PROJECTE DE MILLORA DE XARXA DE CAMINS MUNICIPALS.
CAMÍ DE CAN PORXES AL SEU PAS SOBRE EL RIU FLUVIÀ
TM DE LA VALL DE BIANYA (GARROTXA).



PROMOTOR

Ajuntament de la
Vall de Bianya

DATA: Maig de 2022

ÍNDEX

DOCUMENT I. MEMÒRIA i ANNEXES
MEMÒRIA
ANNEXES
Annex 01. Geologia i geotècnia
Annex 02. Estructures i murs
Annex 03. Serveis afectats
Annex 04. Estudi de l'organització i desenvolupament de les obres
Annex 05. Estudi Bàsic de Seguretat i Salut
Annex 06. Pla de treballs
Annex 07. Pla de control de la qualitat
Annex 08. Justificació de preus
Annex 09. Estudi de gestió de residus de la construcció i demolició
Annex 10. Pressupost per a coneixement de l'administració
Annex 11. Reportatge fotogràfic

DOCUMENT II. PLÀNOLS

1. Índex i situació general
2. Emplaçament
3. Situació actual
3A. Planta general
3B. Perfil longitudinal
3C. Perfils transversals
4. Enderrocs. Planta general
5. Moviments de terres. Planta generaL
6. Projecte. Micropilots
6A. Definició geomètrica. Planta general
6B. Perfils transversals
6C. Detalls constructius
7. Projecte
7A. Planta general
7B. Detalls
8. Desenvolupament de les obres
9. Serveis afectats

DOCUMENT III. PLEC DE PRESCIPCIONS TÈCNIQUES PARTICULARS

DOCUMENT IV. PRESSUPOST
AMIDAMENTS
QUADRE DE PREUS Nº 1
QUADRE DE PREUS Nº 2
PRESSUPOST GENERAL
Pressupost
Resum de pressupost
Pressupost general

PROJECTE DE MILLORA DE XARXA DE CAMINS MUNICIPALS. CAMÍ DE CAN PORXES, AL SEU PAS SOBRE EL RIU FLUVIÀ. TM DE LA VALL DE BIANYA (GARROTXA).

DOCUMENTS

DOCUMENT I. MEMÒRIA i ANNEXES

DOCUMENT II. PLÀNOLS

DOCUMENT III. PLEC DE PRESCRIPCIONS TÈCNIQUES PARTICULARS

DOCUMENT IV. PRESSUPOST

PROJECTE DE MILLORA DE XARXA DE CAMINS MUNICIPALS. CAMÍ DE CAN PORXES, AL SEU PAS SOBRE EL RIU FLUVIÀ. TM DE LA VALL DE BIANYA (GARROTXA).

DOCUMENT I. MEMÒRIA i ANNEXES

PROJECTE DE MILLORA DE XARXA DE CAMINS MUNICIPALS. CAMÍ DE CAN PORXES, AL SEU PAS SOBRE EL RIU FLUVIÀ. TM DE LA VALL DE BIANYA (GARROTXA).

DOCUMENT I. MEMÒRIA i ANNEXES

MEMÒRIA

1 OBJECTE DEL PROJECTE 3

2 ANTECEDENTS 3

3 ABAST TERRITORIAL DEL PROJECTE 4

4 JUSTIFICACIÓ DE L'ACTUACIÓ 5

4.1 Desenvolupament del projecte dins d'una estratègia local, comacal o territorial 5
4.2 Modalitats on està inclosa l'actuació d'acord amb la base 3.1 de l'Annex 2 5
4.3 IVA recuperable 6
4.4 Estudi de viabilitat 6
4.5 Altres ajuts 6
4.6 Previsió d'ingressos i despeses de funcionament de la inversió 6
4.7 Accions d'informació i publicitat 6
4.8 Documentació tècnica disponible 6
4.9 Equilibri pressupostari 7
4.10 Competència cedida 7

5 SITUACIÓ ACTUAL 7

6 PARÀMETRES BÀSICS DEL PROJECTE 8

7 DESCRIPCIÓ GENERAL DE LES OBRES 9

7.1 Treballs previs 9
7.2 Enderrocs 9
7.3 Moviments de terres 9
7.4 Contencions 10
7.5 Ferms 11
7.6 Barrera de seguretat 11
7.7 Serveis afectats 11

8 ESTUDI DE L'ORGANITZACIÓ I DESENVOLUPAMENT DE L'OBRA 12

9 EXPROPIACIONS 12

10 SERVEIS AFECTATS 12

11 ESTUDI DE SEGURETAT I SALUT 12

12 PLA DE TREBALLS 12

13 JUSTIFICACIÓ DE PREUS 12

14 REVISIÓ DE PREUS 13

15 CLASSIFICACIÓ DEL CONTRATISTA 13

16 PLA DE CONTROL DE QUALITAT 13

17 ESTUDI DE GESTIÓ DE RESIDUS DE LA CONSTRUCCIÓ I DEMOLICIÓ 13

18 DECLARACIÓ D'OBRA COMPLERTA 13

19 GARANTIA DE L'OBRA 13

20 PRESSUPOST PER A CONEIXEMENT DE L'ADMINISTRACIÓ 14

21 DOCUMENTS DEL PROJECTE 14

22 CONCLUSIONS 15

1 OBJECTE DEL PROJECTE

El present projecte correspon a la redacció del projecte constructiu de l'arranjament del camí vell de Sant Joan les Fonts (La Canya) afectat per l'esllavissada del marge del riu Fluvià a la zona de Can Porxes, dins el TM de la Vall de Bianya, corresponent a la subvenció concedida a l'Ajuntament de la Vall de Bianya en el marc del Pla únic d'obres i serveis de Catalunya per al període 2020-2024.

El "*Projecte de millora de camins municipals. Camí de Can Porxes al seu pas sobre el riu Fluvià. TM de la Vall de Bianya (La Garrotxa)*" té per objecte l'arrenjament d'una important esllavissada que es concentra en un tram d'uns 30 m. situada al costat del pont de Can Porxes. Aquest camí dona accés a onze masos que es situen al sector de la Canya, a l'altra banda del riu Fluvià, i que tenen com a únic accés real aquest camí, ja que l'alternativa que disposen es tracta d'un gual inundable sobre el riu Fluvià que sovint no permet el pas de vehicles, presentant un elevat risc provocat per les crescudes del riu Fluvià.

Concretament l'objecte del projecte és la definició complerta de totes les obres necessàries per tal d'arranjar l'esllavissada situada al marge del camí, estabilitzar el talús on s'ha produït l'esllavissada, restablir l'amplada del camí que s'ha vist reduïda per l'esllavissada, renovar el ferm i executar una nova barrera de protecció.

2 ANTECEDENTS

En data novembre de 2019 l'Enginyer de Camins, Canals i Ports Xavier Masip Otzet redacta la Memòria justificativa de la necessitat i viabilitat econòmica del Projecte de millora de la xarxa de camins municipals. Camí de Can Porxes i Camí de Sant Pere Despuig.

En data 15 de novembre de 2019 l'Ajuntament de la Vall de Bianya sol·licita subvenció del Pla únic d'obres i serveis de Catalunya per al període 2020-2024 (línia d'inversió). *Referència: PUOSCI01S Identificador tràmit: 4608646 Registre entrada*: 9056/61627/2019.

La sol·licitud de subvenció té per objecte l'arranjament del camí vell de Sant Joan les Fonts (La Canya) dins el TM de la Vall de Bianya, afectat per l'esllavissada del marge del riu Fluvià a la zona de Can Porxes amb les següents característiques:

Objecte de la sol·licitud	Impulsar el reequilibri territorial i revertir la pèrdua poblacional
	Millora d'equipaments municipals destinats a serveis públics
	Actuacions de prevenció de riscos naturals
	Serveis públics
Priorització	2
Línia subvenció	Inversions en obres i actuacions de competència municipal
Acció subvencionable	PUOSC 2020-2024, línia inversió

Taula 1. Subvenció sol·licitada

En data 27 de novembre de 2020 s'aprova la Resolució definitiva de concessió de les subvencions del Pla únic d'obres i serveis de Catalunya per al període 2020-2024, en que es concedeix a l'Ajuntament de la Vall de Bianya la subvenció sol·licitada

Tipol.	Codi expedient	Ens local	NIF	Comarca	Títol del projecte	Puntuació general	Puntuació específica	Puntuació total	Anualitat	Pressupost subvencionable	Subvenció
IN	PRE082/19/02552	Vall de Bianya	P1722100C	Garrotxa	Millora de la xarxa de camins municipals: camins de can Porxes i Sant Pere Despuig	6,6513	20	26,6513	2022	194.164,95	174.748,46

3 ABAST TERRITORIAL DEL PROJECTE

El municipi de la Vall de Bianya té 93,62 km² de superfície, és el més extens de la comarca de la Garrotxa. És el resultat de la fusió dels antics termes de la Vall del Bac, Capsec i Sant Salvador de Bianya.

Limita amb els municipis de Camprodon, Sant Pau de Segúries i Sant Joan de les Abadesses, a la comarca del Ripollès, i amb els garrotxins de Riudaura, Olot, Sant Joan les Fonts i Montagut.

La Vall de Bianya està formada per un total d'onze nuclis de població (La Canya, Capsec, Castellar de la Muntanya, L'Hostalnou de Bianya, Llocalou, Sant Andreu de Socarrats, Sant Martí del Clot, Sant Pere Despuig, Sant Salvador de Bianya, Santa Margarida de Bianya i La Vall del Bac), escampats entre la Vall de Bianya i la Vall del Bac, essent l'Hostalnou de Bianya, el nucli principal. El nucli amb més habitants és la Canya. A més a més, el municipi té una part inclosa dins el Parc Natural de la Zona Volcànica de la Garrotxa i una altra dins el PEIN de l'Alta Garrotxa.

L'actuació que es pretén portar a terme es concreta en el camí inclòs a la Xarxa Bàsica de camins que dona accés al sector de la Canya. Concretament aquesta actuació té com a objectiu l'arranjament d'una important esllavissada que es concentra en un tram d'uns 30 m situada al costat del pont de Can Porxes. Aquest caní dona accés a onze masos que es situen al sector de la Canya, a l'altra banda del riu Fluvià, i que tenen com a únic accés real aquest camí, ja que l'alternativa que disposen es tracta d'un gual inundable sobre el riu Fluvià que sovint no permet el pas de vehicles, presentant un elevat risc provocat per les crescudes del riu Fluvià.

Una de les prioritats de l'Ajuntament ha estat, des de fa molts anys, l'establiment d'una xarxa de camins municipals que donin servei a la majoria d'habitatges disseminats, amb l'objectiu que aquests tinguin un bon accés rodat, igual que els que es situen en nuclis urbans i evitar el despoblament rural.

Per aquest motiu, l'Ajuntament ha anat adequant progressivament els camins existents, destinant part de la capacitat econòmica municipal en inversions que milloren el seu estat i permeten disposar d'un correcte paviment i una bona evacuació de les aigües pluvials.

Seguint el criteri de prioritzar els camins més utilitzats, van anar arranjant-se progressivament diferents trams de camins de forma que en l'actualitat alguns d'aquests trams ja fa força anys que estan pavimentats i presenten en algun cas forces deficiències que cal reparar.

El camí vell de Sant Joan o de Can Porxes té una problemàtica especial provocada per l'esllavissada del marge sobre el riu Fluvià, d'una part de la calçada

4 JUSTIFICACIÓ DE L'ACTUACIÓ

4.1 Desenvolupament del projecte dins d'una estratègia local, comacal o territorial

4.1.1 Estratègia on està inclosa l'actuació


POUM

El projecte que es presenta forma part d'una estratègia local que pretén millorar l'accés als sectors disseminats de La Vall de Bianya, per tal de donar igualtat d'oportunitats a tots els veïns del municipi, facilitant els desplaçaments i l'accés als serveis i equipaments municipals, i sobretot possibilitant la diversificació de l'activitat econòmica, facilitant a més de l'activitat agrícola tradicional, la implantació d'activitats turístiques i culturals i en general del tercer sector.

Aquesta estratègia ja es va introduir en la redacció del POUM municipal, aprovat definitivament per la Comissió Territorial d'Urbanisme de Girona, el 7 d'abril de 2004.

Diversos punts del POUM transmeten l'estratègia indicada anteriorment. Així és el cas de l'apartat 4 de l'informe ambiental del POUM, en el qual s'indica que es considera important actuar en el següent aspecte: "Previsió de recursos complementaris de l'economia familiar agrícola basats en el turisme rural, les denominacions d'origen i els productes de qualitat garantida"..

Per altra banda, en el mateix POUM es qualifica el camí vell de Sant Joan o de Can Porxes, objecte de l'actuació, com a Xarxa Bàsica, en el seu plànol núm. 1.6 del Sistema viari.

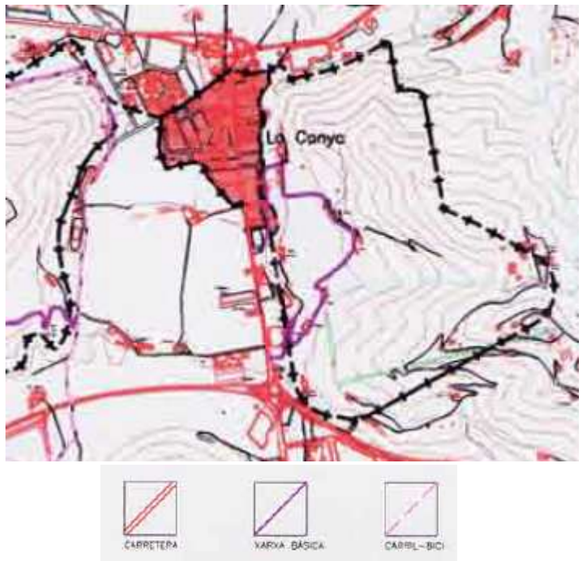

Imatge 1. Sistema viari. Font: POUM La Vall de Bianya.

4.1.2 Any i òrgan d'aprovació

Aquesta estratègia ja es va introduir en la redacció del POUM municipal, aprovat definitivament per la Comissió Territorial d'Urbanisme de Girona, el 7 d'abril de 2004.

4.1.3 Compliment d'estratègies

Tal i com s'ha descrit en punts anteriors existeix una estratègia territorial i local que incideix en millorar la connectivitat viària, amb l'objectiu de potenciar la dinamització econòmica, sobretot pel que fa referència a l'activitat agrària i ramadera, així com possibles activitats a desenvolupar en sòl no urbanitzable, com són les encaminades al turisme rural.

4.2 Modalitats on està inclosa l'actuació d'acord amb la base 3.1 de l'Annex 2

a) Actuacions destinades a impulsar el reequilibri territorial i revertir la pèrdua poblacional

La Vall de Bianya és un municipi amb una gran extensió i una densitat de població molt baixa, on una gran part de la població, exceptuant la que viu en els nuclis de La Canya, Llocalou i l'Hostalnou de Bianya, viu en cases i masies aïllades. Disposar d'una xarxa de camins en bon estat és un dels serveis més valorats pels habitants de les zones rurals i que pot determinar fàcilment que una família romangui en una casa o s'hi instal·li si aquesta té un bon accés.

Arranjar i millorar el camí que es preveu en el present projecte, que forma part dels principals eixos viaris que vertebren el municipi, és una de les millors maneres de facilitar que estiguin habitades durant tot l'any, fixar la població al territori i prevenir l'envelliment de la població, ja que es facilita que els famílies puguin accedir als principals equipaments escolars, esportius, de salut,...

Així mateix, disposar d'aquests camins en bones condicions, permet mantenir en funcionament les activitats econòmiques que es desenvolupen en aquestes masies, de caràcter agrícola i ramader i basat en el turisme rural.

b) Actuacions de millora d'equipaments i infraestructures municipals que formin part d'una estratègia de de desenvolupament territorial

El POUM de La Vall de Bianya estableix, com a estratègia pel desenvolupament territorial la millora de les infraestructures municipals, el manteniment i consolidació de les activitats agrícoles i ramaderes, així com la potenciació d'altres activitats, com el turisme rural, que puguin desenvolupar-se en sòl no urbanitzable, establint com una de les actuacions a emprendre, l'establiment d'una xarxa de camins rurals que estructuri el municipi.

El mateix POUM qualifica els camí objecte del present projecte Xarxa Bàsica dins el Sistema viari municipal ja que el camí vell de Sant Joan o de Can Porxes forma part dels accessos al nucli de població de Can Porxes (situat al sector de La Canya).

d) Actuacions de prevenció de riscos naturals

L'actuació d'arranjament del camí vell a la zona de Can Porxes, es realitza per tal de restablir la calçada del camí en la zona que va quedar afectada per una esllavissada durant el mes de desembre de 2016, poc abans de Can Porxes, just després del pont que travessa el riu Fluvià.

En el moment de l'esllavissada l'Ajuntament de la Vall de Bianya ve prendre les mesures necessàries per tal de protegit l'espai afectat, senyalitzant la zona perillosa i limitant el pas de vehicles pesats i maquinària agrícola.

En aquell moment es van iniciar els treballs bàsics, consistents en l'execució d'una topografia de detall i un estudi geotècnic

Per criteris econòmics, l'Ajuntament no ha pogut portar a terme la solució projectada, estan pendent la

seva execució de poder disposar de suficient capacitat econòmica per afrontar-la.

L'actuació que es presenta té com objectiu arreglar el problema esmentat, i a la vegada preveure els riscos naturals que poden produir-se per una nova esllavissada, sobretot tenint en compte que el tram afectats es troba al costat del riu Fluvià, a tocar del pont que el travessa.

S'adjunta al present document l'Estudi geotècnic de data març de 2017. Veure annex núm.01. Geologia i geotècnia.

f) Actuacions destinades a serveis públics

La pavimentació i arranjament dels camins públics és un dels serveis públics d'obligada prestació per part dels municipis.

4.3 IVA recuperable

L'IVA d'aquesta actuació no és recuperable.

4.4 Estudi de viabilitat

La pavimentació i conservació de les vies públiques és un servei mínim i obligatori i, per tant no es requereix un estudi de viabilitat.

4.5 Altres ajuts

No s'han sol·licitat altres ajuts.

4.6 Previsió d'ingressos i despespes de funcionament de la inversió

4.6.1 Previsió d'ingressos

Un cop es posi en funcionament, aquesta inversió no generarà ingressos.

4.6.2 Previsió de despeses

Un cop es posi en funcionament, aquesta inversió no generarà noves despeses sinó que suposarà un estalvi en la partida de manteniment de camins.

Cal també tenir en compte que l'arranjament del tram de Can Porxes de camí vell de Sant Joan, pot suposar, a part del que representa en temes de seguretat, un important estalvi ja que sinó s'actua les esllavissades poden ser continues, pot haver-se de tallar el camí i la reparació molt més costosa.

4.7 Accions d'informació i publicitat

D'acord amb la base 21 de l'Annex 1, per aquesta actuació es preveuen efectuar les següents actuacions d'informació i publicitat:

- Informació a la web de l'Ajuntament.
- Publicació d'un article dins del butlletí municipal.
- Publicació d'una nota de premsa a la premsa comarcal.

A més, es col·locarà a l'obra un cartell anunciador de l'obra que indicarà l'actuació subvencionada i concretarà el finançament públic. El cartell s'adequarà al model que es defineixi pel PUOSC 2020-2024.

4.8 Documentació tècnica disponible

El present projecte consta de la següent documentació:

DOCUMENT I. MEMÒRIA i ANNEXES

MEMÒRIA

ANNEXES

- Annex 1. Geologia i geotècnia
- Annex 2. Estructures i murs
- Annex 3. Serveis afectats
- Annex 4. Estudi de l'organització i desenvolupament de les obres
- Annex 5. Estudi Bàsic de Seguretat i Salut
- Annex 6. Pla de treballs
- Annex 7. Pla de control de la qualitat
- Annex 8. Justificació de preus
- Annex 9. Estudi de gestió de residus de la construcció i demolició
- Annex 10. Pressupost per a coneixement de l'administració
- Annex 11. Reportatge fotogràfic

DOCUMENT II. PLÀNOLS

1. Índex i situació general
2. Emplaçament
3. Situació actual
   - 3A. Planta general
   - 3B. Perfil longitudinal
   - 3C. Perfils transversals
4. Enderrocs. Planta general
5. Moviments de terres. Planta generaL
6. Projecte. Micropilots
   - 6A. Definició geomètrica. Planta general
   - 6B. Perfils transversals
   - 6C. Detalls constructius

7. Projecte
   7A. Planta general
   7B. Detalls
8. Desenvolupament de les obres
9. Serveis afectats

DOCUMENT III. PLEC DE PRESCIPCIONS TÈCNIQUES PARTICULARS

DOCUMENT IV. PRESSUPOST

AMIDAMENTS

QUADRE DE PREUS Nº 1

QUADRE DE PREUS Nº 2

PRESSUPOST GENERAL

Pressupostos parcials
Resum de pressupost

4.9 Equilibri pressupostari

D'acord amb la base 4.1 de l'Annex 1 i amb la població de La Vall de Bianya, la subvenció per a cada projecte seleccionat no podrà superar el 90%.

Aquesta actuació compleixen amb el que estableix l'article 19.3 de la Llei 38/2003, de 17 de novembre, general de subvencions.

La part no finançada serà assumida per l'Ajuntament, mitjançant recursos propis i s'inclourà la partida pressupostària corresponent en el pressupost municipal per a l'exercici que correspongui.

4.10 Competència cedida

Aquesta actuació no està inclosa en cap competència cedida a un altre ens

5 SITUACIÓ ACTUAL

El tram de camí objecte del present projecte, Camí de Can Porxes al seu pas sobre el riu Fluvià, ha estat objecte d'una important esllavissada que afecta part del camí, uns 30 m situats al costat del pont de Can Porxes.

Es tracta d'una esllavissada produïda per l'erosió dels materials exposats de la zona, que repetidament ocasiona una pèrdua de materials al voral del pas que amenaça l'estabilitat del vial existent.

Aquesta esllavissada ha provocat una reducció de l'amplada estable del camí i una inestabilitat que pot provocar un augment de l'abast de l'esllavissada.



Fotografia 1. Vista de la zona de l'esllavissada.



Fotografia 2. Vista de la zona de l'esllavissada.

Aquest camí dona accés a onze masos que es situen al sector de la Canya, a l'altra banda del riu Fluvià, i que tenen com a únic accés real aquest camí, ja que l'alternativa que disposen es tracta d'un gual inundable sobre el riu Fluvià que sovint no permet el pas de vehicles, presentant un elevat risc provocat per les crescudes del riu Fluvià.

L'actual camí en l'àmbit de l'esllavissada té un ferm de formigó de 25 cm de gruix i una tanca de fusta de protecció.

També hi ha un mur de 60x60 cm sota la tanca per tal d'estabilitzar el ferm i que com a conseqüència de l'esllavissada ha quedat descalçat per la part inferior.



Fotografia 3. Vista general de camí de Can Porxes en la zona de l'esllavissada.

En l'àmbit del projecte hi trobem diferents serveis que es poden veure afectats per l'execució dels treballs, xarxa d'abastament d'aigua municipal, xarxa d'abastament d'aigua privada i sistema de sanejament d'aigües residuals.



Fotografia 4. Vista arquetes existents.

6 PARÀMETRES BÀSICS DEL PROJECTE

Els paràmetres bàsics de disseny es mostren a continuació:

- **Tipus de xarxa**: Xarxa de camins municipals del TM de la Vall de Bianya:
- **Terrenys**: Camí vell del camí de Sant Joan a la zona de Can Porxes. El tram objecte del projecte és situa entre el pont sobre el riu Fluvià i Can Porxes
- **Longitud total de la millora**: 30 m.
- **Termes municipals afectats**: TM de la Vall de Bianya.
- **Amplada de la calçada projectada**: 4,00 m.
- **Treballs previs**: Desbrossada.
- **Enderrocs**: Es preveu l'enderroc de 28,365 m^3 del ferm de formigó actual i l'enderroc de 7,95 m^3 de murs de formigó existent.
- **Retirada de tanca de fusta**: Es preveu la retirada de 24,5 ml de tanca de fusta existent.
- **Ferms**: Es preveu l'execució de 123,71 m^2 de ferm de formigó armat.
- **Contencions**: Es preveu l'execució de 44 micropilots de ø250 mm i 6,0 m de longitud i un mur de contenció de formigó armat de 25 cm de gruix i 3,30 m d'alçada. A la part superior del es preveu una biga de lligat superior de 0,75 m d'amplada i 1,00 de profunditat.
- **Barrera de seguretat**: Es preveu la instal·lació de 26,3 ml de tanca de seguretat tipus BEAM-N2-S4R.
- **Velocitat prevista de projecte**: 30 Km/h.

7 DESCRIPCIÓ GENERAL DE LES OBRES

L'objecte del projecte és la definició complerta de totes les obres necessàries per tal d'arranjar l'esllavissada situada al marge del camí, estabilitzar el talús on s'ha produït l'esllavissada, restablir l'amplada del camí que s'ha vist reduïda per l'esllavissada, renovar el ferm i executar una nova barrera de protecció.

En el present apartat es descriuen les obres a executar que consistiran en:

- Treballs previs
- Enderrocs
    - Ferm
    - Murs
    - Retirada de la tanca de fusta
- Moviments de terres
- Contencions
- Ferms
- Barrera de seguretat
- Serveis afectats

7.1 Treballs previs

Els treballs previs consistiran en la desbrossada del talús on s'ha produït l'esllavissada.

7.2 Enderrocs

7.2.1 Ferms

S'enderrocarà el ferm actual de formigó de 25 cm de gruix.

Veure plànol núm.04 Enderrocs.

7.2.2 Murs

S'enderrocaran els 3 murs de formigó existents a l'àmbit del projecte.

Veure plànol núm.04 Enderrocs.

7.2.3 Retirada de tanca de fusta.


Es retirarà la tanca de fusta existent.

7.3 Moviments de terres

Els moviments de terres a executar en el projecte són els següents:

- Excavació de terres per a l'execució del mur de contenció amb una amplada de 50 cm i 3,30 m de profunditat.
- Excavació de terres per a l'execució de la biga de lligat superior, 50 cm cada costat de la biga i una profunditat de 1,0 m.
- Excavació de 40 cm en la zona on actualment hi ha ferm i 65 cm on actualment hi ha terres, per tal sanejar i executar un calaix uniforme per la posterior execució del ferm.
- Reblert amb gravaciment en el trasdós del mur de contenció.
- Reblert amb material de préstec al voltant de la biga superior de lligat.


Veure plànol núm.05 Moviments de terres.

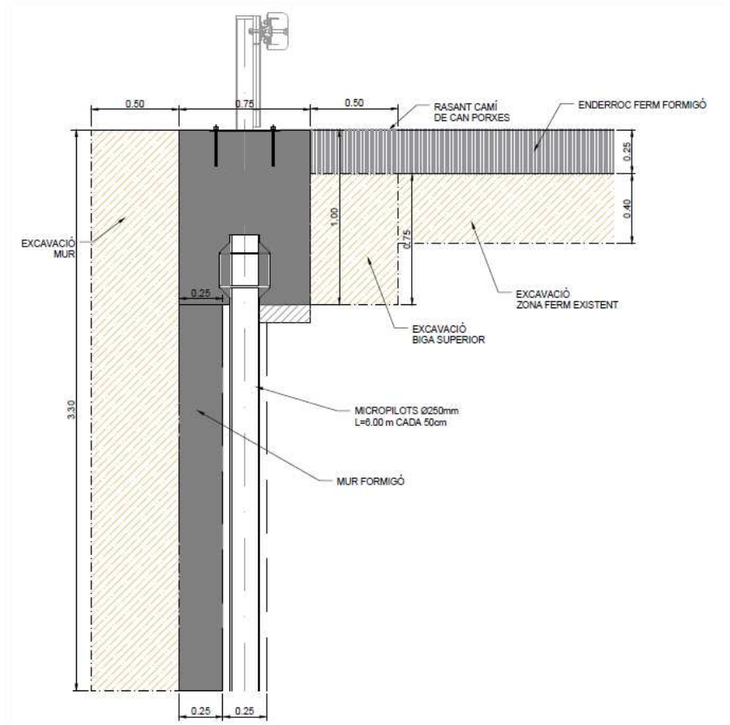


Imatge 2. Detall excavació i enderrocs.


7.4 Contencions

Execució de 44 micropilots de 250 mm de diàmetre total, un diàmetre exterior de camisa de 168 mm, un espessor de camisa de 9 mm, un espaiat entre ells de 500 mm i una pèrdua d'espessor de la camisa degut a la corrosió de 1,2 mm. La longitud dels micropilots és de 6 m, de manera que queden encaixats uns 2,80 m en la capa de basalt, recollits per una biga superior de formigó al tram superior. Per tal protegir els micropilots s'executarà un mur de formigó de 25 cm d'amplada i 3,20 m de profunditat per la part exterior.

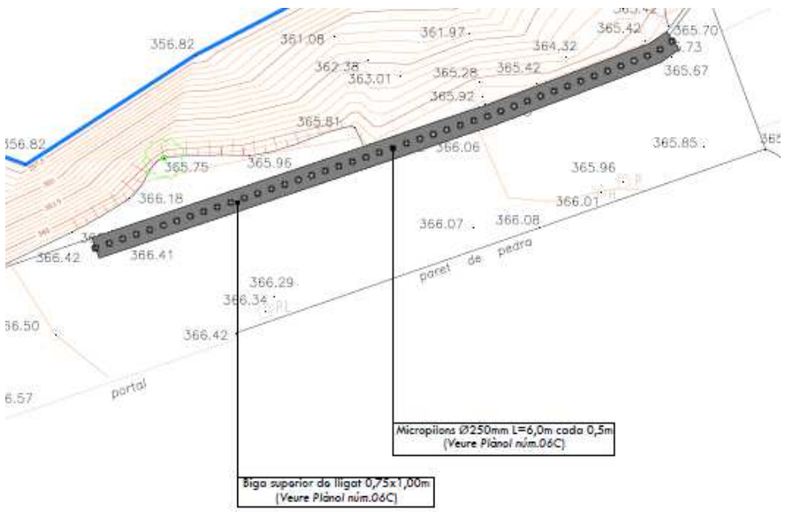

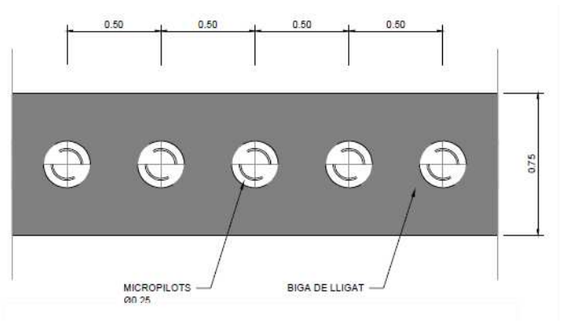


Imatge 3. Planta i definició geomètrica dels micropilots.

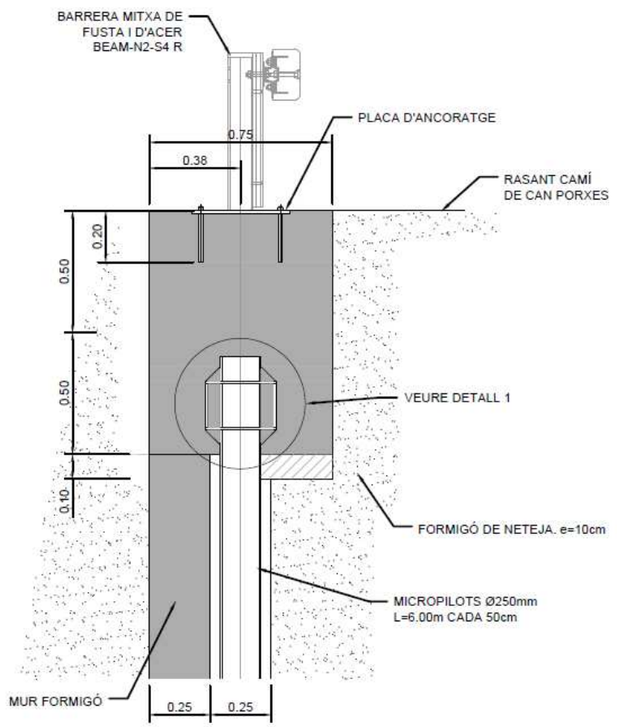

Imatge 4. Secció tipus i detalls de micropilots, biga de lligat superior i mur de formigó.

7.5 Ferms

Execució d'un ferm amb una base de 40 cm de tot-ú artificial i un ferm de 25 cm formigó HM-25 armat amb armadura per a lloses de formigó AP500 SD amb malla electrosoldada de barres corrugades d'acer ME 15x15 cm. D:6-6 mm 6x2,2m B500SD.

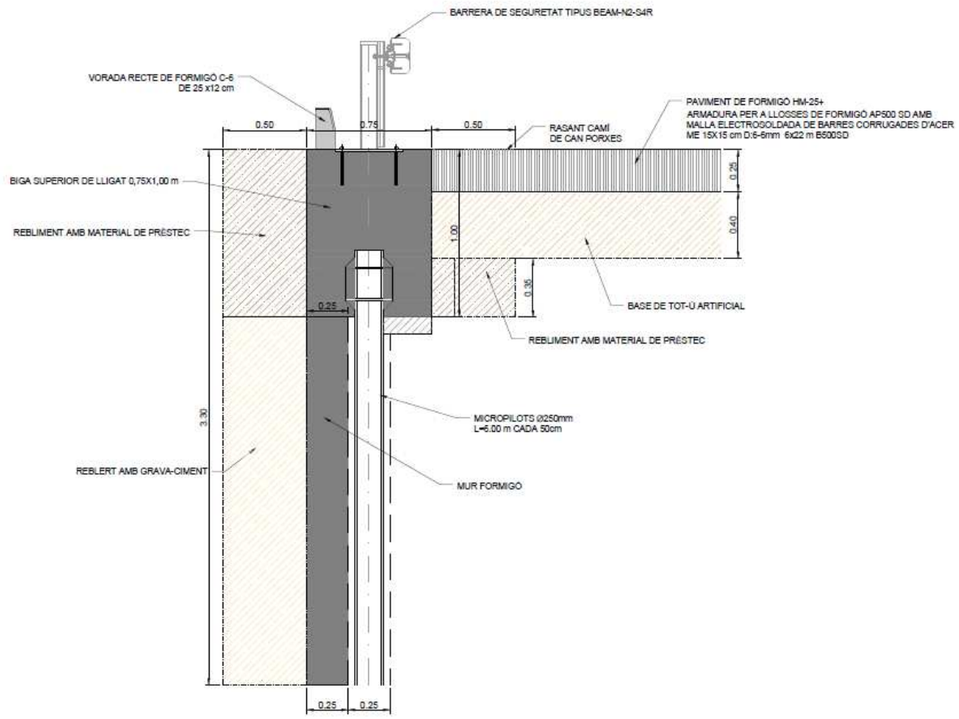

Imatge 5. Detall connexió ferm i contencions (micropilots)

7.6 Barrera de seguretat

Execució d'una barrera de seguretat El sistema de contenció escollit és una barrera de seguretat mixta de fusta i acer prefabricada BEAM-N2-S4R, que compleix amb un nivell de contenció N2, classe de severitat A i un ample de treball W5.

7.7 Serveis afectats

A la zona d'actuació hi ha una xarxa abastament d'aigua potable privada i una de pública.

La xarxa d'abastament privada transcorre pràcticament paral·lela al camí de Can Porxes creuant el Riu Fluvià, i es tracta d'una canonada de fibrociment de diàmetre 300 mm.

La xarxa d'abastament pública transcorre en part paral·lela al camí de Can Porxes creuant el Riu Fluvià i una part continua en direcció sud cap a Can Clau. Es tracta d'una canonada PEAD de diàmetre 125 mm, una canonada PEAD de diàmetre 75 mm. A més hi ha dos pericons i un hidrant soterrat.

La xarxa d'abastament privada es veu afectada pel projecte, i es procedirà a la substitució de la canonada existent de fibrociment de diàmetre 300 mm per una canonada de PVC de diàmetre nominal 315 mm.

La xarxa d'abastament pública també es veu afectada pel projecte, i es procedirà a la substitució de les dues canonades PEAD de diàmetre 75 i 125 mm existents, per dues canonades de polietilè d'alta densitat tipus PE-50A de diàmetre nominal 75 mm i 125 mm. A més es canviaran els dos pericons existents.

També, i pràcticament paral·lela al camí de Can Porxes creuant el Riu Fluvià, hi transcorre la xarxa de sanejament. A la zona també hi ha un pou de registre.

La xarxa de sanejament es veu afectada pel projecte, concretament s'afecta un col·lector en alta que es substituirà per una claveguera amb tub de polietilè HDPE tipus B de diàmetre nominal exterior 315 mm. També es substituirà el pou de registre existent per un pou nou de 80 cm de diàmetre i 1,60 m d'alçària.

8 ESTUDI DE L'ORGANITZACIÓ I DESENVOLUPAMENT DE L'OBRA

A l'annex núm. 04 es presenta l'estudi de l'organització i desenvolupament de l'obra.

S'estableix una proposta de programació dels treballs d'acord amb la tipologia i duració de les obres descrites en el projecte, i s'exposen les mesures que es consideren necessàries pel correcte desenvolupament de les obres fixant els següents objectius:

- Menor molèstia i major seguretat pels usuaris.
- Informar a l'usuari de la presència d'obres.
- Modificar el comportament de l'usuari per que s'adapti a la situació no habitual que representen les obres.
- Donar seguretat als treballadors i treballs que realitzin les obres.
- Compliment de les normatives en l'àmbit de senyalització i protecció de les obres.

Les obres consisteixen en arranjar l'esllavissada situada al marge del camí, estabilitzar el talús on s'ha produït l'esllavissada, restablir l'amplada del camí que s'ha vist reduïda per l'esllavissada, renovar el ferm i executar una nova barrera de protecció.

Durant l'execució de les obres s'haurà de disposar de la senyalització provisional i les proteccions necessàries per garantir la seguretat.

9 EXPROPIACIONS

El projecte discorre en terrenys públics i per tant no s'ha previst l'ocupació ni l'expropiació de terrenys de titularitat privada.

10 SERVEIS AFECTATS

En l'annex núm. 03 Serveis afectats es descriu la localització i descripció dels serveis existents que poden esdevenir afectats per l'execució de les obres del 'Projecte de millora de xarxa de camins municipals. Camí de Can Porxes al seu pas sobre el riu Fluvià. TM de La Vall de Bianya (La Garrotxa)', així com la reposició d'aquests serveis si es veiessin afectats, per tal de garantir el correcte funcionament de les xarxes de serveis, un cop acabades les actuacions de millora del gual.

A la zona d'actuació hi ha una xarxa abastament d'aigua potable privada i una de pública.

La xarxa d'abastament privada transcorre pràcticament paral·lela al camí de Can Porxes creuant el Riu Fluvià, i es tracta d'una canonada de fibrociment de diàmetre 300 mm.

La xarxa d'abastament pública transcorre en part paral·lela al camí de Can Porxes creuant el Riu Fluvià i una part continua en direcció sud cap a Can Clau. Es tracta d'una canonada PEAD de diàmetre 125 mm, una canonada PEAD de diàmetre 75 mm. A més hi ha dos pericons i un hidrant soterrat.

La xarxa d'abastament privada es veu afectada pel projecte, i es procedirà a la substitució de la canonada existent de fibrociment de diàmetre 300 mm per una canonada de PVC de diàmetre nominal 315 mm.

La xarxa d'abastament pública també es veu afectada pel projecte, i es procedirà a la substitució de les dues canonades PEAD de diàmetre 75 i 125 mm existents, per dues canonades de polietilè d'alta densitat tipus PE-50A de diàmetre nominal 75 mm i 125 mm. A més es canviaran els dos pericons existents.

També, i pràcticament paral·lela al camí de Can Porxes creuant el Riu Fluvià, hi transcorre la xarxa de sanejament. A la zona també hi ha un pou de registre.

La xarxa de sanejament es veu afectada pel projecte, concretament s'afecta un col·lector en alta que es substituirà per una claveguera amb tub de polietilè HDPE tipus B de diàmetre nominal exterior 315 mm. També es substituirà el pou de registre existent per un pou nou de 80 cm de diàmetre i 1,60 m d'alçària.

Veure annex núm.3. Serveis afectats.

11 ESTUDI DE SEGURETAT I SALUT

D'acord amb allò indicat en la Normativa vigent s'ha redactat el corresponent Estudi de Seguretat i Salut i s'ha inclòs el seu pressupost d'execució material en el Pressupost General de l'Obra. A l'annex núm. 05 Estudi de seguretat i salut, és present aquest estudi.

En aquest estudi de Seguretat i Salut es detalla:

- La Normativa aplicable en matèria de Seguretat i Salut, aplicable al llarg de l'execució de les diferents unitats de l'obra.
- La Metodologia a adoptar a l'obra pel correcte compliment de les normes de seguretat, pel seu desenvolupament i l'organització òptima de les mateixes.

El Pressupost d'Execució Material de l'Estudi de Seguretat i Salut puja a la quantitat de **2.583,02 €** (dos mil cinc-cents vuitanta-tres euros amb dos cèntims).

D'acord amb la Normativa vigent el contractista ha d'elaborar un "Pla de Seguretat i Salut" en el qual desenvolupi i adopti "l'Estudi de Seguretat i Salut" contingut al projecte, adaptant-lo a les circumstàncies físiques de mitjans i mètodes amb que executi els treballs. Aquest pla haurà de ser aprovat pel Coordinador de Seguretat i Salut abans de l'inici de les obres.

12 PLA DE TREBALLS

Amb els volums d'obra mesurats i els rendiments habituals, tenint en compte les característiques de les obres projectades, es proposa que el termini d'execució de totes les obres incloses en aquest projecte sigui de dos mesos (2), tal i com s'indica en el programa d'obres inclòs a l'annex núm.6 Pla de treballs.

13 JUSTIFICACIÓ DE PREUS

La justificació de preus d'aquest projecte és basa en el banc de preus d'obra civil de INFRAESTRUCTURES.cat 2021, realitzat amb els costos de mà d'obra, maquinària i materials de mercat.

Per a la utilització d'un banc de preus homogeni s'ha decidit contemplar els sobre costos per obres de petit import, així com els sobre costos a diverses comarques de Catalunya en un únic coeficient.

El coeficient seleccionat per contemplar aquests aspectes és el percentatge de costos indirectes que s'aplica a la justificació de preus.

El percentatge de despeses indirectes que correspon a aquesta obra és del 5%.

A l'annex núm.8 es presenta la justificació de preus del pressupost.

14 REVISIÓ DE PREUS

En compliment del Reial Decret 1098/2001 de 12 d'octubre, pel que s'aprova el Reglament General de la Llei de Contractes de les Administracions Públiques, dels articles 103, 104 i 105 de la Llei 9/2017, de 8 de novembre, de contractes del sector públic, per la qual es transposen a l'ordenament jurídic espanyol les directives del Parlament Europeu i del Consell 2014/23/UE i 2014/24/UE, de 26 de febrer de 2014, i en concret a l'article 103 apartat 1 i apartat 5 del mateix, no procedeix la inclusió en el Plec de clàusules administratives particulars de l'obra de referència de cap clàusula de revisió de preus, per no excedir el termini d'execució de les obres de vint-i-quatre (24) mesos.

15 CLASSIFICACIÓ DEL CONTRATISTA

D'acord amb el que s'estableix a l'article 77 de la Llei 9/2017, de 8 de novembre, de contractes del sector públic, per la qual es transposen a l'ordenament jurídic espanyol les directives del Parlament Europeu i del Consell 2014/23/UE i 2014/24/UE, de 26 de febrer de 2014, cal incloure un apartat, en el Plec de clàusules administratives de l'obra de referència, on es disposi que les empreses que desitgin optar a la licitació hauran d'estar classificades en els grups, subgrups i categories següents, aplicables en virtut del Reial decret 1098/2001, de 12 d'octubre, modificat pel RD 773/2015, de 28 d'agost, pel qual s'aprova el Reglament general de la Llei de contractes de les administracions públiques, classificacions que podran suplir la solvència sol·licitada en el seu cas.

El grup, subgrup i categoria que han de ser demanats als contractistes seran les següents:

- Grup G. Viales y pistas
- Subgrup Subgrupo 6. Obras viales sin cualificación específica.
- Categoria 1 – Si su Cuantía es inferior a 150.000 euros

16 PLA DE CONTROL DE QUALITAT

En compliment de la normativa vigent s'ha elaborat un Pla de Control de Qualitat per a l'execució de les obres. A l'annex núm.7 queda reflectida la proposta del pla on s'assenyalen les unitats objecte de control, el tipus, la freqüència i la quantitat d'assaigs a realitzar.

Durant l'execució de l'obra, la Direcció d'Obra podrà determinar la modificació de les freqüències establertes, així om la realització d'assaigs no previstos inicialment a la proposta del pla del control de la qualitat.

El pressupost d'execució per contracte del projecte, inclosos els percentatges de despeses generals i benefici industrial, i exclòs el 21% d'IVA, PEC sense IVA, és de 101.127,75 € (cent un mil cent vint-i-set euros amb setanta-cinc cèntims).

El pressupost de control de qualitat s'ha realitzat per fases d'acord al procés d'execució de l'obra.

El Pressupost d'execució per contracte del Pla d'Assaigs, exclòs el 21% d'IVA, del present projecte, ascendeix a la quantitat de 2.247,67 € (dos mil dos-cents quaranta-set euros amb seixanta-set cèntims).

Això representa un percentatge del pressupost del Pla de Control de Qualitat contemplat en el present projecte, respecte al pressupost en PEC sense IVA, igual al 2,22 %.

17 ESTUDI DE GESTIÓ DE RESIDUS DE LA CONSTRUCCIÓ I DEMOLICIÓ

Durant les obres es generaran una sèrie de residus que hauran de ser gestionats correctament, amb la finalitat de minimitzar qualsevol impacte sobre l'entorn.

Segons l'article 4 del Real Decret 105/2008, d'1 de febrer, pel que es regula la producció i gestió dels residus de construcció i demolició, s'ha d'estimar el volum dels residus de construcció i demolició que es generarà en l'obra en l'Estudi de Gestió de Residus.

L'annex núm. 09 inclou *l'Estudi de la gestió dels residus de la construcció i de la demolició* per tal de realitzar el seguiment i control dels residus de construcció i d'enderrocs generats en obra. En aquest estudi hi ha el Pressupost de la gestió de l'estimació dels residus que es generaran durant les obres (Pressupost d'Execució Material), que s'inclou en forma de partida alçada en el pressupost general del projecte constructiu.

18 DECLARACIÓ D'OBRA COMPLERTA

En compliment de l'article 127 del Reial Decret 1098/2001 de 12 d'octubre pel que s'aprova el Reglament General de la Llei de Contractes del les Administracions Públiques i de l'article 233 de la Llei 9/2017, de 8 de novembre, de contractes del sector públic, per la qual es transposen a l'ordenament jurídic espanyol les directives del Parlament Europeu i del Consell 2014/23/UE i 2014/24/UE, de 26 de febrer de 2014, es manifesta que el projecte comprèn una obra completa en el sentit exigit en l'article 125 del Reial Decret 1098/2001 de 12 d'octubre i l'article 13 de la Llei 9/2017, de 8 de novembre, de contractes del sector públic, per la qual es transposen a l'ordenament jurídic espanyol les directives del Parlament Europeu i del Consell 2014/23/UE i 2014/24/UE, de 26 de febrer de 2014, ja que conté tots i cadascun dels elements que són precisos per a la utilització de l'obra i és susceptible d'ésser lliurada a l'ús general.

Així mateix, es fa constar que l'obra compleix els requisits exigits per la Llei 9/2017, de 8 de novembre, de contractes del sector públic, per la qual es transposen a l'ordenament jurídic espanyol les directives del Parlament Europeu i del Consell 2014/23/UE i 2014/24/UE, de 26 de febrer de 2014 i concretament allò reflectit a l'article 24 de la mateixa.

19 GARANTIA DE L'OBRA

D'acord a l'apartat 3 de l'243 de la Llei 9/2017, de 8 de novembre, de contractes del sector públic, per la qual es transposen a l'ordenament jurídic espanyol les directives del Parlament Europeu i del Consell 2014/23/UE i 2014/24/UE, de 26 de febrer de 2014, el termini de garantia de l'obra no podrà ser inferior a un any.

20 PRESSUPOST PER A CONEIXEMENT DE L'ADMINISTRACIÓ

Aplicant els preus unitaris que figuren al Quadre de Preus, i als amidaments del projecte, i tenint en compte les Partides Alçades, s'obté el següent Pressupost d'Execució Material:

TREBALLS PREVIS	**375,00**	**.-€**
ENDERROCS	**3.503,45**	**.-€**
Ferm actual	2.730,42	.-€
Murs	586,16	.-€
Tanca actual	186,87	.-€
CONTENCIONS	**57.848,85**	**.-€**
Moviments de terres	1.022,39	.-€
Micropilots	39.214,56	.-€
Biga superior	8.188,77	.-€
Mur	9.423,13	.-€
FERMS	**6.519,87**	**.-€**
Moviments de terres	718,16	.-€
Ferms	5.176,66	.-€
Vorada	625,05	.-€
BARRERES DE SEGURETAT	**3.217,35**	**.-€**
Barrera	3.027,90	.-€
Ancoratges	189,45	.-€
SERVEIS EXISTENTS	**7.095,56**	**.-€**
Abastament aigua privat	3.919,07	.-€
Abastament aigua	1.777,53	.-€
Sanejament	1.398,96	.-€
MESURES CORRECTORES	**248,00**	**.-€**
NO TRAMIFICAT	**6.173,22**	**.-€**
Seguretat i Salut	2.583,02	.-€
Gestió de residus	19,99	.-€
Seguretat i desviament de trànsit	3.570,21	.-€
TOTAL PRESSUPOST D'EXECUCIÓ MATERIAL	**84.981,30**	**.-€**
DESPESES GENERALS (13%)	11.047,57	.-€
BENEFICI INDUSTRIAL (6%)	5.098,88	.-€
SUBTOTAL	**101.127,75**	**.-€**
Control de Qualitat	2.247,67	.-€
IVA (21%) (Sobre 103375,42 €)	21.708,84	.-€
TOTAL PRESSUPOST D'EXECUCIÓ PER CONTRACTE	**125.084,25**	**.-€**
Expropiacions	0	.-€
SSAA	0	.-€
TOTAL PRESSUPOST DE CONEIXEMENT PER L'ADMINISTRACIÓ	**125.084,25**	**.-€**

El pressupost per al coneixement de l'Administració puja a la quantitat de cent vint-i-cinc mil vuitanta-quatre euros amb vint-i-cinc cèntims (125.084,25.-€).

21 DOCUMENTS DEL PROJECTE

Els documents que integren el present projecte són els següents:

DOCUMENT I. MEMÒRIA i ANNEXES

MEMÒRIA

ANNEXES

- Annex 01. Geologia i geotècnia
- Annex 02. Estructures i murs
- Annex 03. Serveis afectats
- Annex 04. Estudi de l'organització i desenvolupament de les obres
- Annex 05. Estudi Bàsic de Seguretat i Salut
- Annex 06. Pla de treballs
- Annex 07. Pla de control de la qualitat
- Annex 08. Justificació de preus
- Annex 09. Estudi de gestió de residus de la construcció i demolició
- Annex 10. Pressupost per a coneixement de l'administració
- Annex 11. Reportatge fotogràfic

DOCUMENT II. PLÀNOLS

1. Índex i situació general
2. Emplaçament
3. Situació actual
   - 3A. Planta general
   - 3B. Perfil longitudinal
   - 3C. Perfils transversals
4. Enderrocs. Planta general
5. Moviments de terres. Planta generaL
6. Projecte. Micropilots
   - 6A. Definició geomètrica. Planta general
   - 6B. Perfils transversals
   - 6C. Detalls constructius
7. Projecte
   - 7A. Planta general
   - 7B. Detalls
8. Desenvolupament de les obres
9. Serveis afectats

DOCUMENT III. PLEC DE PRESCIPCIONS TÈCNIQUES PARTICULARS

DOCUMENT IV. PRESSUPOST

AMIDAMENTS

QUADRE DE PREUS Nº 1

QUADRE DE PREUS Nº 2

PRESSUPOST GENERAL

Pressupostos parcials
Resum de pressupost
Pressupost general

22 CONCLUSIONS

El present Projecte Constructiu consta de tots els documents necessaris: Memòria, Plànols, Plec de condicions i Pressupost, per a la definició completa de les obres.

Amb tot el que s'ha exposat a la present memòria i els seus annexos, així com a la resta de documents del Projecte, hom considera perfectament justificat i, en conseqüència, el trasllada a la Superioritat per a la seva aprovació.

Considerant que el Projecte pot servir de base per a la construcció de les obres, estant àmpliament desenvolupat i detallat en els preceptius documents, s'estima haver complert l'objectiu i en conseqüència es presenta a la consideració de la Superioritat, sotmetent-lo a la seva aprovació si procedeix.

La Vall de Bianya, maig de 2022

L'ENGINYER AUTOR DEL PROJECTE

Sr. Ignasi Grau Roca

Enginyer Agrònom.

IGREMAP, SLP

PROJECTE DE MILLORA DE XARXA DE CAMINS MUNICIPALS. CAMÍ DE CAN PORXES, AL SEU PAS SOBRE EL RIU FLUVIÀ. TM DE LA VALL DE BIANYA (GARROTXA).

DOCUMENT I. MEMÒRIA i ANNEXES

ANNEXES

PROJECTE DE MILLORA DE XARXA DE CAMINS MUNICIPALS. CAMÍ DE CAN PORXES,
AL SEU PAS SOBRE EL RIU FLUVIÀ. TM DE LA VALL DE BIANYA (GARROTXA).

DOCUMENT I. MEMÒRIA i ANNEXES

ANNEX 01. GEOLOGIA i GEOTÈCNIA

1 INTRODUCCIÓ..... 3

2 INFORME..... 3

1 INTRODUCCIÓ

En data de març de 2017 l'empresa GEONAT, SL realitza l'Informe geològic i geotècnic sobre l'esllavissada esdevinguda a l'accés de Can Porxes, sol·licitat per l'Ajuntament de La Vall de Bianya a causa d'una esllavissada que repetidament afecta l'accés a Can Porxes i als camps de l'Illa, i que s'aporta a continuació.

Per la realització de l'informe es van planificar 2 sondatges en l'indret, aquests es van dur a terme el 6 de febrer de 2017.

2 INFORME

INFORME GEOLÒGIC I GEOTÈCNIC SOBRE L'ESLLAVISSADA ESDEVINGUDA A L'ACCÉS DE CAN PORXES

Olot, 15 de març del 2017

Llorenç Planagumà. Geòleg
Col·legiat núm 4.990

Jordi Ferrer.
Geòleg_ Lithos geotècnia

Firmado por ENTIDAD GEONATGEOLOGY & ENVIRONMENT SOCIEDAD LIMITADA - CIF B55090955 - NOMBRE PLANAGUMA GUARDIA LLORENS - NIF 46672281Z el día 29/06/2017 con un certificado emitido por FNMT Clase 2 CA

INFORME GEOLÒGIC I GEOTÈCNIC SOBRE L'ESLLAVISSADA ESDEVINGUDA A L'ACCÉS DE CAN PORXES

ÍNDEX

1.- JUSTIFICACIÓ
2.- SITUACIÓ
3.- OBJECTIUS
4.- SITUACIÓ GEOLÒGICA
5.- ANTECEDENTS
6.- DESCRIPCIÓ
7.- TREBALLS DE CAMP.
    7.1 OBSERVACIÓ
    7.2 SONDEJOS
8.- CONCLUSIONS
    8.1.- Com estabilitzar el talús
    8.1.1 En general
    8.1.2 Propostes d'actuacions

Índex de figures

Figura 1. Ortofotomapa. En vermell l'indret on s'ha generat l'esllavisada objecte d'estudi
Figura 2 Indret uns metres més amunt (just al davant del molí d'en Daina) on es pot observar les dues colades de lava (1) (2) i l'antic paleosòl (3).
Figura 3. Mapa geològic de la zona.
Figura 4. Zona on s'ha produït els despreniments i esllavissada.
Figura 5. Visualització de la zona de l'esllavissada amb esquerdes encara presents.
Figura 6. Esquerda que apareix en aquest sector i que pot provocar una futura esllavissada..
Figura 7. Situació dels sondejos.
Figura 8. Esquema geològic de la zona estudiada.

1. Justificació

Aquest informe es redacta a instàncies de l'Ajuntament de la Vall de Bianya a causa d'una esllavissada que repetidament afecta l'accés a Can Porxes i als camps de l'Illa. Aquest informe ha de completar informació del subsòl per plantejar l'estratègia de cara a l'arranjament d'aquest accés al passar-hi veïns i tractors que realitzen feines en els camps situats més amunt.

2. Situació

La zona objecte d'aquest informe es situa en una cinglera sota l'accés de basalt del marge esquerre del riu Turonell, al sud del nucli urbà de Castellfollit de la Roca. En aquest indret, el passat 22 de febrer del 2009 es va produir una esllavissada que afectà part de la cinglera.



Figura 1. Ortofotomapa. En vermell l'indret on s'ha generat l'esllavisada objecte d'estudi.

3. Objectius

L'objectiu d'aquest treball és analitzar el subsòl en aquest indret per tal de plantejar un arranjament definitiu del carrer afectat i les causes que motivaren l'esllavissada. Els treballs de camp foren dirigits i supervisats en la seva totalitat per un titulat superior en Geologia.

4. Situació geològica

La zona es localitza en la riba dreta del riu Fluvià a l'accés de Can Porxes en la part de la Canya que es correspon al municipi de la Vall de Bianya. En aquest indret si localitzen llims i una colada de lava a la part inferior d'origen desconegut. Més amunt, passat Can Creu i a l'altra banda de la riba (al final del carrer Jaume I i de Jaume Balmes) hi localitzem damunt aquests llims una altra colada de lava d'edat diferent que es correspon a la del volcà de la Garrinada de 133.000 anys.

Al ser la zona indret de pas de les colades de lava que aprofiten les valls fluvials per fluir pendent avall no és estrany trobar en aquest indret més d'una colada de lava separada per llims producte d'un antic paleosòl.


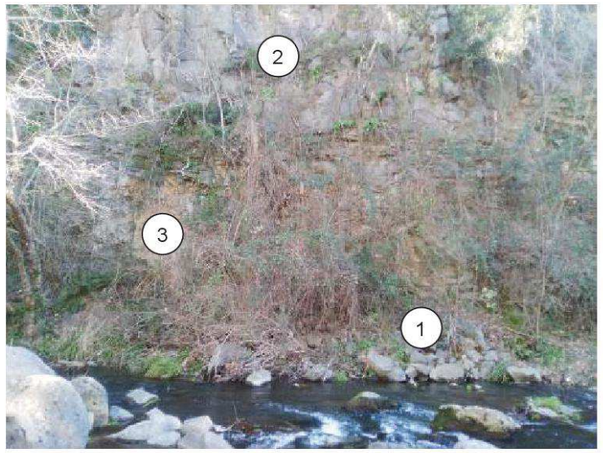


Figura 2. Indret uns metres més amunt (just al davant del molí d'en Daina) on es pot observar les dues colades de lava (1) (2) i l'antic paleosòl (3).

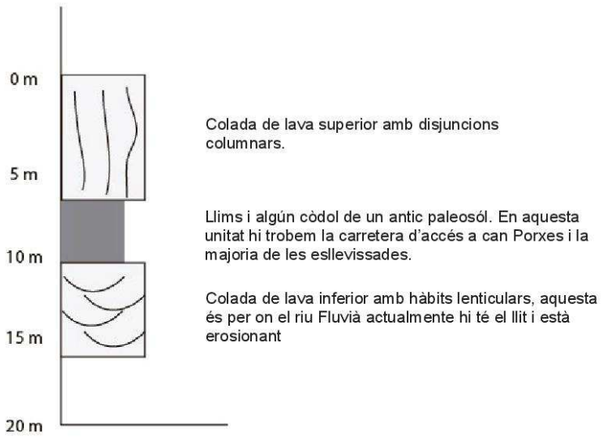

Columna 1. Columna estratigràfica esquemàtica de la zona.

Degut al refredament de les laves aquestes prenen disjuncions en forma de columna en la colada superior o lenticulars en la inferior, la que el riu Fluvià està erosionant en l'actualitat.
En alguns indrets (sota Can Porxes) en la base de les colades hi afloren els gresos i margues de l'Eocè i al costat de les colades també hi observem gresos i margues de l'Eocè.

L'obstrucció dels curs fluvial del Fluvià per les colades de lava és momentània, doncs les seves aigües just després de la solidificació de la lava ja van començar l'acció erosiva. En aquest indret l'acció erosiva es localitza sobretot en la mateixa colada de lava i no entre la colada de lava i les roques i les roques sedimentàries eocèniques, tots aquests processos erosius es donaren i es donen durant el Pliocè i l'Holocè.

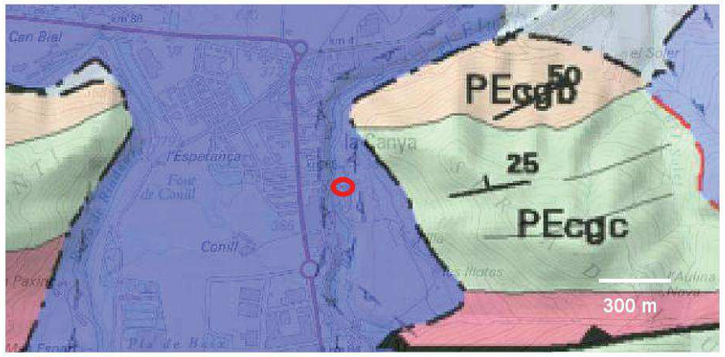


Figura 3. Mapa geològic de la zona. En vermell, l'indret on s'ha generat l'esllavissada objecte d'estudi. El blau-lila representa les colades de lava, el rosa, verd i marron clar són les roques sedimentàries eocèniques representades per gresos i margues.

5. Antecedents

En aquest indret no hi ha cap estudi geològic realitzat fins l'actualitat. Respecte a les esllavissades si que els darrers anys s'han estat donant am certa freqüència.

6. Descripció esllavissada

Les dimensions de l'esllavissada no és de gran volum però si que representa un risc no menor al afectar un carrer que dóna accés a Can Porxes. Aquesta esllevissada afecta una zona de llims i argiles més algun bloc de basalt massiu. També arrastra algun arbre ja sec que hi ha en aquest sector.



Figura 4. Zona on s'ha produït els despreniments i esllavissada



Figura 5: Visualització de la zona de l'esllavissada amb esquerdes encara presents

7. Treballs de camp.

7.1 Observació

Els treballs de camp per observar la zona i l'esllavissada es realitzaren el dia 26 de gener de 2017. El treball es va planificar observant i fotografiant l'indret on es va produir l'esllavissada.

Es fa una visita ràpida per tal d'avaluar les dimensions de l'esllavissada i com planificar l'estudi en l'indret. També s'analitzen les possibles causes d'aquestes esllavissades.

Es detecta:

- Zona de llims i argiles amb algun bloc de basalt que afloren producte de l'esllavissada.

- Des de la carretera fins al riu hi ha 10 metres de desnivell.

- Els 4 metres superiors s'observa bé el material llimós però els 5 o 6 metres inferiors no tenen bona observació a causa dels blocs caiguts i la vegetació. Tanmateix es podria interpretar per les roques de basalt que afloren que és la mateixa colada de lava que es pot observar sota el pont.

- S'observa que en la zona de llims sota la carretera ja s'han fet fractures i forats per on l'aigua pot infiltrar-se provocant més esllavissades o despreniments.

- Les possibles causes d'aquestes esllavissades es deuen a la desestabilització de tot el talús a causa de la pèrdua de força per estabilitzar-lo d'unes acàcies que hi havia en la zona. Aquests arbres es van tractar fa anys per tal d'eradicar-los al ser planta invasora i, en aquest cas, la pèrdua de força de les seves arrels provoca la desestabilització del talús.



Figura 6. Esquerda que apareix en aquest sector i que pot provocar una futura esllavissada.

7.1 Sondejos

Per tal de determinar el subsòl de la zona i poder planificar correctament les obres a realitzar per tal d'estabilitzar el talús i disminuir el risc del carrer es planifiquen 2 sondatges en l'indret.

El treball de camp en aquests sondatges es van realitzar el 6 de febrer durant tot el dia.

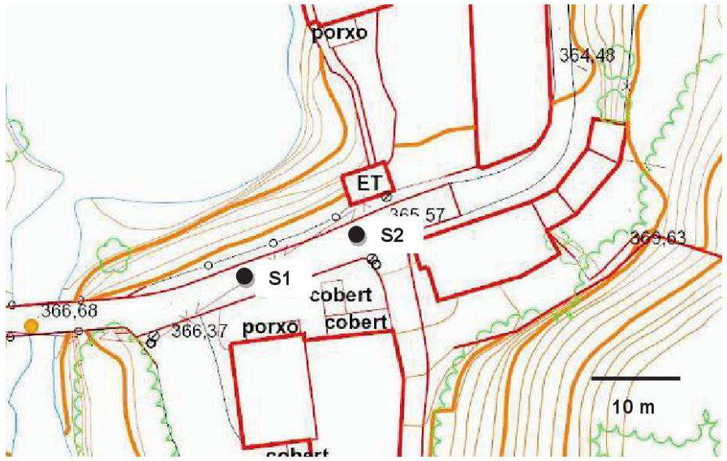


Figura 7. Situació dels sondejos

El planteig dels sondatges era anar a cercar la potència de la unitat de llims i a quina profunditat es localitza la roca basàltica.



Figura 8. Zona del carrer on es realitzaran els sondejos

En el S1 es va foradar fins a 3,50 metres i es va localitzar la roca basàltica massiva a 3,20 metres. La columna que va sortir en aquest sondatge fou (per mes informació annex 1):

0,0 – 0,15 Formigó del carrer
0,15 – 0,60 Reblert amb totxos, escòries, sorres i graves
0,60 – 0,70 Escòries basàltiques del reompliment per drenar el carrer.
0,70 – 2,05 Argiles llimoses marrons amb algun gran bloc d'escòries
2,05 – 3,20 Colada de lava de Basalt formada per escòries i blocs
3,20 – 3,50 Laves massives i molt dures.

En el S2 es va foradar fins a 3,80 metres i es va localitzar la roca basàltica massiva a 3,20 metres. La columna que va sortir en aquest sondatge fou (annex 2):

0,0 – 0,25 Formigó del carrer
0,25 – 0,60 Reblert amb totxos, escòries, sorres i graves
0,60 – 2,00 Argiles llimoses marrons.
2,00 – 3,20 Colada de lava de Basalt formada per escòries i blocs.
3,20 – 3,80 Laves massives i molt dures.

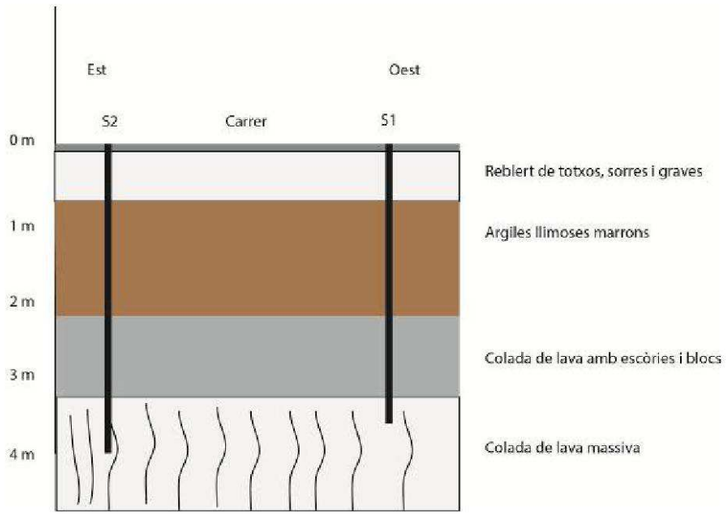


Figura 9. Esquema geològic de la zona estudiada

8. Conclusions

El talús objecte d'estudi és inestable, per tant, l'evidència de l'esllavissament és un fet i, aquest continuarà essent inestable a no ser que no si realitzi cap actuació. La mort d'uns arbres que amb les arrels estabilitzaven els talús ha provocat aquestes esllavissades i per això cal cercar la seva estabilització.

Respecte al carrer que té al seu damunt cal cercar solucions per tal que descansi i es fonamenti directament damunt el basalt massiu que el trobem a 3 metres de fondària.

8.1 Disminuir el risc en el carrer d'accés a Can Porxes

8.2 Com estabilitzar el talús

La teoria general per estabilitzar qualsevol talús compte dels següents anàlisi:

- Augmentar les forces estabilitzadores en front de les inestabilitzadores i que, aquestes, com a mínim siguin iguals, per trobar-se en equilibri límit, a partir d'aquí poder establir en quin factor de seguretat es vol assolir, més del 20%, 50%, 80%, 100%.

Forces inestabilitzadores:

- Pes en capçalera per entrada d'aigua en esquerdes i indrets febles per on hi pot circular l'aigua i provocar despreniments.

- Presència del riu Fluvià que erosiona el peu del talús.

- Pes en capçalera del talús per la presència de la carretera.

- Morfologia vertical del talús.

Forces estabilitzadores:

- Els esllavissaments ajuden a la seva estabilització, ja que treuen pes en capçalera i minimitzen l'angle del talús posant pes al peu.

- Vegetació a peu de talús.

- Treure pes a la capçalera.

- Actuacions de contenció o estabilització (malla, plantada d'arbrat, reconducció d'aigües superficials, drenatge...)

Annex 1 Fotografies de treball de camp i dels sondatges



15



16





S1 – Mostres extretes del sondatge.



S2 – Mostres extretes del sondatge.

PROJECTE: ESTUDI GEOTÈCNIC:

una investigació geotècnica a talús al Ctra.Vella de La Canya a La Vall de Bianya

Núm Expedient: 009.2017



LITHOS

GEOTÈCNIA
Josep Ma. de Sagarra, 5
17190 Salt
Telèfon 972 242 630
Fax 972 242 630
www.lithosgeotecnia.com
E-mail lithos@icog.es

LITHOS

Josep Ma. de Sagarra, 5
17190 Salt
Telèfon 972 242 630
Fax 972 242 630
www.lithosgeotecnia.com
E-mail info@lithosgeotecnia.com

TAULA DE CONTINGUT

1. INTRODUCCIÓ - OBJECTIUS 4

2. METODOLOGIA DE LA INVESTIGACIÓ 5

2.1 TREBALLS DE CAMP 5
2.1.1 Sondeig a rotació amb extracció de mostra contínua 5
2.1.2 Assaig de penetració estàndard SPT 5
2.1.3 Mostra inalterada 6
2.2 ASSAIGS DE LABORATORI 6

3. GEOLOGIA I GEOTÈCNIA 8

3.1 CONTEXT GEOLÒGIC DEL SOLAR 8
3.2 NIVELLS ESTRATIGRÀFICS DIFERENCIATS 8
3.2.1 Nivell 0: Reblert heterogeni de fins, sorres, graves i fragments de runa. Formigó i escòries làviques. 8
3.2.2 Nivell 1: Argiles llimoses marró. 9
3.2.3 Nivell 2: Basalt. Laves. 10
3.3 NIVELL FREÀTIC 11

4. ESTUDI DE L'ESTABILITAT 12

4.1 INTRODUCCIÓ 12
4.2 MÈTODES DE CÀLCUL 12
4.3 ESTUDI DE LA FONAMENTACIÓ 12
4.3.1 Càlculs 13
4.3.2 Conclusió 14

5. EXCAVABILITAT, MURS I TAL.LUSOS 15

6. AGRESSIVITAT 15

7. EXPANSIVITAT 16

8. SISMICITAT 16

9. OBSERVACIONS 17

10. ANNEX A: CÀLCULS 18

11. ANNEX B: ASSAIGS DE LABORATORI 20

LITHOS

Josep Ma. de Sagarra, 5
17190 Salt
Telèfon 972 242 630
Fax 972 242 630
www.lithosgeotecnia.com
E-mail info@lithosgeotecnia.com

12. ANNEX C: DOCUMENTACIÓ GRÀFICA 21

RELACIÓ DE TAULES

TAULA 1: RESUM DELS ASSAIGS DE LABORATORI 7
TAULA 2: PROFUNDITAT FINS ON ES TROBA EL NIVELL 0 I LES SEVES POTÈNCIES 9
TAULA 3: PROFUNDITAT FINS ON ES TROBA EL NIVELL 1 I LES SEVES POTÈNCIES 9
TAULA 4: VALORS PARAMÈTRICS DEL NIVELL 1 10
TAULA 5: PROFUNDITAT FINS ON ES TROBA EL NIVELL 2 I LES SEVES POTÈNCIES 10
TAULA 6: VALORS PARAMÈTRICS DEL NIVELL 2 10
TAULA 7: VALORS PARAMETRICS DEL NIVELL 1 14
TAULA 8: VALORS PARAMÈTRICS DEL NIVELL 2 14
TAULA 9. VALOR COEFICIENT DEL TERRENY (C) SEGONS NCSE-02 16

LITHOS

Josep Ma. de Sagarra, 5
17190 Salt
Telèfon 972 242 630
Fax 972 242 630
www.lithosgeotecnia.com
E-mail info@lithosgeotecnia.com

1. INTRODUCCIÓ - OBJECTIUS

OBRA:	una investigació geotècnica a talús		
LOCALITZACIÓ:	Ctra.Vella de La Canya a La Vall de Bianya		
TREBALLS:	**ESTUDI GEOTÈCNIC**		
SOL.LICITA:	Llorenç Planagumà		
CLIENT:	Ajuntament de La Vall de Bianya		
ADREÇA:			
LOCALITAT:	La Vall de Bianya	**C.P.:**	
TEL.	**FAX.**	**MAIL**	
N./ REF.:	**009.2017**	**1066.2017**	
V./REF:			

Es vol solventar una inestabilitat a un talús d'aquí que s'executi una investigació geotècnica a talús al Ctra.Vella de La Canya a La Vall de Bianya.

L'objectiu del treball ha estat determinar les característiques geològiques i geomecàniques del subsòl a partir de les quals es determina la capacitat portant **q** del terreny, tipus de fonamentació més adequada, cota de recolzament de la mateixa, càlcul d'assentaments i posició del nivell freàtic. Redacció de la present Memòria-Conclusió.

En el **Capítol 2** de la present Memòria es descriuen els treballs realitzats per a conseguir l'objectiu proposat i els fonaments teòrics dels diferents assaigs utilitzats. En el **Capítol 3** es defineix el Model Geològic/Geotècnic de les capes trobades, la seva geometria, característiques resistents i posició del nivell freàtic. En el **Capítol 4** s'analitzen la capacitat portant del sòl i tipologia de fonamentació més adequada pel projecte que ens ocupa.

Els treballs de camp foren dirigits i supervisats en la seva totalitat per un Titulat Superior en Geologia.

LITHOS

Josep Ma. de Sagarra, 5
17190 Salt
Telèfon 972 242 630
Fax 972 242 630
www.lithosgeotecnia.com
E-mail info@lithosgeotecnia.com

2. METODOLOGIA DE LA INVESTIGACIÓ

2.1 TREBALLS DE CAMP

Els treballs de camp es realitzaren el dia 6/02/17. El treball es va planificar utilitzant diferents tècniques de prospecció *in situ* i de laboratori, adients a la natura del terreny trobat. Concretament s'han realitzat 2 punts d'estudi representats per 2 sondeigs.

2.1.1 Sondeig a rotació amb extracció de mostra contínua

S'utilitzà una màquina de sondejos sobre Land Rover model TP30LR de TECOINSA, d'extracció a rotació i presa de mostra contínua, amb sonda de fins 101 mm de diàmetre.

Els sondejos permeten reconèixer la natura i la localització de les diferents capes de terreny mitjançant l'extracció de mostres representatives de cada nivell. L'objectiu d'aquest tipus de sondeig és exclusivament el de preparar el taladre per la presa de mostres inalterades i/o la realització d'assajos SPT, pressiomètrics o altres.

Norma d'aplicació: **XP-P94.**

Sondeig / Assaig *in situ*	**Profunditat (m)**
S-1	3.50
S-2	3.50

2.1.2 Assaig de penetració estàndard SPT

L'assaig de penetració estàndard **spt**, consisteix en el clavat en el fons de la perforació (neta de despreniments de zones superiors) d'una cullera agafamostres normalitzat. Per a terrenys amb perill de fer malbé la cullera s'utilitza una punta cega. El clavat es realitzà amb una maça de **63,5 kg** que cau lliurement des d'una alçada de **76,2 cm**.

Es registra el número de cops per a quatre trams de 15 cm c/u. Els valors del primer i el darrer tram es rebutgen per possible contaminació del terreny en el primer cas i per probable sobrecompactació en el segon. La suma dels valors dels dos trams centrals constitueixen el paràmetre $\mathbf{N_{spt}}$ o $\mathbf{N_{30spt}}$.

Amb l'agafamostres s'obtenen mostres que permeten el reconeixement del sòl assajat. El valor $\mathbf{N_{spt}}$ es correlaciona amb paràmetres de resistència i deformabilitat en sòls granulars. En els terrenys cohesius, les correlacions s'han de considerar únicament orientatives.

LITHOS

Josep Ma. de Sagarra, 5
17190 Salt
Telèfon 972 242 630
Fax 972 242 630
www.lithosgeotecnia.com
E-mail info@lithosgeotecnia.com

Existeixen a més mètodes directes de càlcul de capacitat portant i assentaments per a sòls granulars en els que intervé el paràmetre N_{spt}.

Amb mesura del paràmetre N_{30}.

Norma d'aplicació: **UNE 102.800/92**.

Sondeig / Assaig *in situ*	**Profunditat (m)**
SPT-1 a l'S-1	1.50-2.10
SPT-1 a l'S-2	1.20-1.80

2.1.3 Mostra inalterada

En els estrats cohesius es realitza la presa de mostres inalterades mitjançant agafamostres de paret prima, per al seu posterior anàlisi en laboratori. La presa es realitza clavant dinàmica o estàticament, depenent de la consistència del sòl.

Norma d'aplicació: **ASTM 3550-84 / 1587-83**.

Sondeig / Assaig *in situ*	**Profunditat (m)**
S2-MT1	0.60-1.20

2.2 ASSAIGS DE LABORATORI

Amb les mostres obtingudes dels sondeigs es realitzà una sèrie d'assaigs de laboratori per a complementar els assaigs geotècnics *in situ* en els casos en que es manifestà necessari. Els resultats es presenten a l'Annex B.

El tipus i número d'assaigs de laboratori ha estat els següent:

LITHOS

Josep Ma. de Sagarra, 5
17190 Salt
Telèfon 972 242 630
Fax 972 242 630
www.lithosgeotecnia.com
E-mail info@lithosgeotecnia.com

Punt d'extracció	S1	S2
mostra	SPT1(1.5-2.1)	MT1(0.6-1.2)
LÍMITS D'ATTERBERG. UNE 103-103/94		
Límit Líquid (LL)	22,496	
Límit Plàstic (Lp)	14,615	
Índex de Plasticitat (Ip)	7,881	
Càlcul de Paràmetres derivats.		
Índex de Retracció (Wr, estimació)	11,7	
Índex de Fluidesa	0,266	
Índex de Tenacitat	29,67	
ANÀLISI GRANULOMÈTRIC. UNE 103-101/95		
% Cantos	0,0	
% Graves	6,3	
% Sorres	28,6	
% Fins	65,2	
HUMITAT NATURAL (%) UNE 103-300/93	16,7	
CLASSIFICACIÓ U.S.C.S.	CL	
SULFATS SOLUBLES. UNE 103-202-95		
Test qualitatiu	negatiu	
Test quantitatiu (mg/kg)	-	
Grau d'agressivitat (anexe 5 EHE)	nul	
Tall Directe. UNE 103-401-96		
Densitat aparent (g/cm3)		2,02
Densitat seca (g/cm3)		1.71
Cohesió (Kpa)		49,79
Angle de fregament intern (º)		15,81

Taula 1: Resum dels assaigs de Laboratori

Obra: una investigació geotècnica a talús al Ctra.Vella de La Canya a La Vall de Bianya n/Ref.:009.2017

LITHOS

Josep Ma. de Sagarra, 5
17190 Salt
Telèfon 972 242 630
Fax 972 242 630
www.lithosgeotecnia.com
E-mail info@lithosgeotecnia.com

3. GEOLOGIA I GEOTÈCNIA

3.1 CONTEXT GEOLÒGIC DEL SOLAR

El solar objecte d'estudi s'ubica al municipi de La Vall de Bianya. Geològicament està constituït per colades basàltiques que fossilitzen el relleu original abans de les colades. Per sobre s'hi ha desenvolupat un sòl argilós, propi de l'alteració de la part superiors de les colades més escoriàcies. Més per sobre l'home ha dipositats restes pròpies de la seves activitats constructives, restes de runes, bàsicament per tal de poder igualar la superfície dels camí i evitar el procés que es desenvolupa d'argiles, aigua i trànsit de. Cronològicament són atribuïbles a l'Holocè, ara fa d'uns 0.01 milions d'anys a l'actualitat.

A la documentació gràfica es mostra el plànol geològic de la zona, editat per l'ICGC a escala 1/50.000, el plànol de situació i els perfils geològics-geotècnics.

La morfologia del camí (ctra. de La Canya) és plana però es troba sobre un talús, objecte d'aquest anàlisi, d'uns 9 metres de desnivell. No es disposa de la topografia original del terreny en el moment de redactar aquest informe i s'ha pres del publicat a l'ICGC.

3.2 NIVELLS ESTRATIGRÀFICS DIFERENCIATS

Distingim dos nivells estratigràfics com a fonamentals, per sota d'un tram edàfic de 0.60 m de potència:

0. Reblert heterogeni de fins, sorres, graves i fragments de runa de color marró.
1. Argiles llimoses marró.
2. Laves. Basalt.

3.2.1 Nivell 0: Reblert heterogeni de fins, sorres, graves i fragments de runa. Formigó i escòries làviques.

Constitució: Reblert heterogeni de fins, sorres, graves i fragments de runa. Formigó i escòries làviques. Hi ha un primer nivell de formigó de fer la calçada de la carretera i per sota una aportació d'escòries làviques, totxos, formigó, sorres, graves,...

Potència i Geometria: Ha aparegut als dos sondejos. S'ha trobat en fondàries[1] fins a 0.6 m.

1 Les fondàries sempre estan referides a la superfície actual del terreny.

LITHOS

Josep Ma. de Sagarra, 5
17190 Salt
Telèfon 972 242 630
Fax 972 242 630
www.lithosgeotecnia.com
E-mail info@lithosgeotecnia.com

Formigó	S-1	S-2
Prof. sostre (m)	0.00	0.00
Prof. base (m)	0.25	0.15
Potència (m)	0.25	0.15
Aportat antròpic	S-1	S-2
Prof. sostre (m)	0.25	0.15
Prof. base (m)	0.60	0.60
Potència (m)	0.35	0.45

Taula 2: Profunditat fins on es troba el Nivell 0 i les seves potències

Resistència i Deformabilitat: No s'ha valorat per fet que no constitueix un nivell amb prous garanties per l'objecte de la solució a plantejar.

Consideracions Especials: La seva identificació s'ha fet visualment de l'extracció de la mostra de l'extracció del testimoni continu dels sondejos i en el propi talús.

3.2.2 Nivell 1: Argiles llimoses marró.

Constitució: Argiles llimoses marró. Aquest nivell es trobava repoblat d'acàcies, que eren mantingudes a una certa alçada amb una poda regular. Varen estar mortes. Pel fet de no disposar d'un substrat arbori amb arrels que mantinguessin una certa cohessió al terreny, aquest ha estat afectat per les pluges torrencials i un elevat grau d'humitat al terreny. El terreny s'ha erosionat i augmentat de pes sense tenir les arrels dels arbres que feien de suport. Ara aquestes arrels s'han de cercar de manera artificial.

Potència i Geometria: S'ha investigat fins a les fondàries indicades a la Taula 4, fondària sens dubte suficient pels objectius proposats. S'ha localitzat a tots els sondejos.

	S-1	S-2
Prof. sostre (m)	0.60	0.60
Prof. base (m)	2.05	2.00
Potència (m)	1.35	1.40

Taula 3: Profunditat fins on es troba el Nivell 1 i les seves potències

Resistència i Deformabilitat: S'ha obtingut el valor d'spt d'entre 10-13, que segons Hunt, 1984, els considera de consistència compacta i compacitat mitja.

LITHOS

Josep Ma. de Sagarra, 5
17190 Salt
Telèfon 972 242 630
Fax 972 242 630
www.lithosgeotecnia.com
E-mail info@lithosgeotecnia.com

N_{spt}	C_u	ϕ	γ	K_z	K_{30}
10-13	49.79	15.8º	2.02	10^{-7}	30

N_{spt}, valor N_{30} de l'assaig de penetració Standard. Valor mesurat al camp i no corregit.
C_u resistència al tall directe, cohessió en Kg/cm^2 laboratori.
ϕ angle de fregament intern de tall directe UU. Laboratori.
γ valor obtingut del laboratori. g/cm^3.
K_z coeficient de permeabilitat obitngut de la taula D.28 del CTE-DB-SE-C. cm/s.
K_{30} coeficient de Balast obtingut del a taula D.29 del CTE-DB-SE-C. MN/m^3.

Taula 4: Valors Paramètrics del Nivell 1

Consideracions Especials: Es pot observar a tot el talús. Presenta la particularitat de ser un nivell homogeni. La seva identificació s'ha fet visualment de l'extracció del testimoni continu dels sondejos i al talús.

3.2.3 Nivell 2: Basalt. Laves.

Constitució: Graves de laves escoriàcies, part superior de colada. Colada composta per la part més potent de basalt.

Potència i Geometria: S'ha investigat fins a les fondàries indicades a la Taula 5, fondària sens dubte suficient pels objectius proposats. S'ha localitzat a tots els sondejos. La part superior correspon a graves i laves escoriàcies.

	S-1	S-2
Prof. sostre (m)	2.05	2.00
Prof. base (m)	3.20	3.20
Potència (m)	1.15	1.20
Prof. sostre (m)	3.20	3.20
Prof. base (m)	>3.50	>3.50
Potència (m)	>0.30	>0.30

Taula 5: Profunditat fins on es troba el Nivell 2 i les seves potències

Resistència i Deformabilitat: S'ha obtingut el valor d'spt més gran de 50, rebuig, que segons Hunt, 1984, els considera de consistència dura i compacitat molt densa.

N_{spt}	q_u	ϕ	γ
>50	>250	35º	2.5

N_{spt}, valor N_{30} de l'assaig de penetració Standard. Valor mesurat al camp i no corregit.
q_u resistència a la compressió simple en Kg/cm^2 correlacionat de l'spt també es disposa de dades d'arxiu. Aquest és el valor mínim.
ϕ angle de fregament intern correlacionat amb el valor N_{spt} segons Navfac, 1971 i corregit segons el Gundbau-Taschenbuch,1980.
γ valor obtingut de la correlació amb la descripció del laboratori, segons el Gundbau-Taschenbuch,1980. g/cm^3.

Taula 6: Valors Paramètrics del Nivell 2

LITHOS

Josep Ma. de Sagarra, 5
17190 Salt
Telèfon 972 242 630
Fax 972 242 630
www.lithosgeotecnia.com
E-mail info@lithosgeotecnia.com

Consideracions Especials: Apareix a tot el talús, a la part més baixa pot restar cobert per un col.luvial. Presenta la particularitat de ser un nivell quasi-homogeni però amb bones característiques dels paràmetres geotècnics definits per l'obra que es planteja realitzar. La seva identificació s'ha fet visualment de l'extracció del testimoni continu dels sondejos juntament amb l'observació al talús.

3.3 NIVELL FREÀTIC

No s'ha detectat la presència d'aigua en el subsòl del solar, en data de realització dels assaigs. La cota 358 es troba el riu Fluvià.

Tot i no detectar-se aigua en el subsòl del solar els materials que constitueixen el nivell 0 presenten una permeabilitat elevada i en èpoques de pluges aquests materials es saturen d'aigua. El del nivell 1 són impermeables i erosionables. Els del nivell 2 presenta un nivellet superiors amb certa permeabilitat i la resta impermeable. Per tant, és convenient que la direcció tècnica de l'obra prengui les mesures d'impermeabilització que considerin convenients.

LITHOS

Josep Ma. de Sagarra, 5
17190 Salt
Telèfon 972 242 630
Fax 972 242 630
www.lithosgeotecnia.com
E-mail info@lithosgeotecnia.com

4. ESTUDI DE L'ESTABILITAT

4.1 INTRODUCCIÓ

Pel fet de l'existència d'un important desnivell de l'ordre de 9 m de la carretera Vella a La Canya respecte a la bassa existent del riu Fluvià la carretera ha presentat moviments per esllavissada de materials sòlts, facilitant la circulació d'aigua superficial i conseqüentment desecandenant noves erosions. Això es vol aturar o minimitzar al màxim per tal reduir possibles perillositats.

En primer lloc, la tensió admissible $\mathbf{q_{ad}}$ d'un sòl no només és funció de la capacitat de càrrega última del terreny enfront a la ruptura **q**, sinó també dels assentaments **s** que poden succeir i/o que poden ser assumits per l'estructura projectada.

S'ha d'analitzar així per separat la **capacitat portant q** del sòl i els **assentaments s** que aquesta sol·licitació pugui ocasionar, determinant la **tensió admissible** $\mathbf{q_{ad}}$ per a una *limitació d'assentaments* compatible amb l'estabilitat de l'obra.

El criteri per establir la tipologia de fonamentació més adequada es realitza en funció de les característiques geotècniques dels nivells trobats i el tipus d'obra projectada.

4.2 MÈTODES DE CÀLCUL

La descripció dels mètodes de càlcul utilitzats per determinar la capacitat portant q i els assentaments s, així com els resultats obtinguts, es descriuen en l'Annex A de Càlculs.

L'increment de tensions en l'interior del sòl causat per la fonamentació es realitza amb la hipòtesi de sòl homogeni, isòtrop i elàstic.

4.3 ESTUDI DE LA FONAMENTACIÓ

Com s'ha mencionat, es vol construir un element de contenció que minimitzi el màxim possible les inestabilitats observades a la Ctra.Vella de La Canya a de La Vall de Bianya. Constarà d'elements de contenció suportats a un estrat resistent i que alhora aguanti els materials més detrítics del nivell 1, la qualcosa fa que s'estudiï el recolzament de la fonamentació al nivell 2.

La fonamentació projectada a priori és pilots o micropilots, empotrats en el terreny, nivell 2, per sota del desnivell existent del talús.

En aquest apartat s'estudiarà la fonamentació sota dos punts de vista; els *càlculs* i els *criteris de disseny*. En aquest cas, les consideracions purament constructives (capacitat portant) presenten uns materials que s'han de rebutjar per a la cimentació i anar a trobar,

LITHOS

Josep Ma. de Sagarra, 5
17190 Salt
Telèfon 972 242 630
Fax 972 242 630
www.lithosgeotecnia.com
E-mail info@lithosgeotecnia.com

fins a una fondària determinada on apareixen materials més aptes per el sosteniment de l'estructura.

4.3.1 Càlculs

Alhora de realitzar els càlculs dels fonaments hem de tenir en compte dos punts:

1. Valors a partir dels quals es realitzen els càlculs.
2. Tipologia de fonamentació a adoptar.

Elecció dels paràmetres a partir dels quals es realitzen els càlculs

En primer lloc hem de tenir en compte l'època d'execució de l'obra, per tal de conèixer els factors que ens determinen el càlcul de fonaments.

En l'època que s'ha realitzat els assaigs corresponen a l'època humida moment en que les capacitats portants del minven substancialment.

En el moment de fer els assaigs el nivell freàtic no ha aparegut, i a 9 m hi ha el riu Fluvià.

Els valors a partir dels quals s'han realitzat els càlculs han estat els presos al camp mitjançant observacions de l'entorn geològic i la seva avaluació geotècnica, els assaigs de penetració dinàmica estandard i les dades obtingudes al laboratori. Les seves correlacions han estat decisives a l'hora de definir els valors base pels càlculs.

Elecció de la tipologia de fonaments

La tipologia de fonaments a adoptar estarà principalment en funció:

- Les dimensions de l'element de contenció, és a dir, la magnitud de les càrregues.
- Els assentaments previsibles.

Fonamentació profunda

- Fonamentació mitjançant micropilotatge

LITHOS

Josep Ma. de Sagarra, 5
17190 Salt
Telèfon 972 242 630
Fax 972 242 630
www.lithosgeotecnia.com
E-mail info@lithosgeotecnia.com

Opció a partir de 3.2 m en condicions drenades amb empotrament a incloure dins el nivell 2.

1) **Micropilots**

Micropilotatge a les taules corresponents a cada nivell geomecànic diferenciat i definits al capítol 3 s'hi ha afegit dues columnes corresponents als valors obtinguts de les taules de Bustamante segons si correspon a micropilots executats mitjançant el mètode d'injecció repetitiva selectiva (IRS) o el mètode d'injecció únic (IGU). De totes maneres pel tipus de roca existent, el topall és més estructural del propi micropilot. És recomanat assolir la cota per sota el nivell d'aigua i, si potser, per sota el fons de la gorga.

N_{spt}	C_u	ϕ	γ	K_z	K_{30}	qs IRS	qs IGU
10-13	49.79	15.8º	2.02	10^{-7}	30	0.14	0.08

N_{spt}, valor N_{30} de l'assaig de penetració standard. Valor mesurat al camp i no corregit.
C cohesió en Kg/cm^2 valor de laboratori.
ϕ angle de fregament intern extret dels assaigs de laboratori, tall directe.
γ valor obtingut segons els assaigs de laboratori, tall directe.
q_s IRS i IGU (MPa) fricció lateral unitària límit de la superfície lateral del bulb tabulat segons M.Bustamente

Taula 7: Valors Paramètrics del Nivell 1

N_{spt}	q_u	ϕ	γ	qs IRS	qs IGU
>50	>250	35º	2.5	0.70	0.55

N_{spt}, valor N_{30} de l'assaig de penetració standard. Valor mesurat al camp i no corregit.
q_u resistència a la compressió simple en Kg/cm^2 correlacionat de l'spt.
ϕ angle de fregament intern correlacionat amb el valor N_{spt} segons Navfac, 1971 i corregit segons el Gundbau-Taschenbuch,1980.
γ valor obtingut al laboratori. Kg/cm^3.
q_s IRS i IGU (MPa) fricció lateral unitària límit de la superfície lateral del bulb tabulat segons M.Bustamente

Taula 8: Valors Paramètrics del Nivell 2

4.3.2 Conclusió

- S'ha realitzat els càlculs de capacitats portants del terreny i assentaments en els supòsits de materials drenants.
- S'han realitzat un supòsit de fonamentació profunda :
- Per micropilotatge.
- S'adopta com a valor de resistència del terreny el del topall estructural del micropilot de 250 Kg/cm^2 del nivell 2, a partir de 3.2 m de fondària amb empotrament de la cota per sota el nivell d'aigua i, si potser, per sota el fons de la gorga.

LITHOS

Josep Ma. de Sagarra, 5
17190 Salt
Telèfon 972 242 630
Fax 972 242 630
www.lithosgeotecnia.com
E-mail info@lithosgeotecnia.com

- S'ha de garantir la densitat sota les fonamentacions de les edificacions i estructures veïnes.
- Davant el dubte del tipus de fonamentació la direcció d'obra adoptarà la més recomanable o més apropiada pel tipus de contenció a realitzar.
- Els elements vegetals si es mantenen a una alçada humana i es controlen les dimensions poden i són uns molt bons aliats per a la contenció de talussos, ja que les arrels actuen com micropilots orgànics. Ara bé si se'ls deixa créixer incontroladament o s'eliminen del tot faciliten la vulnerabilitat i per tant són elements perillosos que augment el risc a la desestabilització.

5. EXCAVABILITAT, MURS I TAL.LUSOS

L'excavació podrà realitzar-se mitjançant una maquinària convencional i, retroexcavadora pel nivell 1 i maquinària especialitzada d'extracció de roca dura, pel nivell 2.

Els tal.lusos d'excavació seran estables a curt termini i no necessitaran sosteniment en sec. S'ha de procurar fer les obres en sec ja que en cas de pluges els tal.lusos es disgregarant.

Els talusos s'haurien de mantenir estables en pendents d'1H/5V. A llarg plaç aniran desprenent-se i erosionant-se el nivell 1. La part alterada pel nivell 2 poden existir caigudes de petits blocs, un per descompressió i per la meteorització dels agents atmosfèrics. La colada es mantindrà estable verticalment.

Caldrà tenir molta cura en mantenir les mateixes densitats actuals a sota de les edificacions i estructures veïnes.

6. AGRESSIVITAT

Els resultats del laboratori indiquen la no presència de sulfats a la mostra de sòl del nivell 1 analitzada i no representa cap problemàtica es troben per sota dels 2000 mg/Kg, que es quan es considerat feble.

Les aigües no han estat analitzades. Correspondrien a les del riu Fluvià.

LITHOS

Josep Ma. de Sagarra, 5
17190 Salt
Telèfon 972 242 630
Fax 972 242 630
www.lithosgeotecnia.com
E-mail info@lithosgeotecnia.com

7. EXPANSIVITAT

L'expansivitat és una propietat d'alguns sòls argilosos d'experimentar canvis de volum quan varia la seva humitat. Aquest fet podria determinar moviments diferencials del terreny produint inflaments i assentaments que podrien arribar a distorsionar l'estructura de l'edifici.

El nivell 2, argiles llimoses marró, s'ha pogut avaluar de la seva fracció fina. S'ha analitzat l'expansivitat, mitjançant índexs d'avaluació recopilats per Oteo, Salinas i Ferrer, 1987, extret de l'assaig de laboratori dels límits d'Atteberg. La conclusió és de que els valors obtinguts no presenten susceptibilitat a l'expansivitat. El valor obtingut al laboratori del límit líquid és de 22.496 i els autors esmentats consideren que per sota de 35 és considerat valors de grau d'expansivitat baix. En tot cas presentarien una pressió d'inflament inferior a 25 KN/m^2, valor que s'ha de superar amb les càrregues de l'es estructures en tots els casos.

8. SISMICITAT

Es segueix la NCSE-02.
La Vall de Bianya, acceleració sísmica bàsica (a_b) de 0.11g.
L'obra és classificada d'importància normal.
El valor C en els 30 primeres metres sota la superfície és d'1.35.

nivell	C	S-1 (m)	S-2 (m)	Potència	TOTAL	C TOTAL
1	1.6	2.05	2	2.05	3.28	
2	1	>1.45	>1.50	>1.50	>1.50	
				3.55	**4.78**	**1.35**

Taula 9. valor coeficient del terreny (c) segons NCSE-02.

LITHOS

Josep Ma. de Sagarra, 5
17190 Salt
Telèfon 972 242 630
Fax 972 242 630
www.lithosgeotecnia.com
E-mail info@lithosgeotecnia.com

9. OBSERVACIONS

S'ha de destacar que la descripció i caracterització del **Model Geològic/Geotècnic** surt en base a la realització d'assajos puntuals distribuïts per la superfície del solar. Si bé podem pensar que en el seu conjunt són extrapolables a la totalitat de la parcel·la, no es pot descartar en absolut la possibilitat de la existència de zones de diferents característiques a les indicades, bé per variacions laterals de les capes, bé per la presència de llenties locals.

Per altra banda, aquest Estudi no recull el comportament del terreny en relació a fenòmens imprevisibles i/o geològicament profunds (forats, cavernes, karstificació, restes antropològiques, coves, etc.).

Restem a la seva disposició per a qualsevol consulta o ampliació d'allò exposat i de les possibilitats energètiques del subsòl juntament amb la tecnologia disponible,

Salt, 04/04/2017

JORDI FERRER I LÓPEZ
Geòleg M.E.G. col·legiat nº 4016

Obra: una investigació geotècnica a talús al Ctra.Vella de La Canya a La Vall de Bianya n/Ref.:009.2017

LITHOS

Josep Ma. de Sagarra, 5
17190 Salt
Telèfon 972 242 630
Fax 972 242 630
www.lithosgeotecnia.com
E-mail info@lithosgeotecnia.com

10. ANNEX A: CÀLCULS

FONAMENTACIONS SEMIPROFUNDES A PROFUNDES. RESISTÈNCIES UNITÀRIES.

S'aplica la resistència unitària d'enfonsament mitjançant solucions analítiques per pilots:

(Terzaghi,1948)

En sòls granulars: Per punta

$$q_p = 3\ \sigma_{vp}'\ N_q \leq 20\ MPa \qquad (1)$$

σ_{vp}' Pressió vertical efectiva al nivell de la punta abans d'instal.lar el pilot

$N_q = (1+\sin\phi' / 1-\sin\phi')\ e^{(\pi\tan\phi')}$ Factor de sobrecàrrega

Per fust

$$\zeta_f = 3\ \sigma_v'\ k_f\ f\ tg\phi \leq 120\ KPa \qquad (1)$$

σ_v' Pressió vertical efectiva al nivell considerat

k_f Quoficient d'empenta horitzontal. Pilots clavats = 1, pilots perforats = 0.75

f Factor de reducció del fregament del fust. Pilots in situ i fusta = 1, pilots prefabricats formigó = 0.9, pilots d'hacer = 0.8.

ϕ Angle de fregament intern del sòl granular

Als valors de capacitat portant obtinguts s'ha aplicat el corresponent factor de seguretat que en aquest cas s'ha optat per 3. És a dir resistència d'enfonsament = $q_p / FS = q_p / 3$ i $\zeta_f / FS = \zeta_f / 3$.

LITHOS

Josep Ma. de Sagarra, 5
17190 Salt
Telèfon 972 242 630
Fax 972 242 630
www.lithosgeotecnia.com
E-mail info@lithosgeotecnia.com

FONAMENTACIONS SEMIPROFUNDES A PROFUNDES. CALCUL D'ASSENTAMENTS.

Estimació d'assentaments de fonamentacions sobre sorres i graves.

Es calcula mitjançant l'expressió:

Per pilot aïllat:

$$s_i = ((D/40\ R_{ck}) + (I_1 + \alpha\ I_2/AE))P$$

on

s_i = assentament que es produeix en mm

D = diàmetre del pilot o equivalent.

R_{ck} = Càrrega d'enfonsament

I_1 = longitud del pilot fora del terreny

I_2 = longitud del pilot dins del terreny

A = àrea de la secció transversal del pilot

E = mòdul d'elasticitat del pilot

α = variable : 1 per pilots que treballen en punta, 0.5 pels pilots flotants.

Per efecte grup : B_1 x L_1

$B_1 = B_{grupo} + (1-\alpha)\ I_2$

$L_1 = B_{grupo} + (1-\alpha)\ I_2$

LITHOS

Josep Ma. de Sagarra, 5
17190 Salt
Telèfon 972 242 630
Fax 972 242 630
www.lithosgeotecnia.com
E-mail info@lithosgeotecnia.com

11. ANNEX B: ASSAIGS DE LABORATORI

Land
Laboratori d'assaigs i geotècnia S.L.

Av. Rocacorba 20, Canet d'Adri 17199 - Girona
Tel-Fax 972 429 718 **Correo-e** land@landsl.es
Número acreditación: 06/47GTL06(B)
web: www.landsl.es

QUADRE RESUM D'ASSAIGS DE LABORATORI

Localització	**La Vall de Bianya**
Ref. Expedient	**009.2017**

		MOSTRES									
	ASSAIGS	10746	10747								
IDENTIFICADORS D'ASSAIG	Identificador tipus	S1/spt1	S2/T.S.1								
	Cota (m)	01.50-02.10	00.60-01.20								
	Humitat (%)	16.7									
	Cantos Une 50 (%)	0.0									
	Graves Une 5 (%)	6.3									
	Sorres (%)	28.6									
	Fins Une 0,08 (%)	65.2									
	Límit líquit (%)	22.50									
	Límit plàstic (%)	14.62									
	Índex de plasticitat	7.88									
	Classificació U.S.C.S.	CL									
	Sulfats (ppm)	Neg.									
	Tall Directe Coh (kPa).		49.79								
	Tall Directe °r (°)		15.81								

Els resultats especificats en aquest document corresponen exclusivament al material examinat. No està permesa la reproducció d'aquest informe sense l'autorització escrita de **Land** laboratori d'assaigs i geotècnia SL.

Director Técnico
Sergi Cruz i Rovira
Enginyer Geòleg

Director Económico
Carles Cruz i Rovira

Land laboratori d'assaigs i geotècnia SL està inscrita en el registre mercantil de Girona en el volum 1958, foli 12, full GI-32401 i amb N.I.F. B-17.751.843

Land
Laboratori d'assaigs i geotècnia S.L.

Av. Rocacorba 20, Canet d'Adri 17199 - Girona
Tel-Fax: 972 429 718 **Correo-e**: land@landsl.es
Número acreditación: 06/147GTL06(B)
web: www.landsl.es

LLIBRE D'ACTES DE LABORATORI DE GEOTÈCNIA /ol.10746

Client

EXPEDIENT :	10746	**DATA :**	14-02-2017
CLIENT :	Lithos Geotècnia	**EXP.CLIENT :**	9,2017
DIRECCIÓ :	Josep Mª de Sagarra, 5 17190 Salt (Girona)		
C.I.F.:	B-17661455		

Mostra

LOCALITZACIÓ :	La Vall de Bianya
TIPUS DE MOSTRA :	S1/spt1
SEGMENTS :	1
PROFUNDITAT (m) :	01,50-02,10
DESCRIPCIÓ LITOLÒGICA :	Document d'obertura

Expedient

ASSAIGS REALITZATS :	Granulometría por tamizado, Limites de atterberg, Sulfatos solubles
NÚMERO DE PÀGINES :	3
REVISIÓ D'EXPEDIENT :	0

Acreditació i normativa

NÚMERO D'ACREDITACIÓ :	L0600132, L0600258
DATA D'ACREDITACIÓ :	1 de març de 2006

Land laboratori d'assaigs i geotècnia SL. ha realitzat els assaigs descrits utilitzant mètodes normalitzats i de validesa nacional.
La Direcció de LAND, es compromet amb el cumpliment dels requisits establerts en la norma UNE EN ISO/IEC 17025:2005, el Decret 257/2003, de 21 d'octubre (Acreditació de laboratoris d'assaig de la construcció), i amb el Real Decreto 410/2010, de 31 de març.

UNE-EN ISO/IEC 17025-2005
Norma de qualitat relativa a laboratoris d'assaig i calibració.

acegac
Land es membre de l'Associació de Consultors i Empresas de Geologia Aplicada de Catalunya.

Canet d'Adri a 21 de febrer de 2017

Director Técnico
Sergi Cruz i Rovira
Enginyer Geòleg

Director Económico
Carles Cruz i Rovira

Els resultats especificats en aquest document corresponen exclusivament al material examinat. No està permesa la reproducció d'aquest informe sense l'autorització escrita de **Land** laboratori d'assaigs geotècnia SL

Land
Laboratori d'assaigs i geotècnia S.L.

Av. Rocacorba 20, Canet d'Adri 17199 - Girona
Tel-Fax: 972 429 718 **Correo-e**: land@landsl.es
Número acreditación: 06/147GTL06(B)
web: www.landsl.es

Obertura i descripció de la mostra

Tipologia

Identificadors

R1	Tipus de mostra	SPT
R2	Procedència	Sondeig
R3	Número procedència - número mostra	1 - 1
R4	Profunditat mostreig (m)	01,50-02,10
R5	Segment estudiat (m)	01,50-02,10

Descripció litològica

Característiques físiques

L1	Origen	Sòl
	Tipus de mostra (USCS)	(CL) - Argiles inorgàniques de plasticitat baixa a mitja
L2		
L3	Color	Marró fosc amb traces negres
L4	Olor	-
L5	Presència de carbonats	Negativa

Nivells diferenciats

N	Cota	Descripció	Observacions

Director Técnico
Sergi Cruz i Rovira
Enginyer Geòleg

Director Económico
Carles Cruz i Rovira

Els resultats especificats en aquest document corresponen exclusivament al material examinat. No està permesa la reproducció d'aquest informe sense l'autorització escrita de **Land** laboratori d'assaigs geotècnia SL

Land
Laboratori d'assaigs i geotècnia S.L.

Av. Rocacorba 20, Canet d'Adri 17199 - Girona
Tel-Fax: 972 429 718 **Correo-e**: land@landsl.es
Número acreditación: 06/47GTL06(B)
web: www.landsl.es


Expedient	006
Client	Lithos Geotècnia
Referència	10746
Ref.Mostra	La Vall de Bianya, S1/spt1 (01,50-02,10m)
Data entrada	14-02-17
Data sortida	21-02-17



Equipos básicos de identificación de Land
Serie de tamices de malla cuadrada y tejido de alambre según UNE 7 050-2
Aparato de casagrande con cuentagolpes y espátulas de amasado
Balanzas de 1g y 0,000 1g de precisión, estufas de desecación a 60º - 105º,
y material general de laboratorio

ASSAIGS D'IDENTIFICACIÓ

ANÀLISI GRANULOMÈTRIC. UNE 103-101/95.

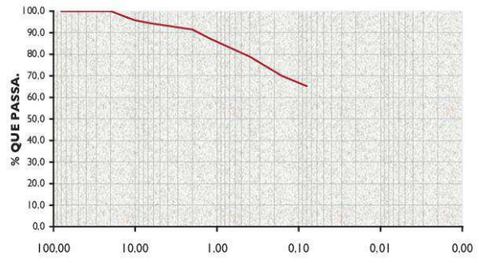

Obertura mm.Tamissos UNE.




Imatge de la mostra




TAMISSOS UNE (mm.)	63	50	25	20	12,5	10	6,3	5	2	1,25	0,4	0,16	0,08
% QUE PASSA	100.0	100.0	100.0	100.0	97.0	95.7	94.2	93.7	91.5	87.5	78.9	69.9	65.2

LÍMITS D'ATTERBERG. UNE 103-103/94	
Límit Líquit (LL)	22,496
Límit Plàstic (Lp)	14,615
Índex de Plasticitat (Ip)	7,881
Càlcul de Paràmetres derivats.	
Índex de Retracció (Wr, estimació)	11,700
Índex de Fluidesa	0,266
Índex de Tenacitat	29,67
ANÀLISI GRANULOMÈTRIC. UNE 103-101/95	
% Cantos	0,0
% Graves	6,3
% Sorres	28,6
% Fins	65,2
HUMITAT NATURAL (%) UNE 103-300/93	16,7
CLASSIFICACIÓ U.S.C.S.	CL
SULFATOS SOLUBLES. UNE103201/95 - UNE83963/08	
Test qualitatiu	negatiu
Test quantitatiu (mg/kg)	-
Grau d'agressivitat (EHE-08)	nul

CARTA DE PLASTICITAT.

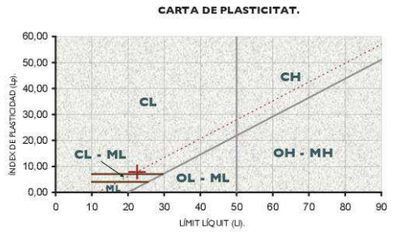

Valoració agressivitat segons EHE-08 taula 8.2.3.b

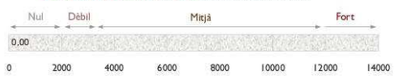

Director Técnico
Sergi Cruz i Rovira
Enginyer Geòleg

Director Económico
Carles Cruz i Rovira

Els resultats especificats en aquest document corresponen exclusivament al material examinat. No està permesa la reproducció d'aquest informe sense l'autorització escrita de **Land** laboratori d'assaigs i geotècnia SL

Land
Laboratori d'assaigs i geotècnia S.L.

Av. Rocacorba 20, Canet d'Adri 17199 - Girona
Tel-Fax: 972 429 718 **Correo-e**: land@landsl.es
Número acreditación: 06/47GTL06(B)
web: www.landsl.es

LLIBRE D'ACTES DE LABORATORI DE GEOTÈCNIA /ol.10747

Client

EXPEDIENT :	10747	**DATA :**	14-02-2017
CLIENT :	Lithos Geotècnia	**EXP.CLIENT :**	9,2017
DIRECCIÓ :	Josep Mª de Sagarra, 5 17190 Salt (Girona)		
C.I.F.:	B-17661455		

Mostra

LOCALITZACIÓ :	La Vall de Bianya
TIPUS DE MOSTRA :	S2/T.S.1
SEGMENTS :	1
PROFUNDITAT (m) :	00.60-01,20
DESCRIPCIÓ LITOLÒGICA :	Document d'obertura

Expedient

ASSAIGS REALITZATS :	Corte directo U.U.
NÚMERO DE PÀGINES :	6
REVISIÓ D'EXPEDIENT :	0

Acreditació i normativa

NÚMERO D'ACREDITACIÓ :	L0600132, L0600258
DATA D'ACREDITACIÓ :	1 de març de 2006

Land laboratori d'assaigs i geotècnia SL. ha realitzat els assaigs descrits utilizant mètodes normalitzats i de validesa nacional.
La Direcció de LAND, es compromet amb el cumpliment dels requisits establerts en la norma UNE EN ISO/IEC 17025:2005, el Decret 257/2003, de 21 d'octubre (Acreditació de laboratoris d'assaig de la construcció), i amb el Real Decreto 410/2010, de 31 de març.

UNE-EN ISO/IEC 17025-2005
Norma de qualitat relativa a laboratoris d'assaig i calibració.

acegac
Land es membre de l'Associació de Consultors i Empresas de Geologia Aplicada de Catalunya.

Canet d'Adri a 21 de febrer de 2017

Director Técnico
Sergi Cruz i Rovira
Enginyer Geòleg

Director Económico
Carles Cruz i Rovira

Els resultats especificats en aquest document corresponen exclusivament al material examinat. No està permesa la reproducció d'aquest informe sense l'autorització escrita de **Land** laboratori d'assaigs i geotècnia SL

Land
Laboratori d'assaigs i geotècnia S.L.

Av. Rocacorba 20, Canet d'Adri 17199 - Girona
Tel-Fax: 972 429 718 **Correo-e**: land@landsl.es
Número acreditación: 06/147GTL06(B)
web: www.landsl.es

Obertura i descripció de la mostra

Tipologia

Identificadors	R1	Tipus de mostra	Alterada
	R2	Procedència	Sondeig
	R3	Número procedència - número mostra	2 - 1
	R4	Profunditat mostreig (m)	00,60-01,20
	R5	Segment estudiat (m)	00,60-00,90

Descripció litològica

Característiques físiques	L1	Origen	Sòl
	L2	Tipus de mostra (USCS)	-
	L3	Color	Marró fosc
	L4	Olor	-
	L5	Presència de carbonats	-

Nivells diferenciats

N	Cota	Descripció	Observacions

Director Técnico
Sergi Cruz i Rovira
Enginyer Geòleg

Director Económico
Carles Cruz i Rovira

Els resultats especificats en aquest document corresponen exclusivament al material examinat. No està permesa la reproducció d'aquest informe sense l'autorització escrita de **Land** laboratori d'assaigs i geotècnia SL

Land
Laboratori d'assaigs i geotècnia S.L.

Av. Rocacorba 20, Canet d'Adri 17199 - Girona
Tel-Fax: 972 429 718 **Correo-e**: land@landsl.es
Número acreditación: 06/147GTL06(B)
web: www.landsl.es


Expedient	006
Client	Lithos Geotècnia
Referència	10747
Ref.Mostra	La Vall de Bianya, S2/T.S.1 (00,60-01,20m)
Data entrada	14-02-17
Data sortida	21-02-17



Equipos de Resistencia de Land
Prensa de daiel "1.0" según UNE 7-4242 de 200 KN y lectura automatizada
Equipo de corte directo de 3 KN con célula de carga y lectura automatizada, LVDT horizontal de 25 cm y vertical de 12,5 cm. Anillo de 5 cm de Ø

DETERMINACIÓ DELS PARÀMETRES RESISTENTS A L'ESFORÇ TALLANT. 103401-96.


Assaig de tall directe UNE 103401-96

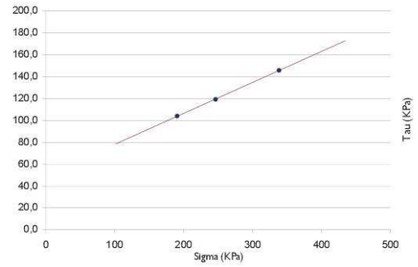



Imatge de la mostra

TIPUS D'ASSAIG No consolidado no drenado

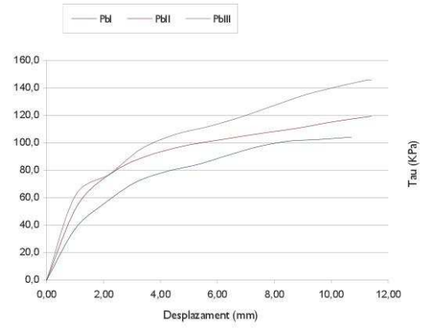

PROVETA	I	II	III
Diàmetre (cm)	5,00	5,00	5,00
Alçada (cm)	2,00	2,00	2,00
Àrea (cm^2)	19,63	19,63	19,63
Volum(cm3)	39,27	39,27	39,27
Densitat Seca(g/cm^3)	1.71	1.69	1.72
Densitat aparent(g/cm3)	2.02	2.00	2.04
Humitat (%)	18,13	18,30	18,30
Grau saturació inicial (%)	87,55	85,00	89,76
Índex de buits inicial	0.55	0.57	0.54
Índex de buits final	0.55	0.57	0.54
Den. Rela.Part.Sól. (g/cm^3)	2.65	2.65	2.65
Tensió Sigma σ (KPa)	190,83	246.63	338.70
Tensió Tau τ (KPa)	104,05	119,25	145,83
Velocitat tall: (mm/min)	1.20	1.20	1.20

RESULTATS	
Cohesió (KPa)	**49,79**
Angle de fregament intern (°)	**15,81**

Observacions

Director Técnico
Sergi Cruz i Rovira
Enginyer Geòleg


Director Económico
Carles Cruz i Rovira


Els resultats especificats en aquest document corresponen exclusivament al material examinat. No està permesa la reproducció d'aquest informe sense l'autorització escrita de **Land** laboratori d'assaigs i geotècnia SL

LITHOS


Josep Ma. de Sagarra, 5
17190 Salt
Telèfon 972 242 630
Fax 972 242 630
www.lithosgeotecnia.com
E-mail info@lithosgeotecnia.com

12. ANNEX C: DOCUMENTACIÓ GRÀFICA

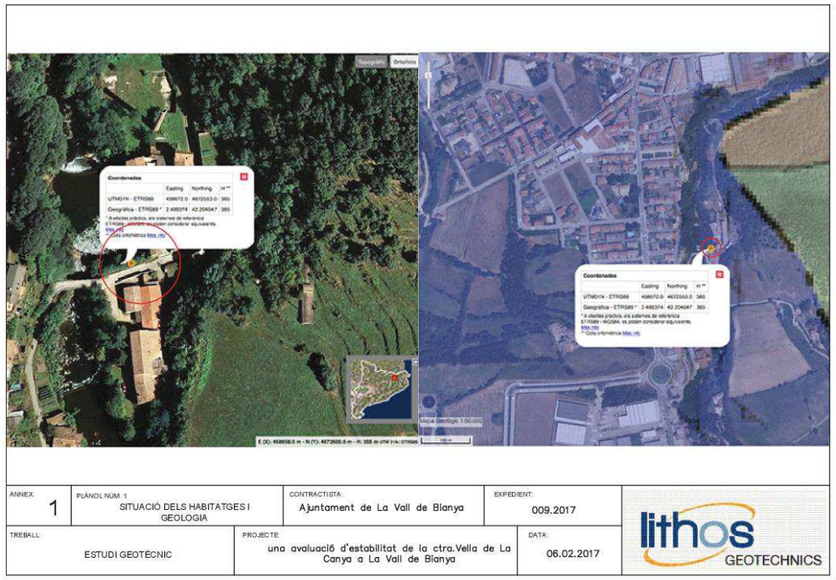


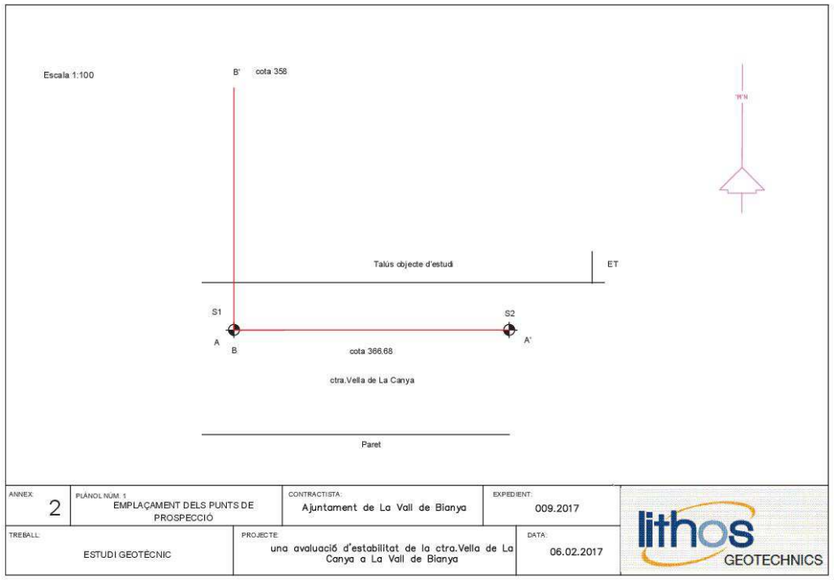


ANNEX: 2	PLÀNOL NÚM: 1: EMPLAÇAMENT DELS PUNTS DE PROSPECCIÓ	CONTRACTISTA: Ajuntament de La Vall de Bianya	EXPEDIENT: 009.2017
TREBALL: ESTUDI GEOTÈCNIC	PROJECTE: una avaluació d'estabilitat de la ctra.Vella de La Canya a La Vall de Bianya	DATA: 06.02.2017	lithos GEOTECHNICS

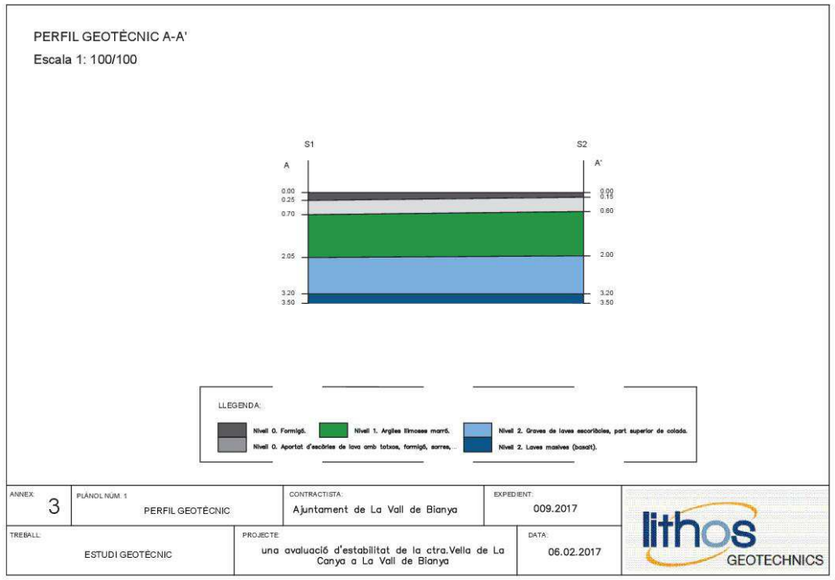

ANNEX: 3	PLÀNOL NÚM: 1: PERFIL GEOTÈCNIC	CONTRACTISTA: Ajuntament de La Vall de Bianya	EXPEDIENT: 009.2017
TREBALL: ESTUDI GEOTÈCNIC	PROJECTE: una avaluació d'estabilitat de la ctra.Vella de La Canya a La Vall de Bianya	DATA: 06.02.2017	lithos GEOTECHNICS

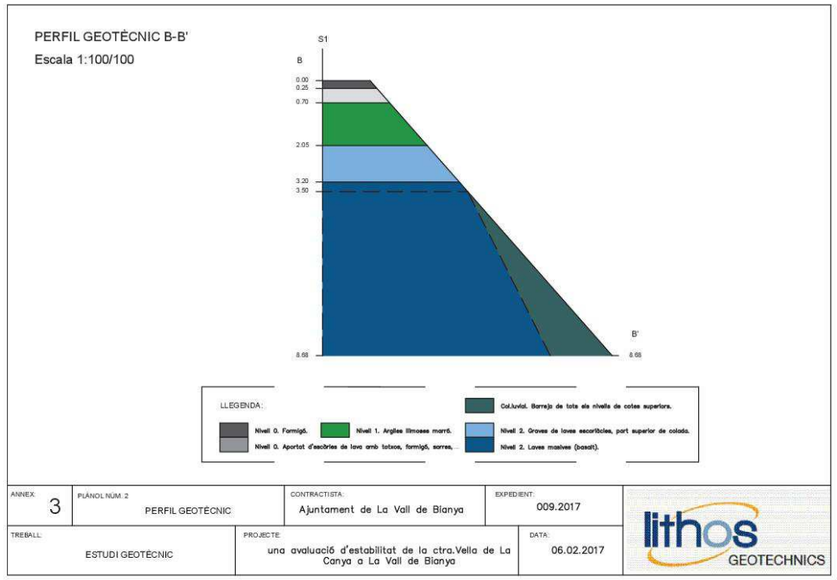
PERFIL GEOTÈCNIC B-B'
Escala 1:100/100
S1
B
B'
0.00
0.25
0.70
2.05
3.20
3.50
8.68
8.68
LLEGENDA:
Nivell 0. Formigó.
Nivell 0. Aportat d'escòries de lava amb totxos, formigó, sorres,...
Nivell 1. Argiles llimoses marró.
Nivell 2. Graves de lloses escorbicles, part superior de colada.
Nivell 2. Lloses massives (basalt).
Col.luvial. Barreja de tots els nivells de cotes superiors.
ANNEX: 3
PLÀNOL NÚM.: 2
PERFIL GEOTÈCNIC
CONTRACTISTA:
Ajuntament de La Vall de Bianya
EXPEDIENT:
009.2017
TREBALL:
ESTUDI GEOTÈCNIC
PROJECTE:
una avaluació d'estabilitat de la ctra.Vella de La Canya a La Vall de Bianya
DATA:
06.02.2017
lithos
GEOTECHNICS

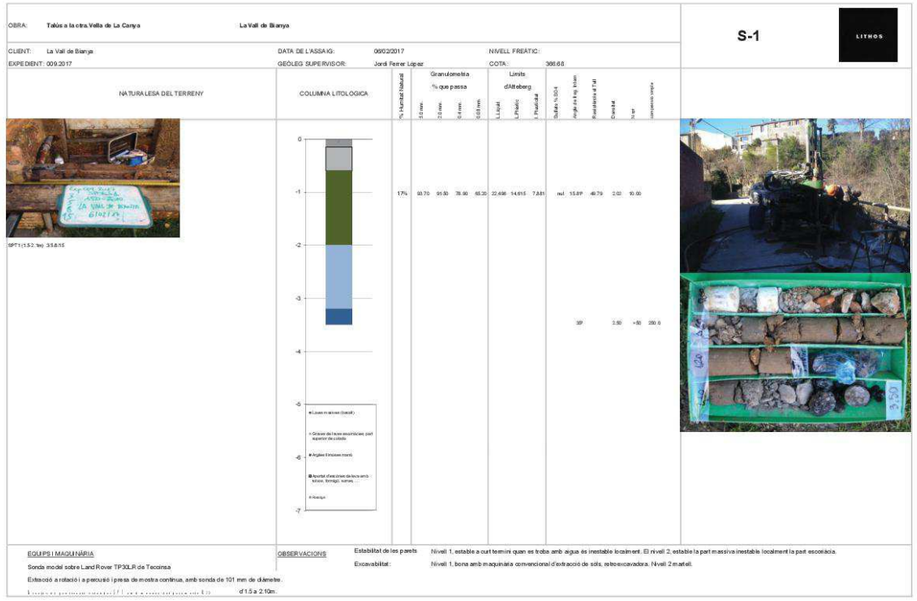
OBRA:
Talús a la ctra.Vella de La Canya
La Vall de Bianya
CLIENT:
La Vall de Bianya
EXPEDIENT: 009.2017
DATA DE L'ASSAIG:
09/02/2017
GEÒLEG SUPERVISOR:
Jordi Ferrer Lopez
NIVELL FREÀTIC:
COTA:
368.68
S-1
LITHOS
NATURA LESA DEL TERRENY
COLUMNA LITOLOGICA
Granulometria
% que passa
Límits
d'Atterberg
EQUIPS I MAQUINÀRIA
Sonda model sobre Land Rover TP30LR de Tecoinsa
Extracció a rotació i a percussió i presa de mostra contínua, amb sonda de 101 mm de diàmetre.
OBSERVACIONS
Estabilitat de les parets
Nivell 1, estable a curt termini quan es troba amb aigua és inestable localment. El nivell 2, estable la part massiva inestable localment la part escorbacia.
Excavabilitat:
Nivell 1, bona amb maquinaria convencional d'extracció de sòls, retroexcavadora. Nivell 2 martell.
d'1.5 a 2.10m.

OBRA: Talus a la cta.Valla de La Canya — La Vall de Bianya

CLIENT: La Vall de Bianya — DATA DE L'ASSAIG: 09/02/2017 — NIVELL FREÀTIC:

EXPEDIENT: 009.2017 — GEÒLEG SUPERVISOR: Jordi Ferrer Lopez — COTA: 366.68

S-2

LITROS

NATURALESA DEL TERRENY	COLUMNA LITOLOGICA	% Humitat Natural	Granulometria % que passa 5.0 mm	2.0 mm	0.4 mm	0.08 mm	Límits d'Atterberg Ll (%)	Lp (%)	Ip (%)	Golpes N.=30cm	Angle de fricció (graus)	Resistència a Compr. (kg/cm2)	Densitat	Ind. Hol	Assentament relatiu
SPT1 (12.0-12.9m) 366.68		1.7%	88.70	85.80	78.90	66.20	22.496	14.615	7.881	aut.	15.69°	49.79	2.02	10.00	
										39°		2.50	>50	250.0	





EQUIPS I MAQUINÀRIA

Sonda model sobre Land Rover TP30LR de Tecoinsa

Extracció a rotació i a percussió i presa de mostra contínua, amb sonda de 101 mm de diàmetre.

d'1.2 a 1.8m

OBSERVACIONS

Estabilitat de les parets: Nivell 1: estable a curt termini quan es troba amb aigua és inestable localment. El nivell 2: estable la part massiva inestable localment la part escolàcia.

Excavabilitat: Nivell 1: bona amb maquinària convencional d'extracció de sòls, retroexcavadora. Nivell 2 martell.

PROJECTE DE MILLORA DE XARXA DE CAMINS MUNICIPALS. CAMÍ DE CAN PORXES, AL SEU PAS SOBRE EL RIU FLUVIÀ. TM DE LA VALL DE BIANYA (GARROTXA).

DOCUMENT I. MEMÒRIA i ANNEXES

ANNEX 02. ESTRUCTURES i MURS

1 CÀLCUL ESTRUCTURAL 3

1 CÀLCUL ESTRUCTURAL

GEIPCO
Eng&DO

PROPOSTA ESTRUCTURA DE CONTENCIÓ.
ESLLAVISSADA ACCÉS CAN PORXES.
VALL DE BIANYA.

GEIPCO
Eng&DO

TAULA DE CANVIS

Rev.	Data	Paràgraf	Detalls
1	23/03/2022	Tot el document	

	Nom	Empresa	Data	Signatura
Realitzat	Jacobo Cotelo		23/03/2022	
Revisat	Juan Manuel López Valle		28-03-2022	
Aprovat				

GEIPCO
Eng&DO


ÍNDEX.

1 Introducció i objecte 4
2 Documentació de partida 5
3 Bases de càlcul 5
3.1 Instruccions i normativa aplicada 5
3.2 Característiques dels materials 5
3.3 Accions i combinació d'accions 5
4 Seccions d'anàlisi 6
5 Descripció del càlcul 7
5.1 Model de càlcul 7
5.2 Fases de càlcul 7
5.3 Paràmetres geotècnics 8
5.4 Paràmetres estructurals 9
6 Anàlisi de resultats 10
6.1.1 Anàlisi d'estabilitat global 16
6.1.2 Biga de lligat dels micropilons 16
7 Conclusions 16

GEIPCO
Eng&DO

1 INTRODUCCIÓ I OBJECTE

En aquest document es procedeix al projecte d'una estructura de contenció per a reparar l'esllavissada ocorreguda a l'accés de Can Porxes i els camps de l'Illa, al sud del nucli urbà de la Vall de Bianya.

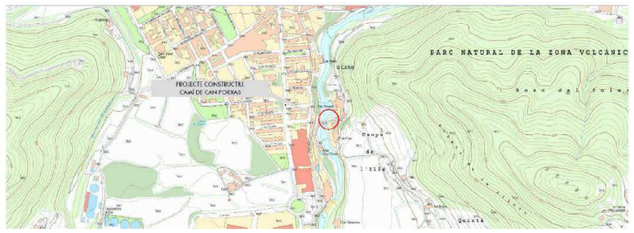



Imatge 1-1: Ubicació de la zona d'estudi.

Es tracta d'una esllavissada produïda per l'erosió dels materials exposats de la zona, que repetidament ocasiona una pèrdua de materials al voral del pas que amenaça l'estabilitat del vial existent. La fotografia següent mostra la problemàtica de la situació:



Imatge 1-2: Fotografia de l'esllavissada. Font: Informe geològic i geotècnic de GeoMat

GEIPCO
Eng&DO

A fi i efecte de protegir la zona i assegurar-ne l'estabilitat i impedir futurs despreniments de terres es proposa una solució consistent en una pantalla de micropilons recollits per una biga de formigó al tram superior. D'aquesta manera es restringirà la pèrdua de material degut a l'erosió superficial i també es limitarà l'afecció al vial en un supòsit tal que el col·lapse de material fos de majors dimensions, ja que els micropilons definiran el volum màxim mobilitzable.

A les següents pàgines es presenten les justificacions pertinents per a validar la solució proposada.

2 DOCUMENTACIÓ DE PARTIDA

Com a documentació de partida es disposa del següent:

- Informe geològic i geotècnic sobre l'esllavissada esdevinguda a l'accés de Can Porxes. Signat per Geonatgeology & Environtment S.L. Olot, 15 de març de 2017.

- Plànols de Projecte de Millora de xarxa de camins municipals. Camí de Can Porxes al seu pas sobre el riu Fluvià. TM de la Vall de Bianya (La Garrotxa).

3 BASES DE CÀLCUL.

3.1 INSTRUCCIONS I NORMATIVA APLICADA

DB-SE, "Documento Básico SE Seguridad estructural"

DB-SE-AE, "Documento Básico SE Seguridad estructural Acciones en la edificación"

DB-SE-A, "Documento Básico SE Seguridad estructural Acero"

EHE, "Instrucción de hormigón estructural".

N.S.C.E.-02, "Norma de construcción sismorresistente: Parte general y edificación".

"Guía de cimentaciones en obras de carretera".

"Guía para el proyecto y ejecución de pilotes en obras de carretera"

3.2 CARACTERÍSTIQUES DELS MATERIALS

	Ejecución				
	Contención				
A. Nivel de Control previsto	Intenso				
B. Coeficiente de Mayoración de las acciones desfavorables Permanentes/Variables	1,35/1,50				

		Acero laminado				
		Contención				
Acero en Perfiles	Clase y Designación					
	Límite Elástico (MPa)					
Acero en micropilotes	Clase y Designación	N80				
	Límite Elástico (MPa)	550				

3.1 ACCIONS I COMBINACIÓ D'ACCIONS

Es considera per a la situació en servei una sobrecàrrega al vial de 10kPa.

El coeficient de combinació d'accions considerat és de 1.0 per a la sobrecàrrega del vial i per a l'empenta de terres.

Per a establir l'Estat Límit Últim es consideren dues situacions:

- ULS1 = 1.50 x SLS

- ULS2 = Resultant d'obtenir un factor de seguretat global de 1.50

GEIPCO
Eng&DO

Els elements estructurals es dimensionen amb ULS = max (ULS1, ULS2).

Es considera una càrrega horitzontal d'impacte de 9kN/ml, considerant que la càrrega puntual es reparteix al llarg de 10m, degut a l'efecte distribuïdor de la biga de lligat. Això significa que la càrrega per metre és de 0.9kN/m.


Pel què fa al sisme, l'acceleració bàsica a la Vall de Bianya és de a_b = 0.11g. En l'informe geotècnic dels antecedents s'exposa que el valor de C és de 1.35 i que la obra és d'importància normal. En aquestes condicions, i de forma simplificada, es pot considerar que l'acceleració sísmica de càlcul és de $a_c = S \cdot \rho \cdot a_b = 1.08 \cdot 1 \cdot 0.11g = 0.12g$, on S és el coeficient d'amplificació del terreny.

Per al projecte de la pantalla de micropilons es realitzarà un càlcul pseudoestàtic. Es considera, com és usual, que la component horitzontal de l'acceleració sísmica és igual a l'acceleració sísmica de càlcul, i que la component vertical és igual a la meitat de l'acceleració sísmica de càlcul. Es comprova l'estructura per a les dues acceleracions horitzontals, positiva i negativa, i l'acceleració vertical es considera descendent, que és el més desfavorable.

La càrrega de sisme es considera pèssima respecte de la càrrega d'impacte, i alhora no són concomitants (ambdues pertanyen a situacions accidentals). Per tant es considera que el càlcul a sisme cobreix la hipòtesi de càrrega d'impacte de vehicle contra la tanca de seguretat.

4 SECCIONS D'ANÀLISI

S'ha escollit com a secció d'anàlisi la secció al PK20+00. Totes les seccions de l'esllavissada són similars pel què fa a la topografia de les capes superiors, essent les variacions a la capa de basalt de poca rellevància. Es considera que la secció al PK20+00 és representativa de la zona.

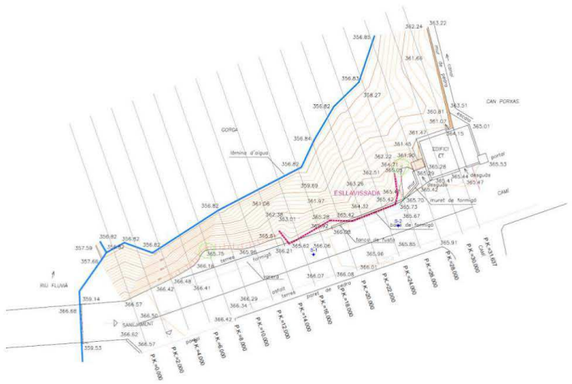

Imatge 4-1: Seccions d'anàlisi

Es consideren dues situacions, una d'elles amb l'estructura de contenció finalitzada i una altra amb un col·lapse complet de tot el material per davant de la pantalla de micropilons. D'aquesta manera, l'estructura es projecta per sostenir el vial en el cas extrem de pèrdua total de material per davant de la pantalla de micropilons. També es comprova l'estructura en cas de sisme.


GEIPCO
Eng&DO

5 DESCRIPCIÓ DEL CÀLCUL

Per a l'estudi de la secció d'anàlisi s'ha portat a terme un estudi estructural i geotècnic mitjançant un model tensodeformacional d'elements finits, que considera la interacció entre el terreny i les estructures. El software utilitzat és el PLAXIS 2D.

5.1 MODEL DE CÀLCUL


A continuació es mostren unes captures de pantalla del model de càlcul. S'han representat tots els elements estructurals, així com una distribució estratigràfica molt similar a la proposada en l'estudi geològic i geotècnic d'antecedents. La sobrecàrrega s'ha col·locat al vial, però no s'ha ampliat més enllà del mateix ja que hi ha una tanca que limita amb una parcel·la.

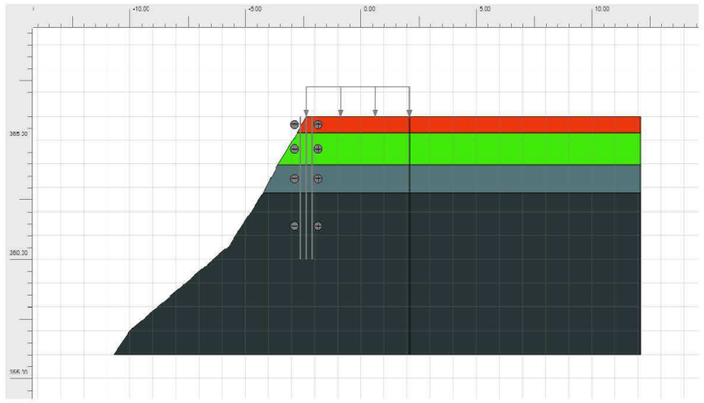

Imatge 5-1: Secció PK20+00 (I)

5.1 FASES DE CÀLCUL

A continuació es mostren les fases de càlcul per a la secció analitzada. Es considera primerament la construcció de la pantalla de micropilons i després es desactiva el terreny davant de la mateixa per a simular un col·lapse. Al final de l'arbre de càlcul s'afegeixen les fases de càlcul amb sisme, considerant que el terreny davant dels micropilons ha caigut.

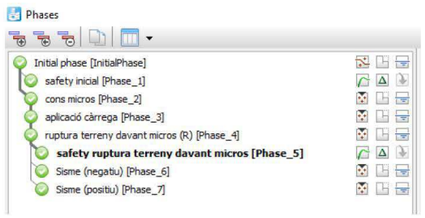

Imatge 5-2: Fases de càlcul

GEIPCO Eng&DO

5.1 PARÀMETRES GEOTÈCNICS

S'ha realitzat una avaluació dels paràmetres geotècnics, en base a la pròpia experiència del consultor i tenint en compte la informació dels antecedents.

S'ha discretitzat el sòl en 4 unitats clarament diferenciades, que es descriuen a continuació:

- Reblert. Capa superior del terreny formada pel paviment i per reblert antròpic que conforma la plataforma. S'han assignat al mateix unes propietats molt baixes representatives d'una unitat d'escassa capacitat geotècnica. Presenta una potència d'uns 0.40m


- Capa d'argiles llimoses marrons. Capa de terreny natural formada per argiles i llims que al perdre la coberta vegetal presenta una erosió progressiva. Presenta una potència d'uns 1.40m. Es disposa d'un assaig de tall directe però no es considera massa representatiu, ja que és UU (No consolidat i No drenat), cosa que sobreestima la cohesió del material a llarg termini. S'ha reduït el valor de la cohesió de manera que s'assoleix en les condicions actuals sense reforçar un factor de seguretat compatible amb la realitat, de talús intestable a llarg termini.

- Capa de graves escoriàcies. Capa de terreny natural formada pel sostre de l'estrat de basalt. Geotècnicament es comporta com un sòl granular dens. Potència d'uns 1.20m.

- Capa de basalt i laves. Capa de terreny natural formada per basalt massís. Potència indefinida. Geotècnicament es considera un material lineal elàstic, de gran resistència. Per a estimar-ne el mòdul de deformació s'ha recorregut al software RocData, de la casa Rocscience, que en base a una descripció qualitativa del massís rocós proposa uns valors de mòdul de deformació del mateix.

Unitat geològica	Pes específic	Cohesió	Angle de fregament	Mòdul E	Model constitutiu
	γ [kN/m3]	c' [kPa]	ϕ [º]	E [kPa]	
Nivell 0 Reblert	19	5	28	10000	Mohr-Coulomb
Nivell 1 Argiles llimoses marrons	20	12	16	10000	Mohr-Coulomb
Nivell 2 Graves escoriàcies	20	4	35	40000	Mohr-Coulomb
Nivell 2 Lava basàltica	26	--	--	56000000	Elàstic lineal

Imatge 5-3: Paràmetres dels materials (extret del Projecte Original)

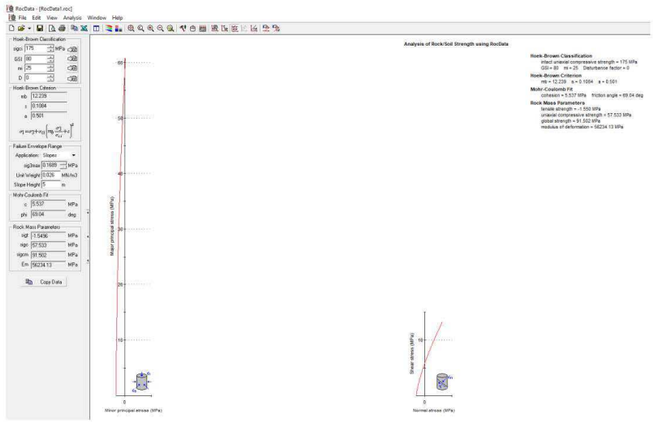

Imatge 5-4: Justificació mòdul de deformació laves basàltiques

GEIPCO Eng&DO

El model constitutiu és el Mohr-Coulomb per als materials tipus sòl i elàstic lineal per al massís rocós intacte.

El nivell freàtic s'ha considerat a la capa de laves, que és el nivell del riu Fluvià. No té afectació al model de càlcul ja que queda fora del domini de l'esllavissada.

5.2 PARÀMETRES ESTRUCTURALS

A continuació es mostren els paràmetres estructurals dels materials utilitzats.

La pantalla de micropilons se simula mitjançant un element *plate*.

Geometry		
Outer diameter, Dext =	168.00	mm
Casing thickness, t_n =	9.00	mm
Inner diameter, Dint =	150.00	mm
Corrosion thickness, r =	1.20	mm
Effective diameter, D =	165.60	mm
Effective thickness, t =	7.80	mm
Effective area, A =	3866.80	mm2
Plastic modulus, Wpl =	194384.74	mm3
Shear area, Avz =	2461.68	mm2
Inertia modulus =	12065221.48	mm4

Material parameters		
fy =	550.00	Mpa
γM1 =	1.10	
fyd =	500.00	MPa
Elastic modulus =	210000.00	MPa

Mechanical properties		
EA =	812027.56	kN
EI =	2533.70	kNm2
Spacing =	0.50	m
EA/m =	1624055.12	kN/m
EI/m =	5067.39	kNm2/m
Structural verification, shear and bending		
$V_{pl,Rd}$ =	710.63	kN
$M_{c,Rd}$ =	97.19	kNm
$M_{N,y,Rd}$ =	97.19	kNm
$V_{pl,Rd}$ / m =	1421.25	kN/m
$M_{c,Rd}$ / m =	194.38	kNm/m

GEIPCO Eng&DO

Plate - Micropilons

Property	Unit	Value
Material set		
Identification		Micropilons
Comments		168mm camisa; 9mm espessor; 0.50m espaiat; 1.2mm corrosió
Colour		RGB 55, 121, 242
Material type		Elastic
Properties		
Isotropic		☑
EA_1	kN/m	1.624E6
EA_2	kN/m	1.624E6
EI	kN m²/m	5067
d	m	0.1935
w	kN/m/m	0.000
ν (nu)		0.000
Rayleigh α		0.000
Rayleigh β		0.000
Prevent punching		☑

Imatge 5-5: Input pantalla Marco Polo


Els micropilons disposen de maniguets per tal que la unió entre camises no perdi resistència.

Es consideren micropilons amb un diàmetre total de 250mm, un diàmetre exterior de camisa de 168mm, un espessor de camisa de 9mm, un espaiat entre ells de 500mm i una pèrdua d'espessor de la camisa degut a la corrosió de 1.2mm. La qualitat de l'acer és NT-80. Es considera una longitud de micropilons de 6m, de manera que quedin encaixats uns 2.80m a la capa de basalt.


6 ANÀLISI DE RESULTATS

Es mostren a continuació els esforços en fase final, en la fase de col·lapse del terreny davant del mur i en la fase de sisme pèssima (amb l'acceleració cap al buit).

GEIPCO Eng&DO

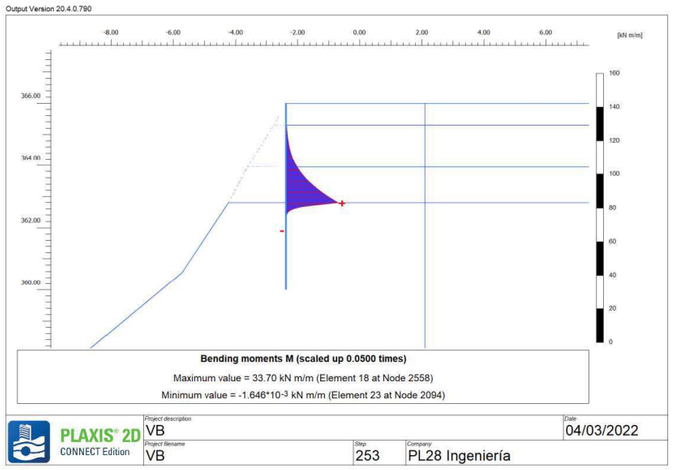


Imatge 6-1: Moments flectors fase final construcció. SLS

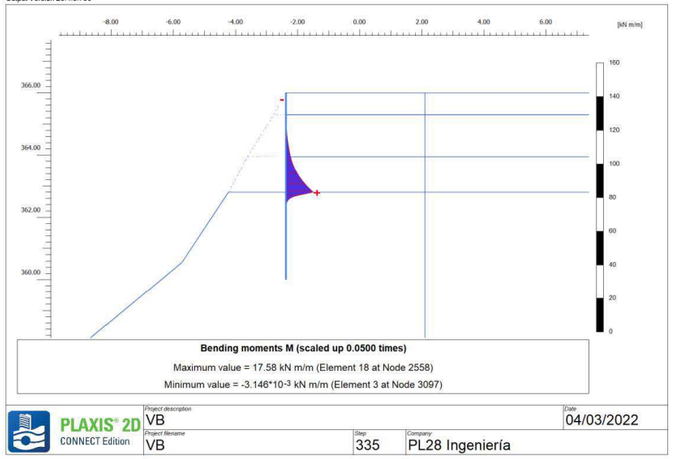


Imatge 6-2: Moments flectors fase col·lapse terres davant pantalla. SLS

GEIPCO Eng&DO

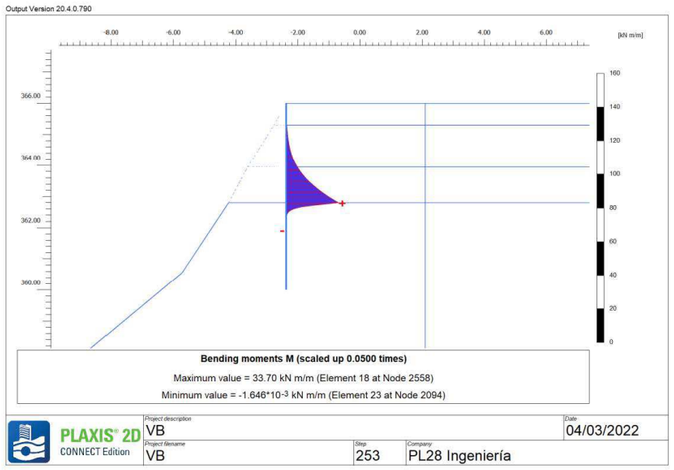


Imatge 6-3: Moments flectors fase col·lapse terres davant pantalla. ULS2

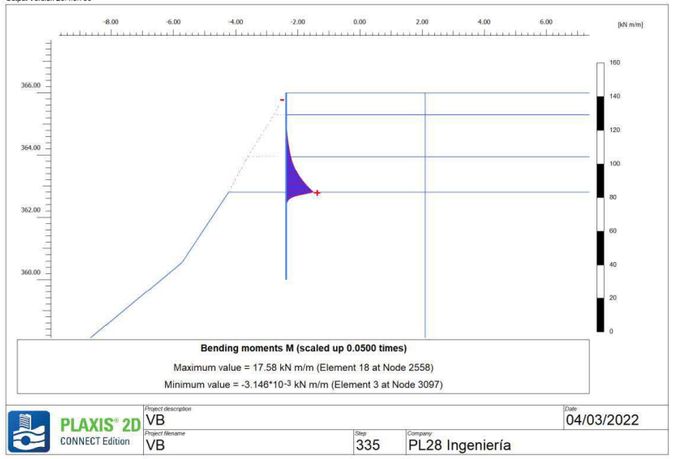


Imatge 6-4: Moments flectors fase sisme.

GEIPCO Eng&DO

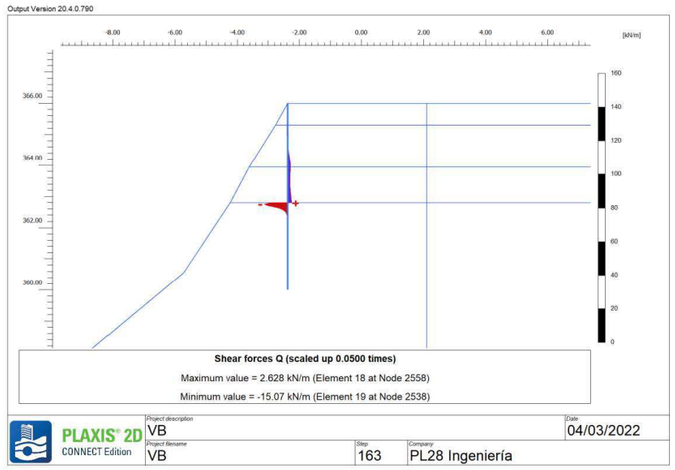


Imatge 6-5: Esforç tallant fase final construcció. SLS

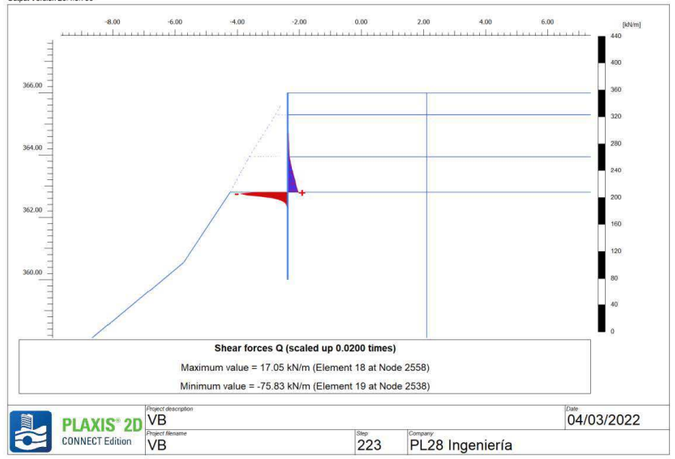


Imatge 6-6: Esforç tallant fase col·lapse terres davant pantalla. SLS

GEIPCO
Eng&DO

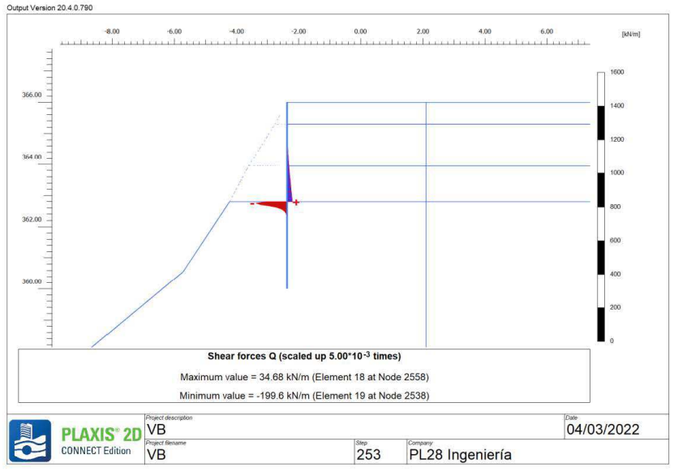

Imatge 6-7 Esforç tallant fase col·lapse terres davant pantalla. ULS2

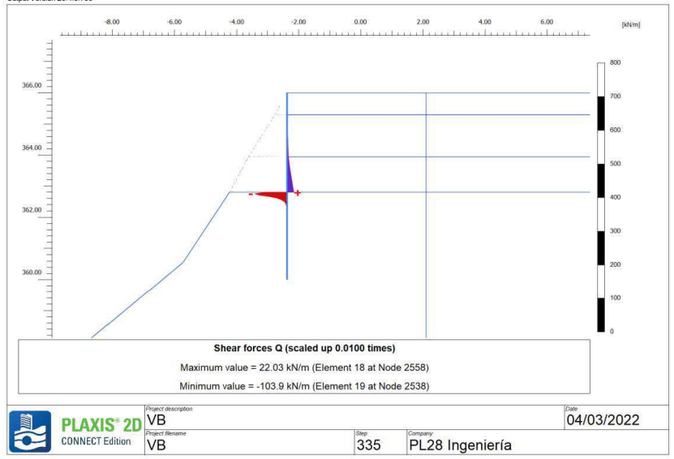

Imatge 6-8: Esforç tallant fase sisme.

La taula següent resumeix els valors obtinguts.

GEIPCO
Eng&DO


Pantalla de micropilons		
Fase de càlcul	**Moment flector [kNm/m]**	**Esforç tallant [kN/m]**
Fase final. SLS	2.5	15.0
Fase col·lapse terres davant pantalla. SLS	13.0	76.0
Fase final. SLS · 1.50	3.8	22.5
Fase col·lapse terres davant pantalla. SLS · 1.50	19.5	114.0
Fase col·lapse terres davant pantalla. ULS2	34.0	200.0
Fase sisme	18.0	104.0
Esforços de disseny	34.0	200.0

La fase de càlcul "ULS1 = 1.50 · Fase final SLS" no existeix, ja que com es comprovarà a l'apartat d'estabilitat global el factor de seguretat actual és inferior a 1.50 i al construir els micropilons les terres que queden més enllà (properes al riu) no queden estabilitzades.

Els esforços de disseny són llavors un moment flector de Mf = 34kNm/m i un esforç tallant de Q = 200kN/m. La capacitat és de Mu = 97kNm/m i Vu = 1421kN/m, per tant l'estructura queda verificada.

Structural verification, shear and bending		
$V_{pl,Rd}$ =	710.63	kN
$M_{c,Rd}$ =	97.19	kNm
$M_{N,y,Rd}$ =	97.19	kNm
$V_{pl,Rd}$ / m =	1421.25	kN/m
$M_{c,Rd}$ / m =	194.38	kNm/m

Pel què fa a la deformació una vegada s'ocasioni la ruptura del terreny davant el mur (desplaçaments de fase), aquesta queda acotada en els 4mm.

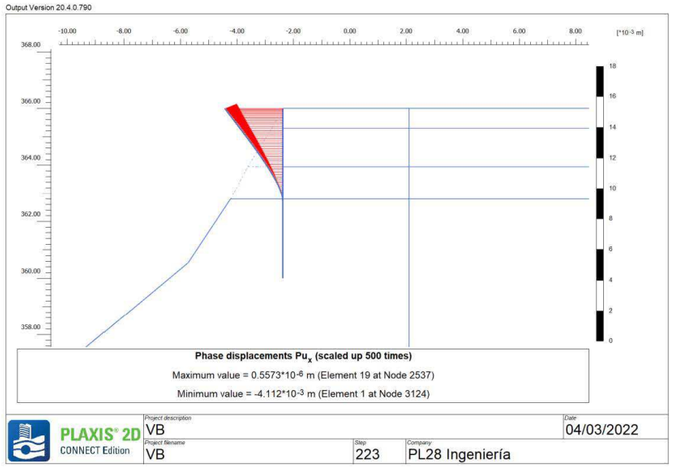


Imatge 6-9: Deformacions de fase ocasionades per la ruptura del terreny davant la pantalla de micropilons

GEIPCO Eng&DO

6.1.1 Anàlisi d'estabilitat global

L'anàlisi d'estabilitat global mostra que, en la situació actual, l'estabilitat del talús és inferior al requerit de FS = 1.50, essent de FS = 1.19.

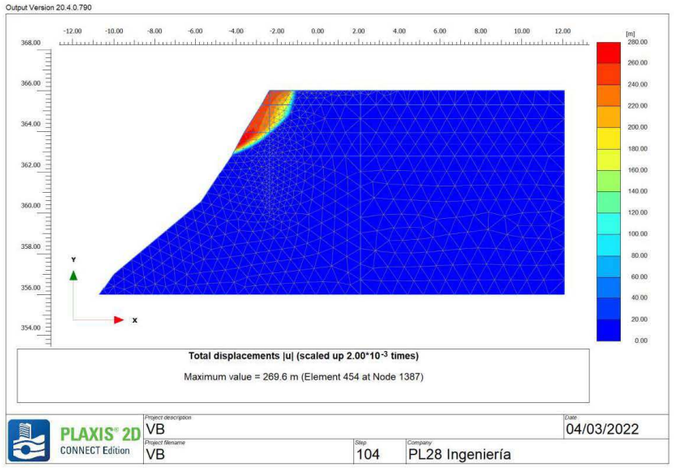

Imatge 6-10: Mecanisme de ruptura. Configuració actual. FS = 1.19

Una vegada es construeix l'estructura el FS puja a FS = 1.50, ja que com a cas de càrrega s'ha considerat així i els micropilons ho poden assumir. En altres paraules, la pantalla de micropilons controla l'estabilitat global del conjunt una vegada ha estat construïda.

6.1.2 Biga de lligat dels micropilons

La biga de lligat dels micropilons es mou com un sòlid rígid i per tant no té esforços com a tal. Es disposa l'armadura mínima requerida per la normativa.

7 CONCLUSIONS

En aquest document es procedeix al projecte d'una estructura de contenció per a reparar l'esllavissada ocorreguda a l'accés de Can Porxes i els camps de l'Illa, al sud del nucli urbà de Castellfollit de la Roca, a la Vall de Bianya.

Es tracta d'una esllavissada produïda per l'erosió dels materials exposats de la zona, que repetidament ocasiona una pèrdua de materials al voral del pas que amenaça l'estabilitat del vial existent.

A fi i efecte de protegir la zona i assegurar-ne l'estabilitat i impedir futurs despreniments de terres es proposa una solució consistent en una pantalla de micropilons recollits per una biga de formigó al tram superior. D'aquesta manera es restringirà la pèrdua de material degut a l'erosió superficial i també es limitarà l'afecció al vial en un supòsit tal que el col·lapse de material fos de majors dimensions, ja que els micropilons definiran el volum màxim mobilitzable.

Es consideren micropilons amb un diàmetre total de 250mm, un diàmetre exterior de camisa de 168mm, un espessor de camisa de 9mm, un espaiat entre ells de 500mm i una pèrdua d'espessor

GEIPCO Eng&DO

de la camisa degut a la corrosió de 1.2mm. La qualitat de l'acer és NT-80. Es considera una longitud de micropilons de 6m, de manera que quedin encaixats uns 2.80m a la capa de basalt.


Actualment el factor de seguretat és inferior al recomanat de FS = 1.50, quedant acotat de forma aproximada a FS = 1.19. Es projecten els micropilons per a assegurar un factor de seguretat de FS = 1.50 tant en la situació actual com en la configuració en la que totes les terres davant de la pantalla han col·lapsat, quedant vistos els micropilons


fins a la capa de lava basàltica. A banda, l'estructura també s'ha verificat en condició sísmica considerant també que no hi ha terres davant de la pantalla.

Cal comprovar a camp que les profunditats dels diferents estrats del terreny es corresponguin amb les considerades en el present estudi, així com que les característiques dels materials s'ajustin al què s'ha considerat. Variacions significatives de les hipòtesis de partida poden fer variar la solució proposta.

JMLV
2022-04-01
14:04+02:00


Juan Manuel López Valle
Enginyer de Camins, Canals i Ports
Núm. Colegiat: 12731

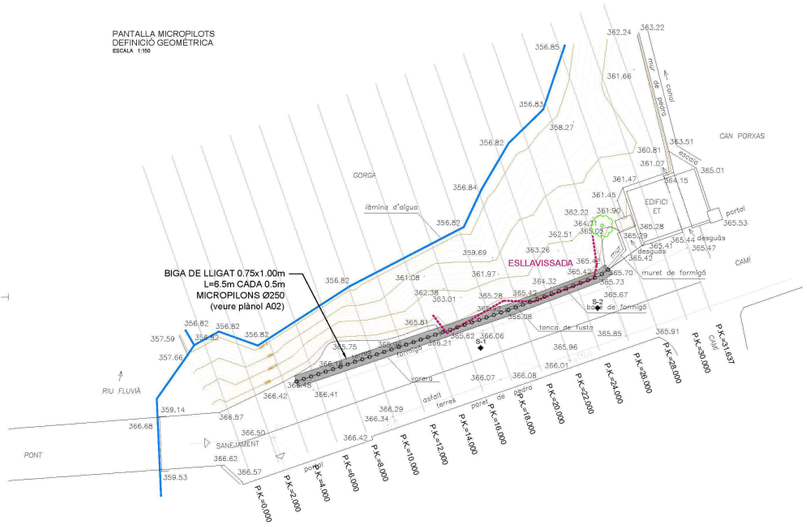


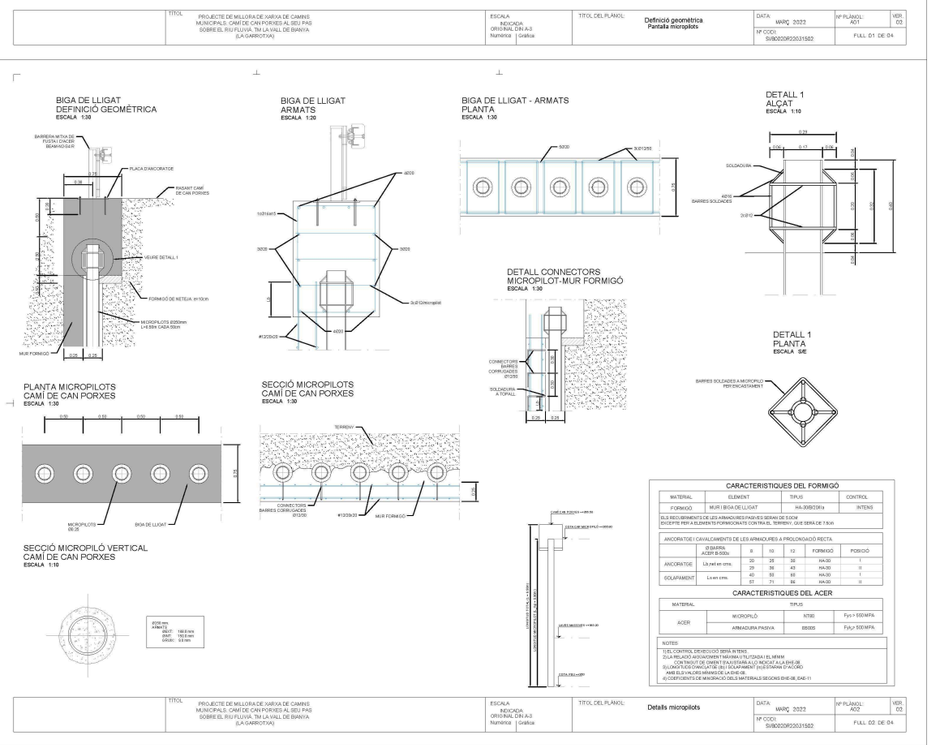

TÍTOL	PROJECTE DE MILLORA DE XARXA DE CAMINS MUNICIPALS. CAMÍ DE CAN PORXES, AL SEU PAS SOBRE EL RIU FLUVIÀ. TM LA VALL DE BIANYA (LA GARROTXA)	ESCALA: INDICADA. ORIGINAL DIN A-3 Numèrica / Gràfica	TÍTOL DEL PLÀNOL: Definició geomètrica Pantalla micropilots	DATA: MARÇ 2022	Nº PLÀNOL: A01 / VER. 03
				Nº CODI: SUBD02DR2203152	FULL D'1 DE 04

TÍTOL	PROJECTE DE MILLORA DE XARXA DE CAMINS MUNICIPALS. CAMÍ DE CAN PORXES, AL SEU PAS SOBRE EL RIU FLUVIÀ. TM LA VALL DE BIANYA (LA GARROTXA)	ESCALA: INDICADA. ORIGINAL DIN A-3 Numèrica / Gràfica	TÍTOL DEL PLÀNOL: Details micropilots	DATA: MARÇ 2022	Nº PLÀNOL: A02 / VER. 03
				Nº CODI: SUBD02DR2203152	FULL D'2 DE 04

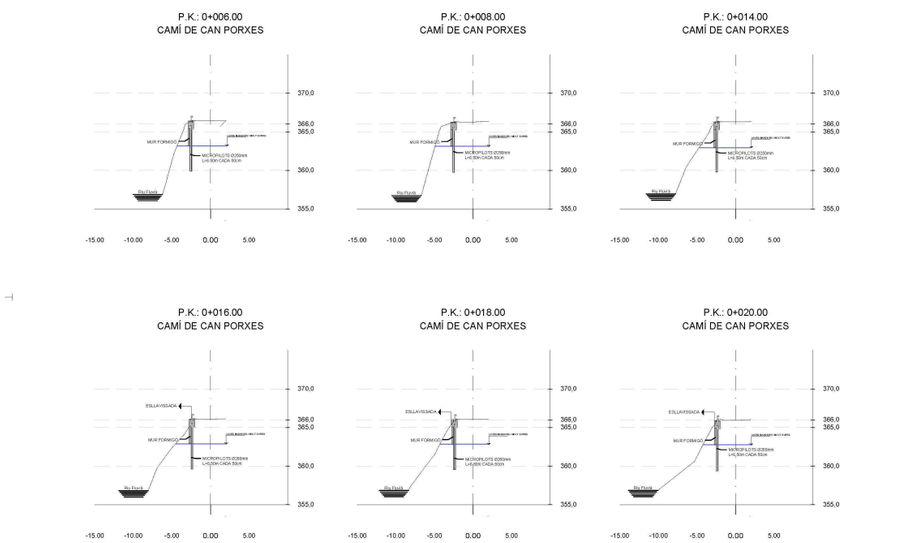

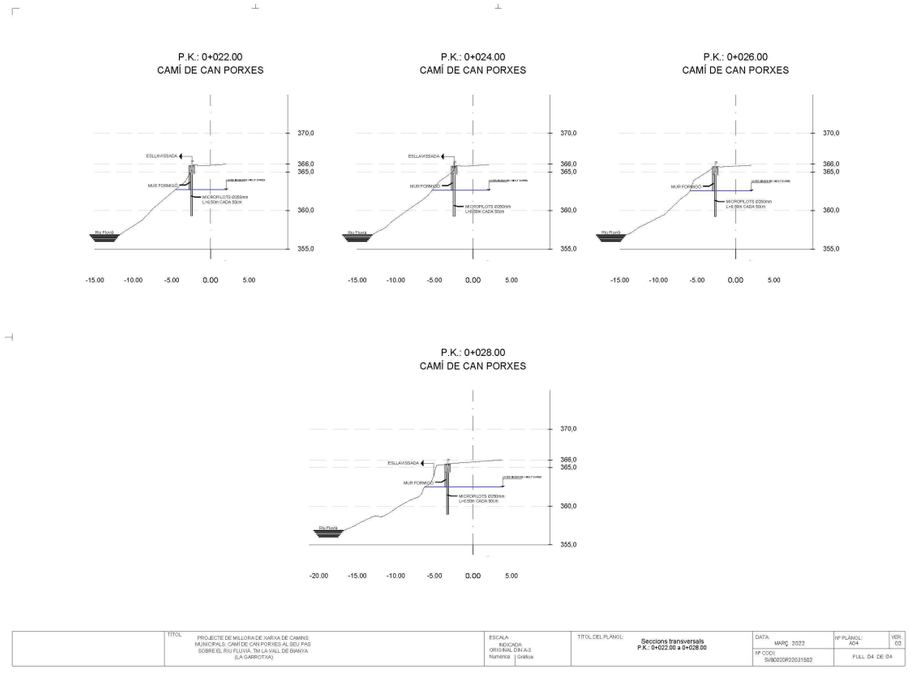

TÍTOL	PROJECTE DE MILLORA DE XARXA DE CAMINS MUNICIPALS. CAMÍ DE CAN PORXES, AL SEU PAS SOBRE EL RIU FLUVIÀ. TM LA VALL DE BIANYA (LA GARROTXA)	ESCALA: INDICADA. ORIGINAL DIN A-3 Numèrica / Gràfica	TÍTOL DEL PLÀNOL: Seccions transversals P.K.: 0+006.00 a 0+020.00	DATA: MARÇ 2022	Nº PLÀNOL: A03 / VER. 03
				Nº CODI: SUBD02DR2203152	FULL D'3 DE 04

TÍTOL	PROJECTE DE MILLORA DE XARXA DE CAMINS MUNICIPALS. CAMÍ DE CAN PORXES, AL SEU PAS SOBRE EL RIU FLUVIÀ. TM LA VALL DE BIANYA (LA GARROTXA)	ESCALA: INDICADA. ORIGINAL DIN A-3 Numèrica / Gràfica	TÍTOL DEL PLÀNOL: Seccions transversals P.K.: 0+022.00 a 0+028.00	DATA: MARÇ 2022	Nº PLÀNOL: A04 / VER. 03
				Nº CODI: SUBD02DR2203152	FULL D'4 DE 04

PROJECTE DE MILLORA DE XARXA DE CAMINS MUNICIPALS. CAMÍ DE CAN PORXES, AL SEU PAS SOBRE EL RIU FLUVIÀ. TM DE LA VALL DE BIANYA (GARROTXA).

DOCUMENT I. MEMÒRIA i ANNEXES

ANNEX 03. SERVEIS AFECTATS

PROJECTE DE MILLORA DE XARXA DE CAMINS MUNICIPALS. CAMÍ DE CAN PORXES, AL SEU PAS SOBRE EL RIU FLUVIÀ. TM DE LA VALL DE BIANYA (GARROTXA).

DOCUMENT I. MEMÒRIA i ANNEXES

ANNEX 03. Serveis afectats

Memòria

1 OBJECTE 3

2 DESCRIPCIÓ I GENERALITATS 3

3 DESCRIPCIÓ GENERAL DELS SERVEIS I AFECCIONS 3

3.1 Telefonia 3
3.2 Electricitat 4
3.3 Canonades de gas 4
3.4 Enllumenat 4
3.5 Abastament d'aigua potable 4
3.6 Sanejament d'aigües residuals 4

4 NORMATIVA I REGLAMENTS APLICATS 4

1 OBJECTE

L'objecte del present annex és la localització i descripció dels serveis existents que poden esdevenir afectats per l'execució de les obres del 'Projecte de millora de xarxa de camins municipals. Camí de Can Porxes al seu pas sobre el Riu Fluvià. TM de La Vall de Bianya (La Garrotxa)', així com la reposició d'aquests serveis si es veiessin afectats, per tal de garantir el correcte funcionament de les xarxes de serveis, un cop acabades les actuacions de millora.

2 DESCRIPCIÓ I GENERALITATS

Els treballs que s'han portat a terme per a la identificació dels serveis existents a la zona objecte d'actuació, han estat els següents:

- Inspecció sobre el terreny de tots els serveis visibles que podien ésser afectats durant el desenvolupament de les obres.
- Sol·licitud de documentación a l'Ajuntament de La Vall de Bianya.

Aquestes inspeccions s'han realitzat comprenent un ample suficient de terreny a cada costat del camí.

La informació obtinguda haurà de ser, als moments previs al començament de les obres, degudament contrastada i verificada 'in situ', mitjançant cales, si fos necessari, en presència dels tècnics de les corresponents companyies.

3 DESCRIPCIÓ GENERAL DELS SERVEIS I AFECCIONS

Realitzada la inspecció sobre el terreny i amb les dades obtingudes, s'ha portat a terme la identificació dels serveis existents detectats a la zona, les interferències amb les obres projectades i les reposicions dissenyades per garantir el subministrament i el correcte funcionament de les xarxes, tant en el transcurs de les obres, com un cop finalitzades aquestes.

Com a mesura de precaució, es preveu que, independentment que es conclogui en aquest annex que resulten afectats o no per les obres projectades, s'implementaran la següent mesura:

- S'executaran cales de localització abans de començar les obres per confirmar la situació dels diferents serveis.

Si durant les obres apareix alguna afecció no contemplada en aquest annex, les solucions adoptades s'hauran d'acordar amb els serveis tècnics de les companyies afectades, per deixar els mateixos en les condicions de reglamentació i seguretat necessàries.

3.1 Telefonia

A la zona d'actuació hi transcorre una línia telefònica aèria sobre suports de fusta, que creua el Riu Fluvià fins a Can Creu.

Aquesta línia telefònica, tot i la seva proximitat amb les obres, no es veurà afectada per l'actuació.

3.2 Electricitat

A la zona d'actuació hi transcorre una línia elèctrica aèria sobre pals de fusta. La línia va força paral·lela al camí de Can Porxes, creuant el Riu Fluvià, fins Can creu. A Can Porxes hi ha una estació transformadora.

Aquesta línia elèctrica, tot i la seva proximitat amb les obres, no es veurà afectada per l'actuació.

3.3 Canonades de gas

No s'han identificat canonades de gas en aquest tram del projecte.

3.4 Enllumenat

A la zona d'actuació hi ha tres bàculs.

Tot i la seva proximitat amb les obres, no es veuran afectats per l'actuació.

3.5 Abastament d'aigua potable

A la zona d'actuació, i pràcticament paral·lela al camí de Can Porxes hi transcorre una canonada de fibrociment de diàmetre 300 mm, una PEAD de diàmetre 125 mm i hi ha un hidrant soterrat.

Per la seva proximitat amb les obres, la canonada de fibrociment de diàmetre 300 mm es podria veure afectada.

3.6 Sanejament d'aigües residuals

A la zona d'actuació, i pràcticament paral·lela al camí de Can Porxes creuant el Riu Fluvià, hi transcorre la xarxa de sanejament, també hi ha un pou de registre.

Per la seva proximitat amb les obres, la xarxa de sanejament es podria veure afectada.

4 NORMATIVA I REGLAMENTS APLICATS

- Normes UNE.
- S'ha aplicat les normatives pròpies de cada empresa concessionària o receptora.

El contractista està obligat al compliment de totes les instruccions, plecs o normes de tota índole promulgades per l'Administració de l'Estat, Autonòmica, Ajuntaments i d'altres organismes competents, que tinguin aplicació a les feines que s'han de fer, tant si són esmentats com si no ho són en la relació anterior, quedant a decisió del director d'obra resoldre qualsevol discrepància que pugui haver.

Llegenda

Abastament aigua potable

- Fibrociment Ø300
- PEAD Ø125
- PEAD Ø75
- Hidrant Soterrat

Electricitat

- Línia elèctrica aèria
- ET — Estació Transformadora
- sf — Suport de formigó
- pf — Pal de fusta
- pm — Pal metàl·lic

Enllumenat


- Bàcul
- Arqueta / Registre

Sanejament

- Xarxa de sanejament
- Pou de registre
- E.B — Estació de bombament en alta

Telefonia

- Línia telefònica aèria
- pf — Pal de fusta

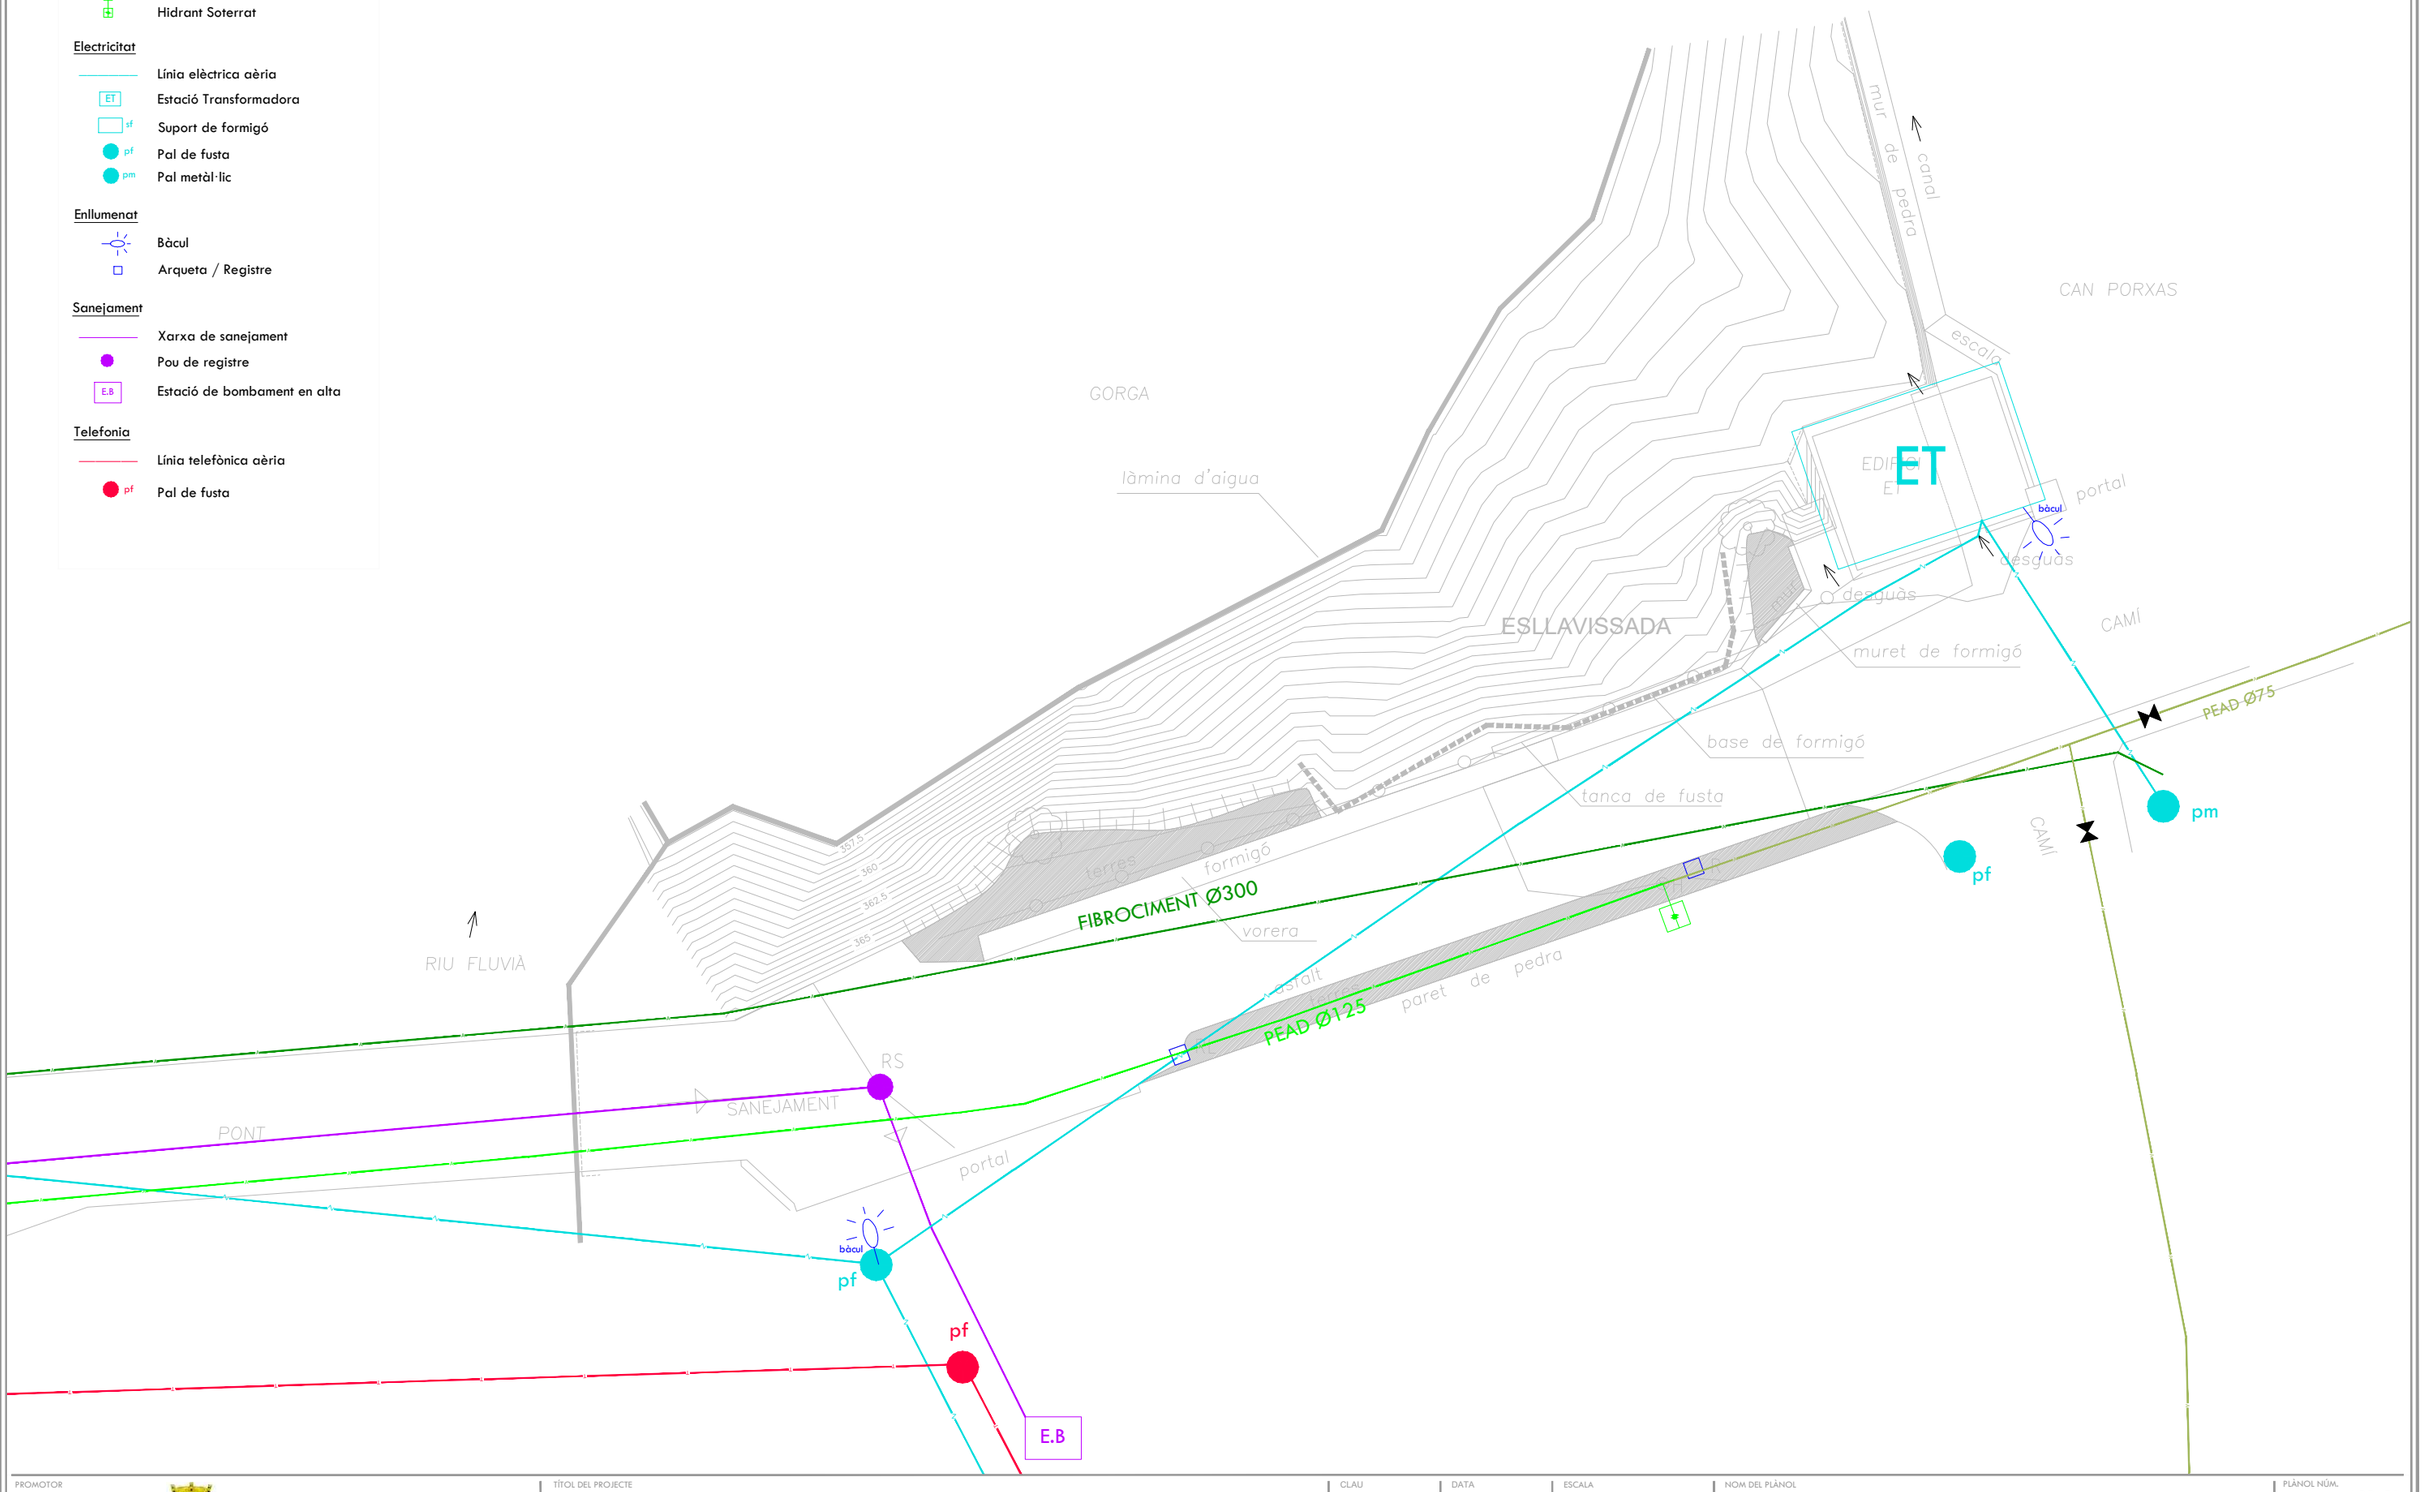

PROMOTOR: Ajuntament de la Vall de Bianya	TÍTOL DEL PROJECTE: PROJECTE DE MILLORA DE XARXA DE CAMINS MUNICIPALS. CAMÍ DE CAN PORXES AL SEU PAS SOBRE EL RIU FLUVIÀ. TM LA VALL DE BIANYA (LA GARROTXA)	CLAU: 173PL21540	DATA: MAIG 2022	ESCALA: 1:150 (0 1,5 3m)	NOM DEL PLÀNOL: A03.SERVEIS AFECTATS Serveis existents	PLÀNOL NÚM.: A03_01 FULL: 1 de 2 NOM FITXER: A03_01F01

F:\PL 21\173PL21540 PROJECTE DE MILLORA DEL CAMI DE CAN PORXES\03.PROJECTE\.DOC 1. MEMORIA I ANNEXES\ANNEXES\A03.SERVEIS_AFECTATS\A03.PLANOLS\A03_01F01.DWG

Llegenda

Abastament aigua potable

- Fibrociment Ø300
- PVC Ø310
- PEAD Ø125
- PEAD Ø75
- Hidrant Soterrat

Electricitat

- Línia elèctrica aèria
- ET — Estació Transformadora
- sf — Suport de formigó
- pf — Pal de fusta
- pm — Pal metàl·lic

Enllumenat


- Bàcul
- Arqueta / Registre

Sanejament

- Xarxa de sanejament. Fibrociment Ø300mm
- Xarxa de sanejament. Polietilè Ø315mm
- Pou de registre
- E.B — Estació de bombament en alta

Telefonia

- Línia telefònica aèria
- pf — Pal de fusta

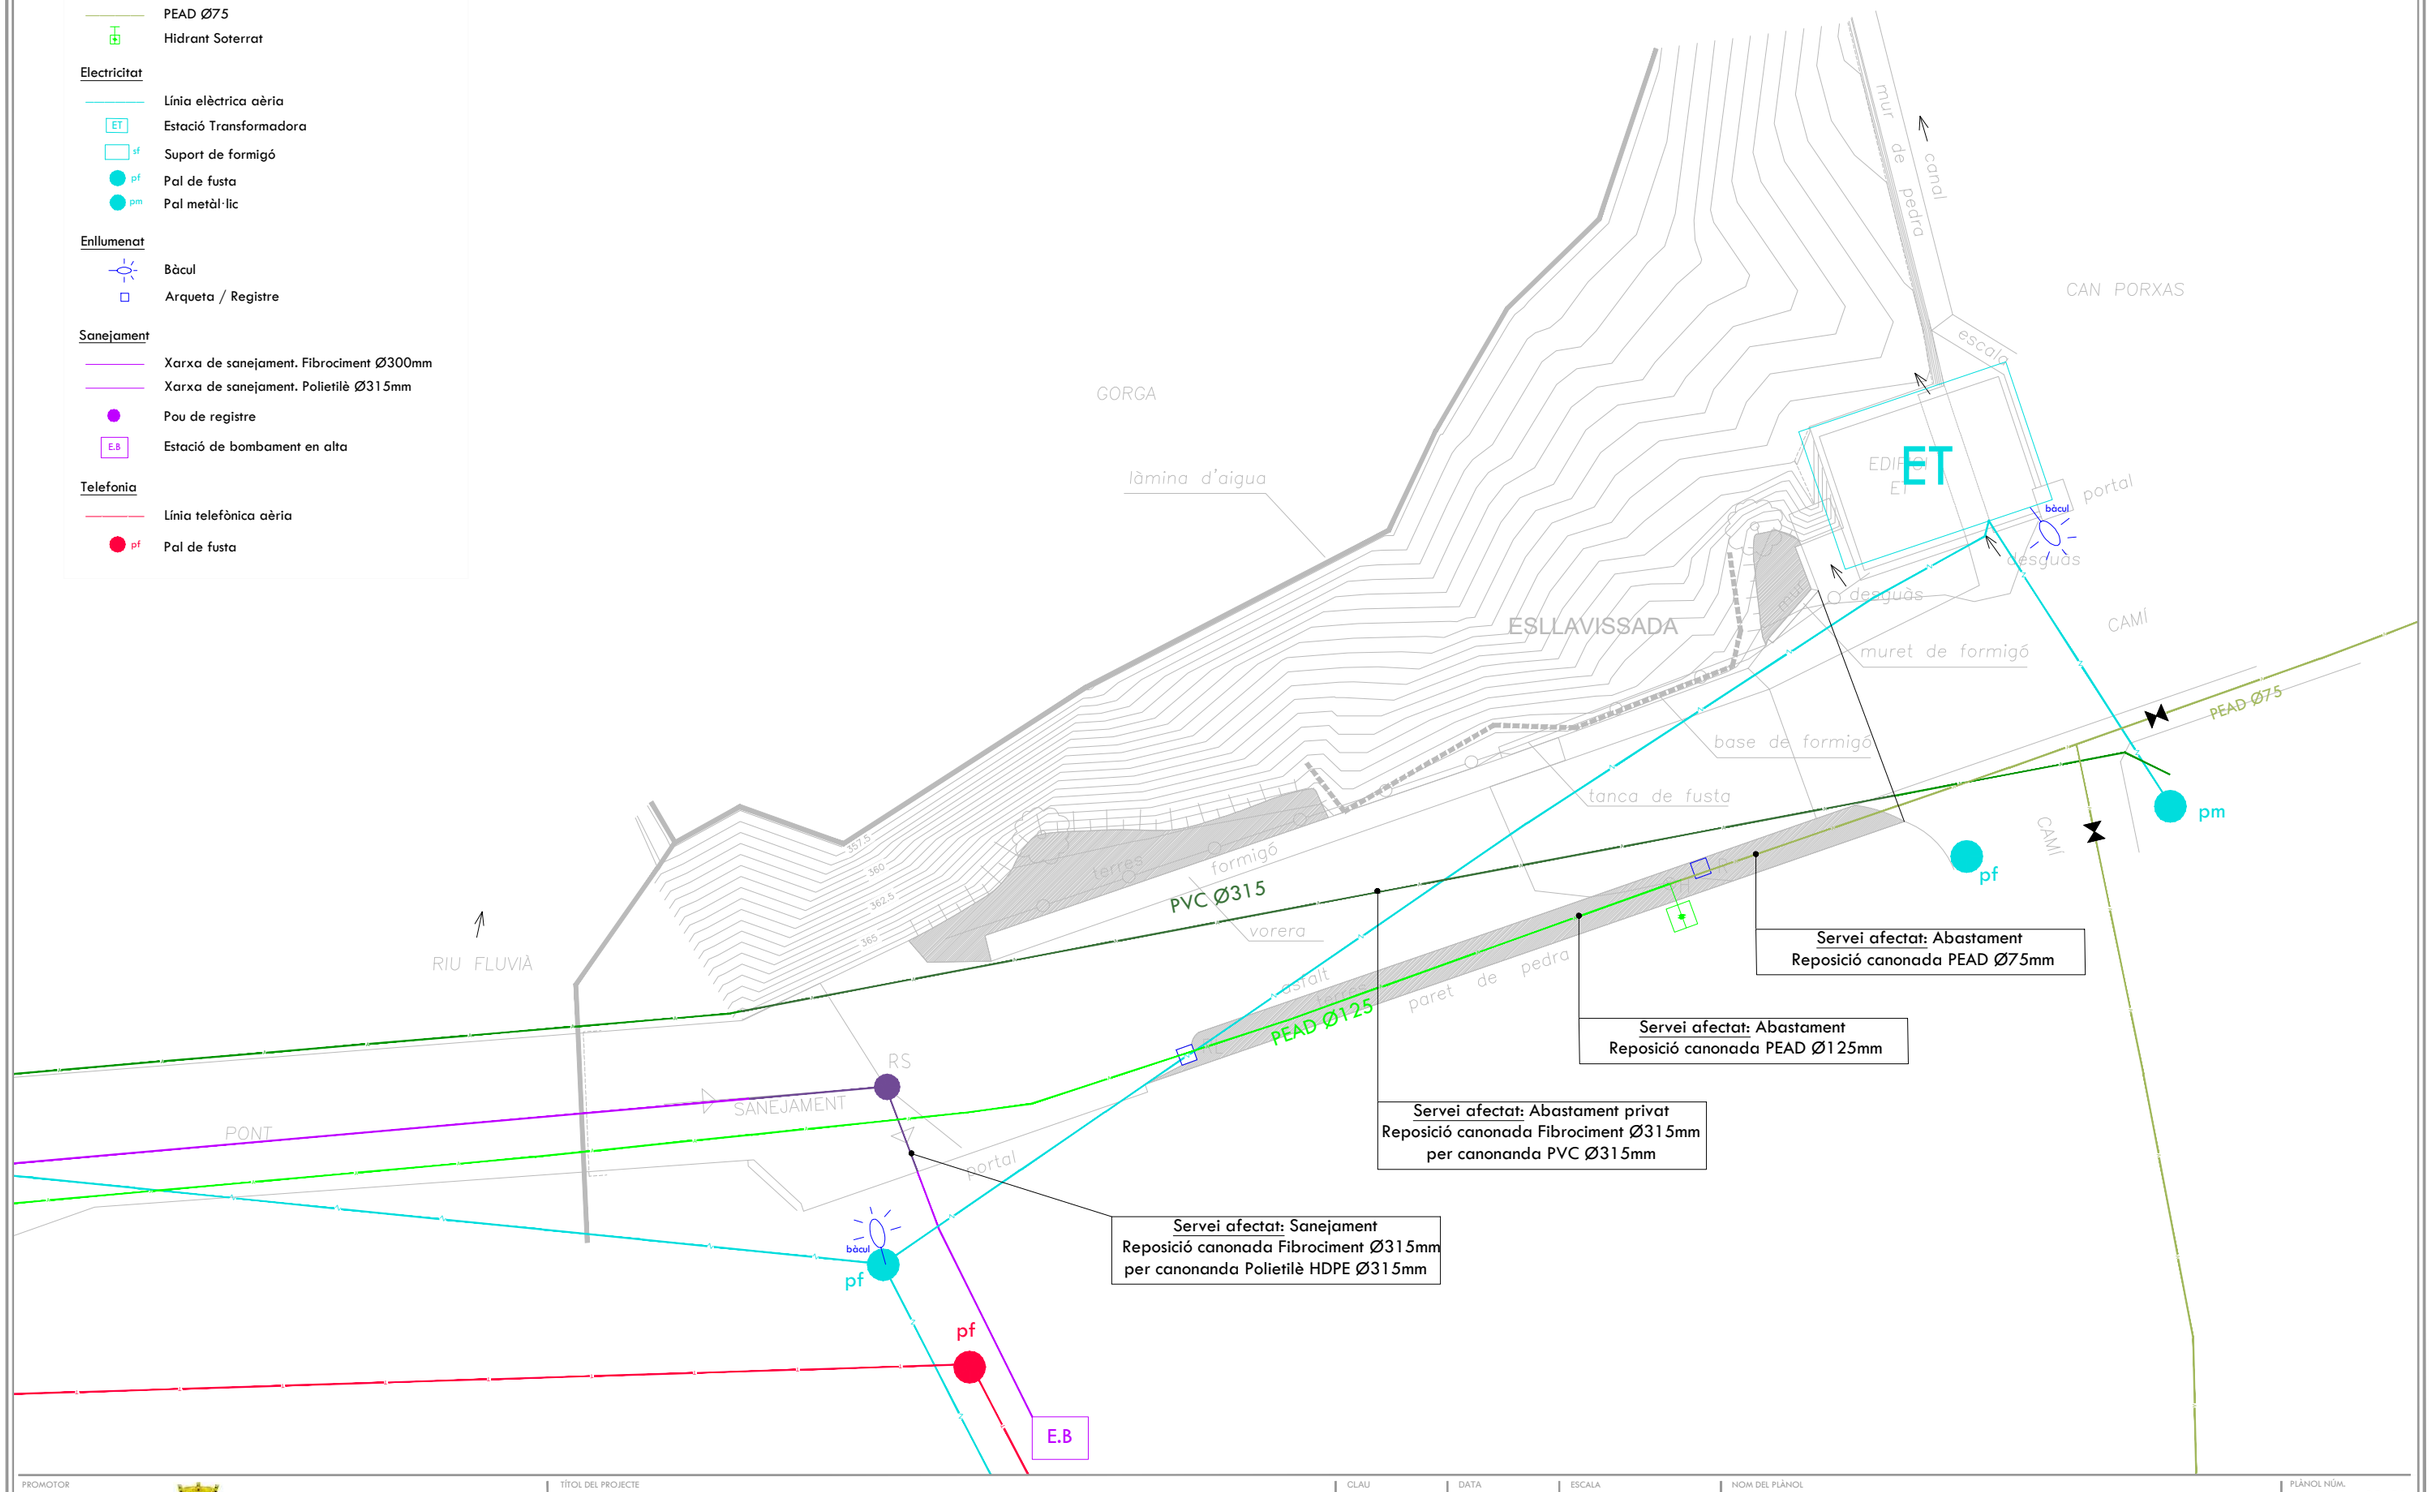

PROMOTOR: Ajuntament de la Vall de Bianya	TÍTOL DEL PROJECTE: PROJECTE DE MILLORA DE XARXA DE CAMINS MUNICIPALS. CAMÍ DE CAN PORXES AL SEU PAS SOBRE EL RIU FLUVIÀ. TM LA VALL DE BIANYA (LA GARROTXA)	CLAU: 173PL21540	DATA: MAIG 2022	ESCALA: 1:150 (0 1,5 3m)	NOM DEL PLÀNOL: A03.SERVEIS AFECTATS Reposició de serveis	PLÀNOL NÚM.: A03_01 · FULL: 2 de 2 · NOM FITXER: A03_01F01

F:\PL 21\173PL21540 PROJECTE DE MILLORA DEL CAMI DE CAN PORXES\03.PROJECTE\.DOC 1. MEMORIA I ANNEXES\ANNEXES\A03.SERVEIS_AFECTATS\A03.PLANOLS\A03_01F02.DWG

ANNEX 04. ESTUDI DE L'ORGANITZACIÓ i DESENVOLUPAMENT DE LES OBRES

ANNEX 04. ESTUDI DE L'ORGANITZACIÓ i DESENVOLUPAMENT DE LES OBRES
MEMÒRIA

1 INTRODUCCIÓ 3

2 DISPOSICIONS I NORMATIVA 3

3 ORGANITZACIÓ I DESENVOLUPAMENT DE LES OBRES 3

3.1 Cas d'ordenació de la circulació A6 4

3.2 Cas d'ordenació de la circulació tall de circulació permanent 5

4 LIMITACIÓ DE LA VELOCITAT 5

4.1 Assolir la velocitat limitada 5

5 TANCAMENT DE CARRILS A LA CIRCULACIÓ I DESVIACIÓ A CARRILS PROVISIONALS 6

5.1 Convergència 6

5.2 Desviació 6

6 ELEMENTS DE SENYALITZACIÓ, ABALISAMENT I DEFENSA 7

7 ABALISAMENT 8

7.1 Zona vedada a la circulació 8

8 SENYALITZACIÓ 8

9 COL·LOCACIÓ I RETIRADA DE LA SENYALITZACIÓ 9

10 ELEMENTS DE SENYALITZACIÓ, ABALISAMENT I DEFENSA NECESSARIS PER L'ORGANITZACIÓ I DESENVOLUPAMENT DE LES OBRES 10

1 INTRODUCCIÓ

En el present annex s'estableix una proposta de programació dels treballs d'acord amb la tipologia i duració de les obres descrites en el projecte, i s'exposen les mesures que es consideren necessàries pel correcte desenvolupament de les obres fixant els següents objectius:

- Menor molèstia i major seguretat pels usuaris.
- Informar a l'usuari de la presència d'obres.
- Modificar el comportament de l'usuari per que s'adapti a la situació no habitual que representen les obres.
- Donar seguretat als treballadors i treballs que realitzin les obres.
- Compliment de les normatives en l'àmbit de senyalització i protecció de les obres.

Les obres consisteixen en arranjar els desperfectes d'una important esllavissada que es concentra en un tram d'uns 30 m situada al costat del pont de Can Porxes, estabilitzar el talús on s'ha produït l'esllavissada, restablir l'amplada del camí que s'ha vist reduïda per l'esllavissada, renovar el ferm i executar una nova barrera de protecció.

Durant l'execució de les obres s'haurà de disposar de la senyalització provisional i les proteccions necessàries per garantir la seguretat.

2 DISPOSICIONS I NORMATIVA

Per l'execució, programació i senyalització de les obres es seguirà en tot moment les següents Instruccions de Carreteres publicades pel Ministerio de Fomento:

- Instrucción 8.1-IC Señalización vertical. (Ministerio de Fomento, març 2014)
- Instrucción 8.2-IC Marcas viales (MOPU, març 1987)
- Instrucción 8.3-IC Señalización de obras (MOPU, 1987)
- Manual de ejemplos de señalización de obras fijas.
- Manual de ejemplos de señalización móvil de obras.

També es donarà compliment a les instruccions, criteris i normativa vigents de la DGIMT de la Generalitat de Catalunya.

3 ORGANITZACIÓ I DESENVOLUPAMENT DE LES OBRES

El camí de Can Porxes, al seu pas sobre el Riu Fluvià es tracta d'un camí situat en zona rural, amb una amplada 3,35 metres de ferm i un sobreample de terres de 0,75 metres, de doble de sentit de circulació sense delimitar amb marques vials els sentits, que generalment assumeix únicament la circulació de turismes dels veïns de la zona, tractors i maquinària per accedir a les finques agrícoles de l'àmbit i puntualment hi pot circular algun vehicle pesat (tractor amb remolc, camions).

Aquest camí dóna accés a onze masos que es situen al sector de la Canya, a l'altra banda del riu Fluvià, i que tenen com a únic accés real aquest camí, ja que l'alternativa que disposen es tracta d'un gual

inundable sobre el riu Fluvià que sovint no permet el pas de vehicles, presentant un elevat risc provocat per les crescudes del riu Fluvià.

L'objecte del projecte és la definició complerta de totes les obres necessàries per tal d'arranjar els desperfectes d'una important esllavissada que es concentra en un tram d'uns 30 m situada al costat del pont de Can Porxes, estabilitzar el talús on s'ha produït l'esllavissada, restablir l'amplada del camí que s'ha vist reduïda per l'esllavissada, renovar el ferm i executar una nova barrera de protecció.

Per a la realització dels treballs, inicialment es farà una esbrossada i neteja de l'àmbit d'afectació de les obres.

Tot seguit es duran a terme les tasques d'enderroc del ferm actual, mur i tanca de fusta.

Es procedirà amb l'execució dels elements de contenció; es realitzaran els micropilons i posteriorment es realitzarà el mur de contenció junt amb la biga superior 'encepat'.

Serà necessari dur a terme les tasques d'adequació dels serveis existents que es veuen afectats per les obres.

Es realitzarà el nou paviment de formigó i s'instal·larà la barrera de seguretat.

Finalment es realitzarà una hidrosembra a la zona afectada per les obres.

Per realitzar les tasques i d'acord a la secció del camí serà necessari la restricció de trànsit permanent durant la jornada laboral.

Un cop finalitzada la jornada laboral es restablirà la circulació durant la nit, però quedant ocupat el voral i part del carril contigu del marge on es realitzen les obres.

Tasques realitzades amb restricció de trànsit permanent

El trànsit estarà restringit de forma permanent mentre durin les obres.

El tall de circulació serà de les 8:00 hores fins a les 19:00 hores.

TIPUS DE VÍA ---- A) Vies de doble sentit de circulació, calçada única amb dos carrils.

Durant l'execució de les obres hi haurà un conjunt d'onze masos que no tindran accés mentre es dugui a terme les obres durant la jornada laboral, per tant caldrà comunicar amb antelació als veïns del habitatges afectats el tall de carretera previst (dia i hores en que estarà tallat).

Tasques realitzades ocupant el voral i part del carril contigu

Donades les condicions i característiques del camí del projecte, durant la nit es restablirà la circulació però mantenint ocupat el voral i part del carril contigu a les obres mitjançant la col·locació una barrera de seguretat rígida portàtil per major seguretat dels usuaris de la via.

En aquestes situacions s'haurà de seguir la Norma de carreteres 8.3-IC Señalización de obras i el 'Manual de ejemplos de señalización de obras fijas'. D'acord a la Norma 8.3-IC, durant la realització d'aquestes tasques és donarà el següent cas:

TIPUS DE VÍA ---- A) Vies de doble sentit de circulació, calçada única amb dos carrils.

SITUACIÓ OBSTACLE ---- 6. En la calçada, de forma que es requereixi disminuir en un el número de carrils oberts a la circulació.


Resultant el cas d'ordenació de la circulació **A6, únicament durant la nit i amb visibilitat al costat contrari, mitjançant senyals TR-5 i TR-6**.

3.1 Cas d'ordenació de la circulació A6

D'acord a la Norma de carreteres 8.3-IC Señalización de obras i el 'Manual de ejemplos de señalización de obras fijas', el cas d'ordenació de circulació A6 es dóna en el següent cas:

TIPUS DE VÍA ---- A) Vies de doble sentit de circulació, calçada única amb dos carrils.

SITUACIÓ OBSTACLE ---- 6. En la calçada, de forma que es requereixi disminuir en un el número de carrils oberts a la circulació.

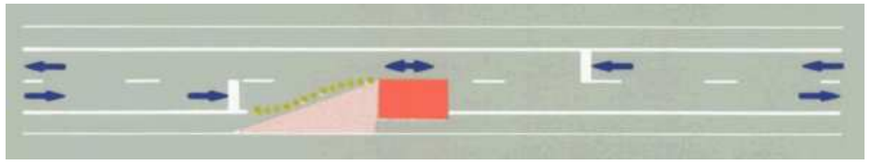



En aquest aquest cas es requerirà ordenar la circulació en sentit únic alternatiu.

Per a cada sentit de circulació, s'haurà de disposar:

- Senyalització d'avís (TP-18), complementada per un caixetí que indiqui la distancia a la línia d'aturada.
- Limitació de velocitat (TR-301) fins a la detenció total.
- Prohibició d'avançament (TR-305).

Quan es consideri necessari, en funció de la visibilitat disponible i de la intensitat i velocitat previsible de la circulació:

- Reajustar-se la posició de la senyal TP-18 o aumentar el seu número.

La ordenació en sentit únic alternatiu, en el present projecte, es realitzarà establint la prioritat en un dels sentits -normalment aquell carril que no es veu afectat- mitjançant senyals fixes TR-5 i TR-6.

Aquests sistema només es podrà utilitzar quan simultàneament:

- La IMD sigui inferior a 1000.


-La longitud de la zona d'obra o activitat sigui inferior a 50 m.

-La zona de visibilitat disponible, tant de dia com de nit, en els accessos a la zona sobrepassi folgadament a aquesta pel costat oposat.

-La durada de la ordenació no sigui superior a una setmana ni inclogui dies festius ni eventualment les seves vigílies.

Es complementarà aquesta senyalització amb la requerida per tal de tallar el trànsit;

- Elements de defensa (TD-1 _ Barrera de seguretat rígida portàtil)

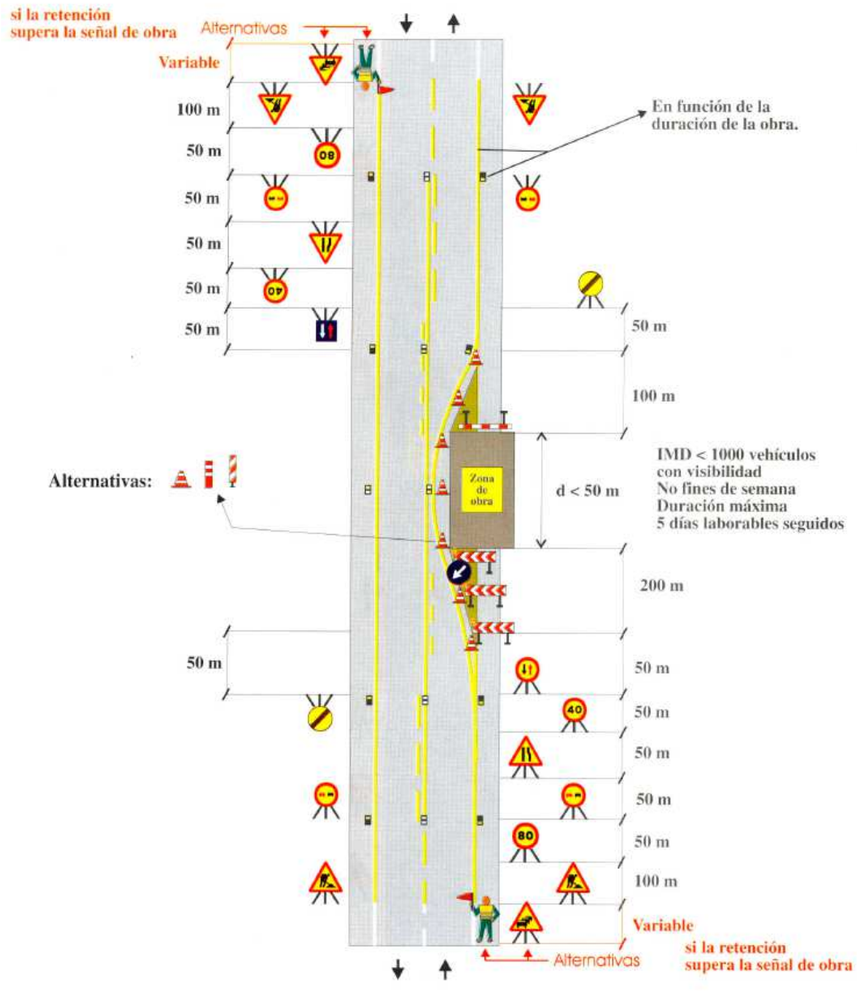

Imatge 1. Zona d'obra: deixant lliure un carril. Senyalització obres fixes, en via de doble sentit de circulació calçada única amb 2 carrils. Font: Manual de ejemplos, Ministerio de Fomento.

3.2 Cas d'ordenació de la circulació tall de circulació permanent

Per tal de realitzar el talls de circulació en el tram previst s'instal·laran s'instal·larà un cartell a l'inici i al final del tram a tallar la circulació indicant el dia, hora d'inici, hora de finalització.

En la imatge següent es mostra cartell tipus.

-Tanca mòbil de 2,5 m de llargada i 1 m d'alçada

- Senyalització d'avís (TP-18 _ Obres)

- Senyalització d'indicació (TS-860 _ panell genèric amb inscripció)



4 LIMITACIÓ DE LA VELOCITAT

La presència d'obres fixes sol representar un obstacle per els vehicles que circulen per la vía afectada per aquestes. La limitació de la velocitat és un mitjà còmode, però no únic, de limitar també danys i responsabilitats.

Per limitar la velocitat a un valor VL inferior a la velocitat VA d'aproximació normalment practicada a l'aproximar-se a la zona d'obres, el més freqüent és recorrer a disposar una adequada senyalització, generalment vertical. També es pot veure eficaçment complementada per altres mitjans, com un estrenyiment dels carrils que redueixin el marge entre els vehicles. Aquest estrenyiment pot materialitzar-se per mitjà d'abalisament o barreres.

L'objecte de limitar la velocitat és reduir l'energia cinètica del vehicle, de la que depenen tant la distància recorreguda fins aturar-se com les desacceleracions en cas d'impacte amb un obstàcle o barrera.

En general s'haurà d'adoptar per VL el major valor possible, compatible amb la visibilitat i proteccions disponibles. En el tipus de via com la de projecte, en la qual la velocitat recomanada d'acord al disseny de la carretera i la senyalització és 30 km/h, no haurà de limitar-se la velocitat a valors inferiors, tret en el cas d'ordenació en sentit únic alternatiu o quan els vehicles tinguin que aturar-se.

Quan les obres siguin exteriors a la calçada, en general, no resultarà necessari limitar la velocitat.

4.1 Assolir la velocitat limitada

Es tracta de reduir la velocitat V de recorregut des de l'aproximació VA fins la limitada VL, al llarg d'un cert recorregut anterior a la secció en que sigui necessaria aquesta última. El model utilitzat és el clàssic compost per un primer recorregut a velocitat constant VA, durant un cert temps de percepció i reacció per part del conductor (2 segons) davant de l'avís de reduir la velocitat, seguit d'un moviment uniformement descelerat en rasant inclinada fins assolir la VL.

La relació d'aquest model amb la senyalització vertical és la següent:

- L'usuari, per percebre la primera senyal (TP-18), comença a reduir la velocitat fins que al arribar a aquesta no supera la màxima permesa.
- La primera senyal TR-301 ha de ser visible des de la TP-18 anterior.
- Quan hi ha més senyals TR-301 hauran de situar-se de manera que cadascuna sigui visible des de l'anterior.
- Quan la ordenació de la circulació impliqui la parada dels vehicles, la primera secció en que aquesta pugui produir-se haurà de distar de la última senyal TR-301, com a mínim, el necessari per detindré des de la velocitat senyalada.

Velocidad de aproxim. VA (km/h)		VELOCIDAD LIMITADA VL (km/h)					
	(100)	(90)	(80)	(70)	(60)	(50)	DETENCION TOTAL (Regulación en sentido único alternativo)
120	190 130	240 155	190 (100) 100 130 (100) 50	190 (100) 140 130 (100) 70	240 (90) 125 155 (90) 65	240 (90) 140 (70) 65 155 (90) 70 (70) 35	240 (90) 90 (70) 90 (40) 45 155 (90) 45 (70) 45 (40) 20
110	120 90	170 115	220 140	170 (90) 90 155 (90) 45	220 (80) 80 140 (80) 40	220 (80) 110 140 (80) 55	220 (80) 80 (60) 55 (40) 45 140 (80) 40 (60) 30 (40) 20
100	—	110 80	155 105	195 125	155 (80) 80 105 (80) 40	155 (80) 110 105 (80) 55	200 (70) 90 (40) 45 125 (70) 45 (40) 20
90	—	—	95 75	140 95	175 115	140 (70) 65 95 (70) 35	140 (90) 90 (40) 45 95 (90) 45 (40) 20
80	—	—	—	85 65	120 85	155 100	120 (80) 55 (40) 45 85 (80) 30 (40) 20
70	—	—	—	—	75 55	105 70	120 (40) 45 85 (40) 20
60	—	—	—	—	—	65 (50)	90 (40) 45 60 (40) 20

Imatge 2. Esglaonament de velocitat, distàncies recomanades mínimes (m) per passar a la velocitat limitada (en pla). Font: Norma 8.3-IC. Ministerio de Fomento.

5 TANCAMENT DE CARRILS A LA CIRCULACIÓ I DESVIACIÓ A CARRILS PROVISIONALS

Amb freqüència, l'ordenació de la circulació motivada per la presencia d'una zona fixa d'obres requereix del tancament d'un o més carrils de la circulació, i/o el desviament d'aquesta a carrils provisionals, generalment paral·lels als originals.

Els vehicles que circulen per un carril que es tancarà hauran:

- Convergir amb els del carril contigu del mateix sentit.
- Desviar-se a un altre carril provisional.
- O bé, efectuar successivament les dues maniobres anteriors.

Normalment, la realització d'aquestes maniobres requerirà una reducció de la velocitat dels vehicles.

5.1 Convergència


Quan només es tanqui un carril a la circulació i els vehicles que transiten per aquest hauran de convergir amb els del carril contigu del mateix sentit. El tancament del carril es farà disminuint linealment la seva amplada, de manera que la cotangent de l'angle format per la línia inclinada de tancament del carril amb l'eix de la via no sigui menor de VL/1,6; sent VL (km/h) la velocitat limitada dels vehicles al principi del tancament del carril.

5.2 Desviació

La desviació d'un carril a un altre provisional, generalment paral·lel a aquell, haurà de realitzar-se de manera que els radis de les corbes en S que resultin, iguals per tots dos i amb la major longitud possible, no siguin inferiors als mínims prescrits per la Instrucción de Trazado 3.1-IC per la velocitat VL corresponent, que es considerarà constant a tot el llarg de la desviació.



Imatge 3. Longitud mínima per desviament paral·lel d'un carril. Font: Norma 8.3-IC. Ministerio de Fomento.

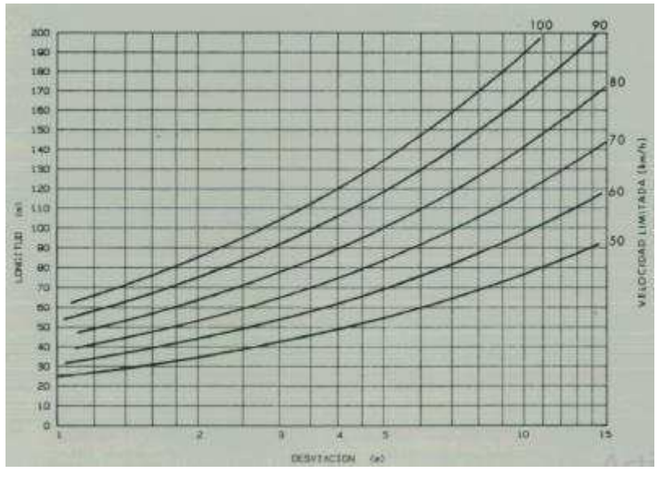

Imatge 4. Longitud mínima per desviament paral·lel d'un carril. Font: Norma 8.3-IC. Ministerio de Fomento.

Quan, després del tancament d'un carril, es desviï la circulació concentrada sobre aquest o els contigus, a un carril provisional, abans de la citada desviació caldrà mantenir-se un tram de característiques constants de longitud no inferior a VL/0,8, de forma anàloga a l'exposat per la convergència.

6 ELEMENTS DE SENYALITZACIÓ, ABALISAMENT I DEFENSA

A les obres s'hauran d'utilitzar exclusivament els elements i dispositius de senyalització, abalisament i defensa inclosos en el Catàleg de la norma 8.3-IC.

El Catàleg conté els següents grups d'elements i dispositius:

- Senyals de perill TP.
- Senyals de reglamentació i prioritat TR.
- Senyals d'indicació TS.
- Senyals i dispositius manuals TM.
- Elements d'abalisament reflectant TB.
- Elements lluminosos TL.
- Dispositius de defensa TD.

Hauran de complir amb les prescripcions següents:

- Dimensions mínimes (grans, normals, petits).

Utilización de las categorías dimensionales

TIPO DE VIA	CATEGORIA DIMENSIONAL		
	MUY GRANDE	GRANDE	NORMAL
Autopistas y autovías	Recomendable	Permitida	Prohibida
Resto de la red VE > 90 km/h	Permitida	Recomendable	Permitida
Resto de la red VE ⩽ 90 km/h	Permitida	Permitida	Permitida

Imatge 5. Utilització de les categories dimensionals. Font: Norma 8.3-IC. Ministerio de Fomento.

Dimensiones mínimas (cm. si no se indica lo contrario) de los elementos de señalización y balizamiento de obras

TIPO	DIMENSION	CLASIFICACION		
		MUY GRANDE	GRANDE	NORMAL
TP-	lado	175	135	90
TR-	diámetro o lado	120	90	60
TS-52 a TS-62	superficie	2 m²	1 m²	0,5 m²
TS-210 a TS-220	altura de letra	25	20	15
TS-800 a TS-860	altura de letra o número	20	15	10
TM-1	base altura	80 60	80 60	80 60
TM-2 y TM-3	diámetro o doble apotema	70	50	30
TB-1 y TB-3	base altura	195 95	195 95	195 95
TB-2 y TB-4	base altura	160 45	160 45	160 45
TB-5	base altura	140 25	140 25	140 25
TB-6	altura	90	70	50
Reflexivo TB-7	base altura	10 30	10 30	10 30
Reflexivo TB-8 y TB-9	base altura	15 70	15 70	15 70
Reflexivo TB-10	base altura	8 1	8 1	8 1
TB-11	diámetro del círculo reflexivo altura del fuste luminiscente	6 70	6 70	6 70
TB-12	anchura	10	10	10
TB-13	lados perpendiculares del pentágono separación entre elementos	6 y 10 25	6 y 10 25	6 y 10 25
TB-14	base altura	150 250	150 250	150 250

Imatge 6. Dimensions mínimes dels elements de senyalització i abalissament. Font: Norma 8.3-IC. Ministerio de Fomento.

- La vora inferior de les senyals ha d'estar a 1 m del terra.
- Les senyals TP, TR i TS hauran de ser visibles des de una distancia mínima.
- La superfície plana de les senyals i elements d'abalisament reflectants, hauran d'estar perpendiculars a l'eix de la via.
- El disseny de les senyals TP, TR i TS seran iguals a les d'ordenació de la circulació quan no hi ha obres, excepte que el fons serà groc.
- Els elements de color blanc, groc, vermell i blau hauran de ser reflexius.

- Els dispositius de defensa TD tindran les dimensions i característiques que, segon el seu tipus, s'assigna a les barreres de seguretat en la O.C. 229/71 i en la Nota Informativa 2/86. La conveniència de la seva utilització, que normalment permetrà elevar la velocitat limitada VL en la zona d'obres, haurà de ser considerada per l'autor del projecte o, en el seu defecte, per el Director de les obres.

7 ABALISAMENT

La utilització de determinats elements fàcilment perceptibles pel conductor, amb l'objectiu de destacar la presència d'obres i ordenació de la circulació.

S'utilitzarà l'abalisament adequat quan:

- Existeixin zones vedades a la circulació, com el voral, part del carril contigu, un carril tancat o la pròpia obra.
- Es disposin carrils provisionals el traçat del qual o l'amplada difereixin dels que hi haurien sense la presència de les obres.
- S'estableixi una ordenació de la circulació que pugui implicar la detenció (sentit únic alternatiu).

Com elements d'abalisament s'utilitzaran, tret justificació contraria, els TB i TL.

7.1 Zona vedada a la circulació

7.1.1 Vora longitudinal de la zona d'obres

L'abalisament que marca la vora de la zona vedada a la circulació amb motiu de les obres dependrà de la probabilitat de que pugui produir-se un accident i de la probabilitat de que, en cas de produir-se, sigui greu.

L'entrada d'un vehicle en la zona vedada tindrà una probabilitat elevada de causar un accident greu -per el xoc amb obstacles rígids, bolcament per desnivells importants-, i al tractar-se d'una obra de llarga permanència, es considera la conveniència de disposarà d'un abalisament amb barreres de seguretat tipus TD.

Aquesta situació de perill greu es donarà duran les hores nocturnes, quan es restableixi el pas de vehicles per la zona d'obres, per tant les barreres de seguretat hauran de complementar-se amb elements lluminosos TL-10 cada 5 metres d'abalisament.

8 SENYALITZACIÓ

Els elements i dispositius de senyalització, abalisament i defensa més utilitzats per a dur a terme el present projecte, d'acord a tot l'exposat en els apartats anteriors, són els següents:

Senyals de perill


TP-17a. Estretament calçada per la dreta


TP-18. Obres

Senyals de reglamentació i prioritat


TR-5. Prioritat al sentit contrari


TR-6. Prioritat respecte al sentit contrari



TR-301. Velocitat màxima



TR-305. Avançament prohibit




TR-401a. Pas obligatori




TR-500. Fi de prohibicions

Elements de defensa

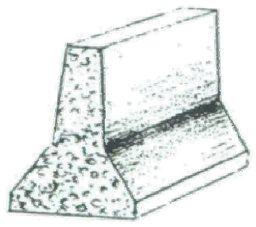

TD-1. Barrera de seguretat rígida portàtil

Senyals d'indicació

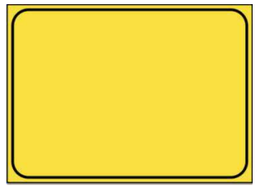

TS-860. Panell genèric amb inscripció que correspongui

Elements d'abalisament reflectants



TB-6. Con

Elements lluminosos



TL-2. Llum ambre intermitent

9 COL·LOCACIÓ I RETIRADA DE LA SENYALITZACIÓ

Per garantir la seguretat tant dels usuaris com del personal d'obra, la col·locació i retirada de la senyalització i abalisament es realitzarà d'acord amb les següents recomanacions especificades pel 'Manual de ejemplos de señalización de obras fijas';

- Col·locació

  El material de senyalització i abalisament es descarregarà i es col·locarà en l'ordre en que el tingui que trobar l'usuari. D'aquesta manera el personal encarregat de la col·locació treballarà sota la protecció de la senyalització precedent.

  Si no es poden transportar totes les senyals i balises alhora, s'aniran disposant primerament fora de la calçada i d'esquenes al trànsit.

  Es vigilarà que totes les senyals i balises quedin ben visibles per l'usuari, evitant que puguin quedar ocultes per plantacions, ombres,...

  Quan es col·loca un panell complementari TS-810, indicant la longitud de l'obra no farà falta col·locar la senyal de fi de prohibició o restricció.

- Retirada

  El material de senyalització i abalisament es retirarà en l'ordre invers al de la seva col·locació, de manera que en tot moment segueixi resultant el més coherent possible la resta de senyalització que quedi per retirar.

  La retirada es farà, sempre que sigui possible, des de la zona vetada al trànsit o des del voral, així el vehicle dedicat a la tasca pugui circular amb la corresponent llum prioritària en sentit oposat al de la calçada.

  Un cop retirada la senyalització d'obra, es restablirà la senyalització permanent que correspongui.

- Anul·lació de la senyalització permanent

  Es recomana anul·lar la senyalització permanent quan no sigui coherent amb la d'obra, tapant les

senyals necessàries, mentre la senyalització d'obra estigui en vigor.

10 ELEMENTS DE SENYALITZACIÓ, ABALISAMENT I DEFENSA NECESSARIS PER L'ORGANITZACIÓ I DESENVOLUPAMENT DE LES OBRES

Per a dur a terme els diferents trams de l'obra i d'acord als casos d'ordenació requerits d'acord normativa, seran necessaris els següents elements de senyalització, abalisament i defensa al llarg de l'obra:

Senyalització vertical

· Placa amb pintura reflectant triangular:

TP-17a: estretament calçada per la dreta	2 unitats
TP-18: obres	6 unitats

· Placa amb pintura reflectant circular:

TR-5: prioritat al sentit contrari	1 unitat
TR-6: Prioritat respecte al sentit contrari	1 unitat
TR-301: velocitat màxima	4 unitats
TR-305: avançament prohibit	4 unitats
TR-500: fi de prohibicions	2 unitats

· Senyal obligatòria normalitzada circular

TR-401a: pas obligatori	1 unitat

· Senyal d'indicació

TS-860: panell genèric amb inscripció	2 unitats

Abalisament

· Con de plàstic reflector 50 cm alçària

TB-6: con reflector	10 unitats

Elements lluminosos


· Llumenera amb làmpada intermitent color ambre

TL-2: llum ambre intermitent	6 unitats

Elements de defensa


· Barrera de seguretat

TD-1: barrera de seguretat rígida portàtil	30 metres

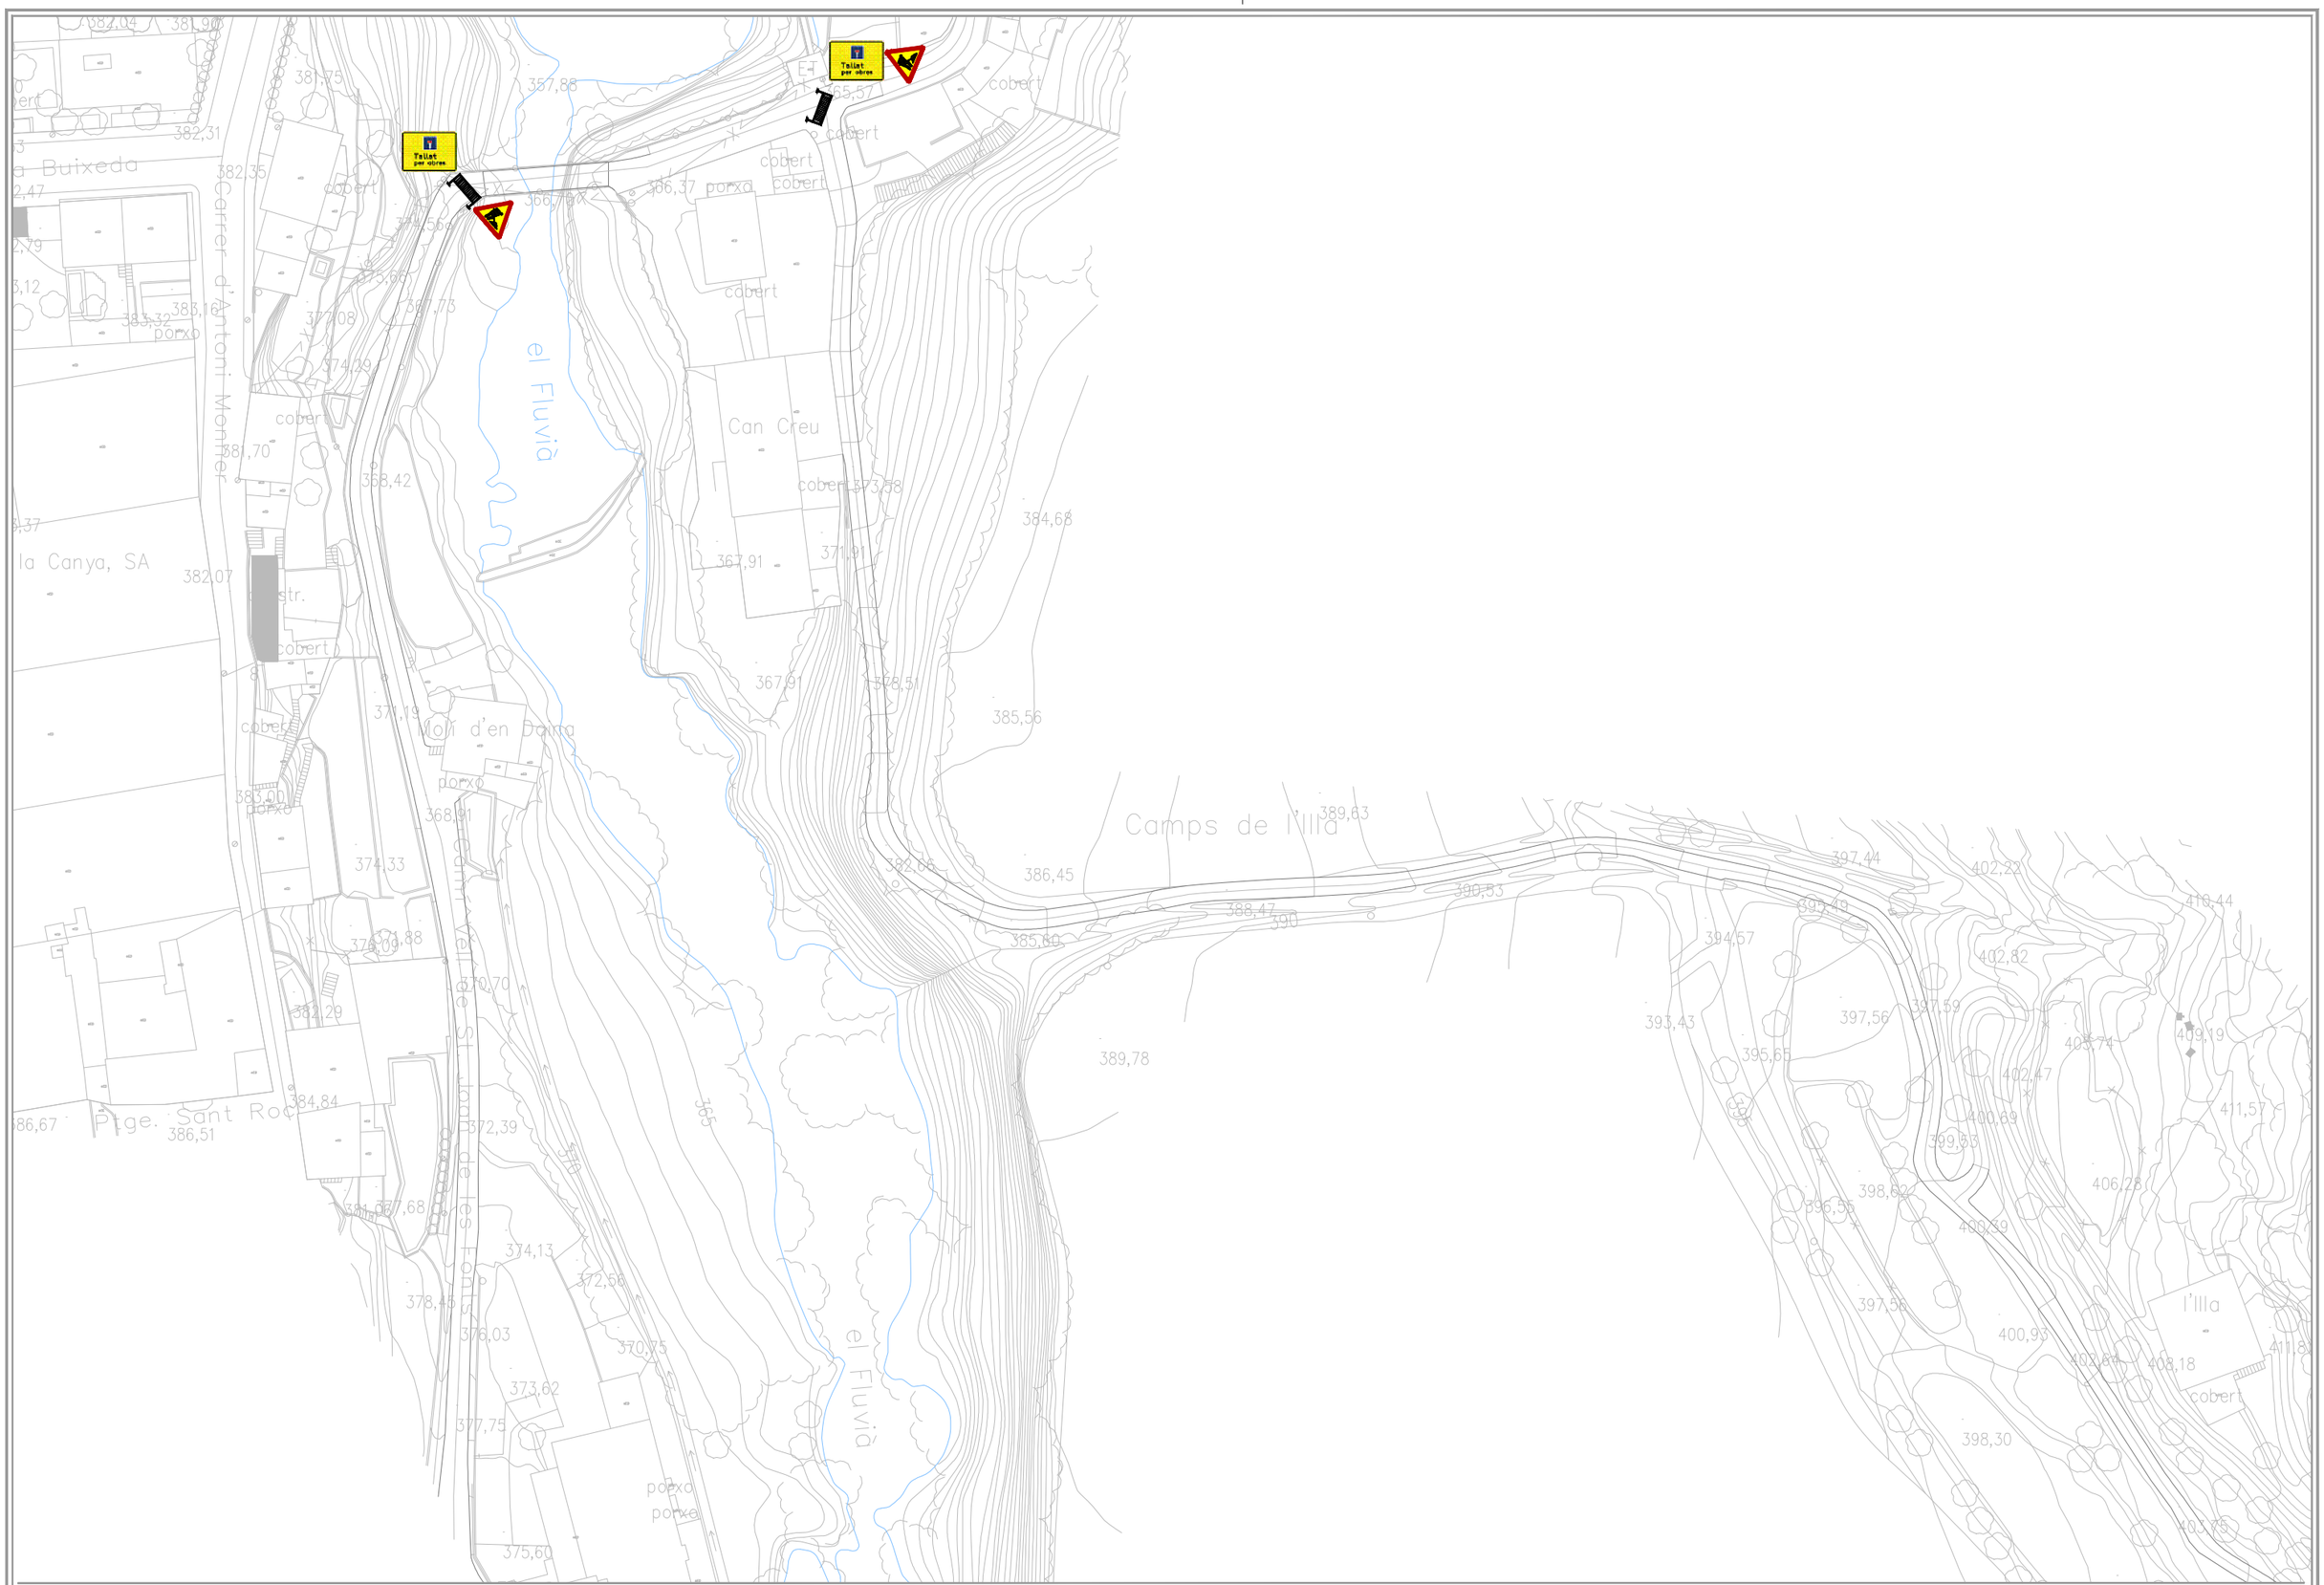

F:\PL 21\173PL21540 PROJECTE DE MILLORA DEL CAMÍ DE CAN PORXES\03.PROJECTE\DOC I MEMORIA I ANNEXES\ANNEXES\A04.ORG_DESENV\A04.PLANOLS\08F01_02.DWG

PROMOTOR: Ajuntament de la Vall de Bianya	TÍTOL DEL PROJECTE: PROJECTE DE MILLORA DE XARXA DE CAMINS MUNICIPALS. CAMÍ DE CAN PORXES AL SEU PAS SOBRE EL RIU FLUVIÀ. TM LA VALL DE BIANYA (LA GARROTXA)	CLAU: 173PL21540	DATA: MAIG 2022	ESCALA: 1:850 (0 8,5 17m)	NOM DEL PLÀNOL: A04. ESTUDI DE L'ORGANITZACIÓ i DESENVOLUPAMENT DE LES OBRES SENYALITZACIÓ i ABALISSAMENT DIÜRN	PLÀNOL NÚM.: A04_01 FULL: 1 de 2 NOM FITXER: A04_01F01_02

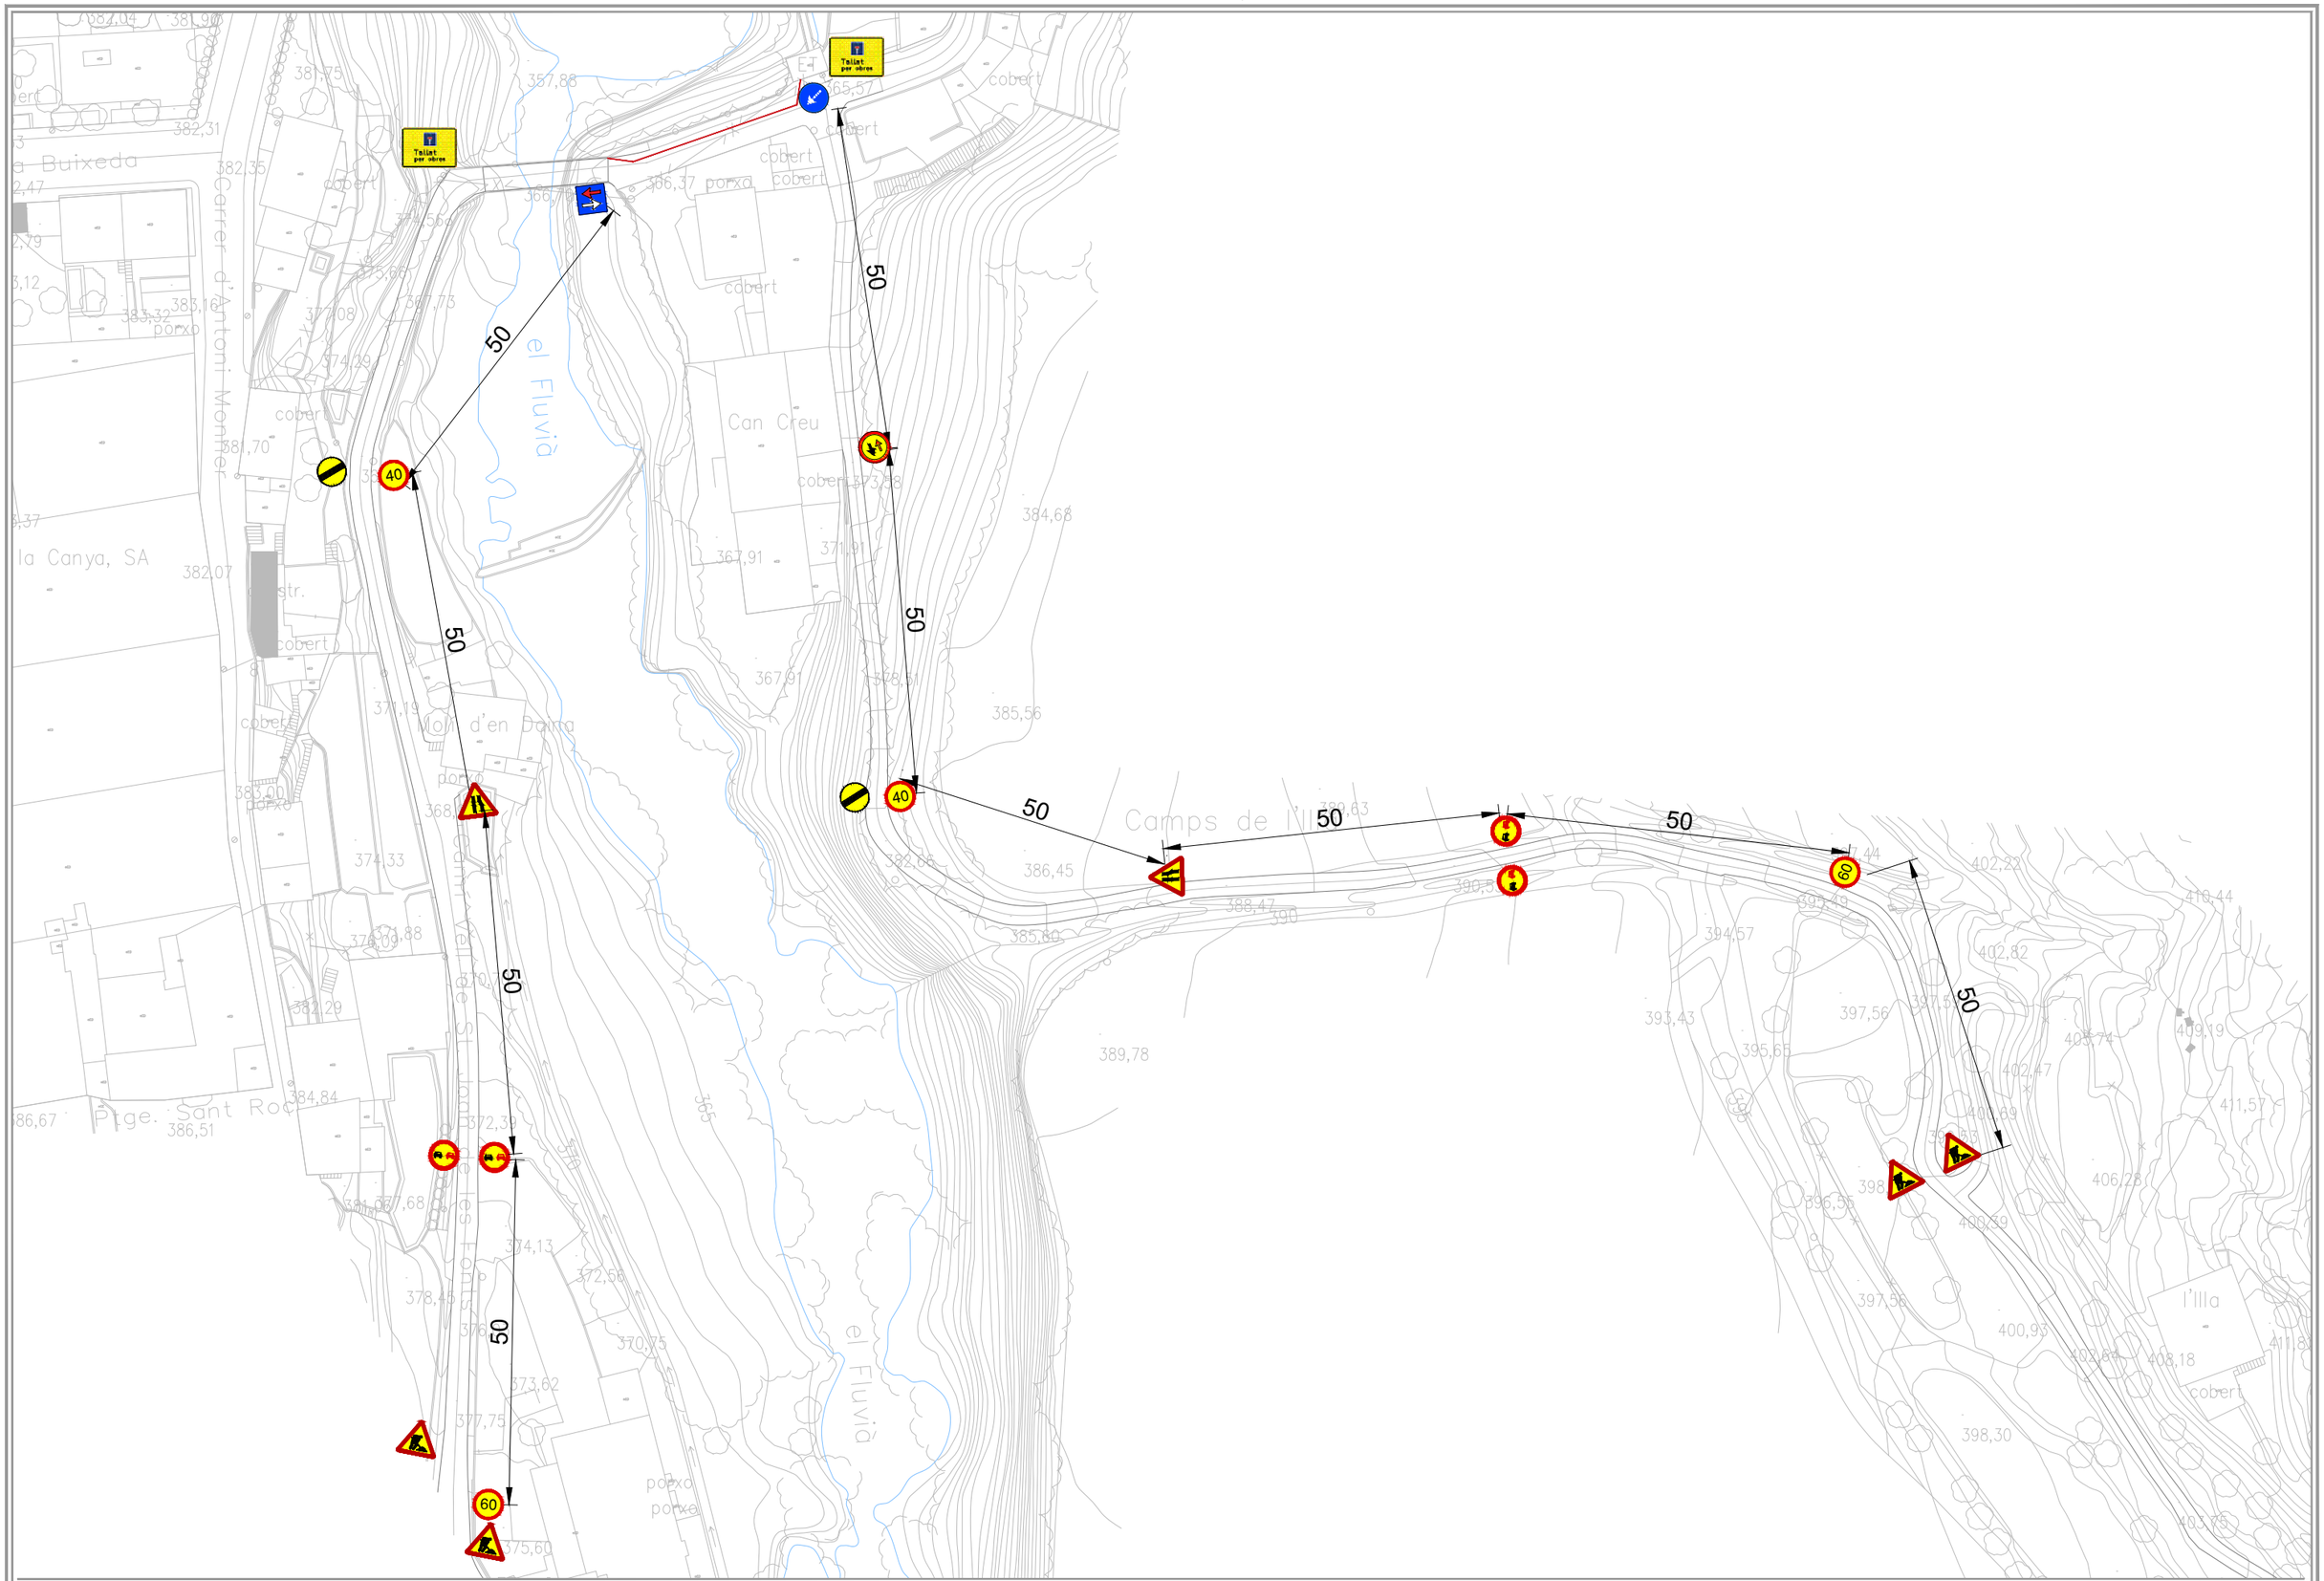

PROMOTOR: Ajuntament de la Vall de Bianya	TÍTOL DEL PROJECTE: PROJECTE DE MILLORA DE XARXA DE CAMINS MUNICIPALS. CAMÍ DE CAN PORXES AL SEU PAS SOBRE EL RIU FLUVIÀ. TM LA VALL DE BIANYA (LA GARROTXA)	CLAU: 173PL21540	DATA: MAIG 2022	ESCALA: 1:850 (0 8,5 17m)	NOM DEL PLÀNOL: A04. ESTUDI DE L'ORGANITZACIÓ i DESENVOLUPAMENT DE LES OBRES SENYALITZACIÓ i ABALISSAMENT NOCTURN	PLÀNOL NÚM.: A04_01 FULL: 2 de 2 NOM FITXER: A04_01F01_02

F:\PL 21\173PL21540 PROJECTE DE MILLORA DEL CAMÍ DE CAN PORXES\03.PROJECTE\DOC I. MEMORIA I ANNEXES\ANNEXES\A04.ORG_DESENV\A04.PLANOLS\08F01_02.DWG

ANNEX 05. ESTUDI BÀSIC DE SEGURETAT i SALUT
MEMÒRIA

ANNEX NÚM. 05 MEMÒRIA ESTUDI DE SEGURETAT I SALUT 3

1. OBJECTE DE L'ESTUDI DE SEGURETAT I SALUT 3

2. PROMOTOR - PROPIETARI 3

3. AUTOR/S DE L'ESTUDI DE SEGURETAT I SALUT 3

4. DADES DEL PROJECTE 4

4.1. AUTOR/S DEL PROJECTE 4
4.2. COORDINADOR DE SEGURETAT DURANT L'ELABORACIÓ DEL PROJECTE 4
4.3. TIPOLOGIA DE L'OBRA 4
4.4. SITUACIÓ 4
4.5. COMUNICACIONS 4
4.6. SUBMINISTRAMENT I SERVEIS 4
4.7. LOCALITZACIÓ DE SERVEIS ASSISTENCIALS, SALVAMENT I SEGURETAT I MITJANS D'EVACUACIÓ 4
4.8. EL PRESSUPOST D'EXECUCIÓ MATERIAL PRESSUPOST D'EXECUCIÓ MATERIAL DEL PROJECTE 4
4.9. TERMINI D'EXECUCIÓ 4
4.10. MÀ D'OBRA PREVISTA 4
4.11. OFICIS QUE INTERVENEN EN EL DESENVOLUPAMENT DE L'OBRA 5
4.12. TIPOLOGIA DELS MATERIALS A UTILITZAR A L'OBRA 5
4.13. MAQUINÀRIA PREVISTA PER A EXECUTAR L'OBRA 5

5. INSTAL·LACIONS PROVISIONALS 6

6. SERVEIS DE SALUBRITAT I CONFORT DEL PERSONAL 6

6.1. SERVEIS NECESSARIS 6

7. ÀREES AUXILIARS 7

8. TRACTAMENT DE RESIDUS 7

9. TRACTAMENT DE MATERIALS I/O SUBSTÀNCIES PERILLOSES 7

9.1. MANIPULACIÓ 7
9.2. DELIMITACIÓ / CONDICIONAMENT DE ZONES D'APILAMENT 8

10. CONDICIONS DE L'ENTORN 8

10.1. SERVEIS AFECTATS 8
10.2. SERVITUDS 9
10.3. CARACTERÍSTIQUES METEOROLÒGIQUES 9

11. UNITATS CONSTRUCTIVES 10

12. DETERMINACIÓ DEL PROCÉS CONSTRUCTIU 10

12.1. DEFINICIÓ DEL PROJECTE 10

12.2. PROCEDIMENTS D'EXECUCIÓ 10
12.3. ORDRE D'EXECUCIÓ DELS TREBALLS 10
12.4. DETERMINACIÓ DEL TEMPS EFECTIU DE DURACIÓ. PLA D'EXECUCIÓ 11

13. SISTEMES I/O ELEMENTS DE SEGURETAT I SALUT INHERENTS O INCORPORATS AL MATEIX PROCÉS CONSTRUCTIU 11

14. MEDIAMBIENT LABORAL 11

14.1. AGENTS ATMOSFÈRICS 11
14.2. IL·LUMINACIÓ 11
14.3. SOROLL 12
14.4. POLS 12
14.5. ORDRE I NETEJA 13
14.6. RADIACIONS NO IONITZANTS 13
14.7. RADIACIONS IONITZANTS 16

15. MANIPULACIÓ DE MATERIALS 17

16. MITJANS AUXILIARS D'UTILITAT PREVENTIVA (MAUP) 18

17. SISTEMES DE PROTECCIÓ COL·LECTIVA (SPC) 18

18. CONDICIONS DELS EQUIPS DE PROTECCIÓ INDIVIDUAL (EPI) 18

19. RECURSOS PREVENTIUS 18

20. SENYALITZACIÓ I ABALISAMENT 19

21. CONDICIONS D'ACCÉS I AFECTACIONS DE LA VIA PÚBLICA 20

21.1. ÀMBIT D'OCUPACIÓ DE LA VIA PÚBLICA 20
21.2. OPERACIONS QUE AFECTEN L'ÀMBIT PÚBLIC 20
21.3. NETEJA I INCIDÈNCIA SOBRE L'AMBIENT QUE AFECTEN L'ÀMBIT PÚBLIC 21
21.4. RESIDUS QUE AFECTEN A L'ÀMBIT PÚBLIC 21
21.5. CIRCULACIÓ DE VEHICLES I VIANANTS QUE AFECTEN L'AMBIT PÚBLIC 21

22. RISCOS DE DANYS A TERCERS I MESURES DE PROTECCIÓ 22

22.1. RISCOS DE DANYS A TERCERS 22
22.2. MESURES DE PROTECCIÓ A TERCERS 22

23. PREVENCIÓ DE RISCOS CATASTRÒFICS 22

24. PREVISIONS DE SEGURETAT PER ELS TREBALLS POSTERIORS 22

25. MODEL DE GESTIÓ DE LA PREVENCIÓ A L'OBRA 22

25.1. RESPONSABLES DE LA PREVENCIÓ A L'OBRA 22
25.2. PRESENCIA DE RECURSOS PREVENTIUS 22
25.3. DOCUMENTACIÓ 22
25.4. REUNIONS DE SEGURETAT 23

26. ANNEX: FITXES D'ACTIVITATS-RISC-AVALUACIÓ-MESURES 23

27. ANNEX: RECOMANACIONS COVID-19 43

28. SIGNATURA 45

ANNEX NÚM. 05 MEMÒRIA ESTUDI DE SEGURETAT I SALUT

1. OBJECTE DE L'ESTUDI DE SEGURETAT I SALUT

El present E.S.S. del Projecte de millora de xarxa de camins municipals. Camí de Can Porxes, al seu pas sobre el Riu Fluvià. TM de La Vall de Bianya (La Garrotxa) té com a objectiu establir les bases tècniques, per fixar els paràmetres de la prevenció de riscos professionals durant la realització dels treballs d'execució de les obres del Projecte objecte d'aquest estudi, així com complir amb les obligacions que es desprenen de la Llei 31/1995 i del RD 1627/1997, amb la finalitat de facilitar el control i el seguiment dels compromisos adquirits al respecte per part del/s Contractista/es.

En el present Estudi de Seguretat i Salut s'ha dut a terme un estudi aprofundit dels riscos inherents a l'execució de l'obra i de les mesures preventives i cautelars conseqüents per garantir la seguretat de les persones en l'execució de les obres en compliment del que determina la Llei 3/2007 del 4 de juliol de l'obra pública en el seu article 18.3.h).

D'aquesta manera, s'integra en el Projecte Executiu/Constructiu, les premisses bàsiques per a les quals el/s Contractista/es constructor/s pugui/n preveure i planificar, els recursos tècnics i humans necessaris per a l'acompliment de les obligacions preventives en aquest centre de treball, de conformitat al seu Pla d'Acció Preventiva propi d'empresa, la seva organització funcional i els mitjans a utilitzar, havent de quedar tot allò recollit al Pla de Seguretat i Salut, que haurà/n de presentar-se al Coordinador de Seguretat i Salut en fase d'Execució, amb antelació a l'inici de les obres, per a la seva aprovació i l'inici dels tràmits de Declaració d'Obertura davant l'Autoritat Laboral.

En cas de què sigui necessari implementar mesures de seguretat no previstes en el present Estudi, a petició expressa del coordinador de seguretat i salut en fase d'execució de l'obra, el contractista elaborarà el corresponent annex al Pla de Seguretat i Salut de l'obra que desenvoluparà i determinarà les mesures de seguretat a dur a terme amb la memòria, plec de condicions, amidaments, preus i pressupost que li siguin d'aplicació si n'és el cas.

2. PROMOTOR - PROPIETARI

Promotor	:	Ajuntament de la Vall de Bianya
NIF	:	P1722100C
Adreça	:	Ctra. Camprodon, 2
Població	:	17813 L'Hostalnou de Bianya (La Vall de Bianya) – (Garrotxa)

3. AUTOR/S DE L'ESTUDI DE SEGURETAT I SALUT

Redactor E.S.S.	:	Ignasi Grau Roca
Titulació/ns	:	Enginyer Agrònom
Despatx professional:		IGREMAP, SLP
Població	:	Barcelona. BARCELONA

4. DADES DEL PROJECTE

4.1. AUTOR/S DEL PROJECTE

Autor del projecte:		Ignasi Grau Roca
Titulació/ns	:	Enginyer Agrònomom
Despatx professional:		IGREMAP ,SLP
Població	:	Barcelona. BARCELONA

4.2. COORDINADOR DE SEGURETAT DURANT L'ELABORACIÓ DEL PROJECTE

Coordinador de S & S designat pel promotor:		Ignasi Grau Roca
Titulació/ns	:	Enginyer Agrònomom
Despatx professional:		IGREMAP ,SLP
Població	:	Barcelona. BARCELONA

4.3. TIPOLOGIA DE L'OBRA

L'obra consisteix en la estabilització del talús situat al camí de Can Porxes sobre el Riu Fluivà al TM de La Vall de Bianya.

El projecte preveu la definició i valoració de les obres necessàries per realitzar les actuacions anteriorment descrites.

4.4. SITUACIÓ

Emplaçament	:	Camí de Can Porxes
Població	:	La Vall de Bianya
Comarca	:	La Garrotxa

4.5. COMUNICACIONS

Carretera	:	N-260

4.6. SUBMINISTRAMENT I SERVEIS

Aigua	:	No s'afecten.
Gas	:	No s'afecten.
Electricitat	:	No s'afecten.
Telefonia	:	No s'afecten.
Enllumenat	:	No s'afecten.
Sanejament	:	Si s'afecten.
Abastament	:	Si s'afecten.

4.7. LOCALITZACIÓ DE SERVEIS ASSISTENCIALS, SALVAMENT I SEGURETAT I MITJANS D'EVACUACIÓ

Els telèfons i adreces d'interès en cas de necessitat durant l'execució de les obres són els següents:

HOSPITAL D'OLOT COMARCAL DE LA GARROTXA

Av. Països Catalans, 86
17800 Olot (Garrotxa)
Tel. 972 261 800

PARC DE BOMBERS D'OLOT

c/ de l'estadi, s/n
17800 Olot (Garrotxa)
Tel. 112

POLICIA LOCAL D'OLOT

Pl. de Can Joanetes, 11 / c. del Mirador , s/n
17800 Olot (Garrotxa)
Tel. 972 279 133

MOSSOS D'ESQUADRA D'OLOT

c. de França, s/n
17800 Olot (Garrotxa)
Tel. 972 541 700

4.8. EL PRESSUPOST D'EXECUCIÓ MATERIAL PRESSUPOST D'EXECUCIÓ MATERIAL DEL PROJECTE

El Pressupost d'Execució Material (PEM) estimat de referència per aquest projecte, exclosa la Seguretat i Salut complementària, Despeses Generals i Benefici Industrial, està detallat a l'annex 10 de pressupost per a coneixement de l'administració.

4.9. TERMINI D'EXECUCIÓ

El termini estimat de duració dels treballs d'execució de l'obra és de 2 mesos.

4.10. MÀ D'OBRA PREVISTA

L'estimació de mà d'obra en punta d'execució és de 6 persones.

4.11. OFICIS QUE INTERVENEN EN EL DESENVOLUPAMENT DE L'OBRA

- Cap de colla
- Oficial 1a
- Oficial 1a encofrador
- Oficial 1a ferrallista
- Oficial 1a muntador
- Oficial 1a obra públic
- Oficial 1a jardiner
- Ajudant encofrador
- Ajudant ferrallista
- Ajudant muntador
- Ajudant
- Manobre
- Manobre especialista
- Peó

4.12. TIPOLOGIA DELS MATERIALS A UTILITZAR A L'OBRA

- Acer en barres corrugades
- Adobs minerals d'alliberament lent
- Armadures per a micropilons
- Barreres
- Bioactivador microbià
- Ciments
- Claus
- Encoixinament protector per a hidrosembres
- Estabilitzant d'origen sintètic
- Filferros
- Formigó estructural
- Formigons sense additius
- Granulats per a paviments
- Llots tixotròpics i entubaments
- Malla electrosoldada de barres corrugades d'acer
- Maniguet de connexió de PVC
- Materials auxiliars per a encofrats i apuntalaments
- Materials auxiliars per a proteccions de vialitat provisionals
- Materials auxiliars per a encofrats i apuntalaments
- Materials auxiliars per a pous de registre
- Materials per a pous de registre circulars
- Morters amb additius
- Neutres
- Planxes i perfils d'acer
- Puntals
- Senyals
- Senyals de seguretat laboral
- Sorres
- Suport de barrera de seguretat
- Taulers
- Taulons
- Terres
- Tot-u
- Tubs de polietilè de densitat alta
- Tubs de polietilè de densitat alta per a clavegueres i col·lectors
- Tubs de PVC a pressió

4.13. MAQUINÀRIA PREVISTA PER A EXECUTAR L'OBRA

- Compressor amb dos martells pneumàtics
- Retroexcavadora de 50 hp, amb martell de 200 kg a 400 kg
- Retroexcavadora de 95 hp, amb martell de 800 kg a 1500 kg
- Compressor portàtil, amb dos martells pneumàtics de 20 kg a 30 kg
- Equip de màquina de serra de disc de diament per a tallar
- Pala carregadora de 170 hp, tipus CAT-950 o equivalent
- Retroexcavadora de 50 hp, tipus CAT-416 o equivalent
- Retroexcavadora de 95 hp, tipus CAT-446 o equivalent
- Motoanivelladora de 150 hp
- Corró vibratori autopropulsat, de 6 a 8 t
- Corró vibratori autopropulsat, de 12 a 14 t
- Picó vibrant dúplex de 1300 kg
- Picó vibrant amb placa de 60 cm d'amplària

- Camió per a transport de 12 t
- Camió de 150 hp, de 12 t (5,8 m3)
- Camió de 200 hp, de 15 t (7,3 m3)
- Camió de 400 hp, de 32 t (15,4 m3)
- Camió cisterna de 6000 l
- Camió cisterna de 10000 l
- Camió grua
- Camió grua de 5 t
- Furgoneta de 3500 kg
- Vibrador intern de formigó
- Camió amb bomba de formigonar
- Màquina tallajunts amb disc de diamant per a paviment
- Planta de formigó per a 60 m3/h
- Màquina per a clavar muntants metàl·lics
- Regle vibratori per a formigonat de soleres
- Equip i elements auxiliars per a tall oxiacetilènic
- Bombé per a proves de canonades
- Equip de personal i maquinària complet per a perforació de micropilons i ancoratges, inclòs injecció de beurada, compressor, grup electrògen i soldadura elèctrica
- Esbrossadora de capçal de serra
- Hidrosembradora muntada sobre camió
- Compressor portàtil de 7/10 m3/min de cabal
- Màquina de confecció d'unions soldades de tubs de polietilé

5. INSTAL·LACIONS PROVISIONALS

No es preveuen instal·lacions provisionals per l'execució del projecte de millora.

6. SERVEIS DE SALUBRITAT I CONFORT DEL PERSONAL

Les instal·lacions provisionals d'obra s'adaptaran a les característiques especificades als articles 15 i ss del R.D. 1627/97, de 24 d'octubre, relatiu a les DISPOSICIONS MÍNIMES DE SEGURETAT I SALUT A LES OBRES DE CONSTRUCCIÓ.

Per al servei de neteja d'aquestes instal·lacions higièniques, es responsabilitzarà a una persona o un equip, els quals podran alternar aquest treball amb altres propis de l'obra.

6.1. SERVEIS NECESSARIS

Per l'execució d'aquesta obra, es disposarà de les instal·lacions del personal que es defineixen i detallen tot seguit, d'acord aquest R.D.:

Serveis higiègics

· Lavabos

Com a mínim un per a cada 10 persones.

En situació de risc sanitari Covid-19 cal que estiguin dotats d'ampolles amb hidrogel desinfectant amb dosificadors automàtics, i tovalloles de paper, i un cubell específic per recollir el material de protecció d'un sol ús.

· Cabines d'evacuació

S'ha d'instal·lar una cabina d'1,5 m2 x 2,3 m d'altura, dotada de placa turca, com a mínim, per a cada 25 persones.

· Local de dutxes

Cada 10 treballadors, disposaran d'una cabina de dutxa de dimensions mínimes d'1,5 m2 x 2,3 m d'altura, dotada d'aigua freda-calenta, amb terra antilliscant.

Vestuaris

Superfície aconsellable 2 m2 per treballador contractat.

En situació de risc sanitari Covid-19 es recomana una superfície per treballador de 4 m2 per garantir les distàncies entre usuaris de 2 m.

Menjador

Diferent del local de vestuari. A efectes de càlcul haurà de considerar-se entre 1,5 i 2 m2 per treballador que mengi a l'obra.

En situació de risc sanitari Covid-19 es recomana una superfície per treballador de 4 m2 per garantir les distàncies entre usuaris de 2 m.

Equipat amb banc allargat o cadires, proper a un punt de subministrament d'aigua (1 aixeta i pica rentaplats per a cada 10 comensals), mitjans per a escalfar menjars (1 microones per a cada 10 comensals), i cubell hermètic (60 l de capacitat, amb tapa) per a dipositar les escombraries.

Local d'assistència a accidentats

Per a contractacions inferiors a 25 treballadors, podrà ser suficient disposar d'una farmaciola de butxaca o portàtil, custodiada per l'encarregat.

El Servei de Prevenció de l'empresa contractista establirà els medis materials i humans addicionals per tal d'efectuar la Vigilància de la Salut d'acord al que estableix la llei 31/95.

Es disposarà d'una farmaciola portàtil amb el contingut següent:

- desinfectants i antisèptics autoritzats

- gases estèrils
- cotó hidròfil
- benes
- esparadrap
- apòsits adhesius
- estisores
- pinces
- guants d'un sol ús

El material de primers auxilis es revisarà periòdicament, i es reposarà de manera immediata el material utilitzat o caducat.

7. ÀREES AUXILIARS

Degut a la tipologia de les actuacions i treballs previstos en aquest projecte de millora, només es preveuen àrees auxiliars per apilament i emmagatzematge.

Zones d'apilament. Magatzems

Els materials emmagatzemats a l'obra, hauran de ser els compresos entre els valors "mínims-màxims", segons una adequada planificació, que impedeixi estacionaments de materials i/o equips inactius que puguin ésser causa d'accident.

Els Mitjans Auxiliars d'Utilitat Preventiva, necessaris per a complementar la manipulació manual o mecànica dels materials apilats, hauran estat previstos en la planificació dels treballs.

Les zones d'apilament provisional estaran balisades, senyalitzades i il·luminades adequadament.

De forma general el personal d'obra (tant propi com subcontractat) haurà rebut la formació adequada respecte als principis de manipulació manual de materials. De forma més singularitzada, els treballadors responsables de la realització de maniobres amb mitjans mecànics, tindran una formació qualificada de les seves comeses i responsabilitats durant les maniobres.

8. TRACTAMENT DE RESIDUS

El Contractista és responsable de gestionar els sobrants de l'obra de conformitat amb les directrius del D. 201/1994, de 26 de juliol, i del R.D. 105/2008, d'1 de febrer, regulador dels enderrocs i d'altres residus de construcció, a fi i efecte de minimitzar la producció de residus de construcció com a resultat de la previsió de determinats aspectes del procés, que cal considerar tant en la fase de projecte com en la d'execució material de l'obra i/o l'enderroc o desconstrucció.

Al projecte s'ha avaluat el volum i les característiques dels residus que previsiblement s'originaran i les instal·lacions de reciclatge més properes per tal que el Contractista triï el lloc on portarà els seus residus de construcció.

Els residus es lliuraran a un gestor autoritzat, finançant el contractista, els costos que això comporti.

Si a les excavacions i buidats de terres apareixen antics dipòsits o canonades, no detectades prèviament, que continguin o hagin pogut contenir productes tòxics i contaminants, es buidaran prèviament i s'aïllaran els productes corresponents de l'excavació per ser evacuats independentment de la resta i es lliuraran a un gestor autoritzat.

9. TRACTAMENT DE MATERIALS I/O SUBSTÀNCIES PERILLOSES

El Contractista es responsable d'assegurar-se per mediació de l'Àrea d'Higiene Industrial del seu Servei de Prevenció, la gestió del control dels possibles efectes contaminants dels residus o materials emprats a l'obra, que puguin generar potencialment malalties o patologies professionals als treballadors i/o tercers exposats al seu contacte i/o manipulació.

L'assessoria d'Higiene Industrial comprendrà la identificació, quantificació, valoració i propostes de correcció dels factors ambientals, físics, químics i biològics, dels materials i/o substàncies perilloses, per a fer-los compatibles amb les possibilitats d'adaptació de la majoria (gairebé totalitat) dels treballadors i/o tercers aliens exposats. Als efectes d'aquest projecte, els paràmetres de mesura s'establirà mitjançant la fixació dels valors límit TLV (Threshold Limits Values) que fan referència als nivells de contaminació d'agents físics o químics, per sota dels quals els treballadors poden estar exposats sense perill per a la seva salut. El TLV s'expressa amb un nivell de contaminació mitjana en el temps, per a 8 h/dia i 40 h/setmana.

9.1. MANIPULACIÓ

En funció de l'agent contaminant, del seu TLV, dels nivells d'exposició i de les possibles vies d'entrada a l'organisme humà, el Contractista haurà de reflectir en el seu Pla de Seguretat i Salut les mesures correctores pertinents per a establir unes condicions de treball acceptables per als treballadors i el personal exposat, de forma singular a:

- Amiant.
- Plom. Crom, Mercuri, Níquel.
- Sílice.
- Vinil.
- Urea formol.
- Ciment.
- Soroll.
- Radiacions.
- Productes tixotròpics (bentonita)
- Pintures, dissolvents, hidrocarburs, coles, resines epoxi, greixos, olis.
- Gasos liquats del petroli.
- Baixos nivells d'oxigen respirable.
- Animals.
- Entorn de drogodependència habitual.

9.2. DELIMITACIÓ / CONDICIONAMENT DE ZONES D'APILAMENT

Les substàncies i/o els preparats es rebran a l'obra etiquetats de forma clara, indeleble i com a mínim amb el text en idioma espanyol.

L'etiqueta ha de contenir:

a) Denominació de la substància d'acord amb la legislació vigent o en el seu defecte nomenclatura de la IUPAC. Si és un preparat, la denominació o nom comercial.

b) Nom comú, si és el cas.

c) Concentració de la substància, si és el cas. Si és tracta d'un preparat, el nom químic de les substàncies presents.

d) Nom, direcció i telèfon del fabricant, importador o distribuïdor de la substància o preparat perillós.

e) Pictogrames i indicadors de perill, d'acord amb la legislació vigent.

f) Riscos específics, d'acord amb la legislació vigent.

g) Consells de prudència, d'acord amb la legislació vigent.

h) El número CEE, si en té.

i) La quantitat nominal del contingut (per preparats).

El fabricant, l'importador o el distribuïdor haurà de facilitar al Contractista destinatari, la fitxa de seguretat del material i/o la substància perillosa, abans o en el moment del primer lliurament.

Les condicions bàsiques d'emmagatzematge, apilament i manipulació d'aquests materials i/o substàncies perilloses, estaran adequadament desenvolupades en el Pla de Seguretat del Contractista, partint de les següents premisses:

Explosius

L'emmagatzematge es realitzarà en polvorins/minipolvorins que s'ajustin als requeriments de les normes legals i reglaments vigents. Estarà adequadament senyalitzada la presència d'explosius i la prohibició de fumar.

Comburents, extremadament inflamables i fàcilment inflamables

Emmagatzematge en lloc ben ventilat. Estarà adequadament senyalitzada la presència de comburents i la prohibició de fumar.

Estaran separats els productes inflamables dels comburents.

El possible punt d'ignició més pròxim estarà suficientment allunyat de la zona d'apilament.

Tòxics, molt tòxics, nocius, carcinògens, mutagènics, tòxics per a la reproducció

Estarà adequadament senyalitzada la seva presència i disposarà de ventilació eficaç.

Es manipularà amb Equips de Protecció Individual adequats que assegurin l'estanquitat de l'usuari, en previsió de contactes amb la pell.

Corrosius, Irritants, sensibilitzants

Estarà adequadament senyalitzada la seva presència.

Es manipularan amb Equips de Protecció Individual adequats (especialment guants, ulleres i màscara de respiració) que assegurin l'estanquitat de l'usuari, en previsió de contactes amb la pell i les mucoses de les vies respiratòries.

10. CONDICIONS DE L'ENTORN

Ocupació del tancament de l'obra

S'entén per àmbit d'ocupació el realment afectat, incloent tanques, elements de protecció, baranes, bastides, contenidors, casetes, etc.

Cal tenir en compte que, en aquest tipus d'obres, l'àmbit pot ser permanent al llarg de tota l'obra o que pot ser necessari distingir entre l'àmbit de l'obra (el de projecte) i l'àmbit dels treballs en les seves diferents fases, a fi de permetre la circulació de vehicles i vianants o l'accés a edificis i guals.

En el PLA DE SEGURETAT I SALUT EN EL TREBALL s'especificarà la delimitació de l'àmbit d'ocupació de l'obra i es diferenciarà clarament si aquest canvia en les diferents fases de l'obra. L'àmbit o els àmbits d'ocupació quedaran clarament dibuixats en plànols per fases i interrelacionats amb el procés constructiu.

Situació de casetes i contenidors

Es col·locaran, preferentment, a l'interior de l'àmbit delimitat pel tancament de l'obra.

Si per les especials característiques de l'obra no és possible la ubicació de les casetes a l'interior de l'àmbit delimitat pel tancament de l'obra, ni és possible el seu trasllat dins d'aquest àmbit, ja sigui durant tota l'obra o durant alguna de les seves fases, s'indicaran al PLA DE SEGURETAT I SALUT les àrees previstes per aquest fi.

Les casetes, els contenidors, els tallers provisionals i l'aparcament de vehicles d'obra, es situaran segons s'indica en l'apartat "Àmbit d'ocupació de la via pública".

10.1. SERVEIS AFECTATS

Realitzada la inspecció sobre el terreny i amb les dades obtingudes, s'ha portat a terme la identificació dels serveis existents detectats a la zona, les interferències amb les obres projectades i les reposicions dissenyades per garantir el subministrament i el correcte funcionament de les xarxes, tant en el transcurs de les obres, com un cop finalitzades aquestes.

Com a mesura de precaució, es preveu que, independentment que es conclogui en aquest annex que resulten afectats o no per les obres projectades, s'implementaran la següent mesura:

- S'executaran cales de localització abans de començar les obres per confirmar la situació dels diferents serveis.

Si durant les obres apareix alguna afecció no contemplada en aquest annex, les solucions adoptades s'hauran d'acordar amb els serveis tècnics de les companyies afectades, per deixar els mateixos en les

condicions de reglamentació i seguretat necessàries.

Telefonia

A la zona d'actuació hi transcorre una línia telefònica aèria sobre suports de fusta, que creua el Riu Fluvià fins a Can Creu.

Aquesta línia telefònica, tot i la seva proximitat amb les obres, no es veurà afectada per l'actuació.

Electricitat

A la zona d'actuació hi transcorre una línia elèctrica aèria sobre pals de fusta. La línia va força paral·lela al camí de Can Porxes, creuant el Riu Fluvià, fins Can creu. A Can Porxes hi ha una estació transformadora.

Aquesta línia elèctrica, tot i la seva proximitat amb les obres, no es veurà afectada per l'actuació.

Canonades de gas

No s'han identificat canonades de gas en aquest tram del projecte.

Enllumenat

A la zona d'actuació hi ha tres bàculs.

Tot i la seva proximitat amb les obres, no es veuran afectats per l'actuació.

Abastament d'aigua potable

A la zona d'actuació hi ha una xarxa abastament d'aigua potable privada i una de pública.

La xarxa d'abastament privada transcorre pràcticament paral·lela al camí de Can Porxes creuant el Riu Fluvià, i es tracta d'una canonada de fibrociment de diàmetre 300 mm.

La xarxa d'abastament pública transcorre en part paral·lela al camí de Can Porxes creuant el Riu Fluvià i una part continua en direcció sud cap a Can Clau. Es tracta d'una canonada PEAD de diàmetre 125 mm, una canonada PEAD de diàmetre 75 mm. A més hi ha dos pericons i un hidrant soterrat.

La xarxa d'abastament privada es veu afectada pel projecte, i es procedirà a la substitució de la canonada existent de fibrociment de diàmetre 300 mm per una canonada de PVC de diàmetre nominal 315 mm.

La xarxa d'abastament pública també es veu afectada pel projecte, i es procedirà a la substitució de les dues canonades PEAD de diàmetre 75 i 125 mm existents, per dues canonades de polietilè d'alta densitat tipus PE-50A de diàmetre nominal 75 mm i 125 mm. A més es canviaran els dos pericons existents.

Sanejament d'aigües residuals

A la zona d'actuació, i pràcticament paral·lela al camí de Can Porxes creuant el Riu Fluvià, hi transcorre la xarxa de sanejament. A la zona també hi ha un pou de registre.

La xarxa de sanejament es veu afectada pel projecte, concretament s'afecta un col·lector en alta que es substituirà per una claveguera amb tub de polietilè HDPE tipus B de diàmetre nominal exterior 315 mm. També es substituirà el pou de registre existent per un pou nou de 80 cm de diàmetre i 1,60 m d'alçària.

Per la seva proximitat amb les obres, la xarxa de sanejament es podria veure afectada.

Els Plànols i d'altra documentació que el Projecte incorpora relatius a l'existència i la situació de serveis, cables, canonades, conduccions, arquetes, pous i en general, d'instal·lacions i estructures d'obra soterrades o aèries tenen un caràcter informatiu i no garanteixen l'exhaustivitat ni l'exactitud i per tant no seran objecte de reclamació per mancances i/o omissions. El Contractista ve obligat a la seva pròpia investigació per a la qual cosa sol·licitarà dels titulars d'obres i serveis, plànols de situació i localitzarà i descobrirà les conduccions i obres enterrades, per mitjà del detector de conduccions o per cales. Les adopcions de mesures de seguretat o la disminució dels rendiments es consideraran inclosos en els preus i, per tant, no seran objecte d'abonament independent.

10.2. SERVITUDS

En la documentació del Projecte i en la facilitada pel Promotor, s'incorporen els aspectes relatius a l'existència de possibles servituds en matèria d'aigües, de pas, de mitgera de llums i vistes, de desguàs dels edificis o de les distàncies i les obres intermèdies per a certes construccions i plantacions, tenen un caràcter informatiu i no asseguren l'exhaustivitat ni l'exactitud i per tant no podran ser objecte de reclamacions per carències i/o omissions. Com amb els indicats per als serveis afectats, el Contractista està obligat a consultar en el Registre de la Propietat els esmentats extrems. Les despeses generades, les mesures suplementàries de seguretat o la disminució dels rendiments es consideraran inclosos en els preus i, per tant, no seran objecte d'abonament independent.

10.3. CARACTERÍSTIQUES METEOROLÒGIQUES

La zona de projecte, a La Vall de Bianya, es troba a l'àrea del pre-Pirineu, per la qual cosa el seu clima es pot atribuir com a mediterrani de mitjana muntanya

Aquesta localització fa que tingui uns hiverns freds i uns estius amb temperatures suaus. La temperatura mitjana al mes d'agost és d'uns 20ºC. A finals d'agost, té lloc una davallada de les temperatures fins que, a ple hivern, les temperatures mitjanes assoleixen valors d'entre 0 i 5ºC. Al mes de març s'inicia un increment de la temperatura fins al juliol, mes en què, juntament amb l'agost, enregistra les temperatures més elevades.

Les pluges es concentren a la primavera, entre abril i maig (150 mm), i a principis de tardor, entre setembre i octubre (130 mm). Durant l'estiu, les pluges es redueixen degut a l'increment de temperatures però l'època seca es produeix durant l'hivern, principalment durant els mesos de desembre a febrer assolint valors al voltant dels 30 mm.

Per tant, l'oscil·lació de les precipitacions entre l'època humida i l'eixuta és de l'ordre de 120 mm.

Tot i tenir dues èpoques de pluges lleugerament definides, es produeixen variacions importants en les precipitacions a nivell anual.

La disminució de les precipitacions durant els mesos de juny, juliol i agost coincideix amb l'època de temperatures més elevades però sense que s'arribi a produir un període de sequera estival apreciable, de manera que els estius són frescos i suaus. Per altra banda, a finals d'hivern es produeix una època de pluviometria baixa degut a les característiques dels hiverns de la zona.

A la zona hi ha una humitat relativa mitjana elevada durant tot l'any, situada entre el 70 i el 90%.

Entre els mesos de Gener i Setembre la humitat oscil·la entre el 70% i el 80%, arribant als mínims en el mes d'Agost. De Setembre fins el desembre augmenta, arribant a valors superiors al 80%.

Les davallades d'humitat relativa coincideixen amb la disminució de precipitacions i amb l'increment de les temperatures al període estival.

Pel què fa als vents cal dir que la mitjana entre els anys 2000 i 2003 indica que el període més ventós es correspon als mesos d'hivern i primavera, en què la velocitat del vent arriba entre els 1,5 I 2,0 m/s. Els mesos de menys vent es corresponen als d'estiu. El vent a l'estació de Sant Pau de Segúries té una direcció dominant cap al SW.

11. UNITATS CONSTRUCTIVES

Enderrocs
Enderrocs d'elements soterrats a poca fondària
Enderrocs d'estructures aèries
Enderrocs o arrencada d'elements
Moviments de terres
Excavació de rases i pous
Rebliments superficials, terraplens/pedraplens
Càrrega i transport de terres o runes
Fonaments
Superficials (rases-pous-lloses-enceps-bigues de lligat-murs guia)
Profundes (pilots-micropilots-pantalles-consolidació de terreny amb injeccions)
Murs de formigó in situ – recalçats
Estrebades i apuntalaments
Paviments
Paviments amorfs (formigó, subbases, terra, sauló, bituminosos i regs)
Proteccions i senyalització
Col·locació de baranes i senyals amb suports metàl·lics
Instal·lacions de drenatges, d'evacuació i canalitzacions
Elements soterrats (claveguerons, pous, drenatges)
Canonades per a gasos i fluids
Tubs muntats superficialment
Tubs muntats soterrats
Jardineria
Moviments de terres i plantació

12. DETERMINACIÓ DEL PROCÉS CONSTRUCTIU

El Contractista amb antelació suficient a l'inici de les activitats constructives n'haurà de perfilar l'anàlisi de cada una d'acord amb els "Principios de la Acción Preventiva" (Art. 15 L. 31/1995 de 8 de novembre) i els "Principios Aplicables durante la Ejecución de las Obras" (Art. 10 RD. 1627/1997 de 24 d'octubre).

12.1. DEFINICIÓ DEL PROJECTE

El "Projecte de millora de xarxa de camins municipals. Camí de Can Porxes, al seu pas sobre el Riu Fluvià. TM de La Vall de Bianya (La Garrotxa)" té per objecte estabilitzar el talús situat al camí de Can porxes sobre el Riu Fluivà al TM de La Vall de Bianya.

Concretament l'objecte del projecte és la definició complerta de totes les obres necessàries per tal d'arranjar l'esllavissada situada al marge del camí, estabilitzar el talús on s'ha produït l'esllavissada, restablir l'amplada del camí que s'ha vist reduïda per l'esllavissada, renovar el ferm i executar una nova barrera de protecció.

12.2. PROCEDIMENTS D'EXECUCIÓ

Els aspectes a examinar per a configurar cadascun dels procediments d'execució, hauran de ser desenvolupats pel Contractista i descrits en el Pla de Seguretat i Salut de l'obra.

12.3. ORDRE D'EXECUCIÓ DELS TREBALLS

Complementant els plantejaments previs realitzats en el mateix sentit per l'autor del projecte, a partir dels suposats teòrics en fase de projecte, el Contractista haurà d'ajustar, durant l'execució de l'obra, l'organització i planificació dels treballs a les seves especials característiques de gestió empresarial, de forma que resti garantida l'execució de les obres amb criteris de qualitat i de seguretat per a cadascuna de les activitats constructives a realitzar, en funció del lloc, la successió, la persona o els mitjans a emprar.

L'ordre d'execució serà el següent:

- Treballs Previs.

  Esbrossada

- Moviments de terres.

  Excavació biga superior

- Contencions.

Execució micropilots

- Enderrocs.

Ferm

Murs

- Retirada tanca
- Moviment de terres.

Excavació Mur

- Contencions.

Mur

Biga superior

- Reblert excavacions
- Moviments de terres.

Excavació ferm

- Serveis Afectats
- Execució ferm
- Execució barrera

12.4. DETERMINACIÓ DEL TEMPS EFECTIU DE DURACIÓ. PLA D'EXECUCIÓ

Per a la programació del temps material, necessari per al desenvolupament dels distints talls de l'obra, s'han tingut en compte els següents aspectes:

Llista d'activitats	:	Relació d'unitats d'obra.
Relacions de dependència	:	Prelació temporal de realització material d'unes unitats respecte a altres.
Durada de les activitats	:	Mitjançant la fixació de terminis temporals per a l'execució de cadascuna de les unitats d'obra.

De les dades així obtingudes, s'ha establert, en fase de projecte, un programa general orientatiu, en el qual s'ha tingut en compte, en principi, tan sols les grans unitats (activitats significatives), i un cop encaixat el termini de durada, s'ha realitzat la programació previsible, reflectida en un cronograma de desenvolupament.

El Contractista en el seu Pla de Seguretat i Salut haurà de reflectir, les variacions introduïdes respecte, al procés constructiu inicialment previst en el Projecte Executiu/Constructiu i en el present Estudi de Seguretat i Salut.

13. SISTEMES I/O ELEMENTS DE SEGURETAT I SALUT INHERENTS O INCORPORATS AL MATEIX PROCÉS CONSTRUCTIU

Tot projecte constructiu o disseny d'equip, mitjà auxiliar, màquina o ferramenta a utilitzar a l'obra, objecte del present Estudi de Seguretat i Salut, s'integrarà en el procés constructiu, sempre d'acord amb els "Principios de la Acción Preventiva" (Art. 15 L. 31/1995 de 8 de novembre), els "Principios Aplicables durante la Ejecución de las Obras" (Art. 10 RD. 1627/1997 de 24 d'octubre) "Reglas generales de seguridad para máquinas" (Art.18 RD. 1495/1986 de 26 de maig de 1986), i Normes Bàsiques de l'Edificació, entre altres reglaments connexos, i atenent les Normes Tecnològiques de l'Edificació, Instruccions Tècniques Complementàries i Normes UNE o Normes Europees, d'aplicació obligatòria i/o aconsellada.

14. MEDIAMBIENT LABORAL

14.1. AGENTS ATMOSFÈRICS

Els possibles agents atmosfèrics que poden afectar a l'obra, són els següents:

- Efecte del vent
- Fortes pluges
- Efecte del sol

D'aquests se'n deriven els següents riscs:

- Caigudes per efecte del vent
- Afeccions per la pols
- Avingudes sobtades en rieres i xarxes de clavegueram
- Despreniments
- Insolacions
- Risc d'incendi

Les condicions que s'hauran de tenir en compte per prevenir els anteriors riscos:

- Mesures de protecció individual: casc homologat, botes d'aigua, impermeable, cinturó de seguretat amb arnesos de protecció, ulleres de protecció i protecció facial.
- Mesures de protecció col·lectiva: regs periòdics per evitar la pols, protecció solar a la zona de treball, pantalla de protecció pels treballs exposats al vent, disponibilitat d'aigua.

Bàsicament l'obra pot estar afectada per la presència de pols en fase de moviments de terra i ferms, així com els sorolls puntuals de la maquinaria que hi esta treballant.

14.2. IL·LUMINACIÓ

Els treballs es realitzaran amb llum natural.

Tot i que cal tenir algunes consideracions respecte a la utilització d'il·luminació artificial, necessària en talls, tallers, treballs nocturns o sota rasant.

Es procurarà que la intensitat lluminosa en cada zona de treball sigui uniforme, evitant els reflexos i enlluernaments al treballador així com les variacions brusques d'intensitat.

14.3. SOROLL

Per a facilitar el seu desenvolupament al Pla de Seguretat i Salut del contractista, es reprodueix un quadre sobre els nivells sonors generats habitualment en la indústria de la construcció:

Compressor	.....	82-94 dB
Equip de clavar pilots (a 15 m de distància)	.....	82 dB
Formigonera petita < 500 lts.	.....	72 dB
Formigonera mitjana > 500 lts.	.....	60 dB
Martell pneumàtic (en recinte angost)	.....	103 dB
Martell pneumàtic (a l'aire lliure)	.....	94 dB
Esmeriladora de peu	.....	60-75 dB
Camions i dumpers	.....	80 dB
Excavadora	.....	95 dB
Grua autoportant	.....	90 dB
Martell perforador	.....	110 dB
Mototrailla	.....	105 dB
Tractor d'orugues	.....	100 dB
Pala carregadora d'orugues	.....	95-100 dB
Pala carregadora de pneumàtics	.....	84-90 dB
Pistoles fixaclaus d'impacte	.....	150 dB
Esmeriladora radial portàtil	.....	105 dB
Tronçadora de taula per a fusta	.....	105 dB

Les mesures a adoptar, que hauran de ser adequadament tractades al Pla de Seguretat i Salut pel contractista, per a la prevenció dels riscos produïts pel soroll seran, en ordre d'eficàcia:

1er.- Supressió del risc en origen.

2on.- Aïllament de la part sonora.

3er.- Equip de Protecció Individual (EPI) mitjançant taps o orelleres.

Els serveis de prevenció seran els encarregats d'estimar la magnitud o els nivells de risc, les situacions en les que aquest es produeix, així com controlar periòdicament les condicions, l'organització dels mètodes de treball i la salut dels treballadors amb la finalitat de prendre les decisions per a eliminar, controlar o reduir el risc mitjançant mesures de prevenció a l'origen, organitzatives, de prevenció col·lectiva, de protecció individual, formatives i informatives.

14.4. POLS

La permanència d'operaris en ambients polserígens, pot donar lloc a les següents afeccions:

- Rinitis
- Asma bronquial
- Bronquitis destructiva
- Bronquitis crònica
- Efisemes pulmonars
- Neumoconiosis
- Asbestosis (asbest – fibrociment - amiant)
- Càncer de pulmó (asbest – fibrociment - amiant)
- Mesotelioma (asbest – fibrociment - amiant)

La patologia serà d'un o d'altre tipus, segons la naturalesa de la pols, la seva concentració i el temps d'exposició.

En la construcció és freqüent l'existència de pols amb contingut de sílice lliure (Si O_2) que és el component que ho fa especialment nociu, com a causant de la neumoconiosis. El problema de presència massiva de fibres d'amiant en suspensió, necessitarà d'un Pla específic de desamiantat que excedeix a les competències del present Estudi de Seguretat i Salut, i que haurà de ser realitzat per empreses especialitzades.

La concentració de pols màxima admissible en un ambient al qual els operaris es trobin exposats durant 8 hores diàries, 5 dies a la setmana, és en funció del contingut de sílice en suspensió, el que ve donat per la fórmula:

$$C = \frac{10}{\%\ Si\ O_2 + 2}\ mg / m^3$$

Tenint en compte que la mostra recollida haurà de respondre a la denominada "fracció respirable", que correspon a la pols realment inhalada, ja que, de l'existent en l'ambient, les partícules més grosses són retingudes per la pituïtària i les més fines són expeses amb l'aire respirat, sense haver-se fixat en els pulmons.

Els treballs en els quals és habitual la producció de pols, són fonamentalment els següents:

- Escombrat i neteja de locals
- Manutenció de runes
- Demolicions
- Treballs de perforació
- Manipulació de ciment
- Raig de sorra
- Tall de materials ceràmics i lítics amb serra mecànica
- Pols i serradures per tronçat mecànic de fusta
- Esmerilat de materials
- Pols i fums amb partícules metàl·liques en suspensió, en treballs de soldadura

- Plantes de matxuqueix i classificació
- Moviments de terres
- Circulació de vehicles
- Polit de paraments
- Plantes asfàltiques

A més a més dels Equips de Protecció Individual necessaris, com màscares i ulleres contra la pols, convé adoptar les següents mesures preventives:

ACTIVITAT	MESURA PREVENTIVA
Manutenció de runes	Regat previ
Demolicions	Regat previ
Treballs de perforació	Captació localitzada en carros perforadors o injecció d'aigua
Manipulació de ciment	Filtres en sitges o instal·lacions confinades
Raig de sorra o granalla	Equips semiautònoms de respiració
Tall o polit de materials ceràmics o lítics	Addició d'aigua micronitzada sobre la zona de tall
Treballs de la fusta, desbarbat i soldadura elèctrica	Aspiració localitzada
Circulació de vehicles	Regat de pistes

Els serveis de prevenció seran els encarregats d'estimar la magnitud o nivells del risc, les situacions en les que aquest es produeix, així com controlar periòdicament les condicions, l'organització dels mètodes de treball i la salut dels treballadors amb la finalitat de prendre les decisions per a eliminar, controlar o reduir el risc mitjançant mesures de prevenció a l'origen, organitzatives, de prevenció col·lectiva, de protecció individual, formatives i informatives.

14.5. ORDRE I NETEJA

El Pla de Seguretat i Salut del contractista haurà d'indicar com pensa fer front a les actuacions bàsiques d'ordre i neteja en la materialització d'aquest projecte, especialment pel que fa a:

1er.- Retirada dels objectes i coses innecessàries.

2on.- Emplaçament de les coses necessàries en el seu respectiu lloc d'apilament.

3er.- Normalització interna d'obra dels tipus de recipients i plataformes de transport de materials a granel. Pla de manutenció intern d'obra.

4art.- Neteja de claus i restes de material d'encofrat.

5è.- Retirada d'equips i ferramentes, descansant simplement sobre superfícies de suport provisionals.

6è.- Drenatge de vessaments en forma de tolls de carburants o greixos.

7è.- Senyalització dels riscos puntuals per falta d'ordre i neteja.

8è.- Manteniment diari de les condicions d'ordre i neteja. Brigada de neteja.

9è.- Informació i formació exigible als gremis o als diferents participants en els treballs directes i indirectes de cada partida inclosa en el projecte en el que és relatiu al manteniment de l'ordre i neteja inherents a l'operació realitzada.

En els punts de radiacions el consultor hauria d'identificar els possibles treballs on es poden donar aquest tipus de radiacions i indicar les mesures protectores a prendre.

14.6. RADIACIONS NO IONITZANTS

Són les radiacions amb la longitud d'ona compresa entre 10-6 cm i 10 cm, aproximadament.

Normalment, no provoquen la separació dels electrons dels àtoms dels que formen part, però no per això deixen de ser perilloses. Comprenen: Radiació ultraviolada (UV), infraroja (IR), làser, microones, ultrasònica i de freqüència de ràdio.

Les radiacions no ionitzants són aquelles regions de l'espectre electromagnètic on l'energia dels fotons emesos és insuficient. Es considera que el límit més baix de longitud d'ona per a aquestes radiacions no ionitzants és de 100 nm (nanòmetre) inclosos en aquesta categoria estan les regions comunament conegudes com bandes infraroja, visible i ultraviolada.

Els treballadors més freqüents i intensament sotmesos a aquests riscos són els soldadors, especialment els de soldadura elèctrica.

Radiacions infraroges

Aquest tipus de radiació és ràpidament absorbida per els teixits superficials, produint un efecte d'escalfament. En el cas dels ulls, a l'absorbir-se la calor pel cristal·lí i no dispersar-se ràpidament, pot produir cataractes. Aquest tipus de lesió s'ha considerat la malaltia professional més probable en ferrers, bufadors de vidre i operaris de forns.

Totes les fonts de radiació IR intensa hauran d'estar dotades de sistemes de protecció tant propers a la font com sigui possible, per aconseguir la màxima absorció de calor i prevenir que la radiació penetri als ulls dels operaris. En cas d'utilització d'ulleres normalitzades, haurà d'incrementar-se adequadament la il·luminació del recinte, de manera que s'eviti la dilatació de la pupil·la de l'ull.

A les obres de construcció, els treballadors que estan més freqüentment exposats a aquestes radiacions són els soldadors, especialment quan realitzen soldadures elèctriques. Així mateix, s'ha de considerar l'entorn de l'obra, com a possible font de les radiacions.

La resposta primària a aquestes absorcions d'energia és de tipus tèrmic, afectant principalment a la pell en forma de: cremades agudes, augment de la dilatació dels vasos capil·lars i un increment de la pigmentació que pot ser persistent.

De forma general, tots aquells processos industrials realitzats en calent fins a l'extrem de desprendre

llum, generen aquest tipus de radiació.

Radiacions visibles

L'òrgan afectat més important és l'ull, sent transmeses aquestes longituds d'ona, a través dels mitjans oculars sense apreciable absorció abans d'aconseguir la retina.

Radiacions ultraviolades

La radiació UV és aquella que té una longitud d'ona entre els 400 nm (nanometres) i els 10 nm. Queda inclosa dins de la radiació solar, i es genera artificialment per a molts propòsits en indústries, laboratoris i hospitals. Es divideix convencionalment en tres regions:

UVA: 315 - 400 nm de longitud d'ona.

UVB: 280 - 315 nm de longitud d'ona.

UVC: 200 - 280 nm de longitud d'ona.

La radiació a la regió UVA, la més propera a l'espectre UV, és emprada àmpliament a la indústria i representa poc risc, pel contrari les radiacions UVB i UVC, són més perilloses. La norma més completa és nord americana i està, acceptada per la WHO (World Health Organization).

Les radiacions a les regions UVB i UVC tenen efectes biològics que varien marcadament amb la longitud d'ona, sent màxims entorn als 270 nm (la llàntia de quars amb vapor de mercuri a baixa pressió té una emissió a 254 nm aproximadament). També varien amb el temps d'exposició i amb la intensitat de la radiació. La exposició radiant d'ulls o pell no protegits, per a un període de vuit hores haurà d'estar limitada.

La protecció contra la sobreexposició de fonts potents que poden constituir riscos, haurà de dur-se a terme mitjançant la combinació de mesures organitzatives, d'apantallaments o resguards i de protecció personal. Sense oblidar que s'ha d'intentar substituir el que és perillós pel que comporta poc o cap risc, d'acord a la llei de prevenció de riscos laborals.

S'haurà de posar especial èmfasi en els apantallaments i en les mesures de substitució, per a minimitzar el tercer, que implica la necessitat de protecció personal. Tots els usuaris de l'equip generador de radiació UV han de conèixer perfectament la naturalesa dels riscos involucrats. En l'equip, o prop d'ell, s'han de disposar senyals d'advertència adequades al cas. La limitació d'accés a la instal·lació, la distància de l'usuari respecte a la font i la limitació del temps d'exposició, constitueixen mesures organitzatives a tenir en compte.

No es poden emetre de forma indiscriminada radiacions UV en l'espai de treball, per exemple realitzant l'operació en un recinte confinat o en una àrea adequadament protegida. Dins de l'àrea de protecció, s'ha de reduir la intensitat de la radiació reflexada, emprant pintures de color negre mate. En el cas de fonts potents, on se sospiti que sigui possible una exposició per sobre del valor límit admissible, haurà de disposar-se de mitjans de protecció que dificultin i facin impossible el flux radiant lliure, directe i reflexat. Quant la naturalesa del treball requereixi que l'usuari operi junt a una font de radiació UV no protegida, haurà de fer-se ús dels mitjans de protecció personal. Els ulls estaran protegits amb ulleres o màscara de protecció facial, de manera que s'absorbeixin les radiacions que sobre ells incideixin. Anàlogament, hauran de protegir-se les mans, utilitzant guants de cotó, i la cara, emprant qualsevol tipus de protecció facial.

L'exposició dels ulls i pell no protegits a la radiació UV pot conduir a una inflamació dels teixits, temporal o prolongada, amb riscos variables. En el cas de la pell, pot donar lloc a un eritema similar a una cremada solar i, en el cas dels ulls, a una conjuntivitis i queratitis (o inflamació de la còrnia), de resultats imprevisibles.

La font és bàsicament el sol però també es troben en les activitats industrials de la construcció: llums fluorescents, incandescents i de descàrrega gasosa, operacions de soldadura (TIG-MIG), bufador d'arc elèctric i làsers.

Les mesures de control per a prevenir exposicions indegudes a les radiacions no ionitzants se centren en l'emprament de pantalles, blindatges i Equips de Protecció Individual (per exemple pantalla de soldadura amb visor de cèl·lula fotosensible), procurant mantenir distàncies adequades per a reduir, tenint en compte l'efecte de proporcionalitat inversa al quadrat de la distància, la intensitat de l'energia radiant emesa des de fonts que es propaguen en diferent longitud d'ona.

Làser

La missió d'un làser és la de produir un raig d'alta densitat i s'ha emprat en camps tan diversos com cirurgia, topografia o comunicació. Es construeixen unitats amb força polsant o continua de radiació, tant visible com invisible. Aquestes unitats, si són suficientment potents, poden danyar la pell i, en particular, els ulls si estan exposats a la radiació. La unitat polsant d'alta energia és particularment perillosa quan el polze curt de radiació impacte en el teixit causant una amplia lesió al voltant del mateix. Els làsers d'ona continua també poden causar danys en els ulls i la pell. Els de radiació IR i V presentaran perill per a la retina, en forma de cremades; els de radiació UV e IR poden suposar un risc per a la còrnia i el cristal·lí. D'una manera general, la pell és menys sensible a la radiació làser i en el cas d'unitats de radiació V i IR de grans potències, poden ocasionar cremades.

Els làsers s'han classificat, d'acord amb els riscos associats al seu ús, en els dos grups i quatre classes següents:

Grup A: unitats intrínsecament segures i aquelles que cauen dins de les classes I y II.

- Classe I: els nivells d'exposició màxima permissible no poden ser excedits.
- Classe II: de risc baix; emissió limitada a 1 mW en menys de 0,25 s, entre 400 nm i 700 nml; es preveuen els riscos per desviament de la radiació reflexada incloent la resposta de centelles.

Grup B: tots els làsers presents o de ona continua amb potencia major d'1 mW, com es defineix a les classes IIIa, IIIb i IV respectivament.

- Classe IIIa: risc baix; emissió limitada a 5 vegades la corresponent a la classe II; l'ús d'instruments òptics pot resultar perillós.
- Classe IIIb: risc mitjà; major límit d'emissió; l'impacte sobre l'ull pot resultar perillós, però no respecte a la reflexió difusa.
- Classe IV: risc alt; major límit d'emissió; l'impacte per reflexió difusa pot ser perillós; poden

causar foc i cremar la pell. El grau de protecció necessari depèn de la longitud d'ona i de l'energia emesa per la radiació. Qualsevol equip base s'ha de dissenyar d'acord amb mesures de seguretat apropiades, com per exemple, encaixonament protector, obturador d'emissió, senyal automàtica de emissió, etc.

Els làsers poden produir llum visible (400-700 nm), alguna radiació UV (200-400 nm), o comunament radiació IR (700 nm – 1 m).

A continuació, es presenta una guia de riscos associats amb unitats concretes de raigs làser:

a) Amb làsers de la classe IIIa (< 5 mW), s'ha de prevenir únicament la visió directa del raig.

b) Amb els de la classe IIIb i potències compreses entre 5 mW y 500 mW, s'ha de prevenir l'impacte de la radiació directa i de reflexió especular, en els ulls no protegits, que pot resultar perillós.

c) Amb làsers de la classe IV i potències majors de 500 mW, s'ha de prevenir l'impacte de la radiació directa, de les reflexions secundaries i de les reflexions difuses, que pot resultar perillós.

A més dels riscos associats a aquest tipus de radiació, s'ha de tenir en compte els deguts a les unitats d'energia elèctrica emprats per a subministrar energia a l'equip làser. A continuació, es dóna un codi de pràctica que cobreix personal, àrea de treball, equip i operació, respectivament, en l'ús de làsers.

Tots els usuaris s'han de sotmetre a un examen oftalmològic periòdicament, fent èmfasi especial en les condicions de la retina. Les persones que treballen amb la classe IIIb i IV, tindran al mateix temps un examen mèdic d'inspecció de danys a la pell.

d) Amb prioritat a qualsevol autorització, el contractista s'assegurarà que els operaris autoritzats estan degudament entrenats tant en procediment de treball segur com en el coneixement dels riscos potencials associats amb la radiació i equip que la genera.

e) Qualsevol exposició accidental que suposi impacte en els ulls, haurà de ser registrada i comunicada al departament mèdic.

f) La pràctica amb làser del grup B requereix la mesura general de protecció ocular, però que mai serà utilitzada per visió directa del raig.

· Àrea de treball:

a) L'equip làser s'instal·larà en una àrea o recinte degudament controlats. La il·luminació del recinte haurà de ser tal manera que eviti la dilatació de la pupil·la de l'ull i així disminuir la possibilitat de lesió.

b) Els raigs làser reflectits poden ser tant perillosos com els directes, i per tant, hauran d'eliminar-se les superfícies reflectants i polides.

c) A l'àrea de treball s'haurà d'investigar periòdicament la presència de qualsevol gas tòxic que pugui generar-se durant el treball, per exemple, l'ozó.

d) S'han de col·locar senyals lluminoses d'advertència en totes les zones d'entrada als recintes en els que els làsers funcionin. Quant la senyal estigui en acció, haurà de prohibir-se l'accés al mateix. L'equip de subministrament de potència al làser ha de disposar de protecció especial.

e) Allà on sigui necessari, s'ha de prevenir la possibilitat de desviament del raig fora de l'àrea de control, mitjançant proteccions i blindatges. En el cas de radiació IR, ha d'emprar-se materials no inflamables per a proporcionar aquestes barreres físiques al voltant del làser. En aquests casos, s'ha d'evitar la proximitat de materials inflamables o explosius..

· Equip:

a) Qualsevol operació de manteniment haurà de dur-se solament si la força està desconnectada.

b) Tots els làsers, hauran de disposar de rètols d'advertència que tindran en compte la classe de làser a que correspon i el tipus de radiació visible o invisible que genera l'aparell.

c) Quan els aparells que pertanyen al grup B no s'utilitzin, s'hauran de treure les claus de control d'engegada, així com la de control de força, que quedaran custodiades per la persona responsable autoritzada per el treball amb làser en el laboratori.

d) Les ulleres protectores normalitzats, hauran de comprovar-se regularment i han de seleccionar-se d'acord amb la longitud d'ona de la radiació emesa per el làser en ús.

e) Qualsevol protector de pantalla que s'utilitzi, haurà de ser de material absorbent que previngui la reflexió especular.

· Operació:

a) Únicament el mínim nombre de persones requerides en l'operació es trobaran dins de l'àrea de control; no obstant, en el cas de làser de la classe IV, al menys dos persones estaran sempre presents durant l'operació.

b) Únicament personal autoritzat tindrà permís per a muntar, ajustar i operar l'equip de làser.

c) L'equip de làser haurà d'operar el temps mínim requerit per a la realització dels treballs, no es deixarà en funcionament sense estar vigilat.

d) Com a procediment de protecció general, hauran d'utilitzar-se ulleres que previnguin el risc de dany ocular.

e) L'equip de làser haurà de ser muntat a una alçada que mai superi la corresponent al pit de l'operador.

f) S'ha de tenir especial cura en la radiació làser invisible, essent essencial la utilització d'un escut protector al llarg de tota la trajectòria.

g) Donat que els làsers polsants presenten un risc incrementat per l'operador, com a guia d'alineació del raig, han d'emprar-se làsers de baixa potència d'heli o neó que pertanyin a la classe II, i no conformar-se amb una indicació somera de la direcció que adoptarà el raig. En aquests casos, sempre s'ha d'utilitzar la protecció ocular.

Els serveis de prevenció seran els encarregats d'estimar la magnitud o nivells del risc, les situacions en les que aquest es produeix, així com controlar periòdicament les condicions, l'organització dels mètodes de treball i la salut dels treballadors amb la finalitat de prendre les decisions per a eliminar, controlar o reduir el risc mitjançant mesures de prevenció en l'origen, organitzatives, de prevenció col·lectiva, de protecció individual, formatives i informatives.

En construcció acostuma a emprar-se monogràficament en l'establiment d'alineacions i nivells topogràfics.

Per la seva extrema perillositat, quan el làser estigui enfocat paral·lel al sòl, l'àrea de perill s'haurà d'acordonar. L'Equip de Protecció Individual contra el làser són les ulleres de protecció completa, amb el visor dotat del filtre adequat al tipus de làser que es tracti.

14.7. RADIACIONS IONITZANTS

Dins de l'àmbit de la construcció existeixen pocs treballs propis en els que es generen aquests tipus de riscos, malgrat que si existeixen situacions on es puguin donar aquest tipus de radiació, com són:

- Detecció de defectes de soldadura o esquerdes en canonades, estructures i edificis.
- Control de densitats "in situ" pel mètode nuclear.
- Control d'irregularitats en el nivell d'omplenat de recipients o grans dipòsits.
- Identificació de trajectòries, emprant traçadors en corrents hidràuliques, sediments, moviment de granels, etcètera.

Serà obligació del contractista amb la col·laboració del seu servei de prevenció determinar un procediment de treball segur per a realitzar les esmentades operacions.

També es pot considerar una possible generació de riscos en treballs realitzats dintre d'un entorn o en proximitat de determinades instal·lacions, com poden ser:

- Les instal·lacions on es realitzin exàmens de maletes i embalums en els aeroports; detecció de cartes bomba.
- Les instal·lacions mèdiques on es realitzin pràctiques de teràpia, mitjançant radiacions ionizants.
- Les instal·lacions mèdiques on es realitzen pràctiques de diagnòstic amb raigs X amb equips amb un potencial d'operació per disseny, sigui major de 70 Kilovolts.
- Les instal·lacions mèdiques on es manipula o es tracti material radioactiu, en forma de fonts no segellades, per a ús en teràpia o diagnòstic amb tècniques "in vivo".
- Les instal·lacions d'ús industrial on es tracti o manipuli material radioactiu.
- Els acceleradors de partícules o d'investigació o d'ús industrial.
- Les instal·lacions i equips per a gammagrafía o radiografia industrial, sigui mitjançant l'ús de fonts radioactius o equips emissors de raig X.
- Els dipòsits de residus radioactius, tant transitoris com definitius.
- Les instal·lacions on es produeixin, fabriqui, repari o es faci manutenció de fonts o equips generadors de radiacions ionitzants.
- Control d'irregularitats en l'espessor de blocs de paper, làmines de plàstic i fulles de metall o en el nivell d'omplenat de recipients o grans dipòsits.
- Estimació de l'antiguitat de substàncies, emprant el carboni-14 o altres isòtops, com l'argó-40 o el fòsfor-32.
- Il·luminació passiva de rellotges o de sortides d'emergència.

Les funcions de protecció radiològica són responsabilitat del titular de la instal·lació, essent el Consell de Seguretat Nuclear el qui decidirà si han de ser encomanades a un Servei de Protecció Radiològica propi del titular o a una Unitat Tècnica de Protecció Radiològica contractada a l'efecte.

La reacció d'un individu a l'exposició a les radiacions depèn de la dosi, del volum i del tipus dels teixits irradiats.

Encara que poden ocórrer en combinació, correntment es fa una distinció entre dues classes fonamentals d'accidents per radiació, és dir: a) Irradiació externa accidental (per exemple en treballs de radiografiat de soldadura). b) Contaminació radioactiva accidental.

Els nivells màxims de dosi permesa han estat fixats tenint en compte que el cos humà pot tolerar una certa quantitat de radiació sense perjudicar el funcionament del seu organisme en general. Aquests nivells són, per a persones que treballen en Zones Controlades (per exemple edifici de contenció de central nuclear) i tenint en compte l'efecte acumulatiu de les radiacions sobre l'organisme, 5 rems per any ó 300 milirems per setmana. Per a detectar i amidar els nivells de radiació, s'empren els comptadors Geiger.

Per al control de la dosi rebuda, s'ha de tenir en compte tres factors: a) temps de treball. b) distància de la font de radiació. c) Apantallament. El temps de treball permès s'obté dividint la dosi màxima autoritzada per la dosi rebuda en un moment donat. La dosi rebuda és inversament proporcional al quadrat de la distància a la font de radiació. Els materials que s'empren habitualment com barreres d'apantallament són el formigó i el plom, encara que també se n'usen d'altres com l'acer, totxos massissos de fang, granit, calcària, etc., en general, l'espessor necessari està en funció inversa de la densitat del material.

Per a verificar les dosis de radiació rebudes s'utilitzen dosímetres individuals, que poden consistir en una pel·lícula dosimètrica o un estildosímetre integrador de butxaca. Sempre que no s'especifiqui el contrari, el dosímetre individual es durà a la butxaca o davanter de la roba de treball, tenint especial cura en no col·locar els dosímetres sobre cap objecte que absorbeixi radiació (per exemple objectes metàl·lics).

Haurà de dur-se un Llibre de registre, on figurarà les dosis rebudes per cadascun dels treballadors professionalment exposats a radiacions.

15. MANIPULACIÓ DE MATERIALS

Tota manutenció de material comporta un risc, per tant, des del punt de vista preventiu, s'ha de tendir a evitar tota manipulació que no sigui estrictament necessària, en virtut del conegut axioma de seguretat que diu que "el treball més segur és aquell que no es realitza".

Per a manipular materials és preceptiu prendre les següents precaucions elementals:

- Començar per la càrrega o material que apareix més superficialment, és dir el primer i més accessible.
- Lliurar el material, no tirar-lo.
- Col·locar el material ordenat i en cas d'apilat estratificat, que aquest es realitzi en piles estables, lluny de passadissos o llocs on pugui rebre cops o desgastar-se.
- Utilitzar guants de treball i calçat de seguretat amb puntera metàl·lica i embuatada en empenya i turmells.
- En el manejament de càrregues llargues entre dues o més persones, la càrrega pot mantenir-se en la mà, amb el braç estirat al llarg del cos, o bé sobre l'espatlla.
- S'utilitzaran les ferramentes i mitjans auxiliars adequats per al transport de cada tipus de material.
- En les operacions de càrrega i descàrrega, es prohibirà col·locar-se entre la part posterior del camió i una plataforma, pal, pilar o estructura vertical fixa.
- Si durant la descàrrega s'utilitzen ferramentes, com braços de palanca, ungles, potes de cabra o similar, disposar la maniobra de tal manera que es garanteixi el que no es vingui la càrrega damunt i que no rellisqui.

En el relatiu a la manipulació de materials el contractista en l'elaboració del Pla de Seguretat i Salut haurà de tenir en comte les següents premisses:

Intentar evitar la manipulació manual de càrregues mitjançant:

- Automatització i mecanització dels processos.
- Mesures organitzatives que eliminin o minimitzin el transport.

Adoptar Mesures preventives quan no es pugui evitar la manipulació com:

- Utilització d'ajudes mecàniques.
- Reducció o redisseny de la càrrega.
- Actuació sobre l'organització del treball.
- Millora de l'entorn de treball.

Dotar als treballadors de la formació i informació en temes que incloguin:

- Ús correcte de les ajudes mecàniques.
- Ús correcte dels equips de protecció individual.
- Tècniques segures per a la manipulació de càrregues.
- Informació sobre el pes i centre de gravetat.

<u>Els principis bàsics de la manutenció de materials</u>

1er.- El temps dedicat a la manipulació de materials és directament proporcional a l'exposició al risc d'accident derivat de dita activitat.

2on.- Procurar que els diferents materials, així com la plataforma de suport i de treball de l'operari, estiguin a la mateixa alçada en què s'ha de treballar amb ells.

3er.- Evitar el dipositar els materials directament sobre el terra, fer-ho sempre sobre catúfols o contenidors que permetin el seu trasllat a dojo.

4art.- Escurçar tant com sigui possible les distàncies a recórrer pel material manipulat, evitant estacionaments intermedis entre el lloc de partida del material manipulat evitant estacionaments intermedis entre el lloc de partida del material i l'emplaçament definitiu de la seva posada en obra.

5è- Traginar sempre els materials a dojo, mitjançant palonniers, catúfols, contenidors o palets, en lloc de portar-los d'un en un.

6è.- No tractar de reduir el nombre d'ajudants que recullin i traginin els materials, si això comporta ocupar els oficials o caps d'equip en operacions de manutenció, coincidint en franges de temps perfectament aprofitables per l'avanç de la producció.

7è.- Mantenir esclarits, senyalitzats i enllumenats, els llocs de pas dels materials a manipular.

<u>Manejament de càrregues sense mitjans mecànics</u>

Per a l'hissat manual de càrregues la totalitat del personal d'obra haurà rebut la formació bàsica necessària, comprometent-se a seguir els següents passos:

1er.- Apropar-se el més possible a la càrrega.

2on.- Assentar els peus fermament.

3er.- Ajupir-se doblegant els genolls.

4art.- Mantenir l'esquena dreta.

5è.- Subjectar l'objecte fermament.

6è.- L'esforç d'aixecar l'han de realitzar els músculs de les cames.

7è.- Durant el transport, la càrrega haurà de romandre el més a prop possible del cos.

8è.- Per al manejament de peces llargues per una sola persona s'actuarà segons els següents criteris preventius:

a) Durà la càrrega inclinada per un dels seus extrems, fins l'altura de l'espatlla.
b) Avançarà desplaçant les mans al llarg de l'objecte, fins arribar al centre de gravetat de la càrrega.
c) Es col·locarà la càrrega en equilibri sobre l'espatlla.
d) Durant el transport, mantindrà la càrrega en posició inclinada, amb l'extrem davanter aixecat.

9è.- És obligatòria la inspecció visual de l'objecte pesat a aixecar, per a eliminar arestes afilades.

10è.- Està prohibit aixecar més de 50 kg de forma individual. El valor límit de 30 Kg per homes, pot superar-se puntualment a 50 Kg quan es tracti de descarregar un material per a col·locar-lo sobre un mitjà mecànic de manutenció. En el cas de tractar-se de dones, es redueixen aquests valors a 15 i 25 Kg respectivament.

11è.- És obligatori la utilització d'un codi de senyals quan s'ha d'aixecar un objecte entre uns quants, per a suportar l'esforç al mateix temps. Pot ser qualsevol sistema a condició que sigui conegut o convingut per l'equip.

16. MITJANS AUXILIARS D'UTILITAT PREVENTIVA (MAUP)

Als efectes del present Estudi de Seguretat i Salut, tindran la consideració de MAUP, tot Mitjà Auxiliar dotat de Protecció, Resguard, Dispositiu de Seguretat, Operació seqüencial, Seguretat positiva o Sistema de Protecció Col·lectiva, que originàriament ve integrat, de fàbrica, en l'equip, màquina o sistema, de forma solidària i indisociable, de tal manera que s'interposi, o apantalli els riscos d'abast o simultaneïtat de l'energia fora de control, i els treballadors, personal aliè a l'obra i/o materials, màquines, equips o ferramentes pròximes a la seva àrea d'influència, anul·lant o reduint les conseqüències d'accident. La seva operativitat resta garantida pel fabricant o distribuïdor de cadascun dels components, en les condicions d'utilització i manteniment per ell prescrites. El contractista resta obligat a la seva adequada elecció, seguiment i control d'ús.

Els MAUP més rellevants, previstos per a l'execució del present projecte són els indicats a continuació:

CODI	UA	DESCRIPCIÓ
HX11X001	u	Equip d'encofrat, amb sistema de seguretat amb tots els requisits reglamentaris
HX11X013	u	Maquinària amb cabina d'operari amb sistema de resguard i protecció integrada
HX11X016	u	Formigonera portàtil amb protectors i resguards integrats
HX11X025	u	Serra de trepar amb aigua amb sistema de seguretat integrat
HX11X028	u	Grua mòbil d'accionament manual
HX11X032	u	Suport de repòs per al disc radial portàtil
HX11X058	u	Senyal acústica de marxa enrera
HX11X060	m	Cable d'acer de guiat de material suspès
HX11X064	u	Cinturó portaeines
HX11X067	u	Ganxo de grua amb dispositiu de tancament

17. SISTEMES DE PROTECCIÓ COL·LECTIVA (SPC)

Als efectes del present Estudi de Seguretat i Salut, tindran la consideració de Sistemes de Protecció Col·lectiva, el conjunt d'elements associats, incorporats al sistema constructiu, de forma provisional i adaptada a l'absència de protecció integrada de major eficàcia (MAUP), destinats a apantallar o condonar la possibilitat de coincidència temporal de qualsevol tipus d'energia fora de control, present en l'ambient laboral, amb els treballadors, personal aliè a l'obra i/o materials, màquines, equips o ferramentes pròximes a la seva àrea d'influència, anul·lant o reduint les conseqüències d'accident. La seva operativitat garanteix la integritat de les persones o objectes protegits, sense necessitat d'una participació per a assegurar la seva eficàcia. Aquest últim aspecte és el que estableix la seva diferència amb un Equip de Protecció Individual (EPI).

En absència d'homologació o certificació d'eficàcia preventiva del conjunt d'aquests Sistemes instal·lats, el contractista fixarà en el seu Pla de Seguretat i Salut, referència i relació dels Protocols d'Assaig, Certificats o Homologacions adoptades i/o requerits als instal·ladors, fabricants i/o proveïdors, per al conjunt dels esmentats Sistemes de Protecció Col·lectiva.

Els SPC més rellevants previstos per a l'execució del present projecte són els indicats en l'annex d'aquesta memòria que contindrà les fitxes amb RISC-AVALUACIÓ-MESURES.

18. CONDICIONS DELS EQUIPS DE PROTECCIÓ INDIVIDUAL (EPI)

Als efectes del present Estudi de Seguretat i Salut, tindran la consideració d'Equips de Protecció Individual, aquelles peces de treball que actuen a mode de coberta o pantalla portàtil, individualitzada per a cada usuari, destinats a reduir les conseqüències derivades del contacte de la zona del cos protegida, amb una energia fora de control, d'intensitat inferior a la previsible resistència física de l'EPI.

La seva utilització haurà de quedar restringida a l'absència de garanties preventives adequades, per inexistència de MAUP, o en el seu defecte SPC d'eficàcia equivalent.

Tots els equips de protecció individual estaran degudament certificats, segons normes harmonitzades CE. Sempre de conformitat als R.D. 1407/92, R.D.159/95 i R.D. 773/97.

El Contractista Principal portarà un control documental del seu lliurament individualitzat al personal (propi o subcontractat), amb el corresponent avís de recepció signat pel beneficiari.

En els casos en què no existeixin normes d'homologació oficial, els equips de protecció individual seran normalitzats pel constructor, per al seu ús en aquesta obra, triats d'entre els que existeixin en el mercat i que reuneixin una qualitat adequada a les respectives prestacions. Per aquesta normalització interna s'haurà de comptar amb el vist-i-plau del tècnic que supervisa el compliment del Pla de Seguretat i Salut per part de la Direcció d'Obra o Direcció Facultativa/Direcció d'Execució.

A l'obra hi haurà permanentment una reserva d'aquests equips de protecció, de manera que pugui garantir el subministrament a tot el personal sense que se'n produeixi, raonablement, la seva carència.

En aquesta previsió cal tenir en compte la rotació del personal, la vida útil dels equips i la data de caducitat, la necessitat de facilitar-los a les visites d'obra, etc.

Els EPI més rellevants, previstos per a l'execució material del present projecte són els indicats en l'annex d'aquesta memòria que contindrà les fitxes amb RISC-AVALUACIÓ-MESURES.

19. RECURSOS PREVENTIUS

La legislació que s'ha de complir respecte a la presència de recursos preventius a les obres de construcció està contemplada a la llei 54/2003. D'acord amb aquesta llei, la presència dels recursos preventius a les obres de construcció serà preceptiva en els següents casos:

a) Quan els riscos es puguin veure agreujats o modificats en el desenvolupament del procés o l'activitat, per la concurrència d'operacions diverses que es desenvolupen successivament o simultàniament i que facin precís el control de la correcta aplicació dels mètodes de treball. La presència de recursos preventius de cada contractista serà necessari quan, durant l'obra, es desenvolupin treballs amb riscos especials, com es defineixen en el real decret 1627/97.

b) Quan es realitzin activitats o processos que reglamentàriament es considerin perillosos o amb riscos especials.

c) Quan la necessitat d'aquesta presència sigui requerida per la Inspecció de Treball i Seguretat Social, si les circumstàncies del cas ho exigissin degut a les condicions de treball detectades.

Quan a les obres de construcció coexisteixen contractistes i subcontractistes que, de forma successiva o simultània, puguin constituir un risc especial per interferència d'activitats, la presència dels "*Recursos preventius*" és, en aquests casos, necessària.

Els recursos preventius són necessaris quan es desenvolupin treballs amb riscos especials, definits a l'annex II del RD 1627/97:

1. Treballs amb riscos especialment greus d'enterrament, enfonsament o caiguda d'altura, per les particulars característiques de l'activitat desenvolupada, els procediments aplicats, o l'entorn del lloc de treball.
2. Treballs en els quals l'exposició a agents químics o biològics suposi un risc d'especial gravetat, o pels que la vigilància específica de la salut dels treballadors sigui legalment exigible.
3. Treballs amb exposició a radiacions ionitzants pels que la normativa específica obliga a la delimitació de zones controlades o vigilades.
4. Treballs a la proximitat de línies elèctriques d'alta tensió.
5. Treballs que exposin a risc d'ofegament per immersió.
6. Obres d'excavació de túnels, pous i altres treballs que suposin moviments de terra subterranis.
7. Treballs realitzats en immersió amb equip subaquàtic.
8. Treballs realitzats en caixons d'aire comprimit.
9. Treballs que impliquin l'ús d'explosius.
10. Treballs que requereixin muntar o desmuntar elements prefabricats pesats.

A continuació es detallen, de forma orientativa, les activitats de l'obra del present estudi de seguretat i salut, en base a l'avaluació de riscos d'aquest, que requereixen la presència de recurs preventiu:

Enderrocs
Enderrocs d'elements soterrats a poca fondària
Enderrocs d'estructures aèries
Moviments de terres
Excavació de rases i pous
Fonaments
Estrebades i apuntalaments
Instal·lacions de drenatges, d'evacuació i canalitzacions
Elements soterrats (claveguerons, pous, drenatges)
Canonades per a gasos i fluids
Tubs muntats superficialment
Tubs muntats soterrats

20. SENYALITZACIÓ I ABALISAMENT

Quant a la senyalització de l'obra, és necessari distingir entre la que es refereix a la que demanda de l'atenció per part dels treballadors i aquella que correspon al tràfic exterior afectat per l'obra. En el primer cas són d'aplicació les prescripcions establertes per el Reial Decret 485/1997, de 14 d'abril. La senyalització i el abalisament de tràfic vénen regulats, entre altra normativa, per la Norma 8.3-I.C. de la Direcció General de Carreteres i no és objecte de l'Estudi de Seguretat i Salut. Aquesta distinció no exclou la possible complementació de la senyalització de tràfic durant l'obra quan aquesta mateixa es faci exigible per a la seguretat dels treballadors que treballin a la immediació d'aquest tràfic.

S'ha de tenir en compte que la senyalització per si mateixa no elimina els riscos, malgrat això la seva observació quan és l'apropiada i està ben col·locada, fa que l'individu adopti conductes segures. No és suficient amb col·locar un plafó a les entrades de les obres, si després en la pròpia obra no se senyalitza l'obligatorietat d'utilitzar cinturó de seguretat al col·locar les mires per a realitzar el tancament de façana. La senyalització abundant no garanteix una bona senyalització, ja que el treballador acaba fent cas omís de qualsevol tipus de senyal.

El R.D.485/97 estableix que la senyalització de seguretat i salut en el treball haurà d'utilitzar-se sempre que l'anàlisi dels riscos existents, les situacions d'emergència previsibles i les mesures preventives adoptades, posin de manifest la necessitat de:

- Cridar l'atenció dels treballadors sobre l'existència de determinats riscos, prohibicions o obligacions.
- Alertar als treballadors quan es produeixi una determinada situació d'emergència que requereixi mesures urgents de protecció o evacuació.
- Facilitar als treballadors la localització i identificació de determinats mitjans o instal·lacions de protecció, evacuació, emergència o primers auxilis.
- Orientar o guiar als treballadors que realitzin determinades maniobres perilloses.

La senyalització no haurà de considerar-se una mesura substitutiva de les mesures tècniques i organitzatives de protecció col·lectiva i haurà d'utilitzar-se quan, mitjançant aquestes últimes, no hagi estat possible eliminar els riscos o reduir-los suficientment.

Tampoc haurà de considerar-se una mesura substitutiva de la formació i informació dels treballadors en matèria de seguretat i salut en el treball.

Així mateix, segons s'estableix en el R.D. 1627/97, s'haurà de complir que:

1. Les vies i sortides específiques d'emergència hauran de senyalitzar-se conforme al R.D. 485/97, tenint en compte que aquesta senyalització haurà de fixar-se en els llocs adequats i tenir la resistència suficient.
2. Els dispositius no automàtics de lluita contra incendis hauran d'estar senyalitzats conforme al R.D. 485/97, tenint en compte que aquesta senyalització haurà de fixar-se en els llocs adequats i tenir la resistència suficient.
3. El color utilitzat per a la il·luminació artificial no podrà alterar o influir en la percepció de les senyals o panells de senyalització.

La implantació de la senyalització i balisament s'ha de definir en els plànols de l'Estudi de Seguretat i Salut i s'ha de tenir en compte en les fitxes d'activitats, al menys respecte els riscos que no s'hagin pogut eliminar.

21. CONDICIONS D'ACCÉS I AFECTACIONS DE LA VIA PÚBLICA

En el PLA DE SEGURETAT I SALUT el Contractista definirà les desviacions i passos provisionals per a vehicles i vianants, els circuits i trams de senyalització, la senyalització, les mesures de protecció i detecció, els paviments provisionals, les modificacions que comporti la implantació de l'obra i la seva execució, diferenciant, si és cas, les diferents fases d'execució. A aquests efectes, es tindrà en compte el que determina la Normativa per a la informació i senyalització d'obres al municipi i la Instrucció Municipal sobre la instal·lació d'elements urbans a l'espai públic de la ciutat que correspongui.

Quan correspongui, d'acord amb les previsions d'execució de les obres, es diferenciarà amb claredat i per cadascuna de les distintes fases de l'obra, els àmbits de treball i els àmbits destinats a la circulació de vehicles i vianants, d'accés a edificis i guals, etc, i es definiran les mesures de senyalització i protecció que corresponguin a cadascuna de les fases.

És obligatori comunicar l'inici, l'extensió, la naturalesa dels treballs i les modificacions de la circulació de vehicles provocades per les obres, a la Guàrdia Municipal i als Bombers o a l'Autoritat que correspongui.

En la desviació o estrenyiment de passos per a vianants es col·locarà la senyalització corresponent.

No es podrà començar l'execució de les obres sense haver procedit a la implantació dels elements de senyalització i protecció que corresponguin, definits al PLA DE SEGURETAT aprovat.

El contractista de l'obra serà responsable del manteniment de la senyalització i elements de protecció implantats.

Els accessos de vianants i vehicles, estaran clarament definits, senyalitzats i separats.

21.1. ÀMBIT D'OCUPACIÓ DE LA VIA PÚBLICA

Situació de casetes i contenidors

S'indicaran en el PLA DE SEGURETAT I SALUT les àrees previstes per aquest fi.

Les casetes, contenidors, tallers provisionals i aparcament de vehicles d'obra, se situaran en una zona propera a l'obra. Es col·locarà la senyalització corresponent.

La zona reservada per parc de maquinària, acopi de residus, acopi de terres i material de l'obra estarà ubicada en una zona òptima per a tal funció (mínima sensibilitat ambiental) i amb un baix risc de contaminació per vessament i es minimitzarà l'alteració geomorfològica del terreny.

Pel que fa al parc de maquinària aquest únicament tindrà la funció d'aparcament de la maquinària, qualsevol operació de manteniment, reparació etc.. es realitzarà en tallers mecànics, mai en la zona de treball o parc de maquinària.

Canvis de la Zona Ocupada

Qualsevol canvi en la zona ocupada que afecti l'àmbit de domini públic es considerarà una modificació del PLA DE SEGURETAT I SALUT EN EL TREBALL i s'haurà de documentar i tramitar d'acord amb el R.D. 1627/97.

21.2. OPERACIONS QUE AFECTEN L'ÀMBIT PÚBLIC

Entrades i sortides de vehicles i maquinària.

Vigilància	Personal responsable de l'obra s'encarregarà de dirigir les operacions d'entrada i sortida, avisant els vianants a fi d'evitar accidents.
Aparcament	Fora de l'àmbit del tancament de l'obra no podran estacionar-se vehicles ni maquinària de l'obra, excepte a la reserva de càrrega i descàrrega de l'obra quan existeixi zona d'aparcament a la calçada.
Camions en espera	Si no hi ha espai suficient dins de l'àmbit del tancament de l'obra per acollir els camions en espera, caldrà preveure i habilitar un espai adequat a aquest fi fora de l'obra. El PLA DE SEGURETAT preveurà aquesta necessitat, d'acord amb la programació dels treballs i els mitjans de càrrega, descàrrega i transport interior de l'obra.

Descàrrega, apilament i evacuació de terres i runa

Descàrrega	La descàrrega de runa des dels diferents nivells de l'obra, serà mecànicament fins els contenidors o tremuges, que hauran de ser cobertes amb lones o plàstics opacs a fi d'evitar pols.
Apilament	No es poden acumular terres, runa i deixalles en l'àmbit de domini públic, excepte si és per a un termini curt i si s'ha obtingut un permís especial de l'Ajuntament. Si no es disposa d'aquesta autorització ni d'espais adequats, les terres es carregaran directament sobre camions per a la seva evacuació immediata.
Evacuació	Si la runa es carrega sobre camions, aquests hauran de portar la caixa tapada amb una lona o un plàstic opac a fi d'evitar la producció de pols, i el seu transport ho serà a un abocador autoritzat.

Proteccions per a evitar la caiguda d'objectes a la via pública

Al PLA DE SEGURETAT s'especificaran, per cada fase d'obra, les mesures i proteccions previstes per a garantir la seguretat de vianants i vehicles i evitar la caiguda d'objectes a la via pública, tenint en compte les distàncies, en projecció vertical, entre els treballs en altura i la zona de pas de vianants o vehicles.

21.3. NETEJA I INCIDÈNCIA SOBRE L'AMBIENT QUE AFECTEN L'ÀMBIT PÚBLIC

Neteja

Els contractistes netejaran i regaran diàriament l'espai públic afectat per l'activitat de l'obra i especialment després d'haver efectuat càrregues i descàrregues o operacions productores de pols o deixalles.

Es vigilarà especialment l'emissió de partícules sòlides (pols, ciment, etc.).

Caldrà prendre les mesures pertinents per evitar les roderes de fang sobre la xarxa viària a la sortida dels camions de l'obra.

Sorolls. Horari de treball

Les obres es realitzaran entre les 8,00 i les 20,00 hores dels dies feiners.

Fora d'aquest horari, només es permet realitzar activitats que no produeixin sorolls més enllà d'allò que estableixen les OCAF. Les obres realitzades fora d'aquest horari hauran de ser específicament autoritzades per l'Ajuntament.

Excepcionalment i amb l'objecte de minimitzar les molèsties que determinades operacions poden produir sobre l'àmbit públic i la circulació o per motius de seguretat, l'Ajuntament podrà obligar que alguns treballs s'executin en dies no feiners o en un horari específic.

Pols

- Es regaran les pistes de circulació de vehicles.
- Es regaran els elements a enderrocar, la runa i tots els materials que puguin produir pols.
- En el tall de peces amb disc s'hi afegirà aigua.
- Les sitges de ciment estaran dotades de filtre.

21.4. RESIDUS QUE AFECTEN A L'ÀMBIT PÚBLIC

El contractista, dins del Pla de Seguretat i Salut, definirà amb la col·laboració del seu servei de prevenció, els procediments de treball per a l'emmagatzematge i retirada de cadascun dels diferents tipus de residus que es puguin generar a l'obra.

El contractista haurà de donar les oportunes instruccions als treballadors i subcontractistes, comprovant que ho comprenen i ho compleixen.

21.5. CIRCULACIÓ DE VEHICLES I VIANANTS QUE AFECTEN L'AMBIT PÚBLIC

Senyalització i protecció

Si el pla d'implantació de l'obra comporta la desviació del trànsit rodat o la reducció de vials de circulació, s'aplicaran les mesures definides a la Norma de Senyalització d'Obres 8.3.

Està prohibida la col·locació de senyals no autoritzades pels Serveis Municipals.

Enllumenat i abalisament lluminós

Els senyals i els elements d'abalisament aniran degudament il·luminats encara que hi hagi enllumenat públic.

S'utilitzarà pintura i material reflectant o fotoluminiscent, tant per a la senyalització vertical i horitzontal, com per als elements d'abalisament.

Abalisament i defensa

Els elements d'abalisament i defensa a emprar per passos per a vehicles seran els designats com tipus TB, TL i TD a la Norma de carreteres 8.3 – IC amb el següent criteri d'ubicació d'elements d'abalisament i defensa:

a) En la delimitació de la vora del carril de circulació de vehicles contigu al tancament de l'obra.

b) En la delimitació de vores de passos provisionals de circulació de vehicles contigus a passos provisionals per a vianants.

c) Per impedir la circulació de vehicles per una part d'un carril, per tot un carril o per diversos carrils, en estrenyiments de pas i/o disminució del número de carrils.

d) En la delimitació de vores en la desviació de carrils en el sentit de circulació, per salvar l'obstacle de les obres.

Es col·locaran elements de defensa TD – 1 quan, en vies d'alta densitat de circulació, en vies ràpides, en corbes pronunciades, etc.., la possible desviació d'un vehicle de l'itinerari assenyalat pugui produir accidents a vianants o a treballadors (desplaçament o enderroc del tancament de l'obra o de baranes de protecció de pas de vianants, xoc contra objectes rígids, bolcar el vehicle per l'existència de desnivells, etc..,).

Quan l'espai disponible sigui mínim, s'admetrà la col·locació d'elements de defensa TD – 2.

Manteniment

La senyalització i els elements d'abalisament es fixaran de tal manera que impedeixi el seu desplaçament i dificulti la seva subtracció.

La senyalització, l'abalisament, els paviments, l'enllumenat i totes les proteccions dels itineraris, desviacions i passos per a vehicles i vianants es conservaran en perfecte estat durant la seva vigència, evitant la pèrdua de condicions perceptives o de seguretat.

Els passos i itineraris es mantindran nets.

Retirada de senyalització i abalisament

Acabada l'obra es retiraran tots els senyals, elements, dispositius i abalisament implantats.

El termini màxim per a l'execució d'aquestes operacions serà d'una setmana, un cop acabada l'obra o la part d'obra que exigís la seva implantació.

22. RISCOS DE DANYS A TERCERS I MESURES DE PROTECCIÓ

22.1. RISCOS DE DANYS A TERCERS

Els riscs que durant les successives fases d'execució de l'obra podrien afectar persones o objectes annexos que en depenguin són els següents:

- Caiguda al mateix nivell.
- Atropellaments.
- Col·lisions amb obstacles a la vorera.
- Caiguda d'objectes.

22.2. MESURES DE PROTECCIÓ A TERCERS

Quan sigui necessari ocupar la calçada durant l'execució del treballs, es canalitzarà el trànsit de vehicles fora de les zones d'afectació de la maniobra, amb la col·locació de senyals de trànsit que avisin als vehicles de la situació de perill.

23. PREVENCIÓ DE RISCOS CATASTRÒFICS

Els principals riscos catastròfics considerats com remotament previsibles per aquesta obra són:

- Incendi, explosió i/o deflagració.
- Inundació.
- Col·lapse estructural per maniobres fallides.
- Atemptat patrimonial contra la Propietat i/o contractistes.
- Enfonsament de càrregues o aparells d'elevació.

Per a cobrir las eventualitats pertinents, el Contractista redactarà i inclourà com annex al seu Pla de Seguretat i Salut un "Pla d'Emergència Interior", cobrin les següents mesures mínimes:

1. Ordre i neteja general.
2. Accessos i vies de circulació interna de l'obra.
3. Ubicació d'extintors i d'altres agents extintors.
4. Nomenament i formació de la Brigada de Primera Intervenció.
5. Punts de trobada.
6. Assistència Primers Auxilis.

24. PREVISIONS DE SEGURETAT PER ELS TREBALLS POSTERIORS

Previsions i informacions útils per efectuar al seu dia, en les degudes condicions de seguretat i salut, els previsibles treballs posteriors (manteniment) segons art. 5.6 RD.1627/97.

25. MODEL DE GESTIÓ DE LA PREVENCIÓ A L'OBRA

25.1. RESPONSABLES DE LA PREVENCIÓ A L'OBRA

Tant el Contractista com el Subcontractista tenen la consideració de empresari als efectes previstos en la normativa de prevenció de riscos laborals i com a tals han de complir amb les obligacions derivades del deure general de prevenció de tot empresari i amb les obligacions específiques que estableix la legislació vigent.

25.2. PRESENCIA DE RECURSOS PREVENTIUS

La preceptiva presencia de Recursos Preventius serà d'aplicació a cada contractista i serà necessària als casos del apartat 19 del present annex.

25.3. DOCUMENTACIÓ

De forma general les obligacions documentals que té l'empresa en quant a les activitats preventives estan recollides en la Llei 31/1995 de Prevenció de Riscos Laborals. Existeixen altres requisits documentals derivats de les múltiples disposicions en matèria de seguretat i salut existents, que venen a ampliar i completar el deure general de documentació recollit per la Llei.

En particular, a l'article 23 de la Llei 31/1995 es concreta que documentació ha d'elaborar i conservar, estant a disposició de les Autoritats corresponents:

- Avaluació dels riscos per a la seguretat i salut en el treball i planificació de les activitats preventives.
- Mesures de protecció i prevenció a adoptar.
- Resultats dels controls periòdics de les condicions de treball i de les activitats dels treballadors.
- Pràctica dels controls de l'estat de salut dels treballadors.
- Relació d'accidents de treball i malalties professionals que causen incapacitat superior a un dia.

A més, l'Adjudicatari haurà d'elaborar i conservar la següent documentació:

- Formació dels treballadors
  - Certificats de cursos en matèria preventiva impartits per empreses externes.
  - Certificats de cursos en matèria preventiva impartits per personal de l'empresa.
  - Plans de formació de Prevenció de Riscos Laborals.
  - Fitxa registre i control.
- Aptitud mèdica dels treballadors
  - Tipus de control realitzat i relació de treballadors als que se'ls ha practicat.
  - Metodologia i protocols aplicats.
  - Periodicitat.
  - Conclusions o resultats dels mateixos, però no el contingut de la informació mèdica que és de caràcter confidencial.
- Equips de Protecció Individual (EPI's)
  - Fullet informatiu i manual d'intruccions del fabricant.

Fitxa de registre i control de les operacions de manteniment.

Justificant del lliurament del equip i les instruccions relatives a la seva utilització i manteniment amb el corresponent vaig rebre.

Justificant de la informació i formació proporcionades al treballador amb els riscos del lloc i ús del EPI.

- Autorització d'utilització de maquinària

  Manual d'instruccions de l'equip.

  Resultat de les comprovacions inicials i revisions periòdiques efectuades.

  Marcatge CE / Declaració de conformitat.

  Informes relatius al compliment del RD 121/97.

  Justificant de la informació i formació proporcionades al treballador amb els riscos del lloc i ús de l'equip.

- Coordinacions d'Activitats Empresarials

  La empresa titular presentarà un document d'informació a la resta d'empreses sobre els riscos existents, mesures d'emergència i mesures preventives a adoptar. En cas de subcontractació de l'activitat, documentació justificativa del compliment per part de les subcontractes de les normes de prevenció.

25.4. REUNIONS DE SEGURETAT

Seran les necessàries per a que el Coordinador de Seguretat tingui coneixement i pugi coordinar l'obra.

26. ANNEX: FITXES D'ACTIVITATS-RISC-AVALUACIÓ-MESURES

G01 ENDERROCS
G01.G01 ENDERROCS D'ELEMENTS SOTERRATS A POCA FONDÀRIA

ENDERROC PER MITJANS MANUALS, MECÀNICS I/O EXPLOSIUS, DE FONAMENTS, PAVIMENTS I ELEMENTS A POCA FONDARIA

Avaluació de riscos

Id	Risc	P	G	A
1	CAIGUDA DE PERSONES A DIFERENT NIVELL Situació: SOBRE ELEMENTS A ENDERROCAR PER DIFICULTAT ALS ACCESSOS	2	2	3
2	CAIGUDA DE PERSONES AL MATEIX NIVELL Situació: TERRENY IRREGULAR. MATERIAL MAL APLEGAT	2	1	2
4	CAIGUDA D'OBJECTES PER MANIPULACIÓ O DE MATERIALS TRANSPORTATS Situació: MANIPULACIÓ I MANTENIMENT DE MATERIALS I EINES	2	2	3
6	TREPITJADES SOBRE OBJECTES Situació: MATERIALS MAL APLEGATS	2	1	2
9	COPS AMB OBJECTES O EINES (TALLS) Situació: AMB EINES MANUALS O MECÀNIQUES	3	1	3
10	PROJECCIÓ DE FRAGMENTS O PARTÍCULES Situació: AMB DESTROSSA DE MATERIAL. TALL OXIACETILÈNIC. TALL PER RADIAL	2	2	3
12	ATRAPAMENT PER BOLCADA DE MÀQUINES, TRACTORS O VEHICLES Situació: TERRENY IRREGULAR	2	3	4
13	SOBREESFORÇOS Situació: MANIPULACIÓ MANUAL	2	2	3
14	EXPOSICIÓ A CONDICIONS AMBIENTALS EXTREMES Situació: TREBALLS A L'EXTERIOR	1	2	2
17	INHALACIÓ O INGESTIÓ DE SUBSTANCIES NOCIVES Situació: POLS	2	1	2
20	EXPLOSIONS Situació: OXIACETILÈ. EMANACIÓ DE GASOS	1	3	3
25	ATROPELLAMENTS O COPS AMB VEHICLES Situació: MOVIMENTS DE MAQUINARIA I CAMIONS DINS DE L'OBRA	2	2	3
26	EXPOSICIÓ A SOROLLS Situació: MAQUINÀRIA	3	1	3
27	EXPOSICIÓ A VIBRACIONS Situació: MAQUINÀRIA	2	1	2

P: Probabilitat (1,2,3) / G: Gravetat (1,2,3) / A: Avaluació (1,2,3,4,5)

EQUIPS PROTECCIÓ INDIVIDUAL

Codi	UA	Descripció	Riscos
H1411111	u	Casc de seguretat per a ús normal, contra cops, de polietilè amb un pes màxim de 400 g, homologat segons UNE-EN 812	1 /2 /4 /6 /9 /10 /12 /14 /20 /25
H1423230	u	Ulleres de seguretat per a tall oxiacetilènic, amb muntura universal de barnilla d'acer recoberta de PVC, amb visors circulars de 50 mm de D foscos de color DIN 5, homologades segons UNE-EN 175 i UNE-EN 169	10
H1431101	u	Protector auditiu de tap d'escuma, homologat segons UNE-EN 352-2 i UNE-EN 458	26
H1432012	u	Protector auditiu d'auricular, acoblat al cap amb arnès i orelleres antisoroll, homologat segons UNE-EN 352-1 i UNE-EN 458	26
H1445003	u	Mascareta de protecció respiratòria, homologada segons UNE-EN 140	17
H145C002	u	Parella de guants de protecció contra riscs mecànics comuns de construcció nivell 3, homologats segons UNE-EN 388 i UNE-EN 420	2 /4 /9 /10 /12 /14 /20
H1465275	u	Parella de botes baixes de seguretat industrial per a treballs de construcció en general, resistents a la humitat, de pell rectificada, amb turmellera encoixinada, amb puntera metàl·lica, sola antilliscant, falca amortidora d'impactes al taló i sense plantilla metàl·lica, homologades segons UNE-EN ISO 20344, UNE-EN ISO 20345, UNE-EN ISO 20346 i UNE-EN ISO 20347	1 /2 /4 /6 /9 /10 /12 /14 /20 /25
H146J364	u	Parella de plantilles anticlaus de fleix d'acer de 0,4 mm de gruix, de 120 kg de resistència a la perforació, pintades amb pintures epoxi i folrades, homologades segons UNE-EN ISO 20344 i UNE-EN 12568	6
H1474600	u	Cinturó antivibració, ajustable i de teixit transpirable	27
H147D405	u	Sistema anticaiguda compost per un arnès anticaiguda amb tirants, bandes secundàries, bandes subglúties, bandes de cuixa, recolzament dorsal per a subjecció, elements d'ajust, element dorsal d'enganxament d'arnès anticaiguda i sivella, incorporat a un subsistema anticaiguda de tipus lliscant sobre línia d'ancoratge flexible de llargaria 10 m, homologat segons UNE-EN 361, UNE-EN 362, UNE-EN 364, UNE-EN 365 i UNE-EN 353-2	1
H147N000	u	Faixa de protecció dorslumbar	13
H1481343	u	Granota de treball per a construcció d'obres lineals en servei, de polièster i cotó (65%-	1 /2 /4 /6 /9

		35%), color groc, trama 240, amb butxaques interiors i tires reflectants, homologada segons UNE-EN 340	/10 /12 /14 /20 /25
H1485140	u	Armilla de treball, de polièster embuatada amb material aïllant	14
H1485800	u	Armilla reflectant amb tires reflectants a la cintura, al pit i a l'esquena, homologada segons UNE-EN 471	4 /12 /25
H1486241	u	Casaca tipus enginyer, de polièster embuatada amb material aïllant, butxaques exteriors	14
H1487350	u	Impermeable amb jaqueta, caputxa i pantalons, per a edificació, de PVC soldat de 0,3 mm de gruix, homologat segons UNE-EN 340	14

MITJANS AUXILIARS D'UTILITAT PREVENTIVA

Codi	UA	Descripció	Riscos
HX11X021	u	Passadís de protecció prefabricat metàl·lic amb sistema de seguretat amb tots els requisits reglamentaris, de llargària 2,5 m, d'amplària 1,1 m, amb paviment de entramat de platines metàl·liques i rampes articulades, baranes metàl·liques reglamentàries, muntants de 2 m d'alçada, sostre de xapa d'acer de 3 mm de gruix	2 /4
HX11X022	u	Passadís de protecció prefabricat metàl·lic amb sistema de seguretat amb tots els requisits reglamentaris, de llargària 2,5 m, d'amplària 1,1 m, amb paviment de entramat de platines metàl·liques i rampes articulades, baranes metàl·liques reglamentàries	1

SISTEMES DE PROTECCIÓ COL·LECTIVA

Codi	UA	Descripció	Riscos
H1512010	m2	Protecció de projecció de partícules incandescents amb manta ignífuga, xarxa de seguretat normalitzada (UNE-EN 1263-1) poliamida no regenerada, de tenacitat alta, nuada amb corda perimetral de poliamida i corda de cosit de 12 mm de diàmetre i amb el desmuntatge inclòs	10
H152T023	m2	Matalàs de seguretat per a protecció de projeccions per voladures amb xarxa de seguretat ancorada perimetralment i amb el desmuntatge inclòs	10
H152U000	m	Tanca d'advertència o abalisament d'1 m d'alçada amb malla de polietilè taronja, fixada a 1 m del perímetre del sostre amb suports d'acer allotjats amb forats al sostre	1 /2 /4 /6 /12 /26
H153A9F1	u	Topall per a descàrrega de camions en excavacions, de 4 m d'amplada amb tauló de fusta i perfils IPN 100 clavat al terreny i amb el desmuntatge inclòs	4 /12
HBBAA005	u	Senyal de prohibició, normalitzada amb pictograma negre sobre fons blanc, de forma circular amb cantells i banda transversal descendent d'esquerra a dreta a 45°, en color vermell, diàmetre 29 cm, amb cartell explicatiu rectangular, per ser vista fins 12 m, fixada i amb el desmuntatge inclòs	1 /2 /4 /6 /9 /10 /12 /13 /14 /17 /20 /25 /26 /27
HBBAB115	u	Senyal d'obligació, normalitzada amb pictograma blanc sobre fons blau, de forma circular amb cantells en color blanc, diàmetre 29 cm, amb cartell explicatiu rectangular, per ser vista fins 12 m, fixada i amb el desmuntatge inclòs	1 /2 /4 /6 /9 /10 /12 /13 /14 /17 /20 /25 /26 /27
HBBAC005	u	Senyal indicativa de la ubicació d'equips d'extinció d'incendis, normalitzada amb pictograma blanc sobre fons vermell, de forma rectangular o quadrada, costat major 29 cm, per ser vista fins 12 m de distància, fixada i amb el desmuntatge inclòs	20
HBBAF004	u	Senyal d'advertència, normalitzada amb pictograma negre sobre fons groc, de forma triangular amb el cantell negre, costat major 41 cm, amb cartell explicatiu rectangular, per ser vista fins 12 m de distància, fixada i amb el desmuntatge inclòs	1 /2 /4 /6 /9 /10 /12 /13 /14 /17 /20 /25 /26 /27
HM31161J	u	Extintor de pols seca, de 6 kg de càrrega, amb pressió incorporada, pintat, amb suport a la paret i amb el desmuntatge inclòs	20

MESURES PREVENTIVES

Codi	Descripció	Riscos
I0000002	Planificar els treballs per a mantenir el màxim de temps possible les proteccions	1
I0000003	Itineraris preestablerts i balissats per al personal	1
I0000008	Personal qualificat per a treballs en alçada	1
I0000013	Ordre i neteja	2 /6 /17
I0000014	Preparació i manteniment de les superfícies de treball	2 /6
I0000015	Organització de les zones de pas i emmagatzematge	2 /6
I0000025	Planificació d'àrees i llocs de treball	4
I0000026	Planificació de recorreguts i maniobres per a màquines i camions	4
I0000027	Elecció dels mitjans auxiliars de manteniment	4
I0000028	Impedir l'accés de personal dins del radi d'acció de càrregues suspeses	4
I0000029	No balancejar les càrregues suspeses	4
I0000033	Solicitar habilitació professional del personal encarregat del manteniment de l'obra	4
I0000038	Substituir lo manual per lo mecànic	9 /10
I0000039	Planificació de compra i programa de manteniment d'eines	9
I0000040	Formació de l'operari en l'ús i manteniment d'eines	9
I0000042	Evitar processos de manipulació de materials a obra	9
I0000045	Formació	10 /12
I0000051	Adequació dels recorreguts de la maquinària	12
I0000053	Procediment d'utilització de la maquinària	12
I0000054	Ús de recolzaments hidràulics	12
I0000060	Suspensió de les feines en condicions extremes	14
I0000061	Rotació dels llocs de treball	14 /26 /27
I0000062	Planificar els treballs per a realitzar-los en zones protegides	14
I0000074	Reg de les zones de treball	17
I0000082	Aïllament del procés	17
I0000094	Revisió periòdica dels equips de treball	20
I0000095	Impedir el contacte de l'acetilè amb el coure	20
I0000096	No fumar	20
I0000099	Establir una zona de protecció de radi 10 m, en treballs de soldadura i tall amb serra radial	20
I0000108	Eliminar el soroll en origen	26
I0000110	Eliminar vibracions en origen	27
I0000154	Verificar nivell lumínic mínim (250 lux) a itineraris i llocs de treball	1 /2 /6 /9 /12 /25
I0000155	Controlar la temperatura i velocitat del vent als llocs de treball	14
I0000156	Detecció xarxes instal·lacions encastades o soterrades	20
I0000157	Control del nivell sonor amb sonómetre portàtil	26
I0000160	Traslladar materials amb la grua dins d'una caixa o sarcòfeg	4

G01.G02 ENDERROCS D'ESTRUCTURES AÈRIES

ENDERROC PER MITJANS MANUALS, MECÀNICS I/O EXPLOSIUS D'ELEMENTS EN ALÇADA (VIADUCTES, ESTRUCTURES DE FORMIGÓ, D'ACER)

Avaluació de riscos

Id	Risc	P	G	A
1	CAIGUDA DE PERSONES A DIFERENT NIVELL Situació: TREBALLS EN ALÇADA	2	3	4
2	CAIGUDA DE PERSONES AL MATEIX NIVELL Situació: MATERIAL D'APLEC. PLATAFORMA DE TREBALL INESTABLE	2	1	2
3	CAIGUDA D'OBJECTES PER DESPLOM, ESFONDRAMENT O ENSORRAMENT Situació: ENDERROCS NO PROGRAMADES TALLS MAL APUNTALATS	3	2	4
4	CAIGUDA D'OBJECTES PER MANIPULACIÓ O DE MATERIALS TRANSPORTATS Situació: MANIPULACIÓ DE RUNA	2	2	3
5	CAIGUDA D'OBJECTES DESPRESSOS Situació: REALITZACIÓ DE TREBALLS A DIFERENTS NIVELLS	3	2	4
6	TREPITJADES SOBRE OBJECTES Situació: APLEC DE MATERIAL	2	1	2
9	COPS AMB OBJECTES O EINES (TALLS) Situació: EINES	3	1	3
10	PROJECCIÓ DE FRAGMENTS O PARTÍCULES Situació: EINES	2	2	3
12	ATRAPAMENT PER BOLCADA DE MÀQUINES, TRACTORS O VEHICLES Situació: TERRENY IRREGULAR	1	3	3
13	SOBREESFORÇOS Situació: MANIPULACIÓ MANUAL	2	2	3
14	EXPOSICIÓ A CONDICIONS AMBIENTALS EXTREMES Situació: TREBALLS A L'EXTERIOR	1	2	2
15	CONTACTES TÈRMICS Situació: OXIACETILÈ	2	2	3
16	EXPOSICIÓ A CONTACTES ELÈCTRICS Situació: CONTACTES DIRECTES I INDIRECTES	1	3	3
17	INHALACIÓ O INGESTIÓ DE SUBSTANCIES NOCIVES Situació: POLS	2	1	2
20	EXPLOSIONS Situació: TALL PER OXIACETILÉ	1	3	3
25	ATROPELLAMENTS O COPS AMB VEHICLES Situació: RECORRIDOS DE MAQUINÀRIA DE OBRA	2	2	3
26	EXPOSICIÓ A SOROLLS Situació: MAQUINÀRIA I EINES	3	1	3
27	EXPOSICIÓ A VIBRACIONS Situació: MAQUINÀRIA I EINES	2	1	2

P: Probabilitat (1,2,3) / G: Gravetat (1,2,3) / A: Avaluació (1,2,3,4,5)

EQUIPS PROTECCIÓ INDIVIDUAL

Codi	UA	Descripció	Riscos
H1411111	u	Casc de seguretat per a ús normal, contra cops, de polietilè amb un pes màxim de 400 g, homologat segons UNE-EN 812	1 /2 /3 /4 /5 /6 /9 /10 /12 /14 /15 /16 /17 /20 /25
H1431101	u	Protector auditiu de tap d'escuma, homologat segons UNE-EN 352-2 i UNE-EN 458	26
H1432012	u	Protector auditiu d'auricular, acoblat al cap amb arnès i orelleres antisoroll, homologat segons UNE-EN 352-1 i UNE-EN 458	26
H14462N4	u	Semimàscara filtrant de protecció contra partícules d'eficacia mitja, tipus FFP, classe 2, (FFP2), no reutilitzable (NR), segons norma UNE-EN 149, sense vàlvula	17
H1459630	u	Parella de guants per a soldador, amb palmell de pell, folre interior de cotó, i mànega llarga de serratge folrada de dril fort, homologats segons UNE-EN 407 i UNE-EN 420	15
H145C002	u	Parella de guants de protecció contra riscs mecànics comuns de construcció nivell 3, homologats segons UNE-EN 388 i UNE-EN 420	2 /3 /4 /5 /6 /9 /10 /14 /20
H145K153	u	Parella de guants de material aïllant per a treballs elèctrics, classe 00, logotip color beix, tensió màxima 500 V, homologats segons UNE-EN 420	16
H1463253	u	Parella de botes dielèctriques resistents a la humitat, de pell rectificada, amb turmellera encoixinada sola antilliscant i antiestàtica, falca amortidora per al taló, llengüeta de manxa, de despreniment ràpid, sense ferramenta metàl·lica, amb puntera reforçada, homologades segons DIN 4843	16
H1465275	u	Parella de botes baixes de seguretat industrial per a treballs de construcció en general, resistents a la humitat, de pell rectificada, amb turmellera encoixinada, amb puntera metàl·lica, sola antilliscant, falca amortidora d'impactes al taló i sense plantilla metàl·lica, homologades segons UNE-EN ISO 20344, UNE-EN ISO 20345, UNE-EN ISO 20346 i UNE-EN ISO 20347	1 /2 /3 /4 /5 /6 /9 /10 /12 /14 /17 /20 /25
H1465376	u	Parella de botes baixes de seguretat industrial per a soldador, resistents a la humitat, de pell rectificada adobada al crom, amb turmellera encoixinada, amb llengüeta de manxa de despreniment ràpid, puntera metàl·lica, sola antilliscant, falca amortidora d'impactes al taló i sense plantilla metàl·lica, homologades segons UNE-EN ISO 20344, UNE-EN ISO 20345, UNE-EN ISO 20346 i UNE-EN ISO 20347	15
H146J364	u	Parella de plantilles anticlaus de fleix d'acer de 0,4 mm de gruix, de 120 kg de resistència a la perforació, pintades amb pintures epoxi i folrades, homologades segons UNE-EN ISO 20344 i UNE-EN 12568	6
H1474600	u	Cinturó antivibració, ajustable i de teixit transpirable	27
H147D304	u	Sistema anticaiguda compost per un arnès anticaiguda amb tirants, bandes secundàries, bandes subglúties, bandes de cuixa, recolzament dorsal per a subjecció, elements d'ajust, element dorsal d'enganxament d'arnès anticaiguda i sivella, incorporat a un subsistema anticaiguda de tipus lliscant sobre línia d'ancoratge rígida, homologat segons UNE-EN 361, UNE-EN 362, UNE-EN 364, UNE-EN 365 i UNE-EN 353-1	1
H147M007	u	Arnès de seient solidari a equip de protecció individual per a prevenció de caigudes d'alçada, homologat segons UNE-EN 813	1
H147N000	u	Faixa de protecció dorslumbar	13
H1481343	u	Granota de treball per a construcció d'obres lineals en servei, de polièster i cotó (65%-35%), color groc, trama 240, amb butxaques interiors i tires reflectants, homologada segons UNE-EN 340	1 /2 /3 /4 /5 /6 /9 /10 /12 /16 /17 /20 /25
H1481442	u	Granota de treball per a muntatges i/o treballs mecànics, de polièster i cotó (65%-35%), color blau vergara, trama 240, amb butxaques interiors, homologada segons UNE-EN 340	15
H1485800	u	Armilla reflectant amb tires reflectants a la cintura, al pit i a l'esquena, homologada segons UNE-EN 471	4 /14 /25
H1488580	u	Davantal per a soldador, de serratge, homologat segons UNE-EN 340, UNE-EN 470-1 i UNE-EN 348	15

MITJANS AUXILIARS D'UTILITAT PREVENTIVA

Codi	UA	Descripció	Riscos
HX11X005	u	Escala modular d'estructura porticada, per accedir a cotes de diferent nivell, superiors a 7 m amb sistema de seguretat integrat	1
HX11X019	m	Marquesina de protecció en voladiu en bastida tubular amb sistema de seguretat amb tots els requisits reglamentaris, normalitzada i incorporada UNE-EN 12810-1 (HD-1000)	3 /4 /5

SISTEMES DE PROTECCIÓ COL·LECTIVA

Codi	UA	Descripció	Riscos
H1512005	m2	Protecció col·lectiva vertical de bastides tubulars i/o muntacàrregues amb malla de polipropilè tupida tipus mosquitera, traus perimetrals amb reforç i corda de diàmetre 6 mm i amb el desmuntatge inclòs	4
H1512010	m2	Protecció de projecció de partícules incandescents amb manta ignífuga, xarxa de seguretat normalitzada (UNE-EN 1263-1) poliamida no regenerada, de tenacitat alta, nuada amb corda perimetral de poliamida i corda de cosit de 12 mm de diàmetre i amb el desmuntatge inclòs	15
H152PA11	m	Marquesina de protecció de 2,5 m amb estructura metàl·lica tubular i plataforma de fusta, desmuntatge inclòs	3 /5
H152U000	m	Tanca d'advertència o abalisament d'1 m d'alçada amb malla de polietilè taronja, fixada a 1 m del perímetre del sostre amb suports d'acer allotjats amb forats al sostre	6 /10 /12
H16C0003	d	Detector de gasos portàtil, per a espais confinats, amb detector de gas combustible, O2, CO i H2S	17 /20
HBBAA005	u	Senyal de prohibició, normalitzada amb pictograma negre sobre fons blanc, de forma circular amb cantells i banda transversal descendent d'esquerra a dreta a 45°, en color vermell, diàmetre 29 cm, amb cartell explicatiu rectangular, per ser vista fins 12 m, fixada i amb el desmuntatge inclòs	1 /2 /3 /4 /5 /6 /9 /10 /12 /15 /16 /17 /20 /25
HBBAB115	u	Senyal d'obligació, normalitzada amb pictograma blanc sobre fons blau, de forma circular amb cantells en color blanc, diàmetre 29 cm, amb cartell explicatiu rectangular, per ser vista fins 12 m, fixada i amb el desmuntatge inclòs	1 /2 /3 /4 /5 /6 /9 /10 /12 /15 /16 /17 /20 /25
HBBAF004	u	Senyal d'advertència, normalitzada amb pictograma negre sobre fons groc, de forma triangular amb el cantell negre, costat major 41 cm, amb cartell explicatiu rectangular, per ser vista fins 12 m de distància, fixada i amb el desmuntatge inclòs	1 /2 /3 /4 /5 /6 /9 /10 /12 /15 /16 /17 /20 /25
HDS11411	m	Baixant de runes de tub de PVC, de 40 cm de diàmetre, amb boques de descàrrega, brides i acoblament, col·locat i amb el desmuntatge inclòs	4

MESURES PREVENTIVES

Codi	Descripció	Riscos
I0000002	Planificar els treballs per a mantenir el màxim de temps possible les proteccions	1
I0000003	Itineraris preestablerts i balissats per al personal	1
I0000004	Revisió i manteniment periòdic de SPC	1
I0000008	Personal qualificat per a treballs en alçada	1
I0000013	Ordre i neteja	2 /6 /17
I0000014	Preparació i manteniment de les superfícies de treball	2 /6
I0000015	Organització de les zones de pas i emmagatzematge	2 /6
I0000018	No alterar bruscament l'estabilitat de l'edifici	3
I0000019	Realitzar un estudi d´enderroc amb Pla d'Emergència	3
I0000020	No realitzar treballs a la mateixa vertical	3 /4 /5
I0000021	Establir punts de referència per a controlar els moviments de l'estructura	3
I0000025	Planificació d'àrees i llocs de treball	4
I0000027	Elecció dels mitjans auxiliars de manteniment	4
I0000028	Impedir l'accés de personal dins del radi d'acció de càrregues suspeses	4
I0000029	No balancejar les càrregues suspeses	4
I0000038	Substituir lo manual per lo mecànic	9 /10
I0000039	Planificació de compra i programa de manteniment d'eines	9
I0000040	Formació de l'operari en l'ús i manteniment d'eines	9
I0000044	Evitar processos de tallat de materials a l'obra	10
I0000045	Formació	10 /12 /13
I0000051	Adequació dels recorreguts de la maquinària	12
I0000053	Procediment d'utilització de la maquinària	12
I0000054	Ús de recolzaments hidràulics	12
I0000055	Elecció dels equips de manteniment	13
I0000058	Adaptar la feina a les característiques individuals de la persona que la realitza	13
I0000060	Suspensió de les feines en condicions extremes	14
I0000061	Rotació dels llocs de treball	14 /17 /26 /27
I0000062	Planificar els treballs per a realitzar-los en zones protegides	14
I0000063	En cas de vent, apuntalament i fixació de tots els elements inestables	14
I0000064	Suspensió de les feines a cobertes inclinades amb vent superior a 40 km/h	14
I0000067	No treballar al costat de linies elèctriques amb cables nusos	16
I0000068	Elecció i manteniment de les eines elèctriques	16
I0000069	Formació i habilitació específica per a cada eina	16
I0000070	Compliment del REBT pel que fa a equips de protecció	16
I0000071	Revisió de la posta a terra	16
I0000072	Realitzar els treballs sobre superfícies seques	16
I0000073	Disposar de quadres elèctrics secundaris	16
I0000074	Reg de les zones de treball	17
I0000076	Reconeixement dels materials a enderrocar	17
I0000085	Ventilació de les zones de treball	17
I0000091	No soldar sobre contenidors de materials inflamables o explosius (pintures, dissolvents, etc)	20
I0000094	Revisió periòdica dels equips de treball	20
I0000095	Impedir el contacte de l'acetilè amb el coure	20
I0000096	No fumar	20
I0000103	Planificació de les àrees de treball	25
I0000104	Accessos i circulació independents per a personal i maquinària	25
I0000106	El personal no ha de descansar al costat de màquines aturades	25
I0000107	Limitació de la velocitat dels vehicles	25

I0000108	Eliminar el soroll en origen	26
I0000110	Eliminar vibracions en origen	27
I0000151	Per treballs en alçada utilitzar plataformes elevadores mecàniques o hidràuliques	1
I0000154	Verificar nivell lumínic mínim (250 lux) a itineraris i llocs de treball	1 /2 /3 /6 /12
I0000155	Controlar la temperatura i velocitat del vent als llocs de treball	14
I0000156	Detecció xarxes instal·lacions encastades o soterrades	16 /17
I0000161	Verificar que les connexions de les màquines es facin amb endolls reglamentaris	16
I0000165	En manipular sistemes elèctrics, connexions, etc, verificar que les linies no estan en tensió	20
I0000167	Manipular materials amb sacs de PP, amb tapa i sistema de descàrrega inferior	4

G01.G03 ENDERROCS O ARRENCADA D'ELEMENTS

ENDERROCS PER MITJANS MANUALS I MECÀNICS D'ELEMENTS SUPERFICIALS (MOBILIARI URBÀ, DIVISÒRIES, SENYALITZACIÓ, PROTECCIONS VIÀRIES, LLUMINÀRIES...)

Avaluació de riscos

Id	Risc	P	G	A
2	CAIGUDA DE PERSONES AL MATEIX NIVELL Situació: ITINERARIS OBRA APLECS DE MATERIAL SUPERFÍCIES IRREGULARS DE TREBALL	2	1	2
4	CAIGUDA D'OBJECTES PER MANIPULACIÓ O DE MATERIALS TRANSPORTATS Situació: MANIPULACIÓ I TRANSPORT DE MATERIALS ENDERROCATS	2	2	3
9	COPS AMB OBJECTES O EINES (TALLS) Situació: MANIPULACIÓ D'EINES	3	1	3
10	PROJECCIÓ DE FRAGMENTS O PARTÍCULES Situació: INEXISTÈNCIA DE ZONES DE SEGURETAT ÚS DEL MARTELL PNEUMÀTIC	2	2	3
13	SOBREESFORÇOS Situació: ELEVACIÓ I CARRETEIG DE MATERIAL, I ENDERROCS	2	2	3
14	EXPOSICIÓ A CONDICIONS AMBIENTALS EXTREMES Situació: TREBALLS A L'EXTERIOR	1	2	2
16	EXPOSICIÓ A CONTACTES ELÈCTRICS Situació: INSTAL·LACIONS ELÈCTRIQUES EXISTENTS	1	3	3
17	INHALACIÓ O INGESTIÓ DE SUBSTANCIES NOCIVES Situació: POLS I PARTÍCULES GENERADES ALS ENDERROCS	2	1	2
25	ATROPELLAMENTS O COPS AMB VEHICLES Situació: ITINERARIS DE VEHICLES PROPIS DE L'OBRA I TRANSPORT	3	2	4
26	EXPOSICIÓ A SOROLLS Situació: MAQUINÀRIA ENDERROCS: MARTELL, COMPRESSOR	3	1	3
27	EXPOSICIÓ A VIBRACIONS Situació: CABINA MÀQUINES MARTELL PNEUMÀTIC	2	1	2

P: Probabilitat (1,2,3) / G: Gravetat (1,2,3) / A: Avaluació (1,2,3,4,5)

EQUIPS PROTECCIÓ INDIVIDUAL

Codi	UA	Descripció	Riscos
H1411111	u	Casc de seguretat per a ús normal, contra cops, de polietilè amb un pes màxim de 400 g, homologat segons UNE-EN 812	2 /4 /9 /10 /14 /16 /17 /25 /26
H1421110	u	Ulleres de seguretat antiimpactes estàndard, amb muntura universal, amb visor transparent i tractament contra l'entelament, homologades segons UNE-EN 167 i UNE-EN 168	10
H1431101	u	Protector auditiu de tap d'escuma, homologat segons UNE-EN 352-2 i UNE-EN 458	26
H1432012	u	Protector auditiu d'auricular, acoblat al cap amb arnès i orelleres antisoroll, homologat segons UNE-EN 352-1 i UNE-EN 458	14 /26
H1445003	u	Mascareta de protecció respiratòria, homologada segons UNE-EN 140	17
H145C002	u	Parella de guants de protecció contra riscs mecànics comuns de construcció nivell 3, homologats segons UNE-EN 388 i UNE-EN 420	2 /4 /9 /10 /14 /25
H145K153	u	Parella de guants de material aïllant per a treballs elèctrics, classe 00, logotip color beix, tensió màxima 500 V, homologats segons UNE-EN 420	16
H1463253	u	Parella de botes dielèctriques resistents a la humitat, de pell rectificada, amb turmellera encoixinada sola antilliscant i antiestàtica, falca amortidora per al taló, llengüeta de manxa, de despreniment ràpid, sense ferramenta metàl·lica, amb puntera reforçada, homologades segons DIN 4843	16
H1465275	u	Parella de botes baixes de seguretat industrial per a treballs de construcció en general, resistents a la humitat, de pell rectificada, amb turmellera encoixinada, amb puntera metàl·lica, sola antilliscant, falca amortidora d'impactes al taló i sense plantilla metàl·lica, homologades segons UNE-EN ISO 20344, UNE-EN ISO 20345, UNE-EN ISO 20346 i UNE-EN ISO 20347	2 /4 /9 /10 /14 /17 /25
H1474600	u	Cinturó antivibració, ajustable i de teixit transpirable	27
H147N000	u	Faixa de protecció dorslumbar	13
H1481343	u	Granota de treball per a construcció d'obres lineals en servei, de polièster i cotó (65%-35%), color groc, trama 240, amb butxaques interiors i tires reflectants, homologada segons UNE-EN 340	2 /4 /9 /10 /14 /16 /25
H1485800	u	Armilla reflectant amb tires reflectants a la cintura, al pit i a l'esquena, homologada segons UNE-EN 471	25
H1486241	u	Casaca tipus enginyer, de polièster embuatada amb material aïllant, butxaques exteriors	14
H1487460	u	Impermeable amb jaqueta, caputxa i pantalons, per a obres públiques, de PVC soldat de 0,4 mm de gruix, de color viu, homologat segons UNE-EN 340	14

SISTEMES DE PROTECCIÓ COL·LECTIVA

Codi	UA	Descripció	Riscos
H152U000	m	Tanca d'advertència o abalisament d'1 m d'alçada amb malla de polietilè taronja, fixada a 1 m del perímetre del sostre amb suports d'acer allotjats amb forats al sostre	2 /4
H153A9F1	u	Topall per a descàrrega de camions en excavacions, de 4 m d'amplada amb tauló de fusta i perfils IPN 100 clavat al terreny i amb el desmuntatge inclòs	25
H15B0007	u	Pantalla aïllant per a treballs en zones d'influència de línies elèctriques en tensió	16
H16C0003	d	Detector de gasos portàtil, per a espais confinats, amb detector de gas combustible, O2, CO i H2S	17
HBBAA005	u	Senyal de prohibició, normalitzada amb pictograma negre sobre fons blanc, de forma circular amb cantells i banda transversal descendent d'esquerra a dreta a 45°, en color vermell, diàmetre 29 cm, amb cartell explicatiu rectangular, per ser vista fins 12 m, fixada i amb el desmuntatge inclòs	2 /4 /9 /10 /14 /16 /17 /25 /26 /27
HBBAB115	u	Senyal d'obligació, normalitzada amb pictograma blanc sobre fons blau, de forma circular amb cantells en color blanc, diàmetre 29 cm, amb cartell explicatiu rectangular, per ser vista fins 12 m, fixada i amb el desmuntatge inclòs	2 /4 /9 /10 /14 /16 /17 /25 /26 /27
HBBAE001	u	Rètol adhesiu (MIE-RAT.10) de maniobra per a quadre o pupitre de control elèctric, adherit	16
HBBAF004	u	Senyal d'advertència, normalitzada amb pictograma negre sobre fons groc, de forma triangular amb el cantell negre, costat major 41 cm, amb cartell explicatiu rectangular, per ser vista fins 12 m de distància, fixada i amb el desmuntatge inclòs	2 /4 /9 /10 /14 /16 /17 /25 /26 /27

MESURES PREVENTIVES

Codi	Descripció	Riscos
I0000002	Planificar els treballs per a mantenir el màxim de temps possible les proteccions	2
I0000003	Itineraris preestablerts i balissats per al personal	2
I0000004	Revisió i manteniment periòdic de SPC	2
I0000013	Ordre i neteja	17
I0000026	Planificació de recorreguts i maniobres per a màquines i camions	4
I0000027	Elecció dels mitjans auxiliars de manteniment	4
I0000028	Impedir l'accés de personal dins del radi d'acció de càrregues suspeses	4
I0000029	No balancejar les càrregues suspeses	4
I0000031	Per a la manipulació de materials voluminosos i/o pesats, solicitar un procediment de treball específic	4
I0000038	Substituir lo manual per lo mecànic	9 /10
I0000039	Planificació de compra i programa de manteniment d'eines	9
I0000040	Formació de l'operari en l'ús i manteniment d'eines	9 /13
I0000044	Evitar processos de tallat de materials a l'obra	10
I0000055	Elecció dels equips de manteniment	13
I0000056	Paletització i eines ergonòmiques	13
I0000058	Adaptar la feina a les característiques individuals de la persona que la realitza	13
I0000060	Suspensió de les feines en condicions extremes	14
I0000061	Rotació dels llocs de treball	14 /27
I0000062	Planificar els treballs per a realitzar-los en zones protegides	26
I0000063	En cas de vent, apuntalament i fixació de tots els elements inestables	14
I0000068	Elecció i manteniment de les eines elèctriques	16
I0000070	Compliment del REBT pel que fa a equips de protecció	16
I0000073	Disposar de quadres elèctrics secundaris	16
I0000074	Reg de les zones de treball	17
I0000076	Reconeixement dels materials a enderrocar	17
I0000078	Evitar processos de divissió de material en sec	17
I0000103	Planificació de les àrees de treball	25
I0000104	Accessos i circulació independents per a personal i maquinària	25
I0000105	Anivellar la maquinària per a la realització de l'activitat	25
I0000106	El personal no ha de descansar al costat de màquines aturades	25
I0000107	Limitació de la velocitat dels vehicles	25
I0000108	Eliminar el soroll en origen	26
I0000110	Eliminar vibracions en origen	27
I0000154	Verificar nivell lumínic mínim (250 lux) a itineraris i llocs de treball	2

I0000155	Controlar la temperatura i velocitat del vent als llocs de treball	14
I0000156	Detecció xarxes instal·lacions encastades o soterrades	16 /17
I0000157	Control del nivell sonor amb sonómetre portàtil	26
I0000161	Verificar que les connexions de les màquines es facin amb endolls reglamentaris	16

G02 MOVIMENTS DE TERRES
G02.G03 EXCAVACIÓ DE RASES I POUS

EXCAVACIÓ DE RASES I POUS MITJANÇANT MITJANS MANUALS I/O MECÀNICS AMB O SENSE ENTIBACIÓ

Avaluació de riscos

Id	Risc	P	G	A
1	CAIGUDA DE PERSONES A DIFERENT NIVELL **Situació:** ACCÉS FONS D'EXCAVACIÓ CIRCULACIÓ PERIMETRAL DE LA RASA	2	3	4
2	CAIGUDA DE PERSONES AL MATEIX NIVELL **Situació:** IRREGULARITAT DE LA ZONA DE TREBALL APLEC DE MATERIAL	2	2	3
3	CAIGUDA D'OBJECTES PER DESPLOM, ESFONDRAMENT O ENSORRAMENT **Situació:** ESTABILITAT DE L'EXCAVACIÓ COL·LOCACIÓ DE L'ESTINTOLAMENT	2	3	4
6	TREPITJADES SOBRE OBJECTES **Situació:** IRREGULARITAT SUPERFÍCIE DE TREBALL	2	1	2
9	COPS AMB OBJECTES O EINES (TALLS) **Situació:** EINES MANUALS I/O MECÀNIQUES	2	2	3
12	ATRAPAMENT PER BOLCADA DE MÀQUINES, TRACTORS O VEHICLES **Situació:** ESTABILITAT DE LA MAQUINÀRIA RECOLZAMENTS HIDRÀULICS ZONES DE PAS DELIMITADES	1	3	3
13	SOBREESFORÇOS **Situació:** TREBALLS MANUALS D'EXCAVACIÓ I EXTRACCIÓ DE TERRES	1	2	2
14	EXPOSICIÓ A CONDICIONS AMBIENTALS EXTREMES **Situació:** TREBALLS A L'EXTERIOR	1	2	2
16	EXPOSICIÓ A CONTACTES ELÈCTRICS **Situació:** EXISTÈNCIA D'INSTAL·LACIONS ELÈCTRIQUES SOTERRADES	1	3	3
17	INHALACIÓ O INGESTIÓ DE SUBSTANCIES NOCIVES **Situació:** POLS TERRES	2	1	2
25	ATROPELLAMENTS O COPS AMB VEHICLES **Situació:** CIRCULACIÓ INTERIOR D'OBRA	1	3	3
26	EXPOSICIÓ A SOROLLS **Situació:** MAQUINÀRIA	2	1	2
27	EXPOSICIÓ A VIBRACIONS **Situació:** MAQUINÀRIA	2	1	2

P: Probabilitat (1,2,3) / G: Gravetat (1,2,3) / A: Avaluació (1,2,3,4,5)

EQUIPS PROTECCIÓ INDIVIDUAL

Codi	UA	Descripció	Riscos
H1411111	u	Casc de seguretat per a ús normal, contra cops, de polietilè amb un pes màxim de 400 g, homologat segons UNE-EN 812	1 /2 /3 /6 /9 /12 /14 /16 /25 /26
H1431101	u	Protector auditiu de tap d'escuma, homologat segons UNE-EN 352-2 i UNE-EN 458	26
H1432012	u	Protector auditiu d'auricular, acoblat al cap amb arnès i orelleres antisoroll, homologat segons UNE-EN 352-1 i UNE-EN 458	26
H1445003	u	Mascareta de protecció respiratòria, homologada segons UNE-EN 140	17
H145C002	u	Parella de guants de protecció contra riscs mecànics comuns de construcció nivell 3, homologats segons UNE-EN 388 i UNE-EN 420	1 /2 /3 /6 /9 /14
H145F004	u	Parella de guants d'alta visibilitat pigmentats en color fosforescent per a estibadors de càrregues amb grua i/o senyalistes, homologats segons UNE-EN 471 i UNE-EN 420	3 /9 /25
H145K153	u	Parella de guants de material aïllant per a treballs elèctrics, classe 00, logotip color beix, tensió màxima 500 V, homologats segons UNE-EN 420	16
H1463253	u	Parella de botes dielèctriques resistents a la humitat, de pell rectificada, amb turmellera encoixinada sola antilliscant i antiestàtica, falca amortidora per al taló, llengüeta de manxa, de despreniment ràpid, sense ferramenta metàl·lica, amb puntera reforçada, homologades segons DIN 4843	16
H1465275	u	Parella de botes baixes de seguretat industrial per a treballs de construcció en general, resistents a la humitat, de pell rectificada, amb turmellera encoixinada, amb puntera metàl·lica, sola antilliscant, falca amortidora d'impactes al taló i sense plantilla metàl·lica, homologades segons UNE-EN ISO 20344, UNE-EN ISO 20345, UNE-EN ISO 20346 i UNE-EN ISO 20347	1 /2 /3 /6 /9 /12 /14 /25
H1474600	u	Cinturó antivibració, ajustable i de teixit transpirable	27
H147D405	u	Sistema anticaiguda compost per un arnès anticaiguda amb tirants, bandes secundàries, bandes subglúties, bandes de cuixa, recolzament dorsal per a subjecció, elements d'ajust, element dorsal d'enganxament d'arnès anticaiguda i sivella, incorporat a un subsistema anticaiguda de tipus lliscant sobre línia d'ancoratge flexible de llargaria 10 m, homologat segons UNE-EN 361, UNE-EN 362, UNE-EN 364, UNE-EN 365 i UNE-EN 353-2	1
H147L015	u	Aparell d'ancoratge per a equip de protecció individual contra caiguda d'alçada, homologat segons UNE-EN 795, amb fixació amb tac mecànic	1 /3
H147N000	u	Faixa de protecció dorslumbar	13
H1481242	u	Granota de treball per a construcció, de polièster i cotó (65%-35%), color beix, trama 240, amb butxaques interiors, homologada segons UNE-EN 340	1 /2 /3 /6 /9 /12 /14 /16 /25
H1485800	u	Armilla reflectant amb tires reflectants a la cintura, al pit i a l'esquena, homologada segons UNE-EN 471	3 /9 /14 /25

MITJANS AUXILIARS D'UTILITAT PREVENTIVA

Codi	UA	Descripció	Riscos
HX11X022	u	Passadís de protecció prefabricat metàl·lic amb sistema de seguretat amb tots els requisits reglamentaris, de llargària 2,5 m, d'amplària 1,1 m, amb paviment de entramat de platines metàl·liques i rampes articulades, baranes metàl·liques reglamentàries	1

SISTEMES DE PROTECCIÓ COL·LECTIVA

Codi	UA	Descripció	Riscos
H1522111	m	Barana de protecció en el perímetre de la coronació d'excavacions, d'alçària 1 m, amb travesser superior, travesser intermedi i muntants de tub metàl·lic de 2,3'', sòcol de post de fusta, ancorada al terreny amb daus de formigó i amb el desmuntatge inclòs	1 /3
H152U000	m	Tanca d'advertència o abalisament d'1 m d'alçada amb malla de polietilè taronja, fixada a 1 m del perímetre del sostre amb suports d'acer allotjats amb forats al sostre	9 /12 /25
HBBAA005	u	Senyal de prohibició, normalitzada amb pictograma negre sobre fons blanc, de forma circular amb cantells i banda transversal descendent d'esquerra a dreta a 45°, en color vermell, diàmetre 29 cm, amb cartell explicatiu rectangular, per ser vista fins 12 m, fixada i amb el desmuntatge inclòs	1 /2 /3 /6 /9 /12 /17 /25 /26 /27
HBBAB115	u	Senyal d'obligació, normalitzada amb pictograma blanc sobre fons blau, de forma circular amb cantells en color blanc, diàmetre 29 cm, amb cartell explicatiu rectangular, per ser vista fins 12 m, fixada i amb el desmuntatge inclòs	1 /2 /3 /6 /9 /12 /17 /25 /26 /27
HBBAF004	u	Senyal d'advertència, normalitzada amb pictograma negre sobre fons groc, de forma triangular amb el cantell negre, costat major 41 cm, amb cartell explicatiu rectangular, per ser vista fins 12 m de distància, fixada i amb el desmuntatge inclòs	1 /2 /3 /6 /9 /12 /17 /25 /26 /27

MESURES PREVENTIVES

Codi	Descripció	Riscos
I0000002	Planificar els treballs per a mantenir el màxim de temps possible les proteccions	1
I0000003	Itineraris preestablerts i balissats per al personal	1
I0000004	Revisió i manteniment periòdic de SPC	1
I0000012	Assegurar les escales de mà	1
I0000013	Ordre i neteja	2 /6 /17
I0000014	Preparació i manteniment de les superfícies de treball	2 /6
I0000015	Organització de les zones de pas i emmagatzematge	2 /6
I0000020	No realitzar treballs a la mateixa vertical	3
I0000021	Establir punts de referència per a controlar els moviments de l'estructura	3
I0000023	Solicitar dades de les característiques físiques de les terres	3
I0000024	Execució de treballs a l'interior de rases per equips	3
I0000026	Planificació de recorreguts i maniobres per a màquines i camions	12
I0000038	Substituir lo manual per lo mecànic	9
I0000039	Planificació de compra i programa de manteniment d'eines	9
I0000040	Formació de l'operari en l'ús i manteniment d'eines	9 /12 /13
I0000051	Adequació dels recorreguts de la maquinària	12
I0000053	Procediment d'utilització de la maquinària	12
I0000055	Elecció dels equips de manteniment	13
I0000056	Paletització i eines ergonòmiques	13
I0000060	Suspensió de les feines en condicions extremes	14
I0000061	Rotació dels llocs de treball	27
I0000062	Planificar els treballs per a realitzar-los en zones protegides	26
I0000067	No treballar al costat de linies elèctriques amb cables nusos	16
I0000074	Reg de les zones de treball	17
I0000083	Dispositius d'alarma	16
I0000103	Planificació de les àrees de treball	25
I0000104	Accessos i circulació independents per a personal i maquinària	25

I0000105	Anivellar la maquinària per a la realització de l'activitat	25
I0000106	El personal no ha de descansar al costat de màquines aturades	25
I0000107	Limitació de la velocitat dels vehicles	25
I0000108	Eliminar el soroll en origen	26
I0000110	Eliminar vibracions en origen	27
I0000111	Revisar entibacions en començar jornada treball. Precaució per interrupcions >1día, pluges o gelada	3
I0000154	Verificar nivell lumínic mínim (250 lux) a itineraris i llocs de treball	2 /6 /12 /25
I0000155	Controlar la temperatura i velocitat del vent als llocs de treball	14
I0000156	Detecció xarxes instal·lacions encastades o soterrades	16
I0000157	Control del nivell sonor amb sonómetre portàtil	26
I0000168	Mantenir lliure d'aigua, fang i llots excavació i rases	2

G02.G04 REBLIMENTS SUPERFICIALS, TERRAPLENS / PEDRAPLENS

FORMACIÓ DE REBLERTS I TERRAPLENS AMB TERRES O PEDRES (PRÒPIES DE L'OBRA O NO) AMB MITJANS MECÀNICS

Avaluació de riscos

Id	Risc	P	G	A
1	CAIGUDA DE PERSONES A DIFERENT NIVELL **Situació:** CIRCULACIÓ EN VORES DE TERRAPLENAT ACCÉS A ZONES DE TREBALL	1	2	2
2	CAIGUDA DE PERSONES AL MATEIX NIVELL **Situació:** IRREGULARITAT SUPERFÍCIE DE TREBALL ACCÉS A ZONES DE TREBALL APLEC DE TERRES	2	1	2
3	CAIGUDA D'OBJECTES PER DESPLOM, ESFONDRAMENT O ENSORRAMENT **Situació:** INESTABILITAT DE TALUSSOS	1	2	2
4	CAIGUDA D'OBJECTES PER MANIPULACIÓ O DE MATERIALS TRANSPORTATS **Situació:** MANUTENCIÓ DE TERRES O BLOCS DE PEDRA AL TALL NO RESPECTAR DISTÀNCIA DE SEGURETAT	1	3	3
6	TREPITJADES SOBRE OBJECTES **Situació:** IRREGULARITAT SUPERFÍCIE DE TREBALL	2	1	2
12	ATRAPAMENT PER BOLCADA DE MÀQUINES, TRACTORS O VEHICLES **Situació:** INESTABILITAT DEL VEHICLE: RECOLZAMENTS HIDRÀULICS ZONES DE CIRCULACIÓ EN CONDICIONS	1	3	3
13	SOBREESFORÇOS **Situació:** TREBALLS MANUALS	1	2	2
14	EXPOSICIÓ A CONDICIONS AMBIENTALS EXTREMES **Situació:** TREBALLS A L'EXTERIOR	1	2	2
17	INHALACIÓ O INGESTIÓ DE SUBSTANCIES NOCIVES **Situació:** POLS	2	1	2
25	ATROPELLAMENTS O COPS AMB VEHICLES **Situació:** CIRCULACIÓ INTERIOR DE VEHICLES	2	2	3
26	EXPOSICIÓ A SOROLLS **Situació:** MAQUINÀRIA	2	1	2
27	EXPOSICIÓ A VIBRACIONS **Situació:** MAQUINÀRIA	2	1	2

P: Probabilitat (1,2,3) / G: Gravetat (1,2,3) / A: Avaluació (1,2,3,4,5)

EQUIPS PROTECCIÓ INDIVIDUAL

Codi	UA	Descripció	Riscos
H1411111	u	Casc de seguretat per a ús normal, contra cops, de polietilè amb un pes màxim de 400 g, homologat segons UNE-EN 812	1 /2 /3 /4 /6 /12 /14 /25 /26
H1431101	u	Protector auditiu de tap d'escuma, homologat segons UNE-EN 352-2 i UNE-EN 458	26
H1432012	u	Protector auditiu d'auricular, acoblat al cap amb arnès i orelleres antisoroll, homologat segons UNE-EN 352-1 i UNE-EN 458	26
H1445003	u	Mascareta de protecció respiratòria, homologada segons UNE-EN 140	17
H145C002	u	Parella de guants de protecció contra riscs mecànics comuns de construcció nivell 3, homologats segons UNE-EN 388 i UNE-EN 420	1 /2 /3 /4 /6 /12 /14 /25
H1465275	u	Parella de botes baixes de seguretat industrial per a treballs de construcció en general, resistents a la humitat, de pell rectificada, amb turmellera encoixinada, amb puntera metàl·lica, sola antilliscant, falca amortidora d'impactes al taló i sense plantilla metàl·lica, homologades segons UNE-EN ISO 20344, UNE-EN ISO 20345, UNE-EN ISO 20346 i UNE-EN ISO 20347	1 /2 /3 /4 /6 /12 /14 /25
H1474600	u	Cinturó antivibració, ajustable i de teixit transpirable	27
H147N000	u	Faixa de protecció dorslumbar	13
H1481343	u	Granota de treball per a construcció d'obres lineals en servei, de polièster i cotó (65%-35%), color groc, trama 240, amb butxaques interiors i tires reflectants, homologada segons UNE-EN 340	1 /2 /3 /4 /6 /12 /14 /25
H1485800	u	Armilla reflectant amb tires reflectants a la cintura, al pit i a l'esquena, homologada segons UNE-EN 471	14 /25

SISTEMES DE PROTECCIÓ COL·LECTIVA

Codi	UA	Descripció	Riscos
H1522111	m	Barana de protecció en el perímetre de la coronació d'excavacions, d'alçària 1 m, amb travesser superior, travesser intermedi i muntants de tub metàl·lic de 2,3", sòcol de post de fusta, ancorada al terreny amb daus de formigó i amb el desmuntatge inclòs	1 /3
H152U000	m	Tanca d'advertència o abalisament d'1 m d'alçada amb malla de polietilè taronja, fixada a 1 m del perímetre del sostre amb suports d'acer allotjats amb forats al sostre	3 /4 /12 /25
H153A9F1	u	Topall per a descàrrega de camions en excavacions, de 4 m d'amplada amb tauló de fusta i perfils IPN 100 clavat al terreny i amb el desmuntatge inclòs	4 /12 /25
HBBAA005	u	Senyal de prohibició, normalitzada amb pictograma negre sobre fons blanc, de forma circular amb cantells i banda transversal descendent d'esquerra a dreta a 45°, en color vermell, diàmetre 29 cm, amb cartell explicatiu rectangular, per ser vista fins 12 m, fixada i amb el desmuntatge inclòs	1 /2 /3 /4 /6 /12 /25 /26 /27
HBBAB115	u	Senyal d'obligació, normalitzada amb pictograma blanc sobre fons blau, de forma circular amb cantells en color blanc, diàmetre 29 cm, amb cartell explicatiu rectangular, per ser vista fins 12 m, fixada i amb el desmuntatge inclòs	1 /2 /3 /4 /6 /12 /25 /26 /27
HBBAF004	u	Senyal d'advertència, normalitzada amb pictograma negre sobre fons groc, de forma triangular amb el cantell negre, costat major 41 cm, amb cartell explicatiu rectangular, per ser vista fins 12 m de distància, fixada i amb el desmuntatge inclòs	1 /2 /3 /4 /6 /12 /25 /26 /27

MESURES PREVENTIVES

Codi	Descripció	Riscos
I0000002	Planificar els treballs per a mantenir el màxim de temps possible les proteccions	1
I0000003	Itineraris preestablerts i balissats per al personal	1 /4
I0000013	Ordre i neteja	2 /6 /17
I0000014	Preparació i manteniment de les superfícies de treball	2 /6
I0000015	Organització de les zones de pas i emmagatzematge	2
I0000020	No realitzar treballs a la mateixa vertical	3
I0000023	Solicitar dades de les característiques físiques de les terres	3
I0000025	Planificació d'àrees i llocs de treball	4
I0000026	Planificació de recorreguts i maniobres per a màquines i camions	4
I0000027	Elecció dels mitjans auxiliars de manteniment	4
I0000028	Impedir l'accés de personal dins del radi d'acció de càrregues suspeses	4
I0000040	Formació de l'operari en l'ús i manteniment d'eines	12 /13
I0000051	Adequació dels recorreguts de la maquinària	12
I0000053	Procediment d'utilització de la maquinària	12
I0000054	Ús de recolzaments hidràulics	12
I0000055	Elecció dels equips de manteniment	13
I0000060	Suspensió de les feines en condicions extremes	14
I0000061	Rotació dels llocs de treball	27
I0000062	Planificar els treballs per a realitzar-los en zones protegides	26
I0000074	Reg de les zones de treball	17
I0000103	Planificació de les àrees de treball	25
I0000104	Accessos i circulació independents per a personal i maquinària	25
I0000105	Anivellar la maquinària per a la realització de l'activitat	25
I0000106	El personal no ha de descansar al costat de màquines aturades	25
I0000107	Limitació de la velocitat dels vehicles	25
I0000108	Eliminar el soroll en origen	26
I0000110	Eliminar vibracions en origen	27
I0000154	Verificar nivell lumínic mínim (250 lux) a itineraris i llocs de treball	1 /2 /6 /12 /25
I0000155	Controlar la temperatura i velocitat del vent als llocs de treball	14
I0000157	Control del nivell sonor amb sonómetre portàtil	26
I0000168	Mantenir lliure d'aigua, fang i llots excavació i rases	2

G02.G05 CÀRREGA I TRANSPORT DE TERRES O RUNES

CÀRREGA MECÀNICA SOBRE CAMIÓ DE TERRES, PEDRES O RUNA PROCEDENTS DE L'EXCAVACIÓ EN OBRA PER A TRANSPORT POSTERIOR A LA MATEIXA OBRA O A ABOCADOR

Avaluació de riscos

Id	Risc	P	G	A
2	CAIGUDA DE PERSONES AL MATEIX NIVELL **Situació:** IRREGULARITAT ZONA DE TREBALL ACCÉS AL TALL	2	1	2

4	CAIGUDA D'OBJECTES PER MANIPULACIÓ O DE MATERIALS TRANSPORTATS **Situació:** FEINES DE CÀRREGA DE CAMIONS CAMIONS SOBRECÀRREGATS MAQUINÀRIA NO ADIENT	2	2	3
11	ATRAPAMENT PER O ENTRE OBJECTES **Situació:** MAQUINÀRIA NO ADIENT	2	3	4
12	ATRAPAMENT PER BOLCADA DE MÀQUINES, TRACTORS O VEHICLES **Situació:** IRREGULARITAT DE SUPERFÍCIE DE TREBALL I ITINERARIS OBRA ESTABILITAT DELS RECOLZAMENTS HIDRÀULICS	2	3	4
13	SOBREESFORÇOS **Situació:** TREBALLS MANUALS	1	2	2
14	EXPOSICIÓ A CONDICIONS AMBIENTALS EXTREMES **Situació:** TREBALLS A L'EXTERIOR	2	1	2
17	INHALACIÓ O INGESTIÓ DE SUBSTANCIES NOCIVES **Situació:** POLS DE L'EXCAVACIÓ, CÀRREGA I TRANSPORT DE TERRES	2	2	3
25	ATROPELLAMENTS O COPS AMB VEHICLES **Situació:** CIRCULACIÓ INTERIOR D'OBRA	2	3	4
26	EXPOSICIÓ A SOROLLS **Situació:** MAQUINÀRIA	2	1	2
27	EXPOSICIÓ A VIBRACIONS **Situació:** MAQUINÀRIA	2	1	2

P: Probabilitat (1,2,3) / G: Gravetat (1,2,3) / A: Avaluació (1,2,3,4,5)

EQUIPS PROTECCIÓ INDIVIDUAL

Codi	UA	Descripció	Riscos
H1411111	u	Casc de seguretat per a ús normal, contra cops, de polietilè amb un pes màxim de 400 g, homologat segons UNE-EN 812	2 /4 /11 /12 /14 /25 /26
H1431101	u	Protector auditiu de tap d'escuma, homologat segons UNE-EN 352-2 i UNE-EN 458	26
H1432012	u	Protector auditiu d'auricular, acoblat al cap amb arnès i orelleres antisoroll, homologat segons UNE-EN 352-1 i UNE-EN 458	26
H1445003	u	Mascareta de protecció respiratòria, homologada segons UNE-EN 140	17
H145C002	u	Parella de guants de protecció contra riscs mecànics comuns de construcció nivell 3, homologats segons UNE-EN 388 i UNE-EN 420	2 /4 /11 /12 /14 /25
H1465275	u	Parella de botes baixes de seguretat industrial per a treballs de construcció en general, resistents a la humitat, de pell rectificada, amb turmellera encoixinada, amb puntera metàl·lica, sola antilliscant, falca amortidora d'impactes al taló i sense plantilla metàl·lica, homologades segons UNE-EN ISO 20344, UNE-EN ISO 20345, UNE-EN ISO 20346 i UNE-EN ISO 20347	2 /4 /11 /12 /14 /25
H1474600	u	Cinturó antivibració, ajustable i de teixit transpirable	27
H147N000	u	Faixa de protecció dorslumbar	13
H1481242	u	Granota de treball per a construcció, de polièster i cotó (65%-35%), color beix, trama 240, amb butxaques interiors, homologada segons UNE-EN 340	2 /4 /11 /12 /14 /25
H1485800	u	Armilla reflectant amb tires reflectants a la cintura, al pit i a l'esquena, homologada segons UNE-EN 471	14 /25

SISTEMES DE PROTECCIÓ COL·LECTIVA

Codi	UA	Descripció	Riscos
H1522111	m	Barana de protecció en el perímetre de la coronació d'excavacions, d'alçària 1 m, amb travesser superior, travesser intermedi i muntants de tub metàl·lic de 2,3", sòcol de post de fusta, ancorada al terreny amb daus de formigó i amb el desmuntatge inclòs	2 /4 /11 /25
H153A9F1	u	Topall per a descàrrega de camions en excavacions, de 4 m d'amplada amb tauló de fusta i perfils IPN 100 clavat al terreny i amb el desmuntatge inclòs	12 /25
HBBAA005	u	Senyal de prohibició, normalitzada amb pictograma negre sobre fons blanc, de forma circular amb cantells i banda transversal descendent d'esquerra a dreta a 45°, en color vermell, diàmetre 29 cm, amb cartell explicatiu rectangular, per ser vista fins 12 m, fixada i amb el desmuntatge inclòs	2 /4 /11 /12 /25 /26 /27
HBBAB115	u	Senyal d'obligació, normalitzada amb pictograma blanc sobre fons blau, de forma circular amb cantells en color blanc, diàmetre 29 cm, amb cartell explicatiu rectangular, per ser vista fins 12 m, fixada i amb el desmuntatge inclòs	2 /4 /11 /12 /25 /26 /27
HBBAF004	u	Senyal d'advertència, normalitzada amb pictograma negre sobre fons groc, de forma triangular amb el cantell negre, costat major 41 cm, amb cartell explicatiu rectangular, per ser vista fins 12 m de distància, fixada i amb el desmuntatge inclòs	2 /4 /11 /12 /25 /26 /27

MESURES PREVENTIVES

Codi	Descripció	Riscos
I0000002	Planificar els treballs per a mantenir el màxim de temps possible les proteccions	2
I0000003	Itineraris preestablerts i balissats per al personal	2
I0000004	Revisió i manteniment periòdic de SPC	2
I0000025	Planificació d'àrees i llocs de treball	4
I0000026	Planificació de recorreguts i maniobres per a màquines i camions	4
I0000029	No balancejar les càrregues suspeses	4
I0000040	Formació de l'operari en l'ús i manteniment d'eines	12 /13
I0000047	Planificació i procediments per a la càrrega i descàrrega de materials	11
I0000048	No treballar al costat de paraments acabats de fer (< 48 h)	11
I0000050	No treballar ni estar al radi d'acció de les càrregues suspesses	11
I0000051	Adequació dels recorreguts de la maquinària	12
I0000053	Procediment d'utilització de la maquinària	12
I0000054	Ús de recolzaments hidràulics	12
I0000060	Suspensió de les feines en condicions extremes	14
I0000061	Rotació dels llocs de treball	27
I0000062	Planificar els treballs per a realitzar-los en zones protegides	26
I0000074	Reg de les zones de treball	17
I0000103	Planificació de les àrees de treball	25
I0000104	Accessos i circulació independents per a personal i maquinària	25
I0000105	Anivellar la maquinària per a la realització de l'activitat	25
I0000106	El personal no ha de descansar al costat de màquines aturades	25
I0000107	Limitació de la velocitat dels vehicles	25
I0000108	Eliminar el soroll en origen	26
I0000110	Eliminar vibracions en origen	27
I0000154	Verificar nivell lumínic mínim (250 lux) a itineraris i llocs de treball	2 /12 /25
I0000155	Controlar la temperatura i velocitat del vent als llocs de treball	14
I0000157	Control del nivell sonor amb sonómetre portàtil	26
I0000168	Mantenir lliure d'aigua, fang i llots excavació i rases	14

G03 FONAMENTS
G03.G01 SUPERFICIALS (RASES - POUS - LLOSES - ENCEPS - BIGUES DE LLIGAT - MURS GUIA)

EXECUCIÓ DE FONAMENTS SUPERFICIALS (EXCAVACIÓ, ARMAT, FORMIGONAT, CURAT) AMB MITJANS MECÀNICS I/O MANUALS

Avaluació de riscos

Id	Risc	P	G	A
1	CAIGUDA DE PERSONES A DIFERENT NIVELL **Situació:** CAIGUDES DINS DE RASES, POUS	1	1	1
2	CAIGUDA DE PERSONES AL MATEIX NIVELL **Situació:** CIRCULACIÓ INTERIOR OBRA MUNTATGE D'ENCOFRATS, ARMADURES, FORMIGONAT	2	1	2
4	CAIGUDA D'OBJECTES PER MANIPULACIÓ O DE MATERIALS TRANSPORTATS **Situació:** CAIGUDA D'ELEMENTS EN L'EXECUCIÓ D'ENCOFRAT , ARMAT , FORMIGONAT	2	2	3
6	TREPITJADES SOBRE OBJECTES **Situació:** COL·LOCACIÓ D'ARMADURES	2	2	3
9	COPS AMB OBJECTES O EINES (TALLS) **Situació:** TALLS AMB SERRA CIRCULAR: ENCOFRAT, ARMAT	2	2	3
10	PROJECCIÓ DE FRAGMENTS O PARTÍCULES **Situació:** MUNTATGE ENCOFRAT, ARMADURES ESCAPÇAT DE PILOTIS: UTILITZACIÓ DEL MARTELL PNEUMÀTIC	2	2	3
11	ATRAPAMENT PER O ENTRE OBJECTES **Situació:** MUNTATGE D'ENCOFRAT FORMIGONERA FEINES DE FORMIGONAT	1	2	2
13	SOBREESFORÇOS **Situació:** CARETEIG DE MATERIAL PER AL SEU TRACTAMENT: TALLERS FERRALLA, ENCOFRADORS	2	2	3
14	EXPOSICIÓ A CONDICIONS AMBIENTALS EXTREMES **Situació:** TREBALLS A L'EXTERIOR	1	2	2
16	EXPOSICIÓ A CONTACTES ELÈCTRICS **Situació:** ÚS DE MAQUINÀRIA CONTACTES DIRECTES I INDIRECTES	1	3	3
17	INHALACIÓ O INGESTIÓ DE SUBSTANCIES NOCIVES **Situació:** POLS (CENTRAL FORMIGONERA PRÒPIA A OBRA) POLS TERRA	2	1	2
18	CONTACTES AMB SUBSTANCIES NOCIVES (CÀUSTIQUES, CORROSIVES, IRRITANTS O AL·LERGÈNIQUES) **Situació:** CONTACTES AMB CIMENT (FORMIGÓ)	2	1	2
25	ATROPELLAMENTS O COPS AMB VEHICLES **Situació:** CIRCULACIÓ INTERIOR OBRA DE CAMIONS EN OPERACIONS DE COL·LOCACIÓ D'ARMADURES, FORMIGONAT, SUBMINISTRAMENT DE MATERIALS	1	3	3
26	EXPOSICIÓ A SOROLLS **Situació:** MAQUINÀRIA TALLERS (FERRALLA, ENCOFRATS...)	2	1	2

27	EXPOSICIÓ A VIBRACIONS **Situació:** MAQUINÀRIA		2	1	2

P: Probabilitat (1,2,3) / G: Gravetat (1,2,3) / A: Avaluació (1,2,3,4,5)

EQUIPS PROTECCIÓ INDIVIDUAL

Codi	UA	Descripció	Riscos
H1411111	u	Casc de seguretat per a ús normal, contra cops, de polietilè amb un pes màxim de 400 g, homologat segons UNE-EN 812	1 /2 /4 /6 /9 /10 /11 /14 /16 /18 /25 /26
H1431101	u	Protector auditiu de tap d'escuma, homologat segons UNE-EN 352-2 i UNE-EN 458	26
H1432012	u	Protector auditiu d'auricular, acoblat al cap amb arnès i orelleres antisoroll, homologat segons UNE-EN 352-1 i UNE-EN 458	26
H1445003	u	Mascareta de protecció respiratòria, homologada segons UNE-EN 140	17
H145C002	u	Parella de guants de protecció contra riscs mecànics comuns de construcció nivell 3, homologats segons UNE-EN 388 i UNE-EN 420	1 /2 /4 /6 /9 /10 /11 /14 /18 /25
H145K153	u	Parella de guants de material aïllant per a treballs elèctrics, classe 00, logotip color beix, tensió màxima 500 V, homologats segons UNE-EN 420	16
H1463253	u	Parella de botes dielèctriques resistents a la humitat, de pell rectificada, amb turmellera encoixinada sola antilliscant i antiestàtica, falca amortidora per al taló, llengüeta de manxa, de despreniment ràpid, sense ferramenta metàl·lica, amb puntera reforçada, homologades segons DIN 4843	16
H1465275	u	Parella de botes baixes de seguretat industrial per a treballs de construcció en general, resistents a la humitat, de pell rectificada, amb turmellera encoixinada, amb puntera metàl·lica, sola antilliscant, falca amortidora d'impactes al taló i sense plantilla metàl·lica, homologades segons UNE-EN ISO 20344, UNE-EN ISO 20345, UNE-EN ISO 20346 i UNE-EN ISO 20347	1 /2 /4 /6 /9 /10 /11 /14 /18 /25
H1474600	u	Cinturó antivibració, ajustable i de teixit transpirable	27
H147N000	u	Faixa de protecció dorslumbar	13
H1481343	u	Granota de treball per a construcció d'obres lineals en servei, de polièster i cotó (65%-35%), color groc, trama 240, amb butxaques interiors i tires reflectants, homologada segons UNE-EN 340	1 /2 /4 /6 /9 /10 /11 /14 /16 /18 /25
H1485140	u	Armilla de treball, de polièster embuatada amb material aïllant	14

MITJANS AUXILIARS D'UTILITAT PREVENTIVA

Codi	UA	Descripció	Riscos
HX11X022	u	Passadís de protecció prefabricat metàl·lic amb sistema de seguretat amb tots els requisits reglamentaris, de llargària 2,5 m, d'amplària 1,1 m, amb paviment de entramat de platines metàl·liques i rampes articulades, baranes metàl·liques reglamentàries	1

SISTEMES DE PROTECCIÓ COL·LECTIVA

Codi	UA	Descripció	Riscos
H1522111	m	Barana de protecció en el perímetre de la coronació d'excavacions, d'alçària 1 m, amb travesser superior, travesser intermedi i muntants de tub metàl·lic de 2,3", sòcol de post de fusta, ancorada al terreny amb daus de formigó i amb el desmuntatge inclòs	1
H152U000	m	Tanca d'advertència o abalisament d'1 m d'alçada amb malla de polietilè taronja, fixada a 1 m del perímetre del sostre amb suports d'acer allotjats amb forats al sostre	1 /2 /4 /6
H1534001	u	Peça de plàstic en forma de bolet, de color vermell, per a protecció dels extrems de les armadures per a qualsevol diàmetre, amb desmuntatge inclòs	1 /2 /6
HBBAA005	u	Senyal de prohibició, normalitzada amb pictograma negre sobre fons blanc, de forma circular amb cantells i banda transversal descendent d'esquerra a dreta a 45°, en color vermell, diàmetre 29 cm, amb cartell explicatiu rectangular, per ser vista fins 12 m, fixada i amb el desmuntatge inclòs	1 /2 /4 /6 /9 /10 /11 /13 /14 /16 /17 /18 /25 /26 /27
HBBAB115	u	Senyal d'obligació, normalitzada amb pictograma blanc sobre fons blau, de forma circular amb cantells en color blanc, diàmetre 29 cm, amb cartell explicatiu rectangular, per ser vista fins 12 m, fixada i amb el desmuntatge inclòs	1 /2 /4 /6 /9 /10 /11 /13 /14 /16 /17 /18 /25 /26 /27
HBBAF004	u	Senyal d'advertència, normalitzada amb pictograma negre sobre fons groc, de forma triangular amb el cantell negre, costat major 41 cm, amb cartell explicatiu rectangular, per ser vista fins 12 m de distància, fixada i amb el desmuntatge inclòs	1 /2 /4 /6 /9 /10 /11 /13 /14 /16 /17 /18 /25 /26 /27

MESURES PREVENTIVES

Codi	Descripció	Riscos
I0000002	Planificar els treballs per a mantenir el màxim de temps possible les proteccions	1 /2
I0000003	Itineraris preestablerts i balissats per al personal	1 /2
I0000004	Revisió i manteniment periòdic de SPC	1
I0000012	Assegurar les escales de mà	1 /2
I0000013	Ordre i neteja	1 /2 /6 /17
I0000014	Preparació i manteniment de les superfícies de treball	6
I0000015	Organització de les zones de pas i emmagatzematge	1 /2 /6
I0000025	Planificació d'àrees i llocs de treball	4
I0000026	Planificació de recorreguts i maniobres per a màquines i camions	4
I0000027	Elecció dels mitjans auxiliars de manteniment	4
I0000028	Impedir l'accés de personal dins del radi d'acció de càrregues suspeses	4
I0000029	No balancejar les càrregues suspeses	4
I0000030	Suspendre i aixecar les càrregues dins de l'envolcall o fleixos originals	4
I0000031	Per a la manipulació de materials voluminosos i/o pesats, solicitar un procediment de treball específic	4
I0000038	Substituir lo manual per lo mecànic	9 /10
I0000039	Planificació de compra i programa de manteniment d'eines	9
I0000040	Formació de l'operari en l'ús i manteniment d'eines	9 /13
I0000041	Substituir la fabricació a obra per la prefabricació a taller	9
I0000042	Evitar processos de manipulació de materials a obra	9
I0000044	Evitar processos de tallat de materials a l'obra	10
I0000045	Formació	10 /18
I0000046	Evitar processos d'ajust en obra	10
I0000047	Planificació i procediments per a la càrrega i descàrrega de materials	11
I0000048	No treballar al costat de paraments acabats de fer (< 48 h)	11
I0000055	Elecció dels equips de manteniment	13
I0000056	Paletització i eines ergonòmiques	13
I0000058	Adaptar la feina a les característiques individuals de la persona que la realitza	13
I0000060	Suspensió de les feines en condicions extremes	14
I0000061	Rotació dels llocs de treball	14 /27
I0000062	Planificar els treballs per a realitzar-los en zones protegides	14 /26
I0000068	Elecció i manteniment de les eines elèctriques	16
I0000069	Formació i habilitació específica per a cada eina	16
I0000070	Compliment del REBT pel que fa a equips de protecció	16
I0000071	Revisió de la posta a terra	16
I0000073	Disposar de quadres elèctrics secundaris	16
I0000074	Reg de les zones de treball	17
I0000103	Planificació de les àrees de treball	25
I0000104	Accessos i circulació independents per a personal i maquinària	25
I0000105	Anivellar la maquinària per a la realització de l'activitat	25
I0000106	El personal no ha de descansar al costat de màquines aturades	25
I0000107	Limitació de la velocitat dels vehicles	25
I0000108	Eliminar el soroll en origen	26
I0000110	Eliminar vibracions en origen	27
I0000154	Verificar nivell lumínic mínim (250 lux) a itineraris i llocs de treball	1 /2 /6 /25
I0000155	Controlar la temperatura i velocitat del vent als llocs de treball	14
I0000156	Detecció xarxes instal·lacions encastades o soterrades	16
I0000157	Control del nivell sonor amb sonómetre portàtil	26
I0000160	Traslladar materials amb la grua dins d'una caixa o sarcòfeg	4
I0000161	Verificar que les connexions de les màquines es facin amb endolls reglamentaris	16
I0000168	Mantenir lliure d'aigua, fang i llots excavació i rases	2

G03.G02 PROFUNDES (PILOTS - MICROPILOTS - PANTALLES - CONSOLIDACIÓ DE TERRENY AMB INJECCIONS)

EXCAVACIÓ DE FONAMENTS PROFUNDS (EXCAVACIÓ, ARMAT, FORMIGONAT) AMB MITJANS MECÀNICS

Avaluació de riscos

Id	Risc	P	G	A
1	CAIGUDA DE PERSONES A DIFERENT NIVELL **Situació:** CAIGUDA EN POUS I RASES COL·LOCACIÓ D'ARMADURES	1	3	3
2	CAIGUDA DE PERSONES AL MATEIX NIVELL **Situació:** CIRCULACIÓ OBRA: HUMITAT, LLOTS TIXOTROPICS	2	1	2
3	CAIGUDA D'OBJECTES PER DESPLOM, ESFONDRAMENT O ENSORRAMENT **Situació:** ESLLAVISSADA DE TERRES COLINDANTS	1	2	2
4	CAIGUDA D'OBJECTES PER MANIPULACIÓ O DE MATERIALS TRANSPORTATS **Situació:** COL·LOCACIÓ D'ARMADURES	1	3	3
9	COPS AMB OBJECTES O EINES (TALLS) **Situació:** TREBALLS MANUALS: TALLERS DE FERRALLA, COL·LOCACIÓ D'ARMADURES	2	1	2
10	PROJECCIÓ DE FRAGMENTS O PARTÍCULES **Situació:** CAIGUDA DE MATERIAL EN EXTRACCIÓ DE TERRES (BIBALVA) I LLOTS BENTONOTICS	2	1	2
12	ATRAPAMENT PER BOLCADA DE MÀQUINES, TRACTORS O VEHICLES	1	3	3

	Situació: EXCÈS DE CÀRREGA EN GRUES TELESCÒPIQUES EN COL·LOCACIÓ D'ARMADURES				
13	SOBREESFORÇOS		2	1	2
	Situació: TREBALLS MANUALS DE CARRETEIG I MUNTATGE DE MATERIAL				
14	EXPOSICIÓ A CONDICIONS AMBIENTALS EXTREMES		1	2	2
	Situació: TREBALLS A L'EXTERIOR				
16	EXPOSICIÓ A CONTACTES ELÈCTRICS		1	3	3
	Situació: CONTACTES DIRECTES I INDIRECTES				
17	INHALACIÓ O INGESTIÓ DE SUBSTANCIES NOCIVES		2	1	2
	Situació: POLS TERRA				
18	CONTACTES AMB SUBSTANCIES NOCIVES (CÀUSTIQUES, CORROSIVES, IRRITANTS O AL·LERGÈNIQUES)		2	1	2
	Situació: CONTACTES AMB FORMIGÓ, LLOTS				
25	ATROPELLAMENTS O COPS AMB VEHICLES		1	3	3
	Situació: MAQUINÀRIA OBRA, CIRCULACIÓ				
26	EXPOSICIÓ A SOROLLS		2	1	2
	Situació: MAQUINÀRIA				

P: Probabilitat (1,2,3) / G: Gravetat (1,2,3) / A: Avaluació (1,2,3,4,5)

EQUIPS PROTECCIÓ INDIVIDUAL

Codi	UA	Descripció	Riscos
H1411111	u	Casc de seguretat per a ús normal, contra cops, de polietilè amb un pes màxim de 400 g, homologat segons UNE-EN 812	1 /2 /3 /4 /9 /10 /12 /14 /18 /25 /26
H1431101	u	Protector auditiu de tap d'escuma, homologat segons UNE-EN 352-2 i UNE-EN 458	26
H1432012	u	Protector auditiu d'auricular, acoblat al cap amb arnès i orelleres antisoroll, homologat segons UNE-EN 352-1 i UNE-EN 458	26
H1445003	u	Mascareta de protecció respiratòria, homologada segons UNE-EN 140	17
H145C002	u	Parella de guants de protecció contra riscs mecànics comuns de construcció nivell 3, homologats segons UNE-EN 388 i UNE-EN 420	1 /2 /3 /4 /9 /10 /12 /14 /18 /25
H145K153	u	Parella de guants de material aïllant per a treballs elèctrics, classe 00, logotip color beix, tensió màxima 500 V, homologats segons UNE-EN 420	16
H1463253	u	Parella de botes dielèctriques resistents a la humitat, de pell rectificada, amb turmellera encoixinada sola antilliscant i antiestàtica, falca amortidora per al taló, llengüeta de manxa, de despreniment ràpid, sense ferramenta metàl·lica, amb puntera reforçada, homologades segons DIN 4843	16
H1465275	u	Parella de botes baixes de seguretat industrial per a treballs de construcció en general, resistents a la humitat, de pell rectificada, amb turmellera encoixinada, amb puntera metàl·lica, sola antilliscant, falca amortidora d'impactes al taló i sense plantilla metàl·lica, homologades segons UNE-EN ISO 20344, UNE-EN ISO 20345, UNE-EN ISO 20346 i UNE-EN ISO 20347	1 /2 /3 /4 /9 /10 /12 /14 /18 /25
H147N000	u	Faixa de protecció dorslumbar	13
H1481343	u	Granota de treball per a construcció d'obres lineals en servei, de polièster i cotó (65%-35%), color groc, trama 240, amb butxaques interiors i tires reflectants, homologada segons UNE-EN 340	1 /2 /3 /4 /9 /10 /12 /14 /16 /18 /25
H1485800	u	Armilla reflectant amb tires reflectants a la cintura, al pit i a l'esquena, homologada segons UNE-EN 471	14 /25
H1487460	u	Impermeable amb jaqueta, caputxa i pantalons, per a obres públiques, de PVC soldat de 0,4 mm de gruix, de color viu, homologat segons UNE-EN 340	14

MITJANS AUXILIARS D'UTILITAT PREVENTIVA

Codi	UA	Descripció	Riscos
HX11X022	u	Passadís de protecció prefabricat metàl·lic amb sistema de seguretat amb tots els requisits reglamentaris, de llargària 2,5 m, d'amplària 1,1 m, amb paviment de entramat de platines metàl·liques i rampes articulades, baranes metàl·liques reglamentàries	1

SISTEMES DE PROTECCIÓ COL·LECTIVA

Codi	UA	Descripció	Riscos
H1522111	m	Barana de protecció en el perímetre de la coronació d'excavacions, d'alçària 1 m, amb travesser superior, travesser intermedi i muntants de tub metàl·lic de 2,3", sòcol de post de fusta, ancorada al terreny amb daus de formigó i amb el desmuntatge inclòs	1 /3
H152U000	m	Tanca d'advertència o abalisament d'1 m d'alçada amb malla de polietilè taronja, fixada a 1 m del perímetre del sostre amb suports d'acer allotjats amb forats al sostre	1 /3 /4 /12 /25
H1534001	u	Peça de plàstic en forma de bolet, de color vermell, per a protecció dels extrems de les armadures per a qualsevol diàmetre, amb desmuntatge inclòs	1 /2 /9
H153A9F1	u	Topall per a descàrrega de camions en excavacions, de 4 m d'amplada amb tauló de fusta i perfils IPN 100 clavat al terreny i amb el desmuntatge inclòs	25
HBBAA005	u	Senyal de prohibició, normalitzada amb pictograma negre sobre fons blanc, de forma circular amb cantells i banda transversal descendent d'esquerra a dreta a 45°, en color vermell, diàmetre 29 cm, amb cartell explicatiu rectangular, per ser vista fins 12 m, fixada i amb el desmuntatge inclòs	1 /2 /3 /4 /9 /10 /12 /13 /14 /16 /17 /18 /25 /26
HBBAB115	u	Senyal d'obligació, normalitzada amb pictograma blanc sobre fons blau, de forma circular amb cantells en color blanc, diàmetre 29 cm, amb cartell explicatiu rectangular, per ser vista fins 12 m, fixada i amb el desmuntatge inclòs	1 /2 /3 /4 /9 /10 /12 /13 /14 /16 /17 /18 /25 /26
HBBAF004	u	Senyal d'advertència, normalitzada amb pictograma negre sobre fons groc, de forma triangular amb el cantell negre, costat major 41 cm, amb cartell explicatiu rectangular, per ser vista fins 12 m de distància, fixada i amb el desmuntatge inclòs	1 /2 /3 /4 /9 /10 /12 /13 /14 /16 /17 /18 /25 /26

MESURES PREVENTIVES

Codi	Descripció	Riscos
I0000002	Planificar els treballs per a mantenir el màxim de temps possible les proteccions	1
I0000003	Itineraris preestablerts i balissats per al personal	1
I0000013	Ordre i neteja	1 /2 /17
I0000014	Preparació i manteniment de les superfícies de treball	2
I0000015	Organització de les zones de pas i emmagatzematge	2 /3
I0000020	No realitzar treballs a la mateixa vertical	10
I0000025	Planificació d'àrees i llocs de treball	3 /4
I0000026	Planificació de recorreguts i maniobres per a màquines i camions	3 /4
I0000029	No balancejar les càrregues suspeses	4
I0000030	Suspendre i aixecar les càrregues dins de l'envolcall o fleixos originals	9
I0000031	Per a la manipulació de materials voluminosos i/o pesats, solicitar un procediment de treball específic	4
I0000038	Substituir lo manual per lo mecànic	9
I0000040	Formació de l'operari en l'ús i manteniment d'eines	9 /12 /13
I0000045	Formació	10 /12 /18
I0000051	Adequació dels recorreguts de la maquinària	12
I0000053	Procediment d'utilització de la maquinària	12
I0000054	Ús de recolzaments hidràulics	12
I0000055	Elecció dels equips de manteniment	13
I0000056	Paletització i eines ergonòmiques	13
I0000058	Adaptar la feina a les característiques individuals de la persona que la realitza	13
I0000060	Suspensió de les feines en condicions extremes	14
I0000061	Rotació dels llocs de treball	14
I0000062	Planificar els treballs per a realitzar-los en zones protegides	14 /26
I0000067	No treballar al costat de linies elèctriques amb cables nusos	16
I0000068	Elecció i manteniment de les eines elèctriques	16
I0000069	Formació i habilitació específica per a cada eina	16
I0000070	Compliment del REBT pel que fa a equips de protecció	16
I0000071	Revisió de la posta a terra	16
I0000073	Disposar de quadres elèctrics secundaris	16
I0000103	Planificació de les àrees de treball	25
I0000104	Accessos i circulació independents per a personal i maquinària	25
I0000105	Anivellar la maquinària per a la realització de l'activitat	25
I0000106	El personal no ha de descansar al costat de màquines aturades	25
I0000107	Limitació de la velocitat dels vehicles	25
I0000108	Eliminar el soroll en origen	26
I0000154	Verificar nivell lumínic mínim (250 lux) a itineraris i llocs de treball	1 /2 /25
I0000155	Controlar la temperatura i velocitat del vent als llocs de treball	14
I0000156	Detecció xarxes instal·lacions encastades o soterrades	16
I0000157	Control del nivell sonor amb sonómetre portàtil	26
I0000161	Verificar que les connexions de les màquines es facin amb endolls reglamentaris	16
I0000168	Mantenir lliure d'aigua, fang i llots excavació i rases	2

G03.G03 MURS DE FORMIGÓ IN SITU - RECALÇATS

EXECUCIÓ DE MURS DE FORMIGÓ ARMAT IN SITU AMB MITJANS MANUALS, FORMIGONAT AMB BOMBA O CUBILOT. ENCOFRATS DE FUSTA O METÀL.LICS

Avaluació de riscos

Id	Risc	P	G	A
1	CAIGUDA DE PERSONES A DIFERENT NIVELL	2	2	3
	Situació: COL·LOCACIÓ D'ARMADURES, ENCOFRATS			
2	CAIGUDA DE PERSONES AL MATEIX NIVELL	1	2	2
	Situació: CIRCULACIÓ D'OBRA COL·LOCACIÓ D'APLECS			

3	CAIGUDA D'OBJECTES PER DESPLOM, ESFONDRAMENT O ENSORRAMENT **Situació:** DESPRENDIMIENTS DE TERRES EN MURS COL·LOCACIÓ D'ARMADURES	2	2	3
4	CAIGUDA D'OBJECTES PER MANIPULACIÓ O DE MATERIALS TRANSPORTATS **Situació:** MANIPULACIÓ D'ARMADURES, ENCOFRAT FORMIGONAT	2	2	3
6	TREPITJADES SOBRE OBJECTES **Situació:** SUPERFÍCIE DE TREBALL APLECS DE MATERIALES	2	1	2
9	COPS AMB OBJECTES O EINES (TALLS) **Situació:** EINES MANUALS	2	1	2
10	PROJECCIÓ DE FRAGMENTS O PARTÍCULES **Situació:** ÚS DE LA SERRA CIRCULAR	2	1	2
12	ATRAPAMENT PER BOLCADA DE MÀQUINES, TRACTORS O VEHICLES **Situació:** CAIGUDA DE MAQUINÀRIA EN TALUSSOS (VORA)	1	3	3
13	SOBREESFORÇOS **Situació:** CARRETEIG DE MATERIAL COLOCACIÓ A OBRA D'ENCOFRATS, ARMADURES	2	1	2
14	EXPOSICIÓ A CONDICIONS AMBIENTALS EXTREMES **Situació:** TREBALLS A L'EXTERIOR	1	2	2
16	EXPOSICIÓ A CONTACTES ELÈCTRICS **Situació:** CONTACTES DIRECTES I INDIRECTES	1	3	3
17	INHALACIÓ O INGESTIÓ DE SUBSTANCIES NOCIVES **Situació:** POLS	2	1	2
18	CONTACTES AMB SUBSTANCIES NOCIVES (CÀUSTIQUES, CORROSIVES, IRRITANTS O AL·LERGÈNIQUES) **Situació:** CONTACTES AMB FORMIGÓ	2	1	2
25	ATROPELLAMENTS O COPS AMB VEHICLES **Situació:** MAQUINÀRIA OBRA	1	3	3
26	EXPOSICIÓ A SOROLLS **Situació:** MAQUINÀRIA	2	1	2
27	EXPOSICIÓ A VIBRACIONS **Situació:** MAQUINÀRIA	2	1	2

P: Probabilitat (1,2,3) / G: Gravetat (1,2,3) / A: Avaluació (1,2,3,4,5)

EQUIPS PROTECCIÓ INDIVIDUAL

Codi	UA	Descripció	Riscos
H1411111	u	Casc de seguretat per a ús normal, contra cops, de polietilè amb un pes màxim de 400 g, homologat segons UNE-EN 812	1 /2 /3 /4 /6 /9 /10 /12 /14 /16 /18 /25 /26
H1431101	u	Protector auditiu de tap d'escuma, homologat segons UNE-EN 352-2 i UNE-EN 458	26
H1432012	u	Protector auditiu d'auricular, acoblat al cap amb arnès i orelleres antisoroll, homologat segons UNE-EN 352-1 i UNE-EN 458	26
H1445003	u	Mascareta de protecció respiratòria, homologada segons UNE-EN 140	17
H145C002	u	Parella de guants de protecció contra riscs mecànics comuns de construcció nivell 3, homologats segons UNE-EN 388 i UNE-EN 420	1 /2 /3 /4 /6 /9 /10 /12 /14 /18 /25
H145K153	u	Parella de guants de material aïllant per a treballs elèctrics, classe 00, logotip color beix, tensió màxima 500 V, homologats segons UNE-EN 420	16
H1463253	u	Parella de botes dielèctriques resistents a la humitat, de pell rectificada, amb turmellera encoixinada sola antilliscant i antiestàtica, falca amortidora per al taló, llengüeta de manxa, de despreniment ràpid, sense ferramenta metàl·lica, amb puntera reforçada, homologades segons DIN 4843	16
H1465275	u	Parella de botes baixes de seguretat industrial per a treballs de construcció en general, resistents a la humitat, de pell rectificada, amb turmellera encoixinada, amb puntera metàl·lica, sola antilliscant, falca amortidora d'impactes al taló i sense plantilla metàl·lica, homologades segons UNE-EN ISO 20344, UNE-EN ISO 20345, UNE-EN ISO 20346 i UNE-EN ISO 20347	1 /2 /3 /4 /6 /9 /10 /12 /14 /18 /25
H1474600	u	Cinturó antivibració, ajustable i de teixit transpirable	27
H147D405	u	Sistema anticaiguda compost per un arnès anticaiguda amb tirants, bandes secundàries, bandes subglúties, bandes de cuixa, recolzament dorsal per a subjecció, elements d'ajust, element dorsal d'enganxament d'arnès anticaiguda i sivella, incorporat a un subsistema anticaiguda de tipus lliscant sobre línia d'ancoratge flexible de llargaria 10 m, homologat segons UNE-EN 361, UNE-EN 362, UNE-EN 364, UNE-EN 365 i UNE-EN 353-2	1
H147N000	u	Faixa de protecció dorslumbar	13
H1481343	u	Granota de treball per a construcció d'obres lineals en servei, de polièster i cotó (65%-35%), color groc, trama 240, amb butxaques interiors i tires reflectants, homologada segons UNE-EN 340	1 /2 /3 /4 /6 /9 /10 /12 /14 /16 /18 /25
H1485800	u	Armilla reflectant amb tires reflectants a la cintura, al pit i a l'esquena, homologada segons UNE-EN 471	14 /25
H1487460	u	Impermeable amb jaqueta, caputxa i pantalons, per a obres públiques, de PVC soldat de 0,4 mm de gruix, de color viu, homologat segons UNE-EN 340	14

MITJANS AUXILIARS D'UTILITAT PREVENTIVA

Codi	UA	Descripció	Riscos
HX11M001	m	Plataforma de treball amb barana, sòcol i escala d'accés, per a treballs amb encofrats lliscants o de panells de grans dimensions, amb tots els requisits reglamentaris de seguretat	1 /3

SISTEMES DE PROTECCIÓ COL·LECTIVA

Codi	UA	Descripció	Riscos
H1511212	m2	Protecció de talús amb malla metàl·lica i làmina de polietilè ancorada amb barres d'acer amb cables, amb una malla de triple torsió, de 80 mm de pas de malla i 2,4 mm de diàmetre i làmina de polietilè d'alta densitat de 2 mm de gruix	3
H1522111	m	Barana de protecció en el perímetre de la coronació d'excavacions, d'alçària 1 m, amb travesser superior, travesser intermedi i muntants de tub metàl·lic de 2,3", sòcol de post de fusta, ancorada al terreny amb daus de formigó i amb el desmuntatge inclòs	1 /3
H1529013	m	Pantalla de protecció contra despreniments de la capa superficial del mantell vegetal, per mitja vessant, d'alçària 2 m amb xarxa de seguretat normalitzada UNE-EN 1263-1, posts de perfils IPN 140 encastats a terra i subjecció amb cables d'acer de diàmetre 3 mm i amb el desmuntatge inclòs	3
H152R013	m	Estacada de protecció contra despreniments del terreny, per mitja vessant, d'alçària 3 m, amb malla galvanitzada de torsió triple i malla electrosoldada de barres corrugades d'acer sobre pals de perfils d'acer IPN 140 encastats a terra i subjectada amb cables d'acer de diàmetre 10 mm i amb el desmuntatge inclòs	3
H152U000	m	Tanca d'advertència o abalisament d'1 m d'alçada amb malla de polietilè taronja, fixada a 1 m del perímetre del sostre amb suports d'acer allotjats amb forats al sostre	1 /4 /6
H1534001	u	Peça de plàstic en forma de bolet, de color vermell, per a protecció dels extrems de les armadures per a qualsevol diàmetre, amb desmuntatge inclòs	1 /2 /6
H153A9F1	u	Topall per a descàrrega de camions en excavacions, de 4 m d'amplada amb tauló de fusta i perfils IPN 100 clavat al terreny i amb el desmuntatge inclòs	25
HBBAA005	u	Senyal de prohibició, normalitzada amb pictograma negre sobre fons blanc, de forma circular amb cantells i banda transversal descendent d'esquerra a dreta a 45°, en color vermell, diàmetre 29 cm, amb cartell explicatiu rectangular, per ser vista fins 12 m, fixada i amb el desmuntatge inclòs	1 /2 /3 /4 /6 /9 /10 /12 /13 /14 /16 /17 /18 /25 /26 /27
HBBAB115	u	Senyal d'obligació, normalitzada amb pictograma blanc sobre fons blau, de forma circular amb cantells en color blanc, diàmetre 29 cm, amb cartell explicatiu rectangular, per ser vista fins 12 m, fixada i amb el desmuntatge inclòs	1 /2 /3 /4 /6 /9 /10 /12 /13 /14 /16 /17 /18 /25 /26 /27
HBBAF004	u	Senyal d'advertència, normalitzada amb pictograma negre sobre fons groc, de forma triangular amb el cantell negre, costat major 41 cm, amb cartell explicatiu rectangular, per ser vista fins 12 m de distància, fixada i amb el desmuntatge inclòs	1 /2 /3 /4 /6 /9 /10 /12 /13 /14 /16 /17 /18 /25 /26 /27

MESURES PREVENTIVES

Codi	Descripció	Riscos
I0000002	Planificar els treballs per a mantenir el màxim de temps possible les proteccions	1
I0000003	Itineraris preestablerts i balissats per al personal	1
I0000004	Revisió i manteniment periòdic de SPC	1
I0000013	Ordre i neteja	1 /2 /6 /17
I0000014	Preparació i manteniment de les superfícies de treball	2 /6
I0000015	Organització de les zones de pas i emmagatzematge	2 /6
I0000020	No realitzar treballs a la mateixa vertical	3
I0000023	Solicitar dades de les característiques físiques de les terres	3
I0000025	Planificació d'àrees i llocs de treball	4
I0000026	Planificació de recorreguts i maniobres per a màquines i camions	4
I0000027	Elecció dels mitjans auxiliars de manteniment	4
I0000029	No balancejar les càrregues suspeses	4
I0000030	Suspendre i aixecar les càrregues dins de l'envolcall o fleixos originals	4
I0000038	Substituir lo manual per lo mecànic	9 /10
I0000039	Planificació de compra i programa de manteniment d'eines	9
I0000040	Formació de l'operari en l'ús i manteniment d'eines	9 /12 /13
I0000041	Substituir la fabricació a obra per la prefabricació a taller	9
I0000044	Evitar processos de tallat de materials a l'obra	10
I0000045	Formació	10 /17 /18
I0000046	Evitar processos d'ajust en obra	10
I0000051	Adequació dels recorreguts de la maquinària	12
I0000053	Procediment d'utilització de la maquinària	12
I0000054	Ús de recolzaments hidràulics	12

I0000055	Elecció dels equips de manteniment	13
I0000056	Paletització i eines ergonòmiques	13
I0000060	Suspensió de les feines en condicions extremes	14
I0000061	Rotació dels llocs de treball	14 /27
I0000062	Planificar els treballs per a realitzar-los en zones protegides	14 /26
I0000069	Formació i habilitació específica per a cada eina	16
I0000070	Compliment del REBT pel que fa a equips de protecció	16
I0000073	Disposar de quadres elèctrics secundaris	16
I0000103	Planificació de les àrees de treball	25
I0000104	Accessos i circulació independents per a personal i maquinària	25
I0000105	Anivellar la maquinària per a la realització de l'activitat	25
I0000106	El personal no ha de descansar al costat de màquines aturades	25
I0000107	Limitació de la velocitat dels vehicles	25
I0000108	Eliminar el soroll en origen	26
I0000110	Eliminar vibracions en origen	27
I0000151	Per treballs en alçada utilitzar plataformes elevadores mecàniques o hidràuliques	1
I0000152	Utilitzar mitjans mecànics(grues, transpalets, plataformes elevadores) per manipular càrregues	1
I0000154	Verificar nivell lumínic mínim (250 lux) a itineraris i llocs de treball	1 /2 /3 /25
I0000155	Controlar la temperatura i velocitat del vent als llocs de treball	14
I0000156	Detecció xarxes instal·lacions encastades o soterrades	16
I0000157	Control del nivell sonor amb sonómetre portàtil	26
I0000160	Traslladar materials amb la grua dins d'una caixa o sarcòfeg	4
I0000161	Verificar que les connexions de les màquines es facin amb endolls reglamentaris	16
I0000162	Realitzar treballs formigonat pilars o murs amb plataforma reglamentaria (no usar escales de ma)	1
I0000168	Mantenir lliure d'aigua, fang i llots excavació i rases	2

G03.G10 ESTREBADES I APUNTALAMENTS

REALITZACIÓ D'ELEMENTS PORTANTS TEMPORALS PER AL SOSTENIMENT DE TERRES O D'ELEMENTS CONTRUCTIUS VERTICALS O HORITZONTALS

Avaluació de riscos

Id	Risc	P	G	A
1	CAIGUDA DE PERSONES A DIFERENT NIVELL	2	3	4
	Situació: ITINERARIS D'OBRA			
	ÀREA DE TREBALL			
	PROCÉS DE COLOCACIÓ D'ESTREBS			
2	CAIGUDA DE PERSONES AL MATEIX NIVELL	1	1	1
	Situació: ITINERARIS D'OBRA			
	ÀREA DE TREBALL			
	MANCA D'IL.LUMINACIÓ			
4	CAIGUDA D'OBJECTES PER MANIPULACIÓ O DE MATERIALS TRANSPORTATS	2	3	4
	Situació: COL.LOCACIÓ, MANIPULACIÓ I AJUST DE PECES			
6	TREPITJADES SOBRE OBJECTES	1	1	1
	Situació: ITINERARIS D'OBRA			
	ÀREA DE TREBALL			
	ELEMENTS PUNXANTS			
	MANCA D'IL.LUMINACIÓ			
9	COPS AMB OBJECTES O EINES (TALLS)	2	1	2
	Situació: ÚS D'EINES MANUALS I/O MECÀNIQUES AMB ELEMENTS ESTRUCTURALS			
10	PROJECCIÓ DE FRAGMENTS O PARTÍCULES	2	2	3
	Situació: PROCESSOS D'AJUSTAMENT DE PECES			
	ÚS DEL MARTELL PNEUMÀTIC			
11	ATRAPAMENT PER O ENTRE OBJECTES	2	3	4
	Situació: AMB ELEMENTS ESTRUCTURALS			
13	SOBREESFORÇOS	2	2	3
	Situació: MANIPULACIÓ MANUAL D'EINES I MATERIAL			
14	EXPOSICIÓ A CONDICIONS AMBIENTALS EXTREMES	1	2	2
	Situació: TREBALLS A L'EXTERIOR			
25	ATROPELLAMENTS O COPS AMB VEHICLES	2	3	4
	Situació: INTERFERÈNCIA ÀREA DE TREBALL			
	PROCESSOS DE MANUTENCIÓ, GUIAT DE MATERIALS			

P: Probabilitat (1,2,3) / G: Gravetat (1,2,3) / A: Avaluació (1,2,3,4,5)

EQUIPS PROTECCIÓ INDIVIDUAL

Codi	UA	Descripció	Riscos
H1411111	u	Casc de seguretat per a ús normal, contra cops, de polietilè amb un pes màxim de 400 g, homologat segons UNE-EN 812	2 /4 /6 /9 /10 /11 /13 /14 /25
H141300F	u	Casc de seguretat de protecció per a la indústria, tipus escalador sense visera, homologat segons UNE-EN 397	1
H1421110	u	Ulleres de seguretat antiimpactes estàndard, amb muntura universal, amb visor transparent i tractament contra l'entelament, homologades segons UNE-EN 167 i UNE-EN 168	14
H142CD70	u	Pantalla facial per a protecció de riscs mecànics, amb visor de malla de reixeta metàl·lica, per acoblar al casc amb arnès abatible, homologada segons UNE-EN 1731	10
H1432012	u	Protector auditiu d'auricular, acoblat al cap amb arnès i orelleres antisoroll, homologat segons UNE-EN 352-1 i UNE-EN 458	13
H1455710	u	Parella de guants d'alta resistència al tall i a l'abrassió per a ferrallista, amb dits i palmell de cautxú rugós sobre suport de cotó, i subjecció elàstica al canell, homologats segons UNE-EN 388 i UNE-EN 420	9
H145C002	u	Parella de guants de protecció contra riscs mecànics comuns de construcció nivell 3, homologats segons UNE-EN 388 i UNE-EN 420	2 /4 /6 /9 /10 /11 /14
H145F004	u	Parella de guants d'alta visibilitat pigmentats en color fosforescent per a estibadors de càrregues amb grua i/o senyalistes, homologats segons UNE-EN 471 i UNE-EN 420	4 /25
H1465275	u	Parella de botes baixes de seguretat industrial per a treballs de construcció en general, resistents a la humitat, de pell rectificada, amb turmellera encoixinada, amb puntera metàl·lica, sola antilliscant, falca amortidora d'impactes al taló i sense plantilla metàl·lica, homologades segons UNE-EN ISO 20344, UNE-EN ISO 20345, UNE-EN ISO 20346 i UNE-EN ISO 20347	1 /2 /4 /9 /10 /14 /25
H1465376	u	Parella de botes baixes de seguretat industrial per a soldador, resistents a la humitat, de pell rectificada adobada al crom, amb turmellera encoixinada, amb llengüeta de manxa de despreniment ràpid, puntera metàl·lica, sola antilliscant, falca amortidora d'impactes al taló i sense plantilla metàl·lica, homologades segons UNE-EN ISO 20344, UNE-EN ISO 20345, UNE-EN ISO 20346 i UNE-EN ISO 20347	11
H146J364	u	Parella de plantilles anticlaus de fleix d'acer de 0,4 mm de gruix, de 120 kg de resistència a la perforació, pintades amb pintures epoxi i folrades, homologades segons UNE-EN ISO 20344 i UNE-EN 12568	6
H147D405	u	Sistema anticaiguda compost per un arnès anticaiguda amb tirants, bandes secundàries, bandes subglúties, bandes de cuixa, recolzament dorsal per a subjecció, elements d'ajust, element dorsal d'enganxament d'arnès anticaiguda i sivella, incorporat a un subsistema anticaiguda de tipus lliscant sobre línia d'ancoratge flexible de llargaria 10 m, homologat segons UNE-EN 361, UNE-EN 362, UNE-EN 364, UNE-EN 365 i UNE-EN 353-2	1
H147L015	u	Aparell d'ancoratge per a equip de protecció individual contra caiguda d'alçada, homologat segons UNE-EN 795, amb fixació amb tac mecànic	1
H147M007	u	Arnès de seient solidari a equip de protecció individual per a prevenció de caigudes d'alçada, homologat segons UNE-EN 813	1
H147N000	u	Faixa de protecció dorslumbar	13
H1481242	u	Granota de treball per a construcció, de polièster i cotó (65%-35%), color beix, trama 240, amb butxaques interiors, homologada segons UNE-EN 340	25
H1481442	u	Granota de treball per a muntatges i/o treballs mecànics, de polièster i cotó (65%-35%), color blau vergara, trama 240, amb butxaques interiors, homologada segons UNE-EN 340	1 /2 /4 /6 /9 /10 /11 /14
H1482422	u	Camisa de treball per a muntatges i/o treballs mecànics, soldadors i/o treballadors de tubs, de polièster i cotó (65%-35%), color blavenc amb butxaques interiors, trama 240, homologada segons UNE-EN 340	14
H1485800	u	Armilla reflectant amb tires reflectants a la cintura, al pit i a l'esquena, homologada segons UNE-EN 471	4 /11 /25
H1486241	u	Casaca tipus enginyer, de polièster embuatada amb material aïllant, butxaques exteriors	14
H1487460	u	Impermeable amb jaqueta, caputxa i pantalons, per a obres públiques, de PVC soldat de 0,4 mm de gruix, de color viu, homologat segons UNE-EN 340	14

SISTEMES DE PROTECCIÓ COL·LECTIVA

Codi	UA	Descripció	Riscos
H1512007	m	Protecció col·lectiva vertical del perímetre de les façanes contra caigudes de persones u objectes, amb suport metàl·lic tipus mènsula, de llargària 2,5 m, barra porta xarxes horitzontal, serjant d'ancoratge al sostre, xarxa de seguretat horitzontal i amb el desmuntatge inclòs	1
H1512013	m2	Protecció col·lectiva vertical dels laterals dels forats de les escales en tota l'alçada amb xarxa-teló normalitzada (UNE-EN 1263-1) de poliamida no regenerada, de tenacitat alta nuada amb corda perimetral de poliamida, ancoratge de fleix perforat i clau d'impacte d'acer i corda de cosit de 6 mm de diàmetre i amb el desmuntatge inclòs	1
H1512212	m	Protecció col·lectiva vertical del perímetre del sostre amb xarxa per a proteccions superficials contra caigudes, de fil trenat de poliamida no regenerada, de tenacitat alta, de 4 mm de diàmetre, 80x80 mm de pas de malla, corda perimetral de poliamida de 12 mm de diàmetre nuada a la xarxa, d'alçària 5 m, amb ancoratges d'emborsament inferior, fixada al sostre cada 0.5 amb ganxos embeguts en el formigó, cordes d'hissat i subjecció de 12 mm de diàmetre, pescant metàl·lic de forca fixats al sostre cada 4,5 m amb ganxos embeguts en el formigó, en 1a col·locació i amb el desmuntatge inclòs	1
H151A1K1	m2	Protecció col·lectiva horitzontal d'obertures amb xarxa per a proteccions superficials contra caigudes, de fil trenat de poliamida no regenerada, de tenacitat alta, de 4 mm de diàmetre, 80x80 mm de pas de malla, corda perimetral de poliamida de 12 mm de	1

		diàmetre nuada a la xarxa, fixada amb fleix i tacs d'expansió i amb el desmuntatge inclòs	
H151AJ01	m2	Protecció horitzontal d'obertures d'1 m de diàmetre com a màxim, en sostres, amb fusta i amb el desmuntatge inclòs	1
H152J105	m	Cable fiador per al cinturó de seguretat, fixat en ancoratges de servei i amb el desmuntatge inclòs	1
H152N681	m	Barana de protecció sobre sostre o llosa, d'alçària 1 m, enjovada en cèrcol perimetral de formigó cada 2,5 m i amb el desmuntatge inclòs	1
H152PB21	m	Marquesina de protecció en voladiu de 3 m amb perfils d'acer IPN 140 fixats al sostre o llosa amb cargols passants i taulons de fusta, inclinació en l'extrem de 30 °, desmuntatge inclòs	4
H152U000	m	Tanca d'advertència o abalisament d'1 m d'alçada amb malla de polietilè taronja, fixada a 1 m del perímetre del sostre amb suports d'acer allotjats amb forats al sostre	2 /4 /6 /9 /11 /25
HBBAA005	u	Senyal de prohibició, normalitzada amb pictograma negre sobre fons blanc, de forma circular amb cantells i banda transversal descendent d'esquerra a dreta a 45°, en color vermell, diàmetre 29 cm, amb cartell explicatiu rectangular, per ser vista fins 12 m, fixada i amb el desmuntatge inclòs	1 /2 /4 /6 /9 /10 /11 /13 /14 /25
HBBAB115	u	Senyal d'obligació, normalitzada amb pictograma blanc sobre fons blau, de forma circular amb cantells en color blanc, diàmetre 29 cm, amb cartell explicatiu rectangular, per ser vista fins 12 m, fixada i amb el desmuntatge inclòs	1 /2 /4 /6 /9 /10 /11 /13 /14 /25
HBBAF004	u	Senyal d'advertència, normalitzada amb pictograma negre sobre fons groc, de forma triangular amb el cantell negre, costat major 41 cm, amb cartell explicatiu rectangular, per ser vista fins 12 m de distància, fixada i amb el desmuntatge inclòs	1 /2 /4 /6 /9 /10 /11 /13 /14 /25
HBBZA0A1	u	Bastidor d'acer galvanitzat, per a suport de senyalització vertical, mòbil i amb el desmuntatge inclòs	25

MESURES PREVENTIVES

Codi	Descripció	Riscos
I0000003	Itineraris preestablerts i balissats per al personal	1
I0000004	Revisió i manteniment periòdic de SPC	1 /11
I0000005	Integrar la seguretat al disseny arquitectònic	1
I0000006	Disseny i estudi de les mesures preventives en fase de projecte	1
I0000008	Personal qualificat per a treballs en alçada	1
I0000010	Executar les escales a la vegada que el sostre de la planta a la que doni accés	1
I0000012	Assegurar les escales de mà	1
I0000013	Ordre i neteja	2 /6
I0000014	Preparació i manteniment de les superfícies de treball	2 /6
I0000015	Organització de les zones de pas i emmagatzematge	2 /6
I0000017	Als plans inclinats, treballar sobre superfícies rugoses i no lliscants	2
I0000020	No realitzar treballs a la mateixa vertical	4
I0000025	Planificació d'àrees i llocs de treball	4
I0000026	Planificació de recorreguts i maniobres per a màquines i camions	4
I0000027	Elecció dels mitjans auxiliars de manteniment	4
I0000028	Impedir l'accés de personal dins del radi d'acció de càrregues suspeses	4
I0000029	No balancejar les càrregues suspeses	4
I0000031	Per a la manipulació de materials voluminosos i/o pesats, solicitar un procediment de treball específic	4
I0000033	Solicitar habilitació professional del personal encarregat del manteniment de l'obra	4
I0000038	Substituir lo manual per lo mecànic	9 /10
I0000039	Planificació de compra i programa de manteniment d'eines	9
I0000040	Formació de l'operari en l'ús i manteniment d'eines	9
I0000041	Substituir la fabricació a obra per la prefabricació a taller	9
I0000042	Evitar processos de manipulació de materials a obra	9
I0000044	Evitar processos de tallat de materials a l'obra	10
I0000045	Formació	10 /13
I0000046	Evitar processos d'ajust en obra	10
I0000047	Planificació i procediments per a la càrrega i descàrrega de materials	11
I0000050	No treballar ni estar al radi d'acció de les càrregues suspesses	11
I0000055	Elecció dels equips de manteniment	13
I0000058	Adaptar la feina a les característiques individuals de la persona que la realitza	13
I0000059	Elecció dels materials alternatius poc pessats i més manegables	13
I0000060	Suspensió de les feines en condicions extremes	14
I0000061	Rotació dels llocs de treball	14
I0000062	Planificar els treballs per a realitzar-los en zones protegides	14
I0000063	En cas de vent, apuntalament i fixació de tots els elements inestables	14
I0000064	Suspensió de les feines a cobertes inclinades amb vent superior a 40 km/h	14
I0000103	Planificació de les àrees de treball	25
I0000104	Accessos i circulació independents per a personal i maquinària	25
I0000105	Anivellar la maquinària per a la realització de l'activitat	25
I0000106	El personal no ha de descansar al costat de màquines aturades	25
I0000107	Limitació de la velocitat dels vehicles	25
I0000111	Revisar entibacions en començar jornada treball. Precaució per interrupcions >1día, pluges o gelada	11
I0000152	Utilitzar mitjans mecànics(grues, transpalets, plataformes elevadores) per manipular càrregues	4 /13
I0000154	Verificar nivell lumínic mínim (250 lux) a itineraris i llocs de treball	1 /2 /6 /9
I0000155	Controlar la temperatura i velocitat del vent als llocs de treball	14

G08 PAVIMENTS
G08.G01 PAVIMENTS AMORFS (FORMIGÓ, SUBBASES, TERRA, SAULO, BITUMINOSOS I REGS)

EXECUCIÓ I MANTENIMENT DE PAVIMENTS CONTINUS

Avaluació de riscos

Id	Risc	P	G	A
1	CAIGUDA DE PERSONES A DIFERENT NIVELL **Situació:** TREBALLS EN VORES DE TALÚS	1	3	3
2	CAIGUDA DE PERSONES AL MATEIX NIVELL **Situació:** ITINERARI OBRA APLECS DE MATERIAL	2	2	3
4	CAIGUDA D'OBJECTES PER MANIPULACIÓ O DE MATERIALS TRANSPORTATS **Situació:** TRANSPORT DE BETUMS, TERRES, QUITRANS...	1	2	2
6	TREPITJADES SOBRE OBJECTES **Situació:** TREPITJADES SOBRE ELEMENTS CALENTS. BETUMS, QUITRANS...	2	1	2
9	COPS AMB OBJECTES O EINES (TALLS) **Situació:** ÚS D'EINES MANUALS COPS AMB MAQUINÀRIA	1	2	2
10	PROJECCIÓ DE FRAGMENTS O PARTÍCULES **Situació:** TREBALLS DE COL·LOCACIÓ I ESTESA DE BETUMS, QUITRANS...	2	1	2
11	ATRAPAMENT PER O ENTRE OBJECTES **Situació:** MAQUINÀRIA PRÒPIA DE L'OBRA	1	2	2
12	ATRAPAMENT PER BOLCADA DE MÀQUINES, TRACTORS O VEHICLES **Situació:** MAQUINÀRIA DE COMPACTACIÓ EN LA PROXIMITAT DE LES VORES DEL TALÚS	1	3	3
13	SOBREESFORÇOS **Situació:** ÚS D'EINES MANUALS	2	2	3
14	EXPOSICIÓ A CONDICIONS AMBIENTALS EXTREMES **Situació:** TREBALLS A L'EXTERIOR	1	2	2
15	CONTACTES TÈRMICS **Situació:** COL·LOCACIÓ DE BETUMS	2	2	3
16	EXPOSICIÓ A CONTACTES ELÈCTRICS **Situació:** CONTACTES DIRECTES I INDIRECTES CONTACTES AMB INSTAL·LACIONS EXISTENTS	1	2	2
17	INHALACIÓ O INGESTIÓ DE SUBSTANCIES NOCIVES **Situació:** POLS DE LA CIRCULACIÓ DE VEHICLES POLS DE SITGES DE CIMENT	2	1	2
25	ATROPELLAMENTS O COPS AMB VEHICLES **Situació:** CIRCULACIÓ ALIENA I PRÒPIA DE L'OBRA	1	3	3
27	EXPOSICIÓ A VIBRACIONS **Situació:** MAQUINÀRIA	1	2	2

P: Probabilitat (1,2,3) / G: Gravetat (1,2,3) / A: Avaluació (1,2,3,4,5)

EQUIPS PROTECCIÓ INDIVIDUAL

Codi	UA	Descripció	Riscos
H1411111	u	Casc de seguretat per a ús normal, contra cops, de polietilè amb un pes màxim de 400 g, homologat segons UNE-EN 812	1 /2 /4 /6 /9 /10 /11 /12 /14 /15 /16 /25
H1421110	u	Ulleres de seguretat antiimpactes estàndard, amb muntura universal, amb visor transparent i tractament contra l'entelament, homologades segons UNE-EN 167 i UNE-EN 168	10 /14
H1432012	u	Protector auditiu d'auricular, acoblat al cap amb arnès i orelleres antisoroll, homologat segons UNE-EN 352-1 i UNE-EN 458	14
H1445003	u	Mascareta de protecció respiratòria, homologada segons UNE-EN 140	17
H1459630	u	Parella de guants per a soldador, amb palmell de pell, folre interior de cotó, i mànega llarga de serratge folrada de dril fort, homologats segons UNE-EN 407 i UNE-EN 420	15
H145C002	u	Parella de guants de protecció contra riscs mecànics comuns de construcció nivell 3, homologats segons UNE-EN 388 i UNE-EN 420	1 /2 /4 /6 /9 /10 /11 /12 /14 /25
H145K153	u	Parella de guants de material aïllant per a treballs elèctrics, classe 00, logotip color beix, tensió màxima 500 V, homologats segons UNE-EN 420	16
H1463253	u	Parella de botes dielèctriques resistents a la humitat, de pell rectificada, amb turmellera	16

		encoixinada sola antilliscant i antiestàtica, falca amortidora per al taló, llengüeta de manxa, de despreniment ràpid, sense ferramenta metàl·lica, amb puntera reforçada, homologades segons DIN 4843	
H1465275	u	Parella de botes baixes de seguretat industrial per a treballs de construcció en general, resistents a la humitat, de pell rectificada, amb turmellera encoixinada, amb puntera metàl·lica, sola antilliscant, falca amortidora d'impactes al taló i sense plantilla metàl·lica, homologades segons UNE-EN ISO 20344, UNE-EN ISO 20345, UNE-EN ISO 20346 i UNE-EN ISO 20347	1 /2 /4 /6 /9 /10 /11 /12 /14 /15 /25
H1474600	u	Cinturó antivibració, ajustable i de teixit transpirable	27
H147D102	u	Sistema anticaiguda compost per un arnès anticaiguda amb tirants, bandes secundàries, bandes subglúties, bandes de cuixa, recolzament dorsal per a subjecció, elements d'ajust, element dorsal d'enganxament d'arnès anticaiguda i sivella, incorporat a un element d'amarrament composat per un terminal manufacturat, homologat segons UNE-EN 361, UNE-EN 362, UNE-EN 364, UNE-EN 365 i UNE-EN 354	1
H147L015	u	Aparell d'ancoratge per a equip de protecció individual contra caiguda d'alçada, homologat segons UNE-EN 795, amb fixació amb tac mecànic	1
H147N000	u	Faixa de protecció dorslumbar	13
H1481343	u	Granota de treball per a construcció d'obres lineals en servei, de polièster i cotó (65%-35%), color groc, trama 240, amb butxaques interiors i tires reflectants, homologada segons UNE-EN 340	1 /2 /4 /6 /9 /10 /11 /12 /14 /15 /16 /25
H1482320	u	Camisa de treball per a construcció d'obres lineals en servei, de polièster i cotó (65%-35%), color groc, homologada segons UNE-EN 340	14
H1485800	u	Armilla reflectant amb tires reflectants a la cintura, al pit i a l'esquena, homologada segons UNE-EN 471	12 /25
H1486241	u	Casaca tipus enginyer, de polièster embuatada amb material aïllant, butxaques exteriors	14
H1487460	u	Impermeable amb jaqueta, caputxa i pantalons, per a obres públiques, de PVC soldat de 0,4 mm de gruix, de color viu, homologat segons UNE-EN 340	14
H1489790	u	Jaqueta de treball per a construcció d'obres lineals en servei, de polièster i cotó (65%-35%), color groc, trama 240, amb butxaques interiors i tires reflectants, homologada segons UNE-EN 340	14

MITJANS AUXILIARS D'UTILITAT PREVENTIVA

Codi	UA	Descripció	Riscos
HX11X004	u	Barana definitiva, prevista en projecte, per a protecció de caigudes a diferent nivell	1

SISTEMES DE PROTECCIÓ COL·LECTIVA

Codi	UA	Descripció	Riscos
H1511015	m2	Protecció amb xarxa de seguretat horitzontal sota bigues en viaductes o ponts, ancorada a suports metàl·lics, i amb el desmuntatge inclòs	1
H1511017	m2	Protecció amb xarxa de seguretat horitzontal en trams laterals en viaductes o ponts, ancorada a suports metàl·lics, en voladiu, i amb el desmuntatge inclòs	1
H1512013	m2	Protecció col·lectiva vertical dels laterals dels forats de les escales en tota l'alçada amb xarxa-teló normalitzada (UNE-EN 1263-1) de poliamida no regenerada, de tenacitat alta nuada amb corda perimetral de poliamida, ancoratge de fleix perforat i clau d'impacte d'acer i corda de cosit de 6 mm de diàmetre i amb el desmuntatge inclòs	1
H1512212	m	Protecció col·lectiva vertical del perímetre del sostre amb xarxa per a proteccions superficials contra caigudes, de fil trenat de poliamida no regenerada, de tenacitat alta, de 4 mm de diàmetre, 80x80 mm de pas de malla, corda perimetral de poliamida de 12 mm de diàmetre nuada a la xarxa, d'alçària 5 m, amb ancoratges d'emborsament inferior, fixada al sostre cada 0.5 amb ganxos embeguts en el formigó, cordes d'hissat i subjecció de 12 mm de diàmetre, pescant metàl·lic de forca fixats al sostre cada 4,5 m amb ganxos embeguts en el formigó, en 1a col·locació i amb el desmuntatge inclòs	1
H151A1K1	m2	Protecció col·lectiva horitzontal d'obertures amb xarxa per a proteccions superficials contra caigudes, de fil trenat de poliamida no regenerada, de tenacitat alta, de 4 mm de diàmetre, 80x80 mm de pas de malla, corda perimetral de poliamida de 12 mm de diàmetre nuada a la xarxa, fixada amb fleix i tacs d'expansió i amb el desmuntatge inclòs	1
H152J105	m	Cable fiador per al cinturó de seguretat, fixat en ancoratges de servei i amb el desmuntatge inclòs	1
H152U000	m	Tanca d'advertència o abalisament d'1 m d'alçada amb malla de polietilè taronja, fixada a 1 m del perímetre del sostre amb suports d'acer allotjats amb forats al sostre	1 /2 /4 /6 /11 /15
H153A9F1	u	Topall per a descàrrega de camions en excavacions, de 4 m d'amplada amb tauló de fusta i perfils IPN 100 clavat al terreny i amb el desmuntatge inclòs	12 /25
HBBAA005	u	Senyal de prohibició, normalitzada amb pictograma negre sobre fons blanc, de forma circular amb cantells i banda transversal descendent d'esquerra a dreta a 45°, en color vermell, diàmetre 29 cm, amb cartell explicatiu rectangular, per ser vista fins 12 m, fixada i amb el desmuntatge inclòs	1 /2 /4 /6 /9 /10 /11 /12 /13 /14 /15 /16 /17 /27
HBBAB115	u	Senyal d'obligació, normalitzada amb pictograma blanc sobre fons blau, de forma circular amb cantells en color blanc, diàmetre 29 cm, amb cartell explicatiu rectangular, per ser vista fins 12 m, fixada i amb el desmuntatge inclòs	1 /2 /4 /6 /9 /10 /11 /12 /13 /14 /15 /16 /17
			/27
HBBAF004	u	Senyal d'advertència, normalitzada amb pictograma negre sobre fons groc, de forma triangular amb el cantell negre, costat major 41 cm, amb cartell explicatiu rectangular, per ser vista fins 12 m de distància, fixada i amb el desmuntatge inclòs	1 /2 /4 /6 /9 /10 /11 /12 /13 /14 /15 /16 /17 /27

MESURES PREVENTIVES

Codi	Descripció	Riscos
I0000002	Planificar els treballs per a mantenir el màxim de temps possible les proteccions	1
I0000003	Itineraris preestablerts i balissats per al personal	1
I0000004	Revisió i manteniment periòdic de SPC	1
I0000013	Ordre i neteja	2 /6 /17
I0000014	Preparació i manteniment de les superfícies de treball	2 /6
I0000015	Organització de les zones de pas i emmagatzematge	2 /6
I0000026	Planificació de recorreguts i maniobres per a màquines i camions	4
I0000027	Elecció dels mitjans auxiliars de manteniment	4
I0000028	Impedir l'accés de personal dins del radi d'acció de càrregues suspeses	4
I0000031	Per a la manipulació de materials voluminosos i/o pesats, solicitar un procediment de treball específic	4
I0000038	Substituir lo manual per lo mecànic	9 /10 /15
I0000039	Planificació de compra i programa de manteniment d'eines	9
I0000040	Formació de l'operari en l'ús i manteniment d'eines	9 /11 /12
I0000042	Evitar processos de manipulació de materials a obra	9
I0000045	Formació	10 /13
I0000051	Adequació dels recorreguts de la maquinària	12
I0000053	Procediment d'utilització de la maquinària	12 /15
I0000055	Elecció dels equips de manteniment	13
I0000060	Suspensió de les feines en condicions extremes	14
I0000061	Rotació dels llocs de treball	27
I0000067	No treballar al costat de linies elèctriques amb cables nusos	16
I0000068	Elecció i manteniment de les eines elèctriques	16
I0000069	Formació i habilitació específica per a cada eina	16
I0000070	Compliment del REBT pel que fa a equips de protecció	16
I0000071	Revisió de la posta a terra	16
I0000073	Disposar de quadres elèctrics secundaris	16
I0000074	Reg de les zones de treball	17
I0000084	Talls amb serra de trepar per via humida, amb protecciónes integrades	10
I0000086	Substituir els materials amb substàncies nocives	17
I0000103	Planificació de les àrees de treball	25
I0000104	Accessos i circulació independents per a personal i maquinària	25
I0000105	Anivellar la maquinària per a la realització de l'activitat	25
I0000106	El personal no ha de descansar al costat de màquines aturades	25
I0000107	Limitació de la velocitat dels vehicles	25
I0000110	Eliminar vibracions en origen	27
I0000152	Utilitzar mitjans mecànics(grues, transpalets, plataformes elevadores) per manipular càrregues	13
I0000154	Verificar nivell lumínic mínim (250 lux) a itineraris i llocs de treball	2 /6 /9 /25
I0000155	Controlar la temperatura i velocitat del vent als llocs de treball	14
I0000161	Verificar que les connexions de les màquines es facin amb endolls reglamentaris	16

G09 PROTECCIONS I SENYALITZACIÓ
G09.G01 COL.LOCACIÓ DE BARANES I SENYALS AMB SUPORTS METÀL.LICS

COL.LOCACIÓ D'ELEMENTS DE PROTECCIÓ I SENYALITZACIÓ AMB SUPORTS METÀL.LICS EN VIES DE CIRCULACIÓ I ZONES URBANITZADES

Avaluació de riscos

Id	Risc	P	G	A
1	CAIGUDA DE PERSONES A DIFERENT NIVELL **Situació:** TREBALLS DE COL·LOCACIÓ D'ELEMENTS PROPERS A DESNIVELLS	1	3	3
2	CAIGUDA DE PERSONES AL MATEIX NIVELL **Situació:** ITINERARIS D'OBRA IRREGULARITAT DE LA SUPERFÍCIE DE TREBALL	2	1	2
4	CAIGUDA D'OBJECTES PER MANIPULACIÓ O DE MATERIALS TRANSPORTATS **Situació:** TRANSPORT I MANIPULACIÓ DE MATERIALS	1	3	3
6	TREPITJADES SOBRE OBJECTES **Situació:** SUPERFÍCIE DE TREBALL APLECS DE MATERIAL	1	2	2
9	COPS AMB OBJECTES O EINES (TALLS)	2	2	3

	Situació: ÚS D'EINES MANUALS COL·LOCACIÓ D'ELEMENTS				
13	SOBREESFORÇOS **Situació:** CARRETEIG DE MATERIALS PESATS	2	1	2	
14	EXPOSICIÓ A CONDICIONS AMBIENTALS EXTREMES **Situació:** TREBALLS A L'EXTERIOR	1	2	2	
16	EXPOSICIÓ A CONTACTES ELÈCTRICS **Situació:** CONTACTES DIRECTES O INDIRECTES CONTACTES EN SOLDADURA ELÈCTRICA	1	3	3	
17	INHALACIÓ O INGESTIÓ DE SUBSTANCIES NOCIVES **Situació:** POLS Y PARTICULES GENERADES EN TALLS	1	2	2	
25	ATROPELLAMENTS O COPS AMB VEHICLES **Situació:** VEHICLES PROPIS D'OBRA I ALIENS	1	3	3	

P: Probabilitat (1,2,3) / G: Gravetat (1,2,3) / A: Avaluació (1,2,3,4,5)

EQUIPS PROTECCIÓ INDIVIDUAL

Codi	UA	Descripció	Riscos
H1411111	u	Casc de seguretat per a ús normal, contra cops, de polietilè amb un pes màxim de 400 g, homologat segons UNE-EN 812	1 /2 /4 /6 /9 /14 /16 /25
H1431101	u	Protector auditiu de tap d'escuma, homologat segons UNE-EN 352-2 i UNE-EN 458	14
H1445003	u	Mascareta de protecció respiratòria, homologada segons UNE-EN 140	17
H1455710	u	Parella de guants d'alta resistència al tall i a l'abrassió per a ferrallista, amb dits i palmell de cautxú rugós sobre suport de cotó, i subjecció elàstica al canell, homologats segons UNE-EN 388 i UNE-EN 420	9
H145C002	u	Parella de guants de protecció contra riscs mecànics comuns de construcció nivell 3, homologats segons UNE-EN 388 i UNE-EN 420	1 /2 /4 /6 /14 /25
H145K153	u	Parella de guants de material aïllant per a treballs elèctrics, classe 00, logotip color beix, tensió màxima 500 V, homologats segons UNE-EN 420	16
H1463253	u	Parella de botes dielèctriques resistents a la humitat, de pell rectificada, amb turmellera encoixinada sola antilliscant i antiestàtica, falca amortidora per al taló, llengüeta de manxa, de despreniment ràpid, sense ferramenta metàl·lica, amb puntera reforçada, homologades segons DIN 4843	16
H1465275	u	Parella de botes baixes de seguretat industrial per a treballs de construcció en general, resistents a la humitat, de pell rectificada, amb turmellera encoixinada, amb puntera metàl·lica, sola antilliscant, falca amortidora d'impactes al taló i sense plantilla metàl·lica, homologades segons UNE-EN ISO 20344, UNE-EN ISO 20345, UNE-EN ISO 20346 i UNE-EN ISO 20347	1 /2 /4 /6 /9 /14 /25
H147D405	u	Sistema anticaiguda compost per un arnès anticaiguda amb tirants, bandes secundàries, bandes subglúties, bandes de cuixa, recolzament dorsal per a subjecció, elements d'ajust, element dorsal d'enganxament d'arnès anticaiguda i sivella, incorporat a un subsistema anticaiguda de tipus lliscant sobre línia d'ancoratge flexible de llargaria 10 m, homologat segons UNE-EN 361, UNE-EN 362, UNE-EN 364, UNE-EN 365 i UNE-EN 353-2	1
H147N000	u	Faixa de protecció dorslumbar	13
H1481343	u	Granota de treball per a construcció d'obres lineals en servei, de polièster i cotó (65%-35%), color groc, trama 240, amb butxaques interiors i tires reflectants, homologada segons UNE-EN 340	1 /2 /4 /6 /9 /14 /16 /25
H1482320	u	Camisa de treball per a construcció d'obres lineals en servei, de polièster i cotó (65%-35%), color groc, homologada segons UNE-EN 340	14
H1485800	u	Armilla reflectant amb tires reflectants a la cintura, al pit i a l'esquena, homologada segons UNE-EN 471	4 /25
H1486241	u	Casaca tipus enginyer, de polièster embuatada amb material aïllant, butxaques exteriors	14
H1487460	u	Impermeable amb jaqueta, caputxa i pantalons, per a obres públiques, de PVC soldat de 0,4 mm de gruix, de color viu, homologat segons UNE-EN 340	14

SISTEMES DE PROTECCIÓ COL·LECTIVA

Codi	UA	Descripció	Riscos
H152J105	m	Cable fiador per al cinturó de seguretat, fixat en ancoratges de servei i amb el desmuntatge inclòs	1
H152U000	m	Tanca d'advertència o abalisament d'1 m d'alçada amb malla de polietilè taronja, fixada a 1 m del perímetre del sostre amb suports d'acer allotjats amb forats al sostre	1 /2 /6 /9
H153A9F1	u	Topall per a descàrrega de camions en excavacions, de 4 m d'amplada amb tauló de fusta i perfils IPN 100 clavat al terreny i amb el desmuntatge inclòs	4 /25
H15B0007	u	Pantalla aïllant per a treballs en zones d'influència de línies elèctriques en tensió	16
HBBAA005	u	Senyal de prohibició, normalitzada amb pictograma negre sobre fons blanc, de forma circular amb cantells i banda transversal descendent d'esquerra a dreta a 45°, en color vermell, diàmetre 29 cm, amb cartell explicatiu rectangular, per ser vista fins 12 m, fixada i amb el desmuntatge inclòs	1 /2 /4 /6 /9 /13 /14 /16 /17 /25
HBBAB115	u	Senyal d'obligació, normalitzada amb pictograma blanc sobre fons blau, de forma circular amb cantells en color blanc, diàmetre 29 cm, amb cartell explicatiu rectangular, per ser vista fins 12 m, fixada i amb el desmuntatge inclòs	1 /2 /4 /6 /9 /13 /14 /16 /17 /25
HBBAF004	u	Senyal d'advertència, normalitzada amb pictograma negre sobre fons groc, de forma triangular amb el cantell negre, costat major 41 cm, amb cartell explicatiu rectangular, per ser vista fins 12 m de distància, fixada i amb el desmuntatge inclòs	1 /2 /4 /6 /9 /13 /14 /16 /17 /25
HBBJ0002	u	Semàfor de policarbonat, amb sistema òptic de diàmetre 210 mm amb una cara i un focus, òptica normal i lent de color ambre normal de vehicles 11/200, instal·lat i amb el desmuntatge inclòs	25

MESURES PREVENTIVES

Codi	Descripció	Riscos
I0000002	Planificar els treballs per a mantenir el màxim de temps possible les proteccions	1
I0000004	Revisió i manteniment periòdic de SPC	1
I0000005	Integrar la seguretat al disseny arquitectònic	1
I0000006	Disseny i estudi de les mesures preventives en fase de projecte	1
I0000008	Personal qualificat per a treballs en alçada	1
I0000013	Ordre i neteja	2 /6
I0000014	Preparació i manteniment de les superfícies de treball	2 /6
I0000015	Organització de les zones de pas i emmagatzematge	2 /6
I0000025	Planificació d'àrees i llocs de treball	4
I0000026	Planificació de recorreguts i maniobres per a màquines i camions	4
I0000027	Elecció dels mitjans auxiliars de manteniment	4
I0000028	Impedir l'accés de personal dins del radi d'acció de càrregues suspeses	4
I0000029	No balancejar les càrregues suspeses	4
I0000030	Suspendre i aixecar les càrregues dins de l'envolcall o fleixos originals	4
I0000031	Per a la manipulació de materials voluminosos i/o pesats, solicitar un procediment de treball específic	4
I0000038	Substituir lo manual per lo mecànic	9
I0000039	Planificació de compra i programa de manteniment d'eines	9
I0000040	Formació de l'operari en l'ús i manteniment d'eines	9 /13
I0000041	Substituir la fabricació a obra per la prefabricació a taller	9
I0000042	Evitar processos de manipulació de materials a obra	9
I0000055	Elecció dels equips de manteniment	13
I0000056	Paletització i eines ergonòmiques	13
I0000060	Suspensió de les feines en condicions extremes	14
I0000062	Planificar els treballs per a realitzar-los en zones protegides	14
I0000063	En cas de vent, apuntalament i fixació de tots els elements inestables	14
I0000067	No treballar al costat de linies elèctriques amb cables nusos	16
I0000068	Elecció i manteniment de les eines elèctriques	16
I0000069	Formació i habilitació específica per a cada eina	16
I0000070	Compliment del REBT pel que fa a equips de protecció	16
I0000071	Revisió de la posta a terra	16
I0000072	Realitzar els treballs sobre superfícies seques	16
I0000073	Disposar de quadres elèctrics secundaris	16
I0000078	Evitar processos de divissió de material en sec	17
I0000079	Realitzar els treballs a l´aire lliure, sempre a sotavent	17
I0000086	Substituir els materials amb substàncies nocives	17
I0000103	Planificació de les àrees de treball	25
I0000104	Accessos i circulació independents per a personal i maquinària	25
I0000105	Anivellar la maquinària per a la realització de l'activitat	25
I0000106	El personal no ha de descansar al costat de màquines aturades	25
I0000107	Limitació de la velocitat dels vehicles	25
I0000151	Per treballs en alçada utilitzar plataformes elevadores mecàniques o hidràuliques	1 /13
I0000152	Utilitzar mitjans mecànics(grues, transpalets, plataformes elevadores) per manipular càrregues	4 /13
I0000154	Verificar nivell lumínic mínim (250 lux) a itineraris i llocs de treball	1 /2 /6 /9 /25
I0000155	Controlar la temperatura i velocitat del vent als llocs de treball	14
I0000156	Detecció xarxes instal·lacions encastades o soterrades	16
I0000159	Per manipular càrregues llargues amb grua, utilitzar biga de repartiment	4
I0000161	Verificar que les connexions de les màquines es facin amb endolls reglamentaris	16

G10 INSTAL.LACIONS DE DRENATGE, D'EVACUACIÓ I CANALITZACIONS
G10.G02 ELEMENTS SOTERRATS (CLAVEGUERONS, POUS, DRENATGES)

XARXA HORITZONTAL D'EVACUACIÓ SOTERRADA, DE POUS DE REGISTRE, DRENATGES I DESGUASSOS, DE MATERIAL PREFABRICAT

Avaluació de riscos

Id	Risc	P	G	A
1	CAIGUDA DE PERSONES A DIFERENT NIVELL	2	3	4

	Situació: CAIGUDES EN RASES I POUS			
2	CAIGUDA DE PERSONES AL MATEIX NIVELL	2	1	2
	Situació: IRREGULARITAT DE LA ZONA DE TREBALL			
3	CAIGUDA D'OBJECTES PER DESPLOM, ESFONDRAMENT O ENSORRAMENT	2	3	4
	Situació: CAIGUDA DE TERRA PROPERA A LA RASA O POU INESTABILITAT DEL TALÚS			
4	CAIGUDA D'OBJECTES PER MANIPULACIÓ O DE MATERIALS TRANSPORTATS	2	2	3
	Situació: MANUTENCIÓ I COL·LOCACIÓ DE MATERIALS EN OBRA			
6	TREPITJADES SOBRE OBJECTES	1	1	1
	Situació: APLECS DE MATERIAL IRREGULARITAT DE LA ZONA DE TREBALL			
10	PROJECCIÓ DE FRAGMENTS O PARTÍCULES	1	2	2
	Situació: TREBALLS DE COL·LOCACIÓ Y AJUST DE MATERIALS			
11	ATRAPAMENT PER O ENTRE OBJECTES	2	2	3
	Situació: TREBALLS DE COL·LOCACIÓ I AJUST DE MATERIALS			
13	SOBREESFORÇOS	2	2	3
	Situació: MANIPULACIÓ DE MATERIALS PESATS			
14	EXPOSICIÓ A CONDICIONS AMBIENTALS EXTREMES	2	2	3
	Situació: TREBALLS A L'EXTERIOR			
15	CONTACTES TÈRMICS	1	2	2
	Situació: CONTACTES DIRECTES I INDIRECTES EXISTENCIA D'INSTAL·LACIONS SOTERRADES			
17	INHALACIÓ O INGESTIÓ DE SUBSTANCIES NOCIVES	1	2	2
	Situació: POLS, GASOS DESPRESOS DE PROCESSOS DE COL·LOCACIÓ			
18	CONTACTES AMB SUBSTANCIES NOCIVES (CAUSTIQUES, CORROSIVES, IRRITANTS O AL·LERGÈNIQUES)	1	2	2
	Situació: CONTACTES AMB COLES, CIMENT			
24	ACCIDENTS CAUSATS PER ÉSSERS VIUS	1	2	2
	Situació: MÚRIDS			
25	ATROPELLAMENTS O COPS AMB VEHICLES	2	3	4
	Situació: VEHICLEOS PROPIS I ALIENS DE L'OBRA			

P: Probabilitat (1,2,3) / G: Gravetat (1,2,3) / A: Avaluació (1,2,3,4,5)

EQUIPS PROTECCIÓ INDIVIDUAL

Codi	UA	Descripció	Riscos
H1411111	u	Casc de seguretat per a ús normal, contra cops, de polietilè amb un pes màxim de 400 g, homologat segons UNE-EN 812	1 /2 /3 /4 /6 /10 /11 /14 /15 /18 /24 /25
H1421110	u	Ulleres de seguretat antiimpactes estàndard, amb muntura universal, amb visor transparent i tractament contra l'entelament, homologades segons UNE-EN 167 i UNE-EN 168	10 /14 /18
H1431101	u	Protector auditiu de tap d'escuma, homologat segons UNE-EN 352-2 i UNE-EN 458	14
H1432012	u	Protector auditiu d'auricular, acoblat al cap amb arnès i orelleres antisoroll, homologat segons UNE-EN 352-1 i UNE-EN 458	14 /25
H1445003	u	Mascareta de protecció respiratòria, homologada segons UNE-EN 140	17
H1459630	u	Parella de guants per a soldador, amb palmell de pell, folre interior de cotó, i mànniga llarga de serratge folrada de dril fort, homologats segons UNE-EN 407 i UNE-EN 420	15
H145C002	u	Parella de guants de protecció contra riscs mecànics comuns de construcció nivell 3, homologats segons UNE-EN 388 i UNE-EN 420	1 /2 /3 /4 /6 /10 /11 /14 /24 /25
H145E003	u	Parella de guants contra agents químics i microorganismes, homologats segons UNE-EN 374-1, UNE-EN ISO 11298-2, UNE-EN 1998-3 i UNE-EN 420	18
H1463253	u	Parella de botes dielèctriques resistents a la humitat, de pell rectificada, amb turmellera encoixinada sola antilliscant i antiestàtica, falca amortidora per al taló, llengüeta de manxa, de despreniment ràpid, sense ferramenta metàl·lica, amb puntera reforçada, homologades segons DIN 4843	1
H1465275	u	Parella de botes baixes de seguretat industrial per a treballs de construcció en general, resistents a la humitat, de pell rectificada, amb turmellera encoixinada, amb puntera metàl·lica, sola antilliscant, falca amortidora d'impactes al taló i sense plantilla metàl·lica, homologades segons UNE-EN ISO 20344, UNE-EN ISO 20345, UNE-EN ISO 20346 i UNE-EN ISO 20347	1 /2 /3 /4 /6 /10 /11 /14 /15 /18 /24 /25
H147N000	u	Faixa de protecció dorslumbar	13
H1481343	u	Granota de treball per a construcció d'obres lineals en servei, de polièster i cotó (65%-35%), color groc, trama 240, amb butxaques interiors i tires reflectants, homologada segons UNE-EN 340	1 /2 /3 /4 /6 /10 /11 /14 /15 /18 /24 /25
H1482320	u	Camisa de treball per a construcció d'obres lineals en servei, de polièster i cotó (65%-35%), color groc, homologada segons UNE-EN 340	1 /2 /3 /4 /6 /10 /11 /14 /15 /18 /24 /25
H1483344	u	Pantalons de treball per a construcció d'obres lineals en servei, de polièster i cotó (65%-35%), color groc, trama 240, amb butxaques interiors i tires reflectants, homologats segons UNE-EN 340	1 /2 /3 /4 /6 /10 /11 /14 /15 /18 /24 /25
H1485800	u	Armilla reflectant amb tires reflectants a la cintura, al pit i a l'esquena, homologada segons UNE-EN 471	11 /25
H1486241	u	Casaca tipus enginyer, de polièster embuatada amb material aïllant, butxaques exteriors	14
H1487460	u	Impermeable amb jaqueta, caputxa i pantalons, per a obres públiques, de PVC soldat de 0,4 mm de gruix, de color viu, homologat segons UNE-EN 340	14

MITJANS AUXILIARS D'UTILITAT PREVENTIVA

Codi	UA	Descripció	Riscos
HX11X022	u	Passadís de protecció prefabricat metàl·lic amb sistema de seguretat amb tots els requisits reglamentaris, de llargària 2,5 m, d'amplària 1,1 m, amb paviment de entramat de platines metàl·liques i rampes articulades, baranes metàl·liques reglamentàries	1

SISTEMES DE PROTECCIÓ COL·LECTIVA

Codi	UA	Descripció	Riscos
H1511212	m2	Protecció de talús amb malla metàl·lica i làmina de polietilè ancorada amb barres d'acer amb cables, amb una malla de triple torsió, de 80 mm de pas de malla i 2,4 mm de diàmetre i làmina de polietilè d'alta densitat de 2 mm de gruix	3
H1522111	m	Barana de protecció en el perímetre de la coronació d'excavacions, d'alçària 1 m, amb travesser superior, travesser intermedi i muntants de tub metàl·lic de 2,3", sòcol de post de fusta, ancorada al terreny amb daus de formigó i amb el desmuntatge inclòs	1
H1529013	m	Pantalla de protecció contra despreniments de la capa superficial del mantell vegetal, per mitja vessant, d'alçària 2 m amb xarxa de seguretat normalitzada UNE-EN 1263-1, posts de perfils IPN 140 encastats a terra i subjecció amb cables d'acer de diàmetre 3 mm i amb el desmuntatge inclòs	3
H152R013	m	Estacada de protecció contra despreniments del terreny, per mitja vessant, d'alçària 3 m, amb malla galvanitzada de torsió triple i malla electrosoldada de barres corrugades d'acer sobre pals de perfils d'acer IPN 140 encastats a terra i subjectada amb cables d'acer de diàmetre 10 mm i amb el desmuntatge inclòs	3
H152U000	m	Tanca d'advertència o abalisament d'1 m d'alçada amb malla de polietilè taronja, fixada a 1 m del perímetre del sostre amb suports d'acer allotjats amb forats al sostre	1 /25
H152V017	m3	Barrera de seguretat contra esllavissades en coronacions de rases i excavacions amb les terres deixades a la vora i amb el desmuntatge inclòs	3
HBBAA005	u	Senyal de prohibició, normalitzada amb pictograma negre sobre fons blanc, de forma circular amb cantells i banda transversal descendent d'esquerra a dreta a 45°, en color vermell, diàmetre 29 cm, amb cartell explicatiu rectangular, per ser vista fins 12 m, fixada i amb el desmuntatge inclòs	1 /2 /3 /4 /6 /10 /11 /13 /14 /15 /17 /18 /24 /25
HBBAB115	u	Senyal d'obligació, normalitzada amb pictograma blanc sobre fons blau, de forma circular amb cantells en color blanc, diàmetre 29 cm, amb cartell explicatiu rectangular, per ser vista fins 12 m, fixada i amb el desmuntatge inclòs	1 /2 /3 /4 /6 /10 /11 /13 /14 /15 /17 /18 /24 /25
HBBAF004	u	Senyal d'advertència, normalitzada amb pictograma negre sobre fons groc, de forma triangular amb el cantell negre, costat major 41 cm, amb cartell explicatiu rectangular, per ser vista fins 12 m de distància, fixada i amb el desmuntatge inclòs	1 /2 /3 /4 /6 /10 /11 /13 /14 /15 /17 /18 /24 /25
HBBJ0002	u	Semàfor de policarbonat, amb sistema òptic de diàmetre 210 mm amb una cara i un focus, òptica normal i lent de color ambre normal de vehicles 11/200, instal·lat i amb el desmuntatge inclòs	25

MESURES PREVENTIVES

Codi	Descripció	Riscos
I0000002	Planificar els treballs per a mantenir el màxim de temps possible les proteccions	1
I0000003	Itineraris preestablerts i balissats per al personal	1
I0000004	Revisió i manteniment periòdic de SPC	1 /3 /25
I0000012	Assegurar les escales de mà	1
I0000013	Ordre i neteja	2 /6
I0000014	Preparació i manteniment de les superfícies de treball	1 /2 /6
I0000015	Organització de les zones de pas i emmagatzematge	2 /6
I0000020	No realitzar treballs a la mateixa vertical	3
I0000023	Solicitar dades de les característiques físiques de les terres	3
I0000024	Execució de treballs a l'interior de rases per equips	3
I0000025	Planificació d'àrees i llocs de treball	1 /3 /4 /25
I0000026	Planificació de recorreguts i maniobres per a màquines i camions	3 /4
I0000027	Elecció dels mitjans auxiliars de manteniment	4
I0000028	Impedir l'accés de personal dins del radi d'acció de càrregues suspeses	4
I0000029	No balancejar les càrregues suspeses	4
I0000030	Suspendre i aixecar les càrregues dins de l'envolcall o fleixos originals	4
I0000031	Per a la manipulació de materials voluminosos i/o pesats, solicitar un procediment de treball específic	4
I0000038	Substituir lo manual per lo mecànic	10

I0000039	Planificació de compra i programa de manteniment d'eines	11
I0000044	Evitar processos de tallat de materials a l'obra	10
I0000045	Formació	10 /11 /13 /18
I0000046	Evitar processos d'ajust en obra	10
I0000047	Planificació i procediments per a la càrrega i descàrrega de materials	11
I0000048	No treballar al costat de paraments acabats de fer (< 48 h)	11
I0000050	No treballar ni estar al radi d'acció de les càrregues suspesses	11
I0000056	Paletització i eines ergonòmiques	13
I0000059	Elecció dels materials alternatius poc pessats i més manegables	13
I0000060	Suspensió de les feines en condicions extremes	14
I0000061	Rotació dels llocs de treball	14
I0000062	Planificar els treballs per a realitzar-los en zones protegides	14
I0000067	No treballar al costat de linies elèctriques amb cables nusos	15
I0000068	Elecció i manteniment de les eines elèctriques	15
I0000069	Formació i habilitació específica per a cada eina	15
I0000070	Compliment del REBT pel que fa a equips de protecció	15
I0000071	Revisió de la posta a terra	15
I0000072	Realitzar els treballs sobre superfícies seques	15
I0000073	Disposar de quadres elèctrics secundaris	15
I0000074	Reg de les zones de treball	17
I0000078	Evitar processos de divissió de material en sec	17
I0000079	Realitzar els treballs a l´aire lliure, sempre a sotavent	17
I0000085	Ventilació de les zones de treball	17
I0000086	Substituir els materials amb substàncies nocives	17 /18
I0000101	Actuacions prèvies de desparasitació i desratització	24
I0000102	Procediment previ de treball	24
I0000103	Planificació de les àrees de treball	25
I0000104	Accessos i circulació independents per a personal i maquinària	25
I0000105	Anivellar la maquinària per a la realització de l'activitat	25
I0000106	El personal no ha de descansar al costat de màquines aturades	25
I0000107	Limitació de la velocitat dels vehicles	25
I0000152	Utilitzar mitjans mecànics(grues, transpalets, plataformes elevadores) per manipular càrregues	3 /4 /11 /13
I0000154	Verificar nivell lumínic mínim (250 lux) a itineraris i llocs de treball	1 /2 /6
I0000155	Controlar la temperatura i velocitat del vent als llocs de treball	14

G12 CANONADES PER A GASOS I FLUIDS
G12.G01 TUBS MUNTATS SUPERFICIALMENT

TUBS MUNTATS SUPERFICIALMENT

Avaluació de riscos

Id	Risc	P	G	A
1	CAIGUDA DE PERSONES A DIFERENT NIVELL **Situació:** TREBALLS EN ALÇADA PER AL MUNTATGE D'EQUIPS (DIPÒSITS, VÀLVULES,ETC.)	2	3	4
2	CAIGUDA DE PERSONES AL MATEIX NIVELL **Situació:** ITINERARIS A OBRA	1	2	2
4	CAIGUDA D'OBJECTES PER MANIPULACIÓ O DE MATERIALS TRANSPORTATS **Situació:** EN MANIPULACIÓ D'EINES I EQUIPS EN MANTENIMENT DE MATERIAL	1	3	3
6	TREPITJADES SOBRE OBJECTES **Situació:** EN ITINERARIS A OBRA	2	1	2
9	COPS AMB OBJECTES O EINES (TALLS) **Situació:** AMB EQUIPS, EINES EN PROCÉS DE DESEMBALATGE D'EQUIPS	3	1	3
10	PROJECCIÓ DE FRAGMENTS O PARTÍCULES **Situació:** PER ÚS DE RADIAL EN PROVES DE CÀRREGA FIXACIÓ DE SUPORTS SOLDADURA ELÈCTRICA	3	2	4
11	ATRAPAMENT PER O ENTRE OBJECTES **Situació:** EN LA COL.LOCACIÓ D'ELEMENTS PESANTS (DIPÒSITS)	2	2	3
12	ATRAPAMENT PER BOLCADA DE MÀQUINES, TRACTORS O VEHICLES **Situació:** EN LA COL.LOCACIÓ D'ELEMENTS PESANTS (DIPÒSITS)	1	3	3
13	SOBREESFORÇOS **Situació:** MANIPULACIÓ MANUAL	2	2	3
14	EXPOSICIÓ A CONDICIONS AMBIENTALS EXTREMES **Situació:** TREBALLS A L'EXTERIOR I LLOCS TANCATS	2	2	3
15	CONTACTES TÈRMICS **Situació:** SOLDADURES	2	2	3
	PER FLUIDS CALENTS			
16	EXPOSICIÓ A CONTACTES ELÈCTRICS **Situació:** CONTACTES DIRECTES I INDIRECTES	1	3	3
17	INHALACIÓ O INGESTIÓ DE SUBSTANCIES NOCIVES **Situació:** GASOS SOLDADURA ELÈCTRICA FUITES DE GAS GASOS DE COMBUSTIÓ EN LLOCS TANCATS ÚS DE RADIAL	2	3	4
18	CONTACTES AMB SUBSTANCIES NOCIVES (CÀUSTIQUES, CORROSIVES, IRRITANTS O AL·LERGÈNIQUES) **Situació:** COLES LIQUATS DEL PETROLI	1	2	2
20	EXPLOSIONS **Situació:** OXIACETILÈ PROVES DE CÀRREGA RECIPIENTS A PRESSIÓ	1	3	3
21	INCENDIS **Situació:** PER ESPURNES EN PROCÉS DE PURGATGE PER FUITES DE COMBUSTIBLE PER TREBALLS DE SOLDADURA	1	3	3

P: Probabilitat (1,2,3) / G: Gravetat (1,2,3) / A: Avaluació (1,2,3,4,5)

EQUIPS PROTECCIÓ INDIVIDUAL

Codi	UA	Descripció	Riscos
H1411111	u	Casc de seguretat per a ús normal, contra cops, de polietilè amb un pes màxim de 400 g, homologat segons UNE-EN 812	1 /2 /4 /6 /9 /10 /11 /12 /14 /15 /16 /18 /20 /21
H1421110	u	Ulleres de seguretat antiimpactes estàndard, amb muntura universal, amb visor transparent i tractament contra l'entelament, homologades segons UNE-EN 167 i UNE-EN 168	10 /14 /18
H142AC60	u	Pantalla facial per a soldadura elèctrica, amb marc abatible de mà i suport de polièster reforçat amb fibra de vidre vulcanitzada d'1,35 mm de gruix, amb visor inactínic semifosc amb protecció DIN 12, homologada segons UNE-EN 175	10
H1431101	u	Protector auditiu de tap d'escuma, homologat segons UNE-EN 352-2 i UNE-EN 458	14
H1445003	u	Mascareta de protecció respiratòria, homologada segons UNE-EN 140	17
H1459630	u	Parella de guants per a soldador, amb palmell de pell, folre interior de cotó, i mànega llarga de serratge folrada de dril fort, homologats segons UNE-EN 407 i UNE-EN 420	10 /15
H145C002	u	Parella de guants de protecció contra riscs mecànics comuns de construcció nivell 3, homologats segons UNE-EN 388 i UNE-EN 420	1 /2 /4 /6 /9 /10 /11 /12 /14 /20 /21
H145E003	u	Parella de guants contra agents químics i microorganismes, homologats segons UNE-EN 374-1, UNE-EN ISO 11298-2, UNE-EN 1998-3 i UNE-EN 420	18
H145K153	u	Parella de guants de material aïllant per a treballs elèctrics, classe 00, logotip color beix, tensió màxima 500 V, homologats segons UNE-EN 420	16
H1463253	u	Parella de botes dielèctriques resistents a la humitat, de pell rectificada, amb turmellera encoixinada sola antilliscant i antiestàtica, falca amortidora per al taló, llengüeta de manxa, de despreniment ràpid, sense ferramenta metàl·lica, amb puntera reforçada, homologades segons DIN 4843	16
H1465275	u	Parella de botes baixes de seguretat industrial per a treballs de construcció en general, resistents a la humitat, de pell rectificada, amb turmellera encoixinada, amb puntera metàl·lica, sola antilliscant, falca amortidora d'impactes al taló i sense plantilla metàl·lica, homologades segons UNE-EN ISO 20344, UNE-EN ISO 20345, UNE-EN ISO 20346 i UNE-EN ISO 20347	1 /2 /4 /6 /9 /10 /11 /14 /15 /18 /20 /21
H147D405	u	Sistema anticaiguda compost per un arnès anticaiguda amb tirants, bandes secundàries, bandes subglúties, bandes de cuixa, recolzament dorsal per a subjecció, elements d'ajust, element dorsal d'enganxament d'arnès anticaiguda i sivella, incorporat a un subsistema anticaiguda de tipus lliscant sobre línia d'ancoratge flexible de llargaria 10 m, homologat segons UNE-EN 361, UNE-EN 362, UNE-EN 364, UNE-EN 365 i UNE-EN 353-2	1
H147K602	u	Sistema de subjecció en posició de treball i prevenció de pèrdua d'equilibri, compost d'una banda de cintura, sivella, recolzament dorsal, elements d'enganxament, connector, element d'amarrament del sistema d'ajust de longitud, homologat segons UNE-EN 358, UNE-EN 362, UNE-EN 354 i UNE-EN 364	1
H147N000	u	Faixa de protecció dorslumbar	13
H1481442	u	Granota de treball per a muntatges i/o treballs mecànics, de polièster i cotó (65%-35%), color blau vergara, trama 240, amb butxaques interiors, homologada segons UNE-EN 340	1 /2 /4 /6 /9 /10 /11 /14 /15 /18 /20 /21
H1482422	u	Camisa de treball per a muntatges i/o treballs mecànics, soldadors i/o treballadors de tubs, de polièster i cotó (65%-35%), color blavenc amb butxaques interiors, trama 240, homologada segons UNE-EN 340	14
H1485800	u	Armilla reflectant amb tires reflectants a la cintura, al pit i a l'esquena, homologada segons UNE-EN 471	4 /11 /12

H1486241	u	Casaca tipus enginyer, de polièster embuatada amb material aïllant, butxaques exteriors	14
H1487460	u	Impermeable amb jaqueta, caputxa i pantalons, per a obres públiques, de PVC soldat de 0,4 mm de gruix, de color viu, homologat segons UNE-EN 340	14
H1488580	u	Davantal per a soldador, de serratge, homologat segons UNE-EN 340, UNE-EN 470-1 i UNE-EN 348	10

MITJANS AUXILIARS D'UTILITAT PREVENTIVA

Codi	UA	Descripció	Riscos
HX11X003	u	Bastida modular amb estructura tubular i sistema de seguretat amb tots els requisits reglamentaris en previsió de caigudes per a la realització d'estructures, tancaments, cobertes, i altres treballs en alçada	1
HX11X004	u	Barana definitiva, prevista en projecte, per a protecció de caigudes a diferent nivell	1

SISTEMES DE PROTECCIÓ COL·LECTIVA

Codi	UA	Descripció	Riscos
H1512010	m2	Protecció de projecció de partícules incandescents amb manta ignífuga, xarxa de seguretat normalitzada (UNE-EN 1263-1) poliamida no regenerada, de tenacitat alta, nuada amb corda perimetral de poliamida i corda de cosit de 12 mm de diàmetre i amb el desmuntatge inclòs	10 /15 /21
H1512013	m2	Protecció col·lectiva vertical dels laterals dels forats de les escales en tota l'alçada amb xarxa-teló normalitzada (UNE-EN 1263-1) de poliamida no regenerada, de tenacitat alta nuada amb corda perimetral de poliamida, ancoratge de fleix perforat i clau d'impacte d'acer i corda de cosit de 6 mm de diàmetre i amb el desmuntatge inclòs	1
H151A1K1	m2	Protecció col·lectiva horitzontal d'obertures amb xarxa per a proteccions superficials contra caigudes, de fil trenat de poliamida no regenerada, de tenacitat alta, de 4 mm de diàmetre, 80x80 mm de pas de malla, corda perimetral de poliamida de 12 mm de diàmetre nuada a la xarxa, fixada amb fleix i tacs d'expansió i amb el desmuntatge inclòs	1
H151AJ01	m2	Protecció horitzontal d'obertures d'1 m de diàmetre com a màxim, en sostres, amb fusta i amb el desmuntatge inclòs	1
H1521431	m	Barana de protecció per a escales, d'alçària 1 m, amb travesser de tauló de fusta fixada amb suports de muntant metàl·lic amb mordassa per al sostre i amb el desmuntatge inclòs	1
H152J105	m	Cable fiador per al cinturó de seguretat, fixat en ancoratges de servei i amb el desmuntatge inclòs	1
H152M671	m	Barana de protecció prefabricada per a forats d'ascensor, d'alçària 1 m, fixada amb cargols d'ataconat als brancals de fàbrica i amb el desmuntatge inclòs	1
H152N681	m	Barana de protecció sobre sostre o llosa, d'alçària 1 m, enjovada en cèrcol perimetral de formigó cada 2,5 m i amb el desmuntatge inclòs	1
H152U000	m	Tanca d'advertència o abalisament d'1 m d'alçada amb malla de polietilè taronja, fixada a 1 m del perímetre del sostre amb suports d'acer allotjats amb forats al sostre	18
H153A9F1	u	Topall per a descàrrega de camions en excavacions, de 4 m d'amplada amb tauló de fusta i perfils IPN 100 clavat al terreny i amb el desmuntatge inclòs	12
H15A2017	u	Extractor localitzat de gasos contaminants en treballs de soldadura amb velocitat de captura de 0.5 a 1 m/s, col·locat	17
H15B0007	u	Pantalla aïllant per a treballs en zones d'influència de línies elèctriques en tensió	16
H15B6006	u	Aïllant de cautxú per a conductor de línia elèctrica en tensió, de llargària 3 m	16
HBBAA005	u	Senyal de prohibició, normalitzada amb pictograma negre sobre fons blanc, de forma circular amb cantells i banda transversal descendent d'esquerra a dreta a 45°, en color vermell, diàmetre 29 cm, amb cartell explicatiu rectangular, per ser vista fins 12 m, fixada i amb el desmuntatge inclòs	1 /2 /4 /6 /9 /10 /11 /12 /13 /14 /15 /16 /17 /18 /20 /21
HBBAA007	u	Senyal de prohibició, normalitzada amb pictograma negre sobre fons blanc, de forma circular amb cantells i banda transversal descendent d'esquerra a dreta a 45°, en color vermell, diàmetre 10 cm, amb cartell explicatiu rectangular, per ser vista fins 3 m, fixada i amb el desmuntatge inclòs	1
HBBAB115	u	Senyal d'obligació, normalitzada amb pictograma blanc sobre fons blau, de forma circular amb cantells en color blanc, diàmetre 29 cm, amb cartell explicatiu rectangular, per ser vista fins 12 m, fixada i amb el desmuntatge inclòs	1 /2 /4 /6 /9 /10 /11 /12 /13 /14 /15 /16 /17 /18 /20 /21
HBBAC005	u	Senyal indicativa de la ubicació d'equips d'extinció d'incendis, normalitzada amb pictograma blanc sobre fons vermell, de forma rectangular o quadrada, costat major 29 cm, per ser vista fins 12 m de distància, fixada i amb el desmuntatge inclòs	20 /21
HBBAE001	u	Rètol adhesiu (MIE-RAT.10) de maniobra per a quadre o pupitre de control elèctric, adherit	16
HBBAF004	u	Senyal d'advertència, normalitzada amb pictograma negre sobre fons groc, de forma triangular amb el cantell negre, costat major 41 cm, amb cartell explicatiu rectangular, per ser vista fins 12 m de distància, fixada i amb el desmuntatge inclòs	1 /2 /4 /6 /9 /10 /11 /12 /13 /14 /15 /16 /17 /18 /20 /21
HM31161J	u	Extintor de pols seca, de 6 kg de càrrega, amb pressió incorporada, pintat, amb suport a la paret i amb el desmuntatge inclòs	10 /20 /21

MESURES PREVENTIVES

Codi	Descripció	Riscos
I0000003	Itineraris preestablerts i balissats per al personal	1
I0000004	Revisió i manteniment periòdic de SPC	1
I0000006	Disseny i estudi de les mesures preventives en fase de projecte	1
I0000007	Adoptar les mesures preventives necessàries per al manteniment correcte posterior	1
I0000012	Assegurar les escales de mà	1
I0000013	Ordre i neteja	2 /6 /17
I0000014	Preparació i manteniment de les superfícies de treball	2 /6
I0000015	Organització de les zones de pas i emmagatzematge	2 /6
I0000020	No realitzar treballs a la mateixa vertical	4
I0000025	Planificació d'àrees i llocs de treball	4
I0000026	Planificació de recorreguts i maniobres per a màquines i camions	4
I0000027	Elecció dels mitjans auxiliars de manteniment	4
I0000028	Impedir l'accés de personal dins del radi d'acció de càrregues suspeses	4
I0000029	No balancejar les càrregues suspeses	4
I0000030	Suspendre i aixecar les càrregues dins de l'envolcall o fleixos originals	4 /11
I0000031	Per a la manipulació de materials voluminosos i/o pesats, solicitar un procediment de treball específic	4
I0000033	Solicitar habilitació professional del personal encarregat del manteniment de l'obra	4
I0000038	Substituir lo manual per lo mecànic	9
I0000039	Planificació de compra i programa de manteniment d'eines	9 /11
I0000040	Formació de l'operari en l'ús i manteniment d'eines	9
I0000042	Evitar processos de manipulació de materials a obra	9
I0000044	Evitar processos de tallat de materials a l'obra	10
I0000045	Formació	10 /12 /13 /18 /21
I0000046	Evitar processos d'ajust en obra	10
I0000047	Planificació i procediments per a la càrrega i descàrrega de materials	11
I0000050	No treballar ni estar al radi d'acció de les càrregues suspesses	11
I0000051	Adequació dels recorreguts de la maquinària	12
I0000053	Procediment d'utilització de la maquinària	12
I0000054	Ús de recolzaments hidràulics	12
I0000055	Elecció dels equips de manteniment	13
I0000056	Paletització i eines ergonòmiques	13
I0000058	Adaptar la feina a les característiques individuals de la persona que la realitza	13
I0000059	Elecció dels materials alternatius poc pessats i més manegables	13
I0000060	Suspensió de les feines en condicions extremes	14
I0000061	Rotació dels llocs de treball	14 /17
I0000062	Planificar els treballs per a realitzar-los en zones protegides	14
I0000065	Evitar procés de soldadura a l'obra	15
I0000067	No treballar al costat de línies elèctriques amb cables nusos	16
I0000068	Elecció i manteniment de les eines elèctriques	16
I0000069	Formació i habilitació específica per a cada eina	16
I0000070	Compliment del REBT pel que fa a equips de protecció	16
I0000071	Revisió de la posta a terra	16
I0000072	Realitzar els treballs sobre superfícies seques	16
I0000073	Disposar de quadres elèctrics secundaris	16
I0000078	Evitar processos de divissió de material en sec	17
I0000079	Realitzar els treballs a l´aire lliure, sempre a sotavent	17
I0000080	Elecció dels materials al disseny del projecte	17
I0000082	Aïllament del procés	17
I0000083	Dispositius d'alarma	17
I0000085	Ventilació de les zones de treball	17
I0000086	Substituir els materials amb substàncies nocives	17 /18
I0000091	No soldar sobre contenidors de materials inflamables o explosius (pintures, dissolvents, etc)	20
I0000092	Utilitzar aigua sabonosa per a detectar fuites de gas	20
I0000093	Evitar unions de mangueres amb filferros	20
I0000094	Revisió periòdica dels equips de treball	20
I0000095	Impedir el contacte de l'acetilè amb el coure	20
I0000096	No fumar	20
I0000099	Establir una zona de protecció de radi 10 m, en treballs de soldadura i tall amb serra radial	20 /21
I0000151	Per treballs en alçada utilitzar plataformes elevadores mecàniques o hidràuliques	1 /4 /13
I0000152	Utilitzar mitjans mecànics(grues, transpalets, plataformes elevadores) per manipular càrregues	4 /13
I0000154	Verificar nivell lumínic mínim (250 lux) a itineraris i llocs de treball	2 /6 /9
I0000155	Controlar la temperatura i velocitat del vent als llocs de treball	14
I0000161	Verificar que les connexions de les màquines es facin amb endolls reglamentaris	16
I0000165	En manipular sistemes elèctrics, connexions, etc, verificar que les linies no estan en tensió	21

G12.G02 TUBS MUNTATS SOTERRATS

TUBS MUNTATS SOTERRATS

Avaluació de riscos

Id	Risc	P	G	A
1	CAIGUDA DE PERSONES A DIFERENT NIVELL **Situació:** TREBALLS EN ALÇADA PER AL MUNTATGE D'EQUIPS (DIPÒSITS, VÀLVULES,ETC.)	2	3	4
2	CAIGUDA DE PERSONES AL MATEIX NIVELL **Situació:** ITINERARIS A OBRA	1	2	2
4	CAIGUDA D'OBJECTES PER MANIPULACIÓ O DE MATERIALS TRANSPORTATS **Situació:** EN MANIPULACIÓ D'EINES I EQUIPS EN MANTENIMENT DE MATERIAL	1	3	3
6	TREPITJADES SOBRE OBJECTES **Situació:** EN ITINERARIS A OBRA	2	1	2
9	COPS AMB OBJECTES O EINES (TALLS) **Situació:** AMB EQUIPS, EINES EN PROCÉS DE DESEMBALATGE D'EQUIPS	3	1	3
10	PROJECCIÓ DE FRAGMENTS O PARTÍCULES **Situació:** PER ÚS DE RADIAL EN PROVES DE CÀRREGA FIXACIÓ DE SUPORTS SOLDADURA ELÈCTRICA	3	2	4
11	ATRAPAMENT PER O ENTRE OBJECTES **Situació:** EN LA COL.LOCACIÓ D'ELEMENTS PESANTS (DIPÒSITS)	2	2	3
12	ATRAPAMENT PER BOLCADA DE MÀQUINES, TRACTORS O VEHICLES **Situació:** EN LA COL.LOCACIÓ D'ELEMENTS PESANTS (DIPÒSITS)	1	3	3
13	SOBREESFORÇOS **Situació:** MANIPULACIÓ MANUAL	2	2	3
14	EXPOSICIÓ A CONDICIONS AMBIENTALS EXTREMES **Situació:** TREBALLS A L'EXTERIOR I LLOCS TANCATS	2	2	3
15	CONTACTES TÈRMICS **Situació:** SOLDADURES PER FLUIDS CALENTS	2	2	3
16	EXPOSICIÓ A CONTACTES ELÈCTRICS **Situació:** CONTACTES DIRECTES I INDIRECTES	1	3	3
17	INHALACIÓ O INGESTIÓ DE SUBSTANCIES NOCIVES **Situació:** GASOS SOLDADURA ELÈCTRICA FUITES DE GAS GASOS DE COMBUSTIÓ EN LLOCS TANCATS ÚS DE RADIAL	2	3	4
18	CONTACTES AMB SUBSTANCIES NOCIVES (CÀUSTIQUES, CORROSIVES, IRRITANTS O AL·LERGÈNIQUES) **Situació:** COLES LIQUATS DEL PETROLI	1	2	2
20	EXPLOSIONS **Situació:** OXIACETILÈ PROVES DE CÀRREGA RECIPIENTS A PRESSIÓ	1	3	3
21	INCENDIS **Situació:** PER ESPURNES EN PROCÉS DE PURGATGE PER FUITES DE COMBUSTIBLE PER TREBALLS DE SOLDADURA	1	3	3

P: Probabilitat (1,2,3) / G: Gravetat (1,2,3) / A: Avaluació (1,2,3,4,5)

EQUIPS PROTECCIÓ INDIVIDUAL

Codi	UA	Descripció	Riscos
H1411111	u	Casc de seguretat per a ús normal, contra cops, de polietilè amb un pes màxim de 400 g, homologat segons UNE-EN 812	1 /2 /4 /6 /9 /10 /11 /12 /14 /15 /16 /18 /20 /21
H1421110	u	Ulleres de seguretat antiimpactes estàndard, amb muntura universal, amb visor transparent i tractament contra l'entelament, homologades segons UNE-EN 167 i UNE-EN 168	10 /14 /18
H142AC60	u	Pantalla facial per a soldadura elèctrica, amb marc abatible de mà i suport de polièster reforçat amb fibra de vidre vulcanitzada d'1,35 mm de gruix, amb visor inactínic semifosc amb protecció DIN 12, homologada segons UNE-EN 175	10
H1431101	u	Protector auditiu de tap d'escuma, homologat segons UNE-EN 352-2 i UNE-EN 458	14
H1445003	u	Mascareta de protecció respiratòria, homologada segons UNE-EN 140	17
H1459630	u	Parella de guants per a soldador, amb palmell de pell, folre interior de cotó, i mànigа llarga de serratge folrada de dril fort, homologats segons UNE-EN 407 i UNE-EN 420	10 /15
H145C002	u	Parella de guants de protecció contra riscs mecànics comuns de construcció nivell 3, homologats segons UNE-EN 388 i UNE-EN 420	1 /2 /4 /6 /9 /10 /11 /12 /14 /20 /21
H145E003	u	Parella de guants contra agents químics i microorganismes, homologats segons UNE-EN 374-1, UNE-EN ISO 11298-2, UNE-EN 1998-3 i UNE-EN 420	18
H145K153	u	Parella de guants de material aïllant per a treballs elèctrics, classe 00, logotip color beix, tensió màxima 500 V, homologats segons UNE-EN 420	16
H1463253	u	Parella de botes dielèctriques resistents a la humitat, de pell rectificada, amb turmellera encoixinada sola antilliscant i antiestàtica, falca amortidora per al taló, llengüeta de manxa, de despreniment ràpid, sense ferramenta metàl·lica, amb puntera reforçada, homologades segons DIN 4843	16
H1465275	u	Parella de botes baixes de seguretat industrial per a treballs de construcció en general, resistents a la humitat, de pell rectificada, amb turmellera encoixinada, amb puntera metàl·lica, sola antilliscant, falca amortidora d'impactes al taló i sense plantilla metàl·lica, homologades segons UNE-EN ISO 20344, UNE-EN ISO 20345, UNE-EN ISO 20346 i UNE-EN ISO 20347	1 /2 /4 /6 /9 /10 /11 /14 /15 /18 /20 /21
H147D405	u	Sistema anticaiguda compost per un arnès anticaiguda amb tirants, bandes secundàries, bandes subglúties, bandes de cuixa, recolzament dorsal per a subjecció, elements d'ajust, element dorsal d'enganxament d'arnès anticaiguda i sivella, incorporat a un subsistema anticaiguda de tipus lliscant sobre línia d'ancoratge flexible de llargaria 10 m, homologat segons UNE-EN 361, UNE-EN 362, UNE-EN 364, UNE-EN 365 i UNE-EN 353-2	1
H147K602	u	Sistema de subjecció en posició de treball i prevenció de pèrdua d'equilibri, compost d'una banda de cintura, sivella, recolzament dorsal, elements d'enganxament, connector, element d'amarrament del sistema d'ajust de longitud, homologat segons UNE-EN 358, UNE-EN 362, UNE-EN 354 i UNE-EN 364	1
H147N000	u	Faixa de protecció dorslumbar	13
H1481442	u	Granota de treball per a muntatges i/o treballs mecànics, de polièster i cotó (65%-35%), color blau vergara, trama 240, amb butxaques interiors, homologada segons UNE-EN 340	1 /2 /4 /6 /9 /10 /11 /14 /15 /18 /20 /21
H1482422	u	Camisa de treball per a muntatges i/o treballs mecànics, soldadors i/o treballadors de tubs, de polièster i cotó (65%-35%), color blavenc amb butxaques interiors, trama 240, homologada segons UNE-EN 340	14
H1485800	u	Armilla reflectant amb tires reflectants a la cintura, al pit i a l'esquena, homologada segons UNE-EN 471	4 /11 /12
H1486241	u	Casaca tipus enginyer, de polièster embuatada amb material aïllant, butxaques exteriors	14
H1487460	u	Impermeable amb jaqueta, caputxa i pantalons, per a obres públiques, de PVC soldat de 0,4 mm de gruix, de color viu, homologat segons UNE-EN 340	14
H1488580	u	Davantal per a soldador, de serratge, homologat segons UNE-EN 340, UNE-EN 470-1 i UNE-EN 348	10

SISTEMES DE PROTECCIÓ COL·LECTIVA

Codi	UA	Descripció	Riscos
H1511212	m2	Protecció de talús amb malla metàl·lica i làmina de polietilè ancorada amb barres d'acer amb cables, amb una malla de triple torsió, de 80 mm de pas de malla i 2,4 mm de diàmetre i làmina de polietilè d'alta densitat de 2 mm de gruix	1
H1512010	m2	Protecció de projecció de partícules incandescents amb manta ignífuga, xarxa de seguretat normalitzada (UNE-EN 1263-1) poliamida no regenerada, de tenacitat alta, nuada amb corda perimetral de poliamida i corda de cosit de 12 mm de diàmetre i amb el desmuntatge inclòs	10 /15 /21
H151A1K1	m2	Protecció col·lectiva horitzontal d'obertures amb xarxa per a proteccions superficials contra caigudes, de fil trenat de poliamida no regenerada, de tenacitat alta, de 4 mm de diàmetre, 80x80 mm de pas de malla, corda perimetral de poliamida de 12 mm de diàmetre nuada a la xarxa, fixada amb fleix i tacs d'expansió i amb el desmuntatge inclòs	1
H151AJ01	m2	Protecció horitzontal d'obertures d'1 m de diàmetre com a màxim, en sostres, amb fusta i amb el desmuntatge inclòs	1
H152J105	m	Cable fiador per al cinturó de seguretat, fixat en ancoratges de servei i amb el desmuntatge inclòs	1
H152N681	m	Barana de protecció sobre sostre o llosa, d'alçària 1 m, enjovada en cèrcol perimetral de formigó cada 2,5 m i amb el desmuntatge inclòs	1
H152U000	m	Tanca d'advertència o abalisament d'1 m d'alçada amb malla de polietilè taronja, fixada a 1 m del perímetre del sostre amb suports d'acer allotjats amb forats al sostre	18
H153A9F1	u	Topall per a descàrrega de camions en excavacions, de 4 m d'amplada amb tauló de fusta i perfils IPN 100 clavat al terreny i amb el desmuntatge inclòs	12
H15A2017	u	Extractor localitzat de gasos contaminants en treballs de soldadura amb velocitat de captura de 0.5 a 1 m/s, col·locat	17
H15B0007	u	Pantalla aïllant per a treballs en zones d'influència de línies elèctriques en tensió	16
H15B6006	u	Aïllant de cautxú per a conductor de línia elèctrica en tensió, de llargària 3 m	16
HBBAA005	u	Senyal de prohibició, normalitzada amb pictograma negre sobre fons blanc, de forma circular amb cantells i banda transversal descendent d'esquerra a dreta a 45°, en color vermell, diàmetre 29 cm, amb cartell explicatiu rectangular, per ser vista fins 12 m, fixada i amb el desmuntatge inclòs	1 /2 /4 /6 /9 /10 /11 /12 /13 /14 /15 /16 /17 /18 /20 /21

HBBAA007	u	Senyal de prohibició, normalitzada amb pictograma negre sobre fons blanc, de forma circular amb cantells i banda transversal descendent d'esquerra a dreta a 45°, en color vermell, diàmetre 10 cm, amb cartell explicatiu rectangular, per ser vista fins 3 m, fixada i amb el desmuntatge inclòs	1
HBBAB115	u	Senyal d'obligació, normalitzada amb pictograma blanc sobre fons blau, de forma circular amb cantells en color blanc, diàmetre 29 cm, amb cartell explicatiu rectangular, per ser vista fins 12 m, fixada i amb el desmuntatge inclòs	1 /2 /4 /6 /9 /10 /11 /12 /13 /14 /15 /16 /17 /18 /20 /21
HBBAC005	u	Senyal indicativa de la ubicació d'equips d'extinció d'incendis, normalitzada amb pictograma blanc sobre fons vermell, de forma rectangular o quadrada, costat major 29 cm, per ser vista fins 12 m de distància, fixada i amb el desmuntatge inclòs	20 /21
HBBAE001	u	Rètol adhesiu (MIE-RAT.10) de maniobra per a quadre o pupitre de control elèctric, adherit	16
HBBAF004	u	Senyal d'advertència, normalitzada amb pictograma negre sobre fons groc, de forma triangular amb el cantell negre, costat major 41 cm, amb cartell explicatiu rectangular, per ser vista fins 12 m de distància, fixada i amb el desmuntatge inclòs	1 /2 /4 /6 /9 /10 /11 /12 /13 /14 /15 /16 /17 /18 /20 /21
HM31161J	u	Extintor de pols seca, de 6 kg de càrrega, amb pressió incorporada, pintat, amb suport a la paret i amb el desmuntatge inclòs	10 /20 /21

MESURES PREVENTIVES

Codi	Descripció	Riscos
I0000003	Itineraris preestablerts i balissats per al personal	1
I0000004	Revisió i manteniment periòdic de SPC	1
I0000006	Disseny i estudi de les mesures preventives en fase de projecte	1
I0000007	Adoptar les mesures preventives necessàries per al manteniment correcte posterior	1
I0000012	Assegurar les escales de mà	1
I0000013	Ordre i neteja	2 /6 /17
I0000014	Preparació i manteniment de les superfícies de treball	2 /6
I0000015	Organització de les zones de pas i emmagatzematge	2 /6
I0000020	No realitzar treballs a la mateixa vertical	4
I0000025	Planificació d'àrees i llocs de treball	4
I0000026	Planificació de recorreguts i maniobres per a màquines i camions	4
I0000027	Elecció dels mitjans auxiliars de manteniment	4
I0000028	Impedir l'accés de personal dins del radi d'acció de càrregues suspeses	4
I0000029	No balancejar les càrregues suspeses	4
I0000030	Suspendre i aixecar les càrregues dins de l'envolcall o fleixos originals	4 /11
I0000031	Per a la manipulació de materials voluminosos i/o pesats, solicitar un procediment de treball específic	4
I0000033	Solicitar habilitació professional del personal encarregat del manteniment de l'obra	4
I0000038	Substituir lo manual per lo mecànic	9
I0000039	Planificació de compra i programa de manteniment d'eines	9 /11
I0000040	Formació de l'operari en l'ús i manteniment d'eines	9
I0000042	Evitar processos de manipulació de materials a obra	9
I0000044	Evitar processos de tallat de materials a l'obra	10
I0000045	Formació	10 /12 /13 /18 /21
I0000046	Evitar processos d'ajust en obra	10
I0000047	Planificació i procediments per a la càrrega i descàrrega de materials	11
I0000050	No treballar ni estar al radi d'acció de les càrregues suspesses	11
I0000051	Adequació dels recorreguts de la maquinària	12
I0000053	Procediment d'utilització de la maquinària	12
I0000054	Ús de recolzaments hidràulics	12
I0000055	Elecció dels equips de manteniment	13
I0000056	Paletització i eines ergonòmiques	13
I0000058	Adaptar la feina a les característiques individuals de la persona que la realitza	13
I0000059	Elecció dels materials alternatius poc pessats i més manegables	13
I0000060	Suspensió de les feines en condicions extremes	14
I0000061	Rotació dels llocs de treball	14 /17
I0000062	Planificar els treballs per a realitzar-los en zones protegides	14
I0000065	Evitar procés de soldadura a l'obra	15
I0000067	No treballar al costat de línies elèctriques amb cables nusos	16
I0000068	Elecció i manteniment de les eines elèctriques	16
I0000069	Formació i habilitació específica per a cada eina	16
I0000070	Compliment del REBT pel que fa a equips de protecció	16
I0000071	Revisió de la posta a terra	16
I0000072	Realitzar els treballs sobre superfícies seques	16
I0000073	Disposar de quadres elèctrics secundaris	16
I0000078	Evitar processos de divissió de material en sec	17
I0000079	Realitzar els treballs a l´aire lliure, sempre a sotavent	17
I0000080	Elecció dels materials al disseny del projecte	17
I0000082	Aïllament del procés	17
I0000083	Dispositius d'alarma	17
I0000085	Ventilació de les zones de treball	17
I0000086	Substituir els materials amb substàncies nocives	17 /18
I0000091	No soldar sobre contenidors de materials inflamables o explosius (pintures, dissolvents, etc)	20
I0000092	Utilitzar aigua sabonosa per a detectar fuites de gas	20
I0000093	Evitar unions de mangueres amb filferros	20
I0000094	Revisió periòdica dels equips de treball	20
I0000095	Impedir el contacte de l'acetilè amb el coure	20
I0000096	No fumar	20
I0000099	Establir una zona de protecció de radi 10 m, en treballs de soldadura i tall amb serra radial	20 /21
I0000152	Utilitzar mitjans mecànics(grues, transpalets, plataformes elevadores) per manipular càrregues	4 /11 /13
I0000154	Verificar nivell lumínic mínim (250 lux) a itineraris i llocs de treball	2 /6 /9
I0000155	Controlar la temperatura i velocitat del vent als llocs de treball	14
I0000156	Detecció xarxes instal·lacions encastades o soterrades	16
I0000161	Verificar que les connexions de les màquines es facin amb endolls reglamentaris	16
I0000165	En manipular sistemes elèctrics, connexions, etc, verificar que les linies no estan en tensió	21

G20 JARDINERIA
G20.G01 MOVIMENTS DE TERRES I PLANTACIÓ

NIVELACIÓ DEL TERRENY, APORTACIÓ DE TERRA VEGETAL, EXCAVACIÓ D'ESCOSELLS, RASES I PLANTACIÓ D'ARBRES, ARBUSTS I SEMBRA

Avaluació de riscos

Id	Risc	P	G	A
1	CAIGUDA DE PERSONES A DIFERENT NIVELL **Situació:** CAIGUDES EN POUS I RASES	1	2	2
2	CAIGUDA DE PERSONES AL MATEIX NIVELL **Situació:** ITINERARIS D'OBRA IRREGULARITAT DE LA SUPERFÍCIE DE TREBALL	1	1	1
4	CAIGUDA D'OBJECTES PER MANIPULACIÓ O DE MATERIALS TRANSPORTATS **Situació:** OPERACIONS DE CÀRREGA I DESCÀRREGA DE ARBRES I MATERIALS	1	3	3
6	TREPITJADES SOBRE OBJECTES **Situació:** ITINERARIS D'OBRA ZONAS DE TREBALL	1	1	1
9	COPS AMB OBJECTES O EINES (TALLS) **Situació:** ÚS D'EINES MANUALS	1	2	2
12	ATRAPAMENT PER BOLCADA DE MÀQUINES, TRACTORS O VEHICLES **Situació:** DESPLAÇAMENTS DE MAQUINÀRIA PER DESPLOM DE TALUSSOS O INESTABILITAT DE SUPERFÍCIES DE TREBALL	1	3	3
13	SOBREESFORÇOS **Situació:** MANIPULACIÓ MANUAL DE CÀRREGUES PESADES	1	2	2
14	EXPOSICIÓ A CONDICIONS AMBIENTALS EXTREMES **Situació:** TREBALLS A L'EXTERIOR	1	1	1
17	INHALACIÓ O INGESTIÓ DE SUBSTANCIES NOCIVES **Situació:** POLS DE SUBSTÀNCIES D'ADOB O FITOSANITARIES POLS DE TERRES	1	2	2
18	CONTACTES AMB SUBSTANCIES NOCIVES (CÀUSTIQUES, CORROSIVES, IRRITANTS O AL·LERGÈNIQUES) **Situació:** TERRES ADOBADES, PRODUCTES QUÍMICS FITOSANITARIS	1	2	2
24	ACCIDENTS CAUSATS PER ÉSSERS VIUS **Situació:** MÚRIDS	1	2	2
25	ATROPELLAMENTS O COPS AMB VEHICLES **Situació:** VEHICLES ALIENS I PROPIS DE L'OBRA	1	3	3

P: Probabilitat (1,2,3) / G: Gravetat (1,2,3) / A: Avaluació (1,2,3,4,5)

EQUIPS PROTECCIÓ INDIVIDUAL

Codi	UA	Descripció	Riscos
H1411111	u	Casc de seguretat per a ús normal, contra cops, de polietilè amb un pes màxim de 400 g, homologat segons UNE-EN 812	1 /2 /4 /6 /9 /12 /14 /17 /18 /24 /25
H1421110	u	Ulleres de seguretat antiimpactes estàndard, amb muntura universal, amb visor transparent i tractament contra l'entelament, homologades segons UNE-EN 167 i UNE-EN 168	18
H1445003	u	Mascareta de protecció respiratòria, homologada segons UNE-EN 140	17
H145C002	u	Parella de guants de protecció contra riscs mecànics comuns de construcció nivell 3, homologats segons UNE-EN 388 i UNE-EN 420	1 /2 /4 /6 /9 /12 /14 /24 /25
H145E003	u	Parella de guants contra agents químics i microorganismes, homologats segons UNE-EN 374-	17 /18

		1, UNE-EN ISO 11298-2, UNE-EN 1998-3 i UNE-EN 420	
H1465275	u	Parella de botes baixes de seguretat industrial per a treballs de construcció en general, resistents a la humitat, de pell rectificada, amb turmellera encoixinada, amb puntera metàl·lica, sola antilliscant, falca amortidora d'impactes al taló i sense plantilla metàl·lica, homologades segons UNE-EN ISO 20344, UNE-EN ISO 20345, UNE-EN ISO 20346 i UNE-EN ISO 20347	1 /2 /4 /6 /9 /12 /14 /17 /18 /24 /25
H147D405	u	Sistema anticaiguda compost per un arnès anticaiguda amb tirants, bandes secundàries, bandes subglúties, bandes de cuixa, recolzament dorsal per a subjecció, elements d'ajust, element dorsal d'enganxament d'arnès anticaiguda i sivella, incorporat a un subsistema anticaiguda de tipus lliscant sobre línia d'ancoratge flexible de llargaria 10 m, homologat segons UNE-EN 361, UNE-EN 362, UNE-EN 364, UNE-EN 365 i UNE-EN 353-2	1
H147N000	u	Faixa de protecció dorslumbar	13
H1482320	u	Camisa de treball per a construcció d'obres lineals en servei, de polièster i cotó (65%-35%), color groc, homologada segons UNE-EN 340	1 /2 /4 /6 /9 /12 /14 /17 /18 /24 /25
H1483344	u	Pantalons de treball per a construcció d'obres lineals en servei, de polièster i cotó (65%-35%), color groc, trama 240, amb butxaques interiors i tires reflectants, homologats segons UNE-EN 340	1 /2 /4 /6 /9 /12 /14 /17 /18 /24 /25
H1485800	u	Armilla reflectant amb tires reflectants a la cintura, al pit i a l'esquena, homologada segons UNE-EN 471	14 /25
H1486241	u	Casaca tipus enginyer, de polièster embuatada amb material aïllant, butxaques exteriors	14
H1487460	u	Impermeable amb jaqueta, caputxa i pantalons, per a obres públiques, de PVC soldat de 0,4 mm de gruix, de color viu, homologat segons UNE-EN 340	14
H1489890	u	Jaqueta de treball per a muntatges i/o treballs mecànics, de polièster i cotó (65%-35%), color blau vergara, trama 240, amb butxaques, homologada segons UNE-EN 340	14

MITJANS AUXILIARS D'UTILITAT PREVENTIVA

Codi	UA	Descripció	Riscos
HX11X022	u	Passadís de protecció prefabricat metàl·lic amb sistema de seguretat amb tots els requisits reglamentaris, de llargària 2,5 m, d'amplària 1,1 m, amb paviment de entramat de platines metàl·liques i rampes articulades, baranes metàl·liques reglamentàries	1

SISTEMES DE PROTECCIÓ COL·LECTIVA

Codi	UA	Descripció	Riscos
H1522111	m	Barana de protecció en el perímetre de la coronació d'excavacions, d'alçària 1 m, amb travesser superior, travesser intermedi i muntants de tub metàl·lic de 2,3", sòcol de post de fusta, ancorada al terreny amb daus de formigó i amb el desmuntatge inclòs	1
H152J105	m	Cable fiador per al cinturó de seguretat, fixat en ancoratges de servei i amb el desmuntatge inclòs	1
H152U000	m	Tanca d'advertència o abalisament d'1 m d'alçada amb malla de polietilè taronja, fixada a 1 m del perímetre del sostre amb suports d'acer allotjats amb forats al sostre	1 /4 /12
H153A9F1	u	Topall per a descàrrega de camions en excavacions, de 4 m d'amplada amb tauló de fusta i perfils IPN 100 clavat al terreny i amb el desmuntatge inclòs	12 /25
HBBAA005	u	Senyal de prohibició, normalitzada amb pictograma negre sobre fons blanc, de forma circular amb cantells i banda transversal descendent d'esquerra a dreta a 45°, en color vermell, diàmetre 29 cm, amb cartell explicatiu rectangular, per ser vista fins 12 m, fixada i amb el desmuntatge inclòs	1 /2 /4 /6 /9 /12 /13 /14 /17 /18 /24 /25
HBBAB115	u	Senyal d'obligació, normalitzada amb pictograma blanc sobre fons blau, de forma circular amb cantells en color blanc, diàmetre 29 cm, amb cartell explicatiu rectangular, per ser vista fins 12 m, fixada i amb el desmuntatge inclòs	1 /2 /4 /6 /9 /12 /13 /14 /17 /18 /24 /25
HBBAF004	u	Senyal d'advertència, normalitzada amb pictograma negre sobre fons groc, de forma triangular amb el cantell negre, costat major 41 cm, amb cartell explicatiu rectangular, per ser vista fins 12 m de distància, fixada i amb el desmuntatge inclòs	1 /2 /4 /6 /9 /12 /13 /14 /17 /18 /24 /25
HBBJ0002	u	Semàfor de policarbonat, amb sistema òptic de diàmetre 210 mm amb una cara i un focus, òptica normal i lent de color ambre normal de vehicles 11/200, instal·lat i amb el desmuntatge inclòs	25

MESURES PREVENTIVES

Codi	Descripció	Riscos
I0000002	Planificar els treballs per a mantenir el màxim de temps possible les proteccions	1
I0000003	Itineraris preestablerts i balissats per al personal	1
I0000004	Revisió i manteniment periòdic de SPC	1
I0000013	Ordre i neteja	2 /6 /17
I0000014	Preparació i manteniment de les superfícies de treball	2 /6
I0000015	Organització de les zones de pas i emmagatzematge	2 /6
I0000017	Als plans inclinats, treballar sobre superfícies rugoses i no lliscants	2
I0000020	No realitzar treballs a la mateixa vertical	4
I0000025	Planificació d'àrees i llocs de treball	4
I0000026	Planificació de recorreguts i maniobres per a màquines i camions	4
I0000027	Elecció dels mitjans auxiliars de manteniment	4
I0000028	Impedir l'accés de personal dins del radi d'acció de càrregues suspeses	4
I0000029	No balancejar les càrregues suspeses	4
I0000030	Suspendre i aixecar les càrregues dins de l'envolcall o fleixos originals	4
I0000031	Per a la manipulació de materials voluminosos i/o pesats, solicitar un procediment de treball específic	4
I0000038	Substituir lo manual per lo mecànic	9
I0000039	Planificació de compra i programa de manteniment d'eines	9
I0000040	Formació de l'operari en l'ús i manteniment d'eines	9 /12 /13
I0000045	Formació	9 /18
I0000051	Adequació dels recorreguts de la maquinària	12
I0000053	Procediment d'utilització de la maquinària	12
I0000054	Ús de recolzaments hidràulics	12
I0000055	Elecció dels equips de manteniment	13
I0000056	Paletització i eines ergonòmiques	13
I0000058	Adaptar la feina a les característiques individuals de la persona que la realitza	13
I0000060	Suspensió de les feines en condicions extremes	14
I0000061	Rotació dels llocs de treball	17
I0000062	Planificar els treballs per a realitzar-los en zones protegides	14
I0000074	Reg de les zones de treball	17
I0000076	Reconeixement dels materials a enderrocar	17
I0000078	Evitar processos de divissió de material en sec	17
I0000086	Substituir els materials amb substàncies nocives	17 /18
I0000101	Actuacions prèvies de desparasitació i desratització	24
I0000102	Procediment previ de treball	24
I0000103	Planificació de les àrees de treball	25
I0000104	Accessos i circulació independents per a personal i maquinària	25
I0000105	Anivellar la maquinària per a la realització de l'activitat	25
I0000106	El personal no ha de descansar al costat de màquines aturades	25
I0000107	Limitació de la velocitat dels vehicles	25
I0000152	Utilitzar mitjans mecànics(grues, transpalets, plataformes elevadores) per manipular càrregues	13
I0000154	Verificar nivell lumínic mínim (250 lux) a itineraris i llocs de treball	1 /2 /6 /25
I0000155	Controlar la temperatura i velocitat del vent als llocs de treball	14

27. ANNEX: RECOMANACIONS COVID-19

ORIENTACIONS PREVENTIVES DAVANT EL COVID-19 A LES OBRES DE CONSTRUCCIÓ (Font Ministerio de Trabajo y Economía Social y Instituto Nacional de Seguridad y Salud en el Trabajo)

En aquest document es recull una selecció no exhaustiva de recomanacions i mesures, fonamentalment de caràcter organitzatiu, per garantir la protecció de la salut dels treballadors davant l'exposició a COVID-19 en les obres de construcció.

Prèviament, s'exposen algunes qüestions relacionades amb la gestió de la seguretat i salut laboral a les obres de construcció que s'han de tenir en compte a l'hora de valorar l'adopció de les mesures previstes en aquest document.

Consideracions essencials

- A causa de la pandèmia originada pel coronavirus SARS-CoV-2, l'activitat a les obres de construcció es va suspendre temporalment. Abans de la represa de la feina en les mateixes, s'han d'adoptar mesures per protegir els treballadors davant el contagi tenint en compte que aquestes afectaran, molt probablement, a les condicions tècniques i organitzatives de la feina, als terminis d'execució i als costos de l'obra. No obstant això, és essencial assumir aquests canvis extra- ordinaris, així com integrar les recomanacions i instruccions que en cada moment dictin les autoritats sanitàries, per tal de frenar la pandèmia i reduir el nombre d'afectats.
- Una de les característiques de les obres de construcció és la intervenció de nombroses figures en la gestió de la seguretat i salut laboral de les mateixes (promotor, coordinats-r en matèria de seguretat i salut, direcció facultativa, contractistes, subcontractistes, treballadors autònoms, etc.). És especialment rellevant, en la situació actual, la coordinació i cooperació entre totes elles, cadascuna des del paper que li correspongui exercir, per promoure, valorar, acordar, planificar, implantar i controlar les mesures extraordinàries que siguin necessàries per evitar el contagi per SARS-CoV-2.
- Com ja s'ha dit anteriorment, l'organització que s'havia previst en l'obra (prèviament a la pandèmia) haurà de ser modificada per adaptar-la a les noves circumstàncies. Aquestes modificacions, com qualsevol canvi que afecti l'organització de l'obra, hauran de quedar reflectides en el pla de seguretat i salut en el treball. D'aquesta manera, tots els intervinents en l'obra tindran constància i coneixeran les noves mesures que es van a implantar. Això no obstant, s'ha de buscar la fórmula que permeti dur a terme l'anterior amb la major celeritat possible. Així, es pot acordar entre les diferents figures (per exemple: mitjançant reunions telemàtiques) les accions més adequades per evitar el contagi en l'obra i recollir aquests acords en actes, protocols, etc. que poden ser incorporats a el pla de seguretat i salut en el treball. Ca- be remarcar, que el llibre d'incidències hauria de ser utilitzat, en aquests casos, per deixar constància de les modificacions de l'esmentat pla.
- L'anterior, amb les particularitats que correspongui, serà aplicable igualment a les obres que no requereixin la redacció d'un projecte.
- Un cop s'hagin realitzat els ajustos necessaris en l'organització de l'obra i, abans d'iniciar els treballs, s'haurà de garantir que es disposa dels mitjans materials (per exemple: senyalització, mampares de material transparent, etc.) que s'ha previst utilitzar i que tots els intervinents en l'obra estan correctament informats sobre les noves mesures que hagi estat necessari adoptar.

Mesures prèvies a l'inici de l'activitat

- El desplaçament a l'obra es realitzarà preferentment de forma individual.
- El servei sanitari de el servei de prevenció de riscos laborals (SPRL) de cada empresa inter-viniente en l'obra haurà d'avaluar l'existència de treballadors especialment sensibles a la infecció per SARS-CoV-2 i, en conseqüències, s'han de determinar les mesures de prevenció , adaptació i protecció addicionals necessàries.
- Es conscienciarà als treballadors sobre la importància de comunicar, el més aviat possible, si presenten símptomes compatibles amb la malaltia o, si escau, quan hagin estat en contacte estret amb persones que els presentin. A aquest efecte, en l'obra s'informarà als treballadors sobre quins són els símptomes de COVID-19.
- S'informarà i formarà els treballadors sobre els riscos derivats de SARS-CoV-2, amb especial atenció a les vies de transmissió, i les mesures de prevenció i protecció adoptades.
- Es consultarà els treballadors i es consideraran les seves propostes.

Mesures tècniques i organitzatives

- La transmissió de l'coronavirus SARS-CoV-2 pot produir-se bé per entrar en contacte directe amb una persona contagiada, bé per entrar en contacte amb superfícies o objectes contaminades. Per tant, s'han d'adoptar mesures per evitar les dues vies de transmissió. En aquest document s'exposen algunes possibles actuacions que es podrien dur a terme per evitar el contagi perquè, en cada obra en concret, es determini quines són les més adequades i viables. El que s'ha dit anteriorment s'ha d'entendre sense perjudici de qualsevol altra mesura que, en funció de les característiques dels treballs i / o emplaçament de l'obra, es consideri oportú adoptar, encara que no es trobi entre les opcions proposades en el present document.
- S'identificaran aquelles actuacions en l'obra que puguin realitzar-se sense necessitat de presència física a la mateixa, promovent altres formes de dur-les a terme (per exemple: les reunions de coordinació poden fer de manera telemàtica, el coordinador en matèria de seguretat i salut en el treball i / o la direcció facultativa poden donar algunes de les instruccions per telèfon / correu electrònic, fins i tot utilitzar eines audiovisuals per comprovar que les instruccions s'han dut a terme). Quan s'hagin de visitar l'obra, es planificarà de manera que es minimitzi el contacte amb altres persones.
- En cas de ser necessaris desplaçaments en vehicle per l'obra, es limitarà el nombre de persones que ocupen el vehicle simultàniament tractant de mantenir la distància social recomanada, augmentant la freqüència dels desplaçaments si fos necessari.
- En la mesura que es pugui, es minimitzarà la concurrència en l'obra a fi de reduir el nombre de persones afectades en cas de contagi (per exemple: espaiant els treballs en el temps de manera que es redueixi la coincidència de treballadors, encara que això impliqui ampliar els terminis d'execució).
- S'organitzaran els treballs de forma que es mantingui una distància de seguretat de 2 metres entre treballadors. Alguns dels ajusts que podrien valorar són: reubicació dels llocs de treball dins l'obra, posposar alguns treballs per evitar la coincidència en el mateix espai i al mateix temps, assignar horaris específics per a cada activitat i treballador per àrees de l'obra, etc...
- Això implica haver de revisar la programació de l'obra i analitzar quines activitats de les que estava previst realitzar simultàniament podran seguir duent-se a terme d'acord amb el que s'ha

planificat o, en cas contrari, haurà d'adaptar-la programació inicial de l'obra perquè les mateixes puguin executar-se mantenint la distància social recomanada.

- Quan l'anterior no resulti factible, es valorarà la instal·lació de barreres físiques com mampares de materials transparents (plàstic dur rígid, metacrilat, vidre o, en defecte dels anteriors, plàstic dur flexible -generalment subministrat en rollos-) per no obstaculitzar la visibilitat dels treballadors resistents a trencament per impacte i fàcils de netejar i desinfectar. Han de disposar, si cal, d'elements que les facin fàcilment identificables per evitar risc de cops o xocs.
- Quan estigués prevista l'execució d'una determinada tasca per part de diversos treballa- dors i no resulti viable mantenir la separació de 2 m entre ells ni la instal·lació de barreres físiques per separar-los, s'estudiaran altres opcions per fer-la (per exemple: de forma mecanitzada o utilitzant equips de treball que permetin que els treballadors estiguin prou allunyats). Quan no sigui possible aplicar cap de les opcions assenyalades anteriorment, d'acord amb la informació recollida mitjançant l'avaluació de riscos laborals, s'estudiaran altres alternatives de protecció adequades (com pot ser el cas de l'ús d'equips de protecció personal). Si cap de les mesures indicades resultés factible, es valorarà l'ajornament de l'execució de la tasca fins que la situació de crisi originada pel SARS-CoV-2 remeti i així ho determinin les autoritats sanitàries.
- De la mateixa manera s'organitzarà l'ús de les zones comunes (menjador, lavabos, vestuaris, etc.) per garantir que puguin respectar les distàncies de seguretat en tot moment. Si fos necessari, s'habilitaran més zones comuns o s'instal·laran barreres de separació físiques, com mampares de materials transparents (plàstic dur rígid, metacrilat, vidre o, en defecte dels anteriors, plàstic dur flexible -generalment subministrat en rotllos-) per no obstaculitzar la visibilitat dels treballadors. Els materials seran resistents al trencament per impacte i fàcils de netejar i desinfectar. Han de disposar, si cal, d'elements que les facin fàcilment identificables per evitar risc de cops o xocs. Les zones comunes s'han de desinfectar periòdicament, preferiblement entre usos.
- Es recomana l'ús individualitzat d'eines i altres equips de treball han de desinfectar després de la seva utilització. Quan l'ús d'eines o altres equips no sigui exclusiu d'un sol treballador, es desinfectaran entre usos. En aquells casos en què s'hagin llogat equips de treball (per exemple: PEMP, bastides, maquinària per a moviment de terres, etc.), serà imprescindible la desinfecció dels mateixos abans de la seva utilització en l'obra i després del mateix per evitar la propagació de virus entre diferents obres. S'ha d'acordar amb les empreses de lloguer d'equips de treball qui es responsabilitza d'aquesta desinfecció i amb quins productes s'ha de fer.
- En aquelles obres que es realitzin en un recinte tancat, aquest s'ha de ventilar periòdicament.
- S'adoptaran mesures perquè únicament accedeixi a l'obra personal autoritzat i s'establiran els mitjans d'informació necessaris (per exemple, cartells, notes informatives, megafonia, etc.) per garantir que totes les persones que accedeixin coneixen i assumeixen les mesures adoptades per evitar contagis.
- S'adoptaran mesures per evitar el contagi en aquelles situacions en què personal aliè a l'obra hagi de accedir necessàriament a la mateixa, bé mantenint la distància recomanada, bé mitjançant separacions físiques. Concretament, per al cas de la recepció de materials en l'obra poden adoptar, entre altres, les següents mesures:

  - S'informarà, amb antelació suficient, als subministradors de material sobre aquelles mesures que s'hagin adoptat excepcionalment en l'obra en relació amb la recepció de mercaderia i altres generals que hagin de conèixer.
  - Es organitzarà la recepció dels materials perquè no coincideixin diferents subministradors en l'obra.
  - Es realitzarà la descàrrega de material en zones específiques de l'obra evitant la concurrència amb els treballadors de la mateixa (excepte amb els quals sigui imprescindible).
  - Quan sigui personal de l'obra qui descarregui el material, el conductor haurà de romandre a la cabina de el vehicle.
  - Quan sigui el transportista el que realitzi la càrrega / descàrrega de la mercaderia, aquesta es disposarà en llocs específics per dur a terme aquesta operació sense entrar en contacte amb cap persona de l'obra o mantenint una distància de 2 metres.
  - Es fomentarà, en tot cas, la descàrrega mecanitzada de el material havent d'evitar l'ús dels equips destinats a tal fi per part de diversos treballadors o havent de netejar-se i desinfectar aquests adequadament després de cada ús. Això s'aplicarà, igualment, en aquells casos en què es cedeixin els equips a la transportista perquè sigui ell mateix qui els utilitzi.
  - S'acordaran amb el subministrador de material, prèviament, formes alternatives per al lliurament i recepció dels albarans que evitin el contacte amb personal de l'obra (per exemple: correu electrònic, telèfon, etc.).
- Per a la desinfecció de les superfícies i equips, s'utilitzaran dilucions de lleixiu comercial (20-30 ml aprox. En 1 litre d'aigua), d'alcohol (al menys 70 °) o altres virucides autoritzats .
- Els treballadors han de cooperar en les mesures preventives adoptades.
- Amb caràcter general, no serà necessari l'ús d'EPI addicionals als requerits per l'activitat laboral.

<u>Higiene personal</u>

Es reforçaran les següents mesures:

- Rentat freqüent de mans amb aigua i sabó o solució hidroalcohòlica.
- Cobrir-se el nas i la boca a la tossir i esternudar amb un mocador d'un sol ús.
- Evitar tocar-se ulls, nas i boca.
- S'evitarà fumar, beure o menjar sense rentar-se prèviament les mans.
- Es facilitarà el material necessari perquè els treballadors reforcin les mesures d'higiene personal al llarg de la jornada podent lliurar, a aquest efecte, un kit personal (aigua i sabó o gel hidroalcohòlic, mocadors d'un sol ús, etc.).
- De la mateixa manera, es col·locaran a les zones comunes gels hidroalcohòlics i mocadors d'un sol ús, així com contenidors amb tapa i obertura de pedal per als mocadors usats.

Aquest document té en compte tota la informació publicada per les autoritats competents fins a la data de la seva elaboració. Es destaquen els següents documents de referència:

- Procedimiento de actuación para los servicios de prevención de riesgos laborales frente a la exposición al nuevo coronavirus (SARS -COV-2). Ministerio de Sanidad (https://www.mscbs.gob.es/en/profesionales/saludPublica/ccayes/alertasActual/nCov-China/home.htm)
- Procedimiento de actuación frente a casos de infección por el nuevo coronavirus (SARS -COV-

2). Ministerio de Sanidad. (https://www.mscbs.gob.es/en/profesionales/saludPublica/ccayes/alertasActual/nCov-China/home.htm)

- Manejo domiciliario del COVID -19. Ministerio de Sanidad. (https://www.mscbs.gob.es/en/profesionales/saludPublica/ccayes/alertasActual/nCov-China/home.htm)
- Medidas higiénicas para la prevención de contagios del COVID -19. Ministerio de Sanidad. (https://www.mscbs.gob.es/en/profesionales/saludPublica/ccayes/alertasActual/nCov-China/home.htm)
- Prevención de riesgos laborales vs. COVID -19 - Compendio no exhaustivo de fuentes de información -. Instituto Nacional de Seguridad y Salud en el Trabajo (INSST). (https://www.insst.es/)

28. SIGNATURA

La Vall de Bianya, maig de 2022

L'ENGINYER AUTOR DE L'ESTUDI DE SEGURETAT I SALUT

Sr. Ignasi Grau Roca
IGREMAP, SLP

JUSTIFICACIÓ DE PREUS

MA D'OBRA

CODI	UA	DESCRIPCIÓ	PREU	
A01H2000	h	Oficial 1a per a seguretat i salut	25,99000	€
A01H3000	h	Ajudant per a seguretat i salut	23,07000	€
A01H4000	h	Manobre per a seguretat i salut	21,70000	€

PROJECTE DE MILLORA DE XARXA DE CAMINS MUNICIPALS. CAMÍ DE CAN PORXES AL SEU PAS SOBRE EL RIU FLUVIÀ
TM LA VALL DE BIANYA (LA GARROTXA)
Annex 05. ESTUDI DE SEGURETAT i SALUT

JUSTIFICACIÓ DE PREUS

MAQUINÀRIA

CODI	UA	DESCRIPCIÓ	PREU	
C1Z13000	h	Camió grua per a seguretat i salut	44,61000	€
C1ZQB330	u	Transport per entrega i retirada de mòdul prefabricat per a equipament sanitaris a obra de 2,4x2,6 m amb tancaments formats per placa de dues planxes d'acer prelacat i aïllament interior de 40mm de gruix i paviment format per tauler aglomarat hidròfug amb acabat de PVC sobre xapa galvanitzada i llana mineral de vidre, instal·lació elèctrica amb 1 punt de llum, interruptor, endolls i protecció diferencial, i equipat amb 1 inodor,2 dutxes,lavabo col·lectiu amb 1 aixeta i termos elèctric 50 litres	178,11000	€
C1ZQD350	u	Transport per entrega i retirada de mòdul prefabricat per equipament de vestidors a obra de 3,7x2,4 m amb tancaments formats per placa de dues planxes d'acer prelacat i aïllament interior de 40mm de gruix i paviment format per tauler aglomarat hidròfug amb acabat de PVC sobre xapa galvanitzada i llana mineral de vidre, instal·lació elèctrica amb 1 punt de llum, interruptor, endolls i protecció diferencial	178,11000	€
C1ZQE350	u	Transport per entrega i retirada de mòdul prefabricat per a equipament de menjador a obra de 3,7x2,4 m amb tancaments formats per placa de dues planxes d'acer prelacat i aïllament interior de 40mm de gruix i paviment format per tauler aglomarat hidròfug amb acabat de PVC sobre xapa galvanitzada i llana mineral de vidre, instalació elèctrica amb 1 punt de llum, interruptor, endolls i protecció diferencial, i equipat amb aigüera d'1 pica amb aixeta i taulell	178,11000	€

JUSTIFICACIÓ DE PREUS

MATERIALS

CODI	UA	DESCRIPCIÓ	PREU	
B1411111	u	Casc de seguretat per a ús normal, contra cops, de polietilè amb un pes màxim de 400 g, homologat segons UNE-EN 812	5,95000	€
B142CD70	u	Pantalla facial per a protecció de riscs mecànics, amb visor de malla de reixeta metàl·lica, per acoblar al casc amb arnès abatible, homologada segons UNE-EN 1731	9,15000	€
B1432012	u	Protector auditiu d'auricular, acoblat al cap amb arnès i orelleres antisoroll, homologat segons UNE-EN 352-1 i UNE-EN 458	18,18000	€
B1445003	u	Mascareta de protecció respiratòria, homologada segons UNE-EN 140	1,43000	€
B145E003	u	Parella de guants contra agents químics i microorganismes, homologats segons UNE-EN 374-1, UNE-EN ISO 11298-2, UNE-EN 1998-3 i UNE-EN 420	2,77000	€
B1474600	u	Cinturó antivibració, ajustable i de teixit transpirable	15,69000	€
B1526EL6	u	Muntant metàl·lic per a barana de seguretat, d'1 m d'alçària, per a allotjar en perforacions del sostre, per a 15 usos	1,18000	€
B152U000	m	Malla de polietilè d'alta densitat color toronja per a tanques d'advertència o abalisament, d'1 m d'alçada, per a seguretat i salut	0,50000	€
B1534001	u	Peça de plàstic en forma de bolet, de color vermell, per a protecció dels extrems de les armadures per a qualsevol diametre per a 5 usos	0,03000	€
B1Z0D230	m	Tauló de fusta de pi per a 10 usos, per a seguretat i salut	0,33000	€
B1Z4501A	kg	Acer S275JR segons UNE-EN 10025-2, format per peça simple, en perfils laminats en calent sèrie IPN, IPE, HEB, HEA, HEM i UPN, treballat al taller per a col·locar amb soldadura i amb una capa d'imprimació antioxidant, per a seguretat i salut	1,10000	€
B1ZM1000	u	Part proporcional d'elements especials per a extintors, per a seguretat i salut	0,29000	€
BBBAA005	u	Senyal de prohibició, normalitzada amb pictograma negre sobre fons blanc, de forma circular amb cantells i banda transversal descendent d'esquerra a dreta a 45° en color vermell, de diàmetre 29 cm, per ésser vista fins 12 m, per a seguretat i salut	5,81000	€
BBBAB115	u	Senyal d'obligació, normalitzada amb pictograma blanc sobre fons blau, de forma circular amb cantells en color blanc, de diàmetre 29 cm, per ésser vista fins 12 m, per a seguretat i salut	5,81000	€
BBBAC005	u	Senyal indicativa de la ubicació d'equips d'extinció d'incendis, normalitzada amb pictograma blanc sobre fons vermell, de forma rectangular o quadrada, costat major 29 cm, per ésser vista fins 12 m de distància, per a seguretat i salut	7,86000	€
BBBAD004	u	Cartell explicatiu del contingut de la senyal, amb llegenda indicativa d'advertència, amb el text en negre sobre fons groc, de forma rectangular, amb el cantell negre, costat major 41 cm, per ésser vist fins 12 m, per a seguretat i salut	13,00000	€
BBBAD015	u	Cartell explicatiu del contingut de la senyal, amb llegenda indicativa de prohibició, amb el text en negre sobre fons vermell, de forma rectangular, amb el cantell negre, costat major 29 cm, per ésser vist fins 12 m, per a seguretat i salut	8,86000	€
BBBAD025	u	Cartell explicatiu del contingut de la senyal, amb llegenda indicativa d'obligació, amb el text en blanc sobre fons blau, de forma rectangular, amb el cantell blanc, costat major 29 cm, per ésser vist fins 12 m, per a seguretat i salut	7,86000	€
BBBAF004	u	Senyal d'advertència, normalitzada amb pictograma negre sobre fons groc, de forma triangular amb el cantell negre, costat major 41 cm, per ésser vista fins 12 m, per a seguretat i salut	9,55000	€
BM311611	u	Extintor de pols seca, de càrrega 6 kg, amb pressió incorporada, pintat, per a seguretat i salut	33,78000	€
BQU1B130	mes	Lloguer de mòdul prefabricat per a equipament sanitaris a obra de 2,4x2,6 m amb tancaments formats per placa de dues planxes d'acer prelacat i aïllament interior de 40mm de gruix i paviment format per tauler aglomarat hidròfug amb acabat de PVC sobre xapa galvanitzada i llana mineral de vidre, instal·lació elèctrica amb 1 punt de llum, interruptor, endolls i protecció diferencial, i equipat amb 1 inodor,2 dutxes,lavabo col·lectiu amb 1 aixeta i termos elèctric 50 litres	53,31000	€
BQU1D150	mes	Lloguer de mòdul prefabricat per equipament de vestidors a obra de 3,7x2,4 m amb tancaments formats per placa de dues planxes d'acer prelacat i aïllament interior de 40mm de gruix i paviment format per tauler aglomarat hidròfug amb acabat de PVC sobre xapa galvanitzada i llana mineral de vidre, instal·lació elèctrica amb 1 punt de llum, interruptor, endolls i protecció diferencial	50,64000	€
BQU1E150	mes	Lloguer de mòdul prefabricat per a equipament de menjador a obra de 3,7x2,4 m amb tancaments formats per placa de dues planxes d'acer prelacat i aïllament interior de 40mm de gruix i paviment format per tauler aglomarat hidròfug amb acabat de PVC sobre xapa galvanitzada i llana mineral de vidre, instalació elèctrica amb 1 punt de llum, interruptor, endolls i protecció diferencial, i equipat amb aigüera d'1 pica amb aixeta i taulell	56,42000	€

PROJECTE DE MILLORA DE XARXA DE CAMINS MUNICIPALS. CAMÍ DE CAN PORXES AL SEU PAS SOBRE EL RIU FLUVIÀ
TM LA VALL DE BIANYA (LA GARROTXA)
Annex 05. ESTUDI DE SEGURETAT i SALUT

JUSTIFICACIÓ DE PREUS

MATERIALS

CODI	UA	DESCRIPCIÓ	PREU	
BQU22303	u	Armari metàl·lic individual amb doble compartiment interior, de 0.4x0.5x1,8 m, per a 3 usos, per a seguretat i salut	54,12000	€
BQU25500	u	Banc de fusta amb capacitat per a 3 persones per a 4 usos, per a seguretat i salut	52,46000	€
BQU27500	u	Taula de fusta, amb capacitat per a 6 persones per a 4 usos, per a seguretat i salut	47,21000	€
BQU2AF02	u	Nevera elèctrica, de 100 l de capacitat, per a 2 usos, per a seguretat i salut	98,80000	€
BQU2E002	u	Forn microones, per a 2 usos, per a seguretat i salut	68,29000	€
BQU2GF00	u	Recipient per a recollida d'escombraries de 100 l de capacitat, per a seguretat i salut	42,21000	€
BQZ1P000	u	Penja-robes per a dutxa, per a seguretat i salut	1,02000	€

JUSTIFICACIÓ DE PREUS

PARTIDES D'OBRA

NÚM	CODI	UA	DESCRIPCIÓ		PREU
P-1	H1411111	u	Casc de seguretat per a ús normal, contra cops, de polietilè amb un pes màxim de 400 g, homologat segons UNE-EN 812	Rend.: 1,000	6,25 €

				Unitats		Preu		Parcial	Import
Materials									
	B1411111	u	Casc de seguretat per a ús normal, contra cops, de polietilè amb un pes màxim de 400 g, homologat segons UNE-EN 812	1,000	x	5,95000	=	5,95000	
			Subtotal:					5,95000	5,95000
			COST DIRECTE						5,95000
			DESPESES INDIRECTES			5,00 %			0,29750
			COST EXECUCIÓ MATERIAL						**6,24750**

P-2	H142CD70	u	Pantalla facial per a protecció de riscs mecànics, amb visor de malla de reixeta metàl·lica, per acoblar al casc amb arnès abatible, homologada segons UNE-EN 1731	Rend.: 1,000	9,61 €

				Unitats		Preu		Parcial	Import
Materials									
	B142CD70	u	Pantalla facial per a protecció de riscs mecànics, amb visor de malla de reixeta metàl·lica, per acoblar al casc amb arnès abatible, homologada segons UNE-EN 1731	1,000	x	9,15000	=	9,15000	
			Subtotal:					9,15000	9,15000
			COST DIRECTE						9,15000
			DESPESES INDIRECTES			5,00 %			0,45750
			COST EXECUCIÓ MATERIAL						**9,60750**

P-3	H1432012	u	Protector auditiu d'auricular, acoblat al cap amb arnès i orelleres antisoroll, homologat segons UNE-EN 352-1 i UNE-EN 458	Rend.: 1,000	19,09 €

				Unitats		Preu		Parcial	Import
Materials									
	B1432012	u	Protector auditiu d'auricular, acoblat al cap amb arnès i orelleres antisoroll, homologat segons UNE-EN 352-1 i UNE-EN 458	1,000	x	18,18000	=	18,18000	
			Subtotal:					18,18000	18,18000
			COST DIRECTE						18,18000
			DESPESES INDIRECTES			5,00 %			0,90900
			COST EXECUCIÓ MATERIAL						**19,08900**

PROJECTE DE MILLORA DE XARXA DE CAMINS MUNICIPALS. CAMÍ DE CAN PORXES AL SEU PAS SOBRE EL RIU FLUVIÀ
TM LA VALL DE BIANYA (LA GARROTXA)
Annex 05. ESTUDI DE SEGURETAT i SALUT

JUSTIFICACIÓ DE PREUS

PARTIDES D'OBRA

NÚM	CODI	UA	DESCRIPCIÓ		PREU
P-4	H1445003	u	Mascareta de protecció respiratòria, homologada segons UNE-EN 140	Rend.: 1,000	1,50 €

				Unitats		Preu		Parcial	Import
Materials									
	B1445003	u	Mascareta de protecció respiratòria, homologada segons UNE-EN 140	1,000	x	1,43000	=	1,43000	
			Subtotal:					1,43000	1,43000
			COST DIRECTE						1,43000
			DESPESES INDIRECTES			5,00 %			0,07150
			COST EXECUCIÓ MATERIAL						**1,50150**

P-5	H145E003	u	Parella de guants contra agents químics i microorganismes, homologats segons UNE-EN 374-1, UNE-EN ISO 11298-2, UNE-EN 1998-3 i UNE-EN 420	Rend.: 1,000	2,91 €

				Unitats		Preu		Parcial	Import
Materials									
	B145E003	u	Parella de guants contra agents químics i microorganismes, homologats segons UNE-EN 374-1, UNE-EN ISO 11298-2, UNE-EN 1998-3 i UNE-EN 420	1,000	x	2,77000	=	2,77000	
			Subtotal:					2,77000	2,77000
			COST DIRECTE						2,77000
			DESPESES INDIRECTES			5,00 %			0,13850
			COST EXECUCIÓ MATERIAL						**2,90850**

P-6	H1474600	u	Cinturó antivibració, ajustable i de teixit transpirable	Rend.: 1,000	16,47 €

				Unitats		Preu		Parcial	Import
Materials									
	B1474600	u	Cinturó antivibració, ajustable i de teixit transpirable	1,000	x	15,69000	=	15,69000	
			Subtotal:					15,69000	15,69000
			COST DIRECTE						15,69000
			DESPESES INDIRECTES			5,00 %			0,78450
			COST EXECUCIÓ MATERIAL						**16,47450**

P-7	H152U000	m	Tanca d'advertència o abalisament d'1 m d'alçada amb malla de polietilè taronja, fixada a 1 m del perímetre del sostre amb suports d'acer allotjats amb forats al sostre	Rend.: 1,000	2,54 €

	Unitats	Preu	Parcial	Import
Ma d'obra				

JUSTIFICACIÓ DE PREUS

PARTIDES D'OBRA

NÚM	CODI	UA	DESCRIPCIÓ						PREU
	A01H2000	h	Oficial 1a per a seguretat i salut	0,050	/R x	25,99000	=	1,29950	
					Subtotal:			1,29950	1,29950
Materials									
	B152U000	m	Malla de polietilè d'alta densitat color toronja per a tanques d'advertència o abalisament, d'1 m d'alçada, per a seguretat i salut	1,050	x	0,50000	=	0,52500	
	B1526EL6	u	Muntant metàl·lic per a barana de seguretat, d'1 m d'alçària, per a allotjar en perforacions del sostre, per a 15 usos	0,500	x	1,18000	=	0,59000	
					Subtotal:			1,11500	1,11500
				COST DIRECTE					2,41450
				DESPESES INDIRECTES		5,00	%		0,12073
				COST EXECUCIÓ MATERIAL					**2,53523**

P-8 **H1534001** u Peça de plàstic en forma de bolet, de color vermell, per a protecció dels extrems de les armadures per a qualsevol diàmetre, amb desmuntatge inclòs **Rend.: 1,000** **0,26** €

				Unitats		Preu		Parcial	Import
Ma d'obra									
	A01H4000	h	Manobre per a seguretat i salut	0,010	/R x	21,70000	=	0,21700	
					Subtotal:			0,21700	0,21700
Materials									
	B1534001	u	Peça de plàstic en forma de bolet, de color vermell, per a protecció dels extrems de les armadures per a qualsevol diametre per a 5 usos	1,000	x	0,03000	=	0,03000	
					Subtotal:			0,03000	0,03000
				COST DIRECTE					0,24700
				DESPESES INDIRECTES		5,00	%		0,01235
				COST EXECUCIÓ MATERIAL					**0,25935**

P-9 **H153A9F1** u Topall per a descàrrega de camions en excavacions, de 4 m d'amplada amb tauló de fusta i perfils IPN 100 clavat al terreny i amb el desmuntatge inclòs **Rend.: 1,000** **26,11** €

				Unitats		Preu		Parcial	Import
Ma d'obra									
	A01H4000	h	Manobre per a seguretat i salut	0,150	/R x	21,70000	=	3,25500	
	A01H2000	h	Oficial 1a per a seguretat i salut	0,150	/R x	25,99000	=	3,89850	
					Subtotal:			7,15350	7,15350
Materials									
	B1Z4501A	kg	Acer S275JR segons UNE-EN 10025-2, format per peça simple, en perfils laminats en calent sèrie IPN, IPE, HEB, HEA, HEM i UPN, treballat al taller per a col·locar amb soldadura i amb una capa d'imprimació antioxidant, per a seguretat i salut	12,500	x	1,10000	=	13,75000	

JUSTIFICACIÓ DE PREUS

PARTIDES D'OBRA

NÚM	CODI	UA	DESCRIPCIÓ						PREU
	B1Z0D230	m	Tauló de fusta de pi per a 10 usos, per a seguretat i salut	12,000	x	0,33000	=	3,96000	
					Subtotal:			17,71000	17,71000
				COST DIRECTE					24,86350
				DESPESES INDIRECTES		5,00	%		1,24318
				COST EXECUCIÓ MATERIAL					**26,10668**

P-10 **HBBAA005** u Senyal de prohibició, normalitzada amb pictograma negre sobre fons blanc, de forma circular amb cantells i banda transversal descendent d'esquerra a dreta a 45°, en color vermell, diàmetre 29 cm, amb cartell explicatiu rectangular, per ser vista fins 12 m, fixada i amb el desmuntatge inclòs **Rend.: 1,000** **38,19** €

				Unitats		Preu		Parcial	Import
Ma d'obra									
	A01H4000	h	Manobre per a seguretat i salut	1,000	/R x	21,70000	=	21,70000	
					Subtotal:			21,70000	21,70000
Materials									
	BBBAD015	u	Cartell explicatiu del contingut de la senyal, amb llegenda indicativa de prohibició, amb el text en negre sobre fons vermell, de forma rectangular, amb el cantell negre, costat major 29 cm, per ésser vist fins 12 m, per a seguretat i salut	1,000	x	8,86000	=	8,86000	
	BBBAA005	u	Senyal de prohibició, normalitzada amb pictograma negre sobre fons blanc, de forma circular amb cantells i banda transversal descendent d'esquerra a dreta a 45° en color vermell, de diàmetre 29 cm, per ésser vista fins 12 m, per a seguretat i salut	1,000	x	5,81000	=	5,81000	
					Subtotal:			14,67000	14,67000
				COST DIRECTE					36,37000
				DESPESES INDIRECTES		5,00	%		1,81850
				COST EXECUCIÓ MATERIAL					**38,18850**

P-11 **HBBAB115** u Senyal d'obligació, normalitzada amb pictograma blanc sobre fons blau, de forma circular amb cantells en color blanc, diàmetre 29 cm, amb cartell explicatiu rectangular, per ser vista fins 12 m, fixada i amb el desmuntatge inclòs **Rend.: 1,000** **37,14** €

				Unitats		Preu		Parcial	Import
Ma d'obra									
	A01H4000	h	Manobre per a seguretat i salut	1,000	/R x	21,70000	=	21,70000	
					Subtotal:			21,70000	21,70000
Materials									
	BBBAB115	u	Senyal d'obligació, normalitzada amb pictograma blanc sobre fons blau, de forma circular amb cantells en color blanc, de diàmetre 29 cm, per ésser vista fins 12 m, per a seguretat i salut	1,000	x	5,81000	=	5,81000	

JUSTIFICACIÓ DE PREUS

PARTIDES D'OBRA

NÚM	CODI	UA	DESCRIPCIÓ					PREU
	BBBAD025	u	Cartell explicatiu del contingut de la senyal, amb llegenda indicativa d'obligació, amb el text en blanc sobre fons blau, de forma rectangular, amb el cantell blanc, costat major 29 cm, per ésser vist fins 12 m, per a seguretat i salut	1,000	x 7,86000 =	7,86000		
					Subtotal:	13,67000		13,67000
					COST DIRECTE			35,37000
					DESPESES INDIRECTES	5,00 %		1,76850
					COST EXECUCIÓ MATERIAL			**37,13850**

P-12 HBBAC005 u Senyal indicativa de la ubicació d'equips d'extinció d'incendis, normalitzada amb pictograma blanc sobre fons vermell, de forma rectangular o quadrada, costat major 29 cm, per ser vista fins 12 m de distància, fixada i amb el desmuntatge inclòs — **Rend.: 1,000** — **31,04 €**

				Unitats		Preu		Parcial	Import
Ma d'obra									
	A01H4000	h	Manobre per a seguretat i salut	1,000	/R x	21,70000	=	21,70000	
						Subtotal:		21,70000	21,70000
Materials									
	BBBAC005	u	Senyal indicativa de la ubicació d'equips d'extinció d'incendis, normalitzada amb pictograma blanc sobre fons vermell, de forma rectangular o quadrada, costat major 29 cm, per ésser vista fins 12 m de distància, per a seguretat i salut	1,000	x	7,86000	=	7,86000	
						Subtotal:		7,86000	7,86000
						COST DIRECTE			29,56000
						DESPESES INDIRECTES		5,00 %	1,47800
						COST EXECUCIÓ MATERIAL			**31,03800**

P-13 HBBAF004 u Senyal d'advertència, normalitzada amb pictograma negre sobre fons groc, de forma triangular amb el cantell negre, costat major 41 cm, amb cartell explicatiu rectangular, per ser vista fins 12 m de distància, fixada i amb el desmuntatge inclòs — **Rend.: 1,000** — **46,46 €**

				Unitats		Preu		Parcial	Import
Ma d'obra									
	A01H4000	h	Manobre per a seguretat i salut	1,000	/R x	21,70000	=	21,70000	
						Subtotal:		21,70000	21,70000
Materials									
	BBBAF004	u	Senyal d'advertència, normalitzada amb pictograma negre sobre fons groc, de forma triangular amb el cantell negre, costat major 41 cm, per ésser vista fins 12 m, per a seguretat i salut	1,000	x	9,55000	=	9,55000	
	BBBAD004	u	Cartell explicatiu del contingut de la senyal, amb llegenda indicativa d'advertència, amb el text en negre sobre fons groc, de forma rectangular, amb el cantell negre, costat major 41 cm, per ésser vist fins	1,000	x	13,00000	=	13,00000	

PROJECTE DE MILLORA DE XARXA DE CAMINS MUNICIPALS. CAMÍ DE CAN PORXES AL SEU PAS SOBRE EL RIU FLUVIÀ
TM LA VALL DE BIANYA (LA GARROTXA)
Annex 05. ESTUDI DE SEGURETAT i SALUT

JUSTIFICACIÓ DE PREUS

PARTIDES D'OBRA

NÚM	CODI	UA	DESCRIPCIÓ					PREU
			12 m, per a seguretat i salut					
					Subtotal:	22,55000		22,55000
					COST DIRECTE			44,25000
					DESPESES INDIRECTES	5,00 %		2,21250
					COST EXECUCIÓ MATERIAL			**46,46250**

P-14 HM31161J u Extintor de pols seca, de 6 kg de càrrega, amb pressió incorporada, pintat, amb suport a la paret i amb el desmuntatge inclòs — **Rend.: 1,000** — **46,08 €**

				Unitats		Preu		Parcial	Import
Ma d'obra									
	A01H3000	h	Ajudant per a seguretat i salut	0,200	/R x	23,07000	=	4,61400	
	A01H2000	h	Oficial 1a per a seguretat i salut	0,200	/R x	25,99000	=	5,19800	
						Subtotal:		9,81200	9,81200
Materials									
	BM311611	u	Extintor de pols seca, de càrrega 6 kg, amb pressió incorporada, pintat, per a seguretat i salut	1,000	x	33,78000	=	33,78000	
	B1ZM1000	u	Part proporcional d'elements especials per a extintors, per a seguretat i salut	1,000	x	0,29000	=	0,29000	
						Subtotal:		34,07000	34,07000
						COST DIRECTE			43,88200
						DESPESES INDIRECTES		5,00 %	2,19410
						COST EXECUCIÓ MATERIAL			**46,07610**

P-15 HQU1B130 mes Lloguer de mòdul prefabricat per a equipament sanitaris a obra de 2,4x2,6 m amb tancaments formats per placa de dues planxes d'acer prelacat i aïllament interior de 40mm de gruix i paviment format per tauler aglomarat hidròfug amb acabat de PVC sobre xapa galvanitzada i llana mineral de vidre, instal·lació elèctrica 1 punt de llum, interruptor, endolls i protecció diferencial, i equipat amb 1 inodor,2 dutxes,lavabo col·lectiu amb 1 aixeta i termos elèctric 50 litres — **Rend.: 1,000** — **55,98 €**

				Unitats		Preu		Parcial	Import
Materials									
	BQU1B130	mes	Lloguer de mòdul prefabricat per a equipament sanitaris a obra de 2,4x2,6 m amb tancaments formats per placa de dues planxes d'acer prelacat i aïllament interior de 40mm de gruix i paviment format per tauler aglomarat hidròfug amb acabat de PVC sobre xapa galvanitzada i llana mineral de vidre, instal·lació elèctrica amb 1 punt de llum, interruptor, endolls i protecció diferencial, i equipat amb 1 inodor,2 dutxes,lavabo col·lectiu amb 1 aixeta i termos elèctric 50 litres	1,000	x	53,31000	=	53,31000	
						Subtotal:		53,31000	53,31000

JUSTIFICACIÓ DE PREUS

PARTIDES D'OBRA

NÚM	CODI	UA	DESCRIPCIÓ		PREU
			COST DIRECTE		53,31000
			DESPESES INDIRECTES	5,00 %	2,66550
			COST EXECUCIÓ MATERIAL		**55,97550**

P-16 **HQU1B330** u Transport, entrega, retirada, muntatge i desmuntatge de mòdul prefabricat per a equipament sanitaris a obra de 2,4x2,6 m amb tancaments formats per placa de dues planxes d'acer prelacat i aïllament interior de 40mm de gruix i paviment format per tauler aglomarat hidròfug amb acabat de PVC sobre xapa galvanitzada i llana mineral de vidre, instal·lació elèctrica 1 punt de llum, interruptor, endolls i protecció diferencial, i equipat amb 1 inodor,2 dutxes,lavabo col·lectiu amb 1 aixeta i termes elèctric 50 litres **Rend.: 1,000** **207,90** €

				Unitats		Preu		Parcial	Import
Ma d'obra									
	A01H4000	h	Manobre per a seguretat i salut	0,300	/R x	21,70000	=	6,51000	
			Subtotal:					6,51000	6,51000
Maquinària									
	C1Z13000	h	Camió grua per a seguretat i salut	0,300	/R x	44,61000	=	13,38300	
	C1ZQB330	u	Transport per entrega i retirada de mòdul prefabricat per a equipament sanitaris a obra de 2,4x2,6 m amb tancaments formats per placa de dues planxes d'acer prelacat i aïllament interior de 40mm de gruix i paviment format per tauler aglomarat hidròfug amb acabat de PVC sobre xapa galvanitzada i llana mineral de vidre, instal·lació elèctrica amb 1 punt de llum, interruptor, endolls i protecció diferencial, i equipat amb 1 inodor,2 dutxes,lavabo col·lectiu amb 1 aixeta i termes elèctric 50 litres	1,000	/R x	178,11000	=	178,11000	
			Subtotal:					191,49300	191,49300
			COST DIRECTE						198,00300
			DESPESES INDIRECTES		5,00 %				9,90015
			COST EXECUCIÓ MATERIAL						**207,90315**

P-17 **HQU1D150** mes Lloguer de mòdul prefabricat per equipament de vestidors a obra de 3,7x2,4 m amb tancaments formats per placa de dues planxes d'acer prelacat i aïllament interior de 40mm de gruix i paviment format per tauler aglomarat hidròfug amb acabat de PVC sobre xapa galvanitzada i llana mineral de vidre, instal·lació elèctrica 1 punt de llum, interruptor, endolls i protecció diferencial **Rend.: 1,000** **53,17** €

				Unitats		Preu		Parcial	Import
Materials									
	BQU1D150	mes	Lloguer de mòdul prefabricat per equipament de vestidors a obra de 3,7x2,4 m amb tancaments formats per placa de dues planxes d'acer prelacat i aïllament interior de 40mm de gruix i paviment format per tauler aglomarat hidròfug amb acabat de PVC sobre xapa galvanitzada i llana mineral de vidre,	1,000	x	50,64000	=	50,64000	

PROJECTE DE MILLORA DE XARXA DE CAMINS MUNICIPALS. CAMÍ DE CAN PORXES AL SEU PAS SOBRE EL RIU FLUVIÀ
TM LA VALL DE BIANYA (LA GARROTXA)
Annex 05. ESTUDI DE SEGURETAT i SALUT

JUSTIFICACIÓ DE PREUS

PARTIDES D'OBRA

NÚM	CODI	UA	DESCRIPCIÓ	PREU

instal·lació elèctrica amb 1 punt de llum, interruptor, endolls i protecció diferencial

				Unitats		Preu		Parcial	Import
			Subtotal:					50,64000	50,64000
			COST DIRECTE						50,64000
			DESPESES INDIRECTES		5,00 %				2,53200
			COST EXECUCIÓ MATERIAL						**53,17200**

P-18 **HQU1D350** u Transport, entrega, retirada, muntatge i desmuntatge de mòdul prefabricat per equipament de vestidors a obra de 3,7x2,4 m amb tancaments formats per placa de dues planxes d'acer prelacat i aïllament interior de 40mm de gruix i paviment format per tauler aglomarat hidròfug amb acabat de PVC sobre xapa galvanitzada i llana mineral de vidre, instal·lació elèctrica 1 punt de llum, interruptor, endolls i protecció diferencial **Rend.: 1,000** **207,90** €

				Unitats		Preu		Parcial	Import
Ma d'obra									
	A01H4000	h	Manobre per a seguretat i salut	0,300	/R x	21,70000	=	6,51000	
			Subtotal:					6,51000	6,51000
Maquinària									
	C1ZQD350	u	Transport per entrega i retirada de mòdul prefabricat per equipament de vestidors a obra de 3,7x2,4 m amb tancaments formats per placa de dues planxes d'acer prelacat i aïllament interior de 40mm de gruix i paviment format per tauler aglomarat hidròfug amb acabat de PVC sobre xapa galvanitzada i llana mineral de vidre, instal·lació elèctrica amb 1 punt de llum, interruptor, endolls i protecció diferencial	1,000	/R x	178,11000	=	178,11000	
	C1Z13000	h	Camió grua per a seguretat i salut	0,300	/R x	44,61000	=	13,38300	
			Subtotal:					191,49300	191,49300
			COST DIRECTE						198,00300
			DESPESES INDIRECTES		5,00 %				9,90015
			COST EXECUCIÓ MATERIAL						**207,90315**

P-19 **HQU1E150** mes Lloguer de mòdul prefabricat per a equipament de menjador a obra de 3,7x2,4 m amb tancaments formats per placa de dues planxes d'acer prelacat i aïllament interior de 40mm de gruix i paviment format per tauler aglomarat hidròfug amb acabat de PVC sobre xapa galvanitzada i llana mineral de vidre, instal·lació elèctrica 1 punt de llum, interruptor, endolls i protecció diferencial, i equipat amb aigüera d'1 pica amb aixeta i taulell **Rend.: 1,000** **59,24** €

				Unitats		Preu		Parcial	Import
Materials									
	BQU1E150	mes	Lloguer de mòdul prefabricat per a equipament de menjador a obra de 3,7x2,4 m amb tancaments formats per placa de dues planxes d'acer prelacat i aïllament interior de 40mm de gruix i paviment format per tauler aglomarat hidròfug amb acabat de PVC	1,000	x	56,42000	=	56,42000	

JUSTIFICACIÓ DE PREUS

PARTIDES D'OBRA

NÚM	CODI	UA	DESCRIPCIÓ		PREU
			sobre xapa galvanitzada i llana mineral de vidre, instal·lació elèctrica amb 1 punt de llum, interruptor, endolls i protecció diferencial, i equipat amb aigüera d'1 pica amb aixeta i taulell		
			Subtotal:	56,42000	56,42000
			COST DIRECTE		56,42000
			DESPESES INDIRECTES 5,00 %		2,82100
			COST EXECUCIÓ MATERIAL		**59,24100**

P-20 **HQU1E350** u Transport, entrega, retirada, muntatge i desmuntatge de mòdul prefabricat per a equipament de menjador a obra de 3,7x2,4 m amb tancaments formats per placa de dues planxes d'acer prelacat i aïllament interior de 40mm de gruix i paviment format per tauler aglomarat hidròfug amb acabat de PVC sobre xapa galvanitzada i llana mineral de vidre, instal·lació elèctrica 1 punt de llum, interruptor, endolls i protecció diferencial, i equipat amb aigüera d'1 pica amb aixeta i taulell **Rend.: 1,000** **207,90** €

				Unitats		Preu		Parcial	Import
Ma d'obra									
	A01H4000	h	Manobre per a seguretat i salut	0,300	/R x	21,70000	=	6,51000	
			Subtotal:					6,51000	6,51000
Maquinària									
	C1ZQE350	u	Transport per entrega i retirada de mòdul prefabricat per a equipament de menjador a obra de 3,7x2,4 m amb tancaments formats per placa de dues planxes d'acer prelacat i aïllament interior de 40mm de gruix i paviment format per tauler aglomarat hidròfug amb acabat de PVC sobre xapa galvanitzada i llana mineral de vidre, instal·lació elèctrica amb 1 punt de llum, interruptor, endolls i protecció diferencial, i equipat amb aigüera d'1 pica amb aixeta i taulell	1,000	/R x	178,11000	=	178,11000	
	C1Z13000	h	Camió grua per a seguretat i salut	0,300	/R x	44,61000	=	13,38300	
			Subtotal:					191,49300	191,49300
			COST DIRECTE						198,00300
			DESPESES INDIRECTES 5,00 %						9,90015
			COST EXECUCIÓ MATERIAL						**207,90315**

P-21 **HQU22301** u Armari metàl·lic individual de doble compartiment interior, de 0.4x0.5x1,8 m, col·locat i amb el desmuntatge inclòs **Rend.: 1,000** **62,52** €

				Unitats		Preu		Parcial	Import
Ma d'obra									
	A01H4000	h	Manobre per a seguretat i salut	0,250	/R x	21,70000	=	5,42500	
			Subtotal:					5,42500	5,42500
Materials									
	BQU22303	u	Armari metàl·lic individual amb doble compartiment interior, de 0.4x0.5x1,8 m, per a 3 usos, per a	1,000	x	54,12000	=	54,12000	

PROJECTE DE MILLORA DE XARXA DE CAMINS MUNICIPALS. CAMÍ DE CAN PORXES AL SEU PAS SOBRE EL RIU FLUVIÀ
TM LA VALL DE BIANYA (LA GARROTXA)
Annex 05. ESTUDI DE SEGURETAT i SALUT

JUSTIFICACIÓ DE PREUS

PARTIDES D'OBRA

NÚM	CODI	UA	DESCRIPCIÓ		PREU
			seguretat i salut		
			Subtotal:	54,12000	54,12000
			COST DIRECTE		59,54500
			DESPESES INDIRECTES 5,00 %		2,97725
			COST EXECUCIÓ MATERIAL		**62,52225**

P-22 **HQU25201** u Banc de fusta amb capacitat per a 3 persones, col·locat i amb el desmuntatge inclòs **Rend.: 1,000** **17,19** €

				Unitats		Preu		Parcial	Import
Ma d'obra									
	A01H4000	h	Manobre per a seguretat i salut	0,150	/R x	21,70000	=	3,25500	
			Subtotal:					3,25500	3,25500
Materials									
	BQU25500	u	Banc de fusta amb capacitat per a 3 persones per a 4 usos, per a seguretat i salut	0,250	x	52,46000	=	13,11500	
			Subtotal:					13,11500	13,11500
			COST DIRECTE						16,37000
			DESPESES INDIRECTES 5,00 %						0,81850
			COST EXECUCIÓ MATERIAL						**17,18850**

P-23 **HQU27502** u Taula de fusta amb capacitat per a 6 persones, col·locada i amb el desmuntatge inclòs **Rend.: 1,000** **20,37** €

				Unitats		Preu		Parcial	Import
Ma d'obra									
	A01H4000	h	Manobre per a seguretat i salut	0,350	/R x	21,70000	=	7,59500	
			Subtotal:					7,59500	7,59500
Materials									
	BQU27500	u	Taula de fusta, amb capacitat per a 6 persones per a 4 usos, per a seguretat i salut	0,250	x	47,21000	=	11,80250	
			Subtotal:					11,80250	11,80250
			COST DIRECTE						19,39750
			DESPESES INDIRECTES 5,00 %						0,96988
			COST EXECUCIÓ MATERIAL						**20,36738**

P-24 **HQU2AF02** u Nevera elèctrica, de 100 l de capacitat, col·locada i amb el desmuntatge inclòs **Rend.: 1,000** **111,71** €

				Unitats		Preu		Parcial	Import
Ma d'obra									
	A01H4000	h	Manobre per a seguretat i salut	0,350	/R x	21,70000	=	7,59500	
			Subtotal:					7,59500	7,59500

JUSTIFICACIÓ DE PREUS

PARTIDES D'OBRA

NÚM	CODI	UA	DESCRIPCIÓ					PREU
Materials								
	BQU2AF02	u	Nevera elèctrica, de 100 l de capacitat, per a 2 usos, per a seguretat i salut	1,000	x	98,80000 =	98,80000	
					Subtotal:		98,80000	98,80000
						COST DIRECTE		106,39500
						DESPESES INDIRECTES	5,00 %	5,31975
						COST EXECUCIÓ MATERIAL		**111,71475**

P-25 **HQU2E001** u Forn microones per a escalfar menjars, col·locat i amb el desmuntatge inclòs **Rend.: 1,000** **72,84** €

				Unitats		Preu	Parcial	Import
Ma d'obra								
	A01H4000	h	Manobre per a seguretat i salut	0,050	/R x	21,70000 =	1,08500	
					Subtotal:		1,08500	1,08500
Materials								
	BQU2E002	u	Forn microones, per a 2 usos, per a seguretat i salut	1,000	x	68,29000 =	68,29000	
					Subtotal:		68,29000	68,29000
						COST DIRECTE		69,37500
						DESPESES INDIRECTES	5,00 %	3,46875
						COST EXECUCIÓ MATERIAL		**72,84375**

P-26 **HQU2GF01** u Recipient per a recollida d'escombraries, de 100 l de capacitat, col·locat i amb el desmuntatge inclòs **Rend.: 1,000** **46,60** €

				Unitats		Preu	Parcial	Import
Ma d'obra								
	A01H4000	h	Manobre per a seguretat i salut	0,100	/R x	21,70000 =	2,17000	
					Subtotal:		2,17000	2,17000
Materials								
	BQU2GF00	u	Recipient per a recollida d'escombraries de 100 l de capacitat, per a seguretat i salut	1,000	x	42,21000 =	42,21000	
					Subtotal:		42,21000	42,21000
						COST DIRECTE		44,38000
						DESPESES INDIRECTES	5,00 %	2,21900
						COST EXECUCIÓ MATERIAL		**46,59900**

P-27 **HQU2P001** u Penja-robes per a dutxa, col·locat i amb el desmuntatge inclòs **Rend.: 1,000** **2,21** €

				Unitats		Preu	Parcial	Import
Ma d'obra								
	A01H4000	h	Manobre per a seguretat i salut	0,050	/R x	21,70000 =	1,08500	

JUSTIFICACIÓ DE PREUS

PARTIDES D'OBRA

NÚM	CODI	UA	DESCRIPCIÓ					PREU
					Subtotal:		1,08500	1,08500
Materials								
	BQZ1P000	u	Penja-robes per a dutxa, per a seguretat i salut	1,000	x	1,02000 =	1,02000	
					Subtotal:		1,02000	1,02000
						COST DIRECTE		2,10500
						DESPESES INDIRECTES	5,00 %	0,10525
						COST EXECUCIÓ MATERIAL		**2,21025**


CAMÍ
DE CAN PORXES
Camprodon
Llanars
Vilallonga de Ter
Setcases
Ogassa
Sant Pau de Seguries
Sant Joan de les Abadesses
Coll d'Ares
Coll de Malrem
Comanegra
Montfalgars
la Menera (Lamanère)
Sant Llorenç de Cerdans (St.-Laurent-de-Cerdans)
Serrallonga (Serralongue)
Mont Capell
Costoja (Coustouges)
Castell de Bac Grillera
la Muga
Riu Major
Riu Boreu
Puig de Bassegoda
Pincaró
Alberes
Sant Miquel de Campmajor
Mieres
Montfalgó
Puigsallança
Sant Esteve de Llémena
Puigsou
Sant Feliu de Pallerols
Castellfollit de la Roca
Joan Fonts
Montagut (Montagut i Oix)
Tortellà
Sales de Llierca
Beuda
Besalú
Juinyà
Argelaguer
Sant Jaume de Llierca
Sant Ferriol
Tapioles
Sant-Sepulcre de Palera
Llagordà
Sant Marti de Campmajor
Pujarnol
Biert
Rocacorba
Granollers de Rocacorba
Ruitlles
Sant Aniol de Finestres
Santa Maria de Finestres
Samuntà de Dalt
Bruguerolles
Santa Pau
Volcà del Croscat
Volcà de Santa Margarida
Sant Julià del Mont
Sant Cristòfol les Fonts
PARC NATURAL DE LA ZONA VOLCÀNICA DE LA GARROTXA
OLOT
la Canya
Batet de la Serra
Beguda
les Preses
Sant Esteve d'en Bas
(la Vall d'en Bas)
Puigsacalm
Puig Cubell
Puig Ou
Puig Sistra
Puig de les Agudes
Puig de Mont-roig
Puig de Castelltallat
Coll de Capsacosta
Coll de Canes
Collada de Sentigosa
Collada de Bracons
Coll Pregon
Coll d'Ares
Túnel de Collabós
Vall del Ba
SERRA CAVALLERA
SERRA DE MALFORAT
SERRA DEL CORB
SERRA DELS LLANCERS
SERRA DE CABRERA
COLLSACABRA
SERRA DE MILIANY
Riera de Bolàs
Riera de Beget
Riera d'Oix
Riera de Llierca
Ribera de la Manera
Ribera de Feitús
Ribera de Tregura
Riera de Riudaura
el Ritort
el Ter
el Fluvià
el Ser
el Llierca
Estany d'
Milany
1526
Castell de Milany
Santa Magdalena de Cambrils
Sant Bernabé de les Tenes
Vallfogona de Ripollès
Riudaura
Sant Vicenç de Torelló
Torelló
Sant Pere de Torelló
Castell de Torelló
Vilaseca
Borgonyà
Sant Andreu de la Vola
Sant Julià de Cabrera
Cabrera
1306
Falgars d'en Bas
Sant Miquel de Pineda
Pallerols
Cogolls
Castell d'Hostoles
les Encies
la Salut
les Planes d'Hostoles
Sant Esteve de Llémena
(Sant Aniol de Finestres)
Sant Marti
Sant Miquel Sacot
Sant Miquel del Corb
Sant Privat d'en Bas
Pocafarina
Fageda d'en Jordà
Puigpardines
Joanetes
Sant Isclo de Colltort
els Hostalets d'en Bas
Sant Miquel de Pera
Santa Barbara de Pruneres
Sant Grau d'Entreperes
Sant Miquel de Monteia
Sant Aniol d'Aguja
Sant Marti del Clot
Sant Pere Despuig
Santa Margarida de Bianya
l'Hostalnou de Bianya
les Artigues
Puigsec
Coll de Canes
Sant Antoni
Sant Marti de Surroca
Colònia Estabanell
Creixenturri
la Ral
el Mariner
Cavallera
Espinalba
Abella
Tregurà de Dalt
Tregurà de Baix
Llebro
Feitús
Freixenet
Molló
Ginestosa
Espinavell
Fabert
Rocabruna
Beget
Monars
Font-rubí
Salarsa
Talaixà
Gitarriu
Lliurona
Oix
Sadernes
la Calma
1053
Toralles
Capsec
Pruit
Cantonigròs
Puigmal
1515
Vidrà
la Creu de l'Arç
Puig Cubell
1487
Ciurat
Collfred
Santa Maria de Besora
Sant Quirze Bellmunt
1247
Sant Quirze Safaja
Saderra
Cabrera
1306
Puig Sistra
1985
Puig de les Agudes
1976
Puig de Mont-roig
1991
Montnegre
1425
Vila-roja
Pincaró
1374
Bassegoda
Mont Capell
1194
Costoja
Puig de Castelltallat
1274
Puigsec
Puig Cubell
1487
Puigsacalm
1515
Puig Ou
1300
Puig de Bassegoda
1374
Montfalgó
618
Puigsallança
1027
Puigsou
992
el Mont
1124
la Calma
1053
Cabrera
1306
Milany
1526
Falgars d'en Bas
Sant Pere de Torelló
Sant Vicenç de Torelló
Torelló
Sant Quirze Safaja
Sant Quirze de Besora
Sant Joan de les Abadesses
Sant Pau de Seguries
Sant Marti de Surroca
Sant Marti d'Ogassa
Sant Marti del Clot
Sant Marti de Campmajor
Sant Marti
Sant Miquel de Campmajor
Sant Julià del Mont
Sant Julià de Cabrera
Sant Esteve de Llémena
Sant Esteve d'en Bas
Sant Miquel de Pineda
Sant Miquel del Corb
Sant Miquel de Pera
Sant Miquel Sacot
Sant Aniol de Finestres
Sant Aniol d'Aguja
Sant Andreu de la Vola
Sant Antoni
Sant Privat d'en Bas
Sant Pere Despuig
Santa Margarida de Bianya
Santa Maria de Finestres
Santa Maria del Collell
Santa Julita de Merlant
Santa Barbara de Pruneres
Santa Magdalena de Cambrils
Santa Maria de Besora
Santa Maria de Merlant
Santa Pau
Santa Margarida
700
Santa Maria del Collell
Sant Quirze de Merlant
Sant Julià de Cabrera
Sant Julià del Mont
Sant Esteve de Llémena
Sant Aniol de Finestres
Sant Ferriol
Sant Marti de Campmajor
Sant Miquel de Campmajor
Sant Miquel de Pineda
Sant Miquel de Pera
Sant Miquel Sacot
Sant Miquel del Corb
Sant Privat d'en Bas
Sant Pere Despuig
Sant Pere de Torelló
Sant Quirze Safaja
Sant Quirze de Besora
Sant Quirze Bellmunt
Sant Vicenç de Torelló
Sant Joan de les Abadesses
Sant Pau de Seguries
Sant Marti de Surroca
Sant Marti d'Ogassa
Sant Marti del Clot
Sant Marti de Campmajor
Sant Marti
Sant Miquel de Campmajor
Sant Julià del Mont
Sant Julià de Cabrera
Sant Esteve de Llémena
Sant Esteve d'en Bas
Sant Miquel de Pineda
Sant Miquel del Corb
Sant Miquel de Pera
Sant Miquel Sacot
Sant Aniol de Finestres
Sant Aniol d'Aguja
Sant Andreu de la Vola
Sant Antoni





A HOSPITAL D'OLOT COMARCAL DE LA GARROTXA

Av. Països Catalans, 86
17800 Olot (La Garrotxa)
Tel. 972 261 800

F:\PL 21\173PL21540 PROJECTE DE MILLORA DEL CAMÍ DE CAN PORXES\03.PROJECTE\DOC I. MEMÒRIA I ANNEXES\ANNEXES\A05.ESS\A05.PLANOLS\A05_02F01.DWG

PROMOTOR		TÍTOL DEL PROJECTE	CLAU	DATA	ESCALA	NOM DEL PLÀNOL	PLÀNOL NÚM.
Ajuntament de la Vall de Bianya		PROJECTE DE MILLORA DE XARXA DE CAMINS MUNICIPALS. CAMÍ DE CAN PORXES, AL SEU PAS SOBRE EL RIU FLUVIÀ. TM DE LA VALL DE BIANYA (LA GARROTXA)	173PL21540	MAIG 2022	variable	A05. ESTUDI DE SEGURETAT i SALUT CENTRES SANITARIS	A05_02 FULL: 1 de 1 NOM FITXER: A05_02F01.dwg

SISTEMES DE PROTECCIÓ COL·LECTIVA

SIRGUES METAL.LIQUES


SIRGUES AMB GRAPES

AJUSTAMENTS D'ULLAL




SISTEMA INCORRECTE
CABLE ANUSAT I AMB PERN. EFICACIA 50 % O MENYS.

SISTEMA CORRECTE
OBSERVI EL GUARDACAPS EN L'AJUSTAMENT DEL GANXO.

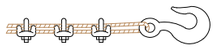


SISTEMA INCORRECTE
UTILITZAR UN GUARDACAPS PER AUGMENTAR LA RESISTENCIA DE L'ULLAL PER A REDUIR EL DESGAST DEL CABLE.

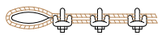


SISTEMA CORRECTE
UTILITZAR UN GUARDACAPS EN L'AJUSTAMENT DE L'ULLAL.

SIRGUES EN ESLIGUES DE CABLE

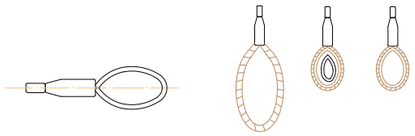

GANXO AMB TANCADOR DE SEGURETAT



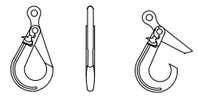

GANXO DE SEGURETAT

- DE GRAN SEGURETAT DEGUT A LA TANCA AUTOMATICA.
- ESTALVI DE TEMPS AL ESLINGAR
- UTILIZABLE AMB CADENA GOLIAT I ESLIGUES DE CABLE.

ESLINGES DE GANXO



SISTEMA INCORRECTE - LES OBERTURES DELS GANXOS HAURAN DE QUEDAR CAP A FORA.



SISTEMA CORRECTE - LES OBERTURES DELS GANXOS QUEDEN CAP A FORA.


(ENCARA QUE EL CABLE ESTIGUI SENSE TENSIO NO POT SORTIR-SE)


SISTEMES CORRECTES I INCORRECTES PER A FER AJUSTAMENTS




MALAMENT - EL AJUSTAMENT DEL TRAU TALLA NO ES TALLA EL CABLE EN MOVIMENT.
EL CABLE EN MOVIMENT.

ABOCADA DESDE TERRAPLÉ
PROTECCIÓ DE CAIGUDES DE VEHICLES

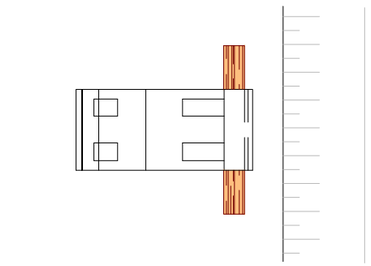

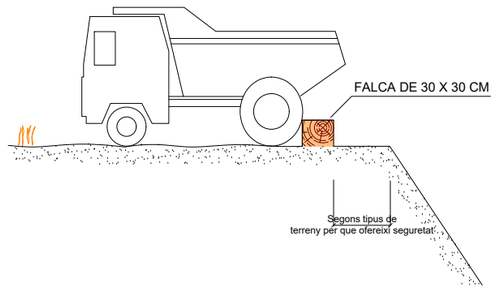


FORMIGONAT PER L'ABOCADA DIRECTA A RASES O CIMENTACIONS

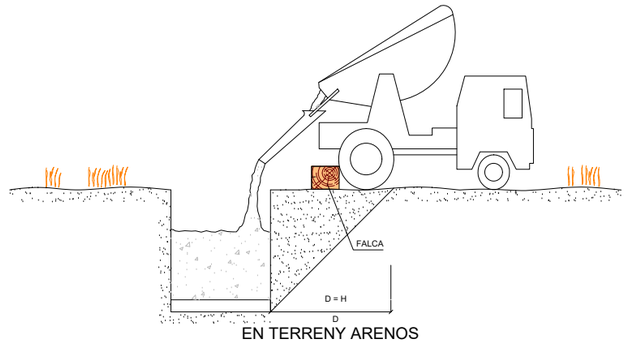

EN TERRENY ARENOS

DETALL FALCA

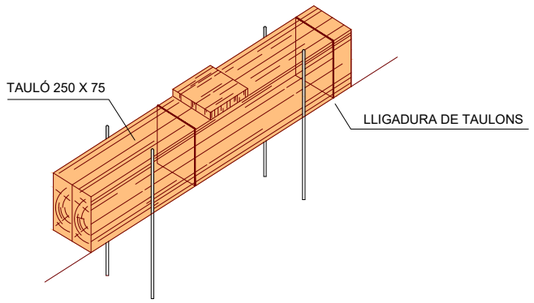

SISTEMES DE PROTECCIÓ INDIVIDUAL

PROTECTORS VISUALS



ULLERES ANTIMPACTE




ULLERES ANTIMPACTE PER
A VIDRES GRADUATS



ULLERA PANORAMICA ANTIPOLS



ULLERA TIPUS CASSOLETA ANTIPOLS

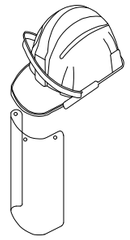

PANTALLA FACIAL ABATIBLE
ADAPTADA AL CASC





ULLERES DE SOLDADOR PER
A VIDRES GRADUATS



ULLERA DE SOLDADOR

PÒRTIC LIMITADOR DE GÀLIB

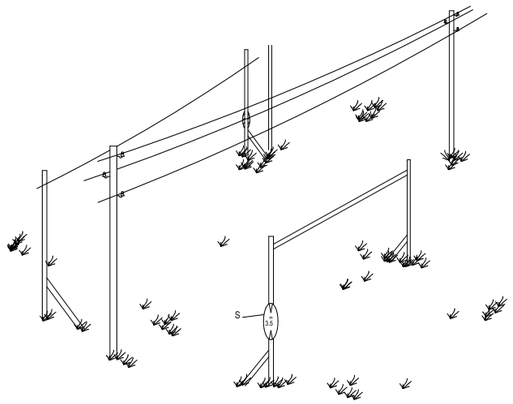

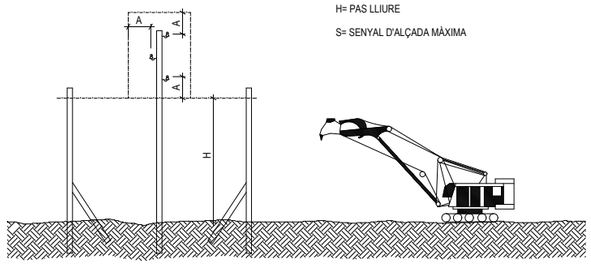

F:\PL 21\173PL21540 PROJECTE DE MILLORA DEL CAMÍ DE CAN PORXES\03.PROJECTE\DOC 1. MEMORIA I ANNEXES\ANNEXES\A05.ESS\A05.PLANOLS\A05_03F01.DWG

PROMOTOR: Ajuntament de la Vall de Bianya		TÍTOL DEL PROJECTE: PROJECTE DE MILLORA DE XARXA DE CAMINS MUNICIPALS. CAMÍ DE CAN PORXES, AL SEU PAS SOBRE EL RIU FLUVIÀ. TM DE LA VALL DE BIANYA (LA GARROTXA)	CLAU: 173PL21540	DATA: MAIG 2022	ESCALA: Variable	NOM DEL PLÀNOL: A05. ESTUDI DE SEGURETAT i SALUT ELEMENTS DE PROTECCIÓ INDIVIDUALS	PLÀNOL NÚM.: A05_03 FULL: 1 de 1 NOM FITXER: A05_03F01.dwg

ELEMENTS AUXILIARS DE SENYALITZACIÓ

PANNELLS DIRECCIONALS




TB-2



TB-1

PANNELL DIRECCIONAL ESTRET

PANNELL DIRECCIONAL ALT

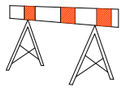




TB-5 PANNELL ZONA EXCLOSA AL TRÀNSIT



TANCA EXTENSIBLE

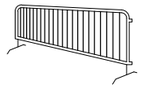

TANCA DE CONTENCIÓ DE PEATONS


TUB LLUMINÓS TL-9



LLUM FIXA GROGA TL-10

LLUM FIXA VERMELLA TL-11


LLUM FIXA INTERMITENT TL-2

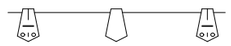


GUIRNALDA TB-13



BALISA COSTAT ESQUERRE TB-9

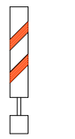

BALISA COSTAT DRET TB-8

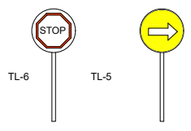


STOP

TL-6


TL-5

PALETES MANUALS DE SENYALITZACIÓ

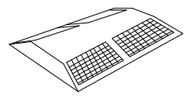

CAPTAFARS HORIZONTALS "OJOS DE GATO" TB-10

TB-13 CORDÓ ABALISAMENT

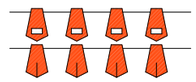


CINTA BALISAMENT REFLECTANT








CINTA ABALISAMENT PLÀSTIC

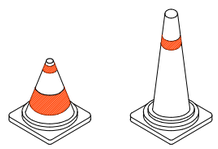

CONS TB-6




TL-10/11 LLUM AUTÒNOMA FIXA INTERMITENT

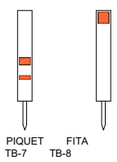

PIQUET TB-7

FITA TB-8

TANCA DE PROTECCIÓ

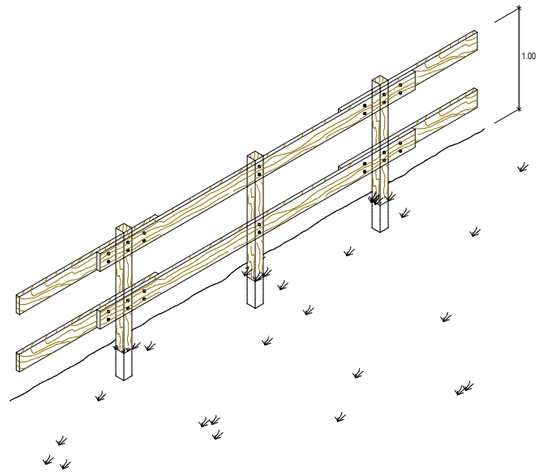



TP-18

OBRES



TP-17

ESTRETAMENT DE CALÇADA



TR-6

PROHIBICIO EN PAS ESTRET



TR-305

AVANÇAMENT PROHIBIT



TR-301

VELOCITAT LIMITADA



TR-500

FI DE PROHIBICIONS



TR-5

PRIORITAT AL SENTIT CONTRARI



TR-401 a

DIRECCIO OBLIGATORIA

F:\PL 21\173PL21540 PROJECTE DE MILLORA DEL CAMI DE CAN PORXES\03.PROJECTE\.DOC I. MEMORIA I ANNEXES\ANNEXES\A05.ESS\A05.PLANOLS\A05_04F01.DWG

PROMOTOR: Ajuntament de la Vall de Bianya

TÍTOL DEL PROJECTE: PROJECTE DE MILLORA DE XARXA DE CAMINS MUNICIPALS. CAMÍ DE CAN PORXES, AL SEU PAS SOBRE EL RIU FLUVIÀ. TM DE LA VALL DE BIANYA (LA GARROTXA)

CLAU: 173PL21540

DATA: MAIG 2022

ESCALA: Variable


NOM DEL PLÀNOL: A05. ESTUDI DE SEGURETAT i SALUT
ELEMENTS DE SENYALITZACIÓ

PLÀNOL NÚM.: A05_04

FULL: 1 de 1

NOM FITXER: A05_04F01.dwg

SENYALS DE PROHIBICIÓ

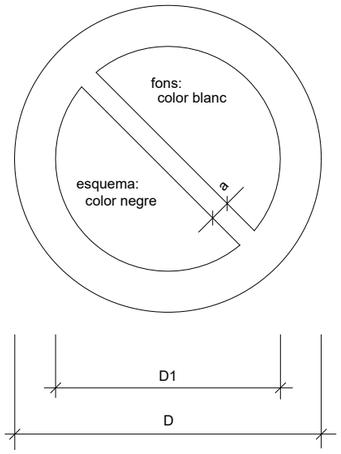


DIMENSIONS EN mm.		
D	D1	a
594	420	44
420	297	31
297	210	17
210	148	16
148	105	11
105	74	8


AIGUA NO POTABLE


PROHIBIT APAGAR AMB AIGUA


PROHIBIT ENCENDRE FOC


PROHIBIT FUMAR

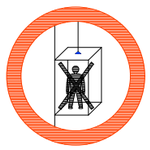
PROHIBIT A PERSONES


PROHIBIT EL PAS ALS PEATONS



PROHIBIDA L'ENTRADA



PROHIBIT EL PAS A TOTA PERSONA ALIENA A L'OBRA



PROHIBIT EL PAS


PROHIBIT ACCIONAR


NO PASSAR


PROHIBIT ACOMPANYANTS EN CARRETILLA


PROHIBIT DEPOSITAR MATERIALS, MANTENIR LLIURE EL PAS


PROHIBIT EL PAS A CARRETILLA


PROHIBIT TREPITJAR TERRA NO SEGUR



NO CONNECTAR S'ESTA TREBALLANT




NO MANIOBRAR TREBALLS EN TENSIÓ



NO CONNECTAR

SENYALS DE OBLIGACIÓ

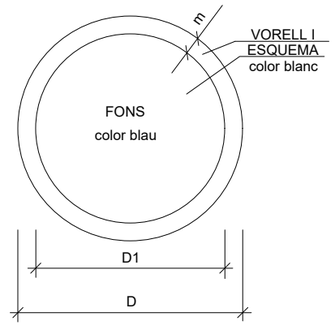

DIMENSIONS EN mm.		
D	D1	m
594	534	30
420	378	21
297	267	15
210	188	11
148	132	8
105	95	5


ÚS MASCARILLA


ÚS CASC


ÚS PROTECTORS AUDITIUS



ÚS ULLERES


ÚS GUANTS



ÚS GUANTS DIELÉCTRICS


ÚS BOTES


ÚS BOTES DIELÉCTRIQUES

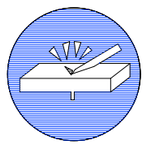
ELIMINAR PUNTES


ÚS CINTURÓ DE SEGURETAT

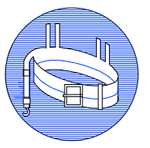
ÚS CINTURÓ DE SEGURETAT


ÚS CALÇAT ANTIESTÀTIC



ÚS D'ULLERES O PANTALLES


ÚS DE PANTALLA


OBLIGACIÓ RENTAR-SE LES MANS


ÚS DE PROTECTOR AJUSTABLE


EMPÈNYER NO ARROSEGAR

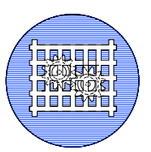
ÚS DE PROTECTOR FIX

F:\PL 21\173PL21540 PROJECTE DE MILLORA DEL CAMI DE CAN PORXES\03PROJECTE\DOC I. MEMORIA I ANNEXES\ANNEXES\A05.ESS\A05.PLANOLS\A05_05F01.DWG

PROMOTOR: Ajuntament de la Vall de Bianya

TÍTOL DEL PROJECTE: PROJECTE DE MILLORA DE XARXA DE CAMINS MUNICIPALS. CAMÍ DE CAN PORXES, AL SEU PAS SOBRE EL RIU FLUVIÀ. TM DE LA VALL DE BIANYA (LA GARROTXA)

CLAU: 173PL21540

DATA: MAIG 2022

ESCALA: Variable

NOM DEL PLÀNOL: A05. ESTUDI DE SEGURETAT i SALUT
SENYALITZACIÓ DE L'OBRA

PLÀNOL NÚM.: A05_05

FULL: 1 de 1

NOM FITXER: A05_05F01.dwg

ANNEX 05. ESTUDI BÀSIC DE SEGURETAT i SALUT
PLEC DE CONDICIONS

ANNEX NÚM. 05 PLEC DE CONDICIONS ESTUDI DE SEGURETAT I SALUT 3

1. DEFINICIÓ I ABAST DEL PLEC 3

1.1. IDENTIFICACIÓ DE LES OBRES 3
1.2. OBJECTE 3
1.3. DOCUMENTS QUE DEFINEIXEN L'ESTUDI DE SEGURETAT I SALUT 3
1.4. COMPATIBILITAT I RELACIÓ ENTRE ELS ESMENTATS DOCUMENTS 4

2. DEFINICIONS I COMPETÈNCIES DELS AGENTS DEL FET CONSTRUCTIU 4

2.1. PROMOTOR 4
2.2. COORDINADOR DE SEGURETAT I SALUT 5
2.3. PROJECTISTA 6
2.4. DIRECTOR D'OBRA 6
2.5. CONTRACTISTA O CONSTRUCTOR (EMPRESARI PRINCIPAL) I SUBCONTRACTISTES 6
2.6. TREBALLADORS AUTÒNOMS 8
2.7. TREBALLADORS 9

3. DOCUMENTACIÓ PREVENTIVA DE CARÀCTER CONTRACTUAL 9

3.1. INTERPRETACIÓ DELS DOCUMENTS VINCULANTS EN MATÈRIA DE SEGURETAT I SALUT 9
3.2. VIGÈNCIA DE L'ESTUDI DE SEGURETAT I SALUT 10
3.3. PLA DE SEGURETAT I SALUT DEL CONTRACTISTA 10
3.4. EL "LLIBRE D'INCIDÈNCIES" 11
3.5. CARÀCTER VINCULANT DEL CONTRACTE O DOCUMENT DEL "CONVENI DE PREVENCIÓ I COORDINACIÓ" I DOCUMENTACIÓ CONTRACTUAL ANNEXA EN MATÈRIA DE SEGURETAT 11

4. NORMATIVA LEGAL D'APLICACIÓ 12

4.1. TEXTOS GENERALS 12
4.2. CONDICIONS AMBIENTALS 14
4.3. INCENDIS 14
4.4. INSTAL·LACIONS ELÈCTRIQUES 14
4.5. EQUIPS I MAQUINÀRIA 15
4.6. EQUIPS DE PROTECCIÓ INDIVIDUAL 16
4.7. SENYALITZACIÓ 16
4.8. DIVERSOS 16

5. CONDICIONS ECONÒMIQUES 17

5.1. CRITERIS D'APLICACIÓ 17
5.2. CERTIFICACIÓ DEL PRESSUPOST DEL PLA DE SEGURETAT I SALUT 17
5.3. REVISIÓ DE PREUS DEL PLA DE SEGURETAT I SALUT 17
5.4. PENALITZACIÓ PER INCOMPLIMENT EN MATÈRIA DE SEGURETAT 17

6. CONDICIONS TÈCNIQUES GENERALS DE SEGURETAT 17

6.1. PREVISIONS DEL CONTRACTISTA A L'APLICACIÓ DE LES TÈCNIQUES DE SEGURETAT 17
6.2. CONDICIONS TÈCNIQUES DEL CONTROL DE QUALITAT DE LA PREVENCIÓ 18
6.3. CONDICIONS TÈCNIQUES DELS ÒRGANS DE L'EMPRESA CONTRACTISTA COMPETENTS EN MATÈRIA DE SEGURETAT I SALUT 18
6.4. OBLIGACIONS DE L'EMPRESA CONTRACTISTA COMPETENT EN MATÈRIA DE MEDICINA DEL

TREBALL 18
6.5. COMPETÈNCIES DELS COL·LABORADORS PREVENCIONISTES A L'OBRA 19
6.6. COMPETÈNCIES DE FORMACIÓ EN SEGURETAT A L'OBRA 19

7. PLEC DE CONDICIONS TÈCNIQUES ESPECÍFIQUES DE SEGURETAT DELS EQUIPS, MÀQUINES I/O MÀQUINES-FERRAMENTES 19

7.1. DEFINICIÓ I CARACTERÍSTIQUES DELS EQUIPS, MÀQUINES I/O MÀQUINES-FERRAMENTES ... 19
7.2. CONDICIONS D'ELECCIÓ, UTILITZACIÓ, EMMAGATZEMATGE I MANTENIMENT DELS EQUIPS, MÀQUINES I/O MÀQUINES-FERRAMENTES 19
7.3. NORMATIVA APLICABLE 20

8. PLEC DE CONDICIONS TÈCNIQUES ESPECÍFIQUES DE SEGURETAT DELS EQUIPS, MÀQUINES I/O MÀQUINES-FERRAMENTES 21

9. SIGNATURA 30

ANNEX NÚM. 05 PLEC DE CONDICIONS ESTUDI DE SEGURETAT I SALUT

1. DEFINICIÓ I ABAST DEL PLEC

1.1. IDENTIFICACIÓ DE LES OBRES

Projecte de millora de xarxa de camins municipals. Camí de Can Porxes, al seu pas sobre el Riu Fluvià. TM de La Vall de Bianya (La Garrotxa).

1.2. OBJECTE

Aquest Plec de Condicions de l'Estudi de Seguretat i Salut comprèn el conjunt d'especificacions que hauran d'acomplir tant el Pla de Seguretat i Salut del Contractista com a document de Gestió Preventiva (Planificació, Organització, Execució i Control) de l'obra, les diferents proteccions a emprar per la reducció dels riscos (Mitjans Auxiliars d'Utilitat Preventiva, Sistemes de Protecció Col·lectiva, Equips de Protecció Individual), Implantacions provisionals per a la Salubritat i Confort dels treballadors, així com les tècniques de la seva implementació a l'obra i les que hauran de manar l'execució de qualsevol tipus d'instal·lacions i d'obres accessòries. Per a qualsevol tipus d'especificació no inclosa en aquest Plec, es tindran en compte les condicions tècniques que es derivin d'entendre com a normes d'aplicació:

a) Tots aquells continguts al:

- Plec General de Condicions Tècniques de l'Edificació', confeccionat pel Centre Experimental d'Arquitectura, aprovat pel Consell Superior de Col·legis d'Arquitectes i adaptat a les seves obres per la "Direcció General d'Arquitectura". (cas d'Edificació)
- "Plec de Clàusules Administratives Generals, per a la Contractació d'Obres de l'Estat" i adaptat a les seves obres per la "Direcció de Política Territorial i Obres Públiques". (cas d'Obra Pública)

b) Les contingudes al Reglament General de Contractació de l'Estat, Normes Tecnològiques de l'Edificació publicades pel "Ministerio de la Vivienda" i posteriorment pel "Ministerio de Obras Públicas y Urbanismo".

c) La normativa legislativa vigent d'obligat compliment i les condicionades per les companyies subministradores de serveis públics, totes elles al moment de l'oferta.

1.3. DOCUMENTS QUE DEFINEIXEN L'ESTUDI DE SEGURETAT I SALUT

Segons la normativa legal vigent, Art. 5, 2 del R.D. 1627/1997, de 24 d'octubre sobre "DISPOSICIONS MÍNIMES DE SEGURETAT I DE SALUT A LES OBRES DE CONSTRUCCIÓ", l'Estudi de Seguretat haurà de formar part del Projecte d'Execució d'Obra o, al seu defecte, del Projecte d'Obra, havent de ser coherent amb el contingut del mateix i recollir les mesures preventives adequades als riscos que comporta la realització de l'obra, contenint com a mínim els següents documents:

Memòria: Descriptiva dels procediments, equips tècnics i medis auxiliars que hagin d'utilitzar-se o que la seva utilització es pugui preveure; identificació dels riscos laborals que puguin ser evitats, indicant a l'efecte les mesures tècniques necessàries per fer-ho; relació dels riscos laborals que no es puguin eliminar conforme als assenyalats anteriorment, especificant les mesures preventives i proteccions tècniques tendents a controlar i reduir els esmentats riscos i valorant la seva eficàcia, en especial quan es proposin mesures alternatives.

Plec: De condicions particulars en el que es tindran en compte les normes legals i reglamentaries aplicables a les especificacions tècniques pròpies de l'obra que es tracti, així com les prescripcions que s'hauran de complir en relació amb les característiques, l'ús i la conservació de les màquines, utensilis, eines, sistemes i equips preventius.

Plànols: On es desenvolupen els gràfics i esquemes necessaris per la millor definició i comprensió de les mesures preventives definides a la Memòria, amb expressió de les especificacions tècniques necessàries.

Amidaments: De totes les unitats o elements de seguretat i salut al treball que hagin estat definits o projectats.

Pressupost: Quantificació del conjunt de despeses previstes per l'aplicació i execució de l'Estudi de Seguretat i Salut.

1.4. COMPATIBILITAT I RELACIÓ ENTRE ELS ESMENTATS DOCUMENTS

L'estudi de Seguretat i Salut forma part del Projecte d'Execució d'obra, o en el seu cas, del Projecte d'Obra, havent de ser cadascun dels documents que l'integren, coherents amb el contingut del Projecte, i recollir les mesures preventives, de caràcter pal·liatiu, adequades als riscos, no eliminats o reduïts a la fase de disseny, que comporti la realització de l'obra, en els terminis i circumstàncies socio-tècniques on la mateixa es tingui que materialitzar.

El Plec de Condicions Particulars, els Plànols i Pressupost de l'Estudi de Seguretat i Salut són documents contractuals, que restaran incorporats al Contracte i, per tant, són d'obligat acompliment, llevat modificacions degudament autoritzades.

La resta de Documents o dades de l'Estudi de Seguretat i Salut són informatius, i estan constituïts per la Memòria Descriptiva, amb tots els seus Annexos, els Detalls Gràfics d'interpretació, els Amidaments i els Pressupostos Parcials.

Els esmentats documents informatius representen només una opinió fonamentada de l'Autor de l'Estudi de Seguretat i Salut, sense que això suposi que es responsabilitzi de la certesa de les dades que se subministren. Aquestes dades han de considerar-se, tant sols, com a complement d'informació que el Contractista ha d'adquirir directament i amb els seus propis mitjans.

Només els documents contractuals, constitueixen la base del Contracte; per tant el Contractista no podrà al·legar, ni introduir al seu Pla de Seguretat i Salut, cap modificació de les condicions del Contracte en base a les dades contingudes als documents informatius, llevat que aquestes dades apareguin a algun document contractual.

El Contractista serà, doncs, responsable de les errades que puguin derivar-se de no obtenir la suficient informació directa, que rectifiqui o ratifiqui la continguda als documents informatius de l'Estudi de Seguretat i Salut.

Si hi hagués contradicció entre els Plànols i les Prescripcions Tècniques Particulars, en cas d'incloure's aquestes com a document que complementi el Plec de Condicions Generals del Projecte, té prevalença el que s'ha prescrit en les Prescripcions Tècniques Particulars. En qualsevol cas, ambdós documents tenen prevalença sobre les Prescripcions Tècniques Generals.

El que s'ha esmentat al Plec de condicions i només als Plànols, o viceversa, haurà de ser executat com si hagués estat exposat a ambdós documents, sempre que, a criteri de l'Autor de l'Estudi de Seguretat i Salut, quedin suficientment definides les unitats de Seguretat i Salut corresponent, i aquestes tinguin preu al Contracte.

2. DEFINICIONS I COMPETÈNCIES DELS AGENTS DEL FET CONSTRUCTIU

Dins l'àmbit de la respectiva capacitat de decisió cadascun dels actors del fet constructiu, estan obligats a prendre decisions ajustant-se als Principis Generals de l'Acció Preventiva (Art. 15 a la L. 31/1995) :

1. Evitar els riscos.
2. Avaluar els riscos que no es poden evitar.
3. Combatre els riscos en el seu origen.
4. Adaptar la feina a la persona, en particular al que fa referència a la concepció dels llocs de treball, com també a l'elecció dels equips i els mètodes de treball i de producció, amb l'objectiu específic d'atenuar la feina monòtona i repetitiva i de reduir-ne els efectes a la salut.
5. Tenir en compte l'evolució de la tècnica.
6. Substituir el que sigui perillós pel que comporti poc perill o no en comporti cap.
7. Planificar la prevenció, amb la recerca d'un conjunt coherent que hi integri la tècnica, l'organització de la feina, les condicions de treball, les relacions socials i la influència dels factors ambientals al treball.
8. Adoptar mesures que donin prioritat a la protecció col·lectiva respecte de la individual.
9. Facilitar les corresponents instruccions als treballadors.

2.1. PROMOTOR

Als efectes del present Estudi de Seguretat i Salut, serà considerat Promotor qualsevol persona, física o jurídica, pública o privada, que, individual o col·lectivament, decideixi, impulsi, programi i financi, amb recursos propis o aliens, les obres de construcció per sí mateix, o per la seva posterior alienació, lliurament o cessió a tercers sota qualsevol títol.

Competències en matèria de Seguretat i Salut del Promotor:

1. Designar al tècnic competent per la Coordinació de Seguretat i Salut en fase de Projecte, quan sigui necessari o es cregui convenient.
2. Designar en fase de Projecte, la redacció de l'Estudi de Seguretat, facilitant al Projectista i al Coordinador respectivament, la documentació i informació prèvia necessària per l'elaboració del Projecte i redacció de l'Estudi de Seguretat i Salut, així com autoritzar als mateixos les modificacions pertinents.
3. Facilitar que el Coordinador de Seguretat i Salut en la fase de projecte intervingui en totes les fases d'elaboració del projecte i de preparació de l'obra.
4. Designar el Coordinador de Seguretat i Salut en fase d'Obra per l'aprovació del Pla de Seguretat i Salut, aportat pel contractista amb antelació a l'inici de les obres, el qual Coordinarà la Seguretat i Salut en fase d'execució material de les mateixes.

5. La designació dels Coordinadors en matèria de Seguretat i Salut no eximeix al Promotor de les seves responsabilitats.
6. Gestionar l'"Avís Previ" davant l'Administració Laboral i obtenir les preceptives llicències i autoritzacions administratives.
7. El Promotor es responsabilitza que tots els agents del fet constructiu tinguin en compte les observacions del Coordinador de Seguretat i Salut, degudament justificades, o bé proposin unes mesures d'una eficàcia, pel cap baix, equivalents.

2.2. COORDINADOR DE SEGURETAT I SALUT

El Coordinador de Seguretat i Salut serà als efectes del present Estudi de Seguretat i Salut, qualsevol persona física legalment habilitada pels seus coneixements específics i que compti amb titulació acadèmica en Construcció.

És designat pel Promotor en qualitat de Coordinador de Seguretat: a) En fase de concepció, estudi i elaboració del Projecte o b) Durant l'Execució de l'obra.

El Coordinador de Seguretat i Salut i Salut forma part de la Direcció d'Obra o Direcció Facultativa/Direcció d'Execució.

Competències en matèria de Seguretat i Salut del Coordinador de Seguretat del Projecte:

El Coordinador de Seguretat i Salut en fase de projecte, és designat pel Promotor quan en l'elaboració del projecte d'obra intervinguin varis projectistes.

Les funcions del Coordinador en matèria de Seguretat i Salut durant l'elaboració del projecte, segons el R.D. 1627/1997, són les següents:

1. Vetllar per a què en fase de concepció, estudi i elaboració del Projecte, el Projectista tingui en consideració els "Principis Generals de la Prevenció en matèria de Seguretat i Salut" (Art. 15 a la L.31/1995), i en particular:
   a) Prendre les decisions constructives, tècniques i d'organització amb la finalitat de planificar les diferents feines o fases de treball que es desenvolupin simultània o successivament.
   b) Estimar la duració requerida per l'execució de les diferents feines o fases de treball.
2. Traslladar al Projectista tota la informació preventiva necessària que li cal per integrar la Seguretat i Salut a les diferents fases de concepció, estudi i elaboració del projecte d'obra.

Tenir en compte, cada vegada que sigui necessari, qualsevol estudi de seguretat i salut o estudi bàsic, així com les previsions i informacions útils per efectuar al seu dia, amb les degudes condicions de seguretat i salut, els previsibles treballs posteriors (manteniment).

Coordinar l'aplicació del que es disposa en els punts anteriors i redactar o fer redactar l'Estudi de Seguretat i Salut.

Competències en matèria de Seguretat i Salut del Coordinador de Seguretat i Salut d'Obra:

El Coordinador de Seguretat i Salut en fase d'execució d'obra, és designat pel Promotor en tots aquells casos en què intervé més d'una empresa i treballadors autònoms o diversos treballadors autònoms.

Les funcions del Coordinador en matèria de Seguretat i Salut durant l'execució de l'obra, segons el R.D. 1627/1997, són les següents:

1. Coordinar l'aplicació dels Principis Generals de l'Acció Preventiva (Art. 15 L. 31/1995) :
   a) En el moment de prendre les decisions tècniques i d'organització amb el fi de planificar les diferents tasques o fases de treball que s'hagin de desenvolupar simultània o successivament.
   b) En l'estimació de la durada requerida per a l'execució d'aquests treballs o fases de treball.
2. Coordinar les activitats de l'obra per garantir que els Contractistes, i, si n'hi ha dels Subcontractistes i els treballadors autònoms, apliquin de manera coherent i responsable els Principis de l'Acció Preventiva que recull l'article 15 de la Llei de Prevenció de Riscos Laborals (L.31/1995 de 8 de novembre) durant l'execució de l'obra i, en particular, en les tasques o activitats al què es refereix l'article 10 del R.D. 1627/1997 de 24 d'octubre sobre Disposicions mínimes de Seguretat i Salut a les obres de construcció:
   a) El manteniment de l'obra en bon estat d'ordre i neteja.
   b) L'elecció de l'emplaçament dels llocs i àrees de treball, tenint en compte les seves condicions d'accés, i la determinació de les vies o zones de desplaçament o circulació.
   c) La manipulació dels diferents materials i la utilització dels mitjans auxiliars.
   d) El manteniment, el control previ a la posta en servei i el control periòdic de les instal·lacions i dispositius necessaris per a l'execució de l'obra, a fi de corregir els defectes que pugin afectar a la seguretat i la salut dels treballadors.
   e) La delimitació i el condicionament de les zones d'emmagatzematge i dipòsit dels diferents materials, en particular si es tracta de matèries o substàncies perilloses.
   f) La recollida dels materials perillosos utilitzats.
   g) L'emmagatzematge i l'eliminació o evacuació dels residus i deixalles.
   h) L'adaptació, d'acord amb l'evolució de l'obra, del període de temps efectiu que haurà de dedicar-se als diferents treballs o fases de treball.
   i) La informació i coordinació entre els contractistes, subcontractistes i treballadors autònoms.
   j) Les interaccions i incompatibilitats amb qualsevol tipus de treball o activitat que es realitzi en l'obra o a prop del lloc de l'obra.

3. Aprovar el Pla de Seguretat i Salut (PSS) elaborat pel contractista i, si s'escau, les modificacions que s'hi haguessin introduït. La Direcció Facultativa prendrà aquesta funció quan no calgui la designació de Coordinador.
4. Organitzar la coordinació d'activitats empresarials prevista en l'article 24 de la Llei de Prevenció de Riscos Laborals.
5. Coordinar les accions i funcions de control de l'aplicació correcta dels mètodes de treball.
6. Adoptar les mesures necessàries perquè només puguin accedir a l'obra les persones autoritzades.

El Coordinador de Seguretat i Salut en la fase d'execució de l'obra respondrà davant del Promotor, del compliment de la seva funció com staff assessor especialitzat en Prevenció de la Sinistralitat Laboral, en col·laboració estricta amb els diferents agents que intervinguin a l'execució material de l'obra. Qualsevol divergència serà presentada al Promotor com a màxim patró i responsable de la gestió constructiva de la promoció de l'obra, a fi que aquest prengui, en funció de la seva autoritat, la decisió executiva que calgui.

Les responsabilitats del Coordinador no eximiran de les seves responsabilitats al Promotor, Fabricants i Subministradors d'equips, eines i mitjans auxiliars, Direcció d'Obra o Direcció Facultativa, Contractistes, Subcontractistes, treballadors autònoms i treballadors.

2.3. PROJECTISTA

És el tècnic habilitat professionalment que, per encàrrec del Promotor i amb subjecció a la normativa tècnica i urbanística corresponent, redacta el Projecte.

Podran redactar projectes parcials del Projecte, o parts que el complementin, altres tècnics, de forma coordinada amb l'autor d'aquest, contant en aquest cas, amb la col·laboració del Coordinador de Seguretat i Salut designat pel Promotor.

Quan el Projecte es desenvolupa o completa mitjançant projectes parcials o d'altres documents tècnics, cada projectista assumeix la titularitat del seu projecte.

Competències en matèria de Seguretat i Salut del Projectista:

1. Tenir en consideració els suggeriments del Coordinador de Seguretat i Salut en fase de Projecte per integrar els Principis de l'Acció Preventiva (Art. 15 L. 31/1995), prendre les decisions constructives, tècniques i d'organització que puguin afectar a la planificació dels treballs o fases de treball durant l'execució de les obres.
2. Acordar, en el seu cas, amb el promotor la contractació de col·laboracions parcials.

2.4. DIRECTOR D'OBRA

És el tècnic habilitat professionalment que, formant part de la Direcció d'Obra o Direcció Facultativa, dirigeix el desenvolupament de l'obra en els aspectes tècnics, estètics, urbanístics i mediambientals, de conformitat amb el Projecte que el defineix, la llicència constructiva i d'altres autoritzacions preceptives i les condicions del contracte, amb l'objecte d'assegurar l'adequació al fi proposat. En el cas que el Director d'Obra dirigeixi a més a més l'execució material de la mateixa, assumirà la funció tècnica de la seva realització i del control qualitatiu i quantitatiu de l'obra executada i de la seva qualitat.

Podran dirigir les obres dels projectes parcials altres tècnics, sota la coordinació del Director d'Obra, contant amb la col·laboració del Coordinador de Seguretat i Salut en fase d'Obra, nomenat pel Promotor.

Competències en matèria de Seguretat i Salut del Director d'Obra:

1. Verificar el replanteig, l'adequació dels fonaments, estabilitat dels terrenys i de l'estructura projectada a les característiques geotècniques del terreny.
2. Si dirigeix l'execució material de l'obra, verificar la recepció d'obra dels productes de construcció, ordenant la realització dels assaigs i proves precises; comprovar els nivells, desploms, influència de les condicions ambientals en la realització dels treballs, els materials, la correcta execució i disposició dels elements constructius, de les instal·lacions i dels Medis Auxiliars d'Utilitat Preventiva i la Senyalització, d'acord amb el Projecte i l'Estudi de Seguretat i Salut.
3. Resoldre les contingències que es produeixin a l'obra i consignar en el Llibre d'Ordres i Assistència les instruccions necessàries per la correcta interpretació del Projecte i dels Medis Auxiliars d'Utilitat Preventiva i solucions de Seguretat i Salut Integrada previstes en el mateix.
4. Elaborar a requeriment del Coordinador de Seguretat i Salut o amb la seva conformitat, eventuals modificacions del projecte, que vinguin exigides per la marxa de l'obra i que puguin afectar a la Seguretat i Salut dels treballs, sempre que les mateixes s'adeqüin a les disposicions normatives contemplades a la redacció del Projecte i del seu Estudi de Seguretat i Salut.
5. Subscriure l'Acta de Replanteig o començament de l'obra, confrontant prèviament amb el Coordinador de Seguretat i Salut l'existència prèvia de l'Acta d'Aprovació del Pla de Seguretat i Salut del contractista.
6. Certificar el final d'obra, simultàniament amb el Coordinador de Seguretat, amb els visats que siguin preceptius.
7. Conformar les certificacions parcials i la liquidació final de les unitats d'obra i de Seguretat i Salut executades, simultàniament amb el Coordinador de Seguretat.
8. Les instruccions i ordres que doni la Direcció d'Obra o Direcció Facultativa, seran normalment verbals, tenint força per obligar a tots els efectes. Els desviaments respecte al compliment del Pla de Seguretat i Salut, s'anotaran pel Coordinador al Llibre d'incidències
9. Elaborar i subscriure conjuntament amb el Coordinador de Seguretat, la Memòria de Seguretat i Salut de l'obra finalitzada, per lliurar-la al promotor, amb els visats que foren perceptius.

2.5. CONTRACTISTA O CONSTRUCTOR (EMPRESARI PRINCIPAL) I SUBCONTRACTISTES

Definició de Contractista:

És qualsevol persona, física o jurídica, que individual o col·lectivament, assumeix contractualment davant el Promotor, el compromís d'executar, en condicions de solvència i Seguretat, amb medis humans i materials, propis o aliens, les obres o part de les mateixes amb subjecció al contracte, el Projecte i el seu Estudi de Seguretat i Salut.

Definició de Subcontractista:

És qualsevol persona física o jurídica que assumeix contractualment davant el contractista, empresari principal, el compromís de realitzar determinades parts o instal·lacions de l'obra, amb subjecció al contracte, al Projecte i al Pla de Seguretat, del Contractista, pel que es regeix la seva execució.

Competències en matèria de Seguretat i Salut del Contractista i/o Subcontractista:

1. El Contractista haurà d'executar l'obra amb subjecció al Projecte, directrius de l'Estudi i compromisos del Pla de Seguretat i Salut, a la legislació aplicable i a les instruccions del Director d'Obra, i del Coordinador de Seguretat i Salut, amb la finalitat de dur a terme les condicions preventives de la sinistralitat laboral i l'assegurament de la qualitat, compromeses en el Pla de Seguretat i Salut i exigides en el Projecte.
2. Tenir acreditació empresarial i la solvència i capacitació tècnica, professional i econòmica que l'habiliti per al compliment de les condicions exigibles per actuar com constructor (i/o subcontractista, en el seu cas), en condicions de Seguretat i Salut.
3. Designar al Cap d'Obra que assumirà la representació tècnica del Constructor (i/o Subcontractista, en el seu cas), a l'obra i que per la seva titulació o experiència haurà de tenir la capacitat adequada d'acord amb les característiques i complexitat de l'obra.
4. Assignar a l'obra els medis humans i materials que la seva importància ho requereixi.
5. Formalitzar les subcontractacions de determinades parts o instal·lacions de l'obra dins dels límits establerts en el Contracte.
6. Redactar i signar el Pla de Seguretat i Salut que desenvolupi l'Estudi de Seguretat i Salut del Projecte. El Subcontractista podrà incorporar els suggeriments de millora corresponents a la seva especialització, en el Pla de Seguretat i Salut del Contractista i presentar-los a l'aprovació del Coordinador de Seguretat.
7. El representant legal del Contractista signarà l'Acta d'Aprovació del Pla de Seguretat i Salut conjuntament amb el Coordinador de Seguretat.
8. Signar l'Acta de Replanteig o començament i l'Acta de Recepció de l'obra.
9. Aplicarà els Principis de l'Acció Preventiva que recull l'article 15 de la Llei de Prevenció de Riscos Laborals, en particular, en desenvolupar les tasques o activitats indicades en l'esmentat article 10 del R.D. 1627/1997:
   a) Complir i fer complir al seu personal allò establert en el Pla de Seguretat i Salut (PSS).
   b) Complir la normativa en matèria de prevenció de riscos laborals, tenint en compte, si s'escau, les obligacions que fan referència a la coordinació d'activitats empresarials previstes en l'article 24 de la Llei de Prevenció de Riscos Laborals, i en conseqüència complir el R.D. 171/2004, i també complir les disposicions mínimes establertes en l'annex IV del R.D. 1627/1997, durant l'execució de l'obra.
   c) Informar i facilitar les instruccions adequades als treballadors autònoms sobre totes les mesures que s'hagin d'adoptar pel que fa a la seguretat i salut a l'obra.
   d) Atendre les indicacions i complir les instruccions del Coordinador en matèria de seguretat i salut durant l'execució de l'obra, i si és el cas, de la Direcció Facultativa.
10. Els Contractistes i Subcontractistes seran responsables de l'execució correcta de les mesures preventives fixades en el Pla de Seguretat i Salut (PSS) en relació amb les obligacions que corresponen directament a ells o, si escau, als treballadors autònoms que hagin contractat.
11. A més, els Contractistes i Subcontractistes respondran solidàriament de les conseqüències que es derivin de l'incompliment de les mesures previstes al Pla, als termes de l'apartat 2 de l'article 42 de la Llei de Prevenció de Riscos Laborals.
12. El Contractista principal haurà de vigilar el compliment de la normativa de prevenció de riscos laborals per part de les empreses Subcontractistes.
13. Abans de l'inici de l'activitat a l'obra, el Contractista principal exigirà als Subcontractistes que acreditin per escrit que han realitzat, per als treballs a realitzar, l'avaluació de riscos i la planificació de la seva activitat preventiva. Així mateix, el Contractista principal exigirà als Subcontractistes que acreditin per escrit que han complert les seves obligacions en matèria d'informació i formació respecte als treballadors que hagin de prestar servei a l'obra.
14. El Contractista principal haurà de comprovar que els Subcontractistes que concorren a l'obra han establert entre ells els medis necessaris de coordinació.
15. Les responsabilitats del Coordinador, de la Direcció Facultativa i del Promotor no eximiran de les seves responsabilitats als Contractistes i al Subcontractistes.
16. El Constructor serà responsable de la correcta execució dels treballs mitjançant l'aplicació de Procediments i Mètodes de Treball intrínsecament segurs (SEGURETAT INTEGRADA), per assegurar la integritat de les persones, els materials i els mitjans auxiliars fets servir a l'obra.
17. El Contractista principal facilitarà per escrit a l'inici de l'obra, el nom del Director Tècnic, que serà creditor de la conformitat del Coordinador i de la Direcció Facultativa. El Director Tècnic podrà exercir simultàniament el càrrec de Cap d'Obra, o bé, delegarà l'esmentada funció a altre tècnic, Cap d'Obra, amb coneixements contrastats i suficients de construcció a peu d'obra. El Director Tècnic, o en absència el Cap d'Obra o l'Encarregat General, ostentaran successivament la prelació de representació del Contractista a l'obra.
18. El representant del Contractista a l'obra, assumirà la responsabilitat de l'execució de les activitats preventives incloses al present Plec i el seu nom figurarà al Llibre d'incidències.
19. Serà responsabilitat del Contractista i del Director Tècnic, o del Cap d'Obra i/o Encarregat en el seu cas, l'incompliment de les mesures preventives, a l'obra i entorn material, de conformitat a la normativa legal vigent.
20. El Contractista també serà responsable de la realització del Pla de Seguretat i Salut (PSS), així com de l'especifica vigilància i supervisió de seguretat, tant del

personal propi com subcontractat, així com de facilitar les mesures sanitàries de caràcter preventiu laboral, formació, informació i capacitació del personal, conservació i reposició dels elements de protecció personal dels treballadors, càlcul i dimensions dels Sistemes de Proteccions Col·lectives i en especial, les baranes i passarel·les, condemna de forats verticals i horitzontals susceptibles de permetre la caiguda de persones o objectes, característiques de les escales i estabilitat dels esglaons i recolzadors, ordre i neteja de les zones de treball, enllumenat i ventilació dels llocs de treball, bastides, apuntalaments, encofrats i estintolaments, aplecs i emmagatzematges de materials, ordre d'execució dels treballs constructius, seguretat de les màquines, grues, aparells d'elevació, mesures auxiliars i equips de treball en general, distància i localització d'estesa i canalitzacions de les companyies subministradores, així com qualsevol altre mesura de caràcter general i d'obligat compliment, segons la normativa legal vigent i els costums del sector i que pugui afectar a aquest centre de treball.

21. El Director Tècnic (o el Cap d'Obra), visitaran l'obra com a mínim amb una cadència diària i hauran de donar les instruccions pertinents a l'Encarregat General, que haurà de ser una persona de provada capacitat pel càrrec, haurà d'estar present a l'obra durant la realització de tot el treball que s'executi. Sempre que sigui preceptiu i no existeixi altra designada a l'efecte, s'entendrà que l'Encarregat General és al mateix temps el Supervisor General de Seguretat i Salut del Centre de Treball per part del Contractista, amb independència de qualsevol altre requisit formal.

22. L'acceptació expressa o tàcita del Contractista pressuposa que aquest ha reconegut l'emplaçament del terreny, les comunicacions, accessos, afectació de serveis, característiques del terreny, mides de seguretats necessàries, etc. i no podrà al·legar en el futur ignorància d'aquestes circumstàncies.

23. El Contractista haurà de disposar de les pòlisses d'assegurança necessària per a cobrir les responsabilitats que puguin esdevenir per motius de l'obra i el seu entorn, i serà responsable dels danys i prejudicis directes o indirectes que pugui ocasionar a tercers, tant per omissió com per negligència, imprudència o impericia professional, del personal al seu càrrec, així com del Subcontractistes, industrials i/o treballadors autònoms que intervinguin a l'obra.

24. Les instruccions i ordres que doni la Direcció d'Obra o Direcció Facultativa, seran normalment verbals, tenint força per obligar a tots els efectes. Els desviaments respecte al compliment del Pla de Seguretat i Salut, s'anotaran pel Coordinador al Llibre d'Incidències.

    En cas d'incompliment reiterat dels compromisos del Pla de Seguretat i Salut (PSS), el Coordinador i Tècnics de la Direcció d'Obra o Direcció Facultativa, Constructor, Director Tècnic, Cap d'Obra, Encarregat, Supervisor de Seguretat, Delegat Sindical de Prevenció o els representants del Servei de Prevenció (propi o concertat) del Contractista i/o Subcontractistes, tenen el dret a fer constar al Llibre d'incidències, tot allò que consideri d'interès per a reconduir la situació als àmbits previstos al Pla de Seguretat i Salut de l'obra.

25. Les condicions de seguretat i salut del personal, dins de l'obra i els seus desplaçaments a/o des del seu domicili particular, seran responsabilitat dels Contractistes i/o Subcontractistes així com dels propis treballadors Autònoms.

26. També serà responsabilitat del Contractista, el tancament perimetral del recinte de l'obra i protecció de la mateixa, el control i reglament intern de policia a l'entrada, per a evitar la intromissió incontrolada de tercers aliens i curiosos, la protecció d'accessos i l'organització de zones de pas amb destinació als visitants de les oficines d'obra.

27. El Contractista haurà de disposar d'un senzill, però efectiu, Pla d'Emergència per a l'obra, en previsió d'incendis, pluges, glaçades, vent, etc. que puguin posar en situació de risc al personal d'obra, a tercers o als medis e instal·lacions de la pròpia obra o limítrofs.

28. El Contractista i/o Subcontractistes tenen absolutament prohibit l'ús d'explosius sense autorització escrita de la Direcció d'Obra o Direcció Facultativa.

29. La utilització de grues, elevadors o d'altres màquines especials, es realitzarà per operaris especialitzats i posseïdors del carnet de grua torre, del títol d'operador de grua mòbil i en altres casos l'acreditació que correspongui, sota la supervisió d'un tècnic especialitzat i competent a càrrec del Contractista. El Coordinador rebrà una copia de cada títol d'habilitació signat per l'operador de la màquina i del responsable tècnic que autoritza l'habilitació avalant-hi la idoneïtat d'aquell per a realitzar la seva feina, en aquesta obra en concret.

30. Tot operador de grua mòbil haurà d'estar en possessió del carnet de gruista segons l'Instrucció Tècnica Complementaria "MIE-AEM-4" aprovada per RD 837/2003 expedit pel òrgan competent o en el seu defecte certificat de formació com a operador de grua de l'Institut Gaudí de la Construcció o entitat similar; tot ell per garantir el total coneixement dels equips de treballs de forma que es pugui garantir el màxim de seguretat a les tasques a desenvolupar.

31. El delegat del contractista haurà de certificar que tot operador de grua mòbil es troba en possessió del carnet de gruista segons especificacions del paràgraf anterior, així mateix haurà de certificar que totes les grues mòbils que s'utilitzin a l'obra compleixen totes i cadascunes de l'especificacions establertes a l'ITC "MIE-AEM-4".

2.6. TREBALLADORS AUTÒNOMS

Persona física diferent al Contractista i/o Subcontractista que realitzarà de forma personal i directa una activitat professional, sense cap subjecció a un contracte de treball, i que assumeix contractualment davant el Promotor, el Contractista o el Subcontractista el compromís de realitzar determinades parts o instal·lacions de l'obra.

<u>Competències en matèria de Seguretat i Salut del Treballador Autònom</u>:

1. Aplicar els Principis de l'Acció Preventiva que es recullen en l'article 15 de la Llei de Prevenció de Riscos Laborals, en particular, en desenvolupar les tasques o activitats indicades en l'article 10 del R.D. 1627/1997.
2. Complir les disposicions mínimes de seguretat i salut, que estableix l'annex IV del R.D. 1627/1997, durant l'execució de l'obra.
3. Complir les obligacions en matèria de prevenció de riscos que estableix pels treballadors l'article 29, 1,2, de la Llei de Prevenció de Riscos Laborals.

4. Ajustar la seva actuació en l'obra conforme als deures de coordinació d'activitats empresarials establerts en l'article 24 de la Llei de Prevenció de Riscos Laborals, participant, en particular, en qualsevol mesura d'actuació coordinada que s'hagi establert.

5. Utilitzar els equips de treball d'acord amb allò disposat en el R.D. 1215/1997, de 18 de juliol, pel qual s'estableixen les disposicions mínimes de seguretat i salut per a la utilització dels equips de treball per part dels treballadors.

6. Escollir i utilitzar els equips de protecció individual, segons preveu el R.D. 773/1997, de 30 de maig, sobre disposicions mínimes de seguretat i salut relativa a la utilització dels equips de protecció individual per part dels treballadors.

7. Atendre les indicacions i complir les instruccions del Coordinador en matèria de seguretat i de salut durant l'execució de l'obra i de la Direcció d'Obra o Direcció Facultativa, si n'hi ha.

8. Els treballadors autònoms hauran de complir allò establert en el Pla de Seguretat i Salut (PSS):

   a) La maquinària, els aparells i les eines que s'utilitzen a l'obra, han de respondre a les prescripcions de seguretat i salut, equivalents i pròpies, dels equipaments de treball que l'empresari Contractista posa a disposició dels seus treballadors.

   b) Els autònoms i els empresaris que exerceixen personalment una activitat a l'obra, han d'utilitzar equipament de protecció individual apropiat, i respectar el manteniment en condicions d'eficàcia dels diferents sistemes de protecció col·lectiva instal·lats a l'obra, segons el risc que s'ha de prevenir i l'entorn del treball.

2.7. TREBALLADORS

Persona física diferent al Contractista, Subcontractista i/o Treballador Autònom que realitzarà de forma personal i directa una activitat professional remunerada per compte aliè, amb subjecció a un contracte laboral, i que assumeix contractualment davant l'empresari el compromís de desenvolupar a l'obra les activitats corresponents a la seva categoria i especialitat professional, seguint les instruccions d'aquell.

Competències en matèria de Seguretat i Salut del Treballador:

1. El deure d'obeir les instruccions del Contractista en allò relatiu a Seguretat i Salut.
2. El deure d'indicar els perills potencials.
3. Té responsabilitat dels actes personals.
4. Té el dret a rebre informació adequada i comprensible i a formular propostes, en relació a la seguretat i salut, en especial sobre el Pla de Seguretat i Salut (PSS).
5. Té el dret a la consulta i participació, d'acord amb l'article 18, 2 de la Llei de Prevenció de Riscos Laborals.
6. Té el dret a adreçar-se a l'autoritat competent.
7. Té el dret a interrompre el treball en cas de perill imminent i seriós per a la seva integritat i la dels seus companys o tercers aliens a l'obra.
8. Té el dret de fer us i el fruit d'unes instal·lacions provisionals de Salubritat i Confort, previstes especialment pel personal d'obra, suficients, adequades i dignes, durant el temps que duri la seva permanència a l'obra.

3. DOCUMENTACIÓ PREVENTIVA DE CARÀCTER CONTRACTUAL

3.1. INTERPRETACIÓ DELS DOCUMENTS VINCULANTS EN MATÈRIA DE SEGURETAT I SALUT

Excepte en el cas que l'escriptura del Contracte o Document de Conveni Contractual ho indiqui específicament d'altra manera, l'ordre de prelació dels Documents contractuals en matèria de Seguretat i Salut per aquesta obra serà el següent:

1. Escriptura del Contracte o Document del Conveni Contractual.
2. Bases del Concurs.
3. Plec de Prescripcions per la Redacció dels Estudis de Seguretat i Salut i la Coordinació de Seguretat i salut en fases de Projecte i/o d'Obra.
4. Plec de Condicions Generals del Projecte i de l'Estudi de Seguretat i Salut.
5. Plec de Condicions Facultatives i Econòmiques del Projecte i de l'Estudi de Seguretat i Salut.
6. Procediments Operatius de Seguretat i Salut i/o Procediments de control Administratiu de Seguretat, redactats durant la redacció del Projecte i/o durant l'Execució material de l'Obra, pel Coordinador de Seguretat.
7. Plànols i Detalls Gràfics de l'Estudi de Seguretat i Salut.
8. Pla d'Acció Preventiva de l'empresari-contractista.
9. Pla de Seguretat i Salut de desenvolupament de l'Estudi de Seguretat i Salut del Contractista per l'obra en qüestió.
10. Protocols, procediments, manuals i/o Normes de Seguretat i Salut interna del Contractista i/o Subcontractistes, d'aplicació en l'obra.

Feta aquesta excepció, els diferents documents que constitueixen el Contracte seran considerats com mútuament explicatius, però en el cas d'ambigüitats o discrepàncies interpretatives de temes relacionats amb la Seguretat, seran aclarides i corregides pel Director d'Obra qui, després de consultar amb el Coordinador de Seguretat, farà l'ús de la seva facultat d'aclarir al Contractista les interpretacions pertinents.

Si en el mateix sentit, el Contractista descobreix errades, omissions, discrepàncies o contradiccions tindrà que notificar-ho immediatament per escrit al Director d'Obra qui després de consultar amb el Coordinador de Seguretat, aclarirà ràpidament tots els assumptes, notificant la seva resolució al Contractista. Qualsevol treball relacionat amb temes de Seguretat i Salut, que hagués estat executat pel Contractista sense prèvia autorització del Director d'Obra o del Coordinador de Seguretat, serà responsabilitat del Contractista, restant el Director d'Obra i el Coordinador de Seguretat, eximits de qualsevol responsabilitat derivada de les conseqüències de les mesures preventives, tècnicament inadequades, que hagin pogut adoptar el Contractista pel seu compte.

En el cas que el contractista no notifiqui per escrit el descobriment d'errades, omissions, discrepàncies o contradiccions, això, no tan sols no l'eximeix de l'obligació d'aplicar les mesures de Seguretat i

Salut raonablement exigibles per la reglamentació vigent, els usos i la praxi habitual de la Seguretat Integrada en la construcció, que siguin manifestament indispensables per dur a terme l'esperit o la intenció posada en el Projecte i l'Estudi de Seguretat i Salut, si no que hauran de ser materialitzats com si haguessin estat completes i correctament especificades en el Projecte i el corresponent Estudi de Seguretat i Salut.

Totes les parts del contracte s'entenen complementàries entre si, per la qual cosa qualsevol treball requerit en un sol document, encara que no estigui esmentat en cap altre, tindrà el mateix caràcter contractual que si s'hagués recollit en tots.

3.2. VIGÈNCIA DE L'ESTUDI DE SEGURETAT I SALUT

El Coordinador de Seguretat, a la vista dels continguts del Pla de Seguretat i Salut aportat pel Contractista, com document de gestió preventiva d'adaptació de la seva pròpia "cultura preventiva interna d'empresa" el desenvolupament dels continguts del Projecte i l'Estudi de Seguretat i Salut per l'execució material de l'obra, podrà indicar en l'Acta d'Aprovació del Pla de Seguretat, la declaració expressa de subsistència, d'aquells aspectes que puguin estar, a criteri del Coordinador, millor desenvolupats en l'Estudi de Seguretat, com ampliadors i complementaris dels continguts del Pla de Seguretat i Salut del Contractista.

Els Procediments Operatius i/o Administratius de Seguretat, que pugessin redactar el Coordinador de Seguretat i Salut amb posterioritat a l'Aprovació del Pla de Seguretat i Salut, tindrà la consideració de document de desenvolupament de l'Estudi i Pla de Seguretat, essent, per tant, vinculants per les parts contractants.

3.3. PLA DE SEGURETAT I SALUT DEL CONTRACTISTA

D'acord al que es disposa el R.D. 1627 / 1997, cada contractista està obligat a redactar, abans de l'inici dels seus treballs a l'obra, un Pla de Seguretat i Salut adaptant aquest E.S.S. als seus medis, mètodes d'execució i al "PLA D'ACCIÓ PREVENTIVA INTERNA D'EMPRESA", realitzat de conformitat al R.D.39 / 1997 "LLEI DE PREVENCIÓ DE RISCOS LABORALS" (Arts. 1, 2 ap. 1, 8 i 9) .

El Contractista en el seu Pla de Seguretat i Salut està obligat a incloure els requisits formals establerts a l'Art. 7 del R.D. 1627/ 1997, no obstant, el Contractista té plena llibertat per estructurar formalment aquest Pla de Seguretat i Salut .

El Contractista, en el seu Pla de Seguretat i Salut, adjuntarà, com a mínim, els plànols següents amb els continguts que en cada cas s'indiquen.

Plànol o Plànols de situació amb les característiques de l'entorn. Indicant:

- Ubicació dels serveis públics.
  - Electricitat.
  - Clavegueram.
  - Aigua potable.
  - Gas.
  - Oleoductes.
  - Altres.
- Situació i amplada dels carrers (reals i previstos).
  - Accessos al recinte.
  - Garites de control d'accessos.
- Acotat del perímetre del solar.
- Distàncies de l'edifici amb els límits del solar.
- Edificacions veïnes existents.
- Servituds.

Plànols en planta d'ordenació general de l'obra, segons les diverses fases previstes en funció del seu pla d'execució real. Indicant:

- Tancament del solar.
- Murs de contenció, atalussats, pous, talls del terreny i desnivells.
- Nivells definitius dels diferents accessos al solar i rasants de vials colindants.
- Ubicació d'instal·lacions d'implantació provisional per al personal d'obra:
  - Banys: Equipament (lavabos, retretes, dutxes, escalfador..,).
  - Vestuaris del personal: Equipament (taquilles, bancs correguts, estufes..,).
  - Refectori o Menjador: Equipament (taules, seients, escalfaplats, frigorífic..,).
  - Farmaciola: Equipament.
  - Altres.
- Llocs destinats a apilaments.
  - Àrids i materials ensitjats.
  - Armadures, barres, tubs i biguetes.
  - Materials paletitzats.
  - Fusta.
  - Materials ensacats.
  - Materials en caixes.
  - Materials en bidons.
  - Materials solts.
  - Runes i residus.
  - Ferralla.
  - Aigua.
  - Combustibles.
  - Substàncies tòxiques.
  - Substàncies explosives i/o deflagrants.
- Ubicació de maquinària fixa i àmbit d'influència previst.
  - Aparells de manutenció mecànica: grues torre, muntacàrregues, cabrestants, maquinetes, baixants de runes, cintes transportadores, bomba d'extracció de fluids.
  - Estació de formigonat.
  - Sitja de morter.
  - Planta de piconament i/o selecció d'àrids.
- Circuits de circulació interna de vehicles, límits de circulació i zones d'aparcament. Senyalització de circulació.
- Circuits de circulació interna del personal d'obra. Senyalització de Seguretat.
- Esquema d'instal·lació elèctrica provisional.
- Esquema d'instal·lació d'il·luminació provisional.
- Esquema d'instal·lació provisional de subministrament d'aigua.

Plànols en planta i seccions d'instal·lació de Sistemes de Protecció Col·lectiva.

(*) Representació cronològica per fases d'execució.

- Protecció en previsió de caigudes de persones o objectes des de buits verticals de façanes:
  - Ubicació de bastida porticada d'estructura tubular cobrint la totalitat dels fronts de façana en avançament simultani a l'execució d'estructura fins l'acabament de tancaments i coberta.(*).
  - (*) Sistema de Protecció Col·lectiva preferent
  - Ubicació i replanteig del conjunt de forques metàl·liques i xarxes de seguretat.(*).
  - (*) En cas de no realitzar-se seguretat integrada amb bastides tubulars, prèvia justificació en l'ESS.
  - Ubicació i replanteig de xarxes de desencofrat.
  - Ubicació i replanteig de baranes de seguretat (*).
  - (*) En cas de no realitzar-se seguretat integrada amb bastides tubulars, prèvia justificació en l'ESS.
  - Ubicació i replanteig de marquesines en voladís de seguretat (*).
  - (*) En cas de no realitzar-se seguretat integrada amb bastides tubulars, prèvia justificació en l'ESS.
- Protecció en previsió de caigudes de persones o objectes des de buits verticals d'escales:
  - Ubicació i replanteig de xarxes verticals de seguretat en perímetre i buit de travessers d'escales (*).
  - (*) Sistema de Protecció Col·lectiva preferent.
  - Ubicació i replanteig de baranes de seguretat en perímetre i buit de travessers d'escales.
- Protecció en previsió de caigudes de persones o objectes des de buits horitzontals de patis de llums, xemeneies, buits d'instal·lacions i encofrats.
  - Ubicació i replanteig de condemna amb malla electrosoldada enjovat en el cèrcol perimetral (*).
  - (*) Sistema de Protecció Col·lectiva preferent en forjat
  - Ubicació i replanteig de xarxes horitzontals de seguretat en patis interiors.
  - Planta d'estructura amb ubicació i replanteig de xarxes horitzontals de seguretat sota taulers i sotaponts d'encofrats horitzontals recuperables.
  - Ubicació i replanteig d'entarimat horitzontal de fusta colada en passos d'instal·lacions, arquetes i registres provisionals.
  - Ubicació i replanteig de barana perimetral de seguretat.

Plànols de proteccions en plataformes i zones de pas. Contingut:

- Passarel·les (ubicació i elements constitutius).
- Escales provisionals.
- Detalls de tapes provisionals d'arquetes o de buits.
- Abalisament i senyalització de zones de pas.
- Condemna d'accessos i proteccions en contenció d'estabilitat de terrenys.
- Ubicació de bastides penjades: Projecte i replanteig dels pescants i les guindoles.
- Sàgola de cable per a ancoratge i lliscament de cinturó de seguretat en perímetres exteriors amb risc de caigudes d'altura.

Plànol o plànols de distribució d'elements de seguretat per a l'ús i manteniment posterior de l'obra executada (*).

- Bastides suspeses sobre guindoles carrileres per a neteja de façana.
- Plataformes lliscants sobre carrils per a manteniment de paraments verticals.
- Bastides especials.
- Plataformes en voladís i moll de descàrrega escamotejables per a introducció i evacuació d'equips.
- Baranes perimetrals escamotejables per a treballs de manteniment en cobertes no transitables.
- Escales de gat amb enclavament d'accessos i equipament de Sistema de Protecció Col·lectiva.
- Replanteig d'ancoratges i sàgoles per a cinturons en façanes, xemeneies, finestrals i patis.
- Replanteig de pescants escamotejables o bigues retràctils.
- Escala d'incendis i/o mànega tèxtil ignífuga d'evacuació.
- Altres.

(*) Tant sols en cas que estiguin contemplats en el Projecte Executiu.

Plànol d'evacuació interna d'accidentats (*).

- Plànol de carrers per a evacuació d'accidentats en obres urbanes.
- Plànol de carreteres per a evacuació d'accidentats en obres aïllades.
  (*) Tant sols per a obres complexes o especials.

3.4. EL "LLIBRE D'INCIDÈNCIES"

A l'obra existirà, adequadament protocol·litzat, el document oficial "LLIBRE D'INCIDÈNCIES", facilitat per la Direcció d'Obra o Direcció Facultativa, visat pel Col·legi Professional corresponent (O. Departament de Treball 22 Gener de 1998 D.O.G.C. 2565 -27.1.1998).

Segons l'article 13 del Real Decret 1627/97 de 24 d'octubre, aquest llibre haurà d'estar permanentment a l'obra, en poder del Coordinador de Seguretat i Salut, i a disposició de la Direcció d'Obra o Direcció Facultativa, Contractistes, Subcontractistes i Treballadors Autònoms, Tècnics dels Centres Provincials de Seguretat i Salut i del Vigilant (Supervisor) de Seguretat, o en el seu cas, del representat dels treballadors, els quals podran realitzar-li les anotacions que considerin adient respecte a les desviacions en el compliment del Pla de Seguretat i Salut, per a que el Contractista procedeixi a la seva notificació a l'Autoritat Laboral, en un termini inferior a 24 hores.

3.5. CARÀCTER VINCULANT DEL CONTRACTE O DOCUMENT DEL "CONVENI DE PREVENCIÓ I COORDINACIÓ" I DOCUMENTACIÓ CONTRACTUAL ANNEXA EN MATÈRIA DE SEGURETAT

El CONVENI DE PREVENCIÓ i COORDINACIÓ subscrit entre el Promotor (o el seu representant), Contractista, Projectista, Coordinador de Seguretat, Direcció d'Obra o Direcció Facultativa i Representant Sindical Delegat de Prevenció, podrà ésser elevat a escriptura pública a requeriment de les parts atorgants del mateix, essent de compte exclusiva del Contractista totes les despeses notarials i fiscals que es derivin.

El Promotor podrà prèvia notificació escrita al Contractista, assignar totes o part de les seves facultats assumides contractualment, a la persona física, jurídica o corporació que tingues a be designar a l'efecte, segons procedeixi.

Els terminis i provisions de la documentació contractual contemplada en l'apartat 2.1. del present Plec, junt amb els terminis i provisions de tots els documents aquí incorporats per referència, constitueixen l'acord ple i total entre les parts i no durà a terme cap acord o enteniment de cap naturalesa, ni el Promotor farà cap endossament o representacions al Contractista, excepte les que s'estableixin

expressament mitjançant contracte. Cap modificació verbal als mateixos tindrà validesa o força o efecte algun.

El Promotor i el Contractista s'obligaran a si mateixos i als seus successors, representants legals i/o concessionaris, amb respecte al pactat en la documentació contractual vinculant en matèria de Seguretat. El Contractista no es agent o representant legal del Promotor, pel que aquest no serà responsable de cap manera de les obligacions o responsabilitats en què incorri o assumeixi el Contractista.

No es considerarà que alguna de les parts hagi renunciat a algun dret, poder o privilegi atorgat per qualsevol dels documents contractuals vinculants en matèria de Seguretat, o provisió dels mateixos, llevat que tal renúncia hagi estat degudament expressada per escrit i reconeguda per les parts afectades.

Tots els recursos o remeis brindats per la documentació contractual vinculant en matèria de Seguretat, hauran de ser presos i interpretats com acumulatius, és a dir, addicionals a qualsevol altre recurs prescrit per la llei.

Les controvèrsies que puguin sorgir entre les parts, respecte a la interpretació de la documentació contractual vinculant en matèria de Seguretat, serà competència de la jurisdicció civil. No obstant, es consideraran actes jurídics separables els que es dicten en relació amb la preparació i adjudicació del Contracte i, en conseqüència, podran ser impugnats davant l'ordre jurisdiccional contenciós-administratiu d'acord amb la normativa reguladora de l'esmentada jurisdicció.

4. NORMATIVA LEGAL D'APLICACIÓ

Per a la realització del Pla de Seguretat i Salut, el Contractista tindrà en compte la normativa existent i vigent en el decurs de la redacció de l'ESS (o EBSS), obligatòria o no, que pugui ésser d'aplicació.

A títol orientatiu, i sense caràcter limitatiu, s'adjunta una relació de normativa aplicable. El Contractista, no obstant, afegirà al llistat general de la normativa aplicable a la seva obra les esmenes de caràcter tècnic particular que no siguin a la relació i correspongui aplicar al seu Pla.

4.1. TEXTOS GENERALS

- Convenis col·lectius.
- "Reglamento de seguridad e higiene en el trabajo en la industria de la construcción. OM 20 de mayo de 1952 (BOE 15 de junio de 1958)". Modificada per "Orden 10 de diciembre de 1953 (BOE 2 de febrero de 1956)" i "Orden 23 de de septiembre 1966 (BOE 1 de octubre de 1966)". Derogada parcialment per "Orden 20 de enero de 1956 (BOE 2 de febrero de 1956)" i "R.D. 2177/2004 (BOE 13 de noviembre de 2004)".
- "Ordenanza laboral de la construcción, vidrio y cerámica. OM 28 de agosto de 1970 (BOE 5, 7, 8, 9 de septiembre de 1970)", en vigor capítols VI i XVI i les modificacions "Orden 22 de marzo de 1972 (BOE 31 de marzo de 1972)", "Orden 28 de julio (BOE 10 de agosto de 1972)" i "Orden 27 de julio de 1973 (BOE 31 de julio de 1973)". Derogada parcialment per "Orden 28 de diciembre (BOE 29 de diciembre de 1994)".
- "Ordenanza general de seguridad e higiene en el trabajo. OM 9 de marzo de 1971 (BOE 16 de marzo de 1971)", en vigor parts del títol II. Derogada parcialment per "R.D. 1316/1989 (BOE 2 de noviembre de 1989)", "Ley 31/1995 (BOE 10 de noviembre de 1995)", R.D. 486/1997 (BOE 23 de abril de 1997)", "R.D. 664/1997 (BOE 24 de mayo de 1997)", "R.D. 665/1997 (BOE 24 de mayo de 1997)", "R.D. 773/1997 (BOE 12 de junio de 1997)", "R.D. 1215/1997 (BOE 7 de agosto de 1997)", "R.D. 614/2001 (BOE 21 de junio de 2001)" i "R.D. 349/2003 (BOE 5 de abril de 2003)".
- "Cuadro de enfermedades profesionales. R.D. 1995/1978 (BOE 25 de agosto de 1978)". Modificada per "R.D. 2821/1981 de 27 de noviembre (BOE 1 de diciembre de 1981)".
- "Regulación de la jornada de trabajo, jornadas especiales y descanso. R.D. 2001/1983 de 28 de julio (BOE 29 de julio de 1983)". Modificada per "R.D. 2403/1985 (BOE 30 de diciembre de 1985)", "R.D. 1346/1989 (BOE 7 de noviembre 1989)" i anul·lada parcialment per "R.D. 1561/1995 de 21 de septiembre (BOE 26 de septiembre de 1995)".
- "Orden de 20 de septiembre de 1986, por la que se establece el modelo de libro de incidencias correspondiente a las obras en las que sea obligatorio un estudio de Seguridad e Higiene en el trabajo (BOE de 13 de octubre de 1986)".
- "Establecimiento de modelos de notificación de accidentes de trabajo. OM 16 de diciembre de 1987 (BOE 29 de diciembre de 1987)".
- "Instrumento de ratificación de 17 de julio de 1990 del Convenio de 24 de junio de 1986 sobre Utilización del asbesto en condiciones de seguridad (número 162 de la OIT), adoptado en Ginebra (BOE de 23 de noviembre de 1990)".
- "Ley de prevención de riesgos laborales. Ley 31/1995 de noviembre (BOE 10 de noviembre de 1995)". Complementada per "R.D. 614/2001 de 8 de junio (BOE 21 de junio de 2001)".
- "Real Decreto 363/1995, de 10 de marzo, por la que se aprueba el reglamento sobre notificación de sustancias nuevas y clasificación, envasado y etiquetado de sustancias peligrosas (BOE de 5 de junio de 1995)".
- "Real Decreto 1561/1995, de 21 de septiembre, sobre jornadas especiales de trabajo (BOE de 26 de septiembre de 1995)".
- "Reglamento de los servicios de prevención. R.D. 39/1997 de 17 de enero (BOE 31 de enero de 1997)". Complementat per "Orden de 22 de abril de 1997 (BOE 24 de abril de 1997)" i "R.D. 688/2005 (BOE 11 de junio de 2006)". Modificat per "R.D. 780/1998 de 30 de abril (BOE 1 de mayo de 1998)" i "R.D. 604/2006 (BOE 29 de mayo de 2006)".
- "Disposiciones mínimas de seguridad y salud en los lugares de trabajo. R.D. 486/1997 de 14 de abril de 1997 (BOE 23 de abril de 1997)". Complementat per "Orden TAS/2947/2007 (BOE 11 de octubre de 2007)" i modificat per "R.D. 2177/2004 (BOE 13 de noviembre de 2004)".
- "Disposiciones mínimas de seguridad y salud relativas a la manipulación manual de cargas que comporten riesgos, en particular dorsolumbares, para los trabajadores. R.D. 487/1997 de 14 de abril de 1997 (BOE 23 de abril de 1997)".
- "Disposiciones mínimas de seguridad y salud para la utilización por los trabajadores de los equipos de trabajo. R.D. 1215/1997 de 18 de julio (BOE 7 de agosto de 1997)".
- "Disposiciones mínimas destinadas a proteger la seguridad y la salud de los trabajadores en las actividades mineras. R.D. 1389/1997 de 5 de septiembre (BOE 7 de octubre de 1997)".

- "Disposiciones mínimas de seguridad y salud en las obras de construcción. R.D. 1627/1997 de 24 de octubre (BOE 25 de octubre de 1997)". Modificat per "R.D. 2177/2004 (BOE 13 de noviembre 2004)" i "R.D. 604/2006 (BOE 29 de mayo de 2006)". Complementat per "R.D. 1109/2007 (BOE 25 de agosto de 2007)".
- Ordre de 12 de gener de 1998, per la qual s'aprova el model de Llibre d'Incidències en les obres de construcció (DOGC Diari Oficial de la Generalitat de Catalunya de 27 de gener de 1998).
- "Disposiciones mínimas de seguridad y salud en el trabajo en el ámbito de las empresas de trabajo temporal. R.D. 216/1999 de 5 de febrero (BOE 24 de febrero de 1999)".
- "Ley 38/1999, de 5 de noviembre, de Ordenación de la Edificación (BOE de 6 de noviembre de 1999)".
- "Protección de la seguridad y la salud de los trabajadores contra los riesgos relacionados con los agentes químicos durante el trabajo. R.D. 374/2001 de 6 de abril (BOE 1 de mayo de 2001)".
- "Real Decreto 379/2001, de 6 de abril, por el que se aprueba el Reglamento de almacenamiento de productos químicos y sus instrucciones técnicas complementarias MIE APQ-1, MIE APQ-2, MIE APQ-3, MIE APQ-4, MIE APQ-5, MIE APQ-6 y MIE APQ-7 (BOE 112 de 10 de mayo de 2001)". Complementat per "R.D. 2016/2004 (BOE 23 de octubre de 2004)".
- "Real Decreto 783/2001, de 6 de julio, por el que se aprueba el Reglamento sobre protección sanitaria contra radiaciones ionizantes (BOE de 26 de julio de 2001)".
- "Ley 54/2003, de 12 de diciembre, de reforma del marco normativo de la prevención de riesgos laborales (BOE de 13 de diciembre de 2003)".
- "Real Decreto 1801/2003, de 26 de diciembre, sobre seguridad general de los productos (BOE 10 de enero de 2004)".
- Real Decreto 171/2004, por el que se desarrolla el artículo 24 de la Ley 31/1995 de prevención de laborales, en materia de coordinación de actividades empresariales (BOE 31 de enero de 2004).
- Decret 399/2004, de 5 d'octubre de 2004, pel qual es crea el registre de delegats i delegades de prevenció i el registre de comitès de seguretat i salut, i es regula el dipòsit de les comunicacions de designació de delegats i delegades de prevenció i de constitució dels comitès de seguretat i salut (DOGC Diari Oficial de la Generalitat de Catalunya de 7 d'octubre de 2004).
- "Real Decreto 2177/2004, de 12 de noviembre, por el que se modifica el R.D. 1215/1997, de 18 de julio, en el que se establecen las disposiciones mínimas de seguridad y salud para la utilización por parte de los trabajadores de los equipos de trabajo, en materia de trabajos temporales en altura (BOE de 13 de noviembre de 2004)".
- "Real Decreto 312/2005, de 18 de marzo, por el que se aprueba la clasificación de los productos de construcción y de los elementos constructivos en función de sus propiedades de reacción y de resistencia frente al fuego".
- "Real Decreto 1311/2005, de 4 de noviembre, sobre la protección de la salud y seguridad de los trabajadores frente a los riesgos derivados o que puedan derivarse de la exposición a vibraciones mecánicas".
- "Real Decreto 551/2006, de 5 de mayo, por el que se regulan las operaciones de transporte de mercancías peligrosas por carretera en territorio español (BOE 113 de 12 de mayo)".
- "Real Decreto 604/2006, de 19 de mayo, por el que se modifican el R.D. 39/1997, de 17 de enero, por el que se aprueba el Reglamento de los Servicios de Prevención, y el R.D. 1627/1997, de 24 de octubre, por el que se establecen las disposiciones mínimas de seguridad y salud en las obras de construcción (BOE 127 de 29 de mayo)".
- "Real Decreto 635/2006, de 26 de mayo, sobre requisitos mínimos de seguridad en los túneles de carreteras del Estado".
- "Ley ordinaria 32/2006 reguladora de la subcontratación en el Sector de la Construcción (BOE 250 de 19 de octubre)".
- "Ley orgánica 3/2007, de 22 de marzo, para la igualdad efectiva de mujeres y hombres (BOE 23 de marzo de 2007)".
- "Real Decreto 1109/2007, de 24 de agosto, por el que se desarrolla la Ley 32/2006, de 18 de octubre, reguladora de la subcontratación en el Sector de la Construcción (BOE 204 de 25 de agosto)".
- Decret 102/2008, de 6 de maig, de creació del Registre d'Empreses Acreditades de Catalunya per intervenir en el procés de contractació en el sector de la construcció (DOGC Diari Oficial de la Generalitat de Catalunya de 08 de maig de 2008).
- "Real Decreto 1802/2008, de 3 de noviembre, por el que se modifica el Reglamento sobre notificación de sustancias nuevas y clasificación, envasado y etiquetado de sustancias peligrosas, aprobado por R.D. 363/1995, de 10 de marzo, con la finalidad de adaptar sus disposiciones al Reglamento (CE) n.º 1907/2006 del Parlamento Europeo y del Consejo (Reglamento REACH)".
- Decret 10/2009, de 27 de gener. Decret de creació del Registre d'empreses sancionades per infraccions molt greus en matèria de prevenció de riscos laborals i del procediment per a la seva publicació (DOGC Diari Oficial de la Generalitat de Catalunya de 03 de febrer de 2009).
- "Real Decreto 298/2009, de 6 de marzo, por el que se modifica el Real Decreto 39/1997, de 17 de enero, por el que se aprueba el Reglamento de los Servicios de Prevención, en relación con la aplicación de medidas para promover la mejora de la seguridad y de la salud en el trabajo de la trabajadora embarazada, que haya dado a luz o en período de lactancia".
- "Real Decreto 330/2009, de 13 de marzo, por el que se modifica el Real Decreto 1311/2005, de 4 de noviembre, sobre la protección de la salud y la seguridad de los trabajadores frente a los riesgos derivados o que puedan derivarse de la exposición a vibraciones mecànicas".
- "Real Decreto 327/2009 de 13 de marzo, por el que se modifica el Real Decreto 1109/2007, de 24 de agosto, por el que se desarrolla la Ley 32/2006, de 18 de octubre, reguladora de la subcontratación en el sector de la construcción (BOE 63 de 14 de marzo de 2009)".
- "Instrumento de Ratificación del Convenio número 187 de la OIT, sobre el marco promocional para la seguridad y salud en el trabajo, hecho en Ginebra el 31 de mayo de 2006 (BOE 187 de 4 de agosto de 2009)".

- "Real Decreto 337/2010, de 19 de marzo, por el que se modifican el Real Decreto 39/1997, de 17 de enero, por el que se aprueba el Reglamento de los Servicios de Prevención; el Real Decreto 1109/2007, de 24 de agosto, por el que se desarrolla la Ley 32/2006, de 18 de octubre, reguladora de la subcontratación en el sector de la construcción y el Real Decreto 1627/1997, de 24 de octubre, por el que se establecen disposiciones mínimas de seguridad y salud en obras de construcción (BOE 71 de 23 de marzo de 2010)."
- "Reglamento (UE) nº 276/2010 de la Comisión, de 31 de marzo de 2010, por el que se modifica el Reglamento (CE) nº 1907/2006 del Parlamento Europeo y del Consejo, relativo al registro, la evaluación, la autorización y la restricción de las sustancias y preparados químicos (REACH), en lo que respecta a su anexo XVII (diclorometano, aceites para lámparas y líquidos encendedores de barbacoa y compuestos organoestánnicos)."
- "Real Decreto 486/2010, de 23 de abril, sobre la protección de la salud y la seguridad de los trabajadores contra los riesgos relacionados con la exposición a radiaciones ópticas artificiales (BOE 99 de 24 de abril de 2010)."
- "Real Decreto 717/2010, de 28 de mayo, por el que se modifican el Real Decreto 363/1995, de 10 de marzo, por el que se aprueba el Reglamento sobre clasificación, envasado y etiquetado de sustancias peligrosas y el Real Decreto 255/2003, de 28 de febrero, por el que se aprueba el Reglamento sobre clasificación, envasado y etiquetado de preparados peligrosos (BOE 139 de 8 de junio de 2010)."
- "Real Decreto 795/2010, de 16 de junio, por el que se regula la comercialización y manipulación de gases fluorados y equipos basados en los mismos, así como la certificación de los profesionales que los utilizan (BOE 154 de 25 de junio de 2010)."
- "Real Decreto 1439/2010, de 5 de noviembre, por el que se modifica el Reglamento sobre protección sanitaria contra radiaciones ionizantes, aprobado por Real Decreto 783/2001, de 6 de julio (BOE 279 de 18 de novimebre de 2010)."

4.2. CONDICIONS AMBIENTALS

- Ordre de 27 de juny de 1985, sobre inscripció d'empreses amb risc per amiant (DOGC Diari Oficial de la Generalitat de Catalunya de 05 d'agost de 1985).
- Ordre de 30 de juny de 1987, sobre registre de dades de control de l'ambient laboral i vigilància mèdica en empreses amb risc d'amiant (DOGC Diari Oficial de la Generalitat de Catalunya de 10 de juliol de 1987).
- "Real Decreto 108/1991, de 1 de febrero, sobre la prevención y reducción de la contaminación del medio ambiente producida por el amianto (BOE de 6 de febrero de 1991)".
- "Real Decreto 664/1997, de 12 de mayo, sobre la protección de los trabajadores contra los riesgos relacionados con la exposición a agentes biológicos durante el trabajo (BOE de 24 de mayo de 1997)". Modificat per "Orden de 25 de marzo de 1998".
- "Real Decreto 665/1997, de 12 de mayo, sobre la protección de los trabajadores contra los riesgos relacionados con la exposición a agentes cancerígenos durante el trabajo (BOE de 24 de mayo de 1997)". Modificat per "Real Decreto 1124/2000 (BOE de 17 de junio de 2000)" i "Real Decreto 349/2003 (BOE de 5 de abril de 2003)".
- "Real decreto 212/2002, de 22 de febrero de 2002, por el que se regulan las emisiones sonoras en el entorno debidas a determinadas máquinas de uso al aire libre (BOE de 1 de marzo de 2002)". Modificat per "Real Decreto 524/2006 (BOE de 4 de mayo de 2006)".
- "Real Decreto 681/2003, de 12 de junio, sobre la protección de la salud y la seguridad de los trabajadores expuestos a los riesgos derivados de atmósferas explosivas en el lugar de trabajo (BOE de 18 de junio de 2003).
- "Ley ordinaria 37/2003 del Ruido de 17 de noviembre (BOE de 18 noviembre de2003)". Desenvolupada per "Real Decreto 1513/2005 (BOE de 17 de diciembre de 2005)" i "Real Decreto 1367/2007 (BOE de 23 de octubre 2007)".
- "Protección de los trabajadores ante los riesgos derivados de la exposición al ruido durante el trabajo. Real Decreto 286/2006, de 10 de marzo, sobre la protección de la salud y seguridad de los trabajadores contra los riesgos relacionados con la exposición al ruido. (BOE 11 de marzo de 2006)".
- "Real decreto 1367/2007, de 19 de octubre, por el que se desarrolla la Ley 37/2003, de 17 de noviembre, del Ruido, en lo referente a zonificación acústica, objetivos de calidad y emisiones acústicas (BOE de 23 de octubre de 2007)".

4.3. INCENDIS

- Ordenances municipals.
- "Real Decreto 1942/1993, de 5 de noviembre, por el que se aprueba el Reglamento de Instalaciones de Protección Contra Incendios (RIPCI) (BOE de 14 de diciembre de 1993)". Complementat per "Orden de 16 de abril de 1998 (BOE de 28 de abril de 1998)" i "Orden de 27 de julio de 1999 (BOE de 5 de agosto de 1999)".
- Decret 64/1995, de 7 de març, pel qual s'estableixen mesures de prevenció d'incendis forestals (DOGC Diari Oficial de la Generalitat de Catalunya de 10 de març de 1995) i desenvolupada per Ordre MAB/62/2003 (DOGC Diari Oficial de la Generalitat de Catalunya de 24 de Febrer de 2003).
- "Real decreto 110/2008, de 1 de febrero, por el que se modifica el Real Decreto 312/2005 de 18 de marzo, por el que se aprueba la clasificación de los productos de construcción y de los elementos constructivos en función de sus propiedades de reacción y de resistencia frente al fuego. BOE núm. 37 de 12 de febrero".

4.4. INSTAL·LACIONS ELÈCTRIQUES

- "Reglamento de líneas aéreas de alta tensión. R.D. 3151/1968 de 28 de noviembre (BOE 27de diciembre de 1968)". Rectificat: "BOE 8 de marzo de 1969". Es deroga amb efectes de 19 de setembre de 2010, per "R.D. 223/2008 (BOE 19 de marzo de 2008)".
- "Orden de 18 de julio de 1978, por la que se aprueba la Norma Tecnológica NTE-IEE/1978, "Instalaciones de electricidad: alumbrado exterior" (BOE de 12 de agosto de 1978)".
- Resolució de 4 de novembre de 1988, per la qual s'estableix un certificat sobre compliment de les distàncies reglamentàries d'obres i construccions a línies elèctriques (DOGC Diari Oficial de la Generalitat de Catalunya de 30 de novembre de 1988).
- "Ley 54/1997, de 27 de noviembre de 1997, del Sector Eléctrico (BOE de 28 de noviembre de 1997)". Complementada per "Real Decreto 1955/2000 (BOE de 27 de diciembre de 2000)".
- Llei 6/2001, de 31 de maig, d'ordenació ambiental de l'enllumenament per a la protecció del

medi nocturn (DOGC Diari Oficial de la Generalitat de Catalunya de 12 de juny de 2001).

- "Real Decreto 614/2001, de 8 de junio, sobre disposiciones mínimas para la protección de la salud y seguridad de los trabajadores frente al riesgo eléctrico (BOE de 21 de junio de 2001)".
- Decret 329/2001, de 4 de desembre, pel qual s'aprova el Reglament del subministrament elèctric (DOGC Diari Oficial de la Generalitat de Catalunya de 18 de desembre de 2001).
- "Reglamento electrotécnico de baja tensión. R.D. 842/2002 de 2 de agosto (BOE de 18 de septiembre de 2002)".
- "Sentencia de 17 de febrero de 2004, de la Sala Tercera del Tribunal Supremo, por la que se anula el inciso 4.2.c.2 de la ITC-BT-03 anexa al Reglamento Electrónico para baja tensión, aprobado por Real Decreto 842/2002, de 2 de agosto".
- "Real decreto 223/2008, de 15 de febrero, del Ministerio de Industria, Turismo y Comercio por el que se aprueban el Reglamento sobre condiciones técnicas y garantías de seguridad en líneas eléctricas de alta tensión y sus instrucciones técnicas complementarias ITC-LAT 01 a 09 (BOE de 19 de marzo de 2008)".
- "Instrucciones Técnicas Complementarias del Reglamento electrotécnico de baja tensión: ITC-BT-09 Instalaciones de alumbrado exterior e ITC-BT-33 Instalaciones provisionales y temporales de obras".

4.5. EQUIPS I MAQUINÀRIA

- "Orden de 30 de julio de 1974, por la que se determinan las condiciones que deben reunir los aparatos elevadores de propulsión hidráulica y las normas para la aprobación de sus equipos impulsores (BOE de 9 de agosto de 1974)".
- "Orden de 23 de mayo de 1977, por la que se aprueba el Reglamento de Aparatos Elevadores para obras (BOE de 14 de junio de 1977". Modificada per "Orden de 7 de marzo de 1981 (BOE de 14 de marzo de 1981)". Es deroga amb efectes de 29 de desembre de 2009, per "Real Decreto 1644/2008 (BOE de 11 de octubre de 2008)".
- "Reglamento de recipientes a presión. R.D. 1244/1979 de 4 de abril (BOE de 29 de mayo de 1979)". Modificat per "R.D. 507/1982 (BOE de 12 de marzo de 1982)" i "R.D. 1504/1990 (BOE de 28 de noviembre de 1990)".
- "Reglamento de aparatos de elevación y su mantenimiento. R.D. 2291/1985 de 8 de noviembre (BOE de 11 de diciembre de 1985)". Derogat parcialment per "R.D. 1314/1997 (BOE de 30 de septiembre de 1997)".
- "Real Decreto 474/1988, de 30 de marzo, por el que se dictan las disposiciones de aplicación de la Directiva del Consejo de las Comunidades Europeas 84/528/CEE sobre aparatos elevadores y de manejo mecánico (BOE de 20 de mayo de 1988)".
- "Real Decreto 1435/1992, de 27 de noviembre, por el que se dictan las disposiciones de aplicación de la Directiva del Consejo 89/392/CEE, relativa a la aproximación de las legislaciones de los estados miembros sobre maquinas (BOE de 11 de diciembre de 1992)". Modificat per "Real Decreto 56/1995 (BOE de 8 de febrero de 1995)". Es deroga amb efecte de 29 de desembre de 2009, per "Real Decreto 1644/2008 (BOE de 11 de octubre de 2008)".
- "Resolución de 3 abril de 1997, de la Dirección General de Tecnología y Seguridad Industrial por la que se autoriza la instalación de ascensores sin cuarto de máquinas (BOE de 23 de abril de 1997)".
- "Real Decreto 488/1997, de 14 de abril, sobre disposiciones mínimas de seguridad y salud relativas al trabajo con equipos que incluyen pantallas de visualización (BOE de 23 de abril de 1997)".
- "Disposiciones mínimas de seguridad y salud relativas a la utilización por los trabajadores de equipos de protección Individual. RD 773/1997 de 30 de mayo (BOE 12 de junio de 1997)".
- "Real Decreto 1215/1997, de 18 de julio por el que se establecen las disposiciones mínimas de seguridad y salud para la utilización por los trabajadores de los equipos de trabajo (BOE de 7 de agosto de 1997)". Modificat per "Real Decreto 2177/2004 (BOE de 13 de noviembre de 2004)".
- "Real Decreto 1314/1997, de 1 de agosto, por el que se dictan las disposiciones de aplicación de la Directiva del Parlamento Europeo y del Consejo 95/16/CE, sobre ascensores (BOE de 30 de septiembre de 1997)". Complementat per "Real Decreto 1644/2008 (BOE de 11 de octubre de 2008)".
- "Resolución de 10 de septiembre de 1998, de la Dirección General de Tecnología y Seguridad Industrial, por la que se autoriza la Instalación de ascensores con máquinas en foso (BOE de 25 septiembre de 1998)".
- "Real decreto 769/1999, de 7 de mayo, por el cual se dictan las disposiciones de aplicación de la Directiva del Parlamento Europeo y del Consejo, 97/23/CE, relativa a los equipos de presión, y se modifica el Real decreto 1244/1979, de 4 de abril, que aprobó el Reglamento de aparatos de presión (BOE de 31 de mayo de 1999)".
- "Real Decreto 1849/2000, de 10 de noviembre, del Reglamento de seguridad en las máquinas, por el que se derogan diferentes disposiciones en materia de normalización y homologación de productos industriales (BOE de 2 de diciembre de 2000)".
- "Real Decreto 2177/2004, de 12 de noviembre, por el que se modifica el Real Decreto 1215/1997, de 18 de julio, por el que se establecen las disposiciones mínimas de seguridad y salud para la utilización por los trabajadores de los equipos de trabajo, en materia de trabajos temporales en altura (BOE de 13 de noviembre de 2004)".
- "Real Decreto 1311/2005, de 4 de noviembre de 2005, sobre la protección de la salud y la seguridad de los trabajadores frente a los riesgos derivados o que puedan derivarse de la exposición a vibraciones mecánicas (BOE de 5 de noviembre de 2005)".
- Instruccions Tècniques Complementaries:
- "ITC – MIE - AP5 del Reglamento de Aparatos a Presión "Extintores de incendio" Orden de 31 de mayo de 1982 (BOE de 23 de junio de 1982)". Modificació: "Orden de 26 de octubre de 1983 (BOE de 7 de noviembre de 1983)", "Orden de 31 de mayo de 1985 (BOE de 20 de junio de 1985)", "Orden de 15 de noviembre de 1989 (BOE de 28 de noviembre de 1989)" i "Orden de 10 de marzo de 1998 (BOE de 28 de abril de 1998)".
- "ITC – MIE – AEM1: Ascensores electromecánicos. OM 23 de septiembre de 1987 (BOE 6 de octubre de 1987)". Modificació: "Orden de 11 de octubre de 1988 (BOE 21 de octubre de 1988)". "Autorización de instalación de ascensores con máquina en foso. Resolución de 10 de

septiembre de 1998 (BOE 25 de septiembre de 1998)". "Autorización de la instalación de ascensores sin cuarto de máquinas. Resolución de 3 de abril de 1997 (BOE de 23 de abril de 1997)".

- "ITC – MIE – AEM2: Grúas torre desmontables para obras. RD 836/2003 de 27 de mayo de 2003 (BOE 17 de julio de 2003)".
- "ITC – MIE – AEM3: Carretas automotrices de manutención. OM. 26 de mayo de 1989 (BOE 9 de junio de 1989)".
- "ITC – MIE – AEM4: Reglamento de aparatos de elevación y manutención, referentes a grúas móviles autopropulsadas. RD 837/2003 de 27 de mayo de 2003 (BOE 17 de julio de 2003)".
- "ITC - MIE - MSG1: Máquinas, elementos de máquinas o sistemas de protección utilizados. OM. 8 de abril de 1991 (BOE 11 de abril de 1991)".
- "Norma UNE-58921-IN Instrucciones para la instalación, manejo, mantenimiento, revisiones e inspecciones de las plataformas elevadoras móviles de personal (PEMP)".

4.6. EQUIPS DE PROTECCIÓ INDIVIDUAL

- "Comercialización y libre circulación intracomunitaria de los equipos de protección individual. R.D. 1407/1992 de 20 de noviembre (BOE 28 de diciembre de 1992)". Modificat per "OM de 16 de mayo de 1994", per "R.D. 159/1995 de 3 de febrero (BOE 8 de marzo de 1995)" i per la "Resolución de 27 de mayo de 2002 (BOE 4 de julio de 2002)". Complementat per la "Resolución de 25 de abril de 1996 (BOE de 28 de mayo de 1996)", "Resolución de 18 de marzo de 1998 (BOE de 22 de abril de 1998)", "Resolución de 29 de abril de 1999 (BOE de 29 de junio de 1999)", "Resolución de 28 de julio de 2000 (BOE de 8 de septiembre de 2000)" i "Resolución de 7 de septiembre de 2001 (BOE de 27 de septiembre de 2001)".
- "Real Decreto 159/1995, de 3 de febrero , por el que se modifica el Real Decreto 1407/1992, de 20 de noviembre, por el que se regula las condiciones para la comercialización y libre circulación intracomunitaria de los equipos de protección individual (BOE de 8 de marzo de 1995) modificado por Orden de 20 de febrero de 1997 (BOE de 6 de marzo de 1997)".
- "R.D. 773/1997 de 30 de mayo, sobre disposiciones mínimas de seguridad y salud relativas a la utilización por los trabajadores de equipos de protección individual".
- "Decisión de la Comisión, de 16 de marzo de 2006, relativa a la publicación de las referencias de la norma EN 143:2000, Equipos de protección respiratoria. Filtros contra partículas. Requisitos, ensayos, marcado, de conformidad con la Directiva 89/686/CEE del Consejo (equipos de protección individual) [notificada con el número C(2006) 777]".
- Normes Tècniques Reglamentàries.

4.7. SENYALITZACIÓ

- "Disposiciones mínimas en materia de señalización de seguridad y salud en el trabajo. R.D. 485/1997 (BOE 23 de abril de 1997)".
- "Orden de 31 de agosto de 1987 sobre Señalización, balizamiento, defensa, limpieza y terminación de obras fijas en vías fuera de poblado (BOE de 18 de septiembre de 1987)".
- Normes sobre senyalització d'obres en carreteres. "Instrucción 8.3. IC del MOPU".

4.8. DIVERSOS

- "Orden de 20 de marzo de 1986 por la que se aprueban determinadas Instrucciones técnicas complementarias, relativas a los capítulos IV, V, IX y X del Reglamento General de Normas Básicas de Seguridad Minera (BOE de 11 de abril de 1986)". Modificada per "Orden de 29 de abril de 1987 (BOE de 13 de mayo de 1987)" i "Orden de 29 de julio de 1994 (BOE de 16 de agosto de 1994)".
- "Orden de 20 de junio de 1986 sobre Catalogación y Homologación de los explosivos, productos explosivos y sus accesorios (BOE de 1 de julio de 1986)".
- "Real Decreto 230/1998, de 16 de febrero, por el que se aprueba el Reglamento de explosivos (BOE de 12 de marzo de 1998)". Modificat per "Real Decreto 277/2005 (BOE de 12 de marzo de 2005)" i "Orden INT/3543/2007 (BOE núm. 292 de 6 de diciembre de 2007)". Complementada per la "Resolución de 24 de agosto de 2005 (BOE de 13 de septiembre de 2005)", "Orden PRE/252/2006 (BOE de 9 de febrero de 2006)", "Orden PRE/672/2006 (BOE de 11 de marzo de 2006)" i "Orden PRE/174/2007 (BOE de 3 de febrero de 2007)".
- "Orden de 16 de diciembre de 1987 por la que se establecen nuevos modelos para la notificación de accidentes de trabajo y se dan instrucciones para su cumplimentación y tramitación (BOE de 29 de diciembre de 1987)". Modificada per "Orden TAS/2926/2002 (BOE de 21 de noviembre de 2002)".
- "Orden de 6 de mayo de 1988, por la que se modifica (i deroga) la Orden de 6 de octubre de 1986 sobre los requisitos y datos que deben reunir las comunicaciones de apertura previa o reanudacion de actividades en los centros de trabajo, dictada en desarrollo del Real Decreto-Ley 1/1986, de 14 de marzo (BOE de 16 de mayo de 1988)". Modificada per la "Orden de 29 de abril de 1999 (BOE de 25 de mayo de 1999)".
- "Real Decreto 1299/2006, de 10 de noviembre por el que se aprueba el cuadro de enfermedades profesionales en el sistema de la Seguridad Social y se establecen criterios para su notificación y registro (BOE de 19 de diciembre de 2006)". Complementat per "Orden TAS/1/2007 (BOE de 4 de enero de 2007)".
- "Resolución de 1 de agosto de 2007, de la Dirección General de Trabajo, por la que se inscribe en el registro y publica el IV Convenio Colectivo General del Sector de la Construcción (BOE de 17 de agosto de 2007)".
- Convenis col·lectius.
- "Real Decreto 1591/2009, de 16 de octubre, por el que se regulan los productos sanitarios (BOE 268 de 6 de noviembre de 2009)."
- "Real Decreto 248/2010, de 5 de marzo, por el que se modifica el Reglamento de explosivos, aprobados por Real Decreto 230/1998, de 16 de febrero, para adaptarlo a lo dispuesto en la Ley 17/2009, de 23 de noviembre, sobre el libre acceso a las actividades de servicios y su ejercicio (BOE 67 de 18 de marzo de 2010)."

5. CONDICIONS ECONÒMIQUES

5.1. CRITERIS D'APLICACIÓ

L' Art. 5, 4 del R.D. 1627 / 1997, de 24 d'octubre, manté per al sector de la construcció, la necessitat d'estimar l'aplicació de la Seguretat i Salut com un cost "afegit" a l'Estudi de Seguretat i Salut, i per conseqüent, incorporat al Projecte.

El pressupost per a l'aplicació i execució de l'estudi de Seguretat i Salut, haurà de quantificar el conjunt de "despeses" previstes, tant pel que es refereix a la suma total com a la valoració unitària d'elements, amb referència al quadre de preus sobre el que es calcula. Sols podran figurar partides alçades en els casos d'elements o operacions de difícil previsió.

Els amidaments, qualitats i valoració recollides en el pressupost de l'Estudi de Seguretat i Salut podran ser modificades o substituïdes per alternatives proposades pel Contractista en el seu Pla de Seguretat i Salut, prèvia justificació tècnica degudament motivada, sempre que això no suposi disminució de l'import total ni dels nivells de protecció continguts en l'Estudi de Seguretat i Salut. A aquests efectes, el pressupost del E.S.S. haurà d'anar incorporant al pressupost general de l'obra com un capítol més del mateix.

La tendència a integrar la Seguretat i Salut (pressupost de Seguretat i Salut = 0), es contempla en el mateix cos legal quan el legislador indica que, no s'inclouran en el pressupost de l'Estudi de Seguretat i Salut els costos exigits per la correcta execució professional dels treballs, conforme a les normes reglamentàries en vigor i els criteris tècnics generalment admesos, emanats dels organismes especialitzats. Aquest criteri es l'aplicat en el present E.S.S. en l'apartat relatiu a Medis Auxiliars d'Utilitat Preventiva (MAUP).

5.2. CERTIFICACIÓ DEL PRESSUPOST DEL PLA DE SEGURETAT I SALUT

Si bé el Pressupost de Seguretat, amb criteris de "Seguretat Integrada" hauria d'estar inclòs en les partides del Projecte, de forma no segregable, per les obres de Construcció, es precisa l'establiment d'un criteri respecte a la certificació de les partides contemplades en el pressupost del Pla de Seguretat i Salut del Contractista per cada obra.

El pressupost de seguretat i salut s'abonarà d'acord amb el que indiqui el corresponent contracte d'obra.

5.3. REVISIÓ DE PREUS DEL PLA DE SEGURETAT I SALUT

Els preus aprovats pel Coordinador de Seguretat i Salut continguts en el Pla de Seguretat i Salut del Contractista, es mantindrà durant la totalitat de l'execució material de les obres.

Excepcionalment, quan el contracte s'hagi executat en un 20% i transcorregut com a mínim un any des de la seva adjudicació, podrà contemplar-se la possibilitat de revisió de preus del pressupost de Seguretat, mitjançant els índexs o fórmules de caràcter oficial que determini l'òrgan de contractació, en els terminis contemplats en el Títol IV del R.D. Legislatiu 2 / 2002, de 16 de juny, pel que s'aprova el text refós de la Llei de Contractes de les Administracions Públiques.

5.4. PENALITZACIÓ PER INCOMPLIMENT EN MATÈRIA DE SEGURETAT

La reiteració d'incompliments en l'aplicació dels compromisos adquirits en el Pla de Seguretat i Salut, a criteri per unanimitat del Coordinador de Seguretat i Salut i dels restants components de la Direcció d'Obra o Direcció Facultativa, per acció u omissió del personal propi i/o Subcontractistes i Treballadors Autònoms contractats per ell, duran aparellats conseqüentment per el Contractista, les següents Penalitzacions:

1.-	MOLT LLEU	:	3% del Benefici Industrial de l'obra contractada
2.-	LLEU	:	20% del Benefici Industrial de l'obra contractada
3.-	GREU	:	75% del Benefici Industrial de l'obra contractada
4.-	MOLT GREU	:	75% del Benefici Industrial de l'obra contractada
5.-	GRAVÍSSIM	:	Paralització dels treballadors +100% del Benefici Industrial de l'obra contractada + Pèrdua d'homologació com Contractista, per la mateixa Propietat, durant 2 anys.

6. CONDICIONS TÈCNIQUES GENERALS DE SEGURETAT

6.1. PREVISIONS DEL CONTRACTISTA A L'APLICACIÓ DE LES TÈCNIQUES DE SEGURETAT

La Prevenció de la Sinistralitat Laboral, pretén aconseguir uns objectius concrets, en el nostre cas, detectar i corregir els riscos d'accidents laborals.

El Contractista Principal haurà de reflectir al seu Pla de Seguretat i Salut la manera concreta de desenvolupar les Tècniques de Seguretat i Salut i com les aplicarà en aquesta obra.

Tot seguit s'anomenen a títol orientatiu una sèrie de descripcions de les diferents Tècniques Analítiques i Operatives de Seguretat:

Tècniques analítiques de seguretat

Les Tècniques Analítiques de Seguretat i Salut tenen com a objectiu exclusiu la detecció de riscos i la recerca de les causes.

Prèvies als accidents.-

- Inspeccions de seguretat.
- Anàlisi de treball.
- Anàlisi Estadística de la sinistralitat.
- Anàlisi del entorn de treball.

Posteriors als accidents.-

- Notificació d'accidents.
- Registre d'accidents.
- Investigació Tècnica d'accidents.

Tècniques operatives de seguretat

Les Tècniques Operatives de Seguretat i Salut pretenen eliminar les Causes i a través d'aquestes corregir el Risc.

Segons que l'objectiu de l'acció correctora hagi d'operar sobre la conducta humana o sobre els factors perillosos mesurats, el Contractista haurà de demostrar al seu Pla de Seguretat i Salut i Higiene que té desenvolupat un sistema d'aplicació de Tècniques Operatives sobre

El Factor Tècnic:

- Sistemes de Seguretat.
- Proteccions col·lectives i Resguards.
- Manteniment Preventiu.
- Proteccions Personals.
- Normes.
- Senyalització.

El Factor Humà:

- Test de Selecció prelaboral del personal.
- Reconeixements Mèdics prelaborals.
- Formació.
- Aprenentatge.
- Propaganda.
- Acció de grup.
- Disciplina.
- Incentius.

6.2. CONDICIONS TÈCNIQUES DEL CONTROL DE QUALITAT DE LA PREVENCIÓ

El Contractista inclourà a les Empreses Subcontractades i treballadors Autònoms, lligats amb ell contractualment, en el desenvolupament del seu Pla de Seguretat i Salut; haurà d'incloure els documents tipus en el seu format real, així com els procediments de complimentació fets servir a la seva estructura empresarial, per a controlar la qualitat de la Prevenció de la Sinistralitat Laboral. Aportem al present Estudi de Seguretat, a títol de guia, l'enunciat dels més importants:

1. Programa implantat a l'empresa, de Qualitat Total o el reglamentari Pla d'Acció Preventiva.
2. Programa Bàsic de Formació Preventiva estandarditzat pel Contractista Principal.
3. Formats documentals i procediments de complimentació, integrats a l'estructura de gestió empresarial, relatius al Control Administratiu de la Prevenció.
4. Comitè i/o Comissions vinculats a la Prevenció.
5. Documents vinculants, actes i/o memoràndums.
6. Manuals i/o Procediments Segurs de Treball, d'ordre intern d'empresa.
7. Control de Qualitat de Seguretat del Producte.

6.3. CONDICIONS TÈCNIQUES DELS ÒRGANS DE L'EMPRESA CONTRACTISTA COMPETENTS EN MATÈRIA DE SEGURETAT I SALUT

El comitè o les persones encarregades de la promoció, coordinació i vigilància de la Seguretat i Salut de l'obra seran almenys els mínims establerts per la normativa vigent pel cas concret de l'obra de referència, assenyalant-se específicament al Pla de Seguretat, la seva relació amb l'organigrama general de Seguretat i Salut de l'empresa adjudicatària de les obres.

El Contractista acreditarà l'existència d'un Servei Tècnic de Seguretat i Salut (propi o concertat) com a departament staff depenent de l'Alta Direcció de l'Empresa Contractista, dotat dels recursos, medis i qualificació necessària conforme al R.D. 39 /1997 "Reglamento de los Servicios de Prevención". En tot cas el constructor comptarà amb l'ajut del Departament Tècnic de Seguretat i Salut de la Mútua d'Accidents de Treball amb la que tingui establerta pòlissa.

El Coordinador de Seguretat i Salut podrà vedar la participació en aquesta obra del Delegat Sindical de Prevenció que no reuneixi, al seu criteri, la capacitació tècnica preventiva pel correcte compliment de la seva important missió.

L'empresari Contractista com a màxim responsable de la Seguretat i Salut de la seva empresa, haurà de fixar els àmbits de competència funcional dels Delegats Sindicals de Prevenció en aquesta obra.

L'obra disposarà de Tècnic de Seguretat i Salut (propi o concertat) a temps parcial, que assessori als responsables tècnics (i conseqüentment de seguretat) de l'empresa constructora en matèria preventiva, així com una Brigada de reposició i manteniment de les proteccions de seguretat, amb indicació de la seva composició i temps de dedicació a aquestes funcions.

6.4. OBLIGACIONS DE L'EMPRESA CONTRACTISTA COMPETENT EN MATÈRIA DE MEDICINA DEL TREBALL

El Servei de Medicina del Treball integrat en el Servei de Prevenció, o en el seu cas, el Quadre Facultatiu competent, d'acord amb la reglamentació oficial, serà l'encarregat de vetllar per les condicions higièniques que haurà de reunir el centre de treball.

Respecte a les instal·lacions mèdiques a l'obra existiran almenys una farmaciola d'urgència, que estarà degudament assenyalada i contindrà allò disposat a la normativa vigent i es revisarà periòdicament el control d'existències.

Al Pla de Seguretat i Salut i Higiene el contractista principal desenvoluparà l'organigrama així com les funcions i competències de la seva estructura en Medicina Preventiva.

Tot el personal de l'obra (Propi, Subcontractat o Autònom), amb independència del termini de durada de les condicions particulars de la seva contractació, haurà d'haver passat un reconeixement mèdic d'ingrés i estar classificat d'acord amb les seves condicions psicofísiques.

Independentment del reconeixement d'ingrés, s'haurà de fer a tots els treballadors del Centre de Treball (propis i Subcontractats), segons ve assenyalat a la vigent reglamentació al respecte, com a mínim un reconeixement periòdic anual.

Paral·lelament l'equip mèdic del Servei de Prevenció de l'empresa (Propi, Mancomunat, o assistit per Mútua d'Accidents) haurà d'establir al Pla de Seguretat i Salut un programa d'actuació cronològica a les matèries de la seva competència:

- Higiene i Prevenció al treball.
- Medicina preventiva dels treballadors.
- Assistència Mèdica.
- Educació sanitària i preventiva dels treballadors.
- Participació en comitè de Seguretat i Salut.
- Organització i posta al dia del fitxer i arxiu de medicina d'Empresa.

6.5. COMPETÈNCIES DELS COL·LABORADORS PREVENCIONISTES A L'OBRA

D'acord amb les necessitats de disposar d'un interlocutor alternatiu en absència del Cap d'Obra es nomenarà un Supervisor de Seguretat i Salut (equivalent a l'antic Vigilant de Seguretat), considerant-se en principi l'Encarregat General de l'obra, com a persona més adient per a complir-ho, en absència d'un altre treballador més qualificat en aquests treballs a criteri del Contractista. El seu nomenament es formalitzarà per escrit i es notificarà al Coordinador de Seguretat.

S'anomenarà un Socorrista, preferiblement amb coneixements en Primers Auxilis, amb la missió de realitzar petites cures i organitzar l'evacuació dels accidentats als centres assistencials que correspongui que a més a més serà l'encarregat del control de la dotació de la farmaciola.

A efectes pràctics, i amb independència del Comitè de Seguretat i Salut, si la importància de l'obra ho aconsella, es constituirà a peu d'obra una "Comissió Tècnica Interempresarial de Responsables de Seguretat", integrat pels màxims Responsables Tècnics de les Empreses participants a cada fase d'obra, aquesta "comissió" es reunirà com a mínim mensualment, i serà presidida pel Cap d'Obra del Contractista, amb l'assessorament del seu Servei de Prevenció (propi o concertat).

6.6. COMPETÈNCIES DE FORMACIÓ EN SEGURETAT A L'OBRA

El Contractista haurà d'establir al Pla de Seguretat i Salut un programa d'actuació que reflecteixi un sistema d'entrenament inicial bàsic de tots els treballadors nous. El mateix criteri es seguirà si són traslladats a un nou lloc de treball, o ingressin com a operadors de màquines, vehicles o aparells d'elevació.

S'efectuarà entre el personal la formació adequada per assegurar el correcte ús dels medis posats al seu abast per millorar el seu rendiment, qualitat i seguretat del seu treball.

7. PLEC DE CONDICIONS TÈCNIQUES ESPECÍFIQUES DE SEGURETAT DELS EQUIPS, MÀQUINES I/O MÀQUINES-FERRAMENTES

7.1. DEFINICIÓ I CARACTERÍSTIQUES DELS EQUIPS, MÀQUINES I/O MÀQUINES-FERRAMENTES

Definició

És un conjunt de peces o òrgans units entre si, dels quals un al menys és mòbil i, en el seu cas, d'òrgans d'accionament, circuits de comandament i de potència, etc., associats de forma solidària per a una aplicació determinada, en particular destinada a la transformació, tractament, desplaçament i accionament d'un material.

El terme equip i/o màquina també cobreix:

- Un conjunt de màquines que estiguin disposades i siguin accionades per a funcionar solidàriament.
- Un mateix equip intercanviable, que modifiqui la funció d'una màquina, que es comercialitza en condicions que permetin al propi operador, acoblar a una màquina, a una sèrie d'elles o a un tractor, sempre que aquest equip no sigui una peça de recanvi o una ferramenta.

Quan l'equip, màquina i/o màquina ferramenta disposi de components de seguretat que es comercialitzin per separat per a garantir una funció de seguretat en el seu ús normal, aquests adquireixen als efectes del present Estudi de Seguretat i Salut la consideració de Mitjà Auxiliar d'Utilitat Preventiva (MAUP).

Característiques

Els equips de treball i màquines aniran acompanyats d'unes instruccions d'utilització, esteses pel fabricant o importador, en les quals figuraran les especificacions de manutenció, instal·lació i utilització, així con les normes de seguretat i qualsevol altra instrucció que de forma específica siguin exigides en les corresponents Instruccions Tècniques Complementàries (ITC), les quals inclouran els plànols i esquemes necessaris per al manteniment i verificació tècnica, estant ajustats a les normes UNE que li siguin d'aplicació. Portaran a més a més, una placa de material durador i fixada amb solidesa en lloc ben visible, en la qual figuraran, com a mínim, les següents dades:

- Nom del fabricant.
- Any de fabricació, importació i/o subministrament.
- Tipus i número de fabricació.
- Potència en KW.
- Contrasenya d'homologació CE i certificat de seguretat d'ús d'entitat acreditada, si procedeix.

7.2. CONDICIONS D'ELECCIÓ, UTILITZACIÓ, EMMAGATZEMATGE I MANTENIMENT DELS EQUIPS, MÀQUINES I/O MÀQUINES-FERRAMENTES

Elecció d'un Equip

Els Equips, Màquines i/o Màquines Ferramentes hauran de seleccionar-se en base a uns criteris de garanties de Seguretat per als seus operadors i respecte al seu Medi Ambient de Treball.

Condicions d'utilització dels Equips, Màquines i/o Màquines ferramentes

Són les contemplades en l'Annex II del R.D. 1215, de 18 de juliol sobre "Disposicions mínimes de Seguretat i Salut per a la utilització pels treballadors dels Equips de treball":

Emmagatzematge i manteniment

- Se seguiran escrupolosament les recomanacions d'emmagatzematge i esment, fixats pel fabricant i contingudes en la seva "Guia de manteniment preventiu".
- Es reemplaçaran els elements, es netejaran, engreixaran, pintaran, ajustaran i es col·locaran en el lloc assignat, seguint les instruccions del fabricant.
- S'emmagatzemaran en compartiments amplis i secs, amb temperatures compreses entre 15 i 25ºC.
- L'emmagatzematge, control d'estat d'utilització i els lliuraments d'Equips estaran documentades i custodiades, amb justificant de recepció de conformitat, lliurament i rebut, per un responsable tècnic, delegat per l'usuari.

7.3. NORMATIVA APLICABLE

Directives comunitàries relatives a la seguretat de les màquines, transposicions i dates d'entrada en vigor

Sobre comercialització i/o posada en servei en la Unió Europea

Directiva fonamental.

· Directiva del Consell 89/392/CEE, de 14/06/89, relativa a l'aproximació de les legislacions dels Estats membres sobre màquines (D.O.C.E. Núm. L 183, de 29/6/89), modificada per les Directives del Consell 91/368/CEE, de 20/6/91 (D.O.C.E. Núm. L 198, de 22/7/91), 93/44/CEE, de 14/6/93 (D.O.C.E. Núm. L 175, de 19/7/93) i 93/68/CEE, de 22/7/93 (D.O.C.E. Núm. L 220, de 30/8/93). Aquestes 4 directives s'han codificat en un sols text mitjançant la Directiva 98/37/CE (D.O.C.E. Núm. L 207, de 23/7/98).

Transposada pel Reial Decret 1435/1992, de 27 de novembre (B.O.E. d'11/12/92), modificat pel Reial Decret 56/1995, de 20 de gener (B.O.E. de 8/2/95).

Entrada en vigor del R.D. 1435/1992: l'1/1/93, amb període transitori fins l'1/1/95.

Entrada en vigor del R.D. 56/1995: el 9/2/95.

Excepcions:

· Carretons automotors de manutenció: l'1/7/95, amb període transitori fins l'1/1/96.

· Màquines per a elevació o desplaçament de persones: el 9/2/95, amb període transitori fins l'1/1/97.

· Components de seguretat (inclou ROPS i FOPS, vegeu la Comunicació de la Comissió 94/C253/03 -D.O.C.E. ISP C253, de 10/9/94): el 9/2/95, amb període transitori fins l'1/1/97.

· Marcat: el 9/2/95, amb període transitori fins l'1/1/97.

Altres Directives.

· Directiva del Consell 73/23/CEE, de 19/2/73, relativa a l'aproximació de les legislacions dels Estats membres sobre el material elèctric destinat a utilitzar-se amb determinats límits de tensió (D.O.C.E. Núm. L 77, de 26/3/73), modificada per la Directiva del Consell 93/68/CEE.

Transposada pel Reial Decret 7/1988, de 8 de gener (B.O.E. de 14/1/88), modificat pel Reial Decret 154/1995 de 3 de febrer (B.O.E. de 3/3/95).

Entrada en vigor del R.D. 7/1988: l'1/12/88.

Entrada en vigor del R.D. 154/1995: el 4/3/95, amb període transitori fins l'1/1/97.

A aquest respecte veure també la Resolució d'11/6/98 de la Direcció General de Tecnologia i Seguretat Industrial (B.O.E. de 13/7/98).

· Directiva del Consell 87/404/CEE, de 25/6/87, relativa a l'aproximació de les legislacions dels Estats membres sobre recipients a pressió simple (D.O.C.E. Núm. L 270 de 8/8/87), modificada per les Directives del Consell 90/488/CEE, de 17/9/90 (D.O.C.E. Núm. L 270 de 2/10/90) i 93/68/CEE.

Transposades pel Reial Decret 1495/1991, d'11 d'octubre (B.O.E. de 15/10/91), modificat pel Reial Decret 2486/1994, de 23 de desembre (B.O.E. de 24/1/95).

Entrada en vigor del R.D. 1495/1991: el 16/10/91.

Entrada en vigor del R.D. 2486/1994: l'1/1/95 amb període transitori fins l'1/1/97.

· Directiva del Consell 89/336/CEE, de 3/5/89, relativa a l'aproximació de les legislacions dels Estats membres sobre comptabilitat electromagnètica (D.O.C.E. Núm. L 139, de 23/5/89), modificada per les Directives del Consell 93/68/CEE i 93/97/CEE, de 29/10/93 (D.O.C.E. Núm. L 290, de 24/11/93); 92/31/CEE, de 28/4/92 (D.O.C.E. Núm. L 126, de 12/5/92); 99/5/CE, de 9/3/99 (D.O.C.E. Núm. L 091, de 7/4/1999).

Transposades pel Reial Decret 444/1994, d'11 de març (B.O.E. d'1/4/94), modificat pel Reial Decret 1950/1995, d'1 de desembre (B.O.E. de 28/12/95) i Ordre Ministerial de 26/3/96 (B.O.E. de 3/4/96).

Entrada en vigor del R.D. 444/1994: el 2/4/94 amb període transitori fins l'1/1/96. Entrada en vigor del R.D. 1950/1995: el 29/12/95. Entrada en vigor de l'Ordre de 26/03/1996: el 4/4/96.

· Directiva del Consell 90/396/CEE, de 29/6/90, relativa a l'aproximació de les legislacions dels Estats membres sobre aparells de gas (D.O.C.E. Núm. L 196, de 26/7/90), modificada per la Directiva del Consell 93/68/CEE.

Transposada pel Reial Decret 1428/1992, de 27 de novembre (B.O.E. de 5/12/92), modificat pel Reial Decret 276/1995, de 24 de febrer (B.O.E. de 27/3/95).

Entrada en vigor del R.D. 1428/1992: el 25/12/92 amb període transitori fins l'1/1/96. Entrada en vigor del R.D. 276/1995: el 28/3/95.

· Directiva del Parlament Europeu i del Consell 94/9/CE, de 23/3/94, relativa a l'aproximació de legislacions dels Estats membres sobre els aparells i sistemes de protecció per a ús en atmosferes potencialment explosives (D.O.C.E. Núm. L 100, de 19/4/94).

Transposada pel Reial Decret 400/1996, d'1 de març (B.O.E. de 8/4/96).

Entrada en vigor: l'1/3/96 amb període transitori fins l'1/7/03.

· Directiva del Parlament Europeu i del Consell 97/23/CE, de 29/5/97, relativa a l'aproximació de les legislacions dels Estats membres sobre equips a pressió (D.O.C.E. Núm. L 181, de 9/7/97).

Entrada en vigor: 29/11/99 amb període transitori fins el 30/5/02.

· Onze Directives, amb les seves corresponents modificacions i adaptacions al progrés tècnic, relatives a l'aproximació de les legislacions dels Estats membres sobre determinació de l'emissió sonora de màquines i materials utilitzats en les obres de construcció.

Transposades pel Reial Decret 212/2002, de 22 de febrer (B.O.E. d'1/3/02); Ordre Ministerial de 18/7/1991 (B.O.E. de 26/7/91), Reial Decret 71/1992, de 31 de gener

(B.O.E. de 6/2/92) i Ordre Ministerial de 29/3/1996 (B.O.E. de 12/4/96).

Entrada en vigor: En funció de cada directiva.

Sobre utilització de màquines i equips per al treball:

· Directiva del Consell 89/655/CEE, de 30/11/89, relativa a les disposicions mínimes de seguretat i de salut per a la utilització pels treballadors en el treball dels equips de treball (D.O.C.E. Núm. L 393, de 30/12/89), modificada per la Directiva del Consell 95/63/CE, de 5/12/95 (D.O.C.E. Núm. L 335/28, de 30/12/95).

Transposades pel Reial Decret 1215/1997, de 18 de juliol (B.O.E. de 7/8/97).

Entrada en vigor: el 27/8/97 excepte per l'apartat 2 de l'Annex I i els apartats 2 i 3 de l'Annex II, que entren en vigor el 5/12/98.

Normativa d'aplicació restringida

· Reial Decret 1849/2000, de 10 de Novembre, pel qual es deroguen diferents disposicions en matèria de normalització i homologació de productes industrials (B.O.E. de 2/12/2000), i Ordre Ministerial de 8/4/1991, per la qual s'aprova la Instrucció Tècnica Complementària MSG-SM-1 del Reglament de Seguretat de les Màquines, referent a màquines, elements de màquines o sistemes de protecció, usats (B.O.E. d'11/5/91).

· Ordre Ministerial, de 26/5/1989, per la qual s'aprova la Instrucció Tècnica Complementària MIE-AEM-3 del Reglament d'Aparells d'Elevació i Manutenció referent a Carretons automotors de manutenció (B.O.E. de 9/6/89).

· Ordre de 23/5/1977 per la qual s'aprova el Reglament d'Aparells elevadors per a obres (B.O.E. de 14/6/77), modificada per dues Ordres de 7/3/1981 (B.O.E. de 14/3/81) i complementada per l'Ordre de 31/3/1981 (B.O.E 20/4/1981)

· Reial Decret 836/2003, de 27 de juny, per la qual s'aprova la nova Instrucció Tècnica Complementària MIE-AEM-2 del Reglament d'Aparells d'elevació i Manutenció, referent a Grues Torre desmuntables per a obres (B.O.E. de 17/7/03).

· Reial Decret 837/2003, de 27 de juny, pel qual s'aprova el nou text modificat i refós de la Instrucció Tècnica Complementària MIE-AEM-4 del Reglament d'Aparells d'elevació i Manutenció, referent a Grues mòbils autopropulsades usades (B.O.E. de 17/7/03).

· Reial Decret 1849/2000, de 10 de novembre, pel qual es deroguen diferents disposicions en matèria de normalització i homologació de productes industrials (B.O.E. de 2/12/00).

· Ordre Ministerial, de 9/3/1971, per la qual s'aprova l'Ordenança General de Seguretat i Higiene en el Treball (B.O.E. de 16/3/71; B.O.E. de 17/3/71 i B.O.E. de 6/4/71). Anul·lada parcialment per R.D 614/2001 de 8 de juny. BOE de 21 de juny de 2001.

8. PLEC DE CONDICIONS TÈCNIQUES ESPECÍFIQUES DE SEGURETAT DELS EQUIPS, MÀQUINES I/O MÀQUINES-FERRAMENTES

H – PARTIDES D'OBRA DE SEGURETAT i SALUT 21
H1 – PROTECCIONS INDIVIDUALS i COL·LECTIVES EN EL TREBALL 21
H14 – PROTECCIONS INDIVIDUALS 21
H15 – PROTECCIONS COL·LECTIVES 26
HB – SENYALITZACIÓ PROVISIONAL 28
HBB – SENYALITZACIÓ VERTICAL 28

H – PARTIDES D'OBRA DE SEGURETAT i SALUT
H1 – PROTECCIONS INDIVIDUALS i COL·LECTIVES EN EL TREBALL
H14 – PROTECCIONS INDIVIDUALS

0. ELEMENTS QUE CONTEMPLA EL PLEC

H1411111, H142CD70, H1432012, H1445003, H145E003, H1474600.

1. DEFINICIÓ i CONDICIONS DE LES PARTIDES D'OBRA EXECUTADES

Equip destinat a ser dut o subjectat pel treballador perquè el protegeixi d'un o diversos riscos que puguin amenaçar la seva seguretat o la seva salut, així com qualsevol complement o accessori destinat a tal fi.

S'han considerat els tipus següents:

· Proteccions del cap
· Proteccions per a l'aparell ocular i la cara
· Proteccions per a l'aparell auditiu
· Proteccions per a l'aparell respiratori
· Proteccions de les extremitats superiors
· Proteccions de les extremitats inferiors
· Proteccions del cos
· Protecció del tronc
· Protecció per treball a la intempèrie
· Roba i peces de senyalització
· Protecció personal contra contactes elèctrics

Resten expressament exclosos:

· La roba de treball corrent i els uniformes que no estiguin específicament destinats a protegir la salut o la integritat física del treballador
· Es equips dels serveis de socors i salvament
· Els EPI dels militars, dels policies i de les persones dels serveis de manteniment de l'ordre

- Els EPI dels mitjans de transport per carretera
- El material d'esport
- El material d'autodefensa o de dissuasió
- Els aparells portàtils per a la detecció i senyalització dels riscos i dels factors de molèstia

CARACTERÍSTIQUES GENERALS:

Els EPI hauran de proporcionar una protecció eficaç davant els riscos que motiven el seu ús, sense suposar por si mateixos o ocasionar riscos addicionals ni molèsties innecessàries. A tal fi hauran de:

- Respondre a les condiciones existents en el lloc de treball.
- Tenir en compte les condicions anatòmiques i fisiològiques així com l'estat de salut del treballador.
- Adequar-se al portador, després dels ajustaments necessaris.

En cas de riscos múltiples que exigeixin la utilització simultània de diversos EPI, aquests hauran de ser compatibles entre si i mantenir la seva eficàcia en relació amb el risc o riscos corresponents. Els EPI solament poden ser utilitzats per als usos previstos pel fabricant. El responsable de la contractació del treballadors resta obligat a informar i instruir del seu ús adequat als treballadors, organitzant, si és necessari, sessions d'entrenament, especialment quan es requereixi la utilització simultània de diversos EPI, amb els següents continguts:

- Coneixement de com posar-se i treure's l'EPI
- Condicions i requisits d'emmagatzematge i manteniment per part de l'usuari
- Referència als accessoris i peces que requereixin substitucions periòdiques
- Interpretació dels pictogrames, nivell de prestacions i etiquetatge proporcionat pel fabricant

Les condicions en què l'EPI haurà de ser utilitzat es determinarà en funció de:

- La gravetat del risc
- El temps o freqüència d'exposició al risc
- Les condicions del lloc de treball
- Les prestacions del propi EPI
- Els riscos addicionals derivats de la pròpia utilització de l'EPI, que no hagin pogut evitar-se

L'ús dels EPI, en principi és personal, i solament són transferibles aquells en els que es pugui garantir la higiene i salut dels subsegüents usuaris. En aquest cas s'han de substituir les peces directament en contacte amb el cos de l'usuari i fer un tractament de rentat antisèptic.

L'EPI s'ha de col·locar i ajustar correctament, seguint les instruccions del fabricant i aplicant la formació i informació que al respecte haurà rebut l'usuari.

L'usuari amb antelació a la utilització de l'EPI haurà de comprovar l'entorn en el qual ho ha d'utilitzar.

L'EPI s'utilitzarà sense sobrepassar les limitacions previstes pel fabricant. No es permès fer modificacions i/o decoracions que redueixin les característiques físiques de l'EPI o anul·lin o redueixin la seva eficàcia.

L'EPI haurà de ser utilitzat correctament pel beneficiari mentre subsisteixi el risc.

PROTECCIONS DEL CAP:

Quan existeixi risc de caiguda o de projecció violenta d'objectes o topades sobre el cap, serà perceptiva la utilització de casc protector.

Comprendrà la defensa del crani, cara, coll i completarà el seu ús, la protecció específica d'ulls i oïdes.
Els mitjans de protecció del cap seran seleccionats en funció de les següents activitats:

- Obres de construcció, i especialment, activitats a sota o a prop de bastides i llocs de treball situats en altura, obres d'encofrat i desencofrat, muntatge i instal·lació de bastides i demolició
- Treballs en ponts metàl·lics, edificis i estructures metàl·liques de gran altura, pals, torres, obres i muntatges metàl·lics, de caldereria i conduccions tubulars
- Obres en foses, rases, pous i galeries
- Moviments de terra i obres en roca
- Treballs en explotacions de fons, en canteres, explotacions a cel obert i desplaçament de runes
- Utilització de pistoles per a fixar claus
- Treballs amb explosius
- Activitats en ascensors, mecanismes elevadors, grues i mitjans de transport
- Manteniment d'obres i instal·lacions industrials

Als llocs de treball on existeixi risc d'enganxada de cabells, per la seva proximitat a màquines, aparells o enginys en moviment, quan es produeixi acumulació permanent i ocasional de substàncies perilloses o brutes, serà obligatòria la cobertura dels cabells o altres mitjans adequats, eliminant-se els llaços, cintes i adorns sortints.

Sempre que el treball determini exposició constant al sol, pluja o neu, serà obligatori l'ús de cobriment de caps o passamuntanyes, tipus mànega elàstica de punt, adaptables sobre el casc (mai al seu interior).

PROTECCIONS PER A L'APARELL OCULAR I LA CARA:

La protecció de l'aparell ocular s'efectuarà mitjançant la utilització d'ulleres, pantalles transparents o viseres.
Els mitjans de protecció ocular seran seleccionats en funció de les activitats :

- Topades o impactes amb partícules o cossos sòlids.
- Acció de pols i fums.
- Projecció o esquitxada de líquids freds, calents, càustics o materials fosos.
- Substàncies perilloses per la seva intensitat o naturalesa.
- Radiacions perilloses per la seva intensitat o naturalesa.
- Enlluernament

S'han de tenir en compte els aspectes següents:

- Quan es treballi amb vapors, gasos o pols molt fina, hauran de ser completament tancades i ajustades a la cara, amb visor amb tractament anti-entelat
- En els casos d'ambients agressius de pols grossa i líquids, seran com els anteriors, però portaran incorporats botons de ventilació indirecta o tamís antiestàtic
- En els demés casos seran de muntura de tipus normal i amb proteccions laterals que podran ser

perforades per a una millor ventilació.

- Quan no existeixi perill d'impactes per partícules dures, es podran fer servir ulleres de Protecció tipus panoràmiques, amb armadura de vinil flexible i amb el visor de policarbonat o acetat transparent.
- En ambients de pols fi, amb ambient xafogós o humit, el visor haurà de ser de reixeta metàl·lica (tipus picapedrer) per impedir entelament.

Les ulleres i altres elements de protecció ocular es conservaran sempre nets i s'adequaran protegits contra fregament. Seran d'ús individual i no podran ser utilitzats per diferents persones. Els mitjans de protecció facial seran seleccionats en funció de les següents activitats:

- Treballs de soldadura, esmerilat, polit i/o tall
- Treballs de perforació i burinat
- Talla i tractament de pedres
- Manipulació de pistoles fixaclaus d'impacte
- Utilització de maquinària que generen encenalls curts
- Recollida i fragmentació de vidre, ceràmica
- Treball amb raig projector d'abrasius granulars
- Manipulació o utilització de productes àcids i alcalins, desinfectants i detergents corrosius
- Manipulació o utilització de dispositius amb raig líquid
- Activitats en un entorn de calor radiant
- Treballs que desprenen radiacions
- Treballs elèctrics en tensió, en baixa tensió

Als treballs elèctrics realitzats en proximitats de zones en tensió, l'aparell de la pantalla haurà d'estar construït amb material absolutament aïllant i el visor lleugerament enfosquit, en previsió de ceguesa per encebada intempestiva de l'arc elèctric.

Les utilitzades en previsió d'escalfor, hauran de ser de "Kevlar" o de teixit aluminitzat reflectant (l'amiant i teixits asbèstics estan totalment prohibits), amb un visor corresponent, equipat amb vidre resistent a la temperatura que haurà de suportar.

Als treballs de soldadura elèctrica es farà servir l'equip de pantalla de mà anomenada "Caixó de soldador" amb espiell de vidre fosc protegit per un altre vidre transparent, sent retràctil el fosc, per a facilitar la picada de l'escòria, i fàcilment recanviables ambdós.

No tindran cap part metàl·lica a l'exterior, amb la fi d'evitar els contactes accidentals amb la pinça de soldar.
Als llocs de soldadura elèctrica que es necessiti i als de soldadura amb gas inert (Nertal), es faran servir les pantalles de cap de tipus regulables.

Característiques dels vidres de protecció:

- Quan al treball a realitzar existeixi risc d'enlluernament, les ulleres seran de color o portaran un filtre per a garantir una absorció lumínica suficient
- En el sector de la construcció, per a la seva resistència i impossibilitat de rallat i entelament, el tipus de visor més polivalent i eficaç, acostuma a ser el de reixeta metàl·lica d'acer, tipus sedàs, tradicional de les ulleres de picapedrer

.

PROTECCIONS PER A L' APARELL AUDITIU:

Els mitjans de protecció auditiva seran seleccionats en funció de les següents activitats:

- Treballs amb utilització de dispositius d'aire comprimit
- Treballs de percussió
- Treballs d'arrancada i abrasió en recintes angostos o confinats

Quan el nivell de soroll a un lloc o àrea de treball sobrepassi el marge de seguretat establert i en tot cas, quan sigui superior a 80 Db-A, serà obligatori la utilització d'elements o aparells individuals de protecció auditiva, sense perjudici de les mides generals d'aïllament i insonorització que calgui adoptar.
Pels sorolls de molt elevada intensitat, es dotarà als treballadors que hagin de suportar-los, d'auriculars amb filtre, orelleres de coixinet, o dispositius similars.

Quan el soroll sobrepassi el llindar de seguretat normal serà obligatori l'ús de taps contra soroll, de goma, plàstic, cera mal·leable o cotó.

Les proteccions de l'aparell auditiu poden combinar-se amb les del cap i la cara, verificant la compatibilitat dels diferents elements.

Els elements de protecció auditiva, seran sempre d'ús individual.

PROTECCIONS PER A L' APARELL RESPIRATORI:

Els mitjans de protecció de l'aparell respiratori es seleccionaran en funció dels següents riscos:

- Pols, fums i boires
- Vapors metàl·lics i orgànics
- Gasos tòxics industrials
- Monòxid de carboni
- Baixa concentració d'oxigen respirable
- Treballs en contenidors, locals exigus i forns industrials alimentats amb gas, quan puguin existir riscos d'intoxicació per gas o d'insuficiència d'oxigen
- Treballs de revestiment de forns, cubilots o culleres i calderes, quan pugui desprendre's pols
- Pintura amb pistola sense ventilació suficient
- Treballs en pous, canals i altres obres subterrànies de la xarxa de clavegueram
- Treballs en instal·lacions frigorífiques o amb condicionadors, en les que existeixi un risc de fuites del fluid frigorífic

L'ús de caretes amb filtre s'autoritzarà sols quan estigui garantida a l'ambient una concentració mínima del 20% d'oxigen respirable, en aquells llocs de treball en els quals hi hagi poca ventilació i alta concentració de tòxics en suspensió.

Els filtres mecànics s'hauran de canviar amb la freqüència indicada pel fabricant, i sempre que el seu ús i nivell de saturació dificulti notablement la respiració. Els filtres químics seran reemplaçats després de cada ús, i si no s'arriben a fer-se servir, a intervals que no sobrepassin l'any.

Sota cap concepte se substituirà l'ús de la protecció respiratòria homologada adequada al risc, per la ingestió de llet o qualsevol altra solució "tradicional".

PROTECCIONS DE LES EXTREMITATS SUPERIORS:

Els mitjans de protecció de les extremitats superiors, es seleccionaran en funció de les següents activitats:

- Treballs de soldadura
- Manipulació d'objectes amb arestes tallants, superfícies, abrasives, etc.
- Manipulació o utilització de productes àcids i alcalins
- Treballs amb risc elèctric

La protecció de mans, avantbraç, i braç es farà mitjançant guants, mànegues, mitjons i maniguets seleccionats per prevenir els riscos existents i per evitar la dificultat de moviments al treballador. Aquests elements de protecció seran de goma o cautxú, clorur de polivinil, cuir adobat al crom, teixit termoaïllant, punt, lona, pell flor, serratge, malla metàl·lica, làtex rugós antitallada, etc., segons les característiques o riscos del treball a realitzar.

Per a les maniobres amb electricitat s'hauran de fer servir guants de cautxú, neoprè o matèries plàstiques que portin marcat en forma indeleble el voltatge màxim per al qual han estat fabricats. Com a complement, si procedeix, es faran servir cremes protectores i guants tipus cirurgià.

PROTECCIONS DE LES EXTREMITATS INFERIORS:

Per a la protecció dels peus, en els casos que s'indiquin seguidament, es dotarà al treballador de calçat de seguretat, adaptat als riscos a prevenir en funció de l'activitat:

- Calçat de protecció i de seguretat:
  - Treballs d'obra grossa, enginyeria civil i construcció de carreteres.
  - Treballs en bastides
  - Obres de demolició d'obra grossa
  - Obres de construcció de formigó i d'elements prefabricats que incloguin encofrat i desencofrat
  - Activitats en obres de construcció o àrees d'emmagatzematge
  - Construcció de sostres
  - Treballs d'estructura metàl·lica
  - Treballs de muntatge i instal·lacions metàl·lics
  - Treballs en canteres, explotacions a cel obert i desplaçament de runes
  - Treballs de transformació de materials lítics
  - Manipulació i tractament de vidre
  - Revestiment de materials termoaïllants
  - Prefabricats per a la construcció.
- Sabates de seguretat amb taló o sola correguda i sola antiperforant:
  - Construcció de sostres
- Calçat i cobriment de calçat de seguretat amb sola termoaïllant:
  - Activitats sobre i amb masses ardents o fredes
- Polaines, calçat i cobriment de calçat per poder desfer-se'n ràpid en cas de penetració de masses en fusió:
  - Soldadors

En treballs en risc d'accidents mecànics als peus, serà obligatori l'ús de botes de seguretat amb reforços metàl·lics a la puntera, que estarà tractada i fosfatada per evitar la corrosió.

Davant el risc derivat de l'ús de líquids corrosius, o davant riscos químics, es farà ús de calçat de sola de cautxú, neoprè o poliuretà, cuir especialment tractat i s'haurà de substituir el cosit per la vulcanització a la unió del cos al bloc del pis.

La protecció davant l'aigua i la humitat, s'efectuarà amb botes altes de PVC, que hauran de tenir la puntera metàl·lica de protecció mecànica per a la realització de treballs en moviments de terres i realització d'estructures o enderrocs.

Els treballadors ocupats en treballs amb perill de risc elèctric, faran servir calçat aïllant sense cap element metàl·lic.

En aquelles operacions que les espurnes resultin perilloses, la tanca permetrà desfer-se'n ràpidament del calçat, davant l'eventual introducció de partícules incandescents.

Sempre que les condicions de treball ho requereixin, les soles seran antilliscants. Als llocs que existeixi un alt grau de possibilitat de perforacions de les soles per claus, encenalls, vidres, etc. serà recomanable l'ús de plantilles d'acer flexible sobre el bloc del pis de la sola, simplement col·locades a l'interior o incorporades en el calçat des d'origen.

La protecció de les extremitats inferiors es completarà, quan sigui necessari, amb l'ús de polaines de cuir, cautxú o teixit ignífug.

En els casos de riscos concurrents, les botes de seguretat cobriran els requisits màxims de defensa davant d'aquestes.

PROTECCIONS DEL COS:

En tot treball en altura amb risc de caiguda eventual (superior a 2 m), serà perceptiu l'ús de cinturó de seguretat anticaigudes (tipus paracaigudista amb arnès).

Els mitjans de protecció personal anticaigudes d'alçada, seran seleccionats en funció de les següents activitats:

- Treballs en bastides
- Muntatge de peces prefabricades
- Treballs en pals i torres
- Treballs en cabines de grues situades en altura

Aquests cinturons compliran les següents condicions:

- Es revisaran sempre abans del seu ús, i es llençaran quan tinguin talls, esquerdes o filaments que comprometin la seva resistència, calculada per al cos humà en caiguda lliure des d'una alçada de 5 m. o quan la data de fabricació sigui superior als 4 anys
- Aniran previstos d'anelles per on passaran la corda salvacaigudes, que no podran anar subjectes mitjançant reblons
- La corda salvacaigudes serà de poliamida d'alta tenacitat, amb un diàmetre de 12 mm
- Queda prohibit per aquest fi el cable metàl·lic, tant pel risc de contacte amb línies elèctriques, com per la menor elasticitat per la tensió en cas de caiguda
- La sirga d'amarrador també serà de poliamida, però de 16 mm de diàmetre

Es vigilarà de manera especial, la seguretat de l'ancoratge i la seva resistència. La llargària de la corda salvacaigudes haurà de cobrir distàncies el més curtes possibles.

El cinturó, si bé pot fer-se servir per diferents usuaris durant la seva vida útil, durant el temps que persisteixi el risc de caiguda d'alçada, estarà individualment assignat a cada usuari amb rebut signat per part del receptor.

PROTECCIÓ DEL TRONC:

Els mitjans de protecció del tronc seran seleccionats en funció dels riscos derivats de les activitats:

· Peces i equips de protecció:
  - Manipulació o utilització de productes àcids i alcalins, desinfectants i detergents corrosius
  - Treballs amb masses ardents o permanència a prop d'aquestes i en ambient calent
  - Manipulació de vidre pla
  - Treballs de rajat de sorra
  - Treballs en cambres frigorífiques
· Roba de protecció anti-inflamable:
  - Treballs de soldadura en locals exigus
· Davantals antiperforants:
  - Manipulació de ferramentes de talls manuals, quan la fulla hagi d'orientar-se cap el cos.
· Davantals de cuiro i altres materials resistents a partícules i guspires incandescents:
  - Treballs de soldadura.
  - Treballs de forja.
  - Treballs de fosa i emmotllament.

PROTECCIÓ PER A TREBALLS A LA INTEMPÈRIE:

Els equips protectors integral per al cos davant de les inclemències meteorològiques compliran les següents condicions:

· Què no obstaculitzin la llibertat de moviments
· Què tinguin poder de retenció/evacuació del calor
· Què la capacitat de transport de la suor sigui adequada
· Facilitat de ventilació

La superposició indiscriminada de roba d'abric entorpeix els moviments, per tal motiu és recomanable la utilització de pantalons amb pitrera i armilles, tèrmics.

ROBA I PECES DE SENYALITZACIÓ:

Els equips protectors destinats a la seguretat-senyalització de l'usuari compliran les següents característiques:

· Què no obstaculitzin la llibertat de moviments
· Què tinguin poder de retenció/evacuació del calor
· Què la capacitat de transport de la suor sigui adequada
· Facilitat de ventilació
· Que siguin visibles a temps pel destinatari

PROTECCIÓ PERSONAL CONTRA CONTACTES ELÈCTRICS:

Els mitjans de protecció personal a les immediacions de zones en tensió elèctrica, seran seleccionats en funció de les següents activitats:

· Treballs de muntatge elèctric
· Treballs de manteniment elèctric
· Treballs d'explotació i transport elèctric

Els operaris que hagin de treballar en circuits o equips elèctrics en tensió o al seu voltant, faran servir roba sense accessoris metàl·lics.

Faran servir pantalles facials dielèctriques, ulleres fosques de 3 DIN, casc aïllant, granota resistent al foc, guants dielèctrics adequats, sabates de seguretat aïllant, eines dielèctriques i bosses per al trasllat.

2. CONDICIONS DEL PROCÉS D'EXECUCIÓ

Es seguiran les recomanacions d'emmagatzematge i atenció, fixats pel fabricant.

Es reemplaçaran els elements, es netejaran, desinfectaran i es col·locaran en el lloc assignat, seguint les instruccions del fabricant.

S'emmagatzemaran en compartiments amplis i secs, amb temperatures compreses entre 15 i 25ºC. Els estocs i les entregues estaran documentades i custodiades, amb justificant de recepció i rebut, per un responsable delegat per l'emprador.

La vida útil dels EPI és limitada, podent ser deguda tant al seu desgast prematur per l'ús, com a la seva caducitat, que vindrà fixada pel termini de validesa establert pel fabricant, a partir de la seva data de fabricació (generalment estampillada a l'EPI), amb independència que hagi estat o no utilitzat.

3. UNITAT i CRITERIS D'AMIDAMENT

Es mesurarà en les unitats indicades a cada partida d'obra amb els criteris següents: Totes les unitats d'obra inclouen en el seu preu el seu muntatge, el manteniment en condicions d'us segures durant tot el temps que l'obra les necessiti, i el seu desmuntatge i transport al lloc d'aplec si son reutilitzables, o fins a l'abocador si no es poden tornar a utilitzar.

4. NORMATIVA DE COMPLIMENT OBLIGATORI

· Ley 31/1995, de 8 de noviembre, de prevención de riesgos laborales.
· Real Decreto 773/1997, de 30 de mayo, sobre disposiciones mínimas de seguridad y salud relativas a la utilización por los trabajadores de equipos de protección individual.
· Real Decreto 1407/1992, de 20 de noviembre, por el que se regulan las condiciones para la comercialización y libre circulación intracomunitaria de los equipos de protección individual.
· Real Decreto 159/1995, de 3 de febrero, por el que se modifica el real decreto 1407/1992, de 20 de noviembre, por el que se regula las condiciones para la comercialización y libre circulación intracomunitaria de los equipos de protección individual.
· Resolución de 29 de abril de 1999, de la Dirección General de Industria y Tecnología, por la que se actualiza el anexo IV de la Resolución de 18 de marzo de 1998, de la Dirección

General de Tecnología y Seguridad Industrial.

· Resolución de 28 de julio de 2000, de la Dirección General de Política Tecnológica, por la que se actualiza el anexo IV de la Resolución de 29 de abril de 1999, de la Dirección General de Industria y Tecnología.

H – PARTIDES D'OBRA DE SEGURETAT i SALUT
H1 – PROTECCIONS INDIVIDUALS i COL·LECTIVES EN EL TREBALL
H15 – PROTECCIONS COL·LECTIVES

0. ELEMENTS QUE CONTEMPLA EL PLEC

H152U000, H1534001, H153A9F1.

1. DEFINICIÓ i CONDICIONS DE LES PARTIDES D'OBRA EXECUTADES

Sistemes de Protecció Col·lectiva (SPC) són un conjunt de peces o òrgans units entre si, associats de forma solidària, destinat a l'apantallament i interposició física, que s'oposa a una energia natural que es troba fora de control, amb la finalitat d'impedir o reduir les conseqüències del contacte amb les persones o els béns materials circumdants, susceptibles de protecció.

S'han considerat els tipus de protecció següents:

· Proteccions superficials de caigudes de persones o objectes:
- Protecció de forats verticals amb vela de lona
- Protecció de perímetre de sostre amb xarxa i pescants
- Protecció de perímetre de sostre amb xarxa entre sostres
- Protecció de forats verticals o horitzontals amb xarxa, malla electrosoldada o taulers de fusta
- Protecció de bastides i muntacàrregues amb malla de polietilè
- Protecció de zones inferiors de la caiguda d'objectes amb suports amb mènsula i xarxes
- Protecció de zones inferiors de la caiguda d'objectes amb estructura i sostre de fusta
- Protecció front a projecció de partícules incandescents amb manta ignífuga i xarxa de seguretat
- Protecció de talús amb malla metàl·lica i làmina de polietilè
- Protecció de projeccions per voladures amb matalàs de xarxa ancorada perimetralment

· Proteccions lineals front a caigudes de persones o objectes:
- Baranes de protecció del perímetre del sostre, escales o buits a l'estructura
- Barana de protecció a la coronació d'una excavació
- Empara d'advertència amb xarxa de poliamida d'1 m d'alçada
- Plataforma de treball de fins a 1 m amplada amb baranes i sòcol
- Plataforma de treball en voladís de fins a 1 m amplada amb baranes i sòcol
- Línia per a subjecció de cinturons de seguretat
- Passadís de protecció front a caigudes d'objectes, amb sostre i laterals coberts
- Marquesines de protecció front a caigudes d'objectes, amb estructura i plataforma
- Protecció front a despreniments del terreny, a mitja vessant, amb estacada i malla
- Protecció de caigudes dins de rases amb terres deixades a la vora

· Proteccions puntual front a caigudes de persones o objectes
- Plataforma per a càrrega i descàrrega de materials ancorada als sostres
- Comporta basculant per a càrrega i descàrrega de materials ancorada als sostres
- Topall per a descàrrega de camions en zones d'excavació
- Anellat per a escales de ma
- Marquesina de protecció accés aparell elevadors
- Pont volant metàl·lic amb plataforma de treball en voladís

· Protecció de les zones de treball front els agents atmosfèrics
  - Pantalla de protecció front al vent
  - Cobert amb estructura i vela per a protegir del sol
· Elements de protecció en l'ús de maquinaria
· Proteccions per al treball en zones amb tensió elèctrica

CONDICIONS GENERALS:

Els SPC s'instal·laran, disposaran i utilitzaran de manera que es redueixin els riscos per als treballadors exposats a l'energia fora de control protegides pel SPC, i pels usuaris d'Equip, Màquines o Màquines Eines i/o per tercers, exposats a aquests.

Han d'instal·lar-se i utilitzar-se de forma que no puguin caure, bolcar o desplaçar-se incontroladament, posant en perill la seguretat de persones o bens.

Han d'estar muntats tenint en compte la necessitat d'espai lliure entre els elements mòbils dels SPC i els elements fixos o mòbils del seu entorn. Els treballadors hauran de poder accedir i romandre en condicions de seguretat en tots els llocs necessaris per a utilitzar, ajustar o mantenir els SPC.

Els SPC s'han d'utilitzar només per les operacions i a les condicions indicades pel projectista i el fabricant del mateix. Si les instruccions d'us del fabricant o projectista del SPC indiquen la necessitat d'utilitzar algun EPI per a la realització d'alguna operació relacionada amb aquest, es obligatori utilitzar-lo en fer aquestes operacions.

Quan s'emprin SPC amb elements perillosos accessibles que no puguin ser protegits totalment, s'hauran d'adoptar les precaucions i utilitzar proteccions individuals apropiades per a reduir els riscos als mínims possibles.
Els SPC deixaran d'utilitzar-se si es deterioren, trenquen o pateixen altres circumstàncies que comprometin l'eficàcia de la seva funció.

Quan durant la utilització d'un SPC sigui necessari netejar o retirar residus propers a un element perillós, l'operació haurà de realitzar-se amb els mitjans auxiliars adequats i que garanteixin una distància de seguretat suficient.

BARANES DE PROTECCIÓ:

Protecció provisional dels buits verticals i perímetre de plataformes de treball, susceptibles de permetre la caiguda de persones o objectes des d'una alçada superior a 2 m.

Ha d'estar constituïda per:

· Muntants d'1 m d'alçada sobre el paviment fixats a un element estructural
· Passamans superior horitzontal, a 1 m. d'alçada, sòlidament ancorat al muntant.
· Travesser horitzontal, barra intermitja, o pany de gelosia (tipus xarxa tenis o xarxa electrosoldada), rigiditzat perimetralment, amb una llum màxima de retícula 0,15 m.
· Entornpeu de 15 - 20 cm d'alçada.

El conjunt de la barana de protecció tindrà sòlidament ancorats tots els seus elements entre si i a un element estructural estable, i serà capaç de resistir en el seu conjunt una empenta frontal d'1,5 kN/m.

PROTECCIÓ AMB XARXES I PESCANTS:

El conjunt del sistema està constituït per panys de xarxa de seguretat segons norma EN 1263 - 1, col·locats amb el seu costat menor (7 m) en sentit vertical, suportats superiorment per pescants, i subjectats inferiorment al sostre de la planta per sota de la que està en construcció.

Lateralment les xarxes han d'estar unides amb cordó de poliamida de 6 mm de diàmetre.

La xarxa ha de fer una bossa per sota de la planta inferior, per tal que una persona u objecte que caigués no es dones un cop amb l'estructura.

Les cordes de fixació inferiors i superiors han de ser de poliamida d'alta tenacitat, de 12 mm de diàmetre.

La xarxa s'ha de fixar al sostre amb ancoratges encastats al mateix cada 50 cm.

La distància entre els pescants ha de ser la indicada pel fabricant, i de 2,5 m si no existís cap indicació. Han d'estar fixades verticalment a dues plantes inferiors, i a la planta que protegeix, amb peces d'acer encastades als sostres.

PROTECCIONS DE LA CAIGUDES D'OBJECTES DES DE ZONES SUPERIORS:

S'han de protegir els accessos o passos a l'obra, i les zones perimetrals de la mateixa de les possibles caigudes d'objectes des de les plantes superiors o la coberta.

L'estructura de protecció ha de ser adequada a la màxima alçada possible de caiguda d'objectes i al pes màxim previsible d'aquests objectes. L'impacte previst sobre la protecció no haurà de produir una deformació que pugui afectar a les persones que estiguin per sota de la protecció.

2. CONDICIONS DEL PROCÉS D'EXECUCIÓ

Abans d'utilitzar un SPC es comprovarà que les seves proteccions i condicions d'ús són les adequades al risc que es vol prevenir, i que la seva instal·lació no representa un perill per a tercers.

El muntatge i desmuntatge dels SPC hauran de realitzar-se seguint les instruccions del projectista, fabricant i/o subministrador.

Les eines que es facin servir per al muntatge de SPC hauran de ser de característiques adequades a l'operació a realitzar. La seva utilització i transport no implicarà riscos per a la seguretat dels treballadors.
Les operacions de manteniment, ajustament, desbloqueig, revisió o reparació dels SPC que puguin suposar un perill per a la seguretat dels treballadors es realitzaran després d'haver aturat l'activitat.

Quan la parada no sigui possible, s'adoptaran les mesures necessàries perquè aquestes operacions es realitzin de forma segura o fora de les zones perilloses.

S'ha de portar control del nombre d'utilitzacions i del temps de col·locació dels SPC i dels seus components, per tal de no sobrepassar la seva vida útil, d'acord amb les instruccions del fabricant.

Els SPC que es retirin de servei hauran de romandre amb els seus components d'eficàcia preventiva o hauran de prendre's les mesures necessàries per a impossibilitar el seu ús.

BARANES DE PROTECCIÓ:

Durant el muntatge i desmuntatge, els operaris hauran d'estar protegits contra les caigudes d'alçada mitjançant proteccions individuals, quan a causa al procés, les baranes perdin la funció de protecció col·lectiva.

PROTECCIÓ AMB XARXES I PESCANTS:

No es pot instal·lar el sistema de xarxes i pescants fins que l'embossament de la xarxa resti a una alçada de terra suficient per tal que en cas de caiguda, la deformació de la xarxa no permeti que el cos caigut toqui al terra (normalment a partir del segon sostre en construcció per sobre del terra).

3. UNITATS i CRITERIS D'AMIDAMENT

Es mesurarà en les unitats indicades a cada partida d'obra amb els criteris següents:

Totes les unitats d'obra inclouen en el seu preu el seu muntatge, el manteniment en condicions d'us segures durant tot el temps que l'obra les necessiti, i el seu desmuntatge i transport al lloc d'aplec si son reutilitzables, o fins a l'abocador si no es poden tornar a utilitzar.

4. NORMATIVA DE COMPLIMENT OBLIGATORI

- Real Decreto 1215/1997, de 18 de julio por el que se establecen las disposiciones mínimas de seguridad y salud para la utilización por los trabajadores de los equipos de trabajo.
- Real Decreto 1435/1992, de 27 de noviembre, por el que se dictan las disposiciones de aplicación de la directiva del consejo 89/392/CEE, relativa a la aproximación de las legislaciones de los estados miembros sobre máquinas.
- Real Decreto 1627/1997, de 24 de octubre, por el que se establecen disposiciones mínimas de seguridad y de salud en las obras de construcción.
- Real Decreto 56/1995, de 20 de enero, por el que se modifica el Real Decreto 1435/1992, de 27 de noviembre, relativo a las disposiciones de aplicación de la directiva del consejo 89/392/CEE, sobre máquinas.
- Real Decreto 486/1997, de 14 de abril, por el que se establecen las disposiciones mínimas de seguridad y salud en los lugares de trabajo.
- Orden de 9 de marzo de 1971 por la que se aprueba la Ordenanza General de Seguridad e Higiene en el Trabajo.
- Orden de 28 de agosto de 1970 (trabajo) por la que se aprueba la Ordenanza de Trabajo de la Construcción, Vidrio y Cerámica.
- Orden de 20 de mayo de 1952, por la que se aprueba el Reglamento de Seguridad e Higiene del trabajo en la indústria de la construcción.
- Convenio OIT número 62 de 23 de junio de 1937. Prescripciones de seguridad en la indústria de la edificación
- UNE-EN 1263-2:2004 Redes de seguridad. Parte 2: Requisitos de seguridad para los límites de instalación.

HB – SENYALITZACIÓ PROVISIONAL
HBB – SENYALITZACIÓ VERTICAL

0. ELEMENTS QUE CONTEMPLA EL PLEC

HBBAA005, HBBAB115, HBBAC005, HBBAF004.

1. DEFINICIÓ i CONDICIONS DE LES PARTIDES D'OBRA EXECUTADES

Senyalització que referida a un objecte, activitat o situació determinades, proporcioni una indicació o una obligació relativa a la seguretat o la salut en el treball mitjançant un senyal en forma de plafó o un color, segons procedeixi.

CONDICIONS D'UTILITZACIÓ:

Principis generals:

Per a la utilització de la senyalització de seguretat s'ha de partir dels següents principis generals:

- La senyalització mai no elimina el risc.
- Una correcta senyalització no dispensa de l'adopció de mesures de seguretat i protecció per part dels projectistes i responsables de la seguretat en cada tall.
- Els destinataris hauran de tenir un coneixement adequat del sistema de senyalització.
- La senyalització indiscriminada pot provocar confusió o despreocupació en qui ho rebi, eliminant la seva eficàcia preventiva.

CRITERIS DE SENYALITZACIÓ PROVISIONAL EN LES OBRES DE CONSTRUCCIÓ:

La seva forma, suport, colors, pictogrames i dimensions es correspondran amb els establerts en el RD 485/1997, de 14 d'abril, i estaran advertint, prohibint, obligant o informant en els llocs en què realment es necessiti, i solament en aquests.

En aquelles obres en les quals la intrusió de persones alienes hi sigui una possibilitat, hauran de col·locar-se els senyals de seguretat, amb llegendes al seu peu (senyal addicional), indicatives del seus respectius continguts.

S'instal·laran preferentment a una altura i posició adequades a l'angle visual dels seus destinataris, tenint en compte possibles obstacles, en la proximitat immediata del risc o objecte a senyalitzar o, quant es tracti d'un risc general, en l'accés a la zona de risc.

L'emplaçament del senyal serà accessible, estarà ben il·luminat i serà fàcilment visible.

No se situaran gaires senyals pròxims entre sí. Nota: Cal recordar que el rètol general enunciatiu dels senyals de seguretat, que acostuma a situar-se a l'entrada de l'obra, té únicament la consideració de plafó indicatiu.

Els senyals hauran de retirar-se quan deixi d'existir la situació que justificava el seu emplaçament.

No s'iniciaran obres que afectin a la lliure circulació sense haver col·locat la corresponent senyalització, abalisament i, en el seu cas, defenses. La seva forma, suport, colors, pictogrames i

dimensions es correspondran amb l'establert en la Norma de Carreteres 8.3.- IC i catàleg d'Elements de Senyalització, Abalisament i Defensa per a circulació vial.

La part inferior dels senyals estaran a 1 m sobre la calçada. S'exceptua el cas dels senyals "SENTIT PROHIBIT" i "SENTIT OBLIGATORI" en calçades divergents, que podran col·locar-se sobre un pal solament, a la mínima altura.

Els senyals i plafons direccionals, es col·locaran sempre perpendiculars a l'eix de la via, mai inclinats. El fons dels senyals provisionals d'obra serà de color groc.

Està prohibit posar cartells amb missatges escrits, diferents dels que figuren en el Codi de Circulació. Tot senyal que impliqui una PROHIBICIÓ o OBLIGACIÓ haurà de ser repetida a intervals d'1 min. (s/velocitat limitada) i anul·lada en quant sigui possible.

Tota senyalització d'obres que exigeixi l'ocupació de part de l'esplanada de la carretera, es composarà, com a mínim, dels següents elements:

- Senyal de perill "OBRES" (Placa TP 18)
- Barrera que limiti frontalment la zona no utilitzable de l'esplanada

La placa "OBRES" haurà d'estar, com a mínim, a 150 m i, com a màxim, a 250 m de la barrera, en funció de la visibilitat del tram, de la velocitat del tràfic i del número de senyals complementaris, que es necessitin col·locar entre senyal i barrera. Finalitzats els treballs hauran de retirar-se totalment, si no queda cap obstacle en la calçada.

Per a aclarir, completar o intensificar la senyalització mínima, podrà afegir-se, segons les circumstàncies, els següents elements:

- Limitació progressiva de la velocitat, en escalons màxims de 30 km/h, des de la màxima permesa a la carretera fins la detenció total si fos necessari (Placa TR 301). El primer senyal de limitació pot situar-se prèviament a la de perill "OBRES"
- Avís de règim de circulació a la zona afectada (Plaques TP 25, TR 400, TR 5, TR 6, TR 305)
- Orientació dels vehicles per les possibles desviacions (Placa TR 401).
- Delimitació longitudinal de la zona ocupada.

No s'ha de limitar la velocitat per sota de 60 km/h en autopista o autovies, ni a 50 km a la resta de les vies, llevat del cas d'ordenació en sentit únic alternatiu, que podrà rebaixar-se a 40 km/h.

L'ordenació en sentit únic "ALTERNATIU" es durà a terme per un dels següents sistemes:

- Establiment de la prioritat d'un dels sentits mitjançant senyals fixos. Circular, amb fletxa vermella i negra. Quadrada, amb fletxa vermella i blanca.
- Ordenació diürna mitjançant senyals manuals (paletes o discos), si els senyalitzadors es poden comunicar visualment o mitjançant radio telèfon. Nota: El sistema de "testimoni" està totalment proscrit.
- Mitjançant semàfor regulador.

Quan s'hagi de tallar totalment la carretera o s'estableixi sentit únic alternatiu, durant la nit, la detenció serà regulada mitjançant semàfors. Durant el dia, poden utilitzar-se senyalitzadors amb armilla fotoluminiscent.

Quan per la zona de calçada lliure puguin circular dues files de vehicles s'indicarà la desviació de l'obstacle amb una sèrie de senyals TR 401 (direcció obligatòria), inclinades a 45º i formant en planta una alineació recta, l'angle de la qual amb el cantell de la carretera sigui inferior quant major sigui la velocitat permesa en el tram.

Tots els senyals seran clarament visibles, i per la nit reflectors.

2. CONDICIONS DEL PROCÉS D'EXECUCIÓ

Es seguiran les recomanacions d'emmagatzematge i atenció, fixats pel fabricant i la DGT.

Es reemplaçaran els elements, es netejaran, es farà un manteniment i es col·locaran en el lloc assignat, seguint les instruccions del fabricant i la DGT.

S'emmagatzemaran en compartiments amplis i secs, amb temperatures compreses entre 15 i 25 °C. Els estocs i les entregues estaran documentades i custodiades, amb justificant de recepció i rebut, per un responsable delegat per l'empresa.

La vida útil dels senyals i abalisaments és limitada, degut tant al seu desgast prematur per l'ús, com a actuacions de vandalisme o atemptat patrimonial, amb independència que hagin estat o no utilitzades.

3. UNITAT i CRITERIS D'AMIDAMENT

PLAQUES, SENYALS, SEMÀFORS I BASTIDOR PER A SUPORT DE SENYALITZACIÓ MÒBIL:

Unitat de quantitat instal·lada a l'obra d'acord amb la DT.

SUPORT RECTANGULAR D'ACER:

m de llargària mesurat segons especificacions de la DT.

4. NORMATIVA DE COMPLIMENT OBLIGATORI

- Ley 31/1995, de 8 de noviembre, de prevención de riesgos laborales.
- Real Decreto 485/1997, de 14 de abril, sobre disposiciones mínimas en materia de señalización de seguridad y salud en el trabaj
- Real Decreto 363/1995, de 10 de marzo, por la que se aprueba el reglamento sobre notificación de sustancias nuevas y clasificación, envasado y etiquetado de sustancias peligrosas.
- Orden de 31 de agosto de 1987 sobre señalización, balizamiento, defensa, limpieza y terminación de obras fijas en vías fuera de poblado.
- ISO 3864-84 Safety colours and safety signs
- UNE 23033-1:1981 Seguridad contra incendios. Señalización.
- Real Decreto 842/2002 de 2 de agosto, por el que se aprueba el Reglamento Electrotécnico de Baja Tensión. REBT 2002.
- UNE 1063:2000 Caracterización de tuberías según la materia de paso.

- UNE 48103:1994 Pinturas y barnices. Colores normalizados.
- DIN 2403:1984 Identification of pipelines according to the fluid conveyed.
- UNE-EN 60073:1997 Principios básicos y de seguridad para interfaces hombre-máquina, el marcado y la identificación. Principios de codificación para dispositivos indicadores y actuadores.
- UNE-EN 60204-1:1999 Seguridad de las máquinas. Equipo eléctrico de las máquinas. Parte 1: Requisitos generales.

9. SIGNATURA

La Vall de Bianya, maig 2022

L'ENGINYER AUTOR DE L'ESTUDI DE SEGURETAT I SALUT

Sr. Ignasi Grau Roca
IGREMAP,sSLP

ANNEX 05. ESTUDI BÀSIC DE SEGURETAT i SALUT
PRESSUPOST

AMIDAMENTS

OBRA 01 173PL21540
CAPÍTOL 01 EQUIPS PROTECCIÓ INDIVIDUAL

NUM.	CODI	UA	DESCRIPCIÓ	
1	H1411111	u	Casc de seguretat per a ús normal, contra cops, de polietilè amb un pes màxim de 400 g, homologat segons UNE-EN 812	
			AMIDAMENT DIRECTE	**6,000**
2	H142CD70	u	Pantalla facial per a protecció de riscs mecànics, amb visor de malla de reixeta metàl·lica, per acoblar al casc amb arnès abatible, homologada segons UNE-EN 1731	
			AMIDAMENT DIRECTE	**6,000**
3	H1432012	u	Protector auditiu d'auricular, acoblat al cap amb arnès i orelleres antisoroll, homologat segons UNE-EN 352-1 i UNE-EN 458	
			AMIDAMENT DIRECTE	**6,000**
4	H1445003	u	Mascareta de protecció respiratòria, homologada segons UNE-EN 140	
			AMIDAMENT DIRECTE	**6,000**
5	H145E003	u	Parella de guants contra agents químics i microorganismes, homologats segons UNE-EN 374-1, UNE-EN ISO 11298-2, UNE-EN 1998-3 i UNE-EN 420	
			AMIDAMENT DIRECTE	**6,000**
6	H1474600	u	Cinturó antivibració, ajustable i de teixit transpirable	
			AMIDAMENT DIRECTE	**6,000**

OBRA 01 173PL21540
CAPÍTOL 03 SISTEMES DE PROTECCIÓ COL·LECTIVA

NUM.	CODI	UA	DESCRIPCIÓ	
1	H152U000	m	Tanca d'advertència o abalisament d'1 m d'alçada amb malla de polietilè taronja, fixada a 1 m del perímetre del sostre amb suports d'acer allotjats amb forats al sostre	
			AMIDAMENT DIRECTE	**100,000**
2	H1534001	u	Peça de plàstic en forma de bolet, de color vermell, per a protecció dels extrems de les armadures per a qualsevol diàmetre, amb desmuntatge inclòs	
			AMIDAMENT DIRECTE	**100,000**
3	H153A9F1	u	Topall per a descàrrega de camions en excavacions, de 4 m d'amplada amb tauló de fusta i perfils IPN 100 clavat al terreny i amb el desmuntatge inclòs	
			AMIDAMENT DIRECTE	**2,000**
4	HBBAA005	u	Senyal de prohibició, normalitzada amb pictograma negre sobre fons blanc, de forma circular amb cantells i banda transversal descendent d'esquerra a dreta a 45°, en color vermell, diàmetre 29 cm, amb cartell explicatiu rectangular, per ser vista fins 12 m, fixada i amb el desmuntatge inclòs	
			AMIDAMENT DIRECTE	**1,000**

PROJECTE DE MILLORA DE XARXA DE CAMINS MUNICIPALS. CAMÍ DE CAN PORXES AL SEU PAS SOBRE EL RIU FLUVIÀ
TM LA VALL DE BIANYA (LA GARROTXA)
Annex 05. ESTUDI DE SEGURETAT i SALUT

AMIDAMENTS

5	HBBAB115	u	Senyal d'obligació, normalitzada amb pictograma blanc sobre fons blau, de forma circular amb cantells en color blanc, diàmetre 29 cm, amb cartell explicatiu rectangular, per ser vista fins 12 m, fixada i amb el desmuntatge inclòs	
			AMIDAMENT DIRECTE	**1,000**
6	HBBAC005	u	Senyal indicativa de la ubicació d'equips d'extinció d'incendis, normalitzada amb pictograma blanc sobre fons vermell, de forma rectangular o quadrada, costat major 29 cm, per ser vista fins 12 m de distància, fixada i amb el desmuntatge inclòs	
			AMIDAMENT DIRECTE	**1,000**
7	HBBAF004	u	Senyal d'advertència, normalitzada amb pictograma negre sobre fons groc, de forma triangular amb el cantell negre, costat major 41 cm, amb cartell explicatiu rectangular, per ser vista fins 12 m de distància, fixada i amb el desmuntatge inclòs	
			AMIDAMENT DIRECTE	**1,000**
8	HM31161J	u	Extintor de pols seca, de 6 kg de càrrega, amb pressió incorporada, pintat, amb suport a la paret i amb el desmuntatge inclòs	
			AMIDAMENT DIRECTE	**1,000**

OBRA 01 173PL21540
CAPÍTOL 04 IMPLANTACIÓ PROVISIONAL DEL PERSONAL D'OBRA

NUM.	CODI	UA	DESCRIPCIÓ	
1	HQU1B130	mes	Lloguer de mòdul prefabricat per a equipament sanitaris a obra de 2,4x2,6 m amb tancaments formats per placa de dues planxes d'acer prelacat i aïllament interior de 40mm de gruix i paviment format per tauler aglomarat hidròfug amb acabat de PVC sobre xapa galvanitzada i llana mineral de vidre, instal·lació elèctrica 1 punt de llum, interruptor, endolls i protecció diferencial, i equipat amb 1 inodor,2 dutxes,lavabo col·lectiu amb 1 aixeta i termos elèctric 50 litres	
			AMIDAMENT DIRECTE	**2,000**
2	HQU1B330	u	Transport, entrega, retirada, muntatge i desmuntatge de mòdul prefabricat per a equipament sanitaris a obra de 2,4x2,6 m amb tancaments formats per placa de dues planxes d'acer prelacat i aïllament interior de 40mm de gruix i paviment format per tauler aglomarat hidròfug amb acabat de PVC sobre xapa galvanitzada i llana mineral de vidre, instal·lació elèctrica 1 punt de llum, interruptor, endolls i protecció diferencial, i equipat amb 1 inodor,2 dutxes,lavabo col·lectiu amb 1 aixeta i termos elèctric 50 litres	
			AMIDAMENT DIRECTE	**1,000**
3	HQU1D150	mes	Lloguer de mòdul prefabricat per equipament de vestidors a obra de 3,7x2,4 m amb tancaments formats per placa de dues planxes d'acer prelacat i aïllament interior de 40mm de gruix i paviment format per tauler aglomarat hidròfug amb acabat de PVC sobre xapa galvanitzada i llana mineral de vidre, instal·lació elèctrica 1 punt de llum, interruptor, endolls i protecció diferencial	
			AMIDAMENT DIRECTE	**2,000**
4	HQU1D350	u	Transport, entrega, retirada, muntatge i desmuntatge de mòdul prefabricat per equipament de vestidors a obra de 3,7x2,4 m amb tancaments formats per placa de dues planxes d'acer prelacat i aïllament interior de 40mm de gruix i paviment format per tauler aglomarat hidròfug amb acabat de PVC sobre xapa galvanitzada i llana mineral de vidre, instal·lació elèctrica 1 punt de llum, interruptor, endolls i protecció diferencial	
			AMIDAMENT DIRECTE	**1,000**
5	HQU1E150	mes	Lloguer de mòdul prefabricat per a equipament de menjador a obra de 3,7x2,4 m amb tancaments formats per placa de dues planxes d'acer prelacat i aïllament interior de 40mm de gruix i paviment format per tauler aglomarat hidròfug amb acabat de PVC sobre xapa galvanitzada i llana mineral de vidre, instal·lació elèctrica 1 punt de llum, interruptor, endolls i protecció diferencial, i equipat amb aigüera d'1 pica amb aixeta i taulell	

AMIDAMENTS

			AMIDAMENT DIRECTE	**2,000**
6	HQU1E350	u	Transport, entrega, retirada, muntatge i desmuntatge de mòdul prefabricat per a equipament de menjador a obra de 3,7x2,4 m amb tancaments formats per placa de dues planxes d'acer prelacat i aïllament interior de 40mm de gruix i paviment format per tauler aglomarat hidròfug amb acabat de PVC sobre xapa galvanitzada i llana mineral de vidre, instal·lació elèctrica 1 punt de llum, interruptor, endolls i protecció diferencial, i equipat amb aigüera d'1 pica amb aixeta i taulell	
			AMIDAMENT DIRECTE	**1,000**
7	HQU22301	u	Armari metàl·lic individual de doble compartiment interior, de 0.4x0.5x1,8 m, col·locat i amb el desmuntatge inclòs	
			AMIDAMENT DIRECTE	**6,000**
8	HQU25201	u	Banc de fusta amb capacitat per a 3 persones, col·locat i amb el desmuntatge inclòs	
			AMIDAMENT DIRECTE	**2,000**
9	HQU27502	u	Taula de fusta amb capacitat per a 6 persones, col·locada i amb el desmuntatge inclòs	
			AMIDAMENT DIRECTE	**1,000**
10	HQU2AF02	u	Nevera elèctrica, de 100 l de capacitat, col·locada i amb el desmuntatge inclòs	
			AMIDAMENT DIRECTE	**1,000**
11	HQU2E001	u	Forn microones per a escalfar menjars, col·locat i amb el desmuntatge inclòs	
			AMIDAMENT DIRECTE	**1,000**
12	HQU2GF01	u	Recipient per a recollida d'escombraries, de 100 l de capacitat, col·locat i amb el desmuntatge inclòs	
			AMIDAMENT DIRECTE	**3,000**
13	HQU2P001	u	Penja-robes per a dutxa, col·locat i amb el desmuntatge inclòs	
			AMIDAMENT DIRECTE	**1,000**

QUADRE DE PREUS NÚMERO 1

NÚMERO	CODI	UA	DESCRIPCIÓ	PREU
P-1	H1411111	u	Casc de seguretat per a ús normal, contra cops, de polietilè amb un pes màxim de 400 g, homologat segons UNE-EN 812 (SIS EUROS AMB VINT-I-CINC CÈNTIMS)	6,25 €
P-2	H142CD70	u	Pantalla facial per a protecció de riscs mecànics, amb visor de malla de reixeta metàl·lica, per acoblar al casc amb arnès abatible, homologada segons UNE-EN 1731 (NOU EUROS AMB SEIXANTA-UN CÈNTIMS)	9,61 €
P-3	H1432012	u	Protector auditiu d'auricular, acoblat al cap amb arnès i orelleres antisoroll, homologat segons UNE-EN 352-1 i UNE-EN 458 (DINOU EUROS AMB NOU CÈNTIMS)	19,09 €
P-4	H1445003	u	Mascareta de protecció respiratòria, homologada segons UNE-EN 140 (UN EUROS AMB CINQUANTA CÈNTIMS)	1,50 €
P-5	H145E003	u	Parella de guants contra agents químics i microorganismes, homologats segons UNE-EN 374-1, UNE-EN ISO 11298-2, UNE-EN 1998-3 i UNE-EN 420 (DOS EUROS AMB NORANTA-UN CÈNTIMS)	2,91 €
P-6	H1474600	u	Cinturó antivibració, ajustable i de teixit transpirable (SETZE EUROS AMB QUARANTA-SET CÈNTIMS)	16,47 €
P-7	H152U000	m	Tanca d'advertència o abalisament d'1 m d'alçada amb malla de polietilè taronja, fixada a 1 m del perímetre del sostre amb suports d'acer allotjats amb forats al sostre (DOS EUROS AMB CINQUANTA-QUATRE CÈNTIMS)	2,54 €
P-8	H1534001	u	Peça de plàstic en forma de bolet, de color vermell, per a protecció dels extrems de les armadures per a qualsevol diàmetre, amb desmuntatge inclòs (ZERO EUROS AMB VINT-I-SIS CÈNTIMS)	0,26 €
P-9	H153A9F1	u	Topall per a descàrrega de camions en excavacions, de 4 m d'amplada amb tauló de fusta i perfils IPN 100 clavat al terreny i amb el desmuntatge inclòs (VINT-I-SIS EUROS AMB ONZE CÈNTIMS)	26,11 €
P-10	HBBAA005	u	Senyal de prohibició, normalitzada amb pictograma negre sobre fons blanc, de forma circular amb cantells i banda transversal descendent d'esquerra a dreta a 45°, en color vermell, diàmetre 29 cm, amb cartell explicatiu rectangular, per ser vista fins 12 m, fixada i amb el desmuntatge inclòs (TRENTA-VUIT EUROS AMB DINOU CÈNTIMS)	38,19 €
P-11	HBBAB115	u	Senyal d'obligació, normalitzada amb pictograma blanc sobre fons blau, de forma circular amb cantells en color blanc, diàmetre 29 cm, amb cartell explicatiu rectangular, per ser vista fins 12 m, fixada i amb el desmuntatge inclòs (TRENTA-SET EUROS AMB CATORZE CÈNTIMS)	37,14 €
P-12	HBBAC005	u	Senyal indicativa de la ubicació d'equips d'extinció d'incendis, normalitzada amb pictograma blanc sobre fons vermell, de forma rectangular o quadrada, costat major 29 cm, per ser vista fins 12 m de distància, fixada i amb el desmuntatge inclòs (TRENTA-UN EUROS AMB QUATRE CÈNTIMS)	31,04 €
P-13	HBBAF004	u	Senyal d'advertència, normalitzada amb pictograma negre sobre fons groc, de forma triangular amb el cantell negre, costat major 41 cm, amb cartell explicatiu rectangular, per ser vista fins 12 m de distància, fixada i amb el desmuntatge inclòs (QUARANTA-SIS EUROS AMB QUARANTA-SIS CÈNTIMS)	46,46 €

PROJECTE DE MILLORA DE XARXA DE CAMINS MUNICIPALS. CAMÍ DE CAN PORXES AL SEU PAS SOBRE EL RIU FLUVIÀ
TM LA VALL DE BIANYA (LA GARROTXA)
Annex 05. ESTUDI DE SEGURETAT i SALUT

QUADRE DE PREUS NÚMERO 1

NÚMERO	CODI	UA	DESCRIPCIÓ	PREU
P-14	HM31161J	u	Extintor de pols seca, de 6 kg de càrrega, amb pressió incorporada, pintat, amb suport a la paret i amb el desmuntatge inclòs (QUARANTA-SIS EUROS AMB VUIT CÈNTIMS)	46,08 €
P-15	HQU1B130	mes	Lloguer de mòdul prefabricat per a equipament sanitaris a obra de 2,4x2,6 m amb tancaments formats per placa de dues planxes d'acer prelacat i aïllament interior de 40mm de gruix i paviment format per tauler aglomarat hidròfug amb acabat de PVC sobre xapa galvanitzada i llana mineral de vidre, instal·lació elèctrica 1 punt de llum, interruptor, endolls i protecció diferencial, i equipat amb 1 inodor,2 dutxes,lavabo col·lectiu amb 1 aixeta i termos elèctric 50 litres (CINQUANTA-CINC EUROS AMB NORANTA-VUIT CÈNTIMS)	55,98 €
P-16	HQU1B330	u	Transport, entrega, retirada, muntatge i desmuntatge de mòdul prefabricat per a equipament sanitaris a obra de 2,4x2,6 m amb tancaments formats per placa de dues planxes d'acer prelacat i aïllament interior de 40mm de gruix i paviment format per tauler aglomarat hidròfug amb acabat de PVC sobre xapa galvanitzada i llana mineral de vidre, instal·lació elèctrica 1 punt de llum, interruptor, endolls i protecció diferencial, i equipat amb 1 inodor,2 dutxes,lavabo col·lectiu amb 1 aixeta i termos elèctric 50 litres (DOS-CENTS SET EUROS AMB NORANTA CÈNTIMS)	207,90 €
P-17	HQU1D150	mes	Lloguer de mòdul prefabricat per equipament de vestidors a obra de 3,7x2,4 m amb tancaments formats per placa de dues planxes d'acer prelacat i aïllament interior de 40mm de gruix i paviment format per tauler aglomarat hidròfug amb acabat de PVC sobre xapa galvanitzada i llana mineral de vidre, instal·lació elèctrica 1 punt de llum, interruptor, endolls i protecció diferencial (CINQUANTA-TRES EUROS AMB DISSET CÈNTIMS)	53,17 €
P-18	HQU1D350	u	Transport, entrega, retirada, muntatge i desmuntatge de mòdul prefabricat per equipament de vestidors a obra de 3,7x2,4 m amb tancaments formats per placa de dues planxes d'acer prelacat i aïllament interior de 40mm de gruix i paviment format per tauler aglomarat hidròfug amb acabat de PVC sobre xapa galvanitzada i llana mineral de vidre, instal·lació elèctrica 1 punt de llum, interruptor, endolls i protecció diferencial (DOS-CENTS SET EUROS AMB NORANTA CÈNTIMS)	207,90 €
P-19	HQU1E150	mes	Lloguer de mòdul prefabricat per a equipament de menjador a obra de 3,7x2,4 m amb tancaments formats per placa de dues planxes d'acer prelacat i aïllament interior de 40mm de gruix i paviment format per tauler aglomarat hidròfug amb acabat de PVC sobre xapa galvanitzada i llana mineral de vidre, instal·lació elèctrica 1 punt de llum, interruptor, endolls i protecció diferencial, i equipat amb aigüera d'1 pica amb aixeta i taulell (CINQUANTA-NOU EUROS AMB VINT-I-QUATRE CÈNTIMS)	59,24 €
P-20	HQU1E350	u	Transport, entrega, retirada, muntatge i desmuntatge de mòdul prefabricat per a equipament de menjador a obra de 3,7x2,4 m amb tancaments formats per placa de dues planxes d'acer prelacat i aïllament interior de 40mm de gruix i paviment format per tauler aglomarat hidròfug amb acabat de PVC sobre xapa galvanitzada i llana mineral de vidre, instal·lació elèctrica 1 punt de llum, interruptor, endolls i protecció diferencial, i equipat amb aigüera d'1 pica amb aixeta i taulell (DOS-CENTS SET EUROS AMB NORANTA CÈNTIMS)	207,90 €
P-21	HQU22301	u	Armari metàl·lic individual de doble compartiment interior, de 0.4x0.5x1,8 m, col·locat i amb el desmuntatge inclòs (SEIXANTA-DOS EUROS AMB CINQUANTA-DOS CÈNTIMS)	62,52 €
P-22	HQU25201	u	Banc de fusta amb capacitat per a 3 persones, col·locat i amb el desmuntatge inclòs (DISSET EUROS AMB DINOU CÈNTIMS)	17,19 €
P-23	HQU27502	u	Taula de fusta amb capacitat per a 6 persones, col·locada i amb el desmuntatge inclòs (VINT EUROS AMB TRENTA-SET CÈNTIMS)	20,37 €

QUADRE DE PREUS NÚMERO 1

NÚMERO	CODI	UA	DESCRIPCIÓ	PREU
P-24	HQU2AF02	u	Nevera elèctrica, de 100 l de capacitat, col·locada i amb el desmuntatge inclòs (CENT ONZE EUROS AMB SETANTA-UN CÈNTIMS)	111,71 €
P-25	HQU2E001	u	Forn microones per a escalfar menjars, col·locat i amb el desmuntatge inclòs (SETANTA-DOS EUROS AMB VUITANTA-QUATRE CÈNTIMS)	72,84 €
P-26	HQU2GF01	u	Recipient per a recollida d'escombraries, de 100 l de capacitat, col·locat i amb el desmuntatge inclòs (QUARANTA-SIS EUROS AMB SEIXANTA CÈNTIMS)	46,60 €
P-27	HQU2P001	u	Penja-robes per a dutxa, col·locat i amb el desmuntatge inclòs (DOS EUROS AMB VINT-I-UN CÈNTIMS)	2,21 €

La Vall de Bianya, maig de 2022
L´ENGINYER AUTOR DE L´ESTUDI DE SEGURETAT I SALUT

Sr. Ignasi Grau Roca
IGREMAP, SLP

QUADRE DE PREUS NÚMERO 2

NÚMERO	CODI	UA	DESCRIPCIÓ	PREU
P-1	H1411111	u	Casc de seguretat per a ús normal, contra cops, de polietilè amb un pes màxim de 400 g, homologat segons UNE-EN 812	**6,25** €
			Altres conceptes	6,25000 €
P-2	H142CD70	u	Pantalla facial per a protecció de riscs mecànics, amb visor de malla de reixeta metàl·lica, per acoblar al casc amb arnès abatible, homologada segons UNE-EN 1731	**9,61** €
			Altres conceptes	9,61000 €
P-3	H1432012	u	Protector auditiu d'auricular, acoblat al cap amb arnès i orelleres antisoroll, homologat segons UNE-EN 352-1 i UNE-EN 458	**19,09** €
			Altres conceptes	19,09000 €
P-4	H1445003	u	Mascareta de protecció respiratòria, homologada segons UNE-EN 140	**1,50** €
			Altres conceptes	1,50000 €
P-5	H145E003	u	Parella de guants contra agents químics i microorganismes, homologats segons UNE-EN 374-1, UNE-EN ISO 11298-2, UNE-EN 1998-3 i UNE-EN 420	**2,91** €
			Altres conceptes	2,91000 €
P-6	H1474600	u	Cinturó antivibració, ajustable i de teixit transpirable	**16,47** €
			Altres conceptes	16,47000 €
P-7	H152U000	m	Tanca d'advertència o abalisament d'1 m d'alçada amb malla de polietilè taronja, fixada a 1 m del perímetre del sostre amb suports d'acer allotjats amb forats al sostre	**2,54** €
			Altres conceptes	2,54000 €
P-8	H1534001	u	Peça de plàstic en forma de bolet, de color vermell, per a protecció dels extrems de les armadures per a qualsevol diàmetre, amb desmuntatge inclòs	**0,26** €
			Altres conceptes	0,26000 €
P-9	H153A9F1	u	Topall per a descàrrega de camions en excavacions, de 4 m d'amplada amb tauló de fusta i perfils IPN 100 clavat al terreny i amb el desmuntatge inclòs	**26,11** €
			Altres conceptes	26,11000 €
P-10	HBBAA005	u	Senyal de prohibició, normalitzada amb pictograma negre sobre fons blanc, de forma circular amb cantells i banda transversal descendent d'esquerra a dreta a 45°, en color vermell, diàmetre 29 cm, amb cartell explicatiu rectangular, per ser vista fins 12 m, fixada i amb el desmuntatge inclòs	**38,19** €
			Altres conceptes	38,19000 €
P-11	HBBAB115	u	Senyal d'obligació, normalitzada amb pictograma blanc sobre fons blau, de forma circular amb cantells en color blanc, diàmetre 29 cm, amb cartell explicatiu rectangular, per ser vista fins 12 m, fixada i amb el desmuntatge inclòs	**37,14** €
			Altres conceptes	37,14000 €
P-12	HBBAC005	u	Senyal indicativa de la ubicació d'equips d'extinció d'incendis, normalitzada amb pictograma blanc sobre fons vermell, de forma rectangular o quadrada, costat major 29 cm, per ser vista fins 12 m de distància, fixada i amb el desmuntatge inclòs	**31,04** €
			Altres conceptes	31,04000 €
P-13	HBBAF004	u	Senyal d'advertència, normalitzada amb pictograma negre sobre fons groc, de forma triangular amb el cantell negre, costat major 41 cm, amb cartell explicatiu rectangular, per ser vista fins 12 m de distància, fixada i amb el desmuntatge inclòs	**46,46** €
			Altres conceptes	46,46000 €
P-14	HM31161J	u	Extintor de pols seca, de 6 kg de càrrega, amb pressió incorporada, pintat, amb suport a la paret i amb el desmuntatge inclòs	**46,08** €
			Altres conceptes	46,08000 €
P-15	HQU1B130	mes	Lloguer de mòdul prefabricat per a equipament sanitaris a obra de 2,4x2,6 m amb tancaments formats per placa de dues planxes d'acer prelacat i aïllament interior de 40mm de gruix i	**55,98** €

PROJECTE DE MILLORA DE XARXA DE CAMINS MUNICIPALS. CAMÍ DE CAN PORXES AL SEU PAS SOBRE EL RIU FLUVIÀ
TM LA VALL DE BIANYA (LA GARROTXA)
Annex 05. ESTUDI DE SEGURETAT i SALUT

QUADRE DE PREUS NÚMERO 2

NÚMERO	CODI	UA	DESCRIPCIÓ	PREU
			paviment format per tauler aglomarat hidròfug amb acabat de PVC sobre xapa galvanitzada i llana mineral de vidre, instal·lació elèctrica 1 punt de llum, interruptor, endolls i protecció diferencial, i equipat amb 1 inodor,2 dutxes,lavabo col·lectiu amb 1 aixeta i termos elèctric 50 litres	
			Altres conceptes	55,98000 €
P-16	HQU1B330	u	Transport, entrega, retirada, muntatge i desmuntatge de mòdul prefabricat per a equipament sanitaris a obra de 2,4x2,6 m amb tancaments formats per placa de dues planxes d'acer prelacat i aïllament interior de 40mm de gruix i paviment format per tauler aglomarat hidròfug amb acabat de PVC sobre xapa galvanitzada i llana mineral de vidre, instal·lació elèctrica 1 punt de llum, interruptor, endolls i protecció diferencial, i equipat amb 1 inodor,2 dutxes,lavabo col·lectiu amb 1 aixeta i termos elèctric 50 litres	**207,90** €
			Altres conceptes	207,90000 €
P-17	HQU1D150	mes	Lloguer de mòdul prefabricat per equipament de vestidors a obra de 3,7x2,4 m amb tancaments formats per placa de dues planxes d'acer prelacat i aïllament interior de 40mm de gruix i paviment format per tauler aglomarat hidròfug amb acabat de PVC sobre xapa galvanitzada i llana mineral de vidre, instal·lació elèctrica 1 punt de llum, interruptor, endolls i protecció diferencial	**53,17** €
			Altres conceptes	53,17000 €
P-18	HQU1D350	u	Transport, entrega, retirada, muntatge i desmuntatge de mòdul prefabricat per equipament de vestidors a obra de 3,7x2,4 m amb tancaments formats per placa de dues planxes d'acer prelacat i aïllament interior de 40mm de gruix i paviment format per tauler aglomarat hidròfug amb acabat de PVC sobre xapa galvanitzada i llana mineral de vidre, instal·lació elèctrica 1 punt de llum, interruptor, endolls i protecció diferencial	**207,90** €
			Altres conceptes	207,90000 €
P-19	HQU1E150	mes	Lloguer de mòdul prefabricat per a equipament de menjador a obra de 3,7x2,4 m amb tancaments formats per placa de dues planxes d'acer prelacat i aïllament interior de 40mm de gruix i paviment format per tauler aglomarat hidròfug amb acabat de PVC sobre xapa galvanitzada i llana mineral de vidre, instal·lació elèctrica 1 punt de llum, interruptor, endolls i protecció diferencial, i equipat amb aigüera d'1 pica amb aixeta i taulell	**59,24** €
			Altres conceptes	59,24000 €
P-20	HQU1E350	u	Transport, entrega, retirada, muntatge i desmuntatge de mòdul prefabricat per a equipament de menjador a obra de 3,7x2,4 m amb tancaments formats per placa de dues planxes d'acer prelacat i aïllament interior de 40mm de gruix i paviment format per tauler aglomarat hidròfug amb acabat de PVC sobre xapa galvanitzada i llana mineral de vidre, instal·lació elèctrica 1 punt de llum, interruptor, endolls i protecció diferencial, i equipat amb aigüera d'1 pica amb aixeta i taulell	**207,90** €
			Altres conceptes	207,90000 €
P-21	HQU22301	u	Armari metàl·lic individual de doble compartiment interior, de 0.4x0.5x1,8 m, col·locat i amb el desmuntatge inclòs	**62,52** €
			Altres conceptes	62,52000 €
P-22	HQU25201	u	Banc de fusta amb capacitat per a 3 persones, col·locat i amb el desmuntatge inclòs	**17,19** €
			Altres conceptes	17,19000 €
P-23	HQU27502	u	Taula de fusta amb capacitat per a 6 persones, col·locada i amb el desmuntatge inclòs	**20,37** €
			Altres conceptes	20,37000 €
P-24	HQU2AF02	u	Nevera elèctrica, de 100 l de capacitat, col·locada i amb el desmuntatge inclòs	**111,71** €
			Altres conceptes	111,71000 €
P-25	HQU2E001	u	Forn microones per a escalfar menjars, col·locat i amb el desmuntatge inclòs	**72,84** €
			Altres conceptes	72,84000 €
P-26	HQU2GF01	u	Recipient per a recollida d'escombraries, de 100 l de capacitat, col·locat i amb el desmuntatge inclòs	**46,60** €

QUADRE DE PREUS NÚMERO 2

NÚMERO	CODI	UA	DESCRIPCIÓ			PREU
				Altres conceptes	46,60000	€
P-27	HQU2P001	u	Penja-robes per a dutxa, col·locat i amb el desmuntatge inclòs		**2,21**	**€**
				Altres conceptes	2,21000	€

La Vall de Bianya, maig de 2022
L´ENGINYER AUTOR DE L´ESTUDI DE SEGURETAT I SALUT

Sr. Ignasi Grau Roca
IGREMAP, SLP

PRESSUPOST

OBRA 01 173PL21540
CAPÍTOL 01 EQUIPS PROTECCIÓ INDIVIDUAL

NUM.	CODI	UA	DESCRIPCIÓ	PREU	AMIDAMENT	IMPORT
1	H1411111	u	Casc de seguretat per a ús normal, contra cops, de polietilè amb un pes màxim de 400 g, homologat segons UNE-EN 812 (P - 1)	6,25	6,000	37,50
2	H142CD70	u	Pantalla facial per a protecció de riscs mecànics, amb visor de malla de reixeta metàl·lica, per acoblar al casc amb arnès abatible, homologada segons UNE-EN 1731 (P - 2)	9,61	6,000	57,66
3	H1432012	u	Protector auditiu d'auricular, acoblat al cap amb arnès i orelleres antisoroll, homologat segons UNE-EN 352-1 i UNE-EN 458 (P - 3)	19,09	6,000	114,54
4	H1445003	u	Mascareta de protecció respiratòria, homologada segons UNE-EN 140 (P - 4)	1,50	6,000	9,00
5	H145E003	u	Parella de guants contra agents químics i microorganismes, homologats segons UNE-EN 374-1, UNE-EN ISO 11298-2, UNE-EN 1998-3 i UNE-EN 420 (P - 5)	2,91	6,000	17,46
6	H1474600	u	Cinturó antivibració, ajustable i de teixit transpirable (P - 6)	16,47	6,000	98,82
TOTAL CAPÍTOL			**01.01**			**334,98**

OBRA 01 173PL21540
CAPÍTOL 03 SISTEMES DE PROTECCIÓ COL·LECTIVA

NUM.	CODI	UA	DESCRIPCIÓ	PREU	AMIDAMENT	IMPORT
1	H152U000	m	Tanca d'advertència o abalisament d'1 m d'alçada amb malla de polietilè taronja, fixada a 1 m del perímetre del sostre amb suports d'acer allotjats amb forats al sostre (P - 7)	2,54	100,000	254,00
2	H1534001	u	Peça de plàstic en forma de bolet, de color vermell, per a protecció dels extrems de les armadures per a qualsevol diàmetre, amb desmuntatge inclòs (P - 8)	0,26	100,000	26,00
3	H153A9F1	u	Topall per a descàrrega de camions en excavacions, de 4 m d'amplada amb tauló de fusta i perfils IPN 100 clavat al terreny i amb el desmuntatge inclòs (P - 9)	26,11	2,000	52,22
4	HBBAA005	u	Senyal de prohibició, normalitzada amb pictograma negre sobre fons blanc, de forma circular amb cantells i banda transversal descendent d'esquerra a dreta a 45°, en color vermell, diàmetre 29 cm, amb cartell explicatiu rectangular, per ser vista fins 12 m, fixada i amb el desmuntatge inclòs (P - 10)	38,19	1,000	38,19
5	HBBAB115	u	Senyal d'obligació, normalitzada amb pictograma blanc sobre fons blau, de forma circular amb cantells en color blanc, diàmetre 29 cm, amb cartell explicatiu rectangular, per ser vista fins 12 m, fixada i amb el desmuntatge inclòs (P - 11)	37,14	1,000	37,14
6	HBBAC005	u	Senyal indicativa de la ubicació d'equips d'extinció d'incendis, normalitzada amb pictograma blanc sobre fons vermell, de forma rectangular o quadrada, costat major 29 cm, per ser vista fins 12 m de distància, fixada i amb el desmuntatge inclòs (P - 12)	31,04	1,000	31,04
7	HBBAF004	u	Senyal d'advertència, normalitzada amb pictograma negre sobre fons groc, de forma triangular amb el cantell negre, costat major 41 cm, amb cartell explicatiu rectangular, per ser vista fins 12 m de distància, fixada i amb el desmuntatge inclòs (P - 13)	46,46	1,000	46,46
8	HM31161J	u	Extintor de pols seca, de 6 kg de càrrega, amb pressió incorporada, pintat, amb suport a la paret i amb el desmuntatge inclòs (P - 14)	46,08	1,000	46,08
TOTAL CAPÍTOL			**01.03**			**531,13**

OBRA 01 173PL21540

PROJECTE DE MILLORA DE XARXA DE CAMINS MUNICIPALS. CAMÍ DE CAN PORXES AL SEU PAS SOBRE EL RIU FLUVIÀ
TM LA VALL DE BIANYA (LA GARROTXA)
Annex 05. ESTUDI DE SEGURETAT i SALUT

PRESSUPOST

CAPÍTOL 04 IMPLANTACIÓ PROVISIONAL DEL PERSONAL D'OBRA

NUM.	CODI	UA	DESCRIPCIÓ	PREU	AMIDAMENT	IMPORT
1	HQU1B130	mes	Lloguer de mòdul prefabricat per a equipament sanitaris a obra de 2,4x2,6 m amb tancaments formats per placa de dues planxes d'acer prelacat i aïllament interior de 40mm de gruix i paviment format per tauler aglomarat hidròfug amb acabat de PVC sobre xapa galvanitzada i llana mineral de vidre, instal·lació elèctrica 1 punt de llum, interruptor, endolls i protecció diferencial, i equipat amb 1 inodor,2 dutxes,lavabo col·lectiu amb 1 aixeta i termos elèctric 50 litres (P - 15)	55,98	2,000	111,96
2	HQU1B330	u	Transport, entrega, retirada, muntatge i desmuntatge de mòdul prefabricat per a equipament sanitaris a obra de 2,4x2,6 m amb tancaments formats per placa de dues planxes d'acer prelacat i aïllament interior de 40mm de gruix i paviment format per tauler aglomarat hidròfug amb acabat de PVC sobre xapa galvanitzada i llana mineral de vidre, instal·lació elèctrica 1 punt de llum, interruptor, endolls i protecció diferencial, i equipat amb 1 inodor,2 dutxes,lavabo col·lectiu amb 1 aixeta i termos elèctric 50 litres (P - 16)	207,90	1,000	207,90
3	HQU1D150	mes	Lloguer de mòdul prefabricat per equipament de vestidors a obra de 3,7x2,4 m amb tancaments formats per placa de dues planxes d'acer prelacat i aïllament interior de 40mm de gruix i paviment format per tauler aglomarat hidròfug amb acabat de PVC sobre xapa galvanitzada i llana mineral de vidre, instal·lació elèctrica 1 punt de llum, interruptor, endolls i protecció diferencial (P - 17)	53,17	2,000	106,34
4	HQU1D350	u	Transport, entrega, retirada, muntatge i desmuntatge de mòdul prefabricat per equipament de vestidors a obra de 3,7x2,4 m amb tancaments formats per placa de dues planxes d'acer prelacat i aïllament interior de 40mm de gruix i paviment format per tauler aglomarat hidròfug amb acabat de PVC sobre xapa galvanitzada i llana mineral de vidre, instal·lació elèctrica 1 punt de llum, interruptor, endolls i protecció diferencial (P - 18)	207,90	1,000	207,90
5	HQU1E150	mes	Lloguer de mòdul prefabricat per a equipament de menjador a obra de 3,7x2,4 m amb tancaments formats per placa de dues planxes d'acer prelacat i aïllament interior de 40mm de gruix i paviment format per tauler aglomarat hidròfug amb acabat de PVC sobre xapa galvanitzada i llana mineral de vidre, instal·lació elèctrica 1 punt de llum, interruptor, endolls i protecció diferencial, i equipat amb aigüera d'1 pica amb aixeta i taulell (P - 19)	59,24	2,000	118,48
6	HQU1E350	u	Transport, entrega, retirada, muntatge i desmuntatge de mòdul prefabricat per a equipament de menjador a obra de 3,7x2,4 m amb tancaments formats per placa de dues planxes d'acer prelacat i aïllament interior de 40mm de gruix i paviment format per tauler aglomarat hidròfug amb acabat de PVC sobre xapa galvanitzada i llana mineral de vidre, instal·lació elèctrica 1 punt de llum, interruptor, endolls i protecció diferencial, i equipat amb aigüera d'1 pica amb aixeta i taulell (P - 20)	207,90	1,000	207,90
7	HQU22301	u	Armari metàl·lic individual de doble compartiment interior, de 0.4x0.5x1,8 m, col·locat i amb el desmuntatge inclòs (P - 21)	62,52	6,000	375,12
8	HQU25201	u	Banc de fusta amb capacitat per a 3 persones, col·locat i amb el desmuntatge inclòs (P - 22)	17,19	2,000	34,38
9	HQU27502	u	Taula de fusta amb capacitat per a 6 persones, col·locada i amb el desmuntatge inclòs (P - 23)	20,37	1,000	20,37
10	HQU2AF02	u	Nevera elèctrica, de 100 l de capacitat, col·locada i amb el desmuntatge inclòs (P - 24)	111,71	1,000	111,71
11	HQU2E001	u	Forn microones per a escalfar menjars, col·locat i amb el desmuntatge inclòs (P - 25)	72,84	1,000	72,84
12	HQU2GF01	u	Recipient per a recollida d'escombraries, de 100 l de capacitat, col·locat i amb el desmuntatge inclòs (P - 26)	46,60	3,000	139,80
13	HQU2P001	u	Penja-robes per a dutxa, col·locat i amb el desmuntatge inclòs (P - 27)	2,21	1,000	2,21

PRESSUPOST

TOTAL	**CAPÍTOL**	**01.04**	**1.716,91**

RESUM DE PRESSUPOST

NIVELL 2 : CAPÍTOL			Import
CAPÍTOL	01.01	EQUIPS PROTECCIÓ INDIVIDUAL	334,98
CAPÍTOL	01.03	SISTEMES DE PROTECCIÓ COL·LECTIVA	531,13
CAPÍTOL	01.04	IMPLANTACIÓ PROVISIONAL DEL PERSONAL D'OBRA	1.716,91
OBRA	**01**	**173PL21540**	**2.583,02**
		2.583,02	

NIVELL 1 : OBRA			Import
OBRA	01	173PL21540	2.583,02
			2.583,02

ANNEX 06. PLA DE TREBALLS

1 INTRODUCCIÓ 3

2 DESCRIPCIÓ DE LES OBRES 3

2.1 Treballs previs 3
2.2 Enderrocs 4
2.3 Moviments de terres 4
2.4 Contencions 4
2.5 Ferms 5
2.6 Barrera de seguretat 5
2.7 Serveis afectats 5

3 DESCRIPCIÓ DELS TREBALLS A REALITZAR 6

4 PLA DE TREBALLS 6

1 INTRODUCCIÓ

El present annex es redacta amb l'objectiu de realitzar una planificació de les activitats de l'obra, en compliment de l'apartat 1 paràgraf e) de l'article 123 del Reial Decret Legislatiu 3/2011, de 14 de novembre, pel qual s'aprova el text refós de la Llei de contractes del sector públic.

Aquesta planificació pretén determinar que el termini establert per a la realització de les obres (2 mesos) és suficient i adequat i dóna una idea general de la seqüència de treballs a realitzats, de manera que serveixi per poder fer una estimació inicial dels equips de treballs que resulten necessaris. Cal tenir en compte però que la planificació detallada de l'obra depèn de factors que en el moment de la redacció del present projecte resulten imprevisibles (disponibilitat de maquinària, equips, subministraments, ...) per aquest motiu, l'objectiu del present annex és establir unes prioritats entre les diferents activitats, estimant les durades d'aquestes d'una manera no exhaustiva.

S'ha elaborat un pla de treballs amb caràcter indicatiu. S'estima que el termini d'execució per l'obra del "*Projecte de millora de xarxa de camins municipals. Camí de Can Porxes, al seu pas sobre el Riu Fluvià. TM de La Vall de Bianya (La Garrotxa)*', és de 2 mesos.

2 DESCRIPCIÓ DE LES OBRES

El "*Projecte de millora de xarxa de camins municipals. Camí de Can Porxes, al seu pas sobre el Riu Fluvià. TM de La Vall de Bianya (La Garrotxa)*" té per objecte l'estabilització del talús situat al camí de Can Porxes sobre el Riu Fluivà al TM de La Vall de Bianya.

Concretament l'objecte del projecte és la definició complerta de totes les obres necessàries per tal d'arranjar l'esllavissada situada al marge del camí, estabilitzar el talús on s'ha produït l'esllavissada, restablir l'amplada del camí que s'ha vist reduïda per l'esllavissada, renovar el ferm i executar una nova barrera de protecció.

Les obres a executar que consistiran en:

- Treballs previs
- Enderrocs
    - Ferm
    - Murs
    - Retirada de la tanca de fusta
- Moviments de terres
- Contencions
- Ferms
- Barrera de seguretat
- Serveis afectats

2.1 Treballs previs

Els treballs previs consistiran en la desbrossada del talús on s'ha produït l'esllavissada.

2.2 Enderrocs

Ferms

S'enderrocarà el ferm actual de formigó de 25 cm de gruix.

Veure plànol núm.04 Enderrocs.

Murs

S'enderrocaran els 3 murs de formigó existents a l'àmbit del projecte.

Veure plànol núm.04 Enderrocs.

Retirada de tanca de fusta.


Es retirarà la tanca de fusta existent.

2.3 Moviments de terres

Els moviments de terres a executar en el projecte són les següents:

- Excavació de terres per a l'execució del mur de contenció amb una amplada de 50 cm i 3,30 m de profunditat.
- Excavació de terres per a l'execució de la biga de lligat superior, 50 cm cada costat de la biga i una profunditat de 1,0 m.
- Excavació de 40 cm en la zona on actualment hi ha ferm i 65 cm on actualment hi ha terres, per tal sanejar i executar un calaix uniforme per la posterior execució del ferm.
- Reblert amb gravaciment rere al mur de contenció.
- Reblert amb material de préstec al voltant de la biga superior de lligat.


Veure plànol núm.05 Moviments de terres.

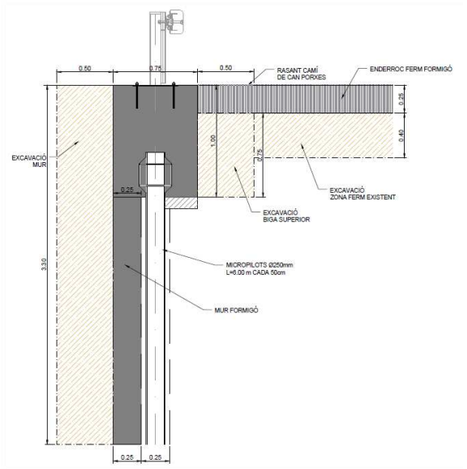


Imatge 1. Detall excavació i enderrocs.

2.4 Contencions

Execució de 44 micropilots de 250 mm de diàmetre total, un diàmetre exterior de camisa de 168mm, un espessor de camisa de 9 mm, un espaiat entre ells de 500 mm i una pèrdua d'espessor de la camisa degut a la corrosió de 1,2 mm. La longitud dels micropilots és de 6 m, de manera que queden encaixats uns 2,80 m en la capa de basalt recollits per una biga superior de formigó al tram superior. Per tal protegir els micropilots s'executarà un mur de formigó de 25 cm d'amplada i 3,20 m de profunditat per la part exterior

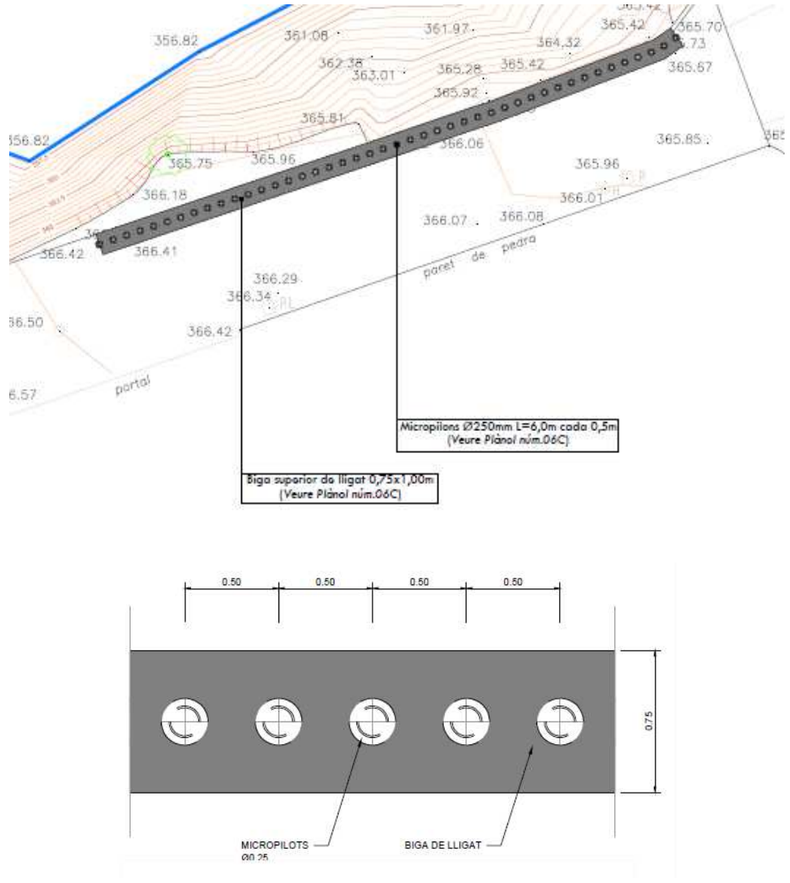


Imatge 2. Planta i definició geomètrica dels micropilots.

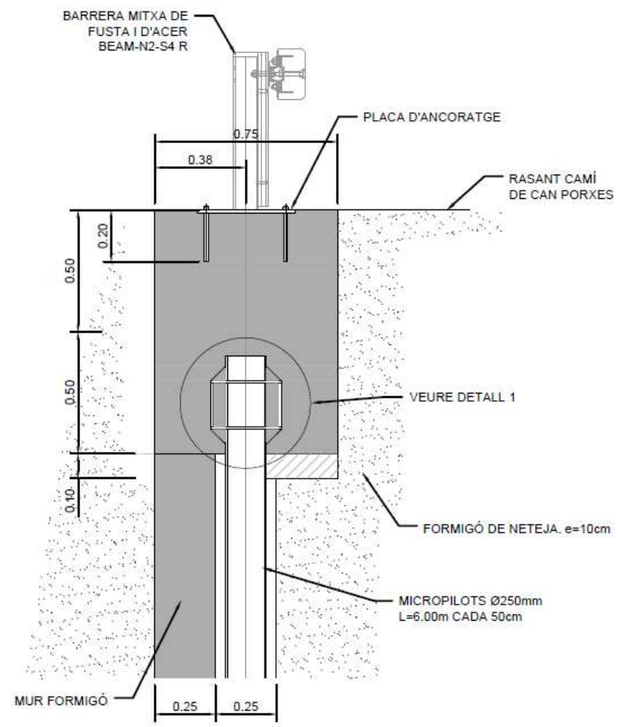

Imatge 3. Secció tipus i detalls de micropilots, biga de lligat superior i mur de formigó.

2.5 Ferms

Execució d'un ferm amb una base de 40 cm de tot-ú artificial i un ferm de 25 cm formigó HM-25 armat amb armadura per a lloses de formigó AP500 SD amb malla electrosoldada de barres corrugades d'acer ME 15x15 cm. D:6-6 mm 6x2,2m B500SD.

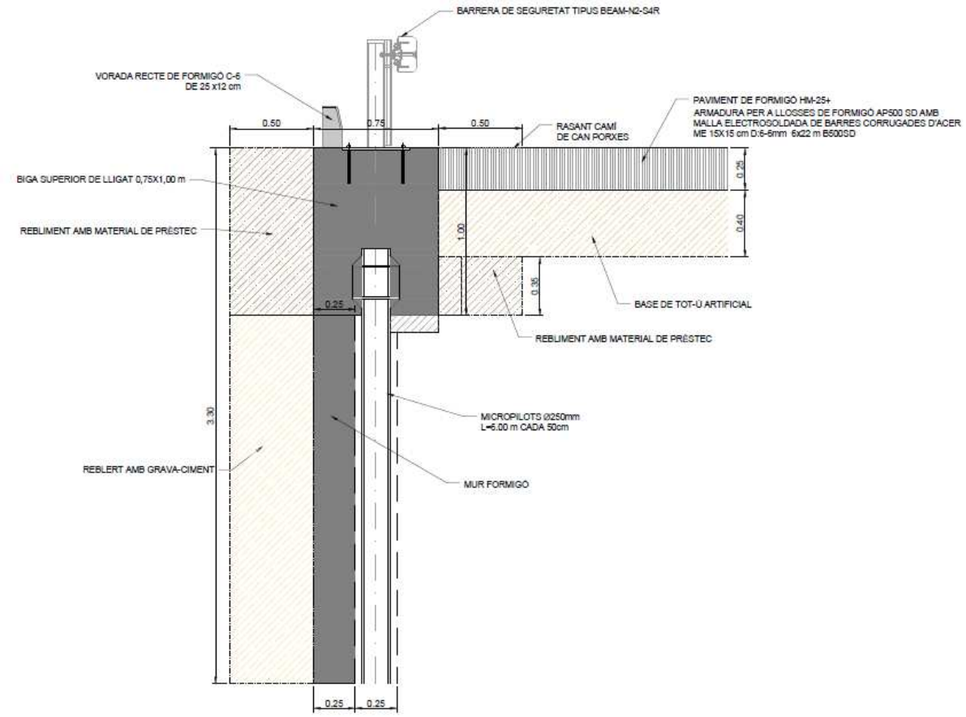

Imatge 4. Detall connexió ferm i contencions (micropilots)

2.6 Barrera de seguretat

Execució d'una barrera de seguretat El sistema de contenció escollit és una barrera de seguretat mixta de fusta i acer prefabricada BEAM-N2-S4R , que compleix amb un nivell de contenció N2, classe de severitat A i un ample de treball W5.

2.7 Serveis afectats

A la zona d'actuació hi ha una xarxa abastament d'aigua potable privada i una de pública.

La xarxa d'abastament privada transcorre pràcticament paral·lela al camí de Can Porxes creuant el Riu Fluvià, i es tracta d'una canonada de fibrociment de diàmetre 300 mm.

La xarxa d'abastament pública transcorre en part paral·lela al camí de Can Porxes creuant el Riu Fluvià i una part continua en direcció sud cap a Can Clau. Es tracta d'una canonada PEAD de diàmetre 125

mm, una canonada PEAD de diàmetre 75 mm. A més hi ha dos pericons i un hidrant soterrat.

La xarxa d'abastament privada es veu afectada pel projecte, i es procedirà a la substitució de la canonada existent de fibrociment de diàmetre 300 mm per una canonada de PVC de diàmetre nominal 315 mm.

La xarxa d'abastament pública també es veu afectada pel projecte, i es procedirà a la substitució de les dues canonades PEAD de diàmetre 75 i 125 mm existents, per dues canonades de polietilè d'alta densitat tipus PE-50A de diàmetre nominal 75 mm i 125 mm. A més es canviaran els dos pericons existents.

També, i pràcticament paral·lela al camí de Can Porxes creuant el Riu Fluvià, hi transcorre la xarxa de sanejament. A la zona també hi ha un pou de registre.

La xarxa de sanejament es veu afectada pel projecte, concretament s'afecta un col·lector en alta que es substituirà per una claveguera amb tub de polietilè HDPE tipus B de diàmetre nominal exterior 315 mm. També es substituirà el pou de registre existent per un pou nou de 80 cm de diàmetre i 1,60 m d'alçària.

3 DESCRIPCIÓ DELS TREBALLS A REALITZAR

Per a la realització dels treballs es restringirà el trànsit en horari diürn mentre es realitzin treballs i s'obrirà a la circulació en horari nocturn quan no es realitzin treballs.

L'ordre d'execució serà el següent:

· Treballs Previs.

Esbrossada

· Moviments de terres.

Excavació biga superior

· Contencions.

Execució micropilots

· Enderrocs.

Ferm

Murs

· Retirada tanca

· Moviment de terres.

Excavació Mur

· Contencions.

Mur

Biga superior

· Reblert excavacions

· Moviments de terres.

Excavació ferm

· Serveis Afectats

· Execució ferm


· Execució barrera

4 PLA DE TREBALLS

A continuació s'inclou el diagrama de GANTT d'un pla de treballs orientatiu amb un termini d'execució de dos mesos (2). El diagrama representa de forma genèrica les tasques a desenvolupar i el seu termini orientatiu.

PROJECTE DE MILLORA DE XARXA DE CAMINS MUNICIPALS. CAMÍ DE CAN PORXES, AL SEU PAS SOBRE EL RIU FLUVIÀ. TM DE LA VALL DE BIANYA (LA GARROTXA)

Id	Nombre de tarea	Duración
1	**Camí de Can Porxes**	**40 días**
2	ADJUDICACIÓ DELS TREBALLS	0 días
3	**TREBALLS PREVIS**	**1 día**
4	ESBROSSADA	1 día
5	**MOVIMENTS DE TERRES.**	**2 días**
6	EXCAVACIÓ BIGA SUPERIOR	**2 días**
7	**CONTENCIONS**	**10 días**
8	EXECUCIÓ MICROPILOTS	**10 días**
9	**ENDERROCS**	**3 días**
10	FERM	2 días
11	MURS	1 día
12	RETIRADA TANCA	1 día
13	**MOVIMENT DE TERRES**	**3 días**
14	EXCAVACIÓ MUR	3 días
15	**CONTENCIONS**	**8 días**
16	MUR	5 días
17	BIGA SUPERIOR	3 días
18	REBLERT EXCAVACIONS	1 día
19	**MOVIMENT DE TERRES**	**2 días**
20	EXCAVACIÓ FERM	**2 días**
21	SERVEIS AFECTATS	**5 días**
22	**EXECUCIÓ FERM**	**2 días**
23	**EXECUCIÓ BARRERA**	**2 días**
24	**SEGURETAT i SALUT**	**40 días**

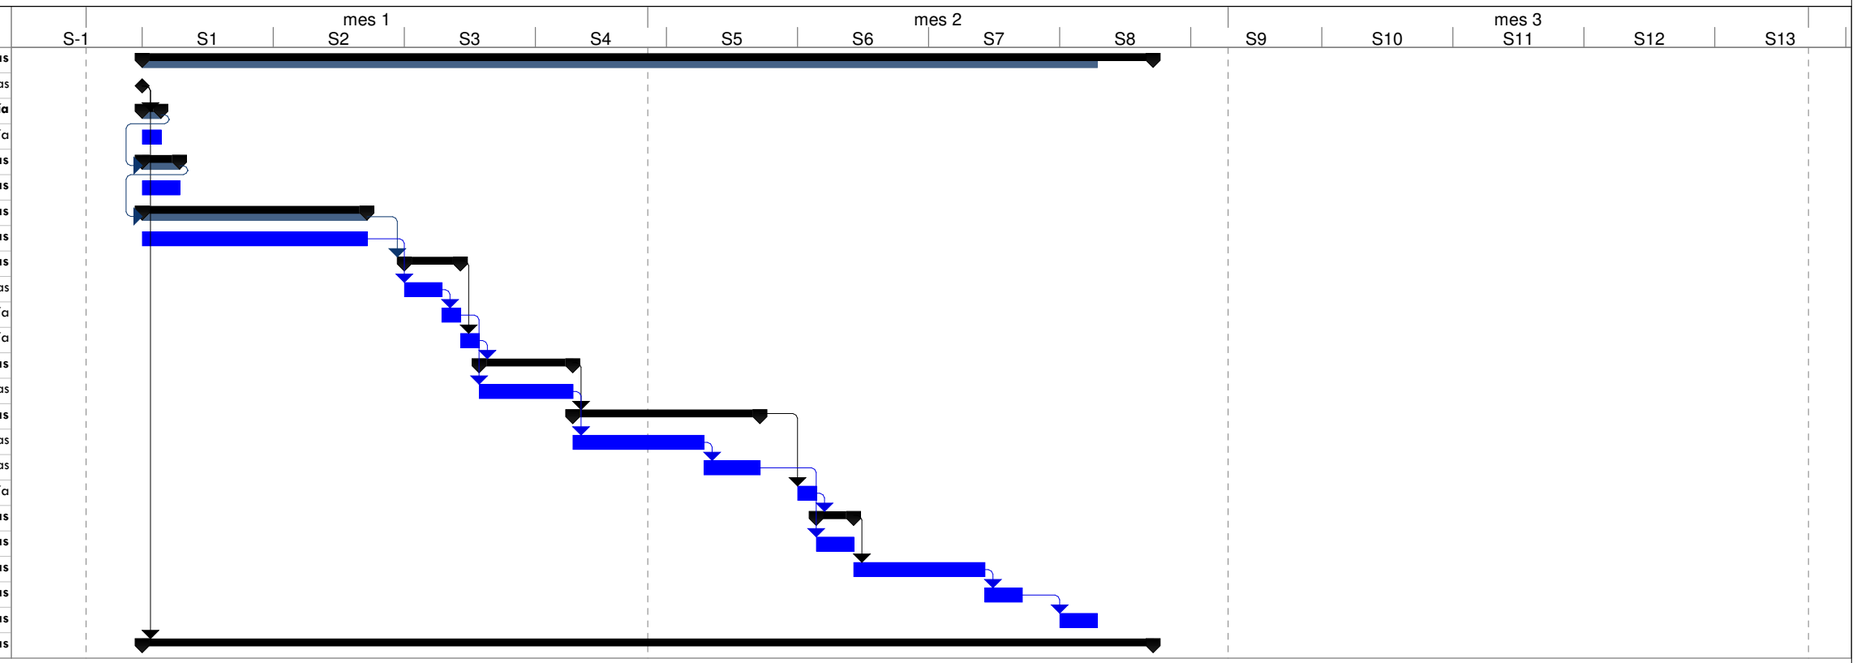

ANNEX 07. PLA DE CONTROL DE QUALITAT
MEMÒRIA

ANNEX 07. PLA DE CONTROL DE QUALITAT

1 INTRODUCCIÓ 3
2 ACTIVITATS IMPORTANTS A CONTROLAR 3
3 MATERIALS A CONTROLAR 3
4 PLA D'ASSAIG 4
5 CERTIFICATS DELS MATERIALS HOMOLOGATS 4
6 VALORACIÓ ECONÒMICA DEL PLA DE CONTROL DE QUALITAT 4

1 INTRODUCCIÓ

L'objecte de la present memòria és indicar el procediment i l'atorgament del control a dur a terme que s'emprarà per assolir el nivell exigit en aquelles unitats que tenen especial rellevància, dins de l'execució de l'obra del present "*Projecte de millora de xarxa de camins municipals. Camí de Can Porxes, al seu pas sobre el Riu Fluvià. TM de La Vall de Bianya (La Garrotxa)*'.

2 ACTIVITATS IMPORTANTS A CONTROLAR

En aquest apartat s'identifiquen les activitats d'obra que caldrà controlar perquè es consideren que són crítiques per la seva actuació.

No totes les activitats d'obra seran susceptibles del mateix nivell de control, pel fet que no totes presenten la mateixa importància pressupostària ni la mateixa necessitat de control a fi de garantir un correcte funcionament de l'obra.

Les activitats més importants que s'han de controlar són:

. Realització dels elements de contenció:

- Micropilons
- Biga superior
- Mur

. Realització del paviment de formigó

. Instal·lació de barrera de seguretat

3 MATERIALS A CONTROLAR

En aquest apartat s'identificarà la llista de materials més importants que hi haurà a l'obra i es definirà el tipus de control que caldrà fer sobre ells.

· Certificat: s'assenyalaran aquells materials dels quals caldrà disposar del certificat de qualitat del producte en el moment del subministrament, sent imprescindible per iniciar la seva col·locació en l'obra. Es fa referència al certificat de qualitat del producte, no al certificat de qualitat de l'empresa fabricant, és a dir, al compromís del proveïdor sobre les característiques de qualitat general del producte subministrat, relacionant les proves i comprovacions realitzades dins del procés de selecció.

· Assaig: s'assenyalaran els materials que per normativa o criteri particular del projectista hagin de ser assajats per part d'un laboratori acreditat. Caldrà assegurar la coherència amb el pla d'assaigs presentat (TCQ-2000).

· Mostra acceptada per la DF: s'assenyalaran aquells pels quals es considera important que la DF comprovi la mostra abans de ser sotmesa a les proves de control, per tal d'assegurar la seva representativitat.

· Traçabilitat: s'assenyalaran quan calgui deixar constància de la localització en obra de cada subministra de material. Obligatori en el cas de formigó.

Els materials més importants que s'han de controlar d'acord al Pla de Control de Qualitat són:

Nº	MATERIAL	CERTIFICAT	ASSAIG	MOSTRA ACCEPTADA PER LA DF	TRAÇABILITAT
1	Formigó per riostres i basaments HA-30/B/20/IIa	X	X	X	X
2	Formigó per murs de contenció HA-30/B/20/IIa	X	X	X	X
3	Acer B500S en barres corrugades	X		X	
4	Llots tixotròpics	X		X	
5	Tot-u artificial	X	X	X	
6	Paviment de formigó	X	X	X	
7	Barrera de seguretat prefabricada	X			X

Els materials bàsics a controlar mitjançant assaigs de laboratori per a poder garantir la qualitat de les obres executades definides en el present projecte, seran les següents:

MATERIALS A CONTROLAR
Formigons
Tot-u artificial

4 PLA D'ASSAIG

Per la realització del Pla de Control de Qualitat, s'ha utilitzat el programa TCQ2000 i emprant el *banc de criteris d'obres civils de INFRAESTRUCTURES .CAT* i la llista de preus d'assaig de referència 2020.

Val a dir que ha estat important la feina posterior d'un tècnic per tal de poder establir les associacions correctes i les freqüències adients. Per a les Partides d'Obra no incloses en l'esmentat Banc de Criteris, s'han seguit criteris anàlegs, respectant la tipologia de la Partida d'Obra i de les partides incloses en la justificació de la mateixa.

La resta d'activitats previstes per a l'execució de l'obra es controlaran mitjançant l'aportació de certificats de fabricació i sota la supervisió de la Direcció d'Obra en fase d'execució de les mateixes.

Aquest document contempla la informació continguda en el Plec de condicions tècniques particulars (P.C.T.P.) En el cas que hi hagués algun tipus de contradicció entre ambdós documents prevaldrà el que es prescriu en el P.C.T.P.

Pel tipus de control a realitzar, i d'acord amb el Decret 257/2003 de 21 d'octubre, els laboratoris competents pel desenvolupament previstos al pla de control de qualitat hauran d'estar acreditats en els següents apartats:

GRUP D'ÀMBITS DEL FORMIGÓ ESTRUCTURAL (EH)

Àmbit de control del formigó i dels seus components (EHC)

Àmbit de control del formigó, dels seus components i de les armadures d'acer (EHA)

Àmbit de control del formigó fresc (EHF)

GRUP D'ÀMBITS DE MATERIALS D'OBRA (AM)

Àmbit de control dels materials de fabricació de peces ceràmiques (AFC)

Àmbit de control dels materials de paviments de peces de formigó (AFH)

Àmbit de control dels materials de paviments de peces de formigó (APH)

Àmbit de control de morters per a obra (AMC)

Aquest és un llistat dels assaigs de control que cal portar a terme. De totes maneres l'empresa adjudicatària quedarà supeditada al que s'exigeixi, tant en variació quantitativa, com qualitativa, per part de la Direcció Facultativa de l'Obra mentre s'estiguin executant els treballs.

5 CERTIFICATS DELS MATERIALS HOMOLOGATS

Per a cadascun dels elements manufacturats de l'obra es presentaran, abans de passar la comanda, els corresponents certificats a Direcció d'obra per tal de garantir que compleixin les especificacions i requeriments desitjats:

. Certificat de registre d'empresa per un organisme capacitat, en el que es certifica que l'empresa per nosaltres proposada compleix amb les exigències de la Normativa pel que fa referència a la producció en la seva factoria.

. Certificat de conformitat del producte AENOR, en el que certifica que els materials en general fabricats per l'empresa proposada, en la seva factoria, es fabriquen de conformitat amb els documents a la Documentació Normativa al respecte.

. Certificat de la concessió del dret d'ús de la marca AENOR.

. D'altres certificats, EQNET, etc.

6 VALORACIÓ ECONÒMICA DEL PLA DE CONTROL DE QUALITAT

El pressupost d'Execució per Contracte (sense IVA) del Pla de Control de Qualitat del present projecte puja a la quantitat de **2.247,67 €** (dos mil dos-cents quaranta-set euros amb seixanta-set cèntims). S'ha creat una partida alçada dins el pressupost del projecte constructiu per incloure el cost del control de qualitat.

El pressupost de Control de Qualitat de l'Obra representa aproximadament un **2,22 %** respecte al pressupost de l'Obra.

ANNEX 07. PLA DE CONTROL DE QUALITAT

PLA DE CONTROL DE QUALITAT

PLA DE CONTROL DE QUALITAT

Obra 01 Pressupost 173PL21540
Subobra 03 CONTENCIONS
Capítol 02 MICROPILOTS

G3D1U0M1 Execució de micropiló de diàmetre 250 mm en qualsevol tipus de terreny, incloent excavació a rotopercusió, llots tixotròpics, armat amb tub d'acer NT80 de 560 N/mm2 de límit elàstic de 168,3 mm de diàmetre exterior de camisa i 9 mm de gruix, injecció de morter de ciment única de ciment Portland 42,5 N, repetitiva o repetitiva selectiva, totalment acabat (P - 29) 264,000 m

Tipus de Control: Control de recepció

Codi Assaig	Descripció	Resultat	Preu	Import	Únic	Nº Assaigs per Lot	Freqüència Lot	Unitat Freqüència	Relació d'Unitats	Tipus de Càlcul
J060770A	Mostreig, realització de con d'Abrams, elaboració de les provetes, cura, recapçament i assaig a compressió d'una sèrie de cinc provetes cilíndriques de 15x30 cm, segons la norma UNE-EN 12350-1, UNE-EN 12350-2, UNE-EN 12390-1, UNE-EN 12390-2 i UNE-EN 12390-3	9,00	100,25	902,25		3	100,000	M3	1,0000	Tram
Total	**MICROPILOTS 01.03.02**			**902,25**						

Obra 01 Pressupost 173PL21540
Subobra 03 CONTENCIONS
Capítol 03 BIGA SUPERIOR

G38516G3 Formigó per a riostres i basaments, HA-30/B/20/IIa de consistència plàstica i grandària màxima del granulat 20 mm, abocat amb cubilot (P - 25) 16,350 m3

Tipus de Control: Control de recepció

Codi Assaig	Descripció	Resultat	Preu	Import	Únic	Nº Assaigs per Lot	Freqüència Lot	Unitat Freqüència	Relació d'Unitats	Tipus de Càlcul
J060770A	Mostreig, realització de con d'Abrams, elaboració de les provetes, cura, recapçament i assaig a compressió d'una sèrie de cinc provetes cilíndriques de 15x30 cm, segons la norma UNE-EN 12350-1, UNE-EN 12350-2, UNE-EN 12390-1, UNE-EN 12390-2 i UNE-EN 12390-3	3,00	100,25	300,75		3	100,000	M3	1,0000	Tram
Total	**BIGA SUPERIOR 01.03.03**			**300,75**						

PLA DE CONTROL DE QUALITAT

Obra 01 Pressupost 173PL21540
Subobra 03 CONTENCIONS
Capítol 04 MUR

G32516G3 Formigó per a murs de contenció HA-30/B/20/IIa de consistència plàstica i grandària màxima del granulat 20 mm i abocat amb cubilot (P - 22) 12,535 m3

Tipus de Control: Control de recepció

Codi Assaig	Descripció	Resultat	Preu	Import	Únic	Nº Assaigs per Lot	Freqüència Lot	Unitat Freqüència	Relació d'Unitats	Tipus de Càlcul
J060770A	Mostreig, realització de con d'Abrams, elaboració de les provetes, cura, recapçament i assaig a compressió d'una sèrie de cinc provetes cilíndriques de 15x30 cm, segons la norma UNE-EN 12350-1, UNE-EN 12350-2, UNE-EN 12390-1, UNE-EN 12390-2 i UNE-EN 12390-3	3,00	100,25	300,75		3	100,000	M3	1,0000	Tram
Total	**MUR 01.03.04**			**300,75**						

Obra 01 Pressupost 173PL21540
Subobra 04 FERMS
Capítol 02 FERMS

G921U020 Base de tot-u artificial, estesa, humectació i compactació, mesurat sobre perfil teòric (P - 32) 49,484 m3

Tipus de Control: Control de recepció

Codi Assaig	Descripció	Resultat	Preu	Import	Únic	Nº Assaigs per Lot	Freqüència Lot	Unitat Freqüència	Relació d'Unitats	Tipus de Càlcul
J0304503	Anàlisi granulomètrica per tamisatge d'una mostra d'àrids, segons la norma UNE-EN 933-1	1,00	32,02	32,02		1	3.500,000	M2	1,0000	Tram
J030970B	Determinació de la resistència al desgast mitjançant la màquina de Los Àngeles d'una mostra d'àrids gruixuts, segons la norma UNE-EN 1097-2	1,00	93,23	93,23		1	3.500,000	M2	1,0000	Tram
J030A50A	Determinació quantitativa dels compostos de sofre d'una mostra d'àrids, segons la norma UNE-EN 1744-1	1,00	58,12	58,12		1	3.500,000	M2	1,0000	Tram

PLA DE CONTROL DE QUALITAT

J030F60F	Determinació de l'equivalent de sorra d'una mostra d'àrids fins, segons la norma UNE-EN 933-8	1,00	25,25	25,25	1	3.500,000	M2	1,0000	Tram
J030H705	Determinació del percentatge de cares de fractura d'una mostra d'àrids gruixuts, segons la norma UNE-EN 933-5	1,00	34,54	34,54	1	3.500,000	M2	1,0000	Tram
J030K50L	Determinació de l'índex de llenques i agulles d'una mostra d'àrids, segons la norma NLT 354 i UNE-EN 933-3	1,00	44,87	44,87	1	3.500,000	M2	1,0000	Tram
J03D4204	Determinació dels límits d'Atterberg (límit líquid i límit plàstic) d'una mostra de sòl, segons la norma UNE 103103 i UNE 103104	1,00	36,49	36,49	1	3.500,000	M2	1,0000	Tram
J03DA209	Determinació de l'índex CBR en laboratori, amb la metodologia del Pròctor modificat (a tres punts) d'una mostra de sòl, segons la norma UNE 103502	1,00	122,16	122,16	1	3.500,000	M2	1,0000	Tram
J03DK20H	Determinació del contingut de matèria orgànica, pel mètode del permanganat de potàsic d'una mostra de sòl, segons la norma UNE 103204	1,00	43,59	43,59	1	3.500,000	M2	1,0000	Tram
J03HT40W	Determinació de la neteja superficial d'una mostra d'`àrids, segons la norma NLT 172 i UNE-EN 13043	1,00	36,75	36,75	1	3.500,000	M2	1,0000	Tram

Tipus de Control: Control d'obra acabada

Codi Assaig	Descripció	Resultat	Preu	Import	Únic	Nº Assaigs per Lot	Freqüència Lot	Unitat Freqüència	Relació d'Unitats	Tipus de Càlcul
J03D8208	Assaig de piconatge pel mètode del Proctor modificat d'una mostra de sòl, segons la norma UNE 103501	1,00	65,18	65,18		1	3.500,000	M2	1,0000	Tram
J2VCR10P	Determinació 'in situ' de la humitat i la densitat pel mètode dels isòtops radioactius d'un sòl, segons la norma ASTM D 6938	1,00	13,79	13,79		1	3.500,000	M2	1,0000	Tram
J2VCS10Q	Assaig de càrrega in situ, amb placa de 30 cm de diàmetre d'un sòl, segons la norma NLT 357	1,00	137,93	137,93		1	3.500,000	M2	1,0000	Tram
Total	**FERMS 01.04.02**			**743,92**						

RESUM DEL PLA DE CONTROL

Planejament

Tram	Camí Ordinal	Descripció	Import Obra	Import PCQ	%
NIVELL 4: Subcapítol					
Subcapítol	01.08.01.01	EQUIPS PROTECCIÓ INDIVIDUAL	398,63	0,00	0,00
Subcapítol	01.08.01.02	SISTEMES DE PROTECCIÓ COL·LECTIVA	632,04	0,00	0,00
Subcapítol	01.08.01.03	IMPLANTACIÓ PROVISIONAL DEL PERSONAL D'OBRA	2.043,12	0,00	0,00
Capítol	**01.08.01**	**SEGURETAT i SALUT**	**3.073,79**	**0,00**	**0,00**
Subcapítol	01.08.02.01	CLASSIFICACIÓ	14,92	0,00	0,00
Subcapítol	01.08.02.02	CÀRREGA i TRANSPORT	10,03	0,00	0,00
Subcapítol	01.08.02.03	DEPOSICIÓ	-1,17	0,00	0,00
Capítol	**01.08.02**	**GESTIÓ DE RESIDUS**	**23,78**	**0,00**	**0,00**
Subcapítol	01.08.03.01	SENYALITZACIÓ VERTICAL	1.782,70	0,00	0,00
Subcapítol	01.08.03.02	ABALISAMENT	2.465,85	0,00	0,00
Capítol	**01.08.03**	**SEGURETAT i DESVIAMENT DE TRÀNSIT**	**4.248,55**	**0,00**	**0,00**
			7.346,12	**0,00**	**0,00**
NIVELL 3: Capítol					
Capítol	01.02.01	FERM ACTUAL	3.249,20	0,00	0,00
Capítol	01.02.02	MURS	697,53	0,00	0,00
Capítol	01.02.03	TANCA ACTUAL	222,38	0,00	0,00
Subobra	**01.02**	**ENDERROCS**	**4.169,11**	**0,00**	**0,00**
Capítol	01.03.01	MOVIMENTS DE TERRES	1.216,64	0,00	0,00
Capítol	01.03.02	MICROPILOTS	46.665,33	902,25	1,93
Capítol	01.03.03	BIGA SUPERIOR	9.744,64	300,75	3,09
Capítol	01.03.04	MUR	11.213,52	300,75	2,68
Subobra	**01.03**	**CONTENCIONS**	**68.840,13**	**1.503,75**	**2,18**
Capítol	01.04.01	MOVIMENTS DE TERRES	854,61	0,00	0,00
Capítol	01.04.02	FERMS	6.160,23	743,92	12,08
Capítol	01.04.03	VORADA	743,81	0,00	0,00
Subobra	**01.04**	**FERMS**	**7.758,65**	**743,92**	**9,59**
Capítol	01.05.01	BARRERA	3.603,20	0,00	0,00
Capítol	01.05.02	ANCORATGES	225,45	0,00	0,00
Subobra	**01.05**	**BARRERES DE SEGURETAT**	**3.828,65**	**0,00**	**0,00**
Capítol	01.06.01	ABASTAMENT AIGUA PRIVAT	4.663,69	0,00	0,00
Capítol	01.06.02	ABASTAMENT AIGUA	2.115,26	0,00	0,00
Capítol	01.06.03	SANEJAMENT	1.664,76	0,00	0,00
Subobra	**01.06**	**SERVEIS EXISTENTS**	**8.443,71**	**0,00**	**0,00**
Capítol	01.08.01	SEGURETAT i SALUT	3.073,79	0,00	0,00
Capítol	01.08.02	GESTIÓ DE RESIDUS	23,78	0,00	0,00
Capítol	01.08.03	SEGURETAT i DESVIAMENT DE TRÀNSIT	4.248,55	0,00	0,00
Subobra	**01.08**	**NO TRAMIFICAT**	**7.346,12**	**0,00**	**0,00**
			100.386,37	**2.247,67**	**2,24**
NIVELL 2: Subobra					
Subobra	01.01	TREBALLS PREVIS	446,25	0,00	0,00
Subobra	01.02	ENDERROCS	4.169,11	0,00	0,00
Subobra	01.03	CONTENCIONS	68.840,13	1.503,75	2,18
Subobra	01.04	FERMS	7.758,65	743,92	9,59
Subobra	01.05	BARRERES DE SEGURETAT	3.828,65	0,00	0,00
Subobra	01.06	SERVEIS EXISTENTS	8.443,71	0,00	0,00
Subobra	01.07	MESURES CORRECTORES	295,12	0,00	0,00
Subobra	01.08	NO TRAMIFICAT	7.346,12	0,00	0,00

PROJECTE DE MILLORA DE XARXA DE CAMINS MUNICIPALS. CAMÍ DE CAN PORXES AL SEU PAS SOBRE EL RIU FLUVIÀ
TM LA VALL DE BIANYA (LA GARROTXA)

RESUM DEL PLA DE CONTROL

Planejament

Tram	Camí Ordinal	Descripció	Import Obra	Import PCQ	%
Obra	**01**	**Pressupost 173PL21540**	**101.127,74**	**2.247,67**	**2,22**
			101.127,74	**2.247,67**	**2,22**
NIVELL 1: Obra					
Obra	01	Pressupost 173PL21540	101.127,74	2.247,67	2,22
Obra	**01**		**101.127,74**	**2.247,67**	**2,22**

Els imports de pressupost mostrats en aquest llistat són indicatius i per tant no vàlids a nivell contractual

Els imports estan expressats en PEC sense IVA

ANNEX 07. PLA DE CONTROL DE QUALITAT
PRESSUPOST

ANNEX 07. PLA DE CONTROL DE QUALITAT
PRESSUPOST. Amidaments

AMIDAMENTS

Obra 01 PRESSUPOST 173PL21540
Subobra 03 CONTENCIONS
Capítol 02 MICROPILOTS

NUM.	CODI	UA	DESCRIPCIÓ	
1	J060770A	U	Mostreig, realització de con d'Abrams, elaboració de les provetes, cura, recapçament i assaig a compressió d'una sèrie de cinc provetes cilíndriques de 15x30 cm, segons la norma UNE-EN 12350-1, UNE-EN 12350-2, UNE-EN 12390-1, UNE-EN 12390-2 i UNE-EN 12390-3	
			AMIDAMENT DIRECTE	**9,000**

Obra 01 PRESSUPOST 173PL21540
Subobra 03 CONTENCIONS
Capítol 03 BIGA SUPERIOR

NUM.	CODI	UA	DESCRIPCIÓ	
1	J060770A	U	Mostreig, realització de con d'Abrams, elaboració de les provetes, cura, recapçament i assaig a compressió d'una sèrie de cinc provetes cilíndriques de 15x30 cm, segons la norma UNE-EN 12350-1, UNE-EN 12350-2, UNE-EN 12390-1, UNE-EN 12390-2 i UNE-EN 12390-3	
			AMIDAMENT DIRECTE	**3,000**

Obra 01 PRESSUPOST 173PL21540
Subobra 03 CONTENCIONS
Capítol 04 MUR

NUM.	CODI	UA	DESCRIPCIÓ	
1	J060770A	U	Mostreig, realització de con d'Abrams, elaboració de les provetes, cura, recapçament i assaig a compressió d'una sèrie de cinc provetes cilíndriques de 15x30 cm, segons la norma UNE-EN 12350-1, UNE-EN 12350-2, UNE-EN 12390-1, UNE-EN 12390-2 i UNE-EN 12390-3	
			AMIDAMENT DIRECTE	**3,000**

Obra 01 PRESSUPOST 173PL21540
Subobra 04 FERMS
Capítol 02 FERMS

NUM.	CODI	UA	DESCRIPCIÓ	
1	J030K50L	U	Determinació de l'índex de llenques i agulles d'una mostra d'àrids, segons la norma NLT 354 i UNE-EN 933-3	
			AMIDAMENT DIRECTE	**1,000**
2	J2VCR10P	U	Determinació 'in situ' de la humitat i la densitat pel mètode dels isòtops radioactius d'un sòl, segons la norma ASTM D 6938	
			AMIDAMENT DIRECTE	**1,000**
3	J0304503	U	Anàlisi granulomètrica per tamisatge d'una mostra d'àrids, segons la norma UNE-EN 933-1	
			AMIDAMENT DIRECTE	**1,000**
4	J030970B	U	Determinació de la resistència al desgast mitjançant la màquina de Los Àngeles d'una mostra d'àrids gruixuts, segons la norma UNE-EN 1097-2	

PROJECTE DE MILLORA DE XARXA DE CAMINS MUNICIPALS. CAMÍ DE CAN PORXES AL SEU PAS SOBRE EL RIU FLUVIÀ
TM LA VALL DE BIANYA (LA GARROTXA)
Annex 07. PLA DE CONTROL DE QUALITAT

AMIDAMENTS

			AMIDAMENT DIRECTE	**1,000**
5	J030A50A	U	Determinació quantitativa dels compostos de sofre d'una mostra d'àrids, segons la norma UNE-EN 1744-1	
			AMIDAMENT DIRECTE	**1,000**
6	J030H705	U	Determinació del percentatge de cares de fractura d'una mostra d'àrids gruixuts, segons la norma UNE-EN 933-5	
			AMIDAMENT DIRECTE	**1,000**
7	J03HT40W	U	Determinació de la neteja superficial d'una mostra d''àrids, segons la norma NLT 172 i UNE-EN 13043	
			AMIDAMENT DIRECTE	**1,000**
8	J03D4204	U	Determinació dels límits d'Atterberg (límit líquid i límit plàstic) d'una mostra de sòl, segons la norma UNE 103103 i UNE 103104	
			AMIDAMENT DIRECTE	**1,000**
9	J03DA209	U	Determinació de l'índex CBR en laboratori, amb la metodologia del Próctor modificat (a tres punts) d'una mostra de sòl, segons la norma UNE 103502	
			AMIDAMENT DIRECTE	**1,000**
10	J03DK20H	U	Determinació del contingut de matèria orgànica, pel mètode del permanganat de potàsic d'una mostra de sòl, segons la norma UNE 103204	
			AMIDAMENT DIRECTE	**1,000**
11	J2VCS10Q	U	Assaig de càrrega in situ, amb placa de 30 cm de diàmetre d'un sòl, segons la norma NLT 357	
			AMIDAMENT DIRECTE	**1,000**
12	J03D8208	U	Assaig de piconatge pel mètode del Proctor modificat d'una mostra de sòl, segons la norma UNE 103501	
			AMIDAMENT DIRECTE	**1,000**
13	J030F60F	U	Determinació de l'equivalent de sorra d'una mostra d'àrids fins, segons la norma UNE-EN 933-8	
			AMIDAMENT DIRECTE	**1,000**

PRESSUPOST *

Obra	01	Pressupost 173PL21540
Subobra	03	CONTENCIONS
Capítol	02	MICROPILOTS

NUM.	CODI	UA	DESCRIPCIÓ	PREU	AMIDAMENT	IMPORT
1	J060770A	U	Mostreig, realització de con d'Abrams, elaboració de les provetes, cura, recapçament i assaig a compressió d'una sèrie de cinc provetes cilíndriques de 15x30 cm, segons la norma UNE-EN 12350-1, UNE-EN 12350-2, UNE-EN 12390-1, UNE-EN 12390-2 i UNE-EN 12390-3 (P - 12)	100,25	9,000	902,25
TOTAL	**Capítol**		**01.03.02**			**902,25**

Obra	01	Pressupost 173PL21540
Subobra	03	CONTENCIONS
Capítol	03	BIGA SUPERIOR

NUM.	CODI	UA	DESCRIPCIÓ	PREU	AMIDAMENT	IMPORT
1	J060770A	U	Mostreig, realització de con d'Abrams, elaboració de les provetes, cura, recapçament i assaig a compressió d'una sèrie de cinc provetes cilíndriques de 15x30 cm, segons la norma UNE-EN 12350-1, UNE-EN 12350-2, UNE-EN 12390-1, UNE-EN 12390-2 i UNE-EN 12390-3 (P - 12)	100,25	3,000	300,75
TOTAL	**Capítol**		**01.03.03**			**300,75**

Obra	01	Pressupost 173PL21540
Subobra	03	CONTENCIONS
Capítol	04	MUR

NUM.	CODI	UA	DESCRIPCIÓ	PREU	AMIDAMENT	IMPORT
1	J060770A	U	Mostreig, realització de con d'Abrams, elaboració de les provetes, cura, recapçament i assaig a compressió d'una sèrie de cinc provetes cilíndriques de 15x30 cm, segons la norma UNE-EN 12350-1, UNE-EN 12350-2, UNE-EN 12390-1, UNE-EN 12390-2 i UNE-EN 12390-3 (P - 12)	100,25	3,000	300,75
TOTAL	**Capítol**		**01.03.04**			**300,75**

Obra	01	Pressupost 173PL21540
Subobra	04	FERMS
Capítol	02	FERMS

NUM.	CODI	UA	DESCRIPCIÓ	PREU	AMIDAMENT	IMPORT
1	J030K50L	U	Determinació de l'índex de llenques i agulles d'una mostra d'àrids, segons la norma NLT 354 i UNE-EN 933-3 (P - 6)	44,87	1,000	44,87
2	J2VCR10P	U	Determinació 'in situ' de la humitat i la densitat pel mètode dels isòtops radioactius d'un sòl, segons la norma ASTM D 6938 (P - 13)	13,79	1,000	13,79
3	J0304503	U	Anàlisi granulomètrica per tamisatge d'una mostra d'àrids, segons la norma UNE-EN 933-1 (P - 1)	32,02	1,000	32,02
4	J030970B	U	Determinació de la resistència al desgast mitjançant la màquina de Los Àngeles d'una mostra d'àrids gruixuts, segons la norma UNE-EN 1097-2 (P - 2)	93,23	1,000	93,23

PROJECTE DE MILLORA DE XARXA DE CAMINS MUNICIPALS. CAMÍ DE CAN PORXES AL SEU PAS SOBRE EL RIU FLUVIÀ
TM LA VALL DE BIANYA (LA GARROTXA)
Annex 07. PLA DE CONTROL DE QUALITAT

PRESSUPOST *

5	J030A50A	U	Determinació quantitativa dels compostos de sofre d'una mostra d'àrids, segons la norma UNE-EN 1744-1 (P - 3)	58,12	1,000	58,12
6	J030H705	U	Determinació del percentatge de cares de fractura d'una mostra d'àrids gruixuts, segons la norma UNE-EN 933-5 (P - 5)	34,54	1,000	34,54
7	J03HT40W	U	Determinació de la neteja superficial d'una mostra d'`àrids, segons la norma NLT 172 i UNE-EN 13043 (P - 11)	36,75	1,000	36,75
8	J03D4204	U	Determinació dels límits d'Atterberg (límit líquid i límit plàstic) d'una mostra de sòl, segons la norma UNE 103103 i UNE 103104 (P - 7)	36,49	1,000	36,49
9	J03DA209	U	Determinació de l'índex CBR en laboratori, amb la metodologia del Pròctor modificat (a tres punts) d'una mostra de sòl, segons la norma UNE 103502 (P - 9)	122,16	1,000	122,16
10	J03DK20H	U	Determinació del contingut de matèria orgànica, pel mètode del permanganat de potàsic d'una mostra de sòl, segons la norma UNE 103204 (P - 10)	43,59	1,000	43,59
11	J2VCS10Q	U	Assaig de càrrega in situ, amb placa de 30 cm de diàmetre d'un sòl, segons la norma NLT 357 (P - 14)	137,93	1,000	137,93
12	J03D8208	U	Assaig de piconatge pel mètode del Proctor modificat d'una mostra de sòl, segons la norma UNE 103501 (P - 8)	65,18	1,000	65,18
13	J030F60F	U	Determinació de l'equivalent de sorra d'una mostra d'àrids fins, segons la norma UNE-EN 933-8 (P - 4)	25,25	1,000	25,25
TOTAL	**Capítol**		**01.04.02**			**743,92**

(*) Branques incompletes

RESUM DE PRESSUPOST

NIVELL 2 : Subobra			Import
Subobra	01.01	TREBALLS PREVIS	0,00
Subobra	01.02	ENDERROCS	0,00
Subobra	01.03	CONTENCIONS	1.503,75
Subobra	01.04	FERMS	743,92
Subobra	01.05	BARRERES DE SEGURETAT	0,00
Subobra	01.06	SERVEIS EXISTENTS	0,00
Subobra	01.07	MESURES CORRECTORES	0,00
Subobra	01.08	NO TRAMIFICAT	0,00
Obra	**01**	**Pressupost 173PL21540**	**2.247,67**
			2.247,67

NIVELL 1 : Obra			Import
Obra	01	Pressupost 173PL21540	2.247,67
			2.247,67

PROJECTE DE MILLORA DE XARXA DE CAMINS MUNICIPALS. CAMÍ DE CAN PORXES, AL SEU PAS SOBRE EL RIU FLUVIÀ. TM DE LA VALL DE BIANYA (GARROTXA).

DOCUMENT I. MEMÒRIA i ANNEXES

ANNEX 08. JUSTIFICACIÓ DE PREUS

JUSTIFICACIÓ DE PREUS

La justificació de preus d'aquest projecte és basa en el banc de preus d'obra civil de INFRAESTRUCTURES.cat 2021, realitzat amb els costos de mà d'obra, maquinària i materials de mercat.

Per a la utilització d'un banc de preus homogeni s'ha decidit contemplar els sobre costos per obres de petit import, així com els sobre costos a diverses comarques de Catalunya en un únic coeficient.

El coeficient seleccionat per contemplar aquests aspectes és el percentatge de costos indirectes que s'aplica a la justificació de preus.

El percentatge de despeses indirectes que correspon a aquesta obra és del 5%.

JUSTIFICACIÓ DE PREUS

MA D'OBRA

CODI	UA	DESCRIPCIÓ	PREU	
A0112000	h	Cap de colla	26,86000	€
A0121000	h	Oficial 1a	25,36000	€
A0123000	h	Oficial 1a encofrador	21,62000	€
A0124000	h	Oficial 1a ferrallista	21,92000	€
A012M000	h	Oficial 1a muntador	24,65000	€
A012N000	h	Oficial 1a d'obra pública	25,36000	€
A012P000	h	Oficial 1a jardiner	30,00000	€
A0133000	h	Ajudant encofrador	19,06000	€
A0134000	h	Ajudant ferrallista	19,47000	€
A013M000	h	Ajudant muntador	19,06000	€
A013U001	h	Ajudant	22,66000	€
A0140000	h	Manobre	21,70000	€
A0150000	h	Manobre especialista	21,89000	€
A01H2000	h	Oficial 1a per a seguretat i salut	25,99000	€
A01H3000	h	Ajudant per a seguretat i salut	23,07000	€
A01H4000	h	Manobre per a seguretat i salut	21,70000	€

PROJECTE DE MILLORA DE XARXA DE CAMINS MUNICIPALS. CAMÍ DE CAN PORXES AL SEU PAS SOBRE EL RIU FLUVIÀ
TM LA VALL DE BIANYA (LA GARROTXA)

JUSTIFICACIÓ DE PREUS

MAQUINÀRIA

CODI	UA	DESCRIPCIÓ	PREU	
C1101200	h	Compressor amb dos martells pneumàtics	17,05000	€
C110U010	h	Retroexcavadora de 50 hp, amb martell de 200 kg a 400 kg	47,91000	€
C110U025	h	Retroexcavadora de 95 hp, amb martell de 800 kg a 1500 kg	65,78000	€
C110U040	h	Compressor portàtil, amb dos martells pneumàtics de 20 kg a 30 kg	16,95000	€
C110U075	h	Equip de màquina de serra de disc de diamant per a tallar	14,90000	€
C1311440	h	Pala carregadora sobre pneumàtics de 15 a 20 t	90,97000	€
C131U001	h	Pala carregadora de 170 hp, tipus CAT-950 o equivalent	69,51000	€
C131U020	h	Retroexcavadora de 50 hp, tipus CAT-416 o equivalent	40,37000	€
C131U028	h	Retroexcavadora de 95 hp, tipus CAT-446 o equivalent	57,23000	€
C133U002	h	Motoanivelladora de 150 hp	61,64000	€
C133U005	h	Corró vibratori autopropulsat de 6 a 8 t	46,82000	€
C133U030	h	Corró vibratori autopropulsat de 12 a 14 t	61,14000	€
C133U070	h	Picó vibrant dúplex de 1300 kg	8,06000	€
C133U080	h	Picó vibrant amb placa de 60 cm d'amplària	5,69000	€
C1501700	h	Camió per a transport de 7 t	32,86000	€
C1501800	h	Camió per a transport de 12 t	38,77000	€
C15018U0	h	Camió de 150 hp, de 12 t (5,8 m3)	38,54000	€
C15019U0	h	Camió de 250 hp, de 20 t (9,6 m3)	50,45000	€
C1501U01	h	Camió de 400 hp, de 32 t (15,4 m3)	76,13000	€
C1502U10	h	Camió cisterna de 6000 l	39,69000	€
C1502U20	h	Camió cisterna de 10000 l	45,61000	€
C1503000	h	Camió grua	49,49000	€
C1503U10	h	Camió grua de 5 t	39,55000	€
C150U004	h	Furgoneta de 3500 kg	7,59000	€
C1700006	h	Vibrador intern de formigó	1,70000	€
C1701U10	h	Camió amb bomba de formigonar	96,57000	€
C170H000	h	Màquina tallajunts amb disc de diamant per a paviment	8,46000	€
C17A20QU	h	Planta de formigó per a 60 m3/h	83,45000	€
C1B0AU05	h	Màquina per a clavar muntants metàl·lics	27,72000	€
C1RAP100	m3	Subministrament de contenidor paletitzat amb estructura de reixa metàl·lica d'1 m3 de capacitat i recollida amb residus especials	69,00000	€
C1Z13000	h	Camió grua per a seguretat i salut	44,61000	€
C1Z13500	h	Camió grua de 5 t per a seguretat i salut	46,96000	€
C1ZQB330	u	Transport per entrega i retirada de mòdul prefabricat per a equipament sanitaris a obra de 2,4x2,6 m amb tancaments formats per placa de dues planxes d'acer prelacat i aïllament interior de 40mm de gruix i paviment format per tauler aglomarat hidròfug amb acabat de PVC sobre xapa galvanitzada i llana mineral de vidre, instal·lació elèctrica amb 1 punt de llum, interruptor, endolls i protecció diferencial, i equipat amb 1 inodor,2 dutxes,lavabo col·lectiu amb 1 aixeta i termos elèctric 50 litres	178,11000	€
C1ZQD350	u	Transport per entrega i retirada de mòdul prefabricat per equipament de vestidors a obra de 3,7x2,4 m amb tancaments formats per placa de dues planxes d'acer prelacat i aïllament interior de 40mm de gruix i paviment format per tauler aglomarat hidròfug amb acabat de PVC sobre xapa galvanitzada i llana mineral de vidre, instal·lació elèctrica amb 1 punt de llum, interruptor, endolls i protecció diferencial	178,11000	€
C1ZQE350	u	Transport per entrega i retirada de mòdul prefabricat per a equipament de menjador a obra de 3,7x2,4 m amb tancaments formats per placa de dues planxes d'acer prelacat i aïllament interior de 40mm de gruix i paviment format per tauler aglomarat hidròfug amb acabat de PVC sobre xapa galvanitzada i llana mineral de vidre, instalació elèctrica amb 1 punt de llum, interruptor, endolls i protecció diferencial, i equipat amb aigüera d'1 pica amb aixeta i taulell	178,11000	€

JUSTIFICACIÓ DE PREUS

MAQUINÀRIA

CODI	UA	DESCRIPCIÓ	PREU	
C2005U00	h	Regle vibratori per a formigonat de soleres	3,80000	€
C200SU00	h	Equip i elements auxiliars per a tall oxiacetilenic	3,86000	€
C200U101	h	Bombí per a proves de canonades	3,50000	€
C3H1U001	h	Equip de personal i maquinària complet per a perforació de micropilons i ancoratges, inclòs injecció de beurada, compressor, grup electrògen i soldadura elèctrica	166,32000	€
CR11U010	h	Esbrossadora de capçal de serra	0,91000	€
CR71U010	h	Hidrosembradora muntada sobre camió	36,44000	€
CZ12U00A	h	Compressor portàtil de 7/10 m3/min de cabal	17,43000	€
CZ1UU005	h	Màquina de confecció d'unions soldades de tubs de polietilé	3,66000	€

PROJECTE DE MILLORA DE XARXA DE CAMINS MUNICIPALS. CAMÍ DE CAN PORXES AL SEU PAS SOBRE EL RIU FLUVIÀ
TM LA VALL DE BIANYA (LA GARROTXA)

JUSTIFICACIÓ DE PREUS

MATERIALS

CODI	UA	DESCRIPCIÓ	PREU	
B0111000	m3	Aigua	1,50000	€
B031U040	m3	Sorra de pedrera de pedra granítica per a morters	21,69000	€
B037200U	m3	Tot-u artificial, inclòs transport a l'obra	18,63000	€
B039U020	m3	Barreja de granulat per a grava-ciment de granulometria GC25 o GC-20, mesurat després de la compactació	18,37000	€
B03DU001	m3	Terra procedent de préstec, inclòs cànon per extracció i transport a l'obra	3,27000	€
B051U012	t	Ciment pòrtland CEM I 32,5 N segons UNE-EN 197-1	91,01000	€
B051U014	t	Ciment pòrtland CEM I 42,5 N segons UNE-EN 197-1	103,35000	€
B060U110	m3	Formigó de 15 N/mm2 de resistència característica a la compressió, consistència plàstica i granulat màxim 20 mm, inclòs transport a l'obra	59,93000	€
B060U310	m3	Formigó HM-20, consistència plàstica i granulat màxim 20 mm, inclòs transport a l'obra	65,26000	€
B060U330	m3	Formigó HM-25, consistència plàstica i granulat màxim 20 mm, inclòs transport a l'obra	68,47000	€
B065E60C	m3	Formigó HA-30/B/20/IIa de consistència plàstica, grandària màxima del granulat 20 mm, amb >= 275 kg/m3 de ciment, apte per a classe d'exposició IIa	73,03000	€
B065E81C	m3	Formigó HA-30/B/20/IIa de consistència plàstica, grandària màxima del granulat 20 mm, amb >= 325 kg/m3 de ciment, apte per a classe d'exposició IIa+Qa	86,55000	€
B06NN14C	m3	Formigó d'ús no estructural de resistència a compressió15 N/mm2, consistència plàstica i grandària màxima del granulat 40 mm, HNE-15/P/40	60,36000	€
B0710250	t	Morter per a ram de paleta, classe M 5 (5 N/mm2), a granel, de designació (G) segons norma UNE-EN 998-2	32,12000	€
B071U005	m3	Morter de ciment de Classe M-5 (5 N/mm2) segons la Norma UNE 998-2	87,22000	€
B0A14200	kg	Filferro recuit de diàmetre 1,3 mm	1,16000	€
B0A31000	kg	Clau acer	1,36000	€
B0A3UC10	kg	Clau acer	1,26000	€
B0B2A000	kg	Acer en barres corrugades B500S de límit elàstic >= 500 N/mm2	0,63000	€
B0B2C000	kg	Acer en barres corrugades B500SD de límit elàstic >= 500 N/mm2	0,65000	€
B0B2U002	kg	Acer en barres corrugades B 500 S de límit elàstic >= 500 N/mm2	0,82000	€
B0B34234	m2	Malla electrosoldada de barres corrugades d'acer ME 15x15 cm D:6-6 mm 6x2,2 m B500SD UNE-EN 10080	2,10000	€
B0D21030	m	Tauló de fusta de pi per a 10 usos	0,33000	€
B0D31000	m3	Llata de fusta de pi	252,49000	€
B0D625A0	cu	Puntal metàl·lic i telescòpic per a 3 m d'alçària i 150 usos	9,91000	€
B0D7UC02	m2	Amortització de tauler de fusta de pi de 22 mm, per a 10 usos	1,49000	€
B0D81380	m2	Plafó metàl·lic de 50x60 cm per a 50 usos	1,12000	€
B0D81680	m2	Plafó metàl·lic de 50x250 cm per a 50 usos	1,30000	€
B0D8U001	m2	Amortització de plafó metàl·lic pla per a 40 usos	1,97000	€
B0DB1720	m	Contrafort metàl·lic per a parament de mur, d'alçària 5 i 10 m i 200 usos	5,82000	€
B0DZ4000	m	Fleix	0,23000	€
B0DZA000	l	Desencofrant	2,41000	€
B0DZP300	u	Part proporcional d'elements auxiliars per a plafons metàl·lics, de 50x60 cm	0,29000	€
B0DZP600	u	Part proporcional d'elements auxiliars per a plafons metàl·lics, de 50x250 cm	0,59000	€
B0DZU005	u	Materials auxiliars per a encofrar	1,65000	€
B1411111	u	Casc de seguretat per a ús normal, contra cops, de polietilè amb un pes màxim de 400 g, homologat segons UNE-EN 812	5,95000	€
B142CD70	u	Pantalla facial per a protecció de riscs mecànics, amb visor de malla de reixeta metàl·lica, per acoblar al casc amb arnès abatible, homologada segons UNE-EN 1731	9,15000	€
B1432012	u	Protector auditiu d'auricular, acoblat al cap amb arnès i orelleres antisoroll, homologat segons UNE-EN 352-1 i UNE-EN 458	18,18000	€

JUSTIFICACIÓ DE PREUS

MATERIALS

CODI	UA	DESCRIPCIÓ	PREU	
B1445003	u	Mascareta de protecció respiratòria, homologada segons UNE-EN 140	1,43000	€
B145E003	u	Parella de guants contra agents químics i microorganismes, homologats segons UNE-EN 374-1, UNE-EN ISO 11298-2, UNE-EN 1998-3 i UNE-EN 420	2,77000	€
B1474600	u	Cinturó antivibració, ajustable i de teixit transpirable	15,69000	€
B1526EL6	u	Muntant metàl·lic per a barana de seguretat, d'1 m d'alçària, per a allotjar en perforacions del sostre, per a 15 usos	1,18000	€
B152U000	m	Malla de polietilè d'alta densitat color toronja per a tanques d'advertència o abalisament, d'1 m d'alçada, per a seguretat i salut	0,50000	€
B1534001	u	Peça de plàstic en forma de bolet, de color vermell, per a protecció dels extrems de les armadures per a qualsevol diametre per a 5 usos	0,03000	€
B1Z0D230	m	Tauló de fusta de pi per a 10 usos, per a seguretat i salut	0,33000	€
B1Z4501A	kg	Acer S275JR segons UNE-EN 10025-2, format per peça simple, en perfils laminats en calent sèrie IPN, IPE, HEB, HEA, HEM i UPN, treballat al taller per a col·locar amb soldadura i amb una capa d'imprimació antioxidant, per a seguretat i salut	1,10000	€
B1ZM1000	u	Part proporcional d'elements especials per a extintors, per a seguretat i salut	0,29000	€
B2RA6680	t	Deposició controlada a centre de reciclatge de residus de metalls barrejats no perillosos amb una densitat 0,2 t/m3, procedents de construcció o demolició, amb codi 170407 segons la Llista Europea de Residus (ORDEN MAM/304/2002)	-125,00000	€
B2RA6770	t	Deposició controlada a centre de reciclatge de residus de plàstic no perillosos amb una densitat 0,035 t/m3, procedents de construcció o demolició, amb codi 170203 segons la Llista Europea de Residus (ORDEN MAM/304/2002)	0,00000	€
B2RA6960	t	Deposició controlada a centre de reciclatge de residus de paper i cartró no perillosos amb una densitat 0,04 t/m3, procedents de construcció o demolició, amb codi 150101 segons la Llista Europea de Residus (ORDEN MAM/304/2002)	0,00000	€
B2RA71H1	t	Deposició controlada a dipòsit autoritzat inclòs el cànon sobre la deposició controlada dels residus de la construcció, segons la LLEI 8/2008, de residus de formigó inerts amb una densitat 1,45 t/m3, procedents de construcció o demolició, amb codi 170101 segons la Llista Europea de Residus (ORDEN MAM/304/2002)	11,00000	€
B2RA73G1	t	Deposició controlada a dipòsit autoritzat inclòs el cànon sobre la deposició controlada dels residus de la construcció, segons la LLEI 8/2008, de residus barrejats inerts amb una densitat 1,0 t/m3, procedents de construcció o demolició, amb codi 170107 segons la Llista Europea de Residus (ORDEN MAM/304/2002)	21,00000	€
B2RA8890	t	Deposició controlada a centre de selecció i transferència de residus de fusta no perillosos amb una densitat 0,19 t/m3, procedents de construcció o demolició, amb codi 170201 segons la Llista Europea de Residus (ORDEN MAM/304/2002)	45,00000	€
B2RA8E00	kg	Deposició controlada a centre de selecció i transferència de residus barrejats perillosos, procedents de construcció o demolició, amb codi 170903* segons la Llista Europea de Residus (ORDEN MAM/304/2002)	0,10000	€
B3DBU0M1	kg	Acer NT-80 en tubs per a micropilons	1,11000	€
B3Z5U000	m3	Llot tixotròpic	9,08000	€
B44Z5026	kg	Acer S275JR segons UNE-EN 10025-2, format per peça simple, en perfils laminats en calent sèrie L, LD, T, rodó, quadrat, rectangular i planxa, treballat al taller per a col·locar amb cargols i galvanitzat	1,82000	€
B96518D0	m	Vorada recta de formigó, monocapa, amb secció normalitzada de calçada C6 de 25x12 cm segons UNE 127340, de classe climàtica B, classe resistent a l'abrasió H i classe resistent a flexió T (R-5 MPa) segons UNE-EN 1340	2,74000	€
BBBAA005	u	Senyal de prohibició, normalitzada amb pictograma negre sobre fons blanc, de forma circular amb cantells i banda transversal descendent d'esquerra a dreta a 45° en color vermell, de diàmetre 29 cm, per ésser vista fins 12 m, per a seguretat i salut	5,81000	€
BBBAB113	u	Senyal d'obligació, normalitzada amb pictograma blanc sobre fons blau, de forma circular amb cantells en color blanc, de diàmetre 60 cm, per ésser vista fins 25 m, per a seguretat i salut	71,89000	€
BBBAB115	u	Senyal d'obligació, normalitzada amb pictograma blanc sobre fons blau, de forma circular amb cantells en color blanc, de diàmetre 29 cm, per ésser vista fins 12 m, per a seguretat i salut	5,81000	€

PROJECTE DE MILLORA DE XARXA DE CAMINS MUNICIPALS. CAMÍ DE CAN PORXES AL SEU PAS SOBRE EL RIU FLUVIÀ
TM LA VALL DE BIANYA (LA GARROTXA)

JUSTIFICACIÓ DE PREUS

MATERIALS

CODI	UA	DESCRIPCIÓ	PREU	
BBBAC005	u	Senyal indicativa de la ubicació d'equips d'extinció d'incendis, normalitzada amb pictograma blanc sobre fons vermell, de forma rectangular o quadrada, costat major 29 cm, per ésser vista fins 12 m de distància, per a seguretat i salut	7,86000	€
BBBAD004	u	Cartell explicatiu del contingut de la senyal, amb llegenda indicativa d'advertència, amb el text en negre sobre fons groc, de forma rectangular, amb el cantell negre, costat major 41 cm, per ésser vist fins 12 m, per a seguretat i salut	13,00000	€
BBBAD015	u	Cartell explicatiu del contingut de la senyal, amb llegenda indicativa de prohibició, amb el text en negre sobre fons vermell, de forma rectangular, amb el cantell negre, costat major 29 cm, per ésser vist fins 12 m, per a seguretat i salut	8,86000	€
BBBAD023	u	Cartell explicatiu del contingut de la senyal, amb llegenda indicativa d'obligació, amb el text en blanc sobre fons blau, de forma rectangular, amb el cantell blanc, costat major 60 cm, per ésser vist fins 25 m, per a seguretat i salut	75,33000	€
BBBAD025	u	Cartell explicatiu del contingut de la senyal, amb llegenda indicativa d'obligació, amb el text en blanc sobre fons blau, de forma rectangular, amb el cantell blanc, costat major 29 cm, per ésser vist fins 12 m, per a seguretat i salut	7,86000	€
BBBAF004	u	Senyal d'advertència, normalitzada amb pictograma negre sobre fons groc, de forma triangular amb el cantell negre, costat major 41 cm, per ésser vista fins 12 m, per a seguretat i salut	9,55000	€
BBC12302	u	Con d'abalisament de plàstic reflector de 50 cm d'alçària, per a 2 usos, per a seguretat i salut	10,39000	€
BBC1GFJ2	u	Llumenera amb làmpada intermitent color ambre, amb energia de bateria de 12 V, per a 2 usos, per a seguretat i salut	23,97000	€
BBC1KJ04	m	Tanca mòbil metàl·lica de 2,5 m de llargària i 1 m d'alçària, per a 4 usos, per a seguretat i salut	10,89000	€
BBLZA0A2	m	Bastidor d'acer galvanitzat, per a suport de senyalització vertical, mòbil, per a 2 usos, per a seguretat i salut	14,04000	€
BBM11201	u	Placa triangular per a senyals de trànsit, d'acer galvanitzat i pintat, de 90 cm de costat, acabada amb pintura no reflectora	38,14000	€
BBM12601	u	Placa circular per a senyals de trànsit, d'acer galvanitzat i pintat, de 60 cm de diàmetre, acabada amb pintura no reflectora	30,14000	€
BBM1AHA1	u	Placa informativa per a senyals de trànsit d'acer galvanitzat i pintat, de 60x60 cm, acabada amb pintura no reflectora	40,39000	€
BBM1EB11	u	Placa complementària per a senyals de trànsit, d'acer galvanitzat i pintat, de 30x15 cm, acabada amb pintura no reflectora	27,32000	€
BBM2AA10	m	Perfil longitudinal d'acer galvanitzat de secció doble ona per a protecció de motociclistes	14,63000	€
BBM2CBA0	m	Amortització de barrera de formigó simple, prefabricada, amb perfil tipus New Jersey (20 usos), per a seguretat i salut	3,31000	€
BBM2UMA1	m	Barrera de seguretat mixta de fusta i acer, amb nivell de contenció N2, amplària de treball W5, índex de severitat A i deflexió dinàmica 1,4 segons UNE-EN 1317-2, composada per barana horitzontal de fusta tractada de secció rectangular aproximada de 210 mm d'alçària i 110 mm de gruix, armada interiorment amb perfil metàl.lic d'acer galvanitzat sigma i suportada per muntants amb perfil d'acer galvanitzat C-120 revestida de fusta tractada de secció de 40 mm de gruix al frontal i 30 mm de gruix als laterals. Distància entre suports 4 m i per anar clavats tipus BEAM N2 S4R de AVF o equivalent, inclòs elements de fixació, material auxiliar	49,60000	€
BBM2UMAA	u	Extrem ancorat de 3,98 m de barrera de seguretat mixta de fusta i acer de composada per barana horitzontal de fusta tractada de secció rectangular aproximada de 210 mm d'alçària i 110 mm de gruix, armada interiorment amb perfil metàl.lic d'acer galvanitzat sigma i suportada per muntants amb perfil d'acer galvanitzat C-125 revestida de fusta tractada de secció de 40 mm de gruix al frontal i 30 mm de gruix als laterals. Suports per anar clavats, tipus BEAM N2-4TES2 de AVF o equivalent, inclòs elements de fixació, material auxiliar	211,07000	€
BBM2UMAB	u	Trancisió a mur d'1m de llargària de barrera de seguretat mixta de fusta i acer de composada per barana horitzontal de fusta tractada de secció rectangular aproximada de 210 mm d'alçària i 110 mm de gruix, armada interiorment amb perfil metàl.lic d'acer galvanitzat sigma i suportada per muntants amb perfil d'acer galvanitzat C-125 revestida de fusta tractada de secció de 40 mm de gruix al frontal i 30 mm de gruix als laterals. Suports per anar clavats, tipus BEAM N2-1TRS1 de AVF o equivalent, inclòs elements de fixació, material auxiliar	179,41000	€
BBMZV140	u	Peça d'acer galvanitzat per a subjecció del sistema de protecció de motociclistes	6,75000	€
BD7JJ180	m	Tub de paret estructurada, amb paret interna llisa i externa corrugada, de polietilè HDPE, tipus B, àrea aplicació U, de diàmetre nominal exterior 315 mm, de rigidesa anular SN 8 kN/m2, segons la	9,42000	€

JUSTIFICACIÓ DE PREUS

MATERIALS

CODI	UA	DESCRIPCIÓ	PREU	
		norma UNE-EN 13476-3		
BDD1U002	u	Base prefabricada de pou de registre de D= 80 cm i 100 cm d'alçària, amb forats per a tubs	49,49000	€
BDD1U022	u	Con prefabricat de pou de registre amb reducció de 80 a 60 cm de diàmetre i 60 cm d'alçària	34,10000	€
BDDZU002	u	Bastiment de 85x85x10 cm i tapa de 65 cm de diàmetre, de fosa dúctil, per a càrrega de ruptura de 40 t	163,45000	€
BDDZU010	u	Graó per a pou de registre de 300x300x300 mm, de polipropilé amb ànima d'acer de 20 mm de diàmetre	4,89000	€
BFA1U131	m	Tub de PVC, DN 315 mm, PN 6 bar, amb unions de junt elàstica, inclòs p.p. de peces especials i accessoris	21,11000	€
BFAD5210	u	Maniguet de connexió de PVC de 315 mm de DN, de 6 bar de pressió nominal amb unions per a encolar	99,97000	€
BFB1U207	m	Tub de polietilè d'alta densitat, tipus PE-50A, DN 75 mm, PN 10, inclòs p.p. de peces especials i accessoris	1,99000	€
BFB1U212	m	Tub de polietilè d'alta densitat, tipus PE-50A, DN 125 mm, PN 10, inclòs p.p. de peces especials i accessoris	5,65000	€
BM311611	u	Extintor de pols seca, de càrrega 6 kg, amb pressió incorporada, pintat, per a seguretat i salut	33,78000	€
BQU1B130	mes	Lloguer de mòdul prefabricat per a equipament sanitaris a obra de 2,4x2,6 m amb tancaments formats per placa de dues planxes d'acer prelacat i aïllament interior de 40mm de gruix i paviment format per tauler aglomarat hidròfug amb acabat de PVC sobre xapa galvanitzada i llana mineral de vidre, instal·lació elèctrica amb 1 punt de llum, interruptor, endolls i protecció diferencial, i equipat amb 1 inodor,2 dutxes,lavabo col·lectiu amb 1 aixeta i termos elèctric 50 litres	53,31000	€
BQU1D150	mes	Lloguer de mòdul prefabricat per equipament de vestidors a obra de 3,7x2,4 m amb tancaments formats per placa de dues planxes d'acer prelacat i aïllament interior de 40mm de gruix i paviment format per tauler aglomarat hidròfug amb acabat de PVC sobre xapa galvanitzada i llana mineral de vidre, instal·lació elèctrica amb 1 punt de llum, interruptor, endolls i protecció diferencial	50,64000	€
BQU1E150	mes	Lloguer de mòdul prefabricat per a equipament de menjador a obra de 3,7x2,4 m amb tancaments formats per placa de dues planxes d'acer prelacat i aïllament interior de 40mm de gruix i paviment format per tauler aglomarat hidròfug amb acabat de PVC sobre xapa galvanitzada i llana mineral de vidre, instal·lació elèctrica amb 1 punt de llum, interruptor, endolls i protecció diferencial, i equipat amb aigüera d'1 pica amb aixeta i taulell	56,42000	€
BQU22303	u	Armari metàl·lic individual amb doble compartiment interior, de 0.4x0.5x1,8 m, per a 3 usos, per a seguretat i salut	54,12000	€
BQU25500	u	Banc de fusta amb capacitat per a 3 persones per a 4 usos, per a seguretat i salut	52,46000	€
BQU27500	u	Taula de fusta, amb capacitat per a 6 persones per a 4 usos, per a seguretat i salut	47,21000	€
BQU2AF02	u	Nevera elèctrica, de 100 l de capacitat, per a 2 usos, per a seguretat i salut	98,80000	€
BQU2E002	u	Forn microones, per a 2 usos, per a seguretat i salut	68,29000	€
BQU2GF00	u	Recipient per a recollida d'escombraries de 100 l de capacitat, per a seguretat i salut	42,21000	€
BQZ1P000	u	Penja-robes per a dutxa, per a seguretat i salut	1,02000	€
BR34J000	kg	Bioactivador microbià	6,52000	€
BR361100	kg	Estabilitzant sintètic de base acrílica	8,21000	€
BR3B6U00	kg	Adob mineral d'alliberament molt lent (15-8-11%+2MgO) GR o similar	0,80000	€
BR3PAN00	kg	Encoixinament protector per a hidrosembres de fibra semicurta	0,92000	€
BR4UJJ00	kg	Barreja d'hidrosembra composada per d'espècies herbàcies adaptades agroclimàticament	3,69000	€

PROJECTE DE MILLORA DE XARXA DE CAMINS MUNICIPALS. CAMÍ DE CAN PORXES AL SEU PAS SOBRE EL RIU FLUVIÀ
TM LA VALL DE BIANYA (LA GARROTXA)

JUSTIFICACIÓ DE PREUS

ELEMENTS COMPOSTOS

CODI	UA	DESCRIPCIÓ			PREU	
D0B2A100	kg	Acer en barres corrugades elaborat a l'obra i manipulat a taller B500S, de límit elàstic >= 500 N/mm2	**Rend.:**	**1,000**	**0,88000**	**€**

			Unitats		Preu		Parcial	Import
Ma d'obra								
A0124000	h	Oficial 1a ferrallista	0,005	/R x	21,92000	=	0,10960	
A0134000	h	Ajudant ferrallista	0,005	/R x	19,47000	=	0,09735	
		Subtotal:					0,20695	0,20695
Materials								
B0B2A000	kg	Acer en barres corrugades B500S de límit elàstic >= 500 N/mm2	1,050	x	0,63000	=	0,66150	
B0A14200	kg	Filferro recuit de diàmetre 1,3 mm	0,0102	x	1,16000	=	0,01183	
		Subtotal:					0,67333	0,67333
		DESPESES AUXILIARS		1,00	%			0,00207
		COST DIRECTE						0,88235
		COST EXECUCIÓ MATERIAL						**0,88235**

JUSTIFICACIÓ DE PREUS

PARTIDES D'OBRA

NÚM	CODI	UA	DESCRIPCIÓ					PREU
P-1	F21B4001	m	Desmuntatge de barana de fusta, enderroc de daus de formigó, i càrrega manual i mecànica de l'equipament i la runa sobre camió o contenidor	Rend.: 2,757			4,32	€

				Unitats		Preu		Parcial	Import
Ma d'obra									
	A0150000	h	Manobre especialista	0,060	/R x	21,89000	=	0,47639	
	A0140000	h	Manobre	0,210	/R x	21,70000	=	1,65288	
					Subtotal:			2,12927	2,12927
Maquinària									
	C1503000	h	Camió grua	0,100	/R x	49,49000	=	1,79507	
	C1101200	h	Compressor amb dos martells pneumàtics	0,030	/R x	17,05000	=	0,18553	
					Subtotal:			1,98060	1,98060
			COST DIRECTE						4,10987
			DESPESES INDIRECTES			5,00	%		0,20549
			COST EXECUCIÓ MATERIAL						**4,31536**

NÚM	CODI	UA	DESCRIPCIÓ					PREU
P-2	F21D2100	m	Retirada de canonada existent, inclòs tots els elements i accessoris amb mitjans mecànics i càrrega sobre camió, transport a l'abocador, inclòs cànon d'abocament o selecció dels elements i accesoris útils pel seu reaprofitament o la seva deposició al lloc indicat per la Direcció Facultativa.	Rend.: 17,869			1,35	€

				Unitats		Preu		Parcial	Import
Ma d'obra									
	A0140000	h	Manobre	0,350	/R x	21,70000	=	0,42504	
	A0150000	h	Manobre especialista	0,350	/R x	21,89000	=	0,42876	
					Subtotal:			0,85380	0,85380
Maquinària									
	C1501800	h	Camió per a transport de 12 t	0,200	/R x	38,77000	=	0,43394	
					Subtotal:			0,43394	0,43394
			COST DIRECTE						1,28774
			DESPESES INDIRECTES			5,00	%		0,06439
			COST EXECUCIÓ MATERIAL						**1,35213**

NÚM	CODI	UA	DESCRIPCIÓ					PREU
P-3	G214U020	m3	Enderroc d'estructures de qualsevol tipus, de formigó en massa o armat, amb mitjans mecànics o manuals, inclòs tall d'armadures, càrrega, transport a l'abocador, cànon d'abocament i manteniment de l'abocador	Rend.: 3,000			51,70	€

				Unitats		Preu		Parcial	Import
Ma d'obra									
	A0150000	h	Manobre especialista	2,000	/R x	21,89000	=	14,59333	
	A0112000	h	Cap de colla	0,200	/R x	26,86000	=	1,79067	

PROJECTE DE MILLORA DE XARXA DE CAMINS MUNICIPALS. CAMÍ DE CAN PORXES AL SEU PAS SOBRE EL RIU FLUVIÀ
TM LA VALL DE BIANYA (LA GARROTXA)

JUSTIFICACIÓ DE PREUS

PARTIDES D'OBRA

				Unitats		Preu		Parcial	Import
	A0121000	h	Oficial 1a	0,250	/R x	25,36000	=	2,11333	
					Subtotal:			18,49733	18,49733
Maquinària									
	C110U025	h	Retroexcavadora de 95 hp, amb martell de 800 kg a 1500 kg	1,000	/R x	65,78000	=	21,92667	
	C110U040	h	Compressor portàtil, amb dos martells pneumàtics de 20 kg a 30 kg	1,000	/R x	16,95000	=	5,65000	
	C131U001	h	Pala carregadora de 170 hp, tipus CAT-950 o equivalent	0,050	/R x	69,51000	=	1,15850	
	C15019U0	h	Camió de 250 hp, de 20 t (9,6 m3)	0,100	/R x	50,45000	=	1,68167	
	C200SU00	h	Equip i elements auxiliars per a tall oxiacetilenic	0,250	/R x	3,86000	=	0,32167	
					Subtotal:			30,73851	30,73851
			COST DIRECTE						49,23584
			DESPESES INDIRECTES			5,00	%		2,46179
			COST EXECUCIÓ MATERIAL						**51,69763**

NÚM	CODI	UA	DESCRIPCIÓ					PREU
P-4	G214U120	m3	Enderroc d'estructures de qualsevol tipus, de formigó en massa o armat, amb mitjans mecànics o manuals, inclòs tall d'armadures, càrrega, transport a l'abocador, cànon d'abocament i manteniment de l'abocador. En presència de serveis afectats en servei.	Rend.: 2,200			70,50	€

				Unitats		Preu		Parcial	Import
Ma d'obra									
	A0150000	h	Manobre especialista	2,000	/R x	21,89000	=	19,90000	
	A0121000	h	Oficial 1a	0,250	/R x	25,36000	=	2,88182	
	A0112000	h	Cap de colla	0,200	/R x	26,86000	=	2,44182	
					Subtotal:			25,22364	25,22364
Maquinària									
	C110U040	h	Compressor portàtil, amb dos martells pneumàtics de 20 kg a 30 kg	1,000	/R x	16,95000	=	7,70455	
	C131U001	h	Pala carregadora de 170 hp, tipus CAT-950 o equivalent	0,050	/R x	69,51000	=	1,57977	
	C15019U0	h	Camió de 250 hp, de 20 t (9,6 m3)	0,100	/R x	50,45000	=	2,29318	
	C200SU00	h	Equip i elements auxiliars per a tall oxiacetilenic	0,250	/R x	3,86000	=	0,43864	
	C110U025	h	Retroexcavadora de 95 hp, amb martell de 800 kg a 1500 kg	1,000	/R x	65,78000	=	29,90000	
					Subtotal:			41,91614	41,91614
			COST DIRECTE						67,13978
			DESPESES INDIRECTES			5,00	%		3,35699
			COST EXECUCIÓ MATERIAL						**70,49677**

JUSTIFICACIÓ DE PREUS

PARTIDES D'OBRA

NÚM	CODI	UA	DESCRIPCIÓ		PREU
P-5	G219U100	m	Tall amb serra de disc de paviment de mescles bituminoses o formigó, de 20 cm a 30 cm de fondària	Rend.: 8,000	5,99 €

				Unitats		Preu		Parcial	Import
Ma d'obra									
	A0112000	h	Cap de colla	0,200	/R x	26,86000	=	0,67150	
	A0121000	h	Oficial 1a	1,000	/R x	25,36000	=	3,17000	
					Subtotal:			3,84150	3,84150
Maquinària									
	C110U075	h	Equip de màquina de serra de disc de diamant per a tallar	1,000	/R x	14,90000	=	1,86250	
					Subtotal:			1,86250	1,86250
				COST DIRECTE					5,70400
				DESPESES INDIRECTES		5,00	%		0,28520
				COST EXECUCIÓ MATERIAL					**5,98920**

NÚM	CODI	UA	DESCRIPCIÓ		PREU
P-6	G222U107	m3	Excavació de terreny no classificat en rases, pous o fonaments, amb mitjans mecànics, incloses part proporcional en roca i tall prèvi en talussos, càrrega i transport a l'abocador, aplec o lloc d'ús, inclòs cànon d'abocament i manteniment de l'abocador	Rend.: 20,000	14,92 €

				Unitats		Preu		Parcial	Import
Ma d'obra									
	A0112000	h	Cap de colla	0,500	/R x	26,86000	=	0,67150	
	A0150000	h	Manobre especialista	1,000	/R x	21,89000	=	1,09450	
					Subtotal:			1,76600	1,76600
Maquinària									
	C131U028	h	Retroexcavadora de 95 hp, tipus CAT-446 o equivalent	0,650	/R x	57,23000	=	1,85998	
	C15019U0	h	Camió de 250 hp, de 20 t (9,6 m3)	2,500	/R x	50,45000	=	6,30625	
	C110U025	h	Retroexcavadora de 95 hp, amb martell de 800 kg a 1500 kg	1,300	/R x	65,78000	=	4,27570	
					Subtotal:			12,44193	12,44193
				COST DIRECTE					14,20793
				DESPESES INDIRECTES		5,00	%		0,71040
				COST EXECUCIÓ MATERIAL					**14,91833**

NÚM	CODI	UA	DESCRIPCIÓ		PREU
P-7	G222U200	m3	Excavació per a localització de serveis, en terreny no classificat, amb mitjans manuals i amb les terres deixades a la vora	Rend.: 1,000	61,52 €

				Unitats		Preu		Parcial	Import
Ma d'obra									
	A0140000	h	Manobre	2,700	/R x	21,70000	=	58,59000	

PROJECTE DE MILLORA DE XARXA DE CAMINS MUNICIPALS. CAMÍ DE CAN PORXES AL SEU PAS SOBRE EL RIU FLUVIÀ
TM LA VALL DE BIANYA (LA GARROTXA)

JUSTIFICACIÓ DE PREUS

PARTIDES D'OBRA

NÚM	CODI	UA	DESCRIPCIÓ	PREU

				Subtotal:				58,59000	58,59000
				COST DIRECTE					58,59000
				DESPESES INDIRECTES		5,00	%		2,92950
				COST EXECUCIÓ MATERIAL					**61,51950**

NÚM	CODI	UA	DESCRIPCIÓ		PREU
P-8	G228U022	m3	Rebliment al darrera d'alçats de murs i estreps de formigó, amb material procedent de préstec, estesa i compactació segons condicions del Plec de Prescripcions Tècniques, mesurat sobre perfil teòric	Rend.: 60,000	7,21 €

				Unitats		Preu		Parcial	Import
Ma d'obra									
	A0112000	h	Cap de colla	0,302	/R x	26,86000	=	0,13520	
	A0150000	h	Manobre especialista	1,999	/R x	21,89000	=	0,72930	
					Subtotal:			0,86450	0,86450
Maquinària									
	C131U028	h	Retroexcavadora de 95 hp, tipus CAT-446 o equivalent	1,002	/R x	57,23000	=	0,95574	
	C1502U10	h	Camió cisterna de 6000 l	0,202	/R x	39,69000	=	0,13362	
	C133U005	h	Corró vibratori autopropulsat de 6 a 8 t	1,002	/R x	46,82000	=	0,78189	
	C133U070	h	Picó vibrant dúplex de 1300 kg	1,002	/R x	8,06000	=	0,13460	
					Subtotal:			2,00585	2,00585
Materials									
	B0111000	m3	Aigua	0,050	x	1,50000	=	0,07500	
	B03DU001	m3	Terra procedent de préstec, inclòs cànon per extracció i transport a l'obra	1,200	x	3,27000	=	3,92400	
					Subtotal:			3,99900	3,99900
				COST DIRECTE					6,86935
				DESPESES INDIRECTES		5,00	%		0,34347
				COST EXECUCIÓ MATERIAL					**7,21282**

NÚM	CODI	UA	DESCRIPCIÓ		PREU
P-9	G228U075	m3	Rebliment de grava-ciment, amb el 4% en pes de ciment, al darrera d'alçats d'estreps de formigó, estesa i compactació segons condicions del Plec de Prescripcions Tècniques, mesurat sobre perfil teòric	Rend.: 22,000	45,09 €

				Unitats		Preu		Parcial	Import
Ma d'obra									
	A0112000	h	Cap de colla	0,250	/R x	26,86000	=	0,30523	
	A0150000	h	Manobre especialista	2,000	/R x	21,89000	=	1,99000	
					Subtotal:			2,29523	2,29523
Maquinària									
	C133U070	h	Picó vibrant dúplex de 1300 kg	1,000	/R x	8,06000	=	0,36636	
	C17A20QU	h	Planta de formigó per a 60 m3/h	0,500	/R x	83,45000	=	1,89659	
	C1501U01	h	Camió de 400 hp, de 32 t (15,4 m3)	2,000	/R x	76,13000	=	6,92091	

JUSTIFICACIÓ DE PREUS

PARTIDES D'OBRA

NÚM	CODI	UA	DESCRIPCIÓ						PREU
	C131U028	h	Retroexcavadora de 95 hp, tipus CAT-446 o equivalent	1,000	/R x	57,23000	=	2,60136	
	C1502U10	h	Camió cisterna de 6000 l	0,500	/R x	39,69000	=	0,90205	
					Subtotal:			12,68727	12,68727
Materials									
	B051U012	t	Ciment pòrtland CEM I 32,5 N segons UNE-EN 197-1	0,090	x	91,01000	=	8,19090	
	B039U020	m3	Barreja de granulat per a grava-ciment de granulometria GC25 o GC-20, mesurat després de la compactació	1,050	x	18,37000	=	19,28850	
	B0111000	m3	Aigua	0,320	x	1,50000	=	0,48000	
					Subtotal:			27,95940	27,95940
									42,94190
			COST DIRECTE						
			DESPESES INDIRECTES			5,00	%		2,14710
			COST EXECUCIÓ MATERIAL						**45,08900**

P-10 **G22LR100** m3 Rebliment de rases en llit de recolzament, laterals i envolvent de tub col.locat, amb terres seleccionades de la pròpia obra, de grandària màxima 2 cm, incloent selecció de terres, estesa, humectació i compactació al 95% del PM, segons condicions de Plec de Prescripcions Tènciques, fins i tot el reblert en massissos d'ancortage i nínxols per a confecció de juntes, inclòs les compactacions posteriors que calguin per tal d'evitar els assentaments superficials del rebliment de la rasa, mesurat sobre perfil teòric. **Rend.: 1,000** **5,13 €**

				Unitats		Preu		Parcial	Import
Ma d'obra									
	A0150000	h	Manobre especialista	0,0484	/R x	21,89000	=	1,05948	
	A0112000	h	Cap de colla	0,0121	/R x	26,86000	=	0,32501	
					Subtotal:			1,38449	1,38449
Maquinària									
	C1502U10	h	Camió cisterna de 6000 l	0,0097	/R x	39,69000	=	0,38499	
	C133U080	h	Picó vibrant amb placa de 60 cm d'amplària	0,0484	/R x	5,69000	=	0,27540	
	C131U028	h	Retroexcavadora de 95 hp, tipus CAT-446 o equivalent	0,0484	/R x	57,23000	=	2,76993	
					Subtotal:			3,43032	3,43032
Materials									
	B0111000	m3	Aigua	0,050	x	1,50000	=	0,07500	
					Subtotal:			0,07500	0,07500
			COST DIRECTE						4,88981
			DESPESES INDIRECTES			5,00	%		0,24449
			COST EXECUCIÓ MATERIAL						**5,13430**

PROJECTE DE MILLORA DE XARXA DE CAMINS MUNICIPALS. CAMÍ DE CAN PORXES AL SEU PAS SOBRE EL RIU FLUVIÀ
TM LA VALL DE BIANYA (LA GARROTXA)

JUSTIFICACIÓ DE PREUS

PARTIDES D'OBRA

NÚM	CODI	UA	DESCRIPCIÓ						PREU
P-11	**G231T157**	m2	Apuntalament i estrebada a cel obert, fins a 3 m d'alçària, amb puntals metàl·lics i fusta, per a una protecció del 70%	**Rend.: 1,000**					**28,61 €**

				Unitats		Preu		Parcial	Import
Ma d'obra									
	A0112000	h	Cap de colla	0,050	/R x	26,86000	=	1,34300	
	A013U001	h	Ajudant	0,500	/R x	22,66000	=	11,33000	
	A0121000	h	Oficial 1a	0,500	/R x	25,36000	=	12,68000	
					Subtotal:			25,35300	25,35300
Materials									
	B0A3UC10	kg	Clau acer	0,100	x	1,26000	=	0,12600	
	B0D21030	m	Tauló de fusta de pi per a 10 usos	4,950	x	0,33000	=	1,63350	
	B0D625A0	cu	Puntal metàl·lic i telescòpic per a 3 m d'alçària i 150 usos	0,0141	x	9,91000	=	0,13973	
					Subtotal:			1,89923	1,89923
			COST DIRECTE						27,25223
			DESPESES INDIRECTES			5,00	%		1,36261
			COST EXECUCIÓ MATERIAL						**28,61484**

P-12	**G2R24200**	m3	Classificació a peu d'obra de residus de construcció o demolició en fraccions segons REAL DECRETO 105/2008, amb mitjans manuals	**Rend.: 1,000**					**23,13 €**

				Unitats		Preu		Parcial	Import
Ma d'obra									
	A0140000	h	Manobre	1,000	/R x	21,70000	=	21,70000	
					Subtotal:			21,70000	21,70000
			DESPESES AUXILIARS			1,50	%		0,32550
			COST DIRECTE						22,02550
			DESPESES INDIRECTES			5,00	%		1,10128
			COST EXECUCIÓ MATERIAL						**23,12678**

P-13	**G2R540S0**	m3	Transport de residus especials a instal·lació autoritzada de gestió de residus, amb contenidor d'1 m3 de capacitat	**Rend.: 1,000**					**72,45 €**

				Unitats		Preu		Parcial	Import
Maquinària									
	C1RAP100	m3	Subministrament de contenidor paletitzat amb estructura de reixa metàl·lica d'1 m3 de capacitat i recollida amb residus especials	1,000	/R x	69,00000	=	69,00000	
					Subtotal:			69,00000	69,00000

JUSTIFICACIÓ DE PREUS

PARTIDES D'OBRA

NÚM	CODI	UA	DESCRIPCIÓ	PREU

COST DIRECTE			69,00000
DESPESES INDIRECTES	5,00	%	3,45000
COST EXECUCIÓ MATERIAL			**72,45000**

P-14 **G2R6423A** m3 Càrrega amb mitjans mecànics i transport de residus inerts o no especials a instal·lació autoritzada de gestió de residus, amb camió per a transport de 7 t, amb un recorregut de més de 15 i fins a 20 km **Rend.: 1,000** **13,71** **€**

				Unitats		Preu		Parcial	Import
Maquinària									
	C1501700	h	Camió per a transport de 7 t	0,331	/R x	32,86000	=	10,87666	
	C1311440	h	Pala carregadora sobre pneumàtics de 15 a 20 t	0,024	/R x	90,97000	=	2,18328	
			Subtotal:					13,05994	13,05994

COST DIRECTE			13,05994
DESPESES INDIRECTES	5,00	%	0,65300
COST EXECUCIÓ MATERIAL			**13,71294**

P-15 **G2RA6680** m3 Deposició controlada a centre de reciclatge de residus de metalls barrejats no perillosos amb una densitat 0,2 t/m3, procedents de construcció o demolició, amb codi 170407 segons la Llista Europea de Residus (ORDEN MAM/304/2002) **Rend.: 1,000** **-26,25** **€**

				Unitats		Preu		Parcial	Import
Materials									
	B2RA6680	t	Deposició controlada a centre de reciclatge de residus de metalls barrejats no perillosos amb una densitat 0,2 t/m3, procedents de construcció o demolició, amb codi 170407 segons la Llista Europea de Residus (ORDEN MAM/304/2002)	0,200	x	-125,00000	=	-25,00000	
			Subtotal:					-25,00000	-25,00000

COST DIRECTE			-25,00000
DESPESES INDIRECTES	5,00	%	-1,25000
COST EXECUCIÓ MATERIAL			**-26,25000**

P-16 **G2RA6770** m3 Deposició controlada a centre de reciclatge de residus de plàstic no perillosos amb una densitat 0,035 t/m3, procedents de construcció o demolició, amb codi 170203 segons la Llista Europea de Residus (ORDEN MAM/304/2002) **Rend.: 1,000** **0,00** **€**

				Unitats		Preu		Parcial	Import
Materials									
	B2RA6770	t	Deposició controlada a centre de reciclatge de residus de plàstic no perillosos amb una densitat 0,035 t/m3, procedents de construcció o demolició, amb codi 170203 segons la Llista Europea de Residus (ORDEN MAM/304/2002)	0,035	x	0,00000	=	0,00000	

PROJECTE DE MILLORA DE XARXA DE CAMINS MUNICIPALS. CAMÍ DE CAN PORXES AL SEU PAS SOBRE EL RIU FLUVIÀ
TM LA VALL DE BIANYA (LA GARROTXA)

JUSTIFICACIÓ DE PREUS

PARTIDES D'OBRA

NÚM	CODI	UA	DESCRIPCIÓ	PREU

		Subtotal:	0,00000	0,00000
COST DIRECTE				0,00000
DESPESES INDIRECTES	5,00	%		0,00000
COST EXECUCIÓ MATERIAL				**0,00000**

P-17 **G2RA6960** m3 Deposició controlada a centre de reciclatge de residus de paper i cartró no perillosos amb una densitat 0,04 t/m3, procedents de construcció o demolició, amb codi 150101 segons la Llista Europea de Residus (ORDEN MAM/304/2002) **Rend.: 1,000** **0,00** **€**

				Unitats		Preu		Parcial	Import
Materials									
	B2RA6960	t	Deposició controlada a centre de reciclatge de residus de paper i cartró no perillosos amb una densitat 0,04 t/m3, procedents de construcció o demolició, amb codi 150101 segons la Llista Europea de Residus (ORDEN MAM/304/2002)	0,040	x	0,00000	=	0,00000	
			Subtotal:					0,00000	0,00000

COST DIRECTE			0,00000
DESPESES INDIRECTES	5,00	%	0,00000
COST EXECUCIÓ MATERIAL			**0,00000**

P-18 **G2RA71H1** m3 Deposició controlada a dipòsit autoritzat inclòs el cànon sobre la deposició controlada dels residus de la construcció, segons la LLEI 8/2008, de residus de formigó inerts amb una densitat 1,45 t/m3, procedents de construcció o demolició, amb codi 170101 segons la Llista Europea de Residus (ORDEN MAM/304/2002) **Rend.: 1,000** **16,75** **€**

				Unitats		Preu		Parcial	Import
Materials									
	B2RA71H1	t	Deposició controlada a dipòsit autoritzat inclòs el cànon sobre la deposició controlada dels residus de la construcció, segons la LLEI 8/2008, de residus de formigó inerts amb una densitat 1,45 t/m3, procedents de construcció o demolició, amb codi 170101 segons la Llista Europea de Residus (ORDEN MAM/304/2002)	1,450	x	11,00000	=	15,95000	
			Subtotal:					15,95000	15,95000

COST DIRECTE			15,95000
DESPESES INDIRECTES	5,00	%	0,79750
COST EXECUCIÓ MATERIAL			**16,74750**

JUSTIFICACIÓ DE PREUS

PARTIDES D'OBRA

NÚM	CODI	UA	DESCRIPCIÓ		PREU
P-19	G2RA73G1	m3	Deposició controlada a dipòsit autoritzat inclòs el cànon sobre la deposició controlada dels residus de la construcció, segons la LLEI 8/2008, de residus barrejats inerts amb una densitat 1,0 t/m3, procedents de construcció o demolició, amb codi 170107 segons la Llista Europea de Residus (ORDEN MAM/304/2002)	**Rend.: 1,000**	22,05 €

				Unitats		Preu		Parcial	Import
Materials									
	B2RA73G1	t	Deposició controlada a dipòsit autoritzat inclòs el cànon sobre la deposició controlada dels residus de la construcció, segons la LLEI 8/2008, de residus barrejats inerts amb una densitat 1,0 t/m3, procedents de construcció o demolició, amb codi 170107 segons la Llista Europea de Residus (ORDEN MAM/304/2002)	1,000	x	21,00000 =		21,00000	
			Subtotal:					21,00000	21,00000
			COST DIRECTE						21,00000
			DESPESES INDIRECTES			5,00 %			1,05000
			COST EXECUCIÓ MATERIAL						**22,05000**

NÚM	CODI	UA	DESCRIPCIÓ		PREU
P-20	G2RA8890	m3	Deposició controlada a centre de selecció i transferència de residus de fusta no perillosos amb una densitat 0,19 t/m3, procedents de construcció o demolició, amb codi 170201 segons la Llista Europea de Residus (ORDEN MAM/304/2002)	**Rend.: 1,000**	8,98 €

				Unitats		Preu		Parcial	Import
Materials									
	B2RA8890	t	Deposició controlada a centre de selecció i transferència de residus de fusta no perillosos amb una densitat 0,19 t/m3, procedents de construcció o demolició, amb codi 170201 segons la Llista Europea de Residus (ORDEN MAM/304/2002)	0,190	x	45,00000 =		8,55000	
			Subtotal:					8,55000	8,55000
			COST DIRECTE						8,55000
			DESPESES INDIRECTES			5,00 %			0,42750
			COST EXECUCIÓ MATERIAL						**8,97750**

NÚM	CODI	UA	DESCRIPCIÓ		PREU
P-21	G2RA8E00	kg	Deposició controlada a centre de selecció i transferència de residus barrejats perillosos, procedents de construcció o demolició, amb codi 170903* segons la Llista Europea de Residus (ORDEN MAM/304/2002)	**Rend.: 1,000**	0,11 €

				Unitats		Preu		Parcial	Import
Materials									
	B2RA8E00	kg	Deposició controlada a centre de selecció i transferència de residus barrejats perillosos, procedents de construcció o demolició, amb codi 170903* segons la Llista Europea de Residus	1,000	x	0,10000 =		0,10000	

PROJECTE DE MILLORA DE XARXA DE CAMINS MUNICIPALS. CAMÍ DE CAN PORXES AL SEU PAS SOBRE EL RIU FLUVIÀ
TM LA VALL DE BIANYA (LA GARROTXA)

JUSTIFICACIÓ DE PREUS

PARTIDES D'OBRA

NÚM	CODI	UA	DESCRIPCIÓ	PREU

(ORDEN MAM/304/2002)

						Subtotal:		0,10000	0,10000
						COST DIRECTE			0,10000
						DESPESES INDIRECTES	5,00 %		0,00500
						COST EXECUCIÓ MATERIAL			**0,10500**

NÚM	CODI	UA	DESCRIPCIÓ		PREU
P-22	G32516G3	m3	Formigó per a murs de contenció HA-30/B/20/IIa de consistència plàstica i grandària màxima del granulat 20 mm i abocat amb cubilot	**Rend.: 0,145**	149,85 €

				Unitats		Preu		Parcial	Import
Ma d'obra									
	A0140000	h	Manobre	0,440	/R x	21,70000 =		65,84828	
			Subtotal:					65,84828	65,84828
Materials									
	B065E60C	m3	Formigó HA-30/B/20/IIa de consistència plàstica, grandària màxima del granulat 20 mm, amb >= 275 kg/m3 de ciment, apte per a classe d'exposició IIa	1,030	x	73,03000 =		75,22090	
			Subtotal:					75,22090	75,22090
			DESPESES AUXILIARS			2,50 %			1,64621
			COST DIRECTE						142,71539
			DESPESES INDIRECTES			5,00 %			7,13577
			COST EXECUCIÓ MATERIAL						**149,85116**

NÚM	CODI	UA	DESCRIPCIÓ		PREU
P-23	G32B3101	kg	Armadura per a murs de contenció AP500 S en barres de diàmetre com a màxim 16 mm, d'acer en barres corrugades B500S de límit elàstic >= 500 N/mm2	**Rend.: 0,381**	2,20 €

				Unitats		Preu		Parcial	Import
Ma d'obra									
	A0124000	h	Oficial 1a ferrallista	0,010	/R x	21,92000 =		0,57533	
	A0134000	h	Ajudant ferrallista	0,012	/R x	19,47000 =		0,61323	
			Subtotal:					1,18856	1,18856
Materials									
	B0A14200	kg	Filferro recuit de diàmetre 1,3 mm	0,0061	x	1,16000 =		0,00708	
	D0B2A100	kg	Acer en barres corrugades elaborat a l'obra i manipulat a taller B500S, de límit elàstic >= 500 N/mm2	1,000	x	0,88235 =		0,88235	
			Subtotal:					0,88943	0,88943
			DESPESES AUXILIARS			1,50 %			0,01783
			COST DIRECTE						2,09582
			DESPESES INDIRECTES			5,00 %			0,10479
			COST EXECUCIÓ MATERIAL						**2,20061**

JUSTIFICACIÓ DE PREUS

PARTIDES D'OBRA

NÚM	CODI	UA	DESCRIPCIÓ		PREU
P-24	G32D1117	m2	Muntatge i desmuntatge d'una cara d'encofrat amb plafó metàl·lic i suport amb contraforts metàl·lic, per a murs de contenció de base rectilínia encofrats a una cara, per a una alçària de treball <= 10 m, per a deixar el formigó vist	**Rend.: 0,908**	**44,99 €**

				Unitats		Preu		Parcial	Import
Ma d'obra									
	A0123000	h	Oficial 1a encofrador	0,800	/R x	21,62000	=	19,04846	
	A0133000	h	Ajudant encofrador	0,800	/R x	19,06000	=	16,79295	
					Subtotal:			35,84141	35,84141
Materials									
	B0D21030	m	Tauló de fusta de pi per a 10 usos	1,397	x	0,33000	=	0,46101	
	B0A31000	kg	Clau acer	0,0494	x	1,36000	=	0,06718	
	B0DB1720	m	Contrafort metàl·lic per a parament de mur, d'alçària 5 i 10 m i 200 usos	0,500	x	5,82000	=	2,91000	
	B0DZA000	l	Desencofrant	0,100	x	2,41000	=	0,24100	
	B0D31000	m3	Llata de fusta de pi	0,0019	x	252,49000	=	0,47973	
	B0DZP600	u	Part proporcional d'elements auxiliars per a plafons metàl·lics, de 50x250 cm	1,000	x	0,59000	=	0,59000	
	B0D81680	m2	Plafó metàl·lic de 50x250 cm per a 50 usos	1,050	x	1,30000	=	1,36500	
					Subtotal:			6,11392	6,11392
			DESPESES AUXILIARS			2,50	%		0,89604
			COST DIRECTE						42,85137
			DESPESES INDIRECTES			5,00	%		2,14257
			COST EXECUCIÓ MATERIAL						**44,99393**

NÚM	CODI	UA	DESCRIPCIÓ		PREU
P-25	G38516G3	m3	Formigó per a riostres i basaments, HA-30/B/20/IIa de consistència plàstica i grandària màxima del granulat 20 mm, abocat amb cubilot	**Rend.: 0,182**	**149,88 €**

				Unitats		Preu		Parcial	Import
Ma d'obra									
	A0140000	h	Manobre	0,450	/R x	21,70000	=	53,65385	
					Subtotal:			53,65385	53,65385
Materials									
	B065E81C	m3	Formigó HA-30/B/20/IIa de consistència plàstica, grandària màxima del granulat 20 mm, amb >= 325 kg/m3 de ciment, apte per a classe d'exposició IIa+Qa	1,020	x	86,55000	=	88,28100	
					Subtotal:			88,28100	88,28100
			DESPESES AUXILIARS			1,50	%		0,80481
			COST DIRECTE						142,73966
			DESPESES INDIRECTES			5,00	%		7,13698
			COST EXECUCIÓ MATERIAL						**149,87664**

PROJECTE DE MILLORA DE XARXA DE CAMINS MUNICIPALS. CAMÍ DE CAN PORXES AL SEU PAS SOBRE EL RIU FLUVIÀ
TM LA VALL DE BIANYA (LA GARROTXA)

JUSTIFICACIÓ DE PREUS

PARTIDES D'OBRA

NÚM	CODI	UA	DESCRIPCIÓ		PREU
P-26	G38B3101	kg	Armadura per a riostres i basaments AP500 S en barres de diàmetre com a màxim 16 mm, d'acer en barres corrugades B500S de límit elàstic >= 500 N/mm2	**Rend.: 0,260**	**2,20 €**

				Unitats		Preu		Parcial	Import
Ma d'obra									
	A0124000	h	Oficial 1a ferrallista	0,007	/R x	21,92000	=	0,59015	
	A0134000	h	Ajudant ferrallista	0,008	/R x	19,47000	=	0,59908	
					Subtotal:			1,18923	1,18923
Materials									
	B0A14200	kg	Filferro recuit de diàmetre 1,3 mm	0,006	x	1,16000	=	0,00696	
	D0B2A100	kg	Acer en barres corrugades elaborat a l'obra i manipulat a taller B500S, de límit elàstic >= 500 N/mm2	1,000	x	0,88235	=	0,88235	
					Subtotal:			0,88931	0,88931
			DESPESES AUXILIARS			1,50	%		0,01784
			COST DIRECTE						2,09638
			DESPESES INDIRECTES			5,00	%		0,10482
			COST EXECUCIÓ MATERIAL						**2,20120**

NÚM	CODI	UA	DESCRIPCIÓ		PREU
P-27	G38B3201	kg	Armadura per a riostres i basaments AP500 S en barres de diàmetre superior a 16 mm, d'acer en barres corrugades B500S de límit elàstic >= 500 N/mm2	**Rend.: 0,260**	**2,03 €**

				Unitats		Preu		Parcial	Import
Ma d'obra									
	A0124000	h	Oficial 1a ferrallista	0,006	/R x	21,92000	=	0,50585	
	A0134000	h	Ajudant ferrallista	0,007	/R x	19,47000	=	0,52419	
					Subtotal:			1,03004	1,03004
Materials									
	B0A14200	kg	Filferro recuit de diàmetre 1,3 mm	0,006	x	1,16000	=	0,00696	
	D0B2A100	kg	Acer en barres corrugades elaborat a l'obra i manipulat a taller B500S, de límit elàstic >= 500 N/mm2	1,000	x	0,88235	=	0,88235	
					Subtotal:			0,88931	0,88931
			DESPESES AUXILIARS			1,50	%		0,01545
			COST DIRECTE						1,93480
			DESPESES INDIRECTES			5,00	%		0,09674
			COST EXECUCIÓ MATERIAL						**2,03154**

JUSTIFICACIÓ DE PREUS

PARTIDES D'OBRA

NÚM	CODI	UA	DESCRIPCIÓ					PREU
P-28	G38D1001	m2	Encofrat a una cara amb plafó metàl·lic, per a riostres i basaments	Rend.: 0,364				45,01 €

				Unitats		Preu		Parcial	Import
Ma d'obra									
	A0123000	h	Oficial 1a encofrador	0,350	/R x	21,62000	=	20,78846	
	A0133000	h	Ajudant encofrador	0,350	/R x	19,06000	=	18,32692	
			Subtotal:					39,11538	39,11538
Materials									
	B0DZA000	l	Desencofrant	0,050	x	2,41000	=	0,12050	
	B0DZ4000	m	Fleix	0,200	x	0,23000	=	0,04600	
	B0D31000	m3	Llata de fusta de pi	0,0019	x	252,49000	=	0,47973	
	B0DZP300	u	Part proporcional d'elements auxiliars per a plafons metàl·lics, de 50x60 cm	1,000	x	0,29000	=	0,29000	
	B0D81380	m2	Plafó metàl·lic de 50x60 cm per a 50 usos	1,100	x	1,12000	=	1,23200	
	B0D21030	m	Tauló de fusta de pi per a 10 usos	2,596	x	0,33000	=	0,85668	
	B0A31000	kg	Clau acer	0,1007	x	1,36000	=	0,13695	
			Subtotal:					3,16186	3,16186
			DESPESES AUXILIARS			1,50	%		0,58673
			COST DIRECTE						42,86397
			DESPESES INDIRECTES			5,00	%		2,14320
			COST EXECUCIÓ MATERIAL						**45,00717**

NÚM	CODI	UA	DESCRIPCIÓ					PREU
P-29	G3D1U0M1	m	Execució de micropiló de diàmetre 250 mm en qualsevol tipus de terreny, incloent excavació a rotopercusió, llots tixotròpics, armat amb tub d'acer NT80 de 560 N/mm2 de límit elàstic de 168,3 mm de diàmetre exterior de camisa i 9 mm de gruix, injecció de morter de ciment única de ciment Portland 42,5 N, repetitiva o repetitiva selectiva, totalment acabat	Rend.: 3,250				144,48 €

				Unitats		Preu		Parcial	Import
Ma d'obra									
	A0112000	h	Cap de colla	0,500	/R x	26,86000	=	4,13231	
	A0121000	h	Oficial 1a	1,000	/R x	25,36000	=	7,80308	
	A0150000	h	Manobre especialista	1,000	/R x	21,89000	=	6,73538	
			Subtotal:					18,67077	18,67077
Maquinària									
	C3H1U001	h	Equip de personal i maquinària complet per a perforació de micropilons i ancoratges, inclòs injecció de beurada, compressor, grup electrògen i soldadura elèctrica	1,000	/R x	166,32000	=	51,17538	
			Subtotal:					51,17538	51,17538
Materials									
	B051U014	t	Ciment pòrtland CEM I 42,5 N segons UNE-EN 197-1	0,112	x	103,35000	=	11,57520	
	B3DBU0M1	kg	Acer NT-80 en tubs per a micropilons	45,000	x	1,11000	=	49,95000	
	B0111000	m3	Aigua	0,056	x	1,50000	=	0,08400	

PROJECTE DE MILLORA DE XARXA DE CAMINS MUNICIPALS. CAMÍ DE CAN PORXES AL SEU PAS SOBRE EL RIU FLUVIÀ
TM LA VALL DE BIANYA (LA GARROTXA)

JUSTIFICACIÓ DE PREUS

PARTIDES D'OBRA

NÚM	CODI	UA	DESCRIPCIÓ	PREU

	B3Z5U000	m3	Llot tixotròpic	0,056	x	9,08000	=	0,50848	
	B0B2U002	kg	Acer en barres corrugades B 500 S de límit elàstic >= 500 N/mm2	4,500	x	0,82000	=	3,69000	
	B031U040	m3	Sorra de pedrera de pedra granítica per a morters	0,0896	x	21,69000	=	1,94342	
			Subtotal:					67,75110	67,75110
			COST DIRECTE						137,59725
			DESPESES INDIRECTES			5,00	%		6,87986
			COST EXECUCIÓ MATERIAL						**144,47711**

NÚM	CODI	UA	DESCRIPCIÓ					PREU
P-30	G3DZB0M1	u	Escapçat de cap de micropiló de 250 mm de diàmetre, mitjançant medis manuals o mecànics, inclós càrrega, transport i gestió del residu, tot inclós per poder formar l'encepat de formigó	Rend.: 0,625				24,36 €

				Unitats		Preu		Parcial	Import
Ma d'obra									
	A0140000	h	Manobre	0,100	/R x	21,70000	=	3,47200	
	A0150000	h	Manobre especialista	0,400	/R x	21,89000	=	14,00960	
			Subtotal:					17,48160	17,48160
Maquinària									
	C1101200	h	Compressor amb dos martells pneumàtics	0,200	/R x	17,05000	=	5,45600	
			Subtotal:					5,45600	5,45600
			DESPESES AUXILIARS			1,50	%		0,26222
			COST DIRECTE						23,19982
			DESPESES INDIRECTES			5,00	%		1,15999
			COST EXECUCIÓ MATERIAL						**24,35982**

NÚM	CODI	UA	DESCRIPCIÓ					PREU
P-31	G3Z1U030	m3	Formigó de 15 N/mm2 de resistència característica a la compressió per a regularització sota fonaments o rebliments, inclòs la preparació de la base d'assentament, col·locació i vibrat	Rend.: 6,632				90,00 €

				Unitats		Preu		Parcial	Import
Ma d'obra									
	A0112000	h	Cap de colla	0,250	/R x	26,86000	=	1,01252	
	A0140000	h	Manobre	2,000	/R x	21,70000	=	6,54403	
	A0121000	h	Oficial 1a	1,000	/R x	25,36000	=	3,82388	
	A013U001	h	Ajudant	1,000	/R x	22,66000	=	3,41677	
			Subtotal:					14,79720	14,79720
Maquinària									
	C1700006	h	Vibrador intern de formigó	2,000	/R x	1,70000	=	0,51267	
	C1701U10	h	Camió amb bomba de formigonar	0,333	/R x	96,57000	=	4,84889	
	CZ12U00A	h	Compressor portàtil de 7/10 m3/min de cabal	1,000	/R x	17,43000	=	2,62817	
			Subtotal:					7,98973	7,98973
Materials									

JUSTIFICACIÓ DE PREUS

PARTIDES D'OBRA

NÚM	CODI	UA	DESCRIPCIÓ					PREU
	B060U110	m3	Formigó de 15 N/mm2 de resistència característica a la compressió, consistència plàstica i granulat màxim 20 mm, inclòs transport a l'obra	1,050	x	59,93000	= 62,92650	
					Subtotal:		62,92650	62,92650
				COST DIRECTE				85,71343
				DESPESES INDIRECTES	5,00 %			4,28567
				COST EXECUCIÓ MATERIAL				**89,99910**

P-32 G921U020 m Base de tot-u artificial, estesa, humectació i compactació, mesurat sobre perfil teòric **Rend.: 140,000** **24,91** €

				Unitats		Preu	Parcial	Import
Ma d'obra								
	A0112000	h	Cap de colla	0,500	/R x	26,86000 =	0,09593	
	A0150000	h	Manobre especialista	1,000	/R x	21,89000 =	0,15636	
					Subtotal:		0,25229	0,25229
Maquinària								
	C133U002	h	Motoanivelladora de 150 hp	1,000	/R x	61,64000 =	0,44029	
	C133U030	h	Corró vibratori autopropulsat de 12 a 14 t	1,000	/R x	61,14000 =	0,43671	
	C1502U20	h	Camió cisterna de 10000 l	0,500	/R x	45,61000 =	0,16289	
					Subtotal:		1,03989	1,03989
Materials								
	B037200U	m3	Tot-u artificial, inclòs transport a l'obra	1,200	x	18,63000 =	22,35600	
	B0111000	m3	Aigua	0,050	x	1,50000 =	0,07500	
					Subtotal:		22,43100	22,43100
				COST DIRECTE				23,72318
				DESPESES INDIRECTES	5,00 %			1,18616
				COST EXECUCIÓ MATERIAL				**24,90934**

P-33 G96518D5 m Vorada recta de formigó, monocapa, amb secció normalitzada de calçada C6 de 25x12 cm segons UNE 127340, de classe climàtica B, classe resistent a l'abrasió H i classe resistent a flexió T (R-5 MPa) segons UNE-EN 1340, col·locada sobre base de formigó no estructural de 15 N/mm2 de resistència mínima a compressió i de 10 a 20 cm d'alçària, i rejuntada amb morter **Rend.: 1,000** **23,15** €

				Unitats		Preu	Parcial	Import
Ma d'obra								
	A012N000	h	Oficial 1a d'obra pública	0,230	/R x	25,36000 =	5,83280	
	A0140000	h	Manobre	0,460	/R x	21,70000 =	9,98200	
					Subtotal:		15,81480	15,81480
Materials								
	B0710250	t	Morter per a ram de paleta, classe M 5 (5 N/mm2), a granel, de designació (G) segons norma UNE-EN 998-2	0,0021	x	32,12000 =	0,06745	

PROJECTE DE MILLORA DE XARXA DE CAMINS MUNICIPALS. CAMÍ DE CAN PORXES AL SEU PAS SOBRE EL RIU FLUVIÀ
TM LA VALL DE BIANYA (LA GARROTXA)

JUSTIFICACIÓ DE PREUS

PARTIDES D'OBRA

NÚM	CODI	UA	DESCRIPCIÓ					PREU
	B96518D0	m	Vorada recta de formigó, monocapa, amb secció normalitzada de calçada C6 de 25x12 cm segons UNE 127340, de classe climàtica B, classe resistent a l'abrasió H i classe resistent a flexió T (R-5 MPa) segons UNE-EN 1340	1,050	x	2,74000 =	2,87700	
	B06NN14C	m3	Formigó d'ús no estructural de resistència a compressió15 N/mm2, consistència plàstica i grandària màxima del granulat 40 mm, HNE-15/P/40	0,0506	x	60,36000 =	3,05422	
					Subtotal:		5,99867	5,99867
				DESPESES AUXILIARS	1,50 %			0,23722
				COST DIRECTE				22,05069
				DESPESES INDIRECTES	5,00 %			1,10253
				COST EXECUCIÓ MATERIAL				**23,15323**

P-34 G9GA0006 m Paviment de formigó HM-25, de consistència plàstica o tova, de qualsevol gruix, amb mitjans manuals, incloent estesa, vibratge, acabat superficial, formació de juntes tallats en fresc i totes les feines adients **Rend.: 3,500** **110,62** €

				Unitats		Preu	Parcial	Import
Ma d'obra								
	A0150000	h	Manobre especialista	2,000	/R x	21,89000 =	12,50857	
	A0112000	h	Cap de colla	0,250	/R x	26,86000 =	1,91857	
	A0121000	h	Oficial 1a	2,000	/R x	25,36000 =	14,49143	
					Subtotal:		28,91857	28,91857
Maquinària								
	C2005U00	h	Regle vibratori per a formigonat de soleres	1,000	/R x	3,80000 =	1,08571	
					Subtotal:		1,08571	1,08571
Materials								
	B0D7UC02	m2	Amortització de tauler de fusta de pi de 22 mm, per a 10 usos	1,000	x	1,49000 =	1,49000	
	B060U330	m3	Formigó HM-25, consistència plàstica i granulat màxim 20 mm, inclòs transport a l'obra	1,050	x	68,47000 =	71,89350	
	B0A3UC10	kg	Clau acer	0,250	x	1,26000 =	0,31500	
	B0D21030	m	Tauló de fusta de pi per a 10 usos	5,000	x	0,33000 =	1,65000	
					Subtotal:		75,34850	75,34850
				COST DIRECTE				105,35278
				DESPESES INDIRECTES	5,00 %			5,26764
				COST EXECUCIÓ MATERIAL				**110,62042**

P-35 G9GZ2564 m Tall amb serra de disc en paviment de formigó per a formació de junt de retracció de 6 a 8 mm d'amplària i fondària >= 6 cm **Rend.: 1,000** **4,83** €

				Unitats		Preu	Parcial	Import
Ma d'obra								
	A0150000	h	Manobre especialista	0,150	/R x	21,89000 =	3,28350	

JUSTIFICACIÓ DE PREUS

PARTIDES D'OBRA

NÚM	CODI	UA	DESCRIPCIÓ					PREU
					Subtotal:		3,28350	3,28350
Maquinària								
	C170H000	h	Màquina tallajunts amb disc de diamant per a paviment	0,150	/R x	8,46000 =	1,26900	
					Subtotal:		1,26900	1,26900
					DESPESES AUXILIARS	1,50 %		0,04925
					COST DIRECTE			4,60175
					DESPESES INDIRECTES	5,00 %		0,23009
					COST EXECUCIÓ MATERIAL			**4,83184**

P-36 G9Z4MA16 m2 Armadura per lloses de formigó AP500 SD amb malla electrosoldada de barres corrugades d'acer ME 15x15 cm D:6-6 mm 6x2,2 m B500SD UNE-EN 10080 **Rend.: 1,000** **3,64 €**

				Unitats		Preu	Parcial	Import
Ma d'obra								
	A0134000	h	Ajudant ferrallista	0,022	/R x	19,47000 =	0,42834	
	A0124000	h	Oficial 1a ferrallista	0,022	/R x	21,92000 =	0,48224	
					Subtotal:		0,91058	0,91058
Materials								
	B0B34234	m2	Malla electrosoldada de barres corrugades d'acer ME 15x15 cm D:6-6 mm 6x2,2 m B500SD UNE-EN 10080	1,200	x	2,10000 =	2,52000	
	B0A14200	kg	Filferro recuit de diàmetre 1,3 mm	0,0184	x	1,16000 =	0,02134	
					Subtotal:		2,54134	2,54134
					DESPESES AUXILIARS	1,50 %		0,01366
					COST DIRECTE			3,46558
					DESPESES INDIRECTES	5,00 %		0,17328
					COST EXECUCIÓ MATERIAL			**3,63886**

P-37 GB12V001 u Platina d'ancoratge de barrera formada per placa de 300x300x10 mm. de gruix (S275) i amb varilles de diàmetre 12 mm amb formació de pota de 8 cm aprox. desenvolupament de 33 cm en total, per anar ancorada al formigó **Rend.: 1,000** **21,05 €**

				Unitats		Preu	Parcial	Import
Ma d'obra								
	A012M000	h	Oficial 1a muntador	0,100	/R x	24,65000 =	2,46500	
	A012N000	h	Oficial 1a d'obra pública	0,100	/R x	25,36000 =	2,53600	
	A013M000	h	Ajudant muntador	0,100	/R x	19,06000 =	1,90600	
					Subtotal:		6,90700	6,90700
Materials								
	B44Z5026	kg	Acer S275JR segons UNE-EN 10025-2, format per peça simple, en perfils laminats en calent sèrie L, LD, T, rodó, quadrat, rectangular i planxa, treballat al taller per a col·locar amb cargols i galvanitzat	6,801	x	1,82000 =	12,37782	

PROJECTE DE MILLORA DE XARXA DE CAMINS MUNICIPALS. CAMÍ DE CAN PORXES AL SEU PAS SOBRE EL RIU FLUVIÀ
TM LA VALL DE BIANYA (LA GARROTXA)

JUSTIFICACIÓ DE PREUS

PARTIDES D'OBRA

NÚM	CODI	UA	DESCRIPCIÓ					PREU
	B0B2C000	kg	Acer en barres corrugades B500SD de límit elàstic >= 500 N/mm2	1,1748	x	0,65000 =	0,76362	
					Subtotal:		13,14144	13,14144
					COST DIRECTE			20,04844
					DESPESES INDIRECTES	5,00 %		1,00242
					COST EXECUCIÓ MATERIAL			**21,05086**

P-38 GB2AUMA1 m Barrera de seguretat mixta de fusta i acer amb sistema de protecció per a motociclistes, amb nivell de contenció N2, amplària de treball W5, índex de severitat A i deflexió dinàmica 1,4 segons UNE-EN 1317-2, composada per barana horitzontal de fusta tractada de secció rectangular aproximada de 210 mm d'alçària i 110 mm de gruix, armada interiorment amb perfil metàl.lic d'acer galvanitzat sigma i suportada per muntants amb perfil d'acer galvanitzat C-120 revestida de fusta tractada de secció de 40 mm de gruix al frontal i 30 mm de gruix als laterals. Distància entre suports 4 m i per anar clavats tipus BEAM N2 S4R de AVF o equivalent, inclòs elements de fixació, material auxiliar, totalment col·locada en recta o corbada de qualsevol radi **Rend.: 8,000** **92,37 €**

				Unitats		Preu	Parcial	Import
Ma d'obra								
	A0112000	h	Cap de colla	1,000	/R x	26,86000 =	3,35750	
	A0121000	h	Oficial 1a	2,000	/R x	25,36000 =	6,34000	
	A0150000	h	Manobre especialista	2,000	/R x	21,89000 =	5,47250	
					Subtotal:		15,17000	15,17000
Maquinària								
	C1503U10	h	Camió grua de 5 t	0,500	/R x	39,55000 =	2,47188	
	C150U004	h	Furgoneta de 3500 kg	1,000	/R x	7,59000 =	0,94875	
	C1B0AU05	h	Màquina per a clavar muntants metàl·lics	1,000	/R x	27,72000 =	3,46500	
					Subtotal:		6,88563	6,88563
Materials								
	BBM2AA10	m	Perfil longitudinal d'acer galvanitzat de secció doble ona per a protecció de motociclistes	1,000	x	14,63000 =	14,63000	
	BBMZV140	u	Peça d'acer galvanitzat per a subjecció del sistema de protecció de motociclistes	0,250	x	6,75000 =	1,68750	
	BBM2UMA1	m	Barrera de seguretat mixta de fusta i acer, amb nivell de contenció N2, amplària de treball W5, índex de severitat A i deflexió dinàmica 1,4 segons UNE-EN 1317-2, composada per barana horitzontal de fusta tractada de secció rectangular aproximada de 210 mm d'alçària i 110 mm de gruix, armada interiorment amb perfil metàl.lic d'acer galvanitzat sigma i suportada per muntants amb perfil d'acer galvanitzat C-120 revestida de fusta tractada de secció de 40 mm de gruix al frontal i 30 mm de gruix als laterals. Distància entre suports 4 m i per anar clavats tipus BEAM N2 S4R de AVF o equivalent, inclòs elements de fixació, material auxiliar	1,000	x	49,60000 =	49,60000	

JUSTIFICACIÓ DE PREUS

PARTIDES D'OBRA

NÚM	CODI	UA	DESCRIPCIÓ		PREU
			Subtotal:	65,91750	65,91750
			COST DIRECTE		87,97313
			DESPESES INDIRECTES	5,00 %	4,39866
			COST EXECUCIÓ MATERIAL		**92,37179**

P-39 **GB2AUMAA** u Extrem ancorat de 3,98 m de barrera de seguretat mixta de fusta i acer de composada per barana horitzontal de fusta tractada de secció rectangular aproximada de 210 mm d'alçària i 110 mm de gruix, armada interiorment amb perfil metàl.lic d'acer galvanitzat sigma i suportada per muntants amb perfil d'acer galvanitzat C-125 revestida de fusta tractada de secció de 40 mm de gruix al frontal i 30 mm de gruix als laterals. Suports per anar clavats, tipus BEAM N2-4TES2 de AVF o equivalent, inclòs elements de fixació, material auxiliar, totalment col·locada **Rend.: 2,000** **363,87** **€**

			Unitats		Preu		Parcial	Import
Ma d'obra								
A0150000	h	Manobre especialista	4,000	/R x	21,89000	=	43,78000	
A0121000	h	Oficial 1a	4,000	/R x	25,36000	=	50,72000	
A0112000	h	Cap de colla	1,000	/R x	26,86000	=	13,43000	
		Subtotal:					107,93000	107,93000
Maquinària								
C1B0AU05	h	Màquina per a clavar muntants metàl·lics	1,000	/R x	27,72000	=	13,86000	
C1503U10	h	Camió grua de 5 t	0,500	/R x	39,55000	=	9,88750	
C150U004	h	Furgoneta de 3500 kg	1,000	/R x	7,59000	=	3,79500	
		Subtotal:					27,54250	27,54250
Materials								
BBM2UMAA	u	Extrem ancorat de 3,98 m de barrera de seguretat mixta de fusta i acer de composada per barana horitzontal de fusta tractada de secció rectangular aproximada de 210 mm d'alçària i 110 mm de gruix, armada interiorment amb perfil metàl.lic d'acer galvanitzat sigma i suportada per muntants amb perfil d'acer galvanitzat C-125 revestida de fusta tractada de secció de 40 mm de gruix al frontal i 30 mm de gruix als laterals. Suports per anar clavats, tipus BEAM N2-4TES2 de AVF o equivalent, inclòs elements de fixació, material auxiliar	1,000	x	211,07000	=	211,07000	
		Subtotal:					211,07000	211,07000
		COST DIRECTE						346,54250
		DESPESES INDIRECTES		5,00 %				17,32713
		COST EXECUCIÓ MATERIAL						**363,86963**

PROJECTE DE MILLORA DE XARXA DE CAMINS MUNICIPALS. CAMÍ DE CAN PORXES AL SEU PAS SOBRE EL RIU FLUVIÀ
TM LA VALL DE BIANYA (LA GARROTXA)

JUSTIFICACIÓ DE PREUS

PARTIDES D'OBRA

NÚM	CODI	UA	DESCRIPCIÓ	PREU

P-40 **GB2AUMAB** u Trancisió a mur d'1m de llargària de barrera de seguretat mixta de fusta i acer de composada per barana horitzontal de fusta tractada de secció rectangular aproximada de 210 mm d'alçària i 110 mm de gruix, armada interiorment amb perfil metàl.lic d'acer galvanitzat sigma i suportada per muntants amb perfil d'acer galvanitzat C-125 revestida de fusta tractada de secció de 40 mm de gruix al frontal i 30 mm de gruix als laterals. Suports per anar clavats, tipus BEAM N2-1TRS1 de AVF o equivalent, inclòs elements de fixació, material auxiliar, totalment col·locada **Rend.: 1,000** **234,70** **€**

			Unitats		Preu		Parcial	Import
Ma d'obra								
A0121000	h	Oficial 1a	0,500	/R x	25,36000	=	12,68000	
A0150000	h	Manobre especialista	0,500	/R x	21,89000	=	10,94500	
A0112000	h	Cap de colla	0,250	/R x	26,86000	=	6,71500	
		Subtotal:					30,34000	30,34000
Maquinària								
C1503U10	h	Camió grua de 5 t	0,125	/R x	39,55000	=	4,94375	
C150U004	h	Furgoneta de 3500 kg	0,250	/R x	7,59000	=	1,89750	
C1B0AU05	h	Màquina per a clavar muntants metàl·lics	0,250	/R x	27,72000	=	6,93000	
		Subtotal:					13,77125	13,77125
Materials								
BBM2UMAB	u	Trancisió a mur d'1m de llargària de barrera de seguretat mixta de fusta i acer de composada per barana horitzontal de fusta tractada de secció rectangular aproximada de 210 mm d'alçària i 110 mm de gruix, armada interiorment amb perfil metàl.lic d'acer galvanitzat sigma i suportada per muntants amb perfil d'acer galvanitzat C-125 revestida de fusta tractada de secció de 40 mm de gruix al frontal i 30 mm de gruix als laterals. Suports per anar clavats, tipus BEAM N2-1TRS1 de AVF o equivalent, inclòs elements de fixació, material auxiliar	1,000	x	179,41000	=	179,41000	
		Subtotal:					179,41000	179,41000
		COST DIRECTE						223,52125
		DESPESES INDIRECTES		5,00 %				11,17606
		COST EXECUCIÓ MATERIAL						**234,69731**

P-41 **GBB11121** u Placa triangular per a senyals de trànsit, d'acer galvanitzat i pintat, de 90 cm de costat, acabada amb pintura no reflectora, fixada mecànicament **Rend.: 1,000** **46,00** **€**

			Unitats		Preu		Parcial	Import
Ma d'obra								
A013M000	h	Ajudant muntador	0,100	/R x	19,06000	=	1,90600	
A012M000	h	Oficial 1a muntador	0,100	/R x	24,65000	=	2,46500	
		Subtotal:					4,37100	4,37100

JUSTIFICACIÓ DE PREUS

PARTIDES D'OBRA

NÚM	CODI	UA	DESCRIPCIÓ						PREU
Maquinària									
	C1503000	h	Camió grua	0,025	/R x	49,49000	=	1,23725	
					Subtotal:			1,23725	1,23725
Materials									
	BBM11201	u	Placa triangular per a senyals de trànsit, d'acer galvanitzat i pintat, de 90 cm de costat, acabada amb pintura no reflectora	1,000	x	38,14000	=	38,14000	
					Subtotal:			38,14000	38,14000
			DESPESES AUXILIARS			1,50	%		0,06557
			COST DIRECTE						43,81382
			DESPESES INDIRECTES			5,00	%		2,19069
			COST EXECUCIÓ MATERIAL						**46,00451**

P-42 **GBB11251** u Placa circular per a senyals de trànsit, d'acer galvanitzat i pintat, de 60 cm de diàmetre, acabada amb pintura no reflectora, fixada mecànicament — **Rend.: 1,000** — **43,56** €

				Unitats		Preu		Parcial	Import
Ma d'obra									
	A012M000	h	Oficial 1a muntador	0,200	/R x	24,65000	=	4,93000	
	A013M000	h	Ajudant muntador	0,200	/R x	19,06000	=	3,81200	
					Subtotal:			8,74200	8,74200
Maquinària									
	C1503000	h	Camió grua	0,050	/R x	49,49000	=	2,47450	
					Subtotal:			2,47450	2,47450
Materials									
	BBM12601	u	Placa circular per a senyals de trànsit, d'acer galvanitzat i pintat, de 60 cm de diàmetre, acabada amb pintura no reflectora	1,000	x	30,14000	=	30,14000	
					Subtotal:			30,14000	30,14000
			DESPESES AUXILIARS			1,50	%		0,13113
			COST DIRECTE						41,48763
			DESPESES INDIRECTES			5,00	%		2,07438
			COST EXECUCIÓ MATERIAL						**43,56201**

P-43 **GBB21201** u Placa informativa per a senyals de trànsit d'acer galvanitzat i pintat, de 60x60 cm, acabada amb pintura no reflectora, fixada mecànicament — **Rend.: 1,000** — **48,37** €

				Unitats		Preu		Parcial	Import
Ma d'obra									
	A013M000	h	Ajudant muntador	0,100	/R x	19,06000	=	1,90600	
	A012M000	h	Oficial 1a muntador	0,100	/R x	24,65000	=	2,46500	
					Subtotal:			4,37100	4,37100
Maquinària									

PROJECTE DE MILLORA DE XARXA DE CAMINS MUNICIPALS. CAMÍ DE CAN PORXES AL SEU PAS SOBRE EL RIU FLUVIÀ
TM LA VALL DE BIANYA (LA GARROTXA)

JUSTIFICACIÓ DE PREUS

PARTIDES D'OBRA

NÚM	CODI	UA	DESCRIPCIÓ						PREU
	C1503000	h	Camió grua	0,025	/R x	49,49000	=	1,23725	
					Subtotal:			1,23725	1,23725
Materials									
	BBM1AHA1	u	Placa informativa per a senyals de trànsit d'acer galvanitzat i pintat, de 60x60 cm, acabada amb pintura no reflectora	1,000	x	40,39000	=	40,39000	
					Subtotal:			40,39000	40,39000
			DESPESES AUXILIARS			1,50	%		0,06557
			COST DIRECTE						46,06382
			DESPESES INDIRECTES			5,00	%		2,30319
			COST EXECUCIÓ MATERIAL						**48,36701**

P-44 **GBB32420** u Placa complementària per a senyals de trànsit, d'acer galvanitzat i pintat, de 30x15 cm, acabada amb pintura no reflectora, fixada al senyal — **Rend.: 1,000** — **33,45** €

				Unitats		Preu		Parcial	Import
Ma d'obra									
	A013M000	h	Ajudant muntador	0,080	/R x	19,06000	=	1,52480	
	A012M000	h	Oficial 1a muntador	0,080	/R x	24,65000	=	1,97200	
					Subtotal:			3,49680	3,49680
Maquinària									
	C1503000	h	Camió grua	0,020	/R x	49,49000	=	0,98980	
					Subtotal:			0,98980	0,98980
Materials									
	BBM1EB11	u	Placa complementària per a senyals de trànsit, d'acer galvanitzat i pintat, de 30x15 cm, acabada amb pintura no reflectora	1,000	x	27,32000	=	27,32000	
					Subtotal:			27,32000	27,32000
			DESPESES AUXILIARS			1,50	%		0,05245
			COST DIRECTE						31,85905
			DESPESES INDIRECTES			5,00	%		1,59295
			COST EXECUCIÓ MATERIAL						**33,45200**

P-45 **GD7JJT86** m Claveguera amb tub de paret estructurada, amb paret interna llisa i externa corrugada, de polietilè HDPE, tipus B, àrea aplicació U, de diàmetre nominal exterior 315 mm, de rididesa anular SN 8 kN/m2, segons la norma UNE-EN 13476-3, unió de maniguets, amb grau de dificultat mitja i col·locat al fons de la rasa — **Rend.: 1,000** — **21,01** €

				Unitats		Preu		Parcial	Import
Ma d'obra									
	A013U001	h	Ajudant	0,190	/R x	22,66000	=	4,30540	
	A0112000	h	Cap de colla	0,0475	/R x	26,86000	=	1,27585	

JUSTIFICACIÓ DE PREUS

PARTIDES D'OBRA

NÚM	CODI	UA	DESCRIPCIÓ						PREU
	A0121000	h	Oficial 1a	0,190	/R x	25,36000	=	4,81840	
					Subtotal:			10,39965	10,39965
Materials									
	BD7JJ180	m	Tub de paret estructurada, amb paret interna llisa i externa corrugada, de polietilè HDPE, tipus B, àrea aplicació U, de diàmetre nominal exterior 315 mm, de rigidesa anular SN 8 kN/m2, segons la norma UNE-EN 13476-3	1,020	x	9,42000	=	9,60840	
					Subtotal:			9,60840	9,60840
						COST DIRECTE			20,00805
						DESPESES INDIRECTES	5,00	%	1,00040
						COST EXECUCIÓ MATERIAL			**21,00845**

P-46 **GDD1U010** u Pou de registre de 80 cm de diàmetre i 1,60 m d'alçària, inclòs solera de formigó de 15 N/mm2 de resistència característica a la compressió, anell d'entroncament amb tubs, con superior, bastiment i tapa de fosa dúctil i graons, segons plànols **Rend.: 1,000** **467,07** **€**

				Unitats		Preu		Parcial	Import
Ma d'obra									
	A0121000	h	Oficial 1a	2,000	/R x	25,36000	=	50,72000	
	A0150000	h	Manobre especialista	2,000	/R x	21,89000	=	43,78000	
	A0112000	h	Cap de colla	0,250	/R x	26,86000	=	6,71500	
					Subtotal:			101,21500	101,21500
Maquinària									
	C1700006	h	Vibrador intern de formigó	1,000	/R x	1,70000	=	1,70000	
	C1503U10	h	Camió grua de 5 t	0,250	/R x	39,55000	=	9,88750	
	CZ12U00A	h	Compressor portàtil de 7/10 m3/min de cabal	1,000	/R x	17,43000	=	17,43000	
					Subtotal:			29,01750	29,01750
Materials									
	BDD1U022	u	Con prefabricat de pou de registre amb reducció de 80 a 60 cm de diàmetre i 60 cm d'alçària	1,000	x	34,10000	=	34,10000	
	BDD1U002	u	Base prefabricada de pou de registre de D= 80 cm i 100 cm d'alçària, amb forats per a tubs	1,000	x	49,49000	=	49,49000	
	B071U005	m3	Morter de ciment de Classe M-5 (5 N/mm2) segons la Norma UNE 998-2	0,035	x	87,22000	=	3,05270	
	B060U110	m3	Formigó de 15 N/mm2 de resistència característica a la compressió, consistència plàstica i granulat màxim 20 mm, inclòs transport a l'obra	0,750	x	59,93000	=	44,94750	
	BDDZU010	u	Graó per a pou de registre de 300x300x300 mm, de polipropilé amb ànima d'acer de 20 mm de diàmetre	4,000	x	4,89000	=	19,56000	
	BDDZU002	u	Bastiment de 85x85x10 cm i tapa de 65 cm de diàmetre, de fosa dúctil, per a càrrega de ruptura de 40 t	1,000	x	163,45000	=	163,45000	
					Subtotal:			314,60020	314,60020

PROJECTE DE MILLORA DE XARXA DE CAMINS MUNICIPALS. CAMÍ DE CAN PORXES AL SEU PAS SOBRE EL RIU FLUVIÀ
TM LA VALL DE BIANYA (LA GARROTXA)

JUSTIFICACIÓ DE PREUS

PARTIDES D'OBRA

NÚM	CODI	UA	DESCRIPCIÓ	PREU
			COST DIRECTE	444,83270
			DESPESES INDIRECTES 5,00 %	22,24164
			COST EXECUCIÓ MATERIAL	**467,07434**

P-47 **GDK2U030** u Pericó per a canalització de serveis de 40x40x60 cm de secció interior, amb parets de 15 cm de gruix i solera de 10 cm de gruix de formigó HM-20, inclòs excavació, transport a l'abocador, cànon d'abocament i manteniment de l'abocador **Rend.: 1,000** **169,08** **€**

				Unitats		Preu		Parcial	Import
Ma d'obra									
	A0112000	h	Cap de colla	0,250	/R x	26,86000	=	6,71500	
	A0121000	h	Oficial 1a	1,000	/R x	25,36000	=	25,36000	
	A013U001	h	Ajudant	1,000	/R x	22,66000	=	22,66000	
	A0140000	h	Manobre	1,000	/R x	21,70000	=	21,70000	
					Subtotal:			76,43500	76,43500
Maquinària									
	C110U010	h	Retroexcavadora de 50 hp, amb martell de 200 kg a 400 kg	0,100	/R x	47,91000	=	4,79100	
	CZ12U00A	h	Compressor portàtil de 7/10 m3/min de cabal	0,250	/R x	17,43000	=	4,35750	
	C1700006	h	Vibrador intern de formigó	0,500	/R x	1,70000	=	0,85000	
	C1503U10	h	Camió grua de 5 t	0,225	/R x	39,55000	=	8,89875	
	C131U020	h	Retroexcavadora de 50 hp, tipus CAT-416 o equivalent	0,200	/R x	40,37000	=	8,07400	
	C15019U0	h	Camió de 250 hp, de 20 t (9,6 m3)	0,150	/R x	50,45000	=	7,56750	
					Subtotal:			34,53875	34,53875
Materials									
	B0DZA000	l	Desencofrant	0,360	x	2,41000	=	0,86760	
	B0D8U001	m2	Amortització de plafó metàl·lic pla per a 40 usos	2,250	x	1,97000	=	4,43250	
	B0D21030	m	Tauló de fusta de pi per a 10 usos	5,000	x	0,33000	=	1,65000	
	B060U310	m3	Formigó HM-20, consistència plàstica i granulat màxim 20 mm, inclòs transport a l'obra	0,610	x	65,26000	=	39,80860	
	B0DZU005	u	Materials auxiliars per a encofrar	2,000	x	1,65000	=	3,30000	
					Subtotal:			50,05870	50,05870
						COST DIRECTE			161,03245
						DESPESES INDIRECTES	5,00	%	8,05162
						COST EXECUCIÓ MATERIAL			**169,08407**

P-48 **GFA1U131** m Tub de PVC de DN 315 mm, per a PN 6 bar, amb unions de junt elàstica, inclòs part proporcional d'accessoris i peces especials d'acer amb protecció contra la corrosió, col·locat al fons de la rasa i provat **Rend.: 27,540** **26,52** **€**

				Unitats		Preu		Parcial	Import
Ma d'obra									

JUSTIFICACIÓ DE PREUS

PARTIDES D'OBRA

NÚM	CODI	UA	DESCRIPCIÓ						PREU
	A0112000	h	Cap de colla	0,500	/R x	26,86000	=	0,48765	
	A0121000	h	Oficial 1a	1,000	/R x	25,36000	=	0,92084	
	A0150000	h	Manobre especialista	2,000	/R x	21,89000	=	1,58969	
					Subtotal:			2,99818	2,99818
Maquinària									
	C200U101	h	Bombí per a proves de canonades	0,079	/R x	3,50000	=	0,01004	
	C1502U10	h	Camió cisterna de 6000 l	0,079	/R x	39,69000	=	0,11385	
	C1503U10	h	Camió grua de 5 t	0,174	/R x	39,55000	=	0,24988	
					Subtotal:			0,37377	0,37377
Materials									
	B0111000	m3	Aigua	0,094	x	1,50000	=	0,14100	
	BFA1U131	m	Tub de PVC, DN 315 mm, PN 6 bar, amb unions de junt elàstica, inclòs p.p. de peces especials i accessoris	1,030	x	21,11000	=	21,74330	
					Subtotal:			21,88430	21,88430
					COST DIRECTE				25,25625
					DESPESES INDIRECTES	5,00	%		1,26281
					COST EXECUCIÓ MATERIAL				**26,51906**

P-49 **GFAD5215** u Maniguet de connexió de PVC de 315 mm de DN, de 6 bar de pressió nominal, amb unions encolades, col·locat al fons de la rasa — **Rend.: 1,000** — **128,26** €

	Unitats		Preu		Parcial	Import
Ma d'obra						
A012M000 h Oficial 1a muntador	0,500	/R x	24,65000	=	12,32500	
A013M000 h Ajudant muntador	0,500	/R x	19,06000	=	9,53000	
Subtotal:					21,85500	21,85500
Materials						
BFAD5210 u Maniguet de connexió de PVC de 315 mm de DN, de 6 bar de pressió nominal amb unions per a encolar	1,000	x	99,97000	=	99,97000	
Subtotal:					99,97000	99,97000
DESPESES AUXILIARS			1,50	%		0,32783
COST DIRECTE						122,15283
DESPESES INDIRECTES			5,00	%		6,10764
COST EXECUCIÓ MATERIAL						**128,26047**

P-50 **GFB1U207** m Tub de polietilè d'alta densitat, tipus PE-50A, de DN 75 mm per a PN 10 bar, amb unions termosoldades, inclòs part proporcional d'accessoris i peces especials de polietilè, col·locat al fons de la rasa i provat — **Rend.: 77,850** — **3,60** €

	Unitats		Preu		Parcial	Import
Ma d'obra						
A013U001 h Ajudant	2,000	/R x	22,66000	=	0,58215	

JUSTIFICACIÓ DE PREUS

PARTIDES D'OBRA

NÚM	CODI	UA	DESCRIPCIÓ						PREU
	A0121000	h	Oficial 1a	1,000	/R x	25,36000	=	0,32575	
	A0112000	h	Cap de colla	0,200	/R x	26,86000	=	0,06900	
					Subtotal:			0,97690	0,97690
Maquinària									
	C1502U10	h	Camió cisterna de 6000 l	0,325	/R x	39,69000	=	0,16569	
	CZ1UU005	h	Màquina de confecció d'unions soldades de tubs de polietilé	0,405	/R x	3,66000	=	0,01904	
	C1503U10	h	Camió grua de 5 t	0,390	/R x	39,55000	=	0,19813	
	C200U101	h	Bombí per a proves de canonades	0,325	/R x	3,50000	=	0,01461	
					Subtotal:			0,39747	0,39747
Materials									
	BFB1U207	m	Tub de polietilè d'alta densitat, tipus PE-50A, DN 75 mm, PN 10, inclòs p.p. de peces especials i accessoris	1,030	x	1,99000	=	2,04970	
	B0111000	m3	Aigua	0,005	x	1,50000	=	0,00750	
					Subtotal:			2,05720	2,05720
					COST DIRECTE				3,43157
					DESPESES INDIRECTES	5,00	%		0,17158
					COST EXECUCIÓ MATERIAL				**3,60315**

P-51 **GFB1U212** m Tub de polietilè d'alta densitat, tipus PE-50A, de DN 125 mm per a PN 10 bar, amb unions termosoldades, inclòs part proporcional d'accessoris i peces especials de polietilè, col·locat al fons de la rasa i provat — **Rend.: 21,360** — **10,55** €

	Unitats		Preu		Parcial	Import
Ma d'obra						
A0112000 h Cap de colla	0,200	/R x	26,86000	=	0,25150	
A013U001 h Ajudant	2,000	/R x	22,66000	=	2,12172	
A0121000 h Oficial 1a	1,000	/R x	25,36000	=	1,18727	
Subtotal:					3,56049	3,56049
Maquinària						
CZ1UU005 h Màquina de confecció d'unions soldades de tubs de polietilé	1,214	/R x	3,66000	=	0,20802	
C200U101 h Bombí per a proves de canonades	0,103	/R x	3,50000	=	0,01688	
C1503U10 h Camió grua de 5 t	0,124	/R x	39,55000	=	0,22960	
C1502U10 h Camió cisterna de 6000 l	0,103	/R x	39,69000	=	0,19139	
Subtotal:					0,64589	0,64589
Materials						
B0111000 m3 Aigua	0,015	x	1,50000	=	0,02250	
BFB1U212 m Tub de polietilè d'alta densitat, tipus PE-50A, DN 125 mm, PN 10, inclòs p.p. de peces especials i accessoris	1,030	x	5,65000	=	5,81950	
Subtotal:					5,84200	5,84200

JUSTIFICACIÓ DE PREUS

PARTIDES D'OBRA

NÚM	CODI	UA	DESCRIPCIÓ				PREU
				COST DIRECTE			10,04838
				DESPESES INDIRECTES	5,00	%	0,50242
				COST EXECUCIÓ MATERIAL			**10,55080**

P-52 **GR110001** m2 Esbrossada i neteja del terreny amb esbrossadora de capçal de serra, en tot tipus de terreny (planer o talús) inclòs càrrega i transport de les restes a abocador controlat o planta de compostatge, mesurada la superfície executada en obra **Rend.: 33,714** **1,25** **€**

			Unitats		Preu		Parcial	Import
Ma d'obra								
A0112000	h	Cap de colla	0,200	/R x	26,86000	=	0,15934	
A012P000	h	Oficial 1a jardiner	1,000	/R x	30,00000	=	0,88984	
		Subtotal:					1,04918	1,04918
Maquinària								
C15018U0	h	Camió de 150 hp, de 12 t (5,8 m3)	0,100	/R x	38,54000	=	0,11431	
CR11U010	h	Esbrossadora de capçal de serra	1,000	/R x	0,91000	=	0,02699	
		Subtotal:					0,14130	0,14130
		COST DIRECTE						1,19048
		DESPESES INDIRECTES		5,00	%			0,05952
		COST EXECUCIÓ MATERIAL						**1,25000**

P-53 **GR720001** m2 Hidrosembra de capa herbàcia en dues fases amb espècies adaptades agroclimàticament a la zona, inclòs el subministrament de tots els components necessaris (llavors, mulch, estabilitzant, bioactivador, adobs), regs d'arrelament, així com el manteniment necessari fins a la recepció de l'obra **Rend.: 220,000** **1,24** **€**

			Unitats		Preu		Parcial	Import
Ma d'obra								
A0112000	h	Cap de colla	0,400	/R x	26,86000	=	0,04884	
A012P000	h	Oficial 1a jardiner	2,000	/R x	30,00000	=	0,27273	
		Subtotal:					0,32157	0,32157
Maquinària								
CR71U010	h	Hidrosembradora muntada sobre camió	1,000	/R x	36,44000	=	0,16564	
		Subtotal:					0,16564	0,16564
Materials								
B0111000	m3	Aigua	0,018	x	1,50000	=	0,02700	
BR3B6U00	kg	Adob mineral d'alliberament molt lent (15-8-11%+2MgO) GR o similar	0,020	x	0,80000	=	0,01600	
BR34J000	kg	Bioactivador microbià	0,020	x	6,52000	=	0,13040	
BR361100	kg	Estabilitzant sintètic de base acrílica	0,032	x	8,21000	=	0,26272	
BR3PAN00	kg	Encoixinament protector per a hidrosembres de fibra semicurta	0,160	x	0,92000	=	0,14720	

PROJECTE DE MILLORA DE XARXA DE CAMINS MUNICIPALS. CAMÍ DE CAN PORXES AL SEU PAS SOBRE EL RIU FLUVIÀ
TM LA VALL DE BIANYA (LA GARROTXA)

JUSTIFICACIÓ DE PREUS

PARTIDES D'OBRA

NÚM	CODI	UA	DESCRIPCIÓ				PREU
BR4UJJ00	kg	Barreja d'hidrosembra composada per d'espècies herbàcies adaptades agroclimàticament	0,030	x	3,69000	=	0,11070
		Subtotal:					0,69402
		COST DIRECTE					1,18123
		DESPESES INDIRECTES		5,00	%		0,05906
		COST EXECUCIÓ MATERIAL					**1,24029**

P-54 **H1411111** u Casc de seguretat per a ús normal, contra cops, de polietilè amb un pes màxim de 400 g, homologat segons UNE-EN 812 **Rend.: 1,000** **6,25** **€**

			Unitats		Preu		Parcial	Import
Materials								
B1411111	u	Casc de seguretat per a ús normal, contra cops, de polietilè amb un pes màxim de 400 g, homologat segons UNE-EN 812	1,000	x	5,95000	=	5,95000	
		Subtotal:					5,95000	5,95000
		COST DIRECTE						5,95000
		DESPESES INDIRECTES		5,00	%			0,29750
		COST EXECUCIÓ MATERIAL						**6,24750**

P-55 **H142CD70** u Pantalla facial per a protecció de riscs mecànics, amb visor de malla de reixeta metàl·lica, per acoblar al casc amb arnès abatible, homologada segons UNE-EN 1731 **Rend.: 1,000** **9,61** **€**

			Unitats		Preu		Parcial	Import
Materials								
B142CD70	u	Pantalla facial per a protecció de riscs mecànics, amb visor de malla de reixeta metàl·lica, per acoblar al casc amb arnès abatible, homologada segons UNE-EN 1731	1,000	x	9,15000	=	9,15000	
		Subtotal:					9,15000	9,15000
		COST DIRECTE						9,15000
		DESPESES INDIRECTES		5,00	%			0,45750
		COST EXECUCIÓ MATERIAL						**9,60750**

P-56 **H1432012** u Protector auditiu d'auricular, acoblat al cap amb arnès i orelleres antisoroll, homologat segons UNE-EN 352-1 i UNE-EN 458 **Rend.: 1,000** **19,09** **€**

			Unitats		Preu		Parcial	Import
Materials								
B1432012	u	Protector auditiu d'auricular, acoblat al cap amb arnès i orelleres antisoroll, homologat segons UNE-EN 352-1 i UNE-EN 458	1,000	x	18,18000	=	18,18000	

JUSTIFICACIÓ DE PREUS

PARTIDES D'OBRA

NÚM	CODI	UA	DESCRIPCIÓ	PREU

			Subtotal:			18,18000	18,18000
			COST DIRECTE				18,18000
			DESPESES INDIRECTES	5,00	%		0,90900
			COST EXECUCIÓ MATERIAL				**19,08900**

P-57 **H1445003** u Mascareta de protecció respiratòria, homologada segons UNE-EN 140 **Rend.: 1,000** **1,50** **€**

				Unitats		Preu		Parcial	Import
Materials									
	B1445003	u	Mascareta de protecció respiratòria, homologada segons UNE-EN 140	1,000	x	1,43000	=	1,43000	
			Subtotal:					1,43000	1,43000
			COST DIRECTE						1,43000
			DESPESES INDIRECTES			5,00	%		0,07150
			COST EXECUCIÓ MATERIAL						**1,50150**

P-58 **H145E003** u Parella de guants contra agents químics i microorganismes, homologats segons UNE-EN 374-1, UNE-EN ISO 11298-2, UNE-EN 1998-3 i UNE-EN 420 **Rend.: 1,000** **2,91** **€**

				Unitats		Preu		Parcial	Import
Materials									
	B145E003	u	Parella de guants contra agents químics i microorganismes, homologats segons UNE-EN 374-1, UNE-EN ISO 11298-2, UNE-EN 1998-3 i UNE-EN 420	1,000	x	2,77000	=	2,77000	
			Subtotal:					2,77000	2,77000
			COST DIRECTE						2,77000
			DESPESES INDIRECTES			5,00	%		0,13850
			COST EXECUCIÓ MATERIAL						**2,90850**

P-59 **H1474600** u Cinturó antivibració, ajustable i de teixit transpirable **Rend.: 1,000** **16,47** **€**

				Unitats		Preu		Parcial	Import
Materials									
	B1474600	u	Cinturó antivibració, ajustable i de teixit transpirable	1,000	x	15,69000	=	15,69000	
			Subtotal:					15,69000	15,69000
			COST DIRECTE						15,69000
			DESPESES INDIRECTES			5,00	%		0,78450
			COST EXECUCIÓ MATERIAL						**16,47450**

PROJECTE DE MILLORA DE XARXA DE CAMINS MUNICIPALS. CAMÍ DE CAN PORXES AL SEU PAS SOBRE EL RIU FLUVIÀ
TM LA VALL DE BIANYA (LA GARROTXA)

JUSTIFICACIÓ DE PREUS

PARTIDES D'OBRA

NÚM	CODI	UA	DESCRIPCIÓ	PREU

P-60 **H152U000** m Tanca d'advertència o abalisament d'1 m d'alçada amb malla de polietilè taronja, fixada a 1 m del perímetre del sostre amb suports d'acer allotjats amb forats al sostre **Rend.: 1,000** **2,54** **€**

				Unitats		Preu		Parcial	Import
Ma d'obra									
	A01H2000	h	Oficial 1a per a seguretat i salut	0,050	/R x	25,99000	=	1,29950	
			Subtotal:					1,29950	1,29950
Materials									
	B152U000	m	Malla de polietilè d'alta densitat color toronja per a tanques d'advertència o abalisament, d'1 m d'alçada, per a seguretat i salut	1,050	x	0,50000	=	0,52500	
	B1526EL6	u	Muntant metàl·lic per a barana de seguretat, d'1 m d'alçària, per a allotjar en perforacions del sostre, per a 15 usos	0,500	x	1,18000	=	0,59000	
			Subtotal:					1,11500	1,11500
			COST DIRECTE						2,41450
			DESPESES INDIRECTES			5,00	%		0,12073
			COST EXECUCIÓ MATERIAL						**2,53523**

P-61 **H1534001** u Peça de plàstic en forma de bolet, de color vermell, per a protecció dels extrems de les armadures per a qualsevol diàmetre, amb desmuntatge inclòs **Rend.: 1,000** **0,26** **€**

				Unitats		Preu		Parcial	Import
Ma d'obra									
	A01H4000	h	Manobre per a seguretat i salut	0,010	/R x	21,70000	=	0,21700	
			Subtotal:					0,21700	0,21700
Materials									
	B1534001	u	Peça de plàstic en forma de bolet, de color vermell, per a protecció dels extrems de les armadures per a qualsevol diametre per a 5 usos	1,000	x	0,03000	=	0,03000	
			Subtotal:					0,03000	0,03000
			COST DIRECTE						0,24700
			DESPESES INDIRECTES			5,00	%		0,01235
			COST EXECUCIÓ MATERIAL						**0,25935**

P-62 **H153A9F1** u Topall per a descàrrega de camions en excavacions, de 4 m d'amplada amb tauló de fusta i perfils IPN 100 clavat al terreny i amb el desmuntatge inclòs **Rend.: 1,000** **26,11** **€**

				Unitats		Preu		Parcial	Import
Ma d'obra									
	A01H2000	h	Oficial 1a per a seguretat i salut	0,150	/R x	25,99000	=	3,89850	
	A01H4000	h	Manobre per a seguretat i salut	0,150	/R x	21,70000	=	3,25500	

JUSTIFICACIÓ DE PREUS

PARTIDES D'OBRA

NÚM	CODI	UA	DESCRIPCIÓ					PREU
					Subtotal:		7,15350	7,15350
Materials								
	B1Z0D230	m	Tauló de fusta de pi per a 10 usos, per a seguretat i salut	12,000	x	0,33000 =	3,96000	
	B1Z4501A	kg	Acer S275JR segons UNE-EN 10025-2, format per peça simple, en perfils laminats en calent sèrie IPN, IPE, HEB, HEA, HEM i UPN, treballat al taller per a col·locar amb soldadura i amb una capa d'imprimació antioxidant, per a seguretat i salut	12,500	x	1,10000 =	13,75000	
					Subtotal:		17,71000	17,71000
					COST DIRECTE			24,86350
					DESPESES INDIRECTES	5,00 %		1,24318
					COST EXECUCIÓ MATERIAL			**26,10668**

P-63 HB2C2000 m Barrera de formigó simple, prefabricada, amb perfil tipus New Jersey, col·locada i amb el desmuntatge inclòs **Rend.: 1,000** **52,34** €

				Unitats		Preu	Parcial	Import
Ma d'obra								
	A01H2000	h	Oficial 1a per a seguretat i salut	0,400	/R x	25,99000 =	10,39600	
	A01H4000	h	Manobre per a seguretat i salut	0,800	/R x	21,70000 =	17,36000	
					Subtotal:		27,75600	27,75600
Maquinària								
	C1Z13500	h	Camió grua de 5 t per a seguretat i salut	0,400	/R x	46,96000 =	18,78400	
					Subtotal:		18,78400	18,78400
Materials								
	BBM2CBA0	m	Amortització de barrera de formigó simple, prefabricada, amb perfil tipus New Jersey (20 usos), per a seguretat i salut	1,000	x	3,31000 =	3,31000	
					Subtotal:		3,31000	3,31000
					COST DIRECTE			49,85000
					DESPESES INDIRECTES	5,00 %		2,49250
					COST EXECUCIÓ MATERIAL			**52,34250**

P-64 HBBAA005 u Senyal de prohibició, normalitzada amb pictograma negre sobre fons blanc, de forma circular amb cantells i banda transversal descendent d'esquerra a dreta a 45°, en color vermell, diàmetre 29 cm, amb cartell explicatiu rectangular, per ser vista fins 12 m, fixada i amb el desmuntatge inclòs **Rend.: 1,000** **38,19** €

				Unitats		Preu	Parcial	Import
Ma d'obra								
	A01H4000	h	Manobre per a seguretat i salut	1,000	/R x	21,70000 =	21,70000	
					Subtotal:		21,70000	21,70000

PROJECTE DE MILLORA DE XARXA DE CAMINS MUNICIPALS. CAMÍ DE CAN PORXES AL SEU PAS SOBRE EL RIU FLUVIÀ
TM LA VALL DE BIANYA (LA GARROTXA)

JUSTIFICACIÓ DE PREUS

PARTIDES D'OBRA

NÚM	CODI	UA	DESCRIPCIÓ					PREU
Materials								
	BBBAD015	u	Cartell explicatiu del contingut de la senyal, amb llegenda indicativa de prohibició, amb el text en negre sobre fons vermell, de forma rectangular, amb el cantell negre, costat major 29 cm, per ésser vist fins 12 m, per a seguretat i salut	1,000	x	8,86000 =	8,86000	
	BBBAA005	u	Senyal de prohibició, normalitzada amb pictograma negre sobre fons blanc, de forma circular amb cantells i banda transversal descendent d'esquerra a dreta a 45° en color vermell, de diàmetre 29 cm, per ésser vista fins 12 m, per a seguretat i salut	1,000	x	5,81000 =	5,81000	
					Subtotal:		14,67000	14,67000
					COST DIRECTE			36,37000
					DESPESES INDIRECTES	5,00 %		1,81850
					COST EXECUCIÓ MATERIAL			**38,18850**

P-65 HBBAB113 u Senyal d'obligació, normalitzada amb pictograma blanc sobre fons blau, de forma circular amb cantells en color blanc, diàmetre 60 cm, amb cartell explicatiu rectangular, per ser vista fins 25 m, fixada i amb el desmuntatge inclòs **Rend.: 1,000** **177,59** €

				Unitats		Preu	Parcial	Import
Ma d'obra								
	A01H4000	h	Manobre per a seguretat i salut	1,000	/R x	21,70000 =	21,70000	
					Subtotal:		21,70000	21,70000
Materials								
	BBBAB113	u	Senyal d'obligació, normalitzada amb pictograma blanc sobre fons blau, de forma circular amb cantells en color blanc, de diàmetre 60 cm, per ésser vista fins 25 m, per a seguretat i salut	1,000	x	71,89000 =	71,89000	
	BBBAD023	u	Cartell explicatiu del contingut de la senyal, amb llegenda indicativa d'obligació, amb el text en blanc sobre fons blau, de forma rectangular, amb el cantell blanc, costat major 60 cm, per ésser vist fins 25 m, per a seguretat i salut	1,000	x	75,33000 =	75,33000	
					Subtotal:		147,22000	147,22000
					DESPESES AUXILIARS	1,00 %		0,21700
					COST DIRECTE			169,13700
					DESPESES INDIRECTES	5,00 %		8,45685
					COST EXECUCIÓ MATERIAL			**177,59385**

P-66 HBBAB115 u Senyal d'obligació, normalitzada amb pictograma blanc sobre fons blau, de forma circular amb cantells en color blanc, diàmetre 29 cm, amb cartell explicatiu rectangular, per ser vista fins 12 m, fixada i amb el desmuntatge inclòs **Rend.: 1,000** **37,14** €

		Unitats	Preu	Parcial	Import
Ma d'obra					

JUSTIFICACIÓ DE PREUS

PARTIDES D'OBRA

NÚM	CODI	UA	DESCRIPCIÓ					PREU
	A01H4000	h	Manobre per a seguretat i salut	1,000	/R x	21,70000 =	21,70000	
					Subtotal:		21,70000	21,70000
Materials								
	BBBAD025	u	Cartell explicatiu del contingut de la senyal, amb llegenda indicativa d'obligació, amb el text en blanc sobre fons blau, de forma rectangular, amb el cantell blanc, costat major 29 cm, per ésser vist fins 12 m, per a seguretat i salut	1,000	x	7,86000 =	7,86000	
	BBBAB115	u	Senyal d'obligació, normalitzada amb pictograma blanc sobre fons blau, de forma circular amb cantells en color blanc, de diàmetre 29 cm, per ésser vista fins 12 m, per a seguretat i salut	1,000	x	5,81000 =	5,81000	
					Subtotal:		13,67000	13,67000
						COST DIRECTE		35,37000
						DESPESES INDIRECTES	5,00 %	1,76850
						COST EXECUCIÓ MATERIAL		**37,13850**

P-67 **HBBAC005** u Senyal indicativa de la ubicació d'equips d'extinció d'incendis, normalitzada amb pictograma blanc sobre fons vermell, de forma rectangular o quadrada, costat major 29 cm, per ser vista fins 12 m de distància, fixada i amb el desmuntatge inclòs **Rend.: 1,000** **31,04** €

				Unitats		Preu	Parcial	Import
Ma d'obra								
	A01H4000	h	Manobre per a seguretat i salut	1,000	/R x	21,70000 =	21,70000	
					Subtotal:		21,70000	21,70000
Materials								
	BBBAC005	u	Senyal indicativa de la ubicació d'equips d'extinció d'incendis, normalitzada amb pictograma blanc sobre fons vermell, de forma rectangular o quadrada, costat major 29 cm, per ésser vista fins 12 m de distància, per a seguretat i salut	1,000	x	7,86000 =	7,86000	
					Subtotal:		7,86000	7,86000
						COST DIRECTE		29,56000
						DESPESES INDIRECTES	5,00 %	1,47800
						COST EXECUCIÓ MATERIAL		**31,03800**

P-68 **HBBAF004** u Senyal d'advertència, normalitzada amb pictograma negre sobre fons groc, de forma triangular amb el cantell negre, costat major 41 cm, amb cartell explicatiu rectangular, per ser vista fins 12 m de distància, fixada i amb el desmuntatge inclòs **Rend.: 1,000** **46,46** €

				Unitats		Preu	Parcial	Import
Ma d'obra								
	A01H4000	h	Manobre per a seguretat i salut	1,000	/R x	21,70000 =	21,70000	
					Subtotal:		21,70000	21,70000

PROJECTE DE MILLORA DE XARXA DE CAMINS MUNICIPALS. CAMÍ DE CAN PORXES AL SEU PAS SOBRE EL RIU FLUVIÀ
TM LA VALL DE BIANYA (LA GARROTXA)

JUSTIFICACIÓ DE PREUS

PARTIDES D'OBRA

NÚM	CODI	UA	DESCRIPCIÓ					PREU
Materials								
	BBBAF004	u	Senyal d'advertència, normalitzada amb pictograma negre sobre fons groc, de forma triangular amb el cantell negre, costat major 41 cm, per ésser vista fins 12 m, per a seguretat i salut	1,000	x	9,55000 =	9,55000	
	BBBAD004	u	Cartell explicatiu del contingut de la senyal, amb llegenda indicativa d'advertència, amb el text en negre sobre fons groc, de forma rectangular, amb el cantell negre, costat major 41 cm, per ésser vist fins 12 m, per a seguretat i salut	1,000	x	13,00000 =	13,00000	
						Subtotal:	22,55000	22,55000
						COST DIRECTE		44,25000
						DESPESES INDIRECTES	5,00 %	2,21250
						COST EXECUCIÓ MATERIAL		**46,46250**

P-69 **HBBZA0A1** u Bastidor d'acer galvanitzat, per a suport de senyalització vertical, mòbil i amb el desmuntatge inclòs **Rend.: 1,000** **17,05** €

				Unitats		Preu	Parcial	Import
Ma d'obra								
	A01H4000	h	Manobre per a seguretat i salut	0,100	/R x	21,70000 =	2,17000	
					Subtotal:		2,17000	2,17000
Materials								
	BBLZA0A2	m	Bastidor d'acer galvanitzat, per a suport de senyalització vertical, mòbil, per a 2 usos, per a seguretat i salut	1,000	x	14,04000 =	14,04000	
					Subtotal:		14,04000	14,04000
						DESPESES AUXILIARS	1,50 %	0,03255
						COST DIRECTE		16,24255
						DESPESES INDIRECTES	5,00 %	0,81213
						COST EXECUCIÓ MATERIAL		**17,05468**

P-70 **HBC12300** u Con de plàstic reflector de 50 cm d'alçària **Rend.: 1,000** **11,37** €

				Unitats		Preu	Parcial	Import
Ma d'obra								
	A01H4000	h	Manobre per a seguretat i salut	0,020	/R x	21,70000 =	0,43400	
					Subtotal:		0,43400	0,43400
Materials								
	BBC12302	u	Con d'abalisament de plàstic reflector de 50 cm d'alçària, per a 2 usos, per a seguretat i salut	1,000	x	10,39000 =	10,39000	
					Subtotal:		10,39000	10,39000

JUSTIFICACIÓ DE PREUS

PARTIDES D'OBRA

NÚM	CODI	UA	DESCRIPCIÓ	PREU

			DESPESES AUXILIARS	1,00	%		0,00434
			COST DIRECTE				10,82834
			DESPESES INDIRECTES	5,00	%		0,54142
			COST EXECUCIÓ MATERIAL				**11,36976**

P-71 **HBC1GFJ1** u Llumenera amb làmpada intermitent color ambre amb energia de bateria de 12 V i amb el desmuntatge inclòs **Rend.: 1,000** **28,62** **€**

				Unitats		Preu		Parcial	Import
Ma d'obra									
	A01H4000	h	Manobre per a seguretat i salut	0,150	/R x	21,70000	=	3,25500	
			Subtotal:					3,25500	3,25500
Materials									
	BBC1GFJ2	u	Llumenera amb làmpada intermitent color ambre, amb energia de bateria de 12 V, per a 2 usos, per a seguretat i salut	1,000	x	23,97000	=	23,97000	
			Subtotal:					23,97000	23,97000
			DESPESES AUXILIARS		1,00	%			0,03255
			COST DIRECTE						27,25755
			DESPESES INDIRECTES		5,00	%			1,36288
			COST EXECUCIÓ MATERIAL						**28,62043**

P-72 **HBC1KJ00** m Tanca mòbil metàl·lica de 2,5 m de llargària i 1 m d'alçària i amb el desmuntatge inclòs **Rend.: 1,000** **5,95** **€**

				Unitats		Preu		Parcial	Import
Ma d'obra									
	A01H4000	h	Manobre per a seguretat i salut	0,060	/R x	21,70000	=	1,30200	
			Subtotal:					1,30200	1,30200
Materials									
	BBC1KJ04	m	Tanca mòbil metàl·lica de 2,5 m de llargària i 1 m d'alçària, per a 4 usos, per a seguretat i salut	0,400	x	10,89000	=	4,35600	
			Subtotal:					4,35600	4,35600
			DESPESES AUXILIARS		1,00	%			0,01302
			COST DIRECTE						5,67102
			DESPESES INDIRECTES		5,00	%			0,28355
			COST EXECUCIÓ MATERIAL						**5,95457**

PROJECTE DE MILLORA DE XARXA DE CAMINS MUNICIPALS. CAMÍ DE CAN PORXES AL SEU PAS SOBRE EL RIU FLUVIÀ
TM LA VALL DE BIANYA (LA GARROTXA)

JUSTIFICACIÓ DE PREUS

PARTIDES D'OBRA

NÚM	CODI	UA	DESCRIPCIÓ	PREU

P-73 **HM31161J** u Extintor de pols seca, de 6 kg de càrrega, amb pressió incorporada, pintat, amb suport a la paret i amb el desmuntatge inclòs **Rend.: 1,000** **46,08** **€**

				Unitats		Preu		Parcial	Import
Ma d'obra									
	A01H3000	h	Ajudant per a seguretat i salut	0,200	/R x	23,07000	=	4,61400	
	A01H2000	h	Oficial 1a per a seguretat i salut	0,200	/R x	25,99000	=	5,19800	
			Subtotal:					9,81200	9,81200
Materials									
	BM311611	u	Extintor de pols seca, de càrrega 6 kg, amb pressió incorporada, pintat, per a seguretat i salut	1,000	x	33,78000	=	33,78000	
	B1ZM1000	u	Part proporcional d'elements especials per a extintors, per a seguretat i salut	1,000	x	0,29000	=	0,29000	
			Subtotal:					34,07000	34,07000
			COST DIRECTE						43,88200
			DESPESES INDIRECTES		5,00	%			2,19410
			COST EXECUCIÓ MATERIAL						**46,07610**

P-74 **HQU1B130** mes Lloguer de mòdul prefabricat per a equipament sanitaris a obra de 2,4x2,6 m amb tancaments formats per placa de dues planxes d'acer prelacat i aïllament interior de 40mm de gruix i paviment format per tauler aglomarat hidròfug amb acabat de PVC sobre xapa galvanitzada i llana mineral de vidre, instal·lació elèctrica 1 punt de llum, interruptor, endolls i protecció diferencial, i equipat amb 1 inodor,2 dutxes,lavabo col·lectiu amb 1 aixeta i termos elèctric 50 litres **Rend.: 1,000** **55,98** **€**

				Unitats		Preu		Parcial	Import
Materials									
	BQU1B130	mes	Lloguer de mòdul prefabricat per a equipament sanitaris a obra de 2,4x2,6 m amb tancaments formats per placa de dues planxes d'acer prelacat i aïllament interior de 40mm de gruix i paviment format per tauler aglomarat hidròfug amb acabat de PVC sobre xapa galvanitzada i llana mineral de vidre, instal·lació elèctrica amb 1 punt de llum, interruptor, endolls i protecció diferencial, i equipat amb 1 inodor,2 dutxes,lavabo col·lectiu amb 1 aixeta i termos elèctric 50 litres	1,000	x	53,31000	=	53,31000	
			Subtotal:					53,31000	53,31000
			COST DIRECTE						53,31000
			DESPESES INDIRECTES		5,00	%			2,66550
			COST EXECUCIÓ MATERIAL						**55,97550**

JUSTIFICACIÓ DE PREUS

PARTIDES D'OBRA

NÚM	CODI	UA	DESCRIPCIÓ		PREU
P-75	HQU1B330	u	Transport, entrega, retirada, muntatge i desmuntatge de mòdul prefabricat per a equipament sanitaris a obra de 2,4x2,6 m amb tancaments formats per placa de dues planxes d'acer prelacat i aïllament interior de 40mm de gruix i paviment format per tauler aglomarat hidròfug amb acabat de PVC sobre xapa galvanitzada i llana mineral de vidre, instal·lació elèctrica 1 punt de llum, interruptor, endolls i protecció diferencial, i equipat amb 1 inodor,2 dutxes,lavabo col·lectiu amb 1 aixeta i termos elèctric 50 litres	**Rend.: 1,000**	**207,90** **€**

			Unitats		Preu		Parcial	Import
Ma d'obra								
	A01H4000	h Manobre per a seguretat i salut	0,300	/R x	21,70000	=	6,51000	
		Subtotal:					6,51000	6,51000
Maquinària								
	C1Z13000	h Camió grua per a seguretat i salut	0,300	/R x	44,61000	=	13,38300	
	C1ZQB330	u Transport per entrega i retirada de mòdul prefabricat per a equipament sanitaris a obra de 2,4x2,6 m amb tancaments formats per placa de dues planxes d'acer prelacat i aïllament interior de 40mm de gruix i paviment format per tauler aglomarat hidròfug amb acabat de PVC sobre xapa galvanitzada i llana mineral de vidre, instal·lació elèctrica amb 1 punt de llum, interruptor, endolls i protecció diferencial, i equipat amb 1 inodor,2 dutxes,lavabo col·lectiu amb 1 aixeta i termos elèctric 50 litres	1,000	/R x	178,11000	=	178,11000	
		Subtotal:					191,49300	191,49300

COST DIRECTE		198,00300
DESPESES INDIRECTES	5,00 %	9,90015
COST EXECUCIÓ MATERIAL		**207,90315**

NÚM	CODI	UA	DESCRIPCIÓ		PREU
P-76	HQU1D150	mes	Lloguer de mòdul prefabricat per equipament de vestidors a obra de 3,7x2,4 m amb tancaments formats per placa de dues planxes d'acer prelacat i aïllament interior de 40mm de gruix i paviment format per tauler aglomarat hidròfug amb acabat de PVC sobre xapa galvanitzada i llana mineral de vidre, instal·lació elèctrica 1 punt de llum, interruptor, endolls i protecció diferencial	**Rend.: 1,000**	**53,17** **€**

			Unitats		Preu		Parcial	Import
Materials								
	BQU1D150	mes Lloguer de mòdul prefabricat per equipament de vestidors a obra de 3,7x2,4 m amb tancaments formats per placa de dues planxes d'acer prelacat i aïllament interior de 40mm de gruix i paviment format per tauler aglomarat hidròfug amb acabat de PVC sobre xapa galvanitzada i llana mineral de vidre, instal·lació elèctrica amb 1 punt de llum, interruptor, endolls i protecció diferencial	1,000	x	50,64000	=	50,64000	
		Subtotal:					50,64000	50,64000

JUSTIFICACIÓ DE PREUS

PARTIDES D'OBRA

NÚM	CODI	UA	DESCRIPCIÓ	PREU

COST DIRECTE		50,64000
DESPESES INDIRECTES	5,00 %	2,53200
COST EXECUCIÓ MATERIAL		**53,17200**

NÚM	CODI	UA	DESCRIPCIÓ		PREU
P-77	HQU1D350	u	Transport, entrega, retirada, muntatge i desmuntatge de mòdul prefabricat per equipament de vestidors a obra de 3,7x2,4 m amb tancaments formats per placa de dues planxes d'acer prelacat i aïllament interior de 40mm de gruix i paviment format per tauler aglomarat hidròfug amb acabat de PVC sobre xapa galvanitzada i llana mineral de vidre, instal·lació elèctrica 1 punt de llum, interruptor, endolls i protecció diferencial	**Rend.: 1,000**	**207,90** **€**

			Unitats		Preu		Parcial	Import
Ma d'obra								
	A01H4000	h Manobre per a seguretat i salut	0,300	/R x	21,70000	=	6,51000	
		Subtotal:					6,51000	6,51000
Maquinària								
	C1Z13000	h Camió grua per a seguretat i salut	0,300	/R x	44,61000	=	13,38300	
	C1ZQD350	u Transport per entrega i retirada de mòdul prefabricat per equipament de vestidors a obra de 3,7x2,4 m amb tancaments formats per placa de dues planxes d'acer prelacat i aïllament interior de 40mm de gruix i paviment format per tauler aglomarat hidròfug amb acabat de PVC sobre xapa galvanitzada i llana mineral de vidre, instal·lació elèctrica amb 1 punt de llum, interruptor, endolls i protecció diferencial	1,000	/R x	178,11000	=	178,11000	
		Subtotal:					191,49300	191,49300

COST DIRECTE		198,00300
DESPESES INDIRECTES	5,00 %	9,90015
COST EXECUCIÓ MATERIAL		**207,90315**

NÚM	CODI	UA	DESCRIPCIÓ		PREU
P-78	HQU1E150	mes	Lloguer de mòdul prefabricat per a equipament de menjador a obra de 3,7x2,4 m amb tancaments formats per placa de dues planxes d'acer prelacat i aïllament interior de 40mm de gruix i paviment format per tauler aglomarat hidròfug amb acabat de PVC sobre xapa galvanitzada i llana mineral de vidre, instal·lació elèctrica 1 punt de llum, interruptor, endolls i protecció diferencial, i equipat amb aigüera d'1 pica amb aixeta i taulell	**Rend.: 1,000**	**59,24** **€**

			Unitats		Preu		Parcial	Import
Materials								
	BQU1E150	mes Lloguer de mòdul prefabricat per a equipament de menjador a obra de 3,7x2,4 m amb tancaments formats per placa de dues planxes d'acer prelacat i aïllament interior de 40mm de gruix i paviment format per tauler aglomarat hidròfug amb acabat de PVC sobre xapa galvanitzada i llana mineral de vidre, instal·lació elèctrica amb 1 punt de llum, interruptor, endolls i protecció diferencial, i equipat amb aigüera d'1 pica amb aixeta i taulell	1,000	x	56,42000	=	56,42000	

JUSTIFICACIÓ DE PREUS

PARTIDES D'OBRA

NÚM	CODI	UA	DESCRIPCIÓ			PREU
			Subtotal:		56,42000	56,42000
			COST DIRECTE			56,42000
			DESPESES INDIRECTES	5,00 %		2,82100
			COST EXECUCIÓ MATERIAL			**59,24100**

P-79 **HQU1E350** u Transport, entrega, retirada, muntatge i desmuntatge de mòdul prefabricat per a equipament de menjador a obra de 3,7x2,4 m amb tancaments formats per placa de dues planxes d'acer prelacat i aïllament interior de 40mm de gruix i paviment format per tauler aglomarat hidròfug amb acabat de PVC sobre xapa galvanitzada i llana mineral de vidre, instal·lació elèctrica 1 punt de llum, interruptor, endolls i protecció diferencial, i equipat amb aigüera d'1 pica amb aixeta i taulell **Rend.: 1,000** **207,90** **€**

				Unitats		Preu		Parcial	Import
Ma d'obra									
	A01H4000	h	Manobre per a seguretat i salut	0,300	/R x	21,70000	=	6,51000	
			Subtotal:					6,51000	6,51000
Maquinària									
	C1Z13000	h	Camió grua per a seguretat i salut	0,300	/R x	44,61000	=	13,38300	
	C1ZQE350	u	Transport per entrega i retirada de mòdul prefabricat per a equipament de menjador a obra de 3,7x2,4 m amb tancaments formats per placa de dues planxes d'acer prelacat i aïllament interior de 40mm de gruix i paviment format per tauler aglomarat hidròfug amb acabat de PVC sobre xapa galvanitzada i llana mineral de vidre, instalació elèctrica amb 1 punt de llum, interruptor, endolls i protecció diferencial, i equipat amb aigüera d'1 pica amb aixeta i taulell	1,000	/R x	178,11000	=	178,11000	
			Subtotal:					191,49300	191,49300
			COST DIRECTE						198,00300
			DESPESES INDIRECTES	5,00 %					9,90015
			COST EXECUCIÓ MATERIAL						**207,90315**

P-80 **HQU22301** u Armari metàl·lic individual de doble compartiment interior, de 0.4x0.5x1,8 m, col·locat i amb el desmuntatge inclòs **Rend.: 1,000** **62,52** **€**

				Unitats		Preu		Parcial	Import
Ma d'obra									
	A01H4000	h	Manobre per a seguretat i salut	0,250	/R x	21,70000	=	5,42500	
			Subtotal:					5,42500	5,42500
Materials									
	BQU22303	u	Armari metàl·lic individual amb doble compartiment interior, de 0.4x0.5x1,8 m, per a 3 usos, per a seguretat i salut	1,000	x	54,12000	=	54,12000	
			Subtotal:					54,12000	54,12000

PROJECTE DE MILLORA DE XARXA DE CAMINS MUNICIPALS. CAMÍ DE CAN PORXES AL SEU PAS SOBRE EL RIU FLUVIÀ
TM LA VALL DE BIANYA (LA GARROTXA)

JUSTIFICACIÓ DE PREUS

PARTIDES D'OBRA

NÚM	CODI	UA	DESCRIPCIÓ			PREU
			COST DIRECTE			59,54500
			DESPESES INDIRECTES	5,00 %		2,97725
			COST EXECUCIÓ MATERIAL			**62,52225**

P-81 **HQU25201** u Banc de fusta amb capacitat per a 3 persones, col·locat i amb el desmuntatge inclòs **Rend.: 1,000** **17,19** **€**

				Unitats		Preu		Parcial	Import
Ma d'obra									
	A01H4000	h	Manobre per a seguretat i salut	0,150	/R x	21,70000	=	3,25500	
			Subtotal:					3,25500	3,25500
Materials									
	BQU25500	u	Banc de fusta amb capacitat per a 3 persones per a 4 usos, per a seguretat i salut	0,250	x	52,46000	=	13,11500	
			Subtotal:					13,11500	13,11500
			COST DIRECTE						16,37000
			DESPESES INDIRECTES	5,00 %					0,81850
			COST EXECUCIÓ MATERIAL						**17,18850**

P-82 **HQU27502** u Taula de fusta amb capacitat per a 6 persones, col·locada i amb el desmuntatge inclòs **Rend.: 1,000** **20,37** **€**

				Unitats		Preu		Parcial	Import
Ma d'obra									
	A01H4000	h	Manobre per a seguretat i salut	0,350	/R x	21,70000	=	7,59500	
			Subtotal:					7,59500	7,59500
Materials									
	BQU27500	u	Taula de fusta, amb capacitat per a 6 persones per a 4 usos, per a seguretat i salut	0,250	x	47,21000	=	11,80250	
			Subtotal:					11,80250	11,80250
			COST DIRECTE						19,39750
			DESPESES INDIRECTES	5,00 %					0,96988
			COST EXECUCIÓ MATERIAL						**20,36738**

P-83 **HQU2AF02** u Nevera elèctrica, de 100 l de capacitat, col·locada i amb el desmuntatge inclòs **Rend.: 1,000** **111,71** **€**

				Unitats		Preu		Parcial	Import
Ma d'obra									
	A01H4000	h	Manobre per a seguretat i salut	0,350	/R x	21,70000	=	7,59500	
			Subtotal:					7,59500	7,59500
Materials									
	BQU2AF02	u	Nevera elèctrica, de 100 l de capacitat, per a 2 usos, per a seguretat i salut	1,000	x	98,80000	=	98,80000	

JUSTIFICACIÓ DE PREUS

PARTIDES D'OBRA

NÚM	CODI	UA	DESCRIPCIÓ				PREU
				Subtotal:		98,80000	98,80000
				COST DIRECTE			106,39500
				DESPESES INDIRECTES	5,00 %		5,31975
				COST EXECUCIÓ MATERIAL			**111,71475**

P-84 **HQU2E001** u Forn microones per a escalfar menjars, col·locat i amb el desmuntatge inclòs **Rend.: 1,000** **72,84** **€**

			Unitats		Preu		Parcial	Import
Ma d'obra								
	A01H4000	h Manobre per a seguretat i salut	0,050	/R x	21,70000	=	1,08500	
		Subtotal:					1,08500	1,08500
Materials								
	BQU2E002	u Forn microones, per a 2 usos, per a seguretat i salut	1,000	x	68,29000	=	68,29000	
		Subtotal:					68,29000	68,29000
		COST DIRECTE						69,37500
		DESPESES INDIRECTES			5,00 %			3,46875
		COST EXECUCIÓ MATERIAL						**72,84375**

P-85 **HQU2GF01** u Recipient per a recollida d'escombraries, de 100 l de capacitat, col·locat i amb el desmuntatge inclòs **Rend.: 1,000** **46,60** **€**

			Unitats		Preu		Parcial	Import
Ma d'obra								
	A01H4000	h Manobre per a seguretat i salut	0,100	/R x	21,70000	=	2,17000	
		Subtotal:					2,17000	2,17000
Materials								
	BQU2GF00	u Recipient per a recollida d'escombraries de 100 l de capacitat, per a seguretat i salut	1,000	x	42,21000	=	42,21000	
		Subtotal:					42,21000	42,21000
		COST DIRECTE						44,38000
		DESPESES INDIRECTES			5,00 %			2,21900
		COST EXECUCIÓ MATERIAL						**46,59900**

P-86 **HQU2P001** u Penja-robes per a dutxa, col·locat i amb el desmuntatge inclòs **Rend.: 1,000** **2,21** **€**

			Unitats		Preu		Parcial	Import
Ma d'obra								
	A01H4000	h Manobre per a seguretat i salut	0,050	/R x	21,70000	=	1,08500	
		Subtotal:					1,08500	1,08500
Materials								

PROJECTE DE MILLORA DE XARXA DE CAMINS MUNICIPALS. CAMÍ DE CAN PORXES AL SEU PAS SOBRE EL RIU FLUVIÀ
TM LA VALL DE BIANYA (LA GARROTXA)

JUSTIFICACIÓ DE PREUS

PARTIDES D'OBRA

NÚM	CODI	UA	DESCRIPCIÓ					PREU
	BQZ1P000	u	Penja-robes per a dutxa, per a seguretat i salut	1,000	x	1,02000	=	1,02000
			Subtotal:					1,02000
			COST DIRECTE					2,10500
			DESPESES INDIRECTES		5,00 %			0,10525
			COST EXECUCIÓ MATERIAL					**2,21025**

ANNEX 09. ESTUDI DE GESTIÓ DE RESIDUS DE LA CONSTRUCCIÓ i DEMOLICIÓ
MEMÒRIA

ANNEX NÚM. 09 ESTUDI DE GESTIÓ DE RESIDUS DE LA CONSTRUCCIÓ I DEMOLICIÓ 2

1 INTRODUCCIÓ 2

2 CLASSIFICACIÓ I DESCRIPCIÓ DELS RESIDUS 3

3 ESTIMACIÓ I VIES DE GESTIÓ DELS RESIDUS PER TIPOLOGIA 3

4 MESURES PER A LA PREVENCIÓ DE RESIDUS A L'OBRA 4

5 MESURES PER A LA SEPARACIÓ DE RESIDUS A L'OBRA 4

6 GESTIÓ SEGONS TIPOLOGIA DE RESIDU 5

6.1. NO ESPECIALS 5
6.2. ESPECIALS 6

7 SENYALITZACIÓ DELS CONTENIDORS 7

8 OPERACIONS DE REUTILITZACIÓ, VALORITZACIÓ O ELIMINACIÓ PREVISTES 7

8.1. GESTORS DE RESIDUS 8

9 SIGNATURA 8

ANNEX NÚM. 09 ESTUDI DE GESTIÓ DE RESIDUS DE LA CONSTRUCCIÓ I DEMOLICIÓ

1 INTRODUCCIÓ

El present Estudi de Gestió de Residus de Construcció i Demolició, es redacta d'acord amb les obligacions del productor de residus establertes a l'article 4.1. del Real Decreto 105/2008, de 1 febrero, por el que se regula la producción y gestión de los residuos de la construcción y demolición, el qual s'institueix com una peça fonamental de la política espanyola sobre Residus de Construcció i Demolició (RCD). Aquest RD aplica el principi de responsabilitat del productor, el de prevenció de residus i la responsabilitat de tots els agents que intervenen en la cadena de producció i gestió dels RCD (promotors, projectistes, direccions facultatives, constructors, gestors, etc.).

Art. 1. Objeto

Este real decreto tiene por objeto establecer el régimen jurídico de la producción y gestión de los residuos de construcción y demolición, con el fin de fomentar, por este orden, su prevención, reutilización, reciclado y otras formas de valorización, asegurando que los destinados a operaciones de eliminación reciban un tratamiento adecuado, y contribuir a un desarrollo sostenible de la actividad de construcción.

Art.4. Obligaciones del productor de residuos de construcción y demolición.

1. Además de los requisitos exigidos por la legislación sobre residuos, el productor de residuos de la construcción y demolición deberá cumplir con las siguientes obligaciones:

a. Incluir en el proyecto de ejecución de una obra un estudio de gestión de residuos de construcción y demolición...

Segons el RD 105/2008, el productor de residus, sense perjudici de les obligacions establertes per la Ley 10/1998 de 21 de abril, de Residuos modificada por la Ley 62/2003, i la normativa general de residus autonòmica vigent, està obligat a disposar de la documentació la correcta gestió dels residus generats a la seva obra. En el cas d'obres sotmeses a llicència urbanística, haurà de constituir si procedeix, la fiança o garantia financera que asseguri el compliment dels requisits establerts a l'esmentada llicència, en relació als RCD de l'obra.

En relació amb el posseïdor (normalment, el contractista de les obres) de RCD, l'article 5 del RD 105/2008 estableix, les seves obligacions, indicant-ne, entre d'altres, que la persona física o jurídica que executi l'obra té l'obligació de presentar a la propietat de la mateixa un pla per reflectir com portarà a terme les seves obligacions en relació amb el RCD generats. El posseïdor dels RCD estarà obligat pagar els costos de la gestió dels residus, així com a presentar al productor la documentació de seguiment de la correcta gestió dels RCD generats durant les obres.

2 CLASSIFICACIÓ I DESCRIPCIÓ DELS RESIDUS

Des de un punt de vista conceptual, Residu de Construcció i Demolició és qualsevol substància u objecte que, complint la definició de "residu" inclosa a l'article 3.a) de la Ley 10/1998, de 21 de abril, es genera en una obra de construcció i demolició. No obstant, realment la legislació existent limita el concepte de RCD als residus codificats pel Catàleg de Residus de Catalunya (CER) aprovada per la Orden MAM/304/2002, de 8 de febrero, por la qual es publiquen las operacions de valorització y eliminació de residus y la llista europea de residus. Al seu capítol 17 "RESIDUS DE LA CONSTRUCCIÓ I DEMOLICIÓ (inclosa la terra excavada de zones contaminades)"

Aquest capítol es divideix en els següents grups:

- 17 01 Formigó, maons, teules i materials ceràmics.
- 17 02 Fusta, vidre i plàstic.
- 17 03 Mescles bituminoses, quitrà d'hulla i altres productes enquitranats.
- 17 04 Mescles de metalls
- 17 05 Terra (inclosa l'excavada de zones contaminades), pedres i llots de drenatge.
- 17 06 Materials d'aïllament i materials de construcció que contenen amiant.
- 17 08 Materials de construcció a base de guix.
- 17 09 Altres residus de construcció i demolició. Queden excloses les terres i pedres no contaminades per substancies perilloses, els residus generats a les obres de construcció /demolició regulades per una legislació específica i els residus generats a les Industries Extractives.

En relació amb la tipologia de residus que es generarà, cal tenir present que el projecte del que forma part aquest Estudi de Gestió de Residus, es tracta del Projecte de millora de xarxa de camins municipals. Camí de Can Porxes, al seu pas sobre el Riu Fluvià. TM de La Vall de Bianya (La Garrotxa).

Tot i que els residus de la construcció són específicament els inclosos dins del grup 17 de la Llista Europea de Residus, es preveu que durant l'execució del projecte es generin altres tipus de residus que restarien inclosos en altres capítols del CER, els quals també es valoren en el present Estudi de Gestió de Residus.

3 ESTIMACIÓ I VIES DE GESTIÓ DELS RESIDUS PER TIPOLOGIA

En el present apartat es mostra un llistat detallat dels residus que es preveu es generin a l'obra així com de les quantitats estimades.

A la taula es fa una breu descripció del residus generats juntament amb la seva codificació segons el CER i la quantitat que es preveu es generi a l'obra.

Els residus que a la taula apareixen representats amb un asterisc (*) són els considerats residus perillosos segons la Directiva 91/689/CEE sobre residus perillosos o especials, a quines disposicions estan subjectes a menys que s'apliqui l'apartat 5 de l'article 1 d'aquesta Directiva.

Finalment, a la taula es descriuen les vies de gestió proposades per a cadascun dels residus generats a l'obra. Val a dir que, les vies de gestió proposades són les indicades per l'ARC segons el codi CER de residus. Les vies de gestió proposades per l'ARC per a cada codi de residu són orientatives i tenen caràcter informatiu. Així mateix, tal i com es a la web de l'ARC, la seva validesa resta condicionada a que la gestió es trobi d'acord amb les previstes pel Catàleg de Residus de Catalunya per a cada residu.

CER	CLASSIFICACIÓ	DESCRIPCIÓ	ORIGEN	QUANTITAT ESTIMADA
150101	no especial	Envasos i embalatges de paper i cartró	Embalatges	0,021 Tn
170101	No especial	Formigó	Restes obra	0,003 Tn
170201	no especial	Fusta	Restes obra i embalatges	0,020 Tn
170203	no especial	Plàstic	Restes obra i embalatges	0,018 Tn
170407	no especial	Metalls barrejats	Restes obra	0,053 Tn
170903	Especial*	Altres residus de construcció i demolició que contenen substàncies perilloses	Embalatges	0,001 Tn

Taula 1. Previsió dels residus generals a l'obra i quantitat.

La taula s'ha obtingut mitjançant el Mòdul de gestió mediambiental del programa TCQ (TCQMGA), el qual permet la realització de l'estudi de gestió de residus, tal i com demana el Reial Decret 105/2008, quantificant els residus, identificant-los per tipologies i codificant-los amb codi LER. També indica els residus que sobrepassen les quantitats estipulades per el RD 105/2008, i que per tant hauran de ser separats a obra, excepte els residus especials que aquests sempre hauran de ser separats.

Codi LER	Fraccions	(Tones) R.D. 105/2008	(Tones) Projecte	cal separar individualment segons R.D. 105/2008	Tipus de residu	cal separar en obra
170107	Inerts		0,000	no	inert	si
170101	(formigó)	80,000	0,003	no	inert	no
170103	(teules i materials ceràmics)	40,000	0,000	no	inert	no
170202	(vidre)	1,000	0,000	no	inert	no
170407	(metalls barrejats)	2,000	0,053	no	no especial	no
170201	(fusta)	1,000	0,020	no	no especial	no
170203	(plàstic)	0,500	0,018	no	no especial	no
150101	(envasos de paper i cartró)	0,500	0,021	no	no especial	no
170904	No especials		0,000	no	no especial	si
170903	Especials*		0,001	si	especial	si

Taula 2. Separació de residus, obtinguts amb el mòdul de gestió mediambiental del programa TCQ.

4 MESURES PER A LA PREVENCIÓ DE RESIDUS A L'OBRA

A continuació es descriuen una sèrie de pautes, les quals s'hauran d'entendre com una estratègia per part del posseïdor dels residus, per aconseguir la reducció de la generació de residus a l'obra.

· Minimitzar i reduir la quantitat de matèries primes a utilitzar a l'obra.

És important preveure la quantitat de material que es necessita per l'execució de l'obra, un excés de material, a més de resultar més car, és origen d'un major volum de residus sobrants d'execució. També és important preveure l'acopi dels materials fora de zones de trànsit d'obra, per assegurar el seu correcte manteniment i evitar així la generació de residus procedents del seu trencament.

· Fomentar la classificació dels residus per millorar la seva valorització i/o deposició controlada.

La recollida selectiva dels residus és útil per facilitar la valorització dels residus, així com per millorar la seva gestió a l'abocador. Així doncs, una bona segregació dels residus seran traslladats a les plantes de valorització i tractament pertinents, evitant transports innecessaris degut a una excessiva heterogeneïtat del residu o per la presència de materials no admesos pel gestor de residus.

· Elaborar criteris i recomanacions específiques per la millora de la gestió.

És difícil realitzar una gestió de residus eficaç sense conèixer les millors possibilitats per a la seva gestió. Es tracta, per tant d'analitzar les condicions tècniques necessàries, i abans de l'inici dels treballs, definir un conjunt de pràctiques per una bona gestió de l'obra, i que el personal haurà de complir durant l'execució dels treballs.

· Planificar l'obra segons les expectatives de generació de residus i la seva minimització i/o reutilització.

Hauran d'identificar-se a cada una de les fases dels treballs, les característiques i les quantitats dels residus que es generaran, per tal de fer una previsió dels mètodes més adequats per la seva minimització o reutilització, i de les millors alternatives per la seva deposició.

· Tots els agents que intervenen a l'obra hauran de conèixer les seves obligacions en relació amb la gestió dels residus.

El personal de l'obra haurà de rebre tota la informació en relació amb el Pla de Medi Ambient de l'obra, i més concretament sobre el Pla de Gestió de Residus. D'aquesta manera qualsevol treballador ha de conèixer les fraccions de residus de les quals es porta a terme segregació a peu d'obra, la localització de les instal·lacions de recollida i separació de residus, així com altra informació d'interès per una correcta gestió dels residus de l'obra.

· Compromís contractual dels proveïdors de materials.

Es recomana que els contractes de subministrament de materials incloguin un apartat, en el que es defineixi clarament que el subministrador dels materials i productes de l'obra, es farà càrrec dels embalatges de transport fins a ella. D'alguna manera, es tracta de fer responsable del residu a qui l'origina.

· Correcta identificació dels residus generats a l'obra.

Els residus han de ser fàcilment identificables per aquells que treballin amb ells i per la resta dels treballadors de l'obra. Per tant, els contenidors de residus han d'estar correctament identificats, amb la seva descripció, tipologia i característiques. Les etiquetes tindran la mida i disposició adequades de forma que siguin visibles,intel·ligibles i perdurables, capaços de suportar el deteriorament dels agents atmosfèrics i el pas del temps.

5 MESURES PER A LA SEPARACIÓ DE RESIDUS A L'OBRA

Segons l'article 5.5 del RD 105/2008, s'ha de preveure una separació en obra de les següents fraccions, quan de forma individualitzada per a cadascuna d'elles, la quantitat prevista de generació pel total de l'obra superi les següents quantitats:

· Formigó 80 T

· Maons, teules i ceràmics 40 T

· Metall 2 T

· Fusta 1 T

· Vidre 1 T

· Plàstic 0,5 T

· Paper i cartró 0,5 T

Aquestes obligacions de separació seran exigibles per a les obres iniciades als dos anys de l'entrada en vigor del RD. No obstant, d'acord amb la disposició final quarta del mateix RD, per a les obres iniciades 6 mesos després de la seva entrada en vigor, s'ha de preveure una separació en obra de les següents fraccions, quan de forma individualitzada per a cadascuna d'elles, la quantitat prevista de generació pel total de l'obra superi les següents quantitats:

· Formigó 160 T

· Maons, teules i ceràmics 80 T

· Metall 4 T

· Fusta 2 T

· Vidre 2 T

· Plàstic 1 T

· Paper i cartró 1 T

La separació dels residus es portarà a terme preferentment pel posseïdor dels RCD. Si per problemes d'espai físic no resulta tècnicament viable efectuar la separació en origen, el posseïdor podrà realitzar la separació de fraccions a través de una planta de tractament de RCD autoritzada per l'ARC. En aquest últim cas, el posseïdor haurà d'obtenir la documentació que acrediti que el gestor de residus, en el seu nom, ha complert les obligacions recollides en aquest apartat.

Degut a que la producció de residus es preveu una quantitat petita i la dispersió de la generació serà molt gran, no es preveu fer cap separació en obra dels residus. El Contractista haurà de fer la correcta gestió dels mateixos depenent de les condicions i centres de gestió propers.

Els residus susceptibles de reciclatge s'apilaran, separats per tipologies, prop de la zona d'actuació a cada moment.

Els contenidors de les plantacions es reutilitzaran en la mesures del possible.

6 GESTIÓ SEGONS TIPOLOGIA DE RESIDU

6.1. NO ESPECIALS

Principalment els residus no especials s'originen en la construcció i l'enderroc d'obres d'edificació; contenen restes de formigó, maons, teules, materials ceràmics i derivats del guix.

Per definir les operacions de gestió de residus no especials, cal definir el tipus de separació selectiva i el nombre de contenidors en funció de les possibilitats de reutilització, de les tipologies de residu i de l'espai de l'obra.

Cal que es realitzi una classificació en origen, ja que un contenidor que surt de l'obra amb residus heterogenis té menys opcions de ser valoritzat que un de net, carregat amb un residu homogeni que pot ser transportat directament cap a una central de reciclatge o, fins i tot, si compleix amb les característiques fisicoquímiques exigides, pot ser reutilitzat (en els cas de la runa neta) a la mateixa obra on s'ha produït.

Quan no sigui viable la classificació selectiva en origen (a la mateixa obra), i sigui necessari fer-ho per requeriment del Reial Decret 105/2008, és obligatori derivar els residus barrejats (inerts i no especials) cap a instal·lacions on es faci un tractament previ i des d'on el residu pugui ser finalment tramés a un gestor autoritzat per la seva valorització o, en el cas més desfavorable, cap a l'abocament a dipòsit controlat.

La regulació de les operacions de la gestió de la runa i restes d'obra és fixada pel Decret 201/1994, de 26 de juliol, regulador dels enderrocs i altres residus de la construcció i modificat pel Decret 161/2001, de 12 de juny: enderrocs, runa i residus de la construcció en general que es destinin a l'abandonament.

La generació de l'estudi de gestió de residus ve donat pel compliment del Reial Decret 105/2008 pel qual es regula la producció i la gestió de residus de producció i demolició.

No es consideraran dintre d'aquest àmbit les terres i materials procedents de l'obra que puguin reutilitzar-se in situ o bé en una altra obra autoritzada.

Els residus no especials es poden gestionar de manera conjunta a l'obra en un únic contenidor o bé en varis contenidors, en funció dels valors límit que demana el Reial Decret 105/2008.

La classificació dels residus no especials en obra pot presentar el següent escenari:

Contenidor de residus inerts

Runes. LER 170107

Segregació en un contenidor de runa amb destinació a un gestor autoritzat. Abans d'evacuar les runes i restes d'obra, s'ha de verificar que no estan barrejades amb altres residus.

Principalment s'originen en la construcció i l'enderroc d'obres d'edificació; contenen restes de formigó, maons, teules, materials ceràmics i derivats del guix. La regulació de les operacions de la gestió de la runa i restes d'obra està fixada pel Decret 201/1994 modificat pel Decret 161/2001, de 12 de juny.

Gestió: Utilització en la construcció. Deposició en dipòsit de terres i runes.

Terres no aptes. LER 170504

Abassegaments separatius amb destinació a un abocador autoritzat. Abans d'evacuar les terres no aptes s'ha de verificar que no es troben barrejades amb altres residus.

S'originen generalment a obra civil i a edificació i són terres no aptes per a ser utilitzades. Es tracta bàsicament d'argiles, terrenys amb guixos, amb matèries orgàniques, etc. Quan les terres són aptes, es reutilitzen per a terraplens i altres usos de la mateixa obra.

Gestió: Deposició en dipòsit de terres i runes. Deposició de residus inerts.

Contenidors de residus no especials

Ferralla. LER 170407

Fonamentalment s'originen en activitats consistents en la col·locació d'armadures metàl·liques en estructures.

Quan es generen en reparacions realitzades a l'obra i aquesta no disposa de contenidor de

ferralla, cal transportar-los al taller per optimitzar-ne la gestió.

Gestió: Reciclatge i recuperació de metalls o compostos metàl·lics.

Fusta. LER 170201

S'originen generalment a partir de les activitats de desencofrat i també en activitats derivades del transport de materials (palets).

Quan les fustes incorporen algun tipus de tractament químic, coles, vernissos, etc., es gestionaran com a residus especials i el seu codi és LER-170204.

S'originen generalment en abassegaments separatius o en segregació en un contenidor de fusta amb destinació a un gestor autoritzat.

Gestió: Reciclatge i reutilització de fustes i utilització com a combustible.

Paper i cartró. LER 150101

Segregació en un contenidor de paper i cartró amb destinació a un gestor autoritzat.

S'originen principalment en les oficines provisionals i en la mateixa obra en operacions de desembalatge.

Gestió: Reciclatge de paper i cartró, i utilització com a combustible. Digestió anaeròbia seguida de compostatge.

Plàstics. LER 170203

Segregació en un contenidor de plàstics amb destinació a un gestor autoritzat. Només són reciclables els residus d'embalatges i bosses netes, la resta caldrà gestionar-los com a residus no especials barrejats.

S'originen generalment en oficines i obres en general procedents d'activitats de desembalatge.

Gestió: Reciclatge de plàstics. Segregació en un contenidor de plàstics amb destinació a un gestor autoritzat.

PVC (Plàstics). LER 170203

Segregació en un contenidor de residus no especials barrejats amb destinació a un gestor autoritzat (no es pot barrejar amb la resta de plàstics).

S'originen generalment en la instal·lació de canonades, làmines d'impermeabilització de cobertes i fusteria de PVC.

Gestió: Contenidor de residus no especials barrejats (residus banals).

6.2. ESPECIALS

S'entenen com a residus especials aquelles substàncies que a causa de la seva composició química i de les seves característiques (inflamabilitat, toxicitat, reactivitat química, etc.) són perilloses per a la salut i/o per al medi ambient. Moltes d'aquestes substàncies tenen l'agreujant de ser difícils de degradar per la natura, amb la qual cosa s'acumulen en el medi i els seus danys repercuteixen durant molt de temps; altres, en degradar-se produeixen substàncies encara més perilloses que les originals. Per tot això, aquests residus requereixen una consideració i un tractament especial.

En la definició que dóna la Ley 10/1998, de 21 de abril, de Residuos, es considera residu perillós tot aquell que figuri en la llista aprovada en el R.D. 952/1997 de Residus Perillosos, així com els recipients i envasos que els hagin contingut, els que hagin estat qualificats com a perillosos per la normativa comunitària i els que el Govern pugui aprovar de conformitat amb el que s'estableix a la normativa europea o en convenis internacionals.

Els residus especials que se segreguin a l'obra mateixa cal gestionar-los a través de contenidors, abassegaments separatius o altres mitjans, de manera que s'identifiqui clarament el tipus de residu.

Els residus especials tòxics i perillosos no podran ser emmagatzemats més de 6 mesos, i s'haurà de demanar permís a l'entitat corresponent per tal d'ampliar aquest termini de permanència. Per aquest motiu, aquest tipus de residus ha de venir etiquetat de manera que quedi clarament identificada la data del seu emmagatzematge. En aquesta etiqueta, caldrà incloure-hi a més:

- El codi d'identificació del residu.
- El nom, l'adreça i el telèfon del titular dels residus.
- La naturalesa dels riscos que presenten els residus (per mitjà d'un pictograma).

Els residus han d'ésser retirats per gestors autoritzats, els quals seran els encarregats d'assegurar-ne la gestió òptima: valorització, reutilització, deposició controlada, etc.

S'adoptaran les mesures següents:

- El vessament de qualsevol tipus de líquid a l'obra estarà prohibit.
- S'hauran d'emmagatzemar els olis emprats en condicions satisfactòries, evitant les barreges amb aigua o altres residus no oliginosos, han d'estar en instal·lacions que permetin la conservació fins a la seva recollida, gestió i lliurament a persona autoritzada, degudament ubicades i senyalitzades.
- Els canvis d'oli es faran en la zona condicionada o en una cubeta mòbil.
- Els residus especials s'hauran d'emmagatzemar degudament tapats i de manera que qualsevol vessament no pugui entrar en contacte amb el terreny. A més, es disposaran de materials absorbents a l'obra.

Envasos i utillatge de productes químics. LER 150110

Segregació en un contenidor de residus especials amb destinació a un gestor autoritzat.

S'originen en obres d'edificació, al taller de maquinària i, més puntualment, en obra civil. En aquest apartat s'inclouen envasos de pintures, tints, resines, coles, vernissos, dissolvents, additius de formigó, desencofrants, àcids per a acabats de formigó, líquids per polir el terratzo, etc.

Gestió: Reciclatge de plàstics, reciclatge i recuperació de metalls o compostos metàl·lics, i recuperació, reutilització i regeneració d'envasos. Reciclatge de paper i cartró. Condicionament previ a disposició del rebuig. Deposició de residus especials i incineració de residus no halogenats.

Envasos d'olis, combustibles o similar. LER 150110

Segregació en un contenidor de residus especials amb destinació a un gestor autoritzat. Bàsicament es generen en operacions de manteniment de maquinària d'obres públiques.

Gestió: Reciclatge de plàstics, reciclatge i recuperació de metalls o compostos metàl·lics, i recuperació, reutilització i regeneració d'envasos. Condicionament previ a disposició del rebuig. Deposició de residus especials i incineració de residus no halogenats.

7 SENYALITZACIÓ DELS CONTENIDORS

Els contenidors s'hauran de senyalitzar en funció del tipus de residu que continguin, d'acord amb la separació selectiva prevista.

Inerts



Residus admesos: ceràmica, formigó, pedres, etc.

CODI LER: 170107, 170504, ... (codis admesos en els dipòsits de terres i runes)

No especials barrejats





Residus admesos: fusta, metall, plàstic, paper i cartró, cartró-guix, etc.

CODI LER: 170201, 170407, 150101, 170203, 170401, ... (codis admesos en dipòsits de residus no especials). Aquest símbol identifica els residus no especials barrejats, no obstant, en cas d'optar per una separació selectiva més exigent, caldria un cartell específic per a cada tipus de residu:


Fusta

Ferralla

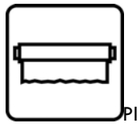Paper i cartró

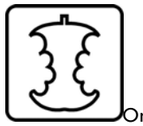Plàstic


Poda

Orgànica

Terres

Especials


Especials

CODI LER: (els codis dependran dels tipus de residus). Aquest símbol identifica els residus especials de manera genèrica i pot servir per senyalitzar la zona d'aplec habilitada per als residus especials, no obstant, a l'hora d'emmagatzemar-los cal tenir en compte els símbols de perillositat que els identifiquen i caldrà senyalitzar els bidons o contenidors d'acord amb la legislació de residus especials.

8 OPERACIONS DE REUTILITZACIÓ, VALORITZACIÓ O ELIMINACIÓ PREVISTES

Els residus produïts durant l'execució del projecte són de tipus divers i per tant tindran vies de gestió específiques en cada cas. Al quadre següent es resumeix la proposta de gestió mitjançant reutilització, valorització o eliminació en funció del residu a tractar:

RESIDU	CODI DE LA VIA	VIA DE GESTIÓ PROPOSADA
Paper i cartró	V11	Valorització a través de reciclatge
Plàstic	V12	Valorització a través de reciclatge
Fusta	V15	Valorització a través de gestor i reciclador-reutilitzador
Metalls barrejats	V41	Valorització a través de reciclatge

Taula 3. Proposta de gestió dels residus generats.

8.1. GESTORS DE RESIDUS

Tot seguit es llisten alguns dels gestors, transportistes de residus, dipòsits controlats, etc, més propers a l'àmbit d'actuació de l'obra. Per trobar la llista complerta, es proposa la consulta a la pàgina web de l'Agència Catalana de Residus: www.arc-cat.net/.

DIPÒSIT CONTROLAT DE SANT JOAN LES FONTS

Codi de gestor: E-706.00

Adreça física: Can Barranc
(17857) Sant Joan les Fonts
Telèfon: 972 29 03 36

DADES DEL TITULAR DE LA INSTAL·LACIÓ
ABOCADOR CONTROLAT DE RUNES D'OLOT, SL
Av. Santa Coloma, 63
(17800) Olot
Telèfon: 972 29 03 36

DIPÒSIT CONTROLAT DE SANT JOAN DE LES ABADESSES

Codi de gestor: E-1308.12

Adreça física: Paratge de Toralles
(17860) Sant Joan de les Abadesses
Telèfon: 972 74 05 94

DADES DEL TITULAR DE LA INSTAL·LACIÓ
MIGUEL GARDELL, SA
c. de la Font, 6, Bx
(17869) Llanars
Telèfon: 972 74 05 94

PLANTA DE RECICLATGE DE SANT JOAN DE LES ABADESSES (ubicada dins el dipòsit controlat)

Codi de gestor: E-1308.12

Adreça física: Paratge de Toralles
(17860) Sant Joan de les Abadesses
Telèfon: 972 74 05 94

DADES DEL TITULAR DE LA INSTAL·LACIÓ
MIGUEL GARDELL, SA
c. de la Font, 6, Bx
(17869) Llanars
Telèfon: 972 74 05 94

PLANTA DE TRIATGE D'OLOT

Codi de gestor: E-1221.11

Adreça física: c. Mestre Falla, 57-59
(17800) Olot
Telèfon: 972 26 40 00

DADES DEL TITULAR DE LA INSTAL·LACIÓ

MATERIALS i TRANSPORTS COLL, SL
Adreça de correspondència: Pol. Ind. Les nates, Ronda les Mates, 8
(17800) Olot
Telèfon: 972 26 05 73

9 SIGNATURA

La Vall de Bianya, maig 2022

L'ENGINYER AUTOR DE L'ESTUDI DE GESTIÓ DE RESIDUS

Sr. Ignasi Grau Roca
IGREMAP, SLP

ANNEX NÚM. 09 ESTUDI DE GESTIÓ DE RESIDUS DE LA CONSTRUCCIÓ I DEMOLICIÓ 2

1 ASPECTES GENERALS 2

2 PLEC DE CONDICIONS TÈCNIQUES 2

ANNEX NÚM. 09 ESTUDI DE GESTIÓ DE RESIDUS DE LA CONSTRUCCIÓ I DEMOLICIÓ

1 ASPECTES GENERALS

El present Plec de condicions s'aplicarà a totes les obres necessàries per a la gestió de residus de les obres del Projecte de millora de xarxa de camins municipals. Camí de Can Porxes, al seu pas sobre el Riu Fluvià. TM de La Vall de Bianya (Garrotxa).

Aquest Plec de Prescripcions Tècniques Generals té per objecte en primer lloc estructurar l'organització general dels treballs de gestió de residus, prioritzant:

- Valorització
- Reutilització
- Reciclatge
- Dipòsit controlat

2 PLEC DE CONDICIONS TÈCNIQUES

G2R – GESTIÓ DE RESIDUS 3

G2R2 – CLASSIFICACIÓ DE RESIDUS 3

G2R5 – TRANSPORT DE RESIDUS DE CONSTRUCCIÓ O DEMOLICIÓ A INSTAL·LACIÓ AUTORITZADA DE GESTIÓ DE RESIDUS 4

G2R6 – CÀRREGA i TRANSPORT DE RESIDUS DE CONSTRUCCIÓ O DEMOLICIÓ A INSTAL·LACIÓ AUTORITZADA DE GESTIÓ DE RESIDUS 6

G2RA – DISPOSICIÓ DE RESIDUS A INSTAL·LACIÓ AUTORITZADA DE GESTIÓ DE RESIDUS 7

G2R – GESTIÓ DE RESIDUS

G2R2 – CLASSIFICACIÓ DE RESIDUS

1. DEFINICIÓ i CONDICIONS DE LES PARTIDES D'OBRA EXECUTADES

Operacions destinades a la gestió dels residus generats en l'obra: residu de construcció o demolició o material d'excavació.

S'han considerat les operacions següents:

- Classificació dels residus en obra

CLASSIFICACIÓ DE RESIDUS:

S'han de separar els residus en les fraccions mínimes següents si es supera el límit especificat, d'acord amb el que especifica l'article 5.5 del REAL DECRETO 105/2008 :

· Formigó LER 170101 (formigó): >= 80 t

· Maons, teules, ceràmics LER 170103 (teules i materials ceràmics): >= 40 t

· Metall LER 170407 (metalls barrejats) >= 2 t

· Fusta LER 170201 (fusta): >= 1 t

· Vidre LER 170202 (vidre): >= 1 t

· Plàstic LER 170203 (plàstic) >= 0,5 t

· Paper i cartró LER 150101 (envasos de paper i cartró): >= 0,5 t

Els materials que no superin aquest límits o que no es corresponguin amb cap de les fraccions anteriors, han de quedar separats com a mínim en les fraccions següents:

· Inerts LER 170107 (mescles de formigó, maons, teules i materials ceràmics que no contenen substàncies perilloses)

· No especials LER 170904 (residus barrejats de construcció i demolició que no contenen, mercuri, PCB ni substàncies perilloses)

· Especials LER 170903* (altres residus de construcció i demolició (inclosos els residus barrejats, que contenen substàncies perilloses)

Els residus separats en les fraccions establertes al "Pla de Gestió de Residus de la Construcció i Enderroc" de l'obra, s'emmagatzemaran en els espais previstos a l'obra per a aquesta finalitat.

Els contenidors han d'estar senyalitzats clarament, en funció del tipus de residu que continguin, d'acord amb la separació selectiva prevista.

Els materials destinats a ser reutilitzats han de quedar separats, en funció del seu destí final.

RESIDUS ESPECIALS:

Els residus especials sempre s'han de separar.

Els residus especials s'han de dipositar en una zona d'emmagatzematge separada de la resta.

Temps màxim d'emmagatzematge: 6 mesos.

Els materials potencialment perillosos han d'estar separats per tipus compatibles i emmagatzemats en bidons o contenidors adequats, amb indicació del tipus de perillositat.

El contenidor de residus especials ha de situar-se en un lloc pla, fora del trànsit habitual de la maquinària d'obra, per tal d'evitar vessaments accidentals.

Cal senyalitzar convenientment els diferents contenidors de residus especials, tenint en compte les incompatibilitats segons els símbols de perillositat representat en les etiquetes.

Els contenidors de residus especials han d'estar tapats i protegits de la pluja i la radiació solar excessiva.

Els bidons que contenen líquids perillosos (olis, desencofrants, etc.) s'han d'emmagatzemar en posició vertical i sobre cubetes de retenció de líquids per tal d'evitar fuites.

Els contenidors de residus especials s'han de col·locar sobre un terra impermeabilitzat.

2.- CONDICIONS DEL PROCÉS D'EXECUCIÓ

RESIDUS DE LA CONSTRUCCIÓ:

La manipulació dels materials s'ha de fer amb les proteccions adequades a la perillositat del mateix.

3.- UNITAT I CRITERIS D'AMIDAMENT

CLASSIFICACIÓ DE RESIDUS:

m3 de volum realment classificat d'acord amb les especificacions del "Pla de Gestió de Residus de Construcció i Enderrocs" de l'obra.

4.- NORMATIVA DE COMPLIMENT OBLIGATORI

Real Decreto 105/2008, de 1 de febrero, por el que se regula la producción y gestión de los residuos de construcción y demolición.

Orden MAM/304/2002, de 8 de febrero, por la cual se publican las operaciones de valorización y eliminación de residuos y la lista europea de residuos.

Corrección de errores de la Orden MAM/304/2002, de 8 de febrero, por la que se publican las operaciones de valorización y eliminación de residuos y lista europea de residuos.

Real Decreto 108/1991, de 1 de febrero, sobre la prevención y reducción de la contaminación del

medio ambiente producida por el amianto.

Decret 89/2010, de 29 de juny, pel qual s'aprova el Programa de gestió de residus de la construcció de Catalunya (PROGROC), es regula la producció i gestió dels residus de la construcció i demolició, i el cànon sobre la deposició controlada dels residus de la construcció.

G2R5 – TRANSPORT DE RESIDUS DE CONSTRUCCIÓ O DEMOLICIÓ A INSTAL·LACIÓ AUTORITZADA DE GESTIÓ DE RESIDUS

DEFINICIÓ i CONDICIONS DE LES PARTIDES D'OBRA EXECUTADES

Operacions destinades a la gestió dels residus generats en l'obra: residu de construcció o demolició o material d'excavació.

S'han considerat les operacions següents:

Transport o càrrega i transport del residu: material procedent d'excavació o residu de construcció o demolició

Subministrament i recollida del contenidor dels residus

RESIDUS ESPECIALS:

Els residus especials sempre s'han de separar.

Els residus especials s'han de dipositar en una zona d'emmagatzematge separada de la resta.

Temps màxim d'emmagatzematge: 6 mesos.

Els materials potencialment perillosos han d'estar separats per tipus compatibles i emmagatzemats en bidons o contenidors adequats, amb indicació del tipus de perillositat.

El contenidor de residus especials ha de situar-se en un lloc pla, fora del trànsit habitual de la maquinària d'obra, per tal d'evitar vessaments accidentals.

Cal senyalitzar convenientment els diferents contenidors de residus especials, tenint en compte les incompatibilitats segons els símbols de perillositat representat en les etiquetes.

Els contenidors de residus especials han d'estar tapats i protegits de la pluja i la radiació solar excessiva.

Els bidons que contenen líquids perillosos (olis, desencofrants, etc.) s'han d'emmagatzemar en posició vertical i sobre cubetes de retenció de líquids per tal d'evitar fuites.

Els contenidors de residus especials s'han de col·locar sobre un terra impermeabilitzat.

CÀRREGA I TRANSPORT DE MATERIAL D'EXCAVACIÓ I RESIDUS:

L'operació de càrrega s'ha de fer amb les precaucions necessàries per a aconseguir unes condicions de seguretat suficients.

Els vehicles de transport han de portar els elements adequats a fi d'evitar alteracions perjudicials del material.

El contenidor ha d'estar adaptat al material que ha de transportar.

El trajecte que s'ha de recórrer ha de complir les condicions d'amplària lliure i de pendent adequades a la maquinària que s'utilitzi.

TRANSPORT A OBRA:

Transport de terres i material d'excavació o del rebaix, o residus de la construcció, entre dos punts de la mateixa obra o entre dues obres.

Les àrees d'abocada han de ser les que defineixi el "Pla de Gestió de Residus de la Construcció i Enderrocs" de l'obra.

L'abocada s'ha de fer al lloc i amb el gruix de capa indicats al "Pla de Gestió de Residus de la Construcció i els Enderrocs" de l'obra.

Les terres han de complir les especificacions del seu plec de condicions en funció del seu ús, i cal que tinguin l'aprovació de la DF.

TRANSPORT A INSTAL.LACIÓ EXTERNA DE GESTIÓ DE RESIDUS:

El material de rebuig que el "Pla de Gestió de Residus de la Construcció i els Enderrocs" i el que la DF no accepti per a reutilitzar en obra, s'ha de transportar a una instal·lació externa autoritzada, per tal de rebre el tractament definitiu.

El contractista ha de lliurar al promotor un certificat on s'indiqui, com a mínim:

Identificació del productor dels residus

Identificació del posseïdor dels residus

Identificació de l'obra de la qual prové el residu i en el seu cas, el número de llicència d'obra

Identificació del gestor autoritzat que ha rebut el residu i si aquet no fa la gestió de valorització o eliminació final del residu, la identificació, cal indicar també qui farà aquesta gestió

Quantitat en t i m3 del residu gestionat i la seva codificació segons codi LER

2. CONDICIONS DEL PROCÉS D'EXECUCIÓ

CÀRREGA I TRANSPORT DE MATERIAL D'EXCAVACIÓ I RESIDUS:

El transport s'ha de realitzar en un vehicle adequat, per al material que es desitgi transportar, proveït dels elements que calen per al seu desplaçament correcte.

Durant el transport s'ha de protegir el material de manera que no es produeixin pèrdues en els trajectes utilitzats.

RESIDUS DE LA CONSTRUCCIÓ:

La manipulació dels materials s'ha de fer amb les proteccions adequades a la perillositat del mateix.

3. UNITAT i CRITERIS D'AMIDAMENT

TRANSPORT DE MATERIAL D'EXCAVACIÓ O RESIDUS:

m3 de volum amidat amb el criteri de la partida d'obra d'excavació que li correspongui, incrementat amb el coeficient d'esponjament indicat en el plec de condicions tècniques, o qualsevol altre acceptat prèviament i expressament per la DF.

La unitat d'obra no inclou les despeses d'abocament ni de manteniment de l'abocador.

RESIDUS DE LA CONSTRUCCIÓ:

Es considera un increment per esponjament d'un 35%.

4. NORMATIVA DE COMPLIMENT OBLIGATORI

Real Decreto 105/2008, de 1 de febrero, por el que se regula la producción y gestión de los residuos de construcción y demolición

Orden MAM/304/2002, de 8 de febrero, por la cual se publican las operaciones de valorización y eliminación de residuos y la lista europea de residuos.

Corrección de errores de la Orden MAM/304/2002, de 8 de febrero, por la que se publican las operaciones de valorización y eliminación de residuos y lista europea de residuos.

Real Decreto 108/1991, de 1 de febrero, sobre la prevención y reducción de la contaminación del medio ambiente producida por el amianto.

Decret 89/2010, de 29 de juny, pel qual s'aprova el Programa de gestió de residus de la construcció de Catalunya (PROGROC), es regula la producció i gestió dels residus de la construcció i demolició, i el cànon sobre la deposició controlada dels residus de la construcció.

G2R6 – CÀRREGA i TRANSPORT DE RESIDUS DE CONSTRUCCIÓ O DEMOLICIÓ A INSTAL·LACIÓ AUTORITZADA DE GESTIÓ DE RESIDUS

DEFINICIÓ i CONDICIONS DE LES PARTIDES D'OBRA EXECUTADES

Operacions destinades a la gestió dels residus generats en l'obra: residu de construcció o demolició o material d'excavació.

S'han considerat les operacions següents:

Transport o càrrega i transport del residu: material procedent d'excavació o residu de construcció o demolició

Subministrament i recollida del contenidor dels residus

CÀRREGA I TRANSPORT DE MATERIAL D'EXCAVACIÓ I RESIDUS:

L'operació de càrrega s'ha de fer amb les precaucions necessàries per a aconseguir unes condicions de seguretat suficients.

Els vehicles de transport han de portar els elements adequats a fi d'evitar alteracions perjudicials del material.

El contenidor ha d'estar adaptat al material que ha de transportar.

El trajecte que s'ha de recórrer ha de complir les condicions d'amplària lliure i de pendent adequades a la maquinària que s'utilitzi.

TRANSPORT A OBRA:

Transport de terres i material d'excavació o del rebaix, o residus de la construcció, entre dos punts de la mateixa obra o entre dues obres.

Les àrees d'abocada han de ser les que defineixi el "Pla de Gestió de Residus de la Construcció i Enderrocs" de l'obra.

L'abocada s'ha de fer al lloc i amb el gruix de capa indicats al "Pla de Gestió de Residus de la Construcció i els Enderrocs" de l'obra.

Les terres han de complir les especificacions del seu plec de condicions en funció del seu ús, i cal que tinguin l'aprovació de la DF.

TRANSPORT A INSTAL.LACIÓ EXTERNA DE GESTIÓ DE RESIDUS:

El material de rebuig que el "Pla de Gestió de Residus de la Construcció i els Enderrocs" i el que la

DF no accepti per a reutilitzar en obra, s'ha de transportar a una instal·lació externa autoritzada, per tal de rebre el tractament definitiu.

El contractista ha de lliurar al promotor un certificat on s'indiqui, com a mínim:

Identificació del productor dels residus

Identificació del posseïdor dels residus

Identificació de l'obra de la qual prové el residu i en el seu cas, el número de llicència d'obra

Identificació del gestor autoritzat que ha rebut el residu i si aquet no fa la gestió de valorització o eliminació final del residu, la identificació, cal indicar també qui farà aquesta gestió

Quantitat en t i m3 del residu gestionat i la seva codificació segons codi LER

2. CONDICIONS DEL PROCÉS D'EXECUCIÓ

CÀRREGA I TRANSPORT DE MATERIAL D'EXCAVACIÓ I RESIDUS:

El transport s'ha de realitzar en un vehicle adequat, per al material que es desitgi transportar, proveït dels elements que calen per al seu desplaçament correcte.

Durant el transport s'ha de protegir el material de manera que no es produeixin pèrdues en els trajectes utilitzats.

RESIDUS DE LA CONSTRUCCIÓ:

La manipulació dels materials s'ha de fer amb les proteccions adequades a la perillositat del mateix.

3. UNITAT i CRITERIS D'AMIDAMENT

TRANSPORT DE MATERIAL D'EXCAVACIÓ O RESIDUS:

m3 de volum amidat amb el criteri de la partida d'obra d'excavació que li correspongui, incrementat amb el coeficient d'esponjament indicat en el plec de condicions tècniques, o qualsevol altre acceptat prèviament i expressament per la DF.

La unitat d'obra no inclou les despeses d'abocament ni de manteniment de l'abocador.

RESIDUS DE LA CONSTRUCCIÓ:

Es considera un increment per esponjament d'un 35%.

4. NORMATIVA DE COMPLIMENT OBLIGATORI

Real Decreto 105/2008, de 1 de febrero, por el que se regula la producción y gestión de los residuos de construcción y demolición.

Orden MAM/304/2002, de 8 de febrero, por la cual se publican las operaciones de valorización y eliminación de residuos y la lista europea de residuos.

Corrección de errores de la Orden MAM/304/2002, de 8 de febrero, por la que se publican las operaciones de valorización y eliminación de residuos y lista europea de residuos.

Real Decreto 108/1991, de 1 de febrero, sobre la prevención y reducción de la contaminación del medio ambiente producida por el amianto.

Decret 89/2010, de 29 de juny, pel qual s'aprova el Programa de gestió de residus de la construcció de Catalunya (PROGROC), es regula la producció i gestió dels residus de la construcció i demolició, i el cànon sobre la deposició controlada dels residus de la construcció.

G2RA – DISPOSICIÓ DE RESIDUS A INSTAL·LACIÓ AUTORITZADA DE GESTIÓ DE RESIDUS

1. DEFINICIÓ i CONDICIONS DE LES PARTIDES D'OBRA EXECUTADES

Operacions destinades a la gestió dels residus generats en l'obra: residu de construcció o demolició o material d'excavació.

S'han considerat les operacions següents:

Deposició del residu no reutilitzat en la instal·lació autoritzada de gestió on se li aplicarà el tractament de valorització, selecció i emmagatzematge o eliminació

DISPOSICIÓ DE RESIDUS:

Cada fracció s'ha de dipositar al lloc adequat legalment autoritzat per a que se li apliqui el tipus de tractament especificat en la DT: valorització, emmagatzematge o eliminació.

2. CONDICIONS DEL PROCÉS D'EXECUCIÓ

RESIDUS DE LA CONSTRUCCIÓ:

La manipulació dels materials s'ha de fer amb les proteccions adequades a la perillositat del mateix.

3. UNITATS i CRITERIS D'AMIDAMENT

DISPOSICIÓ DE RESIDUS DE CONSTRUCCIÓ O DEMOLICIO INERTS O NO ESPECIALS I DE MATERIAL D'EXCAVACIÓ:

m3 de volum de cada tipus de residu dipositat a l'abocador o centre de recollida corresponent.

DISPOSICIÓ DE RESIDUS DE CONSTRUCCIÓ O DEMOLICIÓ ESPECIALS:

kg de pes de cada tipus de residu dipositat a l'abocador o centre de recollida corresponent.

DISPOSICIÓ DE RESIDUS:

La unitat d'obra inclou totes les despeses per la disposició de cada tipus de residu al centre corresponent.

Inclou el cànon d'abocament del residu a dipòsit controlat segons el que determina la Llei 8/2008, el pagament del qual queda suspès segons la Llei 7/2011.

La empresa receptora del residu ha de facilitar al constructor la informació necessària per complimentar el certificat de disposició de residus, d'acord amb l'article 5.3 del REAL DECRETO 105/2008.

4. NORMATIVA DE COMPLIMENT OBLIGATORI

Real Decreto 105/2008, de 1 de febrero, por el que se regula la producción y gestión de los residuos de construcción y demolición.

Orden MAM/304/2002, de 8 de febrero, por la cual se publican las operaciones de valorización y eliminación de residuos y la lista europea de residuos.

Corrección de errores de la Orden MAM/304/2002, de 8 de febrero, por la que se publican las operaciones de valorización y eliminación de residuos y lista europea de residuos.

Real Decreto 108/1991, de 1 de febrero, sobre la prevención y reducción de la contaminación del medio ambiente producida por el amianto.

Llei 8/2008, del 10 de juliol, de finançament de les infraestructures de gestió dels residus i dels cànons sobre la disposició del rebuig dels residus.

Llei 7/2011, del 27 de juliol, de mesures fiscals i financeres.

Decret 89/2010, de 29 de juny, pel qual s'aprova el Programa de gestió de residus de la construcció de Catalunya (PROGROC), es regula la producció i gestió dels residus de la construcció i demolició, i el cànon sobre la deposició controlada dels residus de la construcció.

AMIDAMENTS

Obra 01 PRESSUPOST 173PL21540
Capítol 01 CL CLASSIFICACIÓ

NUM.	CODI	UA	DESCRIPCIÓ
1	G2R24200	m3	Classificació a peu d'obra de residus de construcció o demolició en fraccions segons REAL DECRETO 105/2008, amb mitjans manuals

Num.	Text	Tipus	[C]	[D]	[E]	[F]	TOTAL	Fórmula
1	150101 _ Envasos paper i cartró							
2	Embalatges		0,120				0,120	C#*D#*E#*F#
3	170101 _ Formigó							
4	Residus obra		0,002				0,002	C#*D#*E#*F#
5	170201 _ Fusta							C#*D#*E#*F#
6	Embalatge		0,003				0,003	C#*D#*E#*F#
7	Residus obra		0,034				0,034	C#*D#*E#*F#
8	170203 _ Plàstic							C#*D#*E#*F#
9	Embalatges		0,110				0,110	C#*D#*E#*F#
10	Residus obra		0,200				0,200	C#*D#*E#*F#
11	170407 _ Metalls barrejats							C#*D#*E#*F#
12	Residus obra		0,056				0,056	C#*D#*E#*F#
13	170903* _ Especials barrejats							C#*D#*E#*F#
14	Embalatge		0,017				0,017	C#*D#*E#*F#

TOTAL AMIDAMENT **0,542**

Obra 01 PRESSUPOST 173PL21540
Capítol 02 CÀRREGA I TRANSPORT

NUM.	CODI	UA	DESCRIPCIÓ
1	G2R540S0	m3	Transport de residus especials a instal·lació autoritzada de gestió de residus, amb contenidor d'1 m3 de capacitat

Num.	Text	Tipus	[C]	[D]	[E]	[F]	TOTAL	Fórmula
1	170903* _ Especials barrejats							
2	Embalatge		0,017				0,017	C#*D#*E#*F#

TOTAL AMIDAMENT **0,017**

2	G2R6423A	m3	Càrrega amb mitjans mecànics i transport de residus inerts o no especials a instal·lació autoritzada de gestió de residus, amb camió per a transport de 7 t, amb un recorregut de més de 15 i fins a 20 km

Num.	Text	Tipus	[C]	[D]	[E]	[F]	TOTAL	Fórmula
1	150101 _ Envasos paper i cartró							
2	Embalatges		0,120				0,120	C#*D#*E#*F#
3	170101 _ Formigó							C#*D#*E#*F#
4	Residus obra		0,002				0,002	C#*D#*E#*F#
5	170201 _ Fusta							C#*D#*E#*F#
6	Embalatge		0,003				0,003	C#*D#*E#*F#
7	Residus obra		0,034				0,034	C#*D#*E#*F#
8	170203 _ Plàstic							C#*D#*E#*F#
9	Embalatges		0,110				0,110	C#*D#*E#*F#
10	Residus obra		0,200				0,200	C#*D#*E#*F#
11	170407 _ Metalls barrejats							C#*D#*E#*F#
12	Residus obra		0,056				0,056	C#*D#*E#*F#

TOTAL AMIDAMENT **0,525**

PROJECTE DE MILLORA DE XARXA DE CAMINS MUNICIPALS. CAMÍ DE CAN PORXES AL SEU PAS SOBRE EL RIU FLUVIÀ
TM LA VALL DE BIANYA (LA GARROTXA)
Annex 09. Estudi de gestió de residus de la construcció

AMIDAMENTS

Obra 01 PRESSUPOST 173PL21540
Capítol 03 DEPOSICIÓ

NUM.	CODI	UA	DESCRIPCIÓ
1	G2RA71H1	m3	Deposició controlada a dipòsit autoritzat inclòs el cànon sobre la deposició controlada dels residus de la construcció, segons la LLEI 8/2008, de residus de formigó inerts amb una densitat 1,45 t/m3, procedents de construcció o demolició, amb codi 170101 segons la Llista Europea de Residus (ORDEN MAM/304/2002)

Num.	Text	Tipus	[C]	[D]	[E]	[F]	TOTAL	Fórmula
1	170101 _ Formigó							
2	Residus obra		0,002				0,002	C#*D#*E#*F#

TOTAL AMIDAMENT **0,002**

2	G2RA6680	m3	Deposició controlada a centre de reciclatge de residus de metalls barrejats no perillosos amb una densitat 0,2 t/m3, procedents de construcció o demolició, amb codi 170407 segons la Llista Europea de Residus (ORDEN MAM/304/2002)

Num.	Text	Tipus	[C]	[D]	[E]	[F]	TOTAL	Fórmula
1	170407 _ Metalls barrejats							
2	Residus obra		0,056				0,056	C#*D#*E#*F#

TOTAL AMIDAMENT **0,056**

3	G2RA6770	m3	Deposició controlada a centre de reciclatge de residus de plàstic no perillosos amb una densitat 0,035 t/m3, procedents de construcció o demolició, amb codi 170203 segons la Llista Europea de Residus (ORDEN MAM/304/2002)

Num.	Text	Tipus	[C]	[D]	[E]	[F]	TOTAL	Fórmula
1	170203 _ Plàstic							
2	Embalatges		0,110				0,110	C#*D#*E#*F#
3	Residus obra		0,200				0,200	C#*D#*E#*F#

TOTAL AMIDAMENT **0,310**

4	G2RA6960	m3	Deposició controlada a centre de reciclatge de residus de paper i cartró no perillosos amb una densitat 0,04 t/m3, procedents de construcció o demolició, amb codi 150101 segons la Llista Europea de Residus (ORDEN MAM/304/2002)

Num.	Text	Tipus	[C]	[D]	[E]	[F]	TOTAL	Fórmula
1	150101 _ Envasos paper i cartró							
2	Embalatges		0,120				0,120	C#*D#*E#*F#

TOTAL AMIDAMENT **0,120**

5	G2RA8890	m3	Deposició controlada a centre de selecció i transferència de residus de fusta no perillosos amb una densitat 0,19 t/m3, procedents de construcció o demolició, amb codi 170201 segons la Llista Europea de Residus (ORDEN MAM/304/2002)

Num.	Text	Tipus	[C]	[D]	[E]	[F]	TOTAL	Fórmula
1	170201 _ Fusta							
2	Embalatge		0,003				0,003	C#*D#*E#*F#
3	Residus obra		0,034				0,034	C#*D#*E#*F#

TOTAL AMIDAMENT **0,037**

6	G2RA8E00	kg	Deposició controlada a centre de selecció i transferència de residus barrejats perillosos, procedents de construcció o demolició, amb codi 170903* segons la Llista Europea de Residus (ORDEN MAM/304/2002)

AMIDAMENTS

Num.	Text	Tipus	[C]	[D]	[E]	[F]	TOTAL	Fórmula
1	170903* _ Especials barrejats							
2	Embalatge		1,170				1,170	C#*D#*E#*F#
					TOTAL AMIDAMENT		**1,170**	

PRESSUPOST

Obra	01	Pressupost 173PL21540
Capítol	01	CL CLASSIFICACIÓ

NUM.	CODI	UA	DESCRIPCIÓ	PREU	AMIDAMENT	IMPORT
1	G2R24200	m3	Classificació a peu d'obra de residus de construcció o demolició en fraccions segons REAL DECRETO 105/2008, amb mitjans manuals (P - 1)	23,13	0,542	12,54
TOTAL	**Capítol**		**01.01**			**12,54**

Obra	01	Pressupost 173PL21540
Capítol	02	CÀRREGA i TRANSPORT

NUM.	CODI	UA	DESCRIPCIÓ	PREU	AMIDAMENT	IMPORT
1	G2R540S0	m3	Transport de residus especials a instal·lació autoritzada de gestió de residus, amb contenidor d'1 m3 de capacitat (P - 2)	72,45	0,017	1,23
2	G2R6423A	m3	Càrrega amb mitjans mecànics i transport de residus inerts o no especials a instal·lació autoritzada de gestió de residus, amb camió per a transport de 7 t, amb un recorregut de més de 15 i fins a 20 km (P - 3)	13,71	0,525	7,20
TOTAL	**Capítol**		**01.02**			**8,43**

Obra	01	Pressupost 173PL21540
Capítol	03	DEPOSICIÓ

NUM.	CODI	UA	DESCRIPCIÓ	PREU	AMIDAMENT	IMPORT
1	G2RA71H1	m3	Deposició controlada a dipòsit autoritzat inclòs el cànon sobre la deposició controlada dels residus de la construcció, segons la LLEI 8/2008, de residus de formigó inerts amb una densitat 1,45 t/m3, procedents de construcció o demolició, amb codi 170101 segons la Llista Europea de Residus (ORDEN MAM/304/2002) (P - 7)	16,75	0,002	0,03
2	G2RA6680	m3	Deposició controlada a centre de reciclatge de residus de metalls barrejats no perillosos amb una densitat 0,2 t/m3, procedents de construcció o demolició, amb codi 170407 segons la Llista Europea de Residus (ORDEN MAM/304/2002) (P - 4)	-26,25	0,056	-1,47
3	G2RA6770	m3	Deposició controlada a centre de reciclatge de residus de plàstic no perillosos amb una densitat 0,035 t/m3, procedents de construcció o demolició, amb codi 170203 segons la Llista Europea de Residus (ORDEN MAM/304/2002) (P - 5)	0,00	0,310	0,00
4	G2RA6960	m3	Deposició controlada a centre de reciclatge de residus de paper i cartró no perillosos amb una densitat 0,04 t/m3, procedents de construcció o demolició, amb codi 150101 segons la Llista Europea de Residus (ORDEN MAM/304/2002) (P - 6)	0,00	0,120	0,00
5	G2RA8890	m3	Deposició controlada a centre de selecció i transferència de residus de fusta no perillosos amb una densitat 0,19 t/m3, procedents de construcció o demolició, amb codi 170201 segons la Llista Europea de Residus (ORDEN MAM/304/2002) (P - 8)	8,98	0,037	0,33
6	G2RA8E00	kg	Deposició controlada a centre de selecció i transferència de residus barrejats perillosos, procedents de construcció o demolició, amb codi 170903* segons la Llista Europea de Residus (ORDEN MAM/304/2002) (P - 9)	0,11	1,170	0,13
TOTAL	**Capítol**		**01.03**			**-0,98**

RESUM DE PRESSUPOST

NIVELL 2 : Capítol			Import
Capítol	01.01	CL CLASSIFICACIÓ	12,54
Capítol	01.02	CÀRREGA i TRANSPORT	8,43
Capítol	01.03	DEPOSICIÓ	-0,98
Obra	**01**	**Pressupost 173PL21540**	**19,99**
		19,99	

NIVELL 1 : Obra			Import
Obra	01	Pressupost 173PL21540	19,99
			19,99

ANNEX 10. PRESSUPOST PER A CONEIXEMENT DE L'ADMINISTRACIÓ

PRESSUPOST PER AL CONEIXEMENT DE L'ADMINISTRACIÓ

Realitzats els amidaments i aplicats els preus unitaris que figuren el quadre de preus, tal com es desenvolupa en el document núm. IV, i tenint en compte les partides alçades, s'obté el següent Pressupost d'Execució Material:

TREBALLS PREVIS	**375,00**	**.-€**
ENDERROCS	**3.503,45**	**.-€**
Ferm actual	2.730,42	.-€
Murs	586,16	.-€
Tanca actual	186,87	.-€
CONTENCIONS	**57.848,85**	**.-€**
Moviments de terres	1.022,39	.-€
Micropilots	39.214,56	.-€
Biga superior	8.188,77	.-€
Mur	9.423,13	.-€
FERMS	**6.519,87**	**.-€**
Moviments de terres	718,16	.-€
Ferms	5.176,66	.-€
Vorada	625,05	.-€
BARRERES DE SEGURETAT	**3.217,35**	**.-€**
Barrera	3.027,90	.-€
Ancoratges	189,45	.-€
SERVEIS EXISTENTS	**7.095,56**	**.-€**
Abastament aigua privat	3.919,07	.-€
Abastament aigua	1.777,53	.-€
Sanejament	1.398,96	.-€
MESURES CORRECTORES	**248,00**	**.-€**
NO TRAMIFICAT	**6.173,22**	**.-€**
Seguretat i Salut	2.583,02	.-€
Gestió de residus	19,99	.-€
Seguretat i desviament de trànsit	3.570,21	.-€
TOTAL PRESSUPOST D'EXECUCIÓ MATERIAL	**84.981,30**	**.-€**
DESPESES GENERALS (13%)	11.047,57	.-€
BENEFICI INDUSTRIAL (6%)	5.098,88	.-€
SUBTOTAL	**101.127,75**	**.-€**
Control de Qualitat	2.247,67	.-€
IVA (21%) (Sobre 103.375,42 €)	21.708,84	.-€
TOTAL PRESSUPOST D'EXECUCIÓ PER CONTRACTE	**125.084,25**	**.-€**
Expropiacions	0	.-€
SSAA	0	.-€
TOTAL PRESSUPOST DE CONEIXEMENT PER L'ADMINISTRACIÓ	**125.084,25**	**.-€**

El pressupost per al coneixement de l'Administració puja a la quantitat de cent vint-i-cinc mil vuitanta-quatre euros amb vint-i-cinc cèntims (125.084,25.-€).

PROJECTE DE MILLORA DE XARXA DE CAMINS MUNICIPALS. CAMÍ DE CAN PORXES, AL SEU PAS SOBRE EL RIU FLUVIÀ. TM DE LA VALL DE BIANYA (GARROTXA).

DOCUMENT I. MEMÒRIA i ANNEXES

ANNEX 11. REPORTATGE FOTOGRÀFIC

1 REPORTATGE FOTOGRÀFIC..... 3

1 REPORTATGE FOTOGRÀFIC




Fotografia 1. Vista general de camí de Can Porxas en la zona de l'esllavissada.



Fotografia 2. Vista general de camí de Can Porxas en la zona de l'esllavissada..




Fotografia 3. Vista general de camí de Can Porxas en la zona de l'esllavissada..

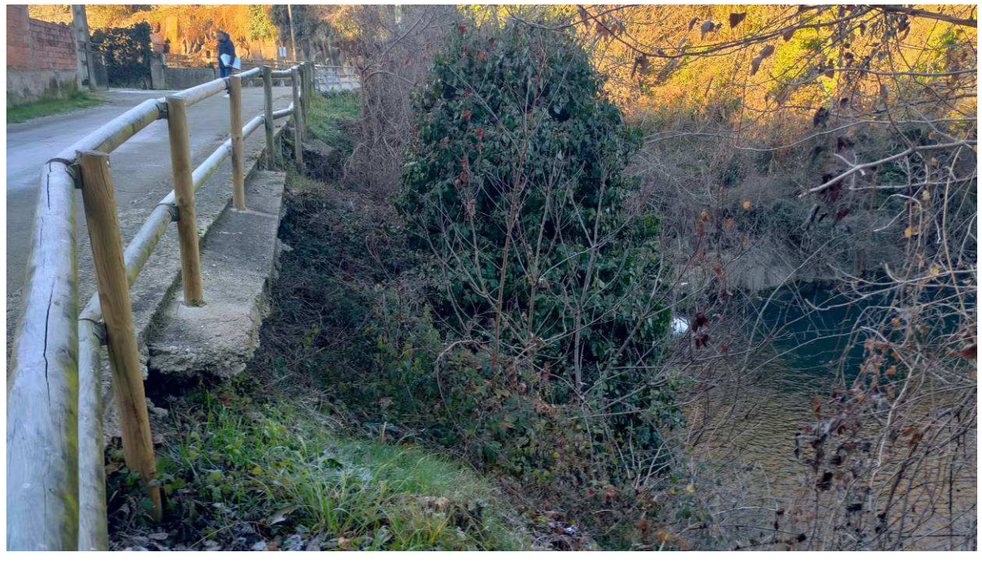

Fotografia 4. Vista de l'esllavissada.



Fotografia 5. Vista de l'esllavissada.

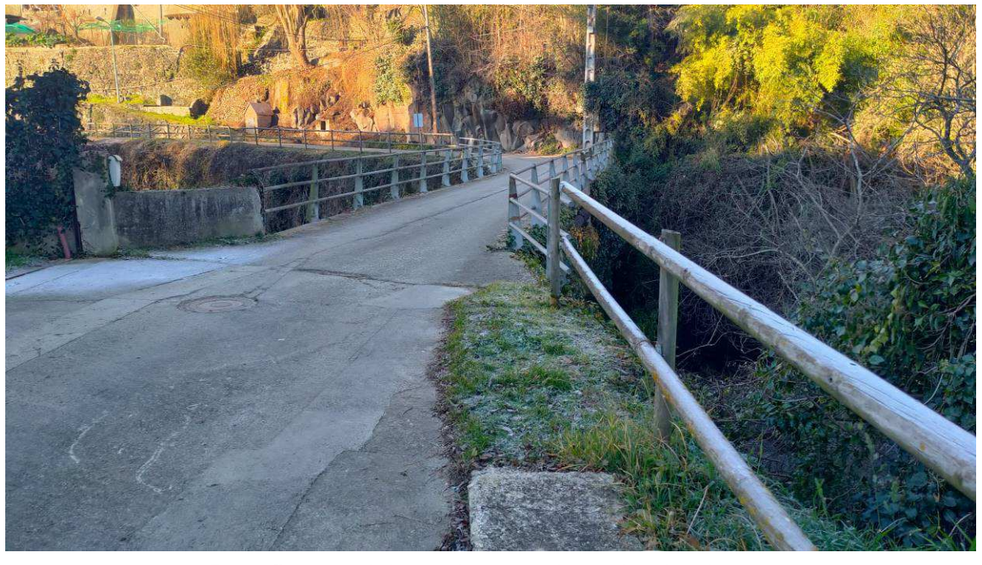


Fotografia 6. Vista de la zona de transició al pont sobre el riu Fluvià.



Fotografia 7. Vista el mur existent i tanca



Fotografia 8. Vista arquetes existents.

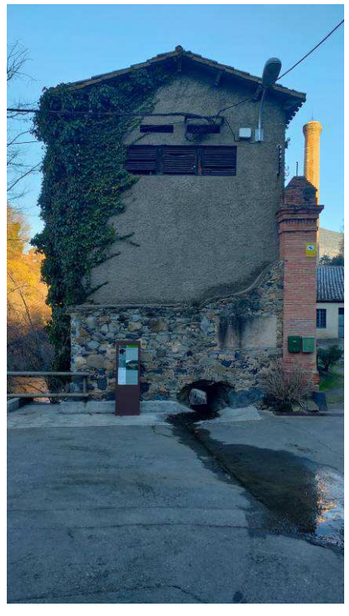

Fotografia 9. Vista Estació Transformadora.




Fotografia 10. Vista zona desguàs.

PROJECTE DE MILLORA DE XARXA DE CAMINS MUNICIPALS. CAMÍ DE CAN PORXES, AL SEU PAS SOBRE EL RIU FLUVIÀ. TM DE LA VALL DE BIANYA (GARROTXA).

DOCUMENT II. PLÀNOLS

PROJECTE CONSTRUCTIU.
CAMÍ DE CAN PORXAS




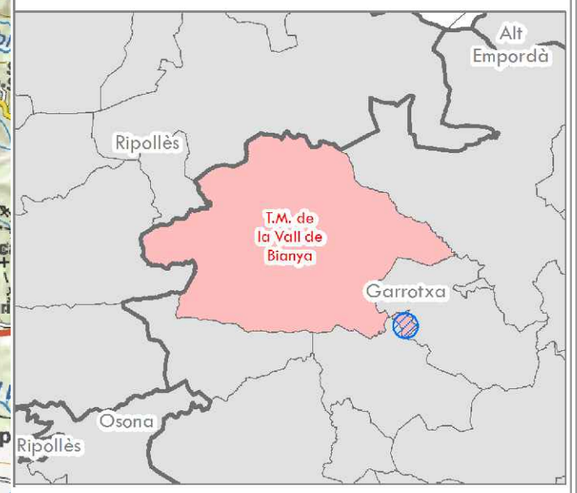

NÚM.	NOM PLÀNOL	ESCALA
01.	Índex i situació general	1:150.000
02.	Emplaçament	1:5.000
03.	Situació actual	
	03A. Planta general	1:175
	03B. Perfil longitudinal	1:200
	03B. Perfils transversals	1:200
04.	Enderrocs. Planta general	1:175
05.	Moviments de terres. Planta General	1:175
06.	Projecte. Micropilots	
	06A. Definició geomètrica. Planta General	1:175
	06B. Perfils transversals	1:200
	06C. Detalls constructius	Variable
07.	Projecte	
	07A. Planta general	1:175
	07B. Detalls constructius	Variable
08.	Desenvolupament de les obres	1:650
09.	Serveis afectats	1:175

PROMOTOR	TÍTOL DEL PROJECTE	CLAU	DATA	ESCALA	NOM DEL PLÀNOL	PLÀNOL NÚM.
Ajuntament de la Vall de Bianya	PROJECTE DE MILLORA DE XARXA DE CAMINS MUNICIPALS. CAMÍ DE CAN PORXES AL SEU PAS SOBRE EL RIU FLUVIÀ. TM LA VALL DE BIANYA (LA GARROTXA)	173PL21540	MAIG 2022	1:150.000 (0 1'5 3 Km)	ÍNDEX i SITUACIÓ GENERAL	01
						FULL: 1 de 1
						NOM FITXER: 01F01

F:\PL 21\173PL21540 PROJECTE DE MILLORA DEL CAMÍ DE CAN PORXES\03PROJECTE\DOC II. DOCUMENTACIÓ GRAFICA\01F01.DWG

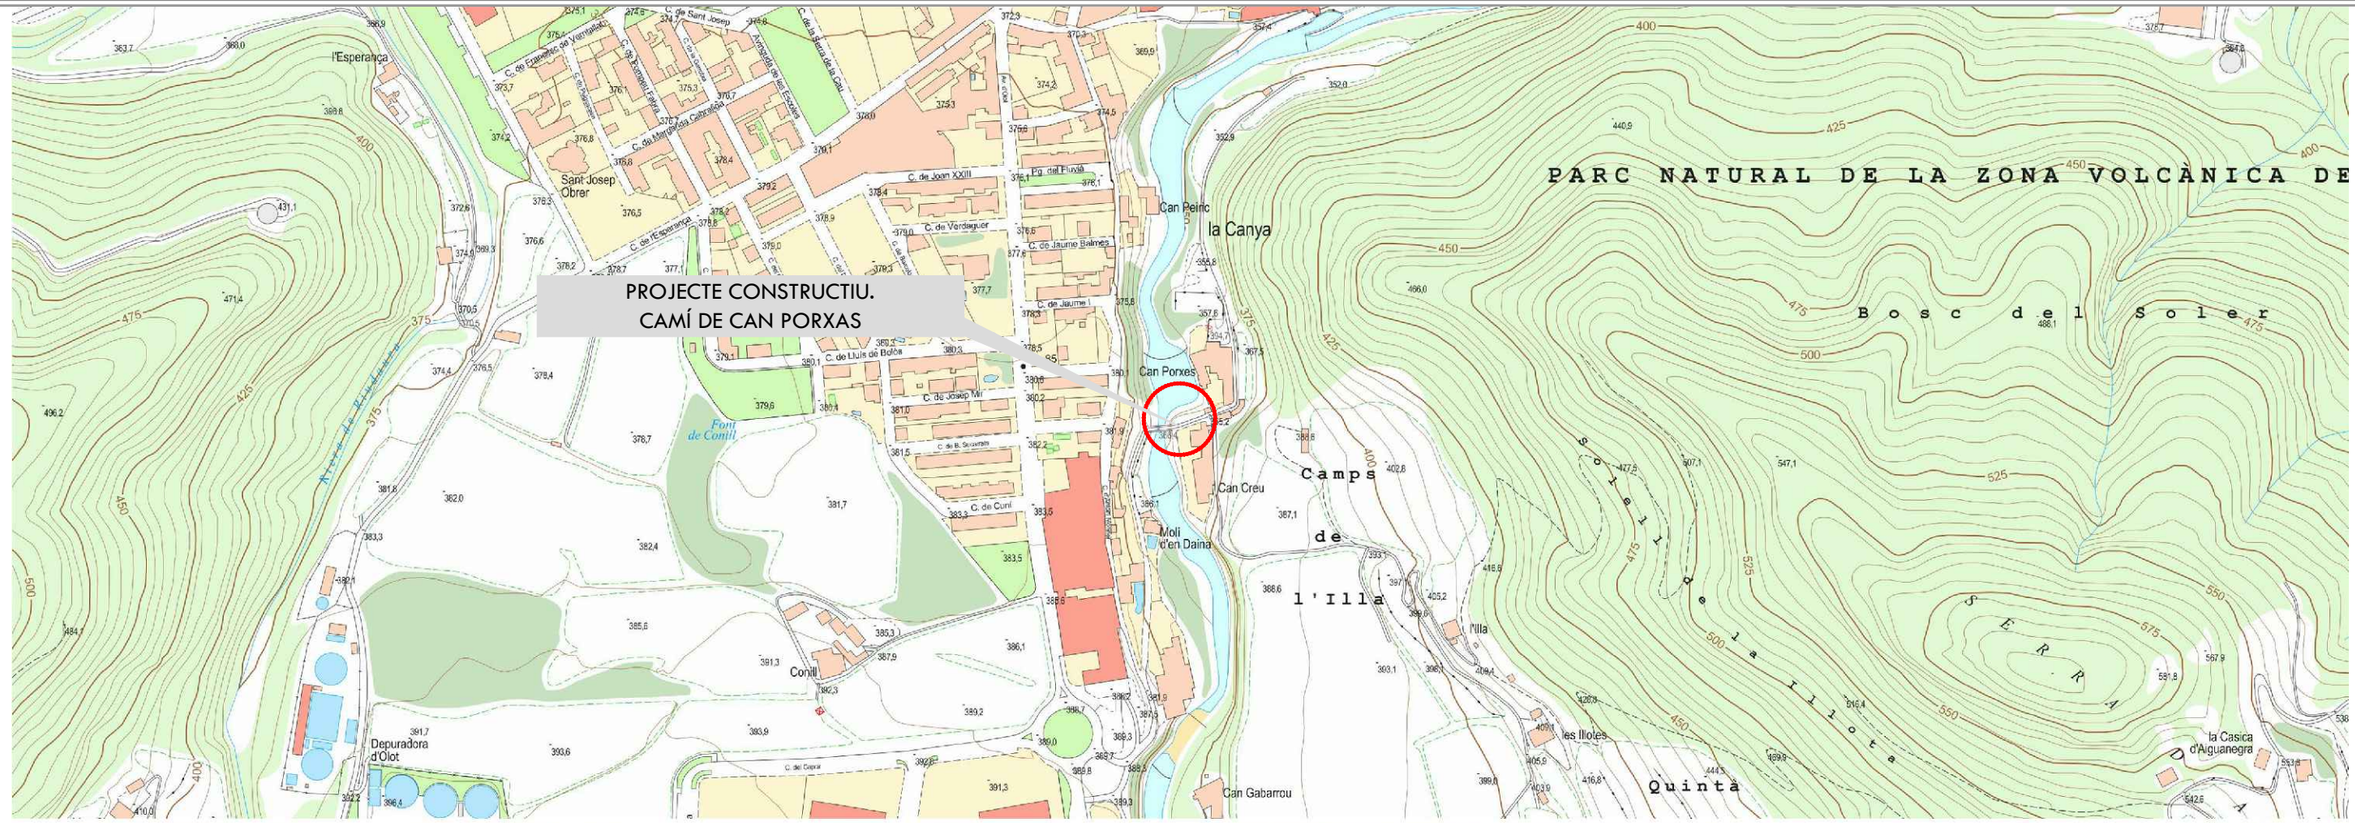




PROMOTOR: Ajuntament de la Vall de Bianya	TÍTOL DEL PROJECTE: PROJECTE DE MILLORA DE XARXA DE CAMINS MUNICIPALS. CAMÍ DE CAN PORXES AL SEU PAS SOBRE EL RIU FLUVIÀ. TM LA VALL DE BIANYA (LA GARROTXA)	CLAU: 173PL21540	DATA: MAIG 2022	ESCALA: 1:5.000 (0 50 100m)	NOM DEL PLÀNOL: EMPLAÇAMENT	PLÀNOL NÚM.: 02 · FULL: 1 de 1 · NOM FITXER: 02F01

F:\PL 21\173PL21540 PROJECTE DE MILLORA DEL CAMÍ DE CAN PORXES\03.PROJECTE\DOC II. DOCUMENTACIÓ GRAFICA\02F01.DWG

FAPL 21\173PL21540 PROJECTE DE MILLORA DEL CAMI DE CAN PORXES\03.PROJECTE\DOC II. DOCUMENTACIO GRAFICA\03AF01.DWG

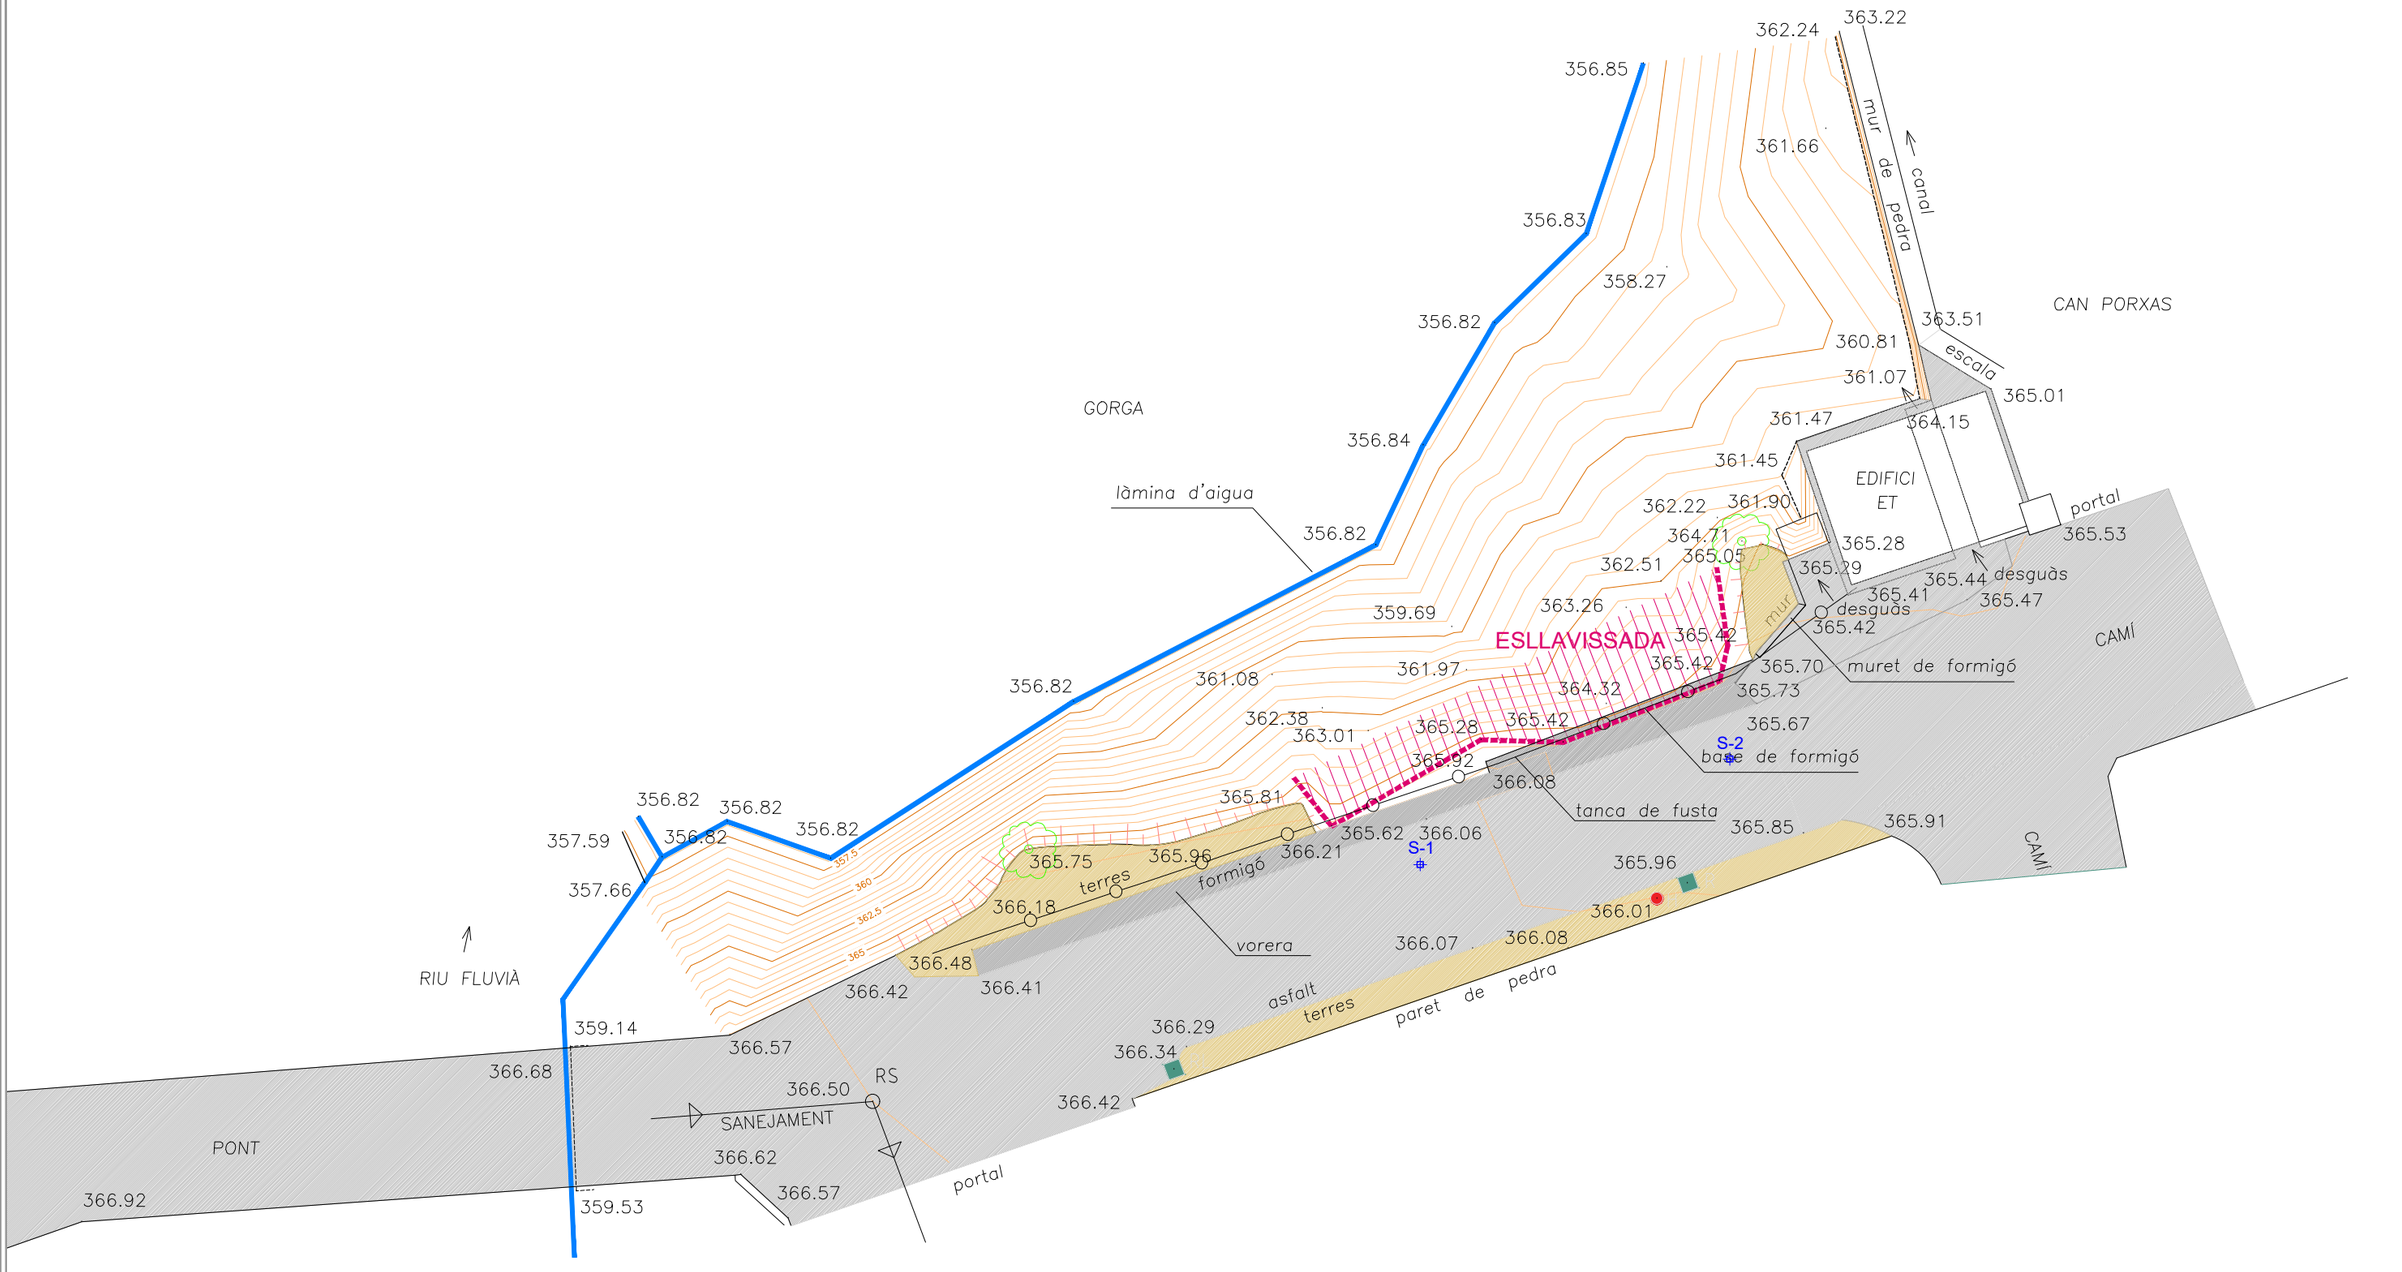


Llegenda


- Ferm de formigó
- Ferm de terres
- Murs de formigó
- Tanca de fusta
- S-1 Punt de sondeig
- Arquetes de registre
- Hidrant

PROMOTOR: Ajuntament de la Vall de Bianya	TÍTOL DEL PROJECTE: PROJECTE DE MILLORA DE XARXA DE CAMINS MUNICIPALS. CAMÍ DE CAN PORXES AL SEU PAS SOBRE EL RIU FLUVIÀ. TM LA VALL DE BIANYA (LA GARROTXA)	CLAU: 173PL21540	DATA: MAIG 2022	ESCALA: 1:150 (0 1,5 3m)	NOM DEL PLÀNOL: SITUACIÓ ACTUAL PLANTA GENERAL	PLÀNOL NÚM.: 03A; FULL: 1 de 1; NOM FITXER: 03AF01

F:\PL 21\173PL21540 PROJECTE DE MILLORA DEL CAMÍ DE CAN PORXES\03.PROJECTE\DOC II. DOCUMENTACIÓ GRAFICA\03BF01_02.DWG

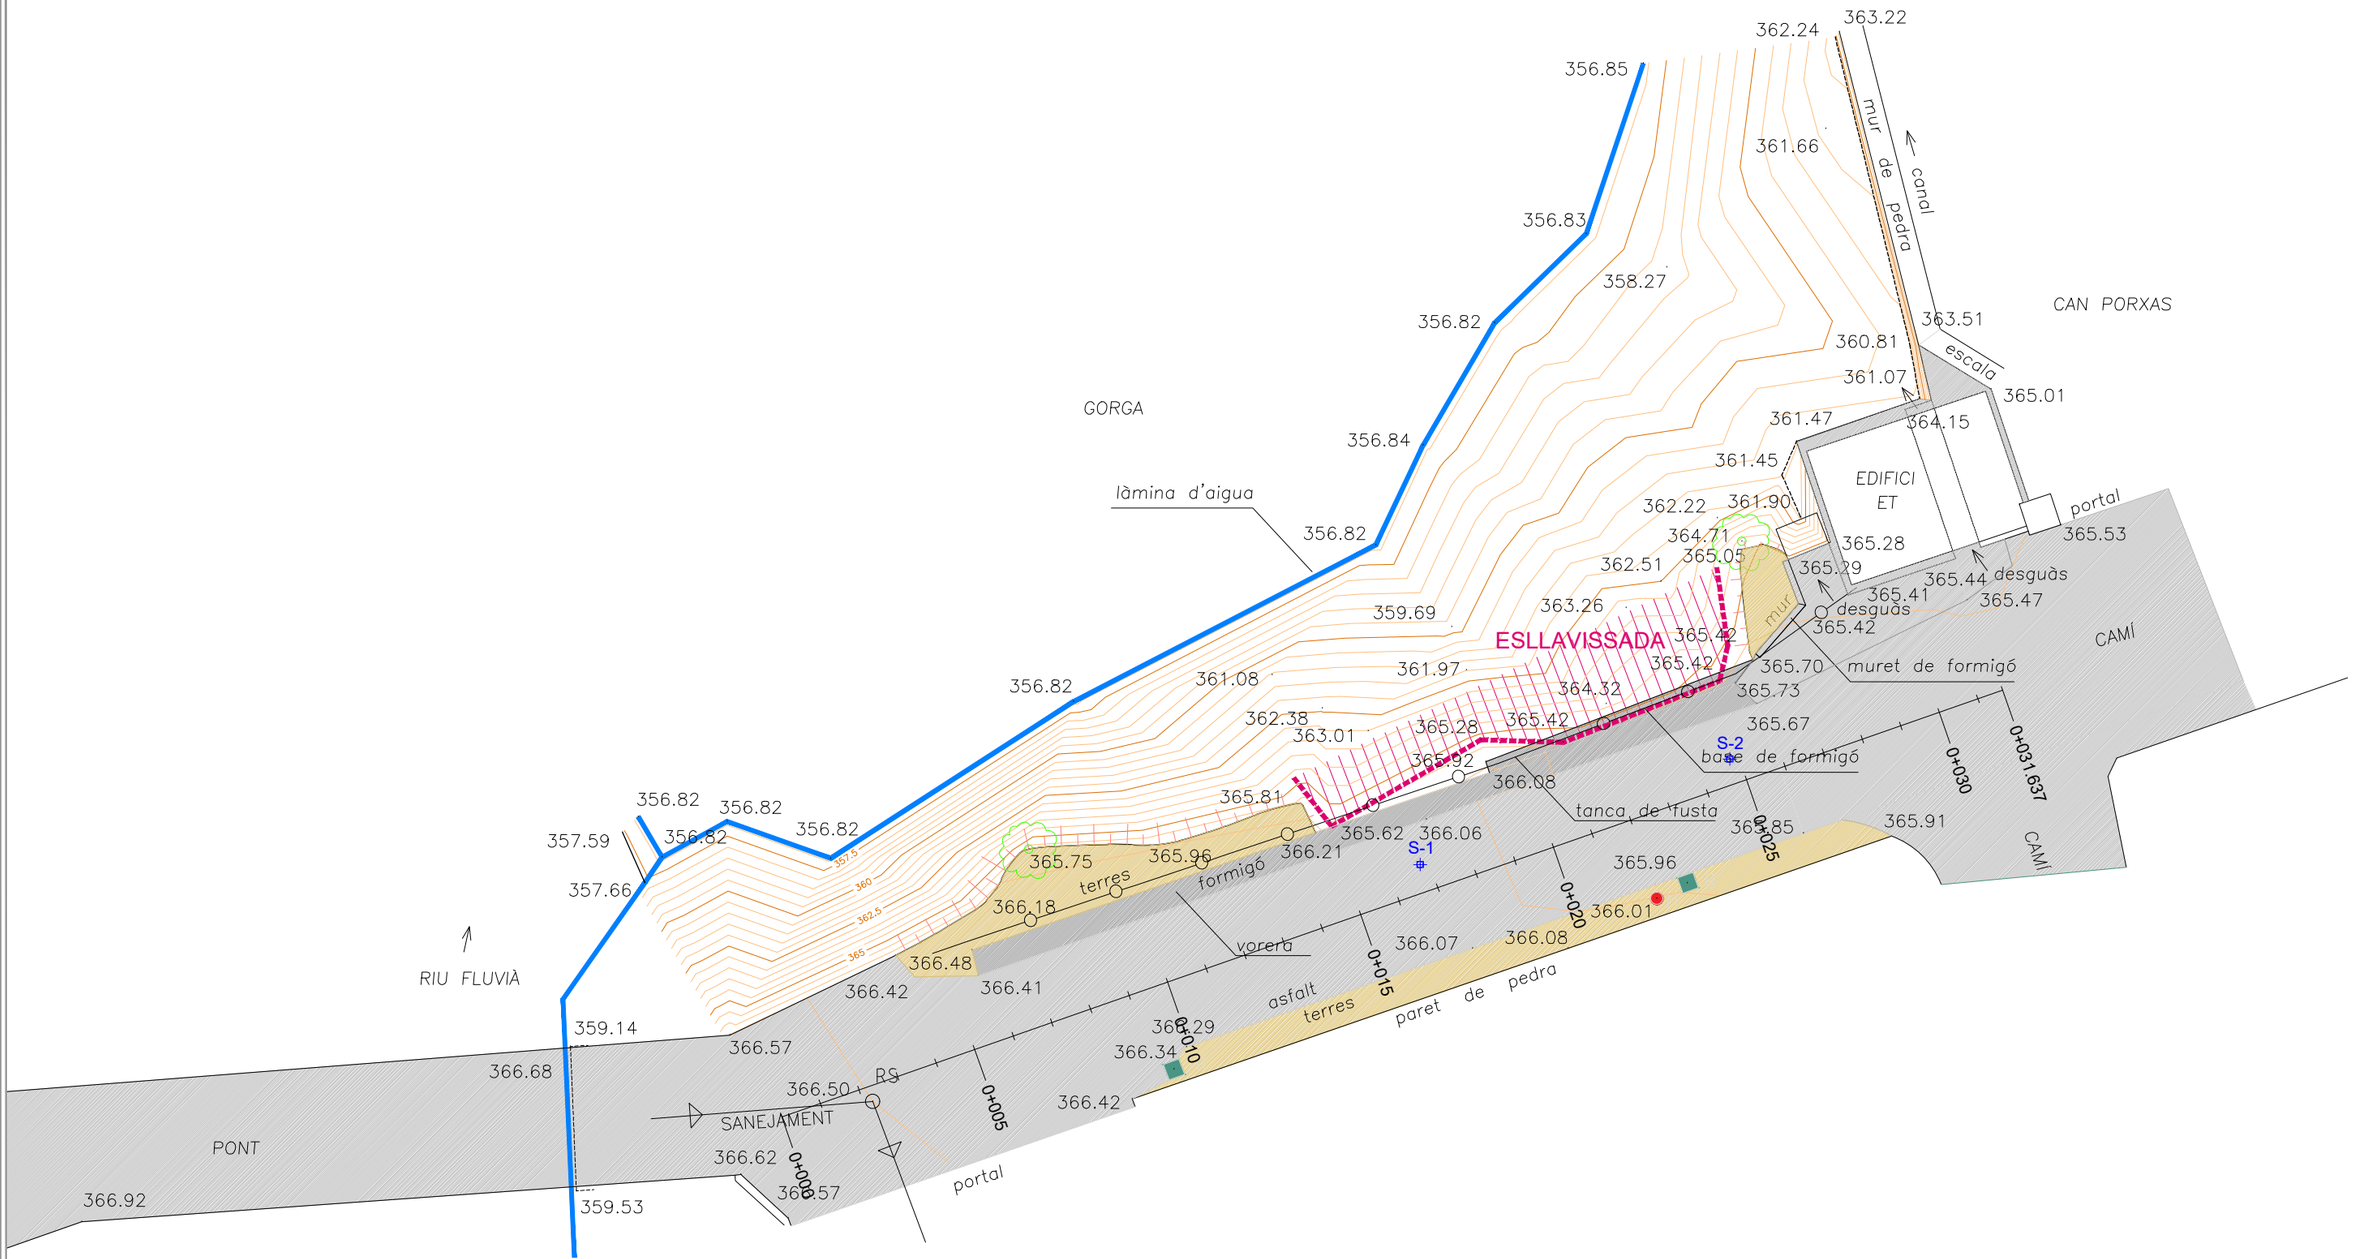

PROMOTOR: Ajuntament de la Vall de Bianya	TÍTOL DEL PROJECTE: PROJECTE DE MILLORA DE XARXA DE CAMINS MUNICIPALS. CAMÍ DE CAN PORXES AL SEU PAS SOBRE EL RIU FLUVIÀ. TM LA VALL DE BIANYA (LA GARROTXA)	CLAU: 173PL21540	DATA: MAIG 2022	ESCALA: 1:150 (0 1,5 3m)	NOM DEL PLÀNOL: SITUACIÓ ACTUAL PERFIL LONGITUDINAL	PLÀNOL NÚM.: 03B; FULL: 1 de 2; NOM FITXER: 03BF01_02

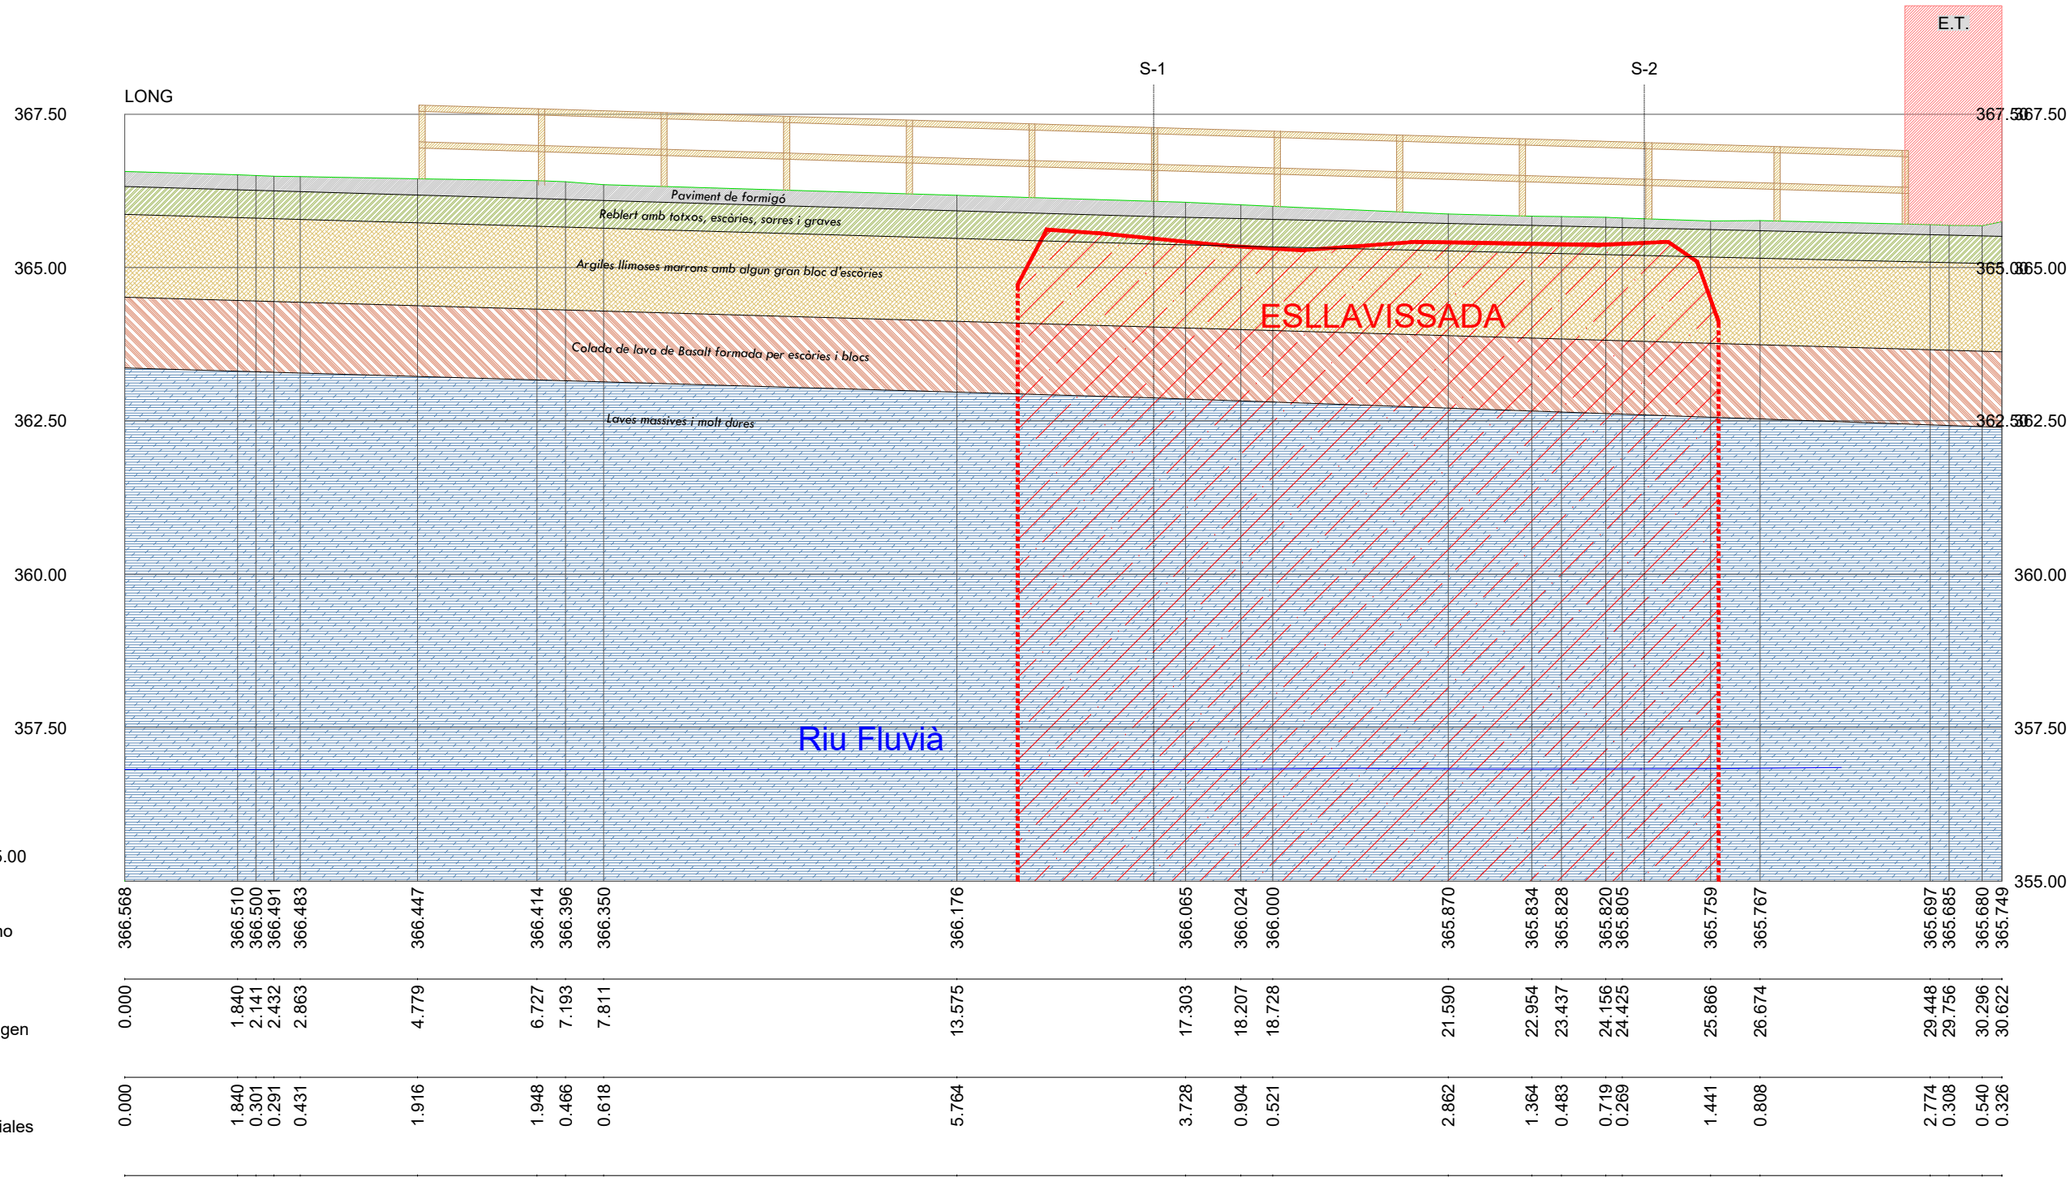

Llegenda

- Nivell 0. Formigó
- Nivell 0. Aportat d'escòries de lava amb totxos, formigó, sorres,...
- Nivell 1. Argiles llimoses marró
- Nivell 2. Graves de laves escoriàcies, part superior de la colada
- Nivell 2. Laves masives (basalt)

PROMOTOR: Ajuntament de la Vall de Bianya

TÍTOL DEL PROJECTE: PROJECTE DE MILLORA DE XARXA DE CAMINS MUNICIPALS. CAMÍ DE CAN PORXES AL SEU PAS SOBRE EL RIU FLUVIÀ. TM LA VALL DE BIANYA (LA GARROTXA)

CLAU: 173PL21540

DATA: MAIG 2022

ESCALA: 1:100 (0 1 2m)


NOM DEL PLÀNOL: SITUACIÓ ACTUAL
PERFIL LONGITUDINAL

PLÀNOL NÚM.: 03B

FULL: 2 de 2

NOM FITXER: 03BF01_02


F:\PL 21\173PL21540 PROJECTE DE MILLORA DEL CAMÍ DE CAN PORXES\03.PROJECTE\DOC II. DOCUMENTACIÓ GRÀFICA\03BF01_02.DWG

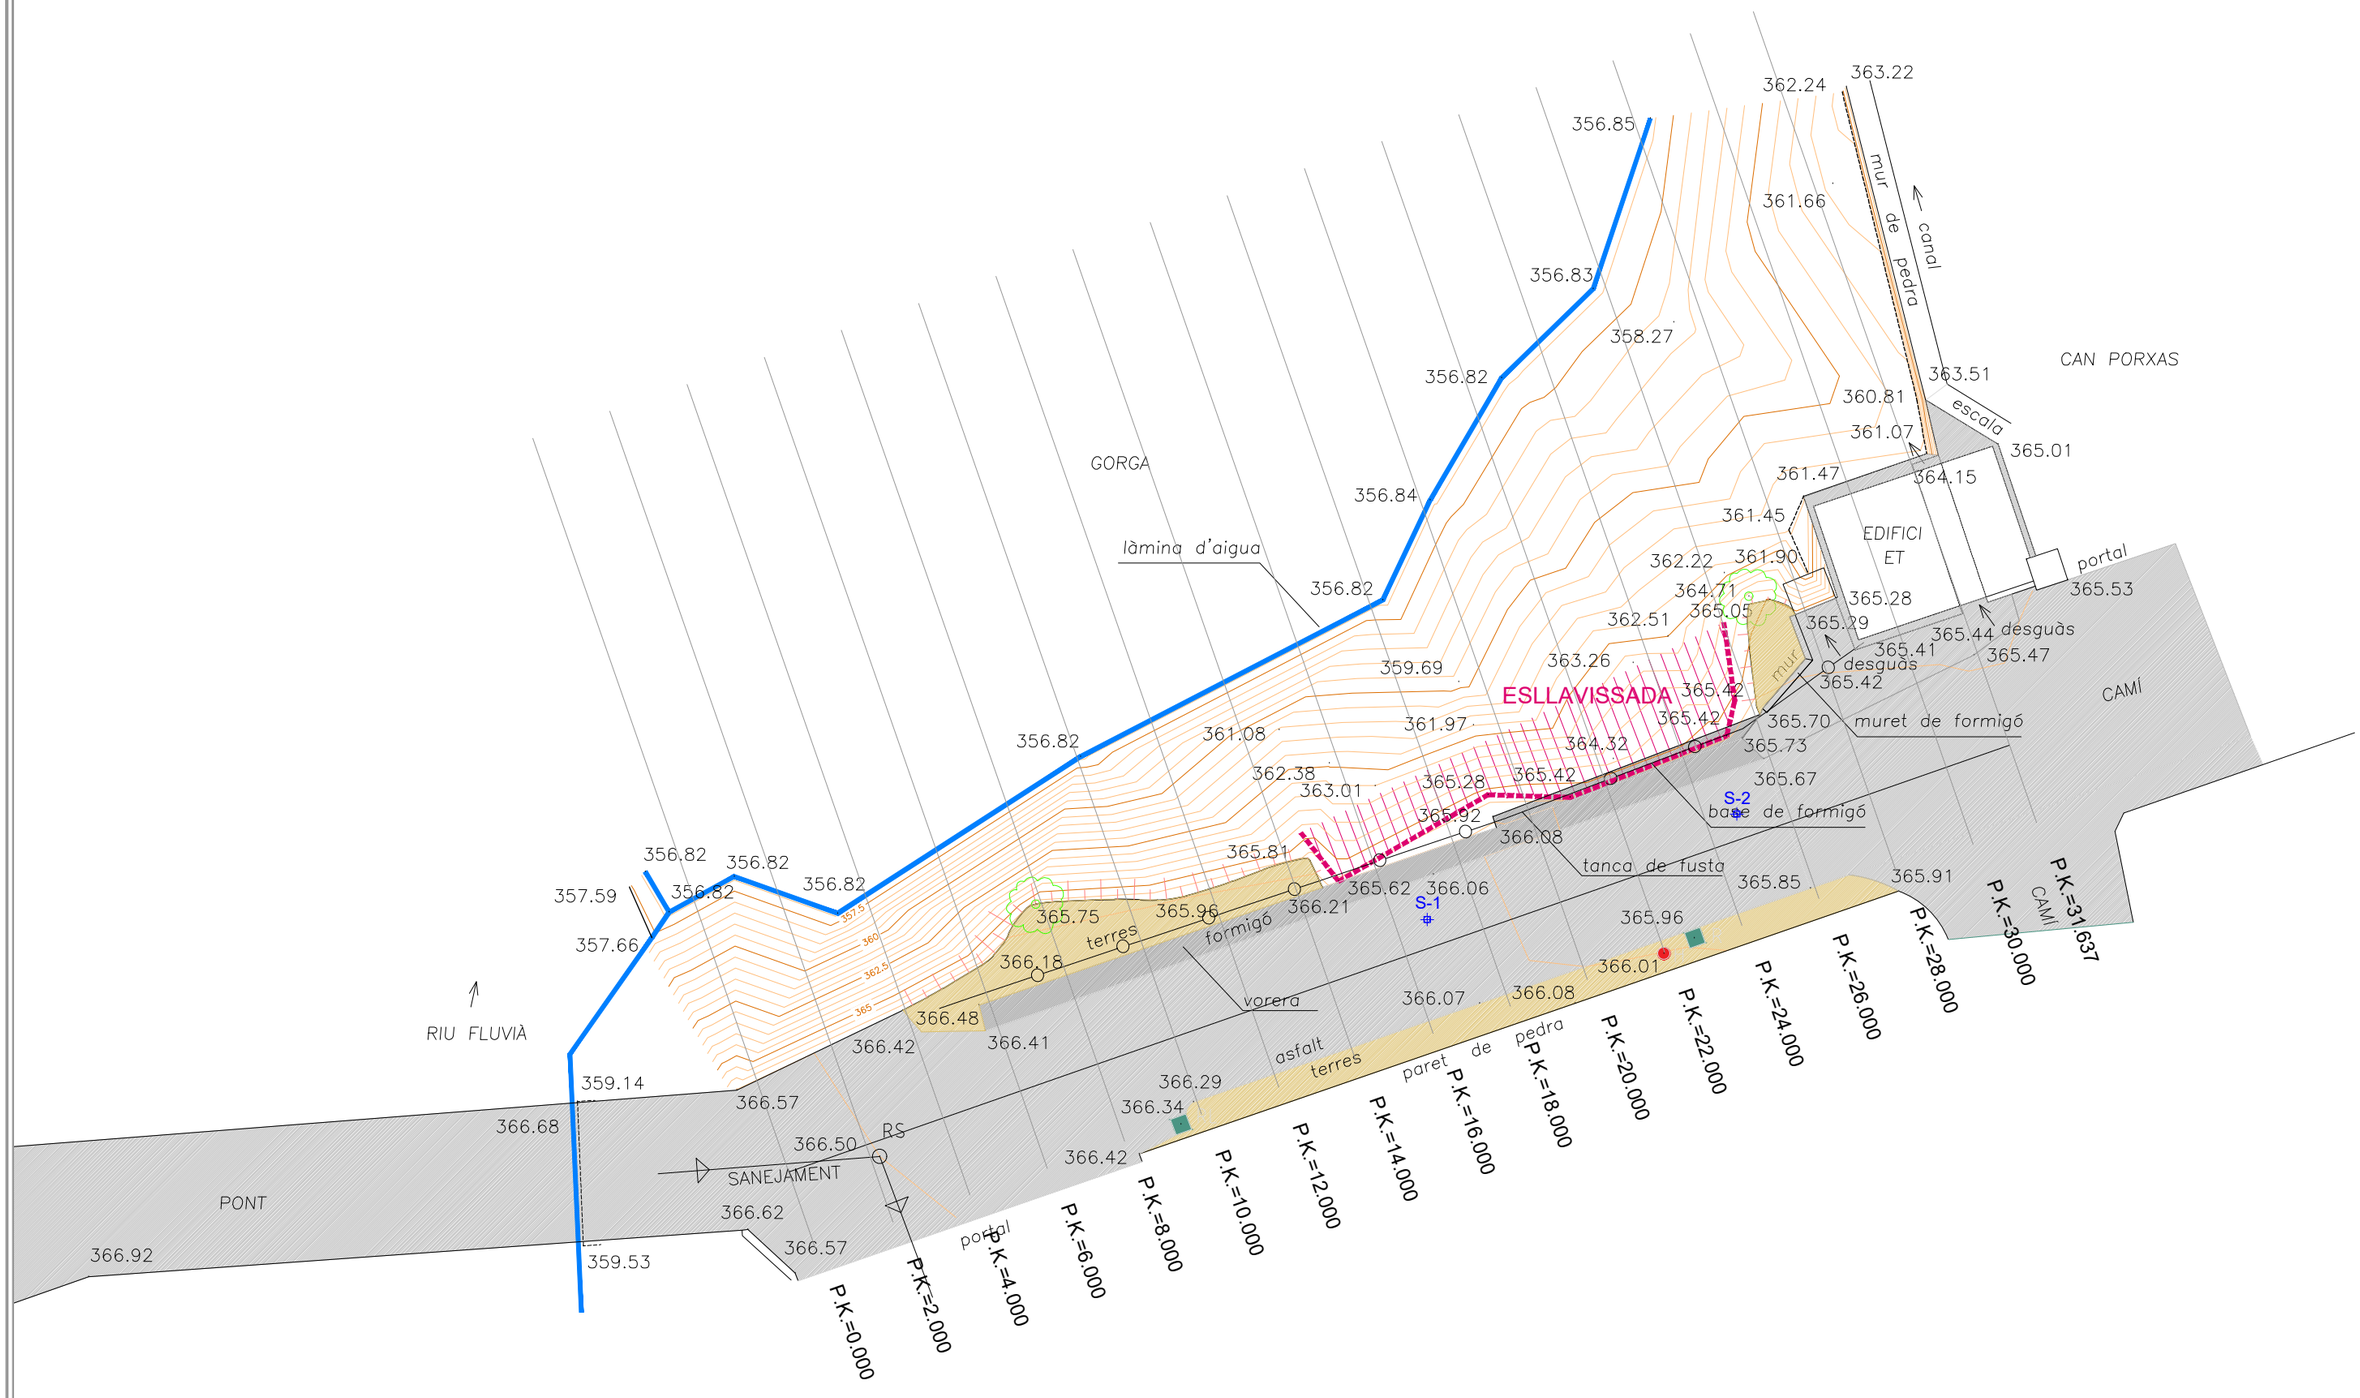


F:\PL 21\173PL21540 PROJECTE DE MILLORA DEL CAMI DE CAN PORXES\03.PROJECTE\DOC II. DOCUMENTACIÓ GRAFICA\03CF01_06.DWG

PROMOTOR: Ajuntament de la Vall de Bianya	TÍTOL DEL PROJECTE: PROJECTE DE MILLORA DE XARXA DE CAMINS MUNICIPALS. CAMÍ DE CAN PORXES AL SEU PAS SOBRE EL RIU FLUVIÀ. TM LA VALL DE BIANYA (LA GARROTXA)	CLAU: 173PL21540	DATA: MAIG 2022	ESCALA: 1:150 (0 1,5 3m)	NOM DEL PLÀNOL: SITUACIÓ ACTUAL PERFILS TRANSVERSALS	PLÀNOL NÚM.: 03C; FULL: 1 de 6; NOM FITXER: 03CF01_06


P.K.= 0+000.000 - Perfil nº 1

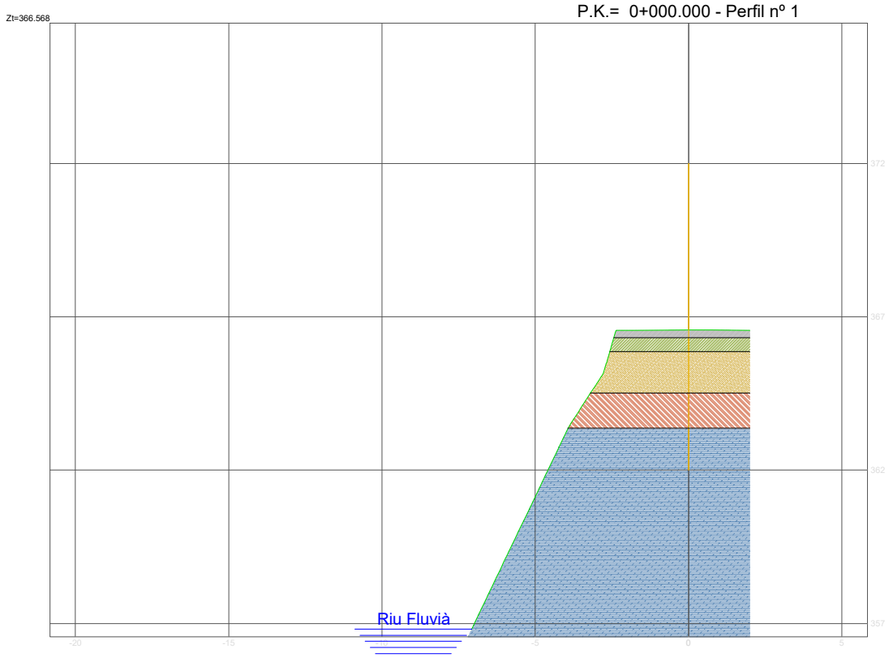


P.K.= 0+002.000 - Perfil nº 2

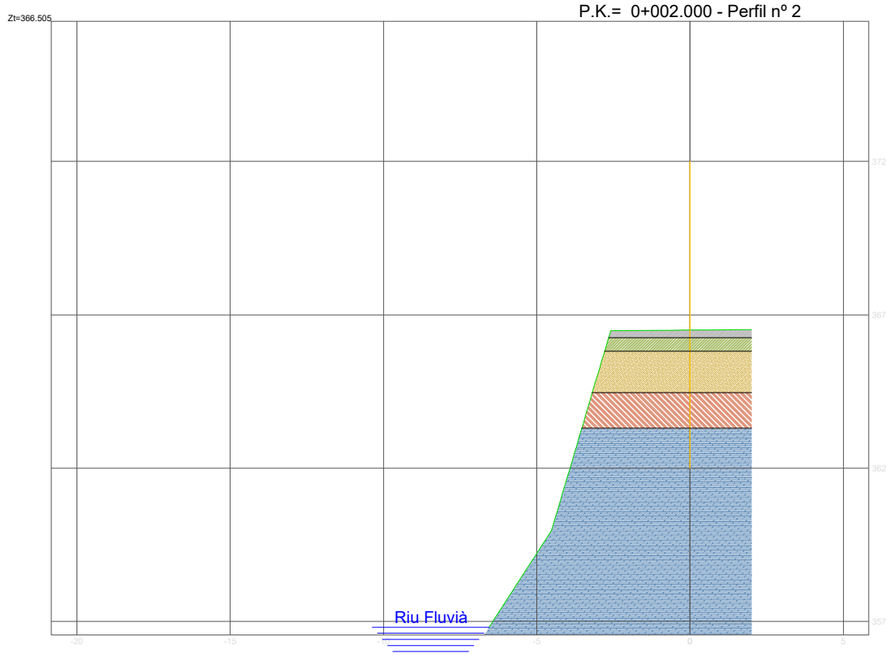

P.K.= 0+004.000 - Perfil nº 3

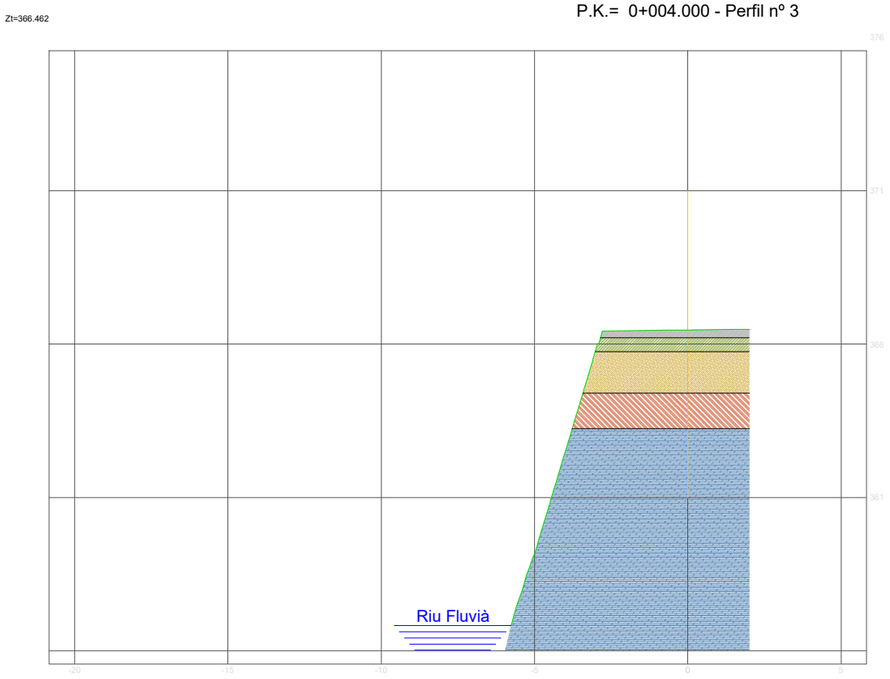

P.K.= 0+006.000 - Perfil nº 4

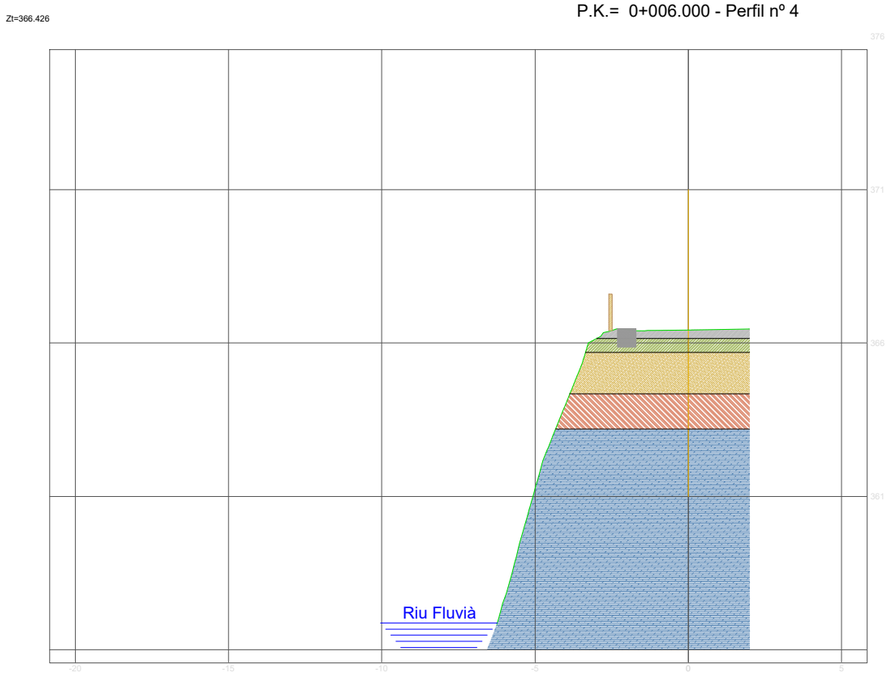

Llegenda

- Nivell 0. Formigó
- Nivell 0. Aportat d'escòries de lava amb totxos, formigó, sorres,...
- Nivell 1. Argiles llimoses marró
- Nivell 2. Graves de laves escoriàcies, part superior de la colada
- Nivell 2. Laves masives (basalt)

PROMOTOR: Ajuntament de la Vall de Bianya

TÍTOL DEL PROJECTE: PROJECTE DE MILLORA DE XARXA DE CAMINS MUNICIPALS. CAMÍ DE CAN PORXES AL SEU PAS SOBRE EL RIU FLUVIÀ. TM LA VALL DE BIANYA (LA GARROTXA)

CLAU: 173PL21540

DATA: MAIG 2022

ESCALA: 1:200 (0 2 4m)

NOM DEL PLÀNOL: SITUACIÓ ACTUAL PERFILS TRANSVERSALS

PLÀNOL NÚM.: 03C


FULL: 2 de 6

NOM FITXER: 03CF01_06

F:\PL 21\173PL21540 PROJECTE DE MILLORA DEL CAMÍ DE CAN PORXES\03.PROJECTE\DOC II. DOCUMENTACIÓ GRAFICA\03CF01_06.DWG


Zt=366.344

P.K.= 0+008.000 - Perfil nº 5

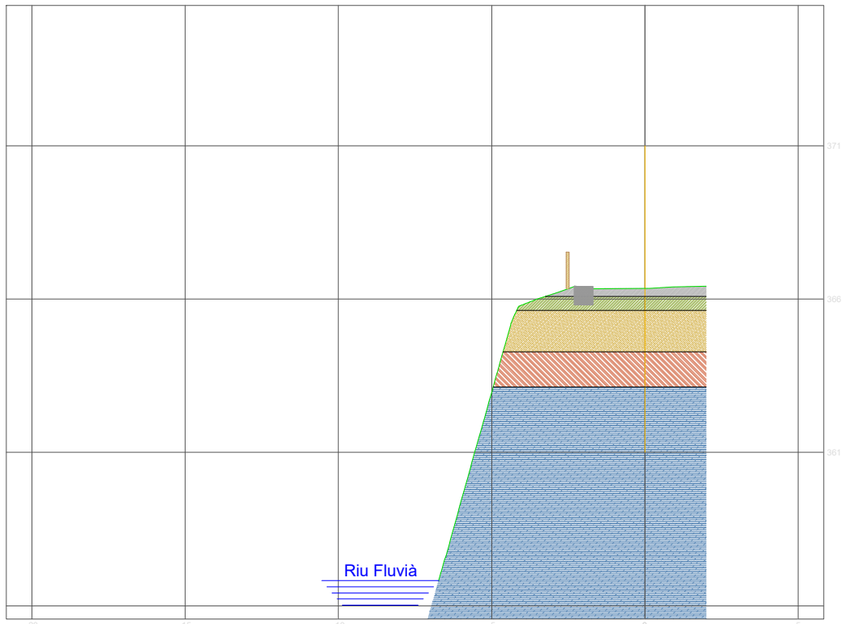


Zt=366.284

P.K.= 0+010.000 - Perfil nº 6

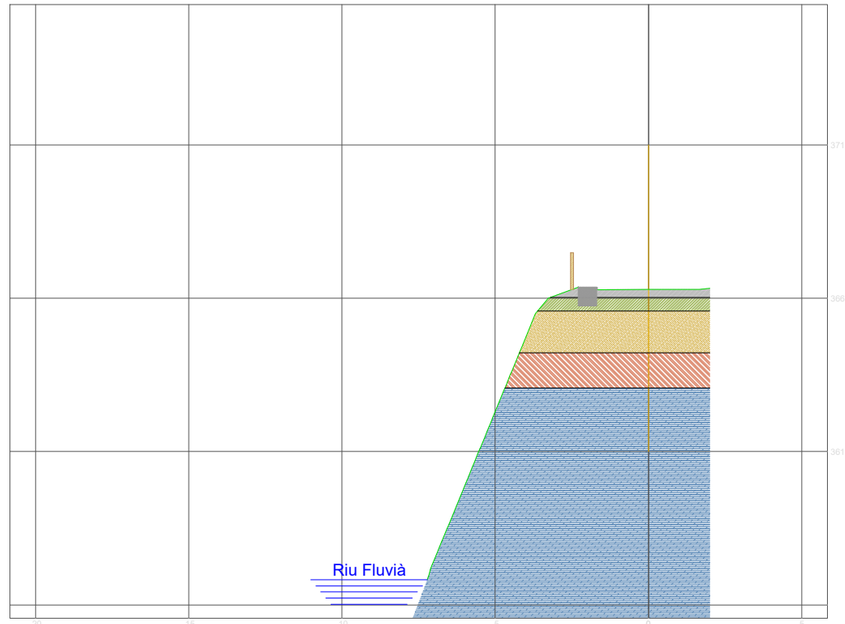


Zt=366.223

P.K.= 0+012.000 - Perfil nº 7

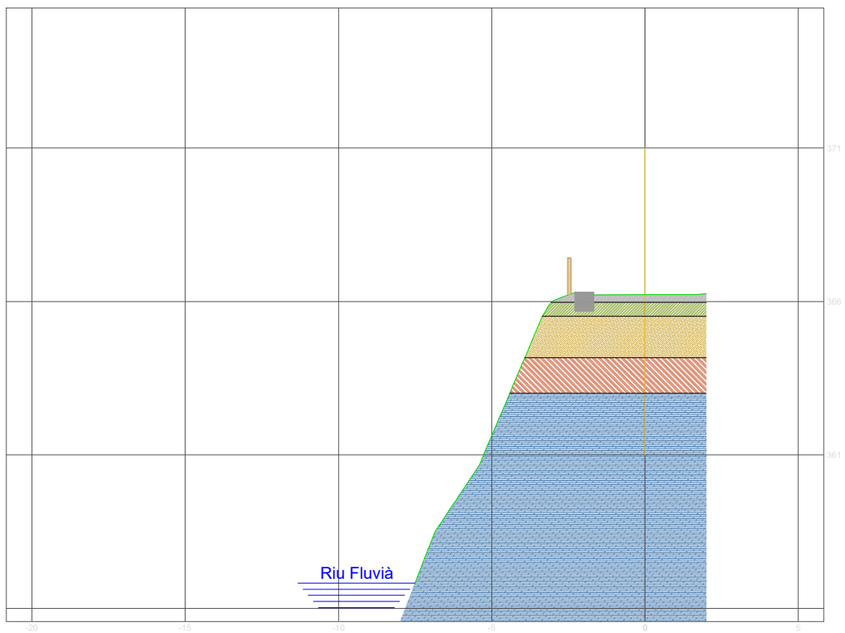

Zt=366.163

P.K.= 0+014.000 - Perfil nº 8

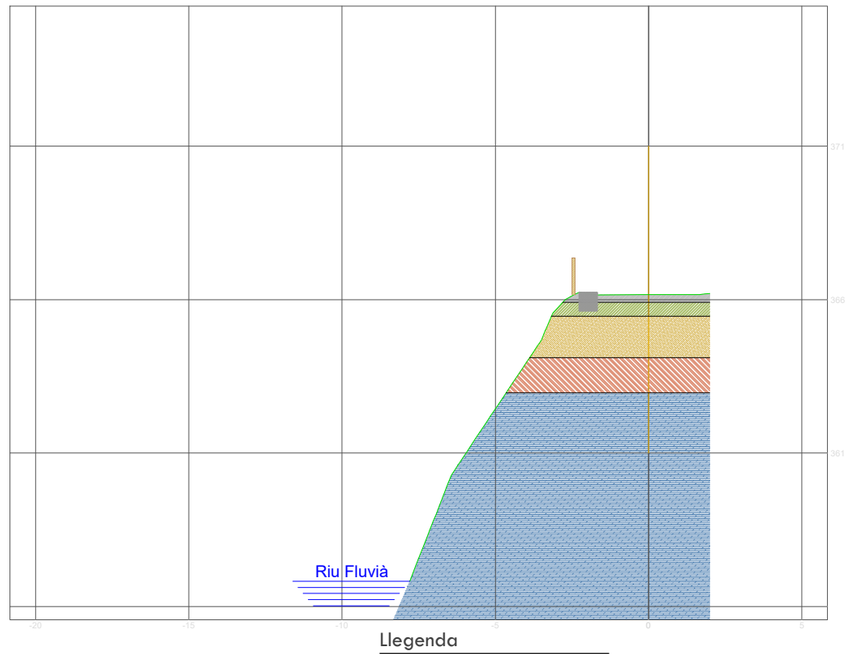

Llegenda

- Nivell 0. Formigó
- Nivell 0. Aportat d'escòries de lava amb totxos, formigó, sorres,...
- Nivell 1. Argiles llimoses marró
- Nivell 2. Graves de laves escoriàcies, part superior de la colada
- Nivell 2. Laves masives (basalt)

F:\PL 21\173PL21540 PROJECTE DE MILLORA DEL CAMÍ DE CAN PORXES\03PROJECTE\DOC II. DOCUMENTACIÓ GRAFICA\03CF01_06.DWG

PROMOTOR: Ajuntament de la Vall de Bianya

TÍTOL DEL PROJECTE: PROJECTE DE MILLORA DE XARXA DE CAMINS MUNICIPALS. CAMÍ DE CAN PORXES AL SEU PAS SOBRE EL RIU FLUVIÀ. TM LA VALL DE BIANYA (LA GARROTXA)

CLAU: 173PL21540

DATA: MAIG 2022

ESCALA: 1:200 (0 2 4m)


NOM DEL PLÀNOL: SITUACIÓ ACTUAL PERFILS TRANSVERSALS

PLÀNOL NÚM.: 03C


FULL: 3 de 6

NOM FITXER: 03CF01_06


P.K.= 0+016.000 - Perfil nº 9

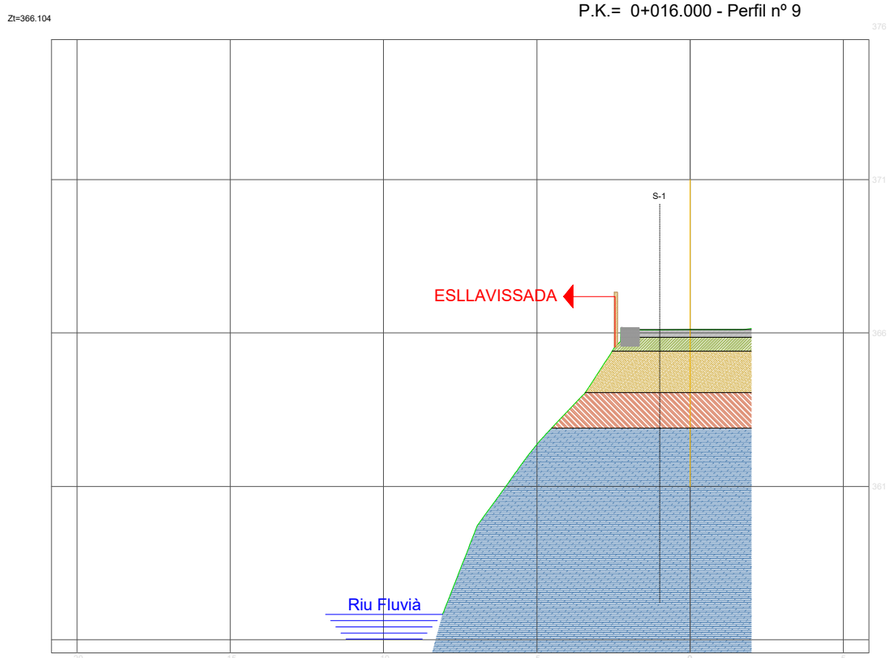


P.K.= 0+018.000 - Perfil nº 10

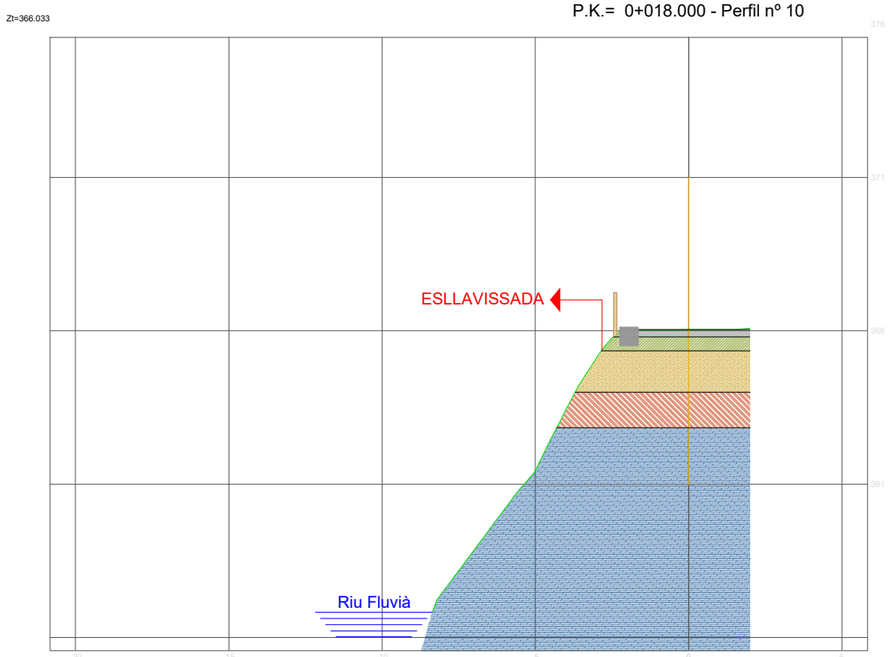

P.K.= 0+020.000 - Perfil nº 11

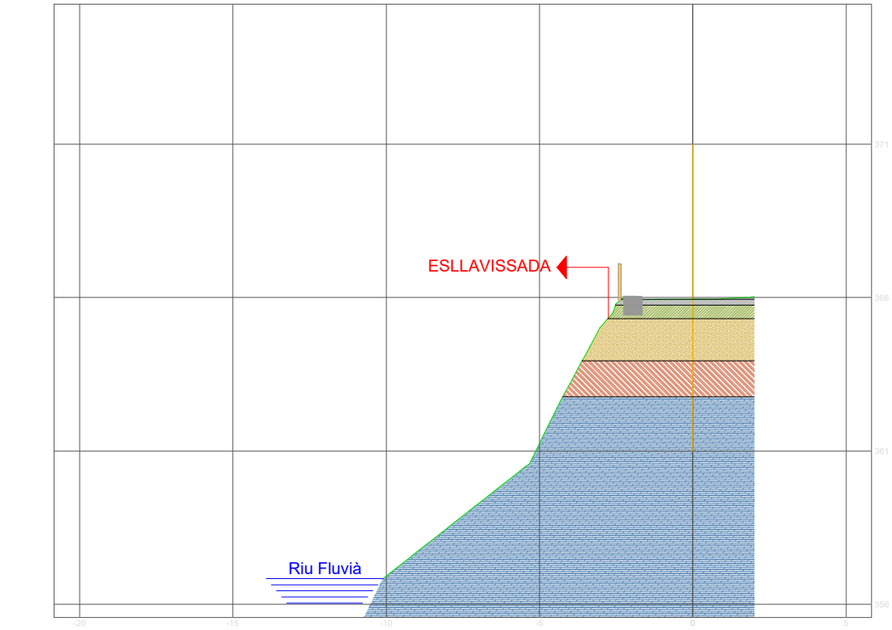

P.K.= 0+022.000 - Perfil nº 12

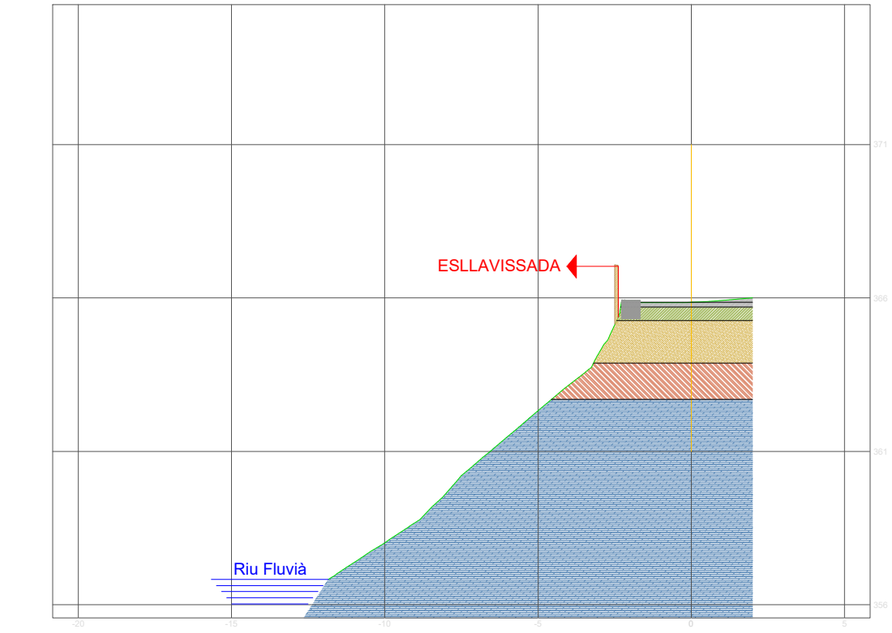

Llegenda

- Nivell 0. Formigó
- Nivell 0. Aportat d'escòries de lava amb totxos, formigó, sorres,...
- Nivell 1. Argiles llimoses marró
- Nivell 2. Graves de laves escoriàcies, part superior de la colada
- Nivell 2. Laves masives (basalt)

F:\PL 21\173PL21540 PROJECTE DE MILLORA DEL CAMÍ DE CAN PORXES\03PROJECTE\DOC II. DOCUMENTACIÓ GRAFICA\03CF01_06.DWG

PROMOTOR: Ajuntament de la Vall de Bianya

TÍTOL DEL PROJECTE: PROJECTE DE MILLORA DE XARXA DE CAMINS MUNICIPALS. CAMÍ DE CAN PORXES AL SEU PAS SOBRE EL RIU FLUVIÀ. TM LA VALL DE BIANYA (LA GARROTXA)

CLAU: 173PL21540

DATA: MAIG 2022

ESCALA: 1:200 (0 2 4m)


NOM DEL PLÀNOL: SITUACIÓ ACTUAL PERFILS TRANSVERSALS

PLÀNOL NÚM.: 03C


FULL: 4 de 6

NOM FITXER: 03CF01_06


P.K.= 0+024.000 - Perfil nº 13

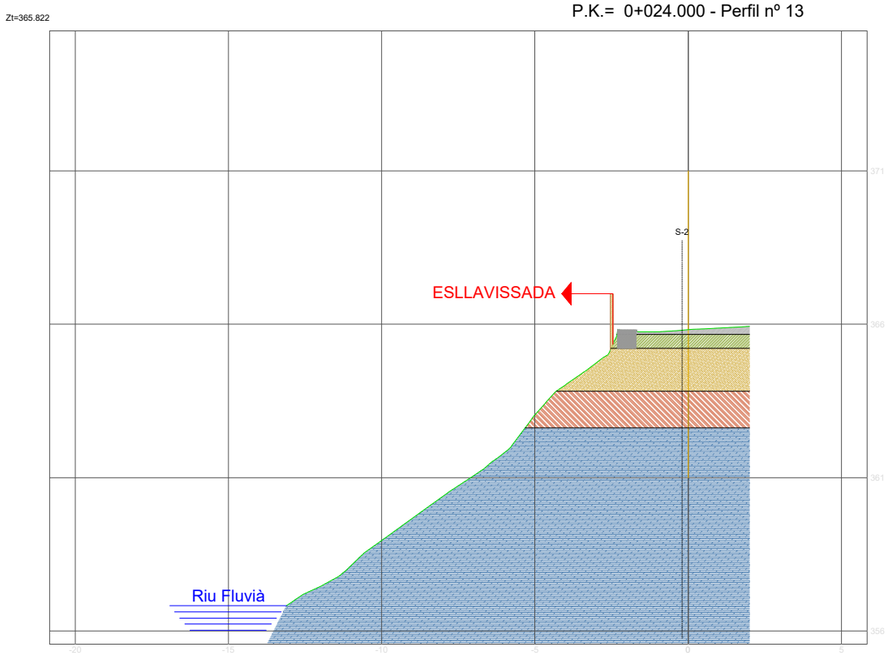


P.K.= 0+026.000 - Perfil nº 14

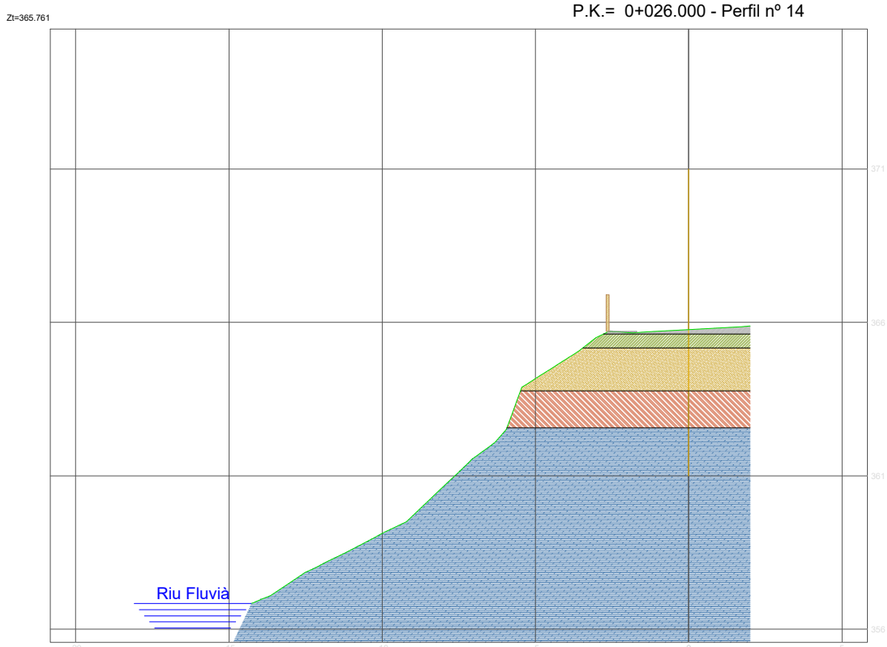

P.K.= 0+028.000 - Perfil nº 15

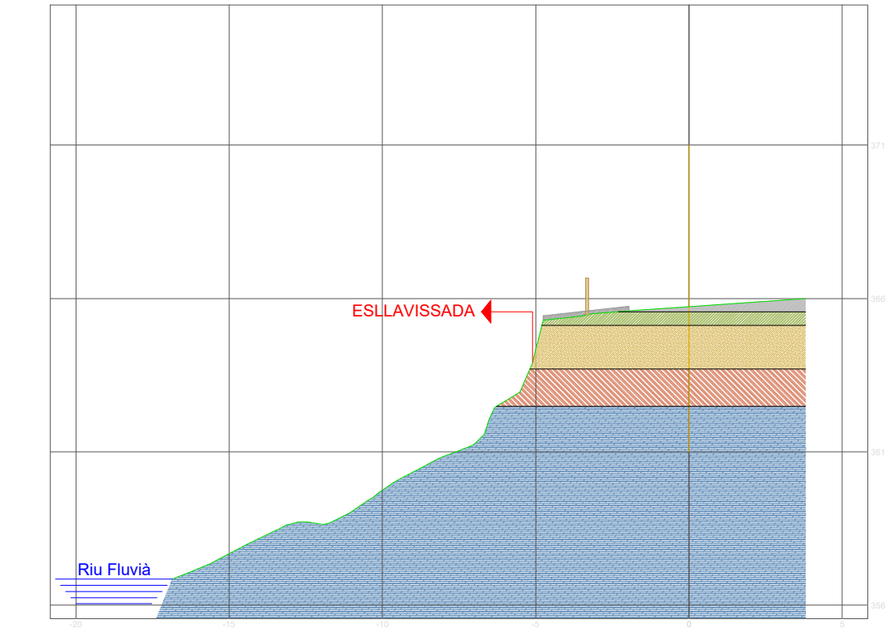

P.K.= 0+030.000 - Perfil nº 16

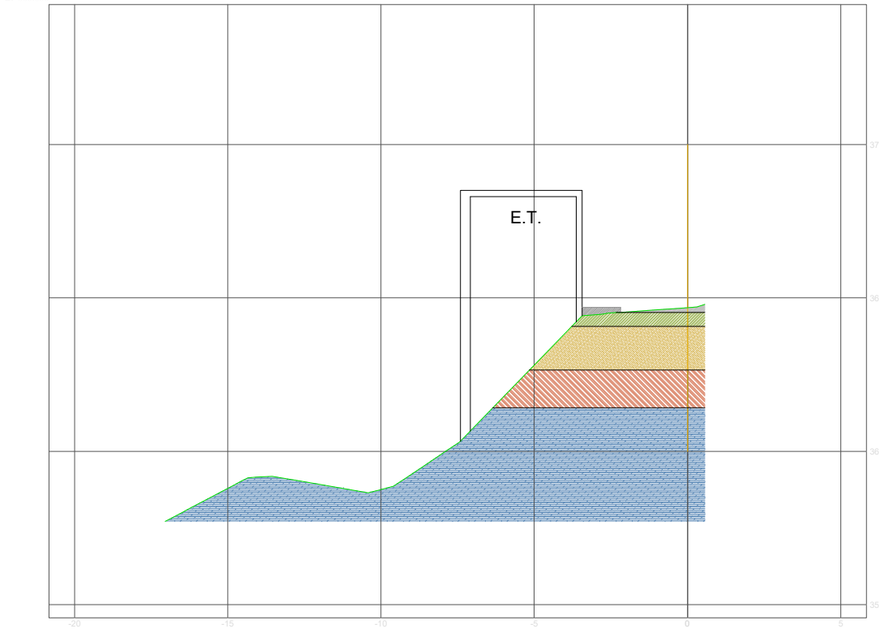

Llegenda

- Nivell 0. Formigó
- Nivell 0. Aportat d'escòries de lava amb totxos, formigó, sorres,...
- Nivell 1. Argiles llimoses marró
- Nivell 2. Graves de laves escoriàcies, part superior de la colada
- Nivell 2. Laves masives (basalt)

PROMOTOR: Ajuntament de la Vall de Bianya

TÍTOL DEL PROJECTE: PROJECTE DE MILLORA DE XARXA DE CAMINS MUNICIPALS. CAMÍ DE CAN PORXES AL SEU PAS SOBRE EL RIU FLUVIÀ. TM LA VALL DE BIANYA (LA GARROTXA)

CLAU: 173PL21540

DATA: MAIG 2022

ESCALA: 1:200 (0 2 4m)

NOM DEL PLÀNOL: SITUACIÓ ACTUAL PERFILS TRANSVERSALS


PLÀNOL NÚM.: 03C

FULL: 5 de 6

NOM FITXER: 03CF01_06

F:\PL 21\173PL21540 PROJECTE DE MILLORA DEL CAMÍ DE CAN PORXES\03.PROJECTE\DOC II. DOCUMENTACIÓ GRAFICA\03CF01_06.DWG

P.K.= 0+031.637 - Perfil nº 17

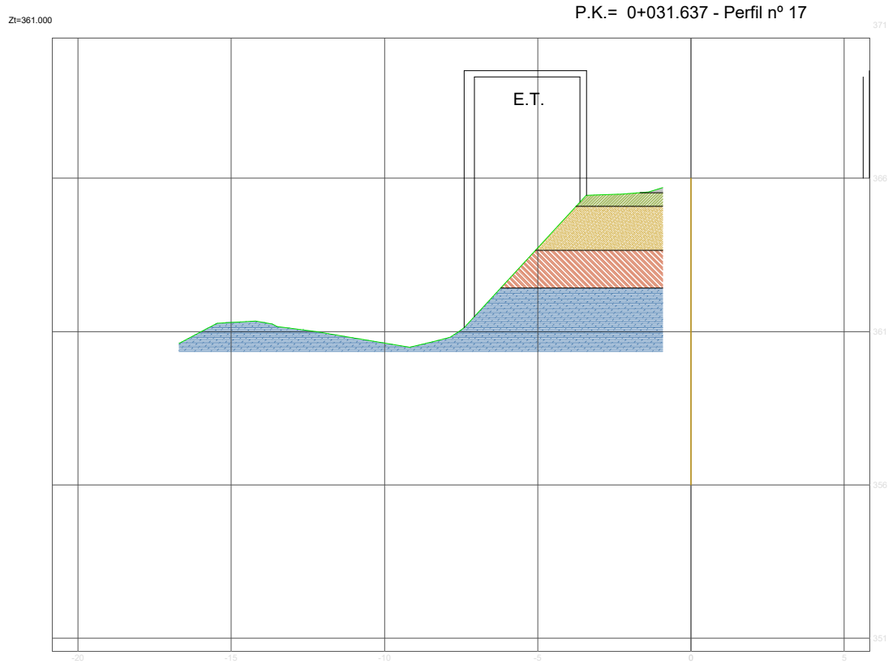

Llegenda

- Nivell 0. Formigó
- Nivell 0. Aportat d'escòries de lava amb totxos, formigó, sorres,...
- Nivell 1. Argiles llimoses marró
- Nivell 2. Graves de laves escoriàcies, part superior de la colada
- Nivell 2. Laves masives (basalt)

F:\PL 21\173PL21540 PROJECTE DE MILLORA DEL CAMÍ DE CAN PORXES\03PROJECTE\DOC II. DOCUMENTACIÓ GRÀFICA\03CF01_06.DWG

PROMOTOR: Ajuntament de la Vall de Bianya

TÍTOL DEL PROJECTE: PROJECTE DE MILLORA DE XARXA DE CAMINS MUNICIPALS. CAMÍ DE CAN PORXES AL SEU PAS SOBRE EL RIU FLUVIÀ. TM LA VALL DE BIANYA (LA GARROTXA)

CLAU: 173PL21540

DATA: MAIG 2022


ESCALA: 1:200 (0 2 4m)

NOM DEL PLÀNOL: SITUACIÓ ACTUAL PERFILS TRANSVERSALS

PLÀNOL NÚM.: 03C

FULL: 6 de 6


NOM FITXER: 03CF01_06

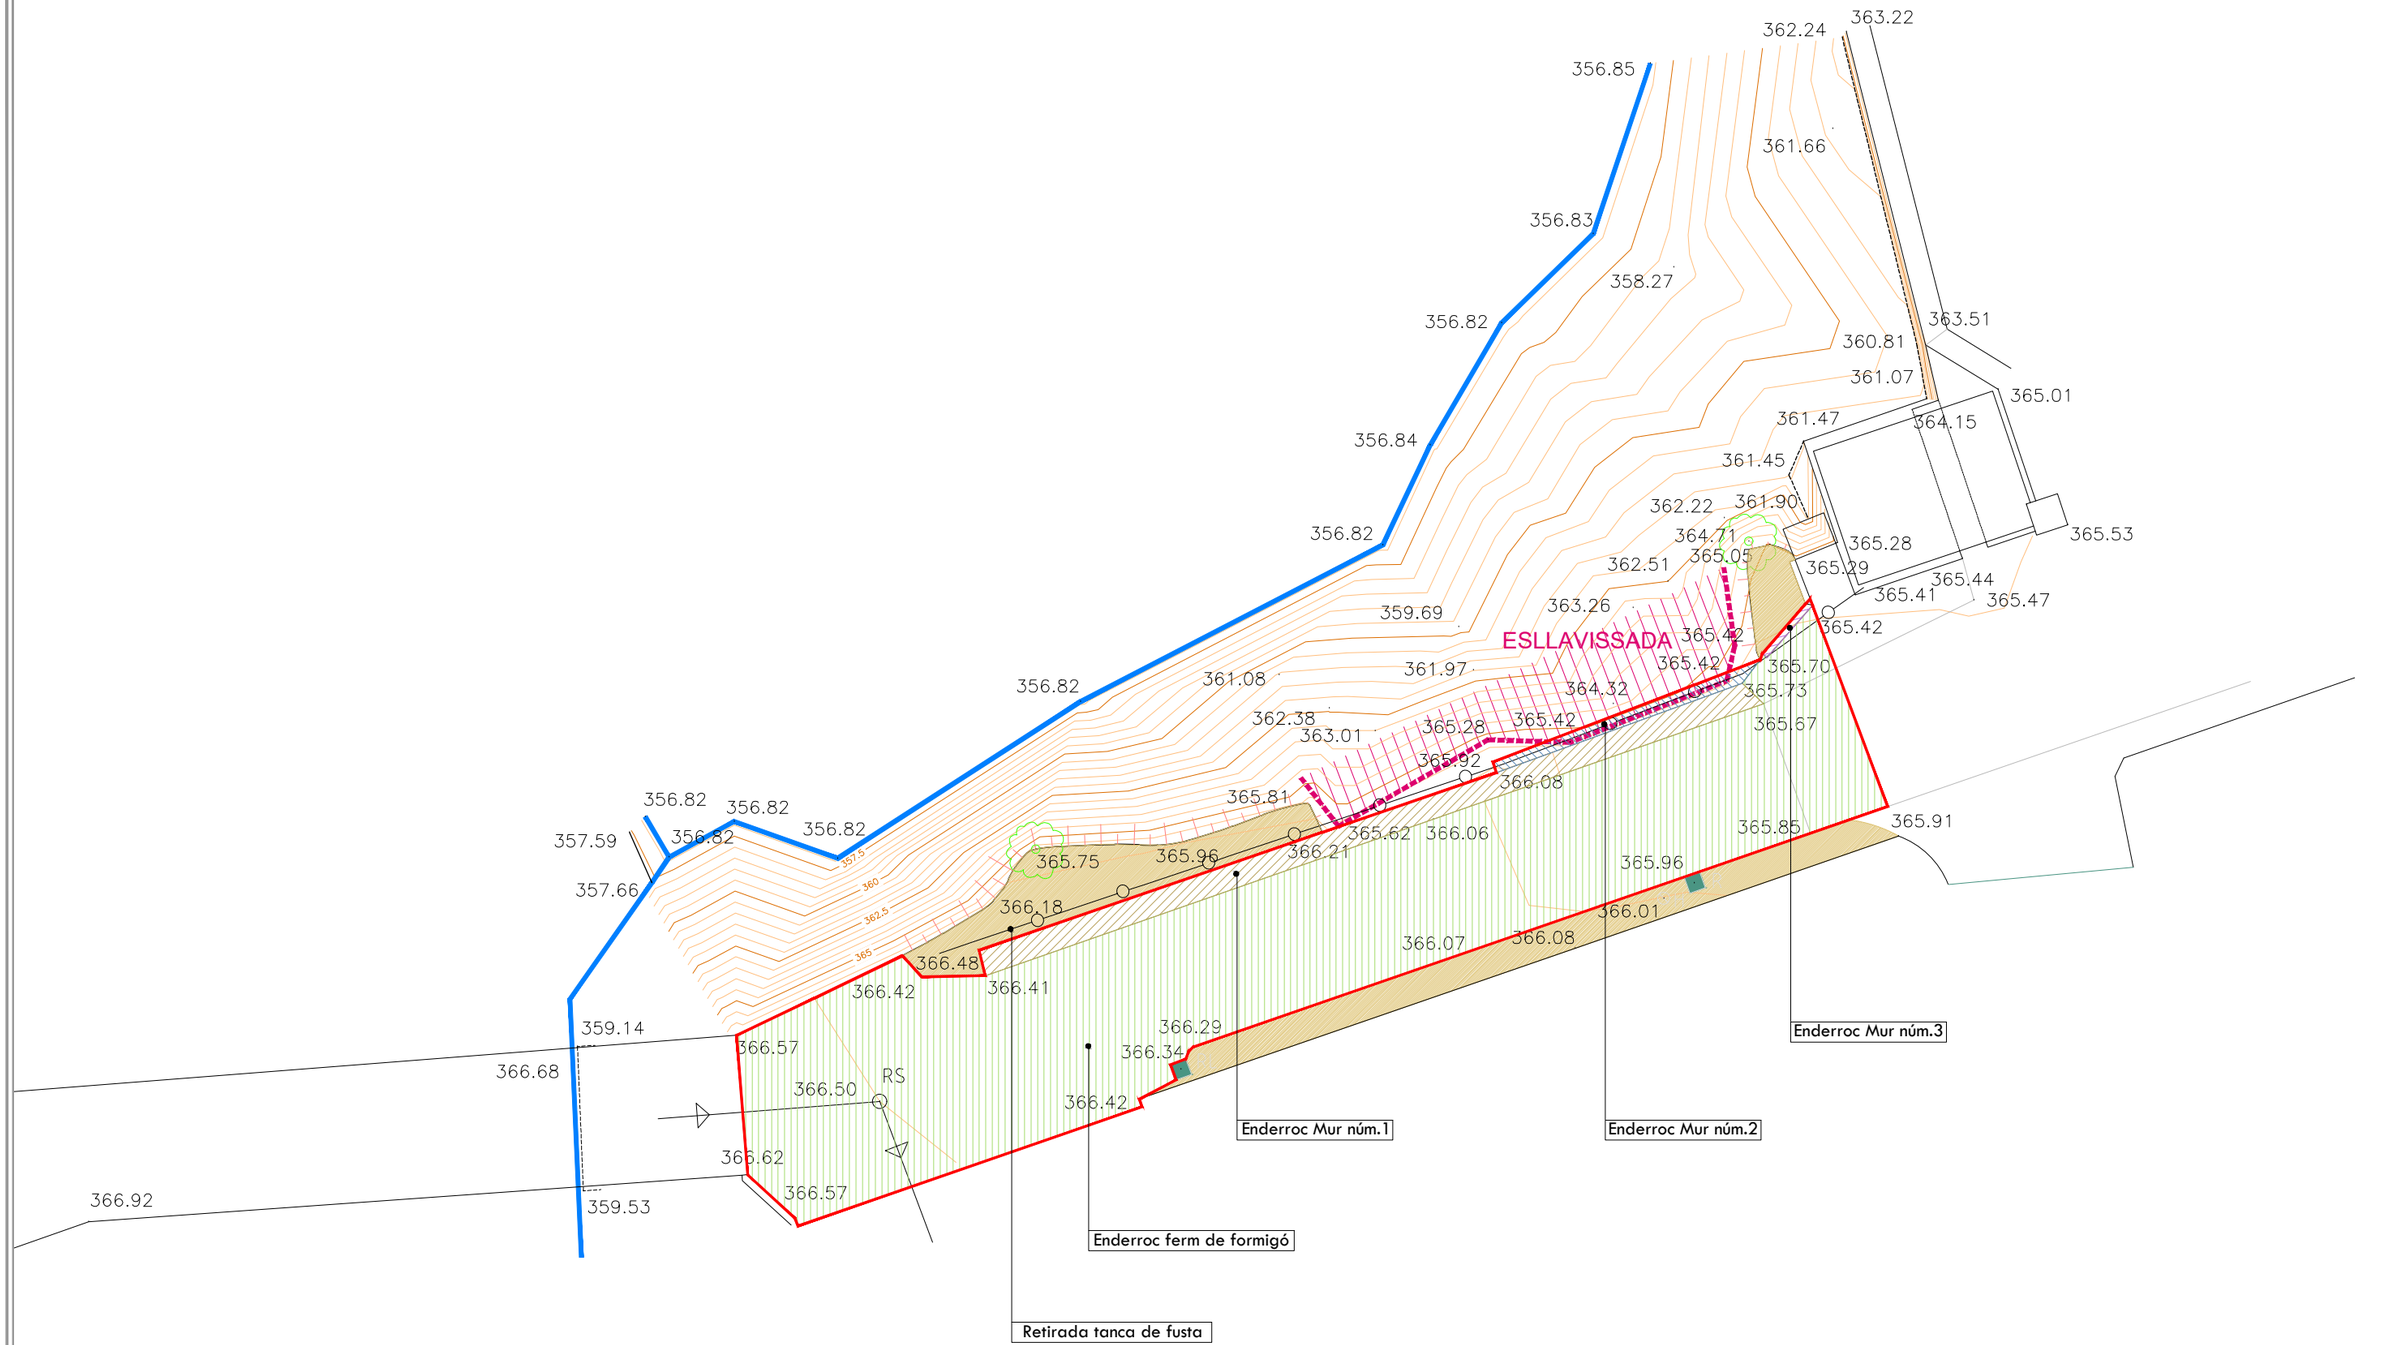

F:\PL 21\173PL21540 PROJECTE DE MILLORA DEL CAMÍ DE CAN PORXES\03.PROJECTE\DOC II. DOCUMENTACIÓ GRÀFICA\04F01.DWG

PROMOTOR: Ajuntament de la Vall de Bianya	TÍTOL DEL PROJECTE: PROJECTE DE MILLORA DE XARXA DE CAMINS MUNICIPALS. CAMÍ DE CAN PORXES AL SEU PAS SOBRE EL RIU FLUVIÀ. TM LA VALL DE BIANYA (LA GARROTXA)	CLAU: 173PL21540	DATA: MAIG 2022	ESCALA: 1:150 (0 1,5 3m)	NOM DEL PLÀNOL: ENDERROCS	PLÀNOL NÚM.: 04 · FULL: 1 de 1 · NOM FITXER: 04F01

Detall excavació

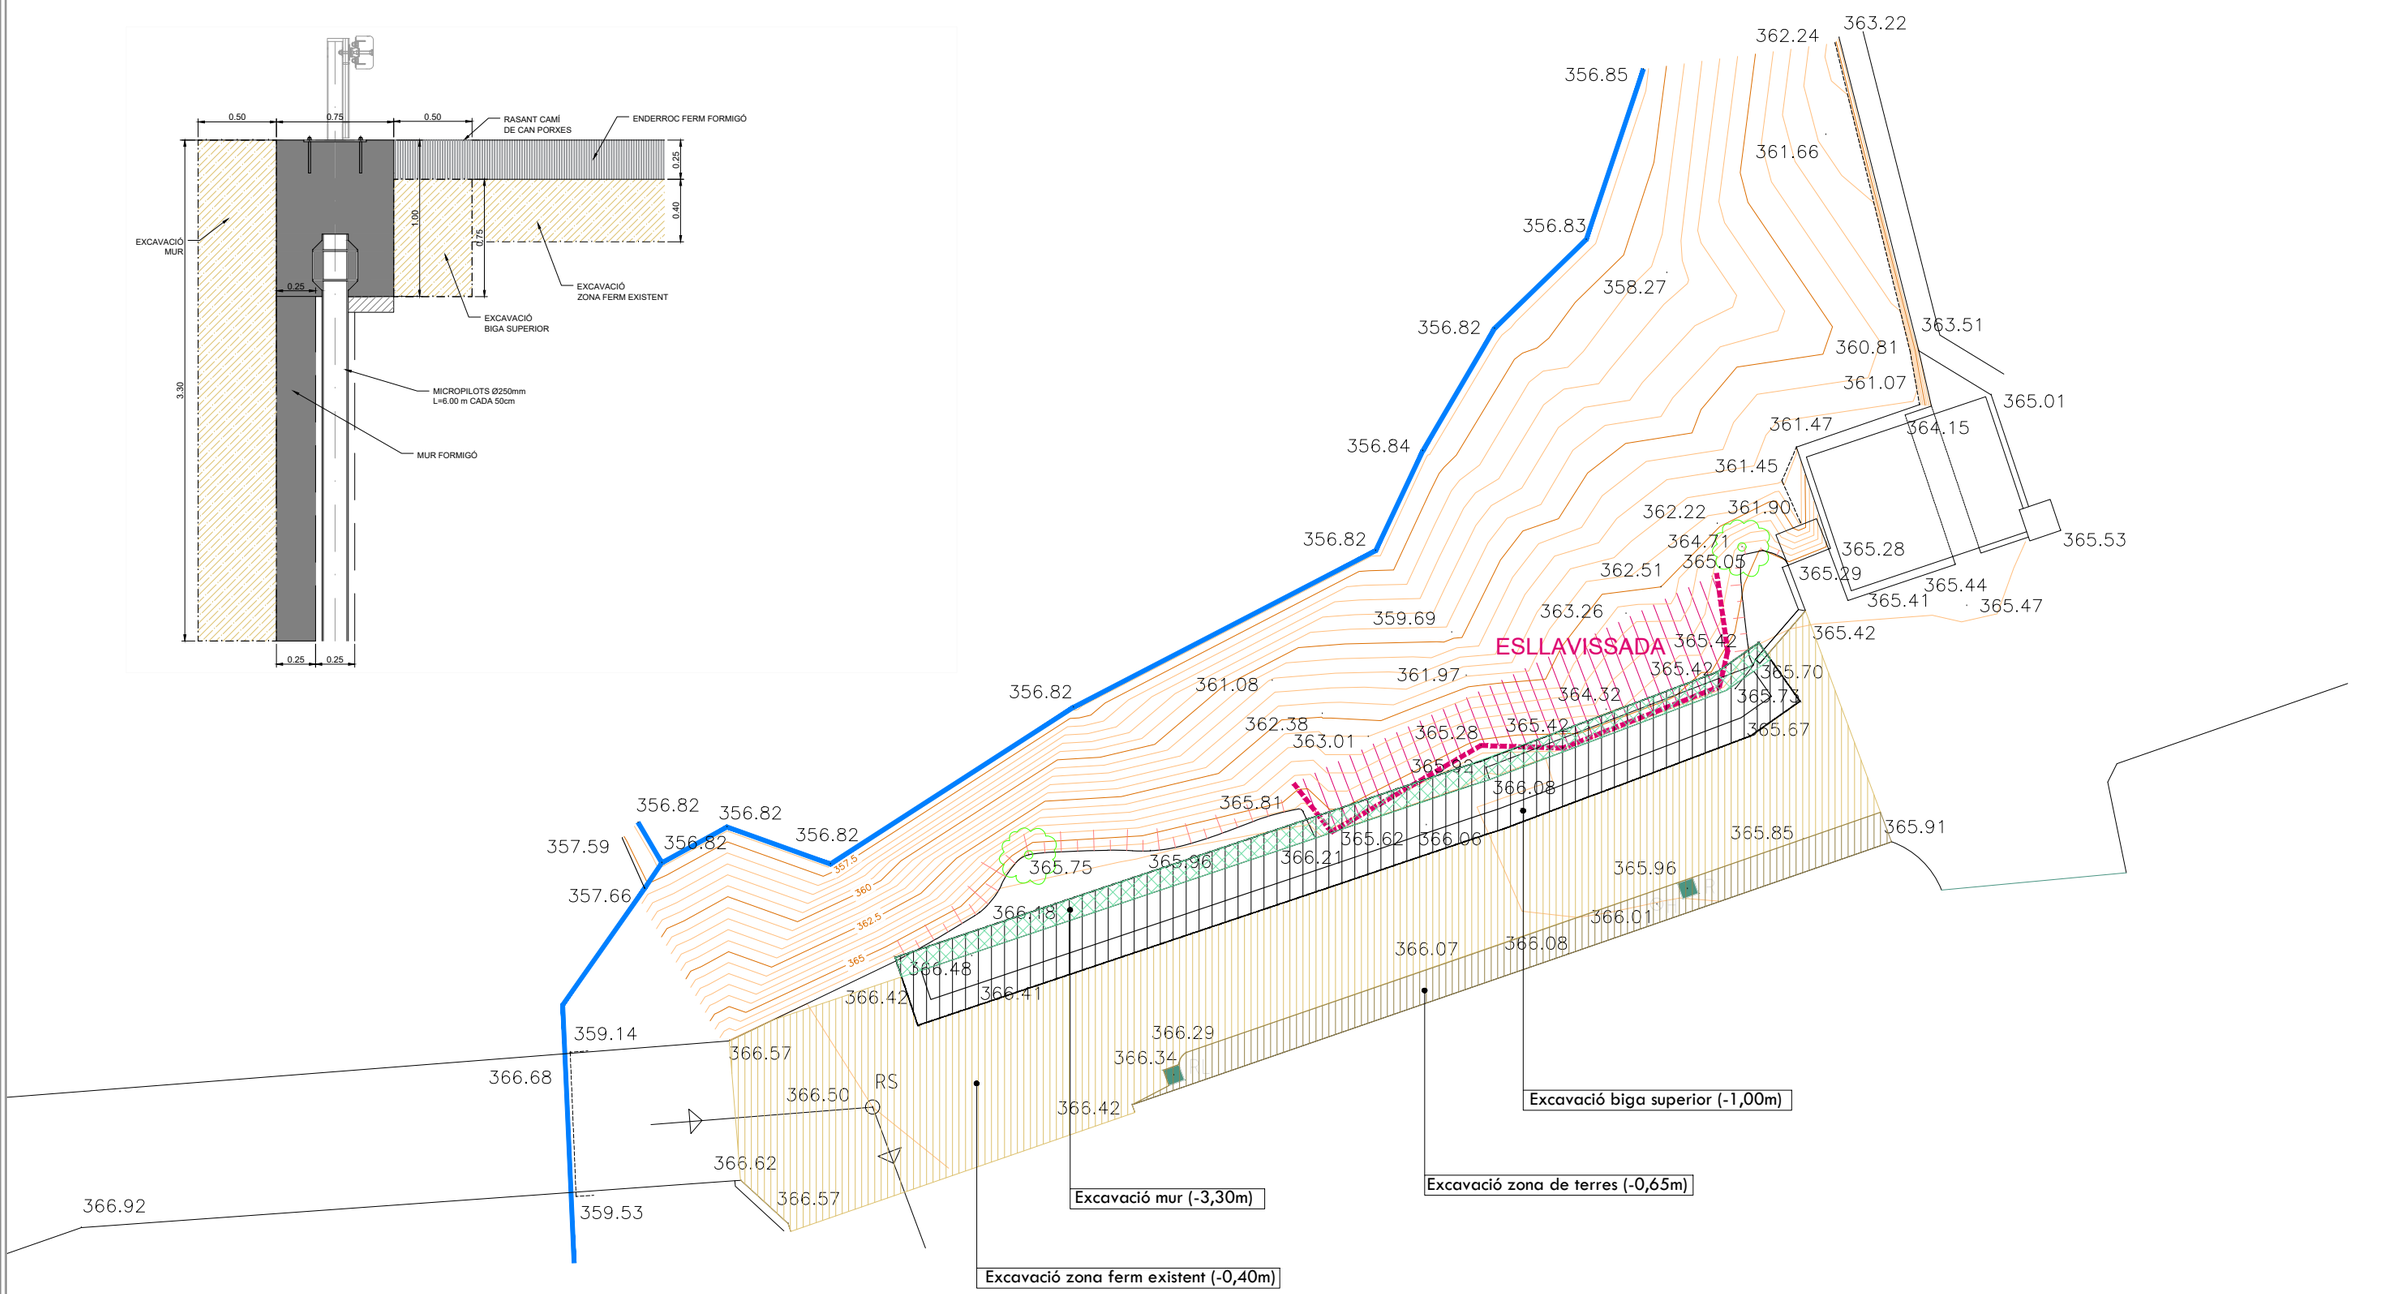


Llegenda

- Excavació zona ferm existent (-0,40m)
- Excavació zona de terres (-0,65m)
- Excavació biga superior (-1,00m)
- Excavacio mur (-3,30m)


PROMOTOR: Ajuntament de la Vall de Bianya	TÍTOL DEL PROJECTE: PROJECTE DE MILLORA DE XARXA DE CAMINS MUNICIPALS. CAMÍ DE CAN PORXES AL SEU PAS SOBRE EL RIU FLUVIÀ. TM LA VALL DE BIANYA (LA GARROTXA)	CLAU: 173PL21540	DATA: MAIG 2022	ESCALA: 1:150 (0 1,5 3m)	NOM DEL PLÀNOL: MOVIMENTS DE TERRES PLANTA GENERAL	PLÀNOL NÚM.: 05	FULL: 1 de 1
						NOM FITXER: 05F01	

F:\PL 21\173PL21540 PROJECTE DE MILLORA DEL CAMÍ DE CAN PORXES\03.PROJECTE\DOC II. DOCUMENTACIÓ GRAFICA\05F01.DWG

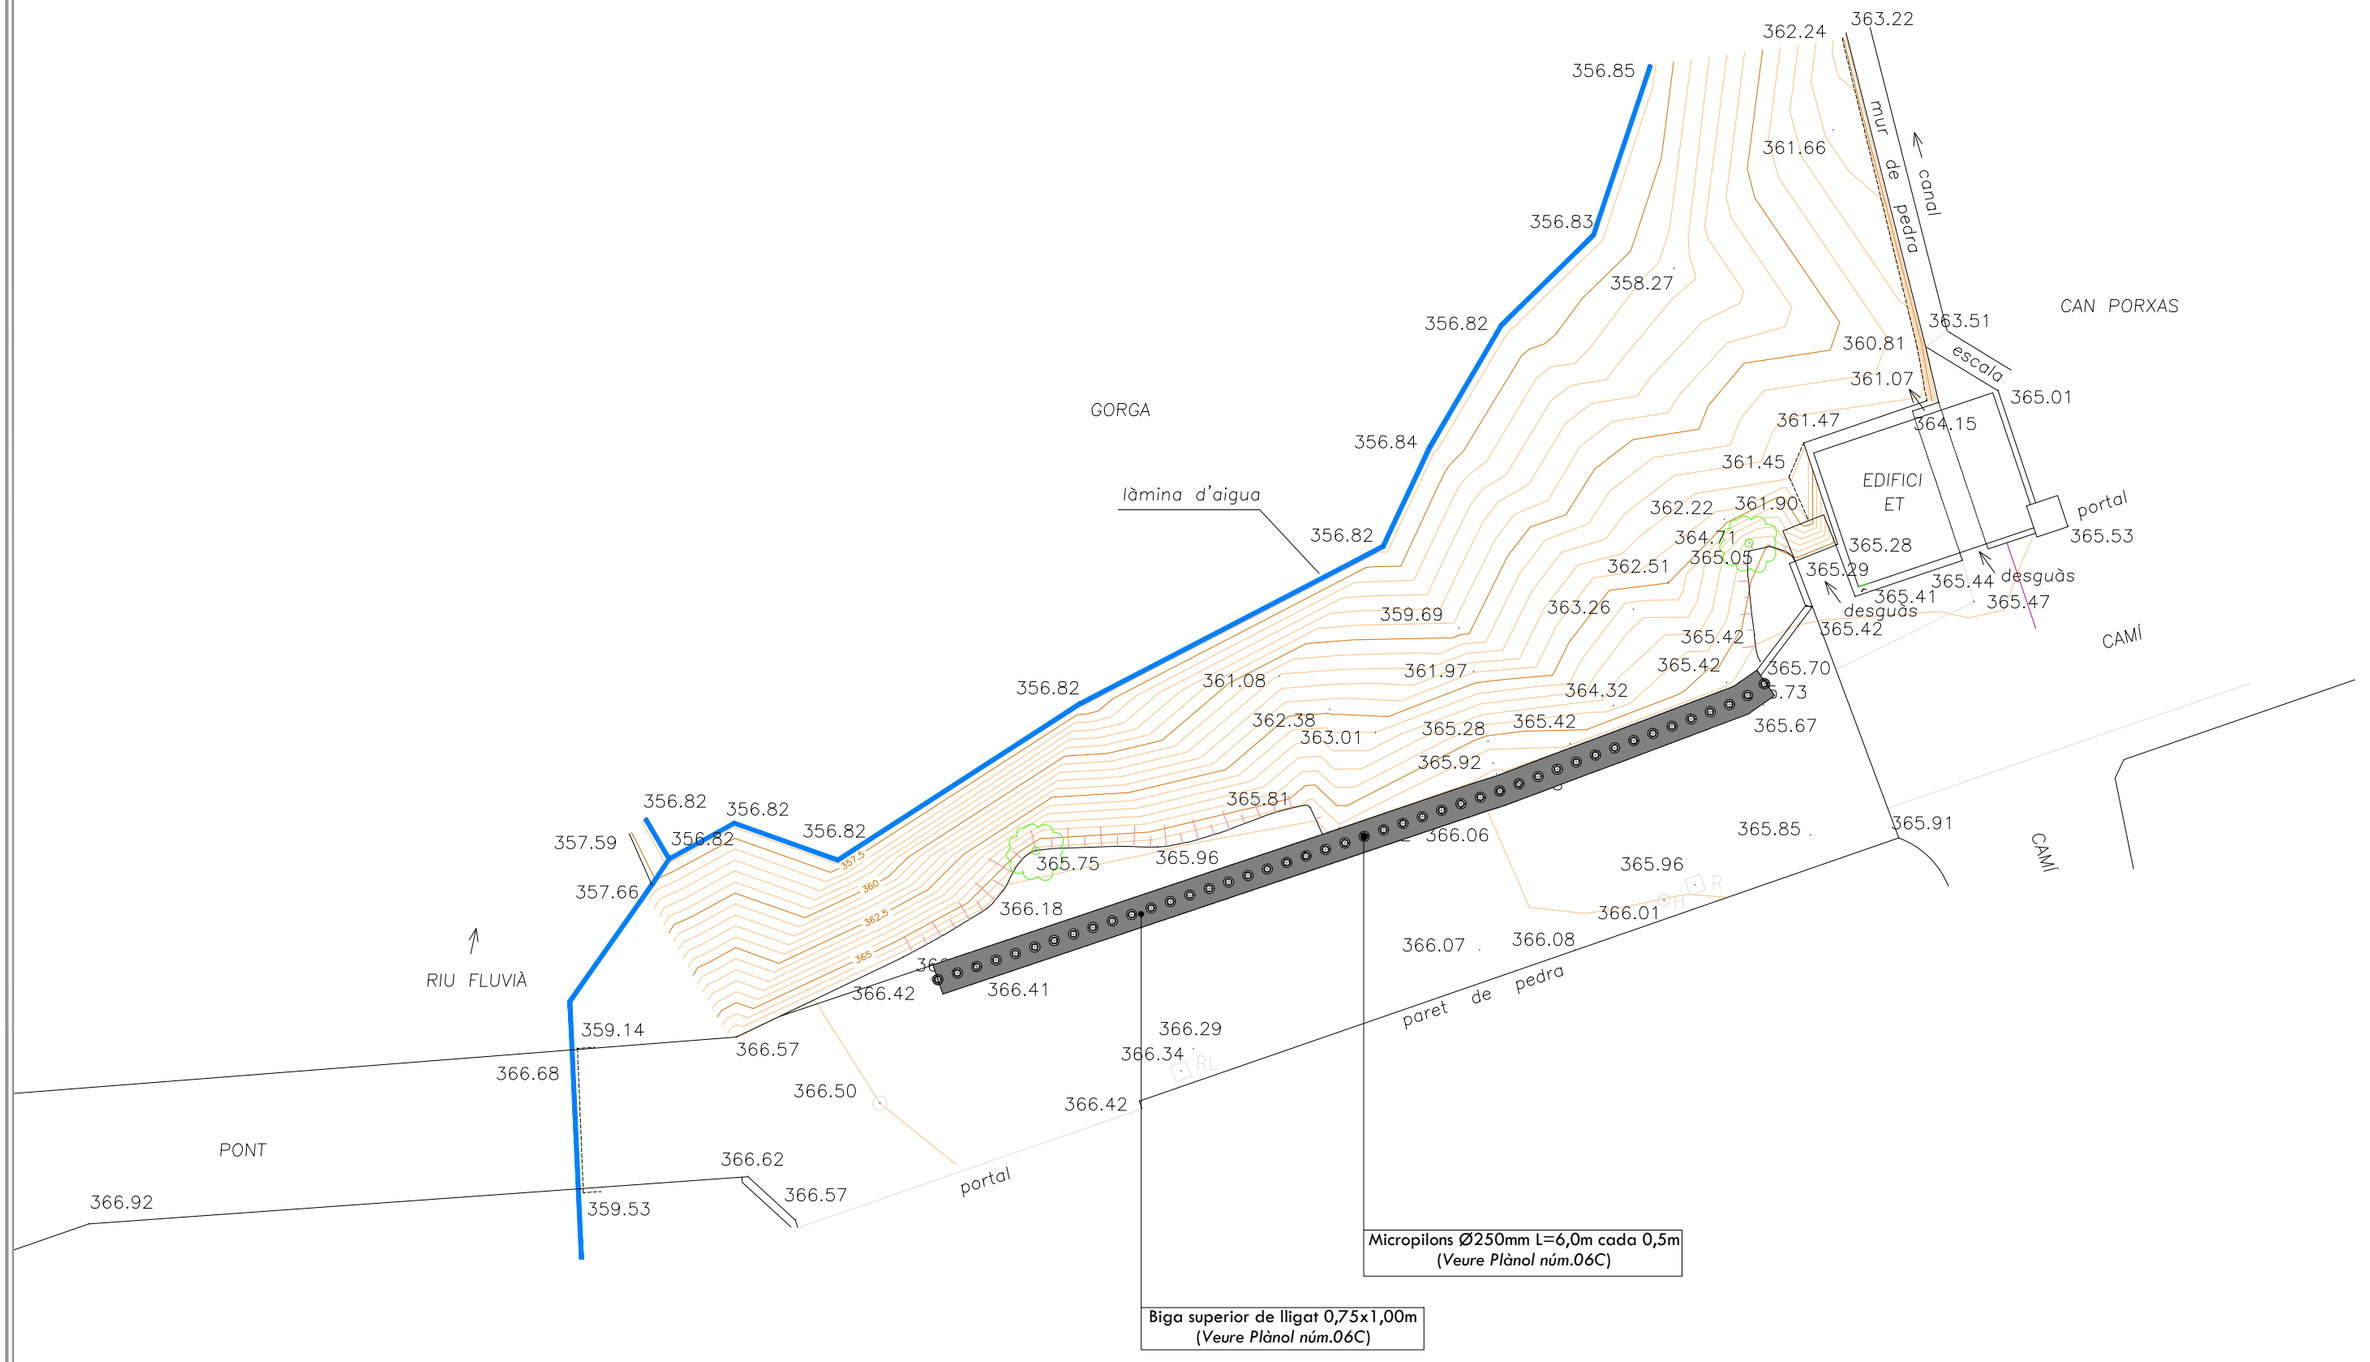

F:\PL 21\173PL21540 PROJECTE DE MILLORA DEL CAMÍ DE CAN PORXES\03.PROJECTE\DOC II. DOCUMENTACIÓ GRAFICA\06AF01.DWG

PROMOTOR: Ajuntament de la Vall de Bianya	TÍTOL DEL PROJECTE: PROJECTE DE MILLORA DE XARXA DE CAMINS MUNICIPALS. CAMÍ DE CAN PORXES AL SEU PAS SOBRE EL RIU FLUVIÀ. TM LA VALL DE BIANYA (LA GARROTXA)	CLAU: 173PL21540	DATA: MAIG 2022	ESCALA: 1:150 (0 1,5 3m)	NOM DEL PLÀNOL: PROJECTE MICROPILOTS PLANTA GENERAL	PLÀNOL NÚM.: 06A; FULL: 1 de 1; NOM FITXER: 06AF01

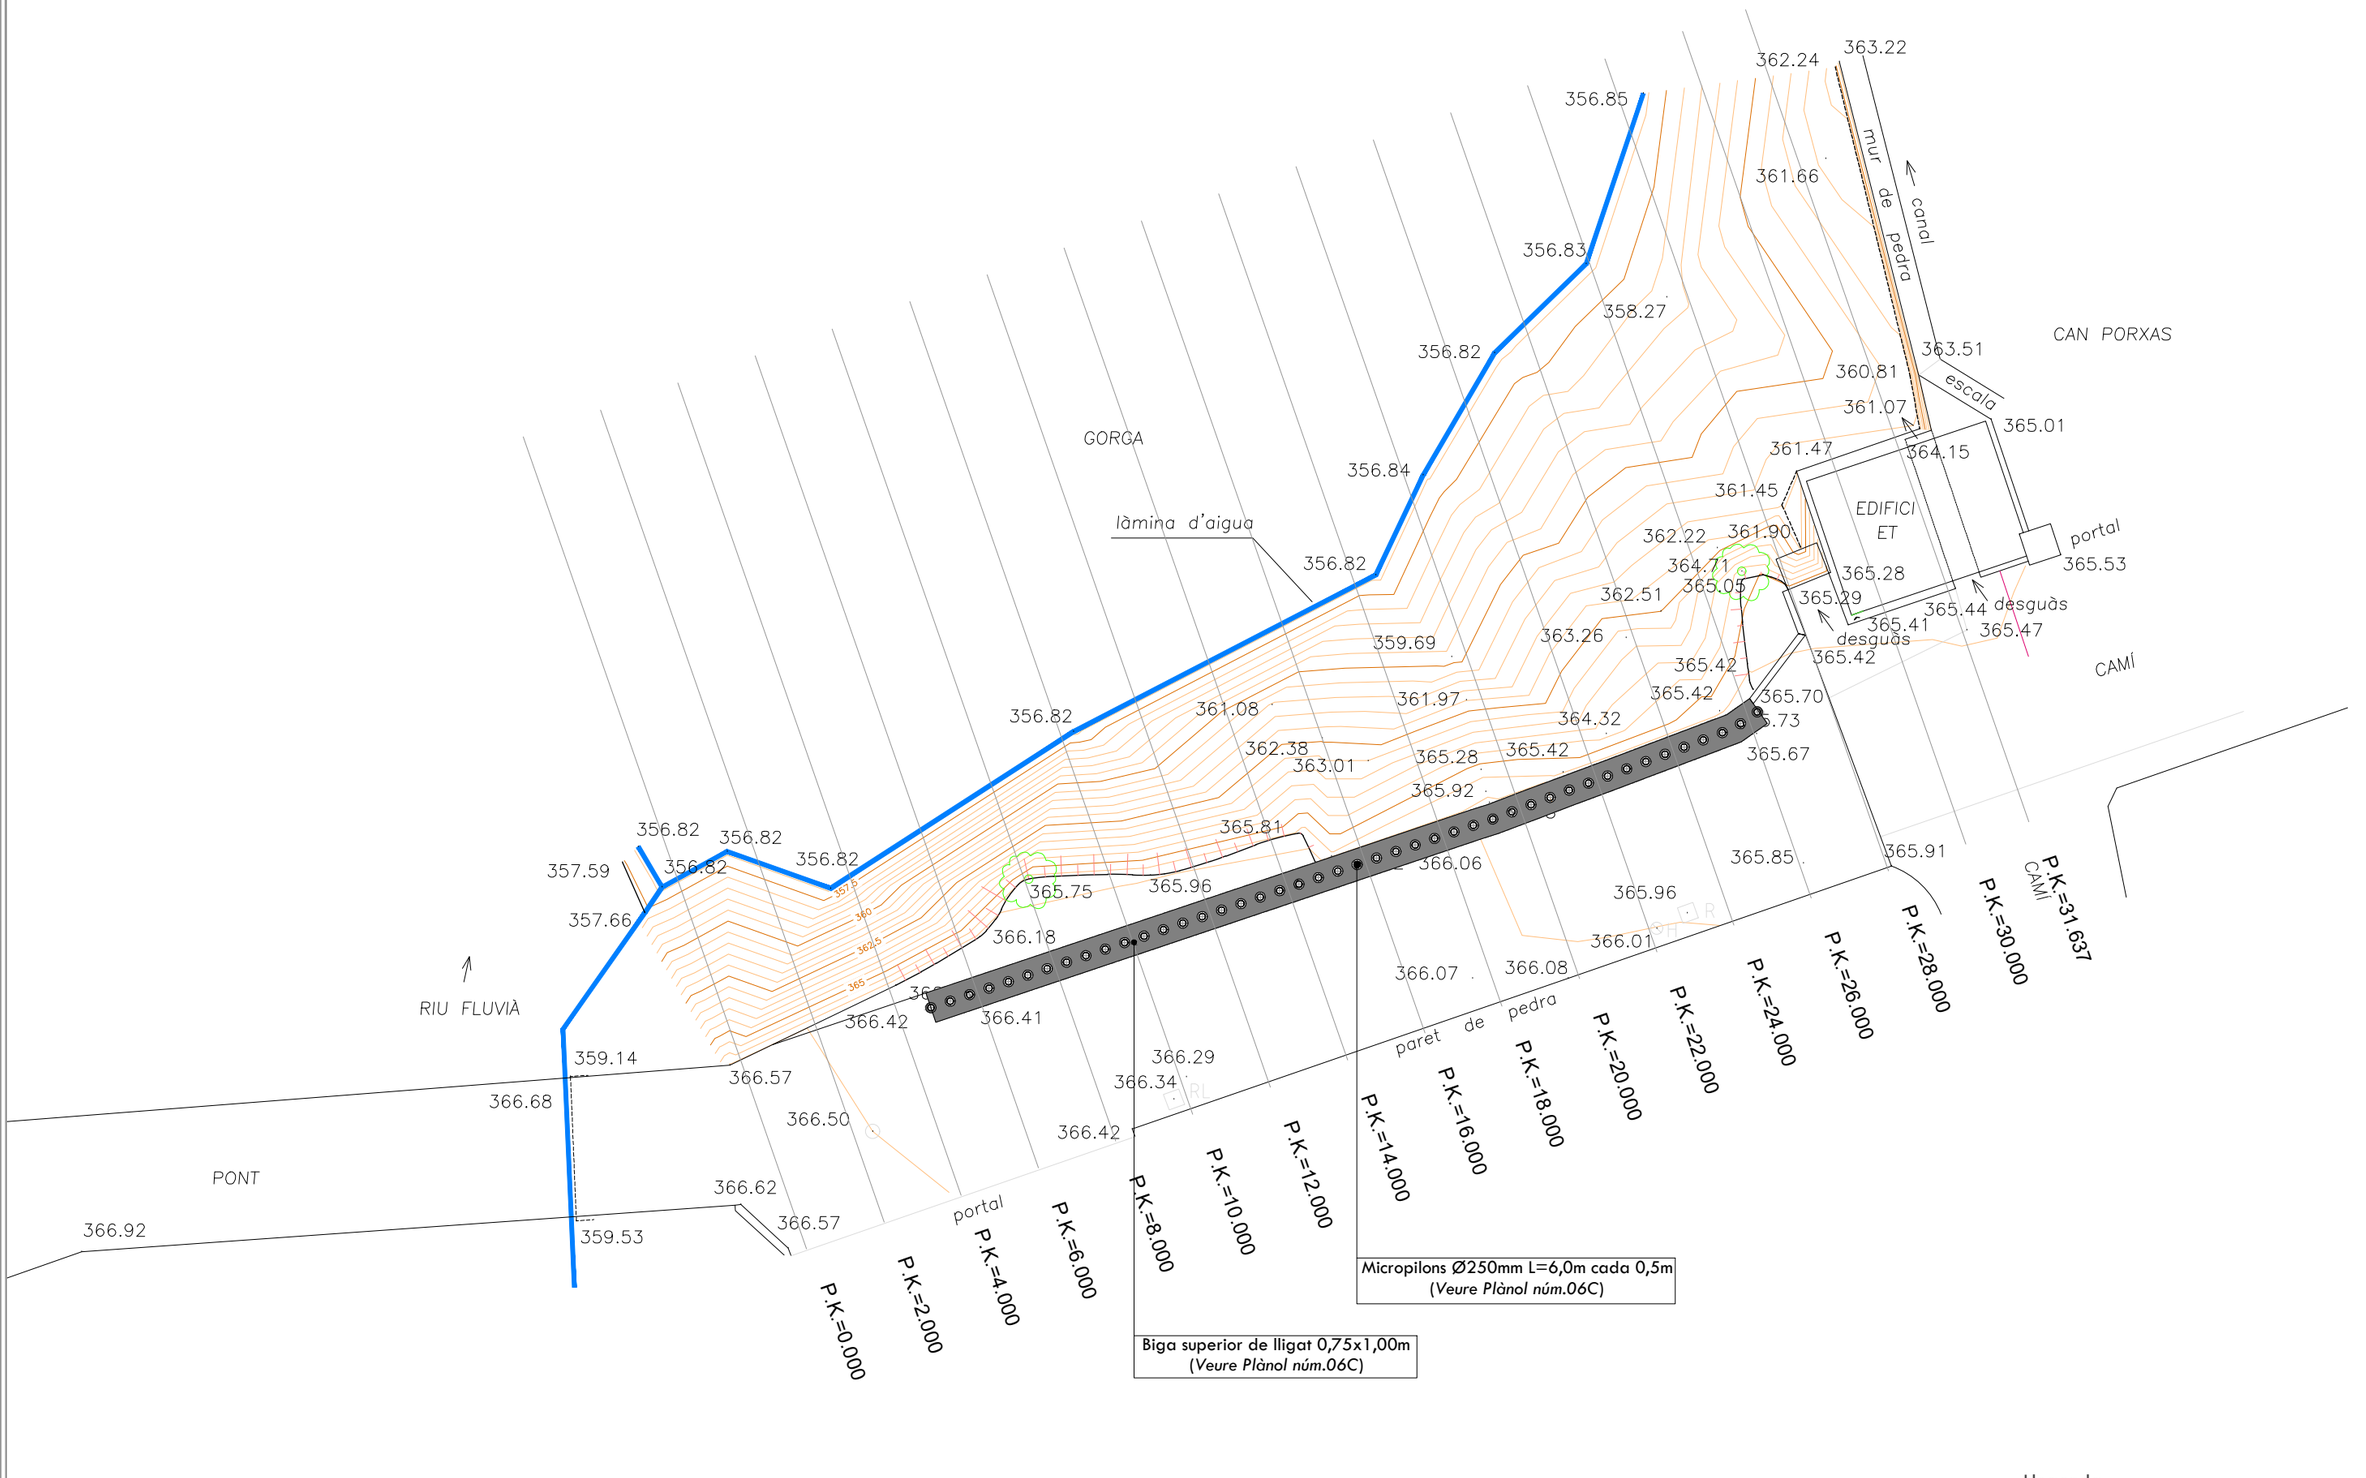


Llegenda

- Biga superior de lligat 0,75 x 1,00
- Micropiló Ø250mm L=6,0m


PROMOTOR: Ajuntament de la Vall de Bianya	TÍTOL DEL PROJECTE: PROJECTE DE MILLORA DE XARXA DE CAMINS MUNICIPALS. CAMÍ DE CAN PORXES AL SEU PAS SOBRE EL RIU FLUVIÀ. TM LA VALL DE BIANYA (LA GARROTXA)	CLAU: 173PL21540	DATA: MAIG 2022	ESCALA: 1:150 (0 1,5 3m)	NOM DEL PLÀNOL: PROJECTE MICROPILOTS PERFILS TRANSVERSALS	PLÀNOL NÚM.: 06B; FULL: 1 de 3; NOM FITXER: 06BF01_03

F:\PL 21\173PL21540 PROJECTE DE MILLORA DEL CAMÍ DE CAN PORXES\03.PROJECTE\DOC II. DOCUMENTACIÓ GRAFICA\06BF01_03.DWG


P.K.: 0+006.00
CAMÍ DE CAN PORXES

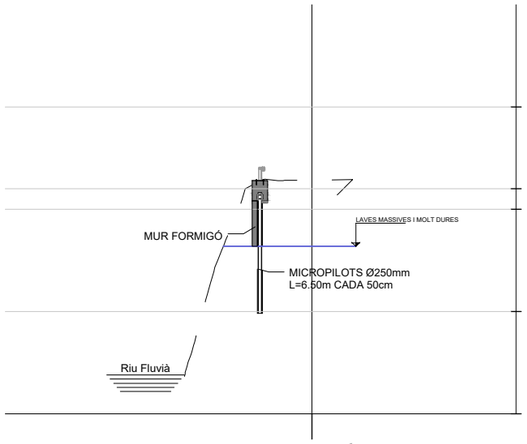


P.K.: 0+008.00
CAMÍ DE CAN PORXES

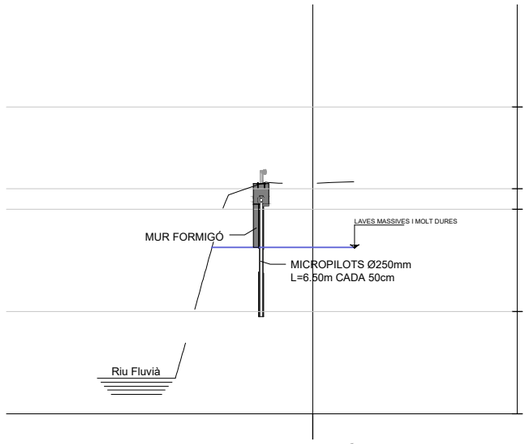


P.K.: 0+014.00
CAMÍ DE CAN PORXES

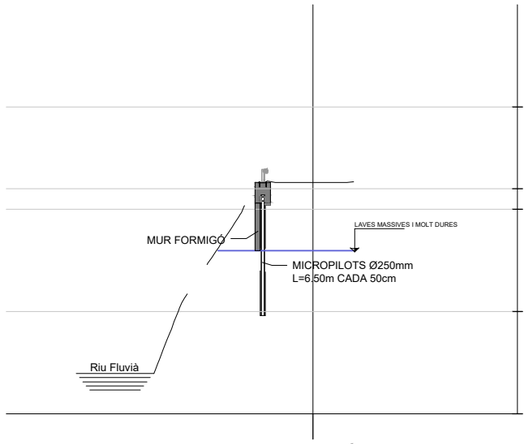


P.K.: 0+016.00
CAMÍ DE CAN PORXES

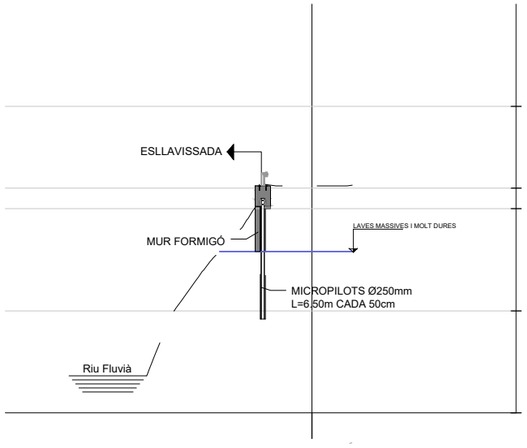

P.K.: 0+018.00
CAMÍ DE CAN PORXES

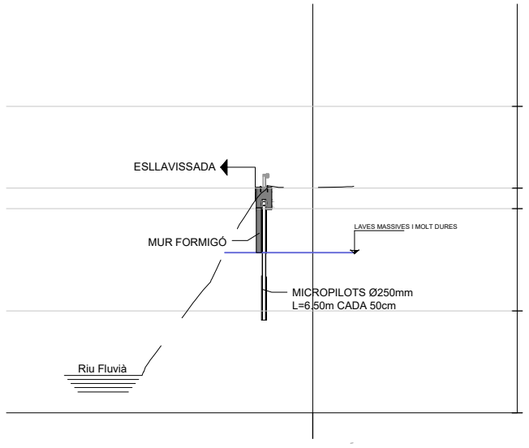

P.K.: 0+020.00
CAMÍ DE CAN PORXES

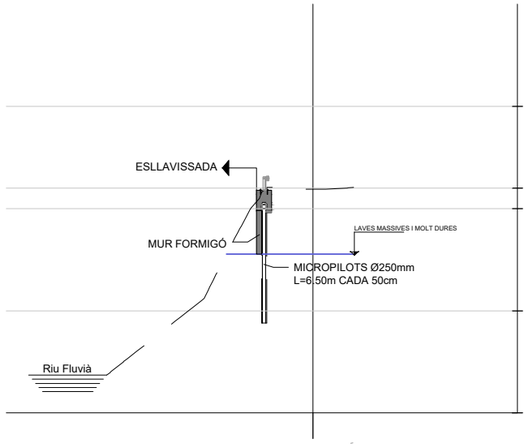

F:\PL 21\173PL21540 PROJECTE DE MILLORA DEL CAMÍ DE CAN PORXES\03PROJECTE\DOC II. DOCUMENTACIÓ GRÀFICA\06BF01_03.DWG

PROMOTOR: Ajuntament de la Vall de Bianya

TÍTOL DEL PROJECTE: PROJECTE DE MILLORA DE XARXA DE CAMINS MUNICIPALS. CAMÍ DE CAN PORXES AL SEU PAS SOBRE EL RIU FLUVIÀ.
TM LA VALL DE BIANYA (LA GARROTXA)

CLAU: 173PL21540


DATA: MAIG 2022

ESCALA: 1:300
0 3 6m


NOM DEL PLÀNOL: PROJECTE
MICROPILOTS
PERFILS TRANSVERSALS

PLÀNOL NÚM.: 06B
FULL: 2 de 3
NOM FITXER: 06BF01_03


P.K.: 0+022.00
CAMÍ DE CAN PORXES

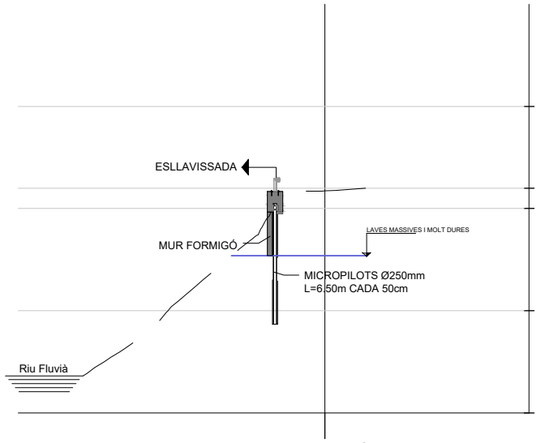


P.K.: 0+024.00
CAMÍ DE CAN PORXES

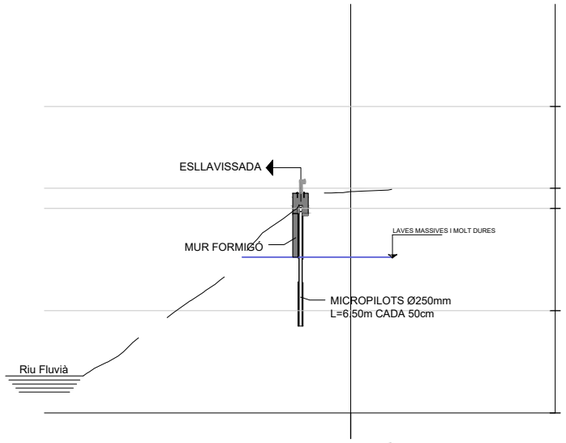

P.K.: 0+026.00
CAMÍ DE CAN PORXES

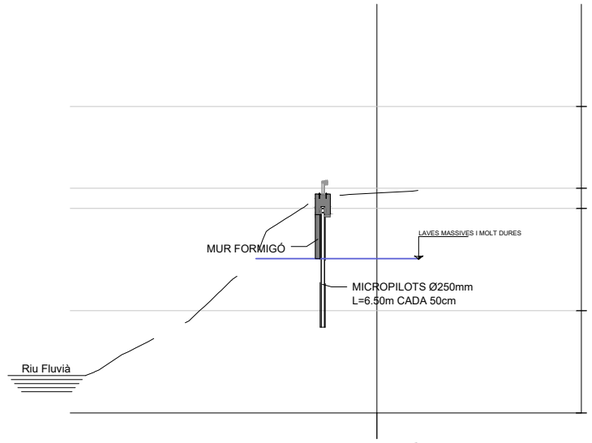

P.K.: 0+028.00
CAMÍ DE CAN PORXES

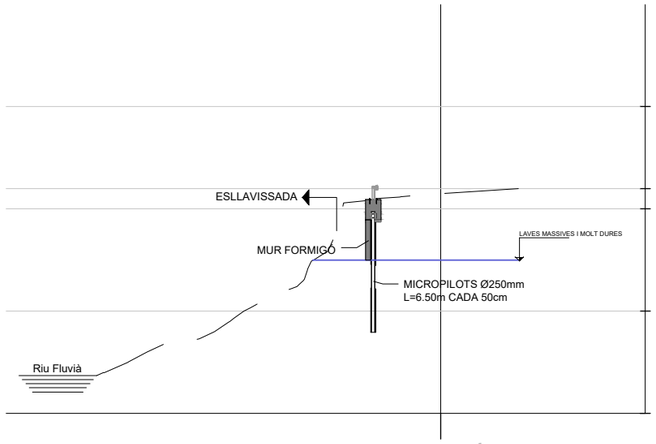

F:\PL 21\173PL21540 PROJECTE DE MILLORA DEL CAMI DE CAN PORXES\03PROJECTE\DOC II. DOCUMENTACIO GRAFICA\06BF01_03.DWG

PROMOTOR
Ajuntament de la Vall de Bianya

TÍTOL DEL PROJECTE
PROJECTE DE MILLORA DE XARXA DE CAMINS MUNICIPALS. CAMÍ DE CAN PORXES AL SEU PAS SOBRE EL RIU FLUVIÀ.
TM LA VALL DE BIANYA (LA GARROTXA)

CLAU
173PL21540


DATA
MAIG 2022

ESCALA
1:300
0 3 6m


NOM DEL PLÀNOL
PROJECTE
MICROPILOTS
PERFILS TRANSVERSALS

PLÀNOL NÚM.
06B
FULL: 3 de 3
NOM FITXER: 06BF01_03


BIGA DE LLIGAT
DEFINICIÓ GEOMÈTRICA
ESCALA 1:30

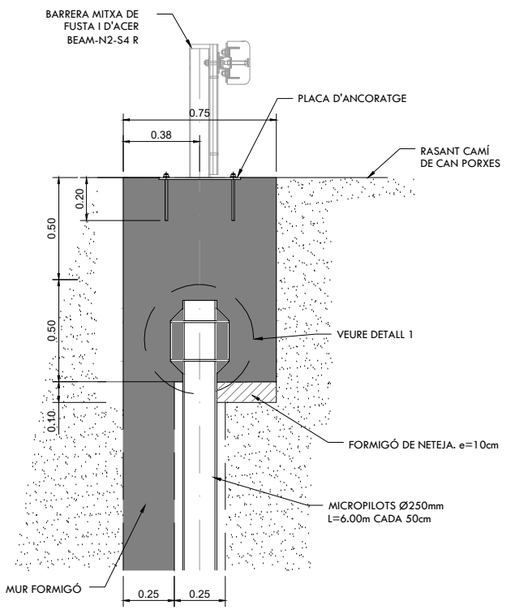


BIGA DE LLIGAT
ARMATS
ESCALA 1:20

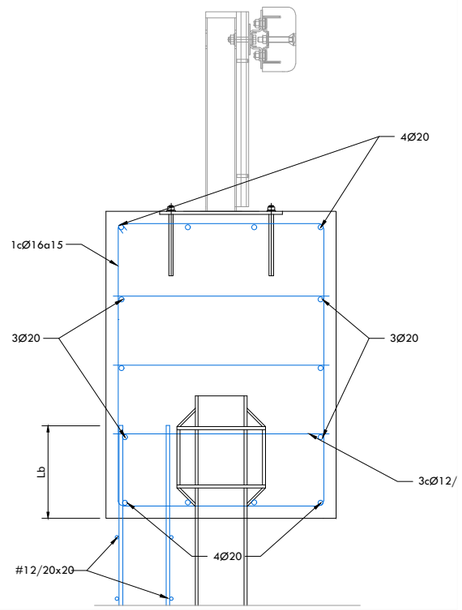


BIGA DE LLIGAT - ARMATS
PLANTA
ESCALA 1:30

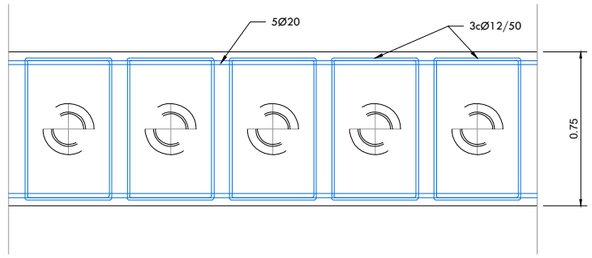


DETALL 1
ALÇAT
ESCALA 1:10

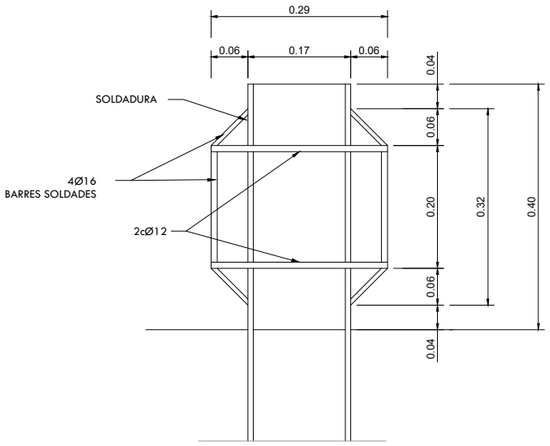


DETALL CONNECTORS
MICROPILOT-MUR FORMIGÓ
ESCALA 1:30

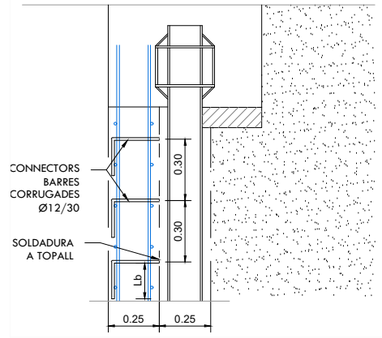


DETALL 1
PLANTA
ESCALA S/E

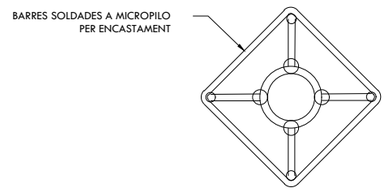


PLANTA MICROPILOTS
CAMÍ DE CAN PORXES
ESCALA 1:30

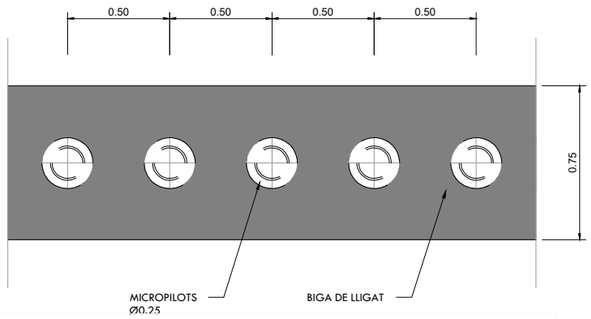


BIGA DE LLIGAT - ARMATS
PLANTA
ESCALA 1:30

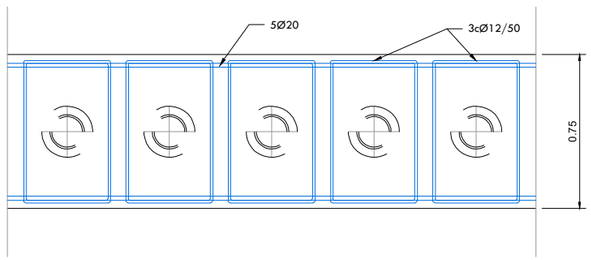

SECCIÓ MICROPILÓ VERTICAL
CAMÍ DE CAN PORXES
ESCALA 1:10

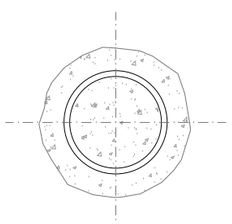

Ø250 mm.
ARMATS
ØEXT: 168.0 mm
ØINT: 150.0 mm
GRUIX: 9.0 mm

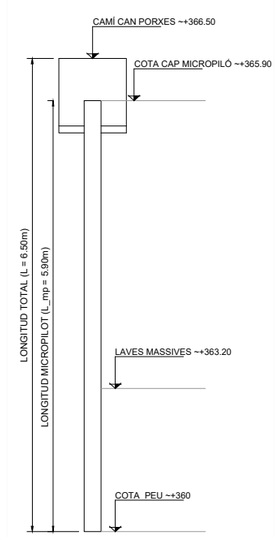

CARACTERISTIQUES DEL FORMIGÓ

MATERIAL	ELEMENT	TIPUS	CONTROL
FORMIGÓ	MUR I BIGA DE LLIGAT	HA-30/B/20/IIa	INTENS

ELS RECUBRIMENTS DE LES ARMADURES PASIVES SERAN DE 5.0CM
EXCEPTE PER A ELEMENTS FORMIGONATS CONTRA EL TERRENY, QUE SERÀ DE 7.5cm

ANCORATGE I CAVALCAMENTS DE LES ARMADURES A PROLONGACIÓ RECTA

	Ø BARRA ACER B-500s	8	10	12	FORMIGÓ	POSICIÓ
ANCORATGE	Lb,net en cms.	20	25	30	HA-30	I
		29	36	43	HA-30	II
SOLAPAMENT	Ls en cms.	40	50	60	HA-30	I
		57	71	86	HA-30	II

CARACTERISTIQUES DEL ACER

MATERIAL	TIPUS		
ACER	MICROPILÓ	NT80	Fys > 550 MPA
	ARMADURA PASIVA	B500S	Fyk > 500 MPA

NOTES

1) EL CONTROL D'EXECUCIÓ SERÀ INTENS.
2) LA RELACIÓ AIGÜA/CIMENT MÀXIMA UTILITZADA I EL MÍNIM CONTINGUT DE CIMENT S'AJUSTARÁ A LO INDICAT A LA EHE-08.
3) LONGITUDS D'ANCLATGE (lb) I SOLAPAMENT (ls) ESTARAN D' ACORD AMB ELS VALORS MÍNIMS DE LA EHE-08.
4) COEFICIENTS DE MINORACIÓ DELS MATERIALS SEGONS EHE-08, EAE-11

F:\PL 21\173PL21540 PROJECTE DE MILLORA DEL CAMI DE CAN PORXES\03.PROJECTE\DOC II. DOCUMENTACIO GRAFICA\06CF01.DWG

PROMOTOR: Ajuntament de la Vall de Bianya

TÍTOL DEL PROJECTE: PROJECTE DE MILLORA DE XARXA DE CAMINS MUNICIPALS. CAMÍ DE CAN PORXES AL SEU PAS SOBRE EL RIU FLUVIÀ. TM LA VALL DE BIANYA (LA GARROTXA)

CLAU: 173PL21540

DATA: MAIG 2022


ESCALA: Variable

NOM DEL PLÀNOL: PROJECTE MICROPILOTS DETALLS CONSTRUCTIUS

PLÀNOL NÚM.: 06C

FULL: 1 de 1

NOM FITXER: 06CF01

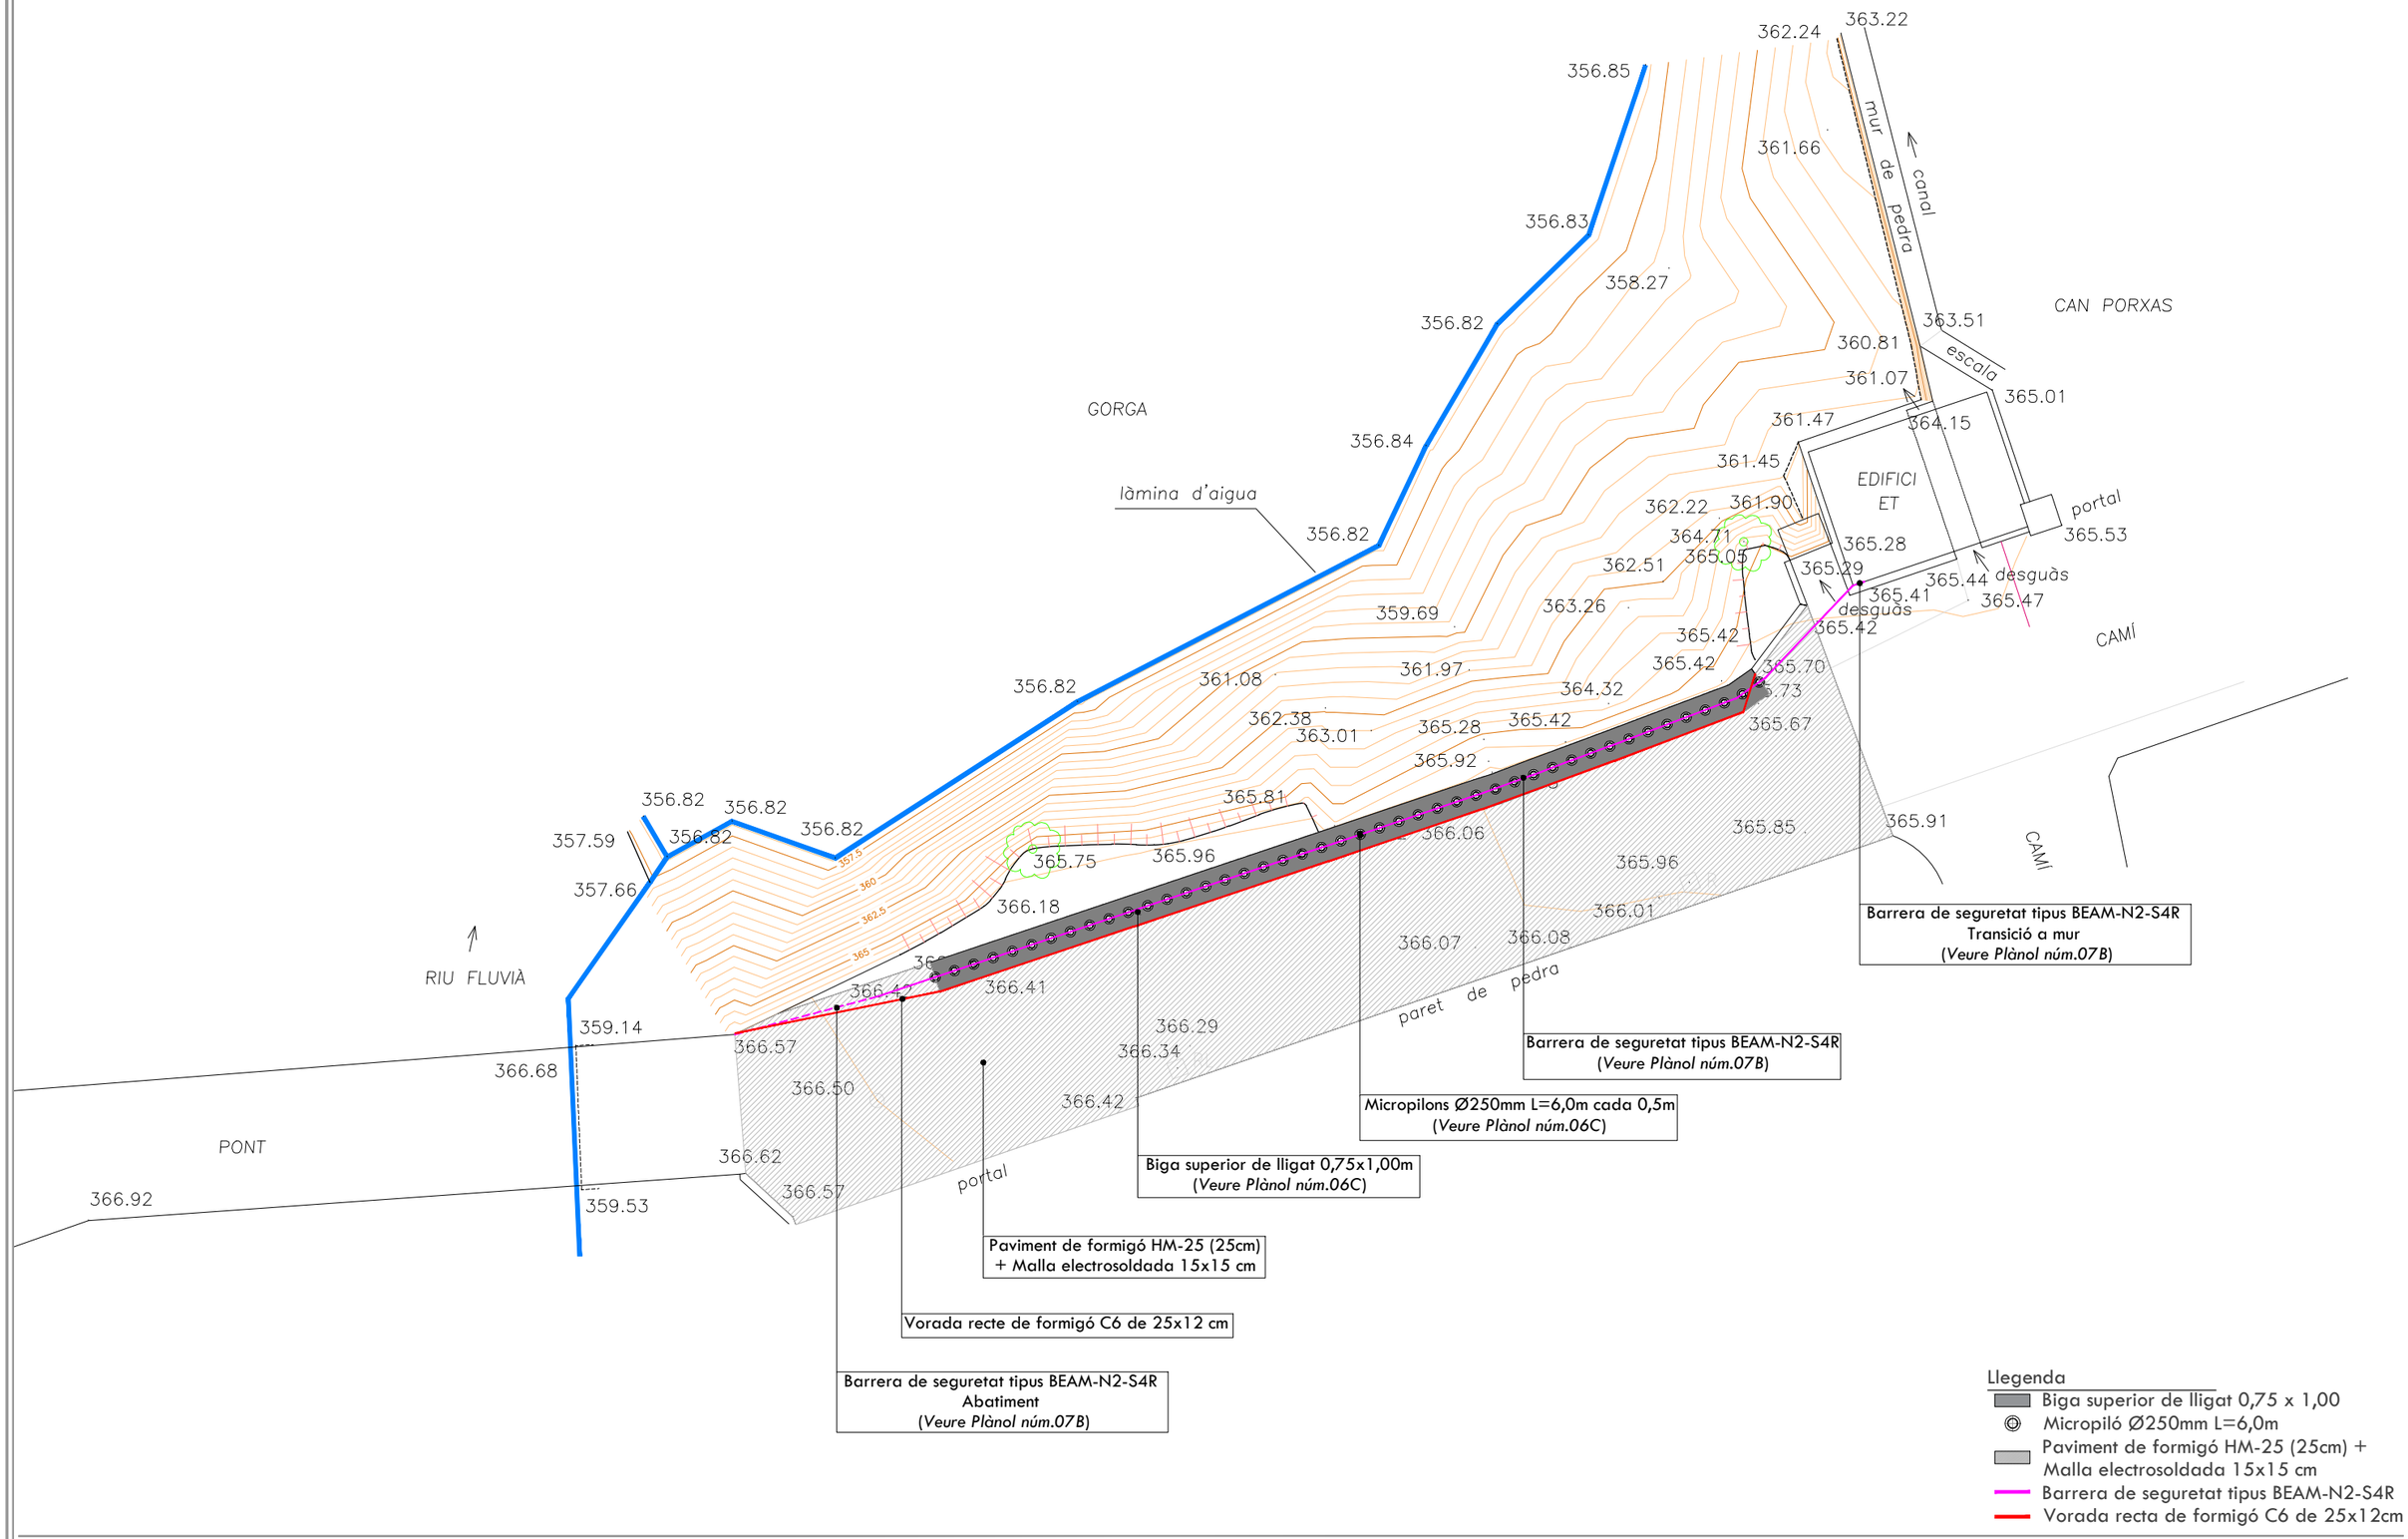


F:\PL 21\173PL21540 PROJECTE DE MILLORA DEL CAMÍ DE CAN PORXES\03.PROJECTE\DOC II. DOCUMENTACIÓ GRAFICA\07AF01.DWG


PROMOTOR: Ajuntament de la Vall de Bianya	TÍTOL DEL PROJECTE: PROJECTE DE MILLORA DE XARXA DE CAMINS MUNICIPALS. CAMÍ DE CAN PORXES AL SEU PAS SOBRE EL RIU FLUVIÀ. TM LA VALL DE BIANYA (LA GARROTXA)	CLAU: 173PL21540	DATA: MAIG 2022	ESCALA: 1:150 (0 1,5 3m)	NOM DEL PLÀNOL: PROJECTE PLANTA GENERAL	PLÀNOL NÚM.: 07A; FULL: 1 de 1; NOM FITXER: 07AF01

BARRERA DE SEGURETAT MIXTA FUSTA-ACER BEAM-N2-S4R


Instal·lació de barrera per assaig (vista frontal)

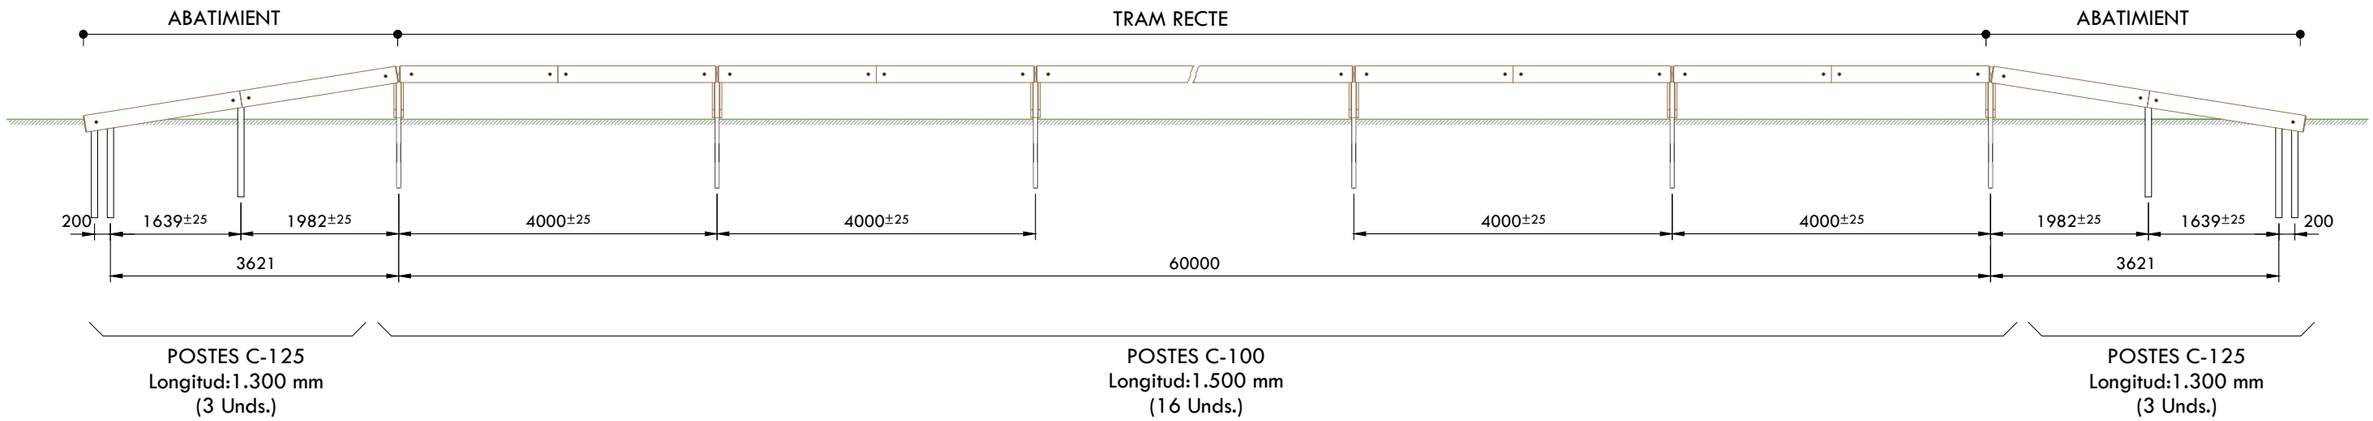

Replanteig de suport del tram recte _ Secció A-A'

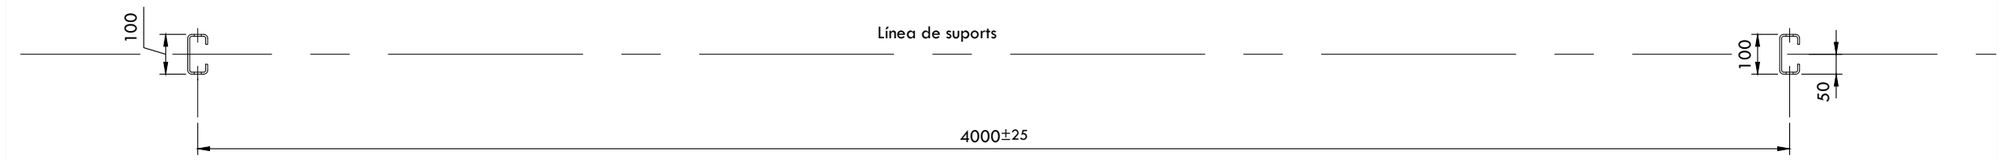

Replanteig de suport del tram d'abatiment _ Secció B-B'

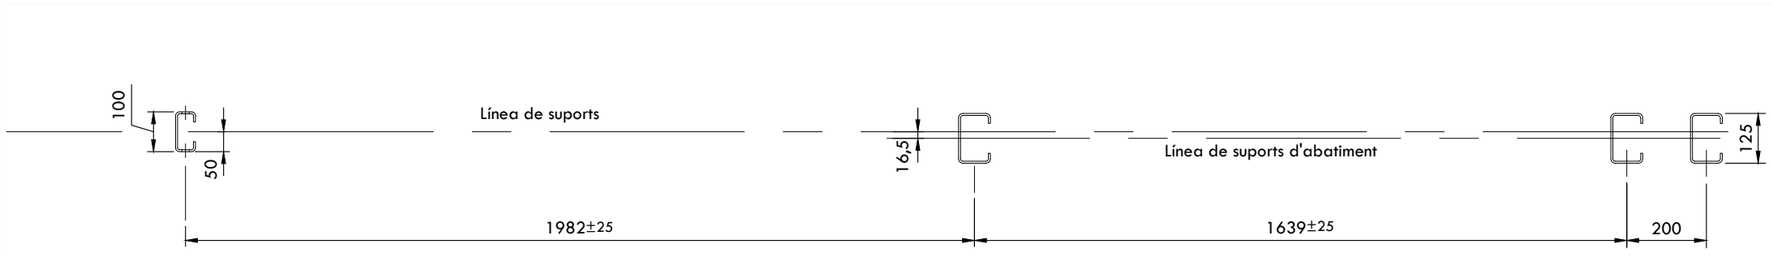

F:\PL 21\173PL21540 PROJECTE DE MILLORA DEL CAMI DE CAN PORXES\03PROJECTE\DOC II. DOCUMENTACIO GRAFICA\07BF01_05.DWG

PROMOTOR: Ajuntament de la Vall de Bianya

TÍTOL DEL PROJECTE: PROJECTE DE MILLORA DE XARXA DE CAMINS MUNICIPALS. CAMÍ DE CAN PORXES AL SEU PAS SOBRE EL RIU FLUVIÀ. TM LA VALL DE BIANYA (LA GARROTXA)

CLAU: 173PL21540

DATA: MAIG 2022

ESCALA: Variable

NOM DEL PLÀNOL: PROJECTE DETALLS CONSTRUCTIUS


PLÀNOL NÚM.: 07B

FULL: 1 de 5


NOM FITXER: 07F01_05

BARRERA DE SEGURETAT MIXTA FUSTA-ACER BEAM-N2-S4R


Vista en planta

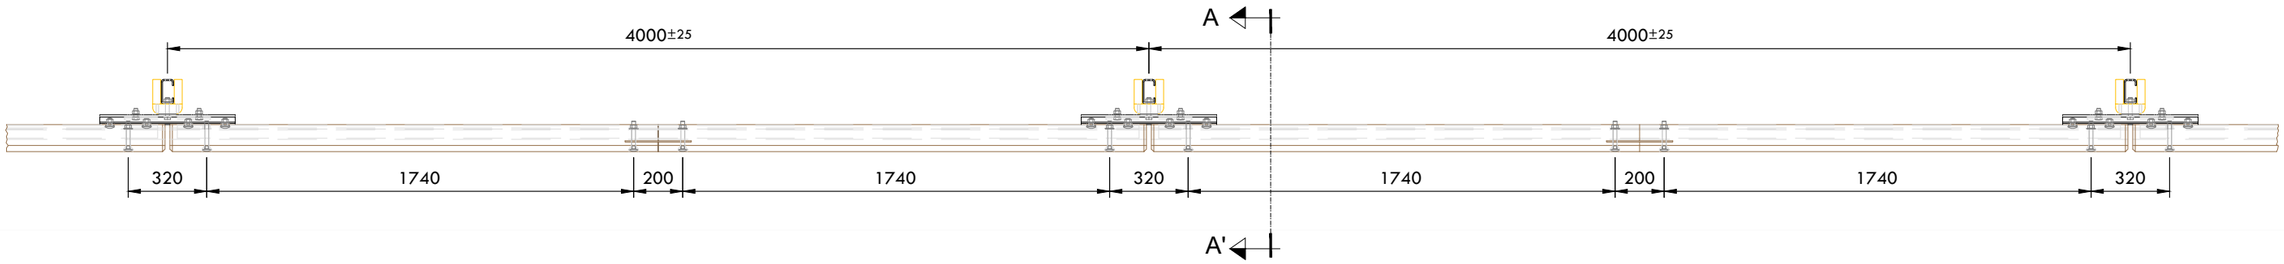



Vista frontal

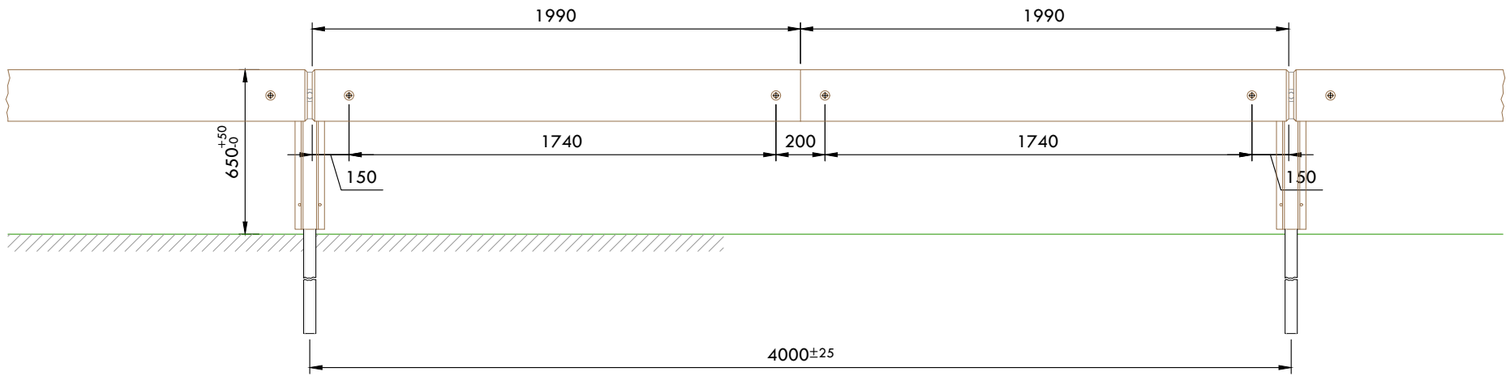


Secció recta A-A'

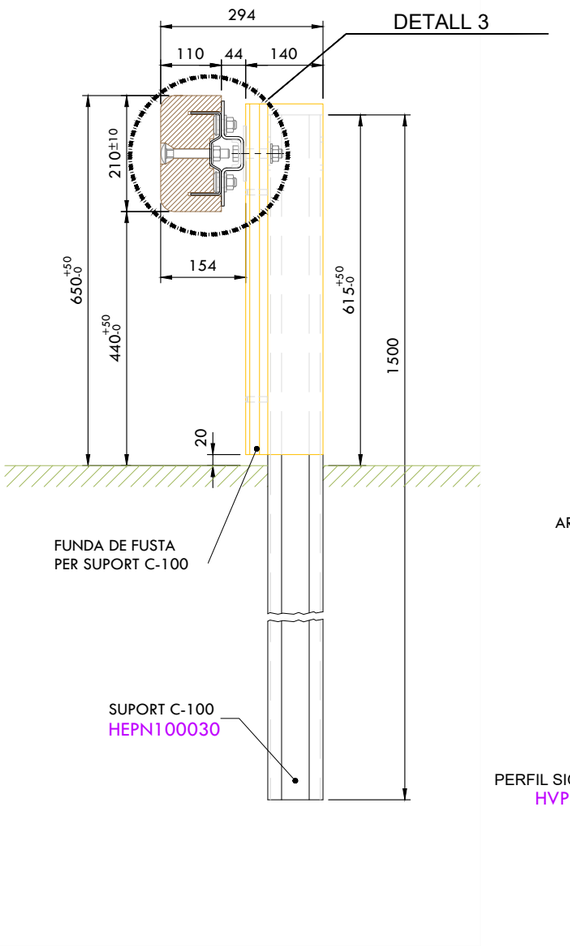

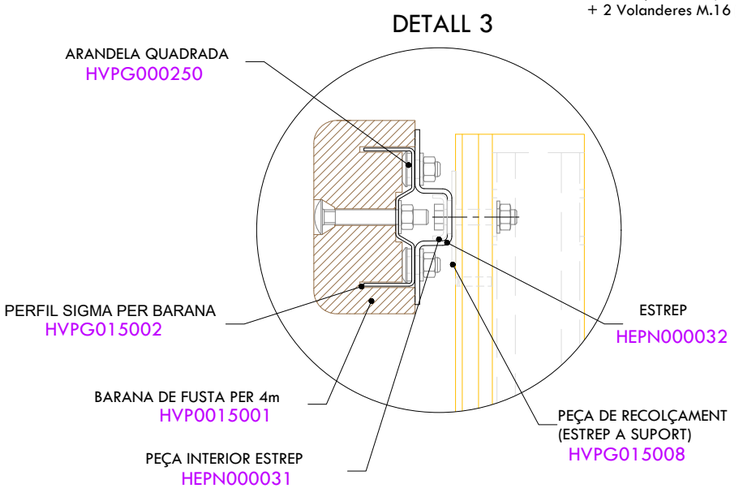

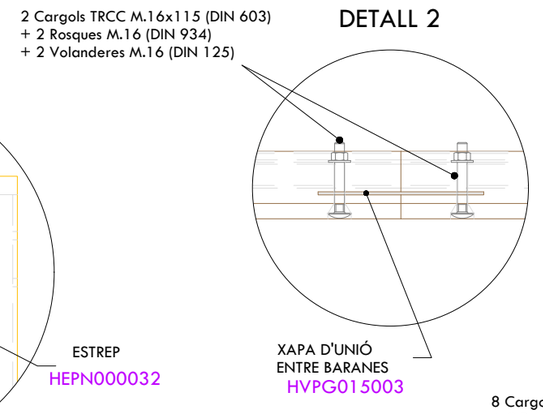

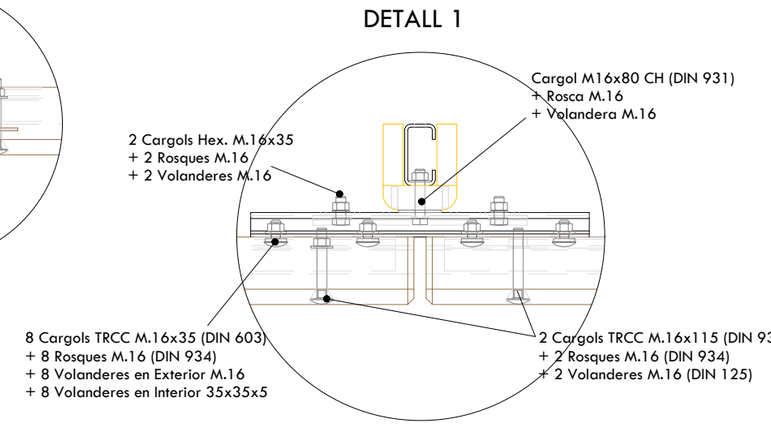

FAPL 21\173PL21540 PROJECTE DE MILLORA DEL CAMÍ DE CAN PORXES\03.PROJECTE\DOC II. DOCUMENTACIÓ GRÀFICA\07BF01_05.DWG

PROMOTOR: Ajuntament de la Vall de Bianya

TÍTOL DEL PROJECTE: PROJECTE DE MILLORA DE XARXA DE CAMINS MUNICIPALS. CAMÍ DE CAN PORXES AL SEU PAS SOBRE EL RIU FLUVIÀ. TM LA VALL DE BIANYA (LA GARROTXA)

CLAU: 173PL21540

DATA: MAIG 2022

ESCALA: Variable

NOM DEL PLÀNOL: PROJECTE DETALLS CONSTRUCTIUS


PLÀNOL NÚM.: 07B

FULL: 2 de 5


NOM FITXER: 07F01_05

BARRERA DE SEGURETAT MIXTA FUSTA-ACER BEAM-N2-S4R


Abatiment

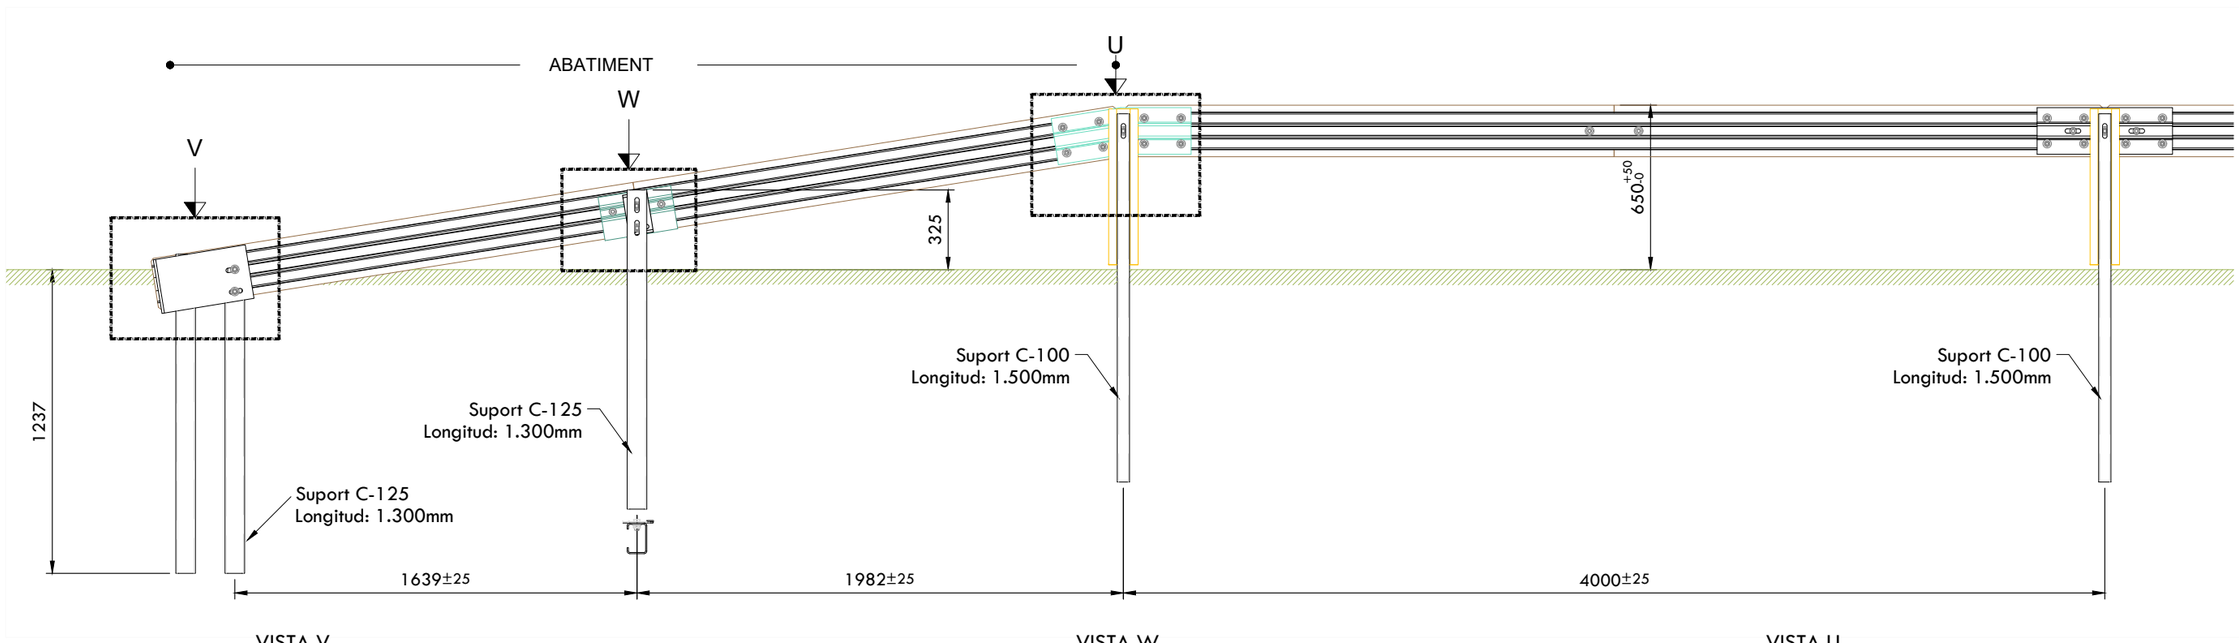


VISTA V

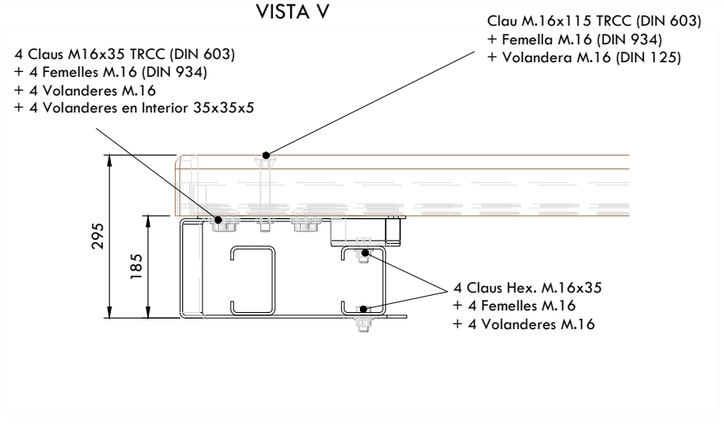


VISTA W

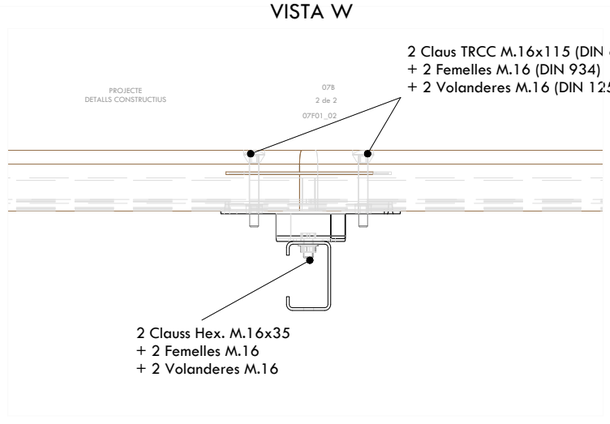


VISTA U

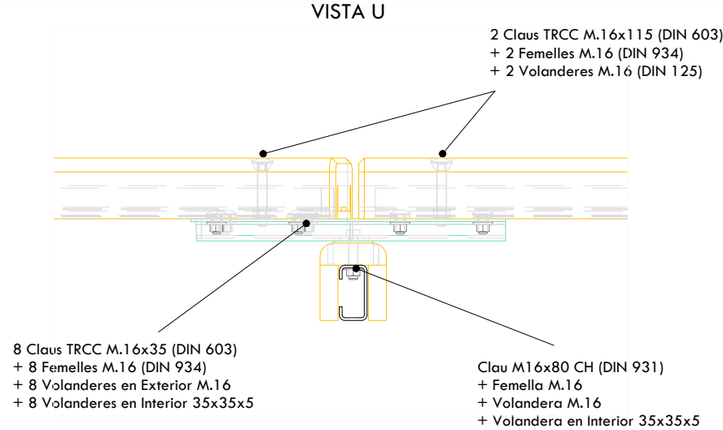


FINAL DE L'ABATIMENT

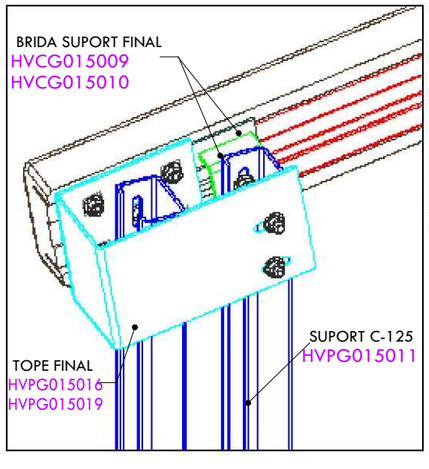

ZONA INTERMITJA

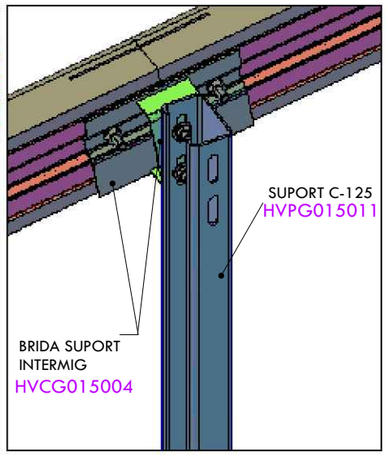


INICI DE L'ABATIMENT

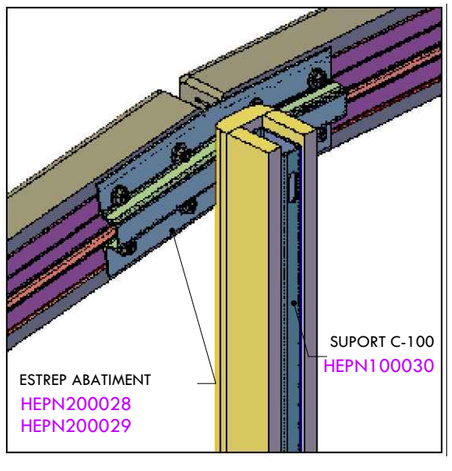


FAPL 21\173PL21540 PROJECTE DE MILLORA DEL CAMI DE CAN PORXES\03.PROJECTE\DOC II. DOCUMENTACIO GRAFICA\07BF01_05.DWG

PROMOTOR	TÍTOL DEL PROJECTE	CLAU	DATA	ESCALA	NOM DEL PLÀNOL	PLÀNOL NÚM.
Ajuntament de la Vall de Bianya	PROJECTE DE MILLORA DE XARXA DE CAMINS MUNICIPALS. CAMÍ DE CAN PORXES AL SEU PAS SOBRE EL RIU FLUVIÀ. TM LA VALL DE BIANYA (LA GARROTXA)	173PL21540	MAIG 2022	Variable	PROJECTE DETALLS CONSTRUCTIUS	078 FULL: 3 de 5 NOM FITXER: 07F01_05


ALÇAT

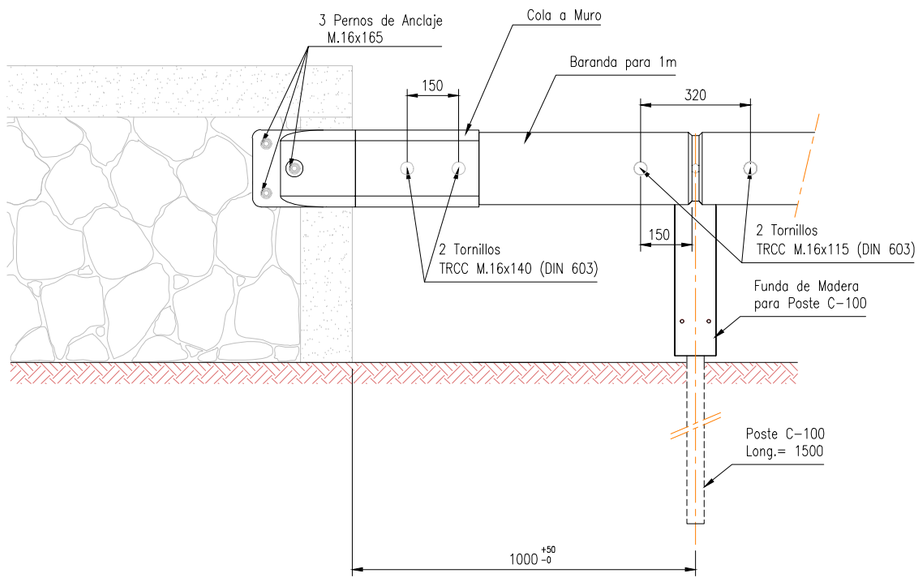


ALÇAT POSTERIOR

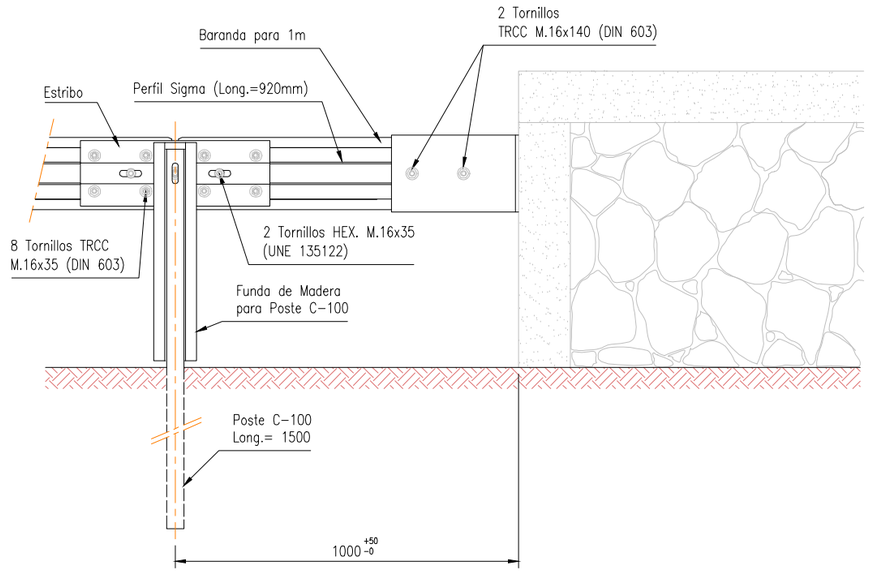


PLANTA

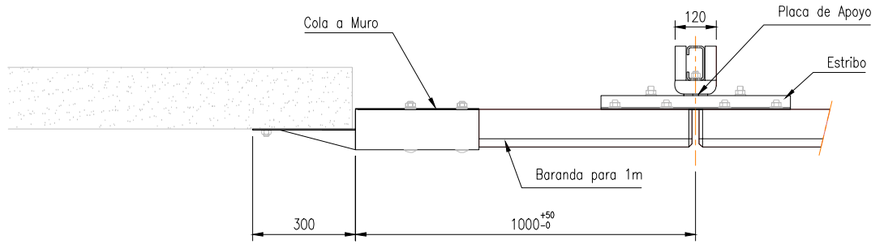

BARANA DE FUSTA PER 1 m + PERFIL SIGMA

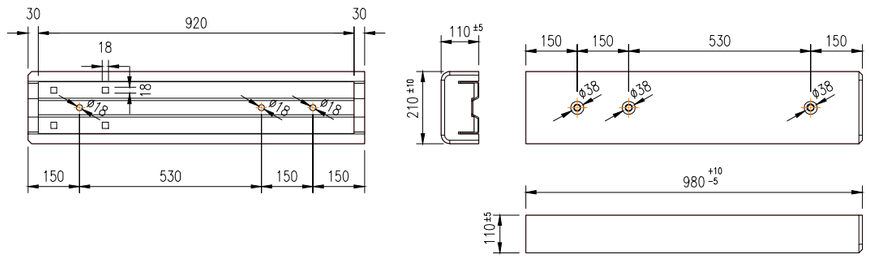


FINAL DE MUR

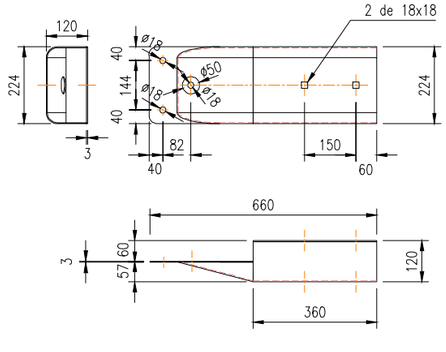

Acer base:
S235JR (segons UNE-EN 10.025)
Tractament anti-corrosió:
Galvanitzat en calent per
immersió (segons UNE-EN ISO 1.461)
Fusta de pi segons UNE 56.544 amb
tractament Classe 4 segons UNE-EN 335.2

F:\PL 21\173PL21540 PROJECTE DE MILLORA DEL CAMI DE CAN PORXES\03.PROJECTE\DOC II DOCUMENTACIO GRAFICA\07BF01_05.DWG

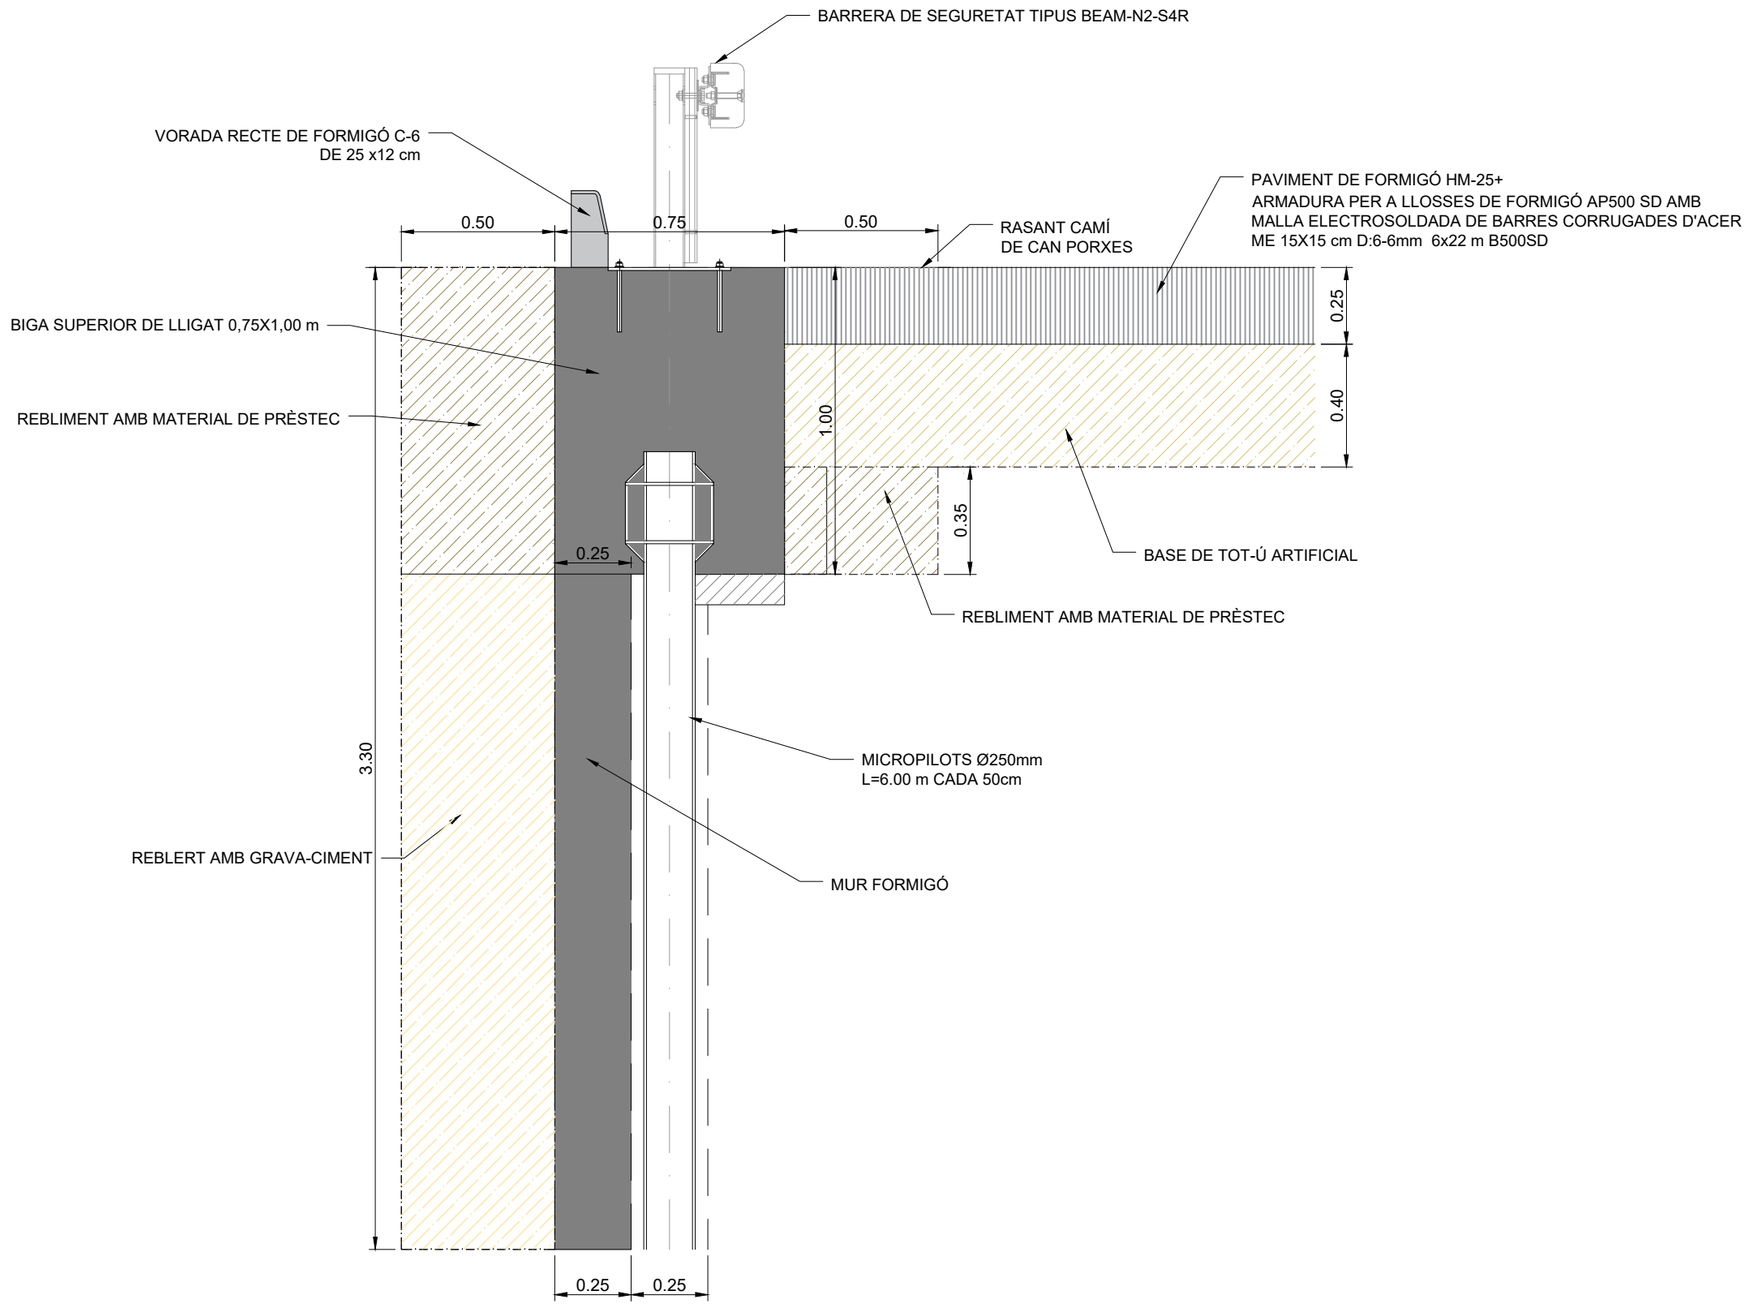

F:\PL 21\173PL21540 PROJECTE DE MILLORA DEL CAMÍ DE CAN PORXES\03.PROJECTE\DOC II. DOCUMENTACIO GRAFICA\07BF01_05.DWG

PROMOTOR: Ajuntament de la Vall de Bianya

TÍTOL DEL PROJECTE: PROJECTE DE MILLORA DE XARXA DE CAMINS MUNICIPALS. CAMÍ DE CAN PORXES AL SEU PAS SOBRE EL RIU FLUVIÀ. TM LA VALL DE BIANYA (LA GARROTXA)

CLAU: 173PL21540

DATA: MAIG 2022


ESCALA: 1:20 (0 0,2 0,4m)

NOM DEL PLÀNOL: PROJECTE DETALLS CONSTRUCTIUS

PLÀNOL NÚM.: 07B


FULL: 5 de 5

NOM FITXER: 07F01_05

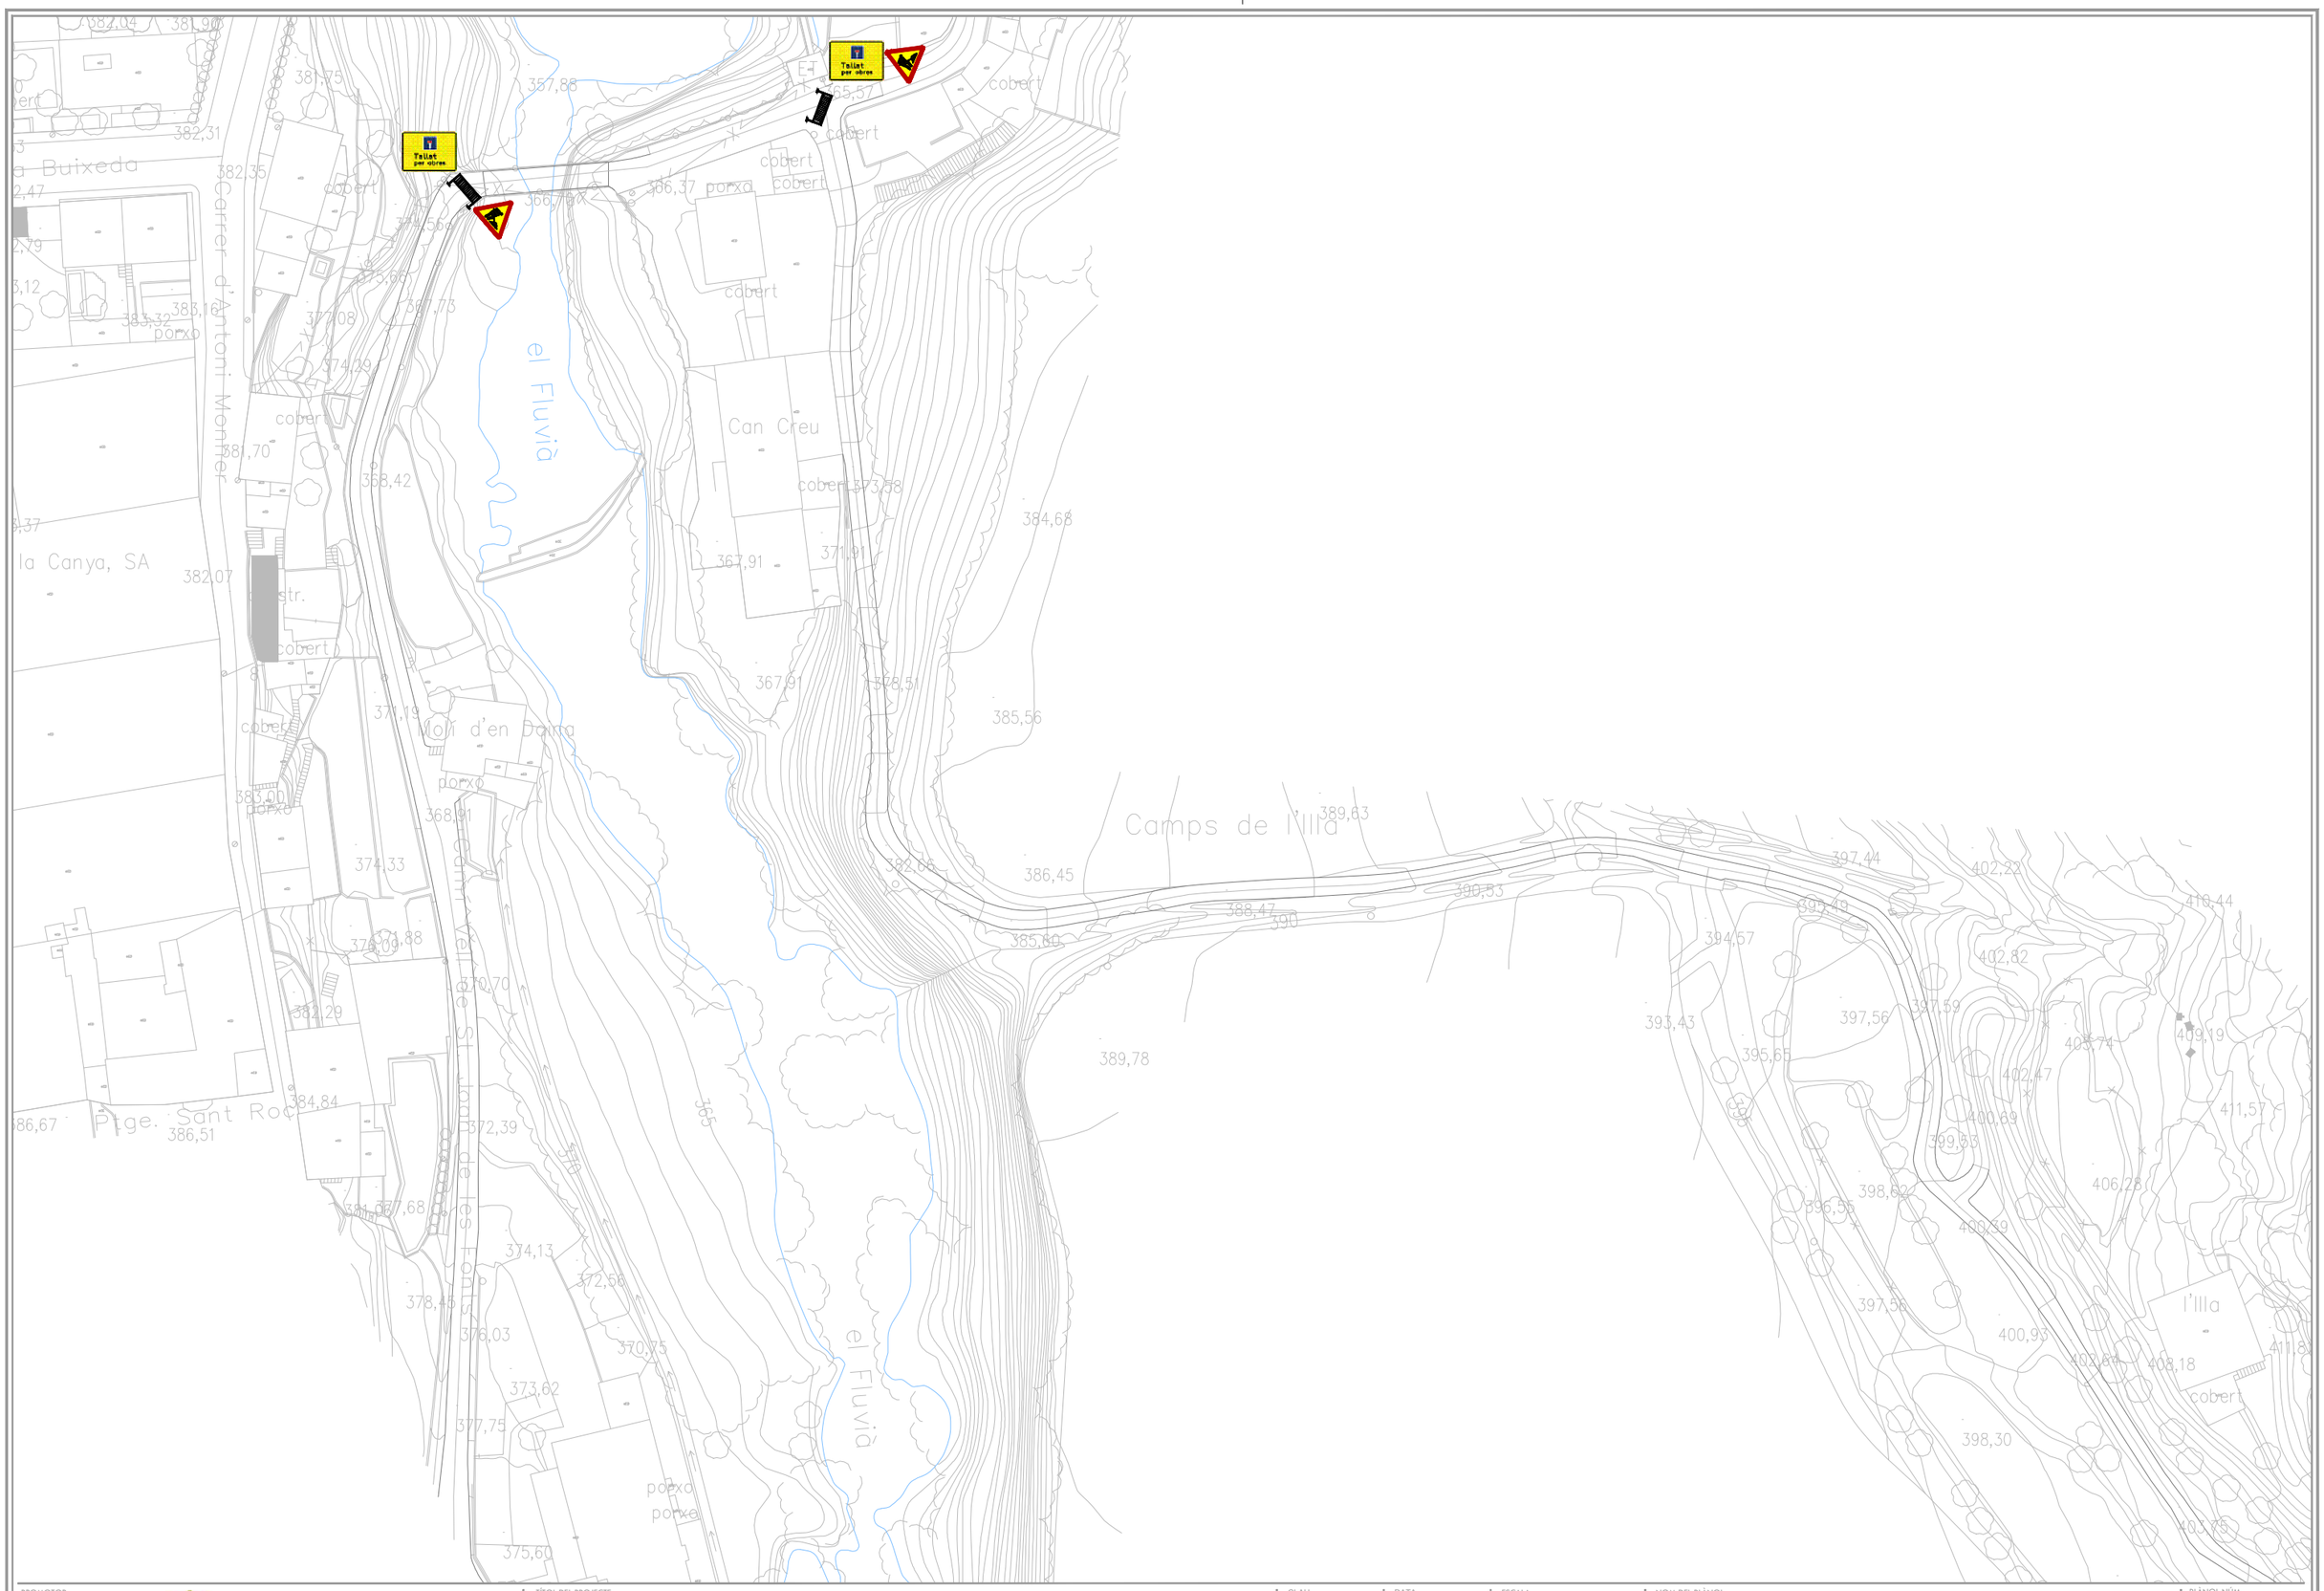

F:\PL 21\173PL21540 PROJECTE DE MILLORA DEL CAMÍ DE CAN PORXES\03.PROJECTE\DOC II. DOCUMENTACIO GRAFICA\08F01_02.DWG

PROMOTOR: Ajuntament de la Vall de Bianya	TÍTOL DEL PROJECTE: PROJECTE DE MILLORA DE XARXA DE CAMINS MUNICIPALS. CAMÍ DE CAN PORXES AL SEU PAS SOBRE EL RIU FLUVIÀ. TM LA VALL DE BIANYA (LA GARROTXA)	CLAU: 173PL21540	DATA: MAIG 2022	ESCALA: 1:850 (0 8,5 17m)	NOM DEL PLÀNOL: DESENVOLUPAMENT DE LES OBRES SENYALITZACIÓ i ABALISSAMENT DIÜRN	PLÀNOL NÚM.: 08 FULL: 1 de 2 NOM FITXER: 08F01_02

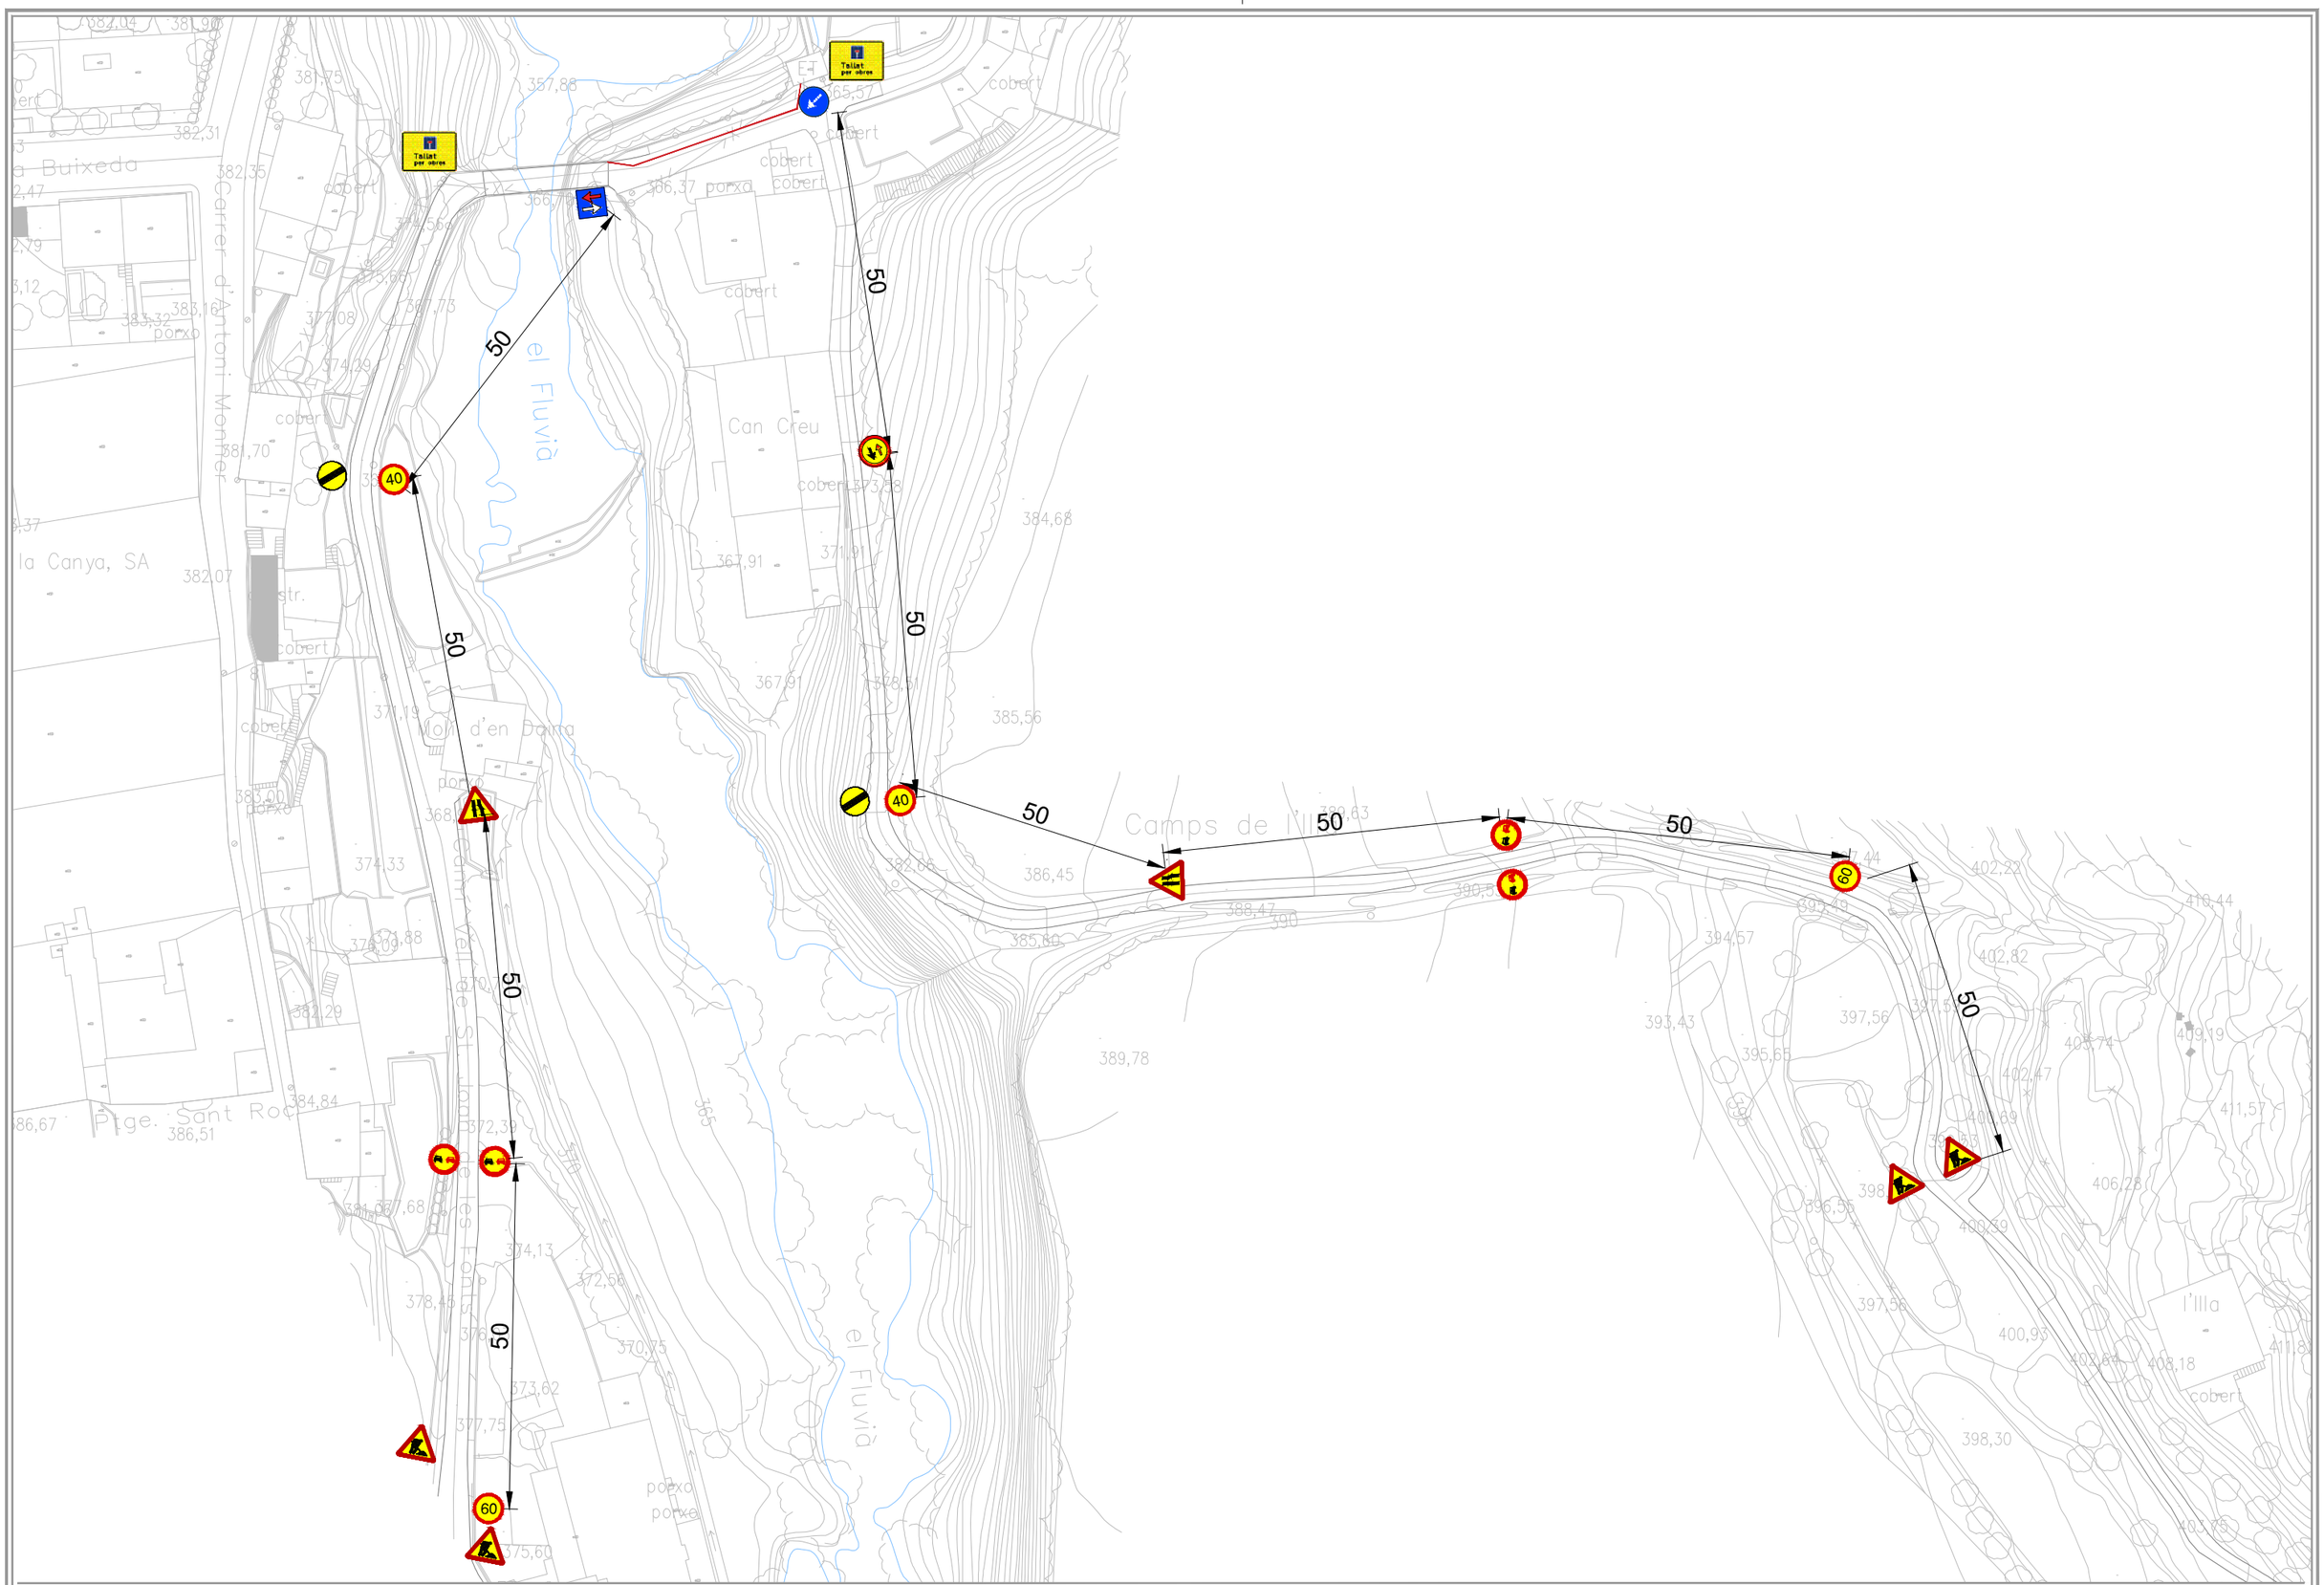

F:\PL 21\173PL21540 PROJECTE DE MILLORA DEL CAMI DE CAN PORXES\03PROJECTE\DOC II. DOCUMENTACIO GRAFICA\08F01_02.DWG

PROMOTOR: Ajuntament de la Vall de Bianya	TÍTOL DEL PROJECTE: PROJECTE DE MILLORA DE XARXA DE CAMINS MUNICIPALS. CAMÍ DE CAN PORXES AL SEU PAS SOBRE EL RIU FLUVIÀ. TM LA VALL DE BIANYA (LA GARROTXA)	CLAU: 173PL21540	DATA: MAIG 2022	ESCALA: 1:850 (0 8,5 17m)	NOM DEL PLÀNOL: DESENVOLUPAMENT DE LES OBRES SENYALITZACIÓ i ABALISSAMENT NOCTURN	PLÀNOL NÚM.: 08 FULL: 2 de 2 NOM FITXER: 08F01_02

Llegenda

Abastament aigua potable

- Fibrociment Ø300
- PEAD Ø125
- PEAD Ø75
- Hidrant Soterrat

Electricitat

- Línia elèctrica aèria
- ET — Estació Transformadora
- sf — Suport de formigó
- pf — Pal de fusta
- pm — Pal metàl·lic

Enllumenat


- Bàcul
- Arqueta / Registre

Sanejament

- Xarxa de sanejament
- Pou de registre
- E.B — Estació de bombament en alta

Telefonia

- Línia telefònica aèria
- pf — Pal de fusta

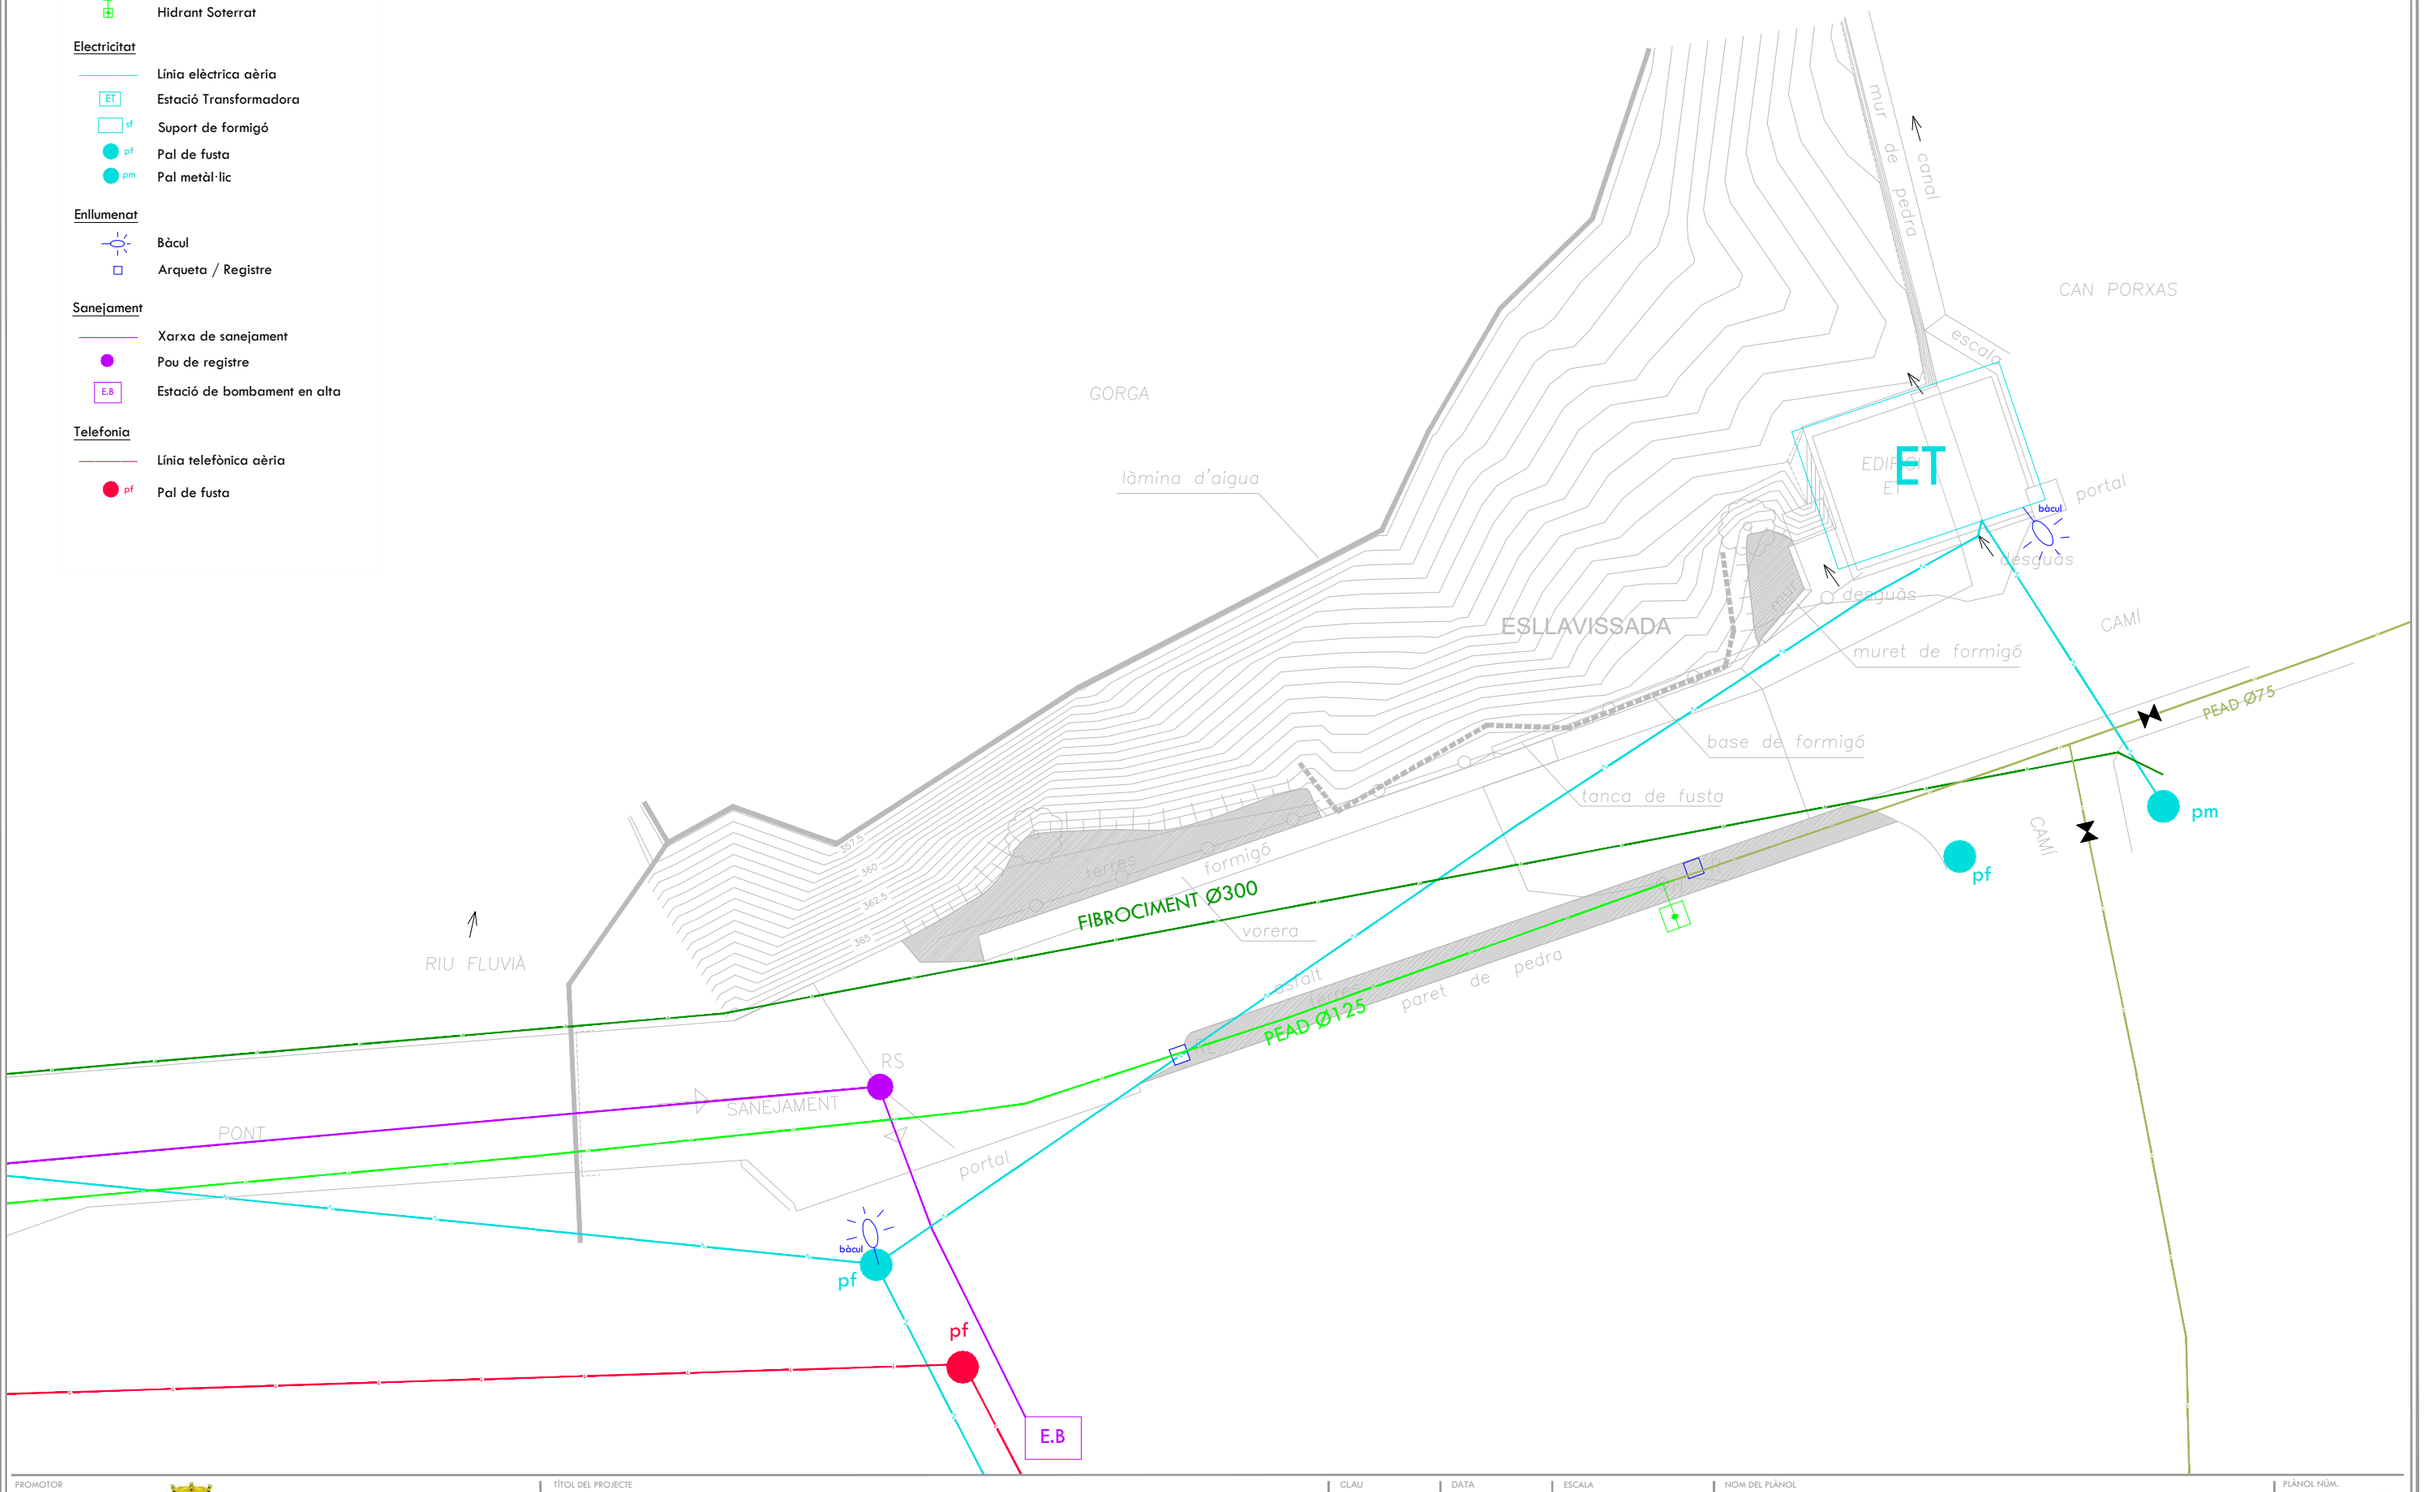

PROMOTOR: Ajuntament de la Vall de Bianya	TÍTOL DEL PROJECTE: PROJECTE DE MILLORA DE XARXA DE CAMINS MUNICIPALS. CAMÍ DE CAN PORXES AL SEU PAS SOBRE EL RIU FLUVIÀ. TM LA VALL DE BIANYA (LA GARROTXA)	CLAU: 173PL21540	DATA: MAIG 2022	ESCALA: 1:150 (0 1,5 3m)	NOM DEL PLÀNOL: SERVEIS AFECTATS Serveis existents	PLÀNOL NÚM.: 09 FULL: 1 de 2 NOM FITXER: 09F01_F02

F:\PL 21\173PL21540 PROJECTE DE MILLORA DEL CAMI DE CAN PORXES\03.PROJECTE\DOC II. DOCUMENTACIO GRAFICA\09F01.DWG

Llegenda

Abastament aigua potable

- Fibrociment Ø300
- PVC Ø310
- PEAD Ø125
- PEAD Ø75
- Hidrant Soterrat

Electricitat

- Línia elèctrica aèria
- ET — Estació Transformadora
- sf — Suport de formigó
- pf — Pal de fusta
- pm — Pal metàl·lic

Enllumenat


- Bàcul
- Arqueta / Registre

Sanejament

- Xarxa de sanejament. Fibrociment Ø300mm
- Xarxa de sanejament. Polietilè Ø315mm
- Pou de registre
- E.B — Estació de bombament en alta

Telefonia

- Línia telefònica aèria
- pf — Pal de fusta

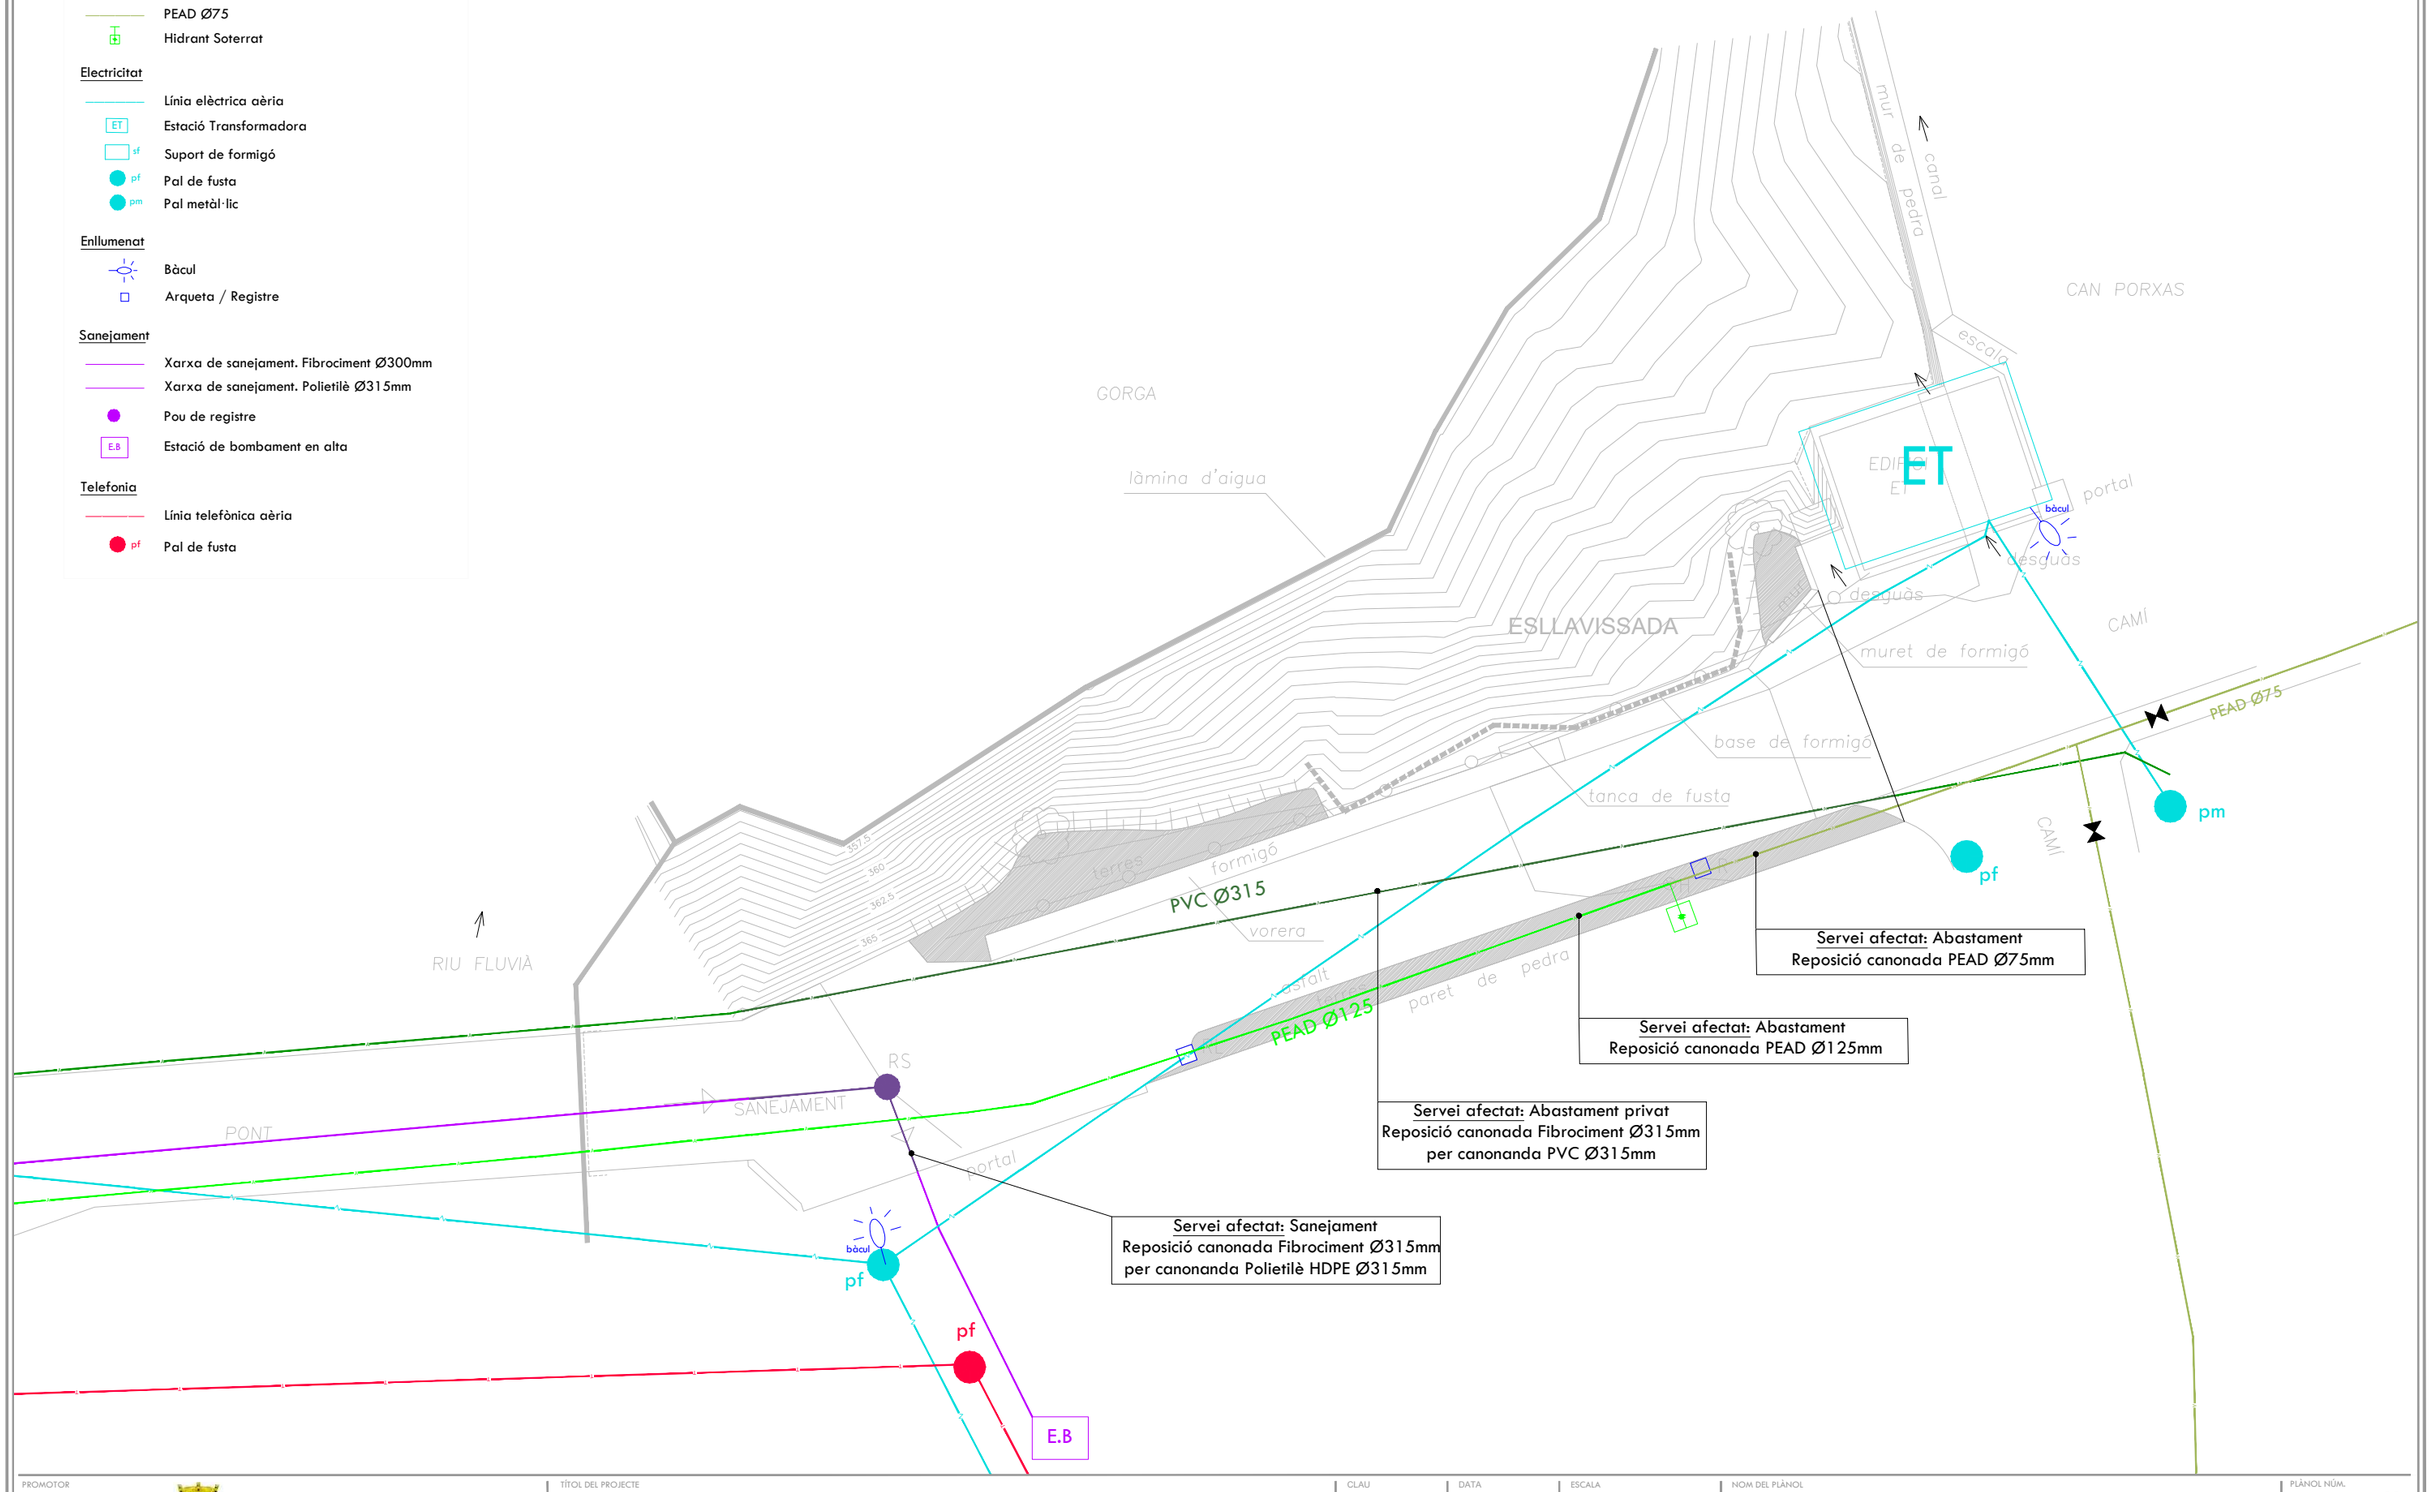

PROMOTOR: Ajuntament de la Vall de Bianya	TÍTOL DEL PROJECTE: PROJECTE DE MILLORA DE XARXA DE CAMINS MUNICIPALS. CAMÍ DE CAN PORXES AL SEU PAS SOBRE EL RIU FLUVIÀ. TM LA VALL DE BIANYA (LA GARROTXA)	CLAU: 173PL21540	DATA: MAIG 2022	ESCALA: 1:150 (0 1,5 3m)	NOM DEL PLÀNOL: SERVEIS AFECTATS Reposició de serveis	PLÀNOL NÚM.: 09 FULL: 2 de 2 NOM FITXER: 09F01_F02

F:\PL 21\173PL21540 PROJECTE DE MILLORA DEL CAMI DE CAN PORXES\03.PROJECTE\DOC II. DOCUMENTACIO GRAFICA\09F02.DWG

PROJECTE DE MILLORA DE XARXA DE CAMINS MUNICIPALS. CAMÍ DE CAN PORXES, AL SEU PAS SOBRE EL RIU FLUVIÀ. TM DE LA VALL DE BIANYA (GARROTXA).

DOCUMENT III. PLEC DE PRESCRIPCIONS TÈCNIQUES PARTICULARS

1 INTRODUCCIÓ I GENERALITATS 8

1.1 DEFINICIÓ I ÀMBIT D'APLICACIÓ 8
1.1.1 Àmbit d'aplicació 8
1.1.2 Instruccions, normes i disposicions aplicables 8
1.2 DISPOSICIONS GENERALS 9
1.2.1 Adscripció de les obres 9
1.2.2 Direcció de les obres 9
1.2.3 Funció de la direcció de les obres 9
1.2.4 Personal del contractista 10
1.2.5 Ordres al contractista 10
1.3 DESCRIPCIÓ DEL PROJECTE 10
1.3.1 Treballs previs 10
1.3.2 Enderrocs 10
1.3.3 Moviments de terres 10
1.3.4 Contencions 11
1.3.5 Ferms 12
1.3.6 Barrera de seguretat 12
1.3.7 Serveis afectats 12
1.4 INICIACIÓ DE LES OBRES 12
1.4.1 Inspecció de les obres 12
1.4.2 Comprovació del replanteig 12
1.4.3 Programa de treballs 13
1.4.4 Ordre d'inici de les obres 13
1.5 DESENVOLUPAMENT I CONTROL DE LES OBRES 13
1.5.1 Replanteig de detall de les obres 13
1.5.2 Equips de maquinària 13
1.5.3 Assaigs 13
1.5.4 Materials 13
1.5.5 Abassegaments 13
1.5.6 Treballs nocturns 14
1.5.7 Treballs defectuosos 14
1.5.8 Construcció i conservació de desviaments 14
1.5.9 Senyalització, abalisament i defensa d'obres i instal·lacions 14
1.5.10 Precaucions especials durant l'execució de les obres 14
1.5.11 Modificacions d'obra 14
1.6 RESPONSABILITATS ESPECIALS DEL CONTRACTISTA 14
1.6.1 Danys i perjudicis 14
1.6.2 Objectes trobats 14
1.6.3 Evitació de contaminació 14
1.6.4 Permisos i llicències 15
1.6.5 Plànols d'obra 15
1.6.6 Control de qualitat 15

1.6.7 Mitjans del contractista per a l'execució dels treballs 15
1.6.8 Informació a preparar pel contractista 15
1.6.9 Manteniment i regulació del trànsit durant les obres 15
1.6.10 Seguretat i salut al treball 16
1.6.11 Afeccions al medi ambient 16
1.6.12 Abocadors 16
1.7 EXECUCIÓ DE LES OBRES NO ESPECIFIQUES EN AQUEST PLEC 16
1.8 AMIDAMENT I ABONAMENT 16
1.8.1 Amidament de les obres 16
1.8.2 Abonament de les obres 16

2 MATERIALS BÀSICS 17

2.1 ASPECTES GENERALS 17
2.2 NEUTRES 17
2.2.1 Definició 17
2.2.2 Característiques dels elements 17
2.2.3 Condicions de subministrament i emmagatzematge 18
2.2.4 Normativa de compliment obligatori 18
2.2.5 Condicions de control de recepció 18
2.3 AIGUA 18
2.3.1 Definició 18
2.3.2 Característiques dels elements 18
2.3.3 Condicions de subministrament i emmagatzematge 18
2.3.4 Normativa de compliment obligatori 18
2.3.5 Condicions de control de recepció 18
2.4 SORRES 19
2.4.1 Definició 19
2.4.2 Característiques dels elements 19
2.4.3 Condicions de subministrament i emmagatzematge 20
2.4.4 Normativa de compliment obligatori 20
2.4.5 Condicions de control de recepció 20
2.5 TOT-Ú 22
2.5.1 Definició 22
2.5.2 Característiques dels elements 22
2.5.3 Condicions de subministrament i emmagatzematge 23
2.5.4 Normativa de compliment obligatori 23
2.5.5 Condicions de control de recepció 23
2.6 CIMENTS 24
2.6.1 Definició 24
2.6.2 Característiques dels elements 24
2.6.3 Condicions de subministrament i emmagatzematge 25
2.6.4 Normativa de compliment obligatori 25
2.6.5 Condicions de control de recepció 25
2.7 CALÇ 27
2.7.1 Definició i Característiques dels elements 27
2.7.2 Condicions de subministrament i emmagatzematge 27
2.7.3 Normativa de compliment obligatori 27
2.7.4 Condicions de control de recepció 28
2.8 FORMIGÓ ESTRUCTURAL (EHE) 28
2.8.1 Definició 28
2.8.2 Característiques dels elements 28
2.8.3 Condicions de subministrament i emmagatzematge 30
2.8.4 Normativa de compliment obligatori 30
2.8.5 Condicions de control de recepció 30
2.9 FORMIGÓ ESTRUCTURA 32
2.9.1 Característiques dels elements 32
2.9.2 Condicions de subministrament i emmagatzematge 34
2.9.3 Normativa de compliment obligatori 34
2.9.4 Condicions de control de recepció 35
2.10 FILFERROS 37
2.10.1 Definició 37
2.10.2 Característiques dels elements 37
2.10.3 Condicions de subministrament i emmagatzematge 37
2.10.4 Normativa de compliment obligatori 37
2.11 CLAUS 37
2.11.1 Definició 37
2.11.2 Característiques dels elements 37
2.11.3 Condicions de subministrament i emmagatzematge 38
2.11.4 Normativa de compliment obligatori 38
2.12 ACER EN BARRES CORRUGADES 38
2.12.1 Definició 38
2.12.2 Característiques dels elements 38
2.12.3 Condicions de subministrament i emmagatzematge 39
2.12.4 Normativa de compliment obligatori 39
2.12.5 Condicions de control de recepció 39
2.13 TAULERS PER A ENCOFRATS I APUNTALAMENTS 41
2.13.1 Definició 41
2.13.2 Característiques dels elements 41
2.13.3 Condicions de subministrament i emmagatzematge 41
2.13.4 Normativa de compliment obligatori 41
2.14 MANIGUET DE CONNEXIÓ DE PVC 42
2.14.1 Definició 42
2.14.2 Característiques dels elements 42
2.14.3 Condicions de subministrament i emmagatzematge 43
2.14.4 Normativa de compliment obligatori 43
2.14.5 Condicions de control de recepció 43
2.15 BIOACTIVADOR MICROBIÀ 44

2.15.1 Definició i característiques dels elements 44
2.15.2 Condicions de subministrament i emmagatzematge 44
2.15.3 Normativa de compliment obligatori 44
2.15.4 Condicions de control de recepció 44
2.16 ESTABILITZANTS D'ORIGEN SINTÈTIC 44
2.16.1 Definició 44
2.16.2 Característiques dels elements 44
2.16.3 Condicions de subministrament i emmagatzematge 44
2.16.4 Normativa de compliment obligatori 44
2.17 ENCOIXINAMENT PROTECTOR PER A HIDROSEMBRES 45
2.17.1 Definició i característiques dels elements 45
2.17.2 Condicions de subministrament i emmagatzematge 45
2.17.3 Normativa de compliment obligatori 45
2.17.4 Condicions de control de recepció 45
2.18 MORTER MIT DE CIMENT PORTLAND 45
2.18.1 Definició 45
2.18.2 Característiques dels elements 45
2.18.3 Condicions de subministrament i emmagatzematge 45
2.18.4 Normativa de compliment obligatori 45
2.18.5 Condicions de control de recepció 45
2.19 MATERIALS PER A ENCOFRATS 46
2.19.1 Definició 46
2.19.2 Condicions de subministrament i emmagatzematge 46
2.19.3 Normativa de compliment obligatori 46
2.20 TAULÓ DE FUSTA DE PI 46
2.20.1 Definició 46
2.20.2 Característiques generals 46
2.20.3 Condicions de subministrament i emmagatzematge 47
2.20.4 Normativa de compliment obligatori 47
2.21 LLATA DE FUSTA DE PI 47
2.21.1 Definició 47
2.21.2 Característiques generals 47
2.21.3 Condicions de subministrament i emmagatzematge 47
2.21.4 Normativa de compliment obligatori 47
2.22 MATERIALS BÀSICS PER A ENCOFRATS I APUNTALAMENTS 47
2.22.1 Definició 47
2.22.2 Característiques generals 47
2.22.3 Condicions de subministrament i emmagatzematge 48
2.22.4 Normativa de compliment obligatori 48
2.23 CONTRAFORT METÀL·LIC PER A PARAMENT DE MUR 48
2.23.1 Definició 48
2.23.2 Condicions de subministrament i emmagatzematge 48
2.23.3 Normativa de compliment obligatori 48
2.24 MATERIALS AUXILIARS PER A ENCOFRATS I APUNTALAMENTS 48
2.24.1 Definició 48
2.24.2 Característiques generals 48
2.24.3 Condicions de subministrament i emmagatzematge 48
2.24.4 Normativa de compliment obligatori 49

3 ELEMENTS COMPOSTOS 49

3.1 MALLA ELECTROSOLDADA DE BARRES CORRUGADES D'ACER 49
3.1.1 Definició 49
3.1.2 Característiques dels elements 49
3.1.3 Condicions de subministrament i emmagatzematge 50
3.1.4 Normativa de compliment obligatori 50
3.1.5 Condicions de control de recepció 50
3.2 ACER EN BARRES CORRUGADES ELABORAT A L'OBRA 52
3.2.1 Definició 52
3.2.2 Característiques dels elements 52
3.2.3 Condicions d'execució i d'utilització 53
3.2.4 Normativa de compliment obligatori 53

4 UNITATS D'OBRA, PROCÉS D'EXECUCIÓ I CONTROL DE L'OBRA CIVIL 53

4.1 REPLANTEIG GENERAL DE L'OBRA 53
4.2 ESBROSSADA 53
4.2.1 Definició 53
4.2.2 Característiques dels elements 53
4.2.3 Condicions del procés d'execució 54
4.2.4 Normativa de compliment obligatori 54
4.3 ARRENCADA O DEMOLICIÓ D'ELEMENTS DE SEGURETAT 54
4.3.1 Definició 54
4.3.2 Condicions generals 54
4.3.3 Condicions del procés d'execució 54
4.3.4 Normativa de compliment obligatori 55
4.4 ARRENCADA O DEMOLICIÓ D'ELEMENTS DE VIALITAT 55
4.4.1 Definició 55
4.4.2 Condicions generals 55
4.4.3 Condicions del procés d'execució 55
4.4.4 Normativa de compliment obligatori 55
4.5 ENDERROC D'ESTRUCTURES 55
4.5.1 Definició 55
4.5.2 Característiques dels elements 56
4.5.3 Condicions del procés d'execució 56
4.5.4 Normativa de compliment obligatori 56
4.6 FORMIGONAMENT PER MURS DE CONTENCIÓ 56
4.6.1 Definició 56
4.6.2 Condicions generals 56

4.6.3 Condicions del procés d'execució 57
4.6.4 Normativa de compliment obligatori 58
4.6.5 Condicions de control i d'execució i de l'obra acabada 58
4.7 ARMADURES PER A MURS DE CONTENCIÓ 58
4.7.1 Definició 58
4.7.2 Condicions generals 58
4.7.3 Condicions del procés d'execució 59
4.7.4 Normativa de compliment obligatori 59
4.7.5 Condicions de control i d'execució i de l'obra acabada 60
4.8 MUNTATGES I DESMUNTATGE D'ENCOFRAT 60
4.8.1 Definició 60
4.8.2 Condicions generals 60
4.8.3 Condicions del procés d'execució 61
4.8.4 Normativa de compliment obligatori 62
4.9 FORMIGONAMENT PER A RIOSTRES I BASAMENTS 62
4.9.1 Definició 62
4.9.2 Condicions generals 62
4.9.3 Condicions del procés d'execució 62
4.9.4 Normativa de compliment obligatori 63
4.9.5 Condicions de control i d'execució i de l'obra acabada 63
4.10 ARMADURA PER A RIOSTRES I BASAMENTS 64
4.10.1 Definició 64
4.10.2 Condicions generals 64
4.10.3 Condicions del procés d'execució 65
4.10.4 Normativa de compliment obligatori 65
4.10.5 Condicions de control i d'execució i de l'obra acabada 65
4.11 ENCOFRATS 65
4.11.1 Definició 65
4.11.2 Condicions de la partida 65
4.11.3 Condicions del procés d'execució 67
4.11.4 Normativa de compliment obligatori 67
4.12 SUBBASE DE TOT-U 67
4.12.1 Definició 67
4.12.2 Condicions generals 68
4.12.3 Condicions del procés d'execució 68
4.12.4 Normativa de compliment obligatori 68
4.12.5 Condicions de control d'execució i de l'obra acabada 69
4.13 TALL AMB SERRA DE DISC EN PAVIMENT 69
4.13.1 Definició 69
4.13.2 Condicions generals 70
4.13.3 Condicions del procés d'execució 70
4.13.4 Normativa de compliment obligatori 70
4.13.5 Condicions de control i d'execució i de l'obra acabada 70
4.14 ARMADURA PER A LLOSES DE FORMIGÓ 70
4.14.1 Definició 70
4.14.2 Condicions generals 70
4.14.3 Condicions del procés d'execució 71
4.14.4 Normativa de compliment obligatori 71
4.14.5 Condicions de control d'execució i de l'obra acabada 71
4.15 MANIGUET DE CONNEXIÓ DE PVC DE 315 72
4.15.1 Definició 72
4.15.2 Condicions generals 72
4.15.3 Condicions del procés d'execució 72
4.15.4 Normativa de compliment obligatori 73
4.16 COL·LOCACIÓ DE VORADA (CE-HE) 73
4.16.1 Definició 73
4.16.2 Condicions del procés d'execució 73
4.16.3 Normativa de compliment obligatori 73
4.16.4 Condicions de control i d'execució i de l'obra acabada 73
4.17 BARRERES DE SEGURETAT FLEXIBLES 73
4.17.1 Definició 73
4.17.2 Característiques generals 74
4.17.3 Condicions del procés d'execusió 74
4.17.4 Normativa de compliment obligatori 75
4.17.5 Condicions de control d'execució i de l'obra acabada 75
4.18 SENYALITZACIÓ VERTICAL. FAMILIA BB2 76
4.18.1 Definició 76
4.18.2 Característiques generals 76
4.18.3 Condicions del procés d'execució 76
4.18.4 Normativa de compliment obligatori 76
4.18.5 Condicions de control d'execució i de l'obra acabada 76
4.19 SENYALITZACIÓ VERTICAL. FAMILIA BB3 77
4.19.1 Definició 77
4.19.2 Característiques generals 77
4.19.3 Condicions del procés d'execució 77
4.19.4 Normativa de compliment obligatori 77
4.19.5 Condicions de control d'execució i de l'obra acabada 77
4.20 SENYALITZACIÓ PROVISIONAL. ELEMENTS LONGITUDINALS MÒBILS RÍGIDS PER A BARRERES DE SEGURETAT 77
4.20.1 Definició 77
4.20.2 Característiques generals 78
4.20.3 Condicions del procés d'execució 78
4.20.4 Normativa de compliment obligatori 78
4.20.5 Condicions de control d'execució i de l'obra acabada 78
4.21 SENYALITZACIÓ PROVISIONAL. VERTICAL 79
4.21.1 Definició 79
4.21.2 Condicions del procés d'execució 79

4.21.3 Normativa de compliment obligatori 79
4.22 SENYALITZACIÓ PROVISIONAL. VERTICAL. FAMILIA BBZ 80
4.22.1 Definició 80
4.22.2 Condicions del procés d'execució 81
4.22.3 Normativa de compliment obligatori 81
4.23 SENYALITZACIÓ PROVISIONAL. FAMILIA BC1 81
4.23.1 Definició 81
4.23.2 Normativa de compliment obligatori 81
4.24 EXCAVACIÓ DE TERRENY 82
4.24.1 Definició 82
4.24.2 Característiques dels elements 82
4.24.3 Condicions del procés d'execució 82
4.24.4 Normativa de compliment obligatori 83
4.25 TERRAPLENAT 83
4.25.1 Definició 83
4.25.2 Característiques dels elements 83
4.25.3 Condicions del procés d'execució 83
4.25.4 Normativa de compliment obligatori 83
4.26 APORTACIÓ DE SORRA 83
4.26.1 Definició 83
4.26.2 Característiques dels elements 83
4.26.3 Condicions del procés d'execució 84
4.26.4 Normativa de compliment obligatori 84
4.27 REPÀS I PICONATGE DE TERRES 84
4.27.1 Definició 84
4.27.2 Característiques dels elements 84
4.27.3 Condicions del procés d'execució 84
4.27.4 Normativa de compliment obligatori 84
4.28 CAPA DE NETEJA I ANIVELLAMENT 84
4.28.1 Definició 84
4.28.2 Condicions de la partida 84
4.28.3 Condicions del procés d'execució 84
4.28.4 Normativa de compliment obligatori 84
4.28.5 Condicions de control d'execució i de l'obra acabada 84
4.29 FORMIGONAMENT D'ESTRUCTURES I ELEMENTS ESTRUCTURALS 85
4.29.1 Definició 85
4.29.2 Condicions de la partida 85
4.29.3 Condicions del procés d'execució 85
4.29.4 Normativa de compliment obligatori 86
4.29.5 Condicions de control d'execució i de l'obra acabada 86
4.30 TALL AMB DISC EN PAVIMENT 86
4.30.1 Definició 86
4.30.2 Condicions de la partida 86
4.30.3 Condicions del procés d'execució 87
4.30.4 Normativa de compliment obligatori 87
4.31 CLAVEGUERES I COL·LECTORS AMB TUB DE PVC 87
4.31.1 Definició 87
4.31.2 Condicions de la partida 87
4.31.3 Condicions del procés d'execució 87
4.31.4 Normativa de compliment obligatori 88
4.31.5 Condicions de control d'execució i de l'obra acabada 88

5 UNITATS D'OBRA, PROCÉS D'EXECUCIÓ I CONTROL DE LES SEMBRES 89

5.1 SEGA 89
5.1.1 Definició 89
5.1.2 Condicions de la partida 89
5.1.3 Condicions del procés d'execució 89
5.1.4 Normativa de compliment obligatori 89
5.2 SEMBRES 89
5.2.1 Definició 89
5.2.2 Condicions generals 90
5.2.3 Condicions del procés d'execució 90
5.2.4 Normativa de compliment obligat 90
5.2.5 Condicions del control d'execució i de l'obra acabada 90

6 AMIDAMENTS I ABONAMENT 91

6.1 MATERIALS BÀSICS 91
6.1.1 Neutres 91
6.1.2 Aigua 91
6.1.3 Sorra 91
6.1.4 Tot-u 91
6.1.5 Ciments 91
6.1.6 Calç 91
6.1.7 Formigó estructural (EHE) 91
6.1.8 Formigó estructural 91
6.1.9 Formigó de neteja 91
6.1.10 Filferros 91
6.1.11 Claus 91
6.1.12 Acer en barres corrugades 92
6.1.13 Malla electrosoldada de barres corrugades d'acer 92
6.1.14 Taulers 92
6.1.15 Maniguet de connexió de PVC 92
6.1.16 Bioactivador microbià 92
6.1.17 Estabilitzant d'origen sintètic 92
6.1.18 Encoixinament protector per a hidrosembres 92
6.1.19 Tubs de PVC per a clavegueres i col·lectors 92
6.1.20 Colze de PVC 92

6.1.21 Puntals per a encofrats i apuntalaments 92
6.1.22 Taulons per a encofrats i apuntalaments 92
6.1.23 Llates per a encofrats i apuntalaments 92
6.1.24 Plafó d'acer per encofrat 92
6.1.25 Materials auxiliars per a encofrats i apuntalaments 92
6.1.26 Barreges de llavors i pans d'herba per implantacions de gespa _ arbres i plantes_ materials per a jardineria i mesures correctores d'impacte ambiental 92
6.2 ELEMENTS COMPOSTOS 92
6.2.1 Acer en barres corrugades elaborat a l'obra 92
6.2.2 Malles electrosoldades 92
6.3 UNITATS D'OBRA, PROCÉS D'EXECUCIÓ I CONTROL DE L'OBRA CIVIL 92
6.3.1 Neteja i esbrossada del terreny 92
6.3.2 Arrencada o demolició d'elements de seguretat, protecció i senyalització 92
6.3.3 Demolició d'elements de vialitat 92
6.3.4 Disposició de residus a instal·lació autoritzada de gestió de residus 92
6.3.5 Excavació de terreny 93
6.3.6 Terraplenat 93
6.3.7 Aportació de sorra 93
6.3.8 Repàs i piconatge de terres 93
6.3.9 Formigonament d'estructures i elements estructurals 93
6.3.10 Armadura per a lloses de fonaments 93
6.3.11 Encofrats 93
6.3.12 Muntatge i col·locació d'armadures 93
6.3.13 Subbase de tot-u 93
6.3.14 Paviment de formigó 93
6.3.15 Tall de paviment de formigó amb serra de disc 93
6.3.16 Barreres de seguretat flexibles 93
6.3.17 Canalitzacions amb tub de poli (clorur de vinil) no plastificat PVC o C-PVC 94
6.3.18 Clavegueres i col·lectors amb tub de PVC 94
6.3.19 Col·locació de vorada 94
6.4 UNITATS D'OBRA, PROCÉS D'EXECUCIÓ I CONTROL DE LES SEMBRES 94
6.4.1 Sega 94
6.4.2 Sembra 94

1 INTRODUCCIÓ I GENERALITATS

1.1 Definició i àmbit d'aplicació

1.1.1 Àmbit d'aplicació

El present plec s'aplicarà a totes les obres necessàries per a la construcció del "*Projecte de millora de xarxa de camins municipals. Camí de Can Porxes, al seu pas sobre el Riu Fluvià. TM de la Vall de Bianya. (La Garrotxa)*".

1.1.2 Instruccions, normes i disposicions aplicables

Seran d'aplicació, en el seu cas, com a supletòries i complementàries de les contingudes en aquest Plec, les Disposicions i els seus annexes que a continuació es relacionen, sempre que no modifiquin ni s'oposin a allò que en ell s'especifica.

- O.M. de 31 de juliol de 1986 (B.O.E. del 5 de setembre) : 516 "Formigó compactat"
- O.C. 297/88T, de 29 de març de 1988: 533 "Tractaments superficials mitjançant regs amb graveta"
- O.M. de 28 de setembre de 1989 (B.O.E. del 9 d'octubre): 104 "Desenvolupament i control de les obres"
- O.M. de 27 de desembre de 1999: 200 "Calç per estabilització de terres" (substitueix 200 "Calç aèria" i 201 "Calç hidràulica"), 202 "Ciments", 210 "Quitrans" (es deroga), 211 "Betums asfàltics", 212 "Betums fluidificats per regs d'emprimació" (ampliació de "Betums asfàltics fluidificats"), 213 "Emulsions bituminoses" (abans "Emulsions asfàltiques"), 214 "Betums fluxats" (nou), 215 "Betums asfàltics modificats amb polímers" (nou), 216 "Emulsions bituminoses modificades amb polímers" (nou)
- O.M. de 28 de desembre de 1999 (B.O.E. del 28 de gener de 2000) "Elements de, senyalització, abalisament i defensa de les carreteres", 278 "Pintures a utilitzar en marques vials reflexives" (es deroga), 279 "Pintures per emprimació anticorrosiva de superfícies de materials ferris a utilitzar en senyals de circulació" (es deroga), 289 "Microesferes de vidre a utilitzar en marques vials reflexives" (es deroga), 700 "Marques vials", 701 "Senyals i cartells verticals de circulació retroreflectants" (substitueix "Senyals de circulació"), 702 "Captafars retroreflectants", 703 "Elements d'abalisament retroreflectants", 704 "Barreres de seguretat"
- O.C. 5/2001 de 24 de maig de 2001, Riegos auxiliares, mezclas bituminosas y pavimentos de hormigón: 530 "Riegos de imprimación", 531 "Riegos de adherencia", 532 "Riegos de curado", 540 "Lechadas bituminosas", 542 "Mezclas bituminosas en caliente", 543 "Mezclas bituminosas discontinuas en caliente para capas de rodadura", 550 "Pavimentos de hormigón vibrado".
- O.M. de 13-2-02 (BOE 6-3-02): Derogat: 240 "Barras lisas para hormigón armado", 241"Barras corrugadas para hormigón armado", 242 "Mallas electrosoldadas", 244 "Torzales para hormigón pretensado", 245 "Cordones para hormigón pretensado", 246 "Cables para hormigón pretensado", 247 "Barras para hormigón pretensado", 250 "Acero laminado para estructuras metálicas", 251 "Acero laminado resistente a la corrosión para estructuras metálicas", 252 "Acero forjado", 253 "Acero moldeado", 254 "Aceros inoxidables para aparatos de apoyo", 260 "Bronce a emplear en apoyos", 261 "Plomo a emplear en juntas y apoyos", 281 "Aireantes a emplear en hormigones", 283 "Plastificantes a emplear en hormigones", 287 "Poliestireno expandido", 620 "Productos

laminados para estructuras metálicas", Revisat: 243 "Alambres para hormigón pretensado", 248 "Accesorios para hormigón pretensado", 280 "Agua a emplear en morteros y hormigones", 285 "Productos filmógenos de curado", 610 "Hormigones". Nou: 240"Barras corrugadas para hormigón estructural", 241 "Mallas electrosoldadas", 242 "Armaduras básicas electrosoldadas en celosía", 244 "Cordones de dos "2" o tres "3" alambres para hormigón pretensado", 245 "Cordones de siete "7" alambres para hormigón pretensado", 246 "Tendones para hormigón pretensado", 247 "Barras de pretensado", 281 "Aditivos a emplear en morteros y hormigones", 283 "Adiciones a emplear en hormigones", 287 "Poliestireno expandido para empleo en estructuras", 610A "Hormigones de alta resistencia", 620 "Perfiles y chapas de acero laminado en caliente, para estructuras metálicas".

- Orden FOM 1382/02, de 16 de maig de 2002. Modifica:, 300 "Desbroce del terreno", 301 "Demoliciones", 302 "Escarificación y compactación", 303 "Escarificación y compactación del firme existente", 304 "Prueba con supercompactador", 320 "Excavación de la explanación y préstamos", 321 "Excavación en zanjas y pozos", 322 "Excavación especial de taludes en roca", 330 "Terraplenes", 331 "Pedraplenes", 332 "Rellenos localizados", 340 "Terminación y refino de la explanada", 341 "Refino de taludes", 410 "Arquetas y pozos de registro", 411 "Imbornales y sumideros", 412 "Tubos de acero corrugado y galvanizado", 658 "Escollera de piedras sueltas", 659 "Fábrica de gaviones", 670 "Cimentaciones por pilotes hincados a percusión", 671 "Cimentaciones por pilotes de hormigón armado moldeados "in situ"", 672 "Pantallas continuas de hormigón armado moldeadas "in situ"" y 673 "Tablestacados metálicos". Nous articles:, 290 "Geotextiles", 333 "Rellenos todo-uno", 400 "Cunetas de hormigón ejecutadas en obra", 401 "Cunetas prefabricadas", 420 "Zanjas drenantes", 421 "Rellenos localizados de material drenante", 422 "Geotextiles como elemento de separación y filtro", 675 "Anclajes", 676 "Inyecciones" y 677 "Jet grouting". Deroga: 400 "Cunetas y acequias de hormigón ejecutadas en obra", 401 "Cunetas y acequias prefabricadas de hormigón", 420 "Drenes subterráneos", 421 "Rellenos localizados de material filtrante" y 674 "Cimentaciones por cajones indios de hormigón armado.
- O.C. 10/2002 de 30 de setembre de 2002, sobre seccions i capes estructurals de ferm: 510 "Zahorras", 512 "Suelos estabilizados in situ", 513 "Materiales tratados con cemento (suelo cemento y gravacemento), 551 "Hormigón magro vibrado".
- Reial decret 646/2020, de 7 de julio, por el que se regula la eliminación de residuos mediante depósito en vertedero.
- Norma del Laboratori de Transports i Mecànica del Sòl per a l'execució d'assaigs de materials actualment en vigència.
- Mètodes d'assaig del Laboratori Central d'Assaigs de Materials (M.E.L.C.).
- Normes U.N.E.
- UNE-14010 Examen i qualificació de Soldadors.
- Normes ASME-IX "Welding Qualifications".
- Reglament Nacional del Treball per a la Indústria de la Construcció i Obres Públiques
- (Ordre Ministerial d'1 d'abril de 1964).
- Ordenança de Treball de la Construcció, Vidre i Ceràmica (Ordre Ministerial del 28 d'agost de 1970).

1.2 Disposicions generals

1.2.1 Adscripció de les obres

La contractació de les obres correspondrà a l'Ajuntament de la Vall de Bianya.

1.2.2 Direcció de les obres

La direcció i control de les obres estaran a càrrec i es desenvoluparan sota la responsabilitat exclusiva de l'adjudicatari d'aquests serveis per part de l'Ajuntament de la Vall de Bianya.

Qualsevol decisió que impliqui una modificació del Projecte, en qualitat, en cost o en termini, haurà de ser aprovada per l'Ajuntament de la Vall de Bianya.

Les instruccions de la Direcció d'Obra al Contractista s'emetran per escrit i, a criteri de la mateixa, podran quedar recollides en el corresponent Llibre d'Ordres, que haurà d'ésser degudament diligenciat a l'inici dels treballs. El Contractista està obligat a signar el coneixement de les esmentades ordres, restin o no reflectides en el Llibre d'Ordres.

1.2.3 Funció de la direcció de les obres

Les funcions de la Direcció d'Obra en ordre a la direcció, control i vigilància de les obres, seran les de conèixer i participar en totes aquelles previsions o actuacions que dugui a terme el Contractista, d'acord amb allò disposat al respecte en el Contracte d'execució i en el Contracte signat amb l'Ajuntament, entre les que s'assenyala, sense que la relació tingui caràcter limitador, les relacionades amb:

- Impulsar l'execució de les obres per part del Contractista.
- Assistir el Contractista per a la interpretació dels documents del Projecte i fixació de detalls de la definició de les obres i de la seva execució perquè es mantinguin les condicions de funcionalitat, estabilitat, seguretat i qualitat previstes al Projecte.
- Formular amb el Contractista l'Acta de Comprovació del Replanteig i inici de les obres, i tenir present que els replanteigs de detall es facin degudament per ell mateix.
- Requerir, acceptar o reparar, si s'escau, els plànols d'obra que ha de formular el Contractista.
- Participar amb el Contractista en la definició del Pla d'Obres i Pressupost inicials.
- Requerir, acceptar o reparar, si s'escau, tota la documentació que, d'acord amb allò que estableix aquest Plec, el que estableix el Programa de Treball acceptat i el que determinen les normatives que, partint del Plec i del Programa referits, formuli la pròpia Direcció d'Obra, correspongui formular al Contractista als efectes de programació de detall, control de qualitat i seguiment de l'obra.
- Establir les comprovacions dels diferents aspectes de l'obra que s'executi, que s'estimi necessàries per a tenir ple coneixement, i donar testimoni de si compleixen o no amb la seva definició i amb les condicions d'execució i d'obra prescrites.
- En cas d'incompliment de l'obra que s'executa amb la seva definició o amb les condicions prescrites, ordenar al Contractista la seva substitució o correcció paralitzant els treballs si ho creu convenient.
- Proposar les modificacions d'obra que impliquin modificació d'activitats o que cregui necessàries o convenients.
- Informar les propostes de modificacions d'obra que formuli el Contractista.
- Proposar la possible conveniència d'estudi i formulació, per part del Contractista, d'actualitzacions del Programa de Treballs inicialment acceptat.
- Establir amb el Contractista documentació de constància de característiques i condicions d'obres

ocultes, abans de la seva ocultació.

· Establir les valoracions mensuals a l'origen de l'obra executada.

· Establir periòdicament informes sistemàtics i analítics de l'execució de l'obra, dels resultats del control i del compliment dels Programes, posant-se de manifest els problemes que l'obra presenta o pot presentar i les mesures adoptades o que es proposin per a evitar els problemes o minimitzar-los.

· El requeriment, acceptació o rebuig si procedeix, de tot tipus de documentació relativa al desenvolupament de l'obra, que el Contractista està obligat a proporcionar.

· Preparació de la informació d'estat i condicions de les obres, i de la valoració general d'aquestes, prèviament a la seva recepció.

· Requerir del Contractista el compliment de les disposicions del Projecte relatives a la seguretat vial i les que es derivin de la normativa vigent i impulsar la necessària presa de mesures per tal de solucionar els problemes que puguin sorgir.

· Recopilació dels plànols i documents definitoris de les obres tal com s'han executat, per a lliurar a l'Ajuntament un cop acabats els treballs.

· Participar a la inspecció prèvia a la recepció.

El Contractista estarà obligat a prestar la seva col·laboració a la Direcció d'Obra per al normal compliment de les funcions encomanades a aquesta.

1.2.4 Personal del contractista

Serà d'aplicació allò disposat al respecte en el Contracte d'execució.

1.2.5 Ordres al contractista

Les ordres que es donin al Contractista procediran de la Direcció d'Obra i, a criteri de la mateixa, es podran reflectir al Llibre d'Ordres amb la corresponent signatura de coneixement per part del Contractista, o bé es donaran per escrit per part de l'Ajuntament. Aquest Llibre d'Ordres el conservarà degudament el Contractista i estarà permanentment a disposició del promotor i del gestor, si s'escau.

1.3 Descripció del projecte

El "*Projecte de millora de camins municipals. Camí de Can Porxes al seu pas sobre el riu Fluvià. TM de la Vall de Bianya (La Garrotxa)*" té per objecte l'arrenjament d'una important esllavissada que es concentra en un tram d'uns 30 m. situada al costat del pont de Can Porxes. Aquest caní dona accés a onze masos que es situen al sector de la Canya, a l'altra banda del riu Fluvià, i que tenen com a únic accés real aquest camí, ja que l'alternativa que disposen es tracta d'un gual inundable sobre el riu Fluvià que sovint no permet el pas de vehicles, presentant un elevat risc provocat per les crescudes del riu Fluvià.

Concretament l'objecte del projecte és la definició complerta de totes les obres necessàries per tal d'arranjar l'esllavissada situada al marge del camí, estabilitzar el talús on s'ha produït l'esllavissada, restablir l'amplada del camí que s'ha vist reduïda per l'esllavissada, renovar el ferm i executar una nova barrera de protecció.

En el present apartat es descriuen les obres a executar que consistiran en:

- Treballs previs
- Enderrocs
- Ferm
- Murs
- Retirada de la tanca de fusta
- Moviments de terres
- Contencions
- Ferms
- Barrera de seguretat
- Serveis afectats

1.3.1 Treballs previs

Els treballs previs consistiran en la desbrossada del talús on s'ha produït l'esllavissada.

1.3.2 Enderrocs

Ferms

S'enderrocarà el ferm actual de formigó de 25 cm de gruix.

Veure plànol núm.04 Enderrocs.

Murs

S'enderrocaran els 3 murs de formigó existents a l'àmbit del projecte.

Veure plànol núm.04 Enderrocs.

Retirada de tanca de fusta.


Es retirarà la tanca de fusta existent.

1.3.3 Moviments de terres

Els moviments de terres a executar en el projecte són les següents:

- Excavació de terres per a l'execució del mur de contenció amb una amplada de 50 cm i 3,30 m de profunditat.
- Excavació de terres per a l'execució de la biga de lligat superior, 50 cm cada costat de la biga i una profunditat de 1,0 m.
- Excavació de 40 cm en la zona on actualment hi ha ferm i 65 cm on actualment hi ha terres, per tal sanejar i executar un calaix uniforme per la posterior execució del ferm.
- Reblert amb gravaciment rere al mur de contenció.
- Reblert amb material de préstec al voltant de la biga superior de lligat.


Veure plànol núm.05 Moviments de terres.

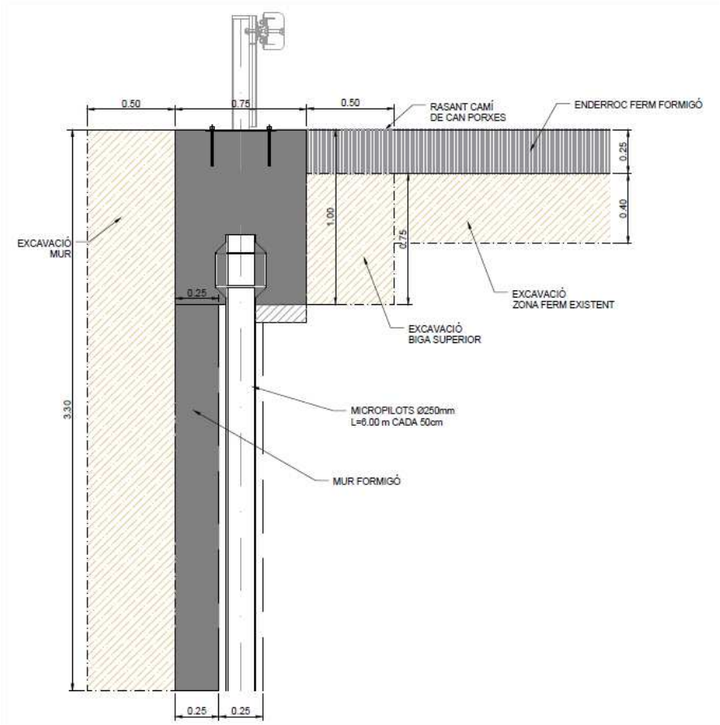


Imatge 1. Detall excavació i enderrocs.

1.3.4 Contencions

Execució de 44 micropilots de 250mm de diàmetre total, un diàmetre exterior de camisa de 168mm, un espessor de camisa de 9mm, un espaiat entre ells de 500mm i una pèrdua d'espessor de la camisa degut a la corrosió de 1,2mm. La longitud dels micropilots és de 6 m, de manera que queden encaixats uns 2,80 m en la capa de basalt 900 i 6,0 m de profunditat recollits per una biga superior de formigó al tram superior. Per tal protegir els micropilots s'executarà un mur de formigó de 25 cm d'amplada i 3,20 m de profunditat per la part exterior

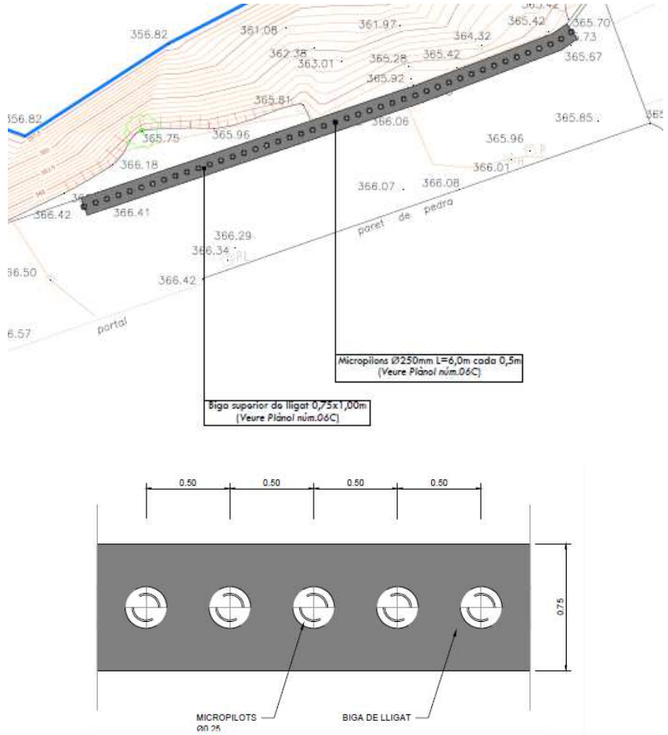


Imatge 2. Planta i definició geomètrica dels micropilots.

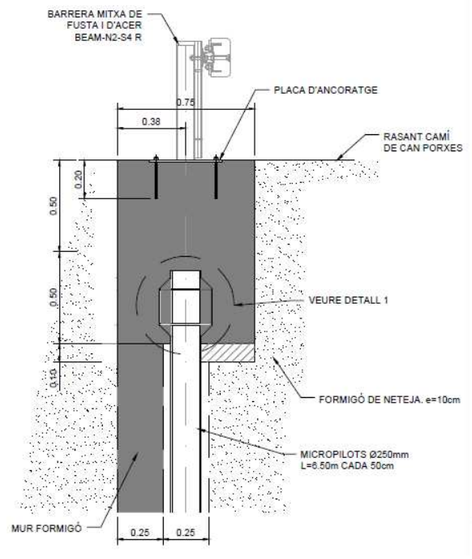

Imatge 3. Secció tipus i detalls de micropilots, biga de lligat superior i mur de formigó.

1.3.5 Ferms

Execució d'un ferm amb una base de 40 cm de tot-ú artificial i un ferm de 25 cm formigó HM-25 armat amb armadura per a lloses de formigó AP500 SD amb malla electrosoldada de barres corrugades d'acer ME 15x15 cm. D:6-6 mm 6x2,2m B500SD.

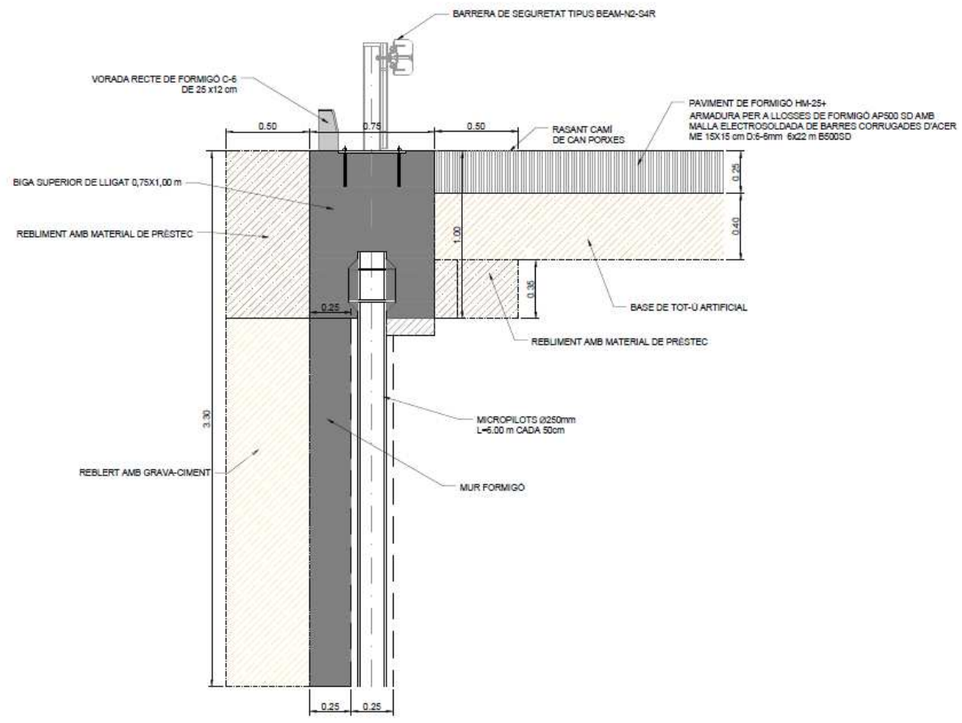

Imatge 4. Detall connexió ferm i contencions (micropilots)

1.3.6 Barrera de seguretat

Execució d'una barrera de seguretat El sistema de contenció escollit és una barrera de seguretat mixta de fusta i acer prefabricada BEAM-N2-S4R , que compleix amb un nivell de contenció N2, classe de severitat A i un ample de treball W5.

1.3.7 Serveis afectats

A la zona d'actuació hi ha una xarxa abastament d'aigua potable privada i una de pública.

La xarxa d'abastament privada transcorre pràcticament paral·lela al camí de Can Porxes creuant el Riu Fluvià, i es tracta d'una canonada de fibrociment de diàmetre 300 mm.

La xarxa d'abastament pública transcorre en part paral·lela al camí de Can Porxes creuant el Riu Fluvià i una part continua en direcció sud cap a Can Clau. Es tracta d'una canonada PEAD de diàmetre 125 mm, una canonada PEAD de diàmetre 75 mm. A més hi ha dos pericons i un hidrant soterrat.

La xarxa d'abastament privada es veu afectada pel projecte, i es procedirà a la substitució de la canonada existent de fibrociment de diàmetre 300 mm per una canonada de PVC de diàmetre nominal 315 mm.

La xarxa d'abastament pública també es veu afectada pel projecte, i es procedirà a la substitució de les dues canonades PEAD de diàmetre 75 i 125 mm existents, per dues canonades de polietilè d'alta densitat tipus PE-50A de diàmetre nominal 75 mm i 125 mm. A més es canviaran els dos pericons existents.

També, i pràcticament paral·lela al camí de Can Porxes creuant el Riu Fluvià, hi transcorre la xarxa de sanejament. A la zona també hi ha un pou de registre.

La xarxa de sanejament es veu afectada pel projecte, concretament s'afecta un col·lector en alta que es substituirà per una claveguera amb tub de polietilè HDPE tipus B de diàmetre nominal exterior 315 mm. També es substituirà el pou de registre existent per un pou nou de 80 cm de diàmetre i 1,60 m d'alçària.

1.4 Iniciació de les obres

1.4.1 Inspecció de les obres

L'Ajuntament de la Vall de Bianya supervisarà i podrà inspeccionar en tot moment les obres objecte del Contracte d'execució.

1.4.2 Comprovació del replanteig

Serà d'aplicació allò disposat al respecte en el Contracte d'execució.

Amb anterioritat a la iniciació de les obres, el Contractista, conjuntament amb la Direcció d'Obra, procedirà a la comprovació de les bases de replanteig i punts fixos de referència que constin al Projecte, aixecant-se Acta dels resultats.

A l'Acta s'hi farà constar que, tal com estableixen les bases del concurs i clàusules contractuals del Contracte d'execució, el Contractista, prèviament a la formulació de la seva oferta, va prendre dades sobre el terreny per a comprovar la correspondència de les obres definides al Projecte amb la forma i característiques del mencionat terreny. En cas que s'hagués apreciat alguna discrepància, es comprovarà i es farà constar a l'Acta amb caràcter d'informació per a la posterior formulació de plànols d'obra.

A partir de les bases i punts de referència comprovats es replantejaran els límits de les obres a executar que, per si mateixos o per motiu de la seva execució puguin afectar terrenys exteriors a la zona de domini o serveis existents.

Aquestes afeccions es faran constar a l'Acta, a efectes de tenir-los en compte, conjuntament amb els compromisos sobre serveis i terrenys afectats.

Correspondrà al Contractista l'execució dels replanteigs necessaris per a portar a terme l'obra. El Contractista informarà a la Direcció d'Obra de la manera i dates en què programi portar-los a terme. La Direcció d'Obra podrà fer-li recomanacions al respecte i, en cas que els mètodes o temps d'execució donin lloc a errors a les obres, prescriure correctament la forma i temps d'executar-los.

La Direcció d'Obra farà, sempre que ho cregui oportú, comprovacions dels replanteigs efectuats.

1.4.3 Programa de treballs

Serà d'aplicació allò disposat al Contracte d'execució.

Prèviament a la contractació de les obres el Contractista haurà de formular un programa de treball complert. Aquest programa de treball serà aprovat per la Direcció d'Obra en temps i en raó del Contracte d'execució. L'estructura del programa s'ajustarà a les indicacions de l'Ajuntament de la Vall de Bianya.

El programa de treballs comprendrà:

a) La descripció detallada del mode en què s'executaran les diverses parts de l'obra, definint amb criteris constructius les activitats, lligams entre activitats i durades que formaran el programa de treball.
b) Avantprojecte de les instal·lacions, mitjans auxiliars i obres provisionals, inclosos camins de servei, oficines d'obra, allotjaments, magatzems, sitges, etc., i justificació de la seva capacitat per a assegurar l'acompliment del programa.
c) Relació de la maquinària que s'emprarà, amb cada expressió de les seves característiques, on es troba cada màquina al temps de formular el programa i de la data en què serà a l'obra, així com la justificació d'aquelles característiques per a realitzar conforme a condicions, les unitats d'obra a les quals s'hagin d'emprar i les capacitats per a assegurar l'acompliment del programa.
d) Organització de personal que es destina a l'execució de l'obra, expressant on es troba el personal superior, mitjà i especialista quan es formuli el programa i les dates en què es trobi a l'obra.
e) Procedència que es proposa per als materials a utilitzar a l'obra, ritmes mensuals de subministraments, previsió de la situació i quantia dels emmagatzematges.
f) Relació de serveis que resultaran afectats per les obres i previsions tant per a la seva reposició com per a l'obtenció, en cas necessari, de les corresponents llicències.
g) Programa temporal d'execució de cada una de les unitats que componen l'obra, establint el pressupost d'obra que cada mes es farà concret, i tenint en compte explícitament els condicionaments que per a l'execució de cada unitat representen les altres, així com altres condicionants particulars no compresos en aquestes.
h) Valoració mensual i acumulada de cada una de les activitats programades i del conjunt de l'obra.

Durant el curs de l'execució de les obres, el Contractista haurà d'actualitzar el programa establert per a la contractació, sempre que, per modificació de les obres, modificacions en les seqüències o processos i/o retards en la realització dels treballs, l'Ajuntament de la Vall de Bianya ho cregui convenient. La Direcció d'Obra tindrà facultat de prescriure al Contractista la formulació d'aquests programes actualitzats i participar en la seva redacció.

A part d'això, el Contractista haurà d'establir periòdicament els programes parcials de detall d'execució que la Direcció d'Obra cregui convenients.

El Contractista se sotmetrà, tant en la redacció dels programes de treballs generals com parcials de detall, a les normes i instruccions que li dicti la Direcció d'Obra.

1.4.4 Ordre d'inici de les obres

Serà d'aplicació allò disposat al Contracte d'execució.

1.5 Desenvolupament i control de les obres

1.5.1 Replanteig de detall de les obres

La Direcció d'Obra aprovarà els replanteigs de detall necessaris per a l'execució de l'obra, i subministrarà al Contractista tota la informació que disposi perquè aquells puguin ser realitzats.

1.5.2 Equips de maquinària

De la maquinària que, d'acord amb el programa de treballs, s'hagi compromès a tenir a l'obra, no podrà el Contractista disposar per l'execució d'altres treballs, ni retirar-la de la zona d'obres, excepte expressa autorització de la Direcció d'Obra.

1.5.3 Assaigs

Serà d'aplicació allò disposat al Contracte d'execució.

El cost dels assaigs del control de qualitat realitzats per l'Ajuntament de la Vall de Bianya i/o la Direcció d'Obra, que siguin repetició d'altres que hagin donat resultats defectuosos, podran ser repercutits íntegrament al Contractista més enllà del import assumit contractualment per aquest

1.5.4 Materials

El Contractista notificarà a la Direcció d'Obra amb la suficient antelació la procedència dels materials que es proposi utilitzar, amb els corresponents assaigs d'identificació, a la fi de poder comprovar la seva possible utilització.

Els productes importats d'altres Estats membres de la Comunitat Econòmica Europea, inclosos els que s'haguessin fabricat d'acord amb prescripcions tècniques diferents a les contingudes en aquest plec, es podran utilitzar si asseguren un nivell de protecció de la seguretat dels usuaris equivalent al que proporcionen les prescripcions d'aquest plec.

Si el present Plec de Prescripcions Tècniques fixa la procedència d'uns materials, i durant l'execució de les obres es trobessin altres idonis que es poguessin utilitzar amb avantatge tècnica o econòmica sobre aquells, la Direcció d'Obra podrà autoritzar o, en el seu cas, ordenar un canvi de procedència a favor d'aquests.

Si el Contractista obtingués de terrenys públics productes minerals en quantitat superior a la requerida per l'obra, l'Administració podrà apropiar-se dels excessos, sense perjudici de les responsabilitats que per aquell poguessin derivar-se.

1.5.5 Abassegaments

La situació dels abassegaments en els terrenys de les obres o en els marginals que poguessin afectar-les, així com el dels eventuals magatzems, requerirà l'aprovació prèvia de la Direcció de l'Obra.

Les superfícies utilitzades s'hauran de condicionar, una vegada finalitzada l'ocupació, restituint-les al seu estat natural.

Totes les despeses i indemnitzacions que, en el seu cas, es derivin de la utilització dels abassegaments seran per compte del Contractista.

Amb l'antelació necessària perquè no se'n derivin dificultats pel compliment del Pla d'Obres, el contractista haurà de sol·licitar, dels organismes, administracions i empreses que correspongui, les corresponents autoritzacions o permisos que requereixi l'ocupació, manteniment o reposició de qualsevol actuació esmentada anteriorment.

L'obtenció d'aquestes autoritzacions no seran mai motiu d'increment del termini ni del preu contractual.

1.5.6 Treballs nocturns

Els treballs nocturns, en els que es tindrà en compte l'especificat en el Contracte d'execució, hauran d'ésser prèviament autoritzats per la Direcció d'Obra, i realitzar-se únicament on la mateixa indiqui. El Contractista haurà d'instal·lar un equip d'il·luminació, del tipus i intensitat que la Direcció d'Obra ordeni, i mantenir-lo en perfecte estat mentre durin els treballs.

1.5.7 Treballs defectuosos

Serà d'aplicació allò disposat al Contracte d'execució.

1.5.8 Construcció i conservació de desviaments

Si, per necessitats sorgides durant el desenvolupament de les obres, fos necessari construir desviaments provisionals, o accessos a trams total o parcialment finalitzats, la construcció, conservació i demolició d'aquests, es realitzaran d'acord amb les instruccions de la Direcció d'Obra.

La construcció i conservació d'aquests desviaments serà a càrrec del Contractista, excepte els que explícitament estiguin contemplats i valorats en el Projecte.

1.5.9 Senyalització, abalisament i defensa d'obres i instal·lacions

El Contractista serà responsable de l'estricte compliment de les disposicions vigents en la matèria, i determinarà les mesures que s'han d'adoptar en cada ocasió per senyalitzar, abalisar i, en tot cas, defensar les obres que afectin la lliure circulació. La Direcció d'Obra, a la qual el Contractista informarà de totes les mesures abans del seu començament, podrà introduir les modificacions i ampliacions que consideri adients per a cada cas, les quals seran d'obligat compliment per part del Contractista.

No hauran de començar activitats que afectin la lliure circulació del trànsit per una carretera sense que s'hagi col·locat la corresponent senyalització, abalisament i, en el seu cas, defensa, prèvia autorització del Cap de Servei de carreteres corresponent, o del responsable de l'Administració competent. Aquests elements hauran d'ésser modificats i, si és necessari, enretirats tan aviat com varïin les afeccions a la lliure circulació que originà la seva col·locació, qualsevol que fos el període de temps en què no resultin necessaris, especialment en hores nocturnes i dies festius.

Si la senyalització s'apliqués sobre instal·lacions dependents d'altres Administracions, el Contractista estarà obligat, addicionalment, a allò que estableixin al respecte, essent per compte del Contractista les despeses de l'esmentada Administració en exercici de les facultats inspectores que sigui de la seva competència.

1.5.10 Precaucions especials durant l'execució de les obres

Drenatge

Durant les diferents fases de construcció, les obres es mantindran en tot moment en perfectes condicions de drenatge. Les cunetes i altres desguassos es conservaran i mantindran de manera que no es produeixin erosions en els talussos adjacents. Totes aquestes operacions seran a càrrec del Contractista.

Gelades

Quan es prevegin gelades, el Contractista, al seu càrrec, protegirà totes les zones de l'obra que puguin quedar afectades per les mateixes. Les parts malmeses s'aixecaran i es refaran a càrrec del Contractista.

Incendis

El Contractista haurà de tenir en compte les disposicions vigents per a la prevenció i control d'incendis, i les instruccions complementàries que figurin en el Plec de Prescripcions Tècniques o que dicti la Direcció d'Obra.

En particular es tindrà en compte el Decret de la Generalitat de Catalunya 130/98, de 12 de maig, de prevenció d'incendis forestals a les zones d'influència de les carreteres (DOGC de 9 de juny de 1998).

En tot cas, el Contractista adoptarà les mesures necessàries per evitar que s'encenguin focs innecessaris, i serà responsable d'evitar la propagació dels que es requereixin per a l'execució de les obres, així com dels danys i perjudicis que es puguin produir.

Seguretat i salut durant l'execució de l'obra

Serà d'aplicació allò disposat al Contracte d'execució.

1.5.11 Modificacions d'obra

En relació amb les modificacions d'obra que es puguin produir durant l'execució de la mateixa, es compliran les condicions estipulades en el Contracte d'execució.

1.6 Responsabilitats especials del Contractista

1.6.1 Danys i perjudicis

Serà d'aplicació allò disposat al Contracte d'execució.

1.6.2 Objectes trobats

L'Administració competent es reserva la propietat dels objectes d'art, antiguitats, monedes i, en general, objectes de totes classes que es trobin en els terrenys expropiats per a l'execució de l'obra, sense perjudici dels drets que legalment corresponguin a tercers.

El Contractista està obligat a advertir el seu personal dels drets de l'Administració sobre aquest extrem, essent responsable subsidiari de les sostraccions o desperfectes que pugui ocasionar el personal de l'obra.

El Contractista no gaudirà de cap dret sobre les aigües que brollessin com a conseqüència de les obres, si bé, se'n podrà servir per a les seves necessitats, abandonant la resta que sota cap concepte podrà explotar separadament, per ésser béns de domini públic.

El Contractista tampoc podrà exigir el dret d'explotació de les mines o materials que com a conseqüència de les obres apareguessin.

No obstant això, el Contractista podrà servir-se d'aquells minerals o roques, d'acord amb la nomenclatura de la Llei de Mines, que directament concorrin a satisfer les necessitats de la construcció de l'obra, sempre que es trobin en terrenys de domini públic.

El Contractista tindrà l'obligació de fer servir, per extreure les antiguitats i objectes d'art que poguessin trobar-se, totes les precaucions que fossin procedents, mantenint el seu dret a ser indemnitzat per l'excés de despeses que aquests treballs li ocasionessin i/o el seu dret a la corresponent ampliació del termini d'execució de l'obra, en el seu cas. Tot això es portarà a terme sense perjudici de complir amb les disposicions legals especials vigents sobre aquests treballs.

El Contractista no tindrà dret sobre la terra vegetal extreta durant l'execució de les obres, que quedarà a disposició de l'Ajuntament de la Vall de Bianya, llevat que, a judici de la Direcció d'Obra, sigui necessària per l'obra.

1.6.3 Evitació de contaminació

Serà d'aplicació allò disposat al Contracte d'execució.

1.6.4 Permisos i llicències

Serà d'aplicació allò disposat al Contracte d'execució.

1.6.5 Plànols d'obra

Un cop efectuat el replanteig i els treballs necessaris per a un perfecte coneixement de la zona i característiques del terreny i materials, el Contractista formularà els plànols detallats d'execució que la Direcció d'Obra cregui convenients, justificant adequadament les disposicions i dimensions que figuren en aquests segons els plànols del projecte constructiu, els resultats dels replanteigs, treballs i assaigs realitzats, els plecs de condicions i els reglaments vigents. Aquests plànols hauran de formular-se amb suficient anticipació, que fixarà la Direcció d'Obra, a la data programada per a l'execució de la part d'obra a que es refereixen i ser aprovats per la Direcció d'Obra, que igualment, assenyalarà al Contractista el format i disposició en que ha d'establir-los. Al formular aquests plànols es justificaran adequadament les disposicions adoptades.

El Contractista estarà obligat, quan segons la Direcció d'Obra fos imprescindible, a introduir les modificacions que calguin per a que es mantinguin les condicions d'estabilitat, seguretat i qualitat previstes al projecte, sense dret a cap modificació al preu ni al termini total ni als parcials d'execució de les obres.

Per la seva part el Contractista podrà proposar també modificacions, degudament justificades, sobre l'obra projectada, a la Direcció d'Obra, qui, segons la importància d'aquestes, resoldrà directament o ho comunicarà al Promotor per a l'adopció de l'acord que s'escaigui. Aquesta petició tampoc donarà dret al Contractista a cap modificació sobre el programa d'execució de les obres.

Al cursar la proposta citada a l'apartat anterior, el Contractista haurà d'assenyalar el termini dins del qual precisa rebre la contestació per a que no es vegi afectat el programa de treballs. La no contestació dins del citat termini, s'entendrà en tot cas com a denegació a la petició formulada.

1.6.6 Control de qualitat

La Direcció d'Obra té facultat de realitzar els reconeixements, comprovacions i assaigs que cregui adients en qualsevol moment, havent el Contractista d'oferir-li assistència humana i material necessari per això. Les despeses de l'assistència no seran d'abonament especial.

Quan el Contractista executés obres que resultessin defectuoses en geometria i/o qualitat, segons els materials o mètodes de treball utilitzats, la Direcció d'Obra apreciarà la possibilitat o no de corregir-les i en funció d'això disposarà:

. Les mesures a adoptar per a procedir a la correcció de les corregibles, dins del termini que s'assenyali.

. Les incorregibles, on la separació entre característiques obtingudes i especificades no comprometi la funcionalitat ni la capacitat de servei, seran tractades a elecció del Promotor, com a incorregibles en que quedi compromesa la seva funcionalitat i capacitat de servei, o acceptades previ acord amb el Contractista, amb una penalització econòmica.

. Les incorregibles en que quedin compromeses la funcionalitat i la capacitat de servei, seran enderrocades i reconstruïdes a càrrec del Contractista, dins del termini que s'assenyali.

Totes aquestes obres no seran d'abonament fins a trobar-se en les condicions especificades, i en cas de no ser reconstruïdes en el termini concedit, el Promotor podrà encarregar el seu arreglament a tercers, per compte del Contractista.

La Direcció d'Obra podrà, durant el curs de les obres o prèviament a la recepció provisional d'aquestes, realitzar quantes proves cregui adients per a comprovar el compliment de condicions i l'adequat comportament de l'obra executada.

Aquestes proves es realitzaran sempre en presència del Contractista que, per la seva part, està obligat a donar quantes facilitats es necessitin per a la seva correcta realització i a posar a disposició els mitjans auxiliars i personal que faci falta a tal objecte.

De les proves que es realitzin s'aixecarà Acta que es tindrà present per a la recepció de l'obra.

El personal que s'ocupa de l'execució de l'obra, podrà ser recusat per la Direcció d'Obra sense dret a cap indemnització per al Contractista.

1.6.7 Mitjans del contractista per a l'execució dels treballs

El Contractista és obligat a tenir a l'obra l'equip de personal directiu, tècnic, auxiliar i operari que resulti de la documentació de l'adjudicació i quedi establert al programa de treballs. Designarà de la mateixa manera, les persones que assumeixin, per la seva part, la direcció dels treballs que, necessàriament, hauran de residir a les proximitats de les obres i tenir facultats per a resoldre quantes qüestions depenguin de la Direcció d'Obra, havent sempre de donar compte a aquesta per a poder absentar-se de la zona d'obres.

Tant la idoneïtat de les persones que constitueixen aquest grup directiu, com la seva organització jeràrquica i especificació de funcions, serà lliurement apreciada per la Direcció d'Obra que tindrà en tot moment la facultat d'exigir al Contractista la substitució de qualsevol persona o persones adscrites a aquesta, sense obligació de respondre de cap dels danys que al Contractista pogués causar l'exercici d'aquella facultat. No obstant, el contractista respon de la capacitat i de la disciplina de tot el personal assignat a l'obra.

De la maquinària que amb arranjament al programa de treballs s'hagi compromès a tenir a l'obra, no podrà el Contractista disposar per a l'execució d'altres treballs, ni retirar-la de la zona d'obres, excepte expressa autorització de la Direcció d'Obra.

1.6.8 Informació a preparar pel contractista

El Contractista haurà de preparar periòdicament per a la seva remissió a la Direcció d'Obra informes sobre els treballs de projecte, programació i seguiment que li estiguin encomanats.

Les normes sobre el contingut, forma i dates per al lliurament d'aquesta documentació vindrà fixada per la Direcció d'Obra.

Serà, de la mateixa manera, obligació del Contractista deixar constància formal de les dades bàsiques de la forma del terreny que obligatòriament haurà tingut que prendre abans de l'inici de les obres, així com les de definició d'aquelles activitats o parts d'obra que hagin de quedar ocultes.

Això darrer, a més a més, degudament comprovat i avalat per la Direcció d'Obra prèviament a la seva ocultació.

Tota aquesta documentació servirà de base per a la confecció del projecte final de les obres, a redactar per la Direcció d'Obra, amb la col·laboració del Contractista que aquesta cregui convenient.

El Promotor no es fa responsable de l'abonament d'activitats per a les que no existeixi comprovació formal de l'obra oculta i, en tot cas, es reserva el dret de que qualsevol despesa que comportés la comprovació d'haver estat executades les anomenades obres, sigui a càrrec del Contractista.

1.6.9 Manteniment i regulació del trànsit durant les obres

El Contractista serà responsable de mantenir en els màxims nivells de seguretat l'accés de vehicles al tall de treball des de la carretera així com la incorporació de vehicles a la mateixa. A tal efecte està a disposició d'allò que estableixin els organismes, institucions i poders públics amb competència i jurisdicció sobre el trànsit.

1.6.10 Seguretat i salut al treball

És obligació del contractista el compliment de tota la normativa que faci referència a la prevenció de riscos laborals i a la seguretat i salut en la construcció, en concret, de la Llei 31/1995, de 17 de gener, i del Reial Decret 1627/1997, de 24 d'octubre (BOE 25/10/97).

D'acord amb l'article 7 de l'esmentat Reial Decret el Contractista haurà d'elaborar un "Pla de seguretat i salut" en el qual desenvolupi i adapti "L'estudi de seguretat i salut" contingut al projecte, a les circumstàncies físiques, de mitjans i mètodes en que desenvolupi els treballs.

Aquest Pla haurà de ser aprovat pel coordinador de seguretat i salut abans de l'inici de les obres.

1.6.11 Afeccions al medi ambient

El Contractista adoptarà en totes les feines que realitzi les mesures necessàries perquè les afeccions al medi ambient siguin mínimes. Així, en l'explotació de pedreres, graveres i préstecs tindrà establert un pla de regeneració de terrenys; les plantes fabricants de formigons hidràulics o barreges asfàltiques, disposaran dels elements adequats per evitar les fuites de ciment o pols mineral a l'atmosfera, i de ciment, additius i lligants a les aigües superficials o subterrànies; els moviments dins de la zona d'obra es produiran de mode que només s'afecti la vegetació existent en allò estrictament necessari per a la implantació de les mateixes; tota la maquinària utilitzada disposarà de silenciadors per rebaixar la pol·lució fònica.

El contractista serà responsable únic de les agressions que, en els sentits a dalt apuntats i qualssevol altres difícilment identificables en aquest moment, produeixi al medi ambient, havent de canviar els medis i mètodes utilitzats i reparar els danys causats seguint les ordres de la Direcció d'Obra o dels organismes institucionals competents en la matèria.

El contractista està obligat a facilitar les tasques de correcció mediambientals, tals com plantacions, hidrosembrats i d'altres, encara que aquestes no les tingués contractades, permetent l'accés al lloc de treball i deixen accessos suficients per la seva realització.

1.6.12 Abocadors

El contractista no podrà abocar material procedent de l'obra sense que prèviament estigui aprovat l'abocador pel director de l'obra i per la comissió de seguiment mediambiental, en el cas que estigui constituïda.

1.7 Execució de les obres no especifiques en aquest plec

L'execució de les unitats d'obra del Present Projecte, les especificacions del qual no figuren en aquest Plec de Prescripcions Tècniques Particulars, es faran d'acord amb allò especificat per aquestes a la normativa vigent, o en el seu defecte, amb allò que ordeni el director de les obres, dins de la bona pràctica per a obres similars.

1.8 Amidament i abonament

1.8.1 Amidament de les obres

La Direcció de l'obra realitzarà mensualment i en la forma que estableix aquest Plec de Prescripcions Tècniques Particulars, l'amidament de les unitats d'obra executades durant el període de temps anterior.

El Contractista o el seu delegat podran presenciar la realització d'aquests amidaments.

Per les obres o parts d'obra les dimensions i característiques de les quals hagin de quedar posterior i definitivament ocultes, el Contractista està obligat a avisar a la Direcció amb la suficient antelació, a fi de que aquesta pugui realitzar els corresponents amidaments i presa de dades, aixecant els plànols que les defineixin, la conformitat de les quals subscriurà el Contractista o el seu delegat.

Si no hi hagués avís amb antelació, l'existència del qual correspon a acceptar les decisions de l'administració sobre el particular.

1.8.2 Abonament de les obres

1.8.2.1 <u>Preus unitaris</u>

Els preus unitaris que apareixen en lletra en el Quadre de preus núm. 1, serà el que s'aplicarà als amidaments per obtenir l'import d'Execució Material de cada unitat d'obra.

La descomposició dels preus unitaris que figuren en el Quadre de Preus núm. 2, és d'aplicació exclusiva a les unitats d'obra incompletes, no podent-se el contractista reclamar modificació de preus en lletra del Quadre núm. 1, per a les unitats totalment executades, per errors o omissions en la descomposició que figura en el Quadre de Preus núm. 2.

Encara que la justificació de preus unitaris que apareix en el corresponent Annex a la Memòria, s'emprin hipòtesi no coincidents amb la forma real d'executar les obres (jornals i mà d'obra necessària, quantitat, tipus i cost horari de maquinària, transport, nombre i tipus d'operacions necessàries per completar la unitat d'obra, dosificació, quantitat de materials, proporció de varis corresponents a diversos preus auxiliars, etc), aquests extrems no podent argüir-se com a base per a la modificació del corresponent preu unitari i estan continguts en un document merament informatiu.

1.8.2.2 <u>Altres despeses per compte del contractista.</u>

Seran per compte del Contractista, sempre que al contracte no es prevegi explícitament el contrari, les següents despeses, a títol indicatiu i sense que la relació sigui limitadora.

. Les despeses de construcció, remoció i retirada de tota classe de construccions auxiliars, incloses les d'accés.

. Les despeses de lloguer o adquisició de terrenys per a dipòsits de maquinària i materials.

. Les despeses de protecció d'aplecs i de la pròpia obra contra tot deteriorament, dany o incendi, acomplint els requisits vigents per a l'emmagatzematge d'explosius i carburants.

. Les despeses de neteja i evacuació de deixalles i brossa.

. Les despeses de conservació de desguassos.

. Les despeses de subministrament, col·locació i conservació de senyals de tràfic i altres recursos necessaris per a proporcionar seguretat dins de les obres.

. Les despeses de remoció de les instal·lacions, eines, materials i neteja general de l'obra quan es finalitzi.

. Les despeses de muntatge, conservació i retirada d'instal·lacions per al subministrament de l'aigua i energia elèctrica necessaris per a les obres.

. Les despeses de demolició de les instal·lacions provisionals.

. Les despeses de retirada dels materials rebutjats i correcció de les deficiències observades i posades de manifest pels corresponents assaigs i proves.

. Els danys causats a tercers, amb les excepcions que marca la llei.

2 MATERIALS BÀSICS

2.1 Aspectes generals

En aquest capítol són especificades les propietats i característiques que han de tenir els materials que hauran d'ésser utilitzats a l'obra. En el cas de que algun material o característica no haguessin estat suficientment definits, haurà de suposar-se que és el de millor qualitat que existeix al mercat dins la seva classe, i que haurà d'acomplir la normativa tècnica vigent.

2.2 Neutres

2.2.1 Definició

Aigües utilitzades per algun dels usos següents:

. Confecció de formigó
. Confecció de morter
. Confecció de pasta de guix
. Reg de plantacions
. Conglomerats de grava-ciment, terra-ciment, grava-emulsió, etc.
. Humectació de bases o subbases
. Humectació de peces ceràmiques, de ciment, etc.

2.2.2 Característiques dels elements

Poden ser utilitzades les aigües potables i les sancionades com a acceptables per la pràctica. Es poden utilitzar aigües de mar o salines anàlogues per a la confecció o curat de formigons sense armadura. Per a la confecció de formigó armat o pretesat es prohibeix l'ús d'aquestes aigües, tret del cas que es facin estudis especials.

Es podrà utilitzar aigua reciclada provinent del rentat dels camions formigonera a la pròpia central de formigó, sempre que compleixi les especificacions anteriors i la seva densitat sigui <= 1,3 g/m^3 i la densitat total sigui <=1,1 g/cm.

L'aigua a utilitzar tant en el curat com en la pastada del formigó, no ha de contenir cap substància perjudicial en quantitats que puguin afectar a les propietats del formigó o a la protecció de l'armat.

Si ha d'utilitzar-se per a la confecció o el curat de formigó o de morters i no hi ha antecedents de la seva utilització o aquesta presenta algun dubte s'haurà de verificar que acompleix totes aquestes característiques:

- Exponent d'hidrogen pH (UNE 83952): >= 5
- Total de substàncies dissoltes (UNE 83957): <= 15 g/l (15.000 ppm)
- Sulfats, expressats en SO4- (UNE 83956) - Ciment tipus SR: <= 5 g/l (5.000 ppm)
- Altres tipus de ciment: <= 1 g/l (1.000 ppm)
- ló clor, expressat en Cl- (UNE 7178) - Aigua per a formigó armat: <= 3 g/l (3.000 ppm)
- Aigua per a formigó pretesat: <= 1 g/l (1.000 ppm) - Aigua per a formigó en massa amb armadura de fissuració: <= 3 g/l (3.000 ppm)
- Hidrats de carboni (UNE 7132): 0
- Substàncies orgàniques solubles en èter (UNE 7235): <= 15 g/l (15.000 ppm) ló clor total aportat per components d'un formigó no pot superar:
- Pretensat: <= 0,2% pes de ciment
- Armat: <= 0,4% pes de ciment

- En massa amb armadura de fissuració: <= 0,4% pes de ciment

2.2.3 Condicions de subministrament i emmagatzematge

Subministrament i emmagatzematge: De manera que no s'alterin les seves condicions.

2.2.4 Normativa de compliment obligatori

Real Decreto 1247/2008, de 18 de julio, por el que se aprueba la Instrucción de Hormigón Estructural (EHE-08).

2.2.5 Condicions de control de recepció

OPERACIONS DE CONTROL:

Abans de l'inici de l'obra i si no es tenen antecedents de l'aigua que es vol utilitzar, o es tenen dubtes, s'ha d'analitzar l'aigua per determinar:

- Exponent d'hidrogen pH (UNE 83952)
- Contingut de substàncies dissoltes (UNE 83957)
- Contingut de sulfats, expressats en SO4 (UNE 83956)
- Contingut en ió clor Cl- (UNE 7178)
- Contingut d'hidrats de carboni (UNE 7132)
- Contingut de substàncies orgàniques solubles en èter (UNE 7235)

En cas d'utilitzar aigua potable de la xarxa de subministrament, no serà obligatori realitzar els assajos anteriors.

En altres casos, la DF o el Responsable de la recepció en el cas de centrals de formigó preparat o de prefabricats, s'ha de disposar la realització dels assajos en laboratoris contemplats en l'apartat 78.2.2.1 de l'EHE, per tal de comprovar el compliment de les especificacions de l'article 27 de l'EHE.

CRITERIS DE PRESA DE MOSTRES:

Els controls s'han de realitzar segons les instruccions de la DF i la norma EHE, realitzant-se la presa de mostres segons la UNE 83951.

INTERPRETACIÓ DE RESULTATS I ACTUACIONS EN CAS D'INCOMPLIMENT:

No s'ha d'acceptar l'aigua que no compleixi les especificacions, ni per a l'amasat ni per al curat.

2.3 Aigua

2.3.1 Definició

Aigües utilitzades per algun dels usos següents:

. Confecció de formigó

. Confecció de morter

. Reg de sembres

. Conglomerats de grava-ciment, terra-ciment, grava-emulsió, etc.

. Humectació de bases o subbases

2.3.2 Característiques dels elements

Poden ser utilitzades les aigües potables i les sancionades com a acceptables per la pràctica.

Es poden utilitzar aigües de mar o salines anàlogues per a la confecció o curat de formigons sense armadura. Per a la confecció de formigó armat o pretesat es prohibeix l'ús d'aquestes aigües, tret del cas que es facin estudis especials.

Es podrà utilitzar aigua reciclada provinent del rentat dels camions formigonera a la pròpia central de formigó, sempre que compleixi les especificacions anteriors i la seva densitat sigui <= 1,3 g/m3 i la densitat total sigui <=1,1 g/cm

L'aigua a utilitzar tant en el curat com en la pastada del formigó, no ha de contenir cap substància perjudicial en quantitats que puguin afectar a les propietats del formigó o a la protecció de l'armat.

Si ha d'utilitzar-se per a la confecció o el curat de formigó o de morters i no hi ha antecedents de la seva utilització o aquesta presenta algun dubte s'haurà de verificar que acompleix totes aquestes característiques:

. Exponent d'hidrogen pH (UNE 83952): >= 5

. Total de substàncies dissoltes (UNE 83957): <= 15 g/l (15.000 ppm)

. Sulfats, expressats en SO4- (UNE 83956)

- Ciment tipus SR: <= 5 g/l (5.000 ppm)
- Altres tipus de ciment: <= 1 g/l (1.000 ppm)

. Ió clor, expressat en Cl- (UNE 7178)

- Aigua per a formigó armat: <= 3 g/l (3.000 ppm)
- Aigua per a formigó pretesat: <= 1 g/l (1.000 ppm)
- Aigua per a formigó en massa amb armadura de fissuració: <= 3 g/l (3.000 ppm)

. Hidrats de carboni (UNE 7132): 0

. Substàncies orgàniques solubles en èter (UNE 7235): <= 15 g/l (15.000 ppm)

. Ió clor total aportat per components d'un formigó no pot superar:

. Pretensat: <= 0,2% pes de ciment

. Armat: <= 0,4% pes de ciment

. En massa amb armadura de fissuració: <= 0,4% pes de ciment

2.3.3 Condicions de subministrament i emmagatzematge

Subministrament i emmagatzematge: De manera que no s'alterin les seves condicions.

2.3.4 Normativa de compliment obligatori

Real Decreto 1247/2008, de 18 de julio, por el que se aprueba la Instrucción de Hormigón Estructural (EHE-08).

2.3.5 Condicions de control de recepció

OPERACIONS DE CONTROL:

Abans de l'inici de l'obra i si no es tenen antecedents de l'aigua que es vol utilitzar, o es tenen dubtes, s'ha d'analitzar l'aigua per determinar:

. Exponent d'hidrogen pH (UNE 83952)

. Contingut de substàncies dissoltes (UNE 83957)

. Contingut de sulfats, expressats en SO4 (UNE 83956)

. Contingut en ió clor Cl- (UNE 7178)

. Contingut d'hidrats de carboni (UNE 7132)

. Contingut de substàncies orgàniques solubles en èter (UNE 7235)

En cas d'utilitzar aigua potable de la xarxa de subministrament, no serà obligatori realitzar els assajos anteriors.
En altres casos, la DF o el Responsable de la recepció en el cas de centrals de formigó preparat o de prefabricats, s'ha de disposar la realització dels assajos en laboratoris contemplats en l'apartat 78.2.2.1 de l'EHE, per tal de comprovar el compliment de les especificacions de l'article 27 de l'EHE.

CRITERIS DE PRESA DE MOSTRES:
Els controls s'han de realitzar segons les instruccions de la DF i la norma EHE, realitzant-se la presa de mostres segons la UNE 83951.

INTERPRETACIÓ DE RESULTATS I ACTUACIONS EN CAS D'INCOMPLIMENT:
No s'ha d'acceptar l'aigua que no compleixi les especificacions, ni per a l'amasat ni per al curat.

2.4 Sorres

2.4.1 Definició

Sorra procedent de roques calcàries, roques granítiques, marbres blancs i durs, o sorra procedent del reciclatge de residus de la construcció i demolició en una planta legalment autoritzada per al tractament d'aquest tipus de residu.
S'han considerat els tipus següents:
- Sorra de marbre blanc
- Sorra per a confecció de formigons, d'origen:
Sorra per a confecció de formigons, d'origen: - De pedra calcària - De pedra granítica
- Sorra per a confecció de morters
- Sorra per a reblert de rases amb canonades
- Sorres procedents de reciclatge de residus de la construcció i demolicions

2.4.2 Característiques dels elements

El contractista ha de sotmetre a l'aprovació de la DF les pedreres o dipòsits d'on s'han d'obtenir els àrids, aportant tots els elements justificatius que cregués convenients o que li fossin requerits pel Director d'Obra, entre d'altres:
- Classificació geològica.
- Estudi de morfologia.
- Aplicacions anteriors.
La DF ha de poder refusar totes aquelles procedències que, al seu criteri, obligarien a un control massa freqüent dels materials que se n'extraguessin.
Els grànuls han de tenir forma arrodonida o polièdrica.
La composició granulomètrica ha de ser l'adequada al seu ús, o si no consta, la que estableixi explícitament la DF.
No ha de tenir margues o altres materials estranys.
Contingut de pirites o d'altres sulfurs oxidables: 0%
Contingut de matèria orgànica (UNE-EN 1744-1): Color més clar que el patró
Contingut de terrossos d'argila (UNE 7133): <= 1% en pes
Els àrids no han de ser reactius amb el ciment. No s'utilitzaran àrids procedents de roques toves, friables, poroses, etc., ni els que continguin nòduls de guix, compostos ferrosos, sulfurs oxidables, etc, en quantitats superiors a les contemplades a l'EHE
Els àrids reciclats hauran de complir amb les especificacions de l'article 28 de l'EHE. A més, els que provinguin de formigons estructurals sans, o de resistència elevada, han de ser adequats per a la fabricació de formigó reciclat estructural, complint una sèrie de requisits:
- Dimensió mínima permesa = 4 mm
- Terrossos d'argila per a un formigó amb menys del 20% d'àrid reciclat: <= 0,6%
- Terrossos d'argila per a un formigó amb 100% d'àrid reciclat: <= 0,25%
- Absorció d'aigua per a un formigó amb menys del 20% d'àrid reciclat: <= 7%
- Absorció d'aigua per a un formigó amb més del 20% d'àrid reciclat: <= 5%
- Coeficient de Los Ángeles: <= 40
- Continguts màxims d'impureses: - Material ceràmic: <= 5% del pes – Partícules lleugeres: <= 1% del pes - Asfalt: <= 1% del pes - Altres: <= 1,0 % del pes En els valors de les especificacions no citades, es mantenen els establerts en l'article 28 de l'EHE.

SORRA DE MARBRE BLANC:
Barreja amb granulats blancs diferents del marbre: 0%

SORRA PER A LA CONFECCIÓ DE FORMIGONS:
Es denomina sorra a la barreja de les diferents fraccions d'àrid fi que s'utilitzen per a la confecció del formigó
Designació: d/D - IL – N d/D: Fracció granulomètrica, d tamany mínim i D tamany màxim
IL: Presentació, R rodat, T triturat (matxuqueig) i M barreja
N: Naturalesa de l'àrid (C, calcari; S, silici; G,granític; O, ofita; B, basalt; D, dolomític;
Q, traquita; I, fonolita; V, varis; A, artificial i R, reciclat
Mida dels granuls (Tamís 4 UNE-EN 933-2): <= 4 mm
Material retingut pel tamís 0,063 (UNE_EN 933-2) i que sura en un líquid de pes específic 20 kN/m3 (UNE EN 1744-1): <= 0,5% en pes
Compostos de sofre expressats en SO3 i referits a granulat sec (UNE-EN 1744-1): <= 1% en pes
Reactivitat potencial amb els àlcalis del ciment (UNE 146507-2)
Sulfats solubles en àcid, expressats en SO3 i referits al granulat sec (UNE-EN 1744-1): <= 0,8% en pes
Clorurs expressats en Cl- i referits al granulat sec (UNE-EN 1744-1):
- Formigó armat o en massa amb armadures de fissuració: <= 0,05% en pes
- Formigó pretesat: <= 0,03% en pes ló clor total aportat per components d'un formigó no pot superar:
- Pretensat: <= 0,2% pes de ciment
- Armat: <= 0,4% pes de ciment
- En massa amb armadura de fissuració: <= 0,4% pes de ciment
Estabilitat (UNE-EN 1367-2):
- Pèrdua de pes amb sulfat sòdic: <= 10%
- Pèrdua de pes amb sulfat magnèsic: <= 15%
Pèrdua de pes amb sulfat magnèsic (UNE-EN 1367-2) quan el formigó estigui sotmès a una classe d'exposició H o F, i l'àrid fi tingui una absorció d'aigua >1%: <= 15%
Coeficient de friabilitat (UNE 83115)
- Per formigons d'alta resistència: < 40
- Formigons en massa o armats amb Fck<=30 N/mm2: < 50
Els àrids no han de presentar reactivitat potencial amb els àlcalis del formigó. Per a comprovar-ho, s'ha de realitzar en primer lloc un anàlisi petrogràfic, per a obtenir el tipus de reactivitat que, en el seu cas, puguin presentar. Si d'aquest estudi es dedueix la possibilitat de reactivitat àlcali sílice o àlcali silicat,

s'ha de realitzar l'assaig descrit a l'UNE 146.508 EX. Si el tipus de reactivitat potencial és àlcali carbonat, s'ha de realitzar l'assaig descrit a l'UNE 146.507 EX Part 2.
La corba granulomètrica de l'àrid fi, ha d'estar compresa dins del fus següent:

	Material retingut acumulat, en % en pes,en els tamisos						
Límits	4 mm	2 mm	1 mm	0,5 mm	0,25 mm	0,125 mm	0,063 mm
Superior	0	4	16	40	70	77	(1)
Inferior	15	38	60	82	94	100	100

(1) Aquest valor varia en funció del tipus i origen de l'àrid.

SORRA DE PEDRA GRANÍTICA PER A LA CONFECCIÓ DE FORMIGONS:
Contingut màxim de fins que passen pel tamís 0,063 mm (UNE-EN 933-1):
- Granulat gruixut: - Qualsevol tipus: <= 1,5% en pes
- Granulat fí: - Granulat arrodonit: <= 6% en pes - Granulat de matxuqueig no calcari per a obres sotmeses a exposició IIIa,b,c,IV o alguna classe específica d'exposició: <= 6% en pes - Granulat de matxuqueig no calcari per a obres sotmeses a exposició I,IIa,b o cap classe específica d'exposició: <= 10% en pes
Equivalent de sorra (EAV)(UNE_EN 933-8):
- Per a obres en ambients I, IIa,b o cap classe específica d'exposició: >= 70
- Resta de casos: >= 75
Absorció d'aigua (UNE-EN 1097-6): <= 5%

SORRA DE PEDRA CALCÀRIA PER A LA CONFECCIÓ DE FORMIGONS:
Contingut màxim de fins que passen pel tamís 0,063 mm (UNE-EN 933-1):
- Granulat gruixut: - Qualsevol tipus: <= 1,5% en pes
- Granulat fí: - Granulat arrodonit: <= 6% en pes - Granulat de matxuqueig calcari per a obres sotmeses a exposició IIIa,b,c,IV o alguna classe específica d'exposició: <= 10% en pes - Granulat de matxuqueix calcari per a obres sotmeses a exposició I,IIa,b o cap classe específica d'exposició: <= 16% en pes
Valor blau de metilè(UNE 83130):
- Per a obres sotmeses a exposició I,IIa,b o cap classe específica d'exposició: <= 0,6% en pes
- Resta de casos: <= 0,3% en pes

SORRA PER A LA CONFECCIÓ DE MORTERS:
La composició granulomètrica ha de quedar dintre dels límits següents:

Tamís UNE 7-050 mm	Percentatge en pes que passa pel tamís	Condicions
5,00	A	A = 100
2,50	B	60 <= B <= 100
1,25	C	30 <= C <= 100
0,63	D	15 <= D <= 70
0,32	E	5 <= E <= 50
0,16	F	0 <= F <= 30
0,08	G	0 <= G <= 15
Altres condi-cions		C - D <= 50 D - E <= 50 C - E <= 70

Mida dels grànuls: <= 1/3 del gruix del junt
Contingut de matèries perjudicials: <= 2%

GRANULATS PROCEDENTS DE RECICLATGE DE RESIDUS DE LA CONSTRUCCIÓ I DEMOLICIONS:
El material ha de procedir d'una planta autoritzada legalment per al tractament de residus de la construcció.
El material no ha de ser susceptible de cap mena de meteorització o d'alteració física o química sota les condicions més desfavorables que presumiblement es puguin donar al lloc d'utilització.
No han de donar lloc, amb l'aigua, a dissolucions que puguin causar danys a estructures, capes de ferms, o contaminar el sòl o corrents d'aigua.
S'ha considerat que l'ús serà el reblert de rases amb canonades.
Per a qualsevol utilització diferent d'aquesta, es requereix l'acceptació expressa de la direcció facultativa i la justificació mitjançant els assaigs que pertoquin que es compleixen les condicions requerides per a l'us al que es pretén destinar.

2.4.3 Condicions de subministrament i emmagatzematge

Subministrament i emmagatzematge: De manera que no s'alterin les seves condicions.
Cada remesa de sorra s'ha de descarregar en una zona ja preparada de sòl sec.
Les sorres de tipus diferents s'han d'emmagatzemar per separat.
Els àrids s'han d'emmagatzemar de tal manera que quedin protegits contra la contaminació, i evitant la seva possible segregació, sobretot durant el seu transport. Es recomana emmagatzemar-los sota cobert per evitar els canvis de temperatura del granulat, i en un terreny sec i net destinat a l'apilament dels àrids. Les sorres d'altres tipus s'han d'emmagatzemar per separat.

2.4.4 Normativa de compliment obligatori

SORRA PER A LA CONFECCIÓ DE FORMIGONS:
Real Decreto 1247/2008, de 18 de julio, por el que se aprueba la Instrucción de Hormigón Estructural (EHE-08).

SORRA PER A LA CONFECCIÓ DE MORTERS:
Real Decreto 1247/2008, de 18 de julio, por el que se aprueba la Instrucción de Hormigón Estructural (EHE-08).
UNE-EN 12620:2003 Áridos para hormigón.
Documento Básico de Seguridad estructural Fábrica DB-SE-F, parte II del CTE, aprobado por el Real Decreto 314/2006.

SORRES PER A ALTRES USOS:
No hi ha normativa de compliment obligatori.

2.4.5 Condicions de control de recepció

CONDICIONS DE MARCATGE I CONTROL DE LA DOCUMENTACIÓ:
L'entrega de granulat a l'obra ha d'anar acompanyada d'un full de subministrament proporcionat pel subministrador, en el que hi han de constar com a mínim les següents dades:
- Identificació del subministrador
- Número del certificat de marcatge CE o indicació d'autoconsum
- Número de sèrie de la fulla de subministrament

- Nom de la cantera
- Data del lliurament
- Nom del peticionari
- Designació de l'àrid segons l'article 28.2 de l'EHE
- Quantitat de granulat subministrat
- Identificació del lloc de subministrament

El fabricant ha de proporcionar la informació relativa a la granulometria i a les toleràncies de l'àrid subministrat.

El subministrador ha de posar a disposició de la DF en el cas que aquesta ho sol·liciti, la documentació següent, que acredita el marcatge CE, segons el sistema d'avaluació de conformitat aplicable, d'acord amb el que disposa l'apartat 7.2.1 del CTE: - Productes per a carreteres i altres treballs d'obres públiques i edificació de Funcio: Aplicacions que exigeixen requisits de seguretat molt estrictes*. * Requisits que han de ser definits per lleis, reglaments i normes administratives nacionals de cada estat membre, - Productes per a edificació, fabricació de productes de formigó prefabricat, carreteres i altres treballs d'obres públiques de Funcio: Aplicacions que exigeixen requisits de seguretat molt estrictes*.

* Requisits que han de ser definits per lleis, reglaments i normes administratives nacionals de cada estat membre: - Sistema 2+: Declaració de Prestacions - Productes per a edificació, fabricació de productes de formigó prefabricat, carreteres i altres treballs d'obres públiques de Funcio: Aplicacions que no exigeixen requisits de seguretat molt estrictes*. * Requisits que han de ser definits per lleis, reglaments i normes administratives nacionals de cada estat membre, - Productes per a carreteres i altres treballs d'obres públiques i edificació de Funcio: Aplicacions que no exigeixen requisits de seguretat molt estrictes*. * Requisits que han de ser definits per lleis, reglaments i normes administratives nacionals de cada estat membre: - Sistema 4: Declaració de Prestacions - Productes per a carreteres i altres treballs d'obres públiques i edificació de Funcio: Aplicacions que exigeixen requisits de seguretat molt estrictes*. * Requisits que han de ser definits per lleis, reglaments i normes administratives nacionals de cada estat membre, - Productes per a edificació, fabricació de productes de formigó prefabricat, carreteres i altres treballs d'obres públiques de Funcio: Aplicacions que exigeixen requisits de seguretat molt estrictes*. * Requisits que han de ser definits per lleis, reglaments i normes administratives nacionals de cada estat membre: - Sistema 2+: Declaració de Prestacions - Productes per a edificació, fabricació de productes de formigó prefabricat, carreteres i altres treballs d'obres públiques de Funcio: Aplicacions que no exigeixen requisits de seguretat molt estrictes*. * Requisits que han de ser definits per lleis, reglaments i normes administratives nacionals de cada estat membre, - Productes per a carreteres i altres treballs d'obres públiques i edificació de Funcio: Aplicacions que no exigeixen requisits de seguretat molt estrictes*. * Requisits que han de ser definits per lleis, reglaments i normes administratives nacionals de cada estat membre: - Sistema 4: Declaració de Prestacions El símbol de marcatge de conformitat CE s'ha d'estampar d'acord amb la Directiva 93/68CE i ha d'estar visible sobre el producte o sobre etiqueta, embalatge o documentació comercial i ha d'anar acompanyat de la següent informació:

- Número d'identificació de l'organisme de certificació
- Nom o marca d'identificació i direcció del fabricant
- Les dues últimes xifres de l'any d'impressió del marcatge
- Referència a la norma (UNE-EN 12620)
- Descripció del producte (nom genèric, material, ús previst)
- Designació del producte
- Informació de les característiques essencials aplicables

A la documentació del marcatge haurà d'indicar:

- Nom del laboratori que ha realitzat els assajos
- Data d'emissió del certificat
- Garantia de que el tractament estadístic és l'exigit en el marcatge
- Estudi de fins que justifiqui experimentalment el seu ús, en el cas que hi hagi àrids que no compleixen amb l'article 28.4.1.

L'àrid reciclat ha d'incloure en la seva documentació:

- Naturalesa del material
- Planta productora de l'àrid i empresa transportista de la runa
- Presència d'impureses
- Detalls de la seva procedència
- Altre informació que resulti rellevant

OPERACIONS DE CONTROL:

Els àrids han de disposar del marcatge CE, de tal manera que la comprovació de la seva idoneïtat per al seu ús es farà mitjançant un control documental del marcatge per tal de determinar el compliment de les especificacions del projecte i de l'article 28 de l'EHE.

En el cas d'àrids d'autoconsum, el Constructor o el Subministrador ha d'aportar un certificat d'assaig, de com a màxim tres mesos d'antiguitat, realitzat en un laboratori de control dels contemplats en l'article 78.2.2.1 de l'EHE, que verifiqui el compliment de les especificacions de l'àrid subministrat respecte l'article 28 de l'EHE.

La DF ha de poder valorar el nivell de garantia del distintiu, i en cas de no disposar de suficient informació, ha de poder determinar l'execució de comprovacions mitjançant assaigs.

La DF, a més, ha de valorar si realitzar una inspecció a la planta de fabricació, a poder ser, abans del subministra de l'àrid, per comprovar la idoneïtat per a la seva fabricació. En cas necessari, la DF ha de poder realitzar els assaigs següents per a verificar la conformitat de les especificacions:

- Matèria orgànica (UNE-EN 1744-1).
- Terrossos d'argila (UNE 7133).
- Material retingut pel garbell 0.063 UNE (UNE EN 933-2) i que sura en un líquid de pes específic 2 (UNE EN 1744-1).
- Compostos de sofre (SO3)- respecte al granulat sec (UNE-EN 1744-1).
- Sulfats solubles en àcid (UNE-EN 1744-1).
- Contingut d'ló CL- (UNE-EN 1744-1).
- Assaig petrogràfic
- Reactivitat potencial amb els àlcalis del ciment (UNE 146-507 i UNE 146-508).
- Equivalent de sorra (UNE-EN 933-8).
- Absorció d'aigua (UNE-EN 1097-6).
- Assaig d'identificació per raigs X.
- Pèrdua de pes amb sulfat magnèsic (UNE-EN 1367-2)
- Assaig granulomètric (UNE-EN 933-2)
- Coeficient de friabilitat (UNE 83115)

Un cop s'hagi realitzat l'apilament, s'ha de realitzar una inspecció visual, i si es considera necessari, s'han de prendre mostres per realitzar els assaigs corresponents.

S'ha de poder acceptar la sorra que no compleixi amb els requisits sempre i quan mitjançant rentat, cribatge o mescla, assoleixi les condicions exigides.

CRITERIS DE PRESA DE MOSTRES:
Els controls s'han de realitzar segons les instruccions de la DF i la norma EHE.
INTERPRETACIÓ DE RESULTATS I ACTUACIONS EN CAS D'INCOMPLIMENT:
No s'ha d'acceptar la sorra que no compleixi totes les especificacions indicades al plec de condicions. Si la granulometria no s'ajusta a la utilitzada per a l'establiment de les dosificacions aprovades, s'hauran de projectar i aprovar noves fórmules de treball.
No s'han d'utilitzar àrids fins els quals l'equivalent de sorra sigui inferior a: - 70, en obres sotmeses a les classes I, IIa o IIb, i no sotmeses a cap classe específica d'exposició - 75, en la resta de casos.
En cas que les sorres procedents del matxuqueig de roques calcàries o de roques dolomítiques que no compleixin l'especificació de l'equivalent de sorra, s'han de poder acceptar si l'assaig del blau de metilè (UNE-EN 933-9) compleix el següent:
- Per a obres amb classe general d'exposició I, IIa o IIb (i sense classe específica): <= 0,6% en pes
- Resta de casos: <= 0,3% en pes
Si el valor del blau de metilè fos superior als valors anteriors, i es presentin dubtes de la presència d'argila en els fins, s'ha de poder realitzar un assaig de rajos X per a la seva detecció i identificació: s'ha de poder utilitzar l'àrid fi si les argiles són del tipus caolinita o illita, i si les propietats del formigó amb aquest àrid són les mateixes que les d'un que tingui els mateixos components però sense els fins.
S'han de poder utilitzar sorres rodades, o procedents de roques matxucades, o escòries siderúrgiques adequades, en la fabricació de formigó d'ús no estructural.

2.5 Tot-ú

2.5.1 Definició

Material granular de granulometria contínua.
S'han considerat els tipus següents:
- Tot-u natural: format bàsicament per partícules no triturades procedents de graveres o dipòsits naturals, sòls naturals o una barreja de tots dos.
- Tot-u artificial: compost d'àrids procedents de la trituració, total o parcial, de pedra de cantera o de grava natural.
- Tot-u artificial procedent de materials granulars reciclats.

2.5.2 Característiques dels elements

El tipus de material utilitzat ha de ser l'indicat a la DT o en el seu defecte el que determini la DF.
La composició granulomètrica ha de ser l'adequada al seu ús i ha de ser la que es defineix a la partida d'obra en què intervingui o, si no hi consta, la que estableixi explícitament la DF.
El granulat ha de tenir forma arrodonida o polièdrica, i ha de ser net, resistent i de granulometria uniforme.
No ha de ser susceptible de cap tipus de meteorització o alteració física o química apreciable sota les condicions possibles més desfavorables.
No ha de donar lloc, amb l'aigua, a dissolucions que puguin afectar a estructures, a d'altres capes de ferm, o contaminar el sòl o corrents d'aigua.
Els materials estaran exempts de tot tipus de matèries estranyes que puguin afectar la durabilitat de la capa on es col·loqui.

TOT-U PER A ÚS EN FERMS DE CARRETERES:
S'utilitzarà tot-u artificial compost d'àrids procedents de la trituració, total o parcial, de pedra de cantera o de grava natural.
Es podran utilitzar materials granulars reciclats, àrids reciclats de residus de construcció i demolició, àrids siderúrgics, subproductes i productes inerts de rebuig per a les categories de trànsit pesat T2 a T4, sempre que compleixin amb les prescripcions tècniques exigides a l'article 510 del PG3 vigent.
Composició química:
- Contingut ponderal en sofre total (S), segons UNE-EN 1744-1, en cas que el material estigui en contacte amb capes tractades amb ciment: < 0,5%
- A la resta: < 1%
- Contingut de sulfats solubles en aigua (SO3), segons UNE-EN 1744-1, en cas d'àrids reciclats procedents de demolicions de formigó: < 0,7%
Proporció de partícules total i parcialment triturades de l'àrid gruixut, segons UNE-EN 933-5:
ha de complir el fixat a la taula 510.1.a del PG3 vigent.
Proporció de partícules totalment arrodonides de l'àrid gruixut, segons UNE-EN 933-5: ha de complir el fixat a la taula 510.1.b del PG3 vigent.
Índex de llenques, segons UNE-EN 933-3: < 35
Coeficient de desgast "Los Angeles", segons UNE-EN 1097-2:
- Categoria de trànsit pesat T00 a T2: - Àrids per a tot-u: < 30 - Materials reciclats procedents de ferms de carretera o àrids siderúrgics (ZAD20): < 35
- Categoria de trànsit pesat T3, T4 i vorals: - Àrids per a tot-u: < 35 – Materials reciclats procedents de ferms de carretera o àrids siderúrgics (ZAD20): < 40 Contingut de fins de l'àrid gruixut que passa pel tamís 0,063 mm, segons UNE-EN 933-1: < 1% en massa
Equivalent de sorra (SE4)(Annex A de l'UNE-EN 933-8):
- Fracció 0/4 del material: - T00 a T1: > 40 - T2 a T4 i vorals de T00 a T2: > 35
- Vorals de T3 i T4: > 30
Blau de metilè (Annex A de la UNE-EN 933-9) en cas d'incompliment de l'equivalent de sorra:
- Fracció 0/0,125 del material: < 10 g/kg i a més: - T00 a T1: > 35 - T2 a T4 i vorals de T00 a T2: > 30 - Vorals de T3 i T4: > 25
Plasticitat:
- Categoria de trànsit pesat T00 a T4: No plàstic, segons UNE 103103 i UNE 103104
- Vorals sense pavimentar de les categories T32, T41 i T42: - Índex de plasticitat, segons UNE 103103 i UNE 103104: < 10 - Límit líquid, segons UNE 103103: < 30 Granulometria, segons UNE-EN 933-1, estarà compresa entre els següents valors:

Tamís UNE-EN 933-2 (mm)	Tamisatge ponderal acumulat (%)		
	ZA 0/32	ZA 0/20	ZAD 0/20
40	100	--	--
32	88-100	100	100
20	65-90	75-100	65-100
12,5	52-76	60-86	47-78
8	40-63	45-73	30-58
4	26-45	31-45	14-37
2	15-32	20-40	0-15
0,500	7-21	9-24	0-6
0,250	4-16	5-18	0-4
0,063	0-9	0-9	0-2

La fracció retinguda pel tamís 0.063 mm, segons UNE-EN 933-2, ha de ser inferior a 2/3 a la fracció retinguda pel tamís 0,250 mm, segons UNE-EN 933-2.
Si el material procedeix de reciclatge de residus de construcció i demolició, haurà de complir:
- Pèrdua en l'assaig de sulfat de magnesi, segons UNE-EN 1367-2: < 18%
Si s'utilitza àrid siderúrgic d'acereries, haurà de complir:
- Expansivitat, segons UNE-EN 1744-1: < 5%
- Índex granulomètric d'envelliment segons NLT-361: < 1%
- Contingut de calç lliure, segons UNE-EN 1744-1: < 0,5%
Si s'utilitza àrid siderúrgic d'alt forn, haurà de complir:
- Desintegració per silicat bicàlcic o per ferro, segons UNE-EN 1744-1: Nul
Les característiques essencials del tot-u per a ús en capes estructurals de ferms, establertes a la taula ZA.1 de la norma UNE-EN 13242, compliran amb els valors declarats pel fabricant, assajats segons la norma corresponent, dins del límit de tolerància indicat, en el seu cas.

2.5.3 Condicions de subministrament i emmagatzematge

Subministrament i emmagatzematge: De manera que no s'alterin les seves condicions.

2.5.4 Normativa de compliment obligatori

* Orden de 6 de febrero de 1976 por la que se aprueba el Pliego de Prescripciones Técnicas Generales para Obras de Carreteras y Puentes (PG-3).
* Orden FOM/2523/2014, de 12 de diciembre, por la que se actualizan determinados artículos del Pliego de Prescripciones Técnicas Generales para Obras de Carreteras y Puentes, relativos a materiales básicos, a firmes y pavimentos, y a señalización, balizamiento y sistemas de contención de vehículos (PG-3).
TOT-U PER A ÚS EN FERMS DE CARRETERES:
Orden FOM/3460/2003, de 28 de noviembre, por lo que se aprueba la norma 6.1-IC Secciones del firme, de la Instrucción Técnica de Carreteras.
UNE-EN 13242:2003+A1:2008 Áridos para capas granulares y capas tratadas con conglomerados hidráulicos para uso en capas estructurales de firmes.

2.5.5 Condicions de control de recepció

CONDICIONS DE MARCATGE I CONTROL DE LA DOCUMENTACIÓ:
Per a ús en ferms de carreteres ha de disposar del marcatge CE, segons l'Annex ZA de la norma UNE-EN 13242.
El subministrador ha de posar a disposició de la DF si aquesta ho demana, la següent documentació, que acredita el marcatge CE, segons el sistema d'avaluació de conformitat aplicable:
- Productes per a carreteres i altres treballs d'obres públiques de Funcio: Aplicacions que exigeixen requisits de seguretat molt estrictes*. * Requisits que han de ser definits per lleis, reglaments i normes administratives nacionals de cada estat membre: - Sistema 2+:
Declaració de Prestacions - Productes per a carreteres i altres treballs d'obres públiques de Funcio: Aplicacions que no exigeixen requisits de seguretat molt estrictes*. * Requisits que han de ser definits per lleis, reglaments i normes administratives nacionals de cada estat membre: - Sistema 4: Declaració de Prestacions
A l'embalatge o a l'albarà de lliurament han de figurar les dades següents:
- Marcatge CE de conformitat amb el que disposa la Directiva 93/68/CEE. El símbol normalitzat del Marcatge CE s'ha d'acompanyar de la següent informació: - Número d'identificació de l'organisme notificat (només per al sistema 2+). - Nom o marca d'identificació i direcció inscrita del fabricant. - Dos últims dígits de l'any en que s'ha imprès el marcatge CE.
- Número de certificat de control de producció de fàbrica (només per al sistema 2+). - Referència a la norma EN 13242. - Descripció del producte: nom genèric, material, dimensions,...i ús previst. - Informació de les característiques essencials de la taula ZA.1 de la norma UNE-EN 13242.
En el cas que el material declari contingut reciclat, el fabricant ha de mostrar, si se li demana, la documentació que acrediti aquest contingut.

OPERACIONS DE CONTROL:
El control de recepció del material verificarà que les característiques dels materials són coincidents amb l'establert a la DT.
S'ha d'examinar el material i es rebutjarà el que a primera vista contingui matèries estranyes o mides superiors al màxim acceptat en la fórmula de treball.
Control de documentació: documents d'origen (full de subministrament i etiquetat), certificat de garantia del fabricant, en el seu cas, (signat per persona física) i els documents de conformitat o autoritzacions administratives exigides, inclòs la documentació corresponent al marcatge CE quan sigui pertinent.
Control de recepció mitjançant assaigs: Si el material disposa d'una marca legalment reconeguda a un país de la CEE (Marcatge CE, AENOR, etc.) es podrà prescindir dels assaigs de control de recepció de les característiques del material garantides per la marca; i la DF sol·licitarà en aquest cas, els resultats dels assaigs corresponents al subministrament rebut.
En qualsevol cas, la DF podrà sol·licitar assaigs de control de recepció si ho creu convenient.
En el cas d'àrids fabricats en el propi lloc de construcció de l'obra, de cada procedència es prendran mostres, segons UNE-EN 932-1 i per a cadascuna d'elles es determinarà:
- Assaig granulomètric, segons UNE-EN 933-1.
- Límit líquid i índex de plasticitat, segons UNE 103103 i UNE 103104.
- Coeficient de "Los Angeles", segons UNE-EN 1097-2.
- Equivalent de sorra, segons Annex A de la UNE EN 933-8 i, en el seu cas, blau de metilè, segons Annex A de la UNE-EN 933-9.
- Índex de llenques, segons UNE-EN 933-3.
- Proporció de les cares de fractura de l'àrid gruixut, segons UNE-EN 933-5.
- Humitat natural, segons UNE-EN 1097-5.
- Contingut ponderal en sofre total, segons UNE-EN 1744-1.
- Contingut de fins de l'àrid gruixut, segons UNE-EN 933-1.
En el cas de tot-u fabricat en central que no tinguin marcatge CE, es realitzaran els següents assaigs d'identificació i caracterització del material:
- Per a cada 1000 m3 o fracció diària i sobre 2 mostres: - Assaig granulomètric, segons UNE EN 933-1. - Humitat natural, segons UNE-EN 1097-5.
- Per a cada 5000 m3, o 1 cop a la setmana si el volum executat és menor: - Pròctor Modificat, segons UNE-EN 13.286-2. - Equivalent de sorra, segons Annex A de la UNE-EN 933-8 i, en el seu cas, blau de metilè, segons Annex A de la UNE-EN 933-9. - En el seu cas, límit líquid i índex de plasticitat, segons UNE 103103 i UNE 103104. - Contingut de fins de l'àrid gruixut, segons UNE-EN 933-1.
- Per a cada 20000 m3 o 1 cop al mes si el volum executat és menor: - Índex de llenques, segons UNE-EN 933-3. - Proporció de les cares de fractura de l'àrid gruixut, segons UNE-EN 933-5. - Coeficient de "Los Angeles", segons UNE-EN 1097-2. - Contingut ponderal en sofre total, segons UNE-EN 1744-1.

El Director de les obres podrà reduir a la meitat la freqüència dels assaigs si considera que els materials són suficientment homogenis, o si en el control de recepció de la unitat acabada s'han aprovat 10 lots consecutius.

CRITERIS DE PRESA DE MOSTRES:
En el cas de tot-u fabricat en central es prendran mostres a la sortida del mesclador. En els altres casos es podran prendre mostres en els aplecs i es seguiran les instruccions de la DF i els criteris de les normes de procediment indicades a cada assaig .

INTERPRETACIÓ DE RESULTATS I ACTUACIONS EN CAS D'INCOMPLIMENT:
Els resultats dels assaigs d'identificació han de complir estrictament les especificacions indicades, en cas contrari, no s'autoritzarà l'ús del material corresponent.

2.6 Ciments

2.6.1 Definició

Conglomerant hidràulic format per diferents materials inorgànics finament dividits que, amassats amb aigua, formen una pasta que, mitjançant un procés d'hidratació, endureix i un cop endurit conserva la seva resistència i estabilitat fins i tot sota l'aigua.
S'han considerat els ciments regulats per la norma RC-08 amb les característiques següents:
- Ciments comuns (CEM)
- Ciments d'aluminat de calci (CAC)
- Ciments blancs (BL)
- Ciments resistens a l'aigua de mar (MR)

2.6.2 Característiques dels elements

En el cas de que el material s'utilitzi en obra pública, l'acord de Govern de la Generalitat de Catalunya de 9 de juny de 1998, exigeix que els materials siguin de qualitat certificada o puguin acreditar un nivell de qualitat equivalent, segons les normes aplicables als estats membres de la Unió Europea o de l'Associació Europea de Lliure Canvi.
També en aquest cas, es procurarà que els esmentats materials disposin de l'etiqueta ecològica europea, regulada en el Reglament 880/1992/CEE o bé altres distintius de la Comunitat Europea.
Ha de ser un material granular molt fi i estadísticament homogeni en la seva composició.
El ciment ha de ser capaç, si es dosifica i barreja adequadament amb aigua i granulats, de produir un morter o un formigó que conservi la seva traballabilitat en un temps prou llarg i assolir, al final de períodes definits, els nivells especificats de resistència i mantenir estabilitat de volum a llarg termini.
No ha de tenir grumolls ni principis d'aglomeració.
En activitats manuals en les que hi hagi risc de contacte amb la pell i d'acord amb l'establert a l'Ordre Presidencial 1954/2004 de 22 de juny, no s'han d'utilitzar o comercialitzar ciments amb un contingut de crom (VI) superior a dos parts per milió del pes sec del ciment.

CIMENTS COMUNS (CEM):
Estaran subjectes al marcatge CE de conformitat amb el que disposen els Reials Decrets 1328/1995 de 28 de juliol i 256/2016 de 10 de juny.
Els components han de complir els requisits especificats en el capítol 5 de la norma UNE-EN 197-1.
Tipus de ciments:
- Ciment Pòrtland: CEM I
- Ciment Pòrtland amb addicions: CEM II
- Ciment Pòrtland amb escòries de forn alt: CEM III
- Ciment putzolànic: CEM IV
- Ciment compost: CEM V

Alguns d'aquests tipus es divideixen en subtipus, segons el contingut de l'addició o barreja d'addicions presents en el ciment. Segons aquest contingut creixent els subtipus poden ser A, B o C.
Addicions del clinker pòrtland (K):
- Escòria de forn alt: S
- Fum de sílice: D
- Putzolana natural: P
- Putzolana natural calcinada: Q
- Cendra volant Sicília: V
- Cendra volant calcària: W
- Esquist calcinat: T
- Filler calcari L: L
- Filler calcari LL: LL

Relació entre denominació i designació dels ciments comuns segons el tipus, subtipus i addicions:

Denominació	Designació
Ciment pòrtland	CEM I
Ciment pòrtland amb escòria	CEM II/A-S CEM II/B-S
Ciment pòrtland amb fum de sílice	CEM II/A-D
Ciment pòrtland amb Putzolana	CEM II/A-P CEM II/B-P CEM II/A-Q CEM II/B-Q
Ciment pòrtland amb cendres volants	CEM II/A-V CEM II/B-V CEM II/A-W CEM II/B-W
Ciment pòrtland amb esquist calcinat	CEM II/A-T CEM II/B-T
Ciment pòrtland amb filler calcari	CEM II/A-L CEM II/B-L CEM II/A-LL CEM II/B-LL
Ciment pòrtland mixt	CEM II/A-M CEM II/B-M
Ciment amb escòries de forn alt	CEM III/A CEM III/B CEM III/C
Ciment putzolànic	CEM IV/A CEM IV/B
Ciment compost	CEM V/A CEM V/B

En ciments pòrtland mixtos CEM II/A-M i CEM II/B-M, en ciments putzolànics CEM IV/A i CEM IV/B

i en ciments compostos CEM V/A i CEM V/B els components principals a més del clinker han de ser declarats a la designació del ciment.
La composició dels diferents ciments comuns ha de ser l'especificada al capítol 6 de la norma UNE-EN 197-1.
Els ciments comuns han de complir les exigències mecàniques, físiques, químiques i de durabilitat especificades al capítol 7 de la norma UNE-EN 197-1.

CIMENTS D'ALUMINAT DE CALÇ (CAC):
Ciment obtingut per una mescla de materials aluminosos i calcàris.
Estaran subjectes al marcatge CE de conformitat amb el que disposa el Reial Decret 256/2016, de 10 de juny.
Han de complir les exigències mecàniques, físiques i químiques especificades a UNE-EN 14647.

CIMENTS BLANCS (BL):
Han d'estar subjectes al Reial Decret 1313/1988 i seran aquells definits a la norma UNE 80305 i homòlegs de les normes UNE-EN 197-1 (ciments comuns) i UNE-EN 413-1 (ciments de ram de paleta) que compleixin amb l'especificació de blancor.
Índex de blancor (UNE 80117): >= 85
D'acord amb el Real Decret 1313/1988 de 28 d'octubre i L'Ordre Ministerial de 17 de gener de 1989, han de portar el Certificat de Conformitat amb Requisits Reglamentaris (CCRR).
La composició, així com les prescripcions mecàniques, físiques, químiques i de durabilitat que han de complir els ciments comuns blancs són les mateixes que les especificades per als ciments comuns a la norma UNE-EN 197-1.
La composició, així com les prescripcions mecàniques, físiques i químiques que ha de complir el ciment blanc de ram de paleta (BL 22,5 X) són les mateixes que les especificades per al ciment homòleg a la norma UNE-EN 413-1.

CIMENTS RESISTENTS A L'AIGUA DE MAR (MR):
D'acord amb el Real Decret 1313/1988 de 28 d'octubre i L'Ordre Ministerial de 17 de gener de 1989, han de portar el Certificat de Conformitat amb Requisits Reglamentaris (CCRR).
Relació entre denominació i designació dels ciments resistents a l'aigua de mar segons el tipus, subtipus i addicions:

Denominació	Designació
Ciment pòrtland	I
Ciment pòrtland amb escòria	II/A-S II/B-S
Ciment pòrtland amb fum de sílice	II/A-D
Ciment pòrtland amb Putzolana	II/A-P II/B-P
Ciment pòrtland amb cendres volants	II/A-V II/B-V
Ciment amb escòries de forn alt	III/A III/B III/C
Ciment putzolànic	IV/A IV/B
Ciment compost	CEM V/A

Les especificacions generals en quan a composició i a exigències mecàniques, físiques, químiques i de durabilitat que han de complir són les corresponents als ciments comuns homòlegs de la norma UNE-EN 197-1.
Han de complir els requisits addicionals especificats al capítol 7.2 de la norma UNE 80303-2.

2.6.3 Condicions de subministrament i emmagatzematge
Subministrament: de manera que no s'alterin les seves característiques.
Si el ciment es subministra a granel s'ha d'emmagatzemar en sitges.
Si el ciment es subministra en sacs, s'han d'emmagatzemar en un lloc sec, ventilat, protegit de la intempèrie i sense contacte directe amb la terra, de manera que no s'alterin les seves condicions.
Temps màxim d'emmagatzematge dels ciments:
- Classes 22,5 i 32,5: 3 mesos
- Classes 42,5 : 2 mesos
- Classes 52,5 : 1 mes

2.6.4 Normativa de compliment obligatori
Real Decreto 1313/1988, de 28 de octubre, por el se declara obligatoria la homologación de los cementos para la fabricación de hormigones y morteros para todo tipo de obras y productos prefabricados.
Orden de 17 de enero de 1989 por la que se establece la certificación de conformidad a normas como alternativa de la homologación de los cementos para la fabricación de hormigones y morteros para todo tipo de obras y productos prefabricados.
Real Decreto 1328/1995, de 28 de julio, por el que se modifica, en aplicación de la Directiva 93/68/CEE, las disposiciones para la libre circulación de productos de construcción, aprobadas por el Real Decreto 1630/1992, de 29 de diciembre.
Real Decreto 256/2016, de 10 de junio, por el que se aprueba la Instrucción para la recepción de cementos (RC-16).
UNE-EN 197-1:2000 Cemento. Parte 1: Composición, especificaciones y criterios de conformidad de los cementos comunes.
UNE-EN 14647:2006 Cemento de aluminato de calcio. Composición, especificaciones y criterios de conformidad.
UNE 80305:2001 Cementos blancos.
UNE 80303-2:2001 Cementos con características adicionales. Parte 2: Cementos resistentes al agua de mar.

2.6.5 Condicions de control de recepció
CONDICIONS DE MARCATGE I CONTROL DE LA DOCUMENTACIÓ EN CIMENTS COMUNS (CEM) I CIMENTS DE CALÇ
(CAC):
El subministrador ha de posar a disposició de la DF en el cas que aquesta ho sol·liciti, la documentació següent, que acredita el marcatge CE, segons el sistema d'avaluació de conformitat aplicable, d'acord amb el que disposa l'apartat 7.2.1 del CTE: - Productes per a preparació de formigó, morter, beurades i altres mescles per a construcció i per a la fabricació de productes de construcció, - Productes per a elaboració de formigó, morter, pasta i altres mescles per a construcció i per a la fabricació de productes de construcció: - Sistema 1+: Declaració de Prestacions - Productes per a preparació de formigó, morter, beurades i altres mescles per a construcció i per a la fabricació de productes de

construcció, - Productes per a elaboració de formigó, morter, pasta i altres mescles per a construcció i per a la fabricació de productes de construcció: - Sistema 1+: Declaració de Prestacions El símbol normalitzat del marcatge CE ha d'anar acompanyat de la següent informació com a mínim:
- el número identificador del organisme certificador que ha intervingut en el control de producció
- nom o marca distintiva d'identificació i adreça enregistrada del fabricant
- número del certificat CE de conformitat
- les dues últimes xifres de l'any en que el fabricant va posar el marcatge CE
- indicacions que permetin identificar el producte així com les seves característiques i prestacions declarades atenent a les seves especificacions tècniques
- referència a la norma harmonitzada corresponent
- designació normalitzada del ciment indicant el tipus, subtipus (segons els components principals) i classe resistent
- en el seu cas, informació addicional referent al contingut de clorurs, al límit superior de pèrdua per calcinació de cendra volant i/o additiu emprat

Sobre el mateix embalatge, el marcatge CE es pot simplificar, i inclourà com a mínim:
- el símbol normalitzat del marcatge CE
- en el seu cas, el número del certificat CE de conformitat
- nom o marca distintiva d'identificació i adreça enregistrada del fabricant
- els dos últims dígits de l'any en que el fabricant va posar el marcatge
- referència al número de la norma harmonitzada corresponent

En aquest cas, la informació complerta del marcatge o etiquetat CE haurà d'apareixer també a l'albarà o documentació que acompanya al lliurament.
A l'albarà hi han de figurar les dades següents:
- número de referència de la comanda
- nom i adreça del comprador i punt de destí del ciment
- identificació del fabricant i de l'empresa de subministrament
- designació normalitzada del ciment subministrat conforme a la instrucció RC-08
- quantitat que es subministra
- en el seu cas, referència a los dades de l'etiquetat corresponent al marcatge CE
- data de subministrament
- identificació del vehicle que el transporta

CONDICIONS DE MARCATGE I CONTROL DE LA DOCUMENTACIÓ EN CIMENTS BLANCS (BL) I CIMENTS
RESISTENTS A L'AIGUA DE MAR (MR):
A l'albarà hi han de figurar les dades següents:
- número de referència de la comanda
- nom i adreça del comprador i punt de destí dels ciment
- identificació del fabricant i de l'adreça de subministrament
- designació normalitzada del ciment subministrat segons el Reial Decret 256/2016, de 10 de juny
- contrasenya del Certificat de Conformitat amb els Requisits Reglamentaris
- quantitat que es subministra
- identificació del vehicle que transporta el ciment
- en el seu cas, l'etiquetatge corresponent al marcatge CE
- En el cas de ciments envasats, aquests han de mostrar als seus envasos la següent informació:
- nom o marca identificativa i adreça complerta del fabricant i de la fàbrica
- designació normalitzada del ciment subministrat conforme la present instrucció
- contrasenya del Certificat de Conformitat amb els Requisits Reglamentaris
- dates de fabricació i d'envasat (indicant setmana i any)
- condicions específiques aplicables a la manipulació i utilització del producte

El fabricant ha de facilitar, si li demanen, les dades següents:
- Inici i final d'adormiment
- Si s'han incorporat additius, informació detallada de tots ells i dels seus efectes

OPERACIONS DE CONTROL:
La recepció del ciment haurà d'incloure al menys, dues fases obligatòries:
- Una primera fase de comprovació de la documentació
- Una segona fase d'inspecció visual del subministrament

Es pot donar una tercera fase, si el responsable de recepció ho considera oportú, de comprovació del tipus i classe de ciment i de les característiques físiques químiques i mecàniques mitjançant la realització d'assaigs d'identificació i, si es el cas, d'assaigs complementaris.
Per a la primera fase, al iniciar el subministrament el Responsable de recepció ha de comprovar que la documentació es la requerida. Aquesta documentació estarà compresa per:
- Albarà o full de subministrament.
- Etiquetatge
- Documents de conformitat, com pot ser el marcatge CE o bé la Certificació de Conformitat del Reial Decret 1313/1988
- Pel cas dels ciments no subjectes al marcatge CE, el certificat de garantia del fabricant signat.
- Si els ciments disposen de distintius de qualitat, caldrà també la documentació precisa de reconeixements del distintiu.

En la segona fase, un cop superada la fase de control documental, cal sotmetre el ciment a una inspecció visual per comprovar que no ha patit alteracions o barreges indesitjades.
La tercera fase s'activarà quan es pugui preveure possibles defectes o en el cas que el Responsable així ho estableixi per haver donat resultats no conformes en les fases anteriors o per haver detectat defectes en l'ús de ciments d'anteriors remeses.
En aquest supòsit es duran terme, abans de començar l'obra i cada 200 t de ciment de la mateixa designació i procedència durant l'execució, assaigs d'acord amb l'establer en els Annexes 5 i 6 de la RC-08.

CRITERIS DE PRESA DE MOSTRES:
Les mostres es prendran segons l'indicat en la RC-08. Per a cada lot de control sotmès a assaig s'extrauran tres mostres, una per tal de realitzar els assaigs de comprovació de la composició, l'altra per als assaigs físics, mecànics i químics i l'altra per a ser conservada preventivament.

INTERPRETACIÓ DE RESULTATS I ACTUACIONS EN CAS D'INCOMPLIMENT:
A efectes de la fase primera, no s'aprovarà l'ús de ciments els quals el etiquetatge i la documentació no es correspongui amb el ciment sol·licitat, quan la documentació no estigui completa i quan no es reuneixin tots els requisits establerts.
A efectes de la segona fase, no s'aprovarà l'ús de ciments que presentin símptomes de meteorització rellevant, que contingui cossos estranys i que no resulti homogènia en el seu aspecte o color.

A efectes de la tercera fase, no s'aprovarà l'ús de ciments que no compleixin els criteris establerts en l'apartat A5.5 de la RC-08.
Quan no es compleixi alguna de les prescripcions del ciment assajat, es repetiran els assaigs per duplicat, sobre dues mostres obtingudes de l'aplec existent a obra. S'acceptarà el lot únicament si els resultats obtinguts en les dues mostres són satisfactoris.

2.7 Calç

2.7.1 Definició i Característiques dels elements

Conglomerant obtingut per calcinació de materials calcaris, format principalment per òxids o hidròxids de calci amb o sense òxids o hidròxids de magnesi i quantitats menors d'òxids de silici, ferro i alumini.
S'han considerat els tipus següents:
- Calç aèria càlcica (CL): - Hidratada en pols: CL 90-S - Hidratada en pasta: CL 90-S PL
- Calç hidràulica natural (NHL): - Calç hidràulica natural 2: NHL 2 - Calç hidràulica natural 3,5: NHL 3,5 - Calç hidràulica natural 5: NHL 5

CALÇ AÈRIA HIDRATADA CL 90:
Si conté additius, aquests no han d'afectar a les propietats dels morters.
Les característiques següents han de complir amb els valors declarats pel fabricant, assajats segons la norma corresponent, dins del límit de tolerància indicat, en el seu cas.
Contingut de CaO + MgO, segons UNE-EN 459-2: >= 90
Contingut de MgO, segons UNE-EN 459-2: <= 5
Contingut de SO3, segons UNE-EN 459-2: <= 2
Contingut de CO2, segons UNE-EN 459-2: <= 4
Contingut de calç útil, segons UNE-EN 459-2: >= 80
Estabilitat de volum, segons UNE-EN 459-2:
- Calç en pasta: compleix l'assaig
- Calç en pols: - Mètode de referència: <= 2 mm - Mètode alternatiu: <= 20 mm
Mida de partícula de la calç en pols, segons UNE-EN 459-2:
- Material retingut al tamís 0,09 mm: <= 7%
- Material retingut al tamís 0,2 mm: <= 2%
Penetració de la calç en pols, segons UNE-EN 459-2: > 10 i < 50 mm

CALÇ AÈRIA HIDRATADA EN PASTA:
Estarà amarada i barrejada amb aigua, en la quantitat adient per a obtenir una pasta de consistència adequada a l'ús destinat.
No tindrà grumolls ni principis d'aglomeració.

CALÇ HIDRÀULICA NATURAL:
Les característiques següents han de complir amb els valors declarats pel fabricant, assajats segons la norma corresponent, dins del límit de tolerància indicat, en el seu cas.
Resistència a compressió, segons UNE-EN 459-2:
- Calç del tipus NHL 2: >= 2 a <= 7 Mpa, als 28 dies
- Calç del tipus NHL 3,5: >= 3,5 a <= 10 Mpa, als 28 dies
- Calç del tipus NHL 5: - Als 7 dies: >= 2 MPa - Als 28 dies: >= 5 a <= 15 MPa
Temps d'adormiment, segons UNE-EN 459-2:
- Inicial: > 1 h
- Final: - Calç del tipus NHL 2: <= 40 h - Calç del tipus NHL 3,5: <= 30 h - Calç del tipus NHL 5: <= 15 h
Contingut en aire segons UNE-EN 459-2: <= 5%
Contingut de SO3, segons UNE-EN 459-2: =< 2
Contingut de calç útil, segons UNE-EN 459-2:
- Calç del tipus NHL 2: >= 35
- Calç del tipus NHL 3,5: >= 25
- Calç del tipus NHL 5: >= 15
Estabilitat de volum, segons UNE-EN 459-2:
- Mètode de referència: <= 2 mm
- Mètode alternatiu: <= 20 mm
Mida de partícula, segons UNE-EN 459-2:
- Material retingut al tamís 0,09 mm: <= 15%
- Material retingut al tamís 0,2 mm: <= 2%
Penetració, segons UNE-EN 459-2: > 10 i < 50 mm

CALÇ PER A ESTABILITZACIÓ DE TERRES EN CARRETERES:
S'utilitzaran calços aèries vives del tipus CL 90-Q i calços aèries hidratades del tipus CL 90-S.
Tindran un aspecte homogeni i no un estat grumollós o aglomerat.
Compliran les especificacions de la taula 200.1 de l'article 200 del PG3, determinades segons la norma UNE-EN 459-2.
Contingut d'aigua lliure de les calços hidratades, segons UNE-EN 459-2: < 2% en pes.

2.7.2 Condicions de subministrament i emmagatzematge

Subministrament: S'ha de transportar en cisternes pressuritzades dotades de mitjans pneumàtics o mecànics que permetin el ràpid transvasament a sitges d'emmagatzematge. Aquestes han de ser estanques.
A les obres de poc volum el subministrament podrà ser en sacs, de manera que no experimenti alteració de les seves característiques.
Emmagatzematge: Es tindran en compte les normes indicades en les fitxes de seguretat per a les classes de calç. Aquestes fitxes de seguretat han de ser les recomanades oficialment o, en el seu defecte, les facilitades pel subministrador.

2.7.3 Normativa de compliment obligatori

NORMATIVA GENERAL:
UNE-EN 459-1:2016 Cales para la construcción. Parte 1: Definiciones, especificaciones y criterios de conformidad.
* UNE-EN 459-2:2011 Cales para la construcción. Parte 2: Métodos de ensayo.
CALÇ PER A ESTABILITZACIÓ DE TERRES EN CARRETERES:
Orden de 6 de febrero de 1976 por la que se aprueba el Pliego de Prescripciones Técnicas Generales para Obras de Carreteras y Puentes (PG-3).
Orden FOM/2523/2014, de 12 de diciembre, por la que se actualizan determinados artículos del Pliego de Prescripciones Técnicas Generales para Obras de Carreteras y Puentes, relativos a materiales

básicos, a firmes y pavimentos, y a señalización, balizamiento y sistemas de contención de vehículos (PG-3).
* UNE 80502:2014 Cales vivas o hidratadas utilizadas en la mejora y/o estabilización de suelos.

2.7.4 Condicions de control de recepció

CONDICIONS DE MARCATGE I CONTROL DE LA DOCUMENTACIÓ:
El subministrador ha de posar a disposició de la DF en el cas que aquesta ho sol·liciti, la documentació següent, que acredita el marcatge CE, segons el sistema d'avaluació de conformitat aplicable, d'acord amb el que disposa l'apartat 7.2.1 del CTE: - Productes per a preparació de conglomerant per a morters de ram de paleta, arrebossat i lliscat, per a la fabricació d'altres productes de construcció i per a aplicacions en enginyeria civil: - Sistema 2+: Declaració de Prestacions - Productes per a preparació de conglomerant per a morters de ram de paleta, arrebossat i lliscat, per a la fabricació d'altres productes de construcció i per a aplicacions en enginyeria civil: - Sistema 2+: Declaració de Prestacions
Per a cada remesa caldrà un albarà i la informació d'etiquetatge i marcatge CE de la norma UNE-EN 459-1.
A l'albarà hi ha de constar com a mínim la informació següent:
- Nom i adreça del fabricant i de l'empresa subministradora
- Data de subministrament i de fabricació
- Identificació del vehicle de transport
- Quantitat subministrada
- Denominació comercial, quan la tingui, i tipus de calç subministrada (UNE-EN 459-1)
- Nom i adreça del comprador i destí
- Referència de la comanda
- El marcatge CE ha d'incloure, com a mínim, la informació següent: - Símbol del marcatge CE - Nombre identificador de l'organisme de certificació - Nom o marca distintiva d'identificació i adreça registrada del fabricant - Els dos darrers dígits de la data del primer marcatge - Nombre de referència de la Declaració de Prestacions - Referència a l'UNE EN 459-1 - Descripció del producte: nom genèric, tipus i ús previst – Informació sobre les característiques essencials incloses a la norma UNE-EN 459-1

OPERACIONS DE CONTROL:
Les tasques de control a realitzar són les següents:
- Inspecció de les condicions de subministrament de la calç, i verificació documental de que els valors declarats pel fabricant en els documents que acompanyen el marcatge CE són conforme a les especificacions exigides.
- Si es detecten anomalies durant el transport, emmagatzematge o manipulació, la DF podrà disposar que es realitzin els següents assaigs de control de recepció, segons UNE-EN 459-2:
- Contingut d'òxids de calci i magnesi - Contingut de diòxid de carboni - Contingut
de calç útil Ca (Oh) 2 - Mida de partícula
- Control addicional quan la calç ha estat emmagatzemada en condicions atmosfèriques normals durant un període superior a 2 mesos, o inferior, quan ha estat emmagatzemada en ambients humits o condicions atmosfèriques desfavorables. Sobre una mostra representativa de la calç emmagatzemada es realitzaran els següents assaigs: - Contingut de diòxid de carboni - Mida de partícula
Els mètodes d'assaigs es descriuen a la UNE-EN 459-2.

CRITERIS DE PRESA DE MOSTRES:
Les mostres s'han de prendre segons l'indicat a l'article 200 del PG3 i els criteris que exposi la DF.

Es considera com un lot, que s'acceptarà o rebutjarà en bloc:
- La quantitat de calç de la mateixa classe i procedència rebuda mensualment.
- Si mensualment es reben més de 200 t, el lot serà aquesta quantitat o fracció.
De cada lot es prendran dues mostres, segons el procediment indicat a la norma UNE-EN 459-2.
Una per realitzar els assaigs de control de recepció i l'altra per als assaigs de contrast, que es conservarà durant almenys 100 dies en recipient adequat i estanc. Es prendrà una tercera mostra si el subministrador de calç ho sol·licita.

INTERPRETACIÓ DE RESULTATS I ACTUACIONS EN CAS D'INCOMPLIMENT:
La DF ha d'indicar les mesures a adoptar en el cas que no es compleixin les especificacions establertes al plec.
La remesa no s'ha d'acceptar si, en el moment d'obrir el recipient que la conté apareix en estat grumollós o aglomerat.

2.8 Formigó estructural (EHE)

2.8.1 Definició

Formigó amb o sense addicions (cendres volants o fum de sílice), elaborat en una central formigonera legalment autoritzada d'acord amb el títol 4t. de la llei 21/1992 de 16 de juliol d'indústria i el Real Decret 697/1995 de 28 d'abril.

2.8.2 Característiques dels elements

Els components del formigó, la seva dosificació, el procés de fabricació i el transport han d'estar d'acord amb les prescripcions de l'EHE-08.
La designació del formigó fabricat en central es pot fer per propietats o per dosificació i s'expressarà, com a mínim, la següent informació:
- Consistència
- Grandària màxima del granulat
- Tipus d'ambient al que s'exposarà el formigó
- Resistència característica a compressió per als formigons designats per propietats
- Contingut de ciment expressat en kg/m3, per als formigons designats per dosificació
- La indicació de l'ús estructural que ha de tenir el formigó: en massa, armat o pretesat
La designació per propietats s'ha de fer d'acord amb el format: T-R/C/TM/A
- T: Indicatiu que serà HM per al formigó en massa, HA pel formigó armat, i HP per al formigó pretesat
- R: Resistència característica a compressió, en N/mm2 (20-25-30-35-40-45-50-55-60-70-80-90-100)
- C: Lletra indicativa del tipus de consistència: L Líquida, F fluida, B tova, P plàstica i S seca
- TM: Grandària màxima del granulat en mm.
- A: Designació de l'ambient al que s'exposarà el formigó
En els formigons designats per propietats, el subministrador ha d'establir la composició de la mescla del formigó, garantint al peticionari les característiques especificades de grandària màxima del granulat, consistència i resistència característica, així com les limitacions derivades del tipus d'ambient especificat (contingut de ciment i relació aigua/ciment).
En els formigons designats per dosificació, el peticionari es responsable de la congruència de les característiques especificades de grandària màxima del granulat, consistència i contingut en ciment per

metre cúbic de formigó, i el subministrador les haurà de garantir, indicant també, la relació aigua/ciment que ha emprat.
En els formigons amb característiques especials o d'altres de les especificades a la designació, les garanties i les dades que el subministrador hagi d'aportar, s'han d'especificar abans de l'inici del subministrament.
El formigó ha de complir amb les exigències de qualitat que estableix l'article 37.2.3 de la norma EHE-08.
Si el formigó està destinat a una obra amb armadures pretesades, podrà contindre cendres volants sense que aquestes excedeixin el 20% del pes del ciment, i si es tracta de fum de silici no podrà excedir el 10%
Si el formigó està destinat a obres de formigó en massa o armat, la DF pot autoritzar l'us de cendres volants o fum de silici per la seva confecció. En estructures d'edificació, si s'utilitzen cendres volants no han de superar el 35% del pes del ciment. Si s'utilitza fum de silici no ha de superar el 10% del pes del ciment. La quantitat mínima de ciment s'especifica a l'article 37.3.2 de la norma EHE-08
La central que subministri formigó amb cendres volants realitzarà un control sobre la producció segons l'art. 30 de la norma EHE-08 i ha de posar els resultats de l'anàlisi a l'abast de la DF, o disposarà d'un distintiu de qualitat oficialment reconegut
Les cendres volants han de complir en qualsevol cas les especificacions de la norma UNE_EN 450.
Els additius hauran de ser del tipus que estableix l'article 29.2 de l'EHE-08 i complir l'UNE EN 934-2
En cap cas la proporció en pes de l'additiu no ha de superar el 5% del pes del ciment utilitzat.
Classificació dels formigons per la seva resistència a compressió:

- Si fck <= 50 N/mm2 , resistència standard
- Si fck > 50 N/mm2 , alta resistència

Si no es disposa més que de resultats a 28 dies d'edat, es podran admetre com a valors de resistència a j dies d'edat els valors resultants de la fórmula següent:

- fcm (t) = ßcc(t)·fcm
- ßcc = exp s [1 (28/t)1/2]

(on Fcm: Resistència mitja a compressió a 28 dies, ßcc: coeficient que depèn de l'edat del formigó, t: edat del formigó en dies, s: coeficient en funció del tipus de ciment (= 0,2 per a ciments d'alta resistència i enduriment ràpid (CEM 42,5R, CEM 52,5R), = 0,25 per a ciments normals i d'enduriment ràpid (CEM 32,5R, CEM 42,5), = 0,38 per a ciments d'enduriment lent (CEM 32,25))).

Valor mínim de la resistència:

- Formigons en massa >= 20 N/mm2
- Formigons armats o pretesats >= 25 N/mm2

Tipus de ciment:

- Formigó en massa: Ciments comuns excepte els tipus CEM II/A-Q, CEM II/B-Q, CEM II/A-W, CEM II/B-W, CEM II/A-T, CEM II/B-T i CEM III/C (UNE-EN 197-1), Ciments per a usos especials ESP VI-1 (UNE 80307)
- Formigó armat: Ciments comuns excepte els tipus CEM II/A-Q, CEM II/B-Q, CEM II/A-W, CEM II/B-W, CEM II/A-T, CEM II/B-T, CEM III/C i CEM V/B (UNE-EN 197-1)
- Formigó pretesat: Ciments comuns tipus CEM I, CEM II/A-D, CEM II/A-V, CEM II/A-P i CEM II/A-M(V,P) (UNE-EN 197-1)
- Es considera inclòs dins dels ciments comuns els ciments blancs (UNE 80305)
- Es consideren inclosos els ciments de característiques addicionals com els resistents als sulfats i/o a l'aigua de mar (UNE 80303-1 i UNE 80303-2), i els de baix calor d'hidratació (UNE-EN 14216)

Classe del ciment: 32,5 N

Densitats dels formigons:

- Formigons en massa (HM): - 2.300 kg/m3 si fck <=50 N/mm2
  - 2.400 kg/m3 si fck > 50 N/mm2
- Formigons armats i pretensats (HA-HP): 2500 kg/m3

El contingut mínim de ciment ha d'estar d'acord amb les prescripcions de la norma EHE-08, en funció de la classe d'exposició (taula 37.3.2.a). La quantitat mínima de ciment considerant el tipus d'exposició més favorable ha de ser:

- Obres de formigó en massa: >= 200 kg/m3
- Obres de formigó armat: >= 250 kg/m3
- Obres de formigó pretesat: >= 275 kg/m3
- A totes les obres: <= 500 kg/m3

La relació aigua/ciment ha d'estar d'acord amb les prescripcions de la norma EHE-08, en funció de la classe d'exposició (taula 37.3.2.a). La relació aigua/ciment considerant el tipus d'exposició més favorable ha de ser:

- Formigó en massa: <= 0,65
- Formigó armat: <= 0,65
- Formigó pretesat: <= 0,60

Assentament en el con d'Abrams (UNE EN 12350-2):

- Consistència seca: 0 - 2 cm
- Consistència plàstica: 3 - 5 cm
- Consistència tova: 6 - 9 cm
- Consistència fluida: 10-15 cm
- Consistència líquida: 16-20 cm

La consistència (L) líquida només es podrà aconseguir mitjançant additiu superfluidificant
ló clor total aportat per components d'un formigó no pot superar:

- Pretensat: <= 0,2% pes de ciment
- Armat: <= 0,4% pes de ciment
- En massa amb armadura de fissuració: <= 0,4% pes de ciment

Quantitat total de fins (sedàs 0,063) al formigó, corresponents als granulats i al ciment:

- Si l'aigua és standard: < 175 kg/m3
- Si l'aigua és reciclada: < 185 kg/m3

Toleràncies:

- Assentament en el con d'Abrams: - Consistència seca: Nul
  - Consistència plàstica o tova: ± 1 cm
  - Consistència fluida: ± 2 cm
  - Consistència líquida: ± 2 cm

FORMIGONS PER A PILOTS FORMIGONATS "IN SITU"
Tamany màxim del granulat. El més petit dels següents valors:
- <= 32 mm
- <= 1/4 separació entre barres d'acer longitudinals

Dosificacions de pastat:
- Contingut de ciment: - Formigons abocats en sec: >= 325 kg/m3
  - Formigons submergits: >= 375 kg/m3
- Relació aigua-ciment (A/C): < 0,6
- Contingut de fins d <0,125 (ciment inclòs): - Granulat gruixut d > 8 mm: >= 400 kg/m3

- Granulat gruixut d <= 8 mm: >= 450 kg/m3

Consistència del formigó:

Assentament con d'Abrams(mm)	Condicions d'ús
130 <= H <= 180	- Formigó abocat en sec
H >= 160	- Formigó bombejat, submergit o abocat sota aigua amb tub tremie
H >= 180	- Formigó submergit, abocat sota fluid estabilitzador amb tub tremie

El formigó ha de tenir la docilitat i fluïdesa adequada, i aquests valors s'han de mantenir durant tot el procés de formigonat, per tal d'evitar embussos als tubs de formigonar.

FORMIGONS PER A PANTALLES FORMIGONADES "IN SITU"

Contingut mímin de ciment en funció de la grandària màxima del granulat:

Grandària màxima del granulat(mm)	Contingut mínim de ciment(kg)
32	350
25	370
20	385
16	400

Grandària màxima del granulat. El més petit dels següents valors:

- <= 32 mm
- <= 1/4 separació entre barres d'acer longitudinals

Dosificacions de pastat:

- Contingut de ciment en pantalles contínues de formigó armat: - Formigons abocats en sec: >= 325 kg/m3 - Formigons submergits: >= 375 kg/m3
- Relació aigua-ciment: 0,45 < A/C < 0,6
- Contingut de fins d <=0,125 mm (ciment inclòs): - Granulat gruixut D <= 16 mm: <= 450 kg/m3 - Granulat gruixut D > 16 mm: = 400 kg/m3
- Assentament al con d'Abrams: 160 < A < 220 mm

El formigó ha de tenir la docilitat i fluïdesa adequada, i aquests valors s'han de mantenir durant tot el procés de formigonat, per tal d'evitar embussos als tubs de formigonar.

FORMIGÓ PER A PAVIMENTS

La fabricació del formigó no es podrà iniciar fins que la DF no hagi aprovat la fórmula de treball i el corresponent tram de prova (apartat d'execució). Aquesta fórmula inclourà:

- La identificació de cada fracció d'àrid i la seva proporció ponderal en sec
- La granulometria de la mescla d'àrids per als tamisos 40 mm; 25 mm; 20 mm; 12,5 mm; 8 mm; 4 mm; 2 mm; 1 mm; 0,500 mm; 0,250 mm; 0,125 mm; i 0,063 mm UNE EN 933-2.
- La dosificació de ciment, aigua i, si és el cas de cada additiu, referides a amassada
- La resistència característica a flexotracció a 7 i a 28 dies.
- La consistència del formigó fresc, i el contingut d'aire ocluït.

El pes total de partícules que passen pel tamís 0,125 mm UNE EN 933-2 no serà major de 450 kg/m3, inclòs el ciment.

Contingut de ciment: >= 300 kg/m3

Relació aigua/ciment: <= 0,46

Assentament en el con d'Abrams (UNE 83313): 2 - 6 cm

Proporció d'aire ocluït (UNE 83315): <= 6%

En zones sotmeses a nevades o gelades serà obligatòria la utilització d'un inclusor d'aire, i en aquest cas, la proporció d'aire ocluit en el formigó fresc no serà inferior al 4,5 % en volum.

Toleràncies:

- Assentament en el con d'Abrams: ± 1 cm

2.8.3 Condicions de subministrament i emmagatzematge

Subministrament: En camions formigonera.

El formigó ha d'arribar a l'obra sense alteracions en les seves característiques, formant una barreja homogènia i sense haver iniciat l'adormiment.

Queda expressament prohibit l'addició al formigó de qualsevol quantitat d'aigua o altres substàncies que puguin alterar la composició original.

Emmagatzematge: No es pot emmagatzemar.

2.8.4 Normativa de compliment obligatori

Real Decreto 1247/2008, de 18 de julio, por el que se aprueba la Instrucción de Hormigón Estructural (EHE-08).

PILOTS I PANTALLES FORMIGONADES "IN SITU"

Documento Básico de Seguridad estructural DB-SE, parte II del CTE, aprobado por el Real Decreto 314/2006.

FORMIGÓ PER A PAVIMENTS

Orden FOM/891/2004, de 1 de marzo, por la que se actualizan determinados artículos del Pliego de Prescripciones Técnicas Generales para Obras de Carreteras y Puentes, relativos a firmes y pavimentos (PG-3).

2.8.5 Condicions de control de recepció

CONDICIONS DE MARCATGE I CONTROL DE LA DOCUMENTACIÓ:

El subministrador ha de lliurar amb cada càrrega un full on constin, com a mínim, les dades següents:

- Identificació del subministrador
- Número de sèrie de la fulla de subministrament
- Data i hora de lliurament
- Nom de la central de formigó
- Identificació del peticionari
- Quantitat de formigó subministrat
- Formigons designats per propietats d'acord a l'art. 39.2 de l'EHE-08, indicant com a mínim:
- Resistència a la compressió - Tipus de consistència - Grandària màxima del granulat - Tipus d'ambient segons la taula 8.2.2 de l'EHE-08
- Formigons designats per dosificació d'acord a l'art. 39.2 de l'EHE-08, indicant com a mínim: - Contingut de ciment per m3 - Relació aigua/ciment - Tipus, classe i marca del ciment - Contingut en addicions - Contingut en additius - Tipus d'additiu segons UNE_EN 934-2, si n'hi ha - Procedència i quantitat de les addicions o indicació que no en té
- Identificació del ciment, additius i addicions
- Designació específica del lloc de subministrament
- Identificació del camió i de la persona que fa la descàrrega
- Hora límit d'us del formigó

OPERACIONS DE CONTROL EN FORMIGÓ ESTRUCTURAL:
Determinació de la dosificació (si és el cas) mitjançant assaigs previs de laboratori. Per a cada dosificació estudiada es realitzaran 3 series de 4 provetes, procedents de 3 pastades fabricades a la central. 2 provetes s'assajaran a compressió i les altres 2 a l'assaig de penetració d'aigua.
Assaigs característics de comprovació de la dosificació aprovada. Per a cada tipus de formigó es realitzaran 6 sèries de 2 provetes que s'assajaran a compressió a 28 dies, segons UNE EN 12390-3. No seran necessaris aquests assaigs si el formigó procedeix de central certificada, o es disposa de suficient experiència en el seu ús.
Abans del inici de l'obra, i sempre que sigui necessari segons l'article 37.3.3 de la norma EHE-08, es realitzarà l'assaig de la fondària de penetració d'aigua sota pressió, segons UNE EN 12390-8.
Inspeccions no periòdiques a la planta per tenir constància que es fabrica el formigó amb la dosificació correcte.
Per a totes les amassades es durà a terme el corresponent control de les condicions de subministrament.
Control estadístic de la resistència (EHE-08): Per a formigons sense distintiu de qualitat, es realitzaran lots de control de com a màxim:
- Volum de formigonament: <= 100 m3
- Elements o grups d'elements que treballen a compressió: - Temps de formigonament <= 2 setmanes; superfície construïda <= 500 m2; Nombre de plantes <= 2
- Elements o grups d'elements que treballen a flexió: - Temps de formigonament <= 2 setmanes; superfície construïda <= 1000 m2; Nombre de plantes <= 2
- Massissos: - Temps de formigonament <= 1 setmana
El número de lots no serà inferior a 3. Totes les pastades d'un lot procediran del mateix subministrador, i tindran la mateixa dosificació.
En cas de disposar d'un distintiu oficialment reconegut, es podran augmentar els valors anteriors multiplicant-los per 2 o per 5, en funció del nivell de garantia per al que s'ha efectuat el reconeixement, conforme a l'article 81 de l'EHE-08.
Control 100x100 (EHE-08): Serà d'aplicació a qualsevol estructura, sempre que es faci abans del subministrament del formigó. La conformitat de la resistència es comprova determinant la mateixa en totes les pastades sotmeses a control i calculant el valor de la resistència característica real.
Control indirecte de la resistència (EHE-08): Només es podrà aplicar en formigons que disposin d'un distintiu de qualitat oficialment reconegut i que s'utilitzin en:
- Elements d'edificis de vivendes d'una o dues plantes, amb llums inferiors a 6,00 metres
- Elements d'edificis de vivendes de fins a 4 plantes, que treballin a flexió, amb llums inferiors a 6,00 metres
Haurà de complir, a més, que l'ambient sigui I o II, i que en el projecte s'hagi adoptat una resistència de càlcul a compressió Fcd no superior a 10 N/mm2.
La DF podrà eximir la realització dels assaigs característics de dosificació quan el formigó que es vagi a subministrar estigui en possessió d'un distintiu de qualitat oficialment reconegut, o quan es disposi d'un certificat de dosificació amb una antiguitat màxima de 6 mesos.

OPERACIONS DE CONTROL EN FORMIGÓ PER A PAVIMENTS:
Determinació de la fórmula de treball. Per a cada dosificació analitzada es realitzarà:
- Confecció de 2 sèries de 2 provetes, segons la norma UNE 83301. Per a cada sèrie es determinarà la consistència (UNE 83313), la resistència a flexotracció a 7 i a 28 dies (UNE 83305) i, si és el cas, el contingut d'aire ocluit (UNE EN 12350-7).

Si la resistència mitja a 7 dies resultés superior al 80% de l'especificada a 28 dies, i no s'haguessin obtingut resultats del contingut d'aire ocluït i de la consistència fora dels límits establerts, es podrà procedir a la realització d'un tram de prova amb aquest formigó.
En cas contrari, s'haurà d'esperar als 28 dies i s'introduiran les modificacions necessàries en la dosificació, i es repetiran els assaigs de resistència.
Control de fabricació i recepció.
- Inspecció no sistemàtica a la planta de fabricació del formigó
- Per a cada fracció d'àrid, abans de l'entrada al mesclador, es realitzaran amb la freqüència indicada, els següents assaigs: - Com a mínim 2 cops al dia, 1 pel matí i un altre per la tarda: - Assaig granulomètric (UNE-EN 933-1) - Equivalent de sorra de l'àrid fi (UNE EN 933-8) - Terrossos d'argila (UNE 7133) - Índex de llenques de l'àrid gros (UNE EN 933-3) - Proporció de fins que passen pel tamís 0,063 mm (UNE EN 933-2) - Com a mínim 1 cop al mes, i sempre que es canviï de procedència el subministrament: - Coeficient de Los Ángeles de l'àrid gros (UNE EN 1097-2)
- Substàncies perjudicials (EHE)
- Sobre una mostra de la mescla d'àrids es realitzarà cada dia un assaig granulomètric (UNE EN 933-1)
- Comprovació de l'exactitud de les bàscules de dosificació un cop cada 15 dies.
- Inspecció visual del formigó en cada element de transport i comprovació de la temperatura.
- Recepció del full de subministrament del formigó, per a cada partida.
- Es controlaran com a mínim 2 cops al dia (matí i tarda): - Contingut d'aire ocluït en el formigó (UNE 83315) - Consistència (UNE 83313) - Fabricació de provetes per a assaig a flexotracció (UNE 83301)

CRITERIS DE PRESA DE MOSTRES EN FORMIGÓ ESTRUCTURAL:
Els controls s'han de realitzar segons les instruccions de la DF i la norma EHE.

CRITERIS DE PRESA DE MOSTRES EN FORMIGÓ PER A PAVIMENTS:
Es seguiran els criteris que en cada cas, indiqui la DF. Cada sèrie de provetes es prendrà d'amassades diferents.
Quan s'indica una freqüència temporal de 2 assaigs per dia, es realitzarà un pel mati i l'altre per la tarda.

INTERPRETACIÓ DE RESULTATS I ACTUACIONS EN CAS D'INCOMPLIMENT, EN FORMIGÓ ESTRUCTURAL:
No s'ha d'acceptar el subministrament de formigó que no arribi identificat segons les condicions del plec.
Control estadístic: La conformitat del lot en relació a la resistència es comprovarà a partir dels valors mitjos dels resultats obtinguts sobre 2 provetes agafades de cada una de les N pastades controlades d'acord amb:
- Resistència característica especificada en projecte Fck (N/mm2): <= 30
- Formigons amb distintius de qualitat oficialment reconeguts conforme a l'article 81 de l'EHE-08: N >= 1
- Altres casos: N >= 3
- Resistència característica especificada en projecte Fck (N/mm2): >= 35 i <= 50
- Formigons amb distintius de qualitat oficialment reconeguts conforme a l'article 81 de l'EHE-08: N >= 1 - Altres casos: N >= 4
- Resistència característica especificada en projecte Fck (N/mm2): >= 50 - Formigons amb distintius de qualitat oficialment reconeguts conforme a l'article 81 de l'EHE-08: N >= 2
- Altres casos: N >= 6

La presa de mostres es realitzarà aleatòriament entre les pastades de l'obra sotmesa a control. Un cop efectuats els assaigs, s'ordenaran els valors mitjos, xi, de les determinacions de resistència obtingudes per a cadascuna de les N pastades controlades: x1 <= x2 <= ... <= xn
En els casos en que el formigó estigui en possessió d'un distintiu de qualitat oficialment reconegut, s'acceptarà quan xi >= fck. A més, es considerarà com un control d'identificació, per tant els criteris d'acceptació en aquest cas tenen per objecte comprovar la pertinença del formigó del lot a una producció molt controlada, amb una resistència certificada i estadísticament avaluada amb un nivell de garantia molt exigent.
Si el formigó no disposa de distintiu, s'acceptarà si:
f(x) = x K2rN >= fck
on:
- f(x) Funció d'acceptació
- x Valor mig dels resultats obtinguts en les N pastades assajades
- K2 Coeficient:
Coeficient:
- Número de pastades: - 3 pastades: K2 1,02; K3: 0,85 - 4 pastades: K2 0,82; K3: 0,67
- 5 pastades: K2 0,72; K3: 0,55 - 6 pastades: K2 0,66; K3: 0,43
- rN: Valor del recorregut mostral definit com a: rN = x (N) x (1)
- x(1): Valor mínim dels resultats obtinguts en les últimes N pastades
- x(N): Valor màxim dels resultats obtinguts en les últimes N pastades
- fck: Valor de la resistència característica especificada en el projecte
Si el formigó no disposa de distintiu, però es fabrica de forma contínua a central d'obra o són subministrats de forma contínua per la mateixa central de formigó preparat, en els que es controlen a l'obra més de 36 pastades del mateix formigó, s'acceptarà si: f(x(1)) = x(1) K3s35* >= fck.
On: s35* Desviació típica mostral, corresponent a les últimes 35 pastades
Quan la consistència s'hagi definit pel seu tipus, segons l'art. 31.5, s'acceptarà el formigó si la mitjana aritmètica dels dos valors obtinguts està compresa dins del interval corresponent.
Si s'ha definit pel seu assentament, s'acceptarà el formigó quan la mitjana dels dos valors estigui compresa dins de la tolerància exigida.
El incompliment d'aquests criteris suposarà el rebuig de la pastada.
Control 100x100: Per a elements fabricats amb N pastades, el valor de la fc,real correspon a la resistència de la pastada que, un cop ordenades les N determinacions de menor a major, ocupa el lloc n=0,05 N, arrodonint-se n per excés. Si el número de pastades a controlar és igual o inferior a 20, fc,real serà el valor de la resistència de la pastada més baixa trobada a la sèrie.
S'acceptarà quan: fc,real >= fck
Control indirecte: S'acceptarà el formigó subministrat quan es compleixi a la vegada que:
- Els resultats dels assaigs de consistència compleixen amb els apartats anteriors
- Es manté la vigència del distintiu de qualitat del formigó durant la totalitat del subministrament
- Es manté la vigència del reconeixement oficial del distintiu de qualitat

INTERPRETACIÓ DE RESULTATS I ACTUACIONS EN CAS D'INCOMPLIMENT EN FORMIGÓ PER A PAVIMENTS:
- Interpretació dels assaigs característics:
Si la resistència característica a 7 dies resulta superior al 80 % de l'especificada a 28 dies, i els resultats del contingut d'aire ocluit i de la consistència es troben dins dels límits establerts, es podrà iniciar el tram de prova amb el formigó corresponent. En cas contrari, s'haurà d'esperar als resultats a 28 dies i, en el seu cas, s'introduiran els ajustos necessaris a la dosificació, repetint-se els assaigs característics.
- Interpretació dels assaigs de control de resistència:
- El lot s'accepta si la resistència característica a 28 dies és superior a l'exigida. En altre cas: - Si fos inferior a ella, però no al seu 90%, el Contractista podrà escollir entre acceptar les sancions previstes en el Plec de Prescripcions Tècniques Particulars, o sol·licitar la realització d'assaigs d'informació. Aquestes sancions no podran ser inferiors a l'aplicació d'una penalització al preu unitari del lot, la quantia de la qual sigui igual al doble de la merma de resistència, expressades ambdues en proporció.
- Si està per sota del 90%, es realitzaran, a càrrec del contractista, els corresponents assaigs d'informació.
- Assaigs d'informació:
Abans dels 54 dies d'acabada l'estesa del lot, s'extrauran 6 testimonis cilíndrics (UNE 83302) que s'assajaran a tracció indirecta (UNE 83306) a edat de 56 dies. La conservació dels testimonis durant les 48 hores anteriors a l'assaig es realitzarà segons la norma UNE 83302.
El valor mig dels resultats dels assaigs d'informació del lot es compararan amb el resultat mig corresponent al tram de prova. El lot s'accepta si la resistència mitjana del lot és superior. En cas d'incompliment, cal distingir tres casos: - Si fos inferior a ell, però no al seu 90%, s'aplicaran al lot les sancions previstes en el Plec de Prescripcions Tècniques Particulars. - Si fos inferior al seu 90%, però no al seu 70%, el Director de les Obres podrà aplicar les sancions previstes en el Plec de Prescripcions Tècniques Particulars, o bé ordenar la demolició del lot i la seva reconstrucció, a càrrec del Contractista.
- Si fos inferior al seu 70% es demolirà el lot i es reconstruirà, a càrrec del Contractista.
Les sancions referides no podran ser inferiors a l'aplicació d'una penalització al preu unitari del lot, la quantia del qual sigui igual al doble de la merma de resistència, expressades ambdues en proporció.
La resistència de cada pastada a una determinada edat, es determinarà com a mitjana de les resistències de les provetes fabricades amb un formigó de la pastada en qüestió i assajades a l'edat determinada. A partir de la mínima resistència obtinguda en qualsevol pastada del lot, es podrà estimar la característica multiplicant aquella per un coeficient donat per la taula següent:
Coeficient (En funció del nombre de sèries que formen el lot):
- 2 sèries: 0,88
- 3 sèries: 0,91
- 4 sèries: 0,93
- 5 sèries: 0,95
- 6 sèries: 0,96
Quan l'assentament en el con d'Abrams no s'ajusti als valors especificats a la fórmula de treball, es rebutjarà el camió controlat.

2.9 Formigó estructura

Definició
Formigó amb o sense addicions (cendres volants o fum de sílice), elaborat en una central formigonera legalment autoritzada d'acord amb el títol 4t. de la llei 21/1992 de 16 de juliol d'indústria i el Real Decret 697/1995 de 28 d'abril.

2.9.1 Característiques dels elements

Els components del formigó, la seva dosificació, el procés de fabricació i el transport han d'estar d'acord amb les prescripcions de l'EHE-08.

La designació del formigó fabricat en central es pot fer per propietats o per dosificació i s'expressarà, com a mínim, la següent informació:
- Consistència
- Grandària màxima del granulat
- Tipus d'ambient al que s'exposarà el formigó
- Resistència característica a compressió per als formigons designats per propietats
- Contingut de ciment expressat en kg/m3, per als formigons designats per dosificació
- La indicació de l'ús estructural que ha de tenir el formigó: en massa, armat o pretesat

La designació per propietats s'ha de fer d'acord amb el format: T-R/C/TM/A
- T: Indicatiu que serà HM per al formigó en massa, HA pel formigó armat, i HP per al formigó pretesat
- R: Resistència característica a compressió, en N/mm2 (20-25-30-35-40-45-50-55-60-70-80-90-100)
- C: Lletra indicativa del tipus de consistència: L Líquida, F fluida, B tova, P plàstica i S seca
- TM: Grandària màxima del granulat en mm.
- A: Designació de l'ambient al que s'exposarà el formigó

En els formigons designats per propietats, el subministrador ha d'establir la composició de la mescla del formigó, garantint al peticionari les característiques especificades de grandària màxima del granulat, consistència i resistència característica, així com les limitacions derivades del tipus d'ambient especificat (contingut de ciment i relació aigua/ciment).
En els formigons designats per dosificació, el peticionari es responsable de la congruència de les característiques especificades de grandària màxima del granulat, consistència i contingut en ciment per metre cúbic de formigó, i el subministrador les haurà de garantir, indicant també, la relació aigua/ciment que ha emprat.
En els formigons amb característiques especials o d'altres de les especificades a la designació, les garanties i les dades que el subministrador hagi d'aportar, s'han d'especificar abans de l'inici del subministrament.
El formigó ha de complir amb les exigències de qualitat que estableix l'article 37.2.3 de la norma EHE-08.
Si el formigó està destinat a una obra amb armadures pretesades, podrà contindre cendres volants sense que aquestes excedeixin el 20% del pes del ciment, i si es tracta de fum de silici no podrà excedir el 10%
Si el formigó està destinat a obres de formigó en massa o armat, la DF pot autoritzar l'us de cendres volants o fum de silici per la seva confecció. En estructures d'edificació, si s'utilitzen cendres volants no han de superar el 35% del pes del ciment. Si s'utilitza fum de silici no ha de superar el 10% del pes del ciment. La quantitat mínima de ciment s'especifica a l'article 37.3.2 de la norma EHE-08
La central que subministri formigó amb cendres volants realitzarà un control sobre la producció segons l'art. 30 de la norma EHE-08 i ha de posar els resultats de l'anàlisi a l'abast de la DF, o disposarà d'un distintiu de qualitat oficialment reconegut Les cendres volants han de complir en qualsevol cas les especificacions de la norma UNE_EN 450.
Els additius hauran de ser del tipus que estableix l'article 29.2 de l'EHE-08 i complir l'UNE EN 934-2
En cap cas la proporció en pes de l'additiu no ha de superar el 5% del pes del ciment utilitzat.
Classificació dels formigons per la seva resistència a compressió:
- Si fck <= 50 N/mm2 , resistència standard
- Si fck > 50 N/mm2 , alta resistència

Si no es disposa més que de resultats a 28 dies d'edat, es podran admetre com a valors de resistència a j dies d'edat els valors resultants de la fórmula següent:
- fcm (t) = ßcc(t)·fcm
- ßcc = exp s [1 (28/t)1/2]

(on Fcm: Resistència mitja a compressió a 28 dies, ßcc: coeficient que depèn de l'edat del formigó, t: edat del formigó en dies, s: coeficient en funció del tipus de ciment (= 0,2 per a ciments d'alta resistència i enduriment ràpid (CEM 42,5R, CEM 52,5R), = 0,25 per a ciments normals i d'enduriment ràpid (CEM 32,5R, CEM 42,5), = 0,38 per a ciments d'enduriment lent (CEM 32,25))).
Valor mínim de la resistència:
- Formigons en massa >= 20 N/mm2
- Formigons armats o pretesats >= 25 N/mm2

Tipus de ciment:
- Formigó en massa: Ciments comuns excepte els tipus CEM II/A-Q, CEM II/B-Q, CEM II/A-W, CEM II/B-W, CEM II/A-T, CEM II/B-T i CEM III/C (UNE-EN 197-1), Ciments per a usos especials ESP VI-1 (UNE 80307)
- Formigó armat: Ciments comuns excepte els tipus CEM II/A-Q, CEM II/B-Q, CEM II/A-W, CEM II/B-W, CEM II/A-T, CEM II/B-T, CEM III/C i CEM V/B (UNE-EN 197-1)
- Formigó pretesat: Ciments comuns tipus CEM I, CEM II/A-D, CEM II/A-V, CEM II/A-P i CEM II/A-M(V,P) (UNE-EN 197-1)
- Es considera inclòs dins dels ciments comuns els ciments blancs (UNE 80305)
- Es consideren inclosos els ciments de característiques addicionals com els resistents als sulfats i/o a l'aigua de mar (UNE 80303-1 i UNE 80303-2), i els de baix calor d'hidratació (UNE-EN 14216)

Classe del ciment: 32,5 N
Densitats dels formigons:
- Formigons en massa (HM): - 2.300 kg/m3 si fck <=50 N/mm2 - 2.400 kg/m3 si fck > 50 N/mm2
- Formigons armats i pretensats (HA-HP): 2500 kg/m3

El contingut mínim de ciment ha d'estar d'acord amb les prescripcions de la norma EHE-08, en funció de la classe d'exposició (taula 37.3.2.a). La quantitat mínima de ciment considerant el tipus d'exposició més favorable ha de ser:
- Obres de formigó en massa: >= 200 kg/m3
- Obres de formigó armat: >= 250 kg/m3
- Obres de formigó pretesat: >= 275 kg/m3
- A totes les obres: <= 500 kg/m3

La relació aigua/ciment ha d'estar d'acord amb les prescripcions de la norma EHE-08, en funció de la classe d'exposició (taula 37.3.2.a). La relació aigua/ciment considerant el tipus d'exposició més favorable ha de ser:
- Formigó en massa: <= 0,65
- Formigó armat: <= 0,65
- Formigó pretesat: <= 0,60

Assentament en el con d'Abrams (UNE EN 12350-2):
- Consistència seca: 0 - 2 cm
- Consistència plàstica: 3 - 5 cm
- Consistència tova: 6 - 9 cm
- Consistència fluida: 10-15 cm
- Consistència líquida: 16-20 cm

La consistència (L) líquida només es podrà aconseguir mitjançant additiu superfluidificant ló clor total aportat per components d'un formigó no pot superar:
- Pretensat: <= 0,2% pes de ciment
- Armat: <= 0,4% pes de ciment

- En massa amb armadura de fissuració: <= 0,4% pes de ciment
Quantitat total de fins (sedàs 0,063) al formigó, corresponents als granulats i al ciment:
- Si l'aigua és standard: < 175 kg/m3
- Si l'aigua és reciclada: < 185 kg/m3
Toleràncies:
- Assentament en el con d'Abrams: - Consistència seca: Nul - Consistència plàstica o tova: ± 1 cm - Consistència fluida: ± 2 cm - Consistència líquida: ± 2 cm

FORMIGONS PER A PILOTS FORMIGONATS "IN SITU"
Tamany màxim del granulat. El més petit dels següents valors:
- <= 32 mm
- <= 1/4 separació entre barres d'acer longitudinals
Dosificacions de pastat:
- Contingut de ciment: - Formigons abocats en sec: >= 325 kg/m3 – Formigons submergits: >= 375 kg/m3
- Relació aigua-ciment (A/C): < 0,6
- Contingut de fins d <0,125 (ciment inclòs): - Granulat gruixut d > 8 mm: >= 400 kg/m3
- Granulat gruixut d <= 8 mm: >= 450 kg/m3
Consistència del formigó:

Assentament con d'Abrams(mm)	Condicions d'ús
130 <= H <= 180	- Formigó abocat en sec
H >= 160	- Formigó bombejat, submergit o abocat sota aigua amb tub tremie
H >= 180	- Formigó submergit, abocat sota fluid estabilitzador amb tub tremie

El formigó ha de tenir la docilitat i fluïdesa adequada, i aquests valors s'han de mantenir durant tot el procés de formigonat, per tal d'evitar embussos als tubs de formigonar.

FORMIGONS PER A PANTALLES FORMIGONADES "IN SITU"
Contingut mímin de ciment en funció de la grandària màxima del granulat:

Grandària màxima del granulat(mm)	Contingut mínim de ciment(kg)
32	350
25	370
20	385
16	400

Grandària màxima del granulat. El més petit dels següents valors:
- <= 32 mm
- <= 1/4 separació entre barres d'acer longitudinals
Dosificacions de pastat:
- Contingut de ciment en pantalles contínues de formigó armat: - Formigons abocats en sec: >= 325 kg/m3 - Formigons submergits: >= 375 kg/m3
- Relació aigua-ciment: 0,45 < A/C < 0,6
- Contingut de fins d <=0,125 mm (ciment inclòs): - Granulat gruixut D <= 16 mm: <= 450 kg/m3 - Granulat gruixut D > 16 mm: = 400 kg/m3
- Assentament al con d'Abrams: 160 < A < 220 mm

El formigó ha de tenir la docilitat i fluïdesa adequada, i aquests valors s'han de mantenir durant tot el procés de formigonat, per tal d'evitar embussos als tubs de formigonar.

FORMIGÓ PER A PAVIMENTS
La fabricació del formigó no es podrà iniciar fins que la DF no hagi aprovat la fórmula de treball i el corresponent tram de prova (apartat d'execució). Aquesta fórmula inclourà:
- La identificació de cada fracció d'àrid i la seva proporció ponderal en sec
- La granulometria de la mescla d'àrids per als tamisos 40 mm; 25 mm; 20 mm; 12,5 mm; 8 mm; 4 mm; 2 mm; 1 mm; 0,500 mm; 0,250 mm; 0,125 mm; i 0,063 mm UNE EN 933-2.
- La dosificació de ciment, aigua i, si és el cas de cada additiu, referides a amassada
- La resistència característica a flexotracció a 7 i a 28 dies.
- La consistència del formigó fresc, i el contingut d'aire ocluït.
El pes total de partícules que passen pel tamís 0,125 mm UNE EN 933-2 no serà major de 450 kg/m3, inclòs el ciment.
Contingut de ciment: >= 300 kg/m3
Relació aigua/ciment: <= 0,46
Assentament en el con d'Abrams (UNE 83313): 2 - 6 cm
Proporció d'aire ocluït (UNE 83315): <= 6%
En zones sotmeses a nevades o gelades serà obligatòria la utilització d'un inclusor d'aire, i en aquest cas, la proporció d'aire ocluit en el formigó fresc no serà inferior al 4,5 % en volum.
Toleràncies:
- Assentament en el con d'Abrams: ± 1 cm

2.9.2 Condicions de subministrament i emmagatzematge

Subministrament: En camions formigonera.

El formigó ha d'arribar a l'obra sense alteracions en les seves característiques, formant una barreja homogènia i sense haver iniciat l'adormiment.

Queda expressament prohibit l'addició al formigó de qualsevol quantitat d'aigua o altres substàncies que puguin alterar la composició original.

Emmagatzematge: No es pot emmagatzemar.

2.9.3 Normativa de compliment obligatori

Real Decreto 1247/2008, de 18 de julio, por el que se aprueba la Instrucción de Hormigón Estructural (EHE-08).

PILOTS I PANTALLES FORMIGONADES "IN SITU"
Documento Básico de Seguridad estructural DB-SE, parte II del CTE, aprobado por el Real Decreto 314/2006.

FORMIGÓ PER A PAVIMENTS
Orden FOM/891/2004, de 1 de marzo, por la que se actualizan determinados artículos del Pliego de Prescripciones Técnicas Generales para Obras de Carreteras y Puentes, relativos a firmes y pavimentos (PG-3).

2.9.4 Condicions de control de recepció

CONDICIONS DE MARCATGE I CONTROL DE LA DOCUMENTACIÓ:

El subministrador ha de lliurar amb cada càrrega un full on constin, com a mínim, les dades següents:

- Identificació del subministrador
- Número de sèrie de la fulla de subministrament
- Data i hora de lliurament
- Nom de la central de formigó
- Identificació del peticionari
- Quantitat de formigó subministrat
- Formigons designats per propietats d'acord a l'art. 39.2 de l'EHE-08, indicant com a mínim:
- Resistència a la compressió - Tipus de consistència - Grandària màxima del granulat - Tipus d'ambient segons la taula 8.2.2 de l'EHE-08
- Formigons designats per dosificació d'acord a l'art. 39.2 de l'EHE-08, indicant com a mínim: - Contingut de ciment per m3 - Relació aigua/ciment - Tipus, classe i marca del ciment - Contingut en addicions - Contingut en additius - Tipus d'additiu segons UNE_EN 934-2, si n'hi ha - Procedència i quantitat de les addicions o indicació que no en té
- Identificació del ciment, additius i addicions
- Designació específica del lloc de subministrament
- Identificació del camió i de la persona que fa la descàrrega
- Hora límit d'us del formigó

OPERACIONS DE CONTROL EN FORMIGÓ ESTRUCTURAL:

Determinació de la dosificació (si és el cas) mitjançant assaigs previs de laboratori. Per a cada dosificació estudiada es realitzaran 3 series de 4 provetes, procedents de 3 pastades fabricades a la central. 2 provetes s'assajaran a compressió i les altres 2 a l'assaig de penetració d'aigua.

Assaigs característics de comprovació de la dosificació aprovada. Per a cada tipus de formigó es realitzaran 6 sèries de 2 provetes que s'assajaran a compressió a 28 dies, segons UNE EN 12390-3. No seran necessaris aquests assaigs si el formigó procedeix de central certificada, o es disposa de suficient experiència en el seu ús.

Abans del inici de l'obra, i sempre que sigui necessari segons l'article 37.3.3 de la norma EHE-08, es realitzarà l'assaig de la fondària de penetració d'aigua sota pressió, segons UNE EN 12390-8.

Inspeccions no periòdiques a la planta per tenir constància que es fabrica el formigó amb la dosificació correcte.

Per a totes les amassades es durà a terme el corresponent control de les condicions de subministrament.

Control estadístic de la resistència (EHE-08): Per a formigons sense distintiu de qualitat, es realitzaran lots de control de com a màxim:

- Volum de formigonament: <= 100 m3
- Elements o grups d'elements que treballen a compressió: - Temps de formigonament <= 2 setmanes; superfície construïda <= 500 m2; Nombre de plantes <= 2
- Elements o grups d'elements que treballen a flexió: - Temps de formigonament <= 2 setmanes; superfície construïda <= 1000 m2; Nombre de plantes <= 2
- Massissos: - Temps de formigonament <= 1 setmana

El número de lots no serà inferior a 3. Totes les pastades d'un lot procediran del mateix subministrador, i tindran la mateixa dosificació.

En cas de disposar d'un distintiu oficialment reconegut, es podran augmentar els valors anteriors multiplicant-los per 2 o per 5, en funció del nivell de garantia per al que s'ha efectuat el reconeixement, conforme a l'article 81 de l'EHE-08.

Control 100x100 (EHE-08): Serà d'aplicació a qualsevol estructura, sempre que es faci abans del subministrament del formigó. La conformitat de la resistència es comprova determinant la mateixa en totes les pastades sotmeses a control i calculant el valor de la resistència característica real.

Control indirecte de la resistència (EHE-08): Només es podrà aplicar en formigons que disposin d'un distintiu de qualitat oficialment reconegut i que s'utilitzin en:

- Elements d'edificis de vivendes d'una o dues plantes, amb llums inferiors a 6,00 metres
- Elements d'edificis de vivendes de fins a 4 plantes, que treballin a flexió, amb llums inferiors a 6,00 metres

Haurà de complir, a més, que l'ambient sigui I o II, i que en el projecte s'hagi adoptat una resistència de càlcul a compressió Fcd no superior a 10 N/mm2.

La DF podrà eximir la realització dels assaigs característics de dosificació quan el formigó que es vagi a subministrar estigui en possessió d'un distintiu de qualitat oficialment reconegut, o quan es disposi d'un certificat de dosificació amb una antiguitat màxima de 6 mesos.

OPERACIONS DE CONTROL EN FORMIGÓ PER A PAVIMENTS:

Determinació de la fórmula de treball. Per a cada dosificació analitzada es realitzarà:

- Confecció de 2 sèries de 2 provetes, segons la norma UNE 83301. Per a cada sèrie es determinarà la consistència (UNE 83313), la resistència a flexotracció a 7 i a 28 dies (UNE 83305) i, si és el cas, el contingut d'aire ocluit (UNE EN 12350-7).

Si la resistència mitja a 7 dies resultés superior al 80% de l'especificada a 28 dies, i no s'haguessin obtingut resultats del contingut d'aire ocluït i de la consistència fora dels límits establerts, es podrà procedir a la realització d'un tram de prova amb aquest formigó.

En cas contrari, s'haurà d'esperar als 28 dies i s'introduiran les modificacions necessàries en la dosificació, i es repetiran els assaigs de resistència.

Control de fabricació i recepció.

- Inspecció no sistemàtica a la planta de fabricació del formigó
- Per a cada fracció d'àrid, abans de l'entrada al mesclador, es realitzaran amb la freqüència indicada, els següents assaigs: - Com a mínim 2 cops al dia, 1 pel matí i un altre per la tarda: - Assaig granulomètric (UNE-EN 933-1) - Equivalent de sorra de l'àrid fi (UNE EN 933-8) - Terrossos d'argila (UNE 7133) - Índex de llenques de l'àrid gros (UNE EN 933-3) - Proporció de fins que passen pel tamís 0,063 mm (UNE EN 933-2) - Com a mínim 1 cop al mes, i sempre que es canviï de procedència el subministrament: - Coeficient de Los Ángeles de l'àrid gros (UNE EN 1097-2)
- Substàncies perjudicials (EHE)
- Sobre una mostra de la mescla d'àrids es realitzarà cada dia un assaig granulomètric (UNE EN 933-1)
- Comprovació de l'exactitud de les bàscules de dosificació un cop cada 15 dies.
- Inspecció visual del formigó en cada element de transport i comprovació de la temperatura.
- Recepció del full de subministrament del formigó, per a cada partida.
- Es controlaran com a mínim 2 cops al dia (matí i tarda): - Contingut d'aire ocluït en el formigó (UNE 83315) - Consistència (UNE 83313) - Fabricació de provetes per a assaig a flexotracció (UNE 83301)

CRITERIS DE PRESA DE MOSTRES EN FORMIGÓ ESTRUCTURAL:

Els controls s'han de realitzar segons les instruccions de la DF i la norma EHE.

CRITERIS DE PRESA DE MOSTRES EN FORMIGÓ PER A PAVIMENTS:
Es seguiran els criteris que en cada cas, indiqui la DF. Cada sèrie de provetes es prendrà d'amassades diferents.
Quan s'indica una freqüència temporal de 2 assaigs per dia, es realitzarà un pel mati i l'altre per la tarda.

INTERPRETACIÓ DE RESULTATS I ACTUACIONS EN CAS D'INCOMPLIMENT, EN FORMIGÓ ESTRUCTURAL:
No s'ha d'acceptar el subministrament de formigó que no arribi identificat segons les condicions del plec.
Control estadístic: La conformitat del lot en relació a la resistència es comprovarà a partir dels valors mitjos dels resultats obtinguts sobre 2 provetes agafades de cada una de les N pastades controlades d'acord amb:
- Resistència característica especificada en projecte Fck (N/mm2): <= 30 - Formigons amb distintius de qualitat oficialment reconeguts conforme a l'article 81 de l'EHE-08: N >= 1 - Altres casos: N >= 3
- Resistència característica especificada en projecte Fck (N/mm2): >= 35 i <= 50 - Formigons amb distintius de qualitat oficialment reconeguts conforme a l'article 81 de l'EHE-08: N >= 1 - Altres casos: N >= 4
- Resistència característica especificada en projecte Fck (N/mm2): >= 50 - Formigons amb distintius de qualitat oficialment reconeguts conforme a l'article 81 de l'EHE-08: N >= 2 - Altres casos: N >= 6
La presa de mostres es realitzarà aleatòriament entre les pastades de l'obra sotmesa a control. Un cop efectuats els assaigs, s'ordenaran els valors mitjos, xi, de les determinacions de resistència obtingudes per a cadascuna de les N pastades controlades: x1 <= x2 <= ... <= xn
En els casos en que el formigó estigui en possessió d'un distintiu de qualitat oficialment reconegut, s'acceptarà quan xi >= fck. A més, es considerarà com un control d'identificació, per tant els criteris d'acceptació en aquest cas tenen per objecte comprovar la pertinença del formigó del lot a una producció molt controlada, amb una resistència certificada i estadísticament avaluada amb un nivell de garantia molt exigent.
Si el formigó no disposa de distintiu, s'acceptarà si:
f(x) = x K2rN >= fck
on:
- f(x) Funció d'acceptació
- x Valor mig dels resultats obtinguts en les N pastades assajades
- K2 Coeficient:
Coeficient:
- Número de pastades: - 3 pastades: K2 1,02; K3: 0,85 - 4 pastades: K2 0,82; K3: 0,67
- 5 pastades: K2 0,72; K3: 0,55 - 6 pastades: K2 0,66; K3: 0,43
- rN: Valor del recorregut mostral definit com a: rN = x (N) x (1)
- x(1): Valor mínim dels resultats obtinguts en les últimes N pastades
- x(N): Valor màxim dels resultats obtinguts en les últimes N pastades
- fck: Valor de la resistència característica especificada en el projecte
Si el formigó no disposa de distintiu, però es fabrica de forma contínua a central d'obra o són subministrats de forma contínua per la mateixa central de formigó preparat, en els que es controlen a l'obra més de 36 pastades del mateix formigó, s'acceptarà si: f(x(1)) = x(1) K3s35* >= fck.
On: s35* Desviació típica mostral, corresponent a les últimes 35 pastades
Quan la consistència s'hagi definit pel seu tipus, segons l'art. 31.5, s'acceptarà el formigó si la mitjana aritmètica dels dos valors obtinguts està compresa dins del interval corresponent.
Si s'ha definit pel seu assentament, s'acceptarà el formigó quan la mitjana dels dos valors estigui compresa dins de la tolerància exigida.
El incompliment d'aquests criteris suposarà el rebuig de la pastada.
Control 100x100: Per a elements fabricats amb N pastades, el valor de la fc,real correspon a la resistència de la pastada que, un cop ordenades les N determinacions de menor a major, ocupa el lloc n=0,05 N, arrodonint-se n per excés. Si el número de pastades a controlar és igual o inferior a 20, fc,real serà el valor de la resistència de la pastada més baixa trobada a la sèrie.
S'acceptarà quan: fc,real >= fck
Control indirecte: S'acceptarà el formigó subministrat quan es compleixi a la vegada que:
- Els resultats dels assaigs de consistència compleixen amb els apartats anteriors
- Es manté la vigència del distintiu de qualitat del formigó durant la totalitat del subministrament
- Es manté la vigència del reconeixement oficial del distintiu de qualitat

INTERPRETACIÓ DE RESULTATS I ACTUACIONS EN CAS D'INCOMPLIMENT EN FORMIGÓ PER A PAVIMENTS:
- Interpretació dels assaigs característics:
Si la resistència característica a 7 dies resulta superior al 80 % de l'especificada a 28 dies, i els resultats del contingut d'aire ocluit i de la consistència es troben dins dels límits establerts, es podrà iniciar el tram de prova amb el formigó corresponent. En cas contrari, s'haurà d'esperar als resultats a 28 dies i, en el seu cas, s'introduiran els ajustos necessaris a la dosificació, repetint-se els assaigs característics.
- Interpretació dels assaigs de control de resistència:
- El lot s'accepta si la resistència característica a 28 dies és superior a l'exigida. En altre cas: - Si fos inferior a ella, però no al seu 90%, el Contractista podrà escollir entre acceptar les sancions previstes en el Plec de Prescripcions Tècniques Particulars, o sol·licitar la realització d'assaigs d'informació. Aquestes sancions no podran ser inferiors a l'aplicació d'una penalització al preu unitari del lot, la quantia de la qual sigui igual al doble de la merma de resistència, expressades ambdues en proporció.
- Si està per sota del 90%, es realitzaran, a càrrec del contractista, els corresponents assaigs d'informació.
- Assaigs d'informació:
Abans dels 54 dies d'acabada l'estesa del lot, s'extrauran 6 testimonis cilíndrics (UNE 83302) que s'assajaran a tracció indirecta (UNE 83306) a edat de 56 dies. La conservació dels testimonis durant les 48 hores anteriors a l'assaig es realitzarà segons la norma UNE 83302.
El valor mig dels resultats dels assaigs d'informació del lot es compararan amb el resultat mig corresponent al tram de prova. El lot s'accepta si la resistència mitjana del lot és superior. En cas d'incompliment, cal distingir tres casos: - Si fos inferior a ell, però no al seu 90%, s'aplicaran al lot les sancions previstes en el Plec de Prescripcions Tècniques Particulars. - Si fos inferior al seu 90%, però no al seu 70%, el Director de les Obres podrà aplicar les sancions previstes en el Plec de Prescripcions Tècniques Particulars, o bé ordenar la demolició del lot i la seva reconstrucció, a càrrec del Contractista.
- Si fos inferior al seu 70% es demolirà el lot i es reconstruirà, a càrrec del Contractista.
Les sancions referides no podran ser inferiors a l'aplicació d'una penalització al preu unitari del lot, la quantia del qual sigui igual al doble de la merma de resistència, expressades ambdues en proporció.
La resistència de cada pastada a una determinada edat, es determinarà com a mitjana de les resistències de les provetes fabricades amb un formigó de la pastada en qüestió i assajades a l'edat determinada. A partir de la mínima resistència obtinguda en qualsevol pastada del lot, es podrà estimar la característica multiplicant aquella per un coeficient donat per la taula següent:

Coeficient (En funció del nombre de sèries que formen el lot):
- 2 sèries: 0,88
- 3 sèries: 0,91
- 4 sèries: 0,93
- 5 sèries: 0,95
- 6 sèries: 0,96

Quan l'assentament en el con d'Abrams no s'ajusti als valors especificats a la fórmula de treball, es rebutjarà el camió controlat.

2.10 Filferros

2.10.1 Definició

Fil d'acer dolç, flexible i tenaç, obtingut per estiratge en fred o per trefilatge.

S'han considerat els tipus següents:

. Filferro d'acer

. Filferro d'acer galvanitzat

. Filferro d'acer plastificat

. Filferro recuit

2.10.2 Característiques dels elements

CARACTERÍSTIQUES GENERALS

Ha de ser de secció constant i uniforme.

Ha de complir les especificacions de la norma UNE 36722.

ACABAT SUPERFICIAL GALVANITZAT:

El seu recobriment de zinc ha de ser homogeni, llis, sense discontinuïtats, escames, grans, rugositats o esquerdes, no ha de tenir taques ni d'altres imperfeccions superficials.

La masa mínima del recobriment de zinc (UNE 37-504)ha de complir les especificacions de les taules I i II de l'UNE 37-506.

Resisténcia a la tracció (UNE 37-504):

. Qualitat G1 o G2: 1770 N/mm2

. Qualitat G3: 1570 N/mm2

Adherència del recobriment (UNE 37-504): Ha de complir

Puresa del zinc (UNE 37-504): >= 98,5%

Toleràncies:

. Diàmetre: ± 2% diàmetre nominal

FILFERRO D'ACER PLASTIFICAT:

Filferro d'acer de baix contingut de carboni, galvanitzat en calent, amb un recobriment orgànic de PVC aplicat per extrusió o sinterització.

El recobriment de PVC ha de complir les especificacions de l'apartat 6.3 de l'UNE 36-732.

La concentricitat i l'adherència del recobriment de PVC ha de complir les especificacions del article 6.5 UNE 36-732.

Característiques del galvanitzat: G-1B (UNE 37-506)

Resistència a la tracció:

. Qualitat recuit: =< 600 N/mm2

. Qualitat dur: > 600 N/mm2

Toleràncies:

. Diàmetre: taula 1 UNE 36-732

2.10.3 Condicions de subministrament i emmagatzematge

Subministrament: En rotlles. A l'embalatge o albarà de lliurament hi han de constar les dades següents:

. Identificació del fabricant o nom comercial

. Identificació del producte

. Diàmetre i llargària dels rotlles

Emmagatzematge: En llocs secs i protegits de la intempèrie.

2.10.4 Normativa de compliment obligatori

FILFERRO D'ACER:

* UNE 36722:1974 Alambre de acero de bajo contenido en carbono. Medidas y tolerancias.

FILFERRO D'ACER GALVANITZAT:

* UNE 37506:1983 Alambres de acero galvanizados en caliente para usos generales. Designación de calidades. Caracterisicas generales.

* UNE 37502:1983 Alambres de acero galvanizados en caliente. Condiciones técnicas de suministro.

FILFERRO PLASTIFICAT:

* UNE 36732:1995 Alambres de acero y productos de alambre para cerramientos. Recubrimientos orgánicos sobre el alambre. Recubrimientos de poli(cloruro de vinilo).

2.11 Claus

2.11.1 Definició

Elements metàl·lics per a subjectar coses introduint-los mitjançant cops o impactes.

S'han considerat els elements següents:

. Claus d'acer

. Claus de coure

. Claus d'acer galvanitzat

Claus són tiges metàl·liques, punxagudes d'un extrem i amb una cabota a l'altre.

2.11.2 Característiques dels elements

Han de tenir la forma, mides i resistències adequats als elements que han d'unir.

Han de ser rectes, amb la punta afilada i regular.

Els claus d'acer han de complir les determinacions de les normes UNE 17-032, UNE 17-033, UNE 17-034, UNE 17-035 i UNE 17-036.

ACABAT SUPERFICIAL GALVANITZAT:

El seu recobriment de zinc ha de ser llis, sense discontinuïtats, ni exfoliacions i no ha de tenir taques ni d'altres imperfeccions superficials.

Protecció de galvanitzat: >= 275 g/m2

Puresa del zinc, en pes: >= 98,5%

Toleràncies dels claus i tatxes:

. Llargària: ± 1 D

2.11.3 Condicions de subministrament i emmagatzematge

Subministrament: Empaquetats.

Emmagatzematge: En llocs protegits de la pluja i la humitat.

2.11.4 Normativa de compliment obligatori

CLAUS I TATXES:

UNE 17032:1966 Puntas redondeadas de cabeza plana lisa. Medidas.

UNE 17033:1966 Puntas redondeadas de cabeza plana rayada. Medidas.

UNE 17034:1966 Puntas redondeadas de cabeza plana ancha.

UNE 17035:1966 Puntas de cabeza cónica.

UNE 17036:1966 Puntas redondeadas de cabeza perdida.

2.12 Acer en barres corrugades

2.12.1 Definició

Acer per a armadures passives d'elements de formigó:

S'han considerat els elements següents:

. Barres corrugades

2.12.2 Característiques dels elements

CARACTERÍSTIQUES GENERALS:

Els productes d'acer per a armadures passives no han de tenir defectes superficials ni fissures.

L'armadura ha de ser neta, sense taques de greix, d'oli, de pintura, de pols o de qualsevol altre matèria perjudicial.

Els filferros llisos només es poden utilitzar com elements de connexió d'armadures bàsiques electrosoldades en gelosia.

Les barres corrugades han de tenir al menys dues files de corrugues transversals, uniformement distribuïdes al llarg de tota la llargària. Dins de cada fila, les corrugues han d'estar uniformement espaiades.

Les característiques següents han de complir amb els valors declarats pel fabricant, assajades segons la norma corresponent, dins del límit de tolerància indicat, en el seu cas:

. Diàmetre nominal: s'ha d'ajustar als valors especificats a la taula 6 de la UNE-EN 10080.

. Diàmetres nominals <= 10,00 mm: Variació en intervals de mig mm

. Diàmetres nominals > 10,00 mm: Variació en unitats senceres de mm

. Dimensions i geometria de les corrugues: Ha de complir l'especificat en l'apartat 7.4.2 de la UNE-EN 10080.

. Massa per metre: El valor nominal ha de ser l'especificat en la taula 6 de la UNE-EN 10080, en relació amb el diàmetre nominal i l'àrea nominal de la secció transversal

. Secció equivalent: >= 95,5% Secció nominal

. Aptitud al doblegat:

. Assaig doblegat amb angle >= 180° (UNE-EN 10080, UNE-EN ISO 15630-1): No s'ha d'apreciar trencaments o fissures

. Assaig doblegat -desdoblegat amb angle >= 90° (UNE-EN 10080, UNE-EN ISO 15630-1): No s'ha d'apreciar trencaments o fissures

Tensió d'adherència (assaig de la biga UNE-EN 10080):

. Tensió d'adherència:

. D < 8 mm: >= 6,88 N/mm2

. 8 mm <= D <= 32 mm: >= (7,84-0,12 D) N/mm2

. D > 32 mm: >= 4,00 N/mm2

. Tensió de última d'adherència:

. D < 8 mm: >= 11,22 N/mm2

. 8 mm <= D <= 32 mm: >= (12,74-0,19 D) N/mm2

. D > 32 mm: >= 6,66 N/mm2

. Composició química (% en massa):

	C	Ceq	S	P	Cu	N
	%màx.	%màx.	%màx.	%màx.	%màx.	%màx.
Colada	0,22	0,050	0,050	0,050	0,800	0,012
Producte	0,24	0,052	0,055	0,055	0,850	0,014

Ceq = Carboni equivalent

Es pot superar el valor màxim per al Carboni en un 0,03% en massa, si el valor del Carboni equivalent disminueix en un 0,02% en massa.

Les característiques anteriors s'han de determinar segons la norma UNE-EN ISO 15630-1.

BARRES I ROTLLES D'ACER CORRUGAT SOLDABLE:

El producte s'ha de designar segons l'especificat en l'apartat 5.1 de la UNE-EN 10080:

. Descripció de la forma

. Referència a la norma EN

. Dimensions nominals

. Classe tècnica

Les característiques següents han de complir amb els valors declarats pel fabricant, assajades segons la norma corresponent, dins del límit de tolerància indicat, en el seu cas:

. Característiques geomètriques del corrugat de les barres han de complir les especificacions de l'apartat 7.4.2 de la norma UNE-EN 10080.

. Característiques mecàniques de les barres:

. Acer soldable (S)

- Allargament total sota càrrega màxima:
  - Acer subministrat en barres: >= 5,0%
  - Acer subministrat en rotlles: >= 7,5%

. Acer soldable amb característiques especials de ductilitat (SD):

- Allargament total sota càrrega màxima:
  - Acer subministrat en barres: >= 7,5%
  - Acer subministrat en rotlles: >= 10,0%
- Resistència a fatiga: Ha de complir l'especificat la taula 32.2.d de l'EHE-08
- Deformació alternativa: Ha de complir l'especificat la taula 32.2.e de l'EHE-08

Designació	Lím.elàstic fy N/mm2	Càrrega unitaria trencament fs(N/mm2)	Allargament al trencament	Relació fs/fy
B 400 S	>= 400	>= 440	>= 14%	>= 1,05
B 500 S	>= 500	>= 550	>= 12%	>= 1,05
B 400 SD	>= 400	>= 480	>= 20%	>= 1,20 <= 1,35
B 500 SD	>= 500	>= 575	>= 16%	>= 1,15 <= 1,35

. Diàmetre nominal: S'han d'ajustar a la sèrie següent (mm): 6 8 10 12 14 16 20 25 32 i 40 mm

. S'ha d'evitar utilitzar barres de diàmetre <= 6 mm, en el cas d'armadura muntada o elaborada amb soldadura.

Toleràncies:

. Massa:

. Diàmetre nominal > 8,0 mm: ± 4,5% massa nominal

. Diàmetre nominal <= 8,0 mm: ± 6% massa nominal

Les característiques anteriors s'han de determinar segons la norma UNE-EN ISO 15630-1.

2.12.3 Condicions de subministrament i emmagatzematge

Emmagatzematge: en llocs en els que restin protegits de la pluja, la humitat del terra i l'eventual agressivitat de l'ambient.

Es classificaran segons el tipus, qualitat, diàmetre i procedència.

Abans de la seva utilització i en especial després de períodes llargs d'emmagatzematge en obra, s'ha d'inspeccionar la superfície per tal de comprovar que no hi hagi alteracions superficials.

Pèrdua de pes després de l'eliminació d'òxid superficial amb raspall de filferros: < 1%

2.12.4 Normativa de compliment obligatori

Real Decreto 1247/2008, de 18 de julio, por el que se aprueba la Instrucción de Hormigón Estructural (EHE-08).

UNE-EN 10080:2006 Acero para el armado del hormigón. Acero soldable para armaduras de hormigón armado. Generalidades.

2.12.5 Condicions de control de recepció

CONDICIONS DE MARCATGE I CONTROL DE LA DOCUMENTACIÓ:

Han de portar gravades, una marca que identifiqui el país d'origen i la fàbrica i una altra que identifica la classe tècnica (segons l'especificat en l'apartat 10 de la EHE-08, UNE-EN 10080), aquesta marca s'ha de repetir a intervals <= 1,5 m

Cada partida d'acer ha d'anar acompanyada d'una full de subministrament que com a mínim, ha de contenir la informació següent:

. Identificació del subministrador

. Número d'identificació de la certificació d'homologació d'adherència (apartat 32.2 EHE-08)

. Número de sèrie del full de subministrament

. Nom de la fàbrica

. Data d'entrega i nom del peticionari

. Quantitat d'acer subministrat classificat per diàmetres i tipus d'acer

. Diàmetres subministrats

. Designació dels tipus d'acers subministrats segons EHE-08, UNE-EN 10080

. Forma de subministrament: barra o rotlle

. Identificació i lloc de subministrament

. Sistema d'identificació adoptat segons EHE-08, UNE-EN 10080

. Classe tècnica segons l'especificat en l'apartat 10 de la EHE-08, UNE-EN 10080

. Indicació, en el seu cas, de procediments especials de soldadura

El fabricant ha de facilitar un certificat d'assaig que garanteixi el compliment de les característiques anteriors, on s'ha d'incloure la informació següent:

. Data d'emissió del certificat

. Certificat de l'assaig de doblegat-desdoblegat

. Certificat de l'assaig de doblegat simple

. Certificat de l'assaig de fatiga en acers tipus SD

. Certificat de l'assaig de deformació alternativa en acers tipus SD

. Certificat d'homologació d'adherència en el cas en que es garanteixi les característiques d'adherència mitjançant l'assaig de la biga

. Marca comercial de l'acer

. Forma de subministrament: barra o rotlles

OPERACIONS DE CONTROL:

Els punts de control més destacables són els següents:

. Per a cada partida de subministrament que arribi a l'obra:

. Recepció del certificat de garantia del fabricant, signat per persona física, segons article 32º de la norma EHE-08.

. Inspecció visual del material i observació de les marques d'identificació.

. Quan l'acer disposi de marcatge CE es comprovarà la seva conformitat mitjançant la verificació documental de que els valors declarats en els documents del marcatge permetin deduir el compliment de les especificacions contemplades en el projecte i a l'article 32 de l'EHE-08.

Mentre no estigui vigent el marcatge CE per acers corrugats destinats a l'elaboració d'armadures per a formigó armat, hauran de ser conformes a l'EHE-08 i a l'UNE-EN 10080. La demostració d'aquesta conformitat es podrà efectuar mitjançant:

. La possessió d'un distintiu de qualitat oficialment reconegut, conforme a l'article 81 de l'EHE-08

. La realització d'assaigs de comprovació durant la recepció. Es farà en funció de la quantitat d'acer subministrat:

. Subministrament < 300 t:

. Es dividirà el subministrament en lots de com a màxim 40 t que siguin del mateix subministrador, fabricant, designació i sèrie, i es prendran 2 provetes on es realitzaran els següents assaigs:

. Comprovació de la secció equivalent

. Comprovació de les característiques geomètriques

. Assaig de doblat-desdoblat, o alternativament, el de doblat simple

. A més, es comprovarà com a mínim en una proveta de cada diàmetre, el tipus d'acer utilitzat i el seu fabricant, el límit elàstic, la càrrega de ruptura, l'allargament de ruptura, i l'allargament sota càrrega màxima.

. Subministrament >= 300 t:

. Es prendran 4 provetes per a la comprovació de les característiques mecàniques del cas anterior.

. Alternativament, el Subministrador podrà optar per facilitar un certificat de traçabilitat, signat per persona física, on es declarin els fabricants i les colades de cada subministrament. A més, facilitarà una còpia del certificat del control de producció del fabricant, on es recullin els resultats dels assaigs mecànics i químics de cada colada. En aquest cas, s'efectuaran assaigs de contrast de traçabilitat de colada, mitjançant la determinació de les característiques químiques sobre 1 de cada quatre lots, realitzant com a mínim 5 assaigs.

. La composició química podrà presentar les variacions següents respecte el certificat de control de producció per a ser acceptada:

. %Cassaig = %Ccertificat: ±0,03

. %Ceq assaig = %Ceq certificat: ±0,03

. %Passaig = %Pcertificat: ±0,008

. %Sassaig = %Scertificat: ±0,008

. %Nassaig = %Ncertificat: ±0,002

. Un cop comprovada la traçabilitat de la colada, es farà la divisió en lots de com a mínim 15 barres. Par a cada lot, s'assajaran 2 provetes sobre les que es faran els següents assaigs:

. Comprovació de la secció equivalent

. Comprovació de les característiques geomètriques

. Assaig de doblat-desdoblat, o alternativament, el de doblat simple

. Comprovació del límit elàstic, la càrrega de ruptura, la relació entre ells, i l'allargament de ruptura

. En el cas d'estructures sotmeses a fatiga, el comportament de l'acer es podrà demostrar mitjançant la presentació d'un informe d'assaigs, de com a màxim un any d'antiguitat, que compleixin amb l'article 38.10, i realitzat en un laboratori acreditat

. En el cas d'estructures situades en zona sísmica, el comportament de l'acer es podrà demostrar mitjançant la presentació d'un informe d'assaigs, de com a màxim un any d'antiguitat, que compleixin amb l'article 32°, i realitzat en un laboratori acreditat.

. Comprovacions experimentals de les armadures elaborades durant el subministrament o la seva fabricació en obra:

. El control experimental de les armadures elaborades comprendrà la comprovació de les característiques mecàniques, les d'adherència, i les de les seves dimensions geomètriques, així com les característiques en cas de realitzar soldadura resistent.

. En cas de disposar d'un distintiu de qualitat oficialment reconegut, la DF podrà eximir la realització de les comprovacions experimentals.

. Es definirà com a lot de control experimental quan es compleixi:

. Pes del lot <= 30 t

. Les armadures fabricades a central aliena a l'obra, hauran de ser subministrades en remeses consecutives des de la mateixa instal·lació de ferralla

. Si es fabriquen a obra, les que s'hagin produït en un període d'1 mes

. Estar fabricades amb el mateix tipus d'acer i forma de producte

Els assaigs per a realitzar el control, es realitzaran en laboratoris autoritzats.

. Comprovació de la conformitat de les característiques mecàniques:

. Armadures fabricades sense processos de soldadura: es realitzarà l'assaig a tracció sobre 2 provetes per a cada mostra corresponent a un diàmetre de cada sèrie. Si l'acer estigués en possessió d'un distintiu de qualitat oficialment reconegut, la DF podrà realitzar els assaigs sobre una única proveta. En el cas que no s'hagin utilitzat processos de redreçat, es podrà eximir la realització d'aquest assaigs.

. Armadures fabricades amb processos de soldadura: es prendran 4 mostres per lot, corresponents a les combinacions de diàmetres més representatius del procés de soldadura, realitzant-se: assaigs de tracció sobre 2 provetes dels diàmetres més petits de cada mostra, i assaigs de doblat simple, o el de doblat desdoblat, sobre 2 provetes dels diàmetres més grans. Si l'acer estigués en possessió d'un distintiu de qualitat oficialment reconegut, la DF podrà realitzar els assaigs sobre una única proveta.

. Comprovació de la conformitat de les característiques d'adherència:

. Es prendrà una mostra de 2 provetes per a cada un dels diàmetres que formin part del lot d'acer redreçat, i es determinaran les característiques geomètriques. En el cas que l'acer disposi d'un certificat de les característiques d'adherència segons l'annex C de l'UNE EN 10080, només caldrà determinar l'altura de la corruga.

. Comprovació de la conformitat de les característiques geomètriques:

Es realitzarà, sobre cada unitat a comprovar, una inspecció per determinar la correspondència dels diàmetres de les armadures i el tipus d'acer entre el indicat en el projecte i la fulla de subministrament. A més es revisarà que l'alineació dels seus elements rectes, les seves dimensions, i els diàmetres de doblat, no presentin desviacions observables a simple vista en els trams rectes, i que els diàmetres de doblat i les desviacions geomètriques respecte a les formes d'especejament del projecte són conformes amb les toleràncies establertes en el mateix, o conformes a l'annex 11 de l'EHE-08.

. Comprovacions addicionals en cas de soldadura resistent:

. Si s'utilitza una soldadura resistent per a l'elaboració de l'armat a fàbrica, la DF haurà de demanar les evidències documentals de que el procés està en possessió d'un distintiu de qualitat oficialment reconegut. Si l'elaboració de l'armat es fa a obra, la DF permetrà la realització de la soldadura resistent només en el cas que es faci un control d'execució intens.

. A més, la DF haurà de disposar la realització d'una sèrie de comprovacions experimentals de la conformitat del procés, en funció del tipus de soldadura, d'acord amb 7.2 de l'UNE 36832.

CRITERIS DE PRESA DE MOSTRES:

La presa de mostra es realitzarà seguint les indicacions de la DF, d'acord a la norma UNE 36-092 i a l'EHE-08. El control plantejat es realitzarà abans de començar el formigonat de les estructures, en el cas de material sense marca de qualitat, o abans de la posta en servei en el cas de que disposi de l'esmentada marca de qualitat de producte.

INTERPRETACIÓ DE RESULTATS I ACTUACIONS EN CAS D'INCOMPLIMENT:

S'acceptarà el lot sempre que, en el cas del redreçat, les característiques mecàniques de l'armadura presentin resultats conformes als marges definits a l'EHE-08 (art. 32.2). En el cas d'altres processos, s'acceptarà el lot quan els assaigs de tracció i doblat compleixin amb les especificacions establertes.

En cas de no complir-se alguna especificació, s'efectuarà una nova presa de mostres del mateix lot. Si es tornés a produir un incompliment d'alguna especificació, es rebutjaria el lot.
En el cas de l'acer subministrat en barra, i respecte a les característiques d'adherència, s'acceptarà el lot si es compleixen les especificacions definides a l'art. 32.2 de l'EHE-08. En cas contrari, es tornarà a fer una presa de mostres del mateix lot, i si es tornés a donar un incompliment d'alguna especificació, es rebutjarà el lot sencer.
La DF rebutjarà les armadures que presentin un grau d'oxidació excessiu que pugui afectar a les seves condicions d'adherència. Es considerarà oxidació excessiva quan mitjançant un raspallat amb pues metàl·liques, es determini una pèrdua de pes de la barra proveta superior al 1%. S'haurà de comprovar que un cop eliminat l'òxid, l'altura de la corruga compleix amb els límits establerts a l'art. 32.2 de l'EHE-08.
En el cas de produir-se un incompliment en les característiques geomètriques, es rebutjarà l'armadura que presenti defectes, i es procedirà al repàs de tota la remesa. Si les comprovacions resulten satisfactòries, s'acceptarà la remesa, prèvia substitució de l'armadura defectuosa. En cas contrari, es rebutjarà tota la remesa.

2.13 Taulers per a encofrats i apuntalaments

2.13.1 Definició

Taulers encofrats.
S'han considerat els tipus següents:

. Tauler de fusta

. Tauler aglomerat de fusta

2.13.2 Característiques dels elements

CARACTERÍSTIQUES GENERALS:
Les cares han de ser planes, escairades i han de tenir les arestes vives.
Els extrems han d'estar acabats mitjançant tall de serra, a escaire.
Ha de conservar les seves característiques per al nombre d'usos previstos.
Toleràncies:

. Llargària nominal: + 50 mm, - 25 mm

. Amplària nominal: ± 2 mm

. Gruix: ± 0,3 mm

. Rectitud d'arestes: ± 2 mm/m

. Angles: ± 1°

TAULERS DE FUSTA:
Tauler de fusta que prové de troncs sans de fibres rectes, uniformes, apretades i paral·leles.
No ha de tenir signes de putrefacció, corcs, fongs, nusos morts, estelles, semes ni descoloracions.
Es poden admetre esquerdes superficials produïdes per la dessecació que no afectin les característiques de la fusta.
Pes específic aparent (UNE 56-531) (P):): 4 <= P <= 6 kN/m3
Contingut d'humitat (UNE 56-529): <= 15%
Higroscopicitat (UNE 56-532): Normal
Coeficient de contracció volumètrica (UNE 56533) (C): 0,35% <= C <= 0,55%
Coeficient d'elasticitat:

. Fusta de pi: Aprox. 15000 N/mm2

. Fusta d'avet: Aprox. 14000 N/mm2

Duresa (UNE 56-534): <= 4
Resistència a la compressió (UNE 56-535):

. En la direcció paral·lela a les fibres: >= 30 N/mm2

. En la direcció perpendicular a les fibres: >= 10 N/mm2

Resistència a la tracció (UNE 56-538):

. En la direcció paral·lela a les fibres: >= 30 N/mm2

. En la direcció perpendicular a les fibres: >= 2,5 N/mm2

Resistència a la flexió (UNE 56-537): >= 30 N/mm2
Resistència a l'esforç tallant: >= 5 N/mm2
Resistència al clivellament (UNE 56-539): >= 1,5 N/mm2

TAULERS D'AGLOMERAT DE FUSTA:
Tauler de fibres lignocel·lulòsiques aglomerades en sec per mitjà de resines sintètiques i premsat en calent.
Ha d'estar fregat amb paper de vidre per ambdues cares.
No ha de tenir defectes superficials.
Pes específic: >= 6,5 kN/m3
Mòdul d'elasticitat:

. Mínim: 2100 N/mm2

. Mitjà: 2500 N/mm2

Humitat del tauler (UNE 56710): >= 7%, <= 10%
Inflament en:

. Gruix: <= 3%

. Llargària: <= 0,3%

. Absorció d'aigua: <= 6%

Resistència a la tracció perpendicular a les cares: >= 0,6 N/mm2
Resistència a l'arrencada de cargols:

. A la cara: >= 1,40 kN

. Al cantell: >= 1,15 kN

2.13.3 Condicions de subministrament i emmagatzematge

Subministrament: De manera que no s'alterin les seves condicions.
Emmagatzematge: De manera que no es deformin i en llocs secs i ventilats, sense contacte directe amb el terra.

2.13.4 Normativa de compliment obligatori

No hi ha normativa de compliment obligatori.

2.14 Maniguet de connexió de PVC

2.14.1 Definició

Elements elaborats per emmotllament o injecció a partir de poli (clorur de vinil) no plastificat (PVC-U) per a canalitzacions a pressió.

S'han considerat els elements següents:
- Maniguets de connexió per a unions

S'han considerat els tipus d'unió següents:
- Per a encolar
- Per a unió elàstica amb anella elastomèrica d'estanquitat

2.14.2 Característiques dels elements

En el cas de que el material s'utilitzi en obra pública, l'acord de Govern de la Generalitat de Catalunya de 9 de juny de 1998, exigeix que els materials siguin de qualitat certificada o puguin acreditar un nivell de qualitat equivalent, segons les normes aplicables als estats membres de la Unió Europea o de l'Associació Europea de Lliure Canvi.
També en aquest cas, es procurarà que els esmentats materials disposin de l'etiqueta ecològica europea, regulada en el Reglament 880/1992/CEE o bé altres distintius de la Comunitat Europea.
La superfície interna i externa ha de ser llisa, ha d'estar neta i sense escletxes, cavitats o d'altres defectes superficials que impedeixin assolir els requeriments necessàris per al seu ús.
El material no ha de tenir cap element estrany visible a cop d'ull.
Els extrems han d'acabar amb un tall perpendicular a l'eix i sense rebaves.
El color ha de ser uniforme en tot el gruix de la paret.
La paret de l'element que hagi d'anar col·locat no soterrat, ha de ser opaca a la llum visible.
Ha de tenir una secció constant i uniforme, amb les toleràncies d'ovalitat definides a la taula 1 de l'UNE-EN 1452-2.
Les característiques químiques determinades segons la norma UNE 53329-1, han de complir l'especificat a l'UNE-EN 1452-2.
Ha de superar els assaigs de resistència a l'impacte (UNE-EN 744) i de pressió interna (UNE-EN 921) tal i com determina l'UNE-EN 1452-2.
Han de complir la legislació sanitària vigent.
Els junts han de ser estancs.
Els extrems llisos per a unió amb junt elastomèric o unió encolada, han de ser aixamflanats, en cap cas l'extrem llis ha de tenir cap aresta viva.
El material del junt d'estanquitat o l'adhesiu no ha de tenir cap efecte desfavorable sobre les propietats de l'element i no ha d'afectar al conjunt, de manera que no compleixi amb els requisits funcionals especificats a l'UNE-EN 1452-5.
Si l'element és per a una conducció d'aigua potable també ha de portar les següents inscripcions:
- Número del RSI
- Inscripció "AGUA"
Gruix mínim de la paret (mm):

DN	Pressions nominals PN (bar)							
	PN6	PN7,5	PN8	PN10	PN12.5	PN16	PN20	PN25
12	–	–	–	–	–	–	1,5	–
16	–	–	–	–	–	–	1,5	–
20	–	–	–	–	–	1,5	1,9	–
25	–	–	–	–	1,5	1,9	2,3	–
32	–	–	1,5	1,6	1,9	2,4	2,9	–
40	–	1,5	1,6	1,9	2,4	3,0	3,7	–
50	1,5	1,6	2,0	2,4	3,0	3,7	4,6	–
63	1,9	2,0	2,5	3,0	3,8	4,7	5,8	–
75	2,2	2,3	2,9	3,6	4,5	5,6	6,8	–
90	2,7	2,8	3,5	4,3	5,4	6,7	8,2	–
110	2,7	3,2	3,4	4,2	5,3	6,6	8,1	10,0
125	3,1	3,7	3,9	4,8	6,0	7,4	9,2	11,4
140	3,5	4,1	4,3	5,4	6,7	8,3	10,3	12,7
160	4,0	4,7	4,9	6,2	7,7	9,5	11,8	14,6
180	4,4	5,3	5,5	6,9	8,6	10,7	13,3	16,4
200	4,9	5,9	6,2	7,7	9,6	11,9	14,7	18,2
225	5,5	6,6	6,9	8,6	10,8	13,4	16,6	–
250	6,2	7,3	7,7	9,6	11,9	14,8	18,4	–
280	6,9	8,2	8,6	10,7	13,4	16,6	20,6	–
315	7,7	9,2	9,7	12,1	15,0	18,7	23,2	–
355	8,7	10,4	10,9	13,6	16,9	21,1	26,1	–
400	9,8	11,7	12,3	15,6	19,1	23,7	29,4	–
450	11,0	13,2	13,8	17,2	21,5	26,7	33,1	–
500	12,3	14,6	15,3	19,1	23,9	29,7	36,8	–
560	13,7	16,4	17,2	21,4	26,7	–		–
630	15,4	18,4	19,3	24,1	30,0	–		–
710	17,4	20,7	21,8	27,2	–	–		–
800	19,6	23,3	24,5	30,6	–	–		–
900	22,0	26,3	27,6	–	–	–		–
1000	24,5	29,2	30,6	–	–	–		–

Pressió de treball (t: temperatura servei):
- t <= 25°C: <= pressió nominal
- 25 <= t <= - 45°C: <= ft pressió nominal, on ft (coeficient de reducció definit a l'annex A de l'UNE-EN 1452-2).
Densitat a 23°C (ISO 1183-87): >= 1350 kg/m3, <= 1460 kg/m3
Opacitat (UNE-EN 578) : <= 0,2% llum visible
Temperatura de reblaniment Vicat (UNE-EN 727): >= 80°C
Retracció longitudinal (UNE-EN 743): <= 5%
Toleràncies:
- Diàmetre exterior mig (mm):

Diàmetre nominal dn	Tolerància Diàmetre
<= 50	+ 0,2
63 <= dn <= 90	+ 0,3
110 <= dn <= 125	+ 0,4
140 <= dn <= 160	+ 0,5
180 <= dn <= 200	+ 0,6
225	+ 0,7
250	+ 0,8
280	+ 0,9
315	+ 1,0
355	+ 1,1
400	+ 1,2
450	+ 1,4
500	+ 1,5
560	+ 1,7
630	+ 1,9
710 >= dn <=1000	+ 2,0

- La tolerància del gruix de la paret es 0,1(e)+0,2 mm. La tolerància es constant per a un interval de gruixos nominals mínims de paret d'1 mm. (e) es el valor superior d'aquest interval.
La verificació de les mesures s'ha de fer d'acord amb la norma EN ISO 3126.

ACCESSORIS:
Les cotes de muntatge han de coincidir amb el valors especificats a l'UNE-EN 1452-3.
Les característiques geomètriques han de complir amb el que determina l'UNE-EN 1452-3.
PER A UNIÓ ENCOLADA:
El diàmetre interior de l'embocadura correspondrà al diàmetre nominal de l'element.
L'angle intern màxim de la zona d'embocadura no ha de ser superior a 0° 30'.
Diàmetre interior mig de l'embocadura:

Diàmetre nominal dn (mm)	Diàmetre interior embocadura (mm)	
	d mín	d màx
dn <= 90	dn + 0,1	dn + 0,3
110 <= dn <= 125	dn + 0,1	dn + 0,4
140 <= dn <= 160	dn + 0,2	dn + 0,5
180 <= dn <= 200	dn + 0,2	dn + 0,6
225	dn + 0,3	dn + 0,7
250	dn + 0,3	dn + 0,8
280	dn + 0,3	dn + 0,9
315	dn + 0,4	dn + 1,0

Llargària mínima de l'embocadura:
- (0,5 dn + 6 mm) <= 12 mm: 12 mm
- resta de casos: 0,5 dn + 6 mm

UNIÓ AMB ANELLA ELASTOMÈRICA D'ESTANQUITAT:
A l'interior de l'esbocadura hi ha d'haver un junt de goma.
El material del junt d'estanquitat ha de complir les especificacions de la norma UNE-EN 681-1.
Diàmetre interior mig de l'embocadura:
- dn <= 50 mm: dn + 0,3 mm
- 63 <= dn <= 90 mm: dn + 0,4 mm
- dn >= 110 mm: 1,003dn + 0,1 mm
Llargària d'entrada de l'embocadura : (22 + 0,16 dn) mm
Fondària mínima d'embocament:
- dn <= 280 : 50 mm + 0,22dn - 2e
- dn > 280: 70 mm + 0,15 dn - 2e

2.14.3 Condicions de subministrament i emmagatzematge
CARACTERÍSTIQUES GENERALS:
Subministrament: Agrupats en paquets, i protegits de cops i dels raigs solars.
ACCESSORIS:
Emmagatzematge: En llocs protegits d'impactes, dels raigs solars i ben ventilats.

2.14.4 Normativa de compliment obligatori
NORMATIVA GENERAL:
Real Decreto 1125/1982 de 30 de Abril. Reglamentación Técnico-sanitaria para la elaboración, circulación y comercio de materiales poliméricos en relación con los productos alimenticios y alimentarios.
UNE-EN 1452-1:2000 Sistemas de canalización en materiales plásticos para conducción de agua. Poli(cloruro de vinilo) no plastificado (PVC-U). Parte 1: Generalidades.
ACCESSORIS:
UNE-EN 1452-3:2000 Sistemas de canalización en materiales plásticos para conducción de agua. Poli(cloruro de vinilo) no plastificado (PVC-U). Parte 3: Accesorios.

2.14.5 Condicions de control de recepció
CONDICIONS DE MARCATGE I CONTROL DE LA DOCUMENTACIÓ:
El paquet o l'albarà ha de portar les següents dades:
- Denominació del producte
- Contingut net
- Nom del fabricant o raó social

ACCESSORIS:
Cada accessori ha de portar marcades de forma indeleble i ben visible les dades següents:
- UNE EN 1452
- Designació comercial
- Diàmetre(s) nominal(s) en mm
- Designació del material
- Pressió nominal PN
- Informació del fabricant

CONDICIONS DE MARCATGE I CONTROL DE DOCUMENTACIÓ EN UNIÓ AMB ANELLA ELASTOMÈRICA D'ESTANQUITAT:
El subministrador ha de posar a disposició de la DF en el cas que aquesta ho sol·liciti, la documentació següent, que acredita el marcatge CE, segons el sistema d'avaluació de conformitat aplicable, d'acord amb el que disposa l'apartat 7.2.1 del CTE: - Sistema 4:
Declaració de prestacions
Sobre el junt, o be sobre l'embalatge, hi ha d'anar marcada la següent informació:
- Tamany nominal
- Identificació del fabricant
- El número de la norma UNE-EN 681, seguit del tipus d'aplicació i la classe de duresa com a sufixes
- Marca de certificació d'una tercera part
- El trimestre i l'any de fabricació
- La resistència a les baixes temperatures (L), si procedeix
- Resistència als olis (O), si procedeix
- La abreviatura del cautxú
- Han de portar el marcat CE de conformitat amb el que disposa el Reial Decret 1328/1995, de 28 de juliol

OPERACIONS DE CONTROL:
Les tasques de control a realitzar són les següents:
- Sol·licitar al fabricant els certificats de les característiques tècniques dels materials.
- Control de la documentació tècnica subministrada.
- Control de recepció dels materials i lloc d'emplaçament.
- Verificació del sistema de rases per a la correcta implantació del material.
- Contrastar la documentació amb els materials i amb els requeriments de la instal·lació segons projecte. (Verificar el marcatge a tubs i accessoris).

- Realització d'informe amb els resultats del control efectuat.

CRITERIS DE PRESA DE MOSTRES:
S'ha de comprovar per mostreig a cada recepció.

INTERPRETACIÓ DE RESULTATS I ACTUACIONS EN CAS D'INCOMPLIMENT:
Ha de ser refusat el material que no compleixi amb els requeriments del projecte.

2.15 Bioactivador microbià

2.15.1 Definició i característiques dels elements

Esmenes biològiques per al condicionament biològic del sòl.
S'han considerat els tipus següents:
- Esmena biològica d'àcids húmics i fúlvics
- Bioactivador microbià

BIOACTIVADOR MICROBIÀ:
Compost d'àcids húmics i fúlvics, microorganismes latents, matèria orgànica i adob sobre una matriu orgànica de turba negre.
Contingut d'àcids húmics i fúlvics: 22%
Contingut de microorganismes: 2800 milions/g
Contingut de matèria orgànica: 30%
Grandària màxima: 2 mm

2.15.2 Condicions de subministrament i emmagatzematge

Subministrament: En envasos tancats i precintats.
Emmagatzematge: Protegit contra les pluges, les temperatures exteriors extremes i els focus d'humitat.

2.15.3 Normativa de compliment obligatori

No hi ha normativa de compliment obligatori.

2.15.4 Condicions de control de recepció

CONDICIONS DE MARCATGE I CONTROL DE LA DOCUMENTACIÓ:
Han de portar marcades de forma indeleble i ben visible les dades següents:
- Designació del producte que conté
- Nom del fabricant o marca comercial
- Pes net
- Estat físic
- Composició química
- Solubilitat
- Reacció
- Riquesa

OPERACIONS DE CONTROL:
- Inspecció visual del material subministrat, comprovant la correcte identificació tal i com s'indica a les especificacions.
- Recepció del certificat de garantia, d'acord a les condicions especificades, i si és el cas, dels documents acreditatius de la disposició de l'etiqueta ecològica europea.
- Abans de començar l'aportació de terres i substrats per a jardineria, i amb una freqüència de 10.000 m3, es realitzaran els assaigs corresponents a l'anàlisi estàndard de terra vegetal, amb la determinació de: - Rang de textures pel mètode granulomètric per sedimentació discontínua. - Anàlisi del PH (en H2O 1:2,5). - Anàlisi del contingut en sodi (ppm) pel mètode de fotometria de flama. - Anàlisi de la conductivitat elèctrica (prova prèvia de salinitat). - Anàlisi del carbonat càlcic equivalent i anàlisi del contingut en nutrients (P, K, Mg, Calci, N orgànic i amoniacal) pels mètodes químics 4, 15, 16 (b), 8, segons MOA III

CRITERIS DE PRESA DE MOSTRES:
Els controls s'han de realitzar segons les instruccions de la DF i els criteris indicats a les normes de procediment corresponents.

INTERPRETACIÓ DE RESULTATS I ACTUACIONS EN CAS D'INCOMPLIMENT:
No s'acceptaran materials que no arribin correctament identificats i acompanyats del certificat de garantia corresponent. Els productes a utilitzar s'ajustaran a les condicions exigides al plec de condicions tècniques.

2.16 Estabilitzants d'origen sintètic

2.16.1 Definició

Solució aquosa de polímers sintètics de base acrílica, per a l'estabilització de terres per aglomeració de les seves partícules.

2.16.2 Característiques dels elements

Ha de ser transparent, viscós i inodor.
Ha de ser hidropermeable.
No ha de tenir efectes al·lèrgics per la pell ni les mucoses dels operaris.
No ha d'alterar els processos biològics de la microfauna.
No ha d'afectar a peixos, avifauna, ni altres animals superios que poguessin patir contaminació per deriva del producte o arrossegament.
Viscositat: Aprox. 50000 cps
pH: 6
Toxicitat: No tòxic
Càrrega elèctrica: Aniònica
Toleràncies:
- pH: ± 1

2.16.3 Condicions de subministrament i emmagatzematge

Subministrament: En llaunes hermètiques i segellades amb el precinte corresponent.
Emmagatzematge: De manera que no s'alterin les seves característiques.

2.16.4 Normativa de compliment obligatori

No hi ha normativa de compliment obligatori.

2.17 Encoixinament protector per a hidrosembres

2.17.1 Definició i característiques dels elements

Terres, substrats i mulch per al condicionament del sòl.

S'han considerat els tipus següents:

- Terra vegetal
- Terra àcida
- Terra volcànica
- Escorça de pi
- Encoixinament per a hidrosembra

ENCOIXINAMENT HIDROSEMBRES:

Encoixinament de fibra semi-curta compost de cel·lulosa desfibrada, palla de cereal triturada i paper reciclat.

No ha d'afectar a la germinació i posterior desenvolupament de les llavors.

Grandària màxima: 25 mm

Composició:

- Cel·lulosa desfibrada: 40%
- Palla de cereal: 50%
- Paper reciclat: 60%

2.17.2 Condicions de subministrament i emmagatzematge

ENCOIXINAMENT HIDROSEMBRES:

Subministrament: En bales empaquetades.

Emmagatzematge: De manera que no s'alterin les seves característiques.

2.17.3 Normativa de compliment obligatori

No hi ha normativa de compliment obligatori.

2.17.4 Condicions de control de recepció

CONDICIONS DE MARCATGE I CONTROL DE LA DOCUMENTACIÓ:

OPERACIONS DE CONTROL:

- Inspecció visual del material subministrat, comprovant la correcte identificació tal i com s'indica a les especificacions.
- Recepció del certificat de garantia, d'acord a les condicions especificades, i si és el cas, dels documents acreditatius de la disposició de l'etiqueta ecològica europea.
- Abans de començar l'aportació de terres i substrats per a jardineria, i amb una freqüència de 10.000 m3, es realitzaran els assaigs corresponents a l'anàlisi estàndard de terra vegetal, amb la determinació de: - Rang de textures pel mètode granulomètric per sedimentació discontínua. - Anàlisi del PH (en H2O 1:2,5). - Anàlisi del contingut en sodi (ppm) pel mètode de fotometria de flama. - Anàlisi de la conductivitat elèctrica (prova prèvia de salinitat). - Anàlisi del carbonat càlcic equivalent i anàlisi del contingut en nutrients (P, K, Mg, Calci, N orgànic i amoniacal) pels mètodes químics 4, 15, 16 (b), 8, segons MOA III

CRITERIS DE PRESA DE MOSTRES:

Els controls s'han de realitzar segons les instruccions de la DF i els criteris indicats a les normes de procediment corresponents.

INTERPRETACIÓ DE RESULTATS I ACTUACIONS EN CAS D'INCOMPLIMENT:

No s'acceptaran materials que no arribin correctament identificats i acompanyats del certificat de garantia corresponent. Els productes a utilitzar s'ajustaran a les condicions exigides al plec de condicions tècniques.

2.18 Morter mit de ciment portland

2.18.1 Definició

Mescla feta amb sorra, ciment, aigua i calç si és el cas.

2.18.2 Característiques dels elements

Tipus de ciment:

- Ciments comuns excepte els tipus CEM II/A
- Ciments de ram de paleta MC
- Ciments blancs BL, quan ho requereixi l'exigència de blancor

Morters per a fàbriques:

- Resistència a compressió: <= 0,75 x Resistència a compressió de la peça - Morter ordinari (UNE-EN 998-2) en fàbrica no armada: >= M1 - Morter ordinari (UNE-EN 998-2) en fàbrica armada: >= M5 - Morter de junt prim o morter lleuger (UNE-EN 998-2): >= M5

Ha d'estar pastat de forma que s'obtingui una mescla homogènia i sense segregacions.

2.18.3 Condicions de subministrament i emmagatzematge

Per a l'elaboració i la utilització del morter, la temperatura ambient ha d'estar entre 5°C i 40°C.

La formigonera ha d'estar neta abans de l'elaboració del morter.

No s'han de mesclar morters de composició diferent.

S'ha d'aplicar abans que passin 2 h des de la pastada.

2.18.4 Normativa de compliment obligatori

Documento Básico de Seguridad estructural Fábrica DB-SE-F, parte II del CTE, aprobado por el Real Decreto 314/2006.

2.18.5 Condicions de control de recepció

OPERACIONS DE CONTROL:

Les tasques de control a realitzar són les següents:

- Inspecció visual de les condicions de subministrament i recepció del certificat de qualitat del fabricant, d'acord a les exigències del plec de condicions, incloent els resultats corresponents de resistència a compressió (UNE EN 1015-11).

En cas de no presentar aquests resultats, o que la DF tingui dubtes de la seva representativitat, es realitzaran aquests assaigs sobre el material rebut, a càrrec del contractista.

CRITERIS DE PRESA DE MOSTRES:
Els controls s'han de realitzar segons les instruccions de la DF.

INTERPRETACIÓ DE RESULTATS I ACTUACIONS EN CAS D'INCOMPLIMENT:
No es podran utilitzar a l'obra morters sense el corresponent certificat de garantia del fabricant, d'acord a les condicions exigides.
Els valors de consistència i resistència a compressió han de correspondre a les especificacions de projecte.

2.19 Materials per a encofrats

2.19.1 Definició

Tauló de fusta que prové de troncs sans de fibres rectes, uniformes, apretades i paral·leles.

CARACTERÍSTIQUES GENERALS:
Les cares han de ser planes, escairades i han de tenir les arestes vives.
Els extrems han d'estar acabats mitjançant tall de serra, a escaire.
Ha de conservar les seves característiques per al nombre d'usos previstos.
No ha de tenir signes de putrefacció, corcs, fongs, nusos morts, estelles, semes ni descoloracions.
Es poden admetre esquerdes superficials produïdes per la dessecació que no afectin les característiques de la fusta.
Pes específic aparent (UNE 56-531) (P):): 4 <= P <= 6 kN/m3
Contingut d'humitat (UNE 56-529): <= 15%
Higroscopicitat (UNE 56-532): Normal
Coeficient de contracció volumètrica (UNE 56533) (C): 0,35% <= C <= 0,55%

Coeficient d'elasticitat:
- Fusta de pi: Aprox. 15000 N/mm2
- Fusta d'avet: Aprox. 14000 N/mm2

Duresa (UNE 56-534): <= 4

Resistència a la compressió (UNE 56-535):
- En la direcció paral·lela a les fibres: >= 30 N/mm2
- En la direcció perpendicular a les fibres: >= 10 N/mm2

Resistència a la tracció (UNE 56-538):
- En la direcció paral·lela a les fibres: >= 30 N/mm2
- En la direcció perpendicular a les fibres: >= 2,5 N/mm2

Resistència a la flexió (UNE 56-537): >= 30 N/mm2
Resistència a l'esforç tallant: >= 5 N/mm2
Resistència al clivellament (UNE 56-539): >= 1,5 N/mm2

Toleràncies:
- Llargària nominal: + 50 mm, - 25 mm
- Amplària nominal: ± 2 mm

Classe	Gruix nominal (mm)		
	< 50	50 a 75	> 75
	Tolerància (mm)		
T1	±3	±4	+6,-3
T2	±2	±3	+5,-2
T3	±1,5	±1,5	±1,5

- Fletxa: ± 5 mm/m
- Torsió: ± 2°

2.19.2 Condicions de subministrament i emmagatzematge

Subministrament: De manera que no s'alterin les seves condicions.
Emmagatzematge: De manera que no es deformin i en llocs secs i ventilats, sense contacte directe amb el terra.

2.19.3 Normativa de compliment obligatori

No hi ha normativa de compliment obligatori.

2.20 Tauló de fusta de pi

2.20.1 Definició

Tauló de fusta que prové de troncs sans de fibres rectes, uniformes, apretades i paral·leles.

2.20.2 Característiques generals

Les cares han de ser planes, escairades i han de tenir les arestes vives.
Els extrems han d'estar acabats mitjançant tall de serra, a escaire.
Ha de conservar les seves característiques per al nombre d'usos previstos.
No ha de tenir signes de putrefacció, corcs, fongs, nusos morts, estelles, semes ni descoloracions.
Es poden admetre esquerdes superficials produïdes per la dessecació que no afectin les característiques de la fusta.
Pes específic aparent (UNE 56-531) (P):): 4 <= P <= 6 kN/m3
Contingut d'humitat (UNE 56-529): <= 15%
Higroscopicitat (UNE 56-532): Normal
Coeficient de contracció volumètrica (UNE 56533) (C): 0,35% <= C <= 0,55%
Coeficient d'elasticitat:
- Fusta de pi: Aprox. 15000 N/mm2
- Fusta d'avet: Aprox. 14000 N/mm2
Duresa (UNE 56-534): <= 4
Resistència a la compressió (UNE 56-535):
- En la direcció paral·lela a les fibres: >= 30 N/mm2
- En la direcció perpendicular a les fibres: >= 10 N/mm2
Resistència a la tracció (UNE 56-538):
- En la direcció paral·lela a les fibres: >= 30 N/mm2
- En la direcció perpendicular a les fibres: >= 2,5 N/mm2
Resistència a la flexió (UNE 56-537): >= 30 N/mm2
Resistència a l'esforç tallant: >= 5 N/mm2

Resistència al clivellament (UNE 56-539): >= 1,5 N/mm2
Toleràncies:
- Llargària nominal: + 50 mm, - 25 mm
- Amplària nominal: ± 2 mm

Classe	Gruix nominal (mm)		
	< 50	50 a 75	> 75
	Tolerància (mm)		
T1	±3	±4	+6,-3
T2	±2	±3	+5,-2
T3	±1,5	±1,5	±1,5

- Fletxa: ± 5 mm/m
- Torsió: ± 2°

2.20.3 Condicions de subministrament i emmagatzematge
Subministrament: De manera que no s'alterin les seves condicions.
Emmagatzematge: De manera que no es deformin i en llocs secs i ventilats, sense contacte directe amb el terra

2.20.4 Normativa de compliment obligatori
No hi ha normativa de compliment obligatori

2.21 Llata de fusta de pi

2.21.1 Definició
Llata de fusta que prové de troncs sans de fibres rectes, uniformes, compactes i paral·leles.

2.21.2 Característiques generals
Les cares han de ser planes, escairades i han de tenir les arestes vives.
Els extrems han d'estar acabats mitjançant tall de serra, a escaire.
Ha de conservar les seves característiques per al nombre d'usos previstos.
No ha de tenir signes de putrefacció, corcs, fongs, nusos morts, estelles, semes ni descoloracions.
Es poden admetre esquerdes superficials produïdes per la dessecació que no afectin les característiques de la fusta.
Pes específic aparent (UNE 56-531) (P):): 4 <= P <= 6 kN/m3
Contingut d'humitat (UNE 56-529): <= 15%
Higroscopicitat (UNE 56-532): Normal
Coeficient de contracció volumètrica (UNE 56533) (C): 0,35% <= C <= 0,55%
Coeficient d'elasticitat:
- Fusta de pi: Aprox. 15000 N/mm2
- Fusta d'avet: Aprox. 14000 N/mm2
Duresa (UNE 56-534): <= 4
Resistència a la compressió (UNE 56-535):
- En la direcció paral·lela a les fibres: >= 30 N/mm2
- En la direcció perpendicular a les fibres: >= 10 N/mm2
Resistència a la tracció (UNE 56-538):
- En la direcció paral·lela a les fibres: >= 30 N/mm2
- En la direcció perpendicular a les fibres: >= 2,5 N/mm2
Resistència a la flexió (UNE 56-537): >= 30 N/mm2
Resistència a l'esforç tallant: >= 5 N/mm2
Resistència al clivellament (UNE 56-539): >= 1,5 N/mm2
Toleràncies:
- Llargària nominal: + 50 mm, - 25 mm
- Amplària nominal: ± 2 mm

Classe	Gruix nominal (mm)		
	< 50	50 a 75	> 75
	Tolerància (mm)		
T1	±3	±4	+6,-3
T2	±2	±3	+5,-2
T3	±1,5	±1,5	±1,5

- Fletxa: ± 5 mm/m
- Torsió: ± 2°

2.21.3 Condicions de subministrament i emmagatzematge
Subministrament: De manera que no s'alterin les seves condicions.
Emmagatzematge: De manera que no es deformin i en llocs secs i ventilats, sense contacte directe amb el terra.

2.21.4 Normativa de compliment obligatori
No hi ha normativa de compliment obligatori

2.22 Materials bàsics per a encofrats i apuntalaments

2.22.1 Definició
Plafó d'acer per a encofrat de formigons, amb una cara llisa i l'altra amb rigiditzadors per a evitar deformacions.

2.22.2 Característiques generals
Ha de disposar de mecanismes per a travar els plafons entre ells.
La superfície ha de ser llisa i ha de tenir el gruix, els rigiditzadors i els elements de connexió que calguin. No ha de tenir altres desperfectes que els ocasionats pels usos previstos.
El seu disseny ha de fer que el procés de formigonament i vibratge no alteri la seva planor ni la seva posició.
La connexió entre peces ha de ser suficientment estanca per no permetre la pèrdua apreciable de pasta pels junts.
Toleràncies:
- Planor: ± 3 mm/m, <= 5 mm/m

2.22.3 Condicions de subministrament i emmagatzematge

Subministrament: De manera que no s'alterin les seves condicions.

Emmagatzematge: En lloc sec, protegit de la intempèrie i sense contacte directe amb el terra, de manera que no s'alterin les seves condicions.

2.22.4 Normativa de compliment obligatori

No hi ha normativa de compliment obligatori

2.23 Contrafort metàl·lic per a parament de mur

2.23.1 Definició

Conjunt de peces metàl·liques per a formar un contrafort que suporti l'encofrat d'un mur de formigó.

Ha d'estar composat de les peces següents:

- Pal o pals acoblables, de l'alçària a encofrar
- Tornapuntes, mínim un per pal
- Peces d'esquadra o tirants, per a unir la base del pal amb els tornapuntes
- Acobladors o peces d'unió dels pals
- Piquetes, una per a la base del pal i una altra per a la base de cada tornapuntes

Característiques generals

Els pals han de tenir les cares i les arestes rectes, sense cops ni deformacions deguts a utilitzacions anteriors.

A dos costats oposats han de portar unes peces en esquadra, ranurades, per a travar els taulers de l'encofrat.

A la cara exterior ha de tenir els mecanismes de subjecció dels tornapuntes.

A l'extrem inferior ha de tenir una base per a la seva fixació al terra.

L'extrem superior ha de permetre acoblar més pals per tal d'incrementar l'alçària.

Els tornapuntes han de ser extensibles, amb mecanismes per a regular amb precisió la seva llargària.

Han de ser rectes, inclús estesos al màxim.

El moviment d'extensió ha de ser suau. Les parts que ho precisin s'han de greixar.

Als seus extrems ha de tenir macanismes per a fixar-lo al pal i a les piquetes.

2.23.2 Condicions de subministrament i emmagatzematge

Subministrament: Ha d'anar acompanyat de la documentació tècnica per al seu muntatge, amb la indicació expressa de les càrregues i dels esforços màxims que pot resistir.

Emmagatzematge: En llocs protegits contra els impactes, de la intempèrie i sense contacte amb el terra.

2.23.3 Normativa de compliment obligatori

No hi ha normativa de compliment obligatori

2.24 Materials auxiliars per a encofrats i apuntalaments

2.24.1 Definició

Elements auxiliars per al muntatge d'encofrats i apuntalaments, i per a la protecció dels espais de treball a les bastides i els encofrats.

S'han considerat els elements següents:

- Tensors per a encofrats de fusta
- Grapes per a encofrats metàl·lics
- Fleixos d'acer laminat en fred amb perforacions, per al muntatge d'encofrats metàl·lics
- Desencofrants
- Conjunts de perfils metàl·lics desmuntables per a suport d'encofrat de sostres o de cassetons recuperables
- Bastides metàl·liques
- Elements auxiliars per a plafons metàl·lics
- Tubs metàl·lics de 2,3" de D, per a confecció d'entramats, baranes, suports, etc.
- Element d'unió de tubs de 2,3" de D, per a confecció d'entramat, baranes, suports, etc.
- Planxa d'acer, de 8 a 12 mm de gruix per a protecció de rases, pous, etc.

2.24.2 Característiques generals

Tots els elements han de ser compatibles amb el sistema de muntatge que utilitzi l'encofrat o apuntalament i no han de disminuir les seves característiques ni la seva capacitat portant.

Han de tenir la resistència i la rigidesa suficient per a garantir el compliment de les toleràncies dimensionals i per a resistir, sense assentaments ni deformacions perjudicials, les accions que es puguin produir sobre aquests com a conseqüència del procès de formigonament i, especialment, per les pressions del formigó fresc o dels mètodes de compactació utilitzats.

Aquestes condicions s'han de mantenir fins que el formigó hagi adquirit la resistència suficient per a suportar les tensions a que serà sotmès durant el desencofrat o desemmotllat.

Es prohibeix l'ús d'alumini en motlles que hagin d'estar en contacte amb el formigó, excepte quan es faciliti a la DF certificat emès per una entitat de control, conforme els panells han rebut tractament superficial que eviti la reacció amb els àlcalis del ciment

DESENCOFRANT:

Vernís antiadherent format amb silicones o preparat amb olis solubles en aigua o greix diluït.

No s'ha d'utilitzar com a desencofrant el gas-oil, els greixos comuns ni altres productes anàlegs.

Ha d'evitar l'adherència entre el formigó i l'encofrat, sense alterar l'aspecte posterior del formigó ni impedir l'aplicació de revestiments.

No ha d'impedir la construcció de junts de formigonat, en especial quan es tracti d'elements que s'hagin d'unir per a treballar de forma solidària.

No ha d'alterar les propietats del formigó amb què estigui en contacte, ni les armadures o l'encofrat, i no ha de produir efectes perjudicials al mediambient

S'ha de facilitar a la DF un certificat on es reflecteixin les característiques del producte i els seus possibles efectes sobre el formigó, abans de la seva aplicació

2.24.3 Condicions de subministrament i emmagatzematge

Subministrament: De manera que no s'alterin les seves condicions.

Emmagatzematge: En lloc sec, protegit de la intempèrie i sense contacte directe amb el terra, de manera que no s'alterin les seves condicions.

DESENCOFRANT:
Temps màxim d'emmagatzematge: 1 any

2.24.4 Normativa de compliment obligatori

Real Decreto 1247/2008, de 18 de julio, por el que se aprueba la Instrucción de Hormigón Estructural (EHE-08).
Orden de 9 de marzo de 1971 por la que se aprueba la Ordenanza General de Seguridad e Higiene en el Trabajo.

3 ELEMENTS COMPOSTOS

3.1 Malla electrosoldada de barres corrugades d'acer

3.1.1 Definició

Acer per a armadures passives d'elements de formigó:
S'han considerat els elements següents:
- Malla electrosoldada

3.1.2 Característiques dels elements

En el cas de que el material s'utilitzi en obra pública, l'acord de Govern de la Generalitat de Catalunya de 9 de juny de 1998, exigeix que els materials siguin de qualitat certificada o puguin acreditar un nivell de qualitat equivalent, segons les normes aplicables als estats membres de la Unió Europea o de l'Associació Europea de Lliure Canvi.
També en aquest cas, es procurarà que els esmentats materials disposin de l'etiqueta ecològica europea, regulada en el Reglament 880/1992/CEE o bé altres distintius de la Comunitat Europea.
Els productes d'acer per a armadures passives no han de tenir defectes superficials ni fissures.
L'armadura ha de ser neta, sense taques de greix, d'oli, de pintura, de pols o de qualsevol altre matèria perjudicial.
Els filferros llisos només es poden utilitzar com elements de connexió d'armadures bàsiques electrosoldades en gelosia.
Les barres corrugades han de tenir al menys dues files de corrugues transversals, uniformement distribuïdes al llarg de tota la llargària. Dins de cada fila, les corrugues han d'estar uniformement espaiades.
Les característiques següents han de complir amb els valors declarats pel fabricant, assajades segons la norma corresponent, dins del límit de tolerància indicat, en el seu cas:
- Diàmetre nominal: s'ha d'ajustar als valors especificats a la taula 6 de la UNE-EN 10080.
  - Diàmetres nominals <= 10,00 mm: Variació en intervals de mig mm
  - Diàmetres nominals > 10,00 mm: Variació en unitats senceres de mm
- Dimensions i geometria de les corrugues: Ha de complir l'especificat en l'apartat 7.4.2 de la UNE-EN 10080.
- Massa per metre: El valor nominal ha de ser l'especificat en la taula 6 de la UNE-EN 10080, en relació amb el diàmetre nominal i l'àrea nominal de la secció transversal
- Secció equivalent: >= 95,5% Secció nominal
- Aptitud al doblegat:
  - Assaig doblegat amb angle >= 180° (UNE-EN 10080, UNE-EN ISO 15630-1): No s'ha d'apreciar trencaments o fissures
  - Assaig doblegat -desdoblegat amb angle >= 90° (UNE-EN 10080, UNE-EN ISO 15630-1): No s'ha d'apreciar trencaments o fissures

Tensió d'adherència (assaig de la biga UNE-EN 10080):
- Tensió d'adherència:
  - D < 8 mm: >= 6,88 N/mm2
  - 8 mm <= D <= 32 mm: >= (7,84-0,12 D) N/mm2
  - D > 32 mm: >= 4,00 N/mm2
- Tensió de última d'adherència:
  - D < 8 mm: >= 11,22 N/mm2
  - 8 mm <= D <= 32 mm: >= (12,74-0,19 D) N/mm2
  - D > 32 mm: >= 6,66 N/mm2

- Composició química (% en massa):

	C %màx.	Ceq %màx.	S %màx.	P %màx.	Cu %màx.	N %màx.
Colada	0,22	0,050	0,050	0,050	0,800	0,012
Producte	0,24	0,052	0,055	0,055	0,850	0,014

Ceq = Carboni equivalent
Es pot superar el valor màxim per al Carboni en un 0,03% en massa, si el valor del Carboni equivalent disminueix en un 0,02% en massa.
Les característiques anteriors s'han de determinar segons la norma UNE-EN ISO 15630-1.

FILFERROS CORRUGATS I FILFERROS LLISOS:
Filferros corrugats son els que compleixen els requisits establerts per la UNE-EN 10080 per a la fabricació de malles electrosoldades o armadures bàsiques electrosoldades en gelosia.
Filferros llisos son els que compleixen els requisits establerts per la UNE-EN 10080 per a la fabricació d'elements de connexió en armadures bàsiques electrosoldades en gelosia.
Els diàmetres nominals dels filferros corrugats s'han d'ajustar a la sèrie (mm):
5-5,5-6-6,5-7-7,5-8-8,5-9-9,5-10-10,5-11-11,5-12-14 mm
Les característiques següents han de complir amb els valors declarats pel fabricant, assajades segons la norma corresponent, dins del límit de tolerància indicat, en el seu cas:
- Característiques mecàniques:
  - B 500 T
    - Límit elàstic fy: >= 500 N/mm2
    - Càrrega unitària de trencament fs: >= 550 N/mm2
    - Allargament al trencament: >= 8%
    - Relació f/fy: >= 1,03

Les característiques anteriors s'han de determinar segons la norma UNE-EN ISO 15630-1.

MALLA ELECTROSOLDADA:
Armadura formada per la disposició de barres corrugades o filferros corrugats, longitudinals i transversals, de diàmetre nominal igual o diferent, que es creuen entre sí perpendicularment i que els seus punts de contacte queden units mitjançant soldadura elèctrica, realitzada en una instal·lació industrial aliena a l'obra.
La composició de la malla pot ser barres corrugades o filferros corrugats, però no la barreja d'ambdós.
Els components d'un panell poden ser elements simples o aparellats.
El producte s'ha de designar segons l'especificat en l'apartat 5.2 de la UNE-EN 10080:
- Descripció de la forma
- Referència a la norma EN
- Dimensions nominals: Dimensions dels components, dimensions del panell, separació entre elements i sobrellargs
- Classes tècniques dels acers

Els components de la malla han de complir les especificacions que els hi son aplicables segons siguin barres o filferros.
Les característiques següents han de complir amb els valors declarats pel fabricant, assajades segons la norma corresponent, dins del límit de tolerància indicat, en el seu cas:
- Càrrega de desenganxament de les unions soldades (Fs): 0,25 fy x An
- (An = Secció transversal nominal del més gran dels elements de la unió en malles simples o d'un dels elements aparellats, en malles dobles)
- Diàmetres relatius dels elements:
  - Malles simples: dmín <= 0,6 dmàx
    (dmín: diàmetre nominal de l'armadura transversal, dmàx: diàmetre nominal de l'armadura més gruixuda)
  - Malles elements aparellats: 0,7 ds <= dt <= 1,25 ds
    (ds: diàmetre nominal de les armadures simples; dt: diàmetre nominal de les armadures aparellades)
- Separació entre armadures longitudinals i transversals: <= 50 mm
- Sobrellargs (prolongació de les barres transversals més enllà de l'última barra longitudinal): 25 mm

Toleràncies:
- Llargària i amplària: ± 25 mm o ± 0,5% (la més gran)
- Separació entre armadures: ± 15 mm o ± 7,5% (la més gran)

Les característiques anteriors s'han de determinar segons la norma UNE-EN ISO 15630-1.

3.1.3 Condicions de subministrament i emmagatzematge

Emmagatzematge: en llocs en els que restin protegits de la pluja, l'humitat del terra i l'eventual agressivitat de l'ambient.

Es classificaran segons el tipus, qualitat, diàmetre i procedència.

Abans de la seva utilització i en especial despres de periodes llargs d'emmagatzematge en obra, s'ha d'inspeccionar la superfície per tal de comprovar que no hi hagi alteracions superficials.

Pèrdua de pes després de l'eliminació d'òxid superficial amb raspall de filferros: < 1%

3.1.4 Normativa de compliment obligatori

Real Decreto 1247/2008, de 18 de julio, por el que se aprueba la Instrucción de Hormigón Estructural (EHE-08).

UNE-EN 10080:2006 Acero para el armado del hormigón. Acero soldable para armaduras de hormigón armado. Generalidades.

3.1.5 Condicions de control de recepció

CONDICIONS DE MARCATGE I CONTROL DE LA DOCUMENTACIÓ:
Han de portar gravades, una marca que identifiqui el país d'origen i la fàbrica i una altra que identifica la classe tècnica (segons l'especificat en l'apartat 10 de la EHE-08, UNE-EN 10080), aquesta marca s'ha de repetir a intervals <= 1,5 m
Cada partida d'acer ha d'anar acompanyada d'una full de subministrament que com a mínim, ha de contenir la informació següent:
- Identificació del subministrador
- Número d'identificació de la certificació d'homologació d'adherència (apartat 32.2 EHE-08)
- Número de sèrie del full de subministrament
- Nom de la fàbrica
- Data d'entrega i nom del peticionari
- Quantitat d'acer subministrat classificat per diàmetres i tipus d'acer

- Diàmetres subministrats
- Designació dels tipus d'acers subministrats segons EHE-08, UNE-EN 10080
- Forma de subministrament: barra o rotlle
- Identificació i lloc de subministrament
- Sistema d'identificació adoptat segons EHE-08, UNE-EN 10080
- Classe tècnica segons l'especificat en l'apartat 10 de la EHE-08, UNE-EN 10080
- Indicació, en el seu cas, de procediments especials de soldadura

El fabricant ha de facilitar un certificat d'assaig que garanteixi el compliment de les característiques anteriors, on s'ha d'incloure la informació següent:

- Data d'emissió del certificat
- Certificat de l'assaig de doblegat-desdoblegat
- Certificat de l'assaig de doblegat simple
- Certificat de l'assaig de fatiga en acers tipus SD
- Certificat de l'assaig de deformació alternativa en acers tipus SD
- Certificat d'homologació d'adherència en el cas en que es garanteixi les característiques d'adherència mitjançant l'assaig de la biga
- Marca comercial de l'acer
- Forma de subministrament: barra o rotlles

En Malles electrosoldades, s'ha de facilitar a més:

- Certificat de l'assaig de desenganxament dels nusos
- Certificat de qualificació del personal que realitza la soldadura no resistent
- Certificat d'homologació de soldadors i del procés de soldadura

OPERACIONS DE CONTROL:

Els punts de control més destacables són els següents:

- Per a cada partida de subministrament que arribi a l'obra:
  - Recepció del certificat de garantia del fabricant, signat per persona física, segons article 32° de la norma EHE-08.
  - Inspecció visual del material i observació de les marques d'identificació.
- Quan l'acer disposi de marcatge CE es comprovarà la seva conformitat mitjançant la verificació documental de que els valors declarats en els documents del marcatge permetin deduir el compliment de les especificacions contemplades en el projecte i a l'article 32 de l'EHE-08.

Mentre no estigui vigent el marcatge CE per acers corrugats destinats a l'elaboració d'armadures per a formigó armat, hauran de ser conformes a l'EHE-08 i a l'UNE-EN 10080. La demostració d'aquesta conformitat es podrà efectuar mitjançant:

- La possessió d'un distintiu de qualitat oficialment reconegut, conforme a l'article 81 de l'EHE-08
- La realització d'assaigs de comprovació durant la recepció. Es farà en funció de la quantitat d'acer subministrat:
  - Subministrament < 300 t:

Es dividirà el subministrament en lots de com a màxim 40 t que siguin del mateix subministrador, fabricant, designació i sèrie, i es prendran 2 provetes on es realitzaran els següents assaigs:

- Comprovació de la secció equivalent
- Comprovació de les característiques geomètriques
- Assaig de doblat-desdoblat, o alternativament, el de doblat simple

A més, es comprovarà com a mínim en una proveta de cada diàmetre, el tipus d'acer utilitzat i el seu fabricant, el límit elàstic, la càrrega de ruptura, l'allargament de ruptura, i l'allargament sota càrrega màxima.

- Subministrament >= 300 t:

Es prendran 4 provetes per a la comprovació de les característiques mecàniques del cas anterior.

Alternativament, el Subministrador podrà optar per facilitar un certificat de traçabilitat, signat per persona física, on es declarin els fabricants i les colades de cada subministrament. A més, facilitarà una còpia del certificat del control de producció del fabricant, on es recullin els resultats dels assaigs mecànics i químics de cada colada. En aquest cas, s'efectuaran assaigs de contrast de traçabilitat de colada, mitjançant la determinació de les característiques químiques sobre 1 de cada quatre lots, realitzant com a mínim 5 assaigs.

La composició química podrà presentar les variacions següents respecte el certificat de control de producció per a ser acceptada:

%Cassaig = %Ccertificat: ±0,03
%Ceq assaig = %Ceq certificat: ±0,03
%Passaig = %Pcertificat: ±0,008
%Sassaig = %Scertificat: ±0,008
%Nassaig = %Ncertificat: ±0,002

Un cop comprovada la traçabilitat de la colada, es farà la divisió en lots de com a mínim 15 barres. Par a cada lot, s'assajaran 2 provetes sobre les que es faran els següents assaigs:

- Comprovació de la secció equivalent
- Comprovació de les característiques geomètriques
- Assaig de doblat-desdoblat, o alternativament, el de doblat simple
- Comprovació del límit elàstic, la càrrega de ruptura, la relació entre ells, i l'allargament de ruptura
- En el cas d'estructures sotmeses a fatiga, el comportament de l'acer es podrà demostrar mitjançant la presentació d'un informe d'assaigs, de com a màxim un any d'antiguitat, que compleixin amb l'article 38.10, i realitzat en un laboratori acreditat
- En el cas d'estructures situades en zona sísmica, el comportament de l'acer es podrà demostrar mitjançant la presentació d'un informe d'assaigs, de com a màxim un any d'antiguitat, que compleixin amb l'article 32°, i realitzat en un laboratori acreditat.
- Comprovacions experimentals de les armadures elaborades durant el subministrament o la seva fabricació en obra:

El control experimental de les armadures elaborades comprendrà la comprovació de les característiques mecàniques, les d'adherència, i les de les seves dimensions geomètriques, així com les característiques en cas de realitzar soldadura resistent.

En cas de disposar d'un distintiu de qualitat oficialment reconegut, la DF podrà eximir la realització de les comprovacions experimentals.

Es definirà com a lot de control experimental quan es compleixi:

- Pes del lot <= 30 t
- Les armadures fabricades a central aliena a l'obra, hauran de ser subministrades en remeses consecutives des de la mateixa instal·lació de ferralla
- Si es fabriquen a obra, les que s'hagin produït en un període d'1 mes
- Estar fabricades amb el mateix tipus d'acer i forma de producte

Els assaigs per a realitzar el control, es realitzaran en laboratoris autoritzats.

- Comprovació de la conformitat de les característiques mecàniques:

- Armadures fabricades sense processos de soldadura: es realitzarà l'assaig a tracció sobre 2 provetes per a cada mostra corresponent a un diàmetre de cada sèrie. Si l'acer estigués en possessió d'un distintiu de qualitat oficialment reconegut, la DF podrà realitzar els assaigs sobre una única proveta. En el cas que no s'hagin utilitzat processos de redreçat, es podrà eximir la realització d'aquest assaigs.
- Armadures fabricades amb processos de soldadura: es prendran 4 mostres per lot, corresponents a les combinacions de diàmetres més representatius del procés de soldadura, realitzant-se: assaigs de tracció sobre 2 provetes dels diàmetres més petits de cada mostra, i assaigs de doblat simple, o el de doblat desdoblat, sobre 2 provetes dels diàmetres més grans. Si l'acer estigués en possessió d'un distintiu de qualitat oficialment reconegut, la DF podrà realitzar els assaigs sobre una única proveta.

- Comprovació de la conformitat de les característiques d'adherència:
- Es prendrà una mostra de 2 provetes per a cada un dels diàmetres que formin part del lot d'acer redreçat, i es determinaran les característiques geomètriques. En el cas que l'acer disposi d'un certificat de les característiques d'adherència segons l'annex C de l'UNE EN 10080, només caldrà determinar l'altura de la corruga.
- Comprovació de la conformitat de les característiques geomètriques:

Es realitzarà, sobre cada unitat a comprovar, una inspecció per determinar la correspondència dels diàmetres de les armadures i el tipus d'acer entre el indicat en el projecte i la fulla de subministrament. A més es revisarà que l'alineació dels seus elements rectes, les seves dimensions, i els diàmetres de doblat, no presentin desviacions observables a simple vista en els trams rectes, i que els diàmetres de doblat i les desviacions geomètriques respecte a les formes d'especejament del projecte són conformes amb les toleràncies establertes en el mateix, o conformes a l'annex 11 de l'EHE-08.

- Comprovacions addicionals en cas de soldadura resistent:
- Si s'utilitza una soldadura resistent per a l'elaboració de l'armat a fàbrica, la DF haurà de demanar les evidències documentals de que el procés està en possessió d'un distintiu de qualitat oficialment reconegut. Si l'elaboració de l'armat es fa a obra, la DF permetrà la realització de la soldadura resistent només en el cas que es faci un control d'execució intens.
- A més, la DF haurà de disposar la realització d'una sèrie de comprovacions experimentals de la conformitat del procés, en funció del tipus de soldadura, d'acord amb 7.2 de l'UNE 36832.

CRITERIS DE PRESA DE MOSTRES:

La presa de mostra es realitzarà seguint les indicacions de la DF, d'acord a la norma UNE 36-092 i a l'EHE-08. El control plantejat es realitzarà abans de començar el formigonat de les estructures, en el cas de material sense marca de qualitat, o abans de la posta en servei en el cas de que disposi de l'esmentada marca de qualitat de producte.

INTERPRETACIÓ DE RESULTATS I ACTUACIONS EN CAS D'INCOMPLIMENT:

S'acceptarà el lot sempre que, en el cas del redreçat, les característiques mecàniques de l'armadura presentin resultats conformes als marges definits a l'EHE-08 (art. 32.2). En el cas d'altres processos, s'acceptarà el lot quan els assaigs de tracció i doblat compleixin amb les especificacions establertes.

En cas de no complir-se alguna especificació, s'efectuarà una nova presa de mostres del mateix lot. Si es tornés a produir un incompliment d'alguna especificació, es rebutjaria el lot.

En el cas de l'acer subministrat en barra, i respecte a les característiques d'adherència, s'acceptarà el lot si es compleixen les especificacions definides a l'art. 32.2 de l'EHE-08. En cas contrari, es tornarà a fer una presa de mostres del mateix lot, i si es tornés a donar un incompliment d'alguna especificació, es rebutjarà el lot sencer.

La DF rebutjarà les armadures que presentin un grau d'oxidació excessiu que pugui afectar a les seves condicions d'adherència. Es considerarà oxidació excessiva quan mitjançant un raspallat amb pues metàl·liques, es determini una pèrdua de pes de la barra proveta superior al 1%. S'haurà de comprovar que un cop eliminat l'òxid, l'altura de la corruga compleix amb els límits establerts a l'art. 32.2 de l'EHE-08.

En el cas de produir-se un incompliment en les característiques geomètriques, es rebutjarà l'armadura que presenti defectes, i es procedirà al repàs de tota la remesa. Si les comprovacions resulten satisfactòries, s'acceptarà la remesa, prèvia substitució de l'armadura defectuosa. En cas contrari, es rebutjarà tota la remesa.

3.2 Acer en barres corrugades elaborat a l'obra

3.2.1 Definició

Barres o conjunts de barres muntades, tallades i conformades, per a elements de formigó armat, elaborades a l'obra.

3.2.2 Característiques dels elements

CARACTERÍSTIQUES GENERALS:

No es pot utilitzar cap acer que tingui picadures o un nivell d'oxidació que pugui afectar a les seves condicions d'adherència. La secció afectada ha de ser <= 1% de la secció inicial.

El tallat de barres o filferros s'ha d'ajustar a l'especificat en la DT del projecte. El procés de tall no ha d'alterar les característiques geomètriques o mecàniques dels productes utilitzats.

El diàmetre interior del doblegament de les barres ha de complir:

. Ganxos, patilles i ganxos en U:

. Diàmetres < 20 mm: >= 4 D

. Diàmetres >= 20 mm: >= 7 D

El diàmetre mínim de doblegament de les barres ha de ser tal que no produeixi compressions excessives en el formigó en la zona de curvatura ni trencaments en la barra.

Tipus acer	Barres doblegades o corbades	
	D <= 25 mm	D > 25 mm
B 400	10 D	12 D
B 500	12 D	14 D

Els cèrcols o estreps han de seguir les mateixes prescripcions que les barres corrugades.

En els cèrcols o estreps, s'admeten diàmetres de doblegament inferiors per als diàmetres <= 12 mm, que han de complir:

. No han d'aparèixer principis de fissuració.

. Diàmetre de doblegament: >= 3 D, >= 3 cm

L'acer redreçat no ha de tenir una variació significativa en les seves propietats, s'admeten variacions dins dels límits següents:

. Deformació sota càrrega màxima: <= 2,5%

. Alçària de la corruga:

. Diàmetres <= 20 mm: <= 0,05 mm

. Diàmetres > 20 mm: <= 0,10 mm

En cap cas, després de la manipulació, ha d'aparèixer principis de fissuració en els elements.

Toleràncies:

. Llargària en barres tallades o doblegades:

. L <= 6000 mm: - 20 mm, + 50 mm

. L > 6000 mm: - 30 mm, + 50 mm (on L es la llargària recta de les barres)

. Llargària en estreps o cèrcols:

. Diàmetres <= 25 mm: ± 16 mm

. Diàmetres > 25 mm: - 24 mm, + 20 mm (on la llargària es la del rectangle que circumscriu l'element)

. Diferència entre llargàries dels costats paral·lels de l'element: <= 10 mm

. Angle de doblegat de ganxos, patilles, ganxos en U i altres barres corbades: ± 5°

3.2.3 Condicions d'execució i d'utilització

La DF ha d'aprovar els plànols d'especejament de l'armadura, elaborats per la instal·lacio de ferralla.

El doblegat de les armadures s'ha de fer a temperatura ambient, mitjançant doblegadores mecàniques i a velocitat constant, amb l'ajut de mandrí, de manera que es garanteixi una curvatura constant en tota la zona.

Si es necessari fer desdoblegaments, s'han de realitzar de manera que no es produeixi fissures o trencaments en les barres. En cas de desdoblegament d'armadures en calent, s'ha de prendre les precaucions necessàries per a no malmetre el formigó amb les altes temperatures

Les barres que s'han de doblegar, han d'anar envoltades de cèrcols o estreps en la zona del colze.

El redreçat de l'acer subministrat en rotlle, s'ha de fer amb maquinària específica que compleixi l'especificat en l'article 69.2.2 de l'EHE-08.

El tallat de barres o filferros s'ha de realitzar per mitjans manuals (cisalla, etc.) o maquinària específica de tall automàtic.

No s'han d'adreçar els colzes excepte si es pot verificar que es realitza sense danys.

No s'han de doblegar un nombre elevat de barres en la mateixa secció d'una peça.

3.2.4 Normativa de compliment obligatori

Real Decreto 1247/2008, de 18 de julio, por el que se aprueba la Instrucción de Hormigón Estructural (EHE-08).

4 UNITATS D'OBRA, PROCÉS D'EXECUCIÓ I CONTROL DE L'OBRA CIVIL

4.1 Replanteig general de l'obra

Cal fer un replanteig cada vegada que la marxa de l'obra ho requereixi. Un cop realitzades les instal·lacions prèvies, i les feines fixades en el replanteig previ, es procedeix a fer un replanteig general de l'obra per tal de verificar les dades fixades en el projecte executiu.

Prèviament a l'inici dels treballs, cal replantejar sobre el terreny les dades bàsiques de la documentació tècnica, fixant les zones de pas, les arreplegadisses, les excavacions, els reblerts i altres dades precises, deixant-ne constància en l'acta de replanteig.

La direcció facultativa ha de facilitar al contractista la documentació corresponent als serveis que afecten la zona d'obra.

En el replanteig cal fixar les línies de referència planimètriques i el punt de referència altimètric, els quals han de servir de base per a l'execució de l'obra

Tots aquests treballs els ha de dur a terme el contractista, que resta obligat a disposar dels mitjans necessaris per executar-los, així com a conservar durant el transcurs de l'obra el punt de referència altimètric i les línies de referència planimètriques.

El contractista necessitarà disposar de l'acta de replanteig degudament autoritzada per la Direcció Facultativa per tal de procedir a l'execució material de l'obra.

4.2 Esbrossada

4.2.1 Definició

Excavacions amb finalitats diverses, que tenen com a resultat el rebaix del terreny.

S'han considerat els tipus següents:

- Neteja i esbrossada del terreny

L'execució de la unitat d'obra inclou les operacions següents:

Neteja i esbrossada del terreny:

- Preparació de la zona de treball
- Situació dels punts topogràfics
- Protecció dels elements que s'han de conservar
- Retirada de la capa superficial del terreny (10-15 cm) amb la vegetació i la brossa
- Càrrega dels materials sobre camió

4.2.2 Característiques dels elements

CONDICIONS GENERALS:

Es considera terreny fluix, el capaç de ser foradat amb pala, que té un assaig SPT < 20.

Es considera terreny compacte, el capaç de ser foradat amb pic (no amb pala), que té un assaig SPT entre 20 i 50.

Es considera terreny de trànsit, el capaç de ser foradat amb màquina o escarificadora (no amb pic), que té un assaig SPT > 50 sense rebot.

Es considera terreny no classificat, des del capaç de ser foradat amb pala, que té un assaig SPT < 20, fins al capaç de ser foradat amb màquina o escarificadora (no amb pic), que té un assaig SPT > 50 sense rebot.

Es considera roca de resistència baixa, la que amb dificultat es deixa ratllar amb navalla, que té un assaig de resistència a la compressió simple entre 5 i 25 MPa.

Es considera roca de resistència mitja, la que es pot trencar amb un cop de martell i que no es deixa ratllar amb navalla, que té un assaig de resistència a la compressió simple entre 25 i 50 MPa.
Es considera roca de resistència alta, la que necessita més d'un cop de martell per trencar-se, que té un assaig de resistència a la compressió simple entre 50 i 100 MPa.
Es considera que la càrrega de terres sobre camió és directa quan l'existència de rampa o d'altres condicionants de l'obra permeten que els mitjans d'excavació realitzin l'excavació i la càrrega de terres.
Es considera que la càrrega de terres sobre camió és indirecta quan la inexistència de rampa o d'altres condicionants de l'obra no permeten que els mitjans d'excavació realitzin la càrrega de terres i és necessària la utilització d'una altra màquina per a aquesta funció.

NETEJA I ESBROSSADA DEL TERRENY:
S'ha de retirar la capa superficial del terreny i qualsevol material existent (brossa, arrels, runa, escombraries, etc.), que puguin destorbar el desenvolupament de treballs posteriors.
L'àmbit d'actuació ha de quedar limitat pel sector de terreny destinat a l'edificació i la zona influenciada pel procés de l'obra.
S'ha de deixar una superfície adequada per al desenvolupament dels treballs posteriors, lliure d'arbres, de plantes, de deixalles i d'altres elements existents, sense fer malbé les construccions, els arbres, etc., que s'han de conservar.
Els forats existents i els que resultin de les operacions d'esbrossada (extracció d'arrels, etc.), han de quedar reblerts amb les terres de la mateixa qualitat que el sòl i amb el mateix grau de compactació.
S'han de conservar en zona a part les terres o els elements que la DF determini.
S'han de traslladar a un abocador autoritzat tots els materials que la DF no hagi acceptat com a útils.

4.2.3 Condicions del procés d'execució

CONDICIONS GENERALS:
No s'ha de treballar quan plou, neva o fa vent superior als 60 km/h.
En cas d'imprevistos (terrenys inundats, olors de gas, restes de construccions, etc.) s'han de suspendre els treballs i avisar la DF.
Si cal fer rampes per accedir a la zona de treball, han de tenir les característiques següents:
- Amplària: >= 4,5 m
- Pendent:
  - Trams rectes: <= 12%
  - Corbes: <= 8%
  - Trams abans de sortir a la via de llargària >= 6 m: <= 6%
- El talús ha de ser fixat per la DF.

Les terres s'han d'extreure de dalt a baix, sense soscavar-les.
No s'han d'acumular terres o materials a la vora de l'excavació.
S'han d'extreure les terres o els materials amb perill de desprendiment.
S'ha d'impedir l'entrada d'aigües superficials. Cal preveure un sistema de desguàs a fi d'evitar l'acumulació d'aigua dins de l'excavació.

4.2.4 Normativa de compliment obligatori

Documento Básico de Seguridad estructural de cimientos DB-SE-C, parte II del CTE, aprobado por el Real Decreto 314/2006.

4.3 Arrencada o demolició d'elements de seguretat

4.3.1 Definició

Demolició o desmuntatge d'elements de seguretat, protecció i senyalització, amb mitjans mecànics i càrrega sobre camió.
S'han considerat els tipus següents:
- Desmuntatge de barrera de seguretat flexible i demolició d'ancoratges clavats a terra
- Desmuntatge de barrera de seguretat flexible i demolició d'ancoratges amb base de formigó
- Demolició de barrera de seguretat rígida de formigó
- Desmuntatge de barana metàl·lica
- Desmuntatge de reixa i ancoratges
- Desmuntatge de senyal de trànsit

L'execució de la unitat d'obra inclou les operacions següents:
- Preparació de la zona de treball
- Enderroc de l'element amb els mitjans adients
- Tall d'armadures i elements metàl·lics
- Trossejament i apilada de la runa
- Càrrega de la runa sobre el camió

4.3.2 Condicions generals

Les restes de la demolició han de quedar suficientment trossejades i apilades per tal de facilitar-ne la càrrega, en funció dels mitjans de què es disposi i de les condicions de transport.
Els elements desmuntats han de quedar apilats per tal de facilitar-ne la càrrega.
Els materials han de quedar apilats i emmagatzemats en funció de l'ús a que es destinin (transport a abocador, reutilització, eliminació en obra, etc.).
Un cop acabats els treballs, la base ha de quedar neta de restes de material i en condicions d'ús

4.3.3 Condicions del procés d'execució

No s'ha de treballar amb pluja, neu o vent superior als 60 km/h.
S'ha de seguir l'ordre de treballs previst a la DT.
S'han de separar les bandes i els terminals, treient primer els elements d'unió, perns i femelles, i després les peces separadores.
S'han de protegir els elements de servei públic que puguin resultar afectats per les obres.
La zona afectada per les obres ha de quedar convenientment senyalitzada.
L'execució dels treballs no han de produir desperfectes, molèsties o perjudicar les construccions, bens o persones de l'entorn.
S'ha d'evitar la formació de pols, pel que cal regar les parts que s'hagin de demolir i carregar.
En cas d'imprevistos (terrenys inundats, olors de gas, etc.) o quan l'enderrocament pugui afectar les construccions veïnes, s'han de suspendre les obres i avisar a la DF.
L'operació de càrrega de runa s'ha de fer amb les precaucions necessàries, per tal d'aconseguir les condicions de seguretat suficients.
S'han d'eliminar els elements que puguin entorpir els treballs de retirada i càrrega de runa.
S'ha de complir la normativa vigent en matèria mediambiental, de seguretat i salut i d'emmagatzematge i transport de productes de construcció.

4.3.4 Normativa de compliment obligatori

* Orden de 6 de febrero de 1976 por la que se aprueba el Pliego de Prescripciones Técnicas Generales para Obras de Carreteras y Puentes (PG-3).

* Orden FOM/1382/2002 de 16 de mayo, por la que se actualizan determinados artículos del pliego de prescripciones técnicas generales para obras de carreteras y puentes relativos a la construcción de explanaciones, drenajes y cimentaciones (PG-3).

4.4 Arrencada o demolició d'elements de vialitat

4.4.1 Definició

Demolició d'elements de vialitat, arrencada de paviments o soleres o desmuntatge de paviments.

S'han considerat els elements següents:

- Vorada col·locada sobre terra o formigó
- Rigola de formigó o de panots col·locats sobre formigó
- Paviment de formigó, panots, llambordins o mescla bituminosa

En actuacions de reparació, s'han considerat els graus de dificultat següents:

- Grau de dificultat associat a la mobilitat en l'actuació: - Sense dificultat de mobilitat: actuacions en què hi ha una interferència pròpia de l'entorn on es desenvolupen.
- Amb dificultat de mobilitat: actuacions en entorns amb dificultat de mobilitat i/o amb el material aplegat lluny de la zona de treball:
- Actuacions amb dificultat d'accessibilitat, per la poca mobilitat de la maquinària, per l'elevada presència de guals particulars i passos de vianants, per la impossibilitat d'ubicar una plataforma de treball lateral, per la impossibilitat d'ocupació de la calçada per fer l'aplec de materials que impliqui fer l'actuació per fases per tal de mantenir el pas de vianants i/o per estar en una zona amb tràfic rodat important - Actuacions en les què els materials estan aplegats lluny de la zona de treball per manca d'espai en la proximitat d'on s'executen les tasques.
- Grau de dificultat associat a l'àmbit de l'actuació: - En funció de l'amplària de la vorera, calçada o plataforma única
- Grau de dificultat associat a la presència d'elements externs a l'actuació:
- Sense afectació per serveis o elements de mobiliari urbà: actuacions sense serveis (canalitzacions d'aigua, semàfors, enllumenat, etc.) ni elements urbans de grans dimensions (marquesines, mòduls d'aparcament de bicicletes, etc.) que interfereixin (o que puguin interferir) en les tasques - Amb afectació per serveis o elements de mobiliari urbà: actuacions amb serveis (canalitzacions d'aigua, semàfors, enllumenat, etc.) o elements urbans de grans dimensions (marquesines, mòduls d'aparcament de bicicletes, etc) que interfereixen en les tasques.
- Grau de dificultat associat a l'abast de l'actuació

L'execució de la unitat d'obra inclou les operacions següents:

- Preparació de la zona de treball
- Demolició de l'element amb els mitjans adients
- Trossejament i apilada de la runa

4.4.2 Condicions generals

Els materials han de quedar suficientment trossejats i apilats per tal de facilitar-ne la càrrega, en funció dels mitjans de què es disposin i de les condicions de transport.

Els materials han de quedar apilats i emmagatzemats en funció de l'ús a que es destinin (transport a abocador, reutilització, eliminació en obra, etc.).

Un cop acabats els treballs, la base ha de quedar neta de restes de material.

4.4.3 Condicions del procés d'execució

No s'ha de treballar amb pluja, neu o vent superior als 60 km/h.

S'ha de seguir l'ordre de treballs previst a la DT.

El contractista ha d'elaborar un programa de treball que ha de ser aprovat per la DF abans d'iniciar els treballs, on s'ha d'especificar, com a mínim:

- Mètode d'enderroc i fases
- Estabilitat de les construccions en cada fase, apuntalaments necessaris
- Estabilitat i protecció de les construccions i elements de l'entorn i els que s'han de conservar
- Manteniment i substitució provisional dels serveis afectats pels treballs
- Mitjans d'evacuació i especificació de les zones d'abocament dels productes d'enderroc
- Cronograma dels treballs
- Pautes de control i mesures de seguretat i salut

La part per a enderrocar no ha de tenir instal·lacions en servei (aigua, gas, electricitat, etc.).

El paviment no ha de tenir conductes d'instal·lació en servei a la part per arrencar, s'han de desmuntar els aparells d'instal·lació i de mobiliari existents, així com qualsevol element que pugui destorbar la feina.

S'han de protegir els elements de servei públic que puguin resultar afectats per les obres.

La zona afectada per les obres ha de quedar convenientment senyalitzada.

L'execució dels treballs no han de produir desperfectes, molèsties o perjudicar les construccions, bens o persones de l'entorn.

S'ha d'evitar la formació de pols, pel que cal regar les parts que s'hagin de demolir i carregar.

En cas d'imprevistos (terrenys inundats, olors de gas, etc.) o quan l'enderrocament pugui afectar les construccions veïnes, s'han de suspendre les obres i avisar a la DF. L'operació de càrrega de runa s'ha de fer amb les precaucions necessàries, per tal d'aconseguir les condicions de seguretat suficients.

S'han d'eliminar els elements que puguin entorpir els treballs de retirada i càrrega de runa.

S'ha de complir la normativa vigent en matèria mediambiental, de seguretat i salut i d'emmagatzematge i transport de productes de construcció.

4.4.4 Normativa de compliment obligatori

* Orden de 6 de febrero de 1976 por la que se aprueba el Pliego de Prescripciones Técnicas Generales para Obras de Carreteras y Puentes (PG-3).

* Orden FOM/1382/2002 de 16 de mayo, por la que se actualizan determinados artículos del pliego de prescripciones técnicas generales para obras de carreteras y puentes relativos a la construcción de explanaciones, drenajes y cimentaciones (PG-3).

* Orden de 10 de febrero de 1975, por la que se aprueba la Norma Tecnológica de la Edificación. NTE-ADD/1975: Acondicionamiento del terreno. Desmontes. Demoliciones.

4.5 Enderroc d'estructures

4.5.1 Definició

Enderroc d'elements estructurals, amb mitjans mecànics, amb càrrega manual i mecànica sobre camió.

S'han considerat els materials següents:

- Formigó en massa

- Formigó armat

L'execució de la unitat d'obra inclou les operacions següents:

- Preparació de la zona de treball
- Enderroc de l'element amb els mitjans adients
- Tall d'armadures i elements metàl·lics
- Trossejament i apilada de la runa
- Càrrega de la runa sobre el camió

4.5.2 Característiques dels elements

Els materials han de quedar suficientment trossejats i apilats per tal de facilitar-ne la càrrega, en funció dels mitjans de què es disposin i de les condicions de transport.

Els materials han de quedar apilats i emmagatzemats en funció de l'ús a que es destinin (transport a abocador, reutilització, eliminació en obra, etc.).

Un cop acabats els treballs, la base ha de quedar neta de restes de material.

4.5.3 Condicions del procés d'execució

No s'ha de treballar amb pluja, neu o vent superior als 60 km/h.

S'ha de seguir l'ordre de treballs previst a la DT.

El contractista ha d'elaborar un programa de treball que ha de ser aprovat per la DF abans d'iniciar els treballs, on s'ha d'especificar, com a mínim:

- Mètode d'enderroc i fases
- Estabilitat de les construccions en cada fase, apuntalaments necessaris
- Estabilitat i protecció de les construccions i elements de l'entorn i els que s'han de conservar
- Manteniment i substitució provisional dels serveis afectats pels treballs
- Mitjans d'evacuació i especificació de les zones d'abocament dels productes d'enderroc
- Cronograma dels treballs
- Pautes de control i mesures de seguretat i salut

S'ha de demolir en general, en ordre invers al que es va seguir per a la seva construcció.

S'ha de demolir de dalt a baix, per tongades horitzontals, de manera que la demolició es faci pràcticament al mateix nivell.

Els elements no estructurals (revestiments, divisions, tancaments, etc.), s'han de demolir abans que els elements resistents als que estiguin units, sense afectar la seva estabilitat.

L'element per a enderrocar no ha d'estar sotmès a l'acció d'elements estructurals que li transmetin càrregues.

La part per a enderrocar no ha de tenir instal·lacions en servei (aigua, gas, electricitat, etc.).

S'han de protegir els elements de servei públic que puguin resultar afectats per les obres.

La zona afectada per les obres ha de quedar convenientment senyalitzada.

S'han de senyalar els elements que hagin de conservar-se intactes, segons s'indiqui en la Documentació Tècnica o, en el seu defecte, la DF.

L'execució dels treballs no han de produir desperfectes, molèsties o perjudicar les construccions, bens o persones de l'entorn.

S'ha d'evitar la formació de pols, pel que cal regar les parts que s'hagin de demolir i carregar.

Durant els treballs es permet que l'operari treballi sobre l'element si aquest és estable i l'alçària és <= 2 m.

En acabar la jornada no s'han de deixar trams d'obra amb perill d'inestabilitat.

Si es preveuen desplaçaments laterals de l'element, cal apuntalar-lo i protegir-lo per tal d'evitar-ne l'esfondrament.

No s'han de deixar elements en voladiu sense apuntalar.

En cas d'imprevistos (terrenys inundats, olors de gas, etc.) o quan l'enderrocament pugui afectar les construccions veïnes, s'han de suspendre les obres i avisar a la DF.

La runa s'ha d'abocar cap a l'interior del recinte, sense que es produeixin pressions perilloses sobre l'estructura per acumulació de material.

L'operació de càrrega de runa s'ha de fer amb les precaucions necessàries, per tal d'aconseguir les condicions de seguretat suficients.

S'han d'eliminar els elements que puguin entorpir els treballs de retirada i càrrega de runa.

S'ha de complir la normativa vigent en matèria mediambiental, de seguretat i salut i d'emmagatzematge i transport de productes de construcció.

4.5.4 Normativa de compliment obligatori

* Orden de 6 de febrero de 1976 por la que se aprueba el Pliego de Prescripciones Técnicas Generales para Obras de Carreteras y Puentes (PG-3).
* Orden FOM/1382/2002 de 16 de mayo, por la que se actualizan determinados artículos del pliego de prescripciones técnicas generales para obras de carreteras y puentes relativos a la construcción de explanaciones, drenajes y cimentaciones (PG-3).
* Orden de 10 de febrero de 1975, por la que se aprueba la Norma Tecnológica de la Edificación. NTE-ADD/1975: Acondicionamiento del terreno. Desmontes. Demoliciones.

4.6 Formigonament per murs de contenció

4.6.1 Definició

Formigonament d'estructures i elements estructurals, amb formigó en massa, armat, per a pretensar, formigó autocompactant i formigó lleuger, de central o elaborat a l'obra en planta dosificadora, que compleixi les prescripcions de la norma EHE o CODI ESTRUCTURAL (RD 470/2021) segons normativa aplicable, abocat directament des de camió, amb bomba o amb cubilot, i operacions auxiliars relacionades amb el formigonament i la cura del formigó.

S'han considerat els elements a formigonar següents:

- Murs de contenció

L'execució de la unitat d'obra inclou les operacions següents:

Formigonament:

- Preparació de la zona de treball
- Humectació de l'encofrat
- Abocada del formigó
- Compactació del formigó mitjançant vibratge, en el seu cas
- Curat del formigó

4.6.2 Condicions generals

En l'execució de l'element s'han de complir les prescripcions establertes en la normativa aplicable, en especial les que fan referència a la durabilitat del formigó i les armadures (art.8.2 i 37 de l'EHE-08) o (art. 43 del CODI ESTRUCTURAL (RD 470/2021)) en funció de les classes d'exposició.

El formigó estructural ha de fabricar-se en centrals específiques.

En cap cas es tolerarà la col·locació en obra de masses que acusin principi d'adormiment.
El formigó col·locat no ha de tenir disgregacions o buits a la massa.
Després del formigonament les armadures han de mantenir la posició prevista a la DT.
La secció de l'element no ha de quedar disminuïda en cap punt per la introducció d'elements de l'encofrat ni d'altres.
L'element acabat ha de tenir una superfície uniforme, sense irregularitats.
Si la superfície ha de quedar vista ha de tenir, a més, una coloració uniforme sense regalims, taques, o elements adherits.
En el cas d'utilitzar matacà, les pedres han de quedar distribuïdes uniformement dins de la massa de formigó sense que es toquin entre elles.
La resistència característica del formigó es comprovarà d'acord amb l'article 86 de l'EHE-08 o l'article 57 del capítol 13 del CODI ESTRUCTURAL (RD 470/2021) segons normativa aplicable.
Les toleràncies en el recobriment i la posició de les armadures han de complir l'especificat a l'UNE 36831.
No s'accepten toleràncies en el replanteig d'eixos en l'execució de fonaments de mitgeres, buits d'ascensor, passos d'instal·lacions, etc., fora que ho autoritzi explícitament la DF. MURS DE CONTENCIÓ:

Toleràncies d'execució:
- Replanteig parcial dels eixos: ± 20 mm
- Replanteig total dels eixos: ± 50 mm
- Distància entre junts: ± 200 mm
- Amplària dels junts: ± 5 mm
- Desviació de la vertical (H alçària del mur): - H <= 6 m. Extradòs: ± 30 mm, Intradòs: ± 20 mm - H > 6 m. Extradòs: ± 40 mm, Intradòs: ± 24 mm
- Gruix (e): - e <= 50 cm: + 16 mm, - 10 mm - e > 50 cm: + 20 mm, - 16 mm - Murs formigonats contra el terreny: + 40 mm
- Desviació relativa de les superfícies planes intradòs o extradòs: ± 6 mm/3 m
- Desviació de nivell de l'aresta superior de l'intradòs, en murs vistos: ± 12 mm
- Acabat de la cara superior de l'alçat en murs vistos: ± 12 mm/3 m

Les toleràncies d'execució han de complir l'especificat en l'article 5 de l'annex 11 de la norma EHE-08 o el punt 5 del anexe 14 del CODI ESTRUCTURAL (RD 470/2021)

4.6.3 Condicions del procés d'execució

FORMIGONAMENT:
Si la superfície sobre la que s'ha de formigonar ha sofert gelada, s'ha d'eliminar prèviament la part afectada.
La temperatura dels elements on s'aboca el formigó ha de ser superior als 0°C.
El formigó s'ha de posar a l'obra abans que comenci l'adormiment, i a una temperatura >= 5°C.
La temperatura per a formigonar ha d'estar entre 5°C i 40°C. El formigonament s'ha de suspendre quan es prevegi que durant les 48 h següents la temperatura pot ser inferior a 0°C.
Fora d'aquests límits, el formigonament requereix precaucions explícites i l'autorització de la DF En aquest cas, s'han de fer provetes amb les mateixes condicions de l'obra, per a poder verificar la resistència realment assolida.
Si l'encofrat és de fusta, ha de tenir la humitat necessària per tal que no absorbeixi l'aigua del formigó.
No s'admet l'alumini en motlles que hagin d'estar en contacte amb el formigó.
Segons el CODI ESTRUCTURAL (RD 470/2021) cap.11 art. 48.3 s'admet l'alumini en motlles que hagin d'estar en contacte amb el formigó sempre que pugui facilitar-se a la DF un certificat, elaborat per una entitat de control i signat per una persona física, que els panells emprats han estat sotmesos amb anterioritat a un tractament de protecció superficial que evitar la reacció amb els álcalis del ciment.
No es procedirà al formigonat fins que la DF doni el vist-i-plau havent revisat armadures col·locades en posició definitiva.
La DF comprovarà l'absència de defectes significatius en la superfície de formigó. En cas de considerar els defectes inadmissibles d'acord amb el projecte la DF valorarà la reparació.
No es col·locarà en obra capes o tongades de formigó amb un gruix superior al que permeti una compactació completa de la massa
Si l'abocada del formigó es fa amb bomba, la DF ha d'aprovar la instal·lació de bombeig prèviament al formigonament.
No pot transcórrer més d'1,5 hora des de la fabricació del formigó fins el formigonament, a menys que la DF ho cregui convenient per aplicar medis que retardin l'adormiment.
No s'han de posar en contacte formigons fabricats amb tipus de ciments incompatibles entre ells.
L'abocada s'ha de fer des d'una alçària petita i sense que es produeixin disgregacions.
La compactació del formigó es realitzarà mitjançant processos adequats a la consistència de la mescla i de manera que s'eliminin forats i s'eviti la segregació.
S'ha de garantir que durant l'abocat i compactat del formigó no es produeixen desplaçaments de l'armadura.
La velocitat de formigonament ha de ser suficient per assegurar que l'aire no quedi agafat i assenti el formigó.
El formigonament s'ha de suspendre en cas de pluja o de vent fort. Eventualment, la continuació dels treballs, en la forma que es proposi, ha de ser aprovada per la DF.
En cap cas s'ha d'aturar el formigonament si no s'ha arribat a un junt adequat.
Els junts de formigonament han de ser aprovats per la DF abans del formigonat del junt.
En tornar a iniciar el formigonament del junt s'ha de retirar la capa superficial de morter, deixant els granulats al descobert i el junt net. Per a fer-ho no s'han d'utilitzar productes corrosius.
Abans de formigonar el junt s'ha d'humitejar, evitant que es facin tolls d'aigua en el junt.
Es poden utilitzar productes específics (com les resines epoxi) per a l'execució de junts sempre que es justifiqui i es supervisi per la DF.
Un cop reblert l'element no s'ha de corregir el seu aplomat, ni el seu anivellament.
Durant l'adormiment i primer període d'enduriment del formigó cal assegurar el manteniment de la humitat de l'element de formigó mitjançant el curat adequat.
Durant l'adormiment s'han d'evitar sobrecàrregues i vibracions que puguin provocar la fissuració de l'element.

FORMIGÓ ESTRUCTURAL:
La compactació s'ha de realitzar per vibratge. El gruix màxim de la tongada depèn del vibrador utilitzat. S'ha de vibrar fins que s'aconsegueixi una massa compacta i sense que es produeixin disgregacions.
El vibratge ha de fer-se més intens a les zones d'alta densitat d'armadures, a les cantonades i als paraments.

MURS DE CONTENCIÓ:
Si sobre de l'element es recolzen altres estructures, s'ha d'esperar al menys dues hores abans d'executar-los per tal que el formigó de l'element hagi assentat.

4.6.4 Normativa de compliment obligatori

Real Decreto 1247/2008, de 18 de julio, por el que se aprueba la Instrucción de Hormigón Estructural (EHE-08).
Real Decreto 470/2021, de 29 de junio, por el que se aprueba el Código Estructural.

4.6.5 Condicions de control i d'execució i de l'obra acabada

CONTROL D'EXECUCIÓ. OPERACIONS DE CONTROL:
Els punts de control més destacables són els següents:
- Aprovació del pla de formigonat presentat pel contractista.
- Inspecció visual de totes les excavacions abans de la col·locació de les armadures, amb observació de l'estat de neteja i entrada d'aigua en tot el recinte.
- Presa de coordenades i cotes de totes les unitats d'obra abans del formigonat.
- Observació de la superfície sobre la que s'ha d'estendre el formigó i de les condicions d'encofrat. Mesura de les dimensions de totes les unitats estructurals d'obra, entre els encofrats, abans de formigonar.
- Verificació de la correcte disposició de l'armat i de les mesures constructives per tal d'evitar moviments de la ferralla durant el formigonat.
- Inspecció del procés de formigonat amb control, entre d'altres aspectes, de la temperatura i condicions ambientals.
- Control del desencofrat i del procés i condicions de curat.
- Presa de coordenades i cotes dels punts que hagin de rebre prefabricats, després del formigonat.

CONTROL D'EXECUCIÓ. CRITERIS DE PRESA DE MOSTRES:
Els controls s'han de realitzar segons les indicacions de la DF, i el contingut del capítol 17 de la norma EHE-08 o el capítol 12 art. 55 del CODI ESTRUCTURAL (RD 470/2021)

CONTROL D'EXECUCIÓ. INTERPRETACIÓ DE RESULTATS I ACTUACIONS EN CAS D'INCOMPLIMENT:
No es podrà iniciar el formigonat d'un element sense la corresponent aprovació de la DF.

CONTROL DE L'OBRA ACABADA. OPERACIONS DE CONTROL:
Els punts de control més destacables són els següents:
Inspecció visual de la unitat finalitzada i control de les condicions geomètriques d'acabat, segons l'article 100 de l'EHE-08 o el capítol 5 del annex 14 del CODI ESTRUCTURAL (RD 470/2021)
- Assaigs d'informació complementària.
De les estructures projectades i construïdes en les que els materials i l'execució hagin assolit la qualitat prevista, comprovada mitjançant els controls preceptius, sols necessiten sotmetre's a assaigs d'informació i en particular a proves de càrrega, les incloses en els següents supòsits:
- Quan així ho disposi les Instruccions, reglaments específics d'un tipus d'estructura o el plec de prescripcions tècniques particulars.
- Quan degut a caràcter particular de l'estructura convingui comprovar que la mateixa reuneix certes condicions específiques. En aquest cas el plec de prescripcions tècniques particulars establirà els assaigs oportuns que s'han de realitzar, indicant amb tota precisió la forma de realitzar-los i la manera d'interpretar els resultats.
- Quan a judici de la Direcció Facultativa existeixin dubtes raonables sobre la seguretat, funcionalitat o durabilitat de l'estructura.

CONTROL DE L'OBRA ACABADA. CRITERIS DE PRESA DE MOSTRES:
Els controls s'han de realitzar segons les indicacions de la DF, i el contingut del capítol 17 de la norma EHE-08 o el capítol 12 art. 55 del CODI ESTRUCTURAL (RD 470/2021)

CONTROL DE L'OBRA ACABADA. INTERPRETACIÓ DE RESULTATS I ACTUACIONS EN CAS D'INCOMPLIMENT:
Si s'aprecien deficiències importants en l'element construït, la DF podrà encarregar assaigs d'informació complementaria (testimonis, ultrasons, escleròmetre) sobre el formigó endurit, per tal de tenir coneixement de les condicions de resistència assolides o altres característiques de l'element formigonat.

4.7 Armadures per a murs de contenció

4.7.1 Definició

1.- DEFINICIÓ I CONDICIONS DE LES PARTIDES D'OBRA EXECUTADES
Muntatge i col·locació de l'armadura formada per barres corrugades, malla electrosoldada o conjunt de barres i/o malles d'acer, en formació d'armadura passiva d'elements estructurals de formigó, a l'excavació, a l'encofrat o ancorades a elements de formigó existents, o soldades a perfils d'acer.
S'han considerat les armadures per als elements següents:
- Fonaments

L'execució de la unitat d'obra inclou les operacions següents:
- Preparació de la zona de treball
- Tallat i doblegat de l'armadura
- Neteja de les armadures
- Neteja del fons de l'encofrat
- Col·locació dels separadors
- Muntatge i col·locació de l'armadura
- Subjecció dels elements que formen l'armadura
- Subjecció de l'armadura a l'encofrat

4.7.2 Condicions generals

Per a l'elaboració, manipulació i muntatge de les armadures s'ha de seguir les indicacions de l'EHE i l'UNE 36831.
Els diàmetres, la forma, les dimensions i la disposició de les armadures han de ser les que s'especifiquen a la DT. El nombre de barres no ha de ser mai inferior a l'especificat a la DT.
Les barres no han de tenir defectes superficials ni esquerdes.
Les armadures han de ser netes, no han de tenir òxid no adherent, pintura, greix ni d'altres substàncies que puguin perjudicar a l'acer, al formigó o a l'adherència entre ells.
La disposició de les armadures ha de permetre un formigonament correcte de la peça, de manera que totes les barres quedin recobertes de formigó.

En barres situades per capes, la separació entre elles ha de permetre el pas d'un vibrador intern.
La secció equivalent de les barres de l'armadura no ha de ser inferior al 95,5% de la secció nominal.
Els empalmaments entre barres han de garantir la transmissió de forces d'una barra a la següent, sense que es produeixin lesions en el formigó proper a la zona d'empalmament.
No hi ha d'haver més empalmaments dels que consten a la DT o autoritzi la DF.
Els empalmaments han de quedar allunyats de les zones on l'armadura treballa a la màxima càrrega.
Els empalmaments es poden realitzar per solapa o per soldadura.
Per a realitzar un altre tipus d'empalmament es requerirà disposar d'assaigs que demostrin que garanteixen de forma permanent una resistència a la ruptura no inferior a la de la menor de les dues barres que s'uneixen i que el moviment relatiu entre elles no sigui superior a 0,1 mm.
L'armat de la ferralla s'ha de realitzar mitjançant lligat amb filferro o per aplicació de soldadura no resistent. La disposició dels punts de lligat ha de complir l'especificat en l'apartat 69.4.3.1 de l'EHE.
La soldadura no resistent, ha de complir l'especificat en l'article 69.4.3.2 de l'EHE, seguint els procediments establerts en la UNE 36832.
La realització dels empalmaments pel que fa al procediment, la disposició dins la peça, la llargària dels solapaments i la posició dels diferents empalmaments en barres properes, ha de seguir les prescripcions de l'EHE, a l'article 69.5.2.
A les solapes no s'han de disposar ganxos ni potes.
L'empalmament per soldadura s'ha de fer seguint les prescripcions de l'article 69.5.2.5 de l'EHE amb els procediments descrits en la UNE 36832.
No es poden disposar empalmaments per soldadura a les zones de forta curvatura de l'armadura.
Queda prohibida la soldadura d'armadures galvanitzades o amb recobriments epoxídics.
Els empalmaments mitjançant dispositius mecànics d'unió, s'han de realitzar segons les especificacions de la DT i les indicacions del fabricant, en qualsevol cas, s'ha de complir l'especificat en l'article 69.5.2.6 de l'EHE.
Les armadures han d'estar subjectades entre elles i a l'encofrat de manera que mantinguin la seva posició durant l'abocada i la compactació del formigó.
Les armadures d'espera han d'estar subjectades a l'engraellat dels fonaments.
La DF ha d'aprovar la col·locació de les armadures abans de començar el formigonament.
Per a qualsevol classe d'armadures passives, inclosos els estreps, el recobriment no ha de ser inferior, en cap punt, als valors determinats en la taula 37.2.4. de la norma EHE, en funció de la classe d'exposició ambiental a que es sotmetrà el formigó armat, segons el que indica l'article 8.2.1 de la mateixa norma.
Els sistemes auxiliars per a l'armat de la peça formats per barres o filferros, encara que no formen part de l'armadura, han de complir els recobriments mínims, a efectes de garantir la durabilitat de la peça.
Distància lliure armadura parament: >= D màxim, >= 0,80 granulat màxim (on: D diàmetre armadura principal o diàmetre equivalent) Recobriment en peces formigonades contra el terreny: >= 70 mm Distància lliure barra doblegada - parament: >= 2 D La realització dels ancoratges de les barres al formigó, pel que fa a la forma, posició dins la peça i llargària de les barres ha de seguir les prescripcions de l'EHE, article 69.5.1.

Toleràncies d'execució:
- Llargària solapa: - 0 mm, + 50 mm
- Llargària d'ancoratge i solapa: -0,05L (<= 50 mm, mínim 12 mm), + 0,10 L (<=50 mm)
- Posició: - En series de barres paral·leles: ± 50 mm - En estreps i cèrcols: ± b/12 mm
(on b es el costat menor de la secció de l'element)

Les toleràncies en el recobriment i la posició de les armadures han de complir l'especificat a l'UNE 36831.

BARRES CORRUGADES:
Es poden col·locar en contacte tres barres, com a màxim, de l'armadura principal i quatre en el cas de peces comprimides, formigonades en posició vertical, on no sigui necessari realitzar empalmaments en les armadures.
El diàmetre equivalent del grup de les barres no ha de ser de més de 50 mm. (on diàmetre equivalent es el de la secció circular equivalent a la suma de les seccions de les barres que formen el grup).
Si la peça ha de suportar esforços de compressió i es formigona en posició vertical, el diàmetre equivalent no ha de ser de més de 70 mm.
No s'han de solapar barres de D >= 32 mm sense justificar satisfactòriament el seu comportament.
Els empalmaments per solapa de barres agrupades han de complir l'article 69.5.2.3 de l'EHE. Es prohibeix l'empalmament per solapa en grups de quatre barres.
En la zona de solapament s'ha de disposar armadures transversals amb secció igual o superior a la secció de la barra solapada més gran.
Distància lliure vertical i horitzontal entre 2 barres aïllades consecutives: >= D màxim, >= 1,25 granulat màxim, >= 20 mm
Distància entre els centres dels empalmaments de barres consecutives, segons direcció de l'armadura: >= longitud bàsica d'ancoratge (Lb)
Distància entre les barres d'un empalmament per solapa: <= 4 D
Distància entre barres traccionades empalmades per solapa: <= 4 D, >= D màxim, >= 20 mm, >= 1,25 granulat màxim
Llargària solapa: a x Lb neta:
(on: a coeficient indicat en la taula 69.5.2.2 de l'EHE; Lb neta valor de la taula 69.5.1.2 de la EHE).

4.7.3 Condicions del procés d'execució

CONDICIONS GENERALS:
El doblegat de les armadures s'ha de fer a temperatura ambient, mitjançant doblegadores mecàniques i a velocitat constant, amb l'ajut de mandrí, de manera que es garanteixi una curvatura constant en tota la zona.
No s'han d'adreçar colzes excepte si es pot verificar que no es faran malbé.
S'han de col·locar separadors per a garantir el recobriment mínim i no han de produir fissures ni filtracions al formigó. La disposició dels separadors ha de complir l'especificat en la taula 69.8.2 de l'EHE-08
Els separadors han d'estar expressament dissenyats per a aquesta finalitat i han de complir l'especificat en l'article 37.2.5 de l'EHE. Es prohibeix l'ús de fusta o qualsevol material residual de construcció (maó, formigó, etc.). Si han de quedar vistos, no poden ser metàl·lics.
En cas de realitzar soldadures s'han de seguir les disposicions de la norma UNE 36832 i les han d'executar operaris qualificats d'acord amb la normativa vigent.

4.7.4 Normativa de compliment obligatori

NORMATIVA GENERAL: Documento Básico de Seguridad estructural DB-SE, parte II del CTE, aprobado por el Real Decreto 314/2006.
Real Decreto 1247/2008, de 18 de julio, por el que se aprueba la Instrucción de Hormigón Estructural (EHE-08).

4.7.5 Condicions de control i d'execució i de l'obra acabada

OPERACIONS DE CONTROL:

Els punts de control més destacables són els següents:

- Recepció i aprovació del informe d'especejament per part del contractista.
- Inspecció abans del formigonat de totes les unitats d'obra estructurals amb observació dels següents punts:
- Tipus, diàmetre, longitud i disposició de les barres i malles col·locades.
- Rectitud.
- Lligams entre les barres.
- Rigidesa del conjunt.
-Netedat dels elements.

CRITERIS DE PRESA DE MOSTRES:

Bàsicament el control de l'execució està confiat a la inspecció visual de les persones que l'exerceixen, amb la qual cosa el seu bon sentit, coneixements tècnics i experiència son fonamentals per aconseguir el nivell de qualitat previst.

INTERPRETACIÓ DE RESULTATS I ACTUACIONS EN CAS D'INCOMPLIMENT:

Desautorització del formigonat fins que no es prenguin les mesures de correcció adequades.

4.8 Muntatges i desmuntatge d'encofrat

4.8.1 Definició

Muntatge i desmuntatge dels elements metàl·lics, de fusta, de cartró, o altres materials que formen el motlle on s'abocarà el formigó.

L'execució de la unitat d'obra inclou les operacions següents:

- Neteja i preparació del pla de recolzament
- Muntatge i col·locació dels elements de l'encofrat
- Pintat de les superfícies interiors de l'encofrat amb un producte desencofrant
- Tapat dels junts entre peces
- Col·locació dels dispositius de subjecció i travament
- Aplomat i anivellament de l'encofrat
- Disposició d'obertures provisionals a la part inferior de l'encofrat, quan calgui
- Humectació de l'encofrat, si és de fusta
- Desmuntatge i retirada de l'encofrat i de tot el material auxiliar

La partida inclou totes les operacions de muntatge i desmuntatge de l'encofrat.

4.8.2 Condicions generals

Abans dels seu muntatge s'haurà de disposar d'un projecte del cindri on han de quedar reflectits com a mínim:

- Justificació de la seva seguretat, límit de les deformacions abans i després del formigonat
- Plànols executius del cindri i els seus components
- Plec de prescripcions tècniques del cindri i els seus elements com perfils metàl·lics, tubs, grapes, etc..

S'ha de disposar d'un procediment escrit per al muntatge i desmuntatge del cindri o apuntalament on figurin els requisits per a la seva manipulació, ajust, contrafletxa, càrregues, desclavament i desmantellament.

La DF disposarà d'un certificat on es garanteixi que els seus components compleixen amb les especificacions del plec de condicions tècniques.

Els elements que formen l'encofrat i les seves unions han de ser suficientment rígids i resistents per a garantir les toleràncies dimensionals i per a suportar, sense assentaments ni deformacions perjudicials, les accions estàtiques i dinàmiques que comporta el seu formigonament i compactació.

Es prohibeix l'ús d'alumini en motlles que hagin d'estar en contacte amb el formigó, excepte quan es faciliti a la DF certificat emès per una entitat de control, conforme els panells han rebut tractament superficial que eviti la reacció amb els àlcalis del ciment

L'interior de l'encofrat ha d'estar pintat amb desencofrant abans del muntatge, sense que hi hagi regalims. La DF ha d'autoritzar, en cada cas, la col·locació d'aquests productes.

El desencofrant no ha d'impedir la ulterior aplicació de revestiment ni la possible execució de junts de formigonament, especialment quan siguin elements que posteriorment s'hagin d'unir per a treballar solidàriament.

Abans de l'aplicació, es facilitarà a la DF. certificat on es reflecteixin les característiques del desencofrant i dels possibles efectes sobre el formigó No s'ha d'utilitzar gas-oil, greixos o similars com a desencofrants. S'han d'utilitzar vernissos antiadherents a base de silicones o preparats d'olis solubles en aigua o greixos en dissolució.

Els encofrats hauran de complir les característiques següents:

- Estanquitat dels junts entre panells, evitant fuites d'aigua o beurada
- Resistència a la pressió del formigó fresc i als efectes de la compactació mecànica
- Alineació i verticalitat, especialment al creuament de pilars i sostres
- Manteniment geomètric dels panells, motlles i encofrats, amb absència d'esbombaments fora de toleràncies
- Neteja de les cares interiors evitant residus propis de l'activitat
- Manteniment de característiques que permetin textures i acabats específics del formigó

Ha d'estar muntat de manera que permeti un desencofratge fàcil, que s'ha de fer sense xocs ni sotragades.

Ha de portar marcada l'alçària per a formigonar.

Abans de començar a formigonar, el contractista ha d'obtenir de la DF l'aprovació per escrit de l'encofrat.

El nombre de puntals de suport de l'encofrat i la seva separació depèn de la càrrega total de l'element. Han d'anar degudament travats en tots dos sentits.

Els cindris s'estabilitzaran en les dues direccions per a que l'apuntalament resisteixi els esforços horitzontals produïts durant l'execució dels sostres, podent-se utilitzar els següents procediments:

- Travament dels puntals en ambdues direccions amb tubs o abraçadores, resistint les empentes horitzontals i un 2% com a mínim de les càrregues verticals
- Transmissió d'esforços a pilars o murs, comprovant que disposen de la capacitat resistent i rigidesa suficients
- Disposició de torres de cindri a ambdues direccions i a les distàncies adients

S'han d'adoptar les mesures oportunes per a què els encofrats i motlles no impedeixin la lliure retracció del formigó.

Cap element d'obra podrà ser desencofrat sense l'autorització de la DF.

El desencofrat de costers verticals d'elements de petit cantell, podrà fer-se als tres dies de formigonada la peça, si durant aquest interval no s'han produït temperatures baixes o d'altres causes que puguin alterar el procediment normal d'enduriment del formigó. Els costers verticals d'elements de gran cantell o els costers horitzontals no s'han de retirar abans dels set dies, amb les mateixes excepcions anteriors.
La DF podrà reduir els terminis anteriors quan ho consideri oportú.
En obres d'importància i que no es tingui l'experiència de casos similars o quan els perjudicis que es puguin derivar d'una fissuració prematura fossin grans, s'han de fer assaigs d'informació que determinin la resistència real del formigó per a poder fixar el moment de desencofrat.
No s'han de reblir els cocons o defectes que es puguin apreciar al formigó al desencofrar, sense l'autorització de la DF.
Els filferros i ancoratges de l'encofrat que hagin quedat fixats al formigó s'han de tallar al ras del parament.
En encofrats amb possibilitat de moviment durant l'execució (trepants o lliscants) la DF podrà exigir una proba sobre un prototip, prèviament a la seva utilització a l'estructura, per tal de poder avaluar el seu comportament durant l'execució
Si s'utilitzen taulers de fusta, els junts entre aquests han de permetre l'entumiment de les mateixes per l'humitat del reg i del formigó, sense que deixin fugir pasta o beurada durant el formigonament, ni reprodueixin esforços o deformacions anormals. Per a evitar-ho es podrà autoritzar un segellant adient
Toleràncies generals de muntatge i deformacions de l'encofrat pel formigonament:
- Moviments locals de l'encofrat: <= 5 mm
- Moviments del conjunt (L=llum): <= L/1000
- Planor: - Formigó vist: ± 5 mm/m, ± 0,5% de la dimensió - Per a revestir: ± 15 mm/m

Toleràncies particulars de muntatge i deformacions de l'encofrat per al formigonament:

	Replanteig eixos		Dimensions	Aplomat	Horitzontalitat
	Parcial	Total			
Rases i pous	± 20 mm	± 50 mm	- 30 mm + 60 mm	± 10 mm	-
Murs	± 20 mm	± 50 mm	± 20 mm	± 20 mm	± 50 mm
Recalçats	± 20 mm	± 50 mm	-	± 20 mm	-
Riostres	± 20 mm	± 50 mm	± 20 mm	± 10 mm	-
Basaments	± 20 mm	± 50 mm	± 10 mm	± 10 mm	-
Enceps	± 20 mm	± 50 mm	± 20 mm	± 10 mm	-
Pilars	± 20 mm	± 40 mm	± 10 mm	± 10 mm	-
Bigues	± 10 mm	± 30 mm	± 0,5 %	± 2 mm	-
Llindes	-	-	± 10 mm	± 5 mm	-
Cèrcols	-	-	± 10 mm	± 5 mm	-
Sostres	± 5mm/m	± 50 mm	-	-	-
Lloses	-	± 50 mm	- 40 mm + 60 mm	± 2 %	± 30 mm/m
Membranes	-	± 30	-	-	-
Estreps	-	± 50 mm	± 10 mm	± 10 mm	-

MOTLLES RECUPERABLES:
Els motlles s'han de col·locar ben alineats, de manera que no suposin una disminució de la secció dels nervis de l'estructura.
No han de tenir deformacions, cantells trencats ni fissures.
El desmuntatge dels motlles s'ha de fer tenint cura de no fer malbé els cantells dels nervis formigonats.
Els motlles ja usats i que han de servir per a unitats repetides, s'han de netejar i rectificar.

FORMIGÓ PRETENSAT:
Els encofrats pròxims a les zones d'ancoratge han de tenir la rigidesa necessària per a que els eixos dels tendons es mantinguin normals als ancoratges.
Els encofrats i motlles han de permetre les deformacions de les peces en ells formigonades i han de resistir la distribució de càrregues durant el tesat de les armadures i la transmissió de l'esforç de pretesat al formigó.
El desmuntatge del cindri és realitzarà d'acord amb el programa previst, que haurà d'estar d'acord amb el tesat de les armadures.

FORMIGÓ VIST:
Les superfícies de l'encofrat en contacte amb les cares que han de quedar vistes, han de ser llises, sense rebaves ni irregularitats.
S'han de col·locar angulars metàl·lics a les arestes exteriors de l'encofrat o qualsevol altre procediment eficaç per a que les arestes vives del formigó resultin ben acabades.
La DF podrà autoritzar la utilització de matavius per a aixamfranar les arestes vives.

4.8.3 Condicions del procés d'execució

CONDICIONS GENERALS:
Abans de formigonar s'ha d'humitejar l'encofrat, en el cas que sigui de fusta per evitar que absorbeixi l'aigua continguda al formigó, i s'ha de comprovar la situació relativa de les armadures, el nivell, l'aplomat i la solidesa del conjunt
No s'han de transmetre a l'encofrat vibracions de motors.
La col·locació dels encofrats s'ha de fer de forma que s'eviti malmetre estructures ja construïdes.
El subministrador dels puntals ha de justificar i garantir les seves característiques i les condicions en que s'han d'utilitzar.
Si l'element s'ha de pretensar, abans del tesat s'han de retirar els costers dels encofrats i qualsevol element dels mateixos que no sigui portant de l'estructura.
En el cas que els encofrats hagin variat les seves característiques geomètriques per haver patit desperfectes, deformacions, guerxaments, etc, no s'han de forçar per a que recuperin la seva forma correcta.
Quan entre la realització de l'encofrat i el formigonament passin més de tres mesos, s'ha de fer una revisió total de l'encofrat, abans de formigonar.
El formigonat s'ha de fer durant el període de temps en el que el desencofrant sigui actiu.
Per al control del temps de desencofrat, s'han d'anotar a l'obra les temperatures màximes i mínimes diàries mentre durin els treballs d'encofrat i desencofrat, així com la data en què s'ha formigonat cada element.
El desencofrat de l'element s'ha de fer sense cops ni sotragades.
El desencofrat i desmuntatge del cindri no es realitzarà fins que el formigó assoleixi la resistència necessària per a suportar amb seguretat i sense excessives deformacions els esforços als que estarà sotmès amb posterioritat.
Es posarà especial cura durant el desencofrat en la retirada de qualsevol element que pugui impedir el lliure moviment de les juntes de retracció, assentament o dilatació així com de les articulacions.
No es retirarà cap puntal sense l'autorització prèvia de la DF.
No es desapuntalarà de forma sobtada, i es prendran precaucions que impedeixin l'impacte dels sotaponts i puntals als sostres.

ELEMENTS VERTICALS:
Per a facilitar la neteja del fons de l'encofrat s'han de disposar obertures provisionals a la part inferior de l'encofrat.

S'han de preveure a les parets laterals dels encofrats finestres de control que permetin la compactació del formigó. Aquestes obertures s'han de disposar amb un espaiament vertical i horitzontal no més gran d'un metro, i es tancaran quan el formigó arribi a la seva alçària.
En èpoques de vents forts s'han d'atirantar amb cables o cordes els encofrats dels elements verticals d'esveltesa més gran de 10.

ELEMENTS HORITZONTALS:
Els encofrats d'elements rectes o plans de més de 6 m de llum lliure, s'han de disposar amb la contrafletxa necessària per a que, desencofrat i carregat l'element, aquest conservi una lleugera concavitat a l'intradós. Aquesta contrafletxa sol ser de l'ordre d'una mil·lèsima de la llum.
Els puntals es col·locaran sobre soles de repartiment quan es transmetin càrregues al terreny o a sostres alleugerits. Quan aquest estiguin sobre el terreny cal assegurar que no assentaran.
Els puntals s'han de travar en dues direccions perpendiculars
Els puntals han de poder transmetre la força que rebin i permetre finalment un desapuntalat senzill
Als ponts s'haurà d'assegurar que les deformacions del cindri durant el formigonat no afecti negativament a altres parts de l'estructura executades amb anterioritat.
En èpoques de pluges fortes s'ha de protegir el fons de l'encofrat amb lones impermeabilitzades o plàstics.

4.8.4 Normativa de compliment obligatori

NORMATIVA GENERAL:
Real Decreto 1247/2008, de 18 de julio, por el que se aprueba la Instrucción de Hormigón Estructural (EHE-08).
* Orden de 6 de febrero de 1976 por la que se aprueba el Pliego de Prescripciones Técnicas Generales para Obras de Carreteras y Puentes (PG-3).

4.9 Formigonament per a riostres i basaments

4.9.1 Definició

Formigonament d'estructures i elements estructurals, amb formigó en massa, armat, per a pretensar, formigó autocompactant i formigó lleuger, de central o elaborat a l'obra en planta dosificadora, que compleixi les prescripcions de la norma EHE o CODI ESTRUCTURAL (RD 470/2021) segons normativa aplicable, abocat directament des de camió, amb bomba o amb cubilot, i operacions auxiliars relacionades amb el formigonament i la cura del formigó.

S'han considerat els elements a formigonar següents:
L'execució de la unitat d'obra inclou les operacions següents:
Formigonament:
- Preparació de la zona de treball
- Humectació de l'encofrat
- Abocada del formigó
- Compactació del formigó mitjançant vibratge, en el seu cas
- Curat del formigó

4.9.2 Condicions generals

En l'execució de l'element s'han de complir les prescripcions establertes en la normativa aplicable, en especial les que fan referència a la durabilitat del formigó i les armadures (art.8.2 i 37 de l'EHE-08) o (art. 43 del CODI ESTRUCTURAL (RD 470/2021)) en funció de les classes d'exposició.
El formigó estructural ha de fabricar-se en centrals específiques
En cap cas es tolerarà la col·locació en obra de masses que acusin principi d'adormiment.
El formigó col·locat no ha de tenir disgregacions o buits a la massa.
Després del formigonament les armadures han de mantenir la posició prevista a la DT.
La secció de l'element no ha de quedar disminuïda en cap punt per la introducció d'elements de l'encofrat ni d'altres.
L'element acabat ha de tenir una superfície uniforme, sense irregularitats.
Si la superfície ha de quedar vista ha de tenir, a més, una coloració uniforme sense regalims, taques, o elements adherits.
En el cas d'utilitzar matacà, les pedres han de quedar distribuïdes uniformement dins de la massa de formigó sense que es toquin entre elles.
La resistència característica del formigó es comprovarà d'acord amb l'article 86 de l'EHE-08 o l'article 57 del capítol 13 del CODI ESTRUCTURAL (RD 470/2021) segons normativa aplicable.
Les toleràncies en el recobriment i la posició de les armadures han de complir l'especificat a l'UNE 36831.
No s'accepten toleràncies en el replanteig d'eixos en l'execució de fonaments de mitgeres, buits d'ascensor, passos d'instal·lacions, etc., fora que ho autoritzi explícitament la DF.
Les toleràncies d'execució han de complir l'especificat en l'article 5 de l'annex 11 de la norma EHE-08 o el punt 5 del anexe 14 del CODI ESTRUCTURAL (RD 470/2021)

4.9.3 Condicions del procés d'execució

FORMIGONAMENT:
Si la superfície sobre la que s'ha de formigonar ha sofert gelada, s'ha d'eliminar prèviament la part afectada.
La temperatura dels elements on s'aboca el formigó ha de ser superior als 0°C.
El formigó s'ha de posar a l'obra abans que comenci l'adormiment, i a una temperatura >= 5°C.
La temperatura per a formigonar ha d'estar entre 5°C i 40°C. El formigonament s'ha de suspendre quan es prevegi que durant les 48 h següents la temperatura pot ser inferior a 0°C.
Fora d'aquests límits, el formigonament requereix precaucions explícites i l'autorització de la DF En aquest cas, s'han de fer provetes amb les mateixes condicions de l'obra, per a poder verificar la resistència realment assolida.
Si l'encofrat és de fusta, ha de tenir la humitat necessària per tal que no absorbeixi l'aigua del formigó.
No s'admet l'alumini en motlles que hagin d'estar en contacte amb el formigó.
Segons el CODI ESTRUCTURAL (RD 470/2021) cap.11 art. 48.3 s'admet l'alumini en motlles que hagin d'estar en contacte amb el formigó sempre que pugui facilitar-se a la DF un certificat, elaborat per una entitat de control i signat per una persona física, que els panells emprats han estat sotmesos amb anterioritat a un tractament de protecció superficial que evitar la reacció amb els álcalis del ciment.
No es procedirà al formigonat fins que la DF doni el vist-i-plau havent revisat armadures col·locades en posició definitiva.
La DF comprovarà l'absència de defectes significatius en la superfície de formigó. En cas de considerar els defectes inadmissibles d'acord amb el projecte la DF valorarà la reparació.

No es col·locarà en obra capes o tongades de formigó amb un gruix superior al que permeti una compactació completa de la massa Si l'abocada del formigó es fa amb bomba, la DF ha d'aprovar la instal·lació de bombeig prèviament al formigonament.
No pot transcórrer més d'1,5 hora des de la fabricació del formigó fins el formigonament, a menys que la DF ho cregui convenient per aplicar medis que retardin l'adormiment.
No s'han de posar en contacte formigons fabricats amb tipus de ciments incompatibles entre ells.
L'abocada s'ha de fer des d'una alçària petita i sense que es produeixin disgregacions.
La compactació del formigó es realitzarà mitjançant processos adequats a la consistència de la mescla i de manera que s'eliminin forats i s'eviti la segregació.
S'ha de garantir que durant l'abocat i compactat del formigó no es produeixen desplaçaments de l'armadura.
La velocitat de formigonament ha de ser suficient per assegurar que l'aire no quedi agafat i assenti el formigó.
El formigonament s'ha de suspendre en cas de pluja o de vent fort. Eventualment, la continuació dels treballs, en la forma que es proposi, ha de ser aprovada per la DF.
En cap cas s'ha d'aturar el formigonament si no s'ha arribat a un junt adequat.
Els junts de formigonament han de ser aprovats per la DF abans del formigonat del junt.
En tornar a iniciar el formigonament del junt s'ha de retirar la capa superficial de morter, deixant els granulats al descobert i el junt net. Per a fer-ho no s'han d'utilitzar productes corrosius.
Abans de formigonar el junt s'ha d'humitejar, evitant que es facin tolls d'aigua en el junt.
Es poden utilitzar productes específics (com les resines epoxi) per a l'execució de junts sempre que es justifiqui i es supervisi per la DF.
Un cop reblert l'element no s'ha de corregir el seu aplomat, ni el seu anivellament.
Durant l'adormiment i primer període d'enduriment del formigó cal assegurar el manteniment de la humitat de l'element de formigó mitjançant el curat adequat.
Durant l'adormiment s'han d'evitar sobrecàrregues i vibracions que puguin provocar la fissuració de l'element.

FORMIGÓ ESTRUCTURAL:
La compactació s'ha de realitzar per vibratge. El gruix màxim de la tongada depèn del vibrador utilitzat. S'ha de vibrar fins que s'aconsegueixi una massa compacta i sense que es produeixin disgregacions.
El vibratge ha de fer-se més intens a les zones d'alta densitat d'armadures, a les cantonades i als paraments.

4.9.4 Normativa de compliment obligatori

Real Decreto 1247/2008, de 18 de julio, por el que se aprueba la Instrucción de Hormigón Estructural (EHE-08).
Real Decreto 470/2021, de 29 de junio, por el que se aprueba el Código Estructural.

4.9.5 Condicions de control i d'execució i de l'obra acabada

CONTROL D'EXECUCIÓ. OPERACIONS DE CONTROL:
Els punts de control més destacables són els següents:
- Aprovació del pla de formigonat presentat pel contractista.
- Inspecció visual de totes les excavacions abans de la col·locació de les armadures, amb observació de l'estat de neteja i entrada d'aigua en tot el recinte.
- Presa de coordenades i cotes de totes les unitats d'obra abans del formigonat.
- Observació de la superfície sobre la que s'ha d'estendre el formigó i de les condicions d'encofrat. Mesura de les dimensions de totes les unitats estructurals d'obra, entre els encofrats, abans de formigonar.
- Verificació de la correcte disposició de l'armat i de les mesures constructives per tal d'evitar moviments de la ferralla durant el formigonat.
- Inspecció del procés de formigonat amb control, entre d'altres aspectes, de la temperatura i condicions ambientals.
- Control del desencofrat i del procés i condicions de curat.
- Presa de coordenades i cotes dels punts que hagin de rebre prefabricats, després del formigonat.

CONTROL D'EXECUCIÓ. CRITERIS DE PRESA DE MOSTRES:
Els controls s'han de realitzar segons les indicacions de la DF, i el contingut del capítol 17 de la norma EHE-08 o el capítol 12 art. 55 del CODI ESTRUCTURAL (RD 470/2021)

CONTROL D'EXECUCIÓ. INTERPRETACIÓ DE RESULTATS I ACTUACIONS EN CAS D'INCOMPLIMENT:
No es podrà iniciar el formigonat d'un element sense la corresponent aprovació de la DF.

CONTROL DE L'OBRA ACABADA. OPERACIONS DE CONTROL:
Els punts de control més destacables són els següents:
Inspecció visual de la unitat finalitzada i control de les condicions geomètriques d'acabat, segons l'article 100 de l'EHE-08 o el capítol 5 del annex 14 del CODI ESTRUCTURAL (RD 470/2021)
- Assaigs d'informació complementària.
De les estructures projectades i construïdes en les que els materials i l'execució hagin assolit la qualitat prevista, comprovada mitjançant els controls preceptius, sols necessiten sotmetre's a assaigs d'informació i en particular a proves de càrrega, les incloses en els següents supòsits:
- Quan així ho disposi les Instruccions, reglaments específics d'un tipus d'estructura o el plec de prescripcions tècniques particulars.
- Quan degut a caràcter particular de l'estructura convingui comprovar que la mateixa reuneix certes condicions específiques. En aquest cas el plec de prescripcions tècniques particulars establirà els assaigs oportuns que s'han de realitzar, indicant amb tota precisió la forma de realitzar-los i la manera d'interpretar els resultats.
- Quan a judici de la Direcció Facultativa existeixin dubtes raonables sobre la seguretat, funcionalitat o durabilitat de l'estructura.

CONTROL DE L'OBRA ACABADA. CRITERIS DE PRESA DE MOSTRES:
Els controls s'han de realitzar segons les indicacions de la DF, i el contingut del capítol 17 de la norma EHE-08 o el capítol 12 art. 55 del CODI ESTRUCTURAL (RD 470/2021)

CONTROL DE L'OBRA ACABADA. INTERPRETACIÓ DE RESULTATS I ACTUACIONS EN CAS D'INCOMPLIMENT:
Si s'aprecien deficiències importants en l'element construït, la DF podrà encarregar assaigs d'informació complementaria (testimonis, ultrasons, escleròmetre) sobre el formigó endurit, per tal de tenir coneixement de les condicions de resistència assolides o altres característiques de l'element formigonat.

4.10 Armadura per a riostres i basaments

4.10.1 Definició

Muntatge i col·locació de l'armadura formada per barres corrugades, malla electrosoldada o conjunt de barres i/o malles d'acer, en formació d'armadura passiva d'elements estructurals de formigó, a l'excavació, a l'encofrat o ancorades a elements de formigó existents, o soldades a perfils d'acer.

S'han considerat les armadures per als elements següents:
- Fonaments

L'execució de la unitat d'obra inclou les operacions següents:
- Preparació de la zona de treball
- Tallat i doblegat de l'armadura
- Neteja de les armadures
- Neteja del fons de l'encofrat
- Col·locació dels separadors
- Muntatge i col·locació de l'armadura
- Subjecció dels elements que formen l'armadura
- Subjecció de l'armadura a l'encofrat

4.10.2 Condicions generals

Per a l'elaboració, manipulació i muntatge de les armadures s'ha de seguir les indicacions de l'EHE i l'UNE 36831.
Els diàmetres, la forma, les dimensions i la disposició de les armadures han de ser les que s'especifiquen a la DT. El nombre de barres no ha de ser mai inferior a l'especificat a la DT.
Les barres no han de tenir defectes superficials ni esquerdes.
Les armadures han de ser netes, no han de tenir òxid no adherent, pintura, greix ni d'altres substàncies que puguin perjudicar a l'acer, al formigó o a l'adherència entre ells.
La disposició de les armadures ha de permetre un formigonament correcte de la peça, de manera que totes les barres quedin recobertes de formigó.
En barres situades per capes, la separació entre elles ha de permetre el pas d'un vibrador intern.
La secció equivalent de les barres de l'armadura no ha de ser inferior al 95,5% de la secció nominal.
Els empalmaments entre barres han de garantir la transmissió de forces d'una barra a la següent, sense que es produeixin lesions en el formigó proper a la zona d'empalmament.
No hi ha d'haver més empalmaments dels que consten a la DT o autoritzi la DF.
Els empalmaments han de quedar allunyats de les zones on l'armadura treballa a la màxima càrrega.
Els empalmaments es poden realitzar per solapa o per soldadura.
Per a realitzar un altre tipus d'empalmament es requerirà disposar d'assaigs que demostrin que garanteixen de forma permanent una resistència a la ruptura no inferior a la de la menor de les dues barres que s'uneixen i que el moviment relatiu entre elles no sigui superior a 0,1 mm.
L'armat de la ferralla s'ha de realitzar mitjançant lligat amb filferro o per aplicació de soldadura no resistent. La disposició dels punts de lligat ha de complir l'especificat en l'apartat 69.4.3.1 de l'EHE.
La soldadura no resistent, ha de complir l'especificat en l'article 69.4.3.2 de l'EHE, seguint els procediments establerts en la UNE 36832.
La realització dels empalmaments pel que fa al procediment, la disposició dins la peça, la llargària dels solapaments i la posició dels diferents empalmaments en barres properes, ha de seguir les prescripcions de l'EHE, a l'article 69.5.2.
A les solapes no s'han de disposar ganxos ni potes.
L'empalmament per soldadura s'ha de fer seguint les prescripcions de l'article 69.5.2.5 de l'EHE amb els procediments descrits en la UNE 36832.
No es poden disposar empalmaments per soldadura a les zones de forta curvatura de l'armadura.
Queda prohibida la soldadura d'armadures galvanitzades o amb recobriments epoxídics.
Els empalmaments mitjançant dispositius mecànics d'unió, s'han de realitzar segons les especificacions de la DT i les indicacions del fabricant, en qualsevol cas, s'ha de complir l'especificat en l'article 69.5.2.6 de l'EHE.
Les armadures han d'estar subjectades entre elles i a l'encofrat de manera que mantinguin la seva posició durant l'abocada i la compactació del formigó.
Els estreps de pilars o bigues han d'anar subjectats a les barres principals mitjançant un lligat simple o altre procediment idoni. En cap cas es pot fer amb punts de soldadura quan les armadures estiguin a l'encofrat.
Les armadures d'espera han d'estar subjectades a l'engraellat dels fonaments.
La DF ha d'aprovar la col·locació de les armadures abans de començar el formigonament.
Per a qualsevol classe d'armadures passives, inclosos els estreps, el recobriment no ha de ser inferior, en cap punt, als valors determinats en la taula 37.2.4. de la norma EHE, en funció de la classe d'exposició ambiental a que es sotmetrà el formigó armat, segons el que indica l'article 8.2.1 de la mateixa norma.
Els sistemes auxiliars per a l'armat de la peça formats per barres o filferros, encara que no formen part de l'armadura, han de complir els recobriments mínims, a efectes de garantir la durabilitat de la peça.
Distància lliure armadura parament: >= D màxim, >= 0,80 granulat màxim (on: D diàmetre armadura principal o diàmetre equivalent)
Recobriment en peces formigonades contra el terreny: >= 70 mm
Distància lliure barra doblegada - parament: >= 2 D
La realització dels ancoratges de les barres al formigó, pel que fa a la forma, posició dins la peça i llargària de les barres ha de seguir les prescripcions de l'EHE, article 69.5.1.

Toleràncies d'execució:
- Llargària solapa: - 0 mm, + 50 mm
- Llargària d'ancoratge i solapa: -0,05L (<= 50 mm, mínim 12 mm), + 0,10 L (<=50 mm)
- Posició: - En series de barres paral·leles: ± 50 mm - En estreps i cèrcols: ± b/12 mm
(on b es el costat menor de la secció de l'element)
Les toleràncies en el recobriment i la posició de les armadures han de complir l'especificat a l'UNE 36831.

BARRES CORRUGADES:
Es poden col·locar en contacte tres barres, com a màxim, de l'armadura principal i quatre en el cas de peces comprimides, formigonades en posició vertical, on no sigui necessari realitzar empalmaments en les armadures.
El diàmetre equivalent del grup de les barres no ha de ser de més de 50 mm. (on diàmetre equivalent es el de la secció circular equivalent a la suma de les seccions de les barres que formen el grup).
Si la peça ha de suportar esforços de compressió i es formigona en posició vertical, el diàmetre equivalent no ha de ser de més de 70 mm.

No s'han de solapar barres de D >= 32 mm sense justificar satisfactòriament el seu comportament.
Els empalmaments per solapa de barres agrupades han de complir l'article 69.5.2.3 de l'EHE.
Es prohibeix l'empalmament per solapa en grups de quatre barres.
En la zona de solapament s'ha de disposar armadures transversals amb secció igual o superior a la secció de la barra solapada més gran.
Distància lliure vertical i horitzontal entre 2 barres aïllades consecutives: >= D màxim, >= 1,25 granulat màxim, >= 20 mm
Distància entre els centres dels empalmaments de barres consecutives, segons direcció de l'armadura: >= longitud bàsica d'ancoratge (Lb)
Distància entre les barres d'un empalmament per solapa: <= 4 D
Distància entre barres traccionades empalmades per solapa: <= 4 D, >= D màxim, >= 20 mm, >= 1,25 granulat màxim
Llargària solapa: a x Lb neta:
(on: a coeficient indicat en la taula 69.5.2.2 de l'EHE; Lb neta valor de la taula 69.5.1.2 de la EHE).

4.10.3 Condicions del procés d'execució

CONDICIONS GENERALS:
El doblegat de les armadures s'ha de fer a temperatura ambient, mitjançant doblegadores mecàniques i a velocitat constant, amb l'ajut de mandrí, de manera que es garanteixi una curvatura constant en tota la zona.
No s'han d'adreçar colzes excepte si es pot verificar que no es faran malbé.
S'han de col·locar separadors per a garantir el recobriment mínim i no han de produir fissures ni filtracions al formigó. La disposició dels separadors ha de complir l'especificat en la taula 69.8.2 de l'EHE-08
Els separadors han d'estar expressament dissenyats per a aquesta finalitat i han de complir l'especificat en l'article 37.2.5 de l'EHE. Es prohibeix l'ús de fusta o qualsevol material residual de construcció (maó, formigó, etc.). Si han de quedar vistos, no poden ser metàl·lics.
En cas de realitzar soldadures s'han de seguir les disposicions de la norma UNE 36832 i les han d'executar operaris qualificats d'acord amb la normativa vigent.

4.10.4 Normativa de compliment obligatori

NORMATIVA GENERAL:
Documento Básico de Seguridad estructural DB-SE, parte II del CTE, aprobado por el Real Decreto 314/2006.
Real Decreto 1247/2008, de 18 de julio, por el que se aprueba la Instrucción de Hormigón Estructural (EHE-08).

4.10.5 Condicions de control i d'execució i de l'obra acabada

OPERACIONS DE CONTROL:
Els punts de control més destacables són els següents:
- Recepció i aprovació del informe d'especejament per part del contractista.
- Inspecció abans del formigonat de totes les unitats d'obra estructurals amb observació dels següents punts:
- Tipus, diàmetre, longitud i disposició de les barres i malles col·locades.
- Rectitud.
- Lligams entre les barres.
- Rigidesa del conjunt.
Netedat dels elements.

CRITERIS DE PRESA DE MOSTRES:
Bàsicament el control de l'execució està confiat a la inspecció visual de les persones que l'exerceixen, amb la qual cosa el seu bon sentit, coneixements tècnics i experiència son fonamentals per aconseguir el nivell de qualitat previst.

INTERPRETACIÓ DE RESULTATS I ACTUACIONS EN CAS D'INCOMPLIMENT:
Desautorització del formigonat fins que no es prenguin les mesures de correcció adequades.

4.11 Encofrats

4.11.1 Definició

Muntatge i desmuntatge dels elements metàl·lics, de fusta, de cartró, o altres materials que formen el motlle on s'abocarà el formigó.
L'execució de la unitat d'obra inclou les operacions següents:
. Neteja i preparació del pla de recolzament
. Muntatge i col·locació dels elements de l'encofrat
. Pintat de les superfícies interiors de l'encofrat amb un producte desencofrant
. Tapat dels junts entre peces
. Col·locació dels dispositius de subjecció i travament
. Aplomat i anivellament de l'encofrat
. Disposició d'obertures provisionals a la part inferior de l'encofrat, quan calgui
. Humectació de l'encofrat, si és de fusta
. Desmuntatge i retirada de l'encofrat i de tot el material auxiliar
La partida inclou totes les operacions de muntatge i desmuntatge de l'encofrat.

4.11.2 Condicions de la partida

CONDICIONS GENERALS:
Abans dels seu muntatge s'haurà de disposar d'un projecte del cindri on han de quedar reflectits com a mínim:
. Justificació de la seva seguretat, límit de les deformacions abans i després del formigonat
. Plànols executius del cindri i els seus components
. Plec de prescripcions tècniques del cindri i els seus elements com perfils metàl·lics, tubs, grapes, etc..
S'ha de disposar d'un procediment escrit per al muntatge i desmuntatge del cindri o apuntalament on figurin els requisits per a la seva manipulació, ajust, contrafletxa, càrregues, desclavament i desmantellament.
La DF disposarà d'un certificat on es garanteixi que els seus components compleixen amb les especificacions del plec de condicions tècniques.
Els elements que formen l'encofrat i les seves unions han de ser suficientment rígids i resistents per a garantir les toleràncies dimensionals i per a suportar, sense assentaments ni deformacions perjudicials, les accions estàtiques i dinàmiques que comporta el seu formigonament i compactació.
Es prohibeix l'ús d'alumini en motlles que hagin d'estar en contacte amb el formigó, excepte quan es faciliti a la DF certificat emès per una entitat de control, conforme els panells han rebut tractament superficial que eviti la reacció amb els àlcalis del ciment

L'interior de l'encofrat ha d'estar pintat amb desencofrant abans del muntatge, sense que hi hagi regalims. La DF ha d'autoritzar, en cada cas, la col·locació d'aquests productes.
El desencofrant no ha d'impedir la ulterior aplicació de revestiment ni la possible execució de junts de formigonament, especialment quan siguin elements que posteriorment s'hagin d'unir per a treballar solidàriament.
Abans de l'aplicació, es facilitarà a la DF. certificat on es reflecteixin les característiques del desencofrant i dels possibles efectes sobre el formigó
No s'ha d'utilitzar gas-oil, greixos o similars com a desencofrants. S'han d'utilitzar vernissos antiadherents a base de silicones o preparats d'olis solubles en aigua o greixos en dissolució.
Els encofrats hauran de complir les característiques següents:

. Estanquitat dels junts entre panells, evitant fuites d'aigua o beurada
. Resistència a la pressió del formigó fresc i als efectes de la compactació mecànica
. Alineació i verticalitat, especialment al creuament de pilars i sostres
. Manteniment geomètric dels panells, motlles i encofrats, amb absència d'esbombaments fora de toleràncies
. Neteja de les cares interiors evitant residus propis de l'activitat
. Manteniment de característiques que permetin textures i acabats específics del formigó

Ha d'estar muntat de manera que permeti un desencofratge fàcil, que s'ha de fer sense xocs ni sotragades.
Ha de portar marcada l'alçària per a formigonar.
Abans de començar a formigonar, el contractista ha d'obtenir de la DF l'aprovació per escrit de l'encofrat.
El nombre de puntals de suport de l'encofrat i la seva separació depèn de la càrrega total de l'element.
Han d'anar degudament travats en tots dos sentits.
Els cindris s'estabilitzaran en les dues direccions per a que l'apuntalament resisteixi els esforços horitzontals produïts durant l'execució dels sostres, podent-se utilitzar els següents procediments:

. Travament dels puntals en ambdues direccions amb tubs o abraçadores, resistint les empentes horitzontals i un 2% com a mínim de les càrregues verticals
. Transmissió d'esforços a pilars o murs, comprovant que disposen de la capacitat resistent i rigidesa suficients
. Disposició de torres de cindri a ambdues direccions i a les distàncies adients

S'han d'adoptar les mesures oportunes per a què els encofrats i motlles no impedeixin la lliure retracció del formigó.
Cap element d'obra podrà ser desencofrat sense l'autorització de la DF.
El desencofrat de costers verticals d'elements de petit cantell, podrà fer-se als tres dies de formigonada la peça, si durant aquest interval no s'han produït temperatures baixes o d'altres causes que puguin alterar el procediment normal d'enduriment del formigó. Els costers verticals d'elements de gran cantell o els costers horitzontals no s'han de retirar abans dels set dies, amb les mateixes excepcions anteriors.
La DF podrà reduir els terminis anteriors quan ho consideri oportú.
En obres d'importància i que no es tingui l'experiència de casos similars o quan els perjudicis que es puguin derivar d'una fissuració prematura fossin grans, s'han de fer assaigs d'informació que determinin la resistència real del formigó per a poder fixar el moment de desencofrat.
No s'han de reblir els cocons o defectes que es puguin apreciar al formigó al desencofrar, sense l'autorització de la DF.
Els filferros i ancoratges de l'encofrat que hagin quedat fixats al formigó s'han de tallar al ras del parament.

En encofrats amb possibilitat de moviment durant l'execució (trepants o lliscants) la DF podrà exigir una proba sobre un prototip, prèviament a la seva utilització a l'estructura, per tal de poder avaluar el seu comportament durant l'execució
Si s'utilitzen taulers de fusta, els junts entre aquests han de permetre l'entumiment de les mateixes per l'humitat del reg i del formigó, sense que deixin fugir pasta o beurada durant el formigonament, ni reprodueixin esforços o deformacions anormals. Per a evitar-ho es podrà autoritzar un segellant adient
Toleràncies generals de muntatge i deformacions de l'encofrat pel formigonament:

. Moviments locals de l'encofrat: <= 5 mm
. Moviments del conjunt (L=llum): <= L/1000
. Planor:
  . Formigó vist: ± 5 mm/m, ± 0,5% de la dimensió
  . Per a revestir: ± 15 mm/m

Toleràncies particulars de muntatge i deformacions de l'encofrat per al formigonament:

	Replanteig eixos		Dimensions	Aplomat	Horitzontalitat
	Parcial	Total			
Rases i pous	± 20 mm	± 50 mm	− 30 mm + 60 mm	± 10 mm	−
Murs	± 20 mm	± 50 mm	± 20 mm	± 20 mm	± 50 mm
Recalçats	± 20 mm	± 50 mm	−	± 20 mm	−
Riostres	± 20 mm	± 50 mm	± 20 mm	± 10 mm	−
Basaments	± 20 mm	± 50 mm	± 10 mm	± 10 mm	−
Enceps	± 20 mm	± 50 mm	± 20 mm	± 10 mm	−
Pilars	± 20 mm	± 40 mm	± 10 mm	± 10 mm	−
Bigues	± 10 mm	± 30 mm	± 0,5 %	± 2 mm	−
Llindes	−	−	± 10 mm	± 5 mm	−
Cèrcols	−	−	± 10 mm	± 5 mm	−
Sostres	± 5mm/m	± 50 mm	−	−	−
Lloses	−	± 50 mm	− 40 mm + 60 mm	± 2 %	± 30 mm/m
Membranes	−	± 30	−	−	−
Estreps	−	± 50 mm	± 10 mm	± 10 mm	−

MOTLLES RECUPERABLES:
Els motlles s'han de col·locar ben alineats, de manera que no suposin una disminució de la secció dels nervis de l'estructura.
No han de tenir deformacions, cantells trencats ni fissures.
El desmuntatge dels motlles s'ha de fer tenint cura de no fer malbé els cantells dels nervis formigonats.
Els motlles ja usats i que han de servir per a unitats repetides, s'han de netejar i rectificar.

FORMIGÓ PRETENSAT:
Els encofrats pròxims a les zones d'ancoratge han de tenir la rigidesa necessària per a que els eixos dels tendons es mantinguin normals als ancoratges.
Els encofrats i motlles han de permetre les deformacions de les peces en ells formigonades i han de resistir la distribució de càrregues durant el tesat de les armadures i la transmissió de l'esforç de pretesat al formigó.
El desmuntatge del cindri és realitzarà d'acord amb el programa previst, que haurà d'estar d'acord amb el tesat de les armadures.

FORMIGÓ VIST:
Les superfícies de l'encofrat en contacte amb les cares que han de quedar vistes, han de ser llises, sense rebaves ni irregularitats.
S'han de col·locar angulars metàl·lics a les arestes exteriors de l'encofrat o qualsevol altre procediment eficaç per a que les arestes vives del formigó resultin ben acabades.
La DF podrà autoritzar la utilització de matavius per a aixamfranar les arestes vives.

4.11.3 Condicions del procés d'execució
CONDICIONS GENERALS:
Abans de formigonar s'ha d'humitejar l'encofrat, en el cas que sigui de fusta per evitar que absorbeixi l'aigua continguda al formigó, i s'ha de comprovar la situació relativa de les armadures, el nivell, l'aplomat i la solidesa del conjunt
No s'han de transmetre a l'encofrat vibracions de motors.
La col·locació dels encofrats s'ha de fer de forma que s'eviti malmetre estructures ja construïdes.
El subministrador dels puntals ha de justificar i garantir les seves característiques i les condicions en que s'han d'utilitzar.
Si l'element s'ha de pretensar, abans del tesat s'han de retirar els costers dels encofrats i qualsevol element dels mateixos que no sigui portant de l'estructura.
En el cas que els encofrats hagin variat les seves característiques geomètriques per haver patit desperfectes, deformacions, guerxaments, etc, no s'han de forçar per a que recuperin la seva forma correcta.
Quan entre la realització de l'encofrat i el formigonament passin més de tres mesos, s'ha de fer una revisió total de l'encofrat, abans de formigonar.
El formigonat s'ha de fer durant el període de temps en el que el desencofrant sigui actiu.
Per al control del temps de desencofrat, s'han d'anotar a l'obra les temperatures màximes i mínimes diàries mentre durin els treballs d'encofrat i desencofrat, així com la data en què s'ha formigonat cada element.
El desencofrat de l'element s'ha de fer sense cops ni sotragades.
El desencofrat i desmuntatge del cindri no es realitzarà fins que el formigó assoleixi la resistència necessària per a suportar amb seguretat i sense excessives deformacions els esforços als que estarà sotmès amb posterioritat.
Es posarà especial cura durant el desencofrat en la retirada de qualsevol element que pugui impedir el lliure moviment de les juntes de retracció, assentament o dilatació així com de les articulacions.
No es retirarà cap puntal sense l'autorització prèvia de la DF.
No es desapuntalarà de forma sobtada, i es prendran precaucions que impedeixin l'impacte dels sotaponts i puntals als sostres.

ELEMENTS VERTICALS:
Per a facilitar la neteja del fons de l'encofrat s'han de disposar obertures provisionals a la part inferior de l'encofrat.
S'han de preveure a les parets laterals dels encofrats finestres de control que permetin la compactació del formigó. Aquestes obertures s'han de disposar amb un espaiament vertical i horitzontal no més gran d'un metro, i es tancaran quan el formigó arribi a la seva alçària.
En èpoques de vents forts s'han d'atirantar amb cables o cordes els encofrats dels elements verticals d'esveltesa més gran de 10.

ELEMENTS HORITZONTALS:
Els encofrats d'elements rectes o plans de més de 6 m de llum lliure, s'han de disposar amb la contrafletxa necessària per a que, desencofrat i carregat l'element, aquest conservi una lleugera concavitat a l'intradós. Aquesta contrafletxa sol ser de l'ordre d'una mil·lèsima de la llum.
Els puntals es col·locaran sobre soles de repartiment quan es transmetin càrregues al terreny o a sostres alleugerits. Quan aquest estiguin sobre el terreny cal assegurar que no assentaran.
Els puntals s'han de travar en dues direccions perpendiculars
Els puntals han de poder transmetre la força que rebin i permetre finalment un desapuntalat senzill
Als ponts s'haurà d'assegurar que les deformacions del cindri durant el formigonat no afecti negativament a altres parts de l'estructura executades amb anterioritat.
En èpoques de pluges fortes s'ha de protegir el fons de l'encofrat amb lones impermeabilitzades o plàstics.

4.11.4 Normativa de compliment obligatori
NORMATIVA GENERAL:
Real Decreto 1247/2008, de 18 de julio, por el que se aprueba la Instrucción de Hormigón Estructural (EHE-08).
* Orden de 6 de febrero de 1976 por la que se aprueba el Pliego de Prescripciones Técnicas Generales para Obras de Carreteras y Puentes (PG-3).

4.12 Subbase de tot-u

4.12.1 Definició
Subbases o bases de tot-u per a paviments.
En actuacions de reparació, s'han considerat els graus de dificultat següents:
- Grau de dificultat associat a la mobilitat en l'actuació: - Sense dificultat de mobilitat: actuacions en què hi ha una interferència pròpia de l'entorn on es desenvolupen.
- Amb dificultat de mobilitat: actuacions en entorns amb dificultat de mobilitat i/o amb el material aplegat lluny de la zona de treball: - Actuacions amb dificultat d'accessibilitat, per la poca mobilitat de la maquinària, per l'elevada presència de guals particulars i passos de vianants, per la impossibilitat d'ubicar una plataforma de treball lateral, per la impossibilitat d'ocupació de la calçada per fer l'aplec de materials que impliqui fer l'actuació per fases per tal de mantenir el pas de vianants i/o per estar en una zona amb tràfic rodat important - Actuacions en les què els materials estan aplegats lluny de la zona de treball per manca d'espai en la proximitat d'on s'executen les tasques.
- Grau de dificultat associat a l'àmbit de l'actuació: - En funció de l'amplària de la vorera, calçada o plataforma única
- Grau de dificultat associat a la presència d'elements externs a l'actuació:
- Sense afectació per serveis o elements de mobiliari urbà: actuacions sense serveis (canalitzacions d'aigua, semàfors, enllumenat, etc.) ni elements urbans de grans dimensions (marquesines, mòduls d'aparcament de bicicletes, etc.) que interfereixin (o que puguin interferir) en les tasques - Amb afectació per serveis o elements de mobiliari urbà: actuacions amb serveis (canalitzacions d'aigua, semàfors, enllumenat, etc.) o elements urbans de grans dimensions (marquesines, mòduls d'aparcament de bicicletes, etc) que interfereixen en les tasques.
- Grau de dificultat associat a l'abast de l'actuació
L'execució de la unitat d'obra inclou les operacions següents:
- Preparació i comprovació de la superfície d'assentament
- Aportació de material

- Estesa, humectació (si és necessària), i compactació de cada tongada
- Allisada de la superfície de l'última tongada

4.12.2 Condicions generals

El material que s'utilitzi ha de complir les especificacions fixades en el plec de condicions corresponent.
Es pot utilitzar material granular reciclat de residus de la construcció o demolicions, provinent de planta autoritzada legalment per al tractament d'aquests residus.
La superfície de la capa ha de quedar plana i a nivell amb les rasants previstes a la DT.
La capa ha de tenir el pendent especificat a la DT o, en el seu defecte, el que especifiqui la DF.
La capa quedarà correctament anivellada de manera que no hi hagi zones que retinguin aigua sobre la seva superfície.
En tota la superfície s'ha d'arribar, com a mínim, al grau de compactació previst expressat com a percentatge sobre la densitat màxima obtinguda a l'assaig Pròctor Modificat, segons UNE-EN 13286-2.

BASE I SUBBASE PER A FERMS DE CARRETERES:
En capes de ferm de carreteres el tot-u utilitzat procedirà de la trituració, total o parcial, de pedra de cantera o grava natural.
Es podran utilitzar materials granulars reciclats, àrids reciclats de residus de construcció i demolició, àrids siderúrgics, subproductes i productes inerts de rebuig per a les categories de trànsit pesat T2 a T4.
Grau de compactació:
- Carreteres amb categoria de trànsit pesat T00 a T2: >= 100% PM, segons UNE 13286-2.
- Carreteres amb categoria de trànsit pesat T3, T4 i vorals: >= 98% PM, segons UNE 13286-2.
Valor del mòdul de deformació vertical Ev2 (assaig de càrrega de placa estàtica de 300 mm), segons UNE 103808:
- Categoria d'esplanada E3: - Categoria de trànsit pesat T00 a T2: >= 200 MPa - Categoria de trànsit pesat T1: >= 180 MPa - Categoria de trànsit pesat T2: >= 150 MPa
- Categoria de trànsit pesat T3: >= 120 MPa - Categoria de trànsit pesat T4 i vorals: >= 100 MPa
- Categoria d'esplanada E2: - Categoria de trànsit pesat T1: >= 150 MPa - Categoria de trànsit pesat T2: >= 120 MPa - Categoria de trànsit pesat T3: >= 100 MPa – Categoria de trànsit pesat T4 i vorals: >= 80 MPa
- Categoria d'esplanada E1: - Categoria de trànsit pesat T2: >= 100 MPa - Categoria de trànsit pesat T3: >= 80 MPa - Categoria de trànsit pesat T4 i vorals: >= 80 MPa
A més, la relació Ev2/ Ev1 serà < a 2,2.
L'índex de Regularitat superficial IRI (NLT-330): Ha de complir amb els valors de la taula 510.7 del PG3 vigent.
Toleràncies d'execució:
- Rasant: + 0, -15 mm de la teòrica, en carreteres T00 a T2; + 0, -20 mm de la teòrica, en la resta de casos.
- Amplària: - 0 mm de la prevista en els plànols de seccions tipus.
- Gruix: - 0 mm del previst en els plànols de seccions tipus.

4.12.3 Condicions del procés d'execució

CONDICIONS GENERALS:
El tot-u estarà exempt de tot tipus de matèries estranyes que puguin afectar la durabilitat de la capa.
L'equip d'estesa ha de complir les especificacions de l'article 510.4.4 del PG3 vigent.
La capa no s'ha d'estendre fins que s'hagi comprovat que la superfície sobre la que ha d'assentar-se té les condicions de qualitat i formes previstes, amb les toleràncies establertes.
Si en aquesta superfície hi ha defectes o irregularitats que excedeixen les tolerables, s'han de corregir abans de l'execució de la partida d'obra, d'acord amb les instruccions de la DF.
En el cas que el tot-u no es fabriqui a central, abans d'estendre un tongada, es procedirà a la seva homogeneïtzació i humidificació, si es considera necessari.
Durant les operacions de transport es prendran les degudes precaucions per a evitar les segregacions i les variacions d'humitat.
L'equip de compactació complirà les especificacions de l'article 510.4.5 del PG3 vigent.
L'estesa s'ha de realitzar, prenent cura d'evitar segregacions i contaminacions, en tongades de gruix no superior a 30 cm.
Totes les aportacions d'aigua han de fer-se abans de la compactació. Després, l'única humectació admissible és la de la preparació per a col·locar la capa següent.
La compactació s'ha de fer de forma continua i sistemàtica disposant l'equip necessari per a aconseguir la densitat exigida.
Si l'estesa del tot-u es fa per franges, la compactació ha d'incloure 15 cm de l'anterior, com a mínim.
Les zones que, per la seva reduïda extensió, el seu pendent o la seva proximitat a obres de pas o desguàs, murs o estructures, no permetin la utilització de l'equip habitual, s'han de compactar amb els mitjans adequats al cas per tal d'aconseguir la densitat prevista.
No s'autoritza el pas de vehicles i maquinària fins que la capa no s'hagi consolidat definitivament. Els defectes que es derivin d'aquest incompliment han de ser reparats pel contractista segons les indicacions de la DF.

BASE I SUBBASE PER A FERMS DE CARRETERES:
La fabricació de tot-u per al seu ús en ferms de carretera amb categoria de trànsit pesant T00 a T2 es farà en central i no "in situ". L'addició de l'aigua de compactació també s'ha de fer a central excepte quan la DF autoritzi el contrari.
El material es pot utilitzar sempre que les condicions climatològiques no hagin produït alteracions en la seva humitat de tal manera que es superen els valors següents:
- T00 a T1: ± 1 % respecte de la humitat òptima
- T2 a T4 i vorals: ± 1,5 / + 1 % respecte de la humitat óptima
Es realitzarà un tram de prova, amb una longitud no inferior a la definida en el Plec de Prescripcions Tècniques Particulars. La DF definirà si es pot acceptar la realització del tram de prova com a part integrant de l'obra en construcció.
A la vista dels resultats obtinguts, el Director d'Obra ha de definir si és acceptable o no la fórmula de treball i si són acceptables o no els equips proposats pel Contractista.

4.12.4 Normativa de compliment obligatori

* Orden de 6 de febrero de 1976 por la que se aprueba el Pliego de Prescripciones Técnicas Generales para Obras de Carreteras y Puentes (PG-3).
* Orden FOM/2523/2014, de 12 de diciembre, por la que se actualizan determinados artículos del Pliego de Prescripciones Técnicas Generales para Obras de Carreteras y Puentes, relativos a materiales básicos, a firmes y pavimentos, y a señalización, balizamiento y sistemas de contención de vehículos (PG-3).
BASE I SUBBASE PER A FERMS DE CARRETERES:
Orden FOM/3460/2003, de 28 de noviembre, por lo que se aprueba la norma 6.1-IC Secciones del firme, de la Instrucción Técnica de Carreteras.

4.12.5 Condicions de control d'execució i de l'obra acabada

CONTROL D'EXECUCIÓ. OPERACIONS DE CONTROL EN FERMS DE CARRETERES:

Abans d'iniciar la posada en obra del tot-u s'executarà un tram de prova per a comprovar:

- La fórmula de treball.
- La forma d'actuació dels equips d'extensió i compactació.
- El pla de compactació.
- La correspondència entre els mètodes de control que estableix el Plec de Prescripcions Tècniques Particulars o mitjançant assaig i els resultats "in situ".

Les tasques de control a realitzar són les següents:

- Inspecció visual del material a la descàrrega dels camions, retirant el que presenti restes de terra vegetal, matèria orgànica o pedres de grandària superior a l'admissible.
- Inspecció visual de l'estat de la superfície sobre la que s'ha d'estendre la capa.
- Gruix de la capa estesa mitjançant punxó graduat amb la freqüència que estableixi el DO.
- Humitat en el moment de la compactació, mitjançant procediment aprovat pel DO.
- Composició i forma d'actuació de l'equip de posada en obra i compactació.
- Inspecció visual de l'estat de la superfície després del pas d'un camió carregat sobre ella.
- Inspecció visual per a detectar punts baixos capaços de retenir aigua.

CONTROL DE L'OBRA ACABADA. OPERACIONS DE CONTROL EN FERMS DE CARRETERES:

Es considera com un lot de control el menor que resulti d'aplicar els 3 criteris següents aplicats sobre una tongada:

- Una longitud de 500 de calçada
- Una superfície de 3.500 m2 de calçada
- La fracció construïda diàriament

Els assajos "in situ" i presa de mostres es faran en punts escollits aleatòriament, amb un punt per hm com a mínim.

Les tasques de control a realitzar són les següents:

- Determinació de la humitat i de la densitat, en 7 punts escollits aleatòriament per cada lot.
- Assaig de càrrega de placa de 300 mm de diàmetre, segons UNE 103808, per lot. Determinació de la humitat natural, segons UNE 103808, en el mateix lloc que l'assaig de càrrega.
- Comparació entre la rasant acabada i l'establerta en el projecte, en l'eix, ruptura de peralt, en el cas que n'hi hagi i cantells de perfils transversals.
- Comprovació de l'amplada de la capa i el gruix en perfils transversals cada 20 m.
- Control de la regularitat superficial mitjançant la determinació de l'índex de Regularitat Internacional (IRI) (NLT 330), en trams de 1000 m, després de 24 h de la seva execució i abans de l'extensió de la següent capa.

CONTROL DE L'OBRA ACABADA. INTERPRETACIÓ DE RESULTATS I ACTUACIONS EN CAS D'INCOMPLIMENT EN FERMS DE CARRETERES:

El lot de control definit (500 m de calçada, 3500 m2 de calçada o fracció construïda diàriament) s'haurà d'acceptar o rebutjar globalment.

Les condicions d'acceptació són les següents:

- Densitat: - La densitat mitjana obtinguda no deurà ser inferior a l'especificada; no més de 2 individus de la mostra assajada podran presentar resultats individuals per sota de la prescrita en més de 2 punts percentuals. Si la densitat mitja obtinguda és inferior, es tornarà a compactar fins a aconseguir la densitat especificada.
- Humitat: - Els resultats obtinguts tindran caràcter informatiu i no constituiran, per si mateixos, causa de rebuig o acceptació.
- Capacitat de suport: - El mòdul de deformació vertical Ev2 i la relació de mòduls Ev2/Ev1 no han de ser inferiors als especificats a l'article 510.7.2 del PG3 vigent. En cas contrari es tornarà a compactar fins que s'obtinguin aquests valors.
- Gruix: - El gruix mig obtingut no ha de ser inferior al previst en els Plànols de Projecte. En cas d'incompliment es procedirà de la següent manera: - Si és superior o igual al 85% de l'especificat i no hi ha problemes d'entollament, s'acceptarà la capa sempre que es compensi la minva de gruix amb el gruix addicional a la capa superior, per compte del Contractista. - Si és inferior o igual al 85% de l'especificat, s'ha d'escarificar la capa en una profunditat de 15 cm com a mínim, s'afegirà el material necessari de les mateixes característiques i es tornarà a compactar i a refinar la capa per compte del Contractista.
- No s'admetrà que més d'un 15% de la llargària del lot tingui un gruix inferior a l'especificat en els Plànols en més d'un 10%. En cas d'incompliment es dividirà el lot en 2 parts iguals i sobre cada un d'ells s'aplicaran els criteris anteriors.
- Rasant: - Les diferències de cota entre la superfície obtinguda i l'establerta en els Plànols del Projecte no superarà les toleràncies especificades a l'article 510.7.3 del PG3 vigent, ni existiran zones que retinguin aigua: - Si la tolerància es supera per defecte i no hi ha problemes d'entollament, s'acceptarà la superfície sempre que es compensi la minva amb el gruix addicional necessari, per compte del Contractista. - Si la tolerància es supera per excés, aquest es corregirà per compte del Contractista.
- Regularitat superficial: - Quan els resultats obtinguts excedeixin els límits establerts, es procedirà de la següent manera: - Si excedeixen en menys d'un 10% de la llargària del tram controlat s'aplicarà una penalització econòmica del 10%. – Si excedeixen en més del 10% de la llargària del tram controlat, s'ha d'escarificar la capa en una profunditat mínima de 15 cm i es tornarà a compactar i refinar per compte del Contractista.

4.13 Tall amb serra de disc en paviment

4.13.1 Definició

Tall de paviment de formigó amb una serra de disc per tal d'obtenir:

- Caixa per a junt de dilatació
- Junt de retracció

En actuacions de reparació, s'han considerat els graus de dificultat següents:

- Grau de dificultat associat a la mobilitat en l'actuació: - Sense dificultat de mobilitat: actuacions en què hi ha una interferència pròpia de l'entorn on es desenvolupen.
- Amb dificultat de mobilitat: actuacions en entorns amb dificultat de mobilitat i/o amb el material aplegat lluny de la zona de treball: - Actuacions amb dificultat d'accessibilitat, per la poca mobilitat de la maquinària, per l'elevada presència de guals particulars i passos de vianants, per la impossibilitat d'ubicar una plataforma de treball lateral, per la impossibilitat d'ocupació de la calçada per fer l'aplec de materials que impliqui fer l'actuació per fases per tal de mantenir el pas de vianants i/o per estar en una zona amb tràfic rodat important - Actuacions en les què els materials estan aplegats lluny de la zona de treball per manca d'espai en la proximitat d'on s'executen les tasques.

- Grau de dificultat associat a l'àmbit de l'actuació: - En funció de l'amplària de la vorera, calçada o plataforma única
- Grau de dificultat associat a la presència d'elements externs a l'actuació:
- Sense afectació per serveis o elements de mobiliari urbà: actuacions sense serveis (canalitzacions d'aigua, semàfors, enllumenat, etc.) ni elements urbans de grans dimensions (marquesines, mòduls d'aparcament de bicicletes, etc.) que interfereixin (o que puguin interferir) en les tasques - Amb afectació per serveis o elements de mobiliari urbà: actuacions amb serveis (canalitzacions d'aigua, semàfors, enllumenat, etc.) o elements urbans de grans dimensions (marquesines, mòduls d'aparcament de bicicletes, etc) que interfereixen en les tasques.
- Grau de dificultat associat a l'abast de l'actuació

L'execució de la unitat d'obra inclou les operacions següents:
Formació de junt amb serra de disc:
- Replanteig del junt
- Tall del paviment de formigó amb serra de disc
- Neteja del junt
- Eventual protecció del junt executat

4.13.2 Condicions generals

Ha de ser recte i ha d'estar net. La seva fondària i amplària ha de ser constant i no ha de tenir vores escantonades.
Ha d'estar fet als llocs especificats a la DT o en el seu defecte on indiqui la DF.
Fondària dels junts de retracció: >= 1/3 del gruix del paviment
Toleràncies d'execució:
- Amplària: ± 10%
- Alçària: ± 10%
- Replanteig: ± 1%

4.13.3 Condicions del procés d'execució

CONDICIONS GENERALS:
Al realitzar els junts no s'han de produir danys al paviment (cops, ratlles, etc.).

FORMACIÓ DE JUNT AMB SERRA DE DISC:
Els junts s'han de fer quan el formigó estigui suficientment endurit per evitar que s'escantoni, i abans de que comenci a produir esquerdes per retracció (entre 6 i 48 h de l'abocament, segons la temperatura exterior).
En acabar el junt, si no s'ha de segellar immediatament s'ha de protegir del trànsit i de l'entrada de pols.

4.13.4 Normativa de compliment obligatori

No hi ha normativa de compliment obligatori.

4.13.5 Condicions de control i d'execució i de l'obra acabada

4.14 Armadura per a lloses de formigó

4.14.1 Definició

Muntatge i col·locació de l'armadura formada per barres corrugades, malla electrosoldada o conjunt de barres i/o malles d'acer, en formació d'armadura passiva d'elements estructurals de formigó, a l'excavació, a l'encofrat o ancorades a elements de formigó existents, o soldades a perfils d'acer.
S'han considerat les armadures per als elements següents:
- Fonaments

L'execució de la unitat d'obra inclou les operacions següents:
- Preparació de la zona de treball
- Tallat i doblegat de l'armadura
- Neteja de les armadures
- Neteja del fons de l'encofrat
- Col·locació dels separadors
- Muntatge i col·locació de l'armadura
- Subjecció dels elements que formen l'armadura
- Subjecció de l'armadura a l'encofrat

4.14.2 Condicions generals

Per a l'elaboració, manipulació i muntatge de les armadures s'ha de seguir les indicacions de l'EHE i l'UNE 36831.
Els diàmetres, la forma, les dimensions i la disposició de les armadures han de ser les que s'especifiquen a la DT. El nombre de barres no ha de ser mai inferior a l'especificat a la DT.
Les barres no han de tenir defectes superficials ni esquerdes.
Les armadures han de ser netes, no han de tenir òxid no adherent, pintura, greix ni d'altres substàncies que puguin perjudicar a l'acer, al formigó o a l'adherència entre ells.
La disposició de les armadures ha de permetre un formigonament correcte de la peça, de manera que totes les barres quedin recobertes de formigó.
En barres situades per capes, la separació entre elles ha de permetre el pas d'un vibrador intern.
La secció equivalent de les barres de l'armadura no ha de ser inferior al 95,5% de la secció nominal.
Els empalmaments entre barres han de garantir la transmissió de forces d'una barra a la següent, sense que es produeixin lesions en el formigó proper a la zona d'empalmament.
No hi ha d'haver més empalmaments dels que consten a la DT o autoritzi la DF.
Els empalmaments han de quedar allunyats de les zones on l'armadura treballa a la màxima càrrega.
Els empalmaments es poden realitzar per solapa o per soldadura.
Per a realitzar un altre tipus d'empalmament es requerirà disposar d'assaigs que demostrin que garanteixen de forma permanent una resistència a la ruptura no inferior a la de la menor de les dues barres que s'uneixen i que el moviment relatiu entre elles no sigui superior a 0,1 mm.
L'armat de la ferralla s'ha de realitzar mitjançant lligat amb filferro o per aplicació de soldadura no resistent. La disposició dels punts de lligat ha de complir l'especificat en l'apartat 69.4.3.1 de l'EHE.
La soldadura no resistent, ha de complir l'especificat en l'article 69.4.3.2 de l'EHE, seguint els procediments establerts en la UNE 36832.
La realització dels empalmaments pel que fa al procediment, la disposició dins la peça, la llargària dels solapaments i la posició dels diferents empalmaments en barres properes, ha de seguir les prescripcions de l'EHE, a l'article 69.5.2.
A les solapes no s'han de disposar ganxos ni potes.

L'empalmament per soldadura s'ha de fer seguint les prescripcions de l'article 69.5.2.5 de l'EHE amb els procediments descrits en la UNE 36832.
No es poden disposar empalmaments per soldadura a les zones de forta curvatura de l'armadura.
Queda prohibida la soldadura d'armadures galvanitzades o amb recobriments epoxídics.
Els empalmaments mitjançant dispositius mecànics d'unió, s'han de realitzar segons les especificacions de la DT i les indicacions del fabricant, en qualsevol cas, s'ha de complir l'especificat en l'article 69.5.2.6 de l'EHE.
Les armadures han d'estar subjectades entre elles i a l'encofrat de manera que mantinguin la seva posició durant l'abocada i la compactació del formigó.
Els estreps de pilars o bigues han d'anar subjectats a les barres principals mitjançant un lligat simple o altre procediment idoni. En cap cas es pot fer amb punts de soldadura quan les armadures estiguin a l'encofrat.
Les armadures d'espera han d'estar subjectades a l'engraellat dels fonaments.
La DF ha d'aprovar la col·locació de les armadures abans de començar el formigonament.
Per a qualsevol classe d'armadures passives, inclosos els estreps, el recobriment no ha de ser inferior, en cap punt, als valors determinats en la taula 37.2.4. de la norma EHE, en funció de la classe d'exposició ambiental a que es sotmetrà el formigó armat, segons el que indica l'article 8.2.1 de la mateixa norma.
Els sistemes auxiliars per a l'armat de la peça formats per barres o filferros, encara que no formen part de l'armadura, han de complir els recobriments mínims, a efectes de garantir la durabilitat de la peça.
Distància lliure armadura parament: >= D màxim, >= 0,80 granulat màxim
(on: D diàmetre armadura principal o diàmetre equivalent)
Recobriment en peces formigonades contra el terreny: >= 70 mm
Distància lliure barra doblegada - parament: >= 2 D
La realització dels ancoratges de les barres al formigó, pel que fa a la forma, posició dins la peça i llargària de les barres ha de seguir les prescripcions de l'EHE, article 69.5.1.
Toleràncies d'execució:
- Llargària solapa: - 0 mm, + 50 mm
- Llargària d'ancoratge i solapa: -0,05L (<= 50 mm, mínim 12 mm), + 0,10 L (<=50 mm)
- Posició:
  - En series de barres paral·leles: ± 50 mm
  - En estreps i cèrcols: ± b/12 mm

(on b es el costat menor de la secció de l'element)
Les toleràncies en el recobriment i la posició de les armadures han de complir l'especificat a l'UNE 36831.

MALLA ELECTROSOLDADA:
El empalmament per solapa de malles electrosoldades ha de complir l'especificat en l'article 69.5.2.4 de l'EHE.
Llargària de la solapa en malles acoblades: a x Lb neta:
- Ha de complir, com a mínim: >= 15 D, >= 20 cm

(on: a es el coeficient de la taula 69.5.2.2 de l'EHE; Lb neta valor de la taula 69.5.1.4 de l'EHE)
Llargària de la solapa en malles superposades:
- Separació entre elements solapats (longitudinal i transversal) > 10 D: 1,7 Lb
- Separació entre elements solapats (longitudinal i transversal) <= 10 D: 2,4 Lb

BARRES CORRUGADES:
Es poden col·locar en contacte tres barres, com a màxim, de l'armadura principal i quatre en el cas de peces comprimides, formigonades en posició vertical, on no sigui necessari realitzar empalmaments en les armadures.
El diàmetre equivalent del grup de les barres no ha de ser de més de 50 mm. (on diàmetre equivalent es el de la secció circular equivalent a la suma de les seccions de les barres que formen el grup).
No s'han de solapar barres de D >= 32 mm sense justificar satisfactòriament el seu comportament.
Els empalmaments per solapa de barres agrupades han de complir l'article 69.5.2.3 de l'EHE.
Es prohibeix l'empalmament per solapa en grups de quatre barres.
En la zona de solapament s'ha de disposar armadures transversals amb secció igual o superior a la secció de la barra solapada més gran.
Distància lliure vertical i horitzontal entre 2 barres aïllades consecutives: >= D màxim, >= 1,25 granulat màxim, >= 20 mm
Distància entre els centres dels empalmaments de barres consecutives, segons direcció de l'armadura: >= longitud bàsica d'ancoratge (Lb)
Distància entre les barres d'un empalmament per solapa: <= 4 D
Distància entre barres traccionades empalmades per solapa: <= 4 D, >= D màxim, >= 20 mm, >= 1,25 granulat màxim
Llargària solapa: a x Lb neta:
(on: a coeficient indicat en la taula 69.5.2.2 de l'EHE; Lb neta valor de la taula 69.5.1.2 de la EHE).

4.14.3 Condicions del procés d'execució

El doblegat de les armadures s'ha de fer a temperatura ambient, mitjançant doblegadores mecàniques i a velocitat constant, amb l'ajut de mandrí, de manera que es garanteixi una curvatura constant en tota la zona.
No s'han d'adreçar colzes excepte si es pot verificar que no es faran malbé.
S'han de col·locar separadors per a garantir el recobriment mínim i no han de produir fissures ni filtracions al formigó. La disposició dels separadors ha de complir l'especificat en la taula 69.8.2 de l'EHE-08
Els separadors han d'estar expressament dissenyats per a aquesta finalitat i han de complir l'especificat en l'article 37.2.5 de l'EHE. Es prohibeix l'ús de fusta o qualsevol material residual de construcció (maó, formigó, etc.). Si han de quedar vistos, no poden ser metàl·lics.
En cas de realitzar soldadures s'han de seguir les disposicions de la norma UNE 36832 i les han d'executar operaris qualificats d'acord amb la normativa vigent.

4.14.4 Normativa de compliment obligatori

Documento Básico de Seguridad estructural DB-SE, parte II del CTE, aprobado por el Real Decreto 314/2006.
Real Decreto 1247/2008, de 18 de julio, por el que se aprueba la Instrucción de Hormigón Estructural (EHE-08).

4.14.5 Condicions de control d'execució i de l'obra acabada

OPERACIONS DE CONTROL:
Els punts de control més destacables són els següents:
- Recepció i aprovació del informe d'especejament per part del contractista.

- Inspecció abans del formigonat de totes les unitats d'obra estructurals amb observació dels següents punts:
  - Tipus, diàmetre, longitud i disposició de les barres i malles col·locades.
  - Rectitud.
  - Lligams entre les barres.
  - Rigidesa del conjunt.
  - Netedat dels elements.

CRITERIS DE PRESA DE MOSTRES:
Bàsicament el control de l'execució està confiat a la inspecció visual de les persones que l'exerceixen, amb la qual cosa el seu bon sentit, coneixements tècnics i experiència son fonamentals per aconseguir el nivell de qualitat previst.

INTERPRETACIÓ DE RESULTATS I ACTUACIONS EN CAS D'INCOMPLIMENT:
Desautorització del formigonat fins que no es prenguin les mesures de correcció adequades.

4.15 Maniguet de connexió de PVC de 315

4.15.1 Definició

Canalitzacions amb tub de poli (clorur de vinil) no plastificat PVC o C-PVC, per a transport i distribució de fluids a pressió i col·locació d'accessoris en canalitzacions per a soterrar, col·locats superficialment o al fons de la rasa.

S'han considerat els tipus d'accessoris següents:
- Maniguets de connexió per a unions

S'han considerat els tipus d'unió següents:
- Unió encolada
- Unió elàstica amb anella elastomèrica d'estanquitat

L'execució de la unitat d'obra inclou les operacions següents:
- Comprovació i preparació del pla de suport (en canalitzacions per soterrar)
- Replanteig de la conducció
- Col·locació de l'element en la seva posició definitiva
- Execució de totes les unions necessàries
- Neteja de la canonada
- Retirada de l'obra de retalls de tubs, materials per a junts, etc.

4.15.2 Condicions generals

La posició ha de ser la reflectida a la DT o, en el seu defecte, la indicada per la DF.
Els junts han de ser estancs a la pressió de prova, han de resistir els esforços mecànics i no han de produir alteracions apreciables en el règim hidràulic de la canonada.
L'accessori ha de quedar alineat amb la directriu dels tubs a connectar.
COL·LOCACIÓ SOTERRADA:
La fondària de la rasa ha de permetre que el tub descansi sobre un llit de sorra de riu. Pel seu damunt hi ha d'haver un reblert de terra ben piconada per tongades de 20 cm. Les primeres capes que envolten el tub cal piconar-les amb cura.
Gruix del llit de sorra: >= 10 cm
Gruix del reblert: (sense trànsit rodat): >= 50 cm
Gruix del reblert: (amb trànsit rodat): >= 80 cm

Per tal de contrarestar les reaccions axials que es produeixen en circular el fluid, els punts singulars (corbes, reduccions, etc.), han d'estar ancorades a daus massissos de formigó.
En cas de coincidència de canonades d'aigua potable i de sanejament, les d'aigua potable han de passar per un pla superior a les de sanejament i han d'anar separades tangencialment 100 cm.
Per damunt del tub s'ha de fer un reblert de terres compactades, que han de complir l'especificat en el seu plec de condicions.

4.15.3 Condicions del procés d'execució

CONDICIONS GENERALS:
La descàrrega i manipulació dels elements s'ha de fer de forma que no rebin cops.
Per a fer la unió dels tubs no s'han de forçar ni deformar els extrems.
La unió entre els tubs i altres elements d'obra s'ha de fer garantint la no transmissió de càrregues, la impermeabilitat i l'adherència amb les parets.
Cada cop que s'interromp el muntatge, cal tapar els extrems oberts.
En les unions elàstiques l'extrem lliis del tub s'ha de netejar i lubrificar amb un lubrificant autoritzat pel fabricant del tub, abans de fer la connexió.
En les unions encolades l'adhesiu s'ha d'aplicar amb pinzell als dos extrems per a unir.
El tub s'ha d'encaixar sense moviments de torsió.
Un cop acabada la instal·lació, s'ha de netejar interiorment fent-hi passar aigua perquè arrossegui les brosses i els gasos destil·lats produïts pel lubricant, l'adhesiu i el netejador que s'hagi utilitzat atenent al tipus d'unió. No s'ha de fer servir en aquesta operació cap tipus de dissolvent.
En el cas que la canonada sigui per abastament d'aigua, cal fer un tractament de depuració bacteriològic després de rentar-la.

COL·LOCACIÓ SOTERRADA:
Abans de baixar els elements a la rasa la DF ha d'examinar-los, rebutjant els que presentin algun defecte.
Abans de la col·locació dels elements cal comprovar que la rasant, l'amplària, la fondària i el nivell freàtic de la rasa corresponen als especificats en la DT. En cas contrari cal avisar la DF.
El fons de la rasa ha d'estar net abans de baixar els elements.
L'amplària de la rasa ha de ser més gran que el diàmetre de l'element més 60 cm.
Col·locats els elements al fons de la rasa, s'ha de comprovar que el seu interior és lliure d'elements que puguin impedir el seu assentament o funcionament correctes (terres, pedres, eines de treball, etc.).
Les canonades i les rases s'han de mantenir lliures d'aigua, esgotant amb bomba o deixant desguassos a l'excavació.
Un cop situada la canonada a la rasa, parcialment reblerta excepte a les unions, s'han de fer les proves de pressió interior i d'estanquitat segons la normativa vigent.
No es pot procedir al reblert de les rases sense l'autorització expressa de la DF.

Els daus d'ancoratge s'han de fer una vegada enllestida la instal·lació. S'han de col·locar de forma que els junts de les canonades i dels accessoris siguin accessibles per a la seva reparació.

4.15.4 Normativa de compliment obligatori

La normativa ha de ser l'específica a l'ús a què es destini.

4.16 Col·locació de vorada (CE-HE)

4.16.1 Definició

Formació de vorada amb materials diferents.

S'han considerat les unitats d'obra següents:

- Vorada de peces pedra o de formigó col·locades sobre base de formigó

En actuacions de reparació, s'han considerat els graus de dificultat següents:

- Grau de dificultat associat a la mobilitat en l'actuació: - Sense dificultat de mobilitat: actuacions en què hi ha una interferència pròpia de l'entorn on es desenvolupen.
- Amb dificultat de mobilitat: actuacions en entorns amb dificultat de mobilitat i/o amb el material aplegat lluny de la zona de treball: - Actuacions amb dificultat d'accessibilitat, per la poca mobilitat de la maquinària, per l'elevada presència de guals particulars i passos de vianants, per la impossibilitat d'ubicar una plataforma de treball lateral, per la impossibilitat d'ocupació de la calçada per fer l'aplec de materials que impliqui fer l'actuació per fases per tal de mantenir el pas de vianants i/o per estar en una zona amb tràfic rodat important - Actuacions en les què els materials estan aplegats lluny de la zona de treball per manca d'espai en la proximitat d'on s'executen les tasques.
- Grau de dificultat associat a l'àmbit de l'actuació: - En funció de l'amplària de la vorera, calçada o plataforma única
- Grau de dificultat associat a la presència d'elements externs a l'actuació:
- Sense afectació per serveis o elements de mobiliari urbà: actuacions sense serveis (canalitzacions d'aigua, semàfors, enllumenat, etc.) ni elements urbans de grans dimensions (marquesines, mòduls d'aparcament de bicicletes, etc.) que interfereixin (o que puguin interferir) en les tasques - Amb afectació per serveis o elements de mobiliari urbà: actuacions amb serveis (canalitzacions d'aigua, semàfors, enllumenat, etc.) o elements urbans de grans dimensions (marquesines, mòduls d'aparcament de bicicletes, etc) que interfereixen en les tasques.
- Grau de dificultat associat a l'abast de l'actuació

L'execució de la unitat d'obra inclou les operacions següents:

- Preparació i comprovació de la superfície d'assentament
- Col·locació del formigó de la base
- Col·locació de les peces de la vorada rejuntades amb morter

VORADA DE PEDRA O FORMIGÓ:

L'element col·locat ha de tenir un aspecte uniforme, net, sense escantonaments ni d'altres defectes.

S'ha d'ajustar a les alineacions previstes i ha de sobresortir de 10 a 15 cm per damunt de la rigola.

Els junts entre les peces han de ser <= 1 cm i han de quedar rejuntats amb morter.

En el cas de la col·locació sobre base de formigó, ha de quedar assentada 5 cm sobre el llit de formigó.

Pendent transversal: >= 2%

Toleràncies d'execució:

- Replanteig: ± 10 mm (no acumulatius)
- Nivell: ± 10 mm
- Planor: ± 4 mm/2 m (no acumulatius)

4.16.2 Condicions del procés d'execució

CONDICIONS GENERALS:

S'ha de treballar a una temperatura ambient que oscil·li entre els 5°C i els 40°C i sense pluges.

L'abocada del formigó s'ha de fer sense que es produeixin disgregacions i s'ha de vibrar fins aconseguir una massa compacta.

Per a realitzar junts de formigonat no previstos en el projecte, cal l'autorització i les indicacions explícites de la DF.

Les peces s'han de col·locar abans que el formigó comenci el seu adormiment.

Durant l'adormiment i fins aconseguir el 70% de la resistència prevista s'ha de mantenir humida la superfície del formigó. Aquest procés ha de ser, com a mínim, de 3 dies.

4.16.3 Normativa de compliment obligatori

No hi ha normativa de compliment obligatori

4.16.4 Condicions de control i d'execució i de l'obra acabada

CONTROL D'EXECUCIÓ. OPERACIONS DE CONTROL:

Els punts de control més destacables són els següents:

- Control d'execució i acabats de la base de formigó sobre la que es col·loquen les peces de vorada o de rigola.
- Control de l'aspecte de les peces abans de la seva col·locació.
- Inspecció visual del procediment d'execució, d'acord a les condicions del plec i al procediment adoptat

CONTROL DE L'OBRA ACABADA. OPERACIONS DE CONTROL:

Els punts de control més destacables són els següents:

Inspecció visual de la unitat acabada.

- Comprovació topogràfica de les alineacions i condicions generals d'acabat.

CRITERIS DE PRESA DE MOSTRES:

Els controls s'han de realitzar segons les instruccions de la DF.

INTERPRETACIÓ DE RESULTATS I ACTUACIONS EN CAS D'INCOMPLIMENT:

Correcció per part del contractista de les irregularitats observades.

4.17 Barreres de seguretat flexibles

4.17.1 Definició

Dispositiu fabricat a partir d'acer i instal·lat en els marges i/o mitjanes d'una carretera amb l'objecte d'evitar que els vehicles que surten de la calçada assoleixin un obstacle o desnivell.

S'han considerat els tipus següents:

- Barrera de seguretat flexible amb sistema de protecció de motociclistes

S'han considerat els tipus següents de col locació dels suports:

- Clavats al terreny
- Col·locats sobre el paviment amb fixacions mecàniques

L'execució de la unitat d'obra inclou les operacions següents:
- Descàrrega i alineació dels elements constituents de la barrera
- Preparació de la superfície existent
- Replanteig
- Col·locació dels suports mitjançant clavat o fixacions mecàniques, segons el cas
- Acoblament de la resta de peces de la barrera

4.17.2 Característiques generals

Les barreres de seguretat d'ús permanent es classifiquen:
- Segons el comportament del sistema davant l'impacte d'un vehicle, d'acord amb els criteris, paràmetres i classes definits a les normes UNE-EN 1317-1 i UNE-EN 1317-2, essent aquests paràmetres: - Classe i nivell de contenció (taula 2 UNE-EN 1317-2) - Índex de severitat d'impacte (taula 3 UNE-EN 1317-2) - Amplària de treball (taula 4 UNE-EN 1317-2)
- Deflexió dinàmica
- Segons la seva geometria i funcionalitat: - Simples: aptes per al xoc per una banda
- Dobles: aptes per al xoc per ambdós costats

Els sistemes per a protecció de motociclistes es classifiquen, segons el seu comportament, d'acord amb els criteris, paràmetres i classes definits a la norma UNE 135900.

Les característiques següents han de complir amb els valors declarats pel fabricant, assajades segons la norma corresponent:
- Barrera de seguretat flexible: - Nivell de contenció (UNE-EN 1317-2): classe N1, N2, H1, H2, H3, H4a, H4b, L1, L2, L3, L4a o L4b - Severitat de l'impacte (UNE-EN 1317-1): classe A, B o C - Amplària de treball normalitzada (UNE-EN 1317-2): classe W1, W2, W3, W4, W5, W6, W7 o W8 - Deflexió dinàmica normalitzada (UNE-EN 1317-2): valor declarat pel fabricant en m - Intrusió del vehicle normalitzada (UNE-EN 1317-2): classe VI1, VI2, VI3, VI4, VI5, VI6, VI7, VI8 o VI9. Només d'aplicació per als nivells de contenció L i H
- Durabilitat: el fabricant ha de declarar els materials i recobriments protectors utilitzats
- Resistència a la retirada de la neu (UNE-EN 1317-5): classe 1, 2, 3 o 4. Només d'aplicació quan es requereixi
- Barreres de seguretat flexibles amb sistema de protecció de motociclistes, a més de les característiques anteriors, han de complir: - Nivell de protecció (UNE 135900): velocitat l'assaig declarada pel fabricant. - Nivell de severitat de l'impacte (UNE 135900): nivell I o nivell II.

Llevat de casos excepcionals, degudament justificats i amb autorització expressa de la Direcció General de Carreteres, no s'admet l'ús de sistemes de contenció de les següents característiques:
- Nivell de contenció N1
- Índex de severitat C
- Amplària de treball W8
- Deflexió dinàmica >= 2,5 m

S'ha de garantir que durant els assajos de xoc, segons UNE-EN 1317-2, no es produeixi el trencament de cap element longitudinal de la barrera orientat al costat de la circulació que pugui suposar un perill per al trànsit o per a tercers. Per a això les parts despreses han de complir:
- Peces o parts metàl·liques: <= 0,5 kg
- Peces o parts no metàl·liques: <= 2 kg

La banda longitudinal de la barrera ha d'estar fixada als suports o peces de subjecció i a les bandes dels costats per mitjà de cargols i femelles d'acer galvanitzat, d'acord amb les especificacions de la DT.

La unió de les bandes ha de coincidir amb un suport.

A les unions, les bandes s'han de sobreposar en sentit contrari al de la circulació del carril al que protegeixen.

L'altura de la part superior de la barrera sobre la calçada serà la definida als assajos (UNE-EN 1317) amb els que s'ha obtingut el seu marcatge CE.

La inclinació de la barrera respecte de la plataforma adjacent ha de ser perpendicular a aquesta.

Disposició transversal de la barrera:
- Fora del voral
- Distància mínima a la vora de la calçada: 0,5 m
- Distància màxima a la calçada: taula 9 OC 35/2014

Distància de la barrera als elements de risc:
- Distància entre la cara més pròxima al trànsit i l'obstacle: d1 > amplària de treball (W)
- Distància entre la cara més pròxima al trànsit i el desnivell: d2 > deflexió dinàmica (D)

Disposició longitudinal de la barrera:
- Paral·lela a l'eix de la calçada
- Tram d'anticipació del començament de la barrera: taules 10, 11 i 12 OC 35/2014 - Tram de prolongació del final de la barrera: - Calçades separades: mínim 4 m paral·lel a la carretera - Calçada única: igual al tram d'anticipació Toleràncies d'execució:
- Alçària entre dos barreres consecutives: ± 2 cm
- Inclinació del suport respecte de la plataforma adjacent: ± 5°

4.17.3 Condicions del procés d'execusió

CONDICIONS GENERALS:

El material, un cop descarregat a l'obra, s'instal larà de manera immediata o el més aviat possible.

No s'instal·laran elements constituents de barreres de seguretat quan el temps comprès entre la fabricació i instal·lació superi els 12 mesos, o encara que no es superi aquest termini, quan les condicions d'emmagatzematge no siguin adients.

La manipulació dels elements s'ha de fer de manera que no es produeixin deformacions que afectin el muntatge o funcionalitat, ni despreniments en el recobriment dels mateixos.

Quan s'utilitzen bragues d'acer per a la càrrega i descàrrega, s'han de protegir de manera que no entrin en contacte amb les peces del sistema.

El tipus de terreny sobre el qual s'instal·li la barrera de seguretat ha de ser similar a l'utilitzat als assajos de xoc (UNE-EN 1317-2), per tal de garantir el comportament del sistema de forma semblant a la assajada.

El terreny de fonamentació habitual en els assaigs inicials de tipus de les barreres, ha de ser un tot-u artificial de les següents característiques:
- Granulometria: ZA 0/20 (article 510 del PG 3)
- Compactació: >= 95% PM

Abans de començar el muntatge la DF ha d'aprovar el replanteig.

No es poden perforar ni tallar les peces a l'obra.

Per a les fixacions s'han d'utilitzar els forats fets a taller abans del procés de galvanitzat.

No es permeten forats fets in situ.

El muntatge dels components de la barrera i la col·locació dels suports es farà seguint les indicacions del manual d'instal·lació inclòs a la descripció tècnica de producte del fabricant.
Si el terreny és de característiques similars a l'utilitzat als assajos d'impacte segons UNE-EN 1317-2, els suports es fonamentaran de manera similar a la que s'ha fet servir en aquests assajos.
L'acoblament de tots els elements s'ha de fer d'acord amb el manual d'instal lació de la barrera.
S'han d'utilitzar els elements (cargols, femelles i volanderes) que indica la descripció tècnica del sistema, aplicant els parells de collament especificats al manual d'instal lació.
Si el muntatge afectés el trànsit de vianants o vehicles, el contractista ha de presentar amb la suficient antelació, a l'aprovació de la DF, el sistema de senyalització i el programa de tall, restricció o desviament del trànsit.

SUPORTS CLAVATS AL TERRA:
El clavat s'ha de fer seguint les indicacions del fabricant.
S'ha de comprovar que la resistència del terreny és adequada al procés de clavat, mitjançant assaig in situ efectuat segons la UNE 135124.
No es permet el clavat de forma manual.
El clavat s'ha de fer amb sistemes mecànics mitjançant micro cops.
La màquina de clavat utilitzada serà capaç de clavar els suports, fins a la profunditat indicada al manual d'instal·lació, sense que es produeixin deformacions en el suport.
Si es produeixen despreniments de zinc durant el procés de clavat, s'han de protegir les zones malmeses mitjançant pintura amb un contingut mínim de zinc del 97%.

4.17.4 Normativa de compliment obligatori

NORMATIVA GENERAL:
Orden de 6 de febrero de 1976 por la que se aprueba el Pliego de Prescripciones Técnicas Generales para Obras de Carreteras y Puentes (PG-3).
Orden FOM/2523/2014, de 12 de diciembre, por la que se actualizan determinados artículos del Pliego de Prescripciones Técnicas Generales para Obras de Carreteras y Puentes, relativos a materiales básicos, a firmes y pavimentos, y a señalización, balizamiento y sistemas de contención de vehículos (PG-3).
Orden FOM/510/2018, de 8 de mayo, por la que se modifica la Orden FOM/2523/2014, de 12 de diciembre, por la que se actualizan determinados artículos del Pliego de Prescripciones Técnicas Generales para Obras de Carreteras y Puentes, relativos a materiales básicos, a firmes y pavimentos, y a señalización, balizamiento y sistemas de contención de vehículos (PG-3).
Orden Circular 35/2014 sobre criterios de aplicación de sistemas de contención de vehículos.
* UNE 135124:2012 Barreras metálicas de seguridad para contención de vehículos. Condiciones de manipulación y almacenamiento. Procedimientos de montaje y metodología de control.
UNE-EN 1317-1:2011 Sistemas de contención para carreteras. Parte 1: Terminología y criterios generales para los métodos de ensayo.
UNE-EN 1317-2:2011 Sistemas de contención para carreteras. Parte 2: Clases de comportamiento, criterios de aceptación para el ensayo de impacto y métodos de ensayo para barreras de seguridad incluyendo pretiles.
UNE-EN 1317-5:2008+A2:2012 Sistemas de contención para carreteras. Parte 5: Requisitos de producto y evaluación de la conformidad para sistemas de contención de vehículos.
BARRERES DE SEGURETAT FLEXIBLES AMB SISTEMA DE PROTECCIÓ PER A MOTOCICLISTES:
UNE 135900:2017 Evaluación del comportamiento de los sistemas para protección de motociclistes en las barreras de seguridad y pretiles. Procedimientos de ensayo, clases de comportamiento y criterios de aceptación.

4.17.5 Condicions de control d'execució i de l'obra acabada

CONDICIONS DE MARCATGE I CONTROL DE LA DOCUMENTACIÓ:
El subministrador ha de posar a disposició de la DF si aquesta ho sol licita, la següent documentació, que acredita el marcatge CE, segons el sistema d'avaluació de conformitat aplicable:
- Productes per a àrees de circulació: - Sistema 1: Declaració de Prestacions
Cada subministrament que arribi a obra s'ha d'acompanyar de la documentació necessària per a la seva identificació.
L'albarà ha d'incloure:
- Nom i direcció de l'empresa subministradora
- Identificació del fabricant
- Designació de la marca comercial
- Quantitat d'elements que es subministra
- Identificació dels lots (referència) de cada tipus d'elements subministrats
- Data de fabricació
L'etiquetat i marcat CE ha d'incloure:
- Símbol de marcatge CE
- Número d'identificació de l'organisme de certificació
- Nom o marca comercial i adreça registrada del fabricant
- Dos últims dígits de l'any en què s'ha imprès el marcat CE
- Número de referència de la Declaració de Prestacions
- Referència a la norma EN 1317
- Descripció del producte: nom genèric, tipus i ús previst
- Informació de les característiques essencials segons annex ZA de la UNE-EN 1317-5 (classes de nivell de contenció, severitat de l'impacte, amplària de treball i deflexió dinàmica)
Per a cada tipus de sistema de contenció s'adjuntarà la declaració de prestacions del marcatge CE emesa pel fabricant.
En el cas de barreres amb sistema de protecció de motociclistes, el subministrador ha de posar a disposició de la DF, a més de la documentació anterior, un certificat de conformitat concedit per organisme reconegut, amb informació dels paràmetres de comportament del sistema segons UNE 135900.
Descripció tècnica del producte, segons UNE-EN 1317-5, que contindrà com a mínim:
- Plànols generals del sistema, amb esquema d'instal·lació i toleràncies
- Plànols de tots els components, amb dimensions i toleràncies
- Especificacions per als materials i acabats
- Avaluació de la durabilitat del producte
- Plànols de tots els elements acoblats a fàbrica
- Llista completa de totes les parts, incloent pesos
- Detalls del pretesat, quan sigui aplicable
- Qualsevol altra informació d'interès (medi ambient, seguretat, etc)
- Informació sobre substàncies regulades
Manual d'instal·lació subministrat pel fabricant, amb indicació de les condicions d'implantació, manteniment, inspecció i terrenys de suport existents.

CONTROL D'EXECUCIÓ. OPERACIONS DE CONTROL:
Els aspectes a controlar són els següents:
- Comprovació que els components subministrats es corresponen amb la descripció tècnica del producte.
- Revisió del part d'execució de l'obra presentat pel contractista i que contindrà com a mínim: - Data d'instal·lació - Localització de l'obra - Clau de l'obra - Nombre d'elements instal·lats o metres executats, per tipus - Ubicació dels sistemes instal·lats - Observacions i incidències que puguin influir en les característiques i durabilitat del sistema

CONTROL DE L'OBRA ACABADA. OPERACIONS DE CONTROL:
Cada 500 m de barrera instal·lada es controla el següent:
- Altura i alineació horitzontal de la barrera: el mesurament es realitzarà 5 cm abans del solapament de les tanques, en el sentit de la circulació.
- Posició dels suports: es mesurarà la inclinació del suport respecte de la plataforma.
- Elements de fixació: - Es comprovarà que estan instal·lats tots els elements de fixació inclosos a la descripció tècnica del producte i en la seva posició correcta. - Es mesurarà el parell de collament d'un vis de cada tipus d'unió, segons UNE 17108.

CRITERIS DE PRESA DE MOSTRES:
Els controls s'han de fer segons les indicacions de la DF.

INTERPRETACIÓ DE RESULTATS I ACTUACIONS EN CAS D'INCOMPLIMENT:
No s'acceptaran els aplecs que incompleixin alguna de les condicions indicades a la descripció tècnica del producte, segons UNE-EN 1317-2.
Els aplecs rebutjats podran presentar-se de nou per a la inspecció quan el subministrador acrediti que s'han tornat a examinar i assajar totes les unitats i que s'han eliminat les defectuoses o corregit els seus defectes.
Aquestes unitats es sotmetran de nou als assajos de control.
La correcció dels defectes observats ha d'anar a càrrec del contractista.
S'admetrà el retoc de defectes e imperfeccions del recobriment i la restauració de les zones que hagin pogut quedar sense cobrir sempre que aquestes zones considerades individualment no superin els 10 cm2 ni afectin en conjunt a més del 0,5 per 100 de la superfície de recobriment.

4.18 Senyalització vertical. Familia BB2

4.18.1 Definició

Elements per a senyalització vertical de vials fixats al seu suport.
S'han considerat els elements següents:
- Plaques amb senyals d'informació
S'han considerat els llocs de col·locació següents:
- Vials públics
- Vials d'ús privat
L'execució de la unitat d'obra inclou les operacions següents:
- Replanteig
- Fixació del senyal al suport
- Comprovació de la visibilitat del senyal
- Correcció de la posició si fos necessària

4.18.2 Característiques generals

L'element ha d'estar fixat al suport, a la posició indicada a la DT, amb les modificacions introduïdes al replanteig previ, aprovades per la DF.
Ha de resistir un esforç d'1 kN aplicats al seu centre de gravetat, sense que es produeixin variacions de la seva orientació.
S'ha de situar en un pla vertical, perpendicular a l'eix de la calçada.
Toleràncies d'execució:
- Verticalitat: ± 1°

VIALS PÚBLICS:
Ha de ser visible des d'una distància de 70 m o des de la zona de parada d'un automòbil, tot i que hi hagi un camió situat per davant a 25 m.
Aquesta visibilitat s'ha de mantenir de nit, amb les llums curtes.
Distància a la calçada: >= 50 cm

PLAQUES AMB SENYALS DE PERILL, PRECEPTIVES, DE REGULACIÓ I D'INFORMACIÓ I RÈTOLS:
La distància al pla del paviment ha de ser >= 1 m, mesurat per la part més baixa de l'indicador.

4.18.3 Condicions del procés d'execució

No s'han de produir danys a la pintura, ni bonys a la planxa durant el procés de fixació.
No s'ha de foradar la planxa per fixar-la. S'han d'utilitzar els forats existents.
Els elements auxiliars de fixació han de complir les característiques indicades en les normes UNE 135312 i UNE 135314.

4.18.4 Normativa de compliment obligatori

VIALS PÚBLICS:
* Orden de 6 de febrero de 1976 por la que se aprueba el Pliego de Prescripciones Técnicas Generales para Obras de Carreteras y Puentes (PG-3).
* Orden FOM/2523/2014, de 12 de diciembre, por la que se actualizan determinados artículos del Pliego de Prescripciones Técnicas Generales para Obras de Carreteras y Puentes, relativos a materiales básicos, a firmes y pavimentos, y a señalización, balizamiento y sistemas de contención de vehículos (PG-3).
Orden FOM/534/2014, de 20 de marzo, por la que se aprueba la norma 8.1-IC señalización vertical de la Instrucción de Carreteras.

VIALS PRIVATS:
No hi ha normativa de compliment obligatori.

4.18.5 Condicions de control d'execució i de l'obra acabada

OPERACIONS DE CONTROL:
- Comprovació topogràfica de la situació i col·locació de tots els senyals.
- Inspecció visual de l'estat general dels senyals i la seva visibilitat.
- Per a cada senyal i cartell seleccionat:
- Determinació de les característiques fotomètriques (coeficient de retrorreflexió) i colorimètriques (coordenades cromàtiques i factor de luminància) en la zona retrorreflectant cada 20unitats.

- Determinació de les característiques colorimètriques en la zona no retrorreflectant.

CRITERIS DE PRESA DE MOSTRES:
- Els controls es realitzaran segons les indicacions de la DF.
- El nombre de senyals i cartells seleccionats per a controlar, respondrà als criteris indicats en l'apartat de control de materials (S).

INTERPRETACIÓ DE RESULTATS I ACTUACIONS EN CAS D'INCOMPLIMENT:
- Els criteris d'acceptació i rebuig per a un lot de senyals o cartells del mateix tipus, es corresponen als indicats en l'apartat de control de materials (nivell 4,0).
Correcció de les irregularitats observades a càrrec del contractista.

4.19 Senyalització vertical. Familia BB3

4.19.1 Definició

Elements per a senyalització vertical de vials fixats al seu suport.
S'han considerat els elements següents:
- Plaques complementàries dels senyals, fixades al senyal principal
S'han considerat els llocs de col·locació següents:
- Vials públics
- Vials d'ús privat
L'execució de la unitat d'obra inclou les operacions següents:
- Replanteig
- Fixació del senyal al suport
- Comprovació de la visibilitat del senyal
- Correcció de la posició si fos necessària

4.19.2 Característiques generals

L'element ha d'estar fixat al suport, a la posició indicada a la DT, amb les modificacions introduïdes al replanteig previ, aprovades per la DF.
Ha de resistir un esforç d'1 kN aplicats al seu centre de gravetat, sense que es produeixin variacions de la seva orientació.
S'ha de situar en un pla vertical, perpendicular a l'eix de la calçada.
Toleràncies d'execució:
- Verticalitat: ± 1°

VIALS PÚBLICS:
Ha de ser visible des d'una distància de 70 m o des de la zona de parada d'un automòbil, tot i que hi hagi un camió situat per davant a 25 m.
Aquesta visibilitat s'ha de mantenir de nit, amb les llums curtes.
Distància a la calçada: >= 50 cm

PLAQUES AMB SENYALS DE PERILL, PRECEPTIVES, DE REGULACIÓ I D'INFORMACIÓ I RÈTOLS:
La distància al pla del paviment ha de ser >= 1 m, mesurat per la part més baixa de l'indicador.

4.19.3 Condicions del procés d'execució

No s'han de produir danys a la pintura, ni bonys a la planxa durant el procés de fixació.
No s'ha de foradar la planxa per fixar-la. S'han d'utilitzar els forats existents.
Els elements auxiliars de fixació han de complir les característiques indicades en les normes UNE 135312 i UNE 135314.

4.19.4 Normativa de compliment obligatori

VIALS PÚBLICS:
* Orden de 6 de febrero de 1976 por la que se aprueba el Pliego de Prescripciones Técnicas Generales para Obras de Carreteras y Puentes (PG-3).
* Orden FOM/2523/2014, de 12 de diciembre, por la que se actualizan determinados artículos del Pliego de Prescripciones Técnicas Generales para Obras de Carreteras y Puentes, relativos a materiales básicos, a firmes y pavimentos, y a señalización, balizamiento y sistemas de contención de vehículos (PG-3).
Orden FOM/534/2014, de 20 de marzo, por la que se aprueba la norma 8.1-IC señalización vertical de la Instrucción de Carreteras.

VIALS PRIVATS:
No hi ha normativa de compliment obligatori.

4.19.5 Condicions de control d'execució i de l'obra acabada

OPERACIONS DE CONTROL:
- Comprovació topogràfica de la situació i col·locació de tots els senyals.
- Inspecció visual de l'estat general dels senyals i la seva visibilitat.
- Per a cada senyal i cartell seleccionat:
- Determinació de les característiques fotomètriques (coeficient de retrorreflexió) i colorimètriques (coordenades cromàtiques i factor de luminància) en la zona retrorreflectant cada 20unitats.
- Determinació de les característiques colorimètriques en la zona no retrorreflectant.

CRITERIS DE PRESA DE MOSTRES:
- Els controls es realitzaran segons les indicacions de la DF.
- El nombre de senyals i cartells seleccionats per a controlar, respondrà als criteris indicats en l'apartat de control de materials (S).

INTERPRETACIÓ DE RESULTATS I ACTUACIONS EN CAS D'INCOMPLIMENT:
- Els criteris d'acceptació i rebuig per a un lot de senyals o cartells del mateix tipus, es corresponen als indicats en l'apartat de control de materials (nivell 4,0).
Correcció de les irregularitats observades a càrrec del contractista.

4.20 Senyalització provisional. Elements longitudinals mòbils rígids per a barreres de seguretat

4.20.1 Definició

Barreres prefabricades de formigó d'ús temporal, amb l'objectiu de millorar la seguretat viària durant l'execució d'obres o tasques de manteniment a les carreteres.
L'execució de la unitat d'obra inclou les operacions següents:

- Replanteig
- Col·locació de les peces
- Fixació de les peces sobre la superfície d'assentament, en el seu cas
- Unió de les peces entre elles

4.20.2 Característiques generals

El contractista ha de sotmetre a l'aprovació de la DF el pla de muntatge en el que s'ha d'indicar el mètode i mitjans auxiliars previstos.

Les peces disposades per al muntatge no han de presentar arestes descantellades, discontinuïtats en el formigó o armadures visibles.

La barrera s'ha de situar a la posició indicada a la DT, amb les modificacions expressament aprovades per la DF durant el replanteig.

No hi ha d'haver peces que sobresurtin de l'alineació.

Toleràncies d'execució:

- Replanteig: ± 3 cm
- Ressalts entre trams: ± 10 mm
- Nivells: ± 10 mm

4.20.3 Condicions del procés d'execució

CONDICIONS GENERALS:

Abans d'executar la partida ha d'estar feta la base, complint les especificacions de la DT.

Abans de començar el muntatge la DF ha d'aprovar el replanteig.

El contractista ha de sotmetre a l'aprovació de la DF el pla de muntatge en el que s'ha d'indicar el mètode i mitjans auxiliars previstos.

La base de recolzament ha de ser estable i resistent.

Si el muntatge afectés el trànsit de vianants o vehicles, el contractista ha de presentar amb la suficient antelació, a l'aprovació de la DF, el sistema de senyalització i el programa de tall, restricció o desviament del trànsit.

La col·locació de la peça s'ha de realitzar de manera que no rebi cops que la puguin afectar.

Les irregularitats superiors a ± 1 cm entre la superfície de contacte de la barrera i el paviment, s'han de corregir col·locant bandes o tires de goma.

Les peces s'han de manipular pels punts d'ancoratge disposats per a aquest fi.

La unió entre les barreres s'ha de fer amb els elements de connexió subministrats pel fabricant.

4.20.4 Normativa de compliment obligatori

* Orden de 6 de febrero de 1976 por la que se aprueba el Pliego de Prescripciones Técnicas Generales para Obras de Carreteras y Puentes (PG-3).

* Orden FOM/2523/2014, de 12 de diciembre, por la que se actualizan determinados artículos del Pliego de Prescripciones Técnicas Generales para Obras de Carreteras y Puentes, relativos a materiales básicos, a firmes y pavimentos, y a señalización, balizamiento y sistemas de contención de vehículos (PG-3).

* Orden Circular 35/2014 sobre criterios de aplicación de sistemas de contención de vehículos.

Real Decreto 1247/2008, de 18 de julio, por el que se aprueba la Instrucción de Hormigón Estructural (EHE-08).

* UNE 135112:1994 Sistemas viales de contención de vehículos. Barreras de hormigón. Materiales básicos y control de ejecución.

4.20.5 Condicions de control d'execució i de l'obra acabada

CONTROL D'EXECUCIÓ. OPERACIONS DE CONTROL:

Els punts de control més destacables són els següents:

- Inspecció visual del material abans de la seva col·locació, rebutjant les peces malmeses
- Replanteig de la situació de les peces.
- Preparació de les superfícies o punts de recolzament, neteja i anivellament.
- Col·locació de l'apuntalament, en cas que sigui necessari.
- Anivellament i control topogràfic (si és el cas) de les peces col·locades.

CONTROL D'EXECUCIÓ. CRITERIS DE PRESA DE MOSTRES:

Les operacions de control s'han de realitzar segons les indicacions de la DF.

CONTROL D'EXECUCIÓ. INTERPRETACIÓ DE RESULTATS I ACTUACIONS EN CAS D'INCOMPLIMENT:

Correcció per part del contractista de les irregularitats observades.

No es permetrà la continuació dels treballs fins que no estiguin solucionats els defectes d'execució.

CONTROL DE L'OBRA ACABADA. OPERACIONS DE CONTROL:

Els punts de control més destacables són els següents:

- Inspecció visual de la unitat finalitzada i control de les condicions geomètriques d'acabat, segons l'article 100. de la norma EHE-08.
- Assaigs d'informació complementaria:
- De les estructures projectades i construïdes d'acord a l'EHE-08, en les que els materials i l'execució hagin assolit la qualitat prevista, comprovada mitjançant els controls preceptius, sols necessiten sotmetre's a assaigs d'informació i en particular a proves de càrrega, les incloses en els següents supòsits:
- Quan així ho disposi les Instruccions, reglaments específics d'un tipus d'estructura o el plec de prescripcions tècniques particulars.
- Quan degut a caràcter particular de l'estructura convingui comprovar que la mateixa reuneix certes condicions específiques. En aquest cas el plec de prescripcions tècniques particulars establirà els assaigs oportuns que s'han de realitzar, indicant amb tota precisió la forma de realitzar-los i la manera d'interpretar els resultats.
- Quan a judici de la DF existeixin dubtes raonables sobre la seguretat, funcionalitat o durabilitat de l'estructura.

CONTROL DE L'OBRA ACABADA. CRITERIS DE PRESA DE MOSTRES:

Els controls s'han de realitzar segons les indicacions de la DF, i el contingut del capítol 17 de la norma EHE-08.

CONTROL DE L'OBRA ACABADA. INTERPRETACIÓ DE RESULTATS I ACTUACIONS EN CAS D'INCOMPLIMENT:

Si s'aprecien deficiències importants en l'element construït, la DF podrà encarregar assaigs d'informació complementaria (testimonis, ultrasons, escleròmetre) per tal de tenir coneixement de les condicions de resistència assolides o altres característiques de l'element.

4.21 Senyalització provisional. Vertical

4.21.1 Definició

Senyalització que referida a un objecte, activitat o situació determinades, proporcioni una indicació o una obligació relativa a la seguretat o la salut en el treball mitjançant un senyal en forma de plafó o un color, segons procedeixi.

CONDICIONS D'UTILITZACIÓ:

Principis generals:

Per a la utilització de la senyalització de seguretat s'ha de partir dels següents principis generals:

- La senyalització mai no elimina el risc.
- Una correcta senyalització no dispensa de l'adopció de mesures de seguretat i protecció per part dels projectistes i responsables de la seguretat en cada tall.
- Els destinataris hauran de tenir un coneixement adequat del sistema de senyalització.
- La senyalització indiscriminada pot provocar confusió o despreocupació en qui ho rebi, eliminant la seva eficàcia preventiva.

CRITERIS DE SENYALITZACIÓ PROVISIONAL EN LES OBRES DE CONSTRUCCIÓ:

La seva forma, suport, colors, pictogrames i dimensions es correspondran amb els establerts en el RD 485/1997, de 14 d'abril, i estaran advertint, prohibint, obligant o informant en els llocs en què realment es necessiti, i solament en aquests.

En aquelles obres en les quals la intrusió de persones alienes hi sigui una possibilitat, hauran de col·locar-se els senyals de seguretat, amb llegendes al seu peu (senyal addicional), indicatives del seus respectius continguts.

S'instal·laran preferentment a una altura i posició adequades a l'angle visual dels seus destinataris, tenint en compte possibles obstacles, en la proximitat immediata del risc o objecte a senyalitzar o, quant es tracti d'un risc general, en l'accés a la zona de risc.

L'emplaçament del senyal serà accessible, estarà ben il·luminat i serà fàcilment visible.

No se situaran gaires senyals pròxims entre sí. Nota: Cal recordar que el rètol general enunciatiu dels senyals de seguretat, que acostuma a situar-se a l'entrada de l'obra, té únicament la consideració de plafó indicatiu.

Els senyals hauran de retirar-se quan deixi d'existir la situació que justificava el seu emplaçament.

No s'iniciaran obres que afectin a la lliure circulació sense haver col·locat la corresponent senyalització, abalisament i, en el seu cas, defenses. La seva forma, suport, colors, pictogrames i dimensions es correspondran amb l'establert en la Norma de Carreteres 8.3.- IC i catàleg d'Elements de Senyalització, Abalisament i Defensa per a circulació vial.

La part inferior dels senyals estaran a 1 m sobre la calçada. S'exceptua el cas dels senyals "SENTIT PROHIBIT" i "SENTIT OBLIGATORI" en calçades divergents, que podran col·locar-se sobre un pal solament, a la mínima altura.

Els senyals i plafons direccionals, es col·locaran sempre perpendiculars a l'eix de la via, mai inclinats.

El fons dels senyals provisionals d'obra serà de color groc.

Està prohibit posar cartells amb missatges escrits, diferents dels que figuren en el Codi de Circulació.

Tot senyal que impliqui una PROHIBICIÓ o OBLIGACIÓ haurà de ser repetida a intervals d'1 min.

(s/velocitat limitada) i anul·lada en quant sigui possible.

Tota senyalització d'obres que exigeixi l'ocupació de part de l'esplanada de la carretera, es composarà, com a mínim, dels següents elements:

- Senyal de perill "OBRES" (Placa TP 18)
- Barrera que limiti frontalment la zona no utilitzable de l'esplanada

La placa "OBRES" haurà d'estar, com a mínim, a 150 m i, com a màxim, a 250 m de la barrera, en funció de la visibilitat del tram, de la velocitat del tràfic i del número de senyals complementaris, que es necessitin col·locar entre senyal i barrera. Finalitzats els treballs hauran de retirar-se totalment, si no queda cap obstacle en la calçada.

Per a aclarir, completar o intensificar la senyalització mínima, podrà afegir-se, segons les circumstàncies, els següents elements:

- Limitació progressiva de la velocitat, en escalons màxims de 30 km/h, des de la màxima permesa a la carretera fins la detenció total si fos necessari (Placa TR 301). El primer senyal de limitació pot situar-se prèviament a la de perill "OBRES" - Avís de règim de circulació a la zona afectada (Plaques TP 25, TR 400, TR 5, TR 6, TR 305)
- Orientació dels vehicles per les possibles desviacions (Placa TR 401).
- Delimitació longitudinal de la zona ocupada.

No s'ha de limitar la velocitat per sota de 60 km/h en autopista o autovies, ni a 50 km a la resta de les vies, llevat del cas d'ordenació en sentit únic alternatiu, que podrà rebaixar-se a 40 km/h.

L'ordenació en sentit únic "ALTERNATIU" es durà a terme per un dels següents sistemes:

- Establiment de la prioritat d'un dels sentits mitjançant senyals fixos. Circular, amb fletxa vermella i negra. Quadrada, amb fletxa vermella i blanca.
- Ordenació diürna mitjançant senyals manuals (paletes o discos), si els senyalitzadors es poden comunicar visualment o mitjançant radio telèfon. Nota: El sistema de "testimoni" està totalment proscrit.
- Mitjançant semàfor regulador.

Quan s'hagi de tallar totalment la carretera o s'estableixi sentit únic alternatiu, durant la nit, la detenció serà regulada mitjançant semàfors. Durant el dia, poden utilitzar-se senyalitzadors amb armilla fotoluminiscent.

Quan per la zona de calçada lliure puguin circular dues files de vehicles s'indicarà la desviació de l'obstacle amb una sèrie de senyals TR 401 (direcció obligatòria), inclinades a 45º i formant en planta una alineació recta, l'angle de la qual amb el cantell de la carretera sigui inferior quant major sigui la velocitat permesa en el tram. Tots els senyals seran clarament visibles, i per la nit reflectors.

4.21.2 Condicions del procés d'execució

Es seguiran les recomanacions d'emmagatzematge i atenció, fixats pel fabricant i la DGT.

Es reemplaçaran els elements, es netejaran, es farà un manteniment i es col·locaran en el lloc assignat, seguint les instruccions del fabricant i la DGT.

S'emmagatzemaran en compartiments amplis i secs, amb temperatures compreses entre 15 i 25 ºC.

Els estocs i les entregues estaran documentades i custodiades, amb justificant de recepció i rebut, per un responsable delegat per l'empresa.

La vida útil dels senyals i abalisaments és limitada, degut tant al seu desgast prematur per l'ús, com a actuacions de vandalisme o atemptat patrimonial, amb independència que hagin estat o no utilitzades.

4.21.3 Normativa de compliment obligatori

Ley 31/1995, de 8 de noviembre, de prevención de riesgos laborales.

Real Decreto 485/1997, de 14 de abril, sobre disposiciones mínimas en materia de señalización de seguridad y salud en el trabajo.

Real Decreto 363/1995, de 10 de marzo, por la que se aprueba el reglamento sobre notificación de sustancias nuevas y clasificación, envasado y etiquetado de sustancias peligrosas.

Orden de 31 de agosto de 1987 sobre señalización, balizamiento, defensa, limpieza y terminación de obras fijas en vías fuera de poblado.
UNE 23033-1:1981 Seguridad contra incendios. Señalización.
Real Decreto 842/2002 de 2 de agosto, por el que se aprueba el Reglamento Electrotécnico de Baja Tensión. REBT 2002.
UNE 1063:2000 Caracterización de tuberías según la materia de paso.
UNE 48103:1994 Pinturas y barnices. Colores normalizados.
DIN 2403:1984 Identification of pipelines according to the fluid conveyed.
UNE-EN 60073:1997 Principios básicos y de seguridad para interfaces hombre-máquina, el marcado y la identificación. Principios de codificación para dispositivos indicadores y actuadores.
UNE-EN 60204-1:1999 Seguridad de las máquinas. Equipo eléctrico de las máquinas. Parte 1: Requisitos generales.

4.22 Senyalització provisional. Vertical. Familia BBZ

4.22.1 Definició

Senyalització que referida a un objecte, activitat o situació determinades, proporcioni una indicació o una obligació relativa a la seguretat o la salut en el treball mitjançant un senyal en forma de plafó o un color, segons procedeixi.

CONDICIONS D'UTILITZACIÓ:
Principis generals:
Per a la utilització de la senyalització de seguretat s'ha de partir dels següents principis generals:
- La senyalització mai no elimina el risc.
- Una correcta senyalització no dispensa de l'adopció de mesures de seguretat i protecció per part dels projectistes i responsables de la seguretat en cada tall.
- Els destinataris hauran de tenir un coneixement adequat del sistema de senyalització.
- La senyalització indiscriminada pot provocar confusió o despreocupació en qui ho rebi, eliminant la seva eficàcia preventiva.

CRITERIS DE SENYALITZACIÓ PROVISIONAL EN LES OBRES DE CONSTRUCCIÓ:
La seva forma, suport, colors, pictogrames i dimensions es correspondran amb els establerts en el RD 485/1997, de 14 d'abril, i estaran advertint, prohibint, obligant o informant en els llocs en què realment es necessiti, i solament en aquests.
En aquelles obres en les quals la intrusió de persones alienes hi sigui una possibilitat, hauran de col·locar-se els senyals de seguretat, amb llegendes al seu peu (senyal addicional), indicatives del seus respectius continguts.
S'instal·laran preferentment a una altura i posició adequades a l'angle visual dels seus destinataris, tenint en compte possibles obstacles, en la proximitat immediata del risc o objecte a senyalitzar o, quant es tracti d'un risc general, en l'accés a la zona de risc.
L'emplaçament del senyal serà accessible, estarà ben il·luminat i serà fàcilment visible.
No se situaran gaires senyals pròxims entre sí. Nota: Cal recordar que el rètol general enunciatiu dels senyals de seguretat, que acostuma a situar-se a l'entrada de l'obra, té únicament la consideració de plafó indicatiu.
Els senyals hauran de retirar-se quan deixi d'existir la situació que justificava el seu emplaçament.
No s'iniciaran obres que afectin a la lliure circulació sense haver col·locat la corresponent senyalització, abalisament i, en el seu cas, defenses. La seva forma, suport, colors, pictogrames i dimensions es correspondran amb l'establert en la Norma de Carreteres 8.3.- IC i catàleg d'Elements de Senyalització, Abalisament i Defensa per a circulació vial.
La part inferior dels senyals estaran a 1 m sobre la calçada. S'exceptua el cas dels senyals "SENTIT PROHIBIT" i "SENTIT OBLIGATORI" en calçades divergents, que podran col·locar-se sobre un pal solament, a la mínima altura.
Els senyals i plafons direccionals, es col·locaran sempre perpendiculars a l'eix de la via, mai inclinats.
El fons dels senyals provisionals d'obra serà de color groc.
Està prohibit posar cartells amb missatges escrits, diferents dels que figuren en el Codi de Circulació.
Tot senyal que impliqui una PROHIBICIÓ o OBLIGACIÓ haurà de ser repetida a intervals d'1 min.
(s/velocitat limitada) i anul·lada en quant sigui possible.
Tota senyalització d'obres que exigeixi l'ocupació de part de l'esplanada de la carretera, es composarà, com a mínim, dels següents elements:
- Senyal de perill "OBRES" (Placa TP 18)
- Barrera que limiti frontalment la zona no utilitzable de l'esplanada
La placa "OBRES" haurà d'estar, com a mínim, a 150 m i, com a màxim, a 250 m de la barrera, en funció de la visibilitat del tram, de la velocitat del tràfic i del número de senyals complementaris, que es necessitin col·locar entre senyal i barrera. Finalitzats els treballs hauran de retirar-se totalment, si no queda cap obstacle en la calçada.
Per a aclarir, completar o intensificar la senyalització mínima, podrà afegir-se, segons les circumstàncies, els següents elements:
- Limitació progressiva de la velocitat, en escalons màxims de 30 km/h, des de la màxima permesa a la carretera fins la detenció total si fos necessari (Placa TR 301). El primer senyal de limitació pot situar-se prèviament a la de perill "OBRES"
- Avís de règim de circulació a la zona afectada (Plaques TP 25, TR 400, TR 5, TR 6, TR 305)
- Orientació dels vehicles per les possibles desviacions (Placa TR 401).
- Delimitació longitudinal de la zona ocupada.
No s'ha de limitar la velocitat per sota de 60 km/h en autopista o autovies, ni a 50 km a la resta de les vies, llevat del cas d'ordenació en sentit únic alternatiu, que podrà rebaixar-se a 40 km/h.
L'ordenació en sentit únic "ALTERNATIU" es durà a terme per un dels següents sistemes:
- Establiment de la prioritat d'un dels sentits mitjançant senyals fixos. Circular, amb fletxa vermella i negra. Quadrada, amb fletxa vermella i blanca.
- Ordenació diürna mitjançant senyals manuals (paletes o discos), si els senyalitzadors es poden comunicar visualment o mitjançant radio telèfon. Nota: El sistema de "testimoni" està totalment proscrit.
- Mitjançant semàfor regulador.
Quan s'hagi de tallar totalment la carretera o s'estableixi sentit únic alternatiu, durant la nit, la detenció serà regulada mitjançant semàfors. Durant el dia, poden utilitzar-se senyalitzadors amb armilla fotoluminiscent.
Quan per la zona de calçada lliure puguin circular dues files de vehicles s'indicarà la desviació de l'obstacle amb una sèrie de senyals TR 401 (direcció obligatòria), inclinades a 45º i formant en planta una alineació recta, l'angle de la qual amb el cantell de la carretera sigui inferior quant major sigui la velocitat permesa en el tram.
Tots els senyals seran clarament visibles, i per la nit reflectors.

4.22.2 Condicions del procés d'execució

Es seguiran les recomanacions d'emmagatzematge i atenció, fixats pel fabricant i la DGT.

Es reemplaçaran els elements, es netejaran, es farà un manteniment i es col·locaran en el lloc assignat, seguint les instruccions del fabricant i la DGT.

S'emmagatzemaran en compartiments amplis i secs, amb temperatures compreses entre 15 i 25 ºC.

Els estocs i les entregues estaran documentades i custodiades, amb justificant de recepció i rebut, per un responsable delegat per l'empresa.

La vida útil dels senyals i abalisaments és limitada, degut tant al seu desgast prematur per l'ús, com a actuacions de vandalisme o atemptat patrimonial, amb independència que hagin estat o no utilitzades.

4.22.3 Normativa de compliment obligatori

Ley 31/1995, de 8 de noviembre, de prevención de riesgos laborales.

Real Decreto 485/1997, de 14 de abril, sobre disposiciones mínimas en materia de señalización de seguridad y salud en el trabajo.

Real Decreto 363/1995, de 10 de marzo, por la que se aprueba el reglamento sobre notificación de sustancias nuevas y clasificación, envasado y etiquetado de sustancias peligrosas.

Orden de 31 de agosto de 1987 sobre señalización, balizamiento, defensa, limpieza y terminación de obras fijas en vías fuera de poblado.

UNE 23033-1:1981 Seguridad contra incendios. Señalización.

Real Decreto 842/2002 de 2 de agosto, por el que se aprueba el Reglamento Electrotécnico de Baja Tensión. REBT 2002.

UNE 1063:2000 Caracterización de tuberías según la materia de paso.

UNE 48103:1994 Pinturas y barnices. Colores normalizados.

DIN 2403:1984 Identification of pipelines according to the fluid conveyed.

UNE-EN 60073:1997 Principios básicos y de seguridad para interfaces hombre-máquina, el marcado y la identificación. Principios de codificación para dispositivos indicadores y actuadores.

UNE-EN 60204-1:1999 Seguridad de las máquinas. Equipo eléctrico de las máquinas. Parte 1: Requisitos generales.

4.23 Senyalització provisional. Familia BC1

4.23.1 Definició

L'abalisament consisteix en la delimitació d'una zona a fi d'acotar uns límits que no es desitja que siguin ultrapassats.

CONDICIONS D'UTILITZACIÓ:

Per a la utilització de la senyalització de seguretat s'ha de partir dels següents principis generals:

- L'abalisament mai no elimina el risc
- Un correcte abalisament no dispensa de l'adopció de mesures de seguretat i protecció per part dels responsables de la seguretat
- Els destinataris hauran de tenir un coneixement adequat del sistema d'abalisament
- L' abalisament indiscriminat pot provocar confusió o despreocupació en qui ho rebi, eliminant la seva eficàcia preventiva

CRITERIS DE SENYALITZACIÓ PROVISIONAL EN LES OBRES DE CONSTRUCCIÓ:

- L'emplaçament de l'abalisament serà accessible, estarà ben il·luminat i serà fàcilment visible.
- L'abalisament hauran de retirar-se quan deixi d'existir la situació que justificava el seu emplaçament.

CRITERIS D' ABALISAMENT VIAL EN OBRES DE CARRETERES:

- No s'iniciaran obres que afectin a la lliure circulació sense haver col·locat la corresponent senyalització, abalisament i, en el seu cas, defenses. La seva forma, suport, colors, pictogrames i dimensions es correspondran amb l'establert a la Norma de Carreteres 8.3.- IC i catàleg d'Elements de Senyalització, Abalisament i Defensa per a circulació vial.
- Les barreres tubulars portàtils, solament poden utilitzar-se com element de defensa o abalisament, si disposen en el costat de circulació, de superfícies planes i reflectores. Els elements de defensa són els del tipus TD (barrera "Jersei" o barana metàl·lica).
- Tota senyalització d'obres que exigeixi l'ocupació de part de l'explanació de la carretera, es compondrà, com a mínim, dels següents elements:
- Senyal de perill "OBRES" (Placa TP 18).
- Barrera que limiti frontalment la zona no utilitzable de l'explanació.
- La placa "OBRES" haurà d'estar, com a mínim, a 150 m i, com a màxim, a 250 m de la barrera, en funció de la visibilitat del tram, de la velocitat del tràfic i del número de senyals complementaris, que es necessitin col·locar entre senyal i barrera. Finalitzats els treballs hauran de retirar-se absolutament, si no queda cap obstacle en la calçada.
- Per a l'abalisament de carrils provisionals s'adoptaran les següents precaucions:
- Col·locació de cons separats 5 10 m en corba i doble recta.
- Marca vial (pintura taronja) sobre el paviment.
- Captafars separats 5 10 m en corba i doble recta.
- Tots els abalisaments seran clarament visibles, i per la nit reflectors.
- Les barreres portàtils duran sempre en els seus extrems llums pròpies (vermelles fixes en el sentit de la marxa i grogues fixes o centellejants en el contrari). També duran llums grogues en ambdós extrems quan estiguin en el centre de la calçada, amb circulació per ambdós costats.
- En les carreteres el tràfic de les quals sigui d'intensitat diària superior a 500 vehicles, les barreres portàtils tindran reflectors a les bandes vermelles. Quan la intensitat sigui inferior, podran emprar-se captallums o bandes reflectores verticals de 10 cm d'espessor, centrades sobre cadascuna de les bandes vermelles.

Condicions del procés d'execució

Es seguiran les recomanacions d'emmagatzematge i atenció, fixats pel fabricant i la DGT.

Es reemplaçaran els elements, es netejaran, es farà un manteniment i es col·locaran en el lloc assignat, seguint les instruccions del fabricant i la DGT.

S'emmagatzemaran en compartiments amplis i secs, amb temperatures compreses entre 15 i 25 ºC.

Els estocs i les entregues estaran documentades i custodiades, amb justificant de recepció i rebut, per un responsable delegat per l'empresa.

La vida útil dels senyals i abalisaments és limitada, degut tant al seu desgast prematur per l'ús, com a actuacions de vandalisme o atemptat patrimonial, amb independència que hagin estat o no utilitzades.

4.23.2 Normativa de compliment obligatori

Ley 31/1995, de 8 de noviembre, de prevención de riesgos laborales.

Real Decreto 485/1997, de 14 de abril, sobre disposiciones mínimas en materia de señalización de seguridad y salud en el trabajo.

Orden de 31 de agosto de 1987 sobre señalización, balizamiento, defensa, limpieza y terminación de obras fijas en vías fuera de poblado.
Real Decreto 842/2002 de 2 de agosto, por el que se aprueba el Reglamento Electrotécnico de Baja Tensión. REBT 2002.

4.24 Excavació de terreny

4.24.1 Definició

Conjunt d'operacions per obrir rases i pous de fonaments, o de pas d'instal·lacions, realitzades amb mitjans mecànics o manuals, de forma contínua o realitzades per dames.
L'execució de la unitat d'obra inclou les operacions següents:

. Preparació de la zona de treball

. Situació dels punts topogràfics exteriors a l'excavació

. Replanteig de la zona a excavar i determinació de l'ordre d'execució de les dames si és el cas

. Excavació de les terres

. Càrrega de les terres sobre camió, contenidor, o formació de cavallons a la vora de la rasa, segons indiqui la partida d'obra

4.24.2 Característiques dels elements

Es considera terreny fluix, el capaç de ser foradat amb pala, que té un assaig SPT < 20.
Es considera terreny compacte, el capaç de ser foradat amb pic (no amb pala), que té un assaig SPT entre 20 i 50.
Es considera terreny de trànsit, el capaç de ser foradat amb màquina o escarificadora (no amb pic), que té un assaig SPT > 50 sense rebot.
Es considera terreny no classificat, des del capaç de ser foradat amb pala, que té un assaig SPT < 20, fins al capaç de ser foradat amb màquina o escarificadora (no amb pic), que té un assaig SPT > 50 sense rebot.
Es considera roca la que pot ser foradada amb compressor (no amb màquina), que té un rebot a l'assaig SPT.
L'element excavat ha de tenir la forma i les dimensions especificades en la DT, o en el seu defecte, les que determini la DF.
El fons de l'excavació ha de quedar anivellat.
El fons de l'excavació no ha de tenir material engrunat o fluix i les esquerdes i els forats han de quedar reblerts.
Els talussos perimetrals han de ser els fixats per la DF.
Els talussos han de tenir el pendent especificat a la DT.
La qualitat de terreny del fons de l'excavació requereix l'aprovació explícita de la DF.
Toleràncies d'execució:

. Dimensions: ± 5%, ± 50 mm

. Planor: ± 40 mm/m

. Replanteig: < 0,25%, ± 100 mm

. Nivells: ± 50 mm

. Aplomat o talús de les cares laterals: ± 2°

4.24.3 Condicions del procés d'execució

No s'ha de treballar amb pluja, neu o vent superior als 60 km/h.
S'han de protegir els elements de servei públic que puguin resultar afectats per les obres.
S'han d'eliminar els elements que puguin entorpir els treballs d'execució de la partida.
S'ha de seguir l'ordre dels treballs previst per la DF.
Abans de començar els treballs, es farà un replanteig previ que ha de ser aprovat per la DF.
Hi ha d'haver punts fixos de referència exteriors a la zona de treball, als quals s'hi han de referir totes les lectures topogràfiques.
Si cal fer rampes per accedir a la zona de treball, han de tenir les característiques següents:

. Amplària: >= 4,5 m
. Pendent:
. Trams rectes: <= 12%
. Corbes: <= 8%
. Trams abans de sortir a la via de llargària >= 6 m: <= 6%
. El talús ha de ser fixat per la DF.

La finalització de l'excavació de pous o rases per a fonaments o de lloses de fonamentació, s'ha de fer just abans de la col·locació del formigó de neteja, per mantenir la qualitat del sol.
Si això no fos possible, es deixarà una capa de 10 a 15 cm sense excavar fins al moment que es pugui formigonar la capa de neteja.
Cal extreure les roques suspeses, les terres i els materials amb perill de despreniment.
Cal extreure del fons de l'excavació qualsevol element susceptible de formar un punt de resistència local diferent de la resta, com ara roques, restes de fonaments, bosses de material tou, etc, i rebaixar el fons de l'excavació per tal que la sabata tingui un recolzament homogeni.
No s'han d'acumular terres o materials a la vora de l'excavació.
No s'ha de treballar simultàniament en zones superposades.
S'ha d'estrebar sempre que consti al projecte i quan ho determini la DF. L'estrebada ha de complir les especificacions fixades al seu plec de condicions.
S'han d'estrebar els terrenys engrunats i quan, en fondàries superiors a 1,30 m, es doni algun dels casos següents:

. S'hagi de treballar a dins
. Es treballi en una zona immediata que pugui resultar afectada per una possible esllavissada
. Hagi de quedar oberta en acabar la jornada de treball

També sempre que, per altres causes (càrregues veïnes, etc.) ho determini la DF.
S'ha de preveure un sistema de desguàs per tal d'evitar acumulació d'aigua dins l'excavació.
S'ha d'impedir l'entrada d'aigües superficials.
Si apareix aigua en l'excavació s'han de prendre les mesures necessàries per esgotar-la.
Els esgotaments s'han de fer sense comprometre l'estabilitat dels talussos i les obres veïnes, i s'han de mantenir mentre durin els treballs de fonamentació. Caldrà verificar en terrenys argilosos, si cal fer un sanejament del fons de l'excavació.
Els treballs s'han de fer de manera que molestin el mínim possible als afectats.

En cas d'imprevistos (terrenys inundats, olors de gas, restes de construccions, etc.) s'han de suspendre els treballs i avisar la DF.
No s'ha de rebutjar cap material obtingut de l'excavació sense l'autorització expressa de la DF.
S'ha d'evitar la formació de pols, pel que cal regar les parts que s'hagin de carregar.
L'operació de càrrega s'ha de fer amb les precaucions necessàries per a aconseguir unes condicions de seguretat suficients.
S'ha de complir la normativa vigent en matèria mediambiental, de seguretat i salut i d'emmagatzematge i transport de productes de construcció.
Les terres s'han de treure de dalt a baix sense soscavar-les.
L'aportació de terres per a correcció de nivells ha de ser la mínima possible, de les mateixes existents i de compacitat igual.
S'ha de tenir en compte el sentit d'estratificació de les roques.
S'han de mantenir els dispositius de desguàs necessaris, per tal de captar i reconduir els corrents d'aigua interns, en els talussos.

4.24.4 Normativa de compliment obligatori

OBRES D'ENGINYERIA CIVIL:
* Orden de 6 de febrero de 1976 por la que se aprueba el Pliego de Prescripciones Técnicas Generales para Obras de Carreteras y Puentes (PG-3).
* Orden de 28 de septiembre de 1989 por la que se modifica el artículo 104 del Pliego de Prescripciones Técnicas Generales para Obras de Carreteras y Puentes (PG-3).
* Orden FOM/1382/2002 de 16 de mayo, por la que se actualizan determinados artículos del pliego de prescripciones técnicas generales para obras de carreteras y puentes relativos a la construcción de explanaciones, drenajes y cimentaciones (PG-3).
Real Decreto 863/1985 de 2 de abril, por el que se aprueba el Reglamento General de Normas Básicas de Seguridad Minera.
Orden de 20 de marzo de 1986 por la que se aprueban determinadas Instrucciones Técnicas complementarias relativas a los capítulos IV,V,VII,IX y X del Reglamento General de Normas Básicas de Seguridad Minera

4.25 Terraplenat

4.25.1 Definició

Operacions d'estesa de terres o granulats, i compactació si es el cas, per al reblert de rases, forats d'excavacions o esplanades que han d'augmentar la seva cota d'acabat, i operacions de correcció de la superfície del fons d'una excavació, prèviament al seu reblert.
S'han considerat els tipus següents:
- Terraplenat i piconatge amb terres adequades d'esplanades

4.25.2 Característiques dels elements

L'execució de la unitat d'obra inclou les operacions següents:
Terraplenat i piconatge de terres:
- Preparació de la zona de treball
- Situació dels punts topogràfics
- Aportació del material si es tracta de graves, tot-u o granulats reciclats
- Reblert de les rases per tongades del gruix indicat
- Compactació de les terres o sorres

TERRAPLENAT I PICONATGE O REBLERT DE RASES:
Conjunt d'operacions d'estesa i compactació de terres adequades o sorres, per a aconseguir una plataforma amb terres superposades.
El material s'ha d'estendre per tongades successives sensiblement paral·leles a la rasant final.
El gruix de la tongada ha de ser uniforme i ha de permetre la compactació prevista d'acord amb els mitjans que s'utilitzin.
El material que s'utilitzi ha de complir les especificacions fixades en el plec de condicions corresponent.
En tota la superfície s'ha d'arribar, com a mínim, al grau de compactació previst expressat com a percentatge sobre la densitat màxima obtinguda en l'assaig Pròctor Modificat (UNE 103501).

4.25.3 Condicions del procés d'execució

TERRAPLENAT, REBLERT O ESTESA:
S'han de suspendre els treballs en cas de pluja o quan la temperatura ambient sigui inferior a:
- 0°C en reblert o estesa de grava
- 2°C en terraplenat amb terres adequades

S'han de mantenir els pendents i els dispositius de drenatge necessaris per a evitar entollaments.
A les vores amb estructures de contenció la compactació s'ha de fer amb piconadora manual (picadora de granota).
No s'ha de treballar simultàniament en capes superposades.
Després de pluges no s'ha d'estendre una altre tongada fins que l'última no s'hagi eixugat.
S'han de protegir els elements de servei públic que puguin resultar afectats per les obres.

4.25.4 Normativa de compliment obligatori

Documento Básico de Seguridad estructural de cimientos DB-SE-C, parte II del CTE, aprobado por el Real Decreto 314/2006.

4.26 Aportació de sorra

4.26.1 Definició

Aportació i estesa de materials per al condicionament del terreny.
S'han considerat els materials següents:
- Sorra

L'execució de la unitat d'obra inclou les operacions següents:
- Aportació del material corrector
- Incorporació al terreny del material corrector

4.26.2 Característiques dels elements

El material aportat ha de formar una barreja uniforme amb els altres components i amb el substrat existent, si és el cas.
El sauló, la grava o la sorra aportats, no han de tenir impureses ni matèria orgànica.
La terra, l'escorça de pi o la torba aportats, no han de tenir elements estranys ni llavors de males herbes.
Quan la superfície final acabada és poc drenant, ha de tenir els pendents necessaris per a evacuar l'aigua superficial.

Toleràncies d'execució:
- Anivellament: ± 3 cm

4.26.3 Condicions del procés d'execució

L'aportació s'ha de fer en capes de gruix uniforme i paral·leles a l'esplanada, sense produir danys a les plantacions existents.

L'estesa s'ha de fer abans o a la vegada que les feines d'acondicionament del terreny.

Quan la superfície final és drenant, s'ha de comprovar que la base té els pendents suficients per a l'evacuació de l'aigua superficial.

4.26.4 Normativa de compliment obligatori

No hi ha normativa de compliment obligatori.

4.27 Repàs i piconatge de terres

4.27.1 Definició

Conjunt d'operacions necessàries per a conseguir l'acabat geomètric de l'element.

S'han considerat els elements següents:
- Sòl de rasa
- Esplanada
- Caixa de paviment

L'execució de la unitat d'obra inclou les operacions següents:
- Preparació de la zona de treball (no inclou entibació)
- Situació dels punts topogràfics
- Execució del repàs
- Compactació de les terres, en el seu cas

4.27.2 Característiques dels elements

CONDICIONS GENERALS:

El repàs s'ha de fer poc abans de completar l'element.

El fons ha de quedar horitzontal, pla i anivellat.

L'acord entre el sòl i els paraments de la rasa ha de formar un angle recte.

L'aportació de terres per a correccions de nivell ha de ser mínima, de les mateixes existents i d'igual compacitat.

Toleràncies d'execució:
- Horitzontalitat prevista: ± 20 mm/m
- Planor: ± 20 mm/m
- Nivells: ± 50 mm

4.27.3 Condicions del procés d'execució

La qualitat del terreny després del repàs, necessita l'aprovació explícita de la DF.

En cas d'imprevistos (terrenys inundats, olors de gas, restes de construccions, etc.) s'han de suspendre els treballs i avisar la DF.

4.27.4 Normativa de compliment obligatori

No hi ha normativa de compliment obligatori.

4.28 Capa de neteja i anivellament

4.28.1 Definició

Formació de capa de neteja i anivellament, mitjançant l'abocada de formigó al fons de les rases o dels pous de fonamentació prèviament excavats.

L'execució de la unitat d'obra inclou les operacions següents:
- Neteja, refinat i preparació de la superfície del fons de l'excavació
- Situació dels punts de referència dels nivells
- Abocada i estesa del formigó
- Curat del formigó

4.28.2 Condicions de la partida

La superfície ha de ser plana i anivellada.

Els formigons de neteja han de tenir una dosificació mínima de 150 kg/m3 de ciment.

La mida màxima del granulat es recomanable sigui inferior a 30 mm.

Es tipificaran de la manera següent: HL-150/C/TM, on C = consistència i TM= mida màxima del granulat.

El formigó no ha de tenir disgregacions ni buits a la massa.

Gruix de la capa de formigó: >= 10 cm

Toleràncies d'execució:
- Gruix de la capa: - 30 mm
- Nivell: +20 / - 50 mm
- Planor: ± 16 mm/2 m

4.28.3 Condicions del procés d'execució

L'acabat del fons de la rasa o pou, s'ha de fer immediatament abans de col·locar el formigó de neteja. Si ha de passar un temps entre l'excavació i l'abocada del formigó, cal deixar els 10 o 15 cm finals del terreny sense extreure, i fer l'acabat final del terreny just abans de fer la capa de neteja.

La temperatura ambient per a formigonar ha d'estar entre 5°C i 40°C.

El formigonament s'ha d'aturar, com a norma general, en cas de pluja o quan es preveu que durant les 48 hores següents la temperatura pot ser inferior a 0°C.

El formigó s'ha de col·locar abans d'iniciar l'adormiment.

L'abocada s'ha de fer sense que es produeixin disgregacions.

4.28.4 Normativa de compliment obligatori

Documento Básico de Seguridad estructural DB-SE, parte II del CTE, aprobado por el Real Decreto 314/2006.

Real Decreto 1247/2008, de 18 de julio, por el que se aprueba la Instrucción de Hormigón Estructural (EHE-08).

4.28.5 Condicions de control d'execució i de l'obra acabada

OPERACIONS DE CONTROL:

Les tasques de control a realitzar són les següents:
- Observació de la superfície sobre la que s'ha d'estendre la capa de neteja.
- Inspecció del procés de formigonat amb control de la temperatura ambient.

- Control de les condicions geomètriques d'acabat (gruix, nivell i planor).

CRITERIS DE PRESA DE MOSTRES:
Les operacions de control s'han de realitzar segons les indicacions de la DF.

INTERPRETACIÓ DE RESULTATS I ACTUACIONS EN CAS D'INCOMPLIMENT:
No es podrà iniciar el formigonat d'un element sense la corresponent aprovació de la DF.
La correcció dels defectes observats ha d'anar a càrrec del contractista.

4.29 Formigonament d'estructures i elements estructurals

4.29.1 Definició

Formigonament d'estructures i elements estructurals, amb formigó en massa, armat, per a pretensar, formigó autocompactant i formigó lleuger, de central o elaborat a l'obra en planta dosificadora, que compleixi les prescripcions de la norma EHE, abocat directament des de camió, amb bomba o amb cubilot, i operacions auxiliars relacionades amb el formigonament i la cura del formigó.
S'han considerat els elements a formigonar següents:

- Lloses i bancades

L'execució de la unitat d'obra inclou les operacions següents:
Formigonament:

- Preparació de la zona de treball
- Humectació de l'encofrat
- Abocada del formigó
- Compactació del formigó mitjançant vibratge, en el seu cas
- Curat del formigó

4.29.2 Condicions de la partida

CONDICIONS GENERALS:
En l'execució de l'element s'han de complir les prescripcions establertes en la norma EHE-08, en especial les que fan referència a la durabilitat del formigó i les armadures (art.8.2 i 37 de l'EHE-08) en funció de les classes d'exposició.
El formigó estructural ha de fabricar-se en centrals específiques
El formigó col·locat no ha de tenir disgregacions o buits a la massa.
Després del formigonament les armadures han de mantenir la posició prevista a la DT.
La secció de l'element no ha de quedar disminuïda en cap punt per la introducció d'elements de l'encofrat ni d'altres.
L'element acabat ha de tenir una superfície uniforme, sense irregularitats.
Si la superfície ha de quedar vista ha de tenir, a més, una coloració uniforme sense regalims, taques, o elements adherits.
La resistència característica del formigó es comprovarà d'acord amb l'article 86 de l'EHE-08
Les toleràncies d'execució han de complir l'especificat en l'article 5 de l'annex 11 de la norma EHE-08.
Les toleràncies en el recobriment i la posició de les armadures han de complir l'especificat a l'UNE 36831.
No s'accepten toleràncies en el replanteig d'eixos en l'execució de fonaments de mitgeres, buits d'ascensor, passos d'instal·lacions, etc., fora que ho autoritzi explícitament la DF.

FORMIGONAMENT D'ESTRUCTURES:
Toleràncies d'execució:

- Nivell cara inferior de peces (abans de retirar puntals): ± 20 mm
- Secció transversal (D: dimensió considerada): - D <= 30 cm: + 10 mm, - 8 mm - 30 cm < D <= 100 cm: + 12 mm, - 10 mm - 100 cm < D: + 24 mm, - 20 mm
- Desviació de la cara encofrada respecte el pla teòric: - Arestes exteriors pilars vistos i junts en formigó vist: ± 6 mm/3 m - Resta d'elements: ± 10 mm

Les toleràncies han de complir l'especificat en l'article 5.3 de l'annex 11 de la norma EHE-08.

4.29.3 Condicions del procés d'execució

FORMIGONAMENT:
Si la superfície sobre la que s'ha de formigonar ha sofert gelada, s'ha d'eliminar prèviament la part afectada.
La temperatura dels elements on s'aboca el formigó ha de ser superior als 0°C.
El formigó s'ha de posar a l'obra abans que comenci l'adormiment, i a una temperatura >= 5°C.
La temperatura per a formigonar ha d'estar entre 5°C i 40°C. El formigonament s'ha de suspendre quan es prevegi que durant les 48 h següents la temperatura pot ser inferior a 0°C. Fora d'aquests límits, el formigonament requereix precaucions explícites i l'autorització de la DF En aquest cas, s'han de fer provetes amb les mateixes condicions de l'obra, per a poder verificar la resistència realment assolida.
Si l'encofrat és de fusta, ha de tenir la humitat necessària per tal que no absorbeixi l'aigua del formigó.
No s'admet l'alumini en motlles que hagin d'estar en contacte amb el formigó.
No es procedirà al formigonat fins que la DF doni el vist-i-plau havent revisat armadures col·locades en posició definitiva.
La DF comprovarà l'absència de defectes significatius en la superfície de formigó. En cas de considerar els defectes inadmissibles d'acord amb el projecte la DF valorarà la reparació.
No es col·locarà en obra capes o tongades de formigó amb un gruix superior al que permeti una compactació completa de la massa
Si l'abocada del formigó es fa amb bomba, la DF ha d'aprovar la instal·lació de bombeig prèviament al formigonament.
No pot transcórrer més d'1,5 hora des de la fabricació del formigó fins el formigonament, a menys que la DF ho cregui convenient per aplicar medis que retardin l'adormiment.
No s'han de posar en contacte formigons fabricats amb tipus de ciments incompatibles entre ells.
L'abocada s'ha de fer des d'una alçària petita i sense que es produeixin disgregacions.
La compactació del formigó es realitzarà mitjançant processos adequats a la consistència de la mescla i de manera que s'eliminin forats i s'eviti la segregació.
S'ha de garantir que durant l'abocat i compactat del formigó no es produeixen desplaçaments de l'armadura.
La velocitat de formigonament ha de ser suficient per assegurar que l'aire no quedi agafat i assenti el formigó.
El formigonament s'ha de suspendre en cas de pluja o de vent fort. Eventualment, la continuació dels treballs, en la forma que es proposi, ha de ser aprovada per la DF.
En cap cas s'ha d'aturar el formigonament si no s'ha arribat a un junt adequat.
Els junts de formigonament han de ser aprovats per la DF abans del formigonat del junt.
En tornar a iniciar el formigonament del junt s'ha de retirar la capa superficial de morter, deixant els granulats al descobert i el junt net. Per a fer-ho no s'han d'utilitzar productes corrosius.

Abans de formigonar el junt s'ha d'humitejar, evitant que es facin tolls d'aigua en el junt.
Es poden utilitzar productes específics (com les resines epoxi) per a l'execució de junts sempre que es justifiqui i es supervisi per la DF.
Un cop reblert l'element no s'ha de corregir el seu aplomat, ni el seu anivellament.
Durant l'adormiment i primer període d'enduriment del formigó cal assegurar el manteniment de la humitat de l'element de formigó mitjançant el curat adequat i d'acord amb EHE-08.
Durant l'adormiment s'han d'evitar sobrecàrregues i vibracions que puguin provocar la fissuració de l'element.

FORMIGÓ ESTRUCTURAL:
La compactació s'ha de realitzar per vibratge. El gruix màxim de la tongada depèn del vibrador utilitzat. S'ha de vibrar fins que s'aconsegueixi una massa compacta i sense que es produeixin disgregacions.
El vibratge ha de fer-se més intens a les zones d'alta densitat d'armadures, a les cantonades i als paraments.

LLOSES:
Si l'element és pretesat no s'han de deixar més junts que els previstos explícitament a la DT. Cas que s'hagi d'interrompre el formigonament, els junts han de ser perpendiculars a la resultant del traçat de les armadures actives, i no es tornarà a formigonar fins que la DF els hagi examinat.
Si l'element és pretesat, i no s'utilitza formigó autocompactant, s'ha de vibrar amb especial cura la zona d'ancoratges.

4.29.4 Normativa de compliment obligatori

Real Decreto 1247/2008, de 18 de julio, por el que se aprueba la Instrucción de Hormigón Estructural (EHE-08).

4.29.5 Condicions de control d'execució i de l'obra acabada

CONTROL D'EXECUCIÓ. OPERACIONS DE CONTROL:
Els punts de control més destacables són els següents:

- Aprovació del pla de formigonat presentat pel contractista.
- Inspecció visual de totes les excavacions abans de la col·locació de les armadures, amb observació de l'estat de neteja i entrada d'aigua en tot el recinte.
- Presa de coordenades i cotes de totes les unitats d'obra abans del formigonat.
- Observació de la superfície sobre la que s'ha d'estendre el formigó i de les condicions d'encofrat. Mesura de les dimensions de totes les unitats estructurals d'obra, entre els encofrats, abans de formigonar.
- Verificació de la correcte disposició de l'armat i de les mesures constructives per tal d'evitar moviments de la ferralla durant el formigonat.
- Inspecció del procés de formigonat amb control, entre d'altres aspectes, de la temperatura i condicions ambientals.
- Control del desencofrat i del procés i condicions de curat.
- Presa de coordenades i cotes dels punts que hagin de rebre prefabricats, després del formigonat.

CONTROL D'EXECUCIÓ. CRITERIS DE PRESA DE MOSTRES:
Els controls s'han de realitzar segons les indicacions de la DF, i el contingut del capítol 17 de la norma EHE-08.

CONTROL D'EXECUCIÓ. INTERPRETACIÓ DE RESULTATS I ACTUACIONS EN CAS D'INCOMPLIMENT:
No es podrà iniciar el formigonat d'un element sense la corresponent aprovació de la DF.

CONTROL DE L'OBRA ACABADA. OPERACIONS DE CONTROL:
Els punts de control més destacables són els següents:

- Inspecció visual de la unitat finalitzada i control de les condicions geomètriques d'acabat, segons l'article 100. Control de l'element construït de l'EHE-08.
- Assaigs d'informació complementària.

De les estructures projectades i construïdes d'acord a la Instrucció EHE-08, en les que els materials i l'execució hagin assolit la qualitat prevista, comprovada mitjançant els controls preceptius, sols necessiten sotmetre's a assaigs d'informació i en particular a proves de càrrega, les incloses en els següents supòsits:

- Quan així ho disposi les Instruccions, reglaments específics d'un tipus d'estructura o el plec de prescripcions tècniques particulars.
- Quan degut a caràcter particular de l'estructura convingui comprovar que la mateixa reuneix certes condicions específiques. En aquest cas el plec de prescripcions tècniques particulars establirà els assaigs oportuns que s'han de realitzar, indicant amb tota precisió la forma de realitzar-los i la manera d'interpretar els resultats.
- Quan a judici de la Direcció Facultativa existeixin dubtes raonables sobre la seguretat, funcionalitat o durabilitat de l'estructura.

CONTROL DE L'OBRA ACABADA. CRITERIS DE PRESA DE MOSTRES:
Els controls s'han de realitzar segons les indicacions de la DF, i el contingut del capítol 17 de la norma EHE-08.

CONTROL DE L'OBRA ACABADA. INTERPRETACIÓ DE RESULTATS I ACTUACIONS EN CAS D'INCOMPLIMENT:
Si s'aprecien deficiències importants en l'element construït, la DF podrà encarregar assaigs d'informació complementaria (testimonis, ultrasons, escleròmetre) sobre el formigó endurit, per tal de tenir coneixement de les condicions de resistència assolides o altres característiques de l'element formigonat.

4.30 Tall amb disc en paviment

4.30.1 Definició

Tall fet amb maquina tallajunts en un paviment que s'ha de demolir, per tal de delimitar la zona afectada, i que en fer la demolició els límits del paviment que resti siguin rectes i uniformes.

4.30.2 Condicions de la partida

Ha d'estar feta al lloc indicat a la DT, amb les modificacions introduides al replanteig previ, aprovades per la DF.
Toleràncies d'execució:

- Replanteig: ± 10 mm

4.30.3 Condicions del procés d'execució

No s'ha de treballar amb pluja, neu o vent superior als 60 km/h.

S'ha de seguir l'ordre de treballs previst a la DT.

El contractista ha d'elaborar un programa de treball que ha de ser aprovat per la DF abans d'iniciar els treballs, on s'ha d'especificar, com a mínim:

- Mètode d'enderroc i fases
- Estabilitat de les construccions en cada fase, apuntalaments necessaris
- Estabilitat i protecció de les construccions i elements de l'entorn i els que s'han de conservar
- Manteniment i substitució provisional dels serveis afectats pels treballs
- Mitjans d'evacuació i especificació de les zones d'abocament dels productes d'enderroc
- Cronograma dels treballs
- Pautes de control i mesures de seguretat i salut

4.30.4 Normativa de compliment obligatori

* Orden de 6 de febrero de 1976 por la que se aprueba el Pliego de Prescripciones Técnicas Generales para Obras de Carreteras y Puentes (PG-3).

* Orden FOM/1382/2002 de 16 de mayo, por la que se actualizan determinados artículos del pliego de prescripciones técnicas generales para obras de carreteras y puentes relativos a la construcción de explanaciones, drenajes y cimentaciones (PG-3).

4.31 Clavegueres i col·lectors amb tub de PVC

4.31.1 Definició

Formació de claveguera o col·lector amb tubs de PVC col·locats soterrats.

L'execució de la unitat d'obra inclou les operacions següents:

- Comprovació del llit de recolzament dels tubs
- Baixada dels tubs al fons de la rasa
- Col·locació de l'anella elastomèrica, en el seu cas
- Unió dels tubs
- Realització de proves sobre la canonada instal·lada

4.31.2 Condicions de la partida

El tub ha de seguir les alineacions indicades a la DT. Ha de quedar a la rasant prevista i amb el pendent definit per a cada tram.

Han de quedar centrats i alineats dins de la rasa.

Ha d'estar situat sobre un llit de recolzament, la composició i el gruix del qual han de complir l'especificat en la DT.

La unió entre els tubs amb anella elastomèrica ha d'estar feta per penetració d'un extrem dins de l'altre amb l'interposició d'una anella de goma col·locada prèviament a l'allotjament adequat de l'extrem de diàmetre exterior més petit.

La unió entre els tubs encolats o amb massilla ha d'estar feta per penetració d'un extrem dins de l'altre, encolant prèviament l'extrem de diàmetre exterior més petit.

El junt entre els tubs és correcte si els diàmetres interiors queden alineats. S'accepta un ressalt <= 3 mm.

Els junts han de ser estancs a la pressió de prova, han de resistir els esforços mecànics i no han de produir alteracions apreciables en el règim hidràulic de la canonada.

La canonada ha de quedar protegida dels efectes de les càrregues exteriors, del trànsit (en el seu cas), inundacions de la rasa i de les variacions tèrmiques.

En cas de coincidència de canonades d'aigua potable i de sanejament, les d'aigua potable han de passar per un pla superior a les de sanejament i han d'anar separades tangencialment 100 cm.

Un cop instal·lada la canonada, i abans del reblert de la rasa, han de quedar fetes satisfactòriament les proves de pressió interior i d'estanquitat en els trams que especifiqui la DF.

Per damunt del tub s'ha de fer un reblert de terres compactades, que han de complir l'especificat en el seu plec de condicions.

Distància de la generatriu superior del tub a la superfície:

- En zones amb trànsit rodat: >= 100 cm
- En zones sense trànsit rodat: >= 60 cm

Amplària de la rasa: >= diàmetre exterior + 50 cm

Pressió de la prova d'estanquitat: <= 1 bar

4.31.3 Condicions del procés d'execució

Abans de baixar els elements a la rasa la DF ha d'examinar-los, rebutjant els que presentin algun defecte.

Abans de la col·locació dels elements cal comprovar que la rasant, l'amplària, la fondària i el nivell freàtic de la rasa corresponen als especificats en la DT. En cas contrari cal avisar la DF.

La descàrrega i manipulació dels elements s'ha de fer de forma que no rebin cops.

El fons de la rasa ha d'estar net abans de baixar els elements.

Durant el procés de col·locació no s'han de produir desperfectes en la superfície del tub. Es recomana la suspensió del tub per mitjà de bragues de cinta ampla amb el recobriment adequat.

Les tuberies i rases s'han de mantenir lliures d'aigua, per això és de bona pràctica muntar els tubs en sentit ascendent, assegurant el desguàs dels punts baixos.

Els tubs s'han de calçar i colzar per a impedir el seu moviment.

Col·locats els elements al fons de la rasa, s'ha de comprovar que el seu interior és lliure d'elements que puguin impedir el seu assentament o funcionament correctes (terres, pedres, eines de treball, etc.).

En cas d'interrompre's la col·locació dels tubs s'ha d'evitar la seva obstrucció i s'ha d'assegurar el seu desguàs. Quan es reprenguin els treballs s'ha de comprovar que no s'hagi introduït cap cos estrany a l'interior dels tubs.

Per a fer la unió dels tubs no s'han de forçar ni deformar els extrems.

El lubricant que s'utilitzi per a les operacions d'unió dels tubs amb anella elastomèrica no ha de ser agressiu pel material del tub ni per a l'anella elastomèrica, fins i tot a temperatures elevades de l'efluent.

La unió entre els tubs i altres elements d'obra s'ha de fer garantint la no transmissió de càrregues, la impermeabilitat i l'adherència amb les parets.

No s'han de muntar trams de més de 100 m de llarg sense fer un reblert parcial de la rasa deixant el junts descoberts. Aquest reblert ha de complir les especificacions tècniques del reblert de la rasa.

Un cop situada la canonada a la rasa, parcialment reblerta excepte a les unions, s'han de fer les proves de pressió interior i d'estanquitat segons la normativa vigent.

Si es produeixen fuites apreciables durant la prova d'estanquitat, el contractista ha de corregir els defectes i procedir de nou a fer la prova.

No es pot procedir al reblert de les rases sense l'autorització expressa de la DF.

4.31.4 Normativa de compliment obligatori

Orden de 15 de septiembre de 1986 por la que se aprueba el Pliego de Prescripciones Técnicas Generales de Tuberias de Saneamiento de Poblaciones.

Orden de 21 de junio de 1965 por la que se aprueba la Instrucción de la Dirección General de Carreteras 5.1.IC «Drenaje» que figura como anejo a esta Orden.

Orden de 14 de mayo de 1990 por la que se aprueba la Instrucción de carreteras 5.2-1C «Drenaje superficial».

4.31.5 Condicions de control d'execució i de l'obra acabada

CONTROL D'EXECUCIÓ. OPERACIONS DE CONTROL:

La instal·lació d'evacuació d'aigües residuals s'executarà segons prescripcions de projecte, legislació aplicable i a les instruccions de la DF.

CONTROL DE L'OBRA ACABADA. OPERACIONS DE CONTROL:

Es realitzaran les proves d'estanquitat total i parcial. Aquestes proves es realitzaran amb aigua, amb aire o amb fum i es seguiran les directrius i especificacions de cada assaig segons la normativa vigent.

Es verificarà sistema de manteniment i conservació.

CONTROL D'EXECUCIÓ I D'OBRA ACABADA. CRITERIS DE PRESA DE MOSTRES.

S'ha de comprovar la totalitat de la instal·lació.

CONTROL D'EXECUCIÓ I D'OBRA ACABADA. INTERPRETACIÓ DE RESULTATS I ACTUACIONS EN CAS D'INCOMPLIMENT.

Es cas de deficiències de material o execució, si es pot esmenar sense canviar materials, es procedirà a fer-ho. En cas contrari es procedirà a canviar tot el material afectat.

En cas de manca d'elements o discrepàncies amb el projecte, es procedirà a l'adequació, d'acord amb el determini la DF.

5 UNITATS D'OBRA, PROCÉS D'EXECUCIÓ I CONTROL DE LES SEMBRES

5.1 Sega

5.1.1 Definició

Sega d'herba.

S'han considerat els mitjans següents:

. Tallagespa helicoïdal

. Tallagespa rotativa

L'execució de la unitat d'obra inclou les operacions següents:

. Desplaçament del tallagespa per la superfície a segar

. Sega de la herba

. Recollida de la herba tallada

5.1.2 Condicions de la partida

L'alçària de tall ha de ser l'especificada a la DT, o en el seu defecte la indicada per la DF.

No han de quedar restes de l'herba tallada per sobre de la superfície segada.

El tall de la fulla de la tallagespa rotativa ha de ser net, sense presentar símptomes d'haver estat arrancada o matxacada.

5.1.3 Condicions del procés d'execució

No s'han de fer malbé les plantacions existents dins del camp a segar.

Periòdicament, després de segar i abans de regar, s'ha de passar el corró per fixar les arrels a la terra.

Immediatament després de realitzar la sega s'ha de regar abundantment en forma de pluja.

5.1.4 Normativa de compliment obligatori

No hi ha normativa de compliment obligatori.

5.2 Sembres

5.2.1 Definició

Implantació de gespa per diferents procediments.

S'han considerat els procediments següents:

- Hidrosembra

L'execució de la unitat d'obra inclou les operacions següents:

Hidrosembra:

- Comprovació i preparació de la superfície a hidrosembrar
- Barreja de les llavors, l'aigua, l'encoixinament, l'adob, el bioactivador i l'estabilitzador

a la hidrosembradora

- Projecció de la barreja al terreny

- Protecció de la superfície sembrada

Hidrocobertura:

- Barreja de l'aigua, l'encoixinament i l'estabilitzador a la hidrosembradora

- Projecció de la barreja al terreny

- Protecció de la superfície sembrada

5.2.2 Condicions generals

La barreja de llavors, els pans d'herba o els fragments de planta han de quedar distribuïts amb la màxima regularitat i uniformitat.

La superfície a implantar ha de tenir el nivell previst.

Tota la capa de terra superficial ha de tenir el mateix nivell de compactació.

HIDROSEMBRA:

Projecció a pressió sobre el terreny d'una barreja d'aigua, llavors, fixador, fertilitzant i encoixinament. Pot incloure coadjuvants biològics i additius.

La dosi de sembra de la barreja de llavors ha de ser de 10 a 35 g/m2, amb una quantitat recomanada de 2 a 5 llavors/cm2.

L'acabat superficial ha de ser suficientment rugós per a afavorir l'adherència dels materials projectats.

5.2.3 Condicions del procés d'execució

CONDICIONS GENERALS:

No s'ha d'implantar mai en sòls glaçats, excessivament secs o excessivament molls, ni en condicions meteorològiques molt desfavorables. En especial s'han d'evitar els dies ventosos i els dies amb temperatures elevades.

Abans de començar a preparar el llit de sembra, s'han d'eliminar la vegetació espontània i les llavors de males herbes.

S'han d'eliminar les pedres, cossos estranys, arrels i residus presents als 20 cm superiors del sòl.

Cal retirar de la superfície les pedres i tota mena de deixalles, així com els materials de difícil descomposició de diàmetre superior a 2 cm.

En els treballs d'implantació d'àrees de gespa en talussos s'han de preveure les proteccions en matèries de seguretat i salut necessàries per desenvolupar aquests treballs amb seguretat i reduir al màxim els riscs.

HIDROSEMBRA:

A les zones de clima mediterrani s'ha de dur a terme a la fi de l'estiu-tardor o la fi de l'hivern-primavera i a les zones de clima subalpí a la fi de l'estiu.

Des del moment que s'afegeixin les llavors a la barreja d'hidrosembra fins al moment en que s'inicia l'operació de sembra no han de transcórrer més de 20 minuts.

No s'ha de començar l'execució de la hidrosembra fins que no s'hagi aconseguit una barreja homogènia de tots els seus components.

S'ha d'executar des de la base del talús, de baix a dalt.

L'expulsió de la barreja s'ha de realitzar descrivint cercles o en zig-zag.

En cas que la quantitat d'encoixinament prevista sigui gran, 150-200 g/m2 o més, la hidrosembra s'ha de fer en dues fases.

La barreja s'ha d'hidrosembrar uniformement a tota la zona d'implantació.

5.2.4 Normativa de compliment obligat

HIDROSEMBRA:

* NTJ 08H:1996 Normes Tecnològiques de Jardineria i Paisatgisme. Implantació del material vegetal. Hidrosembres.

5.2.5 Condicions del control d'execució i de l'obra acabada

CONTROL D'EXECUCIÓ. OPERACIONS DE CONTROL EN LLAVORS PER A HIDROSEMBRES:

- Observació de la superfície sobre la que s'ha d'executar l'hidrosembra.

- Inspecció visual del procés, amb especial atenció a la uniformitat i intensitat del reg.

- Durant l'execució de la hidrosembra, amb una freqüències de dues sèries cada 10.000 m2, es determinarà el contingut de llavors, mulch i fertilitzant un cop executada la hidrosembra, mitjançant el pes de la matèria seca (a 105° C).

CRITERIS DE PRESA DE MOSTRES EN LLAVORS PER A HIDROSEMBRES:

Es seguiran els criteris que en cada cas, indiqui la DF.

INTERPRETACIÓ DE RESULTATS I ACTUACIONS EN CAS D'INCOMPLIMENT EN LLAVORS PER A HIDROSEMBRES:

Correcció de les irregularitats observades a càrrec del contractista .

6 AMIDAMENTS I ABONAMENT

6.1 Materials bàsics

6.1.1 Neutres

Unitat d'amidament: la indicada a la descripció de l'element

Criteri d'amidament: quantitat necessària subministrada a l'obra

6.1.2 Aigua

Unitat d'amidament: la indicada a la descripció de l'element

Criteri d'amidament: quantitat necessària subministrada a l'obra

6.1.3 Sorra

Unitat d'amidament: la indicada a la descripció de l'element

Criteri d'amidament: quantitat necessària subministrada a l'obra

6.1.4 Tot-u

Unitat d'amidament: la indicada a la descripció de l'element

Criteri d'amidament: quantitat necessària subministrada a l'obra

6.1.5 Ciments

Unitat d'amidament: la indicada a la descripció de l'element

Criteri d'amidament: quantitat necessària subministrada a l'obra

6.1.6 Calç

Unitat d'amidament: la indicada a la descripció de l'element

Criteri d'amidament: quantitat necessària subministrada a l'obra

6.1.7 Formigó estructural (EHE)

Unitat d'amidament: la indicada a la descripció de l'element

Criteri d'amidament: quantitat necessària subministrada a l'obra

6.1.8 Formigó estructural

Unitat d'amidament: la indicada a la descripció de l'element

Criteri d'amidament: quantitat necessària subministrada a l'obra

6.1.9 Formigó de neteja

Unitat d'amidament: la indicada a la descripció de l'element

Criteri d'amidament: quantitat necessària subministrada a l'obra

6.1.10 Filferros

Unitat d'amidament: la indicada a la descripció de l'element

Criteri d'amidament: quantitat necessària subministrada a l'obra

6.1.11 Claus

Unitat d'amidament: la indicada a la descripció de l'element

Criteri d'amidament: quantitat necessària subministrada a l'obra

6.1.12 Acer en barres corrugades
Unitat d'amidament: la indicada a la descripció de l'element
Criteri d'amidament: quantitat necessària subministrada a l'obra

6.1.13 Malla electrosoldada de barres corrugades d'acer
Unitat d'amidament: la indicada a la descripció de l'element
Criteri d'amidament: quantitat necessària subministrada a l'obra

6.1.14 Taulers
Unitat d'amidament: la indicada a la descripció de l'element
Criteri d'amidament: quantitat necessària subministrada a l'obra

6.1.15 Maniguet de connexió de PVC
Unitat d'amidament: la indicada a la descripció de l'element
Criteri d'amidament: quantitat necessària subministrada a l'obra

6.1.16 Bioactivador microbià
Unitat d'amidament: la indicada a la descripció de l'element
Criteri d'amidament: quantitat necessària subministrada a l'obra

6.1.17 Estabilitzant d'origen sintètic
Unitat d'amidament: la indicada a la descripció de l'element
Criteri d'amidament: quantitat necessària subministrada a l'obra

6.1.18 Encoixinament protector per a hidrosembres
Unitat d'amidament: la indicada a la descripció de l'element
Criteri d'amidament: quantitat necessària subministrada a l'obra

6.1.19 Tubs de PVC per a clavegueres i col·lectors
Unitat d'amidament: la indicada a la descripció de l'element
Criteri d'amidament: quantitat necessària subministrada a l'obra

6.1.20 Colze de PVC
Unitat d'amidament: la indicada a la descripció de l'element
Criteri d'amidament: quantitat necessària subministrada a l'obra

6.1.21 Puntals per a encofrats i apuntalaments
Unitat d'amidament: la indicada a la descripció de l'element
Criteri d'amidament: quantitat necessària subministrada a l'obra

6.1.22 Taulons per a encofrats i apuntalaments
Unitat d'amidament: la indicada a la descripció de l'element
Criteri d'amidament: quantitat necessària subministrada a l'obra

6.1.23 Llates per a encofrats i apuntalaments
Unitat d'amidament: la indicada a la descripció de l'element
Criteri d'amidament: quantitat necessària subministrada a l'obra

6.1.24 Plafó d'acer per encofrat
Unitat d'amidament: la indicada a la descripció de l'element
Criteri d'amidament: quantitat necessària subministrada a l'obra

6.1.25 Materials auxiliars per a encofrats i apuntalaments
Unitat d'amidament: la indicada a la descripció de l'element
Criteri d'amidament: quantitat necessària subministrada a l'obra

6.1.26 Barreges de llavors i pans d'herba per implantacions de gespa _ arbres i plantes_ materials per a jardineria i mesures correctores d'impacte ambiental
Unitat d'amidament: la indicada a la descripció de l'element
Criteri d'amidament: quantitat necessària subministrada a l'obra

6.2 Elements compostos

6.2.1 Acer en barres corrugades elaborat a l'obra
kg de pes necessari elaborat a l'obra, calculat amb el pes unitari teòric o qualsevol altre expressament acceptat per la DF.
Aquest criteri inclou les pèrdues de material com a conseqüència de les operacions específiques d'aquests treballs, com ara retalls i lligaments.

6.2.2 Malles electrosoldades
Unitat d'amidament: la indicada a la descripció de l'element
Criteri d'amidament: quantitat necessària subministrada a l'obra

6.3 Unitats d'obra, procés d'execució i control de l'obra civil

6.3.1 Neteja i esbrossada del terreny
m2 de superfície realment executada, amidada segons les especificacions de la DT.
No inclou la tala d'arbres.

6.3.2 Arrencada o demolició d'elements de seguretat, protecció i senyalització
Desmuntatge de tanca
m de llargària realment desmuntada o enderrocada, segons les especificacions de la DT.

6.3.3 Demolició d'elements de vialitat
Enderroc o fresat de paviment:
m2 de paviment realment enderrocat, segons les especificacions de la DT.

6.3.4 Disposició de residus a instal·lació autoritzada de gestió de residus
Disposició de residus de construcció o demolició inerts o no especials i de material d'excavació.
m3 de volum de cada tipus de residu dipositat a l'abocador o centre de recollida corresponent.

6.3.5 Excavació de terreny

m3 de volum excavat segons les especificacions de la DT, amidat com a diferència entre els perfils transversals del terreny aixecats abans de començar les obres i els perfils teòrics assenyalats als plànols, amb les modificacions aprovades per la DF.

No s'ha d'abonar l'excés d'excavació que s'hagi produït sense l'autorització de la DF, ni la càrrega i el transport del material ni els treballs que calguin per a reomplir-lo.

Inclou la càrrega, allisada de talussos, esgotaments per pluja o inundació i quantes operacions faci falta per a una correcta execució de les obres.

També estan inclosos en el preu el manteniment dels camins de comunicació entre el desmunt i les zones on han d'anar les terres, la seva creació, i la seva eliminació, si s'escau.

Tan sols s'han d'abonar els esllavissaments no provocats, sempre que s'hagin observat totes les prescripcions relatives a excavacions, entibacions i voladures.

6.3.6 Terraplenat

m3 de volum amidat segons les especificacions de la DT.

La partida d'obra inclou el subministrament i aportació del material en cas de graves, tot-u o material provinent del reciclatge de residus de la construcció, i no està inclòs en cas de que es tracti de terres.

6.3.7 Aportació de sorra

m3 de volum amidat segons les especificacions de la DT.

6.3.8 Repàs i piconatge de terres

m2 de superfície amidada segons les especificacions de la DT.

6.3.9 Formigonament d'estructures i elements estructurals

FORMIGONAMENT:

m3 de volum amidat segons les especificacions de la DT, amb aquelles modificacions i singularitats acceptades prèviament i expressament per la DF.

6.3.10 Armadura per a lloses de fonaments

MALLA ELECTROSOLDADA:

m2 de superfície amidada segons les especificacions de la DT.

Aquest criteri inclou les pèrdues i increments de material corresponents a retalls i empalmaments.

BARRES CORRUGADES:

kg de pes calculat segons les especificacions de la DT, d'acord amb els criteris següents:

- El pes unitari per al seu càlcul ha de ser el teòric
- Per a poder utilitzar un altre valor diferent del teòric, cal l'acceptació expressa de la DF.
- El pes s'obtindrà amidant la llargària total de les barres (barra+cavalcament)
- L'escreix d'amidament corresponent als retalls està incorporat al preu de la unitat d'obra com a increment del rendiment (1,05 kg de barra d'acer per kg de barra ferrallada, dins de l'element compost)

6.3.11 Encofrats

m2 de superfície amidada segons les especificacions de la DT i que es trobi en contacte amb el formigó.

Aquest criteri inclou els apuntalaments previs, els elements auxiliars per a muntatge de l'encofrat i els elements d'acabat de les cantonades per a formigó vist, com ara matavius o altres sistemes, així com la recollida, neteja i condicionament dels elements utilitzats.

La superfície corresponent a forats interiors s'ha de deduir de la superfície total d'acord amb els criteris següents:

. Obertures <= 1 m2: No es dedueixen

. Obertures > 1 m2: Es dedueix el 100%

Als forats que no es dedueixin, l'amidament inclou l'encofrat necessari per a conformar el perímetre dels forats. En cas de deduir-se el 100% del forat, cal amidar també l'encofrat necessari per a conformar el perímetre dels forats.

6.3.12 Muntatge i col·locació d'armadures

BARRES CORRUGADES:

kg de pes calculat segons les especificacions de la DT, d'acord amb els criteris següents:

- El pes unitari per al seu càlcul ha de ser el teòric
- Per a poder utilitzar un altre valor diferent del teòric, cal l'acceptació expressa de la DF.
- El pes s'obtindrà amidant la llargària total de les barres (barra+cavalcament)
- L'escreix d'amidament corresponent als retalls està incorporat al preu de la unitat d'obra com a increment del rendiment (1,05 kg de barra d'acer per kg de barra ferrallada, dins de l'element compost)

6.3.13 Subbase de tot-u

m3 de volum amidat segons les especificacions de la DT.

L'abonament dels treballs de preparació de la superfície d'assentament correspon a la unitat d'obra de la capa subjacent.

No són d'abonament els sobreamples laterals ni els necessaris per a compensar la minva de gruixos de capes subjacents.

6.3.14 Paviment de formigó

m3 de volum amidat segons les especificacions de la DT.

L'abonament dels treballs de preparació de la superfície d'assentament correspon a la unitat d'obra de la capa subjacent.

No són d'abonament els sobreamples laterals ni els necessaris per a compensar la minva de gruixos de capes subjacents.

6.3.15 Tall de paviment de formigó amb serra de disc

Formació del junt

m de llargària executada realment, amidada segons les especificacions del projecte, comprovada i acceptada expressament per la DF.

6.3.16 Barreres de seguretat flexibles

m de llargària realment col·locat d'acord amb les especificacions de la DT.

6.3.17 Canalitzacions amb tub de poli (clorur de vinil) no plastificat PVC o C-PVC

Accessoris

Unitat de quantitat instal·lada, mesurada segons les especificacions de la DT.

Col·locació soterrada

No s'inclouen en aquest criteri els daus de formigó per a l'ancoratge dels tubs ni les brides metàl·liques per a la subjecció dels mateixos.

6.3.18 Clavegueres i col·lectors amb tub de PVC

m de llargària instal·lada, amidada segons les especificacions de la DT, entre els eixos dels elements o dels punts per connectar.

Aquest criteri inclou les pèrdues de material per retalls i els empalmaments que s'hagin efectuat.

Aquest criteri inclou les despeses associades a la realització de les proves sobre la canonada instal·lada.

6.3.19 Col·locació de vorada

m de llargària amidada segons les especificacions de la DT.

En la col·locació de vorada, la unitat d'obra no inclou el subministrament de les peces.

6.4 Unitats d'obra, procés d'execució i control de les sembres

6.4.1 Sega

m2 de superfície amidada segons les especificacions de la DT.

6.4.2 Sembra

m2 de superfície amidada segons les especificacions de la DT.

La Vall de Bianya, maig 2022

L'Enginyer Autor del Projecte

Sr. Ignasi Grau Roca

IGREMAP, SLP

PROJECTE DE MILLORA DE XARXA DE CAMINS MUNICIPALS. CAMÍ DE CAN PORXES, AL SEU PAS SOBRE EL RIU FLUVIÀ. TM DE LA VALL DE BIANYA (GARROTXA).

DOCUMENT IV. PRESSUPOST

PROJECTE DE MILLORA DE XARXA DE CAMINS MUNICIPALS. CAMÍ DE CAN PORXES, AL SEU PAS SOBRE EL RIU FLUVIÀ. TM DE LA VALL DE BIANYA (GARROTXA).

DOCUMENT IV. PRESSUPOST

AMIDAMENTS

AMIDAMENTS

Obra 01 PRESSUPOST 173PL21540
Subobra 01 TREBALLS PREVIS

NUM.	CODI	UA	DESCRIPCIÓ
1	GR110001	m2	Esbrossada i neteja del terreny amb esbrossadora de capçal de serra, en tot tipus de terreny (planer o talús) inclòs càrrega i transport de les restes a abocador controlat o planta de compostatge, mesurada la superfície executada en obra

AMIDAMENT DIRECTE 300,000

Obra 01 PRESSUPOST 173PL21540
Subobra 02 ENDERROCS
Capítol 01 FERM ACTUAL

NUM.	CODI	UA	DESCRIPCIÓ
1	G219U100	m	Tall amb serra de disc de paviment de mescles bituminoses o formigó, de 20 cm a 30 cm de fondària

AMIDAMENT DIRECTE 17,570

2 G214U120 m3 Enderroc d'estructures de qualsevol tipus, de formigó en massa o armat, amb mitjans mecànics o manuals, inclòs tall d'armadures, càrrega, transport a l'abocador, cànon d'abocament i manteniment de l'abocador. En presència de serveis afectats en servei.

Num.	Text	Tipus	[C]	[D]	[E]	[F]	TOTAL	Fórmula
1		T	Àrea (m2)	Gruix (m)				
2	Ferm actual		113,460	0,250			28,365	C#*D#*E#*F#

TOTAL AMIDAMENT 28,365

3 G2RA73G1 m3 Deposició controlada a dipòsit autoritzat inclòs el cànon sobre la deposició controlada dels residus de la construcció, segons la LLEI 8/2008, de residus barrejats inerts amb una densitat 1,0 t/m3, procedents de construcció o demolició, amb codi 170107 segons la Llista Europea de Residus (ORDEN MAM/304/2002)

Num.	Text	Tipus	[C]	[D]	[E]	[F]	TOTAL	Fórmula
1		T	Àrea (m2)	Gruix (m)				
2	Ferm actual		113,460	0,250			28,365	C#*D#*E#*F#

TOTAL AMIDAMENT 28,365

Obra 01 PRESSUPOST 173PL21540
Subobra 02 ENDERROCS
Capítol 02 MURS

NUM.	CODI	UA	DESCRIPCIÓ
1	G214U020	m3	Enderroc d'estructures de qualsevol tipus, de formigó en massa o armat, amb mitjans mecànics o manuals, inclòs tall d'armadures, càrrega, transport a l'abocador, cànon d'abocament i manteniment de l'abocador

Num.	Text	Tipus	[C]	[D]	[E]	[F]	TOTAL	Fórmula
1		T	Àrea (m2)	Alçada (m)				
2	Mur 1		12,050	0,600			7,230	C#*D#*E#*F#
3	Mur 2		2,220	0,300			0,666	C#*D#*E#*F#
4	Mur 3		0,260	0,200			0,052	C#*D#*E#*F#

TOTAL AMIDAMENT 7,948

PROJECTE DE MILLORA DE XARXA DE CAMINS MUNICIPALS. CAMÍ DE CAN PORXES AL SEU PAS SOBRE EL RIU FLUVIÀ
TM LA VALL DE BIANYA (LA GARROTXA)

AMIDAMENTS

2 G2RA73G1 m3 Deposició controlada a dipòsit autoritzat inclòs el cànon sobre la deposició controlada dels residus de la construcció, segons la LLEI 8/2008, de residus barrejats inerts amb una densitat 1,0 t/m3, procedents de construcció o demolició, amb codi 170107 segons la Llista Europea de Residus (ORDEN MAM/304/2002)

Num.	Text	Tipus	[C]	[D]	[E]	[F]	TOTAL	Fórmula
1		T	Àrea (m2)	Alçada (m)				
2	Mur 1		12,050	0,600			7,230	C#*D#*E#*F#
3	Mur 2		2,220	0,300			0,666	C#*D#*E#*F#
4	Mur 3		0,260	0,200			0,052	C#*D#*E#*F#

TOTAL AMIDAMENT 7,948

Obra 01 PRESSUPOST 173PL21540
Subobra 02 ENDERROCS
Capítol 03 TANCA ACTUAL

NUM.	CODI	UA	DESCRIPCIÓ
1	F21B4001	m	Desmuntatge de barana de fusta, enderroc de daus de formigó, i càrrega manual i mecànica de l'equipament i la runa sobre camió o contenidor

AMIDAMENT DIRECTE 24,500

2 G2RA73G1 m3 Deposició controlada a dipòsit autoritzat inclòs el cànon sobre la deposició controlada dels residus de la construcció, segons la LLEI 8/2008, de residus barrejats inerts amb una densitat 1,0 t/m3, procedents de construcció o demolició, amb codi 170107 segons la Llista Europea de Residus (ORDEN MAM/304/2002)

Num.	Text	Tipus	[C]	[D]	[E]	[F]	TOTAL	Fórmula
1	Barana		24,500	0,150			3,675	C#*D#*E#*F#

TOTAL AMIDAMENT 3,675

Obra 01 PRESSUPOST 173PL21540
Subobra 03 CONTENCIONS
Capítol 01 MOVIMENTS DE TERRES

NUM.	CODI	UA	DESCRIPCIÓ
1	G222U107	m3	Excavació de terreny no classificat en rases, pous o fonaments, amb mitjans mecànics, incloses part proporcional en roca i tall prèvi en talussos, càrrega i transport a l'abocador, aplec o lloc d'ús, inclòs cànon d'abocament i manteniment de l'abocador

Num.	Text	Tipus	[C]	[D]	[E]	[F]	TOTAL	Fórmula
1		T	Secció (m2)	Guix (m)				
2	Excavació Biga Superior		1,750	21,800			38,150	C#*D#*E#*F#
3	Excavació a restar corresponent al mur 1				-7,230		-7,230	C#*D#*E#*F#
4	Excavació per a mur darrera micropilots		1,725	21,800			37,605	C#*D#*E#*F#

TOTAL AMIDAMENT 68,525

Obra 01 PRESSUPOST 173PL21540
Subobra 03 CONTENCIONS
Capítol 02 MICROPILOTS

NUM.	CODI	UA	DESCRIPCIÓ

AMIDAMENTS

1 G3D1U0M1 m

Execució de micropiló de diàmetre 250 mm en qualsevol tipus de terreny, incloent excavació a rotopercusió, llots tixotròpics, armat amb tub d'acer NT80 de 560 N/mm2 de límit elàstic de 168,3 mm de diàmetre exterior de camisa i 9 mm de gruix, injecció de morter de ciment única de ciment Portland 42,5 N, repetitiva o repetitiva selectiva, totalment acabat

Num.	Text	Tipus	[C]	[D]	[E]	[F]	TOTAL	Fórmula
1		T	Longitud (m)	Unitats				
2	Micropilo diàmetre 250 mm		6,000	44,000			264,000	C#*D#*E#*F#

TOTAL AMIDAMENT **264,000**

2 G3DZB0M1 u

Escapçat de cap de micropiló de 250 mm de diàmetre, mitjançant medis manuals o mecànics, inclós càrrega, transport i gestió del residu, tot inclós per poder formar l'encepat de formigó

Num.	Text	Tipus	[C]	[D]	[E]	[F]	TOTAL	Fórmula
1		T	Unitats					
2	Micropilo diàmetre 250 mm		44,000				44,000	C#*D#*E#*F#

TOTAL AMIDAMENT **44,000**

Obra 01 PRESSUPOST 173PL21540
Subobra 03 CONTENCIONS
Capítol 03 BIGA SUPERIOR

NUM.	CODI	UA	DESCRIPCIÓ

1 G3Z1U030 m3

Formigó de 15 N/mm2 de resistència característica a la compressió per a regularització sota fonaments o rebliments, inclòs la preparació de la base d'assentament, col·locació i vibrat

Num.	Text	Tipus	[C]	[D]	[E]	[F]	TOTAL	Fórmula
1		T	Secció (m2)	Longitud (ml)				
2			0,029	21,800			0,632	C#*D#*E#*F#

TOTAL AMIDAMENT **0,632**

2 G38516G3 m3

Formigó per a riostres i basaments, HA-30/B/20/IIa de consistència plàstica i grandària màxima del granulat 20 mm, abocat amb cubilot

Num.	Text	Tipus	[C]	[D]	[E]	[F]	TOTAL	Fórmula
1		T	Secció(m2)	Longitud (ml)				
2			0,750	21,800			16,350	C#*D#*E#*F#

TOTAL AMIDAMENT **16,350**

3 G38B3101 kg

Armadura per a riostres i basaments AP500 S en barres de diàmetre com a màxim 16 mm, d'acer en barres corrugades B500S de límit elàstic >= 500 N/mm2

Num.	Text	Tipus	[C]	[D]	[E]	[F]	TOTAL	Fórmula
1	Ø12 _ 3 ut - l=2'10 ml _ ut/micropiló		6,300	0,888	44,000		246,154	C#*D#*E#*F#
2	Ø16 _ 3 ut - l=3'10 ml _ ut/micropiló		9,300	1,580	44,000		646,536	C#*D#*E#*F#

TOTAL AMIDAMENT **892,690**

4 G38B3201 kg

Armadura per a riostres i basaments AP500 S en barres de diàmetre superior a 16 mm, d'acer en barres corrugades B500S de límit elàstic >= 500 N/mm2

Num.	Text	Tipus	[C]	[D]	[E]	[F]	TOTAL	Fórmula
1	Ø20 _ 14 ut - l=1'00 ml/biga		14,000	2,470	21,800		753,844	C#*D#*E#*F#

PROJECTE DE MILLORA DE XARXA DE CAMINS MUNICIPALS. CAMÍ DE CAN PORXES AL SEU PAS SOBRE EL RIU FLUVIÀ
TM LA VALL DE BIANYA (LA GARROTXA)

AMIDAMENTS

TOTAL AMIDAMENT **753,844**

5 G38D1001 m2

Encofrat a una cara amb plafó metàl·lic, per a riostres i basaments

Num.	Text	Tipus	[C]	[D]	[E]	[F]	TOTAL	Fórmula
1		T	Altura (m)	Longitud (m)	Cares			
2			1,000	21,800	2,000		43,600	C#*D#*E#*F#
3			1,000	0,750	2,000		1,500	C#*D#*E#*F#

TOTAL AMIDAMENT **45,100**

6 G228U022 m3

Rebliment al darrera d'alçats de murs i estreps de formigó, amb material procedent de préstec, estesa i compactació segons condicions del Plec de Prescripcions Tècniques, mesurat sobre perfil teòric

Num.	Text	Tipus	[C]	[D]	[E]	[F]	TOTAL	Fórmula
1		T	Secció(m2)	Longitud(m)				
2			1,000	21,800			21,800	C#*D#*E#*F#

TOTAL AMIDAMENT **21,800**

Obra 01 PRESSUPOST 173PL21540
Subobra 03 CONTENCIONS
Capítol 04 MUR

NUM.	CODI	UA	DESCRIPCIÓ

1 G3Z1U030 m3

Formigó de 15 N/mm2 de resistència característica a la compressió per a regularització sota fonaments o rebliments, inclòs la preparació de la base d'assentament, col·locació i vibrat

Num.	Text	Tipus	[C]	[D]	[E]	[F]	TOTAL	Fórmula
1		T	Secció (m2)	Longitud (ml)				
2			0,150	21,800			3,270	C#*D#*E#*F#

TOTAL AMIDAMENT **3,270**

2 G32516G3 m3

Formigó per a murs de contenció HA-30/B/20/IIa de consistència plàstica i grandària màxima del granulat 20 mm i abocat amb cubilot

Num.	Text	Tipus	[C]	[D]	[E]	[F]	TOTAL	Fórmula
1		T	Secció (m2)	Longitud (m)				
2			0,575	21,800			12,535	C#*D#*E#*F#

TOTAL AMIDAMENT **12,535**

3 G32B3101 kg

Armadura per a murs de contenció AP500 S en barres de diàmetre com a màxim 16 mm, d'acer en barres corrugades B500S de límit elàstic >= 500 N/mm2

Num.	Text	Tipus	[C]	[D]	[E]	[F]	TOTAL	Fórmula
1	Armadura interior							
2	Ø12 _ 5 ut - l=2'30+0'30 ml/mur		13,000	0,888	21,800		251,659	C#*D#*E#*F#
3	Ø12 _ 11 ut - l=1'00 ml/mur		11,000	0,888	21,800		212,942	C#*D#*E#*F#
5	Armadura exterior							
6	Ø12 _ 5 ut - l=2'30+0'30 ml/mur		13,000	0,888	21,800		251,659	C#*D#*E#*F#
7	Ø12 _ 11 ut - l=1'00 ml/mur		11,000	0,888	21,800		212,942	C#*D#*E#*F#
9	Connector Ø12 - c/0'30 m ut/micropiló							
10	Ø12 _ 7 ut - l=0'20+0'30		3,500	0,888	44,000		136,752	C#*D#*E#*F#

AMIDAMENTS

TOTAL AMIDAMENT 1.065,954

4 G32D1117 m2 Muntatge i desmuntatge d'una cara d'encofrat amb plafó metàl·lic i suport amb contraforts metàl·lic, per a murs de contenció de base rectilínia encofrats a una cara, per a una alçària de treball <= 10 m, per a deixar el formigó vist

Num.	Text	Tipus	[C]	[D]	[E]	[F]	TOTAL	Fórmula
1		T	Altura (m)	Longitud (m)	Cares			
2			2,300	21,800	1,000		50,140	C#*D#*E#*F#
3			2,300	0,250	2,000		1,150	C#*D#*E#*F#

TOTAL AMIDAMENT 51,290

5 G231T157 m2 Apuntalament i estrebada a cel obert, fins a 3 m d'alçària, amb puntals metàl·lics i fusta, per a una protecció del 70%

AMIDAMENT DIRECTE 51,290

6 G228U075 m3 Rebliment de grava-ciment, amb el 4% en pes de ciment, al darrera d'alçats d'estreps de formigó, estesa i compactació segons condicions del Plec de Prescripcions Tècniques, mesurat sobre perfil teòric

Num.	Text	Tipus	[C]	[D]	[E]	[F]	TOTAL	Fórmula
1		T	Secció(m2)	Longitud(m)				
2			1,150	21,800			25,070	C#*D#*E#*F#

TOTAL AMIDAMENT 25,070

Obra 01 PRESSUPOST 173PL21540
Subobra 04 FERMS
Capítol 01 MOVIMENTS DE TERRES

NUM.	CODI	UA	DESCRIPCIÓ
1	G222U107	m3	Excavació de terreny no classificat en rases, pous o fonaments, amb mitjans mecànics, incloses part proporcional en roca i tall prèvi en talussos, càrrega i transport a l'abocador, aplec o lloc d'ús, inclòs cànon d'abocament i manteniment de l'abocador

Num.	Text	Tipus	[C]	[D]	[E]	[F]	TOTAL	Fórmula
1		T	Àrea (m2)	Gruix (m)				
2	Excavació en zona de ferm actual		97,080	0,400			38,832	C#*D#*E#*F#
3	Excavació en zona de terres actual		14,310	0,650			9,302	C#*D#*E#*F#

TOTAL AMIDAMENT 48,134

Obra 01 PRESSUPOST 173PL21540
Subobra 04 FERMS
Capítol 02 FERMS

NUM.	CODI	UA	DESCRIPCIÓ
1	G921U020	m3	Base de tot-u artificial, estesa, humectació i compactació, mesurat sobre perfil teòric

Num.	Text	Tipus	[C]	[D]	[E]	[F]	TOTAL	Fórmula
1		T	Àrea (m2)	Gruix (m)				
2	Ferm		123,710	0,400			49,484	C#*D#*E#*F#

PROJECTE DE MILLORA DE XARXA DE CAMINS MUNICIPALS. CAMÍ DE CAN PORXES AL SEU PAS SOBRE EL RIU FLUVIÀ
TM LA VALL DE BIANYA (LA GARROTXA)

AMIDAMENTS

TOTAL AMIDAMENT 49,484

2 G9GA0006 m3 Paviment de formigó HM-25, de consistència plàstica o tova, de qualsevol gruix, amb mitjans manuals, incloent estesa, vibratge, acabat superficial, formació de juntsllats en fresc i totes les feines adients

Num.	Text	Tipus	[C]	[D]	[E]	[F]	TOTAL	Fórmula
1		T	Àrea (m2)	Gruix (m)				
2	Ferm		123,710	0,250			30,928	C#*D#*E#*F#

TOTAL AMIDAMENT 30,928

3 G9Z4MA16 m2 Armadura per lloses de formigó AP500 SD amb malla electrosoldada de barres corrugades d'acer ME 15x15 cm D:6-6 mm 6x2,2 m B500SD UNE-EN 10080

Num.	Text	Tipus	[C]	[D]	[E]	[F]	TOTAL	Fórmula
1		T	Àrea (m2)					
2	Ferm		123,710				123,710	C#*D#*E#*F#

TOTAL AMIDAMENT 123,710

4 G9GZ2564 m Tall amb serra de disc en paviment de formigó per a formació de junt de retracció de 6 a 8 mm d'amplària i fondària >= 6 cm

AMIDAMENT DIRECTE 15,000

Obra 01 PRESSUPOST 173PL21540
Subobra 04 FERMS
Capítol 03 VORADA

NUM.	CODI	UA	DESCRIPCIÓ
1	G96518D5	m	Vorada recta de formigó, monocapa, amb secció normalitzada de calçada C6 de 25x12 cm segons UNE 127340, de classe climàtica B, classe resistent a l'abrasió H i classe resistent a flexió T (R-5 MPa) segons UNE-EN 1340, col·locada sobre base de formigó no estructural de 15 N/mm2 de resistència mínima a compressió i de 10 a 20 cm d'alçària, i rejuntada amb morter

AMIDAMENT DIRECTE 27,000

Obra 01 PRESSUPOST 173PL21540
Subobra 05 BARRERES DE SEGURETAT
Capítol 01 BARRERA

NUM.	CODI	UA	DESCRIPCIÓ
1	GB2AUMA1	m	Barrera de seguretat mixta de fusta i acer amb sistema de protecció per a motociclistes, amb nivell de contenció N2, amplària de treball W5, índex de severitat A i deflexió dinàmica 1,4 segons UNE-EN 1317-2, composada per barana horitzontal de fusta tractada de secció rectangular aproximada de 210 mm d'alçària i 110 mm de gruix, armada interiorment amb perfil metàl.lic d'acer galvanitzat sigma i suportada per muntants amb perfil d'acer galvanitzat C-120 revestida de fusta tractada de secció de 40 mm de gruix al frontal i 30 mm de gruix als laterals. Distància entre suports 4 m i per anar clavats tipus BEAM N2 S4R de AVF o equivalent, inclòs elements de fixació, material auxiliar, totalment col·locada en recta o corbada de qualsevol radi

AMIDAMENT DIRECTE 26,300

2 GB2AUMAA u Extrem ancorat de 3,98 m de barrera de seguretat mixta de fusta i acer de composada per barana horitzontal de fusta tractada de secció rectangular aproximada de 210 mm d'alçària i 110 mm de gruix, armada interiorment amb perfil metàl.lic d'acer galvanitzat sigma i suportada per muntants amb perfil d'acer galvanitzat C-125 revestida de fusta tractada de secció de 40 mm de gruix al frontal i 30 mm de gruix als laterals. Suports per anar clavats, tipus BEAM N2-4TES2 de AVF o equivalent, inclòs elements de fixació, material auxiliar, totalment col·locada

AMIDAMENTS

AMIDAMENT DIRECTE **1,000**

3 GB2AUMAB u Trancisió a mur d'1m de llargària de barrera de seguretat mixta de fusta i acer de composada per barana horitzontal de fusta tractada de secció rectangular aproximada de 210 mm d'alçària i 110 mm de gruix, armada interiorment amb perfil metàl.lic d'acer galvanitzat sigma i suportada per muntants amb perfil d'acer galvanitzat C-125 revestida de fusta tractada de secció de 40 mm de gruix al frontal i 30 mm de gruix als laterals. Suports per anar clavats, tipus BEAM N2-1TRS1 de AVF o equivalent, inclòs elements de fixació, material auxiliar, totalment col·locada

AMIDAMENT DIRECTE **1,000**

Obra 01 PRESSUPOST 173PL21540
Subobra 05 BARRERES DE SEGURETAT
Capítol 02 ANCORATGES

NUM.	CODI	UA	DESCRIPCIÓ
1	GB12V001	u	Platina d'ancoratge de barrera formada per placa de 300x300x10 mm. de gruix (S275) i amb varilles de diàmetre 12 mm amb formació de pota de 8 cm aprox. desenvolupament de 33 cm en total, per anar ancorada al formigó

Num.	Text	Tipus	[C]	[D]	[E]	[F]	TOTAL	Fórmula
1	Barrera _ suports c/4m		9,000				9,000	C#*D#*E#*F#

TOTAL AMIDAMENT **9,000**

Obra 01 PRESSUPOST 173PL21540
Subobra 06 SERVEIS EXISTENTS
Capítol 01 ABASTAMENT AIGUA PRIVAT

NUM.	CODI	UA	DESCRIPCIÓ
1	G222U200	m3	Excavació per a localització de serveis, en terreny no classificat, amb mitjans manuals i amb les terres deixades a la vora

Num.	Text	Tipus	[C]	[D]	[E]	[F]	TOTAL	Fórmula
1		T	Secció(m2)	Longitud (m)				
2			0,889	29,040			25,817	C#*D#*E#*F#

TOTAL AMIDAMENT **25,817**

2 F21D2100 m Retirada de canonada existent, inclòs tots els elements i accessoris amb mitjans mecànics i càrrega sobre camió, transport a l'abocador, inclòs cànon d'abocament o selecció dels elements i accesoris útils pel seu reaprofitament o la seva deposició al lloc indicat per la Direcció Facultativa.

AMIDAMENT DIRECTE **29,040**

3 GFA1U131 m Tub de PVC de DN 315 mm, per a PN 6 bar, amb unions de junt elàstica, inclòs part proporcional d'accessoris i peces especials d'acer amb protecció contra la corrosió, col·locat al fons de la rasa i provat

AMIDAMENT DIRECTE **29,040**

4 GFAD5215 u Maniguet de connexió de PVC de 315 mm de DN, de 6 bar de pressió nominal, amb unions encolades, col·locat al fons de la rasa

AMIDAMENT DIRECTE **2,000**

5 G3Z1U030 m3 Formigó de 15 N/mm2 de resistència característica a la compressió per a regularització sota fonaments o rebliments, inclòs la preparació de la base d'assentament, col·locació i vibrat

AMIDAMENTS

Num.	Text	Tipus	[C]	[D]	[E]	[F]	TOTAL	Fórmula
1		T	Secció(m2)	Longitud(m)				
2			0,329	29,040			9,554	C#*D#*E#*F#

TOTAL AMIDAMENT **9,554**

6 G921U020 m3 Base de tot-u artificial, estesa, humectació i compactació, mesurat sobre perfil teòric

Num.	Text	Tipus	[C]	[D]	[E]	[F]	TOTAL	Fórmula
1		T	Secció(m2)	Longitud(m)				
2			0,560	29,040			16,262	C#*D#*E#*F#

TOTAL AMIDAMENT **16,262**

Obra 01 PRESSUPOST 173PL21540
Subobra 06 SERVEIS EXISTENTS
Capítol 02 ABASTAMENT AIGUA

NUM.	CODI	UA	DESCRIPCIÓ
1	G222U200	m3	Excavació per a localització de serveis, en terreny no classificat, amb mitjans manuals i amb les terres deixades a la vora

Num.	Text	Tipus	[C]	[D]	[E]	[F]	TOTAL	Fórmula
1		T	Secció(m2)	Longitud (m)				
2	Canonada PEAD 125		0,468	23,400			10,951	C#*D#*E#*F#
3	Canonada PEAD 75		0,476	5,950			2,832	C#*D#*E#*F#

TOTAL AMIDAMENT **13,783**

2 F21D2100 m Retirada de canonada existent, inclòs tots els elements i accessoris amb mitjans mecànics i càrrega sobre camió, transport a l'abocador, inclòs cànon d'abocament o selecció dels elements i accesoris útils pel seu reaprofitament o la seva deposició al lloc indicat per la Direcció Facultativa.

Num.	Text	Tipus	[C]	[D]	[E]	[F]	TOTAL	Fórmula
1	PEAD 125		24,000				24,000	C#*D#*E#*F#
2	PEAD 75		6,000				6,000	C#*D#*E#*F#

TOTAL AMIDAMENT **30,000**

3 GFB1U207 m Tub de polietilè d'alta densitat, tipus PE-50A, de DN 75 mm per a PN 10 bar, amb unions termosoldades, inclòs part proporcional d'accessoris i peces especials de polietilè, col·locat al fons de la rasa i provat

AMIDAMENT DIRECTE **6,000**

4 GFB1U212 m Tub de polietilè d'alta densitat, tipus PE-50A, de DN 125 mm per a PN 10 bar, amb unions termosoldades, inclòs part proporcional d'accessoris i peces especials de polietilè, col·locat al fons de la rasa i provat

AMIDAMENT DIRECTE **24,000**

5 G921U020 m3 Base de tot-u artificial, estesa, humectació i compactació, mesurat sobre perfil teòric

Num.	Text	Tipus	[C]	[D]	[E]	[F]	TOTAL	Fórmula
1		T	Secció(m2)	Longitud(m)				
2	PEAD 125		0,350	23,400			8,190	C#*D#*E#*F#
3	PEAD 75		0,370	5,950			2,202	C#*D#*E#*F#

AMIDAMENTS

TOTAL AMIDAMENT 10,392

6 G22LR100 m3 Rebliment de rases en llit de recolzament, laterals i envolvent de tub col.locat, amb terres seleccionades de la pròpia obra, de grandària màxima 2 cm, incloent selecció de terres, estesa, humectació i compactació al 95% del PM, segons condicions de Plec de Prescripcions Tènciques, fins i tot el reblert en massissos d'ancortage i nínxols per a confecció de juntes, inclòs les compactacions posteriors que calguin per tal d'evitar els assentaments superficials del rebliment de la rasa, mesurat sobre perfil teòric.

Num.	Text	Tipus	[C]	[D]	[E]	[F]	TOTAL	Fórmula
1		T	Secció(m2)	Longitud(m)				
2	PEAD 125		0,117	23,400			2,738	C#*D#*E#*F#
3	PEAD 25		0,106	5,950			0,631	C#*D#*E#*F#

TOTAL AMIDAMENT 3,369

7 GDK2U030 u Pericó per a canalització de serveis de 40x40x60 cm de secció interior, amb parets de 15 cm de gruix i solera de 10 cm de gruix de formigó HM-20, inclòs excavació, transport a l'abocador, cànon d'abocament i manteniment de l'abocador

AMIDAMENT DIRECTE 2,000

Obra 01 PRESSUPOST 173PL21540
Subobra 06 SERVEIS EXISTENTS
Capítol 03 SANEJAMENT

NUM.	CODI	UA	DESCRIPCIÓ

1 G222U200 m3 Excavació per a localització de serveis, en terreny no classificat, amb mitjans manuals i amb les terres deixades a la vora

Num.	Text	Tipus	[C]	[D]	[E]	[F]	TOTAL	Fórmula
1		T	Secció(m2)	Longitud (m)				
2			0,889	5,600			4,978	C#*D#*E#*F#

TOTAL AMIDAMENT 4,978

2 F21D2100 m Retirada de canonada existent, inclòs tots els elements i accessoris amb mitjans mecànics i càrrega sobre camió, transport a l'abocador, inclòs cànon d'abocament o selecció dels elements i accesoris útils pel seu reaprofitament o la seva deposició al lloc indicat per la Direcció Facultativa.

AMIDAMENT DIRECTE 5,600

3 G3Z1U030 m3 Formigó de 15 N/mm2 de resistència característica a la compressió per a regularització sota fonaments o rebliments, inclòs la preparació de la base d'assentament, col·locació i vibrat

Num.	Text	Tipus	[C]	[D]	[E]	[F]	TOTAL	Fórmula
1		T	Secció(m2)	Longitud(m)				
2			0,329	5,600			1,842	C#*D#*E#*F#

TOTAL AMIDAMENT 1,842

4 G921U020 m3 Base de tot-u artificial, estesa, humectació i compactació, mesurat sobre perfil teòric

Num.	Text	Tipus	[C]	[D]	[E]	[F]	TOTAL	Fórmula
1		T	Secció(m2)	Longitud(m)				
2			0,560	5,600			3,136	C#*D#*E#*F#

AMIDAMENTS

TOTAL AMIDAMENT 3,136

5 GDD1U010 u Pou de registre de 80 cm de diàmetre i 1,60 m d'alçària, inclòs solera de formigó de 15 N/mm2 de resistència característica a la compressió, anell d'entroncament amb tubs, con superior, bastiment i tapa de fosa dúctil i graons, segons plànols

AMIDAMENT DIRECTE 1,000

6 GD7JJT86 m Claveguera amb tub de paret estructurada, amb paret interna llisa i externa corrugada, de polietilè HDPE, tipus B, àrea aplicació U, de diàmetre nominal exterior 315 mm, de ridisesa anular SN 8 kN/m2, segons la norma UNE-EN 13476-3, unió de maniguets, amb grau de dificultat mitja i col·locat al fons de la rasa

AMIDAMENT DIRECTE 5,600

7 GFAD5215 u Maniguet de connexió de PVC de 315 mm de DN, de 6 bar de pressió nominal, amb unions encolades, col·locat al fons de la rasa

AMIDAMENT DIRECTE 2,000

Obra 01 PRESSUPOST 173PL21540
Subobra 07 MESURES CORRECTORES

NUM.	CODI	UA	DESCRIPCIÓ

1 GR720001 m2 Hidrosembra de capa herbàcia en dues fases amb espècies adaptades agroclimàticament a la zona, inclòs el subministrament de tots els components necessaris (llavors, mulch, estabilitzant, bioactivador, adobs), regs d'arrelament, així com el manteniment necessari fins a la recepció de l'obra

AMIDAMENT DIRECTE 200,000

Obra 01 PRESSUPOST 173PL21540
Subobra 08 NO TRAMIFICAT
Capítol 01 SEGURETAT I SALUT
Subcapítol 01 EQUIPS PROTECCIÓ INDIVIDUAL

NUM.	CODI	UA	DESCRIPCIÓ

1 H1411111 u Casc de seguretat per a ús normal, contra cops, de polietilè amb un pes màxim de 400 g, homologat segons UNE-EN 812

AMIDAMENT DIRECTE 6,000

2 H142CD70 u Pantalla facial per a protecció de riscs mecànics, amb visor de malla de reixeta metàl·lica, per acoblar al casc amb arnès abatible, homologada segons UNE-EN 1731

AMIDAMENT DIRECTE 6,000

3 H1432012 u Protector auditiu d'auricular, acoblat al cap amb arnès i orelleres antisoroll, homologat segons UNE-EN 352-1 i UNE-EN 458

AMIDAMENT DIRECTE 6,000

4 H1445003 u Mascareta de protecció respiratòria, homologada segons UNE-EN 140

AMIDAMENT DIRECTE 6,000

5 H145E003 u Parella de guants contra agents químics i microorganismes, homologats segons UNE-EN 374-1, UNE-EN ISO 11298-2, UNE-EN 1998-3 i UNE-EN 420

AMIDAMENTS

			AMIDAMENT DIRECTE	**6,000**
6	H1474600	u	Cinturó antivibració, ajustable i de teixit transpirable	
			AMIDAMENT DIRECTE	**6,000**

Obra 01 PRESSUPOST 173PL21540
Subobra 08 NO TRAMIFICAT
Capítol 01 SEGURETAT I SALUT
Subcapítol 02 SISTEMES DE PROTECCIÓ COL·LECTIVA

NUM.	CODI	UA	DESCRIPCIÓ	
1	H152U000	m	Tanca d'advertència o abalisament d'1 m d'alçada amb malla de polietilè taronja, fixada a 1 m del perímetre del sostre amb suports d'acer allotjats amb forats al sostre	
			AMIDAMENT DIRECTE	**100,000**
2	H1534001	u	Peça de plàstic en forma de bolet, de color vermell, per a protecció dels extrems de les armadures per a qualsevol diàmetre, amb desmuntatge inclòs	
			AMIDAMENT DIRECTE	**100,000**
3	H153A9F1	u	Topall per a descàrrega de camions en excavacions, de 4 m d'amplada amb tauló de fusta i perfils IPN 100 clavat al terreny i amb el desmuntatge inclòs	
			AMIDAMENT DIRECTE	**2,000**
4	HBBAA005	u	Senyal de prohibició, normalitzada amb pictograma negre sobre fons blanc, de forma circular amb cantells i banda transversal descendent d'esquerra a dreta a 45°, en color vermell, diàmetre 29 cm, amb cartell explicatiu rectangular, per ser vista fins 12 m, fixada i amb el desmuntatge inclòs	
			AMIDAMENT DIRECTE	**1,000**
5	HBBAB115	u	Senyal d'obligació, normalitzada amb pictograma blanc sobre fons blau, de forma circular amb cantells en color blanc, diàmetre 29 cm, amb cartell explicatiu rectangular, per ser vista fins 12 m, fixada i amb el desmuntatge inclòs	
			AMIDAMENT DIRECTE	**1,000**
6	HBBAC005	u	Senyal indicativa de la ubicació d'equips d'extinció d'incendis, normalitzada amb pictograma blanc sobre fons vermell, de forma rectangular o quadrada, costat major 29 cm, per ser vista fins 12 m de distància, fixada i amb el desmuntatge inclòs	
			AMIDAMENT DIRECTE	**1,000**
7	HBBAF004	u	Senyal d'advertència, normalitzada amb pictograma negre sobre fons groc, de forma triangular amb el cantell negre, costat major 41 cm, amb cartell explicatiu rectangular, per ser vista fins 12 m de distància, fixada i amb el desmuntatge inclòs	
			AMIDAMENT DIRECTE	**1,000**
8	HM31161J	u	Extintor de pols seca, de 6 kg de càrrega, amb pressió incorporada, pintat, amb suport a la paret i amb el desmuntatge inclòs	
			AMIDAMENT DIRECTE	**1,000**

PROJECTE DE MILLORA DE XARXA DE CAMINS MUNICIPALS. CAMÍ DE CAN PORXES AL SEU PAS SOBRE EL RIU FLUVIÀ
TM LA VALL DE BIANYA (LA GARROTXA)

AMIDAMENTS

Subobra 08 NO TRAMIFICAT
Capítol 01 SEGURETAT I SALUT
Subcapítol 03 IMPLANTACIÓ PROVISIONAL DEL PERSONAL D'OBRA

NUM.	CODI	UA	DESCRIPCIÓ	
1	HQU1B130	mes	Lloguer de mòdul prefabricat per a equipament sanitaris a obra de 2,4x2,6 m amb tancaments formats per placa de dues planxes d'acer prelacat i aïllament interior de 40mm de gruix i paviment format per tauler aglomarat hidròfug amb acabat de PVC sobre xapa galvanitzada i llana mineral de vidre, instal·lació elèctrica 1 punt de llum, interruptor, endolls i protecció diferencial, i equipat amb 1 inodor,2 dutxes,lavabo col·lectiu amb 1 aixeta i termos elèctric 50 litres	
			AMIDAMENT DIRECTE	**2,000**
2	HQU1B330	u	Transport, entrega, retirada, muntatge i desmuntatge de mòdul prefabricat per a equipament sanitaris a obra de 2,4x2,6 m amb tancaments formats per placa de dues planxes d'acer prelacat i aïllament interior de 40mm de gruix i paviment format per tauler aglomarat hidròfug amb acabat de PVC sobre xapa galvanitzada i llana mineral de vidre, instal·lació elèctrica 1 punt de llum, interruptor, endolls i protecció diferencial, i equipat amb 1 inodor,2 dutxes,lavabo col·lectiu amb 1 aixeta i termos elèctric 50 litres	
			AMIDAMENT DIRECTE	**1,000**
3	HQU1D150	mes	Lloguer de mòdul prefabricat per equipament de vestidors a obra de 3,7x2,4 m amb tancaments formats per placa de dues planxes d'acer prelacat i aïllament interior de 40mm de gruix i paviment format per tauler aglomarat hidròfug amb acabat de PVC sobre xapa galvanitzada i llana mineral de vidre, instal·lació elèctrica 1 punt de llum, interruptor, endolls i protecció diferencial	
			AMIDAMENT DIRECTE	**2,000**
4	HQU1D350	u	Transport, entrega, retirada, muntatge i desmuntatge de mòdul prefabricat per equipament de vestidors a obra de 3,7x2,4 m amb tancaments formats per placa de dues planxes d'acer prelacat i aïllament interior de 40mm de gruix i paviment format per tauler aglomarat hidròfug amb acabat de PVC sobre xapa galvanitzada i llana mineral de vidre, instal·lació elèctrica 1 punt de llum, interruptor, endolls i protecció diferencial	
			AMIDAMENT DIRECTE	**1,000**
5	HQU1E150	mes	Lloguer de mòdul prefabricat per a equipament de menjador a obra de 3,7x2,4 m amb tancaments formats per placa de dues planxes d'acer prelacat i aïllament interior de 40mm de gruix i paviment format per tauler aglomarat hidròfug amb acabat de PVC sobre xapa galvanitzada i llana mineral de vidre, instal·lació elèctrica 1 punt de llum, interruptor, endolls i protecció diferencial, i equipat amb aigüera d'1 pica amb aixeta i taulell	
			AMIDAMENT DIRECTE	**2,000**
6	HQU1E350	u	Transport, entrega, retirada, muntatge i desmuntatge de mòdul prefabricat per a equipament de menjador a obra de 3,7x2,4 m amb tancaments formats per placa de dues planxes d'acer prelacat i aïllament interior de 40mm de gruix i paviment format per tauler aglomarat hidròfug amb acabat de PVC sobre xapa galvanitzada i llana mineral de vidre, instal·lació elèctrica 1 punt de llum, interruptor, endolls i protecció diferencial, i equipat amb aigüera d'1 pica amb aixeta i taulell	
			AMIDAMENT DIRECTE	**1,000**
7	HQU22301	u	Armari metàl·lic individual de doble compartiment interior, de 0.4x0.5x1,8 m, col·locat i amb el desmuntatge inclòs	
			AMIDAMENT DIRECTE	**6,000**
8	HQU25201	u	Banc de fusta amb capacitat per a 3 persones, col·locat i amb el desmuntatge inclòs	
			AMIDAMENT DIRECTE	**2,000**
9	HQU27502	u	Taula de fusta amb capacitat per a 6 persones, col·locada i amb el desmuntatge inclòs	

AMIDAMENTS

			AMIDAMENT DIRECTE	**1,000**
10	HQU2AF02	u	Nevera elèctrica, de 100 l de capacitat, col·locada i amb el desmuntatge inclòs	
			AMIDAMENT DIRECTE	**1,000**
11	HQU2E001	u	Forn microones per a escalfar menjars, col·locat i amb el desmuntatge inclòs	
			AMIDAMENT DIRECTE	**1,000**
12	HQU2GF01	u	Recipient per a recollida d'escombraries, de 100 l de capacitat, col·locat i amb el desmuntatge inclòs	
			AMIDAMENT DIRECTE	**3,000**
13	HQU2P001	u	Penja-robes per a dutxa, col·locat i amb el desmuntatge inclòs	
			AMIDAMENT DIRECTE	**1,000**

Obra 01 PRESSUPOST 173PL21540
Subobra 08 NO TRAMIFICAT
Capítol 02 GESTIÓ DE RESIDUS
Subcapítol 01 CLASSIFICACIÓ

NUM.	CODI	UA	DESCRIPCIÓ
1	G2R24200	m3	Classificació a peu d'obra de residus de construcció o demolició en fraccions segons REAL DECRETO 105/2008, amb mitjans manuals

Num.	Text	Tipus	[C]	[D]	[E]	[F]	TOTAL	Fórmula
1	150101 _ Envasos paper i cartró							
2	Embalatges		0,120				0,120	C#*D#*E#*F#
3	170101 _ Formigó							
4	Residus obra		0,002				0,002	C#*D#*E#*F#
5	170201 _ Fusta							C#*D#*E#*F#
6	Embalatge		0,003				0,003	C#*D#*E#*F#
7	Residus obra		0,034				0,034	C#*D#*E#*F#
8	170203 _ Plàstic							C#*D#*E#*F#
9	Embalatges		0,110				0,110	C#*D#*E#*F#
10	Residus obra		0,200				0,200	C#*D#*E#*F#
11	170407 _ Metalls barrejats							C#*D#*E#*F#
12	Residus obra		0,056				0,056	C#*D#*E#*F#
13	170903* _ Especials barrejats							C#*D#*E#*F#
14	Embalatge		0,017				0,017	C#*D#*E#*F#

TOTAL AMIDAMENT **0,542**

Obra 01 PRESSUPOST 173PL21540
Subobra 08 NO TRAMIFICAT
Capítol 02 GESTIÓ DE RESIDUS
Subcapítol 02 CÀRREGA I TRANSPORT

NUM.	CODI	UA	DESCRIPCIÓ
1	G2R540S0	m3	Transport de residus especials a instal·lació autoritzada de gestió de residus, amb contenidor d'1 m3 de capacitat

Num.	Text	Tipus	[C]	[D]	[E]	[F]	TOTAL	Fórmula

AMIDAMENTS

1	170903* _ Especials barrejats							
2	Embalatge		0,017				0,017	C#*D#*E#*F#

TOTAL AMIDAMENT **0,017**

2 G2R6423A m3 Càrrega amb mitjans mecànics i transport de residus inerts o no especials a instal·lació autoritzada de gestió de residus, amb camió per a transport de 7 t, amb un recorregut de més de 15 i fins a 20 km

Num.	Text	Tipus	[C]	[D]	[E]	[F]	TOTAL	Fórmula
1	150101 _ Envasos paper i cartró							
2	Embalatges		0,120				0,120	C#*D#*E#*F#
3	170101 _ Formigó							C#*D#*E#*F#
4	Residus obra		0,002				0,002	C#*D#*E#*F#
5	170201 _ Fusta							C#*D#*E#*F#
6	Embalatge		0,003				0,003	C#*D#*E#*F#
7	Residus obra		0,034				0,034	C#*D#*E#*F#
8	170203 _ Plàstic							C#*D#*E#*F#
9	Embalatges		0,110				0,110	C#*D#*E#*F#
10	Residus obra		0,200				0,200	C#*D#*E#*F#
11	170407 _ Metalls barrejats							C#*D#*E#*F#
12	Residus obra		0,056				0,056	C#*D#*E#*F#

TOTAL AMIDAMENT **0,525**

Obra 01 PRESSUPOST 173PL21540
Subobra 08 NO TRAMIFICAT
Capítol 02 GESTIÓ DE RESIDUS
Subcapítol 03 DEPOSICIÓ

NUM.	CODI	UA	DESCRIPCIÓ
1	G2RA71H1	m3	Deposició controlada a dipòsit autoritzat inclòs el cànon sobre la deposició controlada dels residus de la construcció, segons la LLEI 8/2008, de residus de formigó inerts amb una densitat 1,45 t/m3, procedents de construcció o demolició, amb codi 170101 segons la Llista Europea de Residus (ORDEN MAM/304/2002)

Num.	Text	Tipus	[C]	[D]	[E]	[F]	TOTAL	Fórmula
1	170101 _ Formigó							
2	Residus obra		0,002				0,002	C#*D#*E#*F#

TOTAL AMIDAMENT **0,002**

2 G2RA6680 m3 Deposició controlada a centre de reciclatge de residus de metalls barrejats no perillosos amb una densitat 0,2 t/m3, procedents de construcció o demolició, amb codi 170407 segons la Llista Europea de Residus (ORDEN MAM/304/2002)

Num.	Text	Tipus	[C]	[D]	[E]	[F]	TOTAL	Fórmula
1	170407 _ Metalls barrejats							
2	Residus obra		0,056				0,056	C#*D#*E#*F#

TOTAL AMIDAMENT **0,056**

3 G2RA6770 m3 Deposició controlada a centre de reciclatge de residus de plàstic no perillosos amb una densitat 0,035 t/m3, procedents de construcció o demolició, amb codi 170203 segons la Llista Europea de Residus (ORDEN MAM/304/2002)

Num.	Text	Tipus	[C]	[D]	[E]	[F]	TOTAL	Fórmula
1	170203 _ Plàstic							
2	Embalatges		0,110				0,110	C#*D#*E#*F#

AMIDAMENTS

3	Residus obra		0,200				0,200	C#*D#*E#*F#

TOTAL AMIDAMENT 0,310

4 G2RA6960 m3 Deposició controlada a centre de reciclatge de residus de paper i cartró no perillosos amb una densitat 0,04 t/m3, procedents de construcció o demolició, amb codi 150101 segons la Llista Europea de Residus (ORDEN MAM/304/2002)

Num.	Text	Tipus	[C]	[D]	[E]	[F]	TOTAL	Fórmula
1	150101 _ Envasos paper i cartró							
2	Embalatges		0,120				0,120	C#*D#*E#*F#

TOTAL AMIDAMENT 0,120

5 G2RA8890 m3 Deposició controlada a centre de selecció i transferència de residus de fusta no perillosos amb una densitat 0,19 t/m3, procedents de construcció o demolició, amb codi 170201 segons la Llista Europea de Residus (ORDEN MAM/304/2002)

Num.	Text	Tipus	[C]	[D]	[E]	[F]	TOTAL	Fórmula
1	170201 _ Fusta							
2	Embalatge		0,003				0,003	C#*D#*E#*F#
3	Residus obra		0,034				0,034	C#*D#*E#*F#

TOTAL AMIDAMENT 0,037

6 G2RA8E00 kg Deposició controlada a centre de selecció i transferència de residus barrejats perillosos, procedents de construcció o demolició, amb codi 170903* segons la Llista Europea de Residus (ORDEN MAM/304/2002)

Num.	Text	Tipus	[C]	[D]	[E]	[F]	TOTAL	Fórmula
1	170903* _ Especials barrejats							
2	Embalatge		1,170				1,170	C#*D#*E#*F#

TOTAL AMIDAMENT 1,170

Obra 01 PRESSUPOST 173PL21540
Subobra 08 NO TRAMIFICAT
Capítol 03 SEGURETAT I DESVIAMENT DE TRÀNSIT
Subcapítol 01 SENYALITZACIÓ VERTICAL

NUM.	CODI	UA	DESCRIPCIÓ
1	GBB11121	u	Placa triangular per a senyals de trànsit, d'acer galvanitzat i pintat, de 90 cm de costat, acabada amb pintura no reflectora, fixada mecànicament

Num.	Text	Tipus	[C]	[D]	[E]	[F]	TOTAL	Fórmula
1	TP-17a. Estretament calçada per la dreta		2,000				2,000	C#*D#*E#*F#
2	TP-18. Obres		6,000				6,000	C#*D#*E#*F#

TOTAL AMIDAMENT 8,000

2 GBB11251 u Placa circular per a senyals de trànsit, d'acer galvanitzat i pintat, de 60 cm de diàmetre, acabada amb pintura no reflectora, fixada mecànicament

Num.	Text	Tipus	[C]	[D]	[E]	[F]	TOTAL	Fórmula
1	TR-5. Prioritat al sentit contrari		1,000				1,000	C#*D#*E#*F#
2	TR-301. Velocitat màxima		4,000				4,000	C#*D#*E#*F#
3	TR-305. Avançament prohibit		4,000				4,000	C#*D#*E#*F#

PROJECTE DE MILLORA DE XARXA DE CAMINS MUNICIPALS. CAMÍ DE CAN PORXES AL SEU PAS SOBRE EL RIU FLUVIÀ
TM LA VALL DE BIANYA (LA GARROTXA)

AMIDAMENTS

4	TR-500. Fi de prohibicions		2,000				2,000	C#*D#*E#*F#

TOTAL AMIDAMENT 11,000

3 HBBAB113 u Senyal d'obligació, normalitzada amb pictograma blanc sobre fons blau, de forma circular amb cantells en color blanc, diàmetre 60 cm, amb cartell explicatiu rectangular, per ser vista fins 25 m, fixada i amb el desmuntatge inclòs

Num.	Text	Tipus	[C]	[D]	[E]	[F]	TOTAL	Fórmula
1	TR-401a. Pas obligatori		1,000				1,000	C#*D#*E#*F#

TOTAL AMIDAMENT 1,000

4 GBB21201 u Placa informativa per a senyals de trànsit d'acer galvanitzat i pintat, de 60x60 cm, acabada amb pintura no reflectora, fixada mecànicament

Num.	Text	Tipus	[C]	[D]	[E]	[F]	TOTAL	Fórmula
1	TR-6. Prioritat respecte al sentit contrari		1,000				1,000	C#*D#*E#*F#

TOTAL AMIDAMENT 1,000

5 GBB32420 u Placa complementària per a senyals de trànsit, d'acer galvanitzat i pintat, de 30x15 cm, acabada amb pintura no reflectora, fixada al senyal

Num.	Text	Tipus	[C]	[D]	[E]	[F]	TOTAL	Fórmula
1	TS-860. Panell genèric amb inscripció		2,000				2,000	C#*D#*E#*F#

TOTAL AMIDAMENT 2,000

6 HBBZA0A1 u Bastidor d'acer galvanitzat, per a suport de senyalització vertical, mòbil i amb el desmuntatge inclòs

Num.	Text	Tipus	[C]	[D]	[E]	[F]	TOTAL	Fórmula
1	Suport senyalització vertical		21,000				21,000	C#*D#*E#*F#

TOTAL AMIDAMENT 21,000

Obra 01 PRESSUPOST 173PL21540
Subobra 08 NO TRAMIFICAT
Capítol 03 SEGURETAT I DESVIAMENT DE TRÀNSIT
Subcapítol 02 ABALISAMENT

NUM.	CODI	UA	DESCRIPCIÓ
1	HBC12300	u	Con de plàstic reflector de 50 cm d'alçària

Num.	Text	Tipus	[C]	[D]	[E]	[F]	TOTAL	Fórmula
1	TB-6. Con reflector		10,000				10,000	C#*D#*E#*F#

TOTAL AMIDAMENT 10,000

2 HBC1KJ00 m Tanca mòbil metàl·lica de 2,5 m de llargària i 1 m d'alçària i amb el desmuntatge inclòs

Num.	Text	Tipus	[C]	[D]	[E]	[F]	TOTAL	Fórmula
1	Tall circulació		2,500	4,000			10,000	C#*D#*E#*F#

TOTAL AMIDAMENT 10,000

AMIDAMENTS

3 HB2C2000 m Barrera de formigó simple, prefabricada, amb perfil tipus New Jersey, col·locada i amb el desmuntatge inclòs

Num.	Text	Tipus	[C]	[D]	[E]	[F]	TOTAL	Fórmula
1	Tall circulació		33,000				33,000	C#*D#*E#*F#

TOTAL AMIDAMENT **33,000**

4 HBC1GFJ1 u Llumenera amb làmpada intermitent color ambre amb energia de bateria de 12 V i amb el desmuntatge inclòs

Num.	Text	Tipus	[C]	[D]	[E]	[F]	TOTAL	Fórmula
1	TL-2. Llum ambre intermitent		6,000				6,000	C#*D#*E#*F#

TOTAL AMIDAMENT **6,000**

PROJECTE DE MILLORA DE XARXA DE CAMINS MUNICIPALS. CAMÍ DE CAN PORXES, AL SEU PAS SOBRE EL RIU FLUVIÀ. TM DE LA VALL DE BIANYA (GARROTXA).

DOCUMENT IV. PRESSUPOST

QUADRE DE PREUS Nº 1

QUADRE DE PREUS NÚMERO 1

NÚMERO	CODI	UA	DESCRIPCIÓ	PREU
P-1	F21B4001	m	Desmuntatge de barana de fusta, enderroc de daus de formigó, i càrrega manual i mecànica de l'equipament i la runa sobre camió o contenidor (QUATRE EUROS AMB TRENTA-DOS CÈNTIMS)	4,32 €
P-2	F21D2100	m	Retirada de canonada existent, inclòs tots els elements i accessoris amb mitjans mecànics i càrrega sobre camió, transport a l'abocador, inclòs cànon d'abocament o selecció dels elements i accesoris útils pel seu reaprofitament o la seva deposició al lloc indicat per la Direcció Facultativa. (UN EUROS AMB TRENTA-CINC CÈNTIMS)	1,35 €
P-3	G214U020	m3	Enderroc d'estructures de qualsevol tipus, de formigó en massa o armat, amb mitjans mecànics o manuals, inclòs tall d'armadures, càrrega, transport a l'abocador, cànon d'abocament i manteniment de l'abocador (CINQUANTA-UN EUROS AMB SETANTA CÈNTIMS)	51,70 €
P-4	G214U120	m3	Enderroc d'estructures de qualsevol tipus, de formigó en massa o armat, amb mitjans mecànics o manuals, inclòs tall d'armadures, càrrega, transport a l'abocador, cànon d'abocament i manteniment de l'abocador. En presència de serveis afectats en servei. (SETANTA EUROS AMB CINQUANTA CÈNTIMS)	70,50 €
P-5	G219U100	m	Tall amb serra de disc de paviment de mescles bituminoses o formigó, de 20 cm a 30 cm de fondària (CINC EUROS AMB NORANTA-NOU CÈNTIMS)	5,99 €
P-6	G222U107	m3	Excavació de terreny no classificat en rases, pous o fonaments, amb mitjans mecànics, incloses part proporcional en roca i tall prèvi en talussos, càrrega i transport a l'abocador, aplec o lloc d'ús, inclòs cànon d'abocament i manteniment de l'abocador (CATORZE EUROS AMB NORANTA-DOS CÈNTIMS)	14,92 €
P-7	G222U200	m3	Excavació per a localització de serveis, en terreny no classificat, amb mitjans manuals i amb les terres deixades a la vora (SEIXANTA-UN EUROS AMB CINQUANTA-DOS CÈNTIMS)	61,52 €
P-8	G228U022	m3	Rebliment al darrera d'alçats de murs i estreps de formigó, amb material procedent de préstec, estesa i compactació segons condicions del Plec de Prescripcions Tècniques, mesurat sobre perfil teòric (SET EUROS AMB VINT-I-UN CÈNTIMS)	7,21 €
P-9	G228U075	m3	Rebliment de grava-ciment, amb el 4% en pes de ciment, al darrera d'alçats d'estreps de formigó, estesa i compactació segons condicions del Plec de Prescripcions Tècniques, mesurat sobre perfil teòric (QUARANTA-CINC EUROS AMB NOU CÈNTIMS)	45,09 €
P-10	G22LR100	m3	Rebliment de rases en llit de recolzament, laterals i envolvent de tub col.locat, amb terres seleccionades de la pròpia obra, de grandària màxima 2 cm, incloent selecció de terres, estesa, humectació i compactació al 95% del PM, segons condicions de Plec de Prescripcions Tènciques, fins i tot el reblert en massissos d'ancortage i nínxols per a confecció de juntes, inclòs les compactacions posteriors que calguin per tal d'evitar els assentaments superficials del rebliment de la rasa, mesurat sobre perfil teòric. (CINC EUROS AMB TRETZE CÈNTIMS)	5,13 €
P-11	G231T157	m2	Apuntalament i estrebada a cel obert, fins a 3 m d'alçària, amb puntals metàl·lics i fusta, per a una protecció del 70% (VINT-I-VUIT EUROS AMB SEIXANTA-UN CÈNTIMS)	28,61 €
P-12	G2R24200	m3	Classificació a peu d'obra de residus de construcció o demolició en fraccions segons REAL DECRETO 105/2008, amb mitjans manuals (VINT-I-TRES EUROS AMB TRETZE CÈNTIMS)	23,13 €

PROJECTE DE MILLORA DE XARXA DE CAMINS MUNICIPALS. CAMÍ DE CAN PORXES AL SEU PAS SOBRE EL RIU FLUVIÀ
TM LA VALL DE BIANYA (LA GARROTXA)

QUADRE DE PREUS NÚMERO 1

NÚMERO	CODI	UA	DESCRIPCIÓ	PREU
P-13	G2R540S0	m3	Transport de residus especials a instal·lació autoritzada de gestió de residus, amb contenidor d'1 m3 de capacitat (SETANTA-DOS EUROS AMB QUARANTA-CINC CÈNTIMS)	72,45 €
P-14	G2R6423A	m3	Càrrega amb mitjans mecànics i transport de residus inerts o no especials a instal·lació autoritzada de gestió de residus, amb camió per a transport de 7 t, amb un recorregut de més de 15 i fins a 20 km (TRETZE EUROS AMB SETANTA-UN CÈNTIMS)	13,71 €
P-15	G2RA6680	m3	Deposició controlada a centre de reciclatge de residus de metalls barrejats no perillosos amb una densitat 0,2 t/m3, procedents de construcció o demolició, amb codi 170407 segons la Llista Europea de Residus (ORDEN MAM/304/2002) (MENYS VINT-I-SIS EUROS AMB VINT-I-CINC CÈNTIMS)	-26,25 €
P-16	G2RA6770	m3	Deposició controlada a centre de reciclatge de residus de plàstic no perillosos amb una densitat 0,035 t/m3, procedents de construcció o demolició, amb codi 170203 segons la Llista Europea de Residus (ORDEN MAM/304/2002) (ZERO EUROS)	0,00 €
P-17	G2RA6960	m3	Deposició controlada a centre de reciclatge de residus de paper i cartró no perillosos amb una densitat 0,04 t/m3, procedents de construcció o demolició, amb codi 150101 segons la Llista Europea de Residus (ORDEN MAM/304/2002) (ZERO EUROS)	0,00 €
P-18	G2RA71H1	m3	Deposició controlada a dipòsit autoritzat inclòs el cànon sobre la deposició controlada dels residus de la construcció, segons la LLEI 8/2008, de residus de formigó inerts amb una densitat 1,45 t/m3, procedents de construcció o demolició, amb codi 170101 segons la Llista Europea de Residus (ORDEN MAM/304/2002) (SETZE EUROS AMB SETANTA-CINC CÈNTIMS)	16,75 €
P-19	G2RA73G1	m3	Deposició controlada a dipòsit autoritzat inclòs el cànon sobre la deposició controlada dels residus de la construcció, segons la LLEI 8/2008, de residus barrejats inerts amb una densitat 1,0 t/m3, procedents de construcció o demolició, amb codi 170107 segons la Llista Europea de Residus (ORDEN MAM/304/2002) (VINT-I-DOS EUROS AMB CINC CÈNTIMS)	22,05 €
P-20	G2RA8890	m3	Deposició controlada a centre de selecció i transferència de residus de fusta no perillosos amb una densitat 0,19 t/m3, procedents de construcció o demolició, amb codi 170201 segons la Llista Europea de Residus (ORDEN MAM/304/2002) (VUIT EUROS AMB NORANTA-VUIT CÈNTIMS)	8,98 €
P-21	G2RA8E00	kg	Deposició controlada a centre de selecció i transferència de residus barrejats perillosos, procedents de construcció o demolició, amb codi 170903* segons la Llista Europea de Residus (ORDEN MAM/304/2002) (ZERO EUROS AMB ONZE CÈNTIMS)	0,11 €
P-22	G32516G3	m3	Formigó per a murs de contenció HA-30/B/20/IIa de consistència plàstica i grandària màxima del granulat 20 mm i abocat amb cubilot (CENT QUARANTA-NOU EUROS AMB VUITANTA-CINC CÈNTIMS)	149,85 €
P-23	G32B3101	kg	Armadura per a murs de contenció AP500 S en barres de diàmetre com a màxim 16 mm, d'acer en barres corrugades B500S de límit elàstic >= 500 N/mm2 (DOS EUROS AMB VINT CÈNTIMS)	2,20 €
P-24	G32D1117	m2	Muntatge i desmuntatge d'una cara d'encofrat amb plafó metàl·lic i suport amb contraforts metàl·lic, per a murs de contenció de base rectilínia encofrats a una cara, per a una alçària de treball <= 10 m, per a deixar el formigó vist (QUARANTA-QUATRE EUROS AMB NORANTA-NOU CÈNTIMS)	44,99 €

QUADRE DE PREUS NÚMERO 1

NÚMERO	CODI	UA	DESCRIPCIÓ	PREU
P-25	G38516G3	m3	Formigó per a riostres i basaments, HA-30/B/20/IIa de consistència plàstica i grandària màxima del granulat 20 mm, abocat amb cubilot (CENT QUARANTA-NOU EUROS AMB VUITANTA-VUIT CÈNTIMS)	149,88 €
P-26	G38B3101	kg	Armadura per a riostres i basaments AP500 S en barres de diàmetre com a màxim 16 mm, d'acer en barres corrugades B500S de límit elàstic >= 500 N/mm2 (DOS EUROS AMB VINT CÈNTIMS)	2,20 €
P-27	G38B3201	kg	Armadura per a riostres i basaments AP500 S en barres de diàmetre superior a 16 mm, d'acer en barres corrugades B500S de límit elàstic >= 500 N/mm2 (DOS EUROS AMB TRES CÈNTIMS)	2,03 €
P-28	G38D1001	m2	Encofrat a una cara amb plafó metàl·lic, per a riostres i basaments (QUARANTA-CINC EUROS AMB UN CÈNTIMS)	45,01 €
P-29	G3D1U0M1	m	Execució de micropiló de diàmetre 250 mm en qualsevol tipus de terreny, incloent excavació a rotopercusió, llots tixotròpics, armat amb tub d'acer NT80 de 560 N/mm2 de límit elàstic de 168,3 mm de diàmetre exterior de camisa i 9 mm de gruix, injecció de morter de ciment única de ciment Portland 42,5 N, repetitiva o repetitiva selectiva, totalment acabat (CENT QUARANTA-QUATRE EUROS AMB QUARANTA-VUIT CÈNTIMS)	144,48 €
P-30	G3DZB0M1	u	Escapçat de cap de micropiló de 250 mm de diàmetre, mitjançant medis manuals o mecànics, inclós càrrega, transport i gestió del residu, tot inclós per poder formar l'encepat de formigó (VINT-I-QUATRE EUROS AMB TRENTA-SIS CÈNTIMS)	24,36 €
P-31	G3Z1U030	m3	Formigó de 15 N/mm2 de resistència característica a la compressió per a regularització sota fonaments o rebliments, inclòs la preparació de la base d'assentament, col·locació i vibrat (NORANTA EUROS)	90,00 €
P-32	G921U020	m3	Base de tot-u artificial, estesa, humectació i compactació, mesurat sobre perfil teòric (VINT-I-QUATRE EUROS AMB NORANTA-UN CÈNTIMS)	24,91 €
P-33	G96518D5	m	Vorada recta de formigó, monocapa, amb secció normalitzada de calçada C6 de 25x12 cm segons UNE 127340, de classe climàtica B, classe resistent a l'abrasió H i classe resistent a flexió T (R-5 MPa) segons UNE-EN 1340, col·locada sobre base de formigó no estructural de 15 N/mm2 de resistència mínima a compressió i de 10 a 20 cm d'alçària, i rejuntada amb morter (VINT-I-TRES EUROS AMB QUINZE CÈNTIMS)	23,15 €
P-34	G9GA0006	m3	Paviment de formigó HM-25, de consistència plàstica o tova, de qualsevol gruix, amb mitjans manuals, incloent estesa, vibratge, acabat superficial, formació de junts tallats en fresc i totes les feines adients (CENT DEU EUROS AMB SEIXANTA-DOS CÈNTIMS)	110,62 €
P-35	G9GZ2564	m	Tall amb serra de disc en paviment de formigó per a formació de junt de retracció de 6 a 8 mm d'amplària i fondària >= 6 cm (QUATRE EUROS AMB VUITANTA-TRES CÈNTIMS)	4,83 €
P-36	G9Z4MA16	m2	Armadura per lloses de formigó AP500 SD amb malla electrosoldada de barres corrugades d'acer ME 15x15 cm D:6-6 mm 6x2,2 m B500SD UNE-EN 10080 (TRES EUROS AMB SEIXANTA-QUATRE CÈNTIMS)	3,64 €
P-37	GB12V001	u	Platina d'ancoratge de barrera formada per placa de 300x300x10 mm. de gruix (S275) i amb varilles de diàmetre 12 mm amb formació de pota de 8 cm aprox. desenvolupament de 33 cm en total, per anar ancorada al formigó (VINT-I-UN EUROS AMB CINC CÈNTIMS)	21,05 €

PROJECTE DE MILLORA DE XARXA DE CAMINS MUNICIPALS. CAMÍ DE CAN PORXES AL SEU PAS SOBRE EL RIU FLUVIÀ
TM LA VALL DE BIANYA (LA GARROTXA)

QUADRE DE PREUS NÚMERO 1

NÚMERO	CODI	UA	DESCRIPCIÓ	PREU
P-38	GB2AUMA1	m	Barrera de seguretat mixta de fusta i acer amb sistema de protecció per a motociclistes, amb nivell de contenció N2, amplària de treball W5, índex de severitat A i deflexió dinàmica 1,4 segons UNE-EN 1317-2, composada per barana horitzontal de fusta tractada de secció rectangular aproximada de 210 mm d'alçària i 110 mm de gruix, armada interiorment amb perfil metàl.lic d'acer galvanitzat sigma i suportada per muntants amb perfil d'acer galvanitzat C-120 revestida de fusta tractada de secció de 40 mm de gruix al frontal i 30 mm de gruix als laterals. Distància entre suports 4 m i per anar clavats tipus BEAM N2 S4R de AVF o equivalent, inclòs elements de fixació, material auxiliar, totalment col·locada en recta o corbada de qualsevol radi (NORANTA-DOS EUROS AMB TRENTA-SET CÈNTIMS)	92,37 €
P-39	GB2AUMAA	u	Extrem ancorat de 3,98 m de barrera de seguretat mixta de fusta i acer de composada per barana horitzontal de fusta tractada de secció rectangular aproximada de 210 mm d'alçària i 110 mm de gruix, armada interiorment amb perfil metàl.lic d'acer galvanitzat sigma i suportada per muntants amb perfil d'acer galvanitzat C-125 revestida de fusta tractada de secció de 40 mm de gruix al frontal i 30 mm de gruix als laterals. Suports per anar clavats, tipus BEAM N2-4TES2 de AVF o equivalent, inclòs elements de fixació, material auxiliar, totalment col·locada (TRES-CENTS SEIXANTA-TRES EUROS AMB VUITANTA-SET CÈNTIMS)	363,87 €
P-40	GB2AUMAB	u	Trancisió a mur d'1m de llargària de barrera de seguretat mixta de fusta i acer de composada per barana horitzontal de fusta tractada de secció rectangular aproximada de 210 mm d'alçària i 110 mm de gruix, armada interiorment amb perfil metàl.lic d'acer galvanitzat sigma i suportada per muntants amb perfil d'acer galvanitzat C-125 revestida de fusta tractada de secció de 40 mm de gruix al frontal i 30 mm de gruix als laterals. Suports per anar clavats, tipus BEAM N2-1TRS1 de AVF o equivalent, inclòs elements de fixació, material auxiliar, totalment col·locada (DOS-CENTS TRENTA-QUATRE EUROS AMB SETANTA CÈNTIMS)	234,70 €
P-41	GBB11121	u	Placa triangular per a senyals de trànsit, d'acer galvanitzat i pintat, de 90 cm de costat, acabada amb pintura no reflectora, fixada mecànicament (QUARANTA-SIS EUROS)	46,00 €
P-42	GBB11251	u	Placa circular per a senyals de trànsit, d'acer galvanitzat i pintat, de 60 cm de diàmetre, acabada amb pintura no reflectora, fixada mecànicament (QUARANTA-TRES EUROS AMB CINQUANTA-SIS CÈNTIMS)	43,56 €
P-43	GBB21201	u	Placa informativa per a senyals de trànsit d'acer galvanitzat i pintat, de 60x60 cm, acabada amb pintura no reflectora, fixada mecànicament (QUARANTA-VUIT EUROS AMB TRENTA-SET CÈNTIMS)	48,37 €
P-44	GBB32420	u	Placa complementària per a senyals de trànsit, d'acer galvanitzat i pintat, de 30x15 cm, acabada amb pintura no reflectora, fixada al senyal (TRENTA-TRES EUROS AMB QUARANTA-CINC CÈNTIMS)	33,45 €
P-45	GD7JJT86	m	Claveguera amb tub de paret estructurada, amb paret interna llisa i externa corrugada, de polietilè HDPE, tipus B, àrea aplicació U, de diàmetre nominal exterior 315 mm, de rididesa anular SN 8 kN/m2, segons la norma UNE-EN 13476-3, unió de maniguets, amb grau de dificultat mitja i col·locat al fons de la rasa (VINT-I-UN EUROS AMB UN CÈNTIMS)	21,01 €
P-46	GDD1U010	u	Pou de registre de 80 cm de diàmetre i 1,60 m d'alçària, inclòs solera de formigó de 15 N/mm2 de resistència característica a la compressió, anell d'entroncament amb tubs, con superior, bastiment i tapa de fosa dúctil i graons, segons plànols (QUATRE-CENTS SEIXANTA-SET EUROS AMB SET CÈNTIMS)	467,07 €
P-47	GDK2U030	u	Pericó per a canalització de serveis de 40x40x60 cm de secció interior, amb parets de 15 cm de gruix i solera de 10 cm de gruix de formigó HM-20, inclòs excavació, transport a l'abocador, cànon d'abocament i manteniment de l'abocador (CENT SEIXANTA-NOU EUROS AMB VUIT CÈNTIMS)	169,08 €

QUADRE DE PREUS NÚMERO 1

NÚMERO	CODI	UA	DESCRIPCIÓ	PREU
P-48	GFA1U131	m	Tub de PVC de DN 315 mm, per a PN 6 bar, amb unions de junt elàstica, inclòs part proporcional d'accessoris i peces especials d'acer amb protecció contra la corrosió, col·locat al fons de la rasa i provat (VINT-I-SIS EUROS AMB CINQUANTA-DOS CÈNTIMS)	26,52 €
P-49	GFAD5215	u	Maniguet de connexió de PVC de 315 mm de DN, de 6 bar de pressió nominal, amb unions encolades, col·locat al fons de la rasa (CENT VINT-I-VUIT EUROS AMB VINT-I-SIS CÈNTIMS)	128,26 €
P-50	GFB1U207	m	Tub de polietilè d'alta densitat, tipus PE-50A, de DN 75 mm per a PN 10 bar, amb unions termosoldades, inclòs part proporcional d'accessoris i peces especials de polietilè, col·locat al fons de la rasa i provat (TRES EUROS AMB SEIXANTA CÈNTIMS)	3,60 €
P-51	GFB1U212	m	Tub de polietilè d'alta densitat, tipus PE-50A, de DN 125 mm per a PN 10 bar, amb unions termosoldades, inclòs part proporcional d'accessoris i peces especials de polietilè, col·locat al fons de la rasa i provat (DEU EUROS AMB CINQUANTA-CINC CÈNTIMS)	10,55 €
P-52	GR110001	m2	Esbrossada i neteja del terreny amb esbrossadora de capçal de serra, en tot tipus de terreny (planer o talús) inclòs càrrega i transport de les restes a abocador controlat o planta de compostatge, mesurada la superfície executada en obra (UN EUROS AMB VINT-I-CINC CÈNTIMS)	1,25 €
P-53	GR720001	m2	Hidrosembra de capa herbàcia en dues fases amb espècies adaptades agroclimàticament a la zona, inclòs el subministrament de tots els components necessaris (llavors, mulch, estabilitzant, bioactivador, adobs), regs d'arrelament, així com el manteniment necessari fins a la recepció de l'obra (UN EUROS AMB VINT-I-QUATRE CÈNTIMS)	1,24 €
P-54	H1411111	u	Casc de seguretat per a ús normal, contra cops, de polietilè amb un pes màxim de 400 g, homologat segons UNE-EN 812 (SIS EUROS AMB VINT-I-CINC CÈNTIMS)	6,25 €
P-55	H142CD70	u	Pantalla facial per a protecció de riscs mecànics, amb visor de malla de reixeta metàl·lica, per acoblar al casc amb arnès abatible, homologada segons UNE-EN 1731 (NOU EUROS AMB SEIXANTA-UN CÈNTIMS)	9,61 €
P-56	H1432012	u	Protector auditiu d'auricular, acoblat al cap amb arnès i orelleres antisoroll, homologat segons UNE-EN 352-1 i UNE-EN 458 (DINOU EUROS AMB NOU CÈNTIMS)	19,09 €
P-57	H1445003	u	Mascareta de protecció respiratòria, homologada segons UNE-EN 140 (UN EUROS AMB CINQUANTA CÈNTIMS)	1,50 €
P-58	H145E003	u	Parella de guants contra agents químics i microorganismes, homologats segons UNE-EN 374-1, UNE-EN ISO 11298-2, UNE-EN 1998-3 i UNE-EN 420 (DOS EUROS AMB NORANTA-UN CÈNTIMS)	2,91 €
P-59	H1474600	u	Cinturó antivibració, ajustable i de teixit transpirable (SETZE EUROS AMB QUARANTA-SET CÈNTIMS)	16,47 €
P-60	H152U000	m	Tanca d'advertència o abalisament d'1 m d'alçada amb malla de polietilè taronja, fixada a 1 m del perímetre del sostre amb suports d'acer allotjats amb forats al sostre (DOS EUROS AMB CINQUANTA-QUATRE CÈNTIMS)	2,54 €

PROJECTE DE MILLORA DE XARXA DE CAMINS MUNICIPALS. CAMÍ DE CAN PORXES AL SEU PAS SOBRE EL RIU FLUVIÀ
TM LA VALL DE BIANYA (LA GARROTXA)

QUADRE DE PREUS NÚMERO 1

NÚMERO	CODI	UA	DESCRIPCIÓ	PREU
P-61	H1534001	u	Peça de plàstic en forma de bolet, de color vermell, per a protecció dels extrems de les armadures per a qualsevol diàmetre, amb desmuntatge inclòs (ZERO EUROS AMB VINT-I-SIS CÈNTIMS)	0,26 €
P-62	H153A9F1	u	Topall per a descàrrega de camions en excavacions, de 4 m d'amplada amb tauló de fusta i perfils IPN 100 clavat al terreny i amb el desmuntatge inclòs (VINT-I-SIS EUROS AMB ONZE CÈNTIMS)	26,11 €
P-63	HB2C2000	m	Barrera de formigó simple, prefabricada, amb perfil tipus New Jersey, col·locada i amb el desmuntatge inclòs (CINQUANTA-DOS EUROS AMB TRENTA-QUATRE CÈNTIMS)	52,34 €
P-64	HBBAA005	u	Senyal de prohibició, normalitzada amb pictograma negre sobre fons blanc, de forma circular amb cantells i banda transversal descendent d'esquerra a dreta a 45°, en color vermell, diàmetre 29 cm, amb cartell explicatiu rectangular, per ser vista fins 12 m, fixada i amb el desmuntatge inclòs (TRENTA-VUIT EUROS AMB DINOU CÈNTIMS)	38,19 €
P-65	HBBAB113	u	Senyal d'obligació, normalitzada amb pictograma blanc sobre fons blau, de forma circular amb cantells en color blanc, diàmetre 60 cm, amb cartell explicatiu rectangular, per ser vista fins 25 m, fixada i amb el desmuntatge inclòs (CENT SETANTA-SET EUROS AMB CINQUANTA-NOU CÈNTIMS)	177,59 €
P-66	HBBAB115	u	Senyal d'obligació, normalitzada amb pictograma blanc sobre fons blau, de forma circular amb cantells en color blanc, diàmetre 29 cm, amb cartell explicatiu rectangular, per ser vista fins 12 m, fixada i amb el desmuntatge inclòs (TRENTA-SET EUROS AMB CATORZE CÈNTIMS)	37,14 €
P-67	HBBAC005	u	Senyal indicativa de la ubicació d'equips d'extinció d'incendis, normalitzada amb pictograma blanc sobre fons vermell, de forma rectangular o quadrada, costat major 29 cm, per ser vista fins 12 m de distància, fixada i amb el desmuntatge inclòs (TRENTA-UN EUROS AMB QUATRE CÈNTIMS)	31,04 €
P-68	HBBAF004	u	Senyal d'advertència, normalitzada amb pictograma negre sobre fons groc, de forma triangular amb el cantell negre, costat major 41 cm, amb cartell explicatiu rectangular, per ser vista fins 12 m de distància, fixada i amb el desmuntatge inclòs (QUARANTA-SIS EUROS AMB QUARANTA-SIS CÈNTIMS)	46,46 €
P-69	HBBZA0A1	u	Bastidor d'acer galvanitzat, per a suport de senyalització vertical, mòbil i amb el desmuntatge inclòs (DISSET EUROS AMB CINC CÈNTIMS)	17,05 €
P-70	HBC12300	u	Con de plàstic reflector de 50 cm d'alçària (ONZE EUROS AMB TRENTA-SET CÈNTIMS)	11,37 €
P-71	HBC1GFJ1	u	Llumenera amb làmpada intermitent color ambre amb energia de bateria de 12 V i amb el desmuntatge inclòs (VINT-I-VUIT EUROS AMB SEIXANTA-DOS CÈNTIMS)	28,62 €
P-72	HBC1KJ00	m	Tanca mòbil metàl·lica de 2,5 m de llargària i 1 m d'alçària i amb el desmuntatge inclòs (CINC EUROS AMB NORANTA-CINC CÈNTIMS)	5,95 €
P-73	HM31161J	u	Extintor de pols seca, de 6 kg de càrrega, amb pressió incorporada, pintat, amb suport a la paret i amb el desmuntatge inclòs (QUARANTA-SIS EUROS AMB VUIT CÈNTIMS)	46,08 €

QUADRE DE PREUS NÚMERO 1

NÚMERO	CODI	UA	DESCRIPCIÓ	PREU
P-74	HQU1B130	mes	Lloguer de mòdul prefabricat per a equipament sanitaris a obra de 2,4x2,6 m amb tancaments formats per placa de dues planxes d'acer prelacat i aïllament interior de 40mm de gruix i paviment format per tauler aglomarat hidròfug amb acabat de PVC sobre xapa galvanitzada i llana mineral de vidre, instal·lació elèctrica 1 punt de llum, interruptor, endolls i protecció diferencial, i equipat amb 1 inodor,2 dutxes,lavabo col·lectiu amb 1 aixeta i termos elèctric 50 litres (CINQUANTA-CINC EUROS AMB NORANTA-VUIT CÈNTIMS)	55,98 €
P-75	HQU1B330	u	Transport, entrega, retirada, muntatge i desmuntatge de mòdul prefabricat per a equipament sanitaris a obra de 2,4x2,6 m amb tancaments formats per placa de dues planxes d'acer prelacat i aïllament interior de 40mm de gruix i paviment format per tauler aglomarat hidròfug amb acabat de PVC sobre xapa galvanitzada i llana mineral de vidre, instal·lació elèctrica 1 punt de llum, interruptor, endolls i protecció diferencial, i equipat amb 1 inodor,2 dutxes,lavabo col·lectiu amb 1 aixeta i termos elèctric 50 litres (DOS-CENTS SET EUROS AMB NORANTA CÈNTIMS)	207,90 €
P-76	HQU1D150	mes	Lloguer de mòdul prefabricat per equipament de vestidors a obra de 3,7x2,4 m amb tancaments formats per placa de dues planxes d'acer prelacat i aïllament interior de 40mm de gruix i paviment format per tauler aglomarat hidròfug amb acabat de PVC sobre xapa galvanitzada i llana mineral de vidre, instal·lació elèctrica 1 punt de llum, interruptor, endolls i protecció diferencial (CINQUANTA-TRES EUROS AMB DISSET CÈNTIMS)	53,17 €
P-77	HQU1D350	u	Transport, entrega, retirada, muntatge i desmuntatge de mòdul prefabricat per equipament de vestidors a obra de 3,7x2,4 m amb tancaments formats per placa de dues planxes d'acer prelacat i aïllament interior de 40mm de gruix i paviment format per tauler aglomarat hidròfug amb acabat de PVC sobre xapa galvanitzada i llana mineral de vidre, instal·lació elèctrica 1 punt de llum, interruptor, endolls i protecció diferencial (DOS-CENTS SET EUROS AMB NORANTA CÈNTIMS)	207,90 €
P-78	HQU1E150	mes	Lloguer de mòdul prefabricat per a equipament de menjador a obra de 3,7x2,4 m amb tancaments formats per placa de dues planxes d'acer prelacat i aïllament interior de 40mm de gruix i paviment format per tauler aglomarat hidròfug amb acabat de PVC sobre xapa galvanitzada i llana mineral de vidre, instal·lació elèctrica 1 punt de llum, interruptor, endolls i protecció diferencial, i equipat amb aigüera d'1 pica amb aixeta i taulell (CINQUANTA-NOU EUROS AMB VINT-I-QUATRE CÈNTIMS)	59,24 €
P-79	HQU1E350	u	Transport, entrega, retirada, muntatge i desmuntatge de mòdul prefabricat per a equipament de menjador a obra de 3,7x2,4 m amb tancaments formats per placa de dues planxes d'acer prelacat i aïllament interior de 40mm de gruix i paviment format per tauler aglomarat hidròfug amb acabat de PVC sobre xapa galvanitzada i llana mineral de vidre, instal·lació elèctrica 1 punt de llum, interruptor, endolls i protecció diferencial, i equipat amb aigüera d'1 pica amb aixeta i taulell (DOS-CENTS SET EUROS AMB NORANTA CÈNTIMS)	207,90 €
P-80	HQU22301	u	Armari metàl·lic individual de doble compartiment interior, de 0.4x0.5x1,8 m, col·locat i amb el desmuntatge inclòs (SEIXANTA-DOS EUROS AMB CINQUANTA-DOS CÈNTIMS)	62,52 €
P-81	HQU25201	u	Banc de fusta amb capacitat per a 3 persones, col·locat i amb el desmuntatge inclòs (DISSET EUROS AMB DINOU CÈNTIMS)	17,19 €
P-82	HQU27502	u	Taula de fusta amb capacitat per a 6 persones, col·locada i amb el desmuntatge inclòs (VINT EUROS AMB TRENTA-SET CÈNTIMS)	20,37 €
P-83	HQU2AF02	u	Nevera elèctrica, de 100 l de capacitat, col·locada i amb el desmuntatge inclòs (CENT ONZE EUROS AMB SETANTA-UN CÈNTIMS)	111,71 €

PROJECTE DE MILLORA DE XARXA DE CAMINS MUNICIPALS. CAMÍ DE CAN PORXES AL SEU PAS SOBRE EL RIU FLUVIÀ
TM LA VALL DE BIANYA (LA GARROTXA)

QUADRE DE PREUS NÚMERO 1

NÚMERO	CODI	UA	DESCRIPCIÓ	PREU
P-84	HQU2E001	u	Forn microones per a escalfar menjars, col·locat i amb el desmuntatge inclòs (SETANTA-DOS EUROS AMB VUITANTA-QUATRE CÈNTIMS)	72,84 €
P-85	HQU2GF01	u	Recipient per a recollida d'escombraries, de 100 l de capacitat, col·locat i amb el desmuntatge inclòs (QUARANTA-SIS EUROS AMB SEIXANTA CÈNTIMS)	46,60 €
P-86	HQU2P001	u	Penja-robes per a dutxa, col·locat i amb el desmuntatge inclòs (DOS EUROS AMB VINT-I-UN CÈNTIMS)	2,21 €

La Vall de Bianya, maig de 2022
L´ENGINYER AUTOR DEL PROJECTE

Sr. Ignasi Grau Roca
Enginyer Agrònom
IGREMAP, SLP

QUADRE DE PREUS Nº2

QUADRE DE PREUS NÚMERO 2

NÚMERO	CODI	UA	DESCRIPCIÓ	PREU	
P-1	F21B4001	m	Desmuntatge de barana de fusta, enderroc de daus de formigó, i càrrega manual i mecànica de l'equipament i la runa sobre camió o contenidor	**4,32**	**€**
			Altres conceptes	4,32000	€
P-2	F21D2100	m	Retirada de canonada existent, inclòs tots els elements i accessoris amb mitjans mecànics i càrrega sobre camió, transport a l'abocador, inclòs cànon d'abocament o selecció dels elements i accesoris útils pel seu reaprofitament o la seva deposició al lloc indicat per la Direcció Facultativa.	**1,35**	**€**
			Altres conceptes	1,35000	€
P-3	G214U020	m3	Enderroc d'estructures de qualsevol tipus, de formigó en massa o armat, amb mitjans mecànics o manuals, inclòs tall d'armadures, càrrega, transport a l'abocador, cànon d'abocament i manteniment de l'abocador	**51,70**	**€**
			Altres conceptes	51,70000	€
P-4	G214U120	m3	Enderroc d'estructures de qualsevol tipus, de formigó en massa o armat, amb mitjans mecànics o manuals, inclòs tall d'armadures, càrrega, transport a l'abocador, cànon d'abocament i manteniment de l'abocador. En presència de serveis afectats en servei.	**70,50**	**€**
			Altres conceptes	70,50000	€
P-5	G219U100	m	Tall amb serra de disc de paviment de mescles bituminoses o formigó, de 20 cm a 30 cm de fondària	**5,99**	**€**
			Altres conceptes	5,99000	€
P-6	G222U107	m3	Excavació de terreny no classificat en rases, pous o fonaments, amb mitjans mecànics, incloses part proporcional en roca i tall prèvi en talussos, càrrega i transport a l'abocador, aplec o lloc d'ús, inclòs cànon d'abocament i manteniment de l'abocador	**14,92**	**€**
			Altres conceptes	14,92000	€
P-7	G222U200	m3	Excavació per a localització de serveis, en terreny no classificat, amb mitjans manuals i amb les terres deixades a la vora	**61,52**	**€**
			Altres conceptes	61,52000	€
P-8	G228U022	m3	Rebliment al darrera d'alçats de murs i estreps de formigó, amb material procedent de préstec, estesa i compactació segons condicions del Plec de Prescripcions Tècniques, mesurat sobre perfil teòric	**7,21**	**€**
	B0111000	m3	Aigua	0,07500	€
	B03DU001	m3	Terra procedent de préstec, inclòs cànon per extracció i transport a l'obra	3,92400	€
			Altres conceptes	3,21100	€
P-9	G228U075	m3	Rebliment de grava-ciment, amb el 4% en pes de ciment, al darrera d'alçats d'estreps de formigó, estesa i compactació segons condicions del Plec de Prescripcions Tècniques, mesurat sobre perfil teòric	**45,09**	**€**
	B0111000	m3	Aigua	0,48000	€
	B039U020	m3	Barreja de granulat per a grava-ciment de granulometria GC25 o GC-20, mesurat després de la compactació	19,28850	€
	B051U012	t	Ciment pòrtland CEM I 32,5 N segons UNE-EN 197-1	8,19090	€
			Altres conceptes	17,13060	€
P-10	G22LR100	m3	Rebliment de rases en llit de recolzament, laterals i envolvent de tub col.locat, amb terres seleccionades de la pròpia obra, de grandària màxima 2 cm, incloent selecció de terres, estesa, humectació i compactació al 95% del PM, segons condicions de Plec de Prescripcions Tènciques, fins i tot el reblert en massissos d'ancortage i nínxols per a confecció de juntes, inclòs les compactacions posteriors que calguin per tal d'evitar els assentaments superficials del rebliment de la rasa, mesurat sobre perfil teòric.	**5,13**	**€**
	B0111000	m3	Aigua	0,07500	€
			Altres conceptes	5,05500	€

PROJECTE DE MILLORA DE XARXA DE CAMINS MUNICIPALS. CAMÍ DE CAN PORXES AL SEU PAS SOBRE EL RIU FLUVIÀ
TM LA VALL DE BIANYA (LA GARROTXA)

QUADRE DE PREUS NÚMERO 2

NÚMERO	CODI	UA	DESCRIPCIÓ	PREU	
P-11	G231T157	m2	Apuntalament i estrebada a cel obert, fins a 3 m d'alçària, amb puntals metàl·lics i fusta, per a una protecció del 70%	**28,61**	**€**
	B0D21030	m	Tauló de fusta de pi per a 10 usos	1,63350	€
	B0D625A0	cu	Puntal metàl·lic i telescòpic per a 3 m d'alçària i 150 usos	0,13973	€
	B0A3UC10	kg	Clau acer	0,12600	€
			Altres conceptes	26,71077	€
P-12	G2R24200	m3	Classificació a peu d'obra de residus de construcció o demolició en fraccions segons REAL DECRETO 105/2008, amb mitjans manuals	**23,13**	**€**
			Altres conceptes	23,13000	€
P-13	G2R540S0	m3	Transport de residus especials a instal·lació autoritzada de gestió de residus, amb contenidor d'1 m3 de capacitat	**72,45**	**€**
			Altres conceptes	72,45000	€
P-14	G2R6423A	m3	Càrrega amb mitjans mecànics i transport de residus inerts o no especials a instal·lació autoritzada de gestió de residus, amb camió per a transport de 7 t, amb un recorregut de més de 15 i fins a 20 km	**13,71**	**€**
			Altres conceptes	13,71000	€
P-15	G2RA6680	m3	Deposició controlada a centre de reciclatge de residus de metalls barrejats no perillosos amb una densitat 0,2 t/m3, procedents de construcció o demolició, amb codi 170407 segons la Llista Europea de Residus (ORDEN MAM/304/2002)	**-26,25**	**€**
	B2RA6680	t	Deposició controlada a centre de reciclatge de residus de metalls barrejats no perillosos amb una densitat 0,2 t/m3, procedents de construcció o demolició, amb codi 170407 segons la Llista Europea de Residus (ORDEN MAM/304/2002)	-25,00000	€
			Altres conceptes	-1,25000	€
P-16	G2RA6770	m3	Deposició controlada a centre de reciclatge de residus de plàstic no perillosos amb una densitat 0,035 t/m3, procedents de construcció o demolició, amb codi 170203 segons la Llista Europea de Residus (ORDEN MAM/304/2002)	**0,00**	**€**
	B2RA6770	t	Deposició controlada a centre de reciclatge de residus de plàstic no perillosos amb una densitat 0,035 t/m3, procedents de construcció o demolició, amb codi 170203 segons la Llista Europea de Residus (ORDEN MAM/304/2002)	0,00000	€
			Altres conceptes	0,00000	€
P-17	G2RA6960	m3	Deposició controlada a centre de reciclatge de residus de paper i cartró no perillosos amb una densitat 0,04 t/m3, procedents de construcció o demolició, amb codi 150101 segons la Llista Europea de Residus (ORDEN MAM/304/2002)	**0,00**	**€**
	B2RA6960	t	Deposició controlada a centre de reciclatge de residus de paper i cartró no perillosos amb una densitat 0,04 t/m3, procedents de construcció o demolició, amb codi 150101 segons la Llista Europea de Residus (ORDEN MAM/304/2002)	0,00000	€
			Altres conceptes	0,00000	€
P-18	G2RA71H1	m3	Deposició controlada a dipòsit autoritzat inclòs el cànon sobre la deposició controlada dels residus de la construcció, segons la LLEI 8/2008, de residus de formigó inerts amb una densitat 1,45 t/m3, procedents de construcció o demolició, amb codi 170101 segons la Llista Europea de Residus (ORDEN MAM/304/2002)	**16,75**	**€**
	B2RA71H1	t	Deposició controlada a dipòsit autoritzat inclòs el cànon sobre la deposició controlada dels residus de la construcció, segons la LLEI 8/2008, de residus de formigó inerts amb una densitat 1,45 t/m3, procedents de construcció o demolició, amb codi 170101 segons la Llista Europea de Residus (ORDEN MAM/304/2002)	15,95000	€
			Altres conceptes	0,80000	€
P-19	G2RA73G1	m3	Deposició controlada a dipòsit autoritzat inclòs el cànon sobre la deposició controlada dels residus de la construcció, segons la LLEI 8/2008, de residus barrejats inerts amb una densitat 1,0 t/m3, procedents de construcció o demolició, amb codi 170107 segons la Llista Europea de Residus (ORDEN MAM/304/2002)	**22,05**	**€**

QUADRE DE PREUS NÚMERO 2

NÚMERO	CODI	UA	DESCRIPCIÓ		PREU	
	B2RA73G1	t	Deposició controlada a dipòsit autoritzat inclòs el cànon sobre la deposició controlada dels residus de la construcció, segons la LLEI 8/2008, de residus barrejats inerts amb una densitat 1,0 t/m3, procedents de construcció o demolició, amb codi 170107 segons la Llista Europea de Residus (ORDEN MAM/304/2002)	21,00000	€	
			Altres conceptes	1,05000	€	
P-20	G2RA8890	m3	Deposició controlada a centre de selecció i transferència de residus de fusta no perillosos amb una densitat 0,19 t/m3, procedents de construcció o demolició, amb codi 170201 segons la Llista Europea de Residus (ORDEN MAM/304/2002)		**8,98**	**€**
	B2RA8890	t	Deposició controlada a centre de selecció i transferència de residus de fusta no perillosos amb una densitat 0,19 t/m3, procedents de construcció o demolició, amb codi 170201 segons la Llista Europea de Residus (ORDEN MAM/304/2002)	8,55000	€	
			Altres conceptes	0,43000	€	
P-21	G2RA8E00	kg	Deposició controlada a centre de selecció i transferència de residus barrejats perillosos, procedents de construcció o demolició, amb codi 170903* segons la Llista Europea de Residus (ORDEN MAM/304/2002)		**0,11**	**€**
	B2RA8E00	kg	Deposició controlada a centre de selecció i transferència de residus barrejats perillosos, procedents de construcció o demolició, amb codi 170903* segons la Llista Europea de Residus (ORDEN MAM/304/2002)	0,10000	€	
			Altres conceptes	0,01000	€	
P-22	G32516G3	m3	Formigó per a murs de contenció HA-30/B/20/IIa de consistència plàstica i grandària màxima del granulat 20 mm i abocat amb cubilot		**149,85**	**€**
	B065E60C	m3	Formigó HA-30/B/20/IIa de consistència plàstica, grandària màxima del granulat 20 mm, amb >= 275 kg/m3 de ciment, apte per a classe d'exposició IIa	75,22090	€	
			Altres conceptes	74,62910	€	
P-23	G32B3101	kg	Armadura per a murs de contenció AP500 S en barres de diàmetre com a màxim 16 mm, d'acer en barres corrugades B500S de límit elàstic >= 500 N/mm2		**2,20**	**€**
	B0A14200	kg	Filferro recuit de diàmetre 1,3 mm	0,00708	€	
			Altres conceptes	2,19292	€	
P-24	G32D1117	m2	Muntatge i desmuntatge d'una cara d'encofrat amb plafó metàl·lic i suport amb contraforts metàl·lic, per a murs de contenció de base rectilínia encofrats a una cara, per a una alçària de treball <= 10 m, per a deixar el formigó vist		**44,99**	**€**
	B0DB1720	m	Contrafort metàl·lic per a parament de mur, d'alçària 5 i 10 m i 200 usos	2,91000	€	
	B0DZA000	l	Desencofrant	0,24100	€	
	B0A31000	kg	Clau acer	0,06718	€	
	B0DZP600	u	Part proporcional d'elements auxiliars per a plafons metàl·lics, de 50x250 cm	0,59000	€	
	B0D21030	m	Tauló de fusta de pi per a 10 usos	0,46101	€	
	B0D81680	m2	Plafó metàl·lic de 50x250 cm per a 50 usos	1,36500	€	
	B0D31000	m3	Llata de fusta de pi	0,47973	€	
			Altres conceptes	38,87608	€	
P-25	G38516G3	m3	Formigó per a riostres i basaments, HA-30/B/20/IIa de consistència plàstica i grandària màxima del granulat 20 mm, abocat amb cubilot		**149,88**	**€**
	B065E81C	m3	Formigó HA-30/B/20/IIa de consistència plàstica, grandària màxima del granulat 20 mm, amb >= 325 kg/m3 de ciment, apte per a classe d'exposició IIa+Qa	88,28100	€	
			Altres conceptes	61,59900	€	
P-26	G38B3101	kg	Armadura per a riostres i basaments AP500 S en barres de diàmetre com a màxim 16 mm, d'acer en barres corrugades B500S de límit elàstic >= 500 N/mm2		**2,20**	**€**

PROJECTE DE MILLORA DE XARXA DE CAMINS MUNICIPALS. CAMÍ DE CAN PORXES AL SEU PAS SOBRE EL RIU FLUVIÀ
TM LA VALL DE BIANYA (LA GARROTXA)

QUADRE DE PREUS NÚMERO 2

NÚMERO	CODI	UA	DESCRIPCIÓ		PREU	
	B0A14200	kg	Filferro recuit de diàmetre 1,3 mm	0,00696	€	
			Altres conceptes	2,19304	€	
P-27	G38B3201	kg	Armadura per a riostres i basaments AP500 S en barres de diàmetre superior a 16 mm, d'acer en barres corrugades B500S de límit elàstic >= 500 N/mm2		**2,03**	**€**
	B0A14200	kg	Filferro recuit de diàmetre 1,3 mm	0,00696	€	
			Altres conceptes	2,02304	€	
P-28	G38D1001	m2	Encofrat a una cara amb plafó metàl·lic, per a riostres i basaments		**45,01**	**€**
	B0D21030	m	Tauló de fusta de pi per a 10 usos	0,85668	€	
	B0A31000	kg	Clau acer	0,13695	€	
	B0DZA000	l	Desencofrant	0,12050	€	
	B0DZ4000	m	Fleix	0,04600	€	
	B0D31000	m3	Llata de fusta de pi	0,47973	€	
	B0D81380	m2	Plafó metàl·lic de 50x60 cm per a 50 usos	1,23200	€	
	B0DZP300	u	Part proporcional d'elements auxiliars per a plafons metàl·lics, de 50x60 cm	0,29000	€	
			Altres conceptes	41,84814	€	
P-29	G3D1U0M1	m	Execució de micropiló de diàmetre 250 mm en qualsevol tipus de terreny, incloent excavació a rotopercusió, llots tixotròpics, armat amb tub d'acer NT80 de 560 N/mm2 de límit elàstic de 168,3 mm de diàmetre exterior de camisa i 9 mm de gruix, injecció de morter de ciment única de ciment Portland 42,5 N, repetitiva o repetitiva selectiva, totalment acabat		**144,48**	**€**
	B031U040	m3	Sorra de pedrera de pedra granítica per a morters	1,94342	€	
	B0111000	m3	Aigua	0,08400	€	
	B3Z5U000	m3	Llot tixotròpic	0,50848	€	
	B0B2U002	kg	Acer en barres corrugades B 500 S de límit elàstic >= 500 N/mm2	3,69000	€	
	B3DBU0M1	kg	Acer NT-80 en tubs per a micropilons	49,95000	€	
	B051U014	t	Ciment pòrtland CEM I 42,5 N segons UNE-EN 197-1	11,57520	€	
			Altres conceptes	76,72890	€	
P-30	G3DZB0M1	u	Escapçat de cap de micropiló de 250 mm de diàmetre, mitjançant medis manuals o mecànics, inclós càrrega, transport i gestió del residu, tot inclós per poder formar l'encepat de formigó		**24,36**	**€**
			Altres conceptes	24,36000	€	
P-31	G3Z1U030	m3	Formigó de 15 N/mm2 de resistència característica a la compressió per a regularització sota fonaments o rebliments, inclòs la preparació de la base d'assentament, col·locació i vibrat		**90,00**	**€**
	B060U110	m3	Formigó de 15 N/mm2 de resistència característica a la compressió, consistència plàstica i granulat màxim 20 mm, inclòs transport a l'obra	62,92650	€	
			Altres conceptes	27,07350	€	
P-32	G921U020	m3	Base de tot-u artificial, estesa, humectació i compactació, mesurat sobre perfil teòric		**24,91**	**€**
	B0111000	m3	Aigua	0,07500	€	
	B037200U	m3	Tot-u artificial, inclòs transport a l'obra	22,35600	€	
			Altres conceptes	2,47900	€	
P-33	G96518D5	m	Vorada recta de formigó, monocapa, amb secció normalitzada de calçada C6 de 25x12 cm segons UNE 127340, de classe climàtica B, classe resistent a l'abrasió H i classe resistent a flexió T (R-5 MPa) segons UNE-EN 1340, col·locada sobre base de formigó no estructural de 15 N/mm2 de resistència mínima a compressió i de 10 a 20 cm d'alçària, i rejuntada amb morter		**23,15**	**€**

QUADRE DE PREUS NÚMERO 2

NÚMERO	CODI	UA	DESCRIPCIÓ	PREU	
	B0710250	t	Morter per a ram de paleta, classe M 5 (5 N/mm2), a granel, de designació (G) segons norma UNE-EN 998-2	0,06745	€
	B06NN14C	m3	Formigó d'ús no estructural de resistència a compressió15 N/mm2, consistència plàstica i grandària màxima del granulat 40 mm, HNE-15/P/40	3,05422	€
	B96518D0	m	Vorada recta de formigó, monocapa, amb secció normalitzada de calçada C6 de 25x12 cm segons UNE 127340, de classe climàtica B, classe resistent a l'abrasió H i classe resistent a flexió T (R-5 MPa) segons UNE-EN 1340	2,87700	€
			Altres conceptes	17,15133	€
P-34	G9GA0006	m3	Paviment de formigó HM-25, de consistència plàstica o tova, de qualsevol gruix, amb mitjans manuals, incloent estesa, vibratge, acabat superficial, formació de juntes tallats en fresc i totes les feines adients	**110,62**	**€**
	B0A3UC10	kg	Clau acer	0,31500	€
	B0D21030	m	Tauló de fusta de pi per a 10 usos	1,65000	€
	B0D7UC02	m2	Amortització de tauler de fusta de pi de 22 mm, per a 10 usos	1,49000	€
	B060U330	m3	Formigó HM-25, consistència plàstica i granulat màxim 20 mm, inclòs transport a l'obra	71,89350	€
			Altres conceptes	35,27150	€
P-35	G9GZ2564	m	Tall amb serra de disc en paviment de formigó per a formació de junt de retracció de 6 a 8 mm d'amplària i fondària >= 6 cm	**4,83**	**€**
			Altres conceptes	4,83000	€
P-36	G9Z4MA16	m2	Armadura per lloses de formigó AP500 SD amb malla electrosoldada de barres corrugades d'acer ME 15x15 cm D:6-6 mm 6x2,2 m B500SD UNE-EN 10080	**3,64**	**€**
	B0B34234	m2	Malla electrosoldada de barres corrugades d'acer ME 15x15 cm D:6-6 mm 6x2,2 m B500SD UNE-EN 10080	2,52000	€
	B0A14200	kg	Filferro recuit de diàmetre 1,3 mm	0,02134	€
			Altres conceptes	1,09866	€
P-37	GB12V001	u	Platina d'ancoratge de barrera formada per placa de 300x300x10 mm. de gruix (S275) i amb varilles de diàmetre 12 mm amb formació de pota de 8 cm aprox. desenvolupament de 33 cm en total, per anar ancorada al formigó	**21,05**	**€**
	B44Z5026	kg	Acer S275JR segons UNE-EN 10025-2, format per peça simple, en perfils laminats en calent sèrie L, LD, T, rodó, quadrat, rectangular i planxa, treballat al taller per a col·locar amb cargols i galvanitzat	12,37782	€
	B0B2C000	kg	Acer en barres corrugades B500SD de límit elàstic >= 500 N/mm2	0,76362	€
			Altres conceptes	7,90856	€
P-38	GB2AUMA1	m	Barrera de seguretat mixta de fusta i acer amb sistema de protecció per a motociclistes, amb nivell de contenció N2, amplària de treball W5, índex de severitat A i deflexió dinàmica 1,4 segons UNE-EN 1317-2, composada per barana horitzontal de fusta tractada de secció rectangular aproximada de 210 mm d'alçària i 110 mm de gruix, armada interiorment amb perfil metàl.lic d'acer galvanitzat sigma i suportada per muntants amb perfil d'acer galvanitzat C-120 revestida de fusta tractada de secció de 40 mm de gruix al frontal i 30 mm de gruix als laterals. Distància entre suports 4 m i per anar clavats tipus BEAM N2 S4R de AVF o equivalent, inclòs elements de fixació, material auxiliar, totalment col·locada en recta o corbada de qualsevol radi	**92,37**	**€**
	BBM2AA10	m	Perfil longitudinal d'acer galvanitzat de secció doble ona per a protecció de motociclistes	14,63000	€
	BBMZV140	u	Peça d'acer galvanitzat per a subjecció del sistema de protecció de motociclistes	1,68750	€
	BBM2UMA1	m	Barrera de seguretat mixta de fusta i acer, amb nivell de contenció N2, amplària de treball W5, índex de severitat A i deflexió dinàmica 1,4 segons UNE-EN 1317-2, composada per barana horitzontal de fusta tractada de secció rectangular aproximada de 210 mm d'alçària i 110 mm de gruix, armada interiorment amb perfil metàl.lic d'acer galvanitzat sigma i suportada per muntants amb perfil d'acer galvanitzat C-120 revestida de fusta tractada de secció de 40 mm de gruix al frontal i 30 mm de gruix als laterals. Distància entre suports 4 m i per anar clavats tipus BEAM N2 S4R de AVF o equivalent, inclòs elements de fixació,	49,60000	€

PROJECTE DE MILLORA DE XARXA DE CAMINS MUNICIPALS. CAMÍ DE CAN PORXES AL SEU PAS SOBRE EL RIU FLUVIÀ
TM LA VALL DE BIANYA (LA GARROTXA)

QUADRE DE PREUS NÚMERO 2

NÚMERO	CODI	UA	DESCRIPCIÓ	PREU	
			material auxiliar		
			Altres conceptes	26,45250	€
P-39	GB2AUMAA	u	Extrem ancorat de 3,98 m de barrera de seguretat mixta de fusta i acer de composada per barana horitzontal de fusta tractada de secció rectangular aproximada de 210 mm d'alçària i 110 mm de gruix, armada interiorment amb perfil metàl.lic d'acer galvanitzat sigma i suportada per muntants amb perfil d'acer galvanitzat C-125 revestida de fusta tractada de secció de 40 mm de gruix al frontal i 30 mm de gruix als laterals. Suports per anar clavats, tipus BEAM N2-4TES2 de AVF o equivalent, inclòs elements de fixació, material auxiliar, totalment col·locada	**363,87**	**€**
	BBM2UMAA	u	Extrem ancorat de 3,98 m de barrera de seguretat mixta de fusta i acer de composada per barana horitzontal de fusta tractada de secció rectangular aproximada de 210 mm d'alçària i 110 mm de gruix, armada interiorment amb perfil metàl.lic d'acer galvanitzat sigma i suportada per muntants amb perfil d'acer galvanitzat C-125 revestida de fusta tractada de secció de 40 mm de gruix al frontal i 30 mm de gruix als laterals. Suports per anar clavats, tipus BEAM N2-4TES2 de AVF o equivalent, inclòs elements de fixació, material auxiliar	211,07000	€
			Altres conceptes	152,80000	€
P-40	GB2AUMAB	u	Trancisió a mur d'1m de llargària de barrera de seguretat mixta de fusta i acer de composada per barana horitzontal de fusta tractada de secció rectangular aproximada de 210 mm d'alçària i 110 mm de gruix, armada interiorment amb perfil metàl.lic d'acer galvanitzat sigma i suportada per muntants amb perfil d'acer galvanitzat C-125 revestida de fusta tractada de secció de 40 mm de gruix al frontal i 30 mm de gruix als laterals. Suports per anar clavats, tipus BEAM N2-1TRS1 de AVF o equivalent, inclòs elements de fixació, material auxiliar, totalment col·locada	**234,70**	**€**
	BBM2UMAB	u	Trancisió a mur d'1m de llargària de barrera de seguretat mixta de fusta i acer de composada per barana horitzontal de fusta tractada de secció rectangular aproximada de 210 mm d'alçària i 110 mm de gruix, armada interiorment amb perfil metàl.lic d'acer galvanitzat sigma i suportada per muntants amb perfil d'acer galvanitzat C-125 revestida de fusta tractada de secció de 40 mm de gruix al frontal i 30 mm de gruix als laterals. Suports per anar clavats, tipus BEAM N2-1TRS1 de AVF o equivalent, inclòs elements de fixació, material auxiliar	179,41000	€
			Altres conceptes	55,29000	€
P-41	GBB11121	u	Placa triangular per a senyals de trànsit, d'acer galvanitzat i pintat, de 90 cm de costat, acabada amb pintura no reflectora, fixada mecànicament	**46,00**	**€**
	BBM11201	u	Placa triangular per a senyals de trànsit, d'acer galvanitzat i pintat, de 90 cm de costat, acabada amb pintura no reflectora	38,14000	€
			Altres conceptes	7,86000	€
P-42	GBB11251	u	Placa circular per a senyals de trànsit, d'acer galvanitzat i pintat, de 60 cm de diàmetre, acabada amb pintura no reflectora, fixada mecànicament	**43,56**	**€**
	BBM12601	u	Placa circular per a senyals de trànsit, d'acer galvanitzat i pintat, de 60 cm de diàmetre, acabada amb pintura no reflectora	30,14000	€
			Altres conceptes	13,42000	€
P-43	GBB21201	u	Placa informativa per a senyals de trànsit d'acer galvanitzat i pintat, de 60x60 cm, acabada amb pintura no reflectora, fixada mecànicament	**48,37**	**€**
	BBM1AHA1	u	Placa informativa per a senyals de trànsit d'acer galvanitzat i pintat, de 60x60 cm, acabada amb pintura no reflectora	40,39000	€
			Altres conceptes	7,98000	€
P-44	GBB32420	u	Placa complementària per a senyals de trànsit, d'acer galvanitzat i pintat, de 30x15 cm, acabada amb pintura no reflectora, fixada al senyal	**33,45**	**€**
	BBM1EB11	u	Placa complementària per a senyals de trànsit, d'acer galvanitzat i pintat, de 30x15 cm, acabada amb pintura no reflectora	27,32000	€
			Altres conceptes	6,13000	€
P-45	GD7JJT86	m	Claveguera amb tub de paret estructurada, amb paret interna llisa i externa corrugada, de polietilè HDPE, tipus B, àrea aplicació U, de diàmetre nominal exterior 315 mm, de rididesa	**21,01**	**€**

QUADRE DE PREUS NÚMERO 2

NÚMERO	CODI	UA	DESCRIPCIÓ		PREU	
			anular SN 8 kN/m2, segons la norma UNE-EN 13476-3, unió de maniguets, amb grau de dificultat mitja i col·locat al fons de la rasa			
	BD7JJ180	m	Tub de paret estructurada, amb paret interna llisa i externa corrugada, de polietilè HDPE, tipus B, àrea aplicació U, de diàmetre nominal exterior 315 mm, de rigidesa anular SN 8 kN/m2, segons la norma UNE-EN 13476-3	9,60840	€	
			Altres conceptes	11,40160	€	
P-46	GDD1U010	u	Pou de registre de 80 cm de diàmetre i 1,60 m d'alçària, inclòs solera de formigó de 15 N/mm2 de resistència característica a la compressió, anell d'entroncament amb tubs, con superior, bastiment i tapa de fosa dúctil i graons, segons plànols	**467,07**	**€**	
	B071U005	m3	Morter de ciment de Classe M-5 (5 N/mm2) segons la Norma UNE 998-2	3,05270	€	
	BDD1U002	u	Base prefabricada de pou de registre de D= 80 cm i 100 cm d'alçària, amb forats per a tubs	49,49000	€	
	BDD1U022	u	Con prefabricat de pou de registre amb reducció de 80 a 60 cm de diàmetre i 60 cm d'alçària	34,10000	€	
	BDDZU002	u	Bastiment de 85x85x10 cm i tapa de 65 cm de diàmetre, de fosa dúctil, per a càrrega de ruptura de 40 t	163,45000	€	
	BDDZU010	u	Graó per a pou de registre de 300x300x300 mm, de polipropilé amb ànima d'acer de 20 mm de diàmetre	19,56000	€	
	B060U110	m3	Formigó de 15 N/mm2 de resistència característica a la compressió, consistència plàstica i granulat màxim 20 mm, inclòs transport a l'obra	44,94750	€	
			Altres conceptes	152,46980	€	
P-47	GDK2U030	u	Pericó per a canalització de serveis de 40x40x60 cm de secció interior, amb parets de 15 cm de gruix i solera de 10 cm de gruix de formigó HM-20, inclòs excavació, transport a l'abocador, cànon d'abocament i manteniment de l'abocador	**169,08**	**€**	
	B0D21030	m	Tauló de fusta de pi per a 10 usos	1,65000	€	
	B0DZU005	u	Materials auxiliars per a encofrar	3,30000	€	
	B0DZA000	l	Desencofrant	0,86760	€	
	B060U310	m3	Formigó HM-20, consistència plàstica i granulat màxim 20 mm, inclòs transport a l'obra	39,80860	€	
	B0D8U001	m2	Amortització de plafó metàl·lic pla per a 40 usos	4,43250	€	
			Altres conceptes	119,02130	€	
P-48	GFA1U131	m	Tub de PVC de DN 315 mm, per a PN 6 bar, amb unions de junt elàstica, inclòs part proporcional d'accessoris i peces especials d'acer amb protecció contra la corrosió, col·locat al fons de la rasa i provat	**26,52**	**€**	
	B0111000	m3	Aigua	0,14100	€	
	BFA1U131	m	Tub de PVC, DN 315 mm, PN 6 bar, amb unions de junt elàstica, inclòs p.p. de peces especials i accessoris	21,74330	€	
			Altres conceptes	4,63570	€	
P-49	GFAD5215	u	Maniguet de connexió de PVC de 315 mm de DN, de 6 bar de pressió nominal, amb unions encolades, col·locat al fons de la rasa	**128,26**	**€**	
	BFAD5210	u	Maniguet de connexió de PVC de 315 mm de DN, de 6 bar de pressió nominal amb unions per a encolar	99,97000	€	
			Altres conceptes	28,29000	€	
P-50	GFB1U207	m	Tub de polietilè d'alta densitat, tipus PE-50A, de DN 75 mm per a PN 10 bar, amb unions termosoldades, inclòs part proporcional d'accessoris i peces especials de polietilè, col·locat al fons de la rasa i provat	**3,60**	**€**	
	BFB1U207	m	Tub de polietilè d'alta densitat, tipus PE-50A, DN 75 mm, PN 10, inclòs p.p. de peces especials i accessoris	2,04970	€	
	B0111000	m3	Aigua	0,00750	€	
			Altres conceptes	1,54280	€	

PROJECTE DE MILLORA DE XARXA DE CAMINS MUNICIPALS. CAMÍ DE CAN PORXES AL SEU PAS SOBRE EL RIU FLUVIÀ
TM LA VALL DE BIANYA (LA GARROTXA)

QUADRE DE PREUS NÚMERO 2

NÚMERO	CODI	UA	DESCRIPCIÓ		PREU	
P-51	GFB1U212	m	Tub de polietilè d'alta densitat, tipus PE-50A, de DN 125 mm per a PN 10 bar, amb unions termosoldades, inclòs part proporcional d'accessoris i peces especials de polietilè, col·locat al fons de la rasa i provat	**10,55**	**€**	
	B0111000	m3	Aigua	0,02250	€	
	BFB1U212	m	Tub de polietilè d'alta densitat, tipus PE-50A, DN 125 mm, PN 10, inclòs p.p. de peces especials i accessoris	5,81950	€	
			Altres conceptes	4,70800	€	
P-52	GR110001	m2	Esbrossada i neteja del terreny amb esbrossadora de capçal de serra, en tot tipus de terreny (planer o talús) inclòs càrrega i transport de les restes a abocador controlat o planta de compostatge, mesurada la superfície executada en obra	**1,25**	**€**	
			Altres conceptes	1,25000	€	
P-53	GR720001	m2	Hidrosembra de capa herbàcia en dues fases amb espècies adaptades agroclimàticament a la zona, inclòs el subministrament de tots els components necessaris (llavors, mulch, estabilitzant, bioactivador, adobs), regs d'arrelament, així com el manteniment necessari fins a la recepció de l'obra	**1,24**	**€**	
	BR4UJJ00	kg	Barreja d'hidrosembra composada per d'espècies herbàcies adaptades agroclimàticament	0,11070	€	
	B0111000	m3	Aigua	0,02700	€	
	BR34J000	kg	Bioactivador microbià	0,13040	€	
	BR361100	kg	Estabilitzant sintètic de base acrílica	0,26272	€	
	BR3B6U00	kg	Adob mineral d'alliberament molt lent (15-8-11%+2MgO) GR o similar	0,01600	€	
	BR3PAN00	kg	Encoixinament protector per a hidrosembres de fibra semicurta	0,14720	€	
			Altres conceptes	0,54598	€	
P-54	H1411111	u	Casc de seguretat per a ús normal, contra cops, de polietilè amb un pes màxim de 400 g, homologat segons UNE-EN 812	**6,25**	**€**	
			Altres conceptes	6,25000	€	
P-55	H142CD70	u	Pantalla facial per a protecció de riscs mecànics, amb visor de malla de reixeta metàl·lica, per acoblar al casc amb arnès abatible, homologada segons UNE-EN 1731	**9,61**	**€**	
			Altres conceptes	9,61000	€	
P-56	H1432012	u	Protector auditiu d'auricular, acoblat al cap amb arnès i orelleres antisoroll, homologat segons UNE-EN 352-1 i UNE-EN 458	**19,09**	**€**	
			Altres conceptes	19,09000	€	
P-57	H1445003	u	Mascareta de protecció respiratòria, homologada segons UNE-EN 140	**1,50**	**€**	
			Altres conceptes	1,50000	€	
P-58	H145E003	u	Parella de guants contra agents químics i microorganismes, homologats segons UNE-EN 374-1, UNE-EN ISO 11298-2, UNE-EN 1998-3 i UNE-EN 420	**2,91**	**€**	
			Altres conceptes	2,91000	€	
P-59	H1474600	u	Cinturó antivibració, ajustable i de teixit transpirable	**16,47**	**€**	
			Altres conceptes	16,47000	€	
P-60	H152U000	m	Tanca d'advertència o abalisament d'1 m d'alçada amb malla de polietilè taronja, fixada a 1 m del perímetre del sostre amb suports d'acer allotjats amb forats al sostre	**2,54**	**€**	
			Altres conceptes	2,54000	€	
P-61	H1534001	u	Peça de plàstic en forma de bolet, de color vermell, per a protecció dels extrems de les armadures per a qualsevol diàmetre, amb desmuntatge inclòs	**0,26**	**€**	
			Altres conceptes	0,26000	€	
P-62	H153A9F1	u	Topall per a descàrrega de camions en excavacions, de 4 m d'amplada amb tauló de fusta i perfils IPN 100 clavat al terreny i amb el desmuntatge inclòs	**26,11**	**€**	

QUADRE DE PREUS NÚMERO 2

NÚMERO	CODI	UA	DESCRIPCIÓ		PREU	
				Altres conceptes	26,11000	€
P-63	HB2C2000	m	Barrera de formigó simple, prefabricada, amb perfil tipus New Jersey, col·locada i amb el desmuntatge inclòs		**52,34**	**€**
				Altres conceptes	52,34000	€
P-64	HBBAA005	u	Senyal de prohibició, normalitzada amb pictograma negre sobre fons blanc, de forma circular amb cantells i banda transversal descendent d'esquerra a dreta a 45°, en color vermell, diàmetre 29 cm, amb cartell explicatiu rectangular, per ser vista fins 12 m, fixada i amb el desmuntatge inclòs		**38,19**	**€**
				Altres conceptes	38,19000	€
P-65	HBBAB113	u	Senyal d'obligació, normalitzada amb pictograma blanc sobre fons blau, de forma circular amb cantells en color blanc, diàmetre 60 cm, amb cartell explicatiu rectangular, per ser vista fins 25 m, fixada i amb el desmuntatge inclòs		**177,59**	**€**
	BBBAB113	u	Senyal d'obligació, normalitzada amb pictograma blanc sobre fons blau, de forma circular amb cantells en color blanc, de diàmetre 60 cm, per ésser vista fins 25 m, per a seguretat i salut		71,89000	€
	BBBAD023	u	Cartell explicatiu del contingut de la senyal, amb llegenda indicativa d'obligació, amb el text en blanc sobre fons blau, de forma rectangular, amb el cantell blanc, costat major 60 cm, per ésser vist fins 25 m, per a seguretat i salut		75,33000	€
				Altres conceptes	30,37000	€
P-66	HBBAB115	u	Senyal d'obligació, normalitzada amb pictograma blanc sobre fons blau, de forma circular amb cantells en color blanc, diàmetre 29 cm, amb cartell explicatiu rectangular, per ser vista fins 12 m, fixada i amb el desmuntatge inclòs		**37,14**	**€**
				Altres conceptes	37,14000	€
P-67	HBBAC005	u	Senyal indicativa de la ubicació d'equips d'extinció d'incendis, normalitzada amb pictograma blanc sobre fons vermell, de forma rectangular o quadrada, costat major 29 cm, per ser vista fins 12 m de distància, fixada i amb el desmuntatge inclòs		**31,04**	**€**
				Altres conceptes	31,04000	€
P-68	HBBAF004	u	Senyal d'advertència, normalitzada amb pictograma negre sobre fons groc, de forma triangular amb el cantell negre, costat major 41 cm, amb cartell explicatiu rectangular, per ser vista fins 12 m de distància, fixada i amb el desmuntatge inclòs		**46,46**	**€**
				Altres conceptes	46,46000	€
P-69	HBBZA0A1	u	Bastidor d'acer galvanitzat, per a suport de senyalització vertical, mòbil i amb el desmuntatge inclòs		**17,05**	**€**
	BBLZA0A2	m	Bastidor d'acer galvanitzat, per a suport de senyalització vertical, mòbil, per a 2 usos, per a seguretat i salut		14,04000	€
				Altres conceptes	3,01000	€
P-70	HBC12300	u	Con de plàstic reflector de 50 cm d'alçària		**11,37**	**€**
	BBC12302	u	Con d'abalisament de plàstic reflector de 50 cm d'alçària, per a 2 usos, per a seguretat i salut		10,39000	€
				Altres conceptes	0,98000	€
P-71	HBC1GFJ1	u	Llumenera amb làmpada intermitent color ambre amb energia de bateria de 12 V i amb el desmuntatge inclòs		**28,62**	**€**
	BBC1GFJ2	u	Llumenera amb làmpada intermitent color ambre, amb energia de bateria de 12 V, per a 2 usos, per a seguretat i salut		23,97000	€
				Altres conceptes	4,65000	€
P-72	HBC1KJ00	m	Tanca mòbil metàl·lica de 2,5 m de llargària i 1 m d'alçària i amb el desmuntatge inclòs		**5,95**	**€**
	BBC1KJ04	m	Tanca mòbil metàl·lica de 2,5 m de llargària i 1 m d'alçària, per a 4 usos, per a seguretat i salut		4,35600	€

PROJECTE DE MILLORA DE XARXA DE CAMINS MUNICIPALS. CAMÍ DE CAN PORXES AL SEU PAS SOBRE EL RIU FLUVIÀ
TM LA VALL DE BIANYA (LA GARROTXA)

QUADRE DE PREUS NÚMERO 2

NÚMERO	CODI	UA	DESCRIPCIÓ		PREU	
				Altres conceptes	1,59400	€
P-73	HM31161J	u	Extintor de pols seca, de 6 kg de càrrega, amb pressió incorporada, pintat, amb suport a la paret i amb el desmuntatge inclòs		**46,08**	**€**
				Altres conceptes	46,08000	€
P-74	HQU1B130	mes	Lloguer de mòdul prefabricat per a equipament sanitaris a obra de 2,4x2,6 m amb tancaments formats per placa de dues planxes d'acer prelacat i aïllament interior de 40mm de gruix i paviment format per tauler aglomarat hidròfug amb acabat de PVC sobre xapa galvanitzada i llana mineral de vidre, instal·lació elèctrica 1 punt de llum, interruptor, endolls i protecció diferencial, i equipat amb 1 inodor,2 dutxes,lavabo col·lectiu amb 1 aixeta i termos elèctric 50 litres		**55,98**	**€**
				Altres conceptes	55,98000	€
P-75	HQU1B330	u	Transport, entrega, retirada, muntatge i desmuntatge de mòdul prefabricat per a equipament sanitaris a obra de 2,4x2,6 m amb tancaments formats per placa de dues planxes d'acer prelacat i aïllament interior de 40mm de gruix i paviment format per tauler aglomarat hidròfug amb acabat de PVC sobre xapa galvanitzada i llana mineral de vidre, instal·lació elèctrica 1 punt de llum, interruptor, endolls i protecció diferencial, i equipat amb 1 inodor,2 dutxes,lavabo col·lectiu amb 1 aixeta i termos elèctric 50 litres		**207,90**	**€**
				Altres conceptes	207,90000	€
P-76	HQU1D150	mes	Lloguer de mòdul prefabricat per equipament de vestidors a obra de 3,7x2,4 m amb tancaments formats per placa de dues planxes d'acer prelacat i aïllament interior de 40mm de gruix i paviment format per tauler aglomarat hidròfug amb acabat de PVC sobre xapa galvanitzada i llana mineral de vidre, instal·lació elèctrica 1 punt de llum, interruptor, endolls i protecció diferencial		**53,17**	**€**
				Altres conceptes	53,17000	€
P-77	HQU1D350	u	Transport, entrega, retirada, muntatge i desmuntatge de mòdul prefabricat per equipament de vestidors a obra de 3,7x2,4 m amb tancaments formats per placa de dues planxes d'acer prelacat i aïllament interior de 40mm de gruix i paviment format per tauler aglomarat hidròfug amb acabat de PVC sobre xapa galvanitzada i llana mineral de vidre, instal·lació elèctrica 1 punt de llum, interruptor, endolls i protecció diferencial		**207,90**	**€**
				Altres conceptes	207,90000	€
P-78	HQU1E150	mes	Lloguer de mòdul prefabricat per a equipament de menjador a obra de 3,7x2,4 m amb tancaments formats per placa de dues planxes d'acer prelacat i aïllament interior de 40mm de gruix i paviment format per tauler aglomarat hidròfug amb acabat de PVC sobre xapa galvanitzada i llana mineral de vidre, instal·lació elèctrica 1 punt de llum, interruptor, endolls i protecció diferencial, i equipat amb aigüera d'1 pica amb aixeta i taulell		**59,24**	**€**
				Altres conceptes	59,24000	€
P-79	HQU1E350	u	Transport, entrega, retirada, muntatge i desmuntatge de mòdul prefabricat per a equipament de menjador a obra de 3,7x2,4 m amb tancaments formats per placa de dues planxes d'acer prelacat i aïllament interior de 40mm de gruix i paviment format per tauler aglomarat hidròfug amb acabat de PVC sobre xapa galvanitzada i llana mineral de vidre, instal·lació elèctrica 1 punt de llum, interruptor, endolls i protecció diferencial, i equipat amb aigüera d'1 pica amb aixeta i taulell		**207,90**	**€**
				Altres conceptes	207,90000	€
P-80	HQU22301	u	Armari metàl·lic individual de doble compartiment interior, de 0.4x0.5x1,8 m, col·locat i amb el desmuntatge inclòs		**62,52**	**€**
				Altres conceptes	62,52000	€
P-81	HQU25201	u	Banc de fusta amb capacitat per a 3 persones, col·locat i amb el desmuntatge inclòs		**17,19**	**€**
				Altres conceptes	17,19000	€
P-82	HQU27502	u	Taula de fusta amb capacitat per a 6 persones, col·locada i amb el desmuntatge inclòs		**20,37**	**€**
				Altres conceptes	20,37000	€
P-83	HQU2AF02	u	Nevera elèctrica, de 100 l de capacitat, col·locada i amb el desmuntatge inclòs		**111,71**	**€**

QUADRE DE PREUS NÚMERO 2

NÚMERO	CODI	UA	DESCRIPCIÓ		PREU	
				Altres conceptes	111,71000	€
P-84	HQU2E001	u	Forn microones per a escalfar menjars, col·locat i amb el desmuntatge inclòs		**72,84**	**€**
				Altres conceptes	72,84000	€
P-85	HQU2GF01	u	Recipient per a recollida d'escombraries, de 100 l de capacitat, col·locat i amb el desmuntatge inclòs		**46,60**	**€**
				Altres conceptes	46,60000	€
P-86	HQU2P001	u	Penja-robes per a dutxa, col·locat i amb el desmuntatge inclòs		**2,21**	**€**
				Altres conceptes	2,21000	€

La Vall de Bianya, maig de 2022
L´ENGINYER AUTOR DEL PROJECTE

Sr. Ignasi Grau Roca
Enginyer Agrònom
IGREMAP, SLP

PROJECTE DE MILLORA DE XARXA DE CAMINS MUNICIPALS. CAMÍ DE CAN PORXES, AL SEU PAS SOBRE EL RIU FLUVIÀ. TM DE LA VALL DE BIANYA (GARROTXA).

DOCUMENT IV. PRESSUPOST

PRESSUPOST GENERAL

PRESSUPOST

Obra	01	Pressupost 173PL21540	
Subobra	01	TREBALLS PREVIS	

NUM.	CODI	UA	DESCRIPCIÓ	PREU	AMIDAMENT	IMPORT
1	GR110001	m2	Esbrossada i neteja del terreny amb esbrossadora de capçal de serra, en tot tipus de terreny (planer o talús) inclòs càrrega i transport de les restes a abocador controlat o planta de compostatge, mesurada la superfície executada en obra (P - 52)	1,25	300,000	375,00

TOTAL Subobra 01.01 375,00

Obra	01	Pressupost 173PL21540
Subobra	02	ENDERROCS
Capítol	01	FERM ACTUAL

NUM.	CODI	UA	DESCRIPCIÓ	PREU	AMIDAMENT	IMPORT
1	G219U100	m	Tall amb serra de disc de paviment de mescles bituminoses o formigó, de 20 cm a 30 cm de fondària (P - 5)	5,99	17,570	105,24
2	G214U120	m3	Enderroc d'estructures de qualsevol tipus, de formigó en massa o armat, amb mitjans mecànics o manuals, inclòs tall d'armadures, càrrega, transport a l'abocador, cànon d'abocament i manteniment de l'abocador. En presència de serveis afectats en servei. (P - 4)	70,50	28,365	1.999,73
3	G2RA73G1	m3	Deposició controlada a dipòsit autoritzat inclòs el cànon sobre la deposició controlada dels residus de la construcció, segons la LLEI 8/2008, de residus barrejats inerts amb una densitat 1,0 t/m3, procedents de construcció o demolició, amb codi 170107 segons la Llista Europea de Residus (ORDEN MAM/304/2002) (P - 19)	22,05	28,365	625,45

TOTAL Capítol 01.02.01 2.730,42

Obra	01	Pressupost 173PL21540
Subobra	02	ENDERROCS
Capítol	02	MURS

NUM.	CODI	UA	DESCRIPCIÓ	PREU	AMIDAMENT	IMPORT
1	G214U020	m3	Enderroc d'estructures de qualsevol tipus, de formigó en massa o armat, amb mitjans mecànics o manuals, inclòs tall d'armadures, càrrega, transport a l'abocador, cànon d'abocament i manteniment de l'abocador (P - 3)	51,70	7,948	410,91
2	G2RA73G1	m3	Deposició controlada a dipòsit autoritzat inclòs el cànon sobre la deposició controlada dels residus de la construcció, segons la LLEI 8/2008, de residus barrejats inerts amb una densitat 1,0 t/m3, procedents de construcció o demolició, amb codi 170107 segons la Llista Europea de Residus (ORDEN MAM/304/2002) (P - 19)	22,05	7,948	175,25

TOTAL Capítol 01.02.02 586,16

Obra	01	Pressupost 173PL21540
Subobra	02	ENDERROCS
Capítol	03	TANCA ACTUAL

NUM.	CODI	UA	DESCRIPCIÓ	PREU	AMIDAMENT	IMPORT
1	F21B4001	m	Desmuntatge de barana de fusta, enderroc de daus de formigó, i càrrega manual i mecànica de l'equipament i la runa sobre camió o contenidor (P - 1)	4,32	24,500	105,84

PROJECTE DE MILLORA DE XARXA DE CAMINS MUNICIPALS. CAMÍ DE CAN PORXES AL SEU PAS SOBRE EL RIU FLUVIÀ
TM LA VALL DE BIANYA (LA GARROTXA)

PRESSUPOST

2	G2RA73G1	m3	Deposició controlada a dipòsit autoritzat inclòs el cànon sobre la deposició controlada dels residus de la construcció, segons la LLEI 8/2008, de residus barrejats inerts amb una densitat 1,0 t/m3, procedents de construcció o demolició, amb codi 170107 segons la Llista Europea de Residus (ORDEN MAM/304/2002) (P - 19)	22,05	3,675	81,03

TOTAL Capítol 01.02.03 186,87

Obra	01	Pressupost 173PL21540
Subobra	03	CONTENCIONS
Capítol	01	MOVIMENTS DE TERRES

NUM.	CODI	UA	DESCRIPCIÓ	PREU	AMIDAMENT	IMPORT
1	G222U107	m3	Excavació de terreny no classificat en rases, pous o fonaments, amb mitjans mecànics, incloses part proporcional en roca i tall prèvi en talussos, càrrega i transport a l'abocador, aplec o lloc d'ús, inclòs cànon d'abocament i manteniment de l'abocador (P - 6)	14,92	68,525	1.022,39

TOTAL Capítol 01.03.01 1.022,39

Obra	01	Pressupost 173PL21540
Subobra	03	CONTENCIONS
Capítol	02	MICROPILOTS

NUM.	CODI	UA	DESCRIPCIÓ	PREU	AMIDAMENT	IMPORT
1	G3D1U0M1	m	Execució de micropiló de diàmetre 250 mm en qualsevol tipus de terreny, incloent excavació a rotopercusió, llots tixotròpics, armat amb tub d'acer NT80 de 560 N/mm2 de límit elàstic de 168,3 mm de diàmetre exterior de camisa i 9 mm de gruix, injecció de morter de ciment única de ciment Portland 42,5 N, repetitiva o repetitiva selectiva, totalment acabat (P - 29)	144,48	264,000	38.142,72
2	G3DZB0M1	u	Escapçat de cap de micropiló de 250 mm de diàmetre, mitjançant medis manuals o mecànics, inclós càrrega, transport i gestió del residu, tot inclós per poder formar l'encepat de formigó (P - 30)	24,36	44,000	1.071,84

TOTAL Capítol 01.03.02 39.214,56

Obra	01	Pressupost 173PL21540
Subobra	03	CONTENCIONS
Capítol	03	BIGA SUPERIOR

NUM.	CODI	UA	DESCRIPCIÓ	PREU	AMIDAMENT	IMPORT
1	G3Z1U030	m3	Formigó de 15 N/mm2 de resistència característica a la compressió per a regularització sota fonaments o rebliments, inclòs la preparació de la base d'assentament, col·locació i vibrat (P - 31)	90,00	0,632	56,88
2	G38516G3	m3	Formigó per a riostres i basaments, HA-30/B/20/IIa de consistència plàstica i grandària màxima del granulat 20 mm, abocat amb cubilot (P - 25)	149,88	16,350	2.450,54
3	G38B3101	kg	Armadura per a riostres i basaments AP500 S en barres de diàmetre com a màxim 16 mm, d'acer en barres corrugades B500S de límit elàstic >= 500 N/mm2 (P - 26)	2,20	892,690	1.963,92
4	G38B3201	kg	Armadura per a riostres i basaments AP500 S en barres de diàmetre superior a 16 mm, d'acer en barres corrugades B500S de límit elàstic >= 500 N/mm2 (P - 27)	2,03	753,844	1.530,30
5	G38D1001	m2	Encofrat a una cara amb plafó metàl·lic, per a riostres i basaments (P - 28)	45,01	45,100	2.029,95

PRESSUPOST

6	G228U022	m3	Rebliment al darrera d'alçats de murs i estreps de formigó, amb material procedent de préstec, estesa i compactació segons condicions del Plec de Prescripcions Tècniques, mesurat sobre perfil teòric (P - 8)	7,21	21,800	157,18

TOTAL Capítol 01.03.03 **8.188,77**

Obra	01	Pressupost 173PL21540
Subobra	03	CONTENCIONS
Capítol	04	MUR

NUM.	CODI	UA	DESCRIPCIÓ	PREU	AMIDAMENT	IMPORT
1	G3Z1U030	m3	Formigó de 15 N/mm2 de resistència característica a la compressió per a regularització sota fonaments o rebliments, inclòs la preparació de la base d'assentament, col·locació i vibrat (P - 31)	90,00	3,270	294,30
2	G32516G3	m3	Formigó per a murs de contenció HA-30/B/20/IIa de consistència plàstica i grandària màxima del granulat 20 mm i abocat amb cubilot (P - 22)	149,85	12,535	1.878,37
3	G32B3101	kg	Armadura per a murs de contenció AP500 S en barres de diàmetre com a màxim 16 mm, d'acer en barres corrugades B500S de límit elàstic >= 500 N/mm2 (P - 23)	2,20	1.065,954	2.345,10
4	G32D1117	m2	Muntatge i desmuntatge d'una cara d'encofrat amb plafó metàl·lic i suport amb contraforts metàl·lic, per a murs de contenció de base rectilínia encofrats a una cara, per a una alçària de treball <= 10 m, per a deixar el formigó vist (P - 24)	44,99	51,290	2.307,54
5	G231T157	m2	Apuntalament i estrebada a cel obert, fins a 3 m d'alçària, amb puntals metàl·lics i fusta, per a una protecció del 70% (P - 11)	28,61	51,290	1.467,41
6	G228U075	m3	Rebliment de grava-ciment, amb el 4% en pes de ciment, al darrera d'alçats d'estreps de formigó, estesa i compactació segons condicions del Plec de Prescripcions Tècniques, mesurat sobre perfil teòric (P - 9)	45,09	25,070	1.130,41

TOTAL Capítol 01.03.04 **9.423,13**

Obra	01	Pressupost 173PL21540
Subobra	04	FERMS
Capítol	01	MOVIMENTS DE TERRES

NUM.	CODI	UA	DESCRIPCIÓ	PREU	AMIDAMENT	IMPORT
1	G222U107	m3	Excavació de terreny no classificat en rases, pous o fonaments, amb mitjans mecànics, incloses part proporcional en roca i tall prèvi en talussos, càrrega i transport a l'abocador, aplec o lloc d'ús, inclòs cànon d'abocament i manteniment de l'abocador (P - 6)	14,92	48,134	718,16

TOTAL Capítol 01.04.01 **718,16**

Obra	01	Pressupost 173PL21540
Subobra	04	FERMS
Capítol	02	FERMS

NUM.	CODI	UA	DESCRIPCIÓ	PREU	AMIDAMENT	IMPORT
1	G921U020	m3	Base de tot-u artificial, estesa, humectació i compactació, mesurat sobre perfil teòric (P - 32)	24,91	49,484	1.232,65
2	G9GA0006	m3	Paviment de formigó HM-25, de consistència plàstica o tova, de qualsevol gruix, amb mitjans manuals, incloent estesa, vibratge, acabat superficial, formació de juntsllats en fresc i totes les feines adients (P - 34)	110,62	30,928	3.421,26

PROJECTE DE MILLORA DE XARXA DE CAMINS MUNICIPALS. CAMÍ DE CAN PORXES AL SEU PAS SOBRE EL RIU FLUVIÀ
TM LA VALL DE BIANYA (LA GARROTXA)

PRESSUPOST

3	G9Z4MA16	m2	Armadura per lloses de formigó AP500 SD amb malla electrosoldada de barres corrugades d'acer ME 15x15 cm D:6-6 mm 6x2,2 m B500SD UNE-EN 10080 (P - 36)	3,64	123,710	450,30
4	G9GZ2564	m	Tall amb serra de disc en paviment de formigó per a formació de junt de retracció de 6 a 8 mm d'amplària i fondària >= 6 cm (P - 35)	4,83	15,000	72,45

TOTAL Capítol 01.04.02 **5.176,66**

Obra	01	Pressupost 173PL21540
Subobra	04	FERMS
Capítol	03	VORADA

NUM.	CODI	UA	DESCRIPCIÓ	PREU	AMIDAMENT	IMPORT
1	G96518D5	m	Vorada recta de formigó, monocapa, amb secció normalitzada de calçada C6 de 25x12 cm segons UNE 127340, de classe climàtica B, classe resistent a l'abrasió H i classe resistent a flexió T (R-5 MPa) segons UNE-EN 1340, col·locada sobre base de formigó no estructural de 15 N/mm2 de resistència mínima a compressió i de 10 a 20 cm d'alçària, i rejuntada amb morter (P - 33)	23,15	27,000	625,05

TOTAL Capítol 01.04.03 **625,05**

Obra	01	Pressupost 173PL21540
Subobra	05	BARRERES DE SEGURETAT
Capítol	01	BARRERA

NUM.	CODI	UA	DESCRIPCIÓ	PREU	AMIDAMENT	IMPORT
1	GB2AUMA1	m	Barrera de seguretat mixta de fusta i acer amb sistema de protecció per a motociclistes, amb nivell de contenció N2, amplària de treball W5, índex de severitat A i deflexió dinàmica 1,4 segons UNE-EN 1317-2, composada per barana horitzontal de fusta tractada de secció rectangular aproximada de 210 mm d'alçària i 110 mm de gruix, armada interiorment amb perfil metàl.lic d'acer galvanitzat sigma i suportada per muntants amb perfil d'acer galvanitzat C-120 revestida de fusta tractada de secció de 40 mm de gruix al frontal i 30 mm de gruix als laterals. Distància entre suports 4 m i per anar clavats tipus BEAM N2 S4R de AVF o equivalent, inclòs elements de fixació, material auxiliar, totalment col·locada en recta o corbada de qualsevol radi (P - 38)	92,37	26,300	2.429,33
2	GB2AUMAA	u	Extrem ancorat de 3,98 m de barrera de seguretat mixta de fusta i acer de composada per barana horitzontal de fusta tractada de secció rectangular aproximada de 210 mm d'alçària i 110 mm de gruix, armada interiorment amb perfil metàl.lic d'acer galvanitzat sigma i suportada per muntants amb perfil d'acer galvanitzat C-125 revestida de fusta tractada de secció de 40 mm de gruix al frontal i 30 mm de gruix als laterals. Suports per anar clavats, tipus BEAM N2-4TES2 de AVF o equivalent, inclòs elements de fixació, material auxiliar, totalment col·locada (P - 39)	363,87	1,000	363,87
3	GB2AUMAB	u	Trancisió a mur d'1m de llargària de barrera de seguretat mixta de fusta i acer de composada per barana horitzontal de fusta tractada de secció rectangular aproximada de 210 mm d'alçària i 110 mm de gruix, armada interiorment amb perfil metàl.lic d'acer galvanitzat sigma i suportada per muntants amb perfil d'acer galvanitzat C-125 revestida de fusta tractada de secció de 40 mm de gruix al frontal i 30 mm de gruix als laterals. Suports per anar clavats, tipus BEAM N2-1TRS1 de AVF o equivalent, inclòs elements de fixació, material auxiliar, totalment col·locada (P - 40)	234,70	1,000	234,70

TOTAL Capítol 01.05.01 **3.027,90**

PRESSUPOST

Obra 01 Pressupost 173PL21540
Subobra 05 BARRERES DE SEGURETAT
Capítol 02 ANCORATGES

NUM.	CODI	UA	DESCRIPCIÓ	PREU	AMIDAMENT	IMPORT
1	GB12V001	u	Platina d'ancoratge de barrera formada per placa de 300x300x10 mm. de gruix (S275) i amb varilles de diàmetre 12 mm amb formació de pota de 8 cm aprox. desenvolupament de 33 cm en total, per anar ancorada al formigó (P - 37)	21,05	9,000	189,45
TOTAL	**Capítol**		**01.05.02**			**189,45**

Obra 01 Pressupost 173PL21540
Subobra 06 SERVEIS EXISTENTS
Capítol 01 ABASTAMENT AIGUA PRIVAT

NUM.	CODI	UA	DESCRIPCIÓ	PREU	AMIDAMENT	IMPORT
1	G222U200	m3	Excavació per a localització de serveis, en terreny no classificat, amb mitjans manuals i amb les terres deixades a la vora (P - 7)	61,52	25,817	1.588,26
2	F21D2100	m	Retirada de canonada existent, inclòs tots els elements i accessoris amb mitjans mecànics i càrrega sobre camió, transport a l'abocador, inclòs cànon d'abocament o selecció dels elements i accesoris útils pel seu reaprofitament o la seva deposició al lloc indicat per la Direcció Facultativa. (P - 2)	1,35	29,040	39,20
3	GFA1U131	m	Tub de PVC de DN 315 mm, per a PN 6 bar, amb unions de junt elàstica, inclòs part proporcional d'accessoris i peces especials d'acer amb protecció contra la corrosió, col·locat al fons de la rasa i provat (P - 48)	26,52	29,040	770,14
4	GFAD5215	u	Maniguet de connexió de PVC de 315 mm de DN, de 6 bar de pressió nominal, amb unions encolades, col·locat al fons de la rasa (P - 49)	128,26	2,000	256,52
5	G3Z1U030	m3	Formigó de 15 N/mm2 de resistència característica a la compressió per a regularització sota fonaments o rebliments, inclòs la preparació de la base d'assentament, col·locació i vibrat (P - 31)	90,00	9,554	859,86
6	G921U020	m3	Base de tot-u artificial, estesa, humectació i compactació, mesurat sobre perfil teòric (P - 32)	24,91	16,262	405,09
TOTAL	**Capítol**		**01.06.01**			**3.919,07**

Obra 01 Pressupost 173PL21540
Subobra 06 SERVEIS EXISTENTS
Capítol 02 ABASTAMENT AIGUA

NUM.	CODI	UA	DESCRIPCIÓ	PREU	AMIDAMENT	IMPORT
1	G222U200	m3	Excavació per a localització de serveis, en terreny no classificat, amb mitjans manuals i amb les terres deixades a la vora (P - 7)	61,52	13,783	847,93
2	F21D2100	m	Retirada de canonada existent, inclòs tots els elements i accessoris amb mitjans mecànics i càrrega sobre camió, transport a l'abocador, inclòs cànon d'abocament o selecció dels elements i accesoris útils pel seu reaprofitament o la seva deposició al lloc indicat per la Direcció Facultativa. (P - 2)	1,35	30,000	40,50
3	GFB1U207	m	Tub de polietilè d'alta densitat, tipus PE-50A, de DN 75 mm per a PN 10 bar, amb unions termosoldades, inclòs part proporcional d'accessoris i peces especials de polietilè, col·locat al fons de la rasa i provat (P - 50)	3,60	6,000	21,60
4	GFB1U212	m	Tub de polietilè d'alta densitat, tipus PE-50A, de DN 125 mm per a PN 10 bar, amb unions termosoldades, inclòs part proporcional d'accessoris i peces especials de polietilè, col·locat al fons de la rasa i	10,55	24,000	253,20

PROJECTE DE MILLORA DE XARXA DE CAMINS MUNICIPALS. CAMÍ DE CAN PORXES AL SEU PAS SOBRE EL RIU FLUVIÀ
TM LA VALL DE BIANYA (LA GARROTXA)

PRESSUPOST

			provat (P - 51)			
5	G921U020	m3	Base de tot-u artificial, estesa, humectació i compactació, mesurat sobre perfil teòric (P - 32)	24,91	10,392	258,86
6	G22LR100	m3	Rebliment de rases en llit de recolzament, laterals i envolvent de tub col.locat, amb terres seleccionades de la pròpia obra, de grandària màxima 2 cm, incloent selecció de terres, estesa, humectació i compactació al 95% del PM, segons condicions de Plec de Prescripcions Tènciques, fins i tot el reblert en massissos d'ancortage i nínxols per a confecció de juntes, inclòs les compactacions posteriors que calguin per tal d'evitar els assentaments superficials del rebliment de la rasa, mesurat sobre perfil teòric. (P - 10)	5,13	3,369	17,28
7	GDK2U030	u	Pericó per a canalització de serveis de 40x40x60 cm de secció interior, amb parets de 15 cm de gruix i solera de 10 cm de gruix de formigó HM-20, inclòs excavació, transport a l'abocador, cànon d'abocament i manteniment de l'abocador (P - 47)	169,08	2,000	338,16
TOTAL	**Capítol**		**01.06.02**			**1.777,53**

Obra 01 Pressupost 173PL21540
Subobra 06 SERVEIS EXISTENTS
Capítol 03 SANEJAMENT

NUM.	CODI	UA	DESCRIPCIÓ	PREU	AMIDAMENT	IMPORT
1	G222U200	m3	Excavació per a localització de serveis, en terreny no classificat, amb mitjans manuals i amb les terres deixades a la vora (P - 7)	61,52	4,978	306,25
2	F21D2100	m	Retirada de canonada existent, inclòs tots els elements i accessoris amb mitjans mecànics i càrrega sobre camió, transport a l'abocador, inclòs cànon d'abocament o selecció dels elements i accesoris útils pel seu reaprofitament o la seva deposició al lloc indicat per la Direcció Facultativa. (P - 2)	1,35	5,600	7,56
3	G3Z1U030	m3	Formigó de 15 N/mm2 de resistència característica a la compressió per a regularització sota fonaments o rebliments, inclòs la preparació de la base d'assentament, col·locació i vibrat (P - 31)	90,00	1,842	165,78
4	G921U020	m3	Base de tot-u artificial, estesa, humectació i compactació, mesurat sobre perfil teòric (P - 32)	24,91	3,136	78,12
5	GDD1U010	u	Pou de registre de 80 cm de diàmetre i 1,60 m d'alçària, inclòs solera de formigó de 15 N/mm2 de resistència característica a la compressió, anell d'entroncament amb tubs, con superior, bastiment i tapa de fosa dúctil i graons, segons plànols (P - 46)	467,07	1,000	467,07
6	GD7JJT86	m	Claveguera amb tub de paret estructurada, amb paret interna llisa i externa corrugada, de polietilè HDPE, tipus B, àrea aplicació U, de diàmetre nominal exterior 315 mm, de rididesa anular SN 8 kN/m2, segons la norma UNE-EN 13476-3, unió de maniguets, amb grau de dificultat mitja i col·locat al fons de la rasa (P - 45)	21,01	5,600	117,66
7	GFAD5215	u	Maniguet de connexió de PVC de 315 mm de DN, de 6 bar de pressió nominal, amb unions encolades, col·locat al fons de la rasa (P - 49)	128,26	2,000	256,52
TOTAL	**Capítol**		**01.06.03**			**1.398,96**

Obra 01 Pressupost 173PL21540
Subobra 07 MESURES CORRECTORES

NUM.	CODI	UA	DESCRIPCIÓ	PREU	AMIDAMENT	IMPORT
1	GR720001	m2	Hidrosembra de capa herbàcia en dues fases amb espècies adaptades agroclimàticament a la zona, inclòs el subministrament de tots els components necessaris (llavors, mulch, estabilitzant, bioactivador, adobs), regs d'arrelament, així com el manteniment necessari fins a la recepció de l'obra (P - 53)	1,24	200,000	248,00

PRESSUPOST

TOTAL	**Subobra**	**01.07**	**248,00**

Obra	01	Pressupost 173PL21540
Subobra	08	NO TRAMIFICAT
Capítol	01	SEGURETAT i SALUT
Subcapítol	01	EQUIPS PROTECCIÓ INDIVIDUAL

NUM.	CODI	UA	DESCRIPCIÓ	PREU	AMIDAMENT	IMPORT
1	H1411111	u	Casc de seguretat per a ús normal, contra cops, de polietilè amb un pes màxim de 400 g, homologat segons UNE-EN 812 (P - 54)	6,25	6,000	37,50
2	H142CD70	u	Pantalla facial per a protecció de riscs mecànics, amb visor de malla de reixeta metàl·lica, per acoblar al casc amb arnès abatible, homologada segons UNE-EN 1731 (P - 55)	9,61	6,000	57,66
3	H1432012	u	Protector auditiu d'auricular, acoblat al cap amb arnès i orelleres antisoroll, homologat segons UNE-EN 352-1 i UNE-EN 458 (P - 56)	19,09	6,000	114,54
4	H1445003	u	Mascareta de protecció respiratòria, homologada segons UNE-EN 140 (P - 57)	1,50	6,000	9,00
5	H145E003	u	Parella de guants contra agents químics i microorganismes, homologats segons UNE-EN 374-1, UNE-EN ISO 11298-2, UNE-EN 1998-3 i UNE-EN 420 (P - 58)	2,91	6,000	17,46
6	H1474600	u	Cinturó antivibració, ajustable i de teixit transpirable (P - 59)	16,47	6,000	98,82

TOTAL	**Subcapítol**	**01.08.01.01**	**334,98**

Obra	01	Pressupost 173PL21540
Subobra	08	NO TRAMIFICAT
Capítol	01	SEGURETAT i SALUT
Subcapítol	02	SISTEMES DE PROTECCIÓ COL·LECTIVA

NUM.	CODI	UA	DESCRIPCIÓ	PREU	AMIDAMENT	IMPORT
1	H152U000	m	Tanca d'advertència o abalisament d'1 m d'alçada amb malla de polietilè taronja, fixada a 1 m del perímetre del sostre amb suports d'acer allotjats amb forats al sostre (P - 60)	2,54	100,000	254,00
2	H1534001	u	Peça de plàstic en forma de bolet, de color vermell, per a protecció dels extrems de les armadures per a qualsevol diàmetre, amb desmuntatge inclòs (P - 61)	0,26	100,000	26,00
3	H153A9F1	u	Topall per a descàrrega de camions en excavacions, de 4 m d'amplada amb tauló de fusta i perfils IPN 100 clavat al terreny i amb el desmuntatge inclòs (P - 62)	26,11	2,000	52,22
4	HBBAA005	u	Senyal de prohibició, normalitzada amb pictograma negre sobre fons blanc, de forma circular amb cantells i banda transversal descendent d'esquerra a dreta a 45°, en color vermell, diàmetre 29 cm, amb cartell explicatiu rectangular, per ser vista fins 12 m, fixada i amb el desmuntatge inclòs (P - 64)	38,19	1,000	38,19
5	HBBAB115	u	Senyal d'obligació, normalitzada amb pictograma blanc sobre fons blau, de forma circular amb cantells en color blanc, diàmetre 29 cm, amb cartell explicatiu rectangular, per ser vista fins 12 m, fixada i amb el desmuntatge inclòs (P - 66)	37,14	1,000	37,14
6	HBBAC005	u	Senyal indicativa de la ubicació d'equips d'extinció d'incendis, normalitzada amb pictograma blanc sobre fons vermell, de forma rectangular o quadrada, costat major 29 cm, per ser vista fins 12 m de distància, fixada i amb el desmuntatge inclòs (P - 67)	31,04	1,000	31,04
7	HBBAF004	u	Senyal d'advertència, normalitzada amb pictograma negre sobre fons groc, de forma triangular amb el cantell negre, costat major 41 cm, amb cartell explicatiu rectangular, per ser vista fins 12 m de distància, fixada i amb el desmuntatge inclòs (P - 68)	46,46	1,000	46,46

PRESSUPOST

8	HM31161J	u	Extintor de pols seca, de 6 kg de càrrega, amb pressió incorporada, pintat, amb suport a la paret i amb el desmuntatge inclòs (P - 73)	46,08	1,000	46,08

TOTAL	**Subcapítol**	**01.08.01.02**	**531,13**

Obra	01	Pressupost 173PL21540
Subobra	08	NO TRAMIFICAT
Capítol	01	SEGURETAT i SALUT
Subcapítol	03	IMPLANTACIÓ PROVISIONAL DEL PERSONAL D'OBRA

NUM.	CODI	UA	DESCRIPCIÓ	PREU	AMIDAMENT	IMPORT
1	HQU1B130	mes	Lloguer de mòdul prefabricat per a equipament sanitaris a obra de 2,4x2,6 m amb tancaments formats per placa de dues planxes d'acer prelacat i aïllament interior de 40mm de gruix i paviment format per tauler aglomarat hidròfug amb acabat de PVC sobre xapa galvanitzada i llana mineral de vidre, instal·lació elèctrica 1 punt de llum, interruptor, endolls i protecció diferencial, i equipat amb 1 inodor,2 dutxes,lavabo col·lectiu amb 1 aixeta i termos elèctric 50 litres (P - 74)	55,98	2,000	111,96
2	HQU1B330	u	Transport, entrega, retirada, muntatge i desmuntatge de mòdul prefabricat per a equipament sanitaris a obra de 2,4x2,6 m amb tancaments formats per placa de dues planxes d'acer prelacat i aïllament interior de 40mm de gruix i paviment format per tauler aglomarat hidròfug amb acabat de PVC sobre xapa galvanitzada i llana mineral de vidre, instal·lació elèctrica 1 punt de llum, interruptor, endolls i protecció diferencial, i equipat amb 1 inodor,2 dutxes,lavabo col·lectiu amb 1 aixeta i termos elèctric 50 litres (P - 75)	207,90	1,000	207,90
3	HQU1D150	mes	Lloguer de mòdul prefabricat per equipament de vestidors a obra de 3,7x2,4 m amb tancaments formats per placa de dues planxes d'acer prelacat i aïllament interior de 40mm de gruix i paviment format per tauler aglomarat hidròfug amb acabat de PVC sobre xapa galvanitzada i llana mineral de vidre, instal·lació elèctrica 1 punt de llum, interruptor, endolls i protecció diferencial (P - 76)	53,17	2,000	106,34
4	HQU1D350	u	Transport, entrega, retirada, muntatge i desmuntatge de mòdul prefabricat per equipament de vestidors a obra de 3,7x2,4 m amb tancaments formats per placa de dues planxes d'acer prelacat i aïllament interior de 40mm de gruix i paviment format per tauler aglomarat hidròfug amb acabat de PVC sobre xapa galvanitzada i llana mineral de vidre, instal·lació elèctrica 1 punt de llum, interruptor, endolls i protecció diferencial (P - 77)	207,90	1,000	207,90
5	HQU1E150	mes	Lloguer de mòdul prefabricat per a equipament de menjador a obra de 3,7x2,4 m amb tancaments formats per placa de dues planxes d'acer prelacat i aïllament interior de 40mm de gruix i paviment format per tauler aglomarat hidròfug amb acabat de PVC sobre xapa galvanitzada i llana mineral de vidre, instal·lació elèctrica 1 punt de llum, interruptor, endolls i protecció diferencial, i equipat amb aigüera d'1 pica amb aixeta i taulell (P - 78)	59,24	2,000	118,48
6	HQU1E350	u	Transport, entrega, retirada, muntatge i desmuntatge de mòdul prefabricat per a equipament de menjador a obra de 3,7x2,4 m amb tancaments formats per placa de dues planxes d'acer prelacat i aïllament interior de 40mm de gruix i paviment format per tauler aglomarat hidròfug amb acabat de PVC sobre xapa galvanitzada i llana mineral de vidre, instal·lació elèctrica 1 punt de llum, interruptor, endolls i protecció diferencial, i equipat amb aigüera d'1 pica amb aixeta i taulell (P - 79)	207,90	1,000	207,90
7	HQU22301	u	Armari metàl·lic individual de doble compartiment interior, de 0.4x0.5x1,8 m, col·locat i amb el desmuntatge inclòs (P - 80)	62,52	6,000	375,12
8	HQU25201	u	Banc de fusta amb capacitat per a 3 persones, col·locat i amb el desmuntatge inclòs (P - 81)	17,19	2,000	34,38
9	HQU27502	u	Taula de fusta amb capacitat per a 6 persones, col·locada i amb el desmuntatge inclòs (P - 82)	20,37	1,000	20,37

PRESSUPOST

10	HQU2AF02	u	Nevera elèctrica, de 100 l de capacitat, col·locada i amb el desmuntatge inclòs (P - 83)	111,71	1,000	111,71
11	HQU2E001	u	Forn microones per a escalfar menjars, col·locat i amb el desmuntatge inclòs (P - 84)	72,84	1,000	72,84
12	HQU2GF01	u	Recipient per a recollida d'escombraries, de 100 l de capacitat, col·locat i amb el desmuntatge inclòs (P - 85)	46,60	3,000	139,80
13	HQU2P001	u	Penja-robes per a dutxa, col·locat i amb el desmuntatge inclòs (P - 86)	2,21	1,000	2,21

TOTAL Subcapítol 01.08.01.03 **1.716,91**

Obra	01	Pressupost 173PL21540
Subobra	08	NO TRAMIFICAT
Capítol	02	GESTIÓ DE RESIDUS
Subcapítol	01	CLASSIFICACIÓ

NUM.	CODI	UA	DESCRIPCIÓ	PREU	AMIDAMENT	IMPORT
1	G2R24200	m3	Classificació a peu d'obra de residus de construcció o demolició en fraccions segons REAL DECRETO 105/2008, amb mitjans manuals (P - 12)	23,13	0,542	12,54

TOTAL Subcapítol 01.08.02.01 **12,54**

Obra	01	Pressupost 173PL21540
Subobra	08	NO TRAMIFICAT
Capítol	02	GESTIÓ DE RESIDUS
Subcapítol	02	CÀRREGA i TRANSPORT

NUM.	CODI	UA	DESCRIPCIÓ	PREU	AMIDAMENT	IMPORT
1	G2R540S0	m3	Transport de residus especials a instal·lació autoritzada de gestió de residus, amb contenidor d'1 m3 de capacitat (P - 13)	72,45	0,017	1,23
2	G2R6423A	m3	Càrrega amb mitjans mecànics i transport de residus inerts o no especials a instal·lació autoritzada de gestió de residus, amb camió per a transport de 7 t, amb un recorregut de més de 15 i fins a 20 km (P - 14)	13,71	0,525	7,20

TOTAL Subcapítol 01.08.02.02 **8,43**

Obra	01	Pressupost 173PL21540
Subobra	08	NO TRAMIFICAT
Capítol	02	GESTIÓ DE RESIDUS
Subcapítol	03	DEPOSICIÓ

NUM.	CODI	UA	DESCRIPCIÓ	PREU	AMIDAMENT	IMPORT
1	G2RA71H1	m3	Deposició controlada a dipòsit autoritzat inclòs el cànon sobre la deposició controlada dels residus de la construcció, segons la LLEI 8/2008, de residus de formigó inerts amb una densitat 1,45 t/m3, procedents de construcció o demolició, amb codi 170101 segons la Llista Europea de Residus (ORDEN MAM/304/2002) (P - 18)	16,75	0,002	0,03
2	G2RA6680	m3	Deposició controlada a centre de reciclatge de residus de metalls barrejats no perillosos amb una densitat 0,2 t/m3, procedents de construcció o demolició, amb codi 170407 segons la Llista Europea de Residus (ORDEN MAM/304/2002) (P - 15)	-26,25	0,056	-1,47
3	G2RA6770	m3	Deposició controlada a centre de reciclatge de residus de plàstic no perillosos amb una densitat 0,035 t/m3, procedents de construcció o demolició, amb codi 170203 segons la Llista Europea de Residus (ORDEN MAM/304/2002) (P - 16)	0,00	0,310	0,00

PROJECTE DE MILLORA DE XARXA DE CAMINS MUNICIPALS. CAMÍ DE CAN PORXES AL SEU PAS SOBRE EL RIU FLUVIÀ
TM LA VALL DE BIANYA (LA GARROTXA)

PRESSUPOST

4	G2RA6960	m3	Deposició controlada a centre de reciclatge de residus de paper i cartró no perillosos amb una densitat 0,04 t/m3, procedents de construcció o demolició, amb codi 150101 segons la Llista Europea de Residus (ORDEN MAM/304/2002) (P - 17)	0,00	0,120	0,00
5	G2RA8890	m3	Deposició controlada a centre de selecció i transferència de residus de fusta no perillosos amb una densitat 0,19 t/m3, procedents de construcció o demolició, amb codi 170201 segons la Llista Europea de Residus (ORDEN MAM/304/2002) (P - 20)	8,98	0,037	0,33
6	G2RA8E00	kg	Deposició controlada a centre de selecció i transferència de residus barrejats perillosos, procedents de construcció o demolició, amb codi 170903* segons la Llista Europea de Residus (ORDEN MAM/304/2002) (P - 21)	0,11	1,170	0,13

TOTAL Subcapítol 01.08.02.03 **-0,98**

Obra	01	Pressupost 173PL21540
Subobra	08	NO TRAMIFICAT
Capítol	03	SEGURETAT i DESVIAMENT DE TRÀNSIT
Subcapítol	01	SENYALITZACIÓ VERTICAL

NUM.	CODI	UA	DESCRIPCIÓ	PREU	AMIDAMENT	IMPORT
1	GBB11121	u	Placa triangular per a senyals de trànsit, d'acer galvanitzat i pintat, de 90 cm de costat, acabada amb pintura no reflectora, fixada mecànicament (P - 41)	46,00	8,000	368,00
2	GBB11251	u	Placa circular per a senyals de trànsit, d'acer galvanitzat i pintat, de 60 cm de diàmetre, acabada amb pintura no reflectora, fixada mecànicament (P - 42)	43,56	11,000	479,16
3	HBBAB113	u	Senyal d'obligació, normalitzada amb pictograma blanc sobre fons blau, de forma circular amb cantells en color blanc, diàmetre 60 cm, amb cartell explicatiu rectangular, per ser vista fins 25 m, fixada i amb el desmuntatge inclòs (P - 65)	177,59	1,000	177,59
4	GBB21201	u	Placa informativa per a senyals de trànsit d'acer galvanitzat i pintat, de 60x60 cm, acabada amb pintura no reflectora, fixada mecànicament (P - 43)	48,37	1,000	48,37
5	GBB32420	u	Placa complementària per a senyals de trànsit, d'acer galvanitzat i pintat, de 30x15 cm, acabada amb pintura no reflectora, fixada al senyal (P - 44)	33,45	2,000	66,90
6	HBBZA0A1	u	Bastidor d'acer galvanitzat, per a suport de senyalització vertical, mòbil i amb el desmuntatge inclòs (P - 69)	17,05	21,000	358,05

TOTAL Subcapítol 01.08.03.01 **1.498,07**

Obra	01	Pressupost 173PL21540
Subobra	08	NO TRAMIFICAT
Capítol	03	SEGURETAT i DESVIAMENT DE TRÀNSIT
Subcapítol	02	ABALISAMENT

NUM.	CODI	UA	DESCRIPCIÓ	PREU	AMIDAMENT	IMPORT
1	HBC12300	u	Con de plàstic reflector de 50 cm d'alçària (P - 70)	11,37	10,000	113,70
2	HBC1KJ00	m	Tanca mòbil metàl·lica de 2,5 m de llargària i 1 m d'alçària i amb el desmuntatge inclòs (P - 72)	5,95	10,000	59,50
3	HB2C2000	m	Barrera de formigó simple, prefabricada, amb perfil tipus New Jersey, col·locada i amb el desmuntatge inclòs (P - 63)	52,34	33,000	1.727,22
4	HBC1GFJ1	u	Llumenera amb làmpada intermitent color ambre amb energia de bateria de 12 V i amb el desmuntatge inclòs (P - 71)	28,62	6,000	171,72

PRESSUPOST

TOTAL	**Subcapítol**	**01.08.03.02**	**2.072,14**

RESUM DE PRESSUPOST

NIVELL 3 : Capítol			Import
Capítol	01.02.01	FERM ACTUAL	2.730,42
Capítol	01.02.02	MURS	586,16
Capítol	01.02.03	TANCA ACTUAL	186,87
Subobra	**01.02**	**ENDERROCS**	**3.503,45**
Capítol	01.03.01	MOVIMENTS DE TERRES	1.022,39
Capítol	01.03.02	MICROPILOTS	39.214,56
Capítol	01.03.03	BIGA SUPERIOR	8.188,77
Capítol	01.03.04	MUR	9.423,13
Subobra	**01.03**	**CONTENCIONS**	**57.848,85**
Capítol	01.04.01	MOVIMENTS DE TERRES	718,16
Capítol	01.04.02	FERMS	5.176,66
Capítol	01.04.03	VORADA	625,05
Subobra	**01.04**	**FERMS**	**6.519,87**
Capítol	01.05.01	BARRERA	3.027,90
Capítol	01.05.02	ANCORATGES	189,45
Subobra	**01.05**	**BARRERES DE SEGURETAT**	**3.217,35**
Capítol	01.06.01	ABASTAMENT AIGUA PRIVAT	3.919,07
Capítol	01.06.02	ABASTAMENT AIGUA	1.777,53
Capítol	01.06.03	SANEJAMENT	1.398,96
Subobra	**01.06**	**SERVEIS EXISTENTS**	**7.095,56**
Capítol	01.08.01	SEGURETAT i SALUT	2.583,02
Capítol	01.08.02	GESTIÓ DE RESIDUS	19,99
Capítol	01.08.03	SEGURETAT i DESVIAMENT DE TRÀNSIT	3.570,21
Subobra	**01.08**	**NO TRAMIFICAT**	**6.173,22**
			84.358,30

NIVELL 2 : Subobra			Import
Subobra	01.01	TREBALLS PREVIS	375,00
Subobra	01.02	ENDERROCS	3.503,45
Subobra	01.03	CONTENCIONS	57.848,85
Subobra	01.04	FERMS	6.519,87
Subobra	01.05	BARRERES DE SEGURETAT	3.217,35
Subobra	01.06	SERVEIS EXISTENTS	7.095,56
Subobra	01.07	MESURES CORRECTORES	248,00
Subobra	01.08	NO TRAMIFICAT	6.173,22
Obra	**01**	**Pressupost 173PL21540**	**84.981,30**
			84.981,30

NIVELL 1 : Obra			Import
Obra	01	Pressupost 173PL21540	84.981,30
			84.981,30

PRESSUPOST D'EXECUCIÓ PER CONTRACTE

PRESSUPOST D'EXECUCIÓ MATERIAL.....		2.247,67
	Subtotal	2.247,67
		0,00
TOTAL PRESSUPOST PER CONTRACTE	€	2.247,67

Aquest pressupost d'execució per contracte puja a

(DOS MIL DOS-CENTS QUARANTA-SET EUROS AMB SEIXANTA-SET CÈNTIMS)

La Vall de Bianya, maig de 2022

Sr. Ignasi Grau Roca
Enginyer Agrònom
IGREMAP, SLP

PROJECTE DE MILLORA DE XARXA DE CAMINS MUNICIPALS. CAMÍ DE CAN PORXES AL SEU PAS SOBRE EL RIU FLUVIÀ
TM LA VALL DE BIANYA (LA GARROTXA)

PRESSUPOST D'EXECUCIÓ PER CONTRACTE

PRESSUPOST D'EXECUCIÓ MATERIAL.....		84.981,30
13 % DESPESES GENERALS SOBRE 84.981,30.....		11.047,57
6 % BENEFICI INDUSTRIAL SOBRE 84.981,30.....		5.098,88
	Subtotal	101.127,75
21 % IVA SOBRE 101.127,75.....		21.236,83
TOTAL PRESSUPOST PER CONTRACTE	€	122.364,58

Aquest pressupost d'execució per contracte puja a

(CENT VINT-I-DOS MIL TRES-CENTS SEIXANTA-QUATRE EUROS AMB CINQUANTA-VUIT CÈNTIMS)

La Vall de Bianya, maig de 2022
L´ENGINYER AUTOR DEL PROJECTE

Sr. Ignasi Grau Roca
Enginyer Agrònom
IGREMAP, SLP