E2737-2023 02/05/2023 20:07:39

ACTUALITZACIÓ DEL PRESSUPOST DEL PROJECTE MODIFICAT DEL PROJECTE EXECUTIU DE TANCAMENT DE LA PISTA POLIESPORTIVA COBERTA I NOUS VESTIDORS DE COLLBATÓ



AJUNTAMENT DE COLLBATÓ

ÀLEX GALLEGO URBANO, ARQUITECTE

FEBRER 2023

Alex Gallego
Arquitecte

Carrer de Girona 55, ent.1ª 08009, Barcelona
T : +34 93 481 66 89 M : +34 678 31 80 67
www.alga.cat agu@coac.net

E2737-2023 02/05/2023 20:07:39

ÍNDEX DELS DOCUMENTS

DOCUMENT Nº 1 MEMÒRIA

DD	DADES GENERALS
MD	MEMÒRIA DESCRIPTIVA
MC	MEMÒRIA CONSTRUCTIVA
ME	MEMÒRIA EXECUCIÓ
CN	COMPLIMENT DE NORMATIVA

DOCUMENT Nº 2 PLÀNOLS

1- EA	ESTAT ACTUAL
2- DG	DESCRIPCIÓ GENERAL PROPOSTA
3- ES	ESTRUCTURES
4- DC	DETALLS CONSTRUCTIUS
5- IN	INSTAL.LACIONSMC MEMÒRIA CONSTRUCTIVA

DOCUMENT Nº 3 PLEC DE CONDICIONS

DOCUMENT Nº 4 AMIDAMENTS

DOCUMENT Nº 5 PRESSUPOST

5.1	QUADRE DE PREUS 1 I 2
5.2	JUSTIFICACIÓ DE PREUS
5.3	PRESSUPOST
5.4	RESUMS DE PRESSUPOST
5.5	ÚLTIM FULL

DOCUMENT Nº 6 DOCUMENTS COMPLEMENTARIS

6.1	ANNEX GEOTÈCNIC
6.2	ESTUDI TOPOGRÀFIC
6.3	MEMÒRIA I ANNEXES CÀLCULS ESTRUCTURES
6.4	MEMÒRIA I ANNEXES CÀLCULS INSTAL.LACIONS
6.5	ESTUDI DE SEGURETAT I SALUT
6.6	PLA DE CONTROL DE QUALITAT

CSV: 84a31d70-cabe-4197-95e0-1220e1d4058b
Aquest document és còpia en paper autèntica segons l'article 27 de la Llei 39/2015 de 2 d'octubre. La seva autenticitat pot ser comprovada a l'adreça https://...

E2737-2023 02/05/2023 20:07:39

CSV: 84a31d70-cade-4197-85e0-1220e1d4058b
Aquest document és còpia en paper autèntica segons l'article 27 de la Llei 39/2015 de 2 d'octubre. La seva autenticitat pot ser comprovada a l'adreça https://...

DOCUMENT NUMERO 1 - MEMÒRIA

Alex Gallego
Arquitecte

Carrer de Girona 55, ent.1ª 08009, Barcelona
T : +34 93 481 66 89 M : +34 678 31 80 67
www.alga.cat agu@coac.net

E2737-2023 02/05/2023 20:07:39

ÍNDEX DE LA MEMÒRIA

DD DADES GENERALS

DD1 Contingut de l'encàrrec
DD2 Identificació i agents del projecte
DD3 Relació de documents complementaris i tècnics redactors
DD4 Dades generals complementàries del projecte

MD MEMÒRIA DESCRIPTIVA

MD 1. Objecte del Projecte
MD 2 Antecedents
- MD 2.1 Requisits normatius
- MD 2.2 Requisits derivats de l'encàrrec
- MD 2.3 Condiciones del emplaçament i de l'entorn físic
- MD 2.4 Resum projecte enderrocs
- MD 2.5 Preexistències

MD 3. Descripció del projecte
- MD 3.1 Descripció general del projecte en relació a l'entorn i dels espais exteiors adscrits
- MD 3.2 Justificació del compliment de la normativa urbaníst3333333ica
- MD 3.3 Dades de l'edifici existent i Informes realitzats
- MD 3.4 Relació de superficies i resum de l'edifici

MD 4. Dades generals
- MD 4.1 Manifestacio obra complerta
- MD 4.2 Classificació del contractista
- MD 4.3 Justificació acabats exteriors

MD 5. Resum de Pressupost

MC MEMÒRIA CONSTRUCTIVA

MC 0: Treballs previs i replanteig Inicialo
- MC 0.1 Treballs previs, enderrocs i Afectacions
- MC O.2 Replanteigo generals

MC 1 Sustentació de l'edifici i adequació del terreny
- MC 1.1 Característiques de terreny
- MC 1.2 Actuació per reduccio de riscos en l'execució
- MC 1.3 Condicionament del terreny

MC2 Sistema estructural
MC3 Sistema d'envolvent i acabats exteriors façanes
- MC 3.1 Aspectes generals dels sistemes d'envolvents
- MC 3.2 Façanes
- MC 3.3 Cobertes

MC 4 Sistemes e compartimentació interior
- MC 4.1 Aspectes generals de la compartimentació interior
- MC 4.2 Compartimentacioo interior vertical
- MC 4.3 Compartimentacio interior horitzontal
- MC 4.4 Locals i recintes especialssl

MC 5 Sistema de condicionaments i serveis
- MC 5.1. Característiques generals de disseny i implantació de les instal·lacions
- MC 5.2. Instal·lació de subministrament d'aigua
- MC 5.3. Instal·lacions tèrmiques per condicionament climàtic:
- MC 5.4. Subministrament de combustible
- MC 5.5. Instal·lacions elèctriques
- MC 5.6. Instal·lacions d'il·luminació
- MC 5.7. Telecomunicacions
- MC 5.11. Audiovisuals
- MC 5.12. Instal·lacions de protecció contra incendi
- MC 5.13. Sistemes de protecció al llamp
- MC 5.14. Altres instal·lacions de protecció i seguretat
- MC 5.15. Sanejament

ME- Memoria d'execució

ME 1– Memòria
ME 2- Planning

CN-COMPLIMENT DE NORMATIVA

CN 01. Utilització
CN 02. Accessibilitat
CN 03. Telecomunicacions
CN 04. Serveis postals
CN 05. SI - Seguretat en cas d'incendi
CN 06. SU - Seguretat d'utilització
CN 07. HS - Salubritat
CN 08. HR - Protecció enfront del soroll
CN 09. Ecoeficiència
CN 10. Justificació de les fitxes del consell català d'esports

CSV: 94a31d70-caae-4197-95a0-1220e1d4058b
Aquest document és Còpia en paper autèntica segons l'article 27 de la Llei 39/2015 de 2 d'octubre. La seva autenticitat pot ser comprovada a l'adreça https://...

E2737-2023 02/05/2023 20:07:39

DD DADES GENERALS

DD1 Contingut de l'encàrrec.

PROJECTE MODIFICAT DEL PROJECTE EXECUTIU DE TANCAMENT DE LA PISTA POLIESPORTIVA COBERTA I NOUS VESTIDORS DE COLLBATÓ

Les consideracions especifiques a la redacció del treball son:

- Anàlisi de l'estat actual de les instal·lacions esportives de la pista coberta
- Anàlisi de tota la zona esportiva: ordenació i circulacions
- Proposta del tancament lateral de la actual pista. Tancament semipermeable.
- Proposta d'ordenació general, circulacions i zonificació.
- Proposta de nous vestidors.

DD2 Identificació i agents del Projecte

DD 2.1 Promotor:

Ajuntament de Collbató
Adreça: Carrer Bonavista, 2, 08293 Collbató, Barcelona

DD 2.2 Projectista:

Àlex Gallego Urbano, Arquitecte, NIF 434.345.84-G
Adreça: c/ Girona, 55 ent. 1º. Barcelona 08009
Tel., 934.816.689. E Mail: agu@coac.net
Colaborador: Eduard Martínez Martínez, Arquitecte.

DD 2.3 Gestió i control del projecte:

Ajuntament de Collbató

DD4 Relació de documents complementaris i tècnics redactors

Els documents que conformen el presente projecte son els següents:
Document nº 1 M-Memoria
Document nº 2 DG-Plànols
Document nº 3 PC-Plec de condicions
Document nº 4 EA-Estat d'Amidaments
Document nº 5 PR-Pressupost
Document nº 6 DC-Documents Complementaris

Cal ressenyar que en la documentació annexa es detallen totes les pautes fetes entre les parts implicades per tal de concretar totes les pautes i recomanacions a complir per la disposición i ubicació del present projecte.

CSV: 94a31d70-caae-4197-95a0-1220e1d4058b
Aquest document és Còpia en paper autèntica segons l'article 27 de la Llei 39/2015 de 2 d'octubre. La seva autenticitat pot ser comprovada a l'adreça https://...

E2737-2023 02/05/2023 20:07:39

MD MEMÒRIA DESCRIPTIVA

MD 1. Objecte del Projecte

MD 2 Antecedents

MD 2.1 Requisits normatius

MD 2.2 Requisits derivats de l'encàrrec

MD 2.3 Condicions de l'emplaçament i de l'entorn físic

MD 2.4 Resum projecte enderrocs

MD 2.5 Preexistències

MD 3. Descripció del projecte

MD 3.1 Descripció general del projecte en relació a l'entorn i dels espais exteiors adscrits

MD 3.2 Justificació del compliment de la normativa urbanística

MD 3.3 Dades de l'edifici existent i Informes realitzats

MD 3.4 Relació de superficies i resum de lèdifici

MD 4. Dades generals

MD 4.1 Manifestacio obra complerta

MD 4.2 Classificació del contractista

MD 4.3 Justificació acabats exteriors

MD 4.4 Criteris mediambientals

MD 5. Resum de Pressupost

CSV: 84a31d70-caae-4197-95e0-1220e1d4058b
Aquest document és còpia en paper autèntica segons l'article 27 de la Llei 39/2015 de 2 d'octubre. La seva autenticitat pot ser comprovada a l'adreça https://...

E2737-2023 02/05/2023 20:07:39

MD 1. Objecte del Projecte

L'Ajuntament de Collbató va sol.licitar a la Diputació de Barcelona un ajut per tal de fer un avantprojecte per millorar la zona esportiva municipal, pista coberta, edifici vestidors municipals.
L'any 2017 s'encarrega mitjançant un acord marc aquest projecte al tècnic que subscriu.

L'Àrea de Cultura, Educació i Esports de la Diputació de Barcelona, convoca un acord marc per a la selecció d'un màxim de 13 empreses per realitzar diferents estudis d'instal·lacions esportives. En data Juny de 2017 es proposa al tècnic ÀLEX GALLEGO I URBANO com un dels adjudicataris per realitzar aquestes feines.
Posteriorment el mes d'Octubre de 2017 s'encarrega al tècnic que subscriu la redacció del present treball. Feines que s'inicien mitjançant la reunió de llançament en data 3 de Novembre de 2017.

Posteriorment i aprovat per totes les parts el document avantprojecte.
L'ens municipal encarrega la redacció del Projecte Executiu al tècnic que subscriu.

MD 2 Antecedents

Collbató es un municipi situat a l'extrem septentrional de la comarca del Baix Llobregat, a la vessant Sud-Est de la muntanya de Montserrat.
Llinda a la vessant Nord amb la Muntanya de Montserrat (actuant com a alçat / teló de fons) al costat Oest del riu Llobregat i per la vessant Sud amb la carretera A-. Te una altitud de 388 m i una superfície de 18,10Km2. conté 10 entitats de població i un cens de 4.394 habitants.

La zona esportiva municipal es situa a la vessant Sud-Est del municipi. Just a la transició entre el nucli de la població i la carretera A-2. Envoltada per 3 carrers urbanitzats, te una gran accessibilitat i està propera al nucli històric de Collbató.
La zona esportiva s'ha consolidant al llarg dels anys i s'ha anat ampliant i remodelant, tant els espais interiors com espais exteriors i cubrició de la pista de joc en funció de les necessitats funcionals i d'ús més immediates i de la capacitat econòmica del consistori.
Aquest tipus d'actuacions, no planificades amb un pla director i molt dilatades en el temps, sovint (com es el cas) han donat un resultat molt heterogeni.
Obtenint equipaments esportius irregulars, volums edificats amb llenguatges formals, geometries i materials diferents, manca d'organització de les circulacions. Fet que no dona un aspecte global unitari.
Si als aspectes formals s'hi afegeix la gran evolució funcional que han sofert els equipaments esportius, tant al que fa referència a la gestió com a necessitats funcionals.

L'Ajuntament vist l'ús intensiu de la pista poliesportiva (fonamentalment feta servir per a futbol sala – de gran tradició i ús al municipi). Va decidir fer una cubrició de l'espai esportiu, (aixopluc) fet que ha permès el seu ús durant tot l'any.
La pista ha augmentant el seu confort i permet un ús intensiu els mesos de pluges i que els nens / activistes i usuaris la puguin gaudir tots els dies i poder fer competicions sense dependre de les inclemències del temps.

La pista poliesportiva està situada al costat de l'edifici de vestidors, serveis i bar. Un edifici coberta a dues aigües amb uns vestidors que donen servei tant a la pista com a les piscines municipals exteriors.
Uns vestidors que es troben una mica malmesos i que requereixen d'una reforma parcial i millora de les condicions higièniques, de materials i de les instal·lacions de ventilació i condicionament tèrmic.
Cal dir que aquests vestidors tenen alguns problemes de comptabilització i simultaneïtat entre diferents activistes de piscina i pista poliesportiva.
Aquest període però es poc prolongat donat que la temporada d'estiu de la piscina coincideix poc temps amb la de futbol.

MD 2.1 Requisits normatius

A continuació s'adjunta la documentació obtinguda: el plànol urbanístic del Departament de Territori i Sostenibilitat de la Generalitat de Catalunya on es mostra que la seva qualificació és d'equipaments públics esportiu, clau Ce i una classificació urbanística de sòl urbà. Aquesta clau urbanística ve determinada per el text refós de les Modificacions Puntuals del Pla General d'Ordenació Urbana aprovat l'any 2000 .



Les condicions d'edificació venen regulades per el text refós de les Modificacions Puntuals del Pla General d'Ordenació Urbana aprovat l'any 2000.

Actualment s'està tramitat una modificació Puntual del PGOU, que inclou la zona on es volen executar les obres previstes en el projecte, per tal de canviar els usos específics de l'equipament esportiu als d'equipament general.

La modificació del Planejament va ser aprovada inicialment pel Ple de la Corporació en 15 de març de 2021 i actualment s'ha exhaurit el període d'exposició pública sense cap al·legació i, s'han emès els informes sectorials, sense que cap sigui desfavorable a la modificació.

En aquest aspecte, els usos del equipament general (Clau C), segons la normativa del PGOU, inclouen els docents, esportiu, sanitari-assistencial, socio-cultural i serveis urbans.

CSV: 94a31d70-caae-4197-85d0-1220ed14095b
Aquest document és Còpia en paper autèntica segons l'article 27 de la Llei 39/2015 de 2 d'octubre. La seva autenticitat pot ser comprovada a l'adreça https://...

E2737-2023 02/05/2023 20:07:39

Els usos establerts al planejament vigent (Equipament Esportiu) i els previstos en la Modificació Puntual del PGOU (Inclou l'esportiu). Per tant, l'actuació és compatible tant amb el planejament vigent, com amb la Modificació puntual que s'està tramitant.

Així mateix, tot i que en motiu de l'aprovació inicial d'aquesta modificació es va establir la suspensió de llicències segons l'article 73 del TRLUC, l'àmbit on es volen executar les obres previstes en aquest projecte, no està sotmès a aquesta suspensió, segons es pot comprovar en el plànol de suspensió de llicències de l'expedient d'aquesta modificació (exp. 2019_1449).

MD 2.2 Requisits derivats de l'encàrrec

Fer una intervenció puntual a l'actual zona esportiva municipal, va més enllà d'una implicació parcial i afecta a tot el conjunt de la mansana esportiva..
El tancament semipermeable de la pista, implica conservar els accessos i vies d'evacuacio actuals de la pista per no minimitzar els condicionants actuals.
També implica una millora de l'espai esportiu tant a nivell de confort climàtic com evitar la presència de l'aigua de pluja gairebé a la totalitat de la pista.. Els tancaments semipermeables permetran un control lúminic de l'espai més óptim.

La construcció de vestidors a la zona Nord de l'actual edifici. Permet aprofitar aquesta actuació per millorar la accessibilitat per la vessant Nord alhora que permet delimitar el recinte per aquest accés, generant una jerarquia d'espais fins ara inexsitent. Es crea una gradació d'espais de circulació de públic, diferenciada de la dels esportistes.

MD 2.3 Condicions de l'emplaçament i de l'entorn físic

Dades de l'entorn

La zona esportiva municipal contempla una pista poliesportiva coberta amb planxa (oberta lateralment) amb una petita graderia, un edifici amb vestidors, serveis, bar i instal·lacions, unes piscines descobertes municipals amb solàrium i una zona de jocs infantils. Situat a la part Est del municipi, al costat de l'escola La Salut, te bona accessibilitat i comunicació amb el casc antic del municipi.



Fotoplà zona esportiva municipal

La zona esportiva municipal dona servei a tot el municipi de Collbató i malgrat està molt dispers en el territori ocupa una zona central dins del terme municipal i es troba proper al cas antic. Gaudint de bona comunicació, espai per aparcament, no genera molèsties de soroll i mobilitat al veïnat . La orientació Nord-Sud permet un bon assolellament i ventilació natural i gaudeix alhora d'unes magnífiques vistes a Montserrat a la vessant Nord i vistes als camps per la vessant Sud, sense grans edificacions.

La zona esportiva s'organitza en 4 paquets, segons el seu ús.

Zona Sud: Parc infantil de jocs, zona d'exercicis per a tonificació exterior a l'aire lliure i zona de skate, amb accés pels carrers Passeig de les Escoles i Carrer d'Occitània. Es un àmbit esportiu i de lleure a l'aire lliure obert per a tot el públic, durant tot l'any, sense tanques i bona accessibilitat i que pot funcionar independentment de l'ús de la resta de les altres instal·lacions.

Zona Est: Pista poliesportiva (utilitzada preferentment per a ús del futbol sala). Es una pista de 33x48 on s'inscriu un terreny de joc de 20x40 metres. Una pista que te la pista a la cota de la vessant sud a cota de carrer +346 i que a la vessant Est es va ensotant conforme puja el Carrer d'Occitània +349 a la part superior. Per la part Nord limita amb un petit cos a peu de pista on es situen locals socials i magatzems municipals. Per la vessant Oest està en contacte amb una plataforma plana a cota peu de pista i en comunicació directe amb l'edifici de vestidors i bar.
La pista es troba envoltada de pilars metàl·lics i coberta amb jàsseres metàl·liques i coberta de planxa.

CSV: 94a31d70-caae-4197-95a0-1220e1d4058b
Aquest document és Còpia en paper autèntica segons l'article 27 de la Llei 39/2015 de 2 d'octubre. La seva autenticitat pot ser comprovada a l'adreça https://...

E2737-2023 02/05/2023 20:07:39



Zona Central: Edifici vestidors, bar, serveis i instal·lacions. Es tracta d'un edifici de dos cossos fets d'obra amb arrebossat i pintat i cobertes de teula a dues aigües. Un cos principal on hi ha dos grans vestidors (masculí i femení) amb zona per canviar-se, inodors piques i dutxes. Una zona amb una oficina i magatzem i una cuina i una extensió exterior feta amb alumini i ferro on es situa el bar.
Al cos petit i mes baix, es situen les instal·lacions de depuració de la piscina, u magatzem i una petita sala amb serveis.



Zona Oest: Es on hi ha la zona de piscines exteriors i solàrium. Consta d'una piscina descobertes de 17'75 x 25 metres amb 8 carrils i una piscina de 'xapoteig' – infantil rodona de radi 6 metres amb escalinata d'accés. Tot envoltat de platges de piscina i un gran solàrium. Una zona de piscines amb unes mides aproximades de 97 x 57 metres.

MD 2.4 Resum projecte enderrocs i moviment de terres

Enderrocs:

Les feines d'enderroc previstes per espais exteriors, donada la topografia existent son senzills, a cel obert, amb accés fàcil des de l'exterior. Els caminons poden accedir al solar des dels vials que tenen prou amplada i bona connexió amb les xarxes viaries principals.

Com a enderrocs, tan-sols cal considerar la part d'accés Nord, el vial de formigó i vorera, així com petits restes de formigó, paviments i col.lectors superficials.

A la reforma de la pista, no es preveuen enderrocs, tansols modificacions puntuals de l'estructura i desplaçaments provisionals de tanques. Son feines senzilles, de poca magnitud i fjacil execució. Per tant no afectaran ni al ritme de l'Obra i seran fàcils da'ctuar i protegir.

Moviment de terres

Es preveu una afectació ala zona d'accés Nord, on cal modificar les pendents d'accés tant del vial com peatonal. Això implicarà un moviment de terres d'excavació i terraplenat, així com la execució d'aquuest nou vial i murets de contenció corresponents. La zona on situar els nous vestidors, caldrà rebaixar-la per generar una plataforma plana de treball on situar la llosa de fonamentació, així com una plataforma d'accés als nous vestidors, lligada amb la cota d'accés a la pista i la nova tanca de la vessant Nord.

A la reforma de la pista, no es preveuen moviments de terres a excepció de petites modificacions de rases i fonaments de petita calada. No son significants i poca fectació a l'entorn

MD 2.5 Preexistències

Cpm s'ha descrit en apratats anteriors. La zona esportiva municipal de Collbató, contempla una actuació de millora de les actuals instal.lacions:

- Pista poliesportiva coberta sense tancaments laterals. Una actuació que no modificarà la ocupació d'aquesta superfície i tan-sols afectarà al tancament semipermeable de les façanes. Un tancament que mitjançant la tipologia permeable d'alguns elements, circularà l'aire i es seguirà considerant com una pista poliesportiva exterior (amb millores prestacions en front de l'aigua i assoleiament, però ventilada naturalment).

- Edifici existent de vestidors, bar i magatzem instal.lacions piscina exterior. Es tracta d'un edifici on no s'actua i es manté amb la seva morfologia actual. Al llarg dels anys s'han anat fent actuacions i es contempla que segueixi en ús tant ara, durant les Obres i un cop finalitzades . Es tracta d'un edifici d'obra arrebossada i pintada, amb coberta a 4 aigües de teula àrab i finestrams petits.

- Edifici existent sota plaça: us magatzem municipal i sala polivalent de la penya. Es un edifici estret i llarg situat a la vessant Nord, sota la plaça amb accés directe des d'un tester de la psita poliesportiva. Contempla sales, serveis i espais d'emmagatzematge. Edifici de poca alçada de 220 a 250cm d'alçada amb presència d'humitats a les parets Nord sota plaça en contacte amb el terreny. No es preveu cap tipus d'actuació en ell. Quedarà però afectat amb la nova tanca de la vessant Nord i restarà afectat l'accés durant la construcció de les Obres.

CSV: 84a31d70-caae-4197-8590-1220e1d4058b
Aquest document és Còpia en paper autèntica segons l'article 27 de la Llei 39/2015 de 2 d'octubre. La seva autenticitat pot ser comprovada a l'adreça https://...

E2737-2023 02/05/2023 20:07:39

- Piscina descoberta municipal. No s'interve. Els tancaments laterals existents de la piscina per la vessant Nord-Est, serviran com a tanca de límit de l'Obra durant l'execució de les Obres dels nous vestidors.

- Zona skate parc. Zona sud, No s'intervé ni s'actua en aquest indret.

- Nous vestidors a situar al costat dels existents. No s'actua sobre cap pre-existència, però donada la proximitat i està en contacte amb edifici actual de vestidors i pista poliesportiva, caldrà protegir adecuadament la trobada entre edific nou i existents amb les corresponents tanques, proteccions i mitjans adecuats per no afectar a ambdues edificacions.

CSV: 84a31d70-cade-4197-95e0-1220e1d4058b
Aquest document és còpia en paper autèntica segons l'article 27 de la Llei 39/2015 de 2 d'octubre. La seva autenticitat pot ser comprovada a l'adreça https://...

E2737-2023 02/05/2023 20:07:39

MD 3. DESCRIPCIÓ DEL PROJECTE

MD 3.1 DESCRIPCIÓ GENERAL DEL PROJECTE EN RELACIÓ A L'ENTORN I DELS ESPAIS EXTEIORS

L'Administració local, revisat l'abast del projecte i les reunions de seguiment.
Ha realitzat una sèrie de demandes que ha de recollir el present projecte, aquestes son les següents:

A- Realitzar una re ordenació de les circulacions i zonificació de la zona esportiva.

B- Realitzar un avantprojecte del tancament lateral semipermeable de la pista poliesportiva. Amb un estudi de costos.

C- Un estudi previ on es prevegin 3 opcions d'ordenació dels vestidors.
- Reforma dels actuals vestidors
- Nous vestidors a la part central junt als actuals.
- Reforma espai actual magatzems i locals per ubicar vestidors.

Opcions que cal valorar i considerar els pros i contres de cadascuna, amb argumentacions tècniques, econòmiques i compositives.

D- Realitzar un programa funcional de vestidors, locals, accessos, etc... amb un resum de les superfícies per cadascuna de les 3 opcions per poder comparar-les.

E- Fixar una previsió de costos – avanç de pressupost

F- Fixar possibles fases d'execució

G- Mantenir les instal·lacions en us durant les Obres
Que les actuacions a realitzar afectin al mínim possible el funcionament de les actuals instal·lacions.

ORDENACIÓ ZONA ESPORTIVA – MILLORA DE LES CIRCULACIONS I ZONIFICACIÓ.

Les actuals instal·lacions tenen una mancança d'ordenació general, no existeix zonificació ni es pot diferenciar accessos segons usuaris i activistes. Tothom pot anar per tot arreu i dificulta la gestió i la convivència entre esportistes i espectadors.

Per tal de segregar el públic dels usuaris durant les activitats esportives. Es proposen unes petites operacions de baix cost i mínima implicació volumètrica, que permeten zonificar l'espai.

El projecte proposa dues actuacions principals, el tancament de la pista poliesportiva existent, i la construcció d'uns nous vestidors annexes a la pista poliesportiva.

Color verd: Àrea piscines
Contempla les actuals piscines descobertes, i l'edifici de vestidors, magatzems i instal·lacions que donaran servei a aquests espais. Cal dir que els vestidors podran fer-se servir durant la temporada que resta tancada la piscina per activitats de la pista poliesportiva.
Color groc: Àrea ús públic

Son accessos exteriors, sense accedir als espais esportius. Des d'aquestes zones es pot accedir per porta a vestidors existents i piscines exteriors, a vestidors nous i pista poliesportiva

Color Blau: Nous vestidors i circulacions esportistes
Aquesta zona contempla els nous vestidors i/o reforma magatzems + zona exterior exclusiva per esportistes i les corresponents circulacions.


Color Vermell: Pista poliesportiva.
Nou espai semi tancat de la pista poliesportiva

Col·locant una tanca amb porta a la vessant Nord (paral·lel al Carrer Avinguda del Centenari Amadeu Vives entre l'edifici de magatzem – entitats i una segona tanca perpendicular a la primera i enrasada amb els vestidors existents permeten generar un accés per a vestidors esportistes mantenen l'accés públic a les piscines.. S'aconsegueix un accés exclusiu per als esportistes, directe als vestidors i amb accés també al recinte esportiu. Des d'una sola porta es permet el control d'accessos als usuaris – esportistes i monitors-arbitres, sense barrejar-se amb el públic – pares.

El públic i/o pares manté els dos actuals accessos pel Carrer d'Occitània, a la graderia a mig tram de carrer i per la part inferior a la zona de Bar i peu de pista exterior.

Entre l'edifici vestidors i la pista es genera un petit pas amb una porta en el seu extrem superior, que permet la circulació (si es considera oportú) entre les dues zones (esportistes i públic).

L'actual accés als vestidors per la part Sud queda tancat i funciona com a via d'evacuació.

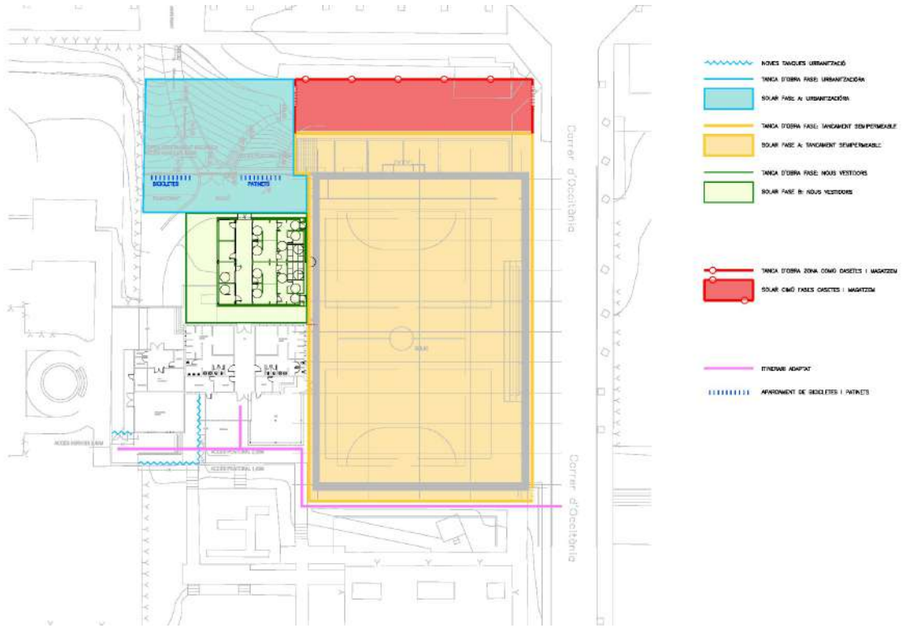

CSV: 94a21d70-caae-4197-85e0-1220e1d4058b
Aquest document és còpia en paper autèntica segons l'article 27 de la Llei 39/2015 de 2 d'octubre. La seva autenticitat pot ser comprovada a l'adreça https://...

E2737-2023 02/05/2023 20:07:39

TANCAMENT PISTA POLIESPORIVA:

Per millorar les condicions tèrmiques i climàtiques de la actual pista, es proposa el tancament lateral d'aquesta. Un tancament que permeti la circulació creuada natural de l'aire (permeabilitat) però que afecti el mínim possible a la activitat esportiva, i que impedeixi alhora l'entrada lateral d'aigua de pluja, que inunda la pista en dies forts de pluja lateral i la incidència solar directa sobre la pista, tamisant la llum, fent que entri molta llum però de manera indirecta i no molesti a la pràctica de l'esport.


Un tancament permeable permet resoldre de forma natural i sense cost de grans maquinàries els requeriments de ventilació i renovació de l'aire, permet millorar sensiblement les condicions climàtiques i de fortes ventades directes sobre la activitat esportiva (usuaris i públic).
També es preveu que parts d'aquests tancaments millorin una mica les condicions acústiques de la pista.


Cal aclarir que aquesta proposta de tancament no equipara una pista semipermeable amb un poliesportiu on totes les necessitats i requeriments tèrmics, acústics d'il·luminació dels tancaments i de les instal·lacions son totalment diferents.

Donat que la pista actual està soterrada a les vessants Nord i Est i oberta a les vessants Sud i Oest.
Es proposa una solució inversa per les dues cantonades.
Les façanes serien opaques a la cantonada Nord i Est al nivell inferior i a la cantonada Sud i Oest al nivell superior, i a l'inrevés, transparents a la cantonada nord al nivell superior i a la cantonada sud al nivell inferior. D'aquesta manera es permet la vista des de l'exterior per la zona on hi ha el públic i es pot veure la muntanya de Montserrat al nord des de l'interior de la pista.
Es proposa com a materials per a les façanes Nord i Est, panells de vidre a la part superior, i aplacat de fusta a la part inferior (pista). A les façanes Sud i Oest es proposas lames de fusta a la part superior i panells de policarbonat a la part inferior de la pista.

La fusta col·locada ala part inferior funcionaria com a aplacat de murs i grada. Un taulell amb ranures sobre llistonat de fusta i aïllament de llana. Fet que millorarà les condicions acústiques de l'espai esportiu.
La fusta en les parts superiors es preveu col·locar-la amb taulells laminats de fusta d'avet separats entre ells i amb una inclinació que permeti l'entrada d'aire i no de sol i pluja. Els llistons es col·locaran sobre una estructura de cremallera fixada als pilars metàl·lics de suport de la coberta existents


Es construiran uns mòduls emmarcats d'acer tipus perfrisa construïts a taller amb l'interior amb planxes de policarbonat transparent. Aquests mòduls s'ensamblaràn a obra i fixaran a la estructura existent. Permetent les visuals i impedint el fort vent directe.

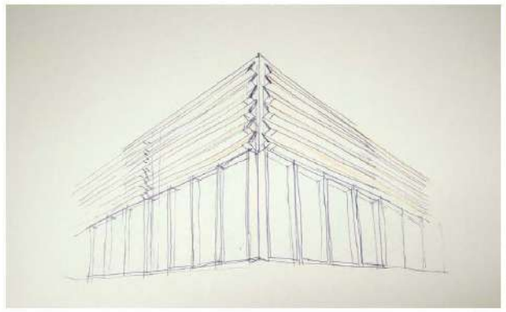

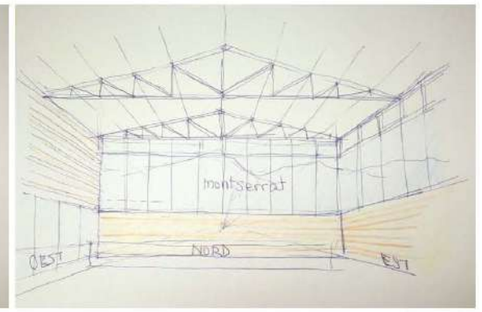



Vista interior foto realista

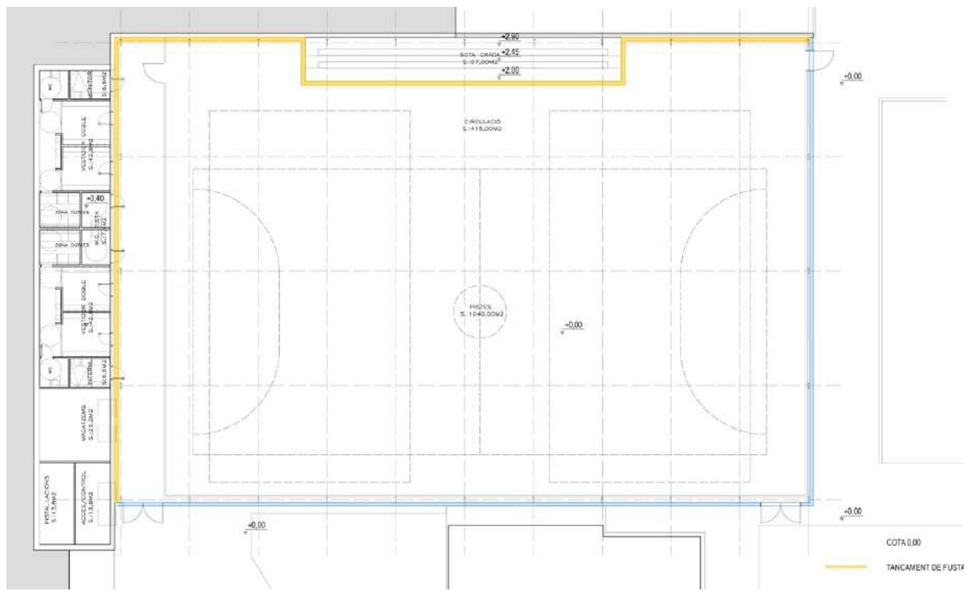

CSV: 94a31d70-cae-4197-85e0-1220e1d4058b
Aquest document és Còpia en paper autèntica segons l'article 27 de la Llei 39/2015 de 2 d'octubre. La seva autenticitat pot ser comprovada a l'adreça https://...

E2737-2023 02/05/2023 20:07:39

CONSTRUCCIÓ NOU EDIFICI DE VESTIDORS

Per donar un servei correcte a les actuals instal·lacions. Es necessari dotar a la instal·lació esportiva de nous vestidors. Uns vestidors que reuneixin les característiques que s'adaptin a les condicions de salubritat, higiene i prestacions actuals, exigides pel Codi Tècnic de la Edificació i de les recomanacions de bona execució establertes per les fitxes del Consell Català de l'Esport per a instal·lacions esportives.
Uns vestidors nous i flexibles que permetin donar un òptim servei i que permetin ser compatibles amb els actuals i que en èpoques d'estiu es puguin segregar els actuals per piscina i els nous per poliesportiva.

S'han fixat dues opcions de construcció de vestidors que permeten que durant el període de construcció no es paralitzin les actuals activitats esportives.

El projecte contempla 3 tipus d'intervencions diferents agrupades en dues fases.

Descripció del programa funcional.

El nou edifici de vestidors consta d'una superfície construïda de 198 m2. Està compost per 3 franges clarament diferenciades, el passadís central de peu calçat, la zona de serveis i instal·lacions, i la zona dels vestidors dobles.
A la franja de serveis i instsl·lacions hi trobem el control d'accés als vestidors, l'espai reservat per a les instal·lacions, l'infermeria i els vestidors dels monitors.
A la franja de vestidors hi trobem dos vestidors dobles, amb tots els serveis necessaris, espai de canvi d'equipació, zona seca, i la zona humida amb les dutxes, lavabo i rentamans.


Criteris

Es proposa la construcció d'un edifici de menor alçada que el cos principal. Com una nau perpendicular a la principal seguint la volumetria del bar a l'altre costat de la 'cumbrera' de l'edifici principal.

Uns vestidors funcionals i que compleixen amb els requeriments del CTE i fitxes del Consell Català de l'Esport i que donen cap a la vessant Nord, a la futura zona d'accés per als esportistes de la pista. Vestidors amb un accés per passadís de peus clacats i que surten cap a la pista per un pas (existent) de pas peus esportiu.
4 vestidors que donen un ús òptim pel tipus d'instal·lació. Vestidors per grups grans petits i per locals i visitants els dies de competició. També preveu 1 sala instal·lacions, 1 vestidor per monitors, serveis , una infermeria que actualment no existeix i una sala de control accés amb vistes i control de la porta d'accés dels vestidors i que permet donar servei a l'exterior abans d'accedir a la pista.

Aquest tipus de vestidors i dotació prevista, permeten donar suport a les activitats de les pistes durant tot l'any i alhora permeten realitzar grans esdeveniments.

La agregació d'uns vestidors amb terreny lliure en 3 dels seus fronts, permet ampliar i modificar la dotació de superfície si es requereix.

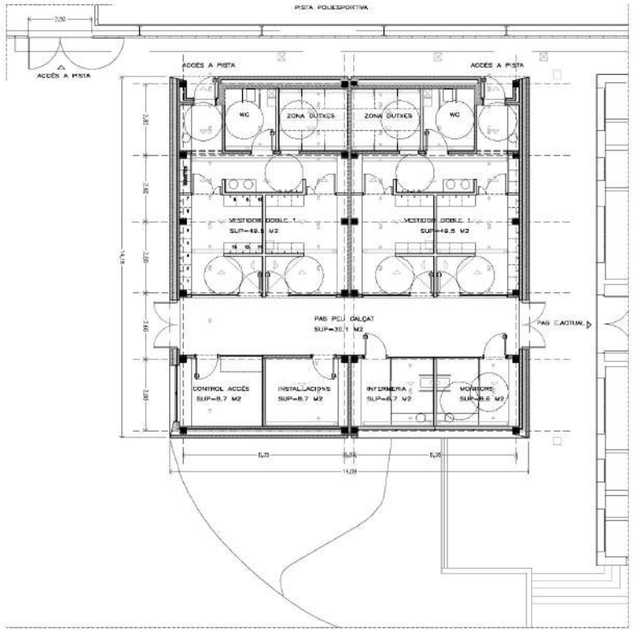

Resum superfícies vestidor 1

VESTIDOR	Denominació del local	Superfície en m2
1.0000	Zona seca	33,70
1.0000	Zona rentamans	4,60
1.0000	Zona dutxes	6,50
1.0000	Wc	4,90
		49,70

Resum superfícies vestidor 2

VESTIDOR	Denominació del local	Superfície en m2
2.0000	Zona seca	33,80
2.0000	Zona rentamans	4,60
2.0000	Zona dutxes	6,50
2.0000	Wc	4,90
		49,80

Denominació del local	Superfície en m2
PAS PEU CALÇAT	30,10
CONTROL ACCÉS	8,60
INSTAL·LACIONS	8,60
INFERMERIA	8,60
MONITORS	8,60
VESTIDOR DOBLE 1	49,70
VESTIDOR DOBLE 2	49,60
TOTAL Superfície útil	195,80
TOTAL Superfície construïda	198,00

Anàlisi proposta:

Aquesta ampliació on els vestidors es troben al costat dels existents, però separats, permet segregar (si es requereix) els vestidors de pista dels de piscina. Permet per tant gestionar les dues activitats (d'usos molt diferents) independentment una respecte de l'altre, evitant possibles conflictes de control d'accés, de segregació d'usuaris, de l'ús dels espais amb diferència horària i permetent per tant una diversificació d'usos, costos i activitats.

Al realitzar uns nous vestidors mantenint els actuals, s'augmenta substancialment la dotació de vestidors per esportistes que actualment es insuficient.

La intervenció millora la zonificació esportiva de tot el recinte esportiu. Permet alhora separar entre la activitat de la pista i la de la de piscina.
La nova ubicació, permet segregar fàcilment i controlar els accessos i circulacions dels esportistes/activistes respecte dels espectadors. S'assoleix amb un tancat perimetral i un accés centralitzat per esportistes i uns accessos per a públic-espectadors.

La disposició planimètrica, dels nous vestidors tant de l'edifici existent com de la pista. Permet compatibilitzar la construcció dels nous vestidors amb l'ús de les actuals instal·lacions sense que s'aturin les diferents activitats actuals del recinte esportiu. Els actuals vestidors donaran servei tant a piscina com pista i les Obres no impediran l'accés a la resta d'instal·lacions. L'única afectació que produirà les Obres afecta tan sols afecta a l'accessibilitat a la instal·lació per la vessant Nord-Oest, que quedarà afectada i caldrà voltejar la instal·lació pel costat Oest de la piscina o per l'Est pell carrer Occitània.

CSV: 94a21d70-caae-4197-85a0-1220e1d4058b
Aquest document és còpia en paper autèntica segons l'article 27 de la Llei 39/2015 de 2 d'octubre. La seva autenticitat pot ser comprovada a l'adreça https://...

E2737-2023 02/05/2023 20:07:39

Es millora la accessibilitat del recinte esportiu. Per la vessant Nord-Oest es genera un accés múltiple per als esportistes cap als nous vestidors i/o pista, un segon cap a l'edifici existent (vestidors actuals en ús, zona Bar i piscina), i un tercer que permet l'accés a vehicles per aquest front. Per la vessant Sud es conserven els actuals accessos a esportistes, bar, públic i piscina

L'edifici de vestidors actuals, té una envolvent amb un cos central amb els vestidors i una sèrie de cossos afegits de geometries diferents i situats e vessants diferents. Afegir el cos de vestidors a la vessant Nord-Oest, millorar la composició actual i retornar a una certa simetria dels cossos afegits de la vessant Sud.

El nou edifici vestidors contempla dues façanes oposades que permeten disposar a l'edifici
d 'il·luminació natural a totes les estances i ventilació creuada als vestidors.

La connexió directe entre vestidors existents i l'edifici nou de vestidors, permetrà una comunicació directe, mitjançant el mateix passadís d'accés dels dos edificis, fet que permetrà compatibilitzar l'ús segons temporada, a l'estiu (més serveis a les piscines) i a l'hivern (més serveis a la pista).

FASES D'EXECUCIÓ

El projecte contempla 3 tipus d'intervencions diferents agrupades en dues fases.

FASE A

- Ordenació i zonificació general, tanques.

Es una Obra que millora la instal·lació sense parar l'ús. Que tan sols limita l'accés per la vessant Nord, però completament factible amb l'accés Sud i conservant el pas existent entre edifici vestidors i pista poliesportiva que comunica amb magatzems i locals socials.

Aquesta actuació, consta de realitzar una tanca al carrer. Unes portes exteriors, una interior entre edifici i pista i la urbanització de l'espai d'accés entre la nova tanca i l'edifici de vestidors existent.
Es una obra de petit cost i de termini molt curt d'execució (d'un mes i mig aproximadament).

En aquesta fase també es realitzaran la llosa i el sanejament del nou edifici dels vestidors de la Fase B.

- Tancament semipermeable de la pista.

Es una Obra que es pot fer gairebé sense parar l'ús (amb una bona planificació).
Cal preveure amb els industrials, la construcció dels tancaments a taller (fuster i manyà) previ a una intervenció els mesos d'estiu. I un cop s'inicien les Obres muntar amb un sistema en sec d'ancoratge, ràpid i fàcil d'ensamblar.

Aquesta actuació es recomana executar-la d'una sola vegada. Però (si es considera que el pressupost no es pot executar d'una sola vegada), donada la configuració del projecte de tancament en dues alçades (inferior i superior).
Es pot començar per la part inferior ½ alçada col·locant els aplacats de fusta a Nord i Est i els policarbonats a Sud i Oest. I en una segona damunt de l'anterior les lames de fusta i els finestrams amb vistes a Montserrat.

FASE B

- Construcció Nous vestidors: Edifici Annex

Opció que millora l'ordre i sembla la mes adequada per circulacions, superfície, cost i ordenació general.
Consisteix en enderrocar les divisions interiors dels actuals magatzems i sales annexes a la vessant Nord. Fer una reforma integral de tot l'espai.
Ubicant els nous vestidors que s'adaptin a les condicions de salubritat, higiene i prestacions actuals, exigides pel Codi Tècnic de la Edificació i de les recomanacions de bona execució establertes per les fitxes del Consell Català de l'Esport per a instal·lacions esportives.
Es realitza sense afectar a l'activitat esportiva de la pista ni als vestidors ni piscines. Es pot executar quan es vulgui i no hi ha la pressa de posada en marxa ni complicacions de Planning ni sobre costos propis de les presses finals.
La previsió de les Obres es preveu de entre 6 o 7 mesos.

MD 3.2 JUSTIFICACIÓ DEL COMPLIMENT DE LA NORMATIVA URBANÍSTICA

Segons el PGOU, article 31.1. Es justifiquen els paràmetres urbanístics d'edificabilitat
L'edificabilitat màxima sobre parcel.la serà d'un metre quadrat de sostre per metre quadrat de sòl.

Mida del solar:	10.704 m2
Edificabilitat resultant	1.794 existent + 200 ampliació : 1.994 m2
Percentatge m2sostre/m2 solar	0,19 m2sostre/m2solar

Compleix amb la Normativa Urbanística
En el punt següent s'adjunta dades del cadastre.


CSV: 94a21d70-cae-4197-85e0-1220e1d4058b
Aquest document és còpia en paper autèntica segons l'article 27 de la Llei 39/2015 de 2 d'octubre. La seva autenticitat pot ser comprovada a l'adreça https://...

E2737-2023 02/05/2023 20:07:39

MD 3.3 DADES DE L'EDIFICI EXISTENT I INFORMES REALITZATS

El solar, de l'Ajuntament de Collbató, es troba dins la finca de referència cadastral: 2125008DG0022N0001WR.

La superfície d'aquesta finca és segons cadastre de 10.704m2. La superfície aproximada del de l'àmbit d'actuació és de 2.000 m2. El que representa un 18,68% del total de la superfície de la parcel·la.

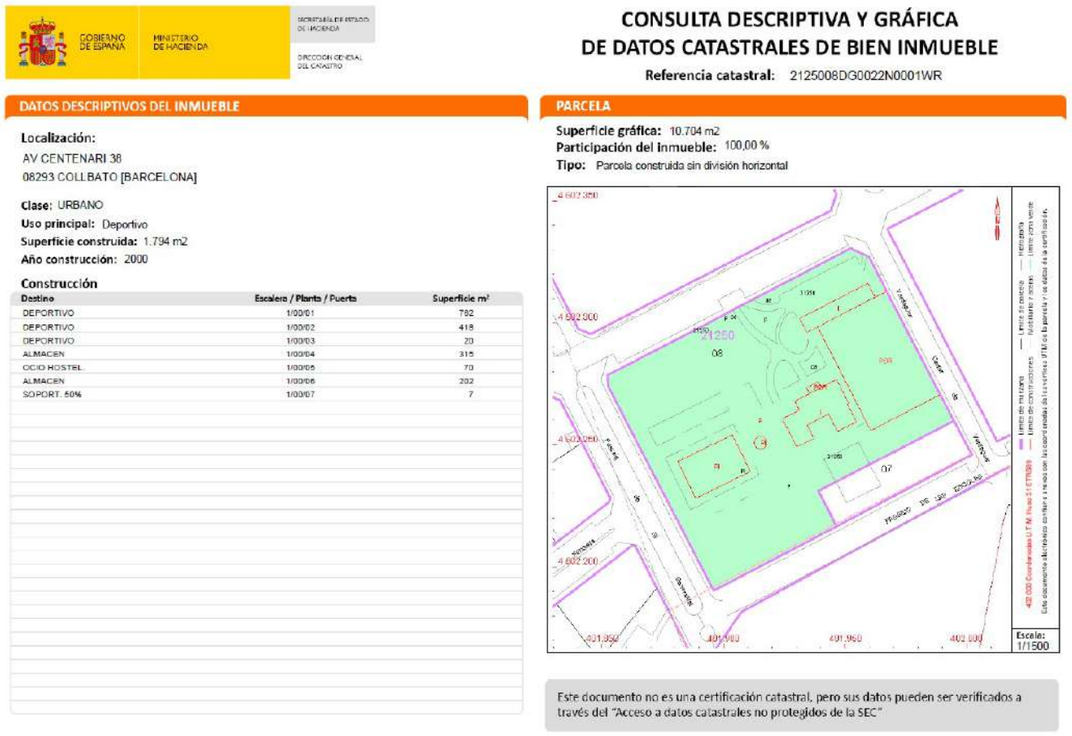

GOBIERNO DE ESPAÑA · MINISTERIO DE HACIENDA · SECRETARÍA DE ESTADO DE HACIENDA · DIRECCIÓN GENERAL DEL CATASTRO

CONSULTA DESCRIPTIVA Y GRÁFICA DE DATOS CATASTRALES DE BIEN INMUEBLE

Referencia catastral: 2125008DG0022N0001WR

DATOS DESCRIPTIVOS DEL INMUEBLE

Localización:
AV CENTENARI 38
08293 COLLBATO [BARCELONA]

Clase: URBANO
Uso principal: Deportivo
Superficie construida: 1.794 m2
Año construcción: 2000

Construcción

Destino	Escalera / Planta / Puerta	Superficie m²
DEPORTIVO	1/00/01	782
DEPORTIVO	1/00/02	418
DEPORTIVO	1/00/03	20
ALMACEN	1/00/04	315
OCIO HOSTEL	1/00/05	70
ALMACEN	1/00/06	202
SOPORT. 50%	1/00/07	7

PARCELA

Superficie gráfica: 10.704 m2
Participación del inmueble: 100,00 %
Tipo: Parcela construida sin división horizontal

Este documento no es una certificación catastral, pero sus datos pueden ser verificados a través del "Acceso a datos catastrales no protegidos de la SEC"

MD 3.4 RELACIÓ DE SUPERFÍCIES

TANCAMENT SEMIPERMEABLE DE LA PISTA POLIESPORIVA:

Denominació del local	Superfície en m2
ESPAI ESPORTIU – PISTA (	1.579,00
NO ES MODIFICA LA SUPERFICIE)	
TOTAL Superfície Pista (No es modifica)	**1.579,00**

SUPERFICIES ACTUACIÓ DE TANCAMENT SEMIPERMEABLE (ALÇAT)	
SÒCOL 1: TANCAMENT DE FUSTA	243,50
SÒCOL 2: TANCAMENT POLICARBONAT	241,70
PART SUPERIOR 1: TANCAMENT ENVIDRAMENTS	373,20
PART SUPERIOR 2: TANCAMENT LAMES FUSTA	398,20
PART SUPERIOR 3: TANCAMENT PLANXA	92,80
TOTAL Superfície Façana	**1.349,40**

VESTIDORS:

Denominació del local	Superfície en m2
PAS PEU CALÇAT	31,10
CONTROL ACCÉS	8,80
INSTAL·LACIONS	8,80
INFERMERIA	8,80
MONITORS	8,80
VESTIDOR DOBLE 1	49,70
VESTIDOR DOBLE 2	49,60
TOTAL Superfície útil	**165,60**
TOTAL Superfície construïda	**198,00**

Resum superfícies vestidor 1

VESTIDOR	Denominació del local	Superfície en m2
1	Zona seca	33,70
1	Zona rentamans	4,60
1	Zona dutxes	6,50
1	Wc	4,90
		49,70

Resum superfícies vestidor 2

VESTIDOR	Denominació del local	Superfície en m2
2	Zona seca	33,60
2	Zona rentamans	4,60
2	Zona dutxes	6,50
2	Wc	4,90
		49,60

CSV: 94a31d70-caae-4197-95e0-1220e1d4058b
Aquest document és Còpia en paper autèntica segons l'article 27 de la Llei 39/2015 de 2 d'octubre. La seva autenticitat pot ser comprovada a l'adreça https://...

E2737-2023 02/05/2023 20:07:39

MD 4. Dades generals

MD 4.1 Manifestació expressa i justificada Obra complerta

MANIFESTACIÓ EXPRESSA I JUSTIFICADA QUE EL TREBALL COMPRÈN UNA OBRA COMPLETA O FRACCIONADA, SEGONS ELS ARTICLES 13 I 14 DEL REGLAMENT D'OBRES, ACTIVITATS I SERVEIS DELS ENS LOCALS (DECRET 179/1995 DE 13 DE JUNY)
En l'article 13 del Decret 179/1995, del 13 de juny, pel qual s'aprova el Reglament d'obres, activitats i serveis dels ens locals s'exposa el següent:
Unitat i integritat de les obres

1. El projecte està format per 2 Unitats diferenciades. 2 Fases d'execució. Cadascuna d'elles es una Obra complerta i un cop finalitzada cadascuna d'elles es pot fer servir i utilitzar per a lus que està concebuda.

Fase A
– Urbanització. Un cop finalitzades les Unitats d'Obra es podrà fer el Certificat final i considerar l'espai projectat com a Obra complerta i es podrà utilitzar per a l'ús d'accés (ús definitiu) i la posada en ús no dependrà de la finalització d'altres feines.
– Tancament semipermeable de la pista. Un cop finalitzades les Unitats d'Obra es podrà fer el Certificat final i considerar l'espai projectat com a Obra complerta i es podrà utilitzar per a l'ús d'accés (ús definitiu) i la posada en ús no dependrà de la finalització d'altres feines.
En aquesta fase també es realitzaran la llosa i el sanejament del nou edifici dels vestidors de la Fase B.

Fase B
– Nou Edifici vestidors. Un cop finalitzades les Unitats d'Obra es podrà fer el Certificat final i considerar l'espai projectat com a Obra complerta i es podrà utilitzar per a l'ús d'accés (ús definitiu) i la posada en ús no dependrà de la finalització d'altres feines.

Totes elles tenen la condició d' obres susceptibles de ser lliurades a l'ús general i al servei corresponent, sens perjudici de les ampliacions de què posteriorment puguin ser objecte, i comprenen els elements que calguin per a la utilització de l'obra, incloses les instal·lacions.

MD 4.2 Classificació del contractista

GRUP: **C** Edificacions

Subgrup **C2 / C3 / C4 / / C6 / C7 / C8 / C9**

Categoria: **3** De 360.000,00 a 840.000,00 €

MD 4.3 Justificació acabats exteriors

- Pista poliesportiva:

Tancaments verticals de façana:

1. Fusteries d'alumini amb Vidre laminar transparent. El tancament vidrat incorpora finestrams practicables d'alumini tipus Hervent per una bona ventilació natural creuada. Façanaes Nord i Est part superior.

2. Paraments de policarbonat translúcid. Elements verticals matxembrats que aguanten a flexió pilotades amortides per les xarxes parapilotes. Façanes sud i Oest part inferior

3. Paraments de fusta ranurada sobre rastrells de fusta. Inclou llana de roca per millorar les condicions acústiques de la pista. Façanaes Nord i Est

4. Lames de fusta laminada col.locades separades i de forma dentada per permetre el pas de l'aire. Situades a la part superior de les façanes Sud i Oest. Es col.loquen uns travessers de fusta laminada recolzada sobre suports metàl.lics amb tornilleria, gomes i bolanderes, fixades a la estrucurea metàl.lica actual.

5. Remats superiors fets de planxa llisa tancament i trobada de façana amb coberta part triangular testers façanes Nord i Sud.

Tots els elements metàl.lics, fusteries, ferro, alumini, etc... tindran un acabat pintat color teula com l'estructura existent.

- Edifici Vestidors:

1. Coberta a 4 aigües feta amb panell de fusta llana de roca i acbat amb teula àrab ceràmica de característiques similars a les existents.

2. Parets exteriors, parets d'Obra ceràmica amb arrebossat i pintat colors descrits als plànols de projecte.

MD 4.4 Criteris mediambientals

Xarxa evacuació i recollida d'aigües:
Compliment de l'Ordenança Municipal d'estalvi d'aigua a Collbató
I tenint en compte:
La previsió de recollida d'aigües pluvials exigida al PGOU aprovat definitivament en 21 de desembre de 1984, el text Refós de les Modificacions puntuals aprovades en 28 de desembre de 2000 i finalment el Text Refós de la Normativa Urbanística del PGOU, es justificarà plenament amb la connexió de la xarxa de recollida d'aigües pluvials dels edificis projectats i existents, al futur dipòsit d'aigües pluvials i de pou, que es construirà al costat del carrer Mossèn Cinto Verdaguer. Concretament al costat de l'actual pou d'aigua potable Skate, segons projecte redactat pel tècnic Ramon Camps i Rota, Enginyer de Camins, Canals i Ports, i aprovat a la Junta de Govern Local, en sessió ordinària número 35 de data 17 d'octubre de 2022, amb el títol "projecte d'obra pública ordinària Projecte de dipòsit d'aigua potable per a la recuperació del pou de l'Skate per abastir la xarxa de reg de l'àmbit de la piscina municipal". Amb una capacitat volumètrica de 60.000 litres. Aquest dipòsit s'omplirà amb l'aigua de pluja i amb l'aigua del pou actualment en funcionament i adscrit al Servei Municipal d'aigües de Collbató. Tanmateix el dipòsit tindrà la funció de pulmó per alimentar el reompliment de l'aigua de les piscines municipals, el rec de la gespa i aigües grises pel

CSV 84a31d70-caae-4197-95e0-1220d1405f8b
Aquest document és còpia en paper autèntica segons l'article 27 de la Llei 39/2015 de 2 d'octubre. La seva autenticitat pot ser comprovada a l'adreça https://...

E2737-2023 02/05/2023 20:07:39

sistema separat d'aigua pels wàters i neteja d'edificis. Essent la seva capacitat suficient per les necessitats dels equipaments actuals i futurs.

Es projecta una xarxa separativa diferencia la xarxa d'aigües brutes i la d'aigües pluvials

AIGÜES PLUVIALS:
La recollide de les aigues pluvials es farà en una xarxa independent de les aigues grises.
El projecte preveu una xarxa amb baixants, col.lectors i arquetes per a l'aigua de pluja des de la coberta dels vestidors fins al carrer.
Donat que el connexionat d'aquesta xarxa amb la xarxa urbana no es possible donat que encara no està executada. Es preveu disposar d'una arqueta final de recorregut que temporalment es derivarà a la xarxa d'aigues grises i que un cop estigui en funcionament la xarxa d'aigues netes. Es cegarà la connexió a grises i es connectarà la arqueta a la nova xarxa.

Malgrat la superfíce de la coberta es reduïda, SI es contempla l'aprofitament de l'aigua de pluja ja que es projecte una instal.lació d'aigües separatives.

AIGÜES GRISES
Es preveu una xarxa independents dels nous vestidors, amb desaigües, col.lectors i arquetes, conectat amb la xarxa de clavegueram del carrer existent.

Mesures correctores per reparar l'impacte generat en l'entorn i el paisatge:
Al reconfigurar l'accés de la zona Nord. S'aporifta aquesta actuació per tal de minimitzar l'impacte, dels actuals talussos amb força pendent. Modificant la pendent actual i suavitzant i minimitzant l'impacte visual.

El nou mur de formigó que es genera entre la zona d'accés als nous vestidors i pista i els talusos de la zona Nord. Per no afectar ni a l'edifici magatzem ni modificar els talusos. Es genera un petit mur de formigó de poca alçada, que resol amb poc moviment de terres la trobada entre les dues zones, alhora que es redueix l'impacte visual.

L'escorrentía d'aigua es millora respecte a la situació actual. Es condueix de manera natural l'aigua per el camí d'accés cap a la nova plataforma davant de l'edifici de nous vestidors i es recull l'aigua amb dues reixes lineals de recollida d'aigües. Aquestes amb un col.lector es condueixien fins a una arqueta que es connectarà ala xarxa de clavegueram existent.

El moviment de terres previst es molt petit. Les modificacions dels talusos actuals del terreny i excavació de solera i plataforma accés. Generen un petit moviment de terres, on el 50% s'aprofitarà per el reblert del nou mur de contenció.

Instal·lació de sistemes d'alta eficiència energètica:
Donat l'ús de la instal.lació, el règim d'utilització, el consum d'aigua calenta prevista i el cost associat i la amortització d'un sistema de plaques solars tèrmiques. S'ha optat per implantar un sistema d'energies renovables basat en una instal.lació de plaques fotovoltaiques que reduiran el consum energètic de l'edifici.
Descrit a l'apartat de memòria instal.lacions Document 5 – Annex càlcul instal.lacions i memòria constructiva instal.lacions Apartat 4.

La bomba de calor disposa d'un COP, a la temperatura de producció de 60ºC, estacional de 2.75, per tant seran necessaris 9.481kWh/any d'energia elèctrica, i tenint en compte la producció fotovoltaica sols es preveu un consum de 2.500kWh/any, quedant justificat un estalvi del 90%, superior al 60%.

Les aixetes i cisternes disposaran de elements limitadors de cabal per tal de fomentar l'estalvi d'aigua.
L'enllumenat es realitzarà amb làmpades d'alta eficiencia amb tecnologia LED.
Eficiencia de les instal·lacions tèrmiques HE2
S'ha projectat una producció de calor i fred utilitzant com a central de producció bomba de calor aire-aigua d'alta eficiència.
Per a la ventilació s'utilitzarà un recuperador de calor amb una eficiència tèrmica superior al 80%.
El sistema emprat per a la distribució de l'energia a les diferents estances de l'edifici serà la distribució del fluid caloportador (aigua) mitjançant un sistema a 2 tubs amb canonades aïllades. S'enviarà aquest fluid caloportador a:
- Les bateries dels recuperadors de ventilació.
- Bescanviador dipòsit acumulació ACS.
La instal·lació disposarà de control horari i termòstats per tal de regular la temperatura i l'horari de funcionament.

Cal dir que els panells per minimitzar l'impacte ambiental i no es vegin ni siguin de fàcil vandalisme. Es situaran a la coberta de la pista.
A la fitxa adjuntada, es fa referència l sistema de panells fotovoltaics que es el principal sistema d'energies renovables més adequat.

Reservar una zona de l'accés per a l'aparcament de bicicletes.
A l'accés Nord zona entrada exterior, hi ha previst un espai per a l'aparcament de bicicletes i de patinets, al costat del mur de contenció i tanca accés.
Està descrit al PLÀNOL 234 i a pressupost

Recollida selectiva dels residus.
Es disposaran contenidors per a la recollida selectiva.
Es preveu un espai de contenidors que donarà resposta a les necessitats reals degeneració de residus de l'àmbit (piscina, pista, vestuaris i bar) i es disposi dels contenidors suficients per a 7 fraccions: 2 FORM (240l), Resta (1100l), Envasos lleugers (1100l), Paper/cartró (1100l) i Vidre (1100l). Alres (1100l)
Aquest espai serà accessible pel camió del servei de recollida de manera que els contenidors a desplaçar sigui el mínim possible a peu. La zona d'accés serà de sauló.

CSV: 94a31d70-caae-4197-95e0-1220e1d4058b
Aquest document és Còpia en paper autèntica segons l'article 27 de la Llei 39/2015 de 2 d'octubre. La seva autenticitat pot ser comprovada a l'adreça https://...

E2737-2023 02/05/2023 20:07:39

Estudi de residus

S'adjunta fitxa de gestió de residus, especificant el tipus de residus que e s preveu que generi l'obra.
Es preveu un aprofitament parcial d'ells i la resta segregar-lo per tipologia i portar-los per separats als centres de recollida autoritzats.

Sostenibilitat i Eficiència Energètica

El projecte abarca diferents actuacions. La pista semipermeable, la urbanització i els nous vestidors.

ESPAIS EXTERIORS – PISTA I URBANITZACIÓ

Sostenibilitat: El fet d'optar per una reforma i adequació d'un espai aprofitant la totalitat del que existeix es un factor essencial i d'enorme sostenibilitat.
L'actuació implica que amb poca despesa energètica, econòmica, de materials que amés generen poca emissió e CO2 o inclús la fusta té un balanç positiu.
Deixar una pista semipermeable. Amb ventilació natural, implica que no cal implementar instal.lacions d'alt cost energètic, de consum, d'emissions, etc...
Tot plegat fan que l'actuació sigui una actuació molt sostenible.

Eficiència Energètica: La pista i la urbanització al tractar-se d'uns espai ventilats permanentment no es d'aplicació el càlcul d'eficiència energètica. Malgrat això la proposta contempla la utilització de materials fonoabsorvents i aïllants que afavoreixen el confort acústic, tèrmic i milloren el confort, milloren la temperatura, assoleig i pràctica de l'esport, aprofitant l'energia natural i sense despesa energètica afegida.

NOUS VESTIDORS

Sostenibilitat:
Malagrat la intervenció dels vestidors, es de petit format, amb poc consum energètic. S'ha previst una construcció que compleixi amb els estandards del CTE.
S'ha dotat a l'edifici amb unes façanes de doble pell ceràmica, cambra d'aire i aïllament tèrmic amb llana de roca. La coberta de teula sobre taulell sandwitx de fusta amb llana de roca, Aportan a la envolvent de l'edifici d'una gran inèrcia tèrmica.
S'han dissenyat l'edifici amb materials duraders i de poc consum energètic. I materials que demanden poca emissió de CO2.
Les instal.lacions s'han dimensionat aprofitant l'energia solar mitjançant panells solars i aparells d'alt rendiment. Llums amb sensor de presència i aparlls de baix consum.

Decret d'ecoeficiència.

S'adjunta fitxa justificativa amb l'adopció de criteris en relació a l'edifici de nous vestidors. No s'ha fet ni de l'edifici existent (donat que no s'actua sobre ell) ni tampoc de la pista (donat que es una Obra de tancament semipermeable, que no afecta a l'edifici ni consums).

Càlcul eficiència energètica

S'adjunta dades de càlcul de l'eficiència energètica de l'edifici.

Finalment el projecte preveu la contractació d'una enginyeria que realitzi la Certificació energètica inicial i final. Amb les envolvents: aïllaments i tancaments previstos.

També s'inclou la verificació per part d'una entitat externa (un cop finalitzades les Obres), que haurà de verificar que l'eficiència segons projecte es compleix en els edificis construïts i certificar-ho.

CSV: 94a31d70-caae-4197-85a0-1220e1d4058b
Aquest document és Còpia en paper autèntica segons l'article 27 de la Llei 39/2015 de 2 d'octubre. La seva autenticitat pot ser comprovada a l'adreça https://...

E2737-2023 02/05/2023 20:07:39

MD 5 RESUM DE PRESSUPOST

Segons dades del document de prssupost adjunt, el Pressupost d'execució material es el següent:

FASE A: TANCAMENT SEMIPERMEABLE I URBANITZACIÓ

RESUM PER CAPÍTOLS

CAPITOL 01 EDIFICI VESTIDORS		
SUBCAPITOL 01.01.01	ENDERROCS I MOVIMENT DE TERRES	4.155,24
SUBCAPITOL 01.01.02	FONAMENTACIÓ	24.181,97
SUBCAPITOL 01.01.07	INSTAL.LACIÓNS	14.253,57
CAPITOL 02 PISTA POLIESPORTIVA		
SUBCAPITOL 01.02.01	REFORÇ ESTRUCTURAL	77.458,67
SUBCAPITOL 01.02.02	TANCAMENT DE FUSTA	57.128,23
SUBCAPITOL 01.02.03	TANCAMENTS ENVIDRATS	52.568,49
SUBCAPITOL 01.02.04	TANCAMENTS METÀL.LICS	17.801,50
CAPITOL 03 URBANITZACIÓ - ACCESSOS		
SUBCAPITOL 01.03.01	ENDERROCS, MOVIMENT DE TERRES	5.042,80
SUBCAPITOL 01.03.02	RASES I POUS	16.063,14
SUBCAPITOL 01.03.03	SERRALLERIA I PORTES	12.447,35
SUBCAPITOL 01.03.04	PAVIMENTS	14.974,11

TOTAL CAPÍTOLS	
CAPITOL 01 EDIFICI VESTIDORS	43.253,57
CAPITOL 02 PISTA POLIESPORTIVA	204.956,89
CAPITOL 03 URBANITZACIÓ - ACCESSOS	48.557,40
CAPITOL 04 GESTIÓ DE RESIDUS	13.054,37
CAPITOL 05 SEGURETAT I SALUT	2.528,51
TOTAL PEM PROJECTE	312.350,74

RESUM DE PRESSUPOST: FASE A: TANCAMENT SEMIPERMEABLE I URBANITZACIÓ

TOTAL PEM PROJECTE	312.350,74
13% DESPESES GENERALS	40.605,60
6% BENEFICI INDUSTRIAL	18.741,04
SUB TOTAL	371.697,38
21% IVA	78.056,45
TOTAL PC (IVA INCLÒS)	449.753,83

El pressupost d`execució material puja a la quantitat de QUATRE-CENTS QUARANTA-NOU MIL SET-CENTS CINQUANTA-TRES EUROS AMB VUITANTA-TRES CÈNTIMS (449.753,83 €)

Barcelona, Gener de 2023

L'arquitecte

Àlex Gallego Urbano

CSV: 94a31d70-caae-4197-85d0-1220e1d4058b
Aquest document és còpia en paper autèntica segons l'article 27 de la Llei 39/2015 de 2 d'octubre. La seva autenticitat pot ser comprovada a l'adreça https://...

E2737-2023 02/05/2023 20:07:39

FASE B: NOUS VESTIDORS A LA PISTA POLIESPORTIVA

RESUM PER CAPÍTOLS

CAPITOL 01 EDIFICI VESTIDORS		
SUBCAPITOL 01.01.01	ENDERROCS I MOVIMENT DE TERRES	416,44
SUBCAPITOL 01.01.03	ESTRUCTURA	47.270,92
SUBCAPITOL 01.01.04	COBERTES	27.919,11
SUBCAPITOL 01.01.05	TANCAMENTS VERTICALS	86.276,49
SUBCAPITOL 01.01.06	TANCAMENTS HORITZONTALS	13.988,48
SUBCAPITOL 01.01.07	INSTAL.LACIÓNS	75.718,79
SUBCAPITOL 01.01.08	EQUIPAMENT	14.411,40

TOTAL CAPÍTOLS	
CAPITOL 01 EDIFICI VESTIDORS	266.001,63
CAPITOL 04 GESTIÓ DE RESIDUS	410,46
CAPITOL 05 SEGURETAT I SALUT	2.528,51
---	---
TOTAL PEM PROJECTE	268.940,60

RESUM DE PRESSUPOST: FASE B: NOUS VESTIDORS A LA PISTA POLIESPORTIVA

TOTAL PEM PROJECTE	268.940,60
13% DESPESES GENERALS	34.962,28
6% BENEFICI INDUSTRIAL	16.136,44
SUB TOTAL	320.039,32
21% IVA	67.208,26
---	---
TOTAL PC (IVA INCLÒS)	387.247,58

El pressupost d`execució material puja a la quantitat de TRES-CENTS VUITANTA-SET MIL DOSC-CENTS QUARANTA-SET EUROS AMB CINQUANTA-VUIT CÈNTIMS (387.247,58 €)

Barcelona, Gener de 2023

L'arquitecte

Signat: Àlex Gallego Urbano

CSV: 94a31d70-caae-4197-85d0-1220e1d4058b
Aquest document és còpia en paper autèntica segons l'article 27 de la Llei 39/2015 de 2 d'octubre. La seva autenticitat pot ser comprovada a l'adreça https://...

E2737-2023 02/05/2023 20:07:39

MC MEMORIA CONSTRUCTIVA

MC 0: Treballs previs i replanteig Inicial
- MC 0.1 Treballs previs, enderrocs i Afectacions
- MC 0.2 Replanteig generals

MC 1 Sustentació de l'edifici i adequació del terreny
- MC 1.1 Característiques de terreny
- MC 1.2 Actuació per reduccio de riscos en l'execució
- MC 1.3 Condicionament del terreny

MC2 Sistema estructural
- * Document complementari – Annex memòria i càlcul estructures

MC3 Sistema d'envolvent i acabats exteriorsçanes
- MC 3.1 Aspectes generals dels sistemes d'envolvents
- MC 3.2 Façanes
- MC 3.3 Cobertes

MC 4 Sistemes e compartimentació interior
- MC 4.1 Aspectes generals de la compartimentació interior
- MC 4.2 Compartimentacio interior vertical
- MC 4.3 Compartimentacio interior horitzontal
- MC 4.4 Locals i recintes especials

MC 5 Sistema de condicionaments i serveis
- * Document complementari – Annex memòria i càlcul instal.lacions

MC 6 Equipament

MC 7 Requeriments tècnics esportius
- MC 8.1 Detall del compliment dels criteris de seguretat
- MC 8.2 Detall del compliment dels criteris funcionals
- MC 8.3 Detall del compliment dels criteris d'habitabilitat

CSV: 94a31d70-caae-4197-85a0-1220e1d4058b
Aquest document és Còpia en paper autèntica segons l'article 27 de la Llei 39/2015 de 2 d'octubre. La seva autenticitat pot ser comprovada a l'adreça https://...

E2737-2023 02/05/2023 20:07:39

MC MEMORIA CONSTRUCTIVA

REQUISITS GENERALS RESPECTE A MATERIALS I MEDIAMBIENT

CAL UTILITZAR MATERIALS RESPECTUOSOS AMB EL MEDI AMBIENT, RECICLATS I RECICLABLES. S'EXIGIRÀ QUE ES CERTIFIQUIN LES SEVES PROPIETATS AMB UN SEGELL DE QUALITAT ACREDITAT.
TOTS ELS MATERIALS UTILITZATS ACREDITARAN LA SEVA PROCEDÈNCIA I PROPIETATS. CAL INCORPORAR QUE ELS MATERIALS SIGUIN OBTINGUTS I PRODUÏTS A EUROPA AMB EL SEGELL CORRESPONENT. ELS TANCAMENTS D'OBRA A ESPANYA I LES FUSTES A CATALUNYA, I AQUESTS HAURAN DE SER EN TOT CAS RECICLATS I RECICLABLES.

CAL APORTAR L'ACREDITACIÓ DE LA PROCEDÈNCIA DE LES FUSTES UTILITZADES EN LA CONSTRUCCIÓ AMB L'OBTENCIÓ PER PART DEL SUBMINISTRADOR D'UN SEGELL INTERNACIONALMENT RECONEGUT QUE CERTIFIQUI QUE HA ESTAT EXTRETA D'UN BOSC SOTMÈS A EXPLOTACIÓ SOSTENIBLE AMB COMPROMÍS DE REPLANTAR. AQUESTA HAURÀ DE SER LOCAL.

ELS ELEMENTS DE FUSTA INCLOSOS EN EL PROJECTE, LES PORTES I L'ESTRUCTURA DE BIGUES DE FUSTA, COMPLIRÀN AMB AQUESTS REQUERIMENTS, MITJANÇANT CERTIFICAT PER PART DEL SUBMINISTRADOR QUE ACREDITI LA SEVA PROCEDÈNCIA I CONTROL AMB EL SEGELL CORRESPONENT.
SERIA ADIENT INCORPORAR QUE SIGUI FUSTA LOCAL. COM A MÍNIM D'EUROPA, ESPANYA I CATALUNYA.

MC 0 TREBALLS PREVIS I REPLANTEIG GENERAL

a) **Ocupacio de l'edifici**:
L'ocupacio de sol de l'edifici es un rectangle perfecte de mides 68,7 metres de llargada per 47 d'amplada

El replanteix de la fonamentació es fará d'acord amb les cotes grafiades el el plànol corresponent del present projecte.

El replanteix de tots els pous de fonamentació es fara amb estques de fusta i cordills i no s'iniciaran les feinas de buidad de terres sense la aprobacio expresa de la direcció facultativa.

b) Construccions i instal.lacions temporals
Per fer l'obra caldra ubicar dos barracons provisionals un per al personal treballador i un segon pels técnics de l'obrala seva ubicació no comporta cap problema de situacio especifica donat la abundància de espai lliure al voltant de l'edifici. En el projecte de Seguretat i Salut ve grafiat l'emplaçament de cada cos provisional.

c) Afectacions a edificis veins, serveis i altres elements
Al solar no hi ha cap reste de construcció que afecti els treballs de replanteig i fonamentació llevat d'un paviment en part de l'espai de aquesta primera fase que s'aixecara amb el moviment de terres inicial per aplanar la cota de terra

MC 1 SUSTENTACIÓ DE L'EDIFICI I ADEQUACIÓ DEL TERRENY

MC 1.1 CARACTERÍSTIQUES DE TERRENY

Per l'elaoració del present projecte s'ha dispossat d'un estudi geotènci que l'Ajuntament de Collbató ha encarregat a LSM Losom

A- Els principals objectius han estat:
Visita del geòleg a l'àrea d'estudi per a verificar la maquinària més adient per a la litològiques detectades, mitjançant la realització de sondeigs mecànics a rotació amb extracció de mostra contínua, sondeig a percussió DPSH, assaigs de penetració estàndard (SPT) i, assaigs de laboratori tant d'identificació (humitat natural, densitat natural, grau d'expansivitat del sòl, agressivitat del mateix en front el formigó, ...) com de resistència i deformació (compressió simple, tall directe, ...).
Determinació de la presència de nivell freàtic, la seva fondària i si presenta agressivitat en front el formigó segons la EHE Instrucción del hormigón estructural (R.D. 1247/2008). □ Determinació del perfil estratigràfic del terreny.

Estudi de la fonamentació més adient pel cas actual, tenint en compte les característiques geotècniques de les diferents unitats litològiques detectades durant l'execució dels treballs de camp.

Estudi de la ripabilitat.

Determinació de l'acceleració sísmica bàsica (ab/g), del coeficient de contribució (K) i del coeficient del terreny (C) segons la Norma de Construcción Sismorresistente (NCSE-02) RD 997/02.

B- Els treballs realitzats han estat:
Visita del geòleg a l'àrea d'estudi per a verificar la maquinària més adient per a la realització del treballs de camp, tenint en compte tant l'accés com la geologia de la zona.

Supervisió "in situ" pel geòleg de les perforacions realitzades.

Realització d'1 sondeig mecànic a rotació amb extracció de mostra contínua mitjançant bateries simples i corones de widia (figura 2) fins a una fondària de 6.0 metres, i d' 1 sondeig a percussió DPSH fins una fondària de 2.6 m on es va obtenir el rebuig a la sonda a percussió.

Durant la realització del sondeig a rotació s'han realitzat 2 assaigs de penetració estàndard (SPT) i s'han agafat 2 mostres parafinades per a la realització d'assaigs de laboratori.
L'assaig SPT, és una prova de penetració dinàmica que determina la resistència del sòl a la penetració d'un agafamostres tubular d'acer, a l'interior del sondeig, de manera que permet obtenir una mostra representativa, encara que alterada, del subsòl.
Consisteix en contar el número de cops (N) necessaris per penetrar en el subsòl mitjançant el colpeix d'una maça de 63.5 kg ± 0.5 kg. de pes que cau des d'una alçada de 760 mm ± 10 mm. En concret, la penetració es realitza en quatre trams de 15 cm. de longitud, sent el valor N30 al corresponent amb la suma dels cops dels dos trams centrals.
Amb la mostra parafinada i l'assaig SPT recollits al sondeig, s'han realitzat els següents assaigs de laboratori:

TIPUS D'ASSAIG	NORMA	Nº ASSAIGS
Granulometria per tamisat	UNE 103-101-95	1
Expansivitat Lambe	UNE 103-600-96	1
Contingut en sulfats	UNE 83963:2008	2

Aquests assaigs han sigut realitzats per TERRES Laboratori de Ciències de la Terra, S.L., acreditat per la Generalitat de Catalunya.

C- Descripció Geològica
Des del punt de vista geològic, l'àrea d'estudi se situa sobre les estribacions meridionals de la Serralada Litoral Catalana que és el resultat de l'aixecament del sòcol hercínic durant l'orogènia Alpina. Aquesta unitat morfoestructural es troba orientada en direcció NE-SW, és subparal·lela a la línia de costa i litològicament, es troba constituïda per materials metamòrfics d'edat Paleozoica, on predominen les litologies pissarroses i esquistoses.
Aquests litologies rocoses presenten una intensa anisotropia que queda reflexada en l'elevat nombre de discontinuïtats que l'afecten (plans d'esquistositat, diàclasis i fractures) així com, plecs de diversos ordres i extensió, com a resultat de la complexa història geològica que han patit.

Per sobre d'aquest substrat Paleozoic (dotat d'espessors superiors al centenar de metres), es sedimenten de forma discontínua els dipòsits més recents d'edat quaternària i de caràcter detrític cohesiu (graves, sorres, argiles, etc.), ja siguin materials al·luvials, col·luvials o peu de mont o, sòls eluvials que són el resultat de l'alteració "in situ" del substrat rocós.

D- Característiques del terreny:

CSV 84a31d70-caae-4197-95e0-1220d1d405fb
Aquest document és Còpia en paper autèntica segons l'article 27 de la Llei 39/2015 de 2 d'octubre. La seva autenticitat pot ser comprovada a l'adreça https://...

E2737-2023 02/05/2023 20:07:39

Una vegada finalitzat el sondeig a rotació i el DPSH, i analitzades les mostres de sòls, s'han pogut determinar les característiques geotècniques de les diferents litologies detectades.
Les unitats geotècniques diferenciades són les següents:

+ Unitat de reblert
+ Unitat de graves
+ Substrat rocós

Reblert: Superficialment, es detecta una unitat de reblert, constituïda litològicament per graves i gravetes amb restes vegetals disperses. Una vegada finalitzats els sondeigs/DPSH, s'ha pogut verificar que, aquesta unitat, arriba fins a les següents fondàries, referides a les boques dels sondeigs
Aquests materials, habitualment, es troben associats a assentaments incontrolables degut a l'heterogeneïtat que presenta la seva estructura interna. Per tant, ja que presenten un comportament tenso-deformacional molt variable, no es consideren apte per a resoldre cap tipus de fonamentació.
Característiques

ASSAIG	RESULTAT
Densitat natural estimada, ρ (t/m³)	1.70-1.75
Cohesió estimada, c (Kg/cm²)	0.00-0.05
Angle de fregament intern estimat, φ (º)	24.5-25.5
Assaig DPSH, N_{20} (nº cops/20 cm.)	4-7

Graves: Per sota de la unitat de reblert es detecta una unitat d'edat Quaternària constituïda litològicament per graves i gravetes de pissarra amb matriu argiloso-sorrenca marró a marró ocre. Una vegada finalitzats els sondeigs/DPSH, s'ha pogut verificar que, aquesta unitat, arriba fins a les següents fondàries, referides a les boques dels sondeigs.
Segons la classificació USCS (Unified Soil Classification System), aquests sòls, es poden catalogar com a GC-GP, poden mostrar com a fracció grollera secundària còdols de pissarra. Aquesta unitat representa l'alteració superficial del Substrat rocós. Des del punt de vista tenso-deformacional, aquesta unitat compacitats mitjanament denses a denses. Les principals característiques geotècniques d'aquesta unitat són les següents:

ASSAIG	RESULTAT
Classificació USCS	GC-GP
Granulometria per tamissat, $T_{0.08}$ (%)	21.2
Contingut en sulfats (mg SO_4^{2-}/kg mostra)	<292 (1)
Cohesió estimada, c_u (Kg/cm²)	0.10-0.20
Angle de fregament intern estimat, φ_u (º)	25.0-26.0
Assaig DPSH, N_{20} (nº cops/20 cm.)	7-16

(1) ***No agressiu*** segons l'*EHE Instrucción de Hormigón Estructural, Real Decreto 1247/2008.*

Roca: Per sota de la unitat de graves i fins a la màxima profunditat assolida pels sondeigs, es localitza el substrat rocós metamòrfic de la zona d'estudi. Aquest es troba constituït, litològicament, per pissarres de color marró ocres, marró verdoses a grisenques a negrenc d'edat Paleozoica amb betes de quars d'elevada abrassivitat. Aquestes pissarres es troben molt alterades, presentant R.Q.D. molt baixos (<10 %) amb una elevada foliació (veure context geològic). Aquest fet implica una qualitat de la roca molt dolenta i classe V segons la classificació geomecànica de Bieniawski (1989). Les principals característiques geotècniques d'aquesta unitat són les següents:

ASSAIG	RESULTAT
Densitat natural estimada, ρ (t/m³)	2.10-2.15
Contingut en sulfats (mg SO_4^{2-}/kg mostra)	<500 (1)
Índex d'inflament Lambe, I_{Hi} (MPa) estimat	0.00
Canvi Potencial de Volum, CPV	No crític
Cohesió estimada, c (Kg/cm²)	<1.0 (2)
Angle de fregament intern estimat, φ (º)	<15.0 (2)
Càrrega puntual estimada (Kg/cm²)	20.0-25.0
R.Q.D.	<10 %
Assaig DPSH, N_{20} (nº cops/20 cm.)	29-Rbg
Assaig SPT, N_{30} (nº cops/30 cm.)	Rbg

(1) ***No agressiu*** segons l'*EHE Instrucción de Hormigón Estructural, Real Decreto 1247/2008.*
(2) Valor estimat segons Bieniawski, 1989.

E- Nivell freàtic: En el moment de perforació dels sondeigs (octubre de 2020), no es va detectar la presència del nivell freàtic, fins a la fondària màxima assolida pels mateixos.

F- Grau de permeabilitat
Les unitats geotècniques detectades, presenten els següents coeficients de permeabilitat del terreny i grau d'impermeabilitat segons el DB-HS1:

	UNITAT	PRESÈNCIA D'AIGUA	COEFICIENT DE PERMEABILITAT DEL TERRENY	GRAU D'IMPERMEABILITAT
SÒLS	Unitat de reblert	Baixa	$K>10^{-5}$ cm/s	2
Segons el *Documento Básico HS1 de Protección frente a humedad.*				

MC 1.2 ACTUACIÓ PER REDUCCIO DE RISCOS EN L'EXECUCIÓ

Per tal de reduir riscos en l'execució del projecte es seguiran els plans i regulacions establerts en l'estudi de seguretat i salut annex en aquest mateix projecte.

MC 1.3 CONDICIONAMENT DEL TERRENY

La zona esportiva municipal es troba totalment consolidada. El terreny s'adapta a les rasants de l'entorn i a la disposició d'edificis, accessos i espais esportius. Per tant no es requereixen grans condicionaments del terreny.

El condicionament del terreny es centre exclusivament a la zona que ocuparan els nous vestidors i l'accés Nord.
La futura posició dels vestidors ampliats. Es troba en un terreny amb una lleu inclinació. Es preveu la creació d'una plataforma plana de treball, caldrà excavar el terreny per deixar-lo plà i sobreexcavar el recinte de vestidors per fer la caixa de fonaments (feta amb graves i llosa de fonamentació).
Aquesta excavació no afectarà a la resta de zona esportiva. La pista existent a tancar lateralment, es troba a suficient distància que les excavacions no afectin a aquest equipament. El mateix passa a l'edifici vestidors existents. Caldrà però anar amb compte en els punts de contacte entre el porxo de l'edifici existent i el nou. Malgrat en aquest punt la excavació tan sols afecta a la caixa de fonaments de poca profunditat i s'estima que no tindrà afectacions.

La vessant Nord, caldrà acondicionar-la per adaptar l'accés per aquesta vessant, failitant l'accés de vehicles i peatonal, per tal d'adaptar-ho a la nova plataforma d'accés als vestidors. Caldrà doncs enderrocar els actuals camins d'accés i excavar el terreny fins a les noves rasants, que permetin generar unes vies amb pendents addients. Aquest moviment de terres es força superficial i no es preveuen grans afectacions. Caldrà tenir especial cura en el tram on es construirà el petit mur de contenció de petita alçada.

CSV: 84a31d70-caae-4197-85e0-1220e1d4058b
Aquest document és còpia en paper autèntica segons l'article 27 de la Llei 39/2015 de 2 d'octubre. La seva autenticitat pot ser comprovada a l'adreça https://...

E2737-2023 02/05/2023 20:07:39

MC2 SISTEMA ESTRUCTURAL

Les especificacions del sistema Fonaments i estructures es troben a l'apartat Document complementari – Annex memòria i càlcul estructures.

DESCRIPCIÓ FEINES A REALITZAR – MATERIALS:

ENDERROCS I PREPARACIÓ DEL SÒL:

Neteja i esbrossada del terreny realitzada amb retroexcavadora i càrrega mecànica sobre camió. Gruix 20cm

Enderroc de fonament corregut de maçoneria, amb martell trencador muntat sobre retroexcavadora i càrrega mecànica de runa sobre camió

Excavació per a rebaix en terreny fluix (SPT <20), realitzada amb pala excavadora i càrrega directa sobre camió

Excavació de rasa i pou de fins a 2 m de fondària, en terreny fluix (SPT <20), realitzada amb retroexcavadora i càrrega mecànica sobre camió

Excavació per a caixa de paviment en terreny fluix (SPT <20), realitzada amb pala excavadora i càrrega directa sobre camió

REBLERTS I MOVIMENT DE TERRES

Terraplenat i piconatge mecànics amb terres adequades, en tongades de fins a 25 cm, amb una compactació del 95% del PM

Reblert de rasa o pou amb graves per a drenatge de pedra calcària, en tongades de 50 cm com a màxim

Càrrega amb mitjans mecànics sobre camió de 20t i transport desde zona d'acopi designada fins obra. Inclou càrrega sobre camió, temps d'espera, transport fins obra i descàrrega de terres.

FONAMENTS:

Subbase de tot-u artificial, amb estesa i piconatge del material al 95% del PM

Geotèxtil format per feltre de polipropilè no teixit lligat mecànicament de 90 a 100 g/m2 ref. 1951-79 de la serie Geotèxtils i làmines drenants d'ASFALTEX , col·locat sense adherir

Làmina separadora de polietilè de 50 µm i 48 g/m2, col·locada no adherida

Subbase de grava de pedra calcària de 8 cm de gruix i grandària màxima de 50 a 70 mm, amb estesa i piconatge del material

Aïllament de planxa de poliestirè extruït (XPS), de 40 mm de gruix, resistència a compressió >= 300 kPa, resistència tèrmica entre 1,29 i 1,176 m2.K/W, amb la superfície llisa i cantell encadellat ref. 6951-18 de la serie XPS - Poliestirè extruit d'ASFALTEX , col·locada sense adherir

Capa de neteja i anivellament de 10 cm de gruix de formigó HL-150/P/20 de consistència plàstica i grandària màxima del granulat 20 mm, abocat des de camió

Drenatge amb tub circular perforat de polietilè d'alta densitat de 160 mm de diàmetre. Amb llit de formigó fins a 1/3 de l'alçada i formació de cuneta amb formigó de neteja

Formació de mitja canya de radi aproximat 6cm, amb morter de ciment portland.

Formigó per a lloses de fonaments, HA-25/B/20/IIa, de consistència tova i grandària màxima del granulat 20 mm, abocat amb cubilot

Armadura per a lloses AP500 SD amb malla electrosoldada de barres corrugades d'acer ME 20x20 cm D:8-8 mm 6x2.2 m B500SD UNE-EN 10080

Armadura per a lloses de fonaments AP500 SD d'acer en barres corrugades B500SD de límit elàstic >= 500 N/mm2

Encofrat amb plafons metàl·lics per a lloses de fonaments. Article: ref. 4211-12 de la serie Additius per a morters i formigons d'ASFALTEX

Solera de formigó HA-25/B/20/IIa, de consistència tova i grandària màxima del granulat 20 mm amb additiu hidròfug, de gruix 20 cm, abocat des de camió

ESTRUCTURA FORMIGÓ:

Formigó per a mur, HA-25/P/20/IIa, de consistència plàstica i grandària màxima del granulat 20 mm amb additiu hidròfug, abocat amb cubilot

Armadura per a mur AP500 S d'acer en barres corrugades B500S de límit elàstic >= 500 N/mm2

Muntatge i desmuntatge d'una cara d'encofrat, amb plafó metàl·lic de 50x250 cm, per a murs de base rectilínia, encofrats a dues cares, d'alçària <= 3 m. Article: ref. 4211-12 de la serie Additius per a morters i formigons d'ASFALTEX

ESTRUCTURA FUSTA:

Pilar de fusta d'avet C24 ribotat, de 14x14 a 20x20 cm de secció i llargària fins a 4 m, treballada al taller i amb tractament insecticida-fungicida amb un nivell de penetració NP 1 (UNE-EN 351-1), muntat sobre suports.

Material produït i obtinguda Europa, amb segell homologat. Acreditar la procedència de la fusta utilitzada i segells de fusta extreta d'un bosc sotmès a explotació sostenible amb compromís de replantació. Fusta local, treballada a Catalunya

Encavallada fusta d'avet C24 acabat ribotat, amb parells, tirant i monjo, de 7x14 a 9x18 cm de secció, per a una llum de fins a 7 m, treballada al taller, amb unions reforçades amb peces d'acer galvanitzat, i amb tractament de sals de coure en autoclau amb un nivell de penetració NP3 (UNE-EN 351-1 , col·locada.

Material produït i obtinguda Europa, amb segell homologat. Acreditar la procedència de la fusta utilitzada i segells de fusta extreta d'un bosc sotmès a explotació sostenible amb compromís de replantació. Fusta local, treballada a Catalunya

Bigueta de fusta d'avet C24 acabat ribotat, de 7x14 a 9x18 cm de secció i llargària de fins a 5 m, treballada al taller i amb tractament insecticida-fungicida amb un nivell de penetració NP 1 (UNE-EN 351-1), col·locada recolzada a l'obra.

Material produït i obtinguda Europa, amb segell homologat. Acreditar la procedència de la fusta utilitzada i segells de fusta extreta d'un bosc sotmès a explotació sostenible amb compromís de replantació. Fusta local, treballada a Catalunya.

Elements d'unió i recolzament per estructures de fusta, d'acer inoxidable austenític de designació 1.4301 (AISI 304), en perfils laminats tipus L, rodó, quadrat, rectangular, hexagonal, planxa, treballat a taller i col·locat a l'obra

Connector amb vis cargolat sobre biga de fusta

CSV: 84a31d70-caae-4197-95e0-1220e1d4058b
Aquest document és Còpia en paper autèntica segons l'article 27 de la Llei 39/2015 de 2 d'octubre. La seva autenticitat pot ser comprovada a l'adreça https://...

E2737-2023 02/05/2023 20:07:39

Acer S355JR segons UNE-EN 10025-2, per a elements d'ancoratge formats per peça composta, en perfils laminats en calent sèrie L, LD, T, rodó, quadrat, rectangular i planxa, treballat a taller i galvanitzat, col·locat a l'obra amb cargols

Pintat d'estructures d'acer amb sistemes de protecció amb grau de durabilitat L, per a classe d'exposició C2, segons UNE-EN ISO 12944, format per 1 capa d'acabat, amb un gruix total de protecció de 80 µm, aplicat de forma manual

Pintat ignífug de perfils d'acer amb una capa de imprimació per a pintura intumescent i tres capes de pintura intumescent, amb un gruix total de 1500 µm

EDIFICI PISTA POLIESPORTIVA

ESTRUCTURA FORMIGÓ:

Formigó per a mur, HA-25/P/20/IIa, de consistència plàstica i grandària màxima del granulat 20 mm amb additiu hidròfug, abocat amb cubilot

Armadura per a mur AP500 S d'acer en barres corrugades B500S de límit elàstic >= 500 N/mm2

Armadura per a sostres amb elements resistents industrialitzats AP500 SD d'acer en barres corrugades B500SD de límit elàstic >= 500 N/mm2

Muntatge i desmuntatge d'una cara d'encofrat, amb plafó metàl·lic de 50x250 cm, per a murs de base rectilínia, encofrats a dues cares, d'alçària <= 3 m. Article: ref. 4211-12 de la serie Additius per a morters i formigons d'ASFALTEX

ESTRUCTURA METÀL.LICA:

Acer S275JR segons UNE-EN 10025-2, per a elements d'ancoratge formats per peça simple, en perfils laminats en calent sèrie L, LD, T, rodó, quadrat, rectangular i planxa, treballat a taller i amb una capa d'imprimació antioxidant, col·locat a l'obra amb cargols

Pintat d'estructures d'acer amb sistemes de protecció amb grau de durabilitat L, per a classe d'exposició C2, segons UNE-EN ISO 12944, format per 1 capa d'acabat, amb un gruix total de protecció de 80 µm, aplicat de forma manual

Pintat ignífug de perfils d'acer amb una capa de imprimació per a pintura intumescent i tres capes de pintura intumescent, amb un gruix total de 1500 µm.

Tots els elements metàl.lics, fusteries, ferro, alumini, etc... tindran un acabat pintat color teula com l'estructura existent.

URBANITZACIÓ

ENDERROCS I MOVIMENT DE TERRES:

Enderroc de fonament corregut de maçoneria, amb martell trencador muntat sobre retroexcavadora i càrrega mecànica de runa sobre camió

Excavació de rasa i pou de fins a 2 m de fondària, en terreny fluix (SPT <20), realitzada amb retroexcavadora i càrrega mecànica sobre camió

Reblert de rasa o pou amb graves per a drenatge de pedra calcària, en tongades de 50 cm com a màxim

Recol·locació de tanca existent a nova ubicació per tancament del solar. Tanca de 3,00 metres alçada segons planol. Inclou enmagatzament i recol.locació amb nous ancoratges, noves pletines d'ancaltge i connexions a tanca existent.

Neteja i esbrossada del terreny realitzada amb retroexcavadora i càrrega mecànica sobre camió. Gruix 20cm

Excavació per a rebaix en terreny fluix (SPT <20), realitzada amb pala excavadora i càrrega directa sobre camió.

Terraplenat i piconatge mecànics amb terres adequades, en tongades de fins a 25 cm, amb una compactació del 95% del PM

Càrrega amb mitjans mecànics sobre camió de 20t i transport desde zona d'acopi designada fins obra. Inclou càrrega sobre camió, temps d'espera, transport fins obra i descàrrega de terres.

RASES I POUS :

Formigó per a rases i pous de fonaments, HA-25/B/20/IIa, de consistència tova i grandària màxima del granulat 20 mm, abocat amb camió i/o cubilot

Armadura de rases i pous AP500 S d'acer en barres corrugades B500S de límit elàstic >= 500 N/mm2

Encofrat amb plafons metàl·lics per a rases i pous de fonaments

Formigó per a lloses de fonaments, HA-25/B/20/IIa, de consistència tova i grandària màxima del granulat 20 mm, abocat amb cubilot

Armadura per a lloses AP500 SD amb malla electrosoldada de barres corrugades d'acer ME 20x20 cm D:8-8 mm 6x2.2 m B500SD UNE-EN 10080

Formigó per a mur, HA-25/P/20/IIa, de consistència plàstica i grandària màxima del granulat 20 mm amb additiu hidròfug, abocat amb cubilot

Armadura per a mur AP500 S d'acer en barres corrugades B500S de límit elàstic >= 500 N/mm2

Muntatge i desmuntatge d'una cara d'encofrat, amb plafó metàl·lic de 50x250 cm, per a murs de base rectilínia, encofrats a dues cares, d'alçària <= 3 m. Article: ref. 4211-12 de la serie Additius per a morters i formigons d'ASFALTEX

CSV: 94a31d70-cae4-4197-85e0-1220e1d4058b
Aquest document és Còpia en paper autèntica segons l'article 27 de la Llei 39/2015 de 2 d'octubre. La seva autenticitat pot ser comprovada a l'adreça https://...

E2737-2023 02/05/2023 20:07:39

MC3 SISTEMA D'ENVOLVENT I ACABATS EXTERIORS FAÇANES

MC 3.1 ASPECTES GENERALS DELS SISTEMES D'ENVOLVENTS

VESTIDORS: Els tancaments exteriors del prisma bàsic de l'edifici es resolt cercant uns acabats exteriors similars a les edificacions veïnes. Parets d'obra de f+abrica arrebossat i pintat. Finestrams amb vidre transparent.

La coberta es preveu que sigui de teula àrab.

Els colors i Rals es decriuen als plànols corresponents a façanes de vestidors nous.

PISTA POLIESPORTIVA: Es preveuen 3 tipus de materials per a la pista.

Fusta:

Aplacat de fusta sobre llana de roca en sòcol façanes Nord i Es

Lames de fusta laminada protecció solar i de pluja. Part superior de les Façanes Sud i Oest

Transparència: Policarbonat i vidre:

Policarbonat de multicapa matxembrat. Zonaes més exposades. Sòcol façanes Sud i Oest

Vidre amb perfileria de ferro: Vidre transparent a zones menys exposades i millorant les visuals a l'entorn i vistes a la montanya. part superior Façanes Nord i Est

Metàl.lica – petos superiors

Xapa metàl.lica que cobreix la part triangular dels dos testers – Façanes Nord i Sud. Petos metàl.lics. Aquests eleemnts aniran pintats color teula

MC 3.2 FAÇANES

FAÇANA EDIFICI VESTIDORS:

Part massissa: Des de l'interior a l'exterior:

Paret de Klinker esmaltat 2 cares color blanc La Covadonga. Paret de tancament recolzada de gruix 11,5 cm, D, de 240x115x50 mm, cares vistes, categoria I, segons UNE-EN 771-1, col·locat amb morter per a ram de paleta industrialitzat M 5 (5 N/mm2) de designació (G) segons UNE-EN 998-2. Inclou suplement per subministrament i col·locació d'armadura prefabricada, formada per dos filferros paral·lels units mitjançant soldadura a filferro central continu en zigzag en un mateix pla, col·locat an juntes horitzontals de parets de fàbrica de maó cada 4 filades.

Aïlament amb feltres de llana mineral de roca de densitat 60 a 70 kg/m3, de 45mm de gruix amb malla metàl·licas, col·locat amb fixacions mecàniques.

Paret de Klinker sense esmaltar La Covadonga. Paret de tancament recolzada de gruix 11,5 cm, D, de 240x115x50 mm, cares vistes, categoria I, segons UNE-EN 771-1, col·locat amb morter per a ram de paleta industrialitzat M 5 (5 N/mm2) de designació (G) segons UNE-EN 998-2. Inclou suplement per subministrament i col·locació d'armadura prefabricada, formada per dos filferros paral·lels units mitjançant soldadura a filferro central continu en zigzag en un mateix pla, col·locat an juntes horitzontals de parets de fàbrica de maó cada 4 filades.

Arrebossat a bona vista sobre parament vertical exterior, a 3,00 m d'alçària, com a màxim, amb morter de ciment 1:6, remolinat

Finestrams

Fusteria d'alumini lacat, de la casa schucco amb trencament de pont tèrmic, lacat color teula igual a l'estructura existent.. Fusteria fixe i practicable col.locada sobre bastiment de base, per a un buit d'obra aproximat de 1,00 a 16,00 x 1,00 a 4,50m. Compliment del CTE. Perfil justificat numericament per a cadascún dels finestrams: sense flexió de conjunt de fusteria, estabilitat, sense zimbreig, estanqueitat,

Inclou bastiment de base tub d'acer de 40x20mm. I remats perimetrals de tots els forats des de l'interior fins a façana, segellat i totalemnt acabat amb planxa alumini amb plec a llinda escupidor i brancals. Tot element metàl.lioc vist anir+a pintat color vermell teula igual a l'estructura existent.

Fusteria elaborada amb perfils de preu alt, lacat color teula igual a l'estructura. amb rotura de pont tèrmic qualitat a3, tipus 'schucco' amb rotura pont termic. Perfil reforçat interior amb doble tubular, segons planols, amb claus i panys i tres bisagres reforçades, manetes, pany i tots els accesoris en gris plata,i col.locacio, amb mecanismes automatiques de tancament empotrats a terre, amb tirador de tub rodo 40mm diàmetre de inox. Amb solapament perimetral i perfil de condensació amb allargadera, realitzada amb perfils d'alumini de primera fusió extrusionat, aleació 6063 T5 anoditzat en color natural de 15 micres de gruix amb segell de qualitat de Qualanod - Euras Ewaa. Amb rotura de pont tèrmic en bastiment i a fulla amb poliamida de 14 mm. Homologada Clase 4, Clase 9A, Clase C5. Poliamida de 18 mm. Tot element metàl.lioc vist anir+a pintat color vermell teula igual a l'estructura existent.

Amb juntes d'estanqueitat interior, central i d'envidrament interior i exterior, en EPDM, preparat per a envidrament tipus climalit. Cámara europea per a ferramenta, la qual serà el que s'ofreix com a homologat i probat per el departament tècnic. Alineació exterior bastiment i fulla. Tant la mecanització, com l'ensamblatge de perfils, cumpliràn amb els criteris establerts en el diseny d'esquadres, sortides d'aigues, segellat d'inglets, topes, etc.). Herratges TESA accesoris, mestratge, panys, etc.. especificats segons annexe de memòria. Inclou premarc tubular perimetral 50x20x5 i tubs amb perfileria alumini 50x50x5. Inclou planxa inferior escupidor d'alumini a cada trobada amb perfil horitzontal. Segons planols detall. Unitat d'obra totalment acabada. Tot element metàl.lioc vist anir+a pintat color vermell teula igual a l'estructura existent.

Finestram uin2 amb mecanisem obertura manual, manetes extraibles i tap metàl.lic per quan es treu mecanisme. Finestra hermètica de perfilaria d'alumini anoditzat Tot element metàl.lioc vist anir+a pintat color vermell teula igual a l'estructura existent., sistema uin2.1, amb panells giratoris d'eix horitzontal, per a policarbonat, amb sistema d'accionament amanual, amb extensió de tubs i accesoris d'obertura fins a cota +1,40 de terra i sistema d'aletes laterals per a micro ventilació regulable y un hermetisme vertical.

Finestra amb una ventilació del 82%, amb ventilació natural, compleix amb els requisits del CTE DBSI, permeabilitat a l'aire Classe 3. Estanqueïtat al aigua Classe 7A, Resistència al vent Classe 5C, atenuació acústica 27 dbA, transmitància tèrmica 2,61 (W/m2K). Feta d'alumini galvanitzat tractament T5 aleació 6063/6060.

Inclou Policarbonat òpal placa cel·lular 3P 20mm Dilatació lineal 0,065mm/m°C Temperatura - 40°C +120 °C Protecció U.V. Coextrusió (a petició sobre 2 cares) Reacció al foc EN 13501-1 EuroClass B-s1d0

S'inclouen tots els mecanismes, policarbonat, subministrament, col.locació, accesoris, bisagres i complements, totalment col.locades segons planols. Finestram per rebre vidre amb cambra.Inclou premarc tubular perimetral 50x20x5 i tubs amb perfileria alumini 50x50x5. Inclou planxa inferior escupidor d'alumini a cada trobada amb perfil horitzontal. Segons planols detall. Tot element metàl.lioc vist anir+a pintat color vermell teula igual a l'estructura existent.

Remats façana:

Acer S275JR segons UNE-EN 10025-2, per a elements d'ancoratge formats per peça simple, en perfils laminats en calent sèrie L, LD, T, rodó, quadrat, rectangular i planxa, treballat a taller i amb una capa d'imprimació antioxidant, col·locat a l'obra amb cargols

Tots els elements metàl.lics, fusteries, ferro, alumini, etc... tindran un acabat pintat color teula com l'estructura existent.

CSV 84a31d70-caae-4197-95e0-1220d1d4058b
Aquest document és còpia en paper autèntica segons l'article 27 de la Llei 39/2015 de 2 d'octubre. La seva autenticitat pot ser comprovada a l'adreça https://...

E2737-2023 02/05/2023 20:07:39

FAÇANA PISTA POLIESPORTIVA:

Trams de Policarbonat
Façana de policarbonat arcoplus 547 de 40mm de gruix. amb perfileria d'alumini amb rotura de pont tèrmic.

Panell de policarbonat de 7 parets de 40mm de gruix, amb un ample de 500 a900mm d'amplada. amb un aillament 1,1 W/m2K, aillament acústic 22 dB, dilatació lineal 0,065mm/moC, per a temperatures de -40 a +120 graus. Amb protecció als raigs UV coexttrusió a les dues cares. Reacció al foc EN13501-1 EuroClass B.s1d0

Panells matxembrats col.locats a pressió sobre perfils d'alumini verticals, segons plànols.

Perfileria d'alumini amb trerncament de pont tèrmic dalumini tipus mur cortina amb recolzaments cada 4 metres.

Inclou corretges per a llums superiors a 2,2m . Escupidors i remats perimetrals.

S'inclouen els remats laterals, superior i inferior models 4047, 4140, 4046 i 4045, gomas de segellat abrasaderes, segellat de juntes. Inclou segellat de tncament de celdilles, juntes de estanqueitat, inclou abrassaderes cod. 4050, recolzaments de 2000mm i remats perimetrals d'alumini per impermeabilització. Inclou premarc tubular perimetral 50x20x5 i tubs amb perfileria alumini 50x50x5. Inclou planxa inferior escupidor d'alumini a cada trobada amb perfil horitzontal. Segons planols detall.

Tots els elements metàl.lics, fusteries, ferro, alumini, etc... tindran un acabat pintat color teula com l'estructura existent.

Trams vidrats:

Finestrams practicables:

Finestram UIN-2 motoritzat, amb sensor de pluja . Finestra hermètica de perfilaria d'alumini anoditzat Tot element metàl.lioc vist anir+a pintat color vermell teula igual a l'estructura existent., amb panells giratoris, per a policarbonat, amb sistema d'accionament amb motor vist HAUTAU 230V AC/ 50 Hz i sistema d'aletes laterals per a micro ventilació regulable y un hermetisme vertical.

Finestra amb una ventilació del 82%, amb ventilació natural, compleix amb els requisits del CTE DBSI, permeabilitat a l'aire Classe 3. Estanqueïtat al aigua Classe 7A, Resistència al vent Classe 5C, atenuació acústica 27 dbA, transmitància tèrmica 2,61 (W/m2K). Feta d'alumini galvanitzat tractament T5 aleació 6063/6060.

Policarbonat òpal placa cel·lular 3P 20mm Dilatació lineal 0,065mm/m°C Temperatura - 40°C +120 °C Protecció U.V. Coextrusió (a petició sobre 2 cares) Reacció al foc EN 13501-1 EuroClass B-s1d0

Motor Electric drive EM100 de la casa Hautau, amb ferramenta oculta, voltatge 230 V, carrera ajustable de 10 a 66mm, força de tracció y compressió de 1200N, rang de tolerància de voltatge -10% / +10%.

S'inclouen tots els mecanismes, vidre laminat, subministrament, col.locació, accesoris, bisagres i complements, totalment col.locades segons planols. Finestram per rebre vidre amb cambra.Inclou premarc tubular perimetral 50x20x5 i tubs amb perfileria alumini 50x50x5. Inclou planxa inferior escupidor d'alumini a cada trobada amb perfil horitzontal. Segons planols detall.

Finestrams fixes:

Vidre laminar de seguretat de dues llunes, amb acabat de lluna incolora, de 6+6 mm de gruix, amb 1 butiral transparent, col·locat amb llistó de vidre sobre fusta, acer o alumini

Bastiments fets amb tub perfrisa: Acer S355J2H segons UNE-EN 10219-1, per a llindes formades per peça composta, en perfils foradats conformats en fred sèrie rodó, quadrat i rectangular, treballat a taller i amb una capa d'imprimació antioxidant, col·locat a l'obra amb soldadura. Tot element metàl.lioc vist anir+a pintat color vermell teula igual a l'estructura existent.

Ribet d'acer: Acer S355J2H segons UNE-EN 10219-1, per a llindes formades per peça composta en perfils foradats conformats en fred sèrie rodó, quadrat i rectangular, treballat a taller i amb una capa d'imprimació antioxidant, col·locat a l'obra amb soldadura

Pintat de tots els elements metàl.lics, pilars, bigues encavallades, pletines, corretges, etc... Pintat d'acer a l'esmalt ignífug, amb dues capes d'imprimació ignífuga i dues d'acabat Per assolir un EI-90. color a triar per d.f.. ACABAT OXIRON. Tot element metàl.lioc vist anirà pintat color vermell teula igual a l'estructura existent.

Parts practicables: Porta realitzada amb perfil perfrisa metàl.lica de 50x50mm, Tot element metàl.lioc vist anirà pintat color vermell teula igual a l'estructura existent.amb tanca antipànic inoxidable casa geze. Porta de dues fulles batents, per a una llum de 180x210 cm, preu alt amb tanca antipànic, col.locada.inclou bastiment perimetral homologat. Inclou mecanisme superior per deixar la porta oberta / tancada segons usuari (antic electroimán), doble braç Geze RWAK600, retenedor de portes. Pany i clau Inclou col.locada.inclou bastiment perimetral homologat i certificat.

Trams Façana de planxa:

Façana amb disposició dels elements horitzontal, amb panell sandvitx amb dues planxes d'acer prelacat i aïllament de llana mineral de roca amb un gruix total de 50 mm, amb la cara exterior micronervada i la cara interior llisa, color blanc, gruix de les planxes (ext/int) 0.6/0.5 mm, junt longitudinal encadellat i sistema de fixació oculta, per a façanes, col·locat. Tot element metàl.lioc vist anir+a pintat color vermell teula igual a l'estructura existent.

Acer S275JR segons UNE-EN 10025-2, per a elements d'ancoratge formats per peça simple, en perfils laminats en calent sèrie L, LD, T, rodó, quadrat, rectangular i planxa, treballat a taller i amb una capa d'imprimació antioxidant, col·locat a l'obra amb cargols

Remats amb coberta: Carener per remat de murs, de planxa metal.lica galvanitzada i lacada de 1,2 mm de gruix, preformada i 100 cm de desenvolupament, col.locat amb fixacions mecaniques. Tot element metàl.lioc vist anir+a pintat color vermell teula igual a l'estructura existent.

Canaló coberta de planxa acer galvanitzat de 12mm amb un desenvolupament de 120cm, plegat segons planols detall. de seccio rectangular de planxa d'acer amb plecs laterals per trobades amb coberta parets laterals i fons. Inclou peces especials finals, d'ancoratges, 6 gàrgoles, rebosaderos, doblats de planxa i connexións a baixants. Tot element metàl.lioc vist anir+a pintat color vermell teula igual a l'estructura existent. totalment instal.lat i en funcionament.

Tots els elements metàl.lics, fusteries, ferro, alumini, etc... tindran un acabat pintat color teula com l'estructura existent.

Trams Façana de fusta:
Aplacats de fusta:
Aplacat de fusta parets sales. Format per panell de fusta + rastrells i montants, accesoris cargols, fixacions, rastrells perimetrals a forats, laterals, superior i inferior de fins a 150x20mm i tots els elements per deixar el tancament de fusta totalment acabat. Inclou Envernissat de parament vertical de fusta, al vernís ignífug amb 2 capes d'acabat , amb la superfície brillant, amb classe de reacció al foc B-s1,d0.

Revestiment vertical de panell fonoabsorbent Decustik D+007, ranura 29/3mm ignífug B-s2, (ressonador absorbent selectiu) format per lames matxembrades de MDF amb acabat melamina a escollir per la D.F. de mesures 2430x128x16mm. Model D+007 cara frontal ranurada 29/3 - cara darrera foradada Ø8 pas 16mm amb vel acústic - perforació 4,65% de Decustik. Fixades mitjançant adhesiu de muntatge i agulles a Rastrells de MDF a 40cm entre eixos i aferrat a la paret existent. Cal deixar juntes de dilatació cada 7,5mts lineals.

Inclou llates horitzontals de 50x2 i montants verticals amb fusta de pi envarnissat ignífug de mides variables de 50x50, 50x100 i/o 50x140 de fusta massissa.

Inclou sòcol envarnissat ignífug a tot el perímetre del mateix material. Sòcol refòs per la cara inferior aplacat.

CSV: 84a31d70-caae-4197-85a0-1220e1d405b
Aquest document és Còpia en paper autèntica segons l'article 27 de la Llei 39/2015 de 2 d'octubre. La seva autenticitat pot ser comprovada a l'adreça https://...

E2737-2023 02/05/2023 20:07:39

Material produït i obtinguda Europa, amb segell homologat. Acreditar la procedència de la fusta utilitzada i segells de fusta extreta d'un bosc sotmès a explotació sostenible amb compromís de replantació. Fusta local, treballada a Catalunya

Aïllament amb placa rígida de llana mineral de roca, segons UNE-EN 13162, de densitat 126 a 160 kg/m3 de 80 mm de gruix, amb una conductivitat tèrmica <= 0,039 W/mK, resistència tèrmica >= 2,051 m2.K/W i revestiment de làmina asfàltica, col·locada amb fixacions mecàniques

Aïllament amb feltres de llana mineral de roca de densitat 60 a 70 kg/m3, de 40 mm de gruix amb làmina d'alumini en la mateixa direcció de les fibres, col·locat amb fixacions mecàniques

Lames de fusta:

Acer S275JR segons UNE-EN 10025-2, per a elements d'ancoratge formats per peça simple, en perfils laminats en calent sèrie L, LD, T, rodó, quadrat, rectangular i planxa, treballat a taller i amb una capa d'imprimació antioxidant, col·locat a l'obra amb cargols

Bigueta de fusta d'avet C24 acabat ribotat, de 7x14 a 9x18 cm de secció i llargària de fins a 5 m, treballada al taller i amb tractament insecticida-fungicida amb un nivell de penetració NP 1 (UNE-EN 351-1), col·locada recolzada a l'obra.

Material produït i obtinguda Europa, amb segell homologat. Acreditar la procedència de la fusta utilitzada i segells de fusta extreta d'un bosc sotmès a explotació sostenible amb compromís de replantació. Fusta local, treballada a Catalunya.

MC 3.3 COBERTES
No s'actua sobre la coberta de la pista poliesportiva.

L'edifici vestidors te una coberta de teula àraba amb finestrams que seràn segons la seguent descripci´_

Coberta vestidors:
Coberta inclinada edifici vestidors. Coberta formada per panell sandwitx thermochip, làmina EPDM i acabat amb teula àrab ceràmica.

1- Panell sandwitx Thermochip Alpha de 180mm de gruix. Calaix perimetral format per cabirons de fusta i llana de roca reforçada. Cabirons de fusta amb taulells composats per cara exterior panell Hidròfug de 20mm de gruix, Nucli interior de llana de roca de 140mm de gruix, amb barrera de vapor per cara interior i panell interior de taulell de allistonat d'avet TAH LT GF de 19mm de gruix.

2- L'amina EPDM: Membrana de densitat superficial 1.3 kg/m2 i gruix 1.1 mm, d'una làmina d'etilè propilè diè (EPDM), col·locada no adherida

3- Coberta teula ceràmica àrab. Teula àrab de ceràmica de 30 peces/m2 col·locada amb morter mixt elaborat a l'obra, formació de pendents amb envanets de sostremort solera ceràmica d'encadellat, capa de protecció de morter ciment elaborat a l'obra.

Gàrgola d'acer inox col.locada amb morter de ciment 1:6. s'inclou embocadura a canal o coberta, entrega amb tel.les. unitat d'obra totalment acabada.

Canaló coberta de planxa acer galvanitzat de 12mm amb un desenvolupament de 120cm, plegat segons planols detall. de seccio rectangular de planxa d'acer amb plecs laterals per trobades amb coberta parets laterals i fons. Inclou peces especials finals, d'ancoratges, 6 gàrgoles, rebosaderos, doblats de planxa i connexións a baixants.

Carener per remat de murs, de planxa metal.lica galvanitzada i lacada de 1,2 mm de gruix, preformada i 100 cm de desenvolupament, col.locat amb fixacions mecaniques.

Tots els elements metàl.lics, fusteries, ferro, alumini, etc... tindran un acabat pintat color teula com l'estructura existent.

Membrana de densitat superficial 1.3 kg/m2 i gruix 1.1 mm, d'una làmina d'etilè propilè diè (EPDM), col·locada no adherida

Extractors eòlics: 4 unitats
Extractor eólico 17" . Fabricados totalmente en aluminio (Dureza H-24). Base con klinker esmaltado, doble capa de impermeabilización i remate de todo el conjunto totalmente acabado.

Equipo eólico formado por :

Base: adapta el extractor a cualquier tipo de techo: chapa, fibrocemento, loza, claraboyas, etc.

Parabólico, con pendiente, autoportantes, salidas laterales. Está construida en chapa galanizada, grafada y estañada de excelente terminación, con nervadura superior para encastre del extractor.

Extractor Eólico: consta de parte giratoria accionada por el viento y parte fija que lo asegura a la base. Álabes de aluminio con nervaduras longuitudinales y micronervaduras que le otorgan mayor rigidez. Ejes de Acero con rulemanes blindados

Clapeta de cierre de paso de aire para invierno o para regular la salida de aire del interior.

Disco y conducto galvanizado para alojamiento de clapeta.

Bulonería y eje con tratamiento anticorrosión (zincado)

Prensa, Grower y autofrenantes para darle mayor robustez.

Se acciona desde el interior por cadenas o desde el exterior por llave.

Montados sobre dos rodamientos prelubricados y sellados, rodamientos blindados auto lubricados Rodamientos que tienen el certificado de calidad ISO 9001.

Remaches de aluminio

Entre sus características destacamos que dicho remache ofrece un relleno completo del taladro que garantiza un remachado seguro también en los casos de ser grande la tolerancia de los taladros y un bloqueo doble del resto del vástago. Debido a estas propiedades, los remachados son estancos al agua.

- 22 aspas aerodinámicas que eliminan la entrada de lluvia, con doble sistema de desagüe.Incluye los soportes y el eje galvanizado, con aro refuerzo soldado.

- Tapa superior troquelada que da rigidez y estructura al equipo..

Lluernaris vestidors:

Lluernari motoritzat, amb sensor de pluja . Finestra hermètica de perfilaria d'alumini anoditzat Tot element metàl.lioc vist anirà pintat color vermell teula igual a l'estructura existent., amb panells giratoris, per a policarbonat, amb sistema d'accionament amb motor vist HAUTAU 230V AC/ 50 Hz i sistema d'aletes laterals per a micro ventilació regulable y un hermetisme vertical.

Finestra amb una ventilació del 82%, amb ventilació natural, compleix amb els requisits del CTE DBSI, permeabilitat a l'aire Classe 3. Estanqueïtat al aigua Classe 7A, Resistència al vent Classe 5C, atenuació acústica 27 dbA, transmitància tèrmica 2,61 (W/m2K). Feta d'alumini tractament T5 aleació 6063/6060.

Policarbonat òpal placa cel·lular 3P 20mm Dilatació lineal 0,065mm/m°C Temperatura - 40°C +120 °C Protecció U.V. Coextrusió (a petició sobre 2 cares) Reacció al foc EN 13501-1 EuroClass B-s1d0

Motor Electric drive EM100 de la casa Hautau, amb ferramenta oculta, voltatge 230 V, carrera ajustable de 10 a 66mm, força de tracció y compressió de 1200N, rang de tolerància de voltatge -10% / +10%.

CSV: 94a31d70-caee-4197-95e0-1220e1d4058b
Aquest document és còpia en paper autèntica segons l'article 27 de la Llei 39/2015 de 2 d'octubre. La seva autenticitat pot ser comprovada a l'adreça https://...

E2737-2023 02/05/2023 20:07:39

Lluernari amb premarc, remats perimetrals estancs, inclou tela i remat de trobada amb les teules, canalóns i guiadors d'aigua.

Inclou policarbonat: Placa de policarbonat òpal placa cel·lular 3P 20mm de gruix. Dilatació lineal 0,065mm/m°C Temperatura - 40°C +120 °C Protecció U.V. Coextrusió (a petició sobre 2 cares) Reacció al foc EN 13501-1 EuroClass B-s1d0 adaptat per a l'absorció de la radiació ultraviolada a les dues cares

S'inclouen tots els mecanismes, policarbonat, subministrament, col.locació, accesoris, bisagres i complements, totalment col.locades segons planols. Finestram per rebre vidre amb cambra.Inclou premarc tubular perimetral 50x20x5 i tubs amb perfileria alumini 50x50x5. Inclou planxa inferior escupidor d'alumini a cada trobada amb perfil horitzontal. Segons planols detall.

MC 4 SISTEMES DE COMPARTIMENTACIÓ INTERIOR

M 4.1 ASPECTES GENERALS DE LA COMPARTIMENTACIÓ INTERIOR

El tractament del elements verticals interiors s'han agrupat utilitzant el mínim d'elements. Les divisions interiors seran de quatre tipus:

1) Parets de ceràmica de kilnquer calat, esmaltat a dues cares de la firma Covadonga o similar, de 22x11x7cm, col·locat amb morter de ciment blanc 1:2:10, elaborat a l'obra amb formigonera de 165 l amb les normes d'execució esmentades en el apartat de façanes.

2) Parets de ceràmica de kilnquer calat, esmaltat a una cara de la firma Covadonga o similar, de 22x11x7cm, col•locat amb morter de ciment blanc 1:2:10, elaborat a l'obra amb formigonera de 165 l amb les normes d'execució esmentades en el apartat de façanes. La cara esmaltada tancarà la part seca dels vestidors en tant que l'altte, la que dona als paraments interiors de les dutxes s'arrebosarà per alicatar

3) Mampares fenòliques

4) Mamapares de ferro en separació d'espais interior.

5) Fusta

6) Revestiments

MC 4.2 COMPARTIMENTACIÓ INTERIOR VERTICAL

1 i 2 Ceràmica Klinquer

En general els maons, abans de llur col.locació, es mullaran abundantment amb aigua. Es col·locaran sempre a refrec, plans sobre la capa de morter i apretant-los fins aconseguir la junta necessària. Aquesta junta restarà totalment plena i tindrà, tant en degollades (juntes verticals) com en cordills (juntes horitzontals), el gruix que indiqui la Direcció Facultativa. Els murs es realitzaran amb el tipus d'aparellat que s'indiqui.

Els murs que s'enllacen en cantonada, cruïlla o encontre s'executaran encallant-los simultàniament entre ells. Les interrupcions del treball es faran deixant les fàbriques en lligada o en escalonat en diagonal, per a preveure una bona trava a la continuació. Quan es comenci de nou, es regarà abundantment la fàbrica, netejant-la de pols i morter vell.

Els bastiments de les portes interiors seran d'alumini anoditzat i del gruixos grafiats en plànols de fusteria interior.

Els envans s'aplomaran perfectament amb llurs filades ben alineades. S'emprarà pasta de guix per als envans i morter M- 50 per a les parets de mitja rajola. Als envans es preveurà que, degut a l'augment del seu volum, la revinguda del morter de guix no provoqui guerxesa a la fàbrica.

Els envans s'entregaran als murs mitjançant regates o caixes, entre envans sempre es farà per caixes. A les parets o envans que s'entreguin a pilars metàl·lics, es col·locaran rodells, amb una separació màxima de setanta-cinc centímetres (75 cm.) per a l'encadellat d'un sistema amb l'altre.

Els bastiments es presentaran abans de la realització de les particions interiors procurant la correcta trobada amb els elements de fàbrica i una bona fixació a l'obra. Els marcs aniran travats interiorment i protegits amb tela plàstica durant l'obra per evitar deformacions.

Realitzades les divisions interiors i abans de l'arrebossat es col·locarà amb tacs i bisos un perfil angular a l'alçada del llindar de les portes per formalitzar l'entrega dels panys enrajolats de gres.

Les portes interiors seran fenoliques del tipus staff o equivalent, en forma de sandwitx (3+33+3mm), compostes de dues plaques de compacte fenòlic de 3mm. de gruix, de color a triar per la D.F., adherit a 33mm. de poliestirè expandit rígid de densitat 30, encolat i premsat, amb cantells en compacte fenòlic.

Les portes de dins els vestidors aniran 15cm aixecades del terra per garantir la renovació natural d'aire i la seva conservació, segons s'indica en els plànols d'especejament de fusteria interior. Les caracteristiques de les portes son les següents:

- Portes d'una fulla en marcs d'alumini anoditzat color alumini amb rang d'entrega
- Marcs en perfils extrusionats en dues peces telescòpiques staff o equivalent, que permeten recobrir entre
- 90 i 140mm. d'amplada d'envà, acabat amb juntes perimetrals de cautxú.
- Premarc model staff o equivalent de mides variables.
- Totes les portes inclouran 3 bissagres en acer inoxidable.
- Manetes de portes tipus "ARCON PB PROGRAMA 2000 INOX, amb ferramenta (2028 B/R) sobre placa quadrada d'alumini de 18X18cm. I escut de diàmetre 51MM, condemna de inox amb desbloqueix, bisagres KSS inox i pany mestrejat,

Les portes dobles d'acces al quart d'instal.lacions son de un marc metálic tipus "perfrisa" d'acer galvanitzat i planxa "deploiye" gafada amb fitxacions mecániques al bastiment de la fulla. Disposaran d'un galze recobert amb pletina d'acer de 3 mm de gruix, amb passador de fixació superior i inferior a terra i a sostre, segons detall.

- Tots els bastiments es disposaran prèviament a la realització de les particions interiors, assegurant-se la correcta entrega dels elements de fàbrica amb els marcs de fusta, així com un a major fixació d'aquests a l'obra. A efectes d'evitar guerxaments en els forats dels marcs. Es protegiran convenientment mitjançant travesser inferior i es protegiran durant les obres amb tela plàstica

3) Mampares fenòliques. Característiques:

Les mampares fenòliques seràn de un gruix de 22mm , en color a decidir a l'obra. Aquestes mampares seran de fabricant reconegut, de les mides grafiades als plànols i estaran aixecades del terra.Tots els ferratges seran d'acer inox. De les característiques fitxades pel mateix fabricant de les mampares.

4) Mampares de ferro. Característiques:

Les mampares de ferro seràn de gruix variable. Aquestes mampares seran de fabricant reconegut, de les mides grafiades als plànols. Tots els ferratges seran d'acer inox. De les característiques fitxades pel mateix fabricant de les mampares.

CSV 84b31df70-caae-4197-95e0-1220d1d4058b
Aquest document és Còpia en paper autèntica segons l'article 27 de la Llei 39/2015 de 2 d'octubre. La seva autenticitat pot ser comprovada a l'adreça https://...

E2737-2023 02/05/2023 20:07:39

5) Fusta

Recobriment de lames de fusta MDF Estàndard en diversos espais del Pavellò que venen descrits a continuació:

Producte D+007 Decustik

Paret rastrells cada 40cm
M².- Revestiment vertical de panell fonoabsorbent Decustik (ressonador absorbent selectiu) format per lames matxembrades de MDF amb acabat melamina a escollir per la D.F. de mesures 2430x128x16mm. Model D+007 cara frontal ranurada 29/3 – cara darrera foradada Ø8 pas 16mm amb vel acústic – perforació 4,65% de Decustik. Fixades mitjançant adhesiu de muntatge i agulles a Rastrells de MDF a 40cm entre eixos i aferrat a la paret existent. Cal deixar juntes de dilatació cada 7,5mts lineals.
Aplicar llana mineral de baixa densitat a darrera les lames, entre els rastrells

Paret rastrells cada 60cm
M².- Revestiment vertical de panell fonoabsorbent Decustik (ressonador absorbent selectiu) format per lames matxembrades de MDF amb acabat melamina a escollir per la D.F. de mesures 2430x128x16mm. Model D+007 cara frontal ranurada 29/3 – cara darrera foradada Ø8 pas 16mm amb vel acústic – perforació 4,65% de Decustik. Fixades mitjançant adhesiu de muntatge i agulles a Rastrells de MDF a 60cm entre eixos i aferrat a la paret existent. Cal deixar juntes de dilatació cada 7,5mts lineals.
Aplicar llana mineral de baixa densitat a darrera les lames, entre els rastrells

Producte PAP048

Paret rastrells cada 45cm
M².- Revestiment vertical de panell fonoabsorbent Decustik (ressonador absorbent selectiu) format per panells de MDF amb acabat melamina a escollir per la D.F. de mesures 2400x900x16mm. Model PAP048 foradat Ø8 pas 32x32mm alterns, amb vel acústic a la cara posterior– perforació 4,90% de Decustik. Fixades mitjançant adhesiu de muntatge i agulles a Rastrells de MDF a 45cm entre eixos i aferrat a la paret existent. Cal deixar juntes de dilatació cada 10mts lineals.
Aplicar llana mineral de baixa densitat a darrera les lames, entre els rastrells

Paret rastrells cada 60cm
M².- Revestiment vertical de panell fonoabsorbent Decustik (ressonador absorbent selectiu) format per panells de MDF amb acabat melamina a escollir per la D.F. de mesures 2400x600x16mm. Model PAP048 foradat Ø8 pas 32x32mm alterns, amb vel acústic a la cara posterior– perforació 4,90% de Decustik. Fixades mitjançant adhesiu de muntatge i agulles a Rastrells de MDF a 60cm entre eixos i aferrat a la paret existent. Cal deixar juntes de dilatació cada 10mts lineals.
Aplicar llana mineral de baixa densitat a darrera les lames, entre els rastrells

6) Revestiments

1) Revestiments interiors per pintar:

Les superfícies d'espais d'ús més intens, com són els magatzems, es revocaran amb morter de ciment portland reglejat amb acabat llis, per pintar al plàstic llis segons mostres de colors i qualitat fixades en el Plec de Condicions. Les cambres destinades a usos secundaris d'instal·lacions i maquinàries s'arrebossaran amb morter mixt de dosificació 1:0,5:4, acabat arremolinat.

2) Revestiments interiors de ceràmica:

Els revestiments en els vestidors, i zones d'aigües, seran ceràmics de gres premsat i envernissat de 10x20cm, d'una alçada fins al sostre, de la firma "Rosa Gres" agafades a les parets, prèviament arrebossades, amb morter adhesiu.

Les parets que han de rebre enrajolats s'arrebossaran prèviament amb morter de ciment, fet amb regle i acabat arremolinat. Els revestiments es fixaran sobre els paraments verticals, nets de tota mena de materials que puguin produir despreniments de les peces. Les superfícies seran llises, sense balcaments ni deformacions, i les juntes formaran línies rectes en tots els sentits, sense trencaments ni desploms.

En fer el repartiment de les peces, es començarà sempre des dels eixos de figura, com són les juntes o el seu centre, a fi que les parets revestides quedin simètriques. Les rajoles col•locades amb els materials de presa tradicional es col•locaran amb morter de ciment de riquesa mitja, en proporció d'un terç (1:3), escollint ciments que quan s'adormin no presentin augments sensibles de volum, i després d'haver-les mullat i xopat abans, amb aigua.

Totes les entregues de terra paret es faran amb peces especials de ceràmica esmaltada "Rosa Gres" de mitja canya. En les arestes convexes es col•locarà una peça especial de PVC per fer l'entrega del aplacat.cada 120cm, segons esquema del fabricant

3) Pintures i envernissats.

Es posarà especial atenció en la preparació de les superfícies a pintar: en l'allisat i emmassillat de superfícies, en particular en elements metàl·lics. Els retalls de diferents tipus o colors de pintura es realitzaran mitjançant cintes protectores.

En tots els paraments de parets i sostres per pintar s'utilitzarà pintura plàstica llisa, estesa a dues mans, en colors a decidir en obra. Per als elements metàl·lics com planxes, perfils i pletines, això com tanques i baranes, s'utilitzarà pintura a l'esmalt sintètica a dues mans, prèvia neteja i protecció amb pintura antioxidant.
En tots els elements metàl·lics, planxes, perfils, pletines, cancel.les i baranes es farà servir pintura a l'esmalt sintètic a dues mans després de neteja i imprimació antioxidant.

Pel que fa a les pintures es farà especial atenció a la preparació, allisat i segellat de les superfícies, i al retall entre diferents tipus i color mitjançant cintes protectores.

MC 4.3 ELEMENTS DE COMPARTIMENTACIO INTERIOR HORITZONTAL

Composen aquest apartat
a) Cels-rasos INTERIOR HORITZONTAL
b) Paviments

a) Cel-rasos:

El fals sostres previstos en el present projecte són de les següents característiques:
1. Cel-ras de lamel.les d'alumini
2. Cel-ras de plaques de guix laminat

1) Els cels rasos grafiats en els en vestidors es realitzaran a base de lamel.les d'acer galvanitzat o d'alumini, i es col·locaran a tot lo llarg de la zona de dutxes,. Les lamel.les aniran collades a perfileria oculta penjada del sostre, de la firma "Termisol" Segons les següents especificacions:
Material: Alumini o xapa d'acer galvanitzat segons norma UNI 5764-66
Dimensions: Ample de 135mm, Llarg fins a 500mm.
Gruix: 0,45mm (Alumini) i de o,5 (Acero)
Aïllament: Incorporat de llana de roca de 40gk/m3

CSV: 94e31d70-caae-4197-95e0-1220e1d4058b
Aquest document és còpia en paper autèntica segons l'article 27 de la Llei 39/2015 de 2 d'octubre. La seva autenticitat pot ser comprovada a l'adreça https://...

E2737-2023 02/05/2023 20:07:39

Pes 1900gr/m2 (Alumini) 5700gr/m2 (Acer)
Acabat: Prelacat
Muntatge: Amb perfileria oculta autoanivellada per varilles roscades Les parets interiors rebran, segons es detalla, diversos tractaments d'acabats.

2) Com a mesura de precau ió i en cas de nec isitat s'adjunten mesures d'execucio de fals-sostre a base de plaques de guix laminat, damunt de rastrells d'acer galvanitzat, per acabar amb pintura plàstica a dues mans, segons mostres a decidir a l'obra. Les característiques de les plaques seran les següents:
- Conductivitat tèrmica: 0,16 Kcal/h m □C
- 1 placa de 13 mm: 30 min de resistència al foc
- 2 plaques de 13 mm: 1 hora de resistència al foc
- RV : 4000 MN s/g (347 mm Hg m2 dia/g) de resistència al vapor d'aigua
- 10 mm 116 Kg (long) 60.8 Kg (transv)
- 13 mm 150 (long) 60.4 Kg (transv)
- 15 mm 175 (long) 62.6 (transv)

b) Paviments

Els paviment previstos en el projecte són els següents:
1) Paviments de ceràmica en vestidors
2) Paviments de formigó anivellat en pasos d'accés i sortida a pistes

1) Paviments de ceràmica en vestidors:

Tota la zona de vestidors, es pavimentarà amb peces de gres ceràmic extruït, esmaltat i antilliscant de 10x20 cm, de diferents colors, a decidir en obra, de la marca "Rosa Gres", i compliran les característiques fitxades per norma (DIN 5109 A, o superior a 0,4 amb l'assaig LTTR). Les peces es prendran amb morter mixt de dosificació 1:0,5:4 elaborat en obra.

Als banys i cambres humides es pavimentarà amb peces de gres ceràmic extruït i esmaltat antilliscant de 10 x 20 cm, de colors i tons a triar de la firma "Rosa Gres", i compliran les característiques fitxades per norma (DIN 5109 A, o superior a 0,4 amb l'assaig LTTR). S'agafaran amb morter mixt 1:0,5:4, elaborat en obra.

En totes les zones d'aigua els paviments tindran un pendent mínim del 1,5 %, que es donarà en la capa de subbase. En la zona de dutxes s'impermeabilitzarà amb una làmina asfàltica, que es girarà pel parament vertical fins a 1m. d'alçada.

2) Paviments de ciment anivellat en passos generals d'accès de sortida a pistes

En les zones d'us públic (Vestíbul, oficines i passos) el paviment serà de fomigó fluid acabat amb helicòpter fent juntes de treball cada 5 metres

e) Parets d'obra vista de klinquer envernissat
Per tal de garantir la protecció a l'ús i a un fàcil manteniment, tos els espais de vestíbuls, passos i el gimnàs es faran amb obra vista amb "klinquer" esmaltat tal i com s'indica en els plànols de revestiments.

MC 5 SISTEMA DE CONDICIONAMENTS I SERVEIS

Document complementari – Annex memòria i càlcul instal.lacions

MC 6 EQUIPAMENT

L'equipament de l'edifici inclou:
wàter, rentamans, dutxa.
Penjarrobes, tovallolers, saboneres, porta-rotlles,..
Taulell per a la MOSTRADOR
Taulell de piques.
Barres minusvalids.
Extractors eòlics
Divisòries fenòliques

La resta de l'equipament es deixa pendent de col.locar per part del gestor de la instal.lació.

CSV: 84a31d70-caae-4197-95e0-1220e1d4058b
Aquest document és còpia en paper autèntica segons l'article 27 de la Llei 39/2015 de 2 d'octubre. La seva autenticitat pot ser comprovada a l'adreça https://...

E2737-2023 02/05/2023 20:07:39

MC 7 REQUERIMENTS TÈCNICS ESPORTIUS

MC 7.1- DETALL DEL COMPLIMENT DELS CRITERIS DE SEGURETAT

Previ a la redacció del projecte cal disposar d'un estudi geotècnic adequat a les característiques del solar.
S'ha realitzant, s'adjunta a Documents Complementaris.

Justificar el compliment de la legislació vigent de l'edificació (accions en l'edificació, acer, formigó, aïllament tèrmic i acústic, protecció contra incendis...) del Reglament electrotècnic de baixa tensió i dels reglaments d'instal·lacions tècniques en els edificis (gas, aigua calenta sanitària, calefacció...)
El present projecte compleix totes i cadascun dels punts detallats, i se signa al final d'aquests apartats per a que així consti.

Considerar les mesures de prevenció de la Legionel·losi establertes per la legislació vigent en el disseny de la instal·lació d'aigua calenta sanitària.
Es tindran en compte les mesures de prevencions necessàries. Es preveuran els tractaments de les aigües.

Senyalitzar els espais i els recorreguts, indicant les vies d'evacuació, les restriccions de pas.
Les vies d'evacuació s'adjunten dins la justificació del compliment del CTE. I s'ha habilitat una partida al Capítol de senyalització al document pressupost.

Situar els vestidors al nivell de l'espai esportiu.
Els vestidors s'ubiquen al nivell de l'espai esportiu.

Protegir tots els desnivells superiors a 60 cm amb baranes d'una alçada no inferior a 1m que no deixin escletxes de més de 12cm ni es puguin escalar.
Tots els desnivells superiors a 60 cm es protegeixen amb baranes d'una alçada no inferior a 1m, no es poden escalar i no deixen escletxes de més de 12cm.

El paviment de l'espai esportiu ha de complir les prescripcions establertes a l'informe UNE 41958 IN, amb una absorció d'impactes no menor del 25% en els puntoelàstics i del 40% en la resta. Ha de ser de color clar i acabat mat.
No s'actua sobre el paviment.

Els paviments dels espais complementaris amb presència d'aigua s'han de construir amb pendents no menors de l'1% ni superiors al 2% cap a les canaletes i buneres de desguàs i no han de lliscar amb peu nu ni moll.
No s'actua sobre el paviment.

La propietat de lliscament dels paviments s'ha d'acreditar amb el certificat d'un laboratori d'assaig, d'acord amb les normes UNE-EN que siguin d'aplicació. En tot cas seran paviments de classe 3, d'acord amb el que estableix el Codi Tècnic de l'Edificació – SU1 Seguretat enfront al risc de caigudes, assolint un valor de Rd major que 45, mesurat segons la norma UNE- ENVI12633. D'altres sistemes de mesura com els establerts en la normativa de seguretat laboral o la norma de DIN 51097, també ofereixen referències vàlides per a la tria de paviments segurs.
En aquest darrer cas , la classificació ha d'assolir el grau A.
Els paviments dels espais humits (vestidors, passadís de peus descalços) seran de gres ceràmic extruït amb esmalt antilliscant. El paviment de les platges serà amb relleu, i compliran les normes DIN 51 9 A els primers i DIN 51097 B aquest últim, o donaran superior a 0,4 amb l'assaig LTTR.

Revestir el perímetre de l'espai esportiu fins a no menys de 2m d'altura (recomanat 2,40m) amb material no abrasiu, sense arestes ni reclaus que integri en el mateix pla totes les portes de l'espai esportiu, amb les manetes encastades i que no sobresurtin quan s'obren. Es recomana el revestit amb un arrambador esmorteïdor, resistent als cops i fàcil de mantenir.
El perímetre de l'espai esportiu es revestirà per sobre dels mínims descrits i el material cumplirà amb les característiques descrites.

Arrodonir les arestes dels revestiments verticals amb un radi mínim d'1cm.
Les arestes dels revestiments verticals es resoldran com a mínim amb un radi d'1cm.

El material esportiu i els seus ancoratges compliran les prescripcions establertes a les normes UNE EN que siguin d'aplicació, fet que ha de ser acreditat amb el certificat d'un laboratori d'assaig aportat pel subministrador.
No s'actua sobre el material esportiu.

Penjar les cistelles de bàsquet de la coberta o de les parets, de manera que no es recolzin al terra i es puguin emmagatzemar plegades al sostre o a la paret.
No s'actua sobre el material esportiu.

Tots els vidres han de ser resistents als cops i no produir fragments tallants en trencar-se. Els tancaments transparents se senyalitzaran amb claredat.
Els vidres seran en general de seguretat 6+6, amb làmina intermèdia de butil, per tal de no produir fragments tallants en cas de trencament i estaran senyalitzats.

Els llums, els revestiments i d'altres elements fixats al sostre de l'espai han de ser resistents als impactes.
No s'actua sobre els llums.

Les portes han de ser reforçades, resistents als cops i a la humitat, amb els panys mestrejats i la ferramenta resistent i inoxidable. Es recomana que les frontisses no permetin desmuntar les fulles sense utilitzar eines.
Les portes han de disposar de tiradors i manetes de fàcil accionament, de sistemes de retenció si han de romandre obertes, i de molles de tancament amortit automàtic que evitin tancar-se de cop o atrapar els dits als usuaris.
Totes les portes compliran les condicions establertes.

A les portes dels espais utilitzats per nens de menys de 6 anys s'ha de protegir la trobada entre el marc i la fulla en el costat de les frontisses fins a una alçada d'un metre, de manera que no s'hi puguin introduir els dits.
No hi ha espais específics per ser utilitzats per nens de menys de 6 anys.

Les portes de doble sentit d'obertura han de disposar d'un element transparent a l'alçada de la vista que permeti percebre si hi ha algú a l'altre costat abans d'empènyer-la per obrir-la.
No hi ha portes de doble sentit d'obertura.

Limitar la temperatura de consum de l'aigua calenta a 38 º amb vàlvules barrejadores termostàtiques automàtiques.
Es limitarà la temperatura de consum de l'aigua als 38°.

Dotar la instal·lació amb un equip de megafonia per donar avisos.
En l'edifici es preveu la instal·lació d'un equip de megafonia amb la finalitat d'incorporar un sistema de transmissió d'instruccions per a la correcta evacuació en cas d'emergència, així com la difusió de música, de missatges de recerca o avisos generals.

Disposar una instal·lació de telecomunicació i un sistema de seguretat per alertar en cas d'intrusió. S'aconsella la instal·lació d'un circuit de televisió per vigilar els espais no visibles des del control.
Es disposarà d'una instal·lació de telecomunicació i sistema de seguretat.

CSV 84a31d70-caae-4197-95e0-1220e1d4058b
Aquest document és Còpia en paper autèntica segons l'article 27 de la Llei 39/2015 de 2 d'octubre. La seva autenticitat pot ser comprovada a l'adreça https://...

E2737-2023 02/05/2023 20:07:39

MC 7.2 DETALL DEL COMPLIMENT DELS CRITERIS FUNCIONALS

Els requeriments d'aquest mòdul i els seus aforaments s'han previst en funció de les activitats definides al PIEC. Per a supòsits diferents, el projecte ha d'adaptar-se a les noves necessitats definides al projecte de gestió de la instal·lació.
No es modifica l'espai esportiu..

Justificar el compliment de la normativa de promoció de l'accessibilitat i supressió de barreres arquitectòniques.
Es compleixen els requisits necessaris de la normativa, detallada en l'apartat corresponent de la memòria. La persona de mobilitat reduïda podrà accedir, podrà traslladar-se dins del mateix complex mitjançant itinerari sense barreres arquitectòniques i urbanístiques, podrà accedir i desplaçar-se per totes les àrees d'ús públic d'una mateixa planta, podrà superar les diferències de nivell i accedir a totes les plantes d'ús públic, mitjançant elements mecànics i podrà utilitzar, almenys, una de les unitats de servei higiènic d'ús públic convenientment adaptat.

Dimensionar i equipar la infermeria com a vestidor individual de gran adaptació, amb vàter, dutxa, rentamans i llitera.
La infermeria preveu l'equipament descrit.

Dimensionar els accessos proporcionats al nombre d'usuaris previstos i al mitjà de transport que aquests utilitzin. És preceptiu resoldre l'aparcament de vehicles quan es preveu l'accés rodat a l'equipament de motocicletes, automòbils i/o autocars.
No es modifica l'espai esportiu..

Disposar d'un accés pels usuaris clarament assenyalat. Indicar en un lloc visible i de manera clara i permanent el nom de la instal·lació, del titular i del gestor de la instal·lació.
L'accés a l'edifici està clarament diferenciat. El nom del titular i del gestor es col·locaran en una placa al costat de la porta d'accés.

Controlar els accessos a la instal·lació, als vestidors i a les grades, amb visibilitat sobre la pista i centralització del comandament de les instal·lacions tècniques.
Els accessos a la instal·lació estan controlats des del taulell de recepció, col·locat en el vestíbul de l'edifici i des d'on es controlen l'accés a l'edifici, així com l'accés a l'interior de vestidors.
La part de la pista no es modifica respecte l'estat actual.

Separar les circulacions d'esportistes i d'espectadors.
Les circulacions estan totalment separades segons els usos de l'equipament.

Accedir als espais esportius a través dels vestidors, pel passadís de calçat esportiu.
S'accedeix als espais esportius a través d0un recorregut independent del del públic.

Assegurar la visibilitat òptima de la pista des de les grades. Accedir des de la part superior per un passadís de no menys d'1,80 m d'amplada lliure.
No es modifica l'espai esportiu..

Restringir els accessos a la sala d'instal·lacions tècniques des de l'interior per manteniment i des de l'exterior pels abastaments i a l'espai esportiu des de l'exterior per abastament i des del vestíbul per actes no esportius.
No es modifiquen els accessos a les sales d'instal.lacions existents. La part nova està restringida.

L'altura lliure de l'espai esportiu no ha de ser menor de 7m. Es recomana que no sigui inferior a 8,5 metres.
No es modifica l'espai esportiu..

Considerar les sobrecàrregues i disposar les estructures necessàries que permetin penjar del sostre les cistelles, les cortines divisòries, les xarxes de gols, els projectors, els conductes de climatització, etc.
No es modifica l'espai esportiu..

Modular l'estructura amb les subdivisions de l'espai esportiu.
No es modifica l'espai esportiu..

L'estructura dels espais complementaris ha de deixar la planta lliure de manera que no condicioni la distribució i faciliti la seva modificació i ampliació.
No es modifica l'espai esportiu..

No es modifica l'espai esportiu..

Il·luminar l'espai esportiu amb l'adequada disposició de les obertures de façana i coberta per tal de fer arribar llum solar difosa de manera uniforme i suficient, evitant els enlluernaments. En cas d'il·luminació horitzontal, es recomana que la superfície de les lluernes no sigui menor del 10% ni major del 20% de la de l'espai esportiu. En cas d'il·luminació vertical, es recomana que la superfície de les finestres ha de sumar el 25% de la planta, obrint el doble a nord que a sud. Els tancaments a est i oest i de darrera de les porteries han de ser cecs.
No es modifica la il.luminació existent..

Enllumenar l'espai esportiu amb un nivell i una uniformitat adequades a l'ús al qual es destini. Es recomana instal·lar làmpades de vapor de mercuri amb halogenurs metàl·lics o fluorescents de color corregit, amb dues enceses d'uns nivells mínims d'il·luminació mitjans de 200 i 400 lux amb una uniformitat mitjana mínima del 0,5, independent per a cada pista transversal.
No es modifica la il.luminació existent..

El nivell mitjà de l'enllumenat dels vestidors, serveis i dutxes no ha de ser inferior a 150 lux. Al vestíbul i els passadissos 100 lux, amb una uniformitat del 0,5.
En els espais de vestidors i vestíbul i passadissos es preveu un enllumenat amb un nivell mitjà superior als lux descrits, així com superior al vestíbul i uns passadissos una uniformitat per sobre de l'esmentat.

Situar els magatzems de material esportiu en el perímetre de la pista, a nivell amb el paviment. Es recomana que al seu interior es pgui inscriure un cercle de 4m de diàmetre. El pass lliure de les portes dels magatzems ha de permetre guardar el material amb facilitat. Es recomanen basculants, mínim de 2,50 x 2,20m.
No es modifica l'espai esportiu..

L'amplada dels passadissos no ha de ser inferior a 1,50 m. Si són via d'evacuació 1,80 m.
Tots els passadissos tenen una amplada mínima de 1,50 m.

L'altura del sostre dels vestidors i passadissos no ha de ser inferior a 2,8 m i lliure no menys de 2,5m.
L'altura del sostre de vestidors és superior a 2,8.

Als vestidors hi haurà mig metre útil de banc per cada persona del seu aforament.
Als vestidors hi ha més de mig metre útil de banc per cada persona del seu aforament.

La distància lliure mínima entre dos bancs enfrontats dels vestidors no serà menor d'1,2m. Es recomanen 1,8m.
La distància lliure entre dos bancs enfrontats mai no és inferior a 1,2 m. La distància mínima que apareix en vestuaris és de 1,65m

La distància lliure mínima entre un banc dels vestidors i els armaris davant seu no no serà menor d'1m. Es recomanen 1,5m.
Els bancs no es troben enfrentats als armaris de vestidors, complint les distàncies mínimes descrites.

Com a mínim hi haurà una dutxa per cada 5 persones i un vàter i un rentamans per cada 25 persones de l'aforament dels vestidors. Als serveis d'homes es poden substituir dos urinaris per cada vàter, si resta almenys un vàter.
Els vestidors es dotaran dels serveis mínims descrits.

A cada vestidor de grup hi ha d'haver un vàter, un rentamans, 6 dutxes, 10 metres de banc, 40 penjadors i 2 armaris grans.
Els vestidors es dotaran dels serveis mínims descrits

L'espai útil de cada dutxa no serà menor de 0,8x0,8, amb un pas lliure per accedir-hi de 0,8m d'amplada mínim.
Es tindran en compte aquests valors.

El pas lliure de les portes no ha de ser menor de 0,80x2,10 m.
Totes les portes de l'edifici compleixen l'amplada mínima de 80 cm d'obertura lliure així com l'alçada mínima.

Especificar i pressupostar en el projecte el material esportiu...
No es modifica l'espai esportiu..

Sonoritzar l'espai esportiu...
No es modifica l'espai esportiu..

CSV 84a31d70-caae-4197-95e0-1220e1d405fb
Aquest document és Còpia en paper autèntica segons l'article 27 de la Llei 39/2015 de 2 d'octubre. La seva autenticitat pot ser comprovada a l'adreça https://...

E2737-2023 02/05/2023 20:07:39

MC 7.3. DETALL DEL COMPLIMENT DELS CRITERIS D'HABITABILITAT

HIGIENE.
Els espais complementaris humits, com els vestidors i els serveis, compliran els requisits mínims d'habitabilitat establerts per als edificis d'habitatges.
Els espais humits compliran amb aquests requisits.

Els paviments dels espais complementaris han de ser impermeables, imputrescibles i no susceptibles de constituir-se en substrat, per al creixement microbià.
No hi ha espais complementaris

El segellat de les juntes dels paviments i dels revestiments dels vestidors, de les dutxes i dels serveis , amb materials impermeables i antibacterians.
El segellat de les juntes es farà amb morters especials d'acord amb aquestes necessitats.

Els paraments verticals dels vestidors, les dutxes, i els serveis, es revestiran a 2 m d'alçària amb materials impermeables, resistents, de manteniment i reparació fàcils. És recomenat revestir-los a tota alçària.
Tots aquests espais humits aniran fins a una alçada sperior a 2m amb revestiment ceràmic de gres, col·loca amb morter adhesiu segons es descriu en la memòria constructiva.

No s'ha d'utilitzar el guix, les escaioles o les pintures no rentables als revestiments de les parets i sostres dels espais humits.
No s'utilitza en cap cas guix, escaioles ni pintures no rentables als revestiments de les parets i sostres dels espais humits.

Si n'hi ha fals sostre als vestidors o als serveis, aquest ha de ser inalterable a la humitat i resistent als cops.
El fals sostre dels vestidors és d'alumini i el del recinte dels vasos tipus heraclit, inalterables a la humitat i resistents als cops.

Arrodonir les trobades dels terres i parets amb un radi no inferior a 2,5cm.
Les trobades entre ells es realitzaran amb un radi de 2,5 cm.

Els revestiments dels paraments verticals dels vestíbuls, els passos i les escales ha de ser resistent, de manteniment i reparació fàcils o es disposarà un arrambador protector de no menys d'1,2m d'altura.
En tots els paraments de parets i sostres per pintar s'utilitzarà pintura plàstica llisa, estesa a dues mans, en colors a decidir en obra. Els elements metàl.lics com planxes, perfils i pletines, així com tanques i baranes, s'utilitzarà pintura a l'esmalt sintètica a dues mans, prèvia neteja i protecció amb pintura antioxidant.

Instal·lar preses d'aigua per a mànega a les zones de vestidors, dutxes, serveis, locals d'instal·lacions tècniques i espais amb terres en pendent i desguassos.
S'instal·laran preses d'aigua en totes aquestes zones.

Instal·lar fluxòmetres per ruixar els vàters i els urinaris.
S'instal·laran fluxòmeters en totes les unitats de vàters i urinaris.

Muntar els rentamans volats, recolzats a le parets i sense peus.
Els rentamans aniran tots ancorats en les parets de tancament i sense peus, deixant totalment lliure la seva part inferior.

Renovar l'aire del recinte dels vasos amb una ventilació forçada que aporti 2,5 dm3/s i m2 de superfície de làmina d'aigua i el dels vestidors instal·lant una extracció forçada per les dutxes i els serveis de 12 volums/hora.
La renovació de l'aire es farà segons aquests paràmetres.
MANTENIMENT
Disposar a l'abast les escomeses necessàries per garantir els subministraments que es requereixin.
Es disposa de totes les escomeses necessàries.

No hi ha espais complementaris

Protegir la fusteria interior de la humitat aixecant 10 cm del terra els marcs i les portes en els vestidors, les dutxes i els serveis.
Els marcs i les portes en els vestidors aniran aixecats 10 cm del terra per protegir les fusteries de la humitat, tal i com es detallarà en el plànol de fusteries interiors.

El mobiliari i els accessoris han de ser aptes per a un ús públic, de disseny ergonòmic, estables al bolcat, sense arestes vives o elements esmolats, reforçats i resistents a l'ús vandàlic i a la humitat.
Tots els accessoris i mobles estaran homolgats i compliran els requeriments descrits.

Els elements metàl·lics situats en l'exterior o en espais humits han de ser inoxidables en ambients clorats o trobar-se adequadament protegits i ser registrables . En els locals amb presència d'aigua com les dutxes, els vestidors i els serveis s'han de connectar a terra amb una xarxa equipotencial.
Els elements metàl·lics estaran convenientment protegits i connectats a terra amb xarxa equipotencial.

Els acabats de coberta i dels tancaments han de ser resistents als impactes, impermeables, inalterables a la intempèrie i a la llum solar, durables i de fàcil manteniment.
Tots els acabats compleixen amb les condicions esmentades. Els panells de coberta, així com els tancaments de formigó o d'obra o les fusteries, en general amb vidres de seguretat.

Recollir preferentment les aigües de la coberta al perímetre exterior de l'edifici, preveient sobreeixides i morrions per evitar les humitats i els embussaments per l'aigua de la pluja.
Totes les aigües de coberta són recollides en el perímetre de l'edifici, mitjançant tres canalons perimetrals. Dos d'ells estan situats fora del perímetre exterior de l'edifici, preveient sobreeixides o possibles embussaments.

Resoldre l'accés del material esportiu i de la maquinària des de l'exterior a l'espai esportiu, als magatzems i a la sala d'instal·lacions tècniques.
L'accés quedarà resolt.

Possibilitar el registre de la coberta i dels tancaments disposant els elements necessaris per realitzar el manteniment i la neteja de manera segura i còmoda.
La coberta es de teula àraba poca alçada.

Les instal·lacions han de ser accessibles per al manteniment, permetre modificacions o ampliacions, i encastades en els trams a l'abast de l'usuari.
Les instal·lacions compleixen amb aquestes característiques.

Protegir de les accions vandàliques les finestres i els sòcols de les façanes a l'abast des de l'exterior.
Les parts vidrades son de vidre de seguretat i sestan a alçades elevades.

L'estructura de l'espai esportiu ha de ser fàcilment registrable. S'aconsella que quedi vista i si es col·loquen cels rasos han de ser fonoabsorbents per millorar les condicions acústiques, no alterar-se amb la humitat, resistents als cops i de fàcil manteniment i reparació.
No s'actua sobre l'espai esportiu, però L'estructura de l'espai esportiu és facilment registrable.

Si el paviment esportiu és de fusta, cal disposar d'un higròmetre per a mesurar la humitat i d'un sistema de climatització de l'espai esportiu que permeti controlar-la dins d'uns valors relatius entre el 50% i el 70%.
No s'actua sobre l'espai esportiu, no es de fusta.

Centralitzar els comandaments d'encesa a la zona de control i restringir el seu ús al personal autoritzat.
No s'actua sobre enncesa pista

Aïllar tèrmicament tota la instal·lació d'aigua freda i calenta.
Protegir la instal·lació d'aigua calenta sanitària enfront de la corrosió i les incrustacions: acumuladors, bescanviadors, etc.
Sectoritzar els recintes d'aigües amb vàlvules de tall i antiretorn.
La instal·lació d'aigua encara està en proces de disseny, es preveu complir les condicons establertes.

CONFORT
Justificar el compliment del Codi tècnic de l'edificació respecte a les condicions tèrmiques i acústiques.
S'acompliran les condicions establertes pel Codi tècnic de l'edificació esmentades.

Disposar un cancell en l'entrada o d'altres sistemes que evitin corrents d'aire al vestíbul d'accès, si hi ha instal·lació de calefacció o de condicionament d'aire.
L'accés per vessant sud queda garantit.

Revestir no menys d'un terç de les superfícies interiors de la coberta i les parets amb materials fonoabsorbents. Es recomana no menys del 50%.

CSV 84a31d70-caae-4197-95e0-1220d1d4058b
Aquest document és Còpia en paper autèntica segons l'article 27 de la Llei 39/2015 de 2 d'octubre. La seva autenticitat pot ser comprovada a l'adreça https://...

E2737-2023 02/05/2023 20:07:39

No s'actua sobre l'espai esportiu, als vestidors el 100% del sostre es aillant.

Els colors dels paraments interiors dels espais esportius han de ser clars i no reflectants.
Tal com està previst els colors dels paraments interiors dels espais esportius seran clars i no reflectants.

Les lluernes i la fusteria exterior han de ser estanques i sense ponts tèrmics on es puguin produir condensacions.
Totes les fusteries seran estanques.

La temperatura de l'espai esportiu no ha de ser inferior a 14ºC.
La temperatura dels espais complementaris de vestidors, dutxes i serveis no ha de ser inferior a 20ºC.
La humitat relativa no ha de ser inferior al 40% ni superar el 70%.
La velocitat d'impulsió de l'aire no ha de ser inferior a 0,25 m/s per sota de 2 m d'altura des del paviment.
Consum de les dutxes de 20 litres d'aigua calenta barrejada a 38ºC per usuari amb un cabal de 0,2 l/s.
Almenys una dutxa de cada grup i les dutxes individuals han de ruixar aigua freda, a més de l'aigua calenta barrejada a 38ºC.
Les instal·lacions referents a l'aigua dels vasos, dutxes i serveis es realitzaran d'acord amb les temperatures i velocitats d'impulsió necessàries i descrites en la present fitxa de característiques.

Instal·lar fonts d'aigua potable per a que els usuaris en puguin beure durant la pràctica esportiva.
No s'actua sobre la zona esportiva.

RESPECTE AL MEDI AMBIENT

Diferenciar la xarxa d'aigües brutes i la d'aigües pluvials. Aquesta es recomana emmagatzemar-la per a la seva reutilització.
La recollida d'aigües de l'edifici és separativa, i les xarxes d'aigües brutes i d'aigües pluvials estan diferenciades en tot el seu recorregut fins a la connexió entre les dues amb un sol ramal fins connexió amb el clavegueram.

Adoptar mesures correctores per reparar l'impacte generat en l'entorn i el paisatge. Executar els talusos i/o desmunts de manera que es garanteixi la seva estabilitat i es resolgui l'escorriment de les aigües recollides per les noves vessants.
S'ha tingut en compte en el present projecte controlar l'impacte ambiental, els talusos són coherents i les peces estan pensades pel poc moviment de terres.

Separar amb els tancaments interiors els espais amb diferents temperatures.
Els espais amb diferents temperatures estan separats els uns dels altres amb tancaments interiors.

Ventilar l'espai esportiu de manera natural creuada disposant una superfície practicable no menor del 2% de la planta repartida al llarg de dues façanes oposades, preferiblement les nord i sud.
Al recinte de l'espai esportiu hi ha ventilació creuada natural.

Orientar l'eix longitudinal de l'espai esportiu en les direccions est-oest. Les obertures s'han de situar en les façanes nord i sud, aquestes amb protecció solar que redueixi els guanys tèrmics a l'estiu i eviti l'entrada de llum directa a l'espai esportiu.
No s'actua sobre l'espai esportiu

Disposar sistemes passius d'aïllament tèrmic i de protecció solar per l'estalvi del consum energètic.
Es disposen de lames de protecció solar per protegir de la radiació i per un estalvi del consum energètic.

Instal·lar comptadors interns d'electricitat, de calories i d'aigües per mesurar els principals conceptes consumidors i facilitar l'explotació de l'edifici des del punt de vista d'ús racional de l'energia i l'aigua.
7Els comptadors estan situats en planta soterrani, al costat de l'accés a aquesta planta.

Instal·lar sistemes d'alta eficiència energètica com calderes d'alt rendiment, refredadores amb recuperació de calor del condensador, climatitzadors amb free-cooling, fluorescència trifòsfor i les làmpades fluorescents amb balast electrònic.
S'instal·larà un sistema que inclogui aquestes característiques.

Totes les aixetes d'ús públic han de ser de tancament automàtic.
Totes les aixetes compleixen amb aquesta condició.

Instal·lar dispositius d'encesa i tancament automàtics dels llums i de les aixetes per detecció de presència.
S'instal·laran aquests dispositius en llums i aixetes.

Instal·lar captadors solars tèrmics per produir no menys del 60% de les necessitats d'aigua calenta sanitària i de calefacció.
Està prevista la instal·lació d'un sistema d'energia solar fotovoltàica.

Reservar una zona de l'accés per a l'aparcament de bicicletes.
En l'entrada exterior sud hi ha previst un espai per a l'aparcament de bicicletes.

Disposar contenidors per a la recollida selectiva dels residus.
Es disposaran contenidors per a la recollida selectiva.

Utilitzar preferentment materials respectuosos amb el medi ambient, reciclats i reciclables, que certifiquin les seves propietats amb un segell de qualitat acreditat.
Tots els materials utilitzats acreditaran la seva procedència i propietats.

Exigir l'acreditació de la procedència de les fustes utilitzades en la construcció amb l'obtenció per part del subministrador d'un segell internacionalment reconegut que certifiqui que ha estat extreta d'un bosc sotmès a explotació sostenible amb compromís de replantar.
Es vetllarà que els elements de fusta inclosos en el projecte, les portes i l'estructura de bigues de fusta, compleixin amb aquests requeriments, mitjançant certificat per part del subministrador que acrediti la seva procedència i control amb el segell corresponent.

CSV: 84a31d70-caae-4197-95e0-1220e1d4058b
Aquest document és còpia en paper autèntica segons l'article 27 de la Llei 39/2015 de 2 d'octubre. La seva autenticitat pot ser comprovada a l'adreça https://...

E2737-2023 02/05/2023 20:07:39

ME- MEMORIA D'EXECUCIÓ

ME 1. Dades Generals del Projecte

Dades Projecte: PROJECTE MODIFICAT DEL PROJECTE EXECUTIU DE TANCAMENT DE LA PISTA POLIESPORTIVA COBERTA I NOUS VESTIDORS DE COLLBATÓ
Promotor: Ajuntament de Collbató
Adreça: Carrer Bonavista, 2, 08293 Collbató, Barcelona
Projectista: Àlex Gallego Urbano, Arquitecte, NIF 434.345.84-G
Adreça: c/ Girona, 55 ent. 1º. Barcelona 08009
Tel., 934.816.689. E Mail: agu@coac.net
Colaborador: Eduard Martínez Martínez, Arquitecte.

ME 2. Condicionants del Projecte

Les consideracions especifiques a la redacció del treball son:

- Anàlisi de l'estat actual de les instal·lacions esportives de la pista coberta
- Anàlisi de tota la zona esportiva: ordenació i circulacions
- Proposta del tancament lateral de la actual pista. Tancament semipermeable.
- Proposta d'ordenació general, circulacions i zonificació.
- Proposta de nous vestidors.

ME 3. Condicionants del Projecte

El projecte actúa sobre un emplaçament totalment consolidat. Els carrers urbanitzats i accessos amb vials per 3 dels seus límits, vials d'amplada suficient i que permeten desenvolupar les Obres de manera còmoda, fàcil.
El solar contempla un espai lliura per col.locar les cassetes d'Obra, un espai per enmagatzament i acopi suficient i dins de la zona esportiva.
El solar permet generar dos accessos diferents, vehicles i/o personal de l'Obra i un altre per usuaris.
Cal tenir en compte que les Obres s'han d'executar minimitzant al màxim l'ús esportiu de la ista i dels vestidors actuals existents.

Els àmbits d'actuació se centren en 3 tipus d'intervencions diferents, els quals han estat agrupat en 2 fases:

FASE A: URBANITZACIÓ I TANCAMENT

- Urbanització:

Actuació perimetral, es pot realitzar amb facilitat. Fer les tanques, accessos, murets i moviment de terres, es poden executar sense afectar la pista i vestuaris actuals. S'un treball que es pot realitzar en qualsevol època de l'any i se de fàcil execució.
En aquesta fase també es realitzaran la llosa i el sanejament del nou edifici dels vestidors de la Fase B.

- tancament semipermeable:

Al intervenir en l'actual estructura de cobrició de la pista. Tant en el que es refereix al reforç estructural, trams centrals, extrems i tancaments laterals. Aquesta actuació afecta directament en lús esportiu de la pista. Caldrà interrompre l'ús quan es facin aquestes Obres, per garantir el risc contra les persones.
Caldrà que l'Empresa Cosntructora, faci un Planning d'actuació amb antel.lació i consensuat amb l'ens municipal per tal de minimitzar al màxim l'afectació esportiva de la pista.

Per minimitzar aquesta afectació, caldrà preveure que part de les actuacions es facin en períodes festius. La gran part d'actuació fer-la els mesos de Juny, Juliol, Agost i Setembre.
Per minimitzar aquesta afectació i poder executar-les el més ràpid possible, el projecte preveu que aquests elements siguin el més seriats possibles, Treballar-los amb antel.lació a taller i col.locar-los a Obra en pocs dies. Cal molta previsió i treball amb antel.lació.

FASE B: EDIFICI VESTIDORS
Actuació que cal delimitar molt bé, respecte a la pista esportiva i vestidors. Cal col.locar unes tanques opaques que permetin que les Obres no afectin a l'us de la resta de la zona esportiva. Caldrà segregar l'accés Nord i fer-lo servir exclusivament per a les Obres.
Les Obres, es poden executar sense afectar a la pista i vestidors actuals. Es una feina que es pot realitzar a qualsevol època de l'any.

ME 4. Durada de les Obres

La previsió de la durada de les Obres Total es variable, en funció dels paràmetres descrits amb anterioritat. Es a dir que dependrà de la data d'inici i de la durada de la pista que s'haurà de fer a l'Estiu.

FASE A **6 mesos** (Han de iniciar-se al Maig: dos mesos de programació i treball a taller i iniciar a mes de Juny les Onbres in-situ fins a Setembre)
FASE B **12 mesos** (es poden solapar els mesos d'urbanització)

TOTAL DURADA OBRES: **6 o 7 mesos.**

Una vegada acabada la Fase A, les intervencions realitzades poden donar servei a ús perquè estan previstes. Es a dir, un cop finalitzat el tancament de la pista, es podrà signar el final d'Obra d'aquesta i es podrà posar en ús amb independència de l'edifici de vestidors.

ME 5. Condicions especials Fases

Durant l'execució de les Obres, cal que l'E.C. garanteixi l'accés rodat i productes químics a la zona de filtratge de les piscines. Per fer-ho caldrà que habiliti un itinerari segur permament o bé un provisional amb una previsió d'un accés setmanal. Caldrà coordinar les Obres i eliminar els riscos a aquest accés, o bé amb proteccions o paralització temporal de les Obres per garantir la seguretat. Aquests accessos caldrà garantir-lo a les Fases 1 i 2 que poden afectar a aquest accés.

En totes 2 Fases caldrà garantir l'accessibilitat a la rfesta de les instal.lacións. Amb especial èmfasi amb els accessos adaptats.

CSV: 94a21d70-caae-4197-85a0-1220e1d4058b
Aquest document és còpia en paper autèntica segons l'article 27 de la Llei 39/2015 de 2 d'octubre. La seva autenticitat pot ser comprovada a l'adreça https://...

E2737-2023 02/05/2023 20:07:39

ME 6. Planning d'execcució del Projecte

S'adjunta gràfic de barres justificatiu

Barcelona, Desembre de 2022

L'arquitecte

Signat: Àlex Gallego Urbano


CSV: 84a31d70-caae-4197-85e0-1220e1d4058b
Aquest document és còpia en paper autèntica segons l'article 27 de la Llei 39/2015 de 2 d'octubre. La seva autenticitat pot ser comprovada a l'adreça https://...

CSV: 84a31d70-caae-4197-85a0-1220e1d4058b
Aquest document és Còpia en paper autèntica segons l'article 27 de la Llei 39/2015, de 2 d'octubre. La seva autenticitat pot ser comprovada a l'adreça https://...

REFORMA I AMPLIACIÓ ZONA ESPORTIVA COLLBATÓ

E2737-2023 02/05/2023 20:07:39

Id	Modo de tarea	Nombre de tarea
1		REFORMA I AMPLIACIÓ ZONA ESPORTIVA COLLBATÓ
2		0-Treballs previs i replanteig general
3		**1- EDIFICI VESTIDORS**
4		**1- Sustentació de l'edifici i adequació al terreny**
5		1-1-Condicionament del terreny
6		1-2 Moviment de terres
7		1-3- fonaments
8		1-4- Soleres i Aillaments sostres
9		**2- Sistema estructural: Fonaments i Estructures**
10		2-1- Estructura formió in-situ
11		2-2- Estructura metal.lica
12		2-3- estructura fusta
13		**3- Sistemes d'envoltant i d'acabts exteriors**
14		3-1 Façanes
15		3-2 Cobertes
16		**4- sistemes de compartimentació i d'acabats interiors**
17		4-1 compartimentació vertical
18		4-2 Compartimentació horitzontal
19		**5- sistemes condicionaments i instal.lacions**
20		5-1 transport
21		5-2 Instal.lacions d'aigua
22		5-3 Evacuació d'aigües
23		5-4 Instal.lacions tèrmiques i ventilació
24		5-5 Subministrament de combustible
25		5-6 Instal.lacions elèctriques
26		5-7 Instal.lacions il.luminació
27		5-8 Comunicacions
28		5-9 Instal.lacions protecció contra incendis
29		5-10 Instal.lacions protecció al llamp
30		5-11 Instal.lacions protecció i seguretat
31		**6- Equipament**
32		6-1 Mobiliari
33		6-2 Equipament esportiu
34		**2- PISTA POLIESPORTIVA**
35		0- Planificació
36		**1-Reforma estructural: Fonaments i Estructures**
37		2-1- Estructura formió in-situ
38		2-2- Estructura metàl.lica
39		2-3- estructura fusta
40		**3- Sistemes d'envoltant i d'acabts exteriors**
41		3-1 Tancaments de fusta
42		3-2 Tancaments envidrats
43		3-3 Tancaments metàl.lics
44		**3- URBANITZACIÓ**
45		7-1 Moviment de terres
46		7-2 Fonamentació i contenció
47		7-3 Elements tancament i protecció
48		7-4 Paviments
49		7-5 Jardineria
50		7-6 Instal.lacions i serveis
51		GR- Gestió de residus
52		SS- Seguretat i Salut

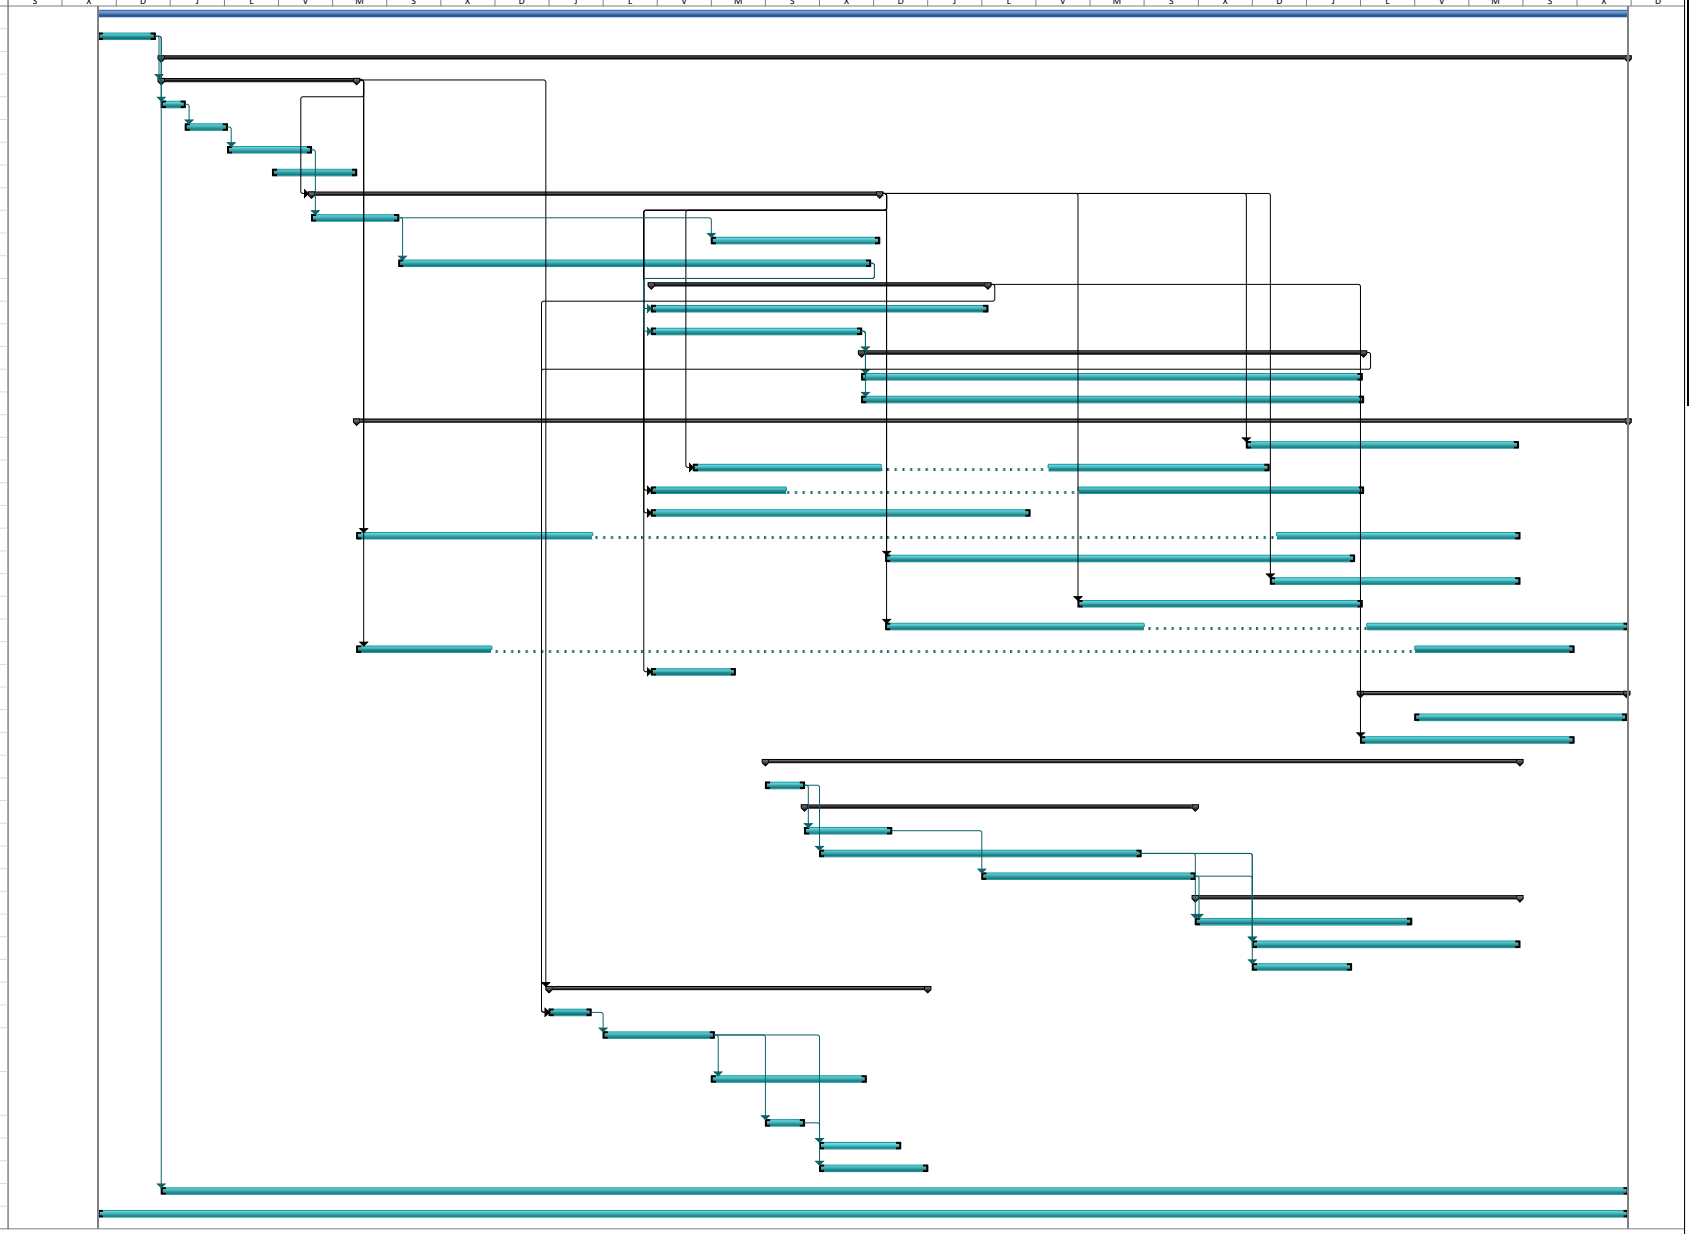

Proyecto: PLA-TREBALL-LAMIRAD
Fecha: dom 12/09/21

Tarea, División, Hito, Resumen, Resumen del proyecto, Tareas externas, Hito externo, Tarea inactiva, Hito inactivo, Resumen inactivo, Tarea manual, Sólo duración, Informe de resumen manual, Resumen manual, Sólo el comienzo, Sólo fin, Fecha límite, Progreso

E2737-2023 02/05/2023 20:07:39

CN-COMPLIMENT DE NORMATIVA

CN 01. DB-SI	SEGURETAT EN CAS D'INCENDI
CN 02. DB-SUA	SEGURETAT EN CAS D'UTILITZACIÓ
CN 03. DB-HS	SEGURETAT ENFRONT HUMITAT – HABITABILITAT I SALUBRITAT
CN 04. DB-HR	SEGURETAT EN FRONT DEL SOROLL
CN 05 GR	ESTUDI GESTIO DE RESIDUS
CN 06. .ENERGIA	JUSTIFICACIO DE DECRET D'ECOEFICÈNCIA

CSV: 84a31d70-cabe-4197-85e0-1220e1d4058b
Aquest document és còpia en paper autèntica segons l'article 27 de la Llei 39/2015 de 2 d'octubre. La seva autenticitat pot ser comprovada a l'adreça https://...

E2737-2023 02/05/2023 20:07:39

INDEX JUSTIFICACIÓ DE LA NORMATIVA I CTE

- **DB-SI** **SEGURETAT EN CAS D'INCENDI**
- **DB-SUA** **SEGURETAT EN CAS D'UTILITZACIO**
- **DB-HS** **SEGURETAT ENFRONT HUMITAT: HABITABILITAT I SALUBRITAT**
- **DB-HR** **SEGURETAT EN FRONT DEL SOROLL**
- **ESTUDI DE GESTIÓ DE RESIDUS**
- **JUSTIFICACIÓ DEL DECRET D'ECOEFICIENCIA**

CSV: 84a31d70-cabe-4197-85e0-1220e1d4058b
Aquest document és còpia en paper autèntica segons l'article 27 de la Llei 39/2015 de 2 d'octubre. La seva autenticitat pot ser comprovada a l'adreça https://...

E2737-2023 02/05/2023 20:07:39

Document Bàsic SI – Seguretat en cas d'incendi

DB-SI

SI-1 PROPAGACIÓ INTERIOR

SI-2 PROPAGACIÓ EXTERIOR

SI-3 EVAQUACIÓ DELS OCUPANTS

SI-4 INSTAL.LACIONS DE PROTECCIÓ CONTRA INCENDIS

SI-5 INTERVENCIÓ BOMBERS

SI-6 RESISTENCIA AL FOC ESTRUCTURA

SI-1 Propagació interior

Compartimentació en sectors d'incendi

L'edifici constituirà un únic sector d'incendi, ja que la superfície construïda total d'aquest no supera els 4.000 m^2 d'acord amb la taula 1.1 del Document Bàsic SI del vigent CTE.

Locals i zones de risc especial

Hi haurà un local de risc especial, l'espai destinats a instal·lacions, que per tant tindrà unes condicions de compartimentació específiques.

L'espai destinat a instal·lacions disposarà de quadre elèctric i una caldera de potencia nominal inferior a 200Kw.

Les condicions de compartimentació l'espai de risc especial complirà amb el que s'indica a la taula 2.2 del CTE DB-SI:

Condicions de les zones de risc especial integrades en l'edifici	
CARACTERÍSTICA	**Risc baix**
Resistència al foc l'estructura portant	R 90
Resistència al foc de les parets i sostres que separen la zona de la resta de l'edifici	EI 90
Vestíbul d'independència en cada comunicació de la zona amb la resta de l'edifici	-
Portes de comunicació amb la resta de l'edifici	$EI_2$45-C5
Màxim recorregut fins a una sortida del local	≤ 25 m

Reacció al foc dels elements constructius, decoratiu i de mobiliari

Els elements constructius compliran amb les condicions de reacció al foc que s'estableixen la taula 1.4 del CTE-SI:

Classes de reacció al foc dels elements constructius, decoratius i de mobiliari		
Situació de l'element	Revestiments de sostres i parets	Revestiments de terres
Zones ocupables	C-s2, d0	E_{FL}
Passadissos	B-s1, d0	C_{FL}-s1
Aparcaments i recintes de risc especial	B-s1, d0	B_{FL}-s1

CSV: 84a31d70-caae-4197-95e0-1220e1d4058b
Aquest document és còpia en paper autèntica segons l'article 27 de la Llei 39/2015 de 2 d'octubre. La seva autenticitat pot ser comprovada a l'adreça https://...

E2737-2023 02/05/2023 20:07:39

La reacció al foc dels components de les instal·lacions elèctriques es regularan d'acord amb la seva reglamentació específica.

SI-2 Propagació exterior

Mitgeres, façanes i cobertes

Donat que la façana de l'edifici es considera oberta al tenir gran part de la seva superfície ventilada. El tancament és permeable i per tant a nivell de CTE-SI es considera un espai exterior. Les característiques enfront el foc no han canviat i per tant es garanteixen les mateixes mesures existents.

Donada la configuració de l'edifici no hi ha risc de propagació horitzontal a través de la coberta

SI-3 Evacuació dels ocupants

Compatibilitat dels elements d'evacuació

No es modifiquen els paràmetres de la llicència ambiental i donat que el tancament és permeable es considera una pista a l'aire lliure. Les 3 sortides existents es mantenen i garanteixen l'evacuació requerida per aquest tipus de d'instal·lacions.

Càlcul de la ocupació dels nous vestidors

Per al càlcul de l'ocupació s'han adoptat els valors establerts a la secció DB SI 3 "Evacuació d'ocupants" que més s'aproximen per a cadascun dels espais que composen l'edifici. Aquests valors són els següents:

Segons estableix la taula 2.1 "Densitat d'ocupació", els vestidors tenen una densitat de 3m2/persona:

Locals de serveis, instal·lacions...	*Nul·la ocupació*
Vestidors	*3m2/p*

La superfície aproximada dels vestidors és de 53m2 i la dependència d'instal·lacions 8m2. D'acord amb allò que preveu el DB SI, els vestidors tenen una ocupació de 18persones inferior a 50.

Número de sortides i longitud dels recorreguts d'evacuació

Els vestidors surten a un espai exterior segur i disposen d'una única sortida, donada la mínima àrea i ocupació.

S 1: Sortida que dóna a l'espai exterior segur. Es tracta d'una porta doble de 200cm d'amplada

En tot cas, en els vestidors, es compliran les condicions de la taula 3.1 del CTE-SI referent a les plantes i recintes que disposen d'una única sortida.

Portes situades en recorreguts d'evacuació

Totes les portes previstes com sortida d'edifici i les de recinte previstes per l'evacuació de més de 50 persones seran abatibles amb sistema de gir vertical i disposaran d'un sistema de tancament que no actuarà o serà de fàcil i ràpida obertura des del costat de l'evacuació sense haver d'utilitzar clau ni haver d'actuar sobre més d'un mecanismes.

Senyalització dels mitjans d'evacuació

Per la senyalització de les sortides s'utilitzaran els senyals d'evacuació definits a la norma UNE:23034:1988.

Les sortides de recinte o edifici disposaran d'un rètol de 'SORTIDA'. Les portes previstes per a evacuació d'emergència es senyalitzaran amb rètols de 'SORTIDA D'EMERGÈNCIA' o pictograma equivalent.

També es disposaran de senyals indicatives de la direcció dels recorreguts d'evacuació. En els punts en els que hi hagin alternatives d'evacuació es disposaran de senyals de direcció en les que quedi clarament indicada l'alternativa correcta.

Els senyals seran visibles inclús en cas de manca de subministrament elèctric per l'enllumenat normal. Quan siguin fotoluminiscents hauran de complir el que estableixen les normes UNE 23035-1:2003, UNE 23035-2:2003 i UNE 23035-4:2003 i el seu manteniment es realitzarà d'acord amb que estableix la norma UNE 23035-3:2003.

SI-4 Instal·lacions de protecció contra incendis

Dotació d'instal·lacions de protecció contra incendis

L'edifici comptarà amb l'enllumenat d'emergència i senyalització, en els accessos, escales comuns, zones de quadres elèctrics.

Justificació de les Instal·lacions de protecció contra incendis:

Extintors portàtils

S'instal·laran extintors portàtils de eficàcia mínima 21A-113B en nombre suficient per a que el recorregut real des de qualsevol origen d'evacuació a un extintor no superi els 15m en locals de risc mitjà o baix, i en els locals de risc alt no es superin els 10 metres.

Instal·lació de columna seca

La instal·lació de columna seca no és preceptiva, ja que l'alçada d'evacuació és inferior a 24 m.

Instal·lació de boques d'incendi equipades

No és necessària la seva implantació, la superfície és inferior de 500m2

CSV: 94a31d70-caae-4197-95e0-1220e1d4058b
Aquest document és còpia en paper autèntica segons l'article 27 de la Llei 39/2015 de 2 d'octubre. La seva autenticitat pot ser comprovada a l'adreça https://...

E2737-2023 02/05/2023 20:07:39

Instal·lació de detecció i alarma

La instal·lació de detecció i alarma no és preceptiva en tot l'edifici ja que la superfície construïda total no supera els 1000 m^2.

Instal·lació d'alarma

Les condicions de l'edifici motiu estudi fa que no sigui preceptiva aquesta instal·lació, ja que l'ocupació prevista no excedeix de les 500 persones, i la superfície construïda no excedeix de 1.000m^2.

Instal·lació de ruixadors automàtics d'aigua.

La instal·lació de ruixadors automàtics d'aigua no és preceptiva.


Instal·lació automàtica per a haló o CO2

La instal·lació d'extinció automàtica no és preceptiva.

Extintors mòbils

La distribució dels extintors al edifici s'ha realitzat segons la CTE DB SI

S'instal·laran extintors portàtils en nombre suficient per a que el recorregut real des de qualsevol origen d'evacuació a un extintor no superi els 15 m en locals de risc mitjà o baix, 1 de 10 m en locals de risc elevat.

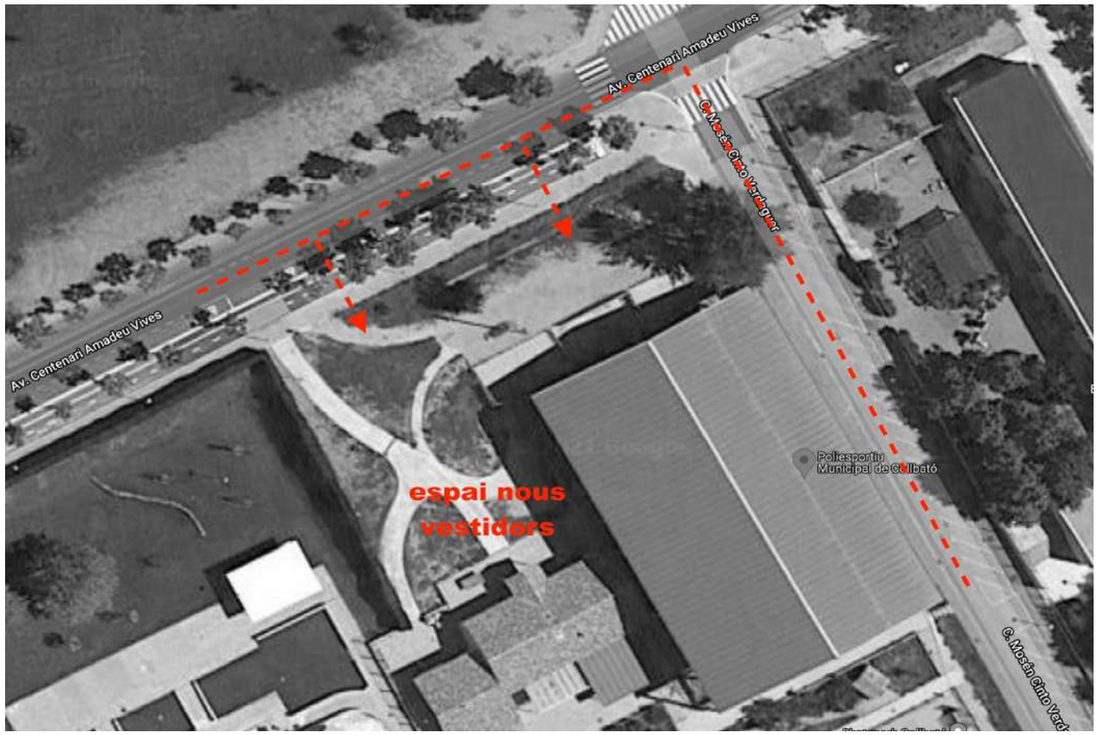

SI-5 Intervenció dels bombers

Condicions d'aproximació i entorn

Aproximació a l'edifici

Els vials d'aproximació hauran de complir les següents condicions:

Amplada mínima lliure: 3.5 m

Alçada mínima lliure: 4.5 m

Capacitat portant del vial: 20 KN/m2

Aquestes condicions es compleixen en el carrer perimetrals i d'accés a l'edifici.

Entorn de l'edifici

Donat que l'alçada d'evacuació és inferior a 9 m no serà obligatori disposar d'un espai de maniobra de les característiques descrites a l'apartat 1.4 de la secció 5 del CTE DB-SI ni de l'accessibilitat per façana de les característiques indicades al punt 2

SI-6 Resistència al foc de l'estructura

La resistència al foc dels elements estructurals (forjats, bigues i suports) serà la que és determina a la taula 3.1 de l'apartat SI 6. Per a ús de pública concurrència s'estableix una resistència al foc R90

Per altra banda, per al local de risc especial es compliran els requeriments descrits a la taula 3.2 de l'apartat SI6 que determinen igualment R90.

1 Declaració compliment del Codi Tècnic de l'Edificació

En el disseny i anàlisi dels elements estructurals descrits en el projecte s'ha atès a totes les exigències i requeriments estipulats en el Codi Tècnic de l'Edificació (CTE).

L'edifici de vestidors, disposarà, tal i com es veu en els plànols d'estructura, d'un sobre-gruix per tal d'aconseguir la resistència al foc necessària requerida per a l'ús de pública concurrència: R90

La pista poliesportiva, essent un espai exterior, té una estructura de coberta existent, donat que no modifiquen les seves condicions existents, no requereix de cap actuació.

CSV: 94a31d70-caae-4197-95e0-1220e1d4058b
Aquest document és còpia en paper autèntica segons l'article 27 de la Llei 39/2015 de 2 d'octubre. La seva autenticitat pot ser comprovada a l'adreça https://...

E2737-2023 02/05/2023 20:07:39

Document Bàsic SUA

DB-SUA

DB-SU1 SEGURETAT ENFRONT AL RISC DE CAIGUDES
-Veure fitxes annexes de justificació dels paràmetres del DB-SU per donar compliment a les exigències de Seguretat d'utilització. Fitxa aplicada al nostre cas.

DB-SU2 SEGURETAT ENFRONT AL RISC D'IMPACTE O D'ATRAPAMENT
-Veure fitxes annexes de justificació dels paràmetres del DB-SU per donar compliment a les exigències de Seguretat d'utilització. Fitxa aplicada al nostre cas.

DB-SU3 SEGURETAT ENFRONT AL RISC D'APRISIONAMENT A RECINTES
-Veure fitxes annexes de justificació dels paràmetres del DB-SU per donar compliment a les exigències de Seguretat d'utilització: Fitxa aplicada al nostre cas.

DB-SU4 SEGURETAT ENFRONT AL RISC CAUSAT PER IL.LUMINACIÓ INADECUADA

DB-SU5 SEGURETAT ENFRONT AL RISC CAUSAT PER SITUACIONS D'ALTA OCUPACIÓ
-No correspon.

DB-SU6 SEGURETAT ENFRONT AL RISC D'OFEGAMENT
-No correspon.

DB-SU7 SEGURETAT ENFRONT AL RISC CAUSAT PER VEHICLES EN MOVIMENT
-No correspon.

DB-SU8 SEGURETAT ENFRONT AL RISC CAUSAT PER L'ACCIÓ DE LLAMPS
-No correspon.

CSV: 84a31d70-cade-4197-95e0-1220e1d4058b
Aquest document és còpia en paper autèntica segons l'article 27 de la Llei 39/2015 de 2 d'octubre. La seva autenticitat pot ser comprovada a l'adreça https://...

E2737-2023 02/05/2023 20:07:39

SU-1 SEGURETAT FRONT EL RISC DE CAIGUDES

(Veure fitxa adjunta)

1. **Lliscament dels terres**

Taula 1.2 Classe exigible als terres en funció de la seva localització	Classe exigida	**Classe Projecte**
Zones interiors seques		
- superfícies amb pendent menor que el 6%	1	***2***
- superfícies amb pendent igual o major que el 6% i escales	2	***-***
Zones interiors humides		
- superfícies amb pendent menor que el 6%	2	***2-3***
- superfícies amb pendent igual o mjor que el 6% i escales	3	***3***
Zones interiors on, a mes d'aigua, pugui haver agents que redueixin la resistència al lliscament.	3	***3***

2. **Neteja dels envidraments exteriors**

Els vidres es netejaran des de l'exterior i no es troben a una alçada superior de 6 metres.

SU-2 SEGURETAT FRONT AL RISC D'IMPACTE O DE 'ATRAPAMENT'

(Veure fitxa adjunta)

1. **Impacte**

El projecte compleix amb les condicions per evitar impactes de tots els tipus establerts al DB-SU.

2. **Atrapament**

El projecte compleix amb les condicions per evitar atrapaments de tots els tipus establerts al DB-SU.

SU-3 SEGURETAT FRONT AL RISC D'ATRAPAMENT EN LOCALS

(Veure fitxa adjunta)

1. **Atrapament**

El projecte compleix amb les condicions per evitar atrapaments de tots els tipus establerts al DB-SU.

DB-SUA 4 - SEGURETAT FRONT AL RISC CAUSAT PER IL·LUMINACIÓ INADEQUADA

Enllumenat normal

Cada zona de l'edifici disposarà d'un enllumenat capaç de proporcionar, com a mínim una il·luminància mínima de 20 lux en zones exteriors i de 100 lux en zones interiors.
El factor d'uniformitat mitjana serà del 40% com a mínim.

Enllumenat d'emergència

Dotació

Es disposarà d'un enllumenat d'emergència que, en cas de fallada de l'enllumenat normal, subministri la il·luminació necessària per a facilitar la visibilitat als usuaris de manera que puguin abandonar l'edifici, eviti situacions de pànic i permeti la visió de senyals indicatives de les sortides i la situació dels equips i mitjans de protecció existents.
S'ha previst la instal·lació de llumeneres d'emergència i senyalització en la totalitat de recintes independents del centre, tal i com es pot veure als plànols de planta de la instal·lació.

Posició i característiques de les llumeneres

Amb el fi de proporcionar una il·luminació adequada la situació de les llumeneres compliran amb:

a) Es situaran com a mínim almenys 2 metres per sobre del nivell del terra.

b) Es disposarà una en cada porta de sortida i en posicions en les que sigui necessari destacar un perill potencial o l'emplaçament d'un equip de seguretat.

Tal i com es pot veure als plànols d' instal·lació, s'han ubicat les llumeneres com a mínim a:

- Sobre les portes existents als recorreguts d'evacuació.
- A qualsevol canvi de nivell.
- Als canvis de direcció i a les interseccions dels passadissos.

Característiques de la instal·lació

La instal·lació serà fixa. Les llumeneres porten bateries de Ni-Cd com a font pròpia d'energia, les quals entraran en funcionament al produir-se una fallada d'alimentació en l'enllumenat normal. Es considera fallada quan la tensió d'alimentació cau per sota del 70 % del seu valor nominal.
El sistema serà capaç de donar el 50% del nivell d'il·luminació requerit en 5s i el 100% als 60s.

La instal·lació complirà les condicions de servei necessaries durant 1 hora a partir de que es produeixi la fallada:

Il·luminació de les senyals de seguretat

La il·luminació de les senyals d'evacuació indicatives de les sortides i de les senyals indicatives dels mitjans manuals de protecció contra incendis i dels de primers auxilis, compliran els següents requeriments:

a) La il·luminància de qualsevol àrea de color de seguretat de la senyal ha de ser com a mínim de 2 cd/m2 en totes les direccions de visió importants.

b) La relació de il·luminància màxima a la mínima dintre del color blanc o de seguretat no haurà de ser més gran de 10:1, havent-se d'evitar variacions importants entre zones adjacents.

c) La relació entre la il·luminància Lblanca i la il·luminància Lcolor> 10, no serà menor de 5:1 ni més gran de 15:1.

d) Les senyals de seguretat han d'estar il·luminades com a mínim al 50% de la il·luminància requerida als 5s, i al 100% als 60s de posar-se en funcionament.

DB-SUA 8 - SEGURETAT FRONT AL RISC CAUSAT PER L'ACCIÓ DEL LLAMP

No és d'aplicació donat que és una ampliació amb una alçada inferior.

CSV: 94a31d70-caae-4197-85d0-122de14405fb
Aquest document és Còpia en paper autèntica segons l'article 27 de la Llei 39/2015 de 2 d'octubre. La seva autenticitat pot ser comprovada a l'adreça https://...

E2737-2023 02/05/2023 20:07:39

DB-SUA

DB-SU1 SEGURETAT ENFRONT AL RISC DE CAIGUDES
-Veure fitxes annexes de justificació dels paràmetres del DB-SU per donar compliment a les exigències de Seguretat d'utilització. Fitxa aplicada al nostre cas.

DB-SU2 SEGURETAT ENFRONT AL RISC D'IMPACTE O D'ATRAPAMENT
-Veure fitxes annexes de justificació dels paràmetres del DB-SU per donar compliment a les exigències de Seguretat d'utilització. Fitxa aplicada al nostre cas.

DB-SU3 SEGURETAT ENFRONT AL RISC D'APRISIONAMENT A RECINTES
-Veure fitxes annexes de justificació dels paràmetres del DB-SU per donar compliment a les exigències de Seguretat d'utilització: Fitxa aplicada al nostre cas.

DB-SU4 SEGURETAT ENFRONT AL RISC CAUSAT PER IL.LUMINACIÓ INADECUADA

DB-SU5 SEGURETAT ENFRONT AL RISC CAUSAT PER SITUACIONS D'ALTA OCUPACIÓ
-No correspon.

DB-SU6 SEGURETAT ENFRONT AL RISC D'OFEGAMENT
-No correspon.

DB-SU7 SEGURETAT ENFRONT AL RISC CAUSAT PER VEHICLES EN MOVIMENT
-No correspon.

DB-SU8 SEGURETAT ENFRONT AL RISC CAUSAT PER L'ACCIÓ DE LLAMPS
-No correspon.

CSV: 84a31d70-caae-4197-95e0-1220e1d4058b
Aquest document és Còpia en paper autèntica segons l'article 27 de la Llei 39/2015 de 2 d'octubre. La seva autenticitat pot ser comprovada a l'adreça https://...

E2737-2023 02/05/2023 20:07:39

SU-1 SEGURETAT FRONT EL RISC DE CAIGUDES

(Veure fitxa adjunta)

1. **Lliscament dels terres**

Taula 1.2 Classe exigible als terres en funció de la seva localització	Classe exigida	**Classe Projecte**
Zones interiors seques		
- superfícies amb pendent menor que el 6%	1	***2***
- superfícies amb pendent igual o major que el 6% i escales	2	***-***
Zones interiors humides		
- superfícies amb pendent menor que el 6%	2	***2-3***
- superfícies amb pendent igual o mjor que el 6% i escales	3	***3***
Zones interiors on, a mes d'aigua, pugui haver agents que redueixin la resistència al lliscament.	3	***3***

2. **Neteja dels envidraments exteriors**

Els vidres es netejaran des de l'exterior i no es troben a una alçada superior de 6 metres.

SU-2 SEGURETAT FRONT AL RISC D'IMPACTE O DE 'ATRAPAMENT'

(Veure fitxa adjunta)

1. **Impacte**

El projecte compleix amb les condicions per evitar impactes de tots els tipus establerts al DB-SU.

2. **Atrapament**

El projecte compleix amb les condicions per evitar atrapaments de tots els tipus establerts al DB-SU.

SU-3 SEGURETAT FRONT AL RISC D'ATRAPAMENT EN LOCALS

(Veure fitxa adjunta)

1. **Atrapament**

El projecte compleix amb les condicions per evitar atrapaments de tots els tipus establerts al DB-SU.

DB-SUA 4 - SEGURETAT FRONT AL RISC CAUSAT PER IL·LUMINACIÓ INADEQUADA

Enllumenat normal

Cada zona de l'edifici disposarà d'un enllumenat capaç de proporcionar, com a mínim una il·luminància mínima de 20 lux en zones exteriors i de 100 lux en zones interiors.
El factor d'uniformitat mitjana serà del 40% com a mínim.

Enllumenat d'emergència

Dotació
Es disposarà d'un enllumenat d'emergència que, en cas de fallada de l'enllumenat normal, subministri la il·luminació necessària per a facilitar la visibilitat als usuaris de manera que puguin abandonar l'edifici, eviti situacions de pànic i permeti la visió de senyals indicatives de les sortides i la situació dels equips i mitjans de protecció existents.
S'ha previst la instal·lació de llumeneres d'emergència i senyalització en la totalitat de recintes independents del centre, tal i com es pot veure als plànols de planta de la instal·lació.

Posició i característiques de les llumeneres
Amb el fi de proporcionar una il·luminació adequada la situació de les llumeneres compliran amb:

a) Es situaran com a mínim almenys 2 metres per sobre del nivell del terra.

b) Es disposarà una en cada porta de sortida i en posicions en les que sigui necessari destacar un perill potencial o l'emplaçament d'un equip de seguretat.

Tal i com es pot veure als plànols d' instal·lació, s'han ubicat les llumeneres com a mínim a:

- Sobre les portes existents als recorreguts d'evacuació.
- A qualsevol canvi de nivell.
- Als canvis de direcció i a les interseccions dels passadissos.

Característiques de la instal·lació

La instal·lació serà fixa. Les llumeneres porten bateries de Ni-Cd com a font pròpia d'energia, les quals entraran en funcionament al produir-se una fallada d'alimentació en l'enllumenat normal. Es considera fallada quan la tensió d'alimentació cau per sota del 70 % del seu valor nominal.
El sistema serà capaç de donar el 50% del nivell d'il·luminació requerit en 5s i el 100% als 60s.

La instal·lació complirà les condicions de servei necessaries durant 1 hora a partir de que es produeixi la fallada:

Il·luminació de les senyals de seguretat
La il·luminació de les senyals d'evacuació indicatives de les sortides i de les senyals indicatives dels mitjans manuals de protecció contra incendis i dels de primers auxilis, compliran els següents requeriments:

a) La il·luminància de qualsevol àrea de color de seguretat de la senyal ha de ser com a mínim de 2 cd/m2 en totes les direccions de visió importants.

b) La relació de il·luminància màxima a la mínima dintre del color blanc o de seguretat no haurà de ser més gran de 10:1, havent-se d'evitar variacions importants entre zones adjacents.

c) La relació entre la il·luminància Lblanca i la il·luminància Lcolor> 10, no serà menor de 5:1 ni més gran de 15:1.




d) Les senyals de seguretat han d'estar il·luminades com a mínim al 50% de la il·luminància requerida als 5s, i al 100% als 60s de posar-se en funcionament.

DB-SUA 8 - SEGURETAT FRONT AL RISC CAUSAT PER L'ACCIÓ DEL LLAMP

No és d'aplicació donat que és una ampliació amb una alçada inferior.

CSV: 94a31d70-caae-4197-85d0-1220ed14056b
Aquest document és Còpia en paper autèntica segons l'article 27 de la Llei 39/2015 de 2 d'octubre. La seva autenticitat pot ser comprovada a l'adreça https://...

E2737-2023 02/05/2023 20:07:39

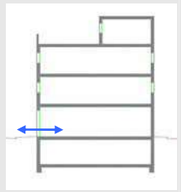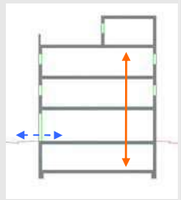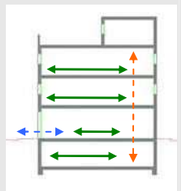	D. 135/1995 Codi d'accessibilitat	CTE DB SUA: SUA-9 Accessibilitat
ACCESSIBILITAT EXTERIOR  Comunicació de l'edificació amb: - via pública - zones comunes ext, elements annexos.	**EDIFICIS D'ÚS NO HABITATGE** **Edificis o establiments d'ús públic:** → **Itinerari adaptat o practicable** ☐ * segons ús de l'edifici → taula d'usos públics **Edificis o establiments d'ús privat:** → **Itinerari practicable** ☐ * edificis ≥ PB + 2PP * edificis amb obligatorietat de col·locació d'ascensor → **Itinerari adaptat** ☐ * edificis amb habitatges adaptats	**EDIFICIS D'ÚS NO HABITATGE** → **Itinerari accessible** per a **tots els edificis** ☑ (s'exclouen els habitatges unifamiliars aïllats i adossats sense elements comuns)
ACCESSIBILITAT VERTICAL Mobilitat entre plantes (**necessitat d'ascensor** o previsió del mateix)  Comunicació de les entitats amb: - planta accés (via pública) - espais, instal·lacions i dependències d'ús comunitari	**EDIFICIS D'ÚS NO HABITATGE** **Edificis o establiments d'ús públic:** → **Itinerari adaptat o practicable** ☐ * segons ús de l'edifici → taula d'usos públics **Edificis o establiments d'ús privat:** → **Itinerari practicable:** ☐ * edificis ≥ PB + 2PP que no disposin d'ascensor * edificis amb obligatorietat de col·locació d'ascensor * aparcaments > 40places	**EDIFICIS D'ÚS NO HABITATGE** → **Itinerari accessible** amb **ascensor accessible** ☑ o rampa accessible, en els següents supòsits: * edificis > PB + 2PP * edificis / establiments amb Su > 200 m^2 (exclosa planta accés) * plantes amb zones d'ús públic amb Su > 100 m^2 * plantes amb elements accessibles
ACCESSIBILITAT HORITZONTAL Mobilitat **en una mateixa planta**  Comunicació punt d' accés a la planta amb: - les entitats o espais - instal·lacions i dependències d'ús comunitari	**EDIFICIS D'ÚS NO HABITATGE** **Edificis o establiments d'ús públic:** → **Itinerari adaptat o practicable** que comuniqui el punt d'accés de la planta amb: ☐ * elements adaptats → taula d'usos públics **Edificis o establiments d'ús privat:** → **Itinerari practicable** que comuniqui el punt d'accés de la planta amb: ☐ * entitats o espais * dependències d'ús comunitari	**EDIFICIS D'ÚS NO HABITATGE** → **Itinerari accessible** que comuniqui el punt d'accés de la planta amb: ☑ * zones d'ús públic * origen d'evacuació de les zones d'ús privat * tots els elements accessibles

DECRET 135/1995 "Codi d'accessibilitat" i CTE DB SUA "Seguretat d'utilització i accessibilitat" juliol de 2010 Oficina Consultora Tècnica. COAC

CSV: 84a31d70-caae-4197-85d0-1220e140958b
Aquest document és còpia en paper autèntica segons l'article 27 de la Llei 39/2015 de 2 d'octubre. La seva autenticitat pot ser comprovada a l'adreça https://...

E2737-2023 02/05/2023 20:07:39

DECRET 135/1995 "Codi d'accessibilitat" i CTE DB SUA "Seguretat d'utilització i accessibilitat" juliol de 2010 Oficina Consultora Tècnica. COAC

Itineraris

	ADAPTAT (D.135/1995) ☐	**ACCESSIBLE** (DB SUA) ☑	**PRACTICABLE** (D.135/1995) ☐
PARÀMETRES GENERALS	- **Amplada:** ≥ 0,90 m - **Alçada:** ≥ 2,10 m, lliure d'obstacles en tot el seu recorregut - **Canvis de direcció**: l'amplada de pas ha de permetre inscriure un ∅1,20 m - **Espai lliure de gir** a cada planta on es pugui inscriure un cercle de ∅1,50m. - **Paviment:** és no lliscant ☐	- **Amplada:** ≥ 1,20 m S'admet estretaments puntuals: A ≥ 1,00m per a longitud ≤0,50m i separat 0,65m de canvis direcció /forats de pas ☑ - **Alçada:** ≥ 2,20 m en general (2,10m per a ús restringit) ☑ - **Canvis de direcció:** no es contempla (amplada pas 1,20 m) - **Espai de gir:** ∅ ≥ 1,50 m (lliure d'obstacles) ☑ * al vestíbul d'entrada (o portal), * al fons de passadissos de >10m, * davant ascensors accessibles o espai per a previsió - **Paviment:** grau de lliscament segons ús i ubicació (SUA-1) ☐ * no conté elements ni peces soltes (graves i sorres) pelfuts-moquetes: encastats o fixats al terra * sols resistents a la deformació (permeten circulació i arrastrada d'elements pesats, cadires roda, etc, - **Pendent:** ≤ 4% (longitudinal) ☑ ≤ 2% (transversal) - **Senyalització dels itineraris accessibles:** **mitjançant símbol internacional d'accessibilitat, SIA i fletxes direccionals,** si es fa necessari en edificis d'ús privat quan hi hagi varis recorreguts alternatius. ☐ sempre en edificis d'ús públic **amb bandes de senyalització visuals i tàctil** ☐ sempre en edificis d'ús públic per a l'itinerari accessible que comunica la via pública amb els punts d'atenció o "crida" accessibles. (característiques segons SUA-9 2.2)	- **Amplada:** ≥ 0,90 m - **Alçada:** ≥ 2,10 m, lliure d'obstacles en tot el seu recorregut - **Canvis de direcció**: l'amplada de pas ha de permetre inscriure un cercle de ∅ 1,20 m.
PORTES garantiran	- **Amplada:** ≥ 0,80 m les portes de 2 o més fulles, una d'elles serà ≥ 0,80 m - **Alçada:** ≥ 2,00 m - **Espai lliure de gir**: a les dues bandes d'una porta es pot inscriure un ∅**1,50** m. (sense ser escombrat per l'obertura de la porta). S'exceptua a l'interior de la cabina de l'ascensor ☐ - **Manetes:** s'accionen mitjançant mecanismes de pressió o palanca. - **Portes de vidre:** ☐ * tindran un sòcol inferior ≥ 0,30m d'alçada, llevat de que el vidre sigui de seguretat. * visualment tindran una franja horitzontal d'amplada ≥ 0,05 m, a 1,50 m d'alçada i amb marcat contrast de color.	- **Amplada:** ≥ 0,80 m (mesurada en el marc i aportada per 1 fulla) (en posició de màx. obertura → amplada lliure de pas reduït el gruix de la fulla ≥ 0,78 m) ☑ - **Alçada:** ≥ 2,00 m ☑ - **Espai de gir:** a les dues bandes d'una porta hi ha un espai horitzontal ∅1,20 m. (sense ser escombrat per l'obertura de la porta) ☑ - **Mecanismes d'obertura i tancament:** ☑ * altura de col·locació : 0,80m ÷ 1,20m * funcionament a pressió o palanca i maniobrables amb una sola ma, o bé són automàtics * distància del mecanisme d'obertura a cantonada ≥0,30m - **Portes de vidre:** ☑ * classificació a impacte, com a mínim, (3 - B/C - 3) * si no disposen d'elements que permetin la seva identificació (portes, marcs) es senyalitzaran segons apartat 1.4 (DB SUA-2)	- **Amplada:** ≥ 0,80 m - **Alçada:** ≥ 2,00 m - **Espai lliure de gir**, a les dues bandes d'una porta es pot inscriure un cercle de ∅ **1,20** m, sense ser escombrat per l'obertura de la porta . (S'exceptua a l'interior de la cabina de l'ascensor) - **Manetes:** s'accionen mitjançant mecanismes de pressió o palanca.
GRAONS	- No hi ha d'haver cap escala ni graó aïllat. - **Accés a l'edifici:** S'admet un desnivell **≤ 2 cm** que s'arrodonirà o s'aixamfranarà el cantell a un màxim de 45º.	- No s'admeten graons ☑	- No inclou cap tram d'escala. - A les dues bandes d'un graó hi ha un espai lliure pla amb una fondària mínima de 1,20 m. L'alçada d'aquest graó és **≤ 14 cm**. - **Accés a l'edifici:** En els **edificis amb obligatorietat d'instal·lació d'ascensor**, només s'admet l'existència d'un graó, d'alçada **≤ 12cm**, a l'entrada de l'edifici.

CSV: 84a31d70-caae-4197-9540-1220e1d4058b
Aquest document és Còpia en paper autèntica segons l'article 27 de la Llei 39/2015 de 2 d'octubre. La seva autenticitat pot ser comprovada a l'adreça https://...

E2737-2023 02/05/2023 20:07:39

DECRET 135/1995 "Codi d'accessibilitat" i CTE DB SUA "Seguretat d'utilització i accessibilitat" juliol de 2010 Oficina Consultora Tècnica. COAC

Itineraris

	ADAPTAT (D.135/1995) ☐	**ACCESSIBLE** (DB SUA) ☑	**PRACTICABLE** (D.135/1995) ☐
RAMPES			
- Pendents	**- longitudinal:** ≤ 12% trams < 3m de llargada ≤ 10% trams entre 3 i 10m de llargada ≤ 8% trams > 10m de llargada **- transversal:** S'admet ≤ 2% en rampes exteriors	**- Pendents** **- longitudinal:** ≤ 10% trams < 3m de llargada ≤ 8% trams < 6m de llargada 4< p ≤ 6% trams < 9m de llargada ☑ **- transversal:** ≤ 2%	**- Pendents** **- longitudinal:** ≤ 12% per a trams ≤ 10 m de llargada **- transversal:** s'admet ≤ 2% en rampes exteriors
- Trams:	- La **llargada** de cada tram és ≤ 20 m. - En la **unió de trams** de diferent pendent es col·loquen replans intermedis. - A **l'inici i al final de cada tram** de rampa hi ha un replà de 1,50 m de llargada mínima. ☐	**- Trams:** - **llargada** màxima tram ≤ 9 m. ☑ - **amplada** ≥ 1,20m - rectes o amb radi de curvatura ≥ 30m - a **l'inici i al final de cada tram** hi ha una superfície horitzontal ≥ 1,20m de long. en la direcció de la rampa	**- Trams:** - En els **dos extrems d'una rampa** hi ha un espai lliure amb una fondària de 1,20 m.
- Replans:	- Els **replans intermedis** tindran una llargada mínima de 1,50 m en la direcció de circulació.	**- Replans:** - entre **trams d'una mateixa direcció**: ☑ amplada ≥ la de la rampa longitud ≥ 1,50 m (mesurada a l'eix) - entre **trams amb canvi de direcció**: l'amplada de la rampa no es reduirà - els passadissos d'amplada < 1,20m i les portes es situen a > 1,50m de l'arrencada d'un tram	**- Replans:** (als dos extrems d'una rampa hi ha un espai lliure amb una fondària de 1,20 m)
- Barreres protecció, Passamans i Elements protectors:	- **Baranes:** a **ambdós costats** - **Passamans:** situats a una **alçada** entre 0,90 i 0,95m amb disseny anatòmic (permet adaptar la ma) i amb una **secció** igual o equivalent a la d'un tub rodó de ∅ entre 3 i 5 cm, separat ≥ 4 cm dels paraments verticals. - **Element de protecció lateral**: es disposa longitudinalment amb una alçària ≥ 10 cm per sobre del terra (evitar la sortida accidental de rodes i bastons)	**- Barreres de protecció, Passamans i Elements protectors:** ☑ - **Barrera protecció**: desnivell > 0,55m - **Passamans**: per a rampes amb: p ≥ 6% i desnivell > 18,5cm. * continus i als dos costats a una altura entre 0,90m - 1,10m, i * un altre a una altura entre 0,65 - 0,75m * trams de rampa de l > 3m → prolongació horitzontal dels passamans ≥ 0,30m en els extrems * seran continus, ferms i es podran agafar fàcilment, separats del parament ≥ 0,04m i el sistema de subjecció no interfereix el pas continu de la ma - **Elements de protecció lateral**: per als costats oberts de les rampes amb p ≥ 6% i desnivell > 18,5cm i amb una alçària ≥ 10 cm	**- Barreres protecció, Passamans i Elements protectors:** - **Passamà:** com a mínim **a un costat** - El **passamà** està situat a una **alçada** entre 0,90 i 0,95 m.

CSV: 94a31d70-caae-4197-85d0-1220e1d4058b
Aquest document és Còpia en paper autèntica segons l'article 27 de la Llei 39/2011 de 2 d'octubre. La seva autenticitat pot ser comprovada a l'adreça https://...

E2737-2023 02/05/2023 20:07:39

Itineraris

	ADAPTAT (D.135/1995) ☐	**ACCESSIBLE** (DB SUA) ☑	**PRACTICABLE** (D.135/1995)
ASCENSOR	**- Dimensions cabina** ☐ - sentit d'accés ≥ 1,40 m - sentit perpendicular ≥ 1,10 m	**- Dimensions cabina:** ☑ **- Su ≤ 1000m²** (exclosa planta accés) *1 porta o 2 enfrontades → 1,00 x 1,25m *2 portes en angle → 1,40 x 1,40m **- Su > 1000m²** (exclosa planta accés) *1 porta o 2 enfrontades → 1,10 x 1,40m *2 portes en angle → 1,40 x 1,40m	**- Dimensions cabina:** - sentit d'accés ≥ 1,20 m - sentit perpendicular ≥ 0,90 m - superfície ≥ 1,20 m2
	- Portes - **de la cabina:** són automàtiques - **del recinte:** són automàtiques - **amplada**: ≥ 0,80 m. - davant de les portes es pot inscriure un ∅1,50 m.	**- Paràmetres generals:** ☑ Compleix la norma UNE EN 81-70:2004 "*Accesibilidad a los ascensores de personas, incluyendo personas con discapacidad*".	**- Portes:** - **de la cabina:** són automàtiques - **del recinte:** podes ser automàtiques o manuals - **amplada**: ≥ 0,80 m. - davant de les portes es pot inscriure un ∅1,20 m sense ser escombrat per l'obertura de la porta
	- Botoneres: - **Alçada de col·locació**: entre 1,00 i 1,40 m respecte al terra. - Han de tenir la numeració en Braille o en relleu.	**- Botoneres:** ☑ - **Segons** norma UNE EN 81-70:2004 "*Accesibilidad a los ascensores de personas, incluyendo personas con discapacidad*".	**- Botoneres:** - **Alçada de col·locació**: entre 1,00 i 1,40 m respecte al terra
	- Passamans: - La cabina en disposa a una **alçada** entre 0,90 i 0,95 m. - Han de tenir un **disseny** anatòmic (permet adaptar la ma) amb una **secció** igual o equivalent a la d'un tub rodó de diàmetre entre 3 i 5 cm, separat, com a mínim, 4 cm dels paraments verticals.	**- Passamans:** ☑ - **Segons** norma UNE EN 81-70:2004 "*Accesibilidad a los ascensores de personas, incluyendo personas con discapacidad*".	
	- Senyalització: - Indicació del nombre de cada planta amb número en alt relleu (dimensió ≥10 x 10 cm) i col·locat a una alçada d'1,40m des del terra (al costat de la porta de l'ascensor)	**- Senyalització:** ☑ - mitjançant símbol internacional d'accessibilitat, SIA - indicació del nombre de la planta en Braille i aràbic en alt relleu col·locat a una alçada entre 0,80m i 1,20m (brancal dret en el sentit de sortida de la cabina)	

DECRET 135/1995 "Codi d'accessibilitat" i CTE DB SUA "Seguretat d'utilització i accessibilitat" juliol de 2010 Oficina Consultora Tècnica. COAC

CSV: 94a31d70-cae-4197-95e0-1220e1d4058b
Aquest document és Còpia en paper autèntica segons l'article 27 de la Llei 39/2015 de 2 d'octubre. La seva autenticitat pot ser comprovada a l'adreça https://...

E2737-2023 02/05/2023 20:07:39

Escales. Configuració

	D'ÚS PÚBLIC (Adaptades) (D. 135/1995) ☐		D'ÚS PÚBLIC (DB SUA-1) ☑		
ESCALES	**- Amplada**	**≥ 1,00 m**	**- Amplada**	- en funció de l'ús i del nombre de persones, taula 4.1 SUA-1 - **≥ 1,00m si comunica amb una zona accessible**	☑
	- Altura de pas	**≥ 2,10 m**	**- Altura de pas**	**≥ 2,20 m**	☑
	- Graons:	- frontal F ≤ 0,16m - estesa, E ≥ 0,30m (si la projecció en planta no és recta, l'estesa, E ≥ 0,30m a 0,40m de la part interior) - l'estesa no presenta discontinuïtats quan s'uneix amb l'alçària (no tenen ressalts)	**- Graons:**	- frontal 0,13 ≤ F ≤ 0,175m - estesa, E ≥ 0,28m - 0,54m ≤ 2F +E ≤ 0,70m (al llarg de tota l'escala) - la mesura de l'estesa no inclou la projecció vertical de l'estesa del graó superior - els graons no tenen ressalts (bocel) - graons amb frontal , vertical o formant un angle ≤ 15º amb la vertical, (per a edificis sense itinerari accessible alternatiu)	☑
	- Trams:	- nombre de graons seguits ≤ 12.	**- Trams:**	- salvarà una altura ≤ 2,25m - podran ser rectes, corbats o mixtes (veure apartat 4.2.2 SUA-1, els usos pels quals només són rectes) - entre dues plantes consecutives d'una mateixa escala tots els graons tindran el mateix frontal - entre dos trams consecutius de plantes diferents el frontal podrà variar com a màxim ±10mm - tots els graons dels trams rectes tindran la mateixa estesa	☑
	- Replans:	- Els **replans intermedis** tindran una llargada ≥ 1,20 m.	**- Replans:**	- entre **trams d'una mateixa direcció**: amplada ≥ la de l'escala longitud ≥ 1,00 m (mesurada a l'eix) - entre **trams amb canvi de direcció**: l'amplada de l'escala no es reduirà - els passadissos d'amplada < 1,20m i les portes es situen a ≥ 0,40m de l'arrencada d'un tram - **replans de planta**: * senyalització visual i tàctil amb franja de paviment en l'arrencada dels trams. (0,80m de longitud en el sentit de la marxa; amplada la de l'itinerari i gravat direccional perpendicular a l'eix de l'escala) * portes i passadissos d'amplada < 1,20m, es situen a 0,40m del primer graó d'un tram.	☑
	- Barreres de protecció, Passamans i Elements protectors:	- **Passamans:** a **ambdós costats** a una altura entre 0,90 i 0,95m * disseny anatòmic (permet adaptar la ma) i amb una **secció** igual o equivalent a la d'un tub rodó de ∅ entre 3 i 5 cm, separat ≥ 4 cm dels paraments verticals.	**- Barreres de protecció, Passamans i Elements protectors:**	- col·locació 1 costat escales amb desnivell > 0,55m i amplada ≤ 1,20m - col·locació 2 costat escales amb desnivell > 0,55m i amplada > 1,20m - passamà intermedi: trams amplada > 4m - altura de col·locació → 0,90m ÷ 1,10m - seran ferms i es podran agafar fàcilment, separats del parament ≥ 0,04m i el sistema de subjecció no interferirà el pas continu de la ma.	☑

DECRET 135/1995 "Codi d'accessibilitat" i CTE DB SUA "Seguretat d'utilització i accessibilitat" juliol de 2010 Oficina Consultora Tècnica. COAC

CSV: 94a31d70-caae-4197-85e0-1220e1d4056b
Aquest document és Còpia en paper autèntica segons l'article 27 de la Llei 39/2015 de 2 d'octubre. La seva autenticitat pot ser comprovada a l'adreça https://...

CSV: 84a31d70-caae-4197-85a0-1220e1d4058b
Aquest document és Còpia en paper autèntica segons l'article 27 de la Llei 39/2015. Consulta d'autenticitat del document comprimida a l'adreça https://...

Ref. del projecte: COLLBATÓ-VESTIDORS

HS 1 PROTECCIÓ ENFRONT A LA HUMITAT

Exigències bàsiques HS 1: Protecció enfront la humitat *(art.13.1 Part I CTE)*

"Es limitarà el risc previsible de presència inadequada d'aigua o humitat en l'interior dels edificis i en els seus tancaments com a conseqüència de l'aigua provinent de precipitacions atmosfèriques, d'escorrentius, del terreny o de condensacions, disposant de mitjans que impedeixin la seva penetració o, si s'escau, permetin la seva evacuació sense la producció de danys."

MURS								
Coeficient de permeabilitat del terreny (1) K_s (cm/s)	$\geq 10^{-2}$	✔	$10^{-5}<K_s<10^{-2}$		$\leq 10^{-5}$		**Grau d'impermeabilitat** (3)	1
Presència d'aigua (2) Taula 2	Alta		Mitja		Baixa	✔		

TERRES								
Coeficient de permeabilitat del terreny (1) K_s (cm/s)			$> 10^{-5}$	✔	$\leq 10^{-5}$		**Grau d'impermeabilitat** (4)	1
Presència d'aigua (2) Taula 2	Alta		Mitja		Baixa	✔		

FAÇANES										
Zona Pluviomètrica (5) Taula 5		II		III	✔	IV		V		**Grau d'impermeabilitat** (7)	1
Zona eòlica						Tot Catalunya és zona eòlica C		✔			
Altura de coronació de la façana sobre el terreny (m)	≤ 15	✔	16-40		41-100						
Classe d'entorn (6) Taula 6				E0	✔	E1	✔				

COBERTES	
Les condicions de les solucions constructives disposaran dels elements relacionats a l'apartat 2.4.2 del DB HS 1	✔

Els punts singulars dels murs, terres, façanes i cobertes es resoldran d'acord a les condicions dels apartats 2.1.3, 2.2.3, 2.3.3, 2.4.4 del DB HS 1 respectivament.	✔

Codi Tècnic de l'Edificació RD 314/2006 , RD 1371/2007 i les seves correccions d'errades (BOEs 20/12/2007 i 25/1/2008) Oficina Consultora Tècnica · Col·legi d'Arquitectes de Catalunya v.3 abril 2008

CTE Paràmetres del DB HS per donar compliment a les exigències d'**Habitabilitat, Salubritat** HS

Ref. del projecte: COLLBATÓ-VESTIDORS

E2737-2023 02/05/2023 20:07:39

HS 2 RECOLLIDA I EVACUACIÓ DE RESIDUS

Per al dimensionament i ubicació dels elements veure fitxa DB HS 2

Exigències bàsiques HS 2: Recollida i evacuació de residus *(art.13.2 Part I CTE)*

"Els edificis disposaran d'espais i mitjans per extreure els residus ordinaris generats en ells d'acord amb el sistema públic de recollida, de manera que es faciliti l'adequada separació en origen dels esmentats residus, la recollida selectiva dels mateixos i la seva posterior gestió."

	Espais comuns de l'edifici		**Interior de l'habitatge**	
Edificis d'habitatges	**En funció del sistema de recollida municipal →**	**Previsió de magatzem o espai de reserva**	**Espai d'emmagatzematge immediat**	
	Porta a porta	L'edifici disposa d'un magatzem de contenidors	Els habitatges disposen en el seu interior d'espais per emmagatzemar les cinc fraccions dels residus ordinaris.	
	Contenidors de la brossa al carrer	L'edifici té un espai de reserva		
Edificis d'altres usos	S'aporta estudi específic adoptant criteris anàlegs als establerts en el DB HS 2			✔

Codi Tècnic de l'Edificació RD 314/2006 , RD 1371/2007 i les seves correccions d'errades (BOEs 20/12/2007 i 25/1/2008) Oficina Consultora Tècnica · Col·legi d'Arquitectes de Catalunya v.3 abril 2008

CSV: 84a31d70-caae-4197-85a0-1220e1d4058b
Aquest document és Còpia en paper autèntica segons l'article 27 de la Llei 39/2015, de 2 d'octubre. La seva autenticitat pot ser comprovada a l'adreça electrònica

Ref. del projecte: COLLBATÓ - VESTIDORS

E2737-2023 02/06/2023 20:07:39

HS 3 QUALITAT DE L'AIRE INTERIOR

Exigències bàsiques HS 3: Qualitat de l'aire interior *(art.13.3 Part I CTE)*

"Els edificis disposaran de mitjans perquè els seus recintes es puguin ventilar adequadament, eliminant els contaminants que es produeixin de manera habitual durant l'ús normal dels edificis, de forma que s'aporti un cabal suficient d'aire exterior i es garanteixi l'extracció i expulsió de l'aire viciat pels contaminants.

Per tal de limitar el risc de contaminació de l'aire interior dels edificis i de l'entorn exterior de façanes i patis, l'evacuació dels productes de la combustió de les instal·lacions tèrmiques es produirà, amb caràcter general, per la coberta de l'edifici, amb independència del tipus de combustible i de l'aparell que s'utilitzi, d'acord amb la reglamentació específica sobre instal·lacions tèrmiques."

I. VENTILACIÓ:

HABITATGES
(Locals habitables) (1)

Ventilació general (2) sistema: híbrid, o bé mecànic

Àmbit: Conjunt de l'habitatge (locals habitables)

- *S'aportarà un cabal d'aire exterior suficient per assolir que en cada local la concentració mitja anual de CO_2 sigui < 900 ppm i que l'acumulat anual de CO_2 que excedeixi 1.600 ppm sigui < 500.000 ppm·h, en ambdós casos amb les condicions de disseny de l'Apèndix C* (3) *del DB HS3.*
- *El cabal d'aire exterior aportat serà suficient per a eliminar els contaminants no directament relacionats amb la presència humana. Aquesta condició es considera satisfeta amb l'establiment d'un cabal mínim d'1,5 l/s per local habitable en els períodes de no ocupació.*

Les dues condicions anteriors es consideren satisfetes establint una ventilació de cabal constant amb els valors de la Taula 2.1 (cabals mínims en funció del nombre de dormitoris (**D**) de l'habitatge).

Taula 2.1 DB HS 3 *Cabals mínims per a ventilació de cabal constant en locals habitables*

Cabals mínims (4)			**Habitatge amb:** 0 - 1 D	2 D	≥ 3 D
Admissió d'aire des de l'espai exterior (5)	Dormitoris	- 1 de principal:	8 l/s	8 l/s	8 l/s
		- altres dormitoris:	-	4 l/s	4 l/s
	Sales d'estar i menjadors:		6 l/s	8 l/s	10 l/s
Extracció d'aire viciat (6)	Locals humits	Mínim per local:	6 l/s	7 l/s	8 l/s
	Habitatge	Mínim en total:	12 l/s	24 l/s	33 l/s

(L'*Apèndix C* del DB HS 3 determina un escenari de funcionament teòric de l'habitatge per tal que es pugui complir l'exigència de forma alternativa als valors de la Taula.)

Ventilació addicional

- *Es disposarà d'un sistema que permeti extreure els contaminants que es produeixen durant l'ús de l'aparell de cocció de la cuina, de forma independent de la ventilació general dels locals habitables.*

Àmbit: Cuina — **Cabal mínim de 50 l/s:** Extracció mecànica de bafs i contaminants de la cocció (6)(7)

Ventilació complementària

Àmbit: Sala d'estar, menjador, dormitoris i cuina. — **Elements:** Finestres o portes exteriors practicables (5)

Superfície practicable ≥ 1/20 de la superfície útil de l'estança.

Locals no habitables

- Magatzem de residus
- Trasters
- Aparcaments

- *L'aportació de cabal d'aire exterior serà suficient per a eliminar els contaminants propis de l'ús de cada local (humitats, olors, compostos orgànics i, en els aparcaments, monòxid de carboni i òxids de nitrogen).*

El sistema de ventilació serà capaç d'establir, almenys, els cabals de la Taula 2.2 mitjançant una ventilació de cabal constant o variable(8):

Taula 2.2 DB HS 3 *Cabals de ventilació mínims en locals no habitables*

	MAGATZEM DE RESIDUS En edificis d'habitatge (9)	TRASTERS En edificis d'habitatge	APARCAMENTS
Cabal mínim:	**10 l/s m²**	**0,7 l/s m²**	**120 l/s plaça**
Sistema de ventilació: (5)(6)	Natural, Híbrid, o bé Mecànic	Natural, Híbrid, o bé Mecànic	Natural, o bé Mecànic

Locals d'altres tipus

- Cal observar les condicions establertes pel RITE. ✔

II. EVACUACIÓ DELS PRODUCTES DE LA COMBUSTIÓ DE LES INSTAL·LACIONS TÈRMIQUES, exigències:

Es produirà amb caràcter general per la coberta de l'edifici i d'acord a la reglamentació específica sobre instal·lacions tèrmiques (10) ✔

notes:

(1) Es consideren locals habitables: habitacions i estances (dormitoris, menjadors, biblioteques, sales d'estar, etc.), cuines, cambres higièniques, passadissos i distribuïdors interiors.

(2) Sistema de ventilació general: l'aire circularà des dels locals secs (obertures d'admissió) als humits (obertures d'extracció).

(3) *Apèndix C: Condicions de disseny per a la determinació del cabal de ventilació dels locals habitables dels habitatges.*

(4) Criteris per a l'aplicació de la Taula 2.1: *Cabals mínims per a ventilació de cabal constant en locals habitables.*

Locals secs: p.e: dormitoris, sales d'estar i menjadors.

- Per als locals no recollits a la Taula amb usos semblants a sales d'estar i menjadors (p.e: sala de jocs, despatxos...), els cabals de ventilació s'assimilaran als de sales d'estar i menjadors.
- Als locals secs destinats a varis usos se'ls aplicarà el cabal corresponent a l'ús pel qual resulti un major cabal de ventilació.

Locals humits: p.e: cambres higièniques i cuines.

- Quan en un mateix local es donin usos propis de local sec i humit, cada zona haurà de dotar-se amb el seu cabal corresponent.

Pel que fa als valors de cabals d'admissió i extracció, es recorda, que una vegada assignats els valors mínims de la Taula caldrà ajustar-los per tal de garantir l'equilibri de cabals.

(5) En general, les característiques dels espais exteriors venen definides per les normatives d'habitabilitat d'àmbit català o bé municipal. En absència d'aquestes, les condicions dels espais exteriors, a aquests efectes, seran les definides en el DB HS 3, apartat 3.2.1:

- Els espais exteriors i els patis han de permetre que en la seva planta es pugui inscriure un cercle de diàmetre D ≥ H/3, sent H l'altura del tancament més baix dels que els delimiten i D ≥ 3 m.

(6) L'**expulsió de l'aire viciat** s'ha de fer al final del conducte d'extracció, després de l'aspirador:

- Per sobre de la coberta de l'edifici si es tracta d'un sistema híbrid: 1 m com a mínim; 2 m si és transitable; superar l'altura de qualsevol obstacle que estigui a una distància entre 2 i 10 m de l'expulsió i/o 1,3 vegades l'altura de qualsevol obstacle que estigui a una distància ≤ 2 m.
- Separada: 3 m com a mínim de qualsevol element d'entrada d'aire (obertura d'admissió, porta exterior o finestra, boca d'admissió) i de qualsevol punt on hi puguin haver persones de forma habitual.

(7) L'apartat 3.1.1.3 del CTE DB HS 3 permet fer l'extracció mecànica de l'aparell de cocció amb conductes individuals o col·lectius i el D.141/2012 *Condicions mínimes d'habitabilitat* estableix que l'extracció de les cuines es farà amb conductes fins a la coberta de l'edifici.

(8) La ventilació de cabal variable estarà controlada mitjançant detectors de presència, detectors de contaminants, programació temporal o un altre tipus de sistema.

(9) Si en el projecte només es contempla l'espai de reserva per al magatzem de residus, caldria tenir en compte la previsió del sistema de ventilació.

(10) **Reglamentació específica sobre instal·lacions tèrmiques**: Reglament d'instal·lacions tèrmiques en els edificis, RITE (RD. 1027/2007), Reglament de combustibles gasosos (RD. 919/2006) i algunes Ordenances municipals.

CTE RD. 314/2006, RD. 1371/2007, Orden VIV/984/2009 i Orden FOM/588/2017.
© **COAC 2017** Col·legi d'Arquitectes de Catalunya. Aquest document és per a ús exclusiu dels arquitectes col·legiats autoritzats pel COAC. Qualsevol reproducció, transformació, difusió, comunicació o utilització no autoritzada expressament, serà objecte de les accions legals escaients, d'acord amb la legislació sobre propietat intel·lectual.

CSV: 84a31d70-caae-4197-85a0-1220e1d4058b
Aquest document és Còpia en paper autèntica segons l'article 27 de la Llei 39/2015. Per verificar-ho, visiti la seu electrònica corresponent i accedeixi a l'adreça https://...

Ref. del projecte: COLLBATÓ-VESTIDORS

HS 4 SUBMINISTRAMENT D'AIGUA

Exigències bàsiques HS 4 Subministrament d'aigua *(art.13.4 Part I CTE)*

"Els edificis disposaran de mitjans adequats per subministrar a l'equipament higiènic previst d'aigua apta per al consum de forma sostenible, aportant cabals suficient per al seu funcionament, sense alteració de les propietats d'aptitud per al consum i impedint els possibles retorns que puguin contaminar la xarxa, incorporant mitjans que permetin l'estalvi i el control del cabal de l'aigua.

Els equips de producció d'aigua calenta dotats de sistemes d'acumulació i els punts terminals d'utilització tindran unes característiques tal que evitin el desenvolupament de gèrmens patògens."

PROPIETATS DE LA INSTAL·LACIÓ	**Qualitat de l'aigua**		→ L'aigua de la instal·lació complirà els paràmetres de la legislació vigent per a aigua de consum humà. → Els **materials** de la instal·lació garantiran la qualitat de l'aigua subministrada, la seva compatibilitat amb el tipus d'aigua i amb els diferents elements de la instal·lació a més de no disminuir la vida útil de la instal·lació. → El **disseny** de la instal·lació de subministrament d'aigua evitarà el desenvolupament de gèrmens patògens.	✔
	Protecció contra retorns	**Sistemes antiretorn:**	→ Se'n disposaran per tal d' evitar la inversió del sentit del flux de l'aigua	✔
		S'establiran discontinuïtats entre:	→ Instal·lacions de subministrament d'aigua i altres instal·lacions d'aigua amb diferent origen que no sigui la xarxa pública → Instal·lacions de subministrament d'aigua i instal·lacions d'evacuació → Instal·lacions de subministrament d'aigua i l'arribada de l'aigua als aparells i equips de la instal·lació	
		Buidat de la xarxa:	→ Qualsevol tram de la xarxa s'ha de poder buidar pel que els sistemes antiretorn es combinaran amb les claus de buidat	
	Condicions mínimes de subministrament als punts de consum	**Cabals instantanis mínims:**	**Aigua Freda** **q ≥ 0,04l/s** → urinaris amb cisterna **q ≥ 0,05l/s** → "pileta" de rentamans **q ≥ 0,10l/s** → rentamans, bidet, inodor **q ≥ 0,15l/s** → urinaris temporitzat, rentavaixelles, aixeta aïllada **q ≥ 0,20l/s** → dutxa, banyera < 1,40m, aigüera i rentadora domèstica, safareig, aixeta garatge, abocador **q ≥ 0,25l/s** → rentavaixelles industrial (20 serveis) **q ≥ 0,30l/s** → banyera ≥ 1,40m, aigüera no domèstica **q ≥ 0,60l/s** → rentadora industrial (8kg) **Aigua Calenta** (ACS) **q ≥ 0,03l/s** → "pileta de rentamans **q ≥ 0,065l/s** → rentamans, bidet **q ≥ 0,10l/s** → dutxa, aigüera i rentadora domèstica, safareig, aixeta aïllada **q ≥ 0,15l/s** → banyera < 1,40m rentadora domèstica **q ≥ 0,20l/s** → banyera ≥ 1,40m, aigüera no domèstica, rentavaixelles industrial (20 serveis) **q ≥ 0,40l/s** → rentadora industrial (8kg)	✔
		Pressió:	→ **Pressió mínima**: Aixetes, en general → **P ≥ 100kPa** Escalfadors i fluxors → **P ≥ 150kPa** → **Pressió màxima**: Qualsevol punt de consum → **P ≤ 500kPa**	
		Temperatura d'ACS:	→ Estarà compresa entre **50ºC i 65ºC** (No és d'aplicació a les instal·lacions d'ús exclusiu habitatge)	
	Manteniment	**Dimensions dels locals**	→ Els locals on s'instal·lin equips i elements de la instal·lació que requereixin manteniment tindran les dimensions adequades per poder realitzar-lo correctament. (No és d'aplicació als habitatges unifamiliars aïllats o adossats)	✔
		Accessibilitat de la instal·lació	→ Per tal de garantir el manteniment i reparació de la instal·lació, les canonades estaran a la vista, s'ubicaran en forats o "patinets" registrables, o bé disposaran d'arquetes o registres. (Si es possible també s'aplicarà a les instal·lacions particulars)	
SENYALITZACIÓ	**Aigua no apta per al consum**	**Identificació**	→ Es senyalitzaran de forma fàcil i inequívoca les canonades, els punts terminals i les aixetes de les instal·lacions que subministrin aigua no apta per al consum.	✔
ESTALVI D'AIGUA	**Paràmetres a considerar**	**Comptatge**	→ Cal disposar d'un comptador d'aigua freda i d'aigua calenta per a cada unitat de consum individualitzable.	✔
		Xarxa de retorn d'ACS	→ La instal·lació d'ACS disposarà d'una xarxa de retorn quan des del punt de producció fins al punt de consum més allunyat la longitud de la canonada sigui > 15m	✔
		Dispositius d'estalvi d'aigua	→ A les cambres humides dels edificis o zones de pública concurrència les aixetes dels rentamans i les cisternes dels inodors en disposaran.	✔

Codi Tècnic de l'Edificació RD 314/2006 , RD 1371/2007 i les seves correccions d'errades (BOEs 20/12/2007 i 25/1/2008) Oficina Consultora Tècnica · Col·legi d'Arquitectes de Catalunya v.3 abril 2008

CTE Paràmetres del DB HS per donar compliment a les exigències d'**Habitabilitat, Salubritat** HS

Ref. del projecte: COLLBATÓ-VESTIDORS

E2737-2023 02/05/2023 20:07:39

HS 5 EVACUACIÓ D'AIGÜES

Exigències bàsiques HS 5 Evacuació d'aigües *(art.13.5 Part I CTE)*

"Els edificis disposaran de mitjans adequats per a extreure les aigües residuals generades en ells de forma independent o conjunta amb les precipitacions atmosfèriques i amb els escorrentius".

PROPIETATS DE LA INSTAL·LACIÓ	**Objecte**	→ La instal·lació evacuarà únicament les aigües residuals i pluvials, no podent-se utilitzar per a l'evacuació d'altre tipus de residus. → S'evitarà el pas d'aires mefítics als locals ocupats mitjançant la utilització de tancaments hidràulics.	✔
	Ventilació	→ Es disposarà de sistema de ventilació que permeti l'evacuació dels gasos mefítics i garanteixi el correcte funcionament dels tancaments hidràulics.	✔
	Traçat	→ El traçat de les canonades serà el més senzill possible, amb distàncies i pendents que facilitin l'evacuació dels residus i seran autonetejables. S'evitarà la retenció d'aigües en el seu interior.	✔
	Dimensionat	→ Els diàmetres de les canonades seran els adients per a transportar els cabals previsibles en condicions segures.	✔
	Manteniment	→ Les xarxes de canonades es dissenyaran de forma que siguin accessibles per al seu manteniment i reparació, per a la qual cosa han de disposar-se a la vista o allotjades en forats o "patinets" registrables, o bé disposaran arquetes o registres.	✔

Codi Tècnic de l'Edificació RD 314/2006 , RD 1371/2007 i les seves correccions d'errades (BOEs 20/12/2007 i 25/1/2008) Oficina Consultora Tècnica · Col·legi d'Arquitectes de Catalunya v.3 abril 2008

CSV: 84a31d70-caae-4197-85a0-1220e1d4058b
Aquest document és còpia en paper autèntica segons l'article 27 de la Llei 39/2015, de 2 d'octubre. La seva autenticitat pot ser comprovada a l'adreça https://...

E2737-2023 02/05/2023 20:07:39

Referència de projecte: COLLBATÓ - VESTIDORS

DADES

AQUESTA FITXA NO ÉS D'APLICACIÓ AL MUNICIPI DE COLLBATÓ

Municipi(*): Selecciona un municipi ▼ Zona:

(*) *Relació de municipis inclosos a l'apèndix B del DB HS-6. Als municipis no inclosos en aquest apèndix no els hi és d'aplicació.*

Tipus d'intervenció(1):

- ☐ Obra nova
- ☐ Edifici existent
  - ☐ Ampliació
  - ☐ Reforma
  - ☐ Canvi d'ús
    - ☐ Característic
    - ☐ Parcial

¿Es disposa de mesures de la mitjana anual de concentració de radó? (2)

- ☐ Sí
- ☐ No

AQUESTA FITXA NO ÉS D'APLICACIÓ AL MUNICIPI DE COLLBATÓ

(1) El DB HS 6 no serà d'aplicació:

- als locals no habitables,
- als locals habitables que estiguin separats de forma efectiva del terreny a través d'espais oberts on el nivell de ventilació sigui equivalent al de l'ambient exterior.

(2) En el cas que es disposi de mesures prèvies a la intervenció en l'edifici existent, caldrà indicar el valor més alt de la mitjana d'exposició al radó de totes les zones de mostreig, establertes segons apèndix C del DB HS 6.

CTE RD 314/2006 i posteriors modificacions (indou RD 732/2019)
© Col·legi d'Arquitectes de Catalunya 2020. Aquest document és per a ús exclusiu dels arquitectes col·legiats autoritzats pel COAC. Qualsevol reproducció, transformació, difusió, comunicació o utilització no autoritzada expressament, serà objecte de les accions legals escaients, d'acord amb la legislació sobre propietat intel·lectual.

CSV: 84a31d70-caae-4197-85a0-1220e1d4058b
Aquest document és Còpia en paper autèntica segons l'article 27 de la Llei 39/2015, de 2 d'octubre. La seva autenticitat pot ser comprovada a l'adreça https://...

Ref. del projecte: TANCAMENT DE LA PISTA POLIESPORTIVA COBERTA I NOUS VESTIDORS DE COLLBATÓ

ÀMBIT D'APLICACIÓ

obra nova	✓	rehabilitació integral			
ampliació, reforma, rehabilitació o rehabilitació integral en edificis catalogats					
No els hi és d'aplicació el DB HR					

ÚS DE L'EDIFICI

residencial privat		residencial públic		sanitari	
administratiu		docent		altres	✓

UNITATS D'ÚS

una única unitat d'ús	✓	diverses unitats d'ús	

EXIGÈNCIES D'AÏLLAMENT ACÚSTIC

SEPARACIONS VERTICALS INTERIORS			a soroll aeri	
Separacions en la **mateixa unitat d'ús**		envans	$R_A \geq$ 33dBA	✓
Separació entre una **unitat d'ús i un recinte emissor que no pertany a la unitat d'ús**	El recinte no comparteix portes o finestres amb el recinte emissor	entre el recinte protegit i el recinte emissor	$D_{nTA} \geq$ 50dBA	✓
		entre el recinte habitable i el recinte emissor	$D_{nTA} \geq$ 45dBA	✓
	El recinte comparteix portes o finestres amb el recinte emissor	paret del recinte protegit	$R_A \geq$ 50dBA	✓
		porta o finestra del recinte protegit	$R_A \geq$ 30dBA	✓
		paret del recinte habitable (1)	$R_A \geq$ 50dBA	✓
		porta o finestra del recinte habitable (1)	$R_A \geq$ 20dBA	✓
Separació entre una **unitat d'ús i un recinte emissor d'instal·lacions o d'activitat**		entre recinte d'instal·lacions / activitat i recinte protegit	$D_{nTA} \geq$ 55dBA	✓
		entre recinte d'instal·lacions / activitat i recinte habitable	$D_{nTA} \geq$ 45dBA	✓
Recinte de l'ascensor (sense maquinària al recinte)		entre unitat d'us i caixa d'ascensor	$R_A \geq$ 50dBA	

TANCAMENTS EN CONTACTE AMB L'EXTERIOR	a soroll aeri
FAÇANES, COBERTES I TERRES EN CONTACTE AMB L'EXTERIOR, $D_{2m,nT,Atr}$ en dBA	$D_{2m,nT,Atr}$ en funció de l'L_d

FAÇANA A CARRER

L_d carrer dBA		Ús residencial/ hospitalari		Ús cultural/ sanitari/ docent/ administratiu		Quan el soroll al que estigui sotmès el tancament sigui d'aeronaus, els valors $D_{2m,nT,Atr}$ s'incrementaran en 4dBA	
		Dormitoris	Estances	Estances	Aules		
$L_d \leq 60$		30	30	30	30		
$60 < L_d \leq 65$		32	30	32	30		
$65 < L_d \leq 70$		37	32	37	32		
$70 < L_d \leq 75$		42	37	42	37		
$L_d > 75$		47	42	47	42		✓

E2737-2023 02/08/2023 20:07:39

Ref. del projecte: TANCAMENT DE LA PISTA POLIESPORTIVA COBERTA I NOUS VESTIDORS DE COLLBATÓ

FAÇANA A PATI (Les façanes que donin a pati d'illa tancats, patis interiors o façanes no sotmeses directament a soroll de trànsit, aeronaus, activitats industrials, comercials o esportives, es considerarà un índex de soroll dia, L_d, 10dBA menor que l'índex de soroll dia de la zona.)

L_d carrer dBA	L_d Pati dBA		Ús residencial/ hospitalari		Ús cultural/ sanitari/ docent/ administratiu	
			Dormitoris	Estances	Estances	Aules
$L_d \leq 60$	$L_d \leq 60$		30	30	30	30
$60 < L_d \leq 65$	$L_d \leq 60$		30	30	30	30
$65 < L_d \leq 70$	$L_d \leq 60$		30	30	30	30
$70 < L_d \leq 75$	$60 < L_d \leq 65$		32	30	32	30
$L_d > 75$	$65 < L_d \leq 70$		37	32	37	32

MITGERES	a soroll aeri	
El conjunt dels dos tancaments que conformen la mitgera o	$D_{nTA} \geq$ 50dBA	✓
Cada un dels tancaments que conformen la mitgera	$D_{2m,nT,Atr} \geq$ 40dBA	✓

SEPARACIONS HORITZONTALS INTERIORS		a soroll d'impacte		a soroll aeri	
Separació entre una **unitat d'ús i un recinte emissor que no pertany a la unitat d'ús**	entre el recinte emissor i recinte protegit	$L'_{nT,w} \leq$ 65dB		$D_{nTA} \geq$ 50dBA	
	entre el recinte emissor i recinte habitable	no té exigència		$D_{nTA} \geq$ 45dBA	
Separació entre una **unitat d'ús i un recinte d'instal·lacions o d'activitat**	entre recinte d'instal·lacions / activitat i recinte protegit	$L'_{nT,w} \leq$ 60dB		$D_{nTA} \geq$ 55dBA	
	entre recinte d'instal·lacions / activitat i recinte habitable	$L'_{nT,w} \leq$ 60dB		$D_{nTA} \geq$ 45dBA	

EXIGÈNCIES DE CONTROL DEL TEMPS DE REVERBERACIÓ

Espais que han de controlar el seu temps de reverberació:	Temps màxim de reverberació	
Aules i sales de conferències buides (sense ocupació, ni mobiliari), amb un volum $\leq$ 350m^3	0,7s	✓
Aules i sales de conferències buides (incloent el total de butaques), amb un volum $\leq$ 350m^3	0,5s	✓
Restaurants i menjadors	0,9s	✓
Zones comunes dels edificis d'ús residencial públic, docent i hospitalari adjacents a recintes protegits amb els que comparteixen portes	**Àrea d'absorció acústica equivalent** A $\geq$ 0,2m^2/m^3	✓

EXIGÈNCIES DE SOROLL I VIBRACIONS DE LES INSTAL·LACIONS

Es limitarà el nivell de soroll i de vibracions que les instal·lacions puguin transmetre als recintes protegits o habitables de l'edifici a través de punts de contacte amb els elements constructius, de manera que no s'augmentin els nivells deguts a les restant fonts de l'edifici.

El nivell de potència acústica dels equipaments generadors de soroll estacionari situats als recintes d'instal·lacions, així com les reixetes i difusors terminals d'instal·lacions d'aire condicionat compliran els nivells d'immissió en els recintes adjacents de la Llei 37/2003 de soroll.

El nivell de potència acústica màxima dels equips situats a les cobertes i zones exteriors annexes, serà tal que l'entorn de l'equip i els recintes habitables i protegits no superin els objectius de qualitat acústica corresponents

(1) Només aplicable als usos residencial i sanitari

CSV: 84a31d70-caae-4197-85a0-1220e1d4058b
Aquest document és Còpia en paper autèntica segons l'article 27 de la Llei 39/2015, de 2 d'octubre. La seva autenticitat pot ser comprovada a l'adreça https://...

E2737-2023 02/05/2023 20:07:39

ESTUDI DE GESTIÓ DE RESIDUS

Enderroc, Rehabilitació, Ampliació

tipus
quantitats
codificació

REAL DECRETO 210/2018, Programa de prevenció i gestió de residus i recursos de Catalunya (PRECAT20)
REAL DECRETO 105/2008 , Regulador de la producció i gestió de residus de construcció i enderroc

DECRET 89/2010 (derogat parcialment i modificat), pel que s'aprova el Programa de gestió de residus de la construcció de Catalunya (PROGROC), es regula la producció i gestió dels residus de la construcció i demolició, i el cànon sobre la deposició controlada dels residus de la construcció.

DECRET 21/2006 Adopció de criteris ambientals i d'ecoeficiència als edificis

IDENTIFICACIÓ DE L'EDIFICI

Obra:	TANCAMENT DE LA PISTA POLIESPORTIVA COBERTA I NOUS VESTIDORS DE COLLBATÓ		
Situació:	AV. CENTENARI AMADEU VIVES 38		
Municipi :	COLLBATÓ	**Comarca :**	BAIX LLOBREGAT

AVALUACIÓ I CARACTERÍSTIQUES DELS RESIDUS

Materials d'excavació (es considerin o no residus, mesurats sense esponjament)

	Codificació residus LER Ordre MAM/304/2002	Pes	Volum
grava i sorra compacta		48,00	24,00
grava i sorra solta		298,35	175,50
argiles		0,00	0,00
terra vegetal		0,00	0,00
pedraplè		0,00	0,00
terres contaminades	170503	0,00	0,00
altres		0,00	0,00
totals d'excavació		**346,35 t**	**199,50 m³**

Destí de les terres i materials d'excavació

	no es considera residu:				és residu:	
Els materials d'excavació que es reutilitzin a la mateixa obra o en una altra d'autoritzada, no es consideren residu sempre que el seu nou ús pugui ser acreditat. En una mateixa obra poden coexistir terres reutilitzades i terres portades a abocador	**reutilització**				**a l'abocador**	
	mateixa obra		altra obra			
	SI		SI		SI	

Residus d'enderroc

	Codificació residus LER Ordre MAM/304/2002	Pes/m² (tones/m²)	Pes (tones)	Volum aparent/m² (m³/m²)	Volum aparent (m³)
obra de fàbrica	170102	0,542	7,812	0,512	7,378
formigó	170101	0,084	4,830	0,062	3,570
petris	170107	0,052	0,490	0,082	0,336
metalls	170407	0,004	0,109	0,001	0,024
fustes	170201	0,023	0,322	0,066	0,902
vidre	170202	0,001	0,011	0,004	0,007
plàstics	170203	0,004	0,006	0,004	0,056
guixos	170802	0,027	0,000	0,004	0,000
betums	170302	0,009	0,006	0,001	0,000
fibrociment	170605	0,010	0,084	0,018	0,014
definir altres:		-	0,000	-	0,000
altre material 1		0,000	0,000	0,000	0,000
altre material 2		0,000	0,000	0,000	0,000
totals d'enderroc		0,7556	**13,67 t**	0,7544	**12,29 m³**

Residus de construcció

	Codificació res Ordre MAM/304/2	Pes/m² (tones/m²)	Pes (tones)	Volum aparent/m² (m³/m²)	Volum aparent (m³)
sobrants d'execució		0,0500	11,1479	0,0896	11,6262
obra de fàbrica	170102	0,0150	4,7551	0,0407	5,2829
formigó	170101	0,0320	4,7330	0,0261	3,3813
petris	170107	0,0020	1,0202	0,0118	1,5316
guixos	170802	0,0039	0,5097	0,0097	1,2617
altres		0,0010	0,1298	0,0013	0,1687
embalatges		0,0380	0,5539	0,0285	3,7032
fustes	170201	0,0285	0,1567	0,0045	0,5841
plàstics	170203	0,0061	0,2051	0,0104	1,3434
paper i cartró	170904	0,0030	0,1077	0,0119	1,5420
metalls	170407	0,0004	0,0844	0,0018	0,2336
totals de construcció			**11,70 t**		**15,33 m³**

INVENTARI DE RESIDUS PERILLOSOS.

Dins l'obra s'han detectat aquests residus perillosos, els quals es separaran i gestionaran per separat per evitar que contaminin altres residus

Materials de construcció que contenen amiant	-	altres	especificar	-
Residus que contenen hidrocarburs	-		especificar	-
Residus que contenen PCB	-		especificar	-
Terres contaminades	-		especificar	-

ESTUDI DE GESTIÓ DE RESIDUS

Enderroc, Rehabilitació, Ampliació

minimització
gestió dins obra

MINIMITZACIÓ

PROJECTE. durant l'elaboració del projecte s'han près les següents mesures per tal de minimitzar els residus

1.- S'ha previst reutilitzar en obra parts dels materials que es retiren	**SI**
2.- S'han optimitzat les seccions resistents de pilars, jàsseres, parets, fonaments, etc.	**SI**
3.- L'adequació de l'edifici al terreny, genera un equilibri de moviments de terres	-
4.- El sistema constructiu és industrialitzat i prefabricat, es munta en obra sense generar gairebé residus	-
5.-	-
6.-	-

OBRA. a l'obra es duran a terme les accions següents

1.- Emmagatzematge adient de materials i productes	**SI**
2.- Conservació de materials i productes dins el seu embalatge original fins al moment de la seva utilització	**SI**
3.- Els materials granulars (graves, sorres, etc.) es dipositaran en contenidors rígids o sobre superfícies dures	**SI**
4.-	-
5.-	-
6.-	-

ELEMENTS DE CONSTRUCCIÓ REUTILITZABLES

fusta en bigues reutilitzables	0,00 t	0,00 m³
fusta en llates, tarimes, parquets reutilitzables o reciclables	0,00 t	0,00 m³
acer en perfils reutilitzables	0,00 t	0,00 m³
altres :	0,00 t	0,00 m³
Total d'elements reutilitzables	0,00 t	**0,00 m³**

GESTIÓ (obra)

Terres

Excavació / Mov. terres	Volum m³ (+20%)	Reutilització (m³) a la mateixa obra	Reutilització (m³) a altra autoritzada	Terres per a l'abocador volum aparent (m³)
grava i sorra compacta	28,8	5,00	5,00	18,80
grava i sorra solta	210,6	45,00	0,00	165,60
argiles	0,0	0,00	0,00	0,00
terra vegetal	0,0	0,00	0,00	0,00
pedraplè	0,0	0,00	0,00	0,00
altres	0,0	0,00	0,00	0,00
terres contaminades	0,0			0,00
Total	**239,4**	**50,00**	**5,00**	**184,40**

SEPARACIÓ DE RESIDUS A OBRA. Cal separar individualitzadament en les fraccions seguents si la generació per cadascú d'ells a l'obra supera les quantitats que segueixen

R.D. 105/2008	tones	Projecte	cal separar	tipus de residu
Formigó	**80**	**9,56**	**no**	**inert**
Maons, teules i ceràmics	**40**	**12,57**	**no**	**inert**
Metalls	**2**	**0,19**	**no**	**no especial**
Fusta	**1**	**0,48**	**no**	**no especial**
Vidres	**1**	**0,01**	**no**	**no especial**
Plàstics	**0,50**	**0,11**	**no**	**no especial**
Paper i cartró	**0,50**	**0,11**	**no**	**no especial**
Especials*	**no**	**no**	**no**	**especial**

* Dins els residus especials hi ha inclosos els envasos que contenen restes de matèries perilloses, vernissos, pintures, disolvents, desencofrants, etc... i els materials que hagin estat contaminats per aquests. Tot i ser difícilment quantificables, estan presents a l'obra i es separaran i tractaran a part de la resta de residus

Malgrat no ser obligada per tots els tipus de residus, s'han previst operacions de destria i recollida selectiva dels residus a l'obra en contenidors o espais reservats pels següents residus

		R.D. 105/2008	**projecte***
Inerts	Contenidor per Formigó	**no**	**no**
	Contenidor per Ceràmics (maons,teules...)	**no**	**si**
No especials	Contenidor per Metalls	**no**	**si**
	Contenidor per Fustes	**no**	**si**
	Contenidor per Plàstics	**no**	**si**
	Contenidor per Vidre	**no**	**no**
	Contenidor per Paper i cartró	**no**	**si**
	Contenidor per Guixos i altres no especials	**no**	**no**
Especials	Perillosos (un contenidor per cada tipus de residu especial)	**no**	**no**

* A la cel·la **projecte** apareixen per defecte les dades del R.D. 105/2008. Es permet la posibilitat d'incrementar les fraccions que se separen, per poder-ne millorar la gestió, però **en cap cas es permet no separar si el R.D. ho obliga.**

CSV: 84a31d70-caae-4197-85a0-1220e1d4058b
Aquest document és Còpia en paper autèntica segons l'article 27 de la Llei 39/2015, de 2 d'octubre. La seva autenticitat pot ser comprovada a l'adreça https://...

E2737-2023 02/05/2023 20:07:39

GESTIÓ (fora obra) els residus es gestionaran fora d'obra a:

Degut a la manca d'espai, les operacions de separació de residus les realitzarà fora de l'obra un gestor autoritzat	-
Instal·lacions de reciclatge i/o valorització	si
Dipòsit autoritzat de terres,enderrocs i runes de la construcció	si

Tipus de residu i Nom, adreça i codi de gestor del residu

tipus de residu	gestor	adreça	codi del gestor
Runes	PUIGFEL.S.A	Ctra.Cerdanyola a St Cugat km.3 - Cerdanyola	E-815,03
no especials del grup 17	UNIO TRANS MOVIL SLL	Ctra. Comarcal 1413 Km5730 - St Cugat	E-1056,08

PRESSUPOST

S'ha considerat pel càlcul del pressupost estimatiu :	Costos*	
Les previsions de separació de l'apartat de **gestió** i :	Classificació a obra: entre **12-16 €/m³**	12,00
Un esponjament mig de tot tipus de residu del 35%	Transport: entre 5-8 **€/m³** (mínim 100 €)	5,00
La distància mitjana a l'abocador : 15 Km	Abocador: runa neta (separada): entre **4-10 €/m³**	4,00
Els residus especials i perillosos en bidons de 200 l.	Abocador: runa bruta (barrejat): entre **15-25 €/m³**	15,00
Contenidors de 5 m³ per a cada tipus de residu	Especials**: **num. transports** a 200 €/ transport	1
Lloguer de contenidors inclòs en el preu	Gestor terres: entre **5-15 €/m³**	5,00
La gestió de terres inclou la seva caracterització***	Gestor terres contaminades: entre **70-90 €/m³**	70,00

* Els preus recollits per l'OCT s'han obtingut dels abocadors i valoritzadors de Catalunya, que han subministrat dades (2008-2009)
** Malgrat ser de difícil quantificació, sempre hi haurà residus especials a obra, per tant sempre caldrà una previsió de **nombre de transports** per la seva correcta gestió
*** La caracterització de terres o de qualsevol residu, permet saber amb exactitut quins elements contaminants o no, i amb quines proporcions hi són presents (dins el cost s'ha previst una caracterització, independentment del volum de terres. Cost de cada caracterització 1.000 euros)

RESIDU	Volum	Classificació	Transport	Valoritzador / Abocador	
Excavació	**m³ (+20%)**	**12,00 €/m³**	**5,00 €/m³**	**5,00 €/m³**	**70,00 €/m³**
Terres	184,40	4987,03	922,00	1661,26	
Terres contaminades	0,00	-	-		0,00
				runa neta	**runa bruta**
Construcció	**m³ (+35%)**			**4,00 €/m³**	**15,00 €/m³**
Formigó	9,38	-	46,92	-	140,76
Maons i ceràmics	17,09	205,11	85,46	68,37	-
Petris barrejats	2,52	-	12,61	-	37,82
Metalls	0,35	4,17	1,74	1,39	-
Fusta	2,01	24,07	10,03	8,02	-
Vidres	0,01	-	100,00	-	0,14
Plàstics	1,89	22,67	9,45	7,56	-
Paper i cartró	2,08	24,98	10,41	8,33	-
Guixos i no especials	1,93	-	9,66	-	28,97
Altres	0,00	0,00	-	-	-
Perillosos Especials	0,00	0,00			200,76
	37,28	281,22	1.208,26	1.754,93	408,45

Elements Auxiliars


Casetes d'emmagatzematge	0,00
Compactadores	0,00
Matxucadora de petris	0,00
Altres tipus de contenidors (per contenir líquids, beurades de formigó, etc.)	0,00
	0,00
	0,00

El pressupost estimatiu de la gestió de residus és de : 3.000,00 €


El volum dels residus és de : **221,68 m³**

El pressupost de la gestió de residus és de :	**3.053,63**	**euros**


DOCUMENTACIÓ GRÀFICA. INSTAL.LACIONS PREVISTES : TIPUS I DIMENSIONS DE CONTENIDORS DE RESIDUS PER OBRES

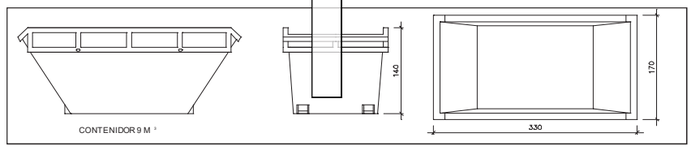


Contenidor 9 m³. Apte per a formigó, ceràmics, petris i fusta — unitats: 1

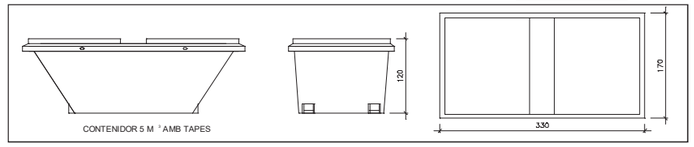


Contenidor 5 m³. Apte per a plàstics, paper i cartró, metalls i fusta — unitats: -

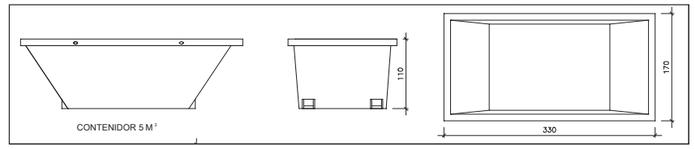

Contenidor 5 m³. Apte per a formigó, ceràmics, petris, fusta i metalls — unitats: 2

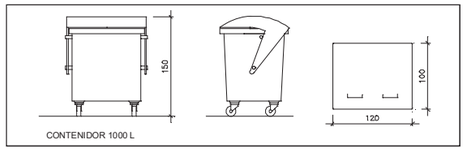

Contenidor 1000 L. Apte per a paper i cartró, plàstics — unitats: 2

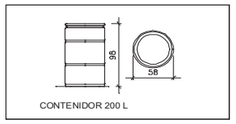

Bidó 200 L.Apte per a residus especials — unitats: -

El **Reial Decret 105/2008**, estableix que cal facilitar plànols de les instal·lacions previstes per a emmagatzematge, maneig, separació i altres operacions de gestió dels residus dins l'obra, si s'escau.

Donada la tipologia del projecte i per tal de no duplicar informació, aquests plànols d'instal·lacions previstes són a:

Estudi de Seguretat i Salut	-
Annex 1 d'aquest Estudi de Gestió de Residus	si

Posteriorment aquests plànols poden ser objecte d'adaptació a les característiques particulars de l'obra i els seus sistemes d'execució, previ acord de la direcció facultativa.

A més dels elements descrits, tal i com consta al pressupost, a l'obra hi haurà altres instal·lacions com :

Casetes d'emmagatzematge	-
Compactadores	-
Matxucadora de petris	-
Altres tipus de contenidors (per contenir liquids, beurades de formigó, etc..)	-
	-
	-

CSV: 84a31d70-caae-4197-85a0-1220e1d4058b
Aquest document és Còpia en paper autèntica segons l'article 27 de la Llei 39/2015, de 2 d'octubre. La seva autenticitat pot ser comprovada a l'adreça https://...

Les operacions destinades a la tria, classificació, transport i disposició dels residus generats a obra, s'ajustaran al que determina el Pla de Gestió de Residus elaborat per el Contractista, aprovat per la Direcció Facultativa i acceptat per la Propietat.
Aquest Pla ha estat elaborat en base a l'Estudi de Gestió de Residus, que s'inclou al projecte.
Si degut a modificacions en l'execució de l'obra o d'altres, cal fer modificacions a la gestió en obra dels residus, aquestes modificacions es documentaran per escrit i seran aprovades si s'escau per la Direcció Facultativa i se'n donarà comunicació per a la seva acceptació a la Propietat.

E2737-2023 02/05/2023 20:07:39

IMPORT A DIPOSITAR DAVANT DEL GESTOR DE RESIDUS COM A GARANTIA DE LA GESTIÓ DE RESIDUS

DIPÒSIT SEGONS REAL DECRETO 210/2018	

Per les característiques del projecte, de com s'executarà l'obra i donades les operacions de minimització abans descrites, el càlcul inicial de generació de residus, a efectes del càlcul del dipòsit, s'estima que es podrà reduir en un percentatge del:

	Previsió inicial de l'Estudi	% de reducció per minimització	Previsió final de l'Estudi
Total excavació (tones)	346,35 T		**319,12** T
Total construcció i enderroc (tones)	25,37 T	40,00 %	**15,22** T

Càlcul del dipòsit

Residus d'excavació */ **	0,184 T	11 euros/T	2,02 euros
Residus de construcció i enderroc **	0,1229 T	11 euros/T	1,35 euros
PES TOTAL DELS RESIDUS			**0,3 Tones**
		Total dipòsit ***	**150,00 euros**

* Es recorda que les **terres i pedres d'excavació que es reutilitzin** en la mateixa obra o en una altra d'autoritzada **no es consireren residu** i per tant **NO** s'han d'incloure en el càlcul del dipòsit.

**Trasvassar les dades dels totals d' excavació i construcció de la Previssió final de L'Estudi (apartat superior)

***Dipòsit mínim 150€

CSV: 84a31d70-caae-4197-85a0-1220e1d4058b
Aquest document és Còpia en paper autèntica segons l'article 27 de la Llei 39/2015, de 2 d'octubre. La seva autenticitat pot ser comprovada a l'adreça https://...

E2737-2023 02/05/2023 20:07:39

ESTUDI DE GESTIÓ DE RESIDUS

Enderroc, Rehabilitació, Ampliació

tipus
quantitats
codificació

REAL DECRETO 210/2018, Programa de prevenció i gestió de residus i recursos de Catalunya (PRECAT20)
REAL DECRETO 105/2008 , Regulador de la producció i gestió de residus de construcció i enderroc

DECRET 89/2010 (derogat parcialment i modificat), pel que s'aprova el Programa de gestió de residus de la construcció de Catalunya (PROGROC), es regula la producció i gestió dels residus de la construcció i demolició, i el cànon sobre la deposició controlada dels residus de la construcció.

DECRET 21/2006 Adopció de criteris ambientals i d'ecoeficiència als edificis

IDENTIFICACIÓ DE L'EDIFICI

Obra:	TANCAMENT DE LA PISTA POLIESPORTIVA COBERTA I NOUS VESTIDORS DE COLLBATÓ		
Situació:	AV. CENTENARI AMADEU VIVES 38		
Municipi :	COLLBATÓ	**Comarca :**	BAIX LLOBREGAT

AVALUACIÓ I CARACTERÍSTIQUES DELS RESIDUS

Materials d'excavació (es considerin o no residus, mesurats sense esponjament)

	Codificació residus LER	Pes	Volum
	Ordre MAM/304/2002		
grava i sorra compacta		48,00	24,00
grava i sorra solta		298,35	175,50
argiles		0,00	0,00
terra vegetal		0,00	0,00
pedraplè		0,00	0,00
terres contaminades	170503	0,00	0,00
altres		0,00	0,00
totals d'excavació		**346,35 t**	199,50 m³

Destí de les terres i materials d'excavació

	no es considera residu:				és residu:	
Els materials d'excavació que es reutilitzin a la mateixa obra o en una altra d'autoritzada, no es consideren residu sempre que el seu nou ús pugui ser acreditat. En una mateixa obra poden coexistir terres reutilitzades i terres portades a abocador	**reutilització**				**a l'abocador**	
	mateixa obra		altra obra			
	SI		**SI**		**SI**	

Residus d'enderroc

	Codificació residus LER	Pes/m²	Pes	Volum aparent/m²	Volum aparent
	Ordre MAM/304/2002	(tones/m²)	(tones)	(m³/m²)	(m³)
obra de fàbrica	170102	0,542	7,812	0,512	7,378
formigó	170101	0,084	4,830	0,062	3,570
petris	170107	0,052	0,490	0,082	0,336
metalls	170407	0,004	0,109	0,001	0,024
fustes	170201	0,023	0,322	0,066	0,902
vidre	170202	0,001	0,011	0,004	0,007
plàstics	170203	0,004	0,006	0,004	0,056
guixos	170802	0,027	0,000	0,004	0,000
betums	170302	0,009	0,006	0,001	0,000
fibrociment	170605	0,00	0,0	0,0	0,0
definir altres:		-	0,000	-	0,000
altre material 1		0,000	0,000	0,000	0,000
altre material 2		0,000	0,000	0,000	0,000
totals d'enderroc		0,7556	**13,67 t**	0,7544	12,29 m³

Residus de construcció

	Codificació res	Pes/m²	Pes	Volum aparent/m²	Volum aparent
	Ordre MAM/304/2(	(tones/m²)	(tones)	(m³/m²)	(m³)
sobrants d'execució		0,0500	11,1479	0,0896	11,6262
obra de fàbrica	170102	0,0150	4,7551	0,0407	5,2829
formigó	170101	0,0320	4,7330	0,0261	3,3813
petris	170107	0,0020	1,0202	0,0118	1,5316
guixos	170802	0,0039	0,5097	0,0097	1,2617
altres		0,0010	0,1298	0,0013	0,1687
embalatges		0,0380	0,5539	0,0285	3,7032
fustes	170201	0,0285	0,1567	0,0045	0,5841
plàstics	170203	0,0061	0,2051	0,0104	1,3434
paper i cartró	170904	0,0030	0,1077	0,0119	1,5420
metalls	170407	0,0004	0,0844	0,0018	0,2336
totals de construcció			**11,70 t**		15,33 m³

INVENTARI DE RESIDUS PERILLOSOS.

Dins l'obra s'han detectat aquests residus perillosos, els quals es separaran i gestionaran per separat per evitar que contaminin altres residus

Materials de construcció que contenen amiant	-	especificar	-
Residus que contenen hidrocarburs	**si**	especificar	-
Residus que contenen PCB	**si**	especificar	-
Terres contaminades	-	especificar	-

2 / 6 RESIDUS Enderroc.Rehabilitació i Ampliació Oficina Consultora Tècnica. Col·legi d'Arquitectes de Catalunya mod-05/2018 (Font: "Guia d'aplicació del Decret 201/1994 - Programa LIFE- ITEC")

ESTUDI DE GESTIÓ DE RESIDUS

Enderroc, Rehabilitació, Ampliació

minimització
gestió dins obra

MINIMITZACIÓ

PROJECTE. durant l'elaboració del projecte s'han près les següents mesures per tal de minimitzar els residus	
1.- S'ha previst reutilitzar en obra parts dels materials que es retiren	**si**
2.- S'han optimitzat les seccions resistents de pilars, jàssenes, parets, fonaments, etc.	**si**
3.- L'adequació de l'edifici al terreny, genera un equilibri de moviments de terres	-
4.- El sistema constructiu és industrialitzat i prefabricat, es munta en obra sense generar gairebé residus	-
5.-	-
6.-	-
OBRA. a l'obra es duran a terme les accions següents	
1.- Emmagatzematge adient de materials i productes	**si**
2.- Conservació de materials i productes dins el seu embalatge original fins al moment de la seva utilització	**si**
3.- Els materials granulars (graves, sorres, etc.) es dipositaran en contenidors rígids o sobre superfícies dures	**si**
4.-	-
5.-	-
6.-	-

ELEMENTS DE CONSTRUCCIÓ REUTILITZABLES

fusta en bigues reutilitzables	0,00 t	0,00 m³
fusta en llates, tarimes, parquets reutilitzables o reciclables	0,00 t	0,00 m³
acer en perfils reutilitzables	0,00 t	0,00 m³
altres :	0,00 t	0,00 m³
Total d'elements reutilitzables	0,00 t	**0,00 m³**

GESTIÓ (obra)

Terres

Excavació / Mov. terres	Volum m³ (+20%)	Reutilització (m³) a la mateixa obra	Reutilització (m³) a altra autoritzada	Terres per a l'abocador volum aparent (m³)
grava i sorra compacta	28,8	5,00	5,00	18,80
grava i sorra solta	210,6	45,00	0,00	165,60
argiles	0,0	0,00	0,00	0,00
terra vegetal	0,0	0,00	0,00	0,00
pedraple	0,0	0,00	0,00	0,00
altres	0,0	0,00	0,00	0,00
terres contaminades	0,0			0,00
Total	**239,4**	**50,00**	**5,00**	**184,40**

SEPARACIÓ DE RESIDUS A OBRA. Cal separar individualitzadament en les fraccions seguents si la generació per cadascú d'ells a l'obra supera les quantitats que segueixen

R.D. 105/2008	tones	Projecte	cal separar	tipus de residu
Formigó	**80**	**9,56**	**no**	**inert**
Maons, teules i ceràmics	**40**	**12,57**	**no**	**inert**
Metalls	**2**	**0,19**	**no**	**no especial**
Fusta	**1**	**0,48**	**no**	**no especial**
Vidres	**1**	**0,01**	**no**	**no especial**
Plàstics	**0,50**	**0,11**	**no**	**no especial**
Paper i cartró	**0,50**	**0,11**	**no**	**no especial**
Especials*	**inapreciable**	**inapreciable**	**si**	**especial**

* Dins els residus especials hi ha inclosos els envasos que contenen restes de matèries perilloses, vernissos, pintures, disolvents, desencofrants, etc... i els materials que hagin estat contaminats per aquests. Tot i ser difícilment quantificables, estan presents a l'obra i es separaran i tractaran a part de la resta de residus

Malgrat no ser obligada per tots els tipus de residus, s'han previst operacions de destria i recollida selectiva dels residus a l'obra en contenidors o espais reservats pels següents residus

		R.D. 105/2008	projecte*
Inerts	Contenidor per Formigó	**no**	**no**
	Contenidor per Ceràmics (maons,teules...)	**no**	**si**
No especials	Contenidor per Metalls	**no**	**si**
	Contenidor per Fustes	**no**	**si**
	Contenidor per Plàstics	**no**	**si**
	Contenidor per Vidre	**no**	**no**
	Contenidor per Paper i cartró	**no**	**si**
	Contenidor per Guixos i altres no especials	**no**	**no**
Especials	Perillosos (un contenidor per cada tipus de residu especial)	**si**	**si**

* A la cel·la **projecte** apareixen per defecte les dades del R.D. 105/2008. Es permet la possibilitat d'incrementar les fraccions que se separen, per poder-ne millorar la gestió, però **en cap cas es permet no separar si el R.D. ho obliga.**

CSV: 84a31d70-caae-4197-85a0-1220e1d4058b
Aquest document és Còpia en paper autèntica segons l'article 27 de la Llei 39/2015, de 2 d'octubre. La seva autenticitat pot ser comprovada a l'adreça https://...

E2737-2023 02/05/2023 20:07:39

GESTIÓ (fora obra) els residus es gestionaran fora d'obra a:

Degut a la manca d'espai, les operacions de separació de residus les realitzarà fora de l'obra un gestor autoritzat	-
Instal·lacions de reciclatge i/o valorització	si
Dipòsit autoritzat de terres,enderrocs i runes de la construcció	si

Tipus de residu i Nom, adreça i codi de gestor del residu

tipus de residu	gestor	adreça	codi del gestor
Runes	PUIGFELS,A	Ctra.Cerdanyola a St Cugat km.3 - Cerdanyola	E-815,03
no especials del grup 17	UNIO TRANS MOVIL SLL	Ctra. Comarcal 1413 Km5730 - St Cugat	E-1056,08

PRESSUPOST

S'ha considerat pel càlcul del pressupost estimatiu :	Costos*	
Les previsions de separació de l'apartat de **gestió** i :	Classificació a obra: entre **12-16 €/m³**	12,00
Un esponjament mig de tot tipus de residu del 35%	Transport: entre 5-8 **€/m³** (mínim 100 €)	5,00
La distància mitjana a l'abocador : 15 Km	Abocador: runa neta (separada): entre **4-10 €/m³**	4,00
Els residus especials i perillosos en bidons de 200 l.	Abocador: runa bruta (barrejat): entre **15-25 €/m³**	15,00
Contenidors de 5 m³ per a cada tipus de residu	Especials**: **num. transports** a 200 €/ transport	1
Lloguer de contenidors inclòs en el preu	Gestor terres: entre **5-15 €/m³**	5,00
La gestió de terres inclou la seva caracterització***	Gestor terres contaminades: entre **70-90 €/m³**	0,00

* Els preus recollits per l'OCT s'han obtingut dels abocadors i valoritzadors de Catalunya, que han subministrat dades (2008-2009)
** Malgrat ser de difícil quantificació, sempre hi haurà residus especials a obra, per tant sempre caldrà una previsió de **nombre de transports** per la seva correcta gestió
*** La caracterització de terres o de qualsevol residu, permet saber amb exactitut quins elements contaminants o no, i amb quines proporcions hi són presents (dins el cost s'ha previst una caracterització, independentment del volum de terres. Cost de cada caracterització 1.000 euros)

RESIDU	Volum	Classificació	Transport	Valoritzador / Abocador	
Excavació	**m³ (+20%)**	**12,00 €/m³**	**5,00 €/m³**	**5,00 €/m³**	**70,00 €/m³**
Terres	184,40	4987,03	922,00	1661,26	
Terres contaminades	0,00	-	-		0,00
				runa neta	**runa bruta**
Construcció	**m³ (+35%)**			**4,00 €/m³**	**15,00 €/m³**
Formigó	9,38	-	46,92	-	140,76
Maons i ceràmics	17,09	205,11	85,46	68,37	-
Petris barrejats	2,52	-	12,61	-	37,82
Metalls	0,35	4,17	1,74	1,39	-
Fusta	2,01	24,07	10,03	8,02	-
Vidres	0,01	-	100,00	-	0,14
Plàstics	1,89	22,67	9,45	7,56	-
Paper i cartró	2,08	24,98	10,41	8,33	-
Guixos i no especials	1,93	-	9,66	-	28,97
Altres	0,00	0,00	-	-	-
Perillosos Especials	0,0	0,			200,76
	37,28	281,22	1.208,26	1.754,93	408,45

Elements Auxiliars


Casetes d'emmagatzematge	0,00
Compactadores	0,00
Matxucadora de petris	0,00
Altres tipus de contenidors (per contenir líquids, beurades de formigó, etc.)	0,00
	0,00
	0,00

El pressupost estimatiu de la gestió de residus és de : 3.652,86 €


El volum dels residus és de : 221,68 m³

El pressupost de la gestió de residus és de : 3.052,63 euros


DOCUMENTACIÓ GRÀFICA. INSTAL.LACIONS PREVISTES : TIPUS I DIMENSIONS DE CONTENIDORS DE RESIDUS PER OBRES

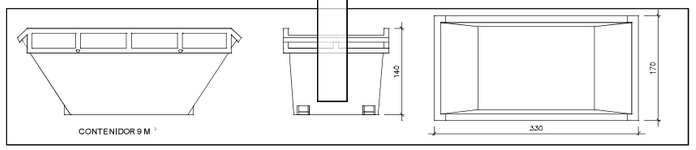


Contenidor 9 m³ . Apte per a formigó, ceràmics, petris i fusta — unitats: 1

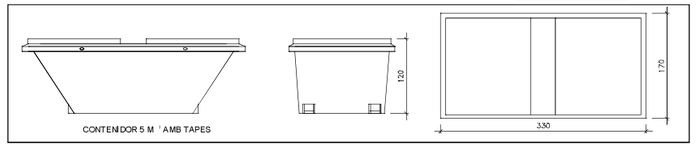


Contenidor 5 m³ . Apte per a plàstics, paper i cartró, metalls i fusta — unitats: -

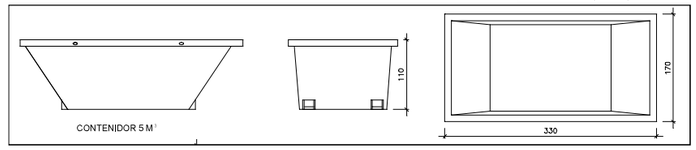

Contenidor 5 m³ . Apte per a formigó, ceràmics, petris, fusta i metalls — unitats: 2

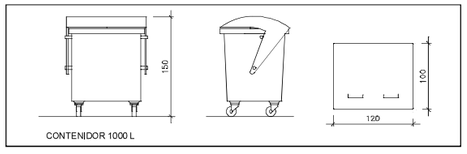

Contenidor 1000 L . Apte per a paper i cartró, plàstics — unitats: 2

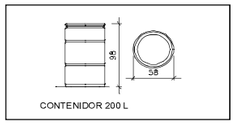

Bidó 200 L .Apte per a residus especials — unitats: -

El **Reial Decret 105/2008**, estableix que cal facilitar plànols de les instal·lacions previstes per a emmagatzematge, maneig, separació i altres operacions de gestió dels residus dins l'obra, si s'escau.

Donada la tipologia del projecte i per tal de no duplicar informació, aquests plànols d'instal·lacions previstes són a:

Estudi de Seguretat i Salut	-
Annex 1 d'aquest Estudi de Gestió de Residus	si

Posteriorment aquests plànols poden ser objecte d'adaptació a les característiques particulars de l'obra i els seus sistemes d'execució, previ acord de la direcció facultativa.

A més dels elements descrits, tal i com consta al pressupost, a l'obra hi haurà altres instal·lacions com :

Casetes d'emmagatzematge	-
Compactadores	-
Matxucadora de petris	-
Altres tipus de contenidors (per contenir líquids, beurades de formigó, etc..)	-
	-
	-

CSV: 84a31d70-caae-4197-85a0-1220e1d4058b
Aquest document és Còpia en paper autèntica segons l'article 27 de la Llei 39/2015, de 2 d'octubre. La seva autenticitat pot ser comprovada a l'adreça https://...

Les operacions destinades a la tria, classificació, transport i disposició dels residus generats a obra, s'ajustaran al que determina el Pla de Gestió de Residus elaborat per el Contractista, aprovat per la Direcció Facultativa i acceptat per la Propietat.
Aquest Pla ha estat elaborat en base a l'Estudi de Gestió de Residus, que s'inclou al projecte.
Si degut a modificacions en l'execució de l'obra o d'altres, cal fer modificacions a la gestió en obra dels residus, aquestes modificacions es documentaran per escrit i seran aprovades si s'escau per la Direcció Facultativa i se'n donarà comunicació per a la seva acceptació a la Propietat.

E2737-2023 02/05/2023 20:07:39

IMPORT A DIPOSITAR DAVANT DEL GESTOR DE RESIDUS COM A GARANTIA DE LA GESTIÓ DE RESIDUS

DIPÒSIT SEGONS REAL DECRETO 210/2018

Per les característiques del projecte, de com s'executarà l'obra i donades les operacions de minimització abans descrites, el càlcul inicial de generació de residus, a efectes del càlcul del dipòsit, s'estima que es podrà reduir en un percentatge del:

	Previsió inicial de l'Estudi	% de reducció per minimització	Previsió final de l'Estudi
Total excavació (tones)	346,35 T		**319,12 T**
Total construcció i enderroc (tones)	25,37 T	40,00 %	**15,22 T**

Càlcul del dipòsit

Residus d'excavació */ **	0,184 T	11 euros/T	2,02 euros
Residus de construcció i enderroc **	0,1229 T	11 euros/T	1,35 euros
		PES TOTAL DELS RESIDUS	**0,3 Tones**
		Total dipòsit * **	**150,00 euros**

* Es recorda que les **terres i pedres d'excavació que es reutilitzin** en la mateixa obra o en una altra d'autoritzada **no es consireren residu** i per tant **NO** s'han d'incloure en el càlcul del dipòsit.

**Trasvassar les dades dels totals d' excavació i construcció de la Previssió final de L'Estudi (apartat superior)
***Dipòsit mínim 150€

CSV: 84a31d70-caae-4197-85a0-1220e1d4058b
Aquest document és Còpia en paper autèntica segons l'article 27 de la Llei 39/2015, de 2 d'octubre. La seva autenticitat pot ser comprovada a l'adreça https://...

V3.1.0

ADOPCIÓ DE CRITERIS AMBIENTALS I D'ECOEFICIÈNCIA EN ELS EDIFICIS.

DECRET 21/2006

ECOEFICIÈNCIA
PROJECTE D'EXECUCIÓ
(JUSTIFICACIÓ DE LES DISPOSICIONS ADOPTADES)

DADES DE L'EDIFICI: NOUS VESTIDORS A COLLBATÓ

Situació:

Comarca: Baix Llobregat **Municipi:** COLLBATÓ

Nova edificació	X	Reconversió d'antiga edificació		Gran rehabilitació	

		Usuaris		Usuaris
USOS DE L'EDIFICI:	/estuaris/dutxes col·lectives (piscines, poliesportius, gimnasos)	55		
Habitatge	**Unifamiliar, núm. Hab:** / **Plurifamiliar, núm. Hab:**		**Docent** (escoles infantils i centres de formació primària, secundària, universitària i professional)	
Residencial col·lectiu (hotels, pensions, residències, albergs)			**Sanitari** (hospitals, clíniques, ambulatoris i centres de salut)	
Administratiu (centres de l'Administració pública, bancs,oficines)			**Esportiu** (polisportius, piscines i gimnasos)	X

PARÀMETRES D'ECOEFICIÈNCIA D'OBLIGAT COMPLIMENT — PROJECTE (1)

				M	P	A
AIGUA tots els usos						
SANEJAMENT	**xarxa de sanejament separada** per aigües residuals i pluvials fins arqueta fora propietat o limit més proper	S		X		
AIXETES	**aixetes** de lavabos, bidets, aigüeres i equips de dutxa: cabal **Q ≤ 12 l/min**; **Q ≥ 9 l/min a 1 bar**	S		X		
	cisternes de vàters amb mecanismes de **doble descàrrega o** descàrrega **interrompible**	S		X		X
	ús docent, sanitari o esportiu: aixetes **lavabos i dutxes** : **temporitzadors o detectors** de presència	S		X		X
ENERGIA tots els usos						
AILLAMENT TÈRMIC	**parts massisses** de tots els **tancaments verticals exteriors**, ponts tèrmics inclosos: **Km ≤ 0,70 W/m²K** (2)(3)	S		X		
	obertures de cobertes i **façanes** d'espais habitables amb vidres dobles o similar: **Km ≤ 3,30 W/m²K**	S		X		X
PROTECCIÓ SOLAR	**obertures de cobertes i façanes orientades a sud-oest (± 90⁰)**, disposen d'element o tractament **a l'exterior o entre els dos vidres** tal que : **factor solar** de la part envidrada **S≤ 35%**	S		X		
PRODUCCIÓ D'AIGUA CALENTA SANITÀRIA AMB ENERGIA SOLAR	**USUARIS DE L'EDIFICI** 55 — **demanda ACS a 60⁰** 1100 l/dia					
	edificis amb **demanda d'aigua calenta sanitària ≥ 50 l/dia a 60⁰** han de disposar de sistema de producció **d'ACS amb energia solar tèrmica** — **zona climàtica** IV					
	contribució mínima d'energia solar en producció d'ACS 60% (4)	S		X		
	no és d'aplicació quan : cal justificar-ho adequadament a la memòria — **l'aportació energètica solar** és cobreix amb **altres fonts d'energies renovables**					
	l'edifici **no** compta amb **suficient assolellament**					
	en edificis de **nova planta** per **limitacions de la normativa urbanística** que impossibilita la superfície de captació					
	en **rehabilitació** per la **configuració prèvia de l'edifici o de la normativa urbanística**	N				
	per **protecció patrimoni cultural català**	N				
	si per la **producció d'ACS** s'utilitzen **resistències elèctriques amb efecte Joule;** a qualsevol zona climàtica: — **contribució mínima d'energia solar** en producció d'ACS 70%	N				
	la zona **no té servei de gas canalitzat** o **l'aportació energètica és cobreix amb altres fonts d'energies renovables** 60% (5)	S		X		
RENTAVAIXELLES	si es **preveu la instal·lació d'aparell rentavaixelles**: a l'espai previst, hi haurà una **presa d'aigua freda** i **una d'aigua calenta**	N				
MATERIALS I SISTEMES CONSTRUCTIUS tots els usos						
PRODUCTES	**al menys una família de productes de la construcció de l'edifici** (productes destinats al mateix ús), **haurà de disposar d'un** dels següents : — distintiu de garantia de qualitat ambiental de la Generalitat de Catalunya					
	etiqueta ecològica de la Unió Europea					
	marca AENOR Medioambiente					
	etiqueta ecològica tipus I (UNE-EN ISO 14024/2001)	S		X		X
	etiqueta ecològica tipus III (UNE 150.025/2005 IN)	S		X		X
RESIDUS. DOMÈSTICS tots els usos						
HABITATGES (adaptant-se a les ordenances municipals)	preveu un **espai fàcilment accessible** de **150 dm³** per separar les fraccions següents: — envasos lleugers, matèria orgànica, vidre, paper/cartró i rebuig	N				
ALTRES USOS (sense perjudici d'altres normatives)	les diferents unitats privatives **disposen** segons el seu ús un **sistema d'emmagatzematge** per separat **dels diferents tipus de residu** : — al'interior de les unitats privatives					
	a un espai comunitari S	S		X		

Decret 21/2006 - Adopció de criteris ambientals i d'ecoeficiència en els edifícis. Oficina Consultora Tècnica .Col·legi d'Arquitectes de Catalunya . Departament de Medi Ambient i Habitatge. Generalitat de Catalunya. v 2.0.5- Maig 2007

ADOPCIÓ DE CRITERIS AMBIENTALS I D'ECOEFICIÈNCIA EN ELS EDIFICIS.
DECRET 21/2006
ECOEFICIÈNCIA
PROJECTE D'EXECUCIÓ
(JUSTIFICACIÓ DE LES DISPOSICIONS ADOPTADES)

E2737-2023 02/06/2023 20:07:39

PARÀMETRES AMBIENTALS D'OBLIGAT COMPLIMENT — PROJECTE

EDIFICIS D'HABITATGES exclusivament

			M	P	A
AILLAMENT ACÚSTIC	**elements horitzontals i tancaments separadors entre propietaris o usuaris diferents: aïllament mínim a so aeri R de 48 dBA**	S		X	
	entre interior d'habitatges i espais comunitaris: aïllament mínim a so aeri R de 48 dBA	S		X	

PARÀMETRES D'ECOEFICIÈNCIA D'OBLIGAT COMPLIMENT — PROJECTE

MATERIALS I SISTEMES CONSTRUCTIUS tots els usos

en la construcció de l'edifici **cal obtenir** un mínim de 10 punts**, utilitzant algunes de les** solucions constructives següents:

		PUNTS		M	P	A
DISSENY DE L'EDIFICI	façana ventilada a orientació sud-oest (± 90⁰)	5	S		X	X
	coberta ventilada	5				
	coberta enjardinada	5				
	en edificis d'habitatges que el 80% d'aquests rebin a l'obertura de la sala una hora d'assolellament directe entres les 10 i les 12 hores solars, el solstici d'hivern	5				
	que les diferents entitats privatives de l'edifici disposin de ventilació creuada natural	6	S		X	X
CONSTRUCCIÓ	sistemes preindustrialitzats, com a mínim al 80% de la superfície de l'estructura	6	S	X	X	X
	sistemes preindustrialitzats, com a mínim al 80% de la superfície dels tancaments exteriors	5				
AILLAMENT TÈRMIC	reduir el coeficient mitjà de transmitància tèrmica Km dels tancaments verticals exteriors en un 10% de 0,70 W/m²K ; Km ≤ 0,63 W/m²K	4				
	reduir el coeficient mitjà de transmitància tèrmica Km dels tancaments verticals exteriors en un 20% de 0,70 W/m²K ; Km ≤ 0,56 W/m²K	6				
	reduir el coeficient mitjà de transmitància tèrmica Km dels tancaments verticals exteriors en un 30% de 0,70 W/m²K ; Km ≤ 0,49 W/m²K	8	S		X	
AILLAMENT ACÚSTIC	en edificis d'habitatges, les obertures dels tancaments exteriors sobreexposats o exposats (NRE-AT/87), disposen de solucions de finestra, doble finestra o balconada, on el conjunt de bastiment i envidrament tenen aïllament a so aeri R de ≥ 28 dBA	4				
	en els edificis d'habitatges, els elements horitzontals de separació entre propietats i usuaris diferents, i també les cobertes transitables, tenen solucions constructives en les que el nivell d'impacte Ln en l'espai inferior sigui ≤ 74 dBA	5				
MATERIALS	utilitzar al menys un producte obtingut del reciclatge de productes (de la construcció, pneumàtics, residus d'escumes, etc)	4				
	en cas de demolició prèvia, reutilitzar els residus petris generats en la construcció del nou edifici	4				
INSTAL·LACIONS	disposar d'un sistema de reaprofitament de les aigües pluvials de l'edifici	5				
	disposar d'un sistema de reaprofitament de les aigües grises i pluvials de l'edifici	8				
	utilització d'energies renovables per obtenir la climatització (calefacció i/o refrigeració) de l'edifici	7	S	X	X	X
	enllumenat d'espais comunitaris o d'accés amb detectors de presència, sense que afecti negativament al sistema d'enllumenat	3	S	X		
			35			

RESIDUS D'OBRA tots els usos — PROJECTE

El projecte d'execució incorpora un **pla de residus de la construcció**, quantificant els residus generats per **tipòlogies** i **fases d'obra.** Defineix les operacions de destriament o recollida selectiva que es preveuen realitzar a obra, especificant la reutilització in situ i/o identificant els gestors de residus autoritzats — S

(1) Cal especificar a quin dels documents: memòria **M**, planols **P** o/i amidaments **A** es justifiquen les solucions adoptades
(2) Per algunes zones climàtiques, els requeriments del CTE, son més restrictius que els del decret de ecoeficiencia
(3) Per tal de no entrar en contradicció amb el Codi Tècnic de l'Edificació, a partir de la data d'aplicació obligatòria del Document Bàsic HE (29/09/2006) la Km s'assimilarà a la U_{Mlim}, és a dir, a la Transmitància límit mitjana dels murs de l'edifici (taule
(4) Contribució solar mínima d'energia solar en la producció d'ACS
(5) Cal fer constar el mateix percentatge de contribució solar que a (4)

El codi de barres no és correcte. Han d'estar activades les macros i el programa ha d'estar correctament instal.lat.
Revisa la configuració de seguretat de excel: Menú Macro, Seguretat i posar Nivell de seguretat en 'Mig'.

Decret 21/2006 - Adopció de criteris ambientals i d'ecoeficiència en els edifícis. Oficina Consultora Tècnica .Col·legi d'Arquitectes de Catalunya . Departament de Medi Ambient i Habitatge. Generalitat de Catalunya. v 1.1- Agost 2006

CSV: 84a31d70-caae-4197-85a0-1220e1d4058b
Aquest document és Còpia en paper autèntica segons l'article 27 de la Llei 39/2015, de 2 d'octubre. La seva autenticitat pot ser comprovada a l'adreça https://...

Justificació del compliment de l'exigència bàsica HE 0: Limitació del consum energètic

E2737-2023 02/05/2023 20:07:39

ÍNDEX

1. QUANTIFICACIÓ DE L'EXIGÈNCIA 3
1.1. Consum energètic anual per superfície útil d'energia primària no renovable 3
1.2. Consum energètic anual per superfície útil d'energia primària total 3
1.3. Hores fora de consigna 3

2. RESULTATS DEL CÀLCUL DEL CONSUM ENERGÈTIC 3
2.1. Consum energètic dels serveis tècnics de l'edifici 3
2.2. Resultats mensuals 4
2.2.1. Consum d'energia final de l'edifici 4
2.2.2. Hores fora de consigna 4

3. RENDIMENT DELS EQUIPS DELS SERVEIS TÈCNICS 4

4. ENERGIA PRODUÏDA I APORTACIÓ D'ENERGIA PROCEDENT DE FONTS RENOVABLES 5
4.1. Energia elèctrica produïda in situ 5
4.2. Energia tèrmica produïda in situ 5
4.3. Aportació d'energia procedent de fonts renovables 5

5. DEMANDA ENERGÈTICA DE L'EDIFICI 5
5.1. Demanda energètica de calefacció i refrigeració 5
5.2. Demanda energètica d'ACS 5

6. MODEL DE CÀLCUL DE L'EDIFICI 6
6.1. Zonificació climàtica 6
6.2. Definició dels espais de l'edifici 6
6.2.1. Agrupacions de recintes 6
6.2.2. Condicions operacionals 7
6.2.3. Sol·licitacions interiors i nivells de ventilació 7
6.2.4. Càrrega interna mitjana 7
6.3. Procediment de càlcul del consum energètic 8
6.4. Factors de conversió d'energia final a energia primària utilitzats 8

CSV: 84a31d70-caae-4197-85a0-1220e1d4058b
Aquest document és Còpia en paper autèntica segons l'article 27 de la Llei 39/2015, de 2 d'octubre. La seva autenticitat pot ser comprovada a l'adreça https://...

Justificació del compliment de l'exigència bàsica HE 0: Limitació del consum energètic

1. QUANTIFICACIÓ DE L'EXIGÈNCIA

1.1. Consum energètic anual per superfície útil d'energia primària no renovable.

$C_{ep,nren}$ = 131.97 kWh/m²·any ≤ $C_{ep,nren,lim}$ = 20 + 8·C_{FI} = 70.23 kWh/m²·any

on:

- $C_{ep,nren}$: *Valor calculat del consum d'energia primària no renovable, kWh/m²·any.*
- $C_{ep,nren,lim}$: *Valor límit del consum d'energia primària no renovable (taula 3.1.b, CTE DB HE 0), kWh/m²·any.*
- C_{FI}: *Càrrega interna mitjana de l'edifici (Annex A, CTE DB HE), 6.28 W/m².*

1.2. Consum energètic anual per superfície útil d'energia primària total.

$C_{ep,tot}$ = 357.21 kWh/m²·any ≤ $C_{ep,tot,lim}$ = 130 + 9·C_{FI} = 186.51 kWh/m²·any

on:

- $C_{ep,tot}$: *Valor calculat del consum d'energia primària total, kWh/m²·any.*
- $C_{ep,tot,lim}$: *Valor límit del consum d'energia primària total (taula 3.2.b, CTE DB HE 0), kWh/m²·any.*
- C_{FI}: *Càrrega interna mitjana de l'edifici (Annex A, CTE DB HE), 6.28 W/m².*

1.3. Hores fora de consigna

h_{fc} = 0 h/any ≤ 0.04·t_{ocu} = 141.92 h/any

on:

- h_{fc}: *Hores fora de consigna de l'edifici a l'any, h/any.*
- t_{ocu}: *Temps total d'ocupació de l'edifici a l'any, h/any.*

2. RESULTATS DEL CÀLCUL DEL CONSUM ENERGÈTIC

2.1. Consum energètic dels serveis tècnics de l'edifici.

Es mostra el consum anual d'energia final, energia primària i energia primària no renovable corresponent als diferents serveis tècnics de l'edifici. Els consums dels serveis de calefacció i refrigeració inclouen el consum elèctric dels equips auxiliars dels sistemes de climatització.

EDIFICI (S_u = 157.38 m²)

Serveis tècnics	EF		EP_{tot}		EP_{nren}	
	(kWh/any)	(kWh/m²·any)	(kWh/any)	(kWh/m²·any)	(kWh/any)	(kWh/m²·any)
Calefacció	6712.93	42.65	8752.86	55.61	2913.63	18.51
Refrigeració	304.69	1.94	559.34	3.55	363.71	2.31
ACS	31436.26	199.74	40988.52	260.44	13644.01	86.69
Ventilació	431.89	2.74	792.74	5.04	515.43	3.27
Il·luminació	2791.98	17.74	5125.02	32.56	3332.43	21.17
	41677.76	264.82	56218.16	357.21	20769.05	131.97

on:

- S_u: *Superfície útil habitable inclosa en l'envolupant tèrmica, m².*
- *EF: Energia final consumida pel servei tècnic en punt de consum.*
- EP_{tot}: *Consum d'energia primària total.*
- EP_{nren}: *Consum d'energia primària d'origen no renovable.*

Justificació del compliment de l'exigència bàsica HE 0: Limitació del consum energètic

E2023 02/05/2023 20:07:39

2.2. Resultats mensuals.

2.2.1. Consum d'energia final de l'edifici.

		Gen (kWh)	Feb (kWh)	Mar (kWh)	Abr (kWh)	Mai (kWh)	Jun (kWh)	Jul (kWh)	Ag (kWh)	Set (kWh)	Oct (kWh)	Nov (kWh)	Des (kWh)	Any (kWh/any)	Any (kWh/m²·any)
EDIFICI (S_u = 157.38 m²)															
Demanda energètica	**Calefacció**	**1453.3**	**1139.7**	**953.3**	**552.6**	**298.3**	**1.9**	**--**	**--**	**--**	**115.4**	**915.2**	**1424.2**	**6853.8**	**43.5**
	Refrigeració	**--**	**--**	**--**	**--**	**--**	**--**	**213.5**	**229.1**	**95.7**	**--**	**--**	**--**	**538.3**	**3.4**
	ACS	**2969.1**	**2631.6**	**2857.8**	**2646.2**	**2623.3**	**2377.4**	**2345.7**	**2345.9**	**2377.8**	**2635.8**	**2712.0**	**2913.6**	**31436.3**	**199.7**
	TOTAL	**4422.4**	**3771.3**	**3811.1**	**3198.8**	**2921.6**	**2379.4**	**2559.2**	**2575.0**	**2473.5**	**2751.2**	**3627.2**	**4337.7**	**38828.3**	**246.7**
Electricitat	**Calefacció**	521.6	408.4	339.9	194.8	104.4	0.5	--	--	--	34.2	325.9	511.4	2441.1	15.5
	Refrigeració	--	--	--	--	--	--	--	--	--	--	--	--	--	--
	ACS	1079.7	956.9	1039.2	962.3	953.9	864.5	853.0	853.0	864.7	958.5	986.2	1059.5	11431.4	72.6
	Ventilació	37.5	33.1	37.0	34.6	37.5	35.5	36.0	37.5	34.1	37.5	36.0	35.5	431.9	2.7
	Control de la humitat	--	--	--	--	--	--	--	--	--	--	--	--	--	--
	Il·luminació	242.4	214.0	239.2	223.5	242.4	229.8	232.9	242.4	220.3	242.4	232.9	229.8	2792.0	17.7
Electricitat (Sistema de substitució)	**Calefacció**	--	--	--	--	--	--	--	--	--	--	--	--	--	--
	Refrigeració	--	--	--	--	--	--	121.9	128.9	54.0	--	--	--	304.7	1.9
	ACS	--	--	--	--	--	--	--	--	--	--	--	--	--	--
Medi ambient	**Calefacció**	912.7	714.7	594.8	340.9	182.7	0.8	--	--	--	59.8	570.3	895.0	4271.9	27.1
	Refrigeració	--	--	--	--	--	--	--	--	--	--	--	--	--	--
	ACS	1889.4	1674.7	1818.6	1684.0	1669.4	1512.9	1492.7	1492.8	1513.2	1677.3	1725.8	1854.1	20004.9	127.1
	$C_{ef,total}$	**4683.3**	**4001.9**	**4068.8**	**3440.0**	**3190.3**	**2644.0**	**2736.6**	**2754.6**	**2686.2**	**3009.7**	**3877.2**	**4585.3**	**41677.8**	**264.8**

on:

- S_u: *Superfície útil habitable inclosa en l'envolupant tèrmica, m².*
- $C_{ef,total}$: *Consum d'energia en punt de consum (energia final), kWh/m²·any.*

2.2.2. Hores fora de consigna

S'indica el nombre d'hores en les quals la temperatura de l'aire dels espais habitables condicionats de l'edifici se situa, durant els períodes d'ocupació, fora del rang de les temperatures de consigna de calefacció o de refrigeració, amb un marge superior a 1°C per a calefacció i 1°C per a refrigeració. Es considera que l'edifici es troba fora de consigna quan qualsevol d'aquests espais ho està.

Zones condicionades		Gen (h)	Feb (h)	Mar (h)	Abr (h)	Mai (h)	Jun (h)	Jul (h)	Ag (h)	Set (h)	Oct (h)	Nov (h)	Des (h)	Any (h)
Vestuaris	**Calefacció**	--	--	--	--	--	--	--	--	--	--	--	--	--
	Refrigeració	--	--	--	--	--	--	--	--	--	--	--	--	--
Edifici	**Calefacció**	--	--	--	--	--	--	--	--	--	--	--	--	--
	Refrigeració	--	--	--	--	--	--	--	--	--	--	--	--	--
	TOTAL	--	--	--	--	--	--	--	--	--	--	--	--	--

3. RENDIMENT DELS EQUIPS DELS SERVEIS TÈCNICS

S'indica a continuació el consum d'energia final (EF) i el rendiment estacional dels generadors que atenen els serveis de calefacció, refrigeració i producció d'ACS, obtinguts de la simulació de l'edifici.

El rendiment estacional expressa la relació entre la producció d'energia tèrmica del generador i el seu consum total d'energia.

	Descripció	Vector energètic	EF (kWh/any)	Rendiment estacional
Generadors de calefacció				
Bomba de calor 1	Equip de rendiment constant	Electricitat	2441.06	2.75
Generadors de refrigeració				
Sistema de substitució	Sistema de rendiment estacional constant	Electricitat	304.70	1.70
Generadors d'ACS				
Equip d'ACS	Bomba de calor	Electricitat	11431.37	2.75

on:

- *EF: Consum d'energia final, kWh/any.*

CSV: 84a31d70-caae-4197-85a0-1220e1d4058b
Aquest document és Còpia en paper autèntica segons l'article 27 de la Llei 39/2015, de 2 d'octubre. La seva autenticitat pot ser comprovada a l'adreça https://...

4. ENERGIA PRODUÏDA I APORTACIÓ D'ENERGIA PROCEDENT DE FONTS RENOVABLES.

4.1. Energia elèctrica produïda in situ.

Sistema de producció	Origen	Gen (kWh)	Feb (kWh)	Mar (kWh)	Abr (kWh)	Mai (kWh)	Jun (kWh)	Jul (kWh)	Ag (kWh)	Set (kWh)	Oct (kWh)	Nov (kWh)	Des (kWh)	Any (kWh)
Fotovoltaica	Renovable	480.0	491.0	600.0	596.0	652.0	655.0	688.0	647.0	563.0	509.0	442.0	449.0	6772.0
	TOTAL	**480.0**	**491.0**	**600.0**	**596.0**	**652.0**	**655.0**	**688.0**	**647.0**	**563.0**	**509.0**	**442.0**	**449.0**	**6772.0**

4.2. Energia tèrmica produïda in situ.

L'edifici no disposa de sistemes de producció d'energia tèrmica a partir de fonts totalment renovables.

4.3. Aportació d'energia procedent de fonts renovables.

S'indica l'energia final consumida pels serveis tècnics de l'edifici que procedeix de fonts renovables no fòssils, com són la biomassa, l'electricitat consumida que es produeix en l'edifici a partir de fonts renovables i l'energia tèrmica captada del medi ambient.

EDIFICI (S_u = 157.38 m²)

	Gen (kWh)	Feb (kWh)	Mar (kWh)	Abr (kWh)	Mai (kWh)	Jun (kWh)	Jul (kWh)	Ag (kWh)	Set (kWh)	Oct (kWh)	Nov (kWh)	Des (kWh)	Any (kWh/any)	Any (kWh/m²·any)
Electricitat autoconsumida d'origen renovable	480.0	491.0	600.0	596.0	652.0	655.0	688.0	647.0	563.0	509.0	442.0	449.0	6772.0	43.0
Medi ambient	2802.2	2389.4	2413.5	2024.9	1852.1	1513.7	1492.7	1492.8	1513.2	1737.2	2296.2	2749.1	24276.7	154.3
Biomassa	--	--	--	--	--	--	--	--	--	--	--	--	--	
Biomassa densificada (pèl·lets)	--	--	--	--	--	--	--	--	--	--	--	--	--	

on:

S_u: Superfície útil habitable inclosa en l'envolupant tèrmica, m².

5. DEMANDA ENERGÈTICA DE L'EDIFICI.

La demanda energètica de l'edifici que s'ha de satisfer en el càlcul del consum d'energia primària, magnitud de control conforme a l'exigència de limitació del consum energètic HE 0, correspon a la suma de l'energia demandada de calefacció, refrigeració i ACS de l'edifici segons les condicions operacionals definides.

5.1. Demanda energètica de calefacció i refrigeració.

La demanda energètica de calefacció i refrigeració de l'edifici s'obté mitjançant el procediment de càlcul descrit en l'apartat 6.3, determinant per a cada hora el consum energètic d'un sistema ideal amb potència instantània i infinita amb rendiment unitari.

Es mostren els resultats obtinguts en el càlcul de la demanda energètica de calefacció i refrigeració de cada zona habitable, al costat de la demanda total de l'edifici.

Zones habitables	S_u (m²)	D_{cal} (kWh/any)	D_{cal} (kWh/m²·any)	D_{ref} (kWh/any)	D_{ref} (kWh/m²·any)
Vestuaris	157.38	6853.75	43.55	538.29	3.42
	157.38	6853.75	**43.55**	538.29	**3.42**

on:

S_u: Superfície útil de la zona habitable, m².
D_{cal}: Valor calculat de la demanda energètica de calefacció, kWh/any.
D_{ref}: Valor calculat de la demanda energètica de refrigeració, kWh/m²·any.

5.2. Demanda energètica d'ACS.

La demanda energètica corresponent als serveis d'aigua calenta sanitària de les zones habitables de l'edifici es determina conforme a les indicacions de l'apartat 4.1.8 de CTE DB HE 0.

El salt tèrmic utilitzat en el càlcul de l'energia tèrmica necessària es realitza entre una temperatura de referència definida en la zona, i la temperatura de l'aigua de xarxa en l'emplaçament de l'edifici projectat,

Justificació del compliment de l'exigència bàsica HE 0: Limitació del consum energètic

E2023 02/05/2023 20:07:39

de valors:

	Gen (°C)	Feb (°C)	Mar (°C)	Abr (°C)	Mai (°C)	Jun (°C)	Jul (°C)	Ag (°C)	Set (°C)	Oct (°C)	Nov (°C)	Des (°C)
Temperatura de l'aigua de xarxa	6.6	7.6	8.6	10.8	12.8	15.8	17.8	17.8	15.8	12.6	9.6	7.6

Es mostren a continuació els resultats del càlcul de la demanda energètica d'ACS para cada zona habitable de l'edifici, juntament amb les demandes diàries.

Zones habitables	Q_{ACS} (l/dia)	T_{ref} (°C)	S_u (m²)	D_{ACS} (kWh/any)	D_{ACS} (kWh/m²·any)
Vestuaris	1470.0	60.0	157.38	31436.25	199.74
	1470.0		**157.38**	31436.25	**199.74**

on:

Q_{ACS}: Cabal diari demandat d'aigua calenta sanitària, l/dia.
T_{ref}: Temperatura de referència, °C.
S_u: Superfície útil de la zona habitable, m².
D_{ACS}: Demanda energètica corresponent al servei d'aigua calenta sanitària incloent pèrdues per acumulació, distribució i recirculació, kWh/m²·any.

6. MODEL DE CÀLCUL DE L'EDIFICI.

6.1. Zonificació climàtica

L'edifici objecto del projecte se situa en el municipi de **Collbató (província de Barcelona)**, amb una altura sobre el nivell del mar de **388.000 m**. Li correspon, conforme a l'Annex B de CTE DB HE, la zona climàtica **D2**.

La pertinença a aquesta zona climàtica defineix les sol·licitacions exteriors per al procediment de càlcul, mitjançant la determinació del clima de referència associat, publicat en format informàtic (fitxer MET) per la Direcció General d'Arquitectura, Habitatge i Sòl, del Ministeri de Foment.

6.2. Definició dels espais de l'edifici.

6.2.1. Agrupacions de recintes.

Es mostra a continuació la caracterització dels espais que componen cadascuna de les zones de càlcul de l'edifici.

	S (m²)	V (m³)	ren_h (1/h)	$\Sigma Q_{ocup,s}$ (kWh/any)	$\Sigma Q_{ocup,l}$ (kWh/any)	$\Sigma Q_{equip,s}$ (kWh/any)	$\Sigma Q_{equip,l}$ (kWh/any)	$\Sigma Q_{il·lum}$ (kWh/any)	Perfil d'ús	Condicions operacionals
Vestuaris (Zona habitable condicionada)										
recepció	8.85	36.06	0.73	188.44	118.97	141.30	--	157.00	Mitja, Altres usos 12h	Altres usos 12 h
Vestíbul	30.68	118.39	0.51	653.20	412.38	489.80	--	544.22		
Vesturaris 1-2	34.48	133.68	0.51	734.21	463.52	550.54	--	611.71		
Vesturaris 3-4	34.48	132.37	0.52	734.08	463.44	550.44	--	611.60		
Vesturaris arbitres	8.79	33.99	0.51	187.17	118.17	140.35	--	155.95		
Infermeria	8.79	31.20	0.56	187.17	118.17	140.35	--	155.95		
Lavabo 1	4.49	18.77	0.47	95.66	60.39	71.73	--	79.70		
Lavabo 2	4.50	17.76	0.50	95.80	60.48	71.83	--	79.82		
Vestuari 1-2	4.23	16.65	0.50	90.05	56.85	67.53	--	75.03		
Vestuari 3-4	4.23	13.85	0.60	90.05	56.85	67.53	--	75.03		
Dutxes 3-4	6.94	26.56	0.50	147.73	93.27	110.77	--	123.08		
Dutxes 1-2	6.93	23.15	0.57	147.51	93.13	110.61	--	122.90		
	157.38	**602.43**	**0.53/0.40***	**3351.08**	**2115.61**	**2512.78**	**--**	**2791.97**		
Zona comú (Zona no habitable)										
instal·lacions	8.85	30.23	1.00	--	--	--	--	--	-	Oscil·lació lliure
	8.85	**30.23**	**1.00**	**--**	**--**	**--**	**--**	**--**		

on:

S: Superfície útil interior del recinte, m².

CSV: 84a31d70-caae-4197-85a0-1220e1d4058b
Aquest document és Còpia en paper autèntica segons l'article 27 de la Llei 39/2015, de 2 d'octubre. La seva autenticitat pot ser comprovada a l'adreça https://...

Justificació del compliment de l'exigència bàsica HE 0: Limitació del consum energètic

V: *Volum interior net del recinte, m³.*
ren_h: *Nombre de renovacions per hora de l'aire del recinte.*
**:* *Valor mitjà del nombre de renovacions hora de l'aire de la zona habitable, incloent les infiltracions calculades.*
$Q_{ocup,s}$: *Sumatori de la càrrega interna sensible deguda a l'ocupació del recinte al llarg de l'any, kWh/any.*
$Q_{ocup,l}$: *Sumatori de la càrrega interna latent deguda a l'ocupació del recinte al llarg de l'any, kWh/any.*
$Q_{equip,s}$: *Sumatori de la càrrega interna sensible deguda als equips presents en el recinte al llarg de l'any, kWh/any.*
$Q_{equip,l}$: *Sumatori de la càrrega interna latent deguda als equips presents en el recinte al llarg de l'any, kWh/any.*
Q_{il-lum}: *Sumatori de la càrrega interna deguda a la il·luminació del recinte al llarg de l'any, kWh/any.*

6.2.2. Condicions operacionals

Distribució horària

Perfil: **Altres usos 12 h** (ús no residencial)

	1h	2h	3h	4h	5h	6h	7h	8h	9h	10h	11h	12h	13h	14h	15h	16h	17h	18h	19h	20h	21h	22h	23h	24h
Temp. Consigna Alta (°C)																								
Laboral	--	--	--	--	--	--	25	25	25	25	25	25	25	25	--	--	25	25	25	25	--	--	--	--
Dissabte	--	--	--	--	--	--	25	25	25	25	25	25	25	25	--	--	25	25	25	25	--	--	--	--
Festiu	--	--	--	--	--	--	--	--	--	--	--	--	--	--	--	--	--	--	--	--	--	--	--	--
Temp. Consigna Baixa (°C)																								
Laboral	--	--	--	--	--	--	20	20	20	20	20	20	20	20	--	--	20	20	20	20	--	--	--	--
Dissabte	--	--	--	--	--	--	20	20	20	20	20	20	20	20	--	--	20	20	20	20	--	--	--	--
Festiu	--	--	--	--	--	--	--	--	--	--	--	--	--	--	--	--	--	--	--	--	--	--	--	--

6.2.3. Sol·licitacions interiors i nivells de ventilació

Distribució horària

Perfil: **Mitja, Altres usos 12 h** (ús no residencial)

	1h	2h	3h	4h	5h	6h	7h	8h	9h	10h	11h	12h	13h	14h	15h	16h	17h	18h	19h	20h	21h	22h	23h	24h
Ocupació sensible (W/m²)																								
Laboral	0	0	0	0	0	0	6	6	6	6	6	6	6	6	0	0	6	6	6	6	0	0	0	0
Dissabte	0	0	0	0	0	0	6	6	6	6	6	6	6	6	0	0	0	0	0	0	0	0	0	0
Festiu	0	0	0	0	0	0	0	0	0	0	0	0	0	0	0	0	0	0	0	0	0	0	0	0
Il·luminació (%)																								
Laboral	0	0	0	0	0	0	100	100	100	100	100	100	100	100	0	0	100	100	100	100	0	0	0	0
Dissabte	0	0	0	0	0	0	100	100	100	100	100	100	100	100	0	0	0	0	0	0	0	0	0	0
Festiu	0	0	0	0	0	0	0	0	0	0	0	0	0	0	0	0	0	0	0	0	0	0	0	0
Equips (W/m²)																								
Laboral	0	0	0	0	0	0	4.5	4.5	4.5	4.5	4.5	4.5	4.5	4.5	0	0	4.5	4.5	4.5	4.5	0	0	0	0
Dissabte	0	0	0	0	0	0	4.5	4.5	4.5	4.5	4.5	4.5	4.5	4.5	0	0	0	0	0	0	0	0	0	0
Festiu	0	0	0	0	0	0	0	0	0	0	0	0	0	0	0	0	0	0	0	0	0	0	0	0
Ventilació (%)																								
Laboral	0	0	0	0	0	0	100	100	100	100	100	100	100	100	0	0	100	100	100	100	0	0	0	0
Dissabte	0	0	0	0	0	0	100	100	100	100	100	100	100	100	0	0	0	0	0	0	0	0	0	0
Festiu	0	0	0	0	0	0	0	0	0	0	0	0	0	0	0	0	0	0	0	0	0	0	0	0

6.2.4. Càrrega interna mitjana

Es mostren els resultats del càlcul de la càrrega interna mitjana de les zones habitables de l'edifici.

Zones habitables	**S_u** (m²)	**C_{FI}** (W/m²)
Vestuaris	157.38	6.3
	157.38	**6.3**

on:

S_u: *Superfície habitable de l'edifici, m².*
C_{FI}: *Càrrega interna mitjana, W/m². Càrrega mitjana horària d'una setmana tipus, repercutida per unitat de superfície de l'edifici o zona de l'edifici, tenint en compte la càrrega sensible deguda a l'ocupació, la càrrega deguda a la il·luminació i la càrrega deguda als equips (Annex A, CTE DB HE).*

Justificació del compliment de l'exigència bàsica HE 0: Limitació del consum energètic

E27/2023 02/05/2023 20:04:39

6.3. Procediment de càlcul del consum energètic.

El procediment de càlcul emprat té com a objectiu determinar el consum d'energia primària de l'edifici procedent de fonts d'energia renovables i no renovables. Per a això, s'ha emprat el document reconegut CYPETHERM HE Plus. Mitjançant aquest programa, es realitza una simulació anual per intervals horaris d'un model tèrmic zonal de l'edifici amb el motor de càlcul de referència EnergyPlus™ versió 9.5, en la qual, hora a hora, es realitza el càlcul de la distribució de les demandes energètiques a satisfer en cada zona del model tèrmic per a mantenir les condicions operacionals definides, determinant, per a cada equip tècnic, el seu punt de treball, l'energia útil aportada i l'energia final consumida, desglossant el consum energètic per equip, servei tècnic i vector energètic utilitzat.

El càlcul de l'energia primària que correspon a l'energia final consumida pels serveis tècnics de l'edifici, tenint en compte la contribució de l'energia produïda in situ, es realitza mitjançant el programa CteEPBD integrat en CYPETHERM HE Plus, desenvolupat per IETcc-CSIC en el marc del conveni amb el Ministeri de Foment, que implementa la metodologia de càlcul de l'eficiència energètica dels edificis descrita en la norma EN ISO 52000-1:2017.

La metodologia descrita considera els aspectes recollits en l'apartat 4.1 de CTE DB HE 0.

6.4. Factors de conversió d'energia final a energia primària utilitzats.

Els factors de conversió d'energia final a energia primària procedent de fonts renovables i no renovables corresponen als publicats en el Document Reconegut del Reglament d'Instal·lacions Tèrmiques en els Edificis (RITE) 'Factores de emisión de CO2 y coeficientes de paso a energía primaria de diferentes fuentes de energía final consumidas en el sector de edificios en España', conforme a l'apartat 4.1.5 de CTE DB HE0. Els valors emprats s'han obtingut a través del programa CteEPBD.

Per a les fonts d'energia utilitzades en l'edifici que no es troben definides en aquest document, s'han considerat els factors de conversió corresponents als vectors energètics "Xarxa 1" i "Xarxa 2".

Vector energètic	**$f_{cep,nren}$**	**$f_{cep,ren}$**
Medi ambient	0	1.000
Electricitat produïda in situ	0	1.000
Electricitat obtinguda de la xarxa	1.954	0.414

on:

$f_{cep,nren}$: *Factor de conversió d'energia final a energia primària procedent de fonts no renovables.*
$f_{cep,ren}$: *Factor de conversió d'energia final a energia primària procedent de fonts renovables.*

CSV: 84a31d70-caae-4197-85a0-1220e1d4058b
Aquest document és Còpia en paper autèntica segons l'article 27 de la Llei 39/2015, de 2 d'octubre. La seva autenticitat pot ser comprovada a l'adreça https://...

Justificació del compliment de l'exigència bàsica HE1: Condicions per al control de la demanda energètica

E2737-2023 02/06/2023 20:03:39

ÍNDEX

1. QUANTIFICACIÓ DE L'EXIGÈNCIA..... 3
1.1. Condicions de l'envolupant tèrmica..... 3
1.1.1. Transmitància de l'envolupant tèrmica..... 3
1.1.2. Control solar de l'envolupant tèrmica..... 4
1.1.3. Permeabilitat a l'aire de l'envolupant tèrmica..... 4
1.2. Limitació de descompensacions..... 4

2. INFORMACIÓ SOBRE L'EDIFICI..... 4
2.1. Zonificació climàtica..... 4
2.2. Agrupacions de recintes..... 4

3. DESCRIPCIÓ GEOMÈTRICA I CONSTRUCTIVA DEL MODEL DE CÀLCUL..... 5
3.1. Caracterització dels elements que componen l'envolupant tèrmica..... 5
3.1.1. Tancaments opacs..... 5
3.1.2. Buits..... 5
3.1.3. Ponts tèrmics..... 6

CSV: 84a31d70-caae-4197-85a0-1220e1d4058b
Aquest document és Còpia en paper autèntica segons l'article 27 de la Llei 39/2015, de 2 d'octubre. La seva autenticitat pot ser comprovada a l'adreça https://...

Justificació del compliment de l'exigència bàsica HE1: Condicions per al control de la demanda energètica

1. QUANTIFICACIÓ DE L'EXIGÈNCIA

1.1. Condicions de l'envolupant tèrmica

1.1.1. Transmitància de l'envolupant tèrmica

Transmitància de l'envolupant tèrmica: Cap dels elements de l'envolupant tèrmica supera el valor límit de transmitància tèrmica descrit en la taula 3.1.1.a del DB HE1. ✓

Demanda energètica anual per superfície útil

Segons l'apartat 3.1.1.6 de CTE DB HE 1, alternativament, els edificis o, quan es tracti d'intervencions parcials en edificis existents, les parts d'aquests sobre les que s'intervingui, on les demandes de calefacció i refrigeració siguin menors, en tots dos casos, de 15 kWh/m², es podran excloure del compliment del coeficient global de transmissió de calor a través de l'envolupant tèrmica (K).

$D_{cal,edifici}$ = 43.55 kWh/m²·any < $D_{cal,lim}$ = 15 kWh/m²·any ✗

on:

$D_{cal,edifici}$: Valor calculat de la demanda energètica de calefacció, kWh/m²·any.
$D_{cal,lim}$: Valor límit de la demanda energètica de calefacció, kWh/m²·any.

$D_{ref,edifici}$ = 3.42 kWh/m²·any < $D_{ref,lim}$ = 15 kWh/m²·any ✓

on:

$D_{ref,edifici}$: Valor calculat de la demanda energètica de refrigeració, kWh/m²·any.
$D_{ref,lim}$: Valor límit de la demanda energètica de refrigeració, kWh/m²·any.

Coeficient global de transmissió de calor a través de l'envolupant tèrmica (K)

K = 0.34 W/(m²·K) ≤ K_{lim} = 0.56 W/(m²·K)

on:

K: Valor calculat del coeficient global de transmissió de calor a través de l'envolupant tèrmica, W/(m²·K).
K_{lim}: Valor límit del coeficient global de transmissió de calor a través de l'envolupant tèrmica, W/(m²·K).


	S (m²)	L (m)	K_i (W/(m²·K))	%K
Àrea total d'intercanvi de l'envolupant tèrmica = 526.742 m²				
Façanes	137.03	--	0.08	22.91
Terres en contacte amb el terreny	166.23	--	0.06	18.01
Cobertes	206.53	--	0.07	19.28
Buits	16.96	--	0.06	17.21
Ponts tèrmics	--	149.508	0.08	22.59

on:

S: Superfície, m².
L: Longitud, m.
K_i: Coeficient parcial de transmissió de calor, W/(m²·K).
%K: Percentatge del coeficient global de transmissió de calor., %.

Justificació del compliment de l'exigència bàsica HE1: Condicions per al control de la demanda energètica

E27/2023/02/05/2023 20:07:39

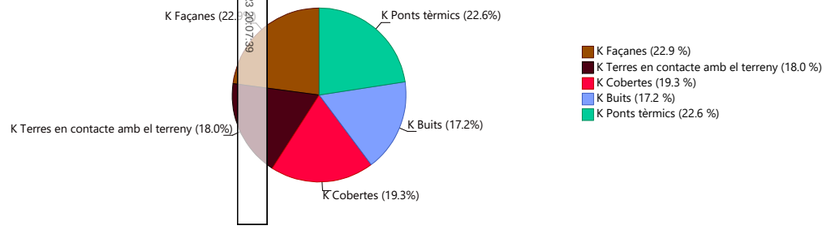

1.1.2. Control solar de l'envolupant tèrmica

$q_{sol,jul}$ = 0.93 kWh/m² ≤ q_{sol,jul_lim} = 4.00 kWh/m² ✓

on:

$q_{sol,jul}$: Valor calculat del paràmetre de control solar, kWh/m².
q_{sol,jul_lim}: Valor límit del paràmetre de control solar, kWh/m².

1.1.3. Permeabilitat a l'aire de l'envolupant tèrmica

n_{50} = 6.04854 h^{-1}

on:

n_{50}: Valor calculat de la relació del canvi d'aire amb una pressió diferencial de 50 Pa, h^{-1}.

1.2. Limitació de descompensacions

Limitació de descompensacions: La transmitància tèrmica de les particions interiors no supera el valor límit descrit en la taula 3.2 del DB HE1. ✓

2. INFORMACIÓ SOBRE L'EDIFICI

2.1. Zonificació climàtica

L'edifici objecto del projecte se situa en el municipi de **Collbató (província de Barcelona)**, amb una altura sobre el nivell del mar de **388.000 m**. Li correspon, conforme a l'Annex B de CTE DB HE, la zona climàtica **D2**.

La pertinença a aquesta zona climàtica, juntament amb el tipus i l'ús de l'edifici **(Obra nova - Altres usos)**, defineix els valors límit aplicables en la quantificació de l'exigència, descrits en la secció HE1. Control de la demanda energètica de l'edifici, del Document Bàsic HE Estalvi d'energia, del CTE.

2.2. Agrupacions de recintes.

Es mostra a continuació la caracterització de l'envolupant tèrmica de l'edifici, així com la de cadascuna de les zones que han estat incloses en aquesta:

	S (m²)	V (m³)	V_{inf} (m³)	$Q_{sol,jul}$ (kWh/mes)	n_{50} (h^{-1})	$q_{sol,jul}$ (kWh/m²/mes)	V/A (m³/m²)
Vestuaris	157.38	651.40	602.43	145.71	6.026	-	-
Zona comú	--	32.26	30.23	0	6.506	-	-
Envolvent tèrmica	**157.38**	**683.66**	**632.65**	**145.71**	**6.0**	**0.93**	**1.3**

on:

S: Superfície útil interior, m².
V: Volum interior, m³.
V_{inf}: Volum interior per al càlcul de les infiltracions, m³.
$Q_{sol,jul}$: Guanys solars per al mes de juliol dels buits pertanyents a l'envolupant tèrmica, amb les seves proteccions solars mòbils activades, kWh/mes.
n_{50}: Relació del canvi d'aire amb una pressió diferencial de 50 Pa, h^{-1}.

CSV: 84a31d70-caae-4197-85a0-1220e1d4058b
Aquest document és Còpia en paper autèntica segons l'article 27 de la Llei 39/2015, de 2 d'octubre. La seva autenticitat pot ser comprovada a l'adreça https://...

$q_{sol,jul}$: Control solar, kWh/m²/mes.
V/A: Compacitat (relació entre el volum tancat i la superfície d'intercanvi amb l'exterior), m³/m².

3. DESCRIPCIÓ GEOMÈTRICA I CONSTRUCTIVA DEL MODEL DE CÀLCUL

3.1. Caracterització dels elements que componen l'envolupant tèrmica

3.1.1. Tancaments opacs

Els tancaments opacs suposen el **60.20%** del coeficient global de transmissió de calor a través de l'envolupant tèrmica (K).

	Tipus	S (m²)	U (W/(m²·K))	U_{lim} (W/(m²·K))	α	O. (°)	S·U (W/K)	
Vestuaris								
Façana		9.85	0.30	0.41	0.40	Nord(342)	2.95	✓
Façana		9.42	0.30	0.41	0.40	Oest(252)	2.83	✓
Façana		4.10	0.30	0.41	0.40	Sud(162)	1.23	✓
Façana		19.81	0.30	0.41	0.40	Nord(342)	5.93	✓
Façana		32.13	0.30	0.41	0.40	Sud(162)	9.62	✓
Façana		18.78	0.30	0.41	0.40	Oest(252)	5.62	✓
Façana		33.52	0.30	0.41	0.40	Est(72)	10.04	✓
Coberta		196.43	0.17	0.35	0.60	-	32.85	✓
Solera		157.38	0.19	0.65	-	-	30.55	✓
							101.62	

	Tipus	S (m²)	U (W/(m²·K))	U_{lim} (W/(m²·K))	α	O. (°)	S·U (W/K)	
Zona comú								
Façana		9.42	0.07 (b = 0.22)	0.41	0.40	Oest(252)	2.82	✓
Coberta		10.09	0.04 (b = 0.22)	0.35	0.60	-	1.69	✓
Solera		8.85	0.04 (b = 0.22)	0.65	-	-	1.72	✓
							6.23	

on:

S: Superfície, m².
U: Transmitància tèrmica, W/(m²·K).
U_{lim}: Transmitància tèrmica límit aplicada, W/(m²·K).
b: Coeficient de reducció de temperatura.
α: Coeficient d'absorció solar (absortivitat) de la superfície opaca.
O.: Orientació de la superfície (azimut respecte al nord), °.

3.1.2. Buits

Els buits suposen el **17.21%** del coeficient global de transmissió de calor a través de l'envolupant tèrmica (K).

	S (m²)	O. (°)	F_r (%)	U (W/(m²·K))	U_{lim} (W/(m²·K))	S·U (W/K)	$g_{gl,n}$	$g_{gl,sh,wi}$	$Q_{sol,jul}$ (kWh/mes)	$\%q_{sol,jul}$	
Vestuaris											
Doble envidriament baix emissiu 4/16/4 (Tancament 1FULL 60x269)	1.61	Nord(342)	0.20	1.60	1.80	2.58	0.63	0.69	31.69	21.75	✓
Porta exterior 80x210	2.94	Nord(342)	1.00	2.00	5.70	5.88	0	0	0	0	✓
Doble envidriament baix emissiu 4/16/4 (Tancament 1FULL 60x269)	1.40	Nord(342)	0.20	1.60	1.80	2.25	0.63	0.69	27.29	18.73	✓
Porta exterior 80x210	2.94	Sud(162)	1.00	2.00	5.70	5.88	0	0	0	0	✓
Doble envidriament baix emissiu 4/16/4 (Tancament 1FULL 60x269)	1.61	Nord(342)	0.20	1.60	1.80	2.58	0.63	0.69	30.82	21.15	✓
Doble envidriament baix emissiu 4/16/4 (Tancament 1FULL 60x269)	0.69	Nord(342)	0.20	1.60	1.80	1.10	0.63	0.69	12.32	8.45	✓
Doble envidriament baix emissiu 4/16/4 (Tancament 1FULL 60x269)	0.86	Nord(342)	0.20	1.60	1.80	1.37	0.63	0.69	15.43	10.59	✓
Doble envidriament baix emissiu 4/16/4 (Tancament 1FULL 60x269)	0.06	Nord(342)	0.20	1.60	1.80	0.10	0.63	0.69	0.84	0.58	✓
Porta exterior 80x210	1.68	Est(72)	1.00	2.00	5.70	3.36	0	0	0	0	✓
Doble envidriament baix emissiu 4/16/4 (Tancament 1FULL 60x269)	1.48	Nord(342)	0.20	1.60	1.80	2.37	0.63	0.69	27.32	18.75	✓
Porta exterior 80x210	1.68	Est(72)	1.00	2.00	5.70	3.36	0	0	0	0	✓

Justificació del compliment de l'exigència bàsica HE1:
Condicions per al control de la demanda energètica

E2737 2023/02/05/2023 20:07:39

	S (m²)	O. (°)	F_r (%)	U (W/(m²·K))	U_{lim} (W/(m²·K))	S·U (W/K)	$g_{gl,n}$	$g_{gl,sh,wi}$	$Q_{sol,jul}$ (kWh/mes)	$\%q_{sol,jul}$
						30.83			**145.71**	**100.00**

on:

S: Superfície, m².
O.: Orientació de la superfície (azimut respecte al nord), °.
F_r: Fracció de part opaca, %.
U: Transmitància tèrmica, W/(m²·K).
U_{lim}: Transmitància tèrmica límit aplicada, W/(m²·K).
g_{gl}: Factor solar.
$g_{gl,sh,wi}$: Transmitància total d'energia solar del buit, amb els dispositius d'ombra mòbils activats.
$Q_{sol,jul}$: Guany solar per al mes de juliol amb les proteccions solars mòbils activades, kWh/mes.
$\%q_{sol,jul}$: Repercussió en el paràmetre de control solar de l'envolupant tèrmica, %.

3.1.3. Ponts tèrmics

Els ponts tèrmics suposen el **22.59%** del coeficient global de transmissió de calor a través de l'envolupant tèrmica (K).

	Tipus	L (m)	Ψ (W/(m·K))	L·Ψ (W/K)
Vestuaris				
Buit de finestra		12.860	0.086	1.1
Buit de finestra		8.400	0.058	0.5
Buit de finestra		12.860	0.080	1.0
Trobada de façana amb solera		48.121	0.500	24.1
Cantonada sortint de façanes		12.500	0.060	0.8
Trobada de façana amb coberta		48.487	0.222	10.8
				38.2

	Tipus	L (m)	Ψ (W/(m·K))	L·Ψ (W/K)
Zona comú				
Trobada de façana amb solera		3.195	0.500	1.6
Trobada de façana amb coberta		3.084	0.222	0.7
				2.3

on:

L: Longitud, m.
Ψ: Transmitància tèrmica lineal, W/(m·K).

CSV: 84a31d70-caae-4197-85a0-1220e1d4058b
Aquest document és Còpia en paper autèntica segons l'article 27 de la Llei 39/2015, de 2 d'octubre. La seva autenticitat pot ser comprovada a l'adreça https://...

Justificació del compliment de l'exigència bàsica HE 4. Contribució mínima d'energia renovable per cobrir la demanda d'aigua calenta sanitària

E2737-2023 02/05/2023 20:07:39

ÍNDEX

1. QUANTIFICACIÓ DE L'EXIGÈNCIA 3
1.1. Contribució d'energia renovable per a cobrir la demanda d'aigua calenta sanitària 3
2. DEMANDA D'ACS 3
3. CONTRIBUCIÓ RENOVABLE APORTADA PER A ACS 4
3.1. Rendiment mitjà estacional de les bombes de calor 4

CSV: 84a31d70-caae-4197-85a0-1220e1d4058b
Aquest document és Còpia en paper autèntica segons l'article 27 de la Llei 39/2015, de 2 d'octubre. La seva autenticitat pot ser comprovada a l'adreça https://...

Justificació del compliment de l'exigència bàsica HE 4. Contribució mínima d'energia renovable per cobrir la demanda d'aigua calenta sanitària

1. QUANTIFICACIÓ DE L'EXIGÈNCIA

1.1. Contribució d'energia renovable per a cobrir la demanda d'aigua calenta sanitària.

$RER_{ACS,nrb} = 78.1\% \geq RER_{ACS,nrb,lim} = 60\%$ ✓

on:

$RER_{ACS,nrb}$: Valor calculat de la contribució d'energia renovable per a satisfer la demanda d'aigua calenta sanitària, %.

$RER_{ACS,nrb,lim}$: Valor límit de la contribució d'energia renovable per satisfer la demanda d'aigua calenta sanitària (secció 3.1.1, CTE DB HE 4), %.

2. DEMANDA D'ACS

L'edifici objecte del projecte se situa en el municipi de **Collbató (província de Barcelona)**, amb una altura sobre el nivell de la mar de **388.000 m**. Li correspon, conforme a l'Annex B de CTE DB HE, la zona climàtica **D2**, i conforme a la Decisió de la Comissió 2013/114/EU, la zona climàtica **Càlida**.

La demanda d'aigua calenta sanitària (ACS) de l'edifici es calcula d'acord amb l'Annex F de CTE DB HE, i inclou les pèrdues tèrmiques per distribució, acumulació i recirculació.

EDIFICI (S_u = 157.38 m²)

	Gen (kWh)	Feb (kWh)	Mar (kWh)	Abr (kWh)	Mai (kWh)	Jun (kWh)	Jul (kWh)	Ag (kWh)	Set (kWh)	Oct (kWh)	Nov (kWh)	Des (kWh)	Any (kWh/any)	(kWh/m²·any)
D_{ACS}	2827.7	2506.3	2721.8	2520.2	2498.4	2264.2	2234.0	2234.1	2264.6	2510.3	2582.9	2774.8	29939.3	190.2
Q_{acum} *	--	--	--	--	--	--	--	--	--	--	--	--	--	
Q_{dist}	141.4	125.3	136.1	126.0	124.9	113.2	111.7	111.7	113.2	125.5	129.1	138.7	1497.0	9.5
$D_{ACS,total}$	2969.1	2631.6	2857.8	2646.2	2623.3	2377.4	2345.7	2345.9	2377.8	2635.8	2712.0	2913.6	31436.3	199.7

on:

S_u: Superfície útil habitable inclosa en l'envolupant tèrmica, m².

D_{ACS}: Demanda energètica corresponent al servei d'aigua calenta sanitària, kWh.

Q_{acum}: Pèrdues per acumulació, kWh.

**: En cas que el rendiment mig estacional dels equips d'ACS consideri les pèrdues per acumulació, aquestes no s'inclouen en la demanda d'ACS.*

Q_{dist}: Pèrdues per distribució i recirculació, kWh.

$D_{ACS,total}$: Demanda energètica corresponent al servei d'aigua calenta sanitària incloent pèrdues per acumulació, distribució i recirculació, kWh.

El salt tèrmic utilitzat en el càlcul de l'energia tèrmica necessària es realitza entre una temperatura de referència definida en la zona, i la temperatura de l'aigua de xarxa en l'emplaçament de l'edifici projectat d'acord amb l'Annex G de CTE DB HE, de valors:

	Gen (°C)	Feb (°C)	Mar (°C)	Abr (°C)	Mai (°C)	Jun (°C)	Jul (°C)	Ag (°C)	Set (°C)	Oct (°C)	Nov (°C)	Des (°C)
Temperatura de l'aigua de xarxa	6.6	7.6	8.6	10.8	12.8	15.8	17.8	17.8	15.8	12.6	9.6	7.6

Es mostren a continuació els resultats del càlcul de la demanda energètica d'ACS para cada zona habitable de l'edifici, juntament amb les demandes diàries.

Zones habitables	Q_{ACS} (l/dia)	T_{ref} (°C)	S_u (m²)	D_{ACS} (kWh/any)	D_{ACS} (kWh/m²·any)
Vestuaris	1470.0	60.0	157.38	31436.25	199.74
	1470.0		**157.38**	31436.25	**199.74**

on:

Q_{ACS}: Cabal diari demandat d'aigua calenta sanitària, l/dia.

T_{ref}: Temperatura de referència, °C.

E27037 2023 20/06/2023 20:07:39

Justificació del compliment de l'exigència bàsica HE 4. Contribució mínima d'energia renovable per cobrir la demanda d'aigua calenta sanitària

S_u: Superfície útil de la zona habitable, m².

D_{ACS}: Demanda energètica corresponent al servei d'aigua calenta sanitària incloent pèrdues per acumulació, distribució i recirculació, kWh/m²·any.

3. CONTRIBUCIÓ RENOVABLE APORTADA PER A ACS

El càlcul de la contribució d'energia renovable per a satisfer la demanda d'ACS de l'edifici es realitza mitjançant el programa CteEPBD integrat en el document reconegut CYPETHERM HE Plus, desenvolupat per IETcc-CSIC en el marc del conveni amb el Ministeri de Foment, que implementa la metodologia de càlcul de l'eficiència energètica dels edificis descrita en la norma EN ISO 52000-1:2017.

S'indiquen els equips de producció d'ACS de l'edifici que utilitzen energia procedent de fonts renovables amb origen in situ o en les proximitats de l'edifici, juntament amb el percentatge de la demanda total d'ACS de l'edifici cobert per cadascun.

Equips	Vector energètic	f_{ACS} (%)
Bombes de calor	Medi ambient	63.6
Bombes de calor	Electricitat	36.4

on:

f_{ACS}: Percentatge de la demanda d'ACS de l'edifici cobert per l'equip, %.

La contribució renovable de l'electricitat produïda in situ per mitjà de fonts d'energia renovables es considera en els sistemes de producció d'ACS accionats elèctricament.

3.1. Rendiment mitjà estacional de les bombes de calor

Segons l'apartat 3.1.4 de CTE DB HE 4, les bombes de calor destinades a la producció d'ACS, per a poder considerar la seva contribució renovable a l'efecte d'aquesta secció, hauran de disposar d'un valor de rendiment mitjà estacional (SCOPdhw) igual o superior a 2,5 quan siguin accionades elèctricament i igual o superior a 1,15 quan siguin accionades mitjançant energia tèrmica.

Es mostra a continuació el SCOPdhw de les bombes de calor destinades a la producció d'ACS de l'edifici. En el càlcul de la contribució renovable per a ACS només s'ha tingut en compte l'aportació de les bombes de calor que compleixen amb el requisit anterior.

Referència	Descripció	Tipus	$SCOP_{dhw}$	$SCOP_{dhw,lim}$	
Equip d'ACS	Bomba de calor	Elèctrica	2.75 (E)	2.50	✓

on:

$SCOP_{dhw}$: Valor del rendiment mitjà estacional de la bomba de calor.

E: Valor de $SCOP_{dhw}$ de l'assaig segons la norma UNE-EN 16147.

SPF: Valor de $SCOP_{dhw}$ calculat d'acord amb el document reconegut "Prestacions mitjanes estacionals de les bombes de calor per a producció de calor en edificis".

C: Valor de $SCOP_{dhw}$ calculat per altres mètodes.

$SCOP_{dhw,lim}$: Valor límit del rendiment mitjà estacional per a considerar la contribució renovable de la bomba de calor (secció 3.1.4, CTE DB HE 4).


CSV: 84a31d70-caae-4197-85a0-1220e1d4058b
Aquest document és Còpia en paper autèntica segons l'article 27 de la Llei 39/2015, de 2 d'octubre. La seva autenticitat pot ser comprovada a l'adreça https://...

EDIFICI 2023 02/05/2023 20:07:39

Qualificació energètica de l'edifici

Zona climàtica	D2	**Ús**	Altres usos

1. QUALIFICACIÓ ENERGÈTICA DE L'EDIFICI EN EMISSIONS

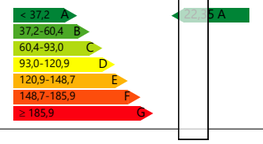
INDICADOR GLOBAL		INDICADORS PARCIALS			
		CALEFACCIÓ		**ACS**	
		Emissions calefacció [kgCO₂/m²·any]	**A**	Emissions ACS [kgCO₂/m²·any]	**A**
		3.14		**14.69**	
		REFRIGERACIÓ		**IL·LUMINACIÓ**	
Emissions globals[kgCO₂/m²·any][1]		Emissions refrigeració [kgCO₂/m²·any]	**A**	Emissions il·luminació [kgCO₂/m²·any]	**B**
		0.39		**3.59**	

La qualificació global de l'edifici s'expressa en termes de diòxid de carboni alliberat a l'atmosfera com a conseqüència del consum energètic d'aquest.

	kgCO₂/m²·any	**kgCO₂·any**
Emissions CO2 per consum elèctric	22.35	3518.20
Emissions CO2 per altres combustibles	0.00	0.00



2. QUALIFICACIÓ ENERGÈTICA DE L'EDIFICI EN CONSUM D'ENERGIA PRIMÀRIA NO RENOVABLE

Per energia primària no renovable s'entén l'energia consumida per l'edifici procedent de fonts no renovables que no ha sofert cap procés de conversió o transformació.

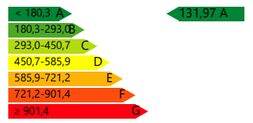INDICADOR GLOBAL		INDICADORS PARCIALS			
		CALEFACCIÓ		**ACS**	
		Energia primària calefacció [kWh/m²·any]	**A**	Energia primària ACS [kWh/m²·any]	**A**
		18.51		**86.69**	
		REFRIGERACIÓ		**IL·LUMINACIÓ**	
Consum global d'energia primària no renovable[kWh/m²·any][1]		Energia primària refrigeració [kWh/m²·any]	**B**	Energia primària il·luminació [kWh/m²·any]	**B**
		2.31		**21.17**	

3. QUALIFICACIÓ PARCIAL DE LA DEMANDA ENERGÈTICA DE CALEFACCIÓ I REFRIGERACIÓ

La demanda energètica de calefacció i refrigeració és l'energia necessària per mantenir les condicions internes de confort de l'edifici.

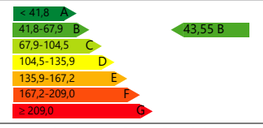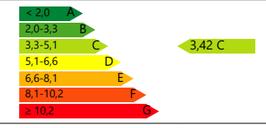DEMANDA DE CALEFACCIÓ	DEMANDA DE REFRIGERACIÓ
	
Demanda de calefacció[kWh/m²·any]	Demanda de refrigeració[kWh/m²·any]

1 L'indicador global és resultat de la suma dels indicadors parcials més el valor de l'indicador per a consums auxiliars, si els hi hagués (només edificis terciaris, ventilació, bombament, etc...). L'energia elèctrica autoconsumida es descompta únicament de l'indicador global, no així dels valors parcials.

E2737-2023 02/05/2023 20:07:39

DOCUMENT NUMERO 2 - PLÀNOLS

CSV: 84a31d70-cabe-4197-85e0-1220e1d4058b
Aquest document és còpia en paper autèntica segons l'article 27 de la Llei 39/2015 de 2 d'octubre. La seva autenticitat pot ser comprovada a l'adreça https://...

Alex Gallego
Arquitecte

Carrer de Girona 55, ent.1ª 08009, Barcelona
T : +34 93 481 66 89 M : +34 678 31 80 67
www.alga.cat agu@coac.net

CSV: 84a31d70-caae-4197-85a0-1220e1d4058b
Aquest document és Còpia en paper autèntica segons l'article 27 de la Llei 39/2015, de 2 d'octubre. La seva autenticitat pot ser comprovada a l'adreça https://...

E2737:2023 02/05/2023 20:07:39

NÚM. PLÀNOL	NOM FITXER	DESCRIPCIÓ	ESCALA –A3
0–D		**DADES GENERALS**	
0.00		CARÀTULA	–/–
0.01		INDEX DE PLÀNOLS	–/–
1–EA		**ESTAT ACTUAL – INFORMACIÓ**	
1.01		PLÀNOL DE SITUACIÓ	1/5.000
1.02		ESTAT ACTUAL EMPLAÇAMENT	1/1.000
1.03		ESTAT ACTUAL – TOPOGRÀFIC	1/500
1.04		ESTAT ACTUAL – ORDENACIÓ	1/500
1.05		ESTAT ACTUAL – PLANTES VESTIDORS	1/200
1.06		ESTAT ACTUAL – EDIFICI MAGATZEM I CLUB SOCIAL	1/100
1.07		ESTAT ACTUAL – PISTA POLIESPORTIVA	1/200
1.08		ESTAT ACTUAL – SECCIONS PISTA 1	1/200
1.09		ESTAT ACTUAL – SECCIONS PISTA 2	1/200
1.10		ESTAT ACTUAL – SECCIONS ESTRUCTURA	1/200
1.11		ESTAT ACTUAL – URBANITZACIÓ	1/200
1.12		ESTAT ACTUAL – FOTOGRAFIES	–/–
2–DG		**DEFINICIÓ GENERAL DEL PROJECTE**	
2.01		AXONOMETRIA	–/–
2.02		PLANTA GENERAL	1/400
2.03		PLANTA COBERTAES	1/400
2.04		ALÇATS GENERALS DEL PROJECTE	1/400
2.05		AXONOMETRIA GENERAL	–/–
FASE A			
2A.06		PLANTA GENERAL TANCAMENT DE LES PISTES – COTA 0,00	1/400
2A.07		PLANTA GENERAL TANCAMENT DE LES PISTES – COTA 4,00	1/400
2A.08		SECCIONS 1	1/200
2A.09		SECCIONS 2	1/200
2A.10		SECCIONS 3	1/200
2A.11		URBANITZACIÓ EXCAVACIONS I TERRAPLENATS	1/200
2A.12		URBANITZACIÓ – TANQUES	1/400
2A.13		FASES EXECUCIÓ – ACCESSIBILITAT	1/400
2A.14		VISTA INTERIOR – 1	–/–
2A.15		VISTA INTERIOR – 2	–/–
2A.16		CROQUIS	–/–
FASE B			
2B.17		PLANTA VESTIDORS	1/100
2B.18		PLANTA COBERTA	1/100
2B.19		ALÇATS AMB ENTORN	1/100
2B.20		ALÇATS – SECCIONS 1	1/100
2B.21		ALÇATS – SECCIONS 2	1/100
2B.22		URBANITZACIÓ – PLANTA PROPOSTA	1/200

NÚM. PLÀNOL	NOM FITXER	DESCRIPCIÓ	ESCALA –A3
3–DG		**ESTRUCTURES**	
FASE A			
3A.01	E200	AXONOMETRIA PISTA POLIESPORTIVA	–/–
3A.02	E211	DETALLS REFORÇ 1	1/400
3A.03	E212	DETALLS REFORÇ 2	1/400
3A.04	E220	DETALLS REFORÇ 3	1/200
FASE B			
3B.05	E000	AXONOMETRIA EDIFICI – VESTIDORS	–/–
3B.06	E100	FONAMENTACIÓ – PLANTA	1/400
3B.07	E110	FONAMENTACIÓ – DETALLS	1/400
3B.08	E200	COBERTA DE FUSTA	1/200
3B.09	E301	SECCIONS 1	1/200
3B.10	E302	SECCIONS 2	1/200
3B.11	E400	ENCAVALLADES	1/50
4–DC		**PLANOLS CONSTRUCTIUS**	
FASE A			
4A.01		TANCAMENTS – FUSTERIES VIDRE	1/50
4A.01'		TANCAMENTS – FUSTERIES VIDRE – DETALLS	1/20
4A.02		TANCAMENTS – APLACAT DE FUSTA	1/50
4A.03		TANCAMENTS – POLICARBONAT	1/50
4A.04		DETALL LAMES DE FUSTA	
4A.05		DETALL FAÇANA NORD	1/40
4A.06		DETALL FAÇANA EST	1/40
4A.07		DETALL FAÇANA SUD	1/40
4A.08		DETALL FAÇANA OEST	1/40
			1/40
FASE B			
4B.09		ENVANS – ACABATS	1/50
4B.10		FALS SOSTRE	1/50
4B.11		SERRALLERIA – PORTES	1/50
4B.12		MAMPARES FERRO	1/50
4B.13		SERRALLERIA – FINESTRES	1/50
4B.14		PAVIMENTS	1/50
4B.15		DETALLS CONSTRUCTIUS	1/50
4B.16		REVESTIMENTS	1/50
5–DG		**INSTAL.LACIONS**	
FASE B			
5B.01		ESQUEMES	1/50
5B.02		ELECTRICITAT I ENLLUMENAT	1/50
5B.03		FONTANERIA	1/50
5B.04		FONTANERIA ESQUEMES	1/50
5B.05		CLIMA ESQUEMES I	1/50
5B.06		CLIMA ESQUEMES II	1/50
5B.07		SANEJAMENT	1/50
5B.08		PLAQUES FOTOVOLTÀIQUES	1/50

CLIENT
AJUNTAMENT DE COLLBATÓ

Estudi d'Arquitectura
ALEX GALLEGO URBANO-ARQUITECTE
EDUARD MARTÍNEZ-ARQUITECTE COLLABORADOR
CARRER GIRONA N-55, ENT.-1 BARCELONA
08010 BARCELONA. TELEFON 93.481.66.89 ALEX GALLEGO, ARQUITECTE

SIGNAT

NOM PROJECTE
PROJECTE MODIFICAT DEL PROJECTE EXECUTIU DE TANCAMENT PISTA POLIESPORTIVA COBERTA I NOUS VESTIDORS DE COLLBATÓ

NOM PLÀNOL
INFORMACIÓ
LLISTAT DE PLÀNOLS

ESCALA
-/--- - A3
-/--- - A1

DATA
12-2022

NOM ARXIU
01-LLISTAT

PLÀNOL
0.01

CSV: 84a31d70-caae-4197-85a0-1220e1d4058b
Aquest document és Còpia en paper autèntica segons l'article 27 de la Llei 39/2015 de 2 d'octubre. La seva autenticitat pot ser comprovada a la seu electrònica https://...

PISTA POLIESPORTIVA

E2737-2023 02/05/2023 20:07:39

PERI 1
EL PUIOLET 1986

U.A. 1 0,68

U.A. 2 3,57

U.A. 3 2,96

U.A. 4 0,26

U.A. 6 0,66

U.A. 7 1,33

U.A. 8 3,48

U.A. 9 3,38

U.A. 10 2,96

Unitats Actuació
Plans Especials de Reforma Interior
Plans Parcials en sòl urbanitzable programat
Sòl Urbanitzable no programat
Modificacions puntuals del PGOU
TERME MUNICIPAL

Ajuntament de Collbató
Diputació Barcelona
xarxa de municipis
GMC PLANS I PROJECTES

QUALIFICACIONS EN SÒL URBÀ SEGONS PGO 1984
CENTRE HISTÒRIC - EIXAMPLES
PLÀNOLS D'INFORMACIÓ. ANÀLISI I DIAGNOSI

I.09b

PLA D'ORDENACIÓ URBANÍSTICA MUNICIPAL DE COLLBATÓ
DOCUMENT D'AVANÇ. MAIG 2012

dib A1: 1/ 2.500
dib A3: 1/ 5.000

CLIENT
AJUNTAMENT DE COLLBATÓ

Estudi d'Arquitectura
ALEX GALLEGO URBANO-ARQUITECTE
EDUARD MARTÍNEZ-ARQUITECTE COL·LABORADOR
CARRER GIRONA N-55, ENT.-1 BARCELONA
08010 BARCELONA. TELEFON 93.481.66.89 ALEX GALLEGO, ARQUITECTE

SIGNAT

NOM PROJECTE
PROJECTE MODIFICAT DEL PROJECTE EXECUTIU DE TANCAMENT PISTA POLIESPORTIVA COBERTA I NOUS VESTIDORS DE COLLBATÓ

NOM PLÀNOL
ESTAT ACTUAL - INFORMACIÓ
PLÀNOL DE SITUACIÓ

ESCALA
1/5.000 - A3
1/2.500 - A1

DATA
12-2022

NOM ARXIU
101-EA-SITUACIO

PLÀNOL
1.01

EMPLAÇAMENT:

AV. DEL CENTENARI D'AMADEU VIVES 38
COLLBATÓ- BAIX LLOBREGAT - BARCELONA

ÀREA D'ACTUACIÓ

COORDENADES UTM ETRS89
GEOIDE EGM08D595

N

CLIENT
AJUNTAMENT DE COLLBATÓ

Estudi d'Arquitectura
ÀLEX GALLEGO URBANO-ARQUITECTE
EDUARD MARTÍNEZ-ARQUITECTE COL·LABORADOR
CARRER GIRONA N-55, ENT-1 BARCELONA
08010 BARCELONA TELEFON 93.481.66.89 ÀLEX GALLEGO, ARQUITECTE

SIGNAT

NOM PROJECTE
PROJECTE MODIFICAT DEL PROJECTE EXECUTIU
DE TANCAMENT PISTA POLIESPORTIVA
COBERTA I NOUS VESTIDORS DE COLLBATÓ


NOM PLÀNOL
ESTAT ACTUAL - INFORMACIÓ
EMPLAÇAMENT

ESCALA
1/1.000 - A3
1/500 - A1

DATA
12-2

PLÀNOL
.02

E2737-2023 02/05/2023 20:07:39
Aquest document és còpia en paper autèntica segons l'article 27 de la Llei 39/2015. La seva autenticitat pot ser comprovada a l'adreça...

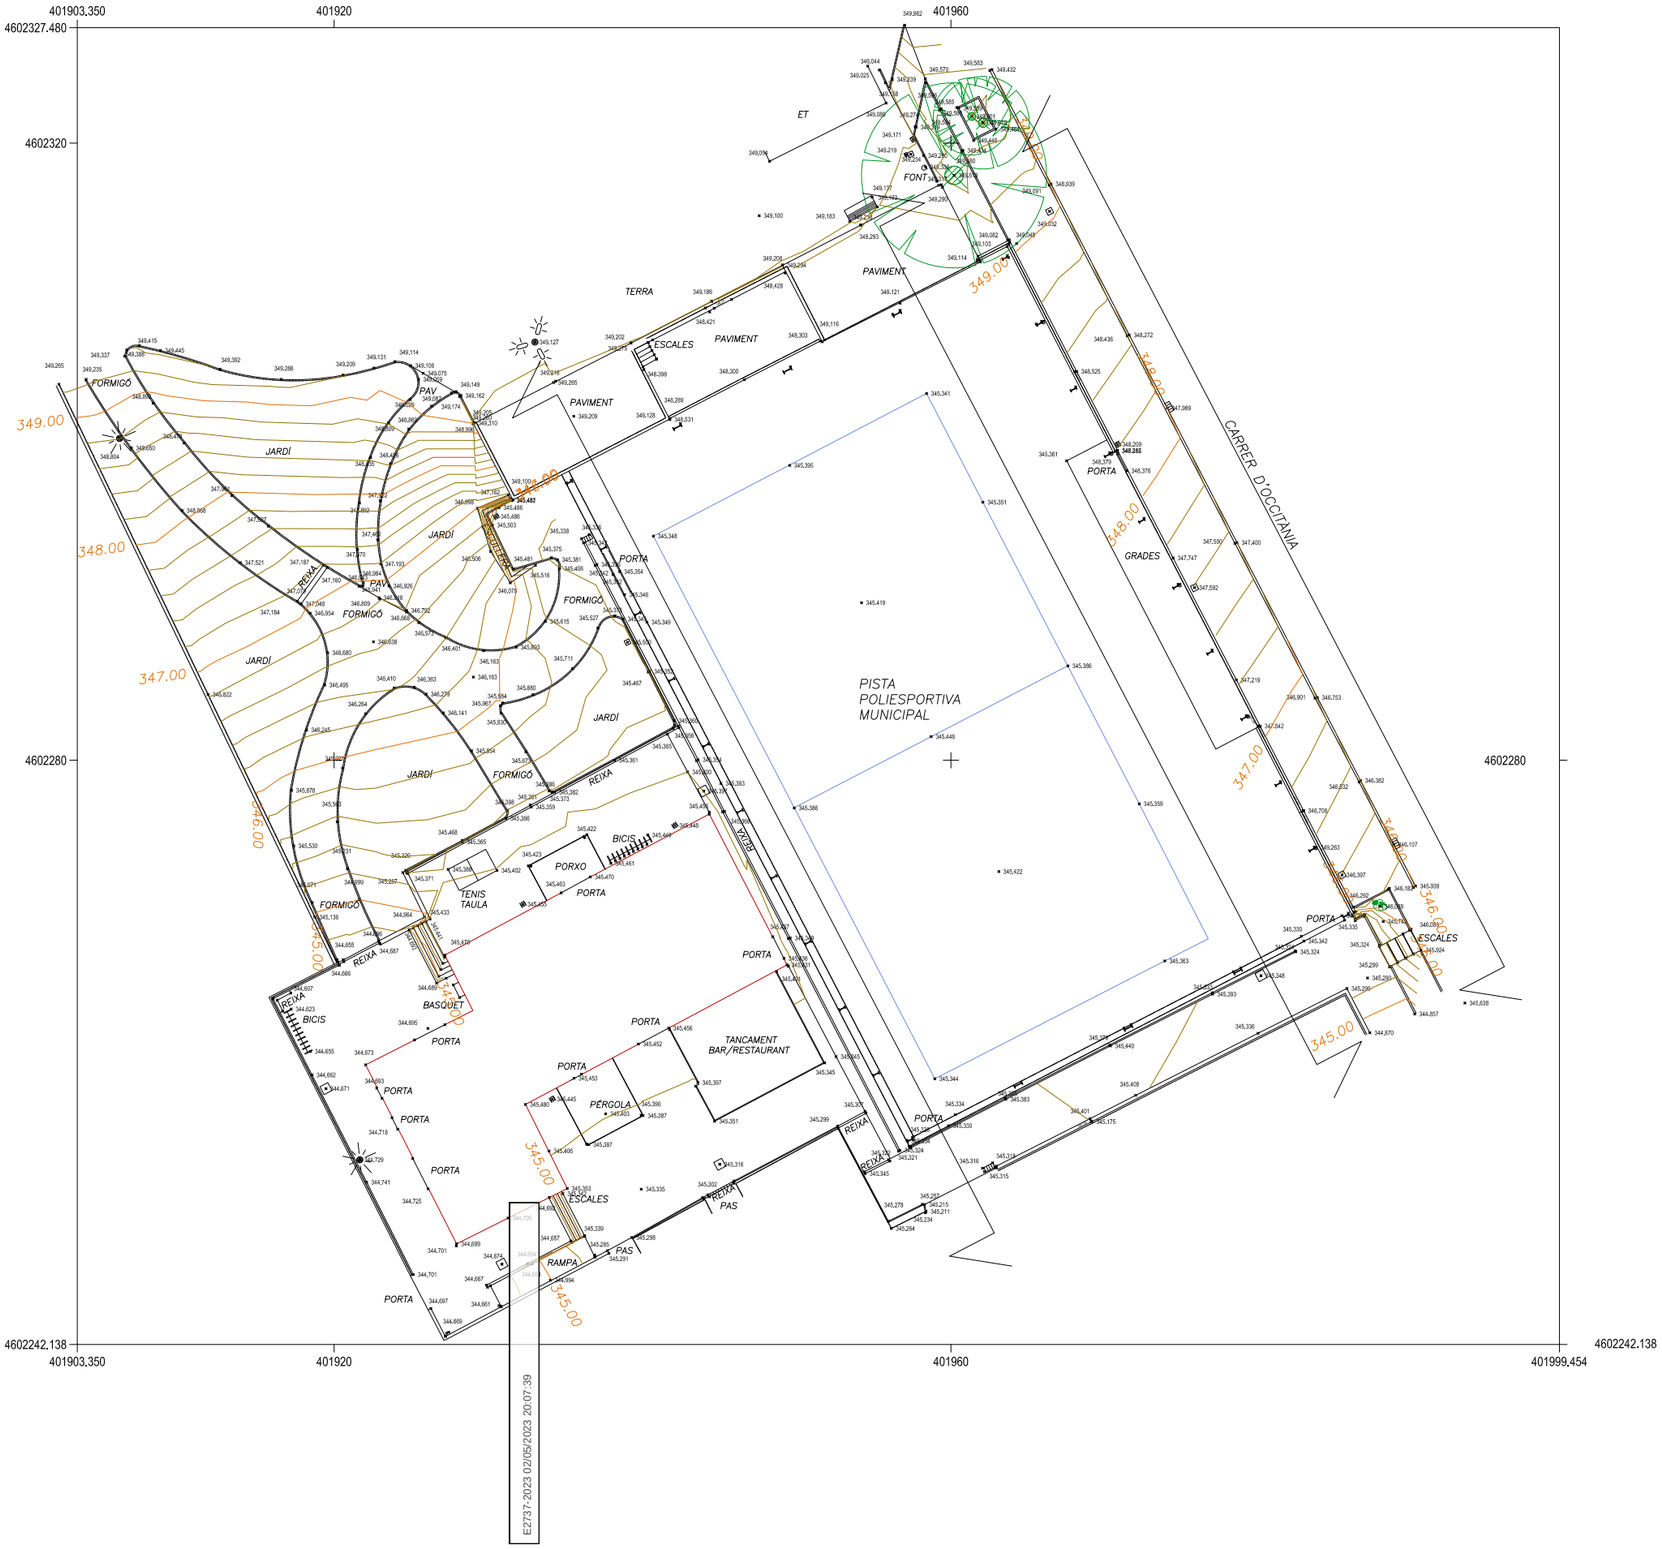

PROJECCIO I SISTEMA DE REFERENCIA

PROJECCIO UTM FUS 31 ELIPSOIDE LOCAL INTERNACIONAL (HAYFORD)
SISTEMA REFERENCIA ETRS89/00 MODEL GEOIDE EGM08D595
COTES REFERIDES AL NIVELL MIG DEL MAR A ALACANT
CORBES DE NIVELL CADA 0,2 METRES.

LLEGENDA

- Gual
- Minusvàlid
- Bàcul
- Fanal
- Embornal
- Pal elèctric
- Armari
- Escosell
- Bosc
- Base topogràfica
- Banc
- Semàfors
- Paperera
- Porta
- Línea elèctrica
- Línea telefònica
- Tanca

Registres:

- Aigua potable — A.P
- Telèfon — TEL
- Gas — GAS
- Clavegueram — CLAV
- Aigues pluvials — PLU
- Enllumenat públic — E.P
- Fibra óptica — F.O
- Senyal trànsit — S.T
- Incendi — INC
- No definit

CLIENT
AJUNTAMENT DE COLLBATÓ

Estudi d'Arquitectura
ALEX GALLEGO URBANO-ARQUITECTE
EDUARD MARTÍNEZ-ARQUITECTE COL·LABORADOR
CARRER GIRONA N-55, ENT.-1 BARCELONA
08010 BARCELONA. TELEFON 93.481.66.89 ÀLEX GALLEGO, ARQUITECTE

SIGNAT

NOM PROJECTE
PROJECTE MODIFICAT DEL PROJECTE EXECUTIU DE TANCAMENT PISTA POLIESPORTIVA COBERTA I NOUS VESTIDORS DE COLLBATÓ

NOM PLÀNOL
ESTAT ACTUAL - INFORMACIÓ
PLANTA GENERAL - TOPOGRÀFIC

ESCALA
1/400 - A3
1/200 - A1

DATA
12-2

NOM ARXIU
703-EA-TC

PLÀNOL
.03

Aquest document es troba en paper autèntica segons l'article 27 comprovada a www.aoc.cat/...

CSV: 84a31d70-caae-4197-85a0-1220e1d4058b
Aquest document és còpia en paper autèntica segons l'article 27 de la Llei 39/2015, de 2 d'octubre. La seva autenticitat pot ser comprovada a l'adreça https://...

E2737-2023 02/05/2023 20:07:39

Carrer d'Occitània

348,48
349,30
349,34
349,42
345,32
345,18
345,21
345,30
346,51
344,78
345,40
350,27
347,73
347,36
344,71
344,66
345,58
347,66
344,84
344,18
344,50
344,82
343,62
344,59
351,00

- PISTA POLIESPORTIVA
- ZONA MAGATZEMS I CLUB SOCIAL
- EDIFICI VESTIDORS EXISTENTS I BAR
- ZONA PISCINA
- ZONA SKATEPARK I JOCS INFANTILS

CLIENT
AJUNTAMENT DE COLLBATÓ

Estudi d'Arquitectura
ALEX GALLEGO URBANO-ARQUITECTE
EDUARD MARTÍNEZ-ARQUITECTE COL·LABORADOR
CARRER GIRONA N–55, ENT.–1 BARCELONA
08010 BARCELONA. TELEFON 93.481.66.89 ALEX GALLEGO, ARQUITECTE

SIGNAT

NOM PROJECTE
PROJECTE MODIFICAT DEL PROJECTE EXECUTIU DE TANCAMENT PISTA POLIESPORTIVA COBERTA I NOUS VESTIDORS DE COLLBATÓ

NOM PLÀNOL
ESTAT ACTUAL - INFORMACIÓ ORDENACIÓ


ESCALA
1/400 - A3
1/200 - A1

DATA
12-2022


NOM ARXIU
104-EA-ORDENACIO

PLÀNOL
1.0.4


CSV: 84a31d70-caae-4197-85a0-1220e1d4058b
Aquest document és Còpia en paper autèntica segons l'article 27 de la Llei 39/2015, de 2 d'octubre. La seva autenticitat pot ser comprovada a l'adreça https://...

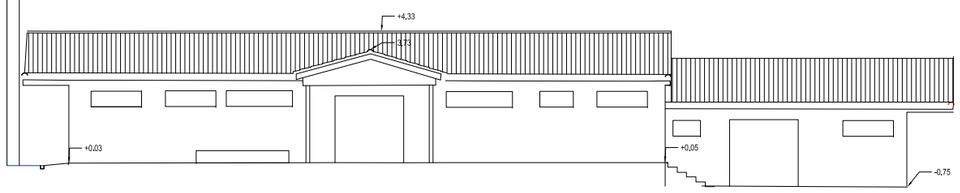


ALÇAT NORD OEST

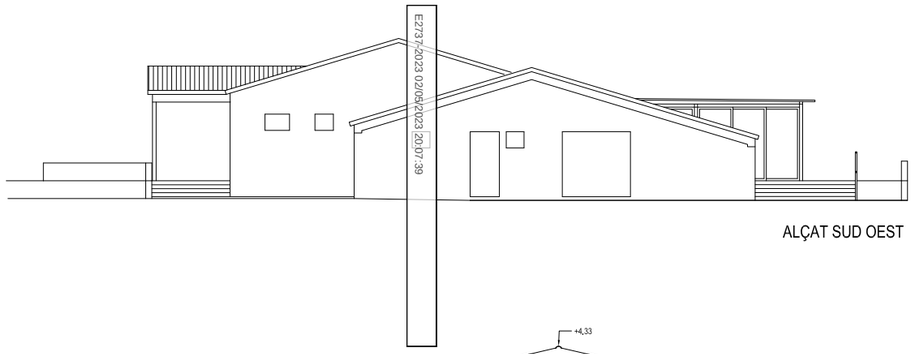


ALÇAT SUD OEST

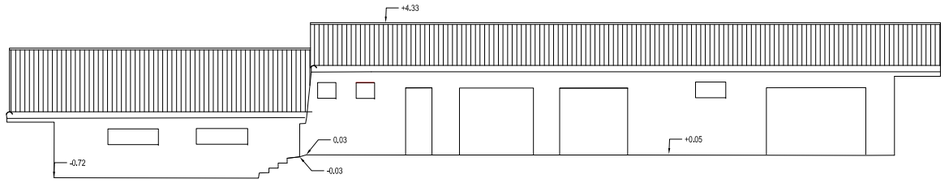

ALÇAT SUD EST

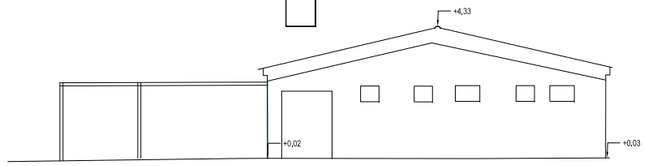


ALÇAT NORD EST

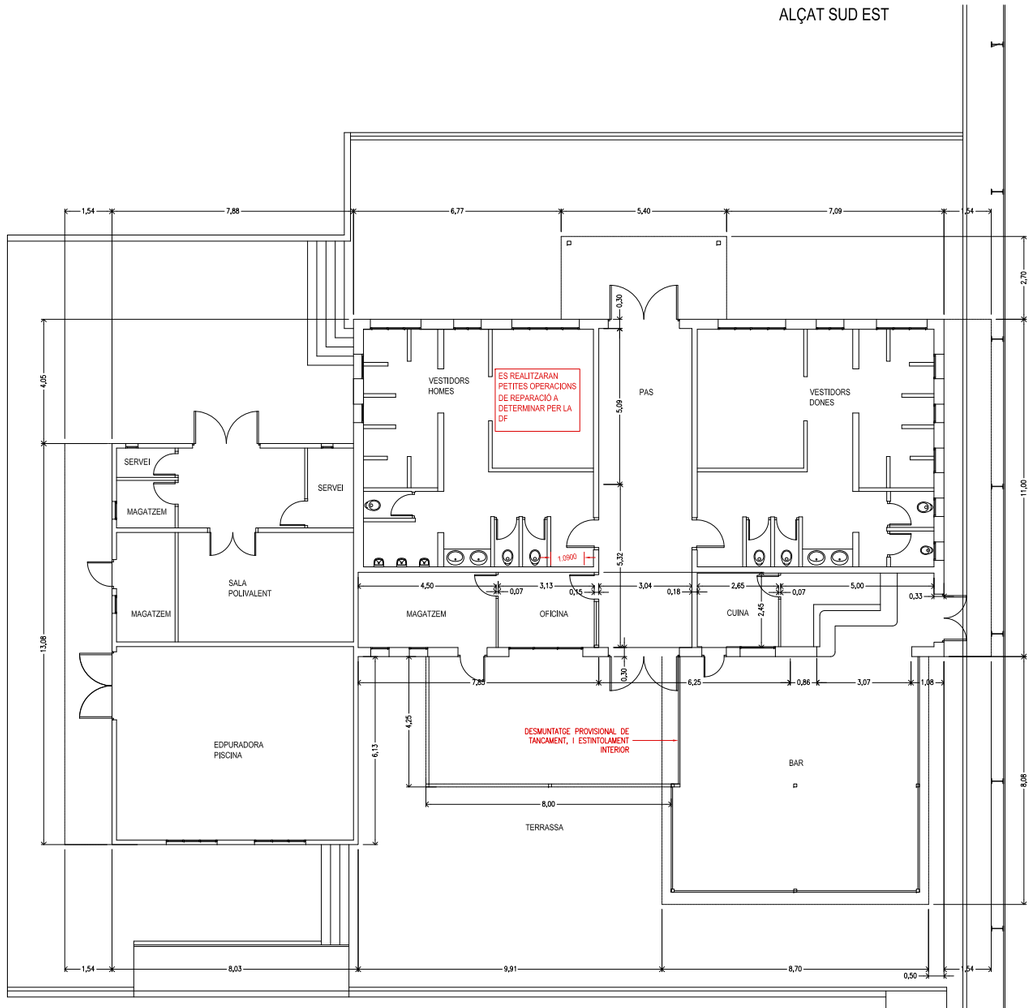

PLANTA GENERAL

ELEMENTS A ENDERROCAR

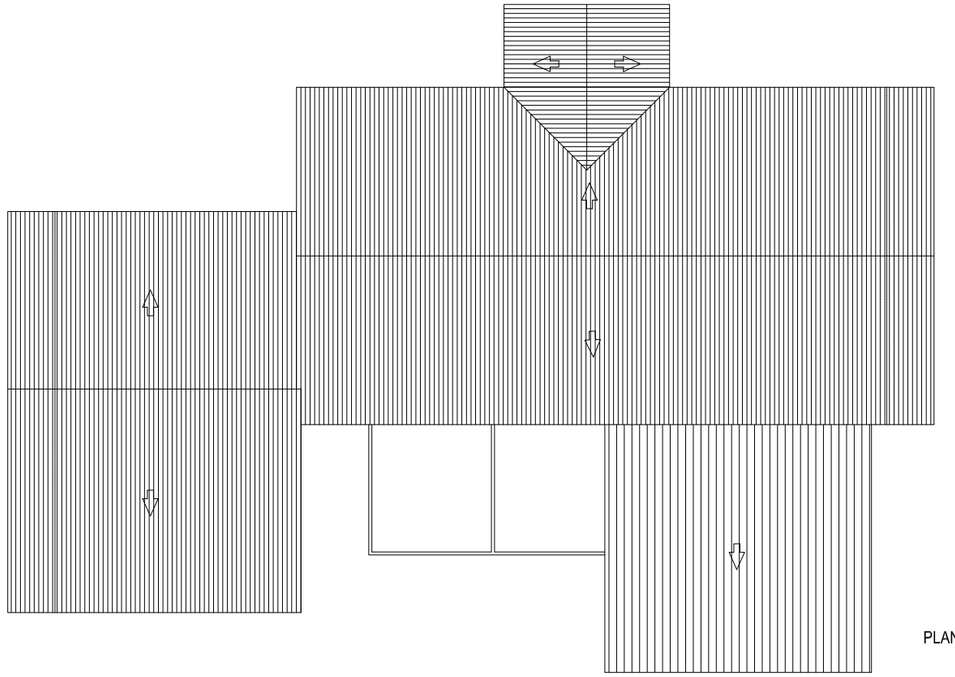

PLANTA COBERTES

CLIENT
AJUNTAMENT DE COLLBATÓ

Estudi d'Arquitectura
ALEX GALLEGO URBANO-ARQUITECTE
EDUARD MARTÍNEZ-ARQUITECTE COL·LABORADOR
CARRER GIRONA N-55, ENT.-1 BARCELONA
08010 BARCELONA. TELEFON 93.481.66.89 ALEX GALLEGO, ARQUITECTE

SIGNAT

NOM PROJECTE
PROJECTE MODIFICAT DEL PROJECTE EXECUTIU DE TANCAMENT PISTA POLIESPORTIVA COBERTA I NOUS VESTIDORS DE COLLBATÓ


NOM PLÀNOL
ESTAT ACTUAL - INFORMACIÓ
PLANTA I SECCIONS VESTIDORS ACTUALS

ESCALA
1/200 - A3
1/100 - A1


DATA
12-2022

NOM ARXIU
105-EA-VESTIDORS

PLÀNOL
1.05

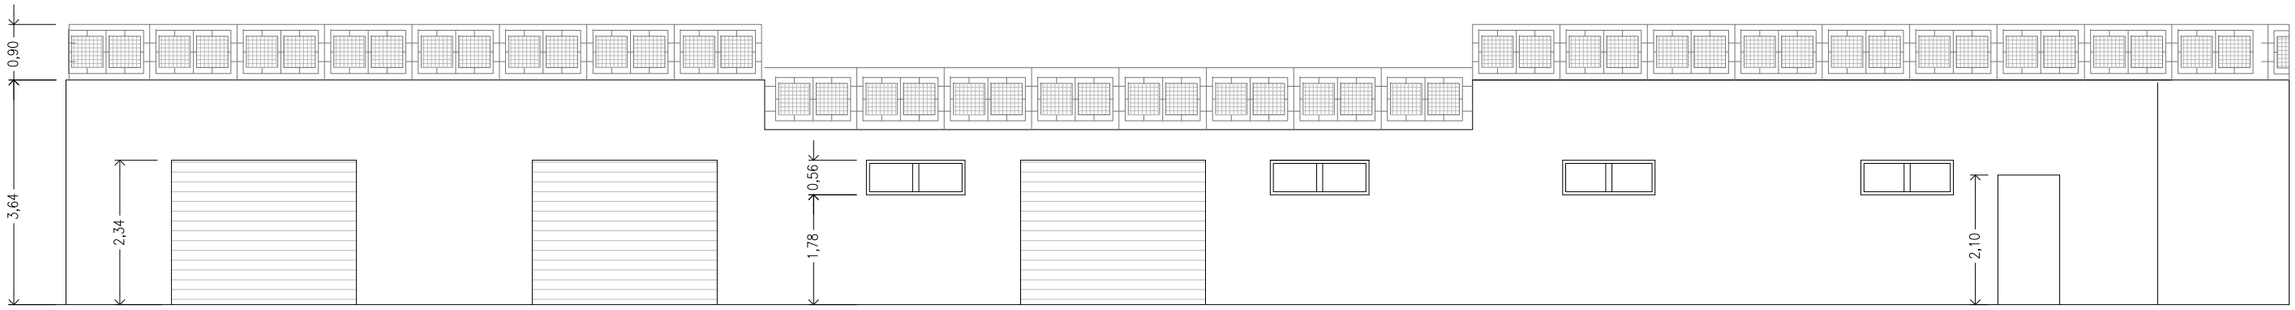

ALÇAT SUD OEST

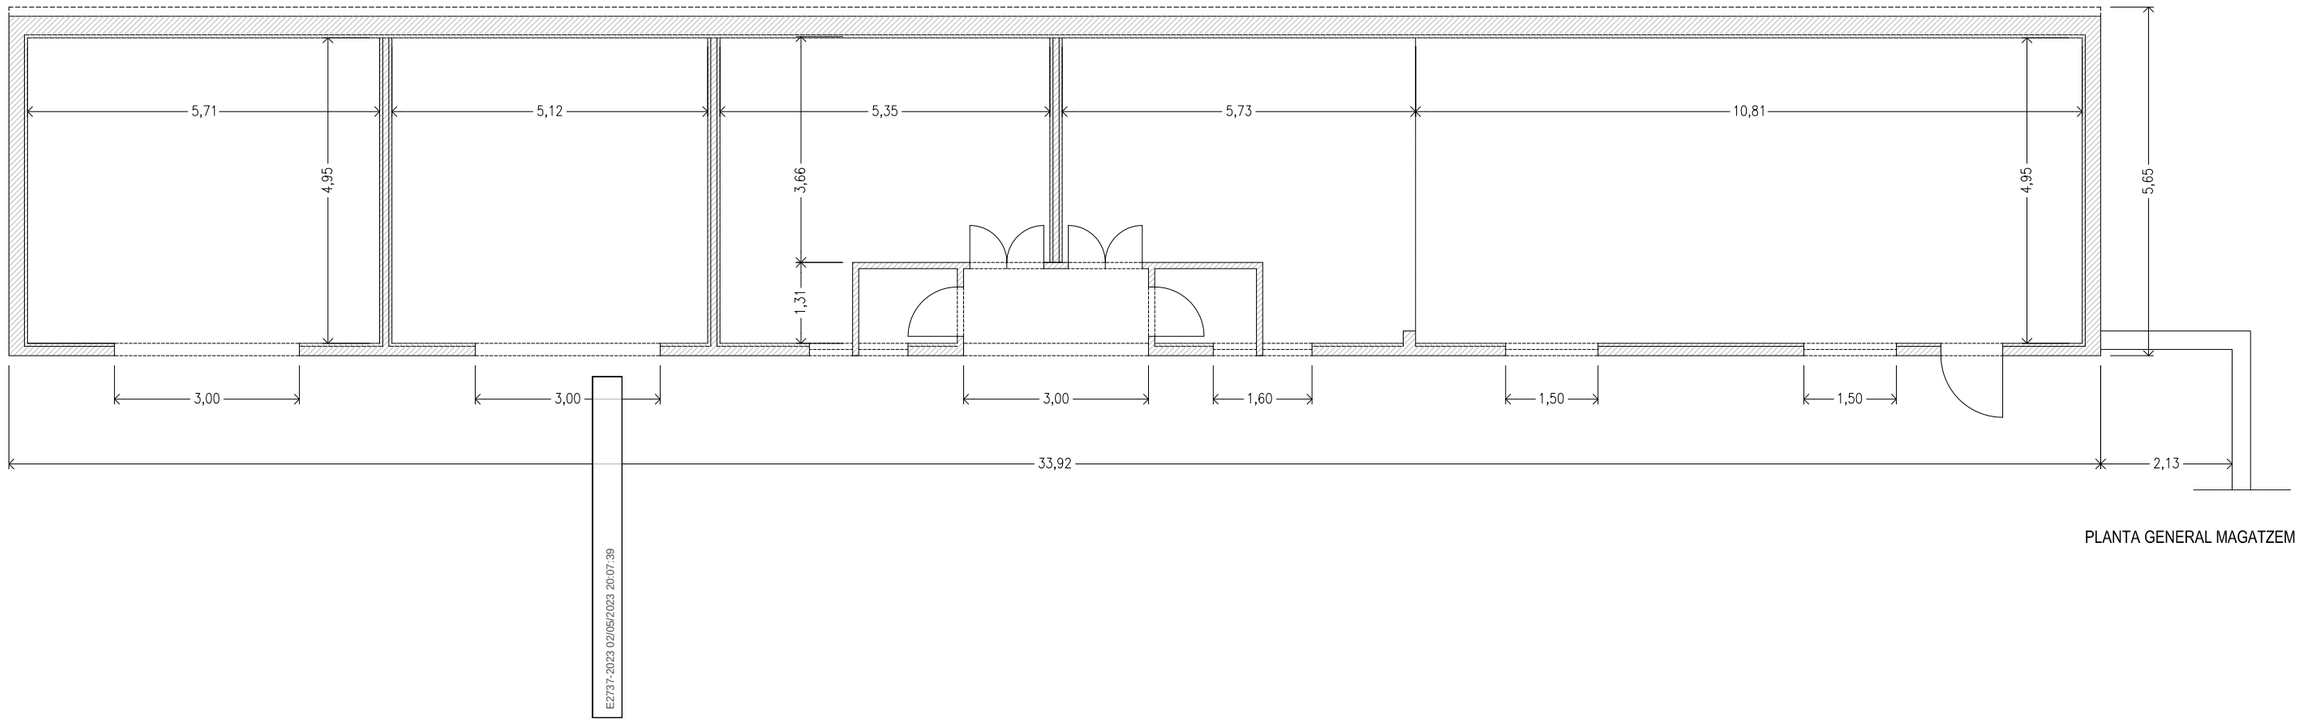

PLANTA GENERAL MAGATZEM

E2737-2023 02/05/2023 20:07:39

CLIENT

AJUNTAMENT DE COLLBATÓ

Estudi d'Arquitectura
ALEX GALLEGO URBANO-ARQUITECTE
EDUARD MARTÍNEZ-ARQUITECTE COL·LABORADOR
CARRER GIRONA N-55, ENT.-1 BARCELONA
08010 BARCELONA. TELEFON 93.481.66.89 ALEX GALLEGO, ARQUITECTE

SIGNAT

NOM PROJECTE

PROJECTE MODIFICAT DEL PROJECTE EXECUTIU
DE TANCAMENT PISTA POLIESPORTIVA
COBERTA I NOUS VESTIDORS DE COLLBATÓ

NOM PLÀNOL

ESTAT ACTUAL - INFORMACIÓ
PLANTA I ALÇAT EDIFICI MAGATZEM

ESCALA

1/100 - A3
1/50 - A1

DATA

12-2

NOM ARXIU

106-EA-MA

PLÀNOL

.06

Aquest document en paper autèntica segons l'article 30/2015 de la Llei. La seva autenticitat pot ser comprovada a https://...
CSV: 8ad1d70-caae-4197-8580-1220e1d4058b

CARRER D'OCCITÀNIA

+349,000
+348,000
+347,000
+346,000
+345,300
+2,90
+2,45
+2,00
+348,379
SOTA GRADA
S.:67,00M2
EDIFICI
MAGATZEM
ZONA SKATEPARK
+349,120
+349,100
+345,395
+345,448
PISTES
S.:1040,00M2
+0,00
+345,400
+348,300
+349,130
+345,348
+345,386
+345,300
+345,368
+345,340
+0,00
+345,615
EDIFICI VESTIDORS I BAR


E2737-2023 02/05/2023 20:07:39

PLANTA BAIXA PISTA POLIESPORTIVA


N

CLIENT AJUNTAMENT DE COLLBATÓ	Estudi d'Arquitectura ALEX GALLEGO URBANO-ARQUITECTE EDUARD MARTÍNEZ-ARQUITECTE COL·LABORADOR CARRER GIRONA N-55, ENT.-1 BARCELONA 08010 BARCELONA. TELEFON 93.481.66.89 ALEX GALLEGO, ARQUITECTE	SIGNAT	NOM PROJECTE PROJECTE MODIFICAT DEL PROJECTE EXECUTIU DE TANCAMENT PISTA POLIESPORTIVA COBERTA I NOUS VESTIDORS DE COLLBATÓ	NOM PLÀNOL ESTAT ACTUAL PLANTA BAIXA PISTA POLIESPORTIVA	ESCALA 1/200 A3 1/100 A1	DATA 12-2	PLÀNOL .07


Aquest document està en paper autèntica segons l'article 27 de la Llei 39/2015 de procediment administratiu comprovada a l'adreça https://...
Aquest document està en paper autèntica segons l'article 27 de la Llei 39/2015 de procediment administratiu comprovada a l'adreça https://... La seva autenticitat pot ser
CSV: 94313d70-caae-4191-8bf0-1220e1dd458b
NOM ARXIU
107-EA-

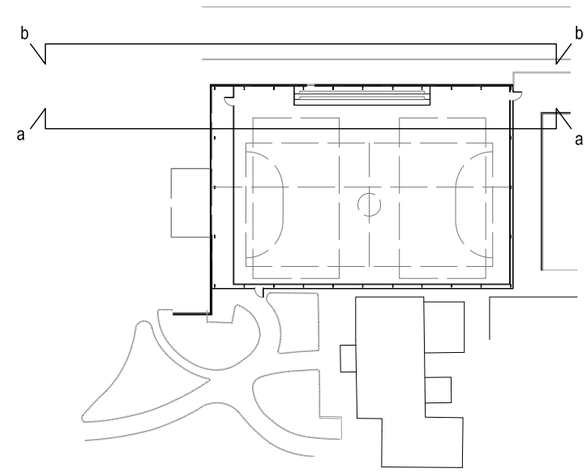

SECCIÓ A-A

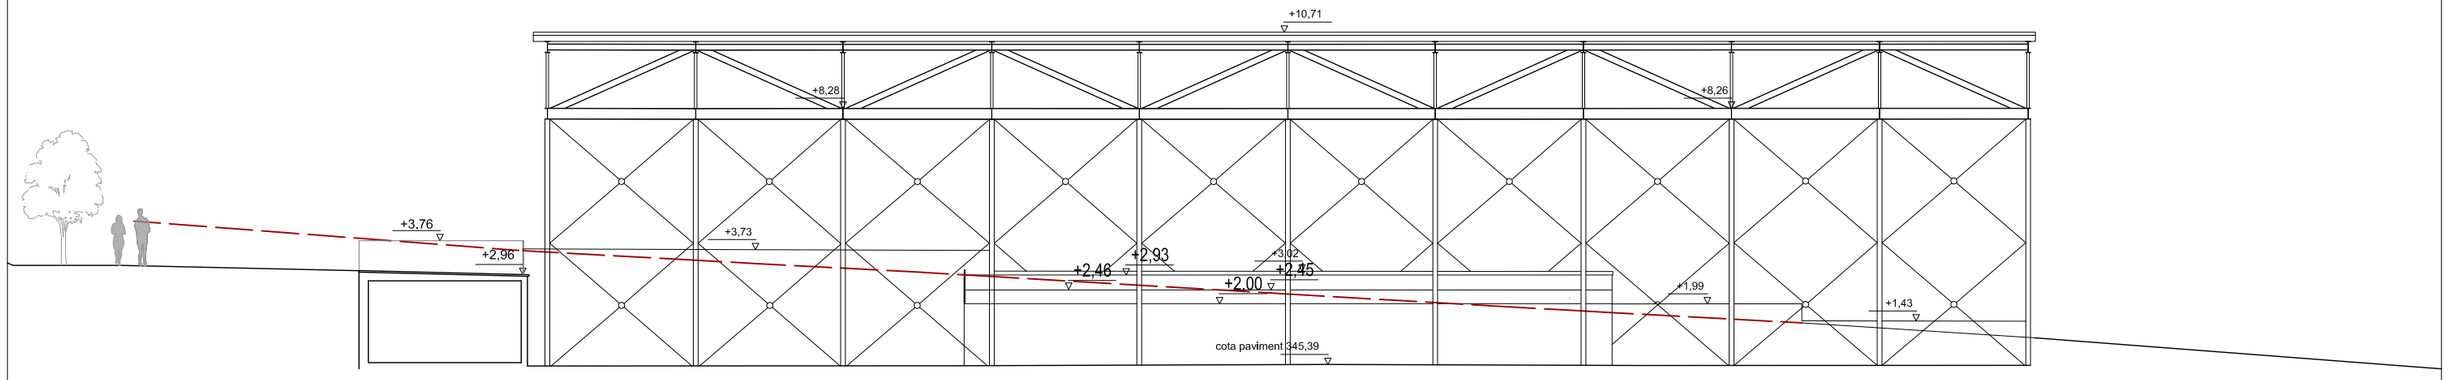

SECCIÓ B-B

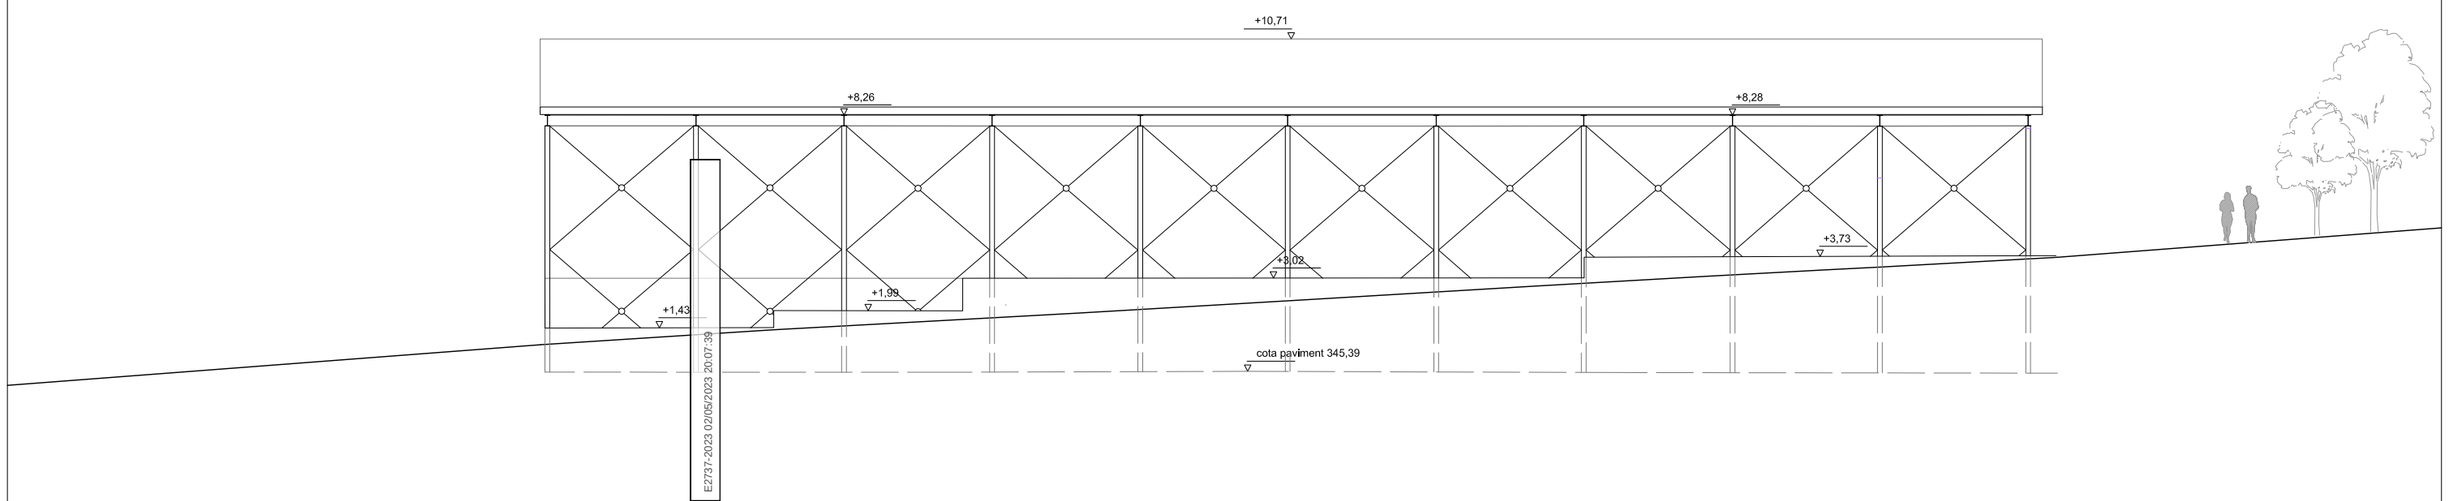

CLIENT

AJUNTAMENT DE COLLBATÓ

Estudi d'Arquitectura
ALEX GALLEGO URBANO-ARQUITECTE
EDUARD MARTÍNEZ-ARQUITECTE COL·LABORADOR
CARRER GIRONA N–55, ENT.–1 BARCELONA
08010 BARCELONA. TELEFON 93.481.66.89 ÀLEX GALLEGO, ARQUITECTE

SIGNAT

NOM PROJECTE
PROJECTE MODIFICAT DEL PROJECTE EXECUTIU
DE TANCAMENT PISTA POLIESPORTIVA
COBERTA I NOUS VESTIDORS DE COLLBATÓ

NOM PLÀNOL
ESTAT ACTUAL
SECCIONS 1 PISTA POLIESPORTIVA


ESCALA
1/200 A3
1/100 A1

DATA
12-2


NOM ARXIU
108-EA-SE

PLÀNOL
.08


Aquest document està signat electrònicament per ÀLEX GALLEGO CAMPS amb un certificat emès per CAMERFIRMA CORPORATE SERVER - 2 i data 02/05/2023 20:07:39. Es pot comprovar a l'adreça https://... Aquest document en paper és una còpia autèntica segons l'article 27 de la Llei 39/2015. La seva autenticitat pot ser comprovada a l'adreça https://... CSV: 8f4a1d70-caae-4132-8fe0-1220e1d4058b

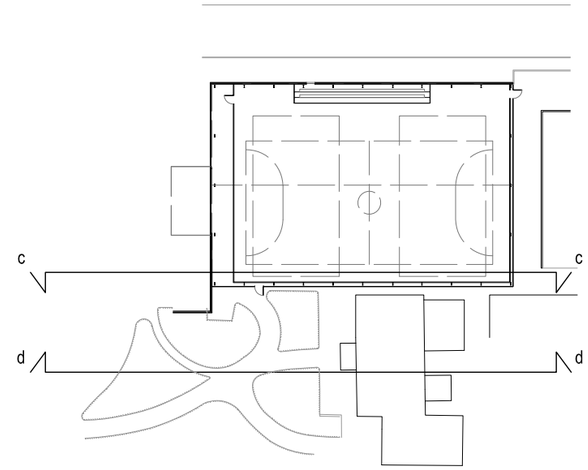

SECCIÓ C-C

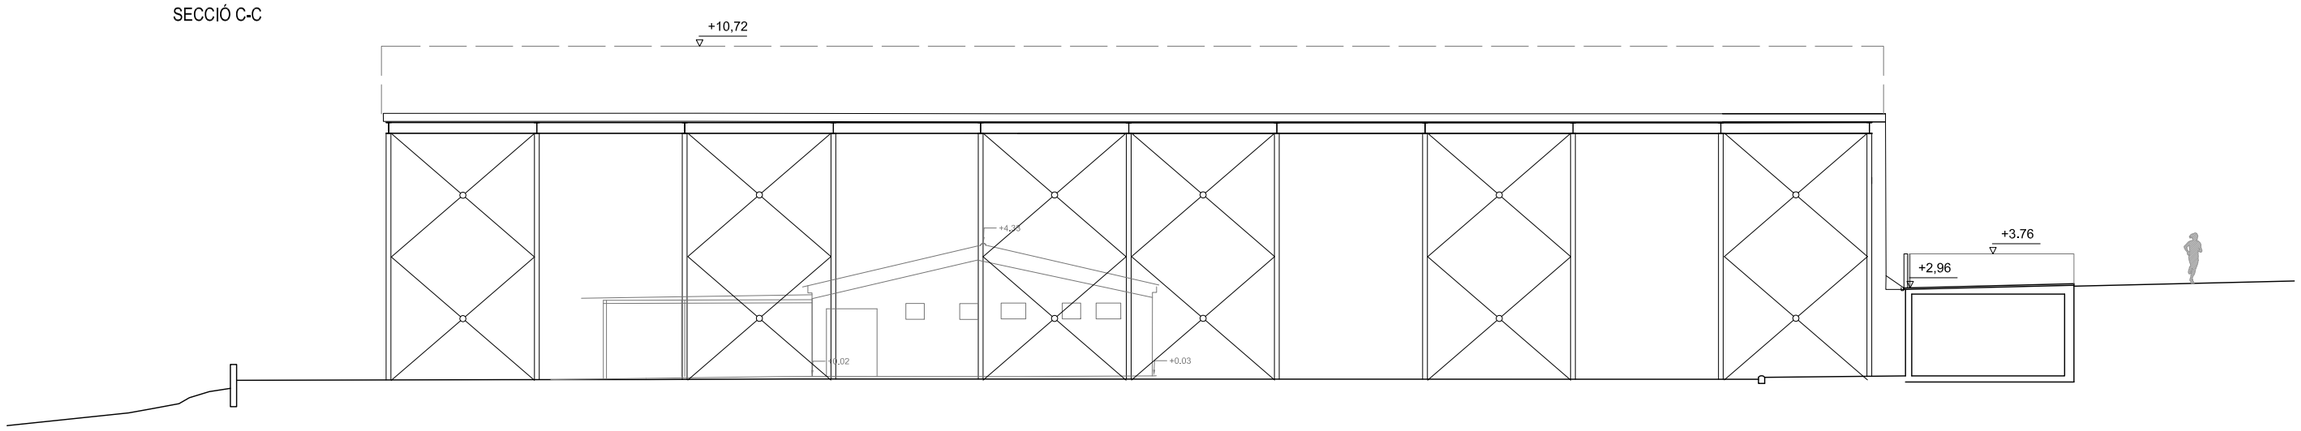

SECCIÓ D-D

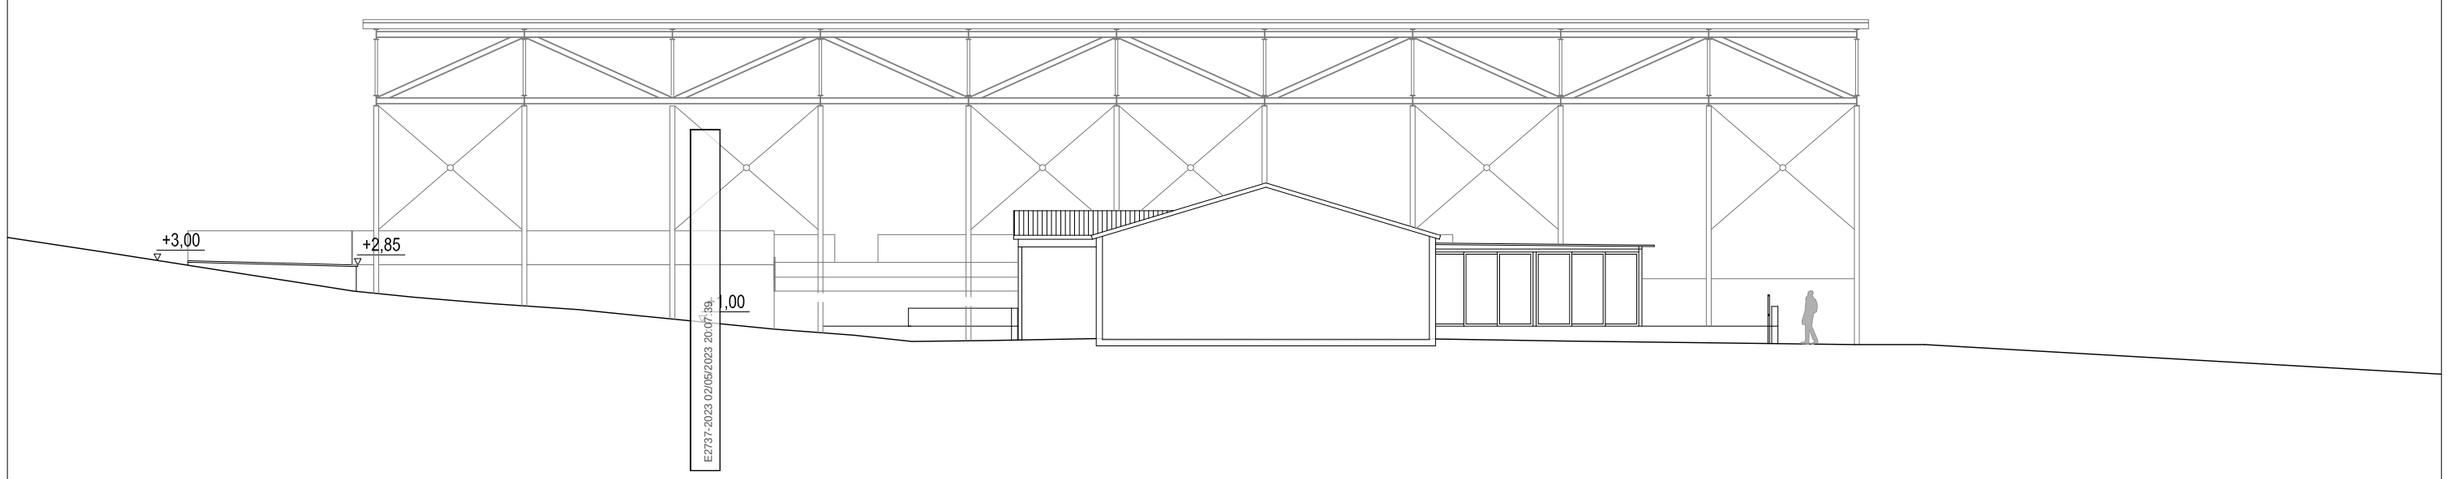

CLIENT

AJUNTAMENT DE COLLBATÓ

Estudi d'Arquitectura
ALEX GALLEGO URBANO-ARQUITECTE
EDUARD MARTÍNEZ-ARQUITECTE COL·LABORADOR
CARRER GIRONA N-55, ENT.-1 BARCELONA
08010 BARCELONA. TELEFON 93.481.66.89 ALEX GALLEGO, ARQUITECTE

SIGNAT

NOM PROJECTE
PROJECTE MODIFICAT DEL PROJECTE EXECUTIU
DE TANCAMENT PISTA POLIESPORTIVA
COBERTA I NOUS VESTIDORS DE COLLBATÓ

NOM PLÀNOL
ESTAT ACTUAL
SECCIONS 2 PISTA POLIESPORTIVA

ESCALA
1/200 A3
1/100 A1


DATA
12-2

NOM ARXIU
109-EA-SE


PLÀNOL
.09

Aquest document té un CSV i és una còpia autèntica en paper segons l'article 27 del Reial Decret 39/2010, de 15 de gener. La seva autenticitat pot ser comprovada a https://...
Aquest document té un CSV i és una còpia autèntica en paper segons l'article 27 del Reial Decret 39/2010, de 15 de gener. La seva autenticitat pot ser comprovada a https://...
A0055d070-caae-4197-8f90-1220e1d4058b

SECCIÓ D-D

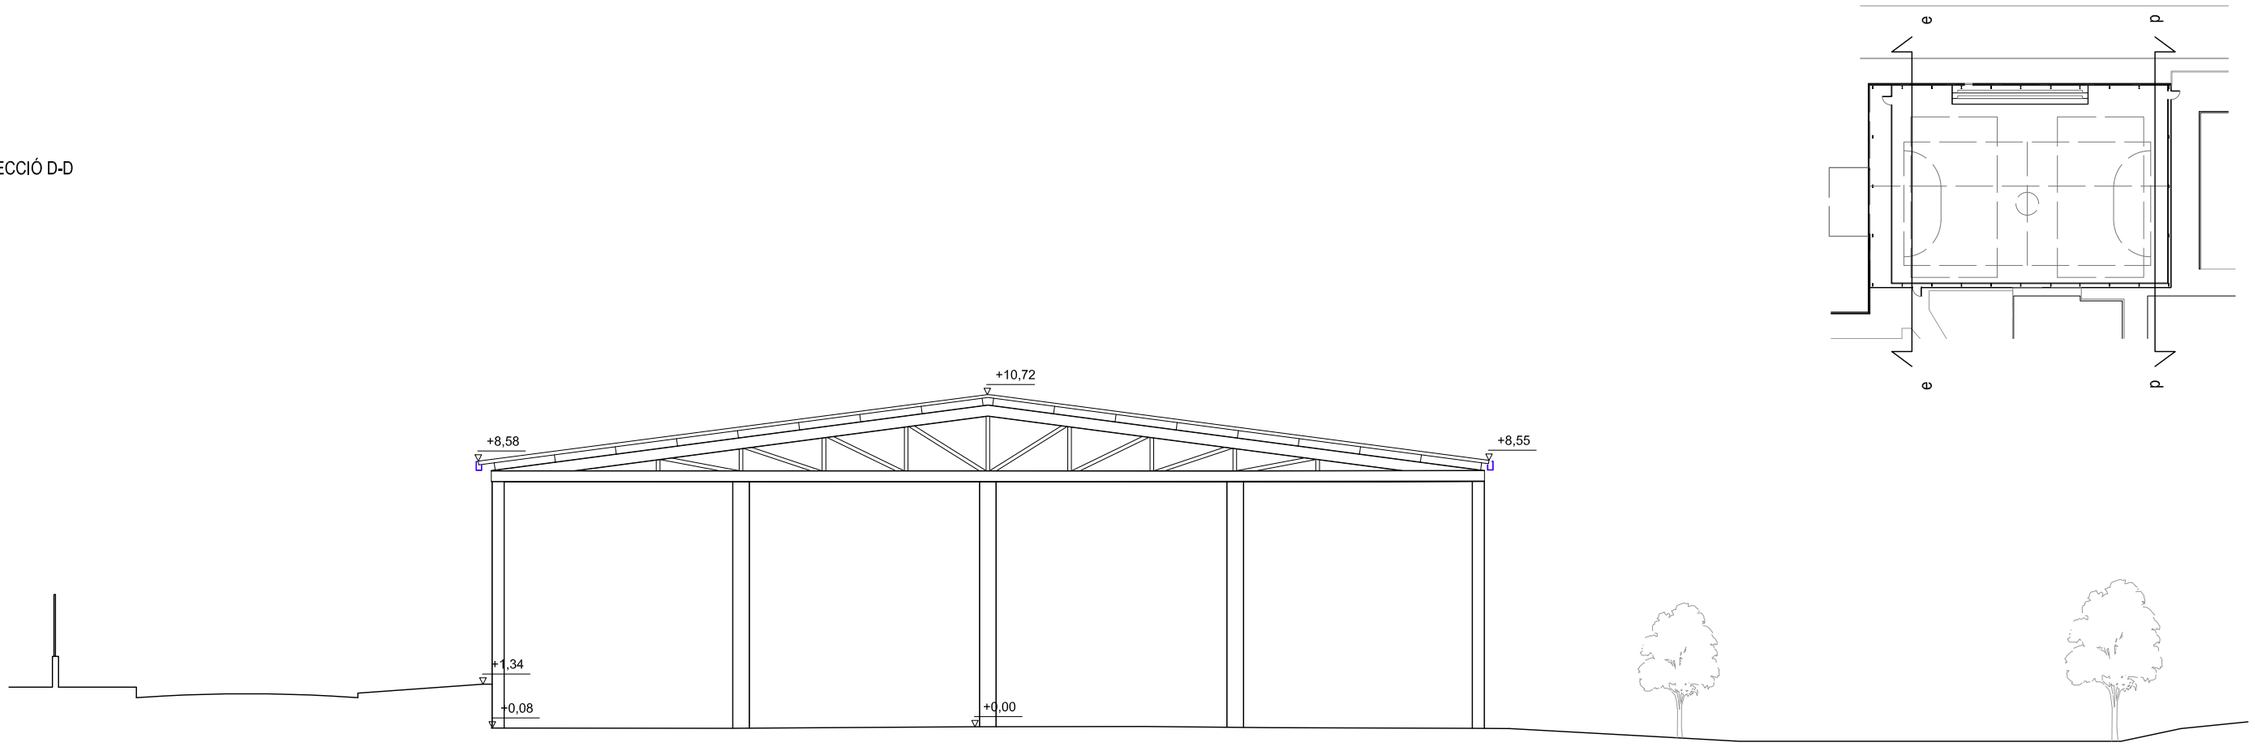

SECCIÓ E-E

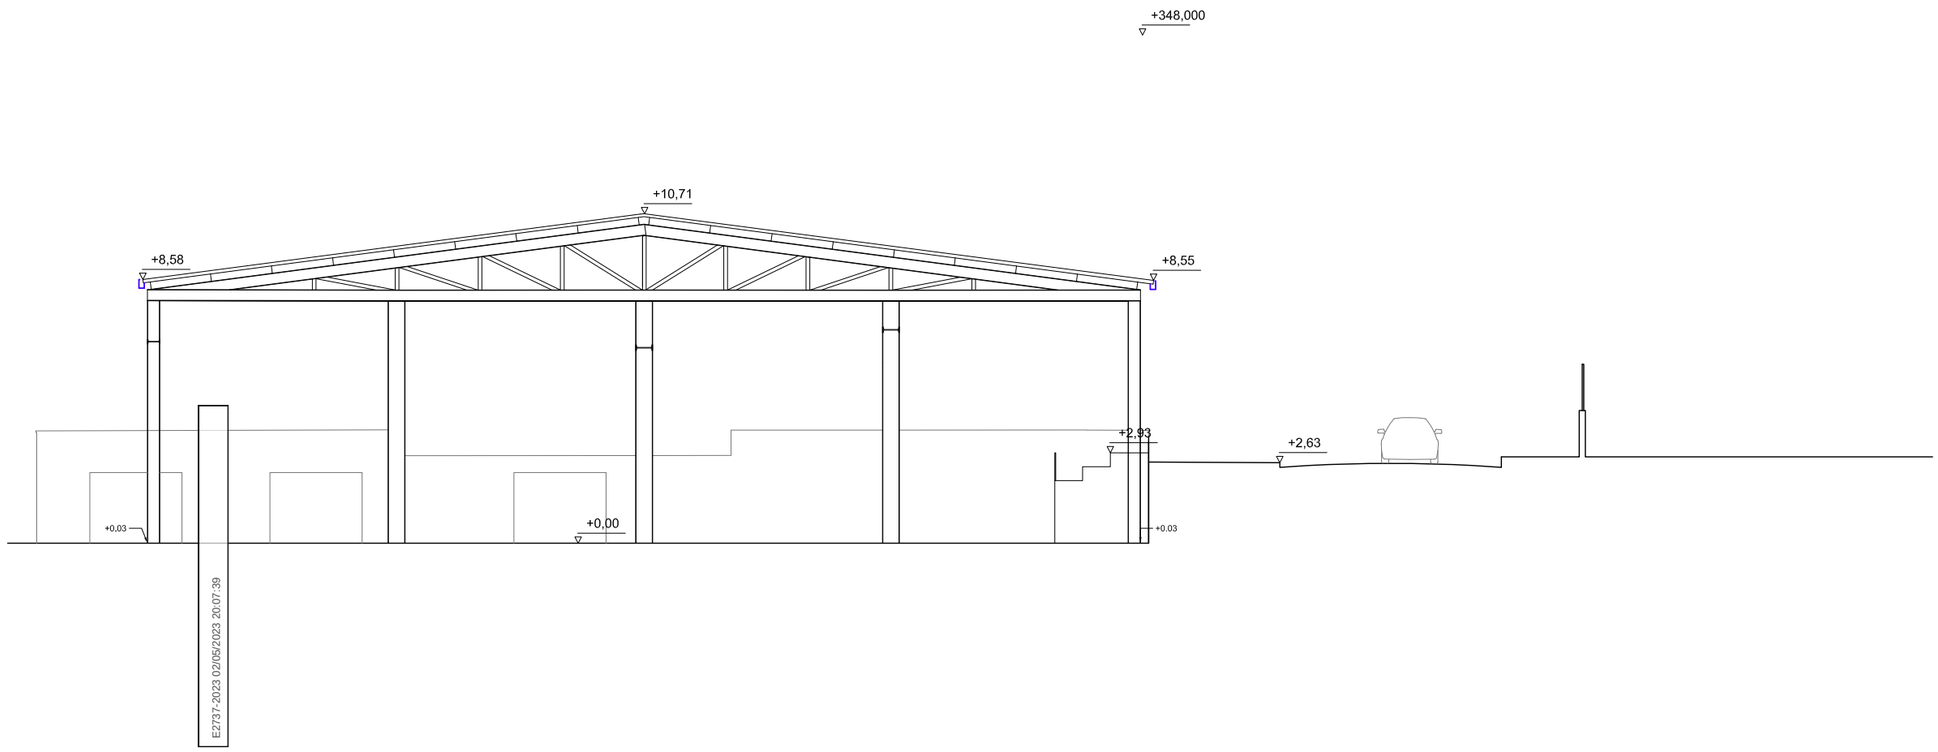

CLIENT

AJUNTAMENT DE COLLBATÓ

Estudi d'Arquitectura
ALEX GALLEGO URBANO-ARQUITECTE
EDUARD MARTÍNEZ-ARQUITECTE COL·LABORADOR
CARRER GIRONA N-55, ENT.-1 BARCELONA
08010 BARCELONA. TELEFON 93.481.66.89 ALEX GALLEGO, ARQUITECTE

SIGNAT

NOM PROJECTE
PROJECTE MODIFICAT DEL PROJECTE EXECUTIU
DE TANCAMENT PISTA POLIESPORTIVA
COBERTA I NOUS VESTIDORS DE COLLBATÓ

NOM PLÀNOL
ESTAT ACTUAL
SECCIONS ESTRUCTURA PISTA POLIESPORTIVA


ESCALA
1/200 A3
1/100 A1

DATA
12-2


PLÀNOL
.10

Aquest document en paper autèntica segons la Llei 89/2010 de 29 de desembre. La seva autenticitat pot ser comprovada a https://...
CSV: 0e5d1d70-caae-4192-89a0-1220e1d4405b
110-EA-SE


SECCIÓ ACTUAL CAMÍ VIANANTS

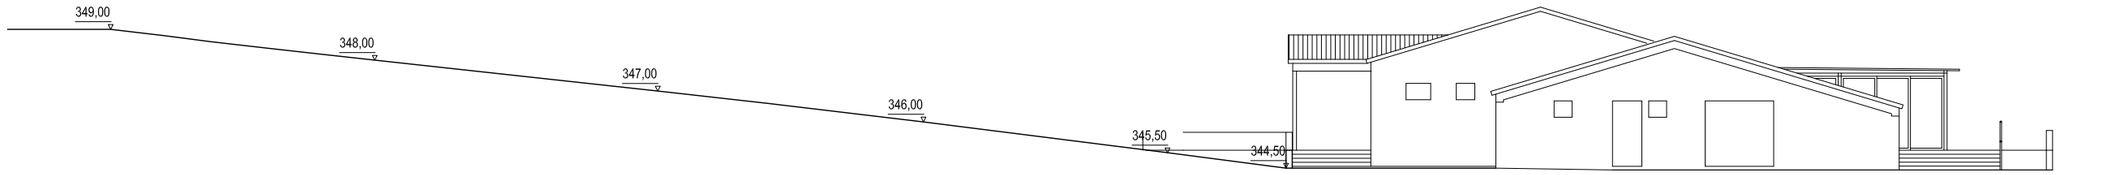

SECCIÓ ACTUAL VEHICLES

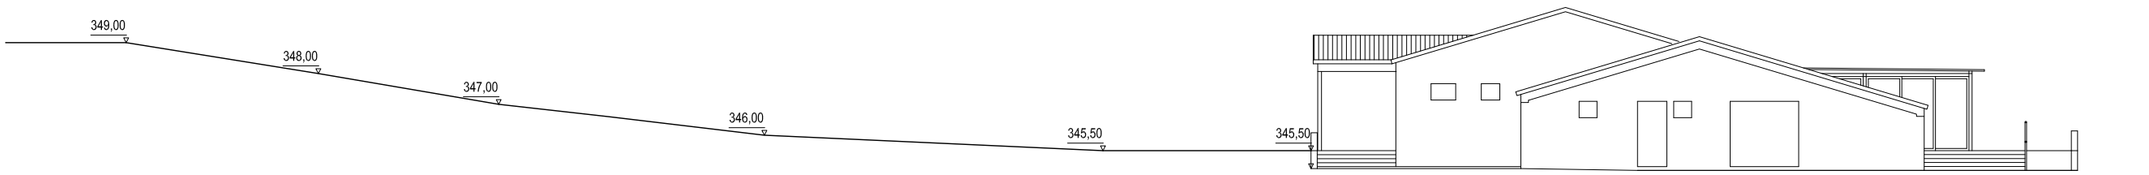

PISTA POLIESPORTIVA

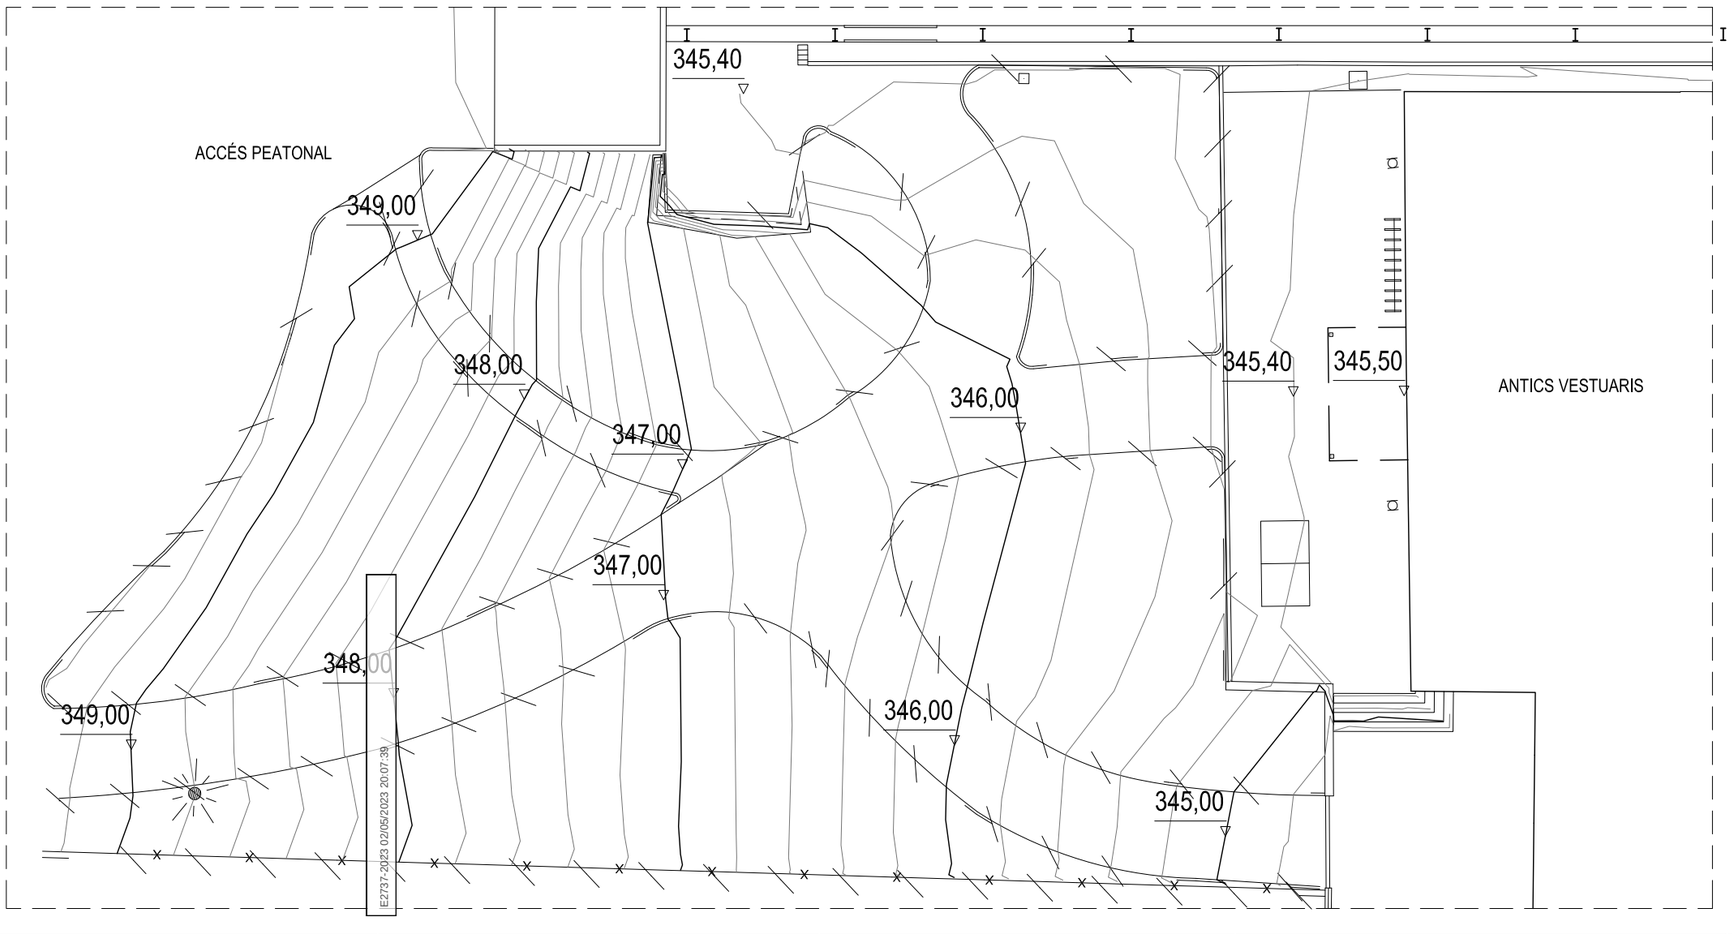

CLIENT
AJUNTAMENT DE COLLBATÓ

Estudi d'Arquitectura
ALEX GALLEGO URBANO-ARQUITECTE
EDUARD MARTÍNEZ-ARQUITECTE COL·LABORADOR
CARRER GIRONA N-55, ENT.-1 BARCELONA
08010 BARCELONA. TELEFON 93.481.66.89 ÀLEX GALLEGO, ARQUITECTE

SIGNAT

NOM PROJECTE
PROJECTE MODIFICAT DEL PROJECTE EXECUTIU
DE TANCAMENT PISTA POLIESPORTIVA
COBERTA I NOUS VESTIDORS DE COLLBATÓ

NOM PLÀNOL
ESTAT ACTUAL
ZONA URBANITZACIÓ ACCÉS NORD

ESCALA
1/200 A3
1/100 A1

DATA
12-2022

NOM FITXER
111-EA-URBAN

PLÀNOL
11


Aquest document es una còpia autèntica segons l'article 27 del Reglament (UE) 910/2014. La seva autenticitat pot ser comprovada a l'adreça https://valide.redsara.es/ amb el codi CSV 4197-8840-1220e1d0c8b




F1



F2

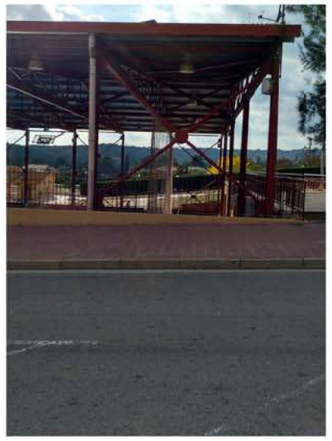

F3

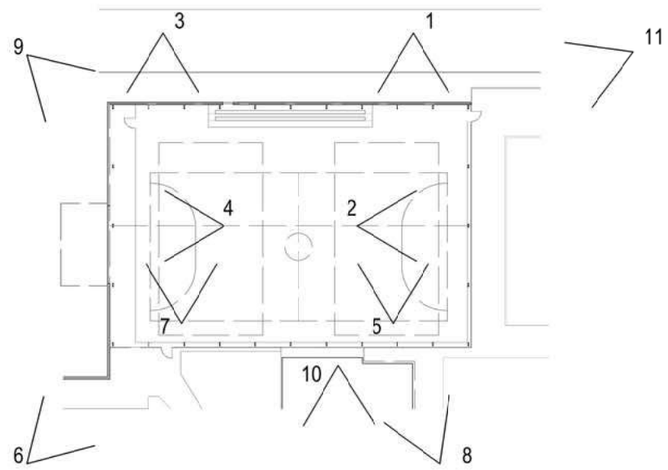



F4



F5



F6



F7



F8



F9



F10




F11

E2737-2023 02/05/2023 20:07:39

CLIENT AJUNTAMENT DE COLLBATÓ	Estudi d'Arquitectura ALEX GALLEGO URBANO-ARQUITECTE EDUARD MARTÍNEZ-ARQUITECTE COLLABORADOR CARRER GIRONA N-55, ENT.-1 BARCELONA 08010 BARCELONA. TELEFON 93.481.66.89 ÀLEX GALLEGO, ARQUITECTE	SIGNAT	NOM PROJECTE PROJECTE MODIFICAT DEL PROJECTE EXECUTIU DE TANCAMENT PISTA POLIESPORTIVA COBERTA I NOUS VESTIDORS DE COLLBATÓ	NOM PLÀNOL ESTAT ACTUAL REPORTATGE FOTOGRÀFIC	ESCALA A3 -/- A1 -/-	DATA 12.2 NOM ARXIU 112-EA-F	PLÀNOL 1.12

Aquest document s'ha signat electrònicament per Alex Gallego Urbano el 09/05/2023 a les 12:27
Aquest document té una còpia en paper autèntica segons l'article 27 comprovable a l'adreça https://...
Identificador: 2023-05-09T12:27:43+02:00-4127-8580-1220614405ab

AXONOMETRÍA ESTAT ACTUAL

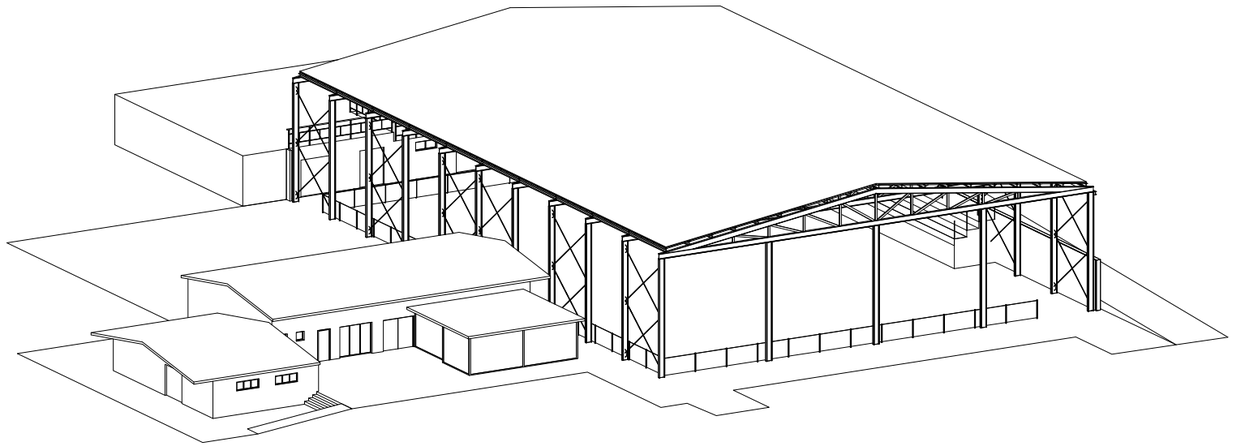


AXONOMETRÍA PROPOSTA GENERAL

URBANITZACIÓ - CIRCULACIONS
ACCÉS RODAT, ESCALES, PLATAFORMES I TANQUES

NOUS VESTIDORS
EDIFICI ARREBOSSAT + COBERTA TEULA ÀRAB

TANCAMENT SEMIPERMEABLE
DUES FRANGES: VIDRE + FUSTA

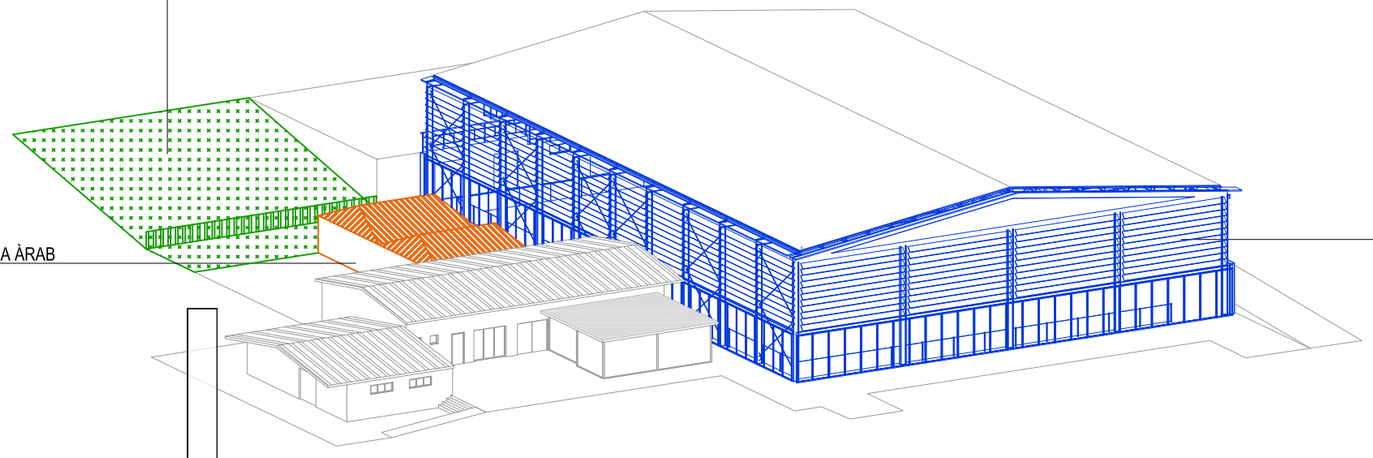

E2737-2023 02/05/2023 20:07:39

CLIENT
AJUNTAMENT DE COLLBATÓ

Estudi d'Arquitectura
ALEX GALLEGO URBANO-ARQUITECTE
EDUARD MARTÍNEZ-ARQUITECTE COL·LABORADOR
CARRER GIRONA N-55, ENT.-1 BARCELONA
08010 BARCELONA. TELEFON 93.481.66.89 ÀLEX GALLEGO, ARQUITECTE

SIGNAT

NOM PROJECTE
PROJECTE MODIFICAT DEL PROJECTE EXECUTIU
DE TANCAMENT PISTA POLIESPORTIVA
COBERTA I NOUS VESTIDORS DE COLLBATÓ

NOM PLÀNOL
DEFINICIÓ GENERAL DEL PROJECTE
AXONOMETRIA GENERAL

ESCALA
1/200 A3
1/100 A1

DATA
12-2022

NOM ARXIU
201-DG-AXO

PLÀNOL
01

Aquest document és còpia fidel i autèntica segons l'article 27 de la Llei 39/2015. La seva autenticitat pot ser comprovada a l'adreça https://...
CSV: 5a4b1f0c-caae-4197-85a0-1220e4d05ab

CSV: 84a31d70-caae-4197-85a0-1220e1d4058b
Aquest document és Còpia en paper autèntica segons l'article 27 de la Llei 39/2015, de 2 d'octubre. La seva autenticitat pot ser comprovada a l'adreça https://...

E2737-2023 02/05/2023 20:07:39

348,48
349,30
349,34
349,42
350,27
345,32
345,18
345,21
24,00
345,30
345,50
344,78
PISCINES
345,40
347,73
347,36
344,71
344,86
347,66
345,58
ZONA INFANTIL
344,84
344,18
344,50
344,82
343,62
SKATEPARK
344,59
351,00
Carrer d'Occitània

ENVOLVENT PISTA POLIESPORTIVA
ZONA MAGATZEMS I CLUB SOCIAL - ES CONSERVA
AMPLIACIÓ - NOUS VESTIDORS
REFORMA VESTIDORS EXISTENTS

CLIENT
AJUNTAMENT DE COLLBATÓ

Estudi d'Arquitectura
ALEX GALLEGO URBANO-ARQUITECTE
EDUARD MARTÍNEZ-ARQUITECTE COLLABORADOR
CARRER GIRONA N-55, ENT.-1 BARCELONA
08010 BARCELONA. TELEFON 93.461.66.89 ÀLEX GALLEGO, ARQUITECTE

SIGNAT

NOM PROJECTE
PROJECTE MODIFICAT DEL PROJECTE EXECUTIU DE TANCAMENT PISTA POLIESPORTIVA COBERTA I NOUS VESTIDORS DE COLLBATÓ

NOM PLÀNOL
DEFINICIÓ GENERAL DEL PROJECTE
PLANTA GENERAL

ESCALA
1/400 A3
1/200 A1

DATA
12-2022

NOM ARXIU
202-DG-PLANTAB

PLÀNOL
2.02

CSV: 84a31d70-caae-4197-85a0-1220e1d4058b
Aquest document és Còpia en paper autèntica segons l'article 27 de la Llei 29/2015, de 2 d'octubre. La seva autenticitat pot ser comprovada a l'adreça https://...

E2737-2023 02/05/2023 20:07:39

24,00

Carrer d'Occitània

346,99

351,00

Carrer d'Occitània

CLIENT
AJUNTAMENT DE COLLBATÓ

Estudi d'Arquitectura
ALEX GALLEGO URBANO-ARQUITECTE
EDUARD MARTÍNEZ-ARQUITECTE COL·LABORADOR
CARRER GIRONA N–55, ENT.–1 BARCELONA
08010 BARCELONA. TELEFON 93.481.66.89 ÀLEX GALLEGO, ARQUITECTE

SIGNAT

NOM PROJECTE
PROJECTE MODIFICAT DEL PROJECTE EXECUTIU
DE TANCAMENT PISTA POLIESPORTIVA
COBERTA I NOUS VESTIDORS DE COLLBATÓ

NOM PLÀNOL
DEFINICIÓ GENERAL DEL PROJECTE
PLANTA COBERTES

ESCALA
1/400 A3
1/200 A1

DATA
12-2022


NOM ARXIU
203-DG-PLANTAC

PLÀNOL
2.03


CSV: 84a31d70-caae-4197-85a0-1220e1d4058b
Aquest document és Còpia en paper autèntica segons l'article 27 de la Llei 39/2015, de 2 d'octubre. La seva autenticitat pot ser comprovada a l'adreça https://...

E2737-2023 02/05/2023 20:07:39


ALÇAT 1

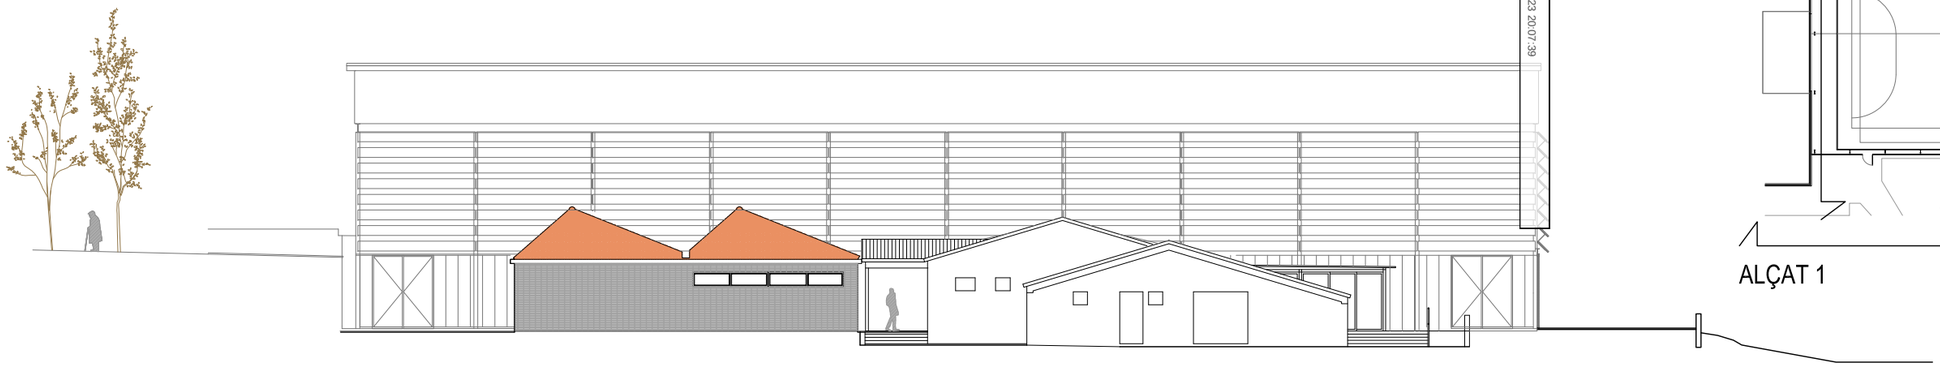


ALÇAT 2

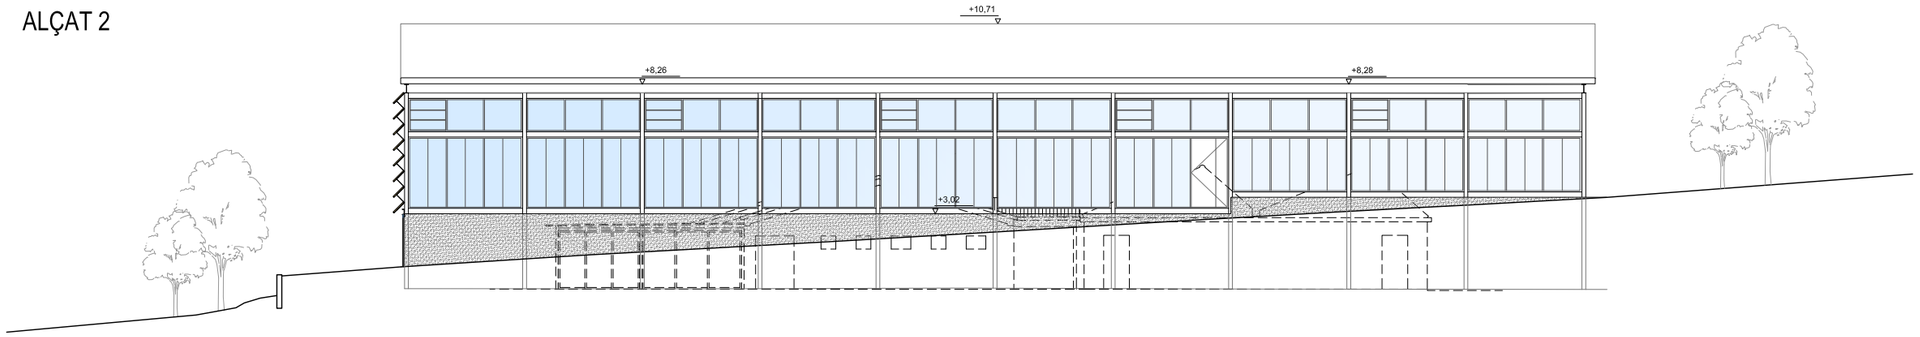


ALÇAT 3

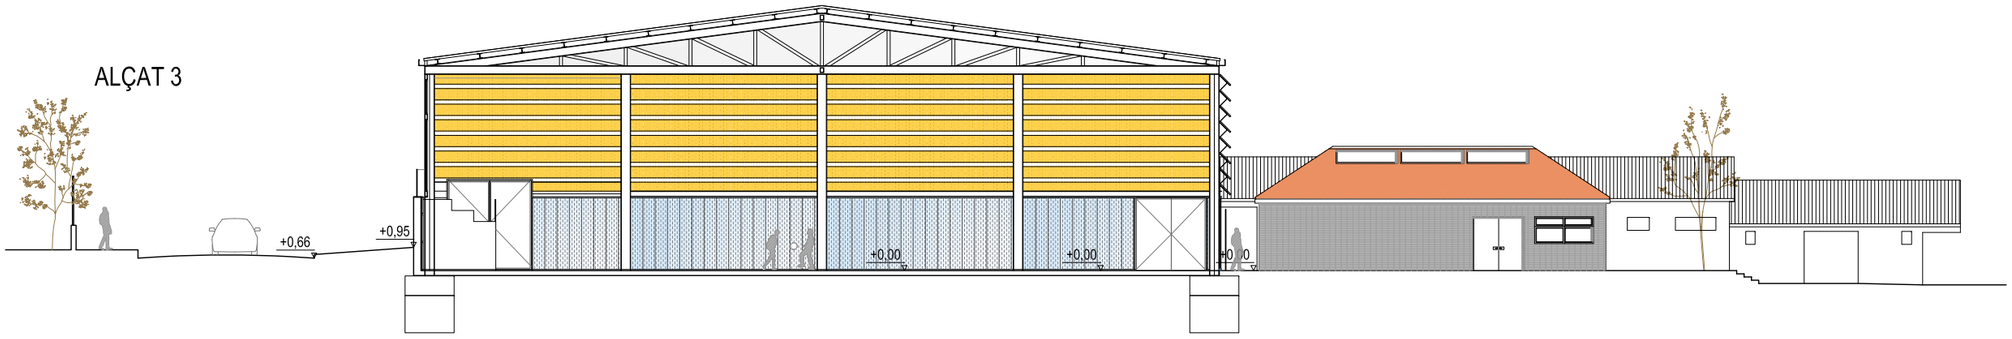

ALÇAT 4

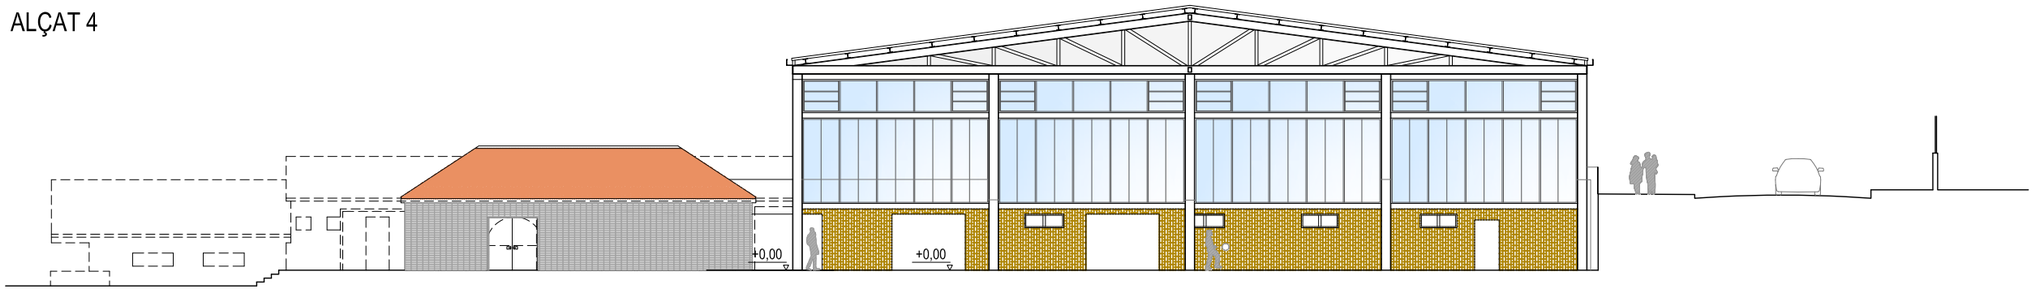

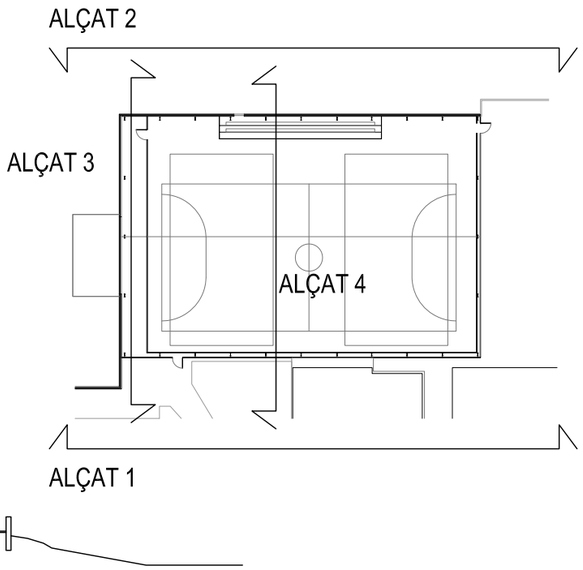

CLIENT
AJUNTAMENT DE COLLBATÓ

Estudi d'Arquitectura
ALEX GALLEGO URBANO-ARQUITECTE
EDUARD MARTÍNEZ-ARQUITECTE COL·LABORADOR
CARRER GIRONA N-55, ENT.-1 BARCELONA
08010 BARCELONA. TELEFON 93.481.66.89 ALEX GALLEGO, ARQUITECTE

SIGNAT

NOM PROJECTE
PROJECTE MODIFICAT DEL PROJECTE EXECUTIU DE TANCAMENT PISTA POLIESPORTIVA COBERTA I NOUS VESTIDORS DE COLLBATÓ

NOM PLÀNOL
DEFINICIÓ GENERAL DEL PROJECTE
ALÇATS GENERALS DEL PROJECTE


ESCALA
1/200 A3
1/100 A1

DATA
12-2022

NOM ARXIU
204-DG-ALÇATS

PLÀNOL
2.04

AXONOMETRÍA ESTAT ACTUAL

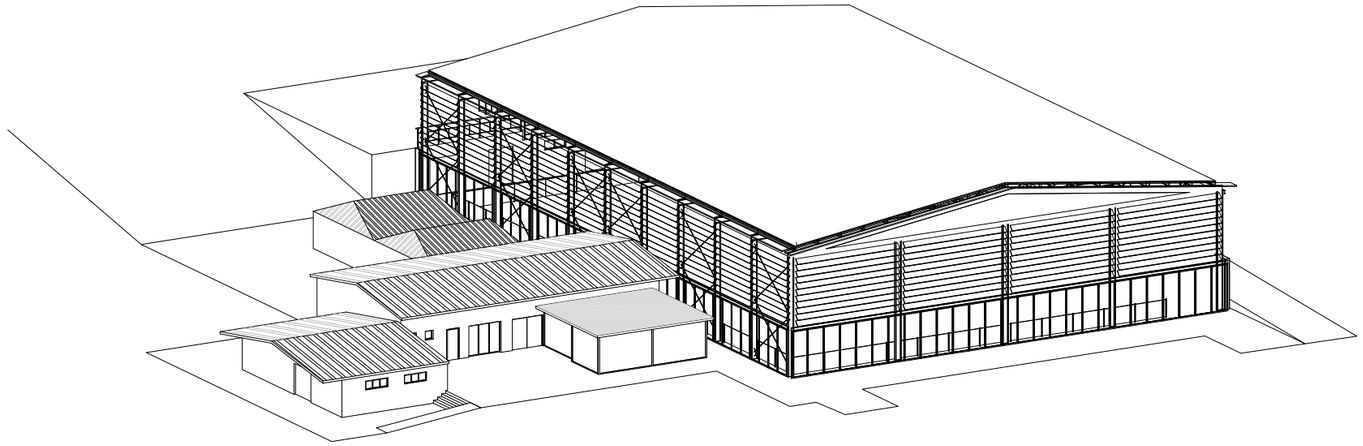


AXONOMETRÍA TANCAMENTS PISTA

FAÇANA NORD - PART SUPERIOR
FRANJA INFERIOR SENSE TANCAMENT -ESTAT ACTUAL. FRANJA INFERIOR DE VIDRE FIX.

FAÇANA INTERIOR EST - PART INFERIOR :
RECOBRIMENT DEL SÒCOL ACTUAL DE LA GRADA A BASE DE PANELLS DE FUSTA .

FAÇANA EST
FRANJA DE VIDRE TRANSLÚCID. LA CARPINTERIA SUPERIOR SERÀ ABATIBLE PER TAL DE MILLORAR LES CONDICIONS DE VENTILACIÓ.

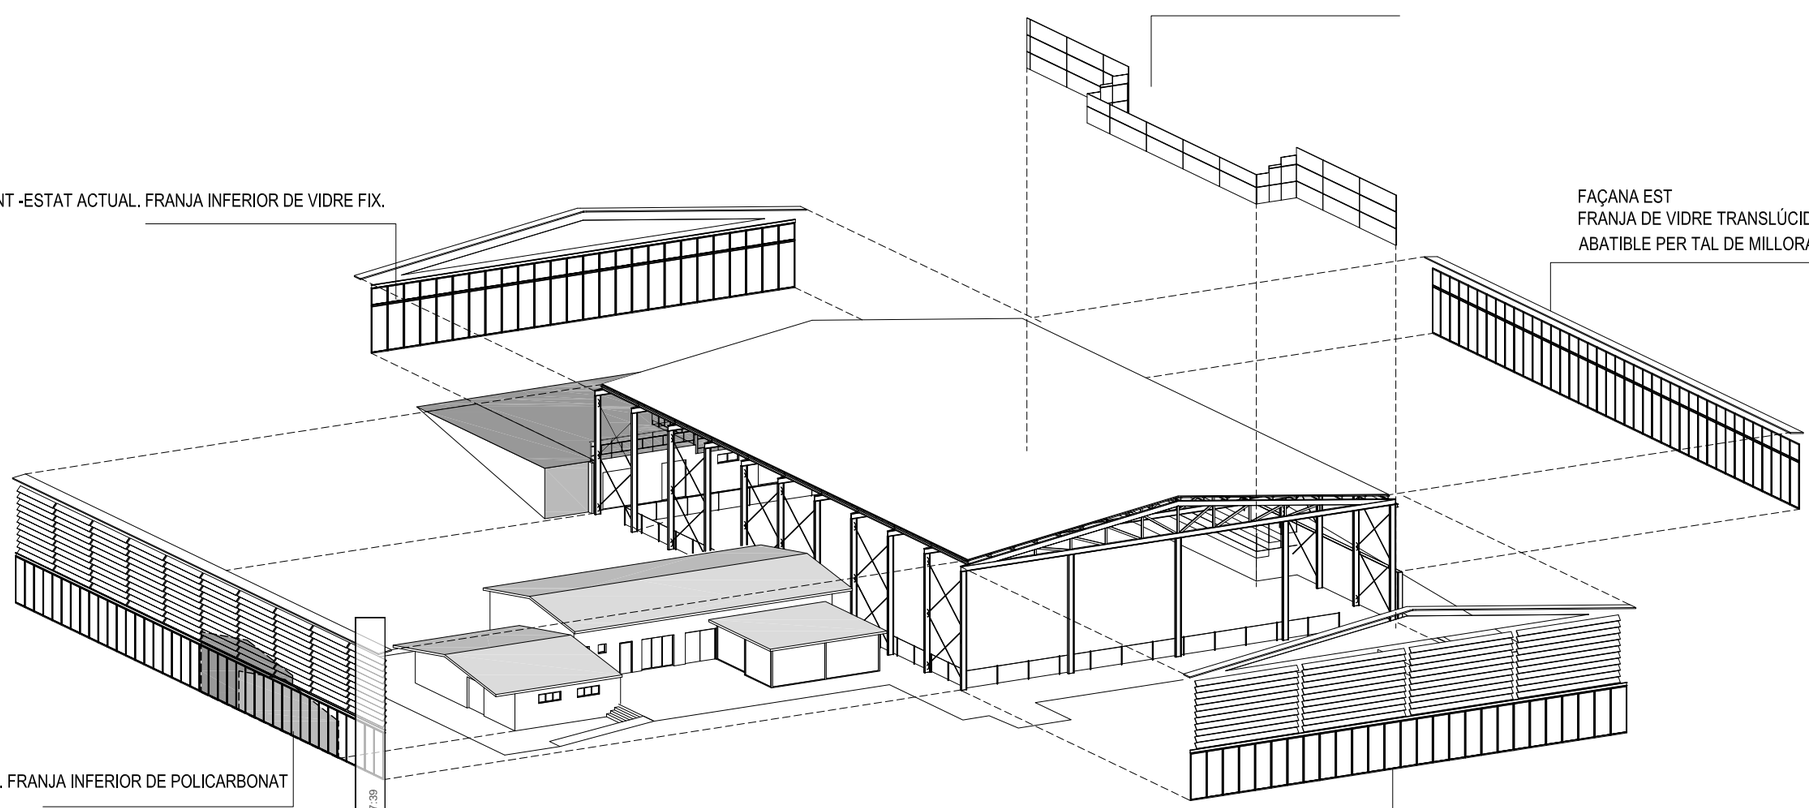

FAÇANA OEST
FRANJA SUPERIOR DE LAMES DE FUSTA. FRANJA INFERIOR DE POLICARBONAT

FAÇANA SUD
FRANJA SUPERIOR DE LAMES DE FUSTA. FRANJA INFERIOR DE POLICARBONAT

E2737-2023 02/05/2023 20:07:39

CLIENT
AJUNTAMENT DE COLLBATÓ

Estudi d'Arquitectura
ALEX GALLEGO URBANO-ARQUITECTE
EDUARD MARTÍNEZ-ARQUITECTE COL·LABORADOR
CARRER GIRONA N-55, ENT.-1 BARCELONA
08010 BARCELONA. TELEFON 93.481.66.89 ALEX GALLEGO, ARQUITECTE

SIGNAT

NOM PROJECTE
PROJECTE MODIFICAT DEL PROJECTE EXECUTIU DE TANCAMENT PISTA POLIESPORTIVA COBERTA I NOUS VESTIDORS DE COLLBATÓ

NOM PLÀNOL
DEFINICIÓ GENERAL DEL PROJECTE
AXONOMETRIES


ESCALA
1/200 A3
1/100 A1

DATA
12-2022

NOM ARXIU
241-DG-IMATGES

PLÀNOL
05

Aquest document és còpia fidel i autèntica segons l'article 27 de la Llei 39/2015, de 1 d'octubre. La seva autenticitat pot ser comprovada a l'adreça indicada.
CSV: E2737-2023-CSVE-4197-8540-1220d1d05ab

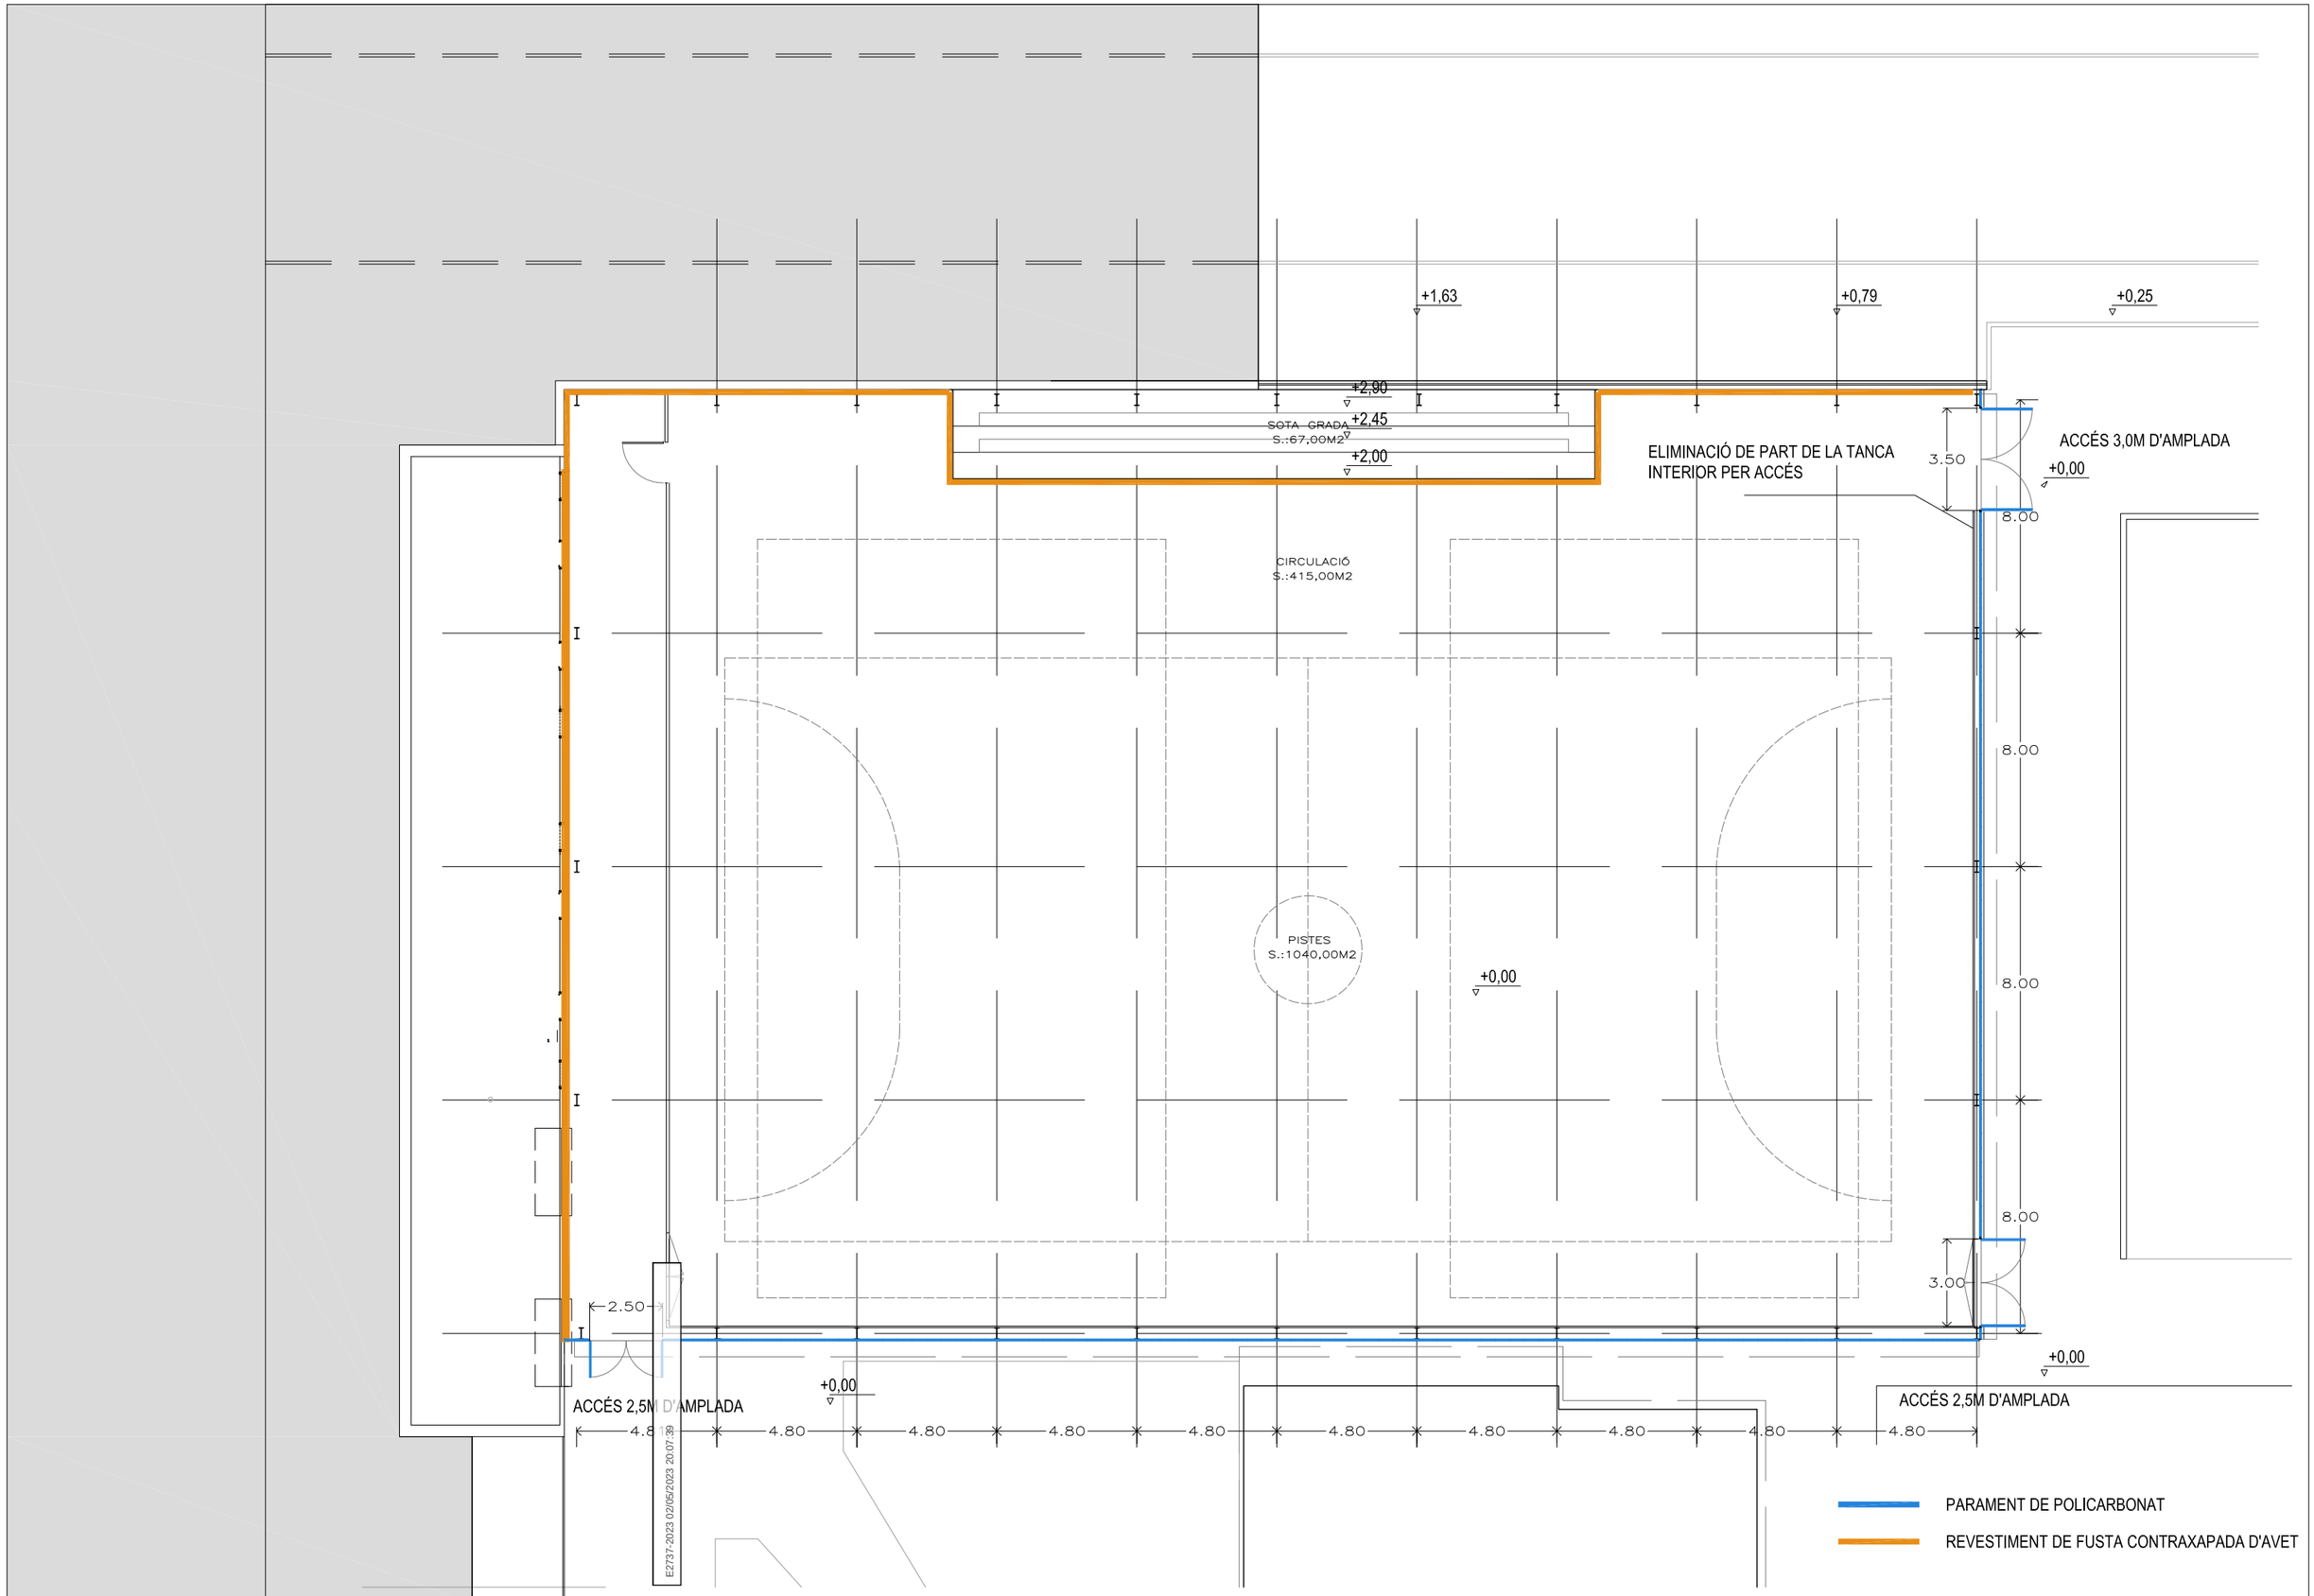

E2737-2023 02/05/2023 20:07:39

CLIENT

AJUNTAMENT DE COLLBATÓ

Estudi d'Arquitectura
ALEX GALLEGO URBANO-ARQUITECTE
EDUARD MARTÍNEZ-ARQUITECTE COL·LABORADOR
CARRER GIRONA N-55, ENT.-1 BARCELONA
08010 BARCELONA. TELEFON 93.481.66.89 ÀLEX GALLEGO, ARQUITECTE

SIGNAT

NOM PROJECTE
PROJECTE MODIFICAT DEL PROJECTE EXECUTIU
DE TANCAMENT PISTA POLIESPORTIVA
COBERTA I NOUS VESTIDORS DE COLLBATÓ

NOM PLÀNOL
DEFINICIÓ GENERAL - PISTA
PLANTA GENERAL - COTA 0,00


ESCALA
1/200 A3
1/100 A1

DATA
12-2022

NOM ARXIU
211-DG-PISTA

PLÀNOL
A.06

Aquest document es Copia en paper autèntica segons l'article 27 del Reglament (UE) 910/2014 del Parlament Europeu i del Consell de 23 de juliol de 2014 relatiu a la identificació electrònica i els serveis de confiança per a les transaccions electròniques en el mercat interior i per el que es deroga la Directiva 1999/93/CE. La seva autenticitat pot ser comprovada a l'adreça https://...

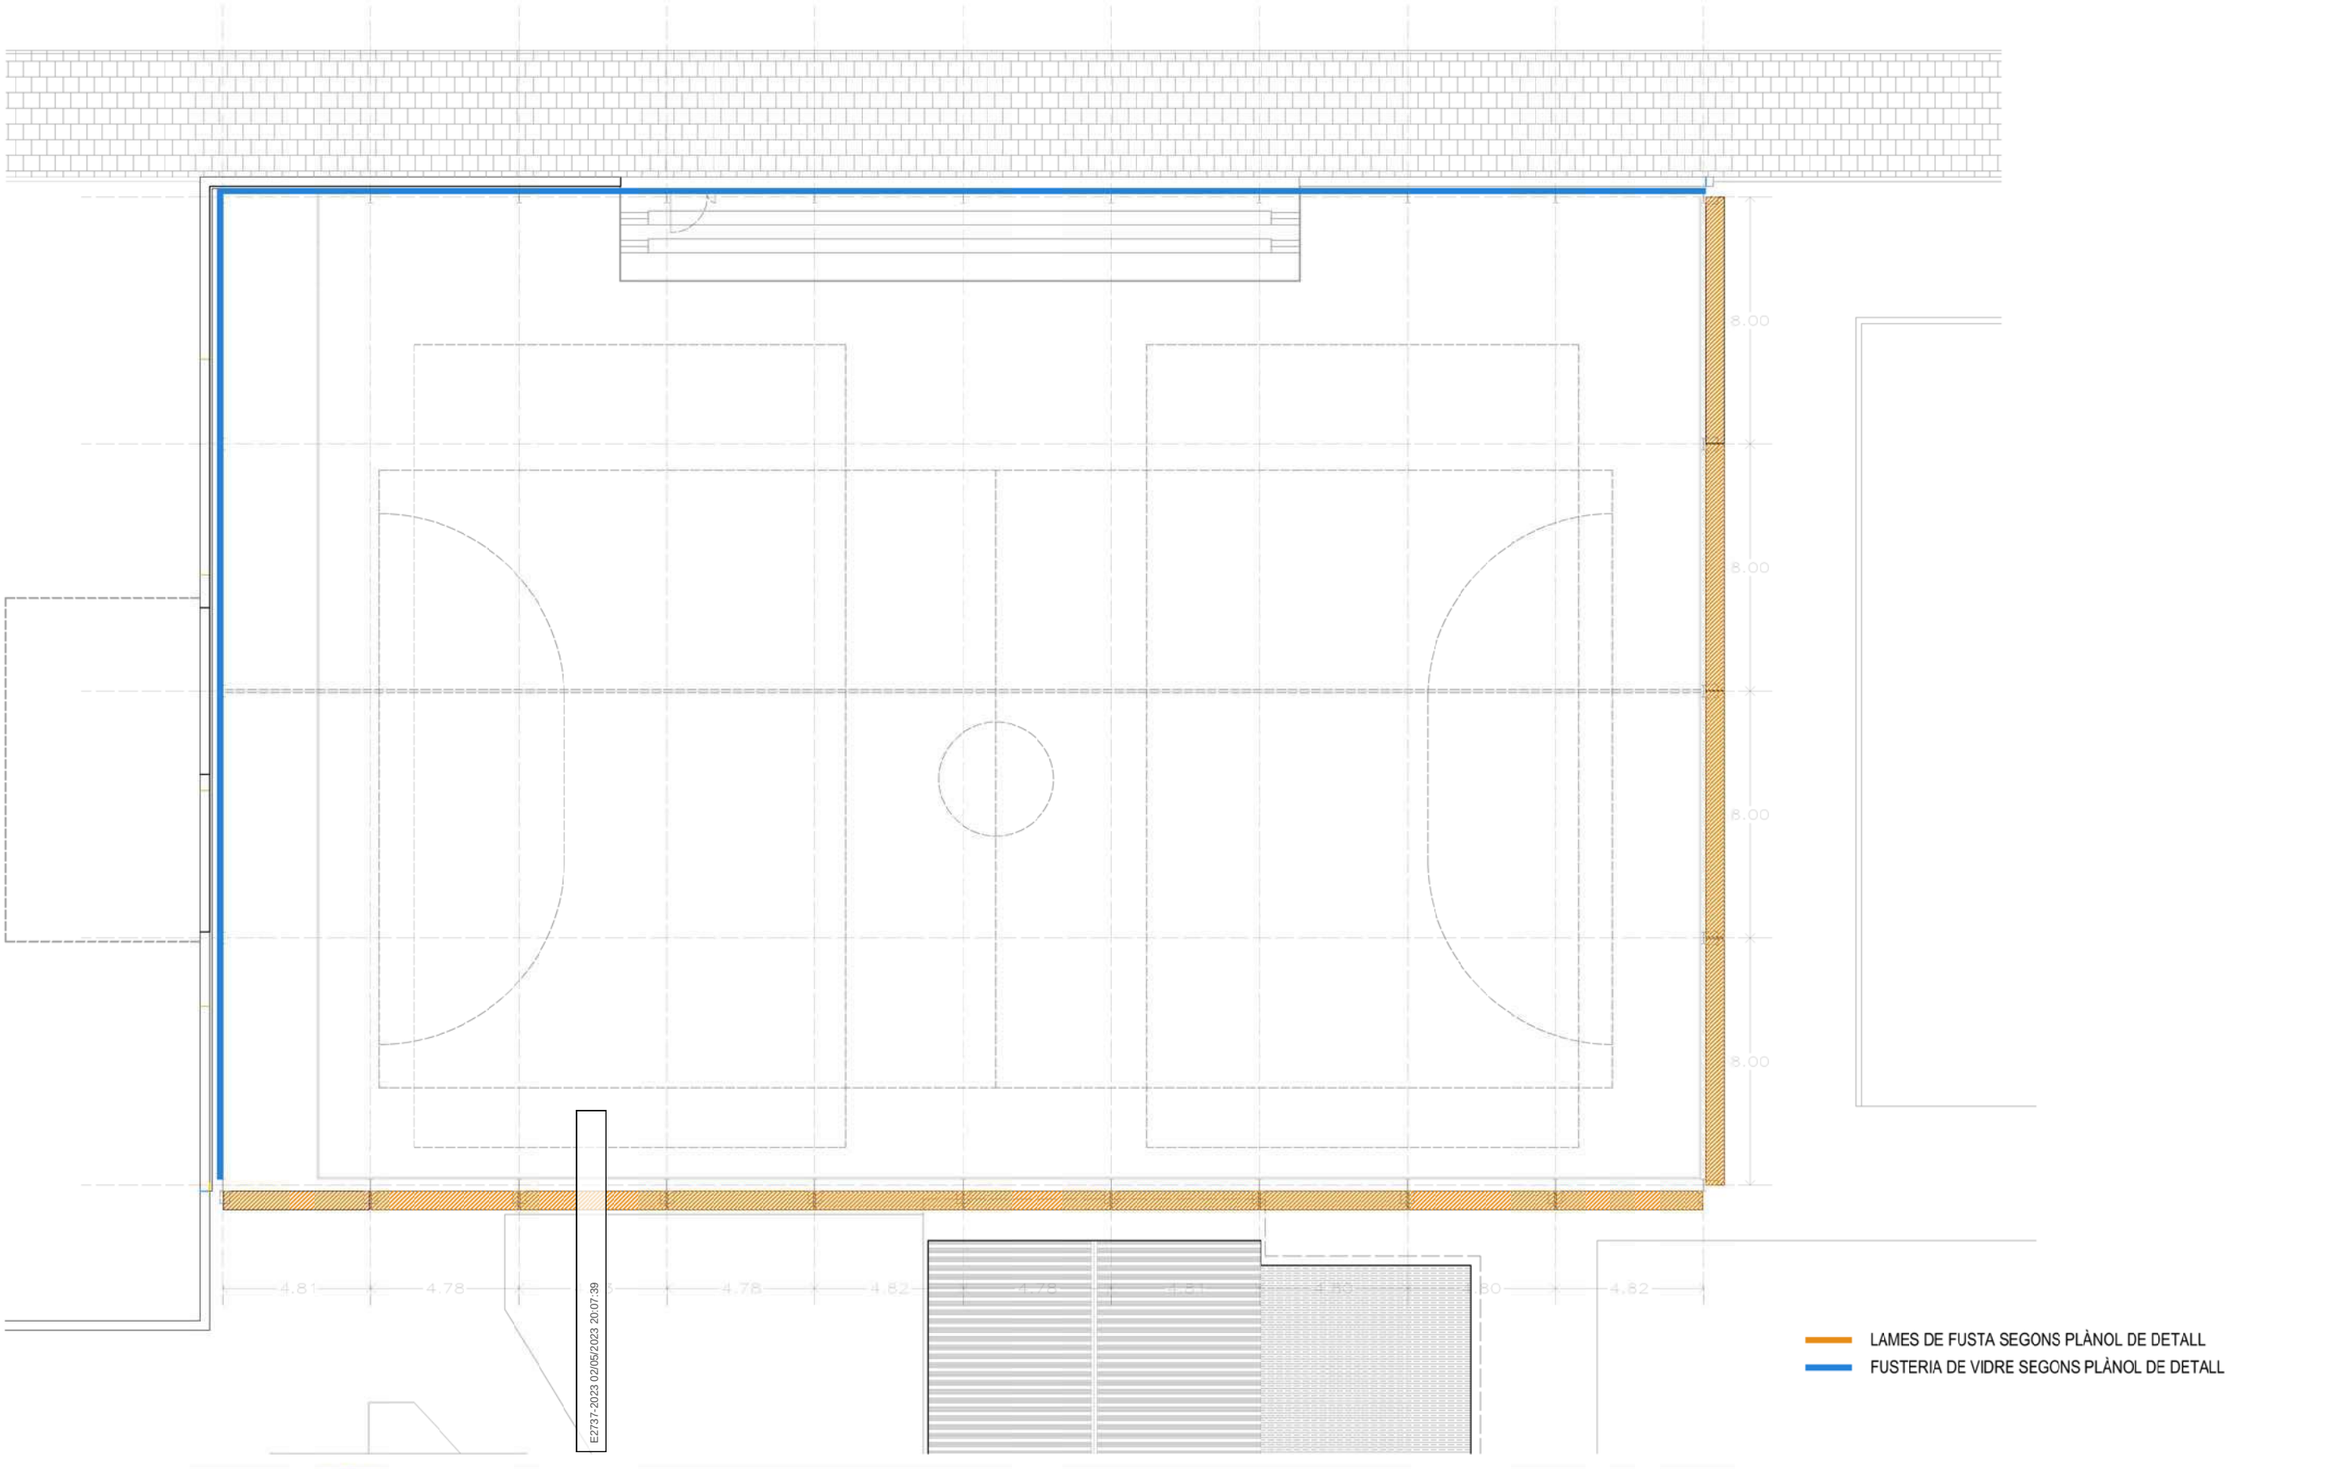

CLIENT

AJUNTAMENT DE COLLBATÓ

Estudi d'Arquitectura
ALEX GALLEGO URBANO-ARQUITECTE
EDUARD MARTÍNEZ-ARQUITECTE COLLABORADOR
CARRER GIRONA N-55, ENT.-1 BARCELONA
08010 BARCELONA. TELEFON 93.481.66.89 ALEX GALLEGO, ARQUITECTE

SIGNAT

NOM PROJECTE
PROJECTE MODIFICAT DEL PROJECTE EXECUTIU
DE TANCAMENT PISTA POLIESPORTIVA
COBERTA I NOUS VESTIDORS DE COLLBATÓ

NOM PLÀNOL
DEFINICIÓ GENERAL - PISTA
PLANTA GENEAL - COTA +4,00

ESCALA
1/200 A3
1/100 A1

DATA
12-2022


NOM ARXIU
212-DG-PISTA-


PLÀNOL
A.07

Aquest document és còpia autèntica segons l'article 27 del Reglament (UE) 910/2014 del 23/07/2015. La seva autenticitat pot ser comprovada al tauler municipal.
CSV:cfe5d7c0-caae-4197-8b90-1220b1400580


CSV: 84a31d70-caae-4197-85a0-1220e1d4058b
Aquest document és Còpia en paper autèntica segons l'article 27 de la Llei 39/2015, de 2 d'octubre. La seva autenticitat pot ser comprovada a l'adreça https://...

E2737-2023 02/05/2023 20:07:39

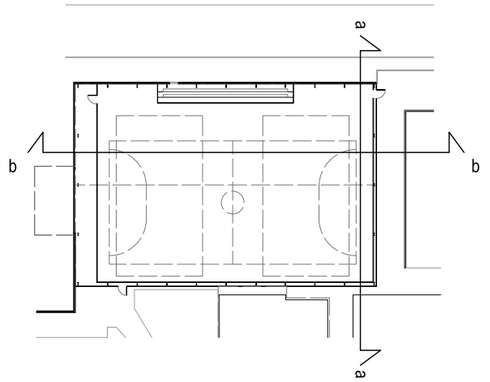

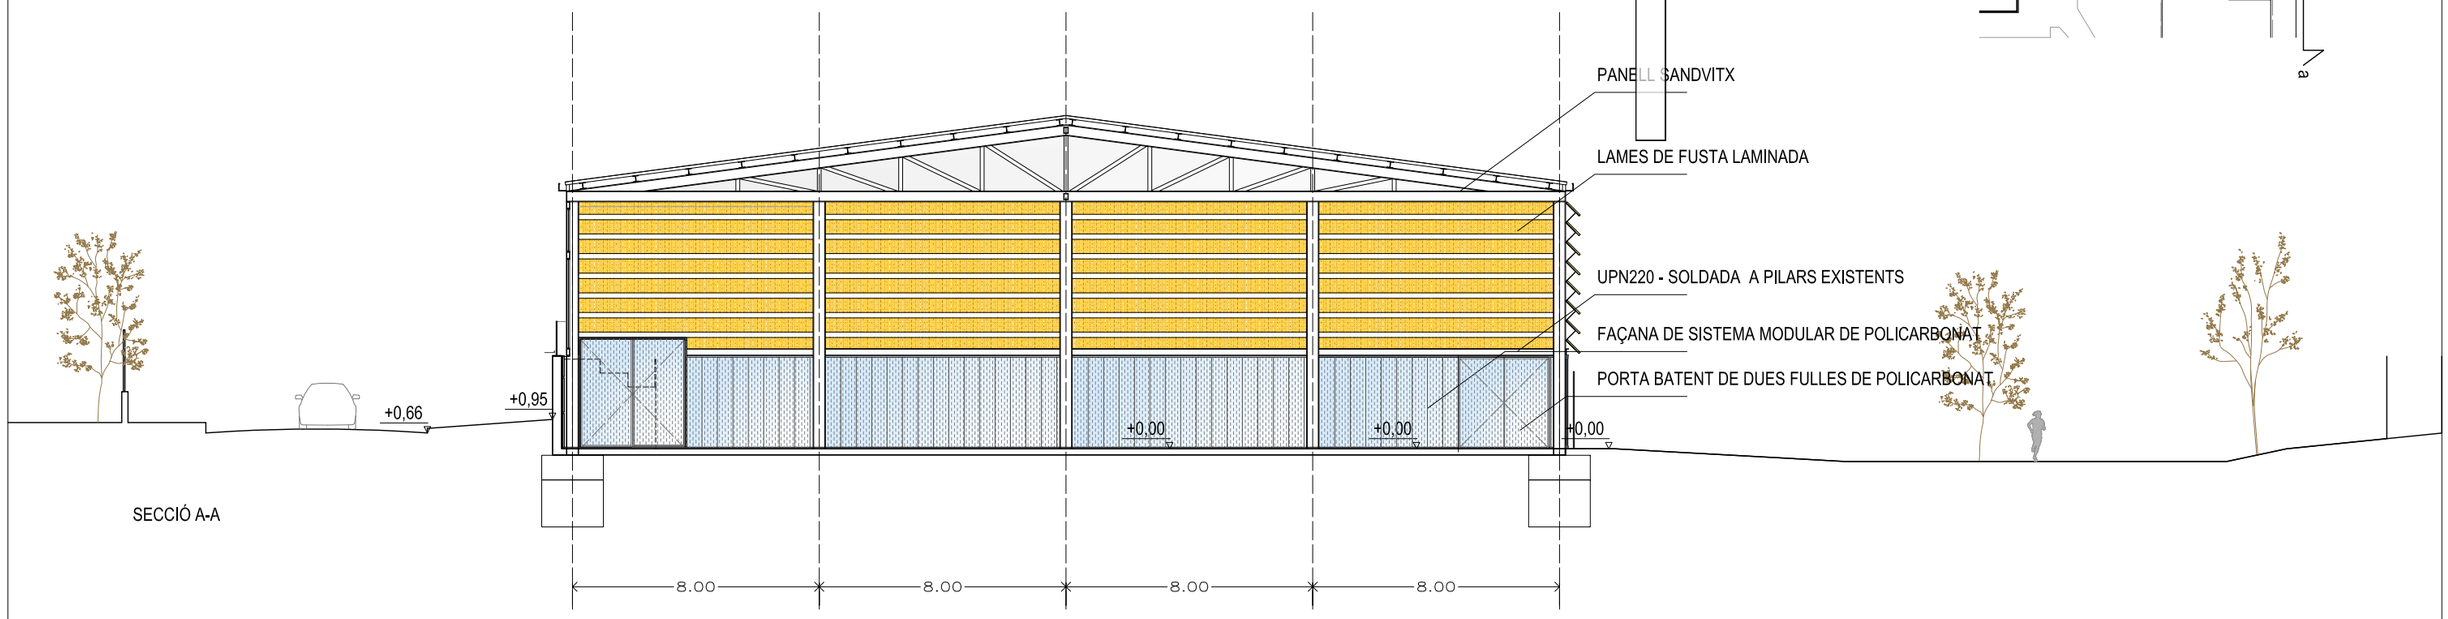

SECCIÓ A-A

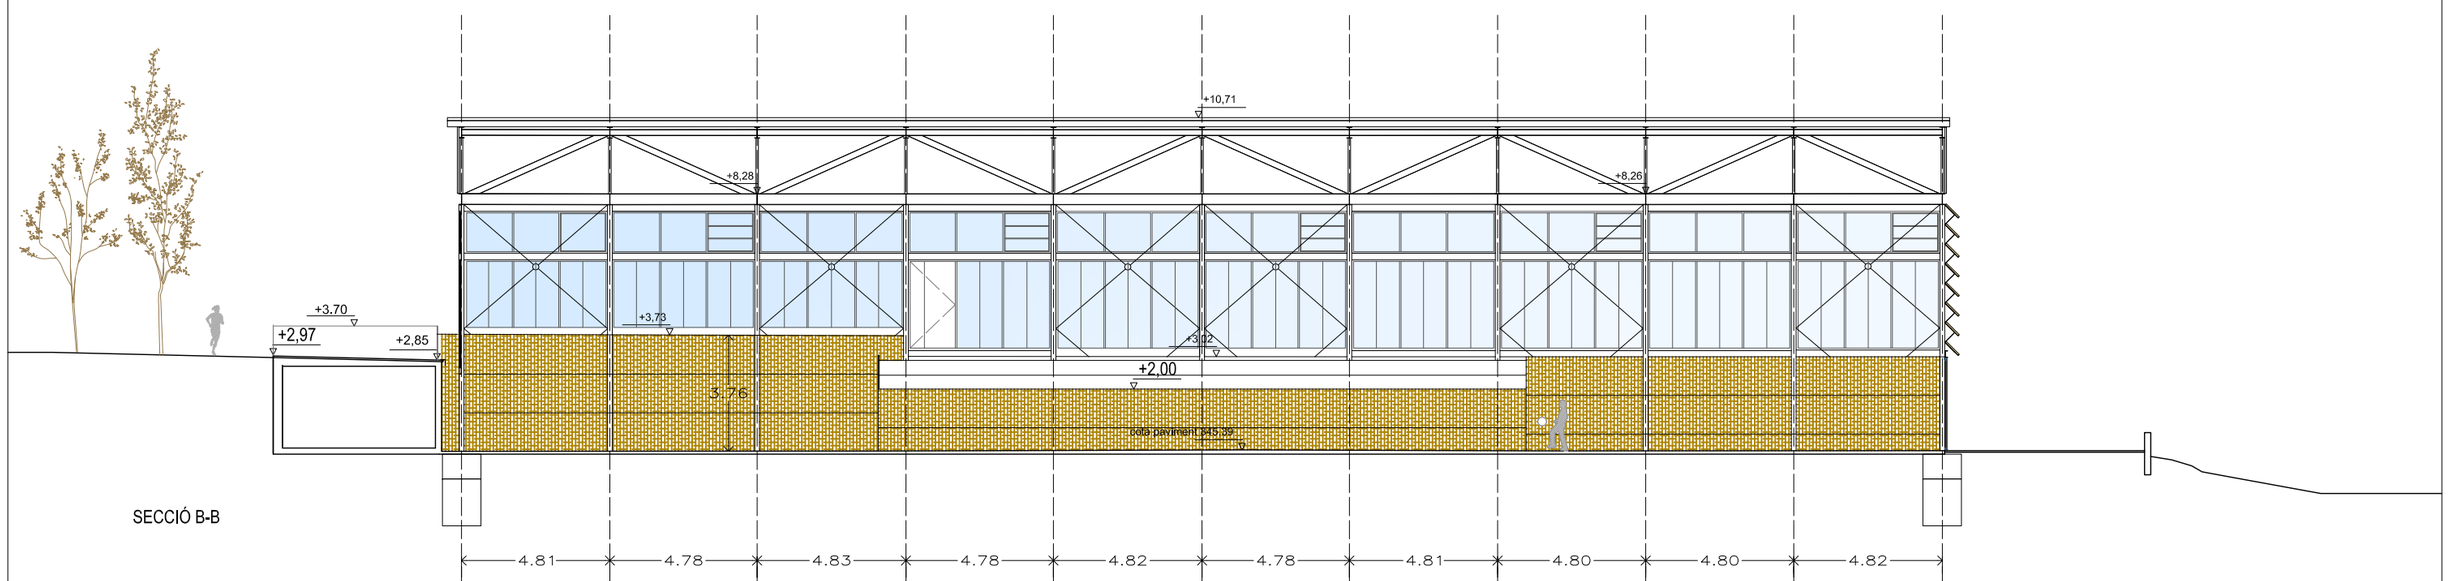


SECCIÓ B-B


CLIENT		SIGNAT	NOM PROJECTE	NOM PLÀNOL	ESCALA	DATA	PLÀNOL
AJUNTAMENT DE COLLBATÓ	Estudi d'Arquitectura ALEX GALLEGO URBANO-ARQUITECTE EDUARD MARTÍNEZ-ARQUITECTE COL·LABORADOR CARRER GIRONA N–55, ENT.–1 BARCELONA 08010 BARCELONA. TELEFON 93.481.66.89 ÀLEX GALLEGO, ARQUITECTE		PROJECTE MODIFICAT DEL PROJECTE EXECUTIU DE TANCAMENT PISTA POLIESPORTIVA COBERTA I NOUS VESTIDORS DE COLLBATÓ	DEFINICIÓ GENERAL - PISTA SECCIONS 1	1/200 A3 1/100 A1	12-2022 NOM ARXIU 213-DG-PISTASEC1	2A.08

CSV: 84a31d70-caae-4197-85a0-1220e1d4058b
Aquest document és Còpia en paper autèntica segons l'article 27 de la Llei 39/2015, de 2 d'octubre. La seva autenticitat pot ser comprovada a l'adreça https://...


E2737-2023 02/05/2023 20:07:39

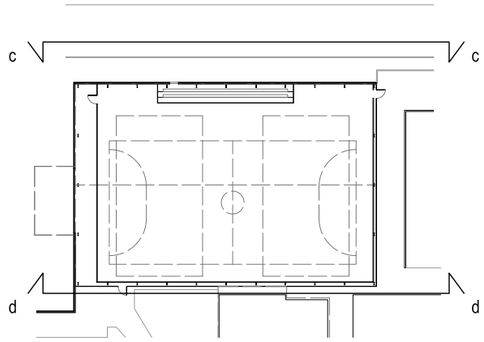

SECCIÓ C-C

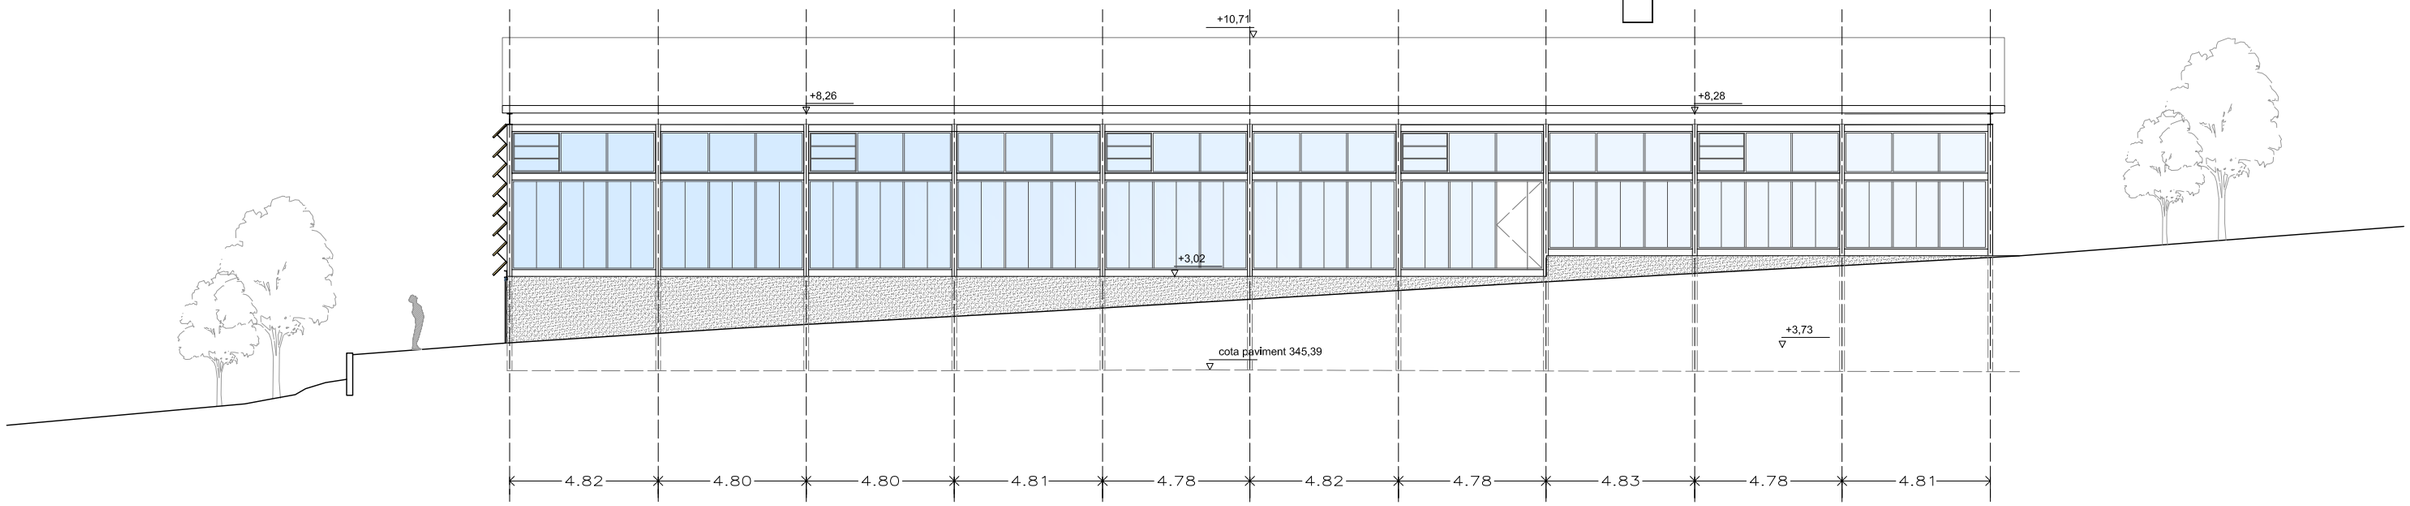


SECCIÓ D-D

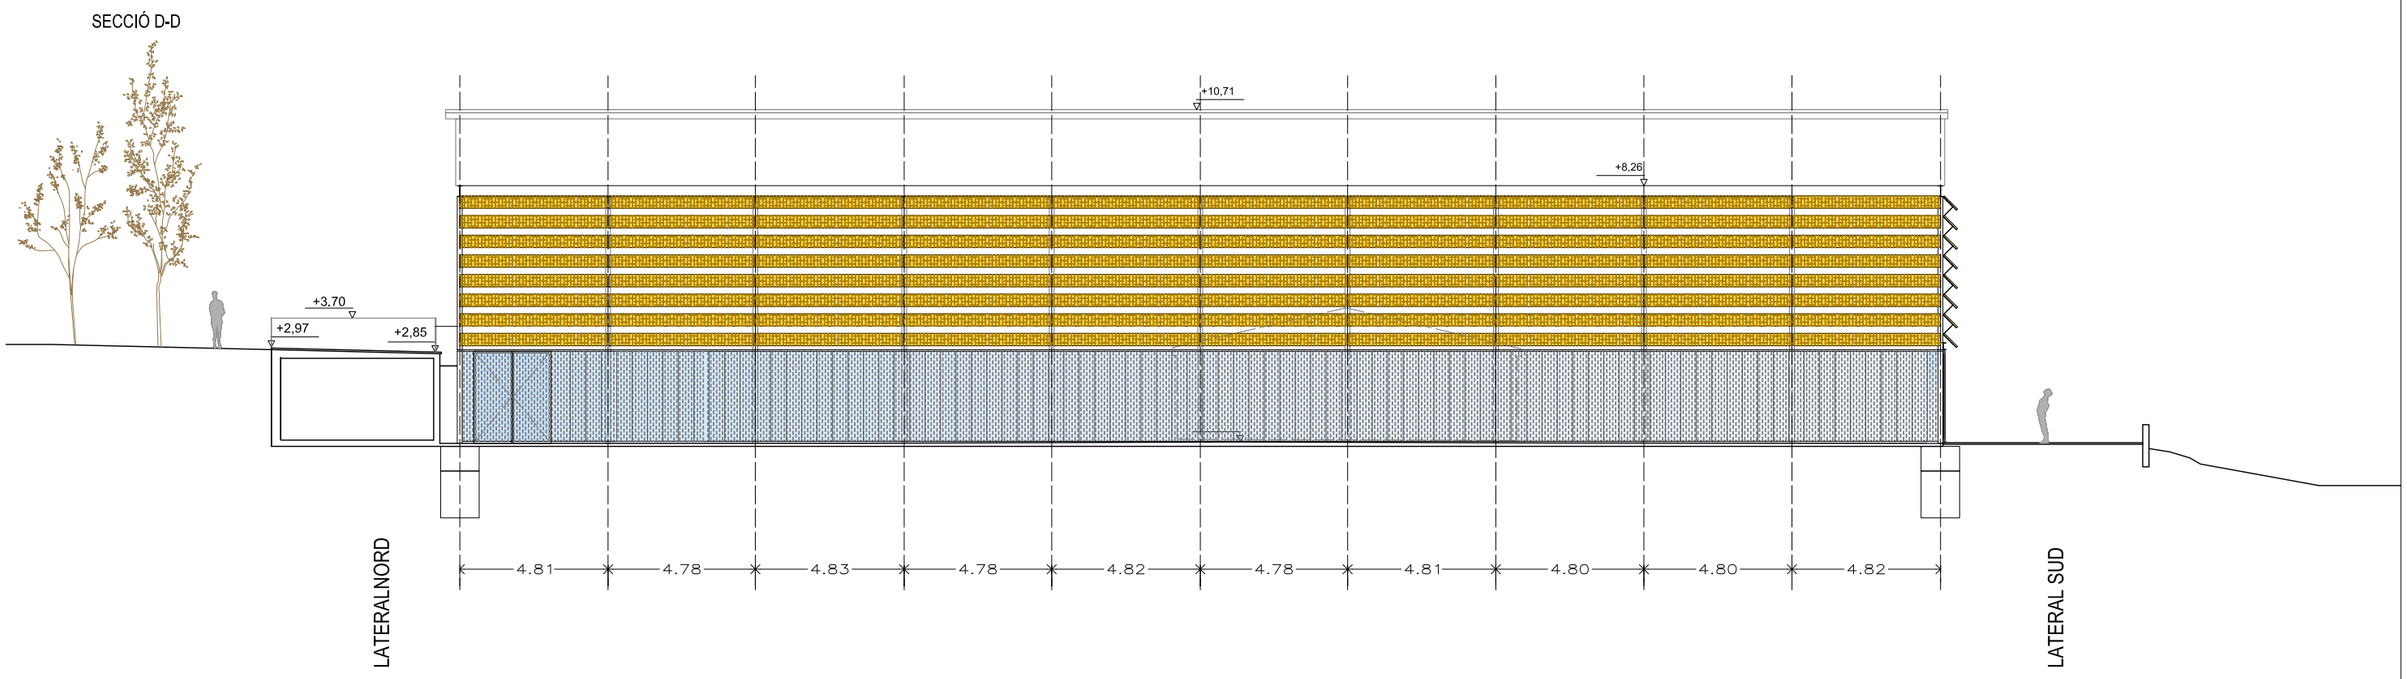


CLIENT AJUNTAMENT DE COLLBATÓ	Estudi d'Arquitectura ALEX GALLEGO URBANO-ARQUITECTE EDUARD MARTÍNEZ-ARQUITECTE COL·LABORADOR CARRER GIRONA N–55, ENT.–1 BARCELONA 08010 BARCELONA. TELEFON 93.481.66.89 ALEX GALLEGO, ARQUITECTE	SIGNAT	NOM PROJECTE PROJECTE MODIFICAT DEL PROJECTE EXECUTIU DE TANCAMENT PISTA POLIESPORTIVA COBERTA I NOUS VESTIDORS DE COLLBATÓ	NOM PLÀNOL DEFINICIÓ GENERAL - PISTA SECCIONS - 2	ESCALA 1/200 A3 1/100 A1	DATA 12-2022 NOM ARXIU 214-DG-PISTASEC2	PLÀNOL 2A.09

CSV: 84a31d70-caae-4197-85a0-1220e1d4058b
Aquest document és Còpia en paper autèntica segons l'article 27 de la Llei 39/2015, de 2 d'octubre. La seva autenticitat pot ser comprovada a l'adreça https://...


E2737-2023 02/05/2023 20:07:39

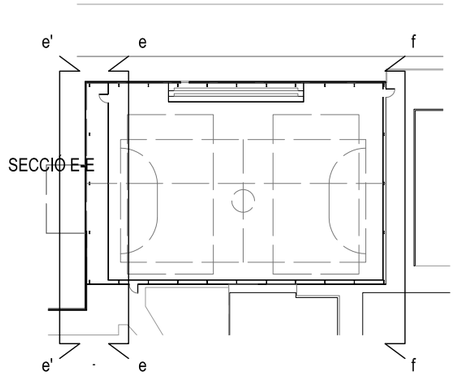


SECCIÓ E-E

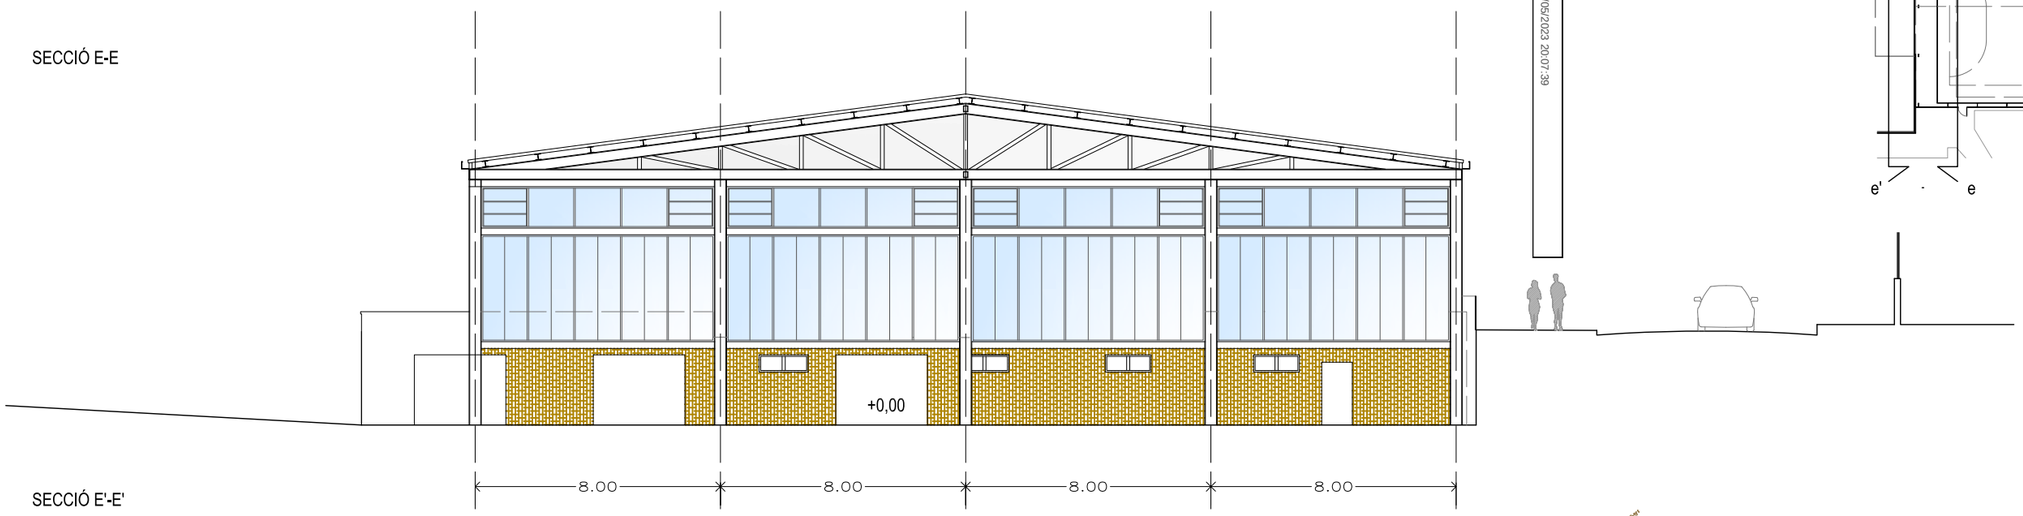

SECCIÓ E'-E'

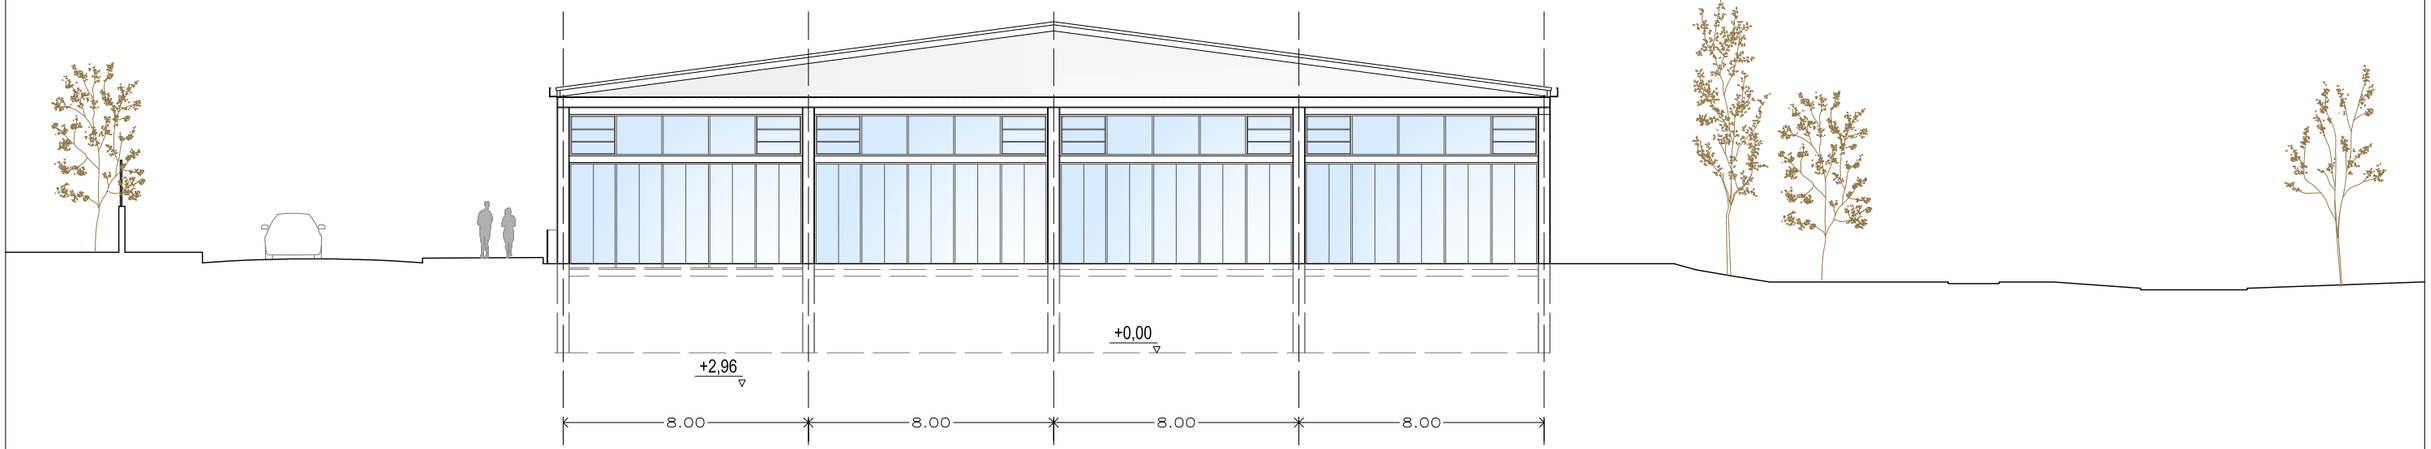

SECCIÓ F-F

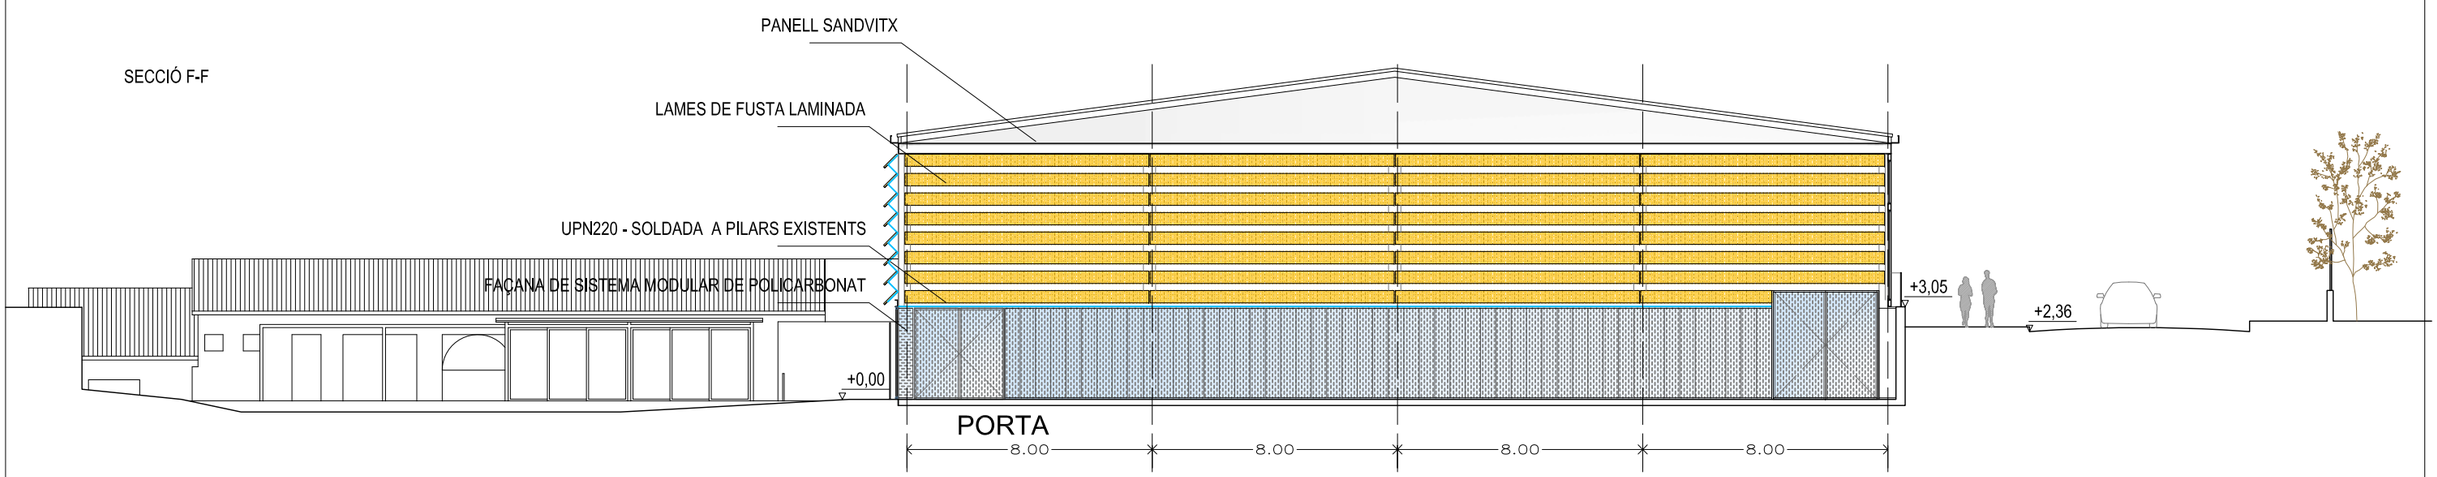

CLIENT
AJUNTAMENT DE COLLBATÓ

Estudi d'Arquitectura
ALEX GALLEGO URBANO-ARQUITECTE
EDUARD MARTÍNEZ-ARQUITECTE COL·LABORADOR
CARRER GIRONA N—55, ENT.—1 BARCELONA
08010 BARCELONA. TELEFON 93.481.66.89 ÀLEX GALLEGO. ARQUITECTE

SIGNAT

NOM PROJECTE
PROJECTE MODIFICAT DEL PROJECTE EXECUTIU DE TANCAMENT PISTA POLIESPORTIVA COBERTA I NOUS VESTIDORS DE COLLBATÓ

NOM PLÀNOL
DEFINICIÓ GENERAL - PISTA
SECCIONS - 3

ESCALA
1/200 A3
1/100 A1


DATA
12-2022

NOM ARXIU
215-DG-PISTASEC3


PLÀNOL
2A.10


CSV: 84a31d70-caae-4197-85a0-1220e1d4058b
Aquest document és Còpia en paper autèntica segons l'article 27 de la Llei 39/2015, de 2 d'octubre. La seva autenticitat pot ser comprovada a l'adreça https://...

SECCIÓ ACTUAL CAMÍ VIANANTS

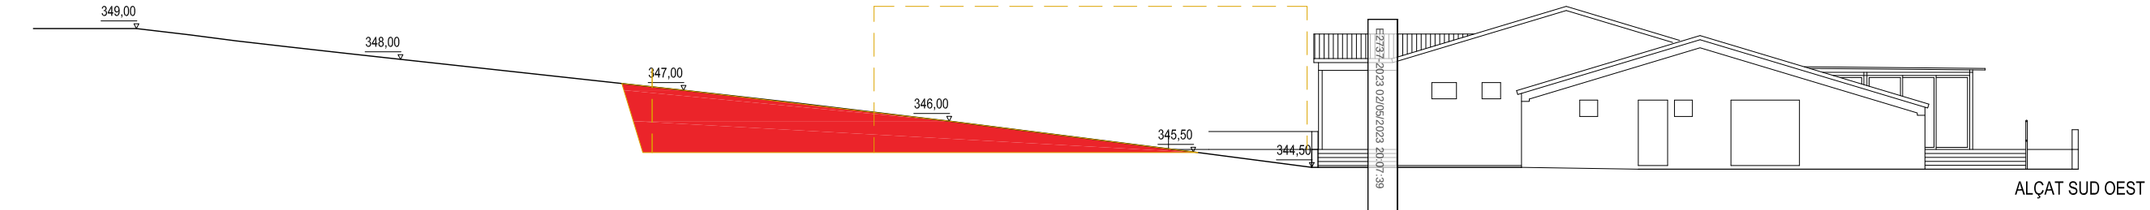

SECCIÓ ACTUAL VEHICLES

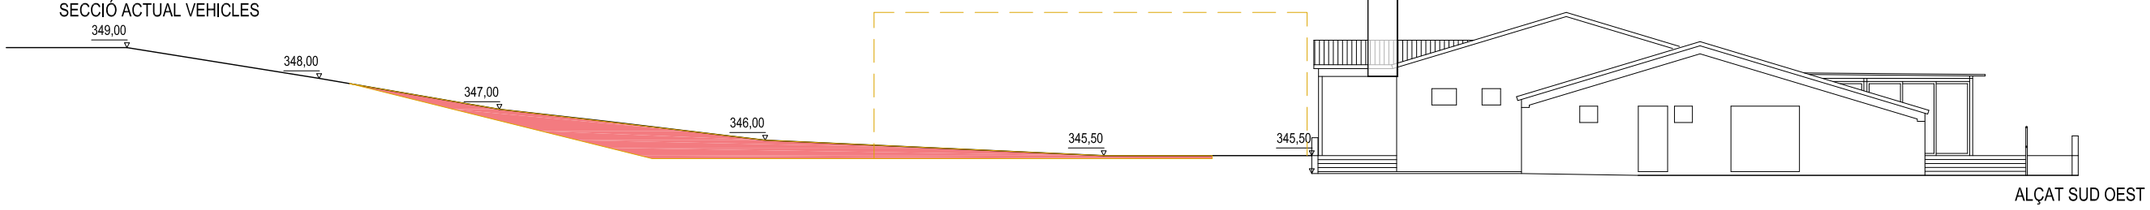

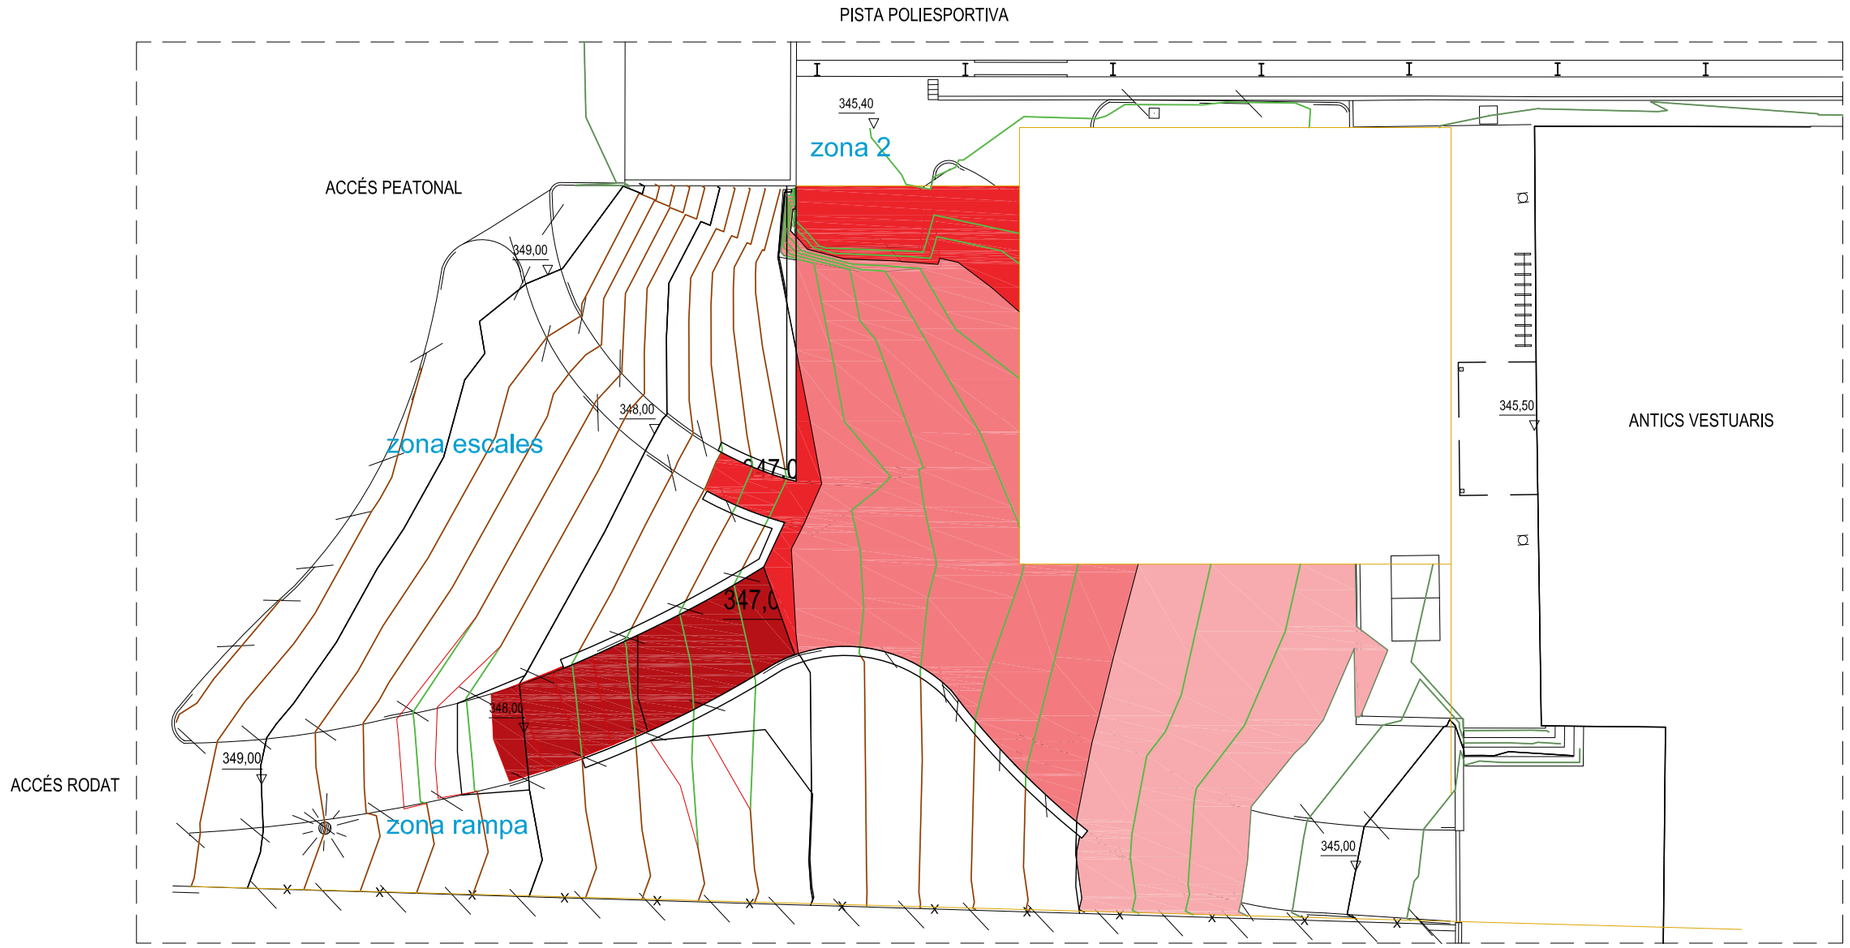

CLIENT AJUNTAMENT DE COLLBATÓ	Estudi d'Arquitectura ALEX GALLEGO URBANO-ARQUITECTE EDUARD MARTÍNEZ-ARQUITECTE COL·LABORADOR CARRER GIRONA N–55, ENT.–1 BARCELONA 08010 BARCELONA. TELEFON 93.481.66.89 ALEX GALLEGO, ARQUITECTE	SIGNAT	NOM PROJECTE PROJECTE MODIFICAT DEL PROJECTE EXECUTIU DE TANCAMENT PISTA POLIESPORTIVA COBERTA I NOUS VESTIDORS DE COLLBATÓ	NOM PLÀNOL DEFINICIÓ GENERAL - URBANITZACIÓ URBANITZACIÓ - EXCAVACIONS	ESCALA 1/200 A3 1/100 A1	DATA 12-2022 NOM ARXIU 231-DG-URBANE	PLÀNOL 2A.11

CSV: 84a31d70-caae-4197-85a0-1220e1d4058b
Aquest document és Còpia en paper autèntica segons l'article 27 de la Llei 39/2015, de 2 d'octubre. La seva autenticitat pot ser comprovada a l'adreça https://...

E2737-2023 02/08/2023 20:07:39

ACCÉS RODAT

ACCÉS PEATONAL

349,00
348,00
347,00
346,00
345,60
345,35

PORTA ACCIONAMENT MECÀNICA
ACCÉS VEHICLES 3,50M

347,00
ZONA CONTENIDORS

ACCÉS PEATONAL 1,40M

ENJARDINAT

SAULÓ

356,45

Carrer d'Occitània

ACCÉS SERVEIS 2,40M

ACCÉS PEATONAL 2,00M

ACCÉS PEATONAL 1,40M

Carrer d'Occitània

TANCA DE FUSTA


TANCA METÀL.LICA AMB ACABAT EXTERIOR DE FUSTA.
TANCA FETA AMB PERFILERIA D'ACER MONTANTS I TRAVESSERS I ACABAT AMB TAULELLS DE FUSTA MASSISSA TRACTAT PER A EXTERIOR I COLLADA A PERFILS AMB TORNILLERIA D'INOX.
TRAM OEST INCORPORA PORTA ACCÉS PRACTICABLE DiACER I REVESTIT DE FUSTA

TANCA TIPUS FAX DH de 200cm ALÇADA

TANCA METÀL?LICA, MODEL FAX DH, DE LA CASA RIVISA, O EQUIVALENT, FORMADA PER:
- PANELLS MODULARS DE MALLA ELECTROSOLDADA DE 200X50MM DE PAS, I RODONS HORITZONTALS DOBLES

XIM DE DIÀMETRE I VERTICALS DE 6MM DE DIAMETRE, AMB ALÇADA DE MÒDULS VARIABLES, SEGONS EL NCAMENT, AMB ESPECEJAMENT SEGONS PLÀNOLS I/O INDICACIONS DE LA D.F.
- MUNTANTS VERTICALS AMB TUB LUX 50/80, AMB CARGOLS DE FIXACIÓ (PER A MÒDULS DE FINS A 2118 MM D'ALÇADA), O PERFILS LAMINATS EN CALENT TIPUS IPE-100, ACABAT PINTAT IGUAL QUE LA RESTA DE LA TANCA, PER A ALÇADES SUPERIORS A 2118 MM, AMB SEPARACIÓ ENTRE EIXOS ESTANDAR DE 253 CM, EXCEPTE MÒDULS ESPECIALS, AMB SEPARACIÓ VARIABLE, SEGONS ESPECEJAMENT DEFINIT ALS PLÀNOLS I/O INDICACIONS DE LA D.F.
- FIXACIÓ DELS PALS ENCASTATS A MURS DE FORMIGÓ AMB UN ENCASTAMENT MÍNIM DE 40CM, SEGONS INDICACIONS DE LA D.F.
- TOT EL CONJUNT D'ACER GALVANITZAT EN CALENT I PLASTIFICATS TIPUS RIVISA PROTECTLINE PLUS AMB COLOR RAL 9006.

INCLOU P.P. DE PLAQUES DE FIXACIÓ DE MUNTANTS, PECES D'ANCORATGE, MATERIAL DE MUNTATGE, BASTIDORS AMB FORATS COLISSOS, UNIONS MECÀNIQUES, DE PECES ESPECIALS, RETALLS, SOLAPAMENTS, I TOTS ELS MATERIALS I/O ELEMENTS AUXILIARS NEECESSARIS PER A DEIXAR L'ELEMENT TOTALMENT ACABAT, SEGONS PLÀNOLS DE DETALLS I/O INDICACIONS DE LA D.F.

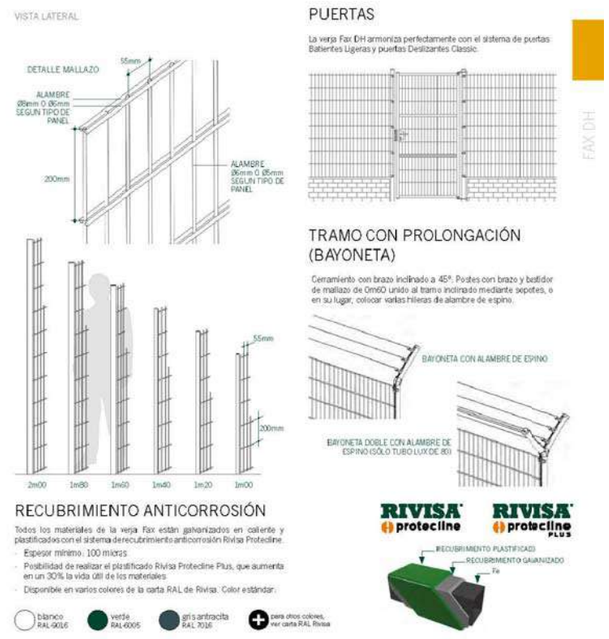


ENJARDINAT

SAULÓ

CLIENT AJUNTAMENT DE COLLBATÓ	Estudi d'Arquitectura ALEX GALLEGO URBANO-ARQUITECTE EDUARD MARTÍNEZ-ARQUITECTE COL·LABORADOR CARRER GIRONA N-55, ENT.-1 BARCELONA 08010 BARCELONA. TELEFON 93.481.66.89 ALEX GALLEGO. ARQUITECTE SIGNAT	NOM PROJECTE PROJECTE MODIFICAT DEL PROJECTE EXECUTIU DE TANCAMENT PISTA POLIESPORTIVA COBERTA I NOUS VESTIDORS DE COLLBATÓ	NOM PLÀNOL DEFINICIÓ GENERAL DEL PROJECTE URBANITZACIÓ TANQUES	ESCALA 1/200 A3 1/100 A1	DATA 12-2022 NOM ARXIU 212-DG-A-URBANT	PLÀNOL 2A.12

CSV: 84a31d70-caae-4197-85a0-1220e1d4058b
Aquest document és Còpia en paper autèntica segons l'article 27 de la Llei 39/2015, de 2 d'octubre. La seva autenticitat pot ser comprovada a l'adreça https://...

E2737-2023 02/05/2023 20:07:39

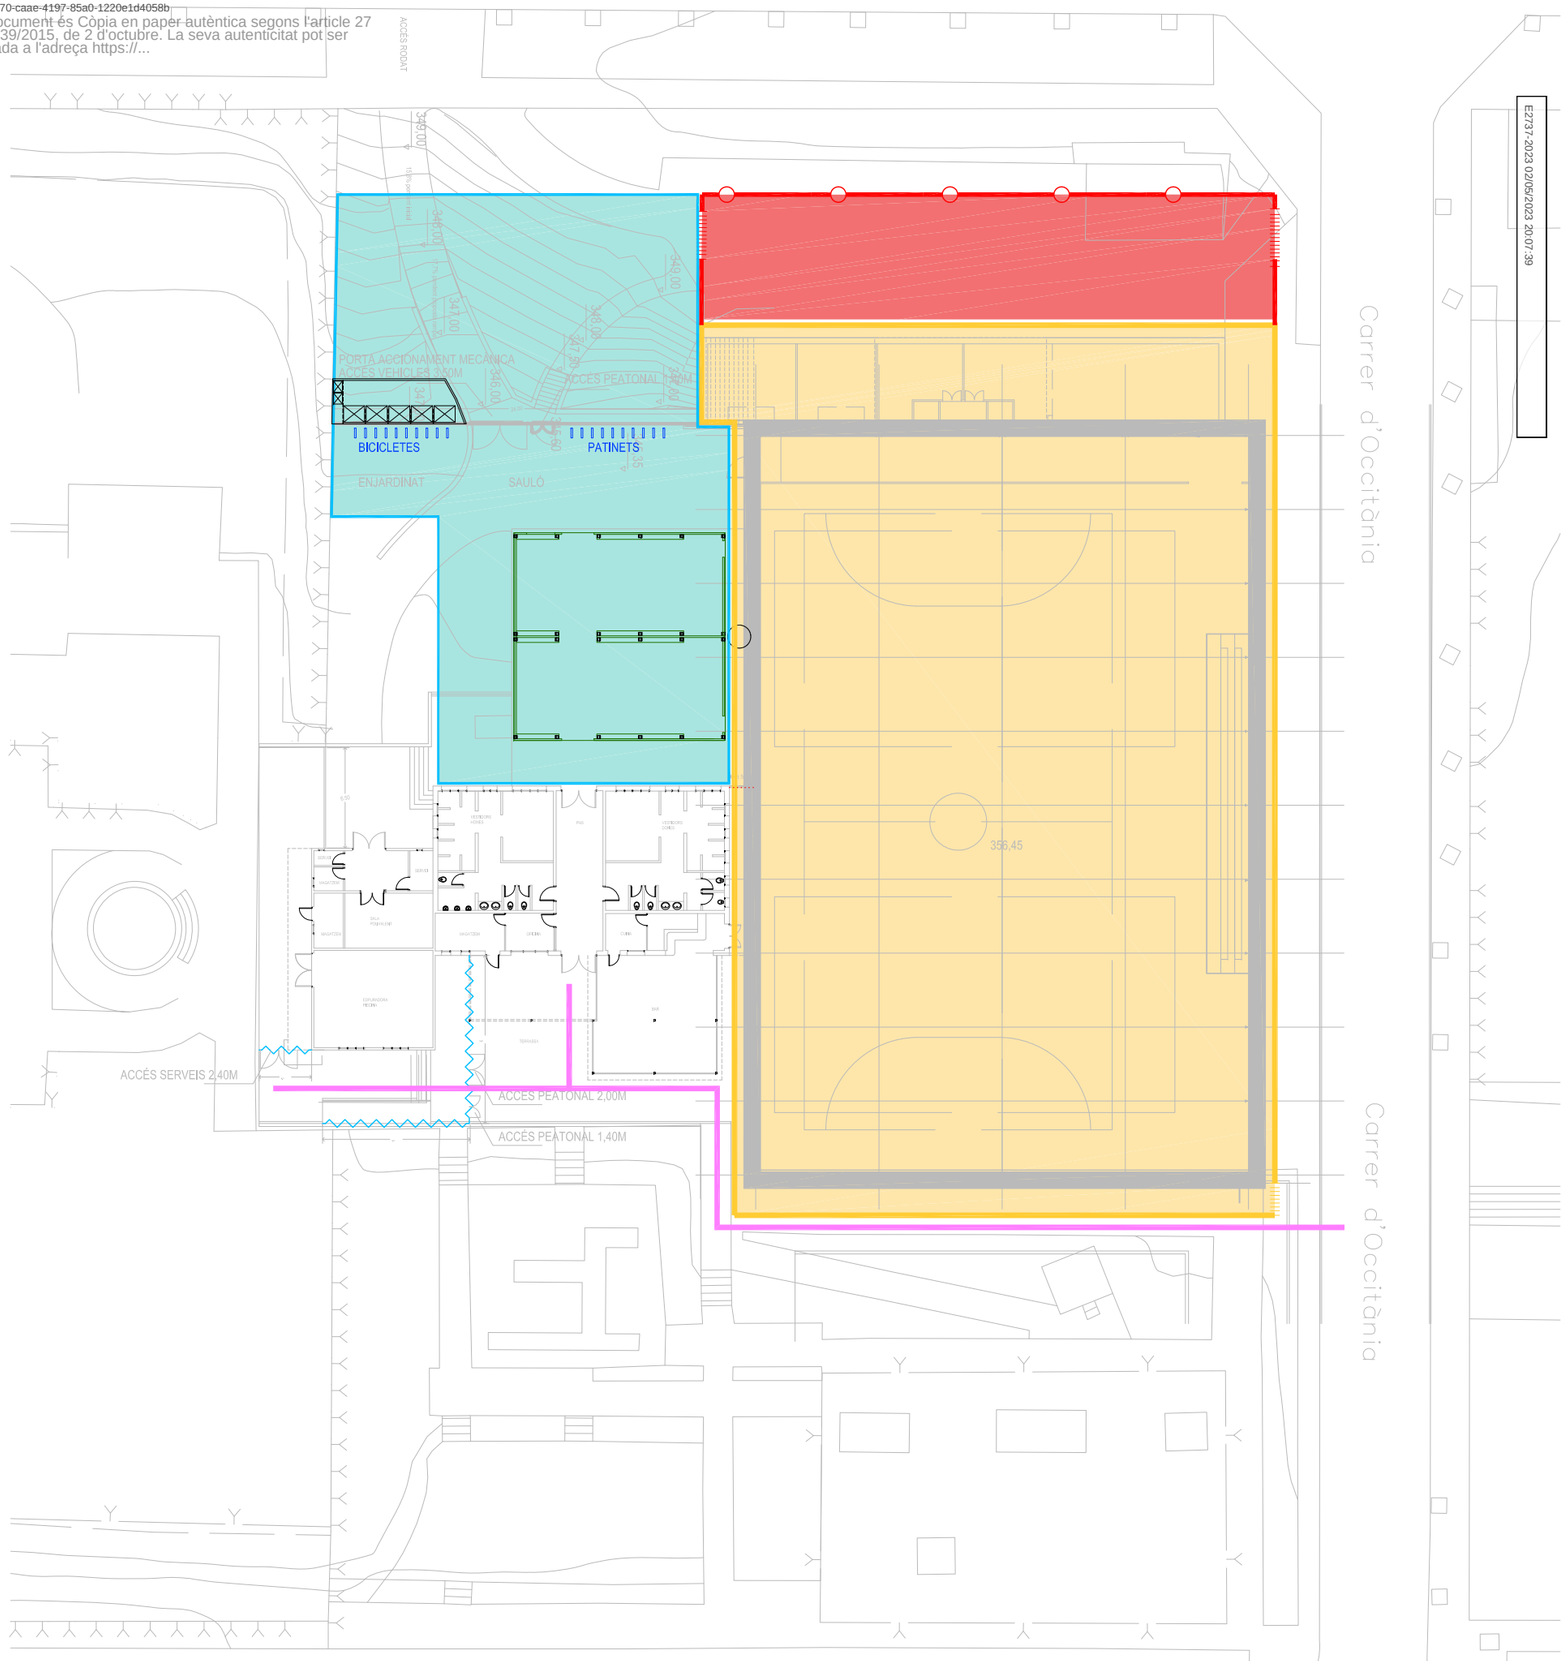

ITINERARI ADAPTAT

APARCAMENT DE BICICLETES I PATINETS

NOVES TANQUES URBANITZACIÓ

TANCA D'OBRA FASE: URBANITZACIÓRA

SOLAR FASE A: URBANITZACIÓRA

TANCA D'OBRA FASE: TANCAMENT SEMIPERMEABLE


SOLAR FASE A: TANCAMENT SEMIPERMEABLE

TANCA D'OBRA ZONA COMÚ CASETES I MAGATZEM

SOLAR CIMÚ FASES CASETES I MAGATZEM

TANCA D'OBRA FASE: NOUS VESTIDORS

SOLAR FASE B: NOUS VESTIDORS

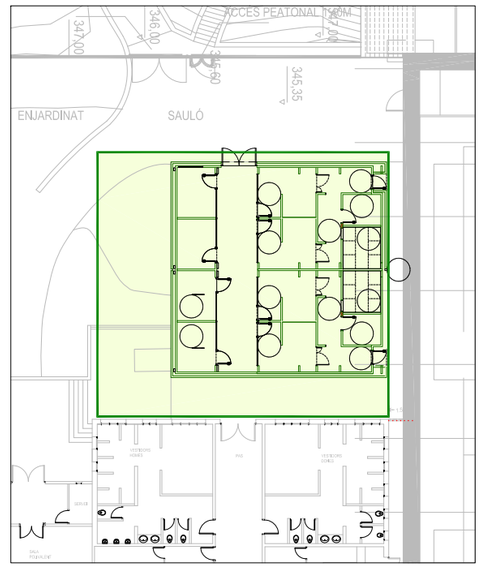

CLIENT
AJUNTAMENT DE COLLBATÓ

Estudi d'Arquitectura
ALEX GALLEGO URBANO-ARQUITECTE
EDUARD MARTÍNEZ-ARQUITECTE COL·LABORADOR
CARRER GIRONA N-55, ENT.-1 BARCELONA
08010 BARCELONA. TELEFON 93.481.66.89 ÀLEX GALLEGO, ARQUITECTE

SIGNAT

NOM PROJECTE
PROJECTE MODIFICAT DEL PROJECTE EXECUTIU DE TANCAMENT PISTA POLIESPORTIVA COBERTA I NOUS VESTIDORS DE COLLBATÓ

NOM PLÀNOL
DEFINICIÓ GENERAL DEL PROJECTE
FASES EXECUCIÓ - ACCESSIBILITAT

ESCALA
1/200 A3
1/100 A1


DATA
12-2022

NOM ARXIU
213-DG-A-FASES-AC

PLÀNOL
2A.13

CSV: 84a31d70-caae-4197-85a0-1220e1d4058b
Aquest document és Còpia en paper autèntica segons l'article 27 de la Llei 39/2015, de 2 d'octubre. La seva autenticitat pot ser comprovada a l'adreça https://...

E2737-2023 02/05/2023 20:07:39

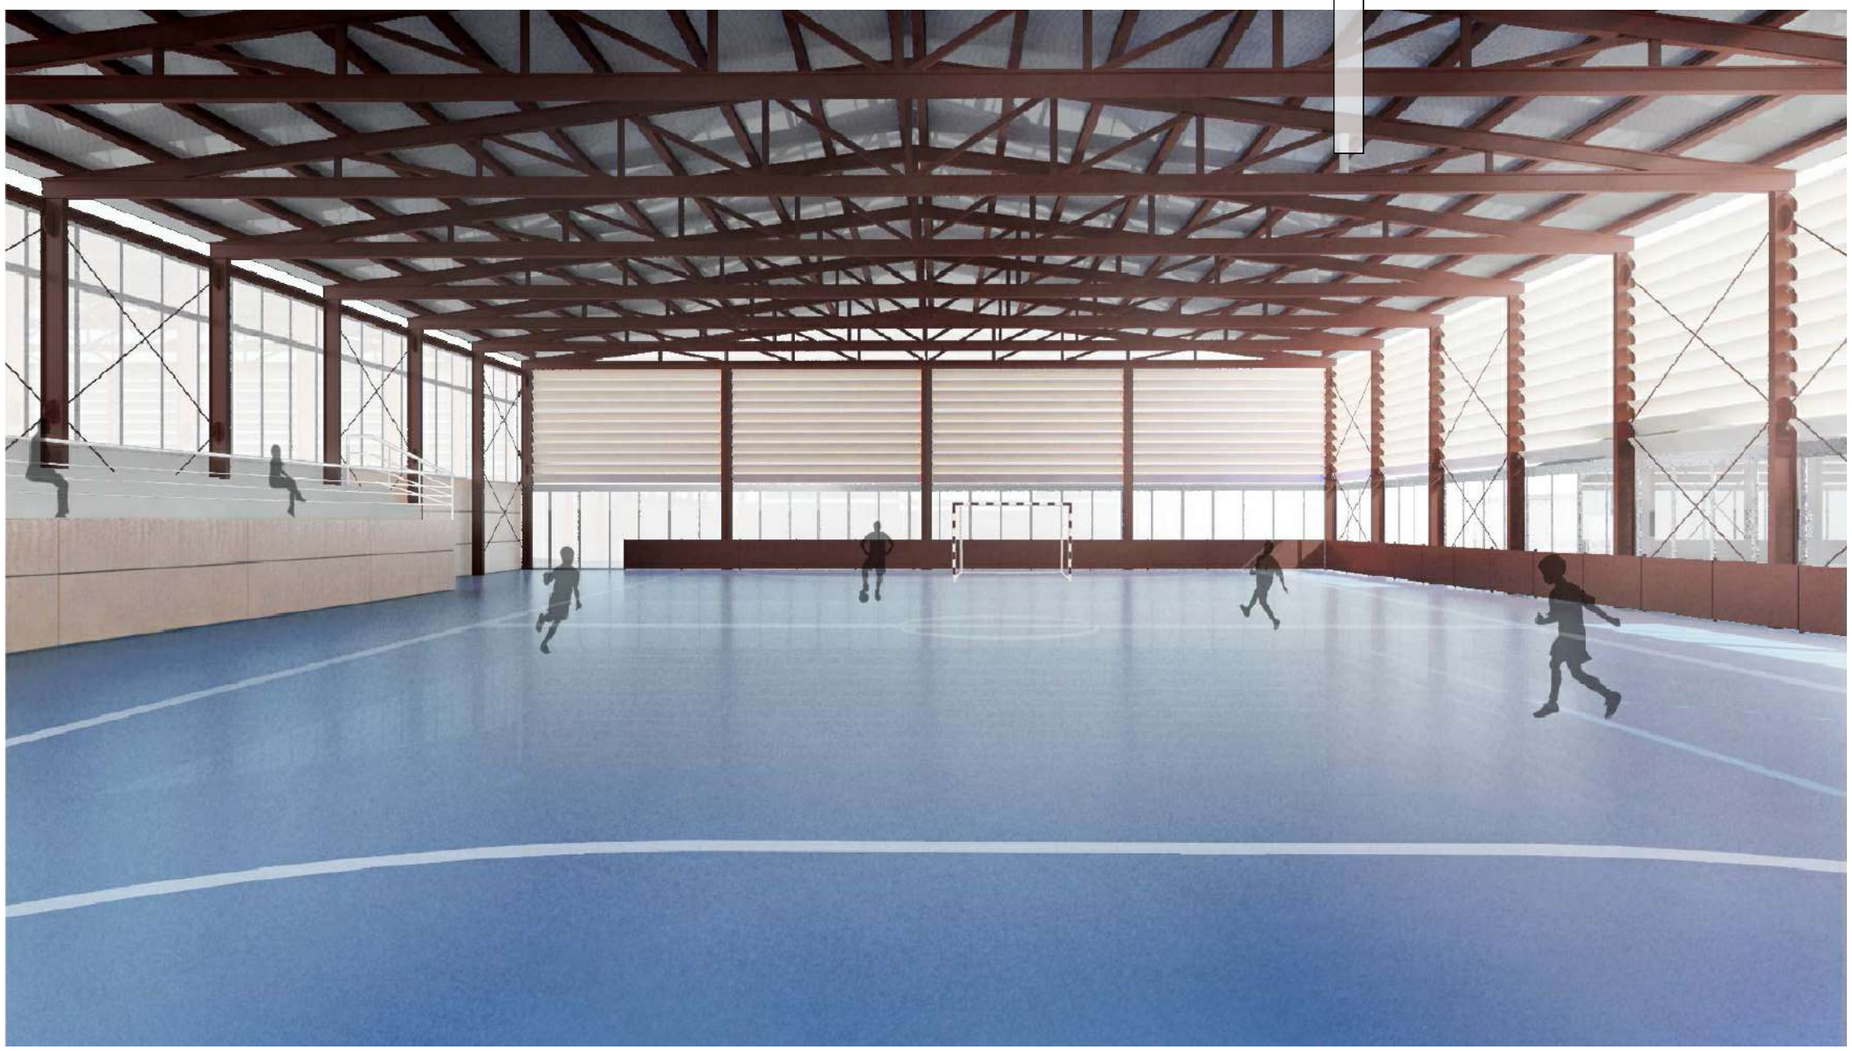

CLIENT
AJUNTAMENT DE COLLBATÓ

Estudi d'Arquitectura
ALEX GALLEGO URBANO-ARQUITECTE
EDUARD MARTÍNEZ-ARQUITECTE COL·LABORADOR
CARRER GIRONA N-55, ENT.-1 BARCELONA
08010 BARCELONA. TELEFON 93.481.66.89 ÀLEX GALLEGO, ARQUITECTE

SIGNAT

NOM PROJECTE
PROJECTE MODIFICAT DEL PROJECTE EXECUTIU DE TANCAMENT PISTA POLIESPORTIVA COBERTA I NOUS VESTIDORS DE COLLBATÓ

NOM PLÀNOL
DEFINICIÓ GENERAL DEL PROJECTE
VISTA INTERIOR -1

ESCALA
1/200 A3
1/100 A1

DATA
12-2022

NOM ARXIU
242-DG-IMATGES2

PLÀNOL
2A.14

CSV: 84a31d70-caae-4197-85a0-1220e1d4058b
Aquest document és Còpia en paper autèntica segons l'article 27 de la Llei 39/2015, de 2 d'octubre. La seva autenticitat pot ser comprovada a l'adreça https://...

E2737-2023 02/05/2023 20:07:39



CLIENT
AJUNTAMENT DE COLLBATÓ

Estudi d'Arquitectura
ALEX GALLEGO URBANO-ARQUITECTE
EDUARD MARTÍNEZ-ARQUITECTE COL·LABORADOR
CARRER GIRONA N-55, ENT.-1 BARCELONA
08010 BARCELONA. TELEFON 93.481.66.89 ÀLEX GALLEGO, ARQUITECTE

SIGNAT

NOM PROJECTE
PROJECTE MODIFICAT DEL PROJECTE EXECUTIU DE TANCAMENT PISTA POLIESPORTIVA COBERTA I NOUS VESTIDORS DE COLLBATÓ

NOM PLÀNOL
DEFINICIÓ GENERAL DEL PROJECTE
VISTA INTERIOR -2


ESCALA
1/200 A3
1/100 A1


DATA
12-2022

NOM ARXIU
243-DG-IMATGES3


PLÀNOL
2A.15


CSV: 84a31d70-caae-4197-85a0-1220e1d4058b
Aquest document és Còpia en paper autèntica segons l'article 27 de la Llei 39/2015, de 2 d'octubre. La seva autenticitat pot ser comprovada a l'adreça https://...

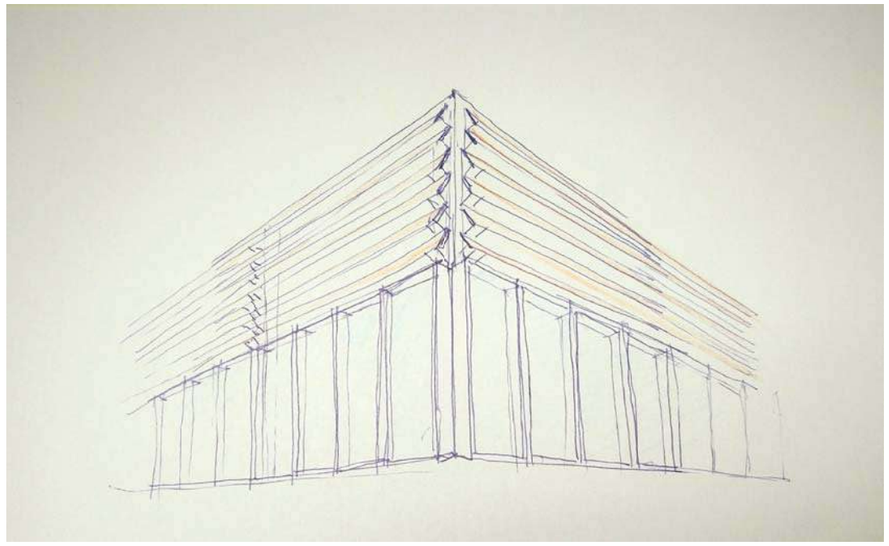


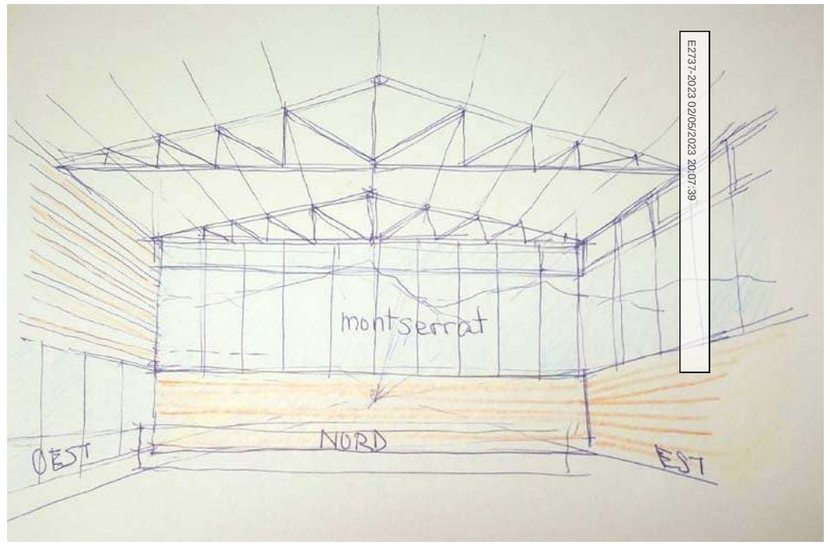


E2737-2023 02/05/2023 20:07:39

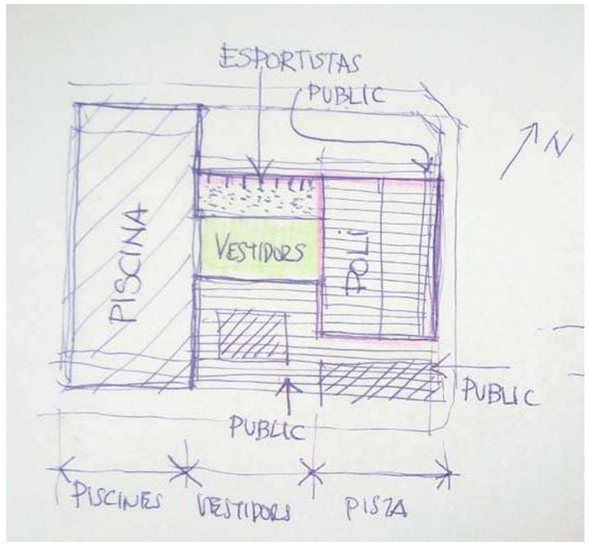

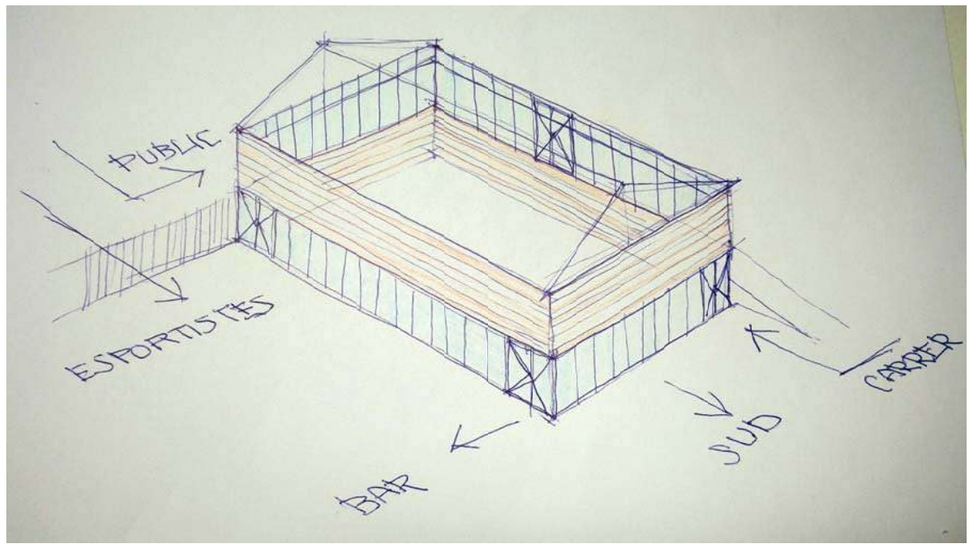

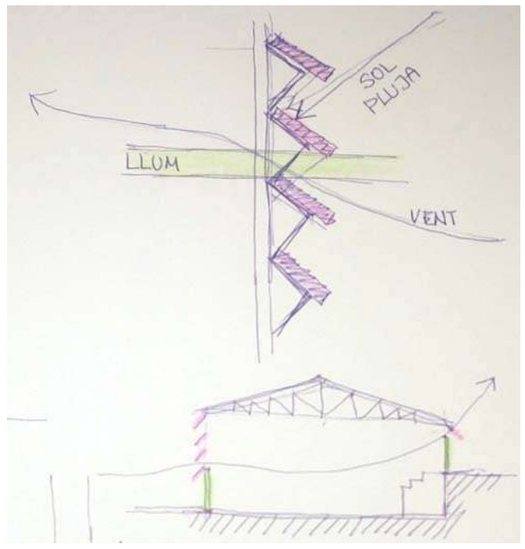

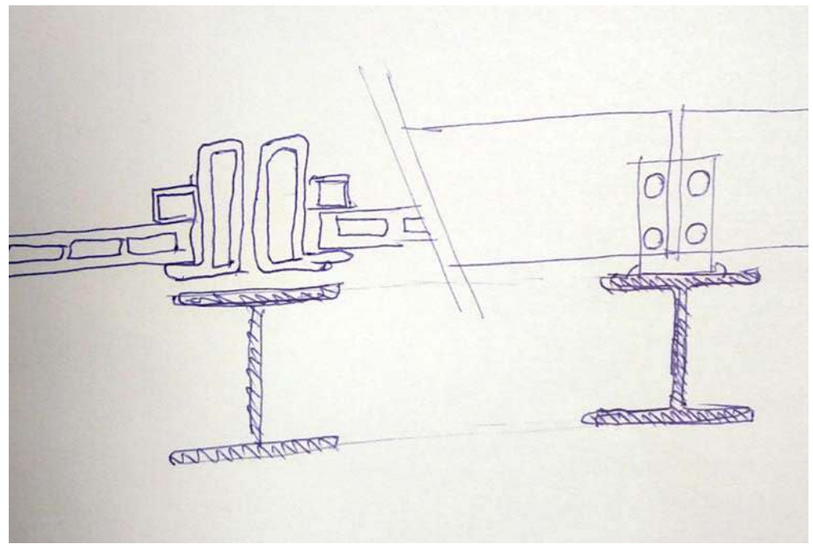

CLIENT
AJUNTAMENT DE COLLBATÓ

Estudi d'Arquitectura
ALEX GALLEGO URBANO-ARQUITECTE
EDUARD MARTÍNEZ-ARQUITECTE COL·LABORADOR
CARRER GIRONA N-55, ENT.-1 BARCELONA
08010 BARCELONA. TELEFON 93.481.66.89 ALEX GALLEGO, ARQUITECTE

SIGNAT

NOM PROJECTE
PROJECTE MODIFICAT DEL PROJECTE EXECUTIU DE TANCAMENT PISTA POLIESPORTIVA COBERTA I NOUS VESTIDORS DE COLLBATÓ


NOM PLÀNOL
DEFINICIÓ GENERAL DEL PROJECTE
CROQUIS

ESCALA
1/200 A3
1/100 A1

DATA
12-2022

NOM ARXIU
244-DG-IMATGES4

PLÀNOL
2A.16

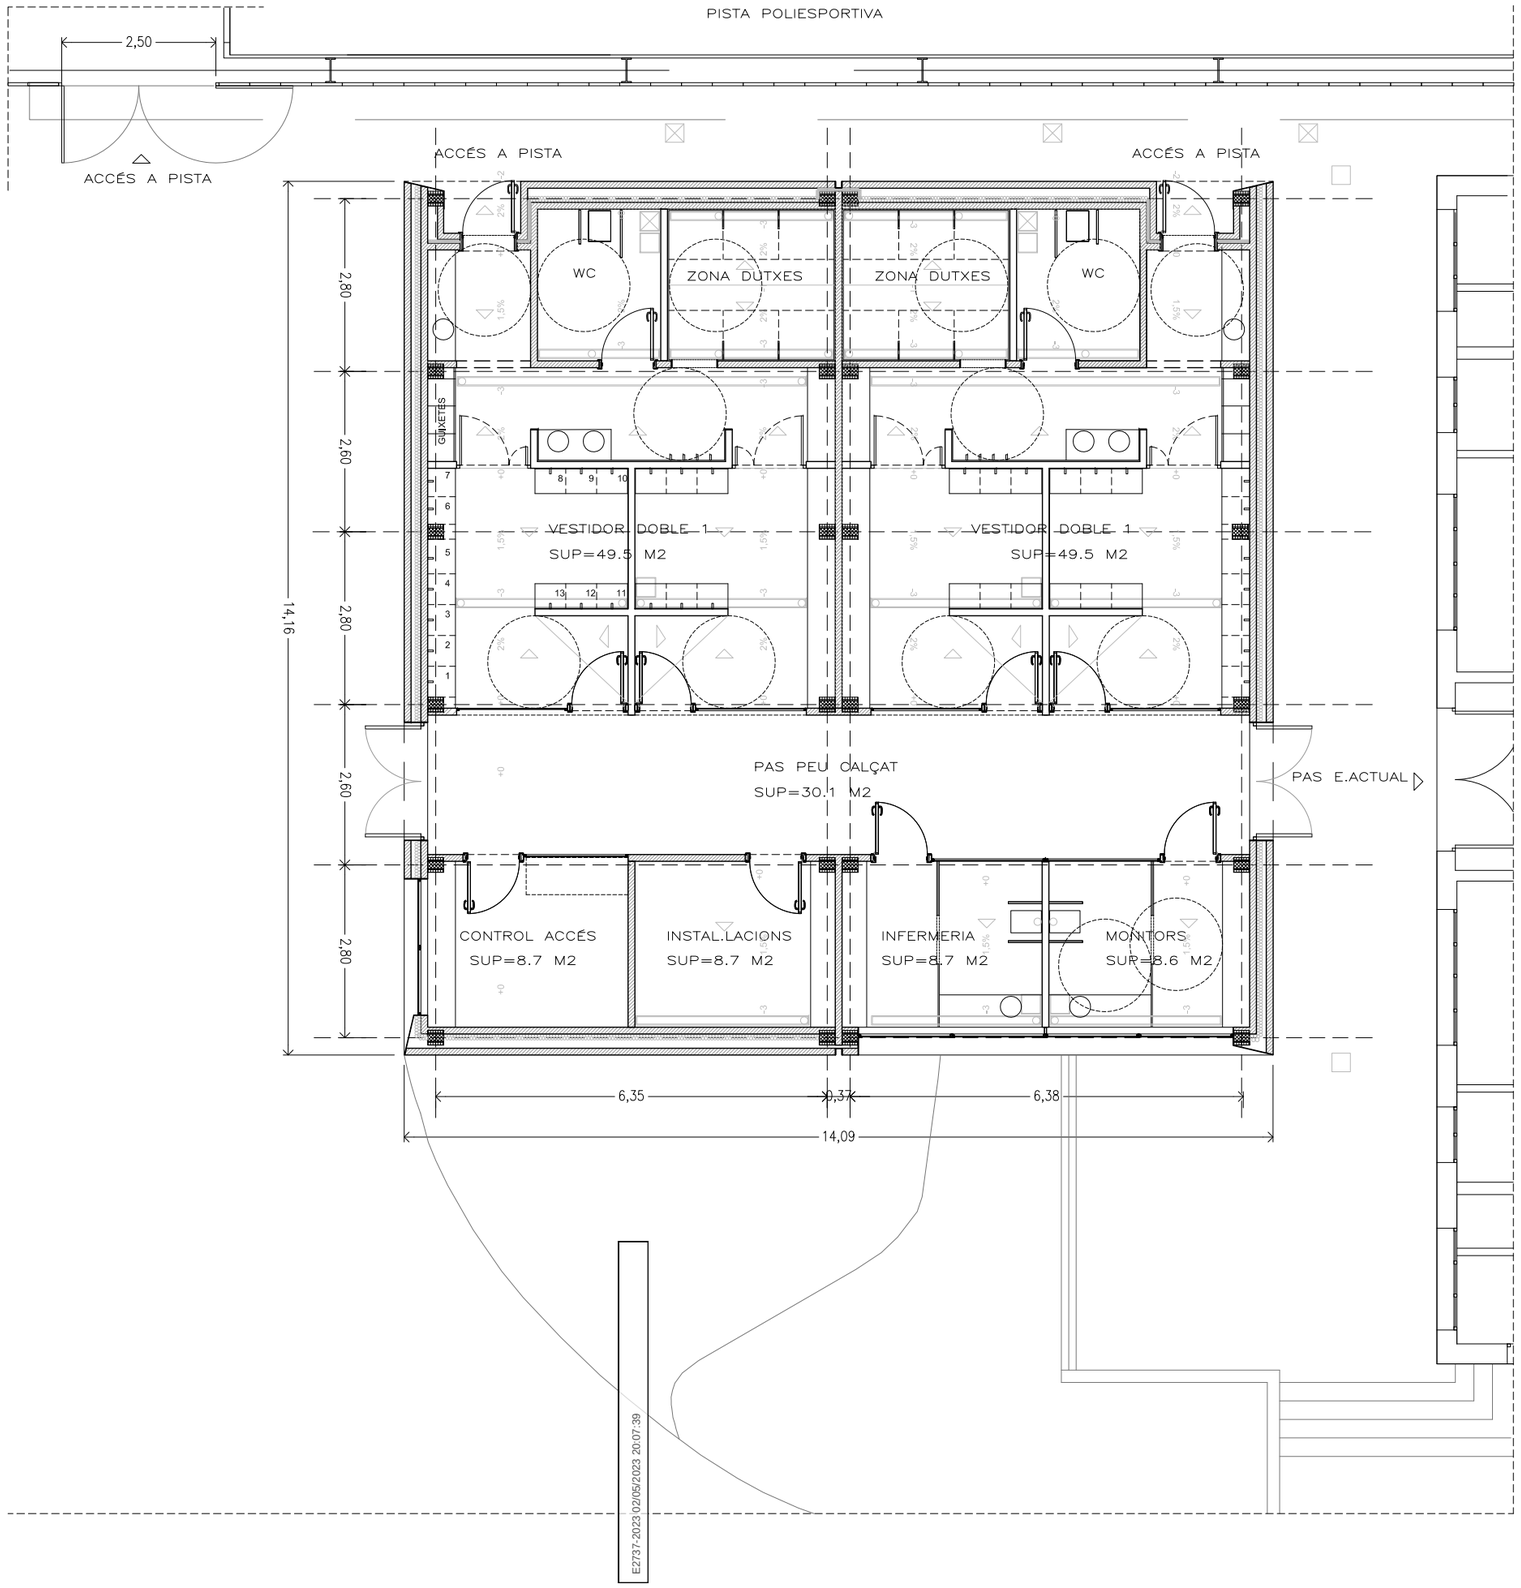

Resum superfícies vestidor 1		
VESTIDOR	Denominació del local	Superfície en m2
1.0000	Zona seca	33.70
1.0000	Zona rentamans	4.60
1.0000	Zona dutxes	6.50
1.0000	Wc	4.90
		49.70

Resum superfícies vestidor 2		
VESTIDOR	Denominació del local	Superfície en m2
2.0000	Zona seca	33.60
2.0000	Zona rentamans	4.60
2.0000	Zona dutxes	6.50
2.0000	Wc	4.90
		49.60

Denominació del local	Superfície en m2
PAS PEU CALÇAT	31.10
CONTROL ACCÉS	8.80
INSTAL·LACIONS	8.80
INFERMERIA	8.80
MONITORS	8.80
VESTIDOR DOBLE 1	49.70
VESTIDOR DOBLE 2	49.60
TOTAL Superfície útil	165.60
TOTAL Superfície construïda	198.00

CLIENT
AJUNTAMENT DE COLLBATÓ

Estudi d'Arquitectura
ALEX GALLEGO URBANO-ARQUITECTE
EDUARD MARTÍNEZ-ARQUITECTE COL·LABORADOR
CARRER GIRONA N-55, ENT.-1 BARCELONA
08010 BARCELONA. TELEFON 93.481.66.89 ÀLEX GALLEGO, ARQUITECTE

SIGNAT

NOM PROJECTE
PROJECTE MODIFICAT DEL PROJECTE EXECUTIU DE TANCAMENT PISTA POLIESPORTIVA COBERTA I NOUS VESTIDORS DE COLLBATÓ

NOM PLÀNOL
DEFINICIÓ GENERAL - VESTIDORS
PLANTA VESTIDORS


ESCALA
1/100 - A3
1/50 - A1

DATA
12-2022

NOM ARXIU
221-DG-VESTPL

PLÀNOL
A.17

Aquest document és una còpia electrònica d'un paper autèntica segons l'article 27 del Reglament (UE) 910/2014. La seva autenticitat pot ser comprovada a l'adreça https://...
CSV: 0df2d1ae-4197-8590-1220-61405db

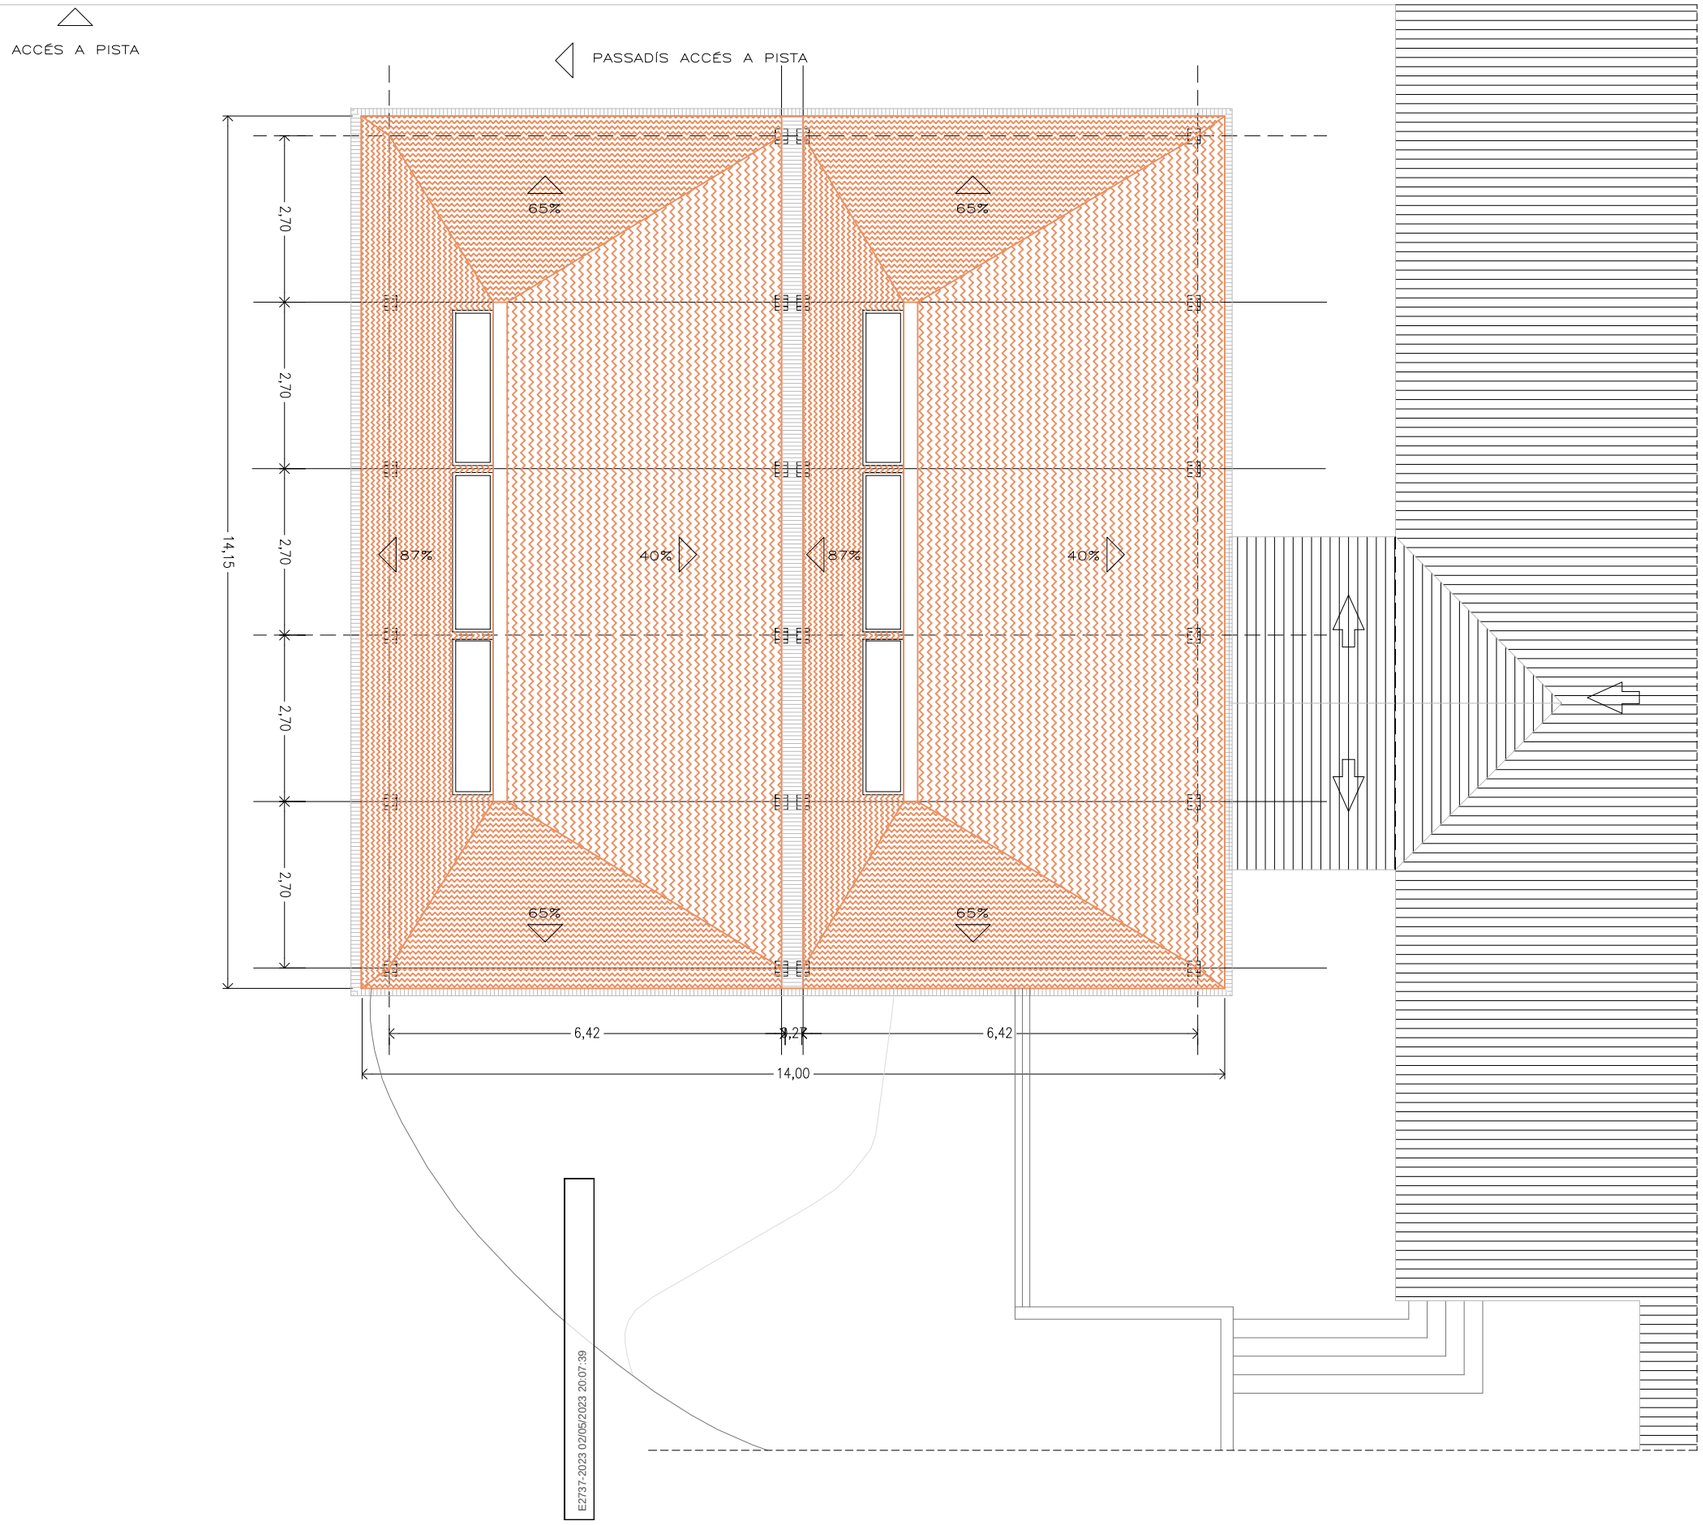

CLIENT

AJUNTAMENT DE COLLBATÓ

Estudi d'Arquitectura

ALEX GALLEGO URBANO-ARQUITECTE

EDUARD MARTÍNEZ-ARQUITECTE COL·LABORADOR

CARRER GIRONA N-55, ENT.-1 BARCELONA

08010 BARCELONA. TELEFON 93.481.66.89 ÀLEX GALLEGO, ARQUITECTE

SIGNAT

NOM PROJECTE

PROJECTE MODIFICAT DEL PROJECTE EXECUTIU DE TANCAMENT PISTA POLIESPORTIVA COBERTA I NOUS VESTIDORS DE COLLBATÓ

NOM PLÀNOL

DEFINICIÓ GENERAL - VESTIDORS
PLANTA COBERTES

ESCALA

1/100 - A3
1/50 - A1

DATA

12-2022

NOM ARXIU

222-DG-VESTPC


PLÀNOL


3.18

Aquest document electrònic és una còpia autèntica segons l'article 27 del Reglament (UE) 910/2014. La seva autenticitat pot ser comprovada a l'adreça https://seu.cat/validacio amb el codi 4197-8540-122064405BD


CSV: 84a31d70-caae-4197-85a0-1220e1d4058b
Aquest document és Còpia en paper autèntica segons l'article 27 de la Llei 39/2015, de 2 d'octubre. La seva autenticitat pot ser comprovada a la seu electrònica: https://...

ALÇAT 1

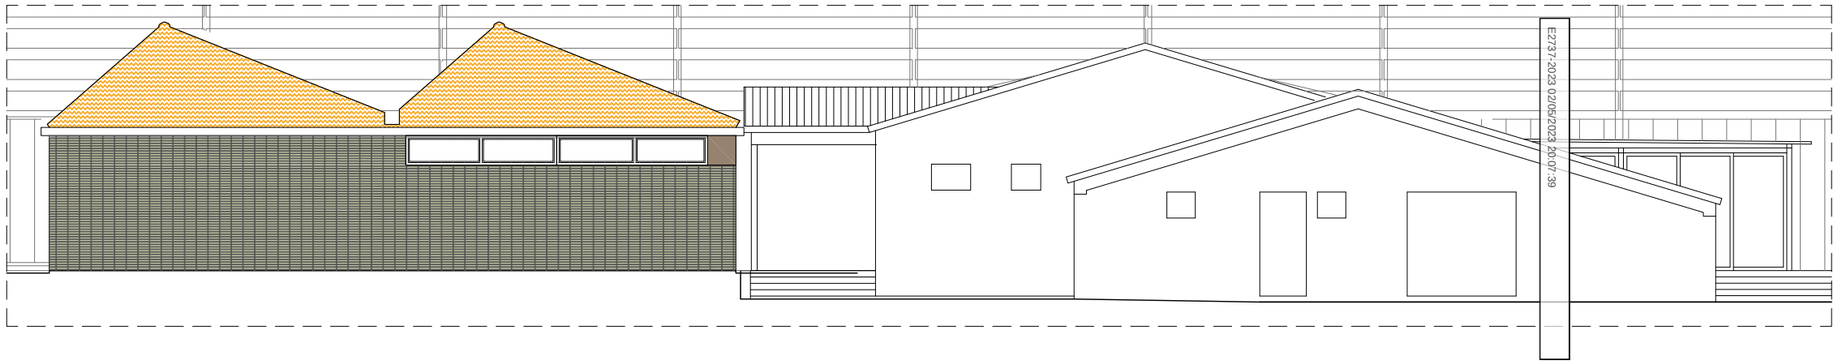


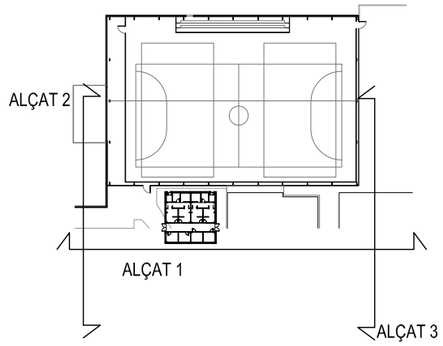


ALÇAT 2

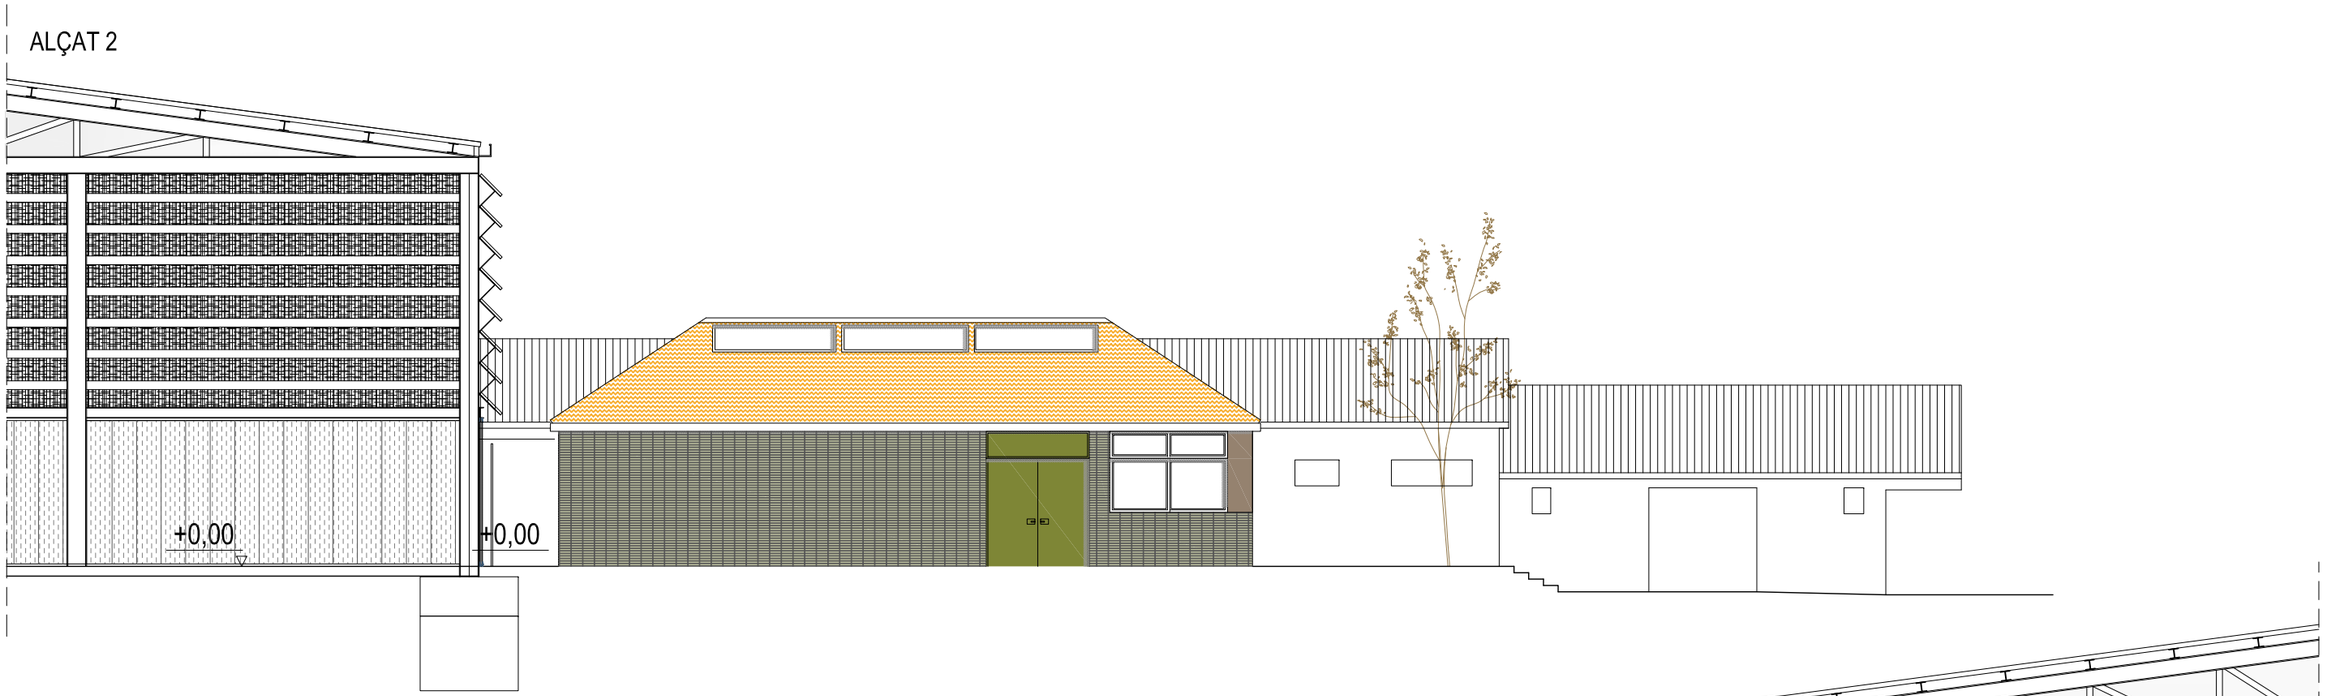


ALÇAT 3

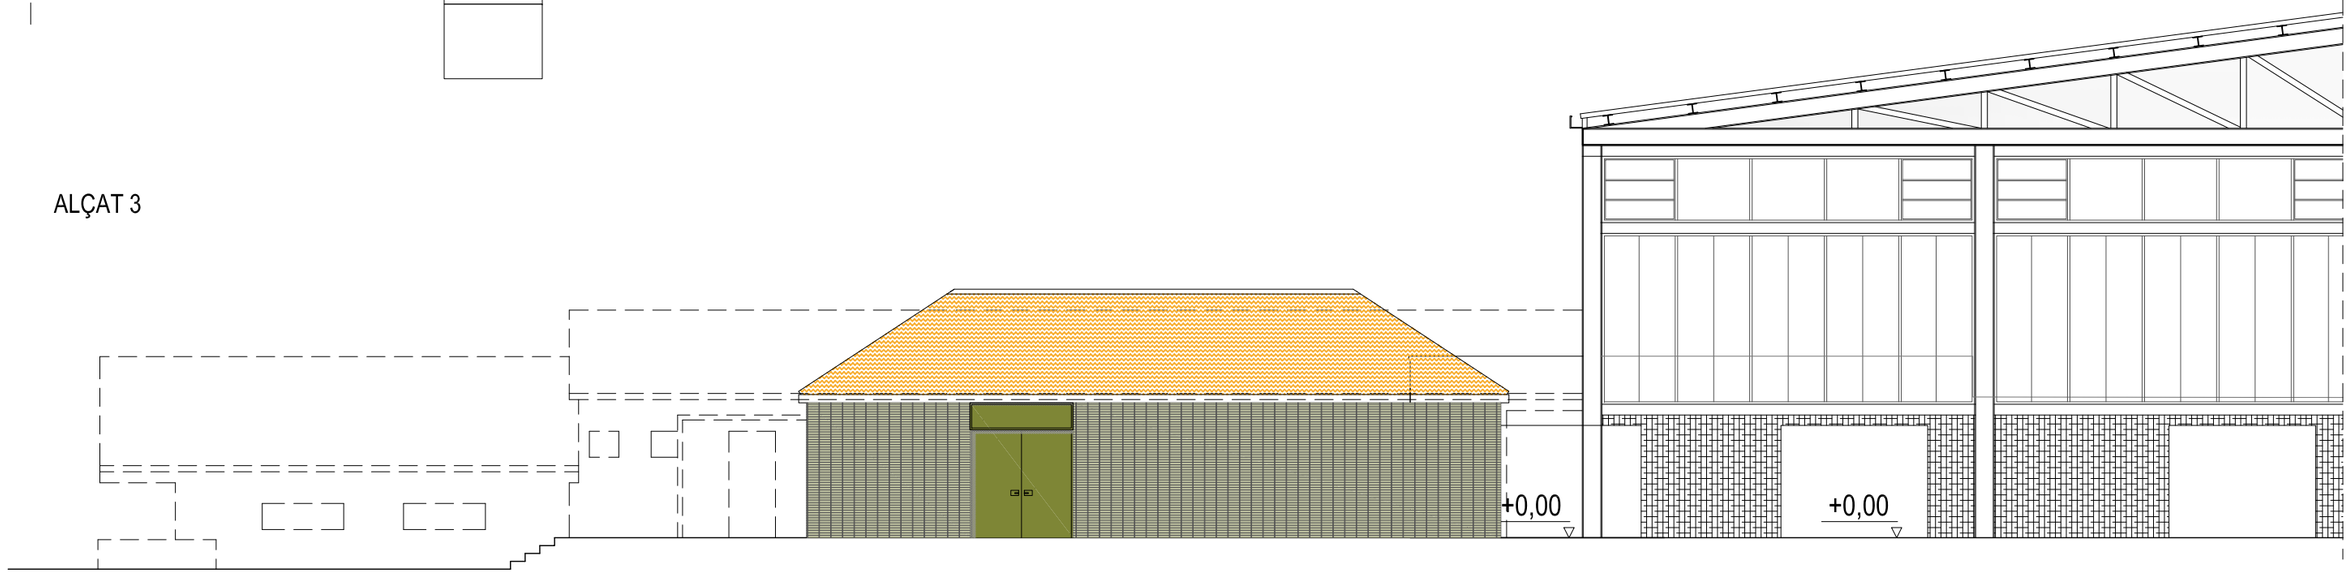

CLIENT AJUNTAMENT DE COLLBATÓ	Estudi d'Arquitectura ALEX GALLEGO URBANO-ARQUITECTE EDUARD MARTÍNEZ-ARQUITECTE COL·LABORADOR CARRER GIRONA N–55, ENT.–1 BARCELONA 08010 BARCELONA. TELEFON 93.481.66.89 ÀLEX GALLEGO, ARQUITECTE	SIGNAT	NOM PROJECTE PROJECTE MODIFICAT DEL PROJECTE EXECUTIU DE TANCAMENT PISTA POLIESPORTIVA COBERTA I NOUS VESTIDORS DE COLLBATÓ	NOM PLÀNOL DEFINICIÓ GENERAL - VESTIDORS ALÇATS VESTIDORS - ENTORN	ESCALA 1/200 A3 1/100 A1	DATA 12-2022 NOM ARXIU 223-DG-VESTAL	PLÀNOL 2B.19

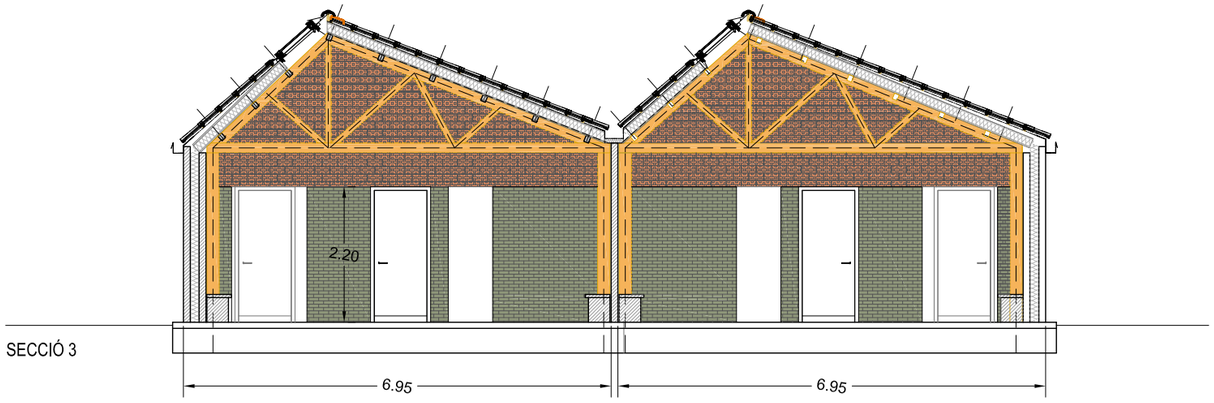


SECCIÓ 3

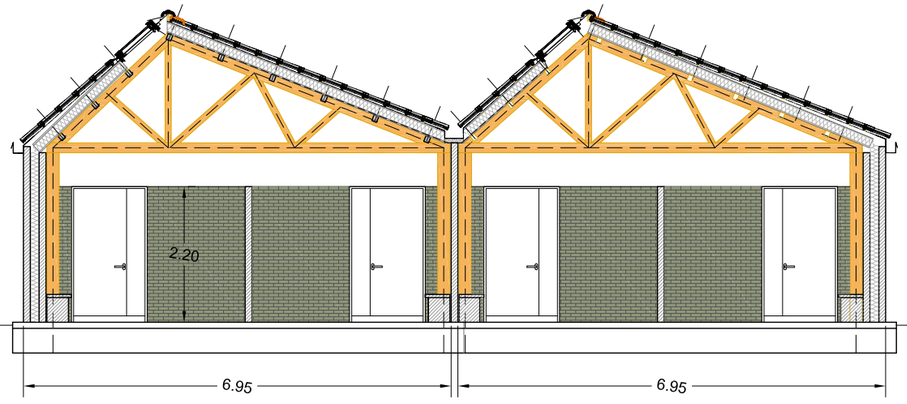


SECCIÓ 2



SECCIÓ 1

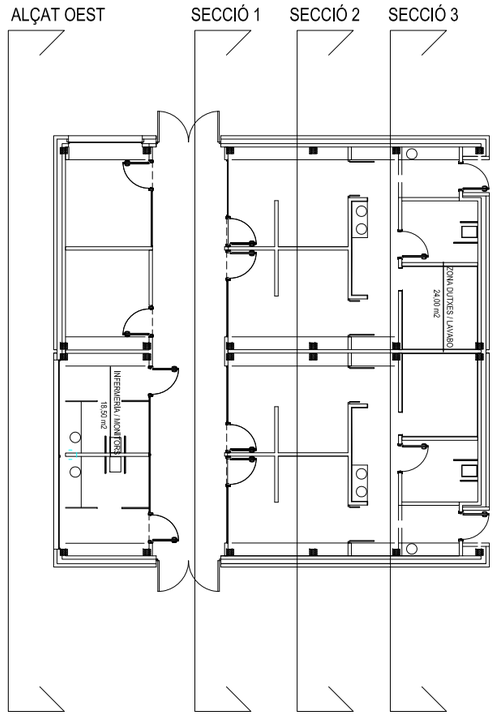

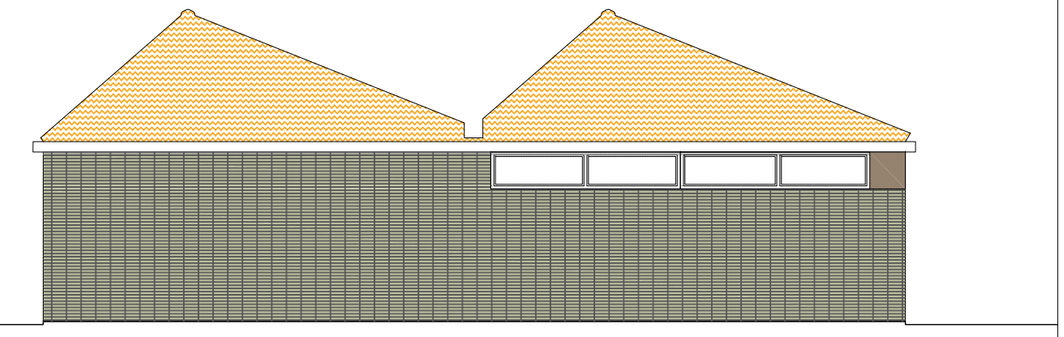

ALÇAT OEST

ALÇAT OEST

PANTONE 7595C	CMYK 55 30 100 00
PANTONE 7595C 50%	CMYK 34 20 45 00
PANTONE 142C	CMYK 3 31 78 00
PANTONE 142C 40%	CMYK 7 21 36 00
PANTONE 7530C	CMYK 33 34 39 12
PANTONE 7530C 40%	CMYK 22 20 22 00

CLIENT
AJUNTAMENT DE COLLBATÓ

Estudi d'Arquitectura
ALEX GALLEGO URBANO-ARQUITECTE
EDUARD MARTÍNEZ-ARQUITECTE COL·LABORADOR
CARRER GIRONA N–55, ENT.–1 BARCELONA
08010 BARCELONA. TELEFON 93.481.66.89 ALEX GALLEGO, ARQUITECTE

SIGNAT

NOM PROJECTE
PROJECTE MODIFICAT DEL PROJECTE EXECUTIU DE TANCAMENT PISTA POLIESPORTIVA COBERTA I NOUS VESTIDORS DE COLLBATÓ

NOM PLÀNOL
DEFINICIÓ GENERAL - VESTIDORS
ALÇATS - SECCIONS 1


ESCALA
1/100 - A3
1/50 - A1

DATA
12-2022


NOM ARXIU
224-DG-VESTSEC

PLÀNOL
20


Aquest document és propietat de Copisteria Paper Autèntica segons l'article 27 de la Llei 39/2015, de 1 d'octubre. La seva autenticitat pot ser contrastada a l'adreça indicada.
CSV:COPISTERIA-4197-8640-12204144058D

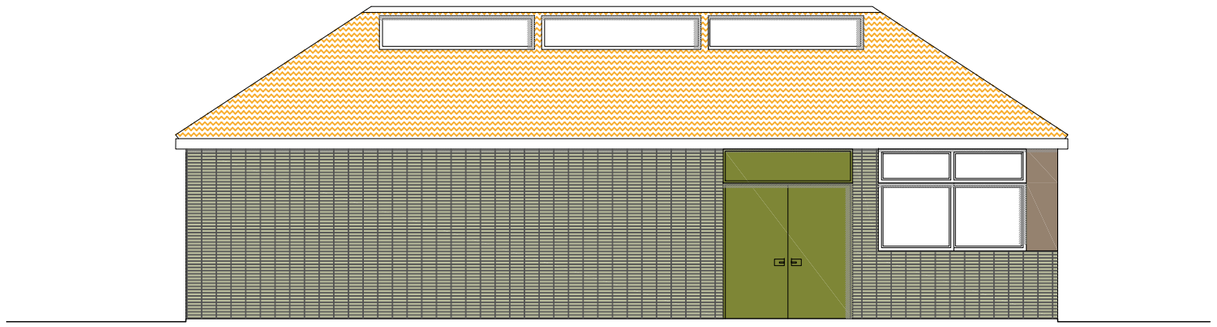


ALÇAT NORD

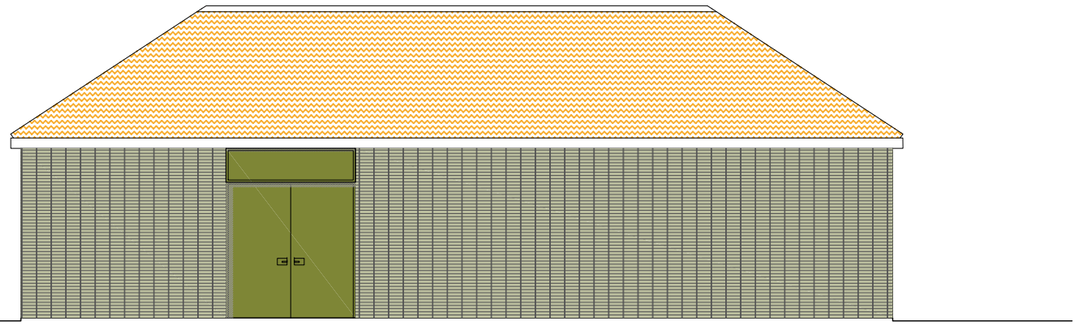

ALÇAT SUD

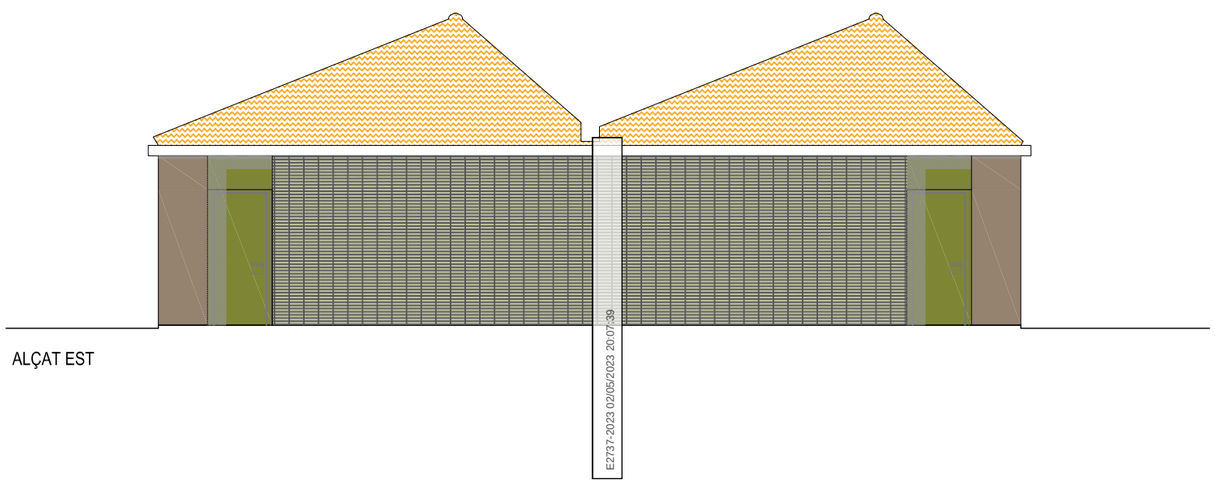

ALÇAT EST

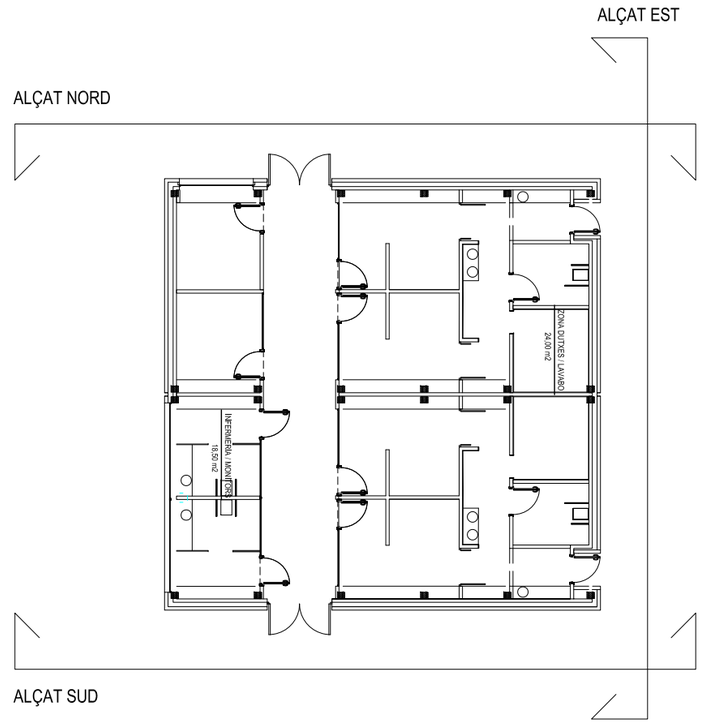

PANTONE 7595C	CMYK 55 30 100 00
PANTONE 7595C 50%	CMYK 34 20 45 00
PANTONE 142C	CMYK 3 31 78 00
PANTONE 142C 40%	CMYK 7 21 36 00
PANTONE 7530C	CMYK 33 34 39 12
PANTONE 7530C 40%	CMYK 22 20 22 00

CLIENT
AJUNTAMENT DE COLLBATÓ

Estudi d'Arquitectura
ALEX GALLEGO URBANO-ARQUITECTE
EDUARD MARTÍNEZ-ARQUITECTE COL·LABORADOR
CARRER GIRONA N-55, ENT.-1 BARCELONA
08010 BARCELONA. TELEFON 93.481.66.89 ALEX GALLEGO, ARQUITECTE

SIGNAT

NOM PROJECTE
PROJECTE MODIFICAT DEL PROJECTE EXECUTIU DE TANCAMENT PISTA POLIESPORTIVA COBERTA I NOUS VESTIDORS DE COLLBATÓ

NOM PLÀNOL
DEFINICIÓ GENERAL - VESTIDORS ALÇATS - SECCIONS 2


ESCALA
1/100 - A3
1/50 - A1


DATA
12-2022

NOM ARXIU
225-DG-VESTSEC

PLÀNOL
21

Aquest document és còpia auténtica segons l'article 27 de la Llei 39/2015, de 1 d'octubre. La seva autenticitat pot ser comprovada a l'adreça https://seu.electronica.cat/validacio amb el codi CSV 2737-2023-02052023200739

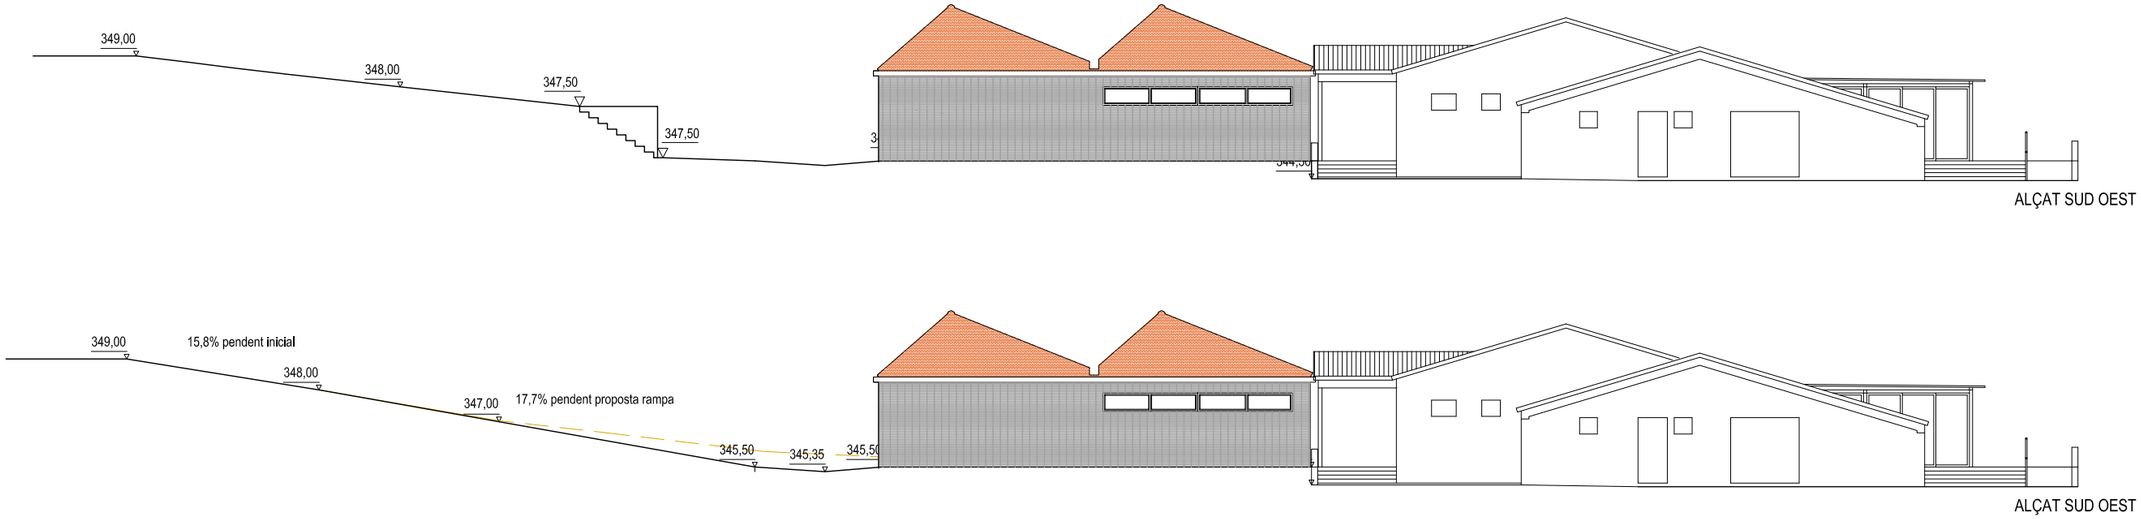

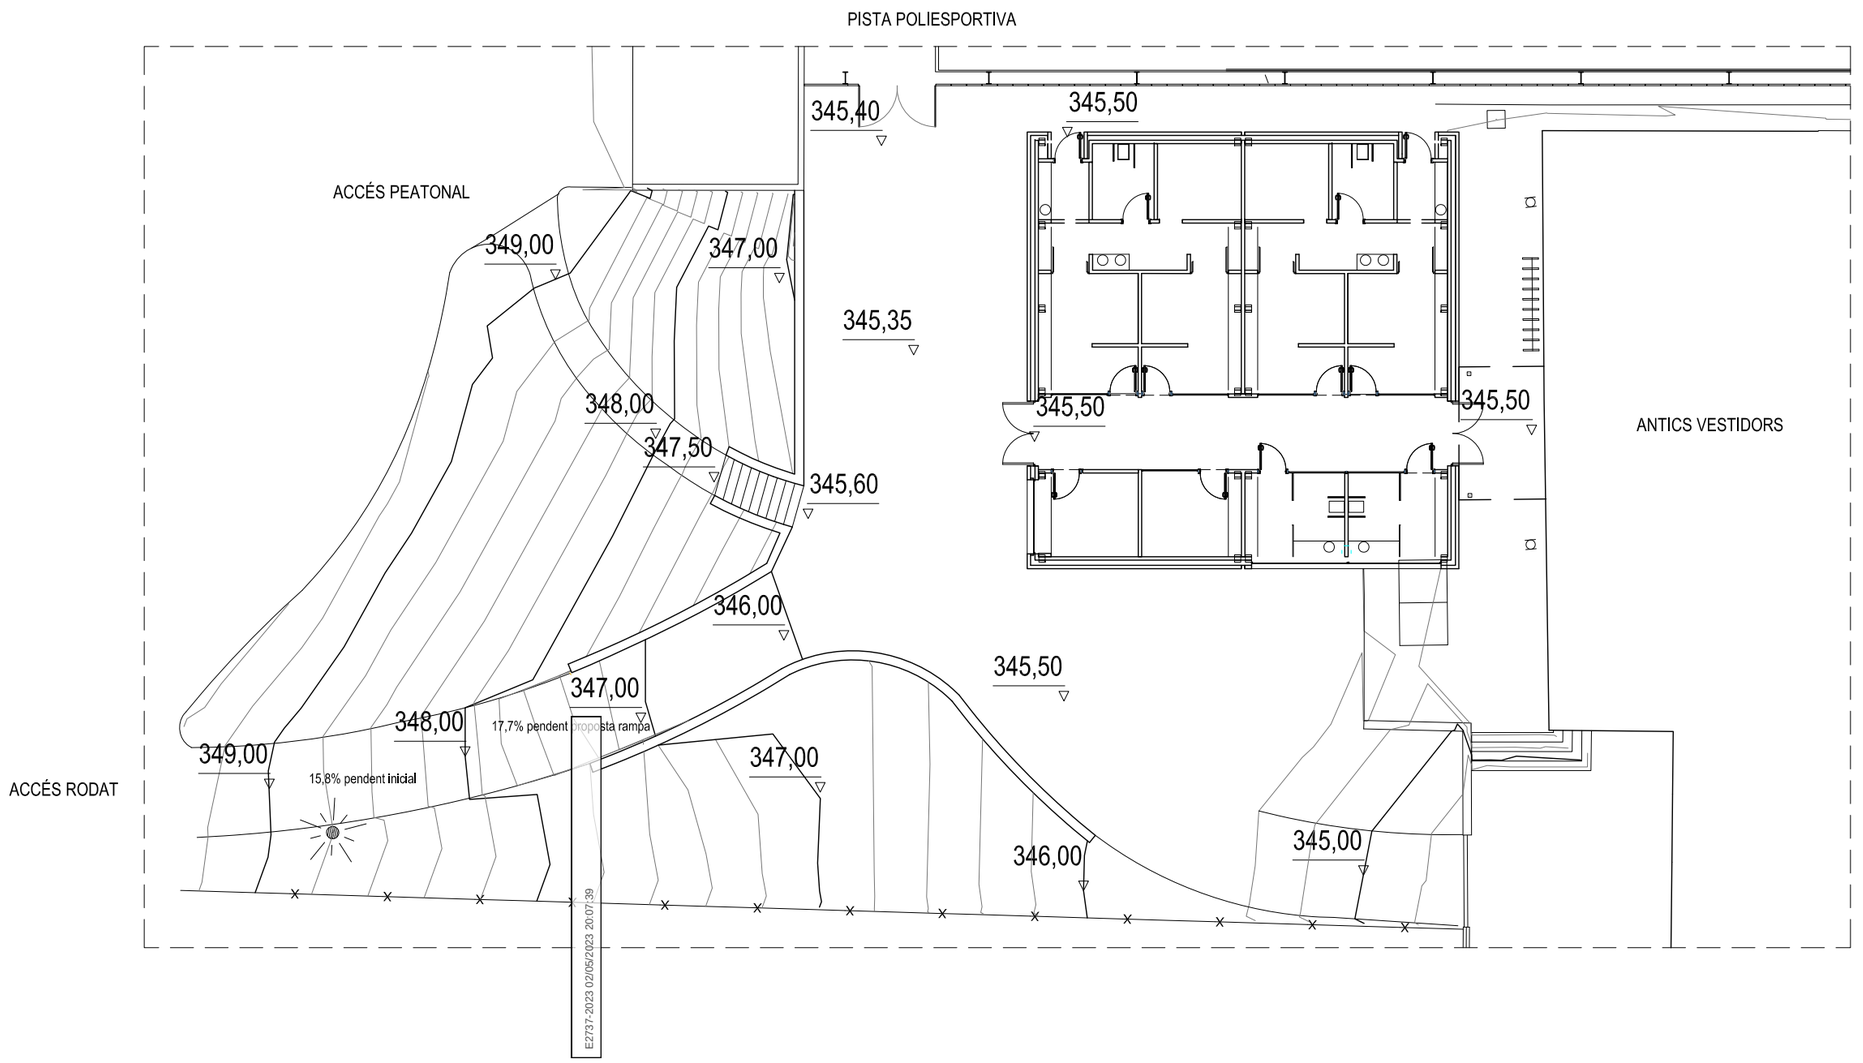

CLIENT
AJUNTAMENT DE COLLBATÓ

Estudi d'Arquitectura
ALEX GALLEGO URBANO-ARQUITECTE
EDUARD MARTÍNEZ-ARQUITECTE COL·LABORADOR
CARRER GIRONA N-55, ENT.-1 BARCELONA
08010 BARCELONA. TELEFON 93.481.66.89 ALEX GALLEGO, ARQUITECTE

SIGNAT

NOM PROJECTE
PROJECTE MODIFICAT DEL PROJECTE EXECUTIU
DE TANCAMENT PISTA POLIESPORTIVA
COBERTA I NOUS VESTIDORS DE COLLBATÓ

NOM PLÀNOL
DEFINICIÓ GENERAL - URBANITZACIÓ
URBANITZACIÓ COTES DEFINITIVES

Aquest document és un suport paper autèntica segons l'article 27
Comprovada a l'adreça següent: https://seu.e-tramit.cat/. La seva autenticitat pot ser
CSV 0a5a1fcaae4197-85e0-1320e1d0c5ab


ESCALA
1/200 A3
1/100 A1

DATA
12-2022

NOM ARXIU
232-DG-URBAN

PLÀNOL
22

CSV: 84a31d70-caae-4197-85a0-1220e1d4058b
Aquest document és Còpia en paper autèntica segons l'article 27 de la Llei 39/2015, de 2 d'octubre. La seva autenticitat pot ser comprovada a l'adreça https://...

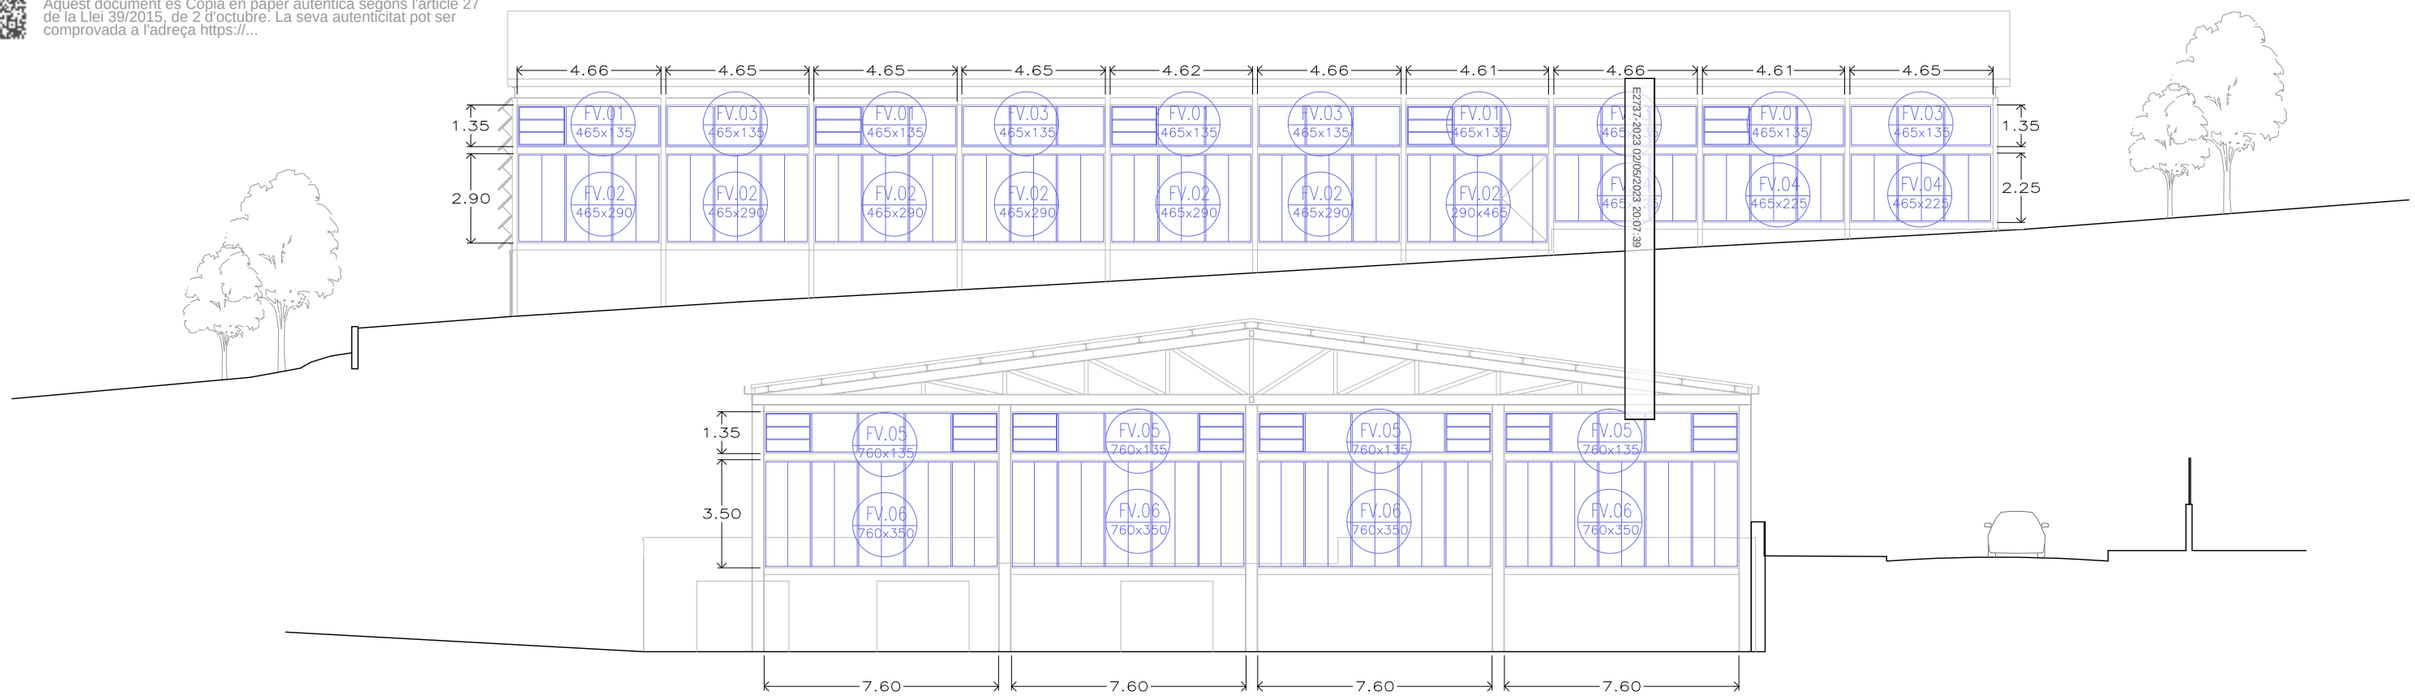



NOTA: TOTAL LA FUSTERIA: PERFRISA, ALUMINI I TIPUS UIN-2. ANIRAN DE COLOR TEULA IGUAL A COLOR ESTRUCTURA EXISTENT


FV.01 465x135
FINESTRAM DE FUSTERIA D'ACER PERFRISA DE MIDES 465CM X 135CM AMB 2 VIDRES FIXES LAMINATS DE SEGURETAT DE 6+6 INCORPORA UN FINESTRAM HERVENT DE MIDES 155 X 135CM AMB VIDRE LAMINAT 6+6 AMB ACCIONAMENT MOTORITZAT
UNITATS: 5U

FV.03 465x135
FINESTRAM DE FUSSTERIA D'ACER PERFRISA DE MIDES 465M X 135M AMB 3 VIDRES FIXES LAMINATS DE SEGURETAT DE 6+6
UNITATS: 5U

FV.05 760x135
FINESTRAM DE FUSTERIA D'ACER PERFRISA DE MIDES 760CM X 135CM AMB 2 VIDRES FIXES LAMINATS DE SEGURETAT DE 6+6 INCORPORA DOS FINESTRAMS HERVENT DE MIDES 155 X 135CM AMB VIDRE LAMINAT 6+6 AMB ACCIONAMENT MOTORITZAT
UNITATS: 4U

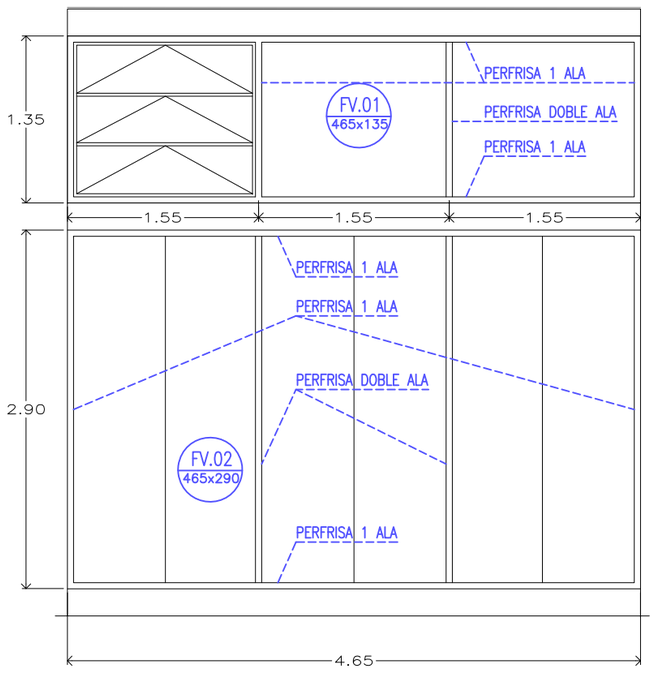

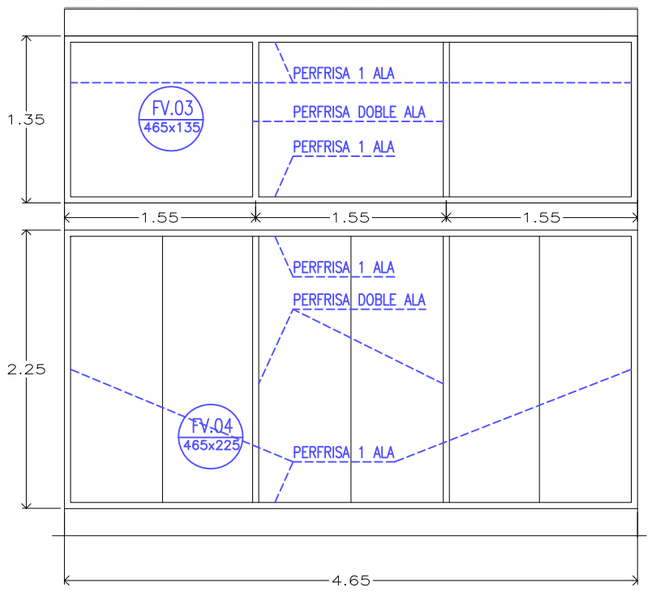

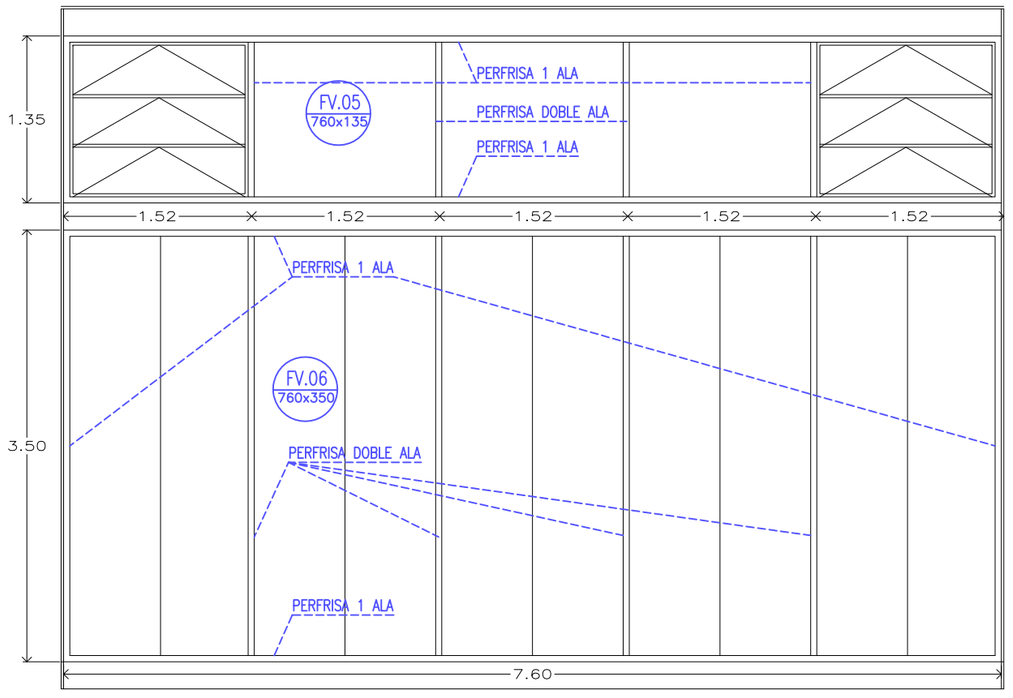

FV.02 465x290
FINESTRA DE CARPINERIA D'ALUMINI DE DIMENSIONS 465CM X 290CM AMB 6 VIDRES FIXES LAMINATS DE SEGURETAT DE 6+6
UNITATS: 7U

FV.04 465x225
FINESTRA DE CARPINERIA D'ALUMINI DE DIMENSIONS 465CM X 225CM AMB 6 VIDRES FIXES LAMINATS DE SEGURETAT DE 6+6
UNITATS: 3U

FV.06 760x350
FINESTRA DE CARPINERIA D'ALUMINI DE DIMENSIONS 2,90M X 4,65M AMB 10 VIDRES FIXES LAMINATS DE SEGURETAT DE 6+6
UNITATS: 4U

CLIENT
AJUNTAMENT DE COLLBATÓ

Estudi d'Arquitectura
ALEX GALLEGO URBANO-ARQUITECTE
EDUARD MARTÍNEZ-ARQUITECTE COL·LABORADOR
CARRER GIRONA N-55, ENT.-1 BARCELONA
08010 BARCELONA. TELEFON 93.481.66.89 ALEX GALLEGO, ARQUITECTE

SIGNAT

NOM PROJECTE
PROJECTE MODIFICAT DEL PROJECTE EXECUTIU DE TANCAMENT PISTA POLIESPORTIVA COBERTA I NOUS VESTIDORS DE COLLBATÓ

NOM PLÀNOL
PLANOLS CONSTRUCTIUS - PISTA POLIESPORTIVA
TANCAMENTS - FUSTERIES VIDRE

ESCALA
1/50 A3
1/25 A1

DATA
12-2022

NOM ARXIU
401-DC-A-VIDRE

PLÀNOL
4A.01


CSV: 6443d170-3aac-4497-85a0-1220e1d4058b
Annex Normes Còpia en paper autèntica segons l'article 27 de la Llei 39/2015, de 2 d'octubre. La seva autenticitat pot ser comprovada accedint a la seu electrònica

PERFRISA


DETALLS FUSTERIA PERFRISA 50.40.2

NOTA: TOTAL LA FUSTERIA: PERFRISA, ANIRÀ DE COLOR TEULA IGUAL A COLOR ESTRUCTURA EXISTENT


DETALL SECCIÓ

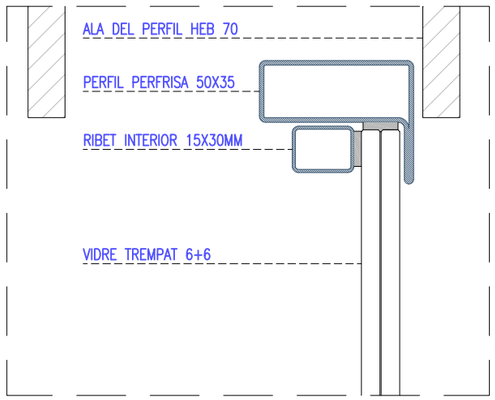


DETALL PLANTA

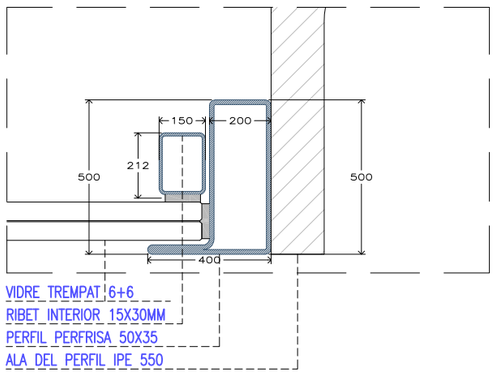

DETALLS PROPOSTA FAÇANA NORD

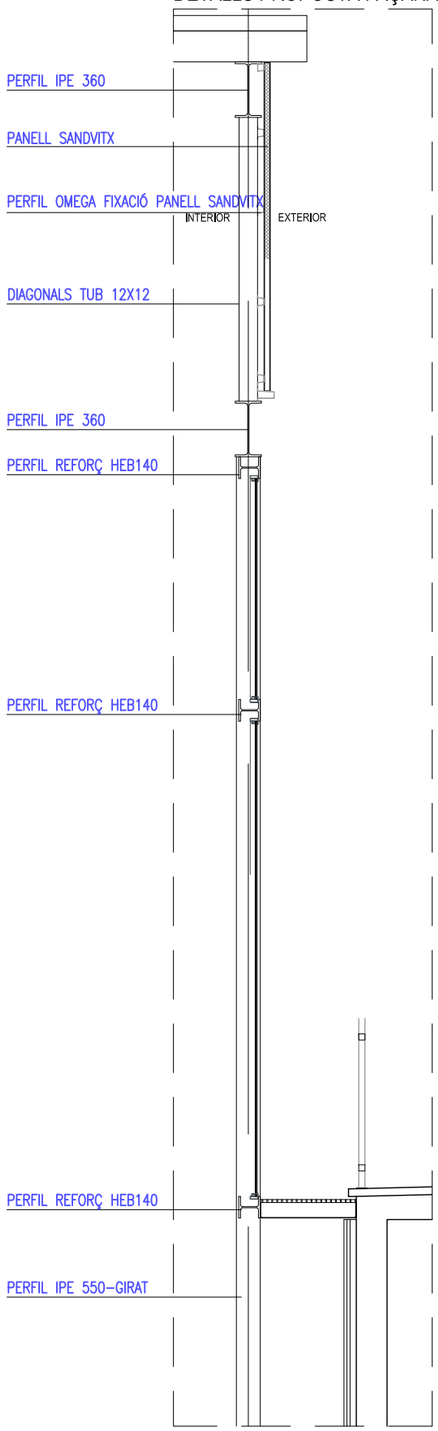

PLANTA PROPOSTA VIDRE

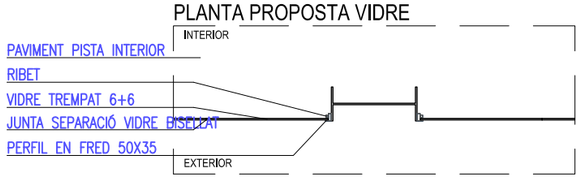


E. 1/10


FINESTRAMS HERVENT


DETALLS FUSTERIA HERVENT

NOTA: TOTAL LA FUSTERIA: ALUMINI I TIPUS UIN-2. ANIRAN DE COLOR TEULA IGUAL A COLOR ESTRUCTURA EXISTENT


ventana uin2.1 abierta

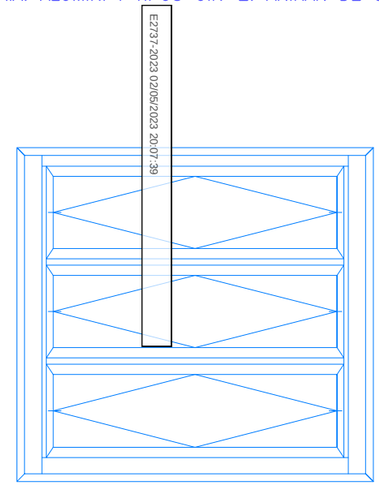


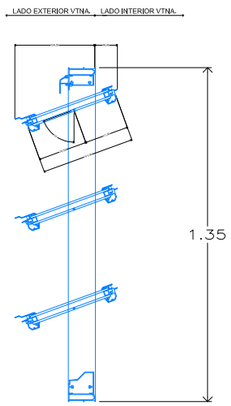


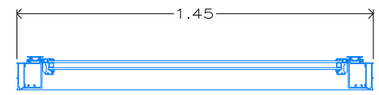

ventana uin2.1 abierta

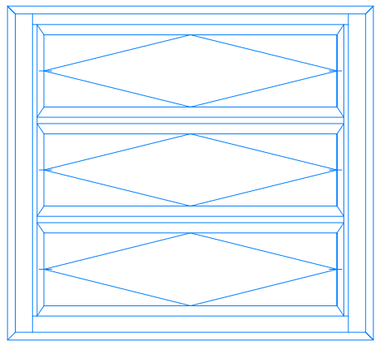

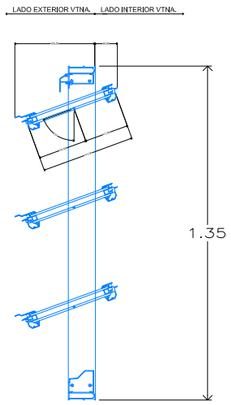


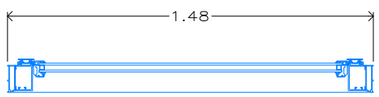


CLIENT: AJUNTAMENT DE COLLBATÓ	Estudi d'Arquitectura ALEX GALLEGO URBANO-ARQUITECTE EDUARD MARTÍNEZ-ARQUITECTE COL·LABORADOR CARRER GIRONA N-55, ENT.-1 BARCELONA 08010 BARCELONA. TELEFON 93.481.66.89 ÀLEX GALLEGO, ARQUITECTE SIGNAT	NOM PROJECTE: PROJECTE MODIFICAT DEL PROJECTE EXECUTIU DE TANCAMENT PISTA POLIESPORTIVA COBERTA I NOUS VESTIDORS DE COLLBATÓ	NOM PLÀNOL: PLANOLS CONSTRUCTIUS - PISTA POLIESPORTIVA TANCAMENTS - FUSTERIES VIDRE - DETALLS	ESCALA: 1/50 A3 1/25 A1	DATA: 12-2022 NOM ARXIU: 401-DC-A-VIDRE	PLÀNOL: 4A.01'

CSV: 84a31d70-caae-4197-85a0-1220e1d4058b
Aquest document és Còpia en paper autèntica segons l'article 27 de la Llei 39/2015, de 2 d'octubre. La seva autenticitat pot ser comprovada a l'adreça https://...

E2737-2023 02/05/2023 20:07:39

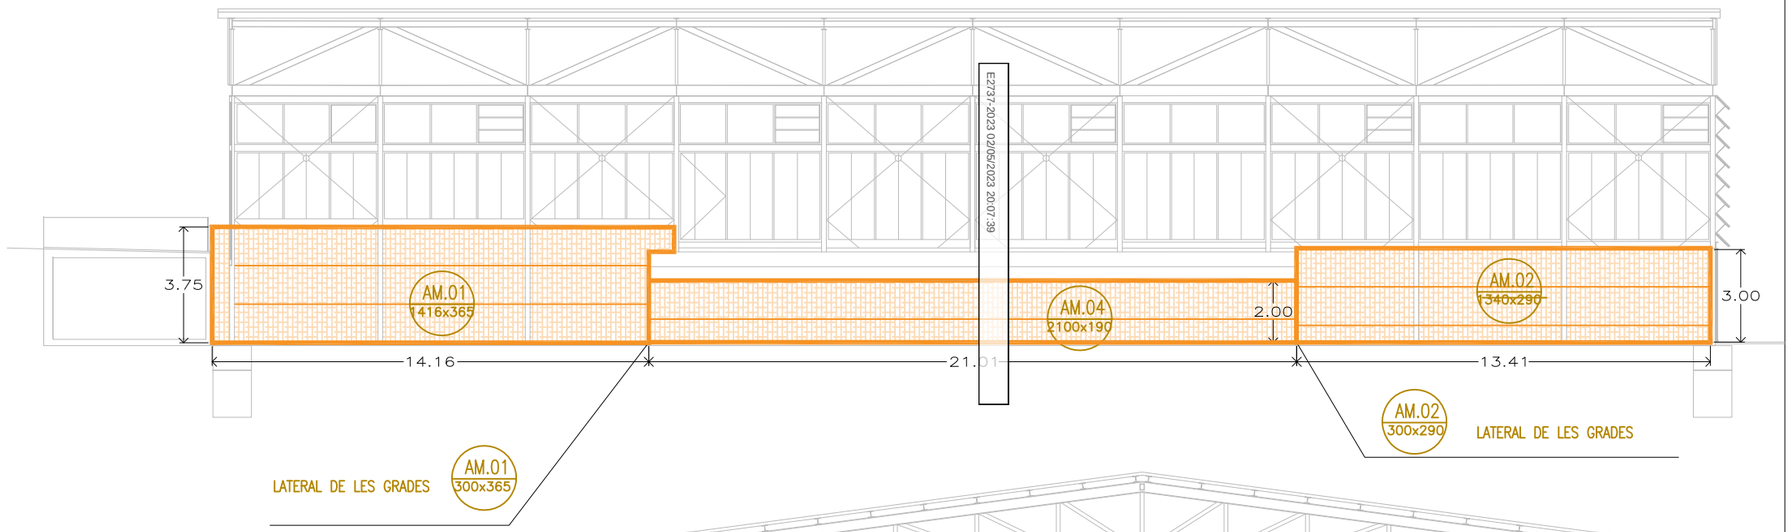

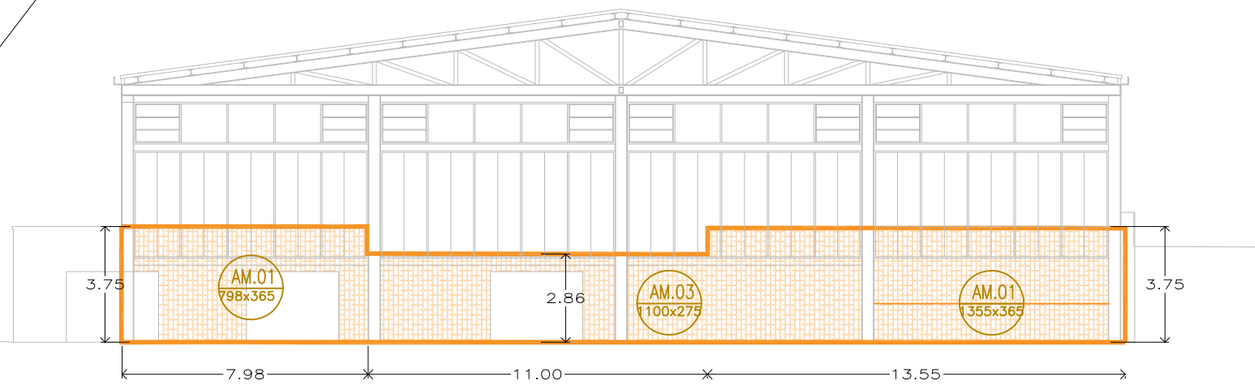

AM.01 300x365 — PANELL DE FUSTA CONTRAXAPADA D'AVET
UNITATS: 300 X 365CM

AM.01 1416x365 — PANELL DE FUSTA CONTRAXAPADA D'AVET
UNITATS: 1416 X 365CM

AM.01 798x365 — PANELL DE FUSTA CONTRAXAPADA D'AVET
UNITATS: 798 X 365CM

AM.01 1355x365 — PANELL DE FUSTA CONTRAXAPADA D'AVET
UNITATS: 1355 X 365CM

TOTAL: 3869 X 365 CM

AM.02 1340x290 — PANELL DE FUSTA CONTRAXAPADA D'AVET
UNITATS: 1340 X 290CM

AM.02 300x290 — PANELL DE FUSTA CONTRAXAPADA D'AVET
UNITATS: 300 X 290CM


TOTAL: 1640 X 290 CM


AM.03 1100x275 — PANELL DE FUSTA CONTRAXAPADA D'AVET
UNITATS: 2100 X 190CM


AM.04 2100x190 — PANELL DE FUSTA CONTRAXAPADA D'AVET
UNITATS: 2100 X 190CM


NOTA


NO COL·LOCAR L'APLACAT DE FUSTA NI ELS LLISTONS DE FUSTA DE PI ENRASSATS AL TERRA. DEIXAR UN MARGE DE 7-10CM PER TAL D'EVITAR EL CONTACTE DIRECTE AMB LA PISTA POLIESPORTIVA

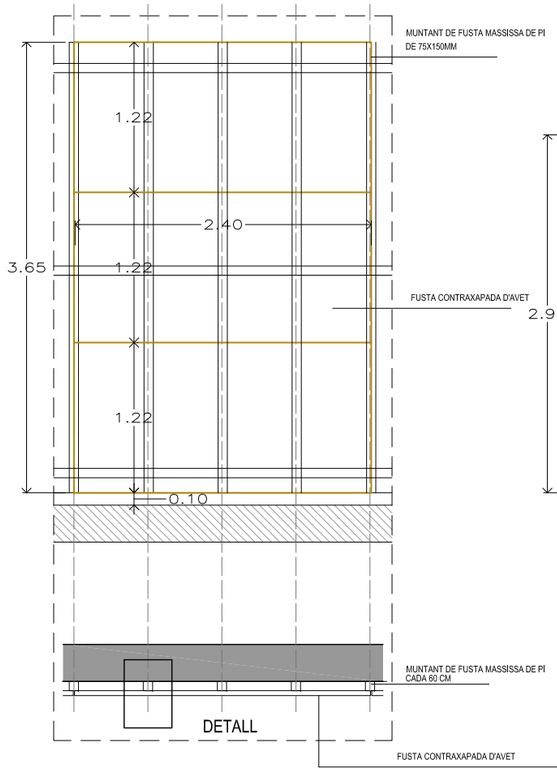

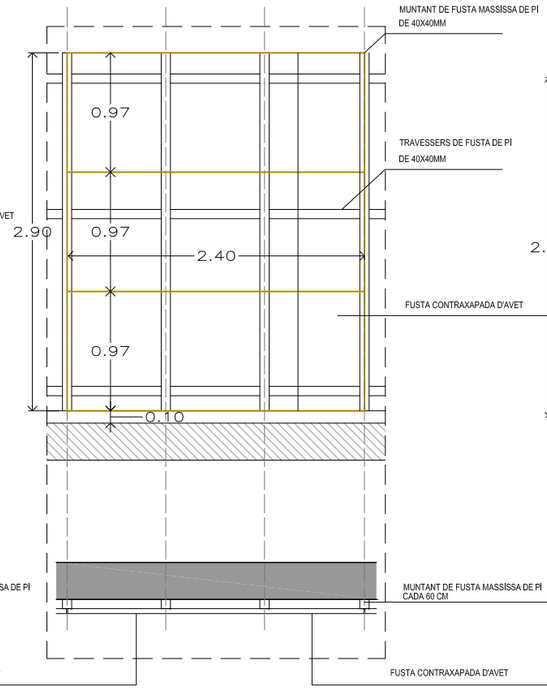

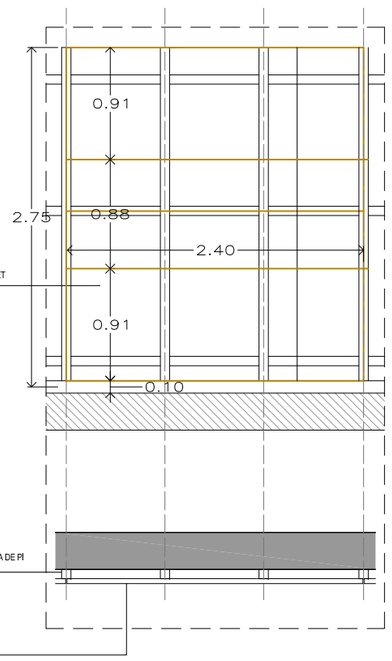

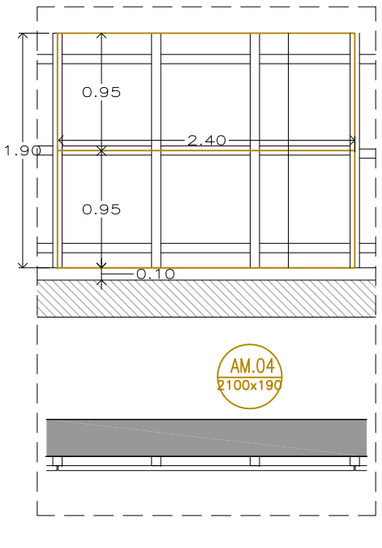

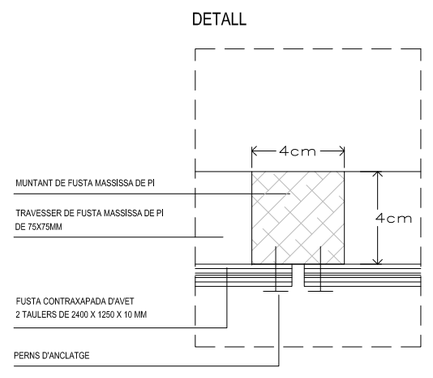

CLIENT
AJUNTAMENT DE COLLBATÓ

Estudi d'Arquitectura
ALEX GALLEGO URBANO-ARQUITECTE
EDUARD MARTÍNEZ-ARQUITECTE COL·LABORADOR
CARRER GIRONA N-55, ENT.-1 BARCELONA
08010 BARCELONA. TELEFON 93.481.66.89 ALEX GALLEGO, ARQUITECTE
SIGNAT

NOM PROJECTE
PROJECTE MODIFICAT DEL PROJECTE EXECUTIU DE TANCAMENT PISTA POLIESPORTIVA COBERTA I NOUS VESTIDORS DE COLLBATÓ

NOM PLÀNOL
PLANOLS CONSTRUCTIUS - PISTA POLIESPORTIVA
TANCAMENTS - APLACATS DE FUSTA


ESCALA
1/50 A3
1/25 A1


DATA
12-2022

NOM ARXIU
412-DC-APLACAT

PLÀNOL
4A.02

CSV: 84a31d70-caae-4197-85a0-1220e1d4058b
Aquest document és Còpia en paper autèntica segons l'article 27 de la Llei 39/2015, de 2 d'octubre. La seva autenticitat pot ser comprovada a l'adreça https://...

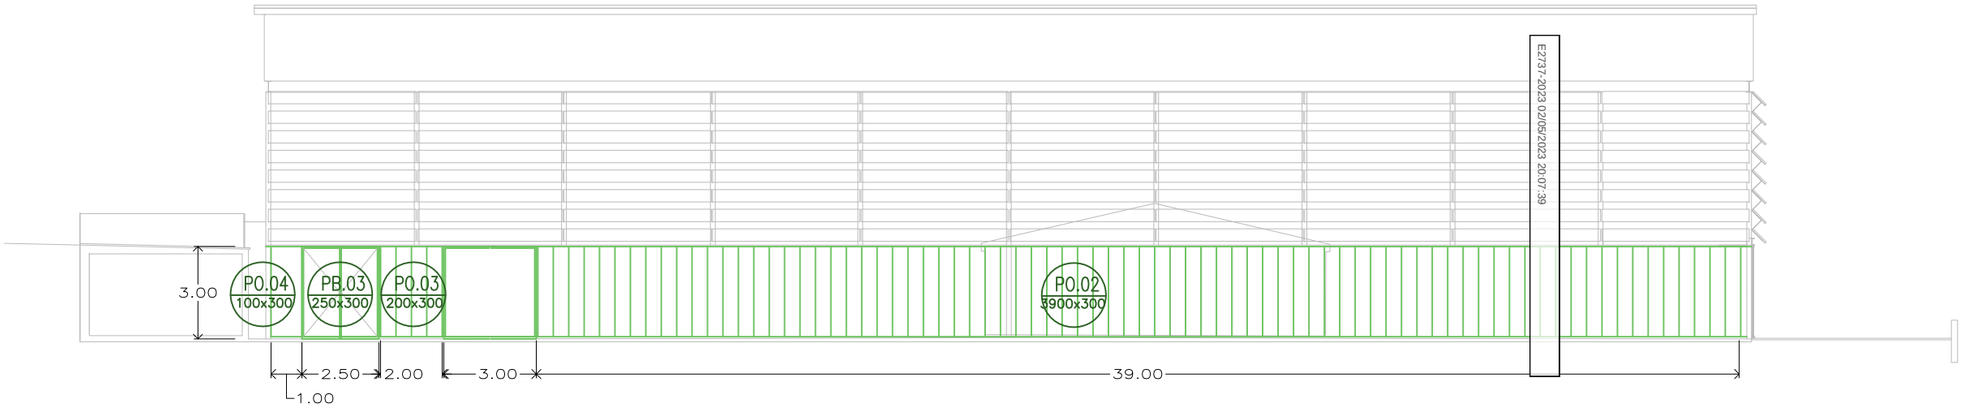

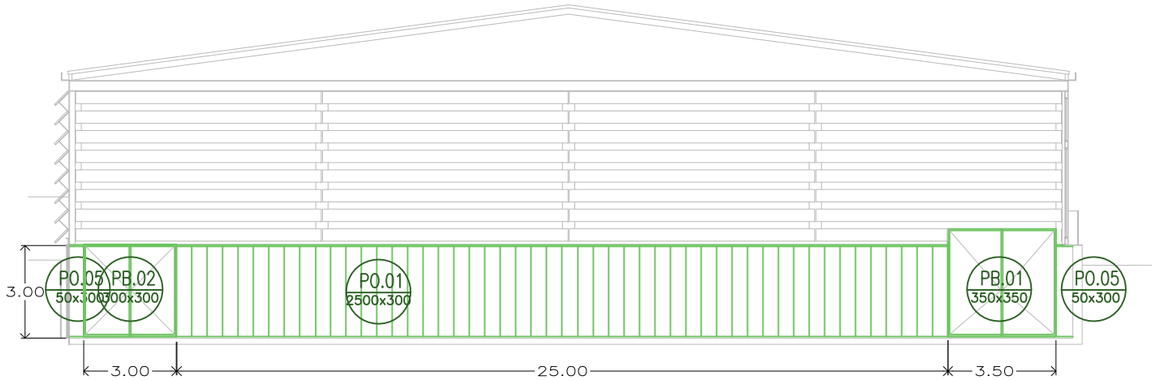

P0.01 2500x300 — TANCAMENT DE POLICARBONAT DE25M X 3M DE MÒDULS DE 50CM X 300CM I DE 60MM DE GRUIX
PERFILS I MUNTANTS DE SUBJECCIÓ PERIMETRAL. PERFIL SUPERIOR DE 69X85MM. PERFIL INFERIOR DE 63X95MM

P0.02 5900x300 — TANCAMENT DE POLICARBONAT DE 39,00M X 300CM DE MÒDULS DE 50CM X 300CM I DE 60MM DE GRUIX
PERFILS I MUNTANTS DE SUBJECCIÓ PERIMETRAL. PERFIL SUPERIOR DE 69X85MM. PERFIL INFERIOR DE 63X95MM

P0.03 200x300 — TANCAMENT DE POLICARBONAT DE 200CM X 300CM DE DOS MÒDULS DE 50CM X 300CM I DE 60MM DE GRUIX
PERFILS I MUNTANTS DE SUBJECCIÓ PERIMETRAL. PERFIL SUPERIOR DE 69X85MM. PERFIL INFERIOR DE 63X95MM

P0.04 100x300 — TANCAMENT DE POLICARBONAT DE 100CM X 300CM DE DOS MÒDULS DE 50CM X 300CM I DE 60MM DE GRUIX
PERFILS I MUNTANTS DE SUBJECCIÓ PERIMETRAL. PERFIL SUPERIOR DE 69X85MM. PERFIL INFERIOR DE 63X95MM

P0.05 50x300 — TANCAMENT DE POLICARBONAT DE 50CM X 300CM DE DOS MÒDULS DE 50CM X 300CM I DE 60MM DE GRUIX
PERFILS I MUNTANTS DE SUBJECCIÓ PERIMETRAL. PERFIL SUPERIOR DE 69X85MM. PERFIL INFERIOR DE 63X95MM

PB.01 350x350 — PORTA EXTERIOR METÀL.LICA 350X350CM.PORTA DE DOBLE FULLA FETA AMB TUB PERFRISA.
PANELLS INTERIORS DE POLICARBONAT DE 50X300 + TARJA INFERIOR DE DE 50CM D'ALÇADA

PB.02 300x300 — PORTA EXTERIOR METÀL.LICA 300X300CM.PORTA DE DOBLE FULLA FETA AMB TUB PERFRISA.
PANELLS INTERIORS DE POLICARBONAT DE 50X250 + TARJA INFERIOR DE DE 50CM D'ALÇADA

PB.03 250x300 — PORTA EXTERIOR METÀL.LICA 250X300CM.PORTA DE DOBLE FULLA FETA AMB TUB PERFRISA.
PANELLS INTERIORS DE POLICARBONAT DE 50X250 + TARJA INFERIOR DE DE 50CM D'ALÇADA

CLIENT
AJUNTAMENT DE COLLBATÓ

Estudi d'Arquitectura
ALEX GALLEGO URBANO-ARQUITECTE
EDUARD MARTÍNEZ-ARQUITECTE COL·LABORADOR
CARRER GIRONA N-55, ENT.-1 BARCELONA
08010 BARCELONA. TELEFON 93.481.66.89 ALEX GALLEGO, ARQUITECTE
SIGNAT

NOM PROJECTE
PROJECTE MODIFICAT DEL PROJECTE EXECUTIU DE TANCAMENT PISTA POLIESPORTIVA COBERTA I NOUS VESTIDORS DE COLLBATÓ


NOM PLÀNOL
PLANOLS CONSTRUCTIUS - PISTA POLIESPORTIVA
TANCAMENTS - POLICARBONAT

ESCALA
1/50 A3
1/25 A1

DATA
12-2022


NOM ARXIU
413-DC-POLICARBO


PLÀNOL
4A.03

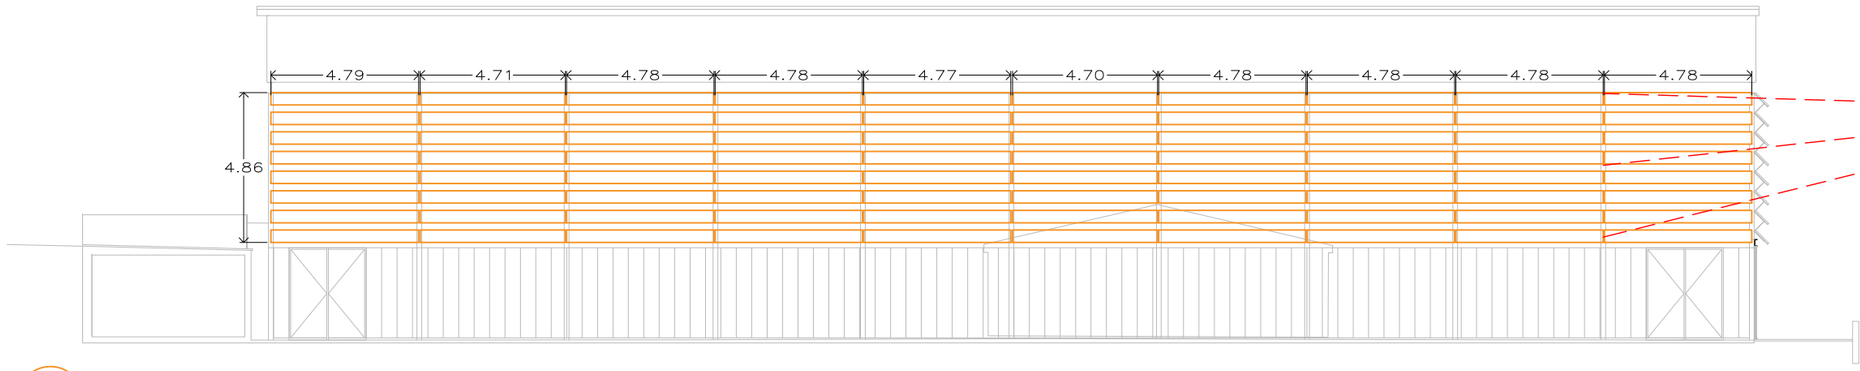



FU.01
796x486

LAMA DE FUSTA LAMINADA DE 60CM D'AMPLADA I 6CM DE GRUIX
COL.LOCADA SEGONS PLÀNOL DE DETALL

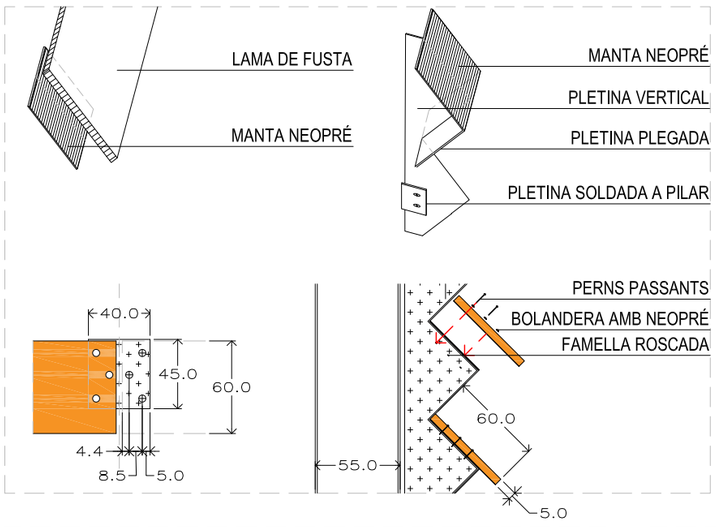


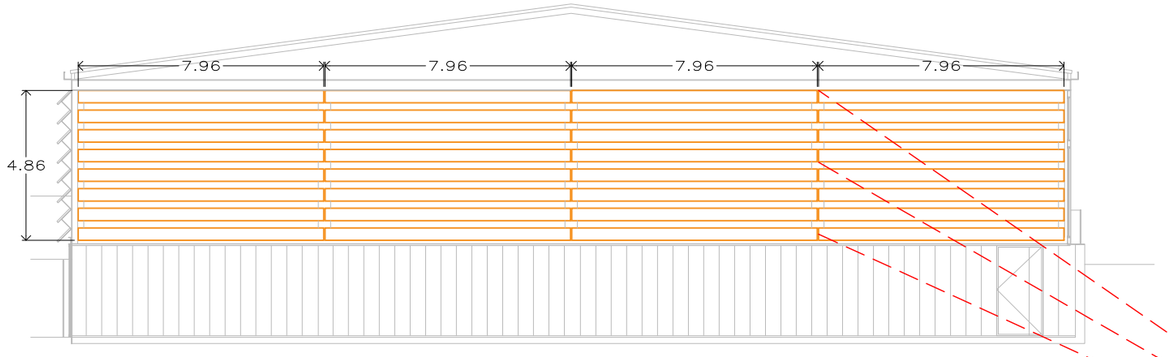


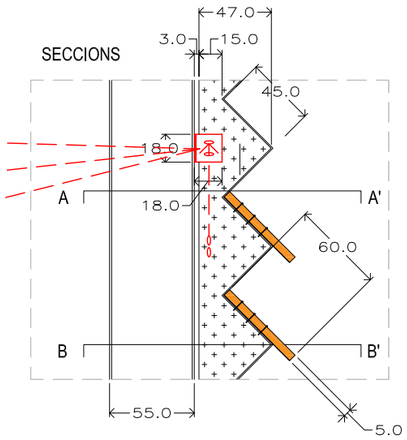


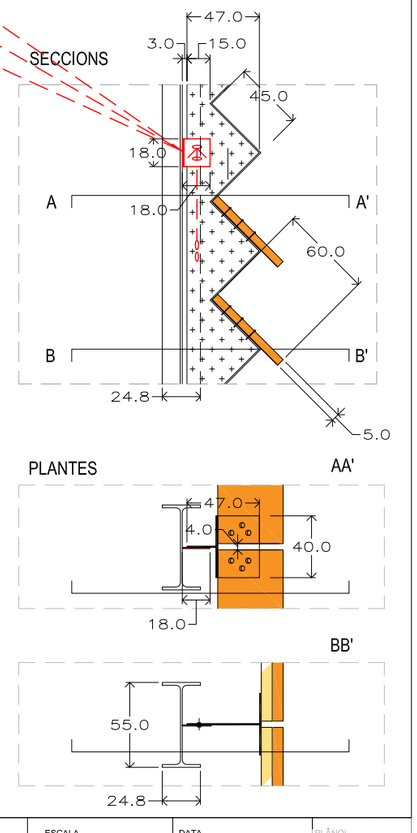

AXONOMETRÍES

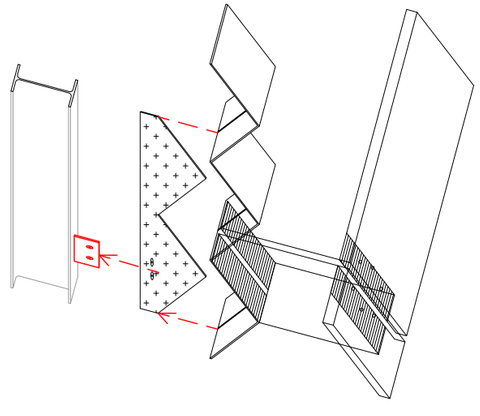

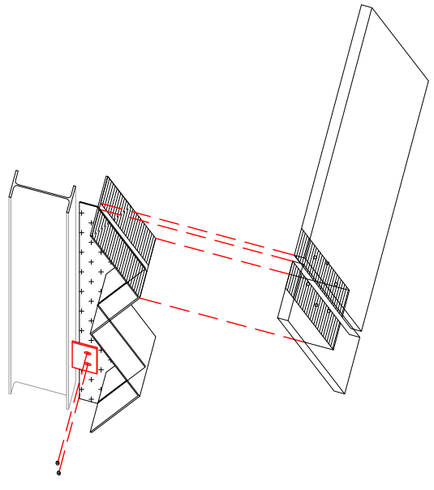

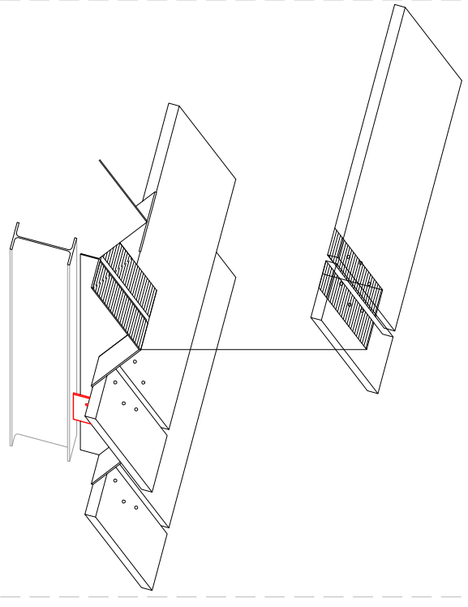

E2737-2023 02/05/2023 20:07:39

CLIENT
AJUNTAMENT DE COLLBATÓ

Estudi d'Arquitectura
ALEX GALLEGO URBANO-ARQUITECTE
EDUARD MARTÍNEZ-ARQUITECTE COL·LABORADOR
CARRER GIRONA N-55, ENT.-1 BARCELONA
08010 BARCELONA. TELEFON 93.481.66.89 ALEX GALLEGO, ARQUITECTE
SIGNAT

NOM PROJECTE
PROJECTE MODIFICAT DEL PROJECTE EXECUTIU
PISTA POLIESPORTIVA COBERTA I NOUS
VESTIDORS DE COLLBATÓ


NOM PLÀNOL
PLANOLS CONSTRUCTIUS - PISTA POLIESPORTIVA
TANCAMENTS -LAMES DE FUSTA

ESCALA
1/200 A3
1/100 A1

DATA
12-2022

NOM ARXIU
415-DC-LAME


PLÀNOL
04

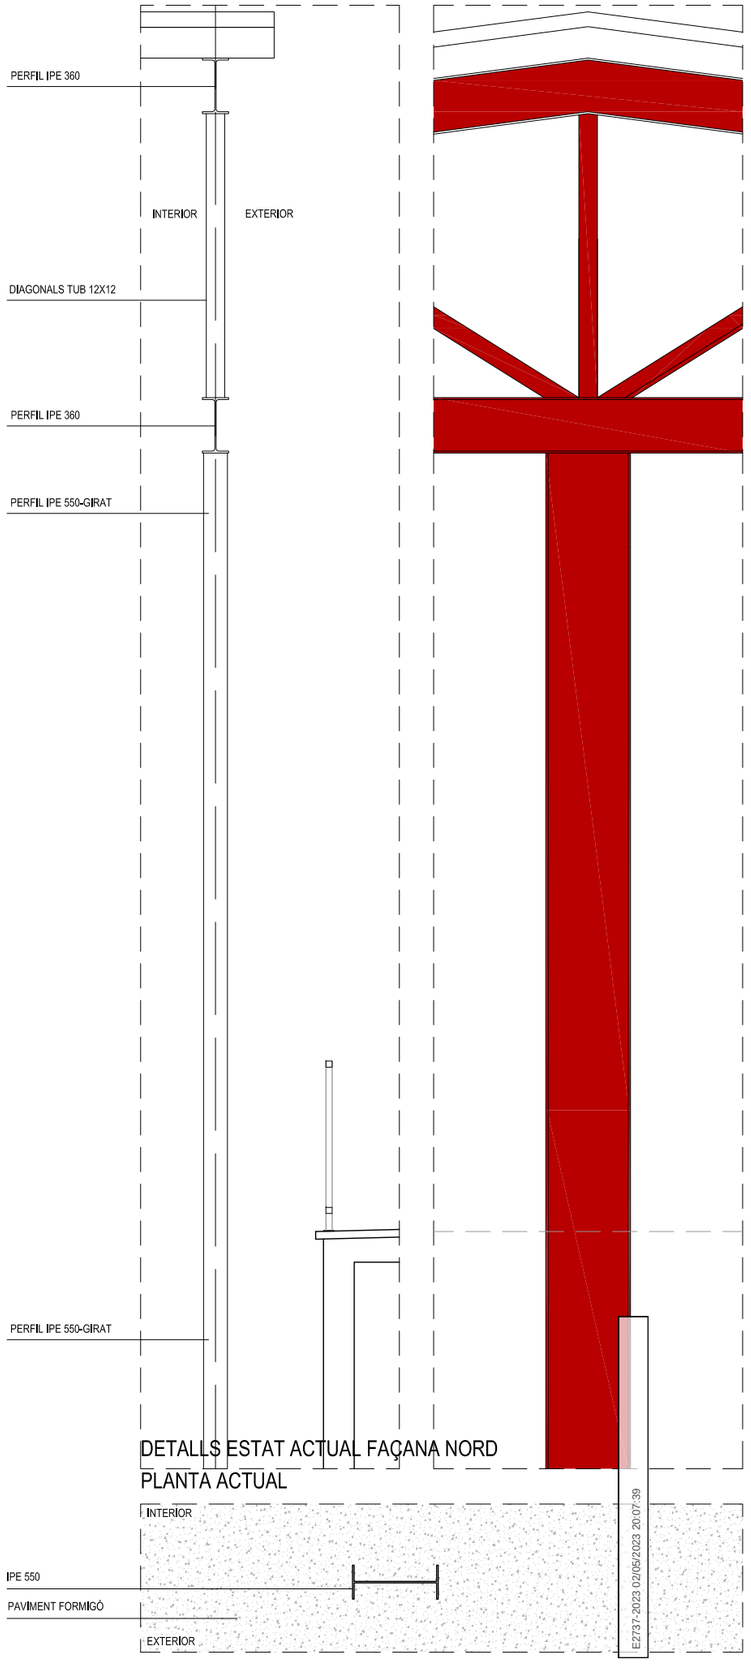

DETALLS ESTAT ACTUAL FAÇANA NORD

PLANTA ACTUAL


E. 1/10

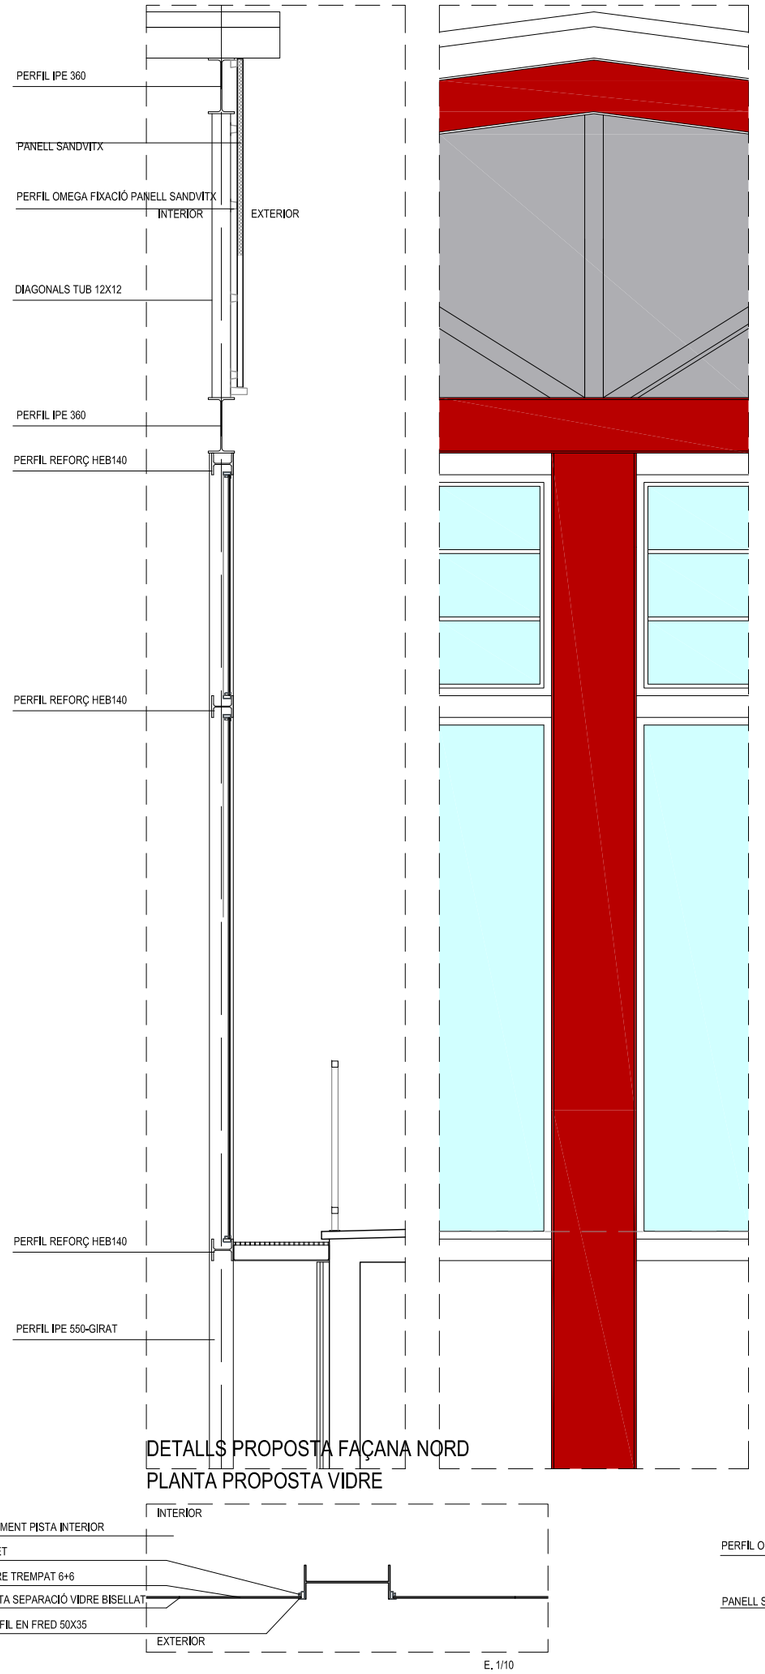


DETALLS PROPOSTA FAÇANA NORD

PLANTA PROPOSTA VIDRE

E. 1/10

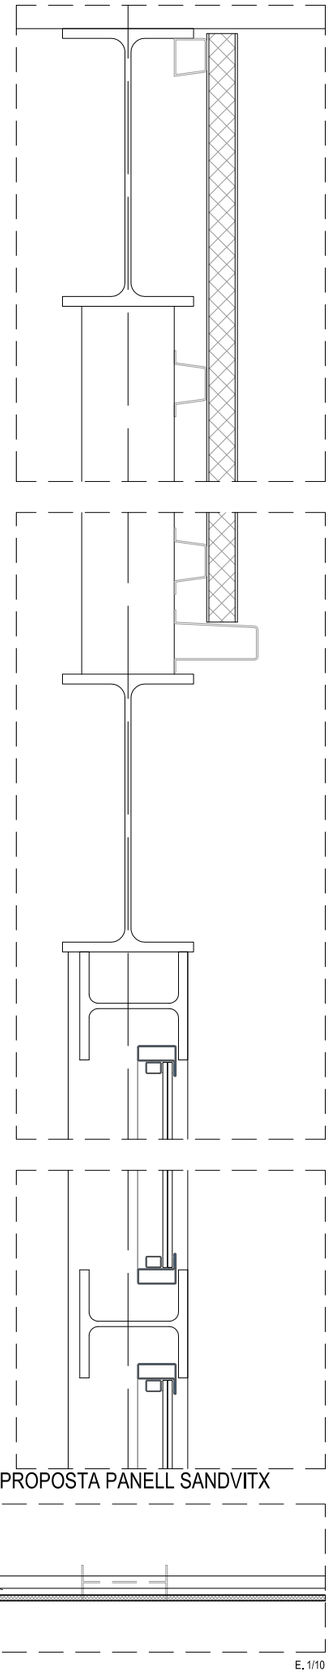

PLANTA PROPOSTA PANELL SANDVITX

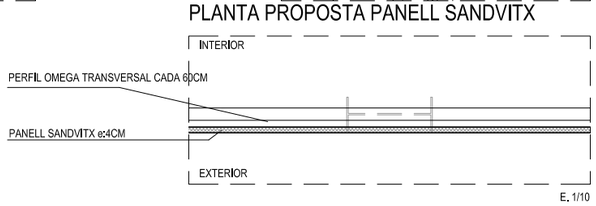

E. 1/10

CLIENT

AJUNTAMENT DE COLLBATÓ

Estudi d'Arquitectura
ALEX GALLEGO URBANO-ARQUITECTE
EDUARD MARTÍNEZ-ARQUITECTE COL·LABORADOR
CARRER GIRONA N-55, ENT.-1 BARCELONA
08010 BARCELONA. TELEFON 93.481.66.89 ÀLEX GALLEGO, ARQUITECTE

SIGNAT

NOM PROJECTE
PROJECTE MODIFICAT DEL PROJECTE EXECUTIU
DE TANCAMENT PISTA POLIESPORTIVA
COBERTA I NOUS VESTIDORS DE COLLBATÓ

NOM PLÀNOL
PLANOLS CONSTRUCTIUS - PISTA POLIESPORTIVA
DETALL FAÇANA NORD

ESCALA
1/40 A3
1/20 A1

DATA
12-2022

NOM ARXIU
415-DC-DET

PLÀNOL
A..05


Aquest document és propietat de l'autor/a. La seva reproducció, comunicació pública i transformació, total o parcial, sense autorització prèvia i per escrit de l'autor/a, queda prohibida en els termes establerts a la llei de propietat intel·lectual (RDL 1/1996). Aquest document està signat electrònicament per autentica segons l'article 27 del Reglament (UE) 910/2014 del Parlament Europeu i del Consell, de 23 de juliol de 2014, relatiu a la identificació electrònica i els serveis de confiança per a les transaccions electròniques en el mercat interior i per la qual es deroga la Directiva 1999/93/CE. La seva autenticitat pot ser verificada a l'adreça https://...
CSV: 5A5C1B70-CA8E-4197-8E40-1270E1440580

CSV: 84a31d70-caae-4197-85a0-1220e1d4058b
Aquest document és Còpia en paper autèntica segons l'article 27 de la Llei 39/2015, de 2 d'octubre. La seva autenticitat pot ser comprovada a l'adreça https://...

E2737-2023 02/05/2023 20:07:39


DETALLS ESTAT ACTUAL FAÇANA EST


ALÇAT

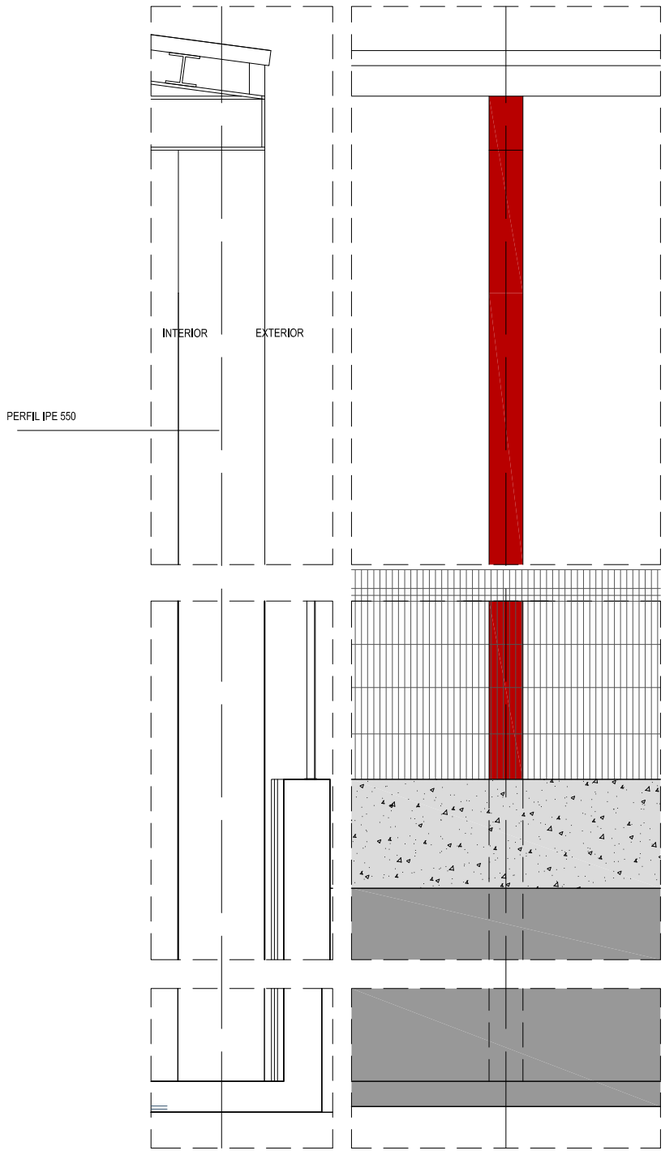


DETALLS PROPOSTA FAÇANA EST

ALÇAT

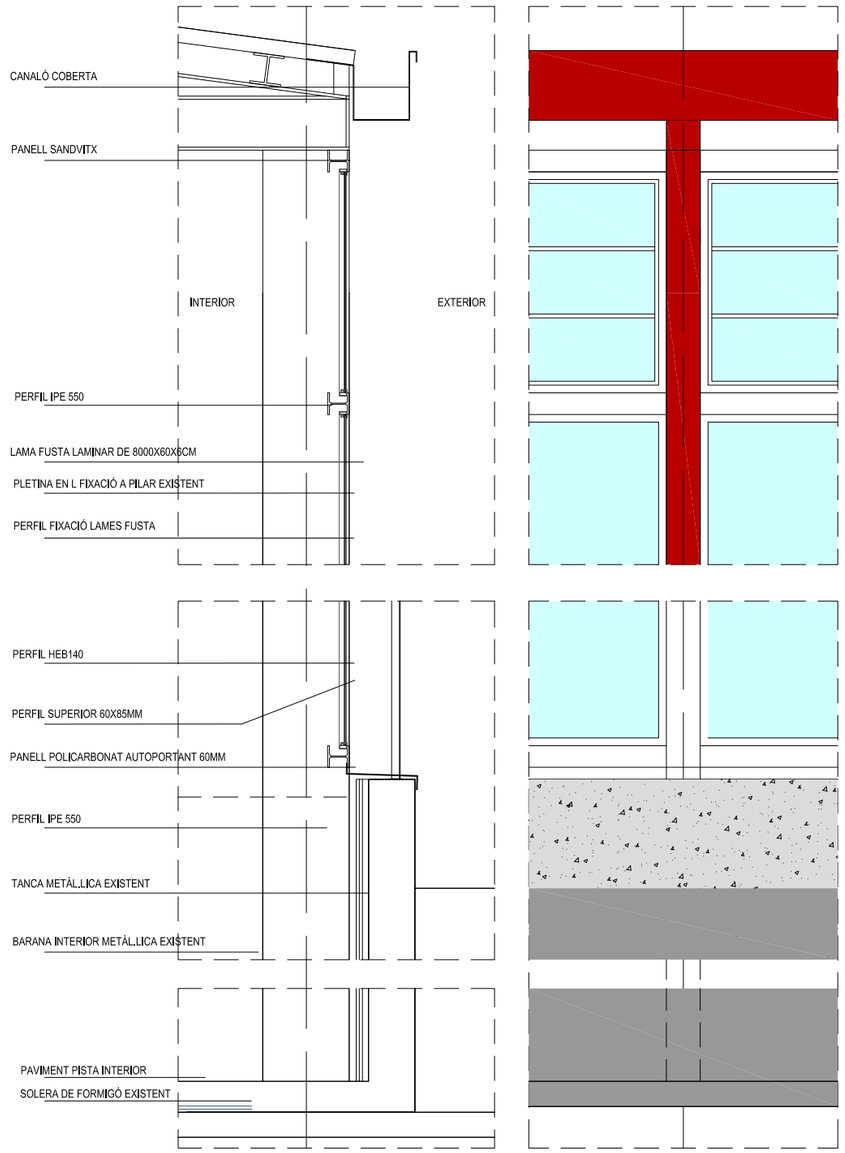


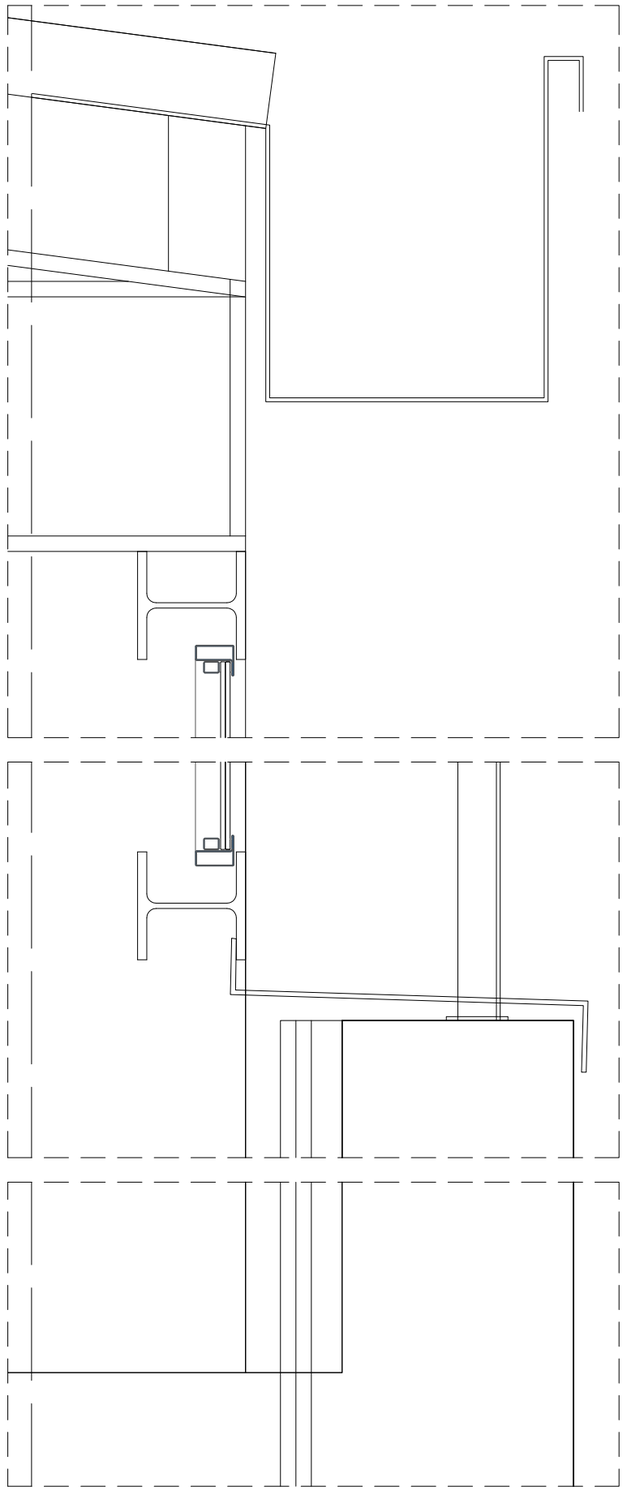


PLANTA

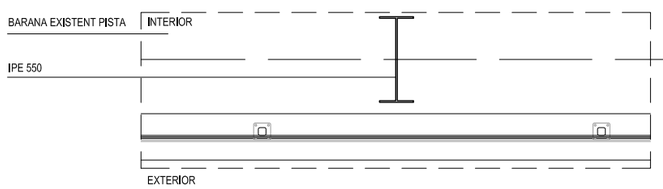

PLANTA FINESTRAM

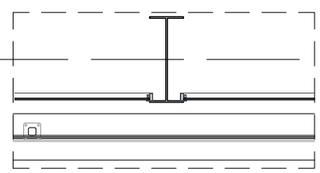

PLANTA APLACAT

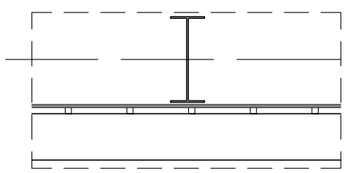


CLIENT AJUNTAMENT DE COLLBATÓ	Estudi d'Arquitectura ALEX GALLEGO URBANO-ARQUITECTE EDUARD MARTÍNEZ-ARQUITECTE COL·LABORADOR CARRER GIRONA N-55, ENT.-1 BARCELONA 08010 BARCELONA. TELEFON 93.481.66.89 ÀLEX GALLEGO, ARQUITECTE	SIGNAT	NOM PROJECTE PROJECTE MODIFICAT DEL PROJECTE EXECUTIU DE TANCAMENT PISTA POLIESPORTIVA COBERTA I NOUS VESTIDORS DE COLLBATÓ	NOM PLÀNOL EXTERIOR PLANOLS CONSTRUCTIUS - PISTA POLIESPORTIVA DETALL FAÇANA EST	ESCALA 1/40 A3 1/20 A1	DATA 12-2022 NOM ARXIU 416-DC-DETE	PLÀNOL 4A.06


CSV: 84a31d70-caae-4197-85a0-1220e1d4058b
Aquest document és Còpia en paper autèntica segons l'article 27 de la Llei 39/2015, de 2 d'octubre. La seva autenticitat pot ser comprovada a l'adreça https://seu.cat

DETALLS ESTAT ACTUAL FAÇANA SUD


ALÇAT

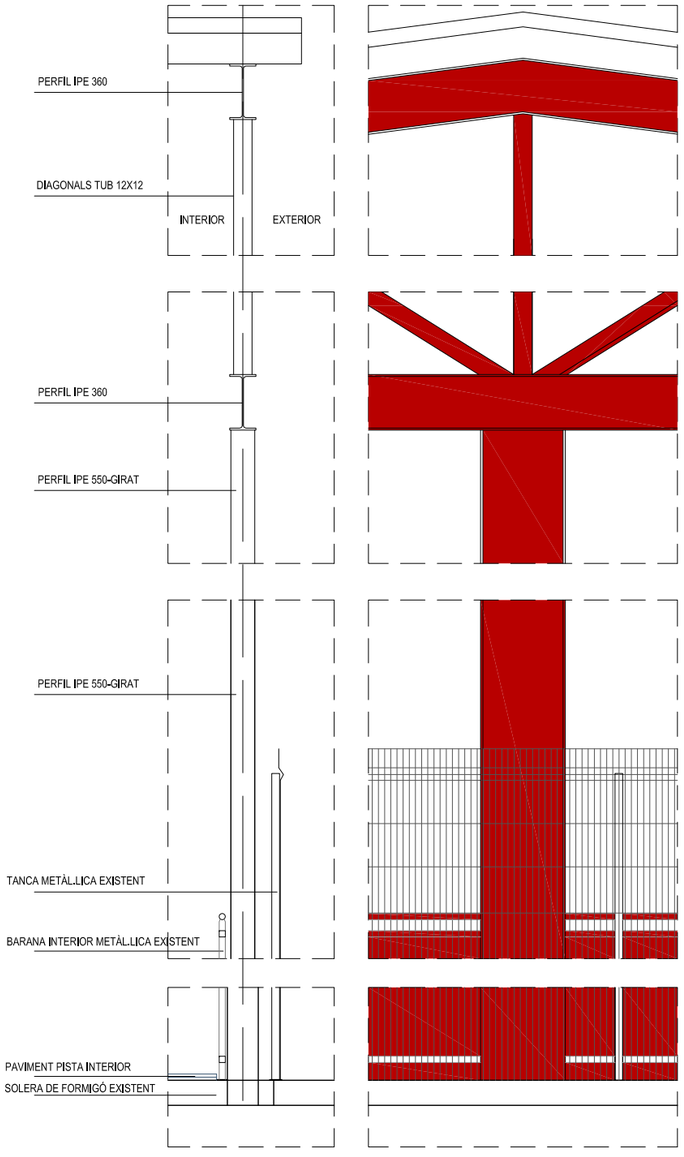


DETALLS PROPOSTA FAÇANA SUD

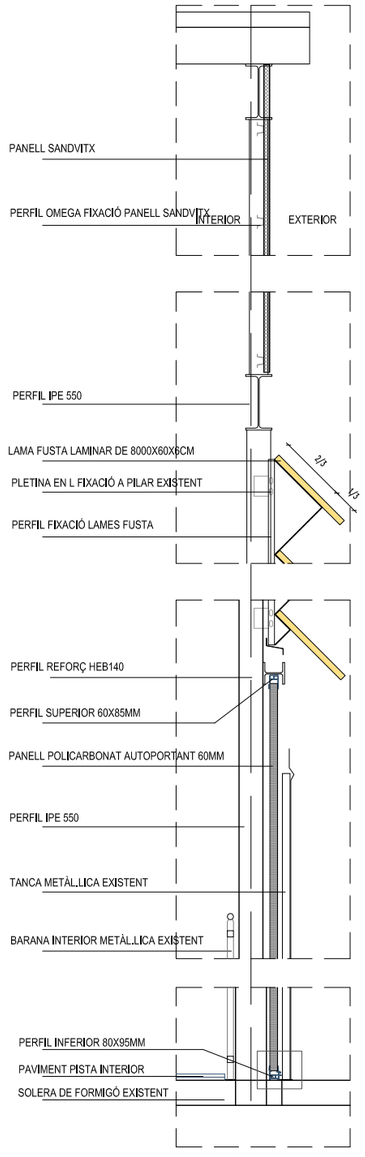



ALÇAT PROPOSTA FAÇANA SUD

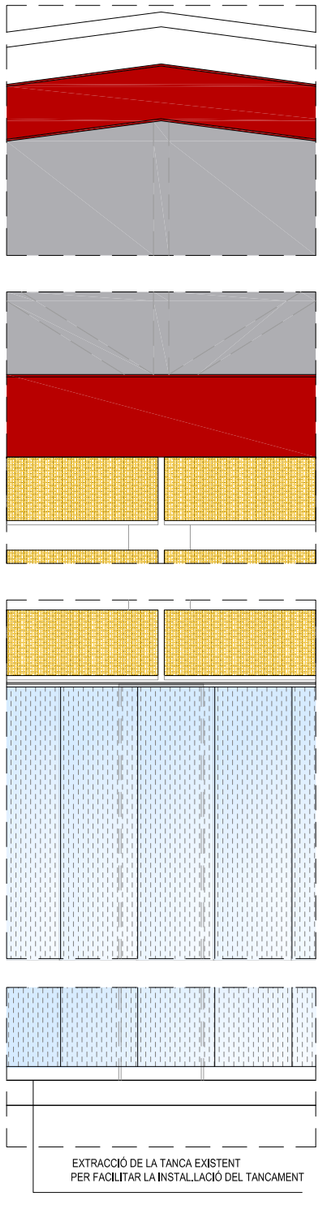


ALÇAT PROPOSTA FAÇANA SUD
TANCA COL.LOCADA

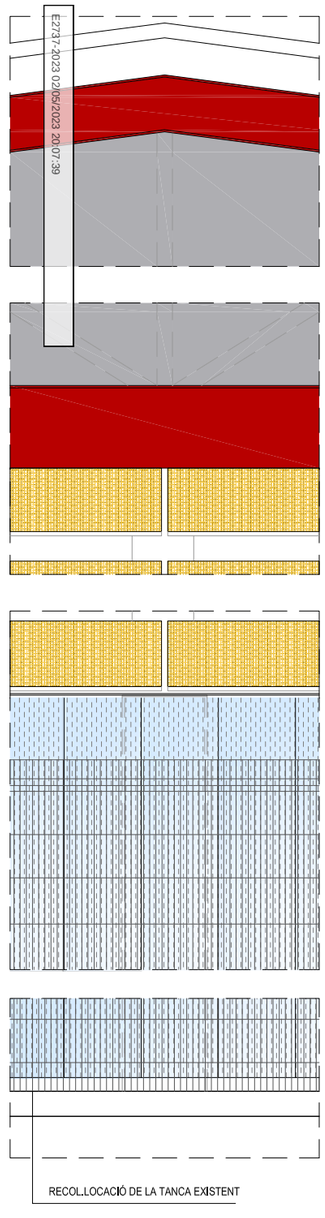


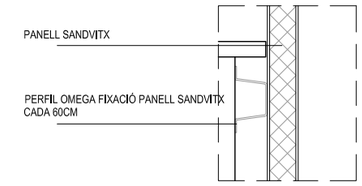

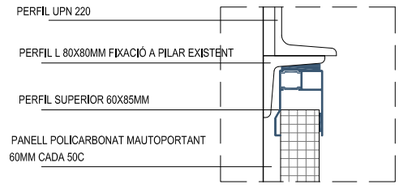


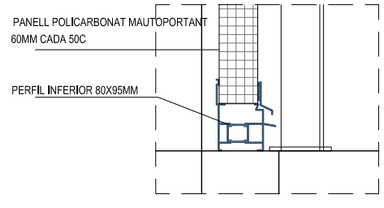


PLANTA

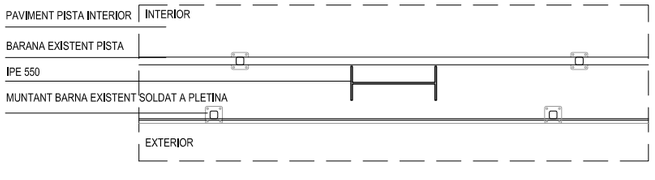

PLANTA LAMA DE FUSTA

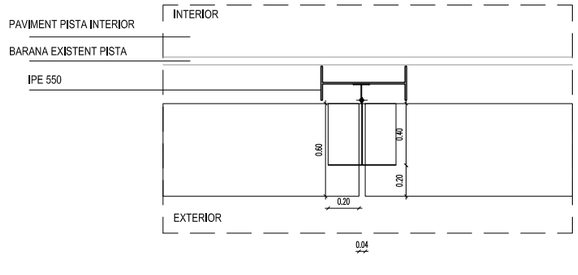

PLANTA POLICARBONAT

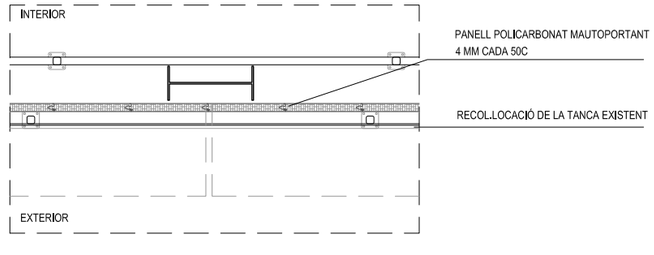

CLIENT
AJUNTAMENT DE COLLBATÓ

Estudi d'Arquitectura
ALEX GALLEGO URBANO-ARQUITECTE
EDUARD MARTÍNEZ-ARQUITECTE COL·LABORADOR
CARRER GIRONA N-55, ENT.-1 BARCELONA
08010 BARCELONA. TELEFON 93.481.66.89 ÀLEX GALLEGO, ARQUITECTE

SIGNAT

NOM PROJECTE
PROJECTE MODIFICAT DEL PROJECTE EXECUTIU DE TANCAMENT PISTA POLIESPORTIVA COBERTA I NOUS VESTIDORS DE COLLBATÓ

NOM PLÀNOL
PLANOLS CONSTRUCTIUS - PISTA POLIESPORTIVA
DETALL FAÇANA SUD

ESCALA
1/40 A3
1/20 A1


DATA
12-2022

NOM ARXIU
417-DC-DETS

PLÀNOL
4A.07


DETALLS ESTAT ACTUAL FAÇANA OEST

ALÇAT

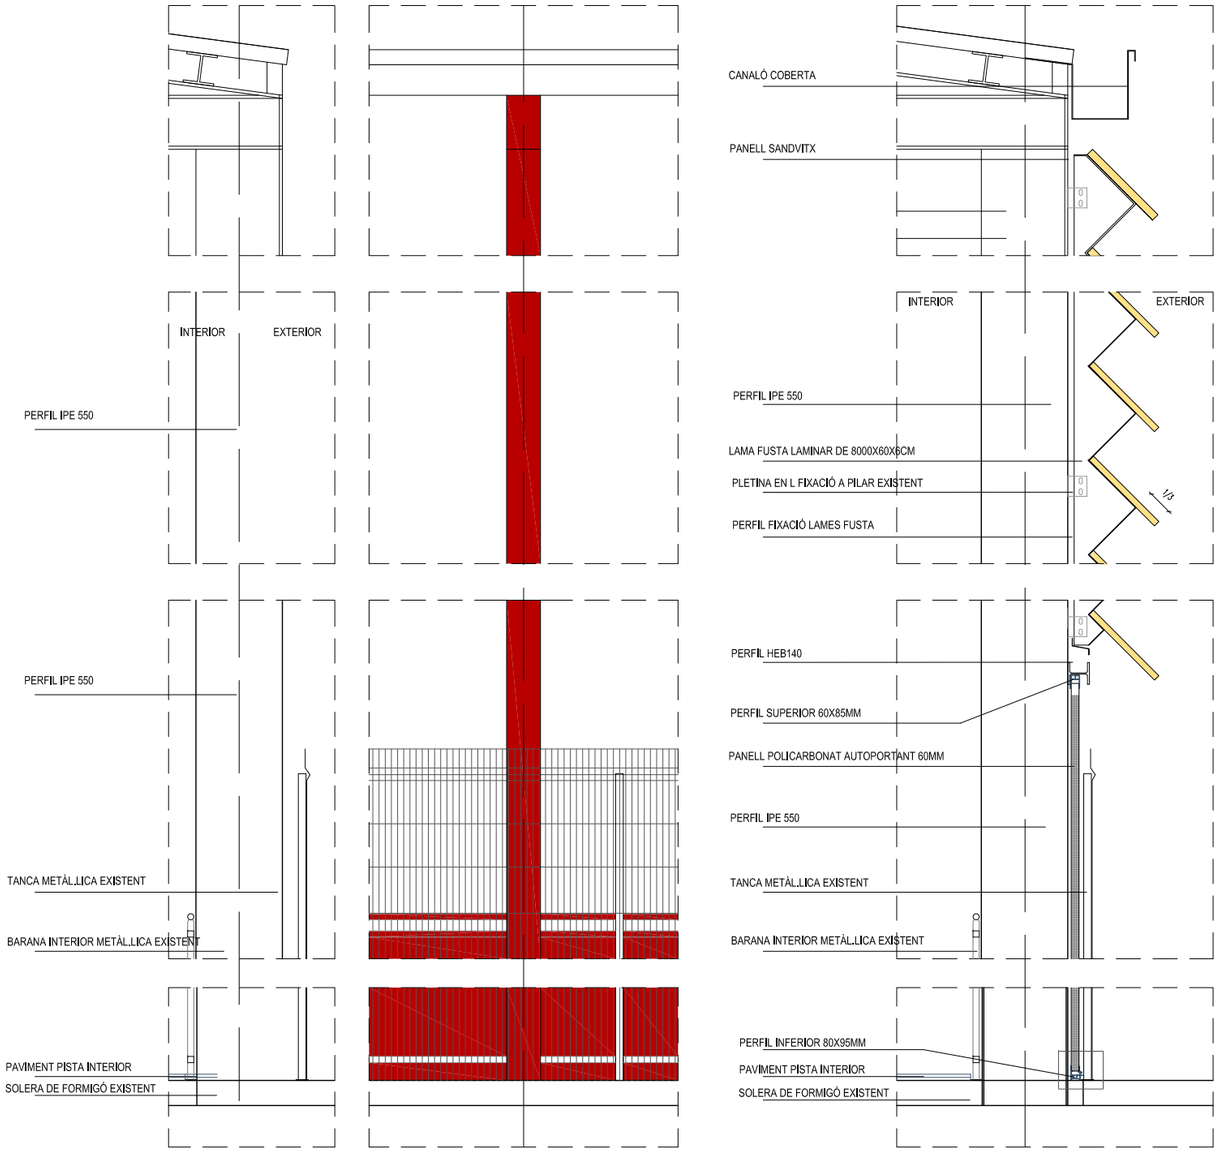


DETALLS PROPOSTA FAÇANA OEST


ALÇAT

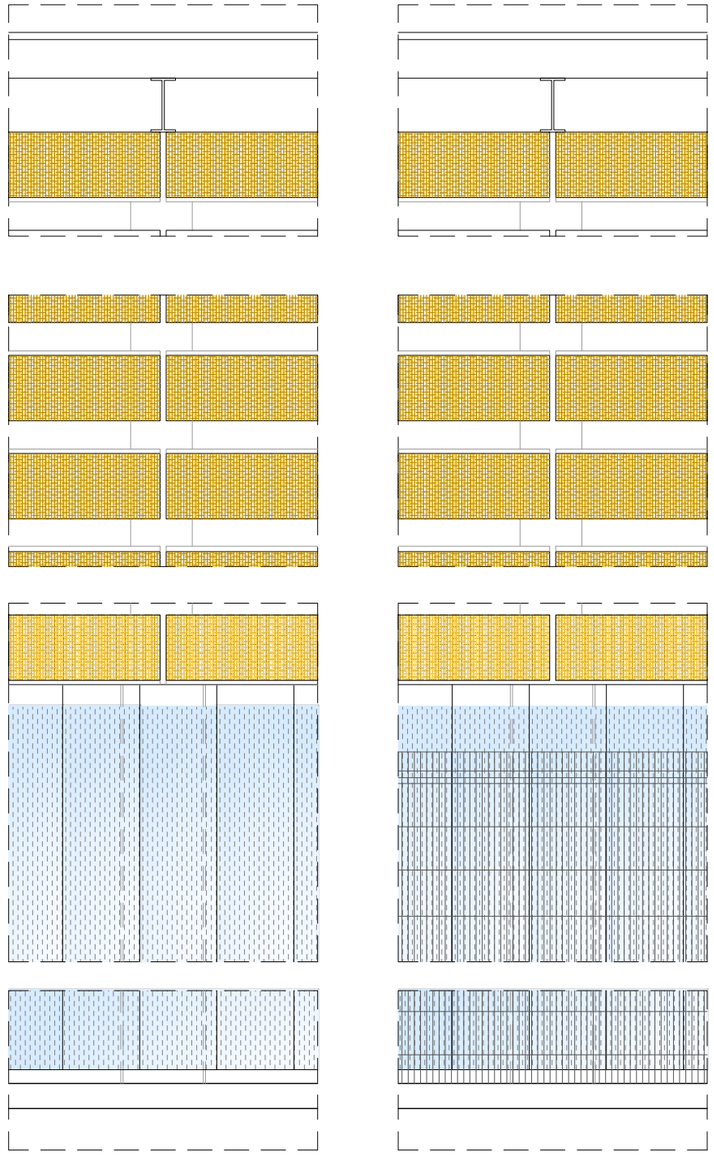


PLANTA

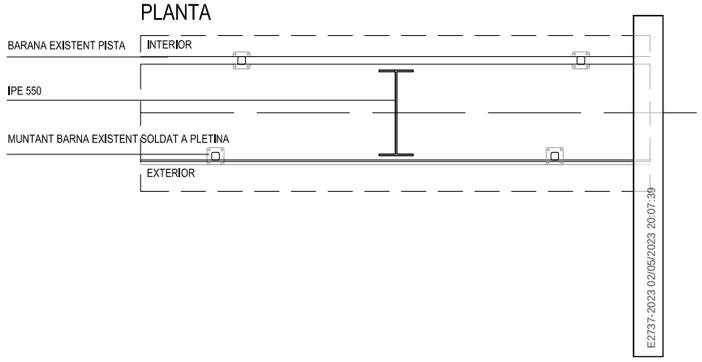

PLANTA LAMA DE FUSTA

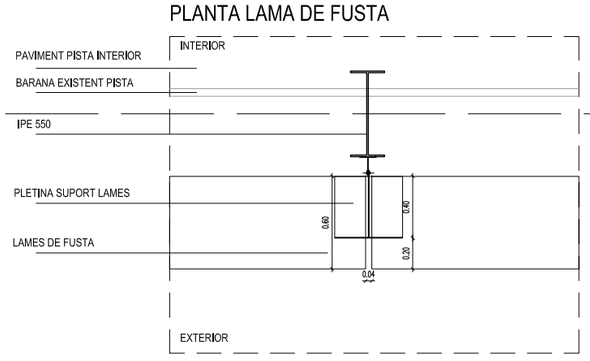

PLANTA POLICARBONAT

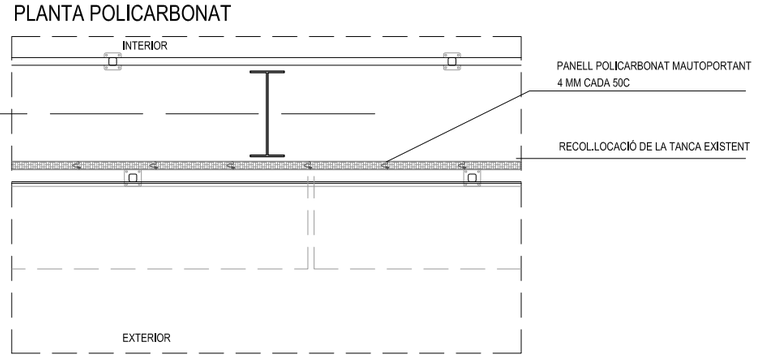

CLIENT

AJUNTAMENT DE COLLBATÓ

Estudi d'Arquitectura
ALEX GALLEGO URBANO-ARQUITECTE
EDUARD MARTÍNEZ-ARQUITECTE COL·LABORADOR
CARRER GIRONA N-55, ENT.-1 BARCELONA
08010 BARCELONA. TELEFON 93.481.66.89 ÀLEX GALLEGO, ARQUITECTE

SIGNAT

NOM PROJECTE

PROJECTE MODIFICAT DEL PROJECTE EXECUTIU
DE TANCAMENT PISTA POLIESPORTIVA
COBERTA I NOUS VESTIDORS DE COLLBATÓ

NOM PLÀNOL

PLANOLS CONSTRUCTIUS - PISTA POLIESPORTIVA
DETALL FAÇANA OEST

ESCALA 1/40 A3
1/20 A1

DATA 12-2022

NOM ARXIU 418-DC-DETO


PLÀNOL A.1.08

Aquest document és propietat de l'autor/a i està protegit per la llei de la propietat intel·lectual (RDL 1/1996, de 12 d'abril, TRLPI). Queda prohibida la seva reproducció comercial o qualsevol ús que no sigui autoritzat per escrit per l'autor/a. Aquest document en paper autèntica segons l'article 27 del Reglament (UE) 910/2014 del Parlament Europeu i del Consell, de 23 de juliol de 2014, relatiu a la identificació electrònica i els serveis de confiança per a les transaccions electròniques en el mercat interior i per el que es deroga la Directiva 1999/93/CE. Signatura electrònica: 1F5D0A70-CAA2-4197-8E40-1E2A31440A8B


CSV: 84a31d70-caae-4197-85a0-1220e1d4058b
Aquest document és Còpia en paper autèntica segons l'article 27 de la Llei 39/2015, de 2 d'octubre. La seva autenticitat pot ser comprovada a l'adreça https://...

E2737-2023 02/05/2023 20:07:39

PLANTA ALÇADA FINS A 220CM

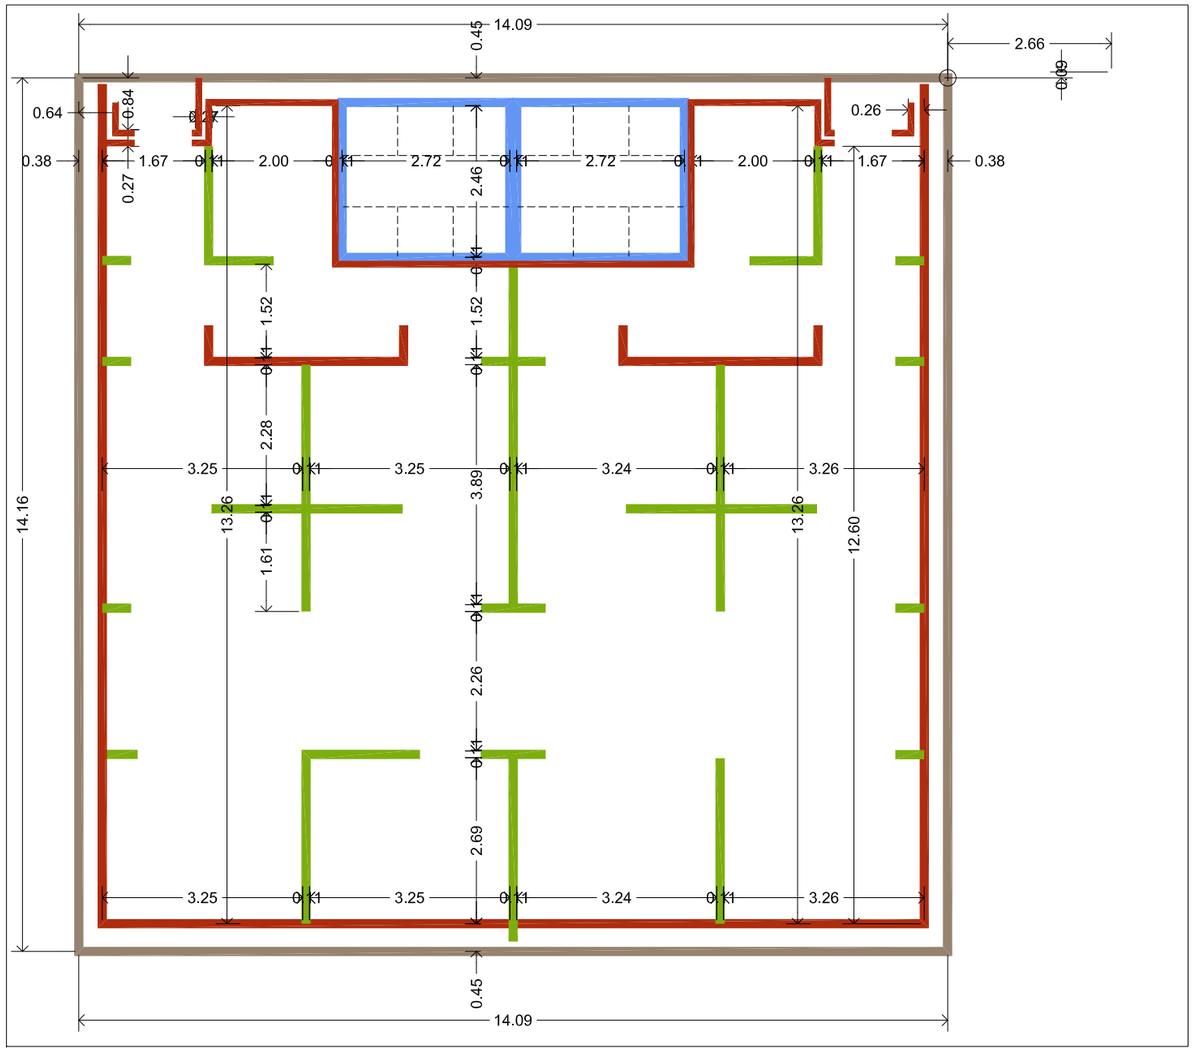

PLANTA ALÇADA DE 220CM FINS A COBERTA

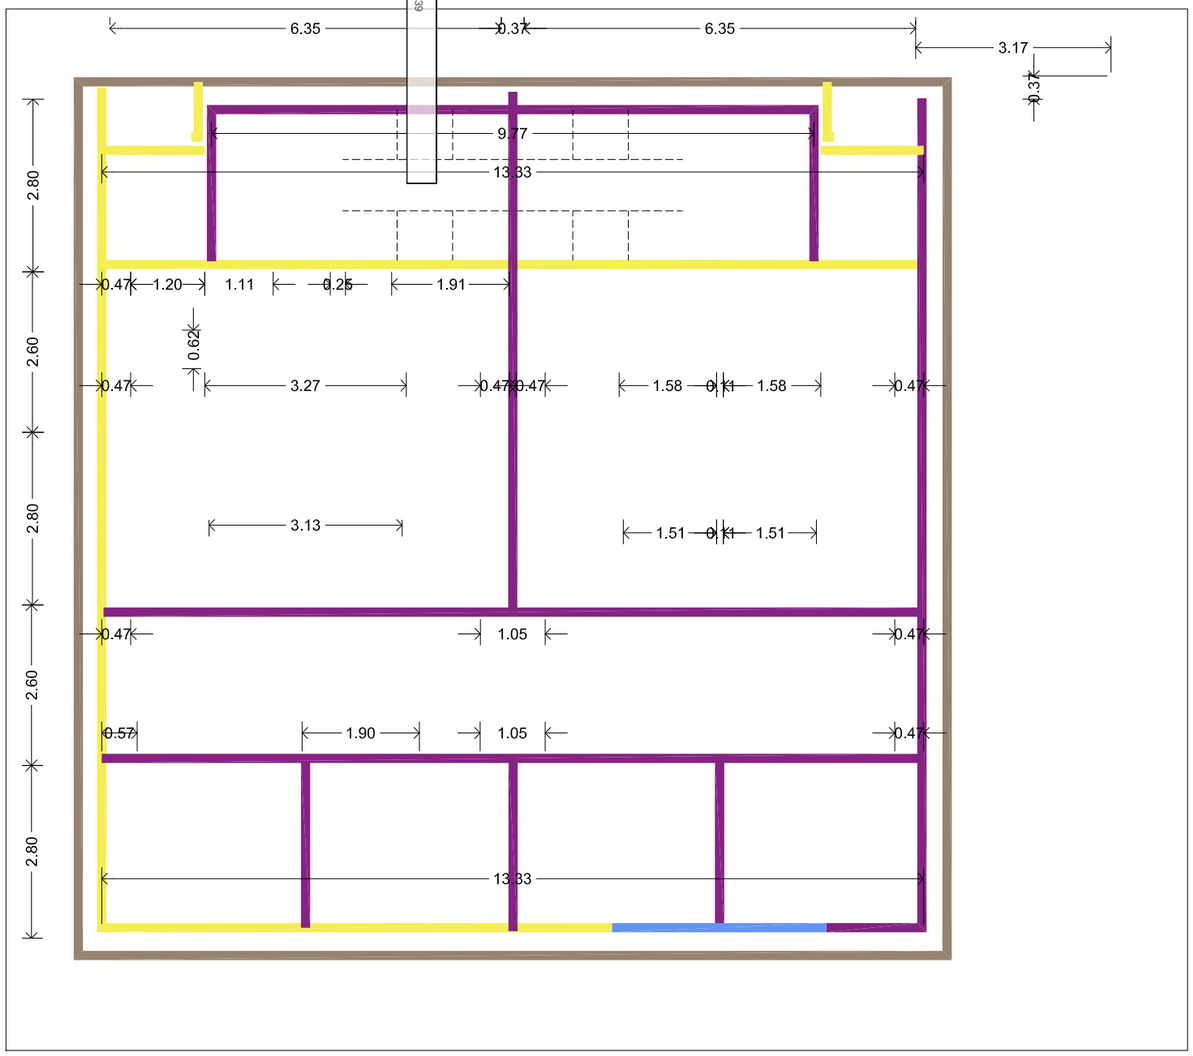

0 A 220CM

- KLINKER ESMALTAT A UNA CARA COLOR A DECIDIR EN D.F
- KLINKER ESMALTAT A DUES CARES COLOR A DECIDIR EN D.F
- KLINKER ARREBOSSAT I ENRAJOLAT
- KLINKER ARREBOSSAT EXTERIOR

220CM A COBERTA

- KLINKER
- KLINKER ESMALTAT A UNA CARA COLOR A DECIDIR EN D.F
- KLINKER GIRAT
- KLINKER ARREBOSSAT I ENRAJOLAT
- KLINKER ARREBOSSAT EXTERIOR

CLIENT
AJUNTAMENT DE COLLBATÓ

Estudi d'Arquitectura
ALEX GALLEGO URBANO-ARQUITECTE
EDUARD MARTÍNEZ-ARQUITECTE COL·LABORADOR
CARRER GIRONA N-55, ENT.-1 BARCELONA
08010 BARCELONA. TELEFON 93.481.66.89 ÀLEX GALLEGO, ARQUITECTE

SIGNAT

NOM PROJECTE
PROJECTE MODIFICAT DEL PROJECTE EXECUTIU DE TANCAMENT PISTA POLIESPORTIVA COBERTA I NOUS VESTIDORS DE COLLBATÓ

NOM PLÀNOL
PLANOLS CONSTRUCTIUS - VESTIDORS ENVANS - ACABATS

ESCALA
1/100 - A3
1/50 - A1


DATA
12-2022

NOM ARXIU
401-DC-ENVANS

PLÀNOL
4B.09


CSV: 84a31d70-caae-4197-85a0-1220e1d4058b
Aquest document és Còpia en paper autèntica segons l'article 27 de la Llei 39/2015, de 2 d'octubre. La seva autenticitat pot ser comprovada a l'adreça https://...

E2737-2023 02/05/2023 20:07:39

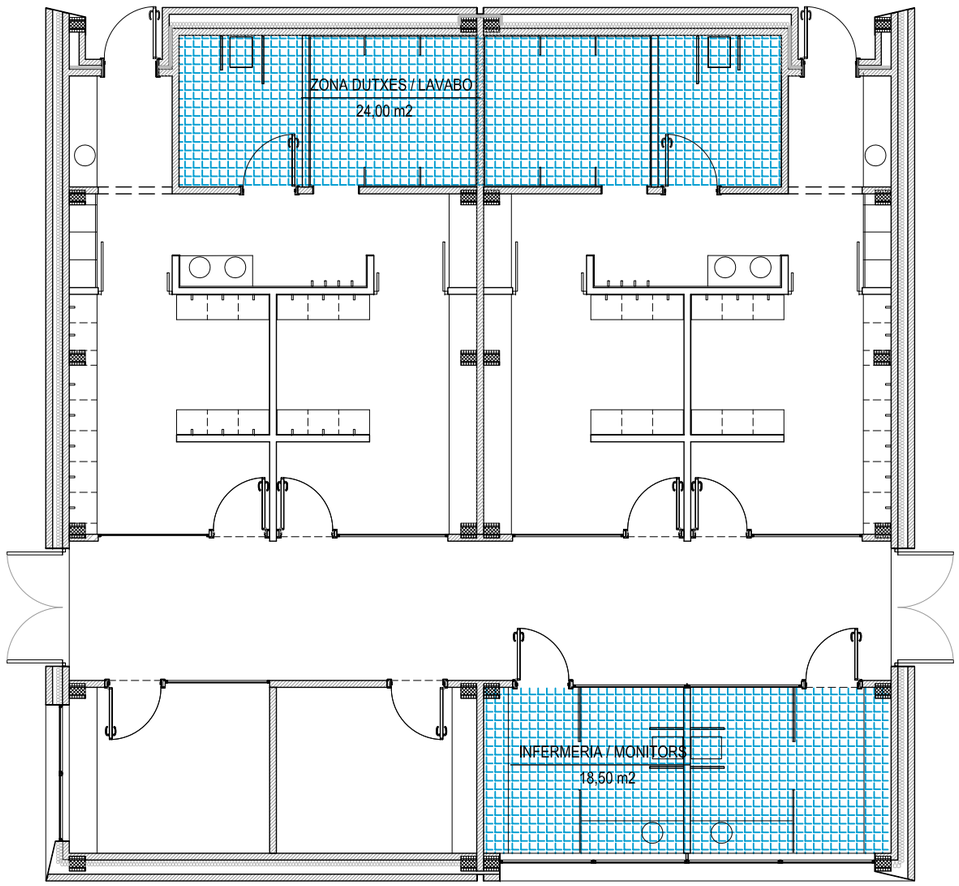

FALS SOSTRE METÀL.LIC FORMAT PER LAMES D'ALUMINI DE 100MM D'AMPLADA LLISA. LAMES FABRICADES EN FRED AMB XAPA D'ALUMINI DE 0,45MM DE GRUIX ACABAT EN POLIESTER PER GARANTIR LA RESISTENCIA A LA CORROSSIÓ I LA SEVA DURABILITAT.

FIXADES AMB GRECAS A PERFIL OMEGA O SIMILAR. EL PERFIL QUEDA FIXAT A LA COBERTA

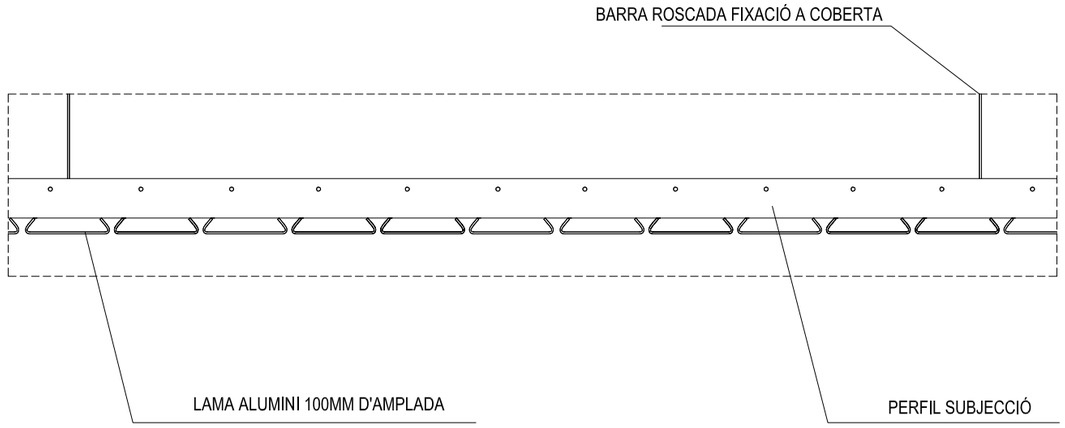

DETALL CONSTRUCTIU

CLIENT
AJUNTAMENT DE COLLBATÓ

Estudi d'Arquitectura
ALEX GALLEGO URBANO-ARQUITECTE
EDUARD MARTÍNEZ-ARQUITECTE COL·LABORADOR
CARRER GIRONA N-55, ENT.-1 BARCELONA
08010 BARCELONA. TELEFON 93.481.66.89 ÀLEX GALLEGO, ARQUITECTE

SIGNAT

NOM PROJECTE
PROJECTE MODIFICAT DEL PROJECTE EXECUTIU DE TANCAMENT PISTA POLIESPORTIVA COBERTA I NOUS VESTIDORS DE COLLBATÓ

NOM PLÀNOL
PLANOLS CONSTRUCTIUS - VESTIDORS
FALS SOSTRES


ESCALA
1/100 - A3
1/50 - A1

DATA
12-2022


NOM ARXIU
402-DC-FALSOS

PLÀNOL
4B.10

CSV: 84a31d70-caae-4197-85a0-1220e1d4058b
Aquest document és Còpia en paper autèntica segons l'article 27 de la Llei 39/2015, de 2 d'octubre. La seva autenticitat pot ser comprovada a l'adreça https://...

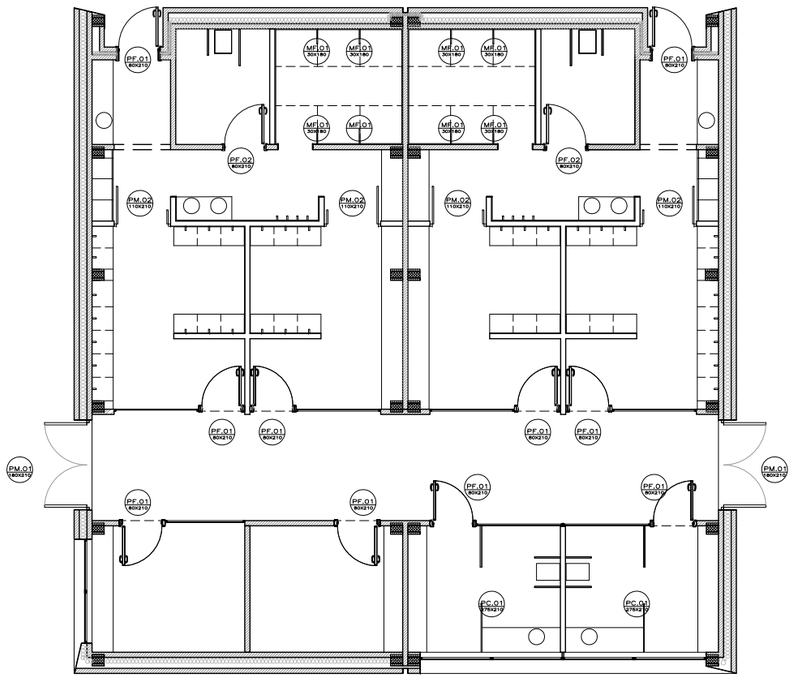


PLANTA GENERAL UBICACIÓ

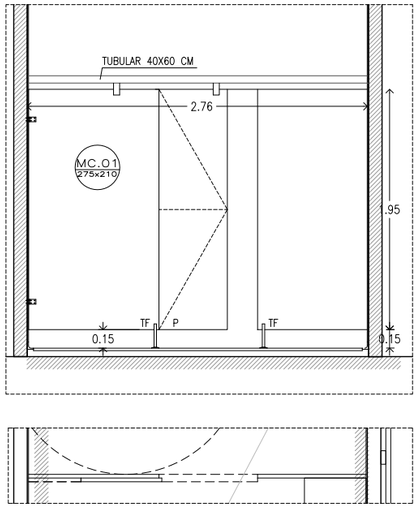

PC.01 275X210

PORTA CORREDERA FENÒLICA DE 275X210 MODEL STAFF EN FORMA DE SANDWICH (3+33+3), DUES PLAQUES DE COMPACTE FENÒLIC DE 3MM, COLOR A DETERMINAR PER LA DF I 33MM DE POLIESTIRÈ EXPANDIT RÍGID DE DENSITAT 30, ENCOLAT I PREMSAT I CANTELLS EN COMPACTE FENÒLIC. MARC D'ALUMINI ANODITZAT COLOR ALUMINI AMB RANG D'ENTREGA, BISSAGRES PER PORTA EN ACER INOXIDABLE I MANETA D'ALUMINI SOBRE PLACA QUADRADA D'ALUMINI DE 18X18CM I OBERTURA EXTERIOR D'EMERGÈNCIA, INCLOU GUIA SUPERIOR CORREDERA CIRCULAR REFORÇADA AMB PERFIL D'ALUMINI, EMPOTRAT A LES DUES PARETS FERRAMENTA AMB MANETA A DUES CARES I TOPALL SUPERIOR. AMB PANY I CLAU.


AMIDAMENT: 2 UNIT.

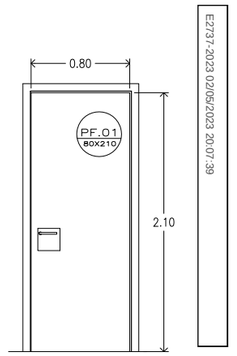

PF.01 80X210

PORTA INTERIOR D'UNA FULLA ABATIBLE DE 80X210 MODEL STAFF EN FORMA DE SANDWICH (3+33+3), DUES PLAQUES DE COMPACTE FENÒLIC DE 3MM, COLOR A DETERMINAR PER LA DF I 33MM DE POLIESTIRÈ EXPANDIT RÍGID DE DENSITAT 30, ENCOLAT I PREMSAT I CANTELLS EN COMPACTE FENÒLIC. MARC D'ALUMINI ANODITZAT COLOR ALUMINI AMB RANG D'ENTREGA, TOT EN PERFIL EXTRUSIONAT EN DUES PECES TELESCÒPIQUES STAFF O EQUIVALENT, QUE PERMETEN RECOBRIR ENTRE 90 I 140MM ACABAT AMB JUNTES PERIMETRALS DE CAUTXÓ. 3 BISSAGRES PER PORTA EN ACER INOXIDABLE I MANETA D'ALUMINI SOBRE PLACA QUADRADA D'ALUMINI DE 18X18CM I OBERTURA EXTERIOR D'EMERGÈNCIA. PREMARC STAFF DE MIDES CONCRETES INCLOSES. FERRAMENTA AMB MANETA A DUES CARES I TOPALL SUPERIOR. AMB PANY I CLAU.


AMIDAMENT: 10 UNIT.

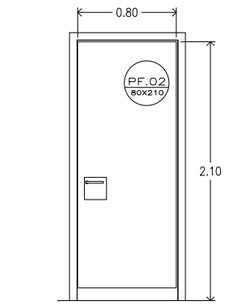


PF.02 80X210

PORTA INTERIOR D'UNA FULLA ABATIBLE DE 80X210 MODEL STAFF EN FORMA DE SANDWICH (3+33+3), DUES PLAQUES DE COMPACTE FENÒLIC DE 3MM, COLOR A DETERMINAR PER LA DF I 33MM DE POLIESTIRÈ EXPANDIT RÍGID DE DENSITAT 30, ENCOLAT I PREMSAT I CANTELLS EN COMPACTE FENÒLIC. (TARJA INFERIOR BUIDA) MARC D'ALUMINI ANODITZAT COLOR ALUMINI AMB RANG D'ENTREGA, TOT EN PERFIL EXTRUSIONAT EN DUES PECES TELESCÒPIQUES STAFF O EQUIVALENT, QUE PERMETEN RECOBRIR ENTRE 90 I 140MM ACABAT AMB JUNTES PERIMETRALS DE CAUTXÓ. 3 BISSAGRES PER PORTA EN ACER INOXIDABLE I MANETA D'ALUMINI SOBRE PLACA QUADRADA D'ALUMINI DE 18X18CM I OBERTURA EXTERIOR D'EMERGÈNCIA. PREMARC STAFF DE MIDES CONCRETES INCLOSES. AIXECADA 8CM. DEL TERRA.

AMIDAMENT: 2 UNIT.

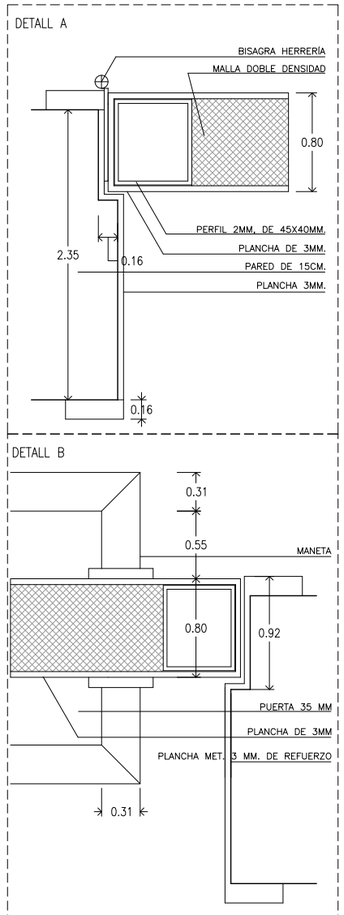


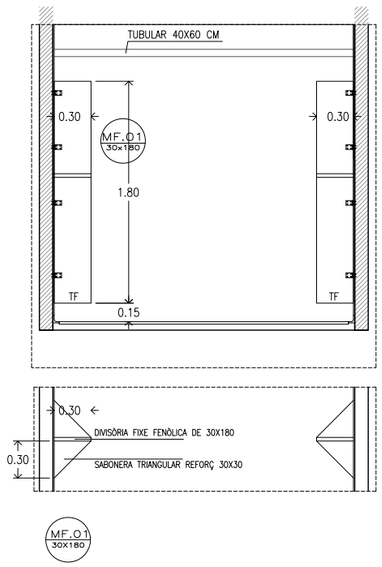


MF.01 30X180

DIVISÒRIA FIXE FENÒLICA DE 30X180 MODEL STAFF EN FORMA DE SANDWICH (3+33+3), DUES PLAQUES DE COMPACTE FENÒLIC DE 3MM, COLOR A DETERMINAR PER LA DF I 33MM DE POLIESTIRÈ EXPANDIT RÍGID DE DENSITAT 30, ENCOLAT I PREMSAT I CANTELLS EN COMPACTE FENÒLIC.
4 ANCLATGES EN U FIXACIÓ DE MAMPARA + CARTELLA CENTRAL TRIANGULAR HORITZONTAL A CADA COSTAT DE LA MAMPARA PER RIGIDITZAR. GUIA SUPERIOR ALUMINI REFORÇAT CIRCULAR IGUAL A CORREDERA.


AMIDAMENTS: 8 UNITATS

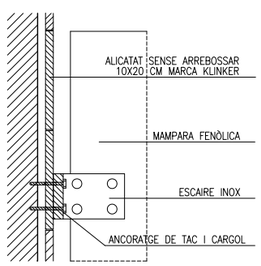


DETALL 3
E. 1/10

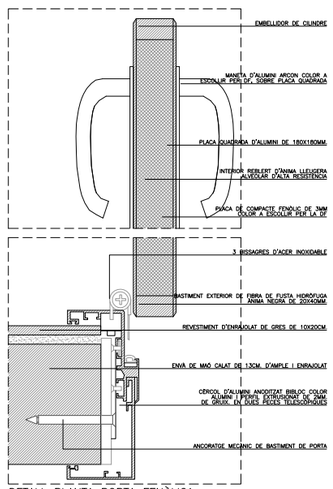

DETALL PLANTA PORTA FENÒLICA

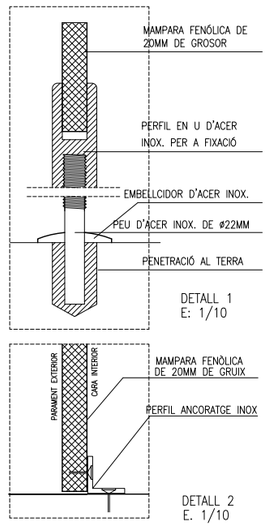


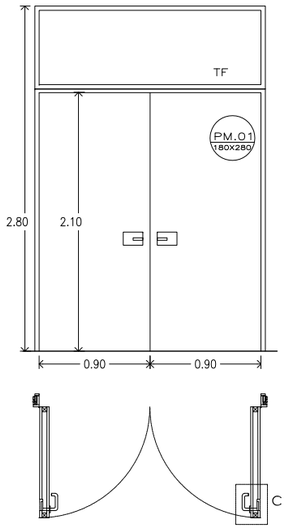

PM.01 180X280

PORTA DE DOBLE FULLA DE 180X280CM. COMPOSTA DE TAULELL DE FUSTA DE 40MM. FORRADA PER AMBDUES CARES AMB PLANXA METÀL·LICA DE 18MM I FOLRAT INTERIOR DE LLANA DE 30MM. DE GRUIX FOLRAT DE XAPA DE FAIG VAPORITZAT. FERRAMENTA AMB MANETA A DUES CARES I TOPALL SUPERIOR. AMB PANY I CLAU. PART SUPERIOR MASSISSA FIXA ANIMA DE LLANA DE ROCA I XAPES METÀL·LIQUES A BANDA I BANDA.

AMIDAMENT: 2 UNIT.

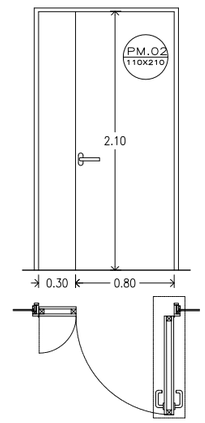

PM.02 110X210

PORTA DE DOBLE FULLA DE 110X220CM. COMPOSTA DE TAULELL DE FUSTA DE 40MM. FORRADA PER AMBDUES CARES AMB PLANXA METÀL·LICA DE 18MM I FOLRAT INTERIOR DE LLANA DE 30MM. DE GRUIX FOLRAT DE XAPA DE FAIG VAPORITZAT. FERRAMENTA AMB MANETA A DUES CARES I TOPALL SUPERIOR. AMB PANY I CLAU. UNA FULLA DE 30 I UNA DE 80

AMIDAMENTS: 4 UNITATS

CLIENT
AJUNTAMENT DE COLLBATÓ

Estudi d'Arquitectura
ALEX GALLEGO URBANO-ARQUITECTE
EDUARD MARTÍNEZ-ARQUITECTE COL·LABORADOR
CARRER GIRONA N-55, ENT.-1 BARCELONA
08010 BARCELONA. TELEFON 93.481.66.89 ÀLEX GALLEGO, ARQUITECTE

SIGNAT

NOM PROJECTE
PROJECTE MODIFICAT DEL PROJECTE EXECUTIU DE TANCAMENT PISTA POLIESPORTIVA COBERTA I NOUS VESTIDORS DE COLLBATÓ

NOM PLÀNOL
PLANOLS CONSTRUCTIUS - VESTIDORS
SERRALLERIA - PORTES


ESCALA
1/50 - A3
1/25 - A1


DATA
12-2022


NOM ARXIU
403-DC-PORTES

PLÀNOL
4B.11

CSV: 84a31d70-caae-4197-85a0-1220e1d4058b
Aquest document és Còpia en paper autèntica segons l'article 27 de la Llei 39/2015, de 2 d'octubre. La seva autenticitat pot ser comprovada a l'adreça https://...

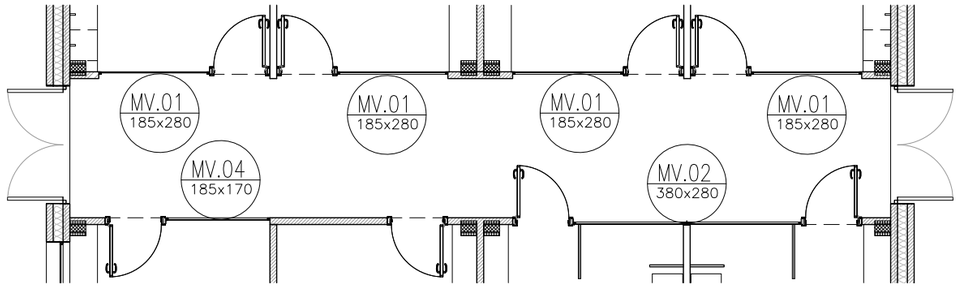

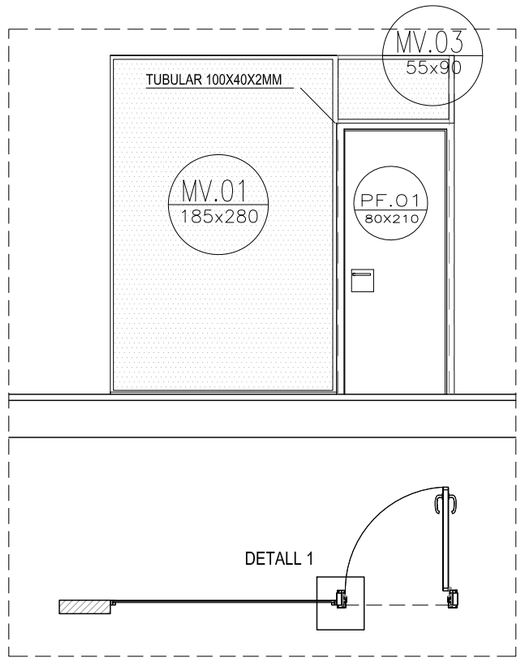

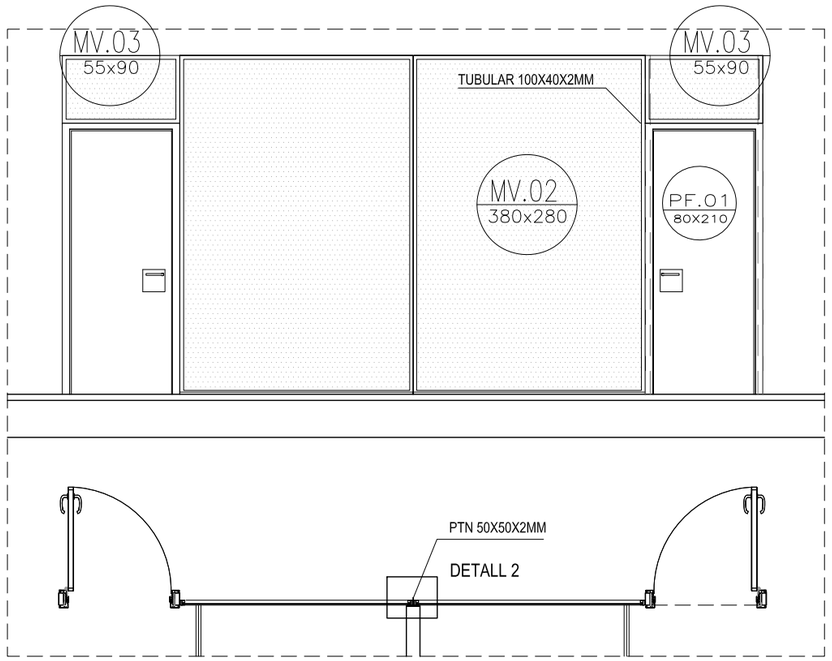

MV.01 185x280

MAMPARA DE VIDRE TRANSLÚCID DE 185X220CM. COMPOSTA PER:
VIDRE 6+6MM TRANSLÚCID I MARC PERIMETRAL PREFRISA 50X50X2MM, ANCLAT AL KLINKER SUPERIOR.
RIBET PERIMETRAL TUBULAR DE 20X20X2MM.

KLINKER INVERTIT A LA PART SUPERIOR DE LA MAMPARA.

UNITATS: 4

MV.02 380x280

MAMPARA DE VIDRE TRANSLÚCID DE 380X220CM. COMPOSTA PER:
2 MÒDULS DE VIDRE 6+6MM TRANSLÚCID I MARC PERIMETRAL PREFRISA 50X50X2MM, ANCLAT AL KLINKER SUPERIOR.
RIBET PERIMETRAL TUBULAR DE 20X20X2MM.
MAMPARA DE VID

KLINKER INVERTIT A LA PART SUPERIOR DE LA MAMPARA.
UNITAT: 1

MV.03 55x90

MAMPARA DE VIDRE TRANSLÚCID DE 55X90CM. COMPOSTA PER:
1 MÒDULS DE VIDRE 6+6MM TRANSLÚCID I MARC PERIMETRAL PREFRISA 50X50X2MM, ANCLAT AL KLINKER SUPERIOR.
RIBET PERIMETRAL TUBULAR DE 20X20X2MM.
SITUAT A SOBRE LES PORTES D'ACCÉS ALS VESTUARIS
KLINKER INVERTIT A LA PART SUPERIOR DE LA MAMPARA.
UNITAT: 6


MV.04 185x170

MAMPARA DE VIDRE TRANSLÚCID DE 185X170CM. COMPOSTA PER: VIDRE 6+6MM TRANSLÚCID I MARC PERIMETRAL PREFRISA 50X50X2MM, ANCLAT AL KLINKER SUPERIOR.
RIBET PERIMETRAL TUBULAR DE 20X20X2MM.


KLINKER INVERTIT A LA PART SUPERIOR DE LA MAMPARA.

UNITAT: 1


PLANTA
DETALL 1

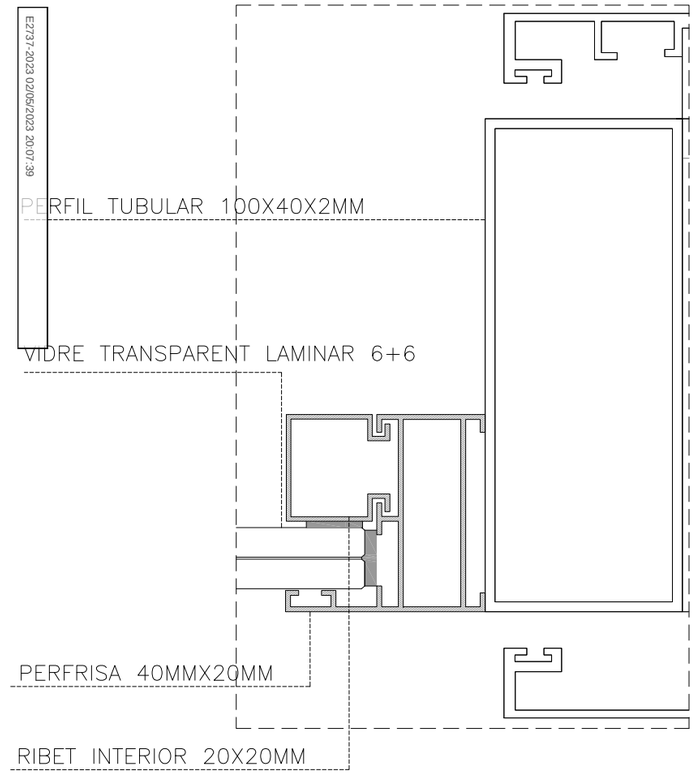

PLANTA
DETALL 2

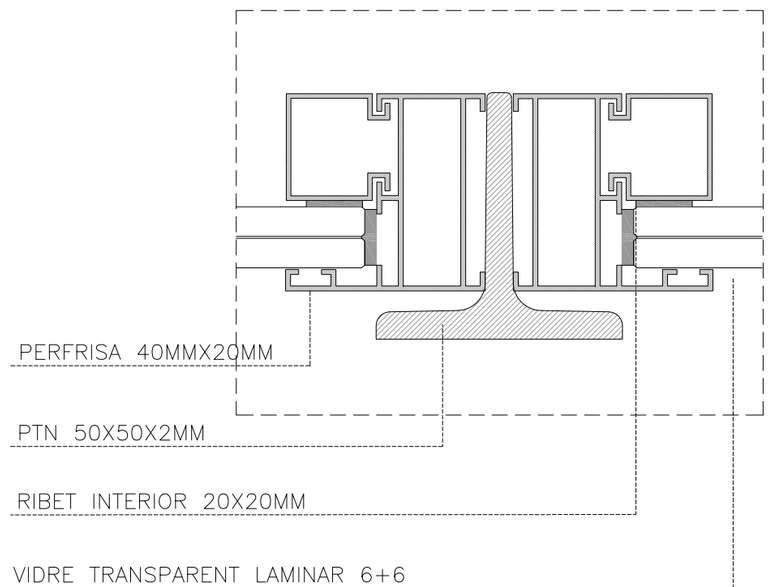


CLIENT		NOM PROJECTE	NOM PLÀNOL	ESCALA	DATA	PLÀNOL
AJUNTAMENT DE COLLBATÓ	Estudi d'Arquitectura ALEX GALLEGO URBANO-ARQUITECTE EDUARD MARTÍNEZ-ARQUITECTE COL·LABORADOR CARRER GIRONA N–55, ENT.–1 BARCELONA 08010 BARCELONA. TELEFON 93.481.66.89 ALEX GALLEGO, ARQUITECTE SIGNAT	PROJECTE MODIFICAT DEL PROJECTE EXECUTIU DE TANCAMENT PISTA POLIESPORTIVA COBERTA I NOUS VESTIDORS DE COLLBATÓ	PLANOLS CONSTRUCTIUS - VESTIDORS MAMPARES FERRO	1/50 - A3 1/25 - A1	12-2022 NOM ARXIU 404-DC-MAMPARES	4B.12

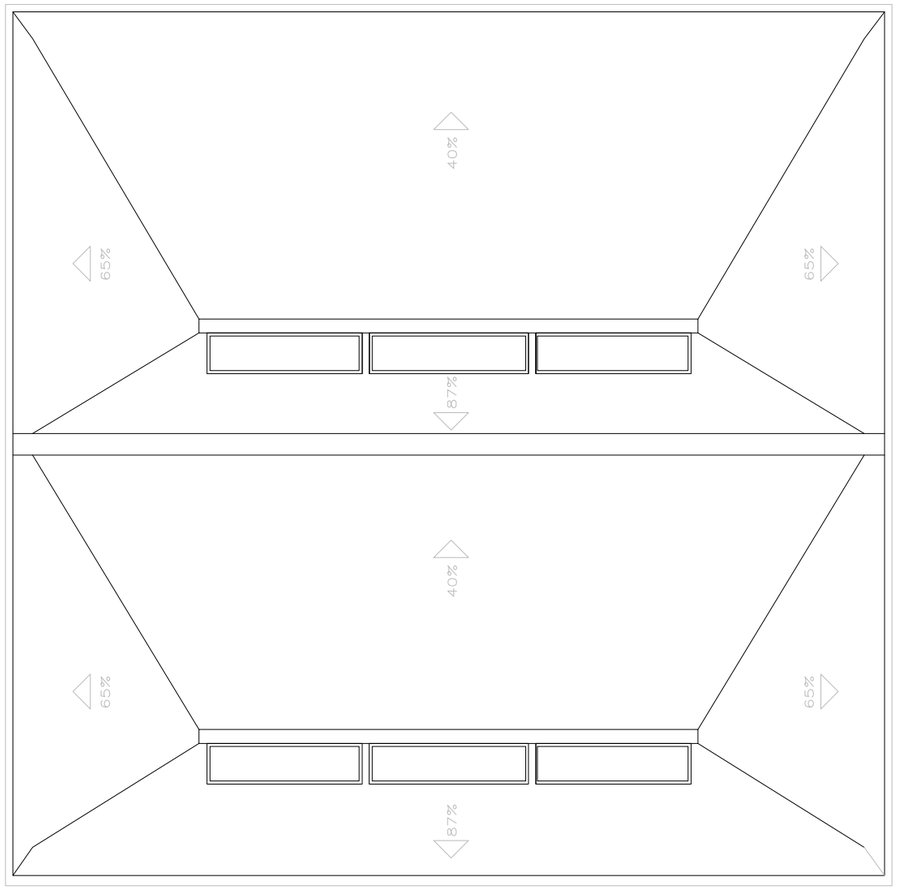

MARCS METAL.LICS PORTES FUSTERIES I CANTONADES EDIFICI

MARC: LLINDA, BRENCALS I ESCUPIDOR PERIMETRAL FET A TALLER AMB PLANXA ACER PINTAT DE 10MM DE GRUIX

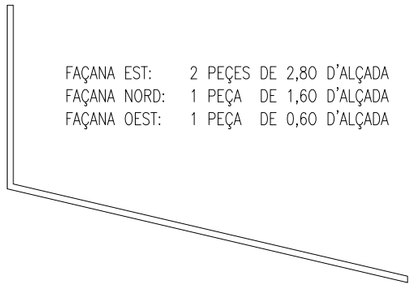



FAÇANA EST: 2 PEÇES DE 2,80 D'ALÇADA
FAÇANA NORD: 1 PEÇA DE 1,60 D'ALÇADA
FAÇANA OEST: 1 PEÇA DE 0,60 D'ALÇADA

FAÇANA SUD: PORTA ACCÉS – MARC PERIMETRAL 2,80 D'ALÇADA + LLINDA 1,60 LLARGADA
FAÇANA NORD: PORTA ACCÉS – MARC PERIMETRAL 2,80 D'ALÇADA + LLINDA 1,60 LLARGADA
CONSERGERIA – MARC PERIMETRAL 2,80 D'ALÇADA + LLINDA 1,60 LLARGADA
FAÇANA OEST: FINESTRAMS – MARC PERIMETRAL 0,60 D'ALÇADA + LLINDA I ESCUPIDOR 6,20 LLARGADA




FAÇANA EST: 1 PEÇA DE 2,80 D'ALÇADA
FAÇANA OEST: 1 PEÇA DE 2,80 D'ALÇADA

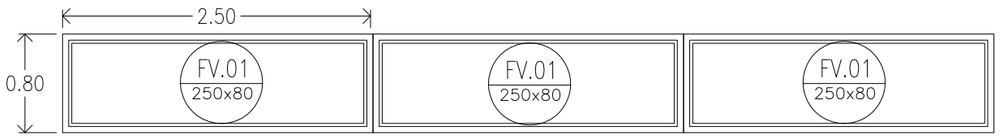


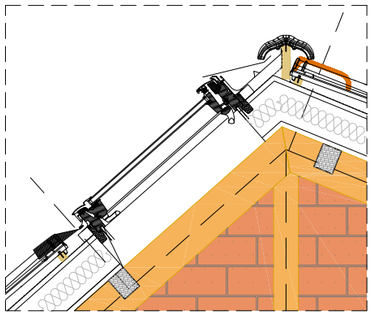

FV.01
250x80

FINESTRA DE FUSTERIA D'ALUMINI DE DIMENSIONS 250CM X 80CM
VIDRE LAMINAT 6+6 DE SEGURETAT BATENT. ACCIONAMENT MOTORITZAT
COL.LOCADA ENTRE LES DUES CORRETGES DEL CARENER
UNITATS: 6U

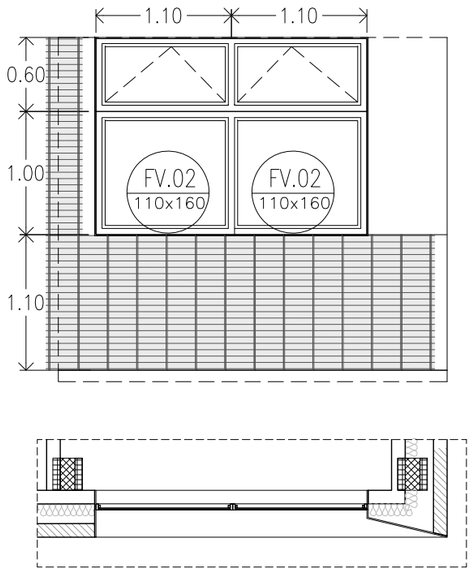

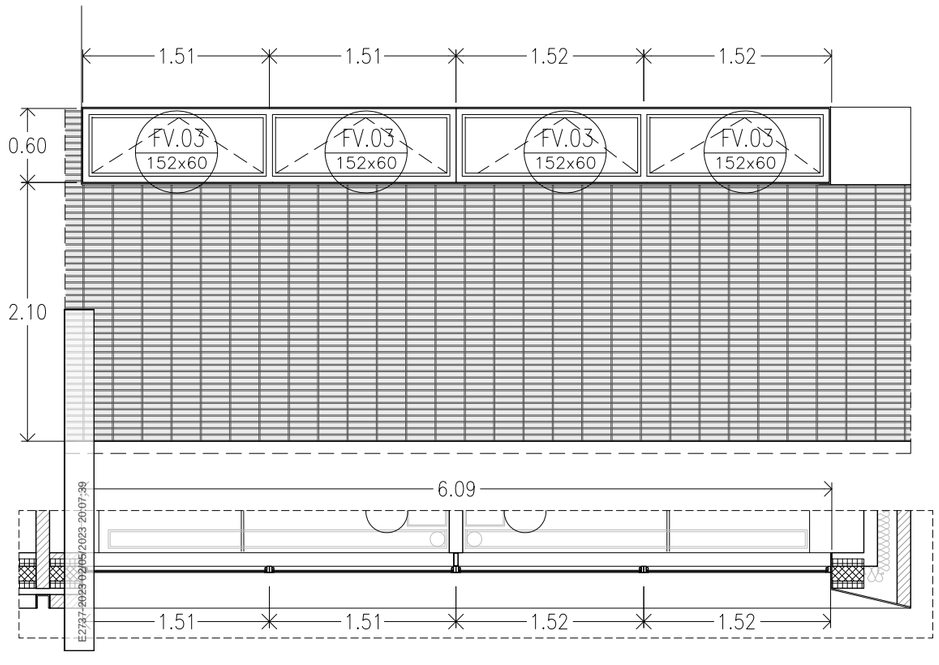

FV.02
110x160

FINESTRA DE FUSTERIA D'ALUMINI DE DIMENSIONS 110CM X 160CM
PART IFERIOR DE VIDRE LAMINAT DE SEGURETAT 6+6, COREDERA.
PART SUPERIOR VIDRE LAMINAT 6+6 BATENT
SITUADA A 1,10M RESPECTE EL PAVIMENT INTERIOR
UNITATS: 2U
MARC: LLINDA, BRENCALS I ESCUPIDOR PERIMETRAL FET A TALLER AMB PLANXA ACER PINTAT DE 10MM DE GRUIX

FV.03
152x60

FINESTRA DE FUSTERIA D'ALUMINI DE DIMENSIONS 152CM X 60CM
VIDRE LAMINAT 6+6 DE SEGURETAT BATENT
SITUADA A 1,80M RESPECTE EL PAVIMENT INTERIOR
UNITATS: 4U
MARC: LLINDA, BRENCALS I ESCUPIDOR PERIMETRAL FET A TALLER AMB PLANXA ACER PINTAT DE 10MM DE GRUIX

CLIENT
AJUNTAMENT DE COLLBATÓ

Estudi d'Arquitectura
ALEX GALLEGO URBANO-ARQUITECTE
EDUARD MARTÍNEZ-ARQUITECTE COL·LABORADOR
CARRER GIRONA N–55, ENT.–1 BARCELONA
08010 BARCELONA. TELEFON 93.481.66.89 ÀLEX GALLEGO, ARQUITECTE

SIGNAT

NOM PROJECTE
PROJECTE MODIFICAT DEL PROJECTE EXECUTIU DE TANCAMENT PISTA POLIESPORTIVA COBERTA I NOUS VESTIDORS DE COLLBATÓ

NOM PLÀNOL
PLANOLS CONSTRUCTIUS - VESTIDORS FINESTRES

ESCALA
1/50 - A3
1/25 - A1

DATA
12-2022


NOM ARXIU
405-DC-FINESTRES


PLÀNOL
13

Aquest document es pot validar per autenticitat segons l'article 27 del Reglament (UE) 910/2014, de 23 de juliol. La seva autenticitat pot ser comprovada a l'adreça indicada.
E2737-2023-4197-8590-1220e1d0058b

CSV: 84a31d70-caae-4197-85a0-1220e1d4058b
Aquest document és Còpia en paper autèntica segons l'article 27 de la Llei 39/2015, de 2 d'octubre. La seva autenticitat pot ser comprovada a l'adreça https://...

E2737-2023 02/05/2023 20:07:39

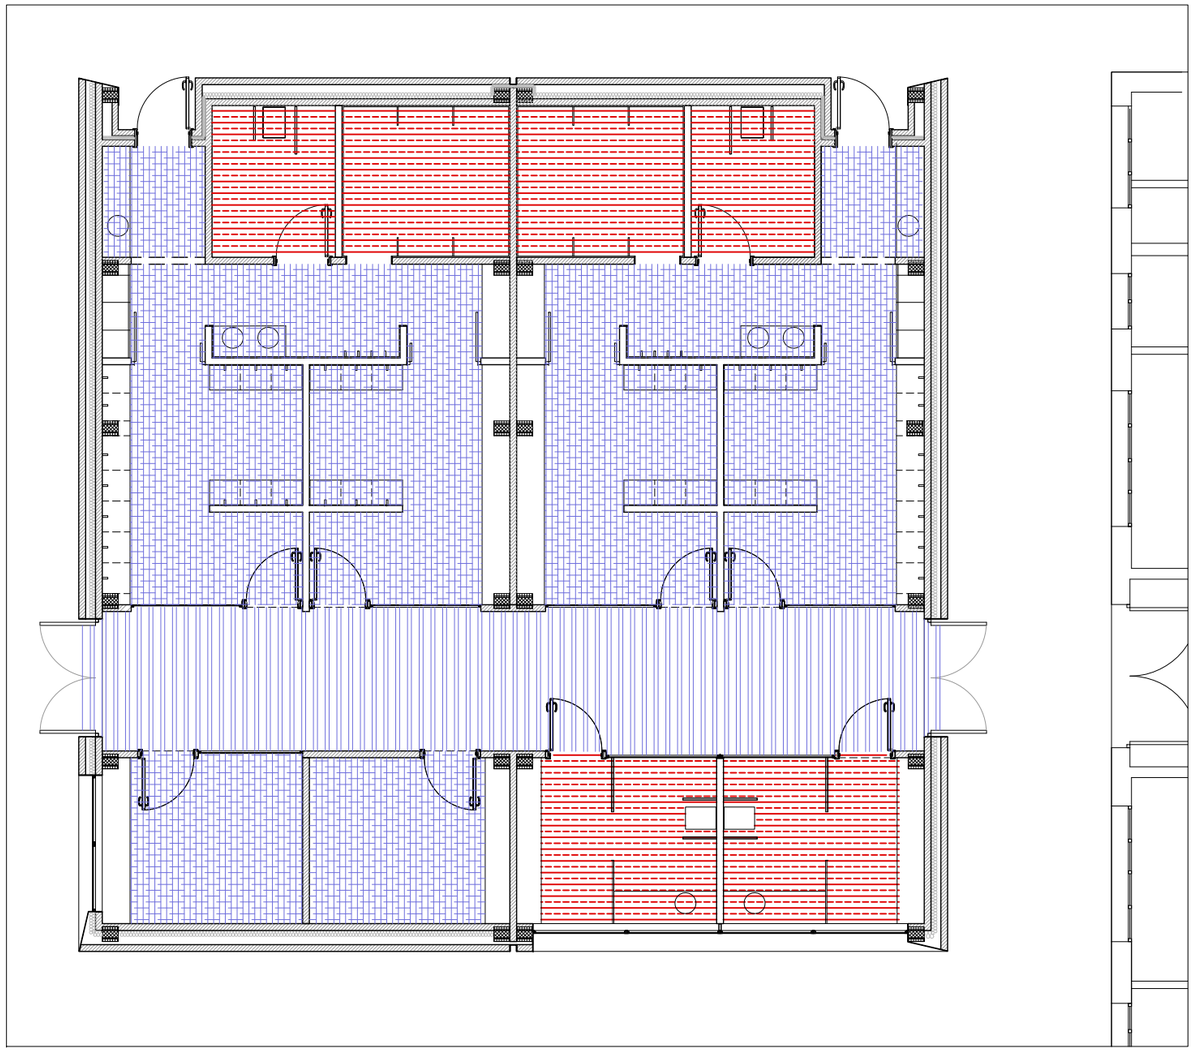

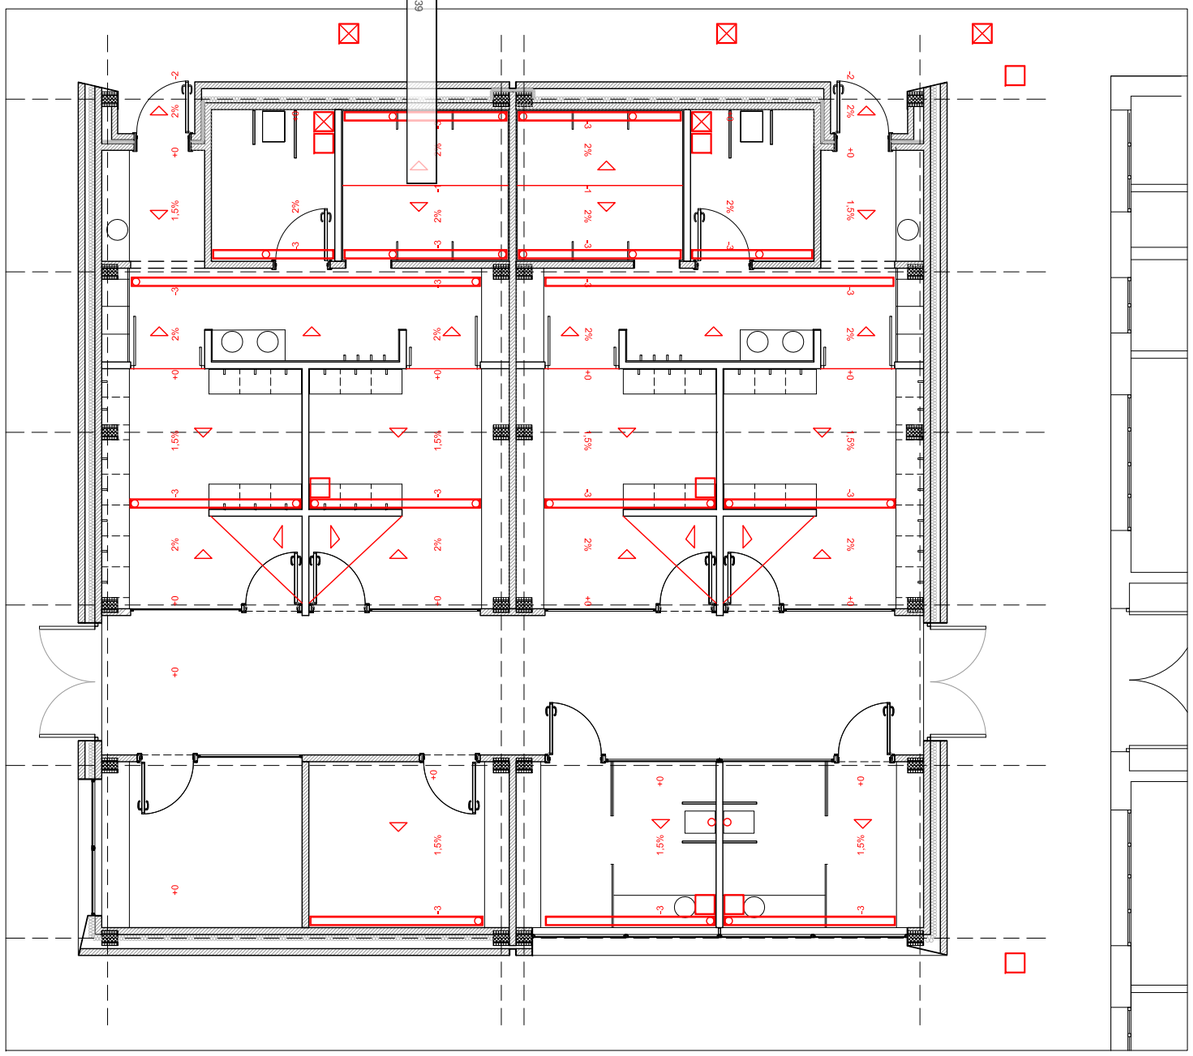

LLEGENDA PAVIMENTS

- PAVIMENT DE FORMIGÓ POLIT
- PAVIMENT RAJOLA ANTILLISCANT - PEUS CALÇATS
- PAVIMENT RAJOLA ANTILLISCANT - PEUS NUUS

PENDENTS I RECOLLIDES D'AIGUA

- ARQUETA
- ARQUETA AMB REGISTRE - HERMÈTIC OLORS
- CANALETA RECOLIIDA AIGUA
- 1,5% DIRECCIÓ PENDENT I PERCENTATGE

CLIENT
AJUNTAMENT DE COLLBATÓ

Estudi d'Arquitectura
ALEX GALLEGO URBANO-ARQUITECTE
EDUARD MARTÍNEZ-ARQUITECTE COL·LABORADOR
CARRER GIRONA N-55, ENT.-1 BARCELONA
08010 BARCELONA. TELEFON 93.481.66.89 ÀLEX GALLEGO, ARQUITECTE

SIGNAT

NOM PROJECTE
PROJECTE MODIFICAT DEL PROJECTE EXECUTIU DE TANCAMENT PISTA POLIESPORTIVA COBERTA I NOUS VESTIDORS DE COLLBATÓ


NOM PLÀNOL
PLANOLS CONSTRUCTIUS - VESTIDORS PAVIMENTS


ESCALA
1/100 - A3
1/50 - A1


DATA
12-2022

NOM ARXIU
406-DC-PAVIMENTS

PLÀNOL
4B.14

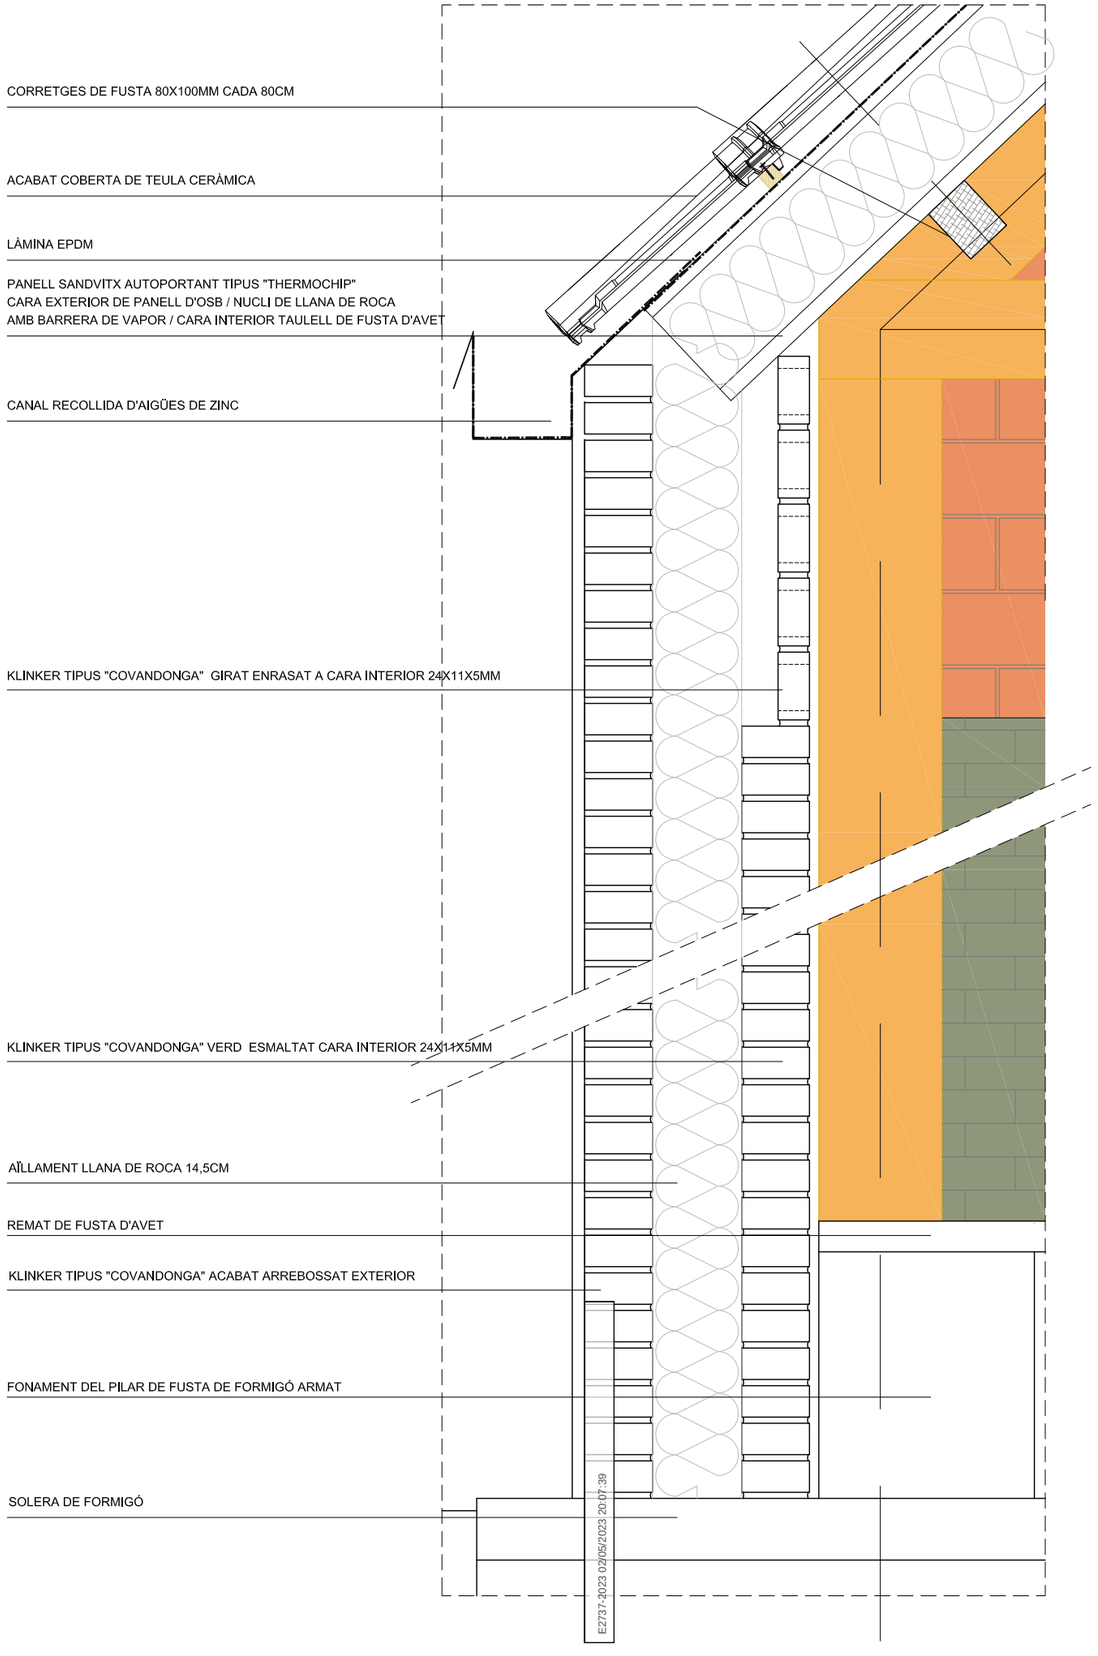

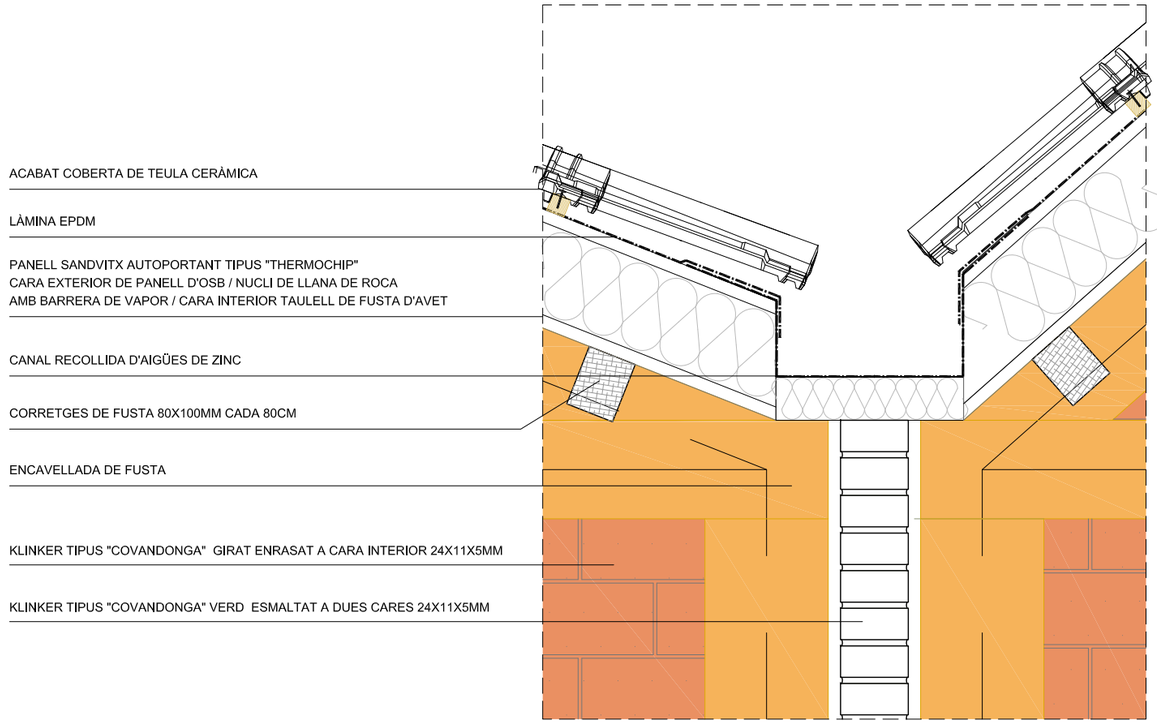

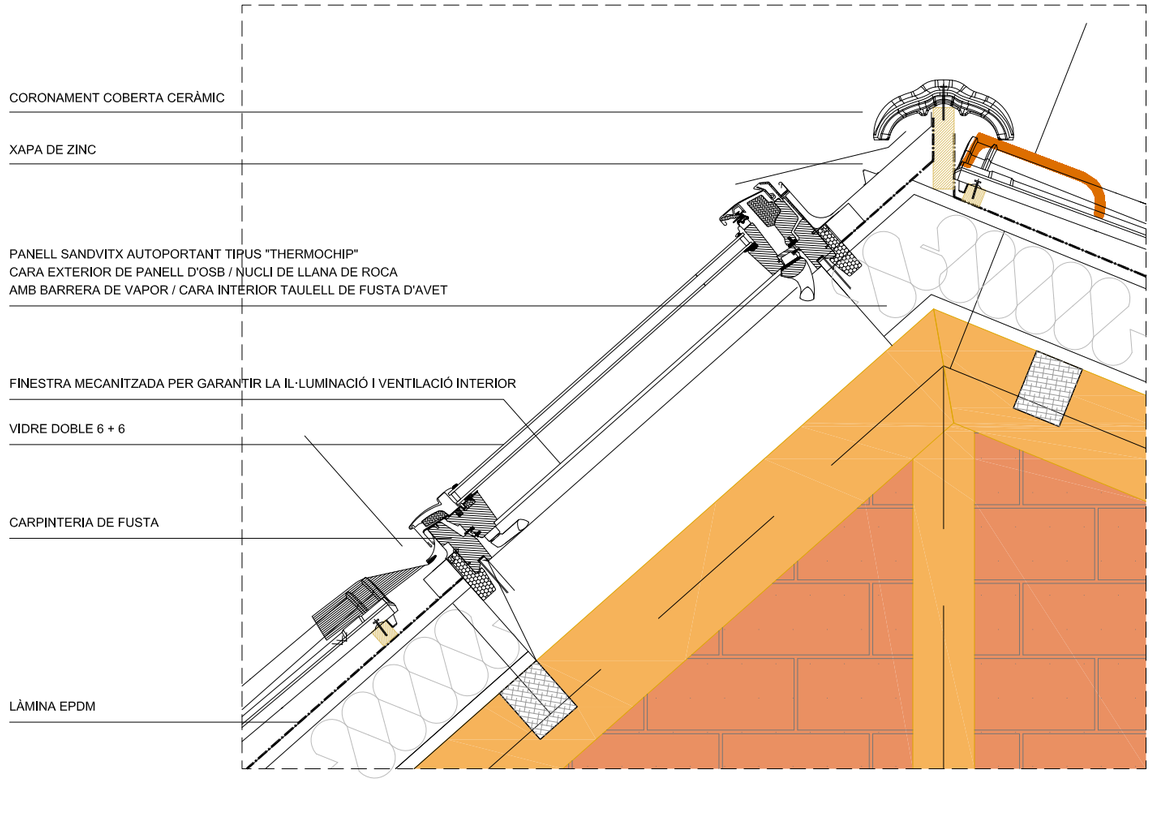

CLIENT
AJUNTAMENT DE COLLBATÓ

Estudi d'Arquitectura
ALEX GALLEGO URBANO-ARQUITECTE
EDUARD MARTÍNEZ-ARQUITECTE COL·LABORADOR
CARRER GIRONA N–55, ENT.–1 BARCELONA
08010 BARCELONA. TELEFON 93.481.66.89 ÀLEX GALLEGO, ARQUITECTE
SIGNAT

NOM PROJECTE
PROJECTE MODIFICAT DEL PROJECTE EXECUTIU
DE TANCAMENT PISTA POLIESPORTIVA
COBERTA I NOUS VESTIDORS DE COLLBATÓ

NOM PLÀNOL
PLANOLS CONSTRUCTIUS - VESTIDORS
DETALLS CONSTRUCTIUS

ESCALA
1/10 - A3
1/5 - A1

DATA
12-2022


NOM ARXIU
407-DC-DETALL


PLÀNOL
DC.15

Aquest document es propietat de paper autèntica segons l'article 27
comprovada a l'adreça electrònica
CSV:5b5a0f7eaae-4197-8b90-12206144058b

CSV: 84a31d70-caae-4197-85a0-1220e1d4058b
Aquest document és Còpia en paper autèntica segons l'article 27 de la Llei 39/2015, de 2 d'octubre. La seva autenticitat pot ser comprovada a l'adreça https://...

E2737-2023 02/05/2023 20:07:39

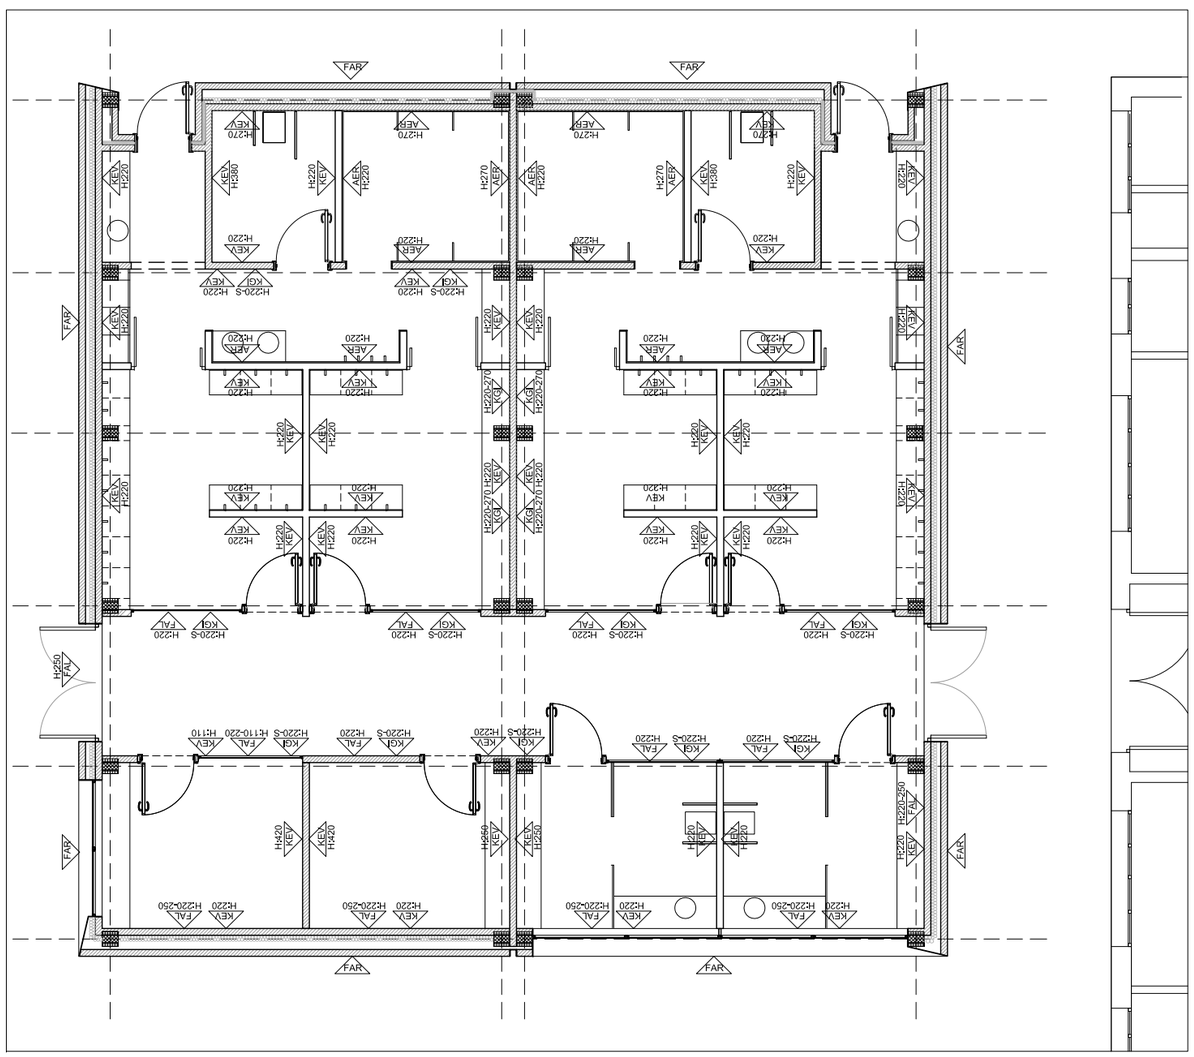

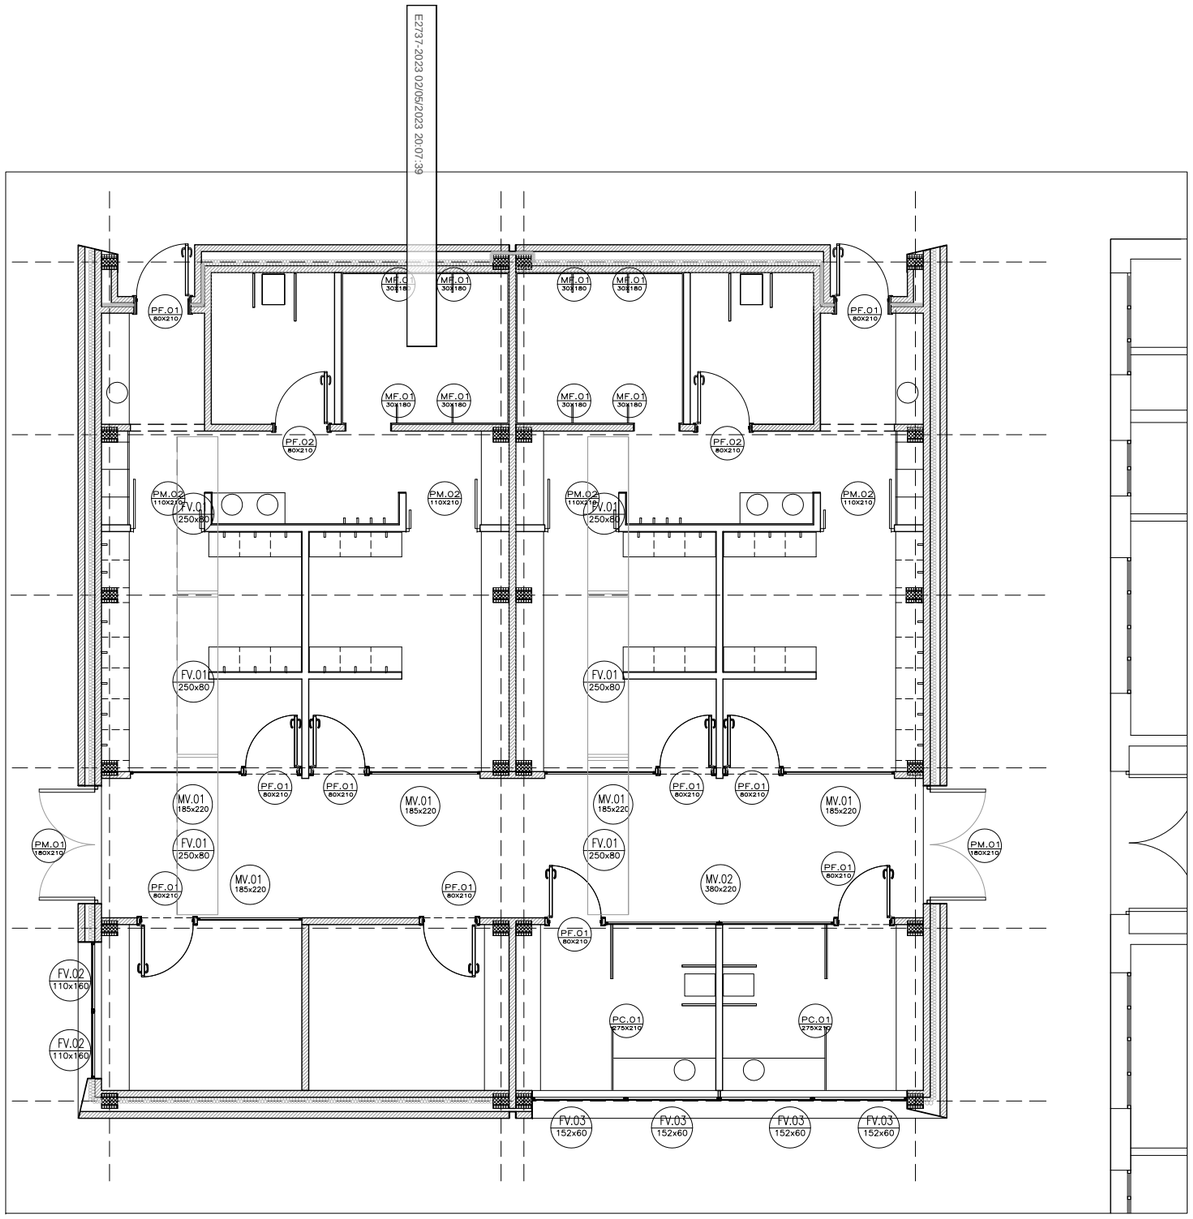

H: ALÇADA

FAL ALÇADA

KEV KLINKER 'LA COVADONGA' ESMALTAT VERD

KGI KLINKER 'LA COVADONGA' GIRAT - GELOSIA

FAR FAÇANA ARREBOSSAT LLIS

FAL FAÇANA ALUMINI

CLIENT
AJUNTAMENT DE COLLBATÓ

Estudi d'Arquitectura
ALEX GALLEGO URBANO-ARQUITECTE
EDUARD MARTÍNEZ-ARQUITECTE COL·LABORADOR
CARRER GIRONA N-55, ENT.-1 BARCELONA
08010 BARCELONA. TELEFON 93.481.66.89 ALEX GALLEGO, ARQUITECTE

SIGNAT

NOM PROJECTE
PROJECTE MODIFICAT DEL PROJECTE EXECUTIU DE TANCAMENT PISTA POLIESPORTIVA COBERTA I NOUS VESTIDORS DE COLLBATÓ

NOM PLÀNOL
PLANOLS CONSTRUCTIUS - VESTIDORS REVESTIMENTS I MATERIALS


ESCALA
1/100 - A3
1/50 - A1

DATA
12-2022

NOM ARXIU
408-DC-REVESTI

PLÀNOL
4B.16

CSV: 84a31d70-caad-4107-85a0-1220e1d4058b
Aquest document és Còpia en paper autèntica segons l'article 27 de la Llei 39/2015, de 2 d'octubre. La seva autenticitat pot ser comprovada a l'adreça https://...

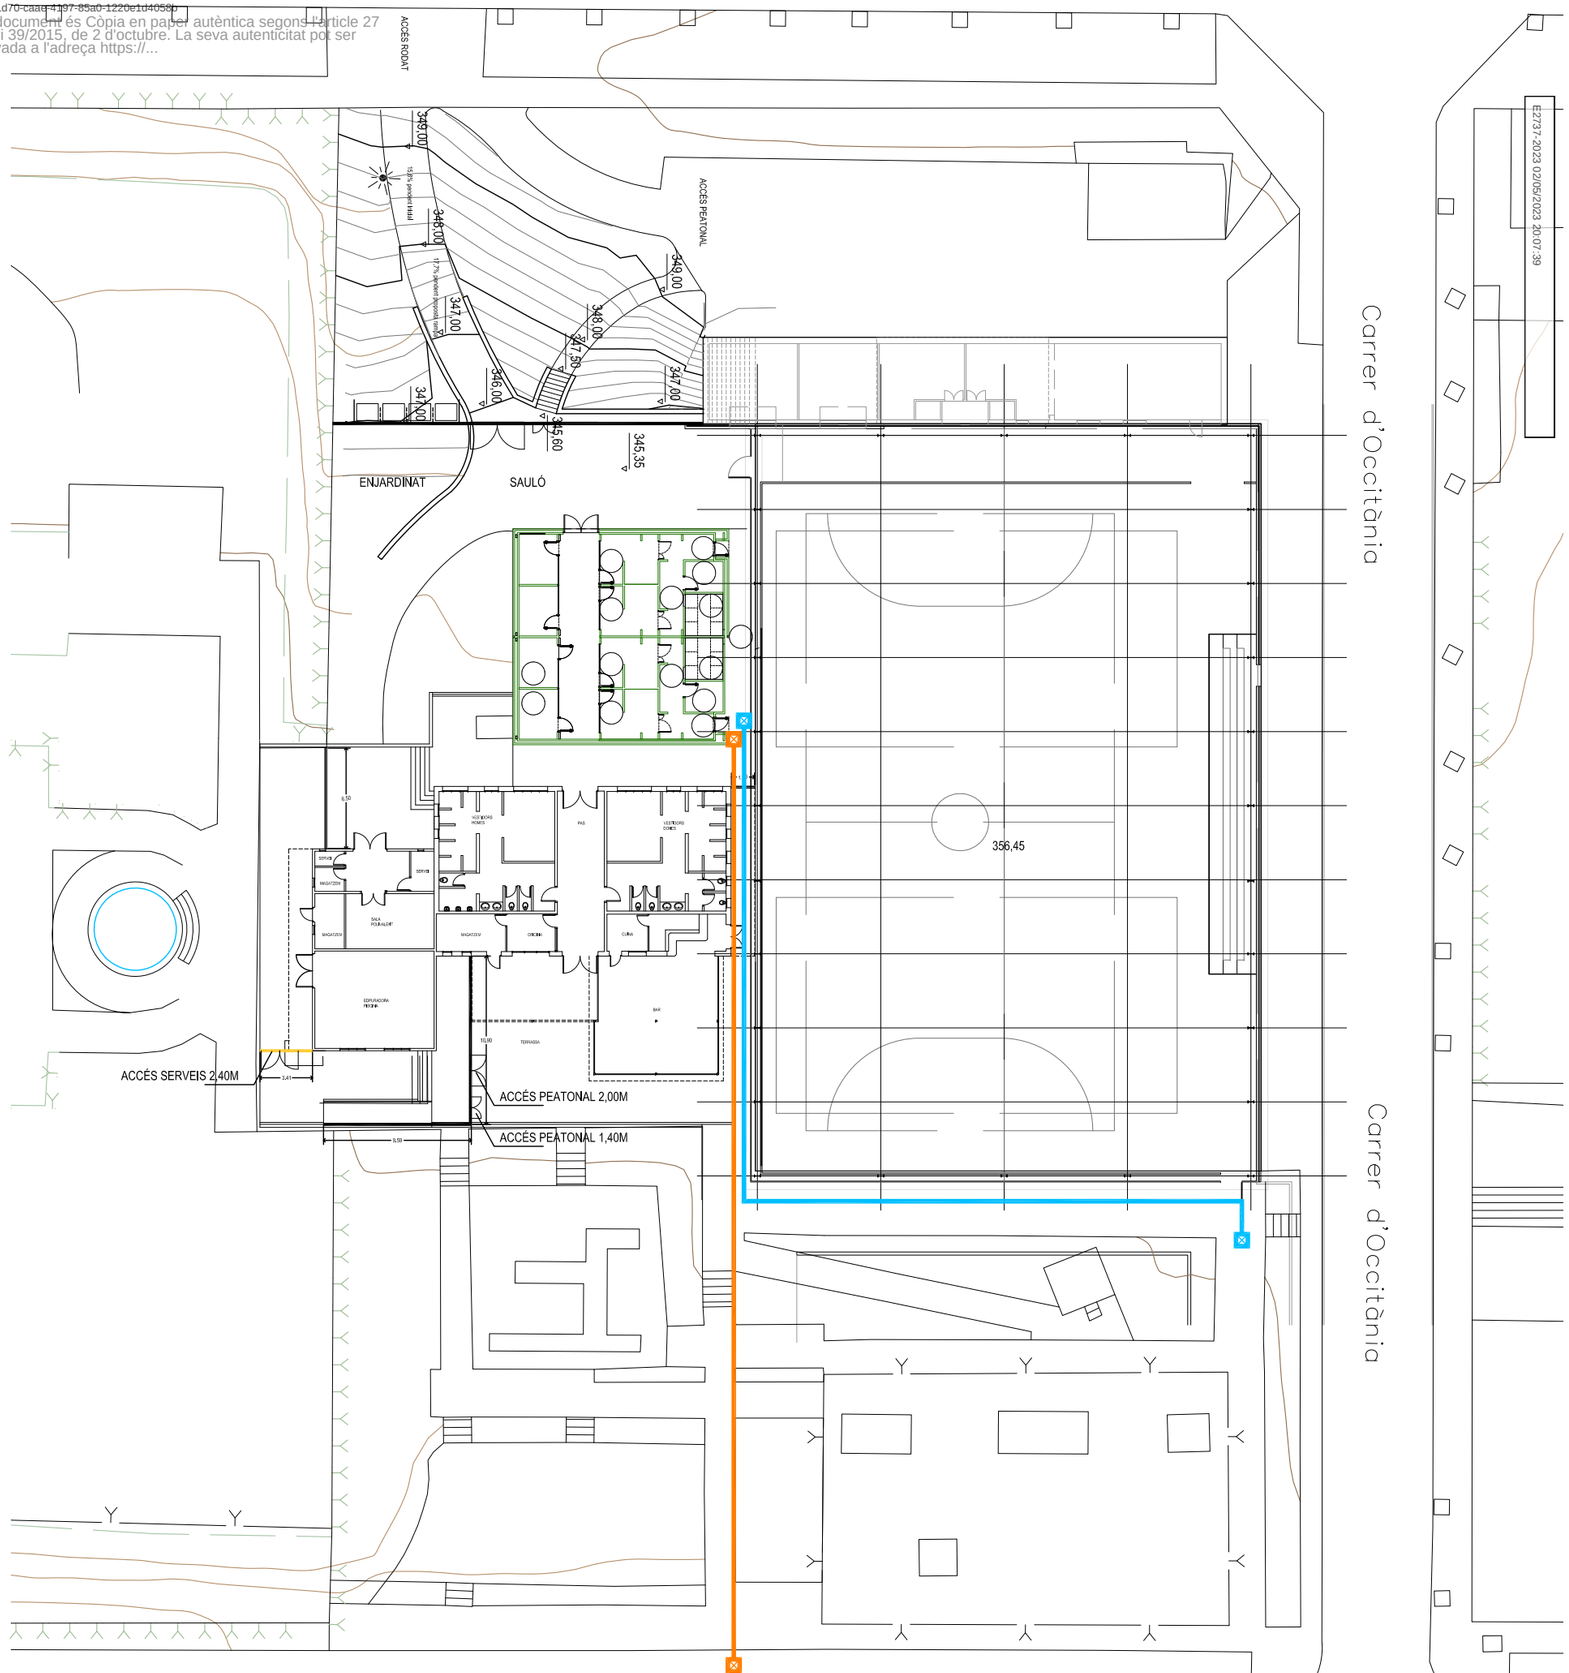

E2737-2023 02/05/2023 20:07:39

- AIGÜES PLUVIALS
- ARQUETA AIGÜES PLUVIALS
- AIGÜES GRISES
- ARQUETA AIGÜES GRISES

CLIENT
AJUNTAMENT DE COLLBATÓ

Estudi d'Arquitectura
ALEX GALLEGO URBANO-ARQUITECTE
EDUARD MARTÍNEZ-ARQUITECTE COL·LABORADOR
CARRER GIRONA N-55, ENT.-1 BARCELONA
08010 BARCELONA. TELEFON 93.481.66.89 ALEX GALLEGO, ARQUITECTE

SIGNAT

NOM PROJECTE
PROJECTE MODIFICAT DEL PROJECTE EXECUTIU DE TANCAMENT PISTA POLIESPORTIVA COBERTA I NOUS VESTIDORS DE COLLBATÓ

NOM PLÀNOL
INSTAL.LACIONS SANEJAMENT


ESCALA
1/200 A3
1/100 A1

DATA
12-2022

NOM ARXIU
507-INS-GEN

PLÀNOL
I.S1

E2737-2023 02/05/2023 20:07:39

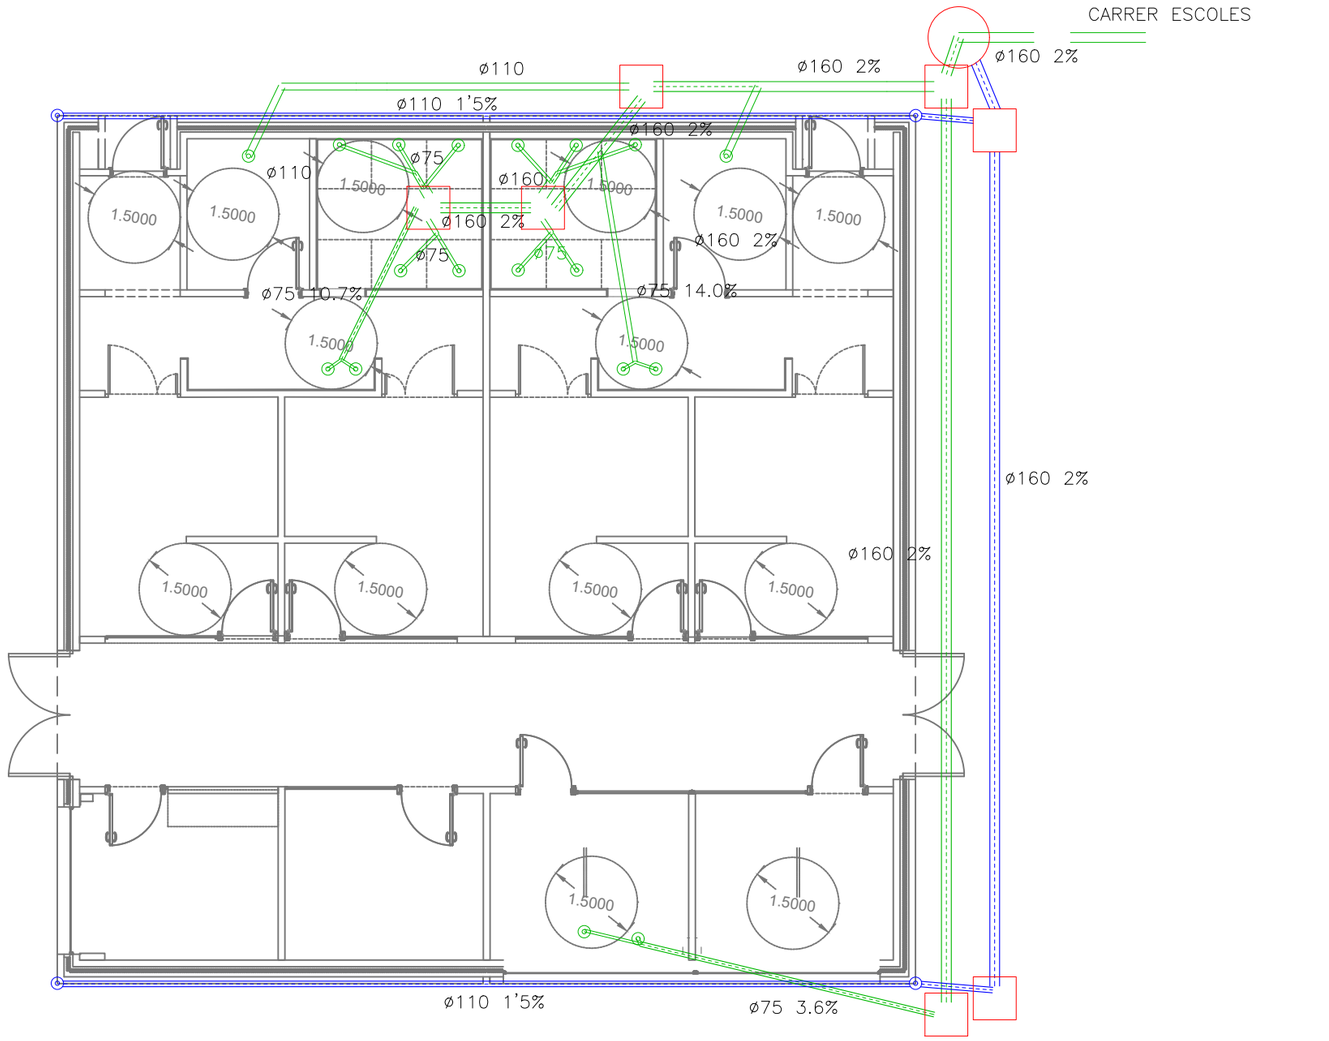

Materials utilitzats per a les canonades	
Escomesa general	Tub de PVC llis, sèrie SN-4, rigidesa anular nominal 4 kN/m2, segons UNE-EN 1401-1
Col·lector enterrat	Tub de PVC llis, sèrie SN-2, rigidesa anular nominal 2 kN/m2, segons UNE-EN 1401-1
Xarxa de petita evacuació	Tub de PVC, sèrie B, segons UNE-EN 1329-1

Simbologia	
	Connexió amb la xarxa general de sanejament
	Pou de registre
	Col·lector mestre d'aigües residuals
	Col·lector mestre d'aigües pluvials
	Pericó
	Consum amb hidromesclador
	Banyera / Dutxa
	Wàter amb fluxor

Referències i dimensions de pericons	
3	70x70x80 cm
5	70x70x70 cm
13	70x70x55 cm
22	70x70x50 cm
39	70x70x50 cm

Diàmetres utilitzats a la xarxa de petita evacuació	
Wàter amb fluxor (Sf)	110 mm
Dutxa (Du)	50 mm
Lavabo (Lvb)	40 mm

CSV: 94a31d70-cae-4197-95e0-1220e1d4058b
Aquest document és Còpia en paper autèntica segons l'article 27 de la Llei 39/2015 de 2 d'octubre. La seva autenticitat pot ser comprovada a l'adreça https://...

CLIENT
AJUNTAMENT DE COLLBATÓ

Estudi d'Arquitectura
ALEX GALLEGO URBANO-ARQUITECTE
EDUARD MARTÍNEZ-ARQUITECTE COLLABORADOR
CARRER GIRONA N-55, ENT.-1 BARCELONA
08010 BARCELONA. TELEFON 93.481.66.89 ÀLEX GALLEGO, ARQUITECTE
SIGNAT

NOM PROJECTE
PROJECTE BASIC I EXECUTIU
DE TANCAMENT PISTA POLIESPORTIVA
COBERTA I NOUS VESTIDORS DE COLLBATÓ

NOM PLÀNOL
INSTAL.LACIONS / VESTIDORS
SANEJAMENT


ESCALA
1/--- - A3
1/--- - A1

DATA
07-2021

NOM ARXIU
INSTAL.LACIONS.DWG

PLÀNOL
IS2
San

E2737-2023 02/05/2023 20:07:39

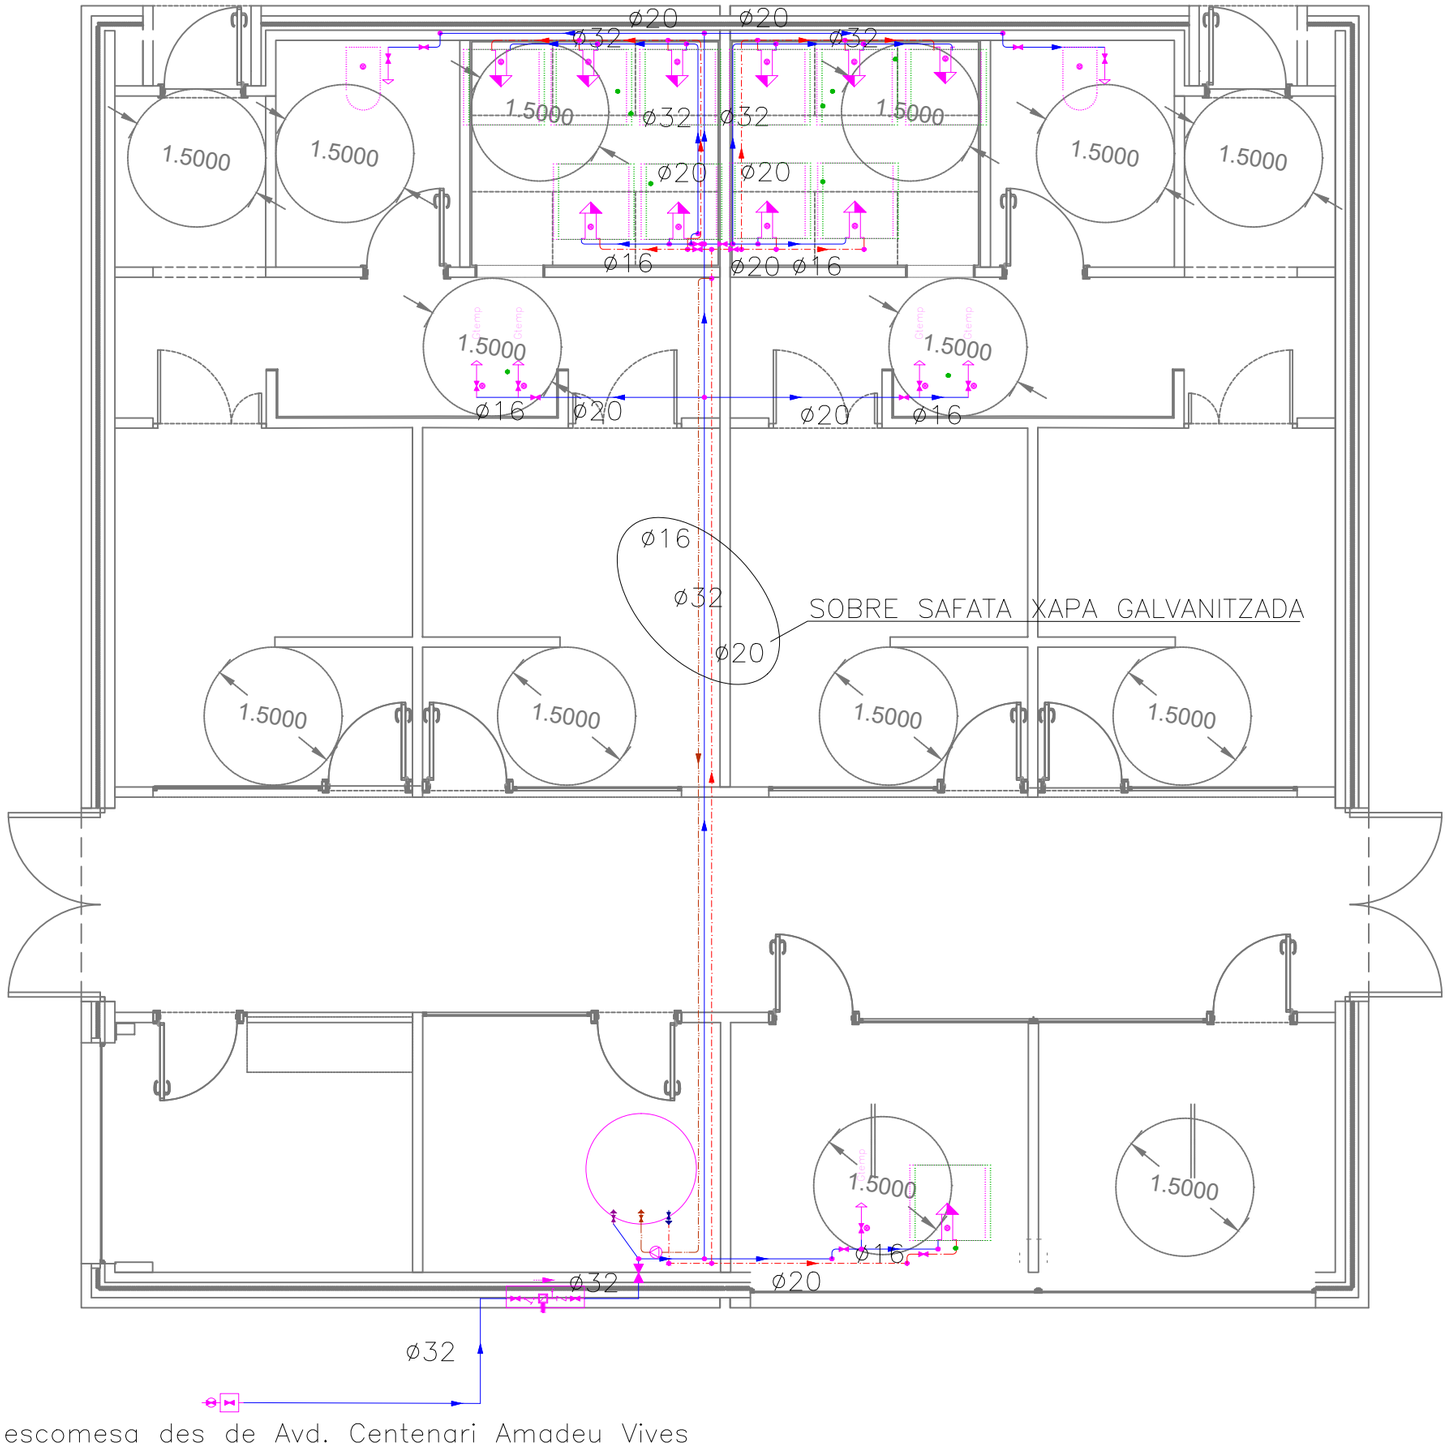

LLEGENDA FONTANERIA	
REF.	DENOMINACIÓ
	Xarxa A.C.S. Tuberia polietilé reticulat PN20, homologat ús sanitari. Instal.lada sota coquilla aillant, tub corrugat color roig en instal.lació encastada.
	Xarxa aigua freda. Tuberia polietilé reticulat PN20, homologat ús sanitari. Instal.lada sota coquilla aillant, tub corrugat color blau en instal.lació encastada.
	Diàmetre de Tuberies – Dutxa 16'2/20 mmø – Punt d'aigua 16'2/20 mmø – Lavabo 12'4/16 mmø – Pica 12'4/16 mmø – Inodor 12'4/16 mmø
	VÁLVULA
	PUNT DE CONSUM AIGUA FREDA
	PUNT DE CONSUM A.C.S.
	VÁLVULA D'ESQUADRA


LLEGENDA FONTANERIA			
REF.	DENOMINACIÓ	CABAL l/s	CONNEXIÓ
L	LAVABO	0.1	1/2''
D	DUTXA	0.2	1/2''
I	SANITARIS	0.1	1/2''
P	PICA	0.2	1/2''


CSV: 94a31d70-caae-4197-85d0-1220e1d4058b
Aquest document és Còpia en paper autèntica segons l'article 27 de la Llei 39/2015 de 2 d'octubre. La seva autenticitat pot ser comprovada a l'adreça https://...


CLIENT		NOM PROJECTE	NOM PLÀNOL	ESCALA	DATA	PLÀNOL
AJUNTAMENT DE COLLBATÓ	Estudi d'Arquitectura ALEX GALLEGO URBANO-ARQUITECTE EDUARD MARTÍNEZ-ARQUITECTE COLLABORADOR CARRER GIRONA N–55, ENT.–1 BARCELONA 08010 BARCELONA. TELEFON 93.481.66.89 ÀLEX GALLEGO, ARQUITECTE SIGNAT	PROJECTE BASIC I EXECUTI DE TANCAMENT PISTA POLIESPORTIVA COBERTA I NOUS VESTIDORS DE COLLBATÓ	INSTAL.LACIONS / VESTIDORS Fontaneria	1/--- - A3 1/--- - A1	07-2021 NOM ARXIU INSTAL.LACIONS.DWG	IF1 Fon


E2737-2023 02/05/2023 20:07:39


HS 4: Esquema de l'instal·lació interior

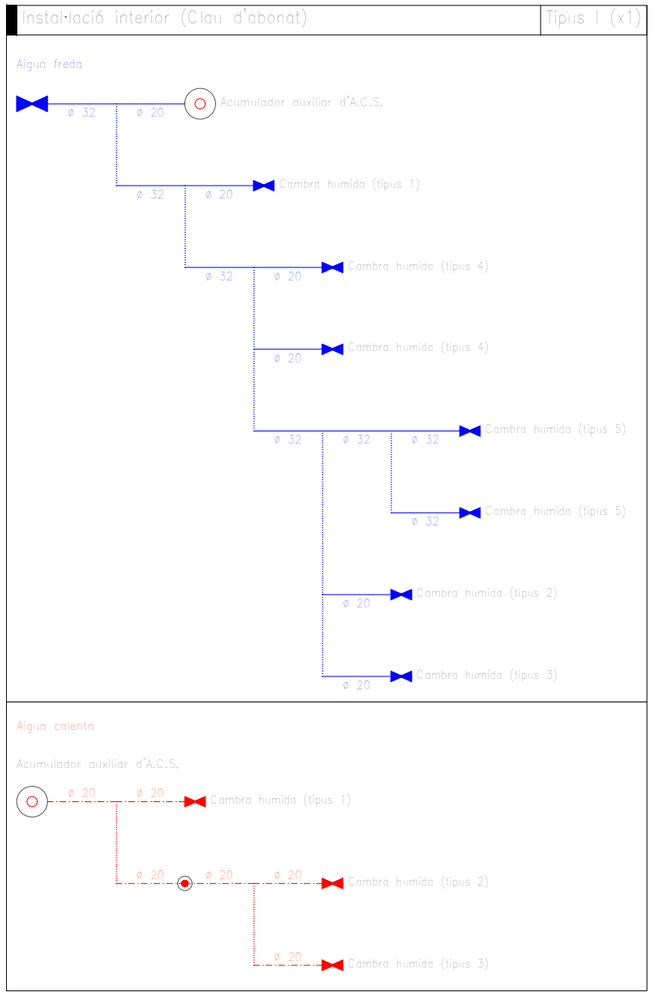


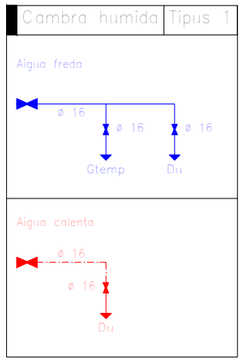

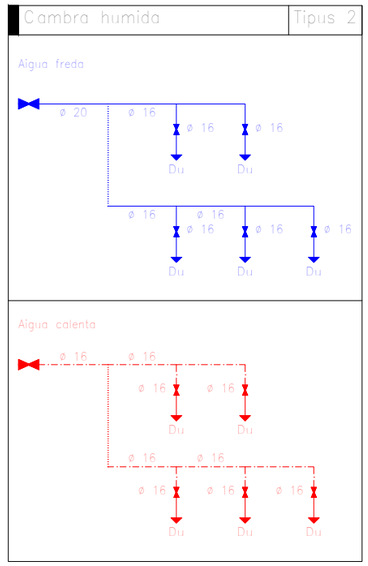

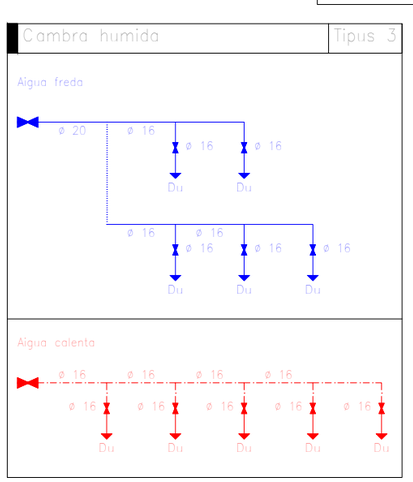

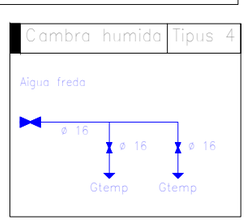


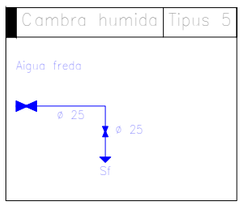

CSV: 84a31d70-caae-4197-85d0-1220e144058b
Aquest document és Còpia en paper autèntica segons l'article 27 de la Llei 39/2015 de 2 d'octubre. La seva autenticitat pot ser comprovada a l'adreça https://...

CLIENT						
AJUNTAMENT DE COLLBATÓ	Estudi d'Arquitectura ALEX GALLEGO URBANO-ARQUITECTE EDUARD MARTÍNEZ-ARQUITECTE COLLABORADOR CARRER GIRONA N-55, ENT.-1 BARCELONA 08010 BARCELONA. TELEFON 93.481.66.89 ALEX GALLEGO, ARQUITECTE	SIGNAT	NOM PROJECTE PROJECTE BASIC I EXECUTIU DE TANCAMENT PISTA POLIESPORTIVA COBERTA I NOUS VESTIDORS DE COLLBATÓ	NOM PLÀNOL INSTAL.LACIONS / VESTIDORS Fontaneria esquemes	ESCALA 1/--- - A3 1/--- - A1	DATA 07-2021 NOM ARXIU INSTAL.LACIONS.DWG	PLÀNOL IF2 Fon

E2737-2023 02/05/2023 20:07:39

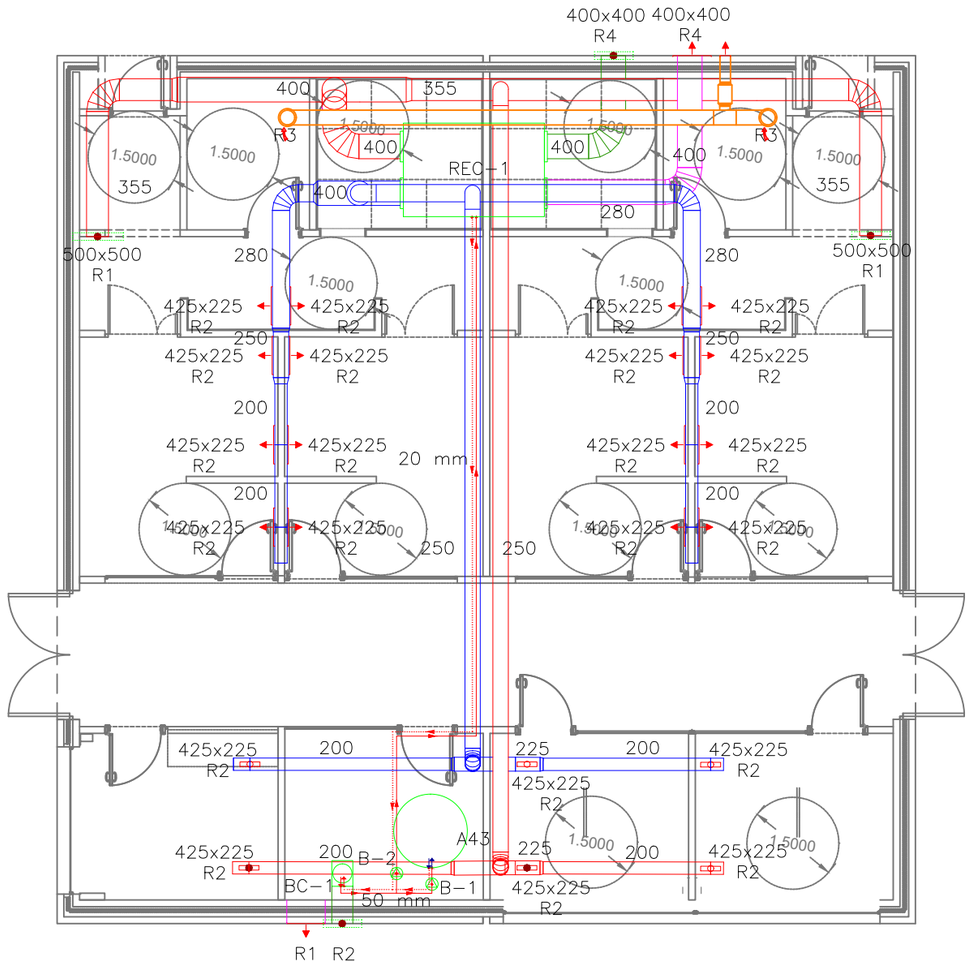

REF.	SÍMBOL	MODEL
R1		REIXA RETORN 500X500
R2		REIXA IMPULSIÓ 425X225
R3		BOCA EXTRACCIÓ LVS 125ø
R4		REIXA EXTERIOR 400X400
EXT-1		EXTRACTOR TD-160/100 N
REC-1		RECUPERADOR AMB BATERIA
BC-1		BOMBA DE CALOR
D-1		ACUMULADOR ACS

SÍMBOL	DESCRIPCIÓ
	CONDUCTE D'IMPULSIÓ
	CONDUCTE DE RETORN
	CONDUCTE APORTACIÓ AIRE PRIMARI EXTERIOR
	CONDUCTE D'EXTRACCIÓ
	CONDUCTE D'EXTRACCIÓ DE BANYS
	CONDUCTE FLEXIBLE
	CANODADES DISTRIBUCIÓ CLIMA

CSV: 94a31d70-cae-4197-85e0-1220e1d4058b
Aquest document és Còpia en paper autèntica segons l'article 27 de la Llei 39/2015 de 2 d'octubre. La seva autenticitat pot ser comprovada a l'adreça https://...

CLIENT
AJUNTAMENT DE COLLBATÓ

Estudi d'Arquitectura
ALEX GALLEGO URBANO-ARQUITECTE
EDUARD MARTÍNEZ-ARQUITECTE COLLABORADOR
CARRER GIRONA N-55, ENT.-1 BARCELONA
08010 BARCELONA. TELEFON 93.481.66.89 ÀLEX GALLEGO, ARQUITECTE
SIGNAT

NOM PROJECTE
PROJECTE BASIC I EXECUTIU
DE TANCAMENT PISTA POLIESPORTIVA
COBERTA I NOUS VESTIDORS DE COLLBATÓ

NOM PLÀNOL
INSTAL.LACIONS / VESTIDORS
Clima: esquemes


ESCALA
1/--- - A3
1/--- - A1

DATA
07-2021

NOM ARXIU
INSTAL.LACIONS.DWG

PLÀNOL
IC1
Cli

E2737-2023 02/05/2023 20:07:39

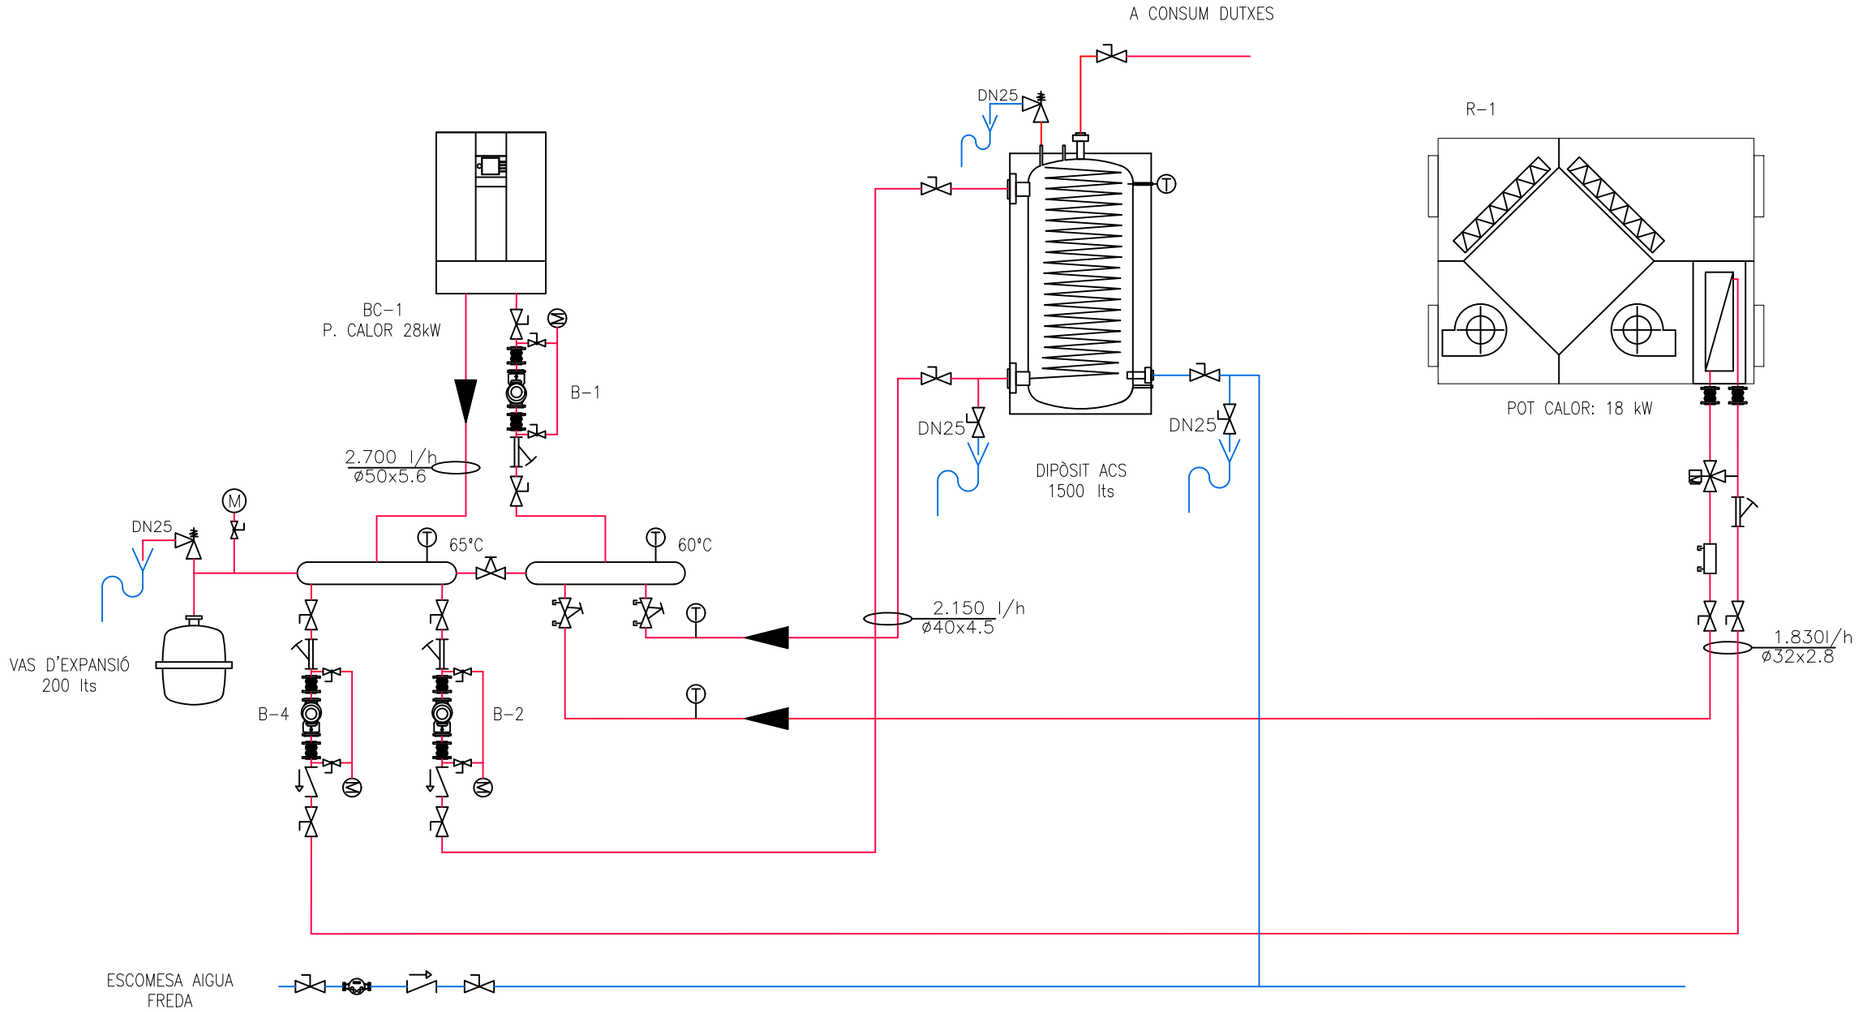

LLEGENDA	
	VÀLVULA D'ESFERA
	VÀLVULA DE SEIENT
	VÀLVULA MICROMÈTRICA
	VÀLVULA EQUILIBRAT DINÀMIC
	MANOMETRE
	FILTRE DE MALLA
	VÀLVULA ANTIRETORN
	ACOBLAMENT ELÀSTIC
	TERMÒMETRE
	COMPTADOR
	VÀLVULA DE SEGURETAT
	PORGADOR AUTOMÀTIC
	VÀLVULA DE TRES VIES MOTORITZADA
	VÀLVULA DE DOS VIES MOTORITZADA
	VÀLVULA BARREJADORA ACS

CSV: 94c31d70-caae-4197-95a0-1220c1d4058b
Aquest document és Còpia en paper autèntica segons l'article 27 de la Llei 39/2015 de 2 d'octubre. La seva autenticitat pot ser comprovada a l'adreça https://...

CLIENT
AJUNTAMENT DE COLLBATÓ

Estudi d'Arquitectura
ALEX GALLEGO URBANO-ARQUITECTE
EDUARD MARTÍNEZ-ARQUITECTE COLLABORADOR
CARRER GIRONA N-55, ENT.-1 BARCELONA
08010 BARCELONA. TELEFON 93.481.66.89 ÀLEX GALLEGO, ARQUITECTE
SIGNAT

NOM PROJECTE
PROJECTE BASIC I EXECUTIU
DE TANCAMENT PISTA POLIESPORTIVA
COBERTA I NOUS VESTIDORS DE COLLBATÓ

NOM PLÀNOL
INSTAL.LACIONS / VESTIDORS
Clima: esquemes


ESCALA
1/--- - A3
1/--- - A1

DATA
07-2021

NOM ARXIU
INSTAL.LACIONS.DWG

PLÀNOL
IC2
Cli

E2737-2023 02/05/2023 20:07:39

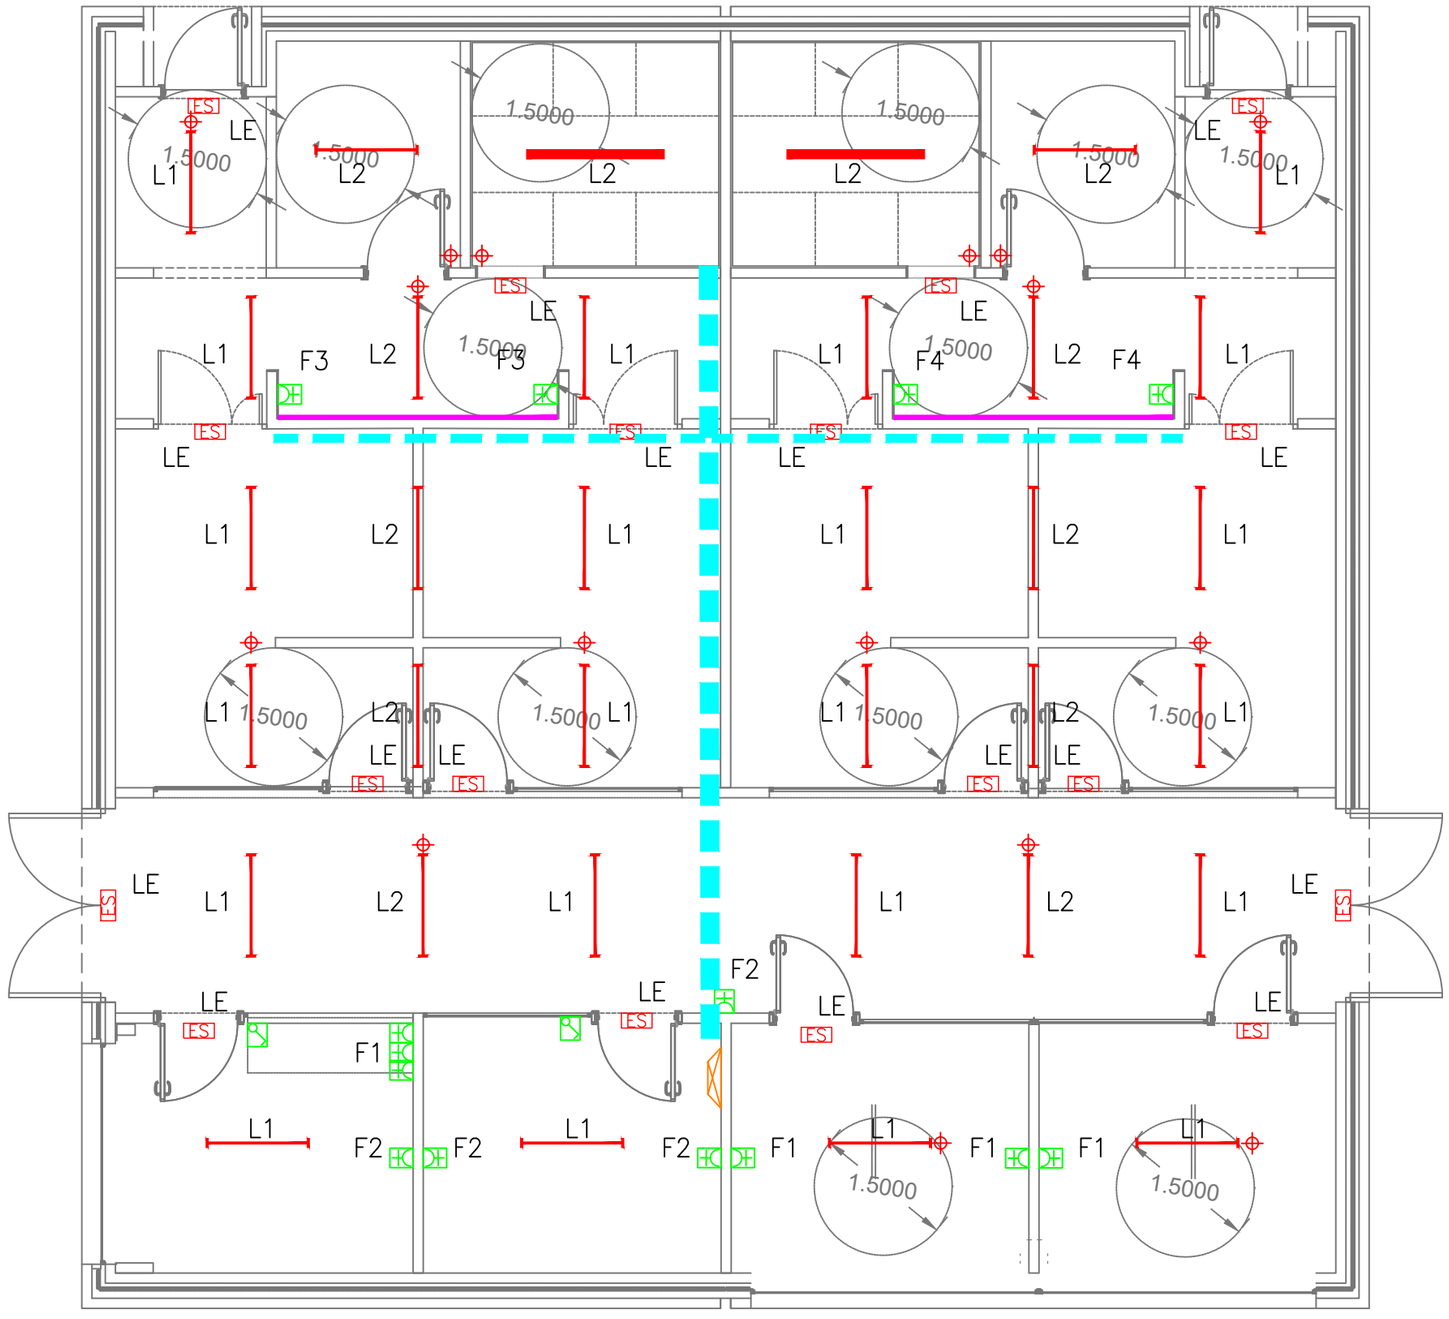

LLEGENDA ELECTRICITAT I ENLLUMENAT	
SÍMBOL	DESCRIPCIÓ
	Encesa per detector presència 360°
	Interruptor estanc
	Commutador / creuament
	Base d'endoll 16A estanc
	Canal xapa galvanitzada ranurada
	Quadre electric
	Pantalla led suspesa 40W
	Pantalla estanca Lamp IP65 31W
	Perfil amb tira led 18W/m
ES	Lluminària d'emergència

CSV: 94a31d70-caae-4197-95a0-1220e1d4058b
Aquest document és Còpia en paper autèntica segons l'article 27 de la Llei 39/2015 de 2 d'octubre. La seva autenticitat pot ser comprovada a l'adreça https://...

CLIENT
AJUNTAMENT DE COLLBATÓ

Estudi d'Arquitectura
ALEX GALEGO URBANO-ARQUITECTE
EDUARD MARTÍNEZ-ARQUITECTE COLLABORADOR
CARRER GIRONA N-55, ENT.-1 BARCELONA
08010 BARCELONA. TELEFON 93.481.66.89 ALEX GALLEGO, ARQUITECTE
SIGNAT

NOM PROJECTE
PROJECTE BASIC I EXECUTIU
DE TANCAMENT PISTA POLIESPORTIVA
COBERTA I NOUS VESTIDORS DE COLLBATÓ

NOM PLÀNOL
INSTAL.LACIONS / VESTIDORS
Electricitat i enllumenat

ESCALA
1/--- - A3
1/--- - A1


DATA
07-2021

NOM ARXIU
INSTAL.LACIONS.DWG

PLÀNOL
IE1
Elec

E2737-2023 02/05/2023 20:07:39

QUADRE GENARAL DE DISTRIBUCIÓ

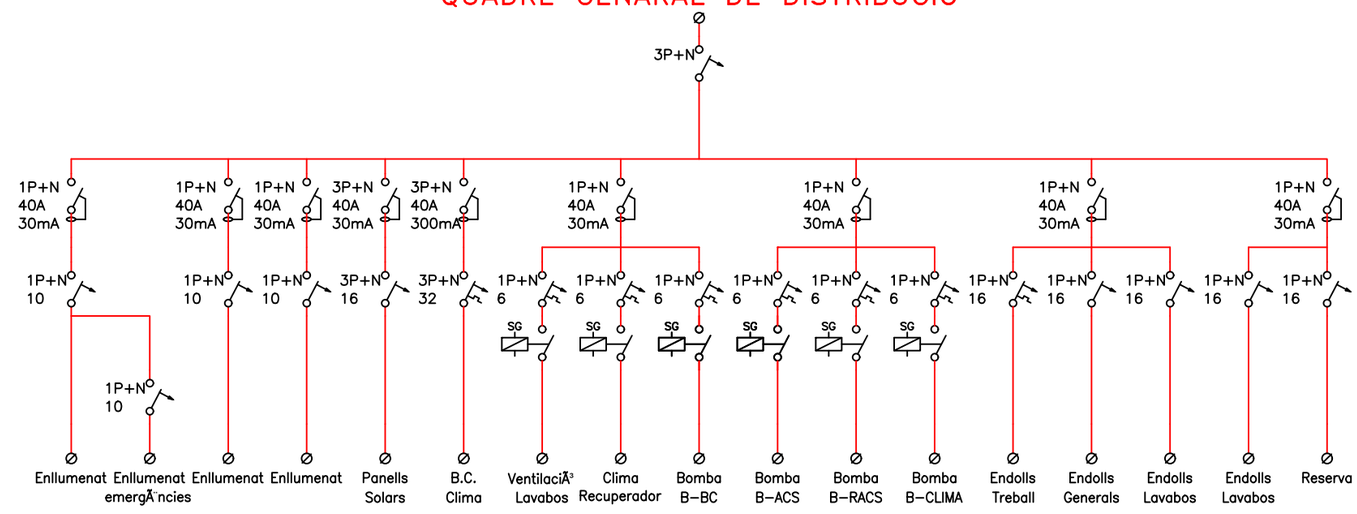


Denominacio Denominacio	L1	L1E	L2	L3	FT-1	SQ-5	VE-2	CL-1	B-1	B-2	B-3	B-3	F1	F2	F3	F4	R1
Potencia -W-Potencia -W-	360	30	360	360	5500	11000	200	500	250	75	75	200	2000	2000	2000	2000	2000
Llargada -m-Llargada -m-	25	25	25	25	45	5	25	25	5	5	5	5	25	25	25	25	1
Seccio -mm²-Seccio -mm²-	2*1,5+2,5	2*1,5+2,5	2*1,5+2,5	2*1,5+2,5	3*2,5+2,5+2,5	3*16+16,0+16	2*1,5+2,5	2*1,5+2,5	2*1,5+2,5	2*1,5+2,5	2*1,5+2,5	2*1,5+2,5	2*2,5+2,5	2*2,5+2,5	2*2,5+2,5	2*2,5+2,5	2*2,5+2,5

CSV 84a31d70-cae-4197-9560-1220e1d4058b
Aquest document és Còpia en paper autèntica segons l'article 27 de la Llei 39/2015 de 2 d'octubre. La seva autenticitat pot ser comprovada a l'adreça https://...


CLIENT		NOM PROJECTE	NOM PLÀNOL	ESCALA	DATA	PLÀNOL
AJUNTAMENT DE COLLBATÓ	Estudi d'Arquitectura ALEX GALLEGO URBANO-ARQUITECTE EDUARD MARTÍNEZ-ARQUITECTE COLLABORADOR CARRER GIRONA N-55, ENT.-1 BARCELONA 08010 BARCELONA. TELEFON 93.481.66.89 ALEX GALLEGO, ARQUITECTE	PROJECTE BASIC I EXECUTIU DE TANCAMENT PISTA POLIESPORTIVA COBERTA I NOUS VESTIDORS DE COLLBATÓ	INSTAL.LACIONS / VESTIDORS ESQUEMES	1/--- - A3 1/--- - A1	07-2021 NOM ARXIU INSTAL.LACIONS.DWG	IE2 Elec

SIGNAT

E2737-2023 02/05/2023 20:07:39

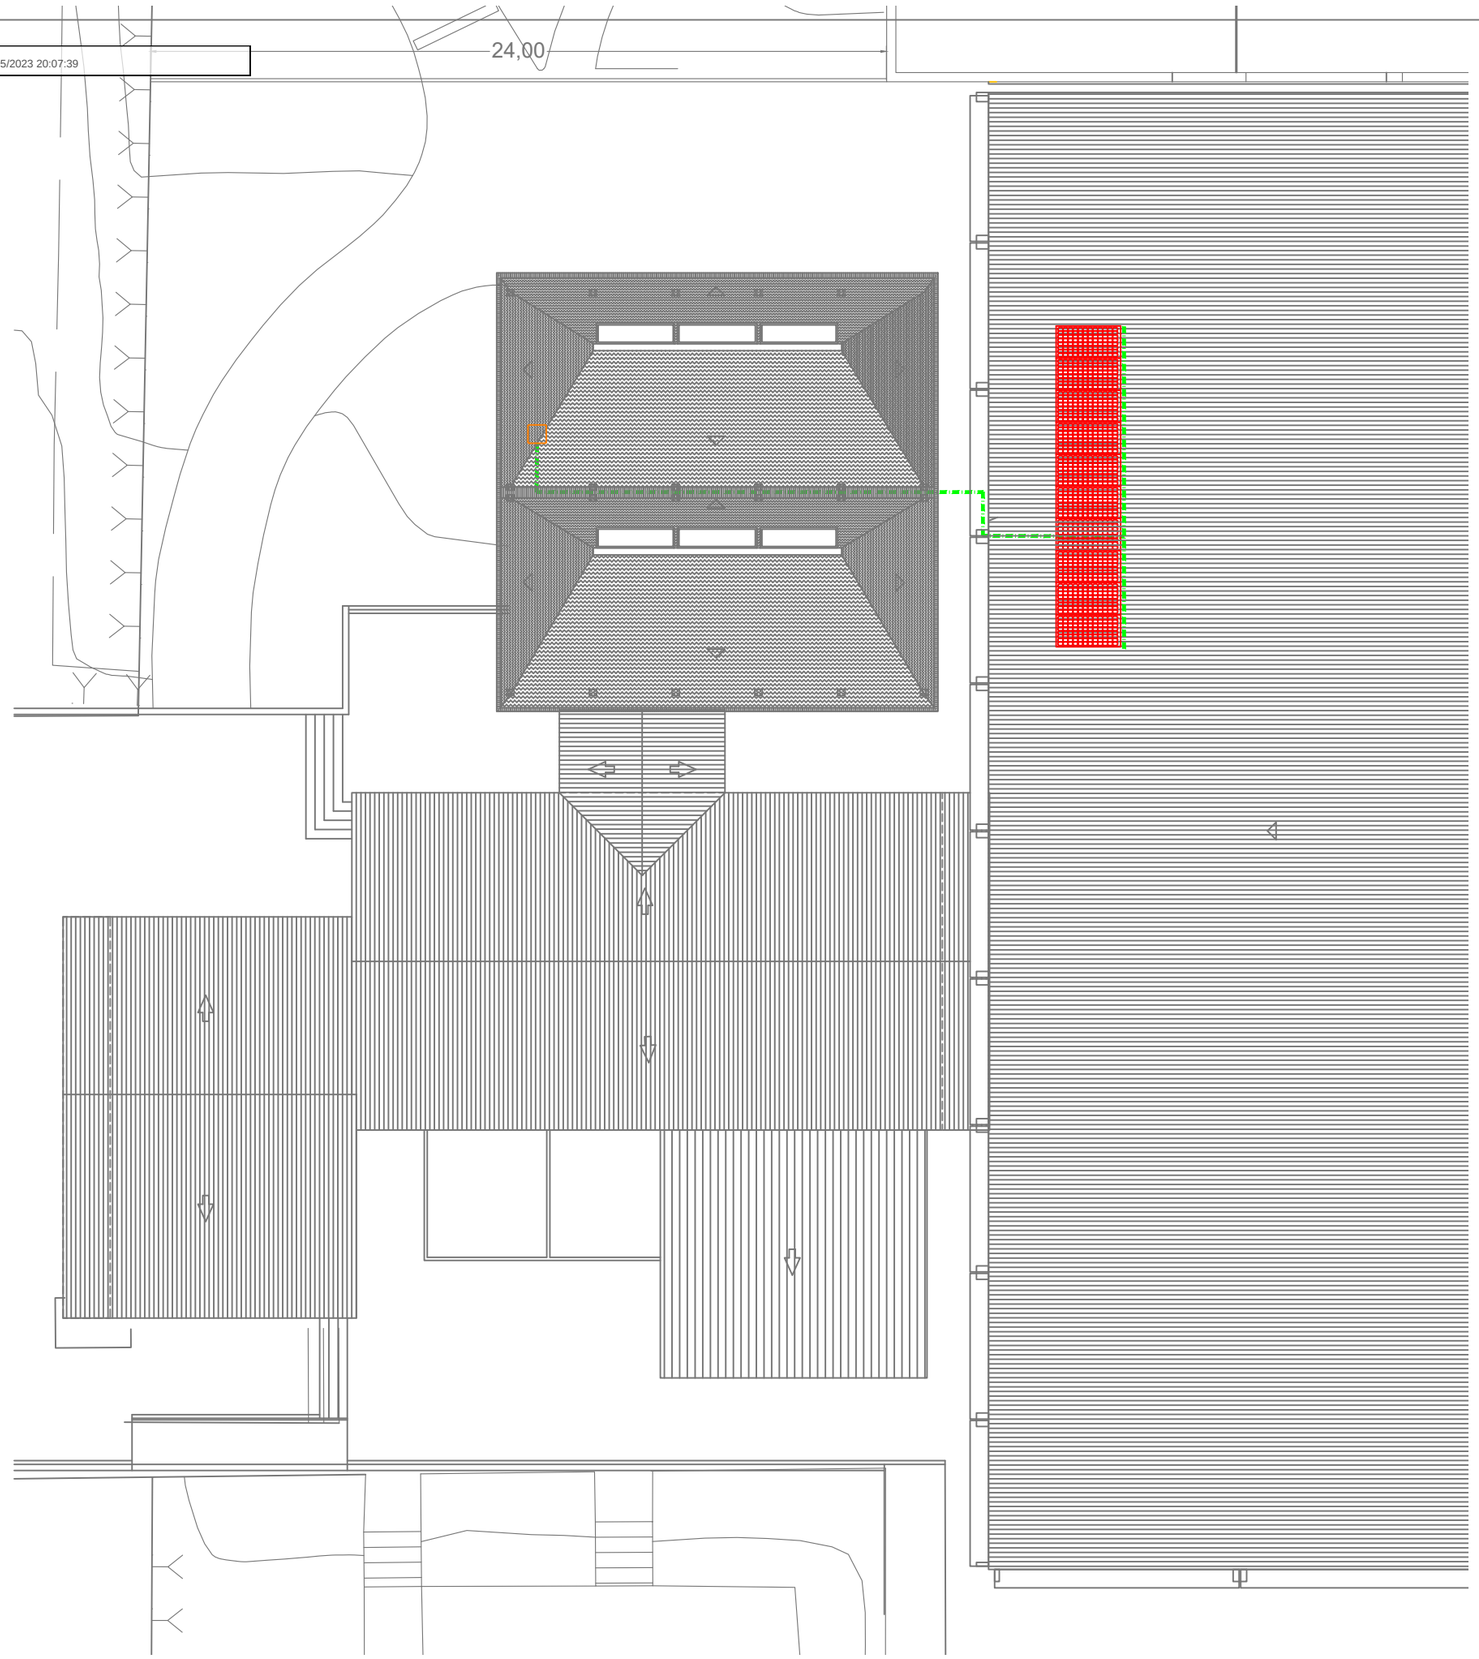

ESQUEMA FOTOVOLTAICA

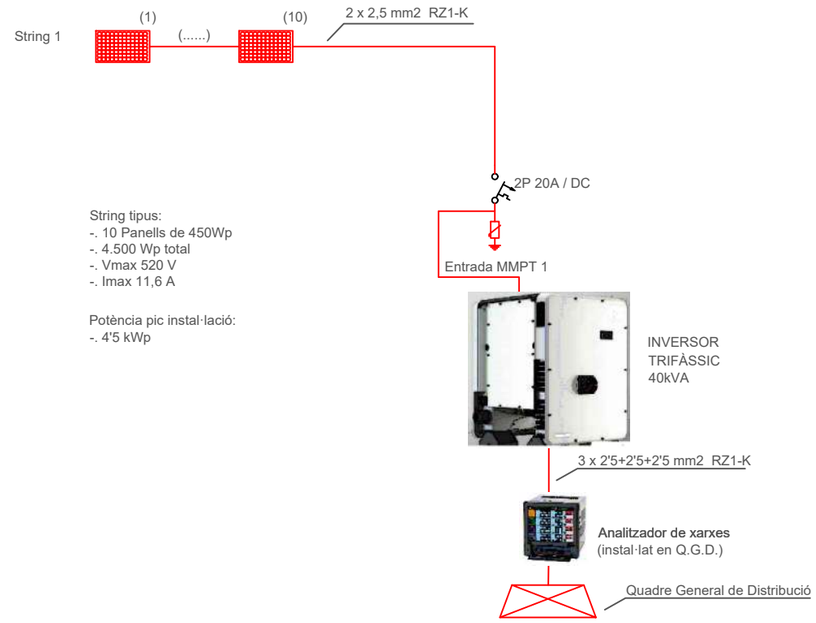

String tipus:
-. 10 Panells de 450Wp
-. 4.500 Wp total
-. Vmax 520 V
-. Imax 11,6 A

Potència pic instal·lació:
-. 4'5 kWp

SIMBOL	DESCRIPCIÓ
	PANELL FOTOVOLTAIC 450Wp, 2.108x1.048x40 mm
	INVERSOR TRIFÀSSIC, 5 kVA
	SAFATA PORTACABLES DE REIXETA METÀLICA

CSV: 94a31d70-caae-4197-95a0-1220e1d4058b
Aquest document és Còpia en paper autèntica segons l'article 27 de la Llei 39/2015 de 2 d'octubre. La seva autenticitat pot ser comprovada a l'adreça https://...

CLIENT
AJUNTAMENT DE COLLBATÓ

Estudi d'Arquitectura
ALEX GALLEGO URBANO-ARQUITECTE
EDUARD MARTÍNEZ-ARQUITECTE COLLABORADOR
CARRER GIRONA N-55, ENT.-1 BARCELONA
08010 BARCELONA. TELEFON 93.481.66.89 ÀLEX GALLEGO, ARQUITECTE
SIGNAT

NOM PROJECTE
PROJECTE BASIC I EXECUTIU
DE TANCAMENT PISTA POLIESPORTIVA
COBERTA I NOUS VESTIDORS DE COLLBATÓ

NOM PLÀNOL
INSTAL.LACIONS / VESTIDORS
FOTOVOLTAICA

ESCALA
1/--- - A3
1/--- - A1

DATA
07-2021

NOM ARXIU
INSTAL.LACIONS.DWG

PLÀNOL
IP1
FV

E2737-2023 02/05/2023 20:07:39

CSV: 84a31d70-cade-4197-85e0-1220e1d4058b
Aquest document és còpia en paper autèntica segons l'article 27 de la Llei 39/2015 de 2 d'octubre. La seva autenticitat pot ser comprovada a l'adreça https://...

DOCUMENT NUMERO 3 – PLEC DE CONDICIONS

Alex Gallego
Arquitecte

Carrer de Girona 55, ent.1ª 08009, Barcelona
T : +34 93 481 66 89 M : +34 678 31 80 67
www.alga.cat agu@coac.net

E2737-2023 02/05/2023 20:07:39

B - MATERIALS I COMPOSTOS 5
BJ - MATERIALS PER A INSTAL·LACIONS DE LAMPISTERIA, REG, APARELLS SANITARIS I PRODUCCIÓ D'AIGUA CALENTA SANITÀRIA 5
BJ33 - Familia J33 5
BJ38 - Familia J38 5
B0 - MATERIALS BÀSICS 5
B01 - LÍQUIDS 5
B011 - NEUTRES 5
B011- - AIGUA 6
B03 - GRANULATS 7
B031 - Familia 031 7
B032 - SAULONS 9
B033 - GRAVES 9
B037 - TOT-U 12
B03D - TERRES 13
B03L- - SORRA 14
B05 - AGLOMERANTS I CONGLOMERANTS 16
B051 - Familia 051 16
B052 - Familia 052 18
B054- - CALÇ 19
B055- - CIMENT 21
B05A - Familia 05A 23
B06 - FORMIGONS 23
B065 - FORMIGONS ESTRUCTURALS PER ARMAR 23
B069- - FORMIGÓ D'ÚS NO ESTRUCTURAL 26
B06E- - FORMIGÓ ESTRUCTURAL (EHE) 27
B06F - FORMIGONS ESTRUCTURALS (CE) 30
B06N - FORMIGONS D'ÚS NO ESTRUCTURAL 33
B07 - MORTERS DE COMPRA 34
B071 - Familia 071 34
B09 - ADHESIUS 35
B091 - ADHESIUS D'APLICACIÓ A DUES CARES 35
B0A - FERRETERIA 35
B0A1 - FILFERROS 35
B0A3 - CLAUS 36
B0A4 - VISOS 36
B0A5 - CARGOLS 36
B0A5- - CARGOL 36
B0A6 - Familia 0A6 37
B0A7 - ABRAÇADORES 37
B0AK- - CLAU 38
B0AM- - FILFERRO 38
B0B - ACER I METALL EN PERFILS O BARRES 39
B0B2 - ACER EN BARRES CORRUGADES 39
B0B3 - MALLES ELECTROSOLDADES 41
B0B7- - ACER EN BARRES CORRUGADES 43
B0C - PLAQUES, PLANXES I TAULERS 45
B0C5 - PLAQUES SANDVITX 45
B0D - MATERIALS PER A ENCOFRATS I APUNTALAMENTS 46
B0D2 - TAULONS 46
B0D3 - LLATES 47
B0D6 - PUNTALS 48
B0D8 - PLAFONS 48
B0DF - ENCOFRATS ESPECIALS I CINDRIS 49
B0DZ - MATERIALS AUXILIARS PER A ENCOFRATS I APUNTALAMENTS 49
B0F - MATERIALS BÀSICS DE CERÀMICA 51
B0F1 - MAONS CERÀMICS 51
B0F8 - Familia 0F8 53
B4 - ESTRUCTURES 54
B44 - MATERIALS D'ACER PER A ESTRUCTURES 54
B44Z - Familia 44Z 54
B44Z- - PERFIL DE ACERO PARA ESTRUCTURAS 57
B4R - MATERIALS PER A ESTRUCTURES D'ACERS ESPECIALS I METALLS 59
B4R0- - ACER INOXIDABLE AUSTENÍTIC EN PERFILS 59
B4R1 - MATERIALS PER A ESTRUCTURES D'ACER INOXIDABLE 60
B5 - COBERTES 60
B52 - MATERIALS PER A TEULADES 60
B526- - TEULA ÀRAB DE CERÀMICA 60
B5ZZ - MATERIALS AUXILIARS PER A COBERTES 61
B6 - MATERIALS PER A TANCAMENTS I DIVISÒRIES 62
B6A1 - REIXATS METÀL·LICS 62
B7 - IMPERMEABILITZACIONS I AÏLLAMENTS 63
B76 - LÀMINES ELASTOMÈRIQUES 63
B762 - LÀMINES ELASTOMÈRIQUES RESISTENTS A LA INTEMPÈRIE 65
B7B - GEOTÈXTILS 67
B7B1 - GEOTÈXTILS 67
B7C - MATERIALS PER A AÏLLAMENTS TÈRMICS, AÏLLAMENTS ACÚSTICS I MATERIALS FONOABSORBENTS 70
B7C2 - PLANXES DE POLIESTIRÈ 70
B7CZ - MATERIALS AUXILIARS PER A AILLAMENTS TÈRMICS I ACÚSTICS 72
B7J - MATERIALS PER A JUNTS, SEGELLATS I RECONSTRUCCIÓ VOLUMS 72
B7J5 - Familia 7J5 72
B7JE- - MASSILLA PER A SEGELLATS, D'APLICACIÓ AMB PISTOLA 73
B7JZ - Familia 7JZ 74
B7Z2 - Familia 7Z2 75
B8 - REVESTIMENTS 76
B81 - MATERIALS PER A ARREBOSSATS I ENGUIXATS 76
B811- - MORTER PER A ARREBOSSAT I LLISCAT 76
B83Z - Familia 83Z 77
B84Z - Familia 84Z 77
B89 - MATERIALS PER A PINTURES 78
B89Z - Familia 89Z 81
B8Z - MATERIALS ESPECIALS PER A REVESTIMENTS 83
B8ZA - MATERIALS PER A IMPRIMACIONS I TRACTAMENTS SUPERFICIALS 83
B9 - MATERIAL PER A PAVIMENTS 84
B9G - MATERIALS PER A PAVIMENTS DE FORMIGÓ 84
B9GZ - MATERIALS AUXILIARS PER A PAVIMENTS DE FORMIGÓ 84
BA - MATERIALS PER A TANCAMENTS I DIVISÒRIES PRACTICABLES 85
BAN5 - Familia AN5 85
BAQ - FULLES I BLOCKS DE FUSTA PER A PORTES I ARMARIS 86
BAQQ - FULLA BATENT PER A PORTA D'ARMARI, DE FUSTA 86
BAS - MATERIALS PER A PORTES I REGISTRES TALLAFOCS I CORTINES TALLAFUMS 86
BAS1- - PORTA TALLAFOCS DE FULLES BATENTS 86
BAZG - Familia AZG 88
BB - MATERIALS PER A PROTECCIONS I SENYALITZACIÓ 90
BBM - MATERIALS PER A PROTECCIONS DE VIALITAT 90
BBM1 - SENYAL INFORMATIU 90
BC - MATERIALS PER A ENVIDRAMENTS 91
BC1 - VIDRES PLANS 91
BC11- - VIDRE AÏLLANT D'UN VIDRE LAMINAR DE BAIXA EMISSIVITAT I UN VIDRE LAMINAR 91
BD - MATERIALS PER A EVACUACIÓ, CANALITZACIÓ I VENTILACIÓ ESTÀTICA 92
BD1 - TUBS I ACCESSORIS PER A EVACUACIÓ VERTICAL D'AIGÜES RESIDUALS 92
BD13 - TUBS DE MATERIALS PLÀSTICS 92
BD5 - MATERIALS PER A DRENATGES 93
BD51 - BONERES 93
BD7 - TUBS PER A CLAVEGUERES I COL·LECTORS 94
BD7F - TUBS DE PVC PER A CLAVEGUERES I COL·LECTORS 94
BDG - MATERIALS PER A CANALITZACIONS 95
BDGZ - BANDA CONTINUA DE SENYALITZACIÓ 95
BDK - MATERIALS PER A PERICONS DE CANALITZACIONS 96
BDKZ - MATERIALS AUXILIARS PER A PERICONS DE CANALITZACIONS 96
BDW - ACCESSORIS GENÈRICS PER A DESGUASSOS, BAIXANTS I COL·LECTORS 97
BDW3 - ACCESSORIS GENÈRICS PER A DESGUASSOS I BAIXANTS DE PLÀSTIC 97
BDY - ELEMENTS DE MUNTATGE PER A BAIXANTS I DESGUASSOS 97
BDY3 - ELEMENTS DE MUNTATGE PER A DESGUASSOS I BAIXANTS DE PLÀSTIC 98
BE - MATERIALS PER A INSTAL·LACIONS DE CLIMATITZACIÓ, CALEFACCIÓ I VENTILACIÓ MECÀNICA 98
BE42 - CONDUCTES CIRCULARS METÀL·LICS 98
BEH - PLANTES DE REFREDAMENT D'AIGUA I BOMBA DE CALOR 99
BEH6 - BOMBES DE CALOR AIRE/AIGUA AMB VENTILADORS CENTRÍFUGS 100
BEK - REIXETES, DIFUSORS, COMPORTES, SILENCIADORS I ACCESSORIS 102
BEK1 - REIXETES D'IMPULSIÓ O RETORN D'UNA FILERA D'ALETES FIXES HORITZONTALS 102
BEK3 - REIXETES D'IMPULSIÓ DE DUES FILERES D'ALETES HORITZONTALS 102
BEK7 - REIXETES DE RETORN DE QUADRÍCULA 102
BEM3 - VENTILADORS-EXTRACTORS 103

CSV: 84a31d70-caee-4197-95e0-1220e1d4058b
Aquest document és còpia en paper autèntica segons l'article 27 de la Llei 39/2015 de 2 d'octubre. La seva autenticitat pot ser comprovada a l'adreça https://...

E2737-2023 02/05/2023 20:07:39

BEU1 - PURGADORS AUTOMATICS 103
BEU4 - DIPOSITS D'EXPANSIÓ 103
BEV2 - ELEMENTS D'OBTENCIÓ DE DADES PER A REGULACIÓ ELECTRÒNICA 104
BEW4 - ACCESSORIS PER A XEMENEIES I CONDUCTES CIRCULARS 104
BF91 - TUBS MULTICAPA DE POLIETILÈ 105
BFA1 - TUBS DE PVC A PRESSIÓ 106
BFQ3 - AÏLLAMENTS TÈRMICS PER A TUBS AMB ESCUMES ELASTOMÈRIQUES 108
BFWA - ACCESSORIS GENÈRICS PER A TUBS DE PVC 108
BFWB - ACCESSORIS GENÈRICS PER A TUBS DE POLIETILÈ 108
BFYA - PARTS PROPORCIONALS D'ELEMENTS DE MUNTATGE PER A TUBS DE PVC 109
BFYB - PARTS PROPORCIONALS D'ELEMENTS DE MUNTATGE PER A TUBS DE POLIETILÈ 109
BFYQ - PARTS PROPORCIONALS D'ELEMENTS DE MUNTATGE PER A AÏLLAMENTS TÈRMICS DE TUBS 109
BG - MATERIALS PER A INSTAL·LACIONS ELÈCTRIQUES 110
BG11 - CAIXES GENERALS DE PROTECCIÓ 110
BG15 - CAIXES DE DERIVACIÓ QUADRADES 110
BG1P - CONJUNTS DE PROTECCIÓ I MESURA 111
BG2 - TUBS, CANALS, SAFATES I COLUMNES PER A MECANISMES 112
BG22 - TUBS FLEXIBLES I CORBABLES NO METÀL·LICS 112
BG23 - TUBS RÍGIDS METÀL·LICS 113
BG2B - CANALS METÀL·LIQUES 113
BG2C - SAFATES AÏLLANTS 114
BG2D - SAFATES METÀL·LIQUES 114
BG2Z - MATERIALS AUXILIARS PER A TUBS, CANALS I SAFATES 114
BG31 - CABLES DE COURE DE 0,6/1 KV 114
BG32 - CABLES DE COURE DE 450/750 V 116
BG38 - CONDUCTORS DE COURE NUS 117
BG4 - APARELLS DE PROTECCIÓ I COMANDAMENT 118
BG41 - INTERRUPTORS MAGNETOTÈRMICS 118
BG54 - AMPERÍMETRES 119
BG63 - ENDOLLS 119
BGD1 - PIQUETES DE CONNEXIÓ A TERRA 120
BGDZ - MATERIALS AUXILIARS PER A ELEMENTS DE CONNEXIÓ A TERRA 120
BGE - MATERIALS PER A INSTAL·LACIONS D'ENERGIA SOLAR FOTOVOLTAICA 121
BGE1 - MÒDULS FOTOVOLTAICS 121
BGES - ESTRUCTURES DE SUPORT 121
BGW - PARTS PROPORCIONALS D'ACCESSORIS PER A INSTAL·LACIONS ELÈCTRIQUES 121
BGW1 - PARTS PROPORCIONALS D'ACCESSORIS PER A CAIXES I ARMARIS 121
BGW2 - PARTS PROPORCIONALS D'ACCESSORIS PER A TUBS, CANALS I SAFATES 121
BGW3 - PARTS PROPORCIONALS D'ACCESSORIS PER A CONDUCTORS ELÈCTRICS DE TENSIÓ BAIXA 121
BGW4 - PARTS PROPORCIONALS D'ACCESSORIS PER A APARELLS DE PROTECCIÓ 122
BGW6 - PARTS PROPORCIONALS D'ACCESSORIS PER A MECANISMES 122
BGWE - PARTS PROPORCIONALS D'ACCESSORIS PER A INSTAL·LACIONS D'ENERGIA SOLAR FOTOVOLTAICA 122
BGY2 - PARTS PROPORCIONALS D'ELEMENTS ESPECIALS PER A TUBS, CANALS I SAFATES 122
BGY3 - PARTS PROPORCIONALS D'ELEMENTS ESPECIALS PER A CONDUCTORS ELÈCTRICS DE TENSIÓ BAIXA 122
BGYD - PARTS PROPORCIONALS D'ELEMENTS ESPECIALS PER A ELEMENTS DE CONNEXIÓ A TERRA 123
BH - MATERIALS PER A INSTAL·LACIONS D'ENLLUMENAT 123
BH11 - LLUMS DECORATIUS MODULARS PER A MUNTAR SUPERFICIALMENT AMB LÀMPADES FLUORESCENTS 123
BH61 - LLUMS D'EMERGÈNCIA 124
BHW1 - PARTS PROPORCIONALS D'ACCESSORIS PER A LLUMS DECORATIUS MUNTATS SUPERFICIALMENT 125
BHW6 - PARTS PROPORCIONALS D'ACCESSORIS PER A LLUMS D'EMERGÈNCIA I SENYALITZACIÓ 125
BJ1A - Familia J1A 125
BJ1Z - Familia J1Z 126
BJ2 - AIXETES I ACCESSORIS PER A APARELLS SANITARIS 127
BJ22 - Familia J22 127
BJ23 - Familia J23 127
BJ24 - AIXETES I ACCESSORIS PER A INODORS 128
BJAA - ACUMULADORS BESCANVIADORS 129
BM31 - EXTINTORS 130
BM3A - ARMARIS PER A EXTINTORS 130
BMD1 - DETECTORS 131
BMY3 - PARTS PROPORCIONALS D'ELEMENTS ESPECIALS PER A EXTINTORS 131
BN31 - VÀLVULES DE BOLA METÀL·LIQUES, MANUALS, AMB ROSCA 132
BN71 - VÀLVULES DE REGULACIÓ DE TRES VIES MOTORITZADES 132
BN81 - VÀLVULES DE RETENCIÓ DE CLAPETA AMB ROSCA 132
BN91 - VÀLVULES DE SEGURETAT D'OBERTURA PROGRESSIVA, AMB ROSCA 133
BNE1 - FILTRES COLADORS PER A ROSCAR 133
BNE2 - FILTRES COLADORS PER A EMBRIDAR 134
BP - MATERIALS PER A INSTAL·LACIONS AUDIOVISUALS, COMUNICACIÓ I SISTEMES DE GESTIÓ I INTEGRACIÓ 134
BPD - MATERIALS PER A L'INFRAESTRUCTURA COMÚ DE TELECOMUNICACIONS (ICT) 134
BPD7 - ARMARIS METÀL·LICS PER A RECINTE D'INSTAL·LACIONS DE TELECOMUNICACIONS 134
BR - MATERIALS PER A JARDINERIA I PER A MESURES CORRECTORES D'IMPACTE AMBIENTAL 134
BR3 - CONDICIONADORS QUÍMICS I BIOLÒGICS DEL SÒL I MATERIALS PER A ACABATS SUPERFICIALS 134
BR3P - TERRES I SUBSTRATS PER A JARDINERIA 134
B07F- - MORTER SENSE ADDITIUS 135
B0B6- - ACER EN BARRES CORRUGADES ELABORAT A L'OBRA 135
BQ - MATERIALS PER A EQUIPAMENTS FIXOS 136
BQ5 - TAULELLS 136
BQ51 - TAULELLS DE PEDRA NATURAL 137
D - Tipus D 137
D0 - ELEMENTS COMPOSTOS BÀSICS 137
D0B - ACER FERRALLAT O TREBALLAT 137
D0B2 - ACER EN BARRES 137
1 - CONJUNTS DE PARTIDES D'EDIFICACIÓ 138
15 - COBERTES 138
152 - COBERTES INCLINADES 138
1521 - TEULADES DE TEULES CERÀMIQUES 138
D - Tipus D 139
D07J - Familia 07J 139
E - PARTIDES D'OBRA D'EDIFICACIÓ 140
E2 - ENDERROCS, MOVIMENTS DE TERRES I GESTIÓ DE RESIDUS 140
E21 - ENDERROCS 140
E213 - ENDERROCS DE FONAMENTS I CONTENCIONS 140
E21D - DEMOLICIONS D'ELEMENTS D'EVACUACIÓ 140
E22 - MOVIMENTS DE TERRES 141
E221 - EXCAVACIONS PER A REBAIX DEL TERRENY 141
E222 - EXCAVACIONS DE RASES I POUS 142
E225 - REBLERT, ESTESA I PICONATGE DE TERRES I GRANULATS 143
E2A - SUBMINISTRAMENT DE TERRES 143
E2A1 - SUBMINISTRAMENT DE TERRES D'APORTACIÓ 143
E3 - FONAMENTS 144
E31 - RASES I POUS 144
E31B - ARMADURES PER A RASES I POUS 144
E3Z - ELEMENTS ESPECIALS PER A FONAMENTS 145
E4 - ESTRUCTURES 145
E43 - ESTRUCTURES DE FUSTA 145
E431 - PILARS DE FUSTA 145
E435 - BIGUETES DE FUSTA 146
E43A - ENCAVALLADES DE FUSTA 147
E43D - SOLERES I EMPOSTISSATS 147
E43Z - ELEMENTS AUXILIARS PER A ESTRUCTURES DE FUSTA 148
E44 - Familia 44 150
E441 - Familia 441 150
E442 - ELEMENTS D'ANCORATGE 152
E4B - ARMADURES PASSIVES 155
E4B9 - ARMADURES PER A SOSTRES AMB ELEMENTS RESISTENTS INDUSTRIALITZATS 156
E5 - COBERTES 157
E53 - COBERTES DE PLAQUES CONFORMADES 157
E535 - COBERTES DE PLAQUES SANDVITX 157
E5Z - ELEMENTS ESPECIALS PER A COBERTES 158
E5Z1 - FORMACIÓ DE PENDENTS 158
E6 - Familia C 159
E614 - Familia 614 159
E7 - IMPERMEABILITZACIONS I AÏLLAMENTS 160
E76 - MEMBRANES AMB LÀMINES ELASTOMÈRIQUES 160
E763 - MEMBRANES NO ADHERIDES AMB LÀMINES ELASTOMÈRIQUES 161
E7B - GEOTÈXTILS I LÀMINES SEPARADORES 162
E7B1 - GEOTÈXTILS DE POLIPROPILÈ 162
E7B2 - LÀMINES SEPARADORES DE POLIETILÈ 163
E7C - AÏLLAMENTS TÈRMICS, AÏLLAMENTS ACÚSTICS I FONOABSORBENTS 164
E7C2 - AÏLLAMENTS AMB PLANXES DE POLIESTIRÈ 164
E7C9 - Familia 7C9 164
E7D - AÏLLAMENTS CONTRA EL FOC 165

CSV: 94a31d70-cae4-4197-85a0-1220e1d4058b
Aquest document és Còpia en paper autèntica segons l'article 27 de la Llei 39/2015 de 2 d'octubre. La seva autenticitat pot ser comprovada a l'adreça https://....

E2737-2023 02/05/2023 20:07:39

E7D6 - PINTURES IGNÍFUGUES INTUMESCENTS 165
E8 - REVESTIMENTS 165
E811 - Familia 811 165
E812 - Familia 812 166
E865 - Familia 865 167
E89 - PINTATS 168
E894 - PINTATS D'ESTRUCTURES 169
E898 - Familia 898 170
E9 - PAVIMENTS 171
E92 - SUBBASES 171
E921 - SUBBASES DE TOT-U 171
E923 - SUBBASES DE GRANULAT 172
E93 - SOLERES I RECRESCUDES 173
E936 - SOLERES DE FORMIGÓ 173
E9G - PAVIMENTS DE FORMIGÓ 173
E9G2 - PAVIMENTS DE FORMIGÓ ACABATS AMB ADDITIUS 173
E9Z - ELEMENTS ESPECIALS PER A PAVIMENTS 174
E9Z4 - ARMADURES PER A PAVIMENTS 174
EA - TANCAMENTS I DIVISÒRIES PRACTICABLES 175
EAQS - Familia AQS 175
EAS - PORTES TALLAFOCS 176
EASA - PORTES TALLAFOCS DE FULLES BATENTS 176
EB71 - Familia B71 176
ED - INSTAL·LACIONS D'EVACUACIÓ, CANALITZACIÓ I VENTILACIÓ ESTÀTICA 177
ED1 - DESGUASSOS, BAIXANTS I AÏLLAMENTS I ACCESSORIS DE DESGUASOS I BAIXANTS 177
ED11 - DESGUASSOS 177
ED3 - CAIXES SIFÒNIQUES I PERICONS 177
ED35 - PERICONS 177
ED5 - DRENATGES 178
ED51 - BONERES 178
ED5A - Familia D5A 178
ED7 - CLAVEGUERONS 179
ED7F - CLAVEGUERONS AMB TUB DE PVC 179
EDK - PERICONS PER A CANALITZACIONS 180
EDKZ - ELEMENTS AUXILIARS PER A PERICONS DE CANALITZACIONS DE SERVEIS 181
EE - INSTAL·LACIONS DE CLIMATITZACIÓ, CALEFACCIÓ I VENTILACIÓ MECÀNICA 181
EE42 - CONDUCTES CIRCULARS METÀL·LICS 181
EE61 - AÏLLAMENT TÈRMIC DE CONDUCTES 182
EEH - PLANTES DE REFREDAMENT D'AIGUA I BOMBA DE CALOR 183
EEH6 - BOMBES DE CALOR AIRE/AIGUA AMB VENTILADORS CENTRÍFUGS 184
EEK - REIXETES, DIFUSORS, COMPORTES, SILENCIADORS I ACCESSORIS 185
EEK1 - REIXETES D'IMPULSIÓ O RETORN D'UNA FILERA D'ALETES FIXES HORITZONTALS 185
EEK3 - REIXETES D'IMPULSIÓ DE DUES FILERES D'ALETES HORITZONTALS 185
EEK7 - REIXETES DE RETORN DE QUADRÍCULA 185
EEKN - REIXES D'INTEMPERIE 186
EEM3 - VENTILADORS-EXTRACTORS 186
EEMH - UNITAT DE VENTILACIÓ AMB RECUPERADOR ENTÀLPIC 187
EEP3 - BOQUES D'EXTRACCIÓ I SILENCIADORS ACÚSTICS 187
EEU1 - PURGADORS AUTOMÀTICS 188
EEU4 - DIPOSITS D'EXPANSIÓ 188
EEV2 - ELEMENTS D'OBTENCIÓ DE DADES PER A REGULACIÓ ELECTRÒNICA 189
EFA1 - TUBS DE PVC A PRESSIÓ 189
EFQ3 - AÏLLAMENTS TÈRMICS PER A TUBS AMB ESCUMES ELASTOMÈRIQUES 191
EG - INSTAL·LACIONS ELÈCTRIQUES 191
EG11 - CAIXES GENERALS DE PROTECCIÓ 191
EG15 - CAIXES DE DERIVACIÓ QUADRADES 192
EG1P - CONJUNTS DE PROTECCIÓ I MESURA 192
EG2 - TUBS, CANALS, SAFATES I COLUMNES PER A MECANISMES 193
EG22 - TUBS FLEXIBLES I CORBABLES NO METÀL·LICS 193
EG23 - TUBS RÍGIDS METÀL·LICS 193
EG2B - CANALS METÀL·LIQUES 194
EG2C - SAFATES AÏLLANTS 194
EG2D - SAFATES METÀL·LIQUES 195
EG31 - CABLES DE COURE DE 0,6/1 KV 196
EG32 - CABLES DE COURE DE 450/750 V 197
EG38 - CONDUCTORS DE COURE NUS 197
EG4 - APARELLS DE PROTECCIÓ I COMANDAMENT 198
EG41 - INTERRUPTORS MAGNETOTÈRMICS 198
EG63 - ENDOLLS 199
EGD1 - PIQUETES DE CONNEXIÓ A TERRA 199
EGDZ - ELEMENTS ESPECIALS DE CONNEXIÓ A TERRA 200
EGE - ENERGIA SOLAR FOTOVOLTAICA 200
EGE1 - MÒDULS FOTOVOLTAICS 200
EGE2 - INVERSORS 201
EH61 - LLUMS D'EMERGÈNCIA 201
EJ - INSTAL·LACIONS DE LAMPISTERIA, APARELLS SANITARIS I PRODUCCIÓ D'AIGUA CALENTA SANITÀRIA 202
EJ1A - Familia J1A 202
EJ1Z - Familia J1Z 202
EJ2 - AIXETES I ACCESSORIS PER A APARELLS SANITARIS 203
EJ22 - AIXETES I ACCESSORIS PER A DUTXES 204
EJ23 - AIXETES I ACCESSORIS PER A LAVABOS 204
EJ24 - AIXETES I ACCESSORIS PER A INODORS 205
EJ33 - Familia J33 205
EJ38 - Familia J38 206
EJAA - ACUMULADORS BESCANVIADORS 206
EJM - ELEMENTS DE MESURA, CONTROL I REGULACIÓ 207
EJMA - ARMARIS PER A COMPTADORS 207
EM31 - EXTINTORS 208
EMSB - RÈTOLS PER A SENYALITZACIÓ 208
EN31 - VÀLVULES DE BOLA METÀL·LIQUES, MANUALS, ROSCADES 209
EN71 - VÀLVULES DE REGULACIÓ DE TRES VIES MOTORITZADES 209
EN81 - VÀLVULES DE RETENCIÓ DE CLAPETA ROSCADES 210
EN91 - VÀLVULES DE SEGURETAT D'OBERTURA PROGRESSIVA, ROSCADES 210
ENC1 - VÀLVULES D'EQUILIBRAT ROSCADES 211
ENE1 - FILTRES COLADORS ROSCATS 211
ENE2 - FILTRES COLADORS EMBRIDATS 211
ENL1 - BOMBES ACCELERADORES AMB MOTOR INUNDAT 212
EP - INSTAL·LACIONS AUDIOVISUALS, COMUNICACIÓ I SISTEMES DE GESTIÓ I INTEGRACIÓ 212
EPD - INFRAESTRUCTURA COMÚ DE TELECOMUNICACIONS (ICT) 212
EPD7 - ARMARIS METAL·LICS PER A RECINTE D'INSTAL·LACIONS DE TELECOMUNICACIONS 212
EQ - EQUIPAMENTS 213
EQ5 - TAULELLS 213
EQ51 - TAULELLS DE PEDRA NATURAL 213
F - Tipus F 213
F2 - DEMOLICIONS, MOVIMENTS DE TERRES I GESTIÓ DE RESIDUS 213
F21 - DEMOLICIONS 213
F213 - ENDERROCS DE FONAMENTS I CONTENCIONS 213
F216 - ENDERROCS DE TANCAMENTS I DIVISÒRIES 214
F22 - MOVIMENTS DE TERRES 214
F221 - EXCAVACIONS PER A REBAIX DEL TERRENY 214
F3 - FONAMENTS I CONTENCIONS 215
F31 - RASES I POUS 215
F315 - FORMIGONAMENT DE RASES I POUS 215
F32 - MURS DE CONTENCIÓ 216
F32B - ARMADURES PER A MURS DE CONTENCIÓ 216
F32D - ENCOFRAT PER A MURS DE CONTENCIÓ 218
F6A1 - REIXATS 219
F9 - PAVIMENTS 220
F92 - SUBBASES 220
F921 - SUBBASES DE TOT-U 220
F93 - BASES 221
F932 - BASES DE SAULÓ 221
F96 - VORADES 222
FBB2 - Familia BB2 223
FD - SANEJAMENT I CANALITZACIONS 224
FD5 - DRENATGES 224
FD5J - CAIXES PER A EMBORNALS 224
FDGZ - MATERIALS AUXILIARS PER A CANALITZACIONS DE SERVEIS 225
FR - JARDINERIA 225
FR3 - CONDICIONAMENT QUÍMIC I BIOLÒGIC DEL SÒL I ACABATS SUPERFICIALS 225
FR3P - APORTACIÓ DE TERRES I SUBSTRATS PER A JARDINERIA 225
P - PARTIDES D'OBRA I CONJUNTS 225

CSV: 94a31d70-cae-4197-85a0-1220e1d4058b
Aquest document és Còpia en paper autèntica segons l'article 27 de la Llei 39/2015 de 2 d'octubre. La seva autenticitat pot ser comprovada a l'adreça https://....

E2737-2023 02/05/2023 20:07:39

P3 - FONAMENTS, CONTENCIONS I TÚNELS 225
P31 - RASES I POUS 225
P311- - ENCOFRAT DE RASES I POUS 225
P312- - FORMIGONAMENT DE RASES I POUS (CE, EHE) 227
P3C - LLOSES 228
P3C0- - ARMADURA PER A LLOSES DE FONAMENTS, EN BARRES 228
P3C2- - ENCOFRAT PER A LLOSES DE FONAMENTS 229
P3C5- - FORMIGONAMENT DE LLOSES DE FONAMENTS (CE, EHE) 231
P4 - ESTRUCTURES 232
P44 - ESTRUCTURES D'ACER 232
P442- - BIGA D'ACER, COL·LOCADA 232
P446- - ELEMENT D'ANCORATGE, COL·LOCAT 234
P44A- - LLINDA METÀL·LICA 237
P45 - ESTRUCTURES DE FORMIGÓ 239
P452 - FORMIGONAMENT DE MURS 239
P4B - ARMADURES PASSIVES 241
P4BC- - ARMADURA PER A MURS, EN BARRES 241
P4D - ENCOFRATS I ALLEUGERIDORS 242
P4D5- - ENCOFRAT INDUSTRIALITZAT PER A MURS 242
P4R - ESTRUCTURES D'ACERS ESPECIALS I METALLS 243
P4R0- - ESTRUCTURA D'ACER INOXIDABLE 243
P5 - COBERTES 243
P52 - TEULADES 243
P52D- - TEULADA DE TEULA ÀRAB DE CERÀMICA 243
P8 - REVESTIMENTS 244
P81 - ARREBOSSATS I ENGUIXATS 244
P811- - ARREBOSSAT 244
P8B - TRACTAMENTS SUPERFICIALS DE PROTECCIÓ 245
P8B2- - PINTAT D'ESTRUCTURES D'ACER AMB SISTEMES DE PROTECCIÓ 245
PA - TANCAMENTS I DIVISÒRIES PRACTICABLES 246
PAS - PORTES TALLAFOCS 246
PAS2- - PORTA TALLAFOCS DE FULLES BATENTS, COL·LOCADA 246
PC - ENVIDRAMENTS 246
PC1 - VIDRES PLANS 246
PC1C- - VIDRE AÏLLANT D'UN VIDRE LAMINAR DE BAIXA EMISIVITAT I UN VIDRE LAMINAR, COL·LOCAT 246
B - MATERIALS I COMPOSTOS 249
B0CU - TAULERS DE FUSTA 249
B0FH - Familia 0FH 249
B77 - LÀMINES DE POLIETILÈ, POLIPROPILÈ I POLIOLEFINES 251
B771 - LÀMINES DE POLIETILÈ NO RESISTENTS A LA INTEMPÈRIE 253
B7C9 - FELTRES, PLAQUES I NÒDULS DE LLANA MINERAL DE ROCA 255
B9CZ - Familia 9CZ 256
BAF3 - Familia AF3 257
BASA - PORTES TALLAFOCS DE FULLES BATENTS 258
D - Tipus D 260
D070 - Familia 070 260

REQUISITS GENERALS RESPECTE A MATERIALS I MEDIAMBIENT

Cal Utilitzar materials respectuosos amb el medi ambient, reciclats i reciclables. S'EXIGIRÀ que ES certifiquin les seves propietats amb un segell de qualitat acreditat.
Tots els materials utilitzats acreditaran la seva procedència i propietats. caL incorporar que els materials siguin obtinguts i produïts a Europa AMB EL SEGELL CORRESPONENT. eLS TANCAMENTS D'oBRA A Espanya i LES FUSTES A Catalunya, i AQUESTS HAURAN DE SER en tot cas reciclats i reciclables.

CAL APORTAR l'acreditació de la procedència de les fustes utilitzades en la construcció amb l'obtenció per part del subministrador d'un segell internacionalment reconegut que certifiqui que ha estat extreta d'un bosc sotmès a explotació sostenible amb compromís de replantar. aQUESTA HAURÀ DE SER LOCAL.

els elements de fusta inclosos en el projecte, les portes i l'estructura de bigues de fusta, COMPLIRÀN amb aquests requeriments, mitjançant certificat per part del subministrador que acrediti la seva procedència i control amb el segell corresponent.
Seria adient incorporar que sigui fusta LOCAL. COM a mínim d'Europa, Espanya i Catalunya.

CSV: 84a31d70-cade-4197-95e0-1220e1d4058b
Aquest document és còpia en paper autèntica segons l'article 27 de la Llei 39/2015 de 2 d'octubre. La seva autenticitat pot ser comprovada a l'adreça https://...

E2737-2023 02/05/2023 20:07:39

B - MATERIALS I COMPOSTOS
BJ - MATERIALS PER A INSTAL·LACIONS DE LAMPISTERIA, REG, APARELLS SANITARIS I PRODUCCIÓ D'AIGUA CALENTA SANITÀRIA
BJ33 - Familia J33

0.- ELEMENTS QUE CONTEMPLA EL PLEC

BJ331151,BJ33B7NG.

Plec de condicions

1.- DEFINICIÓ I CONDICIONS DELS ELEMENTS

Dispositius per a acoplar l'aparell sanitari a la xarxa d'evacuació.
S'han considerat els elements següents:
- Desguàs recte
- Desguàs sifònic
- Desguàs de pipa
- Sifò registrable
- Sifò de botella
- Sifò amb vàlvula de ventilació
CARACTERÍSTIQUES GENERALS:
Les superfícies interiors i exteriors han de ser llises, sense ranures, ampolles o qualevol altre defecte superficial que pugui alterar el funcionament del dispositiu.
Les superfícies revestides electrolíticament han de complir els requisits de la norma UNE-EN 248.
Totes les peces han de resistir l'acció de l'aigua residual domèstica en un interval de temperatures entre 20 i 95°C.
Les mides de les peces han de permetre la col·locació correcte a l'aparell sanitari i la connexió a la xarxa d'evacuació.
DESGUÀS O SIFÓ SENSE VÀLVULA DE VENTILACIÓ:
Les dimensions i formes compliran els requeriments de la norma UNE-EN 274-1.
Cabal de desguàs per a Lavabo i bidet:
- Desguàs: >= 0,6 l/s
- Desguàs amb sifó: >= 0,5 l/s
- Sifó: >= 0,6 l/s
- Sobreeixidor: >= 0,25 l/s
Estanquitat del desgüàs: No ha de tenir fuites
Fuita màxima del desgüàs amb tap o vàlvula: <= 1 l/h
Les anteriors característiques s'han de determinar segons la norma UNE-EN 274-2.

2.- CONDICIONS DE SUBMINISTRAMENT I EMMAGATZEMATGE

SUBMINISTRAMENT I EMMAGATZEMATGE:
Subministrament: En bossa de plàstic dins de la caixa protectora.
Emmagatzematge: En el seu embalatge, en llocs protegits contra els impactes i la intempèrie.
CONDICIONS DE MARCATGE I CONTROL DE LA DOCUMENTACIÓ PER A DESGUÀS O SIFÓ SENSE VÀLVULA DE VENTILACIÓ:
Les peces o l'envoltori ha de portar de forma indeleble i visible les dades següents:
- Nom del fabricant o marca comercial
- Referència a la norma UNE-EN 274-1

3.- UNITAT I CRITERI D'AMIDAMENT

Unitat d'amidament: la indicada a la descripció de l'element
Criteri d'amidament: quantitat necessària subministrada a l'obra

4.- NORMATIVA DE COMPLIMENT OBLIGATORI

DESGUÀS O SIFÓ SENSE VÀLVULA DE VENTILACIÓ:
* UNE-EN 274-1:2002 Accesorios de desagüe para aparatos sanitarios. Parte 1: Requisitos.

BJ38 - Familia J38

0.- ELEMENTS QUE CONTEMPLA EL PLEC

BJ3814D6.

Plec de condicions

1.- DEFINICIÓ I CONDICIONS DELS ELEMENTS

Dispositius per a acoplar l'aparell sanitari a la xarxa d'evacuació.
S'han considerat els elements següents:
- Desguàs recte
- Desguàs sifònic
- Desguàs de pipa
- Sifò registrable
- Sifò de botella
- Sifò amb vàlvula de ventilació
CARACTERÍSTIQUES GENERALS:
Les superfícies interiors i exteriors han de ser llises, sense ranures, ampolles o qualevol altre defecte superficial que pugui alterar el funcionament del dispositiu.
Les superfícies revestides electrolíticament han de complir els requisits de la norma UNE-EN 248.
Totes les peces han de resistir l'acció de l'aigua residual domèstica en un interval de temperatures entre 20 i 95°C.
Les mides de les peces han de permetre la col·locació correcte a l'aparell sanitari i la connexió a la xarxa d'evacuació.
DESGUÀS O SIFÓ SENSE VÀLVULA DE VENTILACIÓ:
Les dimensions i formes compliran els requeriments de la norma UNE-EN 274-1.
Cabal de desguàs per a aigüera:
- Desguàs: >= 0,7 l/s
- Desguàs amb sifó: >= 0,6 l/s
- Sifó: >= 0,7 l/s
- Sobreeixidor: >= 0,25 l/s
Estanquitat del desgüàs: No ha de tenir fuites
Fuita màxima del desgüàs amb tap o vàlvula: <= 1 l/h
Les anteriors característiques s'han de determinar segons la norma UNE-EN 274-2.

2.- CONDICIONS DE SUBMINISTRAMENT I EMMAGATZEMATGE

SUBMINISTRAMENT I EMMAGATZEMATGE:
Subministrament: En bossa de plàstic dins de la caixa protectora.
Emmagatzematge: En el seu embalatge, en llocs protegits contra els impactes i la intempèrie.
CONDICIONS DE MARCATGE I CONTROL DE LA DOCUMENTACIÓ PER A DESGUÀS O SIFÓ SENSE VÀLVULA DE VENTILACIÓ:
Les peces o l'envoltori ha de portar de forma indeleble i visible les dades següents:
- Nom del fabricant o marca comercial
- Referència a la norma UNE-EN 274-1

3.- UNITAT I CRITERI D'AMIDAMENT

Unitat d'amidament: la indicada a la descripció de l'element
Criteri d'amidament: quantitat necessària subministrada a l'obra

4.- NORMATIVA DE COMPLIMENT OBLIGATORI

DESGUÀS O SIFÓ SENSE VÀLVULA DE VENTILACIÓ:
* UNE-EN 274-1:2002 Accesorios de desagüe para aparatos sanitarios. Parte 1: Requisitos.

B0 - MATERIALS BÀSICS
B01 - LÍQUIDS
B011 - NEUTRES

0.- ELEMENTS QUE CONTEMPLA EL PLEC

B011-05ME,B0111000.

Plec de condicions

CSV: 84a31d70-cabe-4197-85e0-1220e1d4058b
Aquest document és còpia en paper autèntica segons l'article 27 de la Llei 39/2015 de 2 d'octubre. La seva autenticitat pot ser comprovada a l'adreça https://...

E2737-2023 02/05/2023 20:07:39

1.- DEFINICIÓ I CONDICIONS DELS ELEMENTS

Aigües utilitzades per algun dels usos següents:
- Confecció de formigó
- Confecció de morter
- Confecció de pasta de guix
- Reg de plantacions
- Conglomerats de grava-ciment, terra-ciment, grava-emulsió, etc.
- Humectació de bases o subbases
- Humectació de peces ceràmiques, de ciment, etc.

CARACTERÍSTIQUES GENERALS:
Poden ser utilitzades les aigües potables i les sancionades com a acceptables per la pràctica.
Es poden utilitzar aigües de mar o salines anàlogues per a la confecció o curat de formigons sense armadura. Per a la confecció de formigó armat o pretesat es prohibeix l'ús d'aquestes aigües, tret del cas que es facin estudis especials.
Es podrà utilitzar aigua reciclada provinent del rentat dels camions formigonera a la pròpia central de formigó, sempre que compleixi les especificacions anteriors i la seva densitat sigui <= 1,3 g/cm3 i la densitat total sigui <=1,1 g/cm3
L'aigua a utilitzar tant en el curat com en la pastada del formigó, no ha de contenir cap substància perjudicial en quantitats que puguin afectar a les propietats del formigó o a la protecció de l'armat.
Si ha d'utilitzar-se per a la confecció o el curat de formigó o de morters i no hi ha antecedents de la seva utilització o aquesta presenta algun dubte s'haurà de verificar que acompleix totes aquestes característiques:
- Exponent d'hidrogen pH (UNE 83952): >= 5
- Total de substàncies dissoltes (UNE 83957): <= 15 g/l (15.000 ppm)
- Sulfats, expressats en SO4- (UNE 83956)
  - Ciment tipus SR (EHE) o SR,SRC (CODI ESTRUCTURAL): <= 5 g/l (5.000 ppm)
  - Altres tipus de ciment: <= 1 g/l (1.000 ppm)
- Ió clor, expressat en Cl- (UNE 7178 EHE)(UNE 83958 CODI ESTRUCTURAL)
  - Aigua per a formigó pretesat: <= 1 g/l (1.000 ppm)
  - Aigua per a formigó armat: <= 3 g/l (3.000 ppm) (EHE) <= 2 g/l (CODI ESTRUCTURAL)
  - Aigua per a formigó en massa amb armadura de fissuració: <= 3 g/l (3.000 ppm) (EHE) <= 2 g/l (CODI ESTRUCTURAL)
- Hidrats de carboni (UNE 7132 EHE) (UNE 83959 CODI ESTRUCTURAL) : 0
- Substàncies orgàniques solubles en èter (UNE 7235 EHE) (UNE 83960 CODI ESTRUCTURAL): <= 15 g/l (15.000 ppm)

Álcalis Na2O (CODI ESTRUCTURAL): >= 1,5 g/l
Ió clor total aportat per components d'un formigó no pot superar:
- Pretensat: <= 0,2% pes de ciment
- Armat: <= 0,4% pes de ciment
- En massa amb armadura de fissuració: <= 0,4% pes de ciment

2.- CONDICIONS DE SUBMINISTRAMENT I EMMAGATZEMATGE

Subministrament i emmagatzematge: De manera que no s'alterin les seves condicions.

3.- UNITAT I CRITERI D'AMIDAMENT

Unitat d'amidament: la indicada a la descripció de l'element
Criteri d'amidament: quantitat necessària subministrada a l'obra

4.- NORMATIVA DE COMPLIMENT OBLIGATORI

Real Decreto 1247/2008, de 18 de julio, por el que se aprueba la Instrucción de Hormigón Estructural (EHE-08).
Real Decreto 470/2021, de 29 de junio, por el que se aprueba el Código Estructural.

5.- CONDICIONS DE CONTROL DE RECEPCIÓ

OPERACIONS DE CONTROL:
Abans de l'inici de l'obra i si no es tenen antecedents de l'aigua que es vol utilitzar, o es tenen dubtes, s'ha d'analitzar l'aigua per determinar:
- Exponent d'hidrogen pH (UNE 83952)
- Contingut de substàncies dissoltes (UNE 83957)
- Contingut de sulfats, expressats en SO4 (UNE 83956)

Contingut en ió clor Cl- (UNE 7178 EHE)(UNE 83958 CODI ESTRUCTURAL)
- Contingut d'hidrats de carboni (UNE 7132 EHE)(UNE 83959 CODI ESTRUCTURAL)
- Contingut de substàncies orgàniques solubles en èter (UNE 7235 EHE) (UNE 83960 CODI ESTRUCTURAL)

En cas d'utilitzar aigua potable de la xarxa de subministrament, no serà obligatori realitzar els assajos anteriors.
En altres casos, la DF o el Responsable de la recepció en el cas de centrals de formigó preparat o de prefabricats, s'ha de disposar la realització dels assajos en laboratoris contemplats en l'apartat 78.2.2.1, per tal de comprovar el compliment de les especificacions de l'article 27 de l'EHE o l'apartat 17.2.2.1, per tal de comprovar el compliment de les especificacions de l'article 29 del CODI ESTRUCTURAL.
CRITERIS DE PRESA DE MOSTRES:
Els controls s'han de realitzar segons les instruccions de la DF i la norma EHE o el CODI ESTRUCTURAL, realitzant-se la presa de mostres segons la UNE 83951.
INTERPRETACIÓ DE RESULTATS I ACTUACIONS EN CAS D'INCOMPLIMENT:
No s'ha d'acceptar l'aigua que no compleixi les especificacions, ni per a l'amasat ni per al curat.

B011- - AIGUA

0.- ELEMENTS QUE CONTEMPLA EL PLEC

B011-05ME.

Plec de condicions

1.- DEFINICIÓ I CONDICIONS DELS ELEMENTS

Aigües utilitzades per algun dels usos següents:
- Confecció de formigó
- Confecció de morter
- Confecció de pasta de guix
- Reg de plantacions
- Conglomerats de grava-ciment, terra-ciment, grava-emulsió, etc.
- Humectació de bases o subbases
- Humectació de peces ceràmiques, de ciment, etc.

CARACTERÍSTIQUES GENERALS:
Poden ser utilitzades les aigües potables i les sancionades com a acceptables per la pràctica.
Es poden utilitzar aigües de mar o salines anàlogues per a la confecció o curat de formigons sense armadura. Per a la confecció de formigó armat o pretesat es prohibeix l'ús d'aquestes aigües, tret del cas que es facin estudis especials.
Es podrà utilitzar aigua reciclada provinent del rentat dels camions formigonera a la pròpia central de formigó, sempre que compleixi les especificacions anteriors i la seva densitat sigui <= 1,3 g/cm3 i la densitat total sigui <=1,1 g/cm3
L'aigua a utilitzar tant en el curat com en la pastada del formigó, no ha de contenir cap substància perjudicial en quantitats que puguin afectar a les propietats del formigó o a la protecció de l'armat.
Si ha d'utilitzar-se per a la confecció o el curat de formigó o de morters i no hi ha antecedents de la seva utilització o aquesta presenta algun dubte s'haurà de verificar que acompleix totes aquestes característiques:
- Exponent d'hidrogen pH (UNE 83952): >= 5
- Total de substàncies dissoltes (UNE 83957): <= 15 g/l (15.000 ppm)
- Sulfats, expressats en SO4- (UNE 83956)
  - Ciment tipus SR (EHE) o SR,SRC (CODI ESTRUCTURAL): <= 5 g/l (5.000 ppm)
  - Altres tipus de ciment: <= 1 g/l (1.000 ppm)
- Ió clor, expressat en Cl- (UNE 7178 EHE)(UNE 83958 CODI ESTRUCTURAL)
  - Aigua per a formigó pretesat: <= 1 g/l (1.000 ppm)
  - Aigua per a formigó armat: <= 3 g/l (3.000 ppm) (EHE) <= 2 g/l (CODI ESTRUCTURAL)
  - Aigua per a formigó en massa amb armadura de fissuració: <= 3 g/l (3.000 ppm) (EHE) <= 2 g/l (CODI ESTRUCTURAL)
- Hidrats de carboni (UNE 7132 EHE) (UNE 83959 CODI ESTRUCTURAL) : 0
- Substàncies orgàniques solubles en èter (UNE 7235 EHE) (UNE 83960 CODI ESTRUCTURAL): <= 15 g/l (15.000 ppm)

Álcalis Na2O (CODI ESTRUCTURAL): >= 1,5 g/l
Ió clor total aportat per components d'un formigó no pot superar:
- Pretensat: <= 0,2% pes de ciment
- Armat: <= 0,4% pes de ciment
- En massa amb armadura de fissuració: <= 0,4% pes de ciment

2.- CONDICIONS DE SUBMINISTRAMENT I EMMAGATZEMATGE

Subministrament i emmagatzematge: De manera que no s'alterin les seves condicions.

3.- UNITAT I CRITERI D'AMIDAMENT

Unitat d'amidament: la indicada a la descripció de l'element

CSV: 94a31d70-caae-4197-95a0-1220e1d4058b
Aquest document és Còpia en paper autèntica segons l'article 27 de la Llei 39/2015 de 2 d'octubre. La seva autenticitat pot ser comprovada a l'adreça https://...

E2737-2023 02/05/2023 20:07:39

Criteri d'amidament: quantitat necessària subministrada a l'obra

4.- NORMATIVA DE COMPLIMENT OBLIGATORI

Real Decreto 1247/2008, de 18 de julio, por el que se aprueba la Instrucción de Hormigón Estructural (EHE-08).
Real Decreto 470/2021, de 29 de junio, por el que se aprueba el Código Estructural.

5.- CONDICIONS DE CONTROL DE RECEPCIÓ

OPERACIONS DE CONTROL:
Abans de l'inici de l'obra i si no es tenen antecedents de l'aigua que es vol utilitzar, o es tenen dubtes, s'ha d'analitzar l'aigua per determinar:
- Exponent d'hidrogen pH (UNE 83952)
- Contingut de substàncies dissoltes (UNE 83957)
- Contingut de sulfats, expressats en SO4 (UNE 83956)
Contingut en ió clor Cl- (UNE 7178 EHE)(UNE 83958 CODI ESTRUCTURAL)
- Contingut d'hidrats de carboni (UNE 7132 EHE)(UNE 83959 CODI ESTRUCTURAL)
- Contingut de substàncies orgàniques solubles en èter (UNE 7235 EHE) (UNE 83960 CODI ESTRUCTURAL)
En cas d'utilitzar aigua potable de la xarxa de subministrament, no serà obligatori realitzar els assajos anteriors.
En altres casos, la DF o el Responsable de la recepció en el cas de centrals de formigó preparat o de prefabricats, s'ha de disposar la realització dels assajos en laboratoris contemplats en l'apartat 78.2.2.1, per tal de comprovar el compliment de les especificacions de l'article 27 de l'EHE o l'apartat 17.2.2.1, per tal de comprovar el compliment de les especificacions de l'article 29 del CODI ESTRUCTURAL.
CRITERIS DE PRESA DE MOSTRES:
Els controls s'han de realitzar segons les instruccions de la DF i la norma EHE o el CODI ESTRUCTURAL, realitzant-se la presa de mostres segons la UNE 83951.
INTERPRETACIÓ DE RESULTATS I ACTUACIONS EN CAS D'INCOMPLIMENT:
No s'ha d'acceptar l'aigua que no compleixi les especificacions, ni per a l'amasat ni per al curat.

B03 - GRANULATS
B031 - Familia 031

0.- ELEMENTS QUE CONTEMPLA EL PLEC

B0312020,B0310020,B0310500.

Plec de condicions

1.- DEFINICIÓ I CONDICIONS DELS ELEMENTS

Sorra procedent de roques calcàries, roques granítiques, marbres blancs i durs, o sorra procedent del reciclatge de residus de la construcció i demolició en una planta legalment autoritzada per al tractament d'aquest tipus de residu.
S'han considerat els tipus següents:
- Sorra de marbre blanc
- Sorra per a confecció de formigons, d'origen:
Sorra per a confecció de formigons, d'origen:
  - De pedra calcària
  - De pedra granítica
- Sorra per a confecció de morters
- Sorra per a reblert de rases amb canonades
- Sorres procedents de reciclatge de residus de la construcció i demolicions
CARACTERÍSTIQUES GENERALS:
El contractista ha de sotmetre a l'aprovació de la DF les pedreres o dipòsits d'on s'han d'obtenir els àrids, aportant tots els elements justificatius que cregués convenients o que li fossin requerits pel Director d'Obra, entre d'altres:
- Classificació geològica.
- Estudi de morfologia.
- Aplicacions anteriors.
La DF ha de poder refusar totes aquelles procedències que, al seu criteri, obligarien a un control massa freqüent dels materials que se n'extraguessin.
Els grànuls han de tenir forma arrodonida o polièdrica.
La composició granulomètrica ha de ser l'adequada al seu ús, o si no consta, la que estableixi explícitament la DF.
No ha de tenir margues o altres materials estranys.
Contingut de pirites o d'altres sulfurs oxidables: 0%
Contingut de matèria orgànica (UNE-EN 1744-1): Color més clar que el patró
Contingut de terrossos d'argila (UNE 7133): <= 1% en pes
Els àrids no han de ser reactius amb el ciment. No s'utilitzaran àrids procedents de roques toves, friables, poroses, etc., ni els que continguin nòduls de guix, compostos ferrosos, sulfurs oxidables, etc, en quantitats superiors a les contemplades a l'EHE o el CODI ESTRUCTURAL.
Els àrids reciclats hauran de complir amb les especificacions de l'article 28 de l'EHE o l'article 30 del CODI ESTRUCTURAL. A més, els que provinguin de formigons estructurals sans, o de resistència elevada, han de ser adequats per a la fabricació de formigó reciclat estructural, complint una sèrie de requisits:
- Dimensió mínima permesa = 4 mm
- Terrossos d'argila per a un formigó amb menys del 20% d'àrid reciclat: <= 0,6%
- Terrossos d'argila per a un formigó amb 100% d'àrid reciclat: <= 0,25%
- Absorció d'aigua per a un formigó amb menys del 20% d'àrid reciclat: <= 7%
- Absorció d'aigua per a un formigó amb més del 20% d'àrid reciclat: <= 5%
- Coeficient de Los Ángeles: <= 40
- Continguts màxims d'impureses:
  - Material ceràmic: <= 5% del pes
  - Partícules lleugeres: <= 1% del pes
  - Asfalt: <= 1% del pes
  - Altres: <= 1,0 % del pes
En els valors de les especificacions no citades, es mantenen els establerts en l'article 28 de l'EHE o l'article 30 del CODI ESTRUCTURAL.
SORRA DE MARBRE BLANC:
Barreja amb granulats blancs diferents del marbre: 0%
SORRA PER A LA CONFECCIÓ DE FORMIGONS:
Es denomina sorra a la barreja de les diferents fraccions d'àrid fi que s'utilitzen per a la confecció del formigó
Designació: d/D - IL - N
d/D: Fracció granulomètrica, d tamany mínim i D tamany màxim
IL: Presentació, R rodat, T triturat (matxuqueig) i M barreja
N: Naturalesa de l'àrid (C, calcari; S, silici; G,granític; O, ofita; B, basalt; D, dolomític; Q, traquita; I, fonolita; V, varis; A, artificial i R, reciclat
Mida dels granuls (Tamís 4 UNE-EN 933-2): <= 4 mm
Material retingut pel tamís 0,063 (UNE_EN 933-2) i que sura en un líquid de pes específic 20 kN/m3 (UNE EN 1744-1): <= 0,5% en pes
Compostos de sofre expressats en SO3 i referits a granulat sec (UNE-EN 1744-1): <= 1% en pes
Reactivitat potencial amb els àlcalis del ciment (UNE 146507-2)
Sulfats solubles en àcid, expressats en SO3 i referits al granulat sec (UNE-EN 1744-1): <= 0,8% en pes
Clorurs expressats en Cl- i referits al granulat sec (UNE-EN 1744-1):
- Formigó armat o en massa amb armadures de fissuració: <= 0,05% en pes
- Formigó pretesat: <= 0,03% en pes
Ió clor total aportat per components d'un formigó no pot superar:
- Pretensat: <= 0,2% pes de ciment
- Armat: <= 0,4% pes de ciment
- En massa amb armadura de fissuració: <= 0,4% pes de ciment
Estabilitat (UNE-EN 1367-2):
- Pèrdua de pes amb sulfat sòdic: <= 10%
- Pèrdua de pes amb sulfat magnèsic: <= 15%
Pèrdua de pes amb sulfat magnèsic (UNE-EN 1367-2) quan el formigó estigui sotmès a una classe d'exposició H o F (EHE) o XF (CODI ESTRUCTURAL), i l'àrid fi tingui una absorció d'aigua >1%: <= 15%
Coeficient de friabilitat (UNE 83115)
- Per formigons d'alta resistència: < 40
- Formigons en massa o armats amb Fck<=30 N/mm2: < 50
Els àrids no han de presentar reactivitat potencial amb els àlcalis del formigó. Per a comprovar-ho, s'ha de realitzar en primer lloc un anàlisi petrogràfic, per a obtenir el tipus de reactivitat que, en el seu cas, puguin presentar. Si d'aquest estudi es dedueix la possibilitat de reactivitat àlcali sílice o àlcali silicat, s'ha de realitzar l'assaig descrit a l'UNE 146.508 EX. Si el tipus de reactivitat potencial és àlcali carbonat, s'ha de realitzar l'assaig descrit a l'UNE 146.507 EX Part 2.
La corba granulomètrica de l'àrid fi, ha d'estar compresa dins del fus següent:

Límits	Material retingut acumulat, en % en pes,en els tamisos							
	4 mm	2 mm	1 mm	0,5 mm	0,25 mm	0,125 mm	0,063 mm	
Superior	0	4	16	40	70	77	(1)	
Inferior	15	38	60	82	94	100	100	

(1) Aquest valor varia en funció del tipus i origen de l'àrid.
SORRA DE PEDRA GRANÍTICA PER A LA CONFECCIÓ DE FORMIGONS:
Contingut màxim de fins que passen pel tamís 0,063 mm (UNE-EN 933-1):
- Granulat gruixut:
  - Qualsevol tipus: <= 1,5% en pes
- Granulat fí:
  - Granulat arrodonit: <= 6% en pes

CSV: 94a31d70-cade-4197-95e0-1220e1d4058b
Aquest document és còpia en paper autèntica segons l'article 27 de la Llei 39/2015 de 2 d'octubre. La seva autenticitat pot ser comprovada a l'adreça https://...

E2737-2023 02/05/2023 20:07:39

- Granulat de matxuqueig no calcari per a obres sotmeses a exposició IIIa,b,c, IV o alguna classe específica d'exposició: <= 6% en pes (EHE)
- Granulat de matxuqueig no calcari per a obres sotmeses a exposició XS, XD, XA,XF o XM: <= 6% en pes (CODI ESTRUCTURAL)
- Granulat de matxuqueig no calcari per a obres sotmeses a exposició I,IIa,b o cap classe específica d'exposició: <= 10% en pes (EHE)
- Granulat de matxuqueig no calcari per a obres sotmeses a exposició X0 o XC i no sotmeses a cap classe d'exposició XA, XF o XM: <= 10% en pes (CODI ESTRUCTURAL)

Equivalent de sorra (EAV)(UNE_EN 933-8):
- Per a obres en ambients I, IIa,b o cap classe específica d'exposició: >= 70 (EHE)
- Per a obres en ambients X0, XC: >= 70 (CODI ESTRUCTURAL)
- Resta de casos: >= 75

Absorció d'aigua (UNE-EN 1097-6): <= 5%

SORRA DE PEDRA CALCÀRIA PER A LA CONFECCIÓ DE FORMIGONS:

Contingut màxim de fins que passen pel tamís 0,063 mm (UNE-EN 933-1):
- Granulat gruixut:
  - Qualsevol tipus: <= 1,5% en pes
- Granulat fí:
  - Granulat arrodonit: <= 6% en pes
  - Granulat de matxuqueig calcari per a obres sotmeses a exposició IIIa,b,c,IV o alguna classe específica d'exposició: <= 10% en pes (EHE)
  - Granulat de matxuqueig calcari per a obres sotmeses a exposició XS, XD, XA, XF o XM: <= 10% en pes (CODI ESTRUCTURAL)
  - Granulat de matxuqueix calcari per a obres sotmeses a exposició I,IIa,b o cap classe específica d'exposició: <= 16% en pes (EHE)
  - Granulat de matxuqueix calcari per a obres sotmeses a exposició X0 o XC i no sotmesa a cap classe d'exposició XA,XF o XM: <= 16% en pes (CODI ESTRUCTURAL)

Valor blau de metilè(UNE 83130):
- Per a obres sotmeses a exposició I,IIa,b o cap classe específica d'exposició (EHE) o exposició X0 o XC (CODI ESTRUCTURAL): <= 0,6% en pes
- Resta de casos: <= 0,3% en pes

SORRA PER A LA CONFECCIÓ DE MORTERS:

La composició granulomètrica ha de quedar dintre dels límits següents:

Tamís UNE 7-050 mm	Percentatge en pes que passa pel tamís	Condicions
5,00	A	A = 100
2,50	B	60 <= B <= 100
1,25	C	30 <= C <= 100
0,63	D	15 <= D <= 70
0,32	E	5 <= E <= 50
0,16	F	0 <= F <= 30
0,08	G	0 <= G <= 15
Altres condi-cions		C - D <= 50 D - E <= 50 C - E <= 70

Mida dels grànuls: <= 1/3 del gruix del junt

Contingut de matèries perjudicials: <= 2%

GRANULATS PROCEDENTS DE RECICLATGE DE RESIDUS DE LA CONSTRUCCIÓ I DEMOLICIONS:

El material ha de procedir d'una planta autoritzada legalment per al tractament de residus de la construcció.

El material no ha de ser susceptible de cap mena de meteorització o d'alteració física o química sota les condicions més desfavorables que presumiblement es puguin donar al lloc d'utilització.

No han de donar lloc, amb l'aigua, a dissolucions que puguin causar danys a estructures, capes de ferms, o contaminar el sòl o corrents d'aigua.

S'ha considerat que l'ús serà el reblert de rases amb canonades.

Per a qualsevol utilització diferent d'aquesta, es requereix l'acceptació expressa de la direcció facultativa i la justificació mitjançant els assaigs que pertoquin que es compleixen les condicions requerides per a l'us al que es pretén destinar.

2.- CONDICIONS DE SUBMINISTRAMENT I EMMAGATZEMATGE

Subministrament i emmagatzematge: De manera que no s'alterin les seves condicions.

Cada remesa de sorra s'ha de descarregar en una zona ja preparada de sòl sec.

Les sorres de tipus diferents s'han d'emmagatzemar per separat.

Els àrids s'han d'emmagatzemar de tal manera que quedin protegits contra la contaminació, i evitant la seva possible segregació, sobretot durant el seu transport. Es recomana emmagatzemar-los sota cobert per evitar els canvis de temperatura del granulat, i en un terreny sec i net destinat a l'apilament dels àrids. Les sorres d'altres tipus s'han d'emmagatzemar per separat.

3.- UNITAT I CRITERI D'AMIDAMENT

Unitat d'amidament: la indicada a la descripció de l'element

Criteri d'amidament: quantitat necessària subministrada a l'obra

4.- NORMATIVA DE COMPLIMENT OBLIGATORI

SORRA PER A LA CONFECCIÓ DE FORMIGONS:

Real Decreto 1247/2008, de 18 de julio, por el que se aprueba la Instrucción de Hormigón Estructural (EHE-08).

Real Decreto 470/2021, de 29 de junio, por el que se aprueba el Código Estructural.

SORRA PER A LA CONFECCIÓ DE MORTERS:

Real Decreto 1247/2008, de 18 de julio, por el que se aprueba la Instrucción de Hormigón Estructural (EHE-08).

Real Decreto 470/2021, de 29 de junio, por el que se aprueba el Código Estructural.

UNE-EN 12620:2003 Áridos para hormigón.

Documento Básico de Seguridad estructural Fábrica DB-SE-F, parte II del CTE, aprobado por el Real Decreto 314/2006.

SORRES PER A ALTRES USOS:

No hi ha normativa de compliment obligatori.

5.- CONDICIONS DE CONTROL DE RECEPCIÓ

CONDICIONS DE MARCATGE I CONTROL DE LA DOCUMENTACIÓ:

L'entrega de granulat a l'obra ha d'anar acompanyada d'un full de subministrament proporcionat pel subministrador, en el que hi han de constar com a mínim les següents dades:
- Identificació del subministrador
- Número del certificat de marcatge CE o indicació d'autoconsum
- Número de sèrie de la fulla de subministrament
- Nom de la cantera
- Data del lliurament
- Nom del peticionari
- Designació de l'àrid segons l'article 28.2 de l'EHE o l'article 30.2 del CODI ESTRUCTURAL
- Quantitat de granulat subministrat
- Identificació del lloc de subministrament

El fabricant ha de proporcionar la informació relativa a la granulometria i a les toleràncies de l'àrid subministrat.

El subministrador ha de posar a disposició de la DF en el cas que aquesta ho sol·liciti, la documentació següent, que acredita el marcatge CE, segons el sistema d'avaluació de conformitat aplicable, d'acord amb el que disposa l'apartat 7.2.1 del CTE:
- Productes per a carreteres i altres treballs d'obres públiques i edificació de Funcio: Aplicacions que exigeixen requisits de seguretat molt estrictes*. * Requisits que han de ser definits per lleis, reglaments i normes administratives nacionals de cada estat membre,
- Productes per a edificació, fabricació de productes de formigó prefabricat, carreteres i altres treballs d'obres públiques de Funcio: Aplicacions que exigeixen requisits de seguretat molt estrictes*. * Requisits que han de ser definits per lleis, reglaments i normes administratives nacionals de cada estat membre:
  - Sistema 2+: Declaració de Prestacions
- Productes per a edificació, fabricació de productes de formigó prefabricat, carreteres i altres treballs d'obres públiques de Funcio: Aplicacions que no exigeixen requisits de seguretat molt estrictes*. * Requisits que han de ser definits per lleis, reglaments i normes administratives nacionals de cada estat membre,
- Productes per a carreteres i altres treballs d'obres públiques i edificació de Funcio: Aplicacions que no exigeixen requisits de seguretat molt estrictes*. * Requisits que han de ser definits per lleis, reglaments i normes administratives nacionals de cada estat membre:
  - Sistema 4: Declaració de Prestacions

El símbol de marcatge de conformitat CE s'ha d'estampar d'acord amb la Directiva 93/68CE i ha d'estar visible sobre el producte o sobre etiqueta, embalatge o documentació comercial i ha d'anar acompanyat de la següent informació:
- Número d'identificació de l'organisme de certificació
- Nom o marca d'identificació i direcció del fabricant
- Les dues últimes xifres de l'any d'impressió del marcatge
- Referència a la norma (UNE-EN 12620)
- Descripció del producte (nom genèric, material, ús previst)
- Designació del producte
- Informació de les característiques essencials aplicables

A la documentació del marcatge haurà d'indicar:
- Nom del laboratori que ha realitzat els assajos
- Data d'emissió del certificat
- Garantia de que el tractament estadístic és l'exigit en el marcatge
- Estudi de fins que justifiqui experimentalment el seu ús, en el cas que hi hagi àrids que no compleixen amb l'article 28.4.1 de la EHE o l'article 30.4.1 del CODI ESTRUCTURAL.

L'àrid reciclat ha d'incloure en la seva documentació:
- Naturalesa del material
- Planta productora de l'àrid i empresa transportista de la runa

CSV: 94a31d70-caae-4197-95e0-1220e1d4058b
Aquest document és Còpia en paper autèntica segons l'article 27 de la Llei 39/2015 de 2 d'octubre. La seva autenticitat pot ser comprovada a l'adreça https://...

E2737-2023 02/05/2023 20:07:39

- Presència d'impureses
- Detalls de la seva procedència
- Altre informació que resulti rellevant

OPERACIONS DE CONTROL:
Els àrids han de disposar del marcatge CE, de tal manera que la comprovació de la seva idoneïtat per al seu ús es farà mitjançant un control documental del marcatge per tal de determinar el compliment de les especificacions del projecte i de l'article 28 de l'EHE o l'article 30 del CODI ESTRUCTURAL.
En el cas d'àrids d'autoconsum, el Constructor o el Subministrador ha d'aportar un certificat d'assaig, de com a màxim tres mesos d'antiguitat, realitzat en un laboratori de control dels contemplats en l'article 78.2.2.1 de l'EHE o l'article 17.2.2.1 del CODI ESTRUCTURAL, que verifiqui el compliment de les especificacions de l'àrid subministrat respecte l'article 28 de l'EHE o l'article 30 del CODI ESTRUCTURAL.
La DF ha de poder valorar el nivell de garantia del distintiu, i en cas de no disposar de suficient informació, ha de poder determinar l'execució de comprovacions mitjançant assaigs.
La DF, a més, ha de valorar si realitzar una inspecció a la planta de fabricació, a poder ser, abans del subministra de l'àrid, per comprovar la idoneïtat per a la seva fabricació. En cas necessari, la DF ha de poder realitzar els assaigs següents per a verificar la conformitat de les especificacions:
- Matèria orgànica (UNE-EN 1744-1).
- Terrossos d'argila (UNE 7133).
- Material retingut pel garbell 0.063 UNE (UNE EN 933-2) i que sura en un líquid de pes específic 2 (UNE EN 1744-1).
- Compostos de sofre (SO3)- respecte al granulat sec (UNE-EN 1744-1).
- Sulfats solubles en àcid (UNE-EN 1744-1).
- Contingut d'Ió CL- (UNE-EN 1744-1).
- Assaig petrogràfic
- Reactivitat potencial amb els àlcalis del ciment (UNE 146-507 i UNE 146-508).
- Equivalent de sorra (UNE-EN 933-8).
- Absorció d'aigua (UNE-EN 1097-6).
- Assaig d'identificació per raigs X.
- Pèrdua de pes amb sulfat magnèsic (UNE-EN 1367-2)
- Assaig granulomètric (UNE-EN 933-2)
- Coeficient de friabilitat (UNE 83115)

Un cop s'hagi realitzat l'apilament, s'ha de realitzar una inspecció visual, i si es considera necessari, s'han de prendre mostres per realitzar els assaigs corresponents.
S'ha de poder acceptar la sorra que no compleixi amb els requisits sempre i quan mitjançant rentat, cribatge o mescla, assoleixi les condicions exigides.
CRITERIS DE PRESA DE MOSTRES:
Els controls s'han de realitzar segons les instruccions de la DF i la norma EHE o CODI ESTRUCTURAL.
INTERPRETACIÓ DE RESULTATS I ACTUACIONS EN CAS D'INCOMPLIMENT:
No s'ha d'acceptar la sorra que no compleixi totes les especificacions indicades al plec de condicions. Si la granulometria no s'ajusta a la utilitzada per a l'establiment de les dosificacions aprovades, s'hauran de projectar i aprovar noves fórmules de treball.
No s'han d'utilitzar àrids fins els quals l'equivalent de sorra sigui inferior a:
- 70, en obres sotmeses a les classes I, IIa o IIb, i no sotmeses a cap classe específica d'exposició (EHE), classe X0 o XC (CODI ESTRUCTURAL)
- 75, en la resta de casos

En cas que les sorres procedents del matxuqueig de roques calcàries o de roques dolomítiques que no compleixin l'especificació de l'equivalent de sorra, s'han de poder acceptar si l'assaig del blau de metilè (UNE-EN 933-9) compleix el següent:
- Per a obres amb classe general d'exposició I, IIa o IIb (i sense classe específica) (EHE) o classe X0 o XC (CODI ESTRUCTURAL): <= 0,6% en pes
- Resta de casos: <= 0,3% en pes

Si el valor del blau de metilè fos superior als valors anteriors, i es presentin dubtes de la presència d'argila en els fins, s'ha de poder realitzar un assaig de rajos X per a la seva detecció i identificació: s'ha de poder utilitzar l'àrid fi si les argiles són del tipus caolinita o illita, i si les propietats del formigó amb aquest àrid són les mateixes que les d'un que tingui els mateixos components però sense els fins.
S'han de poder utilitzar sorres rodades, o procedents de roques matxucades, o escòries siderúrgiques adequades, en la fabricació de formigó d'ús no estructural.

B032 - SAULONS

0.- ELEMENTS QUE CONTEMPLA EL PLEC

B0321000.

Plec de condicions

1.- DEFINICIÓ I CONDICIONS DELS ELEMENTS

Sorra procedent de roca granítica meteoritzada, obtinguda per excavació.
CARACTERÍSTIQUES GENERALS:
El tipus de material utilitzat ha de ser l'indicat a la DT o en el seu defecte el que determini la DF.
Els materials no han de ser susceptibles a meteorització o alteració física o química. Han de poder barrejar-se amb aigua sense donar lloc a dissolucions perjudicials per a l'estructura, per altres capes de ferm, o que puguin contaminar.
Durant l'extracció s'ha de retirar la capa vegetal. No ha de tenir argiles, margues o d'altres matèries estranyes.
La fracció que passa pel tamís 0,08 (UNE 7050) ha de ser inferior a 2/3, en pes, de la que passa pel tamís 0,40 (UNE 7050).
La composició granulomètrica ha de ser l'adequada al seu ús i ha de ser la que es defineix a la partida d'obra en què intervingui o, si no hi consta, la que estableixi explícitament la DF.
A la vegada, els grànuls han de tenir forma arrodonida o polièdrica, i han de ser nets, resistents i de granulometria uniforme.
Coeficient de desgast "Los Angeles" (NLT-149): < 50
Índex CBR (NLT-111): > 20
Contingut de matèria orgànica: Nul
Mida del granulat:
- Sauló garbellat: <= 50 mm
- Sauló no garbellat: <= 1/2 gruix de la tongada

2.- CONDICIONS DE SUBMINISTRAMENT I EMMAGATZEMATGE

Subministrament i emmagatzematge: De manera que no s'alterin les seves condicions.

3.- UNITAT I CRITERI D'AMIDAMENT

Unitat d'amidament: la indicada a la descripció de l'element
Criteri d'amidament: quantitat necessària subministrada a l'obra

4.- NORMATIVA DE COMPLIMENT OBLIGATORI

No hi ha normativa de compliment obligatori.

5.- CONDICIONS DE CONTROL DE RECEPCIÓ

OPERACIONS DE CONTROL:
Les tasques de control a realitzar són les següents:
Abans de començar l'obra, quan hagi canvi de procedència del material, o amb la freqüència indicada durant la seva execució, es realitzaran els següents assaigs d'identificació del material:
- Per a cada 1000 m3 o fracció diària i sobre 2 mostres:
  - Assaig granulomètric (UNE EN 933-1),
  - Assaig d'equivalent de sorra (UNE EN 933-8)
  - I en el seu cas, assaig de blau de metilè (UNE EN 933-9)
- Per a cada 5000 m3, o 1 cop a la setmana si el volum executat és menor:
  - Determinació dels límits d'Atterberg (UNE 103103 i UNE 103104)
  - Assaig Próctor Modificat (UNE 103501)
  - Humitat natural (UNE EN 1097-5)
- Per a cada 20000 m3 o 1 cop al mes si el volum executat és menor:
  - Coeficient de desgast de "Los Angeles" (UNE-EN 1097-2)
  - Assaig CBR (UNE 103502), cada 4500 m3 o cada setmana si el volum executat és menor.

El Director de les obres podrà reduir a la meitat la freqüència dels assaigs si considera que els materials són suficientment homogenis, o si en el control de recepció de la unitat acabada s'han aprovat 10 lots consecutius.
CRITERIS DE PRESA DE MOSTRES:
S'han de seguir les instruccions de la DF i els criteris de les normes de procediment indicades en cada assaig.
INTERPRETACIÓ DE RESULTATS I ACTUACIONS EN CAS D'INCOMPLIMENT:
Els resultats dels assaigs d'identificació han de complir estrictament les especificacions indicades, en cas contrari, no s'autoritzarà l'ús del material corresponent.

B033 - GRAVES

0.- ELEMENTS QUE CONTEMPLA EL PLEC

B033S500,B0331020,B0331300.

Plec de condicions

CSV: 94a31d70-caae-4197-95a0-1220e1d4058b
Aquest document és Còpia en paper autèntica segons l'article 27 de la Llei 39/2015 de 2 d'octubre. La seva autenticitat pot ser comprovada a l'adreça https://...

E2737-2023 02/05/2023 20:07:39

1.- DEFINICIÓ I CONDICIONS DELS ELEMENTS

Granulats utilitzats per a algun dels usos següents:
- Confecció de formigons
- Confecció de barreges grava-ciment per a paviments
- Material per a drenatges
- Material per a paviments
El seu origen pot ser:
- Granulats naturals, procedents d'un jaciment natural
- Granulats naturals, obtinguts per matxucament de roques naturals
- Granulats procedents d'escòries siderúrgiques refredades per aire
Els granulats naturals poden ser:
- De pedra granítica
- De pedra calcària
CARACTERÍSTIQUES GENERALS:
El contractista ha de sotmetre a l'aprovació de la DF les pedreres o dipòsits d'on s'han d'obtenir els àrids, aportant tots els elements justificatius que cregués convenients o que li fossin requerits pel Director d'Obra, entre d'altres:
- Classificació geològica.
- Estudi de morfologia.
- Aplicacions anteriors.
La DF ha de poder refusar totes aquelles procedències que, al seu criteri, obligarien a un control massa freqüent dels materials que se n'extraguessin.
CARACTERÍSTIQUES GENERALS DELS GRANULATS RECICLATS
Els granulats procedents de reciclatge d'enderrocs no han de contenir en cap cas restes provinents de construccions amb patologies estructurals, com ara ciment aluminós, granulats amb sulfurs, sílice amorfa o corrosió de les armadures.
Els grànuls han de tenir forma arrodonida o polièdrica.
La composició granulomètrica ha de ser l'adequada al seu ús i ha de ser la que es defineix a la partida d'obra en què intervingui o, si no hi consta, la que estableixi explícitament la DF.
Han de ser nets, resistents i de granulometria uniforme.
No han de tenir pols, brutícia, argila, margues o d'altres matèries estranyes.
Diàmetre mínim: 98% retingut tamís 4 (UNE-EN 933-2)
Els àrids reciclats hauran de complir amb les especificacions de l'article 28 de l'EHE o l'article 30 del CODI ESTRUCTURAL. A més, els que provinguin de formigons estructurals sans, o de resistència elevada, han de ser adequats per a la fabricació de formigó reciclat estructural, complint una sèrie de requisits:
- Dimensió mínima permesa = 4 mm
- Terrossos d'argila per a un formigó amb menys del 20% d'àrid reciclat: <= 0,6%
- Terrossos d'argila per a un formigó amb 100% d'àrid reciclat: <= 0,25%
- Absorció d'aigua per a un formigó amb menys del 20% d'àrid reciclat: <= 7%
- Absorció d'aigua per a un formigó amb més del 20% d'àrid reciclat: <= 5%
- Coeficient de Los Ángeles: <= 40
- Continguts màxims d'impureses:
  - Material ceràmic: <= 5% del pes
  - Partícules lleugeres: <= 1% del pes
  - Asfalt: <= 1% del pes
  - Altres: <= 1,0 % del pes
En els valors de les especificacions no citades, es mantenen els establerts en l'article 28 de l'EHE o l'article 30 del CODI ESTRUCTURAL.
GRANULATS PROCEDENTS D'ESCORIES SIDERÚRGIQUES
Contingut de silicats inestables: Nul
Contingut de compostos fèrrics: Nul
GRAVA PER A LA CONFECCIÓ DE FORMIGONS:
Es denomina grava a la barreja de les diferents fraccions de granulat gruixut que s'utilitzen per a la confecció del formigó
Designació: d/D - IL - N
d/D: Fracció granulomètrica, d tamany mínim i D tamany màxim
IL: Presentació, R rodat, T triturat (matxuqueig) i M barreja
N: Naturalesa de l'àrid (C, calcari; S, silici; G,granític; O, ofita; B, basalt; D, dolomític; Q, traquita; I, fonolita; V, varis; A, artificial i R, reciclat
La grandària màxima D d'un granulat gruixut (grava) utilitzat per la confecció de formigó serà menor que les següents dimensions:
- 0,8 de la distància lliure horitzontal entre beines o armadures que formin grup, o entre un parament de la peça i una beina o armadura que formi un angle >45º (amb la direcció de formigonat)
- 1,25 de la distància entre un parament de la peça i una beina o armadura que formi un angle <=45º (amb la direcció de formigonat)
- 0,25 de la dimensió mínima de la peça que es formigona amb les excepcions següents:
  - Lloses superiors de sostres, amb TMA < 0,4 del gruix mínim
  - Peces d'execució molt curosa i elements en els que l'efecte de la paret de l'encofrat sigui reduït (sostres encofrats a una sola cara), amb TMA < 0,33 del gruix mínim
Quan el formigó passi entre vàries armadures, l'àrid gruixut serà el mínim valor entre el primer punt i el segon del paràgraf anterior.
Tot el granulat ha de ser d'una mida inferior al doble del límit més petit aplicable a cada cas.
Contingut de matèria orgànica (UNE-EN 1744-1): Color més clar que el patró
Fins que passen pel tamís 0,063 (UNE-EN 933-2):
- Per a graves calcàries i granítiques: <= 1,5% en pes
- Granulats, reciclats de formigó o prioritariament naturals: < 3%
- Per a granulats reciclats mixtos: < 5%
L'índex de llenques per a un granulat gruixut segons UNE-EN 933-3: <= 35%
Material retingut pel tamís 0,063 (UNE_EN 933-2) i que sura en un líquid de pes específic 20 kN/m3 (UNE EN 1744-1):
- Granulats naturals <= 1% en pes
Compostos de sofre expressats en SO3 i referits a granulat sec (UNE-EN 1744-1):
- Granulats naturals: <= 1% en pes
- Granulats d'escòries siderúrgiques: <= 2% en pes
- Granulats reciclats mixtos: <= 1% en pes
- Granulats amb sulfurs de ferro oxidables en forma de pirrotina: <= 0,1% en pes
- Altres granulats: <= 0,4% en pes
Sulfats solubles en àcids, expressats en SO3 i referits a granulat sec (UNE-EN 1744-1):
- Granulats naturals: <= 0,8% en pes
- Granulats d'escòries siderúrgiques: <= 1% en pes
Clorurs expressats en Cl- i referits a granulat sec (UNE-EN 1744-1):
- Formigó armat o en massa amb armadura de fissuració: <= 0,05% en massa
- Formigó pretesat: <= 0,03% en massa
Ió clor total aportat per components d'un formigó no pot superar:
- Pretensat: <= 0,2% pes de ciment
- Armat: <= 0,4% pes de ciment
- En massa amb armadura de fissuració: <= 0,4% pes de ciment
Contingut de pirites o d'altres sulfurs: 0%
Contingut d'ió Cl-:
- Granulats reciclats mixtos: < 0,06%
El contingut de matèria orgànica que sura en un líquid de pes específic 2 segons la UNE-EN 1744-1(Apart.) 14.2 serà <= 1% per a granulats gruixuts.
Contingut de materials no petris (roba, fusta, paper...):
- Granulats reciclats provinents de formigó o mixtos: < 0,5%
- Altres granulats: Nul
Contingut de restes d'asfalt:
- Granulat reciclat mixt o provinent de formigó: < 0,5%
- Altres granulats: Nul
Reactivitat:
- Àlcali-sílici o àlcali-silicat (Mètode químic UNE 146-507-1 EX o Mètode accelerat UNE 146-508 EX): Nul·la
- Àlcali-carbonat (Mètode químic UNE 146-507-2): Nul·la
Estabilitat (UNE-EN 1367-2):
- Pèrdua de pes amb sulfat magnèsic: <= 18%
Resistència a la fragmentació segons UNE-EN 1097-2 (Assaig de los Ángeles):
- Granulats gruixuts naturals: <= 40
Absorció d'aigua:
- Granulats gruixuts naturals (UNE-EN 1097-6): < 5%
- Granulats reciclats provinents de formigó: < 10%
- Granulats reciclats mixtos: < 18%
- Granulats reciclats prioritariament naturals: < 5%
Pèrdua de pes amb cinc cicle de sulfat de magnesi segons UNE-EN 1367-2:
- Granulats gruixuts naturals: <= 18%
Els àrids no han de presentar reactivitat potencial amb els àlcalis del formigó. Per a comprovar-ho, s'ha de realitzar en primer lloc un anàlisi petrogràfic, per a obtenir el tipus de reactivitat que, en el seu cas, puguin presentar. Si d'aquest estudi es dedueix la possibilitat de reactivitat àlcali sílice o àlcali silicat, s'ha de realitzar l'assaig descrit a l'UNE 146.508 EX. Si el tipus de reactivitat potencial és àlcali carbonat, s'ha de realitzar l'assaig descrit a l'UNE 146.507 EX Part 2.
Els àrids no han de ser reactius amb el ciment. No s'utilitzaran àrids procedents de roques toves, friables, poroses, etc., ni els que continguin nòduls de guix, compostos ferrosos, sulfurs oxidables, etc, en quantitats superiors a les contemplades a l'EHE o el CODI ESTRUCTURAL.
GRAVA PER A DRENATGES:
El granulat ha de ser procedent d'un jaciment natural, del matxuqueig de roques naturals, o del reciclatge d'enderrocs. No ha de presentar restes d'argila, margues o altres materials estranys.
La mida màxima dels grànuls ha de ser de 76 mm (tamís 80 UNE) i el garbellat ponderal acumulat pel tamís 0,08 UNE ha de ser <= 5%. La composició granulomètrica ha de ser fixada explícitament per la DF segons les característiques del terreny per drenar i del sistema de drenatge.
Plasticitat: No plàstic
Coeficient de desgast (assaig "Los Ángeles" UNE-EN 1097-2): <= 40
Equivalent de sorra (UNE-EN 933-8): > 30
Condicions generals de filtratge:
- F15/d85: < 5
- F15/d15: < 5

CSV: 94a31d70-caae-4197-95e0-1220e1d4058b
Aquest document és còpia en paper autèntica segons l'article 27 de la Llei 39/2015 de 2 d'octubre. La seva autenticitat pot ser comprovada a l'adreça https://...

E2737-2023 02/05/2023 20:07:39

- F50/d50: < 5
(Fx = grandària superior de la fracció x% en pes del material filtrant, dx = grandària superior de la proporció x% del terreny a drenar)
A més, el coeficient d'uniformitat del filtre ha de ser:
- F60/F10: <20
Condicions de la granulometria en funció del sistema previst d'evacuació de l'aigua:
- Per a tubs perforats: F85/Diàmetre de l'orifici: > 1
- Per a tubs amb juntes obertes: F85/ Obertura de la junta: > 1,2
- Per a tubs de formigó porós: F85/d15 de l'àrid del tub: > 0,2
- Si es drena per metxinals: F85/ diàmetre del metxinal: > 1
Quan no sigui possible trobar un material granular d'aquestes condicions es faran filtres granulars compostos de vàries capes. La més gruixuda es col·locarà al costat del sistema d'evacuació. Aquesta complirà les condicions de filtre respecte a la següent i així successivament fins arribar al replè o al terreny natural. Es podrà recórrer a l'ús de filtres geotèxtils.
Quan el terreny natural estigui constituït per materials amb graves i boles a efectes del compliment de les condicions anteriors, s'atendrà únicament a la corba granulomètrica de la fracció del mateix inferior a 25 mm.
Si el terreny no és cohesiu i està compost per sorra fina i llims, el material drenant haurà de complir, a més de les condicions generals de filtre, la condició: F15 > 1 mm.
Si el terreny natural és cohesiu, compacte i homogeni, sense restes de sorra o llims, les condicions de filtre 1 i 2 s'han de substituir per: 0,1 mm > F15 > 0,4 mm
En els drens cecs, el material de la zona permeable central haurà de complir les següents condicions:
- Mida màxima de l'àrid: Entre 20 mm i 80 mm
- Coeficient d'uniformitat: F60/F10 < 4
Si s'utilitza granulats reciclats s'ha de comprovar que l'inflament (assaig CBR (NLT-111)) sigui inferior al 2% (UNE 103502).

2.- CONDICIONS DE SUBMINISTRAMENT I EMMAGATZEMATGE

CONDICIONS GENERALS:
Subministrament i emmagatzematge: De manera que no s'alterin les seves condicions.
Cada remesa de grava s'ha de descarregar en una zona ja preparada de sòl sec
Les graves de tipus diferents s'han d'emmagatzemar per separat
Els àrids s'emmagatzemaran de tal manera que quedin protegits contra la contaminació, i evitant la seva possible segregació, sobretot durant el seu transport. Es recomana emmagatzemar-los sota cobert per evitar els canvis de temperatura del granulat.

3.- UNITAT I CRITERI D'AMIDAMENT

Unitat d'amidament: la indicada a la descripció de l'element
Criteri d'amidament: quantitat necessària subministrada a l'obra

4.- NORMATIVA DE COMPLIMENT OBLIGATORI

GRAVA PER A LA CONFECCIÓ DE FORMIGONS:
Real Decreto 1247/2008, de 18 de julio, por el que se aprueba la Instrucción de Hormigón Estructural (EHE-08).
Real Decreto 470/2021, de 29 de junio, por el que se aprueba el Código Estructural.
UNE-EN 12620:2003 Áridos para hormigón.
GRAVA PER A PAVIMENTS:
* Orden de 6 de febrero de 1976 por la que se aprueba el Pliego de Prescripciones Técnicas Generales para Obras de Carreteras y Puentes (PG-3).
GRAVA PER A DRENATGES:
Orden FOM/298/2016, de 15 de febrero, por la que se aprueba la norma 5.2-IC drenaje superficial de la Instrucción de Carreteras.

5.- CONDICIONS DE CONTROL DE RECEPCIÓ

CONDICIONS DE MARCATGE I CONTROL DE LA DOCUMENTACIÓ:
L'entrega de granulat a l'obra ha d'anar acompanyada d'un full de subministrament proporcionat pel subministrador, en el que hi han de constar com a mínim les següents dades:
- Identificació del subministrador
- Número del certificat de marcatge CE o indicació d'autoconsum
- Número de sèrie de la fulla de subministrament
- Data del lliurament
- Nom del peticionari
- Designació de l'àrid segons l'article 28.2 de l'EHE o l'article 30.2 del CODI ESTRUCTURAL
- Quantitat de granulat subministrat
- Identificació del lloc de subministrament

El fabricant ha de proporcionar la informació relativa a la granulometria i a les toleràncies de l'àrid subministrat.
El subministrador ha de posar a disposició de la DF en el cas que aquesta ho sol·liciti, la documentació següent, que acredita el marcatge CE, segons el sistema d'avaluació de conformitat aplicable, d'acord amb el que disposa l'apartat 7.2.1 del CTE:
- Productes per a carreteres i altres treballs d'obres públiques i edificació de Funcio: Aplicacions que exigeixen requisits de seguretat molt estrictes*. * Requisits que han de ser definits per lleis, reglaments i normes administratives nacionals de cada estat membre,
- Productes per a edificació, fabricació de productes de formigó prefabricat, carreteres i altres treballs d'obres públiques de Funcio: Aplicacions que exigeixen requisits de seguretat molt estrictes*. * Requisits que han de ser definits per lleis, reglaments i normes administratives nacionals de cada estat membre:
  - Sistema 2+: Declaració de Prestacions
- Productes per a edificació, fabricació de productes de formigó prefabricat, carreteres i altres treballs d'obres públiques de Funcio: Aplicacions que no exigeixen requisits de seguretat molt estrictes*. * Requisits que han de ser definits per lleis, reglaments i normes administratives nacionals de cada estat membre,
- Productes per a carreteres i altres treballs d'obres públiques i edificació de Funcio: Aplicacions que no exigeixen requisits de seguretat molt estrictes*. * Requisits que han de ser definits per lleis, reglaments i normes administratives nacionals de cada estat membre:
  - Sistema 4: Declaració de Prestacions
El símbol de marcatge de conformitat CE s'ha d'estampar d'acord amb la Directiva 93/68CE i ha d'estar visible sobre el producte o sobre etiqueta, embalatge o documentació comercial i ha d'anar acompanyat de la següent informació:
- Número d'identificació de l'organisme de certificació
- Nom o marca d'identificació i direcció del fabricant
- Les dues últimes xifres de l'any d'impressió del marcatge
- Referència a la norma (UNE-EN 12620)
- Descripció del producte (nom genèric, material, ús previst)
- Designació del producte
- Informació de les característiques essencials aplicables
A la documentació del marcatge haurà d'indicar:
- Nom del laboratori que ha realitzat els assajos
- Data d'emissió del certificat
- Garantia de que el tractament estadístic és l'exigit en el marcatge
- Estudi de fins que justifiqui experimentalment el seu ús, en el cas que hi hagi àrids que no compleixen amb l'article 28.4.1 de la EHE o l'article 30.4.1 del CODI ESTRUCTURAL.
OPERACIONS DE CONTROL:
Els àrids han de disposar del marcatge CE, de tal manera que la comprovació de la seva idoneïtat per al seu ús es farà mitjançant un control documental del marcatge per tal de determinar el compliment de les especificacions del projecte i de l'article 28 de l'EHE o l'article 30 del CODI ESTRUCTURAL.
En el cas d'àrids d'autoconsum, el Constructor o el Subministrador ha d'aportar un certificat d'assaig, de com a màxim tres mesos d'antiguitat, realitzat en un laboratori de control dels contemplats en l'article 78.2.2.1 de l'EHE o l'article 17.2.2.1 del CODI ESTRUCTURAL, que verifiqui el compliment de les especificacions de l'àrid subministrat respecte l'article 28 de l'EHE o l'article 30 del CODI ESTRUCTURAL.
La DF ha de poder valorar el nivell de garantia del distintiu, i en cas de no disposar de suficient informació, ha de poder determinar l'execució de comprovacions mitjançant assaigs.
La DF, a més, ha de valorar si realitzar una inspecció a la planta de fabricació, a poder ser, abans del subministra de l'àrid, per comprovar la idoneïtat per a la seva fabricació. En cas necessari, la DF ha de poder realitzar els assaigs següents per a verificar la conformitat de les especificacions:
- Índex de llenques (UNE-EN 933-3).
- Terrossos d'argila (UNE 7133)
- Partícules toves (UNE 7134)
- Coeficient de forma (UNE EN 933-4)
- Material retingut pel garbell 0.063 UNE (UNE EN 933-2) i que sura en un líquid de pes específic 2 (UNE EN 1744-1).
- Compostos de sofre (SO3)- respecte al granulat sec (UNE-EN 1744-1).
- Contingut en ió clor Cl- (UNE-EN 1744-1)
- Assaig petrogràfic
- Reactivitat potencial amb els àlcalis del ciment (UNE 146-507 i UNE 146-508).
- Estabilitat, resistència a l'atac del sulfat magnèsic (UNE-EN 1367-2).
- Absorció d'aigua (UNE-EN 1097-6).
- Resistència al desgast Los Angeles (UNE-EN 1097-2).
- Assaig d'identificació per raigs X.
- Assaig granulomètric (UNE-EN 933-2)
OPERACIONS DE CONTROL EN GRAVA PER A DRENATGES:
Les tasques de control a realitzar són les següents:
- Inspecció visual del material i recepció del certificat de procedència i qualitat corresponent.
- Abans de començar el reblert, quan hagi canvi de procedència del material, o cada 2000 m3 durant la seva execució, es realitzaran els següents assaigs d'identificació del material:
  - Assaig granulomètric del material filtrant (UNE EN 933-1)
  - Assaig granulomètric del material adjacent (UNE 103101)
  - Desgast de "Los Ángeles" (UNE EN 1097-2)
S'ha de demanar un certificat de procedència del material, que en el cas d'àrids naturals ha de contenir:
- Classificació geològica

CSV: 94a31d70-caae-4197-95e0-1220e1d4058b
Aquest document és còpia en paper autèntica segons l'article 27 de la Llei 39/2015 de 2 d'octubre. La seva autenticitat pot ser comprovada a l'adreça https://...

E2737-2023 02/05/2023 20:07:39

- Estudi de morfologia
- Aplicacions anteriors
- Assaigs d'identificació del material

CRITERIS DE PRESA DE MOSTRES:
Els controls s'han de realitzar segons les instruccions de la DF i la norma EHE o CODI ESTRUCTURAL.
CRITERIS DE PRESA DE MOSTRES EN GRAVA PER A DRENATGES:
S'han de seguir les instruccions de la DF i els criteris de les normes de procediment indicades en cada assaig.
INTERPRETACIÓ DE RESULTATS I ACTUACIONS EN CAS D'INCOMPLIMENT:
No s'acceptarà la grava que no compleixi totes les especificacions indicades al plec. Si la granulometria no s'ajusta a la utilitzada per a l'establiment de les dosificacions aprovades, s'hauran de projectar i aprovar noves fórmules de treball.
INTERPRETACIÓ DE RESULTATS I ACTUACIÓ EN CAS D'INCOMPLIMENT EN GRAVA PER A DRENATGES:
Els resultats dels assaigs d'identificació han de complir estrictament les especificacions indicades, en cas contrari, no s'ha d'autoritzar l'ús del material corresponent en l'execució del reblert.

B037 - TOT-U

0.- ELEMENTS QUE CONTEMPLA EL PLEC

B0372000.

Plec de condicions

1.- DEFINICIÓ I CONDICIONS DELS ELEMENTS

Material granular de granulometria contínua.
S'han considerat els tipus següents:
- Tot-u natural: format bàsicament per partícules no triturades procedents de graveres o dipòsits naturals, sòls naturals o una barreja de tots dos.
- Tot-u artificial: compost d'àrids procedents de la trituració, total o parcial, de pedra de cantera o de grava natural.
- Tot-u artificial procedent de materials granulars reciclats.

CARACTERÍSTIQUES GENERALS:
El tipus de material utilitzat ha de ser l'indicat a la DT o en el seu defecte el que determini la DF.
La composició granulomètrica ha de ser l'adequada al seu ús i ha de ser la que es defineix a la partida d'obra en què intervingui o, si no hi consta, la que estableixi explícitament la DF.
El granulat ha de tenir forma arrodonida o polièdrica, i ha de ser net, resistent i de granulometria uniforme.
No ha de ser susceptible de cap tipus de meteorització o alteració física o química apreciable sota les condicions possibles més desfavorables.
No ha de donar lloc, amb l'aigua, a dissolucions que puguin afectar a estructures, a d'altres capes de ferm, o contaminar el sòl o corrents d'aigua.
Els materials estaran exempts de tot tipus de matèries estranyes que puguin afectar la durabilitat de la capa on es col·loqui.
TOT-U PER A ÚS EN FERMS DE CARRETERES:
S'utilitzarà tot-u artificial compost d'àrids procedents de la trituració, total o parcial, de pedra de cantera o de grava natural.
Es podran utilitzar materials granulars reciclats, àrids reciclats de residus de construcció i demolició, àrids siderúrgics, subproductes i productes inerts de rebuig per a les categories de trànsit pesat T2 a T4, sempre que compleixin amb les prescripcions tècniques exigides a l'article 510 del PG3 vigent.
Composició química:
- Contingut ponderal en sofre total (S), segons UNE-EN 1744-1, en cas que el material estigui en contacte amb capes tractades amb ciment: < 0,5%
- A la resta: < 1%
- Contingut de sulfats solubles en aigua (SO3), segons UNE-EN 1744-1, en cas d'àrids reciclats procedents de demolicions de formigó: < 0,7%

Proporció de partícules total i parcialment triturades de l'àrid gruixut, segons UNE-EN 933-5: ha de complir el fixat a la taula 510.1.a del PG3 vigent.
Proporció de partícules totalment arrodonides de l'àrid gruixut, segons UNE-EN 933-5: ha de complir el fixat a la taula 510.1.b del PG3 vigent.
Índex de llenques, segons UNE-EN 933-3: < 35
Coeficient de desgast "Los Angeles", segons UNE-EN 1097-2:
- Categoria de trànsit pesat T00 a T2:
  - Àrids per a tot-u: < 30
  - Materials reciclats procedents de ferms de carretera o àrids siderúrgics (ZAD20): < 35
- Categoria de trànsit pesat T3, T4 i vorals:
  - Àrids per a tot-u: < 35
  - Materials reciclats procedents de ferms de carretera o àrids siderúrgics (ZAD20): < 40

Contingut de fins de l'àrid gruixut que passa pel tamís 0,063 mm, segons UNE-EN 933-1: < 1% en massa
Equivalent de sorra (SE4)(Annex A de l'UNE-EN 933-8):
- Fracció 0/4 del material:
  - T00 a T1: > 40
  - T2 a T4 i vorals de T00 a T2: > 35
  - Vorals de T3 i T4: > 30

Blau de metilè (Annex A de la UNE-EN 933-9) en cas d'incompliment de l'equivalent de sorra:
- Fracció 0/0,125 del material: < 10 g/kg i a més:
  - T00 a T1: > 35
  - T2 a T4 i vorals de T00 a T2: > 30
  - Vorals de T3 i T4: > 25

Plasticitat:
- Categoria de trànsit pesat T00 a T4: No plàstic, segons UNE 103103 i UNE 103104
- Vorals sense pavimentar de les categories T32, T41 i T42:
  - Índex de plasticitat, segons UNE 103103 i UNE 103104: < 10
  - Límit líquid, segons UNE 103103: < 30

Granulometria, segons UNE-EN 933-1, estarà compresa entre els següents valors:

Tamís UNE-EN 933-2 (mm)	Tamisatge ponderal acumulat (%) ZA 0/32	ZA 0/20	ZAD 0/20
40	100	--	--
32	88-100	100	100
20	65-90	75-100	65-100
12,5	52-76	60-86	47-78
8	40-63	45-73	30-58
4	26-45	31-45	14-37
2	15-32	20-40	0-15
0,500	7-21	9-24	0-6
0,250	4-16	5-18	0-4
0,063	0-9	0-9	0-2

La fracció retinguda pel tamís 0.063 mm, segons UNE-EN 933-2, ha de ser inferior a 2/3 a la fracció retinguda pel tamís 0,250 mm, segons UNE-EN 933-2.
Si el material procedeix de reciclatge de residus de construcció i demolició, haurà de complir:
- Pèrdua en l'assaig de sulfat de magnesi, segons UNE-EN 1367-2: < 18%

Si s'utilitza àrid siderúrgic d'acereries, haurà de complir:
- Expansivitat, segons UNE-EN 1744-1: < 5%
- Índex granulomètric d'envelliment segons NLT-361: < 1%
- Contingut de calç lliure, segons UNE-EN 1744-1: < 0,5%

Si s'utilitza àrid siderúrgic d'alt forn, haurà de complir:
- Desintegració per silicat bicàlcic o per ferro, segons UNE-EN 1744-1: Nul

Les característiques essencials del tot-u per a ús en capes estructurals de ferms, establertes a la taula ZA.1 de la norma UNE-EN 13242, compliran amb els valors declarats pel fabricant, assajats segons la norma corresponent, dins del límit de tolerància indicat, en el seu cas.

2.- CONDICIONS DE SUBMINISTRAMENT I EMMAGATZEMATGE

Subministrament i emmagatzematge: De manera que no s'alterin les seves condicions.

3.- UNITAT I CRITERI D'AMIDAMENT

Unitat d'amidament: la indicada a la descripció de l'element
Criteri d'amidament: quantitat necessària subministrada a l'obra

4.- NORMATIVA DE COMPLIMENT OBLIGATORI

* Orden de 6 de febrero de 1976 por la que se aprueba el Pliego de Prescripciones Técnicas Generales para Obras de Carreteras y Puentes (PG-3).
* Orden FOM/2523/2014, de 12 de diciembre, por la que se actualizan determinados artículos del Pliego de Prescripciones Técnicas Generales para Obras de Carreteras y Puentes, relativos a materiales básicos, a firmes y pavimentos, y a señalización, balizamiento y sistemas de contención de vehículos (PG-3).

TOT-U PER A ÚS EN FERMS DE CARRETERES:
Orden FOM/3460/2003, de 28 de noviembre, por lo que se aprueba la norma 6.1-IC Secciones del firme, de la Instrucción Técnica de Carreteras.
UNE-EN 13242:2003+A1:2008 Áridos para capas granulares y capas tratadas con conglomerados hidráulicos para uso en capas estructurales de firmes.

5.- CONDICIONS DE CONTROL DE RECEPCIÓ

CSV: 94a31d70-cae-4197-95a0-1220e1d4058b
Aquest document és Còpia en paper autèntica segons l'article 27 de la Llei 39/2015 de 2 d'octubre. La seva autenticitat pot ser comprovada a l'adreça https://...

E2737-2023 02/05/2023 20:07:39

CONDICIONS DE MARCATGE I CONTROL DE LA DOCUMENTACIÓ:
Per a ús en ferms de carreteres ha de disposar del marcatge CE, segons l'Annex ZA de la norma UNE-EN 13242.
El subministrador ha de posar a disposició de la DF si aquesta ho demana, la següent documentació, que acredita el marcatge CE, segons el sistema d'avaluació de conformitat aplicable:
- Productes per a carreteres i altres treballs d'obres públiques de Funcio: Aplicacions que exigeixen requisits de seguretat molt estrictes*. *
Requisits que han de ser definits per lleis, reglaments i normes administratives nacionals de cada estat membre:
- Sistema 2+: Declaració de Prestacions
- Productes per a carreteres i altres treballs d'obres públiques de Funcio: Aplicacions que no exigeixen requisits de seguretat molt estrictes*. *
Requisits que han de ser definits per lleis, reglaments i normes administratives nacionals de cada estat membre:
- Sistema 4: Declaració de Prestacions
A l'embalatge o a l'albarà de lliurament han de figurar les dades següents:
- Marcatge CE de conformitat amb el que disposa la Directiva 93/68/CEE. El símbol normalitzat del Marcatge CE s'ha d'acompanyar de la següent informació:
- Número d'identificació de l'organisme notificat (només per al sistema 2+).
- Nom o marca d'identificació i direcció inscrita del fabricant.
- Dos últims dígits de l'any en que s'ha imprès el marcatge CE.
- Número de certificat de control de producció de fàbrica (només per al sistema 2+).
- Referència a la norma EN 13242.
- Descripció del producte: nom genèric, material, dimensions,...i ús previst.
- Informació de les característiques essencials de la taula ZA.1 de la norma UNE-EN 13242.
En el cas que el material declari contingut reciclat, el fabricant ha de mostrar, si se li demana, la documentació que acrediti aquest contingut.
OPERACIONS DE CONTROL:
El control de recepció del material verificarà que les característiques dels materials són coincidents amb l'establert a la DT.
S'ha d'examinar el material i es rebutjarà el que a primera vista contingui matèries estranyes o mides superiors al màxim acceptat en la fórmula de treball.
Control de documentació: documents d'origen (full de subministrament i etiquetat), certificat de garantia del fabricant, en el seu cas, (signat per persona física) i els documents de conformitat o autoritzacions administratives exigides, inclòs la documentació corresponent al marcatge CE quan sigui pertinent.
Control de recepció mitjançant assaigs: Si el material disposa d'una marca legalment reconeguda a un país de la CEE (Marcatge CE, AENOR, etc.) es podrà prescindir dels assaigs de control de recepció de les característiques del material garantides per la marca; i la DF sol·licitarà en aquest cas, els resultats dels assaigs corresponents al subministrament rebut. En qualsevol cas, la DF podrà sol·licitar assaigs de control de recepció si ho creu convenient.
En el cas d'àrids fabricats en el propi lloc de construcció de l'obra, de cada procedència es prendran mostres, segons UNE-EN 932-1 i per a cadascuna d'elles es determinarà:
- Assaig granulomètric, segons UNE-EN 933-1.
- Límit líquid i índex de plasticitat, segons UNE 103103 i UNE 103104.
- Coeficient de "Los Angeles", segons UNE-EN 1097-2.
- Equivalent de sorra, segons Annex A de la UNE EN 933-8 i, en el seu cas, blau de metilè, segons Annex A de la UNE-EN 933-9.
- Índex de llenques, segons UNE-EN 933-3.
- Proporció de les cares de fractura de l'àrid gruixut, segons UNE-EN 933-5.
- Humitat natural, segons UNE-EN 1097-5.
- Contingut ponderal en sofre total, segons UNE-EN 1744-1.
- Contingut de fins de l'àrid gruixut, segons UNE-EN 933-1.
En el cas de tot-u fabricat en central que no tinguin marcatge CE, es realitzaran els següents assaigs d'identificació i caracterització del material:
- Per a cada 1000 m3 o fracció diària i sobre 2 mostres:
- Assaig granulomètric, segons UNE EN 933-1.
- Humitat natural, segons UNE-EN 1097-5.
- Per a cada 5000 m3, o 1 cop a la setmana si el volum executat és menor:
- Pròctor Modificat, segons UNE-EN 13.286-2.
- Equivalent de sorra, segons Annex A de la UNE-EN 933-8 i, en el seu cas, blau de metilè, segons Annex A de la UNE-EN 933-9.
- En el seu cas, límit líquid i índex de plasticitat, segons UNE 103103 i UNE 103104.
- Contingut de fins de l'àrid gruixut, segons UNE-EN 933-1.
- Per a cada 20000 m3 o 1 cop al mes si el volum executat és menor:
- Índex de llenques, segons UNE-EN 933-3.
- Proporció de les cares de fractura de l'àrid gruixut, segons UNE-EN 933-5.
- Coeficient de "Los Angeles", segons UNE-EN 1097-2.
- Contingut ponderal en sofre total, segons UNE-EN 1744-1.
El Director de les obres podrà reduir a la meitat la freqüència dels assaigs si considera que els materials són suficientment homogenis, o si en el control de recepció de la unitat acabada s'han aprovat 10 lots consecutius.
CRITERIS DE PRESA DE MOSTRES:
En el cas de tot-u fabricat en central es prendran mostres a la sortida del mesclador. En els altres casos es podran prendre mostres en els aplecs i es seguiran les instruccions de la DF i els criteris de les normes de procediment indicades a cada assaig .
INTERPRETACIÓ DE RESULTATS I ACTUACIONS EN CAS D'INCOMPLIMENT:
Els resultats dels assaigs d'identificació han de complir estrictament les especificacions indicades, en cas contrari, no s'autoritzarà l'ús del material corresponent.

CSV: 94a31d70-cae-4197-95a0-1220e1d4058b
Aquest document és Còpia en paper autèntica segons l'article 27 de la Llei 39/2015 de 2 d'octubre. La seva autenticitat pot ser comprovada a l'adreça https://...

B03D - TERRES

0.- ELEMENTS QUE CONTEMPLA EL PLEC

B03D6000.

Plec de condicions

1.- DEFINICIÓ I CONDICIONS DELS ELEMENTS

Terres naturals provinents d'excavació i d'aportació.
S'han considerat els tipus següents:
- Terra seleccionada
- Terra adequada
- Terra tolerable
- Terra sense classificar
TERRA SENSE CLASSIFICAR:
La composició granulomètrica i el seu tipus han de ser els adequats al seu ús i els que es defineixin a la partida d'obra on intervingui o, si no hi consta, els que estableixi explícitament la DF.
TERRA SELECCIONADA:
Contingut de matèria orgànica (UNE 103204): < 0,2%
Contingut sals solubles en aigua, inclòs guix (NLT 114): < 0,2%
Mida màxima : <= 100 mm
Material que passa pel tamís 0,40 UNE: < =15%
o en cas contrari, ha de complir:
- Material que passa pel tamís 2 UNE: < 80%
- Material que passa pel tamís 0,40 UNE: < 75%
- Material que passa pel tamís 0,080 UNE: < 25%
- Límit líquid (UNE 103-103): < 30%
- Índex de plasticitat (UNE 103-103 i 103-104): < 10
Índex CBR (UNE 103502):
- Coronament de terraplè: >= 5
- Nucli o fonament de terraplè: >= 3
- En reblert localitzat amb compactació al 95% PN: >= 3
TERRA ADEQUADA:
Contingut de matèria orgànica (UNE 103204): < 1%
Contingut sals solubles en aigua, inclòs guix (NLT 114): < 0,2%
Mida màxima : <= 100 mm
Material que passa pel tamís 2 UNE: < 80%
Material que passa pel tamís 0,080 UNE: < 35%
Límit líquid (UNE 103103): < 40
Si el Límit líquid es > 30, ha de complir:
- Índex de plasticitat (UNE 103-103 i 103-104): > 4
Índex CBR (UNE 103502):
- Coronament de terraplè: >= 5
- Nucli o fonament de terraplè: >= 3
- En reblert localitzat amb compactació al 95% PN: >= 10
- En reblert localitzat per a trasdós d'obra de fàbrica: >= 20
TERRA TOLERABLE:
Han de complir alguna de les dues condicions granulomètriques següents (UNE 103101):
- Material que passa pel tamís 20 UNE: > 70%
- Material que passa pel tamís 0,08 UNE: >= 35%
Contingut de matèria orgànica (UNE 103204): < 2%
Contingut guix (NLT 115): < 5%
Contingut sals solubles en aigua, diferents del guix (NLT 114): < 1%
Límit líquid (UNE 103103): < 65%
Si el límit líquid és > 40, ha de complir:
- Índex plasticitat (UNE 103-103 i 103-104): > 73% (Límit líquid-20)
Assentament en assaig de colapse (NLT 254): < 1%
Mostra preparada segons assaig PN (UNE 103-500) a 0,2 MPa
Inflament lliure (UNE 103-601): < 3%
Mostra preparada segons assaig PN (UNE 103-500)
Índex CBR (UNE 103502):
- Nucli o fonament de terraplè >= 3

E2737-2023 02/05/2023 20:07:39

2.- CONDICIONS DE SUBMINISTRAMENT I EMMAGATZEMATGE

Subministrament i emmagatzematge: En camió de trabuc i s'han de distribuir en piles uniformes en tota l'àrea de treball. S'ha de procurar estendre-les al llarg del mateix dia, de manera que no se n'alterin les condicions.

3.- UNITAT I CRITERI D'AMIDAMENT

Unitat d'amidament: la indicada a la descripció de l'element
Criteri d'amidament: quantitat necessària subministrada a l'obra

4.- NORMATIVA DE COMPLIMENT OBLIGATORI

* Orden de 6 de febrero de 1976 por la que se aprueba el Pliego de Prescripciones Técnicas Generales para Obras de Carreteras y Puentes (PG-3).
* Orden FOM/1382/2002 de 16 de mayo, por la que se actualizan determinados artículos del pliego de prescripciones técnicas generales para obras de carreteras y puentes relativos a la construcción de explanaciones, drenajes y cimentaciones (PG-3).

5.- CONDICIONS DE CONTROL DE RECEPCIÓ

OPERACIONS DE CONTROL EN TERRAPLENS
Abans de començar el terraplè, quan hi hagi canvi de procedència del material, o amb la freqüència indicada durant la seva execució, es realitzaran amb una freqüència d'1 cada 5.000 m3 els següents assaigs d'identificació del material:
- Assaig granulomètric (UNE 103101)
- Determinació dels límits d'Atterberg (UNE 103-103 i UNE 103104)
- Matèria orgànica (UNE 103204).
- Assaig Próctor Normal (UNE 103500)
- Assaig CBR (UNE 103502)

OPERACIONS DE CONTROL EN REBLERTS
Abans de començar el reblert, quan hagi canvi de procedència del material, o amb la freqüència indicada durant la seva execució, es realitzaran els següents assaigs d'identificació del material cada 2500 m3:
- Assaig granulomètric (UNE 103101)
- Determinació dels límits d'Atterberg (UNE 103103 i UNE 103104)
- Contingut de matèria orgànica (UNE 103204)
- Contingut de sals solubles (inclòs guix) (NLT 114)
- Assaig Próctor Normal (UNE 103500)
- Assaig CBR (UNE 103502)

Cada 750 m3 durant l'execució del reblert, es realitzarà un assaig Próctor Modificat (UNE 103501) com a referència al control de compactació.
CRITERIS DE PRESA DE MOSTRES:
S'han de seguir les instruccions de la DF i els criteris de les normes de procediment indicades en cada assaig.
INTERPRETACIÓ DE RESULTATS I ACTUACIONS EN CAS D'INCOMPLIMENT:
Els resultats dels assaigs d'identificació han de complir estrictament les especificacions indicades, en cas contrari, no s'autoritzarà l'ús del material corresponent en l'execució.

B03L- - SORRA

0.- ELEMENTS QUE CONTEMPLA EL PLEC

B03L-05N7.

Plec de condicions

1.- DEFINICIÓ I CONDICIONS DELS ELEMENTS

Sorra procedent de roques calcàries, roques granítiques, marbres blancs i durs, o sorra procedent del reciclatge de residus de la construcció i demolició en una planta legalment autoritzada per al tractament d'aquest tipus de residu.
S'han considerat els tipus següents:
- Sorra de marbre blanc
- Sorra per a confecció de formigons, d'origen:

Sorra per a confecció de formigons, d'origen:
- De pedra calcària
- De pedra granítica

- Sorra per a confecció de morters
- Sorra per a reblert de rases amb canonades
- Sorres procedents de reciclatge de residus de la construcció i demolicions

CARACTERÍSTIQUES GENERALS:
El contractista ha de sotmetre a l'aprovació de la DF les pedreres o dipòsits d'on s'han d'obtenir els àrids, aportant tots els elements justificatius que cregués convenients o que li fossin requerits pel Director d'Obra, entre d'altres:
- Classificació geològica.
- Estudi de morfologia.
- Aplicacions anteriors.

La DF ha de poder refusar totes aquelles procedències que, al seu criteri, obligarien a un control massa freqüent dels materials que se n'extraguessin.
Els grànuls han de tenir forma arrodonida o polièdrica.
La composició granulomètrica ha de ser l'adequada al seu ús, o si no consta, la que estableixi explícitament la DF.
No ha de tenir margues o altres materials estranys.
Contingut de pirites o d'altres sulfurs oxidables: 0%
Contingut de matèria orgànica (UNE-EN 1744-1): Color més clar que el patró
Contingut de terrossos d'argila (UNE 7133): <= 1% en pes
Els àrids no han de ser reactius amb el ciment. No s'utilitzaran àrids procedents de roques toves, friables, poroses, etc., ni els que continguin nòduls de guix, compostos ferrosos, sulfurs oxidables, etc, en quantitats superiors a les contemplades a l'EHE
Els àrids reciclats hauran de complir amb les especificacions de l'article 28 de l'EHE. A més, els que provinguin de formigons estructurals sans, o de resistència elevada, han de ser adequats per a la fabricació de formigó reciclat estructural, complint una sèrie de requisits:
- Dimensió mínima permesa = 4 mm
- Terrossos d'argila per a un formigó amb menys del 20% d'àrid reciclat: <= 0,6%
- Terrossos d'argila per a un formigó amb 100% d'àrid reciclat: <= 0,25%
- Absorció d'aigua per a un formigó amb menys del 20% d'àrid reciclat: <= 7%
- Absorció d'aigua per a un formigó amb més del 20% d'àrid reciclat: <= 5%
- Coeficient de Los Ángeles: <= 40
- Continguts màxims d'impureses:
  - Material ceràmic: <= 5% del pes
  - Partícules lleugeres: <= 1% del pes
  - Asfalt: <= 1% del pes
  - Altres: <= 1,0 % del pes

En els valors de les especificacions no citades, es mantenen els establerts en l'article 28 de l'EHE.
SORRA DE MARBRE BLANC:
Barreja amb granulats blancs diferents del marbre: 0%
SORRA PER A LA CONFECCIÓ DE FORMIGONS:
Es denomina sorra a la barreja de les diferents fraccions d'àrid fi que s'utilitzen per a la confecció del formigó
Designació: d/D - IL - N
d/D: Fracció granulomètrica, d tamany mínim i D tamany màxim
IL: Presentació, R rodat, T triturat (matxuqueig) i M barreja
N: Naturalesa de l'àrid (C, calcari; S, silici; G,granític; O, ofita; B, basalt; D, dolomític; Q, traquita; I, fonolita; V, varis; A, artificial i R, reciclat
Mida dels granuls (Tamís 4 UNE-EN 933-2): <= 4 mm
Material retingut pel tamís 0,063 (UNE_EN 933-2) i que sura en un líquid de pes específic 20 kN/m3 (UNE EN 1744-1): <= 0,5% en pes
Compostos de sofre expressats en SO3 i referits a granulat sec (UNE-EN 1744-1): <= 1% en pes
Reactivitat potencial amb els àlcalis del ciment (UNE 146507-2)
Sulfats solubles en àcid, expressats en SO3 i referits al granulat sec (UNE-EN 1744-1): <= 0,8% en pes
Clorurs expressats en Cl- i referits al granulat sec (UNE-EN 1744-1):
- Formigó armat o en massa amb armadures de fissuració: <= 0,05% en pes
- Formigó pretesat: <= 0,03% en pes

Ió clor total aportat per components d'un formigó no pot superar:
- Pretensat: <= 0,2% pes de ciment
- Armat: <= 0,4% pes de ciment
- En massa amb armadura de fissuració: <= 0,4% pes de ciment

Estabilitat (UNE-EN 1367-2):
- Pèrdua de pes amb sulfat sòdic: <= 10%
- Pèrdua de pes amb sulfat magnèsic: <= 15%

Pèrdua de pes amb sulfat magnèsic (UNE-EN 1367-2) quan el formigó estigui sotmès a una classe d'exposició H o F, i l'àrid fi tingui una absorció d'aigua >1%: <= 15%
Coeficient de friabilitat (UNE 83115)
- Per formigons d'alta resistència: < 40
- Formigons en massa o armats amb Fck<=30 N/mm2: < 50

Els àrids no han de presentar reactivitat potencial amb els àlcalis del formigó. Per a comprovar-ho, s'ha de realitzar en primer lloc un anàlisi petrogràfic, per a obtenir el tipus de reactivitat que, en el seu cas, puguin presentar. Si d'aquest estudi es dedueix la possibilitat de reactivitat àlcali

CSV: 94a31d70-caae-4197-95e0-1220e1d4058b
Aquest document és còpia en paper autèntica segons l'article 27 de la Llei 39/2015 de 2 d'octubre. La seva autenticitat pot ser comprovada a l'adreça https://...

E2737-2023 02/05/2023 20:07:39

sílice o àlcali silicat, s'ha de realitzar l'assaig descrit a l'UNE 146.508 EX. Si el tipus de reactivitat potencial és àlcali carbonat, s'ha de realitzar l'assaig descrit a l'UNE 146.507 EX Part 2.
La corba granulomètrica de l'àrid fi, ha d'estar compresa dins del fus següent:

	Material retingut acumulat, en % en pes,en els tamisos						
Límits	4 mm	2 mm	1 mm	0,5 mm	0,25 mm	0,125 mm	0,063 mm
Superior	0	4	16	40	70	77	(1)
Inferior	15	38	60	82	94	100	100

(1) Aquest valor varia en funció del tipus i origen de l'àrid.
SORRA DE PEDRA GRANÍTICA PER A LA CONFECCIÓ DE FORMIGONS:
Contingut màxim de fins que passen pel tamís 0,063 mm (UNE-EN 933-1):
- Granulat gruixut:
  - Qualsevol tipus: <= 1,5% en pes
- Granulat fí:
  - Granulat arrodonit: <= 6% en pes
  - Granulat de matxuqueig no calcari per a obres sotmeses a exposició IIIa,b,c, IV o alguna classe específica d'exposició: <= 6% en pes
  - Granulat de matxuqueig no calcari per a obres sotmeses a exposició I,IIa,b o cap classe específica d'exposició: <= 10% en pes

Equivalent de sorra (EAV)(UNE_EN 933-8):
- Per a obres en ambients I, IIa,b o cap classe específica d'exposició: >= 70
- Resta de casos: >= 75

Absorció d'aigua (UNE-EN 1097-6): <= 5%
SORRA DE PEDRA CALCÀRIA PER A LA CONFECCIÓ DE FORMIGONS:
Contingut màxim de fins que passen pel tamís 0,063 mm (UNE-EN 933-1):
- Granulat gruixut:
  - Qualsevol tipus: <= 1,5% en pes
- Granulat fí:
  - Granulat arrodonit: <= 6% en pes
  - Granulat de matxuqueig calcari per a obres sotmeses a exposició IIIa,b,c,IV o alguna classe específica d'exposició: <= 10% en pes
  - Granulat de matxuqueix calcari per a obres sotmeses a exposició I,IIa,b o cap classe específica d'exposició: <= 16% en pes

Valor blau de metilè(UNE 83130):
- Per a obres sotmeses a exposició I,IIa,b o cap classe específica d'exposició: <= 0,6% en pes
- Resta de casos: <= 0,3% en pes

SORRA PER A LA CONFECCIÓ DE MORTERS:
La composició granulomètrica ha de quedar dintre dels límits següents:

Tamís UNE 7-050 mm	Percentatge en pes que passa pel tamís	Condicions
5,00	A	A = 100
2,50	B	60 <= B <= 100
1,25	C	30 <= C <= 100
0,63	D	15 <= D <= 70
0,32	E	5 <= E <= 50
0,16	F	0 <= F <= 30
0,08	G	0 <= G <= 15
Altres condi-cions		C - D <= 50
		D - E <= 50
		C - E <= 70

Mida dels grànuls: <= 1/3 del gruix del junt
Contingut de matèries perjudicials: <= 2%
GRANULATS PROCEDENTS DE RECICLATGE DE RESIDUS DE LA CONSTRUCCIÓ I DEMOLICIONS:
El material ha de procedir d'una planta autoritzada legalment per al tractament de residus de la construcció.
El material no ha de ser susceptible de cap mena de meteorització o d'alteració física o química sota les condicions més desfavorables que presumiblement es puguin donar al lloc d'utilització.
No han de donar lloc, amb l'aigua, a dissolucions que puguin causar danys a estructures, capes de ferms, o contaminar el sòl o corrents d'aigua.
S'ha considerat que l'ús serà el reblert de rases amb canonades.
Per a qualsevol utilització diferent d'aquesta, es requereix l'acceptació expressa de la direcció facultativa i la justificació mitjançant els assaigs que pertoquin que es compleixen les condicions requerides per a l'us al que es pretén destinar.

2.- CONDICIONS DE SUBMINISTRAMENT I EMMAGATZEMATGE

Subministrament i emmagatzematge: De manera que no s'alterin les seves condicions.
Cada remesa de sorra s'ha de descarregar en una zona ja preparada de sòl sec.
Les sorres de tipus diferents s'han d'emmagatzemar per separat.
Els àrids s'han d'emmagatzemar de tal manera que quedin protegits contra la contaminació, i evitant la seva possible segregació, sobretot durant el seu transport. Es recomana emmagatzemar-los sota cobert per evitar els canvis de temperatura del granulat, i en un terreny sec i net destinat a l'apilament dels àrids. Les sorres d'altres tipus s'han d'emmagatzemar per separat.

3.- UNITAT I CRITERI D'AMIDAMENT

Unitat d'amidament: la indicada a la descripció de l'element
Criteri d'amidament: quantitat necessària subministrada a l'obra

4.- NORMATIVA DE COMPLIMENT OBLIGATORI

SORRA PER A LA CONFECCIÓ DE FORMIGONS:
Real Decreto 1247/2008, de 18 de julio, por el que se aprueba la Instrucción de Hormigón Estructural (EHE-08).
SORRA PER A LA CONFECCIÓ DE MORTERS:
Real Decreto 1247/2008, de 18 de julio, por el que se aprueba la Instrucción de Hormigón Estructural (EHE-08).
UNE-EN 12620:2003 Áridos para hormigón.
Documento Básico de Seguridad estructural Fábrica DB-SE-F, parte II del CTE, aprobado por el Real Decreto 314/2006.
SORRES PER A ALTRES USOS:
No hi ha normativa de compliment obligatori.

5.- CONDICIONS DE CONTROL DE RECEPCIÓ

CONDICIONS DE MARCATGE I CONTROL DE LA DOCUMENTACIÓ:
L'entrega de granulat a l'obra ha d'anar acompanyada d'un full de subministrament proporcionat pel subministrador, en el que hi han de constar com a mínim les següents dades:
- Identificació del subministrador
- Número del certificat de marcatge CE o indicació d'autoconsum
- Número de sèrie de la fulla de subministrament
- Nom de la cantera
- Data del lliurament
- Nom del peticionari
- Designació de l'àrid segons l'article 28.2 de l'EHE
- Quantitat de granulat subministrat
- Identificació del lloc de subministrament

El fabricant ha de proporcionar la informació relativa a la granulometria i a les toleràncies de l'àrid subministrat.
El subministrador ha de posar a disposició de la DF en el cas que aquesta ho sol·liciti, la documentació següent, que acredita el marcatge CE, segons el sistema d'avaluació de conformitat aplicable, d'acord amb el que disposa l'apartat 7.2.1 del CTE:
- Productes per a carreteres i altres treballs d'obres públiques i edificació de Funcio: Aplicacions que exigeixen requisits de seguretat molt estrictes*. * Requisits que han de ser definits per lleis, reglaments i normes administratives nacionals de cada estat membre,
- Productes per a edificació, fabricació de productes de formigó prefabricat, carreteres i altres treballs d'obres públiques de Funcio: Aplicacions que exigeixen requisits de seguretat molt estrictes*. * Requisits que han de ser definits per lleis, reglaments i normes administratives nacionals de cada estat membre:
  - Sistema 2+: Declaració de Prestacions
- Productes per a edificació, fabricació de productes de formigó prefabricat, carreteres i altres treballs d'obres públiques de Funcio: Aplicacions que no exigeixen requisits de seguretat molt estrictes*. * Requisits que han de ser definits per lleis, reglaments i normes administratives nacionals de cada estat membre,
- Productes per a carreteres i altres treballs d'obres públiques i edificació de Funcio: Aplicacions que no exigeixen requisits de seguretat molt estrictes*. * Requisits que han de ser definits per lleis, reglaments i normes administratives nacionals de cada estat membre:
  - Sistema 4: Declaració de Prestacions
- Productes per a carreteres i altres treballs d'obres públiques i edificació de Funcio: Aplicacions que exigeixen requisits de seguretat molt estrictes*. * Requisits que han de ser definits per lleis, reglaments i normes administratives nacionals de cada estat membre,
- Productes per a edificació, fabricació de productes de formigó prefabricat, carreteres i altres treballs d'obres públiques de Funcio: Aplicacions que exigeixen requisits de seguretat molt estrictes*. * Requisits que han de ser definits per lleis, reglaments i normes administratives nacionals de cada estat membre:
  - Sistema 2+: Declaració de Prestacions
- Productes per a edificació, fabricació de productes de formigó prefabricat, carreteres i altres treballs d'obres públiques de Funcio: Aplicacions que no exigeixen requisits de seguretat molt estrictes*. * Requisits que han de ser definits per lleis, reglaments i normes administratives nacionals de cada estat membre,

CSV: 94a31d70-caae-4197-95e0-1220e1d4058b
Aquest document és còpia en paper autèntica segons l'article 27 de la Llei 39/2015 de 2 d'octubre. La seva autenticitat pot ser comprovada a l'adreça https://...

E2737-2023 02/05/2023 20:07:39

- Productes per a carreteres i altres treballs d'obres públiques i edificació de Funcio: Aplicacions que no exigeixen requisits de seguretat molt estrictes*. * Requisits que han de ser definits per lleis, reglaments i normes administratives nacionals de cada estat membre:
- Sistema 4: Declaració de Prestacions

El símbol de marcatge de conformitat CE s'ha d'estampar d'acord amb la Directiva 93/68CE i ha d'estar visible sobre el producte o sobre etiqueta, embalatge o documentació comercial i ha d'anar acompanyat de la següent informació:
- Número d'identificació de l'organisme de certificació
- Nom o marca d'identificació i direcció del fabricant
- Les dues últimes xifres de l'any d'impressió del marcatge
- Referència a la norma (UNE-EN 12620)
- Descripció del producte (nom genèric, material, ús previst)
- Designació del producte
- Informació de les característiques essencials aplicables

A la documentació del marcatge haurà d'indicar:
- Nom del laboratori que ha realitzat els assajos
- Data d'emissió del certificat
- Garantia de que el tractament estadístic és l'exigit en el marcatge
- Estudi de fins que justifiqui experimentalment el seu ús, en el cas que hi hagi àrids que no compleixen amb l'article 28.4.1.

L'àrid reciclat ha d'incloure en la seva documentació:
- Naturalesa del material
- Planta productora de l'àrid i empresa transportista de la runa
- Presència d'impureses
- Detalls de la seva procedència
- Altre informació que resulti rellevant

OPERACIONS DE CONTROL:
Els àrids han de disposar del marcatge CE, de tal manera que la comprovació de la seva idoneïtat per al seu ús es farà mitjançant un control documental del marcatge per tal de determinar el compliment de les especificacions del projecte i de l'article 28 de l'EHE.
En el cas d'àrids d'autoconsum, el Constructor o el Subministrador ha d'aportar un certificat d'assaig, de com a màxim tres mesos d'antiguitat, realitzat en un laboratori de control dels contemplats en l'article 78.2.2.1 de l'EHE, que verifiqui el compliment de les especificacions de l'àrid subministrat respecte l'article 28 de l'EHE.
La DF ha de poder valorar el nivell de garantia del distintiu, i en cas de no disposar de suficient informació, ha de poder determinar l'execució de comprovacions mitjançant assaigs.
La DF, a més, ha de valorar si realitzar una inspecció a la planta de fabricació, a poder ser, abans del subministra de l'àrid, per comprovar la idoneïtat per a la seva fabricació. En cas necessari, la DF ha de poder realitzar els assaigs següents per a verificar la conformitat de les especificacions:
- Matèria orgànica (UNE-EN 1744-1).
- Terrossos d'argila (UNE 7133).
- Material retingut pel garbell 0.063 UNE (UNE EN 933-2) i que sura en un líquid de pes específic 2 (UNE EN 1744-1).
- Compostos de sofre (SO3)- respecte al granulat sec (UNE-EN 1744-1).
- Sulfats solubles en àcid (UNE-EN 1744-1).
- Contingut d'ló CL- (UNE-EN 1744-1).
- Assaig petrogràfic
- Reactivitat potencial amb els àlcalis del ciment (UNE 146-507 i UNE 146-508).
- Equivalent de sorra (UNE-EN 933-8).
- Absorció d'aigua (UNE-EN 1097-6).
- Assaig d'identificació per raigs X.
- Pèrdua de pes amb sulfat magnèsic (UNE-EN 1367-2)
- Assaig granulomètric (UNE-EN 933-2)
- Coeficient de friabilitat (UNE 83115)

Un cop s'hagi realitzat l'apilament, s'ha de realitzar una inspecció visual, i si es considera necessari, s'han de prendre mostres per realitzar els assaigs corresponents.
S'ha de poder acceptar la sorra que no compleixi amb els requisits sempre i quan mitjançant rentat, cribatge o mescla, assoleixi les condicions exigides.
CRITERIS DE PRESA DE MOSTRES:
Els controls s'han de realitzar segons les instruccions de la DF i la norma EHE.
INTERPRETACIÓ DE RESULTATS I ACTUACIONS EN CAS D'INCOMPLIMENT:
No s'ha d'acceptar la sorra que no compleixi totes les especificacions indicades al plec de condicions. Si la granulometria no s'ajusta a la utilitzada per a l'establiment de les dosificacions aprovades, s'hauran de projectar i aprovar noves fórmules de treball.
No s'han d'utilitzar àrids fins els quals l'equivalent de sorra sigui inferior a:
- 70, en obres sotmeses a les classes I, IIa o IIb, i no sotmeses a cap classe específica d'exposició
- 75, en la resta de casos

En cas que les sorres procedents del matxuqueig de roques calcàries o de roques dolomítiques que no compleixin l'especificació de l'equivalent de sorra, s'han de poder acceptar si l'assaig del blau de metilè (UNE-EN 933-9) compleix el següent:
- Per a obres amb classe general d'exposició I, IIa o IIb (i sense classe específica): <= 0,6% en pes
- Resta de casos: <= 0,3% en pes

Si el valor del blau de metilè fos superior als valors anteriors, i es presentin dubtes de la presència d'argila en els fins, s'ha de poder realitzar un assaig de rajos X per a la seva detecció i identificació: s'ha de poder utilitzar l'àrid fi si les argiles són del tipus caolinita o illita, i si les propietats del formigó amb aquest àrid són les mateixes que les d'un que tingui els mateixos components però sense els fins.
S'han de poder utilitzar sorres rodades, o procedents de roques matxucades, o escòries siderúrgiques adequades, en la fabricació de formigó d'ús no estructural.

B05 - AGLOMERANTS I CONGLOMERANTS
B051 - Familia 051

0.- ELEMENTS QUE CONTEMPLA EL PLEC

B0514301,B0512401,B051302.

Plec de condicions

1.- DEFINICIÓ I CONDICIONS DELS ELEMENTS

Conglomerant hidràulic format per diferents materials inorgànics finament dividits que, amassats amb aigua, formen una pasta que, mitjançant un procés d'hidratació, endureix i un cop endurit conserva la seva resistència i estabilitat fins i tot sota l'aigua.
S'han considerat els ciments regulats per la norma RC-08 amb les característiques següents:
- Ciments comuns (CEM)
- Ciments d'aluminat de calci (CAC)
- Ciments blancs (BL)
- Ciments resistens a l'aigua de mar (MR)

CARACTERÍSTIQUES GENERALS:
En el cas de que el material s'utilitzi en obra pública, l'acord de Govern de la Generalitat de Catalunya de 9 de juny de 1998, exigeix que els materials siguin de qualitat certificada o puguin acreditar un nivell de qualitat equivalent, segons les normes aplicables als estats membres de la Unió Europea o de l'Associació Europea de Lliure Canvi.
També en aquest cas, es procurarà que els esmentats materials disposin de l'etiqueta ecològica europea, regulada en el Reglament 880/1992/CEE o bé altres distintius de la Comunitat Europea.
Ha de ser un material granular molt fi i estadísticament homogeni en la seva composició.
El ciment ha de ser capaç, si es dosifica i barreja adequadament amb aigua i granulats, de produir un morter o un formigó que conservi la seva traballabilitat en un temps prou llarg i assolir, al final de períodes definits, els nivells especificats de resistència i mantenir estabilitat de volum a llarg termini.
No ha de tenir grumolls ni principis d'aglomeració.
En activitats manuals en les que hi hagi risc de contacte amb la pell i d'acord amb l'establert a l'Ordre Presidencial 1954/2004 de 22 de juny, no s'han d'utilitzar o comercialitzar ciments amb un contingut de crom (VI) superior a dos parts per milió del pes sec del ciment.
CIMENTS COMUNS (CEM):
Estaran subjectes al marcatge CE de conformitat amb el que disposen els Reials Decrets 1328/1995 de 28 de juliol i 256/2016 de 10 de juny.
Els components han de complir els requisits especificats en el capítol 5 de la norma UNE-EN 197-1.
Tipus de ciments:
- Ciment Pòrtland: CEM I
- Ciment Pòrtland amb addicions: CEM II
- Ciment Pòrtland amb escòries de forn alt: CEM III
- Ciment putzolànic: CEM IV
- Ciment compost: CEM V

Alguns d'aquests tipus es divideixen en subtipus, segons el contingut de l'addició o barreja d'addicions presents en el ciment. Segons aquest contingut creixent els subtipus poden ser A, B o C.
Addicions del clinker pòrtland (K):
- Escòria de forn alt: S
- Fum de sílice: D
- Putzolana natural: P
- Putzolana natural calcinada: Q
- Cendra volant Sicília: V
- Cendra volant calcària: W
- Esquist calcinat: T
- Filler calcari L: L
- Filler calcari LL: LL

Relació entre denominació i designació dels ciments comuns segons el tipus, subtipus i addicions:

Denominació	Designació
Ciment pòrtland	CEM I

CSV: 94a31d70-caae-4197-95e0-1220e1d4058b
Aquest document és còpia en paper autèntica segons l'article 27 de la Llei 39/2015 de 2 d'octubre. La seva autenticitat pot ser comprovada a l'adreça https://...

E2737-2023 02/05/2023 20:07:39

Ciment pòrtland amb escòria	CEM II/A-S
	CEM II/B-S
Ciment pòrtland amb fum de sílice	CEM II/A-D
Ciment pòrtland amb Putzolana	CEM II/A-P
	CEM II/B-P
	CEM II/A-Q
	CEM II/B-Q
Ciment pòrtland amb cendres volants	CEM II/A-V
	CEM II/B-V
	CEM II/A-W
	CEM II/B-W
Ciment pòrtland amb esquist calcinat	CEM II/A-T
	CEM II/B-T
Ciment pòrtland amb filler calcari	CEM II/A-L
	CEM II/B-L
	CEM II/A-LL
	CEM II/B-LL
Ciment pòrtland mixt	CEM II/A-M
	CEM II/B-M
Ciment amb escòries de forn alt	CEM III/A
	CEM III/B
	CEM III/C
Ciment putzolànic	CEM IV/A
	CEM IV/B
Ciment compost	CEM V/A
	CEM V/B

En ciments pòrtland mixtos CEM II/A-M i CEM II/B-M, en ciments putzolànics CEM IV/A i CEM IV/B i en ciments compostos CEM V/A i CEM V/B els components principals a més del clinker han de ser declarats a la designació del ciment.
La composició dels diferents ciments comuns ha de ser l'especificada al capítol 6 de la norma UNE-EN 197-1.
Els ciments comuns han de complir les exigències mecàniques, físiques, químiques i de durabilitat especificades al capítol 7 de la norma UNE-EN 197-1.
CIMENTS D'ALUMINAT DE CALÇ (CAC):
Ciment obtingut per una mescla de materials aluminosos i calcàris.
Estaran subjectes al marcatge CE de conformitat amb el que disposa el Reial Decret 256/2016, de 10 de juny.
Han de complir les exigències mecàniques, físiques i químiques especificades a UNE-EN 14647.
CIMENTS BLANCS (BL):
Han d'estar subjectes al Reial Decret 1313/1988 i seran aquells definits a la norma UNE 80305 i homòlegs de les normes UNE-EN 197-1 (ciments comuns) i UNE-EN 413-1 (ciments de ram de paleta) que compleixin amb l'especificació de blancor.
Índex de blancor (UNE 80117): >= 85
D'acord amb el Real Decret 1313/1988 de 28 d'octubre i L'Ordre Ministerial de 17 de gener de 1989, han de portar el Certificat de Conformitat amb Requisits Reglamentaris (CCRR).
La composició, així com les prescripcions mecàniques, físiques, químiques i de durabilitat que han de complir els ciments comuns blancs són les mateixes que les especificades per als ciments comuns a la norma UNE-EN 197-1.
La composició, així com les prescripcions mecàniques, físiques i químiques que ha de complir el ciment blanc de ram de paleta (BL 22,5 X) són les mateixes que les especificades per al ciment homòleg a la norma UNE-EN 413-1.
CIMENTS RESISTENTS A L'AIGUA DE MAR (MR):
D'acord amb el Real Decret 1313/1988 de 28 d'octubre i L'Ordre Ministerial de 17 de gener de 1989, han de portar el Certificat de Conformitat amb Requisits Reglamentaris (CCRR).
Relació entre denominació i designació dels ciments resistents a l'aigua de mar segons el tipus, subtipus i addicions:

Denominació	Designació
Ciment pòrtland	I
Ciment pòrtland amb escòria	II/A-S
	II/B-S
Ciment pòrtland amb fum de sílice	II/A-D
Ciment pòrtland amb Putzolana	II/A-P
	II/B-P
Ciment pòrtland amb cendres volants	II/A-V
	II/B-V
Ciment amb escòries de forn alt	III/A
	III/B
	III/C
Ciment putzolànic	IV/A
	IV/B
Ciment compost	CEM V/A

Les especificacions generals en quan a composició i a exigències mecàniques, físiques, químiques i de durabilitat que han de complir són les corresponents als ciments comuns homòlegs de la norma UNE-EN 197-1.
Han de complir els requisits addicionals especificats al capítol 7.2 de la norma UNE 80303-2.

2.- CONDICIONS DE SUBMINISTRAMENT I EMMAGATZEMATGE

Subministrament: de manera que no s'alterin les seves característiques.
Si el ciment es subministra a granel s'ha d'emmagatzemar en sitges.
Si el ciment es subministra en sacs, s'han d'emmagatzemar en un lloc sec, ventilat, protegit de la intempèrie i sense contacte directe amb la terra, de manera que no s'alterin les seves condicions.
Temps màxim d'emmagatzematge dels ciments:
- Classes 22,5 i 32,5: 3 mesos
- Classes 42,5 : 2 mesos
- Classes 52,5 : 1 mes

3.- UNITAT I CRITERI D'AMIDAMENT

Unitat d'amidament: la indicada a la descripció de l'element
Criteri d'amidament: quantitat necessària subministrada a l'obra

4.- NORMATIVA DE COMPLIMENT OBLIGATORI

Real Decreto 1313/1988, de 28 de octubre, por el se declara obligatoria la homologación de los cementos para la fabricación de hormigones y morteros para todo tipo de obras y productos prefabricados.
Orden de 17 de enero de 1989 por la que se establece la certificación de conformidad a normas como alternativa de la homologación de los cementos para la fabricación de hormigones y morteros para todo tipo de obras y productos prefabricados.
Real Decreto 1328/1995, de 28 de julio, por el que se modifica, en aplicación de la Directiva 93/68/CEE, las disposiciones para la libre circulación de productos de construcción, aprobadas por el Real Decreto 1630/1992, de 29 de diciembre.
Real Decreto 256/2016, de 10 de junio, por el que se aprueba la Instrucción para la recepción de cementos (RC-16).
UNE-EN 197-1:2000 Cemento. Parte 1: Composición, especificaciones y criterios de conformidad de los cementos comunes.
UNE-EN 14647:2006 Cemento de aluminato de calcio. Composición, especificaciones y criterios de conformidad.
UNE 80305:2001 Cementos blancos.
UNE 80303-2:2001 Cementos con características adicionales. Parte 2: Cementos resistentes al agua de mar.

5.- CONDICIONS DE CONTROL DE RECEPCIÓ

CONDICIONS DE MARCATGE I CONTROL DE LA DOCUMENTACIÓ EN CIMENTS COMUNS (CEM) I CIMENTS DE CALÇ (CAC):
El subministrador ha de posar a disposició de la DF en el cas que aquesta ho sol·liciti, la documentació següent, que acredita el marcatge CE, segons el sistema d'avaluació de conformitat aplicable, d'acord amb el que disposa l'apartat 7.2.1 del CTE:
- Productes per a preparació de formigó, morter, beurades i altres mescles per a construcció i per a la fabricació de productes de construcció,
- Productes per a elaboració de formigó, morter, pasta i altres mescles per a construcció i per a la fabricació de productes de construcció:
  - Sistema 1+: Declaració de Prestacions

El símbol normalitzat del marcatge CE ha d'anar acompanyat de la següent informació com a mínim:
- el número identificador del organisme certificador que ha intervingut en el control de producció

CSV: 94a31d70-caae-4197-95e0-1220e1d4058b
Aquest document és còpia en paper autèntica segons l'article 27 de la Llei 39/2015 de 2 d'octubre. La seva autenticitat pot ser comprovada a l'adreça https://...

E2737-2023 02/05/2023 20:07:39

- nom o marca distintiva d'identificació i adreça enregistrada del fabricant
- número del certificat CE de conformitat
- les dues últimes xifres de l'any en que el fabricant va posar el marcatge CE
- indicacions que permetin identificar el producte així com les seves característiques i prestacions declarades atenent a les seves especificacions tècniques
- referència a la norma harmonitzada corresponent
- designació normalitzada del ciment indicant el tipus, subtipus (segons els components principals) i classe resistent
- en el seu cas, informació addicional referent al contingut de clorurs, al límit superior de pèrdua per calcinació de cendra volant i/o additiu emprat

Sobre el mateix embalatge, el marcatge CE es pot simplificar, i inclourà com a mínim:
- el símbol normalitzat del marcatge CE
- en el seu cas, el número del certificat CE de conformitat
- nom o marca distintiva d'identificació i adreça enregistrada del fabricant
- els dos últims dígits de l'any en que el fabricant va posar el marcatge
- referència al número de la norma harmonitzada corresponent

En aquest cas, la informació complerta del marcatge o etiquetat CE haurà d'apareixer també a l'albarà o documentació que acompanya al lliurament.
A l'albarà hi han de figurar les dades següents:
- número de referència de la comanda
- nom i adreça del comprador i punt de destí del ciment
- identificació del fabricant i de l'empresa de subministrament
- designació normalitzada del ciment subministrat conforme a la instrucció RC-08
- quantitat que es subministra
- en el seu cas, referència a los dades de l'etiquetat corresponent al marcatge CE
- data de subministrament
- identificació del vehicle que el transporta

CONDICIONS DE MARCATGE I CONTROL DE LA DOCUMENTACIÓ EN CIMENTS BLANCS (BL) I CIMENTS RESISTENTS A L'AIGUA DE MAR (MR):
A l'albarà hi han de figurar les dades següents:
- número de referència de la comanda
- nom i adreça del comprador i punt de destí dels ciment
- identificació del fabricant i de l'adreça de subministrament
- designació normalitzada del ciment subministrat segons el Reial Decret 256/2016, de 10 de juny
- contrasenya del Certificat de Conformitat amb els Requisits Reglamentaris
- quantitat que es subministra
- identificació del vehicle que transporta el ciment
- en el seu cas, l'etiquetatge corresponent al marcatge CE
- En el cas de ciments envasats, aquests han de mostrar als seus envasos la següent informació:
- nom o marca identificativa i adreça complerta del fabricant i de la fàbrica
- designació normalitzada del ciment subministrat conforme la present instrucció
- contrasenya del Certificat de Conformitat amb els Requisits Reglamentaris
- dates de fabricació i d'envasat (indicant setmana i any)
- condicions específiques aplicables a la manipulació i utilització del producte

El fabricant ha de facilitar, si li demanen, les dades següents:
- Inici i final d'adormiment
- Si s'han incorporat additius, informació detallada de tots ells i dels seus efectes

OPERACIONS DE CONTROL:
La recepció del ciment haurà d'incloure al menys, dues fases obligatòries:
- Una primera fase de comprovació de la documentació
- Una segona fase d'inspecció visual del subministrament

Es pot donar una tercera fase, si el responsable de recepció ho considera oportú, de comprovació del tipus i classe de ciment i de les característiques físiques químiques i mecàniques mitjançant la realització d'assaigs d'identificació i, si es el cas, d'assaigs complementaris.
Per a la primera fase, al iniciar el subministrament el Responsable de recepció ha de comprovar que la documentació es la requerida. Aquesta documentació estarà compresa per:
- Albarà o full de subministrament.
- Etiquetatge
- Documents de conformitat, com pot ser el marcatge CE o bé la Certificació de Conformitat del Reial Decret 1313/1988
- Pel cas dels ciments no subjectes al marcatge CE, el certificat de garantia del fabricant signat.
- Si els ciments disposen de distintius de qualitat, caldrà també la documentació precisa de reconeixements del distintiu.

En la segona fase, un cop superada la fase de control documental, cal sotmetre el ciment a una inspecció visual per comprovar que no ha patit alteracions o barreges indesitjades.
La tercera fase s'activarà quan es pugui preveure possibles defectes o en el cas que el Responsable així ho estableixi per haver donat resultats no conformes en les fases anteriors o per haver detectat defectes en l'ús de ciments d'anteriors remeses.
En aquest supòsit es duran terme, abans de començar l'obra i cada 200 t de ciment de la mateixa designació i procedència durant l'execució, assaigs d'acord amb l'establer en els Annexes 5 i 6 de la RC-08.
CRITERIS DE PRESA DE MOSTRES:
Les mostres es prendran segons l'indicat en la RC-08. Per a cada lot de control sotmès a assaig s'extrauran tres mostres, una per tal de realitzar els assaigs de comprovació de la composició, l'altra per als assaigs físics, mecànics i químics i l'altra per a ser conservada preventivament.
INTERPRETACIÓ DE RESULTATS I ACTUACIONS EN CAS D'INCOMPLIMENT:
A efectes de la fase primera, no s'aprovarà l'ús de ciments els quals el etiquetatge i la documentació no es correspongui amb el ciment sol·licitat, quan la documentació no estigui completa i quan no es reuneixin tots els requisits establerts.
A efectes de la segona fase, no s'aprovarà l'ús de ciments que presentin símptomes de meteorització rellevant, que contingui cossos estranys i que no resulti homogènia en el seu aspecte o color.
A efectes de la tercera fase, no s'aprovarà l'ús de ciments que no compleixin els criteris establerts en l'apartat A5.5 de la RC-08.
Quan no es compleixi alguna de les prescripcions del ciment assajat, es repetiran els assaigs per duplicat, sobre dues mostres obtingudes de l'aplec existent a obra. S'acceptarà el lot únicament si els resultats obtinguts en les dues mostres són satisfactoris.

B052 - Familia 052

0.- ELEMENTS QUE CONTEMPLA EL PLEC

B0521200,B0521100,B0527030.

Plec de condicions

1.- DEFINICIÓ I CONDICIONS DELS ELEMENTS

Productes en pols preparats bàsicament amb pedra de guix, i eventualment addicions per a modificar les característiques d'adormiment, resistència, adherència, retenció d'aigua, densitat o altres.
S'han contemplat els tipus de guixos següents:
- Conglomerants a base de guix
- Guix per a la construcció en general
- Guix per a aplicacions especials de construcció
- Guix per a agafar perfils i plaques de guix laminat

CARACTERÍSTIQUES GENERALS:
Ha d'estar homologat d'acord amb el RD 1312/1986 o disposar d'una certificació de conformitat a normes segons l'ordre 14/01/1991.
En el cas de que el material s'utilitzi en obra pública, l'acord de Govern de la Generalitat de Catalunya de 9 de juny de 1998, exigeix que els materials siguin de qualitat certificada o puguin acreditar un nivell de qualitat equivalent, segons les normes aplicables als estats membres de la Unió Europea o de l'Associació Europea de Lliure Canvi.
També en aquest cas, es procurarà que els esmentats materials disposin de l'etiqueta ecològica europea, regulada en el Reglament 880/1992/CEE o bé altres distintius de la Comunitat Europea.
S'ha de poder utilitzar directament, pastant-los amb aigua.
No ha de tenir grumolls ni principis d'aglomeració.
GUIXOS DE CONSTRUCCIÓ I CONGLOMERANTS A BASE DE GUIX PER A CONSTRUCCIÓ:
Resistència mecànica a flexió (UNE-EN 13279-1):
- Guix de construcció d'aplicació manual de designació B1: => 1,0 N/mm2
- Guix de construcció de projecció mecànica de designació B1: => 1,0 N/mm2
- Guix especial per a la construcció de designació C6: > 1 N/mm2

Resistència mecànica a compressió (UNE-EN 13179-1):
- Guix de construcció d'aplicació manual de designació B1: > 2,0 N/mm2
- Guix de construcció de projecció mecànica de designació B1: > 2,0 N/mm2
- Guix especial per a la construcció de designació C6: > 2 N/mm2

Temps d'inici d'adormiment:
- Guix de designació B1 d'aplicació manual: > 20 minuts
- Guix de designació B1 de projecció mecànica: > 50 minuts
- Guix de designació C6: > 20 minuts

Els guixos de construcció i els conglomerants a base de guix per a la construcció s'han de designar de la següent manera:
- El tipus de guix o de conglomerant de guix segons la designació de la norma UNE-EN 13279-1
- Referència a la norma EN 13279-1
- Identificació segons la norma UNE-EN 13279-1
- Resistència a compressió

ADHESIUS A BASE DE GUIX PER A PLAQUES DE GUIX LAMINAT I TRANSFORMATS DE PLAQUES DE GUIX LAMINAT:
Els adhesius a base de guix per a la fixació de les plaques de guix laminat o els transformats de plaques de guix laminat s'han de designar de la següent manera:
- Mitjançant l'expressió "adhesivo a base de yeso para transformados de placas de yeso laminado con aislamiento térmico/acústico o placas de yeso laminado"
- Referència a la norma EN 14496

Els adhesius a base de guix per a la fixació de les plaques de guix laminat o els transformats de plaques de guix laminat han d'anar marcats de manera clara e indeleble, ja sigui sobre la pròpia placa, o bé sobre l'embalatge, l'albarà o el certificat subministrat amb el producte amb les següents indicacions:

CSV: 94a31d70-caae-4197-95e0-1220e1d4058b
Aquest document és còpia en paper autèntica segons l'article 27 de la Llei 39/2015 de 2 d'octubre. La seva autenticitat pot ser comprovada a l'adreça https://...

E2737-2023 02/05/2023 20:07:39

- Referència a la norma europea EN 14496
- Nom, marca comercial o altres mitjans d'identificació del fabricant
- Data de fabricació i/o data de caducitat
- Identificació del producte segons el sistema de designació esmentat anteriorment
- Ha de portar, en lloc visible, el marcatge CE de conformitat amb el que disposa el Reial Decret 1328/1995, de 28 de juliol

2.- CONDICIONS DE SUBMINISTRAMENT I EMMAGATZEMATGE

Subministrament: en sacs, de manera que no s'alterin les seves característiques.
Emmagatzematge: En lloc sec, protegit de la intempèrie i sense contacte directe amb el terra, de manera que no s'alterin les seves condicions.

3.- UNITAT I CRITERI D'AMIDAMENT

Unitat d'amidament: la indicada a la descripció de l'element
Criteri d'amidament: quantitat necessària subministrada a l'obra

4.- NORMATIVA DE COMPLIMENT OBLIGATORI

GUIXOS DE CONSTRUCCIÓ I CONGLOMERANTS A BASE DE GUIX PER A CONSTRUCCIÓ:
UNE-EN 13279-1:2006 Yesos de construcción y conglomerantes a base de yeso para la construcción. Parte 1: Definiciones y especificaciones.
UNE-EN 13279-2:2006 Yesos de construcción y conglomerantes a base de yeso para la construcción. Parte 2: Métodos de ensayo.
ADHESIUS A BASE DE GUIX PER A PLAQUES DE GUIX LAMINAT I TRANSFORMATS DE PLAQUES DE GUIX LAMINAT:
UNE-EN 14496:2006 Adhesivos a base de yeso para transformados de placa de yeso laminado con aislante térmico/acústico y placas de yeso laminado. Definiciones, especificaciones y métodos de ensayo.

5.- CONDICIONS DE CONTROL DE RECEPCIÓ

CONDICIONS DE MARCATGE I CONTROL DE LA DOCUMENTACIÓ DEL GUIX DE CONSTRUCCIÓ:
El subministrador ha de posar a disposició de la DF en el cas que aquesta ho sol·liciti, la documentació següent, que acredita el marcatge CE, segons el sistema d'avaluació de conformitat aplicable, d'acord amb el que disposa l'apartat 7.2.1 del CTE:
- Productes per a parets, envans, sostres o revestiments per a la protecció contra el foc d'elements estructurals i/o per a compartimentació davant del foc en edificis,
- Productes per a parets, envans, sostres o revestiments per a qualsevol ús excepte per a la protecció contra el foc d'elements estructurals i/o per a compartimentació davant del foc en edificis de Prestacio o Caracteristica: Tots:
  - Sistema 4: Declaració de Prestacions
- Productes per a parets, envans, sostres o revestiments per a la protecció contra el foc d'elements estructurals i/o per a compartimentació davant del foc en edificis de Prestacio o Caracteristica: Reacció al foc:
  - Sistema 3: Declaració de Prestacions

El símbol normalitzat del marcatge CE (segons la directiva 93/68/CE) s'ha d'estampar sobre l'embalatge de manera visible (o si no és possible, sobre o la documentació comercial que acompanya al producte) i ha d'anar acompanyat de la següent informació com a mínim:
- Nom, logotip o adreça declarada del fabricant
- Les dues últimes xifres de l'any de la impressió del marcatge
- Referència a la norma europea EN 13279
- Descripció del producte: nom genèric, tipus, quantitat i ús previst
- Informació sobre les característiques essencials que han de declarar-se de la següent manera:
  - Valors declarats, i quan procedeixi, nivell o classe
    - Reacció al foc
    - Aïllament directe al soroll aeri
    - Resistència tèrmica
  - Característiques a les que s'aplica l'opció "Prestació No Determinada" (PND)
  - Com alternativa la designació normalitzada

CONDICIONS DE MARCATGE I CONTROL DE LA DOCUMENTACIÓ DEL GUIX PER A AGAFAR PLAQUES DE GUIX LAMINAT:
El subministrador ha de posar a disposició de la DF en el cas que aquesta ho sol·liciti, la documentació següent, que acredita el marcatge CE, segons el sistema d'avaluació de conformitat aplicable, d'acord amb el que disposa l'apartat 7.2.1 del CTE:
- Productes per a usos subjectes a reglamentacions sobre reacció al foc de Prestacio o Caracteristica: Adherència,
- Productes per a usos subjectes a reglamentacions sobre reacció al foc de Prestacio o Caracteristica: Reacció al foc. Productes que compleixen la Decisió de la Comissió 2003/43/CE modificada,
- Productes per a usos no subjectes a reglamentacions sobre reacció al foc de Prestacio o Caracteristica: Adherència:
  - Sistema 4: Declaració de Prestacions
- Productes per a usos subjectes a reglamentacions sobre reacció al foc de Prestacio o Caracteristica: Reacció al foc:
  - Sistema 3: Declaració de Prestacions

El símbol normalitzat del marcatge CE (segons la directiva 93/68/CE) s'ha d'estampar sobre l'embalatge de manera visible (o si no és possible, sobre o la documentació comercial que acompanya al producte) i ha d'anar acompanyat de la següent informació com a mínim:
- Nom, logotip o adreça declarada del fabricant
- Les dues últimes xifres de l'any de la impressió del marcatge
- Referència a la norma europea EN 14496
- Descripció del producte: nom genèric, material, dimensions i ús previst
- Informació sobre les característiques essencials que han de declarar-se de la següent manera:
  - Valors declarats, i quan procedeixi, nivell o classe
    - Resistència a l'esforç tallant
    - Reacció al foc
    - Permeabilitat al vapor d'aigua
    - Resistència a flexió
    - Altres valors que depenen del sistema i que ha de declarar el fabricant en la seva documentació sobre l'ús previst
  - Prestació No determinada (PND) per a aquelles característiques en les que sigui aplicable
  - Com alternativa la designació normalitzada

OPERACIONS DE CONTROL DEL GUIX DE CONSTRUCCIÓ:
Inspecció visual de les condicions de subministrament.
Abans de començar l'obra o si varia el subministrament es demanaran al contractista els certificats del fabricant que garanteixin el compliment del plec de condicions tècniques, incloent els resultats dels assaigs següents, realitzats per un laboratori acreditat:
- Aigua combinada: (UNE 102032)
- Sofre en % d`ions SO3: (UNE 102032)
- Contingut de sulfats de calci (UNE 102037)
- Exponent d'hidrogen pH (UNE 102032)
- Finor de molta: (UNE-EN 13279-2)
- Resistència a flexotracció: (UNE-EN 13279-2)
- Temps d'adormiment: (UNE-EN 13279-2)
- Índex de puresa: (UNE 102032)

En cas de no presentar aquests resultats, o que la DF tingui dubtes de la seva representativitat, es realitzaran aquests assaigs sobre el material rebut.
En cas de que el material disposi de la Marca AENOR, marcatge CE o altre legalment reconeguda a un país de l'UE, es pot prescindir de la presentació dels assaigs de control de recepció.
CRITERIS DE PRESA DE MOSTRA DEL GUIX DE CONSTRUCCIÓ:
La presa de mostra i els assajos han de realitzar-se segons lo establert en el capítol 3 de la norma europea UNE-EN 13279-2.
INTERPRETACIÓ DELS RESULTATS I ACTUACIONS EN CAS D'INCOMPLIMENT DEL GUIX DE CONSTRUCIÓ:
No es podran utilitzar a l'obra guixos sense el corresponent marcatge CE i el certificat de garantia del fabricant, d'acord a els assajos de tipus inicial i el control de producció realitzat a fabrica segons la norma UNE-EN 13279-1.
Quan no es compleixi alguna de les prescripcions de qualitat del guix assajat, es repetiran els assaigs per duplicat, sobre dues mostres tretes de l'aplec existent a l'obra. Si un qualsevol dels resultats no és satisfactori, es rebutjarà tot l'aplec i es faran tots els assaigs esmentats a les següents cinc partides que arribin a l'obra.

B054- - CALÇ

0.- ELEMENTS QUE CONTEMPLA EL PLEC

B054-06DH.

Plec de condicions

1.- DEFINICIÓ I CONDICIONS DELS ELEMENTS

Conglomerant obtingut per calcinació de materials calcaris, format principalment per òxids o hidròxids de calci amb o sense òxids o hidròxids de magnesi i quantitats menors d'òxids de silici, ferro i alumini.
S'han considerat els tipus següents:
- Calç aèria càlcica (CL):
  - Hidratada en pols: CL 90-S
  - Hidratada en pasta: CL 90-S PL
- Calç hidràulica natural (NHL):
  - Calç hidràulica natural 2: NHL 2
  - Calç hidràulica natural 3,5: NHL 3,5
  - Calç hidràulica natural 5: NHL 5

CALÇ AÈRIA HIDRATADA CL 90:
Si conté additius, aquests no han d'afectar a les propietats dels morters.
Les característiques següents han de complir amb els valors declarats pel fabricant, assajats segons la norma corresponent, dins del límit de tolerància indicat, en el seu cas.

CSV: 94a31d70-caae-4197-95e0-1220e1d4058b
Aquest document és còpia en paper autèntica segons l'article 27 de la Llei 39/2015 de 2 d'octubre. La seva autenticitat pot ser comprovada a l'adreça https://...

E2737-2023 02/05/2023 20:07:39

Contingut de CaO + MgO, segons UNE-EN 459-2: >= 90
Contingut de MgO, segons UNE-EN 459-2: <= 5
Contingut de SO3, segons UNE-EN 459-2: <= 2
Contingut de CO2, segons UNE-EN 459-2: <= 4
Contingut de calç útil, segons UNE-EN 459-2: >= 80
Estabilitat de volum, segons UNE-EN 459-2:
- Calç en pasta: compleix l'assaig
- Calç en pols:
  - Mètode de referència: <= 2 mm
  - Mètode alternatiu: <= 20 mm

Mida de partícula de la calç en pols, segons UNE-EN 459-2:
- Material retingut al tamís 0,09 mm: <= 7%
- Material retingut al tamís 0,2 mm: <= 2%

Penetració de la calç en pols, segons UNE-EN 459-2: > 10 i < 50 mm
CALÇ AÈRIA HIDRATADA EN PASTA:
Estarà amarada i barrejada amb aigua, en la quantitat adient per a obtenir una pasta de consistència adequada a l'ús destinat.
No tindrà grumolls ni principis d'aglomeració.
CALÇ HIDRÀULICA NATURAL:
Les característiques següents han de complir amb els valors declarats pel fabricant, assajats segons la norma corresponent, dins del límit de tolerància indicat, en el seu cas.
Resistència a compressió, segons UNE-EN 459-2:
- Calç del tipus NHL 2: >= 2 a <= 7 Mpa, als 28 dies
- Calç del tipus NHL 3,5: >= 3,5 a <= 10 Mpa, als 28 dies
- Calç del tipus NHL 5:
  - Als 7 dies: >= 2 MPa
  - Als 28 dies: >= 5 a <= 15 MPa

Temps d'adormiment, segons UNE-EN 459-2:
- Inicial: > 1 h
- Final:
  - Calç del tipus NHL 2: <= 40 h
  - Calç del tipus NHL 3,5: <= 30 h
  - Calç del tipus NHL 5: <= 15 h

Contingut en aire segons UNE-EN 459-2: <= 5%
Contingut de SO3, segons UNE-EN 459-2: =< 2
Contingut de calç útil, segons UNE-EN 459-2:
- Calç del tipus NHL 2: >= 35
- Calç del tipus NHL 3,5: >= 25
- Calç del tipus NHL 5: >= 15

Estabilitat de volum, segons UNE-EN 459-2:
- Mètode de referència: <= 2 mm
- Mètode alternatiu: <= 20 mm

Mida de partícula, segons UNE-EN 459-2:
- Material retingut al tamís 0,09 mm: <= 15%
- Material retingut al tamís 0,2 mm: <= 2%

Penetració, segons UNE-EN 459-2: > 10 i < 50 mm
CALÇ PER A ESTABILITZACIÓ DE TERRES EN CARRETERES:
S'utilitzaran calços aèries vives del tipus CL 90-Q i calços aèries hidratades del tipus CL 90-S.
Tindran un aspecte homogeni i no un estat grumollós o aglomerat.
Compliran les especificacions de la taula 200.1 de l'article 200 del PG3, determinades segons la norma UNE-EN 459-2.
Contingut d'aigua lliure de les calços hidratades, segons UNE-EN 459-2: < 2% en pes.

2.- CONDICIONS DE SUBMINISTRAMENT I EMMAGATZEMATGE

Subministrament: S'ha de transportar en cisternes pressuritzades dotades de mitjans pneumàtics o mecànics que permetin el ràpid transvasament a sitges d'emmagatzematge. Aquestes han de ser estanques.
A les obres de poc volum el subministrament podrà ser en sacs, de manera que no experimenti alteració de les seves característiques.
Emmagatzematge: Es tindran en compte les normes indicades en les fitxes de seguretat per a les classes de calç. Aquestes fitxes de seguretat han de ser les recomanades oficialment o, en el seu defecte, les facilitades pel subministrador.

3.- UNITAT I CRITERI D'AMIDAMENT

Unitat d'amidament: la indicada a la descripció de l'element
Criteri d'amidament: quantitat necessària subministrada a l'obra

4.- NORMATIVA DE COMPLIMENT OBLIGATORI

NORMATIVA GENERAL:
UNE-EN 459-1:2016 Cales para la construcción. Parte 1: Definiciones, especificaciones y criterios de conformidad.
* UNE-EN 459-2:2011 Cales para la construcción. Parte 2: Métodos de ensayo.
CALÇ PER A ESTABILITZACIÓ DE TERRES EN CARRETERES:
Orden de 6 de febrero de 1976 por la que se aprueba el Pliego de Prescripciones Técnicas Generales para Obras de Carreteras y Puentes (PG-3).
Orden FOM/2523/2014, de 12 de diciembre, por la que se actualizan determinados artículos del Pliego de Prescripciones Técnicas Generales para Obras de Carreteras y Puentes, relativos a materiales básicos, a firmes y pavimentos, y a señalización, balizamiento y sistemas de contención de vehículos (PG-3).
* UNE 80502:2014 Cales vivas o hidratadas utilizadas en la mejora y/o estabilización de suelos.

5.- CONDICIONS DE CONTROL DE RECEPCIÓ

CONDICIONS DE MARCATGE I CONTROL DE LA DOCUMENTACIÓ:
El subministrador ha de posar a disposició de la DF en el cas que aquesta ho sol·liciti, la documentació següent, que acredita el marcatge CE, segons el sistema d'avaluació de conformitat aplicable, d'acord amb el que disposa l'apartat 7.2.1 del CTE:
- Productes per a preparació de conglomerant per a morters de ram de paleta, arrebossat i lliscat, per a la fabricació d'altres productes de construcció i per a aplicacions en enginyeria civil:
  - Sistema 2+: Declaració de Prestacions

Per a cada remesa caldrà un albarà i la informació d'etiquetatge i marcatge CE de la norma UNE-EN 459-1.
A l'albarà hi ha de constar com a mínim la informació següent:
- Nom i adreça del fabricant i de l'empresa subministradora
- Data de subministrament i de fabricació
- Identificació del vehicle de transport
- Quantitat subministrada
- Denominació comercial, quan la tingui, i tipus de calç subministrada (UNE-EN 459-1)
- Nom i adreça del comprador i destí
- Referència de la comanda
- El marcatge CE ha d'incloure, com a mínim, la informació següent:
  - Símbol del marcatge CE
  - Nombre identificador de l'organisme de certificació
  - Nom o marca distintiva d'identificació i adreça registrada del fabricant
  - Els dos darrers dígits de la data del primer marcatge
  - Nombre de referència de la Declaració de Prestacions
  - Referència a l'UNE EN 459-1
  - Descripció del producte: nom genèric, tipus i ús previst
  - Informació sobre les característiques essencials incloses a la norma UNE-EN 459-1

OPERACIONS DE CONTROL:
Les tasques de control a realitzar són les següents:
- Inspecció de les condicions de subministrament de la calç, i verificació documental de que els valors declarats pel fabricant en els documents que acompanyen el marcatge CE són conforme a les especificacions exigides.
- Si es detecten anomalies durant el transport, emmagatzematge o manipulació, la DF podrà disposar que es realitzin els següents assaigs de control de recepció, segons UNE-EN 459-2:
  - Contingut d'òxids de calci i magnesi
  - Contingut de diòxid de carboni
  - Contingut de calç útil Ca (Oh) 2
  - Mida de partícula

- Control addicional quan la calç ha estat emmagatzemada en condicions atmosfèriques normals durant un període superior a 2 mesos, o inferior, quan ha estat emmagatzemada en ambients humits o condicions atmosfèriques desfavorables. Sobre una mostra representativa de la calç emmagatzemada es realitzaran els següents assaigs:
  - Contingut de diòxid de carboni
  - Mida de partícula

Els mètodes d'assaigs es descriuen a la UNE-EN 459-2.
CRITERIS DE PRESA DE MOSTRES:
Les mostres s'han de prendre segons l'indicat a l'article 200 del PG3 i els criteris que exposi la DF.
Es considera com un lot, que s'acceptarà o rebutjarà en bloc:
- La quantitat de calç de la mateixa classe i procedència rebuda mensualment.
- Si mensualment es reben més de 200 t, el lot serà aquesta quantitat o fracció.

De cada lot es prendran dues mostres, segons el procediment indicat a la norma UNE-EN 459-2. Una per realitzar els assaigs de control de recepció i l'altra per als assaigs de contrast, que es conservarà durant almenys 100 dies en recipient adequat i estanc. Es prendrà una tercera mostra si el subministrador de calç ho sol·licita.
INTERPRETACIÓ DE RESULTATS I ACTUACIONS EN CAS D'INCOMPLIMENT:
La DF ha d'indicar les mesures a adoptar en el cas que no es compleixin les especificacions establertes al plec.

CSV: 94a31d70-caae-4197-95e0-1220e1d4058b
Aquest document és còpia en paper autèntica segons l'article 27 de la Llei 39/2015 de 2 d'octubre. La seva autenticitat pot ser comprovada a l'adreça https://...

E2737-2023 02/05/2023 20:07:39

La remesa no s'ha d'acceptar si, en el moment d'obrir el recipient que la conté apareix en estat grumollós o aglomerat.

B055- - CIMENT

0.- ELEMENTS QUE CONTEMPLA EL PLEC

B055-067M.

Plec de condicions

1.- DEFINICIÓ I CONDICIONS DELS ELEMENTS

Conglomerant hidràulic format per diferents materials inorgànics finament dividits que, amassats amb aigua, formen una pasta que, mitjançant un procés d'hidratació, endureix i un cop endurit conserva la seva resistència i estabilitat fins i tot sota l'aigua.
S'han considerat els ciments regulats per la norma RC-08 amb les característiques següents:
- Ciments comuns (CEM)
- Ciments d'aluminat de calci (CAC)
- Ciments blancs (BL)
- Ciments resistens a l'aigua de mar (MR)
CARACTERÍSTIQUES GENERALS:
En el cas de que el material s'utilitzi en obra pública, l'acord de Govern de la Generalitat de Catalunya de 9 de juny de 1998, exigeix que els materials siguin de qualitat certificada o puguin acreditar un nivell de qualitat equivalent, segons les normes aplicables als estats membres de la Unió Europea o de l'Associació Europea de Lliure Canvi.
També en aquest cas, es procurarà que els esmentats materials disposin de l'etiqueta ecològica europea, regulada en el Reglament 880/1992/CEE o bé altres distintius de la Comunitat Europea.
Ha de ser un material granular molt fi i estadísticament homogeni en la seva composició.
El ciment ha de ser capaç, si es dosifica i barreja adequadament amb aigua i granulats, de produir un morter o un formigó que conservi la seva traballabilitat en un temps prou llarg i assolir, al final de períodes definits, els nivells especificats de resistència i mantenir estabilitat de volum a llarg termini.
No ha de tenir grumolls ni principis d'aglomeració.
En activitats manuals en les que hi hagi risc de contacte amb la pell i d'acord amb l'establert a l'Ordre Presidencial 1954/2004 de 22 de juny, no s'han d'utilitzar o comercialitzar ciments amb un contingut de crom (VI) superior a dos parts per milió del pes sec del ciment.
CIMENTS COMUNS (CEM):
Estaran subjectes al marcatge CE de conformitat amb el que disposen els Reials Decrets 1328/1995 de 28 de juliol i 256/2016 de 10 de juny.
Els components han de complir els requisits especificats en el capítol 5 de la norma UNE-EN 197-1.
Tipus de ciments:
- Ciment Pòrtland: CEM I
- Ciment Pòrtland amb addicions: CEM II
- Ciment Pòrtland amb escòries de forn alt: CEM III
- Ciment putzolànic: CEM IV
- Ciment compost: CEM V
Alguns d'aquests tipus es divideixen en subtipus, segons el contingut de l'addició o barreja d'addicions presents en el ciment. Segons aquest contingut creixent els subtipus poden ser A, B o C.
Addicions del clinker pòrtland (K):
- Escòria de forn alt: S
- Fum de sílice: D
- Putzolana natural: P
- Putzolana natural calcinada: Q
- Cendra volant Sicília: V
- Cendra volant calcària: W
- Esquist calcinat: T
- Filler calcari L: L
- Filler calcari LL: LL
Relació entre denominació i designació dels ciments comuns segons el tipus, subtipus i addicions:

Denominació	Designació
Ciment pòrtland	CEM I
Ciment pòrtland amb escòria	CEM II/A-S
	CEM II/B-S
Ciment pòrtland amb fum de sílice	CEM II/A-D
Ciment pòrtland amb Putzolana	CEM II/A-P
	CEM II/B-P
	CEM II/A-Q
	CEM II/B-Q
Ciment pòrtland amb cendres volants	CEM II/A-V
	CEM II/B-V
	CEM II/A-W
	CEM II/B-W
Ciment pòrtland amb esquist calcinat	CEM II/A-T
	CEM II/B-T
Ciment pòrtland amb filler calcari	CEM II/A-L
	CEM II/B-L
	CEM II/A-LL
	CEM II/B-LL
Ciment pòrtland mixt	CEM II/A-M
	CEM II/B-M
Ciment amb escòries de forn alt	CEM III/A
	CEM III/B
	CEM III/C
Ciment putzolànic	CEM IV/A
	CEM IV/B
Ciment compost	CEM V/A
	CEM V/B

En ciments pòrtland mixtos CEM II/A-M i CEM II/B-M, en ciments putzolànics CEM IV/A i CEM IV/B i en ciments compostos CEM V/A i CEM V/B els components principals a més del clinker han de ser declarats a la designació del ciment.
La composició dels diferents ciments comuns ha de ser l'especificada al capítol 6 de la norma UNE-EN 197-1.
Els ciments comuns han de complir les exigències mecàniques, físiques, químiques i de durabilitat especificades al capítol 7 de la norma UNE-EN 197-1.
CIMENTS D'ALUMINAT DE CALÇ (CAC):
Ciment obtingut per una mescla de materials aluminosos i calcàris.
Estaran subjectes al marcatge CE de conformitat amb el que disposa el Reial Decret 256/2016, de 10 de juny.
Han de complir les exigències mecàniques, físiques i químiques especificades a UNE-EN 14647.
CIMENTS BLANCS (BL):
Han d'estar subjectes al Reial Decret 1313/1988 i seran aquells definits a la norma UNE 80305 i homòlegs de les normes UNE-EN 197-1 (ciments comuns) i UNE-EN 413-1 (ciments de ram de paleta) que compleixin amb l'especificació de blancor.
Índex de blancor (UNE 80117): >= 85
D'acord amb el Real Decret 1313/1988 de 28 d'octubre i L'Ordre Ministerial de 17 de gener de 1989, han de portar el Certificat de Conformitat amb Requisits Reglamentaris (CCRR).
La composició, així com les prescripcions mecàniques, físiques, químiques i de durabilitat que han de complir els ciments comuns blancs són les mateixes que les especificades per als ciments comuns a la norma UNE-EN 197-1.
La composició, així com les prescripcions mecàniques, físiques i químiques que ha de complir el ciment blanc de ram de paleta (BL 22,5 X) són les mateixes que les especificades per al ciment homòleg a la norma UNE-EN 413-1.
CIMENTS RESISTENTS A L'AIGUA DE MAR (MR):
D'acord amb el Real Decret 1313/1988 de 28 d'octubre i L'Ordre Ministerial de 17 de gener de 1989, han de portar el Certificat de Conformitat amb Requisits Reglamentaris (CCRR).
Relació entre denominació i designació dels ciments resistents a l'aigua de mar segons el tipus, subtipus i addicions:

Denominació	Designació
Ciment pòrtland	I
Ciment pòrtland amb escòria	II/A-S
	II/B-S
Ciment pòrtland amb fum de sílice	II/A-D
Ciment pòrtland amb Putzolana	II/A-P
	II/B-P

CSV: 94a31d70-caae-4197-95e0-1220e1d4058b
Aquest document és còpia en paper autèntica segons l'article 27 de la Llei 39/2015 de 2 d'octubre. La seva autenticitat pot ser comprovada a l'adreça https://...

E2737-2023 02/05/2023 20:07:39

Ciment pòrtland amb cendres volants	II/A-V
	II/B-V
Ciment amb escòries de forn alt	III/A
	III/B
	III/C
Ciment putzolànic	IV/A
	IV/B
Ciment compost	CEM V/A

Les especificacions generals en quan a composició i a exigències mecàniques, físiques, químiques i de durabilitat que han de complir són les corresponents als ciments comuns homòlegs de la norma UNE-EN 197-1.
Han de complir els requisits addicionals especificats al capítol 7.2 de la norma UNE 80303-2.

2.- CONDICIONS DE SUBMINISTRAMENT I EMMAGATZEMATGE

Subministrament: de manera que no s'alterin les seves característiques.
Si el ciment es subministra a granel s'ha d'emmagatzemar en sitges.
Si el ciment es subministra en sacs, s'han d'emmagatzemar en un lloc sec, ventilat, protegit de la intempèrie i sense contacte directe amb la terra, de manera que no s'alterin les seves condicions.
Temps màxim d'emmagatzematge dels ciments:
- Classes 22,5 i 32,5: 3 mesos
- Classes 42,5 : 2 mesos
- Classes 52,5 : 1 mes

3.- UNITAT I CRITERI D'AMIDAMENT

Unitat d'amidament: la indicada a la descripció de l'element
Criteri d'amidament: quantitat necessària subministrada a l'obra

4.- NORMATIVA DE COMPLIMENT OBLIGATORI

Real Decreto 1313/1988, de 28 de octubre, por el se declara obligatoria la homologación de los cementos para la fabricación de hormigones y morteros para todo tipo de obras y productos prefabricados.
Orden de 17 de enero de 1989 por la que se establece la certificación de conformidad a normas como alternativa de la homologación de los cementos para la fabricación de hormigones y morteros para todo tipo de obras y productos prefabricados.
Real Decreto 1328/1995, de 28 de julio, por el que se modifica, en aplicación de la Directiva 93/68/CEE, las disposiciones para la libre circulación de productos de construcción, aprobadas por el Real Decreto 1630/1992, de 29 de diciembre.
Real Decreto 256/2016, de 10 de junio, por el que se aprueba la Instrucción para la recepción de cementos (RC-16).
UNE-EN 197-1:2000 Cemento. Parte 1: Composición, especificaciones y criterios de conformidad de los cementos comunes.
UNE-EN 14647:2006 Cemento de aluminato de calcio. Composición, especificaciones y criterios de conformidad.
UNE 80305:2001 Cementos blancos.
UNE 80303-2:2001 Cementos con características adicionales. Parte 2: Cementos resistentes al agua de mar.

5.- CONDICIONS DE CONTROL DE RECEPCIÓ

CONDICIONS DE MARCATGE I CONTROL DE LA DOCUMENTACIÓ EN CIMENTS COMUNS (CEM) I CIMENTS DE CALÇ (CAC):
El subministrador ha de posar a disposició de la DF en el cas que aquesta ho sol·liciti, la documentació següent, que acredita el marcatge CE, segons el sistema d'avaluació de conformitat aplicable, d'acord amb el que disposa l'apartat 7.2.1 del CTE:
- Productes per a preparació de formigó, morter, beurades i altres mescles per a construcció i per a la fabricació de productes de construcció,
- Productes per a elaboració de formigó, morter, pasta i altres mescles per a construcció i per a la fabricació de productes de construcció:
  - Sistema 1+: Declaració de Prestacions
- Productes per a preparació de formigó, morter, beurades i altres mescles per a construcció i per a la fabricació de productes de construcció,
- Productes per a elaboració de formigó, morter, pasta i altres mescles per a construcció i per a la fabricació de productes de construcció:
  - Sistema 1+: Declaració de Prestacions

El símbol normalitzat del marcatge CE ha d'anar acompanyat de la següent informació com a mínim:
- el número identificador del organisme certificador que ha intervingut en el control de producció
- nom o marca distintiva d'identificació i adreça enregistrada del fabricant
- número del certificat CE de conformitat
- les dues últimes xifres de l'any en que el fabricant va posar el marcatge CE
- indicacions que permetin identificar el producte així com les seves característiques i prestacions declarades atenent a les seves especificacions tècniques
- referència a la norma harmonitzada corresponent
- designació normalitzada del ciment indicant el tipus, subtipus (segons els components principals) i classe resistent
- en el seu cas, informació addicional referent al contingut de clorurs, al límit superior de pèrdua per calcinació de cendra volant i/o additiu emprat

Sobre el mateix embalatge, el marcatge CE es pot simplificar, i inclourà com a mínim:
- el símbol normalitzat del marcatge CE
- en el seu cas, el número del certificat CE de conformitat
- nom o marca distintiva d'identificació i adreça enregistrada del fabricant
- els dos últims dígits de l'any en que el fabricant va posar el marcatge
- referència al número de la norma harmonitzada corresponent

En aquest cas, la informació complerta del marcatge o etiquetat CE haurà d'apareixer també a l'albarà o documentació que acompanya al lliurament.
A l'albarà hi han de figurar les dades següents:
- número de referència de la comanda
- nom i adreça del comprador i punt de destí del ciment
- identificació del fabricant i de l'empresa de subministrament
- designació normalitzada del ciment subministrat conforme a la instrucció RC-08
- quantitat que es subministra
- en el seu cas, referència a los dades de l'etiquetat corresponent al marcatge CE
- data de subministrament
- identificació del vehicle que el transporta

CONDICIONS DE MARCATGE I CONTROL DE LA DOCUMENTACIÓ EN CIMENTS BLANCS (BL) I CIMENTS RESISTENTS A L'AIGUA DE MAR (MR):
A l'albarà hi han de figurar les dades següents:
- número de referència de la comanda
- nom i adreça del comprador i punt de destí dels ciment
- identificació del fabricant i de l'adreça de subministrament
- designació normalitzada del ciment subministrat segons el Reial Decret 256/2016, de 10 de juny
- contrasenya del Certificat de Conformitat amb els Requisits Reglamentaris
- quantitat que es subministra
- identificació del vehicle que transporta el ciment
- en el seu cas, l'etiquetatge corresponent al marcatge CE
- En el cas de ciments envasats, aquests han de mostrar als seus envasos la següent informació:
- nom o marca identificativa i adreça complerta del fabricant i de la fàbrica
- designació normalitzada del ciment subministrat conforme la present instrucció
- contrasenya del Certificat de Conformitat amb els Requisits Reglamentaris
- dates de fabricació i d'envasat (indicant setmana i any)
- condicions específiques aplicables a la manipulació i utilització del producte

El fabricant ha de facilitar, si li demanen, les dades següents:
- Inici i final d'adormiment
- Si s'han incorporat additius, informació detallada de tots ells i dels seus efectes

OPERACIONS DE CONTROL:
La recepció del ciment haurà d'incloure al menys, dues fases obligatòries:
- Una primera fase de comprovació de la documentació
- Una segona fase d'inspecció visual del subministrament

Es pot donar una tercera fase, si el responsable de recepció ho considera oportú, de comprovació del tipus i classe de ciment i de les característiques físiques químiques i mecàniques mitjançant la realització d'assaigs d'identificació i, si es el cas, d'assaigs complementaris.
Per a la primera fase, al iniciar el subministrament el Responsable de recepció ha de comprovar que la documentació es la requerida. Aquesta documentació estarà compresa per:
- Albarà o full de subministrament.
- Etiquetatge
- Documents de conformitat, com pot ser el marcatge CE o bé la Certificació de Conformitat del Reial Decret 1313/1988
- Pel cas dels ciments no subjectes al marcatge CE, el certificat de garantia del fabricant signat.
- Si els ciments disposen de distintius de qualitat, caldrà també la documentació precisa de reconeixements del distintiu.

En la segona fase, un cop superada la fase de control documental, cal sotmetre el ciment a una inspecció visual per comprovar que no ha patit alteracions o barreges indesitjades.
La tercera fase s'activarà quan es pugui preveure possibles defectes o en el cas que el Responsable així ho estableixi per haver donat resultats no conformes en les fases anteriors o per haver detectat defectes en l'ús de ciments d'anteriors remeses.
En aquest supòsit es duran terme, abans de començar l'obra i cada 200 t de ciment de la mateixa designació i procedència durant l'execució, assaigs d'acord amb l'establer en els Annexes 5 i 6 de la RC-08.
CRITERIS DE PRESA DE MOSTRES:
Les mostres es prendran segons l'indicat en la RC-08. Per a cada lot de control sotmès a assaig s'extrauran tres mostres, una per tal de realitzar els assaigs de comprovació de la composició, l'altra per als assaigs físics, mecànics i químics i l'altra per a ser conservada preventivament.
INTERPRETACIÓ DE RESULTATS I ACTUACIONS EN CAS D'INCOMPLIMENT:

CSV: 94a31d70-caae-4197-95e0-1220e1d4058b
Aquest document és Còpia en paper autèntica segons l'article 27 de la Llei 39/2015 de 2 d'octubre. La seva autenticitat pot ser comprovada a l'adreça https://...

E2737-2023 02/05/2023 20:07:39

A efectes de la fase primera, no s'aprovarà l'ús de ciments els quals el etiquetatge i la documentació no es correspongui amb el ciment sol·licitat, quan la documentació no estigui completa i quan no es reuneixin tots els requisits establerts.
A efectes de la segona fase, no s'aprovarà l'ús de ciments que presentin símptomes de meteorització rellevant, que contingui cossos estranys i que no resulti homogènia en el seu aspecte o color.
A efectes de la tercera fase, no s'aprovarà l'ús de ciments que no compleixin els criteris establerts en l'apartat A5.5 de la RC-08.
Quan no es compleixi alguna de les prescripcions del ciment assajat, es repetiran els assaigs per duplicat, sobre dues mostres obtingudes de l'aplec existent a obra. S'acceptarà el lot únicament si els resultats obtinguts en les dues mostres són satisfactoris.

B05A - Familia 05A

0.- ELEMENTS QUE CONTEMPLA EL PLEC

B05A2103.

Plec de condicions

1.- DEFINICIÓ I CONDICIONS DELS ELEMENTS

Material format per la mescla d'un conglomerant, càrregues minerals i additius, apte per a omplir junts entre diferents materials o protegir en front la corrosió armadures actives d'elements pretesats o postesats.
S'han considerat els tipus següents:
- Material format per la mescla d'un conglomerant, càrregues minerals i additius, apte per a omplir els junts entre les rajoles ceràmiques que formen els revestiment de parets o paviments situats en interior o exteriors.
S'han considerat els tipus següents de material per a rejuntat de rajoles ceràmiques:
- Material de rejuntat cimentós (CG): Mescla de conglomerant hidràulic, càrregues minerals i additius orgànics o inorgànics, que únicament cal incorporar aigua o addició líquida en el moment abans d'utilitzar-se.
- Material de rejuntat de resina reactiva (RG): Mescla de resines sintètiques, càrregues minerals i additius orgànics o inorgànics, que endureixen per una reacció química.
BEURADA PER A CERÀMICA:
No ha de tenir grumolls ni principis d'aglomeració.
BEURADA PER A CERÀMICA DE MATERIAL CIMENTÓS (CG):
S'han considerat les classes següents, en funció de les característiques addicionals:
- CG 1: Material de rejuntat cimentos normal
- CG 2: Material de rejuntat cimentos millorat, amb característiques addicionals (resistència alta a l'abrasió i absorció d'aigua reduïda)
Característiques fonamentals:
- Resistència a l'abrasió (EN 12808-2): <= 2000 mm3
- Resistència a la flexió (EN 12808-3): >= 2,5 N/mm2
- Resistència a la compressió (EN 12808-3): >= 15 N/mm2
- Retracció (EN 12808-4): <= 3 mm/m
- Absorció d'aigua (EN 12808-5):
  - Després de 30 min: <= 5 g
  - Després de 240 min: <= 10 g
Característiques addicionals:
- Alta resistència a l'abrasió (EN 12808-2): <= 1000 mm3
- Absorció d'aigua (EN 12808-5):
  - Després de 30 min: <= 2 g
  - Després de 240 min: <= 5 g
BEURADA PER A CERÀMICA DE RESINES REACTIVES (RG):
- Resistència a l'abrasió (EN 12808-2): <= 250 mm3
- Resistència a la flexió (EN 12808-3): >= 30 N/mm2
- Resistència a la compressió (EN 12808-3): >= 45 N/mm2
- Retracció (EN 12808-4): <= 1.5 mm/m
- Absorció d'aigua després de 240 min(EN 12808-5): <= 0,1 g

2.- CONDICIONS DE SUBMINISTRAMENT I EMMAGATZEMATGE

SUBMINISTRAMENT I EMMGATZEMATGE A LA BEURADA PER A CERÀMICA:
Subministrament: Envasada adequadament, de manera que no experimenti alteració de les seves característiques.
Emmagatzematge: En el seu envàs d'origen i en llocs secs, sense contacte directe amb el terra i protegit de la intempèrie, de manera que no se n'alterin les condicions inicials.

3.- UNITAT I CRITERI D'AMIDAMENT

BEURADA PER A CERÀMICA:
Unitat d'amidament: la indicada a la descripció de l'element
Criteri d'amidament: quantitat necessària subministrada a l'obra

4.- NORMATIVA DE COMPLIMENT OBLIGATORI

BEURADA PER A CERÀMICA:
* UNE-EN 13888:2009 Materiales de rejuntado para baldosas cerámicas. Requisitos, evaluación de la conformidad, clasificación y designación.

5.- CONDICIONS DE CONTROL DE RECEPCIÓ

CONDICIONS DE MARCATGE I CONTROL DE LA DOCUMENTACIÓ A LA BEURADA PER A CERÀMICA:
A l'embalatge o a l'albarà de lliurament han de constar-hi les dades següents:
- Nom del producte
- Marca del fabricant i lloc d'origen
- Data i codi de producció, caducitat i condicions d'emmagatzematge
- Referència a la norma UNE-EN 13888
- Tipus de material de rejuntat
- Instruccions d'us:
  - Proporcions de la mescla
  - Temps de maduració: interval de temps des del moment de fer la mescla i el moment en que està llest per a ser aplicat
  - Vida útil: interval de temps màxim en que el material pot ser utilitzat després de fer la mescla
  - Mètode d'aplicació
  - Temps que cal esperar fins a fer la neteja i permetre l'ús
  - Àmbit d'aplicació

B06 - FORMIGONS
B065 - FORMIGONS ESTRUCTURALS PER ARMAR

0.- ELEMENTS QUE CONTEMPLA EL PLEC

B065960J,B065960B,B065970B.

Plec de condicions

1.- DEFINICIÓ I CONDICIONS DELS ELEMENTS

Formigó amb o sense addicions (cendres volants o fum de sílice), elaborat en una central formigonera legalment autoritzada d'acord amb el títol 4t. de la llei 21/1992 de 16 de juliol d'indústria i el Real Decret 697/1995 de 28 d'abril.
CARACTERÍSTIQUES DELS FORMIGONS D'ÚS ESTRUCTURAL:
Els components del formigó, la seva dosificació, el procés de fabricació i el transport han d'estar d'acord amb les prescripcions de l'EHE-08 o el CODI ESTRUCTURAL.
La designació del formigó fabricat en central es pot fer per propietats o per dosificació i s'expressarà, com a mínim, la següent informació:
- Consistència
- Grandària màxima del granulat
- Tipus d'ambient al que s'exposarà el formigó
- Resistència característica a compressió per als formigons designats per propietats
- Contingut de ciment expressat en kg/m3, per als formigons designats per dosificació
- La indicació de l'ús estructural que ha de tenir el formigó: en massa, armat o pretesat
La designació per propietats s'ha de fer d'acord amb el format: T-R/C/TM/A
- T: Indicatiu que serà HM per al formigó en massa, HA pel formigó armat, i HP per al formigó pretesat
- R: Resistència característica a compressió, en N/mm2 (20-25-30-35-40-45-50-55-60-70-80-90-100)
- C: Lletra indicativa del tipus de consistència: L Líquida, F fluida, B tova, P plàstica i S seca
- TM: Grandària màxima del granulat en mm.
- A: Designació de l'ambient al que s'exposarà el formigó
En els formigons designats per propietats, el subministrador ha d'establir la composició de la mescla del formigó, garantint al peticionari les característiques especificades de grandària màxima del granulat, consistència i resistència característica, així com les limitacions derivades del tipus d'ambient especificat (contingut de ciment i relació aigua/ciment).
En els formigons designats per dosificació, el peticionari es responsable de la congruència de les característiques especificades de grandària màxima del granulat, consistència i contingut en ciment per metre cúbic de formigó, i el subministrador les haurà de garantir, indicant també, la relació aigua/ciment que ha emprat.

CSV: 94a31d70-cae-4197-95a0-1220e1d4058b
Aquest document és Còpia en paper autèntica segons l'article 27 de la Llei 39/2015 de 2 d'octubre. La seva autenticitat pot ser comprovada a l'adreça https://...

E2737-2023 02/05/2023 20:07:39

En els formigons amb característiques especials o d'altres de les especificades a la designació, les garanties i les dades que el subministrador hagi d'aportar, s'han d'especificar abans de l'inici del subministrament.
El formigó ha de complir amb les exigències de qualitat que estableix l'article 37.2.3 de la norma EHE-08 o l'article 43.2 del CODI ESTRUCTURAL.
Si el formigó està destinat a una obra amb armadures pretesades, podrà contindre cendres volants sense que aquestes excedeixin el 20% del pes del ciment, i si es tracta de fum de silici no podrà excedir el 10%
Si el formigó està destinat a obres de formigó en massa o armat, la DF pot autoritzar l'us de cendres volants o fum de silici per la seva confecció.
En estructures d'edificació, si s'utilitzen cendres volants no han de superar el 35% del pes del ciment. Si s'utilitza fum de silici no ha de superar el 10% del pes del ciment. La quantitat mínima de ciment s'especifica a l'article 37.3.2 de la norma EHE-08 o l'article 43.2.1 del CODI ESTRUCTURAL.
La central que subministri formigó amb cendres volants realitzarà un control sobre la producció segons l'art. 30 de la norma EHE-08 o l'article 32 del CODI ESTRUCTURAL i ha de posar els resultats de l'anàlisi a l'abast de la DF, o disposarà d'un distintiu de qualitat oficialment reconegut
Les cendres volants han de complir en qualsevol cas les especificacions de la norma UNE_EN 450.
Els additius hauran de ser del tipus que estableix l'article 29.2 de l'EHE-08 o 31.2 del CODI ESTRUCTURAL i complir l'UNE EN 934-2
En cap cas la proporció en pes de l'additiu no ha de superar el 5% del pes del ciment utilitzat.
Classificació dels formigons per la seva resistència a compressió:
- Si fck <= 50 N/mm2 , resistència standard
- Si fck > 50 N/mm2 , alta resistència
Si no es disposa més que de resultats a 28 dies d'edat, es podran admetre com a valors de resistència a j dies d'edat els valors resultants de la fórmula següent:
- fcm (t) = ßcc(t)·fcm
- ßcc = exp s [1 (28/t)1/2]
(on Fcm: Resistència mitja a compressió a 28 dies, ßcc: coeficient que depèn de l'edat del formigó, t: edat del formigó en dies, s: coeficient en funció del tipus de ciment (= 0,2 per a ciments d'alta resistència i enduriment ràpid (CEM 42,5R, CEM 52,5R), = 0,25 per a ciments normals i d'enduriment ràpid (CEM 32,5R, CEM 42,5), = 0,38 per a ciments d'enduriment lent (CEM 32,25))).
Valor mínim de la resistència:
- Formigons en massa >= 20 N/mm2
- Formigons armats o pretesats >= 25 N/mm2
Tipus de ciment:
- Formigó en massa: Ciments comuns excepte els tipus CEM II/A-Q, CEM II/B-Q, CEM II/A-W, CEM II/B-W, CEM II/A-T, CEM II/B-T i CEM III/C (UNE-EN 197-1), Ciments per a usos especials ESP VI-1 (UNE 80307)
- Formigó armat: Ciments comuns excepte els tipus CEM II/A-Q, CEM II/B-Q, CEM II/A-W, CEM II/B-W, CEM II/A-T, CEM II/B-T, CEM III/C i CEM V/B (UNE-EN 197-1)
- Formigó pretesat: Ciments comuns tipus CEM I, CEM II/A-D, CEM II/A-V, CEM II/A-P i CEM II/A-M(V,P) (UNE-EN 197-1)
- Es considera inclòs dins dels ciments comuns els ciments blancs (UNE 80305)
- Es consideren inclosos els ciments de característiques addicionals com els resistents als sulfats i/o a l'aigua de mar (UNE 80303-1 i UNE 80303-2), i els de baix calor d'hidratació (UNE-EN 14216)
Classe del ciment: 32,5 N
Densitats dels formigons:
- Formigons en massa (HM):
  - 2.300 kg/m3 si fck <=50 N/mm2 segons EHE
  - 2.400 kg/m3 si fck > 50 N/mm2 segons EHE
  - 2.250 kg/m3 si fck <=40 N/mm2 segons CODI ESTRUCTURAL
  - 2.300 kg/m3 si fck > 40 N/mm2 segons CODI ESTRUCTURAL
- Formigons armats i pretensats (HA-HP): 2500 kg/m3 segons EHE o 2400 kg/m3 segons CODI ESTRUCTURAL
El contingut mínim de ciment ha d'estar d'acord amb les prescripcions de la norma EHE-08, en funció de la classe d'exposició (taula 37.3.2.a) o la norma del CODI ESTRUCTURAL (taula 43.2.1.a). La quantitat mínima de ciment considerant el tipus d'exposició més favorable ha de ser:
- Obres de formigó en massa: >= 200 kg/m3
- Obres de formigó armat: >= 250 kg/m3
- Obres de formigó pretesat: >= 275 kg/m3
- A totes les obres: <= 500 kg/m3
La relació aigua/ciment ha d'estar d'acord amb les prescripcions de la norma EHE-08, en funció de la classe d'exposició (taula 37.3.2.a) o la norma del CODI ESTRUCTURAL (taula 43.2.1.a). La relació aigua/ciment considerant el tipus d'exposició més favorable ha de ser:
- Formigó en massa: <= 0,65
- Formigó armat: <= 0,65
- Formigó pretesat: <= 0,60
Assentament en el con d'Abrams (UNE EN 12350-2):
- Consistència seca: 0 - 2 cm
- Consistència plàstica: 3 - 5 cm (EHE) 3-4 cm (CODI ESTRUCTURAL)
- Consistència tova: 6 - 9 cm (EHE) 5-9 cm (CODI ESTRUCTURAL
- Consistència fluida: 10-15 cm
- Consistència líquida: 16-20 cm
La consistència (L) líquida només es podrà aconseguir mitjançant additiu superfluidificant
Ió clor total aportat per components d'un formigó no pot superar:
- Pretensat: <= 0,2% pes de ciment
- Armat: <= 0,4% pes de ciment
- En massa amb armadura de fissuració: <= 0,4% pes de ciment
Quantitat total de fins (sedàs 0,063) al formigó, corresponents als granulats i al ciment:
- Si l'aigua és standard: < 175 kg/m3
- Si l'aigua és reciclada: < 185 kg/m3
Toleràncies:
- Assentament en el con d'Abrams:
  - Consistència seca: Nul
  - Consistència plàstica o tova: ± 1 cm
  - Consistència fluida: ± 2 cm segons EHE
  - Consistència líquida: ± 2 cm segons EHE
  - Consistència fluida: ± 1 cm segons CODI ESTRUCTURAL
  - Consistència líquida: ± 1 cm segons CODI ESTRUCTURAL
FORMIGONS PER A PILOTS FORMIGONATS "IN SITU"
Tamany màxim del granulat. El més petit dels següents valors:
- <= 32 mm
- <= 1/4 separació entre barres d'acer longitudinals
Dosificacions de pastat:
- Contingut de ciment:
  - Formigons abocats en sec: >= 325 kg/m3
  - Formigons submergits: >= 375 kg/m3
- Relació aigua-ciment (A/C): < 0,6
- Contingut de fins d <0,125 (ciment inclòs):
  - Granulat gruixut d > 8 mm: >= 400 kg/m3
  - Granulat gruixut d <= 8 mm: >= 450 kg/m3
Consistència del formigó:

Assentament con d'Abrams(mm)	Condicions d'ús
130 <= H <= 180	- Formigó abocat en sec
H >= 160	- Formigó bombejat, submergit o abocat sota aigua amb tub tremie
H >= 180	- Formigó submergit, abocat sota fluid estabilitzador amb tub tremie

El formigó ha de tenir la docilitat i fluïdesa adequada, i aquests valors s'han de mantenir durant tot el procés de formigonat, per tal d'evitar embussos als tubs de formigonar.
FORMIGONS PER A PANTALLES FORMIGONADES "IN SITU"
Contingut mímin de ciment en funció de la grandària màxima del granulat:

Grandària màxima del granulat(mm)	Contingut mínim de ciment(kg)
32	350
25	370
20	385
16	400

Grandària màxima del granulat. El més petit dels següents valors:
- <= 32 mm
- <= 1/4 separació entre barres d'acer longitudinals
Dosificacions de pastat:
- Contingut de ciment en pantalles contínues de formigó armat:
  - Formigons abocats en sec: >= 325 kg/m3
  - Formigons submergits: >= 375 kg/m3
- Relació aigua-ciment: 0,45 < A/C < 0,6
- Contingut de fins d <=0,125 mm (ciment inclòs):
  - Granulat gruixut D <= 16 mm: <= 450 kg/m3
  - Granulat gruixut D > 16 mm: = 400 kg/m3
- Assentament al con d'Abrams: 160 < A < 220 mm
El formigó ha de tenir la docilitat i fluïdesa adequada, i aquests valors s'han de mantenir durant tot el procés de formigonat, per tal d'evitar embussos als tubs de formigonar.
FORMIGÓ PER A PAVIMENTS
La fabricació del formigó no es podrà iniciar fins que la DF no hagi aprovat la fórmula de treball i el corresponent tram de prova (apartat d'execució). Aquesta fórmula inclourà:
- La identificació de cada fracció d'àrid i la seva proporció ponderal en sec

CSV: 94a31d70-cae4-4197-95e0-1220e1d4058b
Aquest document és còpia en paper autèntica segons l'article 27 de la Llei 39/2015 de 2 d'octubre. La seva autenticitat pot ser comprovada a l'adreça https://...

E2737-2023 02/05/2023 20:07:39

- La granulometria de la mescla d'àrids per als tamisos 40 mm; 25 mm; 20 mm; 12,5 mm; 8 mm; 4 mm; 2 mm; 1 mm; 0,500 mm; 0,250 mm; 0,125 mm; i 0,063 mm UNE EN 933-2.
- La dosificació de ciment, aigua i, si és el cas de cada additiu, referides a amassada
- La resistència característica a flexotracció a 7 i a 28 dies.
- La consistència del formigó fresc, i el contingut d'aire ocluït.

El pes total de partícules que passen pel tamís 0,125 mm UNE EN 933-2 no serà major de 450 kg/m3, inclòs el ciment.
Contingut de ciment: >= 300 kg/m3
Relació aigua/ciment: <= 0,46
Assentament en el con d'Abrams (UNE 83313): 2 - 6 cm
Proporció d'aire ocluït (UNE 83315): <= 6%
En zones sotmeses a nevades o gelades serà obligatòria la utilització d'un inclusor d'aire, i en aquest cas, la proporció d'aire ocluit en el formigó fresc no serà inferior al 4,5 % en volum.
Toleràncies:
- Assentament en el con d'Abrams: ± 1 cm

2.- CONDICIONS DE SUBMINISTRAMENT I EMMAGATZEMATGE

Subministrament: En camions formigonera.
El formigó ha d'arribar a l'obra sense alteracions en les seves característiques, formant una barreja homogènia i sense haver iniciat l'adormiment.
Queda expressament prohibit l'addició al formigó de qualsevol quantitat d'aigua o altres substàncies que puguin alterar la composició original.
Emmagatzematge: No es pot emmagatzemar.

3.- UNITAT I CRITERI D'AMIDAMENT

Unitat d'amidament: la indicada a la descripció de l'element
Criteri d'amidament: quantitat necessària subministrada a l'obra

4.- NORMATIVA DE COMPLIMENT OBLIGATORI

Real Decreto 1247/2008, de 18 de julio, por el que se aprueba la Instrucción de Hormigón Estructural (EHE-08).
Real Decreto 470/2021, de 29 de junio, por el que se aprueba el Código Estructural.
PILOTS I PANTALLES FORMIGONADES "IN SITU"
Documento Básico de Seguridad estructural DB-SE, parte II del CTE, aprobado por el Real Decreto 314/2006.
FORMIGÓ PER A PAVIMENTS
Orden FOM/891/2004, de 1 de marzo, por la que se actualizan determinados artículos del Pliego de Prescripciones Técnicas Generales para Obras de Carreteras y Puentes, relativos a firmes y pavimentos (PG-3).

5.- CONDICIONS DE CONTROL DE RECEPCIÓ

CONDICIONS DE MARCATGE I CONTROL DE LA DOCUMENTACIÓ:
El subministrador ha de lliurar amb cada càrrega un full on constin, com a mínim, les dades següents:
- Identificació del subministrador
- Número de sèrie de la fulla de subministrament
- Data i hora de lliurament
- Nom de la central de formigó
- Identificació del peticionari
- Quantitat de formigó subministrat
- Formigons designats per propietats, indicant com a mínim:
  - Resistència a la compressió
  - Tipus de consistència
  - Grandària màxima del granulat
  - Tipus d'ambient
- Formigons designats per dosificació d'acord a l'art. 39.2 de l'EHE-08 o l'article 43.2 del CODI ESTRUCTURAL, indicant com a mínim:
  - Contingut de ciment per m3
  - Relació aigua/ciment
  - Tipus, classe i marca del ciment
  - Contingut en addicions
  - Contingut en additius
  - Tipus d'additiu segons UNE_EN 934-2, si n'hi ha
  - Procedència i quantitat de les addicions o indicació que no en té
- Identificació del ciment, additius i addicions
- Designació específica del lloc de subministrament
- Identificació del camió i de la persona que fa la descàrrega
- Hora límit d'us del formigó

OPERACIONS DE CONTROL EN FORMIGÓ ESTRUCTURAL:
Determinació de la dosificació (si és el cas) mitjançant assaigs previs de laboratori. Per a cada dosificació estudiada es realitzaran 3 series de 4 provetes, procedents de 3 pastades fabricades a la central. 2 provetes s'assajaran a compressió i les altres 2 a l'assaig de penetració d'aigua.
Assaigs característics de comprovació de la dosificació aprovada. Per a cada tipus de formigó es realitzaran 6 sèries de 2 provetes que s'assajaran a compressió a 28 dies, segons UNE EN 12390-3. No seran necessaris aquests assaigs si el formigó procedeix de central certificada, o es disposa de suficient experiència en el seu ús.
Abans del inici de l'obra, i sempre que sigui necessari segons l'article 37.3.3 de la norma EHE-08 o l'article 43.3.2 del CODI ESTRUCTURAL, es realitzarà l'assaig de la fondària de penetració d'aigua sota pressió, segons UNE EN 12390-8.
Inspeccions no periòdiques a la planta per tenir constància que es fabrica el formigó amb la dosificació correcte.
Per a totes les amassades es durà a terme el corresponent control de les condicions de subministrament.
Control estadístic de la resistència (EHE-08 o CODI ESTRUCTURAL): Per a formigons sense distintiu de qualitat, es realitzaran lots de control de com a màxim:
- Volum de formigonament: <= 100 m3
- Elements o grups d'elements que treballen a compressió:
  - Temps de formigonament <= 2 setmanes; superfície construïda <= 500 m2; Nombre de plantes <= 2
- Elements o grups d'elements que treballen a flexió:
  - Temps de formigonament <= 2 setmanes; superfície construïda <= 1000 m2; Nombre de plantes <= 2
- Massissos:
  - Temps de formigonament <= 1 setmana

El número de lots no serà inferior a 3. Totes les pastades d'un lot procediran del mateix subministrador, i tindran la mateixa dosificació.
En cas de disposar d'un distintiu oficialment reconegut, es podran augmentar els valors anteriors multiplicant-los per 2 o per 5, en funció del nivell de garantia per al que s'ha efectuat el reconeixement.
Control 100x100: Serà d'aplicació a qualsevol estructura, sempre que es faci abans del subministrament del formigó. La conformitat de la resistència es comprova determinant la mateixa en totes les pastades sotmeses a control i calculant el valor de la resistència característica real.
Control indirecte de la resistència: Només es podrà aplicar en formigons que disposin d'un distintiu de qualitat oficialment reconegut i que s'utilitzin en:
- Elements d'edificis de vivendes d'una o dues plantes, amb llums inferiors a 6,00 metres
- Elements d'edificis de vivendes de fins a 4 plantes, que treballin a flexió, amb llums inferiors a 6,00 metres

Haurà de complir, a més, que l'ambient sigui I o II (EHE) o XO, XC (CODI ESTRUCTURAL), i que en el projecte s'hagi adoptat una resistència de càlcul a compressió Fcd no superior a 10 N/mm2 (EHE) 15 N/mm2. (CODI ESTRUCTURAL)
La DF podrà eximir la realització dels assaigs característics de dosificació quan el formigó que es vagi a subministrar estigui en possessió d'un distintiu de qualitat oficialment reconegut, o quan es disposi d'un certificat de dosificació amb una antiguitat màxima de 6 mesos.
OPERACIONS DE CONTROL EN FORMIGÓ PER A PAVIMENTS:
Determinació de la fórmula de treball. Per a cada dosificació analitzada es realitzarà:
- Confecció de 2 sèries de 2 provetes, segons la norma UNE 83301. Per a cada sèrie es determinarà la consistència (UNE 83313), la resistència a flexotracció a 7 i a 28 dies (UNE 83305) i, si és el cas, el contingut d'aire ocluit (UNE EN 12350-7).

Si la resistència mitja a 7 dies resultés superior al 80% de l'especificada a 28 dies, i no s'haguessin obtingut resultats del contingut d'aire ocluït i de la consistència fora dels límits establerts, es podrà procedir a la realització d'un tram de prova amb aquest formigó. En cas contrari, s'haurà d'esperar als 28 dies i s'introduiran les modificacions necessàries en la dosificació, i es repetiran els assaigs de resistència.
Control de fabricació i recepció.
- Inspecció no sistemàtica a la planta de fabricació del formigó
- Per a cada fracció d'àrid, abans de l'entrada al mesclador, es realitzaran amb la freqüència indicada, els següents assaigs:
  - Com a mínim 2 cops al dia, 1 pel matí i un altre per la tarda:
    - Assaig granulomètric (UNE-EN 933-1)
    - Equivalent de sorra de l'àrid fi (UNE EN 933-8)
    - Terrossos d'argila (UNE 7133)
    - Índex de llenques de l'àrid gros (UNE EN 933-3)
    - Proporció de fins que passen pel tamís 0,063 mm (UNE EN 933-2)
  - Com a mínim 1 cop al mes, i sempre que es canviï de procedència el subministrament:
    - Coeficient de Los Ángeles de l'àrid gros (UNE EN 1097-2)
    - Substàncies perjudicials (EHE o CODI ESTRUCTURAL)
- Sobre una mostra de la mescla d'àrids es realitzarà cada dia un assaig granulomètric (UNE EN 933-1)
- Comprovació de l'exactitud de les bàscules de dosificació un cop cada 15 dies.
- Inspecció visual del formigó en cada element de transport i comprovació de la temperatura.
- Recepció del full de subministrament del formigó, per a cada partida.
- Es controlaran com a mínim 2 cops al dia (matí i tarda):
  - Contingut d'aire ocluït en el formigó (UNE 83315)
  - Consistència (UNE 83313)
  - Fabricació de provetes per a assaig a flexotracció (UNE 83301)

CRITERIS DE PRESA DE MOSTRES EN FORMIGÓ ESTRUCTURAL:
Els controls s'han de realitzar segons les instruccions de la DF i la norma EHE o CODI ESTRUCTURAL.
CRITERIS DE PRESA DE MOSTRES EN FORMIGÓ PER A PAVIMENTS:
Es seguiran els criteris que en cada cas, indiqui la DF. Cada sèrie de provetes es prendrà d'amassades diferents.
Quan s'indica una freqüència temporal de 2 assaigs per dia, es realitzarà un pel mati i l'altre per la tarda.

CSV: 94a31d70-caae-4197-95e0-1220e1d4058b
Aquest document és còpia en paper autèntica segons l'article 27 de la Llei 39/2015 de 2 d'octubre. La seva autenticitat pot ser comprovada a l'adreça https://...

E2737-2023 02/05/2023 20:07:39

INTERPRETACIÓ DE RESULTATS I ACTUACIONS EN CAS D'INCOMPLIMENT, EN FORMIGÓ ESTRUCTURAL:
No s'ha d'acceptar el subministrament de formigó que no arribi identificat segons les condicions del plec.
Control estadístic: La conformitat del lot en relació a la resistència es comprovarà a partir dels valors mitjos dels resultats obtinguts sobre 2 provetes agafades de cada una de les N pastades controlades d'acord amb:
- Resistència característica especificada en projecte Fck (N/mm2): <= 30
  - Formigons amb distintius de qualitat oficialment reconeguts: N >= 1
  - Altres casos: N >= 3
- Resistència característica especificada en projecte Fck (N/mm2): >= 35 i <= 50
  - Formigons amb distintius de qualitat oficialment reconeguts: N >= 1
  - Altres casos: N >= 4
- Resistència característica especificada en projecte Fck (N/mm2): >= 50
  - Formigons amb distintius de qualitat oficialment reconeguts: N >= 2
  - Altres casos: N >= 6

La presa de mostres es realitzarà aleatòriament entre les pastades de l'obra sotmesa a control. Un cop efectuats els assaigs, s'ordenaran els valors mitjos, xi, de les determinacions de resistència obtingudes per a cadascuna de les N pastades controlades: x1 <= x2 <= ... <= xn
En els casos en que el formigó estigui en possessió d'un distintiu de qualitat oficialment reconegut, s'acceptarà quan xi >= fck. A més, es considerarà com un control d'identificació, per tant els criteris d'acceptació en aquest cas tenen per objecte comprovar la pertinença del formigó del lot a una producció molt controlada, amb una resistència certificada i estadísticament avaluada amb un nivell de garantia molt exigent.
Si el formigó no disposa de distintiu, s'acceptarà si:
f(x) = x K2rN >= fck
on:
- f(x) Funció d'acceptació
- x Valor mig dels resultats obtinguts en les N pastades assajades
- K2 Coeficient:

Coeficient:
- Número de pastades:
  - 3 pastades: K2 1,02; K3: 0,85
  - 4 pastades: K2 0,82; K3: 0,67
  - 5 pastades: K2 0,72; K3: 0,55
  - 6 pastades: K2 0,66; K3: 0,43
- rN: Valor del recorregut mostral definit com a: rN = x (N) x (1)
- x(1): Valor mínim dels resultats obtinguts en les últimes N pastades
- x(N): Valor màxim dels resultats obtinguts en les últimes N pastades
- fck: Valor de la resistència característica especificada en el projecte

Si el formigó no disposa de distintiu, però es fabrica de forma contínua a central d'obra o són subministrats de forma contínua per la mateixa central de formigó preparat, en els que es controlen a l'obra més de 36 pastades del mateix formigó, s'acceptarà si: f(x(1)) = x(1) K3s35* >= fck.
On: s35* Desviació típica mostral, corresponent a les últimes 35 pastades
Quan la consistència s'hagi definit pel seu tipus, s'acceptarà el formigó si la mitjana aritmètica dels dos valors obtinguts està compresa dins del interval corresponent.
Si s'ha definit pel seu assentament, s'acceptarà el formigó quan la mitjana dels dos valors estigui compresa dins de la tolerància exigida.
El incompliment d'aquests criteris suposarà el rebuig de la pastada.
Control 100x100: Per a elements fabricats amb N pastades, el valor de la fc,real correspon a la resistència de la pastada que, un cop ordenades les N determinacions de menor a major, ocupa el lloc n=0,05 N, arrodonint-se n per excés. Si el número de pastades a controlar és igual o inferior a 20, fc,real serà el valor de la resistència de la pastada més baixa trobada a la sèrie.
S'acceptarà quan: fc,real >= fck
Control indirecte: S'acceptarà el formigó subministrat quan es compleixi a la vegada que:
- Els resultats dels assaigs de consistència compleixen amb els apartats anteriors
- Es manté la vigència del distintiu de qualitat del formigó durant la totalitat del subministrament
- Es manté la vigència del reconeixement oficial del distintiu de qualitat

INTERPRETACIÓ DE RESULTATS I ACTUACIONS EN CAS D'INCOMPLIMENT EN FORMIGÓ PER A PAVIMENTS:
- Interpretació dels assaigs característics:

Si la resistència característica a 7 dies resulta superior al 80 % de l'especificada a 28 dies, i els resultats del contingut d'aire ocluit i de la consistència es troben dins dels límits establerts, es podrà iniciar el tram de prova amb el formigó corresponent. En cas contrari, s'haurà d'esperar als resultats a 28 dies i, en el seu cas, s'introduiran els ajustos necessaris a la dosificació, repetint-se els assaigs característics.
- Interpretació dels assaigs de control de resistència:
- El lot s'accepta si la resistència característica a 28 dies és superior a l'exigida. En altre cas:
  - Si fos inferior a ella, però no al seu 90%, el Contractista podrà escollir entre acceptar les sancions previstes en el Plec de Prescripcions Tècniques Particulars, o sol·licitar la realització d'assaigs d'informació. Aquestes sancions no podran ser inferiors a l'aplicació d'una penalització al preu unitari del lot, la quantia de la qual sigui igual al doble de la merma de resistència, expressades ambdues en proporció.
  - Si està per sota del 90%, es realitzaran, a càrrec del contractista, els corresponents assaigs d'informació.
- Assaigs d'informació:

Abans dels 54 dies d'acabada l'estesa del lot, s'extrauran 6 testimonis cilíndrics (UNE 83302) que s'assajaran a tracció indirecta (UNE 83306) a edat de 56 dies. La conservació dels testimonis durant les 48 hores anteriors a l'assaig es realitzarà segons la norma UNE 83302.
El valor mig dels resultats dels assaigs d'informació del lot es compararan amb el resultat mig corresponent al tram de prova. El lot s'accepta si la resistència mitjana del lot és superior. En cas d'incompliment, cal distingir tres casos:
  - Si fos inferior a ell, però no al seu 90%, s'aplicaran al lot les sancions previstes en el Plec de Prescripcions Tècniques Particulars.
  - Si fos inferior al seu 90%, però no al seu 70%, el Director de les Obres podrà aplicar les sancions previstes en el Plec de Prescripcions Tècniques Particulars, o bé ordenar la demolició del lot i la seva reconstrucció, a càrrec del Contractista.
  - Si fos inferior al seu 70% es demolirà el lot i es reconstruirà, a càrrec del Contractista.

Les sancions referides no podran ser inferiors a l'aplicació d'una penalització al preu unitari del lot, la quantia del qual sigui igual al doble de la merma de resistència, expressades ambdues en proporció.
La resistència de cada pastada a una determinada edat, es determinarà com a mitjana de les resistències de les provetes fabricades amb un formigó de la pastada en qüestió i assajades a l'edat determinada. A partir de la mínima resistència obtinguda en qualsevol pastada del lot, es podrà estimar la característica multiplicant aquella per un coeficient donat per la taula següent:
Coeficient (En funció del nombre de sèries que formen el lot):
- 2 sèries: 0,88
- 3 sèries: 0,91
- 4 sèries: 0,93
- 5 sèries: 0,95
- 6 sèries: 0,96

Quan l'assentament en el con d'Abrams no s'ajusti als valors especificats a la fórmula de treball, es rebutjarà el camió controlat.

B069- - FORMIGÓ D'ÚS NO ESTRUCTURAL

0.- ELEMENTS QUE CONTEMPLA EL PLEC

B069-I4H8.

Plec de condicions

1.- DEFINICIÓ I CONDICIONS DELS ELEMENTS

Formigons que no aporten responsabilitat estructural a la construcció, però col·laboren a millorar la durabilitat del formigó estructural (formigons de neteja) o aporten el volum necessari d'un material resistent per a conformar la geometria requerida per un fi concret.
S'han considerat els materials següents:
- Formigons de neteja, destinats a evitar la contaminació de les armadures i la dessecació del formigó estructural al procés d'abocat
- Formigó no estructural destinat a conformar volums de material resistent

CARACTERÍSTIQUES GENERALS:
Els ciments que es poden utilitzar en formigó no estructural són:
- Prefabricats no estructurals: Ciments comuns excepte CEM II/A-Q, CEM II/B-Q, CEM II/A-W, CEM II/B-W, CEM II/A-T, CEM II/B-T, CEM III/C
- Formigons de neteja i replens de rases: Ciments comuns
- Altres formigons executats a l'obra: Ciment per a usos especials ESP VI-1 i ciments comuns excepte CEM II/A-Q, CEM II/B-Q, CEM II/A-W, CEM II/B-W, CEM II/A-T, CEM II/B-T, CEM III/C

Els àrids a utilitzar poden ser sorres i graves rodades o procedents de matxuqueig, o escòries siderúrgiques adequades. S'ha de poder utilitzar fins a un 100% d'àrid gros reciclat, sempre que compleixi amb les especificacions de l'annex 15 de l'EHE-08 amb respecte a les condicions físico-mecàniques i als requisits químics.
S'hauran d'utilitzar additius reductors d'aigua, ja que els formigons d'ús no estructural contenen poc ciment.
Els components del formigó, la seva dosificació, el procés de fabricació i el transport han d'estar d'acord amb les prescripcions de l'EHE-08 o el CODI ESTRUCTURAL.
El control dels components s'ha de realitzar d'acord als àmbits 0101, 0521, 0531, 0701 i 1011.
Els formigons de neteja han de tenir una dosificació mínima de 150 kg/m3 de ciment.
La mida màxima del granulat es recomanable sigui inferior a 30 mm.
Es tipificaran de la manera següent: HL-150/C/TM, on C = consistència i TM= mida màxima del granulat.
Els formigons no estructurals han de tenir una resistència característica mínima de 15 N/mm2, i es recomanable que la mida màxima del granulat sigui inferior a 40 mm.
Es tipificaran HNE-15/C/TM, on C= consistència i TM = mida màxima del granulat.
S'ha d'utilitzar preferentment, formigó de resistència 15 N/mm2, tret que la DF indiqui el contrari.
En cap cas la proporció en pes de l'additiu no ha de superar el 5% del pes del ciment utilitzat.
Si s'utilitzen cendres volants no han de superar el 35% del pes del ciment.
Classe resistent del ciment: >= 32,5
Contingut de ciment: >= 150 kg/m3
Assentament en el con d'Abrams (UNE EN 12350-2):
Consistència seca: 0 - 2 cm
Consistència plàstica: 3 - 5 cm (EHE) 3-4 cm (CODI ESTRUCTURAL)
Consistència tova: 6 - 9 cm (EHE) 5-9 cm (CODI ESTRUCTURAL)
Toleràncies:
- Assentament en el con d'Abrams:

Consistència seca: Nul (EHE) ± 1 cm (CODI ESTRUCTURAL)
Consistència plàstica o tova: ± 1 cm
Toleràncies respecte de la dosificació:

CSV: 94a31d70-caae-4197-95e0-1220e1d4058b
Aquest document és còpia en paper autèntica segons l'article 27 de la Llei 39/2015 de 2 d'octubre. La seva autenticitat pot ser comprovada a l'adreça https://...

E2737-2023 02/05/2023 20:07:39

- Contingut de ciment, en pes: ± 3%
- Contingut de granulats, en pes: ± 3%
- Contingut d'aigua: ± 3%
- Contingut d'additius: ± 5%
- Contingut d'addicions: ± 3%

2.- CONDICIONS DE SUBMINISTRAMENT I EMMAGATZEMATGE

Subministrament: En camions formigonera.
El formigó ha d'arribar a l'obra sense alteracions en les seves característiques, formant una barreja homogènia i sense haver iniciat l'adormiment.
Queda expressament prohibit l'addició al formigó de qualsevol quantitat d'aigua o altres substàncies que puguin alterar la composició original.
Emmagatzematge: No es pot emmagatzemar.

3.- UNITAT I CRITERI D'AMIDAMENT

Unitat d'amidament: la indicada a la descripció de l'element
Criteri d'amidament: quantitat necessària subministrada a l'obra

4.- NORMATIVA DE COMPLIMENT OBLIGATORI

Real Decreto 1247/2008, de 18 de julio, por el que se aprueba la Instrucción de Hormigón Estructural (EHE-08).

5.- CONDICIONS DE CONTROL DE RECEPCIÓ

CONDICIONS DE MARCATGE I CONTROL DE LA DOCUMENTACIÓ:
El subministrador ha de lliurar amb cada càrrega un full on constin, com a mínim, les dades següents:
- Identificació del subministrador
- Número de sèrie de la fulla de subministrament
- Nom de la central de formigó
- Identificació del peticionari
- Data i hora de lliurament
- Quantitat de formigó subministrat
- Designació del formigó d'acord amb l'EHE o el CODI ESTRUCTURAL, indicant la resistència a compressió o la dosificació de ciment, la consistència i la mida màxima del granulat.
- Dosificació real del formigó incloent com a mínim la informació següent:
  - Tipus i contingut de ciment
  - Relació aigua ciment
  - Contingut en addicions, si es el cas
  - Tipus i quantitat d'additius
  - Tipus d'additiu segons UNE_EN 934-2, si n'hi ha
- Identificació del ciment, additius i addicions emprats
- Identificació del lloc de subministrament
- Identificació del camió que transporta el formigó
- Hora límit d'ús del formigó

OPERACIONS DE CONTROL:
Les tasques de control a realitzar són les següents:
- Aprovació de la dosificació presentada pel contractista
- Control de les condicions de subministrament.
- Comprovació de la consistència (con d'Abrams) (UNE-EN 12350-2)
- Inspeccions no periòdiques a la planta per tenir constància que es fabrica el formigó amb la dosificació correcta.

La DF ha de poder eximir la realització dels assaigs característics de dosificació quan el formigó que es vagi a subministrar estigui en possessió d'un distintiu de qualitat oficialment reconegut, o quan es disposi d'un certificat de dosificació amb una antiguitat màxima de 6 mesos.
CRITERIS DE PRESA DE MOSTRES:
Els controls s'han de realitzar segons les instruccions de la DF i la norma EHE o CODI ESTRUCTURAL.
INTERPRETACIÓ DE RESULTATS I ACTUACIONS EN CAS D'INCOMPLIMENT:
La dosificació proposada ha de garantir la resistència exigida al plec de condicions.
No s'ha d'acceptar el subministrament de formigó que no arribi identificat segons les condicions del plec.
Quan la consistència s'hagi definit pel seu tipus, s'acceptarà el formigó si la mitjana aritmètica dels dos valors obtinguts està compresa dins del interval corresponent.
Si s'ha definit pel seu assentament, s'acceptarà el formigó quan la mitjana dels dos valors estigui compresa dins de la tolerància exigida.
El incompliment d'aquests criteris suposarà el rebuig de la pastada.

CSV: 94a31d70-caae-4197-95e0-1220e1d4058b
Aquest document és còpia en paper autèntica segons l'article 27 de la Llei 39/2015 de 2 d'octubre. La seva autenticitat pot ser comprovada a l'adreça https://...

B06E- - FORMIGÓ ESTRUCTURAL (EHE)

0.- ELEMENTS QUE CONTEMPLA EL PLEC

B06E-11H5,B06E-11CP.

Plec de condicions

1.- DEFINICIÓ I CONDICIONS DELS ELEMENTS

Formigó amb o sense addicions (cendres volants o fum de sílice), elaborat en una central formigonera legalment autoritzada d'acord amb el títol 4t. de la llei 21/1992 de 16 de juliol d'indústria i el Real Decret 697/1995 de 28 d'abril.
CARACTERÍSTIQUES DELS FORMIGONS D'ÚS ESTRUCTURAL:
Els components del formigó, la seva dosificació, el procés de fabricació i el transport han d'estar d'acord amb les prescripcions de l'EHE-08 o el CODI ESTRUCTURAL.
La designació del formigó fabricat en central es pot fer per propietats o per dosificació i s'expressarà, com a mínim, la següent informació:
- Consistència
- Grandària màxima del granulat
- Tipus d'ambient al que s'exposarà el formigó
- Resistència característica a compressió per als formigons designats per propietats
- Contingut de ciment expressat en kg/m3, per als formigons designats per dosificació
- La indicació de l'ús estructural que ha de tenir el formigó: en massa, armat o pretesat

La designació per propietats s'ha de fer d'acord amb el format: T-R/C/TM/A
- T: Indicatiu que serà HM per al formigó en massa, HA pel formigó armat, i HP per al formigó pretesat
- R: Resistència característica a compressió, en N/mm2 (20-25-30-35-40-45-50-55-60-70-80-90-100)
- C: Lletra indicativa del tipus de consistència: L Líquida, F fluida, B tova, P plàstica i S seca
- TM: Grandària màxima del granulat en mm.
- A: Designació de l'ambient al que s'exposarà el formigó

En els formigons designats per propietats, el subministrador ha d'establir la composició de la mescla del formigó, garantint al peticionari les característiques especificades de grandària màxima del granulat, consistència i resistència característica, així com les limitacions derivades del tipus d'ambient especificat (contingut de ciment i relació aigua/ciment).
En els formigons designats per dosificació, el peticionari es responsable de la congruència de les característiques especificades de grandària màxima del granulat, consistència i contingut en ciment per metre cúbic de formigó, i el subministrador les haurà de garantir, indicant també, la relació aigua/ciment que ha emprat.
En els formigons amb característiques especials o d'altres de les especificades a la designació, les garanties i les dades que el subministrador hagi d'aportar, s'han d'especificar abans de l'inici del subministrament.
El formigó ha de complir amb les exigències de qualitat que estableix l'article 37.2.3 de la norma EHE-08 o l'article 43.2 del CODI ESTRUCTURAL.
Si el formigó està destinat a una obra amb armadures pretesades, podrà contindre cendres volants sense que aquestes excedeixin el 20% del pes del ciment, i si es tracta de fum de silici no podrà excedir el 10%
Si el formigó està destinat a obres de formigó en massa o armat, la DF pot autoritzar l'us de cendres volants o fum de silici per la seva confecció.
En estructures d'edificació, si s'utilitzen cendres volants no han de superar el 35% del pes del ciment. Si s'utilitza fum de silici no ha de superar el 10% del pes del ciment. La quantitat mínima de ciment s'especifica a l'article 37.3.2 de la norma EHE-08 o l'article 43.2.1 del CODI ESTRUCTURAL.
La central que subministri formigó amb cendres volants realitzarà un control sobre la producció segons l'art. 30 de la norma EHE-08 o l'article 32 del CODI ESTRUCTURAL i ha de posar els resultats de l'anàlisi a l'abast de la DF, o disposarà d'un distintiu de qualitat oficialment reconegut
Les cendres volants han de complir en qualsevol cas les especificacions de la norma UNE_EN 450.
Els additius hauran de ser del tipus que estableix l'article 29.2 de l'EHE-08 o 31.2 del CODI ESTRUCTURAL i complir l'UNE EN 934-2
En cap cas la proporció en pes de l'additiu no ha de superar el 5% del pes del ciment utilitzat.
Classificació dels formigons per la seva resistència a compressió:
- Si fck <= 50 N/mm2 , resistència standard
- Si fck > 50 N/mm2 , alta resistència

Si no es disposa més que de resultats a 28 dies d'edat, es podran admetre com a valors de resistència a j dies d'edat els valors resultants de la fórmula següent:
- fcm (t) = ßcc(t)·fcm
- ßcc = exp s [1 (28/t)1/2]

(on Fcm: Resistència mitja a compressió a 28 dies, ßcc: coeficient que depèn de l'edat del formigó, t: edat del formigó en dies, s: coeficient en funció del tipus de ciment (= 0,2 per a ciments d'alta resistència i enduriment ràpid (CEM 42,5R, CEM 52,5R), = 0,25 per a ciments normals i d'enduriment ràpid (CEM 32,5R, CEM 42,5), = 0,38 per a ciments d'enduriment lent (CEM 32,25))).
Valor mínim de la resistència:
- Formigons en massa >= 20 N/mm2
- Formigons armats o pretesats >= 25 N/mm2

Tipus de ciment:
- Formigó en massa: Ciments comuns excepte els tipus CEM II/A-Q, CEM II/B-Q, CEM II/A-W, CEM II/B-W, CEM II/A-T, CEM II/B-T i CEM III/C (UNE-EN 197-1), Ciments per a usos especials ESP VI-1 (UNE 80307)

E2737-2023 02/05/2023 20:07:39

- Formigó armat: Ciments comuns excepte els tipus CEM II/A-Q, CEM II/B-Q, CEM II/A-W, CEM II/B-W, CEM II/A-T, CEM II/B-T, CEM III/C i CEM V/B (UNE-EN 197-1)
- Formigó pretesat: Ciments comuns tipus CEM I, CEM II/A-D, CEM II/A-V, CEM II/A-P i CEM II/A-M(V,P) (UNE-EN 197-1)
- Es considera inclòs dins dels ciments comuns els ciments blancs (UNE 80305)
- Es consideren inclosos els ciments de característiques addicionals com els resistents als sulfats i/o a l'aigua de mar (UNE 80303-1 i UNE 80303-2), i els de baix calor d'hidratació (UNE-EN 14216)

Classe del ciment: 32,5 N

Densitats dels formigons:

- Formigons en massa (HM):
  - 2.300 kg/m3 si fck <=50 N/mm2 segons EHE
  - 2.400 kg/m3 si fck > 50 N/mm2 segons EHE
  - 2.250 kg/m3 si fck <=40 N/mm2 segons CODI ESTRUCTURAL
  - 2.300 kg/m3 si fck > 40 N/mm2 segons CODI ESTRUCTURAL
- Formigons armats i pretensats (HA-HP): 2500 kg/m3 segons EHE o 2400 kg/m3 segons CODI ESTRUCTURAL

El contingut mínim de ciment ha d'estar d'acord amb les prescripcions de la norma EHE-08, en funció de la classe d'exposició (taula 37.3.2.a) o la norma del CODI ESTRUCTURAL (taula 43.2.1.a). La quantitat mínima de ciment considerant el tipus d'exposició més favorable ha de ser:

- Obres de formigó en massa: >= 200 kg/m3
- Obres de formigó armat: >= 250 kg/m3
- Obres de formigó pretesat: >= 275 kg/m3
- A totes les obres: <= 500 kg/m3

La relació aigua/ciment ha d'estar d'acord amb les prescripcions de la norma EHE-08, en funció de la classe d'exposició (taula 37.3.2.a) o la norma del CODI ESTRUCTURAL (taula 43.2.1.a). La relació aigua/ciment considerant el tipus d'exposició més favorable ha de ser:

- Formigó en massa: <= 0,65
- Formigó armat: <= 0,65
- Formigó pretesat: <= 0,60

Assentament en el con d'Abrams (UNE EN 12350-2):

- Consistència seca: 0 - 2 cm
- Consistència plàstica: 3 - 5 cm (EHE) 3-4 cm (CODI ESTRUCTURAL)
- Consistència tova: 6 - 9 cm (EHE) 5-9 cm (CODI ESTRUCTURAL
- Consistència fluida: 10-15 cm
- Consistència líquida: 16-20 cm

La consistència (L) líquida només es podrà aconseguir mitjançant additiu superfluidificant

Ió clor total aportat per components d'un formigó no pot superar:

- Pretensat: <= 0,2% pes de ciment
- Armat: <= 0,4% pes de ciment
- En massa amb armadura de fissuració: <= 0,4% pes de ciment

Quantitat total de fins (sedàs 0,063) al formigó, corresponents als granulats i al ciment:

- Si l'aigua és standard: < 175 kg/m3
- Si l'aigua és reciclada: < 185 kg/m3

Toleràncies:

- Assentament en el con d'Abrams:
  - Consistència seca: Nul
  - Consistència plàstica o tova: ± 1 cm
  - Consistència fluida: ± 2 cm segons EHE
  - Consistència líquida: ± 2 cm segons EHE
  - Consistència fluida: ± 1 cm segons CODI ESTRUCTURAL
  - Consistència líquida: ± 1 cm segons CODI ESTRUCTURAL

FORMIGONS PER A PILOTS FORMIGONATS "IN SITU"

Tamany màxim del granulat. El més petit dels següents valors:

- <= 32 mm
- <= 1/4 separació entre barres d'acer longitudinals

Dosificacions de pastat:

- Contingut de ciment:
  - Formigons abocats en sec: >= 325 kg/m3
  - Formigons submergits: >= 375 kg/m3
- Relació aigua-ciment (A/C): < 0,6
- Contingut de fins d <0,125 (ciment inclòs):
  - Granulat gruixut d > 8 mm: >= 400 kg/m3
  - Granulat gruixut d <= 8 mm: >= 450 kg/m3

Consistència del formigó:

Assentament con d'Abrams(mm)	Condicions d'ús
130 <= H <= 180	- Formigó abocat en sec
H >= 160	- Formigó bombejat, submergit o abocat sota aigua amb tub tremie
H >= 180	- Formigó submergit, abocat sota fluid estabilitzador amb tub tremie

El formigó ha de tenir la docilitat i fluïdesa adequada, i aquests valors s'han de mantenir durant tot el procés de formigonat, per tal d'evitar embussos als tubs de formigonar.

FORMIGONS PER A PANTALLES FORMIGONADES "IN SITU"

Contingut mímin de ciment en funció de la grandària màxima del granulat:

Grandària màxima del granulat(mm)	Contingut mínim de ciment(kg)
32	350
25	370
20	385
16	400

Grandària màxima del granulat. El més petit dels següents valors:

- <= 32 mm
- <= 1/4 separació entre barres d'acer longitudinals

Dosificacions de pastat:

- Contingut de ciment en pantalles contínues de formigó armat:
  - Formigons abocats en sec: >= 325 kg/m3
  - Formigons submergits: >= 375 kg/m3
- Relació aigua-ciment: 0,45 < A/C < 0,6
- Contingut de fins d <=0,125 mm (ciment inclòs):
  - Granulat gruixut D <= 16 mm: <= 450 kg/m3
  - Granulat gruixut D > 16 mm: = 400 kg/m3
- Assentament al con d'Abrams: 160 < A < 220 mm

El formigó ha de tenir la docilitat i fluïdesa adequada, i aquests valors s'han de mantenir durant tot el procés de formigonat, per tal d'evitar embussos als tubs de formigonar.

FORMIGÓ PER A PAVIMENTS

La fabricació del formigó no es podrà iniciar fins que la DF no hagi aprovat la fórmula de treball i el corresponent tram de prova (apartat d'execució). Aquesta fórmula inclourà:

- La identificació de cada fracció d'àrid i la seva proporció ponderal en sec
- La granulometria de la mescla d'àrids per als tamisos 40 mm; 25 mm; 20 mm; 12,5 mm; 8 mm; 4 mm; 2 mm; 1 mm; 0,500 mm; 0,250 mm; 0,125 mm; i 0,063 mm UNE EN 933-2.
- La dosificació de ciment, aigua i, si és el cas de cada additiu, referides a amassada
- La resistència característica a flexotracció a 7 i a 28 dies.
- La consistència del formigó fresc, i el contingut d'aire ocluït.

El pes total de partícules que passen pel tamís 0,125 mm UNE EN 933-2 no serà major de 450 kg/m3, inclòs el ciment.

Contingut de ciment: >= 300 kg/m3

Relació aigua/ciment: <= 0,46

Assentament en el con d'Abrams (UNE 83313): 2 - 6 cm

Proporció d'aire ocluït (UNE 83315): <= 6%

En zones sotmeses a nevades o gelades serà obligatòria la utilització d'un inclusor d'aire, i en aquest cas, la proporció d'aire ocluit en el formigó fresc no serà inferior al 4,5 % en volum.

Toleràncies:

- Assentament en el con d'Abrams: ± 1 cm

2.- CONDICIONS DE SUBMINISTRAMENT I EMMAGATZEMATGE

Subministrament: En camions formigonera.

El formigó ha d'arribar a l'obra sense alteracions en les seves característiques, formant una barreja homogènia i sense haver iniciat l'adormiment.

Queda expressament prohibit l'addició al formigó de qualsevol quantitat d'aigua o altres substàncies que puguin alterar la composició original.

Emmagatzematge: No es pot emmagatzemar.

3.- UNITAT I CRITERI D'AMIDAMENT

Unitat d'amidament: la indicada a la descripció de l'element

Criteri d'amidament: quantitat necessària subministrada a l'obra

CSV: 94a31d70-cae4-4197-95a0-1220e1d4058b
Aquest document és Còpia en paper autèntica segons l'article 27 de la Llei 39/2015 de 2 d'octubre. La seva autenticitat pot ser comprovada a l'adreça https://...

E2737-2023 02/05/2023 20:07:39

4.- NORMATIVA DE COMPLIMENT OBLIGATORI

Real Decreto 1247/2008, de 18 de julio, por el que se aprueba la Instrucción de Hormigón Estructural (EHE-08).
Real Decreto 470/2021, de 29 de junio, por el que se aprueba el Código Estructural.
PILOTS I PANTALLES FORMIGONADES "IN SITU"
Documento Básico de Seguridad estructural DB-SE, parte II del CTE, aprobado por el Real Decreto 314/2006.
FORMIGÓ PER A PAVIMENTS
Orden FOM/891/2004, de 1 de marzo, por la que se actualizan determinados artículos del Pliego de Prescripciones Técnicas Generales para Obras de Carreteras y Puentes, relativos a firmes y pavimentos (PG-3).

5.- CONDICIONS DE CONTROL DE RECEPCIÓ

CONDICIONS DE MARCATGE I CONTROL DE LA DOCUMENTACIÓ:
El subministrador ha de lliurar amb cada càrrega un full on constin, com a mínim, les dades següents:
- Identificació del subministrador
- Número de sèrie de la fulla de subministrament
- Data i hora de lliurament
- Nom de la central de formigó
- Identificació del peticionari
- Quantitat de formigó subministrat
- Formigons designats per propietats, indicant com a mínim:
  - Resistència a la compressió
  - Tipus de consistència
  - Grandària màxima del granulat
  - Tipus d'ambient
- Formigons designats per dosificació d'acord a l'art. 39.2 de l'EHE-08 o l'article 43.2 del CODI ESTRUCTURAL, indicant com a mínim:
  - Contingut de ciment per m3
  - Relació aigua/ciment
  - Tipus, classe i marca del ciment
  - Contingut en addicions
  - Contingut en additius
  - Tipus d'additiu segons UNE_EN 934-2, si n'hi ha
  - Procedència i quantitat de les addicions o indicació que no en té
- Identificació del ciment, additius i addicions
- Designació específica del lloc de subministrament
- Identificació del camió i de la persona que fa la descàrrega
- Hora límit d'us del formigó

OPERACIONS DE CONTROL EN FORMIGÓ ESTRUCTURAL:
Determinació de la dosificació (si és el cas) mitjançant assaigs previs de laboratori. Per a cada dosificació estudiada es realitzaran 3 series de 4 provetes, procedents de 3 pastades fabricades a la central. 2 provetes s'assajaran a compressió i les altres 2 a l'assaig de penetració d'aigua.
Assaigs característics de comprovació de la dosificació aprovada. Per a cada tipus de formigó es realitzaran 6 sèries de 2 provetes que s'assajaran a compressió a 28 dies, segons UNE EN 12390-3. No seran necessaris aquests assaigs si el formigó procedeix de central certificada, o es disposa de suficient experiència en el seu ús.
Abans del inici de l'obra, i sempre que sigui necessari segons l'article 37.3.3 de la norma EHE-08 o l'article 43.3.2 del CODI ESTRUCTURAL, es realitzarà l'assaig de la fondària de penetració d'aigua sota pressió, segons UNE EN 12390-8.
Inspeccions no periòdiques a la planta per tenir constància que es fabrica el formigó amb la dosificació correcte.
Per a totes les amassades es durà a terme el corresponent control de les condicions de subministrament.
Control estadístic de la resistència (EHE-08 o CODI ESTRUCTURAL): Per a formigons sense distintiu de qualitat, es realitzaran lots de control de com a màxim:
- Volum de formigonament: <= 100 m3
- Elements o grups d'elements que treballen a compressió:
  - Temps de formigonament <= 2 setmanes; superfície construïda <= 500 m2; Nombre de plantes <= 2
- Elements o grups d'elements que treballen a flexió:
  - Temps de formigonament <= 2 setmanes; superfície construïda <= 1000 m2; Nombre de plantes <= 2
- Massissos:
  - Temps de formigonament <= 1 setmana

El número de lots no serà inferior a 3. Totes les pastades d'un lot procediran del mateix subministrador, i tindran la mateixa dosificació.
En cas de disposar d'un distintiu oficialment reconegut, es podran augmentar els valors anteriors multiplicant-los per 2 o per 5, en funció del nivell de garantia per al que s'ha efectuat el reconeixement.
Control 100x100: Serà d'aplicació a qualsevol estructura, sempre que es faci abans del subministrament del formigó. La conformitat de la resistència es comprova determinant la mateixa en totes les pastades sotmeses a control i calculant el valor de la resistència característica real.
Control indirecte de la resistència: Només es podrà aplicar en formigons que disposin d'un distintiu de qualitat oficialment reconegut i que s'utilitzin en:
- Elements d'edificis de vivendes d'una o dues plantes, amb llums inferiors a 6,00 metres
- Elements d'edificis de vivendes de fins a 4 plantes, que treballin a flexió, amb llums inferiors a 6,00 metres

Haurà de complir, a més, que l'ambient sigui I o II (EHE) o XO, XC (CODI ESTRUCTURAL), i que en el projecte s'hagi adoptat una resistència de càlcul a compressió Fcd no superior a 10 N/mm2 (EHE) 15 N/mm2. (CODI ESTRUCTURAL)
La DF podrà eximir la realització dels assaigs característics de dosificació quan el formigó que es vagi a subministrar estigui en possessió d'un distintiu de qualitat oficialment reconegut, o quan es disposi d'un certificat de dosificació amb una antiguitat màxima de 6 mesos.
OPERACIONS DE CONTROL EN FORMIGÓ PER A PAVIMENTS:
Determinació de la fórmula de treball. Per a cada dosificació analitzada es realitzarà:
- Confecció de 2 sèries de 2 provetes, segons la norma UNE 83301. Per a cada sèrie es determinarà la consistència (UNE 83313), la resistència a flexotracció a 7 i a 28 dies (UNE 83305) i, si és el cas, el contingut d'aire ocluit (UNE EN 12350-7).
Si la resistència mitja a 7 dies resultés superior al 80% de l'especificada a 28 dies, i no s'haguessin obtingut resultats del contingut d'aire ocluït i de la consistència fora dels límits establerts, es podrà procedir a la realització d'un tram de prova amb aquest formigó. En cas contrari, s'haurà d'esperar als 28 dies i s'introduiran les modificacions necessàries en la dosificació, i es repetiran els assaigs de resistència.
Control de fabricació i recepció.
- Inspecció no sistemàtica a la planta de fabricació del formigó
- Per a cada fracció d'àrid, abans de l'entrada al mesclador, es realitzaran amb la freqüència indicada, els següents assaigs:
  - Com a mínim 2 cops al dia, 1 pel matí i un altre per la tarda:
    - Assaig granulomètric (UNE-EN 933-1)
    - Equivalent de sorra de l'àrid fi (UNE EN 933-8)
    - Terrossos d'argila (UNE 7133)
    - Índex de llenques de l'àrid gros (UNE EN 933-3)
    - Proporció de fins que passen pel tamís 0,063 mm (UNE EN 933-2)
  - Com a mínim 1 cop al mes, i sempre que es canviï de procedència el subministrament:
    - Coeficient de Los Ángeles de l'àrid gros (UNE EN 1097-2)
    - Substàncies perjudicials (EHE o CODI ESTRUCTURAL)
- Sobre una mostra de la mescla d'àrids es realitzarà cada dia un assaig granulomètric (UNE EN 933-1)
- Comprovació de l'exactitud de les bàscules de dosificació un cop cada 15 dies.
- Inspecció visual del formigó en cada element de transport i comprovació de la temperatura.
- Recepció del full de subministrament del formigó, per a cada partida.
- Es controlaran com a mínim 2 cops al dia (matí i tarda):
  - Contingut d'aire ocluït en el formigó (UNE 83315)
  - Consistència (UNE 83313)
  - Fabricació de provetes per a assaig a flexotracció (UNE 83301)

CRITERIS DE PRESA DE MOSTRES EN FORMIGÓ ESTRUCTURAL:
Els controls s'han de realitzar segons les instruccions de la DF i la norma EHE o CODI ESTRUCTURAL.
CRITERIS DE PRESA DE MOSTRES EN FORMIGÓ PER A PAVIMENTS:
Es seguiran els criteris que en cada cas, indiqui la DF. Cada sèrie de provetes es prendrà d'amassades diferents.
Quan s'indica una freqüència temporal de 2 assaigs per dia, es realitzarà un pel mati i l'altre per la tarda.
INTERPRETACIÓ DE RESULTATS I ACTUACIONS EN CAS D'INCOMPLIMENT, EN FORMIGÓ ESTRUCTURAL:
No s'ha d'acceptar el subministrament de formigó que no arribi identificat segons les condicions del plec.
Control estadístic: La conformitat del lot en relació a la resistència es comprovarà a partir dels valors mitjos dels resultats obtinguts sobre 2 provetes agafades de cada una de les N pastades controlades d'acord amb:
- Resistència característica especificada en projecte Fck (N/mm2): <= 30
  - Formigons amb distintius de qualitat oficialment reconeguts: N >= 1
  - Altres casos: N >= 3
- Resistència característica especificada en projecte Fck (N/mm2): >= 35 i <= 50
  - Formigons amb distintius de qualitat oficialment reconeguts: N >= 1
  - Altres casos: N >= 4
- Resistència característica especificada en projecte Fck (N/mm2): >= 50
  - Formigons amb distintius de qualitat oficialment reconeguts: N >= 2
  - Altres casos: N >= 6

La presa de mostres es realitzarà aleatòriament entre les pastades de l'obra sotmesa a control. Un cop efectuats els assaigs, s'ordenaran els valors mitjos, xi, de les determinacions de resistència obtingudes per a cadascuna de les N pastades controlades: x1 <= x2 <= ... <= xn
En els casos en que el formigó estigui en possessió d'un distintiu de qualitat oficialment reconegut, s'acceptarà quan xi >= fck. A més, es considerarà com un control d'identificació, per tant els criteris d'acceptació en aquest cas tenen per objecte comprovar la pertinença del formigó del lot a una producció molt controlada, amb una resistència certificada i estadísticament avaluada amb un nivell de garantia molt exigent.
Si el formigó no disposa de distintiu, s'acceptarà si:
f(x) = x K2rN >= fck
on:
- f(x) Funció d'acceptació
- x Valor mig dels resultats obtinguts en les N pastades assajades
- K2 Coeficient:

Coeficient:
- Número de pastades:
  - 3 pastades: K2 1,02; K3: 0,85
  - 4 pastades: K2 0,82; K3: 0,67
  - 5 pastades: K2 0,72; K3: 0,55
  - 6 pastades: K2 0,66; K3: 0,43

CSV: 94a31d70-caee-4197-95e0-1220e1d4058b
Aquest document és còpia en paper autèntica segons l'article 27 de la Llei 39/2015 de 2 d'octubre. La seva autenticitat pot ser comprovada a l'adreça https://...

E2737-2023 02/05/2023 20:07:39

- rN: Valor del recorregut mostral definit com a: rN = x (N) x (1)
- x(1): Valor mínim dels resultats obtinguts en les últimes N pastades
- x(N): Valor màxim dels resultats obtinguts en les últimes N pastades
- fck: Valor de la resistència característica especificada en el projecte

Si el formigó no disposa de distintiu, però es fabrica de forma contínua a central d'obra o són subministrats de forma contínua per la mateixa central de formigó preparat, en els que es controlen a l'obra més de 36 pastades del mateix formigó, s'acceptarà si: f(x(1)) = x(1) K3s35* >= fck.
On: s35* Desviació típica mostral, corresponent a les últimes 35 pastades
Quan la consistència s'hagi definit pel seu tipus, s'acceptarà el formigó si la mitjana aritmètica dels dos valors obtinguts està compresa dins del interval corresponent.
Si s'ha definit pel seu assentament, s'acceptarà el formigó quan la mitjana dels dos valors estigui compresa dins de la tolerància exigida.
El incompliment d'aquests criteris suposarà el rebuig de la pastada.
Control 100x100: Per a elements fabricats amb N pastades, el valor de la fc,real correspon a la resistència de la pastada que, un cop ordenades les N determinacions de menor a major, ocupa el lloc n=0,05 N, arrodonint-se n per excés. Si el número de pastades a controlar és igual o inferior a 20, fc,real serà el valor de la resistència de la pastada més baixa trobada a la sèrie.
S'acceptarà quan: fc,real >= fck
Control indirecte: S'acceptarà el formigó subministrat quan es compleixi a la vegada que:
- Els resultats dels assaigs de consistència compleixen amb els apartats anteriors
- Es manté la vigència del distintiu de qualitat del formigó durant la totalitat del subministrament
- Es manté la vigència del reconeixement oficial del distintiu de qualitat

INTERPRETACIÓ DE RESULTATS I ACTUACIONS EN CAS D'INCOMPLIMENT EN FORMIGÓ PER A PAVIMENTS:
- Interpretació dels assaigs característics:

Si la resistència característica a 7 dies resulta superior al 80 % de l'especificada a 28 dies, i els resultats del contingut d'aire ocluit i de la consistència es troben dins dels límits establerts, es podrà iniciar el tram de prova amb el formigó corresponent. En cas contrari, s'haurà d'esperar als resultats a 28 dies i, en el seu cas, s'introduiran els ajustos necessaris a la dosificació, repetint-se els assaigs característics.
- Interpretació dels assaigs de control de resistència:
- El lot s'accepta si la resistència característica a 28 dies és superior a l'exigida. En altre cas:
  - Si fos inferior a ella, però no al seu 90%, el Contractista podrà escollir entre acceptar les sancions previstes en el Plec de Prescripcions Tècniques Particulars, o sol·licitar la realització d'assaigs d'informació. Aquestes sancions no podran ser inferiors a l'aplicació d'una penalització al preu unitari del lot, la quantia de la qual sigui igual al doble de la merma de resistència, expressades ambdues en proporció.
  - Si està per sota del 90%, es realitzaran, a càrrec del contractista, els corresponents assaigs d'informació.
- Assaigs d'informació:

Abans dels 54 dies d'acabada l'estesa del lot, s'extrauran 6 testimonis cilíndrics (UNE 83302) que s'assajaran a tracció indirecta (UNE 83306) a edat de 56 dies. La conservació dels testimonis durant les 48 hores anteriors a l'assaig es realitzarà segons la norma UNE 83302.
El valor mig dels resultats dels assaigs d'informació del lot es compararan amb el resultat mig corresponent al tram de prova. El lot s'accepta si la resistència mitjana del lot és superior. En cas d'incompliment, cal distingir tres casos:
  - Si fos inferior a ell, però no al seu 90%, s'aplicaran al lot les sancions previstes en el Plec de Prescripcions Tècniques Particulars.
  - Si fos inferior al seu 90%, però no al seu 70%, el Director de les Obres podrà aplicar les sancions previstes en el Plec de Prescripcions Tècniques Particulars, o bé ordenar la demolició del lot i la seva reconstrucció, a càrrec del Contractista.
  - Si fos inferior al seu 70% es demolirà el lot i es reconstruirà, a càrrec del Contractista.

Les sancions referides no podran ser inferiors a l'aplicació d'una penalització al preu unitari del lot, la quantia del qual sigui igual al doble de la merma de resistència, expressades ambdues en proporció.
La resistència de cada pastada a una determinada edat, es determinarà com a mitjana de les resistències de les provetes fabricades amb un formigó de la pastada en qüestió i assajades a l'edat determinada. A partir de la mínima resistència obtinguda en qualsevol pastada del lot, es podrà estimar la característica multiplicant aquella per un coeficient donat per la taula següent:
Coeficient (En funció del nombre de sèries que formen el lot):
- 2 sèries: 0,88
- 3 sèries: 0,91
- 4 sèries: 0,93
- 5 sèries: 0,95
- 6 sèries: 0,96

Quan l'assentament en el con d'Abrams no s'ajusti als valors especificats a la fórmula de treball, es rebutjarà el camió controlat.

B06F - FORMIGONS ESTRUCTURALS (CE)

0.- ELEMENTS QUE CONTEMPLA EL PLEC

B06F1-I0IL.

Plec de condicions

1.- DEFINICIÓ I CONDICIONS DELS ELEMENTS

Formigó amb o sense addicions (cendres volants o fum de sílice), elaborat en una central formigonera legalment autoritzada d'acord amb el títol 4t. de la llei 21/1992 de 16 de juliol d'indústria i el Real Decret 697/1995 de 28 d'abril.

CARACTERÍSTIQUES DELS FORMIGONS D'ÚS ESTRUCTURAL:

Els components del formigó, la seva dosificació, el procés de fabricació i el transport han d'estar d'acord amb les prescripcions del CODI ESTRUCTURAL.
La designació del formigó fabricat en central es pot fer per propietats o per dosificació i s'expressarà, com a mínim, la següent informació:
- Consistència
- Grandària màxima del granulat
- Tipus d'ambient al que s'exposarà el formigó
- Resistència característica a compressió per als formigons designats per propietats
- Contingut de ciment expressat en kg/m3, per als formigons designats per dosificació
- La indicació de l'ús estructural que ha de tenir el formigó: en massa, armat o pretesat

La designació per propietats s'ha de fer d'acord amb el format: T-R/C/TM/A
- T: Indicatiu que serà HM per al formigó en massa, HA pel formigó armat, i HP per al formigó pretesat
- R: Resistència característica a compressió, en N/mm2 (20-25-30-35-40-45-50-55-60-70-80-90-100)
- C: Lletra indicativa del tipus de consistència: L Líquida, F fluida, B tova, P plàstica i S seca
- TM: Grandària màxima del granulat en mm.
- A: Designació de l'ambient al que s'exposarà el formigó

En els formigons designats per propietats, el subministrador ha d'establir la composició de la mescla del formigó, garantint al peticionari les característiques especificades de grandària màxima del granulat, consistència i resistència característica, així com les limitacions derivades del tipus d'ambient especificat (contingut de ciment i relació aigua/ciment).
En els formigons designats per dosificació, el peticionari es responsable de la congruència de les característiques especificades de grandària màxima del granulat, consistència i contingut en ciment per metre cúbic de formigó, i el subministrador les haurà de garantir, indicant també, la relació aigua/ciment que ha emprat.
En els formigons amb característiques especials o d'altres de les especificades a la designació, les garanties i les dades que el subministrador hagi d'aportar, s'han d'especificar abans de l'inici del subministrament.
El formigó ha de complir amb les exigències de qualitat que estableix l'article 43.2 del CODI ESTRUCTURAL.
Si el formigó està destinat a una obra amb armadures pretesades, podrà contindre cendres volants sense que aquestes excedeixin el 20% del pes del ciment, i si es tracta de fum de silici no podrà excedir el 10%
Si el formigó està destinat a obres de formigó en massa o armat, la DF pot autoritzar l'us de cendres volants o fum de silici per la seva confecció.
En estructures d'edificació, si s'utilitzen cendres volants no han de superar el 35% del pes del ciment. Si s'utilitza fum de silici no ha de superar el 10% del pes del ciment. La quantitat mínima de ciment s'especifica a l'article 43.2.1 del CODI ESTRUCTURAL.
La central que subministri formigó amb cendres volants realitzarà un control sobre la producció segons l'art. 32 del CODI ESTRUCTURAL i ha de posar els resultats de l'anàlisi a l'abast de la DF, o disposarà d'un distintiu de qualitat oficialment reconegut
Les cendres volants han de complir en qualsevol cas les especificacions de la norma UNE_EN 450.
Els additius hauran de ser del tipus que estableix l'article 31.2 del CODI ESTRUCTURAL i complir l'UNE EN 934-2
En cap cas la proporció en pes de l'additiu no ha de superar el 5% del pes del ciment utilitzat.
Classificació dels formigons per la seva resistència a compressió:
- Si fck <= 50 N/mm2 , resistència standard
- Si fck > 50 N/mm2 , alta resistència

Valor mínim de la resistència:
- Formigons en massa >= 20 N/mm2
- Formigons armats o pretesats >= 25 N/mm2

Tipus de ciment:
- Formigó en massa: Ciments comuns excepte els tipus CEM II/A-Q, CEM II/B-Q, CEM II/A-W, CEM II/B-W, CEM II/A-T, CEM II/B-T i CEM III/C (UNE-EN 197-1), Ciments per a usos especials ESP VI-1 (UNE 80307)
- Formigó armat: Ciments comuns excepte els tipus CEM II/A-Q, CEM II/B-Q, CEM II/A-W, CEM II/B-W, CEM II/A-T, CEM II/B-T, CEM III/C i CEM V/B (UNE-EN 197-1)
- Formigó pretesat: Ciments comuns tipus CEM I, CEM II/A-D, CEM II/A-V, CEM II/A-P i CEM II/A-M(V,P) (UNE-EN 197-1)
- Es considera inclòs dins dels ciments comuns els ciments blancs (UNE 80305)
- Es consideren inclosos els ciments de característiques addicionals com els resistents als sulfats i/o a l'aigua de mar (UNE 80303-1 i UNE 80303-2), i els de baix calor d'hidratació (UNE-EN 14216)

Classe del ciment: 32,5 N
Densitats dels formigons:
- Formigons en massa (HM):
  - 2.250 kg/m3 si fck <=40 N/mm2
  - 2.300 kg/m3 si fck > 40 N/mm2

Formigons armats i pretensats (HA-HP): 2400 kg/m3
El contingut mínim de ciment ha d'estar d'acord amb les prescripcions del CODI ESTRUCTURAL, en funció de la classe d'exposició (taula 43.2.1.a). La quantitat mínima de ciment considerant el tipus d'exposició més favorable ha de ser:
- Obres de formigó en massa: >= 200 kg/m3
- Obres de formigó armat: >= 250 kg/m3
- Obres de formigó pretesat: >= 275 kg/m3
- A totes les obres: <= 500 kg/m3

La relació aigua/ciment ha d'estar d'acord amb les prescripcions del CODI ESTRUCTURAL, en funció de la classe d'exposició (taula 43.2.1.a). La relació aigua/ciment considerant el tipus d'exposició més favorable ha de ser:
- Formigó en massa: <= 0,65
- Formigó armat: <= 0,65

CSV: 84a31d70-cade-4197-95e0-1220e1d4058b
Aquest document és còpia en paper autèntica segons l'article 27 de la Llei 39/2015 de 2 d'octubre. La seva autenticitat pot ser comprovada a l'adreça https://...

E2737-2023 02/05/2023 20:07:39

- Formigó pretesat: <= 0,60
Assentament en el con d'Abrams (UNE EN 12350-2):
- Consistència seca: 0 - 20 mm
- Consistència plàstica: 30 - 40 mm
- Consistència tova: 50 - 90 mm
- Consistència fluida: 100-150 mm
- Consistència líquida: 160-200 mm
La consistència (L) líquida només es podrà aconseguir mitjançant additiu superfluidificant
Ió clor total aportat per components d'un formigó no pot superar:
- Pretensat: <= 0,2% pes de ciment
- Armat: <= 0,4% pes de ciment
- En massa amb armadura de fissuració: <= 0,4% pes de ciment
Quantitat total de fins (sedàs 0,063) al formigó, corresponents als granulats i al ciment:
- Si l'aigua és standard: < 200 kg/m3
- Si l'aigua és reciclada: < 210 kg/m3
- Toleràncies:
- Assentament en el con d'Abrams:
  - Consistència seca: ± 1 cm
  - Consistència plàstica: ± 1 cm
  - Consistència tova: ± 1 cm
  - Consistència fluida: ± 1 cm
  - Consistència líquida: ± 1 cm

FORMIGONS PER A PILOTS FORMIGONATS "IN SITU"
Tamany màxim del granulat. El més petit dels següents valors:
- <= 32 mm
- <= 1/4 separació entre barres d'acer longitudinals
Dosificacions de pastat:
- Contingut de ciment:
  - Formigons abocats en sec: >= 325 kg/m3
  - Formigons submergits: >= 375 kg/m3
- Relació aigua-ciment (A/C): < 0,6
- Contingut de fins d <0,125 (ciment inclòs):
  - Granulat gruixut d > 8 mm: >= 400 kg/m3
  - Granulat gruixut d <= 8 mm: >= 450 kg/m3

Consistència del formigó:

Assentament con d'Abrams(mm)	Condicions d'ús
130 <= H <= 180	- Formigó abocat en sec
H >= 160	- Formigó bombejat, submergit o abocat sota aigua amb tub tremie
H >= 180	- Formigó submergit, abocat sota fluid estabilitzador amb tub tremie

El formigó ha de tenir la docilitat i fluïdesa adequada, i aquests valors s'han de mantenir durant tot el procés de formigonat, per tal d'evitar embussos als tubs de formigonar.
FORMIGONS PER A PANTALLES FORMIGONADES "IN SITU"
Contingut mímin de ciment en funció de la grandària màxima del granulat:

Grandària màxima del granulat(mm)	Contingut mínim de ciment(kg)
32	350
25	370
20	385
16	400

Grandària màxima del granulat. El més petit dels següents valors:
- <= 32 mm
- <= 1/4 separació entre barres d'acer longitudinals
Dosificacions de pastat:
- Contingut de ciment en pantalles contínues de formigó armat:
  - Formigons abocats en sec: >= 325 kg/m3
  - Formigons submergits: >= 375 kg/m3
- Relació aigua-ciment: 0,45 < A/C < 0,6
- Contingut de fins d <=0,125 mm (ciment inclòs):
  - Granulat gruixut D <= 16 mm: <= 450 kg/m3
  - Granulat gruixut D > 16 mm: = 400 kg/m3
- Assentament al con d'Abrams: 160 < A < 220 mm

El formigó ha de tenir la docilitat i fluïdesa adequada, i aquests valors s'han de mantenir durant tot el procés de formigonat, per tal d'evitar embussos als tubs de formigonar.
FORMIGÓ PER A PAVIMENTS
La fabricació del formigó no es podrà iniciar fins que la DF no hagi aprovat la fórmula de treball i el corresponent tram de prova (apartat d'execució).
Aquesta fórmula inclourà:
- La identificació de cada fracció d'àrid i la seva proporció ponderal en sec
- La granulometria de la mescla d'àrids per als tamisos 40 mm; 25 mm; 20 mm; 12,5 mm; 8 mm; 4 mm; 2 mm; 1 mm; 0,500 mm; 0,250 mm; 0,125 mm; i 0,063 mm UNE EN 933-2.
- La dosificació de ciment, aigua i, si és el cas de cada additiu, referides a amassada
- La resistència característica a flexotracció a 7 i a 28 dies.
- La consistència del formigó fresc, i el contingut d'aire ocluït.

El pes total de partícules que passen pel tamís 0,125 mm UNE EN 933-2 no serà major de 450 kg/m3, inclòs el ciment.
Contingut de ciment: >= 300 kg/m3
Relació aigua/ciment: <= 0,46
Assentament en el con d'Abrams (UNE 83313): 2 - 6 cm
Proporció d'aire ocluït (UNE 83315): <= 6%
En zones sotmeses a nevades o gelades serà obligatòria la utilització d'un inclusor d'aire, i en aquest cas, la proporció d'aire ocluit en el formigó fresc no serà inferior al 4,5 % en volum.
Toleràncies:
Assentament en el con d'Abrams: ± 1 cm

2.- CONDICIONS DE SUBMINISTRAMENT I EMMAGATZEMATGE

Subministrament: En camions formigonera.
Queda expressament prohibit l'addició al formigó de qualsevol quantitat d'aigua o altres substàncies que puguin alterar la composició original.
Emmagatzematge: No es pot emmagatzemar.

3.- UNITAT I CRITERI D'AMIDAMENT

Unitat d'amidament: la indicada a la descripció de l'element
Criteri d'amidament: quantitat necessària subministrada a l'obra

4.- NORMATIVA DE COMPLIMENT OBLIGATORI

Real Decreto 470/2021, de 29 de junio, por el que se aprueba el Código Estructural.

B06F1- - FORMIGÓ ESTRUCTURAL EN MASSA AMB CIMENT GRIS I GRANULAT NATURAL (CE)

0.- ELEMENTS QUE CONTEMPLA EL PLEC

B06F1-I0IL.

Plec de condicions

1.- DEFINICIÓ I CONDICIONS DELS ELEMENTS

Formigó amb o sense addicions (cendres volants o fum de sílice), elaborat en una central formigonera legalment autoritzada d'acord amb el títol 4t. de la llei 21/1992 de 16 de juliol d'indústria i el Real Decret 697/1995 de 28 d'abril.
CARACTERÍSTIQUES DELS FORMIGONS D'ÚS ESTRUCTURAL:
Els components del formigó, la seva dosificació, el procés de fabricació i el transport han d'estar d'acord amb les prescripcions del CODI ESTRUCTURAL.
La designació del formigó fabricat en central es pot fer per propietats o per dosificació i s'expressarà, com a mínim, la següent informació:
- Consistència
- Grandària màxima del granulat
- Tipus d'ambient al que s'exposarà el formigó
- Resistència característica a compressió per als formigons designats per propietats

CSV: 94a31d70-caae-4197-95e0-1220e1d4058b
Aquest document és còpia en paper autèntica segons l'article 27 de la Llei 39/2015 de 2 d'octubre. La seva autenticitat pot ser comprovada a l'adreça https://...

E2737-2023 02/05/2023 20:07:39

- Contingut de ciment expressat en kg/m3, per als formigons designats per dosificació
- La indicació de l'ús estructural que ha de tenir el formigó: en massa, armat o pretesat

La designació per propietats s'ha de fer d'acord amb el format: T-R/C/TM/A
- T: Indicatiu que serà HM per al formigó en massa, HA pel formigó armat, i HP per al formigó pretesat
- R: Resistència característica a compressió, en N/mm2 (20-25-30-35-40-45-50-55-60-70-80-90-100)
- C: Lletra indicativa del tipus de consistència: L Líquida, F fluida, B tova, P plàstica i S seca
- TM: Grandària màxima del granulat en mm.
- A: Designació de l'ambient al que s'exposarà el formigó

En els formigons designats per propietats, el subministrador ha d'establir la composició de la mescla del formigó, garantint al peticionari les característiques especificades de grandària màxima del granulat, consistència i resistència característica, així com les limitacions derivades del tipus d'ambient especificat (contingut de ciment i relació aigua/ciment).
En els formigons designats per dosificació, el peticionari es responsable de la congruència de les característiques especificades de grandària màxima del granulat, consistència i contingut en ciment per metre cúbic de formigó, i el subministrador les haurà de garantir, indicant també, la relació aigua/ciment que ha emprat.
En els formigons amb característiques especials o d'altres de les especificades a la designació, les garanties i les dades que el subministrador hagi d'aportar, s'han d'especificar abans de l'inici del subministrament.
El formigó ha de complir amb les exigències de qualitat que estableix l'article 43.2 del CODI ESTRUCTURAL.
Si el formigó està destinat a una obra amb armadures pretesades, podrà contindre cendres volants sense que aquestes excedeixin el 20% del pes del ciment, i si es tracta de fum de silici no podrà excedir el 10%
Si el formigó està destinat a obres de formigó en massa o armat, la DF pot autoritzar l'us de cendres volants o fum de silici per la seva confecció.
En estructures d'edificació, si s'utilitzen cendres volants no han de superar el 35% del pes del ciment. Si s'utilitza fum de silici no ha de superar el 10% del pes del ciment. La quantitat mínima de ciment s'especifica a l'article 43.2.1 del CODI ESTRUCTURAL.
La central que subministri formigó amb cendres volants realitzarà un control sobre la producció segons l'art. 32 del CODI ESTRUCTURAL i ha de posar els resultats de l'anàlisi a l'abast de la DF, o disposarà d'un distintiu de qualitat oficialment reconegut
Les cendres volants han de complir en qualsevol cas les especificacions de la norma UNE_EN 450.
Els additius hauran de ser del tipus que estableix l'article 31.2 del CODI ESTRUCTURAL i complir l'UNE EN 934-2
En cap cas la proporció en pes de l'additiu no ha de superar el 5% del pes del ciment utilitzat.
Classificació dels formigons per la seva resistència a compressió:
- Si fck <= 50 N/mm2 , resistència standard
- Si fck > 50 N/mm2 , alta resistència

Valor mínim de la resistència:
- Formigons en massa >= 20 N/mm2
- Formigons armats o pretesats >= 25 N/mm2

Tipus de ciment:
- Formigó en massa: Ciments comuns excepte els tipus CEM II/A-Q, CEM II/B-Q, CEM II/A-W, CEM II/B-W, CEM II/A-T, CEM II/B-T i CEM III/C (UNE-EN 197-1), Ciments per a usos especials ESP VI-1 (UNE 80307)
- Formigó armat: Ciments comuns excepte els tipus CEM II/A-Q, CEM II/B-Q, CEM II/A-W, CEM II/B-W, CEM II/A-T, CEM II/B-T, CEM III/C i CEM V/B (UNE-EN 197-1)
- Formigó pretesat: Ciments comuns tipus CEM I, CEM II/A-D, CEM II/A-V, CEM II/A-P i CEM II/A-M(V,P) (UNE-EN 197-1)
- Es considera inclòs dins dels ciments comuns els ciments blancs (UNE 80305)
- Es consideren inclosos els ciments de característiques addicionals com els resistents als sulfats i/o a l'aigua de mar (UNE 80303-1 i UNE 80303-2), i els de baix calor d'hidratació (UNE-EN 14216)

Classe del ciment: 32,5 N
Densitats dels formigons:
- Formigons en massa (HM):
  - 2.250 kg/m3 si fck <=40 N/mm2
  - 2.300 kg/m3 si fck > 40 N/mm2

Formigons armats i pretensats (HA-HP): 2400 kg/m3
El contingut mínim de ciment ha d'estar d'acord amb les prescripcions del CODI ESTRUCTURAL, en funció de la classe d'exposició (taula 43.2.1.a). La quantitat mínima de ciment considerant el tipus d'exposició més favorable ha de ser:
- Obres de formigó en massa: >= 200 kg/m3
- Obres de formigó armat: >= 250 kg/m3
- Obres de formigó pretesat: >= 275 kg/m3
- A totes les obres: <= 500 kg/m3

La relació aigua/ciment ha d'estar d'acord amb les prescripcions del CODI ESTRUCTURAL, en funció de la classe d'exposició (taula 43.2.1.a). La relació aigua/ciment considerant el tipus d'exposició més favorable ha de ser:
- Formigó en massa: <= 0,65
- Formigó armat: <= 0,65
- Formigó pretesat: <= 0,60

Assentament en el con d'Abrams (UNE EN 12350-2):
- Consistència seca: 0 - 20 mm
- Consistència plàstica: 30 - 40 mm
- Consistència tova: 50 - 90 mm
- Consistència fluida: 100-150 mm
- Consistència líquida: 160-200 mm

La consistència (L) líquida només es podrà aconseguir mitjançant additiu superfluidificant
Ió clor total aportat per components d'un formigó no pot superar:
- Pretensat: <= 0,2% pes de ciment
- Armat: <= 0,4% pes de ciment
- En massa amb armadura de fissuració: <= 0,4% pes de ciment

Quantitat total de fins (sedàs 0,063) al formigó, corresponents als granulats i al ciment:
- Si l'aigua és standard: < 200 kg/m3
- Si l'aigua és reciclada: < 210 kg/m3
- Toleràncies:
- Assentament en el con d'Abrams:
  - Consistència seca: ± 1 cm
  - Consistència plàstica: ± 1 cm
  - Consistència tova: ± 1 cm
  - Consistència fluida: ± 1 cm
  - Consistència líquida: ± 1 cm

FORMIGONS PER A PILOTS FORMIGONATS "IN SITU"
Tamany màxim del granulat. El més petit dels següents valors:
- <= 32 mm
- <= 1/4 separació entre barres d'acer longitudinals

Dosificacions de pastat:
- Contingut de ciment:
  - Formigons abocats en sec: >= 325 kg/m3
  - Formigons submergits: >= 375 kg/m3
- Relació aigua-ciment (A/C): < 0,6
- Contingut de fins d <0,125 (ciment inclòs):
  - Granulat gruixut d > 8 mm: >= 400 kg/m3
  - Granulat gruixut d <= 8 mm: >= 450 kg/m3

Consistència del formigó:

Assentament con d'Abrams(mm)	Condicions d'ús
130 <= H <= 180	- Formigó abocat en sec
H >= 160	- Formigó bombejat, submergit o abocat sota aigua amb tub tremie
H >= 180	- Formigó submergit, abocat sota fluid estabilitzador amb tub tremie

El formigó ha de tenir la docilitat i fluïdesa adequada, i aquests valors s'han de mantenir durant tot el procés de formigonat, per tal d'evitar embussos als tubs de formigonar.
FORMIGONS PER A PANTALLES FORMIGONADES "IN SITU"
Contingut mímin de ciment en funció de la grandària màxima del granulat:

Grandària màxima del granulat(mm)	Contingut mínim de ciment(kg)
32	350
25	370
20	385
16	400

Grandària màxima del granulat. El més petit dels següents valors:
- <= 32 mm
- <= 1/4 separació entre barres d'acer longitudinals

Dosificacions de pastat:
- Contingut de ciment en pantalles contínues de formigó armat:
  - Formigons abocats en sec: >= 325 kg/m3
  - Formigons submergits: >= 375 kg/m3
- Relació aigua-ciment: 0,45 < A/C < 0,6
- Contingut de fins d <=0,125 mm (ciment inclòs):
  - Granulat gruixut D <= 16 mm: <= 450 kg/m3
  - Granulat gruixut D > 16 mm: = 400 kg/m3
- Assentament al con d'Abrams: 160 < A < 220 mm

El formigó ha de tenir la docilitat i fluïdesa adequada, i aquests valors s'han de mantenir durant tot el procés de formigonat, per tal d'evitar embussos als tubs de formigonar.
FORMIGÓ PER A PAVIMENTS

CSV: 94a31d70-cade-4197-95e0-1220e1d4058b
Aquest document és Còpia en paper autèntica segons l'article 27 de la Llei 39/2015 de 2 d'octubre. La seva autenticitat pot ser comprovada a l'adreça https://...

E2737-2023 02/05/2023 20:07:39

La fabricació del formigó no es podrà iniciar fins que la DF no hagi aprovat la fórmula de treball i el corresponent tram de prova (apartat d'execució).
Aquesta fórmula inclourà:
- La identificació de cada fracció d'àrid i la seva proporció ponderal en sec
- La granulometria de la mescla d'àrids per als tamisos 40 mm; 25 mm; 20 mm; 12,5 mm; 8 mm; 4 mm; 2 mm; 1 mm; 0,500 mm; 0,250 mm; 0,125 mm; i 0,063 mm UNE EN 933-2.
- La dosificació de ciment, aigua i, si és el cas de cada additiu, referides a amassada
- La resistència característica a flexotracció a 7 i a 28 dies.
- La consistència del formigó fresc, i el contingut d'aire ocluït.

El pes total de partícules que passen pel tamís 0,125 mm UNE EN 933-2 no serà major de 450 kg/m3, inclòs el ciment.
Contingut de ciment: >= 300 kg/m3
Relació aigua/ciment: <= 0,46
Assentament en el con d'Abrams (UNE 83313): 2 - 6 cm
Proporció d'aire ocluït (UNE 83315): <= 6%
En zones sotmeses a nevades o gelades serà obligatòria la utilització d'un inclusor d'aire, i en aquest cas, la proporció d'aire ocluit en el formigó fresc no serà inferior al 4,5 % en volum.
Toleràncies:
Assentament en el con d'Abrams: ± 1 cm

2.- CONDICIONS DE SUBMINISTRAMENT I EMMAGATZEMATGE

Subministrament: En camions formigonera.
Queda expressament prohibit l'addició al formigó de qualsevol quantitat d'aigua o altres substàncies que puguin alterar la composició original.
Emmagatzematge: No es pot emmagatzemar.

3.- UNITAT I CRITERI D'AMIDAMENT

Unitat d'amidament: la indicada a la descripció de l'element
Criteri d'amidament: quantitat necessària subministrada a l'obra

4.- NORMATIVA DE COMPLIMENT OBLIGATORI

Real Decreto 470/2021, de 29 de junio, por el que se aprueba el Código Estructural.

B06N - FORMIGONS D'ÚS NO ESTRUCTURAL

0.- ELEMENTS QUE CONTEMPLA EL PLEC

B06NLA2C,B06NN14C.

Plec de condicions

1.- DEFINICIÓ I CONDICIONS DELS ELEMENTS

Formigons que no aporten responsabilitat estructural a la construcció, però col·laboren a millorar la durabilitat del formigó estructural (formigons de neteja) o aporten el volum necessari d'un material resistent per a conformar la geometria requerida per un fi concret.
S'han considerat els materials següents:
- Formigons de neteja, destinats a evitar la contaminació de les armadures i la dessecació del formigó estructural al procés d'abocat
- Formigó no estructural destinat a conformar volums de material resistent

CARACTERÍSTIQUES GENERALS:
Els ciments que es poden utilitzar en formigó no estructural són:
- Prefabricats no estructurals: Ciments comuns excepte CEM II/A-Q, CEM II/B-Q, CEM II/A-W, CEM II/B-W, CEM II/A-T, CEM II/B-T, CEM III/C
- Formigons de neteja i replens de rases: Ciments comuns
- Altres formigons executats a l'obra: Ciment per a usos especials ESP VI-1 i ciments comuns excepte CEM II/A-Q, CEM II/B-Q, CEM II/A-W, CEM II/B-W, CEM II/A-T, CEM II/B-T, CEM III/C

Els àrids a utilitzar poden ser sorres i graves rodades o procedents de matxuqueig, o escòries siderúrgiques adequades. S'ha de poder utilitzar fins a un 100% d'àrid gros reciclat, sempre que compleixi amb les especificacions de l'annex 15 de l'EHE-08 amb respecte a les condicions físico-mecàniques i als requisits químics.
S'hauran d'utilitzar additius reductors d'aigua, ja que els formigons d'ús no estructural contenen poc ciment.
Els components del formigó, la seva dosificació, el procés de fabricació i el transport han d'estar d'acord amb les prescripcions de l'EHE-08 o el CODI ESTRUCTURAL.
El control dels components s'ha de realitzar d'acord als àmbits 0101, 0521, 0531, 0701 i 1011.

Els formigons de neteja han de tenir una dosificació mínima de 150 kg/m3 de ciment.
La mida màxima del granulat es recomanable sigui inferior a 30 mm.
Es tipificaran de la manera següent: HL-150/C/TM, on C = consistència i TM= mida màxima del granulat.
Els formigons no estructurals han de tenir una resistència característica mínima de 15 N/mm2, i es recomanable que la mida màxima del granulat sigui inferior a 40 mm.
Es tipificaran HNE-15/C/TM, on C= consistència i TM = mida màxima del granulat.
S'ha d'utilitzar preferentment, formigó de resistència 15 N/mm2, tret que la DF indiqui el contrari.
En cap cas la proporció en pes de l'additiu no ha de superar el 5% del pes del ciment utilitzat.
Si s'utilitzen cendres volants no han de superar el 35% del pes del ciment.
Classe resistent del ciment: >= 32,5
Contingut de ciment: >= 150 kg/m3
Assentament en el con d'Abrams (UNE EN 12350-2):
- Consistència seca: 0 - 2 cm
- Consistència plàstica: 3 - 5 cm
- Consistència tova: 6 - 9 cm

Toleràncies:
- Assentament en el con d'Abrams:
  - Consistència seca: Nul
  - Consistència plàstica o tova: ± 1 cm

Toleràncies respecte de la dosificació:
- Contingut de ciment, en pes: ± 3%
- Contingut de granulats, en pes: ± 3%
- Contingut d'aigua: ± 3%
- Contingut d'additius: ± 5%
- Contingut d'addicions: ± 3%

2.- CONDICIONS DE SUBMINISTRAMENT I EMMAGATZEMATGE

Subministrament: En camions formigonera.
El formigó ha d'arribar a l'obra sense alteracions en les seves característiques, formant una barreja homogènia i sense haver iniciat l'adormiment.
Queda expressament prohibit l'addició al formigó de qualsevol quantitat d'aigua o altres substàncies que puguin alterar la composició original.
Emmagatzematge: No es pot emmagatzemar.

3.- UNITAT I CRITERI D'AMIDAMENT

Unitat d'amidament: la indicada a la descripció de l'element
Criteri d'amidament: quantitat necessària subministrada a l'obra

4.- NORMATIVA DE COMPLIMENT OBLIGATORI

Real Decreto 1247/2008, de 18 de julio, por el que se aprueba la Instrucción de Hormigón Estructural (EHE-08).

5.- CONDICIONS DE CONTROL DE RECEPCIÓ

CONDICIONS DE MARCATGE I CONTROL DE LA DOCUMENTACIÓ:
El subministrador ha de lliurar amb cada càrrega un full on constin, com a mínim, les dades següents:
- Identificació del subministrador
- Número de sèrie de la fulla de subministrament
- Nom de la central de formigó
- Identificació del peticionari
- Data i hora de lliurament
- Quantitat de formigó subministrat
- Designació del formigó d'acord amb l'annex 18 de l'EHE, indicant el tipus (HL- per a formigons de neteja i HNE- per a formigons no estructurals), la resistència a compressió o la dosificació de ciment, la consistència i la mida màxima del granulat.
- Dosificació real del formigó incloent com a mínim la informació següent:
  - Tipus i contingut de ciment
  - Relació aigua ciment
  - Contingut en addicions, si es el cas
  - Tipus i quantitat d'additius
  - Tipus d'additiu segons UNE_EN 934-2, si n'hi ha
- Identificació del ciment, additius i addicions emprats
- Identificació del lloc de subministrament

CSV: 94a31d70-cae4-4197-95e0-1220e1d4058b
Aquest document és còpia en paper autèntica segons l'article 27 de la Llei 39/2015 de 2 d'octubre. La seva autenticitat pot ser comprovada a l'adreça https://...

E2737-2023 02/05/2023 20:07:39

- Identificació del camió que transporta el formigó
- Hora límit d'ús del formigó
OPERACIONS DE CONTROL:
Les tasques de control a realitzar són les següents:
- Aprovació de la dosificació presentada pel contractista
- Control de les condicions de subministrament.
- Comprovació de la consistència (con d'Abrams) (UNE-EN 12350-2)
- Inspeccions no periòdiques a la planta per tenir constància que es fabrica el formigó amb la dosificació correcta.
La DF ha de poder eximir la realització dels assaigs característics de dosificació quan el formigó que es vagi a subministrar estigui en possessió d'un distintiu de qualitat oficialment reconegut, o quan es disposi d'un certificat de dosificació amb una antiguitat màxima de 6 mesos.
CRITERIS DE PRESA DE MOSTRES:
Els controls s'han de realitzar segons les instruccions de la DF i la norma EHE o CODI ESTRUCTURAL.
INTERPRETACIÓ DE RESULTATS I ACTUACIONS EN CAS D'INCOMPLIMENT:
La dosificació proposada ha de garantir la resistència exigida al plec de condicions.
No s'ha d'acceptar el subministrament de formigó que no arribi identificat segons les condicions del plec.
Quan la consistència s'hagi definit pel seu tipus, segons l'art. 31.5, s'acceptarà el formigó si la mitjana aritmètica dels dos valors obtinguts està compresa dins del interval corresponent.
Si s'ha definit pel seu assentament, s'acceptarà el formigó quan la mitjana dels dos valors estigui compresa dins de la tolerància exigida.
El incompliment d'aquests criteris suposarà el rebuig de la pastada.

B07 - MORTERS DE COMPRA
B071 - Familia 071

0.- ELEMENTS QUE CONTEMPLA EL PLEC

B0710250,B0711000,B0712000,B0711010,B0710150,B0714000.

Plec de condicions

1.- DEFINICIÓ I CONDICIONS DELS ELEMENTS

Barreja d'un o més conglomerants minerals amb granulats triats i additius especials.
S'han considerat els tipus següents:
- Morter adhesiu
CARACTERÍSTIQUES GENERALS:
No ha de tenir grumolls ni principis d'aglomeració.
ADHESIU PER A RAJOLES CERÀMIQUES:
Mescla de conglomerants càrregues minerals i additius orgànics que donen com a resultat una pasta adequada per a fixar revestiments ceràmics en terres i parets situats en exterior o interior.
S'han considerat els tipus següents:
- Adhesiu cimentós (C): Mescla de conglomerants hidràulics, additius orgànics i càrregues minerals, que s'han de barrejar amb aigua just abans d'utilitzar-se.
- Adhesiu en dispersió (D): Mescla de conglomerant orgànic en forma de polímer en dispersió aquosa, additius orgànics i càrregues minerals, que es presenta llesta per a ser utilitzada.
- Adhesiu de resines reactives (R): Mescla de resines sintètiques, additius orgànics i càrregues minerals que el seu enduriment resulta d'una reacció química, poden presentar-se en forma d'un o més components.
S'han considerat les classes següents, en funció de les característiques addicionals:
- 1: Normal
- 2. Millorat (compleix amb els requisits per a les característiques addicionals)
- F: D'adormiment ràpid
- T: Amb lliscament reduït
- E: Amb temps obert perllongat (només per a adhesius cimentosos millorats i adhesius en dispersió millorats).
ADHESIU CIMENTÓS (C):
Característiques dels adhesius d'adormiment normal:
- Adherència inicial (UNE-EN 1348): >= 0,5 N/mm2
- Adherència després d'immersió en aigua (UNE-EN 1348): >= 0,5 N/mm2
- Adherència després d'envelliment amb calor (UNE-EN 1348): >= 0,5 N/mm2
- Adherència després de cicles gel-desgel (UNE-EN 1348): >= 0,5 N/mm2
- Temps obert: adherència (EN 1346): >= 0,5 N/mm2 (després de >= 20 min)
Els adhesius d'adormiment ràpid, han de complir a més:
- Adherència inicial (UNE-EN 1348): >= 0,5 N/mm2 (abans de les 24 h)
- Temps obert: adherència (EN 1346): >= 0,5 N/mm2 (després de >= 10 min)
Característiques especials:
- Lliscament (UNE-EN 1308): <= 0,5 mm
Característiques addicionals:
- Alta adherència inicial (UNE-EN 1348): >= 1 N/mm2
- Alta adherència després d'immersió en aigua (UNE-EN 1348): >= 1 N/mm2
- Alta adherència després d'envelliment amb calor (UNE-EN 1348): >= 1 N/mm2
- Alta adherència inicial després de cicles de gel-desgel (UNE-EN 1348): >= 1 N/mm2
- Temps obert ampliat: adherència (UNE-EN 1346): >= 0,5 N/mm2 (després de 30 min)
ADHESIUS EN DISPERSIÓ (D):
Característiques fonamentals:
- Adherència inicial (UNE-EN 1324): >= 1 N/mm2
- Adherència després d'envelliment amb calor (UNE-EN 1324): >= 1 N/mm2
- Temps obert: adherència (EN 1346): >= 0,5 N/mm2 (després de >= 20 min)
Característiques especials:
- Lliscament (UNE-EN 1308): <= 0,5 mm
Característiques addicionals:
- Adherència després d'immersió en aigua (UNE-EN 1324): >= 0,5 N/mm2
- Adherència a alta temperatura (UNE-EN 1324): >= 1 N/mm2
- Temps obert ampliat: adherència (UNE-EN 1346): >= 0,5 N/mm2 (després de 30 min)
ADHESIUS DE RESINES REACTIVES (R):
Característiques fonamentals:
- Adherència inicial (UNE-EN 12003): >= 2 N/mm2
- Adherència després d'immersió en aigua (UNE-EN 12003): >= 2 N/mm2
- Temps obert: adherència (EN 1346): >= 0,5 N/mm2 (després de >= 20 min)
Característiques especials:
- Lliscament (UNE-EN 1308): <= 0,5 mm
Característiques addicionals:
- Adherència després del xoc tèrmic (UNE-EN 12003): >= 2 N/mm2

2.- CONDICIONS DE SUBMINISTRAMENT I EMMAGATZEMATGE

Subministrament: en envasos tancats hermèticament.
Emmagatzematge: En el seu envàs d'origen i en llocs secs, sense contacte directe amb el terra i protegit de la intempèrie, de manera que no se n'alterin les condicions inicials.
Temps màxim d'emmagatzematge:
- Morter adhesiu: 1 any

3.- UNITAT I CRITERI D'AMIDAMENT

Unitat d'amidament: la indicada a la descripció de l'element
Criteri d'amidament: quantitat necessària subministrada a l'obra

4.- NORMATIVA DE COMPLIMENT OBLIGATORI

ADHESIU PER A RAJOLES CERÀMIQUES:
UNE-EN 12004:2001 Adhesivos para baldosas cerámicas. Definiciones y especificaciones.
UNE-EN 12004/A1:2002 Adhesivos para baldosas cerámicas. Definiciones y especificaciones.

5.- CONDICIONS DE CONTROL DE RECEPCIÓ

CONDICIONS DE MARCATGE I CONTROL DE LA DOCUMENTACIÓ EN ADHESIU PER A RAJOLES CERÀMIQUES:
El subministrador ha de posar a disposició de la DF en el cas que aquesta ho sol·liciti, la documentació següent, que acredita el marcatge CE, segons el sistema d'avaluació de conformitat aplicable, d'acord amb el que disposa l'apartat 7.2.1 del CTE:
- Productes per a usos per a la construcció:
  - Sistema 3: Declaració de Prestacions
A l'embalatge o a l'albarà de lliurament han de constar-hi les dades següents:
- Nom del producte
- Marca del fabricant i lloc d'origen
- Data i codi de producció, caducitat i condicions d'emmagatzematge
- Referència a la norma UNE-EN 12004
- Tipus d'adhesiu, designat segons l'apartat 6 de la norma UNE-EN 12004
- Marcatge CE de conformitat amb el que disposa el Reial Decret 1328/1995, de 28 de juliol
- Instruccions d'us:
  - Proporcions de la mescla

CSV: 94a31d70-cade-4197-95e0-1220e1d4058b
Aquest document és còpia en paper autèntica segons l'article 27 de la Llei 39/2015 de 2 d'octubre. La seva autenticitat pot ser comprovada a l'adreça https://...

E2737-2023 02/05/2023 20:07:39

- Temps de maduració: interval de temps des del moment de fer la mescla i el moment en que està llest per a ser aplicat
- Vida útil: interval de temps màxim en que el material pot ser utilitzat després de fer la mescla
- Mètode d'aplicació
- Temps obert
- Temps que cal esperar des del rejuntat fins que es permeti la circulació
- Àmbit d'aplicació

B09 - ADHESIUS
B091 - ADHESIUS D'APLICACIÓ A DUES CARES

0.- ELEMENTS QUE CONTEMPLA EL PLEC

B0911000.

Plec de condicions

1.- DEFINICIÓ I CONDICIONS DELS ELEMENTS

Adhesius que requereixen escampar-se a les dues superfícies que s'han d'unir.
S'han considerat els tipus següents:
- De cautxú sintètic en dissolució, compatible o no amb el poliestirè, o amb el PVC.
- De cloropré
- De resines epoxi bicomponent
ADHESIU DE CAUTXÚ SINTÈTIC:
Ha de ser fàcil d'aplicar, ha de tenir bona estabilitat dimensional enfront dels canvis de temperatura i una gran força adhesiva inicial.
Si és compatible amb el poliestirè, no ha de portar diluents i components que reaccionin químicament amb aquest.
Si és per a PVC, ha de ser resistent als àcids, als àlcalis, a l'aigua i als olis.
Temps de pre-assecatge en condicions normals: 10 - 20 min
Temps útil de treball: 15 - 30 min
Densitat a 20°C (D): 0,8 <= D <= 0,9 g/cm3
Rendiment: Aprox. 300 g/m2
ADHESIU DE CLOROPRÉ:
Adhesiu de contacte amb base de policloropré amb dissolució d'hidrocarburs i dissolvents polars.
Ha de ser fàcil d'aplicar, ha de tenir bona estabilitat dimensional enfront dels canvis de temperatura i una gran força adhesiva inicial.
Contingut de sòlids: 26%
Densitat : 0,83
Resistència a la calor: 160°C
ADHESIUS DE RESINES EPOXI BICOMPONENT
Adhesiu a base d'un aglomerant de resines epoxi que es catalitzen en ser mesclades amb un activador.
La mescla preparada després d'agitar-la 3 minuts no pot tenir coàguls, pellofes ni dipòsits durs.
Característiques de la pel·lícula líquida:
- Temperatura d'inflamació: > 20°C
- Rendiment: > 1 kg/m2
- Temperatura mínima d'enduriment: 15°C
- Vida útil de la mescla a 20°C: > 3 h

2.- CONDICIONS DE SUBMINISTRAMENT I EMMAGATZEMATGE

Subministrament: En envasos hermèticament tancats.
A cada envàs hi ha de figurar les dades següents:
- Identificació del fabricant
- Nom comercial del producte
- Identificació del producte
- Data de caducitat
- Pes net o volum del producte
- Instruccions d'ús
- Limitacions d'ús (temperatura, materials, etc.)
- Toxicitat i inflamabilitat
- Temps d'assecat
- Rendiment
Per adhesius de dos components:
- Proporció de la mescla
- Temps d'inducció de la mescla
- Vida de la mescla
Emmagatzematge: En el seu envàs, en locals ventilats, sense contacte amb el terreny.
Temperatura d'emmagatzematge:
- De cautxú: 5°C - 30°C
- De cloropré: 10°C - 25°C
Temps màxim d'emmagatzematge:
- De cautxú: <= 6 mesos a partir de la data de fabricació
- De cloropré: 1 any

3.- UNITAT I CRITERI D'AMIDAMENT

Unitat d'amidament: la indicada a la descripció de l'element
Criteri d'amidament: quantitat necessària subministrada a l'obra

4.- NORMATIVA DE COMPLIMENT OBLIGATORI

No hi ha normativa de compliment obligatori.

B0A - FERRETERIA
B0A1 - FILFERROS

0.- ELEMENTS QUE CONTEMPLA EL PLEC

B0A14200.

Plec de condicions

1.- DEFINICIÓ I CONDICIONS DELS ELEMENTS

Fil d'acer dolç, flexible i tenaç, obtingut per estiratge en fred o per trefilatge.
S'han considerat els tipus següents:
- Filferro d'acer
- Filferro d'acer galvanitzat
- Filferro d'acer plastificat
- Filferro recuit
CARACTERÍSTIQUES GENERALS:
Ha de ser de secció constant i uniforme.
Ha de complir les especificacions de la norma UNE 36722.
ACABAT SUPERFICIAL GALVANITZAT:
El seu recobriment de zinc ha de ser homogeni, llis, sense discontinuïtats, escames, grans, rugositats o esquerdes, no ha de tenir taques ni d'altres imperfeccions superficials.
La masa mínima del recobriment de zinc (UNE 37-504)ha de complir les especificacions de les taules I i II de l'UNE 37-506.
Resisténcia a la tracció (UNE 37-504):
- Qualitat G1 o G2: 1770 N/mm2
- Qualitat G3: 1570 N/mm2
Adherència del recobriment (UNE 37-504): Ha de complir
Puresa del zinc (UNE 37-504): >= 98,5%
Toleràncies:
- Diàmetre: ± 2% diàmetre nominal
FILFERRO D'ACER PLASTIFICAT:
Filferro d'acer de baix contingut de carboni, galvanitzat en calent, amb un recobriment orgànic de PVC aplicat per extrusió o sinterització.
El recobriment de PVC ha de complir les especificacions de l'apartat 6.3 de l'UNE 36-732.
La concentricitat i l'adherència del recobriment de PVC ha de complir les especificacions del article 6.5 UNE 36-732.
Característiques del galvanitzat: G-1B (UNE 37-506)
Resistència a la tracció:
- Qualitat recuit: =< 600 N/mm2
- Qualitat dur: > 600 N/mm2
Toleràncies:
- Diàmetre: taula 1 UNE 36-732

2.- CONDICIONS DE SUBMINISTRAMENT I EMMAGATZEMATGE

CSV: 84a31d70-caae-4197-95e0-1220e1d4058b
Aquest document és còpia en paper autèntica segons l'article 27 de la Llei 39/2015 de 2 d'octubre. La seva autenticitat pot ser comprovada a l'adreça https://...

E2737-2023 02/05/2023 20:07:39

Subministrament: En rotlles. A l'embalatge o albarà de lliurament hi han de constar les dades següents:
- Identificació del fabricant o nom comercial
- Identificació del producte
- Diàmetre i llargària dels rotlles
Emmagatzematge: En llocs secs i protegits de la intempèrie.

3.- UNITAT I CRITERI D'AMIDAMENT

Unitat d'amidament: la indicada a la descripció de l'element
Criteri d'amidament: quantitat necessària subministrada a l'obra

4.- NORMATIVA DE COMPLIMENT OBLIGATORI

FILFERRO D'ACER:
* UNE 36722:1974 Alambre de acero de bajo contenido en carbono. Medidas y tolerancias.
FILFERRO D'ACER GALVANITZAT:
* UNE 37506:1983 Alambres de acero galvanizados en caliente para usos generales. Designación de calidades. Caracterisicas generales.
* UNE 37502:1983 Alambres de acero galvanizados en caliente. Condiciones técnicas de suministro.
FILFERRO PLASTIFICAT:
* UNE 36732:1995 Alambres de acero y productos de alambre para cerramientos. Recubrimientos orgánicos sobre el alambre. Recubrimientos de poli(cloruro de vinilo).

B0A3 - CLAUS

0.- ELEMENTS QUE CONTEMPLA EL PLEC

B0A32000,B0A31000.

Plec de condicions

1.- DEFINICIÓ I CONDICIONS DELS ELEMENTS

Elements metàl·lics per a subjectar coses introduint-los mitjançant cops o impactes.
S'han considerat els elements següents:
- Claus d'acer
- Claus de coure
- Claus d'acer galvanitzat
Claus són tiges metàl·liques, punxagudes d'un extrem i amb una cabota a l'altre.
CARACTERÍSTIQUES GENERALS:
Han de tenir la forma, mides i resistències adequats als elements que han d'unir.
Han de ser rectes, amb la punta afilada i regular.
Els claus d'acer han de complir les determinacions de les normes UNE 17-032, UNE 17-033, UNE 17-034, UNE 17-035 i UNE 17-036.
ACABAT SUPERFICIAL GALVANITZAT:
El seu recobriment de zinc ha de ser llis, sense discontinuïtats, ni exfoliacions i no ha de tenir taques ni d'altres imperfeccions superficials.
Protecció de galvanitzat: >= 275 g/m2
Puresa del zinc, en pes: >= 98,5%
Toleràncies dels claus i tatxes:
- Llargària: ± 1 D

2.- CONDICIONS DE SUBMINISTRAMENT I EMMAGATZEMATGE

Subministrament: Empaquetats.
Emmagatzematge: En llocs protegits de la pluja i la humitat.

3.- UNITAT I CRITERI D'AMIDAMENT

Unitat d'amidament: la indicada a la descripció de l'element
Criteri d'amidament: quantitat necessària subministrada a l'obra

4.- NORMATIVA DE COMPLIMENT OBLIGATORI

CLAUS I TATXES:
UNE 17032:1966 Puntas redondeadas de cabeza plana lisa. Medidas.
UNE 17033:1966 Puntas redondeadas de cabeza plana rayada. Medidas.
UNE 17034:1966 Puntas redondeadas de cabeza plana ancha.
UNE 17035:1966 Puntas de cabeza cónica.
UNE 17036:1966 Puntas redondeadas de cabeza perdida.

B0A4 - VISOS

0.- ELEMENTS QUE CONTEMPLA EL PLEC

B0A41000,B0A44000.

Plec de condicions

1.- DEFINICIÓ I CONDICIONS DELS ELEMENTS

Tijes cilíndriques o còniques, amb filet de secció triangular que dibuixa sobre la seva superfície una hèlice contínua.
S'han considerat els tipus següents:
- Visos galvanitzats
- Visos per a fusta o tac de PVC
- Visos per a conglomerats de fusta, de llautó
- Visos per a plaques de cartró-guix, cadmiats o galvanitzats
CARACTERÍSTIQUES GENERALS:
El perfil de la rosca del vis ha d'estar en relació amb el seu diàmetre (UNE 17-008), i la llargària de la rosca, en relació amb la seva llargària (UNE 17-051).
La seva superfície ha de ser llisa, sense fissures, rebaves ni d'altres defectes superficials.
Els fils de la rosca no han de tenir defectes de material ni empremtes d'eines.
Cementació del vis: > 0,1 mm
ACABAT CADMIAT:
El seu recobriment ha de ser llis, sense discontinuïtats ni exfoliacions i no ha de tenir taques ni imperfeccions superficials.
ACABAT GALVANITZAT:
El seu recobriment ha de ser llis, sense discontinuïtats ni exfoliacions i no ha de tenir taques ni imperfeccions superficials.
Protecció de galvanitzat: >= 275 g/m2
Puresa del zinc, en pes: >= 98,5%

2.- CONDICIONS DE SUBMINISTRAMENT I EMMAGATZEMATGE

Subministrament: Empaquetats.
Emmagatzematge: En llocs protegits de la pluja i la humitat.

3.- UNITAT I CRITERI D'AMIDAMENT

Unitat d'amidament: la indicada a la descripció de l'element
Criteri d'amidament: quantitat necessària subministrada a l'obra

4.- NORMATIVA DE COMPLIMENT OBLIGATORI

No hi ha normativa de compliment obligatori.

B0A5 - CARGOLS
B0A5- - CARGOL

0.- ELEMENTS QUE CONTEMPLA EL PLEC

B0A5-06VX.

CSV: 84a31d70-caae-4197-95e0-1220e1d4058b
Aquest document és còpia en paper autèntica segons l'article 27 de la Llei 39/2015 de 2 d'octubre. La seva autenticitat pot ser comprovada a l'adreça https://...

E2737-2023 02/05/2023 20:07:39

Plec de condicions

1.- DEFINICIÓ I CONDICIONS DELS ELEMENTS

Tijes cilíndriques o còniques, amb filet de secció triangular que dibuixa sobre la seva superfície una hèlice contínua.
S'han considerat els tipus següents:
- Cargols autoroscants amb volandera
- Cargols taptite d'acer inoxidable
CARACTERÍSTIQUES GENERALS:
El perfil de la rosca del vis ha d'estar en relació amb el seu diàmetre (UNE 17-008), i la llargària de la rosca, en relació amb la seva llargària (UNE 17-051).
La forma del perfil de la rosca ha de permetre que el cargol faci l'efecte d'una broca, fent a la vegada el forat i la rosca.
La seva superfície ha de ser llisa, sense fissures, rebaves ni d'altres defectes superficials.
Els fils de la rosca no han de tenir defectes de material ni empremtes d'eines.
ACABAT CADMIAT:
El seu recobriment ha de ser llis, sense discontinuïtats ni exfoliacions i no ha de tenir taques ni imperfeccions superficials.
ACABAT GALVANITZAT:
El seu recobriment ha de ser llis, sense discontinuïtats ni exfoliacions i no ha de tenir taques ni imperfeccions superficials.
Protecció de galvanitzat: >= 275 g/m2
Puresa del zinc, en pes: >= 98,5%

2.- CONDICIONS DE SUBMINISTRAMENT I EMMAGATZEMATGE

Subministrament: Empaquetats.
Emmagatzematge: En llocs protegits de la pluja i la humitat.

3.- UNITAT I CRITERI D'AMIDAMENT

Unitat d'amidament: la indicada a la descripció de l'element
Criteri d'amidament: quantitat necessària subministrada a l'obra

4.- NORMATIVA DE COMPLIMENT OBLIGATORI

No hi ha normativa de compliment obligatori.

B0A6 - Familia 0A6

0.- ELEMENTS QUE CONTEMPLA EL PLEC

B0A62E00,B0A63H00,B0A61600,B0A61500,B0A62F90.

Plec de condicions

1.- DEFINICIÓ I CONDICIONS DELS ELEMENTS

Conjunt d'una peça per a encastar (tac) i un cargol o un vis. El sistema de subjecció del tac pot ser per adherència química o per expansió produida per la deformació de la peça en ser comprimida pel cargol.
S'han considerat els tipus següents:
- Tac d'expansió de niló i vis d'acer
- Tac d'expansió d'acer, amb vis, volandera i femella del mateix material
- Fixació mecànica formada per una base metàl·lica cargolada, vis d'acer, beina de PVC, volanderes d'estanquitat i tap de cautxú
- Tac químic format per una ampolla amb resina, cargol, volandera i femella
CARACTERÍSTIQUES GENERALS:
El disseny del tac ha de ser l'adient al suport i als esforços que ha de suportar.
Els cargols no han de tenir imperfeccions (rebaves, emprentes, etc) que impedeixin cargolar els elements.
El vis ha d'anar protegit contra la corrosió.
Els diàmetres del tac i vis han de ser compatibles.
El perfil de la femella ha de ser segons el seu diàmetre (UNE 17-008).
Cementació del vis: > 0,1 mm
TAC QUÍMIC:
L'ampolla ha de ser de vidre i estanca.
Ha de contenir un adhesiu de dos components: una resina de reacció i un enduridor d'aplicació en fred.
El cargol ha de ser d'acer zincat. Ha de dur una marca per tal de conèixer la seva profunditat d'ús. El cap de l'extrem lliure ha de ser compatible amb l'adaptador de la perforadora.
Diàmetre de l'ampolla: 14 mm
Temps d'enduriment segons temperatura ambient:
> 20°C: 10 min
10°C - 20°C20 min
0°C - 10°C: 1 h
- 5°C - 0°C: 5 h
VOLANDERES:
Diàmetre interior de la volandera:
- Diàmetre del cargol 10 mm: 11 mm
- Diàmetre del cargol 11 mm: 13 mm

2.- CONDICIONS DE SUBMINISTRAMENT I EMMAGATZEMATGE

Subministrament: S'ha de subministrar conjuntament amb totes les peces necessàries per a la seva correcta col·locació en capses, on han de figurar:
- Identificació del fabricant
- Diàmetres
- Llargàries
- Unitats
- Instruccions d'ús
Emmagatzematge: En llocs protegits de la pluja i la humitat.

3.- UNITAT I CRITERI D'AMIDAMENT

Unitat d'amidament: la indicada a la descripció de l'element
Criteri d'amidament: quantitat necessària subministrada a l'obra

4.- NORMATIVA DE COMPLIMENT OBLIGATORI

No hi ha normativa de compliment obligatori.

B0A7 - ABRAÇADORES

0.- ELEMENTS QUE CONTEMPLA EL PLEC

B0A75800,B0A75Y00,B0A75E00,B0A75F02,B0A75J00.

Plec de condicions

1.- DEFINICIÓ I CONDICIONS DELS ELEMENTS

Abraçadores de materials diversos per a la subjecció de canonades.
S'han contemplat els següents tipus d'abraçadores:
- Abraçadores reforçades formades per dues peces semicirculars d'acer galvanitzat unides per un cargol a cada extrem
- Abraçadores reforçades formades per dues peces semicirculars d'acer galvanitzat unides per un cargol a cada extrem i revestides amb perfil de cautxú (abraçadores isofòniques)
- Abraçadores d'acer inoxidable formades per dues peces semicirculars, amb unió encaixada per forma
- Abraçadores de niló (poliamida resident a l'impacte) amb doble tanca superior i base amb forat roscat de M6
CARACTERÍSTIQUES GENERALS:
En les abraçadores partides d'acer galvanitzat, una de les peces semicirculars ha de tenir un pas roscat que permeti la seva unió al vis de fixació.
La rosca ha de ser mètrica. L'abraçadora isofònica ha de tindre la part metàl·lica en contacte amb el tub revestida amb un perfil de cautxú.
En les abraçadores de niló amb tanca per la part superior, el sistema de tancament ha de formar part de la pròpia abraçadora. Ha d'anar fixada al parament amb un cargol roscat per ambdós extrems que subjecta a l'abraçadora per la seva base, que si és el cas es pot substituir per un cargol amb cap. També s'admet la fixació al parament encaixant l'abraçadora en una regleta de suport fixada prèviament.
Els cargols no han de tenir imperfeccions (rebaves, emprentes, etc) que impedeixin cargolar els elements.
El vis ha d'anar protegit contra la corrosió.
El disseny del tac ha de ser l'adient al suport.

CSV: 94a31d70-caae-4197-95e0-1220e1d4058b
Aquest document és còpia en paper autèntica segons l'article 27 de la Llei 39/2015 de 2 d'octubre. La seva autenticitat pot ser comprovada a l'adreça https://...

E2737-2023 02/05/2023 20:07:39

Els diàmetres del tac i vis han de ser compatibles.

2.- CONDICIONS DE SUBMINISTRAMENT I EMMAGATZEMATGE

Subministrament: S'ha de subministrar conjuntament el tac, el vis i l'abraçadora en capses, on ha de figurar les dades següents:
- Identificació del fabricant
- Diàmetres
- Unitats
Emmagatzematge: En llocs protegits de la pluja i la humitat.

3.- UNITAT I CRITERI D'AMIDAMENT

Unitat d'amidament: la indicada a la descripció de l'element
Criteri d'amidament: quantitat necessària subministrada a l'obra

4.- NORMATIVA DE COMPLIMENT OBLIGATORI

No hi ha normativa de compliment obligatori.

B0AK- - CLAU

0.- ELEMENTS QUE CONTEMPLA EL PLEC

B0AK-07AS.

Plec de condicions

1.- DEFINICIÓ I CONDICIONS DELS ELEMENTS

Elements metàl·lics per a subjectar coses introduint-los mitjançant cops o impactes.
S'han considerat els elements següents:
- Claus d'acer
- Claus de coure
- Claus d'acer galvanitzat
Claus són tiges metàl·liques, punxagudes d'un extrem i amb una cabota a l'altre.
CARACTERÍSTIQUES GENERALS:
Han de tenir la forma, mides i resistències adequats als elements que han d'unir.
Han de ser rectes, amb la punta afilada i regular.
Els claus d'acer han de complir les determinacions de les normes UNE 17-032, UNE 17-033, UNE 17-034, UNE 17-035 i UNE 17-036.
ACABAT SUPERFICIAL GALVANITZAT:
El seu recobriment de zinc ha de ser llis, sense discontinuïtats, ni exfoliacions i no ha de tenir taques ni d'altres imperfeccions superficials.
Protecció de galvanitzat: >= 275 g/m2
Puresa del zinc, en pes: >= 98,5%
Toleràncies dels claus i tatxes:
- Llargària: ± 1 D

2.- CONDICIONS DE SUBMINISTRAMENT I EMMAGATZEMATGE

Subministrament: Empaquetats.
Emmagatzematge: En llocs protegits de la pluja i la humitat.

3.- UNITAT I CRITERI D'AMIDAMENT

Unitat d'amidament: la indicada a la descripció de l'element
Criteri d'amidament: quantitat necessària subministrada a l'obra

4.- NORMATIVA DE COMPLIMENT OBLIGATORI

CLAUS I TATXES:
UNE 17032:1966 Puntas redondeadas de cabeza plana lisa. Medidas.
UNE 17033:1966 Puntas redondeadas de cabeza plana rayada. Medidas.
UNE 17034:1966 Puntas redondeadas de cabeza plana ancha.
UNE 17035:1966 Puntas de cabeza cónica.
UNE 17036:1966 Puntas redondeadas de cabeza perdida.

B0AM- - FILFERRO

0.- ELEMENTS QUE CONTEMPLA EL PLEC

B0AM-078F.

Plec de condicions

1.- DEFINICIÓ I CONDICIONS DELS ELEMENTS

Fil d'acer dolç, flexible i tenaç, obtingut per estiratge en fred o per trefilatge.
S'han considerat els tipus següents:
- Filferro d'acer
- Filferro d'acer galvanitzat
- Filferro d'acer plastificat
- Filferro recuit
CARACTERÍSTIQUES GENERALS:
Ha de ser de secció constant i uniforme.
Ha de complir les especificacions de la norma UNE 36722.
ACABAT SUPERFICIAL GALVANITZAT:
El seu recobriment de zinc ha de ser homogeni, llis, sense discontinuïtats, escames, grans, rugositats o esquerdes, no ha de tenir taques ni d'altres imperfeccions superficials.
La masa mínima del recobriment de zinc (UNE 37-504)ha de complir les especificacions de les taules I i II de l'UNE 37-506.
Resisténcia a la tracció (UNE 37-504):
- Qualitat G1 o G2: 1770 N/mm2
- Qualitat G3: 1570 N/mm2
Adherència del recobriment (UNE 37-504): Ha de complir
Puresa del zinc (UNE 37-504): >= 98,5%
Toleràncies:
- Diàmetre: ± 2% diàmetre nominal
FILFERRO D'ACER PLASTIFICAT:
Filferro d'acer de baix contingut de carboni, galvanitzat en calent, amb un recobriment orgànic de PVC aplicat per extrusió o sinterització.
El recobriment de PVC ha de complir les especificacions de l'apartat 6.3 de l'UNE 36-732.
La concentricitat i l'adherència del recobriment de PVC ha de complir les especificacions del article 6.5 UNE 36-732.
Característiques del galvanitzat: G-1B (UNE 37-506)
Resistència a la tracció:
- Qualitat recuit: =< 600 N/mm2
- Qualitat dur: > 600 N/mm2
Toleràncies:
- Diàmetre: taula 1 UNE 36-732

2.- CONDICIONS DE SUBMINISTRAMENT I EMMAGATZEMATGE

Subministrament: En rotlles. A l'embalatge o albarà de lliurament hi han de constar les dades següents:
- Identificació del fabricant o nom comercial
- Identificació del producte
- Diàmetre i llargària dels rotlles
Emmagatzematge: En llocs secs i protegits de la intempèrie.

3.- UNITAT I CRITERI D'AMIDAMENT

Unitat d'amidament: la indicada a la descripció de l'element
Criteri d'amidament: quantitat necessària subministrada a l'obra

CSV: 94a31d70-cae-4197-95a0-1220e1d4058b
Aquest document és Còpia en paper autèntica segons l'article 27 de la Llei 39/2015 de 2 d'octubre. La seva autenticitat pot ser comprovada a l'adreça https://...

E2737-2023 02/05/2023 20:07:39

4.- NORMATIVA DE COMPLIMENT OBLIGATORI

FILFERRO D'ACER:
* UNE 36722:1974 Alambre de acero de bajo contenido en carbono. Medidas y tolerancias.
FILFERRO D'ACER GALVANITZAT:
* UNE 37506:1983 Alambres de acero galvanizados en caliente para usos generales. Designación de calidades. Caracterisicas generales.
* UNE 37502:1983 Alambres de acero galvanizados en caliente. Condiciones técnicas de suministro.
FILFERRO PLASTIFICAT:
* UNE 36732:1995 Alambres de acero y productos de alambre para cerramientos. Recubrimientos orgánicos sobre el alambre. Recubrimientos de poli(cloruro de vinilo).

B0B - ACER I METALL EN PERFILS O BARRES
B0B2 - ACER EN BARRES CORRUGADES

0.- ELEMENTS QUE CONTEMPLA EL PLEC

B0B2C000,B0B2A000.

Plec de condicions

1.- DEFINICIÓ I CONDICIONS DELS ELEMENTS

Acer per a armadures passives d'elements de formigó:
S'han considerat els elements següents:
- Barres corrugades
CARACTERÍSTIQUES GENERALS:
En el cas de que el material s'utilitzi en obra pública, l'acord de Govern de la Generalitat de Catalunya de 9 de juny de 1998, exigeix que els materials siguin de qualitat certificada o puguin acreditar un nivell de qualitat equivalent, segons les normes aplicables als estats membres de la Unió Europea o de l'Associació Europea de Lliure Canvi.
També en aquest cas, es procurarà que els esmentats materials disposin de l'etiqueta ecològica europea, regulada en el Reglament 880/1992/CEE o bé altres distintius de la Comunitat Europea.
Els productes d'acer per a armadures passives no han de tenir defectes superficials ni fissures.
L'armadura ha de ser neta, sense taques de greix, d'oli, de pintura, de pols o de qualsevol altre matèria perjudicial.
Els filferros llisos només es poden utilitzar com elements de connexió d'armadures bàsiques electrosoldades en gelosia.
Les barres corrugades han de tenir al menys dues files de corrugues transversals, uniformement distribuïdes al llarg de tota la llargària. Dins de cada fila, les corrugues han d'estar uniformement espaiades.
Les característiques següents han de complir amb els valors declarats pel fabricant, assajades segons la norma corresponent, dins del límit de tolerància indicat, en el seu cas:
- Diàmetre nominal: s'ha d'ajustar als valors especificats a la taula 6 de la UNE-EN 10080.
  - Diàmetres nominals <= 10,00 mm: Variació en intervals de mig mm
  - Diàmetres nominals > 10,00 mm: Variació en unitats senceres de mm
- Dimensions i geometria de les corrugues: Ha de complir l'especificat en l'apartat 7.4.2 de la UNE-EN 10080.
- Massa per metre: El valor nominal ha de ser l'especificat en la taula 6 de la UNE-EN 10080, en relació amb el diàmetre nominal i l'àrea nominal de la secció transversal
- Secció equivalent: >= 95,5% Secció nominal
- Aptitud al doblegat:
  - Assaig doblegat amb angle >= 180º (UNE-EN 10080, UNE-EN ISO 15630-1): No s'ha d'apreciar trencaments o fissures
  - Assaig doblegat -desdoblegat amb angle >= 90º (UNE-EN 10080, UNE-EN ISO 15630-1): No s'ha d'apreciar trencaments o fissures
Tensió d'adherència (assaig de la biga UNE-EN 10080):
- Tensió d'adherència:
  - D < 8 mm: >= 6,88 N/mm2
  - 8 mm <= D <= 32 mm: >= (7,84-0,12 D) N/mm2
  - D > 32 mm: >= 4,00 N/mm2
- Tensió de última d'adherència:
  - D < 8 mm: >= 11,22 N/mm2
  - 8 mm <= D <= 32 mm: >= (12,74-0,19 D) N/mm2
  - D > 32 mm: >= 6,66 N/mm2
- Composició química (% en massa):

	C	Ceq	S	P	Cu	N
	%màx.	%màx.	%màx.	%màx.	%màx.	%màx.
Colada	0,22	0,050	0,050	0,050	0,800	0,012
Producte	0,24	0,052	0,055	0,055	0,850	0,014

Ceq = Carboni equivalent
Es pot superar el valor màxim per al Carboni en un 0,03% en massa, si el valor del Carboni equivalent disminueix en un 0,02% en massa.
Les característiques anteriors s'han de determinar segons la norma UNE-EN ISO 15630-1.
BARRES I ROTLLES D'ACER CORRUGAT SOLDABLE:
El producte s'ha de designar segons l'especificat en l'apartat 5.1 de la UNE-EN 10080:
- Descripció de la forma
- Referència a la norma EN
- Dimensions nominals
- Classe tècnica
Les característiques següents han de complir amb els valors declarats pel fabricant, assajades segons la norma corresponent, dins del límit de tolerància indicat, en el seu cas:
- Característiques geomètriques del corrugat de les barres han de complir les especificacions de l'apartat 7.4.2 de la norma UNE-EN 10080.
- Característiques mecàniques de les barres:
  - Acer soldable (S)
    - Allargament total sota càrrega màxima:
      - Acer subministrat en barres: >= 5,0%
      - Acer subministrat en rotlles: >= 7,5%
  - Acer soldable amb característiques especials de ductilitat (SD):
    - Allargament total sota càrrega màxima:
      - Acer subministrat en barres: >= 7,5%
      - Acer subministrat en rotlles: >= 10,0%
    - Resistència a fatiga: Ha de complir l'especificat la taula 32.2.d de l'EHE-08 o la taula 34.2.d del CODI ESTRUCTURAL
    - Deformació alternativa: Ha de complir l'especificat la taula 32.2.e de l'EHE-08 o la taula 34.2.e del CODI ESTRUCTURAL
Segons EHE-08

Designació	Lím.elàstic fy unitaria N/mm2	Càrrega al trencament fs(N/mm2)	Allargament trencament fs/fy	Relació
B 400 S	>= 400	>= 440	>= 14%	>= 1,05
B 500 S	>= 500	>= 550	>= 12%	>= 1,05
B 400 SD	>= 400	>= 480	>= 20%	>= 1,20
				<= 1,35
B 500 SD	>= 500	>= 575	>= 16%	>= 1,15
				<= 1,35

Segons CODI ESTRUCTURAL

Designació	Lím.elàstic fy unitaria N/mm2	Càrrega al trencament fs(N/mm2)	Allargament trencament fs/fy	Relació
B 400 S	>= 400	>= 440	>= 14%	>= 1,08
B 500 S	>= 500	>= 550	>= 12%	>= 1,08
B 400 SD	>= 400	>= 480	>= 20%	>= 1,20
				<= 1,35
B 500 SD	>= 500	>= 575	>= 16%	>= 1,15
				<= 1,35

- Diàmetre nominal: S'han d'ajustar a la sèrie següent (mm): 6 8 10 12 14 16 20 25 32 i 40 mm
- S'ha d'evitar utilitzar barres de diàmetre <= 6 mm, en el cas d'armadura muntada o elaborada amb soldadura.
Toleràncies:
- Massa:
  - Diàmetre nominal > 8,0 mm: ± 4,5% massa nominal
  - Diàmetre nominal <= 8,0 mm: ± 6% massa nominal
Les característiques anteriors s'han de determinar segons la norma UNE-EN ISO 15630-1.

2.- CONDICIONS DE SUBMINISTRAMENT I EMMAGATZEMATGE

Emmagatzematge: en llocs en els que restin protegits de la pluja, l'humitat del terra i l'eventual agressivitat de l'ambient.
Es classificaran segons el tipus, qualitat, diàmetre i procedència.

CSV: 84a31d70-caae-4197-95e0-1220e1d4058b
Aquest document és Còpia en paper autèntica segons l'article 27 de la Llei 39/2015 de 2 d'octubre. La seva autenticitat pot ser comprovada a l'adreça https://...

E2737-2023 02/05/2023 20:07:39

Abans de la seva utilització i en especial despres de períodes llargs d'emmagatzematge en obra, s'ha d'inspeccionar la superfície per tal de comprovar que no hi hagi alteracions superficials.
Pèrdua de pes després de l'eliminació d'òxid superficial amb raspall de filferros: < 1%

3.- UNITAT I CRITERI D'AMIDAMENT

Unitat d'amidament: la indicada a la descripció de l'element
Criteri d'amidament: quantitat necessària subministrada a l'obra

4.- NORMATIVA DE COMPLIMENT OBLIGATORI

Real Decreto 1247/2008, de 18 de julio, por el que se aprueba la Instrucción de Hormigón Estructural (EHE-08).
Real Decreto 470/2021, de 29 de junio, por el que se aprueba el Código Estructural.
UNE-EN 10080:2006 Acero para el armado del hormigón. Acero soldable para armaduras de hormigón armado. Generalidades.

5.- CONDICIONS DE CONTROL DE RECEPCIÓ

CONDICIONS DE MARCATGE I CONTROL DE LA DOCUMENTACIÓ:
Han de portar gravades, una marca que identifiqui el país d'origen i la fàbrica i una altra que identifica la classe tècnica (segons l'especificat en l'apartat 10 de la UNE-EN 10080), aquesta marca s'ha de repetir a intervals <= 1,5 m
Cada partida d'acer ha d'anar acompanyada d'una full de subministrament que com a mínim, ha de contenir la informació següent:
- Identificació del subministrador
- Número d'identificació de la certificació d'homologació d'adherència (apartat 32.2 EHE-08 o 34.2 del CODI ESTRUCTURAL)
- Número de sèrie del full de subministrament
- Nom de la fàbrica
- Data d'entrega i nom del peticionari
- Quantitat d'acer subministrat classificat per diàmetres i tipus d'acer
- Diàmetres subministrats
- Designació dels tipus d'acers subministrats segons UNE-EN 10080
- Forma de subministrament: barra o rotlle
- Identificació i lloc de subministrament
- Sistema d'identificació adoptat segons UNE-EN 10080
- Classe tècnica segons l'especificat en l'apartat 10 de la UNE-EN 10080
- Indicació, en el seu cas, de procediments especials de soldadura

El fabricant ha de facilitar un certificat d'assaig que garanteixi el compliment de les característiques anteriors, on s'ha d'incloure la informació següent:
- Data d'emissió del certificat
- Certificat de l'assaig de doblegat-desdoblegat
- Certificat de l'assaig de doblegat simple
- Certificat de l'assaig de fatiga en acers tipus SD
- Certificat de l'assaig de deformació alternativa en acers tipus SD
- Certificat d'homologació d'adherència en el cas en que es garanteixi les característiques d'adherència mitjançant l'assaig de la biga
  - Marca comercial de l'acer
  - Forma de subministrament: barra o rotlles

OPERACIONS DE CONTROL:
Els punts de control més destacables són els següents:
- Per a cada partida de subministrament que arribi a l'obra:
  - Recepció del certificat de garantia del fabricant, signat per persona física, segons article 32º de la norma EHE-08 o article 34 del CODI ESTRUCTURAL.
  - Inspecció visual del material i observació de les marques d'identificació.
- Quan l'acer disposi de marcatge CE es comprovarà la seva conformitat mitjançant la verificació documental de que els valors declarats en els documents del marcatge permetin deduir el compliment de les especificacions contemplades en el projecte i a l'article 32 de l'EHE-08 o l'article 34 del CODI ESTRUCTURAL.

Mentre no estigui vigent el marcatge CE per acers corrugats destinats a l'elaboració d'armadures per a formigó armat, hauran de ser conformes a l'EHE-08 o al CODI ESTRUCTURAL i a l'UNE-EN 10080. La demostració d'aquesta conformitat es podrà efectuar mitjançant:
  - La possessió d'un distintiu de qualitat oficialment reconegut, conforme a l'article 81 de l'EHE-08 o l'article 18 del CODI ESTRUCTURAL
  - La realització d'assaigs de comprovació durant la recepció. Es farà en funció de la quantitat d'acer subministrat:
    - Subministrament < 300 t:
      - Es dividirà el subministrament en lots de com a màxim 40 t que siguin del mateix subministrador, fabricant, designació i sèrie, i es prendran 2 provetes on es realitzaran els següents assaigs:
        - Comprovació de la secció equivalent
        - Comprovació de les característiques geomètriques
        - Assaig de doblat-desdoblat, o alternativament, el de doblat simple
        - A més, es comprovarà com a mínim en una proveta de cada diàmetre, el tipus d'acer utilitzat i el seu fabricant, el límit elàstic, la càrrega de ruptura, l'allargament de ruptura, i l'allargament sota càrrega màxima.
    - Subministrament >= 300 t:
      - Es prendran 4 provetes per a la comprovació de les característiques mecàniques del cas anterior.
      - Alternativament, el Subministrador podrà optar per facilitar un certificat de traçabilitat, signat per persona física, on es declarin els fabricants i les colades de cada subministrament. A més, facilitarà una còpia del certificat del control de producció del fabricant, on es recullin els resultats dels assaigs mecànics i químics de cada colada. En aquest cas, s'efectuaran assaigs de contrast de traçabilitat de colada, mitjançant la determinació de les característiques químiques sobre 1 de cada quatre lots, realitzant com a mínim 5 assaigs.
      - La composició química podrà presentar les variacions següents respecte el certificat de control de producció per a ser acceptada:
      - %Cassaig = %Ccertificat: ±0,03
      - %Ceq assaig = %Ceq certificat: ±0,03
      - %Passaig = %Pcertificat: ±0,008
      - %Sassaig = %Scertificat: ±0,008
      - %Nassaig = %Ncertificat: ±0,002
      - Un cop comprovada la traçabilitat de la colada, es farà la divisió en lots de com a mínim 15 barres. Par a cada lot, s'assajaran 2 provetes sobre les que es faran els següents assaigs:
        - Comprovació de la secció equivalent
        - Comprovació de les característiques geomètriques
        - Assaig de doblat-desdoblat, o alternativament, el de doblat simple
        - Comprovació del límit elàstic, la càrrega de ruptura, la relació entre ells, i l'allargament de ruptura

- En el cas d'estructures sotmeses a fatiga, el comportament de l'acer es podrà demostrar mitjançant la presentació d'un informe d'assaigs, de com a màxim un any d'antiguitat i realitzat en un laboratori acreditat
- En el cas d'estructures situades en zona sísmica, el comportament de l'acer es podrà demostrar mitjançant la presentació d'un informe d'assaigs, de com a màxim un any d'antiguitat, que compleixin amb l'article 32 de la EHE o l'article 34 del CODI ESTRUCTURAL, i realitzat en un laboratori acreditat.
- Comprovacions experimentals de les armadures elaborades durant el subministrament o la seva fabricació en obra:
  - El control experimental de les armadures elaborades comprendrà la comprovació de les característiques mecàniques, les d'adherència, i les de les seves dimensions geomètriques, així com les característiques en cas de realitzar soldadura resistent.
- En cas de disposar d'un distintiu de qualitat oficialment reconegut, la DF podrà eximir la realització de les comprovacions experimentals.
- Es definirà com a lot de control experimental quan es compleixi:
  - Pes del lot <= 30 t
  - Les armadures fabricades a central aliena a l'obra, hauran de ser subministrades en remeses consecutives des de la mateixa instal·lació de ferralla
  - Si es fabriquen a obra, les que s'hagin produït en un període d'1 mes
  - Estar fabricades amb el mateix tipus d'acer i forma de producte

Els assaigs per a realitzar el control, es realitzaran en laboratoris autoritzats.
- Comprovació de la conformitat de les característiques mecàniques:
  - Armadures fabricades sense processos de soldadura: es realitzarà l'assaig a tracció sobre 2 provetes per a cada mostra corresponent a un diàmetre de cada sèrie. Si l'acer estigués en possessió d'un distintiu de qualitat oficialment reconegut, la DF podrà realitzar els assaigs sobre una única proveta. En el cas que no s'hagin utilitzat processos de redreçat, es podrà eximir la realització d'aquest assaigs.
  - Armadures fabricades amb processos de soldadura: es prendran 4 mostres per lot, corresponents a les combinacions de diàmetres més representatius del procés de soldadura, realitzant-se: assaigs de tracció sobre 2 provetes dels diàmetres més petits de cada mostra, i assaigs de doblat simple, o el de doblat desdoblat, sobre 2 provetes dels diàmetres més grans. Si l'acer estigués en possessió d'un distintiu de qualitat oficialment reconegut, la DF podrà realitzar els assaigs sobre una única proveta.
- Comprovació de la conformitat de les característiques d'adherència:
- Es prendrà una mostra de 2 provetes per a cada un dels diàmetres que formin part del lot d'acer redreçat, i es determinaran les característiques geomètriques. En el cas que l'acer disposi d'un certificat de les característiques d'adherència segons l'annex C de l'UNE EN 10080, només caldrà determinar l'altura de la corruga.
- Comprovació de la conformitat de les característiques geomètriques:

Es realitzarà, sobre cada unitat a comprovar, una inspecció per determinar la correspondència dels diàmetres de les armadures i el tipus d'acer entre el indicat en el projecte i la fulla de subministrament. A més es revisarà que l'alineació dels seus elements rectes, les seves dimensions, i els diàmetres de doblat, no presentin desviacions observables a simple vista en els trams rectes, i que els diàmetres de doblat i les desviacions geomètriques respecte a les formes d'especejament del projecte són conformes amb les toleràncies establertes en el mateix, o conformes a l'annex 11 de l'EHE-08.
- Comprovacions addicionals en cas de soldadura resistent:
- Si s'utilitza una soldadura resistent per a l'elaboració de l'armat a fàbrica, la DF haurà de demanar les evidències documentals de que el procés està en possessió d'un distintiu de qualitat oficialment reconegut. Si l'elaboració de l'armat es fa a obra, la DF permetrà la realització de la soldadura resistent només en el cas que es faci un control d'execució intens.
- A més, la DF haurà de disposar la realització d'una sèrie de comprovacions experimentals de la conformitat del procés, en funció del tipus de soldadura, d'acord amb 7.2 de l'UNE 36832.

CRITERIS DE PRESA DE MOSTRES:
La presa de mostra es realitzarà seguint les indicacions de la DF, d'acord a la norma UNE 36-092 i a l'EHE-08 o CODI ESTRUCTURAL. El control plantejat es realitzarà abans de començar el formigonat de les estructures, en el cas de material sense marca de qualitat, o abans de la posta en servei en el cas de que disposi de l'esmentada marca de qualitat de producte.
INTERPRETACIÓ DE RESULTATS I ACTUACIONS EN CAS D'INCOMPLIMENT:

CSV: 84c31d70-caae-4197-95e0-1220e1d4058b
Aquest document és còpia en paper autèntica segons l'article 27 de la Llei 39/2015 de 2 d'octubre. La seva autenticitat pot ser comprovada a l'adreça https://...

E2737-2023 02/05/2023 20:07:39

S'acceptarà el lot sempre que, en el cas del redreçat, les característiques mecàniques de l'armadura presentin resultats conformes als marges definits a l'EHE-08 (art. 32.2) o el CODI ESTRUECTURAL (art 34.2). En el cas d'altres processos, s'acceptarà el lot quan els assaigs de tracció i doblat compleixin amb les especificacions establertes.
En cas de no complir-se alguna especificació, s'efectuarà una nova presa de mostres del mateix lot. Si es tornés a produir un incompliment d'alguna especificació, es rebutjaria el lot.
En el cas de l'acer subministrat en barra, i respecte a les característiques d'adherència, s'acceptarà el lot si es compleixen les especificacions definides a l'art. 32.2 de l'EHE-08 o l'art. 34.2 del CODI ESTRUCTURAL. En cas contrari, es tornarà a fer una presa de mostres del mateix lot, i si es tornés a donar un incompliment d'alguna especificació, es rebutjarà el lot sencer.
La DF rebutjarà les armadures que presentin un grau d'oxidació excessiu que pugui afectar a les seves condicions d'adherència. Es considerarà oxidació excessiva quan mitjançant un raspallat amb pues metàl·liques, es determini una pèrdua de pes de la barra proveta superior al 1%. S'haurà de comprovar que un cop eliminat l'òxid, l'altura de la corruga compleix amb els límits establerts a l'art. 32.2 de l'EHE-08 o l'art. 34.2 del CODI ESTRUCTURAL.
En el cas de produir-se un incompliment en les característiques geomètriques, es rebutjarà l'armadura que presenti defectes, i es procedirà al repàs de tota la remesa. Si les comprovacions resulten satisfactòries, s'acceptarà la remesa, prèvia substitució de l'armadura defectuosa. En cas contrari, es rebutjarà tota la remesa.

B0B3 - MALLES ELECTROSOLDADES

0.- ELEMENTS QUE CONTEMPLA EL PLEC

B0B341C3.

Plec de condicions

1.- DEFINICIÓ I CONDICIONS DELS ELEMENTS

Acer per a armadures passives d'elements de formigó:
S'han considerat els elements següents:
- Malla electrosoldada
CARACTERÍSTIQUES GENERALS:
En el cas de que el material s'utilitzi en obra pública, l'acord de Govern de la Generalitat de Catalunya de 9 de juny de 1998, exigeix que els materials siguin de qualitat certificada o puguin acreditar un nivell de qualitat equivalent, segons les normes aplicables als estats membres de la Unió Europea o de l'Associació Europea de Lliure Canvi.
També en aquest cas, es procurarà que els esmentats materials disposin de l'etiqueta ecològica europea, regulada en el Reglament 880/1992/CEE o bé altres distintius de la Comunitat Europea.
Els productes d'acer per a armadures passives no han de tenir defectes superficials ni fissures.
L'armadura ha de ser neta, sense taques de greix, d'oli, de pintura, de pols o de qualsevol altre matèria perjudicial.
Els filferros llisos només es poden utilitzar com elements de connexió d'armadures bàsiques electrosoldades en gelosia.
Les barres corrugades han de tenir al menys dues files de corrugues transversals, uniformement distribuïdes al llarg de tota la llargària. Dins de cada fila, les corrugues han d'estar uniformement espaiades.
Les característiques següents han de complir amb els valors declarats pel fabricant, assajades segons la norma corresponent, dins del límit de tolerància indicat, en el seu cas:
- Diàmetre nominal: s'ha d'ajustar als valors especificats a la taula 6 de la UNE-EN 10080.
  - Diàmetres nominals <= 10,00 mm: Variació en intervals de mig mm
  - Diàmetres nominals > 10,00 mm: Variació en unitats senceres de mm
- Dimensions i geometria de les corrugues: Ha de complir l'especificat en l'apartat 7.4.2 de la UNE-EN 10080.
- Massa per metre: El valor nominal ha de ser l'especificat en la taula 6 de la UNE-EN 10080, en relació amb el diàmetre nominal i l'àrea nominal de la secció transversal
- Secció equivalent: >= 95,5% Secció nominal
- Aptitud al doblegat:
  - Assaig doblegat amb angle >= 180º (UNE-EN 10080, UNE-EN ISO 15630-1): No s'ha d'apreciar trencaments o fissures
  - Assaig doblegat -desdoblegat amb angle >= 90º (UNE-EN 10080, UNE-EN ISO 15630-1): No s'ha d'apreciar trencaments o fissures
Tensió d'adherència (assaig de la biga UNE-EN 10080):
- Tensió d'adherència:
  - D < 8 mm: >= 6,88 N/mm2
  - 8 mm <= D <= 32 mm: >= (7,84-0,12 D) N/mm2
  - D > 32 mm: >= 4,00 N/mm2
- Tensió de última d'adherència:
  - D < 8 mm: >= 11,22 N/mm2
  - 8 mm <= D <= 32 mm: >= (12,74-0,19 D) N/mm2
  - D > 32 mm: >= 6,66 N/mm2
- Composició química (% en massa):

	C	Ceq	S	P	Cu	N
	%màx.	%màx.	%màx.	%màx.	%màx.	%màx.
Colada	0,22	0,050	0,050	0,050	0,800	0,012
Producte	0,24	0,052	0,055	0,055	0,850	0,014

Ceq = Carboni equivalent
Es pot superar el valor màxim per al Carboni en un 0,03% en massa, si el valor del Carboni equivalent disminueix en un 0,02% en massa.
Les característiques anteriors s'han de determinar segons la norma UNE-EN ISO 15630-1.
FILFERROS CORRUGATS I FILFERROS LLISOS:
Filferros corrugats son els que compleixen els requisits establerts per la UNE-EN 10080 per a la fabricació de malles electrosoldades o armadures bàsiques electrosoldades en gelosia.
Filferros llisos son els que compleixen els requisits establerts per la UNE-EN 10080 per a la fabricació d'elements de connexió en armadures bàsiques electrosoldades en gelosia.
Els diàmetres nominals dels filferros corrugats s'han d'ajustar a la sèrie (mm):
5-5,5-6-6,5-7-7,5-8-8,5-9-9,5-10-10,5-11-11,5-12-14 mm
Les característiques següents han de complir amb els valors declarats pel fabricant, assajades segons la norma corresponent, dins del límit de tolerància indicat, en el seu cas:
- Característiques mecàniques:
  - B 500 T
    - Límit elàstic fy: >= 500 N/mm2
    - Càrrega unitària de trencament fs: >= 550 N/mm2
    - Allargament al trencament: >= 8%
    - Relació f/fy: >= 1,03
Les característiques anteriors s'han de determinar segons la norma UNE-EN ISO 15630-1.
MALLA ELECTROSOLDADA:
Armadura formada per la disposició de barres corrugades o filferros corrugats, longitudinals i transversals, de diàmetre nominal igual o diferent, que es creuen entre sí perpendicularment i que els seus punts de contacte queden units mitjançant soldadura elèctrica, realitzada en una instal·lació industrial aliena a l'obra.
La composició de la malla pot ser barres corrugades o filferros corrugats, però no la barreja d'ambdós.
Els components d'un panell poden ser elements simples o aparellats.
El producte s'ha de designar segons l'especificat en l'apartat 5.2 de la UNE-EN 10080:
- Descripció de la forma
- Referència a la norma EN
- Dimensions nominals: Dimensions dels components, dimensions del panell, separació entre elements i sobrellargs
- Classes tècniques dels acers
Els components de la malla han de complir les especificacions que els hi son aplicables segons siguin barres o filferros.
Les característiques següents han de complir amb els valors declarats pel fabricant, assajades segons la norma corresponent, dins del límit de tolerància indicat, en el seu cas:
- Càrrega de desenganxament de les unions soldades (Fs): 0,25 fy x An
- (An = Secció transversal nominal del més gran dels elements de la unió en malles simples o d'un dels elements aparellats, en malles dobles)
- Diàmetres relatius dels elements:
  - Malles simples: dmín <= 0,6 dmàx
(dmín: diàmetre nominal de l'armadura transversal, dmàx: diàmetre nominal de l'armadura més gruixuda)
  - Malles elements aparellats: 0,7 ds <= dt <= 1,25 ds
(ds: diàmetre nominal de les armadures simples; dt: diàmetre nominal de les armadures aparellades)
- Separació entre armadures longitudinals i transversals: <= 50 mm
- Sobrellargs (prolongació de les barres transversals més enllà de l'última barra longitudinal): 25 mm
Toleràncies:
- Llargària i amplària: ± 25 mm o ± 0,5% (la més gran)
- Separació entre armadures: ± 15 mm o ± 7,5% (la més gran)
Les característiques anteriors s'han de determinar segons la norma UNE-EN ISO 15630-1.

2.- CONDICIONS DE SUBMINISTRAMENT I EMMAGATZEMATGE

Emmagatzematge: en llocs en els que restin protegits de la pluja, l'humitat del terra i l'eventual agressivitat de l'ambient.
Es classificaran segons el tipus, qualitat, diàmetre i procedència.
Abans de la seva utilització i en especial despres de períodes llargs d'emmagatzematge en obra, s'ha d'inspeccionar la superfície per tal de comprovar que no hi hagi alteracions superficials.
Pèrdua de pes després de l'eliminació d'òxid superficial amb raspall de filferros: < 1%

3.- UNITAT I CRITERI D'AMIDAMENT

Unitat d'amidament: la indicada a la descripció de l'element
Criteri d'amidament: quantitat necessària subministrada a l'obra

CSV: 84a31d70-caae-4197-95e0-1220e1d4058b
Aquest document és còpia en paper autèntica segons l'article 27 de la Llei 39/2015 de 2 d'octubre. La seva autenticitat pot ser comprovada a l'adreça https://...

E2737-2023 02/05/2023 20:07:39

4.- NORMATIVA DE COMPLIMENT OBLIGATORI

Real Decreto 1247/2008, de 18 de julio, por el que se aprueba la Instrucción de Hormigón Estructural (EHE-08).
Real Decreto 470/2021, de 29 de junio, por el que se aprueba el Código Estructural.
UNE-EN 10080:2006 Acero para el armado del hormigón. Acero soldable para armaduras de hormigón armado. Generalidades.

5.- CONDICIONS DE CONTROL DE RECEPCIÓ

CONDICIONS DE MARCATGE I CONTROL DE LA DOCUMENTACIÓ:
Han de portar gravades, una marca que identifiqui el país d'origen i la fàbrica i una altra que identifica la classe tècnica (segons l'especificat en l'apartat 10 de la UNE-EN 10080), aquesta marca s'ha de repetir a intervals <= 1,5 m
Cada partida d'acer ha d'anar acompanyada d'una full de subministrament que com a mínim, ha de contenir la informació següent:
- Identificació del subministrador
- Número d'identificació de la certificació d'homologació d'adherència (apartat 32.2 EHE-08 o 34.2 del CODI ESTRUCTURAL)
- Número de sèrie del full de subministrament
- Nom de la fàbrica
- Data d'entrega i nom del peticionari
- Quantitat d'acer subministrat classificat per diàmetres i tipus d'acer
- Diàmetres subministrats
- Designació dels tipus d'acers subministrats segons UNE-EN 10080
- Forma de subministrament: barra o rotlle
- Identificació i lloc de subministrament
- Sistema d'identificació adoptat segons UNE-EN 10080
- Classe tècnica segons l'especificat en l'apartat 10 de la UNE-EN 10080
- Indicació, en el seu cas, de procediments especials de soldadura
El fabricant ha de facilitar un certificat d'assaig que garanteixi el compliment de les característiques anteriors, on s'ha d'incloure la informació següent:
- Data d'emissió del certificat
- Certificat de l'assaig de doblegat-desdoblegat
- Certificat de l'assaig de doblegat simple
- Certificat de l'assaig de fatiga en acers tipus SD
- Certificat de l'assaig de deformació alternativa en acers tipus SD
- Certificat d'homologació d'adherència en el cas en que es garanteixi les característiques d'adherència mitjançant l'assaig de la biga
    - Marca comercial de l'acer
    - Forma de subministrament: barra o rotlles
Segons EHE en Malles electrosoldades, s'ha de facilitar a més:
- Certificat de l'assaig de desenganxament dels nusos
- Certificat de qualificació del personal que realitza la soldadura no resistent
- Certificat d'homologació de soldadors i del procés de soldadura
OPERACIONS DE CONTROL:
Els punts de control més destacables són els següents:
- Per a cada partida de subministrament que arribi a l'obra:
    - Recepció del certificat de garantia del fabricant, signat per persona física, segons article 32º de la norma EHE-08 o article 34 del CODI ESTRUCTURAL.
    - Inspecció visual del material i observació de les marques d'identificació.
- Quan l'acer disposi de marcatge CE es comprovarà la seva conformitat mitjançant la verificació documental de que els valors declarats en els documents del marcatge permetin deduir el compliment de les especificacions contemplades en el projecte i a l'article 32 de l'EHE-08 o l'article 34 del CODI ESTRUCTURAL.
Mentre no estigui vigent el marcatge CE per acers corrugats destinats a l'elaboració d'armadures per a formigó armat, hauran de ser conformes a l'EHE-08 o al CODI ESTRUCTURAL i a l'UNE-EN 10080. La demostració d'aquesta conformitat es podrà efectuar mitjançant:
    - La possessió d'un distintiu de qualitat oficialment reconegut, conforme a l'article 81 de l'EHE-08 o l'article 18 del CODI ESTRUCTURAL
    - La realització d'assaigs de comprovació durant la recepció. Es farà en funció de la quantitat d'acer subministrat:
        - Subministrament < 300 t:
            - Es dividirà el subministrament en lots de com a màxim 40 t que siguin del mateix subministrador, fabricant, designació i sèrie, i es prendran 2 provetes on es realitzaran els següents assaigs:
            - Comprovació de la secció equivalent
            - Comprovació de les característiques geomètriques
            - Assaig de doblat-desdoblat, o alternativament, el de doblat simple
            - A més, es comprovarà com a mínim en una proveta de cada diàmetre, el tipus d'acer utilitzat i el seu fabricant, el límit elàstic, la càrrega de ruptura, l'allargament de ruptura, i l'allargament sota càrrega màxima.
        - Subministrament >= 300 t:
            - Es prendran 4 provetes per a la comprovació de les característiques mecàniques del cas anterior.
            - Alternativament, el Subministrador podrà optar per facilitar un certificat de traçabilitat, signat per persona física, on es declarin els fabricants i les colades de cada subministrament. A més, facilitarà una còpia del certificat del control de producció del fabricant, on es recullin els resultats dels assaigs mecànics i químics de cada colada. En aquest cas, s'efectuaran assaigs de contrast de traçabilitat de colada, mitjançant la determinació de les característiques químiques sobre 1 de cada quatre lots, realitzant com a mínim 5 assaigs.
            - La composició química podrà presentar les variacions següents respecte el certificat de control de producció per a ser acceptada:
            - %Cassaig = %Ccertificat: ±0,03
            - %Ceq assaig = %Ceq certificat: ±0,03
            - %Passaig = %Pcertificat: ±0,008
            - %Sassaig = %Scertificat: ±0,008
            - %Nassaig = %Ncertificat: ±0,002
            - Un cop comprovada la traçabilitat de la colada, es farà la divisió en lots de com a mínim 15 barres. Par a cada lot, s'assajaran 2 provetes sobre les que es faran els següents assaigs:
            - Comprovació de la secció equivalent
            - Comprovació de les característiques geomètriques
            - Assaig de doblat-desdoblat, o alternativament, el de doblat simple
            - Comprovació del límit elàstic, la càrrega de ruptura, la relació entre ells, i l'allargament de ruptura
- En el cas d'estructures sotmeses a fatiga, el comportament de l'acer es podrà demostrar mitjançant la presentació d'un informe d'assaigs, de com a màxim un any d'antiguitat i realitzat en un laboratori acreditat
- En el cas d'estructures situades en zona sísmica, el comportament de l'acer es podrà demostrar mitjançant la presentació d'un informe d'assaigs, de com a màxim un any d'antiguitat, que compleixin amb l'article 32 de la EHE o l'article 34 del CODI ESTRUCTURAL, i realitzat en un laboratori acreditat.
- Comprovacions experimentals de les armadures elaborades durant el subministrament o la seva fabricació en obra:
    - El control experimental de les armadures elaborades comprendrà la comprovació de les característiques mecàniques, les d'adherència, i les de les seves dimensions geomètriques, així com les característiques en cas de realitzar soldadura resistent.
- En cas de disposar d'un distintiu de qualitat oficialment reconegut, la DF podrà eximir la realització de les comprovacions experimentals.
- Es definirà com a lot de control experimental quan es compleixi:
    - Pes del lot <= 30 t
    - Les armadures fabricades a central aliena a l'obra, hauran de ser subministrades en remeses consecutives des de la mateixa instal·lació de ferralla
    - Si es fabriquen a obra, les que s'hagin produït en un període d'1 mes
    - Estar fabricades amb el mateix tipus d'acer i forma de producte
Els assaigs per a realitzar el control, es realitzaran en laboratoris autoritzats.
- Comprovació de la conformitat de les característiques mecàniques:
    - Armadures fabricades sense processos de soldadura: es realitzarà l'assaig a tracció sobre 2 provetes per a cada mostra corresponent a un diàmetre de cada sèrie. Si l'acer estigués en possessió d'un distintiu de qualitat oficialment reconegut, la DF podrà realitzar els assaigs sobre una única proveta. En el cas que no s'hagin utilitzat processos de redreçat, es podrà eximir la realització d'aquest assaigs.
    - Armadures fabricades amb processos de soldadura: es prendran 4 mostres per lot, corresponents a les combinacions de diàmetres més representatius del procés de soldadura, realitzant-se: assaigs de tracció sobre 2 provetes dels diàmetres més petits de cada mostra, i assaigs de doblat simple, o el de doblat desdoblat, sobre 2 provetes dels diàmetres més grans. Si l'acer estigués en possessió d'un distintiu de qualitat oficialment reconegut, la DF podrà realitzar els assaigs sobre una única proveta.
- Comprovació de la conformitat de les característiques d'adherència:
- Es prendrà una mostra de 2 provetes per a cada un dels diàmetres que formin part del lot d'acer redreçat, i es determinaran les característiques geomètriques. En el cas que l'acer disposi d'un certificat de les característiques d'adherència segons l'annex C de l'UNE EN 10080, només caldrà determinar l'altura de la corruga.
- Comprovació de la conformitat de les característiques geomètriques:
Es realitzarà, sobre cada unitat a comprovar, una inspecció per determinar la correspondència dels diàmetres de les armadures i el tipus d'acer entre el indicat en el projecte i la fulla de subministrament. A més es revisarà que l'alineació dels seus elements rectes, les seves dimensions, i els diàmetres de doblat, no presentin desviacions observables a simple vista en els trams rectes, i que els diàmetres de doblat i les desviacions geomètriques respecte a les formes d'especejament del projecte són conformes amb les toleràncies establertes en el mateix, o conformes a l'annex 11 de l'EHE-08.
- Comprovacions addicionals en cas de soldadura resistent:
- Si s'utilitza una soldadura resistent per a l'elaboració de l'armat a fàbrica, la DF haurà de demanar les evidències documentals de que el procés està en possessió d'un distintiu de qualitat oficialment reconegut. Si l'elaboració de l'armat es fa a obra, la DF permetrà la realització de la soldadura resistent només en el cas que es faci un control d'execució intens.
- A més, la DF haurà de disposar la realització d'una sèrie de comprovacions experimentals de la conformitat del procés, en funció del tipus de soldadura, d'acord amb 7.2 de l'UNE 36832.
CRITERIS DE PRESA DE MOSTRES:
La presa de mostra es realitzarà seguint les indicacions de la DF, d'acord a la norma UNE 36-092 i a l'EHE-08 o CODI ESTRUCTURAL. El control plantejat es realitzarà abans de començar el formigonat de les estructures, en el cas de material sense marca de qualitat, o abans de la posta en servei en el cas de que disposi de l'esmentada marca de qualitat de producte.
INTERPRETACIÓ DE RESULTATS I ACTUACIONS EN CAS D'INCOMPLIMENT:
S'acceptarà el lot sempre que, en el cas del redreçat, les característiques mecàniques de l'armadura presentin resultats conformes als marges definits a l'EHE-08 (art. 32.2) o el CODI ESTRUECTURAL (art 34.2). En el cas d'altres processos, s'acceptarà el lot quan els assaigs de tracció i doblat compleixin amb les especificacions establertes.
En cas de no complir-se alguna especificació, s'efectuarà una nova presa de mostres del mateix lot. Si es tornés a produir un incompliment d'alguna especificació, es rebutjaria el lot.

CSV: 94a31d70-caae-4197-95e0-1220e1d4058b
Aquest document és còpia en paper autèntica segons l'article 27 de la Llei 39/2015 de 2 d'octubre. La seva autenticitat pot ser comprovada a l'adreça https://...

E2737-2023 02/05/2023 20:07:39

En el cas de l'acer subministrat en barra, i respecte a les característiques d'adherència, s'acceptarà el lot si es compleixen les especificacions definides a l'art. 32.2 de l'EHE-08 o l'art. 34.2 del CODI ESTRUCTURAL. En cas contrari, es tornarà a fer una presa de mostres del mateix lot, i si es tornés a donar un incompliment d'alguna especificació, es rebutjarà el lot sencer.
La DF rebutjarà les armadures que presentin un grau d'oxidació excessiu que pugui afectar a les seves condicions d'adherència. Es considerarà oxidació excessiva quan mitjançant un raspallat amb pues metàl·liques, es determini una pèrdua de pes de la barra proveta superior al 1%. S'haurà de comprovar que un cop eliminat l'òxid, l'altura de la corruga compleix amb els límits establerts a l'art. 32.2 de l'EHE-08 o l'art. 34.2 del CODI ESTRUCTURAL.
En el cas de produir-se un incompliment en les característiques geomètriques, es rebutjarà l'armadura que presenti defectes, i es procedirà al repàs de tota la remesa. Si les comprovacions resulten satisfactòries, s'acceptarà la remesa, prèvia substitució de l'armadura defectuosa. En cas contrari, es rebutjarà tota la remesa.

B0B7- - ACER EN BARRES CORRUGADES

0.- ELEMENTS QUE CONTEMPLA EL PLEC

B0B7-106Q.

Plec de condicions

1.- DEFINICIÓ I CONDICIONS DELS ELEMENTS

Acer per a armadures passives d'elements de formigó:
S'han considerat els elements següents:
- Barres corrugades

CARACTERÍSTIQUES GENERALS:
En el cas de que el material s'utilitzi en obra pública, l'acord de Govern de la Generalitat de Catalunya de 9 de juny de 1998, exigeix que els materials siguin de qualitat certificada o puguin acreditar un nivell de qualitat equivalent, segons les normes aplicables als estats membres de la Unió Europea o de l'Associació Europea de Lliure Canvi.
També en aquest cas, es procurarà que els esmentats materials disposin de l'etiqueta ecològica europea, regulada en el Reglament 880/1992/CEE o bé altres distintius de la Comunitat Europea.
Els productes d'acer per a armadures passives no han de tenir defectes superficials ni fissures.
L'armadura ha de ser neta, sense taques de greix, d'oli, de pintura, de pols o de qualsevol altre matèria perjudicial.
Els filferros llisos només es poden utilitzar com elements de connexió d'armadures bàsiques electrosoldades en gelosia.
Les barres corrugades han de tenir al menys dues files de corrugues transversals, uniformement distribuïdes al llarg de tota la llargària. Dins de cada fila, les corrugues han d'estar uniformement espaiades.
Les característiques següents han de complir amb els valors declarats pel fabricant, assajades segons la norma corresponent, dins del límit de tolerància indicat, en el seu cas:
- Diàmetre nominal: s'ha d'ajustar als valors especificats a la taula 6 de la UNE-EN 10080.
  - Diàmetres nominals <= 10,00 mm: Variació en intervals de mig mm
  - Diàmetres nominals > 10,00 mm: Variació en unitats senceres de mm
- Dimensions i geometria de les corrugues: Ha de complir l'especificat en l'apartat 7.4.2 de la UNE-EN 10080.
- Massa per metre: El valor nominal ha de ser l'especificat en la taula 6 de la UNE-EN 10080, en relació amb el diàmetre nominal i l'àrea nominal de la secció transversal
- Secció equivalent: >= 95,5% Secció nominal
- Aptitud al doblegat:
  - Assaig doblegat amb angle >= 180º (UNE-EN 10080, UNE-EN ISO 15630-1): No s'ha d'apreciar trencaments o fissures
  - Assaig doblegat -desdoblegat amb angle >= 90º (UNE-EN 10080, UNE-EN ISO 15630-1): No s'ha d'apreciar trencaments o fissures

Tensió d'adherència (assaig de la biga UNE-EN 10080):
- Tensió d'adherència:
  - D < 8 mm: >= 6,88 N/mm2
  - 8 mm <= D <= 32 mm: >= (7,84-0,12 D) N/mm2
  - D > 32 mm: >= 4,00 N/mm2
- Tensió de última d'adherència:
  - D < 8 mm: >= 11,22 N/mm2
  - 8 mm <= D <= 32 mm: >= (12,74-0,19 D) N/mm2
  - D > 32 mm: >= 6,66 N/mm2
- Composició química (% en massa):

	C	Ceq	S	P	Cu	N
	%màx.	%màx.	%màx.	%màx.	%màx.	%màx.
Colada	0,22	0,050	0,050	0,050	0,800	0,012
Producte	0,24	0,052	0,055	0,055	0,850	0,014

Ceq = Carboni equivalent
Es pot superar el valor màxim per al Carboni en un 0,03% en massa, si el valor del Carboni equivalent disminueix en un 0,02% en massa.
Les característiques anteriors s'han de determinar segons la norma UNE-EN ISO 15630-1.

BARRES I ROTLLES D'ACER CORRUGAT SOLDABLE:
El producte s'ha de designar segons l'especificat en l'apartat 5.1 de la UNE-EN 10080:
- Descripció de la forma
- Referència a la norma EN
- Dimensions nominals
- Classe tècnica

Les característiques següents han de complir amb els valors declarats pel fabricant, assajades segons la norma corresponent, dins del límit de tolerància indicat, en el seu cas:
- Característiques geomètriques del corrugat de les barres han de complir les especificacions de l'apartat 7.4.2 de la norma UNE-EN 10080.
- Característiques mecàniques de les barres:
  - Acer soldable (S)
    - Allargament total sota càrrega màxima:
      - Acer subministrat en barres: >= 5,0%
      - Acer subministrat en rotlles: >= 7,5%
  - Acer soldable amb característiques especials de ductilitat (SD):
    - Allargament total sota càrrega màxima:
      - Acer subministrat en barres: >= 7,5%
      - Acer subministrat en rotlles: >= 10,0%
    - Resistència a fatiga: Ha de complir l'especificat la taula 32.2.d de l'EHE-08 o la taula 34.2.d del CODI ESTRUCTURAL
    - Deformació alternativa: Ha de complir l'especificat la taula 32.2.e de l'EHE-08 o la taula 34.2.e del CODI ESTRUCTURAL
    - Resistència a fatiga: Ha de complir l'especificat la taula 32.2.d de l'EHE-08
    - Deformació alternativa: Ha de complir l'especificat la taula 32.2.e de l'EHE-08

Designació	Lím.elàstic fy unitaria N/mm2	Càrrega al trencament fs(N/mm2)	Allargament trencament	Relació fs/fy
B 400 S	>= 400	>= 440	>= 14%	>= 1,05
B 500 S	>= 500	>= 550	>= 12%	>= 1,05
B 400 SD	>= 400	>= 480	>= 20%	>= 1,20
				<= 1,35
B 500 SD	>= 500	>= 575	>= 16%	>= 1,15
				<= 1,35

Segons EHE-08

Designació	Lím.elàstic fy unitaria N/mm2	Càrrega al trencament fs(N/mm2)	Allargament trencament	Relació fs/fy
B 400 S	>= 400	>= 440	>= 14%	>= 1,05
B 500 S	>= 500	>= 550	>= 12%	>= 1,05
B 400 SD	>= 400	>= 480	>= 20%	>= 1,20
				<= 1,35
B 500 SD	>= 500	>= 575	>= 16%	>= 1,15
				<= 1,35

Segons CODI ESTRUCTURAL

Designació	Lím.elàstic fy unitaria N/mm2	Càrrega al trencament fs(N/mm2)	Allargament trencament	Relació fs/fy
B 400 S	>= 400	>= 440	>= 14%	>= 1,08
B 500 S	>= 500	>= 550	>= 12%	>= 1,08
B 400 SD	>= 400	>= 480	>= 20%	>= 1,20
				<= 1,35
B 500 SD	>= 500	>= 575	>= 16%	>= 1,15
				<= 1,35

CSV: 94a31d70-caae-4197-95e0-1220e1d4058b
Aquest document és còpia en paper autèntica segons l'article 27 de la Llei 39/2015 de 2 d'octubre. La seva autenticitat pot ser comprovada a l'adreça https://...

E2737-2023 02/05/2023 20:07:39

- Diàmetre nominal: S'han d'ajustar a la sèrie següent (mm): 6 8 10 12 14 16 20 25 32 i 40 mm
- S'ha d'evitar utilitzar barres de diàmetre <= 6 mm, en el cas d'armadura muntada o elaborada amb soldadura.

Toleràncies:
- Massa:
  - Diàmetre nominal > 8,0 mm: ± 4,5% massa nominal
  - Diàmetre nominal <= 8,0 mm: ± 6% massa nominal

Les característiques anteriors s'han de determinar segons la norma UNE-EN ISO 15630-1.

2.- CONDICIONS DE SUBMINISTRAMENT I EMMAGATZEMATGE

Emmagatzematge: en llocs en els que restin protegits de la pluja, l'humitat del terra i l'eventual agressivitat de l'ambient.
Es classificaran segons el tipus, qualitat, diàmetre i procedència.
Abans de la seva utilització i en especial despres de períodes llargs d'emmagatzematge en obra, s'ha d'inspeccionar la superfície per tal de comprovar que no hi hagi alteracions superficials.
Pèrdua de pes després de l'eliminació d'òxid superficial amb raspall de filferros: < 1%

3.- UNITAT I CRITERI D'AMIDAMENT

Unitat d'amidament: la indicada a la descripció de l'element
Criteri d'amidament: quantitat necessària subministrada a l'obra

4.- NORMATIVA DE COMPLIMENT OBLIGATORI

Real Decreto 1247/2008, de 18 de julio, por el que se aprueba la Instrucción de Hormigón Estructural (EHE-08).
Real Decreto 470/2021, de 29 de junio, por el que se aprueba el Código Estructural.
UNE-EN 10080:2006 Acero para el armado del hormigón. Acero soldable para armaduras de hormigón armado. Generalidades.

5.- CONDICIONS DE CONTROL DE RECEPCIÓ

CONDICIONS DE MARCATGE I CONTROL DE LA DOCUMENTACIÓ:
Han de portar gravades, una marca que identifiqui el país d'origen i la fàbrica i una altra que identifica la classe tècnica (segons l'especificat en l'apartat 10 de la EHE-08, UNE-EN 10080), aquesta marca s'ha de repetir a intervals <= 1,5 m
Han de portar gravades, una marca que identifiqui el país d'origen i la fàbrica i una altra que identifica la classe tècnica (segons l'especificat en l'apartat 10 de la UNE-EN 10080), aquesta marca s'ha de repetir a intervals <= 1,5 m
Cada partida d'acer ha d'anar acompanyada d'una full de subministrament que com a mínim, ha de contenir la informació següent:
- Identificació del subministrador
- Número d'identificació de la certificació d'homologació d'adherència (apartat 32.2 EHE-08 o 34.2 del CODI ESTRUCTURAL)
- Número de sèrie del full de subministrament
- Nom de la fàbrica
- Data d'entrega i nom del peticionari
- Quantitat d'acer subministrat classificat per diàmetres i tipus d'acer
- Diàmetres subministrats
- Designació dels tipus d'acers subministrats segons UNE-EN 10080
- Forma de subministrament: barra o rotlle
- Identificació i lloc de subministrament
- Sistema d'identificació adoptat segons UNE-EN 10080
- Classe tècnica segons l'especificat en l'apartat 10 de la UNE-EN 10080
- Indicació, en el seu cas, de procediments especials de soldadura
- Identificació del subministrador
- Número d'identificació de la certificació d'homologació d'adherència (apartat 32.2 EHE-08)
- Número de sèrie del full de subministrament
- Nom de la fàbrica
- Data d'entrega i nom del peticionari
- Quantitat d'acer subministrat classificat per diàmetres i tipus d'acer
- Diàmetres subministrats
- Designació dels tipus d'acers subministrats segons EHE-08, UNE-EN 10080
- Forma de subministrament: barra o rotlle
- Identificació i lloc de subministrament
- Sistema d'identificació adoptat segons EHE-08, UNE-EN 10080
- Classe tècnica segons l'especificat en l'apartat 10 de la EHE-08, UNE-EN 10080
- Indicació, en el seu cas, de procediments especials de soldadura

CSV: 94a31d70-caae-4197-95e0-1220e1d4058b
Aquest document és còpia en paper autèntica segons l'article 27 de la Llei 39/2015 de 2 d'octubre. La seva autenticitat pot ser comprovada a l'adreça https://...

El fabricant ha de facilitar un certificat d'assaig que garanteixi el compliment de les característiques anteriors, on s'ha d'incloure la informació següent:
- Data d'emissió del certificat
- Certificat de l'assaig de doblegat-desdoblegat
- Certificat de l'assaig de doblegat simple
- Certificat de l'assaig de fatiga en acers tipus SD
- Certificat de l'assaig de deformació alternativa en acers tipus SD
- Certificat d'homologació d'adherència en el cas en que es garanteixi les característiques d'adherència mitjançant l'assaig de la biga
  - Marca comercial de l'acer
  - Forma de subministrament: barra o rotlles

OPERACIONS DE CONTROL:
Els punts de control més destacables són els següents:
- Per a cada partida de subministrament que arribi a l'obra:
  - Recepció del certificat de garantia del fabricant, signat per persona física, segons article 32º de la norma EHE-08 o article 34 del CODI ESTRUCTURAL.
  - Inspecció visual del material i observació de les marques d'identificació.
  - Recepció del certificat de garantia del fabricant, signat per persona física, segons article 32º de la norma EHE-08.
  - Inspecció visual del material i observació de les marques d'identificació.
- Quan l'acer disposi de marcatge CE es comprovarà la seva conformitat mitjançant la verificació documental de que els valors declarats en els documents del marcatge permetin deduir el compliment de les especificacions contemplades en el projecte i a l'article 32 de l'EHE-08 o l'article 34 del CODI ESTRUCTURAL.
- Quan l'acer disposi de marcatge CE es comprovarà la seva conformitat mitjançant la verificació documental de que els valors declarats en els documents del marcatge permetin deduir el compliment de les especificacions contemplades en el projecte i a l'article 32 de l'EHE-08.

Mentre no estigui vigent el marcatge CE per acers corrugats destinats a l'elaboració d'armadures per a formigó armat, hauran de ser conformes a l'EHE-08 i a l'UNE-EN 10080. La demostració d'aquesta conformitat es podrà efectuar mitjançant:
Mentre no estigui vigent el marcatge CE per acers corrugats destinats a l'elaboració d'armadures per a formigó armat, hauran de ser conformes a l'EHE-08 o al CODI ESTRUCTURAL i a l'UNE-EN 10080. La demostració d'aquesta conformitat es podrà efectuar mitjançant:
  - La possessió d'un distintiu de qualitat oficialment reconegut, conforme a l'article 81 de l'EHE-08
  - La possessió d'un distintiu de qualitat oficialment reconegut, conforme a l'article 81 de l'EHE-08 o l'article 18 del CODI ESTRUCTURAL
  - La realització d'assaigs de comprovació durant la recepció. Es farà en funció de la quantitat d'acer subministrat:
    - Subministrament < 300 t:
      - Es dividirà el subministrament en lots de com a màxim 40 t que siguin del mateix subministrador, fabricant, designació i sèrie, i es prendran 2 provetes on es realitzaran els següents assaigs:
        - Comprovació de la secció equivalent
        - Comprovació de les característiques geomètriques
        - Assaig de doblat-desdoblat, o alternativament, el de doblat simple
        - A més, es comprovarà com a mínim en una proveta de cada diàmetre, el tipus d'acer utilitzat i el seu fabricant, el límit elàstic, la càrrega de ruptura, l'allargament de ruptura, i l'allargament sota càrrega màxima.
    - Subministrament >= 300 t:
      - Es prendran 4 provetes per a la comprovació de les característiques mecàniques del cas anterior.
      - Alternativament, el Subministrador podrà optar per facilitar un certificat de traçabilitat, signat per persona física, on es declarin els fabricants i les colades de cada subministrament. A més, facilitarà una còpia del certificat del control de producció del fabricant, on es recullin els resultats dels assaigs mecànics i químics de cada colada. En aquest cas, s'efectuaran assaigs de contrast de traçabilitat de colada, mitjançant la determinació de les característiques químiques sobre 1 de cada quatre lots, realitzant com a mínim 5 assaigs.
        - La composició química podrà presentar les variacions següents respecte el certificat de control de producció per a ser acceptada:
        - %Cassaig = %Ccertificat: ±0,03
        - %Ceq assaig = %Ceq certificat: ±0,03
        - %Passaig = %Pcertificat: ±0,008
        - %Sassaig = %Scertificat: ±0,008
        - %Nassaig = %Ncertificat: ±0,002
        - Un cop comprovada la traçabilitat de la colada, es farà la divisió en lots de com a mínim 15 barres. Par a cada lot, s'assajaran 2 provetes sobre les que es faran els següents assaigs:
        - Comprovació de la secció equivalent
        - Comprovació de les característiques geomètriques
        - Assaig de doblat-desdoblat, o alternativament, el de doblat simple
        - Comprovació del límit elàstic, la càrrega de ruptura, la relació entre ells, i l'allargament de ruptura
- En el cas d'estructures sotmeses a fatiga, el comportament de l'acer es podrà demostrar mitjançant la presentació d'un informe d'assaigs, de com a màxim un any d'antiguitat i realitzat en un laboratori acreditat
- En el cas d'estructures sotmeses a fatiga, el comportament de l'acer es podrà demostrar mitjançant la presentació d'un informe d'assaigs, de com a màxim un any d'antiguitat, que compleixin amb l'article 38.10, i realitzat en un laboratori acreditat
- En el cas d'estructures situades en zona sísmica, el comportament de l'acer es podrà demostrar mitjançant la presentació d'un informe d'assaigs, de com a màxim un any d'antiguitat, que compleixin amb l'article 32 de la EHE o l'article 34 del CODI ESTRUCTURAL, i realitzat en un laboratori acreditat.
- En el cas d'estructures situades en zona sísmica, el comportament de l'acer es podrà demostrar mitjançant la presentació d'un informe d'assaigs, de com a màxim un any d'antiguitat, que compleixin amb l'article 32º, i realitzat en un laboratori acreditat.
- Comprovacions experimentals de les armadures elaborades durant el subministrament o la seva fabricació en obra:

E2737-2023 02/05/2023 20:07:39

- El control experimental de les armadures elaborades comprendrà la comprovació de les característiques mecàniques, les d'adherència, i les de les seves dimensions geomètriques, així com les característiques en cas de realitzar soldadura resistent.
- En cas de disposar d'un distintiu de qualitat oficialment reconegut, la DF podrà eximir la realització de les comprovacions experimentals.
- Es definirà com a lot de control experimental quan es compleixi:
  - Pes del lot <= 30 t
  - Les armadures fabricades a central aliena a l'obra, hauran de ser subministrades en remeses consecutives des de la mateixa instal·lació de ferralla
  - Si es fabriquen a obra, les que s'hagin produït en un període d'1 mes
  - Estar fabricades amb el mateix tipus d'acer i forma de producte

Els assaigs per a realitzar el control, es realitzaran en laboratoris autoritzats.
- Comprovació de la conformitat de les característiques mecàniques:
  - Armadures fabricades sense processos de soldadura: es realitzarà l'assaig a tracció sobre 2 provetes per a cada mostra corresponent a un diàmetre de cada sèrie. Si l'acer estigués en possessió d'un distintiu de qualitat oficialment reconegut, la DF podrà realitzar els assaigs sobre una única proveta. En el cas que no s'hagin utilitzat processos de redreçat, es podrà eximir la realització d'aquest assaigs.
  - Armadures fabricades amb processos de soldadura: es prendran 4 mostres per lot, corresponents a les combinacions de diàmetres més representatius del procés de soldadura, realitzant-se: assaigs de tracció sobre 2 provetes dels diàmetres més petits de cada mostra, i assaigs de doblat simple, o el de doblat desdoblat, sobre 2 provetes dels diàmetres més grans. Si l'acer estigués en possessió d'un distintiu de qualitat oficialment reconegut, la DF podrà realitzar els assaigs sobre una única proveta.
- Comprovació de la conformitat de les característiques d'adherència:
- Es prendrà una mostra de 2 provetes per a cada un dels diàmetres que formin part del lot d'acer redreçat, i es determinaran les característiques geomètriques. En el cas que l'acer disposi d'un certificat de les característiques d'adherència segons l'annex C de l'UNE EN 10080, només caldrà determinar l'altura de la corruga.
- Comprovació de la conformitat de les característiques geomètriques:

Es realitzarà, sobre cada unitat a comprovar, una inspecció per determinar la correspondència dels diàmetres de les armadures i el tipus d'acer entre el indicat en el projecte i la fulla de subministrament. A més es revisarà que l'alineació dels seus elements rectes, les seves dimensions, i els diàmetres de doblat, no presentin desviacions observables a simple vista en els trams rectes, i que els diàmetres de doblat i les desviacions geomètriques respecte a les formes d'especejament del projecte són conformes amb les toleràncies establertes en el mateix, o conformes a l'annex 11 de l'EHE-08.
- Comprovacions addicionals en cas de soldadura resistent:
- Si s'utilitza una soldadura resistent per a l'elaboració de l'armat a fàbrica, la DF haurà de demanar les evidències documentals de que el procés està en possessió d'un distintiu de qualitat oficialment reconegut. Si l'elaboració de l'armat es fa a obra, la DF permetrà la realització de la soldadura resistent només en el cas que es faci un control d'execució intens.
- A més, la DF haurà de disposar la realització d'una sèrie de comprovacions experimentals de la conformitat del procés, en funció del tipus de soldadura, d'acord amb 7.2 de l'UNE 36832.

CRITERIS DE PRESA DE MOSTRES:

La presa de mostra es realitzarà seguint les indicacions de la DF, d'acord a la norma UNE 36-092 i a l'EHE-08 o CODI ESTRUCTURAL. El control plantejat es realitzarà abans de començar el formigonat de les estructures, en el cas de material sense marca de qualitat, o abans de la posta en servei en el cas de que disposi de l'esmentada marca de qualitat de producte.

La presa de mostra es realitzarà seguint les indicacions de la DF, d'acord a la norma UNE 36-092 i a l'EHE-08. El control plantejat es realitzarà abans de començar el formigonat de les estructures, en el cas de material sense marca de qualitat, o abans de la posta en servei en el cas de que disposi de l'esmentada marca de qualitat de producte.

INTERPRETACIÓ DE RESULTATS I ACTUACIONS EN CAS D'INCOMPLIMENT:

S'acceptarà el lot sempre que, en el cas del redreçat, les característiques mecàniques de l'armadura presentin resultats conformes als marges definits a l'EHE-08 (art. 32.2) o el CODI ESTRUECTURAL (art 34.2). En el cas d'altres processos, s'acceptarà el lot quan els assaigs de tracció i doblat compleixin amb les especificacions establertes.

En cas de no complir-se alguna especificació, s'efectuarà una nova presa de mostres del mateix lot. Si es tornés a produir un incompliment d'alguna especificació, es rebutjaria el lot.

S'acceptarà el lot sempre que, en el cas del redreçat, les característiques mecàniques de l'armadura presentin resultats conformes als marges definits a l'EHE-08 (art. 32.2). En el cas d'altres processos, s'acceptarà el lot quan els assaigs de tracció i doblat compleixin amb les especificacions establertes.

En cas de no complir-se alguna especificació, s'efectuarà una nova presa de mostres del mateix lot. Si es tornés a produir un incompliment d'alguna especificació, es rebutjaria el lot.

En el cas de l'acer subministrat en barra, i respecte a les característiques d'adherència, s'acceptarà el lot si es compleixen les especificacions definides a l'art. 32.2 de l'EHE-08 o l'art. 34.2 del CODI ESTRUCTURAL. En cas contrari, es tornarà a fer una presa de mostres del mateix lot, i si es tornés a donar un incompliment d'alguna especificació, es rebutjarà el lot sencer.

En el cas de l'acer subministrat en barra, i respecte a les característiques d'adherència, s'acceptarà el lot si es compleixen les especificacions definides a l'art. 32.2 de l'EHE-08. En cas contrari, es tornarà a fer una presa de mostres del mateix lot, i si es tornés a donar un incompliment d'alguna especificació, es rebutjarà el lot sencer.

La DF rebutjarà les armadures que presentin un grau d'oxidació excessiu que pugui afectar a les seves condicions d'adherència. Es considerarà oxidació excessiva quan mitjançant un raspallat amb pues metàl·liques, es determini una pèrdua de pes de la barra proveta superior al 1%. S'haurà de comprovar que un cop eliminat l'òxid, l'altura de la corruga compleix amb els límits establerts a l'art. 32.2 de l'EHE-08.

La DF rebutjarà les armadures que presentin un grau d'oxidació excessiu que pugui afectar a les seves condicions d'adherència. Es considerarà oxidació excessiva quan mitjançant un raspallat amb pues metàl·liques, es determini una pèrdua de pes de la barra proveta superior al 1%. S'haurà de comprovar que un cop eliminat l'òxid, l'altura de la corruga compleix amb els límits establerts a l'art. 32.2 de l'EHE-08 o l'art. 34.2 del CODI ESTRUCTURAL.

En el cas de produir-se un incompliment en les característiques geomètriques, es rebutjarà l'armadura que presenti defectes, i es procedirà al repàs de tota la remesa. Si les comprovacions resulten satisfactòries, s'acceptarà la remesa, prèvia substitució de l'armadura defectuosa. En cas contrari, es rebutjarà tota la remesa.

B0C - PLAQUES, PLANXES I TAULERS
B0C5 - PLAQUES SANDVITX

0.- ELEMENTS QUE CONTEMPLA EL PLEC

B0C57E43,B0C5G215.

1.- DEFINICIÓ I CARACTERÍSTIQUES DELS ELEMENTS

Safates i remats fets amb pannell composat de dues planxes planes d'alumini i un nucli central de polietilè, tallat a mida i conformat.
S'han considerat els següents gruixos dels pannells:
- 3, 4 i 5 mm de gruix

S'han considerat els següents acabats del pannells:
- Lacat a una cara i anoditzat l'altre
- Lacat a les dues cares
- Anoditzat a les dues cares

CARACTERÍSTIQUES GENERALS:
El fabricant ha de garantir les característiques mecàniques i la composició química dels panells i dels seus acabats d'acord amb la normativa vigent.
Les seves cares han de ser planes i llises.
No ha de tenir defectes superficials, com ara cops, bonys, ratlles o defectes de l'acabat superficial.
El color ha de ser uniforme i estable. Ha de coincidir amb el que indiqui la DT, o en el seu defecte el que triï la DF.
Ha de tenir la forma i mides indicades a la DT.
Els plecs han d'estar fets fressant la cara interior del pannell, sense alterar la planxa exterior, i plegant el conjunt, d'acord amb les instruccions del fabricant dels pannells.
Reacció al foc: M 1
Gruix de les xapes d'alumini: >= 0,5 mm
Toleràncies:
- Gruix : + 0,2 mm (lacats i anoditzats), - 0,4 mm (anoditzats)
- Amplària i llargària: + 2 mm, - 0 mm

ACABATS D'ALUMINI ANODITZAT:
Han d'estar protegides superficialment amb una capa d'òxid d'alumini, segellada posteriorment. Anodització dels perfils (UNE 38-010):
- Elements de qualitat 1: >= 25 micres
- Elements de qualitat 2: >= 20 micres
- Elements de qualitat 3: >= 15 micres

Qualitat mitjana total del segellat (mètode de les gotes colorants UNE 38-017): <= 2
ELEMENTS D'ALUMINI LACAT:
Han d'estar protegits superficialment amb una capa de lacat, obtinguda per algun dels procediments següents:
- Vernís humit: Amb vernís de poliuretà o de resines acríliques
- Recobriment amb pols: De poliuretà, de polièster o acrílica

Lacat del perfil: >= 60 micres

2.- CONDICIONS DE SUBMINISTRAMENT I EMMAGATZEMATGE

Subministrament: Embalades en paquets protegits amb fusta, de manera que no s'alterin les seves característiques.
Les safates i remats s'han de subministrar tallades i conformades a mida, del taller, diferenciades per tipus de perfil i acabats.
Les cares vistes han de portar una làmina de protecció.
Si el material ha de ser component de la part cega del tancament exterior d'un espai habitable, el fabricant ha de declarar, com a mínim, els valors per les propietats higrotèrmiques següents, d'acord amb l'especificat en l'apartat 4.1 del DB HE 1:
- Conductivitat tèrmica (W/mK)
- Factor de resistència a la difusió del vapor d'aigua

Emmagatzematge: als seus embalatges, col·locats lleugerament inclinats per que permetin evacuar l'aigua, sense contacte amb el sòl, en llocs protegits d'impactes, de l'intempèrie i de la humitat i ventilats.

3.- UNITAT I CRITERIS D'AMIDAMENT

Unitat d'amidament: la indicada a la descripció de l'element
Criteri d'amidament: quantitat necessària subministrada a l'obra

4.- NORMATIVA DE COMPLIMENT OBLIGATORI

CSV: 94a31d70-caae-4197-95e0-1220e1d4058b
Aquest document és còpia en paper autèntica segons l'article 27 de la Llei 39/2015 de 2 d'octubre. La seva autenticitat pot ser comprovada a l'adreça https://...

E2737-2023 02/05/2023 20:07:39

* UNE 38010:1991 Anodización del aluminio y sus aleaciones. Especificaciones generales para los recubrimientos anodicos sobre aluminio.
* UNE 48286-1:1996 EX Recubrimientos para el aluminio empleado en arquitectura. Parte 1: Recubrimientos obtenidos con pinturas en polvo.

B0D - MATERIALS PER A ENCOFRATS I APUNTALAMENTS
B0D2 - TAULONS

0.- ELEMENTS QUE CONTEMPLA EL PLEC

B0D21-07OY,B0D210TF,B0D21030.

Plec de condicions

1.- DEFINICIÓ I CONDICIONS DELS ELEMENTS

Tauló de fusta que prové de troncs sans de fibres rectes, uniformes, apretades i paral·leles.
CARACTERÍSTIQUES GENERALS:
Les cares han de ser planes, escairades i han de tenir les arestes vives.
Els extrems han d'estar acabats mitjançant tall de serra, a escaire.
Ha de conservar les seves característiques per al nombre d'usos previstos.
No ha de tenir signes de putrefacció, corcs, fongs, nusos morts, estelles, semes ni descoloracions.
Es poden admetre esquerdes superficials produïdes per la dessecació que no afectin les característiques de la fusta.
Pes específic aparent (UNE 56-531) (P):): 4 <= P <= 6 kN/m3
Contingut d'humitat (UNE 56-529): <= 15%
Higroscopicitat (UNE 56-532): Normal
Coeficient de contracció volumètrica (UNE 56533) (C): 0,35% <= C <= 0,55%
Coeficient d'elasticitat:
- Fusta de pi: Aprox. 15000 N/mm2
- Fusta d'avet: Aprox. 14000 N/mm2
Duresa (UNE 56-534): <= 4
Resistència a la compressió (UNE 56-535):
- En la direcció paral·lela a les fibres: >= 30 N/mm2
- En la direcció perpendicular a les fibres: >= 10 N/mm2
Resistència a la tracció (UNE 56-538):
- En la direcció paral·lela a les fibres: >= 30 N/mm2
- En la direcció perpendicular a les fibres: >= 2,5 N/mm2
Resistència a la flexió (UNE 56-537): >= 30 N/mm2
Resistència a l'esforç tallant: >= 5 N/mm2
Resistència al clivellament (UNE 56-539): >= 1,5 N/mm2
Toleràncies:
- Llargària nominal: + 50 mm, - 25 mm
- Amplària nominal: ± 2 mm

Classe	Gruix nominal (mm)		
	< 50	50 a 75	> 75
	Tolerància (mm)		
T1	±3	±4	+6,-3
T2	±2	±3	+5,-2
T3	±1,5	±1,5	±1,5

- Fletxa: ± 5 mm/m
- Torsió: ± 2°

2.- CONDICIONS DE SUBMINISTRAMENT I EMMAGATZEMATGE

Subministrament: De manera que no s'alterin les seves condicions.
Emmagatzematge: De manera que no es deformin i en llocs secs i ventilats, sense contacte directe amb el terra.

3.- UNITAT I CRITERI D'AMIDAMENT

Unitat d'amidament: la indicada a la descripció de l'element
Criteri d'amidament: quantitat necessària subministrada a l'obra

4.- NORMATIVA DE COMPLIMENT OBLIGATORI

No hi ha normativa de compliment obligatori.

B0D21- - TAULÓ

0.- ELEMENTS QUE CONTEMPLA EL PLEC

B0D21-07OY.

Plec de condicions

1.- DEFINICIÓ I CONDICIONS DELS ELEMENTS

Tauló de fusta que prové de troncs sans de fibres rectes, uniformes, apretades i paral·leles.
CARACTERÍSTIQUES GENERALS:
Les cares han de ser planes, escairades i han de tenir les arestes vives.
Els extrems han d'estar acabats mitjançant tall de serra, a escaire.
Ha de conservar les seves característiques per al nombre d'usos previstos.
No ha de tenir signes de putrefacció, corcs, fongs, nusos morts, estelles, semes ni descoloracions.
Es poden admetre esquerdes superficials produïdes per la dessecació que no afectin les característiques de la fusta.
Pes específic aparent (UNE 56-531) (P):): 4 <= P <= 6 kN/m3
Contingut d'humitat (UNE 56-529): <= 15%
Higroscopicitat (UNE 56-532): Normal
Coeficient de contracció volumètrica (UNE 56533) (C): 0,35% <= C <= 0,55%
Coeficient d'elasticitat:
- Fusta de pi: Aprox. 15000 N/mm2
- Fusta d'avet: Aprox. 14000 N/mm2
Duresa (UNE 56-534): <= 4
Resistència a la compressió (UNE 56-535):
- En la direcció paral·lela a les fibres: >= 30 N/mm2
- En la direcció perpendicular a les fibres: >= 10 N/mm2
Resistència a la tracció (UNE 56-538):
- En la direcció paral·lela a les fibres: >= 30 N/mm2
- En la direcció perpendicular a les fibres: >= 2,5 N/mm2
Resistència a la flexió (UNE 56-537): >= 30 N/mm2
Resistència a l'esforç tallant: >= 5 N/mm2
Resistència al clivellament (UNE 56-539): >= 1,5 N/mm2
Toleràncies:
- Llargària nominal: + 50 mm, - 25 mm
- Amplària nominal: ± 2 mm

Classe	Gruix nominal (mm)		
	< 50	50 a 75	> 75
	Tolerància (mm)		
T1	±3	±4	+6,-3
T2	±2	±3	+5,-2
T3	±1,5	±1,5	±1,5

- Fletxa: ± 5 mm/m
- Torsió: ± 2°

2.- CONDICIONS DE SUBMINISTRAMENT I EMMAGATZEMATGE

Subministrament: De manera que no s'alterin les seves condicions.
Emmagatzematge: De manera que no es deformin i en llocs secs i ventilats, sense contacte directe amb el terra.

CSV: 84a31d70-cade-4197-95e0-1220e1d4058b
Aquest document és còpia en paper autèntica segons l'article 27 de la Llei 39/2015 de 2 d'octubre. La seva autenticitat pot ser comprovada a l'adreça https://...

E2737-2023 02/05/2023 20:07:39

3.- UNITAT I CRITERI D'AMIDAMENT

Unitat d'amidament: la indicada a la descripció de l'element
Criteri d'amidament: quantitat necessària subministrada a l'obra

4.- NORMATIVA DE COMPLIMENT OBLIGATORI

No hi ha normativa de compliment obligatori.

B0D3 - LLATES

0.- ELEMENTS QUE CONTEMPLA EL PLEC

B0D31-07P4,B0D31000.

Plec de condicions

1.- DEFINICIÓ I CONDICIONS DELS ELEMENTS

Llata de fusta que prové de troncs sans de fibres rectes, uniformes, compactes i paral·leles.
CARACTERÍSTIQUES GENERALS:
Les cares han de ser planes, escairades i han de tenir les arestes vives.
Els extrems han d'estar acabats mitjançant tall de serra, a escaire.
Ha de conservar les seves característiques per al nombre d'usos previstos.
No ha de tenir signes de putrefacció, corcs, fongs, nusos morts, estelles, semes ni descoloracions.
Es poden admetre esquerdes superficials produïdes per la dessecació que no afectin les característiques de la fusta.
Pes específic aparent (UNE 56-531) (P):): 4 <= P <= 6 kN/m3
Contingut d'humitat (UNE 56-529): <= 15%
Higroscopicitat (UNE 56-532): Normal
Coeficient de contracció volumètrica (UNE 56533) (C): 0,35% <= C <= 0,55%
Coeficient d'elasticitat:
- Fusta de pi: Aprox. 15000 N/mm2
- Fusta d'avet: Aprox. 14000 N/mm2
Duresa (UNE 56-534): <= 4
Resistència a la compressió (UNE 56-535):
- En la direcció paral·lela a les fibres: >= 30 N/mm2
- En la direcció perpendicular a les fibres: >= 10 N/mm2
Resistència a la tracció (UNE 56-538):
- En la direcció paral·lela a les fibres: >= 30 N/mm2
- En la direcció perpendicular a les fibres: >= 2,5 N/mm2
Resistència a la flexió (UNE 56-537): >= 30 N/mm2
Resistència a l'esforç tallant: >= 5 N/mm2
Resistència al clivellament (UNE 56-539): >= 1,5 N/mm2
Toleràncies:
- Llargària nominal: + 50 mm, - 25 mm
- Amplària nominal: ± 2 mm

Classe	Gruix nominal (mm)		
	< 50	50 a 75	> 75
	Tolerància (mm)		
T1	±3	±4	+6,-3
T2	±2	±3	+5,-2
T3	±1,5	±1,5	±1,5

- Fletxa: ± 5 mm/m
- Torsió: ± 2°

CSV: 94a31d70-caae-4197-95e0-1220e1d4058b
Aquest document és còpia en paper autèntica segons l'article 27 de la Llei 39/2015 de 2 d'octubre. La seva autenticitat pot ser comprovada a l'adreça https://...

2.- CONDICIONS DE SUBMINISTRAMENT I EMMAGATZEMATGE

Subministrament: De manera que no s'alterin les seves condicions.
Emmagatzematge: De manera que no es deformin i en llocs secs i ventilats, sense contacte directe amb el terra.

3.- UNITAT I CRITERI D'AMIDAMENT

Unitat d'amidament: la indicada a la descripció de l'element
Criteri d'amidament: quantitat necessària subministrada a l'obra

4.- NORMATIVA DE COMPLIMENT OBLIGATORI

No hi ha normativa de compliment obligatori.

B0D31- - LLATA

0.- ELEMENTS QUE CONTEMPLA EL PLEC

B0D31-07P4.

Plec de condicions

1.- DEFINICIÓ I CONDICIONS DELS ELEMENTS

Llata de fusta que prové de troncs sans de fibres rectes, uniformes, compactes i paral·leles.
CARACTERÍSTIQUES GENERALS:
Les cares han de ser planes, escairades i han de tenir les arestes vives.
Els extrems han d'estar acabats mitjançant tall de serra, a escaire.
Ha de conservar les seves característiques per al nombre d'usos previstos.
No ha de tenir signes de putrefacció, corcs, fongs, nusos morts, estelles, semes ni descoloracions.
Es poden admetre esquerdes superficials produïdes per la dessecació que no afectin les característiques de la fusta.
Pes específic aparent (UNE 56-531) (P):): 4 <= P <= 6 kN/m3
Contingut d'humitat (UNE 56-529): <= 15%
Higroscopicitat (UNE 56-532): Normal
Coeficient de contracció volumètrica (UNE 56533) (C): 0,35% <= C <= 0,55%
Coeficient d'elasticitat:
- Fusta de pi: Aprox. 15000 N/mm2
- Fusta d'avet: Aprox. 14000 N/mm2
Duresa (UNE 56-534): <= 4
Resistència a la compressió (UNE 56-535):
- En la direcció paral·lela a les fibres: >= 30 N/mm2
- En la direcció perpendicular a les fibres: >= 10 N/mm2
Resistència a la tracció (UNE 56-538):
- En la direcció paral·lela a les fibres: >= 30 N/mm2
- En la direcció perpendicular a les fibres: >= 2,5 N/mm2
Resistència a la flexió (UNE 56-537): >= 30 N/mm2
Resistència a l'esforç tallant: >= 5 N/mm2
Resistència al clivellament (UNE 56-539): >= 1,5 N/mm2
Toleràncies:
- Llargària nominal: + 50 mm, - 25 mm
- Amplària nominal: ± 2 mm

Classe	Gruix nominal (mm)		
	< 50	50 a 75	> 75
	Tolerància (mm)		
T1	±3	±4	+6,-3
T2	±2	±3	+5,-2
T3	±1,5	±1,5	±1,5

E2737-2023 02/05/2023 20:07:39

- Fletxa: ± 5 mm/m
- Torsió: ± 2°

2.- CONDICIONS DE SUBMINISTRAMENT I EMMAGATZEMATGE

Subministrament: De manera que no s'alterin les seves condicions.
Emmagatzematge: De manera que no es deformin i en llocs secs i ventilats, sense contacte directe amb el terra.

3.- UNITAT I CRITERI D'AMIDAMENT

Unitat d'amidament: la indicada a la descripció de l'element
Criteri d'amidament: quantitat necessària subministrada a l'obra

4.- NORMATIVA DE COMPLIMENT OBLIGATORI

No hi ha normativa de compliment obligatori.

B0D6 - PUNTALS

0.- ELEMENTS QUE CONTEMPLA EL PLEC

B0D625A0,B0D629A0.

Plec de condicions

1.- DEFINICIÓ I CONDICIONS DELS ELEMENTS

Peces cilíndriques estretes i llargues per a apuntalaments.
S'han considerat els tipus següents:
- Puntal rodó de fusta
- Puntal metàl·lic telescòpic
PUNTAL DE FUSTA:
Puntal de fusta que prové de troncs sans de fibres rectes, uniformes, compactes i paral·leles.
Els extrems han d'estar acabats mitjançant tall de serra, a escaire.
No ha de tenir signes de putrefacció, corcs, fongs, nusos morts, estelles, semes ni descoloracions.
Es poden admetre esquerdes superficials produïdes per la dessecació que no afectin les característiques de la fusta.
No ha de tenir d'altres desperfectes que els ocasionats pel nombre màxim d'usos.
Pes específic aparent (UNE 56-531) (P):): 4 <= P <= 6 kN/m3
Contingut d'humitat (UNE 56-529): <= 15%
Higroscopicitat (UNE 56-532): Normal
Coeficient de contracció volumètrica (UNE 56533) (C): 0,35% <= C <= 0,55%
Coeficient d'elasticitat:
- Fusta de pi: Aprox. 15000 N/mm2
- Fusta d'avet: Aprox. 14000 N/mm2
Duresa (UNE 56-534): <= 4
Resistència a la compressió (UNE 56-535):
- En la direcció paral·lela a les fibres: >= 30 N/mm2
- En la direcció perpendicular a les fibres: >= 10 N/mm2
Resistència a la tracció (UNE 56-538):
- En la direcció paral·lela a les fibres: >= 30 N/mm2
- En la direcció perpendicular a les fibres: >= 2,5 N/mm2
Resistència a la flexió (UNE 56-537): >= 30 N/mm2
Resistència a l'esforç tallant: >= 5 N/mm2
Resistència al clivellament (UNE 56-539): >= 1,5 N/mm2
Toleràncies:
- Diàmetre: ± 2 mm
- Llargària nominal: + 50 mm, - 25 mm
- Fletxa: ± 5 mm/m
PUNTAL METÀL·LIC:
Puntal metàl·lic amb mecanisme de regulació i fixació de la seva alçària.
La base i el cap del puntal cal que estiguin fets de platina plana i amb forats per a poder-lo clavar si cal.

Ha de conservar les seves característiques per al nombre d'usos previstos.
Resistència mínima a la compressió segons l'alçària de muntatge:

Alçària muntatge	Llargària del puntal				
	3 m	3,5 m	4 m	4,5 m	5 m
2 m	1,8 T	1,8 T	2,5 T	-	-
2,5 m	1,4 T	1,4 T	2,0 T	-	-
3 m	1 T	1 T	1,6 T	-	-
3,5 m	-	0,9 T	1,4 T	1,43 T	1,43 T
4,0 m	-	-	1,1 T	1,2 T	1,2 T
4,5 m	-	-	-	0,87 T	0,87 T
5 m	-	-	-	-	0,69 T

2.- CONDICIONS DE SUBMINISTRAMENT I EMMAGATZEMATGE

Subministrament: De manera que no s'alterin les seves condicions.
Emmagatzematge: De manera que no es deformin i en llocs secs i ventilats, sense contacte directe amb el terra.

3.- UNITAT I CRITERI D'AMIDAMENT

Unitat d'amidament: la indicada a la descripció de l'element
Criteri d'amidament: quantitat necessària subministrada a l'obra

4.- NORMATIVA DE COMPLIMENT OBLIGATORI

No hi ha normativa de compliment obligatori.

B0D8 - PLAFONS

0.- ELEMENTS QUE CONTEMPLA EL PLEC

B0D80-0CNV,B0D81680.

Plec de condicions

1.- DEFINICIÓ I CONDICIONS DELS ELEMENTS

Plafó d'acer per a encofrat de formigons, amb una cara llisa i l'altra amb rigiditzadors per a evitar deformacions.
CARACTERÍSTIQUES GENERALS:
Ha de disposar de mecanismes per a travar els plafons entre ells.
La superfície ha de ser llisa i ha de tenir el gruix, els rigiditzadors i els elements de connexió que calguin. No ha de tenir altres desperfectes que els ocasionats pels usos previstos.
El seu disseny ha de fer que el procés de formigonament i vibratge no alteri la seva planor ni la seva posició.
La connexió entre peces ha de ser suficientment estanca per no permetre la pèrdua apreciable de pasta pels junts.
Toleràncies:
- Planor: ± 3 mm/m, <= 5 mm/m

2.- CONDICIONS DE SUBMINISTRAMENT I EMMAGATZEMATGE

Subministrament: De manera que no s'alterin les seves condicions.
Emmagatzematge: En lloc sec, protegit de la intempèrie i sense contacte directe amb el terra, de manera que no s'alterin les seves condicions.

3.- UNITAT I CRITERI D'AMIDAMENT

Unitat d'amidament: la indicada a la descripció de l'element
Criteri d'amidament: quantitat necessària subministrada a l'obra

CSV: 84a31d70-caee-4197-95e0-1220e1d4058b
Aquest document és còpia en paper autèntica segons l'article 27 de la Llei 39/2015 de 2 d'octubre. La seva autenticitat pot ser comprovada a l'adreça https://...

E2737-2023 02/05/2023 20:07:39

4.- NORMATIVA DE COMPLIMENT OBLIGATORI

No hi ha normativa de compliment obligatori.

B0D80- - PLAFÓ METÀL·LIC

0.- ELEMENTS QUE CONTEMPLA EL PLEC

B0D80-0CNV.

Plec de condicions

1.- DEFINICIÓ I CONDICIONS DELS ELEMENTS

Plafó d'acer per a encofrat de formigons, amb una cara llisa i l'altra amb rigiditzadors per a evitar deformacions.
CARACTERÍSTIQUES GENERALS:
Ha de disposar de mecanismes per a travar els plafons entre ells.
La superfície ha de ser llisa i ha de tenir el gruix, els rigiditzadors i els elements de connexió que calguin. No ha de tenir altres desperfectes que els ocasionats pels usos previstos.
El seu disseny ha de fer que el procés de formigonament i vibratge no alteri la seva planor ni la seva posició.
La connexió entre peces ha de ser suficientment estanca per no permetre la pèrdua apreciable de pasta pels junts.
Toleràncies:
- Planor: ± 3 mm/m, <= 5 mm/m

2.- CONDICIONS DE SUBMINISTRAMENT I EMMAGATZEMATGE

Subministrament: De manera que no s'alterin les seves condicions.
Emmagatzematge: En lloc sec, protegit de la intempèrie i sense contacte directe amb el terra, de manera que no s'alterin les seves condicions.

3.- UNITAT I CRITERI D'AMIDAMENT

Unitat d'amidament: la indicada a la descripció de l'element
Criteri d'amidament: quantitat necessària subministrada a l'obra

4.- NORMATIVA DE COMPLIMENT OBLIGATORI

No hi ha normativa de compliment obligatori.

B0DF - ENCOFRATS ESPECIALS I CINDRIS

0.- ELEMENTS QUE CONTEMPLA EL PLEC

B0DF6F0A.

Plec de condicions

1.- DEFINICIÓ I CONDICIONS DELS ELEMENTS

Motlles, cindris i elements especials per a la confecció d'encofrat, d'elements de formigó.
S'han considerat els següents tipus d'elements:
- Motlles circulars per a encofrats de pilar, de fusta encadellada, de lamel·les metàl·liques i de cartró
- Motlles metàl·lics per a encofrats de caixes d'interceptors, embornals, boneres i pericons d'enllumenat i de registre
- Cindris senzills o dobles d'entramats de fusta o de taulers de fusta
- Encofrats corbats per a paraments , amb plafons metàl·lics o amb taulers de fusta encadellada
- Alleugeridors cilíndrics de fusta
- Malles metàl·liques d'acer, de 0,4 o 0,5 mm de gruix, per a encofrats perduts
CARACTERÍSTIQUES GENERALS:
El seu disseny ha de ser tal que el procés de formigonament i de vibratge no produeixi alteracions en la seva secció o en la seva posició.
Ha de tenir el gruix, els rigiditzadors i els elements de connexió que calguin per tal d'absorbir els esforços propis de la seva funció.
La unió dels components ha de ser suficientment estanca per tal de no permetre la pèrdua apreciable de pasta pels junts.
La superfície de l'encofrat ha de ser llisa i no ha de tenir altres desperfectes que els ocasionats pels usos previstos.
Toleràncies:
- Fletxes: 5 mm/m
- Dimensions nominals: ± 5 %
- Balcament: 5 mm/m
MOTLLES I CINDRIS DE FUSTA:
La fusta ha de provenir de troncs sans de fibres rectes. No pot tenir signes de putrefacció, corcs, nusos morts ni estelles.
Contingut d'humitat de la fusta: Aprox. 12%
Diàmetre de nusos vius: <= 1,5 cm
Distància entre nusos de diàmetre màxim: >= 50 cm
MALLES METÀL·LIQUES D'ACER:
Panell mallat de xapa d'acer laminat en fred amb nervis intermedis de reforç.
El seu disseny ha de ser tal que tant la seva unió amb altres elements com el seu procés de formigonament, no produeixi deformacions dels seus nervis ni s'alteri la seva posició.
Si s'ha de posar en contacte amb guix, aquest ha de ser neutre, o bé mesclat amb calç.
Resistència: 380 - 430 N/mm2
Límit elàstic: 300 - 340 N/mm2

2.- CONDICIONS DE SUBMINISTRAMENT I EMMAGATZEMATGE

Subministrament: De manera que no s'alterin les seves condicions.
Emmagatzematge: En llocs secs i sense contacte directe amb el terra.

3.- UNITAT I CRITERI D'AMIDAMENT

Unitat d'amidament: la indicada a la descripció de l'element
Criteri d'amidament: quantitat necessària subministrada a l'obra

4.- NORMATIVA DE COMPLIMENT OBLIGATORI

No hi ha normativa de compliment obligatori.

B0DZ - MATERIALS AUXILIARS PER A ENCOFRATS I APUNTALAMENTS

0.- ELEMENTS QUE CONTEMPLA EL PLEC

B0DZ1-0ZLZ,B0DZ5-0F6Q,B0DZA000,B0DZP600,B0DZ3-0F6G.

Plec de condicions

1.- DEFINICIÓ I CONDICIONS DELS ELEMENTS

Elements auxiliars per al muntatge d'encofrats i apuntalaments, i per a la protecció dels espais de treball a les bastides i els encofrats.
S'han considerat els elements següents:
- Tensors per a encofrats de fusta
- Grapes per a encofrats metàl·lics
- Fleixos d'acer laminat en fred amb perforacions, per al muntatge d'encofrats metàl·lics
- Desencofrants
- Conjunts de perfils metàl·lics desmuntables per a suport d'encofrat de sostres o de cassetons recuperables
- Bastides metàl·liques
- Elements auxiliars per a plafons metàl·lics
- Tubs metàl·lics de 2,3" de D, per a confecció d'entramats, baranes, suports, etc.
- Element d'unió de tubs de 2,3" de D, per a confecció d'entramat, baranes, suports, etc.
- Planxa d'acer, de 8 a 12 mm de gruix per a protecció de rases, pous, etc.
CARACTERÍSTIQUES GENERALS:
Tots els elements han de ser compatibles amb el sistema de muntatge que utilitzi l'encofrat o apuntalament i no han de disminuir les seves característiques ni la seva capacitat portant.

CSV: 94a31d70-caae-4197-95e0-1220e1d4058b
Aquest document és còpia en paper autèntica segons l'article 27 de la Llei 39/2015 de 2 d'octubre. La seva autenticitat pot ser comprovada a l'adreça https://...

E2737-2023 02/05/2023 20:07:39

Han de tenir la resistència i la rigidesa suficient per a garantir el compliment de les toleràncies dimensionals i per a resistir, sense assentaments ni deformacions perjudicials, les accions que es puguin produir sobre aquests com a conseqüència del procès de formigonament i, especialment, per les pressions del formigó fresc o dels mètodes de compactació utilitzats.
Aquestes condicions s'han de mantenir fins que el formigó hagi adquirit la resistència suficient per a suportar les tensions a que serà sotmès durant el desencofrat o desemmotllat.
Es prohibeix l'ús d'alumini en motlles que hagin d'estar en contacte amb el formigó, excepte quan es faciliti a la DF certificat emès per una entitat de control, conforme els panells han rebut tractament superficial que eviti la reacció amb els àlcalis del ciment
DESENCOFRANT:
Vernís antiadherent format amb silicones o preparat amb olis solubles en aigua o greix diluït.
No s'ha d'utilitzar com a desencofrant el gas-oil, els greixos comuns ni altres productes anàlegs.
Ha d'evitar l'adherència entre el formigó i l'encofrat, sense alterar l'aspecte posterior del formigó ni impedir l'aplicació de revestiments.
No ha d'impedir la construcció de junts de formigonat, en especial quan es tracti d'elements que s'hagin d'unir per a treballar de forma solidària.
No ha d'alterar les propietats del formigó amb què estigui en contacte, ni les armadures o l'encofrat, i no ha de produir efectes perjudicials al mediambient
S'ha de facilitar a la DF un certificat on es reflecteixin les característiques del producte i els seus possibles efectes sobre el formigó, abans de la seva aplicació

2.- CONDICIONS DE SUBMINISTRAMENT I EMMAGATZEMATGE

Subministrament: De manera que no s'alterin les seves condicions.
Emmagatzematge: En lloc sec, protegit de la intempèrie i sense contacte directe amb el terra, de manera que no s'alterin les seves condicions.
DESENCOFRANT:
Temps màxim d'emmagatzematge: 1 any

3.- UNITAT I CRITERI D'AMIDAMENT

Unitat d'amidament: la indicada a la descripció de l'element
Criteri d'amidament: quantitat necessària subministrada a l'obra

4.- NORMATIVA DE COMPLIMENT OBLIGATORI

Real Decreto 1247/2008, de 18 de julio, por el que se aprueba la Instrucción de Hormigón Estructural (EHE-08).
Real Decreto 470/2021, de 29 de junio, por el que se aprueba el Código Estructural.
Orden de 9 de marzo de 1971 por la que se aprueba la Ordenanza General de Seguridad e Higiene en el Trabajo.

B0DZ1- - DESENCOFRANT

0.- ELEMENTS QUE CONTEMPLA EL PLEC

B0DZ1-0ZLZ.

Plec de condicions

1.- DEFINICIÓ I CONDICIONS DELS ELEMENTS

Elements auxiliars per al muntatge d'encofrats i apuntalaments, i per a la protecció dels espais de treball a les bastides i els encofrats.
S'han considerat els elements següents:
- Tensors per a encofrats de fusta
- Grapes per a encofrats metàl·lics
- Fleixos d'acer laminat en fred amb perforacions, per al muntatge d'encofrats metàl·lics
- Desencofrants
- Conjunts de perfils metàl·lics desmuntables per a suport d'encofrat de sostres o de cassetons recuperables
- Bastides metàl·liques
- Elements auxiliars per a plafons metàl·lics
- Tubs metàl·lics de 2,3" de D, per a confecció d'entramats, baranes, suports, etc.
- Element d'unió de tubs de 2,3" de D, per a confecció d'entramat, baranes, suports, etc.
- Planxa d'acer, de 8 a 12 mm de gruix per a protecció de rases, pous, etc.
CARACTERÍSTIQUES GENERALS:
Tots els elements han de ser compatibles amb el sistema de muntatge que utilitzi l'encofrat o apuntalament i no han de disminuir les seves característiques ni la seva capacitat portant.

Han de tenir la resistència i la rigidesa suficient per a garantir el compliment de les toleràncies dimensionals i per a resistir, sense assentaments ni deformacions perjudicials, les accions que es puguin produir sobre aquests com a conseqüència del procès de formigonament i, especialment, per les pressions del formigó fresc o dels mètodes de compactació utilitzats.
Aquestes condicions s'han de mantenir fins que el formigó hagi adquirit la resistència suficient per a suportar les tensions a que serà sotmès durant el desencofrat o desemmotllat.
Es prohibeix l'ús d'alumini en motlles que hagin d'estar en contacte amb el formigó, excepte quan es faciliti a la DF certificat emès per una entitat de control, conforme els panells han rebut tractament superficial que eviti la reacció amb els àlcalis del ciment
DESENCOFRANT:
Vernís antiadherent format amb silicones o preparat amb olis solubles en aigua o greix diluït.
No s'ha d'utilitzar com a desencofrant el gas-oil, els greixos comuns ni altres productes anàlegs.
Ha d'evitar l'adherència entre el formigó i l'encofrat, sense alterar l'aspecte posterior del formigó ni impedir l'aplicació de revestiments.
No ha d'impedir la construcció de junts de formigonat, en especial quan es tracti d'elements que s'hagin d'unir per a treballar de forma solidària.
No ha d'alterar les propietats del formigó amb què estigui en contacte, ni les armadures o l'encofrat, i no ha de produir efectes perjudicials al mediambient
S'ha de facilitar a la DF un certificat on es reflecteixin les característiques del producte i els seus possibles efectes sobre el formigó, abans de la seva aplicació

2.- CONDICIONS DE SUBMINISTRAMENT I EMMAGATZEMATGE

Subministrament: De manera que no s'alterin les seves condicions.
Emmagatzematge: En lloc sec, protegit de la intempèrie i sense contacte directe amb el terra, de manera que no s'alterin les seves condicions.
DESENCOFRANT:
Temps màxim d'emmagatzematge: 1 any

3.- UNITAT I CRITERI D'AMIDAMENT

Unitat d'amidament: la indicada a la descripció de l'element
Criteri d'amidament: quantitat necessària subministrada a l'obra

4.- NORMATIVA DE COMPLIMENT OBLIGATORI

Real Decreto 1247/2008, de 18 de julio, por el que se aprueba la Instrucción de Hormigón Estructural (EHE-08).
Real Decreto 470/2021, de 29 de junio, por el que se aprueba el Código Estructural.
Orden de 9 de marzo de 1971 por la que se aprueba la Ordenanza General de Seguridad e Higiene en el Trabajo.

B0DZ3- - FLEIX

0.- ELEMENTS QUE CONTEMPLA EL PLEC

B0DZ3-0F6G.

Plec de condicions

1.- DEFINICIÓ I CONDICIONS DELS ELEMENTS

Elements auxiliars per al muntatge d'encofrats i apuntalaments, i per a la protecció dels espais de treball a les bastides i els encofrats.
S'han considerat els elements següents:
- Tensors per a encofrats de fusta
- Grapes per a encofrats metàl·lics
- Fleixos d'acer laminat en fred amb perforacions, per al muntatge d'encofrats metàl·lics
- Desencofrants
- Conjunts de perfils metàl·lics desmuntables per a suport d'encofrat de sostres o de cassetons recuperables
- Bastides metàl·liques
- Elements auxiliars per a plafons metàl·lics
- Tubs metàl·lics de 2,3" de D, per a confecció d'entramats, baranes, suports, etc.
- Element d'unió de tubs de 2,3" de D, per a confecció d'entramat, baranes, suports, etc.
- Planxa d'acer, de 8 a 12 mm de gruix per a protecció de rases, pous, etc.
CARACTERÍSTIQUES GENERALS:
Tots els elements han de ser compatibles amb el sistema de muntatge que utilitzi l'encofrat o apuntalament i no han de disminuir les seves característiques ni la seva capacitat portant.

CSV: 94a31d70-caae-4197-95e0-1220e1d4058b
Aquest document és còpia en paper autèntica segons l'article 27 de la Llei 39/2015 de 2 d'octubre. La seva autenticitat pot ser comprovada a l'adreça https://...

E2737-2023 02/05/2023 20:07:39

Han de tenir la resistència i la rigidesa suficient per a garantir el compliment de les toleràncies dimensionals i per a resistir, sense assentaments ni deformacions perjudicials, les accions que es puguin produir sobre aquests com a conseqüència del procès de formigonament i, especialment, per les pressions del formigó fresc o dels mètodes de compactació utilitzats.
Aquestes condicions s'han de mantenir fins que el formigó hagi adquirit la resistència suficient per a suportar les tensions a que serà sotmès durant el desencofrat o desemmotllat.
Es prohibeix l'ús d'alumini en motlles que hagin d'estar en contacte amb el formigó, excepte quan es faciliti a la DF certificat emès per una entitat de control, conforme els panells han rebut tractament superficial que eviti la reacció amb els àlcalis del ciment
FLEIX:
Ha de ser de secció constant i uniforme.
Amplària: >= 10 mm
Gruix: >= 0,7 mm
Diàmetre de les perforacions: Aprox. 15 mm
Separació de les perforacions: Aprox. 50 mm

2.- CONDICIONS DE SUBMINISTRAMENT I EMMAGATZEMATGE

Subministrament: De manera que no s'alterin les seves condicions.
Emmagatzematge: En lloc sec, protegit de la intempèrie i sense contacte directe amb el terra, de manera que no s'alterin les seves condicions.

3.- UNITAT I CRITERI D'AMIDAMENT

Unitat d'amidament: la indicada a la descripció de l'element
Criteri d'amidament: quantitat necessària subministrada a l'obra

4.- NORMATIVA DE COMPLIMENT OBLIGATORI

Real Decreto 1247/2008, de 18 de julio, por el que se aprueba la Instrucción de Hormigón Estructural (EHE-08).
Real Decreto 470/2021, de 29 de junio, por el que se aprueba el Código Estructural.
Orden de 9 de marzo de 1971 por la que se aprueba la Ordenanza General de Seguridad e Higiene en el Trabajo.

B0DZ5- - PART PROPORCIONAL D'ELEMENTS AUXILIARS PER A PLAFONS METÀL·LICS

0.- ELEMENTS QUE CONTEMPLA EL PLEC

B0DZ5-0F6Q.

Plec de condicions

1.- DEFINICIÓ I CONDICIONS DELS ELEMENTS

Elements auxiliars per al muntatge d'encofrats i apuntalaments, i per a la protecció dels espais de treball a les bastides i els encofrats.
S'han considerat els elements següents:
- Tensors per a encofrats de fusta
- Grapes per a encofrats metàl·lics
- Fleixos d'acer laminat en fred amb perforacions, per al muntatge d'encofrats metàl·lics
- Desencofrants
- Conjunts de perfils metàl·lics desmuntables per a suport d'encofrat de sostres o de cassetons recuperables
- Bastides metàl·liques
- Elements auxiliars per a plafons metàl·lics
- Tubs metàl·lics de 2,3" de D, per a confecció d'entramats, baranes, suports, etc.
- Element d'unió de tubs de 2,3" de D, per a confecció d'entramat, baranes, suports, etc.
- Planxa d'acer, de 8 a 12 mm de gruix per a protecció de rases, pous, etc.
CARACTERÍSTIQUES GENERALS:
Tots els elements han de ser compatibles amb el sistema de muntatge que utilitzi l'encofrat o apuntalament i no han de disminuir les seves característiques ni la seva capacitat portant.
Han de tenir la resistència i la rigidesa suficient per a garantir el compliment de les toleràncies dimensionals i per a resistir, sense assentaments ni deformacions perjudicials, les accions que es puguin produir sobre aquests com a conseqüència del procès de formigonament i, especialment, per les pressions del formigó fresc o dels mètodes de compactació utilitzats.
Aquestes condicions s'han de mantenir fins que el formigó hagi adquirit la resistència suficient per a suportar les tensions a que serà sotmès durant el desencofrat o desemmotllat.
Es prohibeix l'ús d'alumini en motlles que hagin d'estar en contacte amb el formigó, excepte quan es faciliti a la DF certificat emès per una entitat de control, conforme els panells han rebut tractament superficial que eviti la reacció amb els àlcalis del ciment
TENSORS, GRAPES I ELEMENTS AUXILIARS PER A PLAFONS METÀL·LICS:
No han de tenir punts d'oxidació ni manca de recobriment a la superfície.
No han de tenir defectes interns o externs que en perjudiquin la utilització correcta.

2.- CONDICIONS DE SUBMINISTRAMENT I EMMAGATZEMATGE

Subministrament: De manera que no s'alterin les seves condicions.
Emmagatzematge: En lloc sec, protegit de la intempèrie i sense contacte directe amb el terra, de manera que no s'alterin les seves condicions.

3.- UNITAT I CRITERI D'AMIDAMENT

Unitat d'amidament: la indicada a la descripció de l'element
Criteri d'amidament: quantitat necessària subministrada a l'obra

4.- NORMATIVA DE COMPLIMENT OBLIGATORI

Real Decreto 1247/2008, de 18 de julio, por el que se aprueba la Instrucción de Hormigón Estructural (EHE-08).
Real Decreto 470/2021, de 29 de junio, por el que se aprueba el Código Estructural.
Orden de 9 de marzo de 1971 por la que se aprueba la Ordenanza General de Seguridad e Higiene en el Trabajo.

B0F - MATERIALS BÀSICS DE CERÀMICA
B0F1 - MAONS CERÀMICS

0.- ELEMENTS QUE CONTEMPLA EL PLEC

B0F107JA,B0F107JC,B0F107JB.

Plec de condicions

1.- DEFINICIÓ I CONDICIONS DELS ELEMENTS

Peces d'argila cuita utilitzades en el ram de paleta (façanes vistes o revestides, estructures portants i no portants, murs i divisòries interiors, tant a edificació com a enginyeria civil)
S'han considerat els tipus següents:
En funció de la densitat aparent:
- Peces LD, amb una densitat aparent menor o igual a 1000 kg/m3, per a parets revestides
- Peces HD, peces per a elements sense revestir o per a revestir i amb una densitat aparent més gran de 1000 kg/m3
En funció del nivell de confiança de les peces respecte a la resistència a la compressió:
- Peces de categoria I: peces amb una resistència a compressió declarada amb probabilitat de no assolir-se inferior al 5%.
- Peces de categoria II: peces que no compleixen el nivell de confiança especificat per la categoria I.
En funció del volum i disposició de forats:
- Peces massisses
- Peces calades
- Peces alleugerides
- Peces foradades
CARACTERÍSTIQUES GENERALS:
Les peces han de presentar regularitat de dimensions i de forma.
No ha de tenir esquerdes, forats, exfoliacions, ni escrostonaments d'arestes.
Si és de cara vista no ha de tenir imperfeccions, taques, cremades, etc. i la uniformitat de color en el maó i en el conjunt de les remeses ha de complir les condicions subjectives requerides per la DF.
La disposició dels forats ha de ser de manera que no hi hagi risc de que apareguin fissures en els envanets i parets de la peça durant la seva manipulació o col·locació.
Ha de tenir una textura uniforme. Està suficientment cuit si s'aprecia un so agut en ser colpejat i un color uniforme en fracturar-se.
El fabricant ha de declarar la dimensions nominals de les peces en mil·límetres i en l'ordre de llarg, ample i alt.
Volum de forats:
- Massís: <= 25%
- Calat: <= 45%
- Alleugerit: <= 55%
- Foradat: <= 70%

CSV: 94a31d70-caae-4197-95e0-1220e1d4058b
Aquest document és còpia en paper autèntica segons l'article 27 de la Llei 39/2015 de 2 d'octubre. La seva autenticitat pot ser comprovada a l'adreça https://...

E2737-2023 02/05/2023 20:07:39

Volum de cada forat: <= 12,5%
Gruix total dels envanets (relació amb el gruix total):
- Massís: >= 37,5%
- Calat: >= 30%
- Alleugerit: >= 20%
Les característiques següents han de complir amb els valors declarats pel fabricant, assajades segons la norma corresponent, dins del límit de tolerància indicat, en el seu cas:
Característiques essencials en peces per a ús en elements amb requisits estructurals:
- Resistència mitja a compressió (UNE-EN 772-1): >= 5 N/mm2, >= valor declarat pel fabricant, amb indicació de categoria I o II
- Adherència (UNE-EN 1052-3): >= valor declarat pel fabricant
- Contingut en sals solubles actives (UNE-EN 772-5): <= valor declarat pel fabricant, amb indicació de la seva categoria
Característiques essencials en peces per a ús en elements amb exigències davant el foc:
- Classe de reacció al foc: exigència en funció del contingut en massa o volum, de materials orgànics distribuïts de forma homogènia:
  - Peces amb <= 1,0%: A1
  - Peces amb > 1,0% (UNE-EN 13501-1)
Característiques essencials en peces per a ús en elements amb exigències acústiques:
- Tolerància en les dimensions (UNE-EN 772-16): <= valor declarat pel fabricant, amb indicació de la categoria
- Forma de la peça (UNE-EN 771-1)
- Especificacions dels forats: Disposició, volum, superfície, gruix dels envanets (UNE-EN 772-3)
- Densitat absoluta (UNE-EN 772-13):
- Tolerancia de la densitat (UNE-EN 772-13): El valor declarat pel fabricant ha d'estar dins dels límits següents en funció de la categoria.
  - D1: <= 10%
  - D2: <= 5%
  - Dm: <= desviació declarada pel fabricant en %
Característiques essencials en peces per als usos previstos en l'apartat 4.1 del DB HE 1:
- Propietats tèrmiques (UNE-EN 1745)
- Permeabilitat al vapor d'aigua (UNE-EN 1745)
Els pinyols de calç no han de reduir la resistència de la peça (després de l'assaig reiteratiu sobre aigua en ebullició i la dessecació posterior a una temperatura de 105°C) en més de 10% si el maó és per a revestir i un 5% si es de cara vista, ni han de provocar més escrostonaments dels admesos un cop s'hagi submergit en aigua un temps mínim de 24 h.
PECES LD:
Les característiques següents han de complir amb els valors declarats pel fabricant, assajades segons la norma corresponent, dins del límit de tolerància indicat, en el seu cas:
Característiques essencials:
- Per a ús de cara vista o amb protecció de morter de capa fina:
  - Durabilitat (resistència gel/desgel)
Característiques essencials en peces per a ús en elements amb requisits estructurals:
- Per a peces perforades horitzontalment amb una dimensió >= 400 mm i envanets exteriors < a 12 mm que hagin d'anar revestides amb un lliscat:
  - Expansió per humitat (UNE-EN 772-19)
- Per a ús de cara vista o amb protecció de morter de capa fina:
  - Contingut en sals solubles actives (UNE-EN 772-5): El valor declarat pel fabricant ha d'estar dins dels límits especificats a l'UNE-EN 771-1 en funció de la categoria
Característiques essencials en peces per a ús en elements amb exigències acústiques:
- Densitat aparent (UNE-EN 772-13): <= 1000 kg/m3
PECES HD:
Les característiques següents han de complir amb els valors declarats pel fabricant, assajades segons la norma corresponent, dins del límit de tolerància indicat, en el seu cas:
Característiques essencials:
- Durabilitat (resistència gel/desgel): Indicació de la categoria en funció del grau d'exposició
Característiques essencials en peces per a ús en elements amb requisits estructurals:
- Expansió per humitat (UNE-EN 772-19)
- Per a ús de cara vista o amb protecció de morter de capa fina:
  - Contingut en sals solubles actives (UNE-EN 772-5): El valor declarat pel fabricant ha d'estar dins dels límits especificats a l'UNE-EN 771-1 en funció de la categoria
Característiques essencials en peces per a ús en elements amb exigències acústiques:
- Densitat aparent (UNE-EN 772-13): >= 1000 kg/m3
Característiques essencials en peces per a ús en cara vista o en barreres anticapil·laritat:
- Absorció d'aigua: <= valor declarat pel fabricant
  - Cara vista (UNE-EN 771-1)
  - Barreres anticapil.laritat (UNE-EN 772-7)
Característiques complementàries:
- Succió immersió 60 ±2 s (UNE-EN 772-11) : <= valor declarat pel fabricant

2.- CONDICIONS DE SUBMINISTRAMENT I EMMAGATZEMATGE

Subministrament: Empaquetats sobre palets, de manera no totalment hermètica.
Emmagatzematge: De manera que no es trenquin o s'escantonin. No han d'estar en contacte amb terres que continguin solucions salines, ni amb productes que puguin modificar les seves característiques (cendres, fertilitzants, greixos, etc.).

3.- UNITAT I CRITERI D'AMIDAMENT

Unitat d'amidament: la indicada a la descripció de l'element
Criteri d'amidament: quantitat necessària subministrada a l'obra

4.- NORMATIVA DE COMPLIMENT OBLIGATORI

UNE-EN 771-1:2003 Especificaciones de piezas para fábrica de albañilería. Parte 1: Piezas de arcilla cocida.
UNE-EN 771-1:2003/A1:2006 Especificaciones de piezas para fábrica de albañilería. Parte 1: Piezas de arcilla cocida.
Documento Básico de Seguridad estructural Fábrica DB-SE-F, parte II del CTE, aprobado por el Real Decreto 314/2006.

5.- CONDICIONS DE CONTROL DE RECEPCIÓ

CONDICIONS DE MARCATGE I CONTROL DE LA DOCUMENTACIÓ:
Si el material ha de ser component del full principal del tancament exterior d'un edifici, el fabricant ha de declarar els valors de les propietats hídriques següents, d'acord amb l'especificat en l'apartat 4.1 del DB HS 1:
- Absorció d'aigua per capil·laritat
- Succió o tasa d'absorció d'aigua inicial (kg/m2.min)
- Absorció d'aigua a llarg termini o per immersió total (% o g/m3)
El subministrador ha de posar a disposició de la DF en el cas que aquesta ho sol·liciti, la documentació següent, que acredita el marcatge CE, segons el sistema d'avaluació de conformitat aplicable, d'acord amb el que disposa l'apartat 7.2.1 del CTE:
- Productes per a murs, pilars i particions (peces Categoria I*). * Peces amb una resistència a compressió declarada amb una probabilitat d'error inferior o igual al 5%. Es pot determinar amb el valor mitjà o amb el valor característic:
  - Sistema 2+: Declaració de Prestacions
- Productes per a murs, pilars i particions (peces Categoria II**). ** Peces amb una resistència a compressió declarada amb una probabilitat d'error superior al 5%. Es pot determinar amb el valor mitjà o amb el valor característic:
  - Sistema 4: Declaració de Prestacions
A l'embalatge o a l'albarà de lliurament han de constar-hi les dades següents:
- Classificació segons DB-SE-F (Taula 4.1)
- Marcatge CE de conformitat amb el que disposa el Reial Decret 1328/1995, de 28 de juliol. El símbol normalitzat del marcatge CE s'ha d'acompanyar de la següent informació:
  - Numero d'identificació del organisme notificat (només per al sistema 2+)
  - Marca del fabricant i lloc d'origen
  - Dos últims dígits del any en que s'ha imprès el marcat CE.
  - Número del certificat de conformitat del control de producció a fàbrica, en el seu cas
  - Referència a la norma EN 771-1
  - Descripció de producte: nom generic, material, dimensions, .. i ús al que va destinat.
  - Informació de les característiques essencials segons annex ZA de l'UNE-EN 771-1
OPERACIONS DE CONTROL:
El control de recepció de material verificarà que les característiques dels materials són coincidents amb l'establert en la DT. Aquest control ha de complir l'especificat en l'apartat 7.2 del CTE.
Control de documentació: documents d'origen (full de subministrament i etiquetat), certificat de garantia del fabricant, en el seu cas, (signat per persona física) i els documents de conformitat o autoritzacions administratives exigides, inclòs la documentació corresponent al marcatge CE quan sigui pertinent.
Control mitjançant distintius de qualitat i avaluacions d'idoneïtat: En el cas que el fabricant disposi de marques de qualitat, ha d'aportar-ne la documentació corresponent
Control de recepció mitjançant assaigs: Si el material disposa d'una marca legalment reconeguda a un país de la CEE (Marcatge CE, AENOR, etc.) es podrà prescindir dels assaigs de control de recepció de les característiques del material garantides per la marca; i la DF sol·licitarà en aquest cas, els resultats dels assaigs corresponents al subministrament rebut. En qualsevol cas, la DF podrà sol·licitar assaigs de control de recepció si ho creu convenient.
Les peces de categoria I tindran una resistència declarada. El fabricant aportarà la documentació que acrediti que el valor declarat de la resistència a compressió s'obtingui segons estableix l'UNE-EN 771-3 i assajades segons l'UNE-EN 772-1, i l'existència d'un pla de control de producció industrial que doni garanties.
Les peces de categoria II tindran una resistència a compressió declarada igual al valor mig obtingut en assaig segons UNE-EN 772-1, tot i que el nivell de confiança pot resultar inferior al 95%.
En el cas que es realitzi el control mitjançant assaigs, s'ha de fer les comprovacions següents:
- Abans de començar l'obra de cada 45000 unitats que arribin a l'obra, s'ha de determinar la resistència a la compressió d'una mostra de 6 maons, segons la norma UNE-EN 772-1.
CRITERIS DE PRESA DE MOSTRES:

CSV: 94a31d70-caae-4197-95e0-1220e1d4058b
Aquest document és còpia en paper autèntica segons l'article 27 de la Llei 39/2015 de 2 d'octubre. La seva autenticitat pot ser comprovada a l'adreça https://...

E2737-2023 02/05/2023 20:07:39

S'han de seguir les instruccions de la DF i els criteris de les normes de procediment indicades en cada assaig.
INTERPRETACIÓ DE RESULTATS I ACTUACIONS EN CAS D'INCOMPLIMENT:
Si en els terminis establerts al començar l'obra no es fa l'entrega dels certificats de qualitat del fabricant, es realitzarà una sèrie completa d'assaigs sobre el material rebut a càrrec del Contractista.
En general, els resultats dels assaigs sobre totes les peces de les mostres han de complir les condicions especificades.
En el cas de la resistència a compressió, el valor a comparar amb l'especificació s'obtindrà amb la fórmula: Rck = Rc - 1,64 s, essent:
- s: Desviació típica (n-1), s ^2 = (Rci Rc) ^2/(n-1)
- Rc: Valor mig de les resistències de les provetes
- Rci: Valor de resistència de cada proveta
- n: Nombre de provetes assajades
En cas d'incompliment en un assaig, es repetirà, a càrrec del contractista, sobre el doble numero de mostres del mateix lot, acceptant-ne aquest, quan els resultats obtinguts siguin conformes a les especificacions exigides.
- En element estructural incloure la verificació:
    - En el cas de l'assaig de massa, es prendrà com a resultat el valor mig de les 6 determinacions realitzades.

B0F8 - Familia 0F8

0.- ELEMENTS QUE CONTEMPLA EL PLEC

B0F8K340.

Plec de condicions

1.- DEFINICIÓ I CONDICIONS DELS ELEMENTS

Peces d'argila cuita utilitzades en el ram de paleta (façanes vistes o revestides, estructures portants i no portants, murs i divisòries interiors, tant a edificació com a enginyeria civil)
S'han considerat els tipus següents:
En funció de la densitat aparent:
- Peces LD, amb una densitat aparent menor o igual a 1000 kg/m3, per a parets revestides
- Peces HD, peces per a elements sense revestir o per a revestir i amb una densitat aparent més gran de 1000 kg/m3
En funció del nivell de confiança de les peces respecte a la resistència a la compressió:
- Peces de categoria I: peces amb una resistència a compressió declarada amb probabilitat de no assolir-se inferior al 5%.
- Peces de categoria II: peces que no compleixen el nivell de confiança especificat per la categoria I.
En funció del volum i disposició de forats:
- Peces massisses
- Peces calades
- Peces alleugerides
- Peces foradades
CARACTERÍSTIQUES GENERALS:
Peça ceràmica amb una llargària més gran o igual a 30 cm i un gruix inferior a 14 cm, amb forats a la testa, obtingut per un procés d'extrussió mecànica i cocció d'una pasta argilosa i, eventualment, d'altres matèries.
Les peces han de presentar regularitat de dimensions i de forma.
No ha de tenir esquerdes, forats, exfoliacions, ni escrostonaments d'arestes.
Si és de cara vista no ha de tenir imperfeccions, taques, cremades, etc. i la uniformitat de color en el maó i en el conjunt de les remeses ha de complir les condicions subjectives requerides per la DF.
La disposició dels forats ha de ser de manera que no hi hagi risc de que apareguin fissures en els envanets i parets de la peça durant la seva manipulació o col·locació.
Ha de tenir una textura uniforme. Està suficientment cuit si s'aprecia un so agut en ser colpejat i un color uniforme en fracturar-se.
El fabricant ha de declarar la dimensions nominals de les peces en mil·límetres i en l'ordre de llarg, ample i alt.
Volum de forats:
- Massís: <= 25%
- Calat: <= 45%
- Alleugerit: <= 55%
- Foradat: <= 70%
Volum de cada forat: <= 12,5%
Gruix total dels envanets (relació amb el gruix total):
- Massís: >= 37,5%
- Calat: >= 30%
- Alleugerit: >= 20%
Les característiques següents han de complir amb els valors declarats pel fabricant, assajades segons la norma corresponent, dins del límit de tolerància indicat, en el seu cas:
Característiques essencials en peces per a ús en elements amb requisits estructurals:
- Resistència mitja a compressió (UNE-EN 772-1): >= 5 N/mm2, >= valor declarat pel fabricant, amb indicació de categoria I o II
- Adherència (UNE-EN 1052-3): >= valor declarat pel fabricant
- Contingut en sals solubles actives (UNE-EN 772-5): <= valor declarat pel fabricant, amb indicació de la seva categoria
Característiques essencials en peces per a ús en elements amb exigències davant el foc:
- Classe de reacció al foc: exigència en funció del contingut en massa o volum, de materials orgànics distribuïts de forma homogènia:
    - Peces amb <= 1,0%: A1
    - Peces amb > 1,0% (UNE-EN 13501-1)
Característiques essencials en peces per a ús en elements amb exigències acústiques:
- Tolerància en les dimensions (UNE-EN 772-16): <= valor declarat pel fabricant, amb indicació de la categoria
- Forma de la peça (UNE-EN 771-1)
- Especificacions dels forats: Disposició, volum, superfície, gruix dels envanets (UNE-EN 772-3)
- Densitat absoluta (UNE-EN 772-13):
- Tolerancia de la densitat (UNE-EN 772-13): El valor declarat pel fabricant ha d'estar dins dels límits següents en funció de la categoria.
    - D1: <= 10%
    - D2: <= 5%
    - Dm: <= desviació declarada pel fabricant en %
Característiques essencials en peces per als usos previstos en l'apartat 4.1 del DB HE 1:
- Propietats tèrmiques (UNE-EN 1745)
- Permeabilitat al vapor d'aigua (UNE-EN 1745)
Els pinyols de calç no han de reduir la resistència de la peça (després de l'assaig reiteratiu sobre aigua en ebullició i la dessecació posterior a una temperatura de 105°C) en més de 10% si el maó és per a revestir i un 5% si es de cara vista, ni han de provocar més escrostonaments dels admesos un cop s'hagi submergit en aigua un temps mínim de 24 h.
PECES LD:
Les característiques següents han de complir amb els valors declarats pel fabricant, assajades segons la norma corresponent, dins del límit de tolerància indicat, en el seu cas:
Característiques essencials:
- Per a ús de cara vista o amb protecció de morter de capa fina:
    - Durabilitat (resistència gel/desgel)
Característiques essencials en peces per a ús en elements amb requisits estructurals:
- Per a peces perforades horitzontalment amb una dimensió >= 400 mm i envanets exteriors < a 12 mm que hagin d'anar revestides amb un lliscat:
    - Expansió per humitat (UNE-EN 772-19)
- Per a ús de cara vista o amb protecció de morter de capa fina:
    - Contingut en sals solubles actives (UNE-EN 772-5): El valor declarat pel fabricant ha d'estar dins dels límits especificats a l'UNE-EN 771-1 en funció de la categoria
Característiques essencials en peces per a ús en elements amb exigències acústiques:
- Densitat aparent (UNE-EN 772-13): <= 1000 kg/m3
PECES HD:
Les característiques següents han de complir amb els valors declarats pel fabricant, assajades segons la norma corresponent, dins del límit de tolerància indicat, en el seu cas:
Característiques essencials:
- Durabilitat (resistència gel/desgel): Indicació de la categoria en funció del grau d'exposició
Característiques essencials en peces per a ús en elements amb requisits estructurals:
- Expansió per humitat (UNE-EN 772-19)
- Per a ús de cara vista o amb protecció de morter de capa fina:
    - Contingut en sals solubles actives (UNE-EN 772-5): El valor declarat pel fabricant ha d'estar dins dels límits especificats a l'UNE-EN 771-1 en funció de la categoria
Característiques essencials en peces per a ús en elements amb exigències acústiques:
- Densitat aparent (UNE-EN 772-13): >= 1000 kg/m3
Característiques essencials en peces per a ús en cara vista o en barreres anticapil·laritat:
- Absorció d'aigua: <= valor declarat pel fabricant
    - Cara vista (UNE-EN 771-1)
    - Barreres anticapil.laritat (UNE-EN 772-7)
Característiques complementàries:
- Succió immersió 60 ±2 s (UNE-EN 772-11) : <= valor declarat pel fabricant

2.- CONDICIONS DE SUBMINISTRAMENT I EMMAGATZEMATGE

Subministrament: Empaquetats sobre palets, de manera no totalment hermètica.
Emmagatzematge: De manera que no es trenquin o s'escantonin. No han d'estar en contacte amb terres que continguin solucions salines, ni amb productes que puguin modificar les seves característiques (cendres, fertilitzants, greixos, etc.).

3.- UNITAT I CRITERI D'AMIDAMENT

Unitat d'amidament: la indicada a la descripció de l'element
Criteri d'amidament: quantitat necessària subministrada a l'obra

CSV: 84a31d70-caae-4197-95e0-1220e1d4058b
Aquest document és còpia en paper autèntica segons l'article 27 de la Llei 39/2015 de 2 d'octubre. La seva autenticitat pot ser comprovada a l'adreça https://...

E2737-2023 02/05/2023 20:07:39

4.- NORMATIVA DE COMPLIMENT OBLIGATORI

UNE-EN 771-1:2003 Especificaciones de piezas para fábrica de albañilería. Parte 1: Piezas de arcilla cocida.
UNE-EN 771-1:2003/A1:2006 Especificaciones de piezas para fábrica de albañilería. Parte 1: Piezas de arcilla cocida.
Documento Básico de Seguridad estructural Fábrica DB-SE-F, parte II del CTE, aprobado por el Real Decreto 314/2006.

5.- CONDICIONS DE CONTROL DE RECEPCIÓ

CONDICIONS DE MARCATGE I CONTROL DE LA DOCUMENTACIÓ:
Si el material ha de ser component del full principal del tancament exterior d'un edifici, el fabricant ha de declarar els valors de les propietats hídriques següents, d'acord amb l'especificat en l'apartat 4.1 del DB HS 1:
- Absorció d'aigua per capil·laritat
- Succió o tasa d'absorció d'aigua inicial (kg/m2.min)
- Absorció d'aigua a llarg termini o per immersió total (% o g/m3)
El subministrador ha de posar a disposició de la DF en el cas que aquesta ho sol·liciti, la documentació següent, que acredita el marcatge CE, segons el sistema d'avaluació de conformitat aplicable, d'acord amb el que disposa l'apartat 7.2.1 del CTE:
- Productes per a murs, pilars i particions (peces Categoria I*). * Peces amb una resistència a compressió declarada amb una probabilitat d'error inferior o igual al 5%. Es pot determinar amb el valor mitjà o amb el valor característic:
  - Sistema 2+: Declaració de Prestacions
- Productes per a murs, pilars i particions (peces Categoria II**). ** Peces amb una resistència a compressió declarada amb una probabilitat d'error superior al 5%. Es pot determinar amb el valor mitjà o amb el valor característic:
  - Sistema 4: Declaració de Prestacions
A l'embalatge o a l'albarà de lliurament han de constar-hi les dades següents:
- Classificació segons DB-SE-F (Taula 4.1)
- Marcatge CE de conformitat amb el que disposa el Reial Decret 1328/1995, de 28 de juliol. El símbol normalitzat del marcatge CE s'ha d'acompanyar de la següent informació:
  - Numero d'identificació del organisme notificat (només per al sistema 2+)
  - Marca del fabricant i lloc d'origen
  - Dos últims dígits del any en que s'ha imprès el marcat CE.
  - Número del certificat de conformitat del control de producció a fàbrica, en el seu cas
  - Referència a la norma EN 771-1
  - Descripció de producte: nom generic, material, dimensions, .. i ús al que va destinat.
  - Informació de les característiques essencials segons annex ZA de l'UNE-EN 771-1
OPERACIONS DE CONTROL:
El control de recepció de material verificarà que les característiques dels materials són coincidents amb l'establert en la DT. Aquest control ha de complir l'especificat en l'apartat 7.2 del CTE.
Control de documentació: documents d'origen (full de subministrament i etiquetat), certificat de garantia del fabricant, en el seu cas, (signat per persona física) i els documents de conformitat o autoritzacions administratives exigides, inclòs la documentació corresponent al marcatge CE quan sigui pertinent.
Control mitjançant distintius de qualitat i avaluacions d'idoneïtat: En el cas que el fabricant disposi de marques de qualitat, ha d'aportar-ne la documentació corresponent
Control de recepció mitjançant assaigs: Si el material disposa d'una marca legalment reconeguda a un país de la CEE (Marcatge CE, AENOR, etc.) es podrà prescindir dels assaigs de control de recepció de les característiques del material garantides per la marca; i la DF sol·licitarà en aquest cas, els resultats dels assaigs corresponents al subministrament rebut. En qualsevol cas, la DF podrà sol·licitar assaigs de control de recepció si ho creu convenient.
En el cas que es realitzi el control mitjançant assaigs, s'ha de fer les comprovacions següents:
- Abans de començar l'obra de cada 45000 unitats que arribin a l'obra, s'ha de determinar la resistència a la compressió d'una mostra de 6 maons, segons la norma UNE-EN 772-1.
CRITERIS DE PRESA DE MOSTRES:
S'han de seguir les instruccions de la DF i els criteris de les normes de procediment indicades en cada assaig.
INTERPRETACIÓ DE RESULTATS I ACTUACIONS EN CAS D'INCOMPLIMENT:
Si en els terminis establerts al començar l'obra no es fa l'entrega dels certificats de qualitat del fabricant, es realitzarà una sèrie completa d'assaigs sobre el material rebut a càrrec del Contractista.
En general, els resultats dels assaigs sobre totes les peces de les mostres han de complir les condicions especificades.
En el cas de la resistència a compressió, el valor a comparar amb l'especificació s'obtindrà amb la fórmula: Rck = Rc - 1,64 s, essent:
- s: Desviació típica (n-1), s ^2 = (Rci Rc) ^2/(n-1)
- Rc: Valor mig de les resistències de les provetes
- Rci: Valor de resistència de cada proveta
- n: Nombre de provetes assajades
En cas d'incompliment en un assaig, es repetirà, a càrrec del contractista, sobre el doble numero de mostres del mateix lot, acceptant-ne aquest, quan els resultats obtinguts siguin conformes a les especificacions exigides.

CSV: 94a31d70-caae-4197-95e0-1220e1d4058b
Aquest document és còpia en paper autèntica segons l'article 27 de la Llei 39/2015 de 2 d'octubre. La seva autenticitat pot ser comprovada a l'adreça https://...

B4 - ESTRUCTURES
B44 - MATERIALS D'ACER PER A ESTRUCTURES
B44Z - Familia 44Z

0.- ELEMENTS QUE CONTEMPLA EL PLEC

B44Z-0LZS,B44ZP03A,B44Z-0M0F,B44Z-0LZW,B44Z501A.

Plec de condicions

1.- DEFINICIÓ I CONDICIONS DELS ELEMENTS

Perfils d'acer per a usos estructurals, formats per peça simple o composta i tallats a mida o treballats a taller.
S'han considerat els tipus següents:
- Perfils d'acer laminat en calent, de les sèries IPN, IPE, HEA, HEB, HEM o UPN, d'acer S275JR, S275J0, S275J2, S355JR, S355J0 o S355J2, segons UNE-EN 10025-2
- Perfils d'acer laminat en calent de les sèries L, LD, T, rodó, quadrat, rectangular o planxa, d'acer S275JR, S275J0, S275J2, S355JR, S355J0 o S355J2, segons UNE-EN 10025-2
- Perfils foradats d'acer laminat en calent de les sèries rodó, quadrat o rectangular d'acer S275J0H o S355J2H, segons UNE-EN 10210-1
- Perfils foradats conformats en fred de les sèries rodó, quadrat o rectangular d'acer S275J0H o S355J2H, segons UNE-EN 10219-1
- Perfils conformats en fred, de les sèries L, LD, U, C, Z, o Omega, d'acer S235JRC, segons UNE-EN 10025-2
- Perfils d'acer laminat en calent, en planxa, d'acer amb resistència millorada a la corrosió atmosfèrica S355J0WP o S355J2WP, segons UNE-EN 10025-5
S'han considerat els tipus d'unió següents:
- Amb soldadura
- Amb cargols
S'han considerat els acabats de protecció següents (no aplicable als perfils d'acer amb resistència millorada a la corrosió atmosfèrica):
- Una capa d'emprimació antioxidant
- Galvanitzat
CARACTERÍSTIQUES GENERALS:
No ha de tenir defectes interns o externs que perjudiquin la seva correcta utilització.
PERFILS D'ACER LAMINAT EN CALENT:
El fabricant ha de garantir que la composició química i les característiques mecàniques i tecnològiques de l'acer utilitzat en la fabricació de perfils, seccions i planxes, compleix les determinacions de les normes de condicions tècniques de subministrament següents:
- Perfils d'acer laminat en calent: UNE-EN 10025-1 i UNE-EN 10025-2
- Perfils d'acer laminat en calent amb resistència millorada a la corrosió atmosfèrica: UNE-EN 10025-1 i PNE-EN 10025-5
Les dimensions i les toleràncies dimensionals i de forma han de ser les indicades a les següents normes:
- Perfil IPN: UNE-EN 10024
- Perfil IPE, HEA, HEB i HEM: UNE-EN 10034
- Perfil UPN: UNE-EN 10279
- Perfil L i LD: UNE-EN 10056-1 i UNE-EN 10056-2
- Perfil T: UNE-EN 10055
- Rodó: UNE-EN 10060
- Quadrat: UNE-EN 10059
- Rectangular: UNE-EN 10058
- Planxa: EN 10029 o UNE-EN 10051
PERFILS FORADATS:
El fabricant ha de garantir que la composició química i les característiques mecàniques i tecnològiques de l'acer utilitzat en la fabricació de perfils compleix les determinacions de les normes de condicions tècniques de subministrament següents:
- Perfils foradats d'acer laminat en calent: UNE-EN 10210-1
- Perfils foradats conformats en fred: UNE-EN 10219-1
Les toleràncies dimensionals han de complir les especificacions de les següents normes:
- Perfils foradats d'acer laminat en calent: UNE-EN 10210-2
- Perfils foradats conformats en fred: UNE-EN 10219-2
PERFILS CONFORMATS EN FRED:
El fabricant ha de garantir que la composició química i les característiques mecàniques i tecnològiques de l'acer utilitzat en la fabricació de perfils i seccions, compleix les determinacions de les normes de condicions tècniques de subministrament del producte de partida.
Les toleràncies dimensionals i de la secció transversal han de complir les especificacions de la norma UNE-EN 10162.
PERFILS TREBALLATS A TALLER AMB SOLDADURA:
El material d'aportació utilitzat ha de ser apropiat als materials a soldar i al procediment de soldadura.
Les característiques mecàniques del material d'aportació han de ser superiors a les del material base.
En acers de resistència millorada a la corrosió atmosfèrica, la resistència a la corrosió del material d'aportació ha de ser equivalent a la del material base.
Els procediments autoritzats per a realitzar unions soldades són:
- Per arc elèctric manual amb elèctrode revestit

E2737-2023 02/05/2023 20:07:39

- Per arc amb fil tubular, sense protecció gasosa
- Per arc submergit amb fil/filferro
- Per arc submergit amb elèctrode nu
- Per arc amb gas inert
- Per arc amb gas actiu
- Per arc amb fil tubular, amb protecció de gas actiu
- Per arc amb fil tubular, amb protecció de gas inert
- Per arc amb elèctrode de wolfram i gas inert
- Per arc de connectors

Les soldadures s'han de fer per soldadors certificats per un organisme acreditat i qualificats segons l'UNE-EN 287-1.
Abans de començar a soldar s'ha de verificar que les superfícies i vores a soldar són adequades al procés de soldadura i que estan lliures de fissures.
Totes les superfícies a soldar s'han de netejar de qualsevol material que pugui afectar negativament la qualitat de la soldadura o perjudicar el procés de soldatge. S'han de mantenir seques i lliures de condensacions.
S'ha d'evitar la projecció d'espurnes erràtiques de l'arc. Si es produeix s'ha de sanejar la superfície d'acer.
S'ha d'evitar la projecció de soldadura. Si es produeix s'ha d'eliminar.
Els components a soldar han d'estar correctament col·locats i fixos en la seva posició mitjançant dispositius adequats o soldadures de punteig, de manera que les unions a soldar siguin accessibles i visibles per al soldador. No s'han d'introduir soldadures addicionals.
L'armat dels components estructurals s'ha de fer de manera que les dimensions finals estiguin dintre de les toleràncies establertes.
Les soldadures provisionals s'han d'executar seguint les especificacions generals. S'han d'eliminar totes les soldadures de punteig que no s'incorporin a les soldadures finals.
Quan el tipus de material de l'acer i/o la velocitat de refredament puguin produir un enduriment de la zona tèrmicament afectada s'ha de considerar la utilització del precalentament. Aquest s'ha d'estendre 75 mm en cada component del metall base.
No s'ha d'accelerar el refredament de les soldadures amb mitjans artificials.
Els cordons de soldadura successius no han de produir osques.
Els defectes de soldadura no s'han de tapar amb soldadures posteriors. S'han d'eliminar de cada passada abans de fer la següent.
Després de fer un cordó de soldadura i abans de fer el següent, cal netejar l'escòria per mitjà d'una picola i d'un raspall.
L'execució dels diferents tipus de soldadures s'ha de fer d'acord amb els requisits establerts a l'apartat 10.3.4 del DB-SE A i l'article 77 de l'EAE o l'article 94 del CODI ESTRUCTURAL per a obres d'edificació o d'acord amb l'article 640.5.2 del PG3 i l'article 77 de l'EAE o l'article 94 del CODI ESTRUCTURAL per a obres d'enginyeria civil.
S'ha de reduir al mínim el nombre de soldadures a efectuar a l'obra.
Les operacions de tall s'han de fer amb serra, cisalla i oxitall automàtic. S'admet l'oxitall manual únicament quan el procediment automàtic no es pugui practicar.
S'accepten els talls fets amb oxitall si no presenten irregularitats significatives i si s'eliminin les restes d'escòria.
Es poden utilitzar procediments de conformat en calent o en fred sempre que les característiques del material no queden per sota dels valors especificats.
Per al conformat en calent s'han de seguir les recomanacions del productor siderúrgic. El doblat o conformat no s'ha de fer durant l'interval de calor blau (250ºC a 380ºC).
El conformat en fred s'ha de fer respectant les limitacions indicades en la norma del producte. No s'admeten les martellades.
Els angles entrants i entalles han de tenir un acabat arrodonit amb un radi mínim de 5 mm.
Toleràncies de fabricació:
- En obres d'edificació: Límits establerts a l'apartat 11.1 de DB-SE A
- En obres d'enginyeria civil: Límits establerts a l'article 640.12 del PG3

PERFILS TREBALLATS A TALLER AMB CARGOLS:
S'utilitzaran cargols normalitzats d'acord a les normes recollides a la taula 29.2.b de l'EAE o la taula 85.2.b del CODI ESTRUCTURAL
Els cargols aixamfranats, cargols calibrats, perns articulats i els cargols hexagonals d'injecció s'han d'utilitzar seguint les instruccions del seu fabricant i han de complir els requisits addicionals establerts a l'article 29.2 de l'EAE o l'article 85.2 del CODI ESTRUCTURAL.
La situació dels cargols a la unió ha de ser tal que redueixi la possibilitat de corrosió i pandeig local de les xapes, i ha de facilitar el muntatge i les inspeccions.
El diàmetre nominal mínim dels cargols ha de ser de 12 mm.
La rosca pot estar inclosa en el pla de tall, excepte en el cas que els cargols s'utilitzin com a calibrats.
Després del collat l'espiga del cargol ha de sobresortir de la rosca de la femella. Entre la superfície de recolzament de la femella i la part no roscada de l'espiga ha d'haver, com a mínim:
- En cargols pretesats: 4 filets complerts més la sortida de la rosca
- En cargols sense pretesar: 1 filet complert més la sortida de la rosca

Les superfícies dels caps de cargols i femelles han d'estar perfectament planes i netes.
En els cargols col·locats en posició vertical, la femella ha d'estar situada per sota del cap del cargol.
En els forats rodons normals i amb cargols sense pretesar no és necessari utilitzar volanderes. Si s'utilitzen han d'anar sota el cap dels cargols, han de ser aixamfranades i el xamfrà ha d'estar situat en direcció al cap del cargol.
En els cargols pretesats, les volanderes han de ser planes endurides i han d'anar col·locades de la forma següent:
- Cargols 10.9: sota el cap del cargol i de la femella
- Cargols 8.8: sota de l'element que gira

Els forats per als cargols s'han de fer amb perforadora mecànica. S'admet un altre procediment sempre que proporcioni un acabat equivalent.
Es permet l'execució de forats amb punxonatge sempre que es compleixin els requisits establerts a l'apartat 10.2.3 del DB-SE A en obres d'edificació o els establerts a l'apartat 640.5.1.1 del PG3 en obres d'enginyeria civil.
És recomanable que, sempre que sigui possible, es perforin d'un sol cop els forats que travessin dues o més peces.
Els forats allargats s'han de fer amb una operació de punxonatge, o amb la perforació o punxonatge de dos forats i posterior oxitall.
Després de perforar les peces i abans d'unir-les s'han d'eliminar les rebaves.
Els cargols i les femelles no s'han de soldar, a menys que així ho expliciti el plec de condicions tècniques particulars.
S'han de col·locar el nombre suficient de cargols de muntatge per assegurar la immobilitat de les peces armades i el contacte íntim de les peces d'unió.
Les femelles s'han de muntar de manera que la seva marca de designació sigui visible després del muntatge.
En els cargols sense pretesar, cada conjunt de cargol, femella i volandera(es) s'ha de collar fins arribar al "collat a tocar" sense sobretesar els cargols. En grups de cargols aquest procés s'ha de fer progressivament començant pels cargols situats al centre. Si és necessari s'han de fer cicles addicionals de collat .
Abans de començar el pretesat, els cargols pretesats d'un grup s'han de collar d'acord amb el que s'ha indicat per als cargols sense pretesar. Per a que el pretesat sigui uniforme s'han de fer cicles addicionals de collat.
S'han de retirar els conjunts de cargol pretesat, femella i volandera(es) que després de collats fins al pretesat mínim, s'afluixin.
El collat dels cargols pretesats s'ha de fer seguint un dels procediments següents:
- Mètode de la clau dinamomètrica.
- Mètode de la femella indicadora.
- Mètode convinat.

Les operacions de tall s'han de fer amb serra, cisalla i oxitall automàtic. S'admet l'oxitall manual únicament quan el procediment automàtic no es pugui practicar.
S'accepten els talls fets amb oxitall si no presenten irregularitats significatives i si s'eliminin les restes d'escòria.
Es poden utilitzar procediments de conformat en calent o en fred sempre que les característiques del material no queden per sota dels valors especificats.
Per al conformat en calent s'han de seguir les recomanacions del productor siderúrgic. El doblat o conformat no s'ha de fer durant l'interval de calor blau (250ºC a 380ºC).
El conformat en fred s'ha de fer respectant les limitacions indicades en la norma del producte. No s'admeten les martellades.
Els angles entrants i entalles han de tenir un acabat arrodonit amb un radi mínim de 5 mm.
Toleràncies de fabricació:
- En obres d'edificació: Límits establerts a l'apartat 11.1 de DB-SE A
- En obres d'enginyeria civil: Límits establerts als apartat 640.5 i 640.12 del PG3

PERFILS PROTEGITS AMB EMPRIMACIÓ ANTIOXIDANT:
La capa d'emprimació antioxidant ha de cobrir de manera uniforme totes les superfícies de la peça.
No ha de tenir fissures, bosses ni altres desperfectes.
Abans d'aplicar la capa d'emprimació les superfícies a pintar han d'estar preparades adequadament d'acord amb les normes UNE-EN ISO 8504-1, UNE-EN ISO 8504-2 i UNE-EN ISO 8504-3.
Prèviament al pintat s'ha de comprovar que les superfícies compleixen els requisits donats pel fabricant per al producte a aplicar.
La pintura d'emprimació s'ha d'utilitzar seguint les instruccions del seu fabricant. No s'utilitzarà si ha superat el temps de vida útil o el temps d'enduriment després de l'obertura del recipient.
Si s'aplica més d'una capa s'ha d'utilitzar per a cadascuna un color diferent.
Després de l'aplicació de la pintura les superfícies s'han de protegir de l'acumulació d'aigua durant un cert temps.
No s'han d'utilitzar materials de protecció que perjudiquin la qualitat de la soldadura a menys de 150 mm de la zona a soldar.
Les soldadures i el metall base adjacent no s'han de pintar sense haver eliminat prèviament l'escòria.
La zona sense revestir situada al voltant del perímetre de la unió amb cargols no s'ha de tractar fins que no s'hagi inspeccionat la unió.
PERFILS GALVANITZATS:
El recobriment de zinc ha de ser homogeni i continu en tota la superfície.
No s'han d'apreciar esquerdes, exfoliacions ni despreniments del recobriment.
La galvanització s'ha de fer d'acord amb les normes UNE-EN ISO 1460 o UNE-EN ISO 1461, segons correspongui.
S'han de segellar totes les soldadures abans de fer un decapat previ a la galvanització.
Si el component prefabricat té espais tancats s'han de disposar forats de ventilació o purga.
Abans de pintar-les, les superfícies galvanitzades s'han de netejar i tractar amb pintura anticorrosiva amb diluent àcid o amb raig escombrador.

2.- CONDICIONS DE SUBMINISTRAMENT I EMMAGATZEMATGE

Subministrament: de manera que no pateixin deformacions, ni esforços no previstos.
Emmagatzematge: Seguint les instruccions del fabricant. En llocs secs, sense contacte directe amb el terra i protegits de la intempèrie, de manera que no s'alterin les seves condicions.
No s'han d'utilitzar si s'ha superat la vida útil en magatzem especificada pel fabricant.

3.- UNITAT I CRITERI D'AMIDAMENT

kg de pes necessari subministrat a l'obra, calculat segons les especificacions de la DT, d'acord amb els criteris següents:
- El pes unitari per al seu càlcul ha de ser el teòric
- Per a poder utilitzar un altre valor diferent del teòric, cal l'acceptació expressa de la DF

Aquests criteris inclouen les pèrdues de material corresponents a retalls.

CSV: 84a31d70-caae-4197-95e0-1220e1d4058b
Aquest document és Còpia en paper autèntica segons l'article 27 de la Llei 39/2015 de 2 d'octubre. La seva autenticitat pot ser comprovada a l'adreça https://...

E2737-2023 02/05/2023 20:07:39

4.- NORMATIVA DE COMPLIMENT OBLIGATORI

NORMATIVA GENERAL:
UNE-EN 10025-1:2006 Productos laminados en caliente de aceros para estructuras. Parte 1: Condiciones técnicas generales de suministro.
UNE-EN 10025-2:2006 Productos laminados en caliente de aceros para estructuras. Parte 2: Condiciones técnicas de suministro de los aceros estructurales no aleados.
UNE-EN 10210-1:1994 Perfiles huecos para construcción, acabados en caliente, de acero no aleado de grano fino. Parte 1: condiciones técnicas de suministro.
UNE-EN 10219-1:1998 Perfiles huecos para construcción conformados en frío de acero no aleado y de grano fino. Parte 1: Condiciones técnicas de suministro.
UNE-EN 10162:2005 Perfiles de acero conformados en frío. Condiciones técnicas de suministro. Tolerancias dimensionales y de la sección transversal.
OBRES D'EDIFICACIÓ:
Real Decreto 751/2011, de 27 de mayo, por el que se aprueba la Instrucción de Acero Estructural (EAE).
Real Decreto 470/2021, de 29 de junio, por el que se aprueba el Código Estructural.
Real Decreto 470/2021, de 29 de junio, por el que se aprueba el Código Estructural.
* UNE-ENV 1090-1:1997 Ejecución de estructuras de acero. Parte 1: Reglas generales y reglas para edificación.
OBRES D'ENGINYERIA CIVIL:
Real Decreto 751/2011, de 27 de mayo, por el que se aprueba la Instrucción de Acero Estructural (EAE).
Real Decreto 470/2021, de 29 de junio, por el que se aprueba el Código Estructural.
* Orden FOM/475/2002 de 13 de febrero, por la que se actualizan determinados artículos del Pliego de Prescripciones Técnicas Generales para Obras de Carreteras y Puentes relativos a Hormigones y Acero (PG-3).

5.- CONDICIONS DE CONTROL DE RECEPCIÓ

CONDICIONS DE MARCATGE I CONTROL DE LA DOCUMENTACIÓ EN PERFILS D'ACER LAMINAT I PERFILS D'ACER BUITS:
Cada producte ha d'anar marcat de forma clara i indeleble amb la següent informació:
- El tipus, la qualitat i, si és aplicable, la condició de subministrament mitjançant la seva designació abreujada
- Un número que identifiqui la colada (aplicable únicament en el cas d'inspecció per colades) i, si és aplicable, la mostra
- El nom del fabricant o la seva marca comercial
- La marca de l'organisme de control extern (quan sigui aplicable)
- Han de portar el marcatge CE de conformitat amb el que disposa el Reial Decret 1328/1995, de 28 de juliol
La marca ha d'estar situada en una posició propera a un dels extrems de cada producte o en la secció transversal de tall.
Quan els productes es subministren en paquets el marcatge s'ha de fer amb una etiqueta adherida al paquet o sobre el primer producte del mateix.
PERFILS D'ACER LAMINAT EN CALENT:
El subministrador ha de posar a disposició de la DF en el cas que aquesta ho sol·liciti, la documentació següent, que acredita el marcatge CE, segons el sistema d'avaluació de conformitat aplicable, d'acord amb el que disposa l'apartat 7.2.1 del CTE:
- Productes per a ús en estructures metàl·liques o en estructures mixtes metall i formigó:
  - Sistema 2+: Declaració de Prestacions
El símbol normalitzat CE (d'acord amb la directiva 93/68/CEE) s'ha de col·locar sobre el producte acompanyat per:
- El número d'identificació de l'organisme de certificació
- El nom o marca comercial i adreça declarada del fabricant
- Les dues ultimes xifres de l'any d'impressió del marcat
- El número del certificat de conformitat CE o del certificat de producció en fàbrica (si és procedent)
- Referència a la norma EN 10025-1
- Descripció del producte: nom genèric, material, dimensions i ús previst
- Informació de les característiques essencials indicades de la següent forma:
  - Designació del producte d'acord amb la norma corresponent de toleràncies dimensionals, segons el capítol 2 de la norma EN 10025-1
  - Designació del producte d'acord amb l'apartat 4.2 de les normes EN 10025-2 a EN 10025-6
CONDICIONS DE MARCATGE I CONTROL DE LA DOCUMENTACIÓ EN PERFILS D'ACER CONFORMATS:
Han d'anar marcats individualment o sobre el paquet amb una marca clara i indeleble que contingui la següent informació:
- Dimensions del perfil o número del plànol de diseny
- Tipus i qualitat de l'acer
- Referència que indiqui que els perfils s'han fabricat i assajat segons UNE-EN 10162; si es requereix, el marcatge CE
- Nom o logotipus del fabricant
- Codi de producció
- Identificació del laboratori d'assaigs extern (quan sigui aplicable)
- Codi de barres, segons ENV 606, quan la informació mínima anterior es faciliti amb un text clar
CONDICIONS DE MARCATGE I CONTROL DE LA DOCUMENTACIÓ EN PERFILS FORADATS:
Cada perfil ha d'anar marcat de forma clara i indeleble amb la següent informació:
- La designació abreujada
- El nom o les sigles (marca de fàbrica) del fabricant
- En el cas d'inspecció i assaigs específics, un número d'identificació, per exemple el número de comanda, que permeti relacionar el producte o la unitat de subministrament i el document corresponent (únicament aplicable als perfils foradats conformats en fred)
Quan els productes es subministren en paquets el marcatge es pot fer amb una etiqueta adherida al paquet.

OPERACIONS DE CONTROL:
El control de recepció de material verificarà que les característiques dels materials són coincidents amb l'establert en la DT. Aquest control ha de complir l'especificat en l'apartat 7.2 del CTE.
Control de documentació: documents d'origen (full de subministrament i etiquetat), certificat de garantia del fabricant, en el seu cas, (signat per persona física) i els documents de conformitat o autoritzacions administratives exigides, inclòs la documentació corresponent al marcatge CE quan sigui pertinent.
Control mitjançant distintius de qualitat i avaluacions d'idoneïtat: En el cas que el fabricant disposi de marques de qualitat, ha d'aportar-ne la documentació corresponent
Control de recepció mitjançant assaigs: Si el material disposa d'una marca legalment reconeguda a un país de la CEE (Marcatge CE, AENOR, etc.) es podrà prescindir dels assaigs de control de recepció de les característiques del material garantides per la marca; i la DF sol·licitarà en aquest cas, els resultats dels assaigs corresponents al subministrament rebut. En qualsevol cas, la DF podrà sol·licitar assaigs de control de recepció si ho creu convenient.
Inspecció visual del material a la seva recepció. Es controlaran les característiques geomètriques com a mínim sobre un 10% de les peces rebudes. El subministrament del material es realitzarà amb la inspecció requerida (UNE-EN 10204).
A efectes de control d'apilament, la unitat d'inspecció ha de complir les següents condicions:
- Correspondència en el mateix tipus i grau d'acer
- Procedència de fabricant
- Pertany a la mateixa sèrie en funció del gruix màxim de la secció:
  - Sèrie lleugera: e <= 16 mm
  - Sèrie mitja: 16 mm <= e <= 40 mm
  - Sèrie pesada: e > 40 mm
En el cas que es realitzi el control mitjançant assaigs, s'ha de fer les comprovacions següents:
- Les unitats d'inspecció seran fraccions de cada grup afí, amb un pes màxim de 20 t per lot.
- Per a cada lot , es realitzaran els següents assaigs:
  - Determinació quantitativa de sofre (UNE 7-019)
  - Determinació quantitativa fòsfor (UNE 7-029)
  - Determinació del contingut de nitrogen (UNE 36-317-1)
  - Determinació quantitativa del contingut de carboni (UNE 7014)
- En una mostra d'acer laminat, per a cada lot , es realitzaran a més, els següents assaigs:
  - Determinació quantitativa de manganès (UNE 7027)
  - Determinació gravimètrica de silici (UNE 7028)
  - Assaig a flexió pel xoc d'una proveta de planxa d'acer (UNE 7475-1)
  - Determinació de la duresa brinell d'una proveta (UNE-EN-ISO 6506-1)
- En una mostra de perfils d'acer buits, per a cada lot, es realitzaran a més, els següents assaigs:
  - Assaig d'aixafada (UNE-EN ISO 8492)
- En el cas de perfils galvanitzats, es comprovarà la massa i gruix del recobriment (UNE-EN ISO 1461, UNE-EN ISO 2178).
OPERACIONS DE CONTROL EN UNIONS SOLDADES:
Recepció del certificat de qualitat de les característiques dels elèctrodes.
Abans de començar l'obra, i sempre que es canviï el tipus de material d'aportació:
- Preparació d'una proveta mecanitzada, soldades amb el material d'aportació previst, i assaig a tracció (UNE-EN ISO 15792-2). Abans d'aquest assaig, es realitzarà una radiografia de la soldadura realitzada (UNE-EN 1435), per tal de constatar que el cordó està totalment ple de material d'aportació.
- Assaig de tracció del metall aportat(UNE-EN ISO 15792-2) 1 provetes
- Assaig de resiliència del metall aportat (UNE-EN ISO 15792-2) 1 provetes
CRITERIS DE PRESA DE MOSTRES:
Les mostres per als assaigs químics es prendran de la unitat d'inspecció segons els criteris establerts a la norma UNE-EN ISO 14284.
En perfils laminats i conformats les mostres per als assaigs mecànics es prendran segons els criteris establerts a les UNE EN 10025-2 a UNE 10025-6. Les localitzacions de les mostres seguiran els criteris establerts a l'annex A de l'UNE EN 10025-1.
Per la preparació de les provetes s'aplicaran els requisits establerts a la UNE-EN ISO 377.
Per la preparació de provetes per assaig de tracció s'aplicarà la UNE-EN 10002-1.
En perfils laminats, per la preparació de provetes per assaig a flexió per xoc (resiliència) s'aplicarà la UNE 10045-1. També son d'aplicació els següents requeriments:
- Gruix nominal >12 mm: mecanitzar provetes de 10x10 mm
- Gruix nominal <= 12 mm: l'ample mínim de la proveta serà de 5 mm
Les mostres i provetes tenen que estar marcades de manera que es reconeguin els productes originals, així com la seva localització i orientació del producte.
Les mostres i els criteris de conformitat per als perfils buits, queden establerts a la norma UNE-EN 10219-1 seguint els parametres de la taula D.1
INTERPRETACIÓ DE RESULTATS I ACTUACIONS EN CAS D'INCOMPLIMENT:
No es podrà acceptar perfils que no estiguin amb les garanties corresponents i no vagin marcats adequadament.
Si els resultats de tots els assaigs de recepció d'un lot acompleixen el prescrit, aquest és acceptable.
Si algun resultat no acompleix el prescrit, però s'ha observat en el corresponent assaig alguna anomalia no imputable al material (com defecte en la mecanització de la proveta, irregular funcionament de la maquinaria d'assaig...) l'assaig es considerarà nul i caldrà repetir-lo correctament amb una nova proveta.
Si algun resultat no acompleix el prescrit havent-ho realitzat correctament, es realitzaran 2 contrassaigs segons UNE-EN 10021, sobre provetes preses de dues peces diferents del lot que s'està assajant. Si ambdós resultats (dels contrassaigs) compleixen el prescrit, la unitat d'inspecció serà acceptable, en cas contrari es rebutjarà.

CSV: 94a31d70-caae-4197-95e0-1220e1d4058b
Aquest document és còpia en paper autèntica segons l'article 27 de la Llei 39/2015 de 2 d'octubre. La seva autenticitat pot ser comprovada a l'adreça https://...

E2737-2023 02/05/2023 20:07:39

Quan es sobrepassi alguna de les toleràncies especificades en algun control geomètric, es rebutjarà la peça incorrecta. A més a més, s'augmentarà el control, en l'apartat incomplet, fins a un 20% d'unitats. Si encara es troben irregularitats, es faran les oportunes correccions i/o rebuigs i es farà el control sobre el 100 % de les unitats amb les oportunes actuacions segons el resultat.
INTERPRETACIÓ DE RESULTATS I ACTUACIONS EN CAS D'INCOMPLIMENT EN UNIONS SOLDADES:
El material d'aportació complirà les condicions mecàniques indicades.
En les provetes preparades amb soldadures, la línia de ruptura ha de quedar fora de la zona d'influència de la soldadura.

B44Z- - PERFIL DE ACERO PARA ESTRUCTURAS

0.- ELEMENTS QUE CONTEMPLA EL PLEC

B44Z-0LZS,B44Z-0M0F,B44Z-0LZW.

Plec de condicions

1.- DEFINICIÓ I CONDICIONS DELS ELEMENTS

Perfils d'acer per a usos estructurals, formats per peça simple o composta i tallats a mida o treballats a taller.
S'han considerat els tipus següents:
- Perfils d'acer laminat en calent, de les sèries IPN, IPE, HEA, HEB, HEM o UPN, d'acer S275JR, S275J0, S275J2, S355JR, S355J0 o S355J2, segons UNE-EN 10025-2
- Perfils d'acer laminat en calent de les sèries L, LD, T, rodó, quadrat, rectangular o planxa, d'acer S275JR, S275J0, S275J2, S355JR, S355J0 o S355J2, segons UNE-EN 10025-2
- Perfils foradats d'acer laminat en calent de les sèries rodó, quadrat o rectangular d'acer S275J0H o S355J2H, segons UNE-EN 10210-1
- Perfils foradats conformats en fred de les sèries rodó, quadrat o rectangular d'acer S275J0H o S355J2H, segons UNE-EN 10219-1
- Perfils conformats en fred, de les sèries L, LD, U, C, Z, o Omega, d'acer S235JRC, segons UNE-EN 10025-2
- Perfils d'acer laminat en calent, en planxa, d'acer amb resistència millorada a la corrosió atmosfèrica S355J0WP o S355J2WP, segons UNE-EN 10025-5

S'han considerat els tipus d'unió següents:
- Amb soldadura
- Amb cargols

S'han considerat els acabats de protecció següents (no aplicable als perfils d'acer amb resistència millorada a la corrosió atmosfèrica):
- Una capa d'emprimació antioxidant
- Galvanitzat

CARACTERÍSTIQUES GENERALS:
No ha de tenir defectes interns o externs que perjudiquin la seva correcta utilització.
PERFILS D'ACER LAMINAT EN CALENT:
El fabricant ha de garantir que la composició química i les característiques mecàniques i tecnològiques de l'acer utilitzat en la fabricació de perfils, seccions i planxes, compleix les determinacions de les normes de condicions tècniques de subministrament següents:
- Perfils d'acer laminat en calent: UNE-EN 10025-1 i UNE-EN 10025-2
- Perfils d'acer laminat en calent amb resistència millorada a la corrosió atmosfèrica: UNE-EN 10025-1 i PNE-EN 10025-5

Les dimensions i les toleràncies dimensionals i de forma han de ser les indicades a les següents normes:
- Perfil IPN: UNE-EN 10024
- Perfil IPE, HEA, HEB i HEM: UNE-EN 10034
- Perfil UPN: UNE-EN 10279
- Perfil L i LD: UNE-EN 10056-1 i UNE-EN 10056-2
- Perfil T: UNE-EN 10055
- Rodó: UNE-EN 10060
- Quadrat: UNE-EN 10059
- Rectangular: UNE-EN 10058
- Planxa: EN 10029 o UNE-EN 10051

PERFILS FORADATS:
El fabricant ha de garantir que la composició química i les característiques mecàniques i tecnològiques de l'acer utilitzat en la fabricació de perfils compleix les determinacions de les normes de condicions tècniques de subministrament següents:
- Perfils foradats d'acer laminat en calent: UNE-EN 10210-1
- Perfils foradats conformats en fred: UNE-EN 10219-1

Les toleràncies dimensionals han de complir les especificacions de les següents normes:
- Perfils foradats d'acer laminat en calent: UNE-EN 10210-2
- Perfils foradats conformats en fred: UNE-EN 10219-2

PERFILS CONFORMATS EN FRED:
El fabricant ha de garantir que la composició química i les característiques mecàniques i tecnològiques de l'acer utilitzat en la fabricació de perfils i seccions, compleix les determinacions de les normes de condicions tècniques de subministrament del producte de partida.
Les toleràncies dimensionals i de la secció transversal han de complir les especificacions de la norma UNE-EN 10162.
PERFILS TREBALLATS A TALLER AMB SOLDADURA:
El material d'aportació utilitzat ha de ser apropiat als materials a soldar i al procediment de soldadura.
Les característiques mecàniques del material d'aportació han de ser superiors a les del material base.
En acers de resistència millorada a la corrosió atmosfèrica, la resistència a la corrosió del material d'aportació ha de ser equivalent a la del material base.
Els procediments autoritzats per a realitzar unions soldades són:
- Per arc elèctric manual amb elèctrode revestit
- Per arc amb fil tubular, sense protecció gasosa
- Per arc submergit amb fil/filferro
- Per arc submergit amb elèctrode nu
- Per arc amb gas inert
- Per arc amb gas actiu
- Per arc amb fil tubular, amb protecció de gas actiu
- Per arc amb fil tubular, amb protecció de gas inert
- Per arc amb elèctrode de wolfram i gas inert
- Per arc de connectors

Les soldadures s'han de fer per soldadors certificats per un organisme acreditat i qualificats segons l'UNE-EN 287-1.
Abans de començar a soldar s'ha de verificar que les superfícies i vores a soldar són adequades al procés de soldadura i que estan lliures de fissures.
Totes les superfícies a soldar s'han de netejar de qualsevol material que pugui afectar negativament la qualitat de la soldadura o perjudicar el procés de soldatge. S'han de mantenir seques i lliures de condensacions.
S'ha d'evitar la projecció d'espurnes erràtiques de l'arc. Si es produeix s'ha de sanejar la superfície d'acer.
S'ha d'evitar la projecció de soldadura. Si es produeix s'ha d'eliminar.
Els components a soldar han d'estar correctament col·locats i fixos en la seva posició mitjançant dispositius adequats o soldadures de punteig, de manera que les unions a soldar siguin accessibles i visibles per al soldador. No s'han d'introduir soldadures addicionals.
L'armat dels components estructurals s'ha de fer de manera que les dimensions finals estiguin dintre de les toleràncies establertes.
Les soldadures provisionals s'han d'executar seguint les especificacions generals. S'han d'eliminar totes les soldadures de punteig que no s'incorporin a les soldadures finals.
Quan el tipus de material de l'acer i/o la velocitat de refredament puguin produir un enduriment de la zona tèrmicament afectada s'ha de considerar la utilització del precalentament. Aquest s'ha d'estendre 75 mm en cada component del metall base.
No s'ha d'accelerar el refredament de les soldadures amb mitjans artificials.
Els cordons de soldadura successius no han de produir osques.
Els defectes de soldadura no s'han de tapar amb soldadures posteriors. S'han d'eliminar de cada passada abans de fer la següent.
Després de fer un cordó de soldadura i abans de fer el següent, cal netejar l'escòria per mitjà d'una picola i d'un raspall.
L'execució dels diferents tipus de soldadures s'ha de fer d'acord amb els requisits establerts a l'apartat 10.3.4 del DB-SE A i l'article 77 de l'EAE per a obres d'edificació o d'acord amb l'article 640.5.2 del PG3 i l'article 77 de l'EAE per a obres d'enginyeria civil.
S'ha de reduir al mínim el nombre de soldadures a efectuar a l'obra.
Les operacions de tall s'han de fer amb serra, cisalla i oxitall automàtic. S'admet l'oxitall manual únicament quan el procediment automàtic no es pugui practicar.
S'accepten els talls fets amb oxitall si no presenten irregularitats significatives i si s'eliminin les restes d'escòria.
Es poden utilitzar procediments de conformat en calent o en fred sempre que les característiques del material no queden per sota dels valors especificats.
Per al conformat en calent s'han de seguir les recomanacions del productor siderúrgic. El doblat o conformat no s'ha de fer durant l'interval de calor blau (250ºC a 380ºC).
El conformat en fred s'ha de fer respectant les limitacions indicades en la norma del producte. No s'admeten les martellades.
Els angles entrants i entalles han de tenir un acabat arrodonit amb un radi mínim de 5 mm.
Toleràncies de fabricació:
- En obres d'edificació: Límits establerts a l'apartat 11.1 de DB-SE A
- En obres d'enginyeria civil: Límits establerts a l'article 640.12 del PG3

PERFILS TREBALLATS A TALLER AMB CARGOLS:
S'utilitzaran cargols normalitzats d'acord a les normes recollides a la taula 29.2.b de l'EAE
Els cargols aixamfranats, cargols calibrats, perns articulats i els cargols hexagonals d'injecció s'han d'utilitzar seguint les instruccions del seu fabricant i han de complir els requisits addicionals establerts a l'article 29.2 de l'EAE.
La situació dels cargols a la unió ha de ser tal que redueixi la possibilitat de corrosió i pandeig local de les xapes, i ha de facilitar el muntatge i les inspeccions.
El diàmetre nominal mínim dels cargols ha de ser de 12 mm.
La rosca pot estar inclosa en el pla de tall, excepte en el cas que els cargols s'utilitzin com a calibrats.
Després del collat l'espiga del cargol ha de sobresortir de la rosca de la femella. Entre la superfície de recolzament de la femella i la part no roscada de l'espiga ha d'haver, com a mínim:
- En cargols pretesats: 4 filets complerts més la sortida de la rosca
- En cargols sense pretesar: 1 filet complert més la sortida de la rosca

Les superfícies dels caps de cargols i femelles han d'estar perfectament planes i netes.
En els cargols col·locats en posició vertical, la femella ha d'estar situada per sota del cap del cargol.
En els forats rodons normals i amb cargols sense pretesar no és necessari utilitzar volanderes. Si s'utilitzen han d'anar sota el cap dels cargols, han de ser aixamfranades i el xamfrà ha d'estar situat en direcció al cap del cargol.
En els cargols pretesats, les volanderes han de ser planes endurides i han d'anar col·locades de la forma següent:
- Cargols 10.9: sota el cap del cargol i de la femella

CSV: 94a31d70-cade-4197-95e0-1220e1d4058b
Aquest document és còpia en paper autèntica segons l'article 27 de la Llei 39/2015 de 2 d'octubre. La seva autenticitat pot ser comprovada a l'adreça https://...

E2737-2023 02/05/2023 20:07:39

- Cargols 8.8: sota de l'element que gira
Els forats per als cargols s'han de fer amb perforadora mecànica. S'admet un altre procediment sempre que proporcioni un acabat equivalent.
Es permet l'execució de forats amb punxonatge sempre que es compleixin els requisits establerts a l'apartat 10.2.3 del DB-SE A en obres d'edificació o els establerts a l'apartat 640.5.1.1 del PG3 en obres d'enginyeria civil.
És recomanable que, sempre que sigui possible, es perforin d'un sol cop els forats que travessin dues o més peces.
Els forats allargats s'han de fer amb una operació de punxonatge, o amb la perforació o punxonatge de dos forats i posterior oxitall.
Després de perforar les peces i abans d'unir-les s'han d'eliminar les rebaves.
Els cargols i les femelles no s'han de soldar, a menys que així ho expliciti el plec de condicions tècniques particulars.
S'han de col·locar el nombre suficient de cargols de muntatge per assegurar la immobilitat de les peces armades i el contacte íntim de les peces d'unió.
Les femelles s'han de muntar de manera que la seva marca de designació sigui visible després del muntatge.
En els cargols sense pretesar, cada conjunt de cargol, femella i volandera(es) s'ha de collar fins arribar al "collat a tocar" sense sobretesar els cargols. En grups de cargols aquest procés s'ha de fer progressivament començant pels cargols situats al centre. Si és necessari s'han de fer cicles addicionals de collat .
Abans de començar el pretesat, els cargols pretesats d'un grup s'han de collar d'acord amb el que s'ha indicat per als cargols sense pretesar. Per a que el pretesat sigui uniforme s'han de fer cicles addicionals de collat.
S'han de retirar els conjunts de cargol pretesat, femella i volandera(es) que després de collats fins al pretesat mínim, s'afluixin.
El collat dels cargols pretesats s'ha de fer seguint un dels procediments següents:
- Mètode de la clau dinamomètrica.
- Mètode de la femella indicadora.
- Mètode convinat.
Les operacions de tall s'han de fer amb serra, cisalla i oxitall automàtic. S'admet l'oxitall manual únicament quan el procediment automàtic no es pugui practicar.
S'accepten els talls fets amb oxitall si no presenten irregularitats significatives i si s'eliminin les restes d'escòria.
Es poden utilitzar procediments de conformat en calent o en fred sempre que les característiques del material no queden per sota dels valors especificats.
Per al conformat en calent s'han de seguir les recomanacions del productor siderúrgic. El doblat o conformat no s'ha de fer durant l'interval de calor blau (250ºC a 380ºC).
El conformat en fred s'ha de fer respectant les limitacions indicades en la norma del producte. No s'admeten les martellades.
Els angles entrants i entalles han de tenir un acabat arrodonit amb un radi mínim de 5 mm.
Toleràncies de fabricació:
- En obres d'edificació: Límits establerts a l'apartat 11.1 de DB-SE A
- En obres d'enginyeria civil: Límits establerts als apartat 640.5 i 640.12 del PG3
PERFILS PROTEGITS AMB EMPRIMACIÓ ANTIOXIDANT:
La capa d'emprimació antioxidant ha de cobrir de manera uniforme totes les superfícies de la peça.
No ha de tenir fissures, bosses ni altres desperfectes.
Abans d'aplicar la capa d'emprimació les superfícies a pintar han d'estar preparades adequadament d'acord amb les normes UNE-EN ISO 8504-1, UNE-EN ISO 8504-2 i UNE-EN ISO 8504-3.
Prèviament al pintat s'ha de comprovar que les superfícies compleixen els requisits donats pel fabricant per al producte a aplicar.
La pintura d'emprimació s'ha d'utilitzar seguint les instruccions del seu fabricant. No s'utilitzarà si ha superat el temps de vida útil o el temps d'enduriment després de l'obertura del recipient.
Si s'aplica més d'una capa s'ha d'utilitzar per a cadascuna un color diferent.
Després de l'aplicació de la pintura les superfícies s'han de protegir de l'acumulació d'aigua durant un cert temps.
No s'han d'utilitzar materials de protecció que perjudiquin la qualitat de la soldadura a menys de 150 mm de la zona a soldar.
Les soldadures i el metall base adjacent no s'han de pintar sense haver eliminat prèviament l'escòria.
La zona sense revestir situada al voltant del perímetre de la unió amb cargols no s'ha de tractar fins que no s'hagi inspeccionat la unió.
PERFILS GALVANITZATS:
El recobriment de zinc ha de ser homogeni i continu en tota la superfície.
No s'han d'apreciar esquerdes, exfoliacions ni despreniments del recobriment.
La galvanització s'ha de fer d'acord amb les normes UNE-EN ISO 1460 o UNE-EN ISO 1461, segons correspongui.
S'han de segellar totes les soldadures abans de fer un decapat previ a la galvanització.
Si el component prefabricat té espais tancats s'han de disposar forats de ventilació o purga.
Abans de pintar-les, les superfícies galvanitzades s'han de netejar i tractar amb pintura anticorrosiva amb diluent àcid o amb raig escombrador.

2.- CONDICIONS DE SUBMINISTRAMENT I EMMAGATZEMATGE

Subministrament: de manera que no pateixin deformacions, ni esforços no previstos.
Emmagatzematge: Seguint les instruccions del fabricant. En llocs secs, sense contacte directe amb el terra i protegits de la intempèrie, de manera que no s'alterin les seves condicions.
No s'han d'utilitzar si s'ha superat la vida útil en magatzem especificada pel fabricant.

3.- UNITAT I CRITERI D'AMIDAMENT

kg de pes necessari subministrat a l'obra, calculat segons les especificacions de la DT, d'acord amb els criteris següents:
- El pes unitari per al seu càlcul ha de ser el teòric
- Per a poder utilitzar un altre valor diferent del teòric, cal l'acceptació expressa de la DF
Aquests criteris inclouen les pèrdues de material corresponents a retalls.

4.- NORMATIVA DE COMPLIMENT OBLIGATORI

NORMATIVA GENERAL:
UNE-EN 10025-1:2006 Productos laminados en caliente de aceros para estructuras. Parte 1: Condiciones técnicas generales de suministro.
UNE-EN 10025-2:2006 Productos laminados en caliente de aceros para estructuras. Parte 2: Condiciones técnicas de suministro de los aceros estructurales no aleados.
UNE-EN 10210-1:1994 Perfiles huecos para construcción, acabados en caliente, de acero no aleado de grano fino. Parte 1: condiciones técnicas de suministro.
UNE-EN 10219-1:1998 Perfiles huecos para construcción conformados en frío de acero no aleado y de grano fino. Parte 1: Condiciones técnicas de suministro.
UNE-EN 10162:2005 Perfiles de acero conformados en frío. Condiciones técnicas de suministro. Tolerancias dimensionales y de la sección transversal.
OBRES D'EDIFICACIÓ:
Real Decreto 751/2011, de 27 de mayo, por el que se aprueba la Instrucción de Acero Estructural (EAE).
Real Decreto 314/2006, de 17 de marzo, por el que se aprueba el Código Técnico de la Edificación Parte 2. Documento Básico de Acero DB-SE-A.
* UNE-ENV 1090-1:1997 Ejecución de estructuras de acero. Parte 1: Reglas generales y reglas para edificación.
OBRES D'ENGINYERIA CIVIL:
Real Decreto 751/2011, de 27 de mayo, por el que se aprueba la Instrucción de Acero Estructural (EAE).
* Orden FOM/475/2002 de 13 de febrero, por la que se actualizan determinados artículos del Pliego de Prescripciones Técnicas Generales para Obras de Carreteras y Puentes relativos a Hormigones y Acero (PG-3).

5.- CONDICIONS DE CONTROL DE RECEPCIÓ

CONDICIONS DE MARCATGE I CONTROL DE LA DOCUMENTACIÓ EN PERFILS D'ACER LAMINAT I PERFILS D'ACER BUITS:
Cada producte ha d'anar marcat de forma clara i indeleble amb la següent informació:
- El tipus, la qualitat i, si és aplicable, la condició de subministrament mitjançant la seva designació abreujada
- Un número que identifiqui la colada (aplicable únicament en el cas d'inspecció per colades) i, si és aplicable, la mostra
- El nom del fabricant o la seva marca comercial
- La marca de l'organisme de control extern (quan sigui aplicable)
- Han de portar el marcatge CE de conformitat amb el que disposa el Reial Decret 1328/1995, de 28 de juliol
La marca ha d'estar situada en una posició propera a un dels extrems de cada producte o en la secció transversal de tall.
Quan els productes es subministren en paquets el marcatge s'ha de fer amb una etiqueta adherida al paquet o sobre el primer producte del mateix.
PERFILS D'ACER LAMINAT EN CALENT:
El subministrador ha de posar a disposició de la DF en el cas que aquesta ho sol·liciti, la documentació següent, que acredita el marcatge CE, segons el sistema d'avaluació de conformitat aplicable, d'acord amb el que disposa l'apartat 7.2.1 del CTE:
- Productes per a ús en estructures metàl·liques o en estructures mixtes metall i formigó:
  - Sistema 2+: Declaració de Prestacions
El símbol normalitzat CE (d'acord amb la directiva 93/68/CEE) s'ha de col·locar sobre el producte acompanyat per:
- El número d'identificació de l'organisme de certificació
- El nom o marca comercial i adreça declarada del fabricant
- Les dues ultimes xifres de l'any d'impressió del marcat
- El número del certificat de conformitat CE o del certificat de producció en fàbrica (si és procedent)
- Referència a la norma EN 10025-1
- Descripció del producte: nom genèric, material, dimensions i ús previst
- Informació de les característiques essencials indicades de la següent forma:
  - Designació del producte d'acord amb la norma corresponent de toleràncies dimensionals, segons el capítol 2 de la norma EN 10025-1
  - Designació del producte d'acord amb l'apartat 4.2 de les normes EN 10025-2 a EN 10025-6
CONDICIONS DE MARCATGE I CONTROL DE LA DOCUMENTACIÓ EN PERFILS D'ACER CONFORMATS:
Han d'anar marcats individualment o sobre el paquet amb una marca clara i indeleble que contingui la següent informació:
- Dimensions del perfil o número del plànol de diseny
- Tipus i qualitat de l'acer
- Referència que indiqui que els perfils s'han fabricat i assajat segons UNE-EN 10162; si es requereix, el marcatge CE
- Nom o logotipus del fabricant
- Codi de producció
- Identificació del laboratori d'assaigs extern (quan sigui aplicable)
- Codi de barres, segons ENV 606, quan la informació mínima anterior es faciliti amb un text clar
CONDICIONS DE MARCATGE I CONTROL DE LA DOCUMENTACIÓ EN PERFILS FORADATS:
Cada perfil ha d'anar marcat de forma clara i indeleble amb la següent informació:
- La designació abreujada
- El nom o les sigles (marca de fàbrica) del fabricant

CSV: 94a31d70-caae-4197-95e0-1220e1d4058b
Aquest document és còpia en paper autèntica segons l'article 27 de la Llei 39/2015 de 2 d'octubre. La seva autenticitat pot ser comprovada a l'adreça https://...

E2737-2023 02/05/2023 20:07:39

- En el cas d'inspecció i assaigs específics, un número d'identificació, per exemple el número de comanda, que permeti relacionar el producte o la unitat de subministrament i el document corresponent (únicament aplicable als perfils foradats conformats en fred)
Quan els productes es subministren en paquets el marcatge es pot fer amb una etiqueta adherida al paquet.
OPERACIONS DE CONTROL:
El control de recepció de material verificarà que les característiques dels materials són coincidents amb l'establert en la DT. Aquest control ha de complir l'especificat en l'apartat 7.2 del CTE.
Control de documentació: documents d'origen (full de subministrament i etiquetat), certificat de garantia del fabricant, en el seu cas, (signat per persona física) i els documents de conformitat o autoritzacions administratives exigides, inclòs la documentació corresponent al marcatge CE quan sigui pertinent.
Control mitjançant distintius de qualitat i avaluacions d'idoneïtat: En el cas que el fabricant disposi de marques de qualitat, ha d'aportar-ne la documentació corresponent
Control de recepció mitjançant assaigs: Si el material disposa d'una marca legalment reconeguda a un país de la CEE (Marcatge CE, AENOR, etc.) es podrà prescindir dels assaigs de control de recepció de les característiques del material garantides per la marca; i la DF sol·licitarà en aquest cas, els resultats dels assaigs corresponents al subministrament rebut. En qualsevol cas, la DF podrà sol·licitar assaigs de control de recepció si ho creu convenient.
Inspecció visual del material a la seva recepció. Es controlaran les característiques geomètriques com a mínim sobre un 10% de les peces rebudes. El subministrament del material es realitzarà amb la inspecció requerida (UNE-EN 10204).
A efectes de control d'apilament, la unitat d'inspecció ha de complir les següents condicions:
- Correspondència en el mateix tipus i grau d'acer
- Procedència de fabricant
- Pertany a la mateixa sèrie en funció del gruix màxim de la secció:
    - Sèrie lleugera: e <= 16 mm
    - Sèrie mitja: 16 mm <= e <= 40 mm
    - Sèrie pesada: e > 40 mm

En el cas que es realitzi el control mitjançant assaigs, s'ha de fer les comprovacions següents:
- Les unitats d'inspecció seran fraccions de cada grup afí, amb un pes màxim de 20 t per lot.
- Per a cada lot , es realitzaran els següents assaigs:
    - Determinació quantitativa de sofre (UNE 7-019)
    - Determinació quantitativa fòsfor (UNE 7-029)
    - Determinació del contingut de nitrogen (UNE 36-317-1)
    - Determinació quantitativa del contingut de carboni (UNE 7014)
- En una mostra d'acer laminat, per a cada lot , es realitzaran a més, els següents assaigs:
    - Determinació quantitativa de manganès (UNE 7027)
    - Determinació gravimètrica de silici (UNE 7028)
    - Assaig a flexió pel xoc d'una proveta de planxa d'acer (UNE 7475-1)
    - Determinació de la duresa brinell d'una proveta (UNE-EN-ISO 6506-1)
- En una mostra de perfils d'acer buits, per a cada lot, es realitzaran a més, els següents assaigs:
    - Assaig d'aixafada (UNE-EN ISO 8492)
- En el cas de perfils galvanitzats, es comprovarà la massa i gruix del recobriment (UNE-EN ISO 1461, UNE-EN ISO 2178).

OPERACIONS DE CONTROL EN UNIONS SOLDADES:
Recepció del certificat de qualitat de les característiques dels elèctrodes.
Abans de començar l'obra, i sempre que es canviï el tipus de material d'aportació:
- Preparació d'una proveta mecanitzada, soldades amb el material d'aportació previst, i assaig a tracció (UNE-EN ISO 15792-2). Abans d'aquest assaig, es realitzarà una radiografia de la soldadura realitzada (UNE-EN 1435), per tal de constatar que el cordó està totalment ple de material d'aportació.
- Assaig de tracció del metall aportat(UNE-EN ISO 15792-2) 1 provetes
- Assaig de resiliència del metall aportat (UNE-EN ISO 15792-2) 1 provetes

CRITERIS DE PRESA DE MOSTRES:
Les mostres per als assaigs químics es prendran de la unitat d'inspecció segons els criteris establerts a la norma UNE-EN ISO 14284.
En perfils laminats i conformats les mostres per als assaigs mecànics es prendran segons els criteris establerts a les UNE EN 10025-2 a UNE 10025-6. Les localitzacions de les mostres seguiran els criteris establerts a l'annex A de l'UNE EN 10025-1.
Per la preparació de les provetes s'aplicaran els requisits establerts a la UNE-EN ISO 377.
Per la preparació de provetes per assaig de tracció s'aplicarà la UNE-EN 10002-1.
En perfils laminats, per la preparació de provetes per assaig a flexió per xoc (resiliència) s'aplicarà la UNE 10045-1. També son d'aplicació els següents requeriments:
- Gruix nominal >12 mm: mecanitzar provetes de 10x10 mm
- Gruix nominal <= 12 mm: l'ample mínim de la proveta serà de 5 mm

Les mostres i provetes tenen que estar marcades de manera que es reconeguin els productes originals, així com la seva localització i orientació del producte.
Les mostres i els criteris de conformitat per als perfils buits, queden establerts a la norma UNE-EN 10219-1 seguint els parametres de la taula D.1
INTERPRETACIÓ DE RESULTATS I ACTUACIONS EN CAS D'INCOMPLIMENT:
No es podrà acceptar perfils que no estiguin amb les garanties corresponents i no vagin marcats adequadament.
Si els resultats de tots els assaigs de recepció d'un lot acompleixen el prescrit, aquest és acceptable.
Si algun resultat no acompleix el prescrit, però s'ha observat en el corresponent assaig alguna anomalia no imputable al material (com defecte en la mecanització de la proveta, irregular funcionament de la maquinaria d'assaig...) l'assaig es considerarà nul i caldrà repetir-lo correctament amb una nova proveta.
Si algun resultat no acompleix el prescrit havent-ho realitzat correctament, es realitzaran 2 contrassaigs segons UNE-EN 10021, sobre provetes preses de dues peces diferents del lot que s'està assajant. Si ambdós resultats (dels contrassaigs) compleixen el prescrit, la unitat d'inspecció serà acceptable, en cas contrari es rebutjarà.
Quan es sobrepassi alguna de les toleràncies especificades en algun control geomètric, es rebutjarà la peça incorrecta. A més a més, s'augmentarà el control, en l'apartat incomplet, fins a un 20% d'unitats. Si encara es troben irregularitats, es faran les oportunes correccions i/o rebuigs i es farà el control sobre el 100 % de les unitats amb les oportunes actuacions segons el resultat.
INTERPRETACIÓ DE RESULTATS I ACTUACIONS EN CAS D'INCOMPLIMENT EN UNIONS SOLDADES:
El material d'aportació complirà les condicions mecàniques indicades.
En les provetes preparades amb soldadures, la línia de ruptura ha de quedar fora de la zona d'influència de la soldadura.

B4R - MATERIALS PER A ESTRUCTURES D'ACERS ESPECIALS I METALLS

0.- ELEMENTS QUE CONTEMPLA EL PLEC

B4R11021,B4R0-0LRO.

1.- DEFINICIÓ I CARACTERÍSTIQUES DELS ELEMENTS

Perfils laminats tipus "L
CARACTERÍSTIQUES GENERALS:
El fabricant ha de garantir les característiques mecàniques i la composició química del perfil.
Els perfils no han de tenir defectes interns o externs que perjudiquin la seva correcta utilització.
Composició química de l'acer:

	AISI 304(1.4301)	AISI 316(1.4401)
C	<= 0,07%	<= 0,07%
Mn	<= 2,00%	<= 2,00%
Si	<= 1,00%	<= 1,00%
Cr	17,50% - 19,50%	16,50% - 18,50%
Ni	8,00% - 10,50%	10,00% - 13,00%
Mo	-	2,00% - 2,50%

Resistència a la tracció: >= 600 N/mm2
Els perfils han de tenir la forma i dimensions indicades a la DT.
Toleràncies:
- Gruix: >= 2,5%
- LLargària: 0,1%
- Alineació d'arestes: 0,2%
- Torsió: ± 1°/m
- Angles: ± 1°

2.- CONDICIONS DE SUBMINISTRAMENT I EMMAGATZEMATGE

Subministrament: Amb les proteccions necessàries perquè arribi a l'obra amb les condicions exigides i amb l'escairat previst.
Emmagatzematge: Sense contacte directe amb el terra, classificats per tipus i dimensions.

3.- UNITAT I CRITERIS D'AMIDAMENT

Unitat d'amidament: la indicada a la descripció de l'element
Criteri d'amidament: quantitat necessària subministrada a l'obra

4.- NORMATIVA DE COMPLIMENT OBLIGATORI

UNE-EN 10088-1:2006 Aceros inoxidables. Parte 1: Relación de aceros inoxidables.

B4R0- - ACER INOXIDABLE AUSTENÍTIC EN PERFILS

0.- ELEMENTS QUE CONTEMPLA EL PLEC

B4R0-0LRO.

CSV: 94a31d70-caae-4197-95e0-1220e1d4058b
Aquest document és còpia en paper autèntica segons l'article 27 de la Llei 39/2015 de 2 d'octubre. La seva autenticitat pot ser comprovada a l'adreça https://...

E2737-2023 02/05/2023 20:07:39

Plec de condicions

1.- DEFINICIÓ I CONDICIONS DELS ELEMENTS

Perfils laminats tipus "L
CARACTERÍSTIQUES GENERALS:
El fabricant ha de garantir les característiques mecàniques i la composició química del perfil.
Els perfils no han de tenir defectes interns o externs que perjudiquin la seva correcta utilització.
Composició química de l'acer:

	AISI 304(1.4301)	AISI 316(1.4401)
C	<= 0,07%	<= 0,07%
Mn	<= 2,00%	<= 2,00%
Si	<= 1,00%	<= 1,00%
Cr	17,50% - 19,50%	16,50% - 18,50%
Ni	8,00% - 10,50%	10,00% - 13,00%
Mo	-	2,00% - 2,50%

Resistència a la tracció: >= 600 N/mm2
Els perfils han de tenir la forma i dimensions indicades a la DT.
Toleràncies:
- Gruix: >= 2,5%
- LLargària: 0,1%
- Alineació d'arestes: 0,2%
- Torsió: ± 1°/m
- Angles: ± 1°

2.- CONDICIONS DE SUBMINISTRAMENT I EMMAGATZEMATGE

Subministrament: Amb les proteccions necessàries perquè arribi a l'obra amb les condicions exigides i amb l'escairat previst.
Emmagatzematge: Sense contacte directe amb el terra, classificats per tipus i dimensions.

3.- UNITAT I CRITERI D'AMIDAMENT

Unitat d'amidament: la indicada a la descripció de l'element
Criteri d'amidament: quantitat necessària subministrada a l'obra

4.- NORMATIVA DE COMPLIMENT OBLIGATORI

UNE-EN 10088-1:2006 Aceros inoxidables. Parte 1: Relación de aceros inoxidables.

B4R1 - MATERIALS PER A ESTRUCTURES D'ACER INOXIDABLE

0.- ELEMENTS QUE CONTEMPLA EL PLEC

B4R11021.

Plec de condicions

1.- DEFINICIÓ I CONDICIONS DELS ELEMENTS

Perfils laminats tipus "L
CARACTERÍSTIQUES GENERALS:
El fabricant ha de garantir les característiques mecàniques i la composició química del perfil.
Els perfils no han de tenir defectes interns o externs que perjudiquin la seva correcta utilització.
Composició química de l'acer:

	AISI 304(1.4301)	AISI 316(1.4401)
C	<= 0,07%	<= 0,07%
Mn	<= 2,00%	<= 2,00%
Si	<= 1,00%	<= 1,00%
Cr	17,50% - 19,50%	16,50% - 18,50%
Ni	8,00% - 10,50%	10,00% - 13,00%
Mo	-	2,00% - 2,50%

Resistència a la tracció: >= 600 N/mm2
Els perfils han de tenir la forma i dimensions indicades a la DT.
Toleràncies:
- Gruix: >= 2,5%
- LLargària: 0,1%
- Alineació d'arestes: 0,2%
- Torsió: ± 1°/m
- Angles: ± 1°

2.- CONDICIONS DE SUBMINISTRAMENT I EMMAGATZEMATGE

Subministrament: Amb les proteccions necessàries perquè arribi a l'obra amb les condicions exigides i amb l'escairat previst.
Emmagatzematge: Sense contacte directe amb el terra, classificats per tipus i dimensions.

3.- UNITAT I CRITERI D'AMIDAMENT

Unitat d'amidament: la indicada a la descripció de l'element
Criteri d'amidament: quantitat necessària subministrada a l'obra

4.- NORMATIVA DE COMPLIMENT OBLIGATORI

UNE-EN 10088-1:2006 Aceros inoxidables. Parte 1: Relación de aceros inoxidables.

B5 - COBERTES
B52 - MATERIALS PER A TEULADES
B526- - TEULA ÀRAB DE CERÀMICA

0.- ELEMENTS QUE CONTEMPLA EL PLEC

B526-0XS3.

Plec de condicions

1.- DEFINICIÓ I CONDICIONS DELS ELEMENTS

Teula de ceràmica, obtinguda per un procés d'emmotllament, d'extrusió o de premsat, assecatge i cuita d'una pasta argilosa.
S'han considerat els tipus següents:
- Teula àrab d'elaboració mecànica
- Teula àrab manual
CARACTERÍSTIQUES GENERALS:
El tipus de teula, la seva forma, dimensions i color, han de correspondre a les especificacions de la DT.
El fabricant ha de garantir les característiques estructurals, geomètriques, físiques i mecàniques de les teules i la seva compatibilitat amb el sistema de col·locació previst, d'acord amb la norma UNE-EN 1304.
No han de tenir defectes que impedeixin la col·locació adequada, ni defectes estructurals, com ara trencaments, ampolles, cràters, escrostonaments, fissures estructurals o superficials ni pèrdua del taló.
La teula d'elaboració mecànica, ha de tenir una textura llisa i uniforme a tota la superfície. En trencar-la, la fractura ha de ser uniforme i de gra fi.
Excepte les teules flamejades, envellides o destonificades , la resta ha de tenir un color uniforme a tota la superfície.
Teula gresificada, esmaltada o vidriada no ha de tenir esquerdes ni porus a la superfície.
La teula romana ha de tenir un forat fet o insinuat, la teula plana dos.
Hi ha dues categories d'impermeabilitat d'acord amb l'assaig UNE-EN 539-1:
- Categoria 1:
- actor d'impermeabilitat mitjà: <= 0,5 cm3/cm2
- Coeficient d'impermeabilitat mitjà <=0,8
- Categoria 2:
- actor d'impermeabilitat mitjà: <= 0,8 cm3/cm2

CSV: 94a31d70-caae-4197-95e0-1220e1d4058b
Aquest document és còpia en paper autèntica segons l'article 27 de la Llei 39/2015 de 2 d'octubre. La seva autenticitat pot ser comprovada a l'adreça https://...

E2737-2023 02/05/2023 20:07:39

- Coeficient d'impermeabilitat mitjà <=0,925

Les teules amb impermeabilitat de categoria 2, només es poden d'utilitzar per a fer cobertes sobre un sostre estanc a l'aigua. Per altres situacions les teules i els accessoris han de ser de categoria 1, segons assaig EN 539-1.
Resistència a flexió: no han de trencar-se als sotmetre la peça a les diferents càrregues, d'acord amb l'assaig descrit en UNE-EN 538:
- Teules planes sense ancoratge: 600N
- Teules planes amb ancoratge: 900N
- Teules corbes: 1000N
- Altres tipus de teules: 1200N

Resistència a les gelades d'acord amb assaig descrit en UNE-EN 539-2.
Les teules per utilitzar a la zona d'Espanya, França, Grècia i Portugal, han de passar amb èxit l'assaig de gelabilitat pel mètode C segons EN- 539-2.
Les teules esmaltades o colorejades en superfície no han d'experimentar variació sensible de color al ser sotmeses a un assaig de cocció a forn elèctric a 600°C durant 2 h.
En el procés d'elaboració de la teula gresificada, la pasta argilosa s'ha revestit d'una capa d'argila que durant la cuita (aprox. 1050°C) arriba gairebé al punt de fusió.
En el procés d'elaboració de la teula vidriada, la peça s'ha sotmès a un tractament de vitrificació.
Resistència a l'impacte (bola d'acer de 200 g des de 25 cm, UNE-EN 1304): No s'ha de trencar ni escrostonar.
Fissures i esquerdes (UNE-EN 1304): Nul.les
Exfoliacions i laminacions (UNE-EN 1304): Nul.les
Nombre d'escrostonaments (UNE 67039):
- En cara vista: Cap de dimensió mitjana > 15 mm
- En tota la peça: <= 3/dm2 de dimensió mitjana >7mm i <= 15 mm

Diàmetre dels forats per a clavar-les: >= 0,3 cm
Separació dels forats al cantell: >= 2,5 cm
El fabricant ha de garantir que el material subministrat compleix els valors declarats, en el seu cas, per les propietats de la designació.
Toleràncies:
- Regularitat de forma d'acord amb EN-1024
  - Guerxament de teules planes:
  - longitud total >300mm: >=1,5%
  - longitud total <=300mm: <=2,0%
  - Uniformitat del perfil transversal de les teules corbes amidant l'amplada de les parts estreta i ampla de la teula. La diferència entre aquests valors ha de ser <15mm.
- Rectitud (control de fletxa) d'acord amb EN-1024
- Dimensions de la peça ±2,0% dels valors declarats pel fabricant (EN-1024)

Planor: ± 2,5%

2.- CONDICIONS DE SUBMINISTRAMENT I EMMAGATZEMATGE

Subministrament: Empaquetades sobre palets.
Emmagatzematge: De manera que no es trenquin o s'escantonin. No han d'estar en contacte amb terres que continguin solucions salines, ni amb productes que puguin modificar les seves característiques (cendres, fertilitzants, greixos, etc.).

3.- UNITAT I CRITERI D'AMIDAMENT

Unitat d'amidament: la indicada a la descripció de l'element
Criteri d'amidament: quantitat necessària subministrada a l'obra

4.- NORMATIVA DE COMPLIMENT OBLIGATORI

UNE-EN 1304:2006 Tejas y piezas auxiliares de arcilla cocida. Definiciones y especificaciones de producto.

5.- CONDICIONS DE CONTROL DE RECEPCIÓ

CONDICIONS DE MARCATGE I CONTROL DE LA DOCUMENTACIÓ:
Com a mínim el 50% de les teules ha de portar una marca indeleble i llegible amb la següent informació:
- Nom del fabricant i tipus de producte
- País d'origen
- Any i mes de producció

Si el material ha de ser component de la part cega del tancament exterior d'un espai habitable, el fabricant ha de declarar, com a mínim, els valors per les propietats higrotèrmiques següents, d'acord amb l'especificat en l'apartat 4.1 del DB HE 1:
- Conductivitat tèrmica (W/mK)
- Factor de resistència a la difusió del vapor d'aigua

El subministrador ha de posar a disposició de la DF en el cas que aquesta ho sol·liciti, la documentació següent, que acredita el marcatge CE, segons el sistema d'avaluació de conformitat aplicable, d'acord amb el que disposa l'apartat 7.2.1 del CTE:
- Productes per a usos subjectes a reglamentacions sobre reacció al foc de Nivell o Classe: productes A1 considerats conformes sense necessitat d'assaig,
- Productes per a usos subjectes a reglamentacions sobre comportament al foc exterior de Nivell o Classe: productes considerats conformes sense necessitat d'assaig,
- Productes per a usos no subjectes a reglamentacions sobre reacció al foc, sobre comportament al foc exterior ni sobre substàncies perilloses:
  - Sistema 4: Declaració de Prestacions
- Productes per a usos subjectes a reglamentacions sobre comportament al foc exterior de Nivell o Classe: productes que requereixen assaig,
- Productes per a usos subjectes a reglamentacions sobre reacció al foc de Nivell o Classe: A1 a F,
- Productes per a usos subjectes a reglamentacions sobre substàncies perilloses:
  - Sistema 3: Declaració de Prestacions

El símbol de marcatge CE a d'estampar-se conforme la Directiva 93/68/CEE i ha de mostrar-se en l'embalatge, i/o documentació comercial i a d'anar acompanyat de la següent informació:
- Nom, marca comercial o subministrador del fabricant;
- Els dos últims dígits de l'any en que es va fixar el marcatge;
- Referència a la norma UNE-EN 1304;
- Tipus de producte;
- Informació de les característiques essencials:
  - Resistència mecànica
  - Comportament al foc exterior
  - Reacció al foc
  - Impermeabilitat a l'aigua
  - Dimensions i toleràncies dimensionals
  - Durabilitat (gel/desgel)
- Propietats higrotèrmiques (segons l'article 4.1 del DB HE1)

OPERACIONS DE CONTROL:
Abans de començar l'obra, si varia el subministrament, i per cada 10.000 unitats que arribin a l'obra s'han de demanar al contractista els certificats del fabricant que garanteixin el compliment del plec de condicions tècniques, i s'han de realitzar els assaigs següents:
- Defectes estructurals:
  - Fissures i clivelles (25 peces)
  - Exfoliacions i laminacions (25 peces)
  - Escrostonament (6 peces)
- Defectes físics (sobre 6 peces de cada lot):
  - Resistència a la flexió (UNE EN 538)
  - Resistència a l'impacte (UNE EN 1304)
  - Permeabilitat (UNE EN 539-1)
  - Resistència a la gelada (UNE EN 539-2)
  - Inclusions calcàries (UNE 67039 EXP)
- Defectes geomètrics (sobre 25 peces de cada lot):
  - Tolerància dimensional (UNE-EN 1304)
  - Deformacions

CRITERIS DE PRESA DE MOSTRES:
Els controls s'han de realitzar segons les instruccions de la DF i els criteris indicats a les normes de procediment corresponents.
INTERPRETACIÓ DE RESULTATS I ACTUACIONS EN CAS D'INCOMPLIMENT:
Si en els terminis establerts al començar l'obra no es fa l'entrega dels certificats de qualitat del fabricant, s'ha de realitzar una sèrie completa d'assaigs a càrrec del Contractista.
Els resultats dels assaigs sobre totes les peces de les mostres han de complir les condicions especificades. En cas d'incompliment, s'ha de repetir l'assaig, a càrrec del contractista, sobre el doble número de mostres del mateix lot, acceptant-se aquest, quan els resultats obtinguts sobre totes les peces resultin satisfactoris.

B5ZZ - MATERIALS AUXILIARS PER A COBERTES

0.- ELEMENTS QUE CONTEMPLA EL PLEC

B5ZZAEJ0.

Plec de condicions

1.- DEFINICIÓ I CONDICIONS DELS ELEMENTS

Materials per a col·laborar i complementar l'execució de cobertes de tot tipus.
S'han considerat els elements següents:
- Clau o vis d'acer galvanitzat amb junt de plom, plàstic, plom i ferro o metall i goma

CSV: 94a31d70-caae-4197-85e0-1220e1d4058b
Aquest document és còpia en paper autèntica segons l'article 27 de la Llei 39/2015 de 2 d'octubre. La seva autenticitat pot ser comprovada a l'adreça https://...

E2737-2023 02/05/2023 20:07:39

PEÇA DE PLANXA:
El forat de la peça de suport per a bonera de paret, ha d'estar centrat, en el tram de la planxa que ha d'anar recolzat sobre la paret.
No ha de tenir variacions del gruix ni d'altres defectes visibles a la seva superfície.
Les arestes han de ser rectes i escairades.
El gruix de la planxa ha de ser constant.
La planxa de zinc o coure ha de tenir una fractura brillant.
PECES D'ACER GALVANITZAT:
El recobriment de zinc ha de ser llis, sense discontinuïtats ni exfoliacions i no ha de tenir taques ni imperfeccions superficials.
No ha d'estar en contacte amb productes químics de pH < 6 i pH > 12,5.
Puresa del zinc (% en pes): >= 98,5
PECES DE PLANXA D'ACER GALVANITZAT:
Toleràncies:
- Desenvolupament: ± 3 mm
- Llargària nominal: + 3%, - 0%
- Gruix: ± 0,1 mm
TUB D'ACER GALVANITZAT:
Ha de portar una anella per a fer l'acord interior d'impermeabilització.
Gruix del tub: >= 0,6 mm
Gruix de la platina: >= 1 mm
Protecció de la galvanització (Sendzimir): >= 400 g/m2
ANCORATGE D'ACER GALVANITZAT:
L'ancoratge d'acer galvanitzat ha de tenir una forma que garanteixi la unió entre els elements.
Protecció de la galvanització (Sendzimir): >= 275 g/m2
CLAU O VIS D'ACER GALVANITZAT:
Ha de ser recte, amb la cabota plana i la punta afinada i regular.
L'expressió de les mesures sempre ha de ser: Diàmetre x llargària.
Protecció de la galvanització (Sendzimir): >= 275 g/m2
Característiques del junt:

Material del junt	Diàmetre de la peça (mm)	Diàmetre del junt (mm)	Gruix del junt (mm)
Vis:	5,4	24	
Plom i ferro	5,5	24	>= 10
	6,5	27	
Vis:	-	53 metall	>= 7 metall
Metall i goma	-	50 goma	>= 10 goma
Clau: Plom	-	>= 20 exterior	>= 2
Clau: Pàstic	-	>= 15 exterior	>= 5

2.- CONDICIONS DE SUBMINISTRAMENT I EMMAGATZEMATGE

PECES D'ACER:
Subministrament: Empaquetades.
Emmagatzematge: En llocs protegits contra els impactes, de la intempèrie i sense contacte amb el terra.

3.- UNITAT I CRITERI D'AMIDAMENT

Unitat d'amidament: la indicada a la descripció de l'element
Criteri d'amidament: quantitat necessària subministrada a l'obra

4.- NORMATIVA DE COMPLIMENT OBLIGATORI

PECES D'ACER GALVANITZAT:
UNE 7183:1964 Método de ensayo para determinar la uniformidad de los recubrimientos galvanizados, aplicados a materiales manufacturados de hierro y acero.
UNE 37501:1988 Galvanización en caliente. Características y métodos de ensayo.

CSV: 94a31d70-caae-4197-95e0-1220e1d4058b
Aquest document és Còpia en paper autèntica segons l'article 27 de la Llei 39/2015 de 2 d'octubre. La seva autenticitat pot ser comprovada a l'adreça https://...

B6 - MATERIALS PER A TANCAMENTS I DIVISÒRIES
B6A1 - REIXATS METÀL·LICS

0.- ELEMENTS QUE CONTEMPLA EL PLEC

B6A1Y445,B6A1IRR3.

1.- DEFINICIÓ I CARACTERÍSTIQUES DELS ELEMENTS

Conjunt de perfils d'acer galvanitzat o d'acer inoxidable, malla de torsió simple, malla electrosoldada, o malla ondulada, i mecanismes que formen el bastiment i les fulles de les portes.
CARACTERÍSTIQUES GENERALS:
Els acabats dels perfils poden ser pintats o galvanitzats en el cas de perfils d'acer no inoxidable.
Les malles poden ser galvanitzades, galvanitzades i pintades o plastificades.
Els perfils i les malles han de tenir un aspecte uniforme i sense defectes superficials. No han de tenir esquerdes ni despreniments en el recobriment.
La grandària, el tipus i la disposició dels perfils han de complir les especificacions de la documentació técnica del projecte.
Els perfils han de ser rectes si no s'indica el contrari a la DT.
La separació entre barrots o perfils, si es el cas, ha de ser inferior a 12 cm.
La unió entre els perfils ha d'estar feta per soldadura (per arc o per resistència).
S'admet també la unió amb cargols autorroscants en cas que el perfil porti plecs especialment per allotjar la rosca del cargol.
Si els perfils són galvanitzats, les soldadures han d'estar tractades amb pintura de pols de zenc amb resines (galvanització en fred). Si els perfils són d'acer inoxidable les soldadures han d'estar pulides.
Si l'acabat dels perfils és pintat, aquest haurà de ser amb una capa d'emprimació antioxidant i dues d'esmalt.
El sistema de tancament ha de ser d'un punt. Cada fulla ha de tenir tres frontisses.
La fulla que no porti el mecanisme de tancament ha de tenir elements per a la seva fixació al paviment.
La qualitat de la manyeria utilitzada no ha de ser inferior a la qualitat de la porta .
Toleràncies:
- Llargària dels perfils: ± 1 mm
- Dimensions de la secció:
  - Gruix <= 1,5 mm: ± 0,5 mm
  - Gruix > 1,5 mm: ± 0,8 mm
- Secció dels perfils: ± 2,5%
- Rectitud dels perfils: ± 2 mm/m
- Torsió dels perfils: ± 1°/m
- Planor: ± 1 mm/m
- Angles: ± 1°

ACER GALVANITZAT:
Protecció de galvanització: >= 385 g/m2
ACER INOXIDABLE:
Ha de ser apte per al soldatge.
La composició química de l'acer s'ha d'ajustar a les especificacions següents:
- Carboni: < 0,08%
- Manganés: < 2,00%
- Silici: < 1,00%
- Fosfor: < 0,04%
- Sofre: < 0,04%
- Coure: 16,00-18,00%
- Niquel: 10,00-14,00%
- Molibdé: 2,00-2,50%

Resistència a la tracció: >= 600 N/mm2

2.- CONDICIONS DE SUBMINISTRAMENT I EMMAGATZEMATGE

Subministrament: amb els elements que calguin per a assegurar el seu escairat i la seva planor.
Emmagatzematge: protegit de les pluges, els focus d'humitat i els impactes. No ha d'estar en contacte amb el terra.

3.- UNITAT I CRITERIS D'AMIDAMENT

Unitat d'amidament: la indicada a la descripció de l'element
Criteri d'amidament: quantitat necessària subministrada a l'obra

4.- NORMATIVA DE COMPLIMENT OBLIGATORI

No hi ha normativa de compliment obligatori.

E2737-2023 02/05/2023 20:07:39

B7 - IMPERMEABILITZACIONS I AÏLLAMENTS
B76 - LÀMINES ELASTOMÈRIQUES

0.- ELEMENTS QUE CONTEMPLA EL PLEC

B76218B0,B7611FIR,B7611FIB.

1.- DEFINICIÓ I CARACTERÍSTIQUES DELS ELEMENTS

Làmines d'elastòmers i làmines de polietilè clorat.
S'han considerat els tipus següents:
- Làmina de cautxú sintètic no regenerat (butil IIR), millorat amb reforçants de característiques físico-químiques, d'1 mm de gruix com a mínim, amb activadors accelerants de la vulcanització final, no resistents a la intempèrie
- Làmina de polietilè clorat amb armadura de polièster
- Làmina de polietilè clorat amb armadura de fibra de vidre
- Làmina de monòmer d'etilè, propilè, dièn (EPDM) d'1 mm a 2,3 mm de gruix, resistent a la intempèrie

CARACTERÍSTIQUES GENERALS:
La làmina estesa ha de tenir un aspecte uniforme i sense defectes. Les vores han de ser rectes.
Ha de ser impermeable a l'aigua.
Incompatibilitats: No s'ha de posar en contacte amb derivats del petroli ni amb altres productes que continguin dissolvents.
LÀMINES PER A IMPERMEABILITZACIÓ DE COBERTES:
Les característiques següents han de complir amb els valors declarats pel fabricant, assajades segons la norma corresponent, dins del límit de tolerància indicat, en el seu cas:
- Defectes visibles (UNE-EN 1850-2)
- Estanquitat a l'aigua (UNE-EN 1928 mètode B): Ha de complir
- Resistència dels cavalcaments (UNE-EN 12316-2): >= valor declarat pel fabricant
- Factor de transmissió del vapor d'aigua (UNE-EN 1931): ± 30%
- Resistència a l'esquinçament (UNE-EN 12310-2): >= valor declarat pel fabricant per les direccions transversal i longitudinal de la làmina
- Doblegat a baixa temperatura (UNE-EN 495-5): <= temperatura de doblegat en fred declarada pel fabricant
- Resistència a la tracció (UNE-EN 12311-2): >= valor declarat pel fabricant
- Resistència a l'impacte (UNE-EN 12691): >= valor declarat pel fabricant
- Resistència a una càrrega estàtica (UNE-EN 12730): >= valor declarat pel fabricant
- Resistència a la penetració de les arrels (UNE-EN 13948): Ha de complir
- Durabilitat (UNE-EN 1297): Ha de complir

La classificació respecte a la reacció al foc (Euroclasses) s'ha de determinar d'acord amb la norma UNE-EN 13501-1.
La classificació respecte el comportament devant un foc extern s'ha de determinar d'acord amb la norma UNE-EN 13501-5.
Toleràncies:
- Gruix efectiu (làmina sense considerar el reforç) (UNE-EN 1849-2): - 5%; + 10%
- Llargària (UNE-EN 1848-2): - 0%; + 5%
- Amplària (UNE-EN 1848-2): - 0,5%; + 1%
- Rectitut (UNE-EN 1848-2): ± 50 mm
- Planor (UNE-EN 1848-2): ± 10 mm

Les característiques anteriors s'han de determinar segons la norma UNE-EN 13956.
LÀMINES ANTICAPIL.LARITAT O PER A ESTANQUITAT D'ESTRUCTURES ENTERRADES:
Les característiques següents han de complir amb els valors declarats pel fabricant, assajades segons la norma corresponent, dins del límit de tolerància indicat, en el seu cas:
- Defectes visibles (UNE-EN 1850-2)
- Estanquitat a l'aigua (UNE-EN 1928 mètode A o B): Ha de complir
  - Assaig a 2 kPa per a làmines anticapil·laritat
  - Assaig a 60 kPa per a làmines per a estanquitat d'estructures enterrades
- Resistència a l'impacte (UNE-EN 12691): >= valor declarat pel fabricant
- Durabilitat (UNE-EN 1296): Ha de complir
- Compatibilitat amb el betum (UNE-EN 1548): Ha de complir
- Resistència a l'esquinçament (UNE-EN 12310-1): >= valor declarat pel fabricant
- Resistència dels cavalcaments (UNE-EN 12317-2): >= valor declarat pel fabricant
- Factor de transmissió del vapor d'aigua (UNE-EN 1931): Tolerància declarada per al valor declarat pel fabricant
- Resistència a la càrrega estàtica (UNE-EN 12730 mètode B): >= valor declarat pel fabricant
- Resistència a tracció:
  - Làmines sense armadura (UNE-EN 12311-2): >= valor declarat pel fabricant per a les direccions longitudinal i transversal de la làmina
  - Làmines amb armadura (UNE-EN 13859-1): >= valor declarat pel fabricant per a les direccions longitudinal i transversal de la làmina

Resistència a la deformació sota càrrega (UNE-EN 13967): <= valor declarat pel fabricant
La classificació respecte a la reacció al foc (Euroclasses) s'ha de determinar d'acord amb la norma UNE-EN ISO 11925-2.
Toleràncies:
- Llargària (UNE-EN 1848-2): Tolerància declarada pel fabricant
- Amplària (UNE-EN 1848-2): Tolerància declarada pel fabricant
- Rectitut (UNE-EN 1848-2): ± 75 mm/10 m
- Gruix (UNE-EN 1849-2): Tolerància declarada pel fabricant
- Massa per unitat de superfície (UNE-EN 1849-2): Tolerància declarada pel fabricant

LÀMINES PER A BARRERES GEOSINTÈTIQUES:
Els requisits de les làmines s'han considerat en funció dels usos següents:
- Membranes d'impermeabilització en túnels i obres subterrànies (UNE-EN 13491)
- Abocadors per a residus líquids (UNE-EN 13492)
- Recintes d'emmagatzematge i abocadors de residus sòlids (UNE-EN 13493)
- Làmines per a la construcció d'embassaments i preses (UNE-EN 13361)

Les característiques següents han de complir amb els valors declarats pel fabricant, assajades segons la norma corresponent, dins del límit de tolerància indicat, en el seu cas:
- Característiques essencials:
  - Permeabilitat a l'aigua (estanquitat als líquids) (UNE-EN 14150)
  - Resistència a la tracció (ISO/R 527-66)
  - Punxonament estàtic (UNE-EN ISO 12236)
  - Durabilitat:
    - Oxidació (UNE-EN 14575)
    - Fissuració sota tensió en un medi ambient actiu (ASTM D 5397-99)
- Característiques complementàries:
  - Resistència a l'esquinçament (ISO 34)
  - Plegabilitat a baixes temperatures (UNE-EN 495-5)
  - Resistència a la penetració d'arrels (EN 14416)
- Característiques complementàries per a condicions d'us específiques:
  - Gruix (UNE-EN 1849-2)
  - Massa per unitat de superfície (UNE-EN 1849-2)
  - Allargament (ISO/R 527-66)
  - Dilatació tèrmica (ASTM D 696-91)
- Característiques complementàries per a ús en membranes d'impermeabilització en túnels i obres subterrànies:
  - Durabilitat:
    - Envelliment a la intempèrie (UNE-EN 12224)
    - Microorganismes (UNE-EN 12225)
    - Resistència química (UNE-EN 14414)
- Característiques complementaries per a condicions d'us específiques en làmines d'impermeabilització en túnels i obres subterrànies:
  - Reacció al foc

Característiques essencials en làmines per a abocadors per a residus líquids o sòlids:
  - Permeabilitat als gasos (ASTM D 1434)

Característiques essencials en làmines per a abocadors per a residus líquids o sòlids, o per embassaments i preses:
  - Durabilitat:
    - Envelliment a la intempèrie (UNE-EN 12224)
- Característiques complementàries en làmines per a abocadors per a residus líquids o sòlids, o per embassaments i preses:
  - Fricció, cisallament directe (EN ISO 12957-1)
  - Fricció pla inclinat (EN ISO 12957-2)
- Característiques complementaries per a condicions d'us específiques en làmines per a abocadors de residus líquids o sòlids:
  - Durabilitat:
    - Resistència química (UNE-EN 14414)
- Característiques complementaries per a condicions d'us específiques en làmines per a abocadors de residus líquids o sòlids o per embassaments i preses:
  - Durabilitat:
    - Microorganismes (UNE-EN 12225)
  - Lixiviació (sol.lubilitat en aigua) (UNE-EN 14415)

2.- CONDICIONS DE SUBMINISTRAMENT I EMMAGATZEMATGE

Subministrament: Làmines d'una peça, sense unions, embalades en rotlles.
Emmagatzematge: Els rotlles s'han de mantenir en el seu envàs, apilats en posició horitzontal amb un màxim de 3 filades posades en la mateixa direcció, entre 5°C i 35°C, en llocs protegits del sol, la pluja i la humitat.

3.- UNITAT I CRITERIS D'AMIDAMENT

Unitat d'amidament: la indicada a la descripció de l'element
Criteri d'amidament: quantitat necessària subministrada a l'obra

4.- NORMATIVA DE COMPLIMENT OBLIGATORI

LÀMINES PER A IMPERMEABILITZACIÓ DE COBERTES:

CSV: 94a31d70-cade-4197-95e0-1220e1d4058b
Aquest document és còpia en paper autèntica segons l'article 27 de la Llei 39/2015 de 2 d'octubre. La seva autenticitat pot ser comprovada a l'adreça https://...

E2737-2023 02/05/2023 20:07:39

UNE-EN 13956:2006 Láminas flexibles para impermeabilización. Láminas plásticas y de caucho para impermeabilización de cubiertas. Definiciones y características.
LÀMINES ANTICAPIL.LARITAT O PER A ESTANQUITAT D'ESTRUCTURES ENTERRADES:
UNE-EN 13967:2006 Láminas flexibles para impermeabilización. Láminas anticapilaridad plásticas y de caucho, incluidas las láminas plásticas y de caucho que se utilizan para la estanquidad de estructuras enterradas. Definiciones y características.
LÀMINES PER A BARRERES GEOSINTÈTIQUES:
UNE-EN 13491:2005 Barreras geosintéticas. Requisitos para su utilización como membranas de impermeabilización frente a fluidos en la construcción de túneles y obras subterráneas.
UNE-EN 13492:2006 Barreras geosintéticas. Requisitos para su utilización en la construcción de vertederos para residuos líquidos, estaciones de transferencia o recintos de confinamiento secundario.
UNE-EN 13493:2006 Barreras geosintéticas. Requisitos para su utilización en la construcción de obras de almacenamiento y vertederos de residuos sólidos.
UNE-EN 13361:2005 Barreras geosintéticas. Requisitos para su utilización en la construcción de embalses y presas.

5.- CONDICIONS DE CONTROL DE RECEPCIÓ

- Estanquitat
- Resistència a la penetració d'arrels
- Envelliment artificial per exposició prolongada a la combinació de radiació ultraviolada, altes temperatures i aigua
- Resistència a la fluència
- Estabilitat dimensional
- Envelliment tèrmic
- Flexibilitat a baixes temperatures
- Resistència a la càrrega estàtica
- Resistència a la càrrega dinàmica
- Allargament al trencament
- Resistència a la tracció

Si el material ha de ser component del tancament exterior d'un edifici, el fabricant ha de declarar els valors de les propietats hídriques següents, d'acord amb l'especificat en l'apartat 4.1 del CTE/DB-HS 2006 1:
CONDICIONS DE MARCATGE I CONTROL DE LA DOCUMENTACIÓ EN LÀMINES PER A IMPERMEABILITZACIÓ DE COBERTES:
A cada rotlle o en la documentació que acompanya el producte, ha de figurar de forma clara i ben visible la informació següent:
- Nom del fabricant o marca comercial
- Data de fabricació
- Identificació del producte
- Llargària i amplària nominals
- Gruix o massa
- Etiquetat segons el REAL DECRETO 255/2003 que regula l'envasat i etiquetatge de preparats perillosos
- Marca CE de conformitat amb el que disposen els Reials Decrets 1630/1992 de 29 de desembre i 1328/1995 de 28 de juliol. El símbol normalitzat del marcatge CE s'ha d'acompanyar de la següent informació:
  - El número d'identificació de l'organisme de certificació del Control de producció en fàbrica
  - El nom o la marca comercial
  - L'adreça enregistrada del fabricant
  - Les dues últimes xifres de l'any d'impressió del marcatge
  - El número de certificat de conformitat CE o del certificat de control de producció en fàbrica
  - Referència a la norma europea EN
  - Descripció del producte: material base, armadura, acabat superficial i ús previst
  - Informació sobre les característiques essencials

El subministrador ha de posar a disposició de la DF en el cas que aquesta ho sol·liciti, la documentació següent, que acredita el marcatge CE, segons el sistema d'avaluació de conformitat aplicable, d'acord amb el que disposa l'apartat 7.2.1 del CTE:
- Productes per a impermeabilització de cobertes:
  - Sistema 2+: Declaració de Prestacions
- Productes per a impermeabilització de cobertes subjectes al comportament al foc exterior de Nivell o Classe: productes classe F roof,
- Productes per a impermeabilització de cobertes subjectes a reacció al foc de Nivell o Classe: F:
  - Sistema 4: Declaració de Prestacions
- Productes per a impermeabilització de cobertes subjectes al comportament al foc exterior de Nivell o Classe: productes que requereixen assaig,
- Productes per a impermeabilització de cobertes subjectes a reacció al foc de Nivell o Classe: (A1, A2, B, C)**, D, E. ** Productes o materials per als quals una etapa clarament identificable en el procés de producció no suposa una millora en la classificació de reacció al foc (per exemple l'addició de retardadors d'ignició o la limitació de material orgànic):
  - Sistema 3: Declaració de Prestacions
- Productes per a impermeabilització de cobertes subjectes a reacció al foc de Nivell o Classe: (A1, A2, B, C)*. * Productes o materials per als quals una etapa clarament identificable en el procés de producció suposa una millora en la classificació de reacció al foc (per exemple l'addició de retardadors d'ignició o la limitació de material orgànic):
  - Sistema 1: Declaració de Prestacions

CONDICIONS DE MARCATGE I CONTROL DE LA DOCUMENTACIÓ EN LÀMINES ANTICAPIL.LARITAT O D'ESTANQUITAT D'ESTRUCTURES ENTERRADES:
A cada rotlle o en la documentació que acompanya el producte, ha de figurar de forma clara i ben visible la informació següent:
- Nom del fabricant o marca comercial
- Data de fabricació
- Llargària i amplària nominals
- Gruix o massa
- Etiquetat segons el REAL DECRETO 255/2003 que regula l'envasat i etiquetatge de preparats perillosos
- Tipus de producte segons la norma UNE-EN 13967
- Marca CE de conformitat amb el que disposen els Reials Decrets 1630/1992 de 29 de desembre i 1328/1995 de 28 de juliol. El símbol normalitzat del marcatge CE s'ha d'acompanyar de la següent informació:
  - El número d'identificació de l'organisme de certificació
  - El nom o la marca comercial
  - L'adreça enregistrada del fabricant
  - Les dues últimes xifres de l'any d'impressió del marcatge
  - El número de certificat de conformitat CE o del certificat de control de producció en fàbrica
  - Referència a la norma europea EN
  - Descripció del producte segons el capítol 8 de la UNE-EN 13967
  - Sistema d'instal·lació previst
  - Informació de les característiques essencials segons annex ZA de l'UNE-EN

El subministrador ha de posar a disposició de la DF en el cas que aquesta ho sol·liciti, la documentació següent, que acredita el marcatge CE, segons el sistema d'avaluació de conformitat aplicable, d'acord amb el que disposa l'apartat 7.2.1 del CTE:
- Productes per a anticapil·laritat per a edificis, incloent estanquitat en estructures soterrades:
  - Sistema 2+: Declaració de Prestacions
- Productes per a anticapil·laritat per a edificis, incloent estanquitat en estructures soterrades sotmeses a reacció al foc de Nivell o Classe: F:
  - Sistema 4: Declaració de Prestacions
- Productes per a anticapil·laritat per a edificis, incloent estanquitat en estructures soterrades sotmeses a reacció al foc de Nivell o Classe: (A1, A2, B, C)**, D, E. ** Productes o materials per als quals una etapa clarament identificable en el procés de producció no suposa una millora en la classificació de reacció al foc (per exemple l'addició de retardadors d'ignició o la limitació de material orgànic):
  - Sistema 3: Declaració de Prestacions
- Productes per a anticapil·laritat per a edificis, incloent estanquitat en estructures soterrades sotmeses a reacció al foc de Nivell o Classe: (A1, A2, B, C)*. * Productes o materials per als quals una etapa clarament identificable en el procés de producció suposa una millora en la classificació de reacció al foc (per exemple l'addició de retardadors d'ignició o la limitació de material orgànic):
  - Sistema 1: Declaració de Prestacions

CONDICIONS DE MARCATGE I CONTROL DE LA DOCUMENTACIÓ EN LÀMINES PER A BARRERES GEOSINTÈTIQUES:
A l'embalatge o a l'albarà de lliurament han de constar-hi les dades següents:
- Nom del fabricant o marca comercial
- Identificació del producte
- Dimensions
- Massa nominal per unitat de superfície (g/m2)
- Tipus de polímer principal
- Classificació del producte segons ISO 10318
- Marca CE de conformitat amb el que disposen els Reials Decrets 1630/1992 de 29 de desembre i 1328/1995 de 28 de juliol. El símbol normalitzat del marcatge CE s'ha d'acompanyar de la següent informació:
  - El número d'identificació de l'organisme de certificació del Control de producció en fàbrica
  - El nom o la marca comercial
  - L'adreça enregistrada del fabricant
  - Les dues últimes xifres de l'any d'impressió del marcatge
  - El número de certificat de conformitat CE o del certificat de control de producció en fàbrica
  - Referència a la norma europea EN
  - Informació de les característiques essencials segons annex ZA de l'UNE-EN

El subministrador ha de posar a disposició de la DF en el cas que aquesta ho sol·liciti, la documentació següent, que acredita el marcatge CE, segons el sistema d'avaluació de conformitat aplicable, d'acord amb el que disposa l'apartat 7.2.1 del CTE:
- Sistema 2+: Declaració de prestacions

OPERACIONS DE CONTROL EN MEMBRANES:
Inspecció visual del material en cada subministrament.
El control de recepció de material verificarà que les característiques dels materials són coincidents amb l'establert en la DT. Aquest control ha de complir l'especificat en l'apartat 7.2 del CTE.
Control de documentació: documents d'origen (full de subministrament i etiquetat), certificat de garantia del fabricant, en el seu cas, (signat per persona física) i els documents de conformitat o autoritzacions administratives exigides, inclòs la documentació corresponent al marcatge CE quan sigui pertinent.
Control mitjançant distintius de qualitat i avaluacions d'idoneïtat: En el cas que el fabricant disposi de marques de qualitat, ha d'aportar-ne la documentació corresponent
Control de recepció mitjançant assaigs: Si el material disposa d'una marca legalment reconeguda a un país de la CEE (Marcatge CE, AENOR, etc.) es podrà prescindir dels assaigs de control de recepció de les característiques del material garantides per la marca; i la DF sol·licitarà en aquest cas, els resultats dels assaigs corresponents al subministrament rebut. En qualsevol cas, la DF podrà sol·licitar assaigs de control de recepció si ho creu convenient.
A la recepció dels productes es comprovarà:
- Correspondència als especificats en el plec de condicions i el projecte

CSV: 94a31d70-caae-4197-95a0-1220e1d4058b
Aquest document és còpia en paper autèntica segons l'article 27 de la Llei 39/2015 de 2 d'octubre. La seva autenticitat pot ser comprovada a l'adreça https://...

E2737-2023 02/05/2023 20:07:39

- Que disposen de la documentació certificacions exigides
- Que es corresponen amb les propietats demandades
- Que han estat assajats amb la freqüència establerta

En el cas que es realitzi el control mitjançant assaigs, s'ha de fer les comprovacions següents:
- Determinació sobre un 10% dels rotllos rebuts en cada subministrament de les característiques geomètriques d'amplaria i gruix (UNE-EN 1849-1 en làmines bituminoses amb autoprotecció mineral)
- Cada vegada que canviï el subministrador, i al menys en una ocasió al llarg de l'obra per a cada tipus de membrana, es demanaran al contractista els certificats del fabricant que garanteixin el compliment del plec de condicions tècniques, incloent els resultats dels assaigs següents, realitzats per un laboratori acreditat:
  - Duresa (IRHD) (UNE-ISO 48)
  - Resistència a la tracció i allargament de trencament (UNE 53510)
  - Resistència a la compressió
  - Resistència a l'esquinçament (UNE 53516-1)
  - Envelliment artificial accelerat (UNE-ISO 188)
  - Resistència a l'ozó (UNE 53558-1)
  - Absorció d'aigua (UNE-ISO 1817)
  - Doblegat a baixes temperatures (UNE 104302)

En cas de no presentar aquests resultats, o que la DF tingui dubtes de la seva representativitat, es realitzaran aquests assaigs sobre el material rebut, a càrrec del contractista.
CRITERIS DE PRESA DE MOSTRES:
Els controls es realitzaran segons les indicacions de la DF i les normes de procediment indicades en cada assaig.
INTERPRETACIÓ DE RESULTATS I ACTUACIONS EN CAS D'INCOMPLIMENT:
No s'admetran les membranes que no es presentin en bon estat, degudament etiquetades i acompanyades amb el corresponent certificat de qualitat del fabricant on es garanteixin les condicions exigides.
Els resultats dels assaigs d'identificació compliran les condicions del plec. En cas d'incompliment en una comprovació, es repetirà l'assaig sobre dues mostres més del mateix lot, acceptant-ne el conjunt, quan aquests resultin satisfactoris.
En cas de disconformitat d'un control geomètric o de pes, es rebutjarà la peça assajada i s'incrementarà el control, en primer lloc, fins al 20% de les peces, i en cas de seguir observant deficiències, fins al 100% del subministrament.

B762 - LÀMINES ELASTOMÈRIQUES RESISTENTS A LA INTEMPÈRIE

0.- ELEMENTS QUE CONTEMPLA EL PLEC

B76218B0.

Plec de condicions

1.- DEFINICIÓ I CONDICIONS DELS ELEMENTS

Làmines d'elastòmers i làmines de polietilè clorat.
S'han considerat els tipus següents:
- Làmina de monòmer d'etilè, propilè, diè (EPDM) d'1 mm a 2,3 mm de gruix, resistent a la intempèrie

CARACTERÍSTIQUES GENERALS:
La làmina estesa ha de tenir un aspecte uniforme i sense defectes. Les vores han de ser rectes.
Ha de ser impermeable a l'aigua.
Incompatibilitats: No s'ha de posar en contacte amb derivats del petroli ni amb altres productes que continguin dissolvents.
LÀMINES PER A IMPERMEABILITZACIÓ DE COBERTES:
Les característiques següents han de complir amb els valors declarats pel fabricant, assajades segons la norma corresponent, dins del límit de tolerància indicat, en el seu cas:
- Defectes visibles (UNE-EN 1850-2)
- Estanquitat a l'aigua (UNE-EN 1928 mètode B): Ha de complir
- Resistència dels cavalcaments (UNE-EN 12316-2): >= valor declarat pel fabricant
- Factor de transmissió del vapor d'aigua (UNE-EN 1931): ± 30%
- Resistència a l'esquinçament (UNE-EN 12310-2): >= valor declarat pel fabricant per les direccions transversal i longitudinal de la làmina
- Doblegat a baixa temperatura (UNE-EN 495-5): <= temperatura de doblegat en fred declarada pel fabricant
- Resistència a la tracció (UNE-EN 12311-2): >= valor declarat pel fabricant
- Resistència a l'impacte (UNE-EN 12691): >= valor declarat pel fabricant
- Resistència a una càrrega estàtica (UNE-EN 12730): >= valor declarat pel fabricant
- Resistència a la penetració de les arrels (UNE-EN 13948): Ha de complir
- Durabilitat (UNE-EN 1297): Ha de complir

La classificació respecte a la reacció al foc (Euroclasses) s'ha de determinar d'acord amb la norma UNE-EN 13501-1.
La classificació respecte el comportament devant un foc extern s'ha de determinar d'acord amb la norma UNE-EN 13501-5.
Toleràncies:
- Gruix efectiu (làmina sense considerar el reforç) (UNE-EN 1849-2): - 5%; + 10%
- Llargària (UNE-EN 1848-2): - 0%; + 5%
- Amplària (UNE-EN 1848-2): - 0,5%; + 1%
- Rectitut (UNE-EN 1848-2): ± 50 mm
- Planor (UNE-EN 1848-2): ± 10 mm

Les característiques anteriors s'han de determinar segons la norma UNE-EN 13956.
LÀMINES ANTICAPIL.LARITAT O PER A ESTANQUITAT D'ESTRUCTURES ENTERRADES:
Les característiques següents han de complir amb els valors declarats pel fabricant, assajades segons la norma corresponent, dins del límit de tolerància indicat, en el seu cas:
- Defectes visibles (UNE-EN 1850-2)
- Estanquitat a l'aigua (UNE-EN 1928 mètode A o B): Ha de complir
  - Assaig a 2 kPa per a làmines anticapil·laritat
  - Assaig a 60 kPa per a làmines per a estanquitat d'estructures enterrades
- Resistència a l'impacte (UNE-EN 12691): >= valor declarat pel fabricant
- Durabilitat (UNE-EN 1296): Ha de complir
- Compatibilitat amb el betum (UNE-EN 1548): Ha de complir
- Resistència a l'esquinçament (UNE-EN 12310-1): >= valor declarat pel fabricant
- Resistència dels cavalcaments (UNE-EN 12317-2): >= valor declarat pel fabricant
- Factor de transmissió del vapor d'aigua (UNE-EN 1931): Tolerància declarada per al valor declarat pel fabricant
- Resistència a la càrrega estàtica (UNE-EN 12730 mètode B): >= valor declarat pel fabricant
- Resistència a tracció:
  - Làmines sense armadura (UNE-EN 12311-2): >= valor declarat pel fabricant per a les direccions longitudinal i transversal de la làmina
  - Làmines amb armadura (UNE-EN 13859-1): >= valor declarat pel fabricant per a les direccions longitudinal i transversal de la làmina

Resistència a la deformació sota càrrega (UNE-EN 13967): <= valor declarat pel fabricant
La classificació respecte a la reacció al foc (Euroclasses) s'ha de determinar d'acord amb la norma UNE-EN ISO 11925-2.
Toleràncies:
- Llargària (UNE-EN 1848-2): Tolerància declarada pel fabricant
- Amplària (UNE-EN 1848-2): Tolerància declarada pel fabricant
- Rectitut (UNE-EN 1848-2): ± 75 mm/10 m
- Gruix (UNE-EN 1849-2): Tolerància declarada pel fabricant
- Massa per unitat de superfície (UNE-EN 1849-2): Tolerància declarada pel fabricant

LÀMINES PER A BARRERES GEOSINTÈTIQUES:
Els requisits de les làmines s'han considerat en funció dels usos següents:
- Membranes d'impermeabilització en túnels i obres subterrànies (UNE-EN 13491)
- Abocadors per a residus líquids (UNE-EN 13492)
- Recintes d'emmagatzematge i abocadors de residus sòlids (UNE-EN 13493)
- Làmines per a la construcció d'embassaments i preses (UNE-EN 13361)

Les característiques següents han de complir amb els valors declarats pel fabricant, assajades segons la norma corresponent, dins del límit de tolerància indicat, en el seu cas:
- Característiques essencials:
  - Permeabilitat a l'aigua (estanquitat als líquids) (UNE-EN 14150)
  - Resistència a la tracció (ISO/R 527-66)
  - Punxonament estàtic (UNE-EN ISO 12236)
  - Durabilitat:
    - Oxidació (UNE-EN 14575)
    - Fissuració sota tensió en un medi ambient actiu (ASTM D 5397-99)
- Característiques complementàries:
  - Resistència a l'esquinçament (ISO 34)
  - Plegabilitat a baixes temperatures (UNE-EN 495-5)
  - Resistència a la penetració d'arrels (EN 14416)
- Característiques complementàries per a condicions d'ús específiques:
  - Gruix (UNE-EN 1849-2)
  - Massa per unitat de superfície (UNE-EN 1849-2)
  - Allargament (ISO/R 527-66)
  - Dilatació tèrmica (ASTM D 696-91)
- Característiques complementàries per a ús en membranes d'impermeabilització en túnels i obres subterrànies:
  - Durabilitat:
    - Envelliment a la intempèrie (UNE-EN 12224)
    - Microorganismes (UNE-EN 12225)
    - Resistència química (UNE-EN 14414)
- Característiques complementaries per a condicions d'ús específiques en làmines d'impermeabilització en túnels i obres subterrànies:
  - Reacció al foc

Característiques essencials en làmines per a abocadors per a residus líquids o sòlids:
  - Permeabilitat als gasos (ASTM D 1434)

Característiques essencials en làmines per a abocadors per a residus líquids o sòlids, o per embassaments i preses:
  - Durabilitat:
    - Envelliment a la intempèrie (UNE-EN 12224)

CSV: 94a31d70-caae-4197-95e0-1220e1d4058b
Aquest document és còpia en paper autèntica segons l'article 27 de la Llei 39/2015 de 2 d'octubre. La seva autenticitat pot ser comprovada a l'adreça https://...

E2737-2023 02/05/2023 20:07:39

- Característiques complementàries en làmines per a abocadors per a residus líquids o sòlids, o per embassaments i preses:
  - Fricció, cisallament directe (EN ISO 12957-1)
  - Fricció pla inclinat (EN ISO 12957-2)
- Característiques complementaries per a condicions d'ús específiques en làmines per a abocadors de residus líquids o sòlids:
  - Durabilitat:
    - Resistència química (UNE-EN 14414)
- Característiques complementaries per a condicions d'ús específiques en làmines per a abocadors de residus líquids o sòlids o per embassaments i preses:
  - Durabilitat:
    - Microorganismes (UNE-EN 12225)
  - Lixiviació (sol.lubilitat en aigua) (UNE-EN 14415)

2.- CONDICIONS DE SUBMINISTRAMENT I EMMAGATZEMATGE

Subministrament: Làmines d'una peça, sense unions, embalades en rotlles.
Emmagatzematge: Els rotlles s'han de mantenir en el seu envàs, apilats en posició horitzontal amb un màxim de 3 filades posades en la mateixa direcció, entre 5°C i 35°C, en llocs protegits del sol, la pluja i la humitat.

3.- UNITAT I CRITERI D'AMIDAMENT

Unitat d'amidament: la indicada a la descripció de l'element
Criteri d'amidament: quantitat necessària subministrada a l'obra

4.- NORMATIVA DE COMPLIMENT OBLIGATORI

LÀMINES PER A IMPERMEABILITZACIÓ DE COBERTES:
UNE-EN 13956:2006 Láminas flexibles para impermeabilización. Láminas plásticas y de caucho para impermeabilización de cubiertas. Definiciones y características.
LÀMINES ANTICAPIL.LARITAT O PER A ESTANQUITAT D'ESTRUCTURES ENTERRADES:
UNE-EN 13967:2006 Láminas flexibles para impermeabilización. Láminas anticapilaridad plásticas y de caucho, incluidas las láminas plásticas y de caucho que se utilizan para la estanquidad de estructuras enterradas. Definiciones y características.
LÀMINES PER A BARRERES GEOSINTÈTIQUES:
UNE-EN 13491:2005 Barreras geosintéticas. Requisitos para su utilización como membranas de impermeabilización frente a fluidos en la construcción de túneles y obras subterráneas.
UNE-EN 13492:2006 Barreras geosintéticas. Requisitos para su utilización en la construcción de vertederos para residuos líquidos, estaciones de transferencia o recintos de confinamiento secundario.
UNE-EN 13493:2006 Barreras geosintéticas. Requisitos para su utilización en la construcción de obras de almacenamiento y vertederos de residuos sólidos.
UNE-EN 13361:2005 Barreras geosintéticas. Requisitos para su utilización en la construcción de embalses y presas.

5.- CONDICIONS DE CONTROL DE RECEPCIÓ

CONDICIONS DE MARCATGE I CONTROL DE LA DOCUMENTACIÓ:
- Estanquitat
- Resistència a la penetració d'arrels
- Envelliment artificial per exposició prolongada a la combinació de radiació ultraviolada, altes temperatures i aigua
- Resistència a la fluència
- Estabilitat dimensional
- Envelliment tèrmic
- Flexibilitat a baixes temperatures
- Resistència a la càrrega estàtica
- Resistència a la càrrega dinàmica
- Allargament al trencament
- Resistència a la tracció

Si el material ha de ser component del tancament exterior d'un edifici, el fabricant ha de declarar els valors de les propietats hídriques següents, d'acord amb l'especificat en l'apartat 4.1 del CTE/DB-HS_2006 1:
CONDICIONS DE MARCATGE I CONTROL DE LA DOCUMENTACIÓ EN LÀMINES PER A IMPERMEABILITZACIÓ DE COBERTES:
A cada rotlle o en la documentació que acompanya el producte, ha de figurar de forma clara i ben visible la informació següent:
- Nom del fabricant o marca comercial
- Data de fabricació
- Identificació del producte
- Llargària i amplària nominals
- Gruix o massa
- Etiquetat segons el REAL DECRETO 255/2003 que regula l'envasat i etiquetatge de preparats perillosos
- Marcatge CE de conformitat amb el que disposa el Reial Decret 1328/1995, de 28 de juliol. El símbol normalitzat del marcatge CE s'ha d'acompanyar de la següent informació:
  - El número d'identificació de l'organisme de certificació del Control de producció en fàbrica
  - El nom o la marca comercial
  - L'adreça enregistrada del fabricant
  - Les dues últimes xifres de l'any d'impressió del marcatge
  - El número de certificat de conformitat CE o del certificat de control de producció en fàbrica
  - Referència a la norma europea EN
  - Descripció del producte: material base, armadura, acabat superficial i ús previst
  - Informació sobre les característiques essencials

El subministrador ha de posar a disposició de la DF en el cas que aquesta ho sol·liciti, la documentació següent, que acredita el marcatge CE, segons el sistema d'avaluació de conformitat aplicable, d'acord amb el que disposa l'apartat 7.2.1 del CTE:
- Productes per a impermeabilització de cobertes:
  - Sistema 2+: Declaració de Prestacions
- Productes per a impermeabilització de cobertes subjectes al comportament al foc exterior de Nivell o Classe: productes classe F roof,
- Productes per a impermeabilització de cobertes subjectes a reacció al foc de Nivell o Classe: F:
  - Sistema 4: Declaració de Prestacions
- Productes per a impermeabilització de cobertes subjectes al comportament al foc exterior de Nivell o Classe: productes que requereixen assaig,
- Productes per a impermeabilització de cobertes subjectes a reacció al foc de Nivell o Classe: (A1, A2, B, C)**, D, E. ** Productes o materials per als quals una etapa clarament identificable en el procés de producció no suposa una millora en la classificació de reacció al foc (per exemple l'addició de retardadors d'ignició o la limitació de material orgànic):
  - Sistema 3: Declaració de Prestacions
- Productes per a impermeabilització de cobertes subjectes a reacció al foc de Nivell o Classe: (A1, A2, B, C)*. * Productes o materials per als quals una etapa clarament identificable en el procés de producció suposa una millora en la classificació de reacció al foc (per exemple l'addició de retardadors d'ignició o la limitació de material orgànic):
  - Sistema 1: Declaració de Prestacions

CONDICIONS DE MARCATGE I CONTROL DE LA DOCUMENTACIÓ EN LÀMINES ANTICAPIL.LARITAT O D'ESTANQUITAT D'ESTRUCTURES ENTERRADES:
A cada rotlle o en la documentació que acompanya el producte, ha de figurar de forma clara i ben visible la informació següent:
- Nom del fabricant o marca comercial
- Data de fabricació
- Llargària i amplària nominals
- Gruix o massa
- Etiquetat segons el REAL DECRETO 255/2003 que regula l'envasat i etiquetatge de preparats perillosos
- Tipus de producte segons la norma UNE-EN 13967
- Marcatge CE de conformitat amb el que disposa el Reial Decret 1328/1995, de 28 de juliol. El símbol normalitzat del marcatge CE s'ha d'acompanyar de la següent informació:
  - El número d'identificació de l'organisme de certificació
  - El nom o la marca comercial
  - L'adreça enregistrada del fabricant
  - Les dues últimes xifres de l'any d'impressió del marcatge
  - El número de certificat de conformitat CE o del certificat de control de producció en fàbrica
  - Referència a la norma europea EN
  - Descripció del producte segons el capítol 8 de la UNE-EN 13967
  - Sistema d'instal·lació previst
  - Informació de les característiques essencials segons annex ZA de l'UNE-EN

El subministrador ha de posar a disposició de la DF en el cas que aquesta ho sol·liciti, la documentació següent, que acredita el marcatge CE, segons el sistema d'avaluació de conformitat aplicable, d'acord amb el que disposa l'apartat 7.2.1 del CTE:
- Productes per a anticapil·laritat per a edificis, incloent estanquitat en estructures soterrades:
  - Sistema 2+: Declaració de Prestacions
- Productes per a anticapil·laritat per a edificis, incloent estanquitat en estructures soterrades sotmeses a reacció al foc de Nivell o Classe: F:
  - Sistema 4: Declaració de Prestacions
- Productes per a anticapil·laritat per a edificis, incloent estanquitat en estructures soterrades sotmeses a reacció al foc de Nivell o Classe: (A1, A2, B, C)**, D, E. ** Productes o materials per als quals una etapa clarament identificable en el procés de producció no suposa una millora en la classificació de reacció al foc (per exemple l'addició de retardadors d'ignició o la limitació de material orgànic):
  - Sistema 3: Declaració de Prestacions
- Productes per a anticapil·laritat per a edificis, incloent estanquitat en estructures soterrades sotmeses a reacció al foc de Nivell o Classe: (A1, A2, B, C)*. * Productes o materials per als quals una etapa clarament identificable en el procés de producció suposa una millora en la classificació de reacció al foc (per exemple l'addició de retardadors d'ignició o la limitació de material orgànic):
  - Sistema 1: Declaració de Prestacions

CONDICIONS DE MARCATGE I CONTROL DE LA DOCUMENTACIÓ EN LÀMINES PER A BARRERES GEOSINTÈTIQUES:
A l'embalatge o a l'albarà de lliurament han de constar-hi les dades següents:
- Nom del fabricant o marca comercial
- Identificació del producte

CSV: 94a31d70-caee-4197-95e0-1220e1d4058b
Aquest document és còpia en paper autèntica segons l'article 27 de la Llei 39/2015 de 2 d'octubre. La seva autenticitat pot ser comprovada a l'adreça https://...

E2737-2023 02/05/2023 20:07:39

- Dimensions
- Massa nominal per unitat de superfície (g/m2)
- Tipus de polímer principal
- Classificació del producte segons ISO 10318
- Marcatge CE de conformitat amb el que disposa el Reial Decret 1328/1995, de 28 de juliol. El símbol normalitzat del marcatge CE s'ha d'acompanyar de la següent informació:
  - El número d'identificació de l'organisme de certificació del Control de producció en fàbrica
  - El nom o la marca comercial
  - L'adreça enregistrada del fabricant
  - Les dues últimes xifres de l'any d'impressió del marcatge
  - El número de certificat de conformitat CE o del certificat de control de producció en fàbrica
  - Referència a la norma europea EN
  - Informació de les característiques essencials segons annex ZA de l'UNE-EN

El subministrador ha de posar a disposició de la DF en el cas que aquesta ho sol·liciti, la documentació següent, que acredita el marcatge CE, segons el sistema d'avaluació de conformitat aplicable, d'acord amb el que disposa l'apartat 7.2.1 del CTE:
- Sistema 2+: Declaració de prestacions

B7B - GEOTÈXTILS
B7B1 - GEOTÈXTILS

0.- ELEMENTS QUE CONTEMPLA EL PLEC

B7B11190LBJ1.

Plec de condicions

1.- DEFINICIÓ I CONDICIONS DELS ELEMENTS

Material tèxtil pla, permeable, polimèric (sintètic o natural), que pot ser no teixit, teixit o tricotat, que s'utilitza en contacte amb sòls o altres materials en aplicacions geotècniques i d'enginyeria civil.
S'han considerat els materials següents:
- Feltre de polipropilè format per filaments sintètics no teixits lligats mecànicament
- Feltre de polièster termoestable fet amb fibres de polièster sense teixir, consolidat mecànicament mitjançant punxonament
- Feltre amb un 70% de fibres de polipropilè i un 30% de fibres de polietilè, sense teixir, termosoldat
- Feltre teixit de fibres de polipropilè
- Fibra de vidre amb insercions de fils de reforç longitudinals

CARACTERÍSTIQUES GENERALS:
La funció principal del geotèxtil pot ser:
- F: Filtració
- S: Separació
- R: Reforç
- D: Drenatge
- P: Protecció
- STR: Relaxació de tensions entre capes del ferm
- B: Barrera entre capes per a impermeabilització del ferm

Un geotèxtil pot ser apte per varies funcions.
La funció de separació no es pot especificar sola, ha d'anar amb la de filtració o reforç.
La làmina estesa ha de tenir un aspecte uniforme i sense defectes. Les vores han de ser rectes.
Ha de ser resistent a la perforació i als esforços de tracció en el seu pla.
Ha de ser permeable a l'aigua i al vapor.
Ha de resistir l'acció dels agents climàtics i de les substàncies actives naturals del sòl.
Els geotèxtils que no s'hagin sotmès a l'assaig de resistència a la intempèrie s'han de cobrir el mateix dia de la seva col·locació.
Les característiques exigides per als geotèxtils estan en funció de l'ús i venen regulats per la norma corresponent. La relació ús-norma-funcions és la següent:
- UNE-EN 13249: Carreteres i altres zones de trànsit (excepte vies ferroviàries i capes de trànsit asfàltic): F, R, F+S, R+S, F+R, F+R+S
- UNE-EN 13250: Construccions ferroviàries: F, R, F+S, R+S, F+R, F+R+S
- UNE-EN 13251: Moviments de terres, fonaments i estructures de contenció: F, R, F+S, R+S, F+R, F+R+S
- UNE-EN 13252: Sistemes de drenatge: F, D, F+S, F+D, F+S+D
- UNE-EN 13253: Obres per al control de l'erosió (protecció costera i revestiment de talussos): F, R, F+S, R+S, F+R, F+R+S
- UNE-EN 13254: Construcció d'embassaments i presses: F, R, P, F+S, R+S, F+R, R+P, F+R+S
- UNE-EN 13255: Construcció de canals: F, R, P, F+S, R+S, F+R, R+P, F+R+S
- UNE-EN 13256: Construcció de túnels i estructures subterrànies: P
- UNE-EN 13257: Abocadors de residus sòlids: F, R, P, F+S, R+S, F+R, R+P, F+R+S
- UNE-EN 13265: Contenidors de residus líquids: F, R, P, F+R, R+P
- UNE-EN 15381: Paviments i capes de trànsit asfàltiques: R, STR, B, R+STR+B

Les característiques següents han de complir amb els valors declarats pel fabricant, assajades segons la norma corresponent, dins del límit de tolerància indicat, en el seu cas:
Per a tots els geotèxtils:
- Característiques essencials:
  - Resistència a la tracció (UNE-EN ISO 10319)
  - Allargament a la càrrega màxima (UNE-EN ISO 10319)
  - Durabilitat (UNE EN corresponent segons l'ús)

Per a tots els geotèxtils excepte per a ús en paviments i capes de trànsit asfàltiques:
- Característiques complementàries per a condicions d'ús específiques:
  - Resistència a la tracció de cavalcaments i junts (UNE-EN ISO 10321)
  - Característiques de fricció (UNE-EN ISO 12957-1, UNE-EN ISO 12957-2)
  - Resistència al deteriorament durant la instal.lació sota una càrrega repetida (UNE-EN ISO 10722)

Funció: Filtració (F).
- Característiques essencials:
  - Resistència a la perforació dinàmica (assaig per caiguda del con) (UNE-EN ISO 13433)
  - Dimensió d'obertura característica (UNE-EN ISO 12956)
  - Permeabilitat a l'aigua perpendicularment al pla (índex de velocitat) (UNE-EN ISO 11058)
- Característiques complementàries per a condicions d'ús específiques:
  - Punxonament estàtic (assaig CBR) (UNE-EN ISO 12236)
  - Abrasió (UNE-EN ISO 13427), en construccions ferroviàries

Funció: Reforç (R) o Reforç i Separació (R+S):
- Característiques essencials:
  - Punxonament estàtic (assaig CBR) (UNE-EN ISO 12236)
  - Resistència a la perforació dinàmica (assaig per caiguda del con) (UNE-EN ISO 13433)
- Característiques complementàries per a condicions d'ús específiques, excepte en paviments i capes de trànsit asfàltiques:
  - Rigidesa al 2%, 5% i 10% (UNE-EN ISO 10319)
  - Fluència en tracció (UNE-EN 13431)
  - Permeabilitat a l'aigua perpendicularment al pla (índex de velocitat) (UNE-EN ISO 11058)
- Característiques complementàries per a condicions d'ús específiques, en construccions ferroviàries:
  - Abrasió (UNE-EN ISO 13427)
- Característiques complementàries per a condicions d'ús específiques, en paviments i capes de trànsit asfàltiques:
  - Resistència a l'envelliment a la intempèrie (UNE-EN 12224)
  - Punt de fussió (UNE-EN ISO 3146)
  - Resistència alcalina (UNE-EN 14030)

Funció: Filtració i Separació (F+S):
- Característiques essencials:
  - Punxonament estàtic (assaig CBR) (UNE-EN ISO 12236)
  - Resistència a la perforació dinàmica (assaig per caiguda del con) (UNE-EN ISO 13433)
  - Dimensió d'obertura característica (UNE-EN ISO 12956)
  - Permeabilitat a l'aigua perpendicularment al pla (índex de velocitat) (UNE-EN ISO 11058)

Funció: Filtració i Reforç (F+R) o Filtració, Reforç i Separació (F+R+S):
- Característiques essencials:
  - Resistència a la perforació dinàmica (assaig per caiguda del con) (UNE-EN ISO 13433)
  - Dimensió d'obertura característica (UNE-EN ISO 12956)
  - Punxonament estàtic (assaig CBR) (UNE-EN ISO 12236)
  - Permeabilitat a l'aigua perpendicularment al pla (índex de velocitat) (UNE-EN ISO 11058)

Funció: Drenatge (D):
- Característiques essencials:
  - Capacitat de fluxe d'aigua en el pla (tou/tou) (UNE-EN ISO 12958)
- Característiques complementàries:
  - Fluència en compressió (UNE-EN ISO 25619-1)
- Característiques complementàries per a condicions d'ús específiques:
  - Resistència a la tracció de junts interns (UNE-EN ISO 13426-2)
  - Capacitat de fluxe d'aigua en el pla (tou/rígid o rígid/rígid)(UNE-EN ISO 12958)

Funció: Filtració i drenatge (F+D):
- Característiques essencials:
  - Resistència a la perforació dinàmica (assaig per caiguda del con) (UNE-EN ISO 13433)
  - Capacitat de fluxe d'aigua en el pla (tou/tou) (UNE-EN ISO 12958)
  - Dimensió d'obertura característica (UNE-EN ISO 12956)
  - Permeabilitat a l'aigua perpendicularment al pla (índex de velocitat) (UNE-EN ISO 11058)

Funció: Filtració, separació i drenatge (F+S+D):
- Característiques essencials:
  - Resistència a la perforació dinàmica (assaig per caiguda del con) (UNE-EN ISO 13433)
  - Punxonament estàtic (assaig CBR) (UNE-EN ISO 12236)
  - Capacitat de fluxe d'aigua en el pla (tou/tou) (UNE-EN ISO 12958)

CSV: 94a31d70-caae-4197-95e0-1220e1d4058b
Aquest document és còpia en paper autèntica segons l'article 27 de la Llei 39/2015 de 2 d'octubre. La seva autenticitat pot ser comprovada a l'adreça https://...

E2737-2023 02/05/2023 20:07:39

- Dimensió d'obertura característica (UNE-EN ISO 12956)
- Permeabilitat a l'aigua perpendicularment al pla (índex de velocitat) (UNE-EN ISO 11058)

Funció: Protecció (P):
- Característiques essencials:
  - Resistència a la perforació dinàmica (assaig per caiguda del con) (UNE-EN ISO 13433)
  - Característiques de protecció: (UNE-EN 13719, UNE-EN 14574)

Funció: Reforç i Protecció (R+P):
- Característiques essencials:
  - Punxonament estàtic (assaig CBR) (UNE-EN ISO 12236)
  - Resistència a la perforació dinàmica (assaig per caiguda del con) (UNE-EN ISO 13433)
  - Característiques de protecció: (UNE-EN 13719, UNE-EN 14574)

Funció relaxació de tensions (STR):
- Característiques essencials:
  - Punxonament estàtic (assaig CBR) (UNE-EN ISO 12236)
  - Retenció del betum (UNE-EN 15381)
- Característiques complementàries per a condicions d'ús específiques:
  - Resistència a l'envelliment a la intempèrie (UNE-EN 12224)
  - Punt de fussió (UNE-EN ISO 3146)
  - Resistència alcalina (UNE-EN 14030)

Funció: Barrera entre capes (B):
- Característiques essencials:
  - Punxonament estàtic (assaig CBR) (UNE-EN ISO 12236)
  - Resistència a la perforació dinàmica (assaig per caiguda del con) (UNE-EN ISO 13433)
- Característiques complementàries per a condicions d'ús específiques:
  - Resistència a l'envelliment a la intempèrie (UNE-EN 12224)
  - Punt de fussió (UNE-EN ISO 3146)
  - Resistència alcalina (UNE-EN 14030)

Funció: Reforç, relaxació de tensions i barrera entre capes (R+STR+B):
- Característiques essencials:
  - Punxonament estàtic (assaig CBR) (UNE-EN ISO 12236)
  - Resistència a la perforació dinàmica (assaig per caiguda del con) (UNE-EN ISO 13433)
  - Retenció del betum (UNE-EN 15381)

Els geotèxtils que s'utilitzin en obres de carreteres regulades pel PG-3, hauran de complir les especificacions addicionals per a cada ús que s'especifiquen a l'article 290 del mateix.

2.- CONDICIONS DE SUBMINISTRAMENT I EMMAGATZEMATGE

Subministrament: En bobines o rotlles, amb un embalatge opac que eviti el seu deteriorament per l'acció de la llum solar.
Emmagatzematge: En llocs llisos, secs, nets i lliures d'objectes tallants.
Els rotlles s'han de mantenir en el seu envàs, apilats en posició horitzontal.
Quan l'emmagatzematge en obra sigui superior a 15 dies s'han de col·locar en llocs protegits del sol.

3.- UNITAT I CRITERI D'AMIDAMENT

Unitat d'amidament: la indicada a la descripció de l'element
Criteri d'amidament: quantitat necessària subministrada a l'obra

4.- NORMATIVA DE COMPLIMENT OBLIGATORI

UNE-EN 13249:2017 Geotextiles y productos relacionados. Características requeridas para su uso en la construcción de carreteras y otras zonas de tráfico (excluyendo las vías férreas y las capas de rodadura asfáltica).
UNE-EN 13250:2017 Geotextiles y productos relacionados. Características requeridas para su uso en construcciones ferroviarias.
UNE-EN 13251:2017 Geotextiles y productos relacionados. Características requeridas para su uso en movimientos de tierras, cimentaciones y estructuras de contención.
UNE-EN 13252:2017 Geotextiles y productos relacionados. Características requeridas para su uso en sistemas de drenaje.
UNE-EN 13253:2017 Geotextiles y productos relacionados. Características requeridas para su uso en obras para el control de la erosión (protección costera y revestimiento de taludes).
UNE-EN 13254:2017 Geotextiles y productos relacionados. Características requeridas para su uso en la construcción de embalses y presas.
UNE-EN 13255:2017 Geotextiles y productos relacionados. Características requeridas para su uso en la construcción de canales.
UNE-EN 13256:2017 Geotextiles y productos relacionados. Características requeridas para su uso en la construcción de túneles y estructuras subterráneas.
UNE-EN 13257:2017 Geotextiles y productos relacionados. Características requeridas para su uso en los vertederos de residuos sólidos.
UNE-EN 13265:2017 Geotextiles y productos relacionados. Características requeridas para su uso en proyectos de contenedores de residuos líquidos.
UNE-EN 15381:2008 Geotextiles y productos relacionados. Características requeridas para su uso en pavimentos y cubiertas asfálticas.
* Orden FOM/510/2018, de 8 de mayo, por la que se modifica la Orden FOM/2523/2014, de 12 de diciembre, por la que se actualizan determinados artículos del Pliego de Prescripciones Técnicas Generales para Obras de Carreteras y Puentes, relativos a materiales básicos, a firmes y pavimentos, y a señalización, balizamiento y sistemas de contención de vehículos (PG-3).

5.- CONDICIONS DE CONTROL DE RECEPCIÓ

CONDICIONS DE MARCATGE I CONTROL DE LA DOCUMENTACIÓ:
El subministrador ha de posar a disposició de la DF en el cas que aquesta ho sol·liciti, la documentació següent, que acredita el marcatge CE, segons el sistema d'avaluació de conformitat aplicable, d'acord amb el que disposa l'apartat 7.2.1 del CTE:
- Productes per a carreteres, vies fèrries, fonamentacions i murs, sistemes de drenatge, control de l'erosió, embassaments i preses, canals, túnels i estructures subterrànies, abocadors de residus líquids o contenció, emmagatzematge de residus sòlids o abocadors de residus de Funció: Fluid o barrera de gas, capa de protecció, drenatge i/o filtració, i reforç,
- Productes per a paviments i capes de trànsit asfàltiques de Funció: Reforç, relaxació de tensions i barrera entre capes:
  - Sistema 2+: Declaració de Prestacions
- Productes utilitzats en totes les obres de Funció: capa de separació:
  - Sistema 4: Declaració de Prestacions

L'albarà contindrà, com a mínim, les següents dades:
- Noms i adreça del fabricant i de la empresa subministradora
- Data de subministrament i de fabricació
- Identificació del vehicle que el transporta
- Quantitat que es subministra
- Designació de la marca comercial i tipus de producte subministrat
- Nom i adreça del comprador i del destí
- Referència de la comanda
- Condicions d'emmagatzematge si fos necessari

El producte ha d'estar marcat de manera clara i indeleble amb la informació especificada a la norma UNE-EN ISO 10320.
El producte ha de portar marques d'identificació per al control durant la instal·lació, que contenguin com a mínim nom i tipus de producte, que es repeteixin cada 5 m.
El símbol de marcatge CE estarà fixat directament al geotèxtil o a una etiqueta fixada al mateix. Quan no sigui possible es fixarà a l'embalatge o a la documentació d'acompanyament.
El marcat i etiquetatge CE ha d'incloure la informació següent:
- Símbol del marcatge CE
- Els dos últims dígits de l'any en què es va fixar el marcat per primera vegada
- Codi d'identificació i tipus de producte
- Número de referència de la declaració de prestacions
- Nivell o classe de prestacions declarat
- Data de l'especificació tècnica harmonitzada aplicable
- Número d'identificació de l'organisme de certificació
- Ús previst, segons s'especifica a la norma armonitzada aplicable

Informació que s'ha de subministrar amb al producte:
- Nom del fabricant o marca comercial
- Identificació del producte
- Massa nominal en kg
- Dimensions
- Massa nominal per unitat de superfície (g/m2)
- Tipus de polímer principal
- Classificació del producte segons ISO 10318

En el cas que el material declari contingut reciclat, el fabricant ha de mostrar, si se li demana, la documentació que acrediti aquest contingut.
OPERACIONS DE CONTROL:
Comprobació de que la documentació que acompanya al producte es la establerta al punt anterior.
Verificació de que els valors declarats als documents de marcatge CE compleixen les especificacions de la DT.
Inspecció visual del material en cada subministrament.
Si es detecta qualsevol anomalia durant el transport, emmagatzematge o manipulació dels productes, la DF pot disposar en qualsevol moment la realització de comprovacions i assaigs.
CRITERIS DE PRESA DE MOSTRES:
Els controls s'han de realitzar segons les instruccions de la DF i els criteris indicats a les normes de procediment corresponents.
INTERPRETACIÓ DE RESULTATS I ACTUACIONS EN CAS D'INCOMPLIMENT:
No s'admetran les membranes que no es presentin en bon estat, degudament etiquetades i acompanyades amb el corresponent certificat de qualitat del fabricant on es garanteixin les condicions exigides.
En cas de no conformitat d'algun assaig o comprovació, la DF indicarà les mesures a adoptar (nous assaigs o rebuig del lot).

CSV: 94a31d70-caae-4197-95e0-1220e1d4058b
Aquest document és Còpia en paper autèntica segons l'article 27 de la Llei 39/2015 de 2 d'octubre. La seva autenticitat pot ser comprovada a l'adreça https://...

E2737-2023 02/05/2023 20:07:39

B7B11190 - GEOTÈXTIL

0.- ELEMENTS QUE CONTEMPLA EL PLEC

B7B11190LBJ1.

1.- DEFINICIÓ I CARACTERÍSTIQUES DELS ELEMENTS

Làmina formada per feltres de teixits sintètics.
S'han considerat els materials següents:
- Feltre de polipropilè format per filaments sintètics no teixits lligats mecànicament
- Feltre de polièster termoestable fet amb fibres de polièster sense teixir, consolidat mecànicament mitjançant punxonament
- Feltre amb un 70% de fibres de polipropilè i un 30% de fibres de polietilè, sense teixir, termosoldat
- Feltre teixit de fibres de polipropilè
- Fibra de vidre amb insercions de fils de reforç longitudinals

CARACTERÍSTIQUES GENERALS:
La funció principal del geotèxtil pot ser:
- F: Filtració
- S: Separació
- R: Reforç
- D: Drenatge
- P: Protecció
- STR: Relaxació de tensions entre capes del ferm

Un geotèxtil pot ser apte per varies funcions.
La funció de separació no es pot especificar sola, ha d'anar amb la de filtració o reforç.
La làmina estesa ha de tenir un aspecte uniforme i sense defectes. Les vores han de ser rectes.
Ha de ser resistent a la perforació i als esforços de tracció en el seu pla.
Ha de ser permeable a l'aigua i al vapor.
Ha de resistir l'acció dels agents climàtics i de les substàncies actives naturals del sòl.
Els geotèxtils que no s'hagin sotmès a l'assaig de resistència a la intempèrie s'han de cobrir abans de 24 h des de la seva col·locació.
Les característiques exigides per als geotèxtils estan en funció de l'ús i venen regulats per la norma corresponent. La relació ús-norma-funcions és la següent:
- UNE-EN 13249: Carreteres i altres zones de trànsit, excepte vies ferroviàries i capes de rodadura asfàltica): F, R, F+S, F+R+S
- UNE-EN 13250: Construccions ferroviàries: F, R, F+S, F+R+S
- UNE-EN 13251: Moviments de terres, fonaments i estructures de contenció: F, R, F+S, R+S, F+R, F+R+S
- UNE-EN 13252: Sistemes de drenatge: F, D, F+S, F+D, F+S+D
- UNE-EN 13253: Obres per al control de l'erosió: protecció costera i revestiment de talussos: F, R, F+S, R+S, F+R, F+R+S
- UNE-EN 13254: Construcció d'embassaments i presses: F, R, P, F+S, R+S, F+R, R+P, F+R+S
- UNE-EN 13255: Construcció de canals: F, R, P, F+S, R+S, F+R, R+P, F+R+S
- UNE-EN 13256: Construcció de túnels i estructures subterrànies: P
- UNE-EN 13257: Abocadors de residus sòlids: F, R, P, F+S, R+S, F+R, R+P, F+R+S
- UNE-EN 13265: Contenidors de residus líquids: F, R, P, F+R, R+P

Les característiques següents han de complir amb els valors declarats pel fabricant, assajades segons la norma corresponent, dins del límit de tolerància indicat, en el seu cas:
Per a tots els geotèxtils:
- Característiques essencials:
  - Massa per unitat de superfície (UNE-EN ISO 9864)
  - Resistència a la tracció (UNE-EN ISO 10319)
  - Durabilitat (UNE EN corresponent segons l'ús)
- Característiques complementàries:
  - Deteriorament durant la instal.lació (UNE-ENV ISO 10722-1)
  - Resistència a la intempèrie (UNE-EN 12224), excepte en túnels
  - Allargament a la càrrega màxima (UNE-EN ISO 10319), en drenatge
- Característiques complementàries per a condicions d'us específiques:
  - Resistència a la tracció d'unions i costures (UNE-EN ISO 10321)
  - Resistència a l'envelliment químic (UNE-EN ISO 13438, UNE-ENV 12447, UNE-ENV ISO 12960)
  - Resistència a la degradació microbiològica (UNE-EN 1225)
  - Abrasió (UNE-EN ISO 13427), en construccions ferroviàries
  - Característiques de fricció (UNE-EN ISO 12957-1, UNE-EN ISO 12957-2), en drenatge

Funció: Filtració (F).
- Característiques essencials:
  - Resistència a la perforació dinàmica (UNE-EN 918)
  - Dimensió d'obertura característica (UNE-EN ISO 12956)
  - Permeabilitat a l'aigua perpendicularment al pla (UNE-EN ISO 11058)
- Característiques complementàries:
  - Allargament a la càrrega màxima (UNE-EN ISO 10319)
- Característiques complementàries per a condicions d'us específiques:
  - Punxonament estàtic (assaig CBR) (UNE-EN ISO 12236)
  - Característiques de fricció (UNE-EN ISO 12957-1, UNE-EN ISO 12957-2), excepte en drenatge

Funció: Reforç (R) o Reforç i Separació (R+S):
- Característiques essencials:
  - Allargament a la càrrega màxima (UNE-EN ISO 10319)
  - Punxonament estàtic (assaig CBR) (UNE-EN ISO 12236)
  - Resistència a la perforació dinàmica (UNE-EN 918)
- Característiques complementàries:
  - Característiques de fricció (UNE-EN ISO 12957-1, UNE-EN ISO 12957-2)
  - Fluència en tracció (UNE-EN ISO 13431), excepte en carreteres
  - Permeabilitat a l'aigua perpendicularment al pla (UNE-EN ISO 11058)
- Característiques complementàries per a condicions d'us específiques:
  - Fluència en tracció (UNE-EN ISO 13431), en carreteres

Funció: Filtració i Separació (F+S):
- Característiques essencials:
  - Punxonament estàtic (assaig CBR) (UNE-EN ISO 12236)
  - Resistència a la perforació dinàmica (UNE-EN 918)
  - Dimensió d'obertura característica (UNE-EN ISO 12956)
  - Permeabilitat a l'aigua perpendicularment al pla (UNE-EN ISO 11058)

Funció: Reforç i Filtració (R+F) o Filtració, Reforç i Separació (F+R+S):
- Característiques essencials:
  - Allargament a la càrrega màxima (UNE-EN ISO 10319)
  - Resistència a la perforació dinàmica (UNE-EN 918)
  - Dimensió d'obertura característica (UNE-EN ISO 12956)
  - Punxonament estàtic (assaig CBR) (UNE-EN ISO 12236), excepte en moviments de terres i fonaments
  - Permeabilitat a l'aigua perpendicularment al pla (UNE-EN ISO 11058), excepte en moviments de terres i fonaments

Funció: Drenatge (D):
- Característiques essencials:
  - Capacitat de fluxe d'aigua en el pla (UNE-EN ISO 12958)
- Característiques complementàries:
  - Fluència en tracció (UNE-EN ISO 13431)

Funció: Filtració i drenatge (F+D):
- Característiques essencials:
  - Resistència a la perforació dinàmica (UNE-EN 918)
  - Capacitat de fluxe d'aigua en el pla (UNE-EN ISO 12958)
  - Dimensió d'obertura característica (UNE-EN ISO 12956)
  - Permeabilitat a l'aigua perpendicularment al pla (UNE-EN ISO 11058)

Funció: Filtració, separació i drenatge (F+S+D):
- Característiques essencials:
  - Resistència a la perforació dinàmica (UNE-EN 918)
  - Punxonament estàtic (assaig CBR) (UNE-EN ISO 12236)
  - Capacitat de fluxe d'aigua en el pla (UNE-EN ISO 12958)
  - Dimensió d'obertura característica (UNE-EN ISO 12956)
  - Permeabilitat a l'aigua perpendicularment al pla (UNE-EN ISO 11058)

Funció: Protecció (P):
- Característiques essencials:
  - Allargament a la càrrega màxima (UNE-EN ISO 10319)
  - Resistència a la perforació dinàmica (UNE-EN 918)
  - Eficàcia de la protecció: (UNE-EN 13719, UNE-EN 14574)
- Característiques complementàries per a condicions d'us específiques:
  - Característiques de fricció (UNE-EN ISO 12957-1, UNE-EN ISO 12957-2)

Funció: Reforç i Protecció (R+P):
- Característiques essencials:
  - Allargament a la càrrega màxima (UNE-EN ISO 10319)
  - Punxonament estàtic (assaig CBR) (UNE-EN ISO 12236)
  - Resistència a la perforació dinàmica (UNE-EN 918)
  - Eficàcia de la protecció: (UNE-EN 13719, UNE-EN 14574)

Funció relaxació de tensions (STR):
- Característiques essencials:
  - Allargament a la càrrega màxima (UNE-EN ISO 10319)
  - Punxonament estàtic (assaig CBR) (UNE-EN ISO 12236)
  - Retenció del betún: (UNE-EN 15381)

Si el material se utilitza en obres de carreteres regulades per el PG 3, compliran les especificacions addicionals per a cada ús que s'especifiquen a l'article 290 del mateix.

CSV: 94a31d70-caae-4197-95e0-1220e1d4058b
Aquest document és còpia en paper autèntica segons l'article 27 de la Llei 39/2015 de 2 d'octubre. La seva autenticitat pot ser comprovada a l'adreça https://...

E2737-2023 02/05/2023 20:07:39

2.- CONDICIONS DE SUBMINISTRAMENT I EMMAGATZEMATGE

Subministrament: Empaquetat en rotlles, sense unions.
Emmagatzematge: Els rotlles s'han de mantenir en el seu envàs, apilats en posició horitzontal amb un màxim de 5 filades posades en la mateixa direcció, entre 5°C i 35°C, en llocs protegits del sol, la pluja i la humitat.

3.- UNITAT I CRITERIS D'AMIDAMENT

Unitat d'amidament: la indicada a la descripció de l'element
Criteri d'amidament: quantitat necessària subministrada a l'obra

4.- NORMATIVA DE COMPLIMENT OBLIGATORI

UNE-EN 13249:2001 Geotextiles y productos relacionados. Requisitos para su uso en la construcción de carreteras y otras zonas de tráfico (excluyendo las vías férreas y las capas de rodadura asfáltica).
UNE-EN 13250:2001 Geotextiles y productos relacionados. Requisitos para su uso en construcciones ferroviarias.
UNE-EN 13251:2001 Geotextiles y productos relacionados. Requisitos para su uso en movimientos de tierras, cimentaciones y estructuras de contención.
UNE-EN 13252:2001 Geotextiles y productos relacionados. Requisitos para su uso en sistemas de drenaje.
UNE-EN 13253:2001 Geotextiles y productos relacionados. Requisitos para su uso en obras para el control de la erosión (protección costera y revestimiento de taludes).
UNE-EN 13254:2001 Geotextiles y productos relacionados. Requisitos para su uso en la construcción de embalses y presas.
UNE-EN 13255:2001 Geotextiles y productos relacionados. Requisitos para su uso en la construcción de canales.
UNE-EN 13256:2001 Geotextiles y productos relacionados. Requisitos para su uso en la construcción de túneles y estructuras subterráneas.
UNE-EN 13257:2001 Geotextiles y productos relacionados. Requisitos para su uso en los vertederos de residuos sólidos.
UNE-EN 13265:2001 Geotextiles y productos relacionados. Requisitos para su uso en proyectos de contenedores de residuos líquidos.
* Orden FOM/2523/2014, de 12 de diciembre, por la que se actualizan determinados artículos del pliego de prescripciones técnicas generales para obras de carreteras y puentes, relativos a materiales básicos, a firmes y pavimentos, y a señalización, balizamiento y sistemas de contención de vehículos.

5.- CONDICIONS DE CONTROL DE RECEPCIÓ

CONDICIONS DE MARCATGE I CONTROL DE LA DOCUMENTACIÓ:
El subministrador ha de posar a disposició de la DF en el cas que aquesta ho sol·liciti, la documentació següent, que acredita el marcatge CE, segons el sistema d'avaluació de conformitat aplicable, d'acord amb el que disposa l'apartat 7.2.1 del CTE:
- Productes per a fonamentacions i murs de contenció de Funcio: Filtració i reforç,
- Productes per a canals de Funcio: Filtració, reforç i protecció,
- Productes per a sistemes de drenatge de Funcio: Filtració i drenatge,
- Productes per a vies fèrries de Funcio: Filtració i reforç,
- Productes per a túnels i estructures subterrànies de Funcio: Protecció,
- Productes per a embassaments i preses de Funcio: Filtració i reforç,
- Productes per a abocadors de residus sòlids de Funcio: Filtració i reforç,
- Productes per a carreteres i altres vies de trànsit de Funcio: Filtració i reforç,
- Productes per a obres de control de l'erosió de Funcio: Filtració i reforç,
- Productes per a projectes de contenidors de residus líquids de Funcio: Filtració, reforç i protecció:
  - Sistema 2+: Declaració de Prestacions
- Productes per a embassaments i preses de Funcio: Separació,
- Productes per a carreteres i altres vies de trànsit de Funcio: Separació,
- Productes per a vies fèrries de Funcio: Separació,
- Productes per a obres de control de l'erosió de Funcio: Separació,
- Productes per a fonamentacions i murs de contenció de Funcio: Separació,
- Productes per a abocadors de residus sòlids de Funcio: Separació,
- Productes per a canals de Funcio: Separació,
- Productes per a sistemes de drenatge de Funcio: Separació:
  - Sistema 4: Declaració de Prestacions

Han d'anar acompanyades d'un albarà amb les següents dades:
- Noms i adreces del fabricant i de la empresa subministradora
- Dates de subministrament i de fabricació
- Quantitat que es subministra
- Designació de la marca comercial i tipus de producte subministrat
- Nom i adreça del comprador i del destí
- Referència de la comanda
- Condicions d'emmagatzematge si fos necessari

La etiqueta de marcatge CE pot estar fixada directament al geotèxtil, al embalatge o a la documentació de acompanyament, i ha de tenir les dades que indiqui la norma o normes UNE-EN sota les que s'hagi fet marcatge.

El producte ha de portar marques d'identificació per al control durant la instal·lació, que contenguin com a mínim nom i tipus de producte, que es repeteixin cada 5 m.
Informació que s'ha de subministrar amb al producte:
- Nom del fabricant o marca comercial
- Identificació del producte
- Massa nominal en kg
- Dimensions
- Massa nominal per unitat de superfície (g/m2)
- Tipus de polímer principal
- Classificació del producte segons ISO 10318

OPERACIONS DE CONTROL:
Comprobació de que la documentació que acompanya al producte es la establerta al punt anterior.
Verificació de que els valors declarats als documents de marcatge CE compleixen les especificacions de la DT.
Inspecció visual del material en cada subministrament.
Si es detecta qualsevol anomalia durant el transport, emmagatzematge o manipulació dels productes, la DF pot disposar en qualsevol moment la realització de comprovacions i assajos.
CRITERIS DE PRESA DE MOSTRES:
Els controls s'han de realitzar segons les instruccions de la DF i els criteris indicats a les normes de procediment corresponents.
INTERPRETACIÓ DE RESULTATS I ACTUACIONS EN CAS D'INCOMPLIMENT:
No s'admetran les membranes que no es presentin en bon estat, degudament etiquetades i acompanyades amb el corresponent certificat de qualitat del fabricant on es garanteixin les condicions exigides.
En cas de no conformitat d'algun assaig o comprovació, la DF indicarà les mesures a adoptar (nous assajos o rebuig del lot).

B7C - MATERIALS PER A AÏLLAMENTS TÈRMICS, AÏLLAMENTS ACÚSTICS I MATERIALS FONOABSORBENTS
B7C2 - PLANXES DE POLIESTIRÈ

0.- ELEMENTS QUE CONTEMPLA EL PLEC

B7C2P100,B7C28430LBMB.
Plec de condicions

1.- DEFINICIÓ I CONDICIONS DELS ELEMENTS

Planxa rígida d'escuma de poliestirè amb estructura de cèl·lula tancada amb cantells rectes o amb forma especial per a connectar-se entre sí (encadellat, mitjamossa, etc.) i de superfície llisa o amb tractament (acanalada, relleu, ranurada, etc.)
S'han considerat els tipus següents:
- Poliestirè expandit amb la cara llisa o ranurada
- Poliestirè expandit ondulat o nervat
- Poliestirè extruït: expandit per extrusió en un procés continu
- Poliestirè expandit elastificat
- Poliestirè expandit moldejat per a terra radiant

CARACTERÍSTIQUES GENERALS:
En el cas de que el material s'utilitzi en obra pública, l'acord de Govern de la Generalitat de Catalunya de 9 de juny de 1998, exigeix que els materials siguin de qualitat certificada o puguin acreditar un nivell de qualitat equivalent, segons les normes aplicables als estats membres de la Unió Europea o de l'Associació Europea de Lliure Canvi.
També en aquest cas, es procurarà que els esmentats materials disposin de l'etiqueta ecològica europea, regulada en el Reglament 880/1992/CEE o bé altres distintius de la Comunitat Europea.
No ha de tenir defectes superficials (de paral·lelisme a les seves cares, de balcaments, etc.), defectes en la massa detectables a simple vista (d'homogeneïtat, d'humitat, etc.) o contingut alt d'impureses que es determina per infraroigs.
Ha de tenir un gruix i una estructura homogènia a tota la superfície.
Les cares han de ser planes i paral·leles, els angles rectes i les arestes vives.
Les plaques preparades per a la unió entre elles, han de tenir els cantells amb la forma adient per encadellar-los o preparats a mitjamossa, segons el cas.
- Resistència tèrmica (UNE-EN 12667 o UNE-EN 12939): >= 0.25 m2K/W
- Conductivitat tèrmica (UNE-EN 12667 o UNE-EN 12939): <= 0.060 W/mK

POLIESTIRÈ EXPANDIT:
Les característiques següents han de complir amb els valors declarats pel fabricant, assajades segons la norma corresponent, dins del límit de tolerància indicat, en el seu cas:
- Estabilitat dimensional en condicions normals de temperatura i humitat (UNE-EN 1603): La variació relativa en llargària i amplària ha d'estar dins dels límits següents, en funció de la classe declarada pel fabricant:
  - DS(N) 5: ± 0,5%
  - DS(N) 2: ± 0,2
- Estabilitat dimensional en condicions específiques de temperatura i humitat (UNE-EN 1604): Variació relativa en llargària i amplària: ± 1%

CSV: 94a31d70-caae-4197-95e0-1220e1d4058b
Aquest document és còpia en paper autèntica segons l'article 27 de la Llei 39/2015 de 2 d'octubre. La seva autenticitat pot ser comprovada a l'adreça https://...

E2737-2023 02/05/2023 20:07:39

- Resistència a la flexió (UNE-EN 12089): >= 50 kPa
- Durabilitat: Els productes han de mantenir les característiques de conductivitat tèrmica, comportament front al foc i resistència a compressió invariables en el temps segons l'especificat en la UNE-EN 13163.
- Deformació sota condicions específiques de càrrega a compressió i temperatura (UNE-EN 1605): Els valors de deformació relativa han d'estar dins dels límits especificats a la taula 4 de l'UNE-EN 13163, en funció del nivell declarat
- Tensió de compressió al 10% de deformació (UNE-EN 826): Els valors no poden ser inferiors als especificats a la taula 5 de l'UNE-EN 13163, en funció del nivell declarat
- Resistència a tracció perpendicular a les cares (UNE-EN 1607): Els valors no poden ser inferiors als especificats a la taula 6 de l'UNE-EN 13163, en funció del nivell declarat
- Fluència a compressió (UNE-EN 1606): Els valors no poden ser inferiors als declarats pel fabricant, en les condicions establertes a l'apartat 4.3.8 de l'UNE-EN 13163, en funció del nivell declarat
- Absorció d'aigua (UNE-EN 12087): Els valors no poden ser inferiors als especificats a les taules 8 i 9 de l'UNE-EN 13163, en funció del nivell declarat
- Resistència congelació-descongelació (300 cicles) (UNE-EN 12091):
  - Reducció de la tensió de compressió al 10% de deformació: <= 10%
- Transmissió de vapor d'aigua (UNE-EN 12086): <= valor declarat pel fabricant
- Rigidesa dinàmica (UNE-EN 29052-1): Els valors no poden ser inferiors als especificats a la taula 10 de l'UNE-EN 13163, en funció del nivell declarat
- Compressibilitat (UNE-EN 12431): Ha de complir l'especificat a l'apartat 4.3.13 de l'UNE-EN 13163

La classificació respecte a la reacció al foc (Euroclasses) s'ha de determinar d'acord amb la norma UNE-EN 13501-1.
Toleràncies:
- Llargària (UNE-EN 822): El valor declarat pel fabricant ha d'estar dins dels límits següents en funció de la classe declarada:
  - L1: ± 0,6% o ± 3 mm en planxes i -1% en rotlles
  - L2: ± 2 mm en planxes i -1% en rotlles
- Amplària (UNE-EN 822): El valor declarat pel fabricant ha d'estar dins dels límits següents en funció de la classe declarada:
  - W1: ± 0,6% o ± 3 mm
  - W2: ± 2 mm en planxes i ± 0,6% o ± 3 mm en rotlles
- Gruix (UNE-EN 823): El valor declarat pel fabricant ha d'estar dins dels límits següents en funció de la classe declarada:
  - T1: ± 2 mm
  - T2: ± 1 mm
- Rectangularitat (UNE-EN 824): El valor declarat pel fabricant ha d'estar dins dels límits següents en funció de la classe declarada:
  - S1: ± 5 mm/1000 mm
  - S2: ± 2 mm/1000 mm
- Planor (UNE-EN 825): El valor declarat pel fabricant ha d'estar dins dels límits següents en funció de la classe declarada:
  - P1: 30 mm
  - P2: 15 mm
  - P3: 10 mm
  - P4: 5 mm

Les característiques anteriors s'han de determinar segons la norma UNE-EN 13163.
PLACA DE POLIESTIRÈ EXPANDIT ELASTIFICAT:
Aixafament, sotmès a 0,04 N/mm2: <= 3 mm
Rigidesa dinàmica: <= 20 N/cm3

2.- CONDICIONS DE SUBMINISTRAMENT I EMMAGATZEMATGE

Subministrament: Empaquetades en funda de plàstic.
Emmagatzematge: Apilades horitzontalment sobre superfície plana i neta. S'han de protegir de la insolació directa i de l'acció del vent.

3.- UNITAT I CRITERI D'AMIDAMENT

Unitat d'amidament: la indicada a la descripció de l'element
Criteri d'amidament: quantitat necessària subministrada a l'obra

4.- NORMATIVA DE COMPLIMENT OBLIGATORI

POLIESTIRÈ EXPANDIT:
UNE-EN 13163:2009 Productos aislantes térmicos para aplicaciones en la edificación. Productos manufacturados de poliestireno expandido (EPS). Especificación.

5.- CONDICIONS DE CONTROL DE RECEPCIÓ

CONDICIONS DE MARCATGE I CONTROL DE LA DOCUMENTACIÓ:
Sobre la mateixa planxa, sobre l'etiqueta o sobre l'embalatge, han de figurar de forma clara i ben visible, les dades següents:
- Identificació del producte
- Identificació del fabricant
- Data de fabricació
- Identificació del torn i del lloc de fabricació
- Classificació segons la reacció al foc
- Resistència tèrmica
- Conductivitat tèrmica
- Gruix nominal
- Codi de designació segons el capítol 6 de l'UNE-EN 13164 per al poliestirè extruït i l'UNE-EN 13163 per al poliestirè expandit
- Ha de portar el marcatge CE de conformitat amb el que disposa el Reial Decret 1328/1995, de 28 de juliol
- Llargària i amplària nominals
- Tipus de revestiment, en el seu cas

Si el material ha de ser component de la part cega del tancament exterior d'un espai habitable, el fabricant ha de declarar el valor del factor de resistència a la difusió del vapor d'aigua (assajat segons UNE-EN 12086).
Per al poliestirè expandit, el valor declarat pot ser el corresponent de la taula D.2. de la UNE-EN 13163, en funció de tipus.
Si el material ha de ser component del tancament exterior d'un edifici, el fabricant ha de declarar els valors de les propietats hídriques següents, d'acord amb l'especificat en l'apartat 4.1 del DB HS 1:
- Absorció d'aigua per capil·laritat
- Succió o tasa d'absorció d'aigua inicial (kg/m2.min)
- Absorció d'aigua a llarg termini o per immersió total (% o g/m3)

El subministrador ha de posar a disposició de la DF en el cas que aquesta ho sol·liciti, la documentació següent, que acredita el marcatge CE, segons el sistema d'avaluació de conformitat aplicable, d'acord amb el que disposa l'apartat 7.2.1 del CTE:
- Productes per a usos subjectes a reglamentacions sobre reacció al foc de Nivell o Classe: (A1 a E)***, F. *** Productes o materials que no necessiten sotmetre's a assaig de reacció al foc (per exemple productes o materials de la classe A1 conformement a la Decisió 96/603/CE, i les seves modificacions):
  - Sistema 4: Declaració de Prestacions
- Productes per a usos subjectes a reglamentacions sobre reacció al foc de Nivell o Classe: (A1, A2, B, C)**, D, E. ** Productes o materials per als quals una etapa clarament identificable en el procés de producció no suposa una millora en la classificació de reacció al foc (per exemple l'addició de retardadors d'ignició o la limitació de material orgànic),
- Productes per a usos no subjectes a reglamentacions sobre reacció al foc:
  - Sistema 3: Declaració de Prestacions
- Productes per a usos subjectes a reglamentacions sobre reacció al foc de Nivell o Classe: (A1, A2, B, C)*. * Productes o materials per als quals una etapa clarament identificable en el procés de producció suposa una millora en la classificació de reacció al foc (per exemple l'addició de retardadors d'ignició o la limitació de material orgànic):
  - Sistema 1: Declaració de Prestacions

El fabricant ha de facilitar, si se li demana, el certificat de conformitat dels valors declarats evaluats segons la UNE-EN 13172.
OPERACIONS DE CONTROL:
Inspecció visual del material en cada subministrament.
El control de recepció de material verificarà que les característiques dels materials són coincidents amb l'establert en la DT. Aquest control ha de complir l'especificat en l'apartat 7.2 del CTE.
Control de documentació: documents d'origen (full de subministrament i etiquetat), certificat de garantia del fabricant, en el seu cas, (signat per persona física) i els documents de conformitat o autoritzacions administratives exigides, inclòs la documentació corresponent al marcatge CE quan sigui pertinent.
Control de recepció mitjançant assaigs: Si el material disposa d'una marca legalment reconeguda a un país de la CEE (Marcatge CE, AENOR, etc.) es podrà prescindir dels assaigs de control de recepció de les característiques del material garantides per la marca; i la DF sol·licitarà en aquest cas, els resultats dels assaigs corresponents al subministrament rebut. En qualsevol cas, la DF podrà sol·licitar assaigs de control de recepció si ho creu convenient.
A la recepció dels productes es comprovarà:
- Correspondència amb els especificats en el plec de condicions i el projecte
- Que disposen de la documentació certificacions exigides
- Que es corresponen amb les propietats demandades
- Que han estat assajats amb la freqüència establerta

En el cas que es realitzi el control mitjançant assaigs, s'ha de fer les comprovacions següents:
- Abans de començar l'obra, cada vegada que canviï el subministrador, i al menys en una ocasió al llarg de l'obra per a cada tipus de placa, es realitzaran els assaigs d'identificació següents:
  - Densitat
  - Conductivitat tèrmica
  - Permeabilitat al vapor d'aigua
  - Resistència a la compressió
  - Coeficient de dilatació
  - Reacció al foc
- Determinació sobre un 10% de les plaques rebudes en cada subministrament de les característiques geomètriques següents (UNE-EN 13163)
  - Amplària
  - Llargària

CRITERIS DE PRESA DE MOSTRES:

CSV: 84c31d70-cade-4197-95e0-1220e1d4058b
Aquest document és còpia en paper autèntica segons l'article 27 de la Llei 39/2015 de 2 d'octubre. La seva autenticitat pot ser comprovada a l'adreça https://...

E2737-2023 02/05/2023 20:07:39

Els controls s'han de realitzar segons les instruccions de la DF i els criteris indicats a les normes de procediment corresponents.
INTERPRETACIÓ DE RESULTATS I ACTUACIONS EN CAS D'INCOMPLIMENT:
No s'admetran les plaques que no es presentin en bon estat, degudament etiquetades i acompanyades amb el corresponent certificat de qualitat del fabricant on es garanteixin les condicions exigides.
Els resultats dels assaigs d'identificació compliran les condicions del plec. En cas d'incompliment en una comprovació, es repetirà l'assaig sobre dues mostres més del mateix lot, acceptant-ne el conjunt, quan aquests resultin satisfactoris.
En cas d'incompliment d'una comprovació geomètrica, es rebutjarà el rotlle corresponent, incrementant-ne el control, en primer lloc, fins al 20%, i si continuen les irregularitats, fins al 100% del subministrament.

B7CZ - MATERIALS AUXILIARS PER A AILLAMENTS TÈRMICS I ACÚSTICS

0.- ELEMENTS QUE CONTEMPLA EL PLEC

B7CZ1800,B7CZ1400.

Plec de condicions

1.- DEFINICIÓ I CONDICIONS DELS ELEMENTS

Tac i suport aïllant de niló per a fixació mecànica de plaques aïllants.
CARACTERÍSTIQUES GENERALS:
La peça ha de tenir les superfícies netes, sense clivelles, rebaves o d'altres imperfeccions.
La forma del tac i la seva textura ha de permetre la fixació sobre materials foradats i massissos.
Les característiques mecàniques del tac han de ser les adequades per al tipus de suport i la placa que cal fixar.
El fabricant ha de lliurar, si se li demana, el certificat de garantia dels valors de resistència a l'arrencada, al tallament i a l'estabilitat dimensional.

2.- CONDICIONS DE SUBMINISTRAMENT I EMMAGATZEMATGE

Subministrament: Empaquetats.
Emmagatzematge: en el seu envàs, en llocs protegits contra els impactes.

3.- UNITAT I CRITERI D'AMIDAMENT

Unitat d'amidament: la indicada a la descripció de l'element
Criteri d'amidament: quantitat necessària subministrada a l'obra

4.- NORMATIVA DE COMPLIMENT OBLIGATORI

No hi ha normativa de compliment obligatori.

B7J - MATERIALS PER A JUNTS, SEGELLATS I RECONSTRUCCIÓ VOLUMS
B7J5 - Família 7J5

0.- ELEMENTS QUE CONTEMPLA EL PLEC

B7J50010,B7J50090,B7J500ZZ.

Plec de condicions

1.- DEFINICIÓ I CONDICIONS DELS ELEMENTS

Materials plàstics de diferent composició, sense forma específica que serveixen per a tancar un junt entre materials d'obra per a que en quedi garantida l'estanquitat.
S'han considerat els tipus següents:
- Massilla de silicona: Màstic monocomponent de cautxú de silicona, d'elasticitat permanent, amb sistema reactiu acètic (àcid), amínic (bàsic) o neutre
- Massilla de polisulfurs bicomponent: Màstic elastòmer bicomponent de resines epoxi i cautxú de polisulfurs amb additius i càrregues
- Massilla de poliuretà monocomponent o bicomponent: Màstic de poliuretà amb additius i càrregues d'elasticitat permanent
- Massilla acrílica: Màstic monocomponent de consistència plàstica de polímers acrílics en dispersió aquosa, amb additius i càrregues
- Massilla de butils: Màstic monocomponent tixotròpic de cautxú butil d'elasticitat permanent
- Massilla d'oleo-resines: Màstic monocomponent d'òleo-resines amb additius i càrregues de plasticitat permanent
- Massilla de cautxú-asfalt: Massilla d'aplicació en fred, a base de betums asfàltics, resines, fibres minerals i elastómers
- Massilla asfàltica d'aplicació en calent, a base de betums modificats amb elastòmers i càrregues minerals
- Escuma de poliuretà en aerosol: Escuma monocomponent autoexpandible
- Massilla per a junt de plaques de guix laminat
CARACTERÍSTIQUES GENERALS:
No ha de tenir grumolls ni principis d'aglomeració.
Excepte la massilla de cautxú-asfalt, l'asfàltica i la utilitzada per a plaques de cartó-guix, la resta de massilles han de tenir la consistència adequada per a la seva aplicació amb pistola.
Característiques físiques:

Tipus massilla	Densitat a 20°C (g/cm3)	Temperatura d'aplicació	Deformació màx. a 5°C	Resistència a temperatura
Silicona neutra	1,07-1,15	-10 - +35°C	20-30%	-45 - +200°C
Silicona àcida ó bàsica	1,01-1,07	-10 - +35°C	20-30%	-
Polisulfur bicomponent	>= 1,35	-10 - +35°C	30%	-30 - +70°C
Poliuretà monocomponent	1,2	5 - 35°C	15-25%	-30 - +70°C
Poliuretà bicomponent	1,5-1,7	5 - 35°C	25%	-50 - +80°C
Acrílica	1,5-1,7	5 - 40°C	10-15%	-15 - +80°C
De butils	1,25-1,65	15 - 30°C	10%	-20 - +70°C
D'óleo-resines	1,45-1,55	-10 - +35°C	10%	-15 - +80°C

Característiques mecàniques:

Tipus massilla	Resistència a la tracció (N/mm2)	Mòdul d'elasticitat al 100% d'allargament (N/mm2)	Duresa Shore A
Silicona neutra	>= 0,7	0,2	12° - 20°
Silicona àcida ó bàsica	>= 1,6	0,5	25° - 30°
Polisulfur bicomponent	>= 2,5	-	60°
Poliuretà monocomponent	>= 1,5	0,3	30° - 35°
		0,3 - 0,37 N/mm2 (polimerització ràpida)	
Poliuretà bicomponent	-	1,5	-
Acrílica	-	0,1	-
De butils	-	-	15° - 20°

MASSILLA DE SILICONA:
Es vulcanitza a temperatura ambient per acció de la humitat de l'aire, i es converteix en una massa consistent i elàstica.
Base: Cautxú-silicona
Allargament fins al trencament:
- Neutra: >= 500%
- Àcida o bàsica: >= 400%
MASSILLA DE POLISULFURS BICOMPONENT:
Un cop mesclats ambdós components a temperatura >= 10°C es transforma en un material elastomèric que vulcanitza sense retraccions, i no li afecta la humitat.
La mescla ha de tenir un color uniforme en tota la seva superfície.
Base: Polisulfurs + reactiu
Temperatura òptima de la mescla: 10°C - 20°C
MASSILLA DE POLIURETÀ MONOCOMPONENT BICOMPONENT:
Es vulcanitza a temperatura ambient per acció de la humitat de l'aire, i es converteix en una massa consistent i elàstica.
La mescla ha de tenir un color uniforme en tota la seva superfície.
Base:
- Monocomponent: Poliuretà
- Bicomponent: Poliuretà + reactiu

CSV: 94a31d70-cade-4197-95e0-1220e1d4058b
Aquest document és còpia en paper autèntica segons l'article 27 de la Llei 39/2015 de 2 d'octubre. La seva autenticitat pot ser comprovada a l'adreça https://...

E2737-2023 02/05/2023 20:07:39

Temperatura òptima de la mescla: 15°C - 20°C
MASSILLA ACRÍLICA:
El procés de reticulació comença a evaporar l'aigua de la massa, la qual es converteix en una pasta tixotròpica consistent i amb una certa elasticitat.
Base: Polímers acrílics
MASSILLA DE BUTILS:
Vulcanitza en evaporar-se el dissolvent i entrar en contacte amb l'aire, i es converteix en una pasta tixotròpica elàstica.
Base: Cautxú-butil
MASSILLA D'OLEO-RESINES:
En contacte amb l'aire, forma una pel·lícula superficial protectora i resistent i manté l'interior plàstic.
Base: Oleo-resines
MASSILLA DE CAUTXÚ-ASFALT:
Mesclats els components, sense escalfar els materials a una temperatura >= 38°C, ha de donar un producte homogeni amb la consistència adequada per a la seva aplicació per abocament, pressió o extrussió , com a mínim 1 hora després de la seva preparació.
Base: Cautxú-asfalt
Resistència a la temperatura: 18°C - 100°C
MASSILLA ASFÀLTICA:
Resiliència a 25°C: 78%
ESCUMA DE POLIURETÀ EN AEROSOL:
Temps d'assecatge (23°C i 50% HR): 20-25 min
Densitat (DIN 53420): Aprox. 20 kg/m3
Temperatura d'aplicació: 5°C - 20°C
Resistència a la tracció (DIN 53571)
- a 20°C: 15 N/cm2
- a -20°C: 20 N/cm2
Comportament al foc (DIN 4102): Classe B2
Resistència a la temperatura: -40°C - +90°C
MASSILLA PER A JUNTS DE PLAQUES DE GUIX LAMINAT:
Ha de tenir la consistència adient per a la seva correcta aplicació.
El fabricant ha de subministrar les instruccions necessàries per a la seva aplicació.
MASSILLA DE CAUTXÚ-ASFALT O ASFÀLTICA:
Característiques físiques:

Tipus massilla	Densitat a 25°C (g/cm3) (UNE 104-281(1-4))	Penetració a 25°C,150g i 5s (mm) (UNE 104-281(6-3))	Fluència a 60°C (mm) (UNE 104-281(4-4))	Adherència 5 cicles a -18°C
Cautxú asfalt (a 25°C)	1,35-1,5	<= 23,5	<= 5	Ha de complir
Asfàltica	1,35	<= 9	<= 5	Ha de complir

Les característiques anteriors s'han de determinar segons la norma UNE 104-233.

2.- CONDICIONS DE SUBMINISTRAMENT I EMMAGATZEMATGE

CONDICIONS GENERALS:
Subministrament: En envàs hermètic.
MASSILLA DE SILICONA, DE POLISULFURS, DE POLIURETÀ, ACRÍLICA, DE BUTILS, D'OLEO-RESINES O ASFÀLTICA:
Emmagatzematge: El producte s'ha d'emmagatzemar en el seu envàs tancat hermèticament, en posició vertical, en lloc sec i a una temperatura entre 5°C i 35°C.
Temps recomanat d'emmagatzematge de sis a dotze mesos.
MASSILLA DE CAUTXÚ-ASFALT:
Emmagatzematge: En el seu envàs tancat hermèticament i protegit de la intempèrie. Temps màxim d'emmagatzematge sis mesos.
ESCUMA DE POLIURETÀ:
Emmagatzematge: el producte s'ha d'emmagatzemar en el seu envàs tancat hermèticament i a temperatura ambient al voltant dels 20°C.
Temps màxim d'emmagatzematge nou mesos.

3.- UNITAT I CRITERI D'AMIDAMENT

Unitat d'amidament: la indicada a la descripció de l'element
Criteri d'amidament: quantitat necessària subministrada a l'obra

4.- NORMATIVA DE COMPLIMENT OBLIGATORI

No hi ha normativa de compliment obligatori.

5.- CONDICIONS DE CONTROL DE RECEPCIÓ

CONDICIONS DE MARCATGE I CONTROL DE LA DOCUMENTACIÓ:
Ha de portar impreses les dades següents:
- Nom del fabricant o marca comercial
- Identificació del producte
- Color (excepte la massilla per a plaques de cartó-guix o escuma de poliuretà)
- Instruccions d'ús
- Pes net o volum del producte
- Data de caducitat (excepte la massilla per a plaques de cartó-guix)

B7JE- - MASSILLA PER A SEGELLATS, D'APLICACIÓ AMB PISTOLA

0.- ELEMENTS QUE CONTEMPLA EL PLEC

B7JE-0GTM.

Plec de condicions

1.- DEFINICIÓ I CONDICIONS DELS ELEMENTS

Materials plàstics de diferent composició, sense forma específica que serveixen per a tancar un junt entre materials d'obra per a que en quedi garantida l'estanquitat.
S'han considerat els tipus següents:
- Massilla de silicona: Màstic monocomponent de cautxú de silicona, d'elasticitat permanent, amb sistema reactiu acètic (àcid), amínic (bàsic) o neutre
- Massilla de polisulfurs bicomponent: Màstic elastòmer bicomponent de resines epoxi i cautxú de polisulfurs amb additius i càrregues
- Massilla de poliuretà monocomponent o bicomponent: Màstic de poliuretà amb additius i càrregues d'elasticitat permanent
- Massilla acrílica: Màstic monocomponent de consistència plàstica de polímers acrílics en dispersió aquosa, amb additius i càrregues
- Massilla de butils: Màstic monocomponent tixotròpic de cautxú butil d'elasticitat permanent
- Massilla d'oleo-resines: Màstic monocomponent d'òleo-resines amb additius i càrregues de plasticitat permanent
- Massilla de cautxú-asfalt: Massilla d'aplicació en fred, a base de betums asfàltics, resines, fibres minerals i elastómers
- Massilla asfàltica d'aplicació en calent, a base de betums modificats amb elastòmers i càrregues minerals
- Escuma de poliuretà en aerosol: Escuma monocomponent autoexpandible
- Massilla per a junt de plaques de guix laminat

CARACTERÍSTIQUES GENERALS:
No ha de tenir grumolls ni principis d'aglomeració.
Excepte la massilla de cautxú-asfalt, l'asfàltica i la utilitzada per a plaques de cartó-guix, la resta de massilles han de tenir la consistència adequada per a la seva aplicació amb pistola.
Característiques físiques:

Tipus massilla	Densitat a 20°C (g/cm3)	Temperatura d'aplicació	Deformació màx. a 5°C	Resistència a temperatura
Silicona neutra	1,07-1,15	-10 - +35°C	20-30%	-45 - +200°C
Silicona àcida ó bàsica	1,01-1,07	-10 - +35°C	20-30%	-
Polisulfur bicomponent	>= 1,35	-10 - +35°C	30%	-30 - +70°C
Poliuretà monocomponent	1,2	5 - 35°C	15-25%	-30 - +70°C
Poliuretà bicomponent	1,5-1,7	5 - 35°C	25%	-50 - +80°C
Acrílica	1,5-1,7	5 - 40°C	10-15%	-15 - +80°C
De butils	1,25-1,65	15 - 30°C	10%	-20 - +70°C
D'óleo-resines	1,45-1,55	-10 - +35°C	10%	-15 - +80°C

Característiques mecàniques:

CSV: 94a31d70-caae-4197-95e0-1220e1d4058b
Aquest document és còpia en paper autèntica segons l'article 27 de la Llei 39/2015 de 2 d'octubre. La seva autenticitat pot ser comprovada a l'adreça https://...

E2737-2023 02/05/2023 20:07:39

Tipus massilla	Resistència a la tracció (N/mm2)	Mòdul d'elasticitat al 100% d'allargament (N/mm2)	Duresa Shore A
Silicona neutra	>= 0,7	0,2	12° - 20°
Silicona àcida	>= 1,6	0,5	25° - 30°
ó bàsica			
Polisulfur bicomponent	>= 2,5	-	60°
Poliuretà monocomponent	>= 1,5	0,3 0,3 - 0,37 N/mm2 (polimerització ràpida)	30° - 35°
Poliuretà bicomponent	-	1,5	-
Acrílica	-	0,1	-
De butils	-	-	15° - 20°

MASSILLA DE SILICONA:
Es vulcanitza a temperatura ambient per acció de la humitat de l'aire, i es converteix en una massa consistent i elàstica.
Base: Cautxú-silicona
Allargament fins al trencament:
- Neutra: >= 500%
- Àcida o bàsica: >= 400%
MASSILLA DE POLISULFURS BICOMPONENT:
Un cop mesclats ambdós components a temperatura >= 10°C es transforma en un material elastomèric que vulcanitza sense retraccions, i no li afecta la humitat.
La mescla ha de tenir un color uniforme en tota la seva superfície.
Base: Polisulfurs + reactiu
Temperatura òptima de la mescla: 10°C - 20°C
MASSILLA DE POLIURETÀ MONOCOMPONENT BICOMPONENT:
Es vulcanitza a temperatura ambient per acció de la humitat de l'aire, i es converteix en una massa consistent i elàstica.
La mescla ha de tenir un color uniforme en tota la seva superfície.
Base:
- Monocomponent: Poliuretà
- Bicomponent: Poliuretà + reactiu
Temperatura òptima de la mescla: 15°C - 20°C
MASSILLA ACRÍLICA:
El procés de reticulació comença a evaporar l'aigua de la massa, la qual es converteix en una pasta tixotròpica consistent i amb una certa elasticitat.
Base: Polímers acrílics
MASSILLA DE BUTILS:
Vulcanitza en evaporar-se el dissolvent i entrar en contacte amb l'aire, i es converteix en una pasta tixotròpica elàstica.
Base: Cautxú-butil
MASSILLA D'OLEO-RESINES:
En contacte amb l'aire, forma una pel·lícula superficial protectora i resistent i manté l'interior plàstic.
Base: Oleo-resines
MASSILLA DE CAUTXÚ-ASFALT:
Mesclats els components, sense escalfar els materials a una temperatura >= 38°C, ha de donar un producte homogeni amb la consistència adequada per a la seva aplicació per abocament, pressió o extrussió , com a mínim 1 hora després de la seva preparació.
Base: Cautxú-asfalt
Resistència a la temperatura: 18°C - 100°C
MASSILLA ASFÀLTICA:
Resiliència a 25°C: 78%
ESCUMA DE POLIURETÀ EN AEROSOL:
Temps d'assecatge (23°C i 50% HR): 20-25 min
Densitat (DIN 53420): Aprox. 20 kg/m3
Temperatura d'aplicació: 5°C - 20°C
Resistència a la tracció (DIN 53571)
- a 20°C: 15 N/cm2
- a -20°C: 20 N/cm2
Comportament al foc (DIN 4102): Classe B2
Resistència a la temperatura: -40°C - +90°C
MASSILLA PER A JUNTS DE PLAQUES DE GUIX LAMINAT:
Ha de tenir la consistència adient per a la seva correcta aplicació.
El fabricant ha de subministrar les instruccions necessàries per a la seva aplicació.

MASSILLA DE CAUTXÚ-ASFALT O ASFÀLTICA:
Característiques físiques:

Tipus massilla	Densitat (g/cm3)	Penetració a 25°C,150g i 5s (mm)	Fluència a 60°C UNE 104-281(6-3) (mm)	Adherència 5 cicles a -18°C UNE 104-281(4-4)
Cautxú asfalt	1,35-1,5 (a 25°C)	<= 23,5	<= 5	Ha de complir
Asfàltica	1,35	<= 9	<= 5	Ha de complir

Les característiques anteriors s'han de determinar segons la norma UNE 104-233.

2.- CONDICIONS DE SUBMINISTRAMENT I EMMAGATZEMATGE

CONDICIONS GENERALS:
Subministrament: En envàs hermètic.
MASSILLA DE SILICONA, DE POLISULFURS, DE POLIURETÀ, ACRÍLICA, DE BUTILS, D'OLEO-RESINES O ASFÀLTICA:
Emmagatzematge: El producte s'ha d'emmagatzemar en el seu envàs tancat hermèticament, en posició vertical, en lloc sec i a una temperatura entre 5°C i 35°C.
Temps recomanat d'emmagatzematge de sis a dotze mesos.
MASSILLA DE CAUTXÚ-ASFALT:
Emmagatzematge: En el seu envàs tancat hermèticament i protegit de la intempèrie. Temps màxim d'emmagatzematge sis mesos.
ESCUMA DE POLIURETÀ:
Emmagatzematge: el producte s'ha d'emmagatzemar en el seu envàs tancat hermèticament i a temperatura ambient al voltant dels 20°C.
Temps màxim d'emmagatzematge nou mesos.

3.- UNITAT I CRITERI D'AMIDAMENT

Unitat d'amidament: la indicada a la descripció de l'element
Criteri d'amidament: quantitat necessària subministrada a l'obra

4.- NORMATIVA DE COMPLIMENT OBLIGATORI

No hi ha normativa de compliment obligatori.

5.- CONDICIONS DE CONTROL DE RECEPCIÓ

CONDICIONS DE MARCATGE I CONTROL DE LA DOCUMENTACIÓ:
Ha de portar impreses les dades següents:
- Nom del fabricant o marca comercial
- Identificació del producte
- Color (excepte la massilla per a plaques de cartó-guix o escuma de poliuretà)
- Instruccions d'ús
- Pes net o volum del producte
- Data de caducitat (excepte la massilla per a plaques de cartó-guix)

B7JZ - Familia 7JZ

0.- ELEMENTS QUE CONTEMPLA EL PLEC

B7JZ00B0,B7JZ1010,B7JZ00E1.

Plec de condicions

1.- DEFINICIÓ I CONDICIONS DELS ELEMENTS

Materials amb finalitats diverses per a col·laborar i complementar l'elaboració de junts i segellats.
S'han considerat els tipus següents:

CSV: 94a31d70-caae-4197-95e0-1220e1d4058b
Aquest document és còpia en paper autèntica segons l'article 27 de la Llei 39/2015 de 2 d'octubre. La seva autenticitat pot ser comprovada a l'adreça https://...

E2737-2023 02/05/2023 20:07:39

- Cinta de cautxú cru
- Cinta de paper resistent per a junts de plaques de cartó-guix
- Cinta reforçada amb dues làmines metàl·liques per a cantonera de plaques de cartó-guix
- Emprimació prèvia per a segellats

CINTES PER A JUNTS EN PLAQUES DE GUIX LAMINAT:
Amplària: >= 5 cm
Estabilitat dimensional de la cinta de paper:
- Amplària: < 0,4%
- Llargària: <2,5%
Resistència al trencament: >= 4,0 N per mm d'amplària

2.- CONDICIONS DE SUBMINISTRAMENT I EMMAGATZEMATGE

CINTA:
Subministrament: En rotlles de diferents mides.
Emmagatzematge: En llocs protegits de la intempèrie i de manera que no s'alterin les seves característiques.
CINTES PER A JUNTS EN PLAQUES DE GUIX LAMINAT:
El subministrador ha de posar a disposició de la DF en el cas que aquesta ho sol·liciti, la documentació següent, que acredita el marcatge CE, segons el sistema d'avaluació de conformitat aplicable, d'acord amb el que disposa l'apartat 7.2.1 del CTE:

Producte	Ús previst	Característiques	Sistema
Material per a juntsde plaques a guix laminat	Per a tots els usos que estiguin sotmesos a reglamentació de foc	Reacció al foc	3/4
		Altres	4
	Per a situacions i usos no contemplats anteriorment	Tots	4

-Sistema 3: (productes que requereixen assaig): Declaració de prestacions.
- Sistema 4: Declaració de prestacions

El símbol de marcat de conformitat CE ha d'anar estampat sobre el producte o bé en l'etiqueta, embalatge o documentació comercial.
El símbol de marcatge CE ha d'anar acompanyat de la següent informació:
- Número o marca comercial i adreça registrada del fabricant
- Els dos últims dígits de l'any en que es va fixar el marcat
- Referència a la norma UNE-EN 13963
- Descripció del producte:nom genèric, material i ús previst
- Informació sobre les característiques essencials

3.- UNITAT I CRITERI D'AMIDAMENT

Unitat d'amidament: la indicada a la descripció de l'element
Criteri d'amidament: quantitat necessària subministrada a l'obra

4.- NORMATIVA DE COMPLIMENT OBLIGATORI

CINTES PER A JUNTS EN PLAQUES DE GUIX LAMINAT:
UNE-EN 13963:2006 Material para juntas para placas de yeso laminado. Definiciones, especificaciones y métodos de ensayo.

B7Z2 - Familia 7Z2

0.- ELEMENTS QUE CONTEMPLA EL PLEC

B7Z24000.

Plec de condicions

1.- DEFINICIÓ I CONDICIONS DELS ELEMENTS

Producte obtingut per la dispersió de petites partícules de betum asfàltic en aigua o en una sol·lució aquosa, amb un agent emulsionant.
S'han considerat els tipus següents:

- EA: Emulsió preparada amb agents emulsionants químics de caràcter aniònic sense càrrega
- EB: Emulsió preparada amb agents emulsionants químics de caràcter aniònic amb càrrega
- EC: Emulsió preparada amb agents emulsionants químics de caràcter catiònic
- ED: Emulsió preparada amb emulsions minerals coloidals (no iòniques)

CARACTERÍSTIQUES GENERALS:
En el cas de que el material s'utilitzi en obra pública, l'acord de Govern de la Generalitat de Catalunya de 9 de juny de 1998, exigeix que els materials siguin de qualitat certificada o puguin acreditar un nivell de qualitat equivalent, segons les normes aplicables als estats membres de la Unió Europea o de l'Associació Europea de Lliure Canvi.
També en aquest cas, es procurarà que els esmentats materials disposin de l'etiqueta ecològica europea, regulada en el Reglament 880/1992/CEE o bé altres distintius de la Comunitat Europea.
Cal que tinguin un aspecte homogeni, sense separació de l'aigua ni coagulació del betum asfàltic emulsionat.
Han de ser adherents sobre superfícies humides o seques.
No han de sedimentar-se durant l'emmagatzematge fins el punt que no recuperin la seva consistència original mitjançant una agitació moderada.
No ha de ser inflamable.
Característiques del residu sec:
- Resistència a l'aigua (UNE 104281-3-13): No s'han de formar bombolles ni reemulsificació
EMULSIÓ BITUMINOSA TIPUS EA:
Viscositat Saybolt-Furol a 25°C (UNE 104281-3-3): 200 - 20 s
Densitat relativa a 25°C (UNE 104281-3-5): 0,98 - 1,02 g/cm3
Contingut d'aigua, en massa (UNE 104281-3-2): 35 - 70%
Sedimentació als 5 dies (en massa) (UNE 104281-3-6): <= 5%
Residu de destil·lació en pes (UNE 104281-3-4): 30 - 65%
Assaig sobre el residu de destil·lació:
- Penetració, 25°C, 100 g, 5 s en 0,1 mm (UNE 104281-1-4): 50 -200 mm
Contingut de cendres (UNE 104281-3-8): <= 1%
EMULSIÓ BITUMINOSA TIPUS EB:
Densitat relativa a 25°C (UNE 104281-3-5): 0,98 - 1,2 g/cm3
Contingut d'aigua, en massa (UNE 104281-3-2): 40 - 60%
Residu de destil·lació en pes (UNE 104281-3-4): 40 - 60%
Contingut de cendres (UNE 104281-3-8): 5 - 50%
Característiques del residu sec:
- Escalfament a 100°C (UNE 104281-3-10): No s'ha d'apreciar guerxament, degoteig ni formació de bombolles.
- Flexibilitat a 0°C (UNE 104281-3-11): No s'ha d'apreciar clivellament, escates ni pèrdua d'adhesivitat.
- Assaig de flama directa (UNE 104281-3-12): S'ha de carbonitzar sense fluir.
EMULSIÓ BITUMINOSA TIPUS EC:
Viscositat Saybolt-Furol a 25°C (UNE 104281-3-3): 200 - 20 s
Densitat relativa a 25°C (UNE 104281-3-5): 0,98 - 1,02 g/cm3
Contingut d'aigua, en massa (UNE 104281-3-2): 40 - 70%
Sedimentació als 5 dies (en massa) (UNE 104281-3-6): <= 5%
Residu de destil·lació en pes (UNE 104281-3-4): 30 - 60%
Assaig sobre el residu de destil·lació:
- Penetració, 25°C, 100 g, 5 s en 0,1 mm (UNE 104281-1-4): 50 -200 mm
Contingut de cendres (UNE 104281-3-8): <= 1%
EMULSIÓ BITUMINOSA TIPUS ED:
Densitat relativa a 25°C (UNE 104281-3-5): 0,98 - 1,10 g/cm3
Contingut d'aigua (UNE 104281-3-2): 40 - 55%
Residu de destil·lació en pes (UNE 104281-3-4): 45 - 60%
Contingut de cendres (UNE 104281-3-8): 5 - 30%
Enduriment: 24h
Solubilitat en aigua de l'emulsió fresca: Total
Solubilitat en aigua de l'emulsió seca: Insoluble
Característiques del residu sec:
- Escalfament a 100°C (UNE 104281-3-10): No s'ha d'apreciar guerxament, degoteig ni formació de bombolles.
- Flexibilitat a 0°C (UNE 104281-3-11): No s'ha d'apreciar clivellament, escates ni pèrdua d'adhesivitat.
- Assaig de flama directa (UNE 104281-3-12): S'ha de carbonitzar sense fluir.

2.- CONDICIONS DE SUBMINISTRAMENT I EMMAGATZEMATGE

Subministrament: En envàs hermètic.
Emmagatzematge: En envàs tancat hermèticament, protegit de la humitat, de les gelades i de la radiació solar directa.
El sistema de transport i les instal·lacions d'emmagatzematge han de tenir l'aprovació de la DF que les comprovarà per tal que no es pugui alterar la qualitat del material. De no obtenir-ne l'aprovació corresponent, es suspendrà la utilització del contingut del tanc fins a la comprovació de les característiques que es cregui oportunes d'entre les indicades a la normativa vigent o al plec.
Temps màxim d'emmagatzematge: 6 mesos.

CSV: 94a31d70-caee-4197-95e0-1220e1d4058b
Aquest document és còpia en paper autèntica segons l'article 27 de la Llei 39/2015 de 2 d'octubre. La seva autenticitat pot ser comprovada a l'adreça https://...

E2737-2023 02/05/2023 20:07:39

3.- UNITAT I CRITERI D'AMIDAMENT

Unitat d'amidament: la indicada a la descripció de l'element
Criteri d'amidament: quantitat necessària subministrada a l'obra

4.- NORMATIVA DE COMPLIMENT OBLIGATORI

UNE 104231:1999 Impermeabilización. Materiales bituminosos y bituminosos modificados. Emulsiones asfálticas.

5.- CONDICIONS DE CONTROL DE RECEPCIÓ

CONDICIONS DE MARCATGE I CONTROL DE LA DOCUMENTACIÓ:
A la recepció de cada partida s'exigirà l'albarà, un full de característiques i un certificat de garantia de qualitat del material, subscrit pel fabricant, on s'especifiqui el tipus i denominació del betum, i es garanteixi el compliment de les condicions exigides en el plec de condicions.
OPERACIONS DE CONTROL:
Les tasques de control a realitzar són les següents:
- Inspecció del sistema de transport i les instal·lacions d'emmagatzematge per part de la DF.
- Recepció de l'albarà, el full de característiques i certificat de qualitat del material.
Amb independència de la presentació del certificat esmentat, per a cada subministrament de material rebut es demanarà al contractista el resultat de l'assaig:
- Residu per destil·lació (NLT 139).
En cas de no rebre el certificat de qualitat o de presentar dubtes d'interpretació, la DF pot determinar l'execució dels assaigs que consideri oportuns per tal de garantir les condicions exigides en el plec.
CRITERIS DE PRESA DE MOSTRES:
La presa de mostres es farà segons les indicacions de la norma UNE 104281-3-1
INTERPRETACIÓ DE RESULTATS I ACTUACIONS EN CAS D'INCOMPLIMENT:
Els resultats dels assaigs i els valors del certificat d'identificació, han de complir les limitacions establertes en el plec.

B8 - REVESTIMENTS
B81 - MATERIALS PER A ARREBOSSATS I ENGUIXATS
B811- - MORTER PER A ARREBOSSAT I LLISCAT

0.- ELEMENTS QUE CONTEMPLA EL PLEC

B811-1ZWS.

Plec de condicions

1.- DEFINICIÓ I CONDICIONS DELS ELEMENTS

Mescla formada per un o varis conglomerants inorgànics, d'àrids, aigua i, de vegades, d'addicions o additius per a realitzar revestiments continus exteriors o interiors.
S'han considerat els tipus següents:
- Morter per a revestiments d'ús corrent (GP): Sense característiques especials.
- Morter per a revestiments lleugers (LW): Morter dissenyat amb una densitat, en estat endurit i sec, que és <= 1300 kg/m3
- Morter per a revestiments acolorits (CR): Morter dissenyat especialment acolorits.
- Morter per a revestiments monocapa (OC): Morter dissenyat que s'aplica en una capa que compleix les mateixes funcions que un sistema multicapa utilitzat en exteriors i usualment és de color. Aquests morters es poden fabricar amb àrids normals i/o lleugers.
- Morter per a revestiments per a la renovació (R): Morter dissenyat que s'utilitza per murs de fàbrica humits que contenen sals solubles en aigua. Aquests morters tenen una porositat i una permeabilitat al vapor d'aigua elevades , així com una reduïda absorció de l'aigua per capil·laritat.
- Morter per a aïllament tèrmic (T): Morter dissenyat amb unes propietats específiques d'aïllament tèrmic.
CONDICIONS GENERALS:
Característiques del morter fresc:
- Temps d'utilització. Valor que declara el fabricant d'acord amb assaig EN 1015-9
- Contingut en aire: EN 1015-7 o EN 1015-6 si s'han utilitzat granulats porosos.
Característiques del morter endurit:
- Densitat aparent en sec: EN 1015-10
- Resistència a compressió: EN 1015-11
- Resistència d'unió (adhesió): EN 1015-12
- Adhesió després de cicles climàtics de condicionament: EN 1015-21
- Absorció d'aigua per capil·laritat: EN 1015-18
- Penetració d'aigua després d'assaig AAC: EN 1015-18
- Permeabilitat al vapor d'aigua després de cicles climàtics de condicionament: EN1015-21
- Coeficient de permeabilitat al vapor d'aigua: EN 1015-19
- Coeficient de conductivitat tèrmica: EN 1745
- Reacció davant del foc:
  - Material amb contingut de matèria orgànica <= 1,0%: Classe A1
  - Material amb contingut de matèria orgànica > 1,0%: Classe segons UNE-EN 13501-1
- Durabilitat per al morter monocapa (OC) d'acord amb assaig EN-1015-21 (resistència als cicles de gel/desgel) i per a la resta de morters d'acord amb les disposicions vàlides en el lloc previst d'utilització.
Propietats del morter endurit:
- Interval de resistència a compressió a 28 dies (CS):
  - S I: 0,4 a 2,5 N/mm2
  - S II: .1,5 a 5,0 N/mm2
  - CS III: 3,5 a 7,5 N/mm2
  - CS IV: >=6N/mm2
- Absorció d'aigua per capil·laritat (W):
  - W 0: No especificat
  - W1: c<=0,40 kg/m2 min0,5
  - W2: c<=0,20 kg/m2 min0,5
- Conductivitat tèrmica (T):
  - T1: <= 0,1 W/m K
  - T2: <= 0,2 W/ m K

2.- CONDICIONS DE SUBMINISTRAMENT I EMMAGATZEMATGE

Subministrament: en envasos tancats hermèticament.
Emmagatzematge: En el seu envàs d'origen i en llocs secs, sense contacte directe amb el terra i protegit de la intempèrie, de manera que no se n'alterin les condicions inicials.

3.- UNITAT I CRITERI D'AMIDAMENT

Unitat d'amidament: la indicada a la descripció de l'element
Criteri d'amidament: quantitat necessària subministrada a l'obra

4.- NORMATIVA DE COMPLIMENT OBLIGATORI

UNE-EN 998-1:2003 Especificaciones de los morteros para albañilería. Parte 1: Morteros para revoco y enlucido.

5.- CONDICIONS DE CONTROL DE RECEPCIÓ

CONDICIONS DE MARCATGE I CONTROL DE LA DOCUMENTACIÓ:
Si el material ha de ser component de la part cega del tancament exterior d'un espai habitable, el fabricant ha de declarar, com a mínim, els valors per les propietats higrotèrmiques següents, d'acord amb l'especificat en l'apartat 4.1 del DB HE 1:
- Conductivitat tèrmica (W/mK)
- Factor de resistència a la difusió del vapor d'aigua
A l'embalatge o a l'albarà de lliurament han de constar-hi les dades següents:
- Nom o marca d'identificació i adreça registrada del fabricant
- Dos últims dígits del any en el que es va estampar el marcatge CE
- Referència a la norma UNE-EN 998-1
- Reacció al foc
- Absorció d'aigua (per morters per ésser utilitzats a l'exterior)
- Permeabilitat al vapor d'aigua per a morters de revestiment exterior i permeabilitat a l'aigua després de cicles climàtics de condicionament per morters OC
- Adhesió o adhesió després de cicles climàtics per morters OC.
- Conductivitat tèrmica/densitat i conductivitat tèrmica per morters T
- Durabilitat per a morters exteriors i durabilitat (resistència al gel desgel) per a morters OC
El subministrador ha de posar a disposició de la DF en el cas que aquesta ho sol·liciti, la documentació següent, que acredita el marcatge CE, segons el sistema d'avaluació de conformitat aplicable, d'acord amb el que disposa l'apartat 7.2.1 del CTE:
- Productes per a acabat de murs, pilars, envans i sostres:
  - Sistema 4: Declaració de Prestacions
OPERACIONS DE CONTROL:
Les tasques de control a realitzar són les següents:

CSV: 94a31d70-caae-4197-95e0-1220e1d4058b
Aquest document és còpia en paper autèntica segons l'article 27 de la Llei 39/2015 de 2 d'octubre. La seva autenticitat pot ser comprovada a l'adreça https://...

E2737-2023 02/05/2023 20:07:39

- Inspecció visual de les condicions de subministrament i recepció del certificat de qualitat del fabricant, d'acord a les exigències del plec de condicions, incloent els resultats corresponents de resistència a compressió (UNE EN 1015-11).
En cas de no presentar aquests resultats, o que la DF tingui dubtes de la seva representativitat, es realitzaran aquests assaigs sobre el material rebut, a càrrec del contractista.
CRITERIS DE PRESA DE MOSTRES:
Els controls s'han de realitzar segons les instruccions de la DF.
INTERPRETACIÓ DE RESULTATS I ACTUACIONS EN CAS D'INCOMPLIMENT:
No es podran utilitzar a l'obra morters sense el corresponent certificat de garantia del fabricant, d'acord a les condicions exigides.
Els valors de consistència i resistència a compressió han de correspondre a les especificacions de projecte.

B83Z - Familia 83Z

0.- ELEMENTS QUE CONTEMPLA EL PLEC

B83Z1100.

Plec de condicions

1.- DEFINICIÓ I CONDICIONS DELS ELEMENTS

Materials auxiliars per a aplacats.
S'han considerat els elements següents:
- Ganxo d'acer inoxidable per a l'ancoratge d'aplacats
Toleràncies:
- Llargària del perfil (L):
  - L =< 3 000 mm: ± 3 mm
  - 3 000 < L =< 5 000 mm: ± 4 mm
  - L >= 5 000 mm: ± 5 mm
- Amplària del perfil: ± 0,5 mm
- Amplària de l'ala:
  - Ala compresa entre dos plecs: ± 0,5 mm
  - Ala compresa entre plec i vora tallada: ± 1,0 mm
- Angle format per l'ala i l'anima: ± 2º
- Rectitud del perfil: < L/400 (L=llargària nominal)
- Torsió: relació h/W < 0,1 (W=amplària nominal; h=distància que es separa d'una superfície plana l'extrem no travat del perfil)
GANXO D'ACER GALVANITZAT:
La part posterior del ganxo ha de tenir una forma que garanteixi l'ancoratge. La part davantera ha de garantir la subjecció de les peces de l'aplacat.
Diàmetre: >= 0,5 cm
Llargària de l'ancoratge o suport de les peces: >= 2 cm

2.- CONDICIONS DE SUBMINISTRAMENT I EMMAGATZEMATGE

GANXO I PLATINA:
Subministrament: En caixes.
Emmagatzematge: En llocs protegits de la intempèrie i d'impactes.

3.- UNITAT I CRITERI D'AMIDAMENT

GANXO, PLATINA I PERFILERIA:
Unitat d'amidament: la indicada a la descripció de l'element
Criteri d'amidament: quantitat necessària subministrada a l'obra

4.- NORMATIVA DE COMPLIMENT OBLIGATORI

PERFILERIA:
GANXO I PLATINA:
No hi ha normativa de compliment obligatori.

B84Z - Familia 84Z

0.- ELEMENTS QUE CONTEMPLA EL PLEC

B84ZK0J0,B84ZB0E0.

Plec de condicions

1.- DEFINICIÓ I CONDICIONS DELS ELEMENTS

Conjunt format pels perfils horitzontals que conformaran l'entramat de suport de les peces del cel ras, els tirants o elements verticals per penjar l'entramat de l'estructura de l'edifici, les fixacions per subjectar els tirants, i els perfils perimetrals per a fixar el cel ras als elements verticals.
CARACTERÍSTIQUES GENERALS:
Les característiques dels materials que conformen l'estructura del cel ras estan regulades per la norma UNE-EN 13964.
Els element de fixació superior disposaran d'un DITE, sempre que existeixi la corresponent Guia de Document d'Idoneïtat Tècnic Europeu corresponent.
L'entramat de perfils ha de ser compatible amb el tipus de plaques o lames que suportarà. La distancia entre eixos dels perfils, el sistema de fixació d'aquests, la separació d'elements de suspensió, l'amplada de la zona de recolzament de les plaques, la capacitat portant, el tipus de protecció i acabat, el sistema d'immobilització horitzontal, etc. han de ser els indicats a la DT.
No han de tenir marques de plecs, cops ni altres defectes en el recobriment del galvanitzat.
Han de tenir els forats necessaris per a la seva suspensió del sostre.
Els elements de suspensió han de permetre de regular l'alçària del pla del cel ras.
Si l'entramat és vist, la cara vista dels perfils ha d'anar acabada amb pintura de les característiques i del color exigits per la DF.
Les característiques següents han de complir amb els valors declarats pel fabricant, assajades segons la norma corresponent, dins del límit de tolerància indicat, en el seu cas:
- Reacció al foc (UNE-EN 13823)
- Capacitat portant (UNE-EN 13964)
- Durabilitat: classe d'exposició d'acord amb la taula 7 de la UNE-EN 13964
- Toleràncies i dimensions: ha de cumplir les definides a la taula 2 de la UNE-EN 13964

2.- CONDICIONS DE SUBMINISTRAMENT I EMMAGATZEMATGE

Subministrament: Embalats de manera que s'asseguri la seva rectitud.
Emmagatzematge: En posició horitzontal, sobre superfícies planes, sense contacte amb el terra i protegits de la brutícia i d'impactes.

3.- UNITAT I CRITERI D'AMIDAMENT

Unitat d'amidament: la indicada a la descripció de l'element
Criteri d'amidament: quantitat necessària subministrada a l'obra

4.- NORMATIVA DE COMPLIMENT OBLIGATORI

UNE-EN 13964:2006 Techos suspendidos. Requisitos y métodos de ensayo.
UNE-EN 13964:2006/A1:2008 Techos suspendidos. Requisitos y métodos de ensayo.

5.- CONDICIONS DE CONTROL DE RECEPCIÓ

CONDICIONS DE MARCATGE I CONTROL DE LA DOCUMENTACIÓ:
El subministrador ha de posar a disposició de la DF en el cas que aquesta ho sol·liciti, la documentació següent, que acredita el marcatge CE, segons el sistema d'avaluació de conformitat aplicable, d'acord amb el que disposa l'apartat 7.2.1 del CTE:
- Productes per a acabat interior de sostres subjecte a reglamentacions sobre reacció al foc de Nivell o Classe: (A1 a E)***, F. *** Productes o materials que no necessiten sotmetre's a assaig de reacció al foc (per exemple productes o materials de la classe A1 conformement a la Decisió 96/603/CE, i les seves modificacions),
- Productes per a acabat interior de sostres per a usos finals, excepte el subjecte a reglamentacions sobre resistència al foc, sobre reacció al foc i sobre substàncies perilloses i el subjecte als requisits de seguretat d'ús en vigor (fragilitat, resistència a la tracció per flexió i capacitat portant):
  - Sistema 4: Declaració de Prestacions
- Productes per a acabat interior de sostres subjecte als requisits de seguretat d'ús en vigor (fragilitat, resistència a la tracció per flexió i capacitat portant),
- Productes per a acabat interior de sostres subjecte a reglamentacions sobre reacció al foc de Nivell o Classe: (A1, A2, B, C)**, D, E. ** Productes o materials per als quals una etapa clarament identificable en el procés de producció no suposa una millora en la classificació de reacció al foc (per exemple l'addició de retardadors d'ignició o la limitació de material orgànic),
- Productes per a acabat interior de sostres subjecte a reglamentacions sobre substàncies perilloses,
- Productes per a acabat interior subjecte a reglamentacions sobre resistència al foc:

CSV: 94a31d70-cade-4197-95e0-1220e1d4058b
Aquest document és còpia en paper autèntica segons l'article 27 de la Llei 39/2015 de 2 d'octubre. La seva autenticitat pot ser comprovada a l'adreça https://...

E2737-2023 02/05/2023 20:07:39

- Sistema 3: Declaració de Prestacions

- Productes per a acabat interior de sostres subjecte a reglamentacions sobre reacció al foc de Nivell o Classe: (A1, A2, B, C)*. * Productes o materials per als quals una etapa clarament identificable en el procés de producció suposa una millora en la classificació de reacció al foc (per exemple l'addició de retardadors d'ignició o la limitació de material orgànic):
  - Sistema 1: Declaració de Prestacions

A l'embalatge o a l'albarà de lliurament han de constar-hi les dades següents:
- Nom del fabricant o marca comercial
- El número i l'any d'aquesta norma, EN 13964:2004 i quan correspongui el número/data o referència de les modificacions/revisions a aquesta norma europea
- Els símbols corresponents al tipus i a les dimensions
- Identificació del material o materials
- Any i mes de fabricació
- Les característiques i el nivell de prestacions declarat pel fabricant

OPERACIONS DE CONTROL:
- El control de recepció de material verificarà que les característiques dels materials són coincidents amb l'establert en el projecte i plec de condicions (CTE Parte 1. Art.7.2).
- Control de documentació: documents d'origen (full de subministrament i etiquetat), certificat de garantia del fabricant (signat per persona física) i els documents de conformitat o autoritzacions administratives exigides, inclòs la documentació corresponent al marcatge CE.

INTERPRETACIÓ DE RESULTATS I ACTUACIONS EN CAS D'INCOMPLIMENT:
No s'admetrà cap material amb característiques inferiors a les indicades al projecte, ni materials amb deficiències a la documentació de marcatge CE.

B89 - MATERIALS PER A PINTURES

0.- ELEMENTS QUE CONTEMPLA EL PLEC

B89ZT000,B898-2MHX,B89ZPD00,B89ZH000.

1.- DEFINICIÓ I CARACTERÍSTIQUES DELS ELEMENTS

Pintures, pastes i esmalts.
S'han considerat els tipus següents:
- Pintura a la cola: Pintura a l'aigua formada per un aglomerant a base de coles cel·lulòsiques o anilàcies i pigments resistents als àlcalis
- Pintura a la calç: Dissolució en aigua, l'aglutinant i el pigment de la qual és l'hidròxid de calç o la calç apagada
- Pintura al ciment: Dissolució en aigua de ciment blanc tractat i pigments resistents a l'alcalinitat
- Pintura al làtex: Pintura a base de polímers vinílics en dispersió
- Pintura plàstica: Pintura formada per un aglomerant a base d'un polímer sintètic, en dispersió aquosa i pigments càrrega-estenedors resistents als àlcalis i a la intempèrie
- Pintura acrílica: Pintura formada per copolímers acrílics amb pigments i càrregues inorgàniques, en una dispersió aquosa. Seca a l'aire per evaporació del dissolvent
- Esmalt gras: Pintura formada per olis secants barrejats amb resines dures, naturals o sintètiques i dissolvents
- Esmalt sintètic: Pintura formada per un aglomerant de resines alquídiques, soles o modificades, pigments resistents als àlcalis i a la intempèrie i additius modificadors de la brillantor. Seca a l'aire per evaporació del dissolvent
- Esmalt de poliuretà d'un component: Pintura formada per un aglomerant de resines de poliuretà, soles o modificades, que catalitzen amb la humitat atmosfèrica i pigments resistents als àlcalis i a la intempèrie, dissolta en dissolvents adequats
- Esmalt de poliuretà de dos components: Pintura formada per copolímers de resines de poliuretà fluïdificades i pigmentades. Seca per polimerització mitjançant un catalitzador
- Esmalt de poliuretà uretanat: Pintura formada per resines uretanades
- Esmalt epoxi: Revestiment de resines epoxi, format per dos components: un enduridor i una resina, que cal barrejar abans de l'aplicació. Seca per reacció química dels dos components
- Esmalt en dispersió acrílica: Copolímers acrílics en una emulsió aquosa
- Esmalt de clorcautxú: Seca a l'aire per evaporació del dissolvent
- Pasta plàstica de picar: Pintura formada per un vehicle a base d'un polímer sintètic, en dispersió aquosa i pigments càrrega-estenedors resistents als àlcalis i la intempèrie

PINTURA A LA COLA:
Característiques de la pel·lícula líquida:
- Amb l'envàs ple i al cap de 3 minuts d'agitació (INTA 16 32 03) no ha de tenir coàguls, pells, dipòsits durs ni flotació de pigments.
- Ha de tenir una consistència adequada per a la seva aplicació amb brotxa o amb corró. Ha de fer córrer la brotxa, ha de fluir, ha d'anivellar bé i ha de deixar una capa uniforme després de l'assecat
- Finor de mòlta dels pigments (INTA 16 02 55): < 50 micres
- Temperatura d'inflamació (INTA 16 02 32A): Ininflamable
- Temps d'assecatge a 23°C ± 2°C i 50% ± 5% HR (INTA 16 02 29):
  - Al tacte: 2 h
  - Totalment sec: 4 h

Característiques de la pel·lícula seca:
- La pintura ha de ser de color estable.
- Adherència (UNE 48032): <= 2

PINTURA A LA CALÇ:
Un cop preparada ha de tenir una consistència adequada per a la seva aplicació amb brotxa, corró o procediments neumàtics fins a l'impregnació dels porus de la superfície a tractar.
Després d'assecar-se s'han d'aplicar dues capes d'acabat.
Un cop seca, ha de ser resistent a la intempèrie, ha d'endurir amb la humitat i el temps i ha de tenir propietats microbicides.

PINTURA AL CIMENT:
Un cop preparada ha de tenir una consistència adequada per a la seva aplicació amb brotxa, corró o pistola fins a l'impregnació de la superfície a tractar.
Un cop seca ha de ser resistent a la intempèrie.

PINTURA AL LÀTEX:
Característiques de la pel·lícula líquida:
- Amb l'envàs ple i al cap de 3 minuts d'agitació (INTA 16 32 03) no ha de tenir coàguls, pells, ni dipòsits durs
- Un cop preparada ha de fer córrer la brotxa, ha de fluir, ha d'anivellar bé i ha de deixar una capa uniforme després de l'assecat
- Temps d'assecatge a 23°C ± 2°C i 50% ± 5% HR (INTA 16 02 29):
  - Al tacte: < 30
  - Totalment sec: < 2 h

Característiques de la pel·lícula seca:
- Adherència (UNE 48032): <= 2

PINTURA PLÀSTICA:
Característiques de la pel·lícula líquida:
- La pintura continguda al seu envàs original recentment obert, no ha de presentar senyals de putrefacció, pells ni materies extranyes.
- Amb l'envàs ple i sotmesa a agitació (UNE_EN 21513 i UNE 48-083) no ha de tenir coàguls, pells, dipòsits durs ni flotació de pigments
- Ha de tenir una consistència adequada per a la seva aplicació amb brotxa o amb corró. Ha de fer córrer la brotxa, ha de fluir, ha d'anivellar bé i ha de deixar una capa uniforme després de l'assecat
- Finor de mòlta dels pigments (INTA 16 02 55): < 50 micres
- Temps d'assecatge a 23°C ± 2°C i 50% ± 5% HR (INTA 16 02 29):
  - Al tacte: < 1 h
  - Totalment sec: < 2 h
- Pes específic:
  - Pintura per a interiors: < 16 kN/m3
  - Pintura per a exteriors: < 15 kN/m3
- Rendiment: > 6 m2/kg
- Relació volum pigments + càrregues/volum pigments, pes càrregues, aglomerat sòlid (PVC): < 80%

Característiques de la pel·lícula seca:
- La pintura ha de ser de color estable, i per a exteriors, insaponificable.
- Adherència (UNE 48032): <= 2
- Capacitat de recobriment (UNE 48259): Relació constant >= 0,98
- Resistència al rentat (DIN 53778):
  - Pintura plàstica per a interiors o pasta plàstica: >= 1000 cicles
  - Pintura plàstica per a exteriors: >= 5000 cicles
- Solidesa a la llum (NF-T-30.057): Ha de complir
- Transmissió del vapor d'aigua (NF-T-30.018): Ha de complir

PINTURA PLÀSTICA PER A EXTERIORS:
Resistència a la immersió (UNE 48-144): No s'observen canvis o defectes
Resistència a la intempèrie (DIN 18363): Ha de complir
Resistència a l'abrasió (NF-T-30.015): Ha de complir
Resistència a la calor (UNE 48-033): Ha de complir

PINTURA ACRÍLICA:
Característiques de la pel·lícula líquida:
- Un cop preparada ha de tenir una consistència adequada per a la seva aplicació amb brotxa, corró o procediments pneumàtics
- Temps d'assecatge a 23°C ± 2°C i 50% ± 5% HR (INTA 16 02 29):
  - Al tacte: < 4 h
  - Totalment sec: < 14 h

Característiques de la pel·lícula seca:
- La pintura ha de ser de color estable i insaponificable.
- Ha de ser resistent a la intempèrie.

CSV: 94a31d70-caee-4197-95e0-1220e1d4058b
Aquest document és còpia en paper autèntica segons l'article 27 de la Llei 39/2015 de 2 d'octubre. La seva autenticitat pot ser comprovada a l'adreça https://...

E2737-2023 02/05/2023 20:07:39

ESMALT GRAS:
Un cop preparada ha de tenir una consistència adequada per a la seva aplicació amb brotxa, corró o pistola fins a l'impregnació de la superfície a tractar.
Temperatura d'inflamació (INTA 16 02 32A): > 30°C
Temps d'assecatge a 23°C ± 2°C i 50% ± 5% HR (INTA 16 02 29):
- Al tacte: < 1 h
- Totalment sec: < 6 h

Un cop sec, ha de tenir bona resistència al fregament i al rentat.

ESMALT SINTÈTIC:
No ha de tenir resines fenòliques (INTA 16 04 23) ni de colofonia (INTA 16 04 22).
Característiques de la pel·lícula líquida:
- Amb l'envàs ple i al cap de 3 minuts d'agitació (INTA 16 32 03) no ha de tenir coàguls, pells, dipòsits durs ni flotació de pigments.
- Ha de tenir la consistència adequada per a la seva aplicació amb brotxa. Ha de fer córrer la brotxa, ha de fluir bé i ha de deixar una capa uniforme després de l'assecatge.
- Finor de mòlta dels pigments (INTA 16 02 55): < 25 micres
- Temperatura d'inflamació (INTA 16 02 32A): > 30°C
- Temps d'assecatge a 23°C ± 2°C i 50% ± 5% HR (INTA 16 02 29):
  - Al tacte: < 3 h
  - Totalment sec: < 8 h
- Material volàtil (INTA 16 02 31): >= 70 ± 5%
- Rendiment per a una capa de 30 micres: >= 5 m2/kg
- Índex d'anivellament a 23 ± 2°C i 50 ± 5% HR (INTA 16 02 89): >= 5
- Índex de despreniments a 23 ± 2°C i 50 ± 5% HR (INTA 16 02 88): >= 4

Característiques de la pel·lícula seca:
- La pintura ha de ser de color estable i insaponificable.
- Adherència (UNE 48032): <= 2
- Ha de ser resistent a la intempèrie (INTA 16 06 02).
- Envelliment accelerat (INTA 16 06 55): < 6 unitats pèrdua de lluminositat (INTA 16 02 08)
- Resistència a l'abrasió (UNE 56818): Danys moderats
- Esgrogueïment accelerat per colors amb reflectància aparent superior al 80% (INTA 160.603): < 0,12

ESMALT DE POLIURETÀ D'UN COMPONENT:
Característiques de la pel·lícula líquida:
- Amb l'envàs ple i al cap de 3 minuts d'agitació (INTA 16 32 03) no ha de tenir coàguls, pells, dipòsits durs ni flotació de pigments.
- Ha de tenir la consistència adequada per a la seva aplicació amb brotxa. Ha de fer córrer la brotxa, ha de fluir bé i ha de deixar una capa uniforme després de l'assecatge.
- Temperatura d'inflamació (INTA 16 02 32A): > 30°C
- Temps d'assecatge a 23°C ± 2°C i 50% ± 5% HR (INTA 16 02 29):
  - Al tacte: < 3 h
  - Totalment sec: < 8 h
- Índex d'anivellament a 23 ± 2°C i 50 ± 5% HR (INTA 16 02 89): >= 5
- Índex de despreniments a 23 ± 2°C i 50 ± 5% HR (INTA 16 02 88): >= 4

Característiques de la pel·lícula seca:
- La pintura ha de ser de color estable i insaponificable.
- Adherència (UNE 48032): <= 2
- Ha de ser resistent a la intempèrie (INTA 16 06 02).
- Envelliment accelerat (INTA 16 06 05): < 6 unitats pèrdua de lluminositat (INTA 16 02 08)
- Resistència a l'abrasió (UNE 56818): Danys petits
- Adherència i resistència a l'impacte:

	A les 24 h	Al cap de 7 dies
Adherència al quadriculat:	100%	100%
Impacte directe o indirecte:		
Bola de 12,5 des de 50 cm (INTA 160.266)	Bé	Ha de complir

- Resistència a la càrrega concentrada en moviment (UNE 56-814): Danys moderats
- Resistència a la càrrega rodant (UNE 56-815): Danys petits
- Resistència a la càrrega arrossegada (UNE 56-816): Danys petits
- Resistència al ratllat (UNE 48-173): Resistent
- Resistència a la calor (UNE 48-033): Ha de complir
- Resistència química:
  - A l'àcid cítric al 10%: 15 dies
  - A l'acid làctic al 5%: 15 dies
  - A l'àcid acètic al 5%: 15 dies
  - A l'oli de cremar: Cap modificació
  - Al xilol: Cap modificació
  - Al clorur sòdic al 20%: 15 dies
  - A l'aigua: 15 dies

ESMALT DE POLIURETÀ DE DOS COMPONENTS:
Cal barrejar els dos components abans de l'aplicació.
Característiques de la pel·lícula líquida:
- Ha de tenir la consistència adequada per a la seva aplicació amb brotxa. Ha de fer córrer la brotxa, ha de fluir bé i ha de deixar una capa uniforme després de l'assecatge.
- Temperatura d'inflamació (INTA 16 02 32A): > 30°C
- Temps d'assecatge a 23°C ± 2°C i 50% ± 5% HR (INTA 16 02 29):
  - Al tacte: < 3 h
  - Totalment sec: < 8 h

Característiques de la pel·lícula seca:
- La pintura ha de ser de color estable i insaponificable.
- Adherència (UNE 48032): <= 2
- Ha de ser resistent a la intempèrie (INTA 16 06 02).
- Envelliment accelerat (INTA 16 06 55): < 6 unitats pèrdua de lluminositat (INTA 16 02 08)
- Resistència a l'abrasió (UNE 56818): Danys petits
- Ha de tenir bona resistència química als àcids diluïts, als hidrocarburs, les sals i als detergents.

ESMALT DE POLIURETÀ URETANAT:
Un cop preparada ha de tenir una consistència adequada per a la seva aplicació amb brotxa, corró o pistola fins a l'impregnació de la superfície a tractar.
Temps d'assecatge a 20°C: 1 - 2 h
Ha de tenir bona resistència a l'aigua salada i al sol.

ESMALT DE DISPERSIÓ ACRÍLICA:
Un cop preparada ha de tenir una consistència adequada per a la seva aplicació amb brotxa, corró o pistola fins a l'impregnació de la superfície a tractar.
Temperatura d'inflamació (INTA 16 02 32A): Ininflamable
Temps d'assecatge a 23°C ± 2°C i 50% ± 5% HR (INTA 16 02 29):
- Al tacte: < 20 min
- Totalment sec: < 1 h

ESMALT DE CLORCAUTXÚ:
Un cop preparada ha de tenir una consistència adequada per a la seva aplicació amb brotxa o corró.
Temps d'assecatge a 23°C ± 2°C i 50% ± 5% HR (INTA 16 02 29):
- Al tacte: < 30 min
- Totalment sec: < 2 h

Ha de ser resistent a l'aigua dolça i salada, als àcids i als àlcalis.

ESMALT EPOXI:
Un cop preparada ha de tenir una consistència adequada per a la seva aplicació amb brotxa, corró o pistola.
Temperatura d'inflamació (INTA 16 02 29): > 30°C
Temps d'assecatge a 23°C ± 2°C i 50% ± 5% HR (INTA 16 02 29):
- Al tacte: < 30 min
- Totalment sec: < 10 h

Ha de tenir bona resistència al desgast.
Ha de ser resistent a l'àcid làctic 1%, acètic 10%, clorhídric 20%, cítric 30%, sosa i solucions bàsiques, als hidrocarburs (benzina, querosè) als olis animals i vegetals, a l'aigua, als detergents i a l'alcohol etílic 10%.
Resistència mecànica (després de 7 dies de polimerització):
- Tracció: >= 16 N/mm2
- Compressió: >= 85 N/mm2

Resistència a la temperatura: 80°C

PASTA PLÀSTICA DE PICAR:
Característiques de la pel·lícula líquida:
- Amb l'envàs ple i al cap de 3 minuts d'agitació (INTA 16 32 03) no ha de tenir coàguls, pells, dipòsits durs ni flotació de pigments.
- Ha de tenir una consistència adequada.
- Finor de mòlta dels pigments (INTA 16 02 55): < 50 micres
- Temps d'assecatge a 23°C ± 2°C i 50% ± 5% HR (INTA 16 02 29):
  - Al tacte: < 1 h
  - Totalment sec: < 2 h

CSV: 94a31d70-caae-4197-95e0-1220e1d4058b
Aquest document és Còpia en paper autèntica segons l'article 27 de la Llei 39/2015 de 2 d'octubre. La seva autenticitat pot ser comprovada a l'adreça https://...

E2737-2023 02/05/2023 20:07:39

- Pes específic: < 17 kN/m3
- Relació: volum del pigment/volum de la resina (PVC): < 80%

Característiques de la pel·lícula seca:
- La pintura ha de ser de color estable i insaponificable.
- Adherència (UNE 48032): <= 2
- Resistència al rentat (DIN 53778):
  - Pintura plàstica per a interiors o pasta plàstica: >= 1000 cicles
  - Pintura plàstica per a exteriors: >= 5000 cicles
- Solidesa a la llum (NF-T-30.057): Ha de complir
- Transmissió del vapor d'aigua (NF-T-30.018): Ha de complir
- Resistència a la immersió (UNE 48-144): No s'observen canvis o defectes
- Resistència a la intempèrie (DIN 18363): Ha de complir
- Resistència a l'abrasió (NF-T-30.015): Ha de complir
- Resistència a la calor (UNE 48-033): Ha de complir

2.- CONDICIONS DE SUBMINISTRAMENT I EMMAGATZEMATGE

PINTURA A LA COLA, AL LÀTEX, ACRÍLICA, PLÀSTICA, ESMALT GRAS, SINTÈTIC, DE POLIURETÀ, DE DISPERSIÓ ACRÍLICA, EPOXI I PASTA DE PICAR:
Subministrament: En pots o bidons.
Emmagatzematge: En llocs ventilats i no exposats al sol, dins del seu envàs tancat i sense contacte amb el terra. S'ha de preservar de les gelades.

PINTURA A LA CALÇ:
Subministrament de la calç aèria en terrossos o envasada.
La calç hidràulica ha de subministrar-se en pols.
Emmagatzematge: En llocs ventilats i no exposats al sol, dins del seu envàs tancat i sense contacte amb el terra. S'ha de preservar de les gelades.

PINTURA AL CIMENT:
Subministrament: En pols, en envasos adequats.
Emmagatzematge: En llocs ventilats i no exposats al sol, dins del seu envàs tancat i sense contacte amb el terra. S'ha de preservar de les gelades.

3.- UNITAT I CRITERIS D'AMIDAMENT

Unitat d'amidament: la indicada a la descripció de l'element
Criteri d'amidament: quantitat necessària subministrada a l'obra

4.- NORMATIVA DE COMPLIMENT OBLIGATORI

No hi ha normativa de compliment obligatori.

5.- CONDICIONS DE CONTROL DE RECEPCIÓ

CONDICIONS DE MARCATGE I CONTROL DE LA DOCUMENTACIÓ EN PINTURA A LA COLA, AL LÀTEX, ACRÍLICA, PLÀSTICA, ESMALT GRAS, SINTÈTIC, DE POLIURETÀ, DE DISPERSIÓ ACRÍLICA, EPOXI I PASTA DE PICAR:
A cada envàs hi ha d'haver les dades següents:
- Identificació del fabricant
- Nom comercial del producte
- Identificació del producte
- Codi d'identificació
- Pes net o volum del producte
- Data de caducitat
- Instruccions d'ús
- Dissolvents adequats
- Límits de temperatura
- Temps d'assecatge al tacte, total i de repintat
- Toxicitat i inflamabilitat
- Proporció de la barreja i temps d'utilització, en els productes de dos components
- Color i acabat, en la pintura plàstica o al làtex i en l'esmalt sintètic, de poliuretà

CONDICIONS DE MARCATGE I CONTROL DE LA DOCUMENTACIÓ EN PINTURA A LA CALÇ:
A cada envàs hi ha d'haver les dades següents:
- Identificació del fabricant
- Nom comercial del producte
- Identificació del producte
- Codi d'identificació
- Pes net o volum del producte
- Toxicitat i inflamabilitat

CONDICIONS DE MARCATGE I CONTROL DE LA DOCUMENTACIÓ EN PINTURA AL CIMENT:
A cada envàs hi ha d'haver les dades següents:
- Identificació del fabricant
- Nom comercial del producte
- Identificació del producte
- Codi d'identificació
- Pes net o volum del producte
- Instruccions d'ús
- Temps d'estabilitat de la barreja
- Temperatura mínima d'aplicació
- Temps d'assecatge
- Rendiment teòric en m/l
- Color

OPERACIONS DE CONTROL:
Els punts de control més destacables són els següents:
- En cada subministrament d'esmalt, es comprovarà que l'etiquetatge dels envasos contingui les dades exigides a les especificacions.

El control de recepció de material verificarà que les característiques dels materials són coincidents amb l'establert en la DT. Aquest control ha de complir l'especificat en l'apartat 7.2 del CTE.
Control de documentació: documents d'origen (full de subministrament i etiquetat), certificat de garantia del fabricant, en el seu cas, (signat per persona física) i els documents de conformitat o autoritzacions administratives exigides, inclòs la documentació corresponent al marcatge CE quan sigui pertinent.
Control mitjançant distintius de qualitat i avaluacions d'idoneïtat: En el cas que el fabricant disposi de marques de qualitat, ha d'aportar-ne la documentació corresponent
Control de recepció mitjançant assaigs: Si el material disposa d'una marca legalment reconeguda a un país de la CEE (Marcatge CE, AENOR, etc.) es podrà prescindir dels assaigs de control de recepció de les característiques del material garantides per la marca; i la DF sol·licitarà en aquest cas, els resultats dels assaigs corresponents al subministrament rebut. En qualsevol cas, la DF podrà sol·licitar assaigs de control de recepció si ho creu convenient.
- Comprovació de l'estat de conservació de la pintura, en un 10 % dels pots rebuts (INTA 16 02 26).

OPERACIONS DE CONTROL EN PINTURA PLÀSTICA:
- Recepció del certificat de qualitat del fabricant, on constin els resultats dels assaigs següents:
  - Determinació de la finor de mòlta dels pigments INTA 16.02.55 (10.57)
  - Temps d'assecatge INTA 16.02.29 (6.57)
  - Pes específic UNE EN ISO 2811-1
  - Capacitat de cobriment en humitat INTA 16.02.62(9.82)
  - Capacitat de cobriment en sec INTA 16.02.61(2.58)
  - Conservació de la pintura (cada 100 m2) INTA 16.02.26

En cas de no rebre aquests resultats abans del inici de l'activitat, o que la DF no els consideri representatius, el contractista haurà de realitzar els assaigs corresponents, al seu càrrec i fora del pressupost d'autocontrol.

OPERACIONS DE CONTROL EN ESMALT SINTÈTIC I DE POLIURETÀ:
- Recepció del certificat de qualitat del fabricant, on constin els resultats dels assaigs següents:
  - Esmalt sintètic:
    - Assaigs sobre la pintura líquida:
      - Determinació de la finor de mòlta dels pigments INTA 16.02.55 (10.57)
      - Punt d'inflamació INTA 16.02.32A (7.61)
      - Contingut matèria volàtil INTA 16.02.31A (10.7)
      - Índex d'anivellament INTA.16.02.89 (9.68)
      - Índex de despreniments INTA 16.02.88
      - Temps d'assecatge INTA 16.02.29 (6.57)
    - Assaigs sobre la pel·lícula seca:
      - Envelliment accelerat INTA 16.06.05 (10.74) ó UNE 48071
      - Resistència a l'abrasió d'una capa UNE 48250
      - Engroguiment accelerat INTA 16.06.05 (10.74) ó UNE 48071
      - Conservació de la pintura INTA 16.02.26
  - Esmalt de poliuretà:
    - Assaigs sobre la pintura líquida:
      - Punt d'inflamació INTA 16.02.32A (7.61)
      - Índex d'anivellament INTA.16.02.89 (9.68)
      - Índex de despreniments INTA 16.02.88
      - Temps d'assecatge INTA 16.02.29 (6.57)
    - Assaigs sobre la pel·lícula seca:
      - Envelliment accelerat INTA 16.06.05 (10.74) ó UNE 48071

CSV: 94a31d70-cae-4197-95a0-1220e1d4058b
Aquest document és Còpia en paper autèntica segons l'article 27 de la Llei 39/2015 de 2 d'octubre. La seva autenticitat pot ser comprovada a l'adreça https://...

E2737-2023 02/05/2023 20:07:39

- Resistència al impacte UNE EN ISO 6272-1
- Càrrega concentrada en moviment UNE EN ISO 6272-1
- Resistència al ratllat UNE EN ISO 1518
- Resistència a l'abrasió d'una capa UNE 48250
- Resistència a agents químics UNE 48027
- Conservació de la pintura INTA 16.02.26
- Resistència al calor UNE 48033

En cas de no rebre aquests resultats abans del inici de l'activitat, o que la DF no els consideri representatius, el contractista haurà de realitzar els assaigs corresponents, al seu càrrec i fora del pressupost d'autocontrol.

CRITERIS DE PRESA DE MOSTRES:
Els controls s'han de realitzar segons les instruccions de la DF i els criteris indicats a les normes de procediment corresponents.

INTERPRETACIÓ DE RESULTATS I ACTUACIONS EN CAS D'INCOMPLIMENT:
No s'acceptaran els pots de pintura que no estiguin degudament etiquetats i/o certificats, així com els que presentin mal estat de conservació i/o emmagatzematge.
En cas d'observar deficiències en l'estat de conservació d'un pot, es rebutjarà la unitat corresponent i s'incrementarà la inspecció, en primera instància, fins al 20 % dels pots subministrats. Si es continuen observant irregularitats, es passarà a controlar el 100% del subministrament.
Els assaigs d'identificació han de resultar d'acord a les especificacions del plec i a les condicions garantides en el certificat del material. En cas d'incompliment, es realitzarà l'assaig sobre dues mostres més del mateix lot, acceptant-ne el conjunt sempre que els dos resultats estiguin d'acord a dites especificacions.

B89Z - Familia 89Z

0.- ELEMENTS QUE CONTEMPLA EL PLEC

B89ZT000,B89ZPD00,B89ZH000.

Plec de condicions

1.- DEFINICIÓ I CONDICIONS DELS ELEMENTS

Pintures, pastes i esmalts.
S'han considerat els tipus següents:
- Pintura a la cola: Pintura a l'aigua formada per un aglomerant a base de coles cel·lulòsiques o anilàcies i pigments resistents als àlcalis
- Pintura a la calç: Dissolució en aigua, l'aglutinant i el pigment de la qual és l'hidròxid de calç o la calç apagada
- Pintura al ciment: Dissolució en aigua de ciment blanc tractat i pigments resistents a l'alcalinitat
- Pintura al làtex: Pintura a base de polímers vinílics en dispersió
- Pintura plàstica: Pintura formada per un aglomerant a base d'un polímer sintètic, en dispersió aquosa i pigments càrrega-estenedors resistents als àlcalis i a la intempèrie
- Pintura acrílica: Pintura formada per copolímers acrílics amb pigments i càrregues inorgàniques, en una dispersió aquosa. Seca a l'aire per evaporació del dissolvent
- Esmalt gras: Pintura formada per olis secants barrejats amb resines dures, naturals o sintètiques i dissolvents
- Esmalt sintètic: Pintura formada per un aglomerant de resines alquídiques, soles o modificades, pigments resistents als àlcalis i a la intempèrie i additius modificadors de la brillantor. Seca a l'aire per evaporació del dissolvent
- Esmalt de poliuretà d'un component: Pintura formada per un aglomerant de resines de poliuretà, soles o modificades, que catalitzen amb la humitat atmosfèrica i pigments resistents als àlcalis i a la intempèrie, dissolta en dissolvents adequats
- Esmalt de poliuretà de dos components: Pintura formada per copolímers de resines de poliuretà fluïdificades i pigmentades. Seca per polimerització mitjançant un catalitzador
- Esmalt de poliuretà uretanat: Pintura formada per resines uretanades
- Esmalt epoxi: Revestiment de resines epoxi, format per dos components: un enduridor i una resina, que cal barrejar abans de l'aplicació. Seca per reacció química dels dos components
- Esmalt en dispersió acrílica: Copolímers acrílics en una emulsió aquosa
- Esmalt de clorcautxú: Seca a l'aire per evaporació del dissolvent
- Pasta plàstica de picar: Pintura formada per un vehicle a base d'un polímer sintètic, en dispersió aquosa i pigments càrrega-estenedors resistents als àlcalis i la intempèrie

PINTURA A LA COLA:
Característiques de la pel·lícula líquida:
- Amb l'envàs ple i al cap de 3 minuts d'agitació (INTA 16 32 03) no ha de tenir coàguls, pells, dipòsits durs ni flotació de pigments.
- Ha de tenir una consistència adequada per a la seva aplicació amb brotxa o amb corró. Ha de fer córrer la brotxa, ha de fluir, ha d'anivellar bé i ha de deixar una capa uniforme després de l'assecat
- Finor de mòlta dels pigments (INTA 16 02 55): < 50 micres
- Temperatura d'inflamació (INTA 16 02 32A): Ininflamable
- Temps d'assecatge a 23°C ± 2°C i 50% ± 5% HR (INTA 16 02 29):
  - Al tacte: 2 h
  - Totalment sec: 4 h

Característiques de la pel·lícula seca:
- La pintura ha de ser de color estable.
- Adherència (UNE 48032): <= 2

PINTURA A LA CALÇ:
Un cop preparada ha de tenir una consistència adequada per a la seva aplicació amb brotxa, corró o procediments neumàtics fins a l'impregnació dels porus de la superfície a tractar.
Després d'assecar-se s'han d'aplicar dues capes d'acabat.
Un cop seca, ha de ser resistent a la intempèrie, ha d'endurir amb la humitat i el temps i ha de tenir propietats microbicides.
PINTURA AL CIMENT:
Un cop preparada ha de tenir una consistència adequada per a la seva aplicació amb brotxa, corró o pistola fins a l'impregnació de la superfície a tractar.
Un cop seca ha de ser resistent a la intempèrie.
PINTURA AL LÀTEX:
Característiques de la pel·lícula líquida:
- Amb l'envàs ple i al cap de 3 minuts d'agitació (INTA 16 32 03) no ha de tenir coàguls, pells, ni dipòsits durs
- Un cop preparada ha de fer córrer la brotxa, ha de fluir, ha d'anivellar bé i ha de deixar una capa uniforme després de l'assecat
- Temps d'assecatge a 23°C ± 2°C i 50% ± 5% HR (INTA 16 02 29):
  - Al tacte: < 30
  - Totalment sec: < 2 h

Característiques de la pel·lícula seca:
- Adherència (UNE 48032): <= 2

PINTURA PLÀSTICA:
Característiques de la pel·lícula líquida:
- La pintura continguda al seu envàs original recentment obert, no ha de presentar senyals de putrefacció, pells ni materies extranyes.
- Amb l'envàs ple i sotmesa a agitació (UNE_EN 21513 i UNE 48-083) no ha de tenir coàguls, pells, dipòsits durs ni flotació de pigments
- Ha de tenir una consistència adequada per a la seva aplicació amb brotxa o amb corró. Ha de fer córrer la brotxa, ha de fluir, ha d'anivellar bé i ha de deixar una capa uniforme després de l'assecat
- Finor de mòlta dels pigments (INTA 16 02 55): < 50 micres
- Temps d'assecatge a 23°C ± 2°C i 50% ± 5% HR (INTA 16 02 29):
  - Al tacte: < 1 h
  - Totalment sec: < 2 h
- Pes específic:
  - Pintura per a interiors: < 16 kN/m3
  - Pintura per a exteriors: < 15 kN/m3
- Rendiment: > 6 m2/kg
- Relació volum pigments + càrregues/volum pigments, pes càrregues, aglomerat sòlid (PVC): < 80%

Característiques de la pel·lícula seca:
- La pintura ha de ser de color estable, i per a exteriors, insaponificable.
- Adherència (UNE 48032): <= 2
- Capacitat de recobriment (UNE 48259): Relació constant >= 0,98
- Resistència al rentat (DIN 53778):
  - Pintura plàstica per a interiors o pasta plàstica: >= 1000 cicles
  - Pintura plàstica per a exteriors: >= 5000 cicles
- Solidesa a la llum (NF-T-30.057): Ha de complir
- Transmissió del vapor d'aigua (NF-T-30.018): Ha de complir

PINTURA PLÀSTICA PER A EXTERIORS:
Resistència a la immersió (UNE 48-144): No s'observen canvis o defectes
Resistència a la intempèrie (DIN 18363): Ha de complir
Resistència a l'abrasió (NF-T-30.015): Ha de complir
Resistència a la calor (UNE 48-033): Ha de complir
PINTURA ACRÍLICA:
Característiques de la pel·lícula líquida:
- Un cop preparada ha de tenir una consistència adequada per a la seva aplicació amb brotxa, corró o procediments pneumàtics
- Temps d'assecatge a 23°C ± 2°C i 50% ± 5% HR (INTA 16 02 29):
  - Al tacte: < 4 h
  - Totalment sec: < 14 h

Característiques de la pel·lícula seca:
- La pintura ha de ser de color estable i insaponificable.
- Ha de ser resistent a la intempèrie.

ESMALT GRAS:
Un cop preparada ha de tenir una consistència adequada per a la seva aplicació amb brotxa, corró o pistola fins a l'impregnació de la superfície a tractar.
Temperatura d'inflamació (INTA 16 02 32A): > 30°C
Temps d'assecatge a 23°C ± 2°C i 50% ± 5% HR (INTA 16 02 29):

CSV: 94a31d70-cae-4197-95a0-1220e1d4058b
Aquest document és Còpia en paper autèntica segons l'article 27 de la Llei 39/2015 de 2 d'octubre. La seva autenticitat pot ser comprovada a l'adreça https://...

E2737-2023 02/05/2023 20:07:39

- Al tacte: < 1 h
- Totalment sec: < 6 h

Un cop sec, ha de tenir bona resistència al fregament i al rentat.
ESMALT SINTÈTIC:
No ha de tenir resines fenòliques (INTA 16 04 23) ni de colofonia (INTA 16 04 22).
Característiques de la pel·lícula líquida:
- Amb l'envàs ple i al cap de 3 minuts d'agitació (INTA 16 32 03) no ha de tenir coàguls, pells, dipòsits durs ni flotació de pigments.
- Ha de tenir la consistència adequada per a la seva aplicació amb brotxa. Ha de fer córrer la brotxa, ha de fluir bé i ha de deixar una capa uniforme després de l'assecatge.
- Finor de mòlta dels pigments (INTA 16 02 55): < 25 micres
- Temperatura d'inflamació (INTA 16 02 32A): > 30°C
- Temps d'assecatge a 23°C ± 2°C i 50% ± 5% HR (INTA 16 02 29):
  - Al tacte: < 3 h
  - Totalment sec: < 8 h
- Material volàtil (INTA 16 02 31): >= 70 ± 5%
- Rendiment per a una capa de 30 micres: >= 5 m2/kg
- Índex d'anivellament a 23 ± 2°C i 50 ± 5% HR (INTA 16 02 89): >= 5
- Índex de despreniments a 23 ± 2°C i 50 ± 5% HR (INTA 16 02 88): >= 4

Característiques de la pel·lícula seca:
- La pintura ha de ser de color estable i insaponificable.
- Adherència (UNE 48032): <= 2
- Ha de ser resistent a la intempèrie (INTA 16 06 02).
- Envelliment accelerat (INTA 16 06 55): < 6 unitats pèrdua de lluminositat (INTA 16 02 08)
- Resistència a l'abrasió (UNE 56818): Danys moderats
- Esgrogueïment accelerat per colors amb reflectància aparent superior al 80% (INTA 160.603): < 0,12

ESMALT DE POLIURETÀ D'UN COMPONENT:
Característiques de la pel·lícula líquida:
- Amb l'envàs ple i al cap de 3 minuts d'agitació (INTA 16 32 03) no ha de tenir coàguls, pells, dipòsits durs ni flotació de pigments.
- Ha de tenir la consistència adequada per a la seva aplicació amb brotxa. Ha de fer córrer la brotxa, ha de fluir bé i ha de deixar una capa uniforme després de l'assecatge.
- Temperatura d'inflamació (INTA 16 02 32A): > 30°C
- Temps d'assecatge a 23°C ± 2°C i 50% ± 5% HR (INTA 16 02 29):
  - Al tacte: < 3 h
  - Totalment sec: < 8 h
- Índex d'anivellament a 23 ± 2°C i 50 ± 5% HR (INTA 16 02 89): >= 5
- Índex de despreniments a 23 ± 2°C i 50 ± 5% HR (INTA 16 02 88): >= 4

Característiques de la pel·lícula seca:
- La pintura ha de ser de color estable i insaponificable.
- Adherència (UNE 48032): <= 2
- Ha de ser resistent a la intempèrie (INTA 16 06 02).
- Envelliment accelerat (INTA 16 06 05): < 6 unitats pèrdua de lluminositat (INTA 16 02 08)
- Resistència a l'abrasió (UNE 56818): Danys petits
- Adherència i resistència a l'impacte:

	A les 24 h	Al cap de 7 dies
Adherència al quadriculat:	100%	100%
Impacte directe o indirecte:		
Bola de 12,5 des de 50 cm (INTA 160.266)	Bé	Ha de complir

- Resistència a la càrrega concentrada en moviment (UNE 56-814): Danys moderats
- Resistència a la càrrega rodant (UNE 56-815): Danys petits
- Resistència a la càrrega arrossegada (UNE 56-816): Danys petits
- Resistència al ratllat (UNE 48-173): Resistent
- Resistència a la calor (UNE 48-033): Ha de complir
- Resistència química:
  - A l'àcid cítric al 10%: 15 dies
  - A l'acid làctic al 5%: 15 dies
  - A l'àcid acètic al 5%: 15 dies
  - A l'oli de cremar: Cap modificació
  - Al xilol: Cap modificació
  - Al clorur sòdic al 20%: 15 dies
  - A l'aigua: 15 dies

ESMALT DE POLIURETÀ DE DOS COMPONENTS:
Cal barrejar els dos components abans de l'aplicació.
Característiques de la pel·lícula líquida:
- Ha de tenir la consistència adequada per a la seva aplicació amb brotxa. Ha de fer córrer la brotxa, ha de fluir bé i ha de deixar una capa uniforme després de l'assecatge.
- Temperatura d'inflamació (INTA 16 02 32A): > 30°C
- Temps d'assecatge a 23°C ± 2°C i 50% ± 5% HR (INTA 16 02 29):
  - Al tacte: < 3 h
  - Totalment sec: < 8 h

Característiques de la pel·lícula seca:
- La pintura ha de ser de color estable i insaponificable.
- Adherència (UNE 48032): <= 2
- Ha de ser resistent a la intempèrie (INTA 16 06 02).
- Envelliment accelerat (INTA 16 06 55): < 6 unitats pèrdua de lluminositat (INTA 16 02 08)
- Resistència a l'abrasió (UNE 56818): Danys petits
- Ha de tenir bona resistència química als àcids diluïts, als hidrocarburs, les sals i als detergents.

ESMALT DE POLIURETÀ URETANAT:
Un cop preparada ha de tenir una consistència adequada per a la seva aplicació amb brotxa, corró o pistola fins a l'impregnació de la superfície a tractar.
Temps d'assecatge a 20°C: 1 - 2 h
Ha de tenir bona resistència a l'aigua salada i al sol.
ESMALT DE DISPERSIÓ ACRÍLICA:
Un cop preparada ha de tenir una consistència adequada per a la seva aplicació amb brotxa, corró o pistola fins a l'impregnació de la superfície a tractar.
Temperatura d'inflamació (INTA 16 02 32A): Ininflamable
Temps d'assecatge a 23°C ± 2°C i 50% ± 5% HR (INTA 16 02 29):
- Al tacte: < 20 min
- Totalment sec: < 1 h

ESMALT DE CLORCAUTXÚ:
Un cop preparada ha de tenir una consistència adequada per a la seva aplicació amb brotxa o corró.
Temps d'assecatge a 23°C ± 2°C i 50% ± 5% HR (INTA 16 02 29):
- Al tacte: < 30 min
- Totalment sec: < 2 h

Ha de ser resistent a l'aigua dolça i salada, als àcids i als àlcalis.
ESMALT EPOXI:
Un cop preparada ha de tenir una consistència adequada per a la seva aplicació amb brotxa, corró o pistola.
Temperatura d'inflamació (INTA 16 02 29): > 30°C
Temps d'assecatge a 23°C ± 2°C i 50% ± 5% HR (INTA 16 02 29):
- Al tacte: < 30 min
- Totalment sec: < 10 h

Ha de tenir bona resistència al desgast.
Ha de ser resistent a l'àcid làctic 1%, acètic 10%, clorhídric 20%, cítric 30%, sosa i solucions bàsiques, als hidrocarburs (benzina, querosè) als olis animals i vegetals, a l'aigua, als detergents i a l'alcohol etílic 10%.
Resistència mecànica (després de 7 dies de polimerització):
- Tracció: >= 16 N/mm2
- Compressió: >= 85 N/mm2

Resistència a la temperatura: 80°C
PASTA PLÀSTICA DE PICAR:
Característiques de la pel·lícula líquida:
- Amb l'envàs ple i al cap de 3 minuts d'agitació (INTA 16 32 03) no ha de tenir coàguls, pells, dipòsits durs ni flotació de pigments.
- Ha de tenir una consistència adequada.
- Finor de mòlta dels pigments (INTA 16 02 55): < 50 micres
- Temps d'assecatge a 23°C ± 2°C i 50% ± 5% HR (INTA 16 02 29):
  - Al tacte: < 1 h
  - Totalment sec: < 2 h
- Pes específic: < 17 kN/m3
- Relació: volum del pigment/volum de la resina (PVC): < 80%

Característiques de la pel·lícula seca:
- La pintura ha de ser de color estable i insaponificable.
- Adherència (UNE 48032): <= 2
- Resistència al rentat (DIN 53778):
  - Pintura plàstica per a interiors o pasta plàstica: >= 1000 cicles
  - Pintura plàstica per a exteriors: >= 5000 cicles
- Solidesa a la llum (NF-T-30.057): Ha de complir
- Transmissió del vapor d'aigua (NF-T-30.018): Ha de complir
- Resistència a la immersió (UNE 48-144): No s'observen canvis o defectes
- Resistència a la intempèrie (DIN 18363): Ha de complir
- Resistència a l'abrasió (NF-T-30.015): Ha de complir
- Resistència a la calor (UNE 48-033): Ha de complir

CSV: 84a31d70-cade-4197-95e0-1220e1d4058b
Aquest document és Còpia en paper autèntica segons l'article 27 de la Llei 39/2015 de 2 d'octubre. La seva autenticitat pot ser comprovada a l'adreça https://...

E2737-2023 02/05/2023 20:07:39

2.- CONDICIONS DE SUBMINISTRAMENT I EMMAGATZEMATGE

PINTURA A LA COLA, AL LÀTEX, ACRÍLICA, PLÀSTICA, ESMALT GRAS, SINTÈTIC, DE POLIURETÀ, DE DISPERSIÓ ACRÍLICA, EPOXI I PASTA DE PICAR:
Subministrament: En pots o bidons.
Emmagatzematge: En llocs ventilats i no exposats al sol, dins del seu envàs tancat i sense contacte amb el terra. S'ha de preservar de les gelades.
PINTURA A LA CALÇ:
Subministrament de la calç aèria en terrossos o envasada.
La calç hidràulica ha de subministrar-se en pols.
Emmagatzematge: En llocs ventilats i no exposats al sol, dins del seu envàs tancat i sense contacte amb el terra. S'ha de preservar de les gelades.
PINTURA AL CIMENT:
Subministrament: En pols, en envasos adequats.
Emmagatzematge: En llocs ventilats i no exposats al sol, dins del seu envàs tancat i sense contacte amb el terra. S'ha de preservar de les gelades.

3.- UNITAT I CRITERI D'AMIDAMENT

Unitat d'amidament: la indicada a la descripció de l'element
Criteri d'amidament: quantitat necessària subministrada a l'obra

4.- NORMATIVA DE COMPLIMENT OBLIGATORI

No hi ha normativa de compliment obligatori.

5.- CONDICIONS DE CONTROL DE RECEPCIÓ

CONDICIONS DE MARCATGE I CONTROL DE LA DOCUMENTACIÓ EN PINTURA A LA COLA, AL LÀTEX, ACRÍLICA, PLÀSTICA, ESMALT GRAS, SINTÈTIC, DE POLIURETÀ, DE DISPERSIÓ ACRÍLICA, EPOXI I PASTA DE PICAR:
A cada envàs hi ha d'haver les dades següents:
- Identificació del fabricant
- Nom comercial del producte
- Identificació del producte
- Codi d'identificació
- Pes net o volum del producte
- Data de caducitat
- Instruccions d'ús
- Dissolvents adequats
- Límits de temperatura
- Temps d'assecatge al tacte, total i de repintat
- Toxicitat i inflamabilitat
- Proporció de la barreja i temps d'utilització, en els productes de dos components
- Color i acabat, en la pintura plàstica o al làtex i en l'esmalt sintètic, de poliuretà
CONDICIONS DE MARCATGE I CONTROL DE LA DOCUMENTACIÓ EN PINTURA A LA CALÇ:
A cada envàs hi ha d'haver les dades següents:
- Identificació del fabricant
- Nom comercial del producte
- Identificació del producte
- Codi d'identificació
- Pes net o volum del producte
- Toxicitat i inflamabilitat
CONDICIONS DE MARCATGE I CONTROL DE LA DOCUMENTACIÓ EN PINTURA AL CIMENT:
A cada envàs hi ha d'haver les dades següents:
- Identificació del fabricant
- Nom comercial del producte
- Identificació del producte
- Codi d'identificació
- Pes net o volum del producte
- Instruccions d'ús
- Temps d'estabilitat de la barreja
- Temperatura mínima d'aplicació
- Temps d'assecatge
- Rendiment teòric en m/l
- Color
OPERACIONS DE CONTROL:
Els punts de control més destacables són els següents:
- En cada subministrament d'esmalt, es comprovarà que l'etiquetatge dels envasos contingui les dades exigides a les especificacions.
El control de recepció de material verificarà que les característiques dels materials són coincidents amb l'establert en la DT. Aquest control ha de complir l'especificat en l'apartat 7.2 del CTE.
Control de documentació: documents d'origen (full de subministrament i etiquetat), certificat de garantia del fabricant, en el seu cas, (signat per persona física) i els documents de conformitat o autoritzacions administratives exigides, inclòs la documentació corresponent al marcatge CE quan sigui pertinent.
Control mitjançant distintius de qualitat i avaluacions d'idoneïtat: En el cas que el fabricant disposi de marques de qualitat, ha d'aportar-ne la documentació corresponent
Control de recepció mitjançant assaigs: Si el material disposa d'una marca legalment reconeguda a un país de la CEE (Marcatge CE, AENOR, etc.) es podrà prescindir dels assaigs de control de recepció de les característiques del material garantides per la marca; i la DF sol·licitarà en aquest cas, els resultats dels assaigs corresponents al subministrament rebut. En qualsevol cas, la DF podrà sol·licitar assaigs de control de recepció si ho creu convenient.
- Comprovació de l'estat de conservació de la pintura, en un 10 % dels pots rebuts (INTA 16 02 26).
OPERACIONS DE CONTROL EN PINTURA PLÀSTICA:
- Recepció del certificat de qualitat del fabricant, on constin els resultats dels assaigs següents:
  - Determinació de la finor de mòlta dels pigments INTA 16.02.55 (10.57)
  - Temps d'assecatge INTA 16.02.29 (6.57)
  - Pes específic UNE EN ISO 2811-1
  - Capacitat de cobriment en humitat INTA 16.02.62(9.82)
  - Capacitat de cobriment en sec INTA 16.02.61(2.58)
  - Conservació de la pintura (cada 100 m2) INTA 16.02.26
En cas de no rebre aquests resultats abans del inici de l'activitat, o que la DF no els consideri representatius, el contractista haurà de realitzar els assaigs corresponents, al seu càrrec i fora del pressupost d'autocontrol.
CRITERIS DE PRESA DE MOSTRES:
Els controls s'han de realitzar segons les instruccions de la DF i els criteris indicats a les normes de procediment corresponents.
INTERPRETACIÓ DE RESULTATS I ACTUACIONS EN CAS D'INCOMPLIMENT:
No s'acceptaran els pots de pintura que no estiguin degudament etiquetats i/o certificats, així com els que presentin mal estat de conservació i/o emmagatzematge.
En cas d'observar deficiències en l'estat de conservació d'un pot, es rebutjarà la unitat corresponent i s'incrementarà la inspecció, en primera instància, fins al 20 % dels pots subministrats. Si es continuen observant irregularitats, es passarà a controlar el 100% del subministrament.
Els assaigs d'identificació han de resultar d'acord a les especificacions del plec i a les condicions garantides en el certificat del material. En cas d'incompliment, es realitzarà l'assaig sobre dues mostres més del mateix lot, acceptant-ne el conjunt sempre que els dos resultats estiguin d'acord a dites especificacions.

B8Z - MATERIALS ESPECIALS PER A REVESTIMENTS
B8ZA - MATERIALS PER A IMPRIMACIONS I TRACTAMENTS SUPERFICIALS

0.- ELEMENTS QUE CONTEMPLA EL PLEC

B8ZAG000,B8ZA5000.

Plec de condicions

1.- DEFINICIÓ I CONDICIONS DELS ELEMENTS

Materials per a envernissats, emprimacions i tractaments superficials.
S'han considerat els tipus següents:
- Emprimació antioxidant: Emprimació sintètica de mini de plom electrolític, modificada eventualment amb oli de llinosa
- Emprimació antioxidant grassa: Emprimació de mini de plom electrolític barrejada amb olis i dissolvents
- Emprimació antioxidant al clorocautxú, a base de clorocautxú modificat
- Emprimació antioxidant al poliuretà: Emprimació de dos components a base de resines de poliuretà soles o modificades
- Emprimació de làtex: Emprimació de polímer vinílic en dispersió
- Emprimació fosfatant a base de resines viníliques o fenòliques, soles o modificades que catalitzen en ser barrejades amb un activador
IMPRIMACIÓ ANTIOXIDANT:
Característiques de la pel·lícula líquida:
- Amb l'envàs ple i al cap de 3 minuts d'agitació (INTA 16 32 03) no ha de tenir coàguls, pells, dipòsits durs ni flotació de pigments.
- Pigment: >= 26% de mini de plom electrolític
- Puresa del mini de plom electrolític (INTA 16 12 11): >= 99,6%
- Finor de la mòlta (INTA 16 02 55): < 50 micres
- Temperatura d'inflamació (INTA 16 02 32): > 25°C
- Índex d'anivellament a 23 ± 2°C i 50 ± 5% HR (INTA 16 02 89): > 3

CSV: 94a31d70-cade-4197-95e0-1220e1d4058b
Aquest document és còpia en paper autèntica segons l'article 27 de la Llei 39/2015 de 2 d'octubre. La seva autenticitat pot ser comprovada a l'adreça https://...

E2737-2023 02/05/2023 20:07:39

- Temps d'assecatge a 23 ±2°C i 50 ±5% HR (INTA 16 02 29):
  - Al tacte: < 1 h
  - Totalment seca: < 6 h
- Pes específic a 23 ± 2°C, 50 ± 5% HR (INTA 16 42 03): > 18 kN/m3
- Rendiment per a una capa de 30 - 40 micres: > 4 m2/kg

Característiques de la pel·lícula seca:
- Resistència a la boira marina (INTA 16 01 01, ASTM B.117-73, oxidació marina 8 (0,1%) ASTM D.610-68): >= 150 h
- Adherència (UNE 48032): <= 2

IMPRIMACIÓ ANTIOXIDANT GRASSA:
Ha de tenir una consistència adequada per a la seva aplicació amb brotxa.
Temperatura d'inflamació (INTA 16 02 32): > 30°C
Temps d'assecatge a 23 ±2°C i 50 ±5% HR (INTA 16 02 29):
- Al tacte: < 1 h
- Totalment seca: < 18 h

Pes específic a 20°C: > 23 kN/m3
Rendiment per una capa de 45 - 50 micres: > 4 m2/kg

IMPRIMACIÓ ANTIOXIDANT AL CLORCAUTXÚ:
Ha de tenir una consistència adequada per a la seva aplicació amb brotxa o pistola.
Temperatura d'inflamació (INTA 16 02 32): > 23°C
Temps d'assecatge a 23 ±2°C i 50 ±5% HR (INTA 16 02 29):
- Al tacte: < 45 min
- Totalment seca: < 4 h

Pes específic a 20°C: > 17,3 kN/m3
Rendiment per una capa de 40 - 45 micres: > 4 m2/kg

IMPRIMACIÓ ANTIOXIDANT AL POLIURETÀ:
Ha de tenir una consistència adequada per a la seva aplicació amb brotxa o pistola.
Temps d'assecatge a 23 ±2°C i 50 ±5% HR (INTA 16 02 29):
- Al tacte: < 15 min
- Totalment seca: < 2 h

Pes específic a 20°C: > 13,5 kN/m3
Rendiment per una capa de 40 - 45 micres: > 4 m2/kg

IMPRIMACIÓ DE LÀTEX:
Característiques de la pel·lícula líquida:
- Amb l'envàs ple i al cap de 3 minuts d'agitació (INTA 16.32.03) no ha de tenir coàguls, pells ni dipòsits durs
- Ha de tenir una consistència adequada per a la seva aplicació amb brotxa. Ha de fer córrer la brotxa i ha de fluir bé, i ha de deixar una capa uniforme després de l'assecat
  - Al tacte: < 30 min
  - Totalment seca: < 2 h
- Temps d'assecatge a 23 ±2°C i 50 ±5% HR (INTA 16 02 29):

Característiques de la pel·lícula seca:
- Adherència (UNE 48032): <= 2

IMPRIMACIÓ FOSFATANT:
Característiques de la pel·lícula líquida:
- La mescla preparada, al cap de 3 minuts d'agitació, no ha de tenir coàguls, pells ni dipòsits durs
- Ha de tenir una consistència adequada per a la seva aplicació amb brotxa. Ha de fer córrer la brotxa i ha de fluir bé, i ha de deixar una capa uniforme després de l'assecat
- Temps d'assecatge a 23 ±2°C i 50 ±5% HR (INTA 16 02 29):
  - Al tacte: < 15 min
  - Totalment seca: < 1 h

Característiques de la pel·lícula seca:
- Gruix de la capa: 4 - 10 micres
- Adherència (UNE 48032): <= 2

2.- CONDICIONS DE SUBMINISTRAMENT I EMMAGATZEMATGE

Subministrament: En pots o bidons.
Emmagatzematge: En llocs ventilats i no exposats al sol, dins del seu envàs tancat i sense contacte amb el terra. S'ha de preservar de les gelades.

3.- UNITAT I CRITERI D'AMIDAMENT

Unitat d'amidament: la indicada a la descripció de l'element
Criteri d'amidament: quantitat necessària subministrada a l'obra

4.- NORMATIVA DE COMPLIMENT OBLIGATORI

No hi ha normativa de compliment obligatori.

5.- CONDICIONS DE CONTROL DE RECEPCIÓ

CONDICIONS DE MARCATGE I CONTROL DE LA DOCUMENTACIÓ:
A cada envàs hi ha d'haver les dades següents:
- Identificació del fabricant
- Nom comercial del producte
- Identificació del producte
- Codi d'identificació
- Pes net o volum del producte
- Data de caducitat
- Instruccions d'ús
- Dissolvents adequats
- Límits de temperatura
- Temps d'assecatge al tacte, total i de repintat
- Toxicitat i inflamabilitat
- Temps d'inducció de la mescla i vida de la mescla, en els productes de dos components.

OPERACIONS DE CONTROL:
Els punts de control més destacables són els següents:
- En cada subministrament d'esmalt, es comprovarà que l'etiquetatge dels envasos contingui les dades exigides a les especificacions.

El control de recepció de material verificarà que les característiques dels materials són coincidents amb l'establert en la DT. Aquest control ha de complir l'especificat en l'apartat 7.2 del CTE.
Control de documentació: documents d'origen (full de subministrament i etiquetat), certificat de garantia del fabricant, en el seu cas, (signat per persona física) i els documents de conformitat o autoritzacions administratives exigides, inclòs la documentació corresponent al marcatge CE quan sigui pertinent.
Control mitjançant distintius de qualitat i avaluacions d'idoneïtat: En el cas que el fabricant disposi de marques de qualitat, ha d'aportar-ne la documentació corresponent
Control de recepció mitjançant assaigs: Si el material disposa d'una marca legalment reconeguda a un país de la CEE (Marcatge CE, AENOR, etc.) es podrà prescindir dels assaigs de control de recepció de les característiques del material garantides per la marca; i la DF sol·licitarà en aquest cas, els resultats dels assaigs corresponents al subministrament rebut. En qualsevol cas, la DF podrà sol·licitar assaigs de control de recepció si ho creu convenient.

OPERACIONS DE CONTROL EN IMPRIMACIÓ D'ELEMENTS METÀL·LICS:
Els punts de control més destacables són els següents:
- Recepció del certificat de qualitat del fabricant, on constin els resultats dels assaigs següents:
  - Assaigs sobre pintura líquida:
    - Dotació de pigment
    - Puresa del mini de plom electrolític INTA 16.12.11
    - Finor de la mòlta dels pigments INTA 16.02.55 (10.57)
    - Temperatura d'inflamació INTA 16.02.32A (7.61)
    - Pes específic UNE-EN ISO 2811-1
    - Índex d'anivellament INTA.16.02.89 (9.68)
    - Temps d'assecatge INTA 16.02.29 (6.57)
  - Assaigs sobre pel·lícula seca:
    - Resistència a la boira marina UNE EN ISO 9227
    - Adherència UNE EN ISO 2409

En cas de no rebre aquests resultats abans del inici de l'activitat, o que la DF no els consideri representatius, el contractista haurà de realitzar els assaigs corresponents, al seu càrrec i fora del pressupost d'autocontrol.

CRITERIS DE PRESA DE MOSTRES:
Els controls s'han de realitzar segons les instruccions de la DF i els criteris indicats a les normes de procediment corresponents.

INTERPRETACIÓ DE RESULTATS I ACTUACIONS EN CAS D'INCOMPLIMENT EN IMPRIMACIÓ D'ELEMENTS METÀL·LICS:
No s'acceptaran els pots de pintura que no estiguin degudament etiquetats i/o certificats, així com els que presentin mal estat de conservació i/o emmagatzematge.
En cas d'observar deficiències en l'estat de conservació d'un pot, es rebutjarà la unitat corresponent i s'incrementarà la inspecció, en primera instància, fins al 20 % dels pots subministrats. Si es continuen observant irregularitats, es passarà a controlar el 100% del subministrament.
Els assaigs d'identificació han de resultar d'acord a les especificacions del plec i a les condicions garantides en el certificat del material. En cas d'incompliment, es realitzarà l'assaig sobre dues mostres més del mateix lot, acceptant-ne el conjunt sempre que els dos resultats estiguin d'acord a dites especificacions.

B9 - MATERIAL PER A PAVIMENTS
B9G - MATERIALS PER A PAVIMENTS DE FORMIGÓ
B9GZ - MATERIALS AUXILIARS PER A PAVIMENTS DE FORMIGÓ

CSV: 94a31d70-caae-4197-95e0-1220e1d4058b
Aquest document és còpia en paper autèntica segons l'article 27 de la Llei 39/2015 de 2 d'octubre. La seva autenticitat pot ser comprovada a l'adreça https://...

E2737-2023 02/05/2023 20:07:39

0.- ELEMENTS QUE CONTEMPLA EL PLEC

B9GZ1200.

Plec de condicions

1.- DEFINICIÓ I CONDICIONS DELS ELEMENTS

Materials per a l'execució de paviments de formigó.
S'han considerat els materials següents:
- Pols de marbre
- Pols de quars de color
- Pols de quars de color gris
- Perfil buit de PVC per a paviments de formigó
POLS DE MARBRE:
Additius en pols per a l'acabat de paviments de formigó.
Ha de provenir de la mòlta de marbres blancs durs. No s'admet la seva barreja amb granulats blancs d'altra naturalesa. Els grans han de ser de granulometria fina i com més contínua millor.
Mida dels grans: <= 0,32 mm
Contingut de pirites o d'altres sulfurs: 0
Contingut de matèria orgànica (UNE-EN 1744-1): Nul
Contingut de matèries perjudicials: <= 2%
Temperatura d'utilització (T): 5°C <= T <= 40°C
POLS DE QUARS:
Mescla seca d'agregats de quars, ciment pòrtland i productes químics catalitzadors de l'enduriment i eventualment colorants, per a utilitzar en l'acabat de paviments de formigó.
El quars ha de ser de gran puresa. Els grans han de tenir forma arrodonida o polièdrica amb la granulometria fina i com més contínua millor.
El ciment ha de complir amb els requisits establerts a l'UNE-EN 197-1 i els establerts a l'UNE 80305 quan s'utilitzi ciment blanc.
Els additius han de regular la hidratació del revestiment, plastificar i millorar el procés de cura.
Mida del granulat: 0,7 - 2 mm
Quantitat de ciment per kg preparat: 0,2 - 0,25 kg
Duresa del granulat (escala de Mohs): 7
Densitat: 1,5 g/cm3
PERFIL BUIT DE PVC:
Perfil buit de PVC extrusionat, per a col·locar prèviament al formigonament del paviment i formar junts de retracció del formigó.
Ha de tenir una superfície llisa, un color i un disseny uniformes i no ha de tenir irregularitats.
Ha de ser recte, de secció constant i no ha de presentar deformacions que no siguin les típiques línies d'una correcta extrusió.
Densitat (UNE 53-020, mètode B): 1400 - 1500 kg/m3
Temperatura de reblaniment Vicat (UNE 53-118, 50 N, 50°C/h): >= 80°C
Percentatge de cendres (UNE 53-090, mètode A, 950°C, 4 h): <= 14%
Resistència a la tracció (UNE 53-141): >= 40 N/mm2
Allargament a trencament (UNE 53-141): >= 110%
Resistència a l'impacte a 23°C (UNE 53-141): >= 1 kgm
Resistència a l'acetona (UNE 53-141): Sense esquerdes ni desmoronament
Estabilitat dimensional (UNE 53-141): <= 2%
Toleràncies:
- Gruix: ± 0,5 mm
- Alçària: ± 1 mm
- Pes: ± 5%

2.- CONDICIONS DE SUBMINISTRAMENT I EMMAGATZEMATGE

POLS DE MARBRE:
Subministrament: En sacs, de manera que no s'alterin les seves condicions.
Emmagatzematge: En lloc sec, protegit de la intempèrie, sense contacte directe amb el terreny i de manera que no s'alterin les seves característiques.
POLS DE QUARS:
En el sac hi han de figurar les dades següents:
- Nom del fabricant o marca comercial
- Pes net
- Data de preparació
- Distintiu de qualitat, si en té
Subministrament i emmagatzematge: De manera que no s'alterin les seves condicions.
PERFIL BUIT DE PVC:
Subministrament i emmagatzematge: De manera que no s'alterin les seves condicions.

3.- UNITAT I CRITERI D'AMIDAMENT

Unitat d'amidament: la indicada a la descripció de l'element
Criteri d'amidament: quantitat necessària subministrada a l'obra

4.- NORMATIVA DE COMPLIMENT OBLIGATORI

No hi ha normativa de compliment obligatori.

BA - MATERIALS PER A TANCAMENTS I DIVISÒRIES PRACTICABLES
BAN5 - Familia AN5

0.- ELEMENTS QUE CONTEMPLA EL PLEC

BAN51200.

Plec de condicions

1.- DEFINICIÓ I CONDICIONS DELS ELEMENTS

Conjunt de perfils d'acer galvanitzat que formen el bastiment de base de la finestra o balconera.
CARACTERÍSTIQUES GENERALS:
Els perfils han de provenir de la conformació progressiva d'una faixa d'acer.
Totes les soldadures han d'estar recobertes amb pintura de pols de zinc amb resines (galvanitzat en fred).
Han de tenir un aspecte uniforme, sense esquerdes, defectes supeficials, ni despreniments en el recobriment.
La unió entre perfils s'ha de fer per algun dels procediments següents:
- Soldadura: Per arc o per resistència
- Cargols autoroscants: Només en el cas que el perfil tingui plecs fets especialment per a allotjar la seva rosca
Ha de portar incorporats elements d'ancoratge d'acer galvanitzat.
La secció i la forma dels perfils han de ser les indicades a la DT.
Protecció de galvanitzat (UNE 36130):
- Tub d'acer: >= 385 g/m2
- Soldadures: >= 346 g/m2
Separació entre ancoratges: <= 60 cm
Resistència a la tracció (per a un gruix < 5 mm): >= 330 N/mm2
Duresa Brinell (UNE-EN ISO 6506-1): > 65
Toleràncies:
- Llargària dels perfils: La corresponent a la taula 4 de l'UNE-EN 10219-2
- Gruix: El corresponent al gruix segons la taula 2 de l'UNE-EN 10219-2
- Dimensions secció: Les corresponents a la dimensió del costat segons la taula 2 de l'UNE-EN 10219-2
- Torsió (UNE-EN 10219-2): 2 mm+0,5 mm/m
- Planor (UNE-EN 10219-2): 0,15 % de la llargària total
- Angles (UNE-EN 10219-2): 1°

2.- CONDICIONS DE SUBMINISTRAMENT I EMMAGATZEMATGE

Subministrament: Amb les proteccions necessàries perquè arribi a l'obra amb les condicions exigides i amb l'escairat previst.
Emmagatzematge: protegit de les pluges, els focus d'humitat i els impactes. No ha d'estar en contacte amb el terra.

3.- UNITAT I CRITERI D'AMIDAMENT

Unitat d'amidament: la indicada a la descripció de l'element
Criteri d'amidament: quantitat necessària subministrada a l'obra

4.- NORMATIVA DE COMPLIMENT OBLIGATORI

CSV: 94a31d70-caae-4197-95e0-1220e1d4058b
Aquest document és còpia en paper autèntica segons l'article 27 de la Llei 39/2015 de 2 d'octubre. La seva autenticitat pot ser comprovada a l'adreça https://...

E2737-2023 02/05/2023 20:07:39

No hi ha normativa de compliment obligatori.

BAQ - FULLES I BLOCKS DE FUSTA PER A PORTES I ARMARIS
BAQQ - FULLA BATENT PER A PORTA D'ARMARI, DE FUSTA

0.- ELEMENTS QUE CONTEMPLA EL PLEC

BAQQ2234.

Plec de condicions

1.- DEFINICIÓ I CONDICIONS DELS ELEMENTS

Conjunt de perfils de fusta, plafons, motllures i material de rebliment que formen la fulla de la porta.
S'han considerat els tipus següents:
- De cares llises
- Amb motllura
- Rebaixada amb plafons
- De llibret fix
S'han considerat els tipus d'acabat següents:
- De roure per a envernissar
- De sapel·li per a envernissar
- De fusta per a pintar
S'han considerat els tipus d'estructures interiors següents:
- De cartró
- De fusta
- Massisa
CARACTERÍSTIQUES GENERALS:
Les fulles no han de tenir defectes superficials, com ara cops, escrostonaments d'aresta, etc.
La fusta no ha de tenir altres defectes que els citats com a admissibles.
Els perfils no han de tenir nusos morts.
La unió dels perfils ha de ser emmetxada i encolada.
La fusta ha d'estar preparada amb dues mans de tractament protector contra els fongs i els insectes.
Ha de complir les condicions requerides per la DF.
Humitat dels perfils (H) (UNE 56-529): 7% <= H <= 11%
Diferència d'humitat entre les fustes emmetxades (UNE 56529): < 6%
Gruix del parament acabat:
- Amb el plafó de partícules: >= 4 mm
- Amb el plafó contraplacat: >= 3 mm
- Amb plafó de fibres de densitat alta: >= 2,5 mm
Dimensions del reforç del montant per a la fixacion del pany:
- Llargària: >= 150 mm
- Amplària: >= 60 mm
Amplària dels perfils del bastidor: >= 30 mm
Corbament dels montant (UNE 56-824):
- H < 1800 mm: =< 1 mm
- 1800 <= H < 2030 mm: =< 4 mm
- H => 2030 mm: =< 6 mm
Corbament dels travessers (UNE 56-824): =< 1 mm
Balcament (UNE 56-824):
- H < 1800 mm: =< 2 mm
- 1800 =< H < 2030 mm: =< 4 mm
- H => 2030 mm: =< 6 mm
H = alçària de la fulla
La fulla ha de complir les especificacions respecte a la deformació per torsió, resistència a l'acció de xoc d'un cos dur, resistència de xoc d'un cos tou i pesat, arrencada de cargols, i resistència a la variació d'humitat, d'acord amb la norma UNE 56-869.
Toleràncies:
- Amplària: ± 1 mm
- Alçària: ± 2 mm
- Gruix: ± 1 mm
- Rectitud de les arestes: ± 2 mm/m
- Planor: ± 1 mm/m
- Escairat (UNE 56-821): =< 1mm
- Gruix de les fulles: ± 1 mm
ACABAT PER A PINTAR:
Diàmetre dels nusos sans (UNE_EN 1310): <= 2/3 de la seva cara
Superfície de fongs blaus: <= 20% de la peça
Llargària de les fissures superficials produïdes per l'assecatge (UNE_EN 1310): <= 5% de la peça
ACABAT PER A ENVERNISSAR O XAPAT:
Totes les cares de la fulla han d'estar xapades amb fullola de la fusta corresponent.
La fullola no ha de tenir punts desencolats o bufats.
Amplària del reforç per al pany: >= 90 mm
ESTRUCTURA INTERIOR DE FUSTA:
L'ànima de la fulla ha d'estar formada per una retícula de perfils de fusta.
ESTRUCTURA INTERIOR DE CARTRÓ:
El material de rebliment de l'ànima de la fulla ha de ser paper, cartró llis o de cartró ondulat.
El llistó lateral ha de tenir un reforç que permeti la fixació del pany i dels seus accessoris.
Gramatge del material de rebliment:
- Amb paper: >= 250 g/m2
- Amb cartró: >= 550 g/m2
Superfície de l'alvèol del material de rebliment:
- Amb paper o cartró llis: <= 6 cm2
- Amb cartró ondulat: <= 30 cm2
Gruix del material de rebliment:
- Amb paper o cartró llis i un alvèol de 6 cm2: >= 0,39 mm
- Amb cartró ondulat: >= 2 mm
DE CARES LLISES O AMB MOTLLURES:
El parament d'acabat ha d'estar fet amb plafó de partícules, plafó contraplacat o plafó de fibres de densitat alta.
Si el parament d'acabat és fet amb plafó de partícules o amb plafó de fibres de densitat alta, la fulla ha de ser xapada.
DE LLIBRET FIX:
Les lamel·les del llibret han de ser de fusta, i han d'estar encastades en els muntants de la fusta.
La disposició de les lamel·les ha de ser regular, i la seva inclinació també.
Toleràncies:
- Distància de la motllura respecte el cantell de la fulla: ± 1 mm

2.- CONDICIONS DE SUBMINISTRAMENT I EMMAGATZEMATGE

Subministrament: Amb les proteccions necessàries perquè arribi a l'obra amb les condicions exigides i amb l'escairat previst.
Emmagatzematge: protegides de les pluges, focus d'humitat i d'impactes.
No han d'estar en contacte directe amb el terra.

3.- UNITAT I CRITERI D'AMIDAMENT

Unitat d'amidament: la indicada a la descripció de l'element
Criteri d'amidament: quantitat necessària subministrada a l'obra

4.- NORMATIVA DE COMPLIMENT OBLIGATORI

* UNE 56822:1990 Frentes de armarios de obra. Medidas y tolerancias.
* UNE 56869:1995 Puertas para frentes de armarios. Métodos de ensayo y especificaciones.

BAS - MATERIALS PER A PORTES I REGISTRES TALLAFOCS I CORTINES TALLAFUMS
BAS1- - PORTA TALLAFOCS DE FULLES BATENTS

0.- ELEMENTS QUE CONTEMPLA EL PLEC

BAS1-0I1Z.

Plec de condicions

1.- DEFINICIÓ I CONDICIONS DELS ELEMENTS

Porta tallafocs formada per un conjunt de perfils i mecanismes que formen el bastiment i la porta.
S'han considerat els materials següents:
- Fusta

CSV: 84a31d70-caae-4197-95e0-1220e1d4058b
Aquest document és còpia en paper autèntica segons l'article 27 de la Llei 39/2015 de 2 d'octubre. La seva autenticitat pot ser comprovada a l'adreça https://...

E2737-2023 02/05/2023 20:07:39

- Metàl·lica

CARACTERÍSTIQUES GENERALS:

No ha de tenir cops superficials, desperfectes en les arestes ni a les cares de contacte, ni falta d'escaire. En la porta de fusta no hi ha d'haver senyals d'atac de fongs o insectes i en la porta metàl·lica no s'han d'apreciar senyals d'oxidació.

En les portes amb finestreta, aquesta ha d'incloure un element vidrat transparent, col·locat a l'alçada de la vista, que ha de complir les condicions exigides a la resta de la fulla.

La qualitat de la serralleria col·locada no ha de ser inferior a la qualitat inicial de la porta. Ha de permetre un gir de 180° i ha de tancar automàticament.

S'ha de garantir l'estanquitat dels junts i de les cares de contacte.

El conjunt de porta i mecanismes ha de complir les condicions subjectives requerides per la DF.

Components:

Material porta	Característiques dels components
Fusta	Fulles formades per un tauler d'aglomerat de partícules
EI2-C-30	Bastidor perimetral de fusta de pi encadellat
	Paraments de tauler de fibra >= 3,2 mm de gruix
	Tot el perímetre del bastidor protegit amb una làmina no tumescent
	Cantells de llistó de fusta
	Bastiment i tapajunts de tauler aglomerat ignífug, revestit de xapa
Fusta	Fulles formades per dos taulers ignífugs d'aglomerat de partícules
EI2-C-60	Bastidor perimetral de fusta de pi encadellat
	Paraments de tauler de fibra >= 3,2 mm de gruix
	Tot el perímetre del bastidor i entre els taulers aglomerats, protegit amb làmina no tumescent
	Cantells de llistó de fusta
	Bastiment i tapajunts de tauler aglomerat ignífug, revestit de xapa
Fusta	Fulles formades per un tauler massís i dos taulers ignífugs d'aglomerat de partícules, protegits amb una
EI2-C-30	làmina no tumescent a cada costat
	Bastidor perimetral de fusta de pi encadellat
	Paraments de tauler de fibra >= 3,2 mm de gruix
	Tot el perímetre del bastidor protegit amb una làmina no tumescent
	Cantells de llistó de fusta
	Bastiments de base de fusta massisa protegit amb xapa no tumescent
	Bastiments de tauler de fibrociment o similar i tauler de partícules ignífug i xapat
Metàl·lica	Fulles de doble xapa d'acer de gruix >= 1 mm cada una, amb aïllament tèrmic a l'interior, unit a les xapes mitjançant adhesiu ignífug

Dimensions de la finestreta: >= 0,1 m2

Dimensions:

Porta d'una fulla. Ample de la fulla: <= 120 cm

Portes de dues fulles. Ample de la fulla: >= 60 cm

Toleràncies:

- Dimensions: ± 1 mm
- Gruix de la fulla: ± 0,5 mm
- Rectitud d'arestes: ± 1 mm/m
- Planor: ± 1 mm/m
- Torsió del perfil: ± 1°/m

PORTA DE FUSTA:

El bastiment, la fulla i els tapajunts han d'estar formats per perfils de fusta, plafons i material de reblert.

Els perfils de fusta no han de tenir nusos morts. El diàmetre dels nusos vius no ha de ser superior a la meitat de la cara i han d'estar preparats amb dues mans de tractament protector contra els fongs i els insectes.

La humitat màxima dels perfils ha de ser del 12%. La diferència d'humitat entre les fustes emmetxades no ha de superar el 6%.

El gruix del bastiment cal que sigui igual al de la paret més el revestiment.

Les fulles han de ser planes llises i massisses.

PORTA METÀL·LICA:

El bastiment i la porta han d'estar formats per perfils i mecanismes metàl·lics.

El bastiment ha de ser d'acer perfilat de gruix >= 2 mm, amb els elements necessaris d'ancoratge. Ha d'incloure els golfos soldats per a penjar les fulles. Els muntants s'han d'introduir un mínim de 30 mm en el paviment, per a fer l'ancoratge.

Nombre d'elements d'ancoratge del bastiment:

- Porta d'una fulla: >= 7
- Porta de dues fulles: >= 8

Nombre de golfos:

- Porta d'una fulla: >= 2
- Porta de dues fulles: >= 4

PORTA AMB TANCA ANTIPÀNIC:

Ha de portar una tanca antipànic que permeti l'obertura fàcil i instantània de la porta i que la tanqui correctament.

El dispositiu d'obertura ha d'estar format per una o dues barres tubulars (segons el nombre de fulles), aplicades horitzontalment sobre l'amplària de cada fulla, amb un punt de tanca interior, per a portes d'un full, o tres punts de tancament, per a portes de dos fulls. Exteriorment s'ha d'accionar amb una maneta. El mecanisme ha d'estar dissenyat i construït d'acord amb les especificacions de la norma UNE-EN 1125.

Els dispositius antipànic han d'estar classificats d'acord amb el sistema de classificació de nou dígits establert per la norma UNE-EN 1125:

- Categoria d'ús (primer dígit).
  - Grau 3: elevada freqüència d'ús pel públic o per altres persones poc incentivades per a parar atenció, es a dir, allà a on existeixi un risc d'accident o mal ús
- Durabilitat (segon dígit):
  - Grau 6: 100 000 cicles
  - Grau 7: 200 000 cicles
- Massa de la porta (tercer dígit):
  - Grau 5: fins a 100 kg
  - Grau 6: fins a 200 kg
- Resistència al foc (quart dígit):
  - Grau 0: no apta en portes tallafocs i/o estanques als fums
  - Grau 1: apta per a equipar portes tallafocs i/o estanques als fums
- Seguretat de les persones (cinquè dígit):
  - Grau 1: molt important funció de seguretat de les persones
- Resistència a la corrosió, segons EN 1670 (sisè dígit):
  - Grau 3: resistència elevada
  - Grau 4: resistència molt elevada
- Seguretat de bens (setè dígit):
  - Grau 2: aquests requisits son secundaris respecte a aquells de seguretat de les persones
- Projecció de la barra (vuitè dígit):
  - Categoria 1: projecció fins a 150 mm (projecció normal)
  - Categoria 2: projecció fins a 100 mm (baixa projecció)
- Tipus d'operació de la barra (novè dígit):
  - Tipus A: Dispositius antipànic amb barra d'embranzida
  - Tipus B: Dispositiu antipànic amb barra de lliscament

2.- CONDICIONS DE SUBMINISTRAMENT I EMMAGATZEMATGE

Subministrament: El bastiment ha de subministrar-se amb les traves que calguin per tal d'assegurar l'escairat dels seus angles. En la porta metàl·lica, tot el conjunt haurà de tractar-se amb una emprimació antioxidant.

PORTA AMB TANCA ANTIPÀNIC:

Emmagatzematge: Protegit de les pluges, els focus d'humitat i les zones on pugui rebre impactes. No ha d'estar en contacte amb el terra.

3.- UNITAT I CRITERI D'AMIDAMENT

Unitat d'amidament: la indicada a la descripció de l'element

Criteri d'amidament: quantitat necessària subministrada a l'obra

4.- NORMATIVA DE COMPLIMENT OBLIGATORI

PORTA AMB TANCA ANTIPÀNIC:

UNE-EN 1125:1997 Herrajes para la edificación. Dispositivos antipánico para salidas de emergencia activados por una barra horizontal. Requisitos y métodos de ensayo.

UNE-EN 1125/A1:2001 Herrajes para la edificación. Dispositivos antipánico para salidas de emergencia activados por una barra horizontal. Requisitos y métodos de ensayo.

CSV: 84a31d70-caae-4197-95e0-1220e1d4058b
Aquest document és Còpia en paper autèntica segons l'article 27 de la Llei 39/2015 de 2 d'octubre. La seva autenticitat pot ser comprovada a l'adreça https://...

E2737-2023 02/05/2023 20:07:39

UNE-EN 1125/A1/AC:2003 Herrajes para la edificación. Dispositivos antipánico para salidas de emergencia activados por una barra horizontal. Requisitos y métodos de ensayo.

5.- CONDICIONS DE CONTROL DE RECEPCIÓ

CONDICIONS DE MARCATGE I CONTROL DE LA DOCUMENTACIÓ EN PORTES AMB TANCA ANTIPÀNIC:
El subministrador ha de posar a disposició de la DF en el cas que aquesta ho sol·liciti, la documentació següent, que acredita el marcatge CE, segons el sistema d'avaluació de conformitat aplicable, d'acord amb el que disposa l'apartat 7.2.1 del CTE:
- Sistema 1: Declaració de prestacions

El símbol normalitzat del marcatge CE ha d'anar acompanyat de la següent informació, ja sigui sobre el mateix producte, el seu embalatge, o bé a la informació comercial que l'acompanya:
- El número d'identificació de l'organisme de certificació
- El nom o marca d'identificació del fabricant/subministrador
- Direcció registrada del fabricant
- Les dues últimes xifres de l'any d'impressió del marcatge
- El número corresponent del certificat CE de conformitat
- Referència a les normes europees EN 1125 i EN 1125/A1
- La designació i informació de prestacions d'acord amb les normes EN 1125

Els dispositius antipànic han d'anar marcats de forma clara e indeleble de la següent manera:
- Nom del fabricant o marca comercial
- Classificació d'acord amb el sistema de classificació exposat anteriorment (apartat 7 de la norma UNE-EN 1125)
- Referència a la norma europea EN 1125
- Mes i any del muntatge final pel fabricant
- Ha de portar el marcatge CE de conformitat amb el que disposa el Reial Decret 1328/1995, de 28 de juliol

OPERACIONS DE CONTROL:
Inspecció visual del material a la seva recepció.
Abans de començar l'obra, cada vegada que canviï el subministrador, i per cada tipus de material que arribi a l'obra, es demanaran al contractista els certificats del fabricant que garanteixin el compliment del plec de condicions tècniques, incloent els resultats dels assaigs següents, realitzats per un laboratori acreditat:
- Comportament al foc UNE 23802.
- Característiques geomètriques:
  - Gruix
  - Dimensions nominals
  - Rectitud d'arestes.
  - Planor

En cas de no presentar aquests resultats, o que la DF tingui dubtes de la seva representativitat, es realitzaran aquests assaigs sobre el material rebut, a càrrec del contractista.
Si el material disposa de la Marca AENOR o Marcatge CE, es podrà prescindir de la presentació dels assaigs de control de recepció.
CRITERIS DE PRESA DE MOSTRES:
S'han de seguir les instruccions de la DF i els criteris de les normes de procediment indicades en cada assaig.
INTERPRETACIÓ DE RESULTATS I ACTUACIONS EN CAS D'INCOMPLIMENT:
Si en els terminis establerts al començar l'obra no es fa l'entrega dels certificats de qualitat del fabricant, s'ha de realitzar una sèrie completa d'assaigs a càrrec del Contractista.
Els resultats dels assaigs sobre totes les peces de les mostres han de complir les condicions especificades. En cas d'incompliment, s'ha de repetir l'assaig, a càrrec del contractista, sobre el doble número de mostres del mateix lot, acceptant-se aquest, quan els resultats obtinguts sobre totes les peces resultin satisfactoris.

BAZG - Familia AZG

0.- ELEMENTS QUE CONTEMPLA EL PLEC

BAZGD170.

Plec de condicions

1.- DEFINICIÓ I CONDICIONS DELS ELEMENTS

Conjunt d'elements que permeten el gir o desplaçament, el bloqueig en una posició fixa i que faciliten agafar les fulles de portes, finestres o balconeres.
Finestres o balconeres amb fulles batents:
- Frontisses, tanca, manubri i accesoris.
- El sistema de tanca ha de ser tres punts.

Portes batents:
- Frontisses, tanca, manubris i accessoris. Si la porta es d'entrada ha de portar espiera òptica i pom a la cara exterior
- El sistema de tanca ha de ser de cop o de cop i clau si la porta és d'entrada, o de clau si la porta és d'armari

Finestres o balconeres amb fulles corredisses, i portes amb fulles corredisses:
- Guies superiors amb rodaments i mecanismes de fixació de la fulla, element de guia inferior, topalls, tiradors, tanca amb mecanisme de bloqueig de la fulla i accessoris
- El sistema de tanca ha de ser d'un punt.

Finestres o balconeres amb fulles oscilobatents:
- Frontisses, ferramenta oscilobatent amb cremona i compàs oscilobatent, tanca, manubri i accessoris.
- El sistema de tanca ha de ser de dos, quatre o sis punts, en funció de les dimensions de la fulla.

CARACTERÍSTIQUES GENERALS:
Els dissenys, materials i acabats de la ferramenta han de ser els indicats a la DT o en el seu defecte els que determini la DF.
La superfície de les ferramentes no ha de tenir defectes.
El funcionament de tots els mecanismes ha de ser suau i continu.
La superfície de la pala de les frontisses ha de ser plana. Ha de tenir forats aixamfranats que permetin allotjar el cap del cargol de fixació.
Toleràncies:
- Dimensions nominals: ± 1 mm

FRONTISSES D'UN SOL EIX
Les frontisses d'un sol eix es designen o classifiquen d'acord amb uns codis de 8 dígits (UNE-EN 1935):
- Categoria de servei (primer dígit)
  - Grau 1: Servei lleuger (frontisses de portes i o finestres d'ús domèstic cuidat, baixa freqüència d'ús)
  - Grau 2: Servei mig (frontisses de portes amb freqüència mitja d'ús)
  - Grau 3 : Servei pesat (frontisses amb elevada freqüència d'ús pel públic o per altres persones poc incentivades per a parar atenció, és a dir, allà a on existeixi un risc d'accident o mal ús)
  - Grau 4: Servei sever (frontisses de portes que poden tenir ús violent)
- Durabilitat segons la freqüència d'ús i la massa màxima de l'element amb frontisses (segon dígit)
  - Frontisses destinades a ésser usades només en finestres que s'assagen fins:
    - Grau 3: 10.000 cicles
    - Grau 4: 25.000 cicles
  - Frontisses destinades a ésser usades en portes que s'assagen fins:
    - Grau 4: 25 000 cicles
    - Grau 7: 200.000 cicles
- Massa de la porta d'assaig (tercer dígit)
  - Grau 0 : 10 kg
  - Grau 1: 20 kg
  - Grau 2: 40 kg
  - Grau 3: 60 kg
  - Grau 4: 80 kg
  - Grau 5: 100 kg
  - Grau 6: 120 kg
  - Grau 7: 160 kg
- Aptitud per a ús en portes de compartimentació al foc /fum (quart dígit)
  - Grau 0: no apte per a utilitzar-se conjunts de portes resistents al foc/fum.
  - Grau 1: apte per a utilitzar-se conjunts de portes resistents al foc/fum (per aquestes portes veure UNE-EN 1634-1)
- Seguretat de persones (cinquè dígit):
  - otes les frontisses han de ser de grau 1 complint els requisits de seguretat per a l'ús.
- Resistència a la corrosió (sisè dígit) d'acord amb UNE-EN 1670:
  - Grau 0: Sense resistència definida a la corrosió
  - Grau 1: resistència mitja
  - Grau 2: resistència moderada
  - Grau 3: resistència alta
  - Grau 4: resistència molt alta
- Seguretat de bens / resistència a l'efracció (setè dígit):
  - Grau 0: no apta per a utilitzar- se en conjunts de portes resistents a l'efracció.
  - Grau 1: apta per a utilitzar- se en conjunts de portes resistents a l'efracció
- Grau de la frontissa (vuitè dígit):
  - Hi ha catorze graus depenent de la combinatòria de les anteriors classificacions.

Les frontisses d'un sol eix fabricades d'acord amb l'UNE-EN 1935 instal·lades en portes tallafoc i/o de control de fums o portes de tancament de vies d'evacuació han d'anar marcades amb els següents elements:
- identificació, nom fabricant o marca comercial
- grau de la frontissa
- número d'aquesta norma europea

L'embalatge de les frontisses d'un sol eix ha de mostrar clarament amb etiqueta exterior la classificació de grau de la frontissa, dimensions, acabat i número de referència del fabricant.
En el cas que les frontisses tinguin sentit de gir s'indicarà:
- L: Frontisses per a portes i finestres que obren en sentit horari.
- R: Frontisses per a portes i finestres que obren en sentit antihorari

CSV: 94a31d70-caae-4197-95e0-1220e1d4058b
Aquest document és còpia en paper autèntica segons l'article 27 de la Llei 39/2015 de 2 d'octubre. La seva autenticitat pot ser comprovada a l'adreça https://...

E2737-2023 02/05/2023 20:07:39

La documentació tècnica o l'embalatge pot portar recomanacions per lubrificar les frontisses en la instal·lació o en servei.
PANYS I PESTELLS:
Els panys i pestells es designen o classifiquen d'acord amb uns codis d'11 dígits (UNE-EN 12209):
- Categoria d'ús (primer dígit):
  - Grau 1: Ús per a persones amb gran incentiu per a ésser curoses.
  - Grau 2: Ús per persones amb algun incentiu per ésser curoses.
  - Grau 3: ús per persones amb poc incentiu per ésser curoses, alta probabilitat de mal ús.
- Durabilitat: (segon dígit)
  - Grau A: 50.000 cicles d'assaig i sense càrrega sobre picaporta.
  - Grau B: 100.000 cicles d'assaig i sense càrrega sobre picaporta.
  - Grau C: 200.000 cicles d'assaig i sense càrrega sobre picaporta
  - Grau F: 50.000 cicles d'assaig i càrrega de 10 N sobre picaporta
  - Grau G: 100.000 cicles d'assaig i càrrega de 10 N sobre picaporta
  - Grau H: 200.000 cicles d'assaig i càrrega de 10 N sobre picaporta
  - Grau L: 100.000 cicles d'assaig i càrrega 25 N sobre picaporta
  - Grau M: 200.000 cicles d'assaig i càrrega de 25 N sobre picaporta
  - Grau R: 100.000 cicles d'assaig i càrrega de 50 N sobre picaporta
  - Grau S: 200.000 cicles d'assaig i càrrega de 50 N sobre picaporta
  - Grau W: 100.000 cicles d'assaig i càrrega de 120 N sobre picaporta
  - Grau X: 200.000 cicles d'assaig i càrrega de 120 N sobre picaporta
- Massa de la porta i força de tancament (tercer dígit)
  - Grau 1: < 100 kg de massa de porta i força de tancament <=50 N
  - Grau 2: < 200 kg de massa de porta i força de tancament <=50 N
  - Grau 3: > 200 kg de massa de porta o especificat pel fabricant i força de tancament <=50 N
  - Grau 4: < 100 kg de massa de porta i força de tancament <=25 N
  - Grau 5: < 200 kg de massa de porta i força de tancament <=25 N
  - Grau 6: > 200 kg de massa de porta o o especificat pel fabricant i força de tancament <=25 N
  - Grau 7: < 100 kg de massa de porta i força de tancament <=15 N
  - Grau 8: < 200 kg de massa de porta i força de tancament <=15 N
  - Grau 9: > 200 kg de massa de porta o especificat pel fabricant i força de tancament <=15 N
- Aptitud per a l'ús de portes tallafoc i/o estanques al fum (quart dígit):
  - Grau 0: no apropiada per a ésser utilitzada en portes tallafoc i/o estanques al fum.
  - Grau 1: apte per a ésser utilitzada en portes tallafoc i/o estanques al fum.
- Seguretat de persones (cinquè dígit):
  - Grau 0: sense requisits de seguretat.
- Resistència a la corrosió i a la temperatura (sisè dígit):
  - Grau 0: Sense requisits de resistència a la corrosió i sense requisit de temperatura.
  - Grau A: Baixa resistència a la corrosió i sense requisit de temperatura.
  - Grau B: Moderada resistència a la corrosió i sense requisit de temperatura.
  - Grau C: Alta resistència a la corrosió i sense requisit de temperatura.
  - Grau D: Molt alta resistència a la corrosió i sense requisit de temperatura.
  - Grau E: Moderada resistència a la corrosió i requisit de temperatura de -20C a +80C
  - Grau F: Alta resistència a la corrosió i requisit de temperatura de -20C a +80C
  - Grau G: Molt alta resistència a la corrosió i requisit de temperatura de -20C a +80C.
- Seguretat de bens i resistència a la perforació (setè dígit):
  - Grau 1: Mínima seguretat i sense resistència a la perforació
  - Grau 2: Baixa seguretat i sense resistència a la perforació
  - Grau 3: Mitja seguretat i sense resistència a la perforació
  - Grau 4: Alta seguretat i sense resistència a la perforació
  - Grau 5: Alta seguretat i amb resistència a la perforació
  - Grau 6: Molt alta seguretat i sense resistència a la perforació
  - Grau 7: Molt alta seguretat i amb resistència a la perforació
- Camp d'apliació de la porta (vuitè dígit):
  - Grau A: Porta encastada, sense limitacions d'aplicació.
  - Grau B: Porta encastada i batent
  - Grau C: Porta encastada i corredissa
  - Grau D: Porta sobreposada i sense limitacions d'aplicació
  - Grau E: Porta sobreposada i batent
  - Grau F: Porta sobreposada i corredissa
  - Grau G: Porta tubular i sense limitacions d'aplicació
  - Grau H: Porta encastada, batent i recolzada
  - Grau J: Porta sobreposada, batent cap a l'interior.
  - Grau K: Porta encastada, batent i bloquejada des del interior
  - Grau L: Porta encastada, corredissa i bloquejada des del interior
  - Grau M: Porta sobreposada, batent i bloquejada des del interior
  - Grau N: Porta sobreposada, corredissa i bloquejada des del interior
  - Grau P: Porta encastada, batent, recolzada i bloquejada des del interior
  - Grau R: Porta sobreposada, batent cap al interior i bloquejada des del interior
- Tipus de maniobra de clau i bloqueig (novè dígit)
  - Grau 0: No aplicable
  - Grau A: Pany de cilindre i bloqueig manual
  - Grau B: Pany de cilindre i bloqueig automàtic
  - Grau C: Pany de cilindre i bloqueig manual amb bloqueig intermedi
  - Grau D: Pany de gorja i bloqueig manual
  - Grau E: Pany de gorja i bloqueig automàtic
  - Grau F: Pany de gorja i bloqueig manual amb bloqueig intermedi
  - Grau G: Pany sense clau i bloqueig manual
  - Grau H: Pany sense clau i bloqueig automàtic
- Tipus de maniobra de la nueca (desè dígit):
  - Grau 0: Pany sense nueca
  - Grau 1: Pany per a pom o maneta amb molla de retorn
  - Grau 2: Pany per a maneta sense molla de retorn
  - Grau 3: Pany per a maneta sense molla de retorn per a ús sever
  - Grau 4: Pany per a maneta sense molla de retorn i ús sever especificat pel fabricant
- Requisits d'identificació de la clau (onzè dígit):
  - Grau 0: Sense requisit
  - Grau A: Mínim tres elements retenidors
  - Grau B: Mínim cinc elements retenidors
  - Grau C: Mínim cinc elements retenidors, amb nombre extens de combinacions efectives.
  - Grau D: Mínim sis elements retenidors
  - Grau E: Mínim sis elements retenidors, amb nombre extens de combinacions efectives
  - Grau F: Mínim set elements retenidors
  - Grau G: Mínim set elements retenidors, amb nombre extens de combinacions efectives
  - Grau H: Mínim vuit elements retenidors, amb nombre extens de combinacions efectives

En l'etiqueta o embalatge ha d'indicar-se el nom del fabricant o marca registrada, la identificació clara del producte, la classificació i el número de la norma europea (UNE-EN 12209).
MECANISMES DE TANCAMENT CONTROLAT
Dispositius de tancament controlat de portes batents; aquests dispositius poden anar col·locats sobre o en el marc, sobre o en la porta o en el terra.
Es classifiquen seguint una codificació de sis dígits:
- Categoria d'ús (primer dígit)
  - Grau 3: permet tancament de la porta amb un angle mínim d'obertura 105 graus.
  - Grau 4: permet tancament des d'un angle d'obertura de 180 graus.
- Durabilitat (segon dígit)
  - Grau 8: 500.000 cicles d'assaig
- Força del tancaportes (tercer dígit)
  - Hi ha set nivells de força que contemplen l'amplària de la porta, massa, moments d'obertura, moment de tancament i rendiment del tancaportes. Veure taula 1 UNE-EN 1154.
- Aptitud per a la utilització sobre portes resistents al foc i/o estanques al fum (quart dígit)
  - Grau 0: No apte per a l'ús de portes tallafoc/estanques al fum.
  - Grau 1: Apte per a la utilització en portes tallafoc/estanques a l fum.
- Seguretat (cinquè dígit):
  - Grau 1: Tots els tancaportes han de satisfer el requisit essencial de seguretat en la utilització.
- Resistència a la corrosió (sisè dígit):
  - Grau 0: Sense prescripcions de resistència
  - Grau 1: Dèbil resistència
  - Grau 2: Resistència mitja
  - Grau 3: Resistència elevada
  - Grau 4: .Resistència molt elevada

2.- CONDICIONS DE SUBMINISTRAMENT I EMMAGATZEMATGE

FRONTISSES D'UN SOL EIX
El subministrador ha de posar a disposició de la DF en el cas que aquesta ho sol·liciti, la documentació següent, que acredita el marcatge CE, segons el sistema d'avaluació de conformitat aplicable, d'acord amb el que disposa l'apartat 7.2.1 del CTE:
- Productes per a portes tallafoc/estanques al fum:
  - Sistema 1: Declaració de Prestacions

En l'embalatge o/i documentació que acompanya el producte ha de portar en un lloc visible el marcatge CE de conformitat amb el que disposa el Reial Decret 1328/1995, de 28 de juliol, que a més haurà d'anar acompanyat de la següent informació:
- Número d'identificació de l'organisme de certificació
- Nom o marca identificativa del fabricant.
- Direcció registrada del fabricant

CSV: 94a31d70-caee-4197-95e0-1220e1d4058b
Aquest document és còpia en paper autèntica segons l'article 27 de la Llei 39/2015 de 2 d'octubre. La seva autenticitat pot ser comprovada a l'adreça https://...

E2737-2023 02/05/2023 20:07:39

- Dos últims dígits de l'any en que es va aplicar el marcatge CE
- El número del certificat de conformitat CE.
- Referència a aquesta norma UNE-EN 1935
- La designació i informació de les prestacions (8 dígits)

PANYS I PESTELLS:

El subministrador ha de posar a disposició de la DF en el cas que aquesta ho sol·liciti, la documentació següent, que acredita el marcatge CE, segons el sistema d'avaluació de conformitat aplicable, d'acord amb el que disposa l'apartat 7.2.1 del CTE:

- Productes per a portes tallafoc/estanques al fum:
  - Sistema 1: Declaració de Prestacions

En l'embalatge o/i documentació que acompanya el producte ha de portar en un lloc visible el marcatge CE de conformitat amb el que disposa el Reial Decret 1328/1995, de 28 de juliol, que a més haurà d'anar acompanyat de la següent informació:

- Número d'identificació de l'organisme de certificació
- Nom o marca identificativa del fabricant.
- Direcció registrada del fabricant
- Dos últims dígits de l'any en que es va aplicar el marcatge CE
- El número del certificat de conformitat CE.
- Referència a aquesta norma UNE-EN 12209
- La designació i informació de les prestacions (11 dígits)

MECANISMES DE TANCAMENT CONTROLAT

El subministrador ha de posar a disposició de la DF en el cas que aquesta ho sol·liciti, la documentació següent, que acredita el marcatge CE, segons el sistema d'avaluació de conformitat aplicable, d'acord amb el que disposa l'apartat 7.2.1 del CTE:

- Productes per a portes tallafoc/estanques al fum:
  - Sistema 1: Declaració de Prestacions

En l'embalatge o/i documentació que acompanya el producte ha de portar en un lloc visible el marcatge CE de conformitat amb el que disposa el Reial Decret 1328/1995, de 28 de juliol, que a més haurà d'anar acompanyat de la següent informació:

- Número d'identificació de l'organisme de certificació
- Nom o marca identificativa del fabricant.
- Direcció registrada del fabricant
- Dos últims dígits de l'any en que es va aplicar el marcatge CE
- El número del certificat de conformitat CE.
- Referència a aquesta norma UNE-EN 1154
- La designació i informació de les prestacions (6 dígits)

Subministrament: Amb les proteccions necessàries perque arribi a l'obra en les condicions exigides.
Emmagatzematge: protegides de les pluges, focus d'humitat i d'impactes.

3.- UNITAT I CRITERI D'AMIDAMENT

Unitat d'amidament: la indicada a la descripció de l'element
Criteri d'amidament: quantitat necessària subministrada a l'obra

4.- NORMATIVA DE COMPLIMENT OBLIGATORI

FRONTISSES D'UN SOL EIX
UNE-EN 1935:2002 Herrajes para la edificación. Bisagras de un solo eje. Requisitos y métodos de ensayo.
PANYS I PESTELLS:
UNE-EN 12209:2004 Herrajes para edificación. Cerraduras y pestillos. Cerraduras, pestillos y cerraderos mecánicos. Requisitos y métodos de ensayo.
MECANISMES DE TANCAMENT CONTROLAT
UNE-EN 1154:2003 Herrajes para la edificación. Dispositivos de cierre controlado de puertas. Requisitos y métodos de ensayo.

BB - MATERIALS PER A PROTECCIONS I SENYALITZACIÓ
BBM - MATERIALS PER A PROTECCIONS DE VIALITAT
BBM1 - SENYAL INFORMATIU

0.- ELEMENTS QUE CONTEMPLA EL PLEC

BBM1AHD1.

Plec de condicions

1.- DEFINICIÓ I CONDICIONS DELS ELEMENTS

Elements per a col·locar verticalment, destinats a informar i ordenar la circulació en vies utilitzades per vehicles i/o vianants.
S'han considerat els elements següents:
- Senyals de contingut fix, aquelles que tenen un contingut preestablert pel "Catálogo de señales verticales de circulación" publicat per la Dirección General de Carreteras; únicament varien la mida i els números que inclouen en alguns casos.
- Panells complementaris, aquells que acompanyen a les senyals verticals de contingut fix i acoten la seva prescripció.

S'han considerat els materials següents:
- Alumini anoditzat.
- Acer galvanitzat

S'han considerat els acabats següents:
- Amb pintura no reflectora
- Amb làmina retrorreflectant.

CARACTERÍSTIQUES GENERALS:
La placa senyal ha d'estar formada per l'estampació d'una planxa, d'alumini anoditzat o d'acer galvanitzat, amb els elements de reforç i ancoratge necessaris per als seu ancoratge i recoberta amb l'acabat que li sigui propi, pintura no reflectora, o làmina retrorreflectant.
La utilització de materials d'una altra naturalesa haurà de ser aprovada per la DF.
La superfície metàl·lica ha de ser neta, llisa, sense porus, sense corrosió i resistent a la intempèrie.
No ha de tenir ratllades, bonys ni d'altres defectes superficials.
El substrat de les senyals i cartells verticals de circulació compliran amb les indicacions de la norma UNE-EN 12899-1.
No s'admetran les següents classes (d'acord amb la UNE-EN 12899-1):
- P1 per a la perforació de la cara de la senyal (cara de la senyal amb perforacions a la seva superfície a una distancia no inferior a cent cinquanta mil·límetres (150 mm)).
- E1 per a les vores de la placa de la senyal (les vores de la senyal no estan protegides, el substrat es una placa plana).
- SP0 per a la protecció de la superfície de la placa de la senyal (sense cap protecció de la superfície de la senyal front a la corrosió).

Tindran les dimensions, colors i composició indicades a la DT, d'acord amb el Capítol VI/Secció 4ª, del "Reglamento General de Circulación", així com la vigent Norma 8.1-IC "Señalización vertical" de la Instrucción de Carreteras.
Les estructures i elements d'acer han de ser conformes a la Norma EN 1993-1-1.
Les estructures i elements d'alumini han de ser conformes a la Norma EN 1999-1-1.
Les característiques de les senyals i cartells han de ser les especificades a la Taula /01.1 del PG 3/75 MOD 11-OM.
No s'admetrà la utilització de les classes següents:
- Pressió de vent: Classe WL2
- Pressió deguda a la neu: Classe DSL0
- Carregues puntuals: Classe PL0
- Deformació temporal màxima a flexió: Classe TDB4
- Deformació temporal màxima a torsió: Classe TDT0

Només s'admetran les senyals i cartells verticals de circul·lació per als que els coeficients parcials de seguretat per a les càrregues utilitzades siguin de la classe PAF2.
ACABAT AMB LÀMINA RETRORREFLECTANT:
Els materials retrorreflectants constituïts per microesferes de classe RA1 i classe RA2, han de ser conformes amb les característiques visuals (coordenades cromàtiques, factor de luminància, coeficient de retrorreflexió, durabilitat) i de resistència a la caiguda d'una massa, de la norma UNE-EN 12899-1.
Els materials microprismàtics de classe RA1, RA2 y RA3 compliran les característiques de les normes UNE-EN 12899-1 i UNE 135340.
ACABAT AMB PINTURA NO RETRORREFLECTANT:
Ha de estar exempta de corrosió, i no tenir defectes que impedeixin la seva visibilitat o identificació correctes, com ara bonys, etc.
La pel·lícula seca de pintura ha de tenir un aspecte uniforme, brillant, sense grans o qualsevol altra imperfecció superficial
Els colors han d'estar dins dels límits cromàtics i de factor de luminància especificats a la norma UNE 135331
Brillantor especular a 60°C: > 50%
Adherència (assaig 4.4): <= 1, No han d'aparèixer dents de serra
Resistència a l'impacte (assaig 4.5): Sense trencament
Resistència a la immersió en aigua (assaig 4.6):
- Immediatament després de l'assaig : Sense ampolles, arrugues ni reblaniments
- A les 24 hores: Brillantor especular >= 90% brillantor abans d'assaig

Resistència a la boira salina: Ha de complir especificacions art.3.7
Resistència a la calor i al fred (assaig 4.8 i 4.9):
- No hi ha d'haver ampolles, pèrdua d'adherència o defectes apreciables

Envelliment artificial: Ha de complir les condicions art. 3.9.
Envelliment natural: Ha de complir les condicions de l'article 3.10
Tots aquests valors s'han de comprovar d'acord amb l'UNE 135331.

2.- CONDICIONS DE SUBMINISTRAMENT I EMMAGATZEMATGE

Subministrament: Embalades individualment o agrupades en embalatge rígid de fusta o metàl·lic. A l'exterior ha de figurar el símbol de les plaques i el nombre d'unitats.
Emmagatzematge: Assentades en horitzontal en llocs secs, ventilats i sense contacte directe amb el terra.

CSV: 84a31d70-caae-4197-95e0-1220e1d4058b
Aquest document és còpia en paper autèntica segons l'article 27 de la Llei 39/2015 de 2 d'octubre. La seva autenticitat pot ser comprovada a l'adreça https://...

E2737-2023 02/05/2023 20:07:39

3.- UNITAT I CRITERI D'AMIDAMENT

Unitat d'amidament: la indicada a la descripció de l'element
Criteri d'amidament: quantitat necessària subministrada a l'obra

4.- NORMATIVA DE COMPLIMENT OBLIGATORI

NORMATIVA GENERAL:
* Orden de 6 de febrero de 1976 por la que se aprueba el Pliego de Prescripciones Técnicas Generales para Obras de Carreteras y Puentes (PG-3).
* Orden FOM/2523/2014, de 12 de diciembre, por la que se actualizan determinados artículos del Pliego de Prescripciones Técnicas Generales para Obras de Carreteras y Puentes, relativos a materiales básicos, a firmes y pavimentos, y a señalización, balizamiento y sistemas de contención de vehículos (PG-3).
* Orden FOM/534/2014, de 20 de marzo, por la que se aprueba la norma 8.1-IC señalización vertical de la Instrucción de Carreteras.
* UNE-EN 12899-1:2009 Señales verticales fijas de circulación. Parte 1: Señales fijas.
* UNE 135331:2011 Señalización vertical. Señales metálicas permanentes. Zona no retrorreflectante. Pinturas. Características y métodos de ensayo.

5.- CONDICIONS DE CONTROL DE RECEPCIÓ

CONDICIONS DE MARCATGE I CONTROL DE LA DOCUMENTACIÓ:
El fabricant ha de facilitar la informació del producte. Quan la mateixa no es pugui marcar sobre el producte, ha d'estar a la documentació que l'acompanyi. En aquest cas el producte ha de tenir un codi d'identificació.
Tots els productes y components de les senyals verticals fixes de circulació estaran marcats al se revers de forma clara i duradora amb la següent informació:
- Símbol del marcatge CE
- Número de identificació del organisme de certificació
- Nom o marca distintiva de identificació i adreça registrada del fabricant
- Els 2 últims dígits del any en que es va fixar el marcat
- Número de certificat de conformitat CE o del certificat de control de producció a fàbrica si procedeix
- Referència a la norma europea: EN 12899-1:2007
- Descripció del producte: nom genèric, material, dimensions i us previst
- Informació sobre aquelles característiques essencials que procedeixin recollides a les taules ZA.1 a ZA.6 de la norma EN 12899-1:2007, indicades segons l'apartat ZA.3 de la mateixa norma.
-
El fabricant o subministrador ha de facilitar la informació següent:
- Instruccions de muntatge i instal·lació de la senyal
- Dades sobre qualsevol limitació de la ubicació de la senyal
- Instruccions d'us i manteniment i neteja de la senyal, incloses les instruccions per al canvi de làmpades si fos el cas
El fabricant facilitarà a la DO, amb cada subministrament, un albarà amb documentació annexa que contingui, entre altres, les següents dades:
- Nom i adreça de la empresa subministradora
- Data de subministrament
- Identificació de la fàbrica que ha produït el material
- Identificació del vehicle que el transporta
- Quantitat subministrada i designació de la marca comercial
OPERACIONS DE CONTROL:
La DO podrà comprovar sobre una mostra representativa dels materials subministrats, que la marca, referència i característiques dels mateixos es corresponent amb la declarada a la documentació que els acompanya, en especial les dimensions de les senyals i cartells verticals, així como la retrorreflexió del material.
CRITERIS DE PRESA DE MOSTRES:
La presa de mostres, es realitzarà d'acord a les indicacions de l'Orden FOM/2523/2014.
INTERPRETACIÓ DE RESULTATS I ACTUACIONS EN CAS D'INCOMPLIMENT:
No s'utilitzaran materials que no arribin acompanyats del corresponent certificat de qualitat del fabricant, d'acord a les especificacions del plec.
Els assaigs d'identificació han de resultar conformes a les especificacions. En cas d'incompliment, es repetirà l'assaig corresponent sobre les mostres reservades, acceptant-ne el subministrament si els dos resultats són satisfactoris.
Es considera unitat defectuosa aquella que presenta algun incompliment en les operacions de control definides.

BC - MATERIALS PER A ENVIDRAMENTS
BC1 - VIDRES PLANS
BC11- - VIDRE AÏLLANT D'UN VIDRE LAMINAR DE BAIXA EMISSIVITAT I UN VIDRE LAMINAR

0.- ELEMENTS QUE CONTEMPLA EL PLEC

BC11-2S74.

Plec de condicions

1.- DEFINICIÓ I CONDICIONS DELS ELEMENTS

Vidre aïllant format per dues fulles que formen cambra estanca d'aire deshidratat, separades mitjançant un intercalador metàl·lic amb producte dessecant a l'interior, amb segellat perimetral de butil i cautxú de polisulfur.
S'han considerat els tipus següents:
- Vidres aïllants formats per dues fulles de vidre laminar
- Vidres aïllants formats per dues fulles de vidre laminar de seguretat
CARACTERÍSTIQUES GENERALS:
Les llunes que formen el vidre no han de tenir defectes superficials (de planimetria a les llunes no trempades, de paral·lelisme en les seves cares, d'ondulacions, d'incrustacions, ratlles, esquerdes, etc.).
Els panells de vidre individuals constituents del vidre aïllant han de complir les seves respectives normes:
- UNE-EN ISO 12543 parts 1 a 6
Màxima variació del gruix (respecte al gruix nominal declarat pel fabricant) per a les unitats de vidre aïllant al llarg de la perifèria de la unitat (vidres flotats): Ha de complir l'UNE-EN 1279 i UNE-EN ISO 12543-5.
No ha de tenir defectes en la massa detectables a simple vista (d'homogeneïtat, de vitrificació, de recuita, inclusions gasoses, etc.).
Les qualitats òptica i visual de la unitat de vidre aïllant han de complir els requisits de la norma UNE-EN 1279.
Donades les dimensions nominals per amplària i llargària, el plafó de vidre acabat no serà més llarg que el rectangle prescrit resultant de les dimensions nominals incrementades per la tolerància dimensional, o menors que un rectangle prescrit reduït per la tolerància dimensional. Els costats dels rectangles prescrits són paral·leles l'un amb l'altre i tenen un centre comú. Els límits d'escaire seran també els rectangles prescrits.
Prestacions del segellat:
- Penetració de vapor d'humitat: Ha de complir les especificacions de la norma UNE-EN 1279-2
- Adherència vidre-segellant: Ha de complir les especificacions de la norma UNE-EN 1279-4
- Adherència capa-segellant (vidres de capa): Ha de complir les especificacions de la norma UNE-EN 1279-4 annex D

2.- CONDICIONS DE SUBMINISTRAMENT I EMMAGATZEMATGE

Subministrament: Protegit de manera que no s'alterin les seves característiques.
Emmagatzematge: Protegit contra les accions mecàniques (cops, ratllades, sol directe, etc.) i contra les accions químiques (impressions i alteracions d'adherència entre els components del vidre de seguretat, produïdes per la humitat).
S'ha de guardar en estibes de 25 cm de gruix com a màxim i amb un pendent del 6% respecte de la vertical.
Ha de quedar separat de les altres estibes mitjançant intercaladors i recolzat sobre travessers de fusta o d'un material protector.

3.- UNITAT I CRITERI D'AMIDAMENT

m2 de superfície necessària subministrada a l'obra, amidada segons les especificacions de la DT.
S'han de considerar les respectives dimensions d'acord amb els criteris següents:
- Llargària i amplària: Múltiples de 3 cm
- Per a unitats amb superfície < 0,25 m2: 0,25 m2/unitat
Cal prendre el múltiple immediat superior en el cas que la dimensió no ho sigui.

4.- NORMATIVA DE COMPLIMENT OBLIGATORI

UNE-EN 1279-1:2006 Vidrio para la edificación. Unidades de vidrio aislante. Parte 1: Generalidades, tolerancias dimensionales y reglas para la descripción del sistema.
UNE-EN 1279-2:2003 Vidrio para la edificación. Unidades de vidrio aislante. Parte 2: Método de ensayo a largo plazo y requisitos en materia de penetración de humedad.
UNE-EN 1279-4:2002 Vidrio para la edificación. Unidades de vidrio aislante. Parte 4: Métodos de ensayo para las propiedades físicas de los sellados perimetrales.
UNE-EN 1279-5:2006 Vidrio para la edificación. Unidades de vidrio aislante. Parte 5: Evaluación de la conformidad.
UNE-EN 1279-6:2002 Vidrio para la edificación. Unidades de vidrio aislante. Parte 6: Control de producción en fábrica y ensayos periódicos.

5.- CONDICIONS DE CONTROL DE RECEPCIÓ

CONDICIONS DE MARCATGE I CONTROL DE LA DOCUMENTACIÓ:
El subministrador ha de posar a disposició de la DF en el cas que aquesta ho sol·liciti, la documentació següent, que acredita el marcatge CE, segons el sistema d'avaluació de conformitat aplicable, d'acord amb el que disposa l'apartat 7.2.1 del CTE:

CSV: 84c31d70-cae4-4197-95e0-1220e1d4058b
Aquest document és còpia en paper autèntica segons l'article 27 de la Llei 39/2015 de 2 d'octubre. La seva autenticitat pot ser comprovada a l'adreça https://...

E2737-2023 02/05/2023 20:07:39

- Productes per a usos sotmesos a regulació de reacció al foc de Nivell o Classe: A1*, F. * Productes o materials que no necessiten sotmetre's a assaig de reacció al foc (per exemple productes o materials de la classe A1 conformement a la Decisió 96/603/CE, i les seves modificacions),
- Productes per a usos sotmesos a regulació de prestació al foc exterior de Nivell o Classe: productes considerats conformes sense necessitat d'assaig,
- Productes per a qualsevol ús excepte en usos de resistència al foc, reacció al foc, prestació al foc exterior, antibala o antiexplosió, riscos de seguretat en ús i usos relacionats amb la conservació d'energia i/o aïllament:
  - Sistema 4: Declaració de Prestacions
- Productes per a usos relacionats amb la conservació d'energia i/o atenuació acústica,
- Productes per a usos sotmesos a regulació de prestació al foc exterior de Nivell o Classe: productes que requereixen assaig,
- Productes per a usos lligats a riscos de "seguretat en ús" i sotmesos a aquestes regulacions,
- Productes per a usos sotmesos a regulació de reacció al foc de Nivell o Classe: A1, A2, B, C, D, E:
  - Sistema 3: Declaració de Prestacions
- Productes per a ús en un conjunt envidrat que pretengui específicament proporcionar resistència al foc,
- Productes per a envidraments antibala o antiexplosió:
  - Sistema 1: Declaració de Prestacions

Els vidres han de portar el marcatge CE de conformitat amb el que disposa el Reial Decret 1328/1995, de 28 de juliol. El símbol normalitzat CE s'ha d'acompanyar de la següent informació:
- Número d'identificació de l'organisme de certificació (només per als productes amb sistema de certificació 1)
- Nom, marca comercial i adreça registrada del fabricant
- Els 2 últims dígits de lany en que es fixa el marcat
- Número de certificat de conformitat CE o del certificat de control en fàbrica, si procedeix
- Referència a la norma europea EN 1279-5
- Descripció del producte: nom genèric, material, i ús previst
- Informació sobre les característiques essencials pertinents mostrada com:
  - Valors presentats com designació normalitzada
  - Valors declarats i quan procedeixi, nivell o classe per a cada característica essencial:
    - Resistència al foc
    - Reacció al foc
    - Comportament davant del foc exterior
    - Resistència a la bala
    - Resistència a l'explosió
    - Resistència a l'efracció (propietats de trencament i resistència a l'atac)
    - Resistència a l'impacte del cos pendular (propietats de trencament segura i resistència a l'atac)
    - Resistència mecànica (canvis bruscs de temperatura)
    - Resistència mecànica (resistència al vent, neu, càrrega permanent i/o càrregues imposades)
    - Aïllament al soroll aeri directe
    - Propietats tèrmiques
    - Propietats de radiació (transmitància lluminosa i reflectància)
    - Propietats de radiació (característiques de l'energia solar)
  - Característiques a les que s'aplica l'opció "Prestació No Determinada" (NPD)

En el cas que el material declari contingut reciclat, el fabricant ha de mostrar, si se li demana, la documentació que acrediti aquest contingut.
OPERACIONS DE CONTROL:
Les tasques de control a realitzar són les següents:
Inspecció visual del material a la seva recepció.
- Abans de començar l'obra, si varia el subministrament, i per cada tipus diferent que arribi a l'obra, es demanaran al contractista els certificats del fabricant que garanteixin el compliment del plec de condicions tècniques, incloent els resultats dels assaigs següents, realitzats per un laboratori acreditat:
  - Pes
  - Duresa al ratllat (Mohs)
  - Factor de transmissió lluminosa
  - Coeficient de transmisió tèrmica
  - Característiques geomètriques: gruix de les llunes i cambra d'aire, planor, etc.
  - En el cas de llunes trempades:
  - Resistència a l'impacte de la lluna trempada (CTE SU)
  - Fragments resultants del trencament per impacte de la lluna trempada (CTE SU)

En cas de no presentar aquests resultats, o que la DF tingui dubtes de la seva representativitat, es realitzaran aquests assaigs sobre el material rebut, a càrrec del contractista.
En cas de que el material disposi de la Marca AENOR, marcatge CE o altre legalment reconeguda a un país de l'UE, es pot prescindir de la presentació dels assaigs de control de recepció.
CRITERIS DE PRESA DE MOSTRES:
Els controls s'han de realitzar segons les instruccions de la DF i els criteris indicats a les normes de procediment corresponents.
INTERPRETACIÓ DE RESULTATS I ACTUACIONS EN CAS D'INCOMPLIMENT:
Si en els terminis establerts al començar l'obra no es fa l'entrega dels certificats de qualitat del fabricant, s'ha de realitzar una sèrie completa d'assaigs a càrrec del Contractista.

Els resultats dels assaigs sobre totes les peces de les mostres han de complir les condicions especificades. En cas d'incompliment, s'ha de repetir l'assaig, a càrrec del contractista, sobre el doble número de mostres del mateix lot, acceptant-se aquest, quan els resultats obtinguts sobre totes les peces resultin satisfactoris.

BD - MATERIALS PER A EVACUACIÓ, CANALITZACIÓ I VENTILACIÓ ESTÀTICA
BD1 - TUBS I ACCESSORIS PER A EVACUACIÓ VERTICAL D'AIGÜES RESIDUALS
BD13 - TUBS DE MATERIALS PLÀSTICS

0.- ELEMENTS QUE CONTEMPLA EL PLEC

BD13129B,BD13159B.

Plec de condicions

1.- DEFINICIÓ I CONDICIONS DELS ELEMENTS

Tubs de materials plàstics, per a conductes d'evacuació d'aigües pluvials i residuals dins dels edificis.
S'han considerat els tipus següents:
- Tubs i accessoris de PVC-U de paret massissa, fabricat segons norma UNE-EN 1329-1
- Tubs i accessoris de PVC-U de paret estructurada, fabricat segons norma UNE-EN 1453-1

CARACTERÍSTIQUES GENERALS:
El fabricant ha de garantir que les característiques del material que composen els tubs i accessoris, així com les característiques generals, geomètriques, mecàniques i físiques dels tubs compleixen les normes UNE-EN corresponents, si és el cas.
La superfície interna i externa del tub ha de ser llisa i neta. No ha de tenir defectes superficials com ara ratlles, bombolles, impureses o porus.
El tub ha de tenir una superfície de color uniforme.
Els tubs han de tenir els seus extrems acabats en un tall perpendicular a l'eix.
El codi d'aplicació indica on es poden utilitzar els tubs:
- "B" codi per a l'àrea d'aplicació dels components utilitzats per sobre del sòl en el interior de l'edifici o per a components a l'exterior de l'edifici fixats a la paret.
- "D" codi per a l'àrea d'aplicació que es situa a menys d'1m de l'edifici i on els tubs i accessoris estan enterrats i connectats als sistemes d'evacuació d'aigües residuals de l'edifici.
- "BD" codi per a l'àrea d'aplicació B i D

TUBS DE PVC-U DE PARET MASSISSA:
Material del tub està format per PVC al que s'afegeixen additius necessaris per a facilitar la fabricació dels components d'acord amb els requisits de la norma UNE-EN 1329-1
Toleràncies:
- Diàmetre exterior:
  - 32-40-50-63: 0 a 0,2mm.
  - 75-80-82-90-100-110-125: 0 a 0,3mm
  - 140-160-180: 0 a 0,4mm
  - 200-250: 0 a 0,5mm
  - 350: 0 a 0,6mm
- Gruix parets:
  - àrea d'aplicació B
    - 32-40-50-63-75-80-82-90-100: 3 a 3,5mm
    - 110-125-140-160: 3,2 a 3,8mm
    - 180: 3,6 a 4,2mm
    - 200: 3,9 a 4,5mm
    - 250: 4,9 a 5,6mm
    - 315: 6,2 a 7,1mm
  - àrea d'aplicació BD
    - 75- 80-82-90-100: 3 a 3,5mm
    - 110-125: 3,2 a 3,8mm
    - 140: 3,5 a 4,1 mm
    - 160: 4,0 a 4,6 mm
    - 180: 4,4 a 5,0 mm
    - 200: 4,9 a 5,6 mm
    - 250: 6,2 a 7,1 mm
    - 315: 7,7 a 8,7 mm

TUBS DE PVC-U DE PARET ESTRUCTURADA:
Han d'estar formats per una capa interna i altre externa, llises, de PVC-U, compacte, entre les que s'ha introduït material de PVC-U escumat o nervis de PVC-U compacte, d'acord amb els requisits indicats en la normativa UNE-EN 1453-1.
Només es poden utilitzar per a muntatge a l'interior dels edificis, àrea d'aplicació B
Toleràncies:

CSV: 94a31d70-caae-4197-95e0-1220e1d4058b
Aquest document és còpia en paper autèntica segons l'article 27 de la Llei 39/2015 de 2 d'octubre. La seva autenticitat pot ser comprovada a l'adreça https://...

E2737-2023 02/05/2023 20:07:39

- Diàmetre exterior:
  - 32-40-50-63: 0 a 0,2mm.
  - 75-80-82-90-100-110-125: 0 a 0,3mm
  - 140-160-180: 0 a 0,4mm
  - 200-250: 0 a 0,5mm
  - 350: 0 a 0,6mm
- Gruix total de la paret:
  - 32-40-50-63-75-80-82-90-100: 3 a 3,5mm
  - 110-125-140-160: 3,2 a 3,8mm
  - 180: 3,6 a 4,2mm
  - 200: 3,9 a 4,5mm
  - 250: 4,9 a 5,6mm
  - 315: 6,2 a 7,1mm

2.- CONDICIONS DE SUBMINISTRAMENT I EMMAGATZEMATGE

Subministrament: Protegit de manera que no s'alterin les seves característiques.
Emmagatzematge: Assentats horitzontalment sobre superfícies planes.

3.- UNITAT I CRITERI D'AMIDAMENT

Unitat d'amidament: la indicada a la descripció de l'element
Criteri d'amidament: quantitat necessària subministrada a l'obra

4.- NORMATIVA DE COMPLIMENT OBLIGATORI

TUBS DE PVC-U DE PARET MASSISSA:
UNE-EN 1329-1:1999 Sistemas de canalización en materiales plásticos para evacuación de aguas residuales (a baja y a alta temperatura) en el interior de la estructura de los edificios. Poli(cloruro de vinilo) no plastificado (PVC-U). Parte 1: Especificaciones para tubos, accesorios y el sistema.
TUBS DE PVC-U DE PARET ESTRUCTURADA:
UNE-EN 1453-1:2000 Sistemas de canalización en materiales plásticos con tubos de pared estructurada para evacuación de aguas residuales (a baja y a alta temperatura) en el interior de la estructura de los edificios. Poli(cloruro de vinilo) no plastificado (PVC-U). Parte 1: Requisitos para los tubos y el sistema.

5.- CONDICIONS DE CONTROL DE RECEPCIÓ

CONDICIONS DE MARCATGE I CONTROL DE LA DOCUMENTACIÓ:
Els tubs han d'anar marcats segons la normativa corresponent a interval d'1 m. El marcatge ha de ser llegible després de l'emmagatzematge, exposició a la intempèrie, instal·lació i posada a l'obra del tub.
El marcatge no ha de produir defectes al tub (fissures, disminució del gruix mínim de les parets, etc.).
El marcatge ha de contenir com a mínim la següent informació:
- Número de la norma (si en té d'obligat compliment)
- Nom del fabricant i/o marca comercial
- Diàmetre nominal
- Gruix mínim de paret
- Material
- Codi de l'àrea d'aplicació
- Rigidesa anular nominal (només per als tubs BD)
- Informació del fabricant: any i mes de fabricació i identificador del lloc de fabricació
- Prestacions en clima fred
OPERACIONS DE CONTROL:
Les tasques de control a realitzar són les següents:
- Sol·licitar del fabricant els certificats de les característiques tècniques dels materials escollits (si s'escau)
- Control de la documentació tècnica subministrada.
- Control d'identificació dels materials, verificant que les seves característiques i dimensionament s'adequa al projecte
- Control de recepció dels materials i lloc d'emplaçament.
CRITERIS DE PRESA DE MOSTRES:
Els controls s'han de realitzar segons les instruccions de la DF i els criteris indicats a les normes de procediment corresponents.
INTERPRETACIÓ DE RESULTATS I ACTUACIONS EN CAS D'INCOMPLIMENT:
Segons criteri de la DF, podrà ser acceptat o rebutjat tot o part del material de la partida.

CSV: 94a31d70-caae-4197-95e0-1220e1d4058b
Aquest document és còpia en paper autèntica segons l'article 27 de la Llei 39/2015 de 2 d'octubre. La seva autenticitat pot ser comprovada a l'adreça https://...

BD5 - MATERIALS PER A DRENATGES
BD51 - BONERES

0.- ELEMENTS QUE CONTEMPLA EL PLEC

BD51BK4NK7F1.

1.- DEFINICIÓ I CARACTERÍSTIQUES DELS ELEMENTS

Materials per a la formació d'elements que tenen com a finalitat la conducció i evacuació de l'aigua de coberta.
S'han considerat els elements següents:
- Bonera de 110 a 200 mm de diàmetre, de PVC rígid, extruït, sense plastificants, amb accessoris i peces de muntatge
- Bonera de fosa amb tapa plana de 20 x 20 cm
- Bonera de goma termoplàstica i additius especials i tots els accessoris de muntatge. La bonera de paret té una boca d'entrada formant angle
PECES D'ACER GALVANITZAT:
El recobriment de zinc ha de ser homogeni i continu en tota la superfície.
No s'han d'apreciar esquerdes, exfoliacions ni despreniments del recobriment.
Protecció de galvanització (Sendzimir): >= 360 g/m2
Puresa del zinc: >= 98,5%
BONERA I GANXO I SUPORT DE PVC RÍGID:
Ha de tenir un color uniforme en tota la seva superfície.
No ha de tenir rebaves, fissures, grans ni d'altres defectes superficials.
Densitat (UNE 53-020): 1,35 - 1,46 g/cm3
Resistència a la tracció (UNE 53-114): >= 50 N/mm2
Allargament fins al trencament (UNE 53-114): >= 80%
Temperatura de reblaniment Vicat (UNE 53-118): >= 79°C
Comportament amb la calor. Variació longitudinal (UNE 53-114): <= 5%
Resistència a la flama (UNE-EN 60707): Autoextingible
Resistència a l'impacte a 20°C (UNE 53-114): <= 10%
Resistència al xoc tèrmic (UNE 53-114): 1500 cicles
Estanquitat a l'aire i a l'aigua (UNE 53-114): Ha de complir
Resistència als productes químics (DIN 16929): Ha de complir
BONERA DE PVC RÍGID AMB TAPA:
La tapa ha d'anar fixada al cos de la bonera amb cargols protegits contra l'oxidació.
La llargària dels cargols ha de ser l'adequada per a poder-hi intercalar l'aïllament.
Resistència de la tapa a la càrrega de trencament: >= 0,25 N/mm2
Toleràncies:
- Diàmetre de la tapa:
  - Diàmetre 110 125 mm: ± 1 mm
  - Diàmetre 160 200 mm: ± 2 mm
ELEMENTS DE GOMA TERMOPLÀSTICA:
La bonera ha de dur una plataforma de base al voltant de la boca d'entrada, amb relleus per a evitar el retorn de l'aigua.
No ha de tenir rebaves, fissures, grans ni d'altres defectes superficials.
La tapa ha de dur els elements necessàris per a la seva fixació a la bonera.
Llargària:
- Bonera: 33 cm
- Bonera de paret: 34,5 cm
BONERA DE FOSA:
Ha de tenir una plataforma de base al voltant de la boca d'entrada, amb relleus per a evitar el retorn de l'aigua.
Ha d'estar feta amb fosa grisa ordinària, amb grafit en vetes fines repartides uniformement.
No ha de tenir zones de fosa blanca, ni gotes fredes, ni inclusions de sorra, ni bombolles o esquerdes, ni d'altres defectes.
L'acabat ha de ser pintat i assecat al forn.
El recobriment ha de ser homogeni i continu a tota la superfície.
No s'han d'apreciar esquerdes, exfoliacions ni despreniments del recobriment.
La tapa ha d'estar perforada per a poder desguasar.
Resistència a tracció de la fosa, proveta cilíndrica (UNE 36-111): >= 180 N/mm2
Duresa Brinell (UNE_EN_ISO 6506/1): >= 155 HB
Contingut de ferrita, a 100 augments: <= 10%
Contingut de fòsfor: <= 0,15%
Contingut de sofre: <= 0,14%

2.- CONDICIONS DE SUBMINISTRAMENT I EMMAGATZEMATGE

BONERA O MANIGUET:

E2737-2023 02/05/2023 20:07:39

Subministrament: Les peces han d'anar empaquetades. Han de portar gravada la marca del fabricant.
Emmagatzematge: en el seu envàs, en llocs protegits contra els impactes.

3.- UNITAT I CRITERIS D'AMIDAMENT

Unitat d'amidament: la indicada a la descripció de l'element
Criteri d'amidament: quantitat necessària subministrada a l'obra

4.- NORMATIVA DE COMPLIMENT OBLIGATORI

PECES D'ACER GALVANITZAT:
UNE 7183:1964 Método de ensayo para determinar la uniformidad de los recubrimientos galvanizados, aplicados a materiales manufacturados de hierro y acero.
UNE 37501:1988 Galvanización en caliente. Características y métodos de ensayo.
PECES DE FOSA:
* UNE 36111:1973 Fundición gris. Tipos, características y condiciones de suministro de piezas moldeadas.
* ISO/R 185-61 Classification of grey cast iron.
PECES DE PLANXA DE ZINC, COURE, ALUMINI, DE PVC RÍGID O GOMA TERMOPLÀSTICA:
No hi ha normativa de compliment obligatori.

BD51BK4N - BONERA

0.- ELEMENTS QUE CONTEMPLA EL PLEC

BD51BK4NK7F1.

Plec de condicions

1.- DEFINICIÓ I CONDICIONS DELS ELEMENTS

Materials per a la formació d'elements que tenen com a finalitat la conducció i evacuació de l'aigua de coberta.
S'han considerat els elements següents:
- Bonera de 110 a 200 mm de diàmetre, de PVC rígid, extruït, sense plastificants, amb accessoris i peces de muntatge
- Bonera de fosa amb tapa plana de 20 x 20 cm
- Bonera de goma termoplàstica i additius especials i tots els accessoris de muntatge. La bonera de paret té una boca d'entrada formant angle
PECES D'ACER GALVANITZAT:
El recobriment de zinc ha de ser homogeni i continu en tota la superfície.
No s'han d'apreciar esquerdes, exfoliacions ni despreniments del recobriment.
Protecció de galvanització (Sendzimir): >= 360 g/m2
Puresa del zinc: >= 98,5%
BONERA I GANXO I SUPORT DE PVC RÍGID:
Ha de tenir un color uniforme en tota la seva superfície.
No ha de tenir rebaves, fissures, grans ni d'altres defectes superficials.
Densitat (UNE 53-020): 1,35 - 1,46 g/cm3
Resistència a la tracció (UNE 53-114): >= 50 N/mm2
Allargament fins al trencament (UNE 53-114): >= 80%
Temperatura de reblaniment Vicat (UNE 53-118): >= 79°C
Comportament amb la calor. Variació longitudinal (UNE 53-114): <= 5%
Resistència a la flama (UNE-EN 60707): Autoextingible
Resistència a l'impacte a 20°C (UNE 53-114): <= 10%
Resistència al xoc tèrmic (UNE 53-114): 1500 cicles
Estanquitat a l'aire i a l'aigua (UNE 53-114): Ha de complir
Resistència als productes químics (DIN 16929): Ha de complir
BONERA DE PVC RÍGID AMB TAPA:
La tapa ha d'anar fixada al cos de la bonera amb cargols protegits contra l'oxidació.
La llargària dels cargols ha de ser l'adequada per a poder-hi intercalar l'aïllament.
Resistència de la tapa a la càrrega de trencament: >= 0,25 N/mm2
Toleràncies:
- Diàmetre de la tapa:
  - Diàmetre 110 125 mm: ± 1 mm
  - Diàmetre 160 200 mm: ± 2 mm
ELEMENTS DE GOMA TERMOPLÀSTICA:
La bonera ha de dur una plataforma de base al voltant de la boca d'entrada, amb relleus per a evitar el retorn de l'aigua.
No ha de tenir rebaves, fissures, grans ni d'altres defectes superficials.
La tapa ha de dur els elements necessàris per a la seva fixació a la bonera.
Llargària:
- Bonera: 33 cm
- Bonera de paret: 34,5 cm
BONERA DE FOSA:
Ha de tenir una plataforma de base al voltant de la boca d'entrada, amb relleus per a evitar el retorn de l'aigua.
Ha d'estar feta amb fosa grisa ordinària, amb grafit en vetes fines repartides uniformement.
No ha de tenir zones de fosa blanca, ni gotes fredes, ni inclusions de sorra, ni bombolles o esquerdes, ni d'altres defectes.
L'acabat ha de ser pintat i assecat al forn.
El recobriment ha de ser homogeni i continu a tota la superfície.
No s'han d'apreciar esquerdes, exfoliacions ni despreniments del recobriment.
La tapa ha d'estar perforada per a poder desguasar.
Resistència a tracció de la fosa, proveta cilíndrica (UNE 36-111): >= 180 N/mm2
Duresa Brinell (UNE_EN_ISO 6506/1): >= 155 HB
Contingut de ferrita, a 100 augments: <= 10%
Contingut de fòsfor: <= 0,15%
Contingut de sofre: <= 0,14%

2.- CONDICIONS DE SUBMINISTRAMENT I EMMAGATZEMATGE

BONERA O MANIGUET:
Subministrament: Les peces han d'anar empaquetades. Han de portar gravada la marca del fabricant.
Emmagatzematge: en el seu envàs, en llocs protegits contra els impactes.

3.- UNITAT I CRITERI D'AMIDAMENT

Unitat d'amidament: la indicada a la descripció de l'element
Criteri d'amidament: quantitat necessària subministrada a l'obra

4.- NORMATIVA DE COMPLIMENT OBLIGATORI

PECES D'ACER GALVANITZAT:
UNE 7183:1964 Método de ensayo para determinar la uniformidad de los recubrimientos galvanizados, aplicados a materiales manufacturados de hierro y acero.
UNE 37501:1988 Galvanización en caliente. Características y métodos de ensayo.
PECES DE FOSA:
* UNE 36111:1973 Fundición gris. Tipos, características y condiciones de suministro de piezas moldeadas.
* ISO/R 185-61 Classification of grey cast iron.
PECES DE PLANXA DE ZINC, COURE, ALUMINI, DE PVC RÍGID O GOMA TERMOPLÀSTICA:
No hi ha normativa de compliment obligatori.

BD7 - TUBS PER A CLAVEGUERES I COL·LECTORS
BD7F - TUBS DE PVC PER A CLAVEGUERES I COL·LECTORS

0.- ELEMENTS QUE CONTEMPLA EL PLEC

BD7FR110,BD7FR310,BD7FR410.

Plec de condicions

1.- DEFINICIÓ I CONDICIONS DELS ELEMENTS

Tubs de PVC-U per a l'execució d'obres de sanejament.
S'han considerat els tipus següents:
- Tub de PVC de formació helicoïdal per a clavegueres i col·lectors
- Tub de PVC-U per a sanejament amb pressió
- Tub de PVC-U per a sanejament sense pressió
- Tub de PVC-U de paret estructurada per a sanejament sense pressió
CARACTERÍSTIQUES GENERALS:
La superfície ha de ser de color uniforme i no ha de tenir fissures.
Els extrems han d'acabar amb un tall perpendicular a l'eix i sense rebaves.

CSV: 84a31d70-cae4-4197-95e0-1220e1d4058b
Aquest document és Còpia en paper autèntica segons l'article 27 de la Llei 39/2015 de 2 d'octubre. La seva autenticitat pot ser comprovada a l'adreça https://...

E2737-2023 02/05/2023 20:07:39

TUB DE PVC-U PER A SANEJAMENT SENSE PRESSIÓ
L'aspecte de la superfície interna i externa dels tubs ha d'ésser llisa, neta i exempta de fissures, cavitats, i d'altres defectes superficials. El material no pot contenir cap impuresa visible sense augment.
Aquests tubs es col·locaran d'acord amb un codi d'aplicació:
- "D" codi per a àrea d'aplicació que es situa a menys d'1 m de l'edifici i on els tubs i accessoris estan enterrats i connectats als sistemes d'evacuació d'aigües residuals d'edifici.
- "U" codi per a àrea d'aplicació que es situa a més d'1 m de l'edifici al que es connecta el sistema de canalització enterrada.
Característiques mecàniques:
- Resistència a l'impacte: d'acord amb assaigs especificats en UNE-EN 1401-1
Característiques físiques:
- Temperatura de reblaniment Vicat (VST) >= 79 ºC. D'acord amb assaig UNE-EN 727
- Retracció longitudinal en calent <=5%. D'acord amb assaig UNE-EN 743
- Grau de gelificació: No hi pot haver cap atac en cap punt de la superfície de la proveta d'acord amb assaig UNE-EN 580.
Els junts d'estanqueïtat i adhesius han d'estar conformes a UNE-EN 1401-1.
Toleràncies:
- Diàmetre exterior:
  - 110-125: 0,3mm.
  - 160: 0,4 mm
  - 200-250: 0,5 mm
  - 315: 0,6 mm
  - 355-400: 0,7 mm
  - 450: 0,8 mm
  - 500: 0,9 mm
  - 630: 1,1 mm
  - 710: 1,2mm
  - 800: 1,3 mm
  - 900: 1,5 mm
  - 1000: 1,6 mm
- Gruix parets: és variable depenent del diàmetre i la sèrie del tub d'acord amb taules UNE-EN 1401-1
- Llargària útil o efectiva no ha d'ésser inferior a la declarada pel fabricant.
- Si hi ha xamfrà en el gruix de la paret del tub, ha de ser de 15 a 45 graus en relació a l'eix del tub. d'acord amb UNE-EN 1401-1.

2.- CONDICIONS DE SUBMINISTRAMENT I EMMAGATZEMATGE

Subministrament: Protegit per tal que arribi a l'obra amb les condicions exigides.
Emmagatzematge: En llocs protegits d'impactes, dels raigs solars i ben ventilats. S'han d'apilar horitzontalment i paral·lelament sobre superfícies planes, s'han de capicular les esbocadures per capes o bé situar-les en un mateix costat, i separar les capes per mitjà de separadors. L'alçària de la pila ha de ser <= 1,5 m.

3.- UNITAT I CRITERI D'AMIDAMENT

Unitat d'amidament: la indicada a la descripció de l'element
Criteri d'amidament: quantitat necessària subministrada a l'obra

4.- NORMATIVA DE COMPLIMENT OBLIGATORI

TUB DE PVC-U PER A SANEJAMENT SENSE PRESSIÓ
UNE-EN 1401-1:1998 Sistemas de canalización en materiales plásticos para saneamiento enterrado sin presión. Poli(cloruro de vinilo) no plastificado (PVC-U). Parte 1: Especificaciones para tubos, accesorios y el sistema.

5.- CONDICIONS DE CONTROL DE RECEPCIÓ

Els tubs per sanejament sense pressió, han d'anar marcats o impresos directament sobre el tub de forma que sigui llegible després d'emmagatzemar-los, en exposició a l'intempèrie i en la instal·lació, i mantenir-se llegible durant la vida del producte. El marcat no pot produir fissures o defectes que influeixin desfavorablement sobre l'aptitud del tub.
El tub ha d'anar marcat amb la següent informació com a mínim:
- Número normativa (UNE-EN 1401-1)
- Codi de l'àrea d'aplicació (U o UD)
- Nom i/o marca comercial
- Dimensió nominal
- Gruix mínim de la paret o SDR
- Material (PVC-U)
- Rigidesa anular nominal
- Informació del fabricant (període de fabricació i nom o codi de la ciutat de fabricació si el fabricant produeix en diferents ciutats.
- Prestacions en clima fred (si és el cas)
OPERACIONS DE CONTROL:
- Abans de començar l'obra, si varia el subministrament, i per cada tipus diferent que arribi a l'obra, es demanaran al contractista els certificats del fabricant que garanteixin el compliment del plec de condicions tècniques, incloent els resultats dels assaigs següents, realitzats per un laboratori acreditat:
  - Resistència a la tracció (UNE 53112)
  - Allargament fins a la ruptura (UNE 53112)
  - Resistència a la pressió interna (UNE-EN 921)
  - Densitat (UNE-EN ISO 11833-1)
  - Resistència al diclorometà a una temperatura especificada (UNE-EN 580)
  - Temperatura de reblaniment Vicat (UNE-EN 727)
  - Retracció longitudinal en calent (EN 743)
  - Estanquitat a l'aigua (UNE-EN 1277)
  - Resistència a l'impacte (UNE-EN 744)
En cas de no presentar aquests resultats, o que la DF tingui dubtes de la seva representativitat, es realitzaran aquests assaigs sobre el material rebut, a càrrec del contractista.
- Es comprovaran per cada 200 m o fracció de tub d'un mateix diàmetre que s'hagi de col·locar, i sobre una mostra de 2 tubs, les característiques geomètriques següents:
  - 5 mesures del diàmetre exterior (1 tub)
  - 5 mesures de longitud (1tub)
  - N mesures del gruix (1 tub) depenen del diàmetre nominal (DN):
    - 8 mesures per DN <= 250
    - 12 mesures per 250 < DN <= 630
    - 24 mesures per DN > 630
En cas de que el material disposi de la Marca AENOR, marcatge CE o altre legalment reconeguda a un país de l'UE, es pot prescindir de la presentació dels assaigs de control de recepció.
CRITERIS DE PRESA DE MOSTRES:
Els controls s'han de realitzar segons les instruccions de la DF i els criteris indicats a les normes de procediment corresponents.
INTERPRETACIÓ DE RESULTATS I ACTUACIONS EN CAS D'INCOMPLIMENT:
Control estructural i físic:
- No s'autoritzarà la col·locació de peces que no vagin acompanyades del certificat del fabricant.
- En el cas de que un dels assaigs no resulti satisfactori, es repetirà sobre 2 mostres més del lot assajat. Només s'acceptarà el lot, amb l'excepció del tub defectuós assajat, quan ambdós resultats siguin correctes.
Control geomètric:
- En el cas de que resultat d'una mesura no resulti satisfactori, es repetirà la mesura sobre 2 altres tubs.
- Només s'acceptarà el lot, amb l'excepció del tub defectuós assajat, quan ambdós resultats siguin correctes.

BDG - MATERIALS PER A CANALITZACIONS
BDGZ - BANDA CONTINUA DE SENYALITZACIÓ

0.- ELEMENTS QUE CONTEMPLA EL PLEC

BDGZB610.

Plec de condicions

1.- DEFINICIÓ I CONDICIONS DELS ELEMENTS

Materials auxiliars per a canalitzacions de servei, com ara el fil guia, els connectors, els separadors, els obturadors, la banda o malla de senyalització o les plaques de protección.
CARACTERÍSTIQUES GENERALS:
El material, la seva qualitat i les característiques físiques, mecàniques i dimensionals, han de ser compatibles amb les del tub, i no han de fer disminuir les d'aquest en cap de les seves aplicacions.

2.- CONDICIONS DE SUBMINISTRAMENT I EMMAGATZEMATGE

Subministrament: A l'albarà de lliurament han de constar les característiques d'identificació següents:
Material
Tipus
Emmagatzematge: En llocs protegits contra els impactes, la pluja, les humitats i dels raigs del sol.

CSV: 94a31d70-caae-4197-95e0-1220e1d4058b
Aquest document és còpia en paper autèntica segons l'article 27 de la Llei 39/2015 de 2 d'octubre. La seva autenticitat pot ser comprovada a l'adreça https://...

E2737-2023 02/05/2023 20:07:39

3.- UNITAT I CRITERI D'AMIDAMENT

Unitat composada pel conjunt de peces necessàries per a muntar 1 m de tub.

4.- NORMATIVA DE COMPLIMENT OBLIGATORI

UNE 133100-1:2002 Infraestructuras para redes de telecomunicaciones. Parte 1: Canalizaciones subterráneas.
Real Decreto 223/2008, de 15 de febrero, por el que se aprueban el Reglamento sobre condiciones técnicas y garantías de seguridad en líneas eléctricas de alta tensión y sus instrucciones técnicas complementarias ITC-LAT 01 a 09.

BDK - MATERIALS PER A PERICONS DE CANALITZACIONS
BDKZ - MATERIALS AUXILIARS PER A PERICONS DE CANALITZACIONS

0.- ELEMENTS QUE CONTEMPLA EL PLEC

BDKZA680.

Plec de condicions

1.- DEFINICIÓ I CONDICIONS DELS ELEMENTS

Dispositius de cobriment i tancament per a pous, pericons, embornals o interceptors i materials complementaris per a pous de registre.
S'han considerat els elements següents:
- Bastiment i tapa per a pous i pericons de registre de canalitzacions
S'han considerat els materials següents per a tapes i reixes
- Fosa gris
- Fosa dúctil
- Acer
BASTIMENT I TAPA O BASTIMENT I REIXA:
La peça ha de tenir la forma i els gruixos adequats per a suportar les càrregues del trànsit.
Els dispositius de cobriment i tancament utilitzats en zones de circulació de vianants i/o de vehicles, s'han de classificar segons la norma UNE-EN 124, en alguna de les classes següents:
- Classe A 15: Zones susceptibles de ser utilitzades només per vianants i ciclistes.
- Classe B 125: Voreres, zones de vianants i superfícies semblants, àrees d'estacionament i aparcaments de varis pisos per a cotxes.
- Classe C 250: Vorals i cunetes de carrers, que mesurada a partir de la vorada de la vorera s'extèn en un màxim de 0,5 m sobre la calçada i 0,2 m sobre la vorera
- Classe D 400: Calçades de carreteres (inclòs carrers de vianants), vorals estabilitzats i zones d'aparcament per a tot tipus de vehícles.
- Classe E 600: Zones per les que circul·len vehicles de gran tonelatje (paviments d'aeroports, molls, etc.).
- Classe F 900: Zones sotmeses a càrregues particularment elevades (paviments d'aeroports)
Tots els elements que formen el dispositiu han d'estar protegits contra la corrossió.
El dispositiu ha d'estar lliure de defectes que puguin perjudicar el seu bon estat per tal de ser utilitzat.
Les tapes o reixes metàl·liques, han de tenir la superfície superior antilliscant.
Quan estiguin combinat un metall amb el formigó, o qualsevol altre material, ambdós han de tenir una adherència satisfactoria.
Els dispositius han de ser compatibles amb els seus assentaments. El conjunt no ha de produir soroll al trepitjar-lo.
Les tapes o reixes han d'estar asegurades en la seva posició contra el desplaçament degut al trànsit amb una fondària d'encastament suficient o amb un dispositiu de tancament.
La tapa o reixa ha de quedar asegurada dins del bastiment per algún dels següents procediments:
- Amb un dispositiu de tanca
- Amb suficient massa superficial
- Amb una característica específica en el diseny
El disseny d'aquests procediments ha de permetre que la tapa o reixa es pugui obrir amb una eina d'us normal.
El disseny del conjunt ha de garantir la posició correcta de la tapa o reixa en relació amb el bastiment.
S'han de preveure dispositius que permetin garantir un desbloquejament de la tapa o reixa i la seva obertura.
La tapa o reixa ha de recolzar-se en el bastiment en tot el seu perímetre. La pressió del recolzament corresponent a la càrrega d'assaig no ha de superar els 7,5 N/mm2. El recolzament ha de contribuir a l'estabilitat de la reixa o tapa en condicions d'us.
L'alçària del bastiment dels dispositus de tancament de les classes D 400, E 600 i F 900, ha de ser com a mínim de 100 mm.
La superfície superior de les reixes, tapes i bastiment ha de ser plana, només les reixes de la classe D 400 poden tenir una superfície cóncava.
La franquicia total entre els diferents elements dels dispositius de cobriment i tancament, han de complir les especificacions següents:
- Un o dos elements:
  - Pas lliure <= 400 mm: =< 7 mm
  - Pas lliure > 400 mm: =< 9 mm
- Tres o més elements:
  - Franquícia del conjunt: <= 15 mm
  - Franquícia de cada element individual: <= 5 mm
Fondària d'encastament (classes D 400 a F 900): >= 50 mm
Toleràncies:
- Planor: ± 1% del pas lliure; <= 6 mm
- Dimensions: ± 1 mm
- Guerxament: ± 2 mm
Si el dispositiu de tancament te forats de ventilació, aquests han de complir les condicions següents:
Superfície de ventilació:
- Pas lliure <= 600 mm: >= 5% de la superfície d'un cercle, amb un diàmetre igual a la pas lliure
- Pas lliure > 600 mm: >= 140 cm2
Dimensions dels forats de ventilació:
- Ranures:
  - Llargària: <= 170 mm
  - Amplària:
    - Classes A 15 a B 125: 18-25 mm
    - Classes C 250 a F 900: 18-32 mm
- Forats:
  - Diàmetre:
    - Classes A 15 a B 125: 18-38 mm
    - Classes C 250 a F 900: 30-38 mm
BASTIMENT AMB REIXA O TAPA PRACTICABLE:
El conjunt ha d'obrir i tancar correctament.
Un cop tancada, la tapa o reixa ha de quedar enrasada amb el bastiment.
L'angle respecte a la horitzontal, de la reixa oberta, ha de ser com a mínim de 100º.
ELEMENTS DE FOSA:
Les peces han de ser netes, lliures de sorra solta, d'òxid o de qualsevol altre tipus de residu.
No ha de tenir defectes superficials (esquerdes, rebaves, bufaments, inclusions de sorra, gotes fredes, etc.).
BASTIMENT I TAPA O REIXA DE FOSA GRISA:
La fosa ha de ser grisa, amb grafit en vetes fines repartides uniformement i sense zones de fosa blanca.
Les dimensions de la cara inferior han de ser més petites que les corresponents a la cara superior.
Quan la peça hagi de portar potes d'ancoratge, aquestes han de ser de la mateixa colada.
Resistència a tracció de la fosa, proveta cilíndrica (UNE 36-111): >= 180 N/mm2
Duresa Brinell (UNE_EN_ISO 6506/1): >= 155 HB
Contingut de ferrita, a 100 augments: <= 10%
Contingut de fòsfor: <= 0,15%
Contingut de sofre: <= 0,14%

2.- CONDICIONS DE SUBMINISTRAMENT I EMMAGATZEMATGE

BASTIMENT I TAPA O REIXA:
Subministrament: Embalats en caixes. Cada caixa ha de portar escrit el nombre de peces que conté i les seves dimensions.
Emmagatzematge: En posició horitzontal sobre superfícies planes i rígides per tal d'evitar deformacions o danys que alterin les seves característiques.

3.- UNITAT I CRITERI D'AMIDAMENT

Unitat d'amidament: la indicada a la descripció de l'element
Criteri d'amidament: quantitat necessària subministrada a l'obra

4.- NORMATIVA DE COMPLIMENT OBLIGATORI

BASTIMENT I TAPA O BASTIMENT I REIXA:
UNE-EN 124:1995 Dispositivos de cubrimiento y de cierre para zonas de circulación utilizadas por peatones y vehículos. Principios de construcción, ensayos de tipo, marcado, control de calidad.
ELEMENTS DE FOSA GRIS:
* UNE 36111:1973 Fundición gris. Tipos, características y condiciones de suministro de piezas moldeadas.

5.- CONDICIONS DE CONTROL DE RECEPCIÓ

CONDICIONS DE MARCATGE I CONTROL DE LA DOCUMENTACIÓ:
La tapa o reixa i el bastiment han de tenir marcades de forma indeleble les indicacions següents:

CSV: 94a31d70-caae-4197-95e0-1220e1d4058b
Aquest document és còpia en paper autèntica segons l'article 27 de la Llei 39/2015 de 2 d'octubre. La seva autenticitat pot ser comprovada a l'adreça https://...

E2737-2023 02/05/2023 20:07:39

- El codi de la norma UNE EN 124
- La classe segons la norma UNE EN 124
- El nom o sigles de fabricant i el lloc de fabricació
- Referència, marca o certificació si en tè

OPERACIONS DE CONTROL EN BASTIMENTS, TAPES I REIXES DE FOSA:
Les tasques de control a realitzar són les següents:
- Recepció del certificat de qualitat del fabricant, d'acord a les condicions del plec.

CRITERIS DE PRESA DE MOSTRES:
Les operacions de control s'han de realitzar segons les indicacions de la DF.
INTERPRETACIÓ DE RESULTATS I ACTUACIONS EN CAS D'INCOMPLIMENT:
No s'acceptarà l'ús de materials que no arribin acompanyats del corresponent certificat de qualitat del fabricant.
En cas de disconformitat d'un control geomètric o de pes, es rebutjarà la peça assajada i s'incrementarà el control, en primer lloc, fins al 20% de les peces, i en cas de seguir observant deficiències, fins al 100% del subministrament.

BDW - ACCESSORIS GENÈRICS PER A DESGUASSOS, BAIXANTS I COL·LECTORS

0.- ELEMENTS QUE CONTEMPLA EL PLEC

BDW3B200,BDW3B700,BDW3B500,BDW3B900,BDW3BA00.

1.- DEFINICIÓ I CARACTERÍSTIQUES DELS ELEMENTS

Conjunt d'accessoris (colzes, derivacions, reduccions, etc.) i d'elements especials (materials per a la unió entre tubs o entre tubs i accessoris) per a desguassos i baixants.
S'han considerat els elements següents:
- Accessoris i elements especials per a tubs de PVC-U de paret massissa
- Accessoris i elements especials per a tubs de PVC-U de paret estructurada
- Elements especials per a baixants de fosa grisa
- Elements especials per a baixants de planxa galvanitzada amb unió plegada

CARACTERÍSTIQUES GENERALS:
El material, la seva qualitat i les característiques físiques, mecàniques i dimensionals, han de ser compatibles amb les del tub, i no han de fer disminuir les d'aquest en cap de les seves aplicacions.

2.- CONDICIONS DE SUBMINISTRAMENT I EMMAGATZEMATGE

Subministrament: A l'albarà de lliurament han de constar les característiques d'identificació següents:
- Material
- Tipus
- Diàmetres

Emmagatzematge: En llocs protegits contra els impactes, la pluja, les humitats i dels raigs del sol.

3.- UNITAT I CRITERIS D'AMIDAMENT

Unitat composada pel conjunt de peces necessàries per a muntar 1 m de tub.

4.- NORMATIVA DE COMPLIMENT OBLIGATORI

PVC-U PARET ESTRUCTURADA:
* UNE-EN 1453-1:2000 Sistemas de canalización en materiales plásticos con tubos de pared estructurada para evacuación de aguas residuales (a baja y a alta temperatura) en el interior de la estructura de los edificios. Poli(cloruro de vinilo) no plastificado (PVC-U). Parte 1: Requisitos para los tubos y el sistema.
PVC-U DE PARET MASSISSA:
* UNE-EN 1329-1:1999 Sistemas de canalización en materiales plásticos para evacuación de aguas residuales (a baja y a alta temperatura) en el interior de la estructura de los edificios. Poli(cloruro de vinilo) no plastificado (PVC-U). Parte 1: Especificaciones para tubos, accesorios y el sistema.
* UNE-EN 1401-1:1998 Sistemas de canalización en materiales plásticos para saneamiento enterrado sin presión. Poli(cloruro de vinilo) no plastificado (PVC-U). Parte 1: Especificaciones para tubos, accesorios y el sistema.
* UNE-EN 1456-1:2002 Sistemas de canalización en materiales plásticos para saneamiento enterrado o aéreo con presión. Poli(cloruro de vinilo) no plastificado (PVC-U). Parte 1: Especificaciones para tubos, accesorios y el sistema.
FOSA GRISA, PLANXA GALVANITZADA I PLOM:
No hi ha normativa de compliment obligatori.

BDW3 - ACCESSORIS GENÈRICS PER A DESGUASSOS I BAIXANTS DE PLÀSTIC

0.- ELEMENTS QUE CONTEMPLA EL PLEC

BDW3B200,BDW3B700,BDW3B500,BDW3B900,BDW3BA00.

Plec de condicions

1.- DEFINICIÓ I CONDICIONS DELS ELEMENTS

Conjunt d'accessoris (colzes, derivacions, reduccions, etc.) i d'elements especials (materials per a la unió entre tubs o entre tubs i accessoris) per a desguassos i baixants.
S'han considerat els elements següents:
- Accessoris i elements especials per a tubs de PVC-U de paret massissa
- Accessoris i elements especials per a tubs de PVC-U de paret estructurada
- Elements especials per a baixants de fosa grisa
- Elements especials per a baixants de planxa galvanitzada amb unió plegada

CARACTERÍSTIQUES GENERALS:
El material, la seva qualitat i les característiques físiques, mecàniques i dimensionals, han de ser compatibles amb les del tub, i no han de fer disminuir les d'aquest en cap de les seves aplicacions.

2.- CONDICIONS DE SUBMINISTRAMENT I EMMAGATZEMATGE

Subministrament: A l'albarà de lliurament han de constar les característiques d'identificació següents:
- Material
- Tipus
- Diàmetres

Emmagatzematge: En llocs protegits contra els impactes, la pluja, les humitats i dels raigs del sol.

3.- UNITAT I CRITERI D'AMIDAMENT

Unitat composada pel conjunt de peces necessàries per a muntar 1 m de tub.

4.- NORMATIVA DE COMPLIMENT OBLIGATORI

PVC-U PARET ESTRUCTURADA:
* UNE-EN 1453-1:2000 Sistemas de canalización en materiales plásticos con tubos de pared estructurada para evacuación de aguas residuales (a baja y a alta temperatura) en el interior de la estructura de los edificios. Poli(cloruro de vinilo) no plastificado (PVC-U). Parte 1: Requisitos para los tubos y el sistema.
PVC-U DE PARET MASSISSA:
* UNE-EN 1329-1:1999 Sistemas de canalización en materiales plásticos para evacuación de aguas residuales (a baja y a alta temperatura) en el interior de la estructura de los edificios. Poli(cloruro de vinilo) no plastificado (PVC-U). Parte 1: Especificaciones para tubos, accesorios y el sistema.
* UNE-EN 1401-1:1998 Sistemas de canalización en materiales plásticos para saneamiento enterrado sin presión. Poli(cloruro de vinilo) no plastificado (PVC-U). Parte 1: Especificaciones para tubos, accesorios y el sistema.
* UNE-EN 1456-1:2002 Sistemas de canalización en materiales plásticos para saneamiento enterrado o aéreo con presión. Poli(cloruro de vinilo) no plastificado (PVC-U). Parte 1: Especificaciones para tubos, accesorios y el sistema.
FOSA GRISA, PLANXA GALVANITZADA I PLOM:
No hi ha normativa de compliment obligatori.

BDY - ELEMENTS DE MUNTATGE PER A BAIXANTS I DESGUASSOS

0.- ELEMENTS QUE CONTEMPLA EL PLEC

BDY3B200,BDY3B700,BDY3B500,BDY3B900,BDY3BA00.

1.- DEFINICIÓ I CARACTERÍSTIQUES DELS ELEMENTS

Conjunt d'accessoris (colzes, derivacions, reduccions, etc.) i d'elements especials (materials per a la unió entre tubs o entre tubs i accessoris) per a desguassos i baixants.
S'han considerat els elements següents:
- Accessoris i elements especials per a tubs de PVC-U de paret massissa

CSV: 94a31d70-cade-4197-95e0-1220e1d4058b
Aquest document és còpia en paper autèntica segons l'article 27 de la Llei 39/2015 de 2 d'octubre. La seva autenticitat pot ser comprovada a l'adreça https://...

E2737-2023 02/05/2023 20:07:39

- Accessoris i elements especials per a tubs de PVC-U de paret estructurada
- Elements especials per a baixants de fosa grisa
- Elements especials per a baixants de planxa galvanitzada amb unió plegada

CARACTERÍSTIQUES GENERALS:
El material, la seva qualitat i les característiques físiques, mecàniques i dimensionals, han de ser compatibles amb les del tub, i no han de fer disminuir les d'aquest en cap de les seves aplicacions.

2.- CONDICIONS DE SUBMINISTRAMENT I EMMAGATZEMATGE

Subministrament: A l'albarà de lliurament han de constar les característiques d'identificació següents:
- Material
- Tipus
- Diàmetres

Emmagatzematge: En llocs protegits contra els impactes, la pluja, les humitats i dels raigs del sol.

3.- UNITAT I CRITERIS D'AMIDAMENT

Unitat composada pel conjunt de peces necessàries per a muntar 1 m de tub.

4.- NORMATIVA DE COMPLIMENT OBLIGATORI

PVC-U PARET ESTRUCTURADA:
* UNE-EN 1453-1:2000 Sistemas de canalización en materiales plásticos con tubos de pared estructurada para evacuación de aguas residuales (a baja y a alta temperatura) en el interior de la estructura de los edificios. Poli(cloruro de vinilo) no plastificado (PVC-U). Parte 1: Requisitos para los tubos y el sistema.
PVC-U DE PARET MASSISSA:
* UNE-EN 1329-1:1999 Sistemas de canalización en materiales plásticos para evacuación de aguas residuales (a baja y a alta temperatura) en el interior de la estructura de los edificios. Poli(cloruro de vinilo) no plastificado (PVC-U). Parte 1: Especificaciones para tubos, accesorios y el sistema.
* UNE-EN 1401-1:1998 Sistemas de canalización en materiales plásticos para saneamiento enterrado sin presión. Poli(cloruro de vinilo) no plastificado (PVC-U). Parte 1: Especificaciones para tubos, accesorios y el sistema.
* UNE-EN 1456-1:2002 Sistemas de canalización en materiales plásticos para saneamiento enterrado o aéreo con presión. Poli(cloruro de vinilo) no plastificado (PVC-U). Parte 1: Especificaciones para tubos, accesorios y el sistema.
FOSA GRISA, PLANXA GALVANITZADA I PLOM:
No hi ha normativa de compliment obligatori.

BDY3 - ELEMENTS DE MUNTATGE PER A DESGUASSOS I BAIXANTS DE PLÀSTIC

0.- ELEMENTS QUE CONTEMPLA EL PLEC

BDY3B200,BDY3B700,BDY3B500,BDY3B900,BDY3BA00.

Plec de condicions

1.- DEFINICIÓ I CONDICIONS DELS ELEMENTS

Conjunt d'accessoris (colzes, derivacions, reduccions, etc.) i d'elements especials (materials per a la unió entre tubs o entre tubs i accessoris) per a desguassos i baixants.
S'han considerat els elements següents:
- Accessoris i elements especials per a tubs de PVC-U de paret massissa
- Accessoris i elements especials per a tubs de PVC-U de paret estructurada
- Elements especials per a baixants de fosa grisa
- Elements especials per a baixants de planxa galvanitzada amb unió plegada

CARACTERÍSTIQUES GENERALS:
El material, la seva qualitat i les característiques físiques, mecàniques i dimensionals, han de ser compatibles amb les del tub, i no han de fer disminuir les d'aquest en cap de les seves aplicacions.

2.- CONDICIONS DE SUBMINISTRAMENT I EMMAGATZEMATGE

Subministrament: A l'albarà de lliurament han de constar les característiques d'identificació següents:
- Material
- Tipus
- Diàmetres

Emmagatzematge: En llocs protegits contra els impactes, la pluja, les humitats i dels raigs del sol.

3.- UNITAT I CRITERI D'AMIDAMENT

Unitat composada pel conjunt de peces necessàries per a muntar 1 m de tub.

4.- NORMATIVA DE COMPLIMENT OBLIGATORI

PVC-U PARET ESTRUCTURADA:
* UNE-EN 1453-1:2000 Sistemas de canalización en materiales plásticos con tubos de pared estructurada para evacuación de aguas residuales (a baja y a alta temperatura) en el interior de la estructura de los edificios. Poli(cloruro de vinilo) no plastificado (PVC-U). Parte 1: Requisitos para los tubos y el sistema.
PVC-U DE PARET MASSISSA:
* UNE-EN 1329-1:1999 Sistemas de canalización en materiales plásticos para evacuación de aguas residuales (a baja y a alta temperatura) en el interior de la estructura de los edificios. Poli(cloruro de vinilo) no plastificado (PVC-U). Parte 1: Especificaciones para tubos, accesorios y el sistema.
* UNE-EN 1401-1:1998 Sistemas de canalización en materiales plásticos para saneamiento enterrado sin presión. Poli(cloruro de vinilo) no plastificado (PVC-U). Parte 1: Especificaciones para tubos, accesorios y el sistema.
* UNE-EN 1456-1:2002 Sistemas de canalización en materiales plásticos para saneamiento enterrado o aéreo con presión. Poli(cloruro de vinilo) no plastificado (PVC-U). Parte 1: Especificaciones para tubos, accesorios y el sistema.
FOSA GRISA, PLANXA GALVANITZADA I PLOM:
No hi ha normativa de compliment obligatori.

BE - MATERIALS PER A INSTAL·LACIONS DE CLIMATITZACIÓ, CALEFACCIÓ I VENTILACIÓ MECÀNICA
BE42 - CONDUCTES CIRCULARS METÀL·LICS

0.- ELEMENTS QUE CONTEMPLA EL PLEC

BE42Q930,BE42Q321,BE42QE22.

Plec de condicions

1.- DEFINICIÓ I CONDICIONS DELS ELEMENTS

Conductes circulars metàl·lics per a ventilació i evacuació de fums i gasos, en mòduls de 3 a 5 m de llargària.
S'han considerat els materials següents:
- Planxa d'acer galvanitzat
- Alumini flexible
- Alumini rígid
- Acer inoxidable

CARACTERÍSTIQUES GENERALS:
En el cas de que el material s'utilitzi en obra pública, l'acord de Govern de la Generalitat de Catalunya de 9 de juny de 1998, exigeix que els materials siguin de qualitat certificada o puguin acreditar un nivell de qualitat equivalent, segons les normes aplicables als estats membres de la Unió Europea o de l'Associació Europea de Lliure Canvi.
També en aquest cas, es procurarà que els esmentats materials disposin de l'etiqueta ecològica europea, regulada en el Reglament 880/1992/CEE o bé altres distintius de la Comunitat Europea.
Els conductes han de suportar els esforços deguts al seu propi pes, al moviment de l'aire, als propis de la seva manipulació, així com a les vibracions que es puguin produir com a conseqüència del règim normal de funcionament.
No poden tenir peces interiors soltes.
Les superfícies internes han de ser llises.
No han de contaminar l'aire que circula pel seu interior.
El revestiment interior dels conductes, en el seu cas, ha de resistir l'acció agressiva dels productes de desinfecció, i la seva superfície interior haurà de tenir una resistència mecànica que permeti suportar els esforços als que s'hauran de sotmetre durant les operacions de neteja mecànica que estableix la norma UNE 100012 d'higiene de sistemes de climatització.
La velocitat i la pressió màxima admeses als conductes han de ser les que vinguin determinades pel tipus de construcció, segons les normes UNE-EN 12237 per a conductes metàl·lics i UNE-EN 13403 per a conductes de materials aïllants.
Per al disseny dels suports dels conductes s'han de seguir les instruccions que dicti el fabricant.
Característiques tècniques:

	Alumini rígid	Acer inoxidable
Gruix (mm)	0,7	1

CSV: 94a31d70-caae-4197-95e0-1220e1d4058b
Aquest document és còpia en paper autèntica segons l'article 27 de la Llei 39/2015 de 2 d'octubre. La seva autenticitat pot ser comprovada a l'adreça https://...

E2737-2023 02/05/2023 20:07:39

Pes xapa (kg/m2)	1,72	8,1

Diàmetre (mm)	125	160	250	400	200	250	400
Pres. Treball (mm.c.d.a.) (UNE 100-102)	<=150	=100	<=100	<=150			

Característiques tècniques:

	Alumini Flexible	Planxa acer galvanitzat	
Gruix (mm)	no definit	0,5	0,7

Diàm. (mm)	125	160	250	100	125	160	200	250	400
Pres. treball	<=305	<=305	<=203						
Pes tub kg/m	0,32	0,35	0,58	1,4	1,7	2,1	2,7	4,3	6,9

CONDUCTES D'ALUMINI FLEXIBLE:
Han d'estar formats per una banda metàl·lica enrotllada helicoïdalment, de paret prima corrugada amb plegament articulat per les seves vores, les quals han de ser comprimibles.
Estiratge per metre d'origen comprimit: <= 5 m
CONDUCTES D'ALUMINI RÍGID, D'ACER INOXIDABLE I D'ACER GALVANITZAT:
Han d'estar formats per una banda metàl·lica corbada longitudinalment o helicoïdalment sobre el seu diàmetre, formant un tub estanc per mitjà d'un encaix de doblec de les seves vores.
Toleràncies per a conductes d'alumini rígid o acer inox:

Diàmetre nominal (mm)	Tolerància
100	+ 0,5
125	+ 0,5
160	+ 0,6
200	+ 0,7
250	+ 0,8
400	+ 1

2.- CONDICIONS DE SUBMINISTRAMENT I EMMAGATZEMATGE

Subministrament: A l'engròs, per mòduls de 3 a 5 m, estirat i en caixes de cartró comprimit.
Emmagatzematge: En llocs protegits contra els impactes. S'han d'apilar horitzontalment i paral·lelament sobre superfícies planes.

3.- UNITAT I CRITERI D'AMIDAMENT

Unitat d'amidament: la indicada a la descripció de l'element
Criteri d'amidament: quantitat necessària subministrada a l'obra

4.- NORMATIVA DE COMPLIMENT OBLIGATORI

Real Decreto 1027/2007, de 20 de julio, por el que se aprueba el Reglamento de Instalaciones Térmicas en los Edificios. (RITE).
* UNE-EN 1506:2007 Ventilación de edificios. Conductos de aire de chapa metálica y accesorios de sección circular. Dimensiones.

5.- CONDICIONS DE CONTROL DE RECEPCIÓ

OPERACIONS DE CONTROL:
Les tasques de control a realitzar són les següents:
- Sol·licitar al fabricant els certificats de les característiques tècniques dels materials.
- Control de la documentació tècnica subministrada.
- Verificació de la resistència al foc dels diferents tipus de conductes i accessoris de suportació i contrastar amb la documentació d'assaigs del fabricant.
- Comprovació de l'espessor de galvanitzat de les peces que formen els conductes metàl·lics, segons especificacions de projecte o UNE 100104.
- Uniformitat dels recobriments galvanitzats, segons assaig UNE 7183.
- Verificació de la construcció conductes de fibra de vidre segons Norma UNE 100105.
- Accessoris per a la distribució d'aire:
  - Verificació del nivell sonor
  - Verificació de les característiques aerodinàmiques de les boques d'aire.
  - Verificació de les característiques aïllants tèrmiques i de resistència al foc dels materials per a l'aïllament de conductes.
- Realització d'informe amb els resultats del control efectuat en els materials rebuts.

CRITERIS DE PRESA DE MOSTRES:
S'ha de realitzar el control de materials i equips que es rebin a l'obra. El control s'ha de realitzar per mostreig i a totes les partides diferents que arribin a l'obra. La intensitat del mostreig ha d'estar definida per la DF.
INTERPRETACIÓ DE RESULTATS I ACTUACIONS EN CAS D'INCOMPLIMENT:
Un cop realitzat el control dels materials, totes les anomalies, incompliment de les especificacions, desviacions del projecte i variacions del què s'ha contractat amb l'empresa instal·ladora, s'ha de comunicar a DF, que haurà de decidir la substitució total o parcial del material rebut.

BEH - PLANTES DE REFREDAMENT D'AIGUA I BOMBA DE CALOR

0.- ELEMENTS QUE CONTEMPLA EL PLEC

BEH615F1.

1.- DEFINICIÓ I CARACTERÍSTIQUES DELS ELEMENTS

Plantes refredadores d'aigua i bomba de calor condensades per aire amb ventiladors axials o centrífugs.
S'han considerat els tipus de compressors següents:
- Hermètic rotatiu
- Hermètic alternatiu
- Semihermètic alternatiu
- Semihermètic de cargol

Han de constar dels mecanismes i dispositius següents:
- Envoltant de xapa d'acer galvanitzat amb reixetes
- Compressors
- Bateries condensadores de tubs de coure i aletes d'alumini
- Evaporadors horitzontals multitubulars, de tubs de coure amb aïllament tèrmic i resistència tèrmica de protecció
- Connexions d'entrada i sortida d'aigua
- Connexions elèctriques
- Motoventiladors
- Circuit frigorífic de tubs de coure
- Caixes de control i maniobra amb interruptors de comandament, termòstat, contactors i relès
- Bastidor sobre el que van muntats els elements anteriors

CARACTERÍSTIQUES GENERALS:
Tots els materials, equips i accessoris no tindran en cap de les seves parts deformacions, fissures o senyals d'haver estat sotmesos a maltractaments abans o durant la instal·lació.
El xassís i l'envoltant han d'anar aïllades tèrmicament i acústicament.
Ha de tenir portes i tapes de registre per al manteniment.
Ha d'estar preparada per a col·locar a l'exterior.
Han de venir completament muntats, cablejats i provats de fàbrica.
Les dades tècniques han de ser les que subministri el fabricant.
Els aparells han d'estar dissenyats i construïts de manera que funcionin amb seguretat i no representin cap perill per a les persones o el seu entorn, fins i tot en el cas d'ús negligent que es pugui donar durant el funcionament normal.
Les propietats mecàniques i físiques, així com la composició química dels materials han d'estar garantides pels fabricants dels materials respectius.
Tots els components del circuit frigorífic han d'estar dissenyats i fabricats de manera que siguin estancs i suportin la pressió de funcionament normal, parada i transport, tenint en compte les tensions tèrmiques, mecàniques i físiques que es puguin produir.
Les peces mòbils de la màquina estaran proveïdes de protectors, d'acord amb les normes UNE_EN 292-1, UNE_EN 292-2 i UNE_EN 294.
Els compressors, motors i ventiladors han d'estar dissenyats i construïts de manera que l'emissivitat de soroll es mantingui en el nivell més baix possible.
De la mateixa manera, les vibracions produïdes per aquests elements han de ser el més petites possibles.
Han d'estar construïts de manera que el seu aïllament elèctric no es vegi afectat per l'aigua que pugui condensar-se sobre superfícies fredes, o pels fluids que puguin perdre els contenidors, tubs, acoblaments, i parts anàlogues de l'aparell.

CSV: 94a31d70-caae-4197-95e0-1220e1d4058b
Aquest document és còpia en paper autèntica segons l'article 27 de la Llei 39/2015 de 2 d'octubre. La seva autenticitat pot ser comprovada a l'adreça https://...

E2737-2023 02/05/2023 20:07:39

Els aparells preparats per a l'ús exterior han d'estar dissenyats de manera que la neu no pugui entrar en l'aparell fins el punt que pugui resultar perillós per a les parts actives.
No es considerarà suficient la protecció proporcionada per aïllaments com vernissos, esmalts, paper, cotó, capa d'òxid sobre parts metàl·liques, perlites aïllants o material de reblert.
No es pot fer servir amiant en la fabricació de l'aparell.
Els aparells han d'estar dissenyats de manera que s'eviti el risc d'incendi i deterioraments mecànics que perjudiquin la seguretat o la protecció contra xocs elèctrics com a resultat d'un funcionament anormal, o d'una operació negligent. Una fallida en el cabal del fluid de transmissió de calor o en el funcionament de tots els òrgans de control no ha de comportar cap risc d'accident.
Els circuits electrònics han d'estar dissenyats i instal·lats de manera que qualsevol situació perillosa no converteixi l'aparell en un equip insegur respecte al xoc elèctric, al perill d'incendi, a riscos mecànics o a un funcionament perillós.
Les parts desmuntables han d'estar dissenyades o marcades de manera que resulti difícil col·locar-les en una posició incorrecta durant el muntatge.
L'aparell ha d'estar construït i tancat de manera que hi hagi una protecció suficient contra els contactes accidentals amb les parts actives.
Les diferents posicions dels interruptors o commutadors dels aparells estacionaris, i les diferents posicions dels dispositius reguladors de tots els aparells han de ser indicades mitjançant números, lletres o altres mitjans visuals.
Les posicions de marxa i parada de l'interruptor han d'estar clarament identificades sobre el mateix interruptor, o sobre la placa de muntatge.
Els termòstats, o dispositius destinats a la regulació de temperatura per part de l'usuari han de portar una indicació que proporcioni el sentit d'augment o disminució de la magnitud regulada.
L'aparell ha d'estar construït de manera que no hi hagi risc de modificació accidental de la regulació dels termòstats o d'altres dispositius de comandament.
Han d'estar proveïts d'algun sistema que asseguri el tall omnipolar de l'alimentació.
Els dispositius d'entrada i de subjecció dels cables estaran degudament arrodonits i aïllats. En cap cas els cables han de transmetre esforços a la regleta de connexió.
El born previst exclusivament per al conductor neutre es designarà amb la lletra N.
El born previst exclusivament per al conductor de terra es designarà amb el símbol característic generalment acceptat per al conductor de terra.
Aquests símbols no es situaran mai sobre cargols, valones mòbils o altres parts que puguin ser retirades quan es connecten els conductors.
Els aparells destinats a estar permanentment connectats a la xarxa elèctrica han d'incorporar una indicació que ha de donar a entendre clarament que abans de qualsevol manipulació sobre l'aparell, aquest s'ha de desconnectar de l'alimentació.

2.- CONDICIONS DE SUBMINISTRAMENT I EMMAGATZEMATGE

Subministrament: Completament muntats a fàbrica i embalats en capses, en posició tal que no surti l'oli del compressor.
L'embalatge ha de permetre la identificació del producte.
Emmagatzematge: En el seu embalatge, en llocs protegits contra els impactes i la intempèrie, la unitat exterior ha de quedar en posició tal que l'oli no surti del compressor.

3.- UNITAT I CRITERIS D'AMIDAMENT

Unitat d'amidament: la indicada a la descripció de l'element
Criteri d'amidament: quantitat necessària subministrada a l'obra

4.- NORMATIVA DE COMPLIMENT OBLIGATORI

Real Decreto 1027/2007, de 20 de julio, por el que se aprueba el Reglamento de Instalaciones Térmicas en los Edificios. (RITE).
Real Decreto 842/2002 de 2 de agosto, por el que se aprueba el Reglamento Electrotécnico de Baja Tensión. REBT 2002.
UNE-EN 378-2:2008 Sistemas de refrigeración y bombas de calor. Requisitos de seguridad y medioambientales. Parte 2: Diseño, fabricación, ensayos, marcado y documentación.
UNE-EN 60335-1:1997 Seguridad de los aparatos electrodomésticos y análogos. Parte 1: Requisitos generales.

5.- CONDICIONS DE CONTROL DE RECEPCIÓ

CONDICIONS DE MARCATGE I CONTROL DE LA DOCUMENTACIÓ:
Ha de portar una placa amb les dades següents:
- Nom del fabricant o marca comercial
- Designació del model
- Potència frigorífica total útil
- Potència nominal absorbida en les condicions normals
- Característiques de l'energia d'alimentació
- Tipus de refrigerant, segons ISO 817 i càrrega inicial a fàbrica
- Grau de protecció respecte a l'entrada d'aigua

El fabricant o distribuïdor de l'aparell ha d'aportar la següent documentació:
- Potència frigorífica útil total per a diferents condicions de funcionament, fins i tot amb les potències nominals absorbides en cada cas
- Coeficient d'eficiència energètica per a diferents condicions de funcionament
- Límits extrems de funcionament admesos
- Tipus i característiques de la regulació de capacitat
- Classe i quantitat de refrigerant
- Pressions màximes de treball en les línies d'alta i baixa pressió de refrigerant
- Exigències de l'alimentació elèctrica i situació de la caixa de connexió
- Cabal fluid secundari a evaporador, pèrdua de càrrega i altres característiques del circuit secundari
- Cabal fluid de refredament del condensador, pèrdua de càrrega i altres característiques del circuit
- Exigències i recomanacions instal·lació, espais manteniment, situació i dimensions d'escomeses, etc.
- Instruccions de funcionament i manteniment
- Dimensions màximes de l'equip
- Nivell màxim de potència acústica ponderat a Lwa en decibels, determinat segons UNE 74105
- Pesos en transport i en funcionament
- Característiques de motors i ventiladors
- Cabal d'aire per a diferents valors de la pressió estàtica exterior
- Temperatures màxima i mínima de condensació admissibles
- Diàmetres de les connexions a l'evaporador i condensadors remots, en el seu cas

OPERACIONS DE CONTROL:
Les tasques de control a realitzar són les següents:
- Sol·licitar al fabricant el certificat de les característiques tècniques dels equips i materials que s'han d'utilitzar.
- Control de la documentació tècnica subministrada.
- Control de transport fins a l'obra i control de càrrega i descàrrega.
- Comprovar que els equips compleixen els requisits especificats en projecte.
- Comprovar que els equips tinguin plaques d'identificació i estiguin registrats pel ministeri d'Indústria i Energia.
  - Fabricant
  - Nº Fabricació
  - Model
  - Característiques energia alimentació
  - Potència nominal absorbida
  - Capacitat frigorífica nominal
  - Nº de compressors i tipus
  - Classe de refrigerant
  - Quantitat de refrigerant
  - Coeficient d'eficiència energètica- Eficiència energètica estacional
  - Nº de ventiladors, velocitats, cabal i pressions.
  - Característiques de mòdul hidrònic si forma part de la planta
  - Pressió i potència sonora
  - Pes en funcionament
  - Temperatura del fluid exterior d'entrada i sortida del evaporador
  - Temperatura del fluid exterior d'entrada i sortida del condensador
  - Pèrdua de pressió en evaporador en plantes refredadores per aigua
  - Pèrdua de pressió en condensador en plantes refredadores per aigua
  - Temperatura i pressió d'evaporació
  - Temperatura i pressió de condensació
  - Potència tèrmica instantània del generador
  - CEE o COP instantani
  - Cabal d'aigua en evaporador
  - Cabal d'aigua en condensador
  - Coeficient d'eficiència energètica banda condensador (en equips amb bomba de calor)
- Sol·licitació al fabricant el protocol de proves que tinguin establert per a la recepció de materials i lliurament d'equips
- Supervisió dels assaigs realitzats pel fabricant
- En equips frigorífics d'importació, comprovar l'homologació dels assaigs d'estanquitat dels equips.
- Realització d'informe amb resultats dels assaigs, si és el cas, o comprovació dels equips rebuts.

CRITERIS DE PRESA DE MOSTRES:
S'han de realitzar assaigs per tots els equips de producció de fred.
INTERPRETACIÓ DE RESULTATS I ACTUACIONS EN CAS D'INCOMPLIMENT:
S'ha de realitzar el control dels materials i equips que es rebin a l'obra.
Segons el criteri de la DF, han de poder ser acceptats o rebutjats els equips que no compleixin les especificacions del projecte.

BEH6 - BOMBES DE CALOR AIRE/AIGUA AMB VENTILADORS CENTRÍFUGS

0.- ELEMENTS QUE CONTEMPLA EL PLEC

BEH615F1.

Plec de condicions

1.- DEFINICIÓ I CONDICIONS DELS ELEMENTS

CSV: 84c31d70-caee-4197-95e0-1220e1d4058b
Aquest document és còpia en paper autèntica segons l'article 27 de la Llei 39/2015 de 2 d'octubre. La seva autenticitat pot ser comprovada a l'adreça https://...

E2737-2023 02/05/2023 20:07:39

Plantes refredadores d'aigua i bomba de calor condensades per aire amb ventiladors axials o centrífugs.
S'han considerat els tipus de compressors següents:
- Hermètic rotatiu
- Hermètic alternatiu
- Semihermètic alternatiu
- Semihermètic de cargol
Han de constar dels mecanismes i dispositius següents:
- Envoltant de xapa d'acer galvanitzat amb reixetes
- Compressors
- Bateries condensadores de tubs de coure i aletes d'alumini
- Evaporadors horitzontals multitubulars, de tubs de coure amb aïllament tèrmic i resistència tèrmica de protecció
- Connexions d'entrada i sortida d'aigua
- Connexions elèctriques
- Motoventiladors
- Circuit frigorífic de tubs de coure
- Caixes de control i maniobra amb interruptors de comandament, termòstat, contactors i relès
- Bastidor sobre el que van muntats els elements anteriors
CARACTERÍSTIQUES GENERALS:
Tots els materials, equips i accessoris no tindran en cap de les seves parts deformacions, fissures o senyals d'haver estat sotmesos a maltractaments abans o durant la instal·lació.
El xassís i l'envoltant han d'anar aïllades tèrmicament i acústicament.
Ha de tenir portes i tapes de registre per al manteniment.
Ha d'estar preparada per a col·locar a l'exterior.
Han de venir completament muntats, cablejats i provats de fàbrica.
Les dades tècniques han de ser les que subministri el fabricant.
Els aparells han d'estar dissenyats i construïts de manera que funcionin amb seguretat i no representin cap perill per a les persones o el seu entorn, fins i tot en el cas d'ús negligent que es pugui donar durant el funcionament normal.
Les propietats mecàniques i físiques, així com la composició química dels materials han d'estar garantides pels fabricants dels materials respectius.
Tots els components del circuit frigorífic han d'estar dissenyats i fabricats de manera que siguin estancs i suportin la pressió de funcionament normal, parada i transport, tenint en compte les tensions tèrmiques, mecàniques i físiques que es puguin produir.
Les peces mòbils de la màquina estaran proveïdes de protectors, d'acord amb les normes UNE_EN 292-1, UNE_EN 292-2 i UNE_EN 294.
Els compressors, motors i ventiladors han d'estar dissenyats i construïts de manera que l'emissivitat de soroll es mantingui en el nivell més baix possible.
De la mateixa manera, les vibracions produïdes per aquests elements han de ser el més petites possibles.
Han d'estar construïts de manera que el seu aïllament elèctric no es vegi afectat per l'aigua que pugui condensar-se sobre superfícies fredes, o pels fluids que puguin perdre els contenidors, tubs, acoblaments, i parts anàlogues de l'aparell.
Els aparells preparats per a l'ús exterior han d'estar dissenyats de manera que la neu no pugui entrar en l'aparell fins el punt que pugui resultar perillós per a les parts actives.
No es considerarà suficient la protecció proporcionada per aïllaments com vernissos, esmalts, paper, cotó, capa d'òxid sobre parts metàl·liques, perlites aïllants o material de reblert.
No es pot fer servir amiant en la fabricació de l'aparell.
Els aparells han d'estar dissenyats de manera que s'eviti el risc d'incendi i deterioraments mecànics que perjudiquin la seguretat o la protecció contra xocs elèctrics com a resultat d'un funcionament anormal, o d'una operació negligent. Una fallida en el cabal del fluid de transmissió de calor o en el funcionament de tots els òrgans de control no ha de comportar cap risc d'accident.
Els circuits electrònics han d'estar dissenyats i instal·lats de manera que qualsevol situació perillosa no converteixi l'aparell en un equip insegur respecte al xoc elèctric, al perill d'incendi, a riscos mecànics o a un funcionament perillós.
Les parts desmuntables han d'estar dissenyades o marcades de manera que resulti difícil col·locar-les en una posició incorrecta durant el muntatge.
L'aparell ha d'estar construït i tancat de manera que hi hagi una protecció suficient contra els contactes accidentals amb les parts actives.
Les diferents posicions dels interruptors o commutadors dels aparells estacionaris, i les diferents posicions dels dispositius reguladors de tots els aparells han de ser indicades mitjançant números, lletres o altres mitjans visuals.
Les posicions de marxa i parada de l'interruptor han d'estar clarament identificades sobre el mateix interruptor, o sobre la placa de muntatge.
Els termòstats, o dispositius destinats a la regulació de temperatura per part de l'usuari han de portar una indicació que proporcioni el sentit d'augment o disminució de la magnitud regulada.
L'aparell ha d'estar construït de manera que no hi hagi risc de modificació accidental de la regulació dels termòstats o d'altres dispositius de comandament.
Han d'estar proveïts d'algun sistema que asseguri el tall omnipolar de l'alimentació.
Els dispositius d'entrada i de subjecció dels cables estaran degudament arrodonits i aïllats. En cap cas els cables han de transmetre esforços a la regleta de connexió.
El born previst exclusivament per al conductor neutre es designarà amb la lletra N.
El born previst exclusivament per al conductor de terra es designarà amb el símbol característic generalment acceptat per al conductor de terra.
Aquests símbols no es situaran mai sobre cargols, valones mòbils o altres parts que puguin ser retirades quan es connecten els conductors.
Els aparells destinats a estar permanentment connectats a la xarxa elèctrica han d'incorporar una indicació que ha de donar a entendre clarament que abans de qualsevol manipulació sobre l'aparell, aquest s'ha de desconnectar de l'alimentació.

CSV: 94a31d70-cae4-4197-95e0-1220e1d4058b
Aquest document és Còpia en paper autèntica segons l'article 27 de la Llei 39/2015 de 2 d'octubre. La seva autenticitat pot ser comprovada a l'adreça https://...

2.- CONDICIONS DE SUBMINISTRAMENT I EMMAGATZEMATGE

Subministrament: Completament muntats a fàbrica i embalats en capses, en posició tal que no surti l'oli del compressor.
L'embalatge ha de permetre la identificació del producte.
Emmagatzematge: En el seu embalatge, en llocs protegits contra els impactes i la intempèrie, la unitat exterior ha de quedar en posició tal que l'oli no surti del compressor.

3.- UNITAT I CRITERI D'AMIDAMENT

Unitat d'amidament: la indicada a la descripció de l'element
Criteri d'amidament: quantitat necessària subministrada a l'obra

4.- NORMATIVA DE COMPLIMENT OBLIGATORI

Real Decreto 1027/2007, de 20 de julio, por el que se aprueba el Reglamento de Instalaciones Térmicas en los Edificios. (RITE).
Real Decreto 842/2002 de 2 de agosto, por el que se aprueba el Reglamento Electrotécnico de Baja Tensión. REBT 2002.
UNE-EN 378-2:2008 Sistemas de refrigeración y bombas de calor. Requisitos de seguridad y medioambientales. Parte 2: Diseño, fabricación, ensayos, marcado y documentación.
UNE-EN 60335-1:1997 Seguridad de los aparatos electrodomésticos y análogos. Parte 1: Requisitos generales.

5.- CONDICIONS DE CONTROL DE RECEPCIÓ

CONDICIONS DE MARCATGE I CONTROL DE LA DOCUMENTACIÓ:
Ha de portar una placa amb les dades següents:
- Nom del fabricant o marca comercial
- Designació del model
- Potència frigorífica total útil
- Potència nominal absorbida en les condicions normals
- Característiques de l'energia d'alimentació
- Tipus de refrigerant, segons ISO 817 i càrrega inicial a fàbrica
- Grau de protecció respecte a l'entrada d'aigua
El fabricant o distribuïdor de l'aparell ha d'aportar la següent documentació:
- Potència frigorífica útil total per a diferents condicions de funcionament, fins i tot amb les potències nominals absorbides en cada cas
- Coeficient d'eficiència energètica per a diferents condicions de funcionament
- Límits extrems de funcionament admesos
- Tipus i característiques de la regulació de capacitat
- Classe i quantitat de refrigerant
- Pressions màximes de treball en les línies d'alta i baixa pressió de refrigerant
- Exigències de l'alimentació elèctrica i situació de la caixa de connexió
- Cabal fluid secundari a evaporador, pèrdua de càrrega i altres característiques del circuit secundari
- Cabal fluid de refredament del condensador, pèrdua de càrrega i altres característiques del circuit
- Exigències i recomanacions instal·lació, espais manteniment, situació i dimensions d'escomeses, etc.
- Instruccions de funcionament i manteniment
- Dimensions màximes de l'equip
- Nivell màxim de potència acústica ponderat a Lwa en decibels, determinat segons UNE 74105
- Pesos en transport i en funcionament
- Característiques de motors i ventiladors
- Cabal d'aire per a diferents valors de la pressió estàtica exterior
- Temperatures màxima i mínima de condensació admissibles
- Diàmetres de les connexions a l'evaporador i condensadors remots, en el seu cas
OPERACIONS DE CONTROL:
Les tasques de control a realitzar són les següents:
- Sol·licitar al fabricant el certificat de les característiques tècniques dels equips i materials que s'han d'utilitzar.
- Control de la documentació tècnica subministrada.
- Control de transport fins a l'obra i control de càrrega i descàrrega.
- Comprovar que els equips compleixen els requisits especificats en projecte.
- Comprovar que els equips tinguin plaques d'identificació i estiguin registrats pel ministeri d'Indústria i Energia.
  - Fabricant
  - Nº Fabricació
  - Model
  - Característiques energia alimentació
  - Potència nominal absorbida
  - Capacitat frigorífica nominal

E2737-2023 02/05/2023 20:07:39

- Nº de compressors i tipus
- Classe de refrigerant
- Quantitat de refrigerant
- Coeficient d'eficiència energètica- Eficiència energètica estacional
- Nº de ventiladors, velocitats, cabal i pressions.
- Característiques de mòdul hidrònic si forma part de la planta
- Pressió i potència sonora
- Pes en funcionament
- Temperatura del fluid exterior d'entrada i sortida del evaporador
- Temperatura del fluid exterior d'entrada i sortida del condensador
- Pèrdua de pressió en evaporador en plantes refredadores per aigua
- Pèrdua de pressió en condensador en plantes refredadores per aigua
- Temperatura i pressió d'evaporació
- Temperatura i pressió de condensació
- Potència tèrmica instantània del generador
- CEE o COP instantani
- Cabal d'aigua en evaporador
- Cabal d'aigua en condensador
- Coeficient d'eficiència energètica banda condensador (en equips amb bomba de calor)

- Sol·licitació al fabricant el protocol de proves que tinguin establert per a la recepció de materials i lliurament d'equips
- Supervisió dels assaigs realitzats pel fabricant
- En equips frigorífics d'importació, comprovar l'homologació dels assaigs d'estanquitat dels equips.
- Realització d'informe amb resultats dels assaigs, si és el cas, o comprovació dels equips rebuts.

CRITERIS DE PRESA DE MOSTRES:
S'han de realitzar assaigs per tots els equips de producció de fred.
INTERPRETACIÓ DE RESULTATS I ACTUACIONS EN CAS D'INCOMPLIMENT:
S'ha de realitzar el control dels materials i equips que es rebin a l'obra.
Segons el criteri de la DF, han de poder ser acceptats o rebutjats els equips que no compleixin les especificacions del projecte.

BEK - REIXETES, DIFUSORS, COMPORTES, SILENCIADORS I ACCESSORIS

BEK1 - REIXETES D'IMPULSIÓ O RETORN D'UNA FILERA D'ALETES FIXES HORITZONTALS

0.- ELEMENTS QUE CONTEMPLA EL PLEC

BEK1ÇX03.

1.- DEFINICIÓ I CARACTERÍSTIQUES DELS ELEMENTS

Reixetes d'impulsió d'alumini per a fixar al bastiment o recolzar sobre aquest.
CARACTERÍSTIQUES GENERALS:
Tots els materials, equips i accessoris no tindran en cap de les seves parts deformacions, fissures o senyals d'haver estat sotmesos a maltractaments abans o durant la instal·lació.
Les reixetes han de suportar els esforços deguts al seu propi pes, al moviment de l'aire, als propis de la seva manipulació, així com a les vibracions que es puguin produir com a conseqüència del règim normal de funcionament
No han de contaminar l'aire que circula a través seu
Si la reixeta és per a fixar al bastiment, ha d'estar formada per un bastidor metàl·lic de perfil angular que reuneixi el conjunt d'aletes, preparat per a ser fixat al bastiment de muntatge.
Si la reixeta és per a recolzar sobre el bastiment, ha d'estar formada per un bastidor metàl·lic de perfil angular que reuneixi el conjunt d'aletes, preparat per a ser recolzat al bastiment de muntatge.
No ha de tenir aletes despreses o deformades; les aletes han d'estar equidistants entre si.
La forma d'expressio de les mesures sempre ha de ser: Llargària x Alçària

2.- CONDICIONS DE SUBMINISTRAMENT I EMMAGATZEMATGE

Subministrament: Per unitats.
Emmagatzematge: En llocs protegits contra els impactes.

3.- UNITAT I CRITERIS D'AMIDAMENT

Unitat d'amidament: la indicada a la descripció de l'element
Criteri d'amidament: quantitat necessària subministrada a l'obra

4.- NORMATIVA DE COMPLIMENT OBLIGATORI

Real Decreto 1027/2007, de 20 de julio, por el que se aprueba el Reglamento de Instalaciones Térmicas en los Edificios. (RITE).

BEK3 - REIXETES D'IMPULSIÓ DE DUES FILERES D'ALETES HORITZONTALS

0.- ELEMENTS QUE CONTEMPLA EL PLEC

BEK31B4E.

Plec de condicions

1.- DEFINICIÓ I CONDICIONS DELS ELEMENTS

Reixetes d'impulsió d'alumini anoditzat platejat per a fixar al bastiment.
CARACTERÍSTIQUES GENERALS:
Tots els materials, equips i accessoris no tindran en cap de les seves parts deformacions, fissures o senyals d'haver estat sotmesos a maltractaments abans o durant la instal·lació.
Les reixetes han de suportar els esforços deguts al seu propi pes, al moviment de l'aire, als propis de la seva manipulació, així com a les vibracions que es puguin produir com a conseqüència del règim normal de funcionament
No han de contaminar l'aire que circula a través seu
Ha d'estar formada per un bastidor metàl·lic de perfils angulars que reuneixi el conjunt d'aletes, preparat per a ser fixat al marc.
Les dues fileres han de tenir les aletes amb centres de rotació que els permetin pivotar i orientar-les.
No ha de tenir aletes despreses o deformades; les aletes han d'estar equidistants entre si.
La forma d'expressio de les mesures sempre ha de ser: Llargària x Alçària

2.- CONDICIONS DE SUBMINISTRAMENT I EMMAGATZEMATGE

Subministrament: Per unitats.
Emmagatzematge: En llocs protegits contra els impactes.

3.- UNITAT I CRITERI D'AMIDAMENT

Unitat d'amidament: la indicada a la descripció de l'element
Criteri d'amidament: quantitat necessària subministrada a l'obra

4.- NORMATIVA DE COMPLIMENT OBLIGATORI

Real Decreto 1027/2007, de 20 de julio, por el que se aprueba el Reglamento de Instalaciones Térmicas en los Edificios. (RITE).

BEK7 - REIXETES DE RETORN DE QUADRÍCULA

0.- ELEMENTS QUE CONTEMPLA EL PLEC

BEK77GG1.

Plec de condicions

1.- DEFINICIÓ I CONDICIONS DELS ELEMENTS

Reixetes de retorn d'alumini anoditzat platejat, per a fixar al bastiment.
CARACTERÍSTIQUES GENERALS:
Tots els materials, equips i accessoris no tindran en cap de les seves parts deformacions, fissures o senyals d'haver estat sotmesos a maltractaments abans o durant la instal·lació.
Les reixetes han de suportar els esforços deguts al seu propi pes, al moviment de l'aire, als propis de la seva manipulació, així com a les vibracions que es puguin produir com a conseqüència del règim normal de funcionament
No han de contaminar l'aire que circula a través seu
Ha d'estar formada per un bastidor metàl·lic de perfil angular fixable al bastiment de muntatge, que reuneix dues fileres d'aletes situades en un mateix pla i que es creuen perpendicularment formant una quadrícula.
No ha de tenir aletes despreses o deformades; les aletes han d'estar equidistants entre si.
La forma d'expressio de les mesures sempre ha de ser: Llargària x Alçària

CSV: 94a31d70-caae-4197-95e0-1220e1d4058b
Aquest document és còpia en paper autèntica segons l'article 27 de la Llei 39/2015 de 2 d'octubre. La seva autenticitat pot ser comprovada a l'adreça https://...

E2737-2023 02/05/2023 20:07:39

2.- CONDICIONS DE SUBMINISTRAMENT I EMMAGATZEMATGE

Subministrament: Per unitats.
Emmagatzematge: En llocs protegits contra els impactes.

3.- UNITAT I CRITERI D'AMIDAMENT

Unitat d'amidament: la indicada a la descripció de l'element
Criteri d'amidament: quantitat necessària subministrada a l'obra

4.- NORMATIVA DE COMPLIMENT OBLIGATORI

Real Decreto 1027/2007, de 20 de julio, por el que se aprueba el Reglamento de Instalaciones Térmicas en los Edificios. (RITE).

BEM3 - VENTILADORS-EXTRACTORS

0.- ELEMENTS QUE CONTEMPLA EL PLEC

BEM3Ç160.

1.- DEFINICIÓ I CARACTERÍSTIQUES DELS ELEMENTS

Extractors de fums per a funcionar a pressió baixa amb corrent monofàsic.
Han d'estar formats per:
- Hèlix impulsora
- Motor elèctric

CARACTERÍSTIQUES GENERALS:
El motor ha de tenir l'hèlix acoblada a l'eix i ha de quedar a l'interior del botó de la mateixa.
En els extractors per a encastar allotjats, l'hèlix i el motor han d'anar allotjats en un cos cilíndric, que ha de servir d'element de fixació de conjunt, amb una placa frontal.
En els extractors tipus finestra, el motor i l'hèlix han d'anar allotjats en un marc concèntric a l'hèlix juntament amb la caixa de connexió elèctrica.
En fer girar manualment l'hèlix, aquesta ha de girar suaument i concèntricament.
Característiques tècniques:

Cabal (m3/h)	Potència (W)
100	<= 20
160	<= 35
250	<= 50
450	<= 40
600	<= 45
900	<= 65

Nivell sonor: <= 45 dB (A)
Material de construcció: Plàstic injectat

2.- CONDICIONS DE SUBMINISTRAMENT I EMMAGATZEMATGE

Subministrament: Per unitats en capses de cartró.
Emmagatzematge: En llocs protegits contra els impactes i la intempèrie.

3.- UNITAT I CRITERIS D'AMIDAMENT

Unitat d'amidament: la indicada a la descripció de l'element
Criteri d'amidament: quantitat necessària subministrada a l'obra

4.- NORMATIVA DE COMPLIMENT OBLIGATORI

Real Decreto 842/2002 de 2 de agosto, por el que se aprueba el Reglamento Electrotécnico de Baja Tensión. REBT 2002.

5.- CONDICIONS DE CONTROL DE RECEPCIÓ

OPERACIONS DE CONTROL:
Les tasques de control a realitzar són les següents:
- Sol·licitar al fabricant el certificat de les característiques tècniques dels equips i materials que s'han d'utilitzar.
- Control de la documentació tècnica subministrada.
- Control de les operacions de descàrrega i emmagatzematge dels equips.
- Comprovar que les unitats de ventilació compleixin els requisits especificats en projecte i estiguin identificades. Verificar:
  - Marca, model, nº de sèrie, velocitat (rpm), potència (CV), tensió (V), consum, velocitat motor, arrencada, tipus de proteccions elèctriques, secció de conductors, tipus de conductor, regulació, Cabal (m3 /h), dimensions, potència i pressió acústica).
- Verificació de la documentació d'assaigs realitzats pel fabricant.
- Realització d'informe amb els resultats del control efectuat en els materials rebuts.

CRITERIS DE PRESA DE MOSTRES:
S'ha de realitzar el control dels materials i equips que es rebin a l'obra.
INTERPRETACIÓ DE RESULTATS I ACTUACIONS EN CAS D'INCOMPLIMENT:
Un cop realitzat el control dels materials, totes les anomalies, incompliment de les especificacions, desviacions del projecte i variacions del què s'ha contractat amb l'empresa instal·ladora, s'ha de comunicar a DF, que haurà de decidir la substitució total o parcial del material rebut.

BEU1 - PURGADORS AUTOMATICS

0.- ELEMENTS QUE CONTEMPLA EL PLEC

BEU11113.

Plec de condicions

1.- DEFINICIÓ I CONDICIONS DELS ELEMENTS

Purgadors de llautó amb flotador de posició vertical.

CARACTERÍSTIQUES GENERALS:
Ha d'incorporar una vàlvula d'obturació.
Ha d'eliminar l'aire dels tubs de forma automàtica.
Tots els seus components han de ser inalterables a l'aigua calenta.
Ha d'estar homologat per la Delegació d'Indústria.
Ha de portar gravat en el seu cos les següents dades:
- Nom del fabricant o marca comercial
- Model
- Pressió màxima de treball
- Diàmetre de connexió
Gruix mínim del cos: 2 mm
Temperatura màxima de treball: 110°C
Pressió de treball: <= 10 bar

2.- CONDICIONS DE SUBMINISTRAMENT I EMMAGATZEMATGE

Subministrament: En caixes.
Emmagatzematge: En llocs protegits de cops, dins de la seva caixa.

3.- UNITAT I CRITERI D'AMIDAMENT

Unitat d'amidament: la indicada a la descripció de l'element
Criteri d'amidament: quantitat necessària subministrada a l'obra

4.- NORMATIVA DE COMPLIMENT OBLIGATORI

No hi ha normativa de compliment obligatori.

BEU4 - DIPOSITS D'EXPANSIÓ

CSV: 94a31d70-cae-4197-95a0-1220e1d4058b
Aquest document és Còpia en paper autèntica segons l'article 27 de la Llei 39/2015 de 2 d'octubre. La seva autenticitat pot ser comprovada a l'adreça https://...

E2737-2023 02/05/2023 20:07:39

0.- ELEMENTS QUE CONTEMPLA EL PLEC

BEU4U023.

Plec de condicions

1.- DEFINICIÓ I CONDICIONS DELS ELEMENTS

Dipòsit d'expansió per a instal·lacions de climatització.
S'han considerat els elements següents:
- Dipòsit de planxa d'acer tancat amb membrana elàstica
- Dipòsit de planxa d'acer tancat amb membrana elàstica i amb compressor accionat elèctricament
- Conjunt de dipòsit d'expansió de membrana amb compressor, purgador, vàlvula de seguretat i quadre elèctric, d'una capacitat de 0,20 m3 i una pressió de 0,8 Mpa, amb connexions roscades, cos de planxa d'acer esmaltat i amb peus de suport per a col·locar verticalment
CARACTERÍSTIQUES GENERALS:
El dipòsit d'expansió ha de ser metàl·lic o d'un altre material estanc i resistent als esforços que ha de suportar.
En cas que sigui metàl·lic, ha d'anar protegit contra la corrosió.
La planxa no ha de tenir defectes, rebaves o senyals de cops que siguin perjudicials per al seu ús.
Ha de permetre una connexió segura a la xarxa.
L'entrada i la sortida d'aigua han d'estar clarament indicades.
Ha de tenir una membrana especial interna.
La membrana ha de dividir dues cambres: la de nitrogen i la d'expansió d'aigua.
El dipòsit ha de ser completament estanc i les unions soldades.
La rosca de connexió no ha de tenir defectes ni rebaves.
La vàlvula de càrrega de nitrogen ha d'estar precintada.
La temperatura màxima de treball ha de ser la indicada pel fabricant.
Ha de portar gravat en el seu cos les següents dades:
- Nom del fabricant o marca comercial
- Model
- Pressió màxima de treball
- Diàmetre de connexió
DIPÒSIT DE PLANXA D'ACER TANCAT AMB MEMBRANA ELÀSTICA:
Ha d'estar format per:
- Cambra de nitrogen
- Cambra d'expansió d'aigua
- Boca de connexió
- Membrana especial
- Vàlvula de càrrega de nitrogen
El dipòsit amb compressor accionat elèctricament ha de tenir a més:
- Compressor accionat per motor elèctric
- Manometre indicador
Diàmetre de la rosca de connexió:
- Dipòsit amb membrana elàstica: 3/4" ó 1"
- Dipòsit amb membrana elàstica i compressor elèctric: 1 1/2" ó 2"
Sobrepressió màxima:
- Dipòsit amb membrana elàstica: 0,5 bar
- Dipòsit amb membrana elàstica i compressor elèctric: 1,0 bar

2.- CONDICIONS DE SUBMINISTRAMENT I EMMAGATZEMATGE

Subministrament: Per unitats empaquetades. S'han d'obturar les boques de connexió per a impedir l'entrada de matèries estranyes, fins que es muntin.
Ha de dur les instruccions d'instal·lació i muntatge corresponents.
Emmagatzematge: En posició vertical, en llocs protegits de la intempèrie, dels impactes i les altes temperatures.

3.- UNITAT I CRITERI D'AMIDAMENT

Unitat de quantitat instal·lada, mesurada segons les especificacions de la DT.

4.- NORMATIVA DE COMPLIMENT OBLIGATORI

UNE 100155:2004 Climatización. Diseño y cálculo de sistemas de expansión.

Directiva 97/23/CE del parlamento europeo y del consejo, de 29 de mayo de 1997, relativa a la aproximacion de las legislaciones de los estados miembros sobre Equipos a Presion.

BEV2 - ELEMENTS D'OBTENCIÓ DE DADES PER A REGULACIÓ ELECTRÒNICA

0.- ELEMENTS QUE CONTEMPLA EL PLEC

BEV26B20.

Plec de condicions

1.- DEFINICIÓ I CONDICIONS DELS ELEMENTS

Termòstats d'ambient amb doble contacte per a muntar superficialment.
CARACTERÍSTIQUES GENERALS:
Ha d'actuar quan la temperatura ambient del local arriba a la temperatura seleccionada a la regleta de selecció.
Ha de portar incorporat un element per seleccionar la temperatura desitjada.
Temperatura de treball: 5° - 30°C

2.- CONDICIONS DE SUBMINISTRAMENT I EMMAGATZEMATGE

Subministrament: En caixes.
Emmagatzematge: En llocs protegits de cops, dins de la seva caixa.

3.- UNITAT I CRITERI D'AMIDAMENT

Unitat d'amidament: la indicada a la descripció de l'element
Criteri d'amidament: quantitat necessària subministrada a l'obra

4.- NORMATIVA DE COMPLIMENT OBLIGATORI

No hi ha normativa de compliment obligatori.

5.- CONDICIONS DE CONTROL DE RECEPCIÓ

OPERACIONS DE CONTROL:
Les tasques de control a realitzar són les següents:
- Sol·licitar al fabricant els certificats de les característiques tècniques dels materials.
- Control de la documentació tècnica subministrada.
- Control de les operacions de transport des de fàbrica fins a obra, supervisió de les tasques de càrrega i descàrrega, i emmagatzematge dels elements.
- Control de les característiques dels elements en quan a qualitat de construcció, sensibilitat, resposta i consum d'energia, en el seu cas, segons especificacions tècniques i referències.
- Control específic dels elements:
  - Cicles d'obertura/Tancament
  - Interval de regulació i escala
- Realització d'informe amb els resultats del control efectuat en els materials rebuts.
CRITERIS DE PRESA DE MOSTRES:
S'ha de realitzar el control dels materials i equips que es rebin a l'obra.
INTERPRETACIÓ DE RESULTATS I ACTUACIONS EN CAS D'INCOMPLIMENT:
Un cop realitzat el control dels materials, totes les anomalies, incompliment de les especificacions, desviacions del projecte i variacions del què s'ha contractat amb l'empresa instal·ladora, s'ha de comunicar a DF, que haurà de decidir la substitució total o parcial del material rebut.

BEW4 - ACCESSORIS PER A XEMENEIES I CONDUCTES CIRCULARS

0.- ELEMENTS QUE CONTEMPLA EL PLEC

BEW49000,BEW43000,BEW4A001.

CSV: 94a31d70-caae-4197-95a0-1220e1d4058b
Aquest document és Còpia en paper autèntica segons l'article 27 de la Llei 39/2015 de 2 d'octubre. La seva autenticitat pot ser comprovada a l'adreça https://...

E2737-2023 02/05/2023 20:07:39

Plec de condicions

1.- DEFINICIÓ I CONDICIONS DELS ELEMENTS

Conjunt d'elements auxiliars (suports, abraçadores, etc.).
CARACTERÍSTIQUES GENERALS:
El material i les seves característiques (qualitat, dimensions, etc.) han de ser els adequats per al conducte i no han de fer disminuir les característiques pròpies del conjunt de la instal·lació en cap de les seves aplicacions.

2.- CONDICIONS DE SUBMINISTRAMENT I EMMAGATZEMATGE

Subministrament: A l'albarà de lliurament han de constar les característiques d'identificació següents:
- Material
- Tipus
- Dimensions en cm
Emmagatzematge: En llocs protegits contra els impactes, la pluja, les humitats i dels raigs del sol.

3.- UNITAT I CRITERI D'AMIDAMENT

Unitat d'amidament: la indicada a la descripció de l'element
Criteri d'amidament: quantitat necessària subministrada a l'obra

4.- NORMATIVA DE COMPLIMENT OBLIGATORI

No hi ha normativa de compliment obligatori.

BF91 - TUBS MULTICAPA DE POLIETILÈ

0.- ELEMENTS QUE CONTEMPLA EL PLEC

BF91PM8A,BF91PM8C,BF91PM8E,BF91PM8G,BF91PM8J.

Plec de condicions

1.- DEFINICIÓ I CONDICIONS DELS ELEMENTS

Tubs multicapa de polietilè per al transport i distribució d'aigua freda i calenta a pressió.
S'han considerat els següents tipus de tubs:
- Tubs de polímer / alumini (Al) / polietilè resistent a la temperatura (PE-RT) segons UNE 53960 Ex
- Tubs de polímer / alumini (Al) / polietilè reticulat (PE-X) segons UNE 53961 Ex
CARACTERÍSTIQUES GENERALS:
En el cas de que el material s'utilitzi en obra pública, l'acord de Govern de la Generalitat de Catalunya de 9 de juny de 1998, exigeix que els materials siguin de qualitat certificada o puguin acreditar un nivell de qualitat equivalent, segons les normes aplicables als estats membres de la Unió Europea o de l'Associació Europea de Lliure Canvi.
També en aquest cas, es procurarà que els esmentats materials disposin de l'etiqueta ecològica europea, regulada en el Reglament 880/1992/CEE o bé altres distintius de la Comunitat Europea.
En un examen visual sense augments, les superfícies interna i externa dels tubs han de ser llises i estar netes i exemptes de ratlladures, ampolles, impureses, porus i qualsevol altre imperfecció que pugés impedir als tubs complir els requisits establerts en les normes que els corresponguin (UNE 53960 Ex o UNE 53961 Ex). Els extrems dels tubs han d'estar tallats perpendicularment al seu eix, amb un tall net.
El diàmetre nominal ha de correspondre amb el diàmetre exterior del tub.
Han de complir la legislació sanitària vigent.
Dimensions dels tubs multicapa:
- Diàmetre nominal i gruix de la paret:

Diàmetre exterior nominal (mm)	Diàmetre exterior mig (mm)	Gruix paret (mm)	
		mín.	màx.	nominal	mínim
14	14,0	14,3	2	1,9
16	16,0	16,3	2	1,9
			2,25	2,05
18	18,0	18,3	2	1,9
			2	1,9
20	20,0	20,3	2,25	2,05
			2,5	2,3
25	25,0	25,3	2,5	2,3
26	26,0	26,3	3	2,8
32	32,0	32,3	3	2,8
40	40,0	40,4	3,5	3,2
			4	3,8
50	50,0	50,5	4,5	4,3
63	63,0	63,6	6	5,7
75	75,0	75,7	7,5	7,2
90	90,0	90,9	8,5	8,2
110	110,0	111,0	10	9,7

Toleràncies:
- Gruix de la pared:

Gruix mínim de la paret (mm) superior a	fins a	Tolerància (mm)
1,0	2,0	0,45
2,0	3,0	0,6
4,0	5,0	0,7
5,0	6,0	0,8
6,0	7,0	0,9
7,0	8,0	1
8,0	9,0	1,1
9,0	10,0	1,2

El gruix nominal més la tolerància formen el límit superior del gruix. El límit inferior és el mateix gruix nominal.
- Ovalització (DN = diàmetre nominal):
  - 14 < DN =< 32 mm: 0,50 mm
  - 32 < DN =< 50 mm: 0,80 mm
  - 50 < DN =< 75 mm: 1,00 mm
  - 75 < DN =< 110 mm: 1,5 mm

TUBS AMB CAPA INTERIOR DE POLIETILÈ RETICULAT (PE-X)
Les característiques del polímer de la capa exterior han de complir els requisits de la norma experimental UNE 53961 Ex
L'alumini de la capa intermitja ha de ser conforme amb els requisits establerts en la norma UNE 485-2.
L'adhesiu que es fa servir en la fabricació del tub multicapa ha de tenir un punt de fusió superior a 120ºC.
El PE-X que es fa servir en la capa interior ha de presentar un comportament a la calor tal que aquest tub ha de ser conforme amb els requisits establerts a la norma experimental UNE 53961 Ex.
TUBS AMB CAPA INTERIOR DE POLIETILÈ RESISTENT A LA INTEMPÈRIE (PE-RT):
Les característiques del polímer de la capa exterior han de complir els requisits de la norma experimental UNE 53960 Ex
L'alumini de la capa intermitja ha de ser conforme amb els requisits establerts en la norma UNE 485-2.
L'adhesiu que es fa servir en la fabricació del tub multicapa ha de tenir un punt de fusió superior a 120ºC.
El PE-X que es fa servir en la capa interior ha de presentar un comportament a la calor tal que aquest tub ha de ser conforme amb els requisits establerts a la norma experimental UNE 53960 Ex.

CSV: 94a31d70-caae-4197-95e0-1220e1d4058b
Aquest document és còpia en paper autèntica segons l'article 27 de la Llei 39/2015 de 2 d'octubre. La seva autenticitat pot ser comprovada a l'adreça https://...

E2737-2023 02/05/2023 20:07:39

2.- CONDICIONS DE SUBMINISTRAMENT I EMMAGATZEMATGE

Subministrament: En rotlles o en trams rectes.
Emmagatzematge: En llocs protegits contra els impactes, els rotlles en posició plana sobre superfícies planes i els tubs rectes s'han d'apilar horitzontalment i paral·lelament sobre superfícies planes.

3.- UNITAT I CRITERI D'AMIDAMENT

Unitat d'amidament: la indicada a la descripció de l'element
Criteri d'amidament: quantitat necessària subministrada a l'obra

4.- NORMATIVA DE COMPLIMENT OBLIGATORI

TUBS AMB CAPA INTERIOR DE POLIETILÈ RETICULAT (PE-X)
UNE 53961:2002 EX Plásticos. Tubos multicapa para la conducción de agua fría y caliente a presión. Tubos de polímero/aluminio (Al)/polietileno reticulado (PE-X).
TUBS AMB CAPA INTERIOR DE POLIETILÈ RESISTENT A LA INTEMPÈRIE (PE-RT):
UNE 53960:2002 EX Plásticos. Tubos multicapa para conducción de agua fría y caliente a presión. Tubos de polímero/aluminio (Al)/polietileno resistente a la temperatura (PE-RT).

5.- CONDICIONS DE CONTROL DE RECEPCIÓ

CONDICIONS DE MARCATGE I CONTROL DE LA DOCUMENTACIÓ EN TUBS AMB CAPA INTERIOR DE POLIETILÈ RETICULAT (PE-X)
Cada tub ha de portar marcades, a distàncies < 1 m, de forma indeleble i ben visible les dades següents:
- Referència a la norma experimental UNE 53961 Ex
- Nom del fabricant i/o marca comercial
- Tipus de tub i constitució de les capes
- Referència del material i sistema de reticulació
  - PE-Xa material reticulat per peròxid
  - PE-Xb material reticulat per silà
  - PE-Xc material reticulat per radiació d'electrons
  - PE-Xd material reticulat per azo
- Diàmetre nominal i gruix nominal
- Classe d'aplicació i pressió de disseny
- Període, any i mes de producció; en números o codi

CONDICIONS DE MARCATGE I CONTROL DE LA DOCUMENTACIÓ EN TUBS AMB CAPA INTERIOR DE POLIETILÈ RESISTENT A LA INTEMPÈRIE (PE-RT):
Cada tub ha de portar marcades, a distàncies < 1 m, de forma indeleble i ben visible les dades següents:
- Referència a la norma experimental UNE 53960 Ex
- Nom del fabricant i/o marca comercial
- Tipus de tub i constitució de les capes
- Diàmetre nominal i gruix nominal
- Classe d'aplicació i pressió de disseny
- Període, any i mes de producció; en números o codi

OPERACIONS DE CONTROL:
Les tasques de control a realitzar són les següents:
- Sol·licitar al fabricant els certificats de les característiques tècniques dels materials.
- Control de la documentació tècnica subministrada.
- Control de recepció dels materials i lloc d'emplaçament.
- Contrastar la documentació amb els materials i amb els requeriments de la instal·lació segons projecte. (Verificar el marcatge a tubs i accessoris).
- Realització d'informe amb els resultats del control efectuat.

CRITERIS DE PRESA DE MOSTRES:
S'ha de comprovar per mostreig a cada recepció.
INTERPRETACIÓ DE RESULTATS I ACTUACIONS EN CAS D'INCOMPLIMENT:
Ha de ser refusat el material que no compleixi amb els requeriments del projecte.

BFA1 - TUBS DE PVC A PRESSIÓ

0.- ELEMENTS QUE CONTEMPLA EL PLEC

BFA16540.

Plec de condicions

1.- DEFINICIÓ I CONDICIONS DELS ELEMENTS

Elements elaborats per emmotllament o injecció a partir de poli (clorur de vinil) no plastificat (PVC-U) per a canalitzacions a pressió.
S'han considerat els elements següents:
- Tub rígid amb un extrem llis i bisellat i l'altre esbocat.
S'han considerat els tipus d'unió següents:
- Per a encolar
- Per a unió elàstica amb anella elastomèrica d'estanquitat
CARACTERÍSTIQUES GENERALS:
En el cas de que el material s'utilitzi en obra pública, l'acord de Govern de la Generalitat de Catalunya de 9 de juny de 1998, exigeix que els materials siguin de qualitat certificada o puguin acreditar un nivell de qualitat equivalent, segons les normes aplicables als estats membres de la Unió Europea o de l'Associació Europea de Lliure Canvi.
També en aquest cas, es procurarà que els esmentats materials disposin de l'etiqueta ecològica europea, regulada en el Reglament 880/1992/CEE o bé altres distintius de la Comunitat Europea.
La superfície interna i externa ha de ser llisa, ha d'estar neta i sense escletxes, cavitats o d'altres defectes superficials que impedeixin assolir els requeriments necessàris per al seu ús.
El material no ha de tenir cap element estrany visible a cop d'ull.
Els extrems han d'acabar amb un tall perpendicular a l'eix i sense rebaves.
El color ha de ser uniforme en tot el gruix de la paret.
La paret de l'element que hagi d'anar col·locat no soterrat, ha de ser opaca a la llum visible.
Ha de tenir una secció constant i uniforme, amb les toleràncies d'ovalitat definides a la taula 1 de l'UNE-EN 1452-2.
Les característiques químiques determinades segons la norma UNE 53329-1, han de complir l'especificat a l'UNE-EN 1452-2.
Ha de superar els assaigs de resistència a l'impacte (UNE-EN 744) i de pressió interna (UNE-EN 921) tal i com determina l'UNE-EN 1452-2.
Han de complir la legislació sanitària vigent.
Els junts han de ser estancs.
Els extrems llisos per a unió amb junt elastomèric o unió encolada, han de ser aixamflanats, en cap cas l'extrem llis ha de tenir cap aresta viva.
El material del junt d'estanquitat o l'adhesiu no ha de tenir cap efecte desfavorable sobre les propietats de l'element i no ha d'afectar al conjunt, de manera que no compleixi amb els requisits funcionals especificats a l'UNE-EN 1452-5.
Si l'element és per a una conducció d'aigua potable també ha de portar les següents inscripcions:
- Número del RSI
- Inscripció "AGUA"
Gruix mínim de la paret (mm):

DN	Pressions nominals PN (bar)							
	PN6	PN7,5	PN8	PN10	PN12.5	PN16	PN20	PN25
12	-	-	-	-	-	1,5	-	-
16	-	-	-	-	-	1,5	-	-
20	-	-	-	-	1,5	1,9	-	-
25	-	-	-	1,5	1,9	2,3	-	-
32	-	-	1,5	1,6	1,9	2,4	2,9	-
40	-	1,5	1,6	1,9	2,4	3,0	3,7	-
50	1,5	1,6	2,0	2,4	3,0	3,7	4,6	-
63	1,9	2,0	2,5	3,0	3,8	4,7	5,8	-
75	2,2	2,3	2,9	3,6	4,5	5,6	6,8	-
90	2,7	2,8	3,5	4,3	5,4	6,7	8,2	-
110	2,7	3,2	3,4	4,2	5,3	6,6	8,1	10,0
125	3,1	3,7	3,9	4,8	6,0	7,4	9,2	11,4
140	3,5	4,1	4,3	5,4	6,7	8,3	10,3	12,7
160	4,0	4,7	4,9	6,2	7,7	9,5	11,8	14,6
180	4,4	5,3	5,5	6,9	8,6	10,7	13,3	16,4
200	4,9	5,9	6,2	7,7	9,6	11,9	14,7	18,2
225	5,5	6,6	6,9	8,6	10,8	13,4	16,6	-
250	6,2	7,3	7,7	9,6	11,9	14,8	18,4	-
280	6,9	8,2	8,6	10,7	13,4	16,6	20,6	-
315	7,7	9,2	9,7	12,1	15,0	18,7	23,2	-
355	8,7	10,4	10,9	13,6	16,9	21,1	26,1	-
400	9,8	11,7	12,3	15,6	19,1	23,7	29,4	-
450	11,0	13,2	13,8	17,2	21,5	26,7	33,1	-
500	12,3	14,6	15,3	19,1	23,9	29,7	36,8	-

CSV: 94a31d70-caae-4197-95e0-1220e1d4058b
Aquest document és còpia en paper autèntica segons l'article 27 de la Llei 39/2015 de 2 d'octubre. La seva autenticitat pot ser comprovada a l'adreça https://...

E2737-2023 02/05/2023 20:07:39

560	13,7	16,4	17,2	21,4	26,7	-	-
630	15,4	18,4	19,3	24,1	30,0	-	-
710	17,4	20,7	21,8	27,2	-	-	-
800	19,6	23,3	24,5	30,6	-	-	-
900	22,0	26,3	27,6	-	-	-	-
1000	24,5	29,2	30,6	-	-	-	-

Pressió de treball (t: temperatura servei):
- t <= 25°C: <= pressió nominal
- 25 <= t <= - 45°C: <= ft pressió nominal, on ft (coeficient de reducció definit a l'annex A de l'UNE-EN 1452-2).
Densitat a 23°C (ISO 1183-87): >= 1350 kg/m3, <= 1460 kg/m3
Opacitat (UNE-EN 578) : <= 0,2% llum visible
Temperatura de reblaniment Vicat (UNE-EN 727): >= 80°C
Retracció longitudinal (UNE-EN 743): <= 5%
Toleràncies:
- Diàmetre exterior mig (mm):

Diàmetre nominal dn	Tolerància Diàmetre
<= 50	+ 0,2
63 <= dn <= 90	+ 0,3
110 <= dn <= 125	+ 0,4
140 <= dn <= 160	+ 0,5
180 <= dn <= 200	+ 0,6
225	+ 0,7
250	+ 0,8
280	+ 0,9
315	+ 1,0
355	+ 1,1
400	+ 1,2
450	+ 1,4
500	+ 1,5
560	+ 1,7
630	+ 1,9
710 >= dn <=1000	+ 2,0

- La tolerància del gruix de la paret es 0,1(e)+0,2 mm. La tolerància es constant per a un interval de gruixos nominals mínims de paret d'1 mm. (e) es el valor superior d'aquest interval.
La verificació de les mesures s'ha de fer d'acord amb la norma EN ISO 3126.
TUBS:
El gruix de la paret ha de ser uniforme en tota la llargària del tub, amb les toleràncies definides a la taula 3 de l'UNE-EN 1452-2.
Resistència hidrostàtica mínima requerida MRS (UNE-EN 921) : >= 25 MPa
PER A UNIÓ ENCOLADA:
El diàmetre interior de l'embocadura correspondrà al diàmetre nominal de l'element.
L'angle intern màxim de la zona d'embocadura no ha de ser superior a 0° 30'.
Diàmetre interior mig de l'embocadura:

Diàmetre nominal dn (mm)	Diàmetre interior embocadura (mm) d mín	d màx
<= 90	dn + 0,1	dn + 0,3
110 <= dn <= 125	dn + 0,1	dn + 0,4
140 <= dn <= 160	dn + 0,2	dn + 0,5
180 <= dn <= 200	dn + 0,2	dn + 0,6
225	dn + 0,3	dn + 0,7
250	dn + 0,3	dn + 0,8
280	dn + 0,3	dn + 0,9
315	dn + 0,4	dn + 1,0

Llargària mínima de l'embocadura:
- (0,5 dn + 6 mm) <= 12 mm: 12 mm
- resta de casos: 0,5 dn + 6 mm
UNIÓ AMB ANELLA ELASTOMÈRICA D'ESTANQUITAT:
A l'interior de l'esbocadura hi ha d'haver un junt de goma.
El material del junt d'estanquitat ha de complir les especificacions de la norma UNE-EN 681-1.
Diàmetre interior mig de l'embocadura:
- dn <= 50 mm: dn + 0,3 mm
- 63 <= dn <= 90 mm: dn + 0,4 mm
- dn >= 110 mm: 1,003dn + 0,1 mm
Llargària d'entrada de l'embocadura : (22 + 0,16 dn) mm
Fondària mínima d'embocament:
- dn <= 280 : 50 mm + 0,22dn - 2e
- dn > 280: 70 mm + 0,15 dn - 2e

2.- CONDICIONS DE SUBMINISTRAMENT I EMMAGATZEMATGE

CARACTERÍSTIQUES GENERALS:
Subministrament: Agrupats en paquets, i protegits de cops i dels raigs solars.
TUBS:
Emmagatzematge: En llocs protegits d'impactes, dels raigs solars i ben ventilats. S'han d'apilar horitzontalment i paral·lelament sobre superfícies planes, s'han de capicular les esbocadures per capes o bé situar-les en un mateix costat, i separar les capes per mitjà de separadors. L'alçària de la pila ha de ser <= 1,5 m.

3.- UNITAT I CRITERI D'AMIDAMENT

Unitat d'amidament: la indicada a la descripció de l'element
Criteri d'amidament: quantitat necessària subministrada a l'obra

4.- NORMATIVA DE COMPLIMENT OBLIGATORI

NORMATIVA GENERAL:
Real Decreto 1125/1982 de 30 de Abril. Reglamentación Técnico-sanitaria para la elaboración, circulación y comercio de materiales poliméricos en relación con los productos alimenticios y alimentarios.
UNE-EN 1452-1:2000 Sistemas de canalización en materiales plásticos para conducción de agua. Poli(cloruro de vinilo) no plastificado (PVC-U). Parte 1: Generalidades.
TUBS:
UNE-EN 1452-2:2000 Sistemas de canalización en materiales plásticos para conducción de agua. Poli(cloruro de vinilo) no plastificado (PVC-U). Parte 2: Tubos.

5.- CONDICIONS DE CONTROL DE RECEPCIÓ

CONDICIONS DE MARCATGE I CONTROL DE LA DOCUMENTACIÓ:
El paquet o l'albarà ha de portar les següents dades:
- Denominació del producte
- Contingut net
- Nom del fabricant o raó social
TUBS:
Cada tub ha de portar marcades com a mínim cada 1 m, de forma indeleble i ben visible les dades següents:
- UNE EN 1452
- Nom del fabricant o marca comercial
- Sigles PVC-U
- Diàmetre nominal (dn) x gruix de paret (en) en mm
- Pressió nominal PN
- Referència de la data, lloc i àmbit de fabricació
- Número de la línia d'extrussió
CONDICIONS DE MARCATGE I CONTROL DE DOCUMENTACIÓ EN UNIÓ AMB ANELLA ELASTOMÈRICA D'ESTANQUITAT:
El subministrador ha de posar a disposició de la DF en el cas que aquesta ho sol·liciti, la documentació següent, que acredita el marcatge CE, segons el sistema d'avaluació de conformitat aplicable, d'acord amb el que disposa l'apartat 7.2.1 del CTE:
- Sistema 4: Declaració de prestacions
Sobre el junt, o be sobre l'embalatge, hi ha d'anar marcada la següent informació:
- Tamany nominal
- Identificació del fabricant
- El número de la norma UNE-EN 681, seguit del tipus d'aplicació i la classe de duresa com a sufixes
- Marca de certificació d'una tercera part
- El trimestre i l'any de fabricació

CSV: 84a31d70-caae-4197-95e0-1220e1d4058b
Aquest document és còpia en paper autèntica segons l'article 27 de la Llei 39/2015 de 2 d'octubre. La seva autenticitat pot ser comprovada a l'adreça https://...

E2737-2023 02/05/2023 20:07:39

- La resistència a les baixes temperatures (L), si procedeix
- Resistència als olis (O), si procedeix
- La abreviatura del cautxú
- Han de portar el marcat CE de conformitat amb el que disposa el Reial Decret 1328/1995, de 28 de juliol

OPERACIONS DE CONTROL:
Les tasques de control a realitzar són les següents:
- Sol·licitar al fabricant els certificats de les característiques tècniques dels materials.
- Control de la documentació tècnica subministrada.
- Control de recepció dels materials i lloc d'emplaçament.
- Verificació del sistema de rases per a la correcta implantació del material.
- Contrastar la documentació amb els materials i amb els requeriments de la instal·lació segons projecte. (Verificar el marcatge a tubs i accessoris).
- Realització d'informe amb els resultats del control efectuat.

CRITERIS DE PRESA DE MOSTRES:
S'ha de comprovar per mostreig a cada recepció.
INTERPRETACIÓ DE RESULTATS I ACTUACIONS EN CAS D'INCOMPLIMENT:
Ha de ser refusat el material que no compleixi amb els requeriments del projecte.

BFQ3 - AÏLLAMENTS TÈRMICS PER A TUBS AMB ESCUMES ELASTOMÈRIQUES

0.- ELEMENTS QUE CONTEMPLA EL PLEC

BFQ33C7A,BFQ33C9A,BFQ33CBA,BFQ33CEA.

Plec de condicions

1.- DEFINICIÓ I CONDICIONS DELS ELEMENTS

Aïllaments tèrmics amb escumes elastomèriques per a tubs d'aigua freda o calenta.
CARACTERÍSTIQUES GENERALS:
La superfície ha de ser llisa i a la secció s'han d'apreciar els alveols propis de l'escuma.
El material de l'aïllament no ha de contenir substàncies en la que es puguin desenvolupar microorganismes.
No ha de despendre olors a la temperatura a la que estarà sotmès.
No patirà deformacions com a conseqüència de la temperatura ni degut a una acumulació accidental del condensat.
Llargària: 2 m
Conductivitat tèrmica a 20°C: <= 0,041 W/m K
Temperatures d'ús d'aïllaments per a tubs freds: >= 10°C
Temperatures d'ús d'aïllaments per a tubs calents: 40°C - 65°C
Reacció contra el foc (UNE 53-127): Autoextingible
Les característiques anteriors es determinaran segons el RITE "Reglamento de Instalaciones Térmicas en los Edificios".

2.- CONDICIONS DE SUBMINISTRAMENT I EMMAGATZEMATGE

Subministrament: Embalats en paquets.
Emmagatzematge: Apilats horitzontalment sobre superfícies planes, protegits contra les pluges, les humitats i els impactes.

3.- UNITAT I CRITERI D'AMIDAMENT

Unitat d'amidament: la indicada a la descripció de l'element
Criteri d'amidament: quantitat necessària subministrada a l'obra

4.- NORMATIVA DE COMPLIMENT OBLIGATORI

Real Decreto 1027/2007, de 20 de julio, por el que se aprueba el Reglamento de Instalaciones Térmicas en los Edificios. (RITE).
UNE 53127:2002 Plásticos celulares. Determinación de las características de combustión de probetas en posición horizontal sometidas a una llama pequeña.

5.- CONDICIONS DE CONTROL DE RECEPCIÓ

OPERACIONS DE CONTROL:
Les tasques de control a realitzar són les següents:
- Sol·licitar al fabricant els certificats de característiques tècniques i homologacions dels materials.
- Contrastar la documentació amb els materials i amb els requisits tèrmics del projecte. (temperatures màximes i mínimes, i espessors).
- Control de la documentació tècnica subministrada.
- Realització d'informe amb els resultats del control efectuat.

CRITERIS DE PRESA DE MOSTRES:
S'ha de comprovar per mostreig de cada tipus d'aïllament i tipus d'instal·lació a aïllar.
INTERPRETACIÓ DE RESULTATS I ACTUACIONS EN CAS D'INCOMPLIMENT:
No s'ha d'acceptar material que no reuneixi les condicions d'espessor i característiques tèrmiques requerides en la instal·lació a aïllar.
En cas de discrepàncies amb les exigències del projecte s'ha d'acceptar o refusar el material segons criteri de la DF.

BFWA - ACCESSORIS GENÈRICS PER A TUBS DE PVC

0.- ELEMENTS QUE CONTEMPLA EL PLEC

BFWA1640.

Plec de condicions

1.- DEFINICIÓ I CONDICIONS DELS ELEMENTS

Conjunt d'accessoris per a tubs i per a recobriments aïllants de tubs (colzes, derivacions, reduccions, etc.), utilitzats en instal·lacions d'edificació i d'urbanització per a la total execució de la conducció o xarxa a la qual pertanyin.
CARACTERÍSTIQUES GENERALS:
El material, la seva qualitat i les característiques físiques, mecàniques i dimensionals, han de ser compatibles amb les del tub, i no han de fer disminuir les d'aquest en cap de les seves aplicacions.

2.- CONDICIONS DE SUBMINISTRAMENT I EMMAGATZEMATGE

Subministrament: A l'albarà de lliurament han de constar les característiques d'identificació següents:
- Material
- Tipus
- Diàmetres

Emmagatzematge: En llocs protegits contra els impactes, la pluja, les humitats i dels raigs del sol.

3.- UNITAT I CRITERI D'AMIDAMENT

Unitat composada pel conjunt de peces necessàries per a muntar 1 m de tub.

4.- NORMATIVA DE COMPLIMENT OBLIGATORI

La mateixa normativa que s'apliqui als tubs, en funció dels fluids que transportin.

BFWB - ACCESSORIS GENÈRICS PER A TUBS DE POLIETILÈ

0.- ELEMENTS QUE CONTEMPLA EL PLEC

BFWB4405,BFWB4505,BFWB4605,BFWB4705,BFWB4805.

Plec de condicions

1.- DEFINICIÓ I CONDICIONS DELS ELEMENTS

Conjunt d'accessoris per a tubs i per a recobriments aïllants de tubs (colzes, derivacions, reduccions, etc.), utilitzats en instal·lacions d'edificació i d'urbanització per a la total execució de la conducció o xarxa a la qual pertanyin.
CARACTERÍSTIQUES GENERALS:
El material, la seva qualitat i les característiques físiques, mecàniques i dimensionals, han de ser compatibles amb les del tub, i no han de fer disminuir les d'aquest en cap de les seves aplicacions.

CSV: 84a31d70-caae-4197-85e0-1220e1d4058b
Aquest document és Còpia en paper autèntica segons l'article 27 de la Llei 39/2015 de 2 d'octubre. La seva autenticitat pot ser comprovada a l'adreça https://...

E2737-2023 02/05/2023 20:07:39

2.- CONDICIONS DE SUBMINISTRAMENT I EMMAGATZEMATGE

Subministrament: A l'albarà de lliurament han de constar les característiques d'identificació següents:
- Material
- Tipus
- Diàmetres
Emmagatzematge: En llocs protegits contra els impactes, la pluja, les humitats i dels raigs del sol.

3.- UNITAT I CRITERI D'AMIDAMENT

Unitat composada pel conjunt de peces necessàries per a muntar 1 m de tub.

4.- NORMATIVA DE COMPLIMENT OBLIGATORI

La mateixa normativa que s'apliqui als tubs, en funció dels fluids que transportin.

BFYA - PARTS PROPORCIONALS D'ELEMENTS DE MUNTATGE PER A TUBS DE PVC

0.- ELEMENTS QUE CONTEMPLA EL PLEC

BFYA1640.

Plec de condicions

1.- DEFINICIÓ I CONDICIONS DELS ELEMENTS

Conjunt d'elements especials per a l'execució de conduccions.
S'han considerat els tipus següents:
- Per a tubs (materials per a la unió entre tubs o entre tubs i accessoris)
- Per aïllaments tèrmics (material per a la unió i subjecció, cintes adhesives, etc.)
CARACTERÍSTIQUES GENERALS:
El material, la qualitat, els diàmetres, etc., han de ser els adequats per al tub, i no han de fer disminuir les característiques pròpies del conjunt de la instal·lació en cap de les seves aplicacions.

2.- CONDICIONS DE SUBMINISTRAMENT I EMMAGATZEMATGE

Subministrament: A l'albarà de lliurament han de constar les característiques d'identificació següents:
- Material
- Tipus
- Diàmetres
Emmagatzematge: En llocs protegits contra els impactes, la pluja, les humitats i dels raigs del sol.

3.- UNITAT I CRITERI D'AMIDAMENT

Unitat composada pel conjunt de peces necessàries per a muntar 1 m de tub.

4.- NORMATIVA DE COMPLIMENT OBLIGATORI

La mateixa normativa que s'apliqui als tubs, en funció dels fluids que transportin.

BFYB - PARTS PROPORCIONALS D'ELEMENTS DE MUNTATGE PER A TUBS DE POLIETILÈ

0.- ELEMENTS QUE CONTEMPLA EL PLEC

BFYB4405,BFYB4505,BFYB4605,BFYB4705,BFYB4805.

Plec de condicions

1.- DEFINICIÓ I CONDICIONS DELS ELEMENTS

Conjunt d'elements especials per a l'execució de conduccions.
S'han considerat els tipus següents:
- Per a tubs (materials per a la unió entre tubs o entre tubs i accessoris)
- Per aïllaments tèrmics (material per a la unió i subjecció, cintes adhesives, etc.)
CARACTERÍSTIQUES GENERALS:
El material, la qualitat, els diàmetres, etc., han de ser els adequats per al tub, i no han de fer disminuir les característiques pròpies del conjunt de la instal·lació en cap de les seves aplicacions.

2.- CONDICIONS DE SUBMINISTRAMENT I EMMAGATZEMATGE

Subministrament: A l'albarà de lliurament han de constar les característiques d'identificació següents:
- Material
- Tipus
- Diàmetres
Emmagatzematge: En llocs protegits contra els impactes, la pluja, les humitats i dels raigs del sol.

3.- UNITAT I CRITERI D'AMIDAMENT

Unitat composada pel conjunt de peces necessàries per a muntar 1 m de tub.

4.- NORMATIVA DE COMPLIMENT OBLIGATORI

La mateixa normativa que s'apliqui als tubs, en funció dels fluids que transportin.

BFYQ - PARTS PROPORCIONALS D'ELEMENTS DE MUNTATGE PER A AÏLLAMENTS TÈRMICS DE TUBS

0.- ELEMENTS QUE CONTEMPLA EL PLEC

BFYQ3080.

Plec de condicions

1.- DEFINICIÓ I CONDICIONS DELS ELEMENTS

Conjunt d'elements especials per a l'execució de conduccions.
S'han considerat els tipus següents:
- Per a tubs (materials per a la unió entre tubs o entre tubs i accessoris)
- Per aïllaments tèrmics (material per a la unió i subjecció, cintes adhesives, etc.)
CARACTERÍSTIQUES GENERALS:
El material, la qualitat, els diàmetres, etc., han de ser els adequats per al tub, i no han de fer disminuir les característiques pròpies del conjunt de la instal·lació en cap de les seves aplicacions.

2.- CONDICIONS DE SUBMINISTRAMENT I EMMAGATZEMATGE

Subministrament: A l'albarà de lliurament han de constar les característiques d'identificació següents:
- Material
- Tipus
- Diàmetres
Emmagatzematge: En llocs protegits contra els impactes, la pluja, les humitats i dels raigs del sol.

3.- UNITAT I CRITERI D'AMIDAMENT

Unitat composada pel conjunt de peces necessàries per a muntar 1 m de tub.

4.- NORMATIVA DE COMPLIMENT OBLIGATORI

CSV: 84a31d70-caae-4197-95e0-1220e1d4058b
Aquest document és Còpia en paper autèntica segons l'article 27 de la Llei 39/2015 de 2 d'octubre. La seva autenticitat pot ser comprovada a l'adreça https://...

E2737-2023 02/05/2023 20:07:39

La mateixa normativa que s'apliqui als tubs, en funció dels fluids que transportin.

BG - MATERIALS PER A INSTAL·LACIONS ELÈCTRIQUES
BG11 - CAIXES GENERALS DE PROTECCIÓ

0.- ELEMENTS QUE CONTEMPLA EL PLEC

BG11CL30.

Plec de condicions

1.- DEFINICIÓ I CONDICIONS DELS ELEMENTS

Caixes generals de protecció de polièster reforçat, segons esquemes UNESA.
CARACTERÍSTIQUES GENERALS:
Ha d'allotjar els elements de protecció de les línies repartidores.
El polièster ha d'anar reforçat amb fibra de vidre.
Ha de tenir una textura uniforme i sense defectes.
Ha de portar muntades tres bases portafusibles (UNE 21-103) i un seccionador de neutre.
Ha de portar borns d'entrada i sortida per a la connexió directa de les fases i del neutre.
La caixa ha de tenir un sistema d'entrada i sortida per als conductors.
Ha de portar un mínim de quatre orificis per a fixar-lo.
La caixa ha de tenir un sistema de ventilació.
El tancament de la caixa s'ha de fer mitjançant un cargol triangular i ha de ser precintable.
Grau de protecció (UNE 20-324):
- Instal·lacions interiors: >= IP-417
- Instal·lacions exteriors: >= IP-437
Rigidesa dielèctrica: >= 375 kV
Classe tèrmica (UNE 21-305): A
L'esquema d'instal·lació ha de seguir les normes UNESA.
Resistència a la flama (UNE-EN 60707): Autoextingible

2.- CONDICIONS DE SUBMINISTRAMENT I EMMAGATZEMATGE

Subministrament: En caixes.
Emmagatzematge: En llocs protegits contra els impactes, la pluja, les humitats i dels raigs del sol.

3.- UNITAT I CRITERI D'AMIDAMENT

Unitat d'amidament: la indicada a la descripció de l'element
Criteri d'amidament: quantitat necessària subministrada a l'obra

4.- NORMATIVA DE COMPLIMENT OBLIGATORI

Real Decreto 842/2002 de 2 de agosto, por el que se aprueba el Reglamento Electrotécnico de Baja Tensión. REBT 2002.

5.- CONDICIONS DE CONTROL DE RECEPCIÓ

CONDICIONS DE MARCATGE I CONTROL DE LA DOCUMENTACIÓ:
La C.G.P. ha de portar una placa on s'indiqui de forma indeleble i ben visible les dades següents:
- Nom del fabricant o marca comercial
- Tipus
- Tensió nominal d'alimentació
- Intensitat nominal
- Anagrama UNESA
- Grau de protecció
OPERACIONS DE CONTROL:
Les tasques de control a realitzar són les següents:
- Sol·licitar del fabricant els certificats dels equips emprats, contrastar la documentació amb els equips i verificar l'adequació als requisits del projecte i la Companyia Subministradora.
- Controlar del fabricant la generació d'esquemes de muntatge i llistats de materials emprats per a la construcció.
- Control de la documentació tècnica subministrada.
- Control final d'identificació de material i lloc d'emplaçament
- Verificar dimensions de la caixa general de protecció, classe i calibre dels fusibles, precintes i homologacions.
- Verificar les mides on s'allotgen la caixa general de protecció així com centralització de comptadors o equip de protecció i mesura.
- Realització i emissió d'informe amb resultats dels controls i mesures realitzades.
CRITERIS DE PRESA DE MOSTRES:
- Es comprovarà la totalitat dels materials.
INTERPRETACIÓ DE RESULTATS I ACTUACIONS EN CAS D'INCOMPLIMENT:
Segons criteri de la DF, podrà ser acceptat o rebutjat tot o part del material de la partida.

BG15 - CAIXES DE DERIVACIÓ QUADRADES

0.- ELEMENTS QUE CONTEMPLA EL PLEC

BG151212,BG151512,BG151D12.

Plec de condicions

1.- DEFINICIÓ I CONDICIONS DELS ELEMENTS

Caixes de derivació.
S'han considerat els materials següents:
- Plàstic
- Fosa d'alumini
- Planxa d'acer
- Plastificat
S'han considerat els graus de protecció següents:
- Normal
- Estanca
- Antihumitat
- Antideflagrant
CARACTERÍSTIQUES GENERALS:
La caixa ha d'estar formada per un cos i una tapa. Ha de tenir un aspecte uniforme i sense defectes.
Quan és per a encastar, el cos ha de portar aletes o superfícies d'ancoratge.
Quan és per a muntar supeficialment, el cos ha de portar orificis per a la seva fixació.
Grau de protecció (UNE 20-324):

Tipus				
Material	Normal	Estanca	Antihumitat	Antideflagrant
Plàstic	>= IP-405	>= IP-535	>= IP-545	-
Plastificada	>= IP-517	>= IP-537	>= IP-547	-
Planxa d'acer	>= IP-517	>= IP-537	>= IP-547	>= IP-557
Fosa d'alumini	>= IP-517	>= IP-537	>= IP-547	>= IP-557

GRAU DE PROTECCIÓ ANTIDEFLAGRANT:
El cos ha de tenir orificis roscats per al pas de tubs.
Temperatura d'autoinflamació (T): 300 <= T <= 450°C
Grup d'explosió (UNE 20-320): IIB
GRAU DE PROTECCIÓ NORMAL, ESTANCA O ANTIHUMITAT:
El cos ha de portar empremtes de ruptura per al pas de tubs.
GRAU DE PROTECCIÓ ANTIHUMITAT:
Entre la tapa i el cos hi ha d'haver un junt d'estanquitat.
PLASTIFICADA:
El cos i la tapa han de ser d'acer embotit plastificat.
El cos i la tapa han d'estar protegits interiorment i exteriorment contra la corrosió.
La tapa ha de portar sistemes de fixació al cos mitjançant cargols, i aquests han de ser de material anticorrosiu.
PLÀSTIC:
La tapa ha de portar un sistema de fixació amb el cos.
Resistència a la flama (UNE-EN 60707): Autoextingible

CSV: 94a31d70-caae-4197-95e0-1220e1d4058b
Aquest document és còpia en paper autèntica segons l'article 27 de la Llei 39/2015 de 2 d'octubre. La seva autenticitat pot ser comprovada a l'adreça https://...

E2737-2023 02/05/2023 20:07:39

PLANXA:
El cos i la tapa han d'estar protegits interiorment i exteriorment contra la corrosió.
La tapa ha de portar sistemes de fixació al cos mitjançant cargols, i aquests han de ser de material anticorrosiu.
FOSA D'ALUMINI:
La tapa ha de portar sistemes de fixació al cos mitjançant cargols, i aquests han de ser de material anticorrosiu.

2.- CONDICIONS DE SUBMINISTRAMENT I EMMAGATZEMATGE

Subministrament: En caixes.
Emmagatzematge: En llocs protegits contra els impactes, la pluja, les humitats i dels raigs del sol.

3.- UNITAT I CRITERI D'AMIDAMENT

Unitat d'amidament: la indicada a la descripció de l'element
Criteri d'amidament: quantitat necessària subministrada a l'obra

4.- NORMATIVA DE COMPLIMENT OBLIGATORI

Real Decreto 842/2002 de 2 de agosto, por el que se aprueba el Reglamento Electrotécnico de Baja Tensión. REBT 2002.

BG1P - CONJUNTS DE PROTECCIÓ I MESURA

0.- ELEMENTS QUE CONTEMPLA EL PLEC

BG1PÇ220,BG1PÇ0L4.

1.- DEFINICIÓ I CARACTERÍSTIQUES DELS ELEMENTS

Conjunt de protecció i mesura per a comptadors trifàsics, per a col·locar superficialment.
S'han considerat els tipus següents:
- TMF1
- TMF10

CARACTERÍSTIQUES GENERALS:
Els conjunts de protecció i mesura estan formats per als següents components:
- Caixes modulars amb doble aïllament
- Unions modulars
- Tapes laterals
- Plaques de muntatge
- Elevadors suplements de plaques
- Carrils de fixació per a l'interruptor automàtic i el diferencial
- Finestra dels automàtics
- Bases corrent contínua
- Neutre seccionable
- Borns bimetàl·lics
- Interruptor automàtic
- Interruptor diferencial
- Peça per a cobrir els borns
- Born de connexió a terra
- Cable elèctric
- Terminal de pressió, de pre-aïllament
- Dispositius de ventilació
- Conjunt de fixació mural
- Cargol de fixació
- Canal pels cables

Els tipus T-20 i T-30 han de tenir també els següents components:
- Relé d'emissió
- Relé diferencial auxiliar
- Regleta de comprovació
- Pletines de coure
- Perfils de fixació mural
- Femella de fixació perfil i caixa

CSV: 84a31d70-caee-4197-95e0-1220e1d4058b
Aquest document és Còpia en paper autèntica segons l'article 27 de la Llei 39/2015 de 2 d'octubre. La seva autenticitat pot ser comprovada a l'adreça https://...

Ha d'estar constituït per envolvent i tallacircuïts fusibles, amb caixa de derivació o unitat d'embarrat per a connexió amb el conjunt prefabricat per a centralització de comptadors.
L'envolvent ha de ser de material aïllant de clase A i autoextinguible.
La cara frontal ha de ser transparent i precintable.
Les parts interiors han de ser accessibles per l'esmentada cara frontal.
Per a cada fase s'ha de disposar d'un tallacircuïts fusible de la classe GT.
Ha d'estar constituïda per una base aïllant, borns de connexió de conductors i un dispositiu de fixació a la caixa de mecanismes.
Ha de tenir un aspecte uniforme i sense defectes.
Les parts metàl·liques del mecanisme no han de ser accessibles.
Els punts de situació de les caixes generals de protecció han de ser de trànsit general i de fàcil accès.
La situació ha de ser la més propera possible a la xarxa general de distribució i allunyada d'altres instal·lacions, com la d'aigua, gas, telèfon, etc.
Fins a la intensitat de 630 A, l'equip de protecció i mesura ha d'estar situat a l'interior d'envoltants de doble aillament.
Per a intensitats més grans de 630 A, ha d'haver-se disposat en armaris metàl·lics precintables, que allotgin l'Interruptor General Automàtic i els Transformadors de Mesura.
Si s'escau ha de tenir també el rellotge de canvi de tarifa.
El cablejat del conjunt ha d'estar fet amb conductors de coure V750, classe 2 rígid.
Els conductors dels circuïts secundaris han de ser de coure V750, de classe 5 flexible, de 4 mm2 de secció mínima.
Cadascun dels conductors ha d'estar identificat en tots dos extrems de manera indeleble.
Les terminacions del cablejat han de ser les adequades.
L'interruptor General Automàtic ha de ser tetrapolar.
Per a intensitats més grans de 100 A, els relès tèrmics de l'Interruptor General Automàtic han de permetre un marge de regulació de 0,8 a 1 de la intensitat nominal.
Els colors de les cobertes dels conductors han de ser: negre, marró i gris per a les fases i blau per al neutre.
En el cas de conjunts de mesura i protecció T-20 i T-30, les platines de coure han de mantenir les condicions d'aïllament indicades a la R.U. 1410A.
Les caixes han de ser de doble aïllament (material aïllant classe II-A) de polièster reforçat, autoextinguibles.
El Dispositiu Privat de Comandament i Protecció ha de constar d'un Relè Diferencial general i d'una protecció magnetotèrmica per a cadascun dels circuïts interiors.
Cap material no han de presentar perill d'incendi per a la resta de materials del seu voltant.
Els interruptors del quadre general de protecció han d'estar identificats mitjançant una etiqueta on s'indiqui a quina línia protegeix.
Resistència de l'aïllament (UNE-EN 60669): Ha de complir
Resistència mecànica (UNE-EN 60669): Ha de complir
Temperatura màxima de servei dels òrgans metàl·lics de control manual: 55ºC
Temperatura màxima de servei dels òrgans no metàl·lics de control manual: 65ºC
Característiques dels components:

Línia trifàsica											
Pot.màx.adm. conjunt prot.i mesura (kW) 400 / 230 V	20	25	31,5	40	50	63	80	100	125	160	200
Pot.màx.adm. conjunt prot.i mesura (kW) 230 / 132 V	12,5	15	20	25	31,5	40	50	63	80	100	125
Prot.dif.- int.nom. (A)	63	63	63	transformador toroidal							
Prot.dif. sensib.(mA)	300 per a força i 30 per a la resta de receptors										
Int.general aut.-Intens. nominal (A)	40	50	63	160	160	160	160	400	400	400	400
Int.general aut.-Poder de tall (kA)	4,5	4,5	4,5	10	10	20	20	23	20	20	20
Int.general aut-Tèrmic(A)	40	50	63	80	100	125	160	200	250	315	400
Int.general aut-magn.(A)	5 vegades la intensitat de regulació tèrmica, actuant en un temps <= 0,02s										

E2737-2023 02/05/2023 20:07:39

Conjunt mesur.tipus	T2-T1	T2-T1	T2	T20	T20	T20	T20	T30	T30	T30	T30
Conjunt mes.cablejat	16/10 mm2		20x5/15x5		30x6/20x5						
Tallacircuits seg-fusibles(A)	80	100	100	160	200	250	250	250	315	630	630
Tallacircuits segur.-bases	DIN 0		DIN 1		DIN 3						

2.- CONDICIONS DE SUBMINISTRAMENT I EMMAGATZEMATGE

Subministrament: En caixes.
Emmagatzematge: En llocs protegits contra els impactes, la pluja, les humitats i dels raigs del sol.

3.- UNITAT I CRITERIS D'AMIDAMENT

Unitat d'amidament: la indicada a la descripció de l'element
Criteri d'amidament: quantitat necessària subministrada a l'obra

4.- NORMATIVA DE COMPLIMENT OBLIGATORI

Real Decreto 842/2002 de 2 de agosto, por el que se aprueba el Reglamento Electrotécnico de Baja Tensión. REBT 2002.
UNE-EN 60669-1:1996 Interruptores para instalaciones eléctricas fijas, domésticas y análogas. Parte 1: Prescripciones generales.
UNE-EN 60947-3:1994 Aparamenta de baja tensión. Parte 3: Interruptores, seccionadores, interruptores-seccionadores y combinados fusibles. (Versión oficial EN 60947-3:1992+AC:1993).
UNE 20460-4-42:1990 Instalaciones eléctricas en edificios. Protección para garantizar la seguridad. Protección contra los efectos térmicos.
UNE-EN 60898-1:2004 Accesorios eléctricos. Interruptores automáticos para instalaciones domésticas y análogas para la protección contra sobreintensidades. Parte 1: Interruptores automáticos para funcionamiento en corriente alterna.

5.- CONDICIONS DE CONTROL DE RECEPCIÓ

CONDICIONS DE MARCATGE I CONTROL DE LA DOCUMENTACIÓ:
El conjunt ha de portar una placa on de forma indeleble i ben visible, s'indiquin les dades següents:
- Marca i fabricant
- Tipus
- Tensió nominal en V
- Intesitat nominal en ampers de les bases portafusibles
- Anagrama d'homologació UNESA

OPERACIONS DE CONTROL:
Les tasques de control a realitzar són les següents:
- Sol·licitar del fabricant els certificats dels equips emprats, contrastar la documentació amb els equips i verificar l'adequació als requisits del projecte i la Companyia Subministradora.
- Controlar del fabricant la generació d'esquemes de muntatge i llistats de materials emprats per a la construcció.
- Control de la documentació tècnica subministrada.
- Control final d'identificació de material i lloc d'emplaçament
- Verificar dimensions de la caixa general de protecció, classe i calibre dels fusibles, precintes i homologacions.
- Verificar les mides on s'allotgen la caixa general de protecció així com centralització de comptadors o equip de protecció i mesura.
- Verificar les característiques dels elements de mesura.
- Verificar dimensions de la caixa general de protecció, classe i calibre dels fusibles, precintes i homologacions.
- Verificar les dimensions, homologacions i estat dels mòduls de protecció i mesura.
- Realització i emissió d'informe amb resultats dels controls i mesures realitzades.

CRITERIS DE PRESA DE MOSTRES:
- Es comprovarà la totalitat dels materials.

INTERPRETACIÓ DE RESULTATS I ACTUACIONS EN CAS D'INCOMPLIMENT:
Segons criteri de la DF, podrà ser acceptat o rebutjat tot o part del material de la partida.

BG2 - TUBS, CANALS, SAFATES I COLUMNES PER A MECANISMES
BG22 - TUBS FLEXIBLES I CORBABLES NO METÀL·LICS

CSV: 84a31d70-caae-4197-95e0-1220e1d4058b
Aquest document és Còpia en paper autèntica segons l'article 27 de la Llei 39/2015 de 2 d'octubre. La seva autenticitat pot ser comprovada a l'adreça https://...

0.- ELEMENTS QUE CONTEMPLA EL PLEC

BG225710,BG225910,BG22TD10.

Plec de condicions

1.- DEFINICIÓ I CONDICIONS DELS ELEMENTS

Tub flexible no metàl·lic de fins a 250 mm de diàmetre nominal.
Es consideraran els següents tipus de tubs:
- Tubs de PVC corrugats
- Tubs de PVC folrats, de dues capes, semillisa l'exterior i corrugada la interior
- Tubs de material lliure d'halògens
- Tubs de polipropilè
- Tubs de polietilè de dues capes, corrugada l'exterior i llisa la interior

CARACTERÍSTIQUES GENERALS:
Han d'estar dissenyats i construïts de manera que les seves característiques en ús normal siguin segures i sense perill per a l'usuari i el seu entorn.
L'interior dels tubs ha d'estar exempt de rebaves i altres defectes que pugin fer malbé els conductors o ferir a instal·ladors o usuaris.
El diàmetre nominal ha de ser el de l'exterior del tub i s'ha d'expressar en milímetres.
El diàmetre interior mínim l'ha de declarar el fabricant.
Les dimensions han de cumplir la norma EN-60423.

2.- CONDICIONS DE SUBMINISTRAMENT I EMMAGATZEMATGE

Subministrament: En rotlles.
Emmagatzematge: En llocs protegits contra els impactes i contra la pluja.

3.- UNITAT I CRITERI D'AMIDAMENT

Unitat d'amidament: la indicada a la descripció de l'element
Criteri d'amidament: quantitat necessària subministrada a l'obra

4.- NORMATIVA DE COMPLIMENT OBLIGATORI

Real Decreto 842/2002 de 2 de agosto, por el que se aprueba el Reglamento Electrotécnico de Baja Tensión. REBT 2002.
UNE-EN 50086-1:1995 Sistemas de tubos para la conducción de cables. Parte 1: Requisitos generales.
UNE-EN 60423:1996 Tubos de protección de conductores. Diámetros exteriores de los tubos para instalaciones eléctricas y roscas para tubos y accesorios.

5.- CONDICIONS DE CONTROL DE RECEPCIÓ

CONDICIONS DE MARCATGE I CONTROL DE LA DOCUMENTACIÓ:
Han d'estar marcats amb:
- Nom del fabricant
- Marca d'identificació dels productes
- El marcatge ha de ser llegible
- Han d'incloure les instruccions de muntatge corresponents

OPERACIONS DE CONTROL EN CANALITZACIONS I ACCESORIS:
Les tasques de control de qualitat de Canalitzacions i Accessoris, són les següents:
- Sol·licitar del fabricant els certificats dels materials emprats i verificar l'adequació als requisits del projecte.
- Control de la documentació tècnica subministrada
- Control d'identificació dels materials i lloc d'emplaçament (alçada, distàncies, capacitat)
- Realització i emissió d'informes amb resultats dels assaigs
- Assaigs:
  - Propagació de la flama segons norma R.E.B.T / UNE-EN 50085-1 / UNE-EN 50086-1
  - Instal·lació i posada a l'obra segons norma R.E.B.T / UNE 20.460
  - Verificació de l'aspecte superficial segons norma projecte/ UNE-EN ISO 1461

CRITERIS DE PRESA DE MOSTRES EN CANALITZACIONS I ACCESSORIS:
Es realitzaran els assaigs a la recepció dels materials, verificant tot el traçat de la instal·lació de safates i aleatòriament un tub de cada mida instal·lat a obra ja sigui rígid, flexible o soterrat.
INTERPRETACIÓ DE RESULTATS I ACTUACIONS EN CAS D'INCOMPLIMENT EN CANALITZACIONS I ACCESSORIS:
Segons criteri de la DF, podrà ser acceptat o rebutjat tot o part del material de la partida.

E2737-2023 02/05/2023 20:07:39

OPERACIONS DE CONTROL EN TUBS DE PVC PER A CANALITZACIONS DE SERVEIS:
Les tasques de control a realitzar són les següents:
- En cada subministrament:
  - Inspecció visual de l'aspecte general dels tubs i elements d'unió.
  - Comprovació de les dades de subministrament exigides (marques, albarà o etiquetes).
  - Recepció del certificat de qualitat del fabricant, d'acord a les condicions del plec.
  - Comprovació dimensional (3 mostres).
- Per a cada tub de les mateixes característiques, es realitzaran els següents assaigs (UNE EN 50086-1):
  - Resistència a compressió
  - Impacte
  - Assaig de corbat
  - Resistència a la propagació de la flama
  - Resistència al calor
  - Grau de protecció
  - Resistència a l'atac químic

En cas que el material disposi de la Marca AENOR, o una altra legalment reconeguda a un país de l'UE, s'ha de poder prescindir dels assaigs de control de recepció. La DF ha de sol·licitar, en aquest cas, els resultats dels assaigs corresponents al subministrament rebut, segons control de producció establert a la marca de qualitat del producte.
CRITERIS DE PRESA DE MOSTRES EN TUBS DE PVC PER A CANALITZACIONS DE SERVEIS:
Es seguiran les instruccions de la DF i els criteris indicats a les normes UNE EN 50086-1 i UNE EN 50086-2-4, juntament a les normes de procediment de cada assaig concret.
INTERPRETACIÓ DE RESULTATS I ACTUACIONS EN CAS D'INCOMPLIMENT EN TUBS DE PVC PER A CANALITZACIONS DE SERVEIS:
No s'acceptaran materials que no arribin a l'obra correctament referenciats i acompanyats del corresponent certificat de qualitat del fabricant.
Es rebutjaran els subministres que no superin les condicions de la inspecció visual o les comprovacions geomètriques.
Es compliran les condicions dels assaigs d'identificació segons la norma UNE EN 50086-1 i UNE EN 50086-2-4.

BG23 - TUBS RÍGIDS METÀL·LICS

0.- ELEMENTS QUE CONTEMPLA EL PLEC

BG23E510,BG23E710,BG23E810,BG23E910,BG23EA10.

Plec de condicions

1.- DEFINICIÓ I CONDICIONS DELS ELEMENTS

Tub rígid metàl·lic de fins a 63 mm de diàmetre nominal.
S'han contemplat els següents tipus de tubs:
- Tubs d'acer amb acabat exterior i interior galvanitzat Sendzimir
CARACTERÍSTIQUES GENERALS:
Ha de tenir un acabat galvanitzat, tant interiorment com exteriorment.
Ha de suportar les variacions de temperatura sense deformació.
Han d'estar dissenyats i construïts de manera que les seves característiques en ús normal siguin segures i sense perill per a l'usuari i el seu entorn.
L'interior dels tubs ha d'estar exempt de rebaves i altres defectes que pugin fer malbé els conductors o ferir a instal·ladors o usuaris.
El diàmetre nominal ha de ser el de l'exterior del tub i s'ha d'expressar en milímetres.
El diàmetre interior mínim l'ha de declarar el fabricant.
Les dimensions han de cumplir la norma EN-60423.

2.- CONDICIONS DE SUBMINISTRAMENT I EMMAGATZEMATGE

Subministrament: En feixos de tubs de llargària >= 3 m.
Emmagatzematge: En posició horitzontal i en llocs protegits contra els impactes.

3.- UNITAT I CRITERI D'AMIDAMENT

Unitat d'amidament: la indicada a la descripció de l'element
Criteri d'amidament: quantitat necessària subministrada a l'obra

4.- NORMATIVA DE COMPLIMENT OBLIGATORI

Real Decreto 842/2002 de 2 de agosto, por el que se aprueba el Reglamento Electrotécnico de Baja Tensión. REBT 2002.
UNE-EN 50086-1:1995 Sistemas de tubos para la conducción de cables. Parte 1: Requisitos generales.
UNE-EN 60423:1996 Tubos de protección de conductores. Diámetros exteriores de los tubos para instalaciones eléctricas y roscas para tubos y accesorios.

5.- CONDICIONS DE CONTROL DE RECEPCIÓ

CONDICIONS DE MARCATGE I CONTROL DE LA DOCUMENTACIÓ:
Han d'estar marcats amb:
- Nom del fabricant
- Marca d'identificació dels productes
- El marcatge ha de ser llegible
- Han d'incloure les instruccions de muntatge corresponents
OPERACIONS DE CONTROL:
Les tasques de control de qualitat de Canalitzacions i Accessoris, són les següents:
- Sol·licitar del fabricant els certificats dels materials emprats i verificar l'adequació als requisits del projecte.
- Control de la documentació tècnica subministrada
- Control d'identificació dels materials i lloc d'emplaçament (alçada, distàncies, capacitat)
- Realització i emissió d'informes amb resultats dels assaigs
- Assaigs:
  - Propagació de la flama segons norma R.E.B.T / UNE-EN 50085-1 / UNE-EN 50086-1
  - Instal·lació i posada a l'obra segons norma R.E.B.T / UNE 20.460
  - Verificació de l'aspecte superficial segons norma projecte/ UNE-EN ISO 1461
CRITERIS DE PRESA DE MOSTRES:
Es realitzaran els assaigs a la recepció dels materials, verificant tot el traçat de la instal·lació de safates i aleatòriament un tub de cada mida instal·lat a obra ja sigui rígid, flexible o soterrat.
INTERPRETACIÓ DE RESULTATS I ACTUACIONS EN CAS D'INCOMPLIMENT:
Segons criteri de la DF, podrà ser acceptat o rebutjat tot o part del material de la partida.

BG2B - CANALS METÀL·LIQUES

0.- ELEMENTS QUE CONTEMPLA EL PLEC

BG2B3200,BG2B3100.

Plec de condicions

1.- DEFINICIÓ I CONDICIONS DELS ELEMENTS

Canal metàl·lica de planxa d'acer llisa, amb obertures o ranurades, de dimensions 100x300 mm, com a màxim.
CARACTERÍSTIQUES GENERALS:
Ha d'estar formada per elements que poden portar o no dispositius de derivació i aparells. Inclou accessoris per a l'anul·lació d'obertures innecessàries.
Les unions dels trams de canalització s'han de fer mitjançant elements auxiliars d'adaptació, així com els canvis de sentit i de pendent.
S'ha d'utilitzar per a BT i ha de permetre la instal·lació de conductors i platines conductores.
Ha de tenir un sistema adient per a la fixació dels suports aïllants d'esteatita per a barres i platines conductores.
Gruix de xapa: >= 1 mm
Potència de servei: <= 16 kW

2.- CONDICIONS DE SUBMINISTRAMENT I EMMAGATZEMATGE

Subministrament: En mòduls d'una llargària de 0,5, 1 i 2 m. S'admet una tolerància de ± 10 mm.
Cada canal ha de portar marcades, a distàncies < 1 m, de forma indeleble i ben visible les dades següents:
- Nom del fabricant o marca comercial
- Valors de resistència, reactància e impedància.
- Referència a les normes
Emmagatzematge: En llocs protegits contra la pluja, les humitats, els impactes i sense contacte amb el terra.

3.- UNITAT I CRITERI D'AMIDAMENT

Unitat d'amidament: la indicada a la descripció de l'element
Criteri d'amidament: quantitat necessària subministrada a l'obra

CSV: 84a31d70-caae-4197-95e0-1220e1d4058b
Aquest document és còpia en paper autèntica segons l'article 27 de la Llei 39/2015 de 2 d'octubre. La seva autenticitat pot ser comprovada a l'adreça https://...

E2737-2023 02/05/2023 20:07:39

4.- NORMATIVA DE COMPLIMENT OBLIGATORI

Real Decreto 842/2002 de 2 de agosto, por el que se aprueba el Reglamento Electrotécnico de Baja Tensión. REBT 2002.

BG2C - SAFATES AÏLLANTS

0.- ELEMENTS QUE CONTEMPLA EL PLEC

BG2CÇ150,BG2CÇ152.

1.- DEFINICIÓ I CARACTERÍSTIQUES DELS ELEMENTS

Safata plàstica de PVC rígid llis o perforat.
S'han considerat els tipus següents:
- Safata amb fons llis
- Safata amb fons perforat

CARACTERÍSTIQUES GENERALS:
Ha de tenir les vores conformades, de manera que permetin el tancament a pressió de la coberta.
Ha de presentar una superfície sense fissures i amb color uniforme. Els extrems han d'acabar amb un tall perpendicular a l'eix i sense rebaves.
Ha de suportar bé els ambients humits, salinosos i químicament agressius.
Resistència a la flama (UNE-EN 60707): Autoextingible
Reacció en front el foc (UNE-EN 13501-1): CL-s3,d0
Rigidesa dielèctrica (UNE 21-316): Alta
Conductivitat tèrmica: Baixa
Potència de servei: <= 16 kW
FONS LLIS:
Grau protecció (UNE 20-324): IP-429
Les dimensions s'han d'expressar-se: Alçària x amplària
FONS PERFORAT:
Grau protecció (UNE 20-324): IP-229
Les dimensions han d'expressar-se: Amplària
Temperatura de servei (T): -20°C <= T <= +60°C
Temperatura d'estovament Vicat (UNE-EN ISO 306): >= 81°C/mm, >= 64°C/ 1/10 mm

2.- CONDICIONS DE SUBMINISTRAMENT I EMMAGATZEMATGE

Subministrament: En caixes.
En mòduls d'una llargària de 3 m i s'admet una tolerància de ± 10 mm.
Cada safata ha de portar marcades, a distàncies < 1 m, de forma indeleble i ben visible les dades següents:
- Tipus de PVC
- Nom del fabricant o marca comercial
- Referència a les normes

Emmagatzematge: Sota cobert i protegit contra la pluja i les humitats.

3.- UNITAT I CRITERIS D'AMIDAMENT

Unitat d'amidament: la indicada a la descripció de l'element
Criteri d'amidament: quantitat necessària subministrada a l'obra

4.- NORMATIVA DE COMPLIMENT OBLIGATORI

Real Decreto 842/2002 de 2 de agosto, por el que se aprueba el Reglamento Electrotécnico de Baja Tensión. REBT 2002.

BG2D - SAFATES METÀL·LIQUES

0.- ELEMENTS QUE CONTEMPLA EL PLEC

BG2DF6D0.

Plec de condicions

1.- DEFINICIÓ I CONDICIONS DELS ELEMENTS

Safates metàl·liques.
S'han considerat els tipus següents:
- Xapa d'acer, cega o perforada
- Reixa d'acer

S'ha de considerar els tipus de safata de planxa d'acer següents:
- Llisa
- Perforada

CARACTERÍSTIQUES GENERALS:
Ha de tenir una superfície sense fissures. Els extrems han d'acabar amb un tall perpendicular a l'eix i sense rebaves.
Les unions s'han de fer mitjançant peces auxiliars.
Ha de suportar bé els ambients humits, salinosos i químicament agressius.
Potència de servei: <= 16 kW
Ha de complir amb les especificacions marcades per la norma UNE-EN 61537.
XAPA D'ACER GALVANITZAT:
Safata de xapa, amb les vores conformades per a permetre el tancament a pressió de la coberta.
REIXA D'ACER:
Safata obtinguda a partir del doblegament d'una graella.

2.- CONDICIONS DE SUBMINISTRAMENT I EMMAGATZEMATGE

CONDICIONS GENERALS:
Subministrament: En caixes.
Emmagatzematge: A cobert i protegides contra la pluja i les humitats.
REIXA:
En mòduls de llargària 3 m, s'admet una tolerància de ± 10 mm.
PLANXA:
En mòduls de llargària 3 m, s'admet una tolerància de ± 10 mm.
Inclou accessoris per a l'anul·lació d'obertures innecessàries.
Cada safata ha de portar marcades, a distàncies < 1 m, de forma indeleble i ben visible les dades següents:
Cada component del sistema s'ha de marcar de manera duradora i legible amb les següents dades:
-Nom del fabricant, o de la marca comercial
-Marca d'identificació del producte concret

3.- UNITAT I CRITERI D'AMIDAMENT

Unitat d'amidament: la indicada a la descripció de l'element
Criteri d'amidament: quantitat necessària subministrada a l'obra

4.- NORMATIVA DE COMPLIMENT OBLIGATORI

Real Decreto 842/2002 de 2 de agosto, por el que se aprueba el Reglamento Electrotécnico de Baja Tensión. REBT 2002.
UNE-EN 61537:2002 Sistemas de bandejas y de bandejas de escalera para la conducción de cables.

BG2Z - MATERIALS AUXILIARS PER A TUBS, CANALS I SAFATES

0.- ELEMENTS QUE CONTEMPLA EL PLEC

BG2ZBAD0.

BG31 - CABLES DE COURE DE 0,6/1 KV

0.- ELEMENTS QUE CONTEMPLA EL PLEC

CSV: 84a31d70-caae-4197-95e0-1220e1d4058b
Aquest document és còpia en paper autèntica segons l'article 27 de la Llei 39/2015 de 2 d'octubre. La seva autenticitat pot ser comprovada a l'adreça https://...

E2737-2023 02/05/2023 20:07:39

BG31G200,BG31G300,BG31Ç300,BG31J300,BG31J500,BG31J700,BG31J800,BG312240.

Plec de condicions

1.- DEFINICIÓ I CONDICIONS DELS ELEMENTS

Cable elèctric destinat a sistemes de distribució en tensió baixa i instal·lacions en general, per a serveis fixes, amb conductor de coure i de tensió assignada 0,6/1kV.
S'han considerat els tipus de cables següents:
- Cables unipolars o multipolars de designació RV, aïllament amb polietilè reticulat i coberta de policlorur de vinil, sense armadura ni pantalla i amb conductor de coure, construcció segons norma UNE 21123-2, amb una classificació de resistència al foc Eca segons UNE-EN 50575
- Cables unipolars o multipolars de designació RV-K, aïllament amb polietilè reticulat i coberta de policlorur de vinil, sense armadura ni pantalla i amb conductor de coure flexible, construcció segons norma UNE 21123-2, amb una classificació de resistència al foc Eca segons UNE-EN 50575
- Cables multipolars de designació RVFV-K, aïllament amb polietilè reticulat i coberta de policlorur de vinil, armadura amb fleix d'acer i amb conductor de coure flexible, construcció segons norma UNE 21123-2, amb una classificació de resistència al foc Eca segons UNE-EN 50575
- Cables unipolars o multipolars de designació RZ1-K (AS), aïllament amb polietilè reticulat i coberta de poliolefina, sense armadura ni pantalla i amb conductor de coure flexible, construcció segons norma UNE 21123-4, amb una classificació de resistència al foc Cca-s1b,d1,a1 segons UNE-EN 50575
- Cables unipolars o multipolars de designació RZ1-K (AS+), amb resistència intrínseca al foc, aïllament amb polietilè reticulat i coberta de poliolefina, sense armadura ni pantalla i amb conductor de coure flexible, construcció segons norma UNE 211025, amb una classificació de resistència al foc Cca-s1b,d1,a1 segons UNE-EN 50575
- Cables unipolars o multipolars de designació SZ1-K (AS+), amb resistència intrínseca al foc, aïllament amb compost de silicona i coberta de poliolefina, sense armadura ni pantalla i amb conductor de coure flexible, construcció segons norma UNE 211025, amb una classificació de resistència al foc Cca-s1b,d1,a1 segons UNE-EN 50575
- Cables multipolars de designació RZ, coberta aïllant de polietilè reticulat i amb conductors de coure cablejats en feix, construcció segons norma UNE 21030-2, amb una classificació de resistència al foc Fca segons UNE-EN 50575
- Cables unipolars de designació ZZ-F, amb una classificació de resistència al foc Eca segons UNE-EN 50575
CARACTERÍSTIQUES GENERALS:
En el cas de que el material s'utilitzi en obra pública, l'acord de Govern de la Generalitat de Catalunya de 9 de juny de 1998, exigeix que els materials siguin de qualitat certificada o puguin acreditar un nivell de qualitat equivalent, segons les normes aplicables als estats membres de la Unió Europea o de l'Associació Europea de Lliure Canvi.
També en aquest cas, es procurarà que els esmentats materials disposin de l'etiqueta ecològica europea, regulada en el Reglament 880/1992/CEE o bé altres distintius de la Comunitat Europea.
Destinats a incorporar-se de forma permanent en obres de construcció han de complir el Reglament de productes per a la construcció (UE) nº 305/2011 i el seu Reglament Delegat (UE) 2016/364 sobre la classificació de les propietats de reacció al foc.
La coberta no ha de tenir variacions en el gruix ni d'altres defectes visibles a la seva superfície. Ha de ser resistent a l'abrasió.
Ha de quedar ajustada i s'ha de poder separar fàcilment sense produir danys a l'aïllament.
La forma exterior dels cables multipolars (reunits sota una coberta única) ha de ser raonablement cilíndrica.
L'aïllament no ha de tenir variacions del gruix ni d'altres defectes visibles a la seva superfície.
Ha de quedar ajustat i s'ha de poder separar fàcilment sense produir danys al conductor.
La designació dels cables ha de complir les especificacions de la norma UNE 20434.
La classificació de reacció al foc s'expressarà d'acord amb el Reglament Delegat (UE) 2016/364 i la UNE-EN 13501-6 amb un codi de quatre dígits segons el següent format:
Classe de reacció al foc:
- Dígit 1, prestacions de propagació del foc i emissió de calor: Aca, B1ca, B2ca, Cca, Dca, Eca i Fca (classes enumerades de més a menys prestacions)
Classes addicionals (només per a les classes B1ca, B2ca, Cca i Dca):
- Dígit 2, prestacions d'emissió de fums: s1a, s1b, s1, s2 i s3 (de més a menys prestacions)
- Dígit 3, prestacions de caiguda de gotes/partícules inflamades: d0, d1 i d2 (de més a menys prestacions)
- Dígit 4, prestacions d'acidesa: a1, a2 i a3 (de més a menys prestacions)
Les característiques físiques i mecàniques del conductor han de complir la norma UNE-EN 60228.
Els colors utilitzats per a l'aïllament han de complir la norma UNE 21089-1:
- Cables unipolars:
  - Com a conductor de fase: Marró, negre o gris
  - Com a conductor neutre: Blau
  - Com a conductor de terra: Llistat de groc i verd
- Cables bipolars: Blau i marró
- Cables tripolars:
  - Cables amb conductor de terra: Fase: Marró, Neutre: Blau, Terra: Llistat de groc i verd
  - Cables sense conductor de terra: Fase: Negre, marró i gris
- Cables tetrapolars:
  - Cables amb conductor de terra: Fase: Marró, negre i gris, Terra: Llistat de groc i verd
  - Cables sense conductor de terra: Fase: Marró, negre i gris, Neutre: Blau
- Cables pentapolars: Fase: Marró, negre i gris, Neutre: Blau, Terra: Llistat de groc i verd
Les característiques següents han de complir amb els valors declarats pel fabricant, assajades segons la norma corresponent, dins del límit de tolerància indicat, en el seu cas:

- Característiques essencials:
  - Reacció al foc:
    - Classe Aca (UNE-EN ISO 1716)
    - Classe B1ca, B2ca, Cca i Dca (UNE-EN 50399, UNE-EN 60332-1-2, UNE-EN 61034-2, UNE-EN 60754-2)
    - Classe Eca (UNE-EN 60332-1-2)
    - Classe Fca (comportament no determinat)
  - Emissió de substàncies perilloses (verificació i declaració segons disposicions nacionals en el lloc d'utilització)

Gruix de l'aïllant del conductor (UNE-HD-603-1):

Secció (mm2)	25	50	95	150	240
Gruix (mm)	0,9	1,0	1,1	1,4	1,7

Gruix de la coberta: Ha de complir les especificacions de la norma UNE-HD 603-1
Temperatura de l'aïllament en servei normal: <= 90°C
Temperatura de l'aïllament en curtcircuit (5 s màx): <= 250°C
Tensió màxima admissible (c.a.):
- Entre conductors aïllats: <= 1 kV
- Entre conductors aïllats i terra: <= 0,6 kV
Toleràncies:
- Gruix de l'aïllament (UNE-HD 603-1): >= valor especificat - (0,1 mm + 10% del valor especificat)
CABLES DE DESIGNACIÓ RV, RV-K i RVFV-K:
Característiques de reacció al foc:
- Propagació de la flama (UNE-EN 60332-1-2): No propagador de la flama
El conductor ha de complir les següents prescripcions segons la norma UNE-EN 60228:
- Cable RV: prescripcions de la classe 1 o 2
- Cable RV-K i RVFV-K: prescripcions de la classe 5
L'aïllament ha de ser de polietilé reticulat (XLPE) tipus DIX-3 segons UNE HD-603-1.
La coberta ha de ser de policlorur de vinil (PVC) del tipus DMV-18 segons UNE HD-603-1.
CABLES DE DESIGNACIÓ RZ1-K (AS):
Característiques de reacció al foc:
- Material lliure d'halògens segons UNE-EN 60754-1
- Propagació de la flama (UNE-EN 60332-1-2): No propagador de la flama
- Propagació de l'incendi (UNE-EN 60332-3-24): No propagador de l'incendi
- Emissió de fums opacs (UNE-EN 61034-2): Baixa emissió de fums opacs
- Emissió de fums corrosius (UNE-EN 60754-2): Baixa emissió de fums corrosius
El conductor ha de complir les prescripcions de la classe 5 segons la norma UNE-EN 60228:
L'aïllament ha de ser de polietilé reticulat (XLPE) tipus DIX-3 segons UNE HD-603-1.
La coberta ha de ser de poliolefina, del tipus DMZ-E segons la norma UNE 21123-4.
CABLES DE DESIGNACIÓ RZ1-K (AS+) i SZ1-K (AS+):
Característiques de reacció al foc:
Material lliure d'halògens segons UNE-EN 60754-1
Propagació de la flama (UNE-EN 60332-1-2): No propagador de la flama
Propagació de l'incendi (UNE-EN 60332-3-24): No propagador de l'incendi
Emissió de fums opacs (UNE-EN 61034-2): Baixa emissió de fums opacs
Emissió de fums corrosius (UNE-EN 60754-2): Baixa emissió de fums corrosius
El conductor ha de complir les prescripcions de la classe 5 segons la norma UNE-EN 60228:
L'aïllament ha de cumplir el següent
- Cable RZ1-K (AS+): ha de ser de polietilè reticulat i ha de correspondre al tipus DIX-3 segons la norma UNE HD-603-1, amb cinta addicional de mica
- Cable SZ1-K (AS+): ha de ser de compost de silicona i ha de correspondre al tipus EI2 segons la norma UNE-EN 50363-1
La coberta ha de ser de poliolefina, del tipus DMZ-E segons la norma UNE 21123-4.
CABLES DE DESIGNACIÓ RZ:
El conductor ha de complir les prescripcions de la classe 2 segons la norma UNE-EN 60228:
CABLES DE DESIGNACIÓ ZZ-F:
Característiques de reacció al foc:
- Material lliure d'halògens segons UNE-EN 60754-1
- Propagació de la flama (UNE-EN 60332-1-2): No propagador de la flama
- Propagació de l'incendi (UNE-EN 60332-3-24): No propagador de l'incendi
- Emissió de fums opacs (UNE-EN 61034-2): Baixa emissió de fums opacs
- Emissió de fums corrosius (UNE-EN 60754-2): Baixa emissió de fums corrosius
El conductor ha de complir les prescripcions de la classe 5 segons la norma UNE-EN 60228:
L'aïllament ha de ser de goma i ha de correspondre al tipus EI6 segons la norma UNE-EN 50363-1
La coberta ha de ser de material lliure d'halògens, del tipus EM5 segons la norma UNE-EN 50363-2-2 o del tipus EM8 segons UNE-EN 50363-6.

CSV: 94a31d70-caae-4197-95e0-1220e1d4058b
Aquest document és còpia en paper autèntica segons l'article 27 de la Llei 39/2015 de 2 d'octubre. La seva autenticitat pot ser comprovada a l'adreça https://...

E2737-2023 02/05/2023 20:07:39

2.- CONDICIONS DE SUBMINISTRAMENT I EMMAGATZEMATGE

Subministrament: En bobines.
Emmagatzematge: En llocs protegits de la pluja i la humitat.

3.- UNITAT I CRITERI D'AMIDAMENT

Unitat d'amidament: la indicada a la descripció de l'element
Criteri d'amidament: quantitat necessària subministrada a l'obra

4.- NORMATIVA DE COMPLIMENT OBLIGATORI

NORMATIVA GENERAL:
Real Decreto 842/2002 de 2 de agosto, por el que se aprueba el Reglamento Electrotécnico de Baja Tensión. REBT 2002.
UNE-EN 50575:2015 Cables de energía, control y comunicación. Cables para aplicaciones generales en construcciones sujetos a requisitos de reacción al fuego.
UNE-EN 50575:2015/A1:2016 Cables de energía, control y comunicación. Cables para aplicaciones generales en construcciones sujetos a requisitos de reacción al fuego.
UNE-HD 603-1:2007 Cables de distribución de tensión asignada 0,6/1 kV. Parte 1: Requisitos generales.
Reglamento Delegado (UE) 2016/364 de la Comisión, de 1 de julio de 2015, relativo a la clasificación de las propiedades de reacción al fuego de los productos de construcción de conformidad con el Reglamento (UE) nº 305/2011 del Parlamento Europeo y del Consejo.
UNE 20434:1999 Sistema de designación de los cables.
UNE-EN 13501-6:2015 Clasificación en función del comportamiento frente al fuego de los productos de construcción y elementos para la edificación. Parte 6: Clasificación a partir de datos obtenidos en ensayos de reacción al fuego de cables eléctricos.
* UNE 21089-1:2002 Identificación de los conductores aislados de los cables.
* UNE-EN 60228:2005 Conductores de cables aislados.
CABLES DE DESIGNACIÓ RV, RV-K i RVFV-K:
UNE 21123-2:2017 Cables eléctricos de utilización industrial de tensión asignada 0,6/1 kV. Parte 2: Cables con aislamiento de polietileno reticulado y cubierta de policloruro de vinilo.
CABLES DE DESIGNACIÓ RZ1-K (AS) :
UNE 21123-4:2017 Cables eléctricos de utilización industrial de tensión asignada 0,6/1 kV. Parte 4: Cables con aislamiento de polietileno reticulado y cubierta de poliolefina.
CABLES DE DESIGNACIÓ RZ1-K (AS+) i SZ1-K (AS+):
UNE 211025:2017 Cables con resistencia intrínseca al fuego destinados a circuitos de seguridad.
CABLES DE DESIGNACIÓ RZ:
UNE 21030-2:2003 Conductores aislados, cableados en haz, de tensión asignada 0,6/1 kV, para líneas de distribución, acometidas y usos análogos. Parte 2: Conductores de cobre.

5.- CONDICIONS DE CONTROL DE RECEPCIÓ

CONDICIONS DE MARCATGE I CONTROL DE LA DOCUMENTACIÓ:
El subministrador ha de posar a disposició de la DF en el cas que aquesta ho sol·liciti, la documentació següent, que acredita el marcatge CE, segons el sistema d'avaluació de conformitat aplicable, d'acord amb el que disposa l'apartat 7.2.1 del CTE:
- Productes per a usos subjectes a reglamentacions sobre reacció al foc amb nivell o classe Aca, B1ca, B2ca, Cca:
  - Sistema 1+: Declaració de Prestacions
- Productes per a usos subjectes a reglamentacions sobre reacció al foc amb nivell o classe Dca, Eca:
  - Sistema 3: Declaració de prestacions
- Productes per a usos subjectes a reglamentacions sobre reacció al foc amb nivell o classe Fca:
  - Sistema 4: Declaració de prestacions
- Productes per a usos subjectes a reglamentacions sobre substàncies perilloses:
  - Sistema 3: Declaració de prestacions

El cable ha d'anar marcat amb les dades següents:
- Identificació consistent en la marca del nom del fabricant o marca comercial
- Descripció del producte o codi de designació
- Classe de reacció al foc

El marcatge s'ha de fer sobre el cable, l'embalatge o l'etiqueta o en una combinació dels anteriors.
El marcatge sobre la coberta o aïllament del cable ha de ser continu. La distància entre el final del marcatge i el principi del següent no ha de superar els 1100 mm.
El símbol de marcatge CE estarà fixat de manera visible, llegible i indeleble en una etiqueta fixada sobre l'embalatge dels cables.
El marcat i etiquetatge CE ha d'incloure la informació següent:
- Símbol del marcatge CE
- Els dos últims dígits de l'any en què es va fixar el marcat per primera vegada
- Nom i direcció registrada del fabricant o marca identificativa
- Codi únic d'identificació del producte tipus
- Número de referència de la declaració de prestacions
- Nivell o classe de prestacions declarat
- Data de l'especificació tècnica harmonitzada aplicable
- Número d'identificació de l'organisme notificat
- Ús previst, segons s'especifica a la norma harmonitzada aplicable

OPERACIONS DE CONTROL:
Les tasques de control a realitzar són les següents:
- Sol·licitar del fabricant els certificats i homologacions dels conductors i protocols de proves.
- Control de la documentació tècnica subministrada.
- Verificar l'adequació dels conductors als requisits dels projecte
- Control final d'identificació
- Realització i emissió d'informe amb resultats dels assaigs realitzats d'acord al que s'especifica en la taula d'assaigs i de quantificació dels mateixos.
- Assaigs:

A la relació següent s'especifiquen els controls a efectuar a la recepció de conductors de coure o alumini i les normes aplicables en cada cas:
  - Rigidesa dielèctrica (REBT)
  - Resistència d'aïllament (REBT)
  - Resistència elèctrica dels conductors (UNE 20003 / UNE 21022/1M)
  - Control dimensional (Documentació del fabricant)
  - Extinció de flama (UNE-EN 50266)
  - Densitat de fums UNE-EN 50268 / UNE 21123)
  - Despreniment d'halògens (UNE-EN 50267-2-1 / UNE 21123 / UNE 2110022)

A la següent taula s'especifica el nombre de controls a efectuar. Els assaigs especificats (*) seran exigibles segons criteri de la DF quan les exigències del lloc ho determini i les característiques dels conductors corresponguin a l'assaig especificat.
  - Rigidesa dielèctrica: 100% (exigit al fabricant)
  - Resistència d'aïllament: 100% (exigit al fabricant)
  - Resistència elèctrica: 100% (exigit al fabricant)
  - Extinció de flama: 1 assaig per tipus (*) (exigit al fabricant) i 1 assaig per tipus (*) (exigit a recepció)
  - Densitat de fums: 1 assaig per tipus (*) (exigit al fabricant) i 1 assaig per tipus (*) (exigit a recepció)
  - Despreniment d'halògens: 1 assaig per tipus (*) (exigit al fabricant) i 1 assaig per tipus (*) (exigit a recepció)

Per tipus s'entén aquells conductors amb característiques iguals.
Els assaigs exigits a recepció podran ésser els realitzats pel fabricant sempre que hi hagi una supervisió per part de la DF o empresa especialitzada.
CRITERIS DE PRESA DE MOSTRES:
Per a la realització dels assaigs, s'escollirà aleatòriament una bovina del lot d'entrega, a excepció dels assaigs de rutina que es realitzaran a totes les bobines.
INTERPRETACIÓ DE RESULTATS I ACTUACIONS EN CAS D'INCOMPLIMENT:
Es realitzarà un control extensiu de la partida objecte de control, i segons criteri de la DF, podrà ésser acceptada o rebutjada tota o part del material que la composa.

BG32 - CABLES DE COURE DE 450/750 V

0.- ELEMENTS QUE CONTEMPLA EL PLEC

BG32B120,BG32B130.

1.- DEFINICIÓ I CARACTERÍSTIQUES DELS ELEMENTS

- Cables elèctrics de baixa tensió per a instal·lacions elèctriques fixes d'interior o per a quadres i panells elèctrics, amb conductor de coure, de secció circular, de tensió assignada inferior o igual a 450/750 V, amb aïllament i sense coberta.

CARACTERÍSTIQUES GENERALS:
En el cas de que el material s'utilitzi en obra pública, l'acord de Govern de la Generalitat de Catalunya de 9 de juny de 1998, exigeix que els materials siguin de qualitat certificada o puguin acreditar un nivell de qualitat equivalent, segons les normes aplicables als estats membres de la Unió Europea o de l'Associació Europea de Lliure Canvi.
També en aquest cas, es procurarà que els esmentats materials disposin de l'etiqueta ecològica europea, regulada en el Reglament 880/1992/CEE o bé altres distintius de la Comunitat Europea.
Les característiques físiques i mecàniques del conductor han de complir les normes UNE-EN 60228.
Tots els fils de coure que formen l'ànima dels conductors cablejats i dels flexibles han de tenir el mateix diàmetre.
L'aïllament no ha de tenir variacions del gruix ni d'altres defectes visibles a la seva superfície.
Ha de quedar ajustat i s'ha de poder separar fàcilment sense produir danys al conductor.
Ha de ser resistent a l'abrasió.
Els conductors han d'anar marcats segons la norma UNE 21089-1.
Gruix de l'aïllant del conductor:

CSV: 94a31d70-caae-4197-95e0-1220e1d4058b
Aquest document és còpia en paper autèntica segons l'article 27 de la Llei 39/2015 de 2 d'octubre. La seva autenticitat pot ser comprovada a l'adreça https://...

E2737-2023 02/05/2023 20:07:39

+----------+---+-----+-----+-----+-----+------+---+---+---+
¦Secció (mm2)¦1,5¦2,5-6¦10-16¦25-35¦50-70¦95-120¦150¦185¦240¦
¦----------¦---¦-----¦-----¦-----¦-----¦------¦---¦---¦---¦
¦Gruix (mm) ¦0,7¦ 0,8 ¦ 1,0 ¦ 1,2 ¦ 1,4 ¦ 1,6 ¦1,8¦2,0¦2,2¦
+----------+---+-----+-----+-----+-----+------+---+---+---+

Toleràncies:
- Gruix de l'aïllament (UNE_HD 603): >= valor especificat - (0,1 mm + 10% del valor especificat)

CABLES AMB AÏLLAMENT DE PVC:
L'aïllament ha d'estar constituit per una mescla de policlorur de vinil (PVC) del tipus TI1 aplicada al voltant del conductor.
Temperatura de servei (T): -20ºC =< T =< +70ºC (instal·lació fixa)
CABLES DE DESIGNACIÓ ES07Z1-K (AS):
L'aïllament ha d'estar constituït per una mescla de material termoplàstic amb baixa emissió de fums, gasos tòxics i corrosius, del tipus TIZ1, segons les especificacions de la norma UNE 211002.
Temperatura de servei (T): -40ºC =< T =< +70ºC (instal·lació fixa).

2.- CONDICIONS DE SUBMINISTRAMENT I EMMAGATZEMATGE

Subministrament: En bobines.
Emmagatzematge: En llocs protegits de la pluja i la humitat.

3.- UNITAT I CRITERIS D'AMIDAMENT

Unitat d'amidament: la indicada a la descripció de l'element
Criteri d'amidament: quantitat necessària subministrada a l'obra

4.- NORMATIVA DE COMPLIMENT OBLIGATORI

Real Decreto 842/2002 de 2 de agosto, por el que se aprueba el Reglamento Electrotécnico de Baja Tensión. REBT 2002.
* UNE 21011-2:1974 Alambres de cobre recocido de sección recta circular. Características
UNE-EN 50334:2001 Marcado por inscripción para la identificación de los conductores aislados de los cables eléctricos.
UNE 20434:1999 Sistema de designación de los cables.
CABLES AMB AÏLLAMENT DE PVC:
UNE 21031-3:1996 Cables aislados con policloruro de vinilo de tensiones asignadas inferiores o iguales a 450/750 V. Parte 3: Cables sin cubierta para instalaciones fijas.
CABLES DE DESIGNACIÓ ES07Z1-K (AS):
UNE 211002:2004 Cables de tensión asignada hasta 450/750 V con aislamiento de compuesto termoplástico de baja emisión de humos y gases corrosivos. Cables unipolares sin cubierta para instalaciones fijas.

5.- CONDICIONS DE CONTROL DE RECEPCIÓ

CONDICIONS DE MARCATGE I CONTROL DE LA DOCUMENTACIÓ:
L'aïllament ha de portar de forma indeleble i ben visible les dades següents:
- Nom del fabricant o marca comercial
- Tipus de conductor
- Secció nominal
- Llargària de la peça

OPERACIONS DE CONTROL:
Les tasques de control a realitzar són les següents:
- Sol·licitar del fabricant els certificats i homologacions dels conductors i protocols de proves.
- Control de la documentació tècnica subministrada.
- Verificar l'adequació dels conductors als requisits dels projecte
- Control final d'identificació
- Realització i emissió d'informe amb resultats dels assaigs realitzats d'acord al que s'especifica en la taula d'assaigs i de quantificació dels mateixos.
- Assaigs:

A la relació següent s'especifiquen els controls a efectuar a la recepció de conductors de coure o alumini i les normes aplicables en cada cas:
- Rigidesa dielèctrica (REBT)
- Resistència d'aïllament (REBT)
- Resistència elèctrica dels conductors (UNE 20003 / UNE 21022/1M)
- Control dimensional (Documentació del fabricant)
- Extinció de flama (UNE-EN 50266)
- Densitat de fums UNE-EN 50268 / UNE 21123)
- Despreniment d'halògens (UNE-EN 50267-2-1 / UNE 21123 / UNE 2110022)

A la següent taula s'especifica el nombre de controls a efectuar. Els assaigs especificats (*) seran exigibles segons criteri de la DF quan les exigències del lloc ho determini i les característiques dels conductors corresponguin a l'assaig especificat.
- Rigidesa dielèctrica: 100% (exigit al fabricant)
- Resistència d'aïllament: 100% (exigit al fabricant)
- Resistència elèctrica: 100% (exigit al fabricant)
- Extinció de flama: 1 assaig per tipus (*) (exigit al fabricant) i 1 assaig per tipus (*) (exigit a recepció)
- Densitat de fums: 1 assaig per tipus (*) (exigit al fabricant) i 1 assaig per tipus (*) (exigit a recepció)
- Despreniment d'halògens: 1 assaig per tipus (*) (exigit al fabricant) i 1 assaig per tipus (*) (exigit a recepció)

Per tipus s'entén aquells conductors amb característiques iguals.
Els assaigs exigits a recepció podran ésser els realitzats pel fabricant sempre que hi hagi una supervisió per part de la DF o empresa especialitzada.
CRITERIS DE PRESA DE MOSTRES:
Per a la realització dels assaigs, s'escollirà aleatòriament una bovina del lot d'entrega, a excepció dels assaigs de rutina que es realitzaran a totes les bobines.
INTERPRETACIÓ DE RESULTATS I ACTUACIONS EN CAS D'INCOMPLIMENT:
Es realitzarà un control extensiu de la partida objecte de control, i segons criteri de la DF, podrà ésser acceptada o rebutjada tota o part del material que la composa.

BG38 - CONDUCTORS DE COURE NUS

0.- ELEMENTS QUE CONTEMPLA EL PLEC

BG380700,BG380900.

Plec de condicions

1.- DEFINICIÓ I CONDICIONS DELS ELEMENTS

Conductor de coure electrolític cru i nu per a connexió de terra, unipolar de fins a 240 mm2 de secció.
CARACTERÍSTIQUES GENERALS:
En el cas de que el material s'utilitzi en obra pública, l'acord de Govern de la Generalitat de Catalunya de 9 de juny de 1998, exigeix que els materials siguin de qualitat certificada o puguin acreditar un nivell de qualitat equivalent, segons les normes aplicables als estats membres de la Unió Europea o de l'Associació Europea de Lliure Canvi.
També en aquest cas, es procurarà que els esmentats materials disposin de l'etiqueta ecològica europea, regulada en el Reglament 880/1992/CEE o bé altres distintius de la Comunitat Europea.
Tots els fils de coure que formen l'ànima han de tenir el mateix diàmetre.
Ha de tenir una textura exterior uniforme i sense defectes.

2.- CONDICIONS DE SUBMINISTRAMENT I EMMAGATZEMATGE

Subministrament: En bobines o tambors.
Emmagatzematge: En llocs protegits de la pluja i la humitat.

3.- UNITAT I CRITERI D'AMIDAMENT

Unitat d'amidament: la indicada a la descripció de l'element
Criteri d'amidament: quantitat necessària subministrada a l'obra

4.- NORMATIVA DE COMPLIMENT OBLIGATORI

Real Decreto 842/2002 de 2 de agosto, por el que se aprueba el Reglamento Electrotécnico de Baja Tensión. REBT 2002.
UNE 21012:1971 Cables de cobre para líneas eléctricas aéreas. Especificación.
UNE 20460-5-54:1990 Instalaciones eléctricas en edificios. Elección e instalación de los materiales eléctricos. Puesta a tierra y conductores de protección.

5.- CONDICIONS DE CONTROL DE RECEPCIÓ

CONDICIONS DE MARCATGE I CONTROL DE LA DOCUMENTACIÓ:
Cada conductor ha de portar de forma indeleble i ben visible les dades següents:
- Material, secció, llargària i pes del conductor
- Nom del fabricant o marca comercial
- Data de fabricació

OPERACIONS DE CONTROL:
Les tasques de control a realitzar són les següents:

CSV: 84a31d70-cade-4197-95e0-1220e1d4058b
Aquest document és còpia en paper autèntica segons l'article 27 de la Llei 39/2015 de 2 d'octubre. La seva autenticitat pot ser comprovada a l'adreça https://...

E2737-2023 02/05/2023 20:07:39

- Sol·licitar al fabricant els certificats de característiques tècniques i homologacions dels materials.
- Control de la documentació tècnica subministrada.
- Verificar que les característiques dels elèctrodes es corresponguin a l'especificat en Projecte.
- Verificar que la profunditat de la xarxa mai sigui inferior a 0,5 metres.
- Verificar seccions de conductors de terra segons la taula 1 del ITC-BT- 018 del REBT.
- Realització i emissió d'informes amb resultats de controls i proves realitzats.

CRITERIS DE PRESA DE MOSTRES:
Es realitzarà mesura al pont de comprovació o caixa de seccionament de terres.
INTERPRETACIÓ DE RESULTATS I ACTUACIONS EN CAS D'INCOMPLIMENT:
No s'admetran seccions de conductors i elèctrodes de posada a terra inferiors als indicats al REBT.
En discrepàncies del tipus de posada a terra amb l'especificat al projecte, s'actuarà segons criteri de la DF.

BG4 - APARELLS DE PROTECCIÓ I COMANDAMENT
BG41 - INTERRUPTORS MAGNETOTÈRMICS

0.- ELEMENTS QUE CONTEMPLA EL PLEC

BG415A9C.

Plec de condicions

1.- DEFINICIÓ I CONDICIONS DELS ELEMENTS

Interruptor automàtic magnetotèrmic unipolar amb 1 pol protegit, bipolar amb 1 pol protegit, bipolar amb 2 pols protegits, tripolar amb 3 pols protegits, tetrapolar amb 3 pols protegits, tetrapolar amb tres pols protegits i protecció parcial del neutre i tetrapolar amb 4 pols protegits.
S'han considerat els tipus següents:
- Per a protecció de línies elèctriques d'alimentació a receptors (PIA)

CARACTERÍSTIQUES GENERALS:
Ha de tenir un aspecte uniforme i sense defectes.
L'envoltant ha de ser aïllant i incombustible.
Han d'estar dissenyats i construïts de manera que les seves característiques en ús normal siguin segures i sense perill per a l'usuari i el seu entorn.
El sistema de connexió ha de ser l'indicat pel fabricant.
Ha de portar borns per a l'entrada i la sortida de cada fase o neutre.
PIA:
Han de portar un sistema de fixació per pressió que permeti el muntatge i desmunatge sobre un perfil normalitzat.
Han de complir les especificacions d'alguna o algunes de les normes següents:
- Interruptors fabricats segons les especificacions de la norma UNE-EN 60898
- Interruptors fabricats segons les especificacions de la norma UNE-EN 60898 i UNE-EN 60947-2
- Interruptors fabricats segons les especificacions de la norma UNE-EN 60947-2

Els interruptors que compleixen les especificacions de la norma UNE-EN 60898 han de portar marcades les indicacions següents:
- El nom del fabricant o la seva marca comercial
- Designació del tipus, número de catàleg o un altre número d'identificació
- Tensió assignada seguit del símbol normalment acceptat per al corrent altern
- El corrent assignat sense el símbol d'amper (A) precedit del símbol de la característica de dispar instantània
- La freqüència assignada si l'interruptor està previst per a una sola freqüència, en hertz (Hz)
- El poder de tall assignat en ampers, dintre d'un rectangle, sense indicació del símbol de les unitats
- L'esquema de connexió a menys que el mode de connexió sigui evident
- La temperatura ambient de referència si és diferent de 30ºC
- Classes de limitació d'energia, si s'aplica

La designació del corrent assignat sense el símbol d'amper (A) precedit del símbol de la característica de dispar instantània ha de ser visible quan l'interruptor està instal·lat.
Les altres indicacions poden situar-se en el dors o en els laterals de l'interruptor.
L'esquema elèctric pot situar-se a l'interior de qualsevol envoltant que s'hagi de retirar per a la connexió dels cables d'alimentació. No pot estar sobre una etiqueta adhesiva enganxada a l'interruptor.
Les marques i indicacions han de ser indelebles, fàcilment llegibles i no han d'estar sobre cargols, volanderes o altres parts no fixes de l'interruptor.
Els interruptors que compleixen la norma UNE-EN 60947-2 han de portar marcades sobre el propi interruptor o be sobre una o vàries plaques de característiques fixades al mateix les indicacions següents:
Sobre el cos de l'interruptor i en lloc visible quan l'interruptor està instal·lat:
- Intensitat assignada en ampers (A)
- Capacitat per al seccionament, si es el cas, amb el símbol normalitzat
- Indicació de la posició d'obertura i la de tancament

Sobre el cos de l'interruptor i en lloc no necessàriament visible quan l'interruptor està instal·lat:
- Nom del fabricant o marca de fàbrica
- Designació del tipus o del número de sèrie
- Referència a aquesta norma
- Categoria d'ús
- Tensió o tensions assignades d'ús, en volts (V)
- Valor de la freqüència assignada i/o indicació del corrent continu amb el símbol normalment acceptat
- Poder assignat de tall de servei en curtcircuit, en kiloampers (kA)
- Poder assignat de tal últim, en kiloampers (kA)
- Intensitat assignada de curta durada admissible i curta durada corresponent per a la categoria d'ús B
- Borns d'entrada i de sortida a menys que la seva connexió sigui indiferent
- Borns del pol neutre, si procedeix, per la lletra N
- Born de terra de protecció, si procedeix, marcat amb el símbol normalitzat
- Temperatura de referència per als disparadors tèrmics no compensats, si és diferent de 30ºC

La resta d'indicacions poden estar marcades sobre el cos del interruptor en lloc no necessàriament visibles o be han d'especificar-se en els catàlegs o manuals del fabricant.

2.- CONDICIONS DE SUBMINISTRAMENT I EMMAGATZEMATGE

Subministrament: En caixes.
Emmagatzematge: En llocs protegits contra els impactes, la pluja, les humitats i dels raigs del sol.
El fabricant ha de lliurar la documentació necessària per a la correcta instal·lació de l'interruptor.

3.- UNITAT I CRITERI D'AMIDAMENT

Unitat d'amidament: la indicada a la descripció de l'element
Criteri d'amidament: quantitat necessària subministrada a l'obra

4.- NORMATIVA DE COMPLIMENT OBLIGATORI

NORMATIVA GENERAL:
Real Decreto 842/2002 de 2 de agosto, por el que se aprueba el Reglamento Electrotécnico de Baja Tensión. REBT 2002.
UNE 20317:1988 Interruptores automáticos magnetotérmicos, para control de potencia, de 1,5 a 63 A.
PIA:
UNE-EN 60898:1992 Interruptores automáticos para instalaciones domésticas y análogas para la protección contra sobreintensidades.
UNE-EN 60898/A1:1993 Interruptores automáticos para instalaciones domésticas y análogas para la protección contra sobreintensidades.
UNE-EN 60898/A1:1993 ERRATUM Interruptores automáticos para instalaciones domésticas y análogas para la protección contra sobreintensidades.
UNE-EN 60947-1:2005 Aparamenta de baja tensión. Parte 1: Reglas generales.
UNE-EN 60947-1:2008 Aparamenta de baja tensión. Parte 1: Reglas generales.
UNE-EN 60947-2:2007 Aparamenta de baja tensión. Parte 2: Interruptores automáticos. (IEC 60947-2:2006).

5.- CONDICIONS DE CONTROL DE RECEPCIÓ

OPERACIONS DE CONTROL:
Les tasques de control a realitzar són les següents:
- Sol·licitar del fabricant els certificats dels mecanismes emprats, contrastar la documentació amb els materials rebuts i verificar l'adequació als requisits exigits.
- Control de la documentació tècnica subministrada.
- Verificar que la Intensitat Nominal s'adequa a l'intensitat del circuit.
- Realització i emissió d'informes amb resultats de controls i proves realitzats.

CRITERIS DE PRESA DE MOSTRES:
Es comprovarà per mostreig la quantitat que determini la DF per cada tipus de mecanisme.
INTERPRETACIÓ DE RESULTATS I ACTUACIONS EN CAS D'INCOMPLIMENT:
No s'acceptaran els mecanismes que les seves característiques elèctriques no siguin les adequades.
Quan les discrepàncies siguin d'un altre tipus, segons criteri de la DF podrà ésser acceptat o rebutjat tot o part del material.
OPERACIONS DE CONTROL EN QUADRES GENERALS I SUBQUADRES:
Les tasques de control de qualitat de Quadres Generals, són les següents:
- Sol·licitar del fabricant els certificats dels equips emprats, contrastar la documentació amb els equips i verificar l'adequació als requisits del projecte.
- Generació d'esquemes de muntatge i llistats de materials emprats per a la construcció
- Control de la documentació tècnica subministrada
- Control d'identificació del material i lloc d'emplaçament
- Realització i emissió d'informe amb resultats dels assaigs realitzats, d'acord amb el que s'especifica a la taula d'assaigs i de quantificació dels mateixos.

CSV: 94a31d70-caae-4197-95e0-1220e1d4058b
Aquest document és còpia en paper autèntica segons l'article 27 de la Llei 39/2015 de 2 d'octubre. La seva autenticitat pot ser comprovada a l'adreça https://...

E2737-2023 02/05/2023 20:07:39

- Assaigs a efectuar a fàbrica i normes aplicables:
  - Resistència d'aïllament segons R.E.B.T
  - Rigidesa dielèctrica segons R.E.B.T
  - Comprovació de proteccions (Accionaments manual i elèctric) segons UNE-EN 61008-1. Interruptors automàtics diferencials R.E.B.T.
  - Dispar de magnetotèrmics (Per sobre intensitat) segons plec de prescripcions tècniques documentació fabricant
  - Continuïtat de la posta a terra segons UNE-EN-60439-2. Conjunts d'aparamenta BT

CRITERIS DE PRESA DE MOSTRES EN QUADRES GENERALS I SUBQUADRES:
Per quadres generals es realitzaran els assaigs a tot els circuits i proteccions.
Per subquadres el contractista realitzarà els assaigs a tots els circuits i proteccions, a excepció de l'assaig de dispar de magnetotèrmics per sobre intensitats segons corbes de dispar. Aquest assaig es realitzarà per mostreig a interruptors de diferent intensitat Nominal. L'empresa de control de qualitat verificarà els assaigs fets pel fabricant d'un quadre per tipus diferent o segons criteri DF.
INTERPRETACIÓ DE RESULTATS I ACTUACIONS EN CAS D'INCOMPLIMENT EN QUADRES GENERALS I SUBQUADRES:
Segons criteri de la DF, podrà ser acceptat o rebutjat tot o part del material de la partida.

BG54 - AMPERÍMETRES

0.- ELEMENTS QUE CONTEMPLA EL PLEC

BG54Ç531.

1.- DEFINICIÓ I CARACTERÍSTIQUES DELS ELEMENTS

Amperímetre de ferro mòbil per a mesurar corrent altern, amb escala d'1/4 o de 3/4 de circumferència.
CARACTERÍSTIQUES GENERALS:
La caixa ha de ser del tipus encastable i amb fixació a la part posterior.
L'esfera ha de ser cuadrada amb escala d'1/4 o de 3/4 de circumferència i sense mirall.
L'indicador ha d'estar format per una agulla situada de perfil. El sentit del moviment de l'agulla ha de ser, d'esquerra a dreta o d'avall a amunt per als valors creixents.
El divisionat de l'escala ha de ser linial a partir d'1/5, aproximadament, de la llargària total.
Els intervals de l'escala han de correspondre a 1, 2 o 5 cops la unitat mesurada o a aquesta unitat multiplicada o dividida per 10 o 100.
Els números gravats en el quadre no han de tenir més de 3 xifres.
Ha de disposar de protecció contra la influència de camps electromagnètics externs.
Ha d'estar provist de borns posteriors per a la connexió amb el circuit elèctric a mesurar.
L'agulla indicadora ha de romandre en posició d'equilibri en absència de corrent, aquesta posició ha de coincidir amb el traç de la graduació marcada amb "0"
Precisió de mesura (UNE-EN 60051-1): Classe 1,5
Freqüència:
- Escala d'1/4 de circumferència: 15 - 65 Hz
- Escala de 3/4 de circumferència: 50 o 60 Hz

Relació del transformador d'intensitat:

Intensitat (A)	Relació
De 60 fins a 100 A	100/5
> 150 A	1/5

Dimensions exteriors del marc: 96 x 96 mm
Dimensions exteriors de la caixa encastable: 92 x 92 mm
Llargària de l'escala:
- D'1/4 de circumferència: >= 94 mm
- De 3/4 de circumferència: >= 104 mm

Grau de protecció (UNE 20-324): >= IP-52X

2.- CONDICIONS DE SUBMINISTRAMENT I EMMAGATZEMATGE

Subministrament: En caixes.
L'aparell ha de portar de forma indeleble i ben visible les dades següents:
- Nom del fabricant o marca comercial
- Símbol que caracteritza la unitat de mesura
- Símbol de la classe de precisió
- Símbol de la posició de referència
- Valors nominals

Emmagatzematge: En el seu embalatge, en llocs protegits contra els impactes i la intempèrie.

3.- UNITAT I CRITERIS D'AMIDAMENT

Unitat d'amidament: la indicada a la descripció de l'element
Criteri d'amidament: quantitat necessària subministrada a l'obra

4.- NORMATIVA DE COMPLIMENT OBLIGATORI

UNE-EN 60051-1:2000 Instrumentos de medida eléctricos con indicación analógica por acción directa y sus accesorios. Parte 1: Definiciones y requisitos generales comunes a todas las partes.
Real Decreto 842/2002 de 2 de agosto, por el que se aprueba el Reglamento Electrotécnico de Baja Tensión. REBT 2002.

BG63 - ENDOLLS

0.- ELEMENTS QUE CONTEMPLA EL PLEC

BG63D15R.

Plec de condicions

1.- DEFINICIÓ I CONDICIONS DELS ELEMENTS

Endolls bipolars o tripolars per a encastar o muntar superficialment.
CARACTERÍSTIQUES GENERALS:
Ha d'estar constituït per una base amb borns de connexió de les fases i una placa de tancament aïllant.
El conjunt ha de tenir un aspecte uniforme i sense defectes.
Ha de tenir dos (bipolar) o tres (tripolar) pols. La connexió a terra portarà potes laterals per a contacte del conductor de protecció.
La placa de tancament ha de portar un dispositiu per a la seva fixació a la base.
Excepte els dos alvèols, no han de ser accessibles les parts que hagin de tenir tensió.
Els alvèols han de tenir una elasticitat suficient per a assegurar una pressió de contacte adequada.
Els contactes han de ser platejats o protegits contra la corrosió i l'abrasió.
Ha de complir les condicions requerides per la DF.
Tensió nominal: <= 400 V
Aïllament (UNE 20-315): Ha de complir
Resistència mecànica (UNE 20-315): Ha de complir
Resistència al foc (UNE 20-315): Ha de complir
Temperatura: <= 25°C
Quan té connexió a terra, ha d'estar construït de forma que quan s'introdueixi la clavilla, la connexió a terra s'estableixi abans que la conexió als contactes que tenen tensió.

2.- CONDICIONS DE SUBMINISTRAMENT I EMMAGATZEMATGE

Subministrament: En caixes.
Emmagatzematge: En llocs protegits contra els impactes, la pluja, les humitats i dels raigs del sol.

3.- UNITAT I CRITERI D'AMIDAMENT

Unitat d'amidament: la indicada a la descripció de l'element
Criteri d'amidament: quantitat necessària subministrada a l'obra

4.- NORMATIVA DE COMPLIMENT OBLIGATORI

Real Decreto 842/2002 de 2 de agosto, por el que se aprueba el Reglamento Electrotécnico de Baja Tensión. REBT 2002.
UNE-EN 60947-3:2000 Aparamenta de baja tensión. Parte 3: Interruptores, seccionadores, interruptores-seccionadores y combinados fusibles.
UNE 20315:1994 Bases de toma de corriente y clavijas para usos domésticos y análogos.

5.- CONDICIONS DE CONTROL DE RECEPCIÓ

CONDICIONS DE MARCATGE I CONTROL DE LA DOCUMENTACIÓ:
L'endoll ha de portar de forma indeleble i ben visible les dades següents:
- Identificació del fabricant o marca comercial

CSV: 84a31d70-cade-4197-95e0-1220e1d4058b
Aquest document és còpia en paper autèntica segons l'article 27 de la Llei 39/2015 de 2 d'octubre. La seva autenticitat pot ser comprovada a l'adreça https://...

E2737-2023 02/05/2023 20:07:39

- Tensió d'alimentació
- Intensitat
OPERACIONS DE CONTROL:
Les tasques de control a realitzar són les següents:
- Sol·licitar del fabricant els certificats dels mecanismes emprats, contrastar la documentació amb els materials rebuts i verificar l'adequació als requisits exigits.
- Control de la documentació tècnica subministrada.
- Verificar que la Intensitat Nominal s'adequa a l'intensitat del circuit.
- Realització i emissió d'informes amb resultats de controls i proves realitzats.
CRITERIS DE PRESA DE MOSTRES:
Es comprovarà per mostreig la quantitat que determini la DF per cada tipus de mecanisme.
INTERPRETACIÓ DE RESULTATS I ACTUACIONS EN CAS D'INCOMPLIMENT:
No s'acceptaran els mecanismes que les seves característiques elèctriques no siguin les adequades.
Quan les discrepàncies siguin d'un altre tipus, segons criteri de la DF podrà ésser acceptat o rebutjat tot o part del material.

BGD1 - PIQUETES DE CONNEXIÓ A TERRA

0.- ELEMENTS QUE CONTEMPLA EL PLEC

BGD14210.

Plec de condicions

1.- DEFINICIÓ I CONDICIONS DELS ELEMENTS

Piqueta de connexió a terra d'acer i recobriment de coure de 1000, 1500 o 2500 mm de llargària , de diàmetre 14,6, 17,3 ò 18,3 mm, estàndard o de 300 micres.
CARACTERÍSTIQUES GENERALS:
Ha d'estar formada per una barra d'acer recoberta per una capa de protecció de coure que l'ha de cobrir totalment.
Gruix del recobriment de coure:

Tipus	Estàndard	300 micres
Gruix (micres)	>= 10	>= 300

Toleràncies:
- Llargària: ± 3 mm
- Diàmetre: ± 0,2 mm

2.- CONDICIONS DE SUBMINISTRAMENT I EMMAGATZEMATGE

Subministrament: En feixos.
Emmagatzematge: En llocs protegits contra els impactes.

3.- UNITAT I CRITERI D'AMIDAMENT

Unitat d'amidament: la indicada a la descripció de l'element
Criteri d'amidament: quantitat necessària subministrada a l'obra

4.- NORMATIVA DE COMPLIMENT OBLIGATORI

Real Decreto 842/2002 de 2 de agosto, por el que se aprueba el Reglamento Electrotécnico de Baja Tensión. REBT 2002.

5.- CONDICIONS DE CONTROL DE RECEPCIÓ

OPERACIONS DE CONTROL:
Les tasques de control a realitzar són les següents:
- Sol·licitar al fabricant els certificats de característiques tècniques i homologacions dels materials.
- Control de la documentació tècnica subministrada.
- Verificar que les característiques dels elèctrodes es corresponguin a l'especificat en Projecte.
- Verificar que la profunditat de la xarxa mai sigui inferior a 0,5 metres.
- Verificar seccions de conductors de terra segons la taula 1 del ITC-BT- 018 del REBT.
- Realització i emissió d'informes amb resultats de controls i proves realitzats.
CRITERIS DE PRESA DE MOSTRES:
Es realitzarà mesura al pont de comprovació o caixa de seccionament de terres.
INTERPRETACIÓ DE RESULTATS I ACTUACIONS EN CAS D'INCOMPLIMENT:
No s'admetran seccions de conductors i elèctrodes de posada a terra inferiors als indicats al REBT.
En discrepàncies del tipus de posada a terra amb l'especificat al projecte, s'actuarà segons criteri de la DF.

BGDZ - MATERIALS AUXILIARS PER A ELEMENTS DE CONNEXIÓ A TERRA

0.- ELEMENTS QUE CONTEMPLA EL PLEC

BGDZ1102.

Plec de condicions

1.- DEFINICIÓ I CONDICIONS DELS ELEMENTS

Punt de connexió a terra amb pont seccionador de platina de coure, per a col·locar superficiament.
CARACTERÍSTIQUES GENERALS:
El punt de posada a terra ha d'estar situat fora del sòl i ha de servir d'unió entre la línia d'enllaç amb terra i la línia principal de terra.
Ha d'estar format pels següents components:
- Caixa
- Entrada i sortida de caixa tipus estanc.
- Dispositiu de connexió
- Accessoris
L'envolvent o carcasa ha d'estar construït amb material doble aïllant i estanc.
El dispositiu de connexió intern ha de permetre la unió entre els conductors de les línies d'enllaç i principal de terra, de forma que es pugui , mitjançant eines apropiades, separar-les, a fi de poder mesurar la resistència de terra.
El dispositiu de connexió ha de ser de platina de coure recoberta de cadmi de 2,5x33 cm i 0,4 cm de gruix i amb suports de material aïllant.
Ha de portar borns per a l'entrada i la sortida.
Ha d'estar preparat amb un sistema de fixació segur.
Ha de tenir un aspecte uniforme i sense defectes.
Resistència de l'aïllament (UNE-EN 60669-1): Ha de complir
Resistència mecànica (UNE-EN 60669-1): Ha de complir
Capacitat dels borns:

I nominal (A)	I nominal (A)	Secció (mm2)
II o IV	125	<=50

2.- CONDICIONS DE SUBMINISTRAMENT I EMMAGATZEMATGE

Subministrament: En caixes.
Emmagatzematge: En llocs protegits contra els impactes.

3.- UNITAT I CRITERI D'AMIDAMENT

Unitat d'amidament: la indicada a la descripció de l'element
Criteri d'amidament: quantitat necessària subministrada a l'obra

4.- NORMATIVA DE COMPLIMENT OBLIGATORI

Real Decreto 842/2002 de 2 de agosto, por el que se aprueba el Reglamento Electrotécnico de Baja Tensión. REBT 2002.
UNE 20460-5-54:1990 Instalaciones eléctricas en edificios. Elección e instalación de los materiales eléctricos. Puesta a tierra y conductores de protección.

5.- CONDICIONS DE CONTROL DE RECEPCIÓ

CSV: 94a31d70-caae-4197-95e0-1220e1d4058b
Aquest document és còpia en paper autèntica segons l'article 27 de la Llei 39/2015 de 2 d'octubre. La seva autenticitat pot ser comprovada a l'adreça https://...

E2737-2023 02/05/2023 20:07:39

OPERACIONS DE CONTROL:
Les tasques de control a realitzar són les següents:
- Sol·licitar al fabricant els certificats de característiques tècniques i homologacions dels materials.
- Control de la documentació tècnica subministrada.
- Verificar que les característiques dels elèctrodes es corresponguin a l'especificat en Projecte.
- Verificar que la profunditat de la xarxa mai sigui inferior a 0,5 metres.
- Verificar seccions de conductors de terra segons la taula 1 del ITC-BT- 018 del REBT.
- Realització i emissió d'informes amb resultats de controls i proves realitzats.
CRITERIS DE PRESA DE MOSTRES:
Es realitzarà mesura al pont de comprovació o caixa de seccionament de terres.
INTERPRETACIÓ DE RESULTATS I ACTUACIONS EN CAS D'INCOMPLIMENT:
No s'admetran seccions de conductors i elèctrodes de posada a terra inferiors als indicats al REBT.
En discrepàncies del tipus de posada a terra amb l'especificat al projecte, s'actuarà segons criteri de la DF.

BGE - MATERIALS PER A INSTAL·LACIONS D'ENERGIA SOLAR FOTOVOLTAICA
BGE1 - MÒDULS FOTOVOLTAICS

0.- ELEMENTS QUE CONTEMPLA EL PLEC

BGE1Ç211.

BGES - ESTRUCTURES DE SUPORT

0.- ELEMENTS QUE CONTEMPLA EL PLEC

BGES1110.

BGW - PARTS PROPORCIONALS D'ACCESSORIS PER A INSTAL·LACIONS ELÈCTRIQUES
BGW1 - PARTS PROPORCIONALS D'ACCESSORIS PER A CAIXES I ARMARIS

0.- ELEMENTS QUE CONTEMPLA EL PLEC

BGW15000,BGW11000,BGW1A001.

Plec de condicions

1.- DEFINICIÓ I CONDICIONS DELS ELEMENTS

Parts proporcionals d'accessoris de caixes i armaris.
CARACTERÍSTIQUES GENERALS:
El material i les seves característiques han de ser els adequats per: caixes, armaris o centralitzacions de comptadors, i no han de disminuir, en cap cas, la seva qualitat.

2.- CONDICIONS DE SUBMINISTRAMENT I EMMAGATZEMATGE

Subministrament: A l'albarà de lliurament han de constar les característiques d'identificació següents:
- Material
- Tipus
- Diàmetres
Emmagatzematge: En llocs protegits contra els impactes, la pluja, les humitats i dels raigs del sol.

3.- UNITAT I CRITERI D'AMIDAMENT

Unitat composada pel conjunt d'accessoris necessaris per al muntatge de caixes, armaris o centralitzacions de comptadors.

4.- NORMATIVA DE COMPLIMENT OBLIGATORI

No hi ha normativa de compliment obligatori.

BGW2 - PARTS PROPORCIONALS D'ACCESSORIS PER A TUBS, CANALS I SAFATES

0.- ELEMENTS QUE CONTEMPLA EL PLEC

BGW23000,BGW2B000,BGW2C000.

Plec de condicions

1.- DEFINICIÓ I CONDICIONS DELS ELEMENTS

Part proporcional d'accessoris per a tubs, canals o safates, de tipus plàstiques o metàl·liques.
CARACTERÍSTIQUES GENERALS:
El material i les seves característiques han de ser adequats per a tubs, canals o safates, i no han de fer disminuir, en cap cas, la seva qualitat i bon funcionament.

2.- CONDICIONS DE SUBMINISTRAMENT I EMMAGATZEMATGE

Subministrament: A l'albarà de lliurament han de constar les característiques d'identificació següents:
- Material
- Tipus
- Diàmetre o d'altres dimensions
Emmagatzematge: En llocs protegits contra els impactes, la pluja, les humitats i dels raigs del sol.

3.- UNITAT I CRITERI D'AMIDAMENT

Unitat composada pel conjunt d'accessoris necessaris per al muntatge d'un metre de tub, d'un metre de canal o d'un metre de safata.

4.- NORMATIVA DE COMPLIMENT OBLIGATORI

No hi ha normativa de compliment obligatori.

BGW3 - PARTS PROPORCIONALS D'ACCESSORIS PER A CONDUCTORS ELÈCTRICS DE TENSIÓ BAIXA

0.- ELEMENTS QUE CONTEMPLA EL PLEC

BGW38000.

Plec de condicions

1.- DEFINICIÓ I CONDICIONS DELS ELEMENTS

Part proporcional d'accessoris per a conductors de coure, conductors d'alumini tipus VV 0,6/1 Kv, rodons de coure, platines de coure o canalitzacions conductores.
CARACTERÍSTIQUES GENERALS:
El material i les seves característiques han de ser adequats per a: conductors de coure, conductors de coure nus, conductors d'alumini, rodons de coure, platines de coure, canalitzacions o conductors de seguretat, i no han de fer disminuir, en cap cas, la seva qualitat i bon funcionament.

2.- CONDICIONS DE SUBMINISTRAMENT I EMMAGATZEMATGE

CSV: 84a31d70-caae-4197-95e0-1220e1d4058b
Aquest document és còpia en paper autèntica segons l'article 27 de la Llei 39/2015 de 2 d'octubre. La seva autenticitat pot ser comprovada a l'adreça https://...

E2737-2023 02/05/2023 20:07:39

Subministrament: A l'albarà de lliurament han de constar les característiques d'identificació següents:
- Material
- Tipus
- Diàmetre o d'altres dimensions
Emmagatzematge: En llocs protegits contra els impactes, la pluja, les humitats i dels raigs del sol.

3.- UNITAT I CRITERI D'AMIDAMENT

Unitat composada pel conjunt d'accessoris necessaris per al muntatge d'1 m de conductor de coure, d'1 m de conductor de coure nu, d'1 m de conductor d'alumini, d'1 m de rodó de coure, d'1 m de platina de coure, d'1 m de canalització o d'1 m de conductor de seguretat.

4.- NORMATIVA DE COMPLIMENT OBLIGATORI

No hi ha normativa de compliment obligatori.

BGW4 - PARTS PROPORCIONALS D'ACCESSORIS PER A APARELLS DE PROTECCIÓ

0.- ELEMENTS QUE CONTEMPLA EL PLEC

BGW41000.

Plec de condicions

1.- DEFINICIÓ I CONDICIONS DELS ELEMENTS

Part proporcional d'accessoris per a interruptors magnetotèrmics o diferencials, tallacircuits, caixes seccionadores, interruptors manuals i protectors de sobretensions.
CARACTERÍSTIQUES GENERALS:
El material i les seves característiques han de ser adequats per a aparells de protecció i no han de fer disminuir, en cap cas, la seva qualitat i bon funcionament.

2.- CONDICIONS DE SUBMINISTRAMENT I EMMAGATZEMATGE

Subministrament: A l'albarà de lliurament han de constar les característiques d'identificació següents:
- Material
- Tipus
- Diàmetre o d'altres dimensions
Emmagatzematge: En llocs protegits contra els impactes, la pluja, les humitats i dels raigs del sol.

3.- UNITAT I CRITERI D'AMIDAMENT

Unitat composada pel conjunt d'accessoris necessàris per al muntatge d'un aparell de protecció.

4.- NORMATIVA DE COMPLIMENT OBLIGATORI

No hi ha normativa de compliment obligatori.

BGW6 - PARTS PROPORCIONALS D'ACCESSORIS PER A MECANISMES

0.- ELEMENTS QUE CONTEMPLA EL PLEC

BGW63000.

Plec de condicions

1.- DEFINICIÓ I CONDICIONS DELS ELEMENTS

Part proporcional d'accessoris per a caixes de mecanismes, per a interruptors i commutadors, endolls, pulsadors, portafusibles, sortides de fils, plaques, marcs, reguladors d'intensitat, transformadors d'intensitat o rellotges de tarifes horaries.
CARACTERÍSTIQUES GENERALS:
El material i les seves característiques han de ser els adequats per als mecanismes i no han de disminuir, en cap cas, la seva qualitat i el bon funcionament.

2.- CONDICIONS DE SUBMINISTRAMENT I EMMAGATZEMATGE

Subministrament: A l'albarà de lliurament han de constar les característiques d'identificació següents:
- Material
- Tipus
- Diàmetre o d'altres dimensions
Emmagatzematge: En llocs protegits contra els impactes, la pluja, les humitats i dels raigs del sol.

3.- UNITAT I CRITERI D'AMIDAMENT

Unitat composada pel conjunt d'accessoris necessàris per al muntatge d'un mecanisme.

4.- NORMATIVA DE COMPLIMENT OBLIGATORI

No hi ha normativa de compliment obligatori.

BGWE - PARTS PROPORCIONALS D'ACCESSORIS PER A INSTAL·LACIONS D'ENERGIA SOLAR FOTOVOLTAICA

0.- ELEMENTS QUE CONTEMPLA EL PLEC

BGWE1000,BGWE2000.

BGY2 - PARTS PROPORCIONALS D'ELEMENTS ESPECIALS PER A TUBS, CANALS I SAFATES

0.- ELEMENTS QUE CONTEMPLA EL PLEC

BGY2ABD1.

BGY3 - PARTS PROPORCIONALS D'ELEMENTS ESPECIALS PER A CONDUCTORS ELÈCTRICS DE TENSIÓ BAIXA

0.- ELEMENTS QUE CONTEMPLA EL PLEC

BGY38000.

Plec de condicions

1.- DEFINICIÓ I CONDICIONS DELS ELEMENTS

Part proporcional d'elements especials per a conductors de coure nus.
CARACTERÍSTIQUES GENERALS:
El material i les seves característiques han de ser adequats per a conductors de coure nus i no han de fer disminuir, en cap cas, la seva qualitat i bon funcionament.

2.- CONDICIONS DE SUBMINISTRAMENT I EMMAGATZEMATGE

CSV: 84a31d70-caae-4197-95e0-1220e1d4058b
Aquest document és còpia en paper autèntica segons l'article 27 de la Llei 39/2015 de 2 d'octubre. La seva autenticitat pot ser comprovada a l'adreça https://...

E2737-2023 02/05/2023 20:07:39

Subministrament: A l'albarà de lliurament han de constar les característiques d'identificació següents:
- Material
- Tipus
- Diàmetre o d'altres dimensions
Emmagatzematge: En llocs protegits contra els impactes, la pluja, les humitats i dels raigs del sol.

3.- UNITAT I CRITERI D'AMIDAMENT

Unitat composada pel conjunt d'elements especials necessaris per al muntatge d'1 m de conductor de coure nu.

4.- NORMATIVA DE COMPLIMENT OBLIGATORI

No hi ha normativa de compliment obligatori.

BGYD - PARTS PROPORCIONALS D'ELEMENTS ESPECIALS PER A ELEMENTS DE CONNEXIÓ A TERRA

0.- ELEMENTS QUE CONTEMPLA EL PLEC

BGYD1000.

Plec de condicions

1.- DEFINICIÓ I CONDICIONS DELS ELEMENTS

Part proporcional d'elements especials per a piquetes o per a plaques de connexió a terra.
CARACTERÍSTIQUES GENERALS:
El material i les seves característiques han de ser adequats per a piques de connexió a terra o per a plaques de connexió a terra, i no han de fer disminuir, en cap cas, la seva qualitat i bon funcionament.

2.- CONDICIONS DE SUBMINISTRAMENT I EMMAGATZEMATGE

Subministrament: A l'albarà de lliurament han de constar les característiques d'identificació següents:
- Material
- Tipus
- Diàmetre o d'altres dimensions
Emmagatzematge: En llocs protegits contra els impactes, la pluja, les humitats i dels raigs del sol.

3.- UNITAT I CRITERI D'AMIDAMENT

Unitat composada pel conjunt d'elements especials necessaris per al muntatge d'una pica de connexió a terra, o d'una placa de connexió a terra.

4.- NORMATIVA DE COMPLIMENT OBLIGATORI

No hi ha normativa de compliment obligatori.

BH - MATERIALS PER A INSTAL·LACIONS D'ENLLUMENAT
BH11 - LLUMS DECORATIUS MODULARS PER A MUNTAR SUPERFICIALMENT AMB LÀMPADES FLUORESCENTS

0.- ELEMENTS QUE CONTEMPLA EL PLEC

BH11Ç333,BH11Ç275,BH11ÇX01.

1.- DEFINICIÓ I CARACTERÍSTIQUES DELS ELEMENTS

Llum decoratiu amb difusor o amb reflector, amb cos i pont d'alumini pintat blanc per a làmpada fluorescent compacta de 13 o 18 W amb casquet E-27.
CARACTERÍSTIQUES GENERALS:
Ha d'incorporar un equip elèctric complert: portalàmpades, reactàncies, condensadors correctors per a A.F. i regletes de connexió.
Ha d'incorporar un equip elèctric complert: portalàmpades i regletes de connexió.
La unió entre el difusor i el xassís ha de ser d'accionament simple, de suspensió lateral i manipulable per una sola persona.
El xassís ha de portar orificis per a permetre la fixació directa al sostre, a la paret, o bé per anar suspés d'un carril portant o pendular.
Els borns de connexió han d'estar marcats o numerats.
Ha de portar un born marcat de forma indeleble amb el símbol "Terra"
Tots els materials aïllants protectors contra xocs elèctrics i que mantenen les parts actives a la posició prevista, han de ser autoextingibles.
Els balasts han de ser resistents a la humitat, la calor i la corrosió.
En condicions de fallada, no han d'emetre flames ni gasos inflamables.
Els encebadors han de ser resistents a la humitat i als xocs elèctrics, a la calor i al foc.
Han de complir les condicions de rigidesa elèctrica, torsió i resistència mecànica.
La potència màxima del balast ha de ser igual o inferior a la potència màxima d'entrada dels circuits balast-làmpada, especificada al REGLAMENTO (CE) 245/2009, en funció de la seva categoria.
Tensió nominal d'alimentació: 230 V
Freqüència: 50 Hz
Grau mínim de protecció (UNE 20324): IP-20X
Aïllament (REBT): Classe I

2.- CONDICIONS DE SUBMINISTRAMENT I EMMAGATZEMATGE

Subministrament: En caixes.
Emmagatzematge: En llocs protegits contra els impactes, la pluja, les humitats i dels raigs del sol.

3.- UNITAT I CRITERIS D'AMIDAMENT

Unitat d'amidament: la indicada a la descripció de l'element
Criteri d'amidament: quantitat necessària subministrada a l'obra

4.- NORMATIVA DE COMPLIMENT OBLIGATORI

Real Decreto 842/2002 de 2 de agosto, por el que se aprueba el Reglamento Electrotécnico de Baja Tensión. REBT 2002.
Reglamento (CE) nº 245/2009 de la Comisión, de 18 de marzo de 2009, por el que se aplica la Directiva 2005/32/CE del Parlamento Europeo y del Consejo en lo relativo a los requisitos de diseño ecológico para lámparas fluorescentes sin balastos integrados, para lámparas de descarga de alta intensidad y para balastos y luminarias que puedan funcionar con dichas lámparas, y se deroga la Directiva 2000/55/CE del Parlamento Europeo y del Consejo.
Reglamento (UE) 2015/1428 de la Comisión, de 25/08/2015, se modifican R.244/2009 de la Comis. en lo relativo a los requisitos de diseño ecológico para las lámparas de uso doméstico no direccionales y el R.245/2009 de la Comi. relativo a requisitos de diseño ecológico lámparas fluorescentes sin balastos integrados, lámparas de descarga de alta intensidad y balastos y luminarias que puedan funcionar con dichas lámparas, se deroga la D.2000/55/CE del P.Europ. y del Consejo y el R.1194/2012 de la Comi. atañe a los requisitos diseño ecológico para las lámparas direccionales, lámparas LED y equipos.
UNE-EN 60598-1:1992 Luminarias. Reglas generales y generalidades sobre los ensayos. (Versión oficial EN 60598-1:1989).
UNE-EN 60598-2-1:1993 Luminarias. Parte 2: Reglas Particulares. Sección uno: Luminarias fijas de uso general.
UNE-EN 60968:1993 lámparas con balasto propio para servicios generales de iluminación. Requisitos de seguridad. (Versión oficial EN 60968:1990).
UNE-EN 60155:1996 Arrancadores de encendido para lámparas fluorescentes (cebadores).
UNE-EN 60928:1997 Aparatos auxiliares para lámparas. Balastos electrónicos alimentados en corriente alterna para lámparas fluorescentes tubulares. Prescripciones generales de seguridad.

5.- CONDICIONS DE CONTROL DE RECEPCIÓ

CONDICIONS DE MARCATGE I CONTROL DE LA DOCUMENTACIÓ:
Sobre la lluminària, i de manera clara i indeleble, hi ha d'haver marcada la següent informació:
Marques que s'han de veure durant la substitució de les làmpades i ser visibles des de l'exterior de la lluminària o darrera de la tapa que s'hagi de treure al substituir les làmpades i amb les làmpades tretes:
- Potència assignada o indicació del tipus de làmpades que admet la lluminària
Marques que s'han d'observar durant la instal·lació de la lluminària i han de ser visibles des de l'exterior d'aquesta, o darrera d'una coberta o part que s'hagi de treure per la seva instal·lació:
- Marca d'origen (marca registrada, marca del fabricant o del nom del venedor responsable)
- Tensió o tensions assignades en volts
- Número de model del fabricant o referència del tipus
- Marcat del borns
Marques que s'han de veure després de la instal·lació de la lluminària i han de ser visibles des de l'exterior, tant quant la lluminària està muntada o instal·lada amb les làmpades en posició com en l'ús normal:
- Temperatura ambient assignada màxima
- Xifres del codi del grau de protecció IP
- Distància mínima als objectes il·luminats

CSV: 94c31d70-caee-4197-95e0-1220e1d4058b
Aquest document és còpia en paper autèntica segons l'article 27 de la Llei 39/2015 de 2 d'octubre. La seva autenticitat pot ser comprovada a l'adreça https://...

E2737-2023 02/05/2023 20:07:39

Ha de portar el marcatge CE, col·locat de forma visible i indeleble, de conformitat amb el que disposa el REGLAMENTO (CE) 245/2009.
Cada llum ha de portar marcades de forma indeleble i ben visible les dades següents:
- Nom del fabricant o marca comercial
- Tensió nominal d'alimentació
- Grau de protecció
- Número de model o referència tipus
- Potència nominal
- Tensió nominal
- Potència nominal
- Freqüència nominal

Els cebadors han d'anar marcats segons l'UNE_EN 60-155:
- Nom del fabricant
- Referència

En les luminàries amb equip auxiliar, el subministrador ha de disposar del certificat que declari la potència total del conjunt (làmpada-equip auxiliar).
OPERACIONS DE CONTROL:
Les tasques de control a realitzar són les següents:
- Sol·licitar al fabricant els certificats de característiques tècniques i homologacions dels materials.
- Control de la documentació tècnica subministrada.
- Control de recepció i identificació dels materials
- Verificació de les característiques de les lluminàries
- Verificació dels equips auxiliars
- Verificar sistema de manteniment i conservació
- Realització i emissió d'informes amb resultats de controls i proves realitzats.

CRITERIS DE PRESA DE MOSTRES:
S'assajaran 3 unitats per cada mil o fracció de mil equips d'igual característiques, excepte que DF estipuli quantitats superiors.
En el cas que existeixi un sistema d'aprofitament de llum natural es comprovarà la correcta regulació de cadascuna de les llumeneres.
INTERPRETACIÓ DE RESULTATS I ACTUACIONS EN CAS D'INCOMPLIMENT:
Segons criteri de la DF, podrà ser acceptat o rebutjat tot o part del material de la partida.

BH61 - LLUMS D'EMERGÈNCIA

0.- ELEMENTS QUE CONTEMPLA EL PLEC

BH61Ç101.

1.- DEFINICIÓ I CARACTERÍSTIQUES DELS ELEMENTS

Llums d'emergència i senyalització adossables amb làmpades incorporades, de dues hores d'autonomia, com a màxim.
S'han de considerar els tipus de làmpades següents:
- Incandescència
- Fluorescència

CARACTERÍSTIQUES GENERALS:
Ha d'incorporar acumuladors de Ni-Cd estancs, dispositius elèctrics de càrrega i maniobra, limitador de descàrrega, portalàmpades i regleta de connexions.
El xassís ha de portar orificis per a la fixació mitjançant visos, i forats o semiencunyats per a les entrades de conductors elèctrics.
Tots els materials aïllants protectors contra xocs elèctrics i que mantenen les parts actives a la posició prevista, han de ser autoextingibles.
No han de tenir un escalfament perillós per al medi circumdant.
Ha d'incorporar un dispositiu de desconnexió preparat per a comandament a distància.
Els balasts han de ser resistents a la humitat, la calor i la corrosió.
En condicions de fallada, no han d'emetre flames ni gasos inflamables.
Els encebadors han de ser resistents a la humitat i als xocs elèctrics, a la calor i al foc.
Han de complir les condicions de rigidesa elèctrica, torsió i resistència mecànica.
Les bateries han d'anar protegides contra descàrregues excessives.
Han de poguer funcionar a una temperatura màxima de 70°C durant 1 h.
Potència nominal:

Tipus	Incandescència	Fluorescència
Flux (lumens)	de 120 a 175	de 175 a 300
Potència (W)	<= 12	<= 8

Tensió nominal d'alimentació: 230 V
Freqüència: 50 Hz
Superfície il·luminada (m2):

Tipus	Incandescència	Fluorescència
Flux (lúmens)	de 120 a 175	de 175 a 300
S (m2)	>= 28	>= 60

Autonomia (després de 24 h de càrrega a la tensió nominal d'alimentació), (UNE 20062): >= 1 h
Grau mínim de protecció de l'envoltant (UNE 20324): IP-223
Aïllament (REBT): Classe II A

2.- CONDICIONS DE SUBMINISTRAMENT I EMMAGATZEMATGE

Subministrament: En caixes.
Emmagatzematge: En llocs protegits contra els impactes, la pluja, les humitats i dels raigs del sol.

3.- UNITAT I CRITERIS D'AMIDAMENT

Unitat d'amidament: la indicada a la descripció de l'element
Criteri d'amidament: quantitat necessària subministrada a l'obra

4.- NORMATIVA DE COMPLIMENT OBLIGATORI

NORMATIVA GENERAL:
Real Decreto 842/2002 de 2 de agosto, por el que se aprueba el Reglamento Electrotécnico de Baja Tensión. REBT 2002.
UNE 72550:1985 Alumbrado de emergencia. Clasificación y definiciones.
UNE 72551:1985 Alumbrado (de emergencia) de evacuación. Actuación.
UNE 72552:1985 Alumbrado (de emergencia) de seguridad. Actuación.
UNE 72553:1985 Alumbrado (de emergencia) de continuidad. Actuación.
UNE-EN 60968:1993 lámparas con balasto propio para servicios generales de iluminación. Requisitos de seguridad. (Versión oficial EN 60968:1990).
UNE-EN 60155:1996 Arrancadores de encendido para lámparas fluorescentes (cebadores).
UNE-EN 60928:1997 Aparatos auxiliares para lámparas. Balastos electrónicos alimentados en corriente alterna para lámparas fluorescentes tubulares. Prescripciones generales de seguridad.
UNE-EN 60924:1994 Balastos electrónicos alimentados en corriente continua para lámparas fluorescentes tubulares. Prescripciones generales y de seguridad (versión oficial EN 60925: 1991).
UNE 20062:1993 Aparatos autónomos para el alumbrado de emergencia con lámparas de incandescencia. Prescripciones de funcionamiento.
UNE 20392:1993 Aparatos autónomos para alumbrado de emergencia con lámparas de fluorescencia. Prescripciones de funcionamiento.
FLUORESCÈNCIA:
UNE 20392:1993 Aparatos autónomos para alumbrado de emergencia con lámparas de fluorescencia. Prescripciones de funcionamiento.

5.- CONDICIONS DE CONTROL DE RECEPCIÓ

CONDICIONS DE MARCATGE I CONTROL DE LA DOCUMENTACIÓ:
Cada llum ha de portar marcades de forma indeleble i ben visible les dades següents:
- Nom del fabricant o marca comercial
- Tensió nominal d'alimentació
- Grau de protecció
- Número de model o referència tipus
- Potència nominal
- Duració funcionament

Els fluorescents han d'anar marcats segons l'UNE_EN 60-968:
- Marca d'origen
- Tensió nominal
- Potència nominal
- Freqüència nominal

Els cebadors han d'anar marcats segons l'UNE_EN 60-155:
- Nom del fabricant
- Referència

OPERACIONS DE CONTROL:
Les tasques de control a realitzar són les següents:
- Sol·licitar al fabricant els certificats de característiques tècniques i homologacions dels materials.
- Control de la documentació tècnica subministrada.
- Control de recepció i identificació dels materials
- Verificació de les característiques de les lluminàries
- Verificació dels equips auxiliars
- Verificar sistema de manteniment i conservació
- Realització i emissió d'informes amb resultats de controls i proves realitzats.

CSV: 84a31d70-caae-4197-85e0-1220e1d4058b
Aquest document és còpia en paper autèntica segons l'article 27 de la Llei 39/2015 de 2 d'octubre. La seva autenticitat pot ser comprovada a l'adreça https://...

E2737-2023 02/05/2023 20:07:39

CRITERIS DE PRESA DE MOSTRES:
S'assajaran 3 unitats per cada mil o fracció de mil equips d'igual característiques, excepte que DF estipuli quantitats superiors.
En el cas que existeixi un sistema d'aprofitament de llum natural es comprovarà la correcta regulació de cadascuna de les llumeneres.
INTERPRETACIÓ DE RESULTATS I ACTUACIONS EN CAS D'INCOMPLIMENT:
Segons criteri de la DF, podrà ser acceptat o rebutjat tot o part del material de la partida.

BHW1 - PARTS PROPORCIONALS D'ACCESSORIS PER A LLUMS DECORATIUS MUNTATS SUPERFICIALMENT

0.- ELEMENTS QUE CONTEMPLA EL PLEC

BHW11000.

Plec de condicions

1.- DEFINICIÓ I CONDICIONS DELS ELEMENTS

Part proporcional d'accessoris per a muntar lluminàries, carrils de suport per a llums, projectors o elements de control, regulació o encesa d'instal·lacions d'il·luminació.
CARACTERÍSTIQUES GENERALS:
El material, la qualitat, les dimensions, etc. han de ser adequats per a les lluminàries, i no han de fer disminuir les característiques pròpies del conjunt de la instal·lació en cap de les seves aplicacions.

2.- CONDICIONS DE SUBMINISTRAMENT I EMMAGATZEMATGE

Subministrament: A l'albarà de lliurament han de constar les característiques d'identificació següents:
- Material
- Tipus
- Dimensions en cm
Emmagatzematge: En llocs protegits contra els impactes, la pluja, les humitats i dels raigs del sol.

3.- UNITAT I CRITERI D'AMIDAMENT

Unitat composada pel conjunt d'accessoris necessaris per instal·lar un llum.

4.- NORMATIVA DE COMPLIMENT OBLIGATORI

No hi ha normativa de compliment obligatori.

BHW6 - PARTS PROPORCIONALS D'ACCESSORIS PER A LLUMS D'EMERGÈNCIA I SENYALITZACIÓ

0.- ELEMENTS QUE CONTEMPLA EL PLEC

BHW61000.

Plec de condicions

1.- DEFINICIÓ I CONDICIONS DELS ELEMENTS

Part proporcional d'accessoris per a muntar lluminàries, carrils de suport per a llums, projectors o elements de control, regulació o encesa d'instal·lacions d'il·luminació.
CARACTERÍSTIQUES GENERALS:
El material, la qualitat, les dimensions, etc. han de ser adequats per a les lluminàries, i no han de fer disminuir les característiques pròpies del conjunt de la instal·lació en cap de les seves aplicacions.

2.- CONDICIONS DE SUBMINISTRAMENT I EMMAGATZEMATGE

Subministrament: A l'albarà de lliurament han de constar les característiques d'identificació següents:
- Material
- Tipus
- Dimensions en cm
Emmagatzematge: En llocs protegits contra els impactes, la pluja, les humitats i dels raigs del sol.

3.- UNITAT I CRITERI D'AMIDAMENT

Unitat composada pel conjunt d'accessoris necessaris per instal·lar un llum.

4.- NORMATIVA DE COMPLIMENT OBLIGATORI

No hi ha normativa de compliment obligatori.

BJ1A - Familia J1A

0.- ELEMENTS QUE CONTEMPLA EL PLEC

BJ1AB21P.

Plec de condicions

1.- DEFINICIÓ I CONDICIONS DELS ELEMENTS

Abocador.
S'han considerat els materials següents:
- Porcellana sanitària amb acabat superficial d'esmalt ceràmic, unit íntimament al suport
- Gres amb acabat superficial d'esmalt ceràmic, de color blanc, unit íntimament al suport
CARACTERÍSTIQUES GENERALS:
En el cas de que el material s'utilitzi en obra pública, l'acord de Govern de la Generalitat de Catalunya de 9 de juny de 1998, exigeix que els materials siguin de qualitat certificada o puguin acreditar un nivell de qualitat equivalent, segons les normes aplicables als estats membres de la Unió Europea o de l'Associació Europea de Lliure Canvi.
També en aquest cas, es procurarà que els esmentats materials disposin de l'etiqueta ecològica europea, regulada en el Reglament 880/1992/CEE o bé altres distintius de la Comunitat Europea.
Cal que sigui impermeable.
La superfície visible ha d'estar esmaltada. Es considera superfície visible la part de la peça que en posició instal·lada, és observable per una persona dreta a un metre de distància.
L'aparell no ha de tenir defectes superficials que afectin al seu funcionament o neteja, com ara faltes d'esmalt, taques, escantonaments, etc.
Ha de tenir un color uniforme i una textura llisa a tota la superfície.
Les superfícies han de ser llises i continues.
Els angles i les arestes han de ser arrodonits.
La cubeta de l'aparell ha de tenir un desguàs, de tal manera que permeti el buidat complert, sense que es produeixin embasaments.
Les dimensions i la posició dels forats de desguàs i sobreixidor, si existeix, han de correspondre a les indicacions de la norma UNE-EN 251.
Ha de complir les condicions requerides per la DF.
Característiques físico-químiques d'aparells sanitaris de ceràmica d'acord amb l'UNE 67001:
- Resistència als àcids: Cap reducció de brillantor
- Resistència als àlcalis: Cap reducció de brillantor
- Resistència als diferents agents químics: Sense alteracions d'aspecte
- Resistència a les taques: Sense reducció de brillantor o taques permanents
- Resistència al xoc tèrmic: Sense signes visibles d'esquarteraments, escrostonaments o esquerdes
- Absorció d'aigua per la massa de porcellana: =< 0,75% pes mostra
Característiques mecàniques d'aparells sanitaris de ceràmica d'acord amb l'UNE 67001:
Toleràncies:
- Dimensions: - 10 mm

2.- CONDICIONS DE SUBMINISTRAMENT I EMMAGATZEMATGE

Subministrament: Amb les superfícies protegides.
Emmagatzematge: En llocs protegits contra els impactes i la intempèrie. S'han de col·locar en posició vertical.

3.- UNITAT I CRITERI D'AMIDAMENT

CSV: 84a31d70-caae-4197-95e0-1220e1d4058b
Aquest document és còpia en paper autèntica segons l'article 27 de la Llei 39/2015 de 2 d'octubre. La seva autenticitat pot ser comprovada a l'adreça https://...

E2737-2023 02/05/2023 20:07:39

Unitat d'amidament: la indicada a la descripció de l'element
Criteri d'amidament: quantitat necessària subministrada a l'obra

4.- NORMATIVA DE COMPLIMENT OBLIGATORI

* UNE 67001:2008 Aparatos sanitarios cerámicos. Especificaciones técnicas.

5.- CONDICIONS DE CONTROL DE RECEPCIÓ

CONDICIONS DE MARCATGE I CONTROL DE LA DOCUMENTACIÓ:
Ha de portar les dades següents:
- Nom del fabricant o marca comercial
- Instruccions per a la seva instal·lació
OPERACIONS DE CONTROL:
Les tasques de control a realitzar són les següents:
- Sol·licitar del fabricant la documentació dels materials escollits.
- Control de recepció dels materials, comprovant que les seves característiques es corresponen amb l'especificat al projecte.
- Realització i emissió d'informes amb resultats de controls i proves realitzats.
CRITERIS DE PRESA DE MOSTRES:
Es controlarà aleatòriament sobre cada partida recepcionada.
INTERPRETACIÓ DE RESULTATS I ACTUACIONS EN CAS D'INCOMPLIMENT:
En cas de discrepàncies amb les exigències del projecte s'ha d'acceptar o refusar el material segons criteri de la DF.

BJ1Z - Familia J1Z

0.- ELEMENTS QUE CONTEMPLA EL PLEC

BJ1ZS000,BJ1ZAB02.

Plec de condicions

1.- DEFINICIÓ I CONDICIONS DELS ELEMENTS

Accessoris d'aparells sanitaris.
S'han considerat els tipus següents:
- Tapajunts superior o inferior central d'urinari de peu de porcellana sanitària o gres, amb acabat superficial d'esmalt ceràmic brillant de color blanc, unit íntimament al suport
- Marxapeu d'urinari de peu amb acabat superficial d'esmalt ceràmic, unit íntimament al suport
- Tapatubs d'alimentació d'urinari de porcellana sanitària o gres, amb acabat superficial d'esmalt ceràmic, unit íntimament al suport
- Suport regulable format per un cos amb dos forats, un per a facilitar la unió amb la banyera i l'altre per a col·locar-hi un cargol regulador
- Perfil d'acer galvanitzat en calent, en forma d'escaire per a suport d'aparells sanitaris murals
- Sifó no registrable de PVC injectat no plastificat
- Maniguet de PVC injectat no plastificat
- Reixeta inoxidable abatible i coixinet de goma per a abocador
- Pasta formada amb hidrocarburs i matèries antioxidants
- Accessoris per a inodors suspesos
CARACTERÍSTIQUES GENERALS:
En el cas de que el material s'utilitzi en obra pública, l'acord de Govern de la Generalitat de Catalunya de 9 de juny de 1998, exigeix que els materials siguin de qualitat certificada o puguin acreditar un nivell de qualitat equivalent, segons les normes aplicables als estats membres de la Unió Europea o de l'Associació Europea de Lliure Canvi.
També en aquest cas, es procurarà que els esmentats materials disposin de l'etiqueta ecològica europea, regulada en el Reglament 880/1992/CEE o bé altres distintius de la Comunitat Europea.
TAPAJUNTS, MARXAPEUS I TAPATUBS:
Cal que sigui impermeable.
No ha de tenir taques, escantonaments, falta d'esmalt ni d'altres defectes a les superfícies llises.
Ha de tenir un color uniforme i una textura llisa a tota la superfície.
Els angles i les arestes han de ser arrodonits.
Ha de complir les condicions requerides per la DF.
Resistència a les variacions de temperatura (4 immersions a 80°C i 15°C entre 5 i 15 minuts): No han d'aparèixer esquerdes ni clivelles
Duresa de l'esmaltat (fregant 2 minuts amb paper esmerilat sota pressió de 60 g/cm2): No ha de perdre la brillantor
Continuïtat de la capa d'esmalt (impregnant un colorant, eliminant-lo després): No ha de deixar senyal de coloració
Resistència al xoc (amb bola d'acer de diàmetre 19 mm i a una alçària de 75 mm): No ha de deixar senyal
Resistència als agents químics (àcid nítric): No han d'aparèixer diferències de tonalitat
SUPORTS REGULABLES:
No ha de tenir rebaves, arestes vives, sorra de fosa o encenalls.
Alçària màxima del suport: 130 mm
Alçària mínima del suport: 75 mm
SUPORTS MURALS:
Un costat del suport ha de tenir forats per a la col·locació de cargols contra el parament; l'altre ha de permetre subjectar l'aparell sanitari amb un cargol d'ancoratge i ha de tenir a més, topalls de goma per a que l'aparell hi recolzi.
El recobriment de zinc ha de ser llis, sense discontinuïtats, ni exfoliacions ni d'altres defectes.
Protecció de galvanitzat: >= 275 g/m2
Puresa del zinc: 98,5%
Les condicions de galvanització s'han de verificar d'acord amb les normes UNE 7-183 i UNE 37-501. Han de complir les especificacions d'aquestes normes.
SIFÓ O MANIGUET:
Ha de tenir un interior regular i llis, amb els extrems tallats perpendicularment a l'eix. No hi ha d'haver rebaves, esquerdes, grans o d'altres defectes. Ha de tenir un color uniforme.
El tancament hidràulic del sifó ha de tenir una alçària mínima de 50 mm.
Diàmetre: 110 mm
Densitat (UNE 53-020): 1,35 - 1,46 g/cm3
Temperatura de reblaniment Vicat (UNE 53-114): > 79°C
Resistència a la tracció (UNE 53-114): >= 45 N/mm2
Allargament fins a la ruptura (53-114): >= 80%
Gruix en qualsevol punt (UNE 53-114): >= 2,2 mm
Toleràncies per a sifó:
- Ovalació a la longitud efectiva: + 0,9 mm
- Diàmetre exterior mitjà: + 0,3 mm
Toleràncies per a maniguet:
- Ovalació a la longitud efectiva: + 0,9 mm
- Diàmetre exterior mitjà: + 0,4 mm
REIXA:
La reixeta no ha de tenir picades ni mossegades i el revestiment ha de ser continu al llarg de tota la superfície. La goma no ha d'estar reseca i no ha de tenir esquerdes ni d'altres defectes superficials.
PASTA:
Ha de ser plàstica, impermeable, resistent a les sals, a les bactèries i a d'altres microorganismes.
Pes específic: 9,2 kN/m3
Humitat: < 0,1%
Punt d'inflamació: > 225°C
Punt de degoteig: + 60°C
Temperatura de servei: -20°C - +50°C
Temperatura d'aplicació: -10°C - +40°C

2.- CONDICIONS DE SUBMINISTRAMENT I EMMAGATZEMATGE

TAPAJUNTS I MARXAPEU:
Subministrament: Amb les superfícies protegides.
Ha de portar les dades següents:
- Nom del fabricant o marca comercial
- Instruccions per a la seva instal·lació
Emmagatzematge: Apilats, en llocs protegits d'impactes i de la intempèrie en mòduls de dues unitats i un nombre màxim de tres mòduls separats per taulons de fusta.
TAPATUBS I REIXA:
Subministrament: Amb les superfícies protegides.
Ha de portar les dades següents:
- Nom del fabricant o marca comercial
- Instruccions per a la seva instal·lació
Emmagatzematge: En el seu embalatge, en llocs protegits contra els impactes i la intempèrie.
SUPORTS:
Subministrament: Empaquetats de manera que no es produeixin danys.
Emmagatzematge: En llocs protegits contra els impactes.
SIFÓ I MANIGUET:
Subministrament: En l'albarà de lliurement han de constar-hi les dades següents:
- Nom del fabricant o marca comercial
- Característiques de l'element contingut
Emmagatzematge: En llocs protegits contra els impactes.
PASTA:

CSV: 94a31d70-caae-4197-95e0-1220e1d4058b
Aquest document és còpia en paper autèntica segons l'article 27 de la Llei 39/2015 de 2 d'octubre. La seva autenticitat pot ser comprovada a l'adreça https://...

E2737-2023 02/05/2023 20:07:39

Subministrament: En recipients tancats, on figurin les dades següents:
- Nom del fabricant o marca comercial
- Característiques de l'element contingut
Emmagatzematge: En el seu envàs de manera que no s'alterin les seves característiques.

3.- UNITAT I CRITERI D'AMIDAMENT

Unitat d'amidament: la indicada a la descripció de l'element
Criteri d'amidament: quantitat necessària subministrada a l'obra

4.- NORMATIVA DE COMPLIMENT OBLIGATORI

SIFÓ I MANIGUET:
UNE 53114-2:1987 Plásticos. Tubos y accesorios inyectados de poli (cloruro de vinilo) no plastificado para unión con adhesivo y/o junta elástica, utilizados para evacuación de aguas pluviales y residuales. Características y métodos de ensayo.
TAPATUBS, MARXAPEU, TAPAJUNTS, REIXA, SUPORTS, PASTA I ACCESSORI PER A INODORS SUSPESOS:
No hi ha normativa de compliment obligatori.

BJ2 - AIXETES I ACCESSORIS PER A APARELLS SANITARIS
BJ22 - Familia J22

0.- ELEMENTS QUE CONTEMPLA EL PLEC

BJ22L141,BJ22U001.

Plec de condicions

1.- DEFINICIÓ I CONDICIONS DELS ELEMENTS

Aixetes i accessoris de llautó i d'alumini per a dutxes, de diferents tipus i de diferents diàmetres d'entrada i de sortida.
S'han considerat els elements següents:
- Aixeta de llautó cromat, daurat o esmaltat
- Braç de dutxa d'alumini anoditzat
- Ruixador fix o amb ròtula, d'aspersió fixa o regulable d'alumini anoditzat, sintètic o de llautó cromat
- Suport per a dutxa de telèfon de llautó cromat, daurat o esmaltat
- Tub flexible per a dutxa de telèfon d'alumini anoditzat o sintètic
- Dutxa de telèfon sintètica, d'aspersió fixa o regulable
- Sortida per a dutxa de telèfon de llautó cromat, daurat o esmaltat
S'han considerat els següents tipus d'aixetes:
- Mescladora
- Mescladora termostàtica
- Monocomandament
- Temporitzada
CARACTERÍSTIQUES GENERALS:
En el cas de que el material s'utilitzi en obra pública, l'acord de Govern de la Generalitat de Catalunya de 9 de juny de 1998, exigeix que els materials siguin de qualitat certificada o puguin acreditar un nivell de qualitat equivalent, segons les normes aplicables als estats membres de la Unió Europea o de l'Associació Europea de Lliure Canvi.
També en aquest cas, es procurarà que els esmentats materials disposin de l'etiqueta ecològica europea, regulada en el Reglament 880/1992/CEE o bé altres distintius de la Comunitat Europea.
No ha de tenir picades ni altres desperfectes. El revestiment ha de ser continu al llarg de tota la superfície.
Ha de tenir un color uniforme i una textura llisa a tota la superfície.
Les peces interiors han de ser de materials resistents a la corrosió i a les incrustacions calcàries.
Els angles i les arestes han de ser arrodonits.
El ruixador o la dutxa de telèfon, han de proporcionar l'aspersió del cabal admès per l'aixeta.
Ha de complir les condicions requerides per la DF.
AIXETA:
El mecanisme de comandament ha de permetre un accionament d'obertura, de tancament, de regulació de cabal i de barreja d'aigua suau i precís.
En l'aixeta temporitzada, el polsador ha de permetre un accionament suau i precís de l'obertura.
En l'aixeta mescladora, l'òrgan de comandament de l'aigua calenta ha d'estar col·locat a l'esquerra amb el distintiu vermell i el de l'aigua freda a la dreta amb el distintiu blau.
En l'aixeta monocomandament, l'òrgan de comandament ha d'indicar amb els distintius vermell i blau el sentit de gir per a obtenir aigua calenta o aigua freda.
En l'aixeta termostàtica, el comandament d'accionament no ha de permetre que l'aigua superi els 45°C.
Cabal mínim d'aigua a 3 bar (UNE 19703): 0,2 l/s
Gruix del cos: >= 2 mm
Estanquitat de l'aigua amb l'obturador tancat abans i després de la col·locació, a 16 bar (UNE 19703): No s'han de produir fuites
Estanquitat de l'aigua amb l'obturador obert i la boca tapada abans i després de la col·locació, a 4 bar (UNE 19703): No s'han de produir fuites
Resistència mecànica amb l'obturador tancat amb pressió de 25 bar (UNE 19703): No s'han de produir deformacions permanents
Resistència a torsió de l'òrgan de maniobra (UNE 19703): >= 6 N m
ELEMENTS DE LLAUTÓ:
Els elements de llautó cromat o daurat han d'estar recoberts exteriorment amb dues capes, una de níquel i una altra de crom.
Gruix de la primera capa de recobriment: >= 5 micres
Gruix de la segona capa de recobriment: >= 0,25 micres
Resistència a la corrosió del recobriment (UNE 37551): No han d'aparèixer bombolles, exfoliacions, picades o desaparicions de recobriment
Adherència del recobriment (UNE 37551): No s'ha de produir escames ni despreniments
ELEMENTS D'ALUMINI ANODITZAT:
Exteriorment ha d'estar protegit amb una capa d'òxid d'alumini, segellada posteriorment.
Anodització del perfil (UNE 38-010): >= 15 micres
Qualitat del segellament. Mètode de
la gota colorant (UNE 38-017). Mitjana total (M): 0 <= M <= 2

2.- CONDICIONS DE SUBMINISTRAMENT I EMMAGATZEMATGE

Subministrament: En bossa de plàstic dins de la caixa protectora.
Emmagatzematge: En el seu embalatge, en llocs protegits contra els impactes i la intempèrie.

3.- UNITAT I CRITERI D'AMIDAMENT

Unitat d'amidament: la indicada a la descripció de l'element
Criteri d'amidament: quantitat necessària subministrada a l'obra

4.- NORMATIVA DE COMPLIMENT OBLIGATORI

No hi ha normativa de compliment obligatori.

5.- CONDICIONS DE CONTROL DE RECEPCIÓ

CONDICIONS DE MARCATGE I CONTROL DE LA DOCUMENTACIÓ:
Cada bossa o caixa ha de portar de forma indeleble i visible les dades següents:
- Nom del fabricant o marca comercial
- Instruccions d'instal·lació i muntatge
OPERACIONS DE CONTROL:
Les tasques de control a realitzar són les següents:
- Sol·licitar del fabricant la documentació dels materials escollits.
- Control de recepció dels materials, comprovant que les seves característiques es corresponen amb l'especificat al projecte.
- Realització i emissió d'informes amb resultats de controls i proves realitzats.
CRITERIS DE PRESA DE MOSTRES:
Es controlarà aleatòriament sobre cada partida recepcionada.
INTERPRETACIÓ DE RESULTATS I ACTUACIONS EN CAS D'INCOMPLIMENT:
En cas de discrepàncies amb les exigències del projecte s'ha d'acceptar o refusar el material segons criteri de la DF.

BJ23 - Familia J23

0.- ELEMENTS QUE CONTEMPLA EL PLEC

BJ23112H,BJ2311EG.

Plec de condicions

1.- DEFINICIÓ I CONDICIONS DELS ELEMENTS

Aixetes i accessoris per a lavabos, de diferents tipus i de diferents diàmetres d'entrada i de sortida.

CSV: 94a31d70-caae-4197-95e0-1220e1d4058b
Aquest document és còpia en paper autèntica segons l'article 27 de la Llei 39/2015 de 2 d'octubre. La seva autenticitat pot ser comprovada a l'adreça https://...

E2737-2023 02/05/2023 20:07:39

Tots els elements són de llautó cromat, daurat o esmaltat.
S'han considerat els elements següents:
- Aixeta
- Bateria mescladora
- Broc

S'han considerat els següents tipus d'aixetes:
- Mescladora
- Monocomandament
- Temporitzada
- Senzilla

CARACTERÍSTIQUES GENERALS:
En el cas de que el material s'utilitzi en obra pública, l'acord de Govern de la Generalitat de Catalunya de 9 de juny de 1998, exigeix que els materials siguin de qualitat certificada o puguin acreditar un nivell de qualitat equivalent, segons les normes aplicables als estats membres de la Unió Europea o de l'Associació Europea de Lliure Canvi.
També en aquest cas, es procurarà que els esmentats materials disposin de l'etiqueta ecològica europea, regulada en el Reglament 880/1992/CEE o bé altres distintius de la Comunitat Europea.
No ha de tenir picades ni altres desperfectes. El revestiment ha de ser continu al llarg de tota la superfície.
Ha de tenir un color uniforme i una textura llisa a tota la superfície.
Els elements de llautó cromat o daurat han d'estar recoberts exteriorment amb dues capes, una de níquel i una altra de crom.
Les peces interiors han de ser de materials resistents a la corrosió i a les incrustacions calcàries.
Els angles i les arestes han de ser arrodonits.
Ha de complir les condicions requerides per la DF.
Gruix del cos: >= 2 mm
Gruix de la primera capa de recobriment: >= 5 micres
Gruix de la segona capa de recobriment: >= 0,25 micres
Resistència a la corrosió del recobriment (UNE 37551): No han d'aparèixer bombolles, exfoliacions, picades o desaparicions de recobriment
Adherència del recobriment (UNE 37551): No s'ha de produir escames ni despreniments
AIXETA O BATERIA:
El mecanisme de comandament ha de permetre un accionament d'obertura, de tancament, de regulació de cabal (i de barreja d'aigua en l'aixeta mescladora o monocomandament), suau i precís.
En l'aixeta mescladora, l'òrgan de comandament de l'aigua calenta ha d'estar col·locat a l'esquerra amb el distintiu vermell i el de l'aigua freda a la dreta amb el distintiu blau.
En l'aixeta monocomandament, l'òrgan de comandament ha d'indicar amb els distintius vermell i blau el sentit de gir per a obtenir aigua calenta o aigua freda.
En l'aixeta senzilla, el comandament d'accionament ha de dur un distintiu blau per a l'aigua freda i un distintiu vermell per a l'aigua calenta.
Cabal mínim d'aigua a 3 bar (UNE 19703): 0,2 l/s
Estanquitat de l'aigua amb l'obturador tancat abans i després de la col·locació, a 16 bar (UNE 19703): No s'han de produir fuites
Estanquitat de l'aigua amb l'obturador obert i la boca tapada abans i després de la col·locació, a 4 bar (UNE 19703): No s'han de produir fuites
Resistència mecànica amb l'obturador tancat amb pressió de 25 bar (UNE 19703): No s'han de produir deformacions permanents
Resistència a torsió de l'òrgan de maniobra (UNE 19703): >= 6 N m

2.- CONDICIONS DE SUBMINISTRAMENT I EMMAGATZEMATGE

Subministrament: En bossa de plàstic dins de la caixa protectora.
Emmagatzematge: En el seu embalatge, en llocs protegits contra els impactes i la intempèrie.

3.- UNITAT I CRITERI D'AMIDAMENT

Unitat d'amidament: la indicada a la descripció de l'element
Criteri d'amidament: quantitat necessària subministrada a l'obra

4.- NORMATIVA DE COMPLIMENT OBLIGATORI

No hi ha normativa de compliment obligatori.

5.- CONDICIONS DE CONTROL DE RECEPCIÓ

CONDICIONS DE MARCATGE I CONTROL DE LA DOCUMENTACIÓ:
Cada bossa o caixa ha de portar de forma indeleble i ben visible les dades seguents:
- Nom del fabricant o marca comercial
- Instruccions d'instal·lació i muntatge

OPERACIONS DE CONTROL:
Les tasques de control a realitzar són les següents:
- Sol·licitar del fabricant la documentació dels materials escollits.
- Control de recepció dels materials, comprovant que les seves característiques es corresponen amb l'especificat al projecte.
- Realització i emissió d'informes amb resultats de controls i proves realitzats.

CRITERIS DE PRESA DE MOSTRES:
Es controlarà aleatòriament sobre cada partida recepcionada.
INTERPRETACIÓ DE RESULTATS I ACTUACIONS EN CAS D'INCOMPLIMENT:
En cas de discrepàncies amb les exigències del projecte s'ha d'acceptar o refusar el material segons criteri de la DF.

BJ24 - AIXETES I ACCESSORIS PER A INODORS

0.- ELEMENTS QUE CONTEMPLA EL PLEC

BJ24A131.

Plec de condicions

1.- DEFINICIÓ I CONDICIONS DELS ELEMENTS

Aixetes i accessoris de llautó cromat per a inodors, de diferents tipus i de diferents diàmetres d'entrada i de sortida.
S'han considerat els elements següents:
- Fluxor amb aixeta de regulació i tub de descàrrega incorporats
- Aixeta de regulació amb tub d'enllaç incorporat

CARACTERÍSTIQUES GENERALS:
En el cas de que el material s'utilitzi en obra pública, l'acord de Govern de la Generalitat de Catalunya de 9 de juny de 1998, exigeix que els materials siguin de qualitat certificada o puguin acreditar un nivell de qualitat equivalent, segons les normes aplicables als estats membres de la Unió Europea o de l'Associació Europea de Lliure Canvi.
També en aquest cas, es procurarà que els esmentats materials disposin de l'etiqueta ecològica europea, regulada en el Reglament 880/1992/CEE o bé altres distintius de la Comunitat Europea.
No ha de tenir picades ni altres desperfectes. El revestiment ha de ser continu al llarg de tota la superfície.
Ha de tenir un color uniforme i una textura llisa a tota la superfície.
Exteriorment ha d'estar recobert amb dues capes, una de níquel i una altra de crom. Les peces interiors han de ser de materials resistents a la corrosió i a les incrustacions calcàries.
Els angles i les arestes han de ser arrodonits.
Ha de complir les condicions requerides per la DF.
Gruix del cos: >= 2 mm
Gruix de la primera capa de recobriment: >= 5 micres
Gruix de la segona capa de recobriment (cromat): >= 0,25 micres
Resistència a la corrosió del recobriment (UNE 37551): No han d'aparèixer bombolles, exfoliacions, picades o desaparicions de recobriment
Adherència del recobriment (UNE 37551): No s'ha de produir escames ni despreniments
Estanquitat de l'aigua amb l'obturador tancat abans i després de la col·locació, a 16 bar (UNE 19703): No s'han de produir fuites
Estanquitat de l'aigua amb l'obturador obert i la boca tapada abans i després de la col·locació, a 4 bar (UNE 19703): No s'han de produir fuites
FLUXOR:
La maneta o el polsador han de permetre un accionament suau i precís d'obertura i de tancament.
Temps de sortida d'aigua: 6 - 7 s
Cabal mínim d'aigua: 1,5 - 2 l/s
AIXETA:
L'aixeta ha de permetre un accionament suau i precís d'obertura, de tancament i de regulació del cabal.
Cabal mínim d'aigua a 3 bar (UNE 19703): 0,2 l/s

2.- CONDICIONS DE SUBMINISTRAMENT I EMMAGATZEMATGE

Subministrament: En bossa de plàstic dins de la caixa protectora.
Emmagatzematge: En el seu embalatge, en llocs protegits contra els impactes i la intempèrie.

3.- UNITAT I CRITERI D'AMIDAMENT

Unitat d'amidament: la indicada a la descripció de l'element
Criteri d'amidament: quantitat necessària subministrada a l'obra

4.- NORMATIVA DE COMPLIMENT OBLIGATORI

CSV: 94a31d70-caae-4197-95e0-1220e1d4058b
Aquest document és còpia en paper autèntica segons l'article 27 de la Llei 39/2015 de 2 d'octubre. La seva autenticitat pot ser comprovada a l'adreça https://...

E2737-2023 02/05/2023 20:07:39

No hi ha normativa de compliment obligatori.

5.- CONDICIONS DE CONTROL DE RECEPCIÓ

CONDICIONS DE MARCATGE I CONTROL DE LA DOCUMENTACIÓ:
Cada bossa o caixa ha de portar de forma indeleble i visible les dades següents:
- Nom del fabricant o marca comercial
- Instruccions d'instal·lació i muntatge
OPERACIONS DE CONTROL:
Les tasques de control a realitzar són les següents:
- Sol·licitar del fabricant la documentació dels materials escollits.
- Control de recepció dels materials, comprovant que les seves característiques es corresponen amb l'especificat al projecte.
- Realització i emissió d'informes amb resultats de controls i proves realitzats.
CRITERIS DE PRESA DE MOSTRES:
Es controlarà aleatòriament sobre cada partida recepcionada.
INTERPRETACIÓ DE RESULTATS I ACTUACIONS EN CAS D'INCOMPLIMENT:
En cas de discrepàncies amb les exigències del projecte s'ha d'acceptar o refusar el material segons criteri de la DF.

BJAA - ACUMULADORS BESCANVIADORS

0.- ELEMENTS QUE CONTEMPLA EL PLEC

BJAA5T10.

Plec de condicions

1.- DEFINICIÓ I CONDICIONS DELS ELEMENTS

Acumulador bescanviador d'acer inoxidable, acer negre o planxa d'acer per a aigua calenta sanitària de 60 a 1500 l de capacitat, per a col·locar en posició vertical.
S'han considerat els tipus següents:
- Sense resistència elèctrica de recolzament
- Amb resistència elèctrica de recolzament
CARACTERÍSTIQUES GENERALS:
Ha d'estar format per:
- Cubeta d'aigua calenta sanitària
- Purgador
- Termòstat i beina
- Entrada d'aigua de xarxa
- Sortida d'aigua calenta sanitària
- Entrada d'aigua de l'aparell escalfador d'aigua
- Sortida d'aigua retorn de l'aparell escalfador d'aigua
- Intercanviador de doble paret
- Recirculació
- Termòmetre
- Vàlvula de seguretat
Ha d'estar recobert d'una capa aïllant i de l'envoltant exterior.
L'envoltant ha de tenir a la seva part inferior un forat de drenatge de 5 mm de diàmetre mínim.
Ha de tenir un termòstat de treball de rearmament automàtic, un altre de rearmament manual, un control visual de funcionament i, opcionalment, un termòmetre.
Les connexions de l'aigua han de ser identificables en la seva condició de calenta o freda amb un senyal al seu costat gravat de manera indeleble i sobre una superfície fixa.
A l'entrada de l'aigua hi ha d'haver una vàlvula de retenció, i en el circuit hi ha d'haver una vàlvula de seguretat incorporada i, si no hi és, ha de ser subministrada a banda juntament amb l'aparell.
Per al desmuntatge d'elements per al manteniment normal no ha de caldre el desplaçament de l'aparell i l'operació s'ha de poder fer amb l'ajuda d'eines ordinàries.
Les parts en contacte amb l'aigua seràn de materials que no puguin contaminar-la.
La connexió de l'aigua, s'ha de poder fer amb facilitat un cop situat l'element en el seu lloc de treball.
L'entrada i la sortida d'aigua han d'estar clarament indicades.
La temperatura de sortida de l'aigua ha de mesurar-se mitjançant un termopar situat a la canonada de sortida.
Han ser capaç de resistir la pressió de l'aigua que es produeix en l'ús normal.
Han de tenir dispositius de protecció contra la sobrepressió si aquesta supera en 1 bar a la pressió nominal.
El dipòsit d'aigua ha de tenir un punt de buidatge d'obertura fàcil, només amb l'ajuda d'eines ordinàries.
Han de permetre una connexió segura a la xarxa d'alimentació d'aigua.
Temperatura de treball: <= 98°C
Temperatura de seguretat: 130°C
Pressió de treball del circuit de calefacció: <= 3 bar
Pressió de treball del circuit d'aigua per al consum: <= 7 bar
AMB RESISTÈNCIA ELÈCTRICA:
Ha de tenir una resistència elèctrica connectada a la xarxa elèctrica.
Han d'estar protegits contra xocs elèctrics deguts a funcionament anormal o negligència.
Aïllament elèctric (REBT): Classe I
Resistència elèctrica: 2500 W

2.- CONDICIONS DE SUBMINISTRAMENT I EMMAGATZEMATGE

Subministrament: Empaquetats sobre palets.
Emmagatzematge: En llocs protegits contra els impactes.

3.- UNITAT I CRITERI D'AMIDAMENT

Unitat d'amidament: la indicada a la descripció de l'element
Criteri d'amidament: quantitat necessària subministrada a l'obra

4.- NORMATIVA DE COMPLIMENT OBLIGATORI

Directiva 97/23/CE del parlamento europeo y del consejo, de 29 de mayo de 1997, relativa a la aproximacion de las legislaciones de los estados miembros sobre Equipos a Presion.
AMB RESISTÈNCIA ELÈCTRICA:
Real Decreto 842/2002 de 2 de agosto, por el que se aprueba el Reglamento Electrotécnico de Baja Tensión. REBT 2002.
UNE-EN 60335-2-21:1995 Seguridad de los aparatos electrodomesticos y análogos. Parte 2: Requisitos particulares para los termos eléctricos.(Versión oficial EN 60335-2-21 1992).
UNE-EN 60730-1:1994 Dispositivos de control eléctrico automático para uso doméstico y análogo. Parte 1: requisitos generales. (Versión oficial EN 60730-1:1991 + Corrigendum 1993 + A1:1991 + A11:1991).
UNE-EN 60730-2-1:1998 Dispositivos de control eléctrico automático para uso doméstico y análogo. Parte 2: Requisitos particulares para dispositivos de control eléctrico para aparatos electrodomésticos.

5.- CONDICIONS DE CONTROL DE RECEPCIÓ

CONDICIONS DE MARCATGE I CONTROL DE LA DOCUMENTACIÓ:
Cada aparell ha de portar en un lloc ben visible, un cop instal·lat, una placa que indiqui de manera indeleble:
- Identificació del constructor
- Model o tipus
- Símbol del grau d'aïllament
- Pressió nominal en bar
- Capacitat
- Esquema d'instal·lació on s'indiqui la situació de:
  - Aixeta de tancament
  - Purgador de control d'estanquitat del dispositiu de retenció
  - Vàlvula de seguretat
Els aparells amb resistència elèctrica també han d'indicar les dades següents:
- Tensió
- Tipus de corrent elèctric
- Potència
- Intensitat
Els termòstats han de tenir a la seva placa de característiques, a més de les previstes a la norma UNE 20305, la indicació "Termo".
OPERACIONS DE CONTROL:
Les tasques de control a realitzar a escalfadors, acumuladors d'aigua calenta sanitària, són les següents:
- Sol·licitar del fabricant els certificats de les característiques tècniques i homologacions dels equips.
- Control de la documentació tècnica subministrada.
- Contrastar la documentació amb els equips, verificant, tipus de gas (escalfadors a gas) potència calorífica, potència elèctrica (escalfadors elèctrics) i capacitat.
- Verificar l'adequació d'aquestes característiques amb el projecte.
- Control d'identificació dels materials i equips i lloc d'emplaçament

CSV: 94a31d70-caae-4197-95e0-1220e1d4058b
Aquest document és còpia en paper autèntica segons l'article 27 de la Llei 39/2015 de 2 d'octubre. La seva autenticitat pot ser comprovada a l'adreça https://...

E2737-2023 02/05/2023 20:07:39

- Verificar l'equip de recirculació a instal·lacions amb escalfador d'aigua centralitzat.
- Realització i emissió d'informes amb resultats de controls i proves realitzats.

CRITERIS DE PRESA DE MOSTRES:
Es comprovarà globalment
INTERPRETACIÓ DE RESULTATS I ACTUACIONS EN CAS D'INCOMPLIMENT:
Es cas de deficiències de material o execució, si es pot esmenar sense canviar materials, es procedirà a fer-ho. En cas contrari es procedirà a canviar tot el material afectat.
En cas de manca d'elements o discrepàncies amb el projecte, es procedirà a l'adequació, d'acord amb el determini la DF.

BM31 - EXTINTORS

0.- ELEMENTS QUE CONTEMPLA EL PLEC

BM312611,BM313211.

Plec de condicions

1.- DEFINICIÓ I CONDICIONS DELS ELEMENTS

Aparell autónom que conté un agent extintor que pot esser projectat i dirigit sobre un foc per l'acció d'una pressió interna. Son extintors manuals els que han estat dissenyats per a utilitzar-se a ma o transportat, i que en condicions de funcionament te una massa menor o igual a 20 kg.
CARACTERÍSTIQUES GENERALS:
El fabricant, o l'importador en el seu cas, han de garantir que l'extintor correspon a un tipus registrat davant l'Administració i que disposa d'un certificat estes per un organisme de control facultat per a l'aplicació del Reglament d'Aparells a Pressió, que acrediti que l'extintor correspon plenament al del projecte presentat per a registrar el tipus.
Ha de portar una placa oficial, fixada de forma permanent, on s'ha de gravar:
- Indicació de l'administració que fa el control
- La pressió de disseny (pressió màxima de servei)
- El nombre de registre de l'aparell
- La data de la primera prova i la marca de qui la realitzà
- Els espais lliures per a proves successives

2.- CONDICIONS DE SUBMINISTRAMENT I EMMAGATZEMATGE

Subministrament: Per unitats, en funda de plàstic.
Emmagatzematge: En llocs protegits de la intempèrie i d'impactes.

3.- UNITAT I CRITERI D'AMIDAMENT

Unitat d'amidament: la indicada a la descripció de l'element
Criteri d'amidament: quantitat necessària subministrada a l'obra

4.- NORMATIVA DE COMPLIMENT OBLIGATORI

Real Decreto 513/2017, de 22 de mayo, por el que se aprueba el Reglamento de instalaciones de protección contra incendios.
Corrección de errores del Real Decreto 513/2017, de 22 de mayo, por el que se aprueba el Reglamento de instalaciones de protección contra incendios.
Real Decreto 709/2015, de 24 de julio, por el que se establecen los requisitos esenciales de seguridad para la comercialización de los equipos a presión.

5.- CONDICIONS DE CONTROL DE RECEPCIÓ

CONDICIONS DE MARCATGE I CONTROL DE LA DOCUMENTACIÓ:
El cos de l'extintor ha de portar una etiqueta amb les dades següents:
- Nom o raó social del fabricant o importador que ha registrat el tipus al que correspon l'extintor
- Temperatura màxima i mínima de servei
- Productes continguts i quantitat dels mateixos
- Eficàcia per a extintors portàtils d'acord amb la norma UNE 23-110
- Tipus de focs per als que no pot utilitzar-se l'extintor
- Instruccions d'utilització
- Data i contrasenya corresponents al registre de tipus

OPERACIONS DE CONTROL:
Les tasques de control a realitzar són les següents:
- Sol·licitar al fabricant el certificat del compliment de les exigències establertes al Reglament d'Instal·lacions de protecció contra incendis dels equips i materials emprats.
- Sol·licitar a l'empresa instal·ladora/mantenidora, certificat final conforme la instal·lació s'ha executat segons normatives d'aplicació.
- Control de la documentació tècnica subministrada.
- Control de l'emmagatzematge d'extintors en obra fins a la seva col·locació.
- Control final d'identificació de material i lloc d'emplaçament
- Comprovar que els extintors compleixen els requisits especificats en projecte, s'ha de verificar:
  - Aprovació de tipus per la Direcció General d'Indústries siderometal·lúrgiques i la placa de timbre de la Delegació o els Serveis Territorials Autònoms d'Indústria.
  - Dades placa de disseny :
    - Pressió màxima de servei (disseny)
    - nº placa
    - Data 1a Prova i successives
  - Dades etiqueta de característiques:
    - Nom del fabricant importador
    - Temperatura màxima i mínima de servei
    - Productes continguts i quantitat d'equips
    - Eficàcia de l'extintor (Norma UNE 23110)
    - Tipus de foc amb el que no es pot utilitzar
    - Instruccions funcionament
- Realització d'informe amb els resultats del control efectuat.

CRITERIS DE PRESA DE MOSTRES:
S'ha de realitzar el control de tots els extintors que es rebin a obra.
INTERPRETACIÓ DE RESULTATS I ACTUACIONS EN CAS D'INCOMPLIMENT:
Un cop realitzat el control dels materials, totes les anomalies, incompliment de les especificacions, desviacions del projecte i variacions del què s'ha contractat amb l'empresa instal·ladora, s'ha de comunicar a DF, que haurà de decidir la substitució total o parcial del material rebut.

BM3A - ARMARIS PER A EXTINTORS

0.- ELEMENTS QUE CONTEMPLA EL PLEC

BM3A1000.

Plec de condicions

1.- DEFINICIÓ I CONDICIONS DELS ELEMENTS

Armaris metàl·lics per a extintors per a muntar superficialment amb la cara frontal de vidre.
CARACTERÍSTIQUES GENERALS:
Armari metàl·lic per a anar adossat a la paret, amb la cara frontal de vidre.
Ha d'estar pintat de color vermell.
L'accés a l'interior, per a les revisions periòdiques de l'extintor, s'ha de poder fer fàcilment sense trencar el vidre.
El vidre ha de portar la inscripció "Trenqueu-lo en cas d'incendi".
Alçària: >= 600 mm
Amplària: >= 300 mm
Fondària: >= 220 mm

2.- CONDICIONS DE SUBMINISTRAMENT I EMMAGATZEMATGE

Subministrament: Per unitats, embalats amb cartró.
Emmagatzematge: En llocs protegits de la intempèrie i d'impactes.

3.- UNITAT I CRITERI D'AMIDAMENT

Unitat d'amidament: la indicada a la descripció de l'element
Criteri d'amidament: quantitat necessària subministrada a l'obra

4.- NORMATIVA DE COMPLIMENT OBLIGATORI

CSV: 84a31d70-caae-4197-95e0-1220e1d4058b
Aquest document és còpia en paper autèntica segons l'article 27 de la Llei 39/2015 de 2 d'octubre. La seva autenticitat pot ser comprovada a l'adreça https://...

E2737-2023 02/05/2023 20:07:39

No hi ha normativa de compliment obligatori.

BMD1 - DETECTORS

0.- ELEMENTS QUE CONTEMPLA EL PLEC

BMD119C6.

1.- DEFINICIÓ I CARACTERÍSTIQUES DELS ELEMENTS

Elements captadors per a instal·lacions de seguretat.
S'han considerat els elements següents:
- Detectors d'infraroigs passius per a muntar superficialment a la paret i al sostre
- Detectors d'infraroigs passius de cortina espessa per a muntar superficialment a la paret
- Detectors microfònics
- Radars volumètrics
- Detectors d'infraroigs i radar combinat

CARACTERÍSTIQUES GENERALS:
Condicions de funcionament:
- Humitat relativa: <= 95%

Temperatura de treball: 0°C - 45°C
- Tensió d'alimentació: La especificada a la DT del fabricant.

DETECTORS D'INFRAROIGS PASSIUS:
Element sensor òptic que capta emissions d'ones d'alta freqüència (infraroigs), captant canvis de temperatura.
Ha d'estar format per un suport i un cos.
DETECTORS D'INFRAROIGS I RADAR COMBINAT:
Element que combina la detecció d'infrariogs i microones.
Ha d'estar format per un suport i un cos.
Les conexions han de ser per al circuit de detecció i per a repetir el senyal d'alarma activant un senyal lluminós.
Ha de dur incorporat un senyal lluminós indicador de moviment (Led).
Han de servir per a vigilància d'interiors.
El suport ha de dur orificis per a la seva fixació i per a les connexions dels cables.
Han de portar un dispositiu antisabotatge.
Han de ser immunes a les interferències radio-elèctriques i electromagnètiques.
DETECTORS MICROFÒNICS:
Element sensor que capta selectivament sorolls produïts en el perímetre vigilat.
Ha d'estar format per un cos que ha d'anar muntat a la paret.
RADARS VOLUMÈTRICS:
Detector de microones per a la protecció volumètrica d'interiors basat en l'efecte Doppler captant moviments.
Ha d'estar format per un suport i un cos mòbil.
El suport ha de portar una articulació esfèrica que permeti el moviment del cos.

2.- CONDICIONS DE SUBMINISTRAMENT I EMMAGATZEMATGE

Subministrament: Per unitats embalades en caixes.
Emmagatzematge: En lloc sec, protegit de la intempèrie, a una temperatura entre 5°C i 30°C.

3.- UNITAT I CRITERIS D'AMIDAMENT

Unitat d'amidament: la indicada a la descripció de l'element
Criteri d'amidament: quantitat necessària subministrada a l'obra

4.- NORMATIVA DE COMPLIMENT OBLIGATORI

NORMATIVA GENERAL:
UNE-EN 50131-1:2008 Sistemas de alarma. Sistemas de alarma contra intrusión y atraco. Parte 1: Requisitos del sistema.
UNE-EN 50131-1:2008/A1:2010 Sistemas de alarma. Sistemas de alarma contra intrusión y atraco. Parte 1: Requisitos del sistema.
DETECTOR VOLUMÈTRIC D'INFRAROIGS PASSIU:
UNE-EN 50131-2-2:2008 Sistemas de alarma. Sistemas de alarma de intrusión y atraco. Parte 2-2: Detectores de intrusión. Detectores de infrarrojos pasivos.
DETECTOR VOLUMÈTRIC DUAL, D'INFRAROIGS PASSIU (IR) I RADAR (MW):
UNE-EN 50131-2-4:2008 Sistemas de alarma. Sistemas de alarma de intrusión y atraco. Parte 2-4: Requisitos para detectores combinados de infrarrojos pasivos y microondas.
DETECTOR VOLUMÈTRIC DE RADAR (MW):
UNE-EN 50131-2-3:2009 Sistemas de alarma. Sistemas de alarma de intrusión y atraco. Parte 2-3: Requisitos para detectores de microondas.

5.- CONDICIONS DE CONTROL DE RECEPCIÓ

OPERACIONS DE CONTROL:
Les tasques de control a realitzar són les següents:
- Sol·licitar al fabricant el certificat de les característiques tècniques dels equips i materials que s'han d'utilitzar.
- Control de la documentació tècnica subministrada.
- Control final d'identificació de material i lloc d'emplaçament
- Comprovar les característiques, especificacions i compliment de la normativa i homologació de tots els elements que formen part de la instal·lació. Verificar que compleixen les especificacions de projecte:
  - Centraleta de detecció i alarma: (marca, model, capacitat de zones, especificacions de funcionament, especificacions elèctriques)
  - Detectors. (magnètics, volumètrics, d'infraroigs): (marca, model, especificacions).
  - Mòduls i elements d'expansió, control, repetició etc. (marca, model, especificacions)
  - Cablejat. (Secció, característiques: protecció, transmissió, assaig)
- Realització d'informe amb els resultats del control efectuat.

CRITERIS DE PRESA DE MOSTRES:
S'ha de realitzar el control de materials i equips que es rebin a l'obra. El control s'ha de realitzar per mostreig i a totes les partides diferents que arribin a l'obra. La intensitat del mostreig ha d'estar definida per la DF.
INTERPRETACIÓ DE RESULTATS I ACTUACIONS EN CAS D'INCOMPLIMENT:
Un cop realitzat el control dels materials, totes les anomalies, incompliment de les especificacions, desviacions del projecte i variacions del què s'ha contractat amb l'empresa instal·ladora, s'ha de comunicar a DF, que haurà de decidir la substitució total o parcial del material rebut.

BMY3 - PARTS PROPORCIONALS D'ELEMENTS ESPECIALS PER A EXTINTORS

0.- ELEMENTS QUE CONTEMPLA EL PLEC

BMY31000.
Plec de condicions

1.- DEFINICIÓ I CONDICIONS DELS ELEMENTS

Accessoris per a instal·lacions de protecció contra incendis.
S'han considerat els elements següents:
- Part proporcional d'elements especials per a extintors.

CARACTERÍSTIQUES GENERALS:
El material i les seves característiques han de ser adequats per a la instal·lació i no han de fer disminuir, en cap cas, la seva qualitat i bon funcionament.

2.- CONDICIONS DE SUBMINISTRAMENT I EMMAGATZEMATGE

Subministrament: A l'albarà de lliurament han de constar les característiques d'identificació següents:
- Material
- Tipus
- Diàmetre o d'altres dimensions

Emmagatzematge: En llocs protegits contra els impactes, la pluja, les humitats i dels raigs del sol.

3.- UNITAT I CRITERI D'AMIDAMENT

Unitat composada pel conjunt d'elements especials necessaris per al muntatge d'un element.

4.- NORMATIVA DE COMPLIMENT OBLIGATORI

Resolució de 22 de març de 1995, de designació del laboratori general d'assaigs i investigacions com a organisme de control per la certificació de productes, d'acord amb el Reial Decret 1942/1993, que aprova el reglament CPI.
Real Decreto 513/2017, de 22 de mayo, por el que se aprueba el Reglamento de instalaciones de protección contra incendios.
Corrección de errores del Real Decreto 513/2017, de 22 de mayo, por el que se aprueba el Reglamento de instalaciones de protección contra incendios.

CSV: 94a31d70-caee-4197-95e0-1220e1d4058b
Aquest document és còpia en paper autèntica segons l'article 27 de la Llei 39/2015 de 2 d'octubre. La seva autenticitat pot ser comprovada a l'adreça https://...

E2737-2023 02/05/2023 20:07:39

BN31 - VÀLVULES DE BOLA METÀL·LIQUES, MANUALS, AMB ROSCA

0.- ELEMENTS QUE CONTEMPLA EL PLEC

BN315720,BN317720,BN318720,BN319720,BN314320,BN316320,BN318320,BN319320.

Plec de condicions

1.- DEFINICIÓ I CONDICIONS DELS ELEMENTS

Vàlvules de bola de 2 o 3 vies, d'accionament manual o amb actuador final elèctric o hidràulic.
S'han considerat els tipus següents:
- Vàlvules, d'accionament manual, amb mecanisme de tancament de bola, amb cos metàl·lic o de material sintètic
- Vàlvules amb accionament elèctric, amb mecanisme de tancament de bola
- Vàlvules amb accionament pneumàtic, amb mecanisme de tancament de bola
- S'han considerat els sistemes d'unió següents:
- Connexions per a roscar
- Per a muntar amb brides
- Per a encolar
- Per muntar amb accessoris a pressió
CARACTERÍSTIQUES GENERALS:
Tots els elements han de ser compatibles amb el fluid que transportarà la canonada on s'instal·laran.
Els accessoris per a xarxes de subministrament d'aigua potable no han de produir concentracions de substancies nocives que excedeixin els valors permesos pel RD 140/2003, de 7 de Febrer, i no han de modificar les característiques organolèptiques ni la salubritat del aigua que circularà.
S'ha de comprovar en les especificacions subministrades pel fabricant, que la vàlvula és apta per al tipus de fluid de la canonada on s'instal·larà, a la temperatura i pressió previstes.
El fabricant ha de garantir que la vàlvula en posició tancada no permetrà el pas del fluid, i que es podrà maniobrar sense dificultat el mecanisme d'obertura i tancament a la pressió i temperatura de treball.
El pas lliure que deixa la vàlvula en posició oberta ha de correspondre al diàmetre nominal dels tubs als quals es connecta.
En el cos ha d'haver-hi gravada la pressió de treball.
Pressió de prova segons pressió nominal:
- Pressió nominal 10 bar: >= 15 bar
- Pressió nominal 16 bar: >= 24 bar

2.- CONDICIONS DE SUBMINISTRAMENT I EMMAGATZEMATGE

Subministrament: En caixes, amb tots els accessoris, peces per als junts i elements de connexió.
Les rosques han de portar protectors de plàstic.
Emmagatzematge: En llocs protegits de la intempèrie i d'impactes.

3.- UNITAT I CRITERI D'AMIDAMENT

Unitat d'amidament: la indicada a la descripció de l'element
Criteri d'amidament: quantitat necessària subministrada a l'obra

4.- NORMATIVA DE COMPLIMENT OBLIGATORI

VÀLVULES METÀL·LIQUES:
* UNE-EN 736-1:1996 Válvulas. Terminología. Parte 1: Definición de los tipos de válvulas.
* UNE-EN 736-2:1998 Válvulas. Terminología. Parte 2: Definición de los componentes de las válvulas.
* UNE-EN 736-3:2008 Válvulas. Terminología. Parte 3: Definición de términos.
* UNE-EN 13709:2010 Válvulas industriales. Válvulas de globo y válvulas de globo de retención y regulación de acero.
VÀLVULES DE BOLA DE MATERIAL SINTÈTIC:
UNE-EN ISO 16135:2007 Válvulas industriales. Válvulas esféricas de materiales termoplásticos (ISO 16135:2006).
VÀLVULES AMB ACTUADOR ELÈCTRIC:
Real Decreto 842/2002 de 2 de agosto, por el que se aprueba el Reglamento Electrotécnico de Baja Tensión. REBT 2002.

BN71 - VÀLVULES DE REGULACIÓ DE TRES VIES MOTORITZADES

0.- ELEMENTS QUE CONTEMPLA EL PLEC

BN711641.

Plec de condicions

1.- DEFINICIÓ I CONDICIONS DELS ELEMENTS

Vàlvules de regulació de tres vies motoritzades, de bronze, de llautó o de fosa de 6, 10 i 16 bar de pressió nominal amb connexió per rosca o brides.
CARACTERÍSTIQUES GENERALS:
Vàlvula de regulació automàtica, formada per:
- Cos amb les tres connexions fent T.
- Sistema de tancament.
- Accionament per servomotor elèctric.
- Assentaments d'estanquitat per sistema de tancament.
- Premsaestopa o anells tòrics per a l'eix d'accionament.
Les especificacions, rangs de valors, complements i altres característiques específiques de l'element han de coincidir amb les indicades a la DT i cal que la DF aprovi la marca i el model.
El fabricant ha de garantir que les característiques de l'element compleixen amb les especificacions de la DT, de la pròpia documentació tècnica del fabricant i que els elements són compatibles amb la resta del seu sistema o amb el sistema en el cas que s'integrin.
El sistema de tancament ha de posar en comunicació la boca de sortida amb les altres dues d'entrada, regulant més o menys la secció lliure d'aquestes.
El cos de la vàlvula ha de portar una indicació del sentit de circulació del fluid, i la pressió de treball de la vàlvula.
La carcassa del servomotor ha de portar grafiat l'esquema de connexionat, la tensió d'alimentació i la potència.
Pressió de prova:
- Pressió nominal 6 bar: >= 9 bar
- Pressió nominal 10 bar: >= 15 bar
- Pressió nominal 16 bar: >= 24 bar
Característiques del servomotor:
- Grau de protecció mínim: IP 40
- Temperatura de treball: 0-50ºC
- Humitat ambient: < 90%

2.- CONDICIONS DE SUBMINISTRAMENT I EMMAGATZEMATGE

Subministrament: En caixes.
El fabricant ha de subministrar la documentació tècnica, instruccions, esquemes i plantilles necessaris per al muntatge, connexió de l'element i el manteniment.
Les rosques han de portar protectors de plàstic.
Emmagatzematge: En llocs protegits contra els impactes, la pluja, les humitats, raigs de sol i dins l'embalatge original.

3.- UNITAT I CRITERI D'AMIDAMENT

Unitat d'amidament: la indicada a la descripció de l'element
Criteri d'amidament: quantitat necessària subministrada a l'obra

4.- NORMATIVA DE COMPLIMENT OBLIGATORI

Real Decreto 1027/2007, de 20 de julio, por el que se aprueba el Reglamento de Instalaciones Térmicas en los Edificios. (RITE).
Real Decreto 842/2002 de 2 de agosto, por el que se aprueba el Reglamento Electrotécnico de Baja Tensión. REBT 2002.

BN81 - VÀLVULES DE RETENCIÓ DE CLAPETA AMB ROSCA

0.- ELEMENTS QUE CONTEMPLA EL PLEC

BN8115B0,BN8115A0.

Plec de condicions

1.- DEFINICIÓ I CONDICIONS DELS ELEMENTS

CSV: 84a31d70-caae-4197-95e0-1220e1d4058b
Aquest document és còpia en paper autèntica segons l'article 27 de la Llei 39/2015 de 2 d'octubre. La seva autenticitat pot ser comprovada a l'adreça https://...

E2737-2023 02/05/2023 20:07:39

Vàlvules de retenció de clapeta de bronze, de 10 i 16 bar de pressió nominal i connexió per rosca.
CARACTERÍSTIQUES GENERALS:
Ha d'estar formada per:
- Cos amb les connexions roscades interiorment
- Sistema de tancament en forma de disc basculant sobre un eix, que es tanca per acció de la gravetat
En el cos ha d'haver-hi gravada la pressió de treball i una sageta indicant el sentit de circulació del fluid.
Pressió de prova segons pressió nominal:
- Pressió nominal 10 bar: >= 15 bar
- Pressió nominal 16 bar: >= 24 bar

2.- CONDICIONS DE SUBMINISTRAMENT I EMMAGATZEMATGE

Subministrament: Per unitats, empaquetades en caixes.
Les rosques han de portar protectors de plàstic.
Emmagatzematge: En llocs protegits contra els impactes.

3.- UNITAT I CRITERI D'AMIDAMENT

Unitat d'amidament: la indicada a la descripció de l'element
Criteri d'amidament: quantitat necessària subministrada a l'obra

4.- NORMATIVA DE COMPLIMENT OBLIGATORI

No hi ha normativa de compliment obligatori.

BN91 - VÀLVULES DE SEGURETAT D'OBERTURA PROGRESSIVA, AMB ROSCA

0.- ELEMENTS QUE CONTEMPLA EL PLEC

BN911150.

Plec de condicions

1.- DEFINICIÓ I CONDICIONS DELS ELEMENTS

Vàlvula de seguretat d'obertura progressiva, de 16 i 25 bar de pressió nominal i de connexió per rosca.
S'han considerat els tipus de vàlvules següents:
- vàlvules de 1/4" a 1 1/4" de diàmetre nominal, de 16 bar de pressió nominal, amb cos de llautó CW617N, caputxa de llautó CW617N i unió de llautó CW617N
- vàlvules de 1 1/2" de diàmetre nominal, de 16 bar de pressió nominal, amb cos de llautó CW617N, caputxa de llautó CC754S-GM i unió de llautó CW617N
- vàlvules de 2" de diàmetre nominal, de 16 bar de pressió nominal, amb cos de llautó CC754S-GM, caputxa de llautó llautó CC754S-GM i unió de llautó CW617N
- vàlvules de 2 1/2" a 4" de diàmetre nominal, de 16 bar de pressió nominal, amb cos de bronze CC761S, caputxa de bronze CC761S i unió de bronze CC761S
- vàlvules de 1/4" a 1 1/4" de diàmetre nominal, de 25 bar de pressió nominal, amb cos de llautó CW617N, caputxa de llautó CW617N i unió d'acer inoxidable 1.4401 (AISI 316)
- vàlvules de 1 1/2" de diàmetre nominal, de 25 bar de pressió nominal, amb cos de llautó CW617N, caputxa de llautó CC754S-GM i unió d'acer inoxidable 1.4401 (AISI 316)
- vàlvules de 2" de diàmetre nominal, de 25 bar de pressió nominal, amb cos de llautó CC754S-GM, caputxa de llautó CC754S-GM i unió d'acer inoxidable 1.4401 (AISI 316)
- vàlvules de 2 1/2" a 4" de diàmetre nominal, de 25 bar de pressió nominal, amb cos de bronze CC761S, caputxa de bronze CC761S i unió d'acer inoxidable 1.4401 (AISI 316)
- vàlvules de 1/4" a 1 1/2" de diàmetre nominal, de 25 bar de pressió nominal, amb cos d'acer inoxidable 1.4408 (AISI 316), caputxa d'acer inoxidable 1.4305 (AISI 303) i unió d'acer inoxidable 1.4401 (AISI 316)
- vàlvules de 2" a 4" de diàmetre nominal, de 25 bar de pressió nominal, amb cos d'acer inoxidable 1.4408 (AISI 316), caputxa d'acer inoxidable 1.4408 (AISI 316) i unió d'acer inoxidable 1.4401 (AISI 316)
CARACTERÍSTIQUES GENERALS:
Ha d'estar formada per:
- Cos amb connexió d'entrada vertical, roscada exteriorment i amb connexió de sortida horitzontal roscada interiorment
- Sistema de tancament en forma de disc, de desplaçament vertical
- Molla de compressió del sistema de tancament
- Regulador manual de compressió per ajustar la pressió d'obertura, precintable
- Les vàlvules amb palanca, a més a més estaran dotades d'una palanca en la seva part superior per a l'obertura manual d'emergència, comprovació i neteja
Ha d'estar ajustada a la pressió d'obertura que s'ha demanat.
En el cos ha d'haver-hi gravada la pressió de treball màxima.
Pressió de prova segons pressió nominal:
- Pressió nominal 10 bar: >= 15 bar
- Pressió nominal 16 bar: >= 24 bar

2.- CONDICIONS DE SUBMINISTRAMENT I EMMAGATZEMATGE

Subministrament: Per unitats, empaquetades en caixes.
Les rosques han de portar protectors de plàstic.
Emmagatzematge: En llocs protegits contra els impactes.

3.- UNITAT I CRITERI D'AMIDAMENT

Unitat d'amidament: la indicada a la descripció de l'element
Criteri d'amidament: quantitat necessària subministrada a l'obra

4.- NORMATIVA DE COMPLIMENT OBLIGATORI

Directiva 97/23/CE del parlamento europeo y del consejo, de 29 de mayo de 1997, relativa a la aproximacion de las legislaciones de los estados miembros sobre Equipos a Presion.

BNE1 - FILTRES COLADORS PER A ROSCAR

0.- ELEMENTS QUE CONTEMPLA EL PLEC

BNE18600,BNE16600.

Plec de condicions

1.- DEFINICIÓ I CONDICIONS DELS ELEMENTS

Filtres coladors per a muntar entre tubs.
S'han considerat els tipus següents:
- Filtres roscats.
CARACTERÍSTIQUES GENERALS:
Ha d'estar format per un element metàl·lic que conté al seu interior l'element filtrant.
L'interior ha d'estar net, lliure de pols i impureses.
Ha de ser resistent a la corrosió.
Ha de ser resistent a les agressions del fluid que circula pel seu interior.
Ha de ser estanc a la pressió de prova de la instal·lació.
No ha de tenir cops, esquerdes o irregularitats en els punts on puguin afectar l'estanquitat, ni ha de tenir d'altres defectes superficials.
L'interior ha de ser regular i llis. S'accepten petites irregularitats que no disminueixin la seva qualitat intrínseca, ni alterin el seu funcionament.
Ha de dur marcada de forma indeleble una fletxa que indiqui el sentit de circulació del fluid.
Ha de portar de forma indeleble i ben visible les dades següents:
- Nom del fabricant o marca comercial
- Pressió nominal
- Símbol indicador del sentit de circulació del fluid per dintre del filtre
FILTRES ROSCATS:
Ha d'estar preparat amb rosca interior a cada extrem per a ser muntat entre tubs.
Ha de ser fàcilment accessible per tal de permetre el canvi de l'element filtrant, mitjançant rosca.

2.- CONDICIONS DE SUBMINISTRAMENT I EMMAGATZEMATGE

Subministrament: En caixes.

CSV: 94a31d70-caee-4197-95e0-1220e1d4058b
Aquest document és Còpia en paper autèntica segons l'article 27 de la Llei 39/2015 de 2 d'octubre. La seva autenticitat pot ser comprovada a l'adreça https://...

E2737-2023 02/05/2023 20:07:39

S'ha de subministrar amb les boques de connexió tapades.
L'element filtrant ha d'estar en el seu interior o bé s'ha de subministrar aparat.
L'element que va amb rosca s'ha de subministrar amb la rosca corresponent.
Ha de dur les instruccions d'instal·lació i muntatge corresponents.
Emmagatzematge: En llocs protegits de cops, dins de la seva caixa.

3.- UNITAT I CRITERI D'AMIDAMENT

Unitat d'amidament: la indicada a la descripció de l'element
Criteri d'amidament: quantitat necessària subministrada a l'obra

4.- NORMATIVA DE COMPLIMENT OBLIGATORI

La normativa ha de ser l'específica a l'ús a què es destini.

BNE2 - FILTRES COLADORS PER A EMBRIDAR

0.- ELEMENTS QUE CONTEMPLA EL PLEC

BNE28300.

Plec de condicions

1.- DEFINICIÓ I CONDICIONS DELS ELEMENTS

Filtres coladors per a muntar entre tubs.
S'han considerat els tipus següents:
- Filtres per a muntar amb brides
CARACTERÍSTIQUES GENERALS:
Ha d'estar format per un element metàl·lic que conté al seu interior l'element filtrant.
L'interior ha d'estar net, lliure de pols i impureses.
Ha de ser resistent a la corrosió.
Ha de ser resistent a les agressions del fluid que circula pel seu interior.
Ha de ser estanc a la pressió de prova de la instal·lació.
No ha de tenir cops, esquerdes o irregularitats en els punts on puguin afectar l'estanquitat, ni ha de tenir d'altres defectes superficials.
L'interior ha de ser regular i llis. S'accepten petites irregularitats que no disminueixin la seva qualitat intrínseca, ni alterin el seu funcionament.
Ha de dur marcada de forma indeleble una fletxa que indiqui el sentit de circulació del fluid.
Ha de portar de forma indeleble i ben visible les dades següents:
- Nom del fabricant o marca comercial
- Pressió nominal
- Símbol indicador del sentit de circulació del fluid per dintre del filtre
FILTRES EMBRIDATS:
Ha d'estar preparat amb brides normalitzades a cada extrem per a ser muntat entre tubs.
Ha de ser fàcilment desmuntable per tal de permetre el canvi de l'element filtrant.

2.- CONDICIONS DE SUBMINISTRAMENT I EMMAGATZEMATGE

Subministrament: En caixes.
S'ha de subministrar amb les boques de connexió tapades.
L'element filtrant ha d'estar en el seu interior o bé s'ha de subministrar aparat.
L'element que va amb rosca s'ha de subministrar amb la rosca corresponent.
Ha de dur les instruccions d'instal·lació i muntatge corresponents.
Emmagatzematge: En llocs protegits de cops, dins de la seva caixa.

3.- UNITAT I CRITERI D'AMIDAMENT

Unitat d'amidament: la indicada a la descripció de l'element
Criteri d'amidament: quantitat necessària subministrada a l'obra

4.- NORMATIVA DE COMPLIMENT OBLIGATORI

La normativa ha de ser l'específica a l'ús a què es destini.

BP - MATERIALS PER A INSTAL·LACIONS AUDIOVISUALS, COMUNICACIÓ I SISTEMES DE GESTIÓ I INTEGRACIÓ
BPD - MATERIALS PER A L'INFRAESTRUCTURA COMÚ DE TELECOMUNICACIONS (ICT)
BPD7 - ARMARIS METÀL·LICS PER A RECINTE D'INSTAL·LACIONS DE TELECOMUNICACIONS

0.- ELEMENTS QUE CONTEMPLA EL PLEC

BPD7U789.

1.- DEFINICIÓ I CARACTERÍSTIQUES DELS ELEMENTS

Armari metàl·lic per al recinte d'instal·lacions de telecomunicacions.
CARACTERÍSTIQUES GENERALS:
Ha de tenir una textura uniforme i sense defectes.
Ha d'estar format per un cos, una placa de muntatge i una o dues portes.
El cos ha de ser de xapa d'acer plegada i soldada, protegida amb pintura anticorrosiva. Ha de portar tapetes amb junt d'estanquitat per al pas de tubs i orificis per a la seva fixació.
La unió entre la porta i el cos s'ha de fer mitjantçant perfils adequats i amb junts d'estanquitat que garanteixin el grau de protecció.
El junt d'estanquitat de la porta i els junts d'estanquitat de les tapetes i el dels passos dels tubs a dins de l'armari han de garantir el grau de protecció del conjunt que marca el fabricant.
La porta ha de ser del mateix material que el cos i amb tancament per dos punts.
Les frontisses de la porta han de ser interiors i l'obertura ha de ser superior a 120º.
Ha d'estar dotat del corresponent sistema de tancament, preferiblement amb pany i clau.
El cos i la porta han de portar borns de presa de terra.
Gruix de la xapa d'acer: >= 1 mm

2.- CONDICIONS DE SUBMINISTRAMENT I EMMAGATZEMATGE

Subministrament: En caixes.
L'embalatge ha de permetre la identificació del producte.
Emmagatzematge: En llocs protegits contra els impactes, la pluja, les humitats i dels raigs del sol.

3.- UNITAT I CRITERIS D'AMIDAMENT

Unitat d'amidament: la indicada a la descripció de l'element
Criteri d'amidament: quantitat necessària subministrada a l'obra

4.- NORMATIVA DE COMPLIMENT OBLIGATORI

Real Decreto 842/2002 de 2 de agosto, por el que se aprueba el Reglamento Electrotécnico de Baja Tensión. REBT 2002.
Real Decreto 346/2011, de 11 de marzo, por el que se aprueba el Reglamento regulador de las infraestructuras comunes de telecomunicaciones para el acceso a los servicios de telecomunicación en el interior de las edificaciones.
UNE-EN 60670-1:2006 Cajas y envolventes para accesorios eléctricos en instalaciones eléctricas fijas para uso doméstico y análogos. Parte 1: Requisitos generales.
UNE-EN 62208:2004 Envolventes vacías destinadas a los conjuntos de aparamenta de baja tensión. Requisitos generales.

BR - MATERIALS PER A JARDINERIA I PER A MESURES CORRECTORES D'IMPACTE AMBIENTAL
BR3 - CONDICIONADORS QUÍMICS I BIOLÒGICS DEL SÒL I MATERIALS PER A ACABATS SUPERFICIALS
BR3P - TERRES I SUBSTRATS PER A JARDINERIA

0.- ELEMENTS QUE CONTEMPLA EL PLEC

BR3P2210.

Plec de condicions

1.- DEFINICIÓ I CONDICIONS DELS ELEMENTS

Terres, substrats i mulch per al condicionament del sòl.

CSV: 94a31d70-cae-4197-95a0-1220e1d4058b
Aquest document és Còpia en paper autèntica segons l'article 27 de la Llei 39/2015 de 2 d'octubre. La seva autenticitat pot ser comprovada a l'adreça https://...

E2737-2023 02/05/2023 20:07:39

S'han considerat els tipus següents:
TERRA VEGETAL:
No ha de tenir elements estranys ni llavors de males herbes.
La terra no adobada ha de ser natural, provinent de la capa superficial d'un terreny i amb un alt contingut de matèria orgànica.
La terra adobada ha de ser natural, provinent de la capa superficial d'un terreny i amb incorporació d'adobs orgànics.
Mida dels materials petris: <= 20 mm
Mida dels terrossos:
- Terra vegetal garbellada: <= 16 mm
- Terra vegetal no garbellada: <= 40 mm
Composició granulomètrica:
- Sorra: 50 - 75%
- Llim i argila: < 30%
- Calç: < 10%
- Matèria orgànica (MO): 2% <= MO <= 10%
Composició química:
- Nitrogen: 1/1000
- Fósfor total (P2O5 assimilable): 150 ppm (0,3%)
- Potasi (K2O assimilable): 80 ppm (0,1/1000)
- pH: 6 <= pH <= 7,5
TERRA VOLCÀNICA:
Terra natural de terrenys eruptius, provinent d'abocador.
Granulometria: 4 - 16 mm
Calç: < 10%
Densitat aparent seca: 680 kg/m3

2.- CONDICIONS DE SUBMINISTRAMENT I EMMAGATZEMATGE

TERRA VEGETAL, DE BOSC, ÀCIDA O ROLDOR DE PI:
Subministrament: En sacs o a granel.
Emmagatzematge: De manera que no s'alterin les seves característiques.

3.- UNITAT I CRITERI D'AMIDAMENT

Unitat d'amidament: la indicada a la descripció de l'element
Criteri d'amidament: quantitat necessària subministrada a l'obra

4.- NORMATIVA DE COMPLIMENT OBLIGATORI

No hi ha normativa de compliment obligatori.

5.- CONDICIONS DE CONTROL DE RECEPCIÓ

CONDICIONS DE MARCATGE I CONTROL DE LA DOCUMENTACIÓ:
En els sacs han de figurar les dades següents:
- Identificació del producte
- Nom del fabricant o marca comercial
- Pes net
OPERACIONS DE CONTROL:
- Inspecció visual del material subministrat, comprovant la correcte identificació tal i com s'indica a les especificacions.
- Recepció del certificat de garantia, d'acord a les condicions especificades, i si és el cas, dels documents acreditatius de la disposició de l'etiqueta ecològica europea.
- Abans de començar l'aportació de terres i substrats per a jardineria, i amb una freqüència de 10.000 m3, es realitzaran els assaigs corresponents a l'anàlisi estàndard de terra vegetal, amb la determinació de:
  - Rang de textures pel mètode granulomètric per sedimentació discontínua.
  - Anàlisi del PH (en H2O 1:2,5).
  - Anàlisi del contingut en sodi (ppm) pel mètode de fotometria de flama.
  - Anàlisi de la conductivitat elèctrica (prova prèvia de salinitat).
  - Anàlisi del carbonat càlcic equivalent i anàlisi del contingut en nutrients (P, K, Mg, Calci, N orgànic i amoniacal) pels mètodes químics 4, 15, 16 (b), 8, segons MOA III
CRITERIS DE PRESA DE MOSTRES:
Els controls s'han de realitzar segons les instruccions de la DF i els criteris indicats a les normes de procediment corresponents.
INTERPRETACIÓ DE RESULTATS I ACTUACIONS EN CAS D'INCOMPLIMENT:
No s'acceptaran materials que no arribin correctament identificats i acompanyats del certificat de garantia corresponent. Els productes a utilitzar s'ajustaran a les condicions exigides al plec de condicions tècniques.

B07F- - MORTER SENSE ADDITIUS

0.- ELEMENTS QUE CONTEMPLA EL PLEC

B07F-0LT6.

Plec de condicions

1.- DEFINICIÓ I CONDICIONS DELS ELEMENTS

Mescla feta amb sorra, ciment, aigua i calç si és el cas.
CARACTERÍSTIQUES GENERALS:
Tipus de ciment:
- Ciments comuns excepte els tipus CEM II/A
- Ciments de ram de paleta MC
- Ciments blancs BL, quan ho requereixi l'exigència de blancor
Morters per a fàbriques:
- Resistència a compressió: <= 0,75 x Resistència a compressió de la peça
  - Morter ordinari (UNE-EN 998-2) en fàbrica no armada: >= M1
  - Morter ordinari (UNE-EN 998-2) en fàbrica armada: >= M5
  - Morter de junt prim o morter lleuger (UNE-EN 998-2): >= M5
Ha d'estar pastat de forma que s'obtingui una mescla homogènia i sense segregacions.

2.- CONDICIONS DE SUBMINISTRAMENT I EMMAGATZEMATGE

Per a l'elaboració i la utilització del morter, la temperatura ambient ha d'estar entre 5°C i 40°C.
La formigonera ha d'estar neta abans de l'elaboració del morter.
No s'han de mesclar morters de composició diferent.
S'ha d'aplicar abans que passin 2 h des de la pastada.

3.- UNITAT I CRITERI D'AMIDAMENT

m3 de volum necessari elaborat a l'obra.

4.- NORMATIVA DE COMPLIMENT OBLIGATORI

Documento Básico de Seguridad estructural Fábrica DB-SE-F, parte II del CTE, aprobado por el Real Decreto 314/2006.

5.- CONDICIONS DE CONTROL DE RECEPCIÓ

OPERACIONS DE CONTROL:
Les tasques de control a realitzar són les següents:
- Inspecció visual de les condicions de subministrament i recepció del certificat de qualitat del fabricant, d'acord a les exigències del plec de condicions, incloent els resultats corresponents de resistència a compressió (UNE EN 1015-11).
En cas de no presentar aquests resultats, o que la DF tingui dubtes de la seva representativitat, es realitzaran aquests assaigs sobre el material rebut, a càrrec del contractista.
CRITERIS DE PRESA DE MOSTRES:
Els controls s'han de realitzar segons les instruccions de la DF.
INTERPRETACIÓ DE RESULTATS I ACTUACIONS EN CAS D'INCOMPLIMENT:
No es podran utilitzar a l'obra morters sense el corresponent certificat de garantia del fabricant, d'acord a les condicions exigides.
Els valors de consistència i resistència a compressió han de correspondre a les especificacions de projecte.

B0B6- - ACER EN BARRES CORRUGADES ELABORAT A L'OBRA

0.- ELEMENTS QUE CONTEMPLA EL PLEC

CSV: 94a31d70-caae-4197-95e0-1220e1d4058b
Aquest document és còpia en paper autèntica segons l'article 27 de la Llei 39/2015 de 2 d'octubre. La seva autenticitat pot ser comprovada a l'adreça https://...

E2737-2023 02/05/2023 20:07:39

B0B6-107E.

Plec de condicions

1.- DEFINICIÓ I CONDICIONS DELS ELEMENTS

Barres o conjunts de barres muntades, tallades i conformades, per a elements de formigó armat, elaborades a l'obra.
CARACTERÍSTIQUES GENERALS:
No es pot utilitzar cap acer que tingui picadures o un nivell d'oxidació que pugui afectar a les seves condicions d'adherència. La secció afectada ha de ser <= 1% de la secció inicial.
El tallat de barres o filferros s'ha d'ajustar a l'especificat en la DT del projecte. El procés de tall no ha d'alterar les característiques geomètriques o mecàniques dels productes utilitzats.
El diàmetre interior del doblegament de les barres ha de complir:
- Ganxos, patilles i ganxos en U:
  - Diàmetres < 20 mm: >= 4 D
  - Diàmetres >= 20 mm: >= 7 D

El diàmetre mínim de doblegament de les barres ha de ser tal que no produeixi compressions excessives en el formigó en la zona de curvatura ni trencaments en la barra.

Tipus acer	Barres doblegades o corbades	
	D <= 25 mm	D > 25 mm
B 400	10 D	12 D
B 500	12 D	14 D

Els cèrcols o estreps han de seguir les mateixes prescripcions que les barres corrugades.
En els cèrcols o estreps, s'admeten diàmetres de doblegament inferiors per als diàmetres <= 12 mm, que han de complir:
- No han d'aparèixer principis de fissuració.
- Diàmetre de doblegament: >= 3 D, >= 3 cm

L'acer redreçat no ha de tenir una variació significativa en les seves propietats, s'admeten variacions dins dels límits següents:
- Deformació sota càrrega màxima: <= 2,5%
- Alçària de la corruga:
  - Diàmetres <= 20 mm: <= 0,05 mm
  - Diàmetres > 20 mm: <= 0,10 mm

En cap cas, després de la manipulació, ha d'aparèixer principis de fissuració en els elements.
Toleràncies:
- Llargària en barres tallades o doblegades:
  - L <= 6000 mm: - 20 mm, + 50 mm
  - L > 6000 mm: - 30 mm, + 50 mm

(on L es la llargària recta de les barres)
- Llargària en estreps o cèrcols:
  - Diàmetres <= 25 mm: ± 16 mm
  - Diàmetres > 25 mm: - 24 mm, + 20 mm

(on la llargària es la del rectangle que circumscriu l'element)
- Diferència entre llargàries dels costats paral·lels de l'element: <= 10 mm
- Angle de doblegat de ganxos, patilles, ganxos en U i altres barres corbades: ± 5º

2.- CONDICIONS DE SUBMINISTRAMENT I EMMAGATZEMATGE

La DF ha d'aprovar els plànols d'especejament de l'armadura, elaborats per la instal·lacio de ferralla.
El doblegat de les armadures s'ha de fer a temperatura ambient, mitjançant doblegadores mecàniques i a velocitat constant, amb l'ajut de mandrí, de manera que es garanteixi una curvatura constant en tota la zona.
Si es necessari fer desdoblegaments, s'han de realitzar de manera que no es produeixi fissures o trencaments en les barres. En cas de desdoblegament d'armadures en calent, s'ha de prendre les precaucions necessàries per a no malmetre el formigó amb les altes temperatures
Les barres que s'han de doblegar, han d'anar envoltades de cèrcols o estreps en la zona del colze.
El redreçat de l'acer subministrat en rotlle, s'ha de fer amb maquinària específica que compleixi l'especificat en l'article 69.2.2 de l'EHE-08 o a l'article 49.2.2 del CODI ESTRUCTURAL.
El redreçat de l'acer subministrat en rotlle, s'ha de fer amb maquinària específica que compleixi l'especificat en l'article 69.2.2 de l'EHE-08.
El tallat de barres o filferros s'ha de realitzar per mitjans manuals (cisalla, etc.) o maquinària específica de tall automàtic.
No s'han d'adreçar els colzes excepte si es pot verificar que es realitza sense danys.
No s'han de doblegar un nombre elevat de barres en la mateixa secció d'una peça.

3.- UNITAT I CRITERI D'AMIDAMENT

kg de pes necessari elaborat a l'obra, calculat amb el pes unitari teòric o qualsevol altre expressament acceptat per la DF.
Aquest criteri inclou les pèrdues de material com a conseqüència de les operacions específiques d'aquests treballs, com ara retalls i lligaments.

4.- NORMATIVA DE COMPLIMENT OBLIGATORI

Real Decreto 1247/2008, de 18 de julio, por el que se aprueba la Instrucción de Hormigón Estructural (EHE-08).
Real Decreto 470/2021, de 29 de junio, por el que se aprueba el Código Estructural.

BQ - MATERIALS PER A EQUIPAMENTS FIXOS
BQ5 - TAULELLS

0.- ELEMENTS QUE CONTEMPLA EL PLEC

BQ512FUS.

1.- DEFINICIÓ I CARACTERÍSTIQUES DELS ELEMENTS

Llosa de pedra d'extracció recent, provinent de pedreres autoritzades.
S'han considerat els tipus següents:
- Llosa de pedra natural calcària per a taulells de 20 o 30 mm de gruix
- Llosa de pedra natural granítica per a taulells de 20 o 30 mm de gruix

CARACTERÍSTIQUES GENERALS:
La peça ha de tenir un color i una textura uniformes, la cara plana i les arestes rectes i escairades.
No pot tenir esquerdes, buits, impureses d'argila, eflorescències ni escantonaments d'arestes.
La cara superior ha d'estar polida i abrillantada així com també els cantells vistos.
Absorció d'aigua, en pes: <= 2%
Gelabilitat (pèrdua de pes després de 20 cicles, PIET-70): <= 1%
Coeficient de saturació: <= 75%
Contingut d'ió sulfat (UNE 7-245): < 1,2%
Toleràncies:
- Gruix: ± 2 mm
- Angles: ± 1 mm
- Rectitud de les arestes: ± 0,1%
- Planor: ± 0,3%

LLOSA CALCÀRIA:
Resistència a la compressió (proveta cúbica de 10 cm): >= 50 N/mm2
Densitat aparent (UNE_EN 1936): >= 2000 kg/m3

LLOSA GRANÍTICA:
Resistència a la compressió (proveta cúbica de 10 cm): >= 100 N/mm2
Densitat aparent (UNE_EN 1936): >= 2500 kg/m3
No ha de tenir grops > 5 cm.

2.- CONDICIONS DE SUBMINISTRAMENT I EMMAGATZEMATGE

Subministrament: Protegida per tal que arribi a l'obra amb les condicions exigides.
Emmagatzematge: Evitant el contacte amb terres o altres materials que puguin alterar les seves característiques i de manera que no es trenquin ni s'escantonin.

3.- UNITAT I CRITERIS D'AMIDAMENT

Unitat d'amidament: la indicada a la descripció de l'element
Criteri d'amidament: quantitat necessària subministrada a l'obra

4.- NORMATIVA DE COMPLIMENT OBLIGATORI

No hi ha normativa de compliment obligatori.

CSV: 94a31d70-caee-4197-95e0-1220e1d4058b
Aquest document és còpia en paper autèntica segons l'article 27 de la Llei 39/2015 de 2 d'octubre. La seva autenticitat pot ser comprovada a l'adreça https://...

E2737-2023 02/05/2023 20:07:39

BQ51 - TAULELLS DE PEDRA NATURAL

0.- ELEMENTS QUE CONTEMPLA EL PLEC

BQ512FUS.

1.- DEFINICIÓ I CARACTERÍSTIQUES DELS ELEMENTS

Llosa de pedra d'extracció recent, provinent de pedreres autoritzades.
S'han considerat els tipus següents:
- Llosa de pedra natural calcària per a taulells de 20 o 30 mm de gruix
- Llosa de pedra natural granítica per a taulells de 20 o 30 mm de gruix
CARACTERÍSTIQUES GENERALS:
La peça ha de tenir un color i una textura uniformes, la cara plana i les arestes rectes i escairades.
No pot tenir esquerdes, buits, impureses d'argila, eflorescències ni escantonaments d'arestes.
La cara superior ha d'estar polida i abrillantada així com també els cantells vistos.
Absorció d'aigua, en pes: <= 2%
Gelabilitat (pèrdua de pes després de 20 cicles, PIET-70): <= 1%
Coeficient de saturació: <= 75%
Contingut de ió sulfat (UNE 7-245): < 1,2%
Toleràncies:
- Gruix: ± 2 mm
- Angles: ± 1 mm
- Rectitud de les arestes: ± 0,1%
- Planor: ± 0,3%
LLOSA CALCÀRIA:
Resistència a la compressió (proveta cúbica de 10 cm): >= 50 N/mm2
Densitat aparent (UNE_EN 1936): >= 2000 kg/m3
LLOSA GRANÍTICA:
Resistència a la compressió (proveta cúbica de 10 cm): >= 100 N/mm2
Densitat aparent (UNE_EN 1936): >= 2500 kg/m3
No ha de tenir grops > 5 cm.

2.- CONDICIONS DE SUBMINISTRAMENT I EMMAGATZEMATGE

Subministrament: Protegida per tal que arribi a l'obra amb les condicions exigides.
Emmagatzematge: Evitant el contacte amb terres o altres materials que puguin alterar les seves característiques i de manera que no es trenquin ni s'escantonin.

3.- UNITAT I CRITERIS D'AMIDAMENT

Unitat d'amidament de l'element necessària subministrada a l'obra.

4.- NORMATIVA DE COMPLIMENT OBLIGATORI

No hi ha normativa de compliment obligatori.

D - Tipus D
D0 - ELEMENTS COMPOSTOS BÀSICS
D0B - ACER FERRALLAT O TREBALLAT

0.- ELEMENTS QUE CONTEMPLA EL PLEC

D0B2C100,D0B2A100.

1.- DEFINICIÓ I CARACTERÍSTIQUES DELS ELEMENTS

Barres o conjunts de barres muntades, tallades i conformades, per a elements de formigó armat, elaborades a l'obra.
CARACTERÍSTIQUES GENERALS:
No es pot utilitzar cap acer que tingui picadures o un nivell d'oxidació que pugui afectar a les seves condicions d'adherència. La secció afectada ha de ser <= 1% de la secció inicial.
El tallat de barres o filferros s'ha d'ajustar a l'especificat en la DT del projecte. El procés de tall no ha d'alterar les característiques geomètriques o mecàniques dels productes utilitzats.
El diàmetre interior del doblegament de les barres ha de complir:
- Ganxos, patilles i ganxos en U:
  - Diàmetres < 20 mm: >= 4 D
  - Diàmetres >= 20 mm: >= 7 D

El diàmetre mínim de doblegament de les barres ha de ser tal que no produeixi compressions excessives en el formigó en la zona de curvatura ni trencaments en la barra.

Tipus acer	Barres doblegades o corbades	
	D <= 25 mm	D > 25 mm
B 400	10 D	12 D
B 500	12 D	14 D

Els cèrcols o estreps han de seguir les mateixes prescripcions que les barres corrugades.
En els cèrcols o estreps, s'admeten diàmetres de doblegament inferiors per als diàmetres <= 12 mm, que han de complir:
- No han d'aparèixer principis de fissuració.
- Diàmetre de doblegament: >= 3 D, >= 3 cm

L'acer redreçat no ha de tenir una variació significativa en les seves propietats, s'admeten variacions dins dels límits següents:
- Deformació sota càrrega màxima: <= 2,5%
- Alçària de la corruga:
  - Diàmetres <= 20 mm: <= 0,05 mm
  - Diàmetres > 20 mm: <= 0,10 mm

En cap cas, després de la manipulació, ha d'aparèixer principis de fissuració en els elements.
Toleràncies:
- Llargària en barres tallades o doblegades:
  - L <= 6000 mm: - 20 mm, + 50 mm
  - L > 6000 mm: - 30 mm, + 50 mm

(on L es la llargària recta de les barres)
- Llargària en estreps o cèrcols:
  - Diàmetres <= 25 mm: ± 16 mm
  - Diàmetres > 25 mm: - 24 mm, + 20 mm

(on la llargària es la del rectangle que circumscriu l'element)
- Diferència entre llargàries dels costats paral·lels de l'element: <= 10 mm
- Angle de doblegat de ganxos, patilles, ganxos en U i altres barres corbades: ± 5º

2.- CONDICIONS D'EXECUCIÓ I D'UTILITZACIÓ

La DF ha d'aprovar els plànols d'especejament de l'armadura, elaborats per la instal·lacio de ferralla.
El doblegat de les armadures s'ha de fer a temperatura ambient, mitjançant doblegadores mecàniques i a velocitat constant, amb l'ajut de mandrí, de manera que es garanteixi una curvatura constant en tota la zona.
Si es necessari fer desdoblegaments, s'han de realitzar de manera que no es produeixi fissures o trencaments en les barres. En cas de desdoblegament d'armadures en calent, s'ha de prendre les precaucions necessàries per a no malmetre el formigó amb les altes temperatures
Les barres que s'han de doblegar, han d'anar envoltades de cèrcols o estreps en la zona del colze.
El redreçat de l'acer subministrat en rotlle, s'ha de fer amb maquinària específica que compleixi l'especificat en l'article 69.2.2 de l'EHE-08.
El tallat de barres o filferros s'ha de realitzar per mitjans manuals (cisalla, etc.) o maquinària específica de tall automàtic.
No s'han d'adreçar els colzes excepte si es pot verificar que es realitza sense danys.
No s'han de doblegar un nombre elevat de barres en la mateixa secció d'una peça.

3.- UNITAT I CRITERIS D'AMIDAMENT

kg de pes necessari elaborat a l'obra, calculat amb el pes unitari teòric o qualsevol altre expressament acceptat per la DF.
Aquest criteri inclou les pèrdues de material com a conseqüència de les operacions específiques d'aquests treballs, com ara retalls i lligaments.

4.- NORMATIVA DE COMPLIMENT OBLIGATORI

Real Decreto 1247/2008, de 18 de julio, por el que se aprueba la Instrucción de Hormigón Estructural (EHE-08).

D0B2 - ACER EN BARRES

0.- ELEMENTS QUE CONTEMPLA EL PLEC

D0B2C100,D0B2A100.

CSV: 94a31d70-cade-4197-95e0-1220e1d4058b
Aquest document és còpia en paper autèntica segons l'article 27 de la Llei 39/2015 de 2 d'octubre. La seva autenticitat pot ser comprovada a l'adreça https://...

E2737-2023 02/05/2023 20:07:39

Plec de condicions

1.- DEFINICIÓ I CONDICIONS DELS ELEMENTS

Barres o conjunts de barres muntades, tallades i conformades, per a elements de formigó armat, elaborades a l'obra.
CARACTERÍSTIQUES GENERALS:
No es pot utilitzar cap acer que tingui picadures o un nivell d'oxidació que pugui afectar a les seves condicions d'adherència. La secció afectada ha de ser <= 1% de la secció inicial.
El tallat de barres o filferros s'ha d'ajustar a l'especificat en la DT del projecte. El procés de tall no ha d'alterar les característiques geomètriques o mecàniques dels productes utilitzats.
El diàmetre interior del doblegament de les barres ha de complir:
- Ganxos, patilles i ganxos en U:
  - Diàmetres < 20 mm: >= 4 D
  - Diàmetres >= 20 mm: >= 7 D

El diàmetre mínim de doblegament de les barres ha de ser tal que no produeixi compressions excessives en el formigó en la zona de curvatura ni trencaments en la barra.

Tipus acer	Barres doblegades o corbades	
	D <= 25 mm	D > 25 mm
B 400	10 D	12 D
B 500	12 D	14 D

Els cèrcols o estreps han de seguir les mateixes prescripcions que les barres corrugades.
En els cèrcols o estreps, s'admeten diàmetres de doblegament inferiors per als diàmetres <= 12 mm, que han de complir:
- No han d'aparèixer principis de fissuració.
- Diàmetre de doblegament: >= 3 D, >= 3 cm

L'acer redreçat no ha de tenir una variació significativa en les seves propietats, s'admeten variacions dins dels límits següents:
- Deformació sota càrrega màxima: <= 2,5%
- Alçària de la corruga:
  - Diàmetres <= 20 mm: <= 0,05 mm
  - Diàmetres > 20 mm: <= 0,10 mm

En cap cas, després de la manipulació, ha d'aparèixer principis de fissuració en els elements.
Toleràncies:
- Llargària en barres tallades o doblegades:
  - L <= 6000 mm: - 20 mm, + 50 mm
  - L > 6000 mm: - 30 mm, + 50 mm

(on L es la llargària recta de les barres)
- Llargària en estreps o cèrcols:
  - Diàmetres <= 25 mm: ± 16 mm
  - Diàmetres > 25 mm: - 24 mm, + 20 mm

(on la llargària es la del rectangle que circumscriu l'element)
- Diferència entre llargàries dels costats paral·lels de l'element: <= 10 mm
- Angle de doblegat de ganxos, patilles, ganxos en U i altres barres corbades: ± 5º

2.- CONDICIONS DE SUBMINISTRAMENT I EMMAGATZEMATGE

La DF ha d'aprovar els plànols d'especejament de l'armadura, elaborats per la instal·lacio de ferralla.
El doblegat de les armadures s'ha de fer a temperatura ambient, mitjançant doblegadores mecàniques i a velocitat constant, amb l'ajut de mandrí, de manera que es garanteixi una curvatura constant en tota la zona.
Si es necessari fer desdoblegaments, s'han de realitzar de manera que no es produeixi fissures o trencaments en les barres. En cas de desdoblegament d'armadures en calent, s'ha de prendre les precaucions necessàries per a no malmetre el formigó amb les altes temperatures
Les barres que s'han de doblegar, han d'anar envoltades de cèrcols o estreps en la zona del colze.
El redreçat de l'acer subministrat en rotlle, s'ha de fer amb maquinària específica que compleixi l'especificat en l'article 69.2.2 de l'EHE-08 o a l'article 49.2.2 del CODI ESTRUCTURAL.
El tallat de barres o filferros s'ha de realitzar per mitjans manuals (cisalla, etc.) o maquinària específica de tall automàtic.
No s'han d'adreçar els colzes excepte si es pot verificar que es realitza sense danys.
No s'han de doblegar un nombre elevat de barres en la mateixa secció d'una peça.

3.- UNITAT I CRITERI D'AMIDAMENT

kg de pes necessari elaborat a l'obra, calculat amb el pes unitari teòric o qualsevol altre expressament acceptat per la DF.
Aquest criteri inclou les pèrdues de material com a conseqüència de les operacions específiques d'aquests treballs, com ara retalls i lligaments.

4.- NORMATIVA DE COMPLIMENT OBLIGATORI

Real Decreto 1247/2008, de 18 de julio, por el que se aprueba la Instrucción de Hormigón Estructural (EHE-08).
Real Decreto 470/2021, de 29 de junio, por el que se aprueba el Código Estructural.

1 - CONJUNTS DE PARTIDES D'EDIFICACIÓ
15 - COBERTES
152 - COBERTES INCLINADES
1521 - TEULADES DE TEULES CERÀMIQUES

0.- ELEMENTS QUE CONTEMPLA EL PLEC

15213G5C.

1.- DEFINICIÓ I CONDICIONS DE LES PARTIDES D'OBRA EXECUTADES

Formació de coberta inclinada mitjançant la col·locació d'una capa de protecció de peces recolzades sobre un suport amb interposició d'aïllament tèrmic.
S'han considerat els revestiments de coberta següents:
- Teula de ceràmica
- Teula de morter de ciment
- Llosa de pissarra

S'han considerat els suports següents:
- Envans de sostremort amb solera
- Biguetes de formigó amb solera
- Sostre inclinat
- Estructura lleugera
- Empostissat de taulers de fusta amb aïllament intermig (panell sandwitch)

L'execució de la unitat d'obra inclou les operacions següents:
Coberta amb cambra d'aire i teules collades amb morter:
- Replanteig dels pendents
- Formació de pendent: Execució dels envanets amb maons agafats amb morter
- Col·locació de l'aïllament tèrmic entre envans
- Execució de la solera recolzada sobre els envans
- Execució de la capa de protecció de morter, en el seu cas
- Replanteig dels eixos dels pendents
- Col·locació de la capa de protecció, amb les peces agafades amb morter

Coberta amb biguetes i capa de protecció amb peces agafades amb morter o sense adherir:
- Formació de pendent: Col·locació de les biguetes
- Execució de la solera recolzada sobre les biguetes
- Col·locació de l'aïllament tèrmic
- Replanteig dels eixos dels pendents
- Col·locació de la capa de protecció

Coberta sobre sostre inclinat i capa de protecció amb peces agafades amb morter o fixacions mecàniques:
- Col·locació de l'aïllament tèrmic
- Col·locació de l'enllatat, en el seu cas
- Replanteig dels eixos dels pendents
- Col·locació de la capa de protecció

Coberta amb estructura lleugera, aïllament placa ondulada i teula adherida o sense adherir:
- Formació de pendents amb l'estructura lleugera
- Col·locació de la placa ondulada
- Col·locació de l'aïllament tèrmic
- Col·locació de la teula

Coberta amb empostissat de panell sandwitch, placa conformada bituminosa i teula adherida amb morter:
- Preparació dels panells (talls, etc)
- Fixació dels panells a l'estructura
- Segellat dels junts entre panells
- Fixació de les plaques conformades
- Col·locació de la teula

CSV: 84a31d70-caae-4197-95e0-1220e1d4058b
Aquest document és còpia en paper autèntica segons l'article 27 de la Llei 39/2015 de 2 d'octubre. La seva autenticitat pot ser comprovada a l'adreça https://...

E2737-2023 02/05/2023 20:07:39

CONDICIONS GENERALS:
El pendent de la coberta ha de ser l'indicat a la Documentació Técnica, o a manca d'aquesta, l'indicat per la DF.
La coberta ha de ser estanca a l'aigua de pluja i ha d'evitar l'aparició d'humitat de condensacions.
Els diferents elements que conformen la unitat d'obra han de formar un conjunt estable i resistent.
Si s'utilitzen peces de color uniforme (vermell, palla, marró o gris), el conjunt acabat ha de tenir un color uniforme.
Les esquenes d'ase i els aiguafons han de quedar alineats longitudinalment.
El cavalcament entre les peces de la capa de protecció ha de ser l'adequat per tal de complir amb l'exigència bàsica, en funció del pendent del suport i les condicions de l'entorn (zona eòlica, tempestes, altitud topogràfica, etc.).
L'aïllament ha de ser continu i ha de cobrir tota la superfície per aïllar, sense que es produeixin ponts tèrmics.
Les peces de la primera filada, en les teulades de pissarra o teula, han de quedar amb el mateix pendent que la resta de filades per tal d'evitar la filtració d'aigua en l'unió amb el parament, si cal es farà un recrescut en la vora de l'assentament de les peces.
Les peces de l'última filada horitzontal superior i les del carener o esquena d'ase, han de quedar fixades.
En la trobada amb elements passants, la part superior del vessant ha de quedar de forma que l'aigua es desviï cap a ambdós costats de l'element.
Pendent mínima de la coberta sense capa d'impermeabilització:
- Teula corba: >= 26%
- Teula mixta i plana monocanal: >= 30%
- Teula plana marsellesa o alicantina: >= 40%
- Teula plana amb encaix: >= 50%
- Pissarra: >= 60%

Volada de les peces del ràfec: >= 5 cm; < mitja peça
Volada de les peces en la vora lateral: >= 5 cm
Cavalcament entre les peces i els aiguafons: >= 5 cm
Cavalcament de les peces del carener sobre el vessant: >= 5 cm
Separació entre les peces de les dues vessants en l'aiguafons: >= 20 cm
Toleràncies d'execució:
- Nivells: ± 10 mm
- Pendents: ± 0,5%
- Paral·lelisme entre dues filades consecutives: ± 10 mm
- Paral·lelisme entre les filades i la línia del ràfec: ± 100 mm
- Alineació entre dues peces consecutives: ± 5 mm
- Alineació de la filada: ± 10 mm

COBERTA DE TEULA PLANA CERÀMICA:
Les filades de teules han de quedar col·locades a trencajunt en la direcció del pendent i alineades en l'altra direcció.
Les teules han de cavalcar dins del seu encaix.
ELEMENT COL·LOCAT AMB MORTER:
Les teules han de quedar collades amb morter pels encaixos de l'extrem superior.
COBERTA AMB CAMBRA D'AIRE:
La cambra d'aire ventilada s'ha de situar en la banda exterior de l'aïllament.
Ha d'estar neta, lliure d'elements que puguin impedir la ventilació correcta (runa, rebaves de morter, etc.)
Ha de tenir forats oberts a l'exterior, situats de forma que es garanteixi la ventilació creuada.
Area efectiva total de les obertures (Ss (cm2)/Superfície de coberta (m2)): > 3; < 30
COBERTA AMB EMPOSTISSAT DE PANELL SANDWITCH I PLACA CONFORMADA:
La placa conformada bituminosa ha d'acabar a 5 cm del carener per tal de garantir una correcta ventilació des del ràfec fins al carener i evitar la formació de condensacions.

2.- CONDICIONS DEL PROCÉS D'EXECUCIÓ

S'han d'aturar els treballs quan la velocitat del vent sigui superior a 50 km/h, plogui o les temperatures no es trobin dintre dels límits de 5ºC i 40ºC.
Si un cop realitzats els treballs es donen aquestes condicions, s'han de revisar i assegurar les parts fetes.
El suport ha de ser net.
Si s'utilitzen teules procedents de recuperació abans de col·locar-les cal comprovar que compleixen les condicions funcionals i de qualitat exigibles per al seu funcionament correcte:
- No han de tenir deformacions, escrostonaments o altres defectes visibles
- No han de tenir esquerdes o fissures que puguin comprometre la seva funció
- No han de tenir exfoliacions o laminacions que puguin debilitar la resistència de la peça
- Han d'estar netes de restes de morter o d'altres materials que tingués adherits en origen, que puguin impedir la fixació al suport i el cavalcament amb la resta de teules
- Les mides i forma de les teules de recuperació, han de ser compatibles amb la resta de teules utilitzades, de forma que es puguin col·locar amb els cavalcaments i les alineacions previstes

L'ordre d'execució de les feines ha de ser l'indicat en el primer apartat, on s'enumeren les operacions incloses a la unitat d'obra.
Cadascuna de les operacions que configuren la unitat d'obra ha de complir el seu plec de condicions.
Després d'executar cadascuna de les operacions que configuren la unitat d'obra, i abans de fer una operació que oculti el resultat d'aquesta, s'ha de permetre que la DF verifiqui que es compleix el plec de condicions de l'operació.

3.- UNITAT I CRITERIS D'AMIDAMENT

m2 de superfície amidada en projecció horitzontal, segons les especificacions de la DT.
Amb deducció de la superfície corresponent a obertures, d'acord amb els criteris següents:
- Obertures <= 1 m2: No es dedueixen
- Obertures > 1 m2: Es dedueix el 100%

Aquests criteris inclouen l'acabament dels acords perimetrals, tot utilitzant, si cal, materials diferents dels que normalment conformen la unitat.

4.- NORMATIVA DE COMPLIMENT OBLIGATORI

Real Decreto 314/2006, de 17 de marzo, por el que se aprueba el Código Técnico de la Edificación Parte 2. Documento Básico de Salubridad DB-HS.

5.- CONDICIONS DE CONTROL D'EXECUCIÓ I DE L'OBRA ACABADA

OPERACIONS DE CONTROL:
Les tasques de control a realitzar són les següents:
- Inspecció visual del material abans de la seva col·locació, rebutjant les peces malmeses
- Inspecció visual del procediment d'execució, amb especial atenció a les subjeccions, i a l'alineació longitudinal i transversal de les peces
- Comprovació de la geometria de la coberta i del cavalcament entre les peces
- Comprovació dels eixos dels pendents de la coberta
- Inspecció visual de la unitat acabada. Proves finals d'estanquitat

CRITERIS DE PRESA DE MOSTRES:
Els controls s'han de fer segons les indicacions de la DF.
INTERPRETACIÓ DE RESULTATS I ACTUACIONS EN CAS D'INCOMPLIMENT:
Correcció per part del contractista de les irregularitats observades.
No s'ha de permetre la continuació dels treballs fins que no estiguin solucionats els defectes d'execució.

D - Tipus D
D07J - Familia 07J

0.- ELEMENTS QUE CONTEMPLA EL PLEC

D07J1100.
Plec de condicions

1.- DEFINICIÓ I CONDICIONS DELS ELEMENTS
Mescla de guix o escaiola i aigua, pastat i llest per a ser utilitzat.
CARACTERÍSTIQUES GENERALS:
Ha d'estar pastat de forma que s'obtingui una mescla homogènia.
En qualsevol cas, la pasta de guix un cop aplicada i adormida, ha de tenir una duresa Shore C >= 50.
Quantitat d'aigua per cada 25 kg de guix (A): 17 <= A <= 18 l
Temperatura de l'aigua: >= 5°C

2.- CONDICIONS DE SUBMINISTRAMENT I EMMAGATZEMATGE
Per a l'elaboració i la utilització de la pasta, la temperatura ambient ha d'estar entre 5°C i 40°C.
La pastera ha d'estar neta abans de l'elaboració de la pasta.

3.- UNITAT I CRITERI D'AMIDAMENT
m3 de volum necessari elaborat a l'obra.

4.- NORMATIVA DE COMPLIMENT OBLIGATORI
No hi ha normativa de compliment obligatori.

CSV: 94a31d70-caae-4197-95e0-1220e1d4058b
Aquest document és còpia en paper autèntica segons l'article 27 de la Llei 39/2015 de 2 d'octubre. La seva autenticitat pot ser comprovada a l'adreça https://...

E2737-2023 02/05/2023 20:07:39

E - PARTIDES D'OBRA D'EDIFICACIÓ
E2 - ENDERROCS, MOVIMENTS DE TERRES I GESTIÓ DE RESIDUS
E21 - ENDERROCS
E213 - ENDERROCS DE FONAMENTS I CONTENCIONS

0.- ELEMENTS QUE CONTEMPLA EL PLEC

E2131132,E2131232,E213113S.

Plec de condicions

1.- DEFINICIÓ I CONDICIONS DE LES PARTIDES D'OBRA EXECUTADES

Enderroc d'elements de fonamentació d'estructures i d'elements de contenció de terres amb càrrega manual o mecànica sobre camió o contenidor.
S'han considerat les eines de demolició següents:
- Mitjans manuals
- Martell picador
- Martell trencador sobre retroexcavadora
S'han considerat els materials següents:
- Maçoneria
- Obra ceràmica
- Formigó en massa
- Formigó armat
En actuacions de reparació, s'han considerat els graus de dificultat següents:
- Grau de dificultat associat a la mobilitat en l'actuació:
  - Sense dificultat de mobilitat: actuacions en què hi ha una interferència pròpia de l'entorn on es desenvolupen.
  - Amb dificultat de mobilitat: actuacions en entorns amb dificultat de mobilitat i/o amb el material aplegat lluny de la zona de treball:
    - Actuacions amb dificultat d'accessibilitat, per la poca mobilitat de la maquinària, per l'elevada presència de guals particulars i passos de vianants, per la impossibilitat d'ubicar una plataforma de treball lateral, per la impossibilitat d'ocupació de la calçada per fer l'aplec de materials que impliqui fer l'actuació per fases per tal de mantenir el pas de vianants i/o per estar en una zona amb tràfic rodat important
    - Actuacions en les què els materials estan aplegats lluny de la zona de treball per manca d'espai en la proximitat d'on s'executen les tasques.
- Grau de dificultat associat a l'àmbit de l'actuació:
  - En funció de l'amplària de la vorera, calçada o plataforma única
- Grau de dificultat associat a la presència d'elements externs a l'actuació:
  - Sense afectació per serveis o elements de mobiliari urbà: actuacions sense serveis (canalitzacions d'aigua, semàfors, enllumenat, etc.) ni elements urbans de grans dimensions (marquesines, mòduls d'aparcament de bicicletes, etc.) que interfereixin (o que puguin interferir) en les tasques
  - Amb afectació per serveis o elements de mobiliari urbà: actuacions amb serveis (canalitzacions d'aigua, semàfors, enllumenat, etc.) o elements urbans de grans dimensions (marquesines, mòduls d'aparcament de bicicletes, etc) que interfereixen en les tasques.
- Grau de dificultat associat a l'abast de l'actuació
L'execució de la unitat d'obra inclou les operacions següents:
- Preparació de la zona de treball
- Enderroc de l'element amb els mitjans adients
- Tall d'armadures i elements metàl·lics
- Trossejament i apilada de la runa
- Càrrega de la runa sobre el camió
CONDICIONS GENERALS:
Els materials han de quedar suficientment trossejats i apilats per tal de facilitar-ne la càrrega, en funció dels mitjans de què es disposin i de les condicions de transport.
Els materials han de quedar apilats i emmagatzemats en funció de l'ús a que es destinin (transport a abocador, reutilització, eliminació en obra, etc.).
Un cop acabats els treballs, la base ha de quedar neta de restes de material.

2.- CONDICIONS DEL PROCÉS D'EXECUCIÓ

CONDICIONS GENERALS:
No s'ha de treballar amb pluja, neu o vent superior als 60 km/h.
S'ha de seguir l'ordre de treballs previst a la DT.
El contractista ha d'elaborar un programa de treball que ha de ser aprovat per la DF abans d'iniciar els treballs, on s'ha d'especificar, com a mínim:
- Mètode d'enderroc i fases
- Estabilitat de les construccions en cada fase, apuntalaments necessaris
- Estabilitat i protecció de les construccions i elements de l'entorn i els que s'han de conservar
- Manteniment i substitució provisional dels serveis afectats pels treballs
- Mitjans d'evacuació i especificació de les zones d'abocament dels productes d'enderroc
- Cronograma dels treballs
- Pautes de control i mesures de seguretat i salut
S'ha de demolir en general, en ordre invers al que es va seguir per a la seva construcció.
S'ha de demolir de dalt a baix, per tongades horitzontals, de manera que la demolició es faci pràcticament al mateix nivell.
La part per a enderrocar no ha de tenir instal·lacions en servei (aigua, gas, electricitat, etc.).
S'han de protegir els elements de servei públic que puguin resultar afectats per les obres.
La zona afectada per les obres ha de quedar convenientment senyalitzada.
L'execució dels treballs no han de produir desperfectes, molèsties o perjudicar les construccions, bens o persones de l'entorn.
S'ha d'evitar la formació de pols, pel que cal regar les parts que s'hagin de demolir i carregar.
Durant els treballs es permet que l'operari treballi sobre l'element si aquest és estable i l'alçària és <= 2 m.
En acabar la jornada no s'han de deixar trams d'obra amb perill d'inestabilitat.
En cas d'imprevistos (terrenys inundats, olors de gas, etc.) o quan l'enderrocament pugui afectar les construccions veïnes, s'han de suspendre les obres i avisar a la DF.
L'operació de càrrega de runa s'ha de fer amb les precaucions necessàries, per tal d'aconseguir les condicions de seguretat suficients.
S'han d'eliminar els elements que puguin entorpir els treballs de retirada i càrrega de runa.
S'ha de complir la normativa vigent en matèria mediambiental, de seguretat i salut i d'emmagatzematge i transport de productes de construcció.
FONAMENTS:
L'element per a enderrocar no ha d'estar sotmès a l'acció d'elements estructurals que li transmetin càrregues.
MURS DE CONTENCIÓ:
El mur per enderrocar no ha d'estar sotmès a l'acció de càrregues o d'empentes de terres.
Quan l'alçària lliure en una o en ambdues cares és >= 6 m s'han de col·locar bastides amb una barana i un sòcol.
Si es preveuen desplaçaments laterals de l'element, cal apuntalar-lo i protegir-lo per tal d'evitar-ne l'esfondrament.
La runa s'ha d'abocar cap a l'interior del recinte, sense que es produeixin pressions perilloses sobre l'estructura per acumulació de material.

3.- UNITAT I CRITERI D'AMIDAMENT

m3 de volum realment enderrocat, amidat com a diferència entre els perfils aixecats abans de començar l'enderroc i els aixecats al finalitzar l'enderroc, aprovats per la DF.

4.- NORMATIVA DE COMPLIMENT OBLIGATORI

* Orden de 6 de febrero de 1976 por la que se aprueba el Pliego de Prescripciones Técnicas Generales para Obras de Carreteras y Puentes (PG-3).
* Orden FOM/1382/2002 de 16 de mayo, por la que se actualizan determinados artículos del pliego de prescripciones técnicas generales para obras de carreteras y puentes relativos a la construcción de explanaciones, drenajes y cimentaciones (PG-3).
* Orden de 10 de febrero de 1975, por la que se aprueba la Norma Tecnológica de la Edificación. NTE-ADD/1975: Acondicionamiento del terreno. Desmontes. Demoliciones.

E21D - DEMOLICIONS D'ELEMENTS D'EVACUACIÓ

0.- ELEMENTS QUE CONTEMPLA EL PLEC

E21D1162.

Plec de condicions

1.- DEFINICIÓ I CONDICIONS DE LES PARTIDES D'OBRA EXECUTADES

Demolició d'elements que formen part d'una xarxa de sanejament o de drenatge, amb mitjans manuals o mecànics.
S'han considerat els elements següents:
- Claveguera, clavegueró o cuneta de formigó amb o sense solera de formigó
- Pou, embornal o interceptor de maó amb o sense solera de formigó
- Canonada d'acer corrugat de 200 cm de diàmetre com a màxim
L'execució de la unitat d'obra inclou les operacions següents:
- Preparació de la zona de treball
- Enderroc de l'element amb els mitjans adients
- Tall d'armadures i elements metàl·lics
- Trossejament i apilada de la runa
- Càrrega de la runa sobre el camió
CONDICIONS GENERALS:

CSV: 94a31d70-cade-4197-95e0-1220e1d4058b
Aquest document és còpia en paper autèntica segons l'article 27 de la Llei 39/2015 de 2 d'octubre. La seva autenticitat pot ser comprovada a l'adreça https://...

E2737-2023 02/05/2023 20:07:39

Els materials han de quedar suficientment trossejats i apilats per tal de facilitar-ne la càrrega, en funció dels mitjans de què es disposin i de les condicions de transport.
Els materials han de quedar apilats i emmagatzemats en funció de l'ús a que es destinin (transport a abocador, reutilització, eliminació en obra, etc.).
Un cop acabats els treballs, la base ha de quedar neta de restes de material.

2.- CONDICIONS DEL PROCÉS D'EXECUCIÓ

No s'ha de treballar amb pluja, neu o vent superior als 60 km/h.
S'ha de seguir l'ordre de treballs previst a la DT.
L'excavació del terreny circumdant s'ha de fer alternativament a ambdós costats, de manera que mantinguin el mateix nivell.
Ha d'estar fora de servei.
Qualsevol conducció que empalmi amb l'element ha de quedar obturada.
S'han de protegir els elements de servei públic que puguin resultar afectats per les obres.
La zona afectada per les obres ha de quedar convenientment senyalitzada.
L'execució dels treballs no han de produir desperfectes, molèsties o perjudicar les construccions, bens o persones de l'entorn.
S'ha d'evitar la formació de pols, pel que cal regar les parts que s'hagin de demolir i carregar.
En cas d'imprevistos (terrenys inundats, olors de gas, etc.) o quan l'enderrocament pugui afectar les construccions veïnes, s'han de suspendre les obres i avisar a la DF.
L'operació de càrrega de runa s'ha de fer amb les precaucions necessàries, per tal d'aconseguir les condicions de seguretat suficients.
La runa s'ha de desinfectar abans de ser transportada.
S'han d'eliminar els elements que puguin entorpir els treballs de retirada i càrrega de runa.
S'ha de complir la normativa vigent en matèria mediambiental, de seguretat i salut i d'emmagatzematge i transport de productes de construcció.

3.- UNITAT I CRITERI D'AMIDAMENT

CLAVEGUERÓ, CANONADA, INTERCEPTOR, CUNETA O CONDUCTES D'EVACUACIÓ:
m de llargària realment enderrocat, amidat per l'eix de l'element, segons les especificacions de la DT.

4.- NORMATIVA DE COMPLIMENT OBLIGATORI

* Orden de 6 de febrero de 1976 por la que se aprueba el Pliego de Prescripciones Técnicas Generales para Obras de Carreteras y Puentes (PG-3).
* Orden FOM/1382/2002 de 16 de mayo, por la que se actualizan determinados artículos del pliego de prescripciones técnicas generales para obras de carreteras y puentes relativos a la construcción de explanaciones, drenajes y cimentaciones (PG-3).

E22 - MOVIMENTS DE TERRES
E221 - EXCAVACIONS PER A REBAIX DEL TERRENY

0.- ELEMENTS QUE CONTEMPLA EL PLEC

E22113C2,E2213222,E221C272.

Plec de condicions

1.- DEFINICIÓ I CONDICIONS DE LES PARTIDES D'OBRA EXECUTADES

Excavacions amb finalitats diverses, que tenen com a resultat el rebaix del terreny.
S'han considerat els tipus següents:
- Excavació per a rebaix
- Excavació de roca a cel obert amb morter expansiu
En actuacions de reparació, s'han considerat els graus de dificultat següents:
- Grau de dificultat associat a la mobilitat en l'actuació:
  - Sense dificultat de mobilitat: actuacions en què hi ha una interferència pròpia de l'entorn on es desenvolupen.
  - Amb dificultat de mobilitat: actuacions en entorns amb dificultat de mobilitat i/o amb el material aplegat lluny de la zona de treball:
    - Actuacions amb dificultat d'accessibilitat, per la poca mobilitat de la maquinària, per l'elevada presència de guals particulars i passos de vianants, per la impossibilitat d'ubicar una plataforma de treball lateral, per la impossibilitat d'ocupació de la calçada per fer l'aplec de materials que impliqui fer l'actuació per fases per tal de mantenir el pas de vianants i/o per estar en una zona amb tràfic rodat important
    - Actuacions en les què els materials estan aplegats lluny de la zona de treball per manca d'espai en la proximitat d'on s'executen les tasques.
- Grau de dificultat associat a l'àmbit de l'actuació:
  - En funció de l'amplària de la vorera, calçada o plataforma única
- Grau de dificultat associat a la presència d'elements externs a l'actuació:
  - Sense afectació per serveis o elements de mobiliari urbà: actuacions sense serveis (canalitzacions d'aigua, semàfors, enllumenat, etc.) ni elements urbans de grans dimensions (marquesines, mòduls d'aparcament de bicicletes, etc.) que interfereixin (o que puguin interferir) en les tasques
  - Amb afectació per serveis o elements de mobiliari urbà: actuacions amb serveis (canalitzacions d'aigua, semàfors, enllumenat, etc.) o elements urbans de grans dimensions (marquesines, mòduls d'aparcament de bicicletes, etc) que interfereixen en les tasques.
- Grau de dificultat associat a l'abast de l'actuació
L'execució de la unitat d'obra inclou les operacions següents:
Excavació per esplanació, rebaix, buidat de soterrani o caixa de paviment:
- Preparació de la zona de treball
- Situació dels punts topogràfics
- Excavació de les terres
- Càrrega de les terres sobre camió o contenidor, en el seu cas
Excavació de roca amb morter expansiu:
- Preparació de la zona de treball
- Situació de les referències topogràfiques externes
- Perforació de la roca d'acord amb un pla de treball preestablert
- Introducció del morter a les perforacions
- Trossejat de les restes amb martell trencador
- Càrrega de la runa sobre camió o contenidor
CONDICIONS GENERALS:
Es considera terreny fluix, el capaç de ser foradat amb pala, que té un assaig SPT < 20.
Es considera terreny compacte, el capaç de ser foradat amb pic (no amb pala), que té un assaig SPT entre 20 i 50.
Es considera terreny de trànsit, el capaç de ser foradat amb màquina o escarificadora (no amb pic), que té un assaig SPT > 50 sense rebot.
Es considera terreny no classificat, des del capaç de ser foradat amb pala, que té un assaig SPT < 20, fins al capaç de ser foradat amb màquina o escarificadora (no amb pic), que té un assaig SPT > 50 sense rebot.
Es considera roca de resistència baixa, la que amb dificultat es deixa ratllar amb navalla, que té un assaig de resistència a la compressió simple entre 5 i 25 MPa.
Es considera roca de resistència mitja, la que es pot trencar amb un cop de martell i que no es deixa ratllar amb navalla, que té un assaig de resistència a la compressió simple entre 25 i 50 MPa.
Es considera roca de resistència alta, la que necessita més d'un cop de martell per trencar-se, que té un assaig de resistència a la compressió simple entre 50 i 100 MPa.
Es considera que la càrrega de terres sobre camió és directa quan l'existència de rampa o d'altres condicionants de l'obra permeten que els mitjans d'excavació realitzin l'excavació i la càrrega de terres.
Es considera que la càrrega de terres sobre camió és indirecta quan la inexistència de rampa o d'altres condicionants de l'obra no permeten que els mitjans d'excavació realitzin la càrrega de terres i és necessària la utilització d'una altra màquina per a aquesta funció.
EXCAVACIÓ PER A ESPLANACIÓ, REBAIX DEL TERRENY O BUIDAT DE SOTERRANI:
L'excavació per a caixes de paviments s'aplica en superfícies petites o mitjanes i amb una profunditat exactament definida, amb lleugeres dificultats de maniobra de màquines o camions.
S'entén que el rebaix es fa en superfícies mitjanes o grans, sense problemes de maniobrabilitat de màquines o de camions.
El fons de l'excavació s'ha de deixar pla, anivellat o amb la inclinació prevista.
S'han de deixar els talussos perimetrals que fixi la DF.
L'aportació de terres per a correccions del nivell ha de ser mínima, de la mateixa terra existent i amb la mateixa compacitat.
La qualitat del terreny al fons de l'excavació requereix l'aprovació explícita de la DF.
Les terres que determini la DF s'han de conservar en una zona a part. La resta s'ha de transportar a un abocador autoritzat.
Toleràncies d'execució:
- Replanteig: ± 100 mm
- Nivells: + 10 mm, - 50 mm
- Planor: ± 40 mm/m
- Angle del talús: ± 2°

2.- CONDICIONS DEL PROCÉS D'EXECUCIÓ

CONDICIONS GENERALS:
No s'ha de treballar quan plou, neva o fa vent superior als 60 km/h.
En cas d'imprevistos (terrenys inundats, olors de gas, restes de construccions, etc.) s'han de suspendre els treballs i avisar la DF.
Si cal fer rampes per accedir a la zona de treball, han de tenir les característiques següents:
- Amplària: >= 4,5 m
- Pendent:
  - Trams rectes: <= 12%
  - Corbes: <= 8%
  - Trams abans de sortir a la via de llargària >= 6 m: <= 6%
- El talús ha de ser fixat per la DF.
EXCAVACIÓ PER A ESPLANACIÓ, REBAIX DEL TERRENY O BUIDAT DE SOTERRANI:
Les terres s'han d'extreure de dalt a baix, sense soscavar-les.

CSV: 94a31d70-caae-4197-95e0-1220e1d4058b
Aquest document és còpia en paper autèntica segons l'article 27 de la Llei 39/2015 de 2 d'octubre. La seva autenticitat pot ser comprovada a l'adreça https://...

E2737-2023 02/05/2023 20:07:39

No s'han d'acumular terres o materials a la vora de l'excavació.
S'han d'extreure les terres o els materials amb perill de desprendiment.
S'ha d'impedir l'entrada d'aigües superficials. Cal preveure un sistema de desguàs a fi d'evitar l'acumulació d'aigua dins de l'excavació.
EXCAVACIÓ AMB MORTER EXPANSIU:
Cal fer un programa de les perforacions i del procés del reblert amb morter i extracció de la roca.
En fer les perforacions, cal verificar que no es produeixen danys a estructures properes. Si es donés aquest cas, cal evitar l'ús de barrines percussores i fer els forats exclusivament per rotació.

3.- UNITAT I CRITERI D'AMIDAMENT

EXCAVACIÓ:
m3 de volum excavat segons les especificacions de la DT, amidat com a diferència entre els perfils transversals del terreny aixecats abans de començar les obres i els perfils teòrics assenyalats als plànols, amb les modificacions aprovades per la DF.
No s'ha d'abonar l'excés d'excavació que s'hagi produït sense l'autorització de la DF, ni la càrrega i el transport del material ni els treballs que calguin per a reomplir-lo.
Inclou la càrrega, allisada de talussos, esgotaments per pluja o inundació i quantes operacions faci falta per a una correcta execució de les obres.
També estan inclosos en el preu el manteniment dels camins de comunicació entre el desmunt i les zones on han d'anar les terres, la seva creació, i la seva eliminació, si s'escau.
Tan sols s'han d'abonar els esllavissaments no provocats, sempre que s'hagin observat totes les prescripcions relatives a excavacions, entibacions i voladures.

4.- NORMATIVA DE COMPLIMENT OBLIGATORI

Documento Básico de Seguridad estructural de cimientos DB-SE-C, parte II del CTE, aprobado por el Real Decreto 314/2006.

E222 - EXCAVACIONS DE RASES I POUS

0.- ELEMENTS QUE CONTEMPLA EL PLEC

E222B432,E222122A.

Plec de condicions

1.- DEFINICIÓ I CONDICIONS DE LES PARTIDES D'OBRA EXECUTADES

Conjunt d'operacions per obrir rases i pous de fonaments, o de pas d'instal·lacions, realitzades amb mitjans mecànics o manuals, de forma contínua o realitzades per dames.
En actuacions de reparació, s'han considerat els graus de dificultat següents:
- Grau de dificultat associat a la mobilitat en l'actuació:
  - Sense dificultat de mobilitat: actuacions en què hi ha una interferència pròpia de l'entorn on es desenvolupen.
  - Amb dificultat de mobilitat: actuacions en entorns amb dificultat de mobilitat i/o amb el material aplegat lluny de la zona de treball:
    - Actuacions amb dificultat d'accessibilitat, per la poca mobilitat de la maquinària, per l'elevada presència de guals particulars i passos de vianants, per la impossibilitat d'ubicar una plataforma de treball lateral, per la impossibilitat d'ocupació de la calçada per fer l'aplec de materials que impliqui fer l'actuació per fases per tal de mantenir el pas de vianants i/o per estar en una zona amb tràfic rodat important
    - Actuacions en les què els materials estan aplegats lluny de la zona de treball per manca d'espai en la proximitat d'on s'executen les tasques.
- Grau de dificultat associat a l'àmbit de l'actuació:
  - En funció de l'amplària de la vorera, calçada o plataforma única
- Grau de dificultat associat a la presència d'elements externs a l'actuació:
  - Sense afectació per serveis o elements de mobiliari urbà: actuacions sense serveis (canalitzacions d'aigua, semàfors, enllumenat, etc.) ni elements urbans de grans dimensions (marquesines, mòduls d'aparcament de bicicletes, etc.) que interfereixin (o que puguin interferir) en les tasques
  - Amb afectació per serveis o elements de mobiliari urbà: actuacions amb serveis (canalitzacions d'aigua, semàfors, enllumenat, etc.) o elements urbans de grans dimensions (marquesines, mòduls d'aparcament de bicicletes, etc) que interfereixen en les tasques.
- Grau de dificultat associat a l'abast de l'actuació
L'execució de la unitat d'obra inclou les operacions següents:
- Preparació de la zona de treball
- Situació dels punts topogràfics exteriors a l'excavació
- Replanteig de la zona a excavar i determinació de l'ordre d'execució de les dames si és el cas
- Excavació de les terres
- Càrrega de les terres sobre camió, contenidor, o formació de cavallons a la vora de la rasa, segons indiqui la partida d'obra
CONDICIONS GENERALS:
Es considera terreny fluix, el capaç de ser foradat amb pala, que té un assaig SPT < 20.
Es considera terreny compacte, el capaç de ser foradat amb pic (no amb pala), que té un assaig SPT entre 20 i 50.
Es considera terreny de trànsit, el capaç de ser foradat amb màquina o escarificadora (no amb pic), que té un assaig SPT > 50 sense rebot.
Es considera terreny no classificat, des del capaç de ser foradat amb pala, que té un assaig SPT < 20, fins al capaç de ser foradat amb màquina o escarificadora (no amb pic), que té un assaig SPT > 50 sense rebot.
Es considera roca la que pot ser foradada amb compressor (no amb màquina), que té un rebot a l'assaig SPT.
L'element excavat ha de tenir la forma i les dimensions especificades en la DT, o en el seu defecte, les que determini la DF.
El fons de l'excavació ha de quedar anivellat.
El fons de l'excavació no ha de tenir material engrunat o fluix i les esquerdes i els forats han de quedar reblerts.
Els talussos perimetrals han de ser els fixats per la DF.
Els talussos han de tenir el pendent especificat a la DT.
La qualitat de terreny del fons de l'excavació requereix l'aprovació explícita de la DF.
Toleràncies d'execució:
- Dimensions: ± 5%, ± 50 mm
- Planor: ± 40 mm/m
- Replanteig: < 0,25%, ± 100 mm
- Nivells: ± 50 mm
- Aplomat o talús de les cares laterals: ± 2°

2.- CONDICIONS DEL PROCÉS D'EXECUCIÓ

CONDICIONS GENERALS:
No s'ha de treballar amb pluja, neu o vent superior als 60 km/h.
S'han de protegir els elements de servei públic que puguin resultar afectats per les obres.
S'han d'eliminar els elements que puguin entorpir els treballs d'execució de la partida.
S'ha de seguir l'ordre dels treballs previst per la DF.
Abans de començar els treballs, es farà un replanteig previ que ha de ser aprovat per la DF.
Hi ha d'haver punts fixos de referència exteriors a la zona de treball, als quals s'hi han de referir totes les lectures topogràfiques.
Si cal fer rampes per accedir a la zona de treball, han de tenir les característiques següents:
- Amplària: >= 4,5 m
- Pendent:
  - Trams rectes: <= 12%
  - Corbes: <= 8%
  - Trams abans de sortir a la via de llargària >= 6 m: <= 6%
- El talús ha de ser fixat per la DF.
Cal extreure les roques suspeses, les terres i els materials amb perill de despreniment.
No s'han d'acumular terres o materials a la vora de l'excavació.
No s'ha de treballar simultàniament en zones superposades.
S'ha d'estrebar sempre que consti al projecte i quan ho determini la DF. L'estrebada ha de complir les especificacions fixades al seu plec de condicions.
S'han d'estrebar els terrenys engrunats i quan, en fondàries superiors a 1,30 m, es doni algun dels casos següents:
- S'hagi de treballar a dins
- Es treballi en una zona immediata que pugui resultar afectada per una possible esllavissada
- Hagi de quedar oberta en acabar la jornada de treball
També sempre que, per altres causes (càrregues veïnes, etc.) ho determini la DF.
S'ha de preveure un sistema de desguàs per tal d'evitar acumulació d'aigua dins l'excavació.
S'ha d'impedir l'entrada d'aigües superficials.
Si apareix aigua en l'excavació s'han de prendre les mesures necessàries per esgotar-la.
Els esgotaments s'han de fer sense comprometre l'estabilitat dels talussos i les obres veïnes, i s'han de mantenir mentre durin els treballs de fonamentació. Caldrà verificar en terrenys argilosos, si cal fer un sanejament del fons de l'excavació.
Els treballs s'han de fer de manera que molestin el mínim possible als afectats.
En cas d'imprevistos (terrenys inundats, olors de gas, restes de construccions, etc.) s'han de suspendre els treballs i avisar la DF.
No s'ha de rebutjar cap material obtingut de l'excavació sense l'autorització expressa de la DF.
S'ha d'evitar la formació de pols, pel que cal regar les parts que s'hagin de carregar.
L'operació de càrrega s'ha de fer amb les precaucions necessàries per a aconseguir unes condicions de seguretat suficients.
S'ha de complir la normativa vigent en matèria mediambiental, de seguretat i salut i d'emmagatzematge i transport de productes de construcció.
Les terres s'han de treure de dalt a baix sense soscavar-les.
L'aportació de terres per a correcció de nivells ha de ser la mínima possible, de les mateixes existents i de compacitat igual.
S'ha de tenir en compte el sentit d'estratificació de les roques.
S'han de mantenir els dispositius de desguàs necessaris, per tal de captar i reconduir els corrents d'aigua interns, en els talussos.

3.- UNITAT I CRITERI D'AMIDAMENT

m3 de volum excavat segons les especificacions de la DT, amidat com a diferència entre els perfils transversals del terreny aixecats abans de començar les obres i els perfils teòrics assenyalats als plànols, amb les modificacions aprovades per la DF.

CSV: 94a31d70-caae-4197-95e0-1220e1d4058b
Aquest document és còpia en paper autèntica segons l'article 27 de la Llei 39/2015 de 2 d'octubre. La seva autenticitat pot ser comprovada a l'adreça https://...

E2737-2023 02/05/2023 20:07:39

No s'ha d'abonar l'excés d'excavació que s'hagi produït sense l'autorització de la DF, ni la càrrega i el transport del material ni els treballs que calguin per a reomplir-lo.
Inclou la càrrega, allisada de talussos, esgotaments per pluja o inundació i quantes operacions faci falta per a una correcta execució de les obres.
També estan inclosos en el preu el manteniment dels camins de comunicació entre el desmunt i les zones on han d'anar les terres, la seva creació, i la seva eliminació, si s'escau.
Tan sols s'han d'abonar els esllavissaments no provocats, sempre que s'hagin observat totes les prescripcions relatives a excavacions, entibacions i voladures.

4.- NORMATIVA DE COMPLIMENT OBLIGATORI

OBRES D'EDIFICACIÓ:
Documento Básico de Seguridad estructural de cimientos DB-SE-C, parte II del CTE, aprobado por el Real Decreto 314/2006.

E225 - REBLERT, ESTESA I PICONATGE DE TERRES I GRANULATS

0.- ELEMENTS QUE CONTEMPLA EL PLEC

E2255P70,E225177F,E2255J90.

Plec de condicions

1.- DEFINICIÓ I CONDICIONS DE LES PARTIDES D'OBRA EXECUTADES

Operacions d'estesa de terres o granulats, i compactació si es el cas, per al reblert de rases, forats d'excavacions o esplanades que han d'augmentar la seva cota d'acabat, i operacions de correcció de la superfície del fons d'una excavació, prèviament al seu reblert.
S'han considerat els tipus següents:
- Reblert de rases amb canonades o instal·lacions amb sorra natural o sorra de reciclatge de residus de la construcció o demolicions, provenint d'una planta legalment autoritzada per al tractament d'aquests residus
- Reblert de rases i pous per a drenatges, amb graves naturals o graves de reciclatge de residus de la construcció o demolicions, provenint d'una planta legalment autoritzada per al tractament d'aquests residus
L'execució de la unitat d'obra inclou les operacions següents:
Terraplenat i piconatge de terres o reblert de rases:
- Preparació de la zona de treball
- Situació dels punts topogràfics
- Aportació del material si es tracta de graves, tot-u o granulats reciclats
- Reblert de les rases per tongades del gruix indicat
- Compactació de les terres o sorres
Reblert o estesa amb graves per a drenatges:
- Preparació de la zona de treball
- Replanteig dels nivells
- Aportació del material
- Reblert i estesa per tongades succesives
TERRAPLENAT I PICONATGE O REBLERT DE RASES:
Conjunt d'operacions d'estesa i compactació de terres adequades o sorres, per a aconseguir una plataforma amb terres superposades, o el reblert d'una rasa.
El material s'ha d'estendre per tongades successives sensiblement paral·leles a la rasant final.
El gruix de la tongada ha de ser uniforme i ha de permetre la compactació prevista d'acord amb els mitjans que s'utilitzin.
El material que s'utilitzi ha de complir les especificacions fixades en el plec de condicions corresponent.
En tota la superfície s'ha d'arribar, com a mínim, al grau de compactació previst expressat com a percentatge sobre la densitat màxima obtinguda en l'assaig Pròctor Modificat (UNE 103501).
REBLERT O ESTESA DE GRAVES PER A DRENATGE:
Estesa de graves per tongades de gruix uniforme i sensiblement paral·leles a la rasant final.
Les graves han de ser netes, sense argila, margues ni altres materials estranys.
Les tongades han de quedar compactades adequadament. El grau de compactació ha de ser superior al dels terrenys adjacents al seu mateix nivell.
La composició granulomètrica de la grava ha de complir les condicions de filtratge fixades per la DF d'acord amb el terreny adjacent i el sistema previst d'evacuació d'aigua. Com a condicions generals ha de complir:
- Mida del granulat: <= 76 mm
- Percentatge que passa pel tamís 0,080 (UNE 7-050): <= 5%

2.- CONDICIONS DEL PROCÉS D'EXECUCIÓ

TERRAPLENAT, REBLERT O ESTESA:
S'han de suspendre els treballs en cas de pluja o quan la temperatura ambient sigui inferior a:
- 0°C en reblert o estesa de grava
- 2°C en terraplenat amb terres adequades
S'han de mantenir els pendents i els dispositius de drenatge necessaris per a evitar entollaments.
A les vores amb estructures de contenció la compactació s'ha de fer amb piconadora manual (picadora de granota).
No s'ha de treballar simultàniament en capes superposades.
Després de pluges no s'ha d'estendre una altre tongada fins que l'última no s'hagi eixugat.
S'han de protegir els elements de servei públic que puguin resultar afectats per les obres.

3.- UNITAT I CRITERI D'AMIDAMENT

TERRAPLENAT, REBLERT O ESTESA:
m3 de volum amidat segons les especificacions de la DT.
La partida d'obra inclou el subministrament i aportació del material en cas de graves, tot-u o material provinent del reciclatge de residus de la construcció, i no està inclòs en cas de que es tracti de terres.

4.- NORMATIVA DE COMPLIMENT OBLIGATORI

Documento Básico de Seguridad estructural de cimientos DB-SE-C, parte II del CTE, aprobado por el Real Decreto 314/2006.

E2A - SUBMINISTRAMENT DE TERRES

0.- ELEMENTS QUE CONTEMPLA EL PLEC

E2A16000,E2AQ159CO.

1.- DEFINICIÓ I CONDICIONS DE LES PARTIDES D'OBRA EXECUTADES

Subministrament de terra d'aportació seleccionada, adequada o tolerable.
CONDICIONS GENERALS:
Les terres han de complir les especificacions del seu plec de condicions en funció del seu ús, i cal que tinguin l'aprovació de la DF.

2.- CONDICIONS DEL PROCÉS D'EXECUCIÓ

No hi han condicions específiques del procés d'execució.

3.- UNITAT I CRITERIS D'AMIDAMENT

m3 de volum amidat segons les especificacions de la DT.
Es considera un increment per esponjament, respecte al volum teòric excavat, amb els criteris següents:
- Excavacions en terreny fluix: 15%
- Excavacions en terreny compacte: 20%
- Excavacions en terreny de trànsit: 25%
- Excavacions en roca: 25%

4.- NORMATIVA DE COMPLIMENT OBLIGATORI

No hi ha normativa de compliment obligatori.

E2A1 - SUBMINISTRAMENT DE TERRES D'APORTACIÓ

0.- ELEMENTS QUE CONTEMPLA EL PLEC

E2A16000.

Plec de condicions

1.- DEFINICIÓ I CONDICIONS DE LES PARTIDES D'OBRA EXECUTADES

CSV: 84a31d70-cade-4197-85e0-1220e1d4058b
Aquest document és Còpia en paper autèntica segons l'article 27 de la Llei 39/2015 de 2 d'octubre. La seva autenticitat pot ser comprovada a l'adreça https://...

E2737-2023 02/05/2023 20:07:39

Subministrament de terra d'aportació seleccionada, adequada o tolerable.
CONDICIONS GENERALS:
Les terres han de complir les especificacions del seu plec de condicions en funció del seu ús, i cal que tinguin l'aprovació de la DF.

2.- CONDICIONS DEL PROCÉS D'EXECUCIÓ

No hi han condicions específiques del procés d'execució.

3.- UNITAT I CRITERI D'AMIDAMENT

m3 de volum amidat segons les especificacions de la DT.
Es considera un increment per esponjament, respecte al volum teòric excavat, amb els criteris següents:
- Excavacions en terreny fluix: 15%
- Excavacions en terreny compacte: 20%
- Excavacions en terreny de trànsit: 25%
- Excavacions en roca: 25%

4.- NORMATIVA DE COMPLIMENT OBLIGATORI

No hi ha normativa de compliment obligatori.

E3 - FONAMENTS
E31 - RASES I POUS
E31B - ARMADURES PER A RASES I POUS

0.- ELEMENTS QUE CONTEMPLA EL PLEC

E31B3000.

Plec de condicions

1.- DEFINICIÓ I CONDICIONS DE LES PARTIDES D'OBRA EXECUTADES

Muntatge i col·locació de l'armadura formada per barres corrugades, malla electrosoldada o conjunt de barres i/o malles d'acer, en formació d'armadura passiva d'elements estructurals de formigó, a l'excavació, a l'encofrat o ancorades a elements de formigó existents, o soldades a perfils d'acer.
S'han considerat les armadures per als elements següents:
- Fonaments
L'execució de la unitat d'obra inclou les operacions següents:
- Preparació de la zona de treball
- Tallat i doblegat de l'armadura
- Neteja de les armadures
- Neteja del fons de l'encofrat
- Col·locació dels separadors
- Muntatge i col·locació de l'armadura
- Subjecció dels elements que formen l'armadura
- Subjecció de l'armadura a l'encofrat
CONDICIONS GENERALS:
Per a l'elaboració, manipulació i muntatge de les armadures s'ha de seguir les indicacions de l'EHE o el CODI ESTRUCTURAL segons normativa aplicable i l'UNE 36831.
Els diàmetres, la forma, les dimensions i la disposició de les armadures han de ser les que s'especifiquen a la DT. El nombre de barres no ha de ser mai inferior a l'especificat a la DT.
Les barres no han de tenir defectes superficials ni esquerdes.
Les armadures han de ser netes, no han de tenir òxid no adherent, pintura, greix ni d'altres substàncies que puguin perjudicar a l'acer, al formigó o a l'adherència entre ells.
La disposició de les armadures ha de permetre un formigonament correcte de la peça, de manera que totes les barres quedin recobertes de formigó.
En barres situades per capes, la separació entre elles ha de permetre el pas d'un vibrador intern.
La secció equivalent de les barres de l'armadura no ha de ser inferior al 95,5% de la secció nominal.
Els empalmaments entre barres han de garantir la transmissió de forces d'una barra a la següent, sense que es produeixin lesions en el formigó proper a la zona d'empalmament.
No hi ha d'haver més empalmaments dels que consten a la DT o autoritzi la DF.
Els empalmaments han de quedar allunyats de les zones on l'armadura treballa a la màxima càrrega.
Els empalmaments es poden realitzar per solapa o per soldadura.
Per a realitzar un altre tipus d'empalmament es requerirà disposar d'assaigs que demostrin que garanteixen de forma permanent una resistència a la ruptura no inferior a la de la menor de les dues barres que s'uneixen i que el moviment relatiu entre elles no sigui superior a 0,1 mm.
L'armat de la ferralla s'ha de realitzar mitjançant lligat amb filferro o per aplicació de soldadura no resistent. La disposició dels punts de lligat ha de complir l'especificat en l'apartat 69.4.3.1 de l'EHE o en l'apartat 49.4.3.1 del CODI ESTRUCTURAL.
La soldadura no resistent, ha de complir l'especificat en l'article 69.4.3.2 de l'EHE o l'article 49.4.3.2 del CODI ESTRUCTURAL, seguint els procediments establerts en la UNE 36832.
La realització dels empalmaments pel que fa al procediment, la disposició dins la peça, la llargària dels solapaments i la posició dels diferents empalmaments en barres properes, ha de seguir les prescripcions de l'EHE, a l'article 69.5.2 o del CODI ESTRUCTURAL a l'article 49.5.2.
A les solapes no s'han de disposar ganxos ni potes.
L'empalmament per soldadura s'ha de fer seguint les prescripcions de l'article 69.5.2.5 de l'EHE o a l'article 49.5.2.5 del CODI ESTRUCTURAL amb els procediments descrits en la UNE 36832.
No es poden disposar empalmaments per soldadura a les zones de forta curvatura de l'armadura.
Queda prohibida la soldadura d'armadures galvanitzades o amb recobriments epoxídics.
Els empalmaments mitjançant dispositius mecànics d'unió, s'han de realitzar segons les especificacions de la DT i les indicacions del fabricant, en qualsevol cas, s'ha de complir l'especificat en l'article 69.5.2.6 de l'EHE o l'article 49.5.2.6 del CODI ESTRUCTURAL.
Les armadures han d'estar subjectades entre elles i a l'encofrat de manera que mantinguin la seva posició durant l'abocada i la compactació del formigó.
Les armadures d'espera han d'estar subjectades a l'engraellat dels fonaments.
La DF ha d'aprovar la col·locació de les armadures abans de començar el formigonament.
Per a qualsevol classe d'armadures passives, inclosos els estreps, el recobriment no ha de ser inferior, en cap punt, als valors determinats en la taula 37.2.4. de la norma EHE o de l'apartat 44 del CODI ESTRUCTURAL, en funció de la classe d'exposició ambiental a que es sotmetrà el formigó armat, segons el que indica l'article 8.2.1 de la EHE o l'article 27.1 del CODI ESTRUCTURAL.
Els sistemes auxiliars per a l'armat de la peça formats per barres o filferros, encara que no formen part de l'armadura, han de complir els recobriments mínims, a efectes de garantir la durabilitat de la peça.
Distància lliure armadura parament: >= D màxim, >= 0,80 granulat màxim
(on: D diàmetre armadura principal o diàmetre equivalent)
Recobriment en peces formigonades contra el terreny: >= 70 mm
Distància lliure barra doblegada - parament: >= 2 D
La realització dels ancoratges de les barres al formigó, pel que fa a la forma, posició dins la peça i llargària de les barres ha de seguir les prescripcions de l'EHE, article 69.5.1 del CODI ESTRUCTURAL a l'article 49.5.1.
Toleràncies d'execució:
- Llargària solapa: - 0 mm, + 50 mm
- Llargària d'ancoratge i solapa: -0,05L (<= 50 mm, mínim 12 mm), + 0,10 L (<=50 mm)
- Posició:
  - En series de barres paral·leles: ± 50 mm
  - En estreps i cèrcols: ± b/12 mm
(on b es el costat menor de la secció de l'element)
Les toleràncies en el recobriment i la posició de les armadures han de complir l'especificat a l'UNE 36831.
BARRES CORRUGADES:
Es poden col·locar en contacte tres barres, com a màxim, de l'armadura principal i quatre en el cas de peces comprimides, formigonades en posició vertical, on no sigui necessari realitzar empalmaments en les armadures.
El diàmetre equivalent del grup de les barres no ha de ser de més de 50 mm. (on diàmetre equivalent es el de la secció circular equivalent a la suma de les seccions de les barres que formen el grup).
Si la peça ha de suportar esforços de compressió i es formigona en posició vertical, el diàmetre equivalent no ha de ser de més de 70 mm.
No s'han de solapar barres de D >= 32 mm sense justificar satisfactòriament el seu comportament.
Els empalmaments per solapa de barres agrupades han de complir l'article 69.5.2.3 de l'EHE o l'article 49.5.2.3 del CODI ESTRUCTURAL.
Es prohibeix l'empalmament per solapa en grups de quatre barres.
En la zona de solapament s'ha de disposar armadures transversals amb secció igual o superior a la secció de la barra solapada més gran.
Distància lliure vertical i horitzontal entre 2 barres aïllades consecutives: >= D màxim, >= 1,25 granulat màxim, >= 20 mm
Distància entre els centres dels empalmaments de barres consecutives, segons direcció de l'armadura: >= longitud bàsica d'ancoratge (Lb)
Distància entre les barres d'un empalmament per solapa: <= 4 D
Distància entre barres traccionades empalmades per solapa: <= 4 D, >= D màxim, >= 20 mm, >= 1,25 granulat màxim
Llargària solapa: a x Lb neta:
(on: a coeficient indicat en la taula 69.5.2.2; Lb neta valor de la taula 69.5.1.2 de la EHE).
(on: a coeficient indicat en la taula 49.5.2.2; Lb neta valor de la taula 49.5.1.2.b del CODI ESTRUCTURAL)

2.- CONDICIONS DEL PROCÉS D'EXECUCIÓ

CONDICIONS GENERALS:
El doblegat de les armadures s'ha de fer a temperatura ambient, mitjançant doblegadores mecàniques i a velocitat constant, amb l'ajut de mandrí, de manera que es garanteixi una curvatura constant en tota la zona.
No s'han d'adreçar colzes excepte si es pot verificar que no es faran malbé.

CSV: 94a31d70-caae-4197-95e0-1220e1d4058b
Aquest document és còpia en paper autèntica segons l'article 27 de la Llei 39/2015 de 2 d'octubre. La seva autenticitat pot ser comprovada a l'adreça https://...

E2737-2023 02/05/2023 20:07:39

S'han de col·locar separadors per a garantir el recobriment mínim i no han de produir fissures ni filtracions al formigó. La disposició dels separadors ha de complir l'especificat en la taula 69.8.2 de l'EHE-08 o la taula 49.8.2 del CODI ESTRUCTURAL
Els separadors han d'estar expressament dissenyats per a aquesta finalitat i han de complir l'especificat en l'article 37.2.5 de l'EHE o l'article 43.4.2 del CODI ESTRUCTURAL. Es prohibeix l'ús de fusta o qualsevol material residual de construcció (maó, formigó, etc.). Si han de quedar vistos, no poden ser metàl·lics.
En cas de realitzar soldadures s'han de seguir les disposicions de la norma UNE 36832 i les han d'executar operaris qualificats d'acord amb la normativa vigent.

3.- UNITAT I CRITERI D'AMIDAMENT

BARRES CORRUGADES:
kg de pes calculat segons les especificacions de la DT, d'acord amb els criteris següents:
- El pes unitari per al seu càlcul ha de ser el teòric
- Per a poder utilitzar un altre valor diferent del teòric, cal l'acceptació expressa de la DF.
- El pes s'obtindrà amidant la llargària total de les barres (barra+cavalcament)
- L'escreix d'amidament corresponent als retalls està incorporat al preu de la unitat d'obra com a increment del rendiment (1,05 kg de barra d'acer per kg de barra ferrallada, dins de l'element compost)

4.- NORMATIVA DE COMPLIMENT OBLIGATORI

NORMATIVA GENERAL:
Documento Básico de Seguridad estructural DB-SE, parte II del CTE, aprobado por el Real Decreto 314/2006.
Real Decreto 1247/2008, de 18 de julio, por el que se aprueba la Instrucción de Hormigón Estructural (EHE-08).
Real Decreto 470/2021, de 29 de junio, por el que se aprueba el Código Estructural.

5.- CONDICIONS DE CONTROL D'EXECUCIÓ I DE L'OBRA ACABADA

OPERACIONS DE CONTROL:
Els punts de control més destacables són els següents:
- Recepció i aprovació del informe d'especejament per part del contractista.
- Inspecció abans del formigonat de totes les unitats d'obra estructurals amb observació dels següents punts:
  - Tipus, diàmetre, longitud i disposició de les barres i malles col·locades.
  - Rectitud.
  - Lligams entre les barres.
  - Rigidesa del conjunt.
  - Netedat dels elements.

CRITERIS DE PRESA DE MOSTRES:
Bàsicament el control de l'execució està confiat a la inspecció visual de les persones que l'exerceixen, amb la qual cosa el seu bon sentit, coneixements tècnics i experiència son fonamentals per aconseguir el nivell de qualitat previst.
INTERPRETACIÓ DE RESULTATS I ACTUACIONS EN CAS D'INCOMPLIMENT:
Desautorització del formigonat fins que no es prenguin les mesures de correcció adequades.

E3Z - ELEMENTS ESPECIALS PER A FONAMENTS

0.- ELEMENTS QUE CONTEMPLA EL PLEC

E3Z112PX,E3Z1146CO.

1.- DEFINICIÓ I CONDICIONS DE LES PARTIDES D'OBRA EXECUTADES

Formació de capa de neteja i anivellament, mitjançant l'abocada de formigó al fons de les rases o dels pous de fonamentació prèviament excavats.
L'execució de la unitat d'obra inclou les operacions següents:
- Neteja, refinat i preparació de la superfície del fons de l'excavació
- Situació dels punts de referència dels nivells
- Abocada i estesa del formigó
- Curat del formigó

CONDICIONS GENERALS:
La superfície ha de ser plana i anivellada.
Els formigons de neteja han de tenir una dosificació mínima de 150 kg/m3 de ciment.
La mida màxima del granulat es recomanable sigui inferior a 30 mm.
Es tipificaran de la manera següent: HL-150/C/TM, on C = consistència i TM= mida màxima del granulat.
El formigó no ha de tenir disgregacions ni buits a la massa.
Gruix de la capa de formigó: >= 10 cm
Toleràncies d'execució:
- Gruix de la capa: - 30 mm
- Nivell: +20 / - 50 mm
- Planor: ± 16 mm/2 m

2.- CONDICIONS DEL PROCÉS D'EXECUCIÓ

L'acabat del fons de la rasa o pou, s'ha de fer immediatament abans de col·locar el formigó de neteja. Si ha de passar un temps entre l'excavació i l'abocada del formigó, cal deixar els 10 o 15 cm finals del terreny sense extreure, i fer l'acabat final del terreny just abans de fer la capa de neteja.
La temperatura ambient per a formigonar ha d'estar entre 5°C i 40°C.
El formigonament s'ha d'aturar, com a norma general, en cas de pluja o quan es preveu que durant les 48 hores següents la temperatura pot ser inferior a 0°C.
El formigó s'ha de col·locar abans d'iniciar l'adormiment.
L'abocada s'ha de fer sense que es produeixin disgregacions.

3.- UNITAT I CRITERIS D'AMIDAMENT

m2 de superfície amidada segons les especificacions de la DT.

4.- NORMATIVA DE COMPLIMENT OBLIGATORI

Real Decreto 314/2006, de 17 de marzo, por el que se aprueba el Código Técnico de la Edificación Parte 2. Documento Básico de Seguridad estructural DB-SE.
Real Decreto 1247/2008, de 18 de julio, por el que se aprueba la Instrucción de Hormigón Estructural (EHE-08).

5.- CONDICIONS DE CONTROL D'EXECUCIÓ I DE L'OBRA ACABADA

OPERACIONS DE CONTROL:
Les tasques de control a realitzar són les següents:
- Observació de la superfície sobre la que s'ha d'estendre la capa de neteja.
- Inspecció del procés de formigonat amb control de la temperatura ambient.
- Control de les condicions geomètriques d'acabat (gruix, nivell i planor).

CRITERIS DE PRESA DE MOSTRES:
Les operacions de control s'han de realitzar segons les indicacions de la DF.
INTERPRETACIÓ DE RESULTATS I ACTUACIONS EN CAS D'INCOMPLIMENT:
No es podrà iniciar el formigonat d'un element sense la corresponent aprovació de la DF.
La correcció dels defectes observats ha d'anar a càrrec del contractista.

E4 - ESTRUCTURES
E43 - ESTRUCTURES DE FUSTA
E431 - PILARS DE FUSTA

0.- ELEMENTS QUE CONTEMPLA EL PLEC

E431A140.

Plec de condicions

1.- DEFINICIÓ I CONDICIONS DE LES PARTIDES D'OBRA EXECUTADES

Formació d'elements estructurals amb perfils de fusta serrada, fusta laminada o fusta contralaminada, utilitzats directament o formant peces compostes.
S'han considerat els elements següents:
- Pilars
L'execució de la unitat d'obra inclou les operacions següents:
Formació d'elements estructurals nous:
- Preparació de la zona de treball
- Replanteig i marcat dels eixos
- Col·locació i fixació provisional de la peça
- Aplomat i anivellació definitius
- Execució de les unions, en el seu cas
- Comprovació final de l'aplomat i dels nivells

CSV: 94a31d70-cade-4197-95e0-1220e1d4058b
Aquest document és Còpia en paper autèntica segons l'article 27 de la Llei 39/2015 de 2 d'octubre. La seva autenticitat pot ser comprovada a l'adreça https://...

E2737-2023 02/05/2023 20:07:39

CONDICIONS GENERALS:
La peça ha d'estar col·locada a la posició indicada a la DT, amb les modificacions aprovades per la DF.
La peça ha d'estar correctament aplomada i nivellada.
Cada element ha de dur les marques d'identificació suficients per tal de definir la seva posició a l'obra.
El tipus d'unió i els materials utilitzats per a la unió han de ser els indicats a la DT. En el seu defecte cal verificar que son capaços de resistir sense deformacions els esforços als que estaran sotmesos, d'acord amb les indicacions de l'apartat 8 del "Documento Básico SE-M Estructuras de Madera".
Quan la peça sigui composta, la disposició dels diferents elements de la peça, les seves dimensions, tipus de fusta, escairades i elements d'unió, s'han de correspondre amb les indicacions de la DT.
Els recolzaments de bigues i encavallades s'ha de fer sobre superfícies horitzontals.
Els extrems dels pilars, bigues i biguetes han de restar separats dels paraments, per tal d'evitar podriments.
La separació dels perfils de fusta als paraments d'obra ha de ser de 15 mm coma mínim, per tal de permetre la ventilació de la fusta.
Cal que hi hagi un material que impedeixi el pas d'humitat als recolzaments de la fusta sobre les bases.
Toleràncies d'execució:
- Fusta serrada: les dimensions i desviacions admissibles respecte a les mides nominals han de complir els límits de la classe 1 segons la norma UNE EN 336 per a fusta de coníferes i pollancre.
- Aquesta norma s'aplicarà a d'altres especies de frondoses amb els coeficients de minvament i inflament corresponents.
- Corbament de columnes i bigues mesurada al punt mig del tram:
  - Fusta laminada: 1/500 de la llargada del tram
  - Fusta massissa: 1/300 de la llargada del tram

2.- CONDICIONS DEL PROCÉS D'EXECUCIÓ

CONDICIONS GENERALS:
El constructor ha d'elaborar els plànols de taller i un programa de muntatge que han de ser aprovats per la DF abans d'iniciar els treballs en obra.
La DF ha d'haver aprovat els plànols de taller abans d'iniciar l'execució de l'obra. Qualsevol modificació durant els treballs ha d'aprovar-la la DF i reflectir-se posteriorment en els plànols de taller.
Si durant el transport el material ha sofert desperfectes que no poden ser corregits o es preveu que després d'arreglar-los afectarà al seu treball estructural, la peça ha de ser substituïda.
La secció de l'element no ha de quedar disminuida pels sistemes de muntatges utilitzats.
No s'han de començar les unions de muntatge fins que no s'hagi comprovat que la posició dels elements de cada unió coincideix exactament amb la posició definitiva.
No s'han de forçar les peces per a realitzar les unions.
Quan es faci necessari tesar alguns elements de l'estructura abans de posar-la en servei, s'indicarà en els Plànols i Plec de Condicions Tècniques Particulars la forma en què s'ha fet i els medis de comprovació i mesura.
Les parts que hagin de quedar de difícil accés després del seu muntatge, però sense estar en contacte, rebran les capes de vernís o pintura, si està prescrita, després de la inspecció i l'acceptació de la DF i abans del muntatge.
La preparació de les unions que s'hagin de realitzar a obra es farà a taller.
COL·LOCACIÓ AMB CARGOLS:
Els forats per als cargols s'han de fer amb perforadora mecànica.
És recomanable que, sempre que sigui possible, es perforin d'un sol cop els forats que travessin dues o més peces.
Després de perforar les peces s'han de separar per a eliminar les rebaves.
El cargols d'una unió s'han de collar inicialment al 80% del moment torsor final, començant pels situats al centre, i s'acabaran de collar en una segona fase.

3.- UNITAT I CRITERI D'AMIDAMENT

m3 de volum amidat segons les especificacions de la DT, amb aquelles modificacions i singularitats acceptades prèviament i expressament per la DF.
El volum de les peces compostes es la suma dels volums de cada un dels seus perfils, llargària x secció teòrica, incloent la llargària dels encaixos i solapaments.

4.- NORMATIVA DE COMPLIMENT OBLIGATORI

Documento Básico de Seguridad estructural Madera DB-SE-M, parte II del CTE, aprobado por el Real Decreto 314/2006.
UNE 56544:2003 Clasificación visual de la madera aserrada para uso estructural. Madera de coníferas.
UNE-EN 1912:2005 Madera estructural. Clases resistentes. Asignación de calidades visuales y especies.
ETA-06/0138 KLH solid wood slabs

E435 - BIGUETES DE FUSTA

0.- ELEMENTS QUE CONTEMPLA EL PLEC

E435A144.

Plec de condicions

1.- DEFINICIÓ I CONDICIONS DE LES PARTIDES D'OBRA EXECUTADES

Formació d'elements estructurals amb perfils de fusta serrada, fusta laminada o fusta contralaminada, utilitzats directament o formant peces compostes.
S'han considerat els elements següents:
- Biguetes
L'execució de la unitat d'obra inclou les operacions següents:
Formació d'elements estructurals nous:
- Preparació de la zona de treball
- Replanteig i marcat dels eixos
- Col·locació i fixació provisional de la peça
- Aplomat i anivellació definitius
- Execució de les unions, en el seu cas
- Comprovació final de l'aplomat i dels nivells
CONDICIONS GENERALS:
La peça ha d'estar col·locada a la posició indicada a la DT, amb les modificacions aprovades per la DF.
La peça ha d'estar correctament aplomada i nivellada.
Cada element ha de dur les marques d'identificació suficients per tal de definir la seva posició a l'obra.
El tipus d'unió i els materials utilitzats per a la unió han de ser els indicats a la DT. En el seu defecte cal verificar que son capaços de resistir sense deformacions els esforços als que estaran sotmesos, d'acord amb les indicacions de l'apartat 8 del "Documento Básico SE-M Estructuras de Madera".
Quan la peça sigui composta, la disposició dels diferents elements de la peça, les seves dimensions, tipus de fusta, escairades i elements d'unió, s'han de correspondre amb les indicacions de la DT.
Els recolzaments de bigues i encavallades s'ha de fer sobre superfícies horitzontals.
Els extrems dels pilars, bigues i biguetes han de restar separats dels paraments, per tal d'evitar podriments.
La separació dels perfils de fusta als paraments d'obra ha de ser de 15 mm coma mínim, per tal de permetre la ventilació de la fusta.
Cal que hi hagi un material que impedeixi el pas d'humitat als recolzaments de la fusta sobre les bases.
La cara superior i les testes dels elements de fusta que restin exposats a la intempèrie, cal que estiguin protegits de l'acció de la pluja, amb elements que permetin la ventilació.
Toleràncies d'execució:
- Fusta serrada: les dimensions i desviacions admissibles respecte a les mides nominals han de complir els límits de la classe 1 segons la norma UNE EN 336 per a fusta de coníferes i pollancre.
- Aquesta norma s'aplicarà a d'altres especies de frondoses amb els coeficients de minvament i inflament corresponents.
- Corbament de columnes i bigues mesurada al punt mig del tram:
  - Fusta laminada: 1/500 de la llargada del tram
  - Fusta massissa: 1/300 de la llargada del tram

2.- CONDICIONS DEL PROCÉS D'EXECUCIÓ

CONDICIONS GENERALS:
El constructor ha d'elaborar els plànols de taller i un programa de muntatge que han de ser aprovats per la DF abans d'iniciar els treballs en obra.
La DF ha d'haver aprovat els plànols de taller abans d'iniciar l'execució de l'obra. Qualsevol modificació durant els treballs ha d'aprovar-la la DF i reflectir-se posteriorment en els plànols de taller.
Si durant el transport el material ha sofert desperfectes que no poden ser corregits o es preveu que després d'arreglar-los afectarà al seu treball estructural, la peça ha de ser substituïda.
La secció de l'element no ha de quedar disminuida pels sistemes de muntatges utilitzats.
No s'han de començar les unions de muntatge fins que no s'hagi comprovat que la posició dels elements de cada unió coincideix exactament amb la posició definitiva.
No s'han de forçar les peces per a realitzar les unions.
Quan es faci necessari tesar alguns elements de l'estructura abans de posar-la en servei, s'indicarà en els Plànols i Plec de Condicions Tècniques Particulars la forma en què s'ha fet i els medis de comprovació i mesura.
Les parts que hagin de quedar de difícil accés després del seu muntatge, però sense estar en contacte, rebran les capes de vernís o pintura, si està prescrita, després de la inspecció i l'acceptació de la DF i abans del muntatge.
La preparació de les unions que s'hagin de realitzar a obra es farà a taller.
COL·LOCACIÓ AMB CARGOLS:
Els forats per als cargols s'han de fer amb perforadora mecànica.
És recomanable que, sempre que sigui possible, es perforin d'un sol cop els forats que travessin dues o més peces.
Després de perforar les peces s'han de separar per a eliminar les rebaves.

CSV: 84a31d70-caae-4197-95e0-1220e1d4058b
Aquest document és còpia en paper autèntica segons l'article 27 de la Llei 39/2015 de 2 d'octubre. La seva autenticitat pot ser comprovada a l'adreça https://...

E2737-2023 02/05/2023 20:07:39

El cargols d'una unió s'han de collar inicialment al 80% del moment torsor final, començant pels situats al centre, i s'acabaran de collar en una segona fase.

3.- UNITAT I CRITERI D'AMIDAMENT

m3 de volum amidat segons les especificacions de la DT, amb aquelles modificacions i singularitats acceptades prèviament i expressament per la DF.
El volum de les peces compostes es la suma dels volums de cada un dels seus perfils, llargària x secció teòrica, incloent la llargària dels encaixos i solapaments.

4.- NORMATIVA DE COMPLIMENT OBLIGATORI

Documento Básico de Seguridad estructural Madera DB-SE-M, parte II del CTE, aprobado por el Real Decreto 314/2006.
UNE 56544:2003 Clasificación visual de la madera aserrada para uso estructural. Madera de coníferas.
UNE-EN 1912:2005 Madera estructural. Clases resistentes. Asignación de calidades visuales y especies.
ETA-06/0138 KLH solid wood slabs

E43A - ENCAVALLADES DE FUSTA

0.- ELEMENTS QUE CONTEMPLA EL PLEC

E43AA1A0.

Plec de condicions

1.- DEFINICIÓ I CONDICIONS DE LES PARTIDES D'OBRA EXECUTADES

Formació d'elements estructurals amb perfils de fusta serrada, fusta laminada o fusta contralaminada, utilitzats directament o formant peces compostes.
S'han considerat els elements següents:
- Encavallades
L'execució de la unitat d'obra inclou les operacions següents:
Formació d'elements estructurals nous:
- Preparació de la zona de treball
- Replanteig i marcat dels eixos
- Col·locació i fixació provisional de la peça
- Aplomat i anivellació definitius
- Execució de les unions, en el seu cas
- Comprovació final de l'aplomat i dels nivells
CONDICIONS GENERALS:
La peça ha d'estar col·locada a la posició indicada a la DT, amb les modificacions aprovades per la DF.
La peça ha d'estar correctament aplomada i nivellada.
Cada element ha de dur les marques d'identificació suficients per tal de definir la seva posició a l'obra.
El tipus d'unió i els materials utilitzats per a la unió han de ser els indicats a la DT. En el seu defecte cal verificar que son capaços de resistir sense deformacions els esforços als que estaran sotmesos, d'acord amb les indicacions de l'apartat 8 del "Documento Básico SE-M Estructuras de Madera".
Quan la peça sigui composta, la disposició dels diferents elements de la peça, les seves dimensions, tipus de fusta, escairades i elements d'unió, s'han de correspondre amb les indicacions de la DT.
Els recolzaments de bigues i encavallades s'ha de fer sobre superfícies horitzontals.
Els extrems dels pilars, bigues i biguetes han de restar separats dels paraments, per tal d'evitar podriments.
La separació dels perfils de fusta als paraments d'obra ha de ser de 15 mm coma mínim, per tal de permetre la ventilació de la fusta.
Cal que hi hagi un material que impedeixi el pas d'humitat als recolzaments de la fusta sobre les bases.
La cara superior i les testes dels elements de fusta que restin exposats a la intempèrie, cal que estiguin protegits de l'acció de la pluja, amb elements que permetin la ventilació.
Toleràncies d'execució:
- Fusta serrada: les dimensions i desviacions admissibles respecte a les mides nominals han de complir els límits de la classe 1 segons la norma UNE EN 336 per a fusta de coníferes i pollancre.
- Aquesta norma s'aplicarà a d'altres especies de frondoses amb els coeficients de minvament i inflament corresponents.
- Corbament de columnes i bigues mesurada al punt mig del tram:
  - Fusta laminada: 1/500 de la llargada del tram
  - Fusta massissa: 1/300 de la llargada del tram
- Peces que formen part d'una encavallada:
  - Corbament màxim: 10 mm sempre que la peça estigui travada amb la coberta acabada de manera que s'eviti el moment provocat per la distorsió
- Aplomat de l'encavallada:
<= 10+5*(H-1) mm (H=alçada entre el recolzament inferior i la part superior de l'encavallada en m)
<= 25 mm

2.- CONDICIONS DEL PROCÉS D'EXECUCIÓ

CONDICIONS GENERALS:
El constructor ha d'elaborar els plànols de taller i un programa de muntatge que han de ser aprovats per la DF abans d'iniciar els treballs en obra.
La DF ha d'haver aprovat els plànols de taller abans d'iniciar l'execució de l'obra. Qualsevol modificació durant els treballs ha d'aprovar-la la DF i reflectir-se posteriorment en els plànols de taller.
Si durant el transport el material ha sofert desperfectes que no poden ser corregits o es preveu que després d'arreglar-los afectarà al seu treball estructural, la peça ha de ser substituïda.
La secció de l'element no ha de quedar disminuida pels sistemes de muntatges utilitzats.
No s'han de començar les unions de muntatge fins que no s'hagi comprovat que la posició dels elements de cada unió coincideix exactament amb la posició definitiva.
No s'han de forçar les peces per a realitzar les unions.
Quan es faci necessari tesar alguns elements de l'estructura abans de posar-la en servei, s'indicarà en els Plànols i Plec de Condicions Tècniques Particulars la forma en què s'ha fet i els medis de comprovació i mesura.
Les parts que hagin de quedar de difícil accés després del seu muntatge, però sense estar en contacte, rebran les capes de vernís o pintura, si està prescrita, després de la inspecció i l'acceptació de la DF i abans del muntatge.
La preparació de les unions que s'hagin de realitzar a obra es farà a taller.
COL·LOCACIÓ AMB CARGOLS:
Els forats per als cargols s'han de fer amb perforadora mecànica.
És recomanable que, sempre que sigui possible, es perforin d'un sol cop els forats que travessin dues o més peces.
Després de perforar les peces s'han de separar per a eliminar les rebaves.
El cargols d'una unió s'han de collar inicialment al 80% del moment torsor final, començant pels situats al centre, i s'acabaran de collar en una segona fase.

3.- UNITAT I CRITERI D'AMIDAMENT

m3 de volum amidat segons les especificacions de la DT, amb aquelles modificacions i singularitats acceptades prèviament i expressament per la DF.
El volum de les peces compostes es la suma dels volums de cada un dels seus perfils, llargària x secció teòrica, incloent la llargària dels encaixos i solapaments.

4.- NORMATIVA DE COMPLIMENT OBLIGATORI

Documento Básico de Seguridad estructural Madera DB-SE-M, parte II del CTE, aprobado por el Real Decreto 314/2006.
UNE 56544:2003 Clasificación visual de la madera aserrada para uso estructural. Madera de coníferas.
UNE-EN 1912:2005 Madera estructural. Clases resistentes. Asignación de calidades visuales y especies.
ETA-06/0138 KLH solid wood slabs

E43D - SOLERES I EMPOSTISSATS

0.- ELEMENTS QUE CONTEMPLA EL PLEC

E43DF1CO.

1.- DEFINICIÓ I CONDICIONS DE LES PARTIDES D'OBRA EXECUTADES

Formació de capa de protecció o solera per a suport d'acabat de coberta.
S'han considerat els tipus següents:
- Solera d'empostissat de fusta de pi col·locada amb fixacions mecàniques
- Solera de tauler hidrofugat de conglomerat de fusta col·locat amb fixacions mecàniques
- Empostissat amb pannells de conglomerat de fusta amb aïllament intermig, col·locat amb fixacions mecàniques
L'execució de la unitat d'obra inclou les operacions següents:
Formació de solera d'empostissat de pi o tauler hidrofugat:
- Replanteig de les peces
- Clavat de les peces al suport

CSV: 94a31d70-caae-4197-95e0-1220e1d4058b
Aquest document és còpia en paper autèntica segons l'article 27 de la Llei 39/2015 de 2 d'octubre. La seva autenticitat pot ser comprovada a l'adreça https://...

E2737-2023 02/05/2023 20:07:39

SOLERA:
En la solera formada amb elements fixats mecànicament, la fixació s'ha de fer amb claus d'acer galvanitzat inclinats. Els elements han d'estar ancorats al portell i fixats mecànicament als suports.
La dimensió màxima de l'element ha d'anar perpendicular als elements verticals de suport. Les peces han d'estar col·locades a trencajunt, en els elements recolzats sobre envanets de sostremort han de quedar independents dels suports.
Els taulers han d'anar col·locats amb els junts transversals a tocar i coincidint amb els cabirons inferiors.
En la solera de tauler hidrofugat, les peces han d'estar col·locades a trencajunt.
Toleràncies d'execució:
- Nivell de solera: ± 10 mm
- Planor:
  - Solera de material ceràmic: ± 5 mm/2 m
  - Solera de placa prefabricada, empostissat o tauler hidrofugat: ± 10 mm/2 m

SOLERA D'EMPOSTISSAT DE FUSTA:
Els elements de l'empostissat han d'anar recolzats sobre tres o més elements de suport, amb junts a tocar i col·locats a trencajunt.
En el cas de cobertes de planxes metàl·liques de gruix <= 0,6 mm, les fixacions han de quedar amb el cap enfonsat a la fusta, per evitar que els caps puguin fer malbè la planxa.
Penetració de les fixacions: >= 2 cm
Junts entre peces: 0,1 - 0,2 cm
Recolzament sobre suport: >= 2 cm
Toleràncies d'execució:
- Pendent: ± 0,5%

SOLERA DE TAULER HIDROFUGAT:
Les vores i les cantonades s'han de reforçar amb cargols.
Penetració de les fixacions: >= 2 cm
Junts entre peces: 0,1 - 0,2 cm
Recolzament sobre suport: >= 2 cm
Distància entre les fixacions situades en cantells: <= 15 cm
Distància entre les fixacions situades a l'interior: <= 30 cm
Distància entre els cargols de reforç: <= 90 cm
Toleràncies d'execució:
- Pendent: ± 0,5%

EMPOSTISSAT AMB PANELL SANDWICH:
La dimensió màxima de l'element ha d'anar perpendicular als elements verticals de suport. Les peces han d'estar col·locades a trencajunt.
Els junts longitudinals han de ser a tocar.
En els junts transversals els panells han de quedar units mitjançant la pestanya inclosa en el panell, per a la unió entre ells.
Separació de les fixacions de la vora del panell: >= 2 cm
Penetració de les fixacions al suport: >= 2 cm

2.- CONDICIONS DEL PROCÉS D'EXECUCIÓ

CONDICIONS GENERALS:
No s'ha de treballar amb pluja, neu o vent superior a 50 km/h.

3.- UNITAT I CRITERIS D'AMIDAMENT

m2 de superfície amidada segons les especificacions de la DT.
Amb deducció de la superfície corresponent a obertures, d'acord amb els criteris següents:
- Obertures <= 1 m2: No es dedueixen
- Obertures > 1 m2: Es dedueix el 100%

4.- NORMATIVA DE COMPLIMENT OBLIGATORI

No hi ha normativa de compliment obligatori.

E43Z - ELEMENTS AUXILIARS PER A ESTRUCTURES DE FUSTA

0.- ELEMENTS QUE CONTEMPLA EL PLEC

E43Z1321,E43Z1100.

Plec de condicions

1.- DEFINICIÓ I CONDICIONS DE LES PARTIDES D'OBRA EXECUTADES

Formació d'elements auxiliars (encastaments, recolzaments, rigiditzadors, connectors, etc.) per a estructures de fusta asserrada o encolada, amb perfils normalitzats d'acer, utilitzats directament o formant peces compostes.
S'han considerat els tipus de perfils següents:
- Connectors amb vis cargolat, col·locats a sobre de bigues, per fer d'unió amb una capa de compressió de formigó
- Elements d'unió amb perfils d'acer laminat en calent de les series L, LD, T, rodó, quadrat o rectangle d'acer S275JR, galvanitzat
- Elements d'unió amb perfils d'acer inoxidable AISI 304 o 316

L'execució de la unitat d'obra inclou les operacions següents:
- Preparació de la zona de treball
- Replanteig i marcat dels eixos
- Col·locació i fixació provisional de la peça
- Aplomat i anivellació definitius
- Execució de les unions, en el seu cas
- Comprovació final de l'aplomat i dels nivells

CONNECTORS AMB VIS CARGOLAT:
Els connectors han d'estar cargolats a la biga de fusta amb la separació indicada a la DT.
Han de sobresortir de la superfície superior de la biga 3 cm.
Toleràncies d'execució:
- Alineació: ± 2 mm/m
- Nivell: ± 5 mm
- Separació connectors: ± 10 mm

ELEMENTS D'UNIO AMB PERFILS O PLAQUES:
La peça ha d'estar col·locada a la posició indicada a la DT, amb les modificacions aprovades per la DF.
La peça ha d'estar correctament aplomada i nivellada.
Quan la peça sigui composta, la disposició dels diferents elements de la peça, les seves dimensions, tipus d'acer i perfils s'han de correspondre amb les indicacions de la DT.
Cada component de l'estructura ha de dur una marca d'identificació que ha de ser visible després del muntatge. Aquesta marca no ha d'estar feta amb entalladura cisellada.
La marca d'identificació ha d'indicar l'orientació de muntatge del component estructural quan aquesta no es dedueixi clarament de la seva forma.
Els elements de fixació, i les xapes, plaques petites i accessoris de muntatge han d'anar embalats i identificats adequadament.
Els cantells de les peces no han de tenir òxid adherit, rebaves, estries o irregularitats que dificultin el contacte amb l'element que s'han d'unir.
Si el perfil està galvanitzat, la col·locació de l'element no ha de produir desperfectes en el recobriment del zenc.
L'element no s'ha d'adreçar un cop col·locat definitivament.
No es permet reblir amb soldadura els forats que han estat practicats a l'estructura per a disposar cargols provisionals de muntatge.
Toleràncies d'execució:
- Llargària de l'element: ± 2 mm
- Planor: ± 0,2%
- Dimensions plaques d'ancoratge: ± 2%
- Separació entre barres d'ancoratge: ± 2%
- Alineació entre barres d'ancoratge: ± 2 mm
- Alineació: ± 2 mm/m

El plec de prescripcions tècniques particulars definirà el sistema de protecció enfront la corrossió.
Els mètodes de protecció podran ser:
- Metalització, segons l'UNE-EN ISO 2063.
- Galvanització en calent, segons l'UNE-EN ISO 1461.
- Sistemes de pintura, segons l'UNE-EN ISO 12944.

2.- CONDICIONS DEL PROCÉS D'EXECUCIÓ

ELEMENTS D'UNIÓ AMB PERFILS:
El constructor ha d'elaborar els plànols de taller i un programa de muntatge que han de ser aprovats per la DF abans d'iniciar els treballs en obra.
Qualsevol modificació durant els treballs ha d'aprovar-la la DF i reflectir-se posteriorment en els plànols de taller.
Els components estructurals s'han de manipular evitant que es produeixin deformacions permanents i procurant que els desperfectes superficials siguin mínims. Han d'anar protegits en els punts de subjecció.
Tot subconjunt estructural que durant les operacions de càrrega, transport, emmagatzematge i muntatge experimenti desperfectes, s'ha de reparar fins que sigui conforme.
Si durant el transport el material ha sofert desperfectes que no poden ser corregits o es preveu que després d'arreglar-los afectarà al seu treball estructural, la peça ha de ser substituïda.
Els components de l'estructura s'han d'emmagatzemar apilats sobre el terreny sense estar en contacte amb el terra i de forma que no es produeixi acumulació d'aigua.
El muntatge de l'estructura s'ha de fer d'acord amb el programa de muntatge i garantint la seguretat estructural en tot moment.
Durant les operacions de muntatge, l'estructura ha de resistir, en condicions de seguretat, les càrregues provisionals de muntatge i els efectes de les càrregues de vent.
Les traves i encastaments o subjeccions provisionals s'han de mantenir en la seva posició fins que l'avanç del muntatge permeti que puguin ser retirats de forma segura.

CSV: 94a31d70-caae-4197-95e0-1220e1d4058b
Aquest document és còpia en paper autèntica segons l'article 27 de la Llei 39/2015 de 2 d'octubre. La seva autenticitat pot ser comprovada a l'adreça https://...

E2737-2023 02/05/2023 20:07:39

Les unions per a peces provisionals necessàries per al muntatge s'han de fer de forma que no debilitin l'estructura ni disminueixin la seva capacitat de servei.
La secció de l'element no ha de quedar disminuida pels sistemes de muntatges utilitzats.
Els dispositius d'ancoratge provisionals s'han d'assegurar per a evitar que s'afluixin de forma involuntària.
Durant el procés de muntatge, el constructor ha de garantir que ninguna part de l'estructura estigui deformada o sobrecarregada permanentment per l'apilament de materials estructurals o per càrregues provisionals de muntatge.
Un cop muntada una part de l'estructura, s'ha d'alinear al més aviat possible i immediatament després completar el cargolament.
No s'han de fer unions permanents fins que una part suficient de l'estructura no estigui ben alineada, anivellada, aplomada i unida provisionalment de manera que no es produeixin desplaçaments durant el muntatge o l'alineació posterior de la resta de l'estructura.
La preparació de les unions que s'hagin de realitzar a obra es farà a taller.
Els desperfectes que les operacions de magatzematge i manipulació ocasionin en l'acabat superficial de l'estructura s'han de reparar amb procediments adequats.
Es tindrà especial cura del drenatge de cobertes i façanes, així com s'evitaran zones on es pugui dipositar l'aigua de forma permanent.
Els elements de fixació i ancoratge dispossaran de protecció adient a la classe d'expossició ambiental.
Per a la reparació de superfícies galvanitzades s'han d'utilitzar productes de pintura adequats aplicats sobre àrees que agafin, com a mínim, 10 mm de galvanització intacta.
Les parts que hagin de quedar de difícil accés després del seu muntatge han de rebre el tractament de protecció després de la inspecció i acceptació de la DF i abans del muntatge.
CONNECTORS AMB VIS CARGOLAT:
Els connectors s'han de col·locar cargolant-los. No s'han de fixar a cops.
En cas de que la fusta de la biga no tingués prou resistència per a fixar els connectors (zones amb pudricions, corcs, tèrmits, etc.), cal comunicar-lo a la DF, i no col·locar la capa de formigó.
COL·LOCACIÓ AMB CARGOLS:
Els forats per als cargols s'han de fer amb perforadora mecànica. S'admet un altre procediment sempre que proporcioni un acabat equivalent.
Es permet l'execució de forats amb punxonatge sempre que es compleixin els requisits establerts a l'apartat 10.2.3 del DB-SE A en obres d'edificació o els establerts a l'apartat 640.5.1.1 del PG3 en obres d'enginyeria civil.
És recomanable que, sempre que sigui possible, es perforin d'un sol cop els forats que travessin dues o més peces.
Els forats allargats s'han de fer amb una operació de punxonatge, o amb la perforació o punxonatge de dos forats i posterior oxitall.
Després de perforar les peces i abans d'unir-les s'han d'eliminar les rebaves.
Els cargols i les femelles no s'han de soldar, a menys que així ho expliciti el plec de condicions tècniques particulars.
S'han de col·locar el nombre suficient de cargols de muntatge per assegurar la immobilitat de les peces armades i el contacte íntim de les peces d'unió.
Les femelles s'han de muntar de manera que la seva marca de designació sigui visible després del muntatge.
En els cargols sense pretesar, cada conjunt de cargol, femella i volandera(es) s'ha de collar fins arribar al "collat a tocar" sense sobretesar els cargols. En grups de cargols aquest procés s'ha de fer progressivament començant pels cargols situats al centre. Si és necessari s'han de fer cicles addicionals de collat .
Abans de començar el pretesat, els cargols pretesats d'un grup s'han de collar d'acord amb el que s'ha indicat per als cargols sense pretesar. Per a que el pretesat sigui uniforme s'han de fer cicles addicionals de collat.
S'han de retirar els conjunts de cargol pretesat, femella i volandera(es) que després de collats fins al pretesat mínim, s'afluixin.
El collat dels cargols pretesats s'ha de fer seguint un dels procediments següents:
- Mètode de la clau dinamomètrica.
- Mètode de la femella indicadora.
- Mètode convinat.
Les superfícies que han de transmetre esforços per fricció s'han de netejar d'olis amb netejadors químics. Després de la preparació i fins l'armat i cargolat s'han de protegir amb cobertes impermeables.
La zona sense revestir situada al voltant del perímetre de la unió amb cargols no s'ha de tractar fins que no s'hagi inspeccionat la unió.

3.- UNITAT I CRITERI D'AMIDAMENT

CONNECTORS AMB VIS CARGOLAT:
Unitat de quantitat realment col·locada segons les especificacions de la DT.
ELEMENTS D'UNIÓ AMB PERFILS:
kg de pes calculat segons les especificacions de la DT, d'acord amb els criteris següents:
- El pes unitari per al seu càlcul ha de ser el teòric
- Per a poder utilitzar un altre valor diferent del teòric, cal l'acceptació expressa de la DF.
Aquest criteri inclou les pèrdues de material corresponents a retalls.

4.- NORMATIVA DE COMPLIMENT OBLIGATORI

Real Decreto 751/2011, de 27 de mayo, por el que se aprueba la Instrucción de Acero Estructural (EAE).
Real Decreto 470/2021, de 29 de junio, por el que se aprueba el Código Estructural.
Real Decreto 314/2006, de 17 de marzo, por el que se aprueba el Código Técnico de la Edificación Parte 2. Documento Básico de Acero DB-SE-A.
Real Decreto 751/2011, de 27 de mayo, por el que se aprueba la Instrucción de Acero Estructural (EAE).
Real Decreto 470/2021, de 29 de junio, por el que se aprueba el Código Estructural.
* UNE-EN 383:1998 Estructuras de madera. Métodos de ensayo. Determinación de la resistencia al aplastamiento y del módulo de aplastamiento para los elementos de fijación tipo clavija.
* UNE-EN 385:1996 Empalmes por unión dentada en madera estructural. Especificaciones y requisitos mínimos de fabricación.
* UNE-EN 385:1997 ERRATUM Empalmes por unión dentada en madera estructural. Especificaciones y requisitos mínimos de fabricación.
* UNE-EN 912/AC:2001 Conectores para madera. Especificaciones de los conectores para madera.
* UNE-EN 1912:1999 Madera estructural. Clases resistentes. Asignación de especies y calidad visuales.
* UNE-ENV 387:1999 Madera laminada encolada. Uniones dentadas de gran dimensión. Especificación y requisitos mínimos de fabricación.

5.- CONDICIONS DE CONTROL D'EXECUCIÓ I DE L'OBRA ACABADA

CONTROL D'EXECUCIÓ. OPERACIONS DE CONTROL:
Abans de l'inici de l'execució, la DF verificarà que existeix un programa de control desenvolupat pel constructor, tant per als productes com per a l'execució.
Previ al subministrament, el constructor presentarà a la DF la següent documentació:
- creditació que el procés de muntatge al taller dels elements de l'estructura posseeix distintiu de qualitat reconegut.
- Acreditació que els productes d'acer posseeixen distintiu de qualitat reconegut.
- En processos de soldadura, certificats d'homologació dels soldadors segons UNE-EN 2871 i del procés de soldadura segons UNE-EN ISO 15614-1.
La DF comprovarà que els productes d'acer subministrats pel taller a l'obra, s'acompanyen de la seva fulla de subministrament, en cas que no es pugui realitzar la traçabilitat de la mateixa, aquesta serà rebutjada.
Prèvi a l'execució es fabricaran per a cada element i cada material a tallar, com a mínim quatre provetes, per part del control extern de l'entitat de control segons l'article 91.2.2.1 de l'EAE.
Es comprovarà que les dimensions dels elements elaborats al taller son les mateixes que les dels plànols de taller , considerant-se les toleràncies al plec de condicions.
Amb anterioritat a la fabricació, el constructor proposarà la seqüència d'armat i soldadura, aquesta haurà de ser aprovada per la DF.
Es marcaran les peces amb pintura segons plànols de taller, per identificar-les durant el muntatge al taller i a l'obra.
L'autocontrol del procés de muntatge inclourà com a mínim:
-Identificació del elements.
-Situació dels eixos de simetria.
-Situació de les zones de suport contigües.
-Paral·lelisme d'ales i platabandes.
-Perpendicularitat d'ales i ànimes.
-Abonyegament, rectitud i planor d'ales i ànimes.
-Contrafletxes.
La freqüència de comprovació serà del 100% per elements principals i del 25% per a elements secundaris.
La DF comprovarà amb antelació al muntatge la correspondència entre el projecte i els elements elaborats al taller, i la documentació del subministrament.
El constructor elaborarà la documentació corresponent al muntatge, aquesta serà aprovada per la DF, i com a mínim inclourà:
-Memòria de muntatge.
-Plànols de muntatge.
-Programa d'inspecció.
Es comprovarà la conformitat de totes les operacions de muntatge, especialment:
-L'ordre de cada operació.
-Eines utilitzades.
-Qualificació del personal.
-Traçabilitat del sistema.
UNIONS SOLDADES:
Els soldadors hauran d'estar en disposició de la qualificació adient conforme a l'apartat 77.4.2 de l'EAE o l'apartat 94.4.2 del CODI ESTRUCTURAL.
Cada soldador identificarà el seu treball amb marques personals no transferibles.
La soldadura es realitzarà segons l'apartat 77.4.1 de la EAE o l'apartat 94.4.1 del CODI ESTRUCTURAL, el constructor realitzarà el assajos i probes necessàries per establir el mètode de soldadura més adient.
Abans de realitzar la soldadura, es farà una inspecció de les peces a unir segons l'UNE-EN 970 segons EAE o UNE-EN iso 17637 segons el CODI ESTRUCTURAL.
Les inspeccions de les soldadures les realitzarà un inspector de soldadura de nivell 2 o persona autoritzada per la DF.
UNIONS CARGOLADES:
Es comprovaran .els parells de serratge aplicats als cargols.
En el cas de cargols pretesats es comprovarà que l'esforç aplicat és superior al mínim establert.
CONTROL D'EXECUCIÓ. CRITERIS DE PRESA DE MOSTRES:
Els controls s'han de fer segons les indicacions de la DF.
La mesura de les longituds es farà amb regla o cinta metàl·lica, d'exactitud no menor de 0,1 mm en cada metre, i no menor que 0,1 per mil en longituds majors.
La mesura de les fletxes de les barres es realitzarà per comparació entre la directriu del perfil i la línia recta definida entre les seccions extremes materialitzada amb un filferro tesat.
UNIONS SOLDADES:

CSV: 94a31d70-caae-4197-95e0-1220e1d4058b
Aquest document és còpia en paper autèntica segons l'article 27 de la Llei 39/2015 de 2 d'octubre. La seva autenticitat pot ser comprovada a l'adreça https://...

E2737-2023 02/05/2023 20:07:39

La DF determinarà les soldadures que han de ser objecte d'anàlisi.
Els percentatges indicats poden ser variats, segons criteris de la DF, en funció dels resultats de la inspecció visual realitzada i dels anàlisis anteriors.
UNIONS CARGOLADES:
La DF determinarà les unions que han de ser objecte d'anàlisi.
CONTROL D'EXECUCIÓ. INTERPRETACIÓ DE RESULTATS I ACTUACIONS EN CAS D'INCOMPLIMENT:
El taller de fabricació ha de disposar d'un control dimensional adequat.
Quan es sobrepassi alguna de les toleràncies especificades en algun control, es corregirà la implantació en obra. A més a més, s'augmentarà el control, en l'apartat incomplet, fins a un 20% d'unitats. Si encara es troben irregularitats, es faran les oportunes correccions i/o rebuigs i es farà el control sobre el 100 % de les unitats amb les oportunes actuacions segons el resultat.
UNIONS SOLDADES:
La qualificació dels defectes observats en les inspeccions visuals i en les realitzades per mètodes no destructius, es farà d'acord amb les especificacions fixades al Plec de Condicions Particulars de l'obra.
CONTROL DE L'OBRA ACABADA. OPERACIONS DE CONTROL:
Inspecció visual de la unitat acabada.
En l'estructura acabada han de realitzar-se, les comprovacions i proves de servei previstes en projecte i/o ordenades per DF conjuntament amb les exigides per la normativa vigent.
UNIONS SOLDADES:
En l'estructura acabada han de realitzar-se, les comprovacions i proves de servei previstes en projecte i/o ordenades per DF conjuntament amb les exigides per la normativa vigent.
Es controlaran tots els cordons de soldadura.
Les soldadures que durant el procés de fabricació resultin inaccessibles, seran inspeccionades amb anterioritat.
A l'autocontrol de les soldadures es comprovarà com a mínim:
-Inspecció visual de tots els cordons.
-Comprovacions mitjançant assajos no destructius segons la taula 91.2.2.5 de l'EAE.
Es realitzaran els següents assajos no destructius segons la norma EN12062
-Líquids penetrants(LP) segons UNE-EN 1289.
-Partícules magnètiques(PM),segons UNE-EN 1290.
-Ultrasons(US), segons UNE-EN 1714.
-Radiografies(RX), segons UNE-EN 12517.
A tots els punt a on existeixin creuament de cordons de soldadura es realitzarà una radiografia addicional
Es realitzarà una inspecció mitjançant partícules magnètiques o líquids penetrants d'un 15% del total de la longitud de les soldadures en angle.
Es realitzarà una inspecció radiogràfica i ultrasònica de les soldadures a topar en planxes i unions en T quan aquestes siguin a topar.
Els criteris d'acceptació de les soldadures es basaran en l'UNE-EN ISO 5817.
UNIONS CARGOLADES:
La freqüència de comprovació serà del 100% per elements principals com bigues, i del 25% per a elements secundaris com rigiditzadors.
CONTROL DE L'OBRA ACABADA. CRITERIS DE PRESA DE MOSTRES:
Els controls s'han de fer segons les indicacions de la DF.
CONTROL DE L'OBRA ACABADA. INTERPRETACIÓ DE RESULTATS I ACTUACIONS EN CAS D'INCOMPLIMENT:
Correcció per part del contractista de les irregularitats observades.
UNIONS SOLDADES:
No s'acceptaran soldadures que no compleixin amb les especificacions.
No s'acceptaran unions soldades que no compleixin amb els assaigs no destructius.
No s'acceptaran soldadures realitzades per soldadors no qualificats

E44 - Familia 44
E441 - Familia 441

0.- ELEMENTS QUE CONTEMPLA EL PLEC

E4415115.

Plec de condicions

1.- DEFINICIÓ I CONDICIONS DE LES PARTIDES D'OBRA EXECUTADES

Formació d'elements estructurals amb perfils normalitzats d'acer, utilitzats directament o formant peces compostes.
S'han considerat els elements següents:
- Pilars
S'han considerat els tipus de perfils següents:
- Perfils d'acer laminat en calent, de les sèries IPN, IPE, HEA, HEB, HEM o UPN, d'acer S275JR, S275J0, S275J2, S355JR, S355J0 o S355J2, segons CÓDIGO ESTRUCTURAL (RD 470/2021), EAE-2011, UNE-EN 10025-2
- Perfils d'acer laminat en calent de les sèries L, LD, T, rodó, quadrat, rectangular o planxa, d'acer S275JR, S275J0, S275J2, S355JR, S355J0 o S355J2, segons CÓDIGO ESTRUCTURAL (RD 470/2021), EAE-2011, UNE-EN 10025-2
- Perfils foradats d'acer laminat en calent de les sèries rodó, quadrat o rectangular d'acer S275J0H o S355J2H, segons CÓDIGO ESTRUCTURAL (RD 470/2021), EAE-2011, UNE-EN 10210-1
- Perfils foradats conformats en fred de les sèries rodó, quadrat o rectangular d'acer S275J0H o S355J2H, segons CÓDIGO ESTRUCTURAL (RD 470/2021), EAE-2011, UNE-EN 10219-1
- Perfils conformats en fred, de les sèries L, LD, U, C, Z, o Omega, d'acer S235JRC, segons CÓDIGO ESTRUCTURAL (RD 470/2021), EAE-2011, UNE-EN 10025-2
S'han considerat els acabats superficials següents:
- Pintat amb una capa d'emprimació antioxidant
- Galvanitzat
S'han considerat els tipus de col·locació següents:
- Col·locació amb soldadura
- Col·locació amb cargols
- Col·locació sobre obres de fàbrica o de formigó, recolzats o encastats
L'execució de la unitat d'obra inclou les operacions següents:
- Preparació de la zona de treball
- Replanteig i marcat dels eixos
- Col·locació i fixació provisional de la peça
- Aplomat i anivellació definitius
- Execució de les unions, en el seu cas
- Comprovació final de l'aplomat i dels nivells
CONDICIONS GENERALS:
Els materials utilitzats han de tenir la qualitat establerta a la DT. No s'han de fer modificacions sense autorització de la DF encara que suposin un increment de les característiques mecàniques.
La peça ha d'estar col·locada a la posició indicada a la DT, amb les modificacions aprovades per la DF.
La peça ha d'estar correctament aplomada i nivellada.
Quan la peça sigui composta, la disposició dels diferents elements de la peça, les seves dimensions, tipus d'acer i perfils s'han de correspondre amb les indicacions de la DT.
Cada component de l'estructura ha de dur una marca d'identificació que ha de ser visible després del muntatge. Aquesta marca no ha d'estar feta amb entalladura cisellada.
La marca d'identificació ha d'indicar l'orientació de muntatge del component estructural quan aquesta no es dedueixi clarament de la seva forma.
Els elements de fixació, i les xapes, plaques petites i accessoris de muntatge han d'anar embalats i identificats adequadament.
L'element ha d'estar pintat amb una capa de protecció de pintura antioxidant, excepte si està galvanitzat.
Els cantells de les peces no han de tenir òxid adherit, rebaves, estries o irregularitats que dificultin el contacte amb l'element que s'han d'unir.
Si el perfil està galvanitzat, la col·locació de l'element no ha de produir desperfectes en el recobriment del zenc.
L'element no s'ha d'adreçar un cop col·locat definitivament.
No es permet reblir amb soldadura els forats que han estat practicats a l'estructura per a disposar cargols provisionals de muntatge.
Toleràncies d'execució:
- En obres d'edificació: Límits establerts als apartats 11.1 i 11.2 del DB-SE A i a l'article 80 de l'EAE o l'annexe 16 del CODI ESTRUCTURAL.
- En obres d'enginyeria civil: Límits establerts a l'article 640.12 del PG3 i l'article 80 de l'EAE o l'annexe 16 del CODI ESTRUCTURAL.
PILARS:
Si la base del pilar ha de quedar embeguda dins de formigó no necessitarà protecció 30 mm segons la EAE o 50 mm segons el CODI ESTRUCTURAL per sota del nivell del formigó.
L'espai entre la placa de recolzament del pilar i els fonaments s'ha de reblir amb beurada de ciment, beurades especials o formigó fi.
Abans del rebliment, l'espai situat sota la placa de recolzament d'acer, ha d'estar net de líquids, gel, residus i de qualsevol material contaminant.
La quantitat de beurada utilitzada ha de ser suficient per a que aquest espai quedi completament reblert.
Segons el gruix a reblir les beurades han de ser dels següents tipus:
- Gruixos nominals inferiors a 25 mm: barreja de ciment pòrtland i aigua
- Gruixos nominals entre 25 i 50 mm: morter fluït de ciment pòrtland de dosificació no inferior a 1:1
- Gruixos nominals superiors a 50 mm: morter sec de ciment pòrtland de dosificació no inferior a 1:2 o formigó fi
Les beurades especials han de ser de baixa retracció i s'han d'utilitzar seguint les instruccions del seu fabricant.
COL·LOCACIÓ AMB CARGOLS:
S'utilitzaran cargols normalitzats d'acord a les normes recollides a la taula 29.2.b de l'EAE o la taula 85.2.b del CODI ESTRUCTURAL
Els cargols aixamfranats, cargols calibrats, perns articulats i els cargols hexagonals d'injecció s'han d'utilitzar seguint les instruccions del seu fabricant i han de complir els requisits addicionals establerts a l'article 29.2 de l'EAE o l'article 85.2 del CODI ESTRUCTURAL.
La situació dels cargols a la unió ha de ser tal que redueixi la possibilitat de corrosió i pandeig local de les xapes, i ha de facilitar el muntatge i les inspeccions.
El diàmetre nominal mínim dels cargols ha de ser de 12 mm.
La rosca pot estar inclosa en el pla de tall, excepte en el cas que els cargols s'utilitzin com a calibrats.
Després del collat l'espiga del cargol ha de sobresortir de la rosca de la femella. Entre la superfície de recolzament de la femella i la part no roscada de l'espiga ha d'haver, com a mínim:
- En cargols pretesats: 4 filets complerts més la sortida de la rosca
- En cargols sense pretesar: 1 filet complert més la sortida de la rosca
Les superfícies dels caps de cargols i femelles han d'estar perfectament planes i netes.
En els cargols col·locats en posició vertical, la femella ha d'estar situada per sota del cap del cargol.
En els forats rodons normals i amb cargols sense pretesar no és necessari utilitzar volanderes. Si s'utilitzen han d'anar sota el cap dels cargols, han de ser aixamfranades i el xamfrà ha d'estar situat en direcció al cap del cargol.

CSV: 94c31d70-caae-4197-95e0-1220e1d4058b
Aquest document és còpia en paper autèntica segons l'article 27 de la Llei 39/2015 de 2 d'octubre. La seva autenticitat pot ser comprovada a l'adreça https://...

E2737-2023 02/05/2023 20:07:39

En els cargols pretesats, les volanderes han de ser planes endurides i han d'anar col·locades de la forma següent:
- Cargols 10.9: sota el cap del cargol i de la femella
- Cargols 8.8: sota de l'element que gira
Toleràncies d'execució:
- Franquícia màxima entre superfícies adjacents:
  - Si s'utilitzen cargols no pretesats: 2 mm
  - Si s'utilitzen cargols pretesats: 1 mm
- Diàmetre dels forats:
  - En obres d'edificació: Límits establerts a l'apartat 11.1 del DB-SE A i a l'article 76.2 de l'EAE o l'article 93.2 del CODI ESTRUCTURAL
  - En obres d'enginyeria civil: Límits establerts als apartats 640.5.1.3 i 640.5.1.4 del PG3 i a l'article 76.2 de l'EAE o l'article 93.2 del CODI ESTRUCTURAL.
- Posició dels forats:
  - En obres d'edificació: Límits establerts a l'apartat 11.1 del DB-SE A i a l'article 76.2 de l'EAE o l'article 93.2 del CODI ESTRUCTURAL.
  - En obres d'enginyeria civil: Límits establerts a l'apartat 640.5.1.1 del PG3 i a l'article 76.2 de l'EAE o l'article 93.2 del CODI ESTRUCTURAL.

COL·LOCACIÓ AMB SOLDADURA:
El material d'aportació utilitzat ha de ser apropiat als materials a soldar i al procediment de soldadura.
Les característiques mecàniques del material d'aportació han de ser superiors a les del material base.
En acers de resistència millorada a la corrosió atmosfèrica, la resistència a la corrosió del material d'aportació ha de ser equivalent a la del material base.
El plec de prescripcions tècniques particulars definirà el sistema de protecció enfront la corrossió.
Els mètodes de protecció podran ser:
- Metalització, segons l'UNE-EN ISO 2063.
- Galvanització en calent, segons l'UNE-EN ISO 1461.
- Sistemes de pintura, segons l'UNE-EN ISO 12944.

2.- CONDICIONS DEL PROCÉS D'EXECUCIÓ

CONDICIONS GENERALS:
El constructor ha d'elaborar els plànols de taller i un programa de muntatge que han de ser aprovats per la DF abans d'iniciar els treballs en obra.
Qualsevol modificació durant els treballs ha d'aprovar-la la DF i reflectir-se posteriorment en els plànols de taller.
Els components estructurals s'han de manipular evitant que es produeixin deformacions permanents i procurant que els desperfectes superficials siguin mínims. Han d'anar protegits en els punts de subjecció.
Tot subconjunt estructural que durant les operacions de càrrega, transport, emmagatzematge i muntatge experimenti desperfectes, s'ha de reparar fins que sigui conforme.
Si durant el transport el material ha sofert desperfectes que no poden ser corregits o es preveu que després d'arreglar-los afectarà al seu treball estructural, la peça ha de ser substituïda.
Els components de l'estructura s'han d'emmagatzemar apilats sobre el terreny sense estar en contacte amb el terra i de forma que no es produeixi acumulació d'aigua.
El muntatge de l'estructura s'ha de fer d'acord amb el programa de muntatge i garantint la seguretat estructural en tot moment.
Durant les operacions de muntatge, l'estructura ha de resistir, en condicions de seguretat, les càrregues provisionals de muntatge i els efectes de les càrregues de vent.
Les traves i encastaments o subjeccions provisionals s'han de mantenir en la seva posició fins que l'avanç del muntatge permeti que puguin ser retirats de forma segura.
Les unions per a peces provisionals necessàries per al muntatge s'han de fer de forma que no debilitin l'estructura ni disminueixin la seva capacitat de servei.
La secció de l'element no ha de quedar disminuida pels sistemes de muntatges utilitzats.
Els dispositius d'ancoratge provisionals s'han d'assegurar per a evitar que s'afluixin de forma involuntària.
Durant el procés de muntatge, el constructor ha de garantir que ninguna part de l'estructura estigui deformada o sobrecarregada permanentment per l'apilament de materials estructurals o per càrregues provisionals de muntatge.
Un cop muntada una part de l'estructura, s'ha d'alinear al més aviat possible i immediatament després completar el cargolament.
No s'han de fer unions permanents fins que una part suficient de l'estructura no estigui ben alineada, anivellada, aplomada i unida provisionalment de manera que no es produeixin desplaçaments durant el muntatge o l'alineació posterior de la resta de l'estructura.
La preparació de les unions que s'hagin de realitzar a obra es farà a taller.
Els desperfectes que les operacions de magatzematge i manipulació ocasionin en l'acabat superficial de l'estructura s'han de reparar amb procediments adequats.
Es tindrà especial cura del drenatge de cobertes i façanes, així com s'evitaran zones on es pugui dipositar l'aigua de forma permanent.
Els elements de fixació i ancoratge dispossaran de protecció adient a la classe d'expossició ambiental.
Per a la reparació de superfícies galvanitzades s'han d'utilitzar productes de pintura adequats aplicats sobre àrees que agafin, com a mínim, 10 mm de galvanització intacta.
Les parts que hagin de quedar de difícil accés després del seu muntatge han de rebre el tractament de protecció després de la inspecció i acceptació de la DF i abans del muntatge.
Les estructures amb planxes i peces primes conformades en fred s'executaran considerant els requisits addicionals de l'UNE-ENV 1090-2.
Les estructures amb acers d'alt límit elàstic s'executaran considerant els requisits addicionals de l'UNE-ENV 1090-3.
Les estructures amb gelosia de secció foradada s'executaran tenint en compte els requisits addicionals de l'UNE-ENV 1090-4.
COL·LOCACIÓ AMB CARGOLS:
Els forats per als cargols s'han de fer amb perforadora mecànica. S'admet un altre procediment sempre que proporcioni un acabat equivalent.
Es permet l'execució de forats amb punxonatge sempre que es compleixin els requisits establerts a l'apartat 10.2.3 del DB-SE A en obres d'edificació o els establerts a l'apartat 640.5.1.1 del PG3 en obres d'enginyeria civil.
És recomanable que, sempre que sigui possible, es perforin d'un sol cop els forats que travessin dues o més peces.
Els forats allargats s'han de fer amb una operació de punxonatge, o amb la perforació o punxonatge de dos forats i posterior oxitall.
Després de perforar les peces i abans d'unir-les s'han d'eliminar les rebaves.
Els cargols i les femelles no s'han de soldar, a menys que així ho expliciti el plec de condicions tècniques particulars.
S'han de col·locar el nombre suficient de cargols de muntatge per assegurar la immobilitat de les peces armades i el contacte íntim de les peces d'unió.
Les femelles s'han de muntar de manera que la seva marca de designació sigui visible després del muntatge.
En els cargols sense pretesar, cada conjunt de cargol, femella i volandera(es) s'ha de collar fins arribar al "collat a tocar" sense sobretesar els cargols. En grups de cargols aquest procés s'ha de fer progressivament començant pels cargols situats al centre. Si és necessari s'han de fer cicles addicionals de collat .
Abans de començar el pretesat, els cargols pretesats d'un grup s'han de collar d'acord amb el que s'ha indicat per als cargols sense pretesar. Per a que el pretesat sigui uniforme s'han de fer cicles addicionals de collat.
S'han de retirar els conjunts de cargol pretesat, femella i volandera(es) que després de collats fins al pretesat mínim, s'afluixin.
El collat dels cargols pretesats s'ha de fer seguint un dels procediments següents:
- Mètode de la clau dinamomètrica.
- Mètode de la femella indicadora.
- Mètode convinat.

Les superfícies que han de transmetre esforços per fricció s'han de netejar d'olis amb netejadors químics. Després de la preparació i fins l'armat i cargolat s'han de protegir amb cobertes impermeables.
La zona sense revestir situada al voltant del perímetre de la unió amb cargols no s'ha de tractar fins que no s'hagi inspeccionat la unió.
COL·LOCACIÓ AMB SOLDADURA:
Els procediments autoritzats per a realitzar unions soldades són:
- Per arc elèctric manual amb elèctrode revestit
- Per arc amb fil tubular, sense protecció gasosa
- Per arc submergit amb fil/filferro
- Per arc submergit amb elèctrode nu
- Per arc amb gas inert
- Per arc amb gas actiu
- Per arc amb fil tubular, amb protecció de gas actiu
- Per arc amb fil tubular, amb protecció de gas inert
- Per arc amb elèctrode de wolfram i gas inert
- Per arc de connectors

Les soldadures s'han de fer protegides dels efectes directes del vent, de la pluja i de la neu.
A l'obra i a disposició del personal encarregat de soldar hi ha d'haver un pla de soldatge, que ha d'incloure, com a mínim, els detalls, mida i tipus de les unions, especificacions dels tipus d'electròdes i preescalfament, seqüència de soldadura, limitacions a la soldadura discontinua i comprovacions intermèdies, girs o voltes de les peces necessàries per la soldadura, detall de les fixacions provisionals, disposicions en front l'esquinçament laminar, referència al pla d'inspecció i assaigs, i tots els requeriments per al identificació de les soldadures.
Les soldadures s'han de fer per soldadors certificats per un organisme acreditat i qualificats segons l'UNE-EN 287-1.
La coordinació de les tasques de soldadura s'ha de fer per soldadors qualificats i amb experiència amb el tipus d'operació que supervisen.
Abans de començar a soldar s'ha de verificar que les superfícies i vores a soldar són adequades al procés de soldadura i que estan lliures de fissures.
Totes les superfícies a soldar s'han de netejar de qualsevol material que pugui afectar negativament la qualitat de la soldadura o perjudicar el procés de soldatge. S'han de mantenir seques i lliures de condensacions.
Els components a soldar han d'estar correctament col·locats i fixos en la seva posició mitjançant dispositius adequats o soldadures de punteig, de manera que les unions a soldar siguin accessibles i visibles per al soldador. No s'han d'introduir soldadures addicionals.
El muntatge de l'estructura s'ha de fer de manera que les dimensions finals dels components estructurals estiguin dintre de les toleràncies establertes.
Els dispositius provisionals utilitzats per al muntatge de l'estructura, s'han de retirar sense fer malbé les peces.
Les soldadures provisionals s'han d'executar seguint les especificacions generals. S'han d'eliminar totes les soldadures de punteig que no s'incorporin a les soldadures finals.
Quan el tipus de material de l'acer i/o la velocitat de refredament puguin produir un enduriment de la zona tèrmicament afectada s'ha de considerar la utilització del precalentament. Aquest s'ha d'estendre 75 mm en cada component del metall base.
No s'ha d'accelerar el refredament de les soldadures amb mitjans artificials.
Els cordons de soldadura successius no han de produir osques.
Després de fer un cordó de soldadura i abans de fer el següent, cal netejar l'escòria per mitjà d'una picola i d'un raspall.
L'execució dels diferents tipus de soldadures s'ha de fer d'acord amb els requisits establerts a l'apartat 10.3.4 del DB-SE A i l'article 77 de l'EAE o l'article 94 del CODI ESTRUCTURAL per a obres d'edificació o d'acord amb l'article 640.5.2 del PG3 i l'article 77 de l'EAE o l'article 94 del CODI ESTRUCTURAL per a obres d'enginyeria civil.
No s'han d'utilitzar materials de protecció que perjudiquin la qualitat de la soldadura a menys de 150 mm de la zona a soldar.
Les soldadures i el metall base adjacent no s'han de pintar sense haver eliminat prèviament l'escòria.

3.- UNITAT I CRITERI D'AMIDAMENT

CSV: 94a31d70-caae-4197-95e0-1220e1d4058b
Aquest document és còpia en paper autèntica segons l'article 27 de la Llei 39/2015 de 2 d'octubre. La seva autenticitat pot ser comprovada a l'adreça https://...

E2737-2023 02/05/2023 20:07:39

BIGUES, BIGUETES, CORRETGES, ENCAVALLADES, LLINDES, PILARS, TRAVES, ELEMENTS D'ANCORATGE, ELEMENTS AUXILIARS:
kg de pes calculat segons les especificacions de la DT, d'acord amb els criteris següents:
- El pes unitari per al seu càlcul ha de ser el teòric
- Per a poder utilitzar un altre valor diferent del teòric, cal l'acceptació expressa de la DF.
Aquest criteri inclou les pèrdues de material corresponents a retalls.

4.- NORMATIVA DE COMPLIMENT OBLIGATORI

OBRES D'EDIFICACIÓ:
Real Decreto 751/2011, de 27 de mayo, por el que se aprueba la Instrucción de Acero Estructural (EAE).
Real Decreto 470/2021, de 29 de junio, por el que se aprueba el Código Estructural.
Real Decreto 314/2006, de 17 de marzo, por el que se aprueba el Código Técnico de la Edificación Parte 2. Documento Básico de Acero DB-SE-A.
* UNE-ENV 1090-1:1997 Ejecución de estructuras de acero. Parte 1: Reglas generales y reglas para edificación.
OBRES D'ENGINYERIA CIVIL:
Real Decreto 751/2011, de 27 de mayo, por el que se aprueba la Instrucción de Acero Estructural (EAE).
Real Decreto 470/2021, de 29 de junio, por el que se aprueba el Código Estructural.
Orden de 6 de febrero de 1976 por la que se aprueba el Pliego de Prescripciones Técnicas Generales para Obras de Carreteras y Puentes (PG-3).

5.- CONDICIONS DE CONTROL D'EXECUCIÓ I DE L'OBRA ACABADA

CONTROL D'EXECUCIÓ. OPERACIONS DE CONTROL:
Abans de l'inici de l'execució, la DF verificarà que existeix un programa de control desenvolupat pel constructor, tant per als productes com per a l'execució.
Previ al subministrament, el constructor presentarà a la DF la següent documentació:
- creditació que el procés de muntatge al taller dels elements de l'estructura posseeix distintiu de qualitat reconegut.
- Acreditació que els productes d'acer posseeixen distintiu de qualitat reconegut.
- En processos de soldadura, certificats d'homologació dels soldadors segons UNE-EN 2871 i del procés de soldadura segons UNE-EN ISO 15614-1.
La DF comprovarà que els productes d'acer subministrats pel taller a l'obra, s'acompanyen de la seva fulla de subministrament, en cas que no es pugui realitzar la traçabilitat de la mateixa, aquesta serà rebutjada.
Prèvi a l'execució es fabricaran per a cada element i cada material a tallar, com a mínim quatre provetes, per part del control extern de l'entitat de control segons l'article 91.2.2.1 de l'EAE.
Es comprovarà que les dimensions dels elements elaborats al taller son les mateixes que les dels plànols de taller , considerant-se les toleràncies al plec de condicions.
Amb anterioritat a la fabricació, el constructor proposarà la seqüència d'armat i soldadura, aquesta haurà de ser aprovada per la DF.
Es marcaran les peces amb pintura segons plànols de taller, per identificar-les durant el muntatge al taller i a l'obra.
L'autocontrol del procés de muntatge inclourà com a mínim:
-Identificació del elements.
-Situació dels eixos de simetria.
-Situació de les zones de suport contigües.
-Paral·lelisme d'ales i platabandes.
-Perpendicularitat d'ales i ànimes.
-Abonyegament, rectitud i planor d'ales i ànimes.
-Contrafletxes.
La freqüència de comprovació serà del 100% per elements principals i del 25% per a elements secundaris.
La DF comprovarà amb antelació al muntatge la correspondència entre el projecte i els elements elaborats al taller, i la documentació del subministrament.
El constructor elaborarà la documentació corresponent al muntatge, aquesta serà aprovada per la DF, i com a mínim inclourà:
-Memòria de muntatge.
-Plànols de muntatge.
-Programa d'inspecció.
Es comprovarà la conformitat de totes les operacions de muntatge, especialment:
-L'ordre de cada operació.
-Eines utilitzades.
-Qualificació del personal.
-Traçabilitat del sistema.
UNIONS SOLDADES:
Els soldadors hauran d'estar en disposició de la qualificació adient conforme a l'apartat 77.4.2 de l'EAE o l'apartat 94.4.2 del CODI ESTRUCTURAL.
Cada soldador identificarà el seu treball amb marques personals no transferibles.
La soldadura es realitzarà segons l'apartat 77.4.1 de la EAE o l'apartat 94.4.1 del CODI ESTRUCTURAL, el constructor realitzarà el assajos i probes necessàries per establir el mètode de soldadura més adient.
Abans de realitzar la soldadura, es farà una inspecció de les peces a unir segons l'UNE-EN 970 segons EAE o UNE-EN iso 17637 segons el CODI ESTRUCTURAL.
Les inspeccions de les soldadures les realitzarà un inspector de soldadura de nivell 2 o persona autoritzada per la DF.
UNIONS CARGOLADES:
Es comprovaran .els parells de serratge aplicats als cargols.
En el cas de cargols pretesats es comprovarà que l'esforç aplicat és superior al mínim establert.
CONTROL D'EXECUCIÓ. CRITERIS DE PRESA DE MOSTRES:
Els controls s'han de fer segons les indicacions de la DF.
La mesura de les longituds es farà amb regla o cinta metàl·lica, d'exactitud no menor de 0,1 mm en cada metre, i no menor que 0,1 per mil en longituds majors.
La mesura de les fletxes de les barres es realitzarà per comparació entre la directriu del perfil i la línia recta definida entre les seccions extremes materialitzada amb un filferro tesat.
UNIONS SOLDADES:
La DF determinarà les soldadures que han de ser objecte d'anàlisi.
Els percentatges indicats poden ser variats, segons criteris de la DF, en funció dels resultats de la inspecció visual realitzada i dels anàlisis anteriors.
UNIONS CARGOLADES:
La DF determinarà les unions que han de ser objecte d'anàlisi.
CONTROL D'EXECUCIÓ. INTERPRETACIÓ DE RESULTATS I ACTUACIONS EN CAS D'INCOMPLIMENT:
El taller de fabricació ha de disposar d'un control dimensional adequat.
Quan es sobrepassi alguna de les toleràncies especificades en algun control, es corregirà la implantació en obra. A més a més, s'augmentarà el control, en l'apartat incomplet, fins a un 20% d'unitats. Si encara es troben irregularitats, es faran les oportunes correccions i/o rebuigs i es farà el control sobre el 100 % de les unitats amb les oportunes actuacions segons el resultat.
UNIONS SOLDADES:
La qualificació dels defectes observats en les inspeccions visuals i en les realitzades per mètodes no destructius, es farà d'acord amb les especificacions fixades al Plec de Condicions Particulars de l'obra.
CONTROL DE L'OBRA ACABADA. OPERACIONS DE CONTROL:
Inspecció visual de la unitat acabada.
En l'estructura acabada han de realitzar-se, les comprovacions i proves de servei previstes en projecte i/o ordenades per DF conjuntament amb les exigides per la normativa vigent.
UNIONS SOLDADES:
En l'estructura acabada han de realitzar-se, les comprovacions i proves de servei previstes en projecte i/o ordenades per DF conjuntament amb les exigides per la normativa vigent.
Es controlaran tots els cordons de soldadura.
Les soldadures que durant el procés de fabricació resultin inaccessibles, seran inspeccionades amb anterioritat.
A l'autocontrol de les soldadures es comprovarà com a mínim:
-Inspecció visual de tots els cordons.
-Comprovacions mitjançant assajos no destructius segons la taula 91.2.2.5 de l'EAE.
Es realitzaran els següents assajos no destructius segons la norma EN12062
-Líquids penetrants(LP) segons UNE-EN 1289.
-Partícules magnètiques(PM),segons UNE-EN 1290.
-Ultrasons(US), segons UNE-EN 1714.
-Radiografies(RX), segons UNE-EN 12517.
A tots els punt a on existeixin creuament de cordons de soldadura es realitzarà una radiografia addicional
Es realitzarà una inspecció mitjançant partícules magnètiques o líquids penetrants d'un 15% del total de la longitud de les soldadures en angle.
Es realitzarà una inspecció radiogràfica i ultrasònica de les soldadures a topar en planxes i unions en T quan aquestes siguin a topar.
Els criteris d'acceptació de les soldadures es basaran en l'UNE-EN ISO 5817.
UNIONS CARGOLADES:
La freqüència de comprovació serà del 100% per elements principals com bigues, i del 25% per a elements secundaris com rigiditzadors.
CONTROL DE L'OBRA ACABADA. CRITERIS DE PRESA DE MOSTRES:
Els controls s'han de fer segons les indicacions de la DF.
CONTROL DE L'OBRA ACABADA. INTERPRETACIÓ DE RESULTATS I ACTUACIONS EN CAS D'INCOMPLIMENT:
Correcció per part del contractista de les irregularitats observades.
UNIONS SOLDADES:
No s'acceptaran soldadures que no compleixin amb les especificacions.
No s'acceptaran unions soldades que no compleixin amb els assaigs no destructius.
No s'acceptaran soldadures realitzades per soldadors no qualificats

E442 - ELEMENTS D'ANCORATGE

0.- ELEMENTS QUE CONTEMPLA EL PLEC

E442506X.

CSV: 94a31d70-cade-4197-95e0-1220e1d4058b
Aquest document és còpia en paper autèntica segons l'article 27 de la Llei 39/2015 de 2 d'octubre. La seva autenticitat pot ser comprovada a l'adreça https://...

E2737-2023 02/05/2023 20:07:39

Plec de condicions

1.- DEFINICIÓ I CONDICIONS DE LES PARTIDES D'OBRA EXECUTADES

Formació d'elements estructurals amb perfils normalitzats d'acer, utilitzats directament o formant peces compostes.
S'han considerat els elements següents:
- Elements d'ancoratge
S'han considerat els tipus de perfils següents:
- Perfils d'acer laminat en calent, de les sèries IPN, IPE, HEA, HEB, HEM o UPN, d'acer S275JR, S275J0, S275J2, S355JR, S355J0 o S355J2, segons EAE-2011, UNE-EN 10025-2
- Perfils d'acer laminat en calent de les sèries L, LD, T, rodó, quadrat, rectangular o planxa, d'acer S275JR, S275J0, S275J2, S355JR, S355J0 o S355J2, segons EAE-2011, UNE-EN 10025-2
- Perfils foradats d'acer laminat en calent de les sèries rodó, quadrat o rectangular d'acer S275J0H o S355J2H, segons EAE-2011, UNE-EN 10210-1
- Perfils foradats conformats en fred de les sèries rodó, quadrat o rectangular d'acer S275J0H o S355J2H, segons EAE-2011, UNE-EN 10219-1
- Perfils conformats en fred, de les sèries L, LD, U, C, Z, o Omega, d'acer S235JRC, segons EAE-2011, UNE-EN 10025-2
S'han considerat els acabats superficials següents:
- Pintat amb una capa d'emprimació antioxidant
- Galvanitzat
S'han considerat els tipus de col·locació següents:
- Col·locació amb soldadura
- Col·locació amb cargols
- Col·locació sobre obres de fàbrica o de formigó, recolzats o encastats
L'execució de la unitat d'obra inclou les operacions següents:
- Preparació de la zona de treball
- Replanteig i marcat dels eixos
- Col·locació i fixació provisional de la peça
- Aplomat i anivellació definitius
- Execució de les unions, en el seu cas
- Comprovació final de l'aplomat i dels nivells
CONDICIONS GENERALS:
Els materials utilitzats han de tenir la qualitat establerta a la DT. No s'han de fer modificacions sense autorització de la DF encara que suposin un increment de les característiques mecàniques.
La peça ha d'estar col·locada a la posició indicada a la DT, amb les modificacions aprovades per la DF.
La peça ha d'estar correctament aplomada i nivellada.
Quan la peça sigui composta, la disposició dels diferents elements de la peça, les seves dimensions, tipus d'acer i perfils s'han de correspondre amb les indicacions de la DT.
Cada component de l'estructura ha de dur una marca d'identificació que ha de ser visible després del muntatge. Aquesta marca no ha d'estar feta amb entalladura cisellada.
La marca d'identificació ha d'indicar l'orientació de muntatge del component estructural quan aquesta no es dedueixi clarament de la seva forma.
Els elements de fixació, i les xapes, plaques petites i accessoris de muntatge han d'anar embalats i identificats adequadament.
L'element ha d'estar pintat amb una capa de protecció de pintura antioxidant, excepte si està galvanitzat.
Els cantells de les peces no han de tenir òxid adherit, rebaves, estries o irregularitats que dificultin el contacte amb l'element que s'han d'unir.
Si el perfil està galvanitzat, la col·locació de l'element no ha de produir desperfectes en el recobriment del zenc.
L'element no s'ha d'adreçar un cop col·locat definitivament.
No es permet reblir amb soldadura els forats que han estat practicats a l'estructura per a disposar cargols provisionals de muntatge.
Toleràncies d'execució:
- En obres d'edificació: Límits establerts als apartats 11.1 i 11.2 del DB-SE A i a l'article 80 de l'EAE.
- En obres d'enginyeria civil: Límits establerts a l'article 640.12 del PG3 i l'article 80 de l'EAE.
COL·LOCACIÓ AMB CARGOLS:
S'utilitzaran cargols normalitzats d'acord a les normes recollides a la taula 29.2.b de l'EAE
Els cargols aixamfranats, cargols calibrats, perns articulats i els cargols hexagonals d'injecció s'han d'utilitzar seguint les instruccions del seu fabricant i han de complir els requisits addicionals establerts a l'article 29.2 de l'EAE.
La situació dels cargols a la unió ha de ser tal que redueixi la possibilitat de corrosió i pandeig local de les xapes, i ha de facilitar el muntatge i les inspeccions.
El diàmetre nominal mínim dels cargols ha de ser de 12 mm.
La rosca pot estar inclosa en el pla de tall, excepte en el cas que els cargols s'utilitzin com a calibrats.
Després del collat l'espiga del cargol ha de sobresortir de la rosca de la femella. Entre la superfície de recolzament de la femella i la part no roscada de l'espiga ha d'haver, com a mínim:
- En cargols pretesats: 4 filets complerts més la sortida de la rosca
- En cargols sense pretesar: 1 filet complert més la sortida de la rosca
Les superfícies dels caps de cargols i femelles han d'estar perfectament planes i netes.
En els cargols col·locats en posició vertical, la femella ha d'estar situada per sota del cap del cargol.
En els forats rodons normals i amb cargols sense pretesar no és necessari utilitzar volanderes. Si s'utilitzen han d'anar sota el cap dels cargols, han de ser aixamfranades i el xamfrà ha d'estar situat en direcció al cap del cargol.
En els cargols pretesats, les volanderes han de ser planes endurides i han d'anar col·locades de la forma següent:
- Cargols 10.9: sota el cap del cargol i de la femella
- Cargols 8.8: sota de l'element que gira
Toleràncies d'execució:
- Franquícia màxima entre superfícies adjacents:
  - Si s'utilitzen cargols no pretesats: 2 mm
  - Si s'utilitzen cargols pretesats: 1 mm
- Diàmetre dels forats:
  - En obres d'edificació: Límits establerts a l'apartat 11.1 del DB-SE A i a l'article 76.2 de l'EAE
  - En obres d'enginyeria civil: Límits establerts als apartats 640.5.1.3 i 640.5.1.4 del PG3 i a l'article 76.2 de l'EAE
- Posició dels forats:
  - En obres d'edificació: Límits establerts a l'apartat 11.1 del DB-SE A i a l'article 76.2 de l'EAE
  - En obres d'enginyeria civil: Límits establerts a l'apartat 640.5.1.1 del PG3 i a l'article 76.2 de l'EAE
COL·LOCACIÓ AMB SOLDADURA:
El material d'aportació utilitzat ha de ser apropiat als materials a soldar i al procediment de soldadura.
Les característiques mecàniques del material d'aportació han de ser superiors a les del material base.
En acers de resistència millorada a la corrosió atmosfèrica, la resistència a la corrosió del material d'aportació ha de ser equivalent a la del material base.
El plec de prescripcions tècniques particulars definirà el sistema de protecció enfront la corrossió.
Els mètodes de protecció podran ser:
- Metalització, segons l'UNE-EN ISO 2063.
- Galvanització en calent, segons l'UNE-EN ISO 1461.
- Sistemes de pintura, segons l'UNE-EN ISO 12944.

2.- CONDICIONS DEL PROCÉS D'EXECUCIÓ

CONDICIONS GENERALS:
El constructor ha d'elaborar els plànols de taller i un programa de muntatge que han de ser aprovats per la DF abans d'iniciar els treballs en obra.
Qualsevol modificació durant els treballs ha d'aprovar-la la DF i reflectir-se posteriorment en els plànols de taller.
Els components estructurals s'han de manipular evitant que es produeixin deformacions permanents i procurant que els desperfectes superficials siguin mínims. Han d'anar protegits en els punts de subjecció.
Tot subconjunt estructural que durant les operacions de càrrega, transport, emmagatzematge i muntatge experimenti desperfectes, s'ha de reparar fins que sigui conforme.
Si durant el transport el material ha sofert desperfectes que no poden ser corregits o es preveu que després d'arreglar-los afectarà al seu treball estructural, la peça ha de ser substituïda.
Els components de l'estructura s'han d'emmagatzemar apilats sobre el terreny sense estar en contacte amb el terra i de forma que no es produeixi acumulació d'aigua.
El muntatge de l'estructura s'ha de fer d'acord amb el programa de muntatge i garantint la seguretat estructural en tot moment.
Durant les operacions de muntatge, l'estructura ha de resistir, en condicions de seguretat, les càrregues provisionals de muntatge i els efectes de les càrregues de vent.
Les traves i encastaments o subjeccions provisionals s'han de mantenir en la seva posició fins que l'avanç del muntatge permeti que puguin ser retirats de forma segura.
Les unions per a peces provisionals necessàries per al muntatge s'han de fer de forma que no debilitin l'estructura ni disminueixin la seva capacitat de servei.
La secció de l'element no ha de quedar disminuida pels sistemes de muntatges utilitzats.
Els dispositius d'ancoratge provisionals s'han d'assegurar per a evitar que s'afluixin de forma involuntària.
Durant el procés de muntatge, el constructor ha de garantir que ninguna part de l'estructura estigui deformada o sobrecarregada permanentment per l'apilament de materials estructurals o per càrregues provisionals de muntatge.
Un cop muntada una part de l'estructura, s'ha d'alinear al més aviat possible i immediatament després completar el cargolament.
No s'han de fer unions permanents fins que una part suficient de l'estructura no estigui ben alineada, anivellada, aplomada i unida provisionalment de manera que no es produeixin desplaçaments durant el muntatge o l'alineació posterior de la resta de l'estructura.
La preparació de les unions que s'hagin de realitzar a obra es farà a taller.
Els desperfectes que les operacions de magatzematge i manipulació ocasionin en l'acabat superficial de l'estructura s'han de reparar amb procediments adequats.
Es tindrà especial cura del drenatge de cobertes i façanes, així com s'evitaran zones on es pugui dipositar l'aigua de forma permanent.
Els elements de fixació i ancoratge dispossaran de protecció adient a la classe d'expossició ambiental.
Per a la reparació de superfícies galvanitzades s'han d'utilitzar productes de pintura adequats aplicats sobre àrees que agafin, com a mínim, 10 mm de galvanització intacta.
Les parts que hagin de quedar de difícil accés després del seu muntatge han de rebre el tractament de protecció després de la inspecció i acceptació de la DF i abans del muntatge.
Les estructures amb planxes i peces primes conformades en fred s'executaran considerant els requisits addicionals de l'UNE-ENV 1090-2.
Les estructures amb acers d'alt límit elàstic s'executaran considerant els requisits addicionals de l'UNE-ENV 1090-3.
Les estructures amb gelosia de secció foradada s'executaran tenint en compte els requisits addicionals de l'UNE-ENV 1090-4.
COL·LOCACIÓ AMB CARGOLS:
Els forats per als cargols s'han de fer amb perforadora mecànica. S'admet un altre procediment sempre que proporcioni un acabat equivalent.

CSV: 94a31d70-caae-4197-95e0-1220e1d4058b
Aquest document és còpia en paper autèntica segons l'article 27 de la Llei 39/2015 de 2 d'octubre. La seva autenticitat pot ser comprovada a l'adreça https://...

E2737-2023 02/05/2023 20:07:39

Es permet l'execució de forats amb punxonatge sempre que es compleixin els requisits establerts a l'apartat 10.2.3 del DB-SE A en obres d'edificació o els establerts a l'apartat 640.5.1.1 del PG3 en obres d'enginyeria civil.
És recomanable que, sempre que sigui possible, es perforin d'un sol cop els forats que travessin dues o més peces.
Els forats allargats s'han de fer amb una operació de punxonatge, o amb la perforació o punxonatge de dos forats i posterior oxitall.
Després de perforar les peces i abans d'unir-les s'han d'eliminar les rebaves.
Els cargols i les femelles no s'han de soldar, a menys que així ho expliciti el plec de condicions tècniques particulars.
S'han de col·locar el nombre suficient de cargols de muntatge per assegurar la immobilitat de les peces armades i el contacte íntim de les peces d'unió.
Les femelles s'han de muntar de manera que la seva marca de designació sigui visible després del muntatge.
En els cargols sense pretesar, cada conjunt de cargol, femella i volandera(es) s'ha de collar fins arribar al "collat a tocar" sense sobretesar els cargols. En grups de cargols aquest procés s'ha de fer progressivament començant pels cargols situats al centre. Si és necessari s'han de fer cicles addicionals de collat .
Abans de començar el pretesat, els cargols pretesats d'un grup s'han de collar d'acord amb el que s'ha indicat per als cargols sense pretesar. Per a que el pretesat sigui uniforme s'han de fer cicles addicionals de collat.
S'han de retirar els conjunts de cargol pretesat, femella i volandera(es) que després de collats fins al pretesat mínim, s'afluixin.
El collat dels cargols pretesats s'ha de fer seguint un dels procediments següents:
- Mètode de la clau dinamomètrica.
- Mètode de la femella indicadora.
- Mètode convinat.

Les superfícies que han de transmetre esforços per fricció s'han de netejar d'olis amb netejadors químics. Després de la preparació i fins l'armat i cargolat s'han de protegir amb cobertes impermeables.
La zona sense revestir situada al voltant del perímetre de la unió amb cargols no s'ha de tractar fins que no s'hagi inspeccionat la unió.
COL·LOCACIÓ AMB SOLDADURA:
Els procediments autoritzats per a realitzar unions soldades són:
- Per arc elèctric manual amb elèctrode revestit
- Per arc amb fil tubular, sense protecció gasosa
- Per arc submergit amb fil/filferro
- Per arc submergit amb elèctrode nu
- Per arc amb gas inert
- Per arc amb gas actiu
- Per arc amb fil tubular, amb protecció de gas actiu
- Per arc amb fil tubular, amb protecció de gas inert
- Per arc amb elèctrode de wolfram i gas inert
- Per arc de connectors

Les soldadures s'han de fer protegides dels efectes directes del vent, de la pluja i de la neu.
A l'obra i a disposició del personal encarregat de soldar hi ha d'haver un pla de soldatge, que ha d'incloure, com a mínim, els detalls, mida i tipus de les unions, especificacions dels tipus d'electròdes i preescalfament, seqüència de soldadura, limitacions a la soldadura discontinua i comprovacions intermèdies, girs o voltes de les peces necessàries per la soldadura, detall de les fixacions provisionals, disposicions en front l'esquinçament laminar, referència al pla d'inspecció i assaigs, i tots els requeriments per al identificació de les soldadures.
Les soldadures s'han de fer per soldadors certificats per un organisme acreditat i qualificats segons l'UNE-EN 287-1.
La coordinació de les tasques de soldadura s'ha de fer per soldadors qualificats i amb experiència amb el tipus d'operació que supervisen.
Abans de començar a soldar s'ha de verificar que les superfícies i vores a soldar són adequades al procés de soldadura i que estan lliures de fissures.
Totes les superfícies a soldar s'han de netejar de qualsevol material que pugui afectar negativament la qualitat de la soldadura o perjudicar el procés de soldatge. S'han de mantenir seques i lliures de condensacions.
Els components a soldar han d'estar correctament col·locats i fixos en la seva posició mitjançant dispositius adequats o soldadures de punteig, de manera que les unions a soldar siguin accessibles i visibles per al soldador. No s'han d'introduir soldadures addicionals.
El muntatge de l'estructura s'ha de fer de manera que les dimensions finals dels components estructurals estiguin dintre de les toleràncies establertes.
Els dispositius provisionals utilitzats per al muntatge de l'estructura, s'han de retirar sense fer malbé les peces.
Les soldadures provisionals s'han d'executar seguint les especificacions generals. S'han d'eliminar totes les soldadures de punteig que no s'incorporin a les soldadures finals.
Quan el tipus de material de l'acer i/o la velocitat de refredament puguin produir un enduriment de la zona tèrmicament afectada s'ha de considerar la utilització del precalentament. Aquest s'ha d'estendre 75 mm en cada component del metall base.
No s'ha d'accelerar el refredament de les soldadures amb mitjans artificials.
Els cordons de soldadura successius no han de produir osques.
Després de fer un cordó de soldadura i abans de fer el següent, cal netejar l'escòria per mitjà d'una picola i d'un raspall.
L'execució dels diferents tipus de soldadures s'ha de fer d'acord amb els requisits establerts a l'apartat 10.3.4 del DB-SE A i l'article 77 de l'EAE per a obres d'edificació o d'acord amb l'article 640.5.2 del PG3 i l'article 77 de l'EAE per a obres d'enginyeria civil.
No s'han d'utilitzar materials de protecció que perjudiquin la qualitat de la soldadura a menys de 150 mm de la zona a soldar.
Les soldadures i el metall base adjacent no s'han de pintar sense haver eliminat prèviament l'escòria.

CSV: 94a31d70-caae-4197-95e0-1220e1d4058b
Aquest document és còpia en paper autèntica segons l'article 27 de la Llei 39/2015 de 2 d'octubre. La seva autenticitat pot ser comprovada a l'adreça https://...

3.- UNITAT I CRITERI D'AMIDAMENT

BIGUES, BIGUETES, CORRETGES, ENCAVALLADES, LLINDES, PILARS, TRAVES, ELEMENTS D'ANCORATGE, ELEMENTS AUXILIARS:
kg de pes calculat segons les especificacions de la DT, d'acord amb els criteris següents:
- El pes unitari per al seu càlcul ha de ser el teòric
- Per a poder utilitzar un altre valor diferent del teòric, cal l'acceptació expressa de la DF.

Aquest criteri inclou les pèrdues de material corresponents a retalls.

4.- NORMATIVA DE COMPLIMENT OBLIGATORI

OBRES D'EDIFICACIÓ:
Real Decreto 751/2011, de 27 de mayo, por el que se aprueba la Instrucción de Acero Estructural (EAE).
Real Decreto 314/2006, de 17 de marzo, por el que se aprueba el Código Técnico de la Edificación Parte 2. Documento Básico de Acero DB-SE-A.
* UNE-ENV 1090-1:1997 Ejecución de estructuras de acero. Parte 1: Reglas generales y reglas para edificación.
OBRES D'ENGINYERIA CIVIL:
Real Decreto 751/2011, de 27 de mayo, por el que se aprueba la Instrucción de Acero Estructural (EAE).
Orden de 6 de febrero de 1976 por la que se aprueba el Pliego de Prescripciones Técnicas Generales para Obras de Carreteras y Puentes (PG-3).

5.- CONDICIONS DE CONTROL D'EXECUCIÓ I DE L'OBRA ACABADA

CONTROL D'EXECUCIÓ. OPERACIONS DE CONTROL:
Abans de l'inici de l'execució, la DF verificarà que existeix un programa de control desenvolupat pel constructor, tant per als productes com per a l'execució.
Previ al subministrament, el constructor presentarà a la DF la següent documentació:
- creditació que el procés de muntatge al taller dels elements de l'estructura posseeix distintiu de qualitat reconegut.
- Acreditació que els productes d'acer posseeixen distintiu de qualitat reconegut.
- En processos de soldadura, certificats d'homologació dels soldadors segons UNE-EN 2871 i del procés de soldadura segons UNE-EN ISO 15614-1.

La DF comprovarà que els productes d'acer subministrats pel taller a l'obra, s'acompanyen de la seva fulla de subministrament, en cas que no es pugui realitzar la traçabilitat de la mateixa, aquesta serà rebutjada.
Prèvi a l'execució es fabricaran per a cada element i cada material a tallar, com a mínim quatre provetes, per part del control extern de l'entitat de control segons l'article 91.2.2.1 de l'EAE.
Es comprovarà que les dimensions dels elements elaborats al taller son les mateixes que les dels plànols de taller , considerant-se les toleràncies al plec de condicions.
Amb anterioritat a la fabricació, el constructor proposarà la seqüència d'armat i soldadura, aquesta haurà de ser aprovada per la DF.
Es marcaran les peces amb pintura segons plànols de taller, per identificar-les durant el muntatge al taller i a l'obra.
L'autocontrol del procés de muntatge inclourà com a mínim:
-Identificació del elements.
-Situació dels eixos de simetria.
-Situació de les zones de suport contigües.
-Paral·lelisme d'ales i platabandes.
-Perpendicularitat d'ales i ànimes.
-Abonyegament, rectitud i planor d'ales i ànimes.
-Contrafletxes.

La freqüència de comprovació serà del 100% per elements principals i del 25% per a elements secundaris.
La DF comprovarà amb antelació al muntatge la correspondència entre el projecte i els elements elaborats al taller, i la documentació del subministrament.
El constructor elaborarà la documentació corresponent al muntatge, aquesta serà aprovada per la DF, i com a mínim inclourà:
-Memòria de muntatge.
-Plànols de muntatge.
-Programa d'inspecció.

Es comprovarà la conformitat de totes les operacions de muntatge, especialment:
-L'ordre de cada operació.
-Eines utilitzades.
-Qualificació del personal.
-Traçabilitat del sistema.

UNIONS SOLDADES:
Els soldadors hauran d'estar en disposició de la qualificació adient conforme a l'apartat 77.4.2 de l'EAE.
Cada soldador identificarà el seu treball amb marques personals no transferibles.
La soldadura es realitzarà segons l'apartat 77.4.1 de la EAE, el constructor realitzarà el assajos i probes necessàries per establir el mètode de soldadura més adient.
Abans de realitzar la soldadura, es farà una inspecció de les peces a unir segons l'UNE-EN 970.
Les inspeccions de les soldadures les realitzarà un inspector de soldadura de nivell 2 o persona autoritzada per la DF.
UNIONS CARGOLADES:
Es comprovaran .els parells de serratge aplicats als cargols.
En el cas de cargols pretesats es comprovarà que l'esforç aplicat és superior al mínim establert.
CONTROL D'EXECUCIÓ. CRITERIS DE PRESA DE MOSTRES:

E2737-2023 02/05/2023 20:07:39

Els controls s'han de fer segons les indicacions de la DF.
La mesura de les longituds es farà amb regla o cinta metàl·lica, d'exactitud no menor de 0,1 mm en cada metre, i no menor que 0,1 per mil en longituds majors.
La mesura de les fletxes de les barres es realitzarà per comparació entre la directriu del perfil i la línia recta definida entre les seccions extremes materialitzada amb un filferro tesat.
UNIONS SOLDADES:
La DF determinarà les soldadures que han de ser objecte d'anàlisi.
Els percentatges indicats poden ser variats, segons criteris de la DF, en funció dels resultats de la inspecció visual realitzada i dels anàlisis anteriors.
UNIONS CARGOLADES:
La DF determinarà les unions que han de ser objecte d'anàlisi.
CONTROL D'EXECUCIÓ. INTERPRETACIÓ DE RESULTATS I ACTUACIONS EN CAS D'INCOMPLIMENT:
El taller de fabricació ha de disposar d'un control dimensional adequat.
Quan es sobrepassi alguna de les toleràncies especificades en algun control, es corregirà la implantació en obra. A més a més, s'augmentarà el control, en l'apartat incomplet, fins a un 20% d'unitats. Si encara es troben irregularitats, es faran les oportunes correccions i/o rebuigs i es farà el control sobre el 100 % de les unitats amb les oportunes actuacions segons el resultat.
UNIONS SOLDADES:
La qualificació dels defectes observats en les inspeccions visuals i en les realitzades per mètodes no destructius, es farà d'acord amb les especificacions fixades al Plec de Condicions Particulars de l'obra.
CONTROL DE L'OBRA ACABADA. OPERACIONS DE CONTROL:
Inspecció visual de la unitat acabada.
En l'estructura acabada han de realitzar-se, les comprovacions i proves de servei previstes en projecte i/o ordenades per DF conjuntament amb les exigides per la normativa vigent.
UNIONS SOLDADES:
En l'estructura acabada han de realitzar-se, les comprovacions i proves de servei previstes en projecte i/o ordenades per DF conjuntament amb les exigides per la normativa vigent.
Es controlaran tots els cordons de soldadura.
Les soldadures que durant el procés de fabricació resultin inaccessibles, seran inspeccionades amb anterioritat.
A l'autocontrol de les soldadures es comprovarà com a mínim:
-Inspecció visual de tots els cordons.
-Comprovacions mitjançant assajos no destructius segons la taula 91.2.2.5 de l'EAE.
Es realitzaran els següents assajos no destructius segons la norma EN12062
-Líquids penetrants(LP) segons UNE-EN 1289.
-Partícules magnètiques(PM),segons UNE-EN 1290.
-Ultrasons(US), segons UNE-EN 1714.
-Radiografies(RX), segons UNE-EN 12517.
A tots els punt a on existeixin creuament de cordons de soldadura es realitzarà una radiografia addicional
Es realitzarà una inspecció mitjançant partícules magnètiques o líquids penetrants d'un 15% del total de la longitud de les soldadures en angle.
Es realitzarà una inspecció radiogràfica i ultrasònica de les soldadures a topar en planxes i unions en T quan aquestes siguin a topar.
Els criteris d'acceptació de les soldadures es basaran en l'UNE-EN ISO 5817.
UNIONS CARGOLADES:
La freqüència de comprovació serà del 100% per elements principals com bigues, i del 25% per a elements secundaris com rigiditzadors.
CONTROL DE L'OBRA ACABADA. CRITERIS DE PRESA DE MOSTRES:
Els controls s'han de fer segons les indicacions de la DF.
CONTROL DE L'OBRA ACABADA. INTERPRETACIÓ DE RESULTATS I ACTUACIONS EN CAS D'INCOMPLIMENT:
Correcció per part del contractista de les irregularitats observades.
UNIONS SOLDADES:
No s'acceptaran soldadures que no compleixin amb les especificacions.
No s'acceptaran unions soldades que no compleixin amb els assaigs no destructius.
No s'acceptaran soldadures realitzades per soldadors no qualificats

E4B - ARMADURES PASSIVES

0.- ELEMENTS QUE CONTEMPLA EL PLEC

E4B94000.

1.- DEFINICIÓ I CONDICIONS DE LES PARTIDES D'OBRA EXECUTADES

Muntatge i col·locació de l'armadura formada per barres corrugades, malla electrosoldada o conjunt de barres i/o malles d'acer, en formació d'armadura passiva d'elements estructurals de formigó, a l'excavació, a l'encofrat o ancorades a elements de formigó existents, o soldades a perfils d'acer.
S'han considerat les armadures per als elements següents:
- Elements estructurals de formigó armat
- Ancoratge de barres corrugades en elements de formigó existents

L'execució de la unitat d'obra inclou les operacions següents:
- Preparació de la zona de treball
- Tallat i doblegat de l'armadura
- Neteja de les armadures
- Neteja del fons de l'encofrat
- Col·locació dels separadors
- Muntatge i col·locació de l'armadura
- Subjecció dels elements que formen l'armadura
- Subjecció de l'armadura a l'encofrat

Per armadures ancorades a elements de formigó existents inclou també:
- Perforació del formigó
- Neteja del forat
- Injecció de l'adhesiu al forat
- Immobilització de l'armadura durant el procés d'assecat de l'adhesiu

CONDICIONS GENERALS:
Per a l'elaboració, manipulació i muntatge de les armadures s'ha de seguir les indicacions de l'EHE i l'UNE 36831.
Els diàmetres, la forma, les dimensions i la disposició de les armadures han de ser les que s'especifiquen a la DT. El nombre de barres no ha de ser mai inferior a l'especificat a la DT.
Les barres no han de tenir defectes superficials ni esquerdes.
Les armadures han de ser netes, no han de tenir òxid no adherent, pintura, greix ni d'altres substàncies que puguin perjudicar a l'acer, al formigó o a l'adherència entre ells.
La disposició de les armadures ha de permetre un formigonament correcte de la peça, de manera que totes les barres quedin recobertes de formigó.
En barres situades per capes, la separació entre elles ha de permetre el pas d'un vibrador intern.
La secció equivalent de les barres de l'armadura no ha de ser inferior al 95,5% de la secció nominal.
Els empalmaments entre barres han de garantir la transmissió de forces d'una barra a la següent, sense que es produeixin lesions en el formigó proper a la zona d'empalmament.
No hi ha d'haver més empalmaments dels que consten a la DT o autoritzi la DF.
Els empalmaments han de quedar allunyats de les zones on l'armadura treballa a la màxima càrrega.
Els empalmaments es poden realitzar per solapa o per soldadura.
Per a realitzar un altre tipus d'empalmament es requerirà disposar d'assaigs que demostrin que garanteixen de forma permanent una resistència a la ruptura no inferior a la de la menor de les dues barres que s'uneixen i que el moviment relatiu entre elles no sigui superior a 0,1 mm.
L'armat de la ferralla s'ha de realitzar mitjançant lligat amb filferro o per aplicació de soldadura no resistent. La disposició dels punts de lligat ha de complir l'especificat en l'apartat 69.4.3.1 de l'EHE.
La soldadura no resistent, ha de complir l'especificat en l'artícle 69.4.3.2 de l'EHE, seguint els procediments establerts en la UNE 36832.
La realització dels empalmaments pel que fa al procediment, la disposició dins la peça, la llargària dels solapaments i la posició dels diferents empalmaments en barres properes, ha de seguir les prescripcions de l'EHE, a l'article 69.5.2.
A les solapes no s'han de disposar ganxos ni potes.
L'empalmament per soldadura s'ha de fer seguint les prescripcions de l'article 69.5.2.5 de l'EHE amb els procediments descrits en la UNE 36832.
No es poden disposar empalmaments per soldadura a les zones de forta curvatura de l'armadura.
Queda prohibida la soldadura d'armadures galvanitzades o amb recobriments epoxídics.
Els empalmaments mitjançant dispositius mecànics d'unió, s'han de realitzar segons les especificacions de la DT i les indicacions del fabricant, en qualsevol cas, s'ha de complir l'especificat en l'artícle 69.5.2.6 de l'EHE.
Les armadures han d'estar subjectades entre elles i a l'encofrat de manera que mantinguin la seva posició durant l'abocada i la compactació del formigó.
Els estreps de pilars o bigues han d'anar subjectats a les barres principals mitjançant un lligat simple o altre procediment idoni. En cap cas es pot fer amb punts de soldadura quan les armadures estiguin a l'encofrat.
Les armadures d'espera han d'estar subjectades a l'engraellat dels fonaments.
Quan és necessari recobriments superiors a 50 mm, s'ha de col·locar una malla de repartiment en mig d'aquest gruix, en la zona de tracció, segons s'especifica a l'article 37.2.4.1 de la norma EHE, excepte en el cas d'elements que hagin de quedar soterrats.
La DF ha d'aprovar la col·locació de les armadures abans de començar el formigonament.
Per a qualsevol classe d'armadures passives, inclosos els estreps, el recobriment no ha de ser inferior, en cap punt, als valors determinats en la taula 37.2.4. de la norma EHE, en funció de la classe d'exposició ambiental a que es sotmetrà el formigó armat, segons el que indica l'article 8.2.1 de la mateixa norma.
Els sistemes auxiliars per a l'armat de la peça formats per barres o filferros, encara que no formen part de l'armadura, han de complir els recobriments mínims, a efectes de garantir la durabilitat de la peça.
Distància lliure armadura parament: >= D màxim, >= 0,80 granulat màxim
(on: D diàmetre armadura principal o diàmetre equivalent)
Distància lliure barra doblegada - parament: >= 2 D
La realització dels ancoratges de les barres al formigó, pel que fa a la forma, posició dins la peça i llargària de les barres ha de seguir les prescripcions de l'EHE, article 69.5.1.
Toleràncies d'execució:
- Llargària solapa: - 0 mm, + 50 mm
- Llargària d'ancoratge i solapa: -0,05L (<= 50 mm, mínim 12 mm), + 0,10 L (<=50 mm)
- Posició:
  - En series de barres paral·leles: ± 50 mm

CSV: 94a31d70-caae-4197-95e0-1220e1d4058b
Aquest document és còpia en paper autèntica segons l'article 27 de la Llei 39/2015 de 2 d'octubre. La seva autenticitat pot ser comprovada a l'adreça https://...

E2737-2023 02/05/2023 20:07:39

- En estreps i cèrcols: ± b/12 mm

(on b es el costat menor de la secció de l'element)
Les toleràncies en el recobriment i la posició de les armadures han de complir l'especificat a l'UNE 36831.
BARRES CORRUGADES:
Es poden col·locar en contacte tres barres, com a màxim, de l'armadura principal i quatre en el cas de peces comprimides, formigonades en posició vertical, on no sigui necessari realitzar empalmaments en les armadures.
El diàmetre equivalent del grup de les barres no ha de ser de més de 50 mm. (on diàmetre equivalent es el de la secció circular equivalent a la suma de les seccions de les barres que formen el grup).
Si la peça ha de suportar esforços de compressió i es formigona en posició vertical, el diàmetre equivalent no ha de ser de més de 70 mm.
No s'han de solapar barres de D >= 32 mm sense justificar satisfactòriament el seu comportament.
Els empalmaments per solapa de barres agrupades han de complir l'article 69.5.2.3 de l'EHE.
Es prohibeix l'empalmament per solapa en grups de quatre barres.
En la zona de solapament s'ha de disposar armadures transversals amb secció igual o superior a la secció de la barra solapada més gran.
Distància lliure vertical i horitzontal entre 2 barres aillades consecutives: >= D màxim, >= 1,25 granulat màxim, >= 20 mm
Distància entre els centres dels empalmaments de barres consecutives, segons direcció de l'armadura: >= longitud bàsica d'ancoratge (Lb)
Distància entre les barres d'un empalmament per solapa: <= 4 D
Distància entre barres traccionades empalmades per solapa: <= 4 D, >= D màxim, >= 20 mm, >= 1,25 granulat màxim
Llargària solapa: a x Lb neta:
(on: a coeficient indicat en la taula 69.5.2.2 de l'EHE; Lb neta valor de la taula 69.5.1.2 de la EHE).
MALLA ELECTROSOLDADA:
El empalmament per solapa de malles electrosoldades ha de complir l'especificat en l'article 69.5.2.4 de l'EHE.
Llargària de la solapa en malles acoblades: a x Lb neta:
- Ha de complir, com a mínim: >= 15 D, >= 20 cm

(on: a es el coeficient de la taula 69.5.2.2 de l'EHE; Lb neta valor de la taula 69.5.1.4 de l'EHE)
Llargària de la solapa en malles superposades:
- Separació entre elements solapats (longitudinal i transversal) > 10 D: 1,7 Lb
- Separació entre elements solapats (longitudinal i transversal) <= 10 D: 2,4 Lb

BARRES ANCORADES A ELEMENTS DE FORMIGÓ EXISTENTS:
La llargària de la barra ancorada al formigó existent, i de la part lliure, han de ser les indicades a la DT, o en el seu defecte, superiors a la llargària neta d'ancoratge determinada segons l'article 69.5.1.2 de l'EHE.

2.- CONDICIONS DEL PROCÉS D'EXECUCIÓ

CONDICIONS GENERALS:
El doblegat de les armadures s'ha de fer a temperatura ambient, mitjançant doblegadores mecàniques i a velocitat constant, amb l'ajut de mandrí, de manera que es garanteixi una curvatura constant en tota la zona.
No s'han d'adreçar colzes excepte si es pot verificar que no es faran malbé.
S'han de col·locar separadors per a garantir el recobriment mínim i no han de produir fissures ni filtracions al formigó. La disposició dels separadors ha de complir l'especificat en la taula 69.8.2 de l'EHE-08
Els separadors han d'estar expressament dissenyats per a aquesta finalitat i han de complir l'especificat en l'article 37.2.5 de l'EHE. Es prohibeix l'ús de fusta o qualsevol material residual de construcció (maó, formigó, etc.). Si han de quedar vistos, no poden ser metàl·lics.
En cas de realitzar soldadures s'han de seguir les disposicions de la norma UNE 36832 i les han d'executar operaris qualificats d'acord amb la normativa vigent.
BARRES ANCORADES A ELEMENTS DE FORMIGÓ EXISTENTS:
El formigó on s'ha de fer l'ancoratge ha de tenir una edat superior a quatre setmanes.
La perforació ha de ser recta i de secció circular.
El diàmetre de la perforació ha de ser 4 mm més gran que el de la barra que s'ha d'ancorar i 500 mm més llarg a la llargària neta d'ancoratge de la mateixa.
La perforació s'ha de buidar de pols abans de col·locar l'adhesiu.
L'adhesiu s'ha de preparar seguint les tècniques del fabricant, i s'ha d'utilitzar dins del temps màxim fixat per aquest.
La temperatura del formigó a l'hora d'introduir l'adhesiu ha d'estar compresa entre 5º i 40ºC.
Al omplir la perforació amb l'adhesiu cal evitar que resti aire oclús.
Cal recollir les restes d'adhesiu que surtin quan s'introdueixi la barra a la perforació.
Una vegada introduïda la barra fins a la seva posició definitiva, no es pot rectificar la seva posició.

3.- UNITAT I CRITERIS D'AMIDAMENT

BARRES CORRUGADES:
kg de pes calculat segons les especificacions de la DT, d'acord amb els criteris següents:
- El pes unitari per al seu càlcul ha de ser el teòric
- Per a poder utilitzar un altre valor diferent del teòric, cal l'acceptació expressa de la DF.
- El pes s'obtindrà amidant la llargària total de les barres (barra+cavalcament)
- L'escreix d'amidament corresponent als retalls està incorporat al preu de la unitat d'obra com a increment del rendiment (1,05 kg de barra d'acer per kg de barra ferrallada, dins de l'element compost)

MALLA ELECTROSOLDADA:
m2 de superfície amidada segons les especificacions de la DT.
Aquest criteri inclou les pèrdues i increments de material corresponents a retalls i empalmaments.
BARRES ANCORADES A ELEMENTS DE FORMIGÓ EXISTENTS:
Unitat de barra ancorada, executada d'acord amb les especificacions de la DT.

4.- NORMATIVA DE COMPLIMENT OBLIGATORI

NORMATIVA GENERAL:
Real Decreto 314/2006, de 17 de marzo, por el que se aprueba el Código Técnico de la Edificación Parte 2. Documento Básico de Seguridad estructural DB-SE.
Real Decreto 1247/2008, de 18 de julio, por el que se aprueba la Instrucción de Hormigón Estructural (EHE-08).

5.- CONDICIONS DE CONTROL D'EXECUCIÓ I DE L'OBRA ACABADA

OPERACIONS DE CONTROL:
Els punts de control més destacables són els següents:
- Recepció i aprovació del informe d'especejament per part del contractista.
- Inspecció abans del formigonat de totes les unitats d'obra estructurals amb observació dels següents punts:
  - Tipus, diàmetre, longitud i disposició de les barres i malles col·locades.
  - Rectitud.
  - Lligams entre les barres.
  - Rigidesa del conjunt.
  - Netedat dels elements.

CRITERIS DE PRESA DE MOSTRES:
Bàsicament el control de l'execució està confiat a la inspecció visual de les persones que l'exerceixen, amb la qual cosa el seu bon sentit, coneixements tècnics i experiència son fonamentals per aconseguir el nivell de qualitat previst.
INTERPRETACIÓ DE RESULTATS I ACTUACIONS EN CAS D'INCOMPLIMENT:
Desautorització del formigonat fins que no es prenguin les mesures de correcció adequades.

E4B9 - ARMADURES PER A SOSTRES AMB ELEMENTS RESISTENTS INDUSTRIALITZATS

0.- ELEMENTS QUE CONTEMPLA EL PLEC

E4B94000.

Plec de condicions

1.- DEFINICIÓ I CONDICIONS DE LES PARTIDES D'OBRA EXECUTADES

Muntatge i col·locació de l'armadura formada per barres corrugades, malla electrosoldada o conjunt de barres i/o malles d'acer, en formació d'armadura passiva d'elements estructurals de formigó, a l'excavació, a l'encofrat o ancorades a elements de formigó existents, o soldades a perfils d'acer.
S'han considerat les armadures per als elements següents:
- Elements estructurals de formigó armat

L'execució de la unitat d'obra inclou les operacions següents:
- Preparació de la zona de treball
- Tallat i doblegat de l'armadura
- Neteja de les armadures
- Neteja del fons de l'encofrat
- Col·locació dels separadors
- Muntatge i col·locació de l'armadura
- Subjecció dels elements que formen l'armadura
- Subjecció de l'armadura a l'encofrat

CONDICIONS GENERALS:
Per a l'elaboració, manipulació i muntatge de les armadures s'ha de seguir les indicacions de l'EHE o el CODI ESTRUCTURAL segons normativa aplicable i l'UNE 36831.
Els diàmetres, la forma, les dimensions i la disposició de les armadures han de ser les que s'especifiquen a la DT. El nombre de barres no ha de ser mai inferior a l'especificat a la DT.
Les barres no han de tenir defectes superficials ni esquerdes.
Les armadures han de ser netes, no han de tenir òxid no adherent, pintura, greix ni d'altres substàncies que puguin perjudicar a l'acer, al formigó o a l'adherència entre ells.
La disposició de les armadures ha de permetre un formigonament correcte de la peça, de manera que totes les barres quedin recobertes de formigó.
En barres situades per capes, la separació entre elles ha de permetre el pas d'un vibrador intern.
La secció equivalent de les barres de l'armadura no ha de ser inferior al 95,5% de la secció nominal.

CSV: 84a31d70-caae-4197-95e0-1220e1d4058b
Aquest document és còpia en paper autèntica segons l'article 27 de la Llei 39/2015 de 2 d'octubre. La seva autenticitat pot ser comprovada a l'adreça https://...

E2737-2023 02/05/2023 20:07:39

Els empalmaments entre barres han de garantir la transmissió de forces d'una barra a la següent, sense que es produeixin lesions en el formigó proper a la zona d'empalmament.
No hi ha d'haver més empalmaments dels que consten a la DT o autoritzi la DF.
Els empalmaments han de quedar allunyats de les zones on l'armadura treballa a la màxima càrrega.
Els empalmaments es poden realitzar per solapa o per soldadura.
Per a realitzar un altre tipus d'empalmament es requerirà disposar d'assaigs que demostrin que garanteixen de forma permanent una resistència a la ruptura no inferior a la de la menor de les dues barres que s'uneixen i que el moviment relatiu entre elles no sigui superior a 0,1 mm.
L'armat de la ferralla s'ha de realitzar mitjançant lligat amb filferro o per aplicació de soldadura no resistent. La disposició dels punts de lligat ha de complir l'especificat en l'apartat 69.4.3.1 de l'EHE o en l'apartat 49.4.3.1 del CODI ESTRUCTURAL.
La soldadura no resistent, ha de complir l'especificat en l'article 69.4.3.2 de l'EHE o l'article 49.4.3.2 del CODI ESTRUCTURAL, seguint els procediments establerts en la UNE 36832.
La realització dels empalmaments pel que fa al procediment, la disposició dins la peça, la llargària dels solapaments i la posició dels diferents empalmaments en barres properes, ha de seguir les prescripcions de l'EHE, a l'article 69.5.2 o del CODI ESTRUCTURAL a l'article 49.5.2.
A les solapes no s'han de disposar ganxos ni potes.
L'empalmament per soldadura s'ha de fer seguint les prescripcions de l'article 69.5.2.5 de l'EHE o a l'article 49.5.2.5 del CODI ESTRUCTURAL amb els procediments descrits en la UNE 36832.
No es poden disposar empalmaments per soldadura a les zones de forta curvatura de l'armadura.
Queda prohibida la soldadura d'armadures galvanitzades o amb recobriments epoxídics.
Els empalmaments mitjançant dispositius mecànics d'unió, s'han de realitzar segons les especificacions de la DT i les indicacions del fabricant, en qualsevol cas, s'ha de complir l'especificat en l'article 69.5.2.6 de l'EHE o l'article 49.5.2.6 del CODI ESTRUCTURAL.
Les armadures han d'estar subjectades entre elles i a l'encofrat de manera que mantinguin la seva posició durant l'abocada i la compactació del formigó.
Els estreps de pilars o bigues han d'anar subjectats a les barres principals mitjançant un lligat simple o altre procediment idoni. En cap cas es pot fer amb punts de soldadura quan les armadures estiguin a l'encofrat.
Les armadures d'espera han d'estar subjectades a l'engraellat dels fonaments.
Quan és necessari recobriments superiors a 50 mm, s'ha de col·locar una malla de repartiment en mig d'aquest gruix, en la zona de tracció, segons s'especifica a l'article 37.2.4.1 de la norma EHE o l'article 44.2.1.1 del CODI ESTRUCTURAL, excepte en el cas d'elements que hagin de quedar soterrats.
La DF ha d'aprovar la col·locació de les armadures abans de començar el formigonament.
Per a qualsevol classe d'armadures passives, inclosos els estreps, el recobriment no ha de ser inferior, en cap punt, als valors determinats en la taula 37.2.4. de la norma EHE o de l'apartat 44 del CODI ESTRUCTURAL, en funció de la classe d'exposició ambiental a que es sotmetrà el formigó armat, segons el que indica l'article 8.2.1 de la EHE o l'article 27.1 del CODI ESTRUCTURAL.
Els sistemes auxiliars per a l'armat de la peça formats per barres o filferros, encara que no formen part de l'armadura, han de complir els recobriments mínims, a efectes de garantir la durabilitat de la peça.
Distància lliure armadura paramen: >= D màxim, >= 0,80 granulat màxim
(on: D diàmetre armadura principal o diàmetre equivalent)
Distància lliure barra doblegada - paramen: >= 2 D
La realització dels ancoratges de les barres al formigó, pel que fa a la forma, posició dins la peça i llargària de les barres ha de seguir les prescripcions de l'EHE, article 69.5.1 del CODI ESTRUCTURAL a l'article 49.5.1.
Toleràncies d'execució:
- Llargària solapa: - 0 mm, + 50 mm
- Llargària d'ancoratge i solapa: -0,05L (<= 50 mm, mínim 12 mm), + 0,10 L (<=50 mm)
- Posició:
  - En series de barres paral·leles: ± 50 mm
  - En estreps i cèrcols: ± b/12 mm

(on b es el costat menor de la secció de l'element)
Les toleràncies en el recobriment i la posició de les armadures han de complir l'especificat a l'UNE 36831.
BARRES CORRUGADES:
Es poden col·locar en contacte tres barres, com a màxim, de l'armadura principal i quatre en el cas de peces comprimides, formigonades en posició vertical, on no sigui necessari realitzar empalmaments en les armadures.
El diàmetre equivalent del grup de les barres no ha de ser de més de 50 mm. (on diàmetre equivalent es el de la secció circular equivalent a la suma de les seccions de les barres que formen el grup).
No s'han de solapar barres de D >= 32 mm sense justificar satisfactòriament el seu comportament.
Els empalmaments per solapa de barres agrupades han de complir l'article 69.5.2.3 de l'EHE o l'article 49.5.2.3 del CODI ESTRUCTURAL.
Es prohibeix l'empalmament per solapa en grups de quatre barres.
En la zona de solapament s'ha de disposar armadures transversals amb secció igual o superior a la secció de la barra solapada més gran.
Distància lliure vertical i horitzontal entre 2 barres aïllades consecutives: >= D màxim, >= 1,25 granulat màxim, >= 20 mm
Distància entre els centres dels empalmaments de barres consecutives, segons direcció de l'armadura: >= longitud bàsica d'ancoratge (Lb)
Distància entre les barres d'un empalmament per solapa: <= 4 D
Distància entre barres traccionades empalmades per solapa: <= 4 D, >= D màxim, >= 20 mm, >= 1,25 granulat màxim
Llargària solapa: a x Lb neta:
(on: a coeficient indicat en la taula 69.5.2.2; Lb neta valor de la taula 69.5.1.2 de la EHE).
(on: a coeficient indicat en la taula 49.5.2.2; Lb neta valor de la taula 49.5.1.2.b del CODI ESTRUCTURAL)

2.- CONDICIONS DEL PROCÉS D'EXECUCIÓ

CONDICIONS GENERALS:
El doblegat de les armadures s'ha de fer a temperatura ambient, mitjançant doblegadores mecàniques i a velocitat constant, amb l'ajut de mandrí, de manera que es garanteixi una curvatura constant en tota la zona.
No s'han d'adreçar colzes excepte si es pot verificar que no es faran malbé.
S'han de col·locar separadors per a garantir el recobriment mínim i no han de produir fissures ni filtracions al formigó. La disposició dels separadors ha de complir l'especificat en la taula 69.8.2 de l'EHE-08 o la taula 49.8.2 del CODI ESTRUCTURAL
Els separadors han d'estar expressament dissenyats per a aquesta finalitat i han de complir l'especificat en l'article 37.2.5 de l'EHE o l'article 43.4.2 del CODI ESTRUCTURAL. Es prohibeix l'ús de fusta o qualsevol material residual de construcció (maó, formigó, etc.). Si han de quedar vistos, no poden ser metàl·lics.
En cas de realitzar soldadures s'han de seguir les disposicions de la norma UNE 36832 i les han d'executar operaris qualificats d'acord amb la normativa vigent.

3.- UNITAT I CRITERI D'AMIDAMENT

BARRES CORRUGADES:
kg de pes calculat segons les especificacions de la DT, d'acord amb els criteris següents:
- El pes unitari per al seu càlcul ha de ser el teòric
- Per a poder utilitzar un altre valor diferent del teòric, cal l'acceptació expressa de la DF.
- El pes s'obtindrà amidant la llargària total de les barres (barra+cavalcament)
- L'escreix d'amidament corresponent als retalls està incorporat al preu de la unitat d'obra com a increment del rendiment (1,05 kg de barra d'acer per kg de barra ferrallada, dins de l'element compost)

4.- NORMATIVA DE COMPLIMENT OBLIGATORI

NORMATIVA GENERAL:
Documento Básico de Seguridad estructural DB-SE, parte II del CTE, aprobado por el Real Decreto 314/2006.
Real Decreto 1247/2008, de 18 de julio, por el que se aprueba la Instrucción de Hormigón Estructural (EHE-08).
Real Decreto 470/2021, de 29 de junio, por el que se aprueba el Código Estructural.

5.- CONDICIONS DE CONTROL D'EXECUCIÓ I DE L'OBRA ACABADA

OPERACIONS DE CONTROL:
Els punts de control més destacables són els següents:
- Recepció i aprovació del informe d'especejament per part del contractista.
- Inspecció abans del formigonat de totes les unitats d'obra estructurals amb observació dels següents punts:
  - Tipus, diàmetre, longitud i disposició de les barres i malles col·locades.
  - Rectitud.
  - Lligams entre les barres.
  - Rigidesa del conjunt.
  - Netedat dels elements.

CRITERIS DE PRESA DE MOSTRES:
Bàsicament el control de l'execució està confiat a la inspecció visual de les persones que l'exerceixen, amb la qual cosa el seu bon sentit, coneixements tècnics i experiència son fonamentals per aconseguir el nivell de qualitat previst.
INTERPRETACIÓ DE RESULTATS I ACTUACIONS EN CAS D'INCOMPLIMENT:
Desautorització del formigonat fins que no es prenguin les mesures de correcció adequades.

E5 - COBERTES

E53 - COBERTES DE PLAQUES CONFORMADES

E535 - COBERTES DE PLAQUES SANDVITX

0.- ELEMENTS QUE CONTEMPLA EL PLEC

E535AAA3.

Plec de condicions

1.- DEFINICIÓ I CONDICIONS DE LES PARTIDES D'OBRA EXECUTADES

Cobertes amb pendent, mitjançant plaques constituïdes per dues planxes d'acer de perfil ondulat o grecat i un aïllament interior, formant un sol cos, col·locades amb fixacions mecàniques.

CSV: 94a31d70-cade-4197-95e0-1220e1d4058b
Aquest document és còpia en paper autèntica segons l'article 27 de la Llei 39/2015 de 2 d'octubre. La seva autenticitat pot ser comprovada a l'adreça https://...

E2737-2023 02/05/2023 20:07:39

S'ha considerat la següent composició:
- Xapa exterior: acer galvanitzat, acer prelacat
- Xapa interior: acer galvanitzat, acer prelacat
- Aïllament: escuma de poliuretà injectada, poliisocianurat, llana mineral de roca
L'execució de la unitat d'obra inclou les operacions següents:
- Replanteig dels eixos de les pendents i repartiment de les plaques
- Col·locació de les plaques
- Col·locació del remat longitudinal al junt entre plaques si es el cas
- Comprovació de l'estanquitat
CONDICIONS GENERALS:
Al revestiment acabat no hi ha d'haver peces amb defectes superficials (deformacions, ratlles, etc.).
Els talls de les planxes han de ser rectes, i han d'estar polits.
No hi haurà discontinuïtat en la capa de recobriment dels pannells.
El conjunt dels elements col·locats ha de ser estanc.
Els elements han de quedar alineats.
Totes les fixacions han de ser amb cargols autorroscants i han de portar una volandera d'estanquitat.
Cada placa ha de quedar fixat a tots els suports previstos en la DT, mitjançant cargols autorroscants.
En l'extrem inferior de la placa, la xapa superior ha de sobresortir respecte de l'aïllament i de la xapa inferior.
Volada de les peces del ràfec: >= 5 cm; < mitja peça
Volada de les peces en la vora lateral: >= 5 cm
Separació entre les peces de les dues vessants en l'aiguafons: >= 20 cm
Volada de la xapa superior respecte la inferior: 150 mm
Cavalcament entre plaques consecutives (sentit del pendent): >= 150 mm
El cavalcament longitudinal entre plaques serà sempre en el sentit oposat als vents dominants i en sentit transversal serà sobre els recolzaments de les plaques.
Es col·locarà una tapeta metàl·lica (gruix 0,7 mm) a les unions entre dues plaques.

2.- CONDICIONS DEL PROCÉS D'EXECUCIÓ

S'han d'aturar els treballs quan la velocitat del vent sigui superior a 50 km/h o plogui. Si un cop realitzats els treballs es donen aquestes condicions, s'han de revisar i assegurar les parts fetes.
Si l'alçada de caiguda es superior a 2 m s'ha de treballar amb cinturó de seguretat.
Han d'estar muntades les canals o els remats inferiors, abans de començar a col·locar els pannells de la coberta

3.- UNITAT I CRITERI D'AMIDAMENT

m2 de superfície amidada segons les especificacions de la DT, amb deducció de la superfície corresponent a obertures, d'acord amb els criteris següents:
- Obertures <= 1 m2: No es dedueixen
- Obertures > 1 m2: Es dedueix el 100%

4.- NORMATIVA DE COMPLIMENT OBLIGATORI

Documento Básico de Salubridad DB-HS, parte II del CTE, aprobado por el Real Decreto 314/2006.

5.- CONDICIONS DE CONTROL D'EXECUCIÓ I DE L'OBRA ACABADA

CONTROL D'EXECUCIÓ. OPERACIONS DE CONTROL:
Els punts de control més destacables són els següents:
- Inspecció visual del material abans de la seva col·locació, rebutjant les peces malmeses
- Inspecció visual del procediment d'execució, amb especial atenció a les subjeccions, i a l'alineació longitudinal i transversal de les peces
- Comprovació de la geometria de la coberta i del cavalcament entre les peces
- Comprovació dels eixos dels pendents de la coberta
CONTROL DE L'OBRA ACABADA. OPERACIONS DE CONTROL:
Les tasques de control a realitzar són les següents:
- Inspecció visual de la unitat acabada. Proves finals d'estanquitat
CRITERIS DE PRESA DE MOSTRES:
Els controls s'han de fer segons les indicacions de la DF.
INTERPRETACIÓ DE RESULTATS I ACTUACIONS EN CAS D'INCOMPLIMENT:
Correcció per part del contractista de les irregularitats observades.
No s'ha de permetre la continuació dels treballs fins que no estiguin solucionats els defectes d'execució.

CSV: 94a31d70-cade-4197-95e0-1220e1d4058b
Aquest document és còpia en paper autèntica segons l'article 27 de la Llei 39/2015 de 2 d'octubre. La seva autenticitat pot ser comprovada a l'adreça https://...

E5Z - ELEMENTS ESPECIALS PER A COBERTES
E5Z1 - FORMACIÓ DE PENDENTS

0.- ELEMENTS QUE CONTEMPLA EL PLEC

E5Z1LEED.

Plec de condicions

1.- DEFINICIÓ I CONDICIONS DE LES PARTIDES D'OBRA EXECUTADES

Formació de pendents per a suport d'acabat de coberta.
S'han considerat els materials següents:
- Paredons o envanets de sostermort fets amb peces ceràmiques collades amb morter
L'execució de la unitat d'obra inclou les operacions següents:
- Neteja i preparació de la superfície de suport
- Replanteig dels pendents
- Abocat del material i reglejat de la superfície
- Execució de l'acabat, en el seu cas
- Curat i protecció del material
Formació de pendents amb paredons o envanets de sostremort de maó o totxana:
- Replanteig de les pendents
- Execució dels envanets o paredons amb totxana o maó agafats amb morter
- Anivellat del remat superior per a rebre el tauler
CONDICIONS GENERALS:
Ha de tenir una cohesió i estabilitat suficients davant les sol·licitacions mecàniques i tèrmiques i la seva constitució ha de ser l'adequada per tal de rebre la resta de components de la coberta.
El pendent ha de ser l'indicat a la Documentació Tècnica, o a manca d'aquesta, l'indicat per la DF.
El pendent ha de ser l'adequat per conduir l'aigua cap els elements d'evacuació.
Toleràncies d'execució:
- Nivells: ± 10 mm
- Pendents: ± 0,5%
- Planor: ± 10 mm/2 m
FORMACIÓ DE PENDENTS AMB ENVANETS O PAREDONS DE SOSTREMORT:
Els envans han de ser estables, resistents, plans i aplomats.
Han de tenir la direcció de la línia de màxim pendent del vessant.
Els paredons han d'anar travats amb altres paredons i amb els envanets de sostremort. Els envanets han d'anar travats perpendicularment.
Els coronaments han d'estar continguts en un mateix plà.
Les peces de cada filada han d'anar separades 1/4 de la seva llargària. Les peces de les filades següents s'han de centrar amb els forats inferiors.
Han d'estar rematats superiorment amb una reglada de pasta de ciment ràpid.
PENDENTS AMB ENVANETS (PENDENTS >= 15%):
Alçària: <= 4 m
Llargària màxima sense travar: <= 3,50 m
Desnivell entre dues travades successives: <= 1 m
Toleràncies d'execució:
- Replanteig:
  - Amb maó o totxana de 7,5 cm de gruix: ± 5 mm
  - Amb totxana de 10 cm de gruix: ± 20 mm
- Aplomat: ± 10 mm
- Separació entre les peces: ± 10 mm

2.- CONDICIONS DEL PROCÉS D'EXECUCIÓ

CONDICIONS GENERALS:
Amb vent superior a 50 km/h s'han de suspendre els treballs i s'han d'assegurar les parts que s'han fet.
FORMACIÓ DE PENDENTS AMB PAREDONS O ENVANETS DE SOSTREMORT DE MAÓ O TOTXANA:
Les peces per col·locar han de tenir la humitat necessària per tal que no absorbeixin l'aigua del morter.
La pasta de ciment ha de constituir una mescla homogènia que s'ha d'utilitzar abans que comenci l'adormiment.

3.- UNITAT I CRITERI D'AMIDAMENT

MASSISSAT AMB FORMIGÓ O FORMACIÓ DE PENDENTS:

E2737-2023 02/05/2023 20:07:39

m2 de superfície amidada segons les especificacions de la DT.
Amb deducció de la superfície corresponent a obertures, d'acord amb els criteris següents:
- Obertures <= 1 m2: No es dedueixen
- Obertures > 1 m2: Es dedueix el 100%

4.- NORMATIVA DE COMPLIMENT OBLIGATORI

Documento Básico de Salubridad DB-HS, parte II del CTE, aprobado por el Real Decreto 314/2006.

5.- CONDICIONS DE CONTROL D'EXECUCIÓ I DE L'OBRA ACABADA

CONTROL D'EXECUCIÓ. OPERACIONS DE CONTROL:
Els punts de control més destacables són els següents:
- Neteja i preparació de la superfície de suport
- Replanteig dels pendents
- Abocat del material i reglejat de la superfície
- Execució de l'acabat, en el seu cas
- Curat i protecció del material
CONTROL DE L'OBRA ACABADA. OPERACIONS DE CONTROL:
Els punts de control més destacables són els següents:
- Inspecció visual de la unitat acabada i control de les condicions geomètriques d'acabat.
CRITERIS DE PRESA DE MOSTRES:
Els controls s'han de realitzar segons les instruccions de la DF i la norma EHE o CODI ESTRUCTURAL.
INTERPRETACIÓ DE RESULTATS I ACTUACIONS EN CAS D'INCOMPLIMENT:
Correcció de les irregularitats observades a càrrec del contractista.

E6 - Familia C
E614 - Familia 614

0.- ELEMENTS QUE CONTEMPLA EL PLEC

E614F11E.

Plec de condicions

1.- DEFINICIÓ I CONDICIONS DE LES PARTIDES D'OBRA EXECUTADES

Formació d'envà o paredó amb peces ceràmiques per a revestir d'una o dues cares vistes, col·locades amb morter.
S'han considerat els tipus següents:
- Envà o paredó de tancament
- Envà o paredó de tancament passant
- Envà o paredó interior
L'execució de la unitat d'obra inclou les operacions següents:
- Replanteig
- Col·locació de les mires en les cantonades i estesa del fil entre mires
- Col·locació de les peces
- Repàs dels junts i neteja del parament
CONDICIONS GENERALS:
Ha de ser estable, pla, aplomat i resistent als impactes horitzontals.
Les peces han d'estar col·locades a trencajunts i les filades han de ser horitzontals.
Les parets deixades vistes han de tenir una coloració uniforme, si la DF no fixa cap altra condició.
Els junts han de ser plens i sense rebaves.
En les parets que hagin de quedar vistes, els junts horitzontals han d'estar matats per la part superior, si la DF no fixa altres condicions.
Les obertures han de portar una llinda resistent.
L'envà o paredó de tancament i no passant, ha d'estar recolzat a sobre d'un element estructural horitzontal a cada planta.
Toleràncies d'execució:
- Replanteig d'eixos:
  - Parcials: ± 10 mm
  - Extrems: ± 20 mm
- Alçària: ± 15 mm/3 m, ± 25 mm/total
- Aplomat: ± 10 mm/3 m, ± 30 mm/total
- Gruix dels junts: ± 2 mm
- Distància entre l'última filada i el sostre: ± 5 mm
- Planor de les filades:
  - Paret vista: ± 5 mm/2 m
  - Paret per a revestir: ± 10 mm/2 m
- Horitzontalitat de les filades: ± 15 mm/total
  - Paret vista: ± 2 mm/m
  - Paret per a revestir: ± 3 mm/m
ENVÀ O PAREDÓ DE TANCAMENT:
No ha de ser solidari amb elements estructurals verticals.
En els acords amb un sostre o amb qualsevol altre element estructural superior, cal que hi hagi un espai de 2 cm entre l'última filada i aquell element. Aquest espai s'ha d'haver reblert amb un material d'elasticitat compatible amb la deformació prevista del sostre, un cop l'estructura hagi adoptat les deformacions previstes, i mai abans de 24 h d'haver fet la paret.
Ha d'estar travat, excepte la paret passant, amb la paret de tancament, en els brancals, les cantonades i els elements no estructurals. Sempre que la modulació ho permeti, aquesta travada ha de ser per filades alternatives.
No hi ha d'haver forats de les peces oberts a l'exterior.
ENVÀ O PAREDÓ DE TANCAMENT PASSANT:
Ha d'estar ancorada a la paret de suport amb connectors que han de complir les especificacions fixades al seu plec de condicions.
Cal que estigui recolzada sobre un element resistent cada dues plantes o a 800 cm d'alçària, com a màxim, si la DF no fixa cap altra condició.
Ha d'estar travat en els acords amb altres parets, paredons, envans i elements no estructurals. Sempre que la modulació ho permeti, aquesta travada ha de ser per filades alternatives.
ENVÀ O PAREDÓ INTERIOR:
No ha de ser solidari amb elements estructurals verticals.
En els acords amb un sostre o amb qualsevol altre element estructural superior, cal que hi hagi un espai de 2 cm entre l'última filada i aquell element. Aquest espai s'ha d'haver reblert amb un material d'elasticitat compatible amb la deformació prevista del sostre, un cop l'estructura hagi adoptat les deformacions previstes, i mai abans de 24 h d'haver fet la paret.
Fondària de les regates:

Gruix paret (cm)	Fondària regates (cm)
4	<= 2
5	<= 2,5
6 - 7	<= 3
7,5	<= 3,5
9	<= 4
10	<= 5

Regates :
- Pendent: >= 70°
- A dues cares. Separació (parets per revestir): >= 50 cm
- Separació dels marcs: >= 20 cm

2.- CONDICIONS DEL PROCÉS D'EXECUCIÓ

S'ha de treballar a una temperatura ambient que oscil·li entre els 5°C i els 40°C i sense pluges si la paret és exterior. Si es sobrepassen aquests límits, s'ha de revisar l'obra executada 48 h abans i s'han d'enderrocar les parts afectades.
Si la paret és exterior i el vent superior a 50 km/h, s'han de suspendre els treballs i assegurar les parts que s'han fet.
L'obra s'ha d'aixecar, si és possible, per filades senceres.
Les peces per col·locar han de tenir la humitat necessària per tal que no absorbeixin ni cedeixin aigua al morter.
Les peces s'han de col·locar refregant-les sobre un llit de morter, sempre que ho permeti la dimensió de la peça, fins que el morter sobresurti pels junts horitzontal i vertical.

3.- UNITAT I CRITERI D'AMIDAMENT

m2 de superfície amidada segons les especificacions de la DT.
PAREDÓ O ENVÀ (EXCEPTE L'ENVÀ PLUVIAL):
Amb deducció del volum corresponent a obertures, d'acord amb els criteris següents:
- Obertures <= 2 m2: No es dedueixen
- Obertures > 2 m2 i <= 4 m2: Es dedueixen el 50%
- Obertures > 4 m2: Es dedueixen el 100%
Als forats que no es dedueixin, o que es dedueixin parcialment, l'amidament inclou la feina de fer els retorns, com brancals. En cas de deduir-se el 100% del forat cal amidar també aquests paraments.
Aquests criteris inclouen la col·locació dels elements que configuren l'obertura, com és ara bastiments, excepte en el cas de forats de més de 4,00 m2 en què aquesta col·locació es compta a part.

CSV: 94a31d70-caae-4197-95e0-1220e1d4058b
Aquest document és còpia en paper autèntica segons l'article 27 de la Llei 39/2015 de 2 d'octubre. La seva autenticitat pot ser comprovada a l'adreça https://...

E2737-2023 02/05/2023 20:07:39

Inclouen l'execució de tots els treballs necessaris per a resoldre l'obertura, pel què fa a brancals i ampit, i s'utilitzaran, si cal, materials diferents dels que normalment conformen la unitat.

4.- NORMATIVA DE COMPLIMENT OBLIGATORI

Documento Básico de Seguridad estructural Fábrica DB-SE-F, parte II del CTE, aprobado por el Real Decreto 314/2006.

5.- CONDICIONS DE CONTROL D'EXECUCIÓ I DE L'OBRA ACABADA

CONTROL D'EXECUCIÓ. OPERACIONS DE CONTROL:
El control de l'execució de les obres es realitzarà d'acord amb les especificacions del projecte, els seus annexes i modificacions autoritzades per la DF i les instruccions del director de l'execució de l'obra, conforme al indicat en l'article 7.3 de la part I del CTE i demés normativa vigent d'aplicació.
Els punts de control més destacables són els següents:
Es comprovarà que s'han adoptat les mesures necessàries per assegurar la compatibilitat entre els diferents productes, elements i sistemes constructius.
- Comprovació del replanteig de la planta i de l'alçat dels tancaments.
- Inspecció abans, durant i després de l'execució de les parets de càrrega de blocs dels següents punts:
  - Col·locació de les mires en les cantonades i estesa del fil entre mires.
  - Humitat dels maons.
  - Col·locació de les peces.
  - Obertures.
  - Travat entre diferents parets en junts alternats.
  - Regates.
- Presa de coordenades i cotes de totes les parets.
- Repàs dels junts i neteja del parament

CONTROL D'EXECUCIÓ. CRITERIS DE PRESA DE MOSTRES:
Els controls s'han de realitzar segons les instruccions de la DF.
CONTROL D'EXECUCIÓ. INTERPRETACIÓ DE RESULTATS I ACTUACIONS EN CAS D'INCOMPLIMENT:
Quan s'observin irregularitats de replanteig, s'hauran de corregir abans d'aixecar el mur.
No s'ha de permetre la continuació dels treballs fins que no estiguin solucionats els defectes d'execució.
Suspensió dels treballs i correcció de les desviacions observades a càrrec del Contractista.
CONTROL DE L'OBRA ACABADA. OPERACIONS DE CONTROL:
Els punts de control més destacables són els següents:
Inspecció visual de la unitat acabada.
- En el control es seguiran els criteris indicats en l'article 7.4 de la part I del CTE.
- Prova d'estanqueïtat de façana pel mètode de ruixament directe UNE-EN 13051.

CONTROL DE L'OBRA ACABADA. CRITERIS DE PRESA DE MOSTRES:
Els controls s'han de realitzar segons les instruccions de la DF.
CONTROL DE L'OBRA ACABADA. INTERPRETACIÓ DE RESULTATS I ACTUACIONS EN CAS D'INCOMPLIMENT:
Correcció per part del contractista de les irregularitats observades.
No s'ha de permetre la continuació dels treballs fins que no estiguin solucionats els defectes d'execució.

E7 - IMPERMEABILITZACIONS I AÏLLAMENTS
E76 - MEMBRANES AMB LÀMINES ELASTOMÈRIQUES

0.- ELEMENTS QUE CONTEMPLA EL PLEC

E763400L,E7631CO.

1.- DEFINICIÓ I CONDICIONS DE LES PARTIDES D'OBRA EXECUTADES

Execució de la impermeabilització de cobertes amb membranes impermeables de làmines de cautxú sintètic no regenerat (butil).
S'han considerat els tipus de col·locació següents:
- Adherides a la base amb adhesiu
- Adherides a la base amb adhesiu i segellat de junts amb cordó de massilla
- Semiadherides a la base amb franges d'adhesiu
- Sense adherir
- Adherides a la base amb adhesiu i reforçades amb fixacions mecàniques

L'execució de la unitat d'obra inclou les operacions següents:
Membranes adherides o semiadherides:
- Neteja i preparació del suport
- Aplicació de l'adhesiu
- Col·locació de la làmina
- Resolució dels elements singulars (angles, junts, acords, etc.)

Membrana no adherida:
- Neteja i preparació del suport
- Col·locació de l'element separador
- Col·locació de la làmina
- Resolució dels elements singulars (angles, junts, acords, etc.)

Membrana fixada mecànicament:
- Neteja i preparació de la làmina
- Aplicació de l'adhesiu
- Col·locació de la làmina
- Col·locació de les fixacions
- Resolució dels elements singulars (angles, junts, acords, etc.)

CONDICIONS GENERALS:
El conjunt de la membrana ha de cobrir tota la superfície per impermeabilitzar.
Ha de tenir un aspecte superficial pla i regular, amb un mínim d'imperfeccions (bonys, arrugues, etc.).
Ha de ser estanca.
La membrana col·locada adherida, ha de quedar adherida al suport en tota la superfície.
La membrana col·locada no adherida, no ha de quedar adherida al suport, excepte en el perímetre i al voltant de tots els elements que la traspassin.
Ha de quedar separada del suport per un feltre de polipropilè, la col·locació del qual ha de complir les especificacions fixades al seu plec de condicions.
El feltre no ha d'impedir la fixació perimetral de la membrana.
No ha de quedar tibada.
La membrana semiadherida, ha de quedar parcialment adherida al suport per bandes distribuïdes uniformement. L'amplària i separació de les bandes ha de ser la indicada en la DT o, en el seu defecte, la que estableixi la DF.
Els acords de la membrana amb els paraments verticals han de ser aixamfranats o corbats.
Les làmines han de cavalcar entre elles i protegir el sentit del recorregut de l'aigua.
En les membranes formades per una sola làmina, aquests cavalcaments no han de coincidir amb els aiguafons ni amb els junts de dilatació de la capa de pendents.
La membrana ha de cavalcar sobre els paraments verticals 20 cm com a mínim i ha de quedar ben adherida en aquesta prolongació. L'extrem de la membrana ha de quedar encastat dins d'una regata o fixat al parament amb un perfil d'acabament. En ambdós casos aquesta unió ha de quedar segellada.
Els cavalcaments han de quedar units amb adhesiu en tota la seva llargària.
S'admeten les unions fetes a fàbrica sempre que siguin vulcanitzades amb premsa.
Els acords de la membrana amb els elements singulars han de quedar reforçats segons les especificacions fixades al seu plec de condicions.
- Angles: >= 135°
- Radi: >= 2 cm

Acords amb els paraments verticals:
- Fets a obra: 8 cm
- Vulcanitzats: >= 2,5 cm

Cavalcaments:
Cavalcaments del feltre: >= 5 cm
Toleràncies d'execució:
- Nivells: ± 15 mm
- Cavalcaments: ± 5 mm

MEMBRANA FIXADA MECÀNICAMENT:
Ha de quedar totalment adherida al suport.
Ha de quedar unida al suport amb adhesiu de cautxú sintètic en dissolució i amb fixacions mecàniques.
Les fixacions han de ser estanques i han de quedar distribuïdes uniformement.
El nombre i la separació entre les fixacions ha de ser l'indicat a la DT o, en el seu defecte, el que determini la DF.
SEGELLAT DE JUNTS AMB MASSILLA:
El segellat ha de tenir la llargària prevista.
Ha de ser continu, homogeni, sense inclusions de bombolles d'aire i amb la superfície uniforme.
Ha de quedar ben adherit a ambdós llavis del junt.

2.- CONDICIONS DEL PROCÉS D'EXECUCIÓ

CONDICIONS GENERALS:
Els treballs s'han de realitzar a una temperatura ambient que oscil·li entre 5°C i 35°C.
Característiques del suport:
- Pendent:
  - Adherida o semiadherida >= 1%; <= 30%
  - Sense adherir: <= 3%
  - Clavada: >= 30%
- Planor: ± 5 mm/2 m
- Resistència a la compressió: >= 200 kPa
- Humitat: <= 5%

CSV: 94a31d70-caae-4197-95e0-1220e1d4058b
Aquest document és còpia en paper autèntica segons l'article 27 de la Llei 39/2015 de 2 d'octubre. La seva autenticitat pot ser comprovada a l'adreça https://...

E2737-2023 02/05/2023 20:07:39

Prèviament a l'execució de les unions entre làmines, s'han de netejar amb betzina les zones per unir. No s'han d'unir més de 3 làmines en el mateix punt.
El procés d'elaboració de la membrana no ha de modificar les característiques dels seus components.
Les làmines col·locades s'han de protegir del pas de persones, equips o materials.
MEMBRANA COL·LOCADA AMB ADHESIU:
Les làmines s'han d'unir entre elles i al suport amb l'adhesiu aplicat a les dues cares dels elements per unir i per pressió. No han de quedar bosses d'aire.
L'adhesiu ha de ser sec al tacte quan es col·loqui la làmina.
MEMBRANA NO ADHERIDA:
La col·locació de la membrana s'ha de començar per la part alta, per previndre l'entrada d'aigua sota la membrana.
La membrana no s'ha de fixar perimetralment abans que estiguin fetes totes les unions.
SEGELLAT DE JUNTS AMB MASSILLA:
No s'ha d'aplicar en temps humit (pluja, rosada, etc.).
El fons i les cares del junt per segellar han de ser nets i secs.
El producte s'ha d'aplicar forçant-ne la penetració.

3.- UNITAT I CRITERIS D'AMIDAMENT

m2 de superfície amidada segons les especificacions de la DT.
Amb deducció de la superfície corresponent a obertures, d'acord amb els criteris següents:
- Obertures <= 1 m2: No es dedueixen
- Obertures > 1 m2: Es dedueix el 100%

En aquest criteri de deducció de forats s'inclou l'acabament específic dels acords amb els paraments o elements verticals que conformen el forat, utilitzant, si cal, materials diferents d'aquells que normalment conformen la unitat
Aquest criteri inclou les pèrdues de material corresponents a retalls i cavalcaments.

4.- NORMATIVA DE COMPLIMENT OBLIGATORI

No hi ha normativa de compliment obligatori.

5.- CONDICIONS DE CONTROL D'EXECUCIÓ I DE L'OBRA ACABADA

CONTROL D'EXECUCIÓ. OPERACIONS DE CONTROL:
Els punts de control més destacables són els següents:
- Inspecció visual del material abans de la seva col·locació, rebutjant les peces malmeses
- Neteja i repàs del suport.
- Control del procediment d'execució, amb especial atenció als cavalcaments entre peces i a l'execució dels elements singulars, tals com les vores, encontres, desguassos i junts.

CONTROL DE L'OBRA ACABADA. OPERACIONS DE CONTROL:
Els punts de control més destacables són els següents:
Inspecció visual de la unitat acabada.
- Proves d'estanquitat segons UNE 104400

CRITERIS DE PRESA DE MOSTRES:
Els controls s'han de realitzar segons les instruccions de la DF.
CONTROL D'EXECUCIÓ. INTERPRETACIÓ DE RESULTATS I ACTUACIONS EN CAS D'INCOMPLIMENT:
Correcció per part del contractista de les irregularitats observades.
No s'ha de permetre la continuació dels treballs fins que no estiguin solucionats els defectes d'execució.
CONTROL DE L'OBRA ACABADA. INTERPRETACIÓ DE RESULTATS I ACTUACIONS EN CAS D'INCOMPLIMENT:
Correcció per part del contractista de les irregularitats observades.

E763 - MEMBRANES NO ADHERIDES AMB LÀMINES ELASTOMÈRIQUES

0.- ELEMENTS QUE CONTEMPLA EL PLEC

E763400L,E7631CO.

Plec de condicions

1.- DEFINICIÓ I CONDICIONS DE LES PARTIDES D'OBRA EXECUTADES

Execució de la impermeabilització de cobertes amb membranes impermeables de làmines de cautxú sintètic no regenerat (butil).
S'han considerat els tipus de col·locació següents:
- Adherides a la base amb adhesiu
- Adherides a la base amb adhesiu i segellat de junts amb cordó de massilla
- Semiadherides a la base amb franges d'adhesiu
- Sense adherir
- Adherides a la base amb adhesiu i reforçades amb fixacions mecàniques

L'execució de la unitat d'obra inclou les operacions següents:
Membrana no adherida:
- Neteja i preparació del suport
- Col·locació de l'element separador
- Col·locació de la làmina
- Resolució dels elements singulars (angles, junts, acords, etc.)

CONDICIONS GENERALS:
El conjunt de la membrana ha de cobrir tota la superfície per impermeabilitzar.
Ha de tenir un aspecte superficial pla i regular, amb un mínim d'imperfeccions (bonys, arrugues, etc.).
Ha de ser estanca.
La membrana col·locada no adherida, no ha de quedar adherida al suport, excepte en el perímetre i al voltant de tots els elements que la traspassin. Ha de quedar separada del suport per un feltre de polipropilè, la col·locació del qual ha de complir les especificacions fixades al seu plec de condicions. El feltre no ha d'impedir la fixació perimetral de la membrana.
No ha de quedar tibada.
Els acords de la membrana amb els paraments verticals han de ser aixamfranats o corbats.
Les làmines han de cavalcar entre elles i protegir el sentit del recorregut de l'aigua.
En les membranes formades per una sola làmina, aquests cavalcaments no han de coincidir amb els aiguafons ni amb els junts de dilatació de la capa de pendents.
La membrana ha de cavalcar sobre els paraments verticals 20 cm com a mínim i ha de quedar ben adherida en aquesta prolongació. L'extrem de la membrana ha de quedar encastat dins d'una regata o fixat al parament amb un perfil d'acabament. En ambdós casos aquesta unió ha de quedar segellada.
Els cavalcaments han de quedar units amb adhesiu en tota la seva llargària.
S'admeten les unions fetes a fàbrica sempre que siguin vulcanitzades amb premsa.
Els acords de la membrana amb els elements singulars han de quedar reforçats segons les especificacions fixades al seu plec de condicions.
- Angles: >= 135°
- Radi: >= 2 cm

Acords amb els paraments verticals:
- Fets a obra: 8 cm
- Vulcanitzats: >= 2,5 cm

Cavalcaments:
Cavalcaments del feltre: >= 5 cm
Toleràncies d'execució:
- Nivells: ± 15 mm
- Cavalcaments: ± 5 mm

2.- CONDICIONS DEL PROCÉS D'EXECUCIÓ

CONDICIONS GENERALS:
Els treballs s'han de realitzar a una temperatura ambient que oscil·li entre 5°C i 35°C.
Característiques del suport:
- Pendent:
  - Adherida o semiadherida >= 1%; <= 30%
  - Sense adherir: <= 3%
  - Clavada: >= 30%
- Planor: ± 5 mm/2 m
- Resistència a la compressió: >= 200 kPa
- Humitat: <= 5%

Prèviament a l'execució de les unions entre làmines, s'han de netejar amb betzina les zones per unir. No s'han d'unir més de 3 làmines en el mateix punt.
El procés d'elaboració de la membrana no ha de modificar les característiques dels seus components.
Les làmines col·locades s'han de protegir del pas de persones, equips o materials.
MEMBRANA NO ADHERIDA:
La col·locació de la membrana s'ha de començar per la part alta, per previndre l'entrada d'aigua sota la membrana.
La membrana no s'ha de fixar perimetralment abans que estiguin fetes totes les unions.

3.- UNITAT I CRITERI D'AMIDAMENT

m2 de superfície amidada segons les especificacions de la DT.
Amb deducció de la superfície corresponent a obertures, d'acord amb els criteris següents:
- Obertures <= 1 m2: No es dedueixen
- Obertures > 1 m2: Es dedueix el 100%

CSV: 94a31d70-cae-4197-95a0-1220e1d4058b
Aquest document és Còpia en paper autèntica segons l'article 27 de la Llei 39/2015 de 2 d'octubre. La seva autenticitat pot ser comprovada a l'adreça https://...

E2737-2023 02/05/2023 20:07:39

En aquest criteri de deducció de forats s'inclou l'acabament específic dels acords amb els paraments o elements verticals que conformen el forat, utilitzant, si cal, materials diferents d'aquells que normalment conformen la unitat
Aquest criteri inclou les pèrdues de material corresponents a retalls i cavalcaments.

4.- NORMATIVA DE COMPLIMENT OBLIGATORI

No hi ha normativa de compliment obligatori.

E7B - GEOTÈXTILS I LÀMINES SEPARADORES

0.- ELEMENTS QUE CONTEMPLA EL PLEC

E7B11190LBJ1,E7B21A0L.

1.- DEFINICIÓ I CONDICIONS DE LES PARTIDES D'OBRA EXECUTADES

Làmina separadora col·locada no adherida.
S'han considerat els materials següents:
- Vel de polietilè de 50 a 150 micres de gruix
- Feltre amb un 70% de fibres de polipropilè i un 30% de fibres de polietilè, sense teixir, termosoldat
- Feltre de polipropilè format per filaments sintètics no teixits lligats mecànicament
- Feltre de polièster termoestable fet amb fibres de polièster sense teixir, consolidat mecànicament mitjançant punxonament
- Feltre teixit de fibres de polipropilè
- Fibra de vidre amb insercions de fils de reforç longitudinals

L'execució de la unitat d'obra inclou les operacions següents:
- Neteja i preparació del suport
- Col·locació de la làmina

CONDICIONS GENERALS:
Ha de tenir un aspecte superficial pla i regular.
Ha de garantir la no adherència entre els components del sistema entre els que s'intercala.
Les característiques del material sobre el que s'estén la lamina haurà de coincidir amb el previst a Projecte, en el estudi i càlcul del geotèxtil.
Ha de ser imputrescible i compatible amb els materials amb què hagi d'estar en contacte.
Les làmines han de cavalcar entre elles.
No ha de quedar adherida al suport en cap punt.
Cavalcaments:
- Làmines geotèxtils en tracció mecànica: >= 30 cm
- Làmines separadores de polipropilè: >= 5 cm
- Làmines separadores de polietilè: >= 5 cm

2.- CONDICIONS DEL PROCÉS D'EXECUCIÓ

El suport ha de ser net, sense irregularitats que puguin perforar la làmina.
Les làmines col·locades s'han de protegir del pas de persones, equips o materials.
Els geotèxtils en tracció mecànica que no s'hagin sotmès a l'assaig de resistència a la intempèrie s'han de cobrir abans de 24 h des de la seva col·locació.

3.- UNITAT I CRITERIS D'AMIDAMENT

m2 de superfície amidada segons les especificacions de la DT.
Amb deducció de la superfície corresponent a obertures, d'acord amb els criteris següents:
- Obertures <= 1 m2: No es dedueixen
- Obertures > 1 m2: Es dedueix el 100%

Aquests criteris inclouen les pèrdues de material corresponents a retalls i cavalcaments.

4.- NORMATIVA DE COMPLIMENT OBLIGATORI

No hi ha normativa de compliment obligatori.

5.- CONDICIONS DE CONTROL D'EXECUCIÓ I DE L'OBRA ACABADA

CONTROL D'EXECUCIÓ. OPERACIONS DE CONTROL:
Els punts de control més destacables són els següents:
- Inspecció visual del material abans de la seva col·locació, rebutjant les peces malmeses

CONTROL D'EXECUCIÓ. OPERACIONS DE CONTROL EN LÀMINES EN TRACCIÓ MECÀNICA:
Els punts de control més destacables són els següents:
- Inspecció visual de la superfície sobre la que s'ha d'estendre el geotèxtil
- Control del procediment d'execució, amb especial atenció als cavalcaments en junts longitudinals i transversals
- Control de longitud de soldadura del geotèxtil

CONTROL D'EXECUCIÓ. OPERACIONS DE CONTROL EN LÀMINES DE POLIPROPILÈ:
Els punts de control més destacables són els següents:
- Neteja i repàs del suport.
- Control del procediment d'execució, amb especial atenció als cavalcaments entre peces

CONTROL D'EXECUCIÓ. OPERACIONS DE CONTROL EN LÀMINES DE POLIETILÈ:
Els punts de control més destacables són els següents:
- Control d'execució de cada unitat d'obra verificant el replanteig

Es comprovarà que s'han adoptat les mesures necessàries per assegurar la compatibilitat entre els diferents productes, elements i sistemes constructius.
- Neteja i repàs del suport.
- Aplicació de l'emprimació, en el seu cas
- Control del procediment d'execució, amb especial atenció als cavalcaments entre peces i a l'execució dels elements singulars, tals com les vores, encontres, desguassos i junts.

CONTROL D'EXECUCIÓ. CRITERIS DE PRESA DE MOSTRES:
Els controls s'han de realitzar segons les instruccions de la DF.
CONTROL D'EXECUCIÓ. INTERPRETACIÓ DE RESULTATS I ACTUACIONS EN CAS D'INCOMPLIMENT:
Correcció per part del contractista de les irregularitats observades.
No s'ha de permetre la continuació dels treballs fins que no estiguin solucionats els defectes d'execució.
CONTROL D'EXECUCIÓ. INTERPRETACIÓ DE RESULTATS I ACTUACIONS EN CAS D'INCOMPLIMENT EN LÀMINES EN TRACCIÓ MECÀNICA:
Si les característiques del terreny inspeccionat fossin molt diferents de les previstes a Projecte, es realitzarà un nou estudi i càlcul del geotèxtil.
CONTROL DE L'OBRA ACABADA. OPERACIONS DE CONTROL:
Els punts de control més destacables són els següents:
Inspecció visual de la unitat acabada.
- Proves d'estanquitat a criteri de DF en làmines de polietilè.

CONTROL DE L'OBRA ACABADA. CRITERIS DE PRESA DE MOSTRES:
Els controls s'han de realitzar segons les instruccions de la DF.
CONTROL DE L'OBRA ACABADA. INTERPRETACIÓ DE RESULTATS I ACTUACIONS EN CAS D'INCOMPLIMENT:
Correcció per part del contractista de les irregularitats observades.

E7B1 - GEOTÈXTILS DE POLIPROPILÈ

0.- ELEMENTS QUE CONTEMPLA EL PLEC

E7B11190LBJ1.

Plec de condicions

1.- DEFINICIÓ I CONDICIONS DE LES PARTIDES D'OBRA EXECUTADES

Làmina separadora col·locada no adherida.
S'han considerat els materials següents:
- Feltre amb un 70% de fibres de polipropilè i un 30% de fibres de polietilè, sense teixir, termosoldat
- Feltre de polipropilè format per filaments sintètics no teixits lligats mecànicament
- Feltre de polièster termoestable fet amb fibres de polièster sense teixir, consolidat mecànicament mitjançant punxonament
- Feltre teixit de fibres de polipropilè
- Fibra de vidre amb insercions de fils de reforç longitudinals

L'execució de la unitat d'obra inclou les operacions següents:
- Neteja i preparació del suport
- Col·locació de la làmina

CONDICIONS GENERALS:
Ha de tenir un aspecte superficial pla i regular.
Ha de garantir la no adherència entre els components del sistema entre els que s'intercala.
Les característiques del material sobre el que s'estén la lamina haurà de coincidir amb el previst a Projecte, en el estudi i càlcul del geotèxtil.
Ha de ser imputrescible i compatible amb els materials amb què hagi d'estar en contacte.
Les làmines han de cavalcar entre elles.
No ha de quedar adherida al suport en cap punt.
Cavalcaments:
- Làmines geotèxtils en tracció mecànica: >= 30 cm

CSV: 94a31d70-cae-4197-95e0-1220e1d4058b
Aquest document és Còpia en paper autèntica segons l'article 27 de la Llei 39/2015 de 2 d'octubre. La seva autenticitat pot ser comprovada a l'adreça https://...

E2737-2023 02/05/2023 20:07:39

- Làmines separadores de polipropilè: >= 5 cm
- Làmines separadores de polietilè: >= 5 cm

2.- CONDICIONS DEL PROCÉS D'EXECUCIÓ

El suport ha de ser net, sense irregularitats que puguin perforar la làmina.
Les làmines col·locades s'han de protegir del pas de persones, equips o materials.
Els geotèxtils en tracció mecànica que no s'hagin sotmès a l'assaig de resistència a la intempèrie s'han de cobrir abans de 24 h des de la seva col·locació.

3.- UNITAT I CRITERI D'AMIDAMENT

m2 de superfície amidada segons les especificacions de la DT.
Amb deducció de la superfície corresponent a obertures, d'acord amb els criteris següents:
- Obertures <= 1 m2: No es dedueixen
- Obertures > 1 m2: Es dedueix el 100%
Aquests criteris inclouen les pèrdues de material corresponents a retalls i cavalcaments.

4.- NORMATIVA DE COMPLIMENT OBLIGATORI

No hi ha normativa de compliment obligatori.

5.- CONDICIONS DE CONTROL D'EXECUCIÓ I DE L'OBRA ACABADA

CONTROL D'EXECUCIÓ. OPERACIONS DE CONTROL:
Els punts de control més destacables són els següents:
- Inspecció visual del material abans de la seva col·locació, rebutjant les peces malmeses
CONTROL D'EXECUCIÓ. OPERACIONS DE CONTROL EN LÀMINES EN TRACCIÓ MECÀNICA:
Els punts de control més destacables són els següents:
- Inspecció visual de la superfície sobre la que s'ha d'estendre el geotèxtil
- Control del procediment d'execució, amb especial atenció als cavalcaments en junts longitudinals i transversals
- Control de longitud de soldadura del geotèxtil
CONTROL D'EXECUCIÓ. OPERACIONS DE CONTROL EN LÀMINES DE POLIPROPILÈ:
Els punts de control més destacables són els següents:
- Neteja i repàs del suport.
- Control del procediment d'execució, amb especial atenció als cavalcaments entre peces
CONTROL D'EXECUCIÓ. CRITERIS DE PRESA DE MOSTRES:
Els controls s'han de realitzar segons les instruccions de la DF.
CONTROL D'EXECUCIÓ. INTERPRETACIÓ DE RESULTATS I ACTUACIONS EN CAS D'INCOMPLIMENT:
Correcció per part del contractista de les irregularitats observades.
No s'ha de permetre la continuació dels treballs fins que no estiguin solucionats els defectes d'execució.
CONTROL D'EXECUCIÓ. INTERPRETACIÓ DE RESULTATS I ACTUACIONS EN CAS D'INCOMPLIMENT EN LÀMINES EN TRACCIÓ MECÀNICA:
Si les característiques del terreny inspeccionat fossin molt diferents de les previstes a Projecte, es realitzarà un nou estudi i càlcul del geotèxtil.
CONTROL DE L'OBRA ACABADA. OPERACIONS DE CONTROL:
Els punts de control més destacables són els següents:
Inspecció visual de la unitat acabada.
CONTROL DE L'OBRA ACABADA. CRITERIS DE PRESA DE MOSTRES:
Els controls s'han de realitzar segons les instruccions de la DF.
CONTROL DE L'OBRA ACABADA. INTERPRETACIÓ DE RESULTATS I ACTUACIONS EN CAS D'INCOMPLIMENT:
Correcció per part del contractista de les irregularitats observades.

E7B2 - LÀMINES SEPARADORES DE POLIETILÈ

0.- ELEMENTS QUE CONTEMPLA EL PLEC

E7B21A0L.

Plec de condicions

1.- DEFINICIÓ I CONDICIONS DE LES PARTIDES D'OBRA EXECUTADES

Làmina separadora col·locada no adherida.
S'han considerat els materials següents:
- Vel de polietilè de 50 a 150 micres de gruix
L'execució de la unitat d'obra inclou les operacions següents:
- Neteja i preparació del suport
- Col·locació de la làmina
CONDICIONS GENERALS:
Ha de tenir un aspecte superficial pla i regular.
Ha de garantir la no adherència entre els components del sistema entre els que s'intercala.
Ha de ser imputrescible i compatible amb els materials amb què hagi d'estar en contacte.
Les làmines han de cavalcar entre elles.
No ha de quedar adherida al suport en cap punt.
Cavalcaments:
- Làmines geotèxtils en tracció mecànica: >= 30 cm
- Làmines separadores de polipropilè: >= 5 cm
- Làmines separadores de polietilè: >= 5 cm

2.- CONDICIONS DEL PROCÉS D'EXECUCIÓ

El suport ha de ser net, sense irregularitats que puguin perforar la làmina.
Les làmines col·locades s'han de protegir del pas de persones, equips o materials.

3.- UNITAT I CRITERI D'AMIDAMENT

m2 de superfície amidada segons les especificacions de la DT.
Amb deducció de la superfície corresponent a obertures, d'acord amb els criteris següents:
- Obertures <= 1 m2: No es dedueixen
- Obertures > 1 m2: Es dedueix el 100%
Aquests criteris inclouen les pèrdues de material corresponents a retalls i cavalcaments.

4.- NORMATIVA DE COMPLIMENT OBLIGATORI

No hi ha normativa de compliment obligatori.

5.- CONDICIONS DE CONTROL D'EXECUCIÓ I DE L'OBRA ACABADA

CONTROL D'EXECUCIÓ. OPERACIONS DE CONTROL:
Els punts de control més destacables són els següents:
- Inspecció visual del material abans de la seva col·locació, rebutjant les peces malmeses
CONTROL D'EXECUCIÓ. OPERACIONS DE CONTROL EN LÀMINES DE POLIETILÈ:
Els punts de control més destacables són els següents:
- Control d'execució de cada unitat d'obra verificant el replanteig
Es comprovarà que s'han adoptat les mesures necessàries per assegurar la compatibilitat entre els diferents productes, elements i sistemes constructius.
- Neteja i repàs del suport.
- Aplicació de l'emprimació, en el seu cas
- Control del procediment d'execució, amb especial atenció als cavalcaments entre peces i a l'execució dels elements singulars, tals com les vores, encontres, desguassos i junts.
CONTROL D'EXECUCIÓ. CRITERIS DE PRESA DE MOSTRES:
Els controls s'han de realitzar segons les instruccions de la DF.
CONTROL D'EXECUCIÓ. INTERPRETACIÓ DE RESULTATS I ACTUACIONS EN CAS D'INCOMPLIMENT:
Correcció per part del contractista de les irregularitats observades.
No s'ha de permetre la continuació dels treballs fins que no estiguin solucionats els defectes d'execució.
CONTROL DE L'OBRA ACABADA. OPERACIONS DE CONTROL:
Els punts de control més destacables són els següents:
Inspecció visual de la unitat acabada.
- Proves d'estanquitat a criteri de DF en làmines de polietilè.
CONTROL DE L'OBRA ACABADA. CRITERIS DE PRESA DE MOSTRES:
Els controls s'han de realitzar segons les instruccions de la DF.
CONTROL DE L'OBRA ACABADA. INTERPRETACIÓ DE RESULTATS I ACTUACIONS EN CAS D'INCOMPLIMENT:

CSV: 84a31d70-cade-4197-95e0-1220e1d4058b
Aquest document és còpia en paper autèntica segons l'article 27 de la Llei 39/2015 de 2 d'octubre. La seva autenticitat pot ser comprovada a l'adreça https://...

E2737-2023 02/05/2023 20:07:39

Correcció per part del contractista de les irregularitats observades.

E7C - AÏLLAMENTS TÈRMICS, AÏLLAMENTS ACÚSTICS I FONOABSORBENTS
E7C2 - AÏLLAMENTS AMB PLANXES DE POLIESTIRÈ

0.- ELEMENTS QUE CONTEMPLA EL PLEC

E7C21CO,E7C28431LBMB.

1.- DEFINICIÓ I CONDICIONS DE LES PARTIDES D'OBRA EXECUTADES

Formació d'aïllament amb plaques, feltres i làmines de diferents materials.
S'han considerat els materials següents:
- Plaques de poliestirè extruït
- Plaques de poliestirè expandit
- Plaques de poliestirè expandit moldejat per a terra radiant
- Plaques de poliestirè expandit amb ranures en una de les seves cares
- Bandes de poliestirè expandit per a desolarització d'envans i parets

S'han considerat els tipus de col·locació següents:
- Amb adhesiu
- Amb morter adhesiu
- Fixades mecànicament
- Amb emulsió bituminosa
- Fixades als connectors que uneixen la paret passant amb l'estructura i subjectes a aquests mitjançant volanderes de plàstic
- Sense adherir

L'execució de la unitat d'obra inclou les operacions següents:
Aïllament amb plaques, feltres i làmines:
- Replanteig de l'alineació de parets i envans
- Preparació de l'element (retalls, etc.)
- Neteja i preparació del suport
- Col·locació de l'element

CONDICIONS GENERALS:
L'aïllament ha de quedar ben adherit al suport, excepte quan es col·loca no adherit.
Ha de tenir un aspecte uniforme i sense defectes.
Les plaques i els feltres han de quedar col·locats a tocar, les plaques han de quedar a trencajunt.
Ha de ser continu i ha de cobrir tota la superfície per aïllar.
En les plaques que van fixades als connectors, el junt entre les plaques no ha de coincidir amb el connector de la paret.
Quan l'aïllament porta barrera de vapor (paper kraft), aquesta ha de quedar situada a la cara calenta de l'aïllament.
Quan l'aïllament va revestit amb làmina plàstica (protecció elàstica, làmina plàstica de color blanc o tel decoratiu), aquesta ha de quedar situada a la cara vista de l'aïllament.
Quan l'aïllament porta paper kraft o protecció elàstica, els junts han de quedar segellats amb cinta adhesiva.
Junts entre plaques o feltres: <= 2 mm
Distància entre punts de fixació: <= 70 cm
PLAQUES MOLDEJADES PER A TERRA RADIANT:
Les plaques han de quedar encaixades per les vores, col·locades de manera que les ranures per a allotjar els conductes de calefacció, quedin alineades i siguin contínues.
La cara llisa de la placa ha de quedar recolzada sobre la base del paviment i els ressalts per a suport dels conductors, han de quedar a la part superior.

2.- CONDICIONS DEL PROCÉS D'EXECUCIÓ

CONDICIONS GENERALS:
S'ha de treballar amb vents inferiors a 30 km/h.
El suport ha de ser net.
L'aïllament s'ha de protegir de la pluja durant i després de la col·locació.
El material col·locat s'ha de protegir d'impactes, de pressions o d'altres accions que el puguin alterar.
El poliuretà i el poliestirè s'ha de protegir d'una exposició solar molt llarga.
En les plaques col·locades no adherides, s'han de prendre les precaucions necessàries perquè ni el vent ni d'altres accions no el desplacin.
Qualsevol set a la barrera de vapor, produït durant l'execució, ha de ser reparat amb cinta adhesiva impermeable al vapor.
PLAQUES COL·LOCADES AMB ADHESIU, OXIASFALT, EMULSIÓ BITUMINOSA O PASTA DE GUIX:
El suport ha d'estar lliure de matèries estranyes (pols, greixos, olis, etc.).
El grau d'humitat del suport ha d'estar dins dels límits especificats pel fabricant.

3.- UNITAT I CRITERIS D'AMIDAMENT

AÏLLAMENT AMB PLAQUES, FELTRES O LÀMINES:
m2 de superfície amidada segons les especificacions de la DT.
Amb deducció de la superfície corresponent a obertures, d'acord amb els criteris següents:
- Obertures <= 1 m2: No es dedueixen
- Obertures > 1 m2: Es dedueix el 100%

AÏLLAMENT AMB BANDES ACÚSTIQUES:
m de llargària necessària subministrada a l'obra., amidada segons la DT.
Aquest criteri inclou les pèrdues i increments de material corresponents a retalls i empalmaments.

4.- NORMATIVA DE COMPLIMENT OBLIGATORI

La normativa ha de ser l'específica a l'ús a què es destini.

5.- CONDICIONS DE CONTROL D'EXECUCIÓ I DE L'OBRA ACABADA

CONTROL D'EXECUCIÓ. OPERACIONS DE CONTROL:
- Inspecció visual del material abans de la seva col·locació, rebutjant les plaques malmeses
- Neteja i preparació de la superfície de suport
- Inspecció visual del procediment d'execució, amb especial atenció a les subjeccions, i a l'alineació longitudinal i transversal de les peces

CONTROL DE L'OBRA ACABADA. OPERACIONS DE CONTROL:
Inspecció visual de la unitat acabada.
CRITERIS DE PRESA DE MOSTRES:
Els controls s'han de realitzar segons les instruccions de la DF.
CONTROL D'EXECUCIÓ. INTERPRETACIÓ DE RESULTATS I ACTUACIONS EN CAS D'INCOMPLIMENT:
Correcció per part del contractista de les irregularitats observades.
No s'ha de permetre la continuació dels treballs fins que no estiguin solucionats els defectes d'execució.
CONTROL DE L'OBRA ACABADA. INTERPRETACIÓ DE RESULTATS I ACTUACIONS EN CAS D'INCOMPLIMENT:
Correcció per part del contractista de les irregularitats observades.

E7C9 - Familia 7C9

0.- ELEMENTS QUE CONTEMPLA EL PLEC

E7C9GB74.

Plec de condicions

1.- DEFINICIÓ I CONDICIONS DE LES PARTIDES D'OBRA EXECUTADES

Formació d'aïllament amb plaques, feltres i làmines de diferents materials.
S'han considerat els materials següents:
- Feltres o plaques de llana de vidre o llana de roca.

S'han considerat els tipus de col·locació següents:
- Fixades mecànicament
- Sense adherir

L'execució de la unitat d'obra inclou les operacions següents:
Aïllament amb plaques, feltres i làmines:
- Preparació de l'element (retalls, etc.)
- Neteja i preparació del suport
- Col·locació de l'element

CONDICIONS GENERALS:
L'aïllament ha de quedar ben adherit al suport, excepte quan es col·loca no adherit.
Ha de tenir un aspecte uniforme i sense defectes.
Les plaques i els feltres han de quedar col·locats a tocar, les plaques han de quedar a trencajunt.
Ha de ser continu i ha de cobrir tota la superfície per aïllar.
Quan l'aïllament porta barrera de vapor (paper kraft), aquesta ha de quedar situada a la cara calenta de l'aïllament.
Quan l'aïllament va revestit amb làmina plàstica (protecció elàstica, làmina plàstica de color blanc o tel decoratiu), aquesta ha de quedar situada a la cara vista de l'aïllament.
Quan l'aïllament porta paper kraft o protecció elàstica, els junts han de quedar segellats amb cinta adhesiva.
Junts entre plaques o feltres: <= 2 mm
Distància entre punts de fixació: <= 70 cm

CSV: 94a31d70-caae-4197-95e0-1220e1d4058b
Aquest document és còpia en paper autèntica segons l'article 27 de la Llei 39/2015 de 2 d'octubre. La seva autenticitat pot ser comprovada a l'adreça https://...

E2737-2023 02/05/2023 20:07:39

2.- CONDICIONS DEL PROCÉS D'EXECUCIÓ

CONDICIONS GENERALS:
S'ha de treballar amb vents inferiors a 30 km/h.
El suport ha de ser net.
L'aïllament s'ha de protegir de la pluja durant i després de la col·locació.
El material col·locat s'ha de protegir d'impactes, de pressions o d'altres accions que el puguin alterar.
En les plaques col·locades no adherides, s'han de prendre les precaucions necessàries perquè ni el vent ni d'altres accions no el desplacin.
Qualsevol set a la barrera de vapor, produït durant l'execució, ha de ser reparat amb cinta adhesiva impermeable al vapor.

3.- UNITAT I CRITERI D'AMIDAMENT

m2 de superfície amidada segons les especificacions de la DT.
Amb deducció de la superfície corresponent a obertures, d'acord amb els criteris següents:
- Obertures <= 1 m2: No es dedueixen
- Obertures > 1 m2: Es dedueix el 100%

4.- NORMATIVA DE COMPLIMENT OBLIGATORI

La normativa ha de ser l'específica a l'ús a què es destini.

5.- CONDICIONS DE CONTROL D'EXECUCIÓ I DE L'OBRA ACABADA

CONTROL D'EXECUCIÓ. OPERACIONS DE CONTROL:
- Inspecció visual del material abans de la seva col·locació, rebutjant les plaques malmeses
- Neteja i preparació de la superfície de suport
- Inspecció visual del procediment d'execució, amb especial atenció a les subjeccions, i a l'alineació longitudinal i transversal de les peces
CONTROL DE L'OBRA ACABADA. OPERACIONS DE CONTROL:
Inspecció visual de la unitat acabada.
CRITERIS DE PRESA DE MOSTRES:
Els controls s'han de realitzar segons les instruccions de la DF.
CONTROL D'EXECUCIÓ. INTERPRETACIÓ DE RESULTATS I ACTUACIONS EN CAS D'INCOMPLIMENT:
Correcció per part del contractista de les irregularitats observades.
No s'ha de permetre la continuació dels treballs fins que no estiguin solucionats els defectes d'execució.
CONTROL DE L'OBRA ACABADA. INTERPRETACIÓ DE RESULTATS I ACTUACIONS EN CAS D'INCOMPLIMENT:
Correcció per part del contractista de les irregularitats observades.

E7D - AÏLLAMENTS CONTRA EL FOC
E7D6 - PINTURES IGNÍFUGUES INTUMESCENTS

0.- ELEMENTS QUE CONTEMPLA EL PLEC

E7D69TK0.

Plec de condicions

1.- DEFINICIÓ I CONDICIONS DE LES PARTIDES D'OBRA EXECUTADES

Preparació i aplicació d'un recobriment de pintura sobre perfils estructurals metàl·lics, per a augmentar la resistència i estabilitat al foc de l'element, mitjançant diferents capes aplicades en obra.
L'execució de la unitat d'obra inclou les operacions següents:
- Preparació de la superfície a pintar, fregat de l'òxid i neteja prèvia si és el cas, amb aplicació de les capes d'emprimació, de protecció o de fons, necessàries i del tipus adequat segons la composició de la pintura d'acabat
- Aplicació successiva, amb els intervals d'assecat, de les capes de pintura d'acabat
CONDICIONS GENERALS:
En el revestiment no hi ha d'haver fissures, bosses ni d'altres defectes.
Ha de tenir el color, la brillantor i la textura uniformes.
El revestiment ha de cobrir completament totes les parts descobertes dels perfils, inclús les no accessibles.
Ha de comprobar-se la compatibilitat entre la capa d'imprimació antioxidant i la pintura intumescent, al igual que amb la pintura d'acabat. La pintura d'acabat no ha d'impedir el desenvolupament de l'escuma que genera la pintura intumescent i la seva conseqüent expansió en cas d'incendi.
La imprimació ha de compatibilitzar la protecció anticorrosiva amb la protecció al foc.

2.- CONDICIONS DEL PROCÉS D'EXECUCIÓ

CONDICIONS GENERALS:
S'han d'aturar els treballs si es donen les condicions següents:
- Temperatures inferiors a 5°C o superiors a 30°C
- Humitat relativa de l'aire > 60%
- En exteriors: Velocitat del vent > 50 km/h, Pluja
Si un cop realitzats els treballs es donen aquestes condicions, s'ha de revisar la feina feta 24 h abans i s'han de refer les parts afectades.
S'han d'eliminar les possibles incrustacions de ciment o de calç i s'ha de desgreixar la superfície. Tot seguit s'han d'aplicar les capes d'emprimació que siguin necessàries.
Ha de tenir una consistència adequada per a la seva aplicació amb rodet, brotxa o pistola.
No es pot pintar sobre suports molt freds ni sobreescalfats.
El sistema d'aplicació del producte s'ha d'escollir d'acord amb les instruccions del fabricant i l'autorització de la DF.
Quan el revestiment estigui format per més d'una capa, la primera capa s'ha d'aplicar lleugerament diluïda, segons les instruccions del fabricant.
No s'ha d'aplicar una capa si la capa anterior no està completament seca.
Abans d'aplicar la pintura, els perfils han d'estar protegits de la corrossió amb la imprimació antioxidant.
S'han d'evitar els treballs que desprenguin pols o partícules prop de l'àrea a tractar, abans, durant i després de l'aplicació.
No s'admet la utilització de procediments artificials d'assecatge.

3.- UNITAT I CRITERI D'AMIDAMENT

m2 de superfície realment pintada segons les especificacions de la DT.
Cal considerar el desenvolupament del perímetre.

4.- NORMATIVA DE COMPLIMENT OBLIGATORI

UNE 48287-1:1996 Sistemas de pinturas intumescentes para la protección del acero estructural. Parte 1: Requisitos.
UNE 48287-2:1996 Sistemas de pinturas intumescentes para la protección del acero estructural. Parte 2: Guía para la aplicación.

E8 - REVESTIMENTS
E811 - Família 811

0.- ELEMENTS QUE CONTEMPLA EL PLEC

E81111EX.

Plec de condicions

1.- DEFINICIÓ I CONDICIONS DE LES PARTIDES D'OBRA EXECUTADES

Arrebossats realitzats amb morter de ciment, morter de calç, morter mixt o morter porós drenant, aplicats en paraments horitzontals o verticals, interiors o exteriors i formació d'arestes amb morter de ciment mixt o pasta de ciment ràpid.
S'han considerat els tipus següents:
- Arrebossat esquerdejat
- Arrebossat a bona vista
- Arrebossat reglejat
L'execució de la unitat d'obra inclou les operacions següents:
Arrebossat esquerdejat:
- Neteja i preparació de la superfície de suport
- Aplicació del revestiment
- Cura del morter
Arrebossat a bona vista o arrebossat reglejat:
- Neteja i preparació de la superfície de suport
- Execució de les mestres
- Aplicació del revestiment
- Acabat de la superfície
- Cura del morter
- Repassos i neteja final
ARREBOSSAT:
Ha de quedar ben adherit al suport.

CSV: 94a31d70-cae4-4197-95e0-1220e1d4058b
Aquest document és còpia en paper autèntica segons l'article 27 de la Llei 39/2015 de 2 d'octubre. La seva autenticitat pot ser comprovada a l'adreça https://...

E2737-2023 02/05/2023 20:07:39

El revestiment exterior ha de tenir junts de dilatació. La distància entre junts ha de ser suficient per tal que no s'esquerdi.
S'han de respectar els junts estructurals.
Quan l'acabat és deixat de regle, esquitxat o remolinat sense lliscar, a l'arrebossat acabat no hi ha d'haver esquerdes i ha de tenir una textura uniforme.
Quan l'acabat és remolinat i lliscat, a l'arrebossat acabat no hi ha d'haver pols, ni fissures, forats o d'altres defectes.
Gruix de la capa:
- Arrebossat esquerdejat: <= 1,8 cm
- Arrebossat reglejat o a bona vista: 1,1 cm
- Arrebossat amb morter porós drenant: 2 a 4 cm
Arrebossat reglejat:
- Distància entre mestres: <= 150 cm
Toleràncies d'execució per a l'arrebossat:
- Planor:
  - Acabat esquerdejat: ± 10 mm
  - Acabat a bona vista: ± 5 mm
  - Acabat reglejat: ± 3 mm
- Aplomat (parament vertical):
  - Acabat a bona vista: ± 10 mm/planta
  - Acabat reglejat: ± 5 mm/planta
- Nivell (parament horitzontal):
  - Acabat a bona vista: ± 10 mm/planta
  - Acabat reglejat: ± 5 mm/planta
Toleràncies quan l'arrebossat és a bona vista o reglejat:
- Gruix de l'arrebossat: ± 2 mm

2.- CONDICIONS DEL PROCÉS D'EXECUCIÓ

CONDICIONS GENERALS:
S'han d'aturar els treballs quan la temperatura sobrepassi els límits de 5°C i 35°C, la velocitat del vent sigui superior a 50 km/h o plogui. Si, un cop executat el treball, es donen aquestes condicions, s'ha de revisar la feina feta i s'han de refer les parts afectades.
Per a iniciar-ne l'execució en els paraments interiors cal que la coberta s'hagi acabat, per als paraments situats a l'exterior cal, a més, que funcioni l'evacuació d'aigües.
S'han d'evitar cops i vibracions que puguin afectar el material durant l'adormiment.
ARREBOSSAT:
S'han de col·locar tots els elements que hagin d'anar fixats als paraments i no dificultin l'execució del revestiment.
Els paraments d'aplicació han d'estar sanejats, nets i humits. Si cal, es poden repicar abans.
Quan l'arrebossat és esquerdejat, s'ha d'aplicar llançant amb força el morter contra els paraments.
Quan l'arrebossat és a bona vista, s'han de fer mestres amb el mateix morter a les cantonades i als racons.
Quan l'arrebossat és reglejat, s'han de fer mestres amb el mateix morter, als paraments, cantonades, racons i voltants d'obertures. Les arestes i les mestres han d'estar ben aplomades.
Quan l'arrebossat és esquitxat, s'ha d'aplicar en dues capes: la primera prement amb força sobre els paraments i la segona esquitxada sobre l'anterior.
Quan l'acabat és deixat de regle o remolinat, s'ha d'aplicar prement amb força sobre els paraments.
El lliscat s'ha d'aplicar quan encara estigui humida la capa d'arrebossat.
Durant l'adormiment s'ha d'humitejar la superfície del morter.
Per a fer assecatges artificials es requereix l'autorització explícita de la DF.
No s'han de fixar elements sobre l'arrebossat fins que hagin passat set dies, com a mínim, o s'hagi adormit.

3.- UNITAT I CRITERI D'AMIDAMENT

ARREBOSSAT:
m2 de superfície amidada segons les especificacions de la DT.
Amb deducció de la superfície corresponent a obertures d'acord amb els criteris següents:
En paraments verticals:
- Obertures <= 2 m2: No es dedueixen
- Obertures > 2 m2 i <= 4 m2: Es dedueix el 50%
- Obertures > 4 m2: Es dedueix el 100%
En paraments horitzontals:
- Obertures <= 1 m2: No es dedueixen
- Obertures > 1 m2: Es dedueix el 100%
Als forats que no es dedueixin, o que es dedueixin parcialment, l'amidament inclou la feina de fer els retorns, com ara brancals, llindes, etc. En cas de deduir-se el 100% del forat cal amidar també aquests paraments.
Aquests criteris inclouen la neteja dels elements que configuren les obertures, com és ara bastiments que s'hagin embrutat.

4.- NORMATIVA DE COMPLIMENT OBLIGATORI

No hi ha normativa de compliment obligatori.

5.- CONDICIONS DE CONTROL D'EXECUCIÓ I DE L'OBRA ACABADA

CONTROL D'EXECUCIÓ. OPERACIONS DE CONTROL:
Els punts de control més destacables són els següents:
- Inspecció de la superfície sobre la que es realitzarà l'arrebossat.
- Neteja i preparació de la superfície de suport
- Control d'execució de les mestres
- Acabat de la superfície
- Repassos i neteja final
- Inspecció visual de la superfície acabada.
CONTROL DE L'OBRA ACABADA. OPERACIONS DE CONTROL:
Els punts de control més destacables són els següents:
- Repassos i neteja final
- Inspecció visual de la superfície acabada.
CRITERIS DE PRESA DE MOSTRES:
Els controls s'han de realitzar segons les instruccions de la DF.
INTERPRETACIÓ DE RESULTATS I ACTUACIONS EN CAS D'INCOMPLIMENT:
Correcció per part del contractista de les irregularitats observades.

E812 - Familia 812

0.- ELEMENTS QUE CONTEMPLA EL PLEC

E8121112.

Plec de condicions

1.- DEFINICIÓ I CONDICIONS DE LES PARTIDES D'OBRA EXECUTADES

Enguixats aplicats en paraments interiors.
S'han considerat els tipus següents:
- Enguixat a bona vista, acabat lliscat o no
- Enguixat reglejat, acabat lliscat o no
L'execució de la unitat d'obra inclou les operacions següents:
Enguixat a bona vista:
- Neteja i preparació de la superfície de suport
- Aplicació del revestiment
- Acabat de la superfície
- Repassos i neteja final
Enguixat reglejat:
- Neteja i preparació de la superfície de suport
- Execució de les mestres
- Aplicació del revestiment
- Acabat de la superfície
- Repassos i neteja final
CONDICIONS GENERALS:
Ha de quedar ben adherit al suport.
S'han de respectar els junts estructurals.
A l'enguixat, un cop sec (amb humitat inferior a l'1% o al cap de quatre setmanes d'haver-ho fet), no hi ha d'haver pols, fissures, forats o d'altres defectes.
La superfície de l'enguixat ha de quedar plana i, en els paraments verticals o corbats, aplomada.
L'aresta ha de ser recta, en angle, ben aplomada, i ha d'estar al mateix pla que els paraments.
El racó en angle recte, ha de ser ortogonal i l'aresta determinada recta o corba segons els paraments.
El racó en mitja canya ha de ser una superfície cilíndrica que uneixi de forma harmònica els dos paraments.
Gruix de l'enguixat: 1,2 cm
Duresa mitjana (amb duròmetre Shore C):
- Enguixat a bona vista: >= 50
- Enguixat reglejat o reglada: >= 55

CSV: 94a31d70-cade-4197-95e0-1220e1d4058b
Aquest document és Còpia en paper autèntica segons l'article 27 de la Llei 39/2015 de 2 d'octubre. La seva autenticitat pot ser comprovada a l'adreça https://...

E2737-2023 02/05/2023 20:07:39

Especificacions per a l'enguixat reglejat i la reglada de sòcol:
- Distància entre les mestres o tocs: <= 120 cm
Toleràncies d'execució:
- Gruix de l'enguixat: ± 2 mm
- Toleràncies en funció del tipus de parament on s'aplica:

Parament	Tipus enguixat		
	A bona vista	reglejat	
Vertical	Planor	± 1mm / 0,2m	-
		± 10mm / 2m	± 5mm / 2m
	Aplomat /planta	± 10mm	5mm
Corbat	Curvatura prevista	± 5mm /plantilla 1m	± 3mm /plantilla 1m
Horitzontal	Planor	± 1mm / 0,2m	-
		± 10mm / 2m	± 5mm / 2m
	Nivell previst	± 10mm	± 5mm
Inclinat	Planor	± 1mm / 0,2m	-
		± 10mm / 2m	± 5mm / 2m
	Inclinació prevista	± 10mm	± 5mm

2.- CONDICIONS DEL PROCÉS D'EXECUCIÓ

CONDICIONS GENERALS:
S'han d'aturar els treballs quan la temperatura sobrepassi els límits de 5°C i 35°C.
Per a iniciar-ne l'execució cal que la coberta s'hagi acabat o, en els paraments interiors, hi hagi tres plantes amb sostre al damunt, com a mínim.
Els paraments d'aplicació han d'estar sanejats, nets i humits. Si cal, es poden repicar abans.
Quan l'enguixat és reglejat, s'han de fer mestres amb el mateix guix i ben aplomades o ben horitzontals, segons els casos, als paraments, a les cantonades, als racons, al voltant dels forats i als sòcols.
Per a fer assecatges artificials es requereix l'autorització explícita de la DF.
No s'han d'utilitzar additius que puguin variar el procés d'adormiment.
S'han d'evitar cops i vibracions que puguin afectar el material durant l'adormiment.
ACABAT LLISCAT:
En l'enguixat a bona vista, a la formació d'aresta o de racó, la pasta de guix s'ha d'aplicar en dues operacions: una d'estesa i la segona de lliscat.
En l'enguixat reglejat o en la formació de reglada de sòcol, la pasta de guix s'ha d'aplicar en dues operacions: una d'estesa entre les mestres, passant el regle i la segona de lliscat.
El lliscat s'ha de fer amb la part més fina del guix, o sigui amb la part superior d'una pasterada feta amb aquesta finalitat.

3.- UNITAT I CRITERI D'AMIDAMENT

ENGUIXAT:
m2 de superfície amidada segons les especificacions de la DT.
Amb deducció de la superfície corresponent a obertures d'acord amb els criteris següents:
- Obertures <= 4 m2: No es dedueixen
- Obertures > 4 m2: Es dedueix el 100%
Aquests criteris inclouen la superfície dels paraments laterals de l'obertura en una fondària de 30 cm, com a màxim, excepte en el cas d'obertures de més de 4,00 m2 en que aquesta superfície s'ha d'amidar expressament.
Inclouen igualment la neteja dels elements que configuren l'obertura, com és ara bastiments que s'hagin embrutat.

4.- NORMATIVA DE COMPLIMENT OBLIGATORI

No hi ha normativa de compliment obligatori.

5.- CONDICIONS DE CONTROL D'EXECUCIÓ I DE L'OBRA ACABADA

CONTROL D'EXECUCIÓ. OPERACIONS DE CONTROL:
Els punts de control més destacables són els següents:
- Inspecció de la superfície sobre la que es realitzarà l'enguixat
- Neteja i preparació de la superfície de suport
- Execució de les mestres, en el cas que sigui reglejat
- Aplicació del revestiment
- Acabat de la superfície
- Formació d'arestes i reglades de sòcol
CONTROL DE L'OBRA ACABADA. OPERACIONS DE CONTROL:
Els punts de control més destacables són els següents:
- Repassos i neteja final
CRITERIS DE PRESA DE MOSTRES:
Els controls s'han de realitzar segons les instruccions de la DF.
INTERPRETACIÓ DE RESULTATS I ACTUACIONS EN CAS D'INCOMPLIMENT:
La correcció dels defectes observats ha d'anar a càrrec del contractista.

E865 - Familia 865

0.- ELEMENTS QUE CONTEMPLA EL PLEC

E865DASC.

Plec de condicions

1.- DEFINICIÓ I CONDICIONS DE LES PARTIDES D'OBRA EXECUTADES

Revestiments verticals de paraments interiors o exteriors, realitzats amb taulers de fusta col·locats clavats, fixats o adherits.
L'execució de la unitat d'obra inclou les operacions següents:
- Preparació dels taulers (talls, forats, etc.)
- Neteja i preparació de la superfície de suport
- Replanteig de l'especejament en el parament
- Col·locació de l'adhesiu, en el seu cas
- Col·locació de les peces
- Segellat dels junts, cas que sigui necessari
CONDICIONS GENERALS:
El conjunt del revestiment ha de ser estable i indeformable. Ha de formar una superfície plana i contínua que ha de quedar al nivell i en la posició prevista.
Els taulers han de quedar ben adherits o fixats a les llates de suport.
En el revestiment acabat no hi ha d'haver peces trencades, deformades ni amb defectes superficials apreciables (ratlles, bonys, etc.).
L'especejament ha de complir les especificacions subjectives requerides per la DF.
Els junts han de coincidir sempre amb elements portants.
En espais interiors, el revestiment ha de quedar separat del sostre i del terra o sòcol un mínim de 5 mm.
En espais exteriors, la disposició del revestiment ha de ser tal que entre la seva cara interna i el tancament hi hagi una ventilació constant que eviti la formació d'humitats permanents.
Junt vertical : >= 1 mm
Toleràncies d'execució:
- Replanteig parcial: ± 2 mm
- Replanteig total: ± 2 mm
- Planor: ± 3 mm/2 m
- Aplomat: ± 5 mm/3 m
- Ajust entre plaques: ± 1 mm
COL·LOCACIÓ AMB FIXACIONS MECÀNIQUES:
Penetració de les fixacions: >= 2 cm
Distància entre fixacions: <= 30 cm
Distància entre la fixació i les vores: >= gruix del tauler

2.- CONDICIONS DEL PROCÉS D'EXECUCIÓ

CONDICIONS GENERALS:
La manipulació dels taulers (talls, forats per a instal·lacions, etc.) s'ha de fer abans de fixar-les al suport.
Els paraments d'aplicació han d'estar sanejats, nets i humits. Si cal, es poden repicar abans.

CSV: 94a31d70-cade-4197-95e0-1220e1d4058b
Aquest document és còpia en paper autèntica segons l'article 27 de la Llei 39/2015 de 2 d'octubre. La seva autenticitat pot ser comprovada a l'adreça https://...

E2737-2023 02/05/2023 20:07:39

Les llates de fixació han de complir les condicions de planor i de nivell que s'exigeixen al revestiment acabat.
Les peces han d'anar recolzades com a mínim en dues llates.
Si en el parament on s'han de fixar es preveu que hi hagi humitat, cal col·locar una làmina impermeabilitzant entre la llata i el parament.
Entre les llates i també en la disposició dels taulers del revestiment, cal preveure passos per a la circulacó de l'aire per l'interior de l'espai buit.
En espais interiors, per a iniciar-ne l'execució cal que la coberta i el tancament de l'edifici s'hagin acabat, inclosa la fusteria dels buits d'obra que quedin en l'àmbit d'actuació.
COL·LOCACIÓ AMB ADHESIU:
L'adhesiu s'ha d'aplicar seguint les instruccions del fabricant.

3.- UNITAT I CRITERI D'AMIDAMENT

m2 de superfície amidada segons les especificacions de la DT.
Amb deducció de la superfície corresponent a obertures, d'acord amb els criteris següents:
- Obertures <= 2 m2: No es dedueixen
- Obertures > 2 m2 i <= 4 m2: Es dedueixen el 50%
- Obertures > 4 m2: Es dedueixen el 100%

Aquests criteris inclouen la col·locació dels elements que configuren l'obertura, com és ara bastiments, excepte en el cas de forats de més de 4,00 m2 en què aquesta col·locació es compta a part.

4.- NORMATIVA DE COMPLIMENT OBLIGATORI

No hi ha normativa de compliment obligatori.

5.- CONDICIONS DE CONTROL D'EXECUCIÓ I DE L'OBRA ACABADA

CONTROL D'EXECUCIÓ. OPERACIONS DE CONTROL:
Els punts de control més destacables són els següents:
- Preparació dels taulers (talls, forats, etc.)
- Neteja i preparació de la superfície de suport.
- Replanteig de les llates i dels punts de fixació.
- Fixació de les llates sobre el suport.
- Replanteig de l'especejament en el parament.
- Segellat dels junts, cas que sigui necessari.

CONTROL DE L'OBRA ACABADA. OPERACIONS DE CONTROL:
- Inspecció visual de la unitat acabada i control de les condicions geomètriques d'acabat.
- En el control es seguiran els criteris indicats en l'article 7.4 de la part I del CTE.

CRITERIS DE PRESA DE MOSTRES:
Les operacions de control s'han de realitzar segons les indicacions de la DF.
CONTROL D'EXECUCIÓ. INTERPRETACIÓ DE RESULTATS I ACTUACIONS EN CAS D'INCOMPLIMENT:
Quan s'observin irregularitats de replanteig, s'hauran de corregir abans de completar l'execució de la unitat.
No es permetrà la continuació dels treballs fins que no estiguin solucionats els errors d'execució.
La suspensió dels treballs i la correcció de les no conformitats observades aniran a càrrec del Contractista.
CONTROL DE L'OBRA ACABADA. INTERPRETACIÓ DE RESULTATS I ACTUACIONS EN CAS D'INCOMPLIMENT:
Correcció per part del contractista de les irregularitats observades.

E89 - PINTATS

0.- ELEMENTS QUE CONTEMPLA EL PLEC

E8989240,E894ABJ1,E898A240.

1.- DEFINICIÓ I CONDICIONS DE LES PARTIDES D'OBRA EXECUTADES

Preparació i aplicació d'un recobriment de pintura sobre superfícies de materials diversos mitjançant diferents capes aplicades en obra.
S'han considerat els tipus de superficies següents:
- Superfícies de fusta
- Superfícies metàl·liques (acer, acer galvanitzat, coure)
- Superfícies de ciment, formigó o guix

S'han considerat els elements següents:
- Estructures
- Paraments
- Elements de tancament practicables (portes, finestres, balconeres)
- Elements de protecció (baranes o reixes)
- Elements de calefacció
- Tubs

L'execució de la unitat d'obra inclou les operacions següents:
- Preparació de la superfície a pintar, fregat de l'òxid i neteja prèvia si és el cas, amb aplicació de les capes d'emprimació, de protecció o de fons, necessàries i del tipus adequat segons la composició de la pintura d'acabat
- Aplicació successiva, amb els intervals d'assecat, de les capes de pintura d'acabat

CONDICIONS GENERALS:
En el revestiment no hi ha d'haver fissures, bosses ni d'altres defectes.
Ha de tenir el color, la brillantor i la textura uniformes.
A les finestres, balconeres i portes, s'admet que s'hagin protegit totes les cares però que només s'hagin pintat les visibles.

PINTAT A L'ESMALT:
Gruix de la pel·lícula seca del revestiment: >= 125 micres

2.- CONDICIONS DEL PROCÉS D'EXECUCIÓ

CONDICIONS GENERALS:
S'han d'aturar els treballs si es donen les condicions següents:
- Temperatures inferiors a 5°C o superiors a 30°C
- Humitat relativa de l'aire > 60%
- En exteriors: Velocitat del vent > 50 km/h, Pluja

Si un cop realitzats els treballs es donen aquestes condicions, s'ha de revisar la feina feta 24 h abans i s'han de refer les parts afectades.
Les superfícies d'aplicació han de ser netes i sense pols, taques ni greixos.
S'han de corregir i eliminar els possibles defectes del suport amb massilla, segons les instruccions del fabricant.
No es pot pintar sobre suports molt freds ni sobreescalfats.
El sistema d'aplicació del producte s'ha d'escollir d'acord amb les instruccions del fabricant i l'autorització de la DF.
Quan el revestiment estigui format per més d'una capa, la primera capa s'ha d'aplicar lleugerament diluïda, segons les instruccions del fabricant.
No s'ha d'aplicar una capa si la capa anterior no està completament seca.
S'han d'evitar els treballs que desprenguin pols o partícules prop de l'àrea a tractar, abans, durant i després de l'aplicació.
No s'admet la utilització de procediments artificials d'assecatge.

SUPERFÍCIES DE FUSTA:
La fusta no ha d'haver estat atacada per fongs o insectes, ni ha de tenir d'altres defectes.
El contingut d'humitat de la fusta, mesurat en diferents punts i a una fondària mínima de 5 mm, ha de ser inferior a un 15% per a coníferes o fustes toves i a un 12% per a frondoses o fustes dures.
S'han d'eliminar els nusos mal adherits i substituir-los per falques de fusta de les mateixes característiques. Els nusos sans que tenen exsudació de resina s'han de tapar amb goma laca.
Abans de l'aplicació de la 1° capa s'han de corregir i eliminar els possibles defectes amb massilla, segons les instruccions del fabricant; passar paper de vidre en la direcció de les vetes i eliminar la pols.

SUPERFÍCIES METÀL·LIQUES (ACER, ACER GALVANITZAT, COURE):
Les superfícies d'aplicació han de ser netes i sense pols, taques, greixos ni òxid.
En superfícies d'acer, s'han d'eliminar les possibles incrustacions de ciment o de calç i s'ha de desgreixar la superfície. Tot seguit s'han d'aplicar les dues capes d'emprimació antioxidant. La segona s'ha de tenyir lleugerament amb pintura.
En el cas d'estructures d'acer s'han de tenir en compte les següents consideracions:
- Abans d'aplicar la capa d'emprimació les superfícies a pintar han d'estar preparades adequadament d'acord amb les normes UNE-EN ISO 8504-1, UNE-EN ISO 8504-2 i UNE-EN ISO 8504-3.
- Si s'aplica més d'una capa s'ha d'utilitzar per a cadascuna un color diferent.
- Després de l'aplicació de la pintura les superfícies s'han de protegir de l'acumulació d'aigua durant un cert temps.

SUPERFÍCIES DE CIMENT, FORMIGÓ O GUIX:
La superfície no ha de tenir fissures ni parts engrunades.
El suport ha d'estar suficientment sec i endurit per tal de garantir una bona adherència. Ha de tenir una humitat inferior al 6% en pes.
S'han de neutralitzar els àlcalis, les eflorescències, les floridures i les sals.
Temps mínim d'assecatge de la superfície abans d'aplicar la pintura:
- Guix: 3 mesos (hivern); 1 mes (estiu)
- Ciment: 1 mes (hivern); 2 setmanes (estiu)

En superfícies de guix, s'ha de verificar l'adherència del lliscat de guix.

3.- UNITAT I CRITERIS D'AMIDAMENT

PINTAT D'ESTRUCTURES, PARAMENTS DE FUSTA O D'ACER O PORTES ENROTLLABLES:
m2 de superfície realment pintada segons les especificacions de la DT.

CSV: 94a31d70-cade-4197-95e0-1220e1d4058b
Aquest document és còpia en paper autèntica segons l'article 27 de la Llei 39/2015 de 2 d'octubre. La seva autenticitat pot ser comprovada a l'adreça https://...

E2737-2023 02/05/2023 20:07:39

Cal considerar el desenvolupament del perímetre.
Deducció de la superfície corresponent a obertures:
- Obertures <= 1 m2: No es dedueixen
- Obertures > 1 m2 i <= 2 m2: Es dedueix el 50%
- Obertures > 2 m2: Es dedueix el 100%

Aquest criteris inclouen la neteja dels elements que configuren l'obertura com és ara, bastiments que s'hagin embrutat.

PINTAT DE PARAMENTS DE CIMENT O GUIX:
m2 de superfície real amidada segons les especificacions de la DT.
Amb deducció de la superfície corresponent a obertures d'acord amb els criteris següents:
- Obertures <= 4 m2: No es dedueixen
- Obertures > 4 m: Es dedueix el 100%

Aquests criteris inclouen la superfície dels paraments laterals de l'obertura en una fondària de 30 cm, com a màxim, excepte en el cas d'obertures de més de 4,00 m2, en que aquesta superfície s'ha d'amidar expressament.
Inclouen igualment la neteja dels elements que configuren l'obertura, com ara bastiments que s'hagin embrutat.

PINTAT DE PORTES, FINESTRES I BALCONERES:
m2 de superfície de cada cara del tancament practicable tractat segons les especificacions de la DT amb les deduccions corresponents als envidraments segons els criteris següents:
Deducció de la superfície corresponent a l'envidrament per a peces amb una superfície envidrada de:
- Més d'un 75% del total: Es dedueix el 50%
- Menys del 75% i més del 50% del total: Es dedueix el 25%
- Menys del 50% del total o amb barretes: No es dedueix

En les portes extensibles, la superfície s'ha d'incrementar el 50%

PINTAT D'ELEMENTS DE PROTECCIÓ O ELEMENTS DE CALEFACCIÓ:
m2 de superfície d'una cara, definida pel perímetre de l'element a pintar.

PINTAT DE TUBS O PINTAT O ENVERNISSAT DE PASSAMÀ:
m de llargària amidada segons les especificacions de la DT.

4.- NORMATIVA DE COMPLIMENT OBLIGATORI

PINTAT D'ESTRUCTURES D'ACER:
Real Decreto 314/2006, de 17 de marzo, por el que se aprueba el Código Técnico de la Edificación Parte 2. Documento Básico de Acero DB-SE-A.

PER A LA RESTA D'ELEMENTS:
No hi ha normativa de compliment obligatori.

5.- CONDICIONS DE CONTROL D'EXECUCIÓ I DE L'OBRA ACABADA

CONTROL D'EXECUCIÓ. OPERACIONS DE CONTROL:
Els punts de control més destacables són els següents:
- Inspecció visual de la superfície a pintar.
- Acceptació del procediment d'aplicació de la pintura per part de la DF.
- Comprovació de l'assecatge d'una capa abans de procedir a una segona aplicació.

CONTROL D'EXECUCIÓ. CRITERIS DE PRESA DE MOSTRES:
Els controls s'han de realitzar segons les instruccions de la DF.

CONTROL D'EXECUCIÓ. INTERPRETACIÓ DE RESULTATS I ACTUACIONS EN CAS D'INCOMPLIMENT:
Correcció per part del contractista de les irregularitats observades.
La suspensió dels treballs i la correcció de les no conformitats observades aniran a càrrec del Contractista.

CONTROL DE L'OBRA ACABADA. OPERACIONS DE CONTROL:
Inspecció visual de la unitat acabada.
En el control es seguiran els criteris indicats en l'article 7.4 de la part I del CTE.
Determinació del gruix de pel·lícula del recobriment sobre un element metàl·lic (UNE EN ISO 2808)

CONTROL DE L'OBRA ACABADA. CRITERIS DE PRESA DE MOSTRES:
Els controls s'han de realitzar segons les instruccions de la DF.

CONTROL DE L'OBRA ACABADA. INTERPRETACIÓ DE RESULTATS I ACTUACIONS EN CAS D'INCOMPLIMENT:
Correcció per part del contractista de les irregularitats observades.
No es permetrà la continuació dels treballs fins que no estiguin solucionats els errors d'execució.

CSV: 94a31d70-caae-4197-95e0-1220e1d4058b
Aquest document és còpia en paper autèntica segons l'article 27 de la Llei 39/2015 de 2 d'octubre. La seva autenticitat pot ser comprovada a l'adreça https://...

E894 - PINTATS D'ESTRUCTURES

0.- ELEMENTS QUE CONTEMPLA EL PLEC

E894ABJ1.

1.DEFINICIÓ I CONDICIONS DE LES PARTIDES D'OBRA EXECUTADES

DEFINICIÓ:
Preparació i aplicació d'un recobriment de pintura sobre superfícies de materials diversos mitjançant diferents capes aplicades en obra.
S'han considerat els tipus d'unitat d'obra següents:
- Pintat d'estructures de fusta
- Pintat d'estructures d'acer
- Pintat d'estructures de formigó
- Pintat de paraments de fusta
- Pintat de paraments d'acer
- Pintat de paraments de ciment
- Pintat de paraments de guix
- Pintat de paraments d'acer galvanitzat
- Pintat de fusteria de fusta
- Pintat de fusteria d'acer
- Pintat d'elements de calefacció
- Pintat de tubs d'acer
- Pintat de tubs de PVC
- Pintat de tubs de coure
- Pintat de tubs d'acer galvanitzat

L'execució de la unitat d'obra inclou les operacions següents:
- Preparació de la superfície a pintar, amb aplicació, en el seu cas, de les capes d'emprimació, de protecció o de fons, necessàries i del tipus adequat segons la composició de la pintura d'acabat
- Aplicació successiva, amb els intervals d'assecatge, de les capes de pintura d'acabat

CONDICIONS GENERALS:
En el revestiment no hi ha d'haver fissures, bosses ni d'altres defectes.
Ha de tenir el color, la brillantor i la textura uniformes.
A les finestres, balconeres i portes, s'admet que s'hagin protegit totes les cares però que només s'hagin pintat les visibles.

PINTAT A L'ESMALT:
Gruix de la pel.lícula seca del revestiment .....>= 125 micres

2.CONDICIONS DEL PROCÉS D'EXECUCIÓ

CONDICIONS GENERALS:
S'han d'aturar els treballs si es donen les condicions següents:
- Temperatures inferiors a 5°C o superiors a 30°C
- Humitat relativa de l'aire > 60%
- En exteriors:
  - Velocitat del vent > 50 km/h
  - Pluja

Si un cop realitzats els treballs es donen aquestes condicions, s'ha de revisar la feina feta 24 h abans i s'han de refer les parts afectades.
Les superfícies d'aplicació han de ser netes i sense pols, taques ni greixos.
S'han de corregir i eliminar els possibles defectes del suport amb massilla, segons les instruccions del fabricant.
No es pot pintar sobre suports molt freds ni sobreescalfats.
El sistema d'aplicació de la pintura s'ha d'escollir d'acord amb les instruccions del fabricant i l'autorització de la D.F.
Quan el revestiment estigui format per mes d'una capa d'acabat, la primera capa de pintura s'ha d'aplicar lleugerament diluïda, segons les instruccions del fabricant.
S'han d'evitar els treballs que desprenguin pols o partícules prop de l'àrea a tractar, abans, durant i després de l'aplicació.
No s'admet l'utilització de procediments artificials d'assecatge.

SUPERFÍCIES DE FUSTA:
La fusta no ha d'haver estat atacada per fongs o insectes, ni ha de tenir d'altres defectes.
El contingut d'humitat de la fusta, mesurat en diferents punts i a una fondària mínima de 5 mm, ha de ser inferior a un 15% per a coníferes o fustes toves i a un 12% per a frondoses o fustes dures.
S'han d'eliminar els nusos mal adherits i substituir-los per falques de fusta de les mateixes característiques. Els nusos sans que tenen exsudació de resina s'han de tapar amb goma laca.

E2737-2023 02/05/2023 20:07:39

Abans de l'aplicació de la 1° capa s'han de corregir i eliminar els possibles defectes amb massilla, segons les instruccions del fabricant; passar paper de vidre en la direcció de les vetes i eliminar la pols.

SUPERFÍCIES METÀL.LIQUES (ACER, ACER GALVANITZAT, COURE):
Les superfícies d'aplicació han de ser netes i sense pols, taques, greixos ni òxid.
En superfícies d'acer, s'han d'eliminar les possibles incrustacions de ciment o de calç i s'ha de desgreixar la superfície. Tot seguit s'han d'aplicar les dues capes d'emprimació antioxidant. La segona s'ha de tenyir lleugerament amb pintura.

SUPERFÍCIES DE CIMENT, FORMIGÓ O GUIX:
La superfície no ha de tenir fissures ni parts engrunades.
El suport ha d'estar suficientment sec i endurit per tal de garantir una bona adherència. Ha de tenir una humitat inferior al 6% en pes.
S'han de neutralitzar els àlcalis, les eflorescències, les floridures i les sals.
Temps mínim d'assecatge de la superfície abans d'aplicar la pintura:

Material superficie	Hivern	Estiu
Guix	3 mesos	1 mes
Ciment	1 mes	2 setmanes

En superfícies de guix, s'ha de verificar l'adherència del lliscat de guix.

3.UNITAT I CRITERIS D'AMIDAMENT

PINTAT D'ESTRUCTURES O PORTES ENROTLLABLES:
m2 de superfície realment pintada segons les especificacions de la D.T.
Cal considerar el desenvolupament del perímetre.

PINTAT DE PARAMENTS DE FUSTA O D'ACER:
m2 de superfície realment pintada segons les especificacions de la D.T.
Deducció de la superfície corresponent a obertures:
- Obertures <= 1 m2..... No es dedueixen
- Obertures > 1 m2.....Es dedueix el 100%

Aquest criteris inclouen la neteja dels elements que configuren l'obertura com és ara, bastiments que s'hagin embrutat.

PINTAT DE PARAMENTS DE CIMENT O GUIX:
m2 de superfície real amidada segons les especificacions de la D.T.
Deducció de la superfície corresponent a obertures:
- Obertures <= 2,00 m2..... No es dedueixen
- Obertures > 2,00 m2 i <= 4,00 m2.....Es dedueixen el 50%
- Obertures > 4,00 m2.....Es dedueixen el 100%

m2 de superfície real amidada segons les especificacions de la D.T.
Deducció de la superfície corresponent a l'envidrament per a peces amb una superfície envidrada de:
- Més d'un 75% del total.....Es dedueix el 50%
- Menys del 75% i més del 50% del total .....Es dedueix el 25%
- Menys del 50% del total o amb barretes..... No es dedueix

PINTAT DE PORTES EXTENSIBLES:
m2 de superfície real amidada segons les especificacions de la D.T.
La superfície s'ha d'incrementar el 50%

PINTAT DE BARANES I REIXES O D'ELEMENTS DE CALEFACCIÓ:
m2 de superfície amidada segons les especificacions de la D.T.

PINTAT DE TUBS:
m de llargària amidada segons les especificacions de la D.T.

4.NORMATIVA DE COMPLIMENT OBLIGATORI

No hi ha normativa de compliment obligatori.

E898 - Familia 898

0.- ELEMENTS QUE CONTEMPLA EL PLEC

E8989240,E898A240.

Plec de condicions

1.- DEFINICIÓ I CONDICIONS DE LES PARTIDES D'OBRA EXECUTADES

Preparació i aplicació d'un recobriment de pintura sobre superfícies de materials diversos mitjançant diferents capes aplicades en obra.
S'han considerat els tipus de superfícies següents:
- Superfícies de ciment, formigó o guix
S'han considerat els elements següents:
- Estructures
- Paraments
- Elements de tancament practicables (portes, finestres, balconeres)
- Elements de protecció (baranes o reixes)
L'execució de la unitat d'obra inclou les operacions següents:
- Preparació de la superfície a pintar, fregat de l'òxid i neteja prèvia si és el cas, amb aplicació de les capes d'emprimació, de protecció o de fons, necessàries i del tipus adequat segons la composició de la pintura d'acabat
- Aplicació successiva, amb els intervals d'assecat, de les capes de pintura d'acabat
CONDICIONS GENERALS:
En el revestiment no hi ha d'haver fissures, bosses ni d'altres defectes.
Ha de tenir el color, la brillantor i la textura uniformes.
PINTAT A L'ESMALT:
Gruix de la pel·lícula seca del revestiment: >= 125 micres

2.- CONDICIONS DEL PROCÉS D'EXECUCIÓ

CONDICIONS GENERALS:
S'han d'aturar els treballs si es donen les condicions següents:
- Temperatures inferiors a 5°C o superiors a 30°C
- Humitat relativa de l'aire > 60%
- En exteriors: Velocitat del vent > 50 km/h, Pluja
Si un cop realitzats els treballs es donen aquestes condicions, s'ha de revisar la feina feta 24 h abans i s'han de refer les parts afectades.
Les superfícies d'aplicació han de ser netes i sense pols, taques ni greixos.
S'han de corregir i eliminar els possibles defectes del suport amb massilla, segons les instruccions del fabricant.
No es pot pintar sobre suports molt freds ni sobreescalfats.
El sistema d'aplicació del producte s'ha d'escollir d'acord amb les instruccions del fabricant i l'autorització de la DF.
Quan el revestiment estigui format per més d'una capa, la primera capa s'ha d'aplicar lleugerament diluïda, segons les instruccions del fabricant.
S'han d'evitar els treballs que desprenguin pols o partícules prop de l'àrea a tractar, abans, durant i després de l'aplicació.
No s'admet la utilització de procediments artificials d'assecatge.
SUPERFÍCIES DE CIMENT, FORMIGÓ O GUIX:
La superfície no ha de tenir fissures ni parts engrunades.
El suport ha d'estar suficientment sec i endurit per tal de garantir una bona adherència. Ha de tenir una humitat inferior al 6% en pes.
S'han de neutralitzar els àlcalis, les eflorescències, les floridures i les sals.
Temps mínim d'assecatge de la superfície abans d'aplicar la pintura:
- Guix: 3 mesos (hivern); 1 mes (estiu)
- Ciment: 1 mes (hivern); 2 setmanes (estiu)

3.- UNITAT I CRITERI D'AMIDAMENT

PINTAT DE PARAMENTS DE CIMENT O GUIX:
m2 de superfície real amidada segons les especificacions de la DT.
Amb deducció de la superfície corresponent a obertures d'acord amb els criteris següents:
- Obertures <= 4 m2: No es dedueixen
- Obertures > 4 m: Es dedueix el 100%

Aquests criteris inclouen la superfície dels paraments laterals de l'obertura en una fondària de 30 cm, com a màxim, excepte en el cas d'obertures de més de 4,00 m2, en que aquesta superfície s'ha d'amidar expressament.
Inclouen igualment la neteja dels elements que configuren l'obertura, com ara bastiments que s'hagin embrutat.

4.- NORMATIVA DE COMPLIMENT OBLIGATORI

PER A LA RESTA D'ELEMENTS:
No hi ha normativa de compliment obligatori.

CSV: 84a31d70-cade-4197-95e0-1220e1d4058b
Aquest document és còpia en paper autèntica segons l'article 27 de la Llei 39/2015 de 2 d'octubre. La seva autenticitat pot ser comprovada a l'adreça https://...

E2737-2023 02/05/2023 20:07:39

5.- CONDICIONS DE CONTROL D'EXECUCIÓ I DE L'OBRA ACABADA

CONTROL D'EXECUCIÓ. OPERACIONS DE CONTROL:
Els punts de control més destacables són els següents:
- Inspecció visual de la superfície a pintar.
- Acceptació del procediment d'aplicació de la pintura per part de la DF.
- Comprovació de l'assecatge d'una capa abans de procedir a una segona aplicació.
CONTROL D'EXECUCIÓ. CRITERIS DE PRESA DE MOSTRES:
Els controls s'han de realitzar segons les instruccions de la DF.
CONTROL D'EXECUCIÓ. INTERPRETACIÓ DE RESULTATS I ACTUACIONS EN CAS D'INCOMPLIMENT:
Correcció per part del contractista de les irregularitats observades.
CONTROL DE L'OBRA ACABADA. OPERACIONS DE CONTROL:
Inspecció visual de la unitat acabada.
En el control es seguiran els criteris indicats en l'article 7.4 de la part I del CTE.
Determinació del gruix de pel·lícula del recobriment sobre un element metàl·lic (UNE EN ISO 2808)
CONTROL DE L'OBRA ACABADA. CRITERIS DE PRESA DE MOSTRES:
Els controls s'han de realitzar segons les instruccions de la DF.
CONTROL DE L'OBRA ACABADA. INTERPRETACIÓ DE RESULTATS I ACTUACIONS EN CAS D'INCOMPLIMENT:
Correcció per part del contractista de les irregularitats observades.
No es permetrà la continuació dels treballs fins que no estiguin solucionats els errors d'execució.

E9 - PAVIMENTS
E92 - SUBBASES
E921 - SUBBASES DE TOT-U

0.- ELEMENTS QUE CONTEMPLA EL PLEC

E921201F.
Plec de condicions

1.- DEFINICIÓ I CONDICIONS DE LES PARTIDES D'OBRA EXECUTADES

Subbases o bases de tot-u per a paviments.
En actuacions de reparació, s'han considerat els graus de dificultat següents:
- Grau de dificultat associat a la mobilitat en l'actuació:
  - Sense dificultat de mobilitat: actuacions en què hi ha una interferència pròpia de l'entorn on es desenvolupen.
  - Amb dificultat de mobilitat: actuacions en entorns amb dificultat de mobilitat i/o amb el material aplegat lluny de la zona de treball:
    - Actuacions amb dificultat d'accessibilitat, per la poca mobilitat de la maquinària, per l'elevada presència de guals particulars i passos de vianants, per la impossibilitat d'ubicar una plataforma de treball lateral, per la impossibilitat d'ocupació de la calçada per fer l'aplec de materials que impliqui fer l'actuació per fases per tal de mantenir el pas de vianants i/o per estar en una zona amb tràfic rodat important
    - Actuacions en les què els materials estan aplegats lluny de la zona de treball per manca d'espai en la proximitat d'on s'executen les tasques.
- Grau de dificultat associat a l'àmbit de l'actuació:
  - En funció de l'amplària de la vorera, calçada o plataforma única
- Grau de dificultat associat a la presència d'elements externs a l'actuació:
  - Sense afectació per serveis o elements de mobiliari urbà: actuacions sense serveis (canalitzacions d'aigua, semàfors, enllumenat, etc.) ni elements urbans de grans dimensions (marquesines, mòduls d'aparcament de bicicletes, etc.) que interfereixin (o que puguin interferir) en les tasques
  - Amb afectació per serveis o elements de mobiliari urbà: actuacions amb serveis (canalitzacions d'aigua, semàfors, enllumenat, etc.) o elements urbans de grans dimensions (marquesines, mòduls d'aparcament de bicicletes, etc) que interfereixen en les tasques.
- Grau de dificultat associat a l'abast de l'actuació
L'execució de la unitat d'obra inclou les operacions següents:
- Preparació i comprovació de la superfície d'assentament
- Aportació de material
- Estesa, humectació (si és necessària), i compactació de cada tongada
- Allisada de la superfície de l'última tongada
CONDICIONS GENERALS:
El material que s'utilitzi ha de complir les especificacions fixades en el plec de condicions corresponent.
Es pot utilitzar material granular reciclat de residus de la construcció o demolicions, provinent de planta autoritzada legalment per al tractament d'aquests residus.
La superfície de la capa ha de quedar plana i a nivell amb les rasants previstes a la DT.
La capa ha de tenir el pendent especificat a la DT o, en el seu defecte, el que especifiqui la DF.
La capa quedarà correctament anivellada de manera que no hi hagi zones que retinguin aigua sobre la seva superfície.
En tota la superfície s'ha d'arribar, com a mínim, al grau de compactació previst expressat com a percentatge sobre la densitat màxima obtinguda a l'assaig Pròctor Modificat, segons UNE-EN 13286-2.
BASE I SUBBASE PER A FERMS DE CARRETERES:
En capes de ferm de carreteres el tot-u utilitzat procedirà de la trituració, total o parcial, de pedra de cantera o grava natural.
Es podran utilitzar materials granulars reciclats, àrids reciclats de residus de construcció i demolició, àrids siderúrgics, subproductes i productes inerts de rebuig per a les categories de trànsit pesat T2 a T4.
Grau de compactació:
- Carreteres amb categoria de trànsit pesat T00 a T2: >= 100% PM, segons UNE 13286-2.
- Carreteres amb categoria de trànsit pesat T3, T4 i vorals: >= 98% PM, segons UNE 13286-2.
Valor del mòdul de deformació vertical Ev2 (assaig de càrrega de placa estàtica de 300 mm), segons UNE 103808:
- Categoria d'esplanada E3:
  - Categoria de trànsit pesat T00 a T2: >= 200 MPa
  - Categoria de trànsit pesat T1: >= 180 MPa
  - Categoria de trànsit pesat T2: >= 150 MPa
  - Categoria de trànsit pesat T3: >= 120 MPa
  - Categoria de trànsit pesat T4 i vorals: >= 100 MPa
- Categoria d'esplanada E2:
  - Categoria de trànsit pesat T1: >= 150 MPa
  - Categoria de trànsit pesat T2: >= 120 MPa
  - Categoria de trànsit pesat T3: >= 100 MPa
  - Categoria de trànsit pesat T4 i vorals: >= 80 MPa
- Categoria d'esplanada E1:
  - Categoria de trànsit pesat T2: >= 100 MPa
  - Categoria de trànsit pesat T3: >= 80 MPa
  - Categoria de trànsit pesat T4 i vorals: >= 80 MPa
A més, la relació Ev2/ Ev1 serà < a 2,2.
L'índex de Regularitat superficial IRI (NLT-330): Ha de complir amb els valors de la taula 510.7 del PG3 vigent.
Toleràncies d'execució:
- Rasant: + 0, -15 mm de la teòrica, en carreteres T00 a T2; + 0, -20 mm de la teòrica, en la resta de casos.
- Amplària: - 0 mm de la prevista en els plànols de seccions tipus.
- Gruix: - 0 mm del previst en els plànols de seccions tipus.

2.- CONDICIONS DEL PROCÉS D'EXECUCIÓ

CONDICIONS GENERALS:
El tot-u estarà exempt de tot tipus de matèries estranyes que puguin afectar la durabilitat de la capa.
L'equip d'estesa ha de complir les especificacions de l'article 510.4.4 del PG3 vigent.
La capa no s'ha d'estendre fins que s'hagi comprovat que la superfície sobre la que ha d'assentar-se té les condicions de qualitat i formes previstes, amb les toleràncies establertes.
Si en aquesta superfície hi ha defectes o irregularitats que excedeixen les tolerables, s'han de corregir abans de l'execució de la partida d'obra, d'acord amb les instruccions de la DF.
En el cas que el tot-u no es fabriqui a central, abans d'estendre un tongada, es procedirà a la seva homogeneïtzació i humidificació, si es considera necessari.
Durant les operacions de transport es prendran les degudes precaucions per a evitar les segregacions i les variacions d'humitat.
L'equip de compactació complirà les especificacions de l'article 510.4.5 del PG3 vigent.
L'estesa s'ha de realitzar, prenent cura d'evitar segregacions i contaminacions, en tongades de gruix no superior a 30 cm.
Totes les aportacions d'aigua han de fer-se abans de la compactació. Després, l'única humectació admissible és la de la preparació per a col·locar la capa següent.
La compactació s'ha de fer de forma continua i sistemàtica disposant l'equip necessari per a aconseguir la densitat exigida.
Si l'estesa del tot-u es fa per franges, la compactació ha d'incloure 15 cm de l'anterior, com a mínim.
Les zones que, per la seva reduïda extensió, el seu pendent o la seva proximitat a obres de pas o desguàs, murs o estructures, no permetin la utilització de l'equip habitual, s'han de compactar amb els mitjans adequats al cas per tal d'aconseguir la densitat prevista.
No s'autoritza el pas de vehicles i maquinària fins que la capa no s'hagi consolidat definitivament. Els defectes que es derivin d'aquest incompliment han de ser reparats pel contractista segons les indicacions de la DF.
BASE I SUBBASE PER A FERMS DE CARRETERES:
La fabricació de tot-u per al seu ús en ferms de carretera amb categoria de trànsit pesant T00 a T2 es farà en central i no "in situ". L'addició de l'aigua de compactació també s'ha de fer a central excepte quan la DF autoritzi el contrari.
El material es pot utilitzar sempre que les condicions climatològiques no hagin produït alteracions en la seva humitat de tal manera que es superen els valors següents:
- T00 a T1: ± 1 % respecte de la humitat òptima
- T2 a T4 i vorals: ± 1,5 / + 1 % respecte de la humitat óptima
Es realitzarà un tram de prova, amb una longitud no inferior a la definida en el Plec de Prescripcions Tècniques Particulars. La DF definirà si es pot acceptar la realització del tram de prova com a part integrant de l'obra en construcció.
A la vista dels resultats obtinguts, el Director d'Obra ha de definir si és acceptable o no la fórmula de treball i si són acceptables o no els equips proposats pel Contractista.

CSV: 94a31d70-caae-4197-95e0-1220e1d4058b
Aquest document és còpia en paper autèntica segons l'article 27 de la Llei 39/2015 de 2 d'octubre. La seva autenticitat pot ser comprovada a l'adreça https://...

E2737-2023 02/05/2023 20:07:39

3.- UNITAT I CRITERI D'AMIDAMENT

m3 de volum amidat segons les especificacions de la DT.
L'abonament dels treballs de preparació de la superfície d'assentament correspon a la unitat d'obra de la capa subjacent.
No són d'abonament els sobreamples laterals ni els necessaris per a compensar la minva de gruixos de capes subjacents.

4.- NORMATIVA DE COMPLIMENT OBLIGATORI

* Orden de 6 de febrero de 1976 por la que se aprueba el Pliego de Prescripciones Técnicas Generales para Obras de Carreteras y Puentes (PG-3).
* Orden FOM/2523/2014, de 12 de diciembre, por la que se actualizan determinados artículos del Pliego de Prescripciones Técnicas Generales para Obras de Carreteras y Puentes, relativos a materiales básicos, a firmes y pavimentos, y a señalización, balizamiento y sistemas de contención de vehículos (PG-3).
BASE I SUBBASE PER A FERMS DE CARRETERES:
Orden FOM/3460/2003, de 28 de noviembre, por lo que se aprueba la norma 6.1-IC Secciones del firme, de la Instrucción Técnica de Carreteras.

5.- CONDICIONS DE CONTROL D'EXECUCIÓ I DE L'OBRA ACABADA

CONTROL D'EXECUCIÓ. OPERACIONS DE CONTROL EN FERMS DE CARRETERES:
Abans d'iniciar la posada en obra del tot-u s'executarà un tram de prova per a comprovar:
- La fórmula de treball.
- La forma d'actuació dels equips d'extensió i compactació.
- El pla de compactació.
- La correspondència entre els mètodes de control que estableix el Plec de Prescripcions Tècniques Particulars o mitjançant assaig i els resultats "in situ".
Les tasques de control a realitzar són les següents:
- Inspecció visual del material a la descàrrega dels camions, retirant el que presenti restes de terra vegetal, matèria orgànica o pedres de grandària superior a l'admissible.
- Inspecció visual de l'estat de la superfície sobre la que s'ha d'estendre la capa.
- Gruix de la capa estesa mitjançant punxó graduat amb la freqüència que estableixi el DO.
- Humitat en el moment de la compactació, mitjançant procediment aprovat pel DO.
- Composició i forma d'actuació de l'equip de posada en obra i compactació.
- Inspecció visual de l'estat de la superfície després del pas d'un camió carregat sobre ella.
- Inspecció visual per a detectar punts baixos capaços de retenir aigua.
CONTROL DE L'OBRA ACABADA. OPERACIONS DE CONTROL EN FERMS DE CARRETERES:
Es considera com un lot de control el menor que resulti d'aplicar els 3 criteris següents aplicats sobre una tongada:
- Una longitud de 500 de calçada
- Una superfície de 3.500 m2 de calçada
- La fracció construïda diàriament
Els assajos "in situ" i presa de mostres es faran en punts escollits aleatòriament, amb un punt per hm com a mínim.
Les tasques de control a realitzar són les següents:
- Determinació de la humitat i de la densitat, en 7 punts escollits aleatòriament per cada lot.
- Assaig de càrrega de placa de 300 mm de diàmetre, segons UNE 103808, per lot. Determinació de la humitat natural, segons UNE 103808, en el mateix lloc que l'assaig de càrrega.
- Comparació entre la rasant acabada i l'establerta en el projecte, en l'eix, ruptura de peralt, en el cas que n'hi hagi i cantells de perfils transversals.
- Comprovació de l'amplada de la capa i el gruix en perfils transversals cada 20 m.
- Control de la regularitat superficial mitjançant la determinació de l'índex de Regularitat Internacional (IRI) (NLT 330), en trams de 1000 m, després de 24 h de la seva execució i abans de l'extensió de la següent capa.
CONTROL DE L'OBRA ACABADA. INTERPRETACIÓ DE RESULTATS I ACTUACIONS EN CAS D'INCOMPLIMENT EN FERMS DE CARRETERES:
El lot de control definit (500 m de calçada, 3500 m2 de calçada o fracció construïda diàriament) s'haurà d'acceptar o rebutjar globalment.
Les condicions d'acceptació són les següents:
- Densitat:
    - La densitat mitjana obtinguda no deurà ser inferior a l'especificada; no més de 2 individus de la mostra assajada podran presentar resultats individuals per sota de la prescrita en més de 2 punts percentuals. Si la densitat mitja obtinguda és inferior, es tornarà a compactar fins a aconseguir la densitat especificada.
- Humitat:
    - Els resultats obtinguts tindran caràcter informatiu i no constituiran, per si mateixos, causa de rebuig o acceptació.
- Capacitat de suport:
    - El mòdul de deformació vertical Ev2 i la relació de mòduls Ev2/Ev1 no han de ser inferiors als especificats a l'article 510.7.2 del PG3 vigent. En cas contrari es tornarà a compactar fins que s'obtinguin aquests valors.
- Gruix:
    - El gruix mig obtingut no ha de ser inferior al previst en els Plànols de Projecte. En cas d'incompliment es procedirà de la següent manera:
        - Si és superior o igual al 85% de l'especificat i no hi ha problemes d'entollament, s'acceptarà la capa sempre que es compensi la minva de gruix amb el gruix addicional a la capa superior, per compte del Contractista.
        - Si és inferior o igual al 85% de l'especificat, s'ha d'escarificar la capa en una profunditat de 15 cm com a mínim, s'afegirà el material necessari de les mateixes característiques i es tornarà a compactar i a refinar la capa per compte del Contractista.
    - No s'admetrà que més d'un 15% de la llargària del lot tingui un gruix inferior a l'especificat en els Plànols en més d'un 10%. En cas d'incompliment es dividirà el lot en 2 parts iguals i sobre cada un d'ells s'aplicaran els criteris anteriors.
- Rasant:
    - Les diferències de cota entre la superfície obtinguda i l'establerta en els Plànols del Projecte no superarà les toleràncies especificades a l'article 510.7.3 del PG3 vigent, ni existiran zones que retinguin aigua:
        - Si la tolerància es supera per defecte i no hi ha problemes d'entollament, s'acceptarà la superfície sempre que es compensi la minva amb el gruix addicional necessari, per compte del Contractista.
        - Si la tolerància es supera per excés, aquest es corregirà per compte del Contractista.
- Regularitat superficial:
    - Quan els resultats obtinguts excedeixin els límits establerts, es procedirà de la següent manera:
        - Si excedeixen en menys d'un 10% de la llargària del tram controlat s'aplicarà una penalització econòmica del 10%.
        - Si excedeixen en més del 10% de la llargària del tram controlat, s'ha d'escarificar la capa en una profunditat mínima de 15 cm i es tornarà a compactar i refinar per compte del Contractista.

E923 - SUBBASES DE GRANULAT

0.- ELEMENTS QUE CONTEMPLA EL PLEC

E923U002.

1.- DEFINICIÓ I CONDICIONS DE LES PARTIDES D'OBRA EXECUTADES

Formació de subbase o base per a paviment, amb tongades compactades de material granular.
L'execució de la unitat d'obra inclou les operacions següents:
- Preparació i comprovació de la superfície d'assentament
- Aportació de material
- Estesa, humectació (si és necessària), i compactació de cada tongada
- Allisada de la superfície de l'última tongada
CONDICIONS GENERALS:
Es pot utilitzar material granular reciclat de residus de la construcció o demolicions, provenint d'una planta legalment autoritzada per al tractament d'aquests residus.
La capa ha de tenir el pendent especificat a la DT o, en el seu defecte, el que especifiqui la DF.
La superfície de la capa ha de quedar plana i a nivell amb les rasants previstes a la DT.
En tota la superfície s'ha d'arribar, com a mínim, al grau de compactació previst expressat com a percentatge sobre la densitat màxima obtinguda en l'assaig Pròctor Modificat (UNE 103501).
Toleràncies d'execució:
- Replanteig de rasants: + 0, - 1/5 del gruix teòric
- Nivell de la superfície: ± 20 mm
- Planor: ± 10 mm/3 m

2.- CONDICIONS DEL PROCÉS D'EXECUCIÓ

La capa no s'ha d'estendre fins que s'hagi comprovat que la superfície sobre la que ha d'assentar-se té les condicions de qualitat i formes previstes, amb les toleràncies establertes. Si en aquesta superfície hi ha defectes o irregularitats que excedeixen les tolerables, s'han de corregir abans de l'execució de la partida d'obra, d'acord amb les instruccions de la DF.
No s'ha d'estendre cap tongada mentre no s'hagi comprovat el grau de compactació de la precedent.
S'han d'aturar els treballs quan la temperatura ambient sigui inferior a 2°C.
El contingut òptim d'humitat s'ha de determinar a l'obra, en funció de la maquinària disponible i dels resultats dels assaigs realitzats.
Abans d'estendre una tongada es pot homogeneïtzar i humidificar, si es considera necessari.
L'estesa s'ha de fer per capes de gruix uniforme, cal evitar la segregació o la contaminació.
Totes les aportacions d'aigua han de fer-se abans de la compactació. Després, l'única humectació admissible és la de la preparació per a col·locar la capa següent.
La compactació s'ha d'efectuar longitudinalment, començant per les vores exteriors i progressant cap al centre per a cavalcar-se en cada recorregut en un ample no inferior a 1/3 del de l'element compactador.
Les zones que, per la seva reduïda extensió, el seu pendent o la seva proximitat a obres de pas o desguàs, murs o estructures, no permetin la utilització de l'equip habitual, s'han de compactar amb els mitjans adequats al cas per tal d'aconseguir la densitat prevista.
No s'autoritza el pas de vehicles i maquinària fins que la capa no s'hagi consolidat definitivament. Els defectes que es derivin d'aquest incompliment han de ser reparats pel contractista segons les indicacions de la DF.

CSV: 94a31d70-caae-4197-95e0-1220e1d4058b
Aquest document és còpia en paper autèntica segons l'article 27 de la Llei 39/2015 de 2 d'octubre. La seva autenticitat pot ser comprovada a l'adreça https://...

E2737-2023 02/05/2023 20:07:39

Les irregularitats que excedeixin les toleràncies especificades a l'apartat anterior han de ser corregides pel constructor. Caldrà escarificar en una profunditat mínima de 15 cm, afegint o retirant el material necessari tornant a compactar i allisar.

3.- UNITAT I CRITERIS D'AMIDAMENT

GRUIX SENSE ESPECIFICAR:
m3 de volum amidat segons les especificacions de la DT.
CAPES DE GRUIX DEFINIT:
m2 de superfície amidada segons les especificacions de la DT.
CONDICIONS GENERALS:
L'abonament dels treballs de preparació de la superfície d'assentament correspon a la unitat d'obra de la capa subjacent.
No són d'abonament els escreixos laterals ni els necessaris per a compensar la minva de gruixos de capes subjacents.

4.- NORMATIVA DE COMPLIMENT OBLIGATORI

No hi ha normativa de compliment obligatori.

E93 - SOLERES I RECRESCUDES
E936 - SOLERES DE FORMIGÓ

0.- ELEMENTS QUE CONTEMPLA EL PLEC

E93618C6.

Plec de condicions

1.- DEFINICIÓ I CONDICIONS DE LES PARTIDES D'OBRA EXECUTADES

Formació de solera amb formigó per a suport del paviment.
L'execució de la unitat d'obra inclou les operacions següents:
- Preparació i comprovació de la superfície d'assentament
- Muntatge d'encofrats
- Col·locació del formigó
- Execució de junts de dilatació i formigonament
- Protecció del formigó fresc i curat
- Desmuntatge dels encofrats
CONDICIONS GENERALS:
No ha de tenir esquerdes ni discontinuïtats.
La superfície acabada ha d'estar reglejada.
Ha de tenir la textura uniforme, amb la planor i el nivell previstos.
Ha de tenir junts de dilatació fets a distàncies no superiors a 25 m; han de ser de 2 cm d'amplària i han d'estar plens d'un material flexible.
Els junts de formigonat han de ser de tot el gruix i s'ha de procurar de fer-los coincidir amb els junts de retracció.
La resistència característica del formigó es comprovarà d'acord amb l'article 86 de l'EHE-08 o l'article 57 del CODI ESTRUCTURAL.
Toleràncies d'execució:
- Gruix: - 10 mm, + 15 mm
- Nivell: ± 10 mm
- Planor: ± 5 mm/3 m

2.- CONDICIONS DEL PROCÉS D'EXECUCIÓ

El formigonament s'ha de fer a una temperatura ambient entre 5°C i 40°C.
S'ha de vibrar fins a aconseguir una massa compacta, sense que es produeixin segregacions.
Durant el temps de cura i fins a aconseguir el 70% de la resistència prevista, s'ha de mantenir la superfície del formigó humida. Aquest procés ha de durar com a mínim:
- 15 dies en temps calorós i sec
- 7 dies en temps humit
El paviment no s'ha de trepitjar durant les 24 h següents a la seva formació.

3.- UNITAT I CRITERI D'AMIDAMENT

m2 de superfície amidada segons les especificacions de la DT, amb deducció de la superfície corresponent a obertures, d'acord amb els criteris següents:
- Obertures <= 1 m2: No es dedueixen
- Obertures > 1 m2: Es dedueix el 100%

4.- NORMATIVA DE COMPLIMENT OBLIGATORI

* Real Decreto 1247/2008, de 18 de julio, por el que se aprueba la Instrucción de Hormigón Estructural (EHE-08).
Real Decreto 470/2021, de 29 de junio, por el que se aprueba el Código Estructural.

E9G - PAVIMENTS DE FORMIGÓ
E9G2 - PAVIMENTS DE FORMIGÓ ACABATS AMB ADDITIUS

0.- ELEMENTS QUE CONTEMPLA EL PLEC

E9G2G732.

Plec de condicions

1.- DEFINICIÓ I CONDICIONS DE LES PARTIDES D'OBRA EXECUTADES

Paviments de formigó, amb granulats normals o d'argila expandida, afegint fibres o no, amb acabats remolinat, remolinat més ciment pòrtland i pols de quars o amb l'execució d'una textura superficial.
S'han considerat les col·locacions del formigó següents:
- Amb regle vibratori
- Escampat manual i vibrat manual
L'execució de la unitat d'obra inclou les operacions següents:
- Preparació i comprovació de la superfície d'assentament
- Col·locació dels encofrats laterals, en el seu cas
- Abocat, escampat i vibrat del formigó
- Realització de la textura superficial
- Protecció del formigó i cura
CONDICIONS GENERALS:
La superfície del paviment ha de tenir una textura uniforme i sense segregacions.
El formigó col·locat no ha de tenir disgregacions o buits a la massa.
Les lloses no han de tenir esquerdes.
Hi ha d'haver els junts de retracció i de dilatació especificats a la DT o, en el seu defecte, els indicats per la DF.
Aquests junts han de complir les especificacions del seu plec de condicions.
Els cantells de les lloses i els llavis dels junts amb estelladures s'han de reparar amb resina epoxi, segons les instruccions de la DF.
L'amplària del paviment no ha de ser inferior en cap cas a la prevista a la DT.
El gruix del paviment no ha de ser inferior en cap punt al previst a la DT.
La capa ha de tenir el pendent especificat a la DT o, en el seu defecte, el que especifiqui la DF.
L'acabat de la superfície tindrà la textura indicada a la DT o el que estipuli la DF.
PAVIMENT AMB FORMIGÓ ESTRUCTURAL O LLEUGER:
La resistència característica del formigó es comprovarà d'acord amb l'article 86 de l'EHE-08 o l'article 57 del CODI ESTRUCTURAL.
Toleràncies d'execució:
- Nivell: ± 10 mm
- Planor:
  - En direcció longitudinal: ± 3 mm amb regla de 3 m
  - En direcció transversal: ± 6 mm amb regla de 3 m
  - Voreres i rampes en qualsevol direcció: ± 6 mm amb regla de 3 m
Les toleràncies d'execució han de complir l'especificat en l'article 5.9 de l'annex 11 de la norma EHE-08 o l'article 5.9 de l'annex 14 del CODI ESTRUCTURAL.

2.- CONDICIONS DEL PROCÉS D'EXECUCIÓ

CONDICIONS GENERALS:
El formigonament s'ha d'aturar quan es preveu que durant les 48 h següents la temperatura pot ser inferior a 0°C. Si en algun cas fos imprescindible formigonar en aquestes condicions, s'han de prendre les mesures necessàries per tal de garantir que en el procés d'enduriment del formigó no es produiran defectes en els elements ni pèrdues de resistència.
La capa no s'ha d'estendre fins que s'hagi comprovat que la superfície sobre la que ha d'assentar-se té les condicions de qualitat i formes previstes, amb les toleràncies establertes. Si en aquesta superfície hi ha defectes o irregularitats que excedeixen les tolerables, s'han de corregir abans de l'execució de la partida d'obra, d'acord amb les instruccions de la DF.

CSV: 94a31d70-caae-4197-95e0-1220e1d4058b
Aquest document és còpia en paper autèntica segons l'article 27 de la Llei 39/2015 de 2 d'octubre. La seva autenticitat pot ser comprovada a l'adreça https://...

E2737-2023 02/05/2023 20:07:39

En temps calorós, o amb vent i humitat relativa baixa, s'han d'extremar les precaucions per a evitar dessecacions superficials i fissuracions, segons les indicacions de la DF.
Quan la temperatura ambient sigui superior als 30°C, s'ha de controlar constantment la temperatura del formigó, que no ha de superar en cap moment els 35°C.
S'ha de fer un tram de prova >= 200 m amb la mateixa dosificació, equip, velocitat de formigonament i gruix que després s'utilitzin a l'obra.
No s'ha de procedir a la construcció de la capa sense que un tram de prova hagi estat aprovat per la DF.
S'ha d'interrompre el formigonament quan plogui amb una intensitat que pugui provocar la deformació del cantell de les lloses o la pèrdua de la textura superficial del formigó fresc.
Entre la fabricació del formigó i el seu acabat no pot passar més d'1 h. La DF podrà ampliar aquest termini fins a un màxim de 2 h, si es prenen mesures per tal d'inhibir l'enduriment del formigó o si les condicions ambientals son molt favorables.
El formigó s'ha de posar a l'obra abans que comenci l'adormiment, i a una temperatura >= 5°C.
Davant de la reglada enrasadora s'ha de mantenir en tot moment i a tota l'amplada de la pavimentadora un excés de formigó fresc en forma de cordó d'alçària <= 10 cm.
L'abocada i l'estesa s'han de realitzar tenint cura d'evitar segregacions i contaminacions.
S'han de facilitar els mitjans necessaris per tal de permetre la circulació del personal i evitar danys al formigó fresc.
Els talls de formigonat han de tenir tots els accessos senyalitzats i condicionats per a protegir la capa construïda.
Als junts longitudinals s'ha d'aplicar un producte antiadherent al cantell de la franja ja construïda. S'ha de cuidar que el formigó que es col·loqui al llarg d'aquest junt sigui homogeni i quedi compactat.
S'han de disposar junts transversals de formigonament al final de la jornada, o quan s'hagi produït una interrupció del formigonament que faci témer un inici de l'adormiment al front d'avanç.
Sempre que sigui possible s'han de fer coincidir aquests junts amb un de contracció o de dilatació, modificant si és necessari la situació d'aquells, segons les instruccions de la DF.
Si no es pot fer d'aquesta forma, s'han de disposar a una distància del junt més proper >= 1,5 m.
S'han de retocar manualment les imperfeccions dels llavis dels junts transversals de contracció executats al formigó fresc.
S'ha de prohibir el reg amb aigua o l'extensió de morter sobre la superfície del formigó fresc per a facilitar el seu acabat.
On sigui necessari aportar material per a corregir una zona baixa, s'ha d'utilitzar formigó no estès.
En el cas que es formigoni en dues capes, s'ha d'estendre la segona abans que la primera comenci el seu adormiment. Entre la posada a l'obra de les dues capes no han de passar més de 30 minuts.
En el cas que s'aturi la posada en obra del formigó més de 30 minuts, s'ha de cobrir el front de forma que no s'evapori l'aigua. Si el termini d'interrupció és superior al màxim admès entre la fabricació i posada en obra del formigó, es disposarà un junt transversal.
L'agregat per a l'acabat del paviment, en el seu cas, s'ha d'escampar uniformement sobre el formigó fresc en una quantitat de 2/3 del total i s'ha de passar la màquina allisadora. Tot seguit s'ha d'estendre la resta de l'agregat i s'ha d'allisar mecànicament.
Quan el formigó estigui fresc, s'han d'arrodonir els cantells de la capa amb una aplanadora corba.
El formigó s'ha de curar amb un producte filmogen, excepte en el cas que la DF autoritzi un altre sistema, el reg de cura, en el seu cas, ha de complir l'especificat en el Plec de condicions corresponent.
S'ha de prohibir tot tipus de circulació sobre la capa durant els 3 dies següents al formigonament, a excepció del imprescindible per a l'execució de junts i la comprovació de la regularitat superficial.
El trànsit d'obra no ha de circular abans de que el formigó hagi assolit el 80% de la resistència exigida a 28 dies.
L'obertura a la circulació ordinària no s'ha de fer abans de 7 dies de l'acabat del paviment.
ESTESA AMB REGLE VIBRATORI:
La quantitat d'encofrat disponible ha de ser suficient perquè, amb un termini mínim de desencofrat del formigó de 16 h, es tingui en tot moment col·locada i a punt una llargària d'encofrat no inferior a la corresponent a 3 h de formigonament.

3.- UNITAT I CRITERI D'AMIDAMENT

m2 de superfície realment executada, amidada segons les especificacions de la DT, comprovada i acceptada expressament per la DF.
Aquests criteris inclouen l'acabament específic dels acords amb les vores, sense que comporti l'ús de materials diferents d'aquells que normalment conformen la unitat.
No s'inclouen en aquests criteri les reparacions d'irregularitat superiors a les tolerables.
No és d'abonament en aquesta unitat d'obra el reg de cura.
No són d'abonament en aquesta unitat d'obra els junts de retracció ni els de dilatació.
No s'inclou dins d'aquesta unitat d'obra l'abonament dels treballs de preparació de la superfície existent.
ESTESA AMB REGLE VIBRATORI:
Queda inclòs el muntatge i desmuntatge de l'encofrat lateral, en el cas que sigui necessari.

4.- NORMATIVA DE COMPLIMENT OBLIGATORI

Real Decreto 1247/2008, de 18 de julio, por el que se aprueba la Instrucción de Hormigón Estructural (EHE-08).
Real Decreto 470/2021, de 29 de junio, por el que se aprueba el Código Estructural.

CSV: 94a31d70-caae-4197-95e0-1220e1d4058b
Aquest document és còpia en paper autèntica segons l'article 27 de la Llei 39/2015 de 2 d'octubre. La seva autenticitat pot ser comprovada a l'adreça https://...

E9Z - ELEMENTS ESPECIALS PER A PAVIMENTS
E9Z4 - ARMADURES PER A PAVIMENTS

0.- ELEMENTS QUE CONTEMPLA EL PLEC

E9Z4AB15.

Plec de condicions

1.- DEFINICIÓ I CONDICIONS DE LES PARTIDES D'OBRA EXECUTADES

Muntatge i col·locació de l'armadura formada per barres corrugades, malla electrosoldada o conjunt de barres i/o malles d'acer, en formació d'armadura passiva d'elements estructurals de formigó, a l'excavació, a l'encofrat o ancorades a elements de formigó existents, o soldades a perfils d'acer.
S'han considerat les armadures per als elements següents:
- Paviments de formigó
L'execució de la unitat d'obra inclou les operacions següents:
- Preparació de la zona de treball
- Tallat i doblegat de l'armadura
- Neteja de les armadures
- Neteja del fons de l'encofrat
- Col·locació dels separadors
- Muntatge i col·locació de l'armadura
- Subjecció dels elements que formen l'armadura
- Subjecció de l'armadura a l'encofrat
CONDICIONS GENERALS:
Per a l'elaboració, manipulació i muntatge de les armadures s'ha de seguir les indicacions de l'EHE o el CODI ESTRUCTURAL segons normativa aplicable i l'UNE 36831.
Els diàmetres, la forma, les dimensions i la disposició de les armadures han de ser les que s'especifiquen a la DT. El nombre de barres no ha de ser mai inferior a l'especificat a la DT.
Les barres no han de tenir defectes superficials ni esquerdes.
Les armadures han de ser netes, no han de tenir òxid no adherent, pintura, greix ni d'altres substàncies que puguin perjudicar a l'acer, al formigó o a l'adherència entre ells.
La disposició de les armadures ha de permetre un formigonament correcte de la peça, de manera que totes les barres quedin recobertes de formigó.
En barres situades per capes, la separació entre elles ha de permetre el pas d'un vibrador intern.
La secció equivalent de les barres de l'armadura no ha de ser inferior al 95,5% de la secció nominal.
Els empalmaments entre barres han de garantir la transmissió de forces d'una barra a la següent, sense que es produeixin lesions en el formigó proper a la zona d'empalmament.
No hi ha d'haver més empalmaments dels que consten a la DT o autoritzi la DF.
Els empalmaments han de quedar allunyats de les zones on l'armadura treballa a la màxima càrrega.
Els empalmaments es poden realitzar per solapa o per soldadura.
Per a realitzar un altre tipus d'empalmament es requerirà disposar d'assaigs que demostrin que garanteixen de forma permanent una resistència a la ruptura no inferior a la de la menor de les dues barres que s'uneixen i que el moviment relatiu entre elles no sigui superior a 0,1 mm.
L'armat de la ferralla s'ha de realitzar mitjançant lligat amb filferro o per aplicació de soldadura no resistent. La disposició dels punts de lligat ha de complir l'especificat en l'apartat 69.4.3.1 de l'EHE o en l'apartat 49.4.3.1 del CODI ESTRUCTURAL.
La soldadura no resistent, ha de complir l'especificat en l'article 69.4.3.2 de l'EHE o l'article 49.4.3.2 del CODI ESTRUCTURAL, seguint els procediments establerts en la UNE 36832.
La realització dels empalmaments pel que fa al procediment, la disposició dins la peça, la llargària dels solapaments i la posició dels diferents empalmaments en barres properes, ha de seguir les prescripcions de l'EHE, a l'article 69.5.2 o del CODI ESTRUCTURAL a l'article 49.5.2.
A les solapes no s'han de disposar ganxos ni potes.
L'empalmament per soldadura s'ha de fer seguint les prescripcions de l'article 69.5.2.5 de l'EHE o a l'article 49.5.2.5 del CODI ESTRUCTURAL amb els procediments descrits en la UNE 36832.
No es poden disposar empalmaments per soldadura a les zones de forta curvatura de l'armadura.
Queda prohibida la soldadura d'armadures galvanitzades o amb recobriments epoxídics.
Els empalmaments mitjançant dispositius mecànics d'unió, s'han de realitzar segons les especificacions de la DT i les indicacions del fabricant, en qualsevol cas, s'ha de complir l'especificat en l'article 69.5.2.6 de l'EHE o l'article 49.5.2.6 del CODI ESTRUCTURAL.
Les armadures han d'estar subjectades entre elles i a l'encofrat de manera que mantinguin la seva posició durant l'abocada i la compactació del formigó.
Les armadures d'espera han d'estar subjectades a l'engraellat dels fonaments.
Quan és necessari recobriments superiors a 50 mm, s'ha de col·locar una malla de repartiment en mig d'aquest gruix, en la zona de tracció, segons s'especifica a l'article 37.2.4.1 de la norma EHE o l'article 44.2.1.1 del CODI ESTRUCTURAL, excepte en el cas d'elements que hagin de quedar soterrats.
La DF ha d'aprovar la col·locació de les armadures abans de començar el formigonament.
Per a qualsevol classe d'armadures passives, inclosos els estreps, el recobriment no ha de ser inferior, en cap punt, als valors determinats en la taula 37.2.4. de la norma EHE o de l'apartat 44 del CODI ESTRUCTURAL, en funció de la classe d'exposició ambiental a que es sotmetrà el formigó armat, segons el que indica l'article 8.2.1 de la EHE o l'article 27.1 del CODI ESTRUCTURAL.

E2737-2023 02/05/2023 20:07:39

Els sistemes auxiliars per a l'armat de la peça formats per barres o filferros, encara que no formen part de l'armadura, han de complir els recobriments mínims, a efectes de garantir la durabilitat de la peça.
Distància lliure armadura parament: >= D màxim, >= 0,80 granulat màxim
(on: D diàmetre armadura principal o diàmetre equivalent)
Distància lliure barra doblegada - parament: >= 2 D
La realització dels ancoratges de les barres al formigó, pel que fa a la forma, posició dins la peça i llargària de les barres ha de seguir les prescripcions de l'EHE, article 69.5.1 del CODI ESTRUCTURAL a l'article 49.5.1.
Toleràncies d'execució:
- Llargària solapa: - 0 mm, + 50 mm
- Llargària d'ancoratge i solapa: -0,05L (<= 50 mm, mínim 12 mm), + 0,10 L (<=50 mm)
- Posició:
  - En series de barres paral·leles: ± 50 mm
  - En estreps i cèrcols: ± b/12 mm

(on b es el costat menor de la secció de l'element)
Les toleràncies en el recobriment i la posició de les armadures han de complir l'especificat a l'UNE 36831.
MALLA ELECTROSOLDADA:
El empalmament per solapa de malles electrosoldades ha de complir l'especificat en l'article 69.5.2.4 de l'EHE o l'article 49.5.2.4 del CODI ESTRUCTURAL.
Llargària de la solapa en malles acoblades: a x Lb neta:
(on: a es el coeficient de la taula 69.5.2.2 de l'EHE; Lb neta valor de la taula 69.5.1.4 de l'EHE)
(on: a es el coeficient de la taula 49.5.2.2 del CODI ESTRUCTURAL; Lb neta valor de l'apartat 49.5.1.4 del CODI ESTRUCTURAL)
- Ha de complir, com a mínim: >= 15 D, >= 20 cm

Llargària de la solapa en malles superposades:
- Separació entre elements solapats (longitudinal i transversal) > 10 D: 1,7 Lb
- Separació entre elements solapats (longitudinal i transversal) <= 10 D: 2,4 Lb

2.- CONDICIONS DEL PROCÉS D'EXECUCIÓ

CONDICIONS GENERALS:
El doblegat de les armadures s'ha de fer a temperatura ambient, mitjançant doblegadores mecàniques i a velocitat constant, amb l'ajut de mandrí, de manera que es garanteixi una curvatura constant en tota la zona.
No s'han d'adreçar colzes excepte si es pot verificar que no es faran malbé.
S'han de col·locar separadors per a garantir el recobriment mínim i no han de produir fissures ni filtracions al formigó. La disposició dels separadors ha de complir l'especificat en la taula 69.8.2 de l'EHE-08 o la taula 49.8.2 del CODI ESTRUCTURAL
Els separadors han d'estar expressament dissenyats per a aquesta finalitat i han de complir l'especificat en l'article 37.2.5 de l'EHE o l'article 43.4.2 del CODI ESTRUCTURAL. Es prohibeix l'ús de fusta o qualsevol material residual de construcció (maó, formigó, etc.). Si han de quedar vistos, no poden ser metàl·lics.
En cas de realitzar soldadures s'han de seguir les disposicions de la norma UNE 36832 i les han d'executar operaris qualificats d'acord amb la normativa vigent.

3.- UNITAT I CRITERI D'AMIDAMENT

MALLA ELECTROSOLDADA:
m2 de superfície amidada segons les especificacions de la DT.
Aquest criteri inclou les pèrdues i increments de material corresponents a retalls i empalmaments.

4.- NORMATIVA DE COMPLIMENT OBLIGATORI

NORMATIVA GENERAL:
Documento Básico de Seguridad estructural DB-SE, parte II del CTE, aprobado por el Real Decreto 314/2006.
Real Decreto 1247/2008, de 18 de julio, por el que se aprueba la Instrucción de Hormigón Estructural (EHE-08).
Real Decreto 470/2021, de 29 de junio, por el que se aprueba el Código Estructural.

5.- CONDICIONS DE CONTROL D'EXECUCIÓ I DE L'OBRA ACABADA

OPERACIONS DE CONTROL:
Els punts de control més destacables són els següents:
- Recepció i aprovació del informe d'especejament per part del contractista.
- Inspecció abans del formigonat de totes les unitats d'obra estructurals amb observació dels següents punts:
  - Tipus, diàmetre, longitud i disposició de les barres i malles col·locades.
  - Rectitud.
  - Lligams entre les barres.
  - Rigidesa del conjunt.
  - Netedat dels elements.

CRITERIS DE PRESA DE MOSTRES:
Bàsicament el control de l'execució està confiat a la inspecció visual de les persones que l'exerceixen, amb la qual cosa el seu bon sentit, coneixements tècnics i experiència son fonamentals per aconseguir el nivell de qualitat previst.
INTERPRETACIÓ DE RESULTATS I ACTUACIONS EN CAS D'INCOMPLIMENT:
Desautorització del formigonat fins que no es prenguin les mesures de correcció adequades.

EA - TANCAMENTS I DIVISÒRIES PRACTICABLES
EAQS - Familia AQS

0.- ELEMENTS QUE CONTEMPLA EL PLEC

EAQS2234.

Plec de condicions

1.- DEFINICIÓ I CONDICIONS DE LES PARTIDES D'OBRA EXECUTADES

Fulla per a porta batent, col·locada sobre el bastiment amb tota la ferramenta, frontisses, pany, etc.
S'han considerat les portes següents:
- D'armari

L'execució de la unitat d'obra inclou les operacions següents:
- Presentació de la porta
- Rectificació si cal
- Col·locació de la ferramenta
- Fixació definitiva
- Neteja i protecció

CONDICIONS GENERALS:
La porta ha d'obrir i tancar correctament.
Tota la ferramenta ha d'anar fixada al bastidor de cada fulla o bé al reforç.
La fulla que no porti tanca s'ha de fixar al bastiment per mitjà de dos passadors.
Toleràncies d'execució:
- Horitzontalitat: ± 1 mm
- Aplomat: ± 3 mm
- Pla previst de la fulla respecte al bastiment: ± 1 mm
- Posició de la ferramenta: ± 2 mm

Fixacions entre cada fulla i el bastiment: >= 3
PORTES D'ARMARI:
Fixacions entre la fulla inferior i el bastiment: >= 3
Fixacions entre la fulla superior i el bastiment: >=2
Franquícia entre les fulles i el bastiment: <= 0,2 cm

2.- CONDICIONS DEL PROCÉS D'EXECUCIÓ

No hi ha condicions específiques del procés constructiu.

3.- UNITAT I CRITERI D'AMIDAMENT

Unitat mesurada segons les especificacions de la DT.

4.- NORMATIVA DE COMPLIMENT OBLIGATORI

No hi ha normativa de compliment obligatori.

5.- CONDICIONS DE CONTROL D'EXECUCIÓ I DE L'OBRA ACABADA

CONTROL D'EXECUCIÓ. OPERACIONS DE CONTROL:
Els punts de control més destacables són els següents:
- Comprovació geomètrica de l'element de tancament

CSV: 84a31d70-cade-4197-95e0-1220e1d4058b
Aquest document és còpia en paper autèntica segons l'article 27 de la Llei 39/2015 de 2 d'octubre. La seva autenticitat pot ser comprovada a l'adreça https://...

E2737-2023 02/05/2023 20:07:39

- Replanteig
- Col·locació, aplomat i anivellat de l'element
- Subjecció definitiva a la paret o bastiment de base i segellat
- Eliminació de rigiditzadors i tapat de forats si és el cas
- Col·locació dels mecanismes
- Col·locació dels tapajunts
- Neteja de tots els elements

CONTROL DE L'OBRA ACABADA. OPERACIONS DE CONTROL:
Inspecció visual i comprovació de funcionament de la unitat acabada.
CRITERIS DE PRESA DE MOSTRES:
Els controls s'han de realitzar segons les instruccions de la DF.
CONTROL D'EXECUCIÓ. INTERPRETACIÓ DE RESULTATS I ACTUACIONS EN CAS D'INCOMPLIMENT:
No s'ha de permetre la continuació dels treballs fins que no estiguin solucionats els defectes d'execució.
La suspensió dels treballs i la correcció de les no conformitats observades aniran a càrrec del Contractista.
CONTROL DE L'OBRA ACABADA. INTERPRETACIÓ DE RESULTATS I ACTUACIONS EN CAS D'INCOMPLIMENT:
No hi ha condicions especificades per a l'execució de la partida.

EAS - PORTES TALLAFOCS
EASA - PORTES TALLAFOCS DE FULLES BATENTS

0.- ELEMENTS QUE CONTEMPLA EL PLEC

EASA21NB,EASA71DF,EASA71DH,EASA71DG,EASA21NX.

Plec de condicions

1.- DEFINICIÓ I CONDICIONS DE LES PARTIDES D'OBRA EXECUTADES

Col·locació de porta tallafoc de fusta o metàl·lica, d'accionament manual o automàtic per termofusible.
S'han considerat els tipus següents:
- Portes de fulles batents

L'execució de la unitat d'obra inclou les operacions següents:
- Comprovació prèvia de que les dimensions del forat i de la porta són compatibles
- Replanteig en el forat de la situació dels elements d'ancoratge
- Fixació del bastiment, de les guies, col·locació del full i dels mecanismes d'obertura.

CONDICIONS GENERALS:
Ha d'estar ben aplomada, a escaire i al nivell previst.
Ha d'obrir i tancar correctament.
Toleràncies d'execució:
- Anivellament: ± 1 mm
- Aplomat: <= 3 mm (enfora)

PORTES DE FULLES BATENTS:
El gir s'ha de fer en el sentit d'evacuació i de manera que l'obertura de la porta no disminueixi l'amplària real de la via d'evacuació.
Alçària de col·locació dels mecanismes d'obertura: 1 m (± 50 mm)

2.- CONDICIONS DEL PROCÉS D'EXECUCIÓ

En la porta de fusta, un cop retirats els elements de protecció i de travada, els forats han de quedar tapats amb massilles, tacs, etc.
En les portes de fulles batents, l'ajustatge de les cares de contacte entre el bastiment i les fulles i entre les dues fulles, en el seu cas, s'ha de regular amb la posició de les frontisses de les fulles.

3.- UNITAT I CRITERI D'AMIDAMENT

Unitat mesurada segons les especificacions de la DT.

4.- NORMATIVA DE COMPLIMENT OBLIGATORI

Documento Básico de Seguridad en caso de incendio DB-SI, parte II del CTE, aprobado por el Real Decreto 314/2006.

5.- CONDICIONS DE CONTROL D'EXECUCIÓ I DE L'OBRA ACABADA

CONTROL D'EXECUCIÓ. OPERACIONS DE CONTROL:
Els punts de control més destacables són els següents:
- Comprovació prèvia de que les dimensions del forat i de la porta són compatibles
- Replanteig en el forat de la situació dels elements d'ancoratge
- Fixació del bastiment, de les guies, col·locació del full i dels mecanismes d'obertura.

CONTROL DE L'OBRA ACABADA. OPERACIONS DE CONTROL:
Inspecció visual i control geomètric de la unitat acabada.
CRITERIS DE PRESA DE MOSTRES:
Els controls s'han de realitzar segons les instruccions de la DF.
CONTROL D'EXECUCIÓ. INTERPRETACIÓ DE RESULTATS I ACTUACIONS EN CAS D'INCOMPLIMENT:
Quan s'observin irregularitats de replanteig, s'hauran de corregir abans de completar l'execució de la unitat.
No s'ha de permetre la continuació dels treballs fins que no estiguin solucionats els defectes d'execució.
La suspensió dels treballs i la correcció de les no conformitats observades aniran a càrrec del Contractista.
CONTROL DE L'OBRA ACABADA. INTERPRETACIÓ DE RESULTATS I ACTUACIONS EN CAS D'INCOMPLIMENT:
No hi ha condicions especificades per a l'execució de la partida.

EB71 - Familia B71

0.- ELEMENTS QUE CONTEMPLA EL PLEC

EB71UFEL,EB71UC20,EB71UA10,EB71UH10,EB71UE10.

Plec de condicions

1.- DEFINICIÓ I CONDICIONS DE LES PARTIDES D'OBRA EXECUTADES

Sistemes anticaigudes, instal·lats de forma permanent a l'edifici, per tal de garantir que les feines de manteniment en llocs sense proteccions col·lectives front a caigudes, es puguin dur a terme sense riscs per als treballadors.
L'execució de la unitat d'obra inclou les operacions següents:
- Replanteig del traçat de la línia i dels punts d'ancoratge
- Fixació dels elements d'ancoratge
- Col·locació del cable o cables, fixats als extrems i enfilats als ancoratges intermedis, i tesat final
- Realització de les proves de càrrega i comprovació de les distàncies en cas de caiguda

CONDICIONS GENERALS:
Totes les peces que integren la línia de vida han de pertànyer a un sistema homologat, i no es poden barrejar peces de sistemes diferents.
La col·locació dels suports (pilars, plaques de fixació, etc) dels elements d'ancoratge i les distàncies entre suports, han de ser els indicats a la DT.
Cal que hi hagi un rètol amb indicació del nombre màxim de persones lligades a la línia de vida o punt d'ancoratge, al punt d'accés a la zona que cal protegir.
Toleràncies d'execució:
- Replanteig: ± 10 mm

2.- CONDICIONS DEL PROCÉS D'EXECUCIÓ

La instal·lació de la línia de vida o d'elements d'ancoratge puntuals cal que la faci una empresa homologada pel fabricant del sistema.
Abans de col·locar els suports s'ha de fer un replanteig del conjunt i cal verificar que no hi hagin elements de l'edifici que puguin ser obstacles no previstos al disseny, i representin un perill en cas de caiguda.
Si cal fer modificacions al traçat de la línia o als llocs de fixació dels ancoratges, cal que es refaci el càlcul de distàncies en cas de caiguda i dels esforços als elements d'ancoratge per verificar que son admissibles.
Si el sistema de fixació dels ancoratges ha de travessar una coberta o una impermeabilització, s'han d'utilitzar elements auxiliars que garanteixin l'estanquitat del sistema.

3.- UNITAT I CRITERI D'AMIDAMENT

PLACA AMB ANELLA, CONJUNT D'ELEMENTS PER ALS DOS EXTREMS DE LA LÍNIA DE VIDA, ANCORATGE INTERMEDI I COLUMNA PER A SUPORT D'ANCORATGE:
Unitat d'element realment col·locat a l'obra segons les especificacions de la DT.
CABLE PER A LÍNIA DE VIDA HORITZONTAL:
m de llargària realment col·locat d'acord amb les especificacions de la DT.

4.- NORMATIVA DE COMPLIMENT OBLIGATORI

CSV: 94a31d70-caae-4197-95e0-1220e1d4058b
Aquest document és còpia en paper autèntica segons l'article 27 de la Llei 39/2015 de 2 d'octubre. La seva autenticitat pot ser comprovada a l'adreça https://...

E2737-2023 02/05/2023 20:07:39

UNE-EN 354:2002 Equipos de protección individual contra caídas de altura. Elementos de amarre.

ED - INSTAL·LACIONS D'EVACUACIÓ, CANALITZACIÓ I VENTILACIÓ ESTÀTICA
ED1 - DESGUASSOS, BAIXANTS I AÏLLAMENTS I ACCESSORIS DE DESGUASOS I BAIXANTS
ED11 - DESGUASSOS

0.- ELEMENTS QUE CONTEMPLA EL PLEC

ED111B21,ED111B51.

Plec de condicions

1.- DEFINICIÓ I CONDICIONS DE LES PARTIDES D'OBRA EXECUTADES

Desguassos d'aparells sanitaris amb tub de PVC o polipropilè, des de l'aparell fins al baixant, caixa sifònica o clavegueró.
L'execució de la unitat d'obra inclou les operacions següents:
- Col·locació dels tubs
- Fixació dels tubs
- Col·locació d'accessoris
- Execució d'unions necessàries
CARACTERÍSTIQUES GENERALS:
El ramal muntat ha de ser estanc, no ha de presentar exsudacions ni ha d'estar exposat a obstruccions.
El ramal no ha de tenir, en el sentit del recorregut descendent, reduccions de secció en cap punt.
Els trams instal·lats mai no han de ser horitzontals o en contrapendent.
Els canvis de direcció s'han de fer amb peces especials.
No han de quedar ramals enfrontats sobre una mateixa canonada col·lectiva
Quan es subjecten a paraments verticals, aquests han de tenir un gruix mínim de 9 cm.
Les subjeccions per a penjar el tub del sostre han de portar folre interior elàstic i han de ser regulables.
Els trams que vagin encastats han d'anar aïllats i no s'han de subjectar amb guix o morter.
El pas a través d'elements estructurals s'ha de fer amb contratub amb una franquícia mínima de 10 mm que s'ha d'ataconar amb massilla asfàltica o material elàstic.
Separació de les subjeccions:
- Per a tubs de diàmetre <= 50 cm: 70 cm
- Per a tubs de diàmetre > 50 cm: 50 cm
Llargària del ramal:
- Ramal connectat a caixa sifònica: <= 2,5 m
- Ramal d'aparells amb sifó individual: <= 4 m
- Ramal o maniguet de connexió del inodor: <= 1 m
Pendent del ramal:
- Ramal connectat a caixa sifònica: 2 al 4 %
- Ramal d'aparells amb sifó individual:
  - Banyeres i plats de dutxa: <= 10 %
  - Aigüeres, safareigs, lavabos i bidets: 2,5 al 5 %
Radi interior de les curvatures: >= 1,5 x D tub

2.- CONDICIONS DEL PROCÉS D'EXECUCIÓ

El procés d'instal·lació no ha d'alterar les característiques de l'element.

3.- UNITAT I CRITERI D'AMIDAMENT

m de llargària amidada segons les especificacions de la DT.

4.- NORMATIVA DE COMPLIMENT OBLIGATORI

Documento Básico de Salubridad DB-HS, parte II del CTE, aprobado por el Real Decreto 314/2006.

ED3 - CAIXES SIFÒNIQUES I PERICONS
ED35 - PERICONS

0.- ELEMENTS QUE CONTEMPLA EL PLEC

ED351540.

Plec de condicions

1.- DEFINICIÓ I CONDICIONS DE LES PARTIDES D'OBRA EXECUTADES

Formació de pericó a peu de baixant, de pas o sifònic.
S'han considerat els tipus següents:
- Pericó "in situ" amb solera de formigó, parets de maó calat o de maó massís, arrebossades i lliscades interiorment i amb tapa fixa o registrable.
- Pericó prefabricat de formigó, amb fons i amb tapa de formigó prefabricat.
- Pericó prefabricat de PVC o polipropilè, amb fons i amb tapa.
L'execució de la unitat d'obra inclou les operacions següents:
Pericó fabricat "in situ":
- Comprovació de la superfície d'assentament
- Col·locació del formigó de la solera
- Formació de les parets amb peces ceràmiques, deixant preparats els forats per al pas dels tubs
- Arrebossat de les parets amb morter
- Lliscat interior de les parets amb ciment
- Col·locació de la tapa
CONDICIONS GENERALS:
Els pericons enregistrables hauran d'estar tapats amb una tapa de material compatible amb el del calaix. Si la tapa és prefabricada de formigó, el gruix d'aquesta no serà inferior a 5 cm. Entre la tapa i el calaix hi haurà un junt d'hermeticitat.
En els pericons sifònics, el conducte de sortida de les aigües ha de portar un colze de 90º.
El gruix de la capa d'aigua en els pericons sifònics no ha de ser inferior a 45 cm.
El pericó ha d'impedir la sortida de gasos a l'exterior.
PERICÓ FABRICAT "IN SITU":
El pericó ha d'estar format amb parets de peces ceràmiques, sobre solera de formigó.
Els pericons amb tapa fixa han d'estar tapats amb encadellat ceràmic collat amb morter.
La solera ha de quedar plana i al nivell previst.
En els pericons no sifònics, la solera ha de formar pendent per a afavorir l'evacuació. En el punt de connexió ha d'estar al mateix nivell que la part inferior del tub de desguàs.
Les parets han de ser planes, aplomades i han de quedar travades per filades alternatives.
Les peces ceràmiques s'han de col·locar a trencajunts i les filades han de ser horitzontals.
La superfície interior ha de quedar revestida amb un arrebossat de gruix uniforme, ben adherit a la paret i acabada amb un lliscat de pasta de pòrtland. El revestiment sec ha de ser llis, sense fissures o d'altres defectes.
Els angles interiors han de ser arrodonits.
Gruix de la solera: >= 10 cm
Gruix de l'arrebossat: >= 1 cm
Pendent interior d'evacuació en pericons no sifònics: >= 1,5%
Toleràncies d'execució:
- Aplomat de les parets: ± 10 mm
- Planor de la fàbrica: ± 10 mm/m
- Planor de l'arrebossat: ± 3 mm/m

2.- CONDICIONS DEL PROCÉS D'EXECUCIÓ

PERICÓ FABRICAT "IN SITU":
S'ha de treballar a una temperatura entre 5°C i 35°C sense pluja.
Les peces ceràmiques per col·locar han de tenir la humitat necessària per tal que no absorbeixin l'aigua del morter.
L'arrebossat s'ha d'aplicar pressionant amb força sobre l'obra de ceràmica quan aquesta obra hagi aconseguit el 70% de la resistència prevista.
Abans s'ha d'humitejar la superfície.

3.- UNITAT I CRITERI D'AMIDAMENT

Unitat mesurada segons les especificacions de la DT.

4.- NORMATIVA DE COMPLIMENT OBLIGATORI

Documento Básico de Salubridad DB-HS, parte II del CTE, aprobado por el Real Decreto 314/2006.

CSV: 94a31d70-caae-4197-95e0-1220e1d4058b
Aquest document és còpia en paper autèntica segons l'article 27 de la Llei 39/2015 de 2 d'octubre. La seva autenticitat pot ser comprovada a l'adreça https://...

E2737-2023 02/05/2023 20:07:39

5.- CONDICIONS DE CONTROL D'EXECUCIÓ I DE L'OBRA ACABADA

CONTROL D'EXECUCIÓ. OPERACIONS DE CONTROL:
La instal·lació d'evacuació d'aigües residuals s'executarà segons prescripcions de projecte, legislació aplicable i a les instruccions de la DF.
CONTROL DE L'OBRA ACABADA. OPERACIONS DE CONTROL:
Es realitzaran les proves d'estanquitat total i parcial. Aquestes proves es realitzaran amb aigua, amb aire o amb fum i es seguiran les directrius i especificacions de cada assaig segons la normativa vigent.
Es verificarà sistema de manteniment i conservació.
CRITERIS DE PRESA DE MOSTRES:
S'ha de comprovar la totalitat de la instal·lació.
INTERPRETACIÓ DE RESULTATS I ACTUACIONS EN CAS D'INCOMPLIMENT:
Es cas de deficiències de material o execució, si es pot esmenar sense canviar materials, es procedirà a fer-ho. En cas contrari es procedirà a canviar tot el material afectat.
En cas de manca d'elements o discrepàncies amb el projecte, es procedirà a l'adequació, d'acord amb el determini la DF.

ED5 - DRENATGES
ED51 - BONERES

0.- ELEMENTS QUE CONTEMPLA EL PLEC

ED51BK4NK7F1.

Plec de condicions

1.- DEFINICIÓ I CONDICIONS DE LES PARTIDES D'OBRA EXECUTADES

Subministrament i col·locació d'elements per a la conducció i evacuació de l'aigua superficial dels paviments.
S'han considerat els tipus següents:
- Bonera especial per a sistema d'evacuació sifònic
L'execució de la unitat d'obra inclou les operacions següents:
L'execució de les boneres per l'evacuació sifònica s'ha d'ajustar al que indiqui la DT
Elements fixats mecànicament:
- Replanteig de l'element
- Col·locació caixa de la bonera
- Fixació d'acord amb DT
- Col·locació reixa
- Retirada de l'obra de restes d'embalatge, material sobrant, etc.
CONDICIONS GENERALS:
El conjunt dels elements col·locats ha de ser estanc.
En el cas de les boneres per al sistema d'evacuació sifònic cal que tots els elements s'instal·lin d'acord amb la DT.
BONERA:
La tapa i els seus accessoris han de quedar correctament col·locats i subjectats a la bonera, amb els procediments indicats pel fabricant.
En la bonera de goma termoplàstica, la làmina impermeable només ha de cavalcar sobre la plataforma de base de la bonera, i no ha de penetrar dins del tub d'aquesta.
La bonera de fosa, de poliamida o d'etilè propilè diè, ha de quedar enrasada amb el paviment.
La bonera de goma termoplàstica s'ha de fixar al baixant amb soldadura química.
Toleràncies d'execució:
- Nivell entre la bonera i el paviment: -2 mm, 0 mm
MORRIÓ:
Ha de quedar correctament col·locat i subjectat a la bonera amb els procediments indicats pel fabricant.

2.- CONDICIONS DEL PROCÉS D'EXECUCIÓ

CONDICIONS GENERALS:
No s'ha de treballar amb pluja intensa, neu o vent superior a 50 km/h. En aquests supòsits, s'ha d'assegurar l'estabilitat de l'equip.
Si l'alçada de caiguda es superior a 2 m s'ha de treballar amb cinturó de seguretat.
BONERA PER A SISTEMA D'EVACUACIÓ SIFÒNIC:
L'execució per a aquest tipus de sistema ha de realitzar-se seguint estrictament el que indiqui la DT
Les cassoletes han d'estar situades en els punts baixos de la coberta per permetre un flux eficient d'aigua cap a elles.
La bonera i en particular la seva reixeta protectora han d'estar protegits de les càrregues i de l'entrada de residus durant el procés d'instal·lació del sistema.

3.- UNITAT I CRITERI D'AMIDAMENT

Unitat de quantitat realment col·locada a l'obra d'acord amb les especificacions de la DT.

4.- NORMATIVA DE COMPLIMENT OBLIGATORI

BONERA:
Documento Básico de Salubridad DB-HS, parte II del CTE, aprobado por el Real Decreto 314/2006.
MORRIÓ:
No hi ha normativa de compliment obligatori.

ED5A - Família D5A

0.- ELEMENTS QUE CONTEMPLA EL PLEC

ED5A5F00.

Plec de condicions

1.- DEFINICIÓ I CONDICIONS DE LES PARTIDES D'OBRA EXECUTADES

Formació de drenatge amb tub ranurat de materials plàstics.
S'han considerat els tipus de col·locació següents:
- Col·locació del tub sense incloure el reblert de material fitrant
- Col·locació del tub inclòs el reblert de material fitrant
L'execució de la unitat d'obra inclou les operacions següents:
Inclòs el reblert de material filtrant:
- Comprovació del llit de recolzament
- Col·locació i unió dels tubs
- Reblert de la rasa amb material filtrant
Sense incloure el reblert de material filtrant:
- Comprovació de la superfície de recolzament
- Col·locació dels tubs
CONDICIONS GENERALS:
Els tubs han de quedar ben assentats sobre un llit de material filtrant de granulometria adequada a les característiques del terreny i del tub.
Hi ha d'haver punts fixos de referència exteriors a la zona de treball, als quals s'hi han de referir totes les lectures topogràfiques.
Els tubs col·locats han d'estar alineats i a la rasant prevista. Han de tenir el pendent definit al projecte per a cada tram i seguir les alineacions indicades en la DT.
Els tubs han de penetrar dins dels pericons i dels pous de registre.
El drenatge acabat ha de funcionar correctament.
El pas d'aigua ha de ser el correcte en els pous de registre aigües avall.
Fletxa màxima dels tubs rectes: <= 1 cm/m
Pendent: >= 0,5%
Amplària de la rasa: Diàmetre nominal + 45 cm
Penetració de tubs en pericons i pous: >= 1 cm
Toleràncies d'execució:
- Pendent <= 4%: ± 0,25%
- Pendent > 4%: ± 0,50%
- Rasants: ± 20 mm
INCLÒS EL REBLERT DE MATERIAL FILTRANT:
El drenatge ha d'estar recobert per un reblert de 50 cm de material filtrant.
El grau de compactació del reblert de la rasa no ha de ser inferior al del material circumdant.
Cavalcaments de les làmines de polipropilè: >= 30 cm
Gruix màxim de les tongades de material filtrant: 30 cm
Toleràncies d'execució:
- Planor de les capes de material filtrant: ± 20 mm/m
- Nivells de les capes de material filtrant: ± 30 mm

2.- CONDICIONS DEL PROCÉS D'EXECUCIÓ

CSV: 94a31d70-caee-4197-95e0-1220e1d4058b
Aquest document és còpia en paper autèntica segons l'article 27 de la Llei 39/2015 de 2 d'octubre. La seva autenticitat pot ser comprovada a l'adreça https://...

E2737-2023 02/05/2023 20:07:39

CONDICIONS GENERALS:
El muntatge del tub haurà de realitzar-lo personal experimentat, que, a la vegada, vigilarà el posterior replè de la rasa, en especial la compactació directament als tubs.
L'aportació de terres per a correcció de nivells ha de ser mínima, de les mateixes existents i d'igual compacitat. S'eliminaran els materials inestables, turba o argila tova de la base per al rebliment.
S'ha de preveure un sistema de desguàs per tal d'evitar acumulació d'aigua dins l'excavació.
No s'ha d'iniciar la manipulació ni la col·locació dels tubs sense l'autorització prèvia de la DF.
Abans de baixar els tubs a la rasa s'han d'examinar aquests i apartar els que estiguin deteriorats.
No han de transcórrer més de 8 dies entre l'execució de la rasa i la col·locació dels tubs.
La col·locació dels tubs s'ha de començar pel punt més baix quan la rasa.
Els treballs s'han de realitzar amb la rasa i els tubs lliures d'aigua i de terres engrunades.
En cas d'interrompre's la col·locació dels tubs s'ha d'evitar la seva obstrucció i s'ha d'assegurar el seu desguàs. Quan es reprenguin els treballs s'ha de comprovar que no s'hagi introduït cap cos estrany a l'interior dels tubs.
INCLÒS EL REBLERT DE MATERIAL FILTRANT:
No s'ha d'iniciar el reblert de la rasa sense l'autorització expressa de la DF.
Per sobre del tub, fins l'alçada especificada a la DT, o indicada per la DF (mínim 25 cm), s'ha de col·locar un rebliment de grava D 20-40, embolicat amb un filtre geotèxtil 100-150 g/m2.
No s'han de col·locar més de 100 m de tub sense procedir a la col·locació del geotèxtil i al rebliment amb material filtrant.
El geotèxtil ha de tenir un aspecte superficial pla i regular. Ha de ser imputrescible i compatible amb els materials amb què hagi d'estar en contacte.
Les làmines del geotèxtil no han de cavalcar entre elles, i un cop col·locades s'han de protegir del pas de persones, equips o materials.
La composició granulomètrica de la grava ha de complir les condicions de filtratge fixades per la DF, en funció dels terrenys adjacents i del sistema previst d'evacuació d'aigua.
S'ha d'evitar l'exposició prolongada del material filtrant a la intempèrie.
Els treballs s'han de fer de manera que s'eviti la contaminació de la grava amb materials estranys.
Una vegada col·locats els tubs, el reblert de la rasa s'ha de compactar per tongades successives amb un grau de compactació >= 75% del P.N.
La geometria del replè ha de ser la indicada a la DT.
El material de cada tongada ha de tenir les mateixes característiques, i el gruix ha de ser uniforme. Les tongades tindran una superfície convexa, amb pendent transversal compresa entre el 2% i 5%. No s'ha d'estendre'n cap fins que la inferior compleixi les condicions exigides. En cap cas el grau de compactació de cada tongada ha de ser inferior al més alt que tinguin els sòls adjacents, en el mateix nivell. Les tongades de cada costat del tub s'han d'estendre de forma simètrica.
Al final de la compactació, ha de donar-se unes passades sense aplicar-hi vibració.
S'han de suspendre els treballs quan la temperatura ambient sigui inferior a 0°C.
El procediment utilitzat per a terraplenar rases i consolidar reblerts no ha de produir moviments dels tubs.

3.- UNITAT I CRITERI D'AMIDAMENT

m de llargària amidada segons les especificacions de la DT.
INCLÒS EL REBLERT DE MATERIAL FILTRANT:
Aquest criteri no inclou la preparació de la superfície d'assentament ni l'execució del llit de material filtrant.
SENSE INCLOURE EL REBLERT DE MATERIAL FILTRANT:
Aquest criteri no inclou la preparació de la superfície d'assentament, ni el reblert de la rasa amb material filtrant.

4.- NORMATIVA DE COMPLIMENT OBLIGATORI

Orden de 6 de febrero de 1976 por la que se aprueba el Pliego de Prescripciones Técnicas Generales para Obras de Carreteras y Puentes (PG-3).
Orden FOM/1382/2002 de 16 de mayo, por la que se actualizan determinados artículos del pliego de prescripciones técnicas generales para obras de carreteras y puentes relativos a la construcción de explanaciones, drenajes y cimentaciones (PG-3).
Orden FOM/298/2016, de 15 de febrero, por la que se aprueba la norma 5.2-IC drenaje superficial de la Instrucción de Carreteras.
Orden de 15 de septiembre de 1986 por la que se aprueba el Pliego de Prescripciones Técnicas Generales de Tuberias de Saneamiento de Poblaciones.

5.- CONDICIONS DE CONTROL D'EXECUCIÓ I DE L'OBRA ACABADA

CONTROL D'EXECUCIÓ. OPERACIONS DE CONTROL:
Els punts de control més destacables són els següents:
- Inspecció visual de la base sobre la que s'assentaran els tubs i comprovació de les toleràncies d'execució, en especial en referència a les pendents.
- Inspecció visual de les peces abans de la seva col·locació, rebutjant les que presentin defectes.
- Control visual de les alineacions dels tubs col·locats i dels elements singulars, com ara unions amb pous i arquetes.
- Control d'execució del reblert filtrant (veure àmbit de control 0537)
CONTROL D'EXECUCIÓ. CRITERIS DE PRESA DE MOSTRES:
Els controls s'han de realitzar segons les instruccions de la DF.
CONTROL D'EXECUCIÓ. INTERPRETACIÓ DE RESULTATS I ACTUACIONS EN CAS D'INCOMPLIMENT:
Correcció de les irregularitats observades a càrrec del contractista.
CONTROL DE L'OBRA ACABADA. OPERACIONS DE CONTROL:
Els punts de control més destacables són els següents:
- Un cop finalitzada l'obra i abans de la recepció provisional, es comprovarà el bon funcionament de la xarxa abocant aigua en els pous de registre de capçalera o, mitjançant les cambres de descàrrega si existissin, verificant el pas correcte d'aigua en els pous de registre aigües avall.
CONTROL DE L'OBRA ACABADA. CRITERIS DE PRESA DE MOSTRES:
Es seguiran les instruccions de la DF en la realització dels controls previstos, i a més, el contractista subministrarà el personal i els materials necessaris per a aquesta prova.
CONTROL DE L'OBRA ACABADA. INTERPRETACIÓ DE RESULTATS I ACTUACIONS EN CAS D'INCOMPLIMENT:
Correcció de les irregularitats observades a càrrec del contractista.

ED7 - CLAVEGUERONS
ED7F - CLAVEGUERONS AMB TUB DE PVC

0.- ELEMENTS QUE CONTEMPLA EL PLEC

ED7FR112,ED7FR312,ED7FR412.

Plec de condicions

1.- DEFINICIÓ I CONDICIONS DE LES PARTIDES D'OBRA EXECUTADES

Formació de clavegueró amb tub de PVC.
S'han considerat les col·locacions següents:
- Penjat del sostre
- En rasa, sobre llit d'assentament de sorra
- En rasa, sobre llit d'assentament de sorra i amb reblert de sorra
- En rasa, sobre solera de formigó i llit d'assentament de sorra
- En rasa, sobre solera de formigó, llit d'assentament de sorra i amb reblert de sorra
L'execució de la unitat d'obra inclou les operacions següents:
Penjat del sostre:
- Col·locació de les abraçadores de subjecció del tub
- Col·locació i unió dels tubs
- Col·locació de les peces necessàries en els punts singulars (per a canvis de direcció, connexions, etc.)
- Realització de proves sobre la canonada instal·lada
En rasa:
- Execució de la solera de formigó, en el seu cas
- Preparació del llit amb sorra compactada
- Col·locació dels tubs
- Segellat dels tubs
- Realització de proves sobre la canonada instal·lada
- Rebliment amb sorra fins a la cota indicada a la partida d'obra, en el seu cas
CONDICIONS GENERALS:
El tub ha de seguir les alineacions indicades a la DT. Ha de quedar a la rasant prevista i amb el pendent definit per a cada tram.
El junt entre els tubs és correcte si els diàmetres interiors queden alineats. S'accepta un ressalt <= 3 mm.
Els junts han de ser estancs a la pressió de prova, han de resistir els esforços mecànics i no han de produir alteracions apreciables en el règim hidràulic de la canonada.
El pas a través d'elements estructurals s'ha de protegir amb un contratub de secció més gran.
La franquícia entre el tub i el contratub s'ha d'ataconar amb massilla.
Les unions entre els tubs han d'estar fetes amb els procediments i materials aprovats pel fabricant.
El clavegueró no ha de tenir, en el sentit del recorregut descendent, reduccions de secció en cap punt.
Ha de ser estanc a l'aigua a una pressió >= 0,3 bar i <= 1 bar
Ha de ser estanc a l'aire a una pressió >= 0,5 bar i <= 1 bar
Ha de ser estanc al fum a una pressió de gasos de 250 Pa
COL·LOCACIÓ AL FONS DE LA RASA:
Han de quedar centrats i alineats dins de la rasa.
Els tubs han de quedar recolzats en tota la seva llargària sobre un llit de material granular o terra lliure de pedres.
El llit de sorra ha de quedar pla, anivellat i a la fondària prevista a la DT.
La canonada ha de quedar protegida dels efectes de les càrregues exteriors, del trànsit (en el seu cas), inundacions de la rasa i de les variacions tèrmiques.
En cas de coincidència de canonades d'aigua potable i de sanejament, les d'aigua potable han de passar per un pla superior a les de sanejament i han d'anar separades tangencialment 100 cm.
Un cop instal·lada la canonada, i abans del reblert de la rasa, han de quedar fetes satisfactòriament les proves de pressió interior i d'estanquitat en els trams que especifiqui la DF.

CSV: 94a31d70-caae-4197-95e0-1220e1d4058b
Aquest document és còpia en paper autèntica segons l'article 27 de la Llei 39/2015 de 2 d'octubre. La seva autenticitat pot ser comprovada a l'adreça https://...

E2737-2023 02/05/2023 20:07:39

Pendent: >= 2%
Distància de la generatriu superior del tub a la superfície en zones de trànsit rodat: >= 80 cm
Amplària de la rasa: >=diàmetre exterior + 500 mm i >= 0,60 m
Gruix llit d'assentament de sorra: >= 10 + diàmetre exterior / 10 cm
SOBRE SOLERA DE FORMIGÓ:
La solera ha de quedar plana, anivellada i a la fondària prevista a la DT.
El formigó ha de ser uniforme i continu. No ha de tenir esquerdes o defectes de formigonament com disgregacions o buits a la massa.
Gruix solera de formigó: 15 cm
REBLERT AMB SORRA:
El material s'ha d'estendre per tongades successives sensiblement paral·leles a la rasant final.
El gruix de la tongada ha de ser uniforme i ha de permetre la compactació prevista d'acord amb els mitjans que s'utilitzin.
El material que s'utilitzi ha de complir les especificacions fixades en el plec de condicions corresponent.
La sorra ha de ser neta, lliure de pedres i d'altres materials estranys.
Gruix tongades rebliment: 10 cm
Rebliment amb sorra: fins 30 cm per sobre del nivell superior del tub

2.- CONDICIONS DEL PROCÉS D'EXECUCIÓ

CONDICIONS GENERALS:
La descàrrega i manipulació dels elements s'ha de fer de forma que no rebin cops.
Durant el procés de col·locació no s'han de produir desperfectes en la superfície del tub.
En cas d'interrompre's la col·locació dels tubs s'ha d'evitar la seva obstrucció i s'ha d'assegurar el seu desguàs. Quan es reprenguin els treballs s'ha de comprovar que no s'hagi introduït cap cos estrany a l'interior dels tubs.
Per a fer la unió dels tubs no s'han de forçar ni deformar els extrems.
La unió entre els tubs i altres elements d'obra s'ha de fer garantint la no transmissió de càrregues, la impermeabilitat i l'adherència amb les parets.
Si es produeixen fuites apreciables durant la prova d'estanquitat, el contractista ha de corregir els defectes i procedir de nou a fer la prova.
COL·LOCACIÓ AL FONS DE LA RASA:
Abans de baixar els elements a la rasa la DF ha d'examinar-los, rebutjant els que presentin algun defecte.
Abans de la col·locació dels elements cal comprovar que la rasant, l'amplària, la fondària i el nivell freàtic de la rasa corresponen als especificats en la DT. En cas contrari cal avisar la DF.
El fons de la rasa ha d'estar net abans de baixar els elements.
Els tubs i rases s'han de mantenir lliures d'aigua, per això és de bona pràctica muntar els tubs en sentit ascendent, assegurant el desguàs dels punts baixos.
Els tubs s'han de calçar i recolzar per a impedir el seu moviment.
Col·locats els elements al fons de la rasa, s'ha de comprovar que el seu interior és lliure d'elements que puguin impedir el seu assentament o funcionament correctes (terres, pedres, eines de treball, etc.).
No s'han de muntar trams de més de 100 m de llarg sense fer un reblert parcial de la rasa deixant els junts descoberts. Aquest reblert ha de complir les especificacions tècniques del reblert de la rasa.
Un cop situada la canonada a la rasa, parcialment reblerta excepte a les unions, s'han de fer les proves de pressió interior i d'estanquitat segons la normativa vigent.
SOBRE SOLERA DE FORMIGÓ:
La temperatura ambient per a formigonar ha d'estar entre 5°C i 40°C.
El formigó s'ha de posar a l'obra abans que s'iniciï el seu adormiment. L'abocada s'ha de fer de manera que no es produeixin disgregacions. S'ha de compactar.
Sobre la solera de formigó, quan tingui la resistència adequada, s'ha de col·locar el llit de material granular.
REBLERT AMB SORRA:
S'han de suspendre els treballs en cas de pluja o quan la temperatura exterior sigui inferior a 0º C.
Després de pluges no s'ha d'estendre una altre tongada fins que l'última no s'hagi eixugat.
Els treballs s'han de fer de manera que s'eviti la contaminació de la sorra amb materials estranys.
No s'han de barrejar diferents tipus de materials.
S'ha d'evitar l'exposició prolongada del material a la intempèrie.
No es pot procedir al reblert de les rases sense l'autorització expressa de la DF.

3.- UNITAT I CRITERI D'AMIDAMENT

m de llargària instal·lada, amidada segons les especificacions de la DT, entre els eixos dels elements o dels punts per connectar.
Aquest criteri inclou les pèrdues de material corresponents a retalls i la repercussió de les peces especials a col·locar.

4.- NORMATIVA DE COMPLIMENT OBLIGATORI

Documento Básico de Salubridad DB-HS, parte II del CTE, aprobado por el Real Decreto 314/2006.
SOBRE SOLERA DE FORMIGÓ:
Real Decreto 1247/2008, de 18 de julio, por el que se aprueba la Instrucción de Hormigón Estructural (EHE-08).
Real Decreto 470/2021, de 29 de junio, por el que se aprueba el Código Estructural.

5.- CONDICIONS DE CONTROL D'EXECUCIÓ I DE L'OBRA ACABADA

CONTROL D'EXECUCIÓ. OPERACIONS DE CONTROL EN TUBS DE PVC SOTERRATS:
Sense caràcter limitatiu, els punts de control més destacables són els següents:
- Execució de la solera de formigó, en el seu cas.
- Comprovació de la superfície d'assentament.
- Col·locació i unió dels tubs.
- Rebliment amb formigó fins cobrir tot el tub, en el seu cas.
- Comprovació del funcionament del tram de claveguera o col·lector.
CONTROL D'EXECUCIÓ. CRITERIS DE PRESA DE MOSTRES EN TUBS DE PVC SOTERRATS:
Els controls s'han de realitzar segons les instruccions de la DF.
CONTROL D'EXECUCIÓ. INTERPRETACIÓ DE RESULTATS I ACTUACIONS EN CAS D'INCOMPLIMENT EN TUBS DE PVC SOTERRATS:
Correcció a càrrec del Contractista dels defectes que provoquin les fugues detectades.
Si es produeixen fuites apreciables durant la prova d'estanquitat, el contractista ha de corregir els defectes i procedir de nou a fer la prova.
CONTROL DE L'OBRA ACABADA. OPERACIONS DE CONTROL EN TUBS DE PVC SOTERRATS:
- Un cop finalitzada l'obra i abans de la recepció provisional, es comprovarà el bon funcionament de la xarxa abocant aigua en els pous de registre de capçalera o, mitjançant les cambres de descàrrega si existissin, verificant el pas correcte d'aigua en els pous de registre aigües avall.
CONTROL DE L'OBRA ACABADA. CRITERIS DE PRESA DE MOSTRES EN TUBS DE PVC SOTERRATS:
Es seguiran les instruccions de la DF en la realització dels controls previstos.
CONTROL DE L'OBRA ACABADA. INTERPRETACIÓ DE RESULTATS I ACTUACIONS EN CAS D'INCOMOPLIMENT EN TUBS DE PVC SOTERRATS:
Correcció per part del contractista de les irregularitats observades.

EDK - PERICONS PER A CANALITZACIONS

0.- ELEMENTS QUE CONTEMPLA EL PLEC

EDKZA680.

1.- DEFINICIÓ I CONDICIONS DE LES PARTIDES D'OBRA EXECUTADES

Subministrament i col·locació de bastiment i tapa per a pericó.
L'execució de la unitat d'obra inclou les operacions següents:
- Comprovació de la superfície de recolzament
- Col·locació del morter d'anivellament
- Col·locació del conjunt de bastiment i tapa, agafat amb morter
CONDICIONS GENERALS:
El bastiment col·locat ha de quedar ben assentat sobre les parets de l'element que s'ha de tapar, anivellades prèviament amb morter.
Ha de quedar sòlidament travat per una anella perimetral de morter.
L'anella no ha de provocar el trencament del paviment perimetral i no ha de sortir lateralment de les parets del pou.
La tapa ha de quedar recolzada a sobre del bastiment a tot el seu perímetre. No ha de tenir moviments que puguin provocar el seu trencament per impacte o bé produir sorolls.
Un cop col·locada la tapa, el dispositiu de fixació ha de garantir que només podrà ser retirada per personal autoritzat i que no podrà tenir desplaçaments accidentals.
Les tapes practicables, han d'obrir i tancar correctament.
La part superior del bastiment i la tapa ha de quedar al mateix pla que el paviment perimetral i mantenir el seu pendent.
Toleràncies d'execució:
- Nivell entre la tapa i el paviment: ± 2 mm
- Ajust lateral entre bastiment i tapa: ± 4 mm
- Nivell entre tapa i paviment: ± 5 mm

2.- CONDICIONS DEL PROCÉS D'EXECUCIÓ

El procés de col·locació no ha de produir desperfectes, ni ha de modificar les condicions exigides per al material.

3.- UNITAT I CRITERIS D'AMIDAMENT

Unitat mesurada segons les especificacions de la DT.

4.- NORMATIVA DE COMPLIMENT OBLIGATORI

CSV: 84a31d70-caae-4197-95e0-1220e1d4058b
Aquest document és còpia en paper autèntica segons l'article 27 de la Llei 39/2015 de 2 d'octubre. La seva autenticitat pot ser comprovada a l'adreça https://...

E2737-2023 02/05/2023 20:07:39

* Orden de 6 de febrero de 1976 por la que se aprueba el Pliego de Prescripciones Técnicas Generales para Obras de Carreteras y Puentes (PG-3).
* Orden FOM/1382/2002 de 16 de mayo, por la que se actualizan determinados artículos del pliego de prescripciones técnicas generales para obras de carreteras y puentes relativos a la construcción de explanaciones, drenajes y cimentaciones (PG-3).

5.- CONDICIONS DE CONTROL D'EXECUCIÓ I DE L'OBRA ACABADA

CONTROL D'EXECUCIÓ. OPERACIONS DE CONTROL EN BASTIMENTS I TAPES DE FOSA:
Les tasques de control a realitzar són les següents:
- Seguiment del procés de col·locació.
CONTROL DE L'OBRA ACABADA. OPERACIONS DE CONTROL EN BASTIMENTS I TAPES DE FOSA:
Les tasques de control a realitzar són les següents:
- Inspecció de les condicions d'assentament del bastiment
- Comprovació de les toleràncies d'ajust i de nivell respecte al paviment
CRITERIS DE PRESA DE MOSTRES:
El control es realitzarà sobre totes les unitats existents a l'obra.
INTERPRETACIÓ DE RESULTATS I ACTUACIONS EN CAS D'INCOMPLIMENT:
Correcció per part del contractista de les irregularitats observades.

EDKZ - ELEMENTS AUXILIARS PER A PERICONS DE CANALITZACIONS DE SERVEIS

0.- ELEMENTS QUE CONTEMPLA EL PLEC

EDKZA680.

Plec de condicions

1.- DEFINICIÓ I CONDICIONS DE LES PARTIDES D'OBRA EXECUTADES

Subministrament i col·locació de bastiment i tapa per a pericó.
En actuacions de reparació, s'han considerat els graus de dificultat següents:
- Grau de dificultat associat a la mobilitat en l'actuació:
  - Sense dificultat de mobilitat: actuacions en què hi ha una interferència pròpia de l'entorn on es desenvolupen.
  - Amb dificultat de mobilitat: actuacions en entorns amb dificultat de mobilitat i/o amb el material aplegat lluny de la zona de treball:
    - Actuacions amb dificultat d'accessibilitat, per la poca mobilitat de la maquinària, per l'elevada presència de guals particulars i passos de vianants, per la impossibilitat d'ubicar una plataforma de treball lateral, per la impossibilitat d'ocupació de la calçada per fer l'aplec de materials que impliqui fer l'actuació per fases per tal de mantenir el pas de vianants i/o per estar en una zona amb tràfic rodat important
    - Actuacions en les què els materials estan aplegats lluny de la zona de treball per manca d'espai en la proximitat d'on s'executen les tasques.
- Grau de dificultat associat a l'àmbit de l'actuació:
  - En funció de l'amplària de la vorera, calçada o plataforma única
- Grau de dificultat associat a la presència d'elements externs a l'actuació:
  - Sense afectació per serveis o elements de mobiliari urbà: actuacions sense serveis (canalitzacions d'aigua, semàfors, enllumenat, etc.) ni elements urbans de grans dimensions (marquesines, mòduls d'aparcament de bicicletes, etc.) que interfereixin (o que puguin interferir) en les tasques
  - Amb afectació per serveis o elements de mobiliari urbà: actuacions amb serveis (canalitzacions d'aigua, semàfors, enllumenat, etc.) o elements urbans de grans dimensions (marquesines, mòduls d'aparcament de bicicletes, etc) que interfereixen en les tasques.
- Grau de dificultat associat a l'abast de l'actuació
L'execució de la unitat d'obra inclou les operacions següents:
- Comprovació de la superfície de recolzament
- Col·locació del morter d'anivellament
- Col·locació del conjunt de bastiment i tapa, agafat amb morter
CONDICIONS GENERALS:
El bastiment col·locat ha de quedar ben assentat sobre les parets de l'element que s'ha de tapar, anivellades prèviament amb morter.
Ha de quedar sòlidament travat per una anella perimetral de morter.
L'anella no ha de provocar el trencament del paviment perimetral i no ha de sortir lateralment de les parets del pou.
La tapa ha de quedar recolzada a sobre del bastiment a tot el seu perímetre. No ha de tenir moviments que puguin provocar el seu trencament per impacte o bé produir sorolls.
Un cop col·locada la tapa, el dispositiu de fixació ha de garantir que només podrà ser retirada per personal autoritzat i que no podrà tenir desplaçaments accidentals.
Les tapes practicables, han d'obrir i tancar correctament.
La part superior del bastiment i la tapa ha de quedar al mateix pla que el paviment perimetral i mantenir el seu pendent.
Toleràncies d'execució:
- Nivell entre la tapa i el paviment: ± 2 mm
- Ajust lateral entre bastiment i tapa: ± 4 mm
- Nivell entre tapa i paviment: ± 5 mm

2.- CONDICIONS DEL PROCÉS D'EXECUCIÓ

El procés de col·locació no ha de produir desperfectes, ni ha de modificar les condicions exigides per al material.

3.- UNITAT I CRITERI D'AMIDAMENT

Unitat mesurada segons les especificacions de la DT.

4.- NORMATIVA DE COMPLIMENT OBLIGATORI

* Orden de 6 de febrero de 1976 por la que se aprueba el Pliego de Prescripciones Técnicas Generales para Obras de Carreteras y Puentes (PG-3).
* Orden FOM/1382/2002 de 16 de mayo, por la que se actualizan determinados artículos del pliego de prescripciones técnicas generales para obras de carreteras y puentes relativos a la construcción de explanaciones, drenajes y cimentaciones (PG-3).

5.- CONDICIONS DE CONTROL D'EXECUCIÓ I DE L'OBRA ACABADA

CONTROL D'EXECUCIÓ. OPERACIONS DE CONTROL EN BASTIMENTS I TAPES DE FOSA:
Les tasques de control a realitzar són les següents:
- Seguiment del procés de col·locació.
CONTROL DE L'OBRA ACABADA. OPERACIONS DE CONTROL EN BASTIMENTS I TAPES DE FOSA:
Les tasques de control a realitzar són les següents:
- Inspecció de les condicions d'assentament del bastiment
- Comprovació de les toleràncies d'ajust i de nivell respecte al paviment
CRITERIS DE PRESA DE MOSTRES:
El control es realitzarà sobre totes les unitats existents a l'obra.
INTERPRETACIÓ DE RESULTATS I ACTUACIONS EN CAS D'INCOMPLIMENT:
Correcció per part del contractista de les irregularitats observades.

EE - INSTAL·LACIONS DE CLIMATITZACIÓ, CALEFACCIÓ I VENTILACIÓ MECÀNICA
EE42 - CONDUCTES CIRCULARS METÀL·LICS

0.- ELEMENTS QUE CONTEMPLA EL PLEC

EE42Q932,EE42Q324,EE42QE26.

Plec de condicions

1.- DEFINICIÓ I CONDICIONS DE LES PARTIDES D'OBRA EXECUTADES

Conductes muntats superficialment.
S'han considerat els materials següents:
- Alumini rígid
- Acer inoxidable
- Alumini flexible
- Planxa d'acer galvanitzat
L'execució de la unitat d'obra inclou les operacions següents:
- Col·locació dels suports per al muntatge superficial
- Col·locació dels conductes connectant-los amb junts i abraçadores
CONDICIONS GENERALS:
La situació del conducte ha de ser la reflectida a la DT o la indicada per la DF. Els conductes horitzontals han de passar a prop del sostre i amb una inclinació ascendent >= 3%.
Els conductes per al transport d'aire no poden allotjar conduccions d'altres instal·lacions mecàniques o elèctriques, ni ser travessats per aquestes.
El sistema de suport d'un conducte ha de tenir les dimensions dels elements que el constitueixen i ha d'estar espaiat de tal manera que sigui capaç de suportar, sense cedir, el pes del conducte i del seu aïllament tèrmic, si es el cas, així com el seu propi pes.
El sistema de suport no ha de debilitar l'estructura de l'edifici i la relació entre la càrrega que grava sobre l'element d'ancoratge i la càrrega que determina l'arrencament del mateix no ha de ser mai inferior a 1:4.
Si els conductes estan penjats del sostre, el tirant vertical ha de tenir una desviació <= 10° respecte a la vertical. Els suports s'han de col·locar a prop de les unions entre els trams.

CSV: 94a31d70-caae-4197-95e0-1220e1d4058b
Aquest document és còpia en paper autèntica segons l'article 27 de la Llei 39/2015 de 2 d'octubre. La seva autenticitat pot ser comprovada a l'adreça https://...

E2737-2023 02/05/2023 20:07:39

Les unions entre els conductes s'han de fer mitjançant maniguets d'unió i s'han de segellar. Les unions entre els accessoris i els conductes s'han de fer directament. Els accessoris han d'estar normalitzats.
A les unions amb conductes d'obra el tub s'ha d'introduir dins el conducte 1 o 2 cm. Si el tub ha d'anar revestit amb un conducte d'obra, cal que hi hagi una distància >= 5 cm entre el conducte i el tub, per a facilitar la circulació de l'aire.
El pas a través d'elements estructurals i de tancament s'ha de fer amb passamurs d'un diàmetre, com a mínim, 4 cm més gran que el diàmetre del conducte si l'element és de material incombustible i si l'element és combustible el diàmetre del passamurs ha de ser 10 cm més gran, com a mínim.
L'espai entre els conductes s'ha d'omplir amb material incombustible.
Els conductes verticals es suportaran per mitjà de perfils a un sostre o a una paret vertical.
La fixació dels conductes als maniguets d'unió s'ha de realitzar mitjançant cargols autoroscants o reblons.
Distància màxima entre suports horitzontals (UNE-EN 12236). Ha de complir
Distància màxima permesa entre suports verticals:
- Per a conductes de fins a 800mm de diàmetre: =< 8 m
- Per a conductes de diàmetres superiors a 800 mm: =< 4 m
Toleràncies d'instal·lació:
- Aplomat: 2/1000, <= 15 mm
Per a conductes d'alumini rígid, acer inoxidable o planxa d'acer galvanitzada la distància entre suports en els trams horitzontals ha de ser <=3,5m i en trams verticals <=8m.
Per conductes d'alumini flexible la distància entre suports en els trams horitzontals ha de ser <=1,5m i en los trams verticals <= 3m
Les xarxes de conductes han d'estar equipades amb obertures de servei d'acord al que indica la norma UNE-ENV 12097 per a permetre les operacions de neteja i desinfecció.
Els elements instal·lats han de ser desmuntables i tenir una obertura d'accés o una secció desmuntable de conducte per a permetre les operacions de manteniment.
Els falsos sostres han de tenir registres d'inspecció en correspondència amb els registres de conductes i els aparells situats als mateixos.
Els conductes flexibles s'han d'instal·lar totalment desplegats i amb corbes de radi igual o major que el diàmetre nominal. La longitud màxima permesa és d'1,2 m.
CONDUCTES PER A VENTILACIÓ MECÀNICA
El conducte ha de tenir traçat vertical, excepte en els trams de connexió de les obertures d'extracció o ramals corresponents.
Ha de tenir un acabat que dificulti l'acumulació de brutícia i ha de ser practicable per al registre i neteja en la coronació i en l'arrencada.
Quan en la paret dels conductes es pugui arribar a la temperatura de rosada, hauran d'estar aïllats tèrmicament per tal d'evitar condensacions.
El conducte que travessi elements separadors de sectors d'incendi ha de complir les condicions de resistència al foc de l'apartat 3 de la secció SI1 del CTE.
Ha de ser estanc a l'aire per a la seva pressió de dimensionat.
La boca d'expulsió, o extrem exterior del conducte d'extracció, ha de disposar de malla anti-ocells o element similar.
Ha d'estar separada:
- De qualsevol element d'entrada de ventilació: d >= 3 m
- De zones ocupades habitualment: d >= 3 m

2.- CONDICIONS DEL PROCÉS D'EXECUCIÓ

CONDICIONS GENERALS:
Si el tub flexible d'alumini es subministra comprimit cal estirar-lo aproximadament fins a cinc vegades per a instal·lar-lo. Els radis de curvatura mínims han de ser iguals al diàmetre exterior.
Abans de començar els treballs de muntatge, s'ha de fer un replanteig que ha de ser aprovat per la DF.
Els conductes s'han d'inspeccionar i netejar abans de la seva col·locació.
CONDUCTES PER A VENTILACIÓ MECÀNICA
S'ha de preveure el pas de conductes a través del sostres i altres elements de partició horitzontal de tal forma que s'executin els necessaris jous o cèrcols. Els forats de pas del sostre han de proporcionar una franquícia perimetral de 20 mm que s'ha d'omplir amb aïllant tèrmic.
S'han cuidar les unions previstes per tal d'assegurar l'estanqueïtat dels junts.
Les obertures d'extracció connectades als conductes s'han de tapar adequadament per a evitar l'entrada de runa o d'altres objectes fins que es col·loquin els elements de protecció corresponents.

3.- UNITAT I CRITERI D'AMIDAMENT

m de llargària instal·lada, amidada segons les especificacions del projecte, entre els eixos dels elements o dels punts per connectar.
Aquest criteri inclou les pèrdues de material corresponents a retalls.

4.- NORMATIVA DE COMPLIMENT OBLIGATORI

Documento Básico de Salubridad DB-HS, parte II del CTE, aprobado por el Real Decreto 314/2006.
Real Decreto 1027/2007, de 20 de julio, por el que se aprueba el Reglamento de Instalaciones Térmicas en los Edificios. (RITE).
Real Decreto 238/2013, de 5 de abril, por el que se modifican determinados artículos e instrucciones técnicas del Reglamento de Instalaciones Térmicas en los Edificios, aprobado por Real Decreto 1027/2007, de 20 de julio.
UNE-EN 1506:2007 Ventilación de edificios. Conductos de aire de chapa metálica y accesorios de sección circular. Dimensiones.
UNE-EN 12236:2003 Ventilación de edificios. Soportes y apoyos de la red de conductos. Requisitos de resistencia.

5.- CONDICIONS DE CONTROL D'EXECUCIÓ I DE L'OBRA ACABADA

CONTROL D'EXECUCIÓ. OPERACIONS DE CONTROL:
Les tasques de control a realitzar són les següents:
- Comprovació de la correcta implantació de la instal·lació a l'obra.
- Control de procés de muntatge i verificació de la correcta execució de la instal·lació:
  - Verificació radis cobertura, peces d'unió entre trams de forma geomètrica diferent
  - Verificació de l'accessibilitat als conductes i comportes
  - Verificació de la suportació de conductes segons UNE 100103
- Control de l'aïllament tèrmic de conductes segons especificacions
- Comprovació de l'estanquitat en conductes
- Comprovació del nivell sonor, velocitat i cabals en reixes i difusors.
- Comprovació de l'equilibrat dels difusors
- Ajust i equilibrat segons la IT 2.3 del RITE.
- Proves de recepció de xarxes de conductes:
  - Neteja interior de la xarxa de conductes d'aire: s'ha d'efectuar un cop s'hagi completat el muntatge de la xarxa i de la unitat de tractament d'aire, però abans de connectar les unitats terminals.
  - Abans que la xarxa es torni inaccessible per la instal·lació d'aïllament tèrmic o el tancament d'obres de manyeria i de falsos sostres, s'han de realitzar proves de resistència mecànica i d'estanquitat per a establir si s'ajusten al servei requerit, d'acord amb el projecte.
  - Per a la realització de proves, les obertures dels conductes han de tancar-se rígidament i quedar segellades.
CONTROL DE L'OBRA ACABADA. OPERACIONS DE CONTROL:
Les tasques de control a realitzar són les següents:
- Realització d'informe amb els resultats del control efectuat.
CRITERIS DE PRESA DE MOSTRES:
S'ha de comprovar l'execució de conductes en diferents zones segons determini en cada cas la DF. El nivell sonor dels difusors i l'equilibrat s'ha de comprovar per mostreig intentant englobar les diferents zones.
INTERPRETACIÓ DE RESULTATS I ACTUACIONS EN CAS D'INCOMPLIMENT:
En cas de resultats negatius i anomalies, s'han de corregir els defectes sempre que sigui possible, en cas contrari s'ha de substituir el material afectat.

EE61 - AÏLLAMENT TÈRMIC DE CONDUCTES

0.- ELEMENTS QUE CONTEMPLA EL PLEC

EE61ÇJAF.

Plec de condicions

1.- DEFINICIÓ I CONDICIONS DE LES PARTIDES D'OBRA EXECUTADES

Aïllament tèrmic per a conductes.
S'han considerat els tipus de col·locació següents:
- Muntat interiorment
- Muntat exteriorment
L'execució de la unitat d'obra inclou les operacions següents:
- Neteja de superfícies a recobrir
- Fixació de l'aïllament als conductes
CONDICIONS GENERALS:
La zona per recobrir ha de ser la reflectida en la DT o la indicada per la DF.
En cap cas l'aïllament ha d'interferir amb parts mòbils dels components aïllats.
AÏLLAMENT MUNTAT INTERIORMENT:
L'aïllament s'ha d'aplicar a l'interior del conducte, adherit a les parets per la cara que no té recobriment, per mitjà d'adhesiu.
Els junts entre les diverses peces de l'aïllament han de quedar lleugerament comprimits i s'han de segellar amb adhesiu.
AÏLLAMENT MUNTAT EXTERIORMENT:
L'aïllament s'ha d'aplicar a l'exterior del conducte, en contacte amb les parets per la cara sense recobriment.
Els junts entre les diverses peces de l'aïllament han de quedar lleugerament comprimits i s'han de segellar amb cinta autoadhesiva UNE 100-106.
Els suports del conducte han de quedar a l'exterior de l'aïllament per a evitar el pont tèrmic. L'aïllament per utilitzar a la zona de contacte amb el suport ha de ser de tipus dur.
Cal fer un assentament continuat i segur sobre la superfície que s'ha d'aïllar tot procurant, però, mantenir-ne el gruix sense cap pressió que el faci disminuir.

CSV: 94a31d70-caae-4197-95e0-1220e1d4058b
Aquest document és còpia en paper autèntica segons l'article 27 de la Llei 39/2015 de 2 d'octubre. La seva autenticitat pot ser comprovada a l'adreça https://...

E2737-2023 02/05/2023 20:07:39

2.- CONDICIONS DEL PROCÉS D'EXECUCIÓ

Abans de col·locar l'aïllament, s'ha de netejar la superfície del conducte de brosses, òxids, etc., i s'ha d'aplicar una pintura antioxidant si no té cap protecció.
Abans de començar els treballs de muntatge, s'ha de fer un replanteig que ha de ser aprovat per la DF.
S'ha de comprovar que les característiques del producte corresponen a les especificades al projecte.

3.- UNITAT I CRITERI D'AMIDAMENT

m2 de superfície amidada segons les especificacions de la DT.

4.- NORMATIVA DE COMPLIMENT OBLIGATORI

Real Decreto 1027/2007, de 20 de julio, por el que se aprueba el Reglamento de Instalaciones Térmicas en los Edificios. (RITE).
Real Decreto 238/2013, de 5 de abril, por el que se modifican determinados artículos e instrucciones técnicas del Reglamento de Instalaciones Térmicas en los Edificios, aprobado por Real Decreto 1027/2007, de 20 de julio.
* UNE 100171:1989 IN Climatización. Aislamiento térmico. Materiales y colocación.
* UNE 100171:1992 ERRATUM Climatización. Aislamiento térmico. Materiales y colocación.
* UNE 100172:1989 Climatización. Revestimiento termoacústico interior de conductos.

EEH - PLANTES DE REFREDAMENT D'AIGUA I BOMBA DE CALOR

0.- ELEMENTS QUE CONTEMPLA EL PLEC

EEH615F1.

1.- DEFINICIÓ I CONDICIONS DE LES PARTIDES D'OBRA EXECUTADES

Plantes refredadores d'aigua o bomba de calor muntades sobre bancada.
S'han considerat els següents tipus d'aparells:
- Plantes refredadores d'aigua o bomba de calor condensades per aire, amb ventiladors axials o centrífugs, equipades amb compressor hermètic rotatiu o alternatiu
- Plantes refredadores d'aigua o bomba de calor condensades per aire, amb ventiladors axials o centrífugs, equipades amb compressor semihermètic alternatiu o de cargol
- Plantes refredadores d'aigua o bomba de calor condensades per aigua equipades amb compressor hermètic rotatiu o alternatiu
- Plantes refredadores d'aigua o bomba de calor condensades per aigua equipades amb compressor semihermètic alternatiu o de cargol

L'execució de la unitat d'obra inclou les operacions següents:
- Preparació de la zona de treball
- Replanteig de la unitat d'obra
- Fixació de l'aparell a la bancada
- Connexió a la xarxa elèctrica
- Connexió al circuit de control
- Connexió dels tubs del circuit d'aigua
- Connexió a la xarxa de drenatge
- Posada en marxa del equip
- Prova de servei
- Retirada de l'obra dels embalatges, retalls de tubs, etc.

CONDICIONS GENERALS:
La posició ha de ser la reflectida a la DT o, en el seu defecte, la indicada per la DF.
Ha de quedar fixada sòlidament a l'estructura de suport pels punts previstos a la documentació tècnica del fabricant i amb el sistema de fixació disposat pel fabricant. No s'han de transmetre vibracions ni sorolls a l'estructura de suport.
Tots els materials que intervenen en la instal·lació han de ser compatibles entre si. Per aquest motiu, el muntatge i les connexions dels equips han d'estar fets amb els materials i accessoris subministrats pel fabricant, o expressament aprovats per aquest.
Els elements de mesura, control, protecció i maniobra s'han d'instal·lar en llocs visibles i fàcilment accessibles, sense necessitat de desmuntar cap part de la instal·lació, particularment quan compleixin funcions de seguretat.
Els equips que necessitin operacions periòdiques de manteniment han de situar-se en emplaçaments que permetin la plena accessibilitat de totes les seves parts, atenent als requeriments mínims més exigents entre els marcats per la reglamentació vigent i les recomanacions del fabricant.
Per aquells equips proveïts d'elements que per una o altre raó hagin de quedar ocults, s'ha de preveure un sistema de fàcil accés per mitjà de portes, mampares, pannells o altres elements. La situació exacte d'aquests elements d'accés ha de ser indicada durant la fase de muntatge i quedarà reflectida en els plànols finals de la instal·lació.
Les parts mòbils de l'aparell, com ara ventiladors i comportes, s'han de poder moure lliurement sense entrar en contacte amb elements de l'obra, el conducte o la pròpia instal·lació.
Ha d'estar connectat a la xarxa d'alimentació elèctrica, la de protecció elèctrica, i la de control, amb cables de les seccions i tipus indicats a les instruccions tècniques del fabricant i que compleixin les especificacions fixades a les seves partides d'obra.
La instal·lació elèctrica de potència i la de control no poden anar sota el mateix conducte. En cas d'anar muntada sota una canal, aleshores han d'anar en compartiments diferents.
Les connexions elèctriques han d'estar fetes a dintre de les caixes de connexió.
No ha de ser possible el contacte accidental amb les parts elèctricament actives un cop acabades les feines de muntatge.
Els cables elèctrics han de quedar subjectats per la coberta a la carcassa de la caixa de connexions o de l'aparell, de manera que no es transmetin esforços a la connexió elèctrica.
Els conductors de fase, el neutre i el de protecció, han de quedar rígidament fixats mitjançant pressió de cargol als borns de connexió.
No s'han de transmetre esforços entre els elements de la instal·lació elèctrica (tubs, canals o cables) i els components de l'equip.
Els cables elèctrics han d'entrar als aparells pels punts previstos pel fabricant.
Les connexions dels equips i aparells a les canonades ha d'estar feta de manera que entre la canonada i l'aparell no es transmeti cap esforç, degut al propi pes i les vibracions.
Les connexions han de ser fàcilment desmuntables per tal de facilitar l'accés a l'equip en cas de reparació o substitució.
Els aparells han de funcionar sota qualsevol condició de càrrega sense produir vibracions o sorolls inacceptables.
La prova de servei ha d'estar feta.

2.- CONDICIONS DEL PROCÉS D'EXECUCIÓ

Abans de començar els treballs de muntatge, s'ha de fer un replanteig que ha de ser aprovat per la DF.
El muntatge s'ha de fer seguint les instruccions de la documentació tècnica del fabricant. S'ha de seguir la seqüència de muntatge proposada pel fabricant.
Tots els elements s'han d'inspeccionar abans de la seva col·locació.
La seva instal·lació no ha d'alterar les característiques de l'aparell.
S'ha de comprovar que les característiques tècniques de l'aparell corresponguin a les especificades al projecte.
Les connexions a les diferents xarxes de servei es faran un cop tallats els corresponents subministraments.
Les connexions de la instal·lació frigorífica i les connexions de desguàs han de ser estanques. Han d'anar segellades amb el sistema d'estanquitat aprovat pel fabricant.
Abans d'efectuar les unions, es repassaran i netejaran els extrems dels tubs per eliminar les rebabes que hi puguin haver. Els extrems de les canonades han d'estar preparats d'acord amb el sistema de connexió que s'hagi de fer. Entre les dues parts de les unions s'ha d'interposar el material necessari per a l'obtenció d'una estanquitat perfecta i duradora, a la temperatura i pressió de servei.
No es retiraran les proteccions de les boques de connexió fins que no es procedeixi a la seva unió.
Un cop instal·lat l'equip, s'ha de procedir a la retirada de l'obra de tots els materials sobrants com ara embalatges, retalls de tubs, etc.

3.- UNITAT I CRITERIS D'AMIDAMENT

Unitat de quantitat instal·lada, mesurada segons les especificacions de la DT.

4.- NORMATIVA DE COMPLIMENT OBLIGATORI

Real Decreto 1027/2007, de 20 de julio, por el que se aprueba el Reglamento de Instalaciones Térmicas en los Edificios. (RITE).
Real Decreto 238/2013, de 5 de abril, por el que se modifican determinados artículos e instrucciones técnicas del Reglamento de Instalaciones Térmicas en los Edificios, aprobado por Real Decreto 1027/2007, de 20 de julio.
Real Decreto 842/2002 de 2 de agosto, por el que se aprueba el Reglamento Electrotécnico de Baja Tensión. REBT 2002.

5.- CONDICIONS DE CONTROL D'EXECUCIÓ I DE L'OBRA ACABADA

CONTROL D'EXECUCIÓ. OPERACIONS DE CONTROL:
Les tasques de control a realitzar són les següents:
- Comprovació de la correcta implantació dels equips a l'obra.
- Comprovació de la correcta execució del muntatge; que els equips i materials instal·lats es corresponen amb els especificats al projecte i els contractats amb l'empresa instal·ladora.
- Comprovació de la correcta ubicació dels elements absorbents de vibracions segons indicacions del fabricant.
- Comprovació de la correcta conducció dels ventiladors
- Comprovació de la situació de l'element en quan a la seva accessibilitat i distància respecte altres elements segons projecte i especificació dels fabricants.
- Verificació que hi ha instal·lats dispositius de control i protecció:
  - Dispositius de seguretat de pressió, pressòstats d'alta i baixa
  - Protecció tèrmica dels motors
  - Protecció contra el gel
  - Interruptor de flux
  - Control de capacitat de líquid refrigerant
  - Relè de retard de temps

CSV: 94a31d70-caee-4197-95e0-1220e1d4058b
Aquest document és Còpia en paper autèntica segons l'article 27 de la Llei 39/2015 de 2 d'octubre. La seva autenticitat pot ser comprovada a l'adreça https://...

E2737-2023 02/05/2023 20:07:39

- Verificació i amidament de característiques de funcionament dels equips: pressions, temperatura, potència elèctrica consumida, cabals d'aigua i pèrdua de càrrega en evaporadors.

CONTROL D'EXECUCIÓ. CRITERIS DE PRESA DE MOSTRES:
S'han de controlar totes les plantes refredadores i bombes de calor.
CONTROL DE L'OBRA ACABADA. OPERACIONS DE CONTROL:
Les tasques de control a realitzar són les següents:
- Control del nivell sonor. Estudi acústic.
- Ajust i equilibrat segons la IT 2.3 del RITE.
- Certificat de posta en marxa de fabricant
- Certificat de garantia de fabricant, d'acord amb la llei vigent de defensa de consumidors i usuaris.
- Manteniment de la instal·lació segons RITE
- Realització d'informe amb els resultats del control efectuat.

CONTROL DE L'OBRA ACABADA. INTERPRETACIÓ DE RESULTATS I ACTUACIONS EN CAS D'INCOMPLIMENT:
En cas de resultats negatius i anomalies, s'han de corregir els defectes sempre que sigui possible, en cas contrari s'ha de substituir el material afectat.

EEH6 - BOMBES DE CALOR AIRE/AIGUA AMB VENTILADORS CENTRÍFUGS

0.- ELEMENTS QUE CONTEMPLA EL PLEC

EEH615F1.

Plec de condicions

1.- DEFINICIÓ I CONDICIONS DE LES PARTIDES D'OBRA EXECUTADES

Plantes refredadores d'aigua o bomba de calor muntades sobre bancada.
S'han considerat els següents tipus d'aparells:
- Plantes refredadores d'aigua o bomba de calor condensades per aire, amb ventiladors axials o centrífugs, equipades amb compressor hermètic rotatiu o alternatiu
- Plantes refredadores d'aigua o bomba de calor condensades per aire, amb ventiladors axials o centrífugs, equipades amb compressor semihermètic alternatiu o de cargol
- Plantes refredadores d'aigua o bomba de calor condensades per aigua equipades amb compressor hermètic rotatiu o alternatiu
- Plantes refredadores d'aigua o bomba de calor condensades per aigua equipades amb compressor semihermètic alternatiu o de cargol

L'execució de la unitat d'obra inclou les operacions següents:
- Preparació de la zona de treball
- Replanteig de la unitat d'obra
- Fixació de l'aparell a la bancada
- Connexió a la xarxa elèctrica
- Connexió al circuit de control
- Connexió dels tubs del circuit d'aigua
- Connexió a la xarxa de drenatge
- Posada en marxa del equip
- Prova de servei
- Retirada de l'obra dels embalatges, retalls de tubs, etc.

CONDICIONS GENERALS:
La posició ha de ser la reflectida a la DT o, en el seu defecte, la indicada per la DF.
Ha de quedar fixada sòlidament a l'estructura de suport pels punts previstos a la documentació tècnica del fabricant i amb el sistema de fixació disposat pel fabricant. No s'han de transmetre vibracions ni sorolls a l'estructura de suport.
Tots els materials que intervenen en la instal·lació han de ser compatibles entre si. Per aquest motiu, el muntatge i les connexions dels equips han d'estar fets amb els materials i accessoris subministrats pel fabricant, o expressament aprovats per aquest.
Els elements de mesura, control, protecció i maniobra s'han d'instal·lar en llocs visibles i fàcilment accessibles, sense necessitat de desmuntar cap part de la instal·lació, particularment quan compleixin funcions de seguretat.
Els equips que necessitin operacions periòdiques de manteniment han de situar-se en emplaçaments que permetin la plena accessibilitat de totes les seves parts, atenent als requeriments mínims més exigents entre els marcats per la reglamentació vigent i les recomanacions del fabricant.
Per aquells equips proveïts d'elements que per una o altre raó hagin de quedar ocults, s'ha de preveure un sistema de fàcil accés per mitjà de portes, mampares, pannells o altres elements. La situació exacte d'aquests elements d'accés ha de ser indicada durant la fase de muntatge i quedarà reflectida en els plànols finals de la instal·lació.
Les parts mòbils de l'aparell, com ara ventiladors i comportes, s'han de poder moure lliurement sense entrar en contacte amb elements de l'obra, el conducte o la pròpia instal·lació.
Ha d'estar connectat a la xarxa d'alimentació elèctrica, la de protecció elèctrica, i la de control, amb cables de les seccions i tipus indicats a les instruccions tècniques del fabricant i que compleixin les especificacions fixades a les seves partides d'obra.
La instal·lació elèctrica de potència i la de control no poden anar sota el mateix conducte. En cas d'anar muntada sota una canal, aleshores han d'anar en compartiments diferents.
Les connexions elèctriques han d'estar fetes a dintre de les caixes de connexió.
No ha de ser possible el contacte accidental amb les parts elèctricament actives un cop acabades les feines de muntatge.
Els cables elèctrics han de quedar subjectats per la coberta a la carcassa de la caixa de connexions o de l'aparell, de manera que no es transmetin esforços a la connexió elèctrica.
Els conductors de fase, el neutre i el de protecció, han de quedar rígidament fixats mitjançant pressió de cargol als borns de connexió.
No s'han de transmetre esforços entre els elements de la instal·lació elèctrica (tubs, canals o cables) i els components de l'equip.
Els cables elèctrics han d'entrar als aparells pels punts previstos pel fabricant.
Les connexions dels equips i aparells a les canonades ha d'estar feta de manera que entre la canonada i l'aparell no es transmeti cap esforç, degut al propi pes i les vibracions.
Les connexions han de ser fàcilment desmuntables per tal de facilitar l'accés a l'equip en cas de reparació o substitució.
Els aparells han de funcionar sota qualsevol condició de càrrega sense produir vibracions o sorolls inacceptables.
La prova de servei ha d'estar feta.

2.- CONDICIONS DEL PROCÉS D'EXECUCIÓ

Abans de començar els treballs de muntatge, s'ha de fer un replanteig que ha de ser aprovat per la DF.
El muntatge s'ha de fer seguint les instruccions de la documentació tècnica del fabricant. S'ha de seguir la seqüència de muntatge proposada pel fabricant.
Tots els elements s'han d'inspeccionar abans de la seva col·locació.
La seva instal·lació no ha d'alterar les característiques de l'aparell.
S'ha de comprovar que les característiques tècniques de l'aparell corresponguin a les especificades al projecte.
Les connexions a les diferents xarxes de servei es faran un cop tallats els corresponents subministraments.
Les connexions de la instal·lació frigorífica i les connexions de desguàs han de ser estanques. Han d'anar segellades amb el sistema d'estanquitat aprovat pel fabricant.
Abans d'efectuar les unions, es repassaran i netejaran els extrems dels tubs per eliminar les rebabes que hi puguin haver. Els extrems de les canonades han d'estar preparats d'acord amb el sistema de connexió que s'hagi de fer. Entre les dues parts de les unions s'ha d'interposar el material necessari per a l'obtenció d'una estanquitat perfecta i duradora, a la temperatura i pressió de servei.
No es retiraran les proteccions de les boques de connexió fins que no es procedeixi a la seva unió.
Un cop instal·lat l'equip, s'ha de procedir a la retirada de l'obra de tots els materials sobrants com ara embalatges, retalls de tubs, etc.

3.- UNITAT I CRITERI D'AMIDAMENT

Unitat de quantitat instal·lada, mesurada segons les especificacions de la DT.

4.- NORMATIVA DE COMPLIMENT OBLIGATORI

Real Decreto 1027/2007, de 20 de julio, por el que se aprueba el Reglamento de Instalaciones Térmicas en los Edificios. (RITE).
Real Decreto 238/2013, de 5 de abril, por el que se modifican determinados artículos e instrucciones técnicas del Reglamento de Instalaciones Térmicas en los Edificios, aprobado por Real Decreto 1027/2007, de 20 de julio.
Real Decreto 842/2002 de 2 de agosto, por el que se aprueba el Reglamento Electrotécnico de Baja Tensión. REBT 2002.

5.- CONDICIONS DE CONTROL D'EXECUCIÓ I DE L'OBRA ACABADA

CONTROL D'EXECUCIÓ. OPERACIONS DE CONTROL:
Les tasques de control a realitzar són les següents:
- Comprovació de la correcta implantació dels equips a l'obra.
- Comprovació de la correcta execució del muntatge; que els equips i materials instal·lats es corresponen amb els especificats al projecte i els contractats amb l'empresa instal·ladora.
- Comprovació de la correcta ubicació dels elements absorbents de vibracions segons indicacions del fabricant.
- Comprovació de la correcta conducció dels ventiladors
- Comprovació de la situació de l'element en quan a la seva accessibilitat i distància respecte altres elements segons projecte i especificació dels fabricants.
- Verificació que hi ha instal·lats dispositius de control i protecció:
  - Dispositius de seguretat de pressió, pressòstats d'alta i baixa
  - Protecció tèrmica dels motors
  - Protecció contra el gel
  - Interruptor de flux
  - Control de capacitat de líquid refrigerant
  - Relè de retard de temps
- Verificació i amidament de característiques de funcionament dels equips: pressions, temperatura, potència elèctrica consumida, cabals d'aigua i pèrdua de càrrega en evaporadors.

CONTROL D'EXECUCIÓ. CRITERIS DE PRESA DE MOSTRES:
S'han de controlar totes les plantes refredadores i bombes de calor.

CSV: 94a31d70-caae-4197-95e0-1220e1d4058b
Aquest document és còpia en paper autèntica segons l'article 27 de la Llei 39/2015 de 2 d'octubre. La seva autenticitat pot ser comprovada a l'adreça https://...

E2737-2023 02/05/2023 20:07:39

CONTROL DE L'OBRA ACABADA. OPERACIONS DE CONTROL:
Les tasques de control a realitzar són les següents:
- Control del nivell sonor. Estudi acústic.
- Ajust i equilibrat segons la IT 2.3 del RITE.
- Certificat de posta en marxa de fabricant
- Certificat de garantia de fabricant, d'acord amb la llei vigent de defensa de consumidors i usuaris.
- Manteniment de la instal·lació segons RITE
- Realització d'informe amb els resultats del control efectuat.
CONTROL DE L'OBRA ACABADA. INTERPRETACIÓ DE RESULTATS I ACTUACIONS EN CAS D'INCOMPLIMENT:
En cas de resultats negatius i anomalies, s'han de corregir els defectes sempre que sigui possible, en cas contrari s'ha de substituir el material afectat.

EEK - REIXETES, DIFUSORS, COMPORTES, SILENCIADORS I ACCESSORIS
EEK1 - REIXETES D'IMPULSIÓ O RETORN D'UNA FILERA D'ALETES FIXES HORITZONTALS

0.- ELEMENTS QUE CONTEMPLA EL PLEC

EEK1ÇX03.

1.- DEFINICIÓ I CONDICIONS DE LES PARTIDES D'OBRA EXECUTADES

Reixetes d'impulsió o retorn d'alumini.
S'han considerat els tipus de col·locació següents:
- Fixades al bastiment
- Recolzades sobre el bastidor
L'execució de la unitat d'obra inclou les operacions següents:
Reixetes fixades al bastiment:
- Col·locació del bastiment de muntatge
- Fixació de la reixeta al bastiment
Reixetes recolzades sobre bastiment:
- Col·locació de la reixeta a pressió en el seu allotjament
CONDICIONS GENERALS:
La posició ha de ser la reflectida a la DT o, en el seu defecte, la indicada per la DF.
Ha de quedar plana sobre l'allotjament.
La reixeta fixada al bastiment, ha de quedar sòlidament unida al bastiment de muntatge per mitjà del marc collat amb visos o a pressió.
La reixeta recolzada sobre el bastiment, ha de quedar situada en el seu allotjament i exercir una certa pressió. Ha de ser manipulable manualment.
Les toleràncies de posició han de ser les fixades a la partida d'obra del conducte.
Si la unitat terminal de retorn no incorpora cap dispositiu de recollida de brutícia, la seva part inferior ha de quedar a una distancia mínima de 10 cm del terra.
Si la unitat terminal d'impulsió permet l'entrada d'un cos estrany de grandària superior o igual a 10 mm, aleshores aquesta ha d'anar col·locada a una distancia mínima de 2 m del terra, mesurada respecte a la seva part inferior.

2.- CONDICIONS DEL PROCÉS D'EXECUCIÓ

La seva instal·lació no ha d'alterar les característiques de l'element.
Abans de començar els treballs de muntatge, s'ha de fer un replanteig que ha de ser aprovat per la DF.
La reixeta s'ha d'inspeccionar abans de la seva col·locació.
S'ha de comprovar que les característiques del producte corresponen a les especificades al projecte.

3.- UNITAT I CRITERIS D'AMIDAMENT

Unitat de quantitat instal·lada, mesurada segons les especificacions de la DT.

4.- NORMATIVA DE COMPLIMENT OBLIGATORI

Real Decreto 1027/2007, de 20 de julio, por el que se aprueba el Reglamento de Instalaciones Térmicas en los Edificios. (RITE).
Real Decreto 238/2013, de 5 de abril, por el que se modifican determinados artículos e instrucciones técnicas del Reglamento de Instalaciones Térmicas en los Edificios, aprobado por Real Decreto 1027/2007, de 20 de julio.

EEK3 - REIXETES D'IMPULSIÓ DE DUES FILERES D'ALETES HORITZONTALS

0.- ELEMENTS QUE CONTEMPLA EL PLEC

EEK31B4E.

Plec de condicions

1.- DEFINICIÓ I CONDICIONS DE LES PARTIDES D'OBRA EXECUTADES

Reixetes d'impulsió d'alumini anoditzat platejat, fixades al bastiment.
L'execució de la unitat d'obra inclou les operacions següents:
- Fixació de la reixeta al bastiment
- Segellat dels junts d'unió amb el conducte
CONDICIONS GENERALS:
La reixeta fixada al bastiment, ha de quedar sòlidament unida al bastiment de muntatge per mitjà del marc collat amb visos o a pressió.
La posició ha de ser la reflectida a la DT o, en el seu defecte, la indicada per la DF.
Ha de quedar plana sobre l'allotjament.
Les toleràncies de posició han de ser les fixades a la partida d'obra del conducte.
Si la unitat terminal d'impulsió permet l'entrada d'un cos estrany de grandària superior o igual a 10 mm, aleshores aquesta ha d'anar col·locada a una distancia mínima de 2 m del terra, mesurada respecte a la seva part inferior.

2.- CONDICIONS DEL PROCÉS D'EXECUCIÓ

La seva instal·lació no ha d'alterar les característiques de l'element.
Abans de començar els treballs de muntatge, s'ha de fer un replanteig que ha de ser aprovat per la DF.
La reixeta s'ha d'inspeccionar abans de la seva col·locació.
S'ha de comprovar que les característiques del producte corresponen a les especificades al projecte.

3.- UNITAT I CRITERI D'AMIDAMENT

Unitat de quantitat instal·lada, mesurada segons les especificacions de la DT.

4.- NORMATIVA DE COMPLIMENT OBLIGATORI

Real Decreto 1027/2007, de 20 de julio, por el que se aprueba el Reglamento de Instalaciones Térmicas en los Edificios. (RITE).
Real Decreto 238/2013, de 5 de abril, por el que se modifican determinados artículos e instrucciones técnicas del Reglamento de Instalaciones Térmicas en los Edificios, aprobado por Real Decreto 1027/2007, de 20 de julio.

EEK7 - REIXETES DE RETORN DE QUADRÍCULA

0.- ELEMENTS QUE CONTEMPLA EL PLEC

EEK77GG1.

Plec de condicions

1.- DEFINICIÓ I CONDICIONS DE LES PARTIDES D'OBRA EXECUTADES

Reixetes de retorn d'alumini anoditzat platejat, fixades al bastiment.
L'execució de la unitat d'obra inclou les operacions següents:
- Fixació de la reixeta al bastiment
CONDICIONS GENERALS:
Ha de quedar fixada sòlidament al bastiment de muntatge per mitjà del marc collat amb visos o a pressió.
La posició ha de ser la reflectida a la DT o, en el seu defecte, la indicada per la DF.
Ha de quedar situada en el seu allotjament pressionant amb la mà.
Les toleràncies de posició han de ser les fixades a la partida d'obra del conducte.
Si la unitat terminal de retorn no incorpora cap dispositiu de recollida de brutícia, la seva part inferior ha de quedar a una distancia mínima de 10 cm del terra.

2.- CONDICIONS DEL PROCÉS D'EXECUCIÓ

La seva instal·lació no ha d'alterar les característiques de l'element.

CSV: 94a31d70-caae-4197-95e0-1220e1d4058b
Aquest document és còpia en paper autèntica segons l'article 27 de la Llei 39/2015 de 2 d'octubre. La seva autenticitat pot ser comprovada a l'adreça https://...

E2737-2023 02/05/2023 20:07:39

Abans de començar els treballs de muntatge, s'ha de fer un replanteig que ha de ser aprovat per la DF.
La reixeta s'ha d'inspeccionar abans de la seva col·locació.
S'ha de comprovar que les característiques del producte corresponen a les especificades al projecte.

3.- UNITAT I CRITERI D'AMIDAMENT

Unitat de quantitat instal·lada, mesurada segons les especificacions de la DT.

4.- NORMATIVA DE COMPLIMENT OBLIGATORI

Real Decreto 1027/2007, de 20 de julio, por el que se aprueba el Reglamento de Instalaciones Térmicas en los Edificios. (RITE).
Real Decreto 238/2013, de 5 de abril, por el que se modifican determinados artículos e instrucciones técnicas del Reglamento de Instalaciones Térmicas en los Edificios, aprobado por Real Decreto 1027/2007, de 20 de julio.

EEKN - REIXES D'INTEMPERIE

0.- ELEMENTS QUE CONTEMPLA EL PLEC

EEKN1RM0.

Plec de condicions

1.- DEFINICIÓ I CONDICIONS DE LES PARTIDES D'OBRA EXECUTADES

Reixetes d'intempèrie d'alumini anoditzat, amb aletes en Z i malla metàl·lica interior d'acer inoxidable, fixades al bastiment.
L'execució de la unitat d'obra inclou les operacions següents:
- Replanteig de la reixeta
- Fixació de la reixeta al bastiment
- Retirada de l'obra de les restes d'embalatges, etc.

CONDICIONS GENERALS:
La posició ha de ser la reflectida a la DT o, en el seu defecte, la indicada per la DF.
Ha de quedar plana sobre l'allotjament.
La reixeta fixada al bastiment, ha de quedar sòlidament unida al bastiment de muntatge per mitjà del marc collat amb visos.
Les toleràncies de posició han de ser les fixades a la partida d'obra del conducte.

2.- CONDICIONS DEL PROCÉS D'EXECUCIÓ

La seva instal·lació no ha d'alterar les característiques de l'element.
Abans de començar els treballs de muntatge, es farà un replanteig previ que ha de ser aprovat per la DF
La reixeta s'ha d'inspeccionar abans de la seva col·locació.
S'ha de comprovar que les característiques del producte corresponen a les especificades al projecte.
Un cop col·locada la reixeta es procedirà a la retirada de l'obra de les restes d'embalatges, retalls, etc.

3.- UNITAT I CRITERI D'AMIDAMENT

Unitat de quantitat instal·lada, mesurada segons les especificacions de la DT.

4.- NORMATIVA DE COMPLIMENT OBLIGATORI

No hi ha normativa de compliment obligatori.

EEM3 - VENTILADORS-EXTRACTORS

0.- ELEMENTS QUE CONTEMPLA EL PLEC

EEM3Ç160.

1.- DEFINICIÓ I CONDICIONS DE LES PARTIDES D'OBRA EXECUTADES

Extractors per a corrent monofàsic o trifàsic, instal·lats.
S'han considerat els tipus de col·locació següents:
- Encastats
- Muntats a la finestra
- Muntats en conducte
- Muntats en teulada

L'execució de la unitat d'obra inclou les operacions següents:
Extractors muntats a la finestra:
- Col·locació del bastiment en el forat del vidre corresponent
- Fixació de l'extractor al bastiment
- Connexió a la xarxa elèctrica
- Prova de servei

Extractors encastats a la paret:
- Fixació de l'extractor amb tacs i visos al forat corresponent
- Connexió a la xarxa elèctrica
- Prova de servei

Extractors muntats en conducte:
- Muntat de l'extractor en el tub
- Connexió de la xarxa elèctrica
- Prova de servei

Extractors de teulada:
- Col·locació de l'extractor o dels accessoris de transició en l'orifici corresponent
- Fixació de l'extractor a l'extrem del tub o a l'accessori de transició corresponent
- Connexió a la xarxa elèctrica
- Prova de servei

CONDICIONS GENERALS:
La posició ha de ser la reflectida a la DT o, en el seu defecte, la indicada per la DF.
S'ha de connectar a la xarxa d'alimentació elèctrica, i comprovar que la tensió disponible sigui l'adient. S'ha de comprovar, també, que el sentit de gir és el que li correspon.
La distància entre el pla de la boca de l'extractor i qualsevol obstacle ha de ser superior a dues vegades el diàmetre equivalent a la boca de descàrrega.
EXTRACTOR MUNTAT EN FINESTRA:
L'extractor muntat a la finestra ha d'anar encastat en un vidre i s'ha de fixar entre el marc i el bastiment que se subministra juntament amb l'extractor.
EXTRACTOR ENCASTAT A LA PARET:
L'extractor que va encastat a la paret, ha d'anar fixat mitjançant visos i tacs, aprofitant els forats que hi ha en el marc de l'extractor.
EXTRACTOR MUNTAT EN TUB:
En els extractors muntats en tubs, s'han d'instal·lar un tram de conducte rectilini entre la boca i la derivació o bifurcació de longitud igual a la longitud eficaç. Els canvis de secció dels tubs s'han de realitzar a una distància de la boca igual o superior al de la distància eficaç.
EXTRACTOR DE TEULADA:
El conducte instal·lat ha de tenir el mateix diàmetre que la boca d'aspiració de l'extractor.
És recomanable la instal·lació dels extractors de teulada per sota de la línia del carener.

2.- CONDICIONS DEL PROCÉS D'EXECUCIÓ

No hi han condicions específiques del procés d'instal·lació.

3.- UNITAT I CRITERIS D'AMIDAMENT

Unitat de quantitat instal·lada, mesurada segons les especificacions de la DT.

4.- NORMATIVA DE COMPLIMENT OBLIGATORI

Real Decreto 842/2002 de 2 de agosto, por el que se aprueba el Reglamento Electrotécnico de Baja Tensión. REBT 2002.

5.- CONDICIONS DE CONTROL D'EXECUCIÓ I DE L'OBRA ACABADA

CONTROL D'EXECUCIÓ. OPERACIONS DE CONTROL:
Les tasques de control a realitzar són les següents:
- Comprovació de la correcta implantació dels equips a l'obra.
- Control del procés del muntatge, verificar la correcta execució de la instal·lació.
- Verificació que les vibracions no es transmeten al conducte.
- Verificació que els elements de subjecció tenen la mateixa resistència que l'exigida al ventilador.
- Control específic dels ventiladors:
  - Control de la situació dels ventiladors

CSV: 84a31d70-caae-4197-95e0-1220e1d4058b
Aquest document és còpia en paper autèntica segons l'article 27 de la Llei 39/2015 de 2 d'octubre. La seva autenticitat pot ser comprovada a l'adreça https://...

E2737-2023 02/05/2023 20:07:39

- Verificació de la no existència de sorolls anormals
- Actuació elements de control (si n'hi ha)

- Certificat de garantia de fabricant, d'acord amb la llei vigent de defensa de consumidors i usuaris.

CONTROL DE L'OBRA ACABADA. OPERACIONS DE CONTROL:
Les tasques de control a realitzar són les següents:

- Control específic dels ventiladors:
  - Comprovació del funcionament del motor, consum (A) sentit de gir, velocitat (m/s), cabal (m3 /s), soroll (dBA)
- Manteniment de la instal·lació.
- Realització d'informe amb els resultats del control efectuat.

CRITERIS DE PRESA DE MOSTRES:
S'han de comprovar totes les unitats de ventilació.
INTERPRETACIÓ DE RESULTATS I ACTUACIONS EN CAS D'INCOMPLIMENT:
En cas de resultats negatius i anomalies, s'han de corregir els defectes sempre que sigui possible, en cas contrari s'ha de substituir el material afectat.

EEMH - UNITAT DE VENTILACIÓ AMB RECUPERADOR ENTÀLPIC

0.- ELEMENTS QUE CONTEMPLA EL PLEC

EEMHÇ160.

1.- DEFINICIÓ I CONDICIONS DE LES PARTIDES D'OBRA EXECUTADES

Recuperador entàlpic o unitat de ventilació amb recuperador entàlpic, col·locats.
L'execució de la unitat d'obra inclou les operacions següents:

- Replanteig de la unitat d'obra
- Fixació de la unitat en el seu emplaçament definitiu
- Recuperador entàlpic:
  - Connexió amb la xarxa de conductes d'aire
  - Connexió amb la xarxa elèctrica
  - Connexió amb la xarxa de control
- Unitat de ventilació amb recuperador entàlpic:
  - Connexió al conducte
  - Connexió a la xarxa elèctrica
  - Connexió al termòstat i altres comandaments, si és el cas
- Posada en marxa del equip
- Prova de servei
- Retirada de l'obra dels embalatges, retalls de tubs, etc.

CONDICIONS GENERALS:
Ha de quedar sòlidament fixat en el seu lloc d'emplaçament.
La posició ha de ser la reflectida a la DT o, en el seu defecte, la indicada per la DF.
Ha d'estar connectat al conducte al que dóna servei. La unió amb el conducte ha de ser estanca.
L'espai lliure d'accés a l'aparell ha de ser suficient per a permetre d'extreure i manipular el filtre, i fer el manteniment general de l'aparell.
No s'han de transmetre esforços entre l'aparell i els elements de la instal·lació.
L'aparell ha de funcionar sota qualsevol condició de càrrega sense produir vibracions o sorolls inacceptables.
Toleràncies d'instal·lació:

- Posició: ± 20 mm
- Nivell: ± 2 mm

UNITAT DE VENTILACIÓ AMB RECUPERADOR ENTÀLPIC:
Ha d'estar connectat a la xarxa d'alimentació elèctrica, la de protecció elèctrica, i la de control, amb cables de les seccions i tipus indicats a les instruccions tècniques del fabricant i que compleixin les especificacions fixades a les seves partides d'obra.
Les portes d'accés als filtres i ventiladors han d'obrir i tancar correctament. Han d'ajustar amb el bastiment, i han de ser estanques a l'aire.
RECUPERADOR ENTÀLPIC:
Totes les unions del circuit d'aigua han de ser estanques.
Ha d'estar connectat a la xarxa d'alimentació i protecció elèctrica.
Si disposa d'altres comandaments, com ara un programador horari, etc. ha de quedar connectat als mateixos.
Els tubs han d'anar col·locats sobre suports adients.
Totes les alimentacions, retorns i desguassos han d'anar convenientment aïllats.

2.- CONDICIONS DEL PROCÉS D'EXECUCIÓ

Abans de començar els treballs de muntatge, s'ha de fer un replanteig que ha de ser aprovat per la DF.
La seva instal·lació no ha d'alterar les característiques de l'element.
Cal comprovar la idoneïtat de la tensió disponible amb la del motor del ventilador.
Tots els elements s'han d'inspeccionar abans de la seva col·locació.
S'ha de comprovar que les característiques tècniques de l'aparell corresponguin a les especificades al projecte.
No es retiraran les proteccions de les boques de connexió fins que no es procedeixi a la seva unió.
Les connexions a les diferents xarxes de servei es faran un cop tallats els corresponents subministraments.
Les connexions han de ser fàcilment desmuntables per tal de facilitar l'accés a l'equip en cas de reparació o substitució.
No s'han de forçar els tubs ni les boques de connexió en el moment de fer les unions.
Les connexions han de ser fàcilment desmuntables per tal de facilitar l'accés a l'equip en cas de reparació o substitució.
Els accessoris de l'equip com ara vàlvules, instruments de mesura i control, maniguets antivibratoris, filtres, etc. han d'instal·lar-se abans de la part desmuntable de connexió, cap a la xarxa de distribució.
La posada en marxa de l'equip i la prova de servei han de ser fetes per personal especialitzat.
Un cop instal·lat l'equip, s'ha de procedir a la retirada de l'obra de tots els materials sobrants com ara embalatges, retalls de tubs, etc.

3.- UNITAT I CRITERIS D'AMIDAMENT

Unitat de quantitat instal·lada, mesurada segons les especificacions de la DT.

4.- NORMATIVA DE COMPLIMENT OBLIGATORI

Real Decreto 1027/2007, de 20 de julio, por el que se aprueba el Reglamento de Instalaciones Térmicas en los Edificios. (RITE).
Real Decreto 238/2013, de 5 de abril, por el que se modifican determinados artículos e instrucciones técnicas del Reglamento de Instalaciones Térmicas en los Edificios, aprobado por Real Decreto 1027/2007, de 20 de julio.
Corrección de errores del Real Decreto 1027/2007, de 20 de julio, por el que se aprueba el Reglamento de Instalaciones Térmicas en los Edificios.
UNITAT DE VENTILACIÓ AMB RECUPERADOR ENTÀLPIC:
UNE-EN 13053:2007 Ventilación de edificios. Unidades de tratamiento de aire. Clasificación y rendimientos de unidades, componentes y secciones.
UNE-EN 1886:2008 Ventilación de edificios. Unidades de tratamiento de aire. Rendimiento mecánico.

5.- CONDICIONS DE CONTROL D'EXECUCIÓ I DE L'OBRA ACABADA

CONTROL D'EXECUCIÓ. OPERACIONS DE CONTROL:
Les tasques de control a realitzar són les següents:

- Comprovació de la correcta implantació dels equips a l'obra.
- Control del procés del muntatge, verificar la correcta execució de la instal·lació.
- Verificació que les vibracions no es transmeten al conducte.
- Verificació que els elements de subjecció tenen la mateixa resistència que l'exigida al ventilador.
- Control específic dels ventiladors:
  - Control de la situació dels ventiladors
  - Verificació de la no existència de sorolls anormals
  - Actuació elements de control (si n'hi ha)
- Certificat de garantia de fabricant, d'acord amb la llei vigent de defensa de consumidors i usuaris.

CONTROL DE L'OBRA ACABADA. OPERACIONS DE CONTROL:
Les tasques de control a realitzar són les següents:

- Control específic dels ventiladors:
  - Comprovació del funcionament del motor, consum (A) sentit de gir, velocitat (m/s), cabal (m3 /s), soroll (dBA)
- Manteniment de la instal·lació.
- Realització d'informe amb els resultats del control efectuat.

CRITERIS DE PRESA DE MOSTRES:
S'han de comprovar totes les unitats de ventilació.
INTERPRETACIÓ DE RESULTATS I ACTUACIONS EN CAS D'INCOMPLIMENT:
En cas de resultats negatius i anomalies, s'han de corregir els defectes sempre que sigui possible, en cas contrari s'ha de substituir el material afectat.

EEP3 - BOQUES D'EXTRACCIÓ I SILENCIADORS ACÚSTICS

0.- ELEMENTS QUE CONTEMPLA EL PLEC

EEP31135.

Plec de condicions

1.- DEFINICIÓ I CONDICIONS DE LES PARTIDES D'OBRA EXECUTADES

Elements disposats en els conductes de ventilació mecànica per a permetre l'extracció de l'aire a l'exterior i per a garantir un bon aïllament acústic entre les diferents vivendes o locals.
S'han considerat els tipus d'elements següents:
- Boca d'extracció
- Silenciador acústic

CSV: 94a31d70-caae-4197-95e0-1220e1d4058b
Aquest document és còpia en paper autèntica segons l'article 27 de la Llei 39/2015 de 2 d'octubre. La seva autenticitat pot ser comprovada a l'adreça https://...

E2737-2023 02/05/2023 20:07:39

L'execució de la unitat d'obra inclou les operacions següents:
Boca d'extracció:
- Replanteig de la unitat d'obra
- Fixació de l'element al conducte d'extracció
- Retirada de l'obra de les restes d'embalatges, retalls, etc.
- Regulació del cabal
CONDICIONS GENERALS:
La posició i muntatge ha de ser la reflectida a la DT o, en el seu defecte, la indicada per la DF.
Tots els materials que intervenen en la instal·lació han de ser compatibles entre si.
Situació de les boques d'extracció:
- Separació del sostre: < 10 cm
- Separació de les cantonades: > 10 cm

2.- CONDICIONS DEL PROCÉS D'EXECUCIÓ

Abans de començar els treballs de muntatge, es farà un replanteig previ que ha de ser aprovat per la DF.
El muntatge s'ha de fer seguint les instruccions de la documentació tècnica del fabricant. S'ha de seguir la seqüència de muntatge proposada pel fabricant.
Tots els elements s'han d'inspeccionar abans de la seva col·locació.
S'ha de comprovar que les característiques tècniques dels accessoris corresponen a les especificades al projecte.
La seva instal·lació no ha d'alterar les característiques dels elements.
Un cop instal·lat l'equip, es procedirà a la retirada de l'obra de tots els materials sobrants com ara embalatges, retalls de tubs, etc.
Un cop instal·lades les boques d'extracció i quant el sistema estigui en marxa i els habitatges estiguin tancats excepte en les obertures d'admissió, s'han d'equilibrar els cabals ajustant les boques d'extracció.

3.- UNITAT I CRITERI D'AMIDAMENT

Unitat de quantitat instal·lada, mesurada segons les especificacions de la DT.

4.- NORMATIVA DE COMPLIMENT OBLIGATORI

Documento Básico de Salubridad DB-HS, parte II del CTE, aprobado por el Real Decreto 314/2006.

EEU1 - PURGADORS AUTOMÀTICS

0.- ELEMENTS QUE CONTEMPLA EL PLEC

EEU11113.

Plec de condicions

1.- DEFINICIÓ I CONDICIONS DE LES PARTIDES D'OBRA EXECUTADES

Purgadors de llautó de posició vertical amb connexió per rosca instal·lats.
L'execució de la unitat d'obra inclou les operacions següents:
- Preparació del tub que ha de rebre el purgador amb mini, estopa o pasta i cintes
- Roscat del purgador al tub
- Prova de servei
CONDICIONS GENERALS:
Ha d'estar situat a la posició reflectida a la DT, tant pel que fa a la situació espacial, com a la posició dins de l'esquema.
S'ha d'instal·lar el circuit d'anada, 1,5 m per sobre de l'última derivació.
Ha de ser estanc a la pressió i temperatura de treball.
Ha d'estar proveit d'un recipient de desguàs connectat a la xarxa de sanejament.
Si el tub al que es connecta és d'acer, el junt d'estanquitat s'ha de fer amb mini i estopa, pastes o cinta.
Si el tub al que es connecta és de coure, es disposarà una peça especial de llautó roscada al purgador i soldada per capilaritat al tub de coure.
El seu eix principal ha de ser vertical.
Toleràncies d'execució:
- Replanteig: ± 10 mm
- Nivell: ± 10 mm
- Verticalitat: ± 2 mm/10 cm

2.- CONDICIONS DEL PROCÉS D'EXECUCIÓ

La seva instal·lació no ha d'alterar les característiques de l'element.
Tots els elements s'han d'inspeccionar abans de la seva col·locació.
S'ha de comprovar que les característiques tècniques de l'aparell corresponguin a les especificades al projecte.

3.- UNITAT I CRITERI D'AMIDAMENT

Unitat de quantitat instal·lada, mesurada segons les especificacions de la DT.

4.- NORMATIVA DE COMPLIMENT OBLIGATORI

Real Decreto 1027/2007, de 20 de julio, por el que se aprueba el Reglamento de Instalaciones Térmicas en los Edificios. (RITE).
* Orden de 16 de mayo de 1975, por la que se aprueba la Norma Tecnológica de la Edificación. NTE-ICR/1975: Instalaciones de climatización. Radiación.
* Orden de 26 de septiembre de 1973, por la que se aprueba la Norma Tecnológica de la Edificación. NTE-IFC/1973: Instalaciones de fontanería. Agua caliente.

EEU4 - DIPOSITS D'EXPANSIÓ

0.- ELEMENTS QUE CONTEMPLA EL PLEC

EEU4U023.

Plec de condicions

1.- DEFINICIÓ I CONDICIONS DE LES PARTIDES D'OBRA EXECUTADES

Instal·lació de dipòsits d'expansió tancats, de planxa d'acer i membrana elàstica, de fins a 1,4 m3 de capacitat, amb connexions roscades de 3/4", 1", 1" 1/2 i 2"
L'execució de la unitat d'obra inclou les operacions següents:
- Neteja de l'interior dels conductes de connexió
- Replanteig de la posició de l'element
- Col·locació i fixació del dipòsit
- Connexió al conducte
- Prova d'estanquitat
- Retirada de l'obra dels embalatges, retalls de tubs, etc.
CONDICIONS GENERALS:
El dipòsit ha de quedar col·locat en el circuit de retorn.
El diàmetre interior de la canonada de connexió al dipòsit ha de ser com a mínim de 20 mm.
Entre el generador de calor i el dipòsit d'expansió no hi ha d'haver cap accessori o element que pugui interrompre o tallar el pas de l'aigua.
Ha de portar una placa metàl·lica d'identificació per a la localització en l'esquema de la instal·lació.
El dipòsit ha de quedar anivellat i aplomat.
En el circuit hi ha d'haver una vàlvula de seguretat incorporada, tarada de manera que la sobrepressió en el dipòsit d'expansió, mai sigui superior a 0,5 bar.
En el circuit hi ha d'haver un manòmetre.
La instal·lació haurà d'estar protegida contra congelacions en cas de glaçada.
El dipòsit d'expansió ha de suportar un mínim de 300 kPa sense que s'apreciïn fugues o deformacions.
La capacitat del dipòsit ha de ser suficient per absorbir la variació del volum d'aigua de la instal·lació, al sobrepassar en 4 ºC la temperatura de treball.
Cal que quedi suficientment separat dels paraments que l'envolten, de manera que es pugui instal·lar i manipular.
Distància als paraments laterals: >= 15 cm
Toleràncies d'instal·lació:
- Posició: ± 20 mm
- Aplomat (posició vertical): ± 5 mm
- Horitzontalitat (posició horitzontal): ± 5 mm

2.- CONDICIONS DEL PROCÉS D'EXECUCIÓ

CSV: 94a31d70-cae4-4197-95a0-1220e1d4058b
Aquest document és Còpia en paper autèntica segons l'article 27 de la Llei 39/2015 de 2 d'octubre. La seva autenticitat pot ser comprovada a l'adreça https://...

E2737-2023 02/05/2023 20:07:39

Les unions roscades s'han de preparar amb estopa, pasta o cintes d'estanquitat.
L'enroscada, en el seu cas, s'ha de fer sense forçar ni malmetre la rosca.
S'ha de protegir la membrana de possibles excessos de temperatura.
L'estanquitat de les unions s'ha de realitzar mitjançant els junts adequats.
Abans de la instal·lació del dipòsit s'ha de netejar l'interior del tub.
La llargària del conducte de connexió ha de ser suficient com per fer possible el roscat de les unions.
Ha de quedar instal·lat en una posició tal que en ús no es puguin crear bosses d'aire al conducte.

3.- UNITAT I CRITERI D'AMIDAMENT

Unitat de quantitat instal·lada, mesurada segons les especificacions de la DT.

4.- NORMATIVA DE COMPLIMENT OBLIGATORI

Real Decreto 1027/2007, de 20 de julio, por el que se aprueba el Reglamento de Instalaciones Térmicas en los Edificios. (RITE).

EEV2 - ELEMENTS D'OBTENCIÓ DE DADES PER A REGULACIÓ ELECTRÒNICA

0.- ELEMENTS QUE CONTEMPLA EL PLEC

EEV26B20.

Plec de condicions

1.- DEFINICIÓ I CONDICIONS DE LES PARTIDES D'OBRA EXECUTADES

Elements de mesura per a la presa de dades en instal·lacions de climatització.
S'han contemplat els següents tipus d'elements:
- Sondes de temperatura, pressió, humitat relativa, pressió diferencial de l'aire i de qualitat de l'aire
- Termòstats
- Presòstats
- Humidòstats
- Interruptors de cabal
L'execució de la unitat d'obra inclou les operacions següents:
- Preparació de la zona de treball
- Replanteig de la unitat d'obra
- Connexió a l'equip de regulació
- Fixació del termòstat al parament
- Prova de servei
- Retirada de l'obra de les restes d'embalatges, retalls de tubs, cables, etc.
CONDICIONS GENERALS:
La posició ha de ser la reflectida a la DT o, en el seu defecte, la indicada per la DF.
La part sensible de l'equip de mesura ha de quedar exposada al fluid o element del que es volen pendre les lectures, de la manera especificada pel fabricant.
Les connexions elèctriques i de dades han d'estar fetes. Les connexions s'han de fer d'acord amb el sistema de connexió de l'equip.
Les parts dels equips que s'hagin de manipular, han de ser accessibles.
La distància entre els equips i els elements que l'envolten ha de ser suficient per permetre'n el desmuntatge i manteniment i no ha d'afectar la presa de dades. S'han de respectar les distàncies d'instal·lació i les recomanacions d'ubicació especificades a la DT del fabricant.
S'ha de deixar connectada a la xarxa corresponent, en condicions de funcionament.
Tots els materials que intervenen en la instal·lació han de ser compatibles entre si. Per aquest motiu, el muntatge i les connexions dels equips han d'estar fets amb els materials i accessoris subministrats pel fabricant, o expressament aprovats per aquest.
Ha d'estar feta la prova de servei.

2.- CONDICIONS DEL PROCÉS D'EXECUCIÓ

Abans de començar els treballs de muntatge, s'ha de fer un replanteig que ha de ser aprovat per la DF.
El muntatge s'ha de fer seguint les instruccions de la documentació tècnica del fabricant. S'ha de seguir la seqüència de muntatge proposada pel fabricant.
Tots els elements s'han d'inspeccionar abans de la seva col·locació.
S'ha de comprovar que les característiques tècniques de l'aparell corresponguin a les especificades al projecte.
S'ha de comprovar la idoneïtat de la tensió disponible amb la dels aparells.
La seva instal·lació no ha d'alterar les característiques dels elements.
Les connexions a la xarxa de servei s'han de fer un cop tallat el subministrament.
Les proves i ajustos sobre els equips han de ser fetes per personal especialitzat.
Un cop instal·lat l'equip, es procedirà a la retirada de l'obra de tots els materials sobrant com ara embalatges, retalls de tubs, etc.

3.- UNITAT I CRITERI D'AMIDAMENT

Unitat de quantitat realment instal·lada, amidada segons les especificacions de la DT.

4.- NORMATIVA DE COMPLIMENT OBLIGATORI

Real Decreto 1027/2007, de 20 de julio, por el que se aprueba el Reglamento de Instalaciones Térmicas en los Edificios. (RITE).
Real Decreto 238/2013, de 5 de abril, por el que se modifican determinados artículos e instrucciones técnicas del Reglamento de Instalaciones Térmicas en los Edificios, aprobado por Real Decreto 1027/2007, de 20 de julio.
Real Decreto 842/2002 de 2 de agosto, por el que se aprueba el Reglamento Electrotécnico de Baja Tensión. REBT 2002.

5.- CONDICIONS DE CONTROL D'EXECUCIÓ I DE L'OBRA ACABADA

CONTROL D'EXECUCIÓ. OPERACIONS DE CONTROL:
Les tasques de control a realitzar són les següents:
- Comprovació de la correcta implantació dels equips a l'obra.
- Verificació de la instal·lació de tots els aparells previstos en projecte.
- Control de la col·locació adequada de Sondes i termòstats: alçada, zona aïllada d'influències pertorbadores de la lectura de temperatura.
- Verificació del cablejat, aïllament de la coberta, aïllament de pertorbacions elèctriques, apantallament, distàncies respecte senyals forts.
- Verificació de l'ajust de sondes amb aparells de mesura calibrats.
CONTROL DE L'OBRA ACABADA. OPERACIONS DE CONTROL:
Les tasques de control a realitzar són les següents:
- Proves finals globals a tota la instal·lació:
  - Prova de funcionament. S'ha de realitzar al fer les proves de funcionament dels equips als que estan instal·lats els elements de regulació, calderes, climatitzadors, fan-coils, etc.
  - Verificació de l'actuació dels elements de regulació sobre el dispositiu al que estan associats.
  - En instal·lacions amb control centralitzat (PLC o PC) es comprovarà:
    - Lectures
    - Actuacions dels elements
    - Actuació del sistema de control que realitza la regulació (funcionament per paràmetres de funcionament).
CRITERIS DE PRESA DE MOSTRES:
S'ha de comprovar el funcionament i l'execució de la instal·lació de forma global. En qualsevol altre cas la DF ha de determinar la intensitat de la presa de mostres.
INTERPRETACIÓ DE RESULTATS I ACTUACIONS EN CAS D'INCOMPLIMENT:
En cas de resultats negatius i anomalies, s'han de corregir els defectes sempre que sigui possible, en cas contrari s'ha de substituir el material afectat.

EFA1 - TUBS DE PVC A PRESSIÓ

0.- ELEMENTS QUE CONTEMPLA EL PLEC

EFA16542.

Plec de condicions

1.- DEFINICIÓ I CONDICIONS DE LES PARTIDES D'OBRA EXECUTADES

Canalitzacions amb tub de poli (clorur de vinil) no plastificat PVC o C-PVC, per a transport i distribució de fluids a pressió i col·locació d'accessoris en canalitzacions per a soterrar, col·locats superficialment o al fons de la rasa.
S'han considerat els graus de dificultat de muntatge per als tubs, següents:
- Grau mitjà, que correspon a una xarxa equilibrada en trams lineals i amb accessoris (distribucions d'aigua, gas, calefacció, etc.)
- Sense especificació del grau de dificultat que correspon a una xarxa on es poden donar trams lineals, equilibrats i amb predomini d'accessoris indistintament al llarg del seu recorregut (instal·lacions d'obres d'enginyeria civil, etc.)
S'han considerat els tipus d'unió següents:
- Unió encolada
- Unió elàstica amb anella elastomèrica d'estanquitat

CSV: 94a31d70-caae-4197-95e0-1220e1d4058b
Aquest document és còpia en paper autèntica segons l'article 27 de la Llei 39/2015 de 2 d'octubre. La seva autenticitat pot ser comprovada a l'adreça https://...

E2737-2023 02/05/2023 20:07:39

L'execució de la unitat d'obra inclou les operacions següents:
- Comprovació i preparació del pla de suport (en canalitzacions per soterrar)
- Replanteig de la conducció
- Col·locació de l'element en la seva posició definitiva
- Execució de totes les unions necessàries
- Neteja de la canonada
- Retirada de l'obra de retalls de tubs, materials per a junts, etc.

No s'inclou, en les instal·lacions sense especificació del grau de dificultat, la col·locació d'accessoris. La variació del grau de dificultat en els diferents trams de la xarxa no permet fixar la repercussió d'accessoris; per això, la seva col·locació es considera una unitat d'obra diferent.
CONDICIONS GENERALS:
La posició ha de ser la reflectida a la DT o, en el seu defecte, la indicada per la DF.
Els junts han de ser estancs a la pressió de prova, han de resistir els esforços mecànics i no han de produir alteracions apreciables en el règim hidràulic de la canonada.
Totes les unions, canvis de direcció i sortides de ramals s'han de fer per mitjà d'accessoris del material del tub, emmotllats per injecció i normalitzats. Les unions s'han de fer encolades amb adhesiu normalitzat, o bé, amb junt elàstic; segons correspongui al tipus d'unió definit per a la instal·lació.
El pas a través d'elements estructurals s'ha de fer amb passamurs i l'espai que quedi s'ha d'omplir amb material elàstic. Els passamurs han de sobresortir >= 3 mm del parament. Dins del passamurs no hi pot quedar cap accessori.
La superfície del tub o del calorifugant, si n'hi ha d'haver, ha d'estar a >= 300 mm de qualsevol conductor elèctric i s'ha de procurar que passi per sota.
COL·LOCACIÓ SUPERFICIAL:
Els tubs han de ser accessibles. Les canonades s'han d'estendre perpendicularment o paral·lelament respecte a l'estructura de l'edifici. Les horitzontals han de passar preferentment a prop del paviment o del sostre.
Sobre envans, els suports s'han de fixar amb tacs i visos, i a les parets, s'han d'encastar. Si l'abraçadora del suport és metàl·lica, entre ella i el tub s'ha d'interposar una anella elàstica.
La canonada no pot travessar xemeneies ni conductes.
Distància entre suports:
- Tubs PVC:

Diàmetre nominal (mm)	Distància entre suports (m) trams verticals	trams horitzontals
16 - 20	1,1	0,7
25 - 75	1,3	0,8
90 - 110	2	0,8
125 - 200	2	1
250 - 500	2,5	1,2

COL·LOCACIÓ SOTERRADA:
Han de quedar centrats i alineats dins de la rasa.
La fondària de la rasa ha de permetre que el tub descansi sobre un llit de sorra de riu. Pel seu damunt hi ha d'haver un reblert de terra ben piconada per tongades de 20 cm. Les primeres capes que envolten el tub cal piconar-les amb cura.
Gruix del llit de sorra: >= 10 cm
Gruix del reblert: (sense trànsit rodat): >= 50 cm
Gruix del reblert: (amb trànsit rodat): >= 80 cm
El tub s'ha de col·locar dins la rasa serpentejant lleugerament per a permetre les contraccions i dilatacions degudes a canvis de temperatura.
Per tal de contrarestar les reaccions axials que es produeixen en circular el fluid, els punts singulars (corbes, reduccions, etc.), han d'estar ancorades a daus massissos de formigó.
En cas de coincidència de canonades d'aigua potable i de sanejament, les d'aigua potable han de passar per un pla superior a les de sanejament i han d'anar separades tangencialment 100 cm.
Per damunt del tub s'ha de fer un reblert de terres compactades, que han de complir l'especificat en el seu plec de condicions.

2.- CONDICIONS DEL PROCÉS D'EXECUCIÓ

CONDICIONS GENERALS:
La descàrrega i manipulació dels elements s'ha de fer de forma que no rebin cops.
Per a fer la unió dels tubs no s'han de forçar ni deformar els extrems.
La unió entre els tubs i altres elements d'obra s'ha de fer garantint la no transmissió de càrregues, la impermeabilitat i l'adherència amb les parets.
Cada cop que s'interromp el muntatge, cal tapar els extrems oberts.
En les unions elàstiques l'extrem llis del tub s'ha de netejar i lubrificar amb un lubrificant autoritzat pel fabricant del tub, abans de fer la connexió.
En les unions encolades l'adhesiu s'ha d'aplicar amb pinzell als dos extrems per a unir.
L'extrem recte del tub ha de tenir l'aresta exterior aixamfranada.
Si s'ha de tallar un tub, cal fer-ho perpendicularment a l'eix i eliminar les rebaves.
El tub s'ha d'encaixar sense moviments de torsió.
No és permès conformar els tubs a l'obra, s'han d'utilitzar els accessoris adequats.
Un cop acabada la instal·lació, s'ha de netejar interiorment fent-hi passar aigua perquè arrossegui les brosses i els gasos destil·lats produïts pel lubricant, l'adhesiu i el netejador que s'hagi utilitzat atenent al tipus d'unió. No s'ha de fer servir en aquesta operació cap tipus de dissolvent.
En el cas que la canonada sigui per abastament d'aigua, cal fer un tractament de depuració bacteriològic després de rentar-la.
COL·LOCACIÓ SOTERRADA:
Abans de baixar els elements a la rasa la DF ha d'examinar-los, rebutjant els que presentin algun defecte.
Abans de la col·locació dels elements cal comprovar que la rasant, l'amplària, la fondària i el nivell freàtic de la rasa corresponen als especificats en la DT. En cas contrari cal avisar la DF.
El fons de la rasa ha d'estar net abans de baixar els elements.
Si la canonada té un pendent > 10% s'ha de muntar en sentit ascendent. Si no es pot fer d'aquesta manera, cal fixar-la provisionalment per evitar el lliscament dels tubs.
Els tubs s'han de calçar i colzar per a impedir el seu moviment.
Col·locats els elements al fons de la rasa, s'ha de comprovar que el seu interior és lliure d'elements que puguin impedir el seu assentament o funcionament correctes (terres, pedres, eines de treball, etc.).
Les canonades i les rases s'han de mantenir lliures d'aigua, esgotant amb bomba o deixant desguassos a l'excavació.
No s'han de muntar trams de més de 100 m de llarg sense fer un reblert parcial de la rasa deixant el junts descoberts. Aquest reblert ha de complir les especificacions tècniques del reblert de la rasa.
Un cop situada la canonada a la rasa, parcialment reblerta excepte a les unions, s'han de fer les proves de pressió interior i d'estanquitat segons la normativa vigent.
No es pot procedir al reblert de les rases sense l'autorització expressa de la DF.
Els daus d'ancoratge s'han de fer una vegada enllestida la instal·lació. S'han de col·locar de forma que els junts de les canonades i dels accessoris siguin accessibles per a la seva reparació.

3.- UNITAT I CRITERI D'AMIDAMENT

TUBS:
m de llargària instal·lada, amidada segons les especificacions de la DT, entre els eixos dels elements o dels punts per connectar.
Aquest criteri inclou les pèrdues de material per retalls i els empalmaments que s'hagin efectuat.
En les instal·lacions amb grau de dificultat especificat, inclou, a més, la repercussió de les peces especials per col·locar.
COL·LOCACIÓ SOTERRADA:
No s'inclouen en aquest criteri els daus de formigó per a l'ancoratge dels tubs ni les brides metàl·liques per a la subjecció dels mateixos.

4.- NORMATIVA DE COMPLIMENT OBLIGATORI

La normativa ha de ser l'específica a l'ús a què es destini.

5.- CONDICIONS DE CONTROL D'EXECUCIÓ I DE L'OBRA ACABADA

CONTROL D'EXECUCIÓ. OPERACIONS DE CONTROL:
Les tasques de control a realitzar són les següents:
- Comprovació de la correcta implantació de les conduccions a l'obra segons el traçat previst.
- Control visual de l'execució de la instal·lació, comprovant:
  - Suportació
  - Verticalitat i pendents a trams horitzontals d'evacuació
  - Diàmetres
  - Utilització dels accessoris adequats a empalmaments i entroncaments
  - Distància a altres elements i conduccions.
  - Resistència al foc del material.
  - Sectorització
  - Elements, sifons i pericons.
  - Existència de proteccions a trams baixos susceptibles de cops
- Realització de proves d'estanquitat i evacuació a instal·lacions de sanejament i evacuació d'aigües pluvials segons document HS-5 del Codi Tècnic de l'edificació.

CONTROL DE L'OBRA ACABADA. OPERACIONS DE CONTROL:
Les tasques de control a realitzar són les següents:
- Manteniment de la instal·lació.
- Realització i emissió d'informe amb resultats dels controls i dels assaigs realitzats i de quantificació dels mateixos.

CRITERIS DE PRESA DE MOSTRES:
S'ha de comprovar la totalitat de la instal·lació.
INTERPRETACIÓ DE RESULTATS I ACTUACIONS EN CAS D'INCOMPLIMENT:
En cas de deficiències de material o execució, si es pot esmenar sense canviar materials, s'ha de procedir a fer-ho. En cas contrari, s'ha de procedir a canviar tot el material afectat.

CSV: 94a31d70-caae-4197-95e0-1220e1d4058b
Aquest document és Còpia en paper autèntica segons l'article 27 de la Llei 39/2015 de 2 d'octubre. La seva autenticitat pot ser comprovada a l'adreça https://...

E2737-2023 02/05/2023 20:07:39

En cas de manca d'elements o discrepàncies amb el projecte, s'ha de procedir a l'adequació, d'acord amb el que determini la DF.

EFQ3 - AÏLLAMENTS TÈRMICS PER A TUBS AMB ESCUMES ELASTOMÈRIQUES

0.- ELEMENTS QUE CONTEMPLA EL PLEC

EFQ33C7L,EFQ33C9L,EFQ33CBL,EFQ33CEL.

Plec de condicions

1.- DEFINICIÓ I CONDICIONS DE LES PARTIDES D'OBRA EXECUTADES

Col·locació d'aïllament tèrmic de conduccions.
S'han considerat els materials següents:
- Tubs amb escumes elastomèriques
S'han considerat els graus de dificultat de muntatge següents:
- Grau baix, que correspon a una xarxa de trams llargs, amb pocs accessoris i situada un llocs fàcilment accessibles (muntants, etc.)
- Grau mitjà, que correspon a una xarxa equilibrada en trams lineals i amb accessoris (distribucions d'aigua, gas, calefacció, etc.)
- Grau alt, que correspon a una xarxa amb predomini d'accessoris sobre trams rectes (sala de calderes, escalfadors, etc.)
CONDICIONS GENERALS:
La posició ha de ser la reflectida a la DT o, en el seu defecte, la indicada per la DF.
S'ha de col·locar en contacte continuat amb tota la superfície del tub, sense cap compressió que en redueixi el gruix.
L'aïllament ha d'estar col·locat de manera que no interfereixi amb els òrgans de comandament de les vàlvules i d'altres accessoris de la instal·lació.
En aïllaments amb escumes elastomèriques, en la unió, les camises veïnes s'han d'enganxar entre elles i han de quedar a pressió.
La temperatura de la superfície exterior, en funcionament, ha de ser <= 15°C per sobre de la temperatura ambient.

2.- CONDICIONS DEL PROCÉS D'EXECUCIÓ

Abans de col·locar la camisa, s'ha de netejar la superfície del tub de brosses, d'òxids o d'altres elements i s'hi ha d'aplicar una pintura antioxidant si no té cap protecció.

3.- UNITAT I CRITERI D'AMIDAMENT

m de llargària instal·lada, amidada segons les especificacions de la DT, entre els eixos dels elements o dels punts per connectar.
Aquest criteri inclou les pèrdues de material com a conseqüència dels retalls.

4.- NORMATIVA DE COMPLIMENT OBLIGATORI

Real Decreto 1027/2007, de 20 de julio, por el que se aprueba el Reglamento de Instalaciones Térmicas en los Edificios. (RITE).
Real Decreto 238/2013, de 5 de abril, por el que se modifican determinados artículos e instrucciones técnicas del Reglamento de Instalaciones Térmicas en los Edificios, aprobado por Real Decreto 1027/2007, de 20 de julio.

5.- CONDICIONS DE CONTROL D'EXECUCIÓ I DE L'OBRA ACABADA

CONTROL D'EXECUCIÓ. OPERACIONS DE CONTROL:
Les tasques de control a realitzar són les següents:
- Comprovació de la correcta implantació dels aïllaments a l'obra.
- Control visual de l'execució de la instal·lació, comprovant:
  - Correcta col·locació dels aïllaments utilitzant els accessoris adequats de fixació o enganxament de forma que no quedin càmeres d'aire entre aïllament i tub.
  - Inexistència de trams de la instal·lació sense aïllar que hagin d'anar aïllats
- Conductivitat tèrmica de referència
- Variacions del traçat de la instal·lació i comprovació de les pèrdues tèrmiques globals per al conjunt de conduccions per no superar el 4 % de la potència màxima que transporta segons justificació de projecte i RITE.
CONTROL DE L'OBRA ACABADA. OPERACIONS DE CONTROL:
Les tasques de control a realitzar són les següents:
- Realització d'informe amb els resultats del control efectuat.
CRITERIS DE PRESA DE MOSTRES:
S'ha de comprovar la totalitat de la instal·lació.
INTERPRETACIÓ DE RESULTATS I ACTUACIONS EN CAS D'INCOMPLIMENT:
En cas de deficiències de material o execució, si es pot esmenar sense canviar materials, s'ha de procedir a fer-ho. En cas contrari, s'ha de procedir a canviar tot el material afectat.

EG - INSTAL·LACIONS ELÈCTRIQUES

0.- ELEMENTS QUE CONTEMPLA EL PLEC

EG63D15R,EG151212,EG151512,EG151D12,EG225715,EG225915,EG23E515,EG23E715,EG23E815,EG23E915,EG23EA15,EG2B3202,EG2B3102,EG2CÇ20A,EG2CÇ32A,EG22TD1K,EG32B124,EG32B134,EG31G206,EG31G306,EG31Ç306,EG31J306,EG31J506,EG31J706,EG31J806,EGD1421E,EGDZ1102,EG380707,EG380902,EG54Ç531,EG1PÇ220,EG11CL32,EG1PÇ0L3,EGDZÇ001,EG312246,EG2DF6D7,EGE1Ç211,EGE2ÇX01,EG415A9C.

EG11 - CAIXES GENERALS DE PROTECCIÓ

0.- ELEMENTS QUE CONTEMPLA EL PLEC

EG11CL32.

Plec de condicions

1.- DEFINICIÓ I CONDICIONS DE LES PARTIDES D'OBRA EXECUTADES

Caixa general de protecció de polièster reforçat, amb o sense borns bimetàl·lics segons esquemes UNESA i muntada superficialment o encastades.
L'execució de la unitat d'obra inclou les operacions següents:
- Col·locació i anivellació
- Connexionat
- Retirada de l'obra dels embalatges, retalls de cables, etc.
CONDICIONS GENERALS:
La caixa ha de quedar fixada sòlidament al parament per un mínim de quatre punts.
La part inferior de la caixa ha d'estar situada a una alçària de 400 mm, com a mínim.
La caixa ha de quedar col·locada en un lloc de fàcil i lliure accés.
La posició ha de ser la fixada a la DT.
No s'han de transmetre esforços entre els conductors i la caixa.
Si es col·loca encastada, les dimensions del nínxol han de superar les de la caixa en un mínim de 15 mm i un màxim de 30 mm. La seva fondària ha de ser >= 30 cm.
Toleràncies d'instal·lació:
- Posició: ± 20 mm
- Aplomat: ± 2%

2.- CONDICIONS DEL PROCÉS D'EXECUCIÓ

Per a la instal·lació s'han de seguir les instruccions de la DT del fabricant.
La seva instal·lació no ha d'alterar les característiques de l'element.
S'ha de treballar sense tensió a la xarxa.
Un cop instal·lada la caixa, es procedirà a la retirada de l'obra de tots els materials sobrants com ara embalatges, retalls de cables, etc.

3.- UNITAT I CRITERI D'AMIDAMENT

Unitat de quantitat instal·lada, mesurada segons les especificacions de la DT.

4.- NORMATIVA DE COMPLIMENT OBLIGATORI

Real Decreto 842/2002 de 2 de agosto, por el que se aprueba el Reglamento Electrotécnico de Baja Tensión. REBT 2002.

CSV: 94a31d70-caee-4197-95e0-1220e1d4058b
Aquest document és còpia en paper autèntica segons l'article 27 de la Llei 39/2015 de 2 d'octubre. La seva autenticitat pot ser comprovada a l'adreça https://...

E2737-2023 02/05/2023 20:07:39

5.- CONDICIONS DE CONTROL D'EXECUCIÓ I DE L'OBRA ACABADA

CONTROL D'EXECUCIÓ. OPERACIONS DE CONTROL:
Les tasques de control a realitzar són les següents:
- Verificar la correcta ubicació i instal·lació de l'escomesa segons prescripcions de la companyia subministradora.
- Verificar la correcta ubicació i fixació de la CGP
- Verificar els següents elements de la línia general d'alimentació :
  - Secció dels conductors
  - Tipus de conductors (coure amb aïllament 0,6/1 kV)
  - Calibre i naturalesa dels conductes
  - Resistència al foc dels conductes o safates emprats en la canalització
- Verificar (si existeix) la correcta instal·lació de la línia repartidora
- Verificar la correcta ubicació, fixació i acoblament dels mòduls de protecció i mesura.
- Verificar les seccions dels conductors i embarrats.
- Verificar les seccions dels conductors i embarrats.
- Verificar la correcta execució de les connexions dels circuits.

CONTROL DE L'OBRA ACABADA. OPERACIONS DE CONTROL:
Les tasques de control a realitzar són les següents:
- Realització i emissió d'informe amb resultats dels controls i dels assaigs realitzats d'acord amb el que s'especifica a continuació i de quantificació dels mateixos.
- Assaigs:
  - Resistència d'aïllament (REBT)
  - Rigidesa dielèctrica (REBT)
  - Funcionament interruptor automàtic (REBT-COMPANYIA)
  - Funcionament interruptor diferencial (si existeix en aquest quadre) (REBT, UNE-EN 61008-1)

CRITERIS DE PRESA DE MOSTRES:
S'ha de comprovar la totalitat de la instal·lació.
INTERPRETACIÓ DE RESULTATS I ACTUACIONS EN CAS D'INCOMPLIMENT:
Es cas de deficiències de material o execució, si es pot esmenar sense canviar materials, es procedirà a fer-ho. En cas contrari es procedirà a canviar tot el material afectat.
En cas de manca d'elements o discrepàncies amb el projecte, es procedirà a l'adequació, d'acord amb el determini la DF.

EG15 - CAIXES DE DERIVACIÓ QUADRADES

0.- ELEMENTS QUE CONTEMPLA EL PLEC

EG151212,EG151512,EG151D12.

Plec de condicions

1.- DEFINICIÓ I CONDICIONS DE LES PARTIDES D'OBRA EXECUTADES

Caixes de plàstic o metàl·liques, amb grau de protecció normal, estanca, antihumitat o antideflagrant, encastades o muntades superficialment.
L'execució de la unitat d'obra inclou les operacions següents:
- Col·locació i anivellament
CONDICIONS GENERALS:
La caixa ha de quedar fixada sòlidament al parament per un mínim de quatre punts.
La posició ha de ser la fixada a la DT.
Si la caixa és metàl·lica, ha de quedar connectada a la connexió a terra.
Toleràncies d'instal·lació:
- Posició: ± 20 mm
- Aplomat: ± 2%

2.- CONDICIONS DEL PROCÉS D'EXECUCIÓ

No hi han condicions específiques del procés d'instal·lació.

3.- UNITAT I CRITERI D'AMIDAMENT

Unitat de quantitat instal·lada, mesurada segons les especificacions de la DT.

CSV: 94a31d70-caae-4197-95e0-1220e1d4058b
Aquest document és còpia en paper autèntica segons l'article 27 de la Llei 39/2015 de 2 d'octubre. La seva autenticitat pot ser comprovada a l'adreça https://...

4.- NORMATIVA DE COMPLIMENT OBLIGATORI

Real Decreto 842/2002 de 2 de agosto, por el que se aprueba el Reglamento Electrotécnico de Baja Tensión. REBT 2002.

EG1P - CONJUNTS DE PROTECCIÓ I MESURA

0.- ELEMENTS QUE CONTEMPLA EL PLEC

EG1PÇ220,EG1PÇ0L3.

1.- DEFINICIÓ I CONDICIONS DE LES PARTIDES D'OBRA EXECUTADES

Conjunt de protecció i mesura per a comptadors trifàsics, col·locats superficialment.
L'execució de la unitat d'obra inclou les operacions següents:
- Muntatge, fixació i nivellació
- Connexionat

CONDICIONS GENERALS:
S'ha d'instal·lar a l'interior del local o a la façana, en lloc accessible fàcilment, a prop de l'entrada i a una alçada entre 0,50 i 1,80 m.
Segons el grau d'electrificació s'ha d'instal·lar la protecció contra contactes indirectes (interruptors diferencials) i PIA (Interruptors magnetotèrmics) necessaris.
Els comptadors han d'estar fixats sobre una paret, mai sobre un envà.
Sobre les bases s'han de col·locar els fusibles de seguretat.
S'han de complir les especificacions de la ITC-MIE-BT-019.
Un cop instal·lat i connectat a la xarxa, no han de ser accessibles les parts que hagin d'estar en tensió.
Les fases (o fase i neutre) i el conductor de protecció, si n'hi ha, han d'estar connectades als borns de la fase per pressió del cargol.
Ha de quedar amb els costats aplomats i en el mateix pla que el parament.
La posició ha de ser la fixada a la DT.
Quan es col·loca muntat superficialment, l'element ha de quedar fixat sòlidament al suport.
Quan es col·loca encastat, l'element ha de quedar fixat sòlidament a la caixa de mecanismes, la qual ha de complir les especificacions fixades en el seu plec de condicions.
Resistència de les connexions a la tracció: >= 3 kg
Toleràncies d'instal·lació:
- Posició: ± 20 mm
- Aplomat: ± 2%

2.- CONDICIONS DEL PROCÉS D'EXECUCIÓ

No hi han condicions específiques del procés d'instal·lació.

3.- UNITAT I CRITERIS D'AMIDAMENT

Unitat de quantitat instal·lada, mesurada segons les especificacions de la DT.

4.- NORMATIVA DE COMPLIMENT OBLIGATORI

Real Decreto 842/2002 de 2 de agosto, por el que se aprueba el Reglamento Electrotécnico de Baja Tensión. REBT 2002.
UNE-EN 60669-1:1996 Interruptores para instalaciones eléctricas fijas, domésticas y análogas. Parte 1: Prescripciones generales.

5.- CONDICIONS DE CONTROL D'EXECUCIÓ I DE L'OBRA ACABADA

CONTROL D'EXECUCIÓ. OPERACIONS DE CONTROL:
Les tasques de control a realitzar són les següents:
- Verificar la correcta ubicació i instal·lació de l'escomesa segons prescripcions de la companyia subministradora.
- Verificar la correcta ubicació i fixació de la CGP
- Verificar els següents elements de la línia general d'alimentació :
  - Secció dels conductors
  - Tipus de conductors (coure amb aïllament 0,6/1 kV)
  - Calibre i naturalesa dels conductes
  - Resistència al foc dels conductes o safates emprats en la canalització
- Verificar (si existeix) la correcta instal·lació de la línia repartidora
- Verificar la correcta ubicació, fixació i acoblament dels mòduls de protecció i mesura.
- Verificar les seccions dels conductors i embarrats.
- Verificar la correcta execució de les connexions dels circuits.

CONTROL DE L'OBRA ACABADA. OPERACIONS DE CONTROL:

E2737-2023 02/05/2023 20:07:39

Les tasques de control a realitzar són les següents:
- Realització i emissió d'informe amb resultats dels controls i dels assaigs realitzats d'acord amb el que s'especifica a continuació i de quantificació dels mateixos.
- Assaigs:
  - Resistència d'aïllament (REBT)
  - Rigidesa dielèctrica (REBT)
  - Funcionament interruptor automàtic (REBT-COMPANYIA)
  - Funcionament interruptor diferencial (si existeix en aquest quadre) (REBT, UNE-EN 61008-1)

CRITERIS DE PRESA DE MOSTRES:
S'ha de comprovar la totalitat de la instal·lació.
INTERPRETACIÓ DE RESULTATS I ACTUACIONS EN CAS D'INCOMPLIMENT:
Es cas de deficiències de material o execució, si es pot esmenar sense canviar materials, es procedirà a fer-ho. En cas contrari es procedirà a canviar tot el material afectat.
En cas de manca d'elements o discrepàncies amb el projecte, es procedirà a l'adequació, d'acord amb el determini la DF.

EG2 - TUBS, CANALS, SAFATES I COLUMNES PER A MECANISMES
EG22 - TUBS FLEXIBLES I CORBABLES NO METÀL·LICS

0.- ELEMENTS QUE CONTEMPLA EL PLEC

EG225715,EG225915,EG22TD1K.

Plec de condicions

1.- DEFINICIÓ I CONDICIONS DE LES PARTIDES D'OBRA EXECUTADES

Tub flexible no metàl·lic, de fins a 250 mm de diàmetre nominal, col·locat.
S'han considerat els tipus de tubs següents:
- Tubs de PVC corrugats
- Tubs de PVC folrats, de dues capes, semillisa l'exterior i corrugada la interior
- Tubs de material lliure d'halògens
- Tubs de polipropilè
- Tubs de polietilè de dues capes, corrugada l'exterior i llisa la interior

S'han considerat els tipus de col·locació següents:
- Tubs col·locats encastats
- Tubs col·locats sota paviment
- Tubs col·locats sobre sostremort
- Tubs col·locats al fons de la rasa

L'execució de la unitat d'obra inclou les operacions següents:
- Replanteig del traçat del tub
- L'estesa, fixació o col·locació del tub
- Retirada de l'obra de les restes d'embalatges, retalls de tubs, etc.

CONDICIONS GENERALS:
El tub no pot tenir empalmaments entre els registres (caixes de derivació, pericons, etc.), ni entre aquests i les caixes de mecanismes.
S'ha de comprovar la regularitat superficial i l'estat de la superfície sobre la què s'ha d'efectuar el tractament superficial.
Toleràncies d'instal·lació:
- Penetració dels tubs dintre les caixes: ± 2 mm

ENCASTAT:
El tub s'ha de fixar al fons d'una regata oberta al parament, coberta amb guix.
Recobriment de guix: >= 1 cm
SOBRE SOSTREMORT:
El tub ha de quedar fixat al sostre o recolzat en el cel ras.
MUNTAT A SOTA D'UN PAVIMENT
El tub ha de quedar recolzat sobre el paviment base.
Ha de quedar fixat al paviment base amb tocs de morter cada metre, com a mínim.
CANALITZACIÓ SOTERRADA:
El tub ha de quedar instal·lat al fons de rases reblertes posteriorment.
El tub no pot tenir empalmaments entre els registres (caixes de derivació, pericons, etc.), ni entre aquests i les caixes de mecanismes.
Nombre de corbes de 90° entre dos registres consecutius: <= 3
Distància entre el tub i la capa de protecció: >= 10 cm
Fondària de les rases: >= 40 cm
Penetració del tub dins dels pericons: 10 cm
Toleràncies d'execució:
- Penetració del tub dins dels pericons: ± 10 mm

2.- CONDICIONS DEL PROCÉS D'EXECUCIÓ

CONDICIONS GENERALS:
Abans de començar els treballs de muntatge es farà un replanteig previ que serà aprovat per la DF
Les unions s'han de fer amb els accessoris subministrats pel fabricant o expressament aprovats per aquest. Els accessoris d'unió i en general tots els accessoris que intervenen en la canalització han de ser els adequats al tipus i característiques del tub a col·locar.
S'ha de comprovar que les característiques del producte a col·locar corresponen a les especificades a la DT del projecte.
Els tubs s'han d'inspeccionar abans de la seva col·locació.
La seva instal·lació no n'ha d'alterar les característiques.
Un cop acabades les tasques de muntatge, es procedirà a la retirada de l'obra de les restes d'embalatges, retalls de tubs, etc.
CANALITZACIÓ SOTERRADA:
El tub ha de quedar alineat en el fons de la rasa nivellant-lo amb una capa de sorra garbejada i netejant-la de possibles obstacles (pedra, runa, etc.)
Sobre la canalització s'ha de col·locar una capa o coberta d'avís i protecció mecànica (maons, plaques de formigó, etc.).

3.- UNITAT I CRITERI D'AMIDAMENT

m de llargària instal·lada, amidada segons les especificacions del projecte, entre els eixos dels elements o dels punts per connectar.
La instal·lació inclou les fixacions, provisionals quan el muntatge és encastat i definitives en la resta de muntatges.
Aquest criteri inclou les pèrdues de material corresponents a retalls.

4.- NORMATIVA DE COMPLIMENT OBLIGATORI

NORMATIVA GENERAL:
Real Decreto 842/2002 de 2 de agosto, por el que se aprueba el Reglamento Electrotécnico de Baja Tensión. REBT 2002.
UNE-EN 50086-1:1995 Sistemas de tubos para la conducción de cables. Parte 1: Requisitos generales.
UNE-EN 50086-2-2:1997 Sistemas de tubos para instalaciones eléctricas. Parte 2-2: Requisitos particulares para sistemas de tubos curvables.
UNE-EN 50086-2-3:1997 Sistemas de tubos para instalaciones eléctricas. Parte 2-1: Requisitos particulares para sistemas de tubos flexibles.
CANALITZACIÓ SOTERRADA:
UNE-EN 50086-2-4:1995 Sistemas de tubos para la conducción de cables. Parte 2-4: requisitos particulares para sistemas de tubos enterrados.

5.- CONDICIONS DE CONTROL D'EXECUCIÓ I DE L'OBRA ACABADA

CONTROL D'EXECUCIÓ. OPERACIONS DE CONTROL:
Les tasques de control a realitzar són les següents:
- Comprovació de la correcta implantació de les canalitzacions segons el traçat previst.
- Verificar que les dimensions de les canalitzacions s'adeqüen a l'especificat i al que li correspon segons el R.E.B.T., en funció dels conductors instal·lats.
- Verificar la correcta suportació i l'ús dels accessoris adequats.
- Verificar el grau de protecció IP
- Verificar els radis de curvatura, comprovant que no es provoquen reduccions de secció.
- Verificar la continuïtat elèctrica a canalitzacions metàl·liques i la seva posada a terra.
- Verificar la no existència d'encreuaments i paral·lelismes amb d'altres canalitzacions a distàncies inferiors a l'indicat al R.E.B.T.
- Verificar el correcte dimensionament de les caixes de connexió i l'ús dels accessoris adequats.
- Verificar la correcta implantació de registres per a un manteniment correcte.

CONTROL DE L'OBRA ACABADA. OPERACIONS DE CONTROL:
- Informe amb els resultats dels controls efectuats.

CRITERIS DE PRESA DE MOSTRES:
Es verificarà per mostreig diferents punts de la instal·lació.
INTERPRETACIÓ DE RESULTATS I ACTUACIONS EN CAS D'INCOMPLIMENT:
En cas d'incompliment de la Normativa vigent, es procedirà a la seva adequació.
En cas de deficiències de material o execució, es procedirà d'acord amb el que determini la DF.

EG23 - TUBS RÍGIDS METÀL·LICS

0.- ELEMENTS QUE CONTEMPLA EL PLEC

EG23E515,EG23E715,EG23E815,EG23E915,EG23EA15.

CSV: 94a31d70-cae-4197-95a0-1220e1d4058b
Aquest document és Còpia en paper autèntica segons l'article 27 de la Llei 39/2015 de 2 d'octubre. La seva autenticitat pot ser comprovada a l'adreça https://...

E2737-2023 02/05/2023 20:07:39

Plec de condicions

1.- DEFINICIÓ I CONDICIONS DE LES PARTIDES D'OBRA EXECUTADES

Tub rígid metàl·lic de fins a 63 mm de diàmetre nominal, amb unions roscades o endollades i muntat superficialment.
S'han contemplat els següents tipus de tubs:
- Tubs d'acer amb acabat exterior i interior galvanitzat Sendzimir
L'execució de la unitat d'obra inclou les operacions següents:
- Replanteig del traçat del tub
- Preparació dels extrems dels tubs i corbat
- Estesa, fixació i col·locació dels accessoris de la canalització i unions entre trams i accessoris
- Retirada de l'obra de les restes d'embalatges, retalls de tubs, etc.
CONDICIONS GENERALS:
Ha de quedar instal·lat superficialment, fixat al suport amb brides d'acer galvanitzat.
Quan les unions són roscades, han d'estar fetes amb maniguets amb rosca.
Quan les unions són endollades s'han de fer amb maniguets llisos.
Els canvis de direcció s'han de fer mitjançant corbes d'acoblament. També es poden fer amb màquines de corbar tubs, sense que es produeixin canvis sensibles a la secció.
Distància entre les fixacions:
- Trams horitzontals: <= 60 cm
- Trams verticals: <= 80 cm
Distància a línies telefòniques, tubs de sanejament, aigua i gasos: >= 50 cm
Distància entre registres: <= 1500 cm
Nombre de corbes de 90° entre dos registres consecutius: <= 3
Penetració del tub dins les caixes: 1 cm
Toleràncies d'instal·lació:
- Posició: ± 20 mm
- Alineació: ± 2%, <= 20 mm/total
- Penetració del tub dins les caixes: ± 2 mm
- Distància de la grapa al vèrtex de l'angle en els canvis de direcció: ± 5 mm

2.- CONDICIONS DEL PROCÉS D'EXECUCIÓ

Abans de començar els treballs de muntatge es farà un replanteig previ que serà aprovat per la DF
Les unions s'han de fer amb els accessoris subministrats pel fabricant o expressament aprovats per aquest. Els accessoris d'unió i en general tots els accessoris que intervenen en la canalització han de ser els adequats al tipus i característiques del tub a col·locar.
S'ha de comprovar que les característiques del producte a col·locar corresponen a les especificades a la DT del projecte.
Els tubs s'han d'inspeccionar abans de la seva col·locació.
La seva instal·lació no n'ha d'alterar les característiques.
Un cop acabades les tasques de muntatge, es procedirà a la retirada de l'obra de les restes d'embalatges, retalls de tubs, etc.

3.- UNITAT I CRITERI D'AMIDAMENT

m de llargària instal·lada, amidada segons les especificacions de la DT, entre els eixos dels elements o dels punts per connectar.
Aquest criteri inclou les pèrdues de material com a conseqüència dels retalls.
La instal·lació inclou els accessoris i les fixacions.

4.- NORMATIVA DE COMPLIMENT OBLIGATORI

Real Decreto 842/2002 de 2 de agosto, por el que se aprueba el Reglamento Electrotécnico de Baja Tensión. REBT 2002.
UNE-EN 50086-1:1995 Sistemas de tubos para la conducción de cables. Parte 1: Requisitos generales.
UNE-EN 50086-2-1:1997 Sistemas de tubos para instalaciones eléctricas. Parte 2-1: Requisitos particulares para sistemas de tubos rígidos.

5.- CONDICIONS DE CONTROL D'EXECUCIÓ I DE L'OBRA ACABADA

CONTROL D'EXECUCIÓ. OPERACIONS DE CONTROL:
Les tasques de control a realitzar són les següents:
- Comprovació de la correcta implantació de les canalitzacions segons el traçat previst.
- Verificar que les dimensions de les canalitzacions s'adeqüen a l'especificat i al que li correspon segons el R.E.B.T., en funció dels conductors instal·lats.
- Verificar la correcta suportació i l'ús dels accessoris adequats.
- Verificar el grau de protecció IP
- Verificar els radis de curvatura, comprovant que no es provoquen reduccions de secció.
- Verificar la continuïtat elèctrica a canalitzacions metàl·liques i la seva posada a terra.
- Verificar la no existència d'encreuaments i paral·lelismes amb d'altres canalitzacions a distàncies inferiors a l'indicat al R.E.B.T.
- Verificar el correcte dimensionament de les caixes de connexió i l'ús dels accessoris adequats.
- Verificar la correcta implantació de registres per a un manteniment correcte.
CONTROL DE L'OBRA ACABADA. OPERACIONS DE CONTROL:
- Informe amb els resultats dels controls efectuats.
CRITERIS DE PRESA DE MOSTRES:
Es verificarà per mostreig diferents punts de la instal·lació.
INTERPRETACIÓ DE RESULTATS I ACTUACIONS EN CAS D'INCOMPLIMENT:
En cas d'incompliment de la Normativa vigent, es procedirà a la seva adequació.
En cas de deficiències de material o execució, es procedirà d'acord amb el que determini la DF.

EG2B - CANALS METÀL·LIQUES

0.- ELEMENTS QUE CONTEMPLA EL PLEC

EG2B3202,EG2B3102.

Plec de condicions

1.- DEFINICIÓ I CONDICIONS DE LES PARTIDES D'OBRA EXECUTADES

Canal metàl·lica, llisa, amb obertures o ranurada, amb compartiments o sense, muntada superficialment.
L'execució de la unitat d'obra inclou les operacions següents:
- Fixació i nivellació
- Tallat en curves i cantonades
CONDICIONS GENERALS:
El muntatge s'ha de fer amb peces de suport, amb un mínim d'un per tram, fixades al sostre o als paraments amb perns d'ancoratge.
Les unions dels trams rectes, derivacions, cantonades, etc., de les canals s'han de fer amb peces d'unió fixades amb cargols o reblons.
Les unions han d'estar a 1/5 de la distància entre dos recolzaments.
Han de tenir continuïtat elèctrica, connectant cada tram de canal i cada tapa al conductor de terra.
Els finals de canalitzacions i els laterals de les caixes de derivació han d'estar coberts sempre amb tapetes de final de tram i laterals de caixa, respectivament.
Distància entre les fixacions: <= 2,5 m
Toleràncies d'instal·lació:
- Nivell o aplomat: <= 2 mm/m, <= 15 mm/total

2.- CONDICIONS DEL PROCÉS D'EXECUCIÓ

No hi han condicions específiques del procés d'instal·lació.

3.- UNITAT I CRITERI D'AMIDAMENT

m de llargària instal·lada, amidada segons les especificacions de la DT, entre els eixos dels elements o dels punts per connectar.
Aquest criteri inclou les pèrdues de material com a conseqüència dels retalls.
La instal·lació inclou les fixacions i les tapes.
Els separadors estan inclosos si està indicat a la PO.

4.- NORMATIVA DE COMPLIMENT OBLIGATORI

Real Decreto 842/2002 de 2 de agosto, por el que se aprueba el Reglamento Electrotécnico de Baja Tensión. REBT 2002.

EG2C - SAFATES AÏLLANTS

0.- ELEMENTS QUE CONTEMPLA EL PLEC

EG2CÇ20A,EG2CÇ32A.

CSV: 94a31d70-cae-4197-95a0-1220e1d4058b
Aquest document és Còpia en paper autèntica segons l'article 27 de la Llei 39/2015 de 2 d'octubre. La seva autenticitat pot ser comprovada a l'adreça https://...

E2737-2023 02/05/2023 20:07:39

1.- DEFINICIÓ I CONDICIONS DE LES PARTIDES D'OBRA EXECUTADES

Safata plàstica de PVC rígid llis o perforat, muntada.
S'han considerat els tipus de col·locació següents:
- Directament sobre paraments verticals
- Sobre suports horitzontals
- Sobre suports verticals
- Suspesa de paraments horitzontals
- En terra tècnic
- Encastada
- En forats d'obra

L'execució de la unitat d'obra inclou les operacions següents:
- Replanteig del traçat i de la col·locació dels suports
- Fixació i anivellament dels suports
- Fixació de la safata
- Tall als canvis de direcció i cantonades

CONDICIONS GENERALS:
La posició ha de ser la reflectida a la DT o, en el seu defecte, la indicada per la DF.
El muntatge s'ha de realitzar seguint les instruccions del fabricant.
El muntatge s'ha de fer amb peces de suport.
Les peces de suport han de ser les indicades per al tipus de col·locació. La distància entre suports ha de ser < 1 m, amb un mínim de tres per safata, fixats al parament amb tacs i cargols.
Les unions dels trams rectes, derivacions, cantonades, etc., de les safates s'han de fer mitjançant una peça d'unió fixada amb cargols o reblons.
Les unions han d'estar a 1/5 de la distància entre dos recolzaments.
Tots els elements auxiliars (derivacions, corbes, regletes, etc.) han de ser de PVC.
Els finals de canalització han d'estar coberts sempre amb una tapa de final de tram.
Toleràncies d'instal·lació:
- Nivell o aplomat: <= 2 mm/m, <= 15 mm/total

2.- CONDICIONS DEL PROCÉS D'EXECUCIÓ

No hi han condicions específiques del procés d'instal·lació.

3.- UNITAT I CRITERIS D'AMIDAMENT

m de llargària instal·lada, amidada segons les especificacions de la DT, entre els eixos dels elements o dels punts per connectar.
Aquest criteri inclou les pèrdues de material com a conseqüència dels retalls.

4.- NORMATIVA DE COMPLIMENT OBLIGATORI

Real Decreto 842/2002 de 2 de agosto, por el que se aprueba el Reglamento Electrotécnico de Baja Tensión. REBT 2002.

5.- CONDICIONS DE CONTROL D'EXECUCIÓ I DE L'OBRA ACABADA

CONTROL D'EXECUCIÓ. OPERACIONS DE CONTROL:
Les tasques de control a realitzar són les següents:
Comprovació de la correcta implantació de les canalitzacions segons el traçat previst.
Verificar que les dimensions de les canalitzacions s'adeqüen a l'especificat i al que li correspon segons el R.E.B.T., en funció dels conductors instal•lats.
Verificar la correcta suportació i l'ús dels accessoris adequats.
Verificar el grau de protecció IP
Verificar els radis de curvatura, comprovant que no es provoquen reduccions de secció.
Verificar la no existència d'encreuaments i paral•lelismes amb d'altres canalitzacions a distàncies inferiors a l'indicat al R.E.B.T.
Verificar el correcte dimensionament de les caixes de connexió i l'ús dels accessoris adequats.
Verificar la correcta implantació de registres per a un manteniment correcte.

CONTROL DE L'OBRA ACABADA. OPERACIONS DE CONTROL:
- Informe amb els resultats dels controls efectuats.

CRITERIS DE PRESA DE MOSTRES:
Es verificarà per mostreig diferents punts de la instal·lació.
INTERPRETACIÓ DE RESULTATS I ACTUACIONS EN CAS D'INCOMPLIMENT:
En cas d'incompliment de la Normativa vigent, es procedirà a la seva adequació.
En cas de deficiències de material o execució, es procedirà d'acord amb el que determini la DF.

EG2D - SAFATES METÀL·LIQUES

0.- ELEMENTS QUE CONTEMPLA EL PLEC

EG2DF6D7.

Plec de condicions

1.- DEFINICIÓ I CONDICIONS DE LES PARTIDES D'OBRA EXECUTADES

Safata metàl·lica d'amplària fins a 600 mm i muntada superficialment o fixada amb suports.
S'han considerat els tipus següents:
- Xapa d'acer, cega o perforada
- Reixa d'acer
- Escala de perfil d'acer

L'execució de la unitat d'obra inclou les operacions següents:
- Fixació i nivellació
- Talls finals en corbes i cantonades

CONDICIONS GENERALS:
El muntatge s'ha de fer amb peces de suport, separades en funció de la càrrega admissible de la safata i fixades al parament o al sostre mitjançant perns d'ancoratge o tacs i visos.
Els conductors s'instal·laran a les safates de manera que no es superi la càrrega de treball admissible declarada pel fabricant.
Les unions, derivacions, canvis de direcció, etc., s'han de fer amb peces que assegurin la unió dels diferents trams de la safata, fixades amb cargols o reblons.
Han de tenir continuïtat elèctrica segons les especificacions de la norma UNE-EN 61537 i el REBT. La connexió a terra es farà utilitzant els borns de connexió a terra facilitats pel fabricant.
Si la instal·lació consta simultàniament de cables de potència i cables de dades, els cables mantindran sempre una distància de separació adequada, i en el cas que cohabitin a la mateixa safata es col·locaran perfils separadors.
El final de les safates ha d'estar cobert amb tapetes de final de tram.
Les unions han d'estar a 1/5 de la distància entre dos recolzaments.
XAPA D'ACER:
Els canvis de direcció i corbes s'han de fer amb una peça d'unió fixada amb cargols i reblons.
Distància entre fixacions: <= 1,5 m
REIXA O PERFIL:
Els canvis de direcció i corbes s'han de fer mitjançant talls a la seva secció per tal de poder doblegar-la.
Distància entre fixacions: <= 1,5 m

2.- CONDICIONS DEL PROCÉS D'EXECUCIÓ

No hi han condicions específiques del procés d'execució.

3.- UNITAT I CRITERI D'AMIDAMENT

m de llargària instal·lada, amidada segons les especificacions de la DT, entre els eixos dels elements o dels punts per connectar.

4.- NORMATIVA DE COMPLIMENT OBLIGATORI

Real Decreto 842/2002 de 2 de agosto, por el que se aprueba el Reglamento Electrotécnico de Baja Tensión. REBT 2002.
UNE-EN 61537:2002 Sistemas de bandejas y de bandejas de escalera para la conducción de cables.

5.- CONDICIONS DE CONTROL D'EXECUCIÓ I DE L'OBRA ACABADA

CONTROL D'EXECUCIÓ. OPERACIONS DE CONTROL:
Les tasques de control a realitzar són les següents:
- Comprovació de la correcta implantació de les canalitzacions segons el traçat previst.
- Verificar que les dimensions de les canalitzacions s'adeqüen a l'especificat i al que li correspon segons el R.E.B.T., en funció dels conductors instal·lats.
- Verificar la correcta suportació i l'ús dels accessoris adequats.
- Verificar el grau de protecció IP
- Verificar els radis de curvatura, comprovant que no es provoquen reduccions de secció.
- Verificar la continuïtat elèctrica a canalitzacions metàl·liques i la seva posada a terra.
- Verificar la no existència d'encreuaments i paral·lelismes amb d'altres canalitzacions a distàncies inferiors a l'indicat al R.E.B.T.

CSV: 94a31d70-caae-4197-95e0-1220e1d4058b
Aquest document és còpia en paper autèntica segons l'article 27 de la Llei 39/2015 de 2 d'octubre. La seva autenticitat pot ser comprovada a l'adreça https://...

E2737-2023 02/05/2023 20:07:39

- Verificar el correcte dimensionament de les caixes de connexió i l'ús dels accessoris adequats.
- Verificar la correcta implantació de registres per a un manteniment correcte.

CONTROL DE L'OBRA ACABADA. OPERACIONS DE CONTROL:
- Informe amb els resultats dels controls efectuats.

CRITERIS DE PRESA DE MOSTRES:
Es verificarà per mostreig diferents punts de la instal·lació.

INTERPRETACIÓ DE RESULTATS I ACTUACIONS EN CAS D'INCOMPLIMENT:
En cas d'incompliment de la Normativa vigent, es procedirà a la seva adequació.
En cas de deficiències de material o execució, es procedirà d'acord amb el que determini la DF.

EG31 - CABLES DE COURE DE 0,6/1 KV

0.- ELEMENTS QUE CONTEMPLA EL PLEC

EG31G206,EG31G306,EG31Ç306,EG31J306,EG31J506,EG31J706,EG31J806,EG312246.

Plec de condicions

1.- DEFINICIÓ I CONDICIONS DE LES PARTIDES D'OBRA EXECUTADES

Estesa i col·locació de cable elèctric destinat a sistemes de distribució en tensió baixa i instal·lacions en general, per a serveis fixes, amb conductor de coure, de tensió assignada 0,6/1kV.
S'han considerat els tipus següents:
- Cable flexible de designació RZ1-K (AS), amb aïllament de barreja de polietilè reticulat (XLPE) i coberta de poliolefines termoplàstiques , UNE 21123-4
- Cable flexible de designació RV-K amb aïllament de barreja de polietilè reticulat (XLPE) i coberta de barreja de policlorur de vinil (PVC), UNE 21123-2
- Cable flexible de designació RZ1-K (AS+), amb aïllament de barreja de polietilè reticulat (XLPE) + mica i coberta de poliolefines termoplàstiques , UNE 21123-4
- Cable flexible de designació SZ1-K (AS+), amb aïllament d'elastòmers vulcanitzats i coberta de poliolefines termoplàstiques , UNE 21123-4
- Cable rígid de designació RV, amb aïllament de barreja de polietilè reticulat (XLPE) i coberta de barreja de policlorur de vinil (PVC), UNE 21123-2
- Cable rígid de designació RZ, amb aïllament de barreja de polietilè reticulat (XLPE), UNE 21030
- Cable rígid de designació RVFV, amb armadura de fleix d'acer, aïllament de barreja de polietilè reticulat (XLPE) i coberta de barreja de policlorur de vinil (PVC), UNE 21123-2
- Cable flexible de designació ZZ-F (AS), amb aïllament i coberta d'elastòmers termoestables.

S'han considerat els tipus de col·locació següents:
- Col·locat superficialment
- Col·locat en tub
- Col·locat en canal o safata
- Col·locat aeri

L'execució de la unitat d'obra inclou les operacions següents:
- Estesa, col·locació i tibat del cable si es el cas

CONDICIONS GENERALS:
Els empalmaments i derivacions s'han de fer amb borns o regletes de connexió, prohibint-se expressament el fer-ho per simple recargolament o enrrotllament dels fils, de forma que es garanteixi tant la continuïtat elèctrica com la de l'aïllament.
El recorregut ha de ser l'indicat a la DT.
Els conductors han de quedar estesos de manera que les seves propietats no quedin danyades.
Els conductors han d'estar protegits contra els danys mecànics que puguin venir després de la seva instal·lació.
El conductor ha de penetrar dins les caixes de derivació, de connexió dels equips i dels mecanismos elèctrics.
Tots els materials que intervenen en la instal·lació han de ser compatibles entre si. Per aquest motiu, el muntatge i les connexions han d'estar fets amb els materials i accessoris subministrats pel fabricant, o expressament aprovats per aquest.
El cable ha de portar una identificació mitjançant anelles o brides del circuit al qual pertany, a la sortida del quadre de protecció.
No ha d'haver-hi empalmaments entre les caixes de derivació, ni entre aquestes i els mecanismes.
No s'han de transmetre esforços entre els cables i les connexions elèctriques.
Penetració del conductor dins les caixes: >= 10 cm
Toleràncies d'instal·lació:
- Penetració del conductor dins les caixes: ± 10 mm

Distància mínima al terra en creuaments de vials públics:
- Sense transit rodat: >= 4 m
- Amb transit rodat: >= 6 m

COL·LOCAT SUPERFICIALMENT:
El cable ha de quedar fixat als paraments o al sostre mitjançant brides, collarins o abraçadores de forma que no en surti perjudicada la coberta.
Quan es col·loca muntat superficialment, la seva fixació al parament ha de quedar alineada paral·lelament al sostre o al paviment i la seva posició ha de ser la fixada al projecte.
Distància horitzontal entre fixacions: <= 80cm
Distància vertical entre fixacions: <= 150cm
En cables col·locats amb grapes sobre façanes s'aprofitarà, en la mesura del possible, les possibilitats d'ocultació que ofereixi aquesta.
El cable es subjectarà a la paret o sostre amb les grapes adequades. Les grapes han de ser resistents a la intempèrie i en cap cas han de malmetre el cable. Han d'estar fermament subjectes al suport amb tacs i cargols.
Quan el cable ha de recórrer un tram sense suports, com per exemple passar d'un edifici a un altre, es penjarà d'un cable fiador d'acer galvanitzat sòlidament subjectat pels extrems.
En els creuaments amb altres canalitzacions, elèctriques o no, es deixarà una distància mínima de 3 cm entre els cables i aquestes canalitzacions o be es disposarà un aïllament suplementari. Si l'encreuament es fa practicant un pont amb el mateix cable, els punts de fixació immediats han d'estar el suficientment propers per tal d'evitar que la distància indicada pugui deixar d'existir.
COL·LOCACIÓ AÈRIA:
El cable quedarà unit als suports pel neutre fiador que es el que aguantarà tot l'esforç de tracció. En cap cas està permes fer servir un conductor de fase per a subjectar el cable.
La unió del cable amb el suport es durà a terme amb una peça adient que empresoni el neutre fiador per la seva coberta aïllant sense malmètrela. Aquesta peça ha d'incorporar un sistema de tesat per tal de donar-li al cable la seva tensió de treball un cop estesa la línia. Ha de ser d'acer galvanitzat hi no ha de provocar cap retorciment al conductor neutre fiador en les operacions de tesat.
Tant les derivacions com els empalmaments es faran coincidir sempre amb un punt de fixació, ja sigui en xarxes sobre suports o en xarxes sobre façanes o be en combinacions d'aquestes.
COL·LOCAT EN TUBS:
Quan el cable passi de subterrani a aèri, es protegirà el cable soterrat des de 0,5 m per sota del paviment fins a 2,5 m per sobre amb un tub d'acer galvanitzat.
La connexió entre el cable soterrat i el que transcorre per la façana o suport es farà dintre d'una caixa de doble aïllament, situada a l'extrem del tub d'acer, resistent a la intempèrie i amb premsaestopes per a l'entrada i sortida de cables.
Els empalmaments i connexions es faran a l'interior de pericons o be en les caixes dels mecanismes.
Es duran a terme de manera que quedi garantida la continuitat tant elèctrica com de l'aïllament.
A la vegada ha de quedar assegurada la seva estanquitat i resistència a la corrossió.
El diàmetre interior dels tubs serà superior a dues vegades el diàmetre del conductor.
Si en un mateix tub hi ha més d'un cable, aleshores el diàmetre del tub ha de ser suficientment gran per evitar embussaments dels cables.

2.- CONDICIONS DEL PROCÉS D'EXECUCIÓ

CONDICIONS GENERALS:
L'instal·lador prendrà cura que no pateixi torsions ni danys a la seva coberta en treure'l de la bobina.
Es tindrà cura al treure el cable de la bobina per tal de no causar-li retorçaments ni coques.
Temperatura del conductor durant la seva instal·lació: >= 0°C
No ha de tenir contacte amb superfícies calentes, ni que desprenguin irradiacions.
Si l'estesa del cable es amb tensió, es a dir estirant per un extrem del cable mentre es va desentrrotllant de la bobina, es disposaran politges als suports i en els canvis de direcció per tal de no sobrepassar la tensió màxima admissible pel cable. El cable s'ha d'extreure de la bobina estirant per la part superior. Durant l'operació es vigilarà permanentment la tensió del cable.
Un cop el cable a dalt dels suports es procedirà a la fixació i tibat amb els tensors que incorporen les peces de suport.
Durant l'estesa del cable i sempre que es prevegin interrupcions de l'obra, els extrems es protegiran per tal de que no hi entri aigua.
La força màxima de tracció durant el procés d'instal·lació serà tal que no provoqui allargaments superiors al 0,2%. Per a cables amb conductor de coure, la tensió màxima admissible durant l'estesa serà de 50 N/mm2.
En el traçat de l'estesa del cable es disposaran rodets en els canvis de direcció i en general allí on es consideri necessari per tal de no provocar tensions massa grans al conductor.
Radi de curvatura mínim admissible durant l'estesa:
- Cables unipolars: Radi mínim de quinze vegades el diàmetre del cable.
- Cables multiconductors: Radi mínim de dotze vegades el diàmetre del cable.

CABLE COL.LOCAT EN TUB:
El tub de protecció ha d'estar instal·lat abans d'introduir els conductors.
El conductor s'ha d'introduir dins el tub de protecció mitjançant un cable guia prenent cura que no pateixi torsions ni danys a la seva coberta.

3.- UNITAT I CRITERI D'AMIDAMENT

m de llargària instal·lada, amidada segons les especificacions del projecte, entre els eixos dels elements per connectar.
Aquest criteri inclou les pèrdues de material corresponents a retalls, així com l'excés previst per a les connexions.

4.- NORMATIVA DE COMPLIMENT OBLIGATORI

Real Decreto 842/2002 de 2 de agosto, por el que se aprueba el Reglamento Electrotécnico de Baja Tensión. REBT 2002.

5.- CONDICIONS DE CONTROL D'EXECUCIÓ I DE L'OBRA ACABADA

CSV: 84a31d70-cade-4197-95e0-1220e1d4058b
Aquest document és còpia en paper autèntica segons l'article 27 de la Llei 39/2015 de 2 d'octubre. La seva autenticitat pot ser comprovada a l'adreça https://...

E2737-2023 02/05/2023 20:07:39

CONTROL D'EXECUCIÓ. OPERACIONS DE CONTROL:
Les tasques de control a realitzar són les següents:
- Comprovació de la correcta instal·lació dels conductors
- Verificar que els tipus i seccions dels conductors s'adeqüen a l'especificat al projecte
- Verificar la no existència d'empalmaments fora de les caixes
- Verificar a caixes la correcta execució dels empalmaments i l'ús de borns de connexió adequats
- Verificar l'ús adequat dels codis de colors
- Verificar les distàncies de seguretat respecte altres conduccions (aigua, gas, gasos cremats i senyals febles) segons cadascun dels reglaments d'aplicació.
- Assaigs segons REBT.

CONTROL DE L'OBRA ACABADA. OPERACIONS DE CONTROL:
Les tasques de control a realitzar són les següents:
- Realització i emissió d'informe amb resultats dels controls i assaigs realitzats, d'acord amb el que s'especifica a la taula d'assaigs i de quantificació dels mateixos.

CRITERIS DE PRESA DE MOSTRES:
Resistència d'aïllament: Es realitzarà a tots els circuits
Rigidesa dielèctrica: Es realitzarà a les línies principals
Caiguda de tensió: Es mesuraran els circuits més desfavorables i les línies que hagin sigut modificades el seu recorregut respecte projecte.
INTERPRETACIÓ DE RESULTATS I ACTUACIONS EN CAS D'INCOMPLIMENT:
En cas d'incompliment de la Normativa vigent, es procedirà a la seva substitució.
En cas de deficiències de material o execució, es procedirà d'acord amb el que determini la DF.

EG32 - CABLES DE COURE DE 450/750 V

0.- ELEMENTS QUE CONTEMPLA EL PLEC

EG32B124,EG32B134.

1.- DEFINICIÓ I CONDICIONS DE LES PARTIDES D'OBRA EXECUTADES

Estesa i col·locació de cable elèctric destinat a sistemes de distribució de baixa tensió per a instal·lacions fixes, amb una tensió assignada de 450/750 V o de 300/500 V.
- Cables elèctrics de baixa tensió per a instal·lacions elèctriques fixes d'interior o per a quadres i panells elèctrics, amb conductor de coure, de secció circular, de tensió assignada inferior o igual a 450/750 V, amb aïllament i sense coberta.

S'han considerat els tipus de col·locació següents:
- Col·locat en tub
- Col·locat en canal

L'execució de la unitat d'obra inclou les operacions següents:
- Estesa, col·locació i tibat del cable si es el cas

CONDICIONS GENERALS:
Els empalmaments i derivacions s'han de fer amb borns o regletes de connexió, prohibint-se expressament el fer-ho per simple recargolament o enrrotllament dels fils, de forma que es garanteixi tant la continuïtat elèctrica com la de l'aïllament.
El recorregut ha de ser l'indicat a la DT.
Els conductors han de quedar estesos de manera que les seves propietats no quedin danyades.
Els conductors han d'estar protegits contra els danys mecànics que puguin venir després de la seva instal·lació.
El conductor ha de penetrar dins les caixes de derivació i de mecanismes.
El cable ha de portar una identificació mitjançant anelles o brides del circuit al qual pertany, a la sortida del quadre de protecció.
No ha d'haver-hi empalmaments entre les caixes de derivació, ni entre aquestes i els mecanismes.
El radi de curvatura mínim admès ha de ser 10 vegades el diàmetre exterior del cable en mm.
Penetració del conductor dins les caixes: >= 10 cm
Toleràncies d'instal·lació:
- Penetració del conductor dins les caixes: ± 10 mm

COL·LOCAT EN TUBS:
El diàmetre interior dels tubs serà superior a dues vegades el diàmetre del conductor.
Si en un mateix tub hi ha més d'un cable, aleshores el diàmetre del tub ha de ser suficientment gran per evitar embussaments dels cables.

2.- CONDICIONS DEL PROCÉS D'EXECUCIÓ

CONDICIONS GENERALS:
L'instal·lador prendrà cura que no pateixi torsions ni danys a la seva coberta en treure'l de la bobina.
Es tindrà cura al treure el cable de la bobina per tal de no causar-li retorçaments ni coques.
No ha de tenir contacte amb superfícies calentes, ni que desprenguin irradiacions.
CABLE COL.LOCAT EN TUB:
El tub de protecció ha d'estar instal·lat abans d'introduir els conductors.
El conductor s'ha d'introduir dins el tub de protecció mitjançant un cable guia prenent cura que no pateixi torsions ni danys a la seva coberta.

3.- UNITAT I CRITERIS D'AMIDAMENT

m de llargària instal·lada, amidada segons les especificacions del projecte, entre els eixos dels elements per connectar.
Aquest criteri inclou les pèrdues de material corresponents a retalls, així com l'excés previst per a les connexions.

4.- NORMATIVA DE COMPLIMENT OBLIGATORI

Real Decreto 842/2002 de 2 de agosto, por el que se aprueba el Reglamento Electrotécnico de Baja Tensión. REBT 2002.

5.- CONDICIONS DE CONTROL D'EXECUCIÓ I DE L'OBRA ACABADA

CONTROL D'EXECUCIÓ. OPERACIONS DE CONTROL:
Les tasques de control a realitzar són les següents:
- Comprovació de la correcta instal·lació dels conductors
- Verificar que els tipus i seccions dels conductors s'adeqüen a l'especificat al projecte
- Verificar la no existència d'empalmaments fora de les caixes
- Verificar a caixes la correcta execució dels empalmaments i l'ús de borns de connexió adequats
- Verificar l'ús adequat dels codis de colors
- Verificar les distàncies de seguretat respecte altres conduccions (aigua, gas, gasos cremats i senyals febles) segons cadascun dels reglaments d'aplicació.
- Assaigs segons REBT.

CONTROL DE L'OBRA ACABADA. OPERACIONS DE CONTROL:
Les tasques de control a realitzar són les següents:
- Realització i emissió d'informe amb resultats dels controls i assaigs realitzats, d'acord amb el que s'especifica a la taula d'assaigs i de quantificació dels mateixos.

CRITERIS DE PRESA DE MOSTRES:
Resistència d'aïllament: Es realitzarà a tots els circuits
Rigidesa dielèctrica: Es realitzarà a les línies principals
Caiguda de tensió: Es mesuraran els circuits més desfavorables i les línies que hagin sigut modificades el seu recorregut respecte projecte.
INTERPRETACIÓ DE RESULTATS I ACTUACIONS EN CAS D'INCOMPLIMENT:
En cas d'incompliment de la Normativa vigent, es procedirà a la seva substitució.
En cas de deficiències de material o execució, es procedirà d'acord amb el que determini la DF.

EG38 - CONDUCTORS DE COURE NUS

0.- ELEMENTS QUE CONTEMPLA EL PLEC

EG380707,EG380902.

Plec de condicions

1.- DEFINICIÓ I CONDICIONS DE LES PARTIDES D'OBRA EXECUTADES

Conductor de coure nu, unipolar de fins a 240 mm2 de secció, muntat.
S'han considerat els tipus de col·locació següents:
- Muntat superficialment
- En malla de connexió a terra

L'execució de la unitat d'obra inclou les operacions següents:
- L'estesa i empalmament
- Connexionat a presa de terra

CONDICIONS GENERALS:
Les connexions del conductor s'han de fer per soldadura sense la utilització d'àcids, o amb peces de connexió de material inoxidable, per pressió de cargol, aquest últim mètode sempre en llocs visitables.
El cargol ha de portar un dispositiu per tal d'evitar que s'afluixi.
Les connexions entre metalls diferents no han de produir deteriorament per causes electroquímiques.
El circuit de terra no serà interromput per la col·locació de seccionadors, interruptors o fusibles.
El pas del conductor pel paviment, murs o d'altres elements constructius s'ha de fer dins d'un tub rígid d'acer galvanitzat.
El conductor no ha d'estar en contacte amb elements combustibles.
El recorregut ha de ser l'indicat a la DT.
COL·LOCAT SUPERFICIALMENT:
El conductor ha de quedar fixat mitjançant grapes al parament o sostre, o bé mitjançant brides en el cas de canals i safates.

CSV: 94a31d70-cae-4197-95a0-1220e1d4058b
Aquest document és Còpia en paper autèntica segons l'article 27 de la Llei 39/2015 de 2 d'octubre. La seva autenticitat pot ser comprovada a l'adreça https://...

E2737-2023 02/05/2023 20:07:39

Distància entre fixacions: <= 75 cm
EN MALLA DE CONNEXIÓ A TERRA:
El conductor ha de quedar instal·lat al fons de rases reblertes posteriorment amb terra garbellada i compactada.
El radi de curvatura mínim admès ha de ser 10 vegades el diàmetre exterior del cable en mm.

2.- CONDICIONS DEL PROCÉS D'EXECUCIÓ

L'instal·lador prendrà cura que el conductor no pateixi torsions ni danys en treure'l de la bobina.

3.- UNITAT I CRITERI D'AMIDAMENT

m de llargària instal·lada, amidada segons les especificacions de la DT, entre els eixos dels elements o dels punts per connectar.
Aquest criteri inclou les pèrdues de material com a conseqüència dels retalls.

4.- NORMATIVA DE COMPLIMENT OBLIGATORI

Real Decreto 842/2002 de 2 de agosto, por el que se aprueba el Reglamento Electrotécnico de Baja Tensión. REBT 2002.

5.- CONDICIONS DE CONTROL D'EXECUCIÓ I DE L'OBRA ACABADA

CONTROL D'EXECUCIÓ. OPERACIONS DE CONTROL:
Les tasques de control a realitzar són les següents:
- Verificar la correcta ubicació dels punts de posada a terra.
- Verificar l'execució de pous de terra, col·locació d'elèctrodes, tubs de manteniment (si existeix), ús dels connectors adequats i acabat de l'arqueta.
- Verificar la continuïtat d'entre els conductors de protecció i dels elèctrodes de posada a terra.
- Verificar la posada a terra de les conduccions metàl·liques de l'edifici.
- Mesures de resistència de terra.
CONTROL DE L'OBRA ACABADA. OPERACIONS DE CONTROL:
Les tasques de control a realitzar són les següents:
- Realització i emissió d'informe amb resultats dels controls i mesures realitzades.
CRITERIS DE PRESA DE MOSTRES:
Es comprovarà globalment
INTERPRETACIÓ DE RESULTATS I ACTUACIONS EN CAS D'INCOMPLIMENT:
En cas de valors de resistència de terra superiors a l'especificat a REBT, es procedirà a la construcció de nous pous de terra o tractament del terreny, fins que s'arribi a obtenir la resistència adequada.
Els defectes d'instal·lació hauran de ser corregits.

EG4 - APARELLS DE PROTECCIÓ I COMANDAMENT
EG41 - INTERRUPTORS MAGNETOTÈRMICS

0.- ELEMENTS QUE CONTEMPLA EL PLEC

EG415A9C.

Plec de condicions

1.- DEFINICIÓ I CONDICIONS DE LES PARTIDES D'OBRA EXECUTADES

Interruptor automàtic magnetotèrmic unipolar amb 1 pol protegit, bipolar amb 1 pol protegit, bipolar amb 2 pols protegits, tripolar amb 3 pols protegits, tetrapolar amb 3 pols protegits, tetrapolar amb tres pols protegits i protecció parcial del neutre i tetrapolar amb 4 pols protegits.
S'han considerat els tipus següents:
- Per a control de potència (ICP)
- Per a protecció de línies elèctriques d'alimentació a receptors (PIA)
- Interruptors automàtics magnetotèrmics de caixa emmotllada
L'execució de la unitat d'obra inclou les operacions següents:
- Col·locació i anivellació
- Connexionat
- Regulació dels paràmetres de funcionament, si és el cas
CONDICIONS GENERALS:
La subjecció de cables ha d'estar feta mitjançant la pressió de visos.
Tots els conductors han de quedar connectats als borns corresponents.
Cap part accessible de l'element instal·lat no ha d'estar en tensió, fora dels punts de connexió.
Quan es col·loca a pressió ha d'anar muntat sobre un perfil DIN simètric a l'interior d'una caixa o armari. En aquest cas, l'interruptor s'ha de subjectar pel mecanisme de fixació disposat per a tal fi.
Quan es col·loca amb cargols, ha d'estar muntat sobre una placa base aïllant a l'interior d'una caixa també aïllant. En aquest cas l'interruptor s'ha de subjectar pels punts disposats a tal fi pel fabricant.
Els interruptors han de ser capaços de funcionar correctament en les condicions normals exigides en les normes.
Els interruptors que admetin la regulació d'algun paràmetre han d'estar ajustats a les condicions del paràmetre exigides en la DT.
Resistència a la tracció de les connexions: >= 30 N
ICP:
Ha d'estar muntat dins d'una caixa precintable.
Ha d'estar localitzat el més aprop possible de l'entrada de la derivació individual.
PIA:
En el cas de vivendes ha de quedar muntat un interruptor magnetotèrmic per a cada circuit.

2.- CONDICIONS DEL PROCÉS D'EXECUCIÓ

Els interruptors han de muntar-se segons les indicacions del fabricant, i atenent a les especificacions dels reglaments.
No s'ha de treballar amb tensió a la xarxa. Abans de procedir a la connexió es verificarà que els conductors estan sense tensió.
S'han d'identificar els conductors de cada fase i neutre per a la seva correcta connexió als borns de l'interruptor.
S'ha de comprovar que les característiques de l'aparell corresponen a les especificades a la DT
S'ha de verificar que els conductors quedin aprestats de forma segura.
Quan la secció dels conductors o requereixi es faran servir terminals per a fer les connexions.

3.- UNITAT I CRITERI D'AMIDAMENT

Unitat de quantitat instal·lada, mesurada segons les especificacions de la DT.
La instal·lació inclou la part proporcional de connexionats i accessoris dins dels quadres elèctrics.

4.- NORMATIVA DE COMPLIMENT OBLIGATORI

NORMATIVA GENERAL:
Real Decreto 842/2002 de 2 de agosto, por el que se aprueba el Reglamento Electrotécnico de Baja Tensión. REBT 2002.
ICP:
UNE 20317:1988 Interruptores automáticos magnetotérmicos, para control de potencia, de 1,5 a 63 A.
UNE 20317/1M:1993 Interruptores automáticos magnetotérmicos, para control de potencia, de 1,5 a 63 A.
PIA:
UNE-EN 60898:1992 Interruptores automáticos para instalaciones domésticas y análogas para la protección contra sobreintensidades.
UNE-EN 60898/A1:1993 Interruptores automáticos para instalaciones domésticas y análogas para la protección contra sobreintensidades.
UNE-EN 60898/A1:1993 ERRATUM Interruptores automáticos para instalaciones domésticas y análogas para la protección contra sobreintensidades.
UNE-EN 60947-1:2002 Aparamenta de baja tensión. Parte 1: Reglas generales.
UNE-EN 60947-2:1998 Aparamenta de baja tensión. Parte 2: Interruptores automáticos.
INTERRUPTORS AUTOMÀTICS DE CAIXA EMMOTLLADA:
UNE-EN 60947-1:2002 Aparamenta de baja tensión. Parte 1: Reglas generales.
UNE-EN 60947-2:1998 Aparamenta de baja tensión. Parte 2: Interruptores automáticos.

5.- CONDICIONS DE CONTROL D'EXECUCIÓ I DE L'OBRA ACABADA

OPERACIONS DE CONTROL:
Les tasques de control a realitzar són les següents:
- Verificació de que els mecanismes instal·lats a cada lloc són el que es corresponen als especificats a la DT.
- Verificar que el sistema de fixació es correcte
- Verificar el funcionament de la instal·lació que comanden
- Verificar la connexió dels conductors i l'absència de derivacions no permeses en contactes dels mecanismes.
- Verificar en preses de corrent l'existència de la línia de terra i mesura de la tensió de contacte.
CRITERIS DE PRESA DE MOSTRES:
Es comprovarà per mostreig diferents punts de la instal·lació segons criteri de la DF.
Es mesurarà la tensió de contacte a un punt com a mínim de cada circuit.
INTERPRETACIÓ DE RESULTATS I ACTUACIONS EN CAS D'INCOMPLIMENT:
En cas d'incompliment de la Normativa vigent, es procedirà a la seva adequació.
En cas de deficiències de material o execució, es procedirà d'acord amb el que determini la DF.

CSV: 94a31d70-caae-4197-95e0-1220e1d4058b
Aquest document és Còpia en paper autèntica segons l'article 27 de la Llei 39/2015 de 2 d'octubre. La seva autenticitat pot ser comprovada a l'adreça https://...

E2737-2023 02/05/2023 20:07:39

CONTROL D'EXECUCIÓ. OPERACIONS DE CONTROL EN QUADRES GENERALS I SUBQUADRES:
Les tasques de control de qualitat de Quadres Generals, són les següents:
- Comprovació de la correcta implantació dels equips a l'obra.
- Comprovar la correcta identificació de fases, segons codi de colors
- Verificar el marcatge dels conductors a la sortida de línies de manera que s'identifiquin correctament tots els circuits.
- Verificar el marcatge amb materials adients, de tot el cablejat de comandament.
- Verificar la coherència entre la documentació escrita referent a la identificació de circuits i l'execució real.
- Verificar que les seccions dels conductors s'adeqüen a les proteccions i als requisits de projecte
- Verificar la connexió dels diferents circuits, comprovant la no existència de contactes fluixos, enllaços i unions no previstes.
- Comprovar que les longituds dels conductors siguin prou folgades per poder fer arranjaments futurs -sense necessitats d'enllaços.
- Verificar la correcta posada a terra de totes les parts metàl·liques del quadre.
- Verificar la correcta connexió dels conductors d'alimentació i sortides del quadre.
- Verificar la regulació de les proteccions (Intensitat, temps de retard) sigui d'acord a l'especificat.
- Assaigs a efectuar a l'obra en quadres generals segons les normes aplicables en cada cas:
  - Dispar de diferencials amb intensitat de defecte igual al nominal segons UNE-EN 61008 R.E.B.T
  - Mesura de tensions de contacte segons R.E.T.B
  - Mesura de resistència de bucle segons R.E.T.B

Aquests assaigs es realitzaran una vegada connectats tots els circuits de sortida i finalitzada la xarxa de terres.
CONTROL DE L'OBRA ACABADA. OPERACIONS DE CONTROL EN QUADRES GENERALS I SUBQUADRES:
Les tasques de control a realitzar són les següents:
- Realització i emissió d'informe amb resultats dels controls i assaigs realitzats, d'acord amb el que s'especifica a la taula d'assaigs i de quantificació dels mateixos.

CRITERIS DE PRESA DE MOSTRES EN QUADRES GENERALS I SUBQUADRES:
S'ha de comprovar la totalitat de la instal·lació.
INTERPRETACIÓ DE RESULTATS I ACTUACIONS EN CAS D'INCOMPLIMENT EN QUADRES GENERALS I SUBQUADRES:
Es cas de deficiències de material o execució, si es pot esmenar sense canviar materials, es procedirà a fer-ho. En cas contrari es procedirà a canviar tot el material afectat.
En cas de manca d'elements o discrepàncies amb el projecte, es procedirà a l'adequació, d'acord amb el determini la DF.

EG63 - ENDOLLS

0.- ELEMENTS QUE CONTEMPLA EL PLEC

EG63D15R.

Plec de condicions

1.- DEFINICIÓ I CONDICIONS DE LES PARTIDES D'OBRA EXECUTADES

Mecanismes per a instal·lacions elèctriques, encastats o muntats superficialment i els elements necessaris per a la seva col·locació encastada, caixes, plaques i marcs.
S'han considerat les unitats d'obra següents:
- Endolls bipolars o tripolars amb terra o sense connexió a terra, encastats o muntats superficialment.

L'execució de la unitat d'obra inclou les operacions següents:
Caixes per a mecanismes, interruptors, commutadors, endolls, polsadors, portafusibles o reguladors d'intensitat:
- Replanteig de la unitat d'obra
- Muntatge, fixació i anivellació
- Connexionat
- Retirada de l'obra de les restes d'embalatges, retalls de tubs, cables, etc.

CONDICIONS GENERALS:
La posició ha de ser la reflectida a la DT o, en el seu defecte, la indicada per la DF.
Toleràncies d'instal·lació:
- Posició: ± 20 mm

INTERRUPTORS, COMMUTADORS, ENDOLLS, POLSADORS, PORTAFUSIBLES O REGULADORS D'INTENSITAT:
Un cop instal·lat i connectat a la xarxa no han de ser accessibles les parts que hagin d'estar en tensió.
Les fases (o fase i neutre) i el conductor de protecció, si n'hi ha, han d'estar connectats als borns de la base per pressió de cargols.
Ha de quedar amb els costats aplomats i en el mateix pla que el parament.
Quan es col·loca muntat superficialment, l'element ha de quedar fixat sòlidament al suport.
Quan es col·loca encastat, l'element ha de quedar fixat sòlidament a la caixa de mecanismes, la qual ha de complir les especificacions fixades en el seu plec de condicions.
L'endoll instal·lat ha de complir les especificacions de la MI-BT-024.
Resistència a la tracció de les connexions: >= 30 N
Toleràncies d'instal·lació:
- Aplomat: ± 2%

2.- CONDICIONS DEL PROCÉS D'EXECUCIÓ

Abans de començar els treballs de muntatge, s'ha de fer un replanteig que ha de ser aprovat per la DF.
S'ha de comprovar que les característiques del producte corresponen a les especificades al projecte.
Els materials s'han d'inspeccionar abans de la seva col·locació.
La seva instal·lació no ha d'alterar les característiques dels elements.
La col·locació de l'element s'ha de fer seguint les indicacions del fabricant.
Un cop instal·lat, s'ha de procedir a la retirada de l'obra de tots els materials sobrants (embalatges, retalls de cables, etc.).

3.- UNITAT I CRITERI D'AMIDAMENT

Unitat de quantitat instal·lada, mesurada segons les especificacions de la DT.

4.- NORMATIVA DE COMPLIMENT OBLIGATORI

NORMATIVA GENERAL:
Real Decreto 842/2002 de 2 de agosto, por el que se aprueba el Reglamento Electrotécnico de Baja Tensión. REBT 2002.
INTERRUPTORS, COMMUTADORS, ENDOLLS, POLSADORS, PORTAFUSIBLES O REGULADORS D'INTENSITAT:
UNE-EN 60669-1:1996 Interruptores para instalaciones eléctricas fijas, domésticas y análogas. Parte 1: Prescripciones generales.

5.- CONDICIONS DE CONTROL D'EXECUCIÓ I DE L'OBRA ACABADA

CONTROL D'EXECUCIÓ. OPERACIONS DE CONTROL:
Les tasques de control a realitzar són les següents:
- Verificació de que els mecanismes instal·lats a cada lloc són el que es corresponen als especificats a la DT.
- Verificar que el sistema de fixació es correcte
- Verificar el funcionament de la instal·lació que comanden
- Verificar la connexió dels conductors i l'absència de derivacions no permeses en contactes dels mecanismes.
- Verificar en preses de corrent l'existència de la línia de terra i mesura de la tensió de contacte.

CONTROL DE L'OBRA ACABADA. OPERACIONS DE CONTROL:
Les tasques de control a realitzar són les següents:
- Realització i emissió d'informe amb resultats dels controls i mesures realitzades.

CRITERIS DE PRESA DE MOSTRES:
Es comprovarà per mostreig diferents punts de la instal·lació segons criteri de la DF.
Es mesurarà la tensió de contacte a un punt com a mínim de cada circuit.
INTERPRETACIÓ DE RESULTATS I ACTUACIONS EN CAS D'INCOMPLIMENT:
En cas d'incompliment de la Normativa vigent, es procedirà a la seva adequació.
En cas de deficiències de material o execució, es procedirà d'acord amb el que determini la DF.

EGD1 - PIQUETES DE CONNEXIÓ A TERRA

0.- ELEMENTS QUE CONTEMPLA EL PLEC

EGD1421E.

Plec de condicions

1.- DEFINICIÓ I CONDICIONS DE LES PARTIDES D'OBRA EXECUTADES

Elements per a formar una connexió a terra, col·locats soterrats en el terreny.
S'han considerat els elements següents:
- Piqueta de connexió a terra, d'acer i recobriment de coure, clavada a terra.

L'execució de la unitat d'obra inclou les operacions següents:
- Col·locació i connexionat

CONDICIONS GENERALS:
Ha d'estar col·locat en posició vertical, enterrat dins del terreny.
La situació en el terreny ha de quedar fàcilment localitzable per a la realització periòdica de proves d'inspecció i control.
Han de quedar unides rígidament, assegurant un bon contacte elèctric amb els conductors dels circuits de terra mitjançant cargols, elements de compressió, soldadura d'alt punt de fusió, etc.

CSV: 94a31d70-caae-4197-95e0-1220e1d4058b
Aquest document és còpia en paper autèntica segons l'article 27 de la Llei 39/2015 de 2 d'octubre. La seva autenticitat pot ser comprovada a l'adreça https://...

E2737-2023 02/05/2023 20:07:39

El contacte amb el conductor del circuit de terra ha d'estar net, sense humitat i fet de tal forma que s'evitin els efectes electroquímics.
Han d'estar clavades de tal forma que el punt superior quedi a 50 cm de profunditat.
En el cas d'enterrar dues piquetes en paral·lel, la distància entre ambdues ha de ser, com a mínim, igual a la seva longitud.

2.- CONDICIONS DEL PROCÉS D'EXECUCIÓ

Abans de començar els treballs de muntatge, s'ha de fer un replanteig que ha de ser aprovat per la DF.
S'ha de comprovar que les característiques del producte corresponen a les especificades al projecte.
Els materials s'han d'inspeccionar abans de la seva col·locació.
Un cop instal·lat, s'ha de procedir a la retirada de l'obra de tots els materials sobrants (embalatges, retalls de cables, etc.).

3.- UNITAT I CRITERI D'AMIDAMENT

Unitat de quantitat instal·lada, mesurada segons les especificacions de la DT.

4.- NORMATIVA DE COMPLIMENT OBLIGATORI

Real Decreto 842/2002 de 2 de agosto, por el que se aprueba el Reglamento Electrotécnico de Baja Tensión. REBT 2002.

5.- CONDICIONS DE CONTROL D'EXECUCIÓ I DE L'OBRA ACABADA

CONTROL D'EXECUCIÓ. OPERACIONS DE CONTROL:
Les tasques de control a realitzar són les següents:
- Verificar la correcta ubicació dels punts de posada a terra.
- Verificar l'execució de pous de terra, col·locació d'elèctrodes, tubs de manteniment (si existeix), ús dels connectors adequats i acabat de l'arqueta.
- Verificar la continuïtat d'entre els conductors de protecció i dels elèctrodes de posada a terra.
- Verificar la posada a terra de les conduccions metàl·liques de l'edifici.
- Mesures de resistència de terra.

CONTROL DE L'OBRA ACABADA. OPERACIONS DE CONTROL:
Les tasques de control a realitzar són les següents:
- Realització i emissió d'informe amb resultats dels controls i mesures realitzades.

CRITERIS DE PRESA DE MOSTRES:
Es comprovarà globalment
INTERPRETACIÓ DE RESULTATS I ACTUACIONS EN CAS D'INCOMPLIMENT:
En cas de valors de resistència de terra superiors a l'especificat a REBT, es procedirà a la construcció de nous pous de terra o tractament del terreny, fins que s'arribi a obtenir la resistència adequada.
Els defectes d'instal·lació hauran de ser corregits.

EGDZ - ELEMENTS ESPECIALS DE CONNEXIÓ A TERRA

0.- ELEMENTS QUE CONTEMPLA EL PLEC

EGDZ1102,EGDZÇ001.

Plec de condicions

1.- DEFINICIÓ I CONDICIONS DE LES PARTIDES D'OBRA EXECUTADES

Punt de connexió a terra, amb pont seccionador de platina de coure, muntat en caixa estanca, col·locat superficialment i connectat.
L'execució de la unitat d'obra inclou les operacions següents:
- Replanteig
- Col·locació, instal·lació i anivellament
- Connexionat

CONDICIONS GENERALS:
La platina ha de portar un dispositiu de fixació a la base.
Han d'estar dissenyats de manera que en l'ús normal han de funcionar de forma segura i no han de suposar perill per a les persones i el seu entorn.
Un cop instal·lat i connectat a la xarxa no han de ser accessibles les parts que hagin d'estar en tensió.
Ha de quedar amb els costats aplomats i en el mateix pla que el parament.
La posició i quantitat han de ser les fixades per la DF i han de constar a la DT.
Quan es col·loca muntat superficialment, l'element ha de quedar fixat sòlidament al suport.
Ha d'estar connectat sobre els conductors de terra.
Ha d'estar situat en un lloc accessible. Ha de permetre mesurar la resistència de la presa de terra corresponent.
Ha de ser combinat amb el born principal de terra.
Ha de ser mecànicament segur.
Ha d'assegurar la continuïtat elèctrica.
Ha d'estar situat a prop de la presa de terra.
Les instal·lacions que ho necessitin han de disposar d'un nombre suficient de punt de posada a terra, convenientment distribuïts, que estiguin connectats al mateix elèctrode o conjunt d'elèctrodes.
Resistència a la tracció de les connexions: >= 30 N
Toleràncies d'execució:
- Posició: ± 20 mm
- Aplomat: ± 2%

2.- CONDICIONS DEL PROCÉS D'EXECUCIÓ

Abans de començar els treballs de muntatge, s'ha de fer un replanteig que ha de ser aprovat per la DF.
S'ha de comprovar que les característiques del producte corresponen a les especificades al projecte.
Els materials s'han d'inspeccionar abans de la seva col·locació.
Un cop instal·lat, s'ha de procedir a la retirada de l'obra de tots els materials sobrants (embalatges, retalls de cables, etc.).

3.- UNITAT I CRITERI D'AMIDAMENT

Unitat de quantitat instal·lada, mesurada segons les especificacions de la DT.

4.- NORMATIVA DE COMPLIMENT OBLIGATORI

Real Decreto 842/2002 de 2 de agosto, por el que se aprueba el Reglamento Electrotécnico de Baja Tensión. REBT 2002.

5.- CONDICIONS DE CONTROL D'EXECUCIÓ I DE L'OBRA ACABADA

CONTROL D'EXECUCIÓ. OPERACIONS DE CONTROL:
Les tasques de control a realitzar són les següents:
- Verificar la correcta ubicació dels punts de posada a terra.
- Verificar l'execució de pous de terra, col·locació d'elèctrodes, tubs de manteniment (si existeix), ús dels connectors adequats i acabat de l'arqueta.
- Verificar la continuïtat d'entre els conductors de protecció i dels elèctrodes de posada a terra.
- Verificar la posada a terra de les conduccions metàl·liques de l'edifici.
- Mesures de resistència de terra.

CONTROL DE L'OBRA ACABADA. OPERACIONS DE CONTROL:
Les tasques de control a realitzar són les següents:
- Realització i emissió d'informe amb resultats dels controls i mesures realitzades.

CRITERIS DE PRESA DE MOSTRES:
Es comprovarà globalment
INTERPRETACIÓ DE RESULTATS I ACTUACIONS EN CAS D'INCOMPLIMENT:
En cas de valors de resistència de terra superiors a l'especificat a REBT, es procedirà a la construcció de nous pous de terra o tractament del terreny, fins que s'arribi a obtenir la resistència adequada.
Els defectes d'instal·lació hauran de ser corregits.

EGE - ENERGIA SOLAR FOTOVOLTAICA
EGE1 - MÒDULS FOTOVOLTAICS

0.- ELEMENTS QUE CONTEMPLA EL PLEC

EGE1Ç211.

1.- DEFINICIÓ I CONDICIONS DE LES PARTIDES D'OBRA EXECUTADES

Mòduls fotovoltaics per a la generació d'energia elèctrica muntats sobre estructures de suport.
S'han considerat les unitats d'obra següents:
- Mòduls muntats sobre estructures de suport en superfícies planes

CSV: 94a31d70-caae-4197-95e0-1220e1d4058b
Aquest document és còpia en paper autèntica segons l'article 27 de la Llei 39/2015 de 2 d'octubre. La seva autenticitat pot ser comprovada a l'adreça https://...

E2737-2023 02/05/2023 20:07:39

- Mòduls muntats sobre estructures de suport en superfícies inclinades

L'execució de la unitat d'obra inclou les operacions següents:
- Preparació de la zona de treball
- Replanteig de la unitat d'obra
- Muntatge dels suports
- Col·locació dels mòduls fotovoltaics
- Execució de les connexions elèctriques
- Prova de servei
- Retirada de l'obra de les restes d'embalatges, retalls de tubs, cables, etc.

CONDICIONS GENERALS:
La posició i l'orientació dels mòduls ha de ser la reflectida a la DT o, en el seu defecte, la indicada per la DF.
Tot el conjunt ha d'estar muntat segons les indicacions de la DT del fabricant i dels reglaments vigents.
La instal·lació ha d'estar construïda en la seva totalitat amb materials i procediments d'execució que garanteixin les exigències del servei, la durabiliat, salubritat i manteniment.
Tots els materials utilitzats han de ser compatibles entre ells.
Els captadors muntats en els seus suports han de quedar sòlidament fixats a l'estructura de l'edifici.
L'estructura de suport ha de resistir el pes propi dels elements de captació així com les sobrecàrregues de vent i neu indicades en la normativa vigent.
L'estructura de suport ha de poder dilatar lliurement sense provocar tensions a l'estructura de l'edifici ni als mòduls de captació solar.
Els mòduls han de quedar subjectats als suports pels punts previstos, i amb els accessoris de fixació acceptats pel fabricant. Els punts de subjecció dels mòduls seran els suficients per tal de no provocar flexions superiors a les permeses pel fabricant.
Un cop col·locat, cap element de l'estructura de suport o del sistema de fixació ha de donar ombra sobre els captadors.
Els elements de la instal·lació que necessitin un manteniment o bé s'hagin de manipular han de ser accessibles.
Ha de ser possible desmuntar elements concrets de la instal·lació amb un nombre mínim d'actuacions sobre els altres elements.
Ha de tenir instal·lades les proteccions necessàries contra les descàrregues elèctriques d'acord amb la reglamentació vigent.
Cap part accessible de l'element instal·lat no ha d'estar en tensió, fora dels punts de connexió.
Han d'estar fetes totes les connexions elèctriques dels mòduls fotovoltaics i les d'aquests amb la part fixa de la instal·lació.
Les connexions han d'estar fetes a dintre de les caixes de connexió i no han de provocar esforços recíprocs.
L'estructura de suport ha d'estar connectada la xarxa de terra.
Ha d'estar feta la prova de servei.

2.- CONDICIONS DEL PROCÉS D'EXECUCIÓ

Abans de començar els treballs de muntatge, s'ha de fer un replanteig que ha de ser aprovat per la DF.
S'ha de comprovar que l'estructura de l'edifici reuneixi les condicions necessàries per a suportar el pes i les accions de la instal·lació.
El muntatge s'ha de fer seguint les instruccions de la documentació tècnica del fabricant. S'ha de seguir la seqüència de muntatge proposada pel fabricant.
Tots els elements s'han d'inspeccionar abans de la seva col·locació.
S'ha de comprovar que les característiques tècniques dels elements que conformen la instal·lació es corresponen a les especificades al projecte.
S'han d'aturar els treballs quan la velocitat del vent sigui superior a 50 km/h o plogui. Si un cop realitzats els treballs es donen aquestes condicions, s'han de revisar i assegurar les parts fetes.
Si s'han d'interrompre les feines de muntatge, s'han de protegir els elements que ja estan col·locats.
S'ha d'evitar que els elements captadors quedin exposats al sol durant el muntatge
S'ha de treballar sense tensió a la xarxa.
Un cop acabades les feines de muntatge es procedirà a la retirada de l'obra de tot el material sobrant (restes d'embalatges, retalls de tubs, etc.).

3.- UNITAT I CRITERIS D'AMIDAMENT

Unitat de quantitat instal·lada, mesurada segons les especificacions de la DT.

4.- NORMATIVA DE COMPLIMENT OBLIGATORI

Real Decreto 314/2006, de 17 de marzo, por el que se aprueba el Código Técnico de la Edificación Parte 2. Documento Básico de Ahorro de energía. DB-HE.
Real Decreto 842/2002 de 2 de agosto, por el que se aprueba el Reglamento Electrotécnico de Baja Tensión. REBT 2002.
Real Decreto 1663/2000, de 29 de septiembre, sobre conexión de instalaciones fotovoltaicas a la red de baja tensión.

EGE2 - INVERSORS

0.- ELEMENTS QUE CONTEMPLA EL PLEC

EGE2ÇX01.

1.- DEFINICIÓ I CONDICIONS DE LES PARTIDES D'OBRA EXECUTADES

Equips inversors per a l'adaptació de la corrent de la central de captació a la de la xarxa elèctrica, col·locats
L'execució de la unitat d'obra inclou les operacions següents:
- Preparació de la zona de treball
- Replanteig de la unitat d'obra
- Execució de les connexions elèctriques
- Prova de servei
- Retirada de l'obra de les restes d'embalatges, retalls de tubs, cables, etc.

CONDICIONS GENERALS:
La posició ha de ser la reflectida a la DT o, en el seu defecte, la indicada per la DF.
Tot el conjunt ha d'estar muntat segons les indicacions de la DT del fabricant i dels reglaments vigents.
La instal·lació ha d'estar construïda en la seva totalitat amb materials i procediments d'execució que garanteixin les exigències del servei, la durabiliat, salubritat i manteniment.
Tots els materials utilitzats han de ser compatibles entre ells.
L'equip ha de quedar sòlidament fixat en la seva posició definitiva. No s'han de transmetre sorolls ni vibracions a l'estuctura de l'edifici, sigui quina sigui la condició de treball.
Els elements de la instal·lació que necessitin un manteniment o bé s'hagin de manipular han de ser accessibles.
Ha de tenir instal·lades les proteccions necessàries contra les descàrregues elèctriques d'acord amb la reglamentació vigent.
Cap part accessible de l'element instal·lat no ha d'estar en tensió, fora dels punts de connexió.
Les connexions han d'estar fetes a dintre de les caixes de connexió i no han de provocar esforços recíprocs.
L'estructura de suport ha d'estar connectada la xarxa de terra.
Ha d'estar feta la prova de servei.

2.- CONDICIONS DEL PROCÉS D'EXECUCIÓ

Abans de començar els treballs de muntatge, s'ha de fer un replanteig que ha de ser aprovat per la DF.
El muntatge s'ha de fer seguint les instruccions de la documentació tècnica del fabricant. S'ha de seguir la seqüència de muntatge proposada pel fabricant.
Tots els elements s'han d'inspeccionar abans de la seva col·locació.
S'ha de comprovar que les característiques tècniques dels elements que conformen la instal·lació es corresponen a les especificades al projecte.
S'ha de treballar sense tensió a la xarxa.
Un cop acabades les feines de muntatge es procedirà a la retirada de l'obra de tot el material sobrant (restes d'embalatges, retalls de tubs, etc.).

3.- UNITAT I CRITERIS D'AMIDAMENT

Unitat de quantitat instal·lada, mesurada segons les especificacions de la DT.

4.- NORMATIVA DE COMPLIMENT OBLIGATORI

Real Decreto 314/2006, de 17 de marzo, por el que se aprueba el Código Técnico de la Edificación Parte 2. Documento Básico de Ahorro de energía. DB-HE.
Real Decreto 842/2002 de 2 de agosto, por el que se aprueba el Reglamento Electrotécnico de Baja Tensión. REBT 2002.
Real Decreto 1663/2000, de 29 de septiembre, sobre conexión de instalaciones fotovoltaicas a la red de baja tensión.

EH61 - LLUMS D'EMERGÈNCIA

0.- ELEMENTS QUE CONTEMPLA EL PLEC

EH61Ç052.

Plec de condicions

1.- DEFINICIÓ I CONDICIONS DE LES PARTIDES D'OBRA EXECUTADES

Llum d'emergència i senyalització amb làmpada fluorescent o led, muntada superficialment o encastada.
S'han considerat els tipus de col·locació següents:
- Muntades superficialment
- Muntades encastades

L'execució de la unitat d'obra inclou les operacions següents:
- Replanteig de la unitat d'obra
- Muntatge, fixació i anivellament
- Connexionat i col·locació de les làmpades
- Comprovació del funcionament
- Retirada de l'obra de les restes d'embalatges, retalls de tubs, cables, etc.

CONDICIONS GENERALS:

CSV: 94a31d70-cade-4197-95e0-1220e1d4058b
Aquest document és Còpia en paper autèntica segons l'article 27 de la Llei 39/2015 de 2 d'octubre. La seva autenticitat pot ser comprovada a l'adreça https://...

E2737-2023 02/05/2023 20:07:39

La posició ha de ser la reflectida a la DT o, en el seu defecte, la indicada per la DF.
Ha de quedar fixat sòlidament al suport, amb el sistema de fixació disposat pel fabricant.
Ha d'estar connectada a la xarxa d'alimentació elèctrica i a la línia de terra.
No s'han de transmetre esforços entre els elements de la instal·lació elèctrica (tubs i cables) i la lluminària.
La làmpada ha de quedar allotjada al portalàmpades i fent contacte amb aquest.
Els cables han d'entrar al cos de la lluminària pels punts previstos pel fabricant.
Toleràncies d'instal·lació:
- Posició: ± 20 mm
- Aplomat: ± 2 mm

2.- CONDICIONS DEL PROCÉS D'EXECUCIÓ

La instal·lació elèctrica s'ha de fer sense tensió a la línia.
La col·locació i connexionat de la lluminària s'han de fer seguint les instruccions del fabricant.
Abans de començar els treballs de muntatge, s'ha de fer un replanteig que ha de ser aprovat per la DF.
S'ha de comprovar que les característiques tècniques de l'aparell corresponguin a les especificades al projecte.
Tots els elements s'han d'inspeccionar abans de la seva col·locació.
La seva instal·lació no ha d'alterar les característiques de l'element.
Cal comprovar la idoneïtat de la tensió disponible amb la de l'equip de la lluminària.
Un cop instal·lat l'equip, es procedirà a la retirada de l'obra de tots els materials sobrants com ara embalatges, retalls de tubs, cables, etc.

3.- UNITAT I CRITERI D'AMIDAMENT

Unitat de quantitat instal·lada, mesurada segons les especificacions de la DT.
La instal·lació inclou la làmpada, el cablejat interior i l'equip complert d'encesa en el seu cas.

4.- NORMATIVA DE COMPLIMENT OBLIGATORI

Real Decreto 842/2002 de 2 de agosto, por el que se aprueba el Reglamento Electrotécnico de Baja Tensión. REBT 2002.
Real Decreto 173/2010, de 19 de febrero, por el que se modifica el Código Técnico de la Edificación, aprobado por el Real Decreto 314/2006, de 17 de marzo, en materia de accesibilidad y no discriminación de las personas con discapacidad.
UNE 72550:1985 Alumbrado de emergencia. Clasificación y definiciones.
UNE 72551:1985 Alumbrado (de emergencia) de evacuación. Actuación.
UNE 72552:1985 Alumbrado (de emergencia) de seguridad. Actuación.
UNE 72553:1985 Alumbrado (de emergencia) de continuidad. Actuación.

5.- CONDICIONS DE CONTROL D'EXECUCIÓ I DE L'OBRA ACABADA

CONTROL D'EXECUCIÓ. OPERACIONS DE CONTROL:
Les tasques de control a realitzar són les següents:
- Comprovació de la correcta instal·lació de les lluminàries.
- Control visual de la instal·lació (linealitat, suports).
- Verificar el funcionament de l'enllumenat, comprovant la correcta distribució de les enceses i l'equilibrat de fases, si és el cas.
- Mesurar nivells d'il·luminació
CONTROL DE L'OBRA ACABADA. OPERACIONS DE CONTROL:
Les tasques de control a realitzar són les següents:
- Realització i emissió d'informe amb resultats dels controls i mesures realitzades.
CRITERIS DE PRESA DE MOSTRES:
Es realitzarà el control visual i es verificarà el funcionament de tota la instal·lació.
Es comprovarà l'equilibrat de fases, si és el cas, de forma aleatòria en punts amb diferents distribució.
Es mesuraran els nivells d'il·luminació en cada local de característiques diferents.
INTERPRETACIÓ DE RESULTATS I ACTUACIONS EN CAS D'INCOMPLIMENT:
En cas d'incompliment de la Normativa vigent, es procedirà a la seva adequació.
En cas de deficiències de material o execució, es procedirà d'acord amb el que determini la DF.

EJ - INSTAL·LACIONS DE LAMPISTERIA, APARELLS SANITARIS I PRODUCCIÓ D'AIGUA CALENTA SANITÀRIA
EJ1A - Familia J1A

0.- ELEMENTS QUE CONTEMPLA EL PLEC

EJ1AB21P.

Plec de condicions

1.- DEFINICIÓ I CONDICIONS DE LES PARTIDES D'OBRA EXECUTADES

Col·locació i connexió a xarxa d'evacuació d'abocador de gres esmaltat o de porcellana vitrificada, col·locat amb suports murals o sobre el paviment.
L'execució de la unitat d'obra inclou les operacions següents:
- Preparació de la zona de treball
- Col·locació de l'abocador a l'espai previst
- Connexió a la xarxa d'evacuació
- Connexió a la xarxa d'aigua
CONDICIONS GENERALS:
L'abocador instal·lat ha de reunir les mateixes condicions exigides a l'element simple.
Ha de quedar anivellat en totes dues direccions, a la posició prevista en el projecte.
L'alçària des del nivell del paviment fins el nivell frontal superior de l'abocador ha de ser la reflectida en el projecte o, en el seu defecte, la indicada en la DF.
Ha d'estar fixat sòlidament al parament o al paviment, segons el cas, amb les fixacions subministrades pel fabricant.
L'acord amb el paviment ha de quedar rejuntat.
S'ha de garantir l'estanquitat de la connexió amb el conducte d'evacuació, mitjançant la pasta de segellar.
Les conduccions metàl·liques de l'aparell han de dur instal·lada la connexió a terra amb cable de coure nu, de secció >= 2,5 mm2.
Toleràncies d'instal·lació:
- Nivell: ± 10 mm
- Horitzontalitat: ± 2 mm

2.- CONDICIONS DEL PROCÉS D'EXECUCIÓ

No hi han condicions específiques del procés d'instal·lació.

3.- UNITAT I CRITERI D'AMIDAMENT

Unitat de quantitat instal·lada, mesurada segons les especificacions de la DT.

4.- NORMATIVA DE COMPLIMENT OBLIGATORI

No hi ha normativa de compliment obligatori.

5.- CONDICIONS DE CONTROL D'EXECUCIÓ I DE L'OBRA ACABADA

OPERACIONS DE CONTROL:
Les tasques de control a realitzar són les següents:
- Comprovació de la correcta instal·lació dels materials i equips a l'obra
- Verificació de la correcta execució de la instal·lació segons instruccions de fabricant.
- Realització i emissió d'informe amb resultats dels controls i assaigs realitzats, d'acord amb el que s'especifica a la taula d'assaigs i quantificació dels mateixos.
CRITERIS DE PRESA DE MOSTRA
Es realitzarà l'assaig de cabals mínims, considerant el funcionament simultani de les instal·lacions susceptibles de fer-ho a la realitat. Es verificarà: el total de la instal·lació, per plantes o sectors i per zones humides.
INTERPRETACIÓ DE RESULTATS I ACTUACIONS EN CAS D'INCOMPLIMENT:
En cas de deficiències de material o execució, si es pot esmenar sense canviar materials, s'ha de procedir a fer-ho. En cas contrari, s'ha de procedir a canviar tot el material afectat.
En cas de manca d'elements o discrepàncies amb el projecte, s'ha de procedir a l'adequació, d'acord amb el que determini la DF.

EJ1Z - Familia J1Z

0.- ELEMENTS QUE CONTEMPLA EL PLEC

EJ1ZAB02.

CSV: 94a31d70-caae-4197-95e0-1220e1d4058b
Aquest document és còpia en paper autèntica segons l'article 27 de la Llei 39/2015 de 2 d'octubre. La seva autenticitat pot ser comprovada a l'adreça https://...

E2737-2023 02/05/2023 20:07:39

Plec de condicions

1.- DEFINICIÓ I CONDICIONS DE LES PARTIDES D'OBRA EXECUTADES

Col·locació de diferents elements auxiliars per completar la instal·lació d'aparells sanitaris.
S'han considerat els elements següents:
- Tapatubs d'alimentació per a urinari mural
- Tapatubs d'alimentació per a urinari de peu
- Marxapeu per a urinari de peu
- Tapajunts per a urinari de peu
- Tapajunts inferior per a urinari de peu
- Cistella de filferro plastificat
- Fusta per a pica d'aigüera
- Reixa cromada per a abocador

CONDICIONS GENERALS:
L'accessori instal·lat ha de reunir les mateixes condicions exigides a l'element simple.
Ha de quedar anivellat en totes dues direccions, a la posició prevista.
Toleràncies d'instal·lació per a tapatubs, marxapeu i reixa:
- Nivell: El mateix exigit a l'aparell sanitari
- Horitzontalitat: ± 2 mm

TAPATUBS:
L'alçària de muntatge ha de ser l'especificada en el projecte.
Ha d'estar fixat sòlidament al parament amb les fixacions subministrades pel fabricant.
MARXAPEU:
L'alçària de muntatge ha de ser l'especificada en el projecte.
Ha d'estar fixat sòlidament amb morter al pilar de totxana i l'ha de revestir totalment.
SEPARADOR:
Ha d'estar encastat entre dos urinaris, recolzat sobre el pilar central de totxana i collat sòlidament amb morter.
REIXA:
Ha d'estar ben fixada a l'aparell pels punts previstos.
La reixa instal·lada ha de recolzar sobre la protecció de goma col·locada en la part frontal de l'abocador i girar correctament.

2.- CONDICIONS DEL PROCÉS D'EXECUCIÓ

SEPARADOR:
El pilar interior d'obra ha de fer-se des del peu de l'urinari a la base inferior del tapajunts.
Poden col·locar-se barres d'ancoratge per a millorar la solidesa de la fixació.
REIXA:
No s'han de col·locar junts de material endurible a les rosques.
L'enroscada, en el seu cas, s'ha de fer sense forçar ni malmetre la rosca.
TAPATUBS, MARXAPEU, CISTELLA I FUSTA:
No hi han condicions específiques del procés d'instal·lació.

3.- UNITAT I CRITERI D'AMIDAMENT

Unitat de quantitat instal·lada, mesurada segons les especificacions de la DT.

4.- NORMATIVA DE COMPLIMENT OBLIGATORI

No hi ha normativa de compliment obligatori.

EJ2 - AIXETES I ACCESSORIS PER A APARELLS SANITARIS

0.- ELEMENTS QUE CONTEMPLA EL PLEC

EJ2314CO,EJ23S42CO,EJ23S39CO,EJ2311EG,EJ24A131,EJ22U001.

1.- DEFINICIÓ I CONDICIONS DE LES PARTIDES D'OBRA EXECUTADES

Col·locació i connexió a la xarxa d'aigua d'aixetes i accessoris per a aparells sanitaris, muntades superficialment o encastades.
S'han considerat els elements següents:
- Aixeta connectada al tub d'alimentació
- Bateria mural connectada al tub d'alimentació i al de desguàs, si porta sobreixidor incorporat
- Broc connectat al tub d'alimentació i la de desguàs, si porta sobreixidor incorporat
- Ruixador connectat al braç de la dutxa
- Suport per a dutxa de telèfon
- Tub flexible connectat al tub d'alimentació i a la dutxa de telèfon
- Dutxa de telèfon connectada a tub flexible
- Fluxor amb aixeta de regulació i tub de descàrrega incorporats
- Colze d'enllaç
- Mecanisme per a cisterna de descàrrega o d'alimentació connectat a l'aparell sanitari
- Enllaç mural
- Maniguet flexible connectat a l'accessori d'enllaç i a l'aixeta

L'execució de la unitat d'obra inclou les operacions següents:
- Preparació de la zona de treball
- Col·locació de l'aixeta o l'accessori
- Segellat dels junts
- Connexió a la xarxa d'aigua

CONDICIONS GENERALS:
Un cop col·locada l'aixeta o l'accessori, ha de reunir les mateixes condicions exigides a l'element simple.
L'aixeta, la bateria o el braç de dutxa, ha de quedar anivellada en totes dues direccions, a la posició prevista en el projecte i centrat amb l'especejament de l'enrajolat.
L'alçària de muntatge de l'element ha de ser la reflectida en el projecte o, en el seu defecte, la indicada per la DF.
Ha de quedar ben fixat al seu suport.
S'ha de garantir l'estanquitat de les connexions amb els tubs d'alimentació i amb els de desguàs quan calgui.
En l'aixeta, l'òrgan de comandament de l'aigua calenta ha d'estar col·locat a l'esquerra amb el distintiu vermell i el de l'aigua freda a la dreta amb el distintiu blau.
Toleràncies d'instal·lació:
- Nivell: ± 10 mm

FLUXOR:
S'ha de garantir l'estanquitat de la connexió de l'aixeta amb el tub d'alimentació i de la connexió del tub de descàrrega amb l'aparell sanitari.
Si és fluxor antirobatori, ha d'estar col·locat per la part posterior de la paret i ha de quedar connectat amb el polsador encastat directament a la paret, de manera que permeti el seu correcte accionament.
MECANISME PER A CISTERNA:
S'ha de garantir l'estanquitat de la connexió de l'aixeta amb el tub d'alimentació i de la connexió del tub de descàrrega amb l'aparell sanitari.
Una vegada instal·lat ha de comprovar-se el bon funcionament del mecanisme.

2.- CONDICIONS DEL PROCÉS D'EXECUCIÓ

La posició de l'element respecte al plà del parament ha de ser l'adequada per a obtenir un bon acord amb el revestiment.
No s'han de col·locar junts de material endurible a les rosques.
L'enroscada, en el seu cas, s'ha de fer sense forçar ni malmetre la rosca.
Les zones per soldar s'han de netejar i fregar abans.
El muntatge s'ha de realitzar seguint les instruccions del fabricant.

3.- UNITAT I CRITERIS D'AMIDAMENT

Unitat de quantitat instal·lada, mesurada segons les especificacions de la DT.

4.- NORMATIVA DE COMPLIMENT OBLIGATORI

Real Decreto 314/2006, de 17 de marzo, por el que se aprueba el Código Técnico de la Edificación Parte 2. Documento Básico de Salubridad DB-HS.

5.- CONDICIONS DE CONTROL D'EXECUCIÓ I DE L'OBRA ACABADA

OPERACIONS DE CONTROL:
Les tasques de control a realitzar són les següents:
- Comprovació de la correcta instal·lació dels materials i equips a l'obra
- Verificació de la correcta execució de la instal·lació segons instruccions de fabricant.
- Es comprovarà que la pressió mínima ha de ser:
  - 100 kPa per aixetes
  - 150 kPa per fluxors i calentadors
- Es comprovarà que la pressió en qualsevol punt de consum no pot superar 500 kPa.
- Es verificarà l'existència de dispositius d'estalvi d'aigua en les aixetes en edificis de pública concurrència.
- Realització i emissió d'informe amb resultats dels controls i assaigs realitzats, d'acord amb el que s'especifica a la taula d'assaigs i quantificació dels mateixos.

CSV: 94a31d70-caae-4197-95e0-1220e1d4058b
Aquest document és còpia en paper autèntica segons l'article 27 de la Llei 39/2015 de 2 d'octubre. La seva autenticitat pot ser comprovada a l'adreça https://...

E2737-2023 02/05/2023 20:07:39

CRITERIS DE PRESA DE MOSTRA
Es realitzarà l'assaig de cabals mínims, considerant el funcionament simultani de les instal·lacions susceptibles de fer-ho a la realitat. Es verificarà: el total de la instal·lació, per plantes o sectors i per zones humides.
INTERPRETACIÓ DE RESULTATS I ACTUACIONS EN CAS D'INCOMPLIMENT:
En cas de deficiències de material o execució, si es pot esmenar sense canviar materials, s'ha de procedir a fer-ho. En cas contrari, s'ha de procedir a canviar tot el material afectat.
En cas de manca d'elements o discrepàncies amb el projecte, s'ha de procedir a l'adequació, d'acord amb el que determini la DF.

EJ22 - AIXETES I ACCESSORIS PER A DUTXES

0.- ELEMENTS QUE CONTEMPLA EL PLEC

EJ22U001.

Plec de condicions

1.- DEFINICIÓ I CONDICIONS DE LES PARTIDES D'OBRA EXECUTADES

Col·locació i connexió a la xarxa d'aigua d'aixetes i accessoris per a aparells sanitaris, muntades superficialment o encastades.
S'han considerat els elements següents:
- Aixeta connectada al tub d'alimentació
L'execució de la unitat d'obra inclou les operacions següents:
- Preparació de la zona de treball
- Col·locació de l'aixeta o l'accessori
- Segellat dels junts
- Connexió a la xarxa d'aigua
CONDICIONS GENERALS:
Un cop col·locada l'aixeta o l'accessori, ha de reunir les mateixes condicions exigides a l'element simple.
L'aixeta, la bateria o el braç de dutxa, ha de quedar anivellada en totes dues direccions, a la posició prevista en el projecte i centrat amb l'especejament de l'enrajolat.
L'alçària de muntatge de l'element ha de ser la reflectida en el projecte o, en el seu defecte, la indicada per la DF.
Ha de quedar ben fixat al seu suport.
S'ha de garantir l'estanquitat de les connexions amb els tubs d'alimentació i amb els de desguàs quan calgui.
En l'aixeta, l'òrgan de comandament de l'aigua calenta ha d'estar col·locat a l'esquerra amb el distintiu vermell i el de l'aigua freda a la dreta amb el distintiu blau.
Toleràncies d'instal·lació:
- Nivell: ± 10 mm

2.- CONDICIONS DEL PROCÉS D'EXECUCIÓ

La posició de l'element respecte al plà del parament ha de ser l'adequada per a obtenir un bon acord amb el revestiment.
No s'han de col·locar junts de material endurible a les rosques.
L'enroscada, en el seu cas, s'ha de fer sense forçar ni malmetre la rosca.
Les zones per soldar s'han de netejar i fregar abans.
El muntatge s'ha de realitzar seguint les instruccions del fabricant.

3.- UNITAT I CRITERI D'AMIDAMENT

Unitat de quantitat instal·lada, mesurada segons les especificacions de la DT.

4.- NORMATIVA DE COMPLIMENT OBLIGATORI

Documento Básico de Salubridad DB-HS, parte II del CTE, aprobado por el Real Decreto 314/2006.

5.- CONDICIONS DE CONTROL D'EXECUCIÓ I DE L'OBRA ACABADA

OPERACIONS DE CONTROL:
Les tasques de control a realitzar són les següents:
- Comprovació de la correcta instal·lació dels materials i equips a l'obra
- Verificació de la correcta execució de la instal·lació segons instruccions de fabricant.
- Es comprovarà que la pressió mínima ha de ser:
  - 100 kPa per aixetes
  - 150 kPa per fluxors i calentadors
- Es comprovarà que la pressió en qualsevol punt de consum no pot superar 500 kPa.
- Es verificarà l'existència de dispositius d'estalvi d'aigua en les aixetes en edificis de pública concurrència.
- Realització i emissió d'informe amb resultats dels controls i assaigs realitzats, d'acord amb el que s'especifica a la taula d'assaigs i quantificació dels mateixos.
CRITERIS DE PRESA DE MOSTRA
Es realitzarà l'assaig de cabals mínims, considerant el funcionament simultani de les instal·lacions susceptibles de fer-ho a la realitat. Es verificarà: el total de la instal·lació, per plantes o sectors i per zones humides.
INTERPRETACIÓ DE RESULTATS I ACTUACIONS EN CAS D'INCOMPLIMENT:
En cas de deficiències de material o execució, si es pot esmenar sense canviar materials, s'ha de procedir a fer-ho. En cas contrari, s'ha de procedir a canviar tot el material afectat.
En cas de manca d'elements o discrepàncies amb el projecte, s'ha de procedir a l'adequació, d'acord amb el que determini la DF.

EJ23 - AIXETES I ACCESSORIS PER A LAVABOS

0.- ELEMENTS QUE CONTEMPLA EL PLEC

EJ2314CO,EJ23S42CO,EJ23S39CO,EJ2311EG.

Plec de condicions

1.- DEFINICIÓ I CONDICIONS DE LES PARTIDES D'OBRA EXECUTADES

Col·locació i connexió a la xarxa d'aigua d'aixetes i accessoris per a aparells sanitaris, muntades superficialment o encastades.
S'han considerat els elements següents:
- Aixeta connectada al tub d'alimentació
L'execució de la unitat d'obra inclou les operacions següents:
- Preparació de la zona de treball
- Col·locació de l'aixeta o l'accessori
- Segellat dels junts
- Connexió a la xarxa d'aigua
CONDICIONS GENERALS:
Un cop col·locada l'aixeta o l'accessori, ha de reunir les mateixes condicions exigides a l'element simple.
L'aixeta, la bateria o el braç de dutxa, ha de quedar anivellada en totes dues direccions, a la posició prevista en el projecte i centrat amb l'especejament de l'enrajolat.
L'alçària de muntatge de l'element ha de ser la reflectida en el projecte o, en el seu defecte, la indicada per la DF.
Ha de quedar ben fixat al seu suport.
S'ha de garantir l'estanquitat de les connexions amb els tubs d'alimentació i amb els de desguàs quan calgui.
En l'aixeta, l'òrgan de comandament de l'aigua calenta ha d'estar col·locat a l'esquerra amb el distintiu vermell i el de l'aigua freda a la dreta amb el distintiu blau.
Toleràncies d'instal·lació:
- Nivell: ± 10 mm

2.- CONDICIONS DEL PROCÉS D'EXECUCIÓ

La posició de l'element respecte al plà del parament ha de ser l'adequada per a obtenir un bon acord amb el revestiment.
No s'han de col·locar junts de material endurible a les rosques.
L'enroscada, en el seu cas, s'ha de fer sense forçar ni malmetre la rosca.
Les zones per soldar s'han de netejar i fregar abans.
El muntatge s'ha de realitzar seguint les instruccions del fabricant.

3.- UNITAT I CRITERI D'AMIDAMENT

Unitat de quantitat instal·lada, mesurada segons les especificacions de la DT.

4.- NORMATIVA DE COMPLIMENT OBLIGATORI

Documento Básico de Salubridad DB-HS, parte II del CTE, aprobado por el Real Decreto 314/2006.

CSV: 84a31d70-cade-4197-85e0-1220e1d4058b
Aquest document és Còpia en paper autèntica segons l'article 27 de la Llei 39/2015 de 2 d'octubre. La seva autenticitat pot ser comprovada a l'adreça https://...

E2737-2023 02/05/2023 20:07:39

5.- CONDICIONS DE CONTROL D'EXECUCIÓ I DE L'OBRA ACABADA

OPERACIONS DE CONTROL:
Les tasques de control a realitzar són les següents:
- Comprovació de la correcta instal·lació dels materials i equips a l'obra
- Verificació de la correcta execució de la instal·lació segons instruccions de fabricant.
- Es comprovarà que la pressió mínima ha de ser:
  - 100 kPa per aixetes
  - 150 kPa per fluxors i calentadors
- Es comprovarà que la pressió en qualsevol punt de consum no pot superar 500 kPa.
- Es verificarà l'existència de dispositius d'estalvi d'aigua en les aixetes en edificis de pública concurrència.
- Realització i emissió d'informe amb resultats dels controls i assaigs realitzats, d'acord amb el que s'especifica a la taula d'assaigs i quantificació dels mateixos.
CRITERIS DE PRESA DE MOSTRA
Es realitzarà l'assaig de cabals mínims, considerant el funcionament simultani de les instal·lacions susceptibles de fer-ho a la realitat. Es verificarà: el total de la instal·lació, per plantes o sectors i per zones humides.
INTERPRETACIÓ DE RESULTATS I ACTUACIONS EN CAS D'INCOMPLIMENT:
En cas de deficiències de material o execució, si es pot esmenar sense canviar materials, s'ha de procedir a fer-ho. En cas contrari, s'ha de procedir a canviar tot el material afectat.
En cas de manca d'elements o discrepàncies amb el projecte, s'ha de procedir a l'adequació, d'acord amb el que determini la DF.

EJ24 - AIXETES I ACCESSORIS PER A INODORS

0.- ELEMENTS QUE CONTEMPLA EL PLEC

EJ24A131.

Plec de condicions

1.- DEFINICIÓ I CONDICIONS DE LES PARTIDES D'OBRA EXECUTADES

Col·locació i connexió a la xarxa d'aigua d'aixetes i accessoris per a aparells sanitaris, muntades superficialment o encastades.
S'han considerat els elements següents:
- Aixeta connectada al tub d'alimentació
L'execució de la unitat d'obra inclou les operacions següents:
- Preparació de la zona de treball
- Col·locació de l'aixeta o l'accessori
- Segellat dels junts
- Connexió a la xarxa d'aigua
CONDICIONS GENERALS:
Un cop col·locada l'aixeta o l'accessori, ha de reunir les mateixes condicions exigides a l'element simple.
L'aixeta, la bateria o el braç de dutxa, ha de quedar anivellada en totes dues direccions, a la posició prevista en el projecte i centrat amb l'especejament de l'enrajolat.
L'alçària de muntatge de l'element ha de ser la reflectida en el projecte o, en el seu defecte, la indicada per la DF.
Ha de quedar ben fixat al seu suport.
S'ha de garantir l'estanquitat de les connexions amb els tubs d'alimentació i amb els de desguàs quan calgui.
En l'aixeta, l'òrgan de comandament de l'aigua calenta ha d'estar col·locat a l'esquerra amb el distintiu vermell i el de l'aigua freda a la dreta amb el distintiu blau.
Toleràncies d'instal·lació:
- Nivell: ± 10 mm

2.- CONDICIONS DEL PROCÉS D'EXECUCIÓ

La posició de l'element respecte al plà del parament ha de ser l'adequada per a obtenir un bon acord amb el revestiment.
No s'han de col·locar junts de material endurible a les rosques.
L'enroscada, en el seu cas, s'ha de fer sense forçar ni malmetre la rosca.
Les zones per soldar s'han de netejar i fregar abans.
El muntatge s'ha de realitzar seguint les instruccions del fabricant.

3.- UNITAT I CRITERI D'AMIDAMENT

Unitat de quantitat instal·lada, mesurada segons les especificacions de la DT.

4.- NORMATIVA DE COMPLIMENT OBLIGATORI

Documento Básico de Salubridad DB-HS, parte II del CTE, aprobado por el Real Decreto 314/2006.

5.- CONDICIONS DE CONTROL D'EXECUCIÓ I DE L'OBRA ACABADA

OPERACIONS DE CONTROL:
Les tasques de control a realitzar són les següents:
- Comprovació de la correcta instal·lació dels materials i equips a l'obra
- Verificació de la correcta execució de la instal·lació segons instruccions de fabricant.
- Es comprovarà que la pressió mínima ha de ser:
  - 100 kPa per aixetes
  - 150 kPa per fluxors i calentadors
- Es comprovarà que la pressió en qualsevol punt de consum no pot superar 500 kPa.
- Es verificarà l'existència de dispositius d'estalvi d'aigua en les aixetes en edificis de pública concurrència.
- Realització i emissió d'informe amb resultats dels controls i assaigs realitzats, d'acord amb el que s'especifica a la taula d'assaigs i quantificació dels mateixos.
CRITERIS DE PRESA DE MOSTRA
Es realitzarà l'assaig de cabals mínims, considerant el funcionament simultani de les instal·lacions susceptibles de fer-ho a la realitat. Es verificarà: el total de la instal·lació, per plantes o sectors i per zones humides.
INTERPRETACIÓ DE RESULTATS I ACTUACIONS EN CAS D'INCOMPLIMENT:
En cas de deficiències de material o execució, si es pot esmenar sense canviar materials, s'ha de procedir a fer-ho. En cas contrari, s'ha de procedir a canviar tot el material afectat.
En cas de manca d'elements o discrepàncies amb el projecte, s'ha de procedir a l'adequació, d'acord amb el que determini la DF.

EJ33 - Familia J33

0.- ELEMENTS QUE CONTEMPLA EL PLEC

EJ331151,EJ33B7NG.

Plec de condicions

1.- DEFINICIÓ I CONDICIONS DE LES PARTIDES D'OBRA EXECUTADES

Col·locació i connexió de desguàs o accessori a la xarxa d'evacuació.
S'han considerat els tipus de col·locació següents:
- Soldats a tub de plom
- Roscats a sifó de llautó
- Connectats a tub de PVC
Es consideren incloses dins d'aquesta unitat d'obra les operacions següents:
Soldats a tub de plom:
- Neteja amb abrasiu de l'interior i exterior dels tubs
- Acoblament dels tubs
- Soldat
- Prova de servei de la instal·lació
Connectats a tub de PVC:
- Neteja amb abrasiu de l'interior i exterior dels tubs
- Acoblament dels tubs amb adhesiu o mitjançant junt elàstic
- Prova de servei de la instal·lació
Roscats a sifó de llautó:
- Neteja amb abrasiu de l'interior dels tubs
- Preparació de les unions amb cintes, pasta o estopa
- Roscat dels tubs
- Prova de servei de la instal·lació
CONDICIONS GENERALS:
L'accessori instal·lat ha de reunir les mateixes condicions exigides a l'element simple.
Ha de ser accessible des del local en el que estigui instal·lat.
Cal que quedi suficientment separat dels paraments que l'envolten, de manera que es pugui instal·lar i manipular.
Les unions no han de tenir fuites.

CSV: 94a31d70-cae-4197-95a0-1220e1d4058b
Aquest document és Còpia en paper autèntica segons l'article 27 de la Llei 39/2015 de 2 d'octubre. La seva autenticitat pot ser comprovada a l'adreça https://...

E2737-2023 02/05/2023 20:07:39

La posició ha de ser la reflectida a la DT o, en el seu defecte, la indicada per la DF.
Ha d'estar feta la prova d'instal·lació.
Distància en vertical entre la vàlvula de desguàs i la corona del sifó: <= 60 cm
Toleràncies d'instal·lació:
- Posició: La mateixa exigida al sanitari
SOLDATS A UN RAMAL DE PLOM:
La connexió de sortida s'ha de fer per soldadura amb estany.
CONNECTATS A UN RAMAL DE PVC:
La connexió de sortida s'ha de fer encolada amb adhesiu o encaixada amb junt elàstic.

2.- CONDICIONS DEL PROCÉS D'EXECUCIÓ

CONDICIONS GENERALS:
Abans de començar les feines, s'ha de fer un replanteig previ que ha de ser aprovat per la DF.
El muntatge s'ha de fer seguint les instruccions del fabricant.
S'ha de seguir l'ordre de treballs previst a la DT.
Tots els elements s'han d'inspeccionar abans de la seva col·locació.
Durant el procés de col·locació no s'han de produir desperfectes sobre els elements.
Un cop acabades les tasques de muntatge es procedirà a la retirada de l'obra dels embalatges, retalls de tubs, etc.
SOLDATS A UN RAMAL DE PLOM:
Abans de fer l'acoblament per soldadura, s'ha de netejar l'interior i l'exterior del broquet fregant-lo amb paper abrasiu.
CONNECTATS A UN RAMAL DE PVC:
Abans de fer l'acoblament encolat, s'ha de netejar l'interior i l'exterior del broquet fregant-lo amb paper abrasiu, després s'ha d'humitejar amb un dissolvent adient i s'ha d'aplicar l'adhesiu per tal d'evitar la formació de bombolles.
L'acoblament s'ha de fer sense moviments de torsió, després s'ha de netejar l'adhesiu acumulat a l'exterior.
Si la unió es fa mitjançant un junt elàstic, s'ha de netejar l'interior i l'exterior del broquet i després s'ha d'aplicar un lubricant adient, només a l'extrem bisellat del tub.
L'acoblament s'ha de fer amb moviment longitudinal, després cal fer retrocedir el tub 1,5 cm aproximadament, per a facilitar les possibles dilatacions.
ROSCATS:
Abans de fer l'acoblament roscat, s'ha de netejar l'interior del broquet fregant-lo amb paper abrasiu.
No s'han de col·locar junts de material endurible.
Les unions enroscades s'han de preparar amb estopes, pastes o cintes d'estanquitat.
L'enroscada, en el seu cas, s'ha de fer sense forçar ni malmetre la rosca.

3.- UNITAT I CRITERI D'AMIDAMENT

Unitat de quantitat instal·lada, mesurada segons les especificacions de la DT.

4.- NORMATIVA DE COMPLIMENT OBLIGATORI

Documento Básico de Salubridad DB-HS, parte II del CTE, aprobado por el Real Decreto 314/2006.

EJ38 - Familia J38

0.- ELEMENTS QUE CONTEMPLA EL PLEC

EJ3814D6.

Plec de condicions

1.- DEFINICIÓ I CONDICIONS DE LES PARTIDES D'OBRA EXECUTADES

Col·locació i connexió de desguàs o accessori a la xarxa d'evacuació.
S'han considerat els tipus de col·locació següents:
- Soldats a tub de plom
- Roscats a sifó de llautó
- Connectats a tub de PVC
Es consideren incloses dins d'aquesta unitat d'obra les operacions següents:
Soldats a tub de plom:
- Neteja amb abrasiu de l'interior i exterior dels tubs
- Acoblament dels tubs
- Soldat
- Prova de servei de la instal·lació
Connectats a tub de PVC:
- Neteja amb abrasiu de l'interior i exterior dels tubs
- Acoblament dels tubs amb adhesiu o mitjançant junt elàstic
- Prova de servei de la instal·lació
Roscats a sifó de llautó:
- Neteja amb abrasiu de l'interior dels tubs
- Preparació de les unions amb cintes, pasta o estopa
- Roscat dels tubs
- Prova de servei de la instal·lació
CONDICIONS GENERALS:
L'accessori instal·lat ha de reunir les mateixes condicions exigides a l'element simple.
Ha de ser accessible des del local en el que estigui instal·lat.
Cal que quedi suficientment separat dels paraments que l'envolten, de manera que es pugui instal·lar i manipular.
Les unions no han de tenir fuites.
La posició ha de ser la reflectida a la DT o, en el seu defecte, la indicada per la DF.
Ha d'estar feta la prova d'instal·lació.
Distància en vertical entre la vàlvula de desguàs i la corona del sifó: <= 60 cm
Toleràncies d'instal·lació:
- Posició: La mateixa exigida al sanitari
SOLDATS A UN RAMAL DE PLOM:
La connexió de sortida s'ha de fer per soldadura amb estany.
CONNECTATS A UN RAMAL DE PVC:
La connexió de sortida s'ha de fer encolada amb adhesiu o encaixada amb junt elàstic.

2.- CONDICIONS DEL PROCÉS D'EXECUCIÓ

CONDICIONS GENERALS:
Abans de començar les feines, s'ha de fer un replanteig previ que ha de ser aprovat per la DF.
El muntatge s'ha de fer seguint les instruccions del fabricant.
S'ha de seguir l'ordre de treballs previst a la DT.
Tots els elements s'han d'inspeccionar abans de la seva col·locació.
Durant el procés de col·locació no s'han de produir desperfectes sobre els elements.
Un cop acabades les tasques de muntatge es procedirà a la retirada de l'obra dels embalatges, retalls de tubs, etc.
SOLDATS A UN RAMAL DE PLOM:
Abans de fer l'acoblament per soldadura, s'ha de netejar l'interior i l'exterior del broquet fregant-lo amb paper abrasiu.
CONNECTATS A UN RAMAL DE PVC:
Abans de fer l'acoblament encolat, s'ha de netejar l'interior i l'exterior del broquet fregant-lo amb paper abrasiu, després s'ha d'humitejar amb un dissolvent adient i s'ha d'aplicar l'adhesiu per tal d'evitar la formació de bombolles.
L'acoblament s'ha de fer sense moviments de torsió, després s'ha de netejar l'adhesiu acumulat a l'exterior.
Si la unió es fa mitjançant un junt elàstic, s'ha de netejar l'interior i l'exterior del broquet i després s'ha d'aplicar un lubricant adient, només a l'extrem bisellat del tub.
L'acoblament s'ha de fer amb moviment longitudinal, després cal fer retrocedir el tub 1,5 cm aproximadament, per a facilitar les possibles dilatacions.
ROSCATS:
Abans de fer l'acoblament roscat, s'ha de netejar l'interior del broquet fregant-lo amb paper abrasiu.
No s'han de col·locar junts de material endurible.
Les unions enroscades s'han de preparar amb estopes, pastes o cintes d'estanquitat.
L'enroscada, en el seu cas, s'ha de fer sense forçar ni malmetre la rosca.

3.- UNITAT I CRITERI D'AMIDAMENT

Unitat de quantitat instal·lada, mesurada segons les especificacions de la DT.

4.- NORMATIVA DE COMPLIMENT OBLIGATORI

Documento Básico de Salubridad DB-HS, parte II del CTE, aprobado por el Real Decreto 314/2006.

EJAA - ACUMULADORS BESCANVIADORS

CSV: 94a31d70-cade-4197-95e0-1220e1d4058b
Aquest document és còpia en paper autèntica segons l'article 27 de la Llei 39/2015 de 2 d'octubre. La seva autenticitat pot ser comprovada a l'adreça https://...

E2737-2023 02/05/2023 20:07:39

0.- ELEMENTS QUE CONTEMPLA EL PLEC

EJAA5T11.

Plec de condicions

1.- DEFINICIÓ I CONDICIONS DE LES PARTIDES D'OBRA EXECUTADES

Instal·lació d'interacumuladors de 60 a 1500 l de capacitat col·locats en posició vertical.
Es consideren incloses dins d'aquesta unitat d'obra les operacions següents:
- Neteja de l'interior dels conductes de connexió
- Replanteig de la posició de l'element
- Fixació de l'aparell
- Col·locació dels junts corresponents de l'aparell
- Connexió a la xarxa elèctrica i de terra (en cas d'incloure resistència elèctrica de recolzament)
- Prova de servei
CONDICIONS GENERALS:
Ha d'estar instal·lat en combinació d'un o més acumuladors d'aigua calenta sanitària amb prou capacitat per dues hores de temps mínim de preparació, per al cas de producció instantània d'aigua.
La instal·lació no ha de sobrepassar la pressió de disseny de l'intercanviador.
La regulació de temperatura d'ACS ha d'estar feta mitjançant vàlvula de tres vies en l'entrada d'aigua calenta o termòstat que aturi l'aparell productor d'aigua calenta entre aquest i l'intercanviador de doble paret.
L'aparell ha de quedar recolzat sobre el suport amb dispositius intermedis per a la seva fixació.
Cal que quedi suficientment separat dels paraments que l'envolten, de manera que es pugui instal·lar i manipular.
Les connexions amb els diferents tubs no han de tenir fuites, han de ser enroscades i amb junt de material elàstic.
Abans i després de l'acumulador s'ha d'instal·lar una aixeta de pas, segons les especificacions del seu plec de condicions.
Ha de tenir instal·lat:
- Una aixeta de tancament
- Un purgador de control d'estanquitat del dispositiu de retenció
- Una vàlvula de seguretat amb tub d'evacuació amb sortida lliure per sobre de la vora superior de l'element que reculli l'aigua
Entre la vàlvula de seguretat i l'interacumulador no ha d'haver instal·lada cap vàlvula de tancament.
Tots els elements de maniobra, control i connexió han de quedar visibles i accessibles per al seu manteniment.
A la part inferior del vas hi ha d'haver una vàlvula de purga i neteja d'obertura ràpida, amb la finalitat d'extreure els sediments que es puguin acumular a l'interior del dipòsit.
Tota superfície calefactora accessible per l'usuari ha d'estar protegida si la seva temperatura exterior és superior a 90 ºC.
L'enllaç a la xarxa elèctrica ha de portar connexió a terra.
La posició ha de ser la reflectida a la DT o, en el seu defecte, la indicada per la DF.
Ha d'estar feta la prova d'instal·lació.
L'instal·lador cal que aporti l'acta de posada en servei.
Distància de l'aparell a d'altres aparells amb flama: >= 40 cm
Distància als paraments laterals: >= 15 cm
Toleràncies d'instal·lació:
- Posició: ± 20 mm
- Aplomat (posició vertical): ± 5 mm
- Horitzontalitat (posició horitzontal): ± 5 mm

2.- CONDICIONS DEL PROCÉS D'EXECUCIÓ

Les unions roscades s'han de preparar amb estopa, pasta o cintes d'estanquitat.
L'enroscada, en el seu cas, s'ha de fer sense forçar ni malmetre la rosca.
L'estanquitat de les unions s'ha de realitzar mitjançant els junts adequats.
Abans de la instal·lació del intercanviador acumulador s'ha de netejar l'interior dels tubs.
La llargària dels conductes de connexió han de ser suficient com per fer possible el roscat de les unions.

3.- UNITAT I CRITERI D'AMIDAMENT

Unitat de quantitat instal·lada, mesurada segons les especificacions de la DT.

4.- NORMATIVA DE COMPLIMENT OBLIGATORI

Real Decreto 1027/2007, de 20 de julio, por el que se aprueba el Reglamento de Instalaciones Térmicas en los Edificios. (RITE).
Real Decreto 238/2013, de 5 de abril, por el que se modifican determinados artículos e instrucciones técnicas del Reglamento de Instalaciones Térmicas en los Edificios, aprobado por Real Decreto 1027/2007, de 20 de julio.
UNE 100030:2001 IN Guía para la prevención y control de la proliferación y diseminación de legionela en instalaciones.
Real Decreto 865/2003, de 4 de julio, por el que se establecen los criterios higiénico-sanitarios para la prevención y control de la legionelosis.
Decret 352/2004, de 27 de juliol, pel qual s'estableixen les condicions higiènicosanitàries per a la prevenció i el control de la legionel·losi.

5.- CONDICIONS DE CONTROL D'EXECUCIÓ I DE L'OBRA ACABADA

CONTROL D'EXECUCIÓ. OPERACIONS DE CONTROL:
Les tasques de control a realitzar són les següents:
- Comprovació de la correcta instal·lació dels materials i equips a l'obra
- Verificar l'estanqueitat a juntes i unions dels equips amb els circuits d'aigua (prova d'estanqueitat).
- Verificar la correcta ubicació dels escalfadors a gas, l'adequació del local amb entrada i sortida d'aire i conducte d'evacuació de fums adequat per garantir el rendiment i la seguretat.
- Verificar estanqueitat dels conductes d'evacuació de fums, la pressa d'anàlisi i la pressa de recollida de condensats.
- Verificar la correcta instal·lació de presa de corrent d'acumuladors elèctrics.
- Verificar la correcta instal·lació de dipòsits d'acumulació d'aigua calenta i dels elements de seguretat.
- Verificar el funcionament dels equips de recirculació d'aigua a instal·lacions amb escalfador d'aigua centralitzat.
- Verificar la conducció de la vàlvula de seguretat al desguàs i el correcte taratge de la mateixa.
- Realitzar les proves de funcionament i ajust del elements de regulació i control.
CONTROL DE L'OBRA ACABADA. OPERACIONS DE CONTROL:
- Realització i emissió d'informe amb resultats dels controls i dels assaigs realitzats.
CRITERIS DE PRESA DE MOSTRES:
Es comprovarà globalment
INTERPRETACIÓ DE RESULTATS I ACTUACIONS EN CAS D'INCOMPLIMENT:
Es cas de deficiències de material o execució, si es pot esmenar sense canviar materials, es procedirà a fer-ho. En cas contrari es procedirà a canviar tot el material afectat.
En cas de manca d'elements o discrepàncies amb el projecte, es procedirà a l'adequació, d'acord amb el determini la DF.

EJM - ELEMENTS DE MESURA, CONTROL I REGULACIÓ

EJMA - ARMARIS PER A COMPTADORS

0.- ELEMENTS QUE CONTEMPLA EL PLEC

EJMAU010.

Plec de condicions

1.- DEFINICIÓ I CONDICIONS DE LES PARTIDES D'OBRA EXECUTADES

Armari metàl·lic amb porta, per a instal·lació de comptador d'aigua, muntat.
L'execució de la unitat d'obra inclou les operacions següents:
- Preparació de la zona de treball
- Replanteig de la unitat d'obra
- Col·locació i anivellament
CONDICIONS GENERALS:
La posició ha de ser la reflectida a la DT o, en el seu defecte, la indicada per la DF.
L'element ha de quedar fixat sòlidament al parament pels punts previstos a la DT del fabricant.
La porta ha d'obrir i tancar correctament.
Toleràncies d'instal·lació:
- Posició: ± 20 mm
- Aplomat: ± 2%

2.- CONDICIONS DEL PROCÉS D'EXECUCIÓ

Abans de començar els treballs de muntatge, s'ha de fer un replanteig que ha de ser aprovat per la DF.
El muntatge s'ha de fer seguint les instruccions de la documentació tècnica del fabricant.
S'ha de comprovar que les característiques tècniques del armari corresponen a les especificades al projecte.
Un cop instal·lat l'armari, es procedirà a la retirada de l'obra de tots els materials sobrants com ara embalatges, etc.

3.- UNITAT I CRITERI D'AMIDAMENT

CSV: 94a31d70-cade-4197-95e0-1220e1d4058b
Aquest document és còpia en paper autèntica segons l'article 27 de la Llei 39/2015 de 2 d'octubre. La seva autenticitat pot ser comprovada a l'adreça https://...

E2737-2023 02/05/2023 20:07:39

Unitat de quantitat instal·lada, mesurada segons les especificacions de la DT.

4.- NORMATIVA DE COMPLIMENT OBLIGATORI

No hi ha normativa de compliment obligatori.

EM31 - EXTINTORS

0.- ELEMENTS QUE CONTEMPLA EL PLEC

EM31261K,EM31321K.

Plec de condicions

1.- DEFINICIÓ I CONDICIONS DE LES PARTIDES D'OBRA EXECUTADES

Extintors de pols seca polivalent o anhídrid carbònic, pintats o cromats.
S'han considerat els tipus de col·locació següents:
- Amb armari muntat superficialment
- Amb suport a la paret
- Sobre rodes
L'execució de la unitat d'obra inclou les operacions següents:
Col·locat dins d'armari i muntat superficialment:
- Fixació de l'armari al parament.
- Co.locació de l'extintor dins de l'armari.
Col·locat amb suport a la paret:
- Col·locació del suport al parament.
- Col·locació de l'extintor al suport.
Col·locat sobre rodes:
- Subministrament de l'extintor muntat sobre carro amb rodes
CARACTERÍSTIQUES GENERALS:
La posició ha de ser la reflectida a la DT o, en el seu defecte, la indicada per la DF.
S'ha de situar prop dels accessos a la zona protegida i cal que sigui visible i accessible.
Alçària sobre el paviment de la part superior de l'extintor: <= 1700 mm
Toleràncies d'instal·lació:
- Posició: ± 50 mm
- Horitzontalitat i aplomat: ± 3 mm
COL·LOCAT AMB SUPORT A LA PARET:
El suport ha de quedar fixat sòlidament, pla i aplomat sobre el parament.
COL·LOCAT DINS D'ARMARI I MUNTAT SUPERFICIALMENT:
L'armari ha de quedar fixat sòlidament, plà, aplomat i anivellat sobre el paviment.
COL·LOCAT SOBRE RODES:
L'extintor ha d'anar col·locat sobre el seu suport mòbil de forma estable i segura, de tal manera que permeti el seu transport sense perill de despendre's.

2.- CONDICIONS DEL PROCÉS D'EXECUCIÓ

No hi han condicions específiques del procés d'instal·lació.

3.- UNITAT I CRITERI D'AMIDAMENT

Unitat de quantitat instal·lada, mesurada segons les especificacions de la DT.

4.- NORMATIVA DE COMPLIMENT OBLIGATORI

Real Decreto 513/2017, de 22 de mayo, por el que se aprueba el Reglamento de instalaciones de protección contra incendios.
Corrección de errores del Real Decreto 513/2017, de 22 de mayo, por el que se aprueba el Reglamento de instalaciones de protección contra incendios.
Resolució de 22 de març de 1995, de designació del laboratori general d'assaigs i investigacions com a organisme de control per la certificació de productes, d'acord amb el Reial Decret 1942/1993, que aprova el reglament CPI.

5.- CONDICIONS DE CONTROL D'EXECUCIÓ I DE L'OBRA ACABADA

CONTROL D'EXECUCIÓ. OPERACIONS DE CONTROL:
Les tasques de control a realitzar són les següents:
- Comprovació que l'empresa instal·ladora es troba inscrita en el registre d'empreses instal·ladores/mantenidores de sistemes de protecció contra incendis.
- Comprovació de la correcta implantació de la instal·lació d'extintors mòbils
- Control de la correcta situació dels extintors segons especificacions del projecte, verificar:
  - Col·locació d'extintors a una alçada de <= 1,7 m.
  - Accessibilitat i situació propera a una sortida
  - Situació a les zones amb més risc d'incendis
  - Distància a recórrer fins a arribar a un extintor <= 15 m.
  - Senyalització dels extintors
CONTROL DE L'OBRA ACABADA. OPERACIONS DE CONTROL:
Les tasques de control a realitzar són les següents:
- Elaborar informe amb les comprovacions i mesures realitzades
CRITERIS DE PRESA DE MOSTRES:
S'ha de comprovar un nombre determinat d'extintors, fixat en cada cas per la DF. S'ha de procurar mostrejar les diferents zones, especialment aquelles amb un risc més elevat. Zones amb transformadors, motors, calderes, quadres elèctrics, sales de màquines, locals d'emmagatzematge de combustible i productes inflamables, etc.
INTERPRETACIÓ DE RESULTATS I ACTUACIONS EN CAS D'INCOMPLIMENT:
En cas de resultats negatius i anomalies, s'han de corregir els defectes sempre que sigui possible, en cas contrari s'ha de substituir el material afectat.

EMSB - RÈTOLS PER A SENYALITZACIÓ

0.- ELEMENTS QUE CONTEMPLA EL PLEC

EMSBCDF1.

Plec de condicions

1.- DEFINICIÓ I CONDICIONS DE LES PARTIDES D'OBRA EXECUTADES

Plaques de senyalització de vies d'evacuació d'interior d'edificis, col·locades en la seva posició definitiva amb fixacions mecàniques o adherides al parament vertical.
L'execució de la unitat d'obra inclou les operacions següents:
- Replanteig
- Neteja superficial del parament
- Fixació de l'element
- Neteja
CONDICIONS GENERALS:
L'element de senyalització ha d'estar fixat al suport a la posició indicada a la DT, amb les modificacions introduïdes al replanteig previ, aprovades per la DF.
Quan es col·loqui amb fixacions mecàniques, ha de tenir col·locats i cargolats tots els visos previstos per la seva fixació.
La cara exterior de la placa ha d'estar en un pla vertical, amb l'aresta superior horitzontal.
El caràcter numèric ha d'estar en un pla vertical i correctament orientat.
Toleràncies d'execució:
- Nivell: ± 5 mm
- Aplomat: ± 1 mm/15 cm

2.- CONDICIONS DEL PROCÉS D'EXECUCIÓ

CONDICIONS GENERALS:
El parament on s'ha de col·locar ha d'estar totalment acabat.
No s'han de produir danys a la pintura ni bonys a la planxa durant la col·locació.
En el cas de plaques de senyalització metàl·liques,no s'ha de foradar la placa per fixar-la. S'han d'utilitzar els forats existents.

CSV: 84a31d70-caae-4197-95e0-1220e1d4058b
Aquest document és còpia en paper autèntica segons l'article 27 de la Llei 39/2015 de 2 d'octubre. La seva autenticitat pot ser comprovada a l'adreça https://...

E2737-2023 02/05/2023 20:07:39

3.- UNITAT I CRITERI D'AMIDAMENT

Unitat de quantitat col·locada, mesurada segons les especificacions de la DT.

4.- NORMATIVA DE COMPLIMENT OBLIGATORI

UNE 23033-1:1981 Seguridad contra incendios. Señalización.
UNE 23034:1988 Seguridad contra incendios. Señalización de seguridad. Vías de evacuación.

EN31 - VÀLVULES DE BOLA METÀL·LIQUES, MANUALS, ROSCADES

0.- ELEMENTS QUE CONTEMPLA EL PLEC

EN315727,EN317727,EN318727,EN319727,EN314327,EN316327,EN318327,EN319327.

Plec de condicions

1.- DEFINICIÓ I CONDICIONS DE LES PARTIDES D'OBRA EXECUTADES

Vàlvules de bola metàl·liques o sintètiques, muntades.
S'han considerat els elements següents:
- Vàlvules manuals roscades
S'han considerat els tipus de col·locació següents:
- Muntades superficialment
- Muntades en pericó de canalització soterrada
L'execució de la unitat d'obra inclou les operacions següents:
Vàlvules de bola per a col·locar roscades:
- Neteja de rosques i d'interior de tubs
- Preparació de les unions amb cintes
- Connexió de la vàlvula a la xarxa
- Prova de servei
CONDICIONS GENERALS:
Els eixos de la vàlvula i de la canonada han de quedar alineats.
La maneta o volant de la vàlvula ha de ser accessible.
Les vàlvules s'han d'instal·lar situades de manera que es puguin realitzar tasques de manteniment de les diferents parts.
Tant els junts de la vàlvula com les connexions amb la canonada han de ser estanques a la pressió de treball.
S'ha de deixar connectada a la xarxa corresponent, en condicions de funcionament.
La posició ha de ser la reflectida a la DT o, en el seu defecte, la indicada per la DF.
Toleràncies d'instal·lació:
- Posició: ± 30 mm
MUNTADES SUPERFICIALMENT:
L'eix d'accionament ha de quedar horitzontal, o en qualsevol posició radial per sobre del pla horitzontal.
La distància entre la vàlvula i la paret ha de ser la necessària perque pugui girar el cos, un cop desmuntat l'eix d'accionament del sistema de tancament.
MUNTADES EN PERICÓ:
L'eix d'accionament ha de quedar vertical, amb la maneta cap amunt, i ha de coincidir amb el centre del pericó.
La distància entre la vàlvula i el fons del pericó ha de ser la necessària perquè pugui girar el cos un cop desmuntat l'eix d'accionament del sistema de tancament.

2.- CONDICIONS DEL PROCÉS D'EXECUCIÓ

CONDICIONS GENERALS:
Abans de la instal·lació de la vàlvula s'ha de netejar l'interior dels tubs.
Les connexions dels diferents elements s'han de realitzar seguint les indicacions del fabricant i amb les eines adequades per tal de no malmetre les diferents peces.
La descàrrega i manipulació de les vàlvules s'ha de fer de forma que no rebin cops.
El tub s'ha d'encaixar sense moviments de torsió.
La unió entre els tubs i vàlvules s'ha de fer garantint la no transmissió de càrregues, la impermeabilitat i l'adherència amb les parets.
Abans de realitzar la unió entre els tubs i les vàlvules cal fer la comprovació que extrems estan ben acabats, nets, sense rebaves i amb els condicions correctes per realitzar la unió.
Un cop acabada la instal·lació, s'ha de netejar interiorment fent-hi passar aigua perquè arrossegui les brosses i els gasos destil·lats produïts pel lubricant o per l'adhesiu i el netejador. No s'ha de fer servir en aquesta operació cap tipus de dissolvent.
En el cas que la canonada sigui per abastament d'aigua, cal fer un tractament de depuració bacteriològic després de rentar-la.
VÀLVULAS DE BOLA PER A COL·LOCAR ROSCADES:
Les unions amb la canonada han de quedar segellades mitjançant cintes d'estanquitat adequades.
L'enroscada, en el seu cas, s'ha de fer sense forçar ni malmetre la rosca.
Abans de la instal·lació de la vàlvula s'han de netejar l'interior dels tubs i les rosques d'unió.
Els protectors de les rosques amb que van proveïdes les vàlvules només s'han de treure en el moment d'executar les unions.

3.- UNITAT I CRITERI D'AMIDAMENT

Unitat de quantitat instal·lada, mesurada segons les especificacions de la DT.

4.- NORMATIVA DE COMPLIMENT OBLIGATORI

La normativa ha de ser l'específica a l'ús a què es destini.

EN71 - VÀLVULES DE REGULACIÓ DE TRES VIES MOTORITZADES

0.- ELEMENTS QUE CONTEMPLA EL PLEC

EN711641.

Plec de condicions

1.- DEFINICIÓ I CONDICIONS DE LES PARTIDES D'OBRA EXECUTADES

Vàlvules de regulació de multivies motoritzades, muntades roscades entre tubs.
S'han considerat els tipus següents:
- Vàlvula de tres vies
- Vàlvula de quatre vies
L'execució de la unitat d'obra inclou les operacions següents:
- Neteja de les rosques i de l'interior dels tubs
- Preparació de les unions amb cintes
- Connexió de la vàlvula a la xarxa de subministrament
- Connexió del motor a la xarxa elèctrica
- Prova de servei
CONDICIONS GENERALS:
S'ha de connectar la vàlvula a la xarxa corresponent i l'actuador a la xarxa elèctrica o pneumàtica.
Els eixos de la vàlvula i de la canonada han de quedar alineats.
La maneta o volant de la vàlvula ha de ser accessible.
Les vàlvules s'han d'instal·lar situades de manera que es puguin realitzar tasques de manteniment de les diferents parts.
La posició ha de ser la reflectida a la DT o, en el seu defecte, la indicada per la DF.
Toleràncies d'instal·lació:
- Posició: ± 30 mm

2.- CONDICIONS DEL PROCÉS D'EXECUCIÓ

Les unions amb la canonada han de quedar segellades mitjançant cintes d'estanquitat adequades.
L'enroscada, en el seu cas, s'ha de fer sense forçar ni malmetre la rosca.
Abans de la instal·lació de la vàlvula s'han de netejar l'interior dels tubs i les rosques d'unió.
Els protectors de les rosques amb que van proveïdes les vàlvules només s'han de treure en el moment d'executar les unions.
Un cop instal·lat l'equip, s'ha de procedir a la retirada de l'obra de tots els materials sobrants com ara embalatges, retalls de tubs, etc.
Ha de quedar feta la prova de servei, segons les especificacions de la DT i aprovada per la DF.

3.- UNITAT I CRITERI D'AMIDAMENT

Unitat de quantitat instal·lada, mesurada segons les especificacions de la DT.

4.- NORMATIVA DE COMPLIMENT OBLIGATORI

CSV: 94a31d70-cae4-4197-95e0-1220e1d4058b
Aquest document és còpia en paper autèntica segons l'article 27 de la Llei 39/2015 de 2 d'octubre. La seva autenticitat pot ser comprovada a l'adreça https://...

E2737-2023 02/05/2023 20:07:39

Real Decreto 1027/2007, de 20 de julio, por el que se aprueba el Reglamento de Instalaciones Térmicas en los Edificios. (RITE).
Real Decreto 842/2002 de 2 de agosto, por el que se aprueba el Reglamento Electrotécnico de Baja Tensión. REBT 2002.

EN81 - VÀLVULES DE RETENCIÓ DE CLAPETA ROSCADES

0.- ELEMENTS QUE CONTEMPLA EL PLEC

EN8115B7,EN8115A7.

Plec de condicions

1.- DEFINICIÓ I CONDICIONS DE LES PARTIDES D'OBRA EXECUTADES

Vàlvules de retenció de clapeta, roscades i muntades.
S'han considerat els tipus de col·locació següents:
- Muntades superficialment
- Muntades en pericó de canalització soterrada
L'execució de la unitat d'obra inclou les operacions següents:
- Neteja de les rosques i de l'interior dels tubs
- Preparació de les unions amb cintes
- Connexió de la vàlvula a la xarxa
- Prova d'estanquitat
CONDICIONS GENERALS:
La vàlvula ha de quedar de manera que el sentit de circulació del fluid sigui horitzontal o cap amunt.
Els eixos de la vàlvula i de la canonada han de quedar alineats.
S'ha de deixar connectada a la xarxa corresponent.
Les connexions han de ser estanques a la pressió de treball.
La posició ha de ser la reflectida a la DT o, en el seu defecte, la indicada per la DF.
Toleràncies d'instal·lació:
- Posició: ± 30 mm
MUNTADES EN PERICÓ:
La distància entre la vàlvula i el fons del pericó ha de ser la necessària perquè pugui girar el cos un cop desmuntat l'eix d'accionament del sistema de tancament.
MUNTADES SUPERFICIALMENT:
La distància entre la vàlvula i la paret ha de ser la necessària perque pugui girar el cos, un cop desmuntat l'eix d'accionament del sistema de tancament.

2.- CONDICIONS DEL PROCÉS D'EXECUCIÓ

Les unions amb la canonada han de quedar segellades mitjançant cintes d'estanquitat adequades.
L'enroscada, en el seu cas, s'ha de fer sense forçar ni malmetre la rosca.
Abans de la instal·lació de la vàlvula s'han de netejar l'interior dels tubs i les rosques d'unió.
Els protectors de les rosques amb que van proveïdes les vàlvules només s'han de treure en el moment d'executar les unions.

3.- UNITAT I CRITERI D'AMIDAMENT

Unitat de quantitat instal·lada, mesurada segons les especificacions de la DT.

4.- NORMATIVA DE COMPLIMENT OBLIGATORI

La normativa ha de ser l'específica a l'ús a què es destini.

EN91 - VÀLVULES DE SEGURETAT D'OBERTURA PROGRESSIVA, ROSCADES

0.- ELEMENTS QUE CONTEMPLA EL PLEC

EN911157.

Plec de condicions

1.- DEFINICIÓ I CONDICIONS DE LES PARTIDES D'OBRA EXECUTADES

Vàlvula de seguretat d'obertura progressiva, de 16 i 25 bar de pressió nominal i de connexió per rosca, muntades.
S'han considerat els tipus de vàlvules següents:
- vàlvules de 1/4" a 1 1/4" de diàmetre nominal, de 16 bar de pressió nominal, amb cos de llautó CW617N, caputxa de llautó CW617N i unió de llautó CW617N
- vàlvules de 1 1/2" de diàmetre nominal, de 16 bar de pressió nominal, amb cos de llautó CW617N, caputxa de llautó CC754S-GM i unió de llautó CW617N
- vàlvules de 2" de diàmetre nominal, de 16 bar de pressió nominal, amb cos de llautó CC754S-GM, caputxa de llautó llautó CC754S-GM i unió de llautó CW617N
- vàlvules de 2 1/2" a 4" de diàmetre nominal, de 16 bar de pressió nominal, amb cos de bronze CC761S, caputxa de bronze CC761S i unió de bronze CC761S
- vàlvules de 1/4" a 1 1/4" de diàmetre nominal, de 25 bar de pressió nominal, amb cos de llautó CW617N, caputxa de llautó CW617N i unió d'acer inoxidable 1.4401 (AISI 316)
- vàlvules de 1 1/2" de diàmetre nominal, de 25 bar de pressió nominal, amb cos de llautó CW617N, caputxa de llautó CC754S-GM i unió d'acer inoxidable 1.4401 (AISI 316)
- vàlvules de 2" de diàmetre nominal, de 25 bar de pressió nominal, amb cos de llautó CC754S-GM, caputxa de llautó CC754S-GM i unió d'acer inoxidable 1.4401 (AISI 316)
- vàlvules de 2 1/2" a 4" de diàmetre nominal, de 25 bar de pressió nominal, amb cos de bronze CC761S, caputxa de bronze CC761S i unió d'acer inoxidable 1.4401 (AISI 316)
- vàlvules de 1/4" a 1 1/2" de diàmetre nominal, de 25 bar de pressió nominal, amb cos d'acer inoxidable 1.4408 (AISI 316), caputxa d'acer inoxidable 1.4305 (AISI 303) i unió d'acer inoxidable 1.4401 (AISI 316)
- vàlvules de 2" a 4" de diàmetre nominal, de 25 bar de pressió nominal, amb cos d'acer inoxidable 1.4408 (AISI 316), caputxa d'acer inoxidable 1.4408 (AISI 316) i unió d'acer inoxidable 1.4401 (AISI 316)
S'han considerat els tipus de col·locació següents:
- Muntades superficialment
- Muntades en pericó de canalització soterrada
L'execució de la unitat d'obra inclou les operacions següents:
- Neteja de rosques i d'interior de tubs
- Preparació de les unions amb cintes
- Connexió de la vàlvula a la xarxa
- Prova de servei
CONDICIONS GENERALS:
La palanca d'obertura manual de la vàlvula ha de ser accessible i ha de quedar a la vista.
Ha de quedar connectada a la canonada a protegir per la boca d'entrada, sense cap interrupció.
La boca de sortida s'ha de conduir al punt de desguàs, que ha de ser visible des del lloc on ha d'estar la vàlvula.
Ha de quedar en condicions de funcionament i ha de ser estanca a la pressió de treball.
La posició ha de ser la reflectida a la DT o, en el seu defecte, la indicada per la DF.
Toleràncies d'instal·lació:
- Posició: ± 30 mm
MUNTADES EN PERICÓ:
La distància entre la vàlvula i el fons del pericó ha de ser la necessària perquè pugui girar el cos un cop desmuntat l'eix d'accionament del sistema de tancament.
MUNTADES SUPERFICIALMENT:
La distància entre la vàlvula i la paret ha de ser la necessària perque pugui girar el cos, un cop desmuntat l'eix d'accionament del sistema de tancament.

2.- CONDICIONS DEL PROCÉS D'EXECUCIÓ

Les unions amb les canonades han de quedar segellades mitjançant cintes d'estanquitat adequades.
L'enroscada, en el seu cas, s'ha de fer sense forçar ni malmetre la rosca.
Abans de la instal·lació de la vàlvula s'han de netejar l'interior dels tubs i les rosques d'unió.
Els protectors de les rosques amb que van proveïdes les vàlvules només s'han de treure en el moment d'executar les unions.

3.- UNITAT I CRITERI D'AMIDAMENT

Unitat de quantitat instal·lada, mesurada segons les especificacions de la DT.

4.- NORMATIVA DE COMPLIMENT OBLIGATORI

La normativa ha de ser l'específica a l'ús a què es destini.

CSV: 94a31d70-cae-4197-95a0-1220e1d4058b
Aquest document és Còpia en paper autèntica segons l'article 27 de la Llei 39/2015 de 2 d'octubre. La seva autenticitat pot ser comprovada a l'adreça https://...

E2737-2023 02/05/2023 20:07:39

ENC1 - VÀLVULES D'EQUILIBRAT ROSCADES

0.- ELEMENTS QUE CONTEMPLA EL PLEC

ENC11030,ENC11050.

Plec de condicions

1.- DEFINICIÓ I CONDICIONS DE LES PARTIDES D'OBRA EXECUTADES

Vàlvules d'equilibrat automàtic, muntades superficialment roscades o embridades.
S'han considerat els tipus de vàlvules següents:
- Vàlvules reguladores de cabal
- Vàlvules reguladores de cabal i pressió diferencial
L'execució de la unitat d'obra inclou les operacions següents:
- Replanteig de la unitat d'obra
- Neteja de l'interior dels tubs
- Connexió de la vàlvula a la xarxa
- Prova de funcionament
- Prova d'estanquitat
- Retirada de l'obra de les restes d'embalatges, retalls de tubs, etc.
CONDICIONS GENERALS:
La posició ha de ser la reflectida a la DT o, en el seu defecte, la indicada per la DF. Preferentment ha d'anar muntada en la canonada de retorn del circuit.
Les parts de la vàlvula que s'hagin de manipular, han de ser accessibles.
La distància entre la vàlvula i els elements que l'envolten ha de ser suficient per permetre'n el desmuntatge i manteniment.
Els eixos de la vàlvula i de la canonada han de quedar alineats.
S'ha de deixar connectada a la xarxa corresponent, en condicions de funcionament.
El pes de la canonada no ha de descansar sobre la vàlvula.
El sentit de circulació del fluid a dintre de la vàlvula ha de coincidir amb la marca gravada al cos de la vàlvula.
Tots els materials que intervenen en la instal·lació han de ser compatibles entre si. Per aquest motiu, el muntatge i les connexions dels equips han d'estar fets amb els materials i accessoris subministrats pel fabricant, o expressament aprovats per aquest.
Toleràncies d'execució:
- Posició: ± 10 mm

2.- CONDICIONS DEL PROCÉS D'EXECUCIÓ

Abans de començar els treballs de muntatge, s'ha de fer un replanteig que ha de ser aprovat per la DF.
El muntatge s'ha de fer seguint les instruccions de la documentació tècnica del fabricant. S'ha de seguir la seqüència de muntatge proposada pel fabricant.
Tots els elements s'han d'inspeccionar abans de la seva col·locació.
S'ha de comprovar que les característiques tècniques de la vàlvula corresponen a les especificades al projecte.
La seva instal·lació no ha d'alterar les característiques dels elements.
Les connexions a la xarxa de servei s'han de fer un cop tallat el subministrament.
Les proves sobre la vàlvula muntada han de ser fetes per personal especialitzat.
Un cop instal·lada la vàlvula, es procedirà a la retirada de l'obra de tots els materials sobrants com ara embalatges, retalls de tubs, etc.

3.- UNITAT I CRITERI D'AMIDAMENT

Unitat de quantitat instal·lada, mesurada segons les especificacions de la DT.

4.- NORMATIVA DE COMPLIMENT OBLIGATORI

La normativa ha de ser l'específica a l'ús a què es destini.

ENE1 - FILTRES COLADORS ROSCATS

0.- ELEMENTS QUE CONTEMPLA EL PLEC

ENE18604,ENE16604.

Plec de condicions

1.- DEFINICIÓ I CONDICIONS DE LES PARTIDES D'OBRA EXECUTADES

Filtres coladors roscats, embridats o d'extrems ranurats muntats entre tubs.
L'execució de la unitat d'obra inclou les operacions següents:
- Col·locació i fixació de la peça a la canonada
- Prova de servei
CONDICIONS GENERALS:
La posició ha de ser la reflectida a la DT o, en el seu defecte, la indicada per la DF.
Ha de portar una placa metàl·lica d'identificació per a localització en l'esquema de la instal·lació.
Les parts del filtre que s'hagin de manipular, han de ser accessibles.
La distància entre el filtre i els elements que l'envolten ha de ser suficient per permetre'n el desmuntatge i manteniment.
Els eixos del filtre i de la canonada han de quedar alineats.
S'ha de deixar connectada a la xarxa corresponent, en condicions de funcionament.
El pes de la canonada no ha de descansar sobre el filtre.
Les unions han de ser estanques.
El sentit de circulació del fluid a dintre del filtre ha de coincidir amb la marca gravada al cos.
Tots els materials que intervenen en la instal·lació han de ser compatibles entre si. Per aquest motiu, el muntatge i les connexions dels equips han d'estar fets amb els materials i accessoris subministrats pel fabricant, o expressament aprovats per aquest.
Ha de quedar feta la prova de la instal·lació.
Toleràncies d'execució:
- Posició: ± 10 mm

2.- CONDICIONS DEL PROCÉS D'EXECUCIÓ

Abans de començar els treballs de muntatge, s'ha de fer un replanteig que ha de ser aprovat per la DF.
El muntatge s'ha de fer seguint les instruccions de la documentació tècnica del fabricant. S'ha de seguir la seqüència de muntatge proposada pel fabricant.
Les unions roscades s'han de preparar amb estopa, pasta o cintes d'estanquitat.
L'enroscada, en el seu cas, s'ha de fer sense forçar ni malmetre les rosques.
El tub de connexió ha d'estar lliure d'obstruccions.
Tots els elements s'han d'inspeccionar abans de la seva col·locació.
S'ha de comprovar que les característiques tècniques del producte corresponen a les especificades al projecte.
La seva instal·lació no ha d'alterar les característiques dels elements.
Les connexions a la xarxa de servei s'han de fer un cop tallat el subministrament.
Un cop instal·lat es procedirà a la retirada de l'obra de tots els materials sobrants com ara embalatges, retalls de carrils, tubs, cables, etc.

3.- UNITAT I CRITERI D'AMIDAMENT

Unitat de quantitat instal·lada, mesurada segons les especificacions de la DT.

4.- NORMATIVA DE COMPLIMENT OBLIGATORI

La normativa ha de ser l'específica a l'ús a què es destini.

ENE2 - FILTRES COLADORS EMBRIDATS

0.- ELEMENTS QUE CONTEMPLA EL PLEC

ENE28304.

Plec de condicions

1.- DEFINICIÓ I CONDICIONS DE LES PARTIDES D'OBRA EXECUTADES

Filtres coladors roscats, embridats o d'extrems ranurats muntats entre tubs.
L'execució de la unitat d'obra inclou les operacions següents:
- Col·locació i fixació de la peça a la canonada

CSV: 94a31d70-caae-4197-95e0-1220e1d4058b
Aquest document és còpia en paper autèntica segons l'article 27 de la Llei 39/2015 de 2 d'octubre. La seva autenticitat pot ser comprovada a l'adreça https://...

E2737-2023 02/05/2023 20:07:39

- Prova de servei
CONDICIONS GENERALS:
La posició ha de ser la reflectida a la DT o, en el seu defecte, la indicada per la DF.
Ha de portar una placa metàl·lica d'identificació per a localització en l'esquema de la instal·lació.
Les parts del filtre que s'hagin de manipular, han de ser accessibles.
La distància entre el filtre i els elements que l'envolten ha de ser suficient per permetre'n el desmuntatge i manteniment.
Els eixos del filtre i de la canonada han de quedar alineats.
S'ha de deixar connectada a la xarxa corresponent, en condicions de funcionament.
El pes de la canonada no ha de descansar sobre el filtre.
Les unions han de ser estanques.
El sentit de circulació del fluid a dintre del filtre ha de coincidir amb la marca gravada al cos.
Tots els materials que intervenen en la instal·lació han de ser compatibles entre si. Per aquest motiu, el muntatge i les connexions dels equips han d'estar fets amb els materials i accessoris subministrats pel fabricant, o expressament aprovats per aquest.
Ha de quedar feta la prova de la instal·lació.
Toleràncies d'execució:
- Posició: ± 10 mm

2.- CONDICIONS DEL PROCÉS D'EXECUCIÓ

Abans de començar els treballs de muntatge, s'ha de fer un replanteig que ha de ser aprovat per la DF.
El muntatge s'ha de fer seguint les instruccions de la documentació tècnica del fabricant. S'ha de seguir la seqüència de muntatge proposada pel fabricant.
L'estanquitat de les unions embridades o les de tuberies d'extrems ranurats s'ha d'aconseguir amb els junts subministrats pel fabricant, o bé, amb junts expressament aprovats per aquest.
El tub de connexió ha d'estar lliure d'obstruccions.
Tots els elements s'han d'inspeccionar abans de la seva col·locació.
S'ha de comprovar que les característiques tècniques del producte corresponen a les especificades al projecte.
La seva instal·lació no ha d'alterar les característiques dels elements.
Les connexions a la xarxa de servei s'han de fer un cop tallat el subministrament.
Un cop instal·lat es procedirà a la retirada de l'obra de tots els materials sobrants com ara embalatges, retalls de carrils, tubs, cables, etc.

3.- UNITAT I CRITERI D'AMIDAMENT

Unitat de quantitat instal·lada, mesurada segons les especificacions de la DT.

4.- NORMATIVA DE COMPLIMENT OBLIGATORI

La normativa ha de ser l'específica a l'ús a què es destini.

ENL1 - BOMBES ACCELERADORES AMB MOTOR INUNDAT

0.- ELEMENTS QUE CONTEMPLA EL PLEC

ENL1A136,ENL1Ç276,ENL1Ç565.

Plec de condicions

1.- DEFINICIÓ I CONDICIONS DE LES PARTIDES D'OBRA EXECUTADES

Bombes acceleradores amb motor inundat i muntades entre tubs.
S'han considerat els tipus de connexions següents:
- Roscades
L'execució de la unitat d'obra inclou les operacions següents:
- Connexió a la xarxa de fluid a servir
- Connexió a la xarxa elèctrica
- Prova de servei
CONDICIONS GENERALS:
La bomba ha d'estar connectada a la xarxa a què ha de donar servei, i el motor a la línia d'alimentació elèctrica.
Les canonades d'aspiració i d'impulsió han de ser, com a mínim, del mateix diàmetre que les boques corresponents.
Les reduccions de diàmetre s'han de fer amb peces còniques, amb una conicitat total <= 30°.
Les reduccions que siguin horitzontals s'han de fer excèntriques i han de quedar enrasades per la generatriu superior, per tal d'evitar la formació de bosses d'aire.
La bomba s'ha de recolzar sobre la canonada on va instal·lada. Aquesta canonada no ha de produir cap esforç radial o axial a la bomba.
L'eix motor-impulsor ha de quedar en posició horitzontal.
L'eix de la bomba-canonada no ha de tenir limitacions en la seva posició.
La posició ha de ser la reflectida a la DT o, en el seu defecte, la indicada per la DF.

2.- CONDICIONS DEL PROCÉS D'EXECUCIÓ

CONDICIONS GENERALS:
S'ha de comprovar si la tensió del motor correspon a la disponible i si gira en el sentit convenient.
CONNEXIÓ PER BRIDES:
CONNEXIÓ PER ROSCA:
L'enroscada, en el seu cas, s'ha de fer sense forçar ni malmetre la rosca.

3.- UNITAT I CRITERI D'AMIDAMENT

Unitat de quantitat instal·lada, mesurada segons les especificacions de la DT.

4.- NORMATIVA DE COMPLIMENT OBLIGATORI

Real Decreto 1027/2007, de 20 de julio, por el que se aprueba el Reglamento de Instalaciones Térmicas en los Edificios. (RITE).
Real Decreto 842/2002 de 2 de agosto, por el que se aprueba el Reglamento Electrotécnico de Baja Tensión. REBT 2002.
Real Decreto 238/2013, de 5 de abril, por el que se modifican determinados artículos e instrucciones técnicas del Reglamento de Instalaciones Térmicas en los Edificios, aprobado por Real Decreto 1027/2007, de 20 de julio.

5.- CONDICIONS DE CONTROL D'EXECUCIÓ I DE L'OBRA ACABADA

CONTROL D'EXECUCIÓ. OPERACIONS DE CONTROL:
Els punts de control més destacables són els següents:
- Comprovació de la correcta implantació dels equips a l'obra.
- Control del procés de muntatge, verificar la correcta execució de la instal·lació (presència de vàlvules de seccionament, vàlvules de retenció, filtres, manòmetres (aspiració, impulsió), col·locació d'acoblaments elàstics, conducció de possibles fuites al desguàs).
- Comprovació de les condicions de funcionament de les bombes:
- Alçada manomètrica, consum, cabal
- Presència i lectura dels manòmetres
- Nivell sonor
  - Comprovació de les corbes característiques (pressió/cabal):
  - Cabal < cabal nominal
  - Cabal nominal
  - Cabal > cabal nominal
- Verificació del taratge de les vàlvules de seguretat i dels dispositius d'expansió
  - Instal·lació del vas d'expansió
  - Comprovació de pressions, temperatures i volums d'aigua
  - En vasos d'expansió automàtica amb compressors, verificar a més tensió (V), consum
- S'han de realitzar les proves d'estanquitat, neteja i resistència mecànica establertes al RITE. Les proves d'estanquitat s'han de realitzar d'acord a la norma UNE 100151 o a UNE-ENV 12108, en funció del tipus de fluid transportat.
- Certificat de garantia de fabricant, d'acord amb la llei vigent de defensa de consumidors i usuaris.
- Manteniment de la instal·lació.
CONTROL DE L'OBRA ACABADA. OPERACIONS DE CONTROL:
Realització i emissió d'informes amb resultats de controls i proves realitzats.
CRITERIS DE PRESA DE MOSTRES:
Es comprovaran totes les bombes rebudes. En qualsevol altre cas la Direcció d'Obra determinarà la intensitat de la presa de mostres.
- INTERPRETACIÓ DE RESULTATS I ACTUACIONS EN CAS D'INCOMPLIMENT:
- En cas de resultats negatius i anomalies, s'han de corregir els defectes sempre que sigui possible, en cas contrari s'ha de substituir el material afectat.

EP - INSTAL·LACIONS AUDIOVISUALS, COMUNICACIÓ I SISTEMES DE GESTIÓ I INTEGRACIÓ
EPD - INFRAESTRUCTURA COMÚ DE TELECOMUNICACIONS (ICT)
EPD7 - ARMARIS METAL·LICS PER A RECINTE D'INSTAL·LACIONS DE TELECOMUNICACIONS

CSV: 94a31d70-caae-4197-95a0-1220e1d4058b
Aquest document és Còpia en paper autèntica segons l'article 27 de la Llei 39/2015 de 2 d'octubre. La seva autenticitat pot ser comprovada a l'adreça https://...

E2737-2023 02/05/2023 20:07:39

0.- ELEMENTS QUE CONTEMPLA EL PLEC

EPD7BO98.

1.- DEFINICIÓ I CONDICIONS DE LES PARTIDES D'OBRA EXECUTADES

Armari metàl·lic per al recinte d'instal·lacions de telecomunicacions.
L'execució de la unitat d'obra inclou les operacions següents:
- Replanteig
- Col·locació i anivellació

CONDICIONS GENERALS:
L'armari ha de quedar recolzat al paviment.
Ha de quedar fixat pels punts expressament disposats per a aquesta funció pel fabricant.
Les portes han d'obrir i tancar correctament.
Han d'encaixar perfectament en el cos de l'armari de manera que quedi assegurat el compliment del grau de protecció del fabricant.
Ha de quedar connectat al conductor de terra.
Si te pany, aquest ha d'obrir i tancar perfectament.
La posició ha de ser fixada a la DT.
Si l'armari porta punts de suspensió per a la seva manipulació, aleshores aquests s'han de retirar un cop l'armari sigui al seu emplaçament.
Toleràncies d'instal·lació:
- Posició: ±20 mm
- Aplomat: ±2%

2.- CONDICIONS DEL PROCÉS D'EXECUCIÓ

Abans de començar els treballs de muntatge, s'ha de fer un replanteig que ha de ser aprovat per la DF.
La seva instal·lació no ha d'alterar les característiques de l'element.
L'entrada a l'interior del registre dels tubs de la instal·lació s'ha de fer pels punts de les parets previstos per a aquesta finalitat.
S'ha de comprovar que les característiques del producte corresponen a les especificades al projecte.
Un cop instal·lat l'equip, s'ha de procedir a la retirada de l'obra de tots els materials sobrants com ara embalatges, retalls de tubs, etc.
Si l'armari porta punts de suspensió per a la seva manipulació, aleshores s'ha de manipular pels esmentats punts.

3.- UNITAT I CRITERIS D'AMIDAMENT

Unitat de quantitat instal·lada, mesurada segons les especificacions de la DT.

4.- NORMATIVA DE COMPLIMENT OBLIGATORI

Real Decreto 842/2002 de 2 de agosto, por el que se aprueba el Reglamento Electrotécnico de Baja Tensión. REBT 2002.
Real Decreto 346/2011, de 11 de marzo, por el que se aprueba el Reglamento regulador de las infraestructuras comunes de telecomunicaciones para el acceso a los servicios de telecomunicación en el interior de las edificaciones.

EQ - EQUIPAMENTS
EQ5 - TAULELLS
EQ51 - TAULELLS DE PEDRA NATURAL

0.- ELEMENTS QUE CONTEMPLA EL PLEC

EQ512FUS.

1.- DEFINICIÓ I CONDICIONS DE LES PARTIDES D'OBRA EXECUTADES

Taulells de pedra natural col·locats sobre suports murals i encastats al parament.
L'execució de la unitat d'obra inclou les operacions següents:
- Fixació dels suports al parament
- Col·locació del taulell sobre els suports
- Rejuntat del taulell al parament

CONDICIONS GENERALS:
El taulell ha de quedar horitzontal i no ha de tenir esquerdes, trencaments, taques ni escantonaments.
S'han de col·locar els suports de ferro galvanitzat suficients perquè el taulell sigui estable.
L'acord de peces diferents s'ha de fer a tocar i ha de ser estanc. L'acord del taulell amb el parament ha de quedar rejuntat.
Si hi ha equips de mobiliari a sota del taulell, la volada s'ha d'ajustar al projecte o a les directrius fixades per la DF Si no s'especifica, l'encastament del taulell al parament ha de ser >= 1,5 cm.
Toleràncies d'execució:
- Horitzontalitat: ± 0,1%
- Alçària: ± 5 mm

2.- CONDICIONS DEL PROCÉS D'EXECUCIÓ

Després de la col·locació dels suports, s'han d'evitar cops o vibracions que puguin afectar l'adormiment del morter amb què s'han collat.
No s'ha de col·locar el taulell sobre els suports fins que el morter hagi assolit el 70% de la resistència prevista.

3.- UNITAT I CRITERIS D'AMIDAMENT

m2 de superfície real amidada segons les especificacions de la DT.
Aquest criteri inclou l'acabament específic de les vores i l'acord amb els paraments.

4.- NORMATIVA DE COMPLIMENT OBLIGATORI

No hi ha normativa de compliment obligatori.

F - Tipus F
F2 - DEMOLICIONS, MOVIMENTS DE TERRES I GESTIÓ DE RESIDUS
F21 - DEMOLICIONS
F213 - ENDERROCS DE FONAMENTS I CONTENCIONS

0.- ELEMENTS QUE CONTEMPLA EL PLEC

F2135B01.

1.- DEFINICIÓ I CONDICIONS DE LES PARTIDES D'OBRA EXECUTADES

Enderroc d'elements de fonamentació d'estructures i d'elements de contenció de terres amb càrrega manual o mecànica sobre camió o contenidor.
S'han considerat les eines de demolició següents:
- Mitjans manuals
- Martell picador
- Martell trencador sobre retroexcavadora

S'han considerat els materials següents:
- Maçoneria
- Obra ceràmica
- Formigó en massa
- Formigó armat

L'execució de la unitat d'obra inclou les operacions següents:
- Preparació de la zona de treball
- Enderroc de l'element amb els mitjans adients
- Tall d'armadures i elements metàl·lics
- Trossejament i apilada de la runa
- Càrrega de la runa sobre el camió

CONDICIONS GENERALS:
Els materials han de quedar suficientment trossejats i apilats per tal de facilitar-ne la càrrega, en funció dels mitjans de què es disposin i de les condicions de transport.
Els materials han de quedar apilats i emmagatzemats en funció de l'ús a que es destinin (transport a abocador, reutilització, eliminació en obra, etc.).
Un cop acabats els treballs, la base ha de quedar neta de restes de material.

2.- CONDICIONS DEL PROCÉS D'EXECUCIÓ

CONDICIONS GENERALS:
No s'ha de treballar amb pluja, neu o vent superior als 60 km/h.
S'ha de seguir l'ordre de treballs previst a la DT.
El contractista ha d'elaborar un programa de treball que ha de ser aprovat per la DF abans d'iniciar els treballs, on s'ha d'especificar, com a mínim:
- Mètode d'enderroc i fases

CSV: 84c31d70-cade-4197-95e0-1220e1d4058b
Aquest document és còpia en paper autèntica segons l'article 27 de la Llei 39/2015 de 2 d'octubre. La seva autenticitat pot ser comprovada a l'adreça https://...

E2737-2023 02/05/2023 20:07:39

- Estabilitat de les construccions en cada fase, apuntalaments necessaris
- Estabilitat i protecció de les construccions i elements de l'entorn i els que s'han de conservar
- Manteniment i substitució provisional dels serveis afectats pels treballs
- Mitjans d'evacuació i especificació de les zones d'abocament dels productes d'enderroc
- Cronograma dels treballs
- Pautes de control i mesures de seguretat i salut

S'ha de demolir en general, en ordre invers al que es va seguir per a la seva construcció.
S'ha de demolir de dalt a baix, per tongades horitzontals, de manera que la demolició es faci pràcticament al mateix nivell.
La part per a enderrocar no ha de tenir instal·lacions en servei (aigua, gas, electricitat, etc.).
S'han de protegir els elements de servei públic que puguin resultar afectats per les obres.
La zona afectada per les obres ha de quedar convenientment senyalitzada.
L'execució dels treballs no han de produir desperfectes, molèsties o perjudicar les construccions, bens o persones de l'entorn.
S'ha d'evitar la formació de pols, pel que cal regar les parts que s'hagin de demolir i carregar.
Durant els treballs es permet que l'operari treballi sobre l'element si aquest és estable i l'alçària és <= 2 m.
En acabar la jornada no s'han de deixar trams d'obra amb perill d'inestabilitat.
En cas d'imprevistos (terrenys inundats, olors de gas, etc.) o quan l'enderrocament pugui afectar les construccions veïnes, s'han de suspendre les obres i avisar a la DF.
L'operació de càrrega de runa s'ha de fer amb les precaucions necessàries, per tal d'aconseguir les condicions de seguretat suficients.
S'han d'eliminar els elements que puguin entorpir els treballs de retirada i càrrega de runa.
S'ha de complir la normativa vigent en matèria mediambiental, de seguretat i salut i d'emmagatzematge i transport de productes de construcció.
FONAMENTS:
L'element per a enderrocar no ha d'estar sotmès a l'acció d'elements estructurals que li transmetin càrregues.
MURS DE CONTENCIÓ:
El mur per enderrocar no ha d'estar sotmès a l'acció de càrregues o d'empentes de terres.
Quan l'alçària lliure en una o en ambdues cares és >= 6 m s'han de col·locar bastides amb una barana i un sòcol.
Si es preveuen desplaçaments laterals de l'element, cal apuntalar-lo i protegir-lo per tal d'evitar-ne l'esfondrament.
La runa s'ha d'abocar cap a l'interior del recinte, sense que es produeixin pressions perilloses sobre l'estructura per acumulació de material.

3.- UNITAT I CRITERIS D'AMIDAMENT

m3 de volum realment enderrocat, amidat com a diferència entre els perfils aixecats abans de començar l'enderroc i els aixecats al finalitzar l'enderroc, aprovats per la DF.

4.- NORMATIVA DE COMPLIMENT OBLIGATORI

* Orden de 6 de febrero de 1976 por la que se aprueba el Pliego de prescripciones técnicas generales para obras de carreteras y puentes (PG 3/75)
* Orden FOM/1382/2002 de 16 de mayo, por la que se actualizan determinados artículos del pliego de prescripciones técnicas generales para obras de carreteras y puentes relativos a la construcción de explanaciones, drenajes y cimentaciones.
* Orden de 10 de febrero de 1975 por la que se aprueba la Norma Tecnológica de la Edificación: NTE-ADD/1975 Acondicionamiento del terreno. Desmontes. Demoliciones

F216 - ENDERROCS DE TANCAMENTS I DIVISÒRIES

0.- ELEMENTS QUE CONTEMPLA EL PLEC

F216R443,F216R44M.

1.- DEFINICIÓ I CONDICIONS DE LES PARTIDES D'OBRA EXECUTADES

Enderroc d'elements de tancament de reixat metàl·lic, amb els seus elements de suport i els daus de formigó de la fonamentació, amb càrrega manual o mecànica sobre camió o contenidor.
S'han considerat els següents materials i mitjans de demolició:
- Reixat metàl·lic i elements de suport, a ma
- Daus de formigó, amb martell picador

L'execució de la unitat d'obra inclou les operacions següents:
- Preparació de la zona de treball
- Demolició de l'element amb els mitjans adients
- Trossejament i apilada de la runa
- Càrrega de la runa sobre el camió

CONDICIONS GENERALS:
Els materials han de quedar suficientment trossejats i apilats per tal de facilitar-ne la càrrega, en funció dels mitjans de què es disposin i de les condicions de transport.
Pel trossejament dels elements enderrocats cal utilitzar la maquinària i les eines adients.
En acabar l'enderroc es farà una revisió general de les parts que hagin de romandre dempeus per observar les lesions que hagin sorgit.
Quan s'apreciï alguna anomalia, es notificarà immediatament a la DF.

2.- CONDICIONS DEL PROCÉS D'EXECUCIÓ

No s'ha de treballar amb pluja, neu o vent superior als 60 km/h.
S'ha de seguir l'ordre de treballs previst a la DT.
S'ha de demolir en general, en ordre invers al que es va seguir per a la seva construcció.
No s'acumularà runa en tanques, murs i suports propis que hagin de mantenir-se dempeus o d'edificacions i elements aliens a l'enderroc.
Si es preveuen desplaçaments laterals dels elements que formen la tanca, cal apuntalar per tal d'evitar-ne l'esfondrament.
En finalitzar la jornada, no han de romandre elements en estat inestable que el vent, les condicions atmosfèriques o bé altres causes en puguin provocar l'enderroc.
S'han de protegir els elements de servei públic que puguin resultar afectats per les obres.
Els treballs s'han de fer de manera que molestin el mínim possible als afectats.
En cas d'imprevistos (terrenys inundats, olors de gas, etc.) o quan l'enderrocament pugui afectar les construccions veïnes, s'han de suspendre les obres i avisar a la DF.
L'operació de càrrega de runa s'ha de fer amb les precaucions necessàries, per tal d'aconseguir les condicions de seguretat suficients.
S'han d'eliminar els elements que puguin entorpir els treballs de retirada i càrrega de runa.
S'ha de trossejar la runa per tal de facilitar-ne la càrrega amb mitjans manuals.

3.- UNITAT I CRITERIS D'AMIDAMENT

m de llargària amidada segons les especificacions de la DT.

4.- NORMATIVA DE COMPLIMENT OBLIGATORI

* Orden de 10 de febrero de 1975 por la que se aprueba la Norma Tecnológica de la Edificación: NTE-ADD/1975 Acondicionamiento del terreno. Desmontes. Demoliciones

F22 - MOVIMENTS DE TERRES
F221 - EXCAVACIONS PER A REBAIX DEL TERRENY

0.- ELEMENTS QUE CONTEMPLA EL PLEC

F2213B22.

1.- DEFINICIÓ I CONDICIONS DE LES PARTIDES D'OBRA EXECUTADES

Excavacions amb finalitats diverses, que tenen com a resultat el rebaix del terreny.
S'han considerat els tipus següents:
- Neteja i esbrossada del terreny
- Excavació per a caixa de paviment
- Excavació per a rebaix
- Excavació de roca a cel obert amb morter expansiu

L'execució de la unitat d'obra inclou les operacions següents:
Excavació per esplanació, rebaix, buidat de soterrani o caixa de paviment:
- Preparació de la zona de treball
- Situació dels punts topogràfics
- Excavació de les terres
- Càrrega de les terres sobre camió o contenidor, en el seu cas

Neteja i esbrossada del terreny:
- Preparació de la zona de treball
- Situació dels punts topogràfics
- Protecció dels elements que s'han de conservar
- Retirada de la capa superficial del terreny (10-15 cm) amb la vegetació i la brossa
- Càrrega dels materials sobre camió

Excavació de roca amb morter expansiu:
- Preparació de la zona de treball
- Situació de les referències topogràfiques externes
- Perforació de la roca d'acord amb un pla de treball preestablert
- Introducció del morter a les perforacions
- Trossejat de les restes amb martell trencador
- Càrrega de la runa sobre camió o contenidor

CONDICIONS GENERALS:
Es considera terreny fluix, el capaç de ser foradat amb pala, que té un assaig SPT < 20.

CSV: 94a31d70-caee-4197-95e0-1220e1d4058b
Aquest document és còpia en paper autèntica segons l'article 27 de la Llei 39/2015 de 2 d'octubre. La seva autenticitat pot ser comprovada a l'adreça https://...

E2737-2023 02/05/2023 20:07:39

Es considera terreny compacte, el capaç de ser foradat amb pic (no amb pala), que té un assaig SPT entre 20 i 50.
Es considera terreny de trànsit, el capaç de ser foradat amb màquina o escarificadora (no amb pic), que té un assaig SPT > 50 sense rebot.
Es considera terreny no classificat, des del capaç de ser foradat amb pala, que té un assaig SPT < 20, fins al capaç de ser foradat amb màquina o escarificadora (no amb pic), que té un assaig SPT > 50 sense rebot.
Es considera roca de resistència baixa, la que amb dificultat es deixa ratllar amb navalla, que té un assaig de resistència a la compressió simple entre 5 i 25 MPa.
Es considera roca de resistència mitja, la que es pot trencar amb un cop de martell i que no es deixa ratllar amb navalla, que té un assaig de resistència a la compressió simple entre 25 i 50 MPa.
Es considera roca de resistència alta, la que necessita més d'un cop de martell per trencar-se, que té un assaig de resistència a la compressió simple entre 50 i 100 MPa.
Es considera que la càrrega de terres sobre camió és directa quan l'existència de rampa o d'altres condicionants de l'obra permeten que els mitjans d'excavació realitzin l'excavació i la càrrega de terres.
Es considera que la càrrega de terres sobre camió és indirecta quan la inexistència de rampa o d'altres condicionants de l'obra no permeten que els mitjans d'excavació realitzin la càrrega de terres i és necessària la utilització d'una altra màquina per a aquesta funció.
NETEJA I ESBROSSADA DEL TERRENY:
S'ha de retirar la capa superficial del terreny i qualsevol material existent (brossa, arrels, runa, escombraries, etc.), que puguin destorbar el desenvolupament de treballs posteriors.
L'àmbit d'actuació ha de quedar limitat pel sector de terreny destinat a l'edificació i la zona influenciada pel procés de l'obra.
S'ha de deixar una superfície adequada per al desenvolupament dels treballs posteriors, lliure d'arbres, de plantes, de deixalles i d'altres elements existents, sense fer malbé les construccions, els arbres, etc., que s'han de conservar.
Els forats existents i els que resultin de les operacions d'esbrossada (extracció d'arrels, etc.), han de quedar reblerts amb les terres de la mateixa qualitat que el sòl i amb el mateix grau de compactació.
S'han de conservar en zona a part les terres o els elements que la DF determini.
S'han de traslladar a un abocador autoritzat tots els materials que la DF no hagi acceptat com a útils.
EXCAVACIÓ PER A ESPLANACIÓ, REBAIX DEL TERRENY O BUIDAT DE SOTERRANI:
L'excavació per a caixes de paviments s'aplica en superfícies petites o mitjanes i amb una profunditat exactament definida, amb lleugeres dificultats de maniobra de màquines o camions.
S'entén que el rebaix es fa en superfícies mitjanes o grans, sense problemes de maniobrabilitat de màquines o de camions.
El fons de l'excavació s'ha de deixar pla, anivellat o amb la inclinació prevista.
S'han de deixar els talussos perimetrals que fixi la DF.
L'aportació de terres per a correccions del nivell ha de ser mínima, de la mateixa terra existent i amb la mateixa compacitat.
La qualitat del terreny al fons de l'excavació requereix l'aprovació explícita de la DF.
Les terres que determini la DF s'han de conservar en una zona a part. La resta s'ha de transportar a un abocador autoritzat.
Toleràncies d'execució:
- Replanteig: ± 100 mm
- Nivells: + 10 mm, - 50 mm
- Planor: ± 40 mm/m
- Angle del talús: ± 2°

2.- CONDICIONS DEL PROCÉS D'EXECUCIÓ

CONDICIONS GENERALS:
No s'ha de treballar quan plou, neva o fa vent superior als 60 km/h.
En cas d'imprevistos (terrenys inundats, olors de gas, restes de construccions, etc.) s'han de suspendre els treballs i avisar la DF.
Si cal fer rampes per accedir a la zona de treball, han de tenir les característiques següents:
- Amplària: >= 4,5 m
- Pendent:
  - Trams rectes: <= 12%
  - Corbes: <= 8%
  - Trams abans de sortir a la via de llargària >= 6 m: <= 6%
- El talús ha de ser fixat per la DF.

EXCAVACIÓ PER A ESPLANACIÓ, REBAIX DEL TERRENY O BUIDAT DE SOTERRANI:
Les terres s'han d'extreure de dalt a baix, sense soscavar-les.
No s'han d'acumular terres o materials a la vora de l'excavació.
S'han d'extreure les terres o els materials amb perill de desprendiment.
S'ha d'impedir l'entrada d'aigües superficials. Cal preveure un sistema de desguàs a fi d'evitar l'acumulació d'aigua dins de l'excavació.
EXCAVACIÓ AMB MORTER EXPANSIU:
Cal fer un programa de les perforacions i del procés del reblert amb morter i extracció de la roca.
En fer les perforacions, cal verificar que no es produeixen danys a estructures properes. Si es donés aquest cas, cal evitar l'ús de barrines percussores i fer els forats exclusivament per rotació.

3.- UNITAT I CRITERIS D'AMIDAMENT

NETEJA I ESBROSSADA:
m2 de superfície realment executada, amidada segons les especificacions de la DT.
No inclou la tala d'arbres.

EXCAVACIÓ:
m3 de volum excavat segons les especificacions de la DT, amidat com a diferència entre els perfils transversals del terreny aixecats abans de començar les obres i els perfils teòrics assenyalats als plànols, amb les modificacions aprovades per la DF.
No s'ha d'abonar l'excés d'excavació que s'hagi produït sense l'autorització de la DF, ni la càrrega i el transport del material ni els treballs que calguin per a reomplir-lo.
Inclou la càrrega, allisada de talussos, esgotaments per pluja o inundació i quantes operacions faci falta per a una correcta execució de les obres.
També estan inclosos en el preu el manteniment dels camins de comunicació entre el desmunt i les zones on han d'anar les terres, la seva creació, i la seva eliminació, si s'escau.
Tan sols s'han d'abonar els esllavissaments no provocats, sempre que s'hagin observat totes les prescripcions relatives a excavacions, entibacions i voladures.

4.- NORMATIVA DE COMPLIMENT OBLIGATORI

Real Decreto 314/2006, de 17 de marzo, por el que se aprueba el Código Técnico de la Edificación Parte 2. Documento Básico de Seguridad estructural de cimientos DB-SE-C.

F3 - FONAMENTS I CONTENCIONS
F31 - RASES I POUS
F315 - FORMIGONAMENT DE RASES I POUS

0.- ELEMENTS QUE CONTEMPLA EL PLEC

F31522H4.

Plec de condicions

1.- DEFINICIÓ I CONDICIONS DE LES PARTIDES D'OBRA EXECUTADES

Formigonament d'estructures i elements estructurals, amb formigó en massa, armat, per a pretensar, formigó autocompactant i formigó lleuger, de central o elaborat a l'obra en planta dosificadora, que compleixi les prescripcions de la norma EHE o CODI ESTRUCTURAL (RD 470/2021) segons normativa aplicable, abocat directament des de camió, amb bomba o amb cubilot, i operacions auxiliars relacionades amb el formigonament i la cura del formigó.
S'han considerat els elements a formigonar següents:
- Rases i pous
L'execució de la unitat d'obra inclou les operacions següents:
Formigonament:
- Preparació de la zona de treball
- Humectació de l'encofrat
- Abocada del formigó
- Compactació del formigó mitjançant vibratge, en el seu cas
- Curat del formigó
CONDICIONS GENERALS:
En l'execució de l'element s'han de complir les prescripcions establertes en la normativa aplicable, en especial les que fan referència a la durabilitat del formigó i les armadures (art.8.2 i 37 de l'EHE-08) o (art. 43 del CODI ESTRUCTURAL (RD 470/2021)) en funció de les classes d'exposició.
El formigó estructural ha de fabricar-se en centrals específiques
En cap cas es tolerarà la col·locació en obra de masses que acusin principi d'adormiment.
El formigó col·locat no ha de tenir disgregacions o buits a la massa.
Després del formigonament les armadures han de mantenir la posició prevista a la DT.
La secció de l'element no ha de quedar disminuïda en cap punt per la introducció d'elements de l'encofrat ni d'altres.
La DF comprovarà l'absència de defectes significatius en la superfície de formigó. En cas de considerar els defectes inadmissibles d'acord amb el projecte la DF valorarà la reparació.
L'element acabat ha de tenir una superfície uniforme, sense irregularitats.
Si la superfície ha de quedar vista ha de tenir, a més, una coloració uniforme sense regalims, taques, o elements adherits.
En el cas d'utilitzar matacà, les pedres han de quedar distribuïdes uniformement dins de la massa de formigó sense que es toquin entre elles.
La resistència característica del formigó es comprovarà d'acord amb l'article 86 de l'EHE-08 o l'article 57 del capítol 13 del CODI ESTRUCTURAL (RD 470/2021) segons normativa aplicable.
Les toleràncies en el recobriment i la posició de les armadures han de complir l'especificat a l'UNE 36831.
No s'accepten toleràncies en el replanteig d'eixos en l'execució de fonaments de mitgeres, buits d'ascensor, passos d'instal·lacions, etc., fora que ho autoritzi explícitament la DF.
RASES I POUS:
Toleràncies d'execució:
- Desviació en planta, del centre de gravetat: < 2% dimensió en la direcció considerada, ± 50 mm
- Nivells:
  - Cara superior del formigó de neteja: + 20 mm, - 50 mm

CSV: 94a31d70-caae-4197-95e0-1220e1d4058b
Aquest document és còpia en paper autèntica segons l'article 27 de la Llei 39/2015 de 2 d'octubre. La seva autenticitat pot ser comprovada a l'adreça https://...

E2737-2023 02/05/2023 20:07:39

- Cara superior del fonament: + 20 mm, - 50 mm
- Gruix del formigó de neteja: - 30 mm

- Dimensions en planta:
  - Fonaments encofrats: + 40 mm; -20mm
  - Fonaments formigonats contra el terreny (D:dimensió considerada):
    - D <= 1 m: + 80 mm; -20mm
    - 1 m < D <= 2,5 m: + 120 mm , -20mm
    - D > 2,5 m: + 200 mm , -20mm
- Secció transversal (D:dimensió considerada):
  - En tots els casos: + 5%(<= 120 mm), - 5%(<= 20 mm)
  - D <= 30 cm: + 10 mm, - 8 mm
  - 30 cm < D <= 100 cm: + 12 mm, - 10 mm
  - 100 cm < D: + 24 mm, - 20 mm
- Planor:
  - Formigó de neteja: ± 16 mm/2 m
  - Cara superior del fonament: ± 16 mm/2 m
  - Cares laterals (fonaments encofrats)± 16 mm/2 m

Les toleràncies d'execució han de complir l'especificat en l'article 5 de l'annex 11 de la norma EHE-08 o el punt 5 del anexe 14 del CODI ESTRUCTURAL (RD 470/2021)

2.- CONDICIONS DEL PROCÉS D'EXECUCIÓ

FORMIGONAMENT:
Si la superfície sobre la que s'ha de formigonar ha sofert gelada, s'ha d'eliminar prèviament la part afectada.
La temperatura dels elements on s'aboca el formigó ha de ser superior als 0°C.
El formigó s'ha de posar a l'obra abans que comenci l'adormiment, i a una temperatura >= 5°C.
La temperatura per a formigonar ha d'estar entre 5°C i 40°C. El formigonament s'ha de suspendre quan es prevegi que durant les 48 h següents la temperatura pot ser inferior a 0°C. Fora d'aquests límits, el formigonament requereix precaucions explícites i l'autorització de la DF En aquest cas, s'han de fer provetes amb les mateixes condicions de l'obra, per a poder verificar la resistència realment assolida.
Si l'encofrat és de fusta, ha de tenir la humitat necessària per tal que no absorbeixi l'aigua del formigó.
No s'admet l'alumini en motlles que hagin d'estar en contacte amb el formigó.
Segons el CODI ESTRUCTURAL (RD 470/2021) cap.11 art. 48.3 s'admet l'alumini en motlles que hagin d'estar en contacte amb el formigó sempre que pugui facilitar-se a la DF un certificat, elaborat per una entitat de control i signat per una persona física, que els panells emprats han estat sotmesos amb anterioritat a un tractament de protecció superficial que evitar la reacció amb els álcalis del ciment.
No es procedirà al formigonat fins que la DF doni el vist-i-plau havent revisat armadures col·locades en posició definitiva.
La DF comprovarà l'absència de defectes significatius en la superfície de formigó. En cas de considerar els defectes inadmissibles d'acord amb el projecte la DF valorarà la reparació.
No es col·locarà en obra capes o tongades de formigó amb un gruix superior al que permeti una compactació completa de la massa
Si l'abocada del formigó es fa amb bomba, la DF ha d'aprovar la instal·lació de bombeig prèviament al formigonament.
No pot transcórrer més d'1,5 hora des de la fabricació del formigó fins el formigonament, a menys que la DF ho cregui convenient per aplicar medis que retardin l'adormiment.
No s'han de posar en contacte formigons fabricats amb tipus de ciments incompatibles entre ells.
L'abocada s'ha de fer des d'una alçària petita i sense que es produeixin disgregacions.
La compactació del formigó es realitzarà mitjançant processos adequats a la consistència de la mescla i de manera que s'eliminin forats i s'eviti la segregació.
S'ha de garantir que durant l'abocat i compactat del formigó no es produeixen desplaçaments de l'armadura.
La velocitat de formigonament ha de ser suficient per assegurar que l'aire no quedi agafat i assenti el formigó.
El formigonament s'ha de suspendre en cas de pluja o de vent fort. Eventualment, la continuació dels treballs, en la forma que es proposi, ha de ser aprovada per la DF.
En cap cas s'ha d'aturar el formigonament si no s'ha arribat a un junt adequat.
Els junts de formigonament han de ser aprovats per la DF abans del formigonat del junt.
En tornar a iniciar el formigonament del junt s'ha de retirar la capa superficial de morter, deixant els granulats al descobert i el junt net. Per a fer-ho no s'han d'utilitzar productes corrosius.
Abans de formigonar el junt s'ha d'humitejar, evitant que es facin tolls d'aigua en el junt.
Es poden utilitzar productes específics (com les resines epoxi) per a l'execució de junts sempre que es justifiqui i es supervisi per la DF.
Un cop reblert l'element no s'ha de corregir el seu aplomat, ni el seu anivellament.
Durant l'adormiment i primer període d'enduriment del formigó cal assegurar el manteniment de la humitat de l'element de formigó mitjançant el curat adequat.
Durant l'adormiment s'han d'evitar sobrecàrregues i vibracions que puguin provocar la fissuració de l'element.
FORMIGÓ ESTRUCTURAL:
La compactació s'ha de realitzar per vibratge. El gruix màxim de la tongada depèn del vibrador utilitzat. S'ha de vibrar fins que s'aconsegueixi una massa compacta i sense que es produeixin disgregacions.
El vibratge ha de fer-se més intens a les zones d'alta densitat d'armadures, a les cantonades i als paraments.

3.- UNITAT I CRITERI D'AMIDAMENT

FORMIGONAMENT:
m3 de volum amidat segons les especificacions de la DT, amb aquelles modificacions i singularitats acceptades prèviament i expressament per la DF.

4.- NORMATIVA DE COMPLIMENT OBLIGATORI

Real Decreto 1247/2008, de 18 de julio, por el que se aprueba la Instrucción de Hormigón Estructural (EHE-08).
Real Decreto 470/2021, de 29 de junio, por el que se aprueba el Código Estructural.

5.- CONDICIONS DE CONTROL D'EXECUCIÓ I DE L'OBRA ACABADA

CONTROL D'EXECUCIÓ. OPERACIONS DE CONTROL:
Els punts de control més destacables són els següents:
- Aprovació del pla de formigonat presentat pel contractista.
- Inspecció visual de totes les excavacions abans de la col·locació de les armadures, amb observació de l'estat de neteja i entrada d'aigua en tot el recinte.
- Presa de coordenades i cotes de totes les unitats d'obra abans del formigonat.
- Observació de la superfície sobre la que s'ha d'estendre el formigó i de les condicions d'encofrat. Mesura de les dimensions de totes les unitats estructurals d'obra, entre els encofrats, abans de formigonar.
- Verificació de la correcte disposició de l'armat i de les mesures constructives per tal d'evitar moviments de la ferralla durant el formigonat.
- Inspecció del procés de formigonat amb control, entre d'altres aspectes, de la temperatura i condicions ambientals.
- Control del desencofrat i del procés i condicions de curat.
- Presa de coordenades i cotes dels punts que hagin de rebre prefabricats, després del formigonat.

CONTROL D'EXECUCIÓ. CRITERIS DE PRESA DE MOSTRES:
Els controls s'han de realitzar segons les indicacions de la DF, i el contingut del capítol 17 de la norma EHE-08 o el capítol 12 art. 55 del CODI ESTRUCTURAL (RD 470/2021)
CONTROL D'EXECUCIÓ. INTERPRETACIÓ DE RESULTATS I ACTUACIONS EN CAS D'INCOMPLIMENT:
No es podrà iniciar el formigonat d'un element sense la corresponent aprovació de la DF.
CONTROL DE L'OBRA ACABADA. OPERACIONS DE CONTROL:
Els punts de control més destacables són els següents:
Inspecció visual de la unitat finalitzada i control de les condicions geomètriques d'acabat, segons l'article 100 de l'EHE-08 o el capítol 5 del annex 14 del CODI ESTRUCTURAL (RD 470/2021)
- Assaigs d'informació complementària.

De les estructures projectades i construïdes en les que els materials i l'execució hagin assolit la qualitat prevista, comprovada mitjançant els controls preceptius, sols necessiten sotmetre's a assaigs d'informació i en particular a proves de càrrega, les incloses en els següents supòsits:
- Quan així ho disposi les Instruccions, reglaments específics d'un tipus d'estructura o el plec de prescripcions tècniques particulars.
- Quan degut a caràcter particular de l'estructura convingui comprovar que la mateixa reuneix certes condicions específiques. En aquest cas el plec de prescripcions tècniques particulars establirà els assaigs oportuns que s'han de realitzar, indicant amb tota precisió la forma de realitzar-los i la manera d'interpretar els resultats.
- Quan a judici de la Direcció Facultativa existeixin dubtes raonables sobre la seguretat, funcionalitat o durabilitat de l'estructura.

CONTROL DE L'OBRA ACABADA. CRITERIS DE PRESA DE MOSTRES:
Els controls s'han de realitzar segons les indicacions de la DF, i el contingut del capítol 17 de la norma EHE-08 o el capítol 12 art. 55 del CODI ESTRUCTURAL (RD 470/2021)
CONTROL DE L'OBRA ACABADA. INTERPRETACIÓ DE RESULTATS I ACTUACIONS EN CAS D'INCOMPLIMENT:
Si s'aprecien deficiències importants en l'element construït, la DF podrà encarregar assaigs d'informació complementaria (testimonis, ultrasons, escleròmetre) sobre el formigó endurit, per tal de tenir coneixement de les condicions de resistència assolides o altres característiques de l'element formigonat.

F32 - MURS DE CONTENCIÓ
F32B - ARMADURES PER A MURS DE CONTENCIÓ

0.- ELEMENTS QUE CONTEMPLA EL PLEC

F32B400Q.

Plec de condicions

1.- DEFINICIÓ I CONDICIONS DE LES PARTIDES D'OBRA EXECUTADES

CSV: 84c31d70-cae4-4197-95e0-1220e1d4058b
Aquest document és Còpia en paper autèntica segons l'article 27 de la Llei 39/2015 de 2 d'octubre. La seva autenticitat pot ser comprovada a l'adreça https://...

E2737-2023 02/05/2023 20:07:39

Muntatge i col·locació de l'armadura formada per barres corrugades, malla electrosoldada o conjunt de barres i/o malles d'acer, en formació d'armadura passiva d'elements estructurals de formigó, a l'excavació, a l'encofrat o ancorades a elements de formigó existents, o soldades a perfils d'acer.
S'han considerat les armadures per als elements següents:
- Fonaments
L'execució de la unitat d'obra inclou les operacions següents:
- Preparació de la zona de treball
- Tallat i doblegat de l'armadura
- Neteja de les armadures
- Neteja del fons de l'encofrat
- Col·locació dels separadors
- Muntatge i col·locació de l'armadura
- Subjecció dels elements que formen l'armadura
- Subjecció de l'armadura a l'encofrat
CONDICIONS GENERALS:
Per a l'elaboració, manipulació i muntatge de les armadures s'ha de seguir les indicacions de l'EHE o el CODI ESTRUCTURAL segons normativa aplicable i l'UNE 36831.
Els diàmetres, la forma, les dimensions i la disposició de les armadures han de ser les que s'especifiquen a la DT. El nombre de barres no ha de ser mai inferior a l'especificat a la DT.
Les barres no han de tenir defectes superficials ni esquerdes.
Les armadures han de ser netes, no han de tenir òxid no adherent, pintura, greix ni d'altres substàncies que puguin perjudicar a l'acer, al formigó o a l'adherència entre ells.
La disposició de les armadures ha de permetre un formigonament correcte de la peça, de manera que totes les barres quedin recobertes de formigó.
En barres situades per capes, la separació entre elles ha de permetre el pas d'un vibrador intern.
La secció equivalent de les barres de l'armadura no ha de ser inferior al 95,5% de la secció nominal.
Els empalmaments entre barres han de garantir la transmissió de forces d'una barra a la següent, sense que es produeixin lesions en el formigó proper a la zona d'empalmament.
No hi ha d'haver més empalmaments dels que consten a la DT o autoritzi la DF.
Els empalmaments han de quedar allunyats de les zones on l'armadura treballa a la màxima càrrega.
Els empalmaments es poden realitzar per solapa o per soldadura.
Per a realitzar un altre tipus d'empalmament es requerirà disposar d'assaigs que demostrin que garanteixen de forma permanent una resistència a la ruptura no inferior a la de la menor de les dues barres que s'uneixen i que el moviment relatiu entre elles no sigui superior a 0,1 mm.
L'armat de la ferralla s'ha de realitzar mitjançant lligat amb filferro o per aplicació de soldadura no resistent. La disposició dels punts de lligat ha de complir l'especificat en l'apartat 69.4.3.1 de l'EHE o en l'apartat 49.4.3.1 del CODI ESTRUCTURAL.
La soldadura no resistent, ha de complir l'especificat en l'article 69.4.3.2 de l'EHE o l'article 49.4.3.2 del CODI ESTRUCTURAL, seguint els procediments establerts en la UNE 36832.
La realització dels empalmaments pel que fa al procediment, la disposició dins la peça, la llargària dels solapaments i la posició dels diferents empalmaments en barres properes, ha de seguir les prescripcions de l'EHE, a l'article 69.5.2 o del CODI ESTRUCTURAL a l'article 49.5.2.
A les solapes no s'han de disposar ganxos ni potes.
L'empalmament per soldadura s'ha de fer seguint les prescripcions de l'article 69.5.2.5 de l'EHE o a l'article 49.5.2.5 del CODI ESTRUCTURAL amb els procediments descrits en la UNE 36832.
No es poden disposar empalmaments per soldadura a les zones de forta curvatura de l'armadura.
Queda prohibida la soldadura d'armadures galvanitzades o amb recobriments epoxídics.
Els empalmaments mitjançant dispositius mecànics d'unió, s'han de realitzar segons les especificacions de la DT i les indicacions del fabricant, en qualsevol cas, s'ha de complir l'especificat en l'article 69.5.2.6 de l'EHE o l'article 49.5.2.6 del CODI ESTRUCTURAL.
Les armadures han d'estar subjectades entre elles i a l'encofrat de manera que mantinguin la seva posició durant l'abocada i la compactació del formigó.
Les armadures d'espera han d'estar subjectades a l'engraellat dels fonaments.
La DF ha d'aprovar la col·locació de les armadures abans de començar el formigonament.
Per a qualsevol classe d'armadures passives, inclosos els estreps, el recobriment no ha de ser inferior, en cap punt, als valors determinats en la taula 37.2.4. de la norma EHE o de l'apartat 44 del CODI ESTRUCTURAL, en funció de la classe d'exposició ambiental a que es sotmetrà el formigó armat, segons el que indica l'article 8.2.1 de la EHE o l'article 27.1 del CODI ESTRUCTURAL.
Els sistemes auxiliars per a l'armat de la peça formats per barres o filferros, encara que no formen part de l'armadura, han de complir els recobriments mínims, a efectes de garantir la durabilitat de la peça.
Distància lliure armadura parament: >= D màxim, >= 0,80 granulat màxim
(on: D diàmetre armadura principal o diàmetre equivalent)
Recobriment en peces formigonades contra el terreny: >= 70 mm
Distància lliure barra doblegada - parament: >= 2 D
La realització dels ancoratges de les barres al formigó, pel que fa a la forma, posició dins la peça i llargària de les barres ha de seguir les prescripcions de l'EHE, article 69.5.1 del CODI ESTRUCTURAL a l'article 49.5.1.
Toleràncies d'execució:
- Llargària solapa: - 0 mm, + 50 mm
- Llargària d'ancoratge i solapa: -0,05L (<= 50 mm, mínim 12 mm), + 0,10 L (<=50 mm)
- Posició:
  - En series de barres paral·leles: ± 50 mm
  - En estreps i cèrcols: ± b/12 mm
(on b es el costat menor de la secció de l'element)
Les toleràncies en el recobriment i la posició de les armadures han de complir l'especificat a l'UNE 36831.
BARRES CORRUGADES:
Es poden col·locar en contacte tres barres, com a màxim, de l'armadura principal i quatre en el cas de peces comprimides, formigonades en posició vertical, on no sigui necessari realitzar empalmaments en les armadures.
El diàmetre equivalent del grup de les barres no ha de ser de més de 50 mm. (on diàmetre equivalent es el de la secció circular equivalent a la suma de les seccions de les barres que formen el grup).
Si la peça ha de suportar esforços de compressió i es formigona en posició vertical, el diàmetre equivalent no ha de ser de més de 70 mm.
No s'han de solapar barres de D >= 32 mm sense justificar satisfactòriament el seu comportament.
Els empalmaments per solapa de barres agrupades han de complir l'article 69.5.2.3 de l'EHE o l'article 49.5.2.3 del CODI ESTRUCTURAL.
Es prohibeix l'empalmament per solapa en grups de quatre barres.
En la zona de solapament s'ha de disposar armadures transversals amb secció igual o superior a la secció de la barra solapada més gran.
Distància lliure vertical i horitzontal entre 2 barres aïllades consecutives: >= D màxim, >= 1,25 granulat màxim, >= 20 mm
Distància entre els centres dels empalmaments de barres consecutives, segons direcció de l'armadura: >= longitud bàsica d'ancoratge (Lb)
Distància entre les barres d'un empalmament per solapa: <= 4 D
Distància entre barres traccionades empalmades per solapa: <= 4 D, >= D màxim, >= 20 mm, >= 1,25 granulat màxim
Llargària solapa: a x Lb neta:
(on: a coeficient indicat en la taula 69.5.2.2; Lb neta valor de la taula 69.5.1.2 de la EHE).
(on: a coeficient indicat en la taula 49.5.2.2; Lb neta valor de la taula 49.5.1.2.b del CODI ESTRUCTURAL)

2.- CONDICIONS DEL PROCÉS D'EXECUCIÓ

CONDICIONS GENERALS:
El doblegat de les armadures s'ha de fer a temperatura ambient, mitjançant doblegadores mecàniques i a velocitat constant, amb l'ajut de mandrí, de manera que es garanteixi una curvatura constant en tota la zona.
No s'han d'adreçar colzes excepte si es pot verificar que no es faran malbé.
S'han de col·locar separadors per a garantir el recobriment mínim i no han de produir fissures ni filtracions al formigó. La disposició dels separadors ha de complir l'especificat en la taula 69.8.2 de l'EHE-08 o la taula 49.8.2 del CODI ESTRUCTURAL
Els separadors han d'estar expressament dissenyats per a aquesta finalitat i han de complir l'especificat en l'article 37.2.5 de l'EHE o l'article 43.4.2 del CODI ESTRUCTURAL. Es prohibeix l'ús de fusta o qualsevol material residual de construcció (maó, formigó, etc.). Si han de quedar vistos, no poden ser metàl·lics.
En cas de realitzar soldadures s'han de seguir les disposicions de la norma UNE 36832 i les han d'executar operaris qualificats d'acord amb la normativa vigent.

3.- UNITAT I CRITERI D'AMIDAMENT

BARRES CORRUGADES:
kg de pes calculat segons les especificacions de la DT, d'acord amb els criteris següents:
- El pes unitari per al seu càlcul ha de ser el teòric
- Per a poder utilitzar un altre valor diferent del teòric, cal l'acceptació expressa de la DF.
- El pes s'obtindrà amidant la llargària total de les barres (barra+cavalcament)
- L'escreix d'amidament corresponent als retalls està incorporat al preu de la unitat d'obra com a increment del rendiment (1,05 kg de barra d'acer per kg de barra ferrallada, dins de l'element compost)

4.- NORMATIVA DE COMPLIMENT OBLIGATORI

NORMATIVA GENERAL:
Documento Básico de Seguridad estructural DB-SE, parte II del CTE, aprobado por el Real Decreto 314/2006.
Real Decreto 1247/2008, de 18 de julio, por el que se aprueba la Instrucción de Hormigón Estructural (EHE-08).
Real Decreto 470/2021, de 29 de junio, por el que se aprueba el Código Estructural.

5.- CONDICIONS DE CONTROL D'EXECUCIÓ I DE L'OBRA ACABADA

OPERACIONS DE CONTROL:
Els punts de control més destacables són els següents:
- Recepció i aprovació del informe d'especejament per part del contractista.
- Inspecció abans del formigonat de totes les unitats d'obra estructurals amb observació dels següents punts:
  - Tipus, diàmetre, longitud i disposició de les barres i malles col·locades.
  - Rectitud.
  - Lligams entre les barres.
  - Rigidesa del conjunt.

CSV: 94a31d70-cade-4197-95e0-1220e1d4058b
Aquest document és còpia en paper autèntica segons l'article 27 de la Llei 39/2015 de 2 d'octubre. La seva autenticitat pot ser comprovada a l'adreça https://...

E2737-2023 02/05/2023 20:07:39

- Netedat dels elements.

CRITERIS DE PRESA DE MOSTRES:
Bàsicament el control de l'execució està confiat a la inspecció visual de les persones que l'exerceixen, amb la qual cosa el seu bon sentit, coneixements tècnics i experiència son fonamentals per aconseguir el nivell de qualitat previst.
INTERPRETACIÓ DE RESULTATS I ACTUACIONS EN CAS D'INCOMPLIMENT:
Desautorització del formigonat fins que no es prenguin les mesures de correcció adequades.

F32D - ENCOFRAT PER A MURS DE CONTENCIÓ

0.- ELEMENTS QUE CONTEMPLA EL PLEC

F32D1A06.

Plec de condicions

1.- DEFINICIÓ I CONDICIONS DE LES PARTIDES D'OBRA EXECUTADES

Muntatge i desmuntatge dels elements metàl·lics, de fusta, de cartró, o altres materials que formen el motlle on s'abocarà el formigó.
L'execució de la unitat d'obra inclou les operacions següents:
- Neteja i preparació del pla de recolzament
- Muntatge i col·locació dels elements de l'encofrat
- Pintat de les superfícies interiors de l'encofrat amb un producte desencofrant
- Tapat dels junts entre peces
- Col·locació dels dispositius de subjecció i travament
- Aplomat i anivellament de l'encofrat
- Disposició d'obertures provisionals a la part inferior de l'encofrat, quan calgui
- Humectació de l'encofrat, si és de fusta
- Desmuntatge i retirada de l'encofrat i de tot el material auxiliar

La partida inclou totes les operacions de muntatge i desmuntatge de l'encofrat.
CONDICIONS GENERALS:
Abans dels seu muntatge s'haurà de disposar d'un projecte del cindri on han de quedar reflectits com a mínim:
- Justificació de la seva seguretat, límit de les deformacions abans i després del formigonat
- Plànols executius del cindri i els seus components
- Plec de prescripcions tècniques del cindri i els seus elements com perfils metàl·lics, tubs, grapes, etc..

S'ha de disposar d'un procediment escrit per al muntatge i desmuntatge del cindri o apuntalament on figurin els requisits per a la seva manipulació, ajust, contrafletxa, càrregues, desclavament i desmantellament.
La DF disposarà d'un certificat on es garanteixi que els seus components compleixen amb les especificacions del plec de condicions tècniques.
Els elements que formen l'encofrat i les seves unions han de ser suficientment rígids i resistents per a garantir les toleràncies dimensionals i per a suportar, sense assentaments ni deformacions perjudicials, les accions estàtiques i dinàmiques que comporta el seu formigonament i compactació.
Es prohibeix l'ús d'alumini en motlles que hagin d'estar en contacte amb el formigó, excepte quan es faciliti a la DF certificat emès per una entitat de control, conforme els panells han rebut tractament superficial que eviti la reacció amb els àlcalis del ciment
L'interior de l'encofrat ha d'estar pintat amb desencofrant abans del muntatge, sense que hi hagi regalims. La DF ha d'autoritzar, en cada cas, la col·locació d'aquests productes.
El desencofrant no ha d'impedir la ulterior aplicació de revestiment ni la possible execució de junts de formigonament, especialment quan siguin elements que posteriorment s'hagin d'unir per a treballar solidàriament.
Abans de l'aplicació, es facilitarà a la DF. certificat on es reflecteixin les característiques del desencofrant i dels possibles efectes sobre el formigó
No s'ha d'utilitzar gas-oil, greixos o similars com a desencofrants. S'han d'utilitzar vernissos antiadherents a base de silicones o preparats d'olis solubles en aigua o greixos en dissolució.
Els encofrats hauran de complir les característiques següents:
- Estanquitat dels junts entre panells, evitant fuites d'aigua o beurada
- Resistència a la pressió del formigó fresc i als efectes de la compactació mecànica
- Alineació i verticalitat, especialment al creuament de pilars i sostres
- Manteniment geomètric dels panells, motlles i encofrats, amb absència d'esbombaments fora de toleràncies
- Neteja de les cares interiors evitant residus propis de l'activitat
- Manteniment de característiques que permetin textures i acabats específics del formigó

Ha d'estar muntat de manera que permeti un desencofratge fàcil, que s'ha de fer sense xocs ni sotragades.
Ha de portar marcada l'alçària per a formigonar.
Abans de començar a formigonar, el contractista ha d'obtenir de la DF l'aprovació per escrit de l'encofrat.
El nombre de puntals de suport de l'encofrat i la seva separació depèn de la càrrega total de l'element. Han d'anar degudament travats en tots dos sentits.
Els cindris s'estabilitzaran en les dues direccions per a que l'apuntalament resisteixi els esforços horitzontals produïts durant l'execució dels sostres, podent-se utilitzar els següents procediments:
- Travament dels puntals en ambdues direccions amb tubs o abraçadores, resistint les empentes horitzontals i un 2% com a mínim de les càrregues verticals
- Transmissió d'esforços a pilars o murs, comprovant que disposen de la capacitat resistent i rigidesa suficients
- Disposició de torres de cindri a ambdues direccions i a les distàncies adients

S'han d'adoptar les mesures oportunes per a què els encofrats i motlles no impedeixin la lliure retracció del formigó.
Cap element d'obra podrà ser desencofrat sense l'autorització de la DF.
El desencofrat de costers verticals d'elements de petit cantell, podrà fer-se als tres dies de formigonada la peça, si durant aquest interval no s'han produït temperatures baixes o d'altres causes que puguin alterar el procediment normal d'enduriment del formigó. Els costers verticals d'elements de gran cantell o els costers horitzontals no s'han de retirar abans dels set dies, amb les mateixes excepcions anteriors.
La DF podrà reduir els terminis anteriors quan ho consideri oportú.
En obres d'importància i que no es tingui l'experiència de casos similars o quan els perjudicis que es puguin derivar d'una fissuració prematura fossin grans, s'han de fer assaigs d'informació que determinin la resistència real del formigó per a poder fixar el moment de desencofrat.
No s'han de reblir els cocons o defectes que es puguin apreciar al formigó al desencofrar, sense l'autorització de la DF.
Els filferros i ancoratges de l'encofrat que hagin quedat fixats al formigó s'han de tallar al ras del parament.
En encofrats amb possibilitat de moviment durant l'execució (trepants o lliscants) la DF podrà exigir una proba sobre un prototip, prèviament a la seva utilització a l'estructura, per tal de poder avaluar el seu comportament durant l'execució
Si s'utilitzen taulers de fusta, els junts entre aquests han de permetre l'entumiment de les mateixes per l'humitat del reg i del formigó, sense que deixin fugir pasta o beurada durant el formigonament, ni reprodueixin esforços o deformacions anormals. Per a evitar-ho es podrà autoritzar un segellant adient
Toleràncies generals de muntatge i deformacions de l'encofrat pel formigonament:
- Moviments locals de l'encofrat: <= 5 mm
- Moviments del conjunt (L=llum): <= L/1000
- Planor:
  - Formigó vist: ± 5 mm/m, ± 0,5% de la dimensió
  - Per a revestir: ± 15 mm/m

Toleràncies particulars de muntatge i deformacions de l'encofrat per al formigonament:

	Replanteig eixos	Dimensions	Aplomat	Horitzontalitat
	Parcial	Total		
Rases i pous	± 20 mm	± 50 mm	- 30 mm	± 10 mm	-
			+ 60 mm		
Murs	± 20 mm	± 50 mm	± 20 mm	± 20 mm	± 50 mm
Recalçats	± 20 mm	± 50 mm	-	± 20 mm	-
Riostres	± 20 mm	± 50 mm	± 20 mm	± 10 mm	-
Basaments	± 20 mm	± 50 mm	± 10 mm	± 10 mm	-
Enceps	± 20 mm	± 50 mm	± 20 mm	± 10 mm	-
Pilars	± 20 mm	± 40 mm	± 10 mm	± 10 mm	-
Bigues	± 10 mm	± 30 mm	± 0,5 %	± 2 mm	-
Llindes	-	-	± 10 mm	± 5 mm	-
Cèrcols	-	-	± 10 mm	± 5 mm	-
Sostres	± 5mm/m	± 50 mm	-	-	-	-
Lloses	-	± 50 mm	- 40 mm	± 2 %	± 30 mm/m
			+ 60 mm		
Membranes	-	± 30	-	-	-	-
Estreps	-	± 50 mm	± 10 mm	± 10 mm	-

MOTLLES RECUPERABLES:
Els motlles s'han de col·locar ben alineats, de manera que no suposin una disminució de la secció dels nervis de l'estructura.
No han de tenir deformacions, cantells trencats ni fissures.
El desmuntatge dels motlles s'ha de fer tenint cura de no fer malbé els cantells dels nervis formigonats.
Els motlles ja usats i que han de servir per a unitats repetides, s'han de netejar i rectificar.
FORMIGÓ PRETENSAT:
Els encofrats pròxims a les zones d'ancoratge han de tenir la rigidesa necessària per a que els eixos dels tendons es mantinguin normals als ancoratges.
Els encofrats i motlles han de permetre les deformacions de les peces en ells formigonades i han de resistir la distribució de càrregues durant el tesat de les armadures i la transmissió de l'esforç de pretesat al formigó.
El desmuntatge del cindri és realitzarà d'acord amb el programa previst, que haurà d'estar d'acord amb el tesat de les armadures.
FORMIGÓ VIST:
Les superfícies de l'encofrat en contacte amb les cares que han de quedar vistes, han de ser llises, sense rebaves ni irregularitats.
S'han de col·locar angulars metàl·lics a les arestes exteriors de l'encofrat o qualsevol altre procediment eficaç per a que les arestes vives del formigó resultin ben acabades.
La DF podrà autoritzar la utilització de matavius per a aixamfranar les arestes vives.

2.- CONDICIONS DEL PROCÉS D'EXECUCIÓ

CSV: 94a31d70-caae-4197-95e0-1220e1d4058b
Aquest document és còpia en paper autèntica segons l'article 27 de la Llei 39/2015 de 2 d'octubre. La seva autenticitat pot ser comprovada a l'adreça https://...

E2737-2023 02/05/2023 20:07:39

CONDICIONS GENERALS:
Abans de formigonar s'ha d'humitejar l'encofrat, en el cas que sigui de fusta per evitar que absorbeixi l'aigua continguda al formigó, i s'ha de comprovar la situació relativa de les armadures, el nivell, l'aplomat i la solidesa del conjunt
No s'han de transmetre a l'encofrat vibracions de motors.
La col·locació dels encofrats s'ha de fer de forma que s'eviti malmetre estructures ja construïdes.
El subministrador dels puntals ha de justificar i garantir les seves característiques i les condicions en que s'han d'utilitzar.
Si l'element s'ha de pretensar, abans del tesat s'han de retirar els costers dels encofrats i qualsevol element dels mateixos que no sigui portant de l'estructura.
En el cas que els encofrats hagin variat les seves característiques geomètriques per haver patit desperfectes, deformacions, guerxaments, etc, no s'han de forçar per a que recuperin la seva forma correcta.
Quan entre la realització de l'encofrat i el formigonament passin més de tres mesos, s'ha de fer una revisió total de l'encofrat, abans de formigonar.
El formigonat s'ha de fer durant el període de temps en el que el desencofrant sigui actiu.
Per al control del temps de desencofrat, s'han d'anotar a l'obra les temperatures màximes i mínimes diàries mentre durin els treballs d'encofrat i desencofrat, així com la data en què s'ha formigonat cada element.
El desencofrat de l'element s'ha de fer sense cops ni sotragades.
El desencofrat i desmuntatge del cindri no es realitzarà fins que el formigó assoleixi la resistència necessària per a suportar amb seguretat i sense excessives deformacions els esforços als que estarà sotmès amb posterioritat.
Es posarà especial cura durant el desencofrat en la retirada de qualsevol element que pugui impedir el lliure moviment de les juntes de retracció, assentament o dilatació així com de les articulacions.
No es retirarà cap puntal sense l'autorització prèvia de la DF.
No es desapuntalarà de forma sobtada, i es prendran precaucions que impedeixin l'impacte dels sotaponts i puntals als sostres.
ELEMENTS VERTICALS:
Per a facilitar la neteja del fons de l'encofrat s'han de disposar obertures provisionals a la part inferior de l'encofrat.
S'han de preveure a les parets laterals dels encofrats finestres de control que permetin la compactació del formigó. Aquestes obertures s'han de disposar amb un espaiament vertical i horitzontal no més gran d'un metro, i es tancaran quan el formigó arribi a la seva alçària.
En èpoques de vents forts s'han d'atirantar amb cables o cordes els encofrats dels elements verticals d'esveltesa més gran de 10.
ELEMENTS HORITZONTALS:
Els encofrats d'elements rectes o plans de més de 6 m de llum lliure, s'han de disposar amb la contrafletxa necessària per a que, desencofrat i carregat l'element, aquest conservi una lleugera concavitat a l'intradós. Aquesta contrafletxa sol ser de l'ordre d'una mil·lèsima de la llum.
Els puntals es col·locaran sobre soles de repartiment quan es transmetin càrregues al terreny o a sostres alleugerits. Quan aquest estiguin sobre el terreny cal assegurar que no assentaran.
Els puntals s'han de travar en dues direccions perpendiculars
Els puntals han de poder transmetre la força que rebin i permetre finalment un desapuntalat senzill
Als ponts s'haurà d'assegurar que les deformacions del cindri durant el formigonat no afecti negativament a altres parts de l'estructura executades amb anterioritat.
En èpoques de pluges fortes s'ha de protegir el fons de l'encofrat amb lones impermeabilitzades o plàstics.

3.- UNITAT I CRITERI D'AMIDAMENT

m2 de superfície amidada segons les especificacions de la DT i que es trobi en contacte amb el formigó.
Aquest criteri inclou els apuntalaments previs, els elements auxiliars per a muntatge de l'encofrat i els elements d'acabat de les cantonades per a formigó vist, com ara matavius o altres sistemes, així com la recollida, neteja i condicionament dels elements utilitzats.
La superfície corresponent a forats interiors s'ha de deduir de la superfície total d'acord amb els criteris següents:
- Obertures <= 1 m2: No es dedueixen
- Obertures > 1 m2: Es dedueix el 100%
Als forats que no es dedueixin, l'amidament inclou l'encofrat necessari per a conformar el perímetre dels forats. En cas de deduir-se el 100% del forat, cal amidar també l'encofrat necessari per a conformar el perímetre dels forats.

4.- NORMATIVA DE COMPLIMENT OBLIGATORI

NORMATIVA GENERAL:
Real Decreto 1247/2008, de 18 de julio, por el que se aprueba la Instrucción de Hormigón Estructural (EHE-08).
Real Decreto 470/2021, de 29 de junio, por el que se aprueba el Código Estructural.
* Orden de 6 de febrero de 1976 por la que se aprueba el Pliego de Prescripciones Técnicas Generales para Obras de Carreteras y Puentes (PG-3).

F6A1 - REIXATS

0.- ELEMENTS QUE CONTEMPLA EL PLEC

F6A1HMAX,F6A156P0,F6A1HMAZ,F6A1HMZZ.

1.- DEFINICIÓ I CONDICIONS DE LES PARTIDES D'OBRA EXECUTADES

Col·locació de reixat de malla d'acer i de la porta formada per perfils metàl·lics i malla electrosoldada.
S'han considerat les unitats d'obra següents:
- Reixat amb malla de torsió senzilla
- Reixat amb bastidor o sense i malla electrosoldada, malla ondulada o entramat metàl·lic
- Reixat amb doble ballesta superior i malla electrosoldada galvanitzada i plastificada.
- Porta de fulles batents formada per perfils metàl·lics, malla electrosoldada, ondulada o de torsió, mecanismes i muntants de suport.
- Porta corredissa formada per bastidor de tub, malla electrosoldada i guia inferior amb rodet.
S'han considerat les formes de col·locació del reixat següents:
- Amb pals de tub col·locats sobre daus de formigó
- Ancorat a l'obra
- Amb platines i fixat mecànicament a l'obra
L'execució de la unitat d'obra inclou les operacions següents:
Reixat:
- Replanteig
- Col·locació de l'element
- Formació de les bases per als suports, o del forat en l'obra
- Col·locació dels elements que formen el reixat
- Tesat del conjunt
- Replanteig
- Col·locació dels muntants sobre daus de formigó, ancorats a l'obra o sobre platines
- Col·locació dels elements que formen el reixat
Porta de fulles batents:
- Replanteig
- Fonamentació dels muntants (excavació del pou i reblert amb formigó) o ancoratge a obres de fàbrica
- Muntatge de la porta
- Falcat provisional
- Col·locació dels mecanismes
- Neteja i protecció
Porta corredissa:
- Replanteig
- Fixació de la guia inferior
- Fixació dels bastiments laterals
- Muntatge de la porta
- Col·locació dels mecanismes
- Neteja i protecció del conjunt
REIXAT
La tanca ha de quedar ben fixada al suport. Ha d'estar aplomada i amb els angles i els nivells previstos.
Els muntants han de quedar verticals, independentment del pendent del terreny.
Quan ha d'anar col·locada sobre daus de formigó, els suports s'han d'ancorar a aquestes bases que no han de quedar visibles.
La llargària de l'ancoratge dels suports ha de ser l'especificada a la DT.
Toleràncies d'execució:
- Distància entre suports:
  - Reixa amb malla de torsió senzilla: ± 20 mm
  - Reixa amb bastidor de 2x1,8 m: ± 2 mm
  - Reixa amb bastidor de 2,5x1,5 m; 2,65x1,5 m o 2,65x1,8 m: ± 5 mm
- Replanteig: ± 10 mm
- Nivell: ± 5 mm
- Aplomat: ± 5 mm
REIXAT AMB MALLA DE TORSIÓ SENZILLA:
La tanca ha de tenir muntants de tensió i de reforç repartits uniformement als trams rectes i a les cantonades.
Aquests muntants han d'estar reforçats amb tornapuntes.
Distància entre els suports tensors: 30 - 48 m
Nombre de cables tensors: 3
Nombre de grapes de subjecció de la tela per muntant: 7
REIXAT AMB BALLESTA SUPERIOR:
El reixat col.locat ha d'impedir la possibilitat d'escalada o de pas de persones a través seu.
Ha de permetre una bona visibilitat de l'entorn immediat.
PORTES:
La porta ha d'obrir i tancar correctament.
Ha d'estar aplomada i al nivell previst.
Ha de quedar al mateix pla que la resta del tancament. El moviment de la porta no ha de produir deformacions al conjunt del tancament.
No ha de gravitar cap tipus de càrrega sobre el bastiment.
El conjunt no ha de tenir deformacions, cops, despreniments ni d'altres defectes superficials.

CSV: 84a31d70-cade-4197-95e0-1220e1d4058b
Aquest document és Còpia en paper autèntica segons l'article 27 de la Llei 39/2015 de 2 d'octubre. La seva autenticitat pot ser comprovada a l'adreça https://...

E2737-2023 02/05/2023 20:07:39

La porta batent ha de quedar subjecta a les columnes de fixació laterals, d'acord amb les especificacions del fabricant. A la porta corredissa, hi ha de quedar col·locada la columna de topall i la guia superior. Els mecanismes de lliscament han d'estar col·locats.
En la porta corredissa, el mecanisme de lliscament ha de garantir un accionament suau i silenciós.
La guia inferior, per al desplaçament de la porta corredissa, ha de quedar encastada al paviment.
Franquícia de la fulla al paviment: >= 8 mm, <= 12 mm
Franquícia de la fulla al bastiment: <= 4 mm
Toleràncies d'execució:
- Replanteig: ± 10 mm
- Nivell: ± 3 mm
- Aplomat: ± 3 mm

2.- CONDICIONS DEL PROCÉS D'EXECUCIÓ

REIXAT
Durant tot el procés constructiu, s'ha de garantir la protecció contra les empentes i els impactes per mitjà d'ancoratges i s'ha de mantenir l'aplomat amb l'ajuda d'elements auxiliars.
PORTES:
El bastiment s'ha de muntar amb elements que mantinguin el seu aplomat i el seu nivell fins que quedi ben travat.
Totes les fixacions de manyeria s'han de fer amb cargols o amb soldadura.

3.- UNITAT I CRITERIS D'AMIDAMENT

REIXAT
m de llargària amidada segons les especificacions de la DT.
PORTES:
Unitat mesurada segons les especificacions de la DT.

4.- NORMATIVA DE COMPLIMENT OBLIGATORI

No hi ha normativa de compliment obligatori.

5.- CONDICIONS DE CONTROL D'EXECUCIÓ I DE L'OBRA ACABADA

CONTROL D'EXECUCIÓ. OPERACIONS DE CONTROL:
Els punts de control més destacables són els següents:
- Comprovació topogràfica de la situació de la tanca.
- Inspecció visual de l'estat general de la tanca.
- Comprovació manual de la resistència d'arrencada en un 10 % dels suports. Es tracta de moure manualment el suport sense observar desplaçaments a la base de fonamentació.

CONTROL D'EXECUCIÓ. CRITERIS DE PRESA DE MOSTRES:
Els controls es realitzaran segons les indicacions de la DF. Els controls es fonamenten en l'inspecció visual i per tant, en l'experiència de l'inspector en aquest tipus de control.
CONTROL D'EXECUCIÓ. INTERPRETACIÓ DE RESULTATS I ACTUACIONS EN CAS D'INCOMPLIMENT:
Els tancaments amb malla hauran d'ajustar-se a les especificacions del plec, tant en el que fa referència a la malla pròpiament dita com en els elements auxiliars (suports i accessoris).
Correcció per part del contractista de les irregularitats observades en els suports de la tanca. En cas d'observar deficiències, s'ampliarà el control, en primer lloc fins a un 20 % dels suports, i en cas de mantenir-se les irregularitats, es passarà a realitzar control sobre el 100 % de les unitats.
CONTROL DE L'OBRA ACABADA. OPERACIONS DE CONTROL:
Inspecció visual de la unitat acabada.
CONTROL DE L'OBRA ACABADA. CRITERIS DE PRESA DE MOSTRES:
En la unitat acabada han de realitzar-se, les comprovacions i probes de servei previstes en projecte i/o ordenades per DF conjuntament amb les exigides per la normativa vigent.
CONTROL DE L'OBRA ACABADA. INTERPRETACIÓ DE RESULTATS I ACTUACIONS EN CAS D'INCOMPLIMENT:
Correcció per part del contractista de les irregularitats observades.

F9 - PAVIMENTS
F92 - SUBBASES
F921 - SUBBASES DE TOT-U

0.- ELEMENTS QUE CONTEMPLA EL PLEC

F9212B1F.

1.- DEFINICIÓ I CONDICIONS DE LES PARTIDES D'OBRA EXECUTADES

Subbases o bases de tot-u per a paviments.
L'execució de la unitat d'obra inclou les operacions següents:
- Preparació i comprovació de la superfície d'assentament
- Aportació de material
- Estesa, humectació (si és necessària), i compactació de cada tongada
- Allisada de la superfície de l'última tongada

CONDICIONS GENERALS:
El material que s'utilitzi ha de complir les especificacions fixades en el plec de condicions corresponent.
Es pot utilitzar material granular reciclat de residus de la construcció o demolicions, provinent de planta autoritzada legalment per al tractament d'aquests residus.
La superfície de la capa ha de quedar plana i a nivell amb les rasants previstes a la DT.
La capa ha de tenir el pendent especificat a la DT o, en el seu defecte, el que especifiqui la DF.
La capa quedarà correctament anivellada de manera que no hi hagi zones que retinguin aigua sobre la seva superfície.
En tota la superfície s'ha d'arribar, com a mínim, al grau de compactació previst expressat com a percentatge sobre la densitat màxima obtinguda a l'assaig Pròctor Modificat, segons UNE-EN 13286-2.
BASE I SUBBASE PER A FERMS DE CARRETERES:
En capes de ferm de carreteres el tot-u utilitzat procedirà de la trituració, total o parcial, de pedra de cantera o grava natural.
Es podran utilitzar materials granulars reciclats, àrids reciclats de residus de construcció i demolició, àrids siderúrgics, subproductes i productes inerts de rebuig per a les categories de trànsit pesat T2 a T4.
Grau de compactació:
- Carreteres amb categoria de trànsit pesat T00 a T2: >= 100% PM, segons UNE 13286-2.
- Carreteres amb categoria de trànsit pesat T3, T4 i vorals: >= 98% PM, segons UNE 13286-2.

Valor del mòdul de deformació vertical Ev2 (assaig de càrrega de placa estàtica de 300 mm), segons UNE 103808:
- Categoria d'esplanada E3:
  - Categoria de trànsit pesat T00 a T2: >= 200 MPa
  - Categoria de trànsit pesat T1: >= 180 MPa
  - Categoria de trànsit pesat T2: >= 150 MPa
  - Categoria de trànsit pesat T3: >= 120 MPa
  - Categoria de trànsit pesat T4 i vorals: >= 100 MPa
- Categoria d'esplanada E2:
  - Categoria de trànsit pesat T1: >= 150 MPa
  - Categoria de trànsit pesat T2: >= 120 MPa
  - Categoria de trànsit pesat T3: >= 100 MPa
  - Categoria de trànsit pesat T4 i vorals: >= 80 MPa
- Categoria d'esplanada E1:
  - Categoria de trànsit pesat T2: >= 100 MPa
  - Categoria de trànsit pesat T3: >= 80 MPa
  - Categoria de trànsit pesat T4 i vorals: >= 80 MPa

A més, la relació Ev2/ Ev1 serà < a 2,2.
L'índex de Regularitat superficial IRI (NLT-330): Ha de complir amb els valors de la taula 510.7 del PG3 vigent.
Toleràncies d'execució:
- Rasant: + 0, -15 mm de la teòrica, en carreteres T00 a T2; + 0, -20 mm de la teòrica, en la resta de casos.
- Amplària: - 0 mm de la prevista en els plànols de seccions tipus.
- Gruix: - 0 mm del previst en els plànols de seccions tipus.

2.- CONDICIONS DEL PROCÉS D'EXECUCIÓ

CONDICIONS GENERALS:
El tot-u estarà exempt de tot tipus de matèries estranyes que puguin afectar la durabilitat de la capa.
L'equip d'estesa ha de complir les especificacions de l'article 510.4.4 del PG3 vigent.
La capa no s'ha d'estendre fins que s'hagi comprovat que la superfície sobre la que ha d'assentar-se té les condicions de qualitat i formes previstes, amb les toleràncies establertes.
Si en aquesta superfície hi ha defectes o irregularitats que excedeixen les tolerables, s'han de corregir abans de l'execució de la partida d'obra, d'acord amb les instruccions de la DF.
En el cas que el tot-u no es fabriqui a central, abans d'estendre un tongada, es procedirà a la seva homogeneïtzació i humidificació, si es considera necessari.
Durant les operacions de transport es prendran les degudes precaucions per a evitar les segregacions i les variacions d'humitat.
L'equip de compactació complirà les especificacions de l'article 510.4.5 del PG3 vigent.
L'estesa s'ha de realitzar, prenent cura d'evitar segregacions i contaminacions, en tongades de gruix no superior a 30 cm.
Totes les aportacions d'aigua han de fer-se abans de la compactació. Després, l'única humectació admissible és la de la preparació per a col·locar la capa següent.
La compactació s'ha de fer de forma continua i sistemàtica disposant l'equip necessari per a aconseguir la densitat exigida.
Si l'estesa del tot-u es fa per franges, la compactació ha d'incloure 15 cm de l'anterior, com a mínim.
Les zones que, per la seva reduïda extensió, el seu pendent o la seva proximitat a obres de pas o desguàs, murs o estructures, no permetin la utilització de l'equip habitual, s'han de compactar amb els mitjans adequats al cas per tal d'aconseguir la densitat prevista.

CSV: 94a31d70-caae-4197-95e0-1220e1d4058b
Aquest document és còpia en paper autèntica segons l'article 27 de la Llei 39/2015 de 2 d'octubre. La seva autenticitat pot ser comprovada a l'adreça https://...

E2737-2023 02/05/2023 20:07:39

No s'autoritza el pas de vehicles i maquinària fins que la capa no s'hagi consolidat definitivament. Els defectes que es derivin d'aquest incompliment han de ser reparats pel contractista segons les indicacions de la DF.
BASE I SUBBASE PER A FERMS DE CARRETERES:
La fabricació de tot-u per al seu ús en ferms de carretera amb categoria de trànsit pesant T00 a T2 es farà en central i no "in situ". L'addició de l'aigua de compactació també s'ha de fer a central excepte quan la DF autoritzi el contrari.
El material es pot utilitzar sempre que les condicions climatològiques no hagin produït alteracions en la seva humitat de tal manera que es superen els valors següents:
- T00 a T1: ± 1 % respecte de la humitat òptima
- T2 a T4 i vorals: ± 1,5 / + 1 % respecte de la humitat óptima

Es realitzarà un tram de prova, amb una longitud no inferior a la definida en el Plec de Prescripcions Tècniques Particulars. La DF definirà si es pot acceptar la realització del tram de prova com a part integrant de l'obra en construcció.
A la vista dels resultats obtinguts, el Director d'Obra ha de definir si és acceptable o no la fórmula de treball i si són acceptables o no els equips proposats pel Contractista.

3.- UNITAT I CRITERIS D'AMIDAMENT

m3 de volum amidat segons les especificacions de la DT.
L'abonament dels treballs de preparació de la superfície d'assentament correspon a la unitat d'obra de la capa subjacent.
No són d'abonament els sobreamples laterals ni els necessaris per a compensar la minva de gruixos de capes subjacents.

4.- NORMATIVA DE COMPLIMENT OBLIGATORI

* Orden de 6 de febrero de 1976 por la que se aprueba el Pliego de prescripciones técnicas generales para obras de carreteras y puentes (PG 3/75)
* Orden FOM/2523/2014, de 12 de diciembre, por la que se actualizan determinados artículos del pliego de prescripciones técnicas generales para obras de carreteras y puentes, relativos a materiales básicos, a firmes y pavimentos, y a señalización, balizamiento y sistemas de contención de vehículos.

BASE I SUBBASE PER A FERMS DE CARRETERES:
Orden FOM/3460/2003, de 28 de noviembre, por lo que se aprueba la norma 6.1-IC Secciones del firme, de la Instrucción Técnica de Carreteras.

5.- CONDICIONS DE CONTROL D'EXECUCIÓ I DE L'OBRA ACABADA

CONTROL D'EXECUCIÓ. OPERACIONS DE CONTROL EN FERMS DE CARRETERES:
Abans d'iniciar la posada en obra del tot-u s'executarà un tram de prova per a comprovar:
- La fórmula de treball.
- La forma d'actuació dels equips d'extensió i compactació.
- El pla de compactació.
- La correspondència entre els mètodes de control que estableix el Plec de Prescripcions Tècniques Particulars o mitjançant assaig i els resultats "in situ".

Les tasques de control a realitzar són les següents:
- Inspecció visual del material a la descàrrega dels camions, retirant el que presenti restes de terra vegetal, matèria orgànica o pedres de grandària superior a l'admissible.
- Inspecció visual de l'estat de la superfície sobre la que s'ha d'estendre la capa.
- Gruix de la capa estesa mitjançant punxó graduat amb la freqüència que estableixi el DO.
- Humitat en el moment de la compactació, mitjançant procediment aprovat pel DO.
- Composició i forma d'actuació de l'equip de posada en obra i compactació.
- Inspecció visual de l'estat de la superfície després del pas d'un camió carregat sobre ella.
- Inspecció visual per a detectar punts baixos capaços de retenir aigua.

CONTROL DE L'OBRA ACABADA. OPERACIONS DE CONTROL EN FERMS DE CARRETERES:
Es considera com un lot de control el menor que resulti d'aplicar els 3 criteris següents aplicats sobre una tongada:
- Una longitud de 500 de calçada
- Una superfície de 3.500 m2 de calçada
- La fracció construïda diàriament

Els assajos "in situ" i presa de mostres es faran en punts escollits aleatòriament, amb un punt per hm com a mínim.
Les tasques de control a realitzar són les següents:
- Determinació de la humitat i de la densitat, en 7 punts escollits aleatòriament per cada lot.
- Assaig de càrrega de placa de 300 mm de diàmetre, segons UNE 103808, per lot. Determinació de la humitat natural, segons UNE 103808, en el mateix lloc que l'assaig de càrrega.
- Comparació entre la rasant acabada i l'establerta en el projecte, en l'eix, ruptura de peralt, en el cas que n'hi hagi i cantells de perfils transversals.
- Comprovació de l'amplada de la capa i el gruix en perfils transversals cada 20 m.
- Control de la regularitat superficial mitjançant la determinació de l'índex de Regularitat Internacional (IRI) (NLT 330), en trams de 1000 m, després de 24 h de la seva execució i abans de l'extensió de la següent capa.

CONTROL DE L'OBRA ACABADA. INTERPRETACIÓ DE RESULTATS I ACTUACIONS EN CAS D'INCOMPLIMENT EN FERMS DE CARRETERES:
El lot de control definit (500 m de calçada, 3500 m2 de calçada o fracció construïda diàriament) s'haurà d'acceptar o rebutjar globalment.
Les condicions d'acceptació són les següents:
- Densitat:
  - La densitat mitjana obtinguda no deurà ser inferior a l'especificada; no més de 2 individus de la mostra assajada podran presentar resultats individuals per sota de la prescrita en més de 2 punts percentuals. Si la densitat mitja obtinguda és inferior, es tornarà a compactar fins a aconseguir la densitat especificada.
- Humitat:
  - Els resultats obtinguts tindran caràcter informatiu i no constituiran, per si mateixos, causa de rebuig o acceptació.
- Capacitat de suport:
  - El mòdul de deformació vertical Ev2 i la relació de mòduls Ev2/Ev1 no han de ser inferiors als especificats a l'article 510.7.2 del PG3 vigent. En cas contrari es tornarà a compactar fins que s'obtinguin aquests valors.
- Gruix:
  - El gruix mig obtingut no ha de ser inferior al previst en els Plànols de Projecte. En cas d'incompliment es procedirà de la següent manera:
    - Si és superior o igual al 85% de l'especificat i no hi ha problemes d'entollament, s'acceptarà la capa sempre que es compensi la minva de gruix amb el gruix addicional a la capa superior, per compte del Contractista.
    - Si és inferior o igual al 85% de l'especificat, s'ha d'escarificar la capa en una profunditat de 15 cm com a mínim, s'afegirà el material necessari de les mateixes característiques i es tornarà a compactar i a refinar la capa per compte del Contractista.
  - No s'admetrà que més d'un 15% de la llargària del lot tingui un gruix inferior a l'especificat en els Plànols en més d'un 10%. En cas d'incompliment es dividirà el lot en 2 parts iguals i sobre cada un d'ells s'aplicaran els criteris anteriors.
- Rasant:
  - Les diferències de cota entre la superfície obtinguda i l'establerta en els Plànols del Projecte no superarà les toleràncies especificades a l'article 510.7.3 del PG3 vigent, ni existiran zones que retinguin aigua:
    - Si la tolerància es supera per defecte i no hi ha problemes d'entollament, s'acceptarà la superfície sempre que es compensi la minva amb el gruix addicional necessari, per compte del Contractista.
    - Si la tolerància es supera per excés, aquest es corregirà per compte del Contractista.
- Regularitat superficial:
  - Quan els resultats obtinguts excedeixin els límits establerts, es procedirà de la següent manera:
    - Si excedeixen en menys d'un 10% de la llargària del tram controlat s'aplicarà una penalització econòmica del 10%.
    - Si excedeixen en més del 10% de la llargària del tram controlat, s'ha d'escarificar la capa en una profunditat mínima de 15 cm i es tornarà a compactar i refinar per compte del Contractista.

F93 - BASES
F932 - BASES DE SAULÓ

0.- ELEMENTS QUE CONTEMPLA EL PLEC

F932101J.

Plec de condicions

1.- DEFINICIÓ I CONDICIONS DE LES PARTIDES D'OBRA EXECUTADES

Formació de subbase o base per a paviment, amb sauló.
En actuacions de reparació, s'han considerat els graus de dificultat següents:
- Grau de dificultat associat a la mobilitat en l'actuació:
  - Sense dificultat de mobilitat: actuacions en què hi ha una interferència pròpia de l'entorn on es desenvolupen.
  - Amb dificultat de mobilitat: actuacions en entorns amb dificultat de mobilitat i/o amb el material aplegat lluny de la zona de treball:
    - Actuacions amb dificultat d'accessibilitat, per la poca mobilitat de la maquinària, per l'elevada presència de guals particulars i passos de vianants, per la impossibilitat d'ubicar una plataforma de treball lateral, per la impossibilitat d'ocupació de la calçada per fer l'aplec de materials que impliqui fer l'actuació per fases per tal de mantenir el pas de vianants i/o per estar en una zona amb tràfic rodat important
    - Actuacions en les què els materials estan aplegats lluny de la zona de treball per manca d'espai en la proximitat d'on s'executen les tasques.
- Grau de dificultat associat a l'àmbit de l'actuació:
  - En funció de l'amplària de la vorera, calçada o plataforma única
- Grau de dificultat associat a la presència d'elements externs a l'actuació:
  - Sense afectació per serveis o elements de mobiliari urbà: actuacions sense serveis (canalitzacions d'aigua, semàfors, enllumenat, etc.) ni elements urbans de grans dimensions (marquesines, mòduls d'aparcament de bicicletes, etc.) que interfereixin (o que puguin interferir) en les tasques
  - Amb afectació per serveis o elements de mobiliari urbà: actuacions amb serveis (canalitzacions d'aigua, semàfors, enllumenat, etc.) o elements urbans de grans dimensions (marquesines, mòduls d'aparcament de bicicletes, etc) que interfereixen en les tasques.
- Grau de dificultat associat a l'abast de l'actuació

L'execució de la unitat d'obra inclou les operacions següents:
- Preparació i comprovació de la superfície d'assentament
- Aportació de material
- Estesa, humectació (si és necessària), i compactació de cada tongada
- Allisada de la superfície de l'última tongada

CONDICIONS GENERALS:
La capa ha de tenir el pendent especificat a la DT o, en el seu defecte, el que especifiqui la DF.

CSV: 94a31d70-caae-4197-95e0-1220e1d4058b
Aquest document és Còpia en paper autèntica segons l'article 27 de la Llei 39/2015 de 2 d'octubre. La seva autenticitat pot ser comprovada a l'adreça https://...

E2737-2023 02/05/2023 20:07:39

S'han de mantenir els pendents i dispositius de desguàs necessaris per tal d'evitar entollaments.
La superfície de la capa ha de quedar plana i a nivell amb les rasants previstes a la DT.
En tota la superfície s'ha d'arribar, com a mínim, al grau de compactació previst expressat com a percentatge sobre la densitat màxima obtinguda en l'assaig Pròctor Modificat (UNE 103501).
Mòdul Ev2 (assaig de placa de càrrega) (NLT 357):
- Esplanada (trànsit T3): >= 104 MPa
- Esplanada (trànsit T4-vorals): >= 78 MPa
- Subbase (trànsit T3): >= 80 MPa
- Subbase (trànsit T4-vorals): >= 60 MPa
A més, la relació Ev2/ Ev1 serà < a 2,2.
Toleràncies d'execució:
- Nivell de la superfície: ± 20 mm
- Replanteig de rasants: + 0, - 1/5 del gruix teòric
- Planor: ± 10 mm/3 m

2.- CONDICIONS DEL PROCÉS D'EXECUCIÓ

S'han d'aturar els treballs quan la temperatura ambient sigui inferior a 2°C.
El material es pot utilitzar sempre que les condicions climatològiques no hagin produït alteracions en la seva humitat.
Abans de la utilització d'un tipus de material, serà preceptiva la realització d'un tram de prova, per tal de fixar la composició i forma d'actuació de l'equip compactador i per a determinar la humitat de compactació més adient al procediment d'execució. La DF decidirà si es acceptable la realització d'aquesta prova com a part integrant de l'obra.
La capa no s'ha d'estendre fins que s'hagi comprovat que la superfície sobre la que ha d'assentar-se té les condicions de qualitat i formes previstes, amb les toleràncies establertes. Si en aquesta superfície hi ha defectes o irregularitats que excedeixen les tolerables, s'han de corregir abans de l'execució de la partida d'obra, d'acord amb les instruccions de la DF.
L'estesa s'ha de realitzar, prenent cura d'evitar segregacions i contaminacions, en tongades de gruix no superior a 30 cm.
No s'ha d'estendre cap tongada mentre no s'hagi comprovat el grau de compactació de la precedent.
El contingut òptim d'humitat s'ha de determinar a l'obra, en funció de la maquinària disponible i dels resultats dels assaigs realitzats.
Abans d'estendre una tongada es pot homogeneïtzar i humidificar, si es considera necessari.
Totes les aportacions d'aigua han de fer-se abans de la compactació. Després, l'única humectació admissible és la de la preparació per a col·locar la capa següent.
La compactació s'ha d'efectuar longitudinalment, començant per les vores exteriors i progressant cap al centre per a cavalcar-se en cada recorregut en un ample no inferior a 1/3 del de l'element compactador.
La compactació se ha d'efectuar contínua i sistemàticament. Si es realitza per franges, quan es compacti una d'elles s'ampliarà la zona de compactat per a incloure com a mínim 15 cm de la franja anterior.
Les zones que, per la seva reduïda extensió, el seu pendent o la seva proximitat a obres de pas o desguàs, murs o estructures, no permetin la utilització de l'equip habitual, s'han de compactar amb els mitjans adequats al cas per tal d'aconseguir la densitat prevista.
No s'autoritza el pas de vehicles i maquinària fins que la capa no s'hagi consolidat definitivament. Els defectes que es derivin d'aquest incompliment han de ser reparats pel contractista segons les indicacions de la DF.

3.- UNITAT I CRITERI D'AMIDAMENT

m3 de volum amidat segons les especificacions de la DT.
L'abonament dels treballs de preparació de la superfície d'assentament correspon a la unitat d'obra de la capa subjacent.
No són d'abonament els escreixos laterals ni els necessaris per a compensar la minva de gruixos de capes subjacents.

4.- NORMATIVA DE COMPLIMENT OBLIGATORI

* Orden FOM/3460/2003, de 28 de noviembre, por lo que se aprueba la norma 6.1-IC Secciones del firme, de la Instrucción Técnica de Carreteras.

5.- CONDICIONS DE CONTROL D'EXECUCIÓ I DE L'OBRA ACABADA

CONTROL D'EXECUCIÓ. OPERACIONS DE CONTROL:
Es considera com un lot de control el menor que resulti d'aplicar els 3 criteris següents aplicats sobre una tongada:
- Una longitud de 500 de calçada
- Una superfície de 3.500 m2 de calçada
- La fracció construïda diàriament
Les tasques de control a realitzar són les següents:
- Inspecció visual del material a la descàrrega dels camions, retirant el que presenti restes de terra vegetal, matèria orgànica o pedres de grandària superior a l'admissible.
- Inspecció visual de l'estat de la superfície sobre la que s'ha d'estendre la capa.
- Presa de coordenades i cotes a banda i banda i sobre l'eix de la capa, i control de l'amplada de la tongada estesa, cada 10 m lineals com a màxim.
- Execució d'un tram de prova que, a efectes de control, es tractarà com un lot d'execució.
- Comprovació de les toleràncies d'execució i control de la superfície sobre la que s'ha d'estendre la capa. Inspecció visual de l'estat de la superfície després del pas d'un camió carregat sobre ella.
- Control de l'estesa: comprovació visual del gruix, amplada i pendent transversal de les tongades d'execució i control de la temperatura ambient.
- Control de compactació. Es realitzaran 7 determinacions de la humitat i densitat in-situ.
- Assaig de placa de càrrega (NLT 357), sobre cada lot. En la zona d'aplicació de la placa es determinarà la humitat in-situ.
- Inspecció visual per a detectar punts baixos capaços de retenir aigua.
CONTROL DE L'OBRA ACABADA. OPERACIONS DE CONTROL:
Les tasques de control a realitzar són les següents:
- Comparació entre la rasant acabada i l'establerta en el projecte: comprovació de l'existència de ruptura de peralt; comprovació de l'amplada de la capa; revisió dels cantells de perfils transversals.
- Control de la regularitat superficial mitjançant la determinació de l'índex de regularitat internacional (IRI) (NLT 330).
CRITERIS DE PRESA DE MOSTRES:
S'han de seguir els criteris que en cada cas, indiqui la DF. Els punts de control de densitat i humitat han d'estar uniformement repartits en sentit longitudinal i aleatòriament distribuïts en la secció transversal de la tongada.
CONTROL D'EXECUCIÓ. INTERPRETACIÓ DE RESULTATS I ACTUACIONS EN CAS D'INCOMPLIMENT:
No s'iniciarà l'execució d'aquesta unitat sense la corresponent aprovació del tram de prova per part de la DF.
No es podrà iniciar l'execució de la capa, sense que la superfície sobre la que s'ha d'assentar compleixi les exigències del plec de condicions.
S'aturaran els treballs d'estesa quan la temperatura ambient estigui per sota del límit establert al plec, o quan s'observi que es produeix segregació o contaminació del material.
Les densitats seques obtingudes en la capa compactada hauran de ser iguals o superiors a les especificades en el plec de condicions, en cada un dels punts de la mostra. Es podran admetre un màxim d'un 40% de punts amb resultat un 2% per sota del valor especificat, sempre que la mitjana del conjunt compleixi l'especificat.
En cas d'incompliment, el contractista corregirà la capa executada, per recompactació o substitució del material. En general, es treballarà sobre tota la tongada afectada (lot), a menys que el defecte de compactació estigui clarament localitzat. Els assaigs de comprovació de la compactació s'intensificaran al doble sobre les capes corregides.
El contingut d'humitat de les capes compactades tindrà caràcter informatiu, i no serà per sí mateix causa de rebuig.
El valor del mòdul de compressibilitat (segon cicle) obtingut a la placa de càrrega complirà les limitacions establertes al plec de condicions. En cas contrari, es recompactarà fins a aconseguir els valors especificats.
Correcció, per part del contractista, dels defectes observats en el control geomètric i de regularitat superficial.
CONTROL DE L'OBRA ACABADA. INTERPRETACIÓ DE RESULTATS I ACTUACIONS EN CAS D'INCOMPLIMENT:
Correcció, per part del contractista, dels defectes observats en el control geomètric i de regularitat superficial.

F96 - VORADES

0.- ELEMENTS QUE CONTEMPLA EL PLEC

F961GB7A.

1.- DEFINICIÓ I CONDICIONS DE LES PARTIDES D'OBRA EXECUTADES

Formació de vorada amb materials diferents.
S'han considerat les unitats d'obra següents:
- Vorada de peces pedra o de formigó col·locades sobre base de formigó
- Vorades de planxa d'acer galvanitzat
- Vorades de planxa d'acer amb acabat "CORTEN"
L'execució de la unitat d'obra inclou les operacions següents:
- Preparació i comprovació de la superfície d'assentament
- Col·locació del formigó de la base
- Col·locació de les peces de la vorada rejuntades amb morter
Vorada de planxa d'acer:
- Replanteig
- Col·locació prèvia, aplomat i anivellat
- Fixació definitiva i neteja
VORADA DE PEDRA O FORMIGÓ:
L'element col·locat ha de tenir un aspecte uniforme, net, sense escantonaments ni d'altres defectes.
S'ha d'ajustar a les alineacions previstes i ha de sobresortir de 10 a 15 cm per damunt de la rigola.
Els junts entre les peces han de ser <= 1 cm i han de quedar rejuntats amb morter.
En el cas de la col·locació sobre base de formigó, ha de quedar assentada 5 cm sobre el llit de formigó.
Dimensions de la base de formigó (al seu cas):
- Amplària de la base de formigó: Gruix de la vorada + 5 cm
- Gruix de la base de formigó: 4 cm

CSV: 94a31d70-cae-4197-95a0-1220e1d4058b
Aquest document és Còpia en paper autèntica segons l'article 27 de la Llei 39/2015 de 2 d'octubre. La seva autenticitat pot ser comprovada a l'adreça https://...

E2737-2023 02/05/2023 20:07:39

Pendent transversal: >= 2%
Toleràncies d'execució:
- Replanteig: ± 10 mm (no acumulatius)
- Nivell: ± 10 mm
- Planor: ± 4 mm/2 m (no acumulatius)

VORADA DE PLANXA D'ACER:
La vorada col·locada ha de tenir un aspecte uniforme, net i sense defectes.
Ha de quedar aplomada.
S'ha d'ajustar a les alineacions previstes, i a de sobresortir de la rígola l'alçària indicada a la DT
La part superior de la vorada ha de quedar al mateix pla que el paviment de la vorera, en cap cas ha de sobresortir.
Ha de quedar subjecte a la base amb les potes d'ancoratge.
La unió de la vorada amb el paviment de la vorera ha d'estar segellada en tot el seu perímetre.

2.- CONDICIONS DEL PROCÉS D'EXECUCIÓ

CONDICIONS GENERALS:
S'ha de treballar a una temperatura ambient que oscil·li entre els 5°C i els 40°C i sense pluges.
Hi ha d'haver punts fixos de referència exteriors a la zona de treball, als quals s'hi han de referir totes les lectures topogràfiques.
No s'ha de treballar amb pluja, neu o vent superior als 60 km/h.
L'abocada del formigó s'ha de fer sense que es produeixin disgregacions i s'ha de vibrar fins aconseguir una massa compacta.
Per a realitzar junts de formigonat no previstos en el projecte, cal l'autorització i les indicacions explícites de la DF.
Les peces s'han de col·locar abans que el formigó comenci el seu adormiment.
Durant l'adormiment i fins aconseguir el 70% de la resistència prevista s'ha de mantenir humida la superfície del formigó. Aquest procés ha de ser, com a mínim, de 3 dies.
VORADA DE PLANXA D'ACER:
Abans de començar els treballs es farà un replanteig previ que ha de ser aprovat per la DF
El procés de col·locació no ha d'afectar a la qualitat dels materials.
Es posarà especial cura de no ratllar el recobriment d'acabat de la planxa d'acer.
S'ha de comprovar que les característiques del producte corresponen amb les especificades al projecte.

3.- UNITAT I CRITERIS D'AMIDAMENT

VORADA RECTA:
m de llargària amidada segons les especificacions de la DT.
VORADA AMB ENCAIX PER A EMBORNAL:
Unitat mesurada segons les especificacions de la DT.

4.- NORMATIVA DE COMPLIMENT OBLIGATORI

No hi ha normativa de compliment obligatori.

5.- CONDICIONS DE CONTROL D'EXECUCIÓ I DE L'OBRA ACABADA

CONTROL D'EXECUCIÓ. OPERACIONS DE CONTROL:
Els punts de control més destacables són els següents:
- Control d'execució i acabats de la base de formigó sobre la que es col·loquen les peces de vorada o de rigola.
- Control de l'aspecte de les peces abans de la seva col·locació.
- Inspecció visual del procediment d'execució, d'acord a les condicions del plec i al procediment adoptat

CONTROL DE L'OBRA ACABADA. OPERACIONS DE CONTROL:
Els punts de control més destacables són els següents:
Inspecció visual de la unitat acabada.
- Comprovació topogràfica de les alineacions i condicions generals d'acabat.

CRITERIS DE PRESA DE MOSTRES:
Els controls s'han de realitzar segons les instruccions de la DF.
INTERPRETACIÓ DE RESULTATS I ACTUACIONS EN CAS D'INCOMPLIMENT:
Correcció per part del contractista de les irregularitats observades.

FBB2 - Familia BB2

0.- ELEMENTS QUE CONTEMPLA EL PLEC

FBB21501.

Plec de condicions

1.- DEFINICIÓ I CONDICIONS DE LES PARTIDES D'OBRA EXECUTADES

Elements per a senyalització vertical de vials fixats al seu suport.
S'han considerat els elements següents:
- Plaques amb senyals d'informació
S'han considerat els llocs de col·locació següents:
- Vials públics
- Vials d'ús privat
En actuacions de reparació, s'han considerat els graus de dificultat següents:
- Grau de dificultat associat a la mobilitat en l'actuació:
  - Sense dificultat de mobilitat: actuacions en què hi ha una interferència pròpia de l'entorn on es desenvolupen.
  - Amb dificultat de mobilitat: actuacions en entorns amb dificultat de mobilitat i/o amb el material aplegat lluny de la zona de treball:
    - Actuacions amb dificultat d'accessibilitat, per la poca mobilitat de la maquinària, per l'elevada presència de guals particulars i passos de vianants, per la impossibilitat d'ubicar una plataforma de treball lateral, per la impossibilitat d'ocupació de la calçada per fer l'aplec de materials que impliqui fer l'actuació per fases per tal de mantenir el pas de vianants i/o per estar en una zona amb tràfic rodat important
    - Actuacions en les què els materials estan aplegats lluny de la zona de treball per manca d'espai en la proximitat d'on s'executen les tasques.
- Grau de dificultat associat a l'àmbit de l'actuació:
  - En funció de l'amplària de la vorera, calçada o plataforma única
- Grau de dificultat associat a la presència d'elements externs a l'actuació:
  - Sense afectació per serveis o elements de mobiliari urbà: actuacions sense serveis (canalitzacions d'aigua, semàfors, enllumenat, etc.) ni elements urbans de grans dimensions (marquesines, mòduls d'aparcament de bicicletes, etc.) que interfereixin (o que puguin interferir) en les tasques
  - Amb afectació per serveis o elements de mobiliari urbà: actuacions amb serveis (canalitzacions d'aigua, semàfors, enllumenat, etc.) o elements urbans de grans dimensions (marquesines, mòduls d'aparcament de bicicletes, etc) que interfereixen en les tasques.
- Grau de dificultat associat a l'abast de l'actuació

L'execució de la unitat d'obra inclou les operacions següents:
- Replanteig
- Fixació del senyal al suport
- Comprovació de la visibilitat del senyal
- Correcció de la posició si fos necessària

CONDICIONS GENERALS:
L'element ha d'estar fixat al suport, a la posició indicada a la DT, amb les modificacions introduïdes al replanteig previ, aprovades per la DF.
Ha de resistir un esforç d'1 kN aplicats al seu centre de gravetat, sense que es produeixin variacions de la seva orientació.
S'ha de situar en un pla vertical, perpendicular a l'eix de la calçada.
Toleràncies d'execució:
- Verticalitat: ± 1°

VIALS PÚBLICS:
Ha de ser visible des d'una distància de 70 m o des de la zona de parada d'un automòbil, tot i que hi hagi un camió situat per davant a 25 m.
Aquesta visibilitat s'ha de mantenir de nit, amb les llums curtes.
Distància a la calçada: >= 50 cm
PLAQUES AMB SENYALS DE PERILL, PRECEPTIVES, DE REGULACIÓ I D'INFORMACIÓ I RÈTOLS:
La distància al pla del paviment ha de ser >= 1 m, mesurat per la part més baixa de l'indicador.

2.- CONDICIONS DEL PROCÉS D'EXECUCIÓ

No s'han de produir danys a la pintura, ni bonys a la planxa durant el procés de fixació.
No s'ha de foradar la planxa per fixar-la. S'han d'utilitzar els forats existents.
Els elements auxiliars de fixació han de complir les característiques indicades en les normes UNE 135312 i UNE 135314.

3.- UNITAT I CRITERI D'AMIDAMENT

PLAQUES AMB SENYALS DE PERILL, PRECEPTIVES, DE REGULACIÓ, D'INFORMACIÓ I COMPLEMENTÀRIES, I CAIXETINS DE RUTA:
Unitat de quantitat realment col·locada a l'obra segons les especificacions de la DT, i aprovada per la DF.

4.- NORMATIVA DE COMPLIMENT OBLIGATORI

VIALS PÚBLICS:
* Orden de 6 de febrero de 1976 por la que se aprueba el Pliego de Prescripciones Técnicas Generales para Obras de Carreteras y Puentes (PG-3).
* Orden FOM/2523/2014, de 12 de diciembre, por la que se actualizan determinados artículos del Pliego de Prescripciones Técnicas Generales para Obras de Carreteras y Puentes, relativos a materiales básicos, a firmes y pavimentos, y a señalización, balizamiento y sistemas de contención de vehículos (PG-3).

CSV: 94a31d70-cade-4197-95e0-1220e1d4058b
Aquest document és còpia en paper autèntica segons l'article 27 de la Llei 39/2015 de 2 d'octubre. La seva autenticitat pot ser comprovada a l'adreça https://...

E2737-2023 02/05/2023 20:07:39

Orden FOM/534/2014, de 20 de marzo, por la que se aprueba la norma 8.1-IC señalización vertical de la Instrucción de Carreteras.
VIALS PRIVATS:
No hi ha normativa de compliment obligatori.

5.- CONDICIONS DE CONTROL D'EXECUCIÓ I DE L'OBRA ACABADA

OPERACIONS DE CONTROL:
- Comprovació topogràfica de la situació i col·locació de tots els senyals.
- Inspecció visual de l'estat general dels senyals i la seva visibilitat.
- Per a cada senyal i cartell seleccionat:
  - Determinació de les característiques fotomètriques (coeficient de retrorreflexió) i colorimètriques (coordenades cromàtiques i factor de luminància) en la zona retrorreflectant cada 20unitats.
  - Determinació de les característiques colorimètriques en la zona no retrorreflectant.

CRITERIS DE PRESA DE MOSTRES:
- Els controls es realitzaran segons les indicacions de la DF.
- El nombre de senyals i cartells seleccionats per a controlar, respondrà als criteris indicats en l'apartat de control de materials (S).

INTERPRETACIÓ DE RESULTATS I ACTUACIONS EN CAS D'INCOMPLIMENT:
- Els criteris d'acceptació i rebuig per a un lot de senyals o cartells del mateix tipus, es corresponen als indicats en l'apartat de control de materials (nivell 4,0).

Correcció de les irregularitats observades a càrrec del contractista.

FD - SANEJAMENT I CANALITZACIONS
FD5 - DRENATGES
FD5J - CAIXES PER A EMBORNALS

0.- ELEMENTS QUE CONTEMPLA EL PLEC

FD5J6F08.
Plec de condicions

1.- DEFINICIÓ I CONDICIONS DE LES PARTIDES D'OBRA EXECUTADES

Execució de caixa per a embornals o interceptors, sobre solera de formigó.
S'han considerat els materials següents:
- Caixa de formigó
- Caixa de maó calat arrebossada i lliscada i eventualment esquerdejada per fora

En actuacions de reparació, s'han considerat els graus de dificultat següents:
- Grau de dificultat associat a la mobilitat en l'actuació:
  - Sense dificultat de mobilitat: actuacions en què hi ha una interferència pròpia de l'entorn on es desenvolupen.
  - Amb dificultat de mobilitat: actuacions en entorns amb dificultat de mobilitat i/o amb el material aplegat lluny de la zona de treball:
    - Actuacions amb dificultat d'accessibilitat, per la poca mobilitat de la maquinària, per l'elevada presència de guals particulars i passos de vianants, per la impossibilitat d'ubicar una plataforma de treball lateral, per la impossibilitat d'ocupació de la calçada per fer l'aplec de materials que impliqui fer l'actuació per fases per tal de mantenir el pas de vianants i/o per estar en una zona amb tràfic rodat important
    - Actuacions en les què els materials estan aplegats lluny de la zona de treball per manca d'espai en la proximitat d'on s'executen les tasques.
- Grau de dificultat associat a l'àmbit de l'actuació:
  - En funció de l'amplària de la vorera, calçada o plataforma única
- Grau de dificultat associat a la presència d'elements externs a l'actuació:
  - Sense afectació per serveis o elements de mobiliari urbà: actuacions sense serveis (canalitzacions d'aigua, semàfors, enllumenat, etc.) ni elements urbans de grans dimensions (marquesines, mòduls d'aparcament de bicicletes, etc.) que interfereixin (o que puguin interferir) en les tasques
  - Amb afectació per serveis o elements de mobiliari urbà: actuacions amb serveis (canalitzacions d'aigua, semàfors, enllumenat, etc.) o elements urbans de grans dimensions (marquesines, mòduls d'aparcament de bicicletes, etc) que interfereixen en les tasques.
- Grau de dificultat associat a l'abast de l'actuació

L'execució de la unitat d'obra inclou les operacions següents:
En caixa de formigó:
- Comprovació de la superfície d'assentament
- Col·locació del formigó de la solera
- Muntatge de l'encofrat
- Preparació de la trobada de la caixa amb el tub de desguàs
- Col·locació del formigó de la caixa
- Desmuntatge de l'encofrat
- Cura del formigó

En caixa de maó:
- Comprovació de la superfície d'assentament
- Col·locació del formigó de la solera
- Col·locació dels maons amb morter
- Preparació de la trobada de la caixa amb el tub de desguàs
- Arrebossat i lliscat de l'interior de la caixa
- Esquerdejat exterior de la caixa, en el seu cas

CONDICIONS GENERALS:
La solera ha de quedar plana, anivellada i a la fondària prevista a la DT.
La caixa ha de quedar aplomada i ben assentada sobre la solera.
El nivell del coronament ha de permetre la col·locació del bastiment i la reixa enrasats amb el paviment o zona adjacent sense sobresortir d'ella.
El forat per al pas del tub de desguàs ha de quedar preparat.
Els angles interiors han de ser arrodonits.
La caixa acabada ha d'estar neta de qualsevol tipus de residu.
Toleràncies d'execució:
- Desviació lateral:
  - Línia de l'eix: ± 24 mm
  - Dimensions interiors: ± 5 D, < 12 mm

(D = la dimensió interior màxima expressada en m)
- Nivell soleres: ± 12 mm
- Gruix (e):
  - e <= 30 cm: + 0,05 e (<= 12 mm), - 8 mm
  - e > 30 cm: + 0,05 e (<= 16 mm), - 0,025 e (<= -10 mm)

CAIXA DE FORMIGÓ:
El formigó col·locat no ha de tenir disgregacions o buits a la massa.
La secció de l'element no ha de quedar disminuïda en cap punt per la introducció d'elements de l'encofrat ni d'altres.
La resistència característica del formigó es comprovarà d'acord amb l'article 86 de l'EHE-08 o l'article 57 del CODI ESTRUCTURAL.
CAIXA DE MAÓ:
Els maons han d'estar col·locats a trencajunts i les filades han de ser horitzontals.
Els junts han d'estar plens de morter.
La superfície interior ha de quedar revestida amb un arrebossat de gruix uniforme i ben adherit a la paret, i acabada amb un lliscat de pasta de pòrtland. El revestiment ha de ser llis, sense fissures, forats o altres defectes.
Gruix dels junts: <= 1,5 cm
Gruix de l'arrebossat i del lliscat: 1,1 cm
Toleràncies d'execució:
- Horitzontalitat de les filades: ± 2 mm/m
- Gruix de l'arrebossat i del lliscat: ± 2 mm

ESQUERDEJAT EXTERIOR:
La superfície exterior ha de quedar coberta sense discontinuïtats amb un esquerdejat ben adherit a la paret.
Gruix de l'arrebossat esquerdejat: <= 1,8 cm

2.- CONDICIONS DEL PROCÉS D'EXECUCIÓ

CONDICIONS GENERALS:
S'ha de treballar a una temperatura ambient que oscil·li entre els 5°C i els 40°C, sense pluja.
CAIXA DE FORMIGÓ:
No pot transcórrer més d'1,5 hora des de la fabricació del formigó fins el formigonament, a menys que la DF ho cregui convenient per aplicar medis que retardin l'adormiment.
L'abocada s'ha de fer des d'una alçària petita i sense que es produeixin disgregacions.
CAIXA DE MAÓ:
Els maons que s'han de col·locar han de tenir la humitat necessària per tal que no absorbeixin l'aigua del morter.
L'obra s'ha d'aixecar per filades senceres.
L'arrebossat s'ha d'aplicar un cop sanejades i humitejades les superfícies que l'han de rebre.

3.- UNITAT I CRITERI D'AMIDAMENT

EMBORNALS:
Unitat mesurada segons les especificacions de la DT.

4.- NORMATIVA DE COMPLIMENT OBLIGATORI

* Orden de 6 de febrero de 1976 por la que se aprueba el Pliego de Prescripciones Técnicas Generales para Obras de Carreteras y Puentes (PG-3).

CSV: 94a31d70-caae-4197-95e0-1220e1d4058b
Aquest document és còpia en paper autèntica segons l'article 27 de la Llei 39/2015 de 2 d'octubre. La seva autenticitat pot ser comprovada a l'adreça https://...

E2737-2023 02/05/2023 20:07:39

* Orden FOM/1382/2002 de 16 de mayo, por la que se actualizan determinados artículos del pliego de prescripciones técnicas generales para obras de carreteras y puentes relativos a la construcción de explanaciones, drenajes y cimentaciones (PG-3).
* Orden FOM/298/2016, de 15 de febrero, por la que se aprueba la norma 5.2-IC drenaje superficial de la Instrucción de Carreteras.
Real Decreto 1247/2008, de 18 de julio, por el que se aprueba la Instrucción de Hormigón Estructural (EHE-08).
Real Decreto 470/2021, de 29 de junio, por el que se aprueba el Código Estructural.

FDGZ - MATERIALS AUXILIARS PER A CANALITZACIONS DE SERVEIS

0.- ELEMENTS QUE CONTEMPLA EL PLEC

FDGZU010.

Plec de condicions

1.- DEFINICIÓ I CONDICIONS DE LES PARTIDES D'OBRA EXECUTADES

Subministrament i col·locació d'una banda contínua de plàstic de color, de 30 cm d'amplària, col·locada al llarg de la rasa a 20 cm per sobre de la canonada, com a malla senyalitzadora.
L'execució de la unitat d'obra inclou les operacions següents:
- Comprovació i preparació de la superfície on s'ha d'estendre la banda
- Col·locació de la banda
CONDICIONS GENERALS:
Ha d'estar situada al nivell previst, i a la vertical de la canonada o instal·lació que senyalitza.
Ha de cobrir completament tot el recorregut de la mateixa.
Ha de ser de color i ha de tenir inscripcions que corresponguin al tipus d'instal·lació, d'acord amb les instruccions i normativa de la companyia titular del servei.
Cavalcaments: >= 20 cm
Toleràncies d'execució:
- Nivell: ± 20 mm

2.- CONDICIONS DEL PROCÉS D'EXECUCIÓ

No s'ha de treballar amb pluja, neu o vent superior als 60 km/h.
S'ha de seguir l'ordre dels treballs previst per la DF.
Abans de començar els treballs de muntatge, s'ha de fer un replanteig que ha de ser aprovat per la DF.
No s'han d'acumular terres o materials a la vora de l'excavació.
No s'ha de treballar simultàniament en zones superposades.
S'ha d'estrebar sempre que consti al projecte i quan ho determini la DF. L'estrebada ha de complir les especificacions fixades al seu plec de condicions.
Hi ha d'haver punts fixos de referència exteriors a la zona de treball, als quals s'hi han de referir totes les lectures topogràfiques.
La banda s'ha de col·locar sobre un terreny compactat, i quan s'hagi comprovat el nivell.
L'aportació de terres per a correcció de nivells ha de ser la mínima possible, de les mateixes existents i de compacitat igual.
Cal cobrir amb terres la banda a mida que es va estenent.
S'ha de complir la normativa vigent en matèria mediambiental, de seguretat i salut i d'emmagatzematge i transport de productes de construcció.

3.- UNITAT I CRITERI D'AMIDAMENT

m de llargària executat segons les especificacions de la DT.

4.- NORMATIVA DE COMPLIMENT OBLIGATORI

No hi ha normativa de compliment obligatori.

FR - JARDINERIA
FR3 - CONDICIONAMENT QUÍMIC I BIOLÒGIC DEL SÒL I ACABATS SUPERFICIALS
FR3P - APORTACIÓ DE TERRES I SUBSTRATS PER A JARDINERIA

0.- ELEMENTS QUE CONTEMPLA EL PLEC

FR3P2212.

Plec de condicions

1.- DEFINICIÓ I CONDICIONS DE LES PARTIDES D'OBRA EXECUTADES

Aportació i estesa de materials per al condicionament del terreny.
S'han considerat els materials següents:
- Terra vegetal
- Escorça de pi
- Torba rossa
- Sorra
- Grava de pedrera
- Grava de riu
- Grava volcànica
L'execució de la unitat d'obra inclou les operacions següents:
- Aportació del material corrector
- Incorporació al terreny del material corrector
CONDICIONS GENERALS:
El material aportat ha de formar una barreja uniforme amb els altres components i amb el substrat existent, si és el cas.
El sauló, la grava o la sorra aportats, no han de tenir impureses ni matèria orgànica.
La terra, l'escorça de pi o la torba aportats, no han de tenir elements estranys ni llavors de males herbes.
Quan la superfície final acabada és poc drenant, ha de tenir els pendents necessaris per a evacuar l'aigua superficial.
Toleràncies d'execució:
- Anivellament: ± 3 cm

2.- CONDICIONS DEL PROCÉS D'EXECUCIÓ

L'aportació s'ha de fer en capes de gruix uniforme i paral·leles a l'esplanada, sense produir danys a les plantacions existents.
L'estesa s'ha de fer abans o a la vegada que les feines d'acondicionament del terreny.
Quan la superfície final és drenant, s'ha de comprovar que la base té els pendents suficients per a l'evacuació de l'aigua superficial.

3.- UNITAT I CRITERI D'AMIDAMENT

m3 de volum amidat segons les especificacions de la DT.

4.- NORMATIVA DE COMPLIMENT OBLIGATORI

No hi ha normativa de compliment obligatori.

5.- CONDICIONS DE CONTROL D'EXECUCIÓ I DE L'OBRA ACABADA

OPERACIONS DE CONTROL EN TERRA VEGETAL:
- Inspecció visual del procés, amb atenció especial a la uniformitat de la barreja i de la seva estesa.
- Comprovació del gruix d'estesa i condicions d'anivellament.
CRITERIS DE PRESA DE MOSTRES EN TERRA VEGETAL:
Es seguiran els criteris que en cada cas, indiqui la DF.
INTERPRETACIÓ DE RESULTATS I ACTUACIONS EN CAS D'INCOMPLIMENT EN TERRA VEGETAL:
Correcció de les irregularitats observades a càrrec del contractista.

P - PARTIDES D'OBRA I CONJUNTS
P3 - FONAMENTS, CONTENCIONS I TÚNELS
P31 - RASES I POUS
P311- - ENCOFRAT DE RASES I POUS

0.- ELEMENTS QUE CONTEMPLA EL PLEC

P311-DQ6O.

CSV: 94a31d70-caae-4197-95e0-1220e1d4058b
Aquest document és còpia en paper autèntica segons l'article 27 de la Llei 39/2015 de 2 d'octubre. La seva autenticitat pot ser comprovada a l'adreça https://...

E2737-2023 02/05/2023 20:07:39

Plec de condicions

1.- DEFINICIÓ I CONDICIONS DE LES PARTIDES D'OBRA EXECUTADES

Muntatge i desmuntatge dels elements metàl·lics, de fusta, de cartró, o altres materials que formen el motlle on s'abocarà el formigó.
L'execució de la unitat d'obra inclou les operacions següents:
- Neteja i preparació del pla de recolzament
- Muntatge i col·locació dels elements de l'encofrat
- Pintat de les superfícies interiors de l'encofrat amb un producte desencofrant
- Tapat dels junts entre peces
- Col·locació dels dispositius de subjecció i travament
- Aplomat i anivellament de l'encofrat
- Disposició d'obertures provisionals a la part inferior de l'encofrat, quan calgui
- Humectació de l'encofrat, si és de fusta
- Desmuntatge i retirada de l'encofrat i de tot el material auxiliar
La partida inclou totes les operacions de muntatge i desmuntatge de l'encofrat.
CONDICIONS GENERALS:
Abans dels seu muntatge s'haurà de disposar d'un projecte del cindri on han de quedar reflectits com a mínim:
- Justificació de la seva seguretat, límit de les deformacions abans i després del formigonat
- Plànols executius del cindri i els seus components
- Plec de prescripcions tècniques del cindri i els seus elements com perfils metàl·lics, tubs, grapes, etc..
S'ha de disposar d'un procediment escrit per al muntatge i desmuntatge del cindri o apuntalament on figurin els requisits per a la seva manipulació, ajust, contrafletxa, càrregues, desclavament i desmantellament.
La DF disposarà d'un certificat on es garanteixi que els seus components compleixen amb les especificacions del plec de condicions tècniques.
Els elements que formen l'encofrat i les seves unions han de ser suficientment rígids i resistents per a garantir les toleràncies dimensionals i per a suportar, sense assentaments ni deformacions perjudicials, les accions estàtiques i dinàmiques que comporta el seu formigonament i compactació.
Es prohibeix l'ús d'alumini en motlles que hagin d'estar en contacte amb el formigó, excepte quan es faciliti a la DF certificat emès per una entitat de control, conforme els panells han rebut tractament superficial que eviti la reacció amb els àlcalis del ciment
L'interior de l'encofrat ha d'estar pintat amb desencofrant abans del muntatge, sense que hi hagi regalims. La DF ha d'autoritzar, en cada cas, la col·locació d'aquests productes.
El desencofrant no ha d'impedir la ulterior aplicació de revestiment ni la possible execució de junts de formigonament, especialment quan siguin elements que posteriorment s'hagin d'unir per a treballar solidàriament.
Abans de l'aplicació, es facilitarà a la DF. certificat on es reflecteixin les característiques del desencofrant i dels possibles efectes sobre el formigó
No s'ha d'utilitzar gas-oil, greixos o similars com a desencofrants. S'han d'utilitzar vernissos antiadherents a base de silicones o preparats d'olis solubles en aigua o greixos en dissolució.
Els encofrats hauran de complir les característiques següents:
- Estanquitat dels junts entre panells, evitant fuites d'aigua o beurada
- Resistència a la pressió del formigó fresc i als efectes de la compactació mecànica
- Alineació i verticalitat, especialment al creuament de pilars i sostres
- Manteniment geomètric dels panells, motlles i encofrats, amb absència d'esbombaments fora de toleràncies
- Neteja de les cares interiors evitant residus propis de l'activitat
- Manteniment de característiques que permetin textures i acabats específics del formigó
Ha d'estar muntat de manera que permeti un desencofratge fàcil, que s'ha de fer sense xocs ni sotragades.
Ha de portar marcada l'alçària per a formigonar.
Abans de començar a formigonar, el contractista ha d'obtenir de la DF l'aprovació per escrit de l'encofrat.
El nombre de puntals de suport de l'encofrat i la seva separació depèn de la càrrega total de l'element. Han d'anar degudament travats en tots dos sentits.
Els cindris s'estabilitzaran en les dues direccions per a que l'apuntalament resisteixi els esforços horitzontals produïts durant l'execució dels sostres, podent-se utilitzar els següents procediments:
- Travament dels puntals en ambdues direccions amb tubs o abraçadores, resistint les empentes horitzontals i un 2% com a mínim de les càrregues verticals
- Transmissió d'esforços a pilars o murs, comprovant que disposen de la capacitat resistent i rigidesa suficients
- Disposició de torres de cindri a ambdues direccions i a les distàncies adients
S'han d'adoptar les mesures oportunes per a què els encofrats i motlles no impedeixin la lliure retracció del formigó.
Cap element d'obra podrà ser desencofrat sense l'autorització de la DF.
El desencofrat de costers verticals d'elements de petit cantell, podrà fer-se als tres dies de formigonada la peça, si durant aquest interval no s'han produït temperatures baixes o d'altres causes que puguin alterar el procediment normal d'enduriment del formigó. Els costers verticals d'elements de gran cantell o els costers horitzontals no s'han de retirar abans dels set dies, amb les mateixes excepcions anteriors.
La DF podrà reduir els terminis anteriors quan ho consideri oportú.
En obres d'importància i que no es tingui l'experiència de casos similars o quan els perjudicis que es puguin derivar d'una fissuració prematura fossin grans, s'han de fer assaigs d'informació que determinin la resistència real del formigó per a poder fixar el moment de desencofrat.
No s'han de reblir els cocons o defectes que es puguin apreciar al formigó al desencofrar, sense l'autorització de la DF.
Els filferros i ancoratges de l'encofrat que hagin quedat fixats al formigó s'han de tallar al ras del parament.
En encofrats amb possibilitat de moviment durant l'execució (trepants o lliscants) la DF podrà exigir una proba sobre un prototip, prèviament a la seva utilització a l'estructura, per tal de poder avaluar el seu comportament durant l'execució
Si s'utilitzen taulers de fusta, els junts entre aquests han de permetre l'entumiment de les mateixes per l'humitat del reg i del formigó, sense que deixin fugir pasta o beurada durant el formigonament, ni reprodueixin esforços o deformacions anormals. Per a evitar-ho es podrà autoritzar un segellant adient
Toleràncies generals de muntatge i deformacions de l'encofrat pel formigonament:
- Moviments locals de l'encofrat: <= 5 mm
- Moviments del conjunt (L=llum): <= L/1000
- Planor:
  - Formigó vist: ± 5 mm/m, ± 0,5% de la dimensió
  - Per a revestir: ± 15 mm/m
Toleràncies particulars de muntatge i deformacions de l'encofrat per al formigonament:

	Replanteig eixos	Dimensions	Aplomat	Horitzontalitat
	Parcial	Total		
Rases i pous	± 20 mm	± 50 mm	- 30 mm + 60 mm	± 10 mm	-
Murs	± 20 mm	± 50 mm	± 20 mm	± 20 mm	± 50 mm
Recalçats	± 20 mm	± 50 mm	-	± 20 mm	-
Riostres	± 20 mm	± 50 mm	± 20 mm	± 10 mm	-
Basaments	± 20 mm	± 50 mm	± 10 mm	± 10 mm	-
Enceps	± 20 mm	± 50 mm	± 20 mm	± 10 mm	-
Pilars	± 20 mm	± 40 mm	± 10 mm	± 10 mm	-
Bigues	± 10 mm	± 30 mm	± 0,5 %	± 2 mm	-
Llindes	-	-	± 10 mm	± 5 mm	-
Cèrcols	-	-	± 10 mm	± 5 mm	-
Sostres	± 5mm/m	± 50 mm	-	-	-
Lloses	-	± 50 mm	- 40 mm + 60 mm	± 2 %	± 30 mm/m
Membranes	-	± 30	-	-	-
Estreps	-	± 50 mm	± 10 mm	± 10 mm	-

MOTLLES RECUPERABLES:
Els motlles s'han de col·locar ben alineats, de manera que no suposin una disminució de la secció dels nervis de l'estructura.
No han de tenir deformacions, cantells trencats ni fissures.
El desmuntatge dels motlles s'ha de fer tenint cura de no fer malbé els cantells dels nervis formigonats.
Els motlles ja usats i que han de servir per a unitats repetides, s'han de netejar i rectificar.
FORMIGÓ PRETENSAT:
Els encofrats pròxims a les zones d'ancoratge han de tenir la rigidesa necessària per a que els eixos dels tendons es mantinguin normals als ancoratges.
Els encofrats i motlles han de permetre les deformacions de les peces en ells formigonades i han de resistir la distribució de càrregues durant el tesat de les armadures i la transmissió de l'esforç de pretesat al formigó.
El desmuntatge del cindri és realitzarà d'acord amb el programa previst, que haurà d'estar d'acord amb el tesat de les armadures.
FORMIGÓ VIST:
Les superfícies de l'encofrat en contacte amb les cares que han de quedar vistes, han de ser llises, sense rebaves ni irregularitats.
S'han de col·locar angulars metàl·lics a les arestes exteriors de l'encofrat o qualsevol altre procediment eficaç per a que les arestes vives del formigó resultin ben acabades.
La DF podrà autoritzar la utilització de matavius per a aixamfranar les arestes vives.

2.- CONDICIONS DEL PROCÉS D'EXECUCIÓ

CONDICIONS GENERALS:
Abans de formigonar s'ha d'humitejar l'encofrat, en el cas que sigui de fusta per evitar que absorbeixi l'aigua continguda al formigó, i s'ha de comprovar la situació relativa de les armadures, el nivell, l'aplomat i la solidesa del conjunt
No s'han de transmetre a l'encofrat vibracions de motors.
La col·locació dels encofrats s'ha de fer de forma que s'eviti malmetre estructures ja construïdes.
El subministrador dels puntals ha de justificar i garantir les seves característiques i les condicions en que s'han d'utilitzar.
Si l'element s'ha de pretensar, abans del tesat s'han de retirar els costers dels encofrats i qualsevol element dels mateixos que no sigui portant de l'estructura.
En el cas que els encofrats hagin variat les seves característiques geomètriques per haver patit desperfectes, deformacions, guerxaments, etc, no s'han de forçar per a que recuperin la seva forma correcta.
Quan entre la realització de l'encofrat i el formigonament passin més de tres mesos, s'ha de fer una revisió total de l'encofrat, abans de formigonar.
El formigonat s'ha de fer durant el període de temps en el que el desencofrant sigui actiu.
Per al control del temps de desencofrat, s'han d'anotar a l'obra les temperatures màximes i mínimes diàries mentre durin els treballs d'encofrat i desencofrat, així com la data en què s'ha formigonat cada element.

CSV: 94a31d70-caae-4197-95e0-1220e1d4058b
Aquest document és còpia en paper autèntica segons l'article 27 de la Llei 39/2015 de 2 d'octubre. La seva autenticitat pot ser comprovada a l'adreça https://...

E2737-2023 02/05/2023 20:07:39

El desencofrat de l'element s'ha de fer sense cops ni sotragades.
El desencofrat i desmuntatge del cindri no es realitzarà fins que el formigó assoleixi la resistència necessària per a suportar amb seguretat i sense excessives deformacions els esforços als que estarà sotmès amb posterioritat.
Es posarà especial cura durant el desencofrat en la retirada de qualsevol element que pugui impedir el lliure moviment de les juntes de retracció, assentament o dilatació així com de les articulacions.
No es retirarà cap puntal sense l'autorització prèvia de la DF.
No es desapuntalarà de forma sobtada, i es prendran precaucions que impedeixin l'impacte dels sotaponts i puntals als sostres.
ELEMENTS VERTICALS:
Per a facilitar la neteja del fons de l'encofrat s'han de disposar obertures provisionals a la part inferior de l'encofrat.
S'han de preveure a les parets laterals dels encofrats finestres de control que permetin la compactació del formigó. Aquestes obertures s'han de disposar amb un espaiament vertical i horitzontal no més gran d'un metro, i es tancaran quan el formigó arribi a la seva alçària.
En èpoques de vents forts s'han d'atirantar amb cables o cordes els encofrats dels elements verticals d'esveltesa més gran de 10.
ELEMENTS HORITZONTALS:
Els encofrats d'elements rectes o plans de més de 6 m de llum lliure, s'han de disposar amb la contrafletxa necessària per a que, desencofrat i carregat l'element, aquest conservi una lleugera concavitat a l'intradós. Aquesta contrafletxa sol ser de l'ordre d'una mil·lèsima de la llum.
Els puntals es col·locaran sobre soles de repartiment quan es transmetin càrregues al terreny o a sostres alleugerits. Quan aquest estiguin sobre el terreny cal assegurar que no assentaran.
Els puntals s'han de travar en dues direccions perpendiculars
Els puntals han de poder transmetre la força que rebin i permetre finalment un desapuntalat senzill
Als ponts s'haurà d'assegurar que les deformacions del cindri durant el formigonat no afecti negativament a altres parts de l'estructura executades amb anterioritat.
En èpoques de pluges fortes s'ha de protegir el fons de l'encofrat amb lones impermeabilitzades o plàstics.

3.- UNITAT I CRITERI D'AMIDAMENT

m2 de superfície amidada segons les especificacions de la DT i que es trobi en contacte amb el formigó.
Aquest criteri inclou els apuntalaments previs, els elements auxiliars per a muntatge de l'encofrat i els elements d'acabat de les cantonades per a formigó vist, com ara matavius o altres sistemes, així com la recollida, neteja i condicionament dels elements utilitzats.
La superfície corresponent a forats interiors s'ha de deduir de la superfície total d'acord amb els criteris següents:
- Obertures <= 1 m2: No es dedueixen
- Obertures > 1 m2: Es dedueix el 100%
Als forats que no es dedueixin, l'amidament inclou l'encofrat necessari per a conformar el perímetre dels forats. En cas de deduir-se el 100% del forat, cal amidar també l'encofrat necessari per a conformar el perímetre dels forats.

4.- NORMATIVA DE COMPLIMENT OBLIGATORI

NORMATIVA GENERAL:
Real Decreto 1247/2008, de 18 de julio, por el que se aprueba la Instrucción de Hormigón Estructural (EHE-08).
Real Decreto 470/2021, de 29 de junio, por el que se aprueba el Código Estructural.
* Orden de 6 de febrero de 1976 por la que se aprueba el Pliego de Prescripciones Técnicas Generales para Obras de Carreteras y Puentes (PG-3).

P312- - FORMIGONAMENT DE RASES I POUS (CE, EHE)

0.- ELEMENTS QUE CONTEMPLA EL PLEC

P312-D4SM.

Plec de condicions

1.- DEFINICIÓ I CONDICIONS DE LES PARTIDES D'OBRA EXECUTADES

Formigonament d'estructures i elements estructurals, amb formigó en massa, armat, per a pretensar, formigó autocompactant i formigó lleuger, de central o elaborat a l'obra en planta dosificadora, que compleixi les prescripcions de la norma EHE o CODI ESTRUCTURAL (RD 470/2021) segons normativa aplicable, abocat directament des de camió, amb bomba o amb cubilot, i operacions auxiliars relacionades amb el formigonament i la cura del formigó.
S'han considerat els elements a formigonar següents:
- Rases i pous
L'execució de la unitat d'obra inclou les operacions següents:
Formigonament:
- Preparació de la zona de treball
- Humectació de l'encofrat
- Abocada del formigó
- Compactació del formigó mitjançant vibratge, en el seu cas
- Curat del formigó
CONDICIONS GENERALS:
En l'execució de l'element s'han de complir les prescripcions establertes en la normativa aplicable, en especial les que fan referència a la durabilitat del formigó i les armadures (art.8.2 i 37 de l'EHE-08) o (art. 43 del CODI ESTRUCTURAL (RD 470/2021)) en funció de les classes d'exposició.
El formigó estructural ha de fabricar-se en centrals específiques
En cap cas es tolerarà la col·locació en obra de masses que acusin principi d'adormiment.
El formigó col·locat no ha de tenir disgregacions o buits a la massa.
Després del formigonament les armadures han de mantenir la posició prevista a la DT.
La secció de l'element no ha de quedar disminuïda en cap punt per la introducció d'elements de l'encofrat ni d'altres.
La DF comprovarà l'absència de defectes significatius en la superfície de formigó. En cas de considerar els defectes inadmissibles d'acord amb el projecte la DF valorarà la reparació.
L'element acabat ha de tenir una superfície uniforme, sense irregularitats.
Si la superfície ha de quedar vista ha de tenir, a més, una coloració uniforme sense regalims, taques, o elements adherits.
En el cas d'utilitzar matacà, les pedres han de quedar distribuïdes uniformement dins de la massa de formigó sense que es toquin entre elles.
La resistència característica del formigó es comprovarà d'acord amb l'article 86 de l'EHE-08 o l'article 57 del capítol 13 del CODI ESTRUCTURAL (RD 470/2021) segons normativa aplicable.
Les toleràncies en el recobriment i la posició de les armadures han de complir l'especificat a l'UNE 36831.
No s'accepten toleràncies en el replanteig d'eixos en l'execució de fonaments de mitgeres, buits d'ascensor, passos d'instal·lacions, etc., fora que ho autoritzi explícitament la DF.
RASES I POUS:
Toleràncies d'execució:
- Desviació en planta, del centre de gravetat: < 2% dimensió en la direcció considerada, ± 50 mm
- Nivells:
  - Cara superior del formigó de neteja: + 20 mm, - 50 mm
  - Cara superior del fonament: + 20 mm, - 50 mm
  - Gruix del formigó de neteja: - 30 mm
- Dimensions en planta:
  - Fonaments encofrats: + 40 mm; -20mm
  - Fonaments formigonats contra el terreny (D:dimensió considerada):
    - D <= 1 m: + 80 mm; -20mm
    - 1 m < D <= 2,5 m: + 120 mm , -20mm
    - D > 2,5 m: + 200 mm , -20mm
- Secció transversal (D:dimensió considerada):
  - En tots els casos: + 5%(<= 120 mm), - 5%(<= 20 mm)
  - D <= 30 cm: + 10 mm, - 8 mm
  - 30 cm < D <= 100 cm: + 12 mm, - 10 mm
  - 100 cm < D: + 24 mm, - 20 mm
- Planor:
  - Formigó de neteja: ± 16 mm/2 m
  - Cara superior del fonament: ± 16 mm/2 m
  - Cares laterals (fonaments encofrats)± 16 mm/2 m
Les toleràncies d'execució han de complir l'especificat en l'article 5 de l'annex 11 de la norma EHE-08 o el punt 5 del anexe 14 del CODI ESTRUCTURAL (RD 470/2021)

2.- CONDICIONS DEL PROCÉS D'EXECUCIÓ

FORMIGONAMENT:
Si la superfície sobre la que s'ha de formigonar ha sofert gelada, s'ha d'eliminar prèviament la part afectada.
La temperatura dels elements on s'aboca el formigó ha de ser superior als 0°C.
El formigó s'ha de posar a l'obra abans que comenci l'adormiment, i a una temperatura >= 5°C.
La temperatura per a formigonar ha d'estar entre 5°C i 40°C. El formigonament s'ha de suspendre quan es prevegi que durant les 48 h següents la temperatura pot ser inferior a 0°C. Fora d'aquests límits, el formigonament requereix precaucions explícites i l'autorització de la DF En aquest cas, s'han de fer provetes amb les mateixes condicions de l'obra, per a poder verificar la resistència realment assolida.
Si l'encofrat és de fusta, ha de tenir la humitat necessària per tal que no absorbeixi l'aigua del formigó.
No s'admet l'alumini en motlles que hagin d'estar en contacte amb el formigó.
Segons el CODI ESTRUCTURAL (RD 470/2021) cap.11 art. 48.3 s'admet l'alumini en motlles que hagin d'estar en contacte amb el formigó sempre que pugui facilitar-se a la DF un certificat, elaborat per una entitat de control i signat per una persona física, que els panells emprats han estat sotmesos amb anterioritat a un tractament de protecció superficial que evitar la reacció amb els àlcalis del ciment.
No es procedirà al formigonat fins que la DF doni el vist-i-plau havent revisat armadures col·locades en posició definitiva.
La DF comprovarà l'absència de defectes significatius en la superfície de formigó. En cas de considerar els defectes inadmissibles d'acord amb el projecte la DF valorarà la reparació.
No es col·locarà en obra capes o tongades de formigó amb un gruix superior al que permeti una compactació completa de la massa
Si l'abocada del formigó es fa amb bomba, la DF ha d'aprovar la instal·lació de bombeig prèviament al formigonament.

CSV: 94a31d70-caee-4197-95e0-1220e1d4058b
Aquest document és còpia en paper autèntica segons l'article 27 de la Llei 39/2015 de 2 d'octubre. La seva autenticitat pot ser comprovada a l'adreça https://...

E2737-2023 02/05/2023 20:07:39

No pot transcórrer més d'1,5 hora des de la fabricació del formigó fins el formigonament, a menys que la DF ho cregui convenient per aplicar medis que retardin l'adormiment.
No s'han de posar en contacte formigons fabricats amb tipus de ciments incompatibles entre ells.
L'abocada s'ha de fer des d'una alçària petita i sense que es produeixin disgregacions.
La compactació del formigó es realitzarà mitjançant processos adequats a la consistència de la mescla i de manera que s'eliminin forats i s'eviti la segregació.
S'ha de garantir que durant l'abocat i compactat del formigó no es produeixen desplaçaments de l'armadura.
La velocitat de formigonament ha de ser suficient per assegurar que l'aire no quedi agafat i assenti el formigó.
El formigonament s'ha de suspendre en cas de pluja o de vent fort. Eventualment, la continuació dels treballs, en la forma que es proposi, ha de ser aprovada per la DF.
En cap cas s'ha d'aturar el formigonament si no s'ha arribat a un junt adequat.
Els junts de formigonament han de ser aprovats per la DF abans del formigonat del junt.
En tornar a iniciar el formigonament del junt s'ha de retirar la capa superficial de morter, deixant els granulats al descobert i el junt net. Per a fer-ho no s'han d'utilitzar productes corrosius.
Abans de formigonar el junt s'ha d'humitejar, evitant que es facin tolls d'aigua en el junt.
Es poden utilitzar productes específics (com les resines epoxi) per a l'execució de junts sempre que es justifiqui i es supervisi per la DF.
Un cop reblert l'element no s'ha de corregir el seu aplomat, ni el seu anivellament.
Durant l'adormiment i primer període d'enduriment del formigó cal assegurar el manteniment de la humitat de l'element de formigó mitjançant el curat adequat.
Durant l'adormiment s'han d'evitar sobrecàrregues i vibracions que puguin provocar la fissuració de l'element.
FORMIGÓ ESTRUCTURAL:
La compactació s'ha de realitzar per vibratge. El gruix màxim de la tongada depèn del vibrador utilitzat. S'ha de vibrar fins que s'aconsegueixi una massa compacta i sense que es produeixin disgregacions.
El vibratge ha de fer-se més intens a les zones d'alta densitat d'armadures, a les cantonades i als paraments.

3.- UNITAT I CRITERI D'AMIDAMENT

FORMIGONAMENT:
m3 de volum amidat segons les especificacions de la DT, amb aquelles modificacions i singularitats acceptades prèviament i expressament per la DF.

4.- NORMATIVA DE COMPLIMENT OBLIGATORI

Real Decreto 1247/2008, de 18 de julio, por el que se aprueba la Instrucción de Hormigón Estructural (EHE-08).
Real Decreto 470/2021, de 29 de junio, por el que se aprueba el Código Estructural.

5.- CONDICIONS DE CONTROL D'EXECUCIÓ I DE L'OBRA ACABADA

CONTROL D'EXECUCIÓ. OPERACIONS DE CONTROL:
Els punts de control més destacables són els següents:
- Aprovació del pla de formigonat presentat pel contractista.
- Inspecció visual de totes les excavacions abans de la col·locació de les armadures, amb observació de l'estat de neteja i entrada d'aigua en tot el recinte.
- Presa de coordenades i cotes de totes les unitats d'obra abans del formigonat.
- Observació de la superfície sobre la que s'ha d'estendre el formigó i de les condicions d'encofrat. Mesura de les dimensions de totes les unitats estructurals d'obra, entre els encofrats, abans de formigonar.
- Verificació de la correcte disposició de l'armat i de les mesures constructives per tal d'evitar moviments de la ferralla durant el formigonat.
- Inspecció del procés de formigonat amb control, entre d'altres aspectes, de la temperatura i condicions ambientals.
- Control del desencofrat i del procés i condicions de curat.
- Presa de coordenades i cotes dels punts que hagin de rebre prefabricats, després del formigonat.
CONTROL D'EXECUCIÓ. CRITERIS DE PRESA DE MOSTRES:
Els controls s'han de realitzar segons les indicacions de la DF, i el contingut del capítol 17 de la norma EHE-08 o el capítol 12 art. 55 del CODI ESTRUCTURAL (RD 470/2021)
CONTROL D'EXECUCIÓ. INTERPRETACIÓ DE RESULTATS I ACTUACIONS EN CAS D'INCOMPLIMENT:
No es podrà iniciar el formigonat d'un element sense la corresponent aprovació de la DF.
CONTROL DE L'OBRA ACABADA. OPERACIONS DE CONTROL:
Els punts de control més destacables són els següents:
Inspecció visual de la unitat finalitzada i control de les condicions geomètriques d'acabat, segons l'article 100 de l'EHE-08 o el capítol 5 del annex 14 del CODI ESTRUCTURAL (RD 470/2021)
- Assaigs d'informació complementària.
De les estructures projectades i construïdes en les que els materials i l'execució hagin assolit la qualitat prevista, comprovada mitjançant els controls preceptius, sols necessiten sotmetre's a assaigs d'informació i en particular a proves de càrrega, les incloses en els següents supòsits:
- Quan així ho disposi les Instruccions, reglaments específics d'un tipus d'estructura o el plec de prescripcions tècniques particulars.
- Quan degut a caràcter particular de l'estructura convingui comprovar que la mateixa reuneix certes condicions específiques. En aquest cas el plec de prescripcions tècniques particulars establirà els assaigs oportuns que s'han de realitzar, indicant amb tota precisió la forma de realitzar-los i la manera d'interpretar els resultats.
- Quan a judici de la Direcció Facultativa existeixin dubtes raonables sobre la seguretat, funcionalitat o durabilitat de l'estructura.
CONTROL DE L'OBRA ACABADA. CRITERIS DE PRESA DE MOSTRES:
Els controls s'han de realitzar segons les indicacions de la DF, i el contingut del capítol 17 de la norma EHE-08 o el capítol 12 art. 55 del CODI ESTRUCTURAL (RD 470/2021)
CONTROL DE L'OBRA ACABADA. INTERPRETACIÓ DE RESULTATS I ACTUACIONS EN CAS D'INCOMPLIMENT:
Si s'aprecien deficiències importants en l'element construït, la DF podrà encarregar assaigs d'informació complementaria (testimonis, ultrasons, escleròmetre) sobre el formigó endurit, per tal de tenir coneixement de les condicions de resistència assolides o altres característiques de l'element formigonat.

P3C - LLOSES
P3C0- - ARMADURA PER A LLOSES DE FONAMENTS, EN BARRES

0.- ELEMENTS QUE CONTEMPLA EL PLEC

P3C0-3D8E.

Plec de condicions

1.- DEFINICIÓ I CONDICIONS DE LES PARTIDES D'OBRA EXECUTADES

Muntatge i col·locació de l'armadura formada per barres corrugades, malla electrosoldada o conjunt de barres i/o malles d'acer, en formació d'armadura passiva d'elements estructurals de formigó, a l'excavació, a l'encofrat o ancorades a elements de formigó existents, o soldades a perfils d'acer.
S'han considerat les armadures per als elements següents:
- Fonaments
L'execució de la unitat d'obra inclou les operacions següents:
- Preparació de la zona de treball
- Tallat i doblegat de l'armadura
- Neteja de les armadures
- Neteja del fons de l'encofrat
- Col·locació dels separadors
- Muntatge i col·locació de l'armadura
- Subjecció dels elements que formen l'armadura
- Subjecció de l'armadura a l'encofrat
CONDICIONS GENERALS:
Per a l'elaboració, manipulació i muntatge de les armadures s'ha de seguir les indicacions de l'EHE o el CODI ESTRUCTURAL segons normativa aplicable i l'UNE 36831.
Els diàmetres, la forma, les dimensions i la disposició de les armadures han de ser les que s'especifiquen a la DT. El nombre de barres no ha de ser mai inferior a l'especificat a la DT.
Les barres no han de tenir defectes superficials ni esquerdes.
Les armadures han de ser netes, no han de tenir òxid no adherent, pintura, greix ni d'altres substàncies que puguin perjudicar a l'acer, al formigó o a l'adherència entre ells.
La disposició de les armadures ha de permetre un formigonament correcte de la peça, de manera que totes les barres quedin recobertes de formigó.
En barres situades per capes, la separació entre elles ha de permetre el pas d'un vibrador intern.
La secció equivalent de les barres de l'armadura no ha de ser inferior al 95,5% de la secció nominal.
Els empalmaments entre barres han de garantir la transmissió de forces d'una barra a la següent, sense que es produeixin lesions en el formigó proper a la zona d'empalmament.
No hi ha d'haver més empalmaments dels que consten a la DT o autoritzi la DF.
Els empalmaments han de quedar allunyats de les zones on l'armadura treballa a la màxima càrrega.
Els empalmaments es poden realitzar per solapa o per soldadura.
Per a realitzar un altre tipus d'empalmament es requerirà disposar d'assaigs que demostrin que garanteixen de forma permanent una resistència a la ruptura no inferior a la de la menor de les dues barres que s'uneixen i que el moviment relatiu entre elles no sigui superior a 0,1 mm.
L'armat de la ferralla s'ha de realitzar mitjançant lligat amb filferro o per aplicació de soldadura no resistent. La disposició dels punts de lligat ha de complir l'especificat en l'apartat 69.4.3.1 de l'EHE o en l'apartat 49.4.3.1 del CODI ESTRUCTURAL.
La soldadura no resistent, ha de complir l'especificat en l'article 69.4.3.2 de l'EHE o l'article 49.4.3.2 del CODI ESTRUCTURAL, seguint els procediments establerts en la UNE 36832.
La realització dels empalmaments pel que fa al procediment, la disposició dins la peça, la llargària dels solapaments i la posició dels diferents empalmaments en barres properes, ha de seguir les prescripcions de l'EHE, a l'article 69.5.2 o del CODI ESTRUCTURAL a l'article 49.5.2.
A les solapes no s'han de disposar ganxos ni potes.

CSV: 94a31d70-caae-4197-95e0-1220e1d4058b
Aquest document és còpia en paper autèntica segons l'article 27 de la Llei 39/2015 de 2 d'octubre. La seva autenticitat pot ser comprovada a l'adreça https://...

E2737-2023 02/05/2023 20:07:39

L'empalmament per soldadura s'ha de fer seguint les prescripcions de l'article 69.5.2.5 de l'EHE o a l'article 49.5.2.5 del CODI ESTRUCTURAL amb els procediments descrits en la UNE 36832.
No es poden disposar empalmaments per soldadura a les zones de forta curvatura de l'armadura.
Queda prohibida la soldadura d'armadures galvanitzades o amb recobriments epoxídics.
Els empalmaments mitjançant dispositius mecànics d'unió, s'han de realitzar segons les especificacions de la DT i les indicacions del fabricant, en qualsevol cas, s'ha de complir l'especificat en l'article 69.5.2.6 de l'EHE o l'article 49.5.2.6 del CODI ESTRUCTURAL.
Les armadures han d'estar subjectades entre elles i a l'encofrat de manera que mantinguin la seva posició durant l'abocada i la compactació del formigó.
Els estreps de pilars o bigues han d'anar subjectats a les barres principals mitjançant un lligat simple o altre procediment idoni. En cap cas es pot fer amb punts de soldadura quan les armadures estiguin a l'encofrat.
Les armadures d'espera han d'estar subjectades a l'engraellat dels fonaments.
La DF ha d'aprovar la col·locació de les armadures abans de començar el formigonament.
Per a qualsevol classe d'armadures passives, inclosos els estreps, el recobriment no ha de ser inferior, en cap punt, als valors determinats en la taula 37.2.4. de la norma EHE o de l'apartat 44 del CODI ESTRUCTURAL, en funció de la classe d'exposició ambiental a que es sotmetrà el formigó armat, segons el que indica l'article 8.2.1 de la EHE o l'article 27.1 del CODI ESTRUCTURAL.
Els sistemes auxiliars per a l'armat de la peça formats per barres o filferros, encara que no formen part de l'armadura, han de complir els recobriments mínims, a efectes de garantir la durabilitat de la peça.
Distància lliure armadura parament: >= D màxim, >= 0,80 granulat màxim
(on: D diàmetre armadura principal o diàmetre equivalent)
Recobriment en peces formigonades contra el terreny: >= 70 mm
Distància lliure barra doblegada - parament: >= 2 D
La realització dels ancoratges de les barres al formigó, pel que fa a la forma, posició dins la peça i llargària de les barres ha de seguir les prescripcions de l'EHE, article 69.5.1 del CODI ESTRUCTURAL a l'article 49.5.1.
Toleràncies d'execució:
- Llargària solapa: - 0 mm, + 50 mm
- Llargària d'ancoratge i solapa: -0,05L (<= 50 mm, mínim 12 mm), + 0,10 L (<=50 mm)
- Posició:
  - En series de barres paral·leles: ± 50 mm
  - En estreps i cèrcols: ± b/12 mm

(on b es el costat menor de la secció de l'element)
Les toleràncies en el recobriment i la posició de les armadures han de complir l'especificat a l'UNE 36831.
BARRES CORRUGADES:
Es poden col·locar en contacte tres barres, com a màxim, de l'armadura principal i quatre en el cas de peces comprimides, formigonades en posició vertical, on no sigui necessari realitzar empalmaments en les armadures.
El diàmetre equivalent del grup de les barres no ha de ser de més de 50 mm. (on diàmetre equivalent es el de la secció circular equivalent a la suma de les seccions de les barres que formen el grup).
No s'han de solapar barres de D >= 32 mm sense justificar satisfactòriament el seu comportament.
Els empalmaments per solapa de barres agrupades han de complir l'article 69.5.2.3 de l'EHE o l'article 49.5.2.3 del CODI ESTRUCTURAL.
Es prohibeix l'empalmament per solapa en grups de quatre barres.
En la zona de solapament s'ha de disposar armadures transversals amb secció igual o superior a la secció de la barra solapada més gran.
Distància lliure vertical i horitzontal entre 2 barres aïllades consecutives: >= D màxim, >= 1,25 granulat màxim, >= 20 mm
Distància entre els centres dels empalmaments de barres consecutives, segons direcció de l'armadura: >= longitud bàsica d'ancoratge (Lb)
Distància entre les barres d'un empalmament per solapa: <= 4 D
Distància entre barres traccionades empalmades per solapa: <= 4 D, >= D màxim, >= 20 mm, >= 1,25 granulat màxim
Llargària solapa: a x Lb neta:
(on: a coeficient indicat en la taula 69.5.2.2; Lb neta valor de la taula 69.5.1.2 de la EHE).
(on: a coeficient indicat en la taula 49.5.2.2; Lb neta valor de la taula 49.5.1.2.b del CODI ESTRUCTURAL)

2.- CONDICIONS DEL PROCÉS D'EXECUCIÓ

CONDICIONS GENERALS:
El doblegat de les armadures s'ha de fer a temperatura ambient, mitjançant doblegadores mecàniques i a velocitat constant, amb l'ajut de mandrí, de manera que es garanteixi una curvatura constant en tota la zona.
No s'han d'adreçar colzes excepte si es pot verificar que no es faran malbé.
S'han de col·locar separadors per a garantir el recobriment mínim i no han de produir fissures ni filtracions al formigó. La disposició dels separadors ha de complir l'especificat en la taula 69.8.2 de l'EHE-08 o la taula 49.8.2 del CODI ESTRUCTURAL
Els separadors han d'estar expressament dissenyats per a aquesta finalitat i han de complir l'especificat en l'article 37.2.5 de l'EHE o l'article 43.4.2 del CODI ESTRUCTURAL. Es prohibeix l'ús de fusta o qualsevol material residual de construcció (maó, formigó, etc.). Si han de quedar vistos, no poden ser metàl·lics.
En cas de realitzar soldadures s'han de seguir les disposicions de la norma UNE 36832 i les han d'executar operaris qualificats d'acord amb la normativa vigent.

3.- UNITAT I CRITERI D'AMIDAMENT

BARRES CORRUGADES:
kg de pes calculat segons les especificacions de la DT, d'acord amb els criteris següents:
- El pes unitari per al seu càlcul ha de ser el teòric
- Per a poder utilitzar un altre valor diferent del teòric, cal l'acceptació expressa de la DF.
- El pes s'obtindrà amidant la llargària total de les barres (barra+cavalcament)
- L'escreix d'amidament corresponent als retalls està incorporat al preu de la unitat d'obra com a increment del rendiment (1,05 kg de barra d'acer per kg de barra ferrallada, dins de l'element compost)

4.- NORMATIVA DE COMPLIMENT OBLIGATORI

NORMATIVA GENERAL:
Documento Básico de Seguridad estructural DB-SE, parte II del CTE, aprobado por el Real Decreto 314/2006.
Real Decreto 1247/2008, de 18 de julio, por el que se aprueba la Instrucción de Hormigón Estructural (EHE-08).
Real Decreto 470/2021, de 29 de junio, por el que se aprueba el Código Estructural.

5.- CONDICIONS DE CONTROL D'EXECUCIÓ I DE L'OBRA ACABADA

OPERACIONS DE CONTROL:
Els punts de control més destacables són els següents:
- Recepció i aprovació del informe d'especejament per part del contractista.
- Inspecció abans del formigonat de totes les unitats d'obra estructurals amb observació dels següents punts:
  - Tipus, diàmetre, longitud i disposició de les barres i malles col·locades.
  - Rectitud.
  - Lligams entre les barres.
  - Rigidesa del conjunt.
  - Netedat dels elements.

CRITERIS DE PRESA DE MOSTRES:
Bàsicament el control de l'execució està confiat a la inspecció visual de les persones que l'exerceixen, amb la qual cosa el seu bon sentit, coneixements tècnics i experiència son fonamentals per aconseguir el nivell de qualitat previst.
INTERPRETACIÓ DE RESULTATS I ACTUACIONS EN CAS D'INCOMPLIMENT:
Desautorització del formigonat fins que no es prenguin les mesures de correcció adequades.

P3C2- - ENCOFRAT PER A LLOSES DE FONAMENTS

0.- ELEMENTS QUE CONTEMPLA EL PLEC

P3C2-4246.

Plec de condicions

1.- DEFINICIÓ I CONDICIONS DE LES PARTIDES D'OBRA EXECUTADES

Muntatge i desmuntatge dels elements metàl·lics, de fusta, de cartró, o altres materials que formen el motlle on s'abocarà el formigó.
L'execució de la unitat d'obra inclou les operacions següents:
- Neteja i preparació del pla de recolzament
- Muntatge i col·locació dels elements de l'encofrat
- Pintat de les superfícies interiors de l'encofrat amb un producte desencofrant
- Tapat dels junts entre peces
- Col·locació dels dispositius de subjecció i travament
- Aplomat i anivellament de l'encofrat
- Disposició d'obertures provisionals a la part inferior de l'encofrat, quan calgui
- Humectació de l'encofrat, si és de fusta
- Desmuntatge i retirada de l'encofrat i de tot el material auxiliar

La partida inclou totes les operacions de muntatge i desmuntatge de l'encofrat.
CONDICIONS GENERALS:
Abans dels seu muntatge s'haurà de disposar d'un projecte del cindri on han de quedar reflectits com a mínim:
- Justificació de la seva seguretat, límit de les deformacions abans i després del formigonat
- Plànols executius del cindri i els seus components
- Plec de prescripcions tècniques del cindri i els seus elements com perfils metàl·lics, tubs, grapes, etc..

S'ha de disposar d'un procediment escrit per al muntatge i desmuntatge del cindri o apuntalament on figurin els requisits per a la seva manipulació, ajust, contrafletxa, càrregues, desclavament i desmantellament.
La DF disposarà d'un certificat on es garanteixi que els seus components compleixen amb les especificacions del plec de condicions tècniques.

CSV: 94a31d70-caae-4197-95e0-1220e1d4058b
Aquest document és còpia en paper autèntica segons l'article 27 de la Llei 39/2015 de 2 d'octubre. La seva autenticitat pot ser comprovada a l'adreça https://...

E2737-2023 02/05/2023 20:07:39

Els elements que formen l'encofrat i les seves unions han de ser suficientment rígids i resistents per a garantir les toleràncies dimensionals i per a suportar, sense assentaments ni deformacions perjudicials, les accions estàtiques i dinàmiques que comporta el seu formigonament i compactació.
Es prohibeix l'ús d'alumini en motlles que hagin d'estar en contacte amb el formigó, excepte quan es faciliti a la DF certificat emès per una entitat de control, conforme els panells han rebut tractament superficial que eviti la reacció amb els àlcalis del ciment
L'interior de l'encofrat ha d'estar pintat amb desencofrant abans del muntatge, sense que hi hagi regalims. La DF ha d'autoritzar, en cada cas, la col·locació d'aquests productes.
El desencofrant no ha d'impedir la ulterior aplicació de revestiment ni la possible execució de junts de formigonament, especialment quan siguin elements que posteriorment s'hagin d'unir per a treballar solidàriament.
Abans de l'aplicació, es facilitarà a la DF. certificat on es reflecteixin les característiques del desencofrant i dels possibles efectes sobre el formigó
No s'ha d'utilitzar gas-oil, greixos o similars com a desencofrants. S'han d'utilitzar vernissos antiadherents a base de silicones o preparats d'olis solubles en aigua o greixos en dissolució.
Els encofrats hauran de complir les característiques següents:
- Estanquitat dels junts entre panells, evitant fuites d'aigua o beurada
- Resistència a la pressió del formigó fresc i als efectes de la compactació mecànica
- Alineació i verticalitat, especialment al creuament de pilars i sostres
- Manteniment geomètric dels panells, motlles i encofrats, amb absència d'esbombaments fora de toleràncies
- Neteja de les cares interiors evitant residus propis de l'activitat
- Manteniment de característiques que permetin textures i acabats específics del formigó
Ha d'estar muntat de manera que permeti un desencofratge fàcil, que s'ha de fer sense xocs ni sotragades.
Ha de portar marcada l'alçària per a formigonar.
Abans de començar a formigonar, el contractista ha d'obtenir de la DF l'aprovació per escrit de l'encofrat.
El nombre de puntals de suport de l'encofrat i la seva separació depèn de la càrrega total de l'element. Han d'anar degudament travats en tots dos sentits.
Els cindris s'estabilitzaran en les dues direccions per a que l'apuntalament resisteixi els esforços horitzontals produïts durant l'execució dels sostres, podent-se utilitzar els següents procediments:
- Travament dels puntals en ambdues direccions amb tubs o abraçadores, resistint les empentes horitzontals i un 2% com a mínim de les càrregues verticals
- Transmissió d'esforços a pilars o murs, comprovant que disposen de la capacitat resistent i rigidesa suficients
- Disposició de torres de cindri a ambdues direccions i a les distàncies adients
S'han d'adoptar les mesures oportunes per a què els encofrats i motlles no impedeixin la lliure retracció del formigó.
Cap element d'obra podrà ser desencofrat sense l'autorització de la DF.
El desencofrat de costers verticals d'elements de petit cantell, podrà fer-se als tres dies de formigonada la peça, si durant aquest interval no s'han produït temperatures baixes o d'altres causes que puguin alterar el procediment normal d'enduriment del formigó. Els costers verticals d'elements de gran cantell o els costers horitzontals no s'han de retirar abans dels set dies, amb les mateixes excepcions anteriors.
La DF podrà reduir els terminis anteriors quan ho consideri oportú.
En obres d'importància i que no es tingui l'experiència de casos similars o quan els perjudicis que es puguin derivar d'una fissuració prematura fossin grans, s'han de fer assaigs d'informació que determinin la resistència real del formigó per a poder fixar el moment de desencofrat.
No s'han de reblir els cocons o defectes que es puguin apreciar al formigó al desencofrar, sense l'autorització de la DF.
Els filferros i ancoratges de l'encofrat que hagin quedat fixats al formigó s'han de tallar al ras del parament.
En encofrats amb possibilitat de moviment durant l'execució (trepants o lliscants) la DF podrà exigir una proba sobre un prototip, prèviament a la seva utilització a l'estructura, per tal de poder avaluar el seu comportament durant l'execució
Si s'utilitzen taulers de fusta, els junts entre aquests han de permetre l'entumiment de les mateixes per l'humitat del reg i del formigó, sense que deixin fugir pasta o beurada durant el formigonament, ni reprodueixin esforços o deformacions anormals. Per a evitar-ho es podrà autoritzar un segellant adient
Toleràncies generals de muntatge i deformacions de l'encofrat pel formigonament:
- Moviments locals de l'encofrat: <= 5 mm
- Moviments del conjunt (L=llum): <= L/1000
- Planor:
  - Formigó vist: ± 5 mm/m, ± 0,5% de la dimensió
  - Per a revestir: ± 15 mm/m

Toleràncies particulars de muntatge i deformacions de l'encofrat per al formigonament:

	Replanteig eixos	Dimensions	Aplomat	Horitzontalitat
		Parcial	Total			
Rases i pous	± 20 mm	± 50 mm	- 30 mm + 60 mm	± 10 mm	-
Murs	± 20 mm	± 50 mm	± 20 mm	± 20 mm	± 50 mm
Recalços	± 20 mm	± 50 mm	-	± 20 mm	-
Riostres	± 20 mm	± 50 mm	± 20 mm	± 10 mm	-
Basaments	± 20 mm	± 50 mm	± 10 mm	± 10 mm	-
Enceps	± 20 mm	± 50 mm	± 20 mm	± 10 mm	-
Pilars	± 20 mm	± 40 mm	± 10 mm	± 10 mm	-
Bigues	± 10 mm	± 30 mm	± 0,5 %	± 2 mm	-
Llindes	-	-	± 10 mm	± 5 mm	-
Cèrcols	-	-	± 10 mm	± 5 mm	-
Sostres	± 5mm/m	± 50 mm	-	-	-
Lloses	-	± 50 mm	- 40 mm + 60 mm	± 2 %	± 30 mm/m
Membranes	-	± 30	-	-	-
Estreps	-	± 50 mm	± 10 mm	± 10 mm	-

MOTLLES RECUPERABLES:
Els motlles s'han de col·locar ben alineats, de manera que no suposin una disminució de la secció dels nervis de l'estructura.
No han de tenir deformacions, cantells trencats ni fissures.
El desmuntatge dels motlles s'ha de fer tenint cura de no fer malbé els cantells dels nervis formigonats.
Els motlles ja usats i que han de servir per a unitats repetides, s'han de netejar i rectificar.
FORMIGÓ PRETENSAT:
Els encofrats pròxims a les zones d'ancoratge han de tenir la rigidesa necessària per a que els eixos dels tendons es mantinguin normals als ancoratges.
Els encofrats i motlles han de permetre les deformacions de les peces en ells formigonades i han de resistir la distribució de càrregues durant el tesat de les armadures i la transmissió de l'esforç de pretesat al formigó.
El desmuntatge del cindri és realitzarà d'acord amb el programa previst, que haurà d'estar d'acord amb el tesat de les armadures.
FORMIGÓ VIST:
Les superfícies de l'encofrat en contacte amb les cares que han de quedar vistes, han de ser llises, sense rebaves ni irregularitats.
S'han de col·locar angulars metàl·lics a les arestes exteriors de l'encofrat o qualsevol altre procediment eficaç per a que les arestes vives del formigó resultin ben acabades.
La DF podrà autoritzar la utilització de matavius per a aixamfranar les arestes vives.

2.- CONDICIONS DEL PROCÉS D'EXECUCIÓ

CONDICIONS GENERALS:
Abans de formigonar s'ha d'humitejar l'encofrat, en el cas que sigui de fusta per evitar que absorbeixi l'aigua continguda al formigó, i s'ha de comprovar la situació relativa de les armadures, el nivell, l'aplomat i la solidesa del conjunt
No s'han de transmetre a l'encofrat vibracions de motors.
La col·locació dels encofrats s'ha de fer de forma que s'eviti malmetre estructures ja construïdes.
El subministrador dels puntals ha de justificar i garantir les seves característiques i les condicions en que s'han d'utilitzar.
Si l'element s'ha de pretensar, abans del tesat s'han de retirar els costers dels encofrats i qualsevol element dels mateixos que no sigui portant de l'estructura.
En el cas que els encofrats hagin variat les seves característiques geomètriques per haver patit desperfectes, deformacions, guerxaments, etc, no s'han de forçar per a que recuperin la seva forma correcta.
Quan entre la realització de l'encofrat i el formigonament passin més de tres mesos, s'ha de fer una revisió total de l'encofrat, abans de formigonar.
El formigonat s'ha de fer durant el període de temps en el que el desencofrant sigui actiu.
Per al control del temps de desencofrat, s'han d'anotar a l'obra les temperatures màximes i mínimes diàries mentre durin els treballs d'encofrat i desencofrat, així com la data en què s'ha formigonat cada element.
El desencofrat de l'element s'ha de fer sense cops ni sotragades.
El desencofrat i desmuntatge del cindri no es realitzarà fins que el formigó assoleixi la resistència necessària per a suportar amb seguretat i sense excessives deformacions els esforços als que estarà sotmès amb posterioritat.
Es posarà especial cura durant el desencofrat en la retirada de qualsevol element que pugui impedir el lliure moviment de les juntes de retracció, assentament o dilatació així com de les articulacions.
No es retirarà cap puntal sense l'autorització prèvia de la DF.
No es desapuntalarà de forma sobtada, i es prendran precaucions que impedeixin l'impacte dels sotaponts i puntals als sostres.
ELEMENTS VERTICALS:
Per a facilitar la neteja del fons de l'encofrat s'han de disposar obertures provisionals a la part inferior de l'encofrat.
S'han de preveure a les parets laterals dels encofrats finestres de control que permetin la compactació del formigó. Aquestes obertures s'han de disposar amb un espaiament vertical i horitzontal no més gran d'un metro, i es tancaran quan el formigó arribi a la seva alçària.
En èpoques de vents forts s'han d'atirantar amb cables o cordes els encofrats dels elements verticals d'esveltesa més gran de 10.
ELEMENTS HORITZONTALS:
Els encofrats d'elements rectes o plans de més de 6 m de llum lliure, s'han de disposar amb la contrafletxa necessària per a que, desencofrat i carregat l'element, aquest conservi una lleugera concavitat a l'intradós. Aquesta contrafletxa sol ser de l'ordre d'una mil·lèsima de la llum.
Els puntals es col·locaran sobre soles de repartiment quan es transmetin càrregues al terreny o a sostres alleugerits. Quan aquest estiguin sobre el terreny cal assegurar que no assentaran.
Els puntals s'han de travar en dues direccions perpendiculars
Els puntals han de poder transmetre la força que rebin i permetre finalment un desapuntalat senzill
Als ponts s'haurà d'assegurar que les deformacions del cindri durant el formigonat no afecti negativament a altres parts de l'estructura executades amb anterioritat.
En èpoques de pluges fortes s'ha de protegir el fons de l'encofrat amb lones impermeabilitzades o plàstics.

3.- UNITAT I CRITERI D'AMIDAMENT

CSV: 84a31d70-caae-4197-95e0-1220e1d4058b
Aquest document és còpia en paper autèntica segons l'article 27 de la Llei 39/2015 de 2 d'octubre. La seva autenticitat pot ser comprovada a l'adreça https://...

E2737-2023 02/05/2023 20:07:39

m2 de superfície amidada segons les especificacions de la DT i que es trobi en contacte amb el formigó.
Aquest criteri inclou els apuntalaments previs, els elements auxiliars per a muntatge de l'encofrat i els elements d'acabat de les cantonades per a formigó vist, com ara matavius o altres sistemes, així com la recollida, neteja i condicionament dels elements utilitzats.
La superfície corresponent a forats interiors s'ha de deduir de la superfície total d'acord amb els criteris següents:
- Obertures <= 1 m2: No es dedueixen
- Obertures > 1 m2: Es dedueix el 100%
Als forats que no es dedueixin, l'amidament inclou l'encofrat necessari per a conformar el perímetre dels forats. En cas de deduir-se el 100% del forat, cal amidar també l'encofrat necessari per a conformar el perímetre dels forats.

4.- NORMATIVA DE COMPLIMENT OBLIGATORI

NORMATIVA GENERAL:
Real Decreto 1247/2008, de 18 de julio, por el que se aprueba la Instrucción de Hormigón Estructural (EHE-08).
Real Decreto 470/2021, de 29 de junio, por el que se aprueba el Código Estructural.
* Orden de 6 de febrero de 1976 por la que se aprueba el Pliego de Prescripciones Técnicas Generales para Obras de Carreteras y Puentes (PG-3).

P3C5- - FORMIGONAMENT DE LLOSES DE FONAMENTS (CE, EHE)

0.- ELEMENTS QUE CONTEMPLA EL PLEC

P3C5-DNC0.

Plec de condicions

1.- DEFINICIÓ I CONDICIONS DE LES PARTIDES D'OBRA EXECUTADES

Formigonament d'estructures i elements estructurals, amb formigó en massa, armat, per a pretensar, formigó autocompactant i formigó lleuger, de central o elaborat a l'obra en planta dosificadora, que compleixi les prescripcions de la norma EHE o CODI ESTRUCTURAL (RD 470/2021) segons normativa aplicable, abocat directament des de camió, amb bomba o amb cubilot, i operacions auxiliars relacionades amb el formigonament i la cura del formigó.
S'han considerat els elements a formigonar següents:
- Lloses de fonament
L'execució de la unitat d'obra inclou les operacions següents:
Formigonament:
- Preparació de la zona de treball
- Humectació de l'encofrat
- Abocada del formigó
- Compactació del formigó mitjançant vibratge, en el seu cas
- Curat del formigó
CONDICIONS GENERALS:
En l'execució de l'element s'han de complir les prescripcions establertes en la normativa aplicable, en especial les que fan referència a la durabilitat del formigó i les armadures (art.8.2 i 37 de l'EHE-08) o (art. 43 del CODI ESTRUCTURAL (RD 470/2021)) en funció de les classes d'exposició.
El formigó estructural ha de fabricar-se en centrals específiques
En cap cas es tolerarà la col·locació en obra de masses que acusin principi d'adormiment.
El formigó col·locat no ha de tenir disgregacions o buits a la massa.
Després del formigonament les armadures han de mantenir la posició prevista a la DT.
La secció de l'element no ha de quedar disminuïda en cap punt per la introducció d'elements de l'encofrat ni d'altres.
L'element acabat ha de tenir una superfície uniforme, sense irregularitats.
Si la superfície ha de quedar vista ha de tenir, a més, una coloració uniforme sense regalims, taques, o elements adherits.
En el cas d'utilitzar matacà, les pedres han de quedar distribuïdes uniformement dins de la massa de formigó sense que es toquin entre elles.
La resistència característica del formigó es comprovarà d'acord amb l'article 86 de l'EHE-08 o l'article 57 del capítol 13 del CODI ESTRUCTURAL (RD 470/2021) segons normativa aplicable.
Les toleràncies en el recobriment i la posició de les armadures han de complir l'especificat a l'UNE 36831.
No s'accepten toleràncies en el replanteig d'eixos en l'execució de fonaments de mitgeres, buits d'ascensor, passos d'instal·lacions, etc., fora que ho autoritzi explícitament la DF.
LLOSES DE FONAMENTACIÓ:
Toleràncies d'execució:
- Replanteig parcial dels eixos: ± 20 mm
- Replanteig total dels eixos: ± 50 mm
- Horitzontalitat: ± 5 mm/m, <= 15 mm
- Nivells: ± 20 mm
- Dimensions en planta de l'element: ± 30 mm
Les toleràncies d'execució han de complir l'especificat en l'article 5 de l'annex 11 de la norma EHE-08 o el punt 5 del anexe 14 del CODI ESTRUCTURAL (RD 470/2021)

2.- CONDICIONS DEL PROCÉS D'EXECUCIÓ

FORMIGONAMENT:
Si la superfície sobre la que s'ha de formigonar ha sofert gelada, s'ha d'eliminar prèviament la part afectada.
La temperatura dels elements on s'aboca el formigó ha de ser superior als 0°C.
El formigó s'ha de posar a l'obra abans que comenci l'adormiment, i a una temperatura >= 5°C.
La temperatura per a formigonar ha d'estar entre 5°C i 40°C. El formigonament s'ha de suspendre quan es prevegi que durant les 48 h següents la temperatura pot ser inferior a 0°C. Fora d'aquests límits, el formigonament requereix precaucions explícites i l'autorització de la DF En aquest cas, s'han de fer provetes amb les mateixes condicions de l'obra, per a poder verificar la resistència realment assolida.
Si l'encofrat és de fusta, ha de tenir la humitat necessària per tal que no absorbeixi l'aigua del formigó.
No s'admet l'alumini en motlles que hagin d'estar en contacte amb el formigó.
Segons el CODI ESTRUCTURAL (RD 470/2021) cap.11 art. 48.3 s'admet l'alumini en motlles que hagin d'estar en contacte amb el formigó sempre que pugui facilitar-se a la DF un certificat, elaborat per una entitat de control i signat per una persona física, que els panells emprats han estat sotmesos amb anterioritat a un tractament de protecció superficial que evitar la reacció amb els álcalis del ciment.
No es procedirà al formigonat fins que la DF doni el vist-i-plau havent revisat armadures col·locades en posició definitiva.
La DF comprovarà l'absència de defectes significatius en la superfície de formigó. En cas de considerar els defectes inadmissibles d'acord amb el projecte la DF valorarà la reparació.
No es col·locarà en obra capes o tongades de formigó amb un gruix superior al que permeti una compactació completa de la massa
Si l'abocada del formigó es fa amb bomba, la DF ha d'aprovar la instal·lació de bombeig prèviament al formigonament.
No pot transcórrer més d'1,5 hora des de la fabricació del formigó fins el formigonament, a menys que la DF ho cregui convenient per aplicar medis que retardin l'adormiment.
No s'han de posar en contacte formigons fabricats amb tipus de ciments incompatibles entre ells.
L'abocada s'ha de fer des d'una alçària petita i sense que es produeixin disgregacions.
La compactació del formigó es realitzarà mitjançant processos adequats a la consistència de la mescla i de manera que s'eliminin forats i s'eviti la segregació.
S'ha de garantir que durant l'abocat i compactat del formigó no es produeixen desplaçaments de l'armadura.
La velocitat de formigonament ha de ser suficient per assegurar que l'aire no quedi agafat i assenti el formigó.
El formigonament s'ha de suspendre en cas de pluja o de vent fort. Eventualment, la continuació dels treballs, en la forma que es proposi, ha de ser aprovada per la DF.
En cap cas s'ha d'aturar el formigonament si no s'ha arribat a un junt adequat.
Els junts de formigonament han de ser aprovats per la DF abans del formigonat del junt.
En tornar a iniciar el formigonament del junt s'ha de retirar la capa superficial de morter, deixant els granulats al descobert i el junt net. Per a fer-ho no s'han d'utilitzar productes corrosius.
Abans de formigonar el junt s'ha d'humitejar, evitant que es facin tolls d'aigua en el junt.
Es poden utilitzar productes específics (com les resines epoxi) per a l'execució de junts sempre que es justifiqui i es supervisi per la DF.
Un cop reblert l'element no s'ha de corregir el seu aplomat, ni el seu anivellament.
Durant l'adormiment i primer període d'enduriment del formigó cal assegurar el manteniment de la humitat de l'element de formigó mitjançant el curat adequat.
Durant l'adormiment s'han d'evitar sobrecàrregues i vibracions que puguin provocar la fissuració de l'element.
FORMIGÓ ESTRUCTURAL:
La compactació s'ha de realitzar per vibratge. El gruix màxim de la tongada depèn del vibrador utilitzat. S'ha de vibrar fins que s'aconsegueixi una massa compacta i sense que es produeixin disgregacions.
El vibratge ha de fer-se més intens a les zones d'alta densitat d'armadures, a les cantonades i als paraments.
LLOSES DE FONAMENTACIÓ:
L'estesa del formigó ha d'iniciar-se als extrems i avançar amb tota l'alçària de l'element.

3.- UNITAT I CRITERI D'AMIDAMENT

FORMIGONAMENT:
m3 de volum amidat segons les especificacions de la DT, amb aquelles modificacions i singularitats acceptades prèviament i expressament per la DF.

4.- NORMATIVA DE COMPLIMENT OBLIGATORI

Real Decreto 1247/2008, de 18 de julio, por el que se aprueba la Instrucción de Hormigón Estructural (EHE-08).
Real Decreto 470/2021, de 29 de junio, por el que se aprueba el Código Estructural.

5.- CONDICIONS DE CONTROL D'EXECUCIÓ I DE L'OBRA ACABADA

CSV: 94a31d70-caae-4197-95e0-1220e1d4058b
Aquest document és Còpia en paper autèntica segons l'article 27 de la Llei 39/2015 de 2 d'octubre. La seva autenticitat pot ser comprovada a l'adreça https://...

E2737-2023 02/05/2023 20:07:39

CONTROL D'EXECUCIÓ. OPERACIONS DE CONTROL:
Els punts de control més destacables són els següents:
- Aprovació del pla de formigonat presentat pel contractista.
- Inspecció visual de totes les excavacions abans de la col·locació de les armadures, amb observació de l'estat de neteja i entrada d'aigua en tot el recinte.
- Presa de coordenades i cotes de totes les unitats d'obra abans del formigonat.
- Observació de la superfície sobre la que s'ha d'estendre el formigó i de les condicions d'encofrat. Mesura de les dimensions de totes les unitats estructurals d'obra, entre els encofrats, abans de formigonar.
- Verificació de la correcte disposició de l'armat i de les mesures constructives per tal d'evitar moviments de la ferralla durant el formigonat.
- Inspecció del procés de formigonat amb control, entre d'altres aspectes, de la temperatura i condicions ambientals.
- Control del desencofrat i del procés i condicions de curat.
- Presa de coordenades i cotes dels punts que hagin de rebre prefabricats, després del formigonat.
CONTROL D'EXECUCIÓ. CRITERIS DE PRESA DE MOSTRES:
Els controls s'han de realitzar segons les indicacions de la DF, i el contingut del capítol 17 de la norma EHE-08 o el capítol 12 art. 55 del CODI ESTRUCTURAL (RD 470/2021)
CONTROL D'EXECUCIÓ. INTERPRETACIÓ DE RESULTATS I ACTUACIONS EN CAS D'INCOMPLIMENT:
No es podrà iniciar el formigonat d'un element sense la corresponent aprovació de la DF.
CONTROL DE L'OBRA ACABADA. OPERACIONS DE CONTROL:
Els punts de control més destacables són els següents:
Inspecció visual de la unitat finalitzada i control de les condicions geomètriques d'acabat, segons l'article 100 de l'EHE-08 o el capítol 5 del annex 14 del CODI ESTRUCTURAL (RD 470/2021)
- Assaigs d'informació complementària.
De les estructures projectades i construïdes en les que els materials i l'execució hagin assolit la qualitat prevista, comprovada mitjançant els controls preceptius, sols necessiten sotmetre's a assaigs d'informació i en particular a proves de càrrega, les incloses en els següents supòsits:
- Quan així ho disposi les Instruccions, reglaments específics d'un tipus d'estructura o el plec de prescripcions tècniques particulars.
- Quan degut a caràcter particular de l'estructura convingui comprovar que la mateixa reuneix certes condicions específiques. En aquest cas el plec de prescripcions tècniques particulars establirà els assaigs oportuns que s'han de realitzar, indicant amb tota precisió la forma de realitzar-los i la manera d'interpretar els resultats.
- Quan a judici de la Direcció Facultativa existeixin dubtes raonables sobre la seguretat, funcionalitat o durabilitat de l'estructura.
CONTROL DE L'OBRA ACABADA. CRITERIS DE PRESA DE MOSTRES:
Els controls s'han de realitzar segons les indicacions de la DF, i el contingut del capítol 17 de la norma EHE-08 o el capítol 12 art. 55 del CODI ESTRUCTURAL (RD 470/2021)
CONTROL DE L'OBRA ACABADA. INTERPRETACIÓ DE RESULTATS I ACTUACIONS EN CAS D'INCOMPLIMENT:
Si s'aprecien deficiències importants en l'element construït, la DF podrà encarregar assaigs d'informació complementaria (testimonis, ultrasons, escleròmetre) sobre el formigó endurit, per tal de tenir coneixement de les condicions de resistència assolides o altres característiques de l'element formigonat.

P4 - ESTRUCTURES
P44 - ESTRUCTURES D'ACER
P442- - BIGA D'ACER, COL·LOCADA

Pliego de condiciones

1.- DEFINICIÓN Y CONDICIONES DE LAS PARTIDAS DE OBRA EJECUTADAS

Formación de elementos estructurales con perfiles normalizados de acero, utilizados directamente o formando piezas compuestas.
Se han considerado los siguientes elementos:
- Vigas
Se han considerado los siguientes tipos de perfiles:
- Perfiles de acero laminado en caliente, de las series IPN, IPE, HEA, HEB, HEM o UPN, de acero S275JR, S275J0, S275J2, S355JR, S355J0 o S355J2, según EAE-2011, UNE-EN 10025-2
- Perfiles de acero laminado en caliente de las series L, LD, redondo, cuadrado, rectangular o plancha, de acero S275JR, S275J0, S275J2, S355JR, S355J0 o S355J2, según EAE-2011, UNE-EN 10025-2
- Perfiles huecos de acero laminado en caliente de las series redondo, cuadrado o rectangular, de acero S275J0H o S355J2H, según EAE-2011, UNE-EN 10210-1
- Perfiles huecos conformados en frío de las series redondo, cuadrado o rectangular de acero S275J0H o S355J2H, según EAE-2011, UNE-EN 10219-1
- Perfiles conformados en frío de las series L, LD, U, C, Z, u Omega, de acero S235JRC, según EAE-2011, UNE-EN 10025-2
Se han considerado los acabados superficiales siguientes:
- Pintado con una capa de imprimación antioxidante
- Galvanizado
Se han considerado los siguientes tipos de colocación:
- Colocación con soldadura
- Colocación con tornillos
- Colocación sobre obras de fábrica o de hormigón, apoyados o empotrados
La ejecución de la unidad de obra incluye las siguientes operaciones:
- Preparación de la zona de trabajo
- Replanteo y marcado de los ejes
- Colocación y fijación provisional de la pieza
- Aplomado y nivelación definitivos
- Ejecución de las uniones, en su caso
- Comprobación final del aplomado y de los niveles
CONDICIONES GENERALES:
Los materiales utilizados tendrán la calidad establecida en la DT. No se harán modificaciones sin autorización de la DF aunque supongan un incremento de las características mecánicas.
La pieza estará colocada en la posición indicada en la DT, con las modificaciones aprobadas por la DF.
La pieza estará correctamente aplomada y nivelada.
Cuando la pieza sea compuesta, la disposición de los diferentes elementos de la pieza, sus dimensiones, tipo de acero y perfiles, se corresponderán con las indicaciones de la DT.
Cada componente de la estructura llevará una marca de identificación que debe ser visible después del montaje. Esta marca no estará hecha con entalladura cincelada.
La marca de identificación indicará la orientación de montaje del componente estructural cuando no se deduzca claramente de su forma.
Los elementos de fijación, y las chapas, placas pequeñas y accesorios de montaje irán embalados e identificados adecuadamente.
El elemento estará pintado con una capa de protección de pintura antioxidante, excepto si está galvanizado.
Los cantos de las piezas no tendrán óxido adherido, rebabas, estrías o irregularidades que dificulten el contacto con el elemento que se unirá.
Si el perfil está galvanizado, la colocación del elemento no producirá desperfectos en el recubrimiento del zinc.
El elemento no se enderezará una vez colocado definitivamente.
No se permite rellenar con soldadura los agujeros que han sido practicados en la estructura para disponer tornillos provisionales de montaje.
Tolerancias de ejecución:
- En obres de edificación: Límites establecidos en los apartados 11.1 y 11.2 del DB-SE A y en el artículo 80 de la EAE.
- En obras de ingeniería civil: Límites establecidos en el artículo 640.12 del PG3 y en el artículo 80 de la EAE.
COLOCACION CON TORNILLOS:
Se utilizarán tornillos normalizados de acuerdo a las normas recogidas en la tabla 29.2.b de la EAE.
Los tornillos avellanados, tornillos calibrados, pernos articulados y los tornillos hexagonales de inyección se utilizarán siguiendo las instrucciones de su fabricante y cumplirán los requisitos adicionales establecidos en el artículo 29.2 de la EAE.
La situación de los tornillos en la unión será tal que reduzca la posibilidad de corrosión y pandeo local de las chapas, y facilite el montaje y las inspecciones.
El diámetro nominal mínimo de los tornillos será de 12 mm.
La rosca puede estar incluida en el plano de corte, excepto en el caso que los tornillos se utilicen como calibrados.
Después del apriete la espiga del tornillo debe sobresalir de la rosca de la tuerca. Entre la superficie de apoyo de la tuerca y la parte no roscada de la espiga habrá, como mínimo:
- En tornillos pretensados: 4 filetes completos más la salida de la rosca
- En tornillos sin pretensar: 1 filete completo más la salida de la rosca
Las superficies de las cabezas de tornillos y tuercas estarán perfectamente planas y limpias.
En los tornillos colocados en posición vertical, la tuerca estará situada por debajo de la cabeza del tornillo.
En los agujeros redondos normales y con tornillos sin pretensar no es necesario utilizar arandelas. Si se utilizan irán bajo la cabeza de los tornillos, serán achaflanadas y el chaflán estará situado hacia la cabeza del tornillo.
En los tornillos pretensados, las arandelas serán planas endurecidas e irán colocadas de la siguiente forma:
- Tornillos 10.9: debajo de la cabeza del tornillo y de la tuerca
- Tornillos 8.8: debajo del elemento que gira
Tolerancias de ejecución:
- Holgura máxima entre superficies adyacentes:
  - Si se utilizan tornillos no pretensados: 2 mm
  - Si se utilizan tornillos pretensados: 1 mm
- Diámetro de los agujeros:
  - En obras de edificación: Límites establecidos en el apartado 11.1 del DB-SE A y en el artículo 76.2 de la EAE
  - En obras de ingeniería civil: Límites establecidos en los apartados 640.5.1.3 y 640.5.1.4 del PG3 en el artículo 76.2 de la EAE
- Posición de los agujeros:
  - En obras de edificación: Límites establecidos en el apartado 11.1 del DB-SE A y en el artículo 76.2
  - de la EAE
COLOCACION CON SOLDADURA:
El material de aportación utilizado será apropiado a los materiales a soldar y al procedimiento de soldadura.
Las características mecánicas del material de aportación serán superiores a las del material base.
En aceros de resistencia mejorada a la corrosión atmosférica, la resistencia a la corrosión del material de aportación será equivalente a la del material base.
El pliego de prescripciones técnicas particulares definirá el sistema de protección frente a la corrosión.
Los métodos de protección podrán ser:
- Metalización, según la UNE-EN ISO 2063.
- Galvanización en caliente, según la UNE-EN ISO 1461.

CSV: 94a31d70-caae-4197-95e0-1220e1d4058b
Aquest document és còpia en paper autèntica segons l'article 27 de la Llei 39/2015 de 2 d'octubre. La seva autenticitat pot ser comprovada a l'adreça https://...

E2737-2023 02/05/2023 20:07:39

- Sistemas de pintura, según la UNE-EN ISO 12944.

2.- CONDICIONES DEL PROCESO DE EJECUCIÓN

CONDICIONES GENERALES:
El constructor elaborará los planos de taller y un programa de montaje que serán aprobados por la DF, antes de iniciar los trabajos en obra.
Cualquier modificación durante los trabajos ha de aprobarla la DF y reflejarse posteriormente en los planos de taller.
Los componentes estructurales se manipularán evitando que se produzcan deformaciones permanentes y procurando que los desperfectos superficiales sean mínimos. Se protegerán en los puntos de sujeción.
Todo subconjunto estructural que durante las operaciones de carga, transporte, almacenamiento y montaje experimente desperfectos, se reparará hasta que sea conforme.
Si durante el transporte el material ha sufrido desperfectos que no puedan ser corregidos o se prevea que después de arreglarlos afectará a su trabajo estructural, la pieza será sustituida.
Los componentes de la estructura se almacenarán apilados sobre el terreno sin estar en contacto con el suelo y de forma que no se produzca acumulación de agua.
El montaje de la estructura se hará de acuerdo con el programa de montaje y garantizando la seguridad estructural en todo momento.
Durante las operaciones de montaje, la estructura resistirá, en condiciones de seguridad, las cargas provisionales de montaje y los efectos de las cargas de viento.
Los arriostramientos y empotramientos o sujeciones provisionales se mantendrán en su posición hasta que el avance del montaje permita que puedan ser retirados de forma segura.
Las uniones para piezas provisionales necesarias para el montaje se harán de forma que no debiliten la estructura ni disminuyan su capacidad de servicio.
La sección del elemento no quedará disminuida por los sistemas de montaje utilizados.
Los dispositivos de anclaje provisionales se asegurarán para evitar que se aflojen de forma involuntaria.
Durante el proceso de montaje, el constructor garantizará que ninguna parte de la estructura esté deformada o sobrecargada permanentemente por el apilamiento de materiales estructurales o por cargas provisionales de montaje.
Una vez montada una parte de la estructura, se alineará lo más pronto posible e inmediatamente después se completará el atornillamiento.
No se harán uniones permanentes hasta que una parte suficiente de la estructura no esté bien alineada, nivelada, aplomada y unida provisionalmente de manera que no se produzcan desplazamientos durante el montaje o la alineación posterior del resto de la estructura.
La preparación de las uniones que se realicen en obra se harán en taller.
Los desperfectos que las operaciones de almacenamiento y manipulación ocasionen en el acabado superficial de la estructura se repararán con procedimientos adecuados.
Se tendrá especial cuidado en el drenaje de cubiertas y fachadas, así como se evitarán zonas donde se pueda depositar el agua de forma permanente.
Los elementos de fijación y anclaje dispondrán de protección adecuada a la clase de exposición ambiental.
Para la reparación de superficies galvanizadas se utilizarán productos de pintura adecuados aplicados sobre áreas que estén dentro de 10 mm de galvanización intacta.
Las partes que sean de difícil acceso después del montaje recibirán el tratamiento de protección después de la inspección y aceptación de la DF y antes del montaje.
Las estructuras con planchas y piezas delgadas conformadas en frío se ejecutarán considerando los requisitos adicionales de la UNE-ENV 1090-2.
Las estructuras con aceros de alto límite elástico se ejecutarán considerando los requisitos adicionales de la UNE-ENV 1090-3.
Las estructuras con celosía de sección hueca se ejecutarán teniendo en cuenta los requisitos adicionales de la UNE-ENV 1090-4.
COLOCACION CON TORNILLOS:
Los agujeros para los tornillos se harán con taladradora mecánica. Se admite otro procedimiento siempre que proporcione un acabado equivalente.
Se permite la ejecución de agujeros mediante punzonado siempre que se cumplan los requisitos establecidos en el apartado 10.2.3 del DB-SE A en obras de edificación o los establecidos en el apartado 640.5.1.1 del PG3 en obras de ingeniería civil.
Se recomienda que, siempre que sea posible, se taladren de una sola vez los huecos que atraviesen dos o más piezas.
Los agujeros alargados se realizarán mediante una sola operación de punzonado, o con la perforación o punzonado de dos agujeros y posterior oxicorte.
Después de perforar las piezas y antes de unirlas se eliminarán las rebabas.
Los tornillos y las tuercas no se deben soldar, a menos que lo explicite el pliego de condiciones técnicas particulares.
Se colocarán el número suficiente de tornillos de montaje para asegurar la inmovilidad de las piezas armadas y el contacto íntimo de las piezas de unión.
Las tuercas se montarán de manera que su marca de designación sea visible después del montaje.
En los tornillos sin pretensar, cada conjunto de tornillo, tuerca y arandela(as) se apretará hasta llegar al "apretado a tope" sin sobretensar los tornillos. En grupos de tornillos este proceso se hará progresivamente empezando por los tornillos situados en el centro. Si es necesario se harán ciclos adicionales de apriete.
Antes de empezar el pretensado, los tornillos pretensados de un grupo se apretarán de acuerdo con lo indicado para los tornillos sin pretensar.
Para que el pretensado sea uniforme se harán ciclos adicionales de apriete.
Se retirarán los conjuntos de tornillo pretensado, tuerca y arandela(as) que después de apretados hasta el pretensado mínimo se aflojen.
El apriete de los tornillos pretensados se hará mediante uno de los procedimientos siguientes:
- Método de la llave dinamométrica.
- Método de la tuerca indicadora.
- Método combinado.

Las superficies que han de transmitir esfuerzos por rozamiento se limpiarán de aceites con limpiadores químicos. Después de la preparación y hasta el armado y atornillado se protegerán con cubiertas impermeables.
La zona sin revestir situada alrededor del perímetro de la unión con tornillos no se tratará hasta que no se haya inspeccionado la unión.
COLOCACION CON SOLDADURA:
Los procedimientos autorizados para realizar uniones soldadas son:
- Por arco eléctrico manual electrodo revestido
- Por arco con hilo tubular, sin protección gaseosa
- Por arco sumergido con hilo/alambre
- Por arco sumergido con electrodo desnudo
- Por arco con gas inerte
- Por arco con gas activo
- Por arco con hilo tubular, con protección de gas activo
- Por arco con hilo tubular, con protección de gas inerte
- Por arco con electrodo de volframio y gas inerte
- Por arco de conectores
Las soldaduras se harán protegidas de los efectos directos del viento, de la lluvia y de la nieve.
En obra y a disposición del personal encargado de soldar habrá un plan de soldeo, que incluirá, como mínimo, detalle, dimensiones y tipo de las uniones, especificaciones de los tipos de electrodos y precalentamiento, secuencia de soldadura, limitaciones a la soldadura discontinua y comprobaciones intermedias, giros o vueltas de las piezas necesarias para la soldadura, detalle de las fijaciones provisionales, disposiciones frente al desgarro laminar, referencia al plano de inspección y ensayos, y todos los requerimientos para la identificación de las soldaduras.
Las soldaduras se harán por soldadores certificados por un organismo acreditado y cualificados según la UNE-EN 287-1.
La coordinación de las tareas de soldadura se realizará por soldadores cualificados y con experiencia en el tipo de operación que supervisan.
Antes de empezar a soldar se verificará que las superficies y bordes a soldar son apropiados al proceso de soldadura y que están libres de fisuras.
Todas las superficies a soldar se limpiarán de cualquier material que pueda afectar negativamente la calidad de la soldadura o perjudicar el proceso de soldeo. Se mantendrán secas y libres de condensaciones.
Los componentes a soldar estarán correctamente colocados y fijos en su posición mediante dispositivos apropiados o soldaduras de punteo, de manera que las uniones a soldar sean accesibles y visibles para el soldador. No se introducirán soldaduras adicionales.
El montaje de la estructura se hará de manera que las dimensiones finales de los componentes estructurales estén dentro de las tolerancias establecidas.
Los dispositivos provisionales utilizados para el montaje de la estructura, se retirarán sin dañar las piezas.
Las soldaduras provisionales se ejecutarán siguiendo las especificaciones generales. Se eliminarán todas las soldaduras de punteo que no se incorporen a las soldaduras finales.
Cuando el tipo de material del acero y/o la velocidad de enfriamiento puedan producir un endurecimiento de la zona térmicamente afectada se considerará la utilización del precalentamiento. Éste se extenderá 75 mm en cada componente del metal base.
No se acelerará el enfriamiento de las soldaduras con medios artificiales.
Los cordones de soldadura sucesivos no producirán muescas.
Después de hacer un cordón de soldadura y antes de hacer el siguiente, es necesario limpiar la escoria mediante una piqueta y un cepillo.
La ejecución de los diferentes tipos de soldaduras se hará de acuerdo con los requisitos establecidos en el apartado 10.3.4 del DB-SE A y el artículo 77 de la EAE para obras de edificación o de acuerdo con el artículo 640.5.2 del PG3 y el artículo 77 de la EAE para obras de ingeniería civil.
No se utilizarán materiales de protección que perjudiquen la calidad de la soldadura a menos de 150 mm de la zona a soldar.
Las soldaduras y el metal base adyacente no se pintarán sin haber eliminado previamente la escoria.

3.- UNIDAD Y CRITERIO DE MEDICIÓN

VIGAS, VIGUETAS, CORREAS, CERCHAS, DINTELES, PILARES, TRAVAS, ELEMENTOS DE ANCLAJE, ELEMENTOS AUXILIARES:
kg de peso calculado según las especificaciones de la DT, de acuerdo con los criterios siguientes:
- El peso unitario para su cálculo será el teórico
- Para poder utilizar otro valor diferente del teórico, es necesaria la aceptación expresa de la DF.
Este criterio incluye las pérdidas de material correspondientes a recortes.

4.- NORMATIVA DE CUMPLIMIENTO OBLIGATORIO

OBRAS DE EDIFICACIÓN:
Real Decreto 751/2011, de 27 de mayo, por el que se aprueba la Instrucción de Acero Estructural (EAE).
Real Decreto 314/2006, de 17 de marzo, por el que se aprueba el Código Técnico de la Edificación Parte 2. Documento Básico de Acero DB-SE-A.
* UNE-ENV 1090-1:1997 Ejecución de estructuras de acero. Parte 1: Reglas generales y reglas para edificación.
OBRAS DE INGENIERÍA CIVIL:
Real Decreto 751/2011, de 27 de mayo, por el que se aprueba la Instrucción de Acero Estructural (EAE).
Orden de 6 de febrero de 1976 por la que se aprueba el Pliego de Prescripciones Técnicas Generales para Obras de Carreteras y Puentes (PG-3).

5.- CONDICIONES DE CONTROL DE EJECUCIÓN Y DE LA OBRA ACABADA

CSV: 94a31d70-caae-4197-95e0-1220e1d4058b
Aquest document és Còpia en paper autèntica segons l'article 27 de la Llei 39/2015 de 2 d'octubre. La seva autenticitat pot ser comprovada a l'adreça https://...

E2737-2023 02/05/2023 20:07:39

CONTROL DE EJECUCIÓN. OPERACIONES DE CONTROL:
Antes del inicio de la ejecución, la DF verificará que existe un programa de control desarrollado por el constructor, tanto para productos como para la ejecución.
Previo al suministro, el constructor presentará a la DF la siguiente documentación:
- creditación de que el proceso de montaje en taller de los elementos de la estructura posee distintivo de calidad reconocido.
- Acreditación que los productos de acero poseen distintivo de calidad reconocido.
- En procesos de soldadura, certificados de homologación de los soldadores según UNE-EN 2871 y del proceso de soldadura según UNE-EN ISO 15614-1.
La DF comprobará que los productos de acero suministrados por taller a la obra, se acompañan de su hoja de suministro, en caso que no se pueda realizar la trazabilidad de la misma, ésta será rechazada.
Previa a la ejecución se fabricarán para cada elemento y cada material a cortar, como mínimo cuatro probetas, por parte del control externo de la entidad de control según el artículo 91.2.2.1 de la EAE.
Se comprobará que las dimensiones de los elementos elaborados en taller son las mismas que las de los planos de taller, considerándose las tolerancias en el pliego de condiciones.
Anteriormente a la fabricación, el constructor propondrá la secuencia de armado y soldadura, ésta deberá ser aprobada por la DF.
Se marcarán las piezas con pintura según plano de taller, para identificarlas durante el montaje en taller y en obra.
El autocontrol del proceso de montaje incluirá como mínimo:
-Identificación de los elementos.
-Situación de los ejes de simetría.
-Situación de las zonas de soporte contiguas.
-Paralelismo de alas y platabandas.
-Perpendicularidad de alas y almas.
-Abombamiento, rectitud y planeidad de alas y almas.
-Contraflechas.
La frecuencia de comprobación será del 100% para elementos principales y del 25% para elementos secundarios.
La DF comprobará con antelación al montaje la correspondencia entre el proyecto y los elementos elaborados al taller, y la documentación del suministro.
El constructor elaborará la documentación correspondiente al montaje, ésta será aprobada por la DF, y como mínimo incluirá:
-Memoria de montaje.
-Planos de montaje.
-Programa de inspección.
Se comprobará la conformidad de todas las operaciones de montaje, especialmente:
-El orden de cada operación.
-Herramientas utilizadas.
-Calificación del personal.
-Trazabilidad del sistema.
UNIONES SOLDADAS:
Los soldadores deberán estar en posesión de la califación adecuada conforme al apartado 77.4.2 de la EAE.
Cada soldador identificaré su trabajo con marcas personales no transferibles.
El soldado se realizará según el apartado 77.4.1 de la EAE, el constructor realizará los ensayos y pruebas necesarias para establecer el método de soldadura más adecuado.
Antes de realizar la soldadura, se inspeccionaran las piezas a unir según la UNE-EN 970.
Las inspecciones las realizará un inspector de soldadura de nivel 2 o persona autorizada por la DF.
UNIONES ATORNILLADAS:
Se comprobarán .los pares de aprite aplicados a los tornillos.
En el caso de tornillos pretensados se comprobará que el esfuerzo aplicado es superior al mínimo establecido.
CONTROL DE EJECUCIÓN. CRITERIOS DE TOMA DE MUESTRAS:
Los controles se harán según las indicaciones de la DF.
La medida de las longitudes se hará con regla o cinta metálica, de exactitud no menor de 0,1 mm en cada metro, y no menor que 0,1 por mil en longitudes mayores.
La medida de las flechas de las barras se realizará por comparación entre la directriz del perfil y la línea recta definida entre las secciones extremas materializada con un alambre tensado.
UNIONES SOLDADAS:
La DF determinará las soldaduras que tienen que ser objeto de análisis.
Los porcentajes indicados pueden ser variados, según criterios de la DF, en función de los resultados de la inspección visual realizada y de los análisis anteriores.
UNIONES ATORNILLADAS:
La DF determinará las uniones que han de ser objeto de análisis.
CONTROL DE EJECUCIÓN. INTERPRETACIÓN DE RESULTADOS Y ACTUACIONES EN CASO DE INCUMPLIMIENTO:
El taller de fabricación dispondrá de un control dimensional adecuado.
Cuando se sobrepase alguna de las tolerancias especificadas en algún control, se corregirá la implantación en obra. Además, se aumentará el control, en el apartado incompleto, hasta un 20% de unidades. Si se encuentran irregularidades, se harán las oportunas correcciones y / o desechos y se hará el control sobre el 100% de las unidades con las oportunas actuaciones según el resultado.
UNIONES SOLDADAS:
La calificación de los defectos observados en las inspecciones visuales y en las realizadas por métodos no destructivos, se hará de acuerdo con las especificaciones fijadas en el Pliego de Condiciones Particulares de la obra.

CONTROL DE LA OBRA ACABADA. OPERACIONES DE CONTROL:
Inspección visual de la unidad acabada.
En la estructura acabada se realizarán las comprobaciones y pruebas de servicio previstas en el proyecto y/o ordenadas por DF conjuntamente con las exigidas por la normativa vigente.
UNIONES SOLDADAS:
En la estructura acabada se realizarán las comprobaciones y pruebas de servicio previstas en el proyecto y/o ordenadas por DF conjuntamente con las exigidas por la normativa vigente.
Se controlarán todos los cordones de soldadura.
Las soldaduras que durante el proceso de fabricación resulten inaccesibles, serán inspeccionadas con anterioridad.
En el autocontrol de las soldaduras se comprobarán como mínimo:
-Inspección visual de todos los cordones.
-Comprobaciones mediante ensayos no destructivos según la tabla 91.2.2.5 de la EAE.
Se realizarán los siguientes ensayos no destructivos según la norma EN12062
-Líquidos penetrantes(LP) según UNE-EN 1289.
-Partículas magnéticas (PM),según UNE-EN 1290.
-Ultrasonidos(US), según UNE-EN 1714.
-Radiografías(RX), según UNE-EN 12517.
En todos los puntos donde existan cruces de cordones de soldadura se realizará una radiografía adicional.
Se realizará una inspección mediante partículas magnéticas o líquidos penetrantes de un 15% del total de la longitud de les soldaduras en ángulo.
Se realizará una inspección radiográfica y ultrasónica de las soldaduras a tope en planchas y uniones en T cuando estas sean a tope.
Los criterios de aceptación de las soldaduras se basarán en la UNE-EN ISO 5817.
UNIONES ATORNILLADAS:
La frecuencia de comprobación será del 100% para elementos principales como vigas, y del 25% para elementos secundarios como rigidizadores.
CONTROL DE LA OBRA ACABADA. CRITERIOS DE TOMA DE MUESTRAS:
Los controles se harán según las indicaciones de la DF.
CONTROL DE LA OBRA ACABADA. INTERPRETACIÓN DE RESULTADOS Y ACTUACIONES EN CASO DE INCUMPLIMIENTO:
Corrección por parte del contratista de las irregularidades observadas.
UNIONES SOLDADAS:
No se aceptaran soldaduras que no cumplan con las especificaciones.
No se aceptaran uniones soldadas que no cumplan con los ensayos no destructivos.
No se aceptarán soldaduras realizadas por soldadores no cualificados.

P446- - ELEMENT D'ANCORATGE, COL·LOCAT

0.- ELEMENTS QUE CONTEMPLA EL PLEC

P446-DM9R,P446-DG2C.

Plec de condicions

1.- DEFINICIÓ I CONDICIONS DE LES PARTIDES D'OBRA EXECUTADES

Formació d'elements estructurals amb perfils normalitzats d'acer, utilitzats directament o formant peces compostes.
S'han considerat els elements següents:
- Elements d'ancoratge
S'han considerat els tipus de perfils següents:
- Perfils d'acer laminat en calent, de les sèries IPN, IPE, HEA, HEB, HEM o UPN, d'acer S275JR, S275J0, S275J2, S355JR, S355J0 o S355J2, segons CÓDIGO ESTRUCTURAL (RD 470/2021), EAE-2011, UNE-EN 10025-2
- Perfils d'acer laminat en calent de les sèries L, LD, T, rodó, quadrat, rectangular o planxa, d'acer S275JR, S275J0, S275J2, S355JR, S355J0 o S355J2, segons CÓDIGO ESTRUCTURAL (RD 470/2021), EAE-2011, UNE-EN 10025-2
- Perfils foradats d'acer laminat en calent de les sèries rodó, quadrat o rectangular d'acer S275J0H o S355J2H, segons CÓDIGO ESTRUCTURAL (RD 470/2021), EAE-2011, UNE-EN 10210-1
- Perfils foradats conformats en fred de les sèries rodó, quadrat o rectangular d'acer S275J0H o S355J2H, segons CÓDIGO ESTRUCTURAL (RD 470/2021), EAE-2011, UNE-EN 10219-1
- Perfils conformats en fred, de les sèries L, LD, U, C, Z, o Omega, d'acer S235JRC, segons CÓDIGO ESTRUCTURAL (RD 470/2021), EAE-2011, UNE-EN 10025-2
S'han considerat els acabats superficials següents:
- Pintat amb una capa d'emprimació antioxidant
- Galvanitzat
S'han considerat els tipus de col·locació següents:
- Col·locació amb soldadura
- Col·locació amb cargols
- Col·locació sobre obres de fàbrica o de formigó, recolzats o encastats
L'execució de la unitat d'obra inclou les operacions següents:

CSV: 94a31d70-cae4-4197-95e0-1220e1d4058b
Aquest document és còpia en paper autèntica segons l'article 27 de la Llei 39/2015 de 2 d'octubre. La seva autenticitat pot ser comprovada a l'adreça https://...

E2737-2023 02/05/2023 20:07:39

- Preparació de la zona de treball
- Replanteig i marcat dels eixos
- Col·locació i fixació provisional de la peça
- Aplomat i anivellació definitius
- Execució de les unions, en el seu cas
- Comprovació final de l'aplomat i dels nivells

CONDICIONS GENERALS:
Els materials utilitzats han de tenir la qualitat establerta a la DT. No s'han de fer modificacions sense autorització de la DF encara que suposin un increment de les característiques mecàniques.
La peça ha d'estar col·locada a la posició indicada a la DT, amb les modificacions aprovades per la DF.
La peça ha d'estar correctament aplomada i nivellada.
Quan la peça sigui composta, la disposició dels diferents elements de la peça, les seves dimensions, tipus d'acer i perfils s'han de correspondre amb les indicacions de la DT.
Cada component de l'estructura ha de dur una marca d'identificació que ha de ser visible després del muntatge. Aquesta marca no ha d'estar feta amb entalladura cisellada.
La marca d'identificació ha d'indicar l'orientació de muntatge del component estructural quan aquesta no es dedueixi clarament de la seva forma.
Els elements de fixació, i les xapes, plaques petites i accessoris de muntatge han d'anar embalats i identificats adequadament.
L'element ha d'estar pintat amb una capa de protecció de pintura antioxidant, excepte si està galvanitzat.
Els cantells de les peces no han de tenir òxid adherit, rebaves, estries o irregularitats que dificultin el contacte amb l'element que s'han d'unir.
Si el perfil està galvanitzat, la col·locació de l'element no ha de produir desperfectes en el recobriment del zenc.
L'element no s'ha d'adreçar un cop col·locat definitivament.
No es permet reblir amb soldadura els forats que han estat practicats a l'estructura per a disposar cargols provisionals de muntatge.
Toleràncies d'execució:
- En obres d'edificació: Límits establerts als apartats 11.1 i 11.2 del DB-SE A i a l'article 80 de l'EAE o l'annexe 16 del CODI ESTRUCTURAL.
- En obres d'enginyeria civil: Límits establerts a l'article 640.12 del PG3 i l'article 80 de l'EAE o l'annexe 16 del CODI ESTRUCTURAL.

COL·LOCACIÓ AMB CARGOLS:
S'utilitzaran cargols normalitzats d'acord a les normes recollides a la taula 29.2.b de l'EAE o la taula 85.2.b del CODI ESTRUCTURAL
Els cargols aixamfranats, cargols calibrats, perns articulats i els cargols hexagonals d'injecció s'han d'utilitzar seguint les instruccions del seu fabricant i han de complir els requisits addicionals establerts a l'article 29.2 de l'EAE o l'article 85.2 del CODI ESTRUCTURAL.
La situació dels cargols a la unió ha de ser tal que redueixi la possibilitat de corrosió i pandeig local de les xapes, i ha de facilitar el muntatge i les inspeccions.
El diàmetre nominal mínim dels cargols ha de ser de 12 mm.
La rosca pot estar inclosa en el pla de tall, excepte en el cas que els cargols s'utilitzin com a calibrats.
Després del collat l'espiga del cargol ha de sobresortir de la rosca de la femella. Entre la superfície de recolzament de la femella i la part no roscada de l'espiga ha d'haver, com a mínim:
- En cargols pretesats: 4 filets complerts més la sortida de la rosca
- En cargols sense pretesar: 1 filet complert més la sortida de la rosca

Les superfícies dels caps de cargols i femelles han d'estar perfectament planes i netes.
En els cargols col·locats en posició vertical, la femella ha d'estar situada per sota del cap del cargol.
En els forats rodons normals i amb cargols sense pretesar no és necessari utilitzar volanderes. Si s'utilitzen han d'anar sota el cap dels cargols, han de ser aixamfranades i el xamfrà ha d'estar situat en direcció al cap del cargol.
En els cargols pretesats, les volanderes han de ser planes endurides i han d'anar col·locades de la forma següent:
- Cargols 10.9: sota el cap del cargol i de la femella
- Cargols 8.8: sota de l'element que gira

Toleràncies d'execució:
- Franquícia màxima entre superfícies adjacents:
  - Si s'utilitzen cargols no pretesats: 2 mm
  - Si s'utilitzen cargols pretesats: 1 mm
- Diàmetre dels forats:
  - En obres d'edificació: Límits establerts a l'apartat 11.1 del DB-SE A i a l'article 76.2 de l'EAE o l'article 93.2 del CODI ESTRUCTURAL
  - En obres d'enginyeria civil: Límits establerts als apartats 640.5.1.3 i 640.5.1.4 del PG3 i a l'article 76.2 de l'EAE o l'article 93.2 del CODI ESTRUCTURAL.
- Posició dels forats:
  - En obres d'edificació: Límits establerts a l'apartat 11.1 del DB-SE A i a l'article 76.2 de l'EAE o l'article 93.2 del CODI ESTRUCTURAL.
  - En obres d'enginyeria civil: Límits establerts a l'apartat 640.5.1.1 del PG3 i a l'article 76.2 de l'EAE o l'article 93.2 del CODI ESTRUCTURAL.

COL·LOCACIÓ AMB SOLDADURA:
El material d'aportació utilitzat ha de ser apropiat als materials a soldar i al procediment de soldadura.
Les característiques mecàniques del material d'aportació han de ser superiors a les del material base.
En acers de resistència millorada a la corrosió atmosfèrica, la resistència a la corrosió del material d'aportació ha de ser equivalent a la del material base.
El plec de prescripcions tècniques particulars definirà el sistema de protecció enfront la corrossió.
Els mètodes de protecció podran ser:
- Metal·lització, segons l'UNE-EN ISO 2063.
- Galvanització en calent, segons l'UNE-EN ISO 1461.
- Sistemes de pintura, segons l'UNE-EN ISO 12944.

CSV: 94a31d70-caae-4197-95e0-1220e1d4058b
Aquest document és còpia en paper autèntica segons l'article 27 de la Llei 39/2015 de 2 d'octubre. La seva autenticitat pot ser comprovada a l'adreça https://...

2.- CONDICIONS DEL PROCÉS D'EXECUCIÓ

CONDICIONS GENERALS:
El constructor ha d'elaborar els plànols de taller i un programa de muntatge que han de ser aprovats per la DF abans d'iniciar els treballs en obra.
Qualsevol modificació durant els treballs ha d'aprovar-la la DF i reflectir-se posteriorment en els plànols de taller.
Els components estructurals s'han de manipular evitant que es produeixin deformacions permanents i procurant que els desperfectes superficials siguin mínims. Han d'anar protegits en els punts de subjecció.
Tot subconjunt estructural que durant les operacions de càrrega, transport, emmagatzematge i muntatge experimenti desperfectes, s'ha de reparar fins que sigui conforme.
Si durant el transport el material ha sofert desperfectes que no poden ser corregits o es preveu que després d'arreglar-los afectarà al seu treball estructural, la peça ha de ser substituïda.
Els components de l'estructura s'han d'emmagatzemar apilats sobre el terreny sense estar en contacte amb el terra i de forma que no es produeixi acumulació d'aigua.
El muntatge de l'estructura s'ha de fer d'acord amb el programa de muntatge i garantint la seguretat estructural en tot moment.
Durant les operacions de muntatge, l'estructura ha de resistir, en condicions de seguretat, les càrregues provisionals de muntatge i els efectes de les càrregues de vent.
Les traves i encastaments o subjeccions provisionals s'han de mantenir en la seva posició fins que l'avanç del muntatge permeti que puguin ser retirats de forma segura.
Les unions per a peces provisionals necessàries per al muntatge s'han de fer de forma que no debilitin l'estructura ni disminueixin la seva capacitat de servei.
La secció de l'element no ha de quedar disminuida pels sistemes de muntatges utilitzats.
Els dispositius d'ancoratge provisionals s'han d'assegurar per a evitar que s'afluixin de forma involuntària.
Durant el procés de muntatge, el constructor ha de garantir que ninguna part de l'estructura estigui deformada o sobrecarregada permanentment per l'apilament de materials estructurals o per càrregues provisionals de muntatge.
Un cop muntada una part de l'estructura, s'ha d'alinear al més aviat possible i immediatament després completar el cargolament.
No s'han de fer unions permanents fins que una part suficient de l'estructura no estigui ben alineada, anivellada, aplomada i unida provisionalment de manera que no es produeixin desplaçaments durant el muntatge o l'alineació posterior de la resta de l'estructura.
La preparació de les unions que s'hagin de realitzar a obra es farà a taller.
Els desperfectes que les operacions de magatzematge i manipulació ocasionin en l'acabat superficial de l'estructura s'han de reparar amb procediments adequats.
Es tindrà especial cura del drenatge de cobertes i façanes, així com s'evitaran zones on es pugui dipositar l'aigua de forma permanent.
Els elements de fixació i ancoratge dispossaran de protecció adient a la classe d'expossició ambiental.
Per a la reparació de superfícies galvanitzades s'han d'utilitzar productes de pintura adequats aplicats sobre àrees que agafin, com a mínim, 10 mm de galvanització intacta.
Les parts que hagin de quedar de difícil accés després del seu muntatge han de rebre el tractament de protecció després de la inspecció i acceptació de la DF i abans del muntatge.
Les estructures amb planxes i peces primes conformades en fred s'executaran considerant els requisits addicionals de l'UNE-ENV 1090-2.
Les estructures amb acers d'alt límit elàstic s'executaran considerant els requisits addicionals de l'UNE-ENV 1090-3.
Les estructures amb gelosia de secció foradada s'executaran tenint en compte els requisits addicionals de l'UNE-ENV 1090-4.

COL·LOCACIÓ AMB CARGOLS:
Els forats per als cargols s'han de fer amb perforadora mecànica. S'admet un altre procediment sempre que proporcioni un acabat equivalent.
Es permet l'execució de forats amb punxonatge sempre que es compleixin els requisits establerts a l'apartat 10.2.3 del DB-SE A en obres d'edificació o els establerts a l'apartat 640.5.1.1 del PG3 en obres d'enginyeria civil.
És recomanable que, sempre que sigui possible, es perforin d'un sol cop els forats que travessin dues o més peces.
Els forats allargats s'han de fer amb una operació de punxonatge, o amb la perforació o punxonatge de dos forats i posterior oxitall.
Després de perforar les peces i abans d'unir-les s'han d'eliminar les rebaves.
Els cargols i les femelles no s'han de soldar, a menys que així ho expliciti el plec de condicions tècniques particulars.
S'han de col·locar el nombre suficient de cargols de muntatge per assegurar la immobilitat de les peces armades i el contacte íntim de les peces d'unió.
Les femelles s'han de muntar de manera que la seva marca de designació sigui visible després del muntatge.
En els cargols sense pretesar, cada conjunt de cargol, femella i volandera(es) s'ha de collar fins arribar al "collat a tocar" sense sobretesar els cargols. En grups de cargols aquest procés s'ha de fer progressivament començant pels cargols situats al centre. Si és necessari s'han de fer cicles addicionals de collat .
Abans de començar el pretesat, els cargols pretesats d'un grup s'han de collar d'acord amb el que s'ha indicat per als cargols sense pretesar. Per a que el pretesat sigui uniforme s'han de fer cicles addicionals de collat.
S'han de retirar els conjunts de cargol pretesat, femella i volandera(es) que després de collats fins al pretesat mínim, s'afluixin.
El collat dels cargols pretesats s'ha de fer seguint un dels procediments següents:
- Mètode de la clau dinamomètrica.
- Mètode de la femella indicadora.
- Mètode convinat.

Les superfícies que han de transmetre esforços per fricció s'han de netejar d'olis amb netejadors químics. Després de la preparació i fins l'armat i cargolat s'han de protegir amb cobertes impermeables.
La zona sense revestir situada al voltant del perímetre de la unió amb cargols no s'ha de tractar fins que no s'hagi inspeccionat la unió.

COL·LOCACIÓ AMB SOLDADURA:
Els procediments autoritzats per a realitzar unions soldades són:

E2737-2023 02/05/2023 20:07:39

- Per arc elèctric manual amb elèctrode revestit
- Per arc amb fil tubular, sense protecció gasosa
- Per arc submergit amb fil/filferro
- Per arc submergit amb elèctrode nu
- Per arc amb gas inert
- Per arc amb gas actiu
- Per arc amb fil tubular, amb protecció de gas actiu
- Per arc amb fil tubular, amb protecció de gas inert
- Per arc amb elèctrode de wolfram i gas inert
- Per arc de connectors

Les soldadures s'han de fer protegides dels efectes directes del vent, de la pluja i de la neu.
A l'obra i a disposició del personal encarregat de soldar hi ha d'haver un pla de soldatge, que ha d'incloure, com a mínim, els detalls, mida i tipus de les unions, especificacions dels tipus d'electròdes i preescalfament, seqüència de soldadura, limitacions a la soldadura discontinua i comprovacions intermèdies, girs o voltes de les peces necessàries per la soldadura, detall de les fixacions provisionals, disposicions en front l'esquinçament laminar, referència al pla d'inspecció i assaigs, i tots els requeriments per al identificació de les soldadures.
Les soldadures s'han de fer per soldadors certificats per un organisme acreditat i qualificats segons l'UNE-EN 287-1.
La coordinació de les tasques de soldadura s'ha de fer per soldadors qualificats i amb experiència amb el tipus d'operació que supervisen.
Abans de començar a soldar s'ha de verificar que les superfícies i vores a soldar són adequades al procés de soldadura i que estan lliures de fissures.
Totes les superfícies a soldar s'han de netejar de qualsevol material que pugui afectar negativament la qualitat de la soldadura o perjudicar el procés de soldatge. S'han de mantenir seques i lliures de condensacions.
Els components a soldar han d'estar correctament col·locats i fixos en la seva posició mitjançant dispositius adequats o soldadures de punteig, de manera que les unions a soldar siguin accessibles i visibles per al soldador. No s'han d'introduir soldadures addicionals.
El muntatge de l'estructura s'ha de fer de manera que les dimensions finals dels components estructurals estiguin dintre de les toleràncies establertes.
Els dispositius provisionals utilitzats per al muntatge de l'estructura, s'han de retirar sense fer malbé les peces.
Les soldadures provisionals s'han d'executar seguint les especificacions generals. S'han d'eliminar totes les soldadures de punteig que no s'incorporin a les soldadures finals.
Quan el tipus de material de l'acer i/o la velocitat de refredament puguin produir un enduriment de la zona tèrmicament afectada s'ha de considerar la utilització del precalentament. Aquest s'ha d'estendre 75 mm en cada component del metall base.
No s'ha d'accelerar el refredament de les soldadures amb mitjans artificials.
Els cordons de soldadura successius no han de produir osques.
Després de fer un cordó de soldadura i abans de fer el següent, cal netejar l'escòria per mitjà d'una picola i d'un raspall.
L'execució dels diferents tipus de soldadures s'ha de fer d'acord amb els requisits establerts a l'apartat 10.3.4 del DB-SE A i l'article 77 de l'EAE o l'article 94 del CODI ESTRUCTURAL per a obres d'edificació o d'acord amb l'article 640.5.2 del PG3 i l'article 77 de l'EAE o l'article 94 del CODI ESTRUCTURAL per a obres d'enginyeria civil.
No s'han d'utilitzar materials de protecció que perjudiquin la qualitat de la soldadura a menys de 150 mm de la zona a soldar.
Les soldadures i el metall base adjacent no s'han de pintar sense haver eliminat prèviament l'escòria.

3.- UNITAT I CRITERI D'AMIDAMENT

BIGUES, BIGUETES, CORRETGES, ENCAVALLADES, LLINDES, PILARS, TRAVES, ELEMENTS D'ANCORATGE, ELEMENTS AUXILIARS:
kg de pes calculat segons les especificacions de la DT, d'acord amb els criteris següents:
- El pes unitari per al seu càlcul ha de ser el teòric
- Per a poder utilitzar un altre valor diferent del teòric, cal l'acceptació expressa de la DF.

Aquest criteri inclou les pèrdues de material corresponents a retalls.

4.- NORMATIVA DE COMPLIMENT OBLIGATORI

OBRES D'EDIFICACIÓ:
Real Decreto 751/2011, de 27 de mayo, por el que se aprueba la Instrucción de Acero Estructural (EAE).
Real Decreto 470/2021, de 29 de junio, por el que se aprueba el Código Estructural.
Real Decreto 314/2006, de 17 de marzo, por el que se aprueba el Código Técnico de la Edificación Parte 2. Documento Básico de Acero DB-SE-A.
* UNE-ENV 1090-1:1997 Ejecución de estructuras de acero. Parte 1: Reglas generales y reglas para edificación.
OBRES D'ENGINYERIA CIVIL:
Real Decreto 751/2011, de 27 de mayo, por el que se aprueba la Instrucción de Acero Estructural (EAE).
Real Decreto 470/2021, de 29 de junio, por el que se aprueba el Código Estructural.
Orden de 6 de febrero de 1976 por la que se aprueba el Pliego de Prescripciones Técnicas Generales para Obras de Carreteras y Puentes (PG-3).

5.- CONDICIONS DE CONTROL D'EXECUCIÓ I DE L'OBRA ACABADA

CONTROL D'EXECUCIÓ. OPERACIONS DE CONTROL:
Abans de l'inici de l'execució, la DF verificarà que existeix un programa de control desenvolupat pel constructor, tant per als productes com per a l'execució.
Previ al subministrament, el constructor presentarà a la DF la següent documentació:
- creditació que el procés de muntatge al taller dels elements de l'estructura posseeix distintiu de qualitat reconegut.
- Acreditació que els productes d'acer posseeixen distintiu de qualitat reconegut.
- En processos de soldadura, certificats d'homologació dels soldadors segons UNE-EN 2871 i del procés de soldadura segons UNE-EN ISO 15614-1.

La DF comprovarà que els productes d'acer subministrats pel taller a l'obra, s'acompanyen de la seva fulla de subministrament, en cas que no es pugui realitzar la traçabilitat de la mateixa, aquesta serà rebutjada.
Prèvi a l'execució es fabricaran per a cada element i cada material a tallar, com a mínim quatre provetes, per part del control extern de l'entitat de control segons l'article 91.2.2.1 de l'EAE.
Es comprovarà que les dimensions dels elements elaborats al taller son les mateixes que les dels plànols de taller , considerant-se les toleràncies al plec de condicions.
Amb anterioritat a la fabricació, el constructor proposarà la seqüència d'armat i soldadura, aquesta haurà de ser aprovada per la DF.
Es marcaran les peces amb pintura segons plànols de taller, per identificar-les durant el muntatge al taller i a l'obra.
L'autocontrol del procés de muntatge inclourà com a mínim:
-Identificació del elements.
-Situació dels eixos de simetria.
-Situació de les zones de suport contigües.
-Paral·lelisme d'ales i platabandes.
-Perpendicularitat d'ales i ànimes.
-Abonyegament, rectitud i planor d'ales i ànimes.
-Contrafletxes.
La freqüència de comprovació serà del 100% per elements principals i del 25% per a elements secundaris.
La DF comprovarà amb antelació al muntatge la correspondència entre el projecte i els elements elaborats al taller, i la documentació del subministrament.
El constructor elaborarà la documentació corresponent al muntatge, aquesta serà aprovada per la DF, i com a mínim inclourà:
-Memòria de muntatge.
-Plànols de muntatge.
-Programa d'inspecció.
Es comprovarà la conformitat de totes les operacions de muntatge, especialment:
-L'ordre de cada operació.
-Eines utilitzades.
-Qualificació del personal.
-Traçabilitat del sistema.
UNIONS SOLDADES:
Els soldadors hauran d'estar en disposició de la qualificació adient conforme a l'apartat 77.4.2 de l'EAE o l'apartat 94.4.2 del CODI ESTRUCTURAL.
Cada soldador identificarà el seu treball amb marques personals no transferibles.
La soldadura es realitzarà segons l'apartat 77.4.1 de la EAE o l'apartat 94.4.1 del CODI ESTRUCTURAL, el constructor realitzarà el assajos i probes necessàries per establir el mètode de soldadura més adient.
Abans de realitzar la soldadura, es farà una inspecció de les peces a unir segons l'UNE-EN 970 segons EAE o UNE-EN iso 17637 segons el CODI ESTRUCTURAL.
Les inspeccions de les soldadures les realitzarà un inspector de soldadura de nivell 2 o persona autoritzada per la DF.
UNIONS CARGOLADES:
Es comprovaran .els parells de serratge aplicats als cargols.
En el cas de cargols pretesats es comprovarà que l'esforç aplicat és superior al mínim establert.
CONTROL D'EXECUCIÓ. CRITERIS DE PRESA DE MOSTRES:
Els controls s'han de fer segons les indicacions de la DF.
La mesura de les longituds es farà amb regla o cinta metàl·lica, d'exactitud no menor de 0,1 mm en cada metre, i no menor que 0,1 per mil en longituds majors.
La mesura de les fletxes de les barres es realitzarà per comparació entre la directriu del perfil i la línia recta definida entre les seccions extremes materialitzada amb un filferro tesat.
UNIONS SOLDADES:
La DF determinarà les soldadures que han de ser objecte d'anàlisi.
Els percentatges indicats poden ser variats, segons criteris de la DF, en funció dels resultats de la inspecció visual realitzada i dels anàlisis anteriors.
UNIONS CARGOLADES:
La DF determinarà les unions que han de ser objecte d'anàlisi.
CONTROL D'EXECUCIÓ. INTERPRETACIÓ DE RESULTATS I ACTUACIONS EN CAS D'INCOMPLIMENT:
El taller de fabricació ha de disposar d'un control dimensional adequat.
Quan es sobrepassi alguna de les toleràncies especificades en algun control, es corregirà la implantació en obra. A més a més, s'augmentarà el control, en l'apartat incomplet, fins a un 20% d'unitats. Si encara es troben irregularitats, es faran les oportunes correccions i/o rebuigs i es farà el control sobre el 100 % de les unitats amb les oportunes actuacions segons el resultat.
UNIONS SOLDADES:

CSV: 94a31d70-caae-4197-95e0-1220e1d4058b
Aquest document és còpia en paper autèntica segons l'article 27 de la Llei 39/2015 de 2 d'octubre. La seva autenticitat pot ser comprovada a l'adreça https://...

E2737-2023 02/05/2023 20:07:39

La qualificació dels defectes observats en les inspeccions visuals i en les realitzades per mètodes no destructius, es farà d'acord amb les especificacions fixades al Plec de Condicions Particulars de l'obra.
CONTROL DE L'OBRA ACABADA. OPERACIONS DE CONTROL:
Inspecció visual de la unitat acabada.
En l'estructura acabada han de realitzar-se, les comprovacions i proves de servei previstes en projecte i/o ordenades per DF conjuntament amb les exigides per la normativa vigent.
UNIONS SOLDADES:
En l'estructura acabada han de realitzar-se, les comprovacions i proves de servei previstes en projecte i/o ordenades per DF conjuntament amb les exigides per la normativa vigent.
Es controlaran tots els cordons de soldadura.
Les soldadures que durant el procés de fabricació resultin inaccessibles, seran inspeccionades amb anterioritat.
A l'autocontrol de les soldadures es comprovarà com a mínim:
-Inspecció visual de tots els cordons.
-Comprovacions mitjançant assajos no destructius segons la taula 91.2.2.5 de l'EAE.
Es realitzaran els següents assajos no destructius segons la norma EN12062
-Líquids penetrants(LP) segons UNE-EN 1289.
-Partícules magnètiques(PM),segons UNE-EN 1290.
-Ultrasons(US), segons UNE-EN 1714.
-Radiografies(RX), segons UNE-EN 12517.
A tots els punt a on existeixin creuament de cordons de soldadura es realitzarà una radiografia addicional
Es realitzarà una inspecció mitjançant partícules magnètiques o líquids penetrants d'un 15% del total de la longitud de les soldadures en angle.
Es realitzarà una inspecció radiogràfica i ultrasònica de les soldadures a topar en planxes i unions en T quan aquestes siguin a topar.
Els criteris d'acceptació de les soldadures es basaran en l'UNE-EN ISO 5817.
UNIONS CARGOLADES:
La freqüència de comprovació serà del 100% per elements principals com bigues, i del 25% per a elements secundaris com rigiditzadors.
CONTROL DE L'OBRA ACABADA. CRITERIS DE PRESA DE MOSTRES:
Els controls s'han de fer segons les indicacions de la DF.
CONTROL DE L'OBRA ACABADA. INTERPRETACIÓ DE RESULTATS I ACTUACIONS EN CAS D'INCOMPLIMENT:
Correcció per part del contractista de les irregularitats observades.
UNIONS SOLDADES:
No s'acceptaran soldadures que no compleixin amb les especificacions.
No s'acceptaran unions soldades que no compleixin amb els assaigs no destructius.
No s'acceptaran soldadures realitzades per soldadors no qualificats

P44A- - LLINDA METÀL·LICA

0.- ELEMENTS QUE CONTEMPLA EL PLEC

P44A-43JC.

Plec de condicions

1.- DEFINICIÓ I CONDICIONS DE LES PARTIDES D'OBRA EXECUTADES

Formació d'elements estructurals amb perfils normalitzats d'acer, utilitzats directament o formant peces compostes.
S'han considerat els elements següents:
- Llindes
S'han considerat els tipus de perfils següents:
- Perfils d'acer laminat en calent, de les sèries IPN, IPE, HEA, HEB, HEM o UPN, d'acer S275JR, S275J0, S275J2, S355JR, S355J0 o S355J2, segons CÓDIGO ESTRUCTURAL (RD 470/2021), EAE-2011, UNE-EN 10025-2
- Perfils d'acer laminat en calent de les sèries L, LD, T, rodó, quadrat, rectangular o planxa, d'acer S275JR, S275J0, S275J2, S355JR, S355J0 o S355J2, segons CÓDIGO ESTRUCTURAL (RD 470/2021), EAE-2011, UNE-EN 10025-2
- Perfils foradats d'acer laminat en calent de les sèries rodó, quadrat o rectangular d'acer S275J0H o S355J2H, segons CÓDIGO ESTRUCTURAL (RD 470/2021), EAE-2011, UNE-EN 10210-1
- Perfils foradats conformats en fred de les sèries rodó, quadrat o rectangular d'acer S275J0H o S355J2H, segons CÓDIGO ESTRUCTURAL (RD 470/2021), EAE-2011, UNE-EN 10219-1
- Perfils conformats en fred, de les sèries L, LD, U, C, Z, o Omega, d'acer S235JRC, segons CÓDIGO ESTRUCTURAL (RD 470/2021), EAE-2011, UNE-EN 10025-2
S'han considerat els acabats superficials següents:
- Pintat amb una capa d'emprimació antioxidant
- Galvanitzat
S'han considerat els tipus de col·locació següents:
- Col·locació amb soldadura
- Col·locació amb cargols
- Col·locació sobre obres de fàbrica o de formigó, recolzats o encastats
L'execució de la unitat d'obra inclou les operacions següents:
- Preparació de la zona de treball
- Replanteig i marcat dels eixos
- Col·locació i fixació provisional de la peça
- Aplomat i anivellació definitius
- Execució de les unions, en el seu cas
- Comprovació final de l'aplomat i dels nivells
CONDICIONS GENERALS:
Els materials utilitzats han de tenir la qualitat establerta a la DT. No s'han de fer modificacions sense autorització de la DF encara que suposin un increment de les característiques mecàniques.
La peça ha d'estar col·locada a la posició indicada a la DT, amb les modificacions aprovades per la DF.
La peça ha d'estar correctament aplomada i nivellada.
Quan la peça sigui composta, la disposició dels diferents elements de la peça, les seves dimensions, tipus d'acer i perfils s'han de correspondre amb les indicacions de la DT.
Cada component de l'estructura ha de dur una marca d'identificació que ha de ser visible després del muntatge. Aquesta marca no ha d'estar feta amb entalladura cisellada.
La marca d'identificació ha d'indicar l'orientació de muntatge del component estructural quan aquesta no es dedueixi clarament de la seva forma.
Els elements de fixació, i les xapes, plaques petites i accessoris de muntatge han d'anar embalats i identificats adequadament.
L'element ha d'estar pintat amb una capa de protecció de pintura antioxidant, excepte si està galvanitzat.
Els cantells de les peces no han de tenir òxid adherit, rebaves, estries o irregularitats que dificultin el contacte amb l'element que s'han d'unir.
Si el perfil està galvanitzat, la col·locació de l'element no ha de produir desperfectes en el recobriment del zenc.
L'element no s'ha d'adreçar un cop col·locat definitivament.
No es permet reblir amb soldadura els forats que han estat practicats a l'estructura per a disposar cargols provisionals de muntatge.
Toleràncies d'execució:
- En obres d'edificació: Límits establerts als apartats 11.1 i 11.2 del DB-SE A i a l'article 80 de l'EAE o l'annexe 16 del CODI ESTRUCTURAL.
- En obres d'enginyeria civil: Límits establerts a l'article 640.12 del PG3 i l'article 80 de l'EAE o l'annexe 16 del CODI ESTRUCTURAL.
COL·LOCACIÓ AMB CARGOLS:
S'utilitzaran cargols normalitzats d'acord a les normes recollides a la taula 29.2.b de l'EAE o la taula 85.2.b del CODI ESTRUCTURAL
Els cargols aixamfranats, cargols calibrats, perns articulats i els cargols hexagonals d'injecció s'han d'utilitzar seguint les instruccions del seu fabricant i han de complir els requisits addicionals establerts a l'article 29.2 de l'EAE o l'article 85.2 del CODI ESTRUCTURAL.
La situació dels cargols a la unió ha de ser tal que redueixi la possibilitat de corrosió i pandeig local de les xapes, i ha de facilitar el muntatge i les inspeccions.
El diàmetre nominal mínim dels cargols ha de ser de 12 mm.
La rosca pot estar inclosa en el pla de tall, excepte en el cas que els cargols s'utilitzin com a calibrats.
Després del collat l'espiga del cargol ha de sobresortir de la rosca de la femella. Entre la superfície de recolzament de la femella i la part no roscada de l'espiga ha d'haver, com a mínim:
- En cargols pretesats: 4 filets complerts més la sortida de la rosca
- En cargols sense pretesar: 1 filet complert més la sortida de la rosca
Les superfícies dels caps de cargols i femelles han d'estar perfectament planes i netes.
En els cargols col·locats en posició vertical, la femella ha d'estar situada per sota del cap del cargol.
En els forats rodons normals i amb cargols sense pretesar no és necessari utilitzar volanderes. Si s'utilitzen han d'anar sota el cap dels cargols, han de ser aixamfranades i el xamfrà ha d'estar situat en direcció al cap del cargol.
En els cargols pretesats, les volanderes han de ser planes endurides i han d'anar col·locades de la forma següent:
- Cargols 10.9: sota el cap del cargol i de la femella
- Cargols 8.8: sota de l'element que gira
Toleràncies d'execució:
- Franquícia màxima entre superfícies adjacents:
  - Si s'utilitzen cargols no pretesats: 2 mm
  - Si s'utilitzen cargols pretesats: 1 mm
- Diàmetre dels forats:
  - En obres d'edificació: Límits establerts a l'apartat 11.1 del DB-SE A i a l'article 76.2 de l'EAE o l'article 93.2 del CODI ESTRUCTURAL
  - En obres d'enginyeria civil: Límits establerts als apartats 640.5.1.3 i 640.5.1.4 del PG3 i a l'article 76.2 de l'EAE o l'article 93.2 del CODI ESTRUCTURAL.
- Posició dels forats:
  - En obres d'edificació: Límits establerts a l'apartat 11.1 del DB-SE A i a l'article 76.2 de l'EAE o l'article 93.2 del CODI ESTRUCTURAL.
  - En obres d'enginyeria civil: Límits establerts a l'apartat 640.5.1.1 del PG3 i a l'article 76.2 de l'EAE o l'article 93.2 del CODI ESTRUCTURAL.
COL·LOCACIÓ AMB SOLDADURA:
El material d'aportació utilitzat ha de ser apropiat als materials a soldar i al procediment de soldadura.
Les característiques mecàniques del material d'aportació han de ser superiors a les del material base.
En acers de resistència millorada a la corrosió atmosfèrica, la resistència a la corrosió del material d'aportació ha de ser equivalent a la del material base.
El plec de prescripcions tècniques particulars definirà el sistema de protecció enfront la corrossió.
Els mètodes de protecció podran ser:
- Metalització, segons l'UNE-EN ISO 2063.
- Galvanització en calent, segons l'UNE-EN ISO 1461.

CSV: 94a31d70-caae-4197-95e0-1220e1d4058b
Aquest document és còpia en paper autèntica segons l'article 27 de la Llei 39/2015 de 2 d'octubre. La seva autenticitat pot ser comprovada a l'adreça https://...

E2737-2023 02/05/2023 20:07:39

- Sistemes de pintura, segons l'UNE-EN ISO 12944.

2.- CONDICIONS DEL PROCÉS D'EXECUCIÓ

CONDICIONS GENERALS:
El constructor ha d'elaborar els plànols de taller i un programa de muntatge que han de ser aprovats per la DF abans d'iniciar els treballs en obra.
Qualsevol modificació durant els treballs ha d'aprovar-la la DF i reflectir-se posteriorment en els plànols de taller.
Els components estructurals s'han de manipular evitant que es produeixin deformacions permanents i procurant que els desperfectes superficials siguin mínims. Han d'anar protegits en els punts de subjecció.
Tot subconjunt estructural que durant les operacions de càrrega, transport, emmagatzematge i muntatge experimenti desperfectes, s'ha de reparar fins que sigui conforme.
Si durant el transport el material ha sofert desperfectes que no poden ser corregits o es preveu que després d'arreglar-los afectarà al seu treball estructural, la peça ha de ser substituïda.
Els components de l'estructura s'han d'emmagatzemar apilats sobre el terreny sense estar en contacte amb el terra i de forma que no es produeixi acumulació d'aigua.
El muntatge de l'estructura s'ha de fer d'acord amb el programa de muntatge i garantint la seguretat estructural en tot moment.
Durant les operacions de muntatge, l'estructura ha de resistir, en condicions de seguretat, les càrregues provisionals de muntatge i els efectes de les càrregues de vent.
Les traves i encastaments o subjeccions provisionals s'han de mantenir en la seva posició fins que l'avanç del muntatge permeti que puguin ser retirats de forma segura.
Les unions per a peces provisionals necessàries per al muntatge s'han de fer de forma que no debilitin l'estructura ni disminueixin la seva capacitat de servei.
La secció de l'element no ha de quedar disminuida pels sistemes de muntatges utilitzats.
Els dispositius d'ancoratge provisionals s'han d'assegurar per a evitar que s'afluixin de forma involuntària.
Durant el procés de muntatge, el constructor ha de garantir que ninguna part de l'estructura estigui deformada o sobrecarregada permanentment per l'apilament de materials estructurals o per càrregues provisionals de muntatge.
Un cop muntada una part de l'estructura, s'ha d'alinear al més aviat possible i immediatament després completar el cargolament.
No s'han de fer unions permanents fins que una part suficient de l'estructura no estigui ben alineada, anivellada, aplomada i unida provisionalment de manera que no es produeixin desplaçaments durant el muntatge o l'alineació posterior de la resta de l'estructura.
La preparació de les unions que s'hagin de realitzar a obra es farà a taller.
Els desperfectes que les operacions de magatzematge i manipulació ocasionin en l'acabat superficial de l'estructura s'han de reparar amb procediments adequats.
Es tindrà especial cura del drenatge de cobertes i façanes, així com s'evitaran zones on es pugui dipositar l'aigua de forma permanent.
Els elements de fixació i ancoratge dispossaran de protecció adient a la classe d'exposició ambiental.
Per a la reparació de superfícies galvanitzades s'han d'utilitzar productes de pintura adequats aplicats sobre àrees que agafin, com a mínim, 10 mm de galvanització intacta.
Les parts que hagin de quedar de difícil accés després del seu muntatge han de rebre el tractament de protecció després de la inspecció i acceptació de la DF i abans del muntatge.
Les estructures amb planxes i peces primes conformades en fred s'executaran considerant els requisits addicionals de l'UNE-ENV 1090-2.
Les estructures amb acers d'alt límit elàstic s'executaran considerant els requisits addicionals de l'UNE-ENV 1090-3.
Les estructures amb gelosia de secció foradada s'executaran tenint en compte els requisits addicionals de l'UNE-ENV 1090-4.
COL·LOCACIÓ AMB CARGOLS:
Els forats per als cargols s'han de fer amb perforadora mecànica. S'admet un altre procediment sempre que proporcioni un acabat equivalent.
Es permet l'execució de forats amb punxonatge sempre que es compleixin els requisits establerts a l'apartat 10.2.3 del DB-SE A en obres d'edificació o els establerts a l'apartat 640.5.1.1 del PG3 en obres d'enginyeria civil.
És recomanable que, sempre que sigui possible, es perforin d'un sol cop els forats que travessin dues o més peces.
Els forats allargats s'han de fer amb una operació de punxonatge, o amb la perforació o punxonatge de dos forats i posterior oxitall.
Després de perforar les peces i abans d'unir-les s'han d'eliminar les rebaves.
Els cargols i les femelles no s'han de soldar, a menys que així ho expliciti el plec de condicions tècniques particulars.
S'han de col·locar el nombre suficient de cargols de muntatge per assegurar la immobilitat de les peces armades i el contacte íntim de les peces d'unió.
Les femelles s'han de muntar de manera que la seva marca de designació sigui visible després del muntatge.
En els cargols sense pretesar, cada conjunt de cargol, femella i volandera(es) s'ha de collar fins arribar al "collat a tocar" sense sobretesar els cargols. En grups de cargols aquest procés s'ha de fer progressivament començant pels cargols situats al centre. Si és necessari s'han de fer cicles addicionals de collat .
Abans de començar el pretesat, els cargols pretesats d'un grup s'han de collar d'acord amb el que s'ha indicat per als cargols sense pretesar. Per a que el pretesat sigui uniforme s'han de fer cicles addicionals de collat.
S'han de retirar els conjunts de cargol pretesat, femella i volandera(es) que després de collats fins al pretesat mínim, s'afluixin.
El collat dels cargols pretesats s'ha de fer seguint un dels procediments següents:
- Mètode de la clau dinamomètrica.
- Mètode de la femella indicadora.
- Mètode convinat.
Les superfícies que han de transmetre esforços per fricció s'han de netejar d'olis amb netejadors químics. Després de la preparació i fins l'armat i cargolat s'han de protegir amb cobertes impermeables.
La zona sense revestir situada al voltant del perímetre de la unió amb cargols no s'ha de tractar fins que no s'hagi inspeccionat la unió.

COL·LOCACIÓ AMB SOLDADURA:
Els procediments autoritzats per a realitzar unions soldades són:
- Per arc elèctric manual amb elèctrode revestit
- Per arc amb fil tubular, sense protecció gasosa
- Per arc submergit amb fil/filferro
- Per arc submergit amb elèctrode nu
- Per arc amb gas inert
- Per arc amb gas actiu
- Per arc amb fil tubular, amb protecció de gas actiu
- Per arc amb fil tubular, amb protecció de gas inert
- Per arc amb elèctrode de wolfram i gas inert
- Per arc de connectors
Les soldadures s'han de fer protegides dels efectes directes del vent, de la pluja i de la neu.
A l'obra i a disposició del personal encarregat de soldar hi ha d'haver un pla de soldatge, que ha d'incloure, com a mínim, els detalls, mida i tipus de les unions, especificacions dels tipus d'electròdes i preescalfament, seqüència de soldadura, limitacions a la soldadura discontinua i comprovacions intermèdies, girs o voltes de les peces necessàries per la soldadura, detall de les fixacions provisionals, disposicions en front l'esquinçament laminar, referència al pla d'inspecció i assaigs, i tots els requeriments per al identificació de les soldadures.
Les soldadures s'han de fer per soldadors certificats per un organisme acreditat i qualificats segons l'UNE-EN 287-1.
La coordinació de les tasques de soldadura s'ha de fer per soldadors qualificats i amb experiència amb el tipus d'operació que supervisen.
Abans de començar a soldar s'ha de verificar que les superfícies i vores a soldar són adequades al procés de soldadura i que estan lliures de fissures.
Totes les superfícies a soldar s'han de netejar de qualsevol material que pugui afectar negativament la qualitat de la soldadura o perjudicar el procés de soldatge. S'han de mantenir seques i lliures de condensacions.
Els components a soldar han d'estar correctament col·locats i fixos en la seva posició mitjançant dispositius adequats o soldadures de punteig, de manera que les unions a soldar siguin accessibles i visibles per al soldador. No s'han d'introduir soldadures addicionals.
El muntatge de l'estructura s'ha de fer de manera que les dimensions finals dels components estructurals estiguin dintre de les toleràncies establertes.
Els dispositius provisionals utilitzats per al muntatge de l'estructura, s'han de retirar sense fer malbé les peces.
Les soldadures provisionals s'han d'executar seguint les especificacions generals. S'han d'eliminar totes les soldadures de punteig que no s'incorporin a les soldadures finals.
Quan el tipus de material de l'acer i/o la velocitat de refredament puguin produir un enduriment de la zona tèrmicament afectada s'ha de considerar la utilització del precalentament. Aquest s'ha d'estendre 75 mm en cada component del metall base.
No s'ha d'accelerar el refredament de les soldadures amb mitjans artificials.
Els cordons de soldadura successius no han de produir osques.
Després de fer un cordó de soldadura i abans de fer el següent, cal netejar l'escòria per mitjà d'una picola i d'un raspall.
L'execució dels diferents tipus de soldadures s'ha de fer d'acord amb els requisits establerts a l'apartat 10.3.4 del DB-SE A i l'article 77 de l'EAE o l'article 94 del CODI ESTRUCTURAL per a obres d'edificació o d'acord amb l'article 640.5.2 del PG3 i l'article 77 de l'EAE o l'article 94 del CODI ESTRUCTURAL per a obres d'enginyeria civil.
No s'han d'utilitzar materials de protecció que perjudiquin la qualitat de la soldadura a menys de 150 mm de la zona a soldar.
Les soldadures i el metall base adjacent no s'han de pintar sense haver eliminat prèviament l'escòria.

3.- UNITAT I CRITERI D'AMIDAMENT

BIGUES, BIGUETES, CORRETGES, ENCAVALLADES, LLINDES, PILARS, TRAVES, ELEMENTS D'ANCORATGE, ELEMENTS AUXILIARS:
kg de pes calculat segons les especificacions de la DT, d'acord amb els criteris següents:
- El pes unitari per al seu càlcul ha de ser el teòric
- Per a poder utilitzar un altre valor diferent del teòric, cal l'acceptació expressa de la DF.
Aquest criteri inclou les pèrdues de material corresponents a retalls.

4.- NORMATIVA DE COMPLIMENT OBLIGATORI

OBRES D'EDIFICACIÓ:
Real Decreto 751/2011, de 27 de mayo, por el que se aprueba la Instrucción de Acero Estructural (EAE).
Real Decreto 470/2021, de 29 de junio, por el que se aprueba el Código Estructural.
Real Decreto 314/2006, de 17 de marzo, por el que se aprueba el Código Técnico de la Edificación Parte 2. Documento Básico de Acero DB-SE-A.
* UNE-ENV 1090-1:1997 Ejecución de estructuras de acero. Parte 1: Reglas generales y reglas para edificación.
OBRES D'ENGINYERIA CIVIL:
Real Decreto 751/2011, de 27 de mayo, por el que se aprueba la Instrucción de Acero Estructural (EAE).
Real Decreto 470/2021, de 29 de junio, por el que se aprueba el Código Estructural.
Orden de 6 de febrero de 1976 por la que se aprueba el Pliego de Prescripciones Técnicas Generales para Obras de Carreteras y Puentes (PG-3).

5.- CONDICIONS DE CONTROL D'EXECUCIÓ I DE L'OBRA ACABADA

CSV: 84a31d70-cade-4197-95e0-1220e1d4058b
Aquest document és còpia en paper autèntica segons l'article 27 de la Llei 39/2015 de 2 d'octubre. La seva autenticitat pot ser comprovada a l'adreça https://...

E2737-2023 02/05/2023 20:07:39

CONTROL D'EXECUCIÓ. OPERACIONS DE CONTROL:
Abans de l'inici de l'execució, la DF verificarà que existeix un programa de control desenvolupat pel constructor, tant per als productes com per a l'execució.
Previ al subministrament, el constructor presentarà a la DF la següent documentació:
- creditació que el procés de muntatge al taller dels elements de l'estructura posseeix distintiu de qualitat reconegut.
- Acreditació que els productes d'acer posseeixen distintiu de qualitat reconegut.
- En processos de soldadura, certificats d'homologació dels soldadors segons UNE-EN 2871 i del procés de soldadura segons UNE-EN ISO 15614-1.
La DF comprovarà que els productes d'acer subministrats pel taller a l'obra, s'acompanyen de la seva fulla de subministrament, en cas que no es pugui realitzar la traçabilitat de la mateixa, aquesta serà rebutjada.
Prèvi a l'execució es fabricaran per a cada element i cada material a tallar, com a mínim quatre provetes, per part del control extern de l'entitat de control segons l'article 91.2.2.1 de l'EAE.
Es comprovarà que les dimensions dels elements elaborats al taller son les mateixes que les dels plànols de taller , considerant-se les toleràncies al plec de condicions.
Amb anterioritat a la fabricació, el constructor proposarà la seqüència d'armat i soldadura, aquesta haurà de ser aprovada per la DF.
Es marcaran les peces amb pintura segons plànols de taller, per identificar-les durant el muntatge al taller i a l'obra.
L'autocontrol del procés de muntatge inclourà com a mínim:
-Identificació del elements.
-Situació dels eixos de simetria.
-Situació de les zones de suport contigües.
-Paral·lelisme d'ales i platabandes.
-Perpendicularitat d'ales i ànimes.
-Abonyegament, rectitud i planor d'ales i ànimes.
-Contrafletxes.
La freqüència de comprovació serà del 100% per elements principals i del 25% per a elements secundaris.
La DF comprovarà amb antelació al muntatge la correspondència entre el projecte i els elements elaborats al taller, i la documentació del subministrament.
El constructor elaborarà la documentació corresponent al muntatge, aquesta será aprovada per la DF, i com a mínim inclourà:
-Memòria de muntatge.
-Plànols de muntatge.
-Programa d'inspecció.
Es comprovarà la conformitat de totes les operacions de muntatge, especialment:
-L'ordre de cada operació.
-Eines utilitzades.
-Qualificació del personal.
-Traçabilitat del sistema.
UNIONS SOLDADES:
Els soldadors hauran d'estar en disposició de la qualificació adient conforme a l'apartat 77.4.2 de l'EAE o l'apartat 94.4.2 del CODI ESTRUCTURAL.
Cada soldador identificarà el seu treball amb marques personals no transferibles.
La soldadura es realitzarà segons l'apartat 77.4.1 de la EAE o l'apartat 94.4.1 del CODI ESTRUCTURAL, el constructor realitzarà el assajos i probes necessàries per establir el mètode de soldadura més adient.
Abans de realitzar la soldadura, es farà una inspecció de les peces a unir segons l'UNE-EN 970 segons EAE o UNE-EN iso 17637 segons el CODI ESTRUCTURAL.
Les inspeccions de les soldadures les realitzarà un inspector de soldadura de nivell 2 o persona autoritzada per la DF.
UNIONS CARGOLADES:
Es comprovaran .els parells de serratge aplicats als cargols.
En el cas de cargols pretesats es comprovarà que l'esforç aplicat és superior al mínim establert.
CONTROL D'EXECUCIÓ. CRITERIS DE PRESA DE MOSTRES:
Els controls s'han de fer segons les indicacions de la DF.
La mesura de les longituds es farà amb regla o cinta metàl·lica, d'exactitud no menor de 0,1 mm en cada metre, i no menor que 0,1 per mil en longituds majors.
La mesura de les fletxes de les barres es realitzarà per comparació entre la directriu del perfil i la línia recta definida entre les seccions extremes materialitzada amb un filferro tesat.
UNIONS SOLDADES:
La DF determinarà les soldadures que han de ser objecte d'anàlisi.
Els percentatges indicats poden ser variats, segons criteris de la DF, en funció dels resultats de la inspecció visual realitzada i dels anàlisis anteriors.
UNIONS CARGOLADES:
La DF determinarà les unions que han de ser objecte d'anàlisi.
CONTROL D'EXECUCIÓ. INTERPRETACIÓ DE RESULTATS I ACTUACIONS EN CAS D'INCOMPLIMENT:
El taller de fabricació ha de disposar d'un control dimensional adequat.
Quan es sobrepassi alguna de les toleràncies especificades en algun control, es corregirà la implantació en obra. A més a més, s'augmentarà el control, en l'apartat incomplet, fins a un 20% d'unitats. Si encara es troben irregularitats, es faran les oportunes correccions i/o rebuigs i es farà el control sobre el 100 % de les unitats amb les oportunes actuacions segons el resultat.
UNIONS SOLDADES:
La qualificació dels defectes observats en les inspeccions visuals i en les realitzades per mètodes no destructius, es farà d'acord amb les especificacions fixades al Plec de Condicions Particulars de l'obra.
CONTROL DE L'OBRA ACABADA. OPERACIONS DE CONTROL:
Inspecció visual de la unitat acabada.
En l'estructura acabada han de realitzar-se, les comprovacions i proves de servei previstes en projecte i/o ordenades per DF conjuntament amb les exigides per la normativa vigent.
UNIONS SOLDADES:
En l'estructura acabada han de realitzar-se, les comprovacions i proves de servei previstes en projecte i/o ordenades per DF conjuntament amb les exigides per la normativa vigent.
Es controlaran tots els cordons de soldadura.
Les soldadures que durant el procés de fabricació resultin inaccessibles, seran inspeccionades amb anterioritat.
A l'autocontrol de les soldadures es comprovarà com a mínim:
-Inspecció visual de tots els cordons.
-Comprovacions mitjançant assajos no destructius segons la taula 91.2.2.5 de l'EAE.
Es realitzaran els següents assajos no destructius segons la norma EN12062
-Líquids penetrants(LP) segons UNE-EN 1289.
-Partícules magnètiques(PM),segons UNE-EN 1290.
-Ultrasons(US), segons UNE-EN 1714.
-Radiografies(RX), segons UNE-EN 12517.
A tots els punt a on existeixin creuament de cordons de soldadura es realitzarà una radiografia addicional
Es realitzarà una inspecció mitjançant partícules magnètiques o líquids penetrants d'un 15% del total de la longitud de les soldadures en angle.
Es realitzarà una inspecció radiogràfica i ultrasònica de les soldadures a topar en planxes i unions en T quan aquestes siguin a topar.
Els criteris d'acceptació de les soldadures es basaran en l'UNE-EN ISO 5817.
UNIONS CARGOLADES:
La freqüència de comprovació serà del 100% per elements principals com bigues, i del 25% per a elements secundaris com rigiditzadors.
CONTROL DE L'OBRA ACABADA. CRITERIS DE PRESA DE MOSTRES:
Els controls s'han de fer segons les indicacions de la DF.
CONTROL DE L'OBRA ACABADA. INTERPRETACIÓ DE RESULTATS I ACTUACIONS EN CAS D'INCOMPLIMENT:
Correcció per part del contractista de les irregularitats observades.
UNIONS SOLDADES:
No s'acceptaran soldadures que no compleixin amb les especificacions.
No s'acceptaran unions soldades que no compleixin amb els assaigs no destructius.
No s'acceptaran soldadures realitzades per soldadors no qualificats

P45 - ESTRUCTURES DE FORMIGÓ
P452 - FORMIGONAMENT DE MURS
P4520- - FORMIGONAMENT DE MURS (CE, EHE)

0.- ELEMENTS QUE CONTEMPLA EL PLEC

P4520-3E67.

Plec de condicions

1.- DEFINICIÓ I CONDICIONS DE LES PARTIDES D'OBRA EXECUTADES

Formigonament d'estructures i elements estructurals, amb formigó en massa, armat, per a pretensar, formigó autocompactant i formigó lleuger, de central o elaborat a l'obra en planta dosificadora, que compleixi les prescripcions de la norma EHE o CODI ESTRUCTURAL (RD 470/2021) segons normativa aplicable, abocat directament des de camió, amb bomba o amb cubilot, i operacions auxiliars relacionades amb el formigonament i la cura del formigó.
S'han considerat els elements a formigonar següents:
- Murs
L'execució de la unitat d'obra inclou les operacions següents:
Formigonament:
- Preparació de la zona de treball
- Humectació de l'encofrat
- Abocada del formigó
- Compactació del formigó mitjançant vibratge, en el seu cas
- Curat del formigó
CONDICIONS GENERALS:
En l'execució de l'element s'han de complir les prescripcions establertes en la normativa aplicable, en especial les que fan referència a la durabilitat del formigó i les armadures (art.8.2 i 37 de l'EHE-08) o (art. 43 del CODI ESTRUCTURAL (RD 470/2021)) en funció de les classes d'exposició.
El formigó estructural ha de fabricar-se en centrals específiques
En cap cas es tolerarà la col·locació en obra de masses que acusin principi d'adormiment.

CSV: 94a31d70-caae-4197-95e0-1220e1d4058b
Aquest document és còpia en paper autèntica segons l'article 27 de la Llei 39/2015 de 2 d'octubre. La seva autenticitat pot ser comprovada a l'adreça https://...

E2737-2023 02/05/2023 20:07:39

El formigó col·locat no ha de tenir disgregacions o buits a la massa.
Després del formigonament les armadures han de mantenir la posició prevista a la DT.
La secció de l'element no ha de quedar disminuïda en cap punt per la introducció d'elements de l'encofrat ni d'altres.
L'element acabat ha de tenir una superfície uniforme, sense irregularitats.
Si la superfície ha de quedar vista ha de tenir, a més, una coloració uniforme sense regalims, taques, o elements adherits.
La resistència característica del formigó es comprovarà d'acord amb l'article 86 de l'EHE-08 o l'article 57 del capítol 13 del CODI ESTRUCTURAL (RD 470/2021) segons normativa aplicable.
Les toleràncies en el recobriment i la posició de les armadures han de complir l'especificat a l'UNE 36831.
No s'accepten toleràncies en el replanteig d'eixos en l'execució de fonaments de mitgeres, buits d'ascensor, passos d'instal·lacions, etc., fora que ho autoritzi explícitament la DF.
FORMIGONAMENT D'ESTRUCTURES:
Toleràncies d'execució:
- Verticalitat de línies i superfícies (H alçària del punt considerat):
  - H <= 6 m: ± 24 mm
  - 6 m < H <= 30 m: ± 4H, ± 50 mm
  - H >= 30 m: ± 5H/3, ± 150 mm
- Verticalitat, arestes exteriors i junts de dilatació vistos (H alçària del punt considerat):
  - H <= 6 m: ± 12 mm
  - 6 m < H <= 30 m: ± 2H, ± 24 mm
  - H >= 30 m: ± 4H/5, ± 80 mm
- Desviacions laterals:
  - Peces: ± 24 mm
  - Junts: ± 16 mm
- Secció transversal (D: dimensió considerada):
  - D <= 30 cm: + 10 mm, - 8 mm
  - 30 cm < D <= 100 cm: + 12 mm, - 10 mm
  - 100 cm < D: + 24 mm, - 20 mm
- Desviació de la cara encofrada respecte el pla teòric:
  - Arestes exteriors pilars vistos i junts en formigó vist: ± 6 mm/3 m
  - Resta d'elements: ± 10 mm

Les toleràncies han de complir l'especificat en l'article 5.3 de l'annex 11 de la norma EHE-08 o l'article 5 de l'annex 14 del CODI ESTRUCTURAL (RD 470/2021)segons normativa aplicable
Les toleràncies d'execució han de complir l'especificat en l'article 5 de l'annex 11 de la norma EHE-08 o el punt 5 del anexe 14 del CODI ESTRUCTURAL (RD 470/2021)

2.- CONDICIONS DEL PROCÉS D'EXECUCIÓ

FORMIGONAMENT:
Si la superfície sobre la que s'ha de formigonar ha sofert gelada, s'ha d'eliminar prèviament la part afectada.
La temperatura dels elements on s'aboca el formigó ha de ser superior als 0°C.
El formigó s'ha de posar a l'obra abans que comenci l'adormiment, i a una temperatura >= 5°C.
La temperatura per a formigonar ha d'estar entre 5°C i 40°C. El formigonament s'ha de suspendre quan es prevegi que durant les 48 h següents la temperatura pot ser inferior a 0°C. Fora d'aquests límits, el formigonament requereix precaucions explícites i l'autorització de la DF En aquest cas, s'han de fer provetes amb les mateixes condicions de l'obra, per a poder verificar la resistència realment assolida.
Si l'encofrat és de fusta, ha de tenir la humitat necessària per tal que no absorbeixi l'aigua del formigó.
No s'admet l'alumini en motlles que hagin d'estar en contacte amb el formigó.
Segons el CODI ESTRUCTURAL (RD 470/2021) cap.11 art. 48.3 s'admet l'alumini en motlles que hagin d'estar en contacte amb el formigó sempre que pugui facilitar-se a la DF un certificat, elaborat per una entitat de control i signat per una persona física, que els panells emprats han estat sotmesos amb anterioritat a un tractament de protecció superficial que evitar la reacció amb els álcalis del ciment.
No es procedirà al formigonat fins que la DF doni el vist-i-plau havent revisat armadures col·locades en posició definitiva.
La DF comprovarà l'absència de defectes significatius en la superfície de formigó. En cas de considerar els defectes inadmissibles d'acord amb el projecte la DF valorarà la reparació.
No es col·locarà en obra capes o tongades de formigó amb un gruix superior al que permeti una compactació completa de la massa
Si l'abocada del formigó es fa amb bomba, la DF ha d'aprovar la instal·lació de bombeig prèviament al formigonament.
No pot transcórrer més d'1,5 hora des de la fabricació del formigó fins el formigonament, a menys que la DF ho cregui convenient per aplicar medis que retardin l'adormiment.
No s'han de posar en contacte formigons fabricats amb tipus de ciments incompatibles entre ells.
L'abocada s'ha de fer des d'una alçària petita i sense que es produeixin disgregacions.
La compactació del formigó es realitzarà mitjançant processos adequats a la consistència de la mescla i de manera que s'eliminin forats i s'eviti la segregació.
S'ha de garantir que durant l'abocat i compactat del formigó no es produeixen desplaçaments de l'armadura.
La velocitat de formigonament ha de ser suficient per assegurar que l'aire no quedi agafat i assenti el formigó.
El formigonament s'ha de suspendre en cas de pluja o de vent fort. Eventualment, la continuació dels treballs, en la forma que es proposi, ha de ser aprovada per la DF.
En cap cas s'ha d'aturar el formigonament si no s'ha arribat a un junt adequat.
Els junts de formigonament han de ser aprovats per la DF abans del formigonat del junt.
En tornar a iniciar el formigonament del junt s'ha de retirar la capa superficial de morter, deixant els granulats al descobert i el junt net. Per a fer-ho no s'han d'utilitzar productes corrosius.
Abans de formigonar el junt s'ha d'humitejar, evitant que es facin tolls d'aigua en el junt.
Es poden utilitzar productes específics (com les resines epoxi) per a l'execució de junts sempre que es justifiqui i es supervisi per la DF.
Un cop reblert l'element no s'ha de corregir el seu aplomat, ni el seu anivellament.
Durant l'adormiment i primer període d'enduriment del formigó cal assegurar el manteniment de la humitat de l'element de formigó mitjançant el curat adequat.
Durant l'adormiment s'han d'evitar sobrecàrregues i vibracions que puguin provocar la fissuració de l'element.
FORMIGÓ ESTRUCTURAL:
La compactació s'ha de realitzar per vibratge. El gruix màxim de la tongada depèn del vibrador utilitzat. S'ha de vibrar fins que s'aconsegueixi una massa compacta i sense que es produeixin disgregacions.
El vibratge ha de fer-se més intens a les zones d'alta densitat d'armadures, a les cantonades i als paraments.

3.- UNITAT I CRITERI D'AMIDAMENT

FORMIGONAMENT:
m3 de volum amidat segons les especificacions de la DT, amb aquelles modificacions i singularitats acceptades prèviament i expressament per la DF.

4.- NORMATIVA DE COMPLIMENT OBLIGATORI

Real Decreto 1247/2008, de 18 de julio, por el que se aprueba la Instrucción de Hormigón Estructural (EHE-08).
Real Decreto 470/2021, de 29 de junio, por el que se aprueba el Código Estructural.

5.- CONDICIONS DE CONTROL D'EXECUCIÓ I DE L'OBRA ACABADA

CONTROL D'EXECUCIÓ. OPERACIONS DE CONTROL:
Els punts de control més destacables són els següents:
- Aprovació del pla de formigonat presentat pel contractista.
- Inspecció visual de totes les excavacions abans de la col·locació de les armadures, amb observació de l'estat de neteja i entrada d'aigua en tot el recinte.
- Presa de coordenades i cotes de totes les unitats d'obra abans del formigonat.
- Observació de la superfície sobre la que s'ha d'estendre el formigó i de les condicions d'encofrat. Mesura de les dimensions de totes les unitats estructurals d'obra, entre els encofrats, abans de formigonar.
- Verificació de la correcte disposició de l'armat i de les mesures constructives per tal d'evitar moviments de la ferralla durant el formigonat.
- Inspecció del procés de formigonat amb control, entre d'altres aspectes, de la temperatura i condicions ambientals.
- Control del desencofrat i del procés i condicions de curat.
- Presa de coordenades i cotes dels punts que hagin de rebre prefabricats, després del formigonat.

CONTROL D'EXECUCIÓ. CRITERIS DE PRESA DE MOSTRES:
Els controls s'han de realitzar segons les indicacions de la DF, i el contingut del capítol 17 de la norma EHE-08 o el capítol 12 art. 55 del CODI ESTRUCTURAL (RD 470/2021)
CONTROL D'EXECUCIÓ. INTERPRETACIÓ DE RESULTATS I ACTUACIONS EN CAS D'INCOMPLIMENT:
No es podrà iniciar el formigonat d'un element sense la corresponent aprovació de la DF.
CONTROL DE L'OBRA ACABADA. OPERACIONS DE CONTROL:
Els punts de control més destacables són els següents:
Inspecció visual de la unitat finalitzada i control de les condicions geomètriques d'acabat, segons l'article 100 de l'EHE-08 o el capítol 5 del annex 14 del CODI ESTRUCTURAL (RD 470/2021)
- Assaigs d'informació complementària.

De les estructures projectades i construïdes en les que els materials i l'execució hagin assolit la qualitat prevista, comprovada mitjançant els controls preceptius, sols necessiten sotmetre's a assaigs d'informació i en particular a proves de càrrega, les incloses en els següents supòsits:
- Quan així ho disposi les Instruccions, reglaments específics d'un tipus d'estructura o el plec de prescripcions tècniques particulars.
- Quan degut a caràcter particular de l'estructura convingui comprovar que la mateixa reuneix certes condicions específiques. En aquest cas el plec de prescripcions tècniques particulars establirà els assaigs oportuns que s'han de realitzar, indicant amb tota precisió la forma de realitzar-los i la manera d'interpretar els resultats.
- Quan a judici de la Direcció Facultativa existeixin dubtes raonables sobre la seguretat, funcionalitat o durabilitat de l'estructura.

CONTROL DE L'OBRA ACABADA. CRITERIS DE PRESA DE MOSTRES:
Els controls s'han de realitzar segons les indicacions de la DF, i el contingut del capítol 17 de la norma EHE-08 o el capítol 12 art. 55 del CODI ESTRUCTURAL (RD 470/2021)
CONTROL DE L'OBRA ACABADA. INTERPRETACIÓ DE RESULTATS I ACTUACIONS EN CAS D'INCOMPLIMENT:
Si s'aprecien deficiències importants en l'element construït, la DF podrà encarregar assaigs d'informació complementaria (testimonis, ultrasons, escleròmetre) sobre el formigó endurit, per tal de tenir coneixement de les condicions de resistència assolides o altres característiques de l'element formigonat.

CSV: 94a31d70-caae-4197-95e0-1220e1d4058b
Aquest document és còpia en paper autèntica segons l'article 27 de la Llei 39/2015 de 2 d'octubre. La seva autenticitat pot ser comprovada a l'adreça https://...

E2737-2023 02/05/2023 20:07:39

P4B - ARMADURES PASSIVES
P4BC- - ARMADURA PER A MURS, EN BARRES

0.- ELEMENTS QUE CONTEMPLA EL PLEC

P4BC-43MV.

Plec de condicions

1.- DEFINICIÓ I CONDICIONS DE LES PARTIDES D'OBRA EXECUTADES

Muntatge i col·locació de l'armadura formada per barres corrugades, malla electrosoldada o conjunt de barres i/o malles d'acer, en formació d'armadura passiva d'elements estructurals de formigó, a l'excavació, a l'encofrat o ancorades a elements de formigó existents, o soldades a perfils d'acer.
S'han considerat les armadures per als elements següents:
- Elements estructurals de formigó armat
L'execució de la unitat d'obra inclou les operacions següents:
- Preparació de la zona de treball
- Tallat i doblegat de l'armadura
- Neteja de les armadures
- Neteja del fons de l'encofrat
- Col·locació dels separadors
- Muntatge i col·locació de l'armadura
- Subjecció dels elements que formen l'armadura
- Subjecció de l'armadura a l'encofrat
CONDICIONS GENERALS:
Per a l'elaboració, manipulació i muntatge de les armadures s'ha de seguir les indicacions de l'EHE o el CODI ESTRUCTURAL segons normativa aplicable i l'UNE 36831.
Els diàmetres, la forma, les dimensions i la disposició de les armadures han de ser les que s'especifiquen a la DT. El nombre de barres no ha de ser mai inferior a l'especificat a la DT.
Les barres no han de tenir defectes superficials ni esquerdes.
Les armadures han de ser netes, no han de tenir òxid no adherent, pintura, greix ni d'altres substàncies que puguin perjudicar a l'acer, al formigó o a l'adherència entre ells.
La disposició de les armadures ha de permetre un formigonament correcte de la peça, de manera que totes les barres quedin recobertes de formigó.
En barres situades per capes, la separació entre elles ha de permetre el pas d'un vibrador intern.
La secció equivalent de les barres de l'armadura no ha de ser inferior al 95,5% de la secció nominal.
Els empalmaments entre barres han de garantir la transmissió de forces d'una barra a la següent, sense que es produeixin lesions en el formigó proper a la zona d'empalmament.
No hi ha d'haver més empalmaments dels que consten a la DT o autoritzi la DF.
Els empalmaments han de quedar allunyats de les zones on l'armadura treballa a la màxima càrrega.
Els empalmaments es poden realitzar per solapa o per soldadura.
Per a realitzar un altre tipus d'empalmament es requerirà disposar d'assaigs que demostrin que garanteixen de forma permanent una resistència a la ruptura no inferior a la de la menor de les dues barres que s'uneixen i que el moviment relatiu entre elles no sigui superior a 0,1 mm.
L'armat de la ferralla s'ha de realitzar mitjançant lligat amb filferro o per aplicació de soldadura no resistent. La disposició dels punts de lligat ha de complir l'especificat en l'apartat 69.4.3.1 de l'EHE o en l'apartat 49.4.3.1 del CODI ESTRUCTURAL.
La soldadura no resistent, ha de complir l'especificat en l'article 69.4.3.2 de l'EHE o l'article 49.4.3.2 del CODI ESTRUCTURAL, seguint els procediments establerts en la UNE 36832.
La realització dels empalmaments pel que fa al procediment, la disposició dins la peça, la llargària dels solapaments i la posició dels diferents empalmaments en barres properes, ha de seguir les prescripcions de l'EHE, a l'article 69.5.2 o del CODI ESTRUCTURAL a l'article 49.5.2.
A les solapes no s'han de disposar ganxos ni potes.
L'empalmament per soldadura s'ha de fer seguint les prescripcions de l'article 69.5.2.5 de l'EHE o a l'article 49.5.2.5 del CODI ESTRUCTURAL amb els procediments descrits en la UNE 36832.
No es poden disposar empalmaments per soldadura a les zones de forta curvatura de l'armadura.
Queda prohibida la soldadura d'armadures galvanitzades o amb recobriments epoxídics.
Els empalmaments mitjançant dispositius mecànics d'unió, s'han de realitzar segons les especificacions de la DT i les indicacions del fabricant, en qualsevol cas, s'ha de complir l'especificat en l'article 69.5.2.6 de l'EHE o l'article 49.5.2.6 del CODI ESTRUCTURAL.
Les armadures han d'estar subjectades entre elles i a l'encofrat de manera que mantinguin la seva posició durant l'abocada i la compactació del formigó.
Les armadures d'espera han d'estar subjectades a l'engraellat dels fonaments.
Quan és necessari recobriments superiors a 50 mm, s'ha de col·locar una malla de repartiment en mig d'aquest gruix, en la zona de tracció, segons s'especifica a l'article 37.2.4.1 de la norma EHE o l'article 44.2.1.1 del CODI ESTRUCTURAL, excepte en el cas d'elements que hagin de quedar soterrats.
La DF ha d'aprovar la col·locació de les armadures abans de començar el formigonament.
Per a qualsevol classe d'armadures passives, inclosos els estreps, el recobriment no ha de ser inferior, en cap punt, als valors determinats en la taula 37.2.4. de la norma EHE o de l'apartat 44 del CODI ESTRUCTURAL, en funció de la classe d'exposició ambiental a que es sotmetrà el formigó armat, segons el que indica l'article 8.2.1 de la EHE o l'article 27.1 del CODI ESTRUCTURAL.
Els sistemes auxiliars per a l'armat de la peça formats per barres o filferros, encara que no formen part de l'armadura, han de complir els recobriments mínims, a efectes de garantir la durabilitat de la peça.
Distància lliure armadura parament: >= D màxim, >= 0,80 granulat màxim
(on: D diàmetre armadura principal o diàmetre equivalent)
Distància lliure barra doblegada - parament: >= 2 D
La realització dels ancoratges de les barres al formigó, pel que fa a la forma, posició dins la peça i llargària de les barres ha de seguir les prescripcions de l'EHE, article 69.5.1 del CODI ESTRUCTURAL a l'article 49.5.1.
Toleràncies d'execució:
- Llargària solapa: - 0 mm, + 50 mm
- Llargària d'ancoratge i solapa: -0,05L (<= 50 mm, mínim 12 mm), + 0,10 L (<=50 mm)
- Posició:
  - En series de barres paral·leles: ± 50 mm
  - En estreps i cèrcols: ± b/12 mm
(on b es el costat menor de la secció de l'element)
Les toleràncies en el recobriment i la posició de les armadures han de complir l'especificat a l'UNE 36831.
BARRES CORRUGADES:
Es poden col·locar en contacte tres barres, com a màxim, de l'armadura principal i quatre en el cas de peces comprimides, formigonades en posició vertical, on no sigui necessari realitzar empalmaments en les armadures.
El diàmetre equivalent del grup de les barres no ha de ser de més de 50 mm. (on diàmetre equivalent es el de la secció circular equivalent a la suma de les seccions de les barres que formen el grup).
Si la peça ha de suportar esforços de compressió i es formigona en posició vertical, el diàmetre equivalent no ha de ser de més de 70 mm.
No s'han de solapar barres de D >= 32 mm sense justificar satisfactòriament el seu comportament.
Els empalmaments per solapa de barres agrupades han de complir l'article 69.5.2.3 de l'EHE o l'article 49.5.2.3 del CODI ESTRUCTURAL.
Es prohibeix l'empalmament per solapa en grups de quatre barres.
En la zona de solapament s'ha de disposar armadures transversals amb secció igual o superior a la secció de la barra solapada més gran.
Distància lliure vertical i horitzontal entre 2 barres aïllades consecutives: >= D màxim, >= 1,25 granulat màxim, >= 20 mm
Distància entre els centres dels empalmaments de barres consecutives, segons direcció de l'armadura: >= longitud bàsica d'ancoratge (Lb)
Distància entre les barres d'un empalmament per solapa: <= 4 D
Distància entre barres traccionades empalmades per solapa: <= 4 D, >= D màxim, >= 20 mm, >= 1,25 granulat màxim
Llargària solapa: a x Lb neta:
(on: a coeficient indicat en la taula 69.5.2.2; Lb neta valor de la taula 69.5.1.2 de la EHE).
(on: a coeficient indicat en la taula 49.5.2.2; Lb neta valor de la taula 49.5.1.2.b del CODI ESTRUCTURAL)

2.- CONDICIONS DEL PROCÉS D'EXECUCIÓ

CONDICIONS GENERALS:
El doblegat de les armadures s'ha de fer a temperatura ambient, mitjançant doblegadores mecàniques i a velocitat constant, amb l'ajut de mandrí, de manera que es garanteixi una curvatura constant en tota la zona.
No s'han d'adreçar colzes excepte si es pot verificar que no es faran malbé.
S'han de col·locar separadors per a garantir el recobriment mínim i no han de produir fissures ni filtracions al formigó. La disposició dels separadors ha de complir l'especificat en la taula 69.8.2 de l'EHE-08 o la taula 49.8.2 del CODI ESTRUCTURAL
Els separadors han d'estar expressament dissenyats per a aquesta finalitat i han de complir l'especificat en l'article 37.2.5 de l'EHE o l'article 43.4.2 del CODI ESTRUCTURAL. Es prohibeix l'ús de fusta o qualsevol material residual de construcció (maó, formigó, etc.). Si han de quedar vistos, no poden ser metàl·lics.
En cas de realitzar soldadures s'han de seguir les disposicions de la norma UNE 36832 i les han d'executar operaris qualificats d'acord amb la normativa vigent.

3.- UNITAT I CRITERI D'AMIDAMENT

BARRES CORRUGADES:
kg de pes calculat segons les especificacions de la DT, d'acord amb els criteris següents:
- El pes unitari per al seu càlcul ha de ser el teòric
- Per a poder utilitzar un altre valor diferent del teòric, cal l'acceptació expressa de la DF.
- El pes s'obtindrà amidant la llargària total de les barres (barra+cavalcament)
- L'escreix d'amidament corresponent als retalls està incorporat al preu de la unitat d'obra com a increment del rendiment (1,05 kg de barra d'acer per kg de barra ferrallada, dins de l'element compost)

4.- NORMATIVA DE COMPLIMENT OBLIGATORI

CSV: 84a31d70-caae-4197-95e0-1220e1d4058b
Aquest document és còpia en paper autèntica segons l'article 27 de la Llei 39/2015 de 2 d'octubre. La seva autenticitat pot ser comprovada a l'adreça https://...

E2737-2023 02/05/2023 20:07:39

NORMATIVA GENERAL:
Documento Básico de Seguridad estructural DB-SE, parte II del CTE, aprobado por el Real Decreto 314/2006.
Real Decreto 1247/2008, de 18 de julio, por el que se aprueba la Instrucción de Hormigón Estructural (EHE-08).
Real Decreto 470/2021, de 29 de junio, por el que se aprueba el Código Estructural.

5.- CONDICIONS DE CONTROL D'EXECUCIÓ I DE L'OBRA ACABADA

OPERACIONS DE CONTROL:
Els punts de control més destacables són els següents:
- Recepció i aprovació del informe d'especejament per part del contractista.
- Inspecció abans del formigonat de totes les unitats d'obra estructurals amb observació dels següents punts:
  - Tipus, diàmetre, longitud i disposició de les barres i malles col·locades.
  - Rectitud.
  - Lligams entre les barres.
  - Rigidesa del conjunt.
  - Netedat dels elements.

CRITERIS DE PRESA DE MOSTRES:
Bàsicament el control de l'execució està confiat a la inspecció visual de les persones que l'exerceixen, amb la qual cosa el seu bon sentit, coneixements tècnics i experiència son fonamentals per aconseguir el nivell de qualitat previst.
INTERPRETACIÓ DE RESULTATS I ACTUACIONS EN CAS D'INCOMPLIMENT:
Desautorització del formigonat fins que no es prenguin les mesures de correcció adequades.

P4D - ENCOFRATS I ALLEUGERIDORS
P4D5- - ENCOFRAT INDUSTRIALITZAT PER A MURS

0.- ELEMENTS QUE CONTEMPLA EL PLEC

P4D5-9LV9.
Plec de condicions

1.- DEFINICIÓ I CONDICIONS DE LES PARTIDES D'OBRA EXECUTADES

Muntatge i desmuntatge dels elements metàl·lics, de fusta, de cartró, o altres materials que formen el motlle on s'abocarà el formigó.
L'execució de la unitat d'obra inclou les operacions següents:
- Neteja i preparació del pla de recolzament
- Muntatge i col·locació dels elements de l'encofrat
- Pintat de les superfícies interiors de l'encofrat amb un producte desencofrant
- Tapat dels junts entre peces
- Col·locació dels dispositius de subjecció i travament
- Aplomat i anivellament de l'encofrat
- Disposició d'obertures provisionals a la part inferior de l'encofrat, quan calgui
- Humectació de l'encofrat, si és de fusta
- Desmuntatge i retirada de l'encofrat i de tot el material auxiliar

La partida inclou totes les operacions de muntatge i desmuntatge de l'encofrat.
CONDICIONS GENERALS:
Abans dels seu muntatge s'haurà de disposar d'un projecte del cindri on han de quedar reflectits com a mínim:
- Justificació de la seva seguretat, límit de les deformacions abans i després del formigonat
- Plànols executius del cindri i els seus components
- Plec de prescripcions tècniques del cindri i els seus elements com perfils metàl·lics, tubs, grapes, etc..

S'ha de disposar d'un procediment escrit per al muntatge i desmuntatge del cindri o apuntalament on figurin els requisits per a la seva manipulació, ajust, contrafletxa, càrregues, desclavament i desmantellament.
La DF disposarà d'un certificat on es garanteixi que els seus components compleixen amb les especificacions del plec de condicions tècniques.
Els elements que formen l'encofrat i les seves unions han de ser suficientment rígids i resistents per a garantir les toleràncies dimensionals i per a suportar, sense assentaments ni deformacions perjudicials, les accions estàtiques i dinàmiques que comporta el seu formigonament i compactació.
Es prohibeix l'ús d'alumini en motlles que hagin d'estar en contacte amb el formigó, excepte quan es faciliti a la DF certificat emès per una entitat de control, conforme els panells han rebut tractament superficial que eviti la reacció amb els àlcalis del ciment
L'interior de l'encofrat ha d'estar pintat amb desencofrant abans del muntatge, sense que hi hagi regalims. La DF ha d'autoritzar, en cada cas, la col·locació d'aquests productes.
El desencofrant no ha d'impedir la ulterior aplicació de revestiment ni la possible execució de junts de formigonament, especialment quan siguin elements que posteriorment s'hagin d'unir per a treballar solidàriament.
Abans de l'aplicació, es facilitarà a la DF. certificat on es reflecteixin les característiques del desencofrant i dels possibles efectes sobre el formigó
No s'ha d'utilitzar gas-oil, greixos o similars com a desencofrants. S'han d'utilitzar vernissos antiadherents a base de silicones o preparats d'olis solubles en aigua o greixos en dissolució.
Els encofrats hauran de complir les característiques següents:
- Estanquitat dels junts entre panells, evitant fuites d'aigua o beurada
- Resistència a la pressió del formigó fresc i als efectes de la compactació mecànica
- Alineació i verticalitat, especialment al creuament de pilars i sostres
- Manteniment geomètric dels panells, motlles i encofrats, amb absència d'esbombaments fora de toleràncies
- Neteja de les cares interiors evitant residus propis de l'activitat
- Manteniment de característiques que permetin textures i acabats específics del formigó

Ha d'estar muntat de manera que permeti un desencofratge fàcil, que s'ha de fer sense xocs ni sotragades.
Ha de portar marcada l'alçària per a formigonar.
Abans de començar a formigonar, el contractista ha d'obtenir de la DF l'aprovació per escrit de l'encofrat.
El nombre de puntals de suport de l'encofrat i la seva separació depèn de la càrrega total de l'element. Han d'anar degudament travats en tots dos sentits.
S'han d'adoptar les mesures oportunes per a què els encofrats i motlles no impedeixin la lliure retracció del formigó.
Cap element d'obra podrà ser desencofrat sense l'autorització de la DF.
El desencofrat de costers verticals d'elements de petit cantell, podrà fer-se als tres dies de formigonada la peça, si durant aquest interval no s'han produït temperatures baixes o d'altres causes que puguin alterar el procediment normal d'enduriment del formigó. Els costers verticals d'elements de gran cantell o els costers horitzontals no s'han de retirar abans dels set dies, amb les mateixes excepcions anteriors.
La DF podrà reduir els terminis anteriors quan ho consideri oportú.
En obres d'importància i que no es tingui l'experiència de casos similars o quan els perjudicis que es puguin derivar d'una fissuració prematura fossin grans, s'han de fer assaigs d'informació que determinin la resistència real del formigó per a poder fixar el moment de desencofrat.
No s'han de reblir els cocons o defectes que es puguin apreciar al formigó al desencofrar, sense l'autorització de la DF.
Els filferros i ancoratges de l'encofrat que hagin quedat fixats al formigó s'han de tallar al ras del parament.
En encofrats amb possibilitat de moviment durant l'execució (trepants o lliscants) la DF podrà exigir una proba sobre un prototip, prèviament a la seva utilització a l'estructura, per tal de poder avaluar el seu comportament durant l'execució
Si s'utilitzen taulers de fusta, els junts entre aquests han de permetre l'entumiment de les mateixes per l'humitat del reg i del formigó, sense que deixin fugir pasta o beurada durant el formigonament, ni reprodueixin esforços o deformacions anormals. Per a evitar-ho es podrà autoritzar un segellant adient
Toleràncies generals de muntatge i deformacions de l'encofrat pel formigonament:
- Moviments locals de l'encofrat: <= 5 mm
- Moviments del conjunt (L=llum): <= L/1000
- Planor:
  - Formigó vist: ± 5 mm/m, ± 0,5% de la dimensió
  - Per a revestir: ± 15 mm/m

Toleràncies particulars de muntatge i deformacions de l'encofrat per al formigonament:

	Replanteig eixos	Dimensions	Aplomat	Horitzontalitat
	Parcial	Total		
Rases i pous	± 20 mm	± 50 mm	- 30 mm + 60 mm	± 10 mm	-
Murs	± 20 mm	± 50 mm	± 20 mm	± 20 mm	± 50 mm
Recalçats	± 20 mm	± 50 mm	-	± 20 mm	-
Riostres	± 20 mm	± 50 mm	± 20 mm	± 10 mm	-
Basaments	± 20 mm	± 50 mm	± 10 mm	± 10 mm	-
Enceps	± 20 mm	± 50 mm	± 20 mm	± 10 mm	-
Pilars	± 20 mm	± 40 mm	± 10 mm	± 10 mm	-
Bigues	± 10 mm	± 30 mm	± 0,5 %	± 2 mm	-
Llindes	-	-	± 10 mm	± 5 mm	-
Cèrcols	-	-	± 10 mm	± 5 mm	-
Sostres	± 5mm/m	± 50 mm	-	-	-
Lloses	-	± 50 mm	- 40 mm + 60 mm	± 2 %	± 30 mm/m
Membranes	-	± 30	-	-	-
Estreps	-	± 50 mm	± 10 mm	± 10 mm	-

MOTLLES RECUPERABLES:
Els motlles s'han de col·locar ben alineats, de manera que no suposin una disminució de la secció dels nervis de l'estructura.
No han de tenir deformacions, cantells trencats ni fissures.
El desmuntatge dels motlles s'ha de fer tenint cura de no fer malbé els cantells dels nervis formigonats.
Els motlles ja usats i que han de servir per a unitats repetides, s'han de netejar i rectificar.
FORMIGÓ PRETENSAT:
Els encofrats pròxims a les zones d'ancoratge han de tenir la rigidesa necessària per a que els eixos dels tendons es mantinguin normals als ancoratges.

CSV: 94a31d70-caae-4197-95e0-1220e1d4058b
Aquest document és Còpia en paper autèntica segons l'article 27 de la Llei 39/2015 de 2 d'octubre. La seva autenticitat pot ser comprovada a l'adreça https://...

E2737-2023 02/05/2023 20:07:39

Els encofrats i motlles han de permetre les deformacions de les peces en ells formigonades i han de resistir la distribució de càrregues durant el tesat de les armadures i la transmissió de l'esforç de pretesat al formigó.
El desmuntatge del cindri és realitzarà d'acord amb el programa previst, que haurà d'estar d'acord amb el tesat de les armadures.
FORMIGÓ VIST:
Les superfícies de l'encofrat en contacte amb les cares que han de quedar vistes, han de ser llises, sense rebaves ni irregularitats.
S'han de col·locar angulars metàl·lics a les arestes exteriors de l'encofrat o qualsevol altre procediment eficaç per a que les arestes vives del formigó resultin ben acabades.
La DF podrà autoritzar la utilització de matavius per a aixamfranar les arestes vives.

2.- CONDICIONS DEL PROCÉS D'EXECUCIÓ

CONDICIONS GENERALS:
Abans de formigonar s'ha d'humitejar l'encofrat, en el cas que sigui de fusta per evitar que absorbeixi l'aigua continguda al formigó, i s'ha de comprovar la situació relativa de les armadures, el nivell, l'aplomat i la solidesa del conjunt
No s'han de transmetre a l'encofrat vibracions de motors.
La col·locació dels encofrats s'ha de fer de forma que s'eviti malmetre estructures ja construïdes.
El subministrador dels puntals ha de justificar i garantir les seves característiques i les condicions en que s'han d'utilitzar.
Si l'element s'ha de pretensar, abans del tesat s'han de retirar els costers dels encofrats i qualsevol element dels mateixos que no sigui portant de l'estructura.
En el cas que els encofrats hagin variat les seves característiques geomètriques per haver patit desperfectes, deformacions, guerxaments, etc, no s'han de forçar per a que recuperin la seva forma correcta.
Quan entre la realització de l'encofrat i el formigonament passin més de tres mesos, s'ha de fer una revisió total de l'encofrat, abans de formigonar.
El formigonat s'ha de fer durant el període de temps en el que el desencofrant sigui actiu.
Per al control del temps de desencofrat, s'han d'anotar a l'obra les temperatures màximes i mínimes diàries mentre durin els treballs d'encofrat i desencofrat, així com la data en què s'ha formigonat cada element.
El desencofrat de l'element s'ha de fer sense cops ni sotragades.
El desencofrat i desmuntatge del cindri no es realitzarà fins que el formigó assoleixi la resistència necessària per a suportar amb seguretat i sense excessives deformacions els esforços als que estarà sotmès amb posterioritat.
Es posarà especial cura durant el desencofrat en la retirada de qualsevol element que pugui impedir el lliure moviment de les juntes de retracció, assentament o dilatació així com de les articulacions.
No es retirarà cap puntal sense l'autorització prèvia de la DF.
No es desapuntalarà de forma sobtada, i es prendran precaucions que impedeixin l'impacte dels sotaponts i puntals als sostres.
ELEMENTS VERTICALS:
Per a facilitar la neteja del fons de l'encofrat s'han de disposar obertures provisionals a la part inferior de l'encofrat.
S'han de preveure a les parets laterals dels encofrats finestres de control que permetin la compactació del formigó. Aquestes obertures s'han de disposar amb un espaiament vertical i horitzontal no més gran d'un metro, i es tancaran quan el formigó arribi a la seva alçària.
En èpoques de vents forts s'han d'atirantar amb cables o cordes els encofrats dels elements verticals d'esveltesa més gran de 10.
ELEMENTS HORITZONTALS:
Els encofrats d'elements rectes o plans de més de 6 m de llum lliure, s'han de disposar amb la contrafletxa necessària per a que, desencofrat i carregat l'element, aquest conservi una lleugera concavitat a l'intradós. Aquesta contrafletxa sol ser de l'ordre d'una mil·lèsima de la llum.
Els puntals es col·locaran sobre soles de repartiment quan es transmetin càrregues al terreny o a sostres alleugerits. Quan aquest estiguin sobre el terreny cal assegurar que no assentaran.
Els puntals s'han de travar en dues direccions perpendiculars
En èpoques de pluges fortes s'ha de protegir el fons de l'encofrat amb lones impermeabilitzades o plàstics.

3.- UNITAT I CRITERI D'AMIDAMENT

m2 de superfície amidada segons les especificacions de la DT i que es trobi en contacte amb el formigó.
Aquest criteri inclou els apuntalaments previs, els elements auxiliars per a muntatge de l'encofrat i els elements d'acabat de les cantonades per a formigó vist, com ara matavius o altres sistemes, així com la recollida, neteja i condicionament dels elements utilitzats.
La superfície corresponent a forats interiors s'ha de deduir de la superfície total d'acord amb els criteris següents:
- Obertures <= 1 m2: No es dedueixen
- Obertures > 1 m2: Es dedueix el 100%
Als forats que no es dedueixin, l'amidament inclou l'encofrat necessari per a conformar el perímetre dels forats. En cas de deduir-se el 100% del forat, cal amidar també l'encofrat necessari per a conformar el perímetre dels forats.

4.- NORMATIVA DE COMPLIMENT OBLIGATORI

NORMATIVA GENERAL:
Real Decreto 1247/2008, de 18 de julio, por el que se aprueba la Instrucción de Hormigón Estructural (EHE-08).
Real Decreto 470/2021, de 29 de junio, por el que se aprueba el Código Estructural.
* Orden de 6 de febrero de 1976 por la que se aprueba el Pliego de Prescripciones Técnicas Generales para Obras de Carreteras y Puentes (PG-3).

CSV: 84a31d70-cade-4197-85e0-1220e1d4058b
Aquest document és Còpia en paper autèntica segons l'article 27 de la Llei 39/2015 de 2 d'octubre. La seva autenticitat pot ser comprovada a l'adreça https://...

P4R - ESTRUCTURES D'ACERS ESPECIALS I METALLS
P4R0- - ESTRUCTURA D'ACER INOXIDABLE

0.- ELEMENTS QUE CONTEMPLA EL PLEC

P4R0-DYYE.

Plec de condicions

1.- DEFINICIÓ I CONDICIONS DE LES PARTIDES D'OBRA EXECUTADES

Conjunt de perfils o peces simples d'acer inoxidable AISI 304 o AISI 316, treballats a taller i col·locats a l'obra amb soldadura o amb fixacions mecàniques.
L'execució de la unitat d'obra inclou les operacions següents:
- Subministrament i transport a l'obra de les peces o perfils
- Col·locació i muntatge de les peces o perfils
CONDICIONS GENERALS:
Cada element ha de dur les marques d'identificació suficients per tal de definir la seva posició a l'obra.
L'element ha de tenir l'acabat superficial indicat a la DT Si té unions soldades han d'estar pulides.
Ha d'estar col·locat al lloc i en la posició indicada a la DT.
No es permet reomplir amb soldadura els forats dels cargols provisionals de muntatge.
Toleràncies d'execució:
- Posició: ± 5 mm
- Aplomat: ± 3 mm/m
- Angles: ± 1°
- Horitzontalitat: ± 2 mm/m

2.- CONDICIONS DEL PROCÉS D'EXECUCIÓ

El constructor ha d'elaborar un programa de muntatge que ha de ser aprovat per la DF abans d'iniciar els treballs en obra.
Si durant el transport el material ha sofert desperfectes que no poden ser corretgits o es preveu que després d'arreglar-los afectarà al seu treball estructural, la peça ha de ser substituïda.
La secció de l'element no ha de quedar disminuida pels sistemes de muntatges utilitzats.
Els elements provisionals de fixació que per a l'armat i el muntatge es soldin a les barres de l'estructura, s'han de despendre amb bufador, sense afectar a les barres. Es prohibeix despendre-les a cops.
Si s'ha d'utilitzar soldadura s'han de fer servir elèctrodes amb revestiment bàsic de qualitat AISI 304 o 316, d'acord amb la qualitat de l'acer de l'estructura.
Quan es faci necessari tesar alguns elements de l'estructura abans de posar-la en servei, s'indicarà en els plànols i en el Plec de Condicions Tècniques Particulars la forma en que s'ha de fer i els medis de comprovació i mesura.

3.- UNITAT I CRITERI D'AMIDAMENT

kg de pes calculat segons les especificacions de la DT d'acord amb els criteris següents:
- El pes unitari per al seu càlcul ha de ser el teòric
- Per a poder utilitzar un altre valor diferent al teòric, cal l'acceptació expresa de la DF
Aquests criteris inclouen la pèrdua de material corresponent a retalls.

4.- NORMATIVA DE COMPLIMENT OBLIGATORI

No hi ha normativa de compliment obligatori.

P5 - COBERTES
P52 - TEULADES
P52D- - TEULADA DE TEULA ÀRAB DE CERÀMICA

0.- ELEMENTS QUE CONTEMPLA EL PLEC

P52D-4V4D.

E2737-2023 02/05/2023 20:07:39

Plec de condicions

1.- DEFINICIÓ I CONDICIONS DE LES PARTIDES D'OBRA EXECUTADES

Formació de revestiment de coberta inclinada mitjançant peces recuperades de l'obra o subministrades pel promotor.
S'han considerat els tipus següents:
- Teula àrab col·locada amb morter
L'execució de la unitat d'obra inclou les operacions següents:
- Replanteig dels eixos dels pendents
- Col·locació de les peces per filades
CONDICIONS GENERALS:
El conjunt dels elements col·locats ha de ser estanc.
Les esquenes d'ase, els aiguafons i les vores han de quedar alineats longitudinalment.
Si s'utilitzen peces de color uniforme (vermell, palla, marró o gris), el conjunt acabat ha de tenir un color uniforme.
El cavalcament entre les peces ha de ser l'adequat en funció del pendent del suport i les condicions de l'entorn (zona eòlica, tempestes, altitud topogràfica, etc.).
Les peces de la primera filada han de quedar amb el mateix pendent que la resta de filades per tal d'evitar la filtració d'aigua en l'unió amb el parament, si cal es farà un recrescut en la vora de l'assentament de les peces.
Les peces de l'última filada horitzontal superior i les del carener o esquena d'ase, han de quedar fixades.
Volada de les peces del ràfec: >= 5 cm; < mitja peça
Volada de les peces en la vora lateral: >= 5 cm
Cavalcament entre les peces i els aiguafons: >= 5 cm
Separació entre les peces de les dues vessants en l'aiguafons: >= 20 cm
Cavalcament en sentit del pendent (teules corbes o planes sense encaix superior): >= 7 cm
Toleràncies d'execució:
- Paral·lelisme entre dues fileres consecutives:
  - Teula àrab: ± 20 mm
  - Teula plana o romana: ± 10 mm
- Alineació entre dues teules consecutives:
  - Teula àrab: ± 10 mm
  - Teula plana o romana: ± 5 mm
- Alineació de la filera:
  - Teula àrab: ± 20 mm
  - Teula plana o romana: ± 10 mm
- Paral·lelisme entre les filades i la línia del ràfec: ± 100 mm
TEULA ÀRAB:
Les filades han de quedar alineades longitudinalment i transversalment.
Les teules han de cavalcar dins del seu encaix.
Cavalcament en el sentit de la pendent:
- Pendent < 30%: 15 cm
- Pendent entre el 30% i el 40 %: 13 cm
- Pendent > 40 %: 10 cm
Distància lliure de pas d'aigua entre cobertores: >= 3 cm, <= 5 cm
Toleràncies d'execució:
- Cavalcament: ± 5 mm
TEULA COL·LOCADA AMB MORTER:
En la teulada de teula àrab, totes les canals i les cobertores han de quedar collades amb morter.

2.- CONDICIONS DEL PROCÉS D'EXECUCIÓ

S'han d'aturar els treballs quan la velocitat del vent sigui superior a 50 km/h o plogui. Si un cop realitzats els treballs es donen aquestes condicions, s'han de revisar i assegurar les parts fetes.
El suport i les teules per col·locar, que han d'estar en contacte amb el morter, han de tenir la humitat necessària per tal que no absorbeixin l'aigua del morter.
Si s'utilitzen teules procedents de recuperació abans de col·locar-les cal comprovar que compleixen les condicions funcionals i de qualitat exigibles per al seu funcionament correcte:
- No han de tenir deformacions, escrostonaments o altres defectes visibles
- No han de tenir esquerdes o fissures que puguin comprometre la seva funció
- No han de tenir exfoliacions o laminacions que puguin debilitar la resistència de la peça
- Han d'estar netes de restes de morter o d'altres materials que tingués adherits en origen, que puguin impedir la fixació al suport i el cavalcament amb la resta de teules
- Les mides i forma de les teules de recuperació, han de ser compatibles amb la resta de teules utilitzades, de forma que es puguin col·locar amb els cavalcaments i les alineacions previstes

3.- UNITAT I CRITERI D'AMIDAMENT

m2 de superfície realment executada, amidada segons les especificacions de la DT.
Amb deducció de la superfície corresponent a obertures, d'acord amb els criteris següents:
- Obertures <= 1 m2: No es dedueixen
- Obertures > 1 m2: Es dedueix el 100%

4.- NORMATIVA DE COMPLIMENT OBLIGATORI

Documento Básico de Salubridad DB-HS, parte II del CTE, aprobado por el Real Decreto 314/2006.

5.- CONDICIONS DE CONTROL D'EXECUCIÓ I DE L'OBRA ACABADA

CONTROL D'EXECUCIÓ. OPERACIONS DE CONTROL:
Les tasques de control a realitzar són les següents:
- Inspecció visual del material abans de la seva col·locació, rebutjant les peces malmeses
- Inspecció visual del procediment d'execució, amb especial atenció a les subjeccions, i a l'alineació longitudinal i transversal de les peces
- Comprovació de la geometria de la coberta i del cavalcament entre les peces
- Comprovació dels eixos dels pendents de la coberta
CONTROL DE L'OBRA ACABADA. OPERACIONS DE CONTROL:
Les tasques de control a realitzar són les següents:
- Inspecció visual de la unitat acabada. Proves finals d'estanquitat
CRITERIS DE PRESA DE MOSTRES:
Els controls s'han de fer segons les indicacions de la DF.
INTERPRETACIÓ DE RESULTATS I ACTUACIONS EN CAS D'INCOMPLIMENT:
Correcció per part del contractista de les irregularitats observades.
No s'ha de permetre la continuació dels treballs fins que no estiguin solucionats els defectes d'execució.

P8 - REVESTIMENTS
P81 - ARREBOSSATS I ENGUIXATS
P811- - ARREBOSSAT

0.- ELEMENTS QUE CONTEMPLA EL PLEC

P811-3EM4.

Plec de condicions

1.- DEFINICIÓ I CONDICIONS DE LES PARTIDES D'OBRA EXECUTADES

Arrebossats realitzats amb morter de ciment, morter de calç, morter mixt o morter porós drenant, aplicats en paraments horitzontals o verticals, interiors o exteriors i formació d'arestes amb morter de ciment mixt o pasta de ciment ràpid.
S'han considerat els tipus següents:
- Arrebossat esquerdejat
- Arrebossat a bona vista
- Arrebossat reglejat
L'execució de la unitat d'obra inclou les operacions següents:
Arrebossat esquerdejat:
- Neteja i preparació de la superfície de suport
- Aplicació del revestiment
- Cura del morter
Arrebossat a bona vista o arrebossat reglejat:
- Neteja i preparació de la superfície de suport
- Execució de les mestres
- Aplicació del revestiment
- Acabat de la superfície
- Cura del morter
- Repassos i neteja final
ARREBOSSAT:
Ha de quedar ben adherit al suport.
El revestiment exterior ha de tenir junts de dilatació. La distància entre junts ha de ser suficient per tal que no s'esquerdi.

CSV: 84a31d70-cade-4197-95e0-1220e1d4058b
Aquest document és còpia en paper autèntica segons l'article 27 de la Llei 39/2015 de 2 d'octubre. La seva autenticitat pot ser comprovada a l'adreça https://...

E2737-2023 02/05/2023 20:07:39

S'han de respectar els junts estructurals.
Quan l'acabat és deixat de regle, esquitxat o remolinat sense lliscar, a l'arrebossat acabat no hi ha d'haver esquerdes i ha de tenir una textura uniforme.
Quan l'acabat és remolinat i lliscat, a l'arrebossat acabat no hi ha d'haver pols, ni fissures, forats o d'altres defectes.
Gruix de la capa:
- Arrebossat esquerdejat: <= 1,8 cm
- Arrebossat reglejat o a bona vista: 1,1 cm
- Arrebossat amb morter porós drenant: 2 a 4 cm
Arrebossat reglejat:
- Distància entre mestres: <= 150 cm
Toleràncies d'execució per a l'arrebossat:
- Planor:
  - Acabat esquerdejat: ± 10 mm
  - Acabat a bona vista: ± 5 mm
  - Acabat reglejat: ± 3 mm
- Aplomat (parament vertical):
  - Acabat a bona vista: ± 10 mm/planta
  - Acabat reglejat: ± 5 mm/planta
- Nivell (parament horitzontal):
  - Acabat a bona vista: ± 10 mm/planta
  - Acabat reglejat: ± 5 mm/planta
Toleràncies quan l'arrebossat és a bona vista o reglejat:
- Gruix de l'arrebossat: ± 2 mm

2.- CONDICIONS DEL PROCÉS D'EXECUCIÓ

CONDICIONS GENERALS:
S'han d'aturar els treballs quan la temperatura sobrepassi els límits de 5°C i 35°C, la velocitat del vent sigui superior a 50 km/h o plogui. Si, un cop executat el treball, es donen aquestes condicions, s'ha de revisar la feina feta i s'han de refer les parts afectades.
Per a iniciar-ne l'execució en els paraments interiors cal que la coberta s'hagi acabat, per als paraments situats a l'exterior cal, a més, que funcioni l'evacuació d'aigües.
S'han d'evitar cops i vibracions que puguin afectar el material durant l'adormiment.
ARREBOSSAT:
S'han de col·locar tots els elements que hagin d'anar fixats als paraments i no dificultin l'execució del revestiment.
Els paraments d'aplicació han d'estar sanejats, nets i humits. Si cal, es poden repicar abans.
Quan l'arrebossat és esquerdejat, s'ha d'aplicar llançant amb força el morter contra els paraments.
Quan l'arrebossat és a bona vista, s'han de fer mestres amb el mateix morter a les cantonades i als racons.
Quan l'arrebossat és reglejat, s'han de fer mestres amb el mateix morter, als paraments, cantonades, racons i voltants d'obertures. Les arestes i les mestres han d'estar ben aplomades.
Quan l'arrebossat és esquitxat, s'ha d'aplicar en dues capes: la primera prement amb força sobre els paraments i la segona esquitxada sobre l'anterior.
Quan l'acabat és deixat de regle o remolinat, s'ha d'aplicar prement amb força sobre els paraments.
El lliscat s'ha d'aplicar quan encara estigui humida la capa d'arrebossat.
Durant l'adormiment s'ha d'humitejar la superfície del morter.
Per a fer assecatges artificials es requereix l'autorització explícita de la DF.
No s'han de fixar elements sobre l'arrebossat fins que hagin passat set dies, com a mínim, o s'hagi adormit.

3.- UNITAT I CRITERI D'AMIDAMENT

ARREBOSSAT:
m2 de superfície amidada segons les especificacions de la DT.
Amb deducció de la superfície corresponent a obertures d'acord amb els criteris següents:
En paraments verticals:
- Obertures <= 2 m2: No es dedueixen
- Obertures > 2 m2 i <= 4 m2: Es dedueix el 50%
- Obertures > 4 m2: Es dedueix el 100%
En paraments horitzontals:
- Obertures <= 1 m2: No es dedueixen
- Obertures > 1 m2: Es dedueix el 100%
Als forats que no es dedueixin, o que es dedueixin parcialment, l'amidament inclou la feina de fer els retorns, com ara brancals, llindes, etc. En cas de deduir-se el 100% del forat cal amidar també aquests paraments.
Aquests criteris inclouen la neteja dels elements que configuren les obertures, com és ara bastiments que s'hagin embrutat.

4.- NORMATIVA DE COMPLIMENT OBLIGATORI

No hi ha normativa de compliment obligatori.

5.- CONDICIONS DE CONTROL D'EXECUCIÓ I DE L'OBRA ACABADA

CONTROL D'EXECUCIÓ. OPERACIONS DE CONTROL:
Els punts de control més destacables són els següents:
- Inspecció de la superfície sobre la que es realitzarà l'arrebossat.
- Neteja i preparació de la superfície de suport
- Control d'execució de les mestres
- Acabat de la superfície
- Repassos i neteja final
- Inspecció visual de la superfície acabada.
CONTROL DE L'OBRA ACABADA. OPERACIONS DE CONTROL:
Els punts de control més destacables són els següents:
- Repassos i neteja final
- Inspecció visual de la superfície acabada.
CRITERIS DE PRESA DE MOSTRES:
Els controls s'han de realitzar segons les instruccions de la DF.
INTERPRETACIÓ DE RESULTATS I ACTUACIONS EN CAS D'INCOMPLIMENT:
Correcció per part del contractista de les irregularitats observades.

P8B - TRACTAMENTS SUPERFICIALS DE PROTECCIÓ
P8B2- - PINTAT D'ESTRUCTURES D'ACER AMB SISTEMES DE PROTECCIÓ

0.- ELEMENTS QUE CONTEMPLA EL PLEC

P8B2-G2DX.

Plec de condicions

1.- DEFINICIÓ I CONDICIONS DE LES PARTIDES D'OBRA EXECUTADES

Aplicació d'un recobriment de pintura sobre una superfície d'acer amb un grau de preparació definida, mitjançant un conjunt de capes d'imprimació, intermèdies i d'acabat, amb gruixos nominals de pel·lícula seca definits, que condueix a una determinada durabilitat del sistema de pintura protector segons l'article 30.2 de l'EAE o l'article 86.2 del CODI ESTRUCTURAL.
S'han considerat els elements següents:
- Estructures
- Paraments
L'execució de la unitat d'obra inclou les operacions següents:
- Aplicació de les capes d'imprimació necessàries i del tipus adient, segons la composició de la pintura d'acabat
- Aplicació de capes de pintura intermèdies.
- Aplicació successiva, amb els intervals d'assecat de les capes d'acabat.
CONDICIONS GENERALS:
Els sistemes de pintura compliran les prescripcions de la taula 30.3.a. de l'EAE o la taula 86.3.a del CODI ESTRUCTURAL
Es definirà el sistema de tractament, detallant com mínim:
-Tipus i gruix de la capa d'imprimació anticorrosiva
-Tipus i gruixos de les capes intermèdies
-Tipus i gruixos de les capes d'acabat i retocs
Cal eliminar de la superfície d'acer la brutícia, pellofes de laminació, restes d'escories de soldadures, greixos, humitat superficial i revestiments existents
La superfície dels elements a pintar es netejarà i prepararà d'acord al tractament de pintura a aplicar
Els mètodes de preparació de la superfície hauran d'obtenir el grau de rugositat definit
En cas de realitzar-se el pintat a obra dels elements, aquets hauran de ser imprimats a taller amb un gruix mínim, per tal d'evitar una oxidació incipient durant l'aplec
Les pintures que composen el sistema de pintat han de ser compatibles entre si
Es recomanable que les diferents capes de pintura siguin de diferents colors per tal de poder diferenciar-les.
Es respectaran de forma estricta els períodes d'assecatge i enduriment que aconselli el fabricant davant un possible contacte amb l'aigua.
Caldrà preveure la dificultat de pintat dels elements inaccessibles i pintar-los abans del seu muntatge

2.- CONDICIONS DEL PROCÉS D'EXECUCIÓ

CSV: 94a31d70-cade-4197-95e0-1220e1d4058b
Aquest document és còpia en paper autèntica segons l'article 27 de la Llei 39/2015 de 2 d'octubre. La seva autenticitat pot ser comprovada a l'adreça https://...

E2737-2023 02/05/2023 20:07:39

CONDICIONS GENERALS:
Es comprovarà prèviament que l'estat de la superfície és el previst a la fase anterior
S'han d'aturar els treballs si es donen les condicions següents:
- Temperatures inferiors a 5°C o superiors a 30°C
- Humitat relativa de l'aire > 60%
- En exteriors: Velocitat del vent > 50 km/h, Pluja
Si un cop realitzats els treballs es donen aquestes condicions, s'ha de revisar la feina feta 24 h abans i s'han de refer les parts afectades.
Les superfícies d'aplicació han de ser netes i sense pols, taques ni greixos.
No es pot pintar sobre suports molt freds ni sobreescalfats.
El sistema d'aplicació del producte s'ha d'escollir d'acord amb les instruccions del fabricant i l'autorització de la DF.
Quan el revestiment estigui format per més d'una capa, la primera capa s'ha d'aplicar lleugerament diluïda, segons les instruccions del fabricant.
S'han d'evitar els treballs que desprenguin pols o partícules prop de l'àrea a tractar, abans, durant i després de l'aplicació.
No s'admet la utilització de procediments artificials d'assecatge.
Després de l'aplicació de la pintura les superfícies s'han de protegir de l'acumulació d'aigua durant un cert temps

3.- UNITAT I CRITERI D'AMIDAMENT

m2 de superfície realment pintada segons les especificacions de la DT.
Cal considerar el desenvolupament del perímetre.
Deducció de la superfície corresponent a obertures:
- Obertures <=1 m2: No es dedueixen
- Obertures >1 m2 i <= 2 m2: Es dedueixen el 50%
- Obertures >2 m2: Es dedueix el 100%

4.- NORMATIVA DE COMPLIMENT OBLIGATORI

Real Decreto 751/2011, de 27 de mayo, por el que se aprueba la Instrucción de Acero Estructural (EAE).
Real Decreto 470/2021, de 29 de junio, por el que se aprueba el Código Estructural.
Real Decreto 314/2006, de 17 de marzo, por el que se aprueba el Código Técnico de la Edificación Parte 2. Documento Básico de Acero DB-SE-A.

5.- CONDICIONS DE CONTROL D'EXECUCIÓ I DE L'OBRA ACABADA

CONTROL D'EXECUCIÓ. OPERACIONS DE CONTROL:
Els punts de control més destacables són els següents:
- Inspecció visual de la superfície a pintar.
- Acceptació del procediment d'aplicació de la pintura per part de la DF.
- Comprovació de l'assecatge d'una capa abans de procedir a una segona aplicació.
CONTROL D'EXECUCIÓ. CRITERIS DE PRESA DE MOSTRES:
Els controls s'han de realitzar segons les instruccions de la DF.
CONTROL D'EXECUCIÓ. INTERPRETACIÓ DE RESULTATS I ACTUACIONS EN CAS D'INCOMPLIMENT:
Correcció per part del contractista de les irregularitats observades.
CONTROL DE L'OBRA ACABADA. OPERACIONS DE CONTROL:
Inspecció visual de la unitat acabada.
En el control es seguiran els criteris indicats en l'article 7.4 de la part I del CTE.
Determinació del gruix de pel·lícula del recobriment sobre un element metàl·lic (UNE EN ISO 2808)
CONTROL DE L'OBRA ACABADA. CRITERIS DE PRESA DE MOSTRES:
Els controls s'han de realitzar segons les instruccions de la DF.
CONTROL DE L'OBRA ACABADA. INTERPRETACIÓ DE RESULTATS I ACTUACIONS EN CAS D'INCOMPLIMENT:
Correcció per part del contractista de les irregularitats observades.
No es permetrà la continuació dels treballs fins que no estiguin solucionats els errors d'execució.

PA - TANCAMENTS I DIVISÒRIES PRACTICABLES
PAS - PORTES TALLAFOCS
PAS2- - PORTA TALLAFOCS DE FULLES BATENTS, COL·LOCADA

0.- ELEMENTS QUE CONTEMPLA EL PLEC

PAS2-5QNI.

Plec de condicions

1.- DEFINICIÓ I CONDICIONS DE LES PARTIDES D'OBRA EXECUTADES

Col·locació de porta tallafoc de fusta o metàl·lica, d'accionament manual o automàtic per termofusible.
S'han considerat els tipus següents:
- Portes de fulles batents
L'execució de la unitat d'obra inclou les operacions següents:
- Comprovació prèvia de que les dimensions del forat i de la porta són compatibles
- Replanteig en el forat de la situació dels elements d'ancoratge
- Fixació del bastiment, de les guies, col·locació del full i dels mecanismes d'obertura.
CONDICIONS GENERALS:
Ha d'estar ben aplomada, a escaire i al nivell previst.
Ha d'obrir i tancar correctament.
Toleràncies d'execució:
- Anivellament: ± 1 mm
- Aplomat: <= 3 mm (enfora)
PORTES DE FULLES BATENTS:
El gir s'ha de fer en el sentit d'evacuació i de manera que l'obertura de la porta no disminueixi l'amplària real de la via d'evacuació.
Alçària de col·locació dels mecanismes d'obertura: 1 m (± 50 mm)

2.- CONDICIONS DEL PROCÉS D'EXECUCIÓ

En la porta de fusta, un cop retirats els elements de protecció i de travada, els forats han de quedar tapats amb massilles, tacs, etc.
En les portes de fulles batents, l'ajustatge de les cares de contacte entre el bastiment i les fulles i entre les dues fulles, en el seu cas, s'ha de regular amb la posició de les frontisses de les fulles.

3.- UNITAT I CRITERI D'AMIDAMENT

Unitat mesurada segons les especificacions de la DT.

4.- NORMATIVA DE COMPLIMENT OBLIGATORI

Documento Básico de Seguridad en caso de incendio DB-SI, parte II del CTE, aprobado por el Real Decreto 314/2006.

5.- CONDICIONS DE CONTROL D'EXECUCIÓ I DE L'OBRA ACABADA

CONTROL D'EXECUCIÓ. OPERACIONS DE CONTROL:
Els punts de control més destacables són els següents:
- Comprovació prèvia de que les dimensions del forat i de la porta són compatibles
- Replanteig en el forat de la situació dels elements d'ancoratge
- Fixació del bastiment, de les guies, col·locació del full i dels mecanismes d'obertura.
CONTROL DE L'OBRA ACABADA. OPERACIONS DE CONTROL:
Inspecció visual i control geomètric de la unitat acabada.
CRITERIS DE PRESA DE MOSTRES:
Els controls s'han de realitzar segons les instruccions de la DF.
CONTROL D'EXECUCIÓ. INTERPRETACIÓ DE RESULTATS I ACTUACIONS EN CAS D'INCOMPLIMENT:
Quan s'observin irregularitats de replanteig, s'hauran de corregir abans de completar l'execució de la unitat.
No s'ha de permetre la continuació dels treballs fins que no estiguin solucionats els defectes d'execució.
La suspensió dels treballs i la correcció de les no conformitats observades aniran a càrrec del Contractista.
CONTROL DE L'OBRA ACABADA. INTERPRETACIÓ DE RESULTATS I ACTUACIONS EN CAS D'INCOMPLIMENT:
No hi ha condicions especificades per a l'execució de la partida.

PC - ENVIDRAMENTS
PC1 - VIDRES PLANS
PC1C- - VIDRE AÏLLANT D'UN VIDRE LAMINAR DE BAIXA EMISIVITAT I UN VIDRE LAMINAR, COL·LOCAT

0.- ELEMENTS QUE CONTEMPLA EL PLEC

PC1C-BNHZ.

CSV: 94a31d70-caae-4197-95e0-1220e1d4058b
Aquest document és còpia en paper autèntica segons l'article 27 de la Llei 39/2015 de 2 d'octubre. La seva autenticitat pot ser comprovada a l'adreça https://...

E2737-2023 02/05/2023 20:07:39

Plec de condicions

1.- DEFINICIÓ I CONDICIONS DE LES PARTIDES D'OBRA EXECUTADES

Envidrat amb vidre, allotjat en galzes sobre fusta, acer, alumini o PVC o entregat directament sobre buit d'obra, o millora acústica de balconera substituint els vidres antics per vidre laminat.
S'han considerat els tipus següents:
- Vidre aïllant o resistent al foc
S'han considerat les formes de col·locació següents:
- Col·locació amb llistó de vidre
- Col·locació amb perfils conformats de neoprè
L'execució de la unitat d'obra inclou les operacions següents:
Col·locació amb llistó de vidre:
- Neteja dels perfils de suport
- Aplicació d'una primera capa de màstic en el perímetre
- Col·locació de les falques de recolzament
- Col·locació de la fulla de vidre en el bastiment
- Aplicació d'un cordó de màstic omplint l'espai entre el vidre i el galze
- Col·locació del llistó perimetral
- Allisat del màstic i neteja final
Col·locació amb perfils conformats de neoprè:
- Neteja dels perfils de suport
- Col·locació del perfil conformat en el perímetre de la fulla de vidre
- Col·locació de la fulla de vidre en el bastiment
CONDICIONS GENERALS:
Ha d'estar col·locat de manera que no quedi sotmès als esforços produïts per contraccions, dilatacions o deformacions del suport.
Ha de quedar ben fixat en el seu emplaçament.
No ha d'estar en contacte amb d'altres vidres, ni amb formigó o metalls.
Tots els materials utilitzats han de ser compatibles entre ells.
El conjunt ha de ser totalment estanc.
Quan el vidre és reflector, la superfície reflectora ha d'anar col·locada a l'exterior.
Si són exteriors, s'han de col·locar sobre tancaments amb orificis de drenatge.
Els vidres laminars de seguretat o antibala han d'estar col·locats de manera que la cara exposada a les agressions coincideixi amb la indicada com a tal pel fabricant.
Fletxa del tancament: <= 1/300 l
Alçària del galze i franquícia perimetral:
- Vidre amb cambra d'aire:

Gruix vidre 2 llunes + cambra d'aire (mm)	Semiperímetre vidre (m)	Alçària galze (mm) ± 0,5	Franquícia perimetral
<= 20	<= 0,8	18 ± 1,5	3
	0,8 - 3	18 ± 1,5	3
	3 - 5	20 ± 2,0	4
	5 - 7	25 ± 2,5	5
> 20	<= 0,8	20 ± 2,0	4
	0,8 - 3	20 ± 2,0	4
	3 - 5	22 ± 2,0	5
	5 - 7	25 ± 2,5	5

Franquícia lateral i amplària del galze:

Semiperímetre vidre (m)	Franquícia lateral (mm)	Amplària galze Gruix vidre + (2 x Franquícia lateral) (mm)
<= 4	3	Gruix vidre + 6
> 4	5	Gruix vidre + 10

En el cas de la col·locació amb perfils conformats de neoprè, la franquícia pot reduir-se fins a 2 mm.
Toleràncies d'execució:
- Franquícia lateral i amplària del galze:
- Vidre amb cambra d'aire:

Gruix vidre 2 llunes + cambra d'aire (mm)	Semiperímetre d'aire (m)	Semiperímetre vidre (mm)	Franquícia lateral (mm)	Amplària galze (mm)
14 - 18				± 2,0
19 - 23				± 2,5
24 - 28				± 3,0
30 - 32				± 3,5
34 - 38	<= 4		± 0,5	± 4,0
40 - 42				± 4,5
46				± 5,0
57				± 6,0
59 - 63				± 6,5
73				± 7,5
75				± 8,0
79				± 8,5
14				± 2,0
16 - 19				± 2,5
20 - 24				± 3,0
25 - 28				± 3,5
30 - 34	> 4		± 0,5	± 4,0
38				± 4,5
40 - 42				± 5,0
46				± 5,5
57 - 59				± 6,5
63				± 7,0
73				± 8,0
75 - 79				± 8,5

VIDRE TREMPAT:
El vidre ha de portar totes les manufactures necessàries per a la seva posada a l'obra i no s'admet cap manufactura posterior.
Les peces metàl·liques de fixació han de portar una làmina de neoprè entre el vidre i el metall.
COL·LOCACIÓ AMB RIBET:
Ha de recolzar sobre falques de materials elastòmers o de fusta tractada, col·locades als extrems de la fusteria i a una distància d'1/10 de la seva llargària.
La llargària de les falques s'ha de determinar d'acord amb el tipus de material i la superfície del vidre.
El gruix de les falques ha d'estar en relació amb la franquícia lateral i perimetral.
S'ha de fer un segellat continu que garanteixi l'estanquitat a l'aigua i al pas de l'aire.
Amplària de les falques:
- Vidre aïllant: Gruix vidre (2 llunes+cambra d'aire)+ 3 mm
Toleràncies d'execució:
- Amplària de les falques (vidre aïllant):

Gruix vidre 2 llunes + cambra d'aire (mm)	Amplària falques (mm)
14 - 16	± 1,5
17 - 21	± 2,0
22 - 26	± 2,5
27 - 31	± 3,0
32 - 34	± 3,5
38 - 40	± 4,0
42 - 46	± 4,5
57 - 59	± 6,0
63	± 6,5
73 - 75	± 7,5
79	± 8,0

COL·LOCACIÓ AMB PERFILS CONFORMATS DE NEOPRÈ:
El perfil conformat de neoprè ha de tenir una pressió constant en tota la seva llargària.

2.- CONDICIONS DEL PROCÉS D'EXECUCIÓ

CSV: 84a31d70-caae-4197-95e0-1220e1d4058b
Aquest document és Còpia en paper autèntica segons l'article 27 de la Llei 39/2015 de 2 d'octubre. La seva autenticitat pot ser comprovada a l'adreça https://...

E2737-2023 02/05/2023 20:07:39

S'han de suspendre els treballs de col·locació quan la velocitat del vent superi els 50 km/h i la temperatura sigui inferior a 0°C.
La posada a l'obra no ha d'alterar les característiques de l'element.

3.- UNITAT I CRITERI D'AMIDAMENT

ENVIDRAT:
m2 de superfície amidada segons les especificacions de la DT.
S'han de considerar les respectives dimensions segons els criteris següents, cal prendre el múltiple immediat superior en cas que la dimensió no ho sigui:
VIDRE AÏLLANT, DE PROTECCIÓ AL FOC, LAMINAR DE SEGURETAT O ANTIBALA:
- Llargària i amplària: Múltiples de 3 cm
- Unitats amb superfície < 0,25 m2: 0,25 m2 per unitat

4.- NORMATIVA DE COMPLIMENT OBLIGATORI

COL·LOCACIÓ AMB LLISTÓ DE VIDRE O AMB PERFILS CONFORMATS DE NEOPRÈ:
* UNE 85222:1985 Ventanas. Acristalamiento y métodos de montaje.

CSV: 84a31d70-caae-4197-95e0-1220e1d4058b
Aquest document és còpia en paper autèntica segons l'article 27 de la Llei 39/2015 de 2 d'octubre. La seva autenticitat pot ser comprovada a l'adreça https://...

E2737-2023 02/05/2023 20:07:39

B - MATERIALS I COMPOSTOS

0.- ELEMENTS QUE CONTEMPLA EL PLEC

B0A5AA00,B0A5-06VX,B0A5AAB2,B0A5AAF1,B0A5AAMA.

1.- DEFINICIÓ I CARACTERÍSTIQUES DELS ELEMENTS

Tijes cilíndriques o còniques, amb filet de secció triangular que dibuixa sobre la seva superfície una hèlice contínua.
S'han considerat els tipus següents:
- Cargols autoroscants amb volandera
- Cargols taptite d'acer inoxidable

CARACTERÍSTIQUES GENERALS:
El perfil de la rosca del vis ha d'estar en relació amb el seu diàmetre (UNE 17-008), i la llargària de la rosca, en relació amb la seva llargària (UNE 17-051).
La forma del perfil de la rosca ha de permetre que el cargol faci l'efecte d'una broca, fent a la vegada el forat i la rosca.
La seva superfície ha de ser llisa, sense fissures, rebaves ni d'altres defectes superficials.
Els fils de la rosca no han de tenir defectes de material ni empremtes d'eines.
ACABAT CADMIAT:
El seu recobriment ha de ser llis, sense discontinuïtats ni exfoliacions i no ha de tenir taques ni imperfeccions superficials.
ACABAT GALVANITZAT:
El seu recobriment ha de ser llis, sense discontinuïtats ni exfoliacions i no ha de tenir taques ni imperfeccions superficials.
Protecció de galvanitzat: >= 275 g/m2
Puresa del zinc, en pes: >= 98,5%

2.- CONDICIONS DE SUBMINISTRAMENT I EMMAGATZEMATGE

Subministrament: Empaquetats.
Emmagatzematge: En llocs protegits de la pluja i la humitat.

3.- UNITAT I CRITERIS D'AMIDAMENT

Unitat d'amidament: la indicada a la descripció de l'element
Criteri d'amidament: quantitat necessària subministrada a l'obra

4.- NORMATIVA DE COMPLIMENT OBLIGATORI

No hi ha normativa de compliment obligatori.

B0CU - TAULERS DE FUSTA

0.- ELEMENTS QUE CONTEMPLA EL PLEC

B0CU1ACO,B0CU37SC.

Plec de condicions

1.- DEFINICIÓ I CONDICIONS DELS ELEMENTS

Taulers derivats de la fusta.
S'han considerat els elements següents:
- Tauler d'encenalls orientats (OSB)

CARACTERÍSTIQUES GENERALS:
Les cares han de ser planes, escairades i han de tenir les arestes vives.
Els extrems han d'estar acabats mitjançant tall de serra, a escaire.
No ha de tenir defectes superficials.
El fabricant ha de garantir que les característiques dels taulers compleixen amb les especificacions del projecte, de la pròpia documentació tècnica del fabricant, i de la normativa tècnica que regula el producte.
Toleràncies:
- El fabricant garantirà que per a cada tipus de tauler es compleixen les toleràncies dimensionals, de forma, contingut d'humitat, contingut en formaldehid indicat a les taules 1, 2 i 3 de la UNE-EN 622-1

TAULER AMB ACABAT XAPAT:
Ha d'estar xapat amb fullola de la fusta corresponent a totes les cares vistes.
La fullola no ha de tenir punts desencolats o bufats.

2.- CONDICIONS DE SUBMINISTRAMENT I EMMAGATZEMATGE

Subministrament: de manera que garanteixi la protecció dels taulers i amb la indicació dels tipus subministrats.
Emmagatzematge: De manera que no es deformin i en llocs secs i ventilats, sense contacte directe amb el terra. S'ha d'evitar un emmagatzematge prolongat a l'obra.

3.- UNITAT I CRITERI D'AMIDAMENT

Unitat d'amidament: la indicada a la descripció de l'element
Criteri d'amidament: quantitat necessària subministrada a l'obra

4.- NORMATIVA DE COMPLIMENT OBLIGATORI

UNE-EN 300:2007 Tableros de virutas orientadas (OSB). Definiciones, clasificación y especificaciones.
UNE-EN 316:2009 Tableros de fibras. Definición, clasificación y símbolos.
UNE-EN 13986:2006 Tableros derivados de la madera para utilización en la construcción. Características, evaluación de la conformidad y marcado.

B0FH - Familia 0FH

0.- ELEMENTS QUE CONTEMPLA EL PLEC

B0FH817A,B0FH5112,B0FH7172,B0FH717A.

Plec de condicions

1.- DEFINICIÓ I CONDICIONS DELS ELEMENTS

Rajoles ceràmiques per a revestimets, verticals o horitzontals, obtingudes d'una pasta d'argila, silici, fundents i colorants, cuita.
S'han considerat les peces següents:
- Rajola de València (premsada i esmaltada del grup BIII)
- Rajola de gres extruït (peça esmaltada o sense esmaltar del grup AI o AII-a)
- Rajola de gres porcellànic (peça premsada i normalment sense esmaltar del grup BI-a)
- Rajola de gres premsat esmaltat (peça del grup BI-b o BII-a)

CARACTERÍSTIQUES GENERALS:
Les rajoles ceràmiques es classifiquen segons el mètode de fabricació :
- Mètode A, rajoles extruïdes.
- Mètode B, rajoles premsades en sec
- Mètode C, rajoles fabricades per altres mètodes.

Les rajoles ceràmiques es classifiquen en diferents grups segons l'absorció d'aigua (E):
- Grup I (E<=3%, baixa absorció d'aigua)
- Grup II (3%<E<=10%, absorció d'aigua mitja)
- Grup III (E>10%), absorció d'aigua alta)

MÈTODE DE FABRICACIÓ	GRUP I E<=3%	GRUP IIa 3%<E<=6%	GRUP IIb 6%<E<=10%	GRUP III E>10%
A EXTRUÏDES	Grup AI	Grup AIIa-1	Grup AIIb-1	Grup AIII
		Grup AIIa-2	Grup AIIb-2	
B PREMSADES EN SEC	Grup BI-a	Grup BIIa	Grup BIIb	Grup BIII
	Grup BI-b 0,5%<E<=3%			

CSV: 94a31d70-caae-4197-95e0-1220e1d4058b
Aquest document és Còpia en paper autèntica segons l'article 27 de la Llei 39/2015 de 2 d'octubre. La seva autenticitat pot ser comprovada a l'adreça https://...

E2737-2023 02/05/2023 20:07:39

+----------+
Com a mínim el 95% de les rajoles han d'estar lliures de defectes visibles que puguin afectar l'aspecte d'una superfície més gran de rajola.
Ha de tenir un color i una textura uniformes a tota la superfície. Els angles i les arestes han de ser rectes i la cara vista plana.
Ha de complir les condicions requerides per la DF.
Toleràncies:
Totes aquestes toleràncies s'han de verificar segons l'UNE_EN ISO 10545-2.
- Grup AI-a, AI-b, AII-a1
  - Llargària i amplària respecte a les dimensions de fabricació: ± 2%
- Gruix: ± 10%
  - Rectitud de costats: ± 0,6%
  - Planor: ± 1,5%
  - Ortogonalitat: ± 1%
- Grup AII-a2, AII-b1, AII-b2 i AIII
  - Llargària i amplària respecte a les dimensions de fabricació: ± 2%
- Gruix: ± 10%
  - Rectitud de costats: ± 0,6%
  - Planor: ± 1,5%
  - Ortogonalitat: ± 1%
- Grup BI-a, BI-b, BIIa, BIIb
  - Llargària i amplària respecte a les dimensions de fabricació:
    - 15 - 25 peces/m2: ± 0,6%
    - 26 - 45 peces/m2: ± 0,75%
    - 46 - 115 peces/m2: ± 1%
  - Gruix:
    - 15 - 45 peces/m2: ± 5%
    - 46 - 400 peces/m2: ± 10%
  - Rectitud de costats:
    - 15 - 115 peces/m2: ± 5%
    - 116 - 400 peces/m2: ± 0,75%
  - Planor:
    - 15 - 115 peces/m2: ± 0,5%
    - 116 - 400 peces/m2: ± 1%
  - Ortogonalitat:
- Grup BIII
  - Llargària i amplària respecte a les dimensions de fabricació:
    - Costat <= 12 cm: ± 0,75%
    - Costat > 12 cm: ± 0,5%
  - Gruix:
    - 46 - 400 peces/m2: ± 0,5 mm
    - 16 - 45 peces/m2: ± 0,6 mm
    - <= 15 peces/m2: ± 0,7 mm
  - Rectitud de costats: ± 0,6%
  - Planor: + 0,5%, - 0,3%
  - Ortogonalitat: ± 0,5%

Totes aquestes toleràncies s'han de verificar segons l'UNE_EN ISO 10545-2.
RAJOLES CERÀMIQUES PER A PAVIMENTS:
Característiques essencials:
  - Càrrega de trencament (assaig UNE-EN ISO 10545-3):
    - Grup AI-a:: si gruix >=7,5mm mínim 1300N, i si gruix < 7,5mm mínim 600N
    - Grup AI-b:: si gruix >=7,5mm mínim 1100N, i si gruix < 7,5mm mínim 600N
    - Grup AII-a1: si gruix >=7,5mm mínim 950N, i si gruix < 7,5mm mínim 600N
    - Grup AII-a2: si gruix >=7,5mm mínim 800N, i si gruix < 7,5mm mínim 600N
    - Grup AII-b1: >=900N
    - Grup AII-b2: >=750N
    - Grup AIII: >=600N
    - Grup BI-a: si gruix >= 7,5 mm mínim 1300 N , i si gruix< 7,5 mm mínim 700N
    - Grup BI-b: si gruix >= 7,5 mm mínim 1100 N, i si gruix< 7,5 mm mínim 700N
    - Grup BII-a: si gruix >= 7,5 mm mínim 1100 N, i si gruix< 7,5 mm mínim 600N
    - Grup BII-b: si gruix >= 7,5 mm mínim 800 N, i si gruix< 7,5 mm mínim 500N
    - Grup BIII: si gruix >= 7,5 mm mínim 600 N, i si gruix< 7,5 mm mínim 200N

RAJOLES CERÀMIQUES PER A PAVIMENTS INTERIORS:
Característiques essencials:
  - Reacció al foc: A1
  - Coeficient de fricció: El fabricant declararà el mètode d'assaig utilitzat.

RAJOLES CERÀMIQUES PER A PAVIMENTS EXTERIORS:
Característiques essencials:
  - Coeficient de fricció (per a zones de vianants): El fabricant declararà el mètode d'assaig utilitzat.
  - Resistència al derrapatge (per zones on circulin vehicles): El fabricant declararà el mètode d'assaig utilitzat
  - Durabilitat, resistència a les gelades: Exigida d'acord amb UNE-EN ISO 10545-12

RAJOLES CERÀMIQUES PER A PARETS I SOSTRES:
Característiques essencials:
  - Reacció al foc: A1
  - Resistència a la flexió (No aplicable a rajoles amb força de trencament >=3000N.UNE-EN ISO 10545-4):
    - Grup AI-a: >=28 N/mm2
    - Grup AI-b: >=23 N/mm2
    - Grup AII-a1: >=20 N/mm2
    - Grup AII-a2: >=13 N/mm2
    - Grup AII-b1: >=17,5 N/mm2
    - Grup AII-b2: >=9 N/mm2
    - Grup AIII: >=8 N/mm2
    - Grup BI-a: >=35 N/mm2
    - Grup BI-b: >=30 N/mm2
    - Grup BII-a: >=22 N/mm2
    - Grup BII-b: >=18 N/mm2
    - Grup BIII: Si gruix >=7,5 mm mínim >=12N/mm2, i si gruix <7,5mm mínim 15N/mm2
  - Adhesió: Aplicable per a rajoles que puguin estar exposades a la caiguda accidental d'objectes sobre àrees de transit (UNE-EN-12004)

RAJOLES CERÀMIQUES PER A PARETS I SOSTRES EXTERIORS:
Característiques essencials:
  - Resistència al xoc tèrmic: Quan correspongui (ISO 10545-9)
  - Durabilitat, resistència a les gelades: Quan correspongui (ISO 10545-12)

2.- CONDICIONS DE SUBMINISTRAMENT I EMMAGATZEMATGE

Subministrament: Empaquetades, en caixes.
Emmagatzematge: En el seu embalatge, en llocs protegits contra els impactes i la intempèrie.

3.- UNITAT I CRITERI D'AMIDAMENT

Unitat d'amidament: la indicada a la descripció de l'element
Criteri d'amidament: quantitat necessària subministrada a l'obra

4.- NORMATIVA DE COMPLIMENT OBLIGATORI

UNE-EN 14411:2007 Baldosas cerámicas. Definiciones, clasificación, características y marcado.

5.- CONDICIONS DE CONTROL DE RECEPCIÓ

CONDICIONS DE MARCATGE I CONTROL DE LA DOCUMENTACIÓ:
El subministrador ha de posar a disposició de la DF en el cas que aquesta ho sol·liciti, la documentació següent, que acredita el marcatge CE, segons el sistema d'avaluació de conformitat aplicable, d'acord amb el que disposa l'apartat 7.2.1 del CTE:
- Productes per a recobriment de parets o sostres, en interiors o exteriors, subjectes a reglamentació de reacció al foc de Nivell o Classe: A1***, F. *** Productes o materials que no necessiten sotmetre's a assaig de reacció al foc (per exemple productes o materials de la classe A1 conformement a la Decisió 2000/605/CE),
- Productes per a paviments interiors incloent zones tancades de transport públic de Nivell o Classe: A1***, F. *** Productes o materials que no necessiten sotmetre's a assaig de reacció al foc (per exemple productes o materials de la classe A1 conformement a la Decisió 2000/605/CE),
- Productes per a paviments exteriors i acabats de carretera per a cobrir àrees de circulació peatonal i vehicular,
- Productes per a recobriment de parets o sostres, en interiors o exteriors, per a usos no subjectes a reglamentació de reacció al foc ni de substàncies perilloses:
  - Sistema 4: Declaració de Prestacions
- Productes per a paviments subjectes a reglamentacions sobre substàncies perilloses,
- Productes per a recobriment de parets o sostres, en interiors o exteriors, subjectes a reglamentació de substàncies perilloses, i en sostres interiors suspesos subjectes a requisits de seguretat durant l'ús:
  - Sistema 3: Declaració de Prestacions

Les rajoles ceràmiques i/o el seu embalatge han d'anar marcades amb:
  - La marca comercial i/o una marca de fabricació apropiada, i el país d'origen
  - Marcat corresponent a la primera qualitat.

CSV: 94a31d70-caee-4197-95e0-1220e1d4058b
Aquest document és còpia en paper autèntica segons l'article 27 de la Llei 39/2015 de 2 d'octubre. La seva autenticitat pot ser comprovada a l'adreça https://...

E2737-2023 02/05/2023 20:07:39

- La referència a l'annex corresponent de la norma europea (UNE EN 14411) i la classificació, quan sigui aplicable.
- Les mides nominals i les mides de fabricació modular(M) o no mdular
- La naturalesa de la superfície (GL esmaltada o UGL no esmaltada)

L'embalatge i/o documentació comercial han de portar el marcatge CE de conformitat amb el que disposa el Reial Decret 1328/1995, de 28 de juliol. El símbol normalitzat CE s'ha d'acompanyar per la següent informació:
- Referència a la norma UNE-EN 14411
- Nom o marca del fabricant
- Dos ultimes xifres de l'any d'impressió del marcat
- Classificació del producte i usos finals previstos.
- Indicacions per identificar les característiques del producte en base a les especificacions tècniques.

Si el material ha de ser component de la part cega del tancament exterior d'un espai habitable, el fabricant ha de declarar, com a mínim, els valors per les propietats higrotèrmiques següents, d'acord amb l'especificat en l'apartat 4.1 del DB HE 1:
- Conductivitat tèrmica (W/mK)
- Factor de resistència a la difusió del vapor d'aigua

OPERACIONS DE CONTROL EN PECES PER A REVESTIMENTS:
Les tasques de control a realitzar són les següents:
El control de recepció de material verificarà que les característiques dels materials són coincidents amb l'establert en la DT. Aquest control ha de complir l'especificat en l'apartat 7.2 del CTE.
Control de documentació: documents d'origen (full de subministrament i etiquetat), certificat de garantia del fabricant, en el seu cas, (signat per persona física) i els documents de conformitat o autoritzacions administratives exigides, inclòs la documentació corresponent al marcatge CE quan sigui pertinent.
Control mitjançant distintius de qualitat i avaluacions d'idoneïtat: En el cas que el fabricant disposi de marques de qualitat, ha d'aportar-ne la documentació corresponent
Control de recepció mitjançant assaigs: Si el material disposa d'una marca legalment reconeguda a un país de la CEE (Marcatge CE, AENOR, etc.) es podrà prescindir dels assaigs de control de recepció de les característiques del material garantides per la marca; i la DF sol·licitarà en aquest cas, els resultats dels assaigs corresponents al subministrament rebut. En qualsevol cas, la DF podrà sol·licitar assaigs de control de recepció si ho creu convenient.
En el cas que es realitzi el control mitjançant assaigs, s'ha de fer les comprovacions següents:
- Abans de començar l'obra, si varia el subministrament, i per cada 1000 m2 de plaquetes que arribin a l'obra es demanaran al contractista els certificats del fabricant que garanteixin el compliment del plec de condicions tècniques, incloent els resultats dels assaigs següents, realitzats per un laboratori acreditat:
  - resistència a les taques (UNE-EN ISO 10545-14)
  - resistència a productes (UNE-EN ISO 10545-14)
  - resistència a l'abrasió (UNE-EN ISO 10545-7)
  - adherència al morter de ciment (ASTM C 482)
- Sobre 10 rajoles:
  - absorció d'aigua (UNE-EN ISO 10545-12)
  - resistència a la flexió (UNE-EN ISO 10545-4)
  - comprovació dimensional (UNE-EN ISO 10545-2)
  - aspecte superficial (UNE-EN ISO 10545-2)
- Sobre 5 rajoles:
  - resistència a la gelada (UNE-EN ISO 10545-12)
  - resistència al clivellat del vidriat (UNE-EN ISO 10545-11)
  - resistència al xoc tèrmic (UNE-EN ISO 10545-9)
  - resistència a l'àcid clorhídric o al hidròxid de potassi (UNE-EN ISO 10545-14)
- Sobre 3 rajoles:
  - duresa a la ratllada (escala de mohs)
- Sobre 1 rajola:
  - coeficient de dilatació lineal (UNE-EN ISO 10545-8)

En cas de no presentar aquests resultats, o que la DF tingui dubtes de la seva representativitat, es realitzaran aquests assaigs sobre el material rebut, a càrrec del contractista.
CRITERIS DE PRESA DE MOSTRA EN PECES PER A REVESTIMENTS:
S'han de seguir les instruccions de la DF i els criteris de les normes de procediment indicades en cada assaig.
INTERPRETACIÓ DE RESULTATS I ACTUACIONS EN CAS D'INCOMPLIMENT EN PECES PER A REVESTIMENTS:
Si en els terminis establerts al començar l'obra no es fa l'entrega dels certificats de qualitat del fabricant, s'ha de realitzar una sèrie completa d'assaigs a càrrec del Contractista.
Es repetirà l'assaig que no compleixi les especificacions sobre un total de 10 rajoles del mateix lot.
Només s'acceptarà el lot, quan els resultats obtinguts sobre les 10 rajoles resultin satisfactoris.
OPERACIONS DE CONTROL EN PECES PER A PAVIMENTS:
En el cas que es realitzi el control mitjançant assaigs, s'ha de fer les comprovacions següents:
- Abans de començar l'obra, si varia el subministrament i cada 1000 m2 de superfície (unes 10000 peces), es demanaran al contractista els certificats del fabricant que garanteixin el compliment del plec de condicions tècniques, incloent els resultats dels assaigs següents, realitzats per un laboratori acreditat:
  - Aspecte
  - Absorció d'aigua
  - Resistència a la flexió
  - Duresa superficial
  - Dilatació tèrmica
  - Resistència a les taques
  - Resistència als productes domèstics de neteja
  - Llargària
  - Amplària
  - Gruix
  - Rectitud d'arestes
  - Planor
  - Ortogonalitat

En cas de no presentar aquests resultats, o que la DF tingui dubtes de la seva representativitat, es realitzaran aquests assaigs sobre el material rebut, a càrrec del contractista.
Si el material disposa de la Marca AENOR, o altre legalment reconeguda a un país de l'UE, es podrà prescindir de la presentació dels assaigs de control de recepció.
CRITERIS DE PRESA DE MOSTRES EN PECES PER A PAVIMENTS:
Es seguiran les instruccions de la DF i els criteris de les normes de procediment indicades en cada assaig.
INTERPRETACIÓ DE RESULTATS I ACTUACIONS EN CAS D'INCOMPLIMENT EN PECES PER A PAVIMENTS:
Si en els terminis establerts al començar l'obra no es fa l'entrega dels certificats de qualitat del fabricant, es realitzarà una sèrie completa d'assaigs a les peces rebudes a càrrec del Contractista.
Es repetirà l'assaig que no compleixi les especificacions sobre un total de 10 rajoles del mateix lot.
Només s'acceptarà el lot, quan els resultats obtinguts sobre les 10 rajoles resultin satisfactoris.

B77 - LÀMINES DE POLIETILÈ, POLIPROPILÈ I POLIOLEFINES

0.- ELEMENTS QUE CONTEMPLA EL PLEC

B7711M00,B771328Z,B7711A00.

1.- DEFINICIÓ I CARACTERÍSTIQUES DELS ELEMENTS

Làmina plàstica flexible per a impermeabilització.
S'han considerat els tipus següents:
- Vel de polietilè
- Làmina de polietilè
- Làmina de poliolefina

CARACTERÍSTIQUES GENERALS:
La làmina ha de ser homogènia.
La làmina estesa ha de tenir un aspecte uniforme i sense defectes. Les vores han de ser rectes.
Ha de ser estanca a l'aigua.
LÀMINES PER A IMPERMEABILITZACIÓ DE COBERTES:
Les característiques següents han de complir amb els valors declarats pel fabricant, assajades segons la norma corresponent, dins del límit de tolerància indicat, en el seu cas:
- Defectes visibles (UNE-EN 1850-2)
- Estanquitat a l'aigua (UNE-EN 1928 mètode B): Ha de complir
- Resistència dels cavalcaments (UNE-EN 12316-2): >= valor declarat pel fabricant
- Factor de transmissió del vapor d'aigua (UNE-EN 1931): ± 30%
- Resistència a l'esquinçament (UNE-EN 12310-2): >= valor declarat pel fabricant per les direccions transversal i longitudinal de la làmina
- Doblegat a baixa temperatura (UNE-EN 495-5): <= temperatura de doblegat en fred declarada pel fabricant
- Resistència a la tracció (UNE-EN 12311-2): >= valor declarat pel fabricant
- Resistència a l'impacte (UNE-EN 12691): >= valor declarat pel fabricant
- Resistència a una càrrega estàtica (UNE-EN 12730): >= valor declarat pel fabricant
- Resistència a la penetració de les arrels (UNE-EN 13948): Ha de complir
- Durabilitat (UNE-EN 1297): Ha de complir

La classificació respecte a la reacció al foc (Euroclasses) s'ha de determinar d'acord amb la norma UNE-EN 13501-1.
La classificació respecte el comportament devant un foc extern s'ha de determinar d'acord amb la norma UNE-EN 13501-5.
Toleràncies:
- Gruix efectiu (làmina sense considerar el reforç) (UNE-EN 1849-2): - 5%; + 10%
- Llargària (UNE-EN 1848-2): - 0%; + 5%
- Amplària (UNE-EN 1848-2): - 0,5%; + 1%
- Rectitut (UNE-EN 1848-2): ± 50 mm
- Planor (UNE-EN 1848-2): ± 10 mm

Les característiques anteriors s'han de determinar segons la norma UNE-EN 13956.
LÀMINES PER A BARRERA DE VAPOR:

CSV: 94a31d70-caae-4197-95e0-1220e1d4058b
Aquest document és Còpia en paper autèntica segons l'article 27 de la Llei 39/2015 de 2 d'octubre. La seva autenticitat pot ser comprovada a l'adreça https://...

E2737-2023 02/05/2023 20:07:39

Les característiques següents han de complir amb els valors declarats pel fabricant, assajades segons la norma corresponent, dins del límit de tolerància indicat, en el seu cas:
- Defectes visibles (UNE-EN 1850-2)
- Estanquitat a l'aigua (UNE-EN 1928 mètode A): Ha de complir
- Resistència a l'impacte (UNE-EN 12691): >= valor declarat pel fabricant
- Durabilitat (UNE-EN 1296): Ha de complir
- Resistència a l'esquinçament (UNE-EN 12310-1): >= valor declarat pel fabricant
- Resistència dels cavalcaments (UNE-EN 12317-2): >= valor declarat pel fabricant
- Factor de transmissió del vapor d'aigua (UNE-EN 1931): Tolerància declarada per al valor declarat pel fabricant
- Resistència a tracció:
  - Làmines sense armadura (UNE-EN 12311-2): >= valor declarat pel fabricant per a les direccions longitudinal i transversal de la làmina
  - Làmines amb armadura (UNE-EN 13859-1): >= valor declarat pel fabricant per a les direccions longitudinal i transversal de la làmina

La classificació respecte a la reacció al foc (Euroclasses) s'ha de determinar d'acord amb la norma UNE-EN 13501-1.
Toleràncies:
- Llargària (UNE-EN 1848-2): Tolerància declarada pel fabricant
- Amplària (UNE-EN 1848-2): Tolerància declarada pel fabricant
- Rectitut (UNE-EN 1848-2): ± 75 mm/10 m
- Gruix (UNE-EN 1849-2): Tolerància declarada pel fabricant
- Massa per unitat de superfície (UNE-EN 1849-2): Tolerància declarada pel fabricant

Les característiques anteriors s'han de determinar segons la norma UNE-EN 13984.
LÀMINES PER A BARRERES GEOSINTÈTIQUES:
Ha de ser soldable per ambdues cares, pels procediments habituals (aire calent, altres formes de fussió, aportació del mateix material calent, etc.).
Els requisits de les làmines s'han considerat en funció dels usos següents:
- Membranes d'impermeabilització en túnels i obres subterrànies (UNE-EN 13491)
- Abocadors per a residus líquids (UNE-EN 13492)
- Recintes d'emmagatzematge i abocadors de residus sòlids (UNE-EN 13493)

Les característiques següents han de complir amb els valors declarats pel fabricant, assajades segons la norma corresponent, dins del límit de tolerància indicat, en el seu cas:
- Característiques essencials:
  - Permeabilitat a l'aigua (estanquitat als líquids) (UNE-EN 14150)
  - Resistència a la tracció (ISO/R 527-66)
  - Punxonament estàtic (UNE-EN ISO 12236)
  - Durabilitat:
    - Oxidació (UNE-EN 14575)
    - Fissuració sota tensió en un medi ambient actiu (ASTM D 5397-99)
- Característiques complementàries:
  - Resistència a l'esquinçament (ISO 34)
  - Plegabilitat a baixes temperatures (UNE-EN 495-5)
  - Resistència a la penetració d'arrels (EN 14416)
- Característiques complementàries per a condicions d'us específiques:
  - Gruix (UNE-EN 1849-2)
  - Massa per unitat de superfície (UNE-EN 1849-2)
  - Allargament (ISO/R 527-66)
  - Dilatació tèrmica (ASTM D 696-91)
- Característiques complementàries per a ús en membranes d'impermeabilització en túnels i obres subterrànies:
  - Durabilitat:
    - Envelliment a la intempèrie (UNE-EN 12224)
    - Microorganismes (UNE-EN 12225)
    - Resistència química (UNE-EN 14414)
- Característiques complementaries per a condicions d'us específiques en làmines d'impermeabilització en túnels i obres subterrànies:
  - Reacció al foc

Característiques essencials en làmines per a abocadors per a residus líquids o sòlids:
- Permeabilitat als gasos (ASTM D 1434)
- Durabilitat:
  - Envelliment a la intempèrie (UNE-EN 12224)
- Característiques complementàries en làmines per a abocadors de residus líquids o sòlids:
  - Fricció, cisallament directe (EN ISO 12957-1)
  - Fricció pla inclinat (EN ISO 12957-2)
- Característiques complementaries per a condicions d'us específiques en làmines per a abocadors de residus líquids o sòlids:
  - Durabilitat:
    - Microorganismes (UNE-EN 12225)
    - Resistència química (UNE-EN 14414)
  - Lixiviació (sol.lubilitat en aigua) (UNE-EN 14415)

2.- CONDICIONS DE SUBMINISTRAMENT I EMMAGATZEMATGE

Subministrament: Embalades en rotlles, sense unions.
Emmagatzematge: Els rotlles s'han de mantenir en el seu envàs, apilats en posició horitzontal amb un màxim de 5 filades posades en la mateixa direcció, entre 5°C i 35°C, en llocs protegits del sol, la pluja i la humitat.

3.- UNITAT I CRITERIS D'AMIDAMENT

Unitat d'amidament: la indicada a la descripció de l'element
Criteri d'amidament: quantitat necessària subministrada a l'obra

4.- NORMATIVA DE COMPLIMENT OBLIGATORI

LÀMINES PER A IMPERMEABILITZACIÓ DE COBERTES:
UNE-EN 13956:2006 Láminas flexibles para impermeabilización. Láminas plásticas y de caucho para impermeabilización de cubiertas. Definiciones y características.
LÀMINES PER A BARRERA DE VAPOR:
UNE-EN 13984:2005 Láminas flexibles para impermeabilización. Láminas plásticas y de caucho para el control del vapor. Definiciones y características.
LÀMINES PER A BARRERES GEOSINTÈTIQUES:
UNE-EN 13491:2005 Barreras geosintéticas. Requisitos para su utilización como membranas de impermeabilización frente a fluidos en la construcción de túneles y obras subterráneas.
UNE-EN 13492:2006 Barreras geosintéticas. Requisitos para su utilización en la construcción de vertederos para residuos líquidos, estaciones de transferencia o recintos de confinamiento secundario.
UNE-EN 13493:2006 Barreras geosintéticas. Requisitos para su utilización en la construcción de obras de almacenamiento y vertederos de residuos sólidos.

5.- CONDICIONS DE CONTROL DE RECEPCIÓ

CONDICIONS DE MARCATGE I CONTROL DE LA DOCUMENTACIÓ EN LÀMINES PER A IMPERMEABILITZACIÓ DE COBERTES:
A cada rotlle o en la documentació que acompanya el producte, ha de figurar de forma clara i ben visible la informació següent:
- Nom del fabricant o marca comercial
- Data de fabricació
- Identificació del producte
- Llargària i amplària nominals
- Gruix o massa
- Etiquetat segons el REAL DECRETO 255/2003 que regula l'envasat i etiquetatge de preparats perillosos
- Marca CE de conformitat amb el que disposen els Reials Decrets 1630/1992 de 29 de desembre i 1328/1995 de 28 de juliol. El símbol normalitzat del marcatge CE s'ha d'acompanyar de la següent informació:
  - El número d'identificació de l'organisme de certificació del Control de producció en fàbrica
  - El nom o la marca comercial
  - L'adreça enregistrada del fabricant
  - Les dues últimes xifres de l'any d'impressió del marcatge
  - El número de certificat de conformitat CE o del certificat de control de producció en fàbrica
  - Referència a la norma europea EN
  - Descripció del producte: material base, armadura, acabat superficial i ús previst
  - Informació sobre les característiques essencials

Si el material ha de ser component del tancament exterior d'un edifici, el fabricant ha de declarar els valors de les propietats hídriques següents, d'acord amb l'especificat en l'apartat 4.1 del CTE/DB-HS 2006 1:
- Estanquitat
- Resistència a la penetració d'arrels
- Envelliment artificial per exposició prolongada a la combinació de radiació ultraviolada, altes temperatures i aigua
- Resistència a la fluència
- Estabilitat dimensional
- Envelliment tèrmic
- Flexibilitat a baixes temperatures
- Resistència a la càrrega estàtica
- Resistència a la càrrega dinàmica
- Allargament al trencament
- Resistència a la tracció

El subministrador ha de posar a disposició de la DF en el cas que aquesta ho sol·liciti, la documentació següent, que acredita el marcatge CE, segons el sistema d'avaluació de conformitat aplicable, d'acord amb el que disposa l'apartat 7.2.1 del CTE:
- Productes per a impermeabilització de cobertes:
  - Sistema 2+: Declaració de Prestacions
- Productes per a impermeabilització de cobertes subjectes al comportament al foc exterior de Nivell o Classe: productes classe F roof,
- Productes per a impermeabilització de cobertes subjectes a reacció al foc de Nivell o Classe: F:
  - Sistema 4: Declaració de Prestacions
- Productes per a impermeabilització de cobertes subjectes al comportament al foc exterior de Nivell o Classe: productes que requereixen assaig,

CSV: 94a31d70-cade-4197-95e0-1220e1d4058b
Aquest document és còpia en paper autèntica segons l'article 27 de la Llei 39/2015 de 2 d'octubre. La seva autenticitat pot ser comprovada a l'adreça https://...

E2737-2023 02/05/2023 20:07:39

- Productes per a impermeabilització de cobertes subjectes a reacció al foc de Nivell o Classe: (A1, A2, B, C)**, D, E. ** Productes o materials per als quals una etapa clarament identificable en el procés de producció no suposa una millora en la classificació de reacció al foc (per exemple l'addició de retardadors d'ignició o la limitació de material orgànic):
  - Sistema 3: Declaració de Prestacions
- Productes per a impermeabilització de cobertes subjectes a reacció al foc de Nivell o Classe: (A1, A2, B, C)*. * Productes o materials per als quals una etapa clarament identificable en el procés de producció suposa una millora en la classificació de reacció al foc (per exemple l'addició de retardadors d'ignició o la limitació de material orgànic):
  - Sistema 1: Declaració de Prestacions

CONDICIONS DE MARCATGE I CONTROL DE LA DOCUMENTACIÓ EN LÀMINES PER A BARRERES DE VAPOR:

A cada rotlle o en la documentació que acompanya el producte, ha de figurar de forma clara i ben visible la informació següent:

- Data de fabricació
- Nom del fabricant o marca comercial
- Llargària i amplària nominals
- Gruix o massa
- Etiquetat segons el REAL DECRETO 255/2003 que regula l'envasat i etiquetatge de preparats perillosos
- Tipus de producte segons la norma UNE-EN 13984
- Marca CE de conformitat amb el que disposen els Reials Decrets 1630/1992 de 29 de desembre i 1328/1995 de 28 de juliol. El símbol normalitzat del marcatge CE s'ha d'acompanyar de la següent informació:
  - El número d'identificació de l'organisme de certificació del producte (només per al sistema 1)
  - El nom o la marca comercial
  - L'adreça enregistrada del fabricant
  - Les dues últimes xifres de l'any d'impressió del marcatge
  - El número de certificació del producte (només per al sistema 1)
  - Referència a la norma europea EN
  - Descripció del producte segons el capítol 8 de la UNE-EN 13984
  - Sistema d'instal·lació previst
  - Informació de les característiques essencials segons annex ZA de l'UNE-EN

Si el material ha de ser component del tancament exterior d'un edifici, el fabricant ha de declarar els valors de les propietats hídriques següents, d'acord amb l'especificat en l'apartat 4.1 del CTE/DB-HS 2006 1:

- Resistència al pas del vapor d'aigua (MNs/g) o (m2hPa/mg)

El subministrador ha de posar a disposició de la DF en el cas que aquesta ho sol·liciti, la documentació següent, que acredita el marcatge CE, segons el sistema d'avaluació de conformitat aplicable, d'acord amb el que disposa l'apartat 7.2.1 del CTE:

Productes per a control del vapor d'aigua subjectes a la reglamentació de reacció al foc, en els que en una etapa clarament identificable en el procés de producció, s'ha realitzat una millora de la classificació de la reacció al foc, classificats en classes A1, A2, B o C:

- Sistema 1: Declaració de prestacions

Productes per al control del vapor d'aigua subjectes a la reglamentació de reacció al foc:

- Productes que en una etapa clarament identificable en el procés de producció, no s'ha realitzat una millora de la classificació de la reacció al foc, classificats en classes A1, A2, B o C
- Productes classificats en classes D o E

Productes per a control del vapor d'aigua no subjectes a la reglamentació de reacció al foc:

Productes per a control de vapor d'aigua subjectes a la reglamentació de reacció al foc classificats en classe F:

- Sistema 3: Declaració de prestacions
- Sistema 4: Declaració de prestacions

CONDICIONS DE MARCATGE I CONTROL DE LA DOCUMENTACIÓ EN LÀMINES PER A BARRERES GEOSINTÈTIQUES:

A l'embalatge o a l'albarà de lliurament han de constar-hi les dades següents:

- Nom del fabricant o marca comercial
- Identificació del producte
- Dimensions
- Massa nominal per unitat de superfície (g/m2)
- Tipus de polímer principal
- Classificació del producte segons ISO 10318
- Marca CE de conformitat amb el que disposen els Reials Decrets 1630/1992 de 29 de desembre i 1328/1995 de 28 de juliol. El símbol normalitzat del marcatge CE s'ha d'acompanyar de la següent informació:
  - El número d'identificació de l'organisme de certificació del Control de producció en fàbrica
  - El nom o la marca comercial
  - L'adreça enregistrada del fabricant
  - Les dues últimes xifres de l'any d'impressió del marcatge
  - El número de certificat de conformitat CE o del certificat de control de producció en fàbrica
  - Referència a la norma europea EN
  - Informació de les característiques essencials segons annex ZA de l'UNE-EN

El subministrador ha de posar a disposició de la DF en el cas que aquesta ho sol·liciti, la documentació següent, que acredita el marcatge CE, segons el sistema d'avaluació de conformitat aplicable, d'acord amb el que disposa l'apartat 7.2.1 del CTE:

- Sistema 2+: Declaració de prestacions

OPERACIONS DE CONTROL EN LÀMINES DE POLIETILÈ:

Inspecció visual del material en cada subministrament.

El control de recepció de material verificarà que les característiques dels materials són coincidents amb l'establert en la DT. Aquest control ha de complir l'especificat en l'apartat 7.2 del CTE.

Control de documentació: documents d'origen (full de subministrament i etiquetat), certificat de garantia del fabricant, en el seu cas, (signat per persona física) i els documents de conformitat o autoritzacions administratives exigides, inclòs la documentació corresponent al marcatge CE quan sigui pertinent.

Control mitjançant distintius de qualitat i avaluacions d'idoneïtat: En el cas que el fabricant disposi de marques de qualitat, ha d'aportar-ne la documentació corresponent

Control de recepció mitjançant assaigs: Si el material disposa d'una marca legalment reconeguda a un país de la CEE (Marcatge CE, AENOR, etc.) es podrà prescindir dels assaigs de control de recepció de les característiques del material garantides per la marca; i la DF sol·licitarà en aquest cas, els resultats dels assaigs corresponents al subministrament rebut. En qualsevol cas, la DF podrà sol·licitar assaigs de control de recepció si ho creu convenient.

A la recepció dels productes es comprovarà:

- Correspondència als especificats en el plec de condicions i el projecte
- Que disposen de la documentació certificacions exigides
- Que es corresponen amb les propietats demandades
- Que han estat assajats amb la freqüència establerta

En el cas que es realitzi el control mitjançant assaigs, s'ha de fer les comprovacions següents:

- Determinació sobre un 10% dels rotllos rebuts en cada subministrament de les característiques geomètriques d'amplaria i gruix (UNE-EN 1849-1 en làmines bituminoses amb autoprotecció mineral)
- Cada vegada que canviï el subministrador, i al menys en una ocasió al llarg de l'obra per a cada tipus de membrana, es demanaran al contractista els certificats del fabricant que garanteixin el compliment del plec de condicions tècniques, incloent els resultats dels assaigs següents, realitzats per un laboratori acreditat:
  - Per a làmines de baixa densitat (UNE 53275):
    - Resistència a la tracció i allargament de trencament (UNE-EN ISO 527-3)
    - Resistència a l'impacte.
    - Resistència a l'esquinçament (UNE-EN ISO 6383-2)
  - Per a làmines d'alta densitat (UNE-EN 13493):
    - Duresa Shore (UNE-EN ISO 868)
    - Assaig de doblegat a baixes temperatures (UNE-EN 13956)
    - Resistència a la tracció i allargament de trencament (UNE-EN ISO 527-3)
    - Resistència mecànica a la perforació (UNE-EN 13493)
    - Envelliment artificial accelerat (UNE 53104)
    - Resistència a l'esquinçament (UNE-EN ISO 6383-2)
    - Comportament a la calor (UNE-EN 13956)
    - Absorció d'aigua (UNE-EN ISO 62)
  - Per a membranes:
    - Resistència a la percussió (UNE-EN 13956)
    - Envelliment tèrmic (UNE-EN 13956), amb les condicions indicades a l'UNE-EN 13493
    - Resistència a la perforació per arrels (UNE 53420)
  - En casos especials, s'inclouran a més:
    - Resistència especifica a microorganismes (UNE-EN ISO 846)
    - Resistència específica a algun producte químic (UNE-EN ISO 175)

En cas de no presentar aquests resultats, o que la DF tingui dubtes de la seva representativitat, es realitzaran aquests assaigs sobre el material rebut, a càrrec del contractista.

OPERACIONS DE CONTROL EN BARRERES DE VAPOR/ESTANQUITAT AMB LÀMINES DE POLIETILÈ:

En el cas de que el material s'utilitzi en obra pública, l'acord de Govern de la Generalitat de Catalunya de 9 de juny de 1998, exigeix que els materials siguin de qualitat certificada o puguin acreditar un nivell de qualitat equivalent, segons les normes aplicables als estats membres de la Unió Europea o de l'Associació Europea de Lliure Canvi.

També en aquest cas, es procurarà que els esmentats materials disposin de l'etiqueta ecològica europea, regulada en el Reglament 880/1992/CEE o bé altres distintius de la Comunitat Europea.

CRITERIS DE PRESA DE MOSTRES:

Els controls s'han de fer segons les indicacions de la DF.

INTERPRETACIÓ DE RESULTATS I ACTUACIONS EN CAS D'INCOMPLIMENT:

No s'admetran les membranes que no es presentin en bon estat, degudament etiquetades i acompanyades amb el corresponent certificat de qualitat del fabricant on es garanteixin les condicions exigides.

Els resultats dels assaigs d'identificació compliran les condicions del plec. En cas d'incompliment en una comprovació, es repetirà l'assaig sobre dues mostres més del mateix lot, acceptant-ne el conjunt, quan aquests resultin satisfactoris.

En cas de disconformitat d'un control geomètric o de pes, es rebutjarà la peça assajada i s'incrementarà el control, en primer lloc, fins al 20% de les peces, i en cas de seguir observant deficiències, fins al 100% del subministrament.

B771 - LÀMINES DE POLIETILÈ NO RESISTENTS A LA INTEMPÈRIE

0.- ELEMENTS QUE CONTEMPLA EL PLEC

CSV: 94a31d70-caae-4197-95e0-1220e1d4058b
Aquest document és còpia en paper autèntica segons l'article 27 de la Llei 39/2015 de 2 d'octubre. La seva autenticitat pot ser comprovada a l'adreça https://...

E2737-2023 02/05/2023 20:07:39

B7711M00,B771328Z,B7711A00.

Plec de condicions

1.- DEFINICIÓ I CONDICIONS DELS ELEMENTS

Làmina plàstica flexible per a impermeabilització.
S'han considerat els tipus següents:
- Vel de polietilè
CARACTERÍSTIQUES GENERALS:
La làmina ha de ser homogènia.
La làmina estesa ha de tenir un aspecte uniforme i sense defectes. Les vores han de ser rectes.
Ha de ser estanca a l'aigua.
LÀMINES PER A IMPERMEABILITZACIÓ DE COBERTES:
Les característiques següents han de complir amb els valors declarats pel fabricant, assajades segons la norma corresponent, dins del límit de tolerància indicat, en el seu cas:
- Defectes visibles (UNE-EN 1850-2)
- Estanquitat a l'aigua (UNE-EN 1928 mètode B): Ha de complir
- Resistència dels cavalcaments (UNE-EN 12316-2): >= valor declarat pel fabricant
- Factor de transmissió del vapor d'aigua (UNE-EN 1931): ± 30%
- Resistència a l'esquinçament (UNE-EN 12310-2): >= valor declarat pel fabricant per les direccions transversal i longitudinal de la làmina
- Doblegat a baixa temperatura (UNE-EN 495-5): <= temperatura de doblegat en fred declarada pel fabricant
- Resistència a la tracció (UNE-EN 12311-2): >= valor declarat pel fabricant
- Resistència a l'impacte (UNE-EN 12691): >= valor declarat pel fabricant
- Resistència a una càrrega estàtica (UNE-EN 12730): >= valor declarat pel fabricant
- Resistència a la penetració de les arrels (UNE-EN 13948): Ha de complir
- Durabilitat (UNE-EN 1297): Ha de complir
La classificació respecte a la reacció al foc (Euroclasses) s'ha de determinar d'acord amb la norma UNE-EN 13501-1.
La classificació respecte el comportament devant un foc extern s'ha de determinar d'acord amb la norma UNE-EN 13501-5.
Toleràncies:
- Gruix efectiu (làmina sense considerar el reforç) (UNE-EN 1849-2): - 5%; + 10%
- Llargària (UNE-EN 1848-2): - 0%; + 5%
- Amplària (UNE-EN 1848-2): - 0,5%; + 1%
- Rectitut (UNE-EN 1848-2): ± 50 mm
- Planor (UNE-EN 1848-2): ± 10 mm
Les característiques anteriors s'han de determinar segons la norma UNE-EN 13956.
LÀMINES PER A BARRERA DE VAPOR:
Les característiques següents han de complir amb els valors declarats pel fabricant, assajades segons la norma corresponent, dins del límit de tolerància indicat, en el seu cas:
- Defectes visibles (UNE-EN 1850-2)
- Estanquitat a l'aigua (UNE-EN 1928 mètode A): Ha de complir
- Resistència a l'impacte (UNE-EN 12691): >= valor declarat pel fabricant
- Durabilitat (UNE-EN 1296): Ha de complir
- Resistència a l'esquinçament (UNE-EN 12310-1): >= valor declarat pel fabricant
- Resistència dels cavalcaments (UNE-EN 12317-2): >= valor declarat pel fabricant
- Factor de transmissió del vapor d'aigua (UNE-EN 1931): Tolerància declarada per al valor declarat pel fabricant
- Resistència a tracció:
  - Làmines sense armadura (UNE-EN 12311-2): >= valor declarat pel fabricant per a les direccions longitudinal i transversal de la làmina
  - Làmines amb armadura (UNE-EN 13859-1): >= valor declarat pel fabricant per a les direccions longitudinal i transversal de la làmina
La classificació respecte a la reacció al foc (Euroclasses) s'ha de determinar d'acord amb la norma UNE-EN 13501-1.
Toleràncies:
- Llargària (UNE-EN 1848-2): Tolerància declarada pel fabricant
- Amplària (UNE-EN 1848-2): Tolerància declarada pel fabricant
- Rectitut (UNE-EN 1848-2): ± 75 mm/10 m
- Gruix (UNE-EN 1849-2): Tolerància declarada pel fabricant
- Massa per unitat de superfície (UNE-EN 1849-2): Tolerància declarada pel fabricant
Les característiques anteriors s'han de determinar segons la norma UNE-EN 13984.

2.- CONDICIONS DE SUBMINISTRAMENT I EMMAGATZEMATGE

Subministrament: Embalades en rotlles, sense unions.
Emmagatzematge: Els rotlles s'han de mantenir en el seu envàs, apilats en posició horitzontal amb un màxim de 5 filades posades en la mateixa direcció, entre 5°C i 35°C, en llocs protegits del sol, la pluja i la humitat.

CSV: 84a31d70-cade-4197-95e0-1220e1d4058b
Aquest document és còpia en paper autèntica segons l'article 27 de la Llei 39/2015 de 2 d'octubre. La seva autenticitat pot ser comprovada a l'adreça https://...

3.- UNITAT I CRITERI D'AMIDAMENT

Unitat d'amidament: la indicada a la descripció de l'element
Criteri d'amidament: quantitat necessària subministrada a l'obra

4.- NORMATIVA DE COMPLIMENT OBLIGATORI

LÀMINES PER A IMPERMEABILITZACIÓ DE COBERTES:
UNE-EN 13956:2006 Láminas flexibles para impermeabilización. Láminas plásticas y de caucho para impermeabilización de cubiertas. Definiciones y características.
LÀMINES PER A BARRERA DE VAPOR:
UNE-EN 13984:2005 Láminas flexibles para impermeabilización. Láminas plásticas y de caucho para el control del vapor. Definiciones y características.

5.- CONDICIONS DE CONTROL DE RECEPCIÓ

CONDICIONS DE MARCATGE I CONTROL DE LA DOCUMENTACIÓ:
CONDICIONS DE MARCATGE I CONTROL DE LA DOCUMENTACIÓ EN LÀMINES PER A IMPERMEABILITZACIÓ DE COBERTES:
A cada rotlle o en la documentació que acompanya el producte, ha de figurar de forma clara i ben visible la informació següent:
- Nom del fabricant o marca comercial
- Data de fabricació
- Identificació del producte
- Llargària i amplària nominals
- Gruix o massa
- Etiquetat segons el REAL DECRETO 255/2003 que regula l'envasat i etiquetatge de preparats perillosos
- Marcatge CE de conformitat amb el que disposa el Reial Decret 1328/1995, de 28 de juliol. El símbol normalitzat del marcatge CE s'ha d'acompanyar de la següent informació:
  - El número d'identificació de l'organisme de certificació del Control de producció en fàbrica
  - El nom o la marca comercial
  - L'adreça enregistrada del fabricant
  - Les dues últimes xifres de l'any d'impressió del marcatge
  - El número de certificat de conformitat CE o del certificat de control de producció en fàbrica
  - Referència a la norma europea EN
  - Descripció del producte: material base, armadura, acabat superficial i ús previst
  - Informació sobre les característiques essencials
Si el material ha de ser component del tancament exterior d'un edifici, el fabricant ha de declarar els valors de les propietats hídriques següents, d'acord amb l'especificat en l'apartat 4.1 del CTE/DB-HS_2006 1:
- Estanquitat
- Resistència a la penetració d'arrels
- Envelliment artificial per exposició prolongada a la combinació de radiació ultraviolada, altes temperatures i aigua
- Resistència a la fluència
- Estabilitat dimensional
- Envelliment tèrmic
- Flexibilitat a baixes temperatures
- Resistència a la càrrega estàtica
- Resistència a la càrrega dinàmica
- Allargament al trencament
- Resistència a la tracció
El subministrador ha de posar a disposició de la DF en el cas que aquesta ho sol·liciti, la documentació següent, que acredita el marcatge CE, segons el sistema d'avaluació de conformitat aplicable, d'acord amb el que disposa l'apartat 7.2.1 del CTE:
- Productes per a impermeabilització de cobertes:
  - Sistema 2+: Declaració de Prestacions
- Productes per a impermeabilització de cobertes subjectes al comportament al foc exterior de Nivell o Classe: productes classe F roof,
- Productes per a impermeabilització de cobertes subjectes a reacció al foc de Nivell o Classe: F:
  - Sistema 4: Declaració de Prestacions
- Productes per a impermeabilització de cobertes subjectes al comportament al foc exterior de Nivell o Classe: productes que requereixen assaig,
- Productes per a impermeabilització de cobertes subjectes a reacció al foc de Nivell o Classe: (A1, A2, B, C)**, D, E. ** Productes o materials per als quals una etapa clarament identificable en el procés de producció no suposa una millora en la classificació de reacció al foc (per exemple l'addició de retardadors d'ignició o la limitació de material orgànic):
  - Sistema 3: Declaració de Prestacions
- Productes per a impermeabilització de cobertes subjectes a reacció al foc de Nivell o Classe: (A1, A2, B, C)*. * Productes o materials per als quals una etapa clarament identificable en el procés de producció suposa una millora en la classificació de reacció al foc (per exemple l'addició de retardadors d'ignició o la limitació de material orgànic):
  - Sistema 1: Declaració de Prestacions

E2737-2023 02/05/2023 20:07:39

CONDICIONS DE MARCATGE I CONTROL DE LA DOCUMENTACIÓ EN LÀMINES PER A BARRERES DE VAPOR:
A cada rotlle o en la documentació que acompanya el producte, ha de figurar de forma clara i ben visible la informació següent:
- Data de fabricació
- Nom del fabricant o marca comercial
- Llargària i amplària nominals
- Gruix o massa
- Etiquetat segons el REAL DECRETO 255/2003 que regula l'envasat i etiquetatge de preparats perillosos
- Tipus de producte segons la norma UNE-EN 13984
- Marcatge CE de conformitat amb el que disposa el Reial Decret 1328/1995, de 28 de juliol. El símbol normalitzat del marcatge CE s'ha d'acompanyar de la següent informació:
    - El número d'identificació de l'organisme de certificació del producte (només per al sistema 1)
    - El nom o la marca comercial
    - L'adreça enregistrada del fabricant
    - Les dues últimes xifres de l'any d'impressió del marcatge
    - El número de certificació del producte (només per al sistema 1)
    - Referència a la norma europea EN
    - Descripció del producte segons el capítol 8 de la UNE-EN 13984
    - Sistema d'instal·lació previst
    - Informació de les característiques essencials segons annex ZA de l'UNE-EN

Si el material ha de ser component del tancament exterior d'un edifici, el fabricant ha de declarar els valors de les propietats hídriques següents, d'acord amb l'especificat en l'apartat 4.1 del CTE/DB-HS_2006 1:
- Resistència al pas del vapor d'aigua (MNs/g) o (m2hPa/mg)

El subministrador ha de posar a disposició de la DF en el cas que aquesta ho sol·liciti, la documentació següent, que acredita el marcatge CE, segons el sistema d'avaluació de conformitat aplicable, d'acord amb el que disposa l'apartat 7.2.1 del CTE:
Productes per a control del vapor d'aigua subjectes a la reglamentació de reacció al foc, en els que en una etapa clarament identificable en el procés de producció, s'ha realitzat una millora de la classificació de la reacció al foc, classificats en classes A1, A2, B o C:
    - Sistema 1: Declaració de prestacions

Productes per al control del vapor d'aigua subjectes a la reglamentació de reacció al foc:
- Productes que en una etapa clarament identificable en el procés de producció, no s'ha realitzat una millora de la classificació de la reacció al foc, classificats en classes A1, A2, B o C
- Productes classificats en classes D o E

Productes per a control del vapor d'aigua no subjectes a la reglamentació de reacció al foc:
Productes per a control de vapor d'aigua subjectes a la reglamentació de reacció al foc classificats en classe F:
    - Sistema 3: Declaració de prestacions
    - Sistema 4: Declaració de prestacions

OPERACIONS DE CONTROL EN LÀMINES DE POLIETILÈ:
Inspecció visual del material en cada subministrament.
El control de recepció de material verificarà que les característiques dels materials són coincidents amb l'establert en la DT. Aquest control ha de complir l'especificat en l'apartat 7.2 del CTE.
Control de documentació: documents d'origen (full de subministrament i etiquetat), certificat de garantia del fabricant, en el seu cas, (signat per persona física) i els documents de conformitat o autoritzacions administratives exigides, inclòs la documentació corresponent al marcatge CE quan sigui pertinent.
Control mitjançant distintius de qualitat i avaluacions d'idoneïtat: En el cas que el fabricant disposi de marques de qualitat, ha d'aportar-ne la documentació corresponent
Control de recepció mitjançant assaigs: Si el material disposa d'una marca legalment reconeguda a un país de la CEE (Marcatge CE, AENOR, etc.) es podrà prescindir dels assaigs de control de recepció de les característiques del material garantides per la marca; i la DF sol·licitarà en aquest cas, els resultats dels assaigs corresponents al subministrament rebut. En qualsevol cas, la DF podrà sol·licitar assaigs de control de recepció si ho creu convenient.
A la recepció dels productes es comprovarà:
    - Correspondència als especificats en el plec de condicions i el projecte
    - Que disposen de la documentació certificacions exigides
    - Que es corresponen amb les propietats demandades
    - Que han estat assajats amb la freqüència establerta

En el cas que es realitzi el control mitjançant assaigs, s'ha de fer les comprovacions següents:
- Determinació sobre un 10% dels rotllos rebuts en cada subministrament de les característiques geomètriques d'amplària i gruix (UNE-EN 1849-1 en làmines bituminoses amb autoprotecció mineral)
- Cada vegada que canviï el subministrador, i al menys en una ocasió al llarg de l'obra per a cada tipus de membrana, es demanaran al contractista els certificats del fabricant que garanteixin el compliment del plec de condicions tècniques, incloent els resultats dels assaigs següents, realitzats per un laboratori acreditat:
    - Per a làmines de baixa densitat (UNE 53275):
        - Resistència a la tracció i allargament de trencament (UNE-EN ISO 527-3)
        - Resistència a l'impacte.
        - Resistència a l'esquinçament (UNE-EN ISO 6383-2)

En cas de no presentar aquests resultats, o que la DF tingui dubtes de la seva representativitat, es realitzaran aquests assaigs sobre el material rebut, a càrrec del contractista.
OPERACIONS DE CONTROL EN BARRERES DE VAPOR/ESTANQUITAT AMB LÀMINES DE POLIETILÈ:
En el cas de que el material s'utilitzi en obra pública, l'acord de Govern de la Generalitat de Catalunya de 9 de juny de 1998, exigeix que els materials siguin de qualitat certificada o puguin acreditar un nivell de qualitat equivalent, segons les normes aplicables als estats membres de la Unió Europea o de l'Associació Europea de Lliure Canvi.
També en aquest cas, es procurarà que els esmentats materials disposin de l'etiqueta ecològica europea, regulada en el Reglament 880/1992/CEE o bé altres distintius de la Comunitat Europea.
CRITERIS DE PRESA DE MOSTRES:
Els controls s'han de fer segons les indicacions de la DF.
INTERPRETACIÓ DE RESULTATS I ACTUACIONS EN CAS D'INCOMPLIMENT:
No s'admetran les membranes que no es presentin en bon estat, degudament etiquetades i acompanyades amb el corresponent certificat de qualitat del fabricant on es garanteixin les condicions exigides.
Els resultats dels assaigs d'identificació compliran les condicions del plec. En cas d'incompliment en una comprovació, es repetirà l'assaig sobre dues mostres més del mateix lot, acceptant-ne el conjunt, quan aquests resultin satisfactoris.
En cas de disconformitat d'un control geomètric o de pes, es rebutjarà la peça assajada i s'incrementarà el control, en primer lloc, fins al 20% de les peces, i en cas de seguir observant deficiències, fins al 100% del subministrament.

B7C9 - FELTRES, PLAQUES I NÒDULS DE LLANA MINERAL DE ROCA

0.- ELEMENTS QUE CONTEMPLA EL PLEC

B7C9VELO,B7C9ROC2,B7C9ROC1,B7C966D0,B7C9GB70,B7C965C0.

Plec de condicions

1.- DEFINICIÓ I CONDICIONS DELS ELEMENTS

Elements més o menys rígids elaborats amb llana mineral obtinguda per fusió de roca, escòria o vidre, amb o sense revestiment, en forma de feltres, mantes, pannells o planxes.
CARACTERÍSTIQUES GENERALS:
En el cas de que el material s'utilitzi en obra pública, l'acord de Govern de la Generalitat de Catalunya de 9 de juny de 1998, exigeix que els materials siguin de qualitat certificada o puguin acreditar un nivell de qualitat equivalent, segons les normes aplicables als estats membres de la Unió Europea o de l'Associació Europea de Lliure Canvi.
També en aquest cas, es procurarà que els esmentats materials disposin de l'etiqueta ecològica europea, regulada en el Reglament 880/1992/CEE o bé altres distintius de la Comunitat Europea.
Ha de tenir un aspecte uniforme i sense defectes. En les plaques, les cares han de ser planes i paral·leles i els angles rectes.
Les característiques següents han de complir amb els valors declarats pel fabricant, assajades segons la norma corresponent, dins del límit de tolerància indicat, en el seu cas:
- Resistència tèrmica (UNE-EN 12667 o UNE-EN 12939): >= 0.25 m2K/W
- Conductivitat tèrmica (UNE-EN 12667 o UNE-EN 12939): <= 0.060 W/mK
- Estabilitat dimensional (UNE-EN 1604):
    - Reducció relativa del gruix: <= 1,0%
    - Variació relativa en llargària i amplària: <= 1,0%
    - Variació relativa planor: <= 1 mm/m
- Resistència a la tracció paral·lela a les cares (UNE-EN 1608): Suficient per a suportar el doble del pes de l'element considerat en la seva dimensió total.
- Estabilitat dimensional a una temperatura específica (UNE-EN 1604):
    - Reducció relativa del gruix: <= 1,0%
    - Variació relativa en llargària i amplària: <= 1,0%
- Estabilitat dimensional a una temperatura i humitat específiques (UNE-EN 1604):
    - Reducció relativa del gruix: <= 1,0%
    - Variació relativa en llargària i amplària: <= 1,0%
- Tensió a compressió (EN 826): >= Nivell declarat pel fabricant
- Resistència a la tracció perpendicular a les cares (EN 1607): >= Nivell declarat pel fabricant
- Càrrega puntual (EN 12430): >= Nivell declarat pel fabricant
- Fluència a compressió (EN 1606): <= Nivell declarat pel fabricant
- Absorció d'aigua per immersió parcial (UNE-EN 1609):
    - A curt termini: <= 1,0 kg/m2
    - A llarg termini: <= 3,0 kg/m2
- Factor de resistència a la difusió del vapor d'aigua (EN 12806): <= valor declarat pel fabricant
- Resistència al vapor d'aigua (EN 12806): >= valor declarat pel fabricant
- Rigidesa dinàmica (EN 29052-1): <= Nivell declarat por el fabricant
- Compressibilitat (EN 12431): Valor declarat por el fabricant dins dels límits de les toleràncies del gruix en funció de la classe declarada
    - T6: -5% o -1 mm; +15% o + 3 mm
    - T7: 0 ; +10% o + 2 mm

La classificació respecte a la reacció al foc (Euroclasses) s'ha de determinar d'acord amb la norma UNE-EN 13501-1.

CSV: 84a31d70-cade-4197-95e0-1220e1d4058b
Aquest document és Còpia en paper autèntica segons l'article 27 de la Llei 39/2015 de 2 d'octubre. La seva autenticitat pot ser comprovada a l'adreça https://...

E2737-2023 02/05/2023 20:07:39

Toleràncies:
- Llargària nominal (UNE-EN 822): ± 2%
- Amplària nominal (UNE-EN 822): ± 1,5%
- Gruix (UNE-EN 823): El valor declarat pel fabricant ha d'estar dins dels límits següents en funció de la categoria:
  - T1: - 5% o 5 mm
  - T2: - 5% o 5 mm; + 15% o 15 mm
  - T3: - 3% o 3 mm; + 10% o 10 mm
  - T4: - 3% o 3 mm; + 5% o 5 mm
  - T5: - 1% o 1 mm; + 3 mm

Les característiques de l'element han de complir les especificacions de la UNE-EN 13162.
FELTRE O PLACA AMB REVESTIMENT D'ALUMINI:
Permeabilitat al vapor d'aigua:
- Feltre amb paper kraft d'alumini: <= 0,4 g cm/cm2 dia mm hg
- Placa: Nul·la

2.- CONDICIONS DE SUBMINISTRAMENT I EMMAGATZEMATGE

Subministrament: Embalat en rotlles en el cas de feltres o mantes o planxes primes i embalat en paquets, en el cas d'elements més rígids com pannells o planxes.
Emmagatzematge: Apilats horitzontalment sobre superfícies planes i netes, protegits de les pluges i les humitats.

3.- UNITAT I CRITERI D'AMIDAMENT

Unitat d'amidament: la indicada a la descripció de l'element
Criteri d'amidament: quantitat necessària subministrada a l'obra

4.- NORMATIVA DE COMPLIMENT OBLIGATORI

UNE-EN 13162:2002 Productos aislantes térmicos para aplicaciones en la edificación. Productos manufacturados de lana mineral (MW). Especificación.

5.- CONDICIONS DE CONTROL DE RECEPCIÓ

CONDICIONS DE MARCATGE I CONTROL DE LA DOCUMENTACIÓ:
Sobre la mateixa planxa, sobre l'etiqueta o sobre l'embalatge, han de figurar de forma clara i ben visible, les dades següents:
- Identificació del producte
- Identificació del fabricant
- Data de fabricació
- Identificació del torn i del lloc de fabricació
- Classificació segons la reacció al foc
- Resistència tèrmica
- Conductivitat tèrmica
- Gruix nominal
- Codi de designació segons el capítol 6 de la UNE-EN 13162
- Ha de portar el marcatge CE de conformitat amb el que disposa el Reial Decret 1328/1995, de 28 de juliol
- Llargària i amplària nominals
- Tipus de revestiment, en el seu cas

Si el material ha de ser component de la part cega del tancament exterior d'un espai habitable, el fabricant ha de declarar, com a mínim, els valors per les propietats higrotèrmiques següents, d'acord amb l'especificat en l'apartat 4.1 del DB HE 1:
- Conductivitat tèrmica (W/mK)
- Factor de resistència a la difusió del vapor d'aigua

Si el material ha de ser component del tancament exterior d'un edifici, el fabricant ha de declarar els valors de les propietats hídriques següents, d'acord amb l'especificat en l'apartat 4.1 del DB HS 1:
- Absorció d'aigua per capil·laritat
- Succió o tasa d'absorció d'aigua inicial (kg/m2.min)
- Absorció d'aigua a llarg termini o per immersió total (% o g/m3)

El subministrador ha de posar a disposició de la DF en el cas que aquesta ho sol·liciti, la documentació següent, que acredita el marcatge CE, segons el sistema d'avaluació de conformitat aplicable, d'acord amb el que disposa l'apartat 7.2.1 del CTE:
- Productes per a usos subjectes a reglamentacions sobre reacció al foc de Nivell o Classe: (A1 a E)***, F. *** Productes o materials que no necessiten sotmetre's a assaig de reacció al foc (per exemple productes o materials de la classe A1 conformement a la Decisió 96/603/CE, i les seves modificacions):
  - Sistema 4: Declaració de Prestacions
- Productes per a usos subjectes a reglamentacions sobre reacció al foc de Nivell o Classe: (A1, A2, B, C)**, D, E. ** Productes o materials per als quals una etapa clarament identificable en el procés de producció no suposa una millora en la classificació de reacció al foc (per exemple l'addició de retardadors d'ignició o la limitació de material orgànic),
- Productes per a usos no subjectes a reglamentacions sobre reacció al foc:
  - Sistema 3: Declaració de Prestacions
- Productes per a usos subjectes a reglamentacions sobre reacció al foc de Nivell o Classe: (A1, A2, B, C)*. * Productes o materials per als quals una etapa clarament identificable en el procés de producció suposa una millora en la classificació de reacció al foc (per exemple l'addició de retardadors d'ignició o la limitació de material orgànic):
  - Sistema 1: Declaració de Prestacions

El fabricant ha de facilitar, si se li demana, el certificat de conformitat dels valors declarats evaluats segons la UNE-EN 13172.
OPERACIONS DE CONTROL:
El control de recepció de material verificarà que les característiques dels materials són coincidents amb l'establert en la DT. Aquest control ha de complir l'especificat en l'apartat 7.2 del CTE.
Control de documentació: documents d'origen (full de subministrament i etiquetat), certificat de garantia del fabricant, en el seu cas, (signat per persona física) i els documents de conformitat o autoritzacions administratives exigides, inclòs la documentació corresponent al marcatge CE quan sigui pertinent.
Control mitjançant distintius de qualitat i avaluacions d'idoneïtat: En el cas que el fabricant disposi de marques de qualitat, ha d'aportar-ne la documentació corresponent
Control de recepció mitjançant assaigs: Si el material disposa d'una marca legalment reconeguda a un país de la CEE (Marcatge CE, AENOR, etc.) es podrà prescindir dels assaigs de control de recepció de les característiques del material garantides per la marca; i la DF sol·licitarà en aquest cas, els resultats dels assaigs corresponents al subministrament rebut. En qualsevol cas, la DF podrà sol·licitar assaigs de control de recepció si ho creu convenient.
Inspecció visual del material en cada subministrament.
A la recepció dels productes es comprovarà:
- Correspondència amb els especificats en el plec de condicions i el projecte
- Que disposen de la documentació certificacions exigides
- Que es corresponen amb les propietats demandades
- Que han estat assajats amb la freqüència establerta

En el cas que es realitzi el control mitjançant assaigs, s'ha de fer les comprovacions següents:
- Abans de començar l'obra, cada vegada que canviï el subministrador, i al menys en una ocasió al llarg de l'obra per a cada tipus de placa, es realitzaran els assaigs d'identificació següents:
  - Percentatge de vidre i aglomerant (UNE 92208)
  - Densitat (UNE-EN 1602)
  - Conductivitat tèrmica (UNE-EN 12667, UNE-EN 12939)
  - Reacció al foc
- Determinació sobre un 10% de les plaques rebudes en cada subministrament de les característiques geomètriques següents (UNE 92209)
  - Amplària
  - Llargària
  - Gruix

CRITERIS DE PRESA DE MOSTRES:
Els controls s'han de realitzar segons les instruccions de la DF i els criteris indicats a les normes de procediment corresponents.
INTERPRETACIÓ DE RESULTATS I ACTUACIONS EN CAS D'INCOMPLIMENT:
No s'admetran les plaques que no es presentin en bon estat, degudament etiquetades i acompanyades amb el corresponent certificat de qualitat del fabricant on es garanteixin les condicions exigides.
Els resultats dels assaigs d'identificació compliran les condicions del plec. En cas d'incompliment en una comprovació, es repetirà l'assaig sobre dues mostres més del mateix lot, acceptant-ne el conjunt, quan aquests resultin satisfactoris.
En cas d'incompliment d'una comprovació geomètrica, es rebutjarà el rotlle corresponent, incrementant-ne el control, en primer lloc, fins al 20%, i si continuen les irregularitats, fins al 100% del subministrament.

B9CZ - Familia 9CZ

0.- ELEMENTS QUE CONTEMPLA EL PLEC

B9CZ200R,B9CZ2000,B9CZ1000.

Plec de condicions

1.- DEFINICIÓ I CONDICIONS DELS ELEMENTS

Materials complementaris per a l'execució de paviments de terratzo.
S'han considerat els materials següents:
- Beurada blanca
- Beurada de color
- Suports de morter o de PVC

CSV: 94a31d70-caae-4197-95e0-1220e1d4058b
Aquest document és còpia en paper autèntica segons l'article 27 de la Llei 39/2015 de 2 d'octubre. La seva autenticitat pot ser comprovada a l'adreça https://...

E2737-2023 02/05/2023 20:07:39

- Peces de suport inferior o intermèdia, o superior, de morter o de PVC
BEURADA:
Ha d'estar formada per la mescla de ciment blanc, càrregues minerals i additius orgànics i inorgànics, amb l'addició d'aigua en la proporció especificada.
Les beurades de color han de tenir pigments colorantes.
Els additius no han de contenir substàncies que puguin perjudicar les característiques de la mescla un cop elaborada.
La beurada, un cop aplicada, ha de resistir els acabats superficials que pot rebre el paviment.
Ha de ser resistent al rentat i al seu manteniment.

2.- CONDICIONS DE SUBMINISTRAMENT I EMMAGATZEMATGE

BEURADA:
Subministrament: Envasada. A l'envàs ha de constar el nom del fabricant i el tipus de producte contingut.
Emmagatzematge: En el seu envàs en llocs secs.

3.- UNITAT I CRITERI D'AMIDAMENT

Unitat d'amidament: la indicada a la descripció de l'element
Criteri d'amidament: quantitat necessària subministrada a l'obra

4.- NORMATIVA DE COMPLIMENT OBLIGATORI

No hi ha normativa de compliment obligatori.

BAF3 - Familia AF3

0.- ELEMENTS QUE CONTEMPLA EL PLEC

BAF3C47D.

Plec de condicions

1.- DEFINICIÓ I CONDICIONS DELS ELEMENTS

Conjunt de perfils que formen el bastiment i la fulla o fulles de l'element de tancament, i el bastiment de la caixa de persiana, si és el cas, llistons de vidre, perfils elastomèrics per a la subjecció del vidre, falques, i tots els elements necessaris per a la fixació i segellat del vidre, així com la ferramenta d'obertura i tancament.
CARACTERÍSTIQUES GENERALS:
Tots els perfils que conformen el bastiment i la fulla o fulles de l'element han de ser del material indicat a la descripció del mateix.
L'element ha de complir les condicions subjectives requerides per la DF.
El moment d'inèrcia dels perfils no solidaris amb l'obra ha de permetre que un cop sotmesos a les condicions previsibles més desfavorables, la seva fletxa sigui < 1/300 de la seva llargària.
La qualitat de la ferramenta no ha de rebaixar la qualitat que tingui el tancament practicable sense aquesta ferramenta.
Fixacions entre la fulla i el bastiment:
- Fulla batent i alçària de la fulla <= 120 cm: 2 punts
- Fulla batent i alçària de la fulla > 120 cm: 3 punts
Els sistemes de fixació del vidre, els dispositius de drenatge, de segellat, de calçat i les mides i franquícies del galze, han de complir les indicacions de l'UNE 85222.
Els perfils han de provenir de l'extrusió del totxo d'alumini.
El seu aspecte ha de ser uniforme, no ha de tenir esquerdes ni defectes superficials i ha de complir les especificacions de la norma UNE-EN 12020-1.
La unió entre els perfils s'ha de fer per soldadura, reblons d'aliatge d'alumini, cargols autorroscants o cargols amb rosca mètrica.
Gruix de la paret dels perfils: >= 1,5 mm
Tipus d'alumini:
- Aliatge EN AW-6060 (UNE 38350)
- Aliatge EN AW-6063 (UNE 38337)
Càrrega de trencament (per a un gruix <= 25 mm, UNE 38337): >= 130 N/mm2
Toleràncies:
- Les toleràncies dels perfils han de complir les especificacions de l'UNE-EN 12020-2.
FINESTRES O BALCONERES:
Permeabilitat a l'aire (UNE-EN 1026): fuga per superfície total i per junts d'obertura a una sobrepressió de 100 Pa. L'element classificat segons UNE-EN 12207, ha de complir algun dels dos valors següents:
- Classe 0: Sense classificar
- Classe 1: (assaig a 150 Pa): <= 50 m3/hm2 i <= 12,50 m3/hm
- Classe 2: (assaig a 300 Pa): <= 27 m3/hm2 i <= 6,75 m3/hm
- Classe 3: (assaig a 600 Pa): <= 9 m3/hm2 i <= 2,25 m3/hm
- Classe 4: (assaig a 600 Pa): <= 3 m3/hm2 i <= 0,75 m3/hm
Estanquitat a l'aigua (UNE-EN 1027): Ha de complir els valors corresponents a la seva classe segons UNE-EN 12208
Resistència al vent (UNE-EN 12211): Ha de complir els valors corresponents a la seva classe segons UNE-EN 12210
Ha d'incorporar tots els mecanismes (pomel·les, frontisses, etc.) pel seu funcionament correcte, obertura i tancament, i els tapajunts.
Les finestres o balconeres han de ser considerades aptes en fer tots i cadascun dels assaigs de maltractament (UNE 85203) i (UNE 85215) i els assaigs del dispositiu de situació i obertura restringida de les mateixes normes.
Sistema de tancament:
- Una fulla batent i alçària de la fulla <= 120 cm: 2 punts
- Una fulla batent i alçària de la fulla > 120 cm: 3 punts
- Dues fulles batents: 3 punts
- Corredissa: 1 punt
La part inferior del bastiment i del travesser inferior de les fulles, han de tenir perforacions que permetin la sortida de l'aigua infiltrada o condensada.
ELEMENTS D'ALUMINI ANODITZAT:
Han d'estar protegits superficialment amb una capa d'òxid d'alumini, segellada posteriorment.
Anodització dels perfils (UNE-EN 12373-1): >= 15 micròmetres
Qualitat mitja total del segellat (mètode de les gotes colorants UNE-EN 12373-4): <= 2
Els perfils anoditzats han d'estar lliures de defectes en les superfícies significatives quan s'observen a una distància mínima de 5 m en aplicacions exteriors, de 3 m en aplicacions interiors o de 0,5 m en aplicacions decoratives.
ELEMENTS D'ALUMINI LACAT:
Han d'estar protegits superficialment amb una capa de lacat, obtinguda per algun dels procediments següents:
- Vernís humit: Amb vernís de poliuretà o de resines acríliques
- Recobriment amb pols: De poliuretà, de polièster o acrílica
Lacat del perfil: >= 60 micres
ELEMENTS AMB TRENCAMENT DE PONT TÈRMIC:
Han de complir les indicacions de la norma UNE-EN 14024.

2.- CONDICIONS DE SUBMINISTRAMENT I EMMAGATZEMATGE

Subministrament: Amb les proteccions necessàries perquè arribi a l'obra amb les condicions exigides i amb l'escairat previst.
Si el material ha de ser component de les obertures del tancament exterior d'un espai habitable, el fabricant ha de declarar, com a mínim, els valors per les propietats següents:
- Transmitància tèrmica U (W/m2K)
- Absortivitat
Emmagatzematge: Protegit de les pluges, els focus d'humitat i les zones on pugui rebre impactes. No ha d'estar en contacte amb el terra.

3.- UNITAT I CRITERI D'AMIDAMENT

Unitat d'amidament: la indicada a la descripció de l'element
Criteri d'amidament: quantitat necessària subministrada a l'obra

4.- NORMATIVA DE COMPLIMENT OBLIGATORI

NORMATIVA GENERAL:
* UNE 38337:2001 Aluminio y aleaciones de aluminio para forja. Serie 6000. ALMGSI. Aleación en AW-6063/EN, AW-ALMG0,7SI.
* UNE 38350:2001 Aluminio y aleaciones de aluminio para forja. Grupo Al-Mg-Si. Aleación L-3442 Al-0,5MgSi.
* UNE-EN 12020-1:2001 Aluminio y aleaciones de aluminio. Perfiles extruídos especiales en aleaciones en AW-6060 y en AW-6063. Parte 1: Condiciones técnicas de inspección y suministro.
* UNE-EN 12020-2:2001 Aluminio y aleaciones de aluminio. Perfiles extruídos especiales en aleaciones en AW-6060 y en AW6063. Parte 2: Tolerancias dimensionales y de forma.
* UNE-EN 12373-1:2002 Aluminio y aleaciones de aluminio. Anodización. Parte 1: Método de especificación de las características de los recubrimientos decorativos y protectores obtenidos por oxidación anódica del aluminio.
* UNE-EN 14024:2006 Perfiles metálicos con barreras térmicas. Comportamiento mecánico. Requisitos, pruebas y métodos para la evaluación.
* UNE-EN 12207:2000 Ventanas y puertas. Permeabilidad al aire. Clasificación.
* UNE-EN 12208:2000 Puertas y ventanas. Estanqueidad al agua. Clasificación.
* UNE-EN 12210:2000 Ventanas y puertas. Resistencia al viento. Clasificación.
FINESTRES O BALCONERES:

CSV: 94a31d70-cade-4197-95e0-1220e1d4058b
Aquest document és Còpia en paper autèntica segons l'article 27 de la Llei 39/2015 de 2 d'octubre. La seva autenticitat pot ser comprovada a l'adreça https://...

E2737-2023 02/05/2023 20:07:39

* UNE 85201:1980 Ventanas. Terminologia y definiciones.
* UNE 85222:1985 Ventanas. Acristalamiento y métodos de montaje.

5.- CONDICIONS DE CONTROL DE RECEPCIÓ

CONDICIONS DE MARCATGE I CONTROL DE LA DOCUMENTACIÓ:
Els perfils d'alumini hauran de complir les exigències incloses en el reglament:
- Perfil lacat: reglament de la Marca Qualicoat
- Perfil anoditzat: reglament de la Marca EWWA-EURAS
En el cas de disposar de marcatge CE, aquest haurà d'incloure:
- Número d'identificació del organisme de certificació
- Nom, marca comercial i direcció registrada del fabricant
- Els dos últims dígits de l'any en que es fixa el marcatge
- Descripció del producte
- Número del certificat de conformitat CE
- Referència a la UNE-EN 14351-1
- Informació sobre les característiques essencials de la taula ZA.1 de la UNE-EN 14351-1
En el cas de productes amb el sistema 1: quan s'aconsegueix la complementació de les condicions de l'annex ZA de la UNE-EN 14351-1, l'organisme de certificació ha d'emetre un certificat de conformitat (certificat CE de conformitat), que autoritza al fabricant la fixació del Marcatge CE. Aquest certificat haurà d'incloure:
- Nom, direcció i número d'identificació de l'organisme de certificació
- Nom i direcció del fabricant
- Descripció del producte
- Disposicions amb les que el producte és conforme
- Condicions específiques aplicables a la utilització del producte
- Nom i càrrec de la persona que signa el certificat
- Número del certificat
- Condicions i duració del certificat
A més, el fabricant elaborarà una declaració de conformitat (declaració CE de conformitat) que inclourà:
- Nom i direcció del fabricant
- Nom i direcció de l'organisme de certificació
- Descripció del producte i còpia de la informació que acompanya al marcatge CE
- Disposicions amb les que el producte és conforme
- Condicions específiques aplicables a la utilització del producte
- Número del certificat de conformitat CE associat
- Nom i càrrec de la persona que signa el certificat
En el cas de productes amb el sistema 3: quan s'aconsegueix la complementació de les condicions de l'annex ZA de la UNE-EN 14351-1, el fabricant ha de preparar i mantenir una declaració de conformitat (declaració CE de conformitat) que autoritza al fabricant la fixació del Marcatge CE. Haurà d'incloure:
- Nom i direcció del fabricant
- Descripció del producte i còpia de la informació que acompanya al marcatge CE
- Disposicions amb les que el producte és conforme
- Nom i direcció de l'organisme de certificació
- Nom i càrrec de la persona que signa el certificat
- Condicions específiques aplicables a la utilització del producte
OPERACIONS DE CONTROL:
Es demanaran al contractista els certificats del fabricant que garanteixin el compliment del plec de condicions tècniques, incloent els resultats dels assaigs següents, realitzats per un laboratori acreditat, corresponents al perfil metàl·lic:
- Aspecte (UNE-EN 12020-1)
- Tipus d'alumini (UNE-EN 573-3)
- Duresa Brinell (UNE-EN ISO 6506-1)
- Càrrega de ruptura (UNE-EN 10002-1)
- Perfil anoditzat: Anodització del perfil (UNE-EN 12373-1)
En cas de no presentar aquests resultats, o que la DF tingui dubtes de la seva representativitat, es realitzaran aquests assaigs sobre el material rebut, a càrrec del contractista.
El contractista haurà de garantir per escrit que l'element de tancament, compleix les condicions exigides al plec, i en particular les següents:
- Permeabilitat a l'aire (UNE-EN 12207)
- Estanquitat a l'aigua (UNE-EN 12208)
- Resistència al vent (UNE-EN 12210)
- Perfil anoditzat: Qualitat del segellat (UNE-EN 12373-4)
- Característiques geomètriques (UNE-EN 12020-2):
  - Amplària
  - Llargària
  - Escairat del tall dels extrems
  - Rectitud d'arestes
  - Torsió del perfil
  - Secció corbada
  - Planor
  - Angles
  - Gruix
Si el material disposa de Marca AENOR o Marcatge CE, es podrà prescindir de la presentació dels assaigs de control descrits a l'UNE-EN 14351-1.
CRITERIS DE PRESA DE MOSTRES:
Els controls s'han de realitzar segons les instruccions de la DF i els criteris indicats a les normes de procediment corresponents.
INTERPRETACIÓ DE RESULTATS I ACTUACIONS EN CAS D'INCOMPLIMENT:
El sistema d'avaluació de la conformitat que s'ha d'aplicar, segons UNE-EN 14351-1, és el sistema 3, que suposa:
- Realització d'assaigs de tipus inicial (ETI) en laboratoris notificats, sobre les característiques indicades a la taula ZA.3b de l'annex ZA de l'UNE-EN 14351-1.
- Tenir implantat un sistema de Control de Producció a Fàbrica (CPF), en particular per a les característiques pertinents que declari el fabricant en el seu Marcatge CE.
- Elaboració de la Declaració CE de Conformitat, que haurà de signar el fabricant, i per la qual es responsabilitza de la veracitat del marcatge
No s'acceptarà cap element de tancament que no arribi acompanyat dels certificats de garantia indicats. Es rebutjarà el material que no sigui adequat a les especificacions del projecte, que no tingui la geometria especificada segons la DT, o que no tingui les prestacions especificades en el projecte.
No s'acceptarà el material que tingui unes toleràncies incompatibles amb l'estructura portant.
Tampoc s'acceptarà si hi ha un incompliment de les especificacions tècniques detallades en el plec de condicions tècniques particulars, o quan hi hagi un incompliment dels criteris i recomanacions tècniques dels fabricants del sistema en l'ús i posada en obra dels elements.

BASA - PORTES TALLAFOCS DE FULLES BATENTS

0.- ELEMENTS QUE CONTEMPLA EL PLEC

BASA21NB,BASA71DF,BASA71PN,BASA21NX.

Plec de condicions

1.- DEFINICIÓ I CONDICIONS DELS ELEMENTS

Porta tallafocs formada per un conjunt de perfils i mecanismes que formen el bastiment i la porta.
S'han considerat els materials següents:
- Fusta
- Metàl·lica
CARACTERÍSTIQUES GENERALS:
No ha de tenir cops superficials, desperfectes en les arestes ni a les cares de contacte, ni falta d'escaire. En la porta de fusta no hi ha d'haver senyals d'atac de fongs o insectes i en la porta metàl·lica no s'han d'apreciar senyals d'oxidació.
En les portes amb finestreta, aquesta ha d'incloure un element vidrat transparent, col·locat a l'alçada de la vista, que ha de complir les condicions exigides a la resta de la fulla.
La qualitat de la serralleria col·locada no ha de ser inferior a la qualitat inicial de la porta. Ha de permetre un gir de 180° i ha de tancar automàticament.
S'ha de garantir l'estanquitat dels junts i de les cares de contacte.
El conjunt de porta i mecanismes ha de complir les condicions subjectives requerides per la DF.
Components:

Material porta	Característiques dels components
Fusta	Fulles formades per un tauler d'aglomerat de partícules
	Bastidor perimetral de fusta de pi encadellat
EI2-C-30	Paraments de tauler de fibra >= 3,2 mm de gruix
	Tot el perímetre del bastidor protegit amb una làmina no tumescent
	Cantells de llistó de fusta
	Bastiment i tapajunts de tauler aglomerat ignífug, revestit de xapa
Fusta	Fulles formades per dos taulers ignífugs d'aglomerat de partícules
EI2-C-60	Bastidor perimetral de fusta de pi encadellat
	Paraments de tauler de fibra >= 3,2 mm de gruix
	Tot el perímetre del bastidor i entre els taulers aglo-

CSV: 94a31d70-caae-4197-95a0-1220e1d4058b
Aquest document és Còpia en paper autèntica segons l'article 27 de la Llei 39/2015 de 2 d'octubre. La seva autenticitat pot ser comprovada a l'adreça https://...

E2737-2023 02/05/2023 20:07:39

	merats, protegit amb làmina no tumescent	
	Cantells de llistó de fusta	
	Bastiment i tapajunts de tauler aglomerat ignífug, revestit de xapa	
Fusta	Fulles formades per un tauler massís i dos taulers	
EI2-C-30	ignífugs d'aglomerat de partícules, protegits amb una làmina no tumescent a cada costat	
	Bastidor perimetral de fusta de pi encadellat	
	Paraments de tauler de fibra >= 3,2 mm de gruix	
	Tot el perímetre del bastidor protegit amb una làmina no tumescent	
	Cantells de llistó de fusta	
	Bastiments de base de fusta massisa protegit amb xapa no tumescent	
	Bastiments de tauler de fibrociment o similar	
	i tauler de partícules ignífug i xapat	
Metàl·lica	Fulles de doble xapa d'acer de gruix >= 1 mm cada una, amb aïllament tèrmic a l'interior, unit a les xapes mitjançant adhesiu ignífug	

Dimensions de la finestreta: >= 0,1 m2
Dimensions:
Porta d'una fulla. Ample de la fulla: <= 120 cm
Portes de dues fulles. Ample de la fulla: >= 60 cm
Toleràncies:
- Dimensions: ± 1 mm
- Gruix de la fulla: ± 0,5 mm
- Rectitud d'arestes: ± 1 mm/m
- Planor: ± 1 mm/m
- Torsió del perfil: ± 1°/m

PORTA DE FUSTA:
El bastiment, la fulla i els tapajunts han d'estar formats per perfils de fusta, plafons i material de reblert.
Els perfils de fusta no han de tenir nusos morts. El diàmetre dels nusos vius no ha de ser superior a la meitat de la cara i han d'estar preparats amb dues mans de tractament protector contra els fongs i els insectes.
La humitat màxima dels perfils ha de ser del 12%. La diferència d'humitat entre les fustes emmetxades no ha de superar el 6%.
El gruix del bastiment cal que sigui igual al de la paret més el revestiment.
Les fulles han de ser planes llises i massisses.
PORTA METÀL·LICA:
El bastiment i la porta han d'estar formats per perfils i mecanismes metàl·lics.
El bastiment ha de ser d'acer perfilat de gruix >= 2 mm, amb els elements necessaris d'ancoratge. Ha d'incloure els golfos soldats per a penjar les fulles. Els muntants s'han d'introduir un mínim de 30 mm en el paviment, per a fer l'ancoratge.
Nombre d'elements d'ancoratge del bastiment:
- Porta d'una fulla: >= 7
- Porta de dues fulles: >= 8

Nombre de golfos:
- Porta d'una fulla: >= 2
- Porta de dues fulles: >= 4

PORTA AMB TANCA ANTIPÀNIC:
Ha de portar una tanca antipànic que permeti l'obertura fàcil i instantània de la porta i que la tanqui correctament.
El dispositiu d'obertura ha d'estar format per una o dues barres tubulars (segons el nombre de fulles), aplicades horitzontalment sobre l'amplària de cada fulla, amb un punt de tanca interior, per a portes d'un full, o tres punts de tancament, per a portes de dos fulls. Exteriorment s'ha d'accionar amb una maneta. El mecanisme ha d'estar dissenyat i construït d'acord amb les especificacions de la norma UNE-EN 1125.
Els dispositius antipànic han d'estar classificats d'acord amb el sistema de classificació de nou dígits establert per la norma UNE-EN 1125:
- Categoria d'ús (primer dígit).
  - Grau 3: elevada freqüència d'ús pel públic o per altres persones poc incentivades per a parar atenció, es a dir, allà a on existeixi un risc d'accident o mal ús
- Durabilitat (segon dígit):
  - Grau 6: 100 000 cicles
  - Grau 7: 200 000 cicles
- Massa de la porta (tercer dígit):
  - Grau 5: fins a 100 kg
  - Grau 6: fins a 200 kg
- Resistència al foc (quart dígit):
  - Grau 0: no apta en portes tallafocs i/o estanques als fums
  - Grau 1: apta per a equipar portes tallafocs i/o estanques als fums
- Seguretat de les persones (cinquè dígit):
  - Grau 1: molt important funció de seguretat de les persones
- Resistència a la corrosió, segons EN 1670 (sisè dígit):
  - Grau 3: resistència elevada
  - Grau 4: resistència molt elevada
- Seguretat de bens (setè dígit):
  - Grau 2: aquests requisits son secundaris respecte a aquells de seguretat de les persones
- Projecció de la barra (vuitè dígit):
  - Categoria 1: projecció fins a 150 mm (projecció normal)
  - Categoria 2: projecció fins a 100 mm (baixa projecció)
- Tipus d'operació de la barra (novè dígit):
  - Tipus A: Dispositius antipànic amb barra d'embranzida
  - Tipus B: Dispositiu antipànic amb barra de lliscament

2.- CONDICIONS DE SUBMINISTRAMENT I EMMAGATZEMATGE

Subministrament: El bastiment ha de subministrar-se amb les traves que calguin per tal d'assegurar l'escairat dels seus angles. En la porta metàl·lica, tot el conjunt haurà de tractar-se amb una emprimació antioxidant.
PORTA AMB TANCA ANTIPÀNIC:
Emmagatzematge: Protegit de les pluges, els focus d'humitat i les zones on pugui rebre impactes. No ha d'estar en contacte amb el terra.

3.- UNITAT I CRITERI D'AMIDAMENT

Unitat d'amidament: la indicada a la descripció de l'element
Criteri d'amidament: quantitat necessària subministrada a l'obra

4.- NORMATIVA DE COMPLIMENT OBLIGATORI

PORTA AMB TANCA ANTIPÀNIC:
UNE-EN 1125:1997 Herrajes para la edificación. Dispositivos antipánico para salidas de emergencia activados por una barra horizontal. Requisitos y métodos de ensayo.
UNE-EN 1125/A1:2001 Herrajes para la edificación. Dispositivos antipánico para salidas de emergencia activados por una barra horizontal. Requisitos y métodos de ensayo.
UNE-EN 1125/A1/AC:2003 Herrajes para la edificación. Dispositivos antipánico para salidas de emergencia activados por una barra horizontal. Requisitos y métodos de ensayo.

5.- CONDICIONS DE CONTROL DE RECEPCIÓ

CONDICIONS DE MARCATGE I CONTROL DE LA DOCUMENTACIÓ EN PORTES AMB TANCA ANTIPÀNIC:
El subministrador ha de posar a disposició de la DF en el cas que aquesta ho sol·liciti, la documentació següent, que acredita el marcatge CE, segons el sistema d'avaluació de conformitat aplicable, d'acord amb el que disposa l'apartat 7.2.1 del CTE:
  - Sistema 1: Declaració de prestacions

El símbol normalitzat del marcatge CE ha d'anar acompanyat de la següent informació, ja sigui sobre el mateix producte, el seu embalatge, o bé a la informació comercial que l'acompanya:
- El número d'identificació de l'organisme de certificació
- El nom o marca d'identificació del fabricant/subministrador
- Direcció registrada del fabricant
- Les dues últimes xifres de l'any d'impressió del marcatge
- El número corresponent del certificat CE de conformitat
- Referència a les normes europees EN 1125 i EN 1125/A1
- La designació i informació de prestacions d'acord amb les normes EN 1125

Els dispositius antipànic han d'anar marcats de forma clara e indeleble de la següent manera:
- Nom del fabricant o marca comercial
- Classificació d'acord amb el sistema de classificació exposat anteriorment (apartat 7 de la norma UNE-EN 1125)
- Referència a la norma europea EN 1125
- Mes i any del muntatge final pel fabricant
- Ha de portar el marcatge CE de conformitat amb el que disposa el Reial Decret 1328/1995, de 28 de juliol

OPERACIONS DE CONTROL:
Inspecció visual del material a la seva recepció.

CSV: 94a31d70-caae-4197-95a0-1220e1d4058b
Aquest document és Còpia en paper autèntica segons l'article 27 de la Llei 39/2015 de 2 d'octubre. La seva autenticitat pot ser comprovada a l'adreça https://...

E2737-2023 02/05/2023 20:07:39

Abans de començar l'obra, cada vegada que canviï el subministrador, i per cada tipus de material que arribi a l'obra, es demanaran al contractista els certificats del fabricant que garanteixin el compliment del plec de condicions tècniques, incloent els resultats dels assaigs següents, realitzats per un laboratori acreditat:
- Comportament al foc UNE 23802.
- Característiques geomètriques:
  - Gruix
  - Dimensions nominals
  - Rectitud d'arestes.
  - Planor

En cas de no presentar aquests resultats, o que la DF tingui dubtes de la seva representativitat, es realitzaran aquests assaigs sobre el material rebut, a càrrec del contractista.
Si el material disposa de la Marca AENOR o Marcatge CE, es podrà prescindir de la presentació dels assaigs de control de recepció.
CRITERIS DE PRESA DE MOSTRES:
S'han de seguir les instruccions de la DF i els criteris de les normes de procediment indicades en cada assaig.
INTERPRETACIÓ DE RESULTATS I ACTUACIONS EN CAS D'INCOMPLIMENT:
Si en els terminis establerts al començar l'obra no es fa l'entrega dels certificats de qualitat del fabricant, s'ha de realitzar una sèrie completa d'assaigs a càrrec del Contractista.
Els resultats dels assaigs sobre totes les peces de les mostres han de complir les condicions especificades. En cas d'incompliment, s'ha de repetir l'assaig, a càrrec del contractista, sobre el doble número de mostres del mateix lot, acceptant-se aquest, quan els resultats obtinguts sobre totes les peces resultin satisfactoris.

5.- CONDICIONS DE CONTROL DE RECEPCIÓ

OPERACIONS DE CONTROL:
Les tasques de control a realitzar són les següents:
- Inspecció visual de les condicions de subministrament i recepció del certificat de qualitat del fabricant, d'acord a les exigències del plec de condicions, incloent els resultats corresponents de resistència a compressió (UNE EN 1015-11).

En cas de no presentar aquests resultats, o que la DF tingui dubtes de la seva representativitat, es realitzaran aquests assaigs sobre el material rebut, a càrrec del contractista.
CRITERIS DE PRESA DE MOSTRES:
Els controls s'han de realitzar segons les instruccions de la DF.
INTERPRETACIÓ DE RESULTATS I ACTUACIONS EN CAS D'INCOMPLIMENT:
No es podran utilitzar a l'obra morters sense el corresponent certificat de garantia del fabricant, d'acord a les condicions exigides.
Els valors de consistència i resistència a compressió han de correspondre a les especificacions de projecte.

D - Tipus D
D070 - Familia 070

0.- ELEMENTS QUE CONTEMPLA EL PLEC

D070I010,D0701821,D070182A,D070182T,D0701641,D0701911.

Plec de condicions

1.- DEFINICIÓ I CONDICIONS DELS ELEMENTS

Mescla feta amb sorra, ciment, aigua i calç si és el cas.
CARACTERÍSTIQUES GENERALS:
Tipus de ciment:
- Ciments comuns excepte els tipus CEM II/A
- Ciments de ram de paleta MC
- Ciments blancs BL, quan ho requereixi l'exigència de blancor

Morters per a fàbriques:
- Resistència a compressió: <= 0,75 x Resistència a compressió de la peça
  - Morter ordinari (UNE-EN 998-2) en fàbrica no armada: >= M1
  - Morter ordinari (UNE-EN 998-2) en fàbrica armada: >= M5
  - Morter de junt prim o morter lleuger (UNE-EN 998-2): >= M5

Ha d'estar pastat de forma que s'obtingui una mescla homogènia i sense segregacions.

2.- CONDICIONS DE SUBMINISTRAMENT I EMMAGATZEMATGE

Per a l'elaboració i la utilització del morter, la temperatura ambient ha d'estar entre 5°C i 40°C.
La formigonera ha d'estar neta abans de l'elaboració del morter.
No s'han de mesclar morters de composició diferent.
S'ha d'aplicar abans que passin 2 h des de la pastada.

3.- UNITAT I CRITERI D'AMIDAMENT

m3 de volum necessari elaborat a l'obra.

4.- NORMATIVA DE COMPLIMENT OBLIGATORI

Documento Básico de Seguridad estructural Fábrica DB-SE-F, parte II del CTE, aprobado por el Real Decreto 314/2006.

CSV: 84a31d70-caae-4197-95e0-1220e1d4058b
Aquest document és còpia en paper autèntica segons l'article 27 de la Llei 39/2015 de 2 d'octubre. La seva autenticitat pot ser comprovada a l'adreça https://...

E2737-2023 02/05/2023 20:07:39

DOCUMENT NUMERO 4 – AMIDAMENTS

CSV: 84a31d70-caae-4197-95e0-1220e1d4058b
Aquest document és còpia en paper autèntica segons l'article 27 de la Llei 39/2015 de 2 d'octubre. La seva autenticitat pot ser comprovada a l'adreça https://...

Alex Gallego
Arquitecte

Carrer de Girona 55, ent.1ª 08009, Barcelona
T : +34 93 481 66 89 M : +34 678 31 80 67
www.alga.cat agu@coac.net

E2737-2023 02/05/2023 20:07:39

4A – AMIDAMENTS FASE A
TANCAMENT SEMIPERMEABLE I URBANITZACIÓ

CSV: 84a31d70-cabe-4197-85e0-1220e1d4058b
Aquest document és còpia en paper autèntica segons l'article 27 de la Llei 39/2015 de 2 d'octubre. La seva autenticitat pot ser comprovada a l'adreça https://...

Alex Gallego
Arquitecte

Carrer de Girona 55, ent.1ª 08009, Barcelona
T : +34 93 481 66 89 M : +34 678 31 80 67
www.alga.cat agu@coac.net

CSV: 84a31d70-caae-4197-85a0-1220e1d4058b
Aquest document és Còpia en paper autèntica segons l'article 27 de la Llei 39/2015, de 2 d'octubre. La seva autenticitat pot ser comprovada a l'adreça https://...

AMIDAMENTS

Obra 01 PRESSUPOST COLLBATO-FASEA-TANCAMENT
Capítol 01 EDIFICI VESTIDORS
Capítol 01 ENDERROCS I MOVIMENT DE TERRES

NUM.	CODI	UA	DESCRIPCIÓ
1	E2131132	m3	Enderroc de fonament corregut de maçoneria, amb martell trencador muntat sobre retroexcavadora i càrrega mecànica de runa sobre camió Criteri d'amidament: m3 de volum realment enderrocat, amidat com a diferència entre els perfils aixecats abans de començar l'enderroc i els aixecats al finalitzar l'enderroc, aprovats per la DF.

Num.	Text	Tipus	[C]	[D]	[E]	[F]	TOTAL	Fórmula
1			1,000	14,000	0,300		4,200	C#*D#*E#*F#

TOTAL AMIDAMENT 4,200

2	E2131232	m3	Enderroc de fonament corregut de formigó en massa, amb martell trencador muntat sobre retroexcavadora i càrrega mecànica de runa sobre camió Criteri d'amidament: m3 de volum realment enderrocat, amidat com a diferència entre els perfils aixecats abans de començar l'enderroc i els aixecats al finalitzar l'enderroc, aprovats per la DF.

Num.	Text	Tipus	[C]	[D]	[E]	[F]	TOTAL	Fórmula
1			4,000	14,000	0,100		5,600	C#*D#*E#*F#

TOTAL AMIDAMENT 5,600

3	E21D1162	m	Enderroc de clavegueró de formigó de 27x36 cm o de diàmetre 30 cm, com a màxim, sense solera, amb mitjans mecànics i càrrega mecànica de runa sobre camió o contenidor Criteri d'amidament: m de llargària realment enderrocat, amidat per l'eix de l'element, segons les especificacions de la DT.

Num.	Text	Tipus	[C]	[D]	[E]	[F]	TOTAL	Fórmula
1			2,000	14,000			28,000	C#*D#*E#*F#

TOTAL AMIDAMENT 28,000

4	E22113C2	m2	Neteja i esbrossada del terreny realitzada amb retroexcavadora i càrrega mecànica sobre camió Criteri d'amidament: m2 de superfície realment executada, amidada segons les especificacions de la DT. No inclou la tala d'arbres.

Num.	Text	Tipus	[C]	[D]	[E]	[F]	TOTAL	Fórmula
1			1,000	15,000	15,000		225,000	C#*D#*E#*F#

TOTAL AMIDAMENT 225,000

5	E2213222	m3	Excavació per a rebaix en terreny fluix (SPT <20), realitzada amb pala excavadora i càrrega directa sobre camió Criteri d'amidament: m3 de volum excavat segons les especificacions de la DT, amidat com a diferència entre els perfils transversals del terreny aixecats abans de començar les obres i els perfils teòrics assenyalats als plànols, amb les modificacions aprovades per la DF. No s'ha d'abonar l'excés d'excavació que s'hagi produït sense l'autorització de la DF, ni la càrrega i el transport del material ni els treballs que calguin per a reomplir-lo. Inclou la càrrega, allisada de talussos, esgotaments per pluja o inundació i quantes operacions faci falta per a una correcta execució de les obres. També estan inclosos en el preu el manteniment dels camins de comunicació entre el desmunt i les zones on han d'anar les terres, la seva creació, i la seva eliminació, si s'escau. Tan sols s'han d'abonar els esllavissaments no provocats, sempre que s'hagin observat totes les prescripcions relatives a excavacions, entibacions i voladures.

Num.	Text	Tipus	[C]	[D]	[E]	[F]	TOTAL	Fórmula
1	Vestidors: tot-u-5cm+grava 8cm+Aillament 4cm+Netej+40 llosa+							
2	Vestidors: 73cm-esbrossada 20		1,000	15,000	15,000	0,700	157,500	C#*D#*E#*F#

FASE A: TANCAMENT SEMIPERMEABLE I URBANITZACIÓ PISTA ESPORTIVA A COLLBATÓ.
PROJECTE EXECUTIU - GENER 2023
AJUNTAMENT DE COLLBATÓ
ÀLEX GALLEGO ARQUITECTE

E2737-2023 02/05/2023 20:07:39

AMIDAMENTS

TOTAL AMIDAMENT 157,500

6	E222122A	m3	Excavació de rasa i pou de fins a 2 m de fondària, en terreny fluix (SPT <20), realitzada amb retroexcavadora i càrrega mecànica sobre camió Criteri d'amidament: m3 de volum excavat segons les especificacions de la DT, amidat com a diferència entre els perfils transversals del terreny aixecats abans de començar les obres i els perfils teòrics assenyalats als plànols, amb les modificacions aprovades per la DF. No s'ha d'abonar l'excés d'excavació que s'hagi produït sense l'autorització de la DF, ni la càrrega i el transport del material ni els treballs que calguin per a reomplir-lo. Inclou la càrrega, allisada de talussos, esgotaments per pluja o inundació i quantes operacions faci falta per a una correcta execució de les obres. També estan inclosos en el preu el manteniment dels camins de comunicació entre el desmunt i les zones on han d'anar les terres, la seva creació, i la seva eliminació, si s'escau. Tan sols s'han d'abonar els esllavissaments no provocats, sempre que s'hagin observat totes les prescripcions relatives a excavacions, entibacions i voladures.

Num.	Text	Tipus	[C]	[D]	[E]	[F]	TOTAL	Fórmula
1			6,000	4,000	1,000	1,000	24,000	C#*D#*E#*F#

TOTAL AMIDAMENT 24,000

7	E221C272	m3	Excavació per a caixa de paviment en terreny fluix (SPT <20), realitzada amb pala excavadora i càrrega directa sobre camió Criteri d'amidament: m3 de volum excavat segons les especificacions de la DT, amidat com a diferència entre els perfils transversals del terreny aixecats abans de començar les obres i els perfils teòrics assenyalats als plànols, amb les modificacions aprovades per la DF. No s'ha d'abonar l'excés d'excavació que s'hagi produït sense l'autorització de la DF, ni la càrrega i el transport del material ni els treballs que calguin per a reomplir-lo. Inclou la càrrega, allisada de talussos, esgotaments per pluja o inundació i quantes operacions faci falta per a una correcta execució de les obres. També estan inclosos en el preu el manteniment dels camins de comunicació entre el desmunt i les zones on han d'anar les terres, la seva creació, i la seva eliminació, si s'escau. Tan sols s'han d'abonar els esllavissaments no provocats, sempre que s'hagin observat totes les prescripcions relatives a excavacions, entibacions i voladures.

Num.	Text	Tipus	[C]	[D]	[E]	[F]	TOTAL	Fórmula
1			6,000	4,000	1,000	1,000	24,000	C#*D#*E#*F#

TOTAL AMIDAMENT 24,000

8	E225177F	m3	Terraplenat i piconatge mecànics amb terres adequades, en tongades de fins a 25 cm, amb una compactació del 95% del PM Criteri d'amidament: m3 de volum amidat segons les especificacions de la DT. La partida d'obra inclou el subministrament i aportació del material en cas de graves, tot-u o material provinent del reciclatge de residus de la construcció, i no està inclòs en cas de que es tracti de terres.

Num.	Text	Tipus	[C]	[D]	[E]	[F]	TOTAL	Fórmula
1			1,000	15,000	15,000	0,200	45,000	C#*D#*E#*F#

TOTAL AMIDAMENT 45,000

9	E2255J90	m3	Reblert de rasa o pou amb graves per a drenatge de pedra calcària, en tongades de 50 cm com a màxim Criteri d'amidament: m3 de volum amidat segons les especificacions de la DT. La partida d'obra inclou el subministrament i aportació del material en cas de graves, tot-u o material provinent del reciclatge de residus de la construcció, i no està inclòs en cas de que es tracti de terres.

Num.	Text	Tipus	[C]	[D]	[E]	[F]	TOTAL	Fórmula
1			6,000	4,000	1,000	0,200	4,800	C#*D#*E#*F#

TOTAL AMIDAMENT 4,800

10	E2A16000	m3	Subministrament de terra tolerable d'aportació Criteri d'amidament: m3 de volum amidat segons les especificacions de la DT. Es considera un increment per esponjament, respecte al volum teòric excavat, amb els criteris següents: Excavacions en terreny fluix: 15% Excavacions en terreny compacte: 20% Excavacions en terreny de trànsit: 25% Excavacions en roca: 25%

CSV: 84a31d70-caae-4197-85a0-1220e1d4058b
Aquest document és Còpia en paper autèntica segons l'article 27 de la Llei 39/2015, de 2 d'octubre. La seva autenticitat pot ser comprovada a l'adreça https://...

Num.	Text	Tipus	[C]	[D]	[E]	[F]	TOTAL	Fórmula
1			1,000	15,000	15,000	0,200	45,000	C#*D#*E#*F#

TOTAL AMIDAMENT 45,000

11 E2AQ159CO m3 Càrrega amb mitjans mecànics sobre camió de 20t i transport desde zona d'acopi designada fins obra. Inclou esponjament fins el 15$ i la càrrega sobre camió, temps d'espera, transport fins obra i descàrrega de terres.

Num.	Text	Tipus	[C]	[D]	[E]	[F]	TOTAL	Fórmula
1			1,150	15,000	15,000	0,200	51,750	C#*D#*E#*F#
2			1,150	15,000	15,000	0,700	181,125	C#*D#*E#*F#
3			6,900	4,000	1,000	1,000	27,600	C#*D#*E#*F#
4			6,900	4,000	1,000	1,000	27,600	C#*D#*E#*F#

TOTAL AMIDAMENT 288,080

Obra 01 PRESSUPOST COLLBATO-FASEA-TANCAMENT
Capítol 01 EDIFICI VESTIDORS
Capítol 02 FONAMENTACIÓ

NUM. CODI UA DESCRIPCIÓ

1 E921201F m3 Subbase de tot-u artificial, amb estesa i piconatge del material al 95% del PM Criteri d'amidament: m3 de volum amidat segons les especificacions de la DT. L'abonament dels treballs de preparació de la superfície d'assentament correspon a la unitat d'obra de la capa subjacent. No són d'abonament els sobreamples laterals ni els necessaris per a compensar la minva de gruixos de capes subjacents.

Num.	Text	Tipus	[C]	[D]	[E]	[F]	TOTAL	Fórmula
1			1,000	15,000	15,000	0,050	11,250	C#*D#*E#*F#

TOTAL AMIDAMENT 11,250

2 E7B11190LBJ1 m2 Geotèxtil format per feltre de polipropilè no teixit lligat mecànicament de 90 a 100 g/m2 ref. 1951-79 de la serie Geotèxtils i làmines drenants d'ASFALTEX , col·locat sense adherir

Num.	Text	Tipus	[C]	[D]	[E]	[F]	TOTAL	Fórmula
1			1,000	15,000	15,000		225,000	C#*D#*E#*F#

TOTAL AMIDAMENT 225,000

3 E7B21A0L m2 Làmina separadora de polietilè de 50 µm i 48 g/m2, col·locada no adherida Criteri d'amidament: m2 de superfície amidada segons les especificacions de la DT. Amb deducció de la superfície corresponent a obertures, d'acord amb els criteris següents: Obertures <= 1 m2: No es dedueixen Obertures > 1 m2: Es dedueix el 100% Aquests criteris inclouen les pèrdues de material corresponents a retalls i cavalcaments.

Num.	Text	Tipus	[C]	[D]	[E]	[F]	TOTAL	Fórmula
1			1,000	15,000	15,000		225,000	C#*D#*E#*F#

TOTAL AMIDAMENT 225,000

4 E923U002 m2 Subbase de grava de pedra calcària de 8 cm de gruix i grandària màxima de 50 a 70 mm, amb estesa i piconatge del material

Num.	Text	Tipus	[C]	[D]	[E]	[F]	TOTAL	Fórmula

E2737-2023 02/05/2023 20:07:39

1			1,000	15,000	15,000		225,000	C#*D#*E#*F#

TOTAL AMIDAMENT 225,000

5 E7C28431LBMB m2 Aïllament de planxa de poliestirè extruït (XPS), de 40 mm de gruix, resistència a compressió >= 300 kPa, resistencia tèrmica entre 1,29 i 1,176 m2.K/W, amb la superfície llisa i cantell encadellat ref. 6951-18 de la serie XPS - Poliestirè extruit d'ASFALTEX , col·locada sense adherir

Num.	Text	Tipus	[C]	[D]	[E]	[F]	TOTAL	Fórmula
1			1,000	15,000	15,000		225,000	C#*D#*E#*F#

TOTAL AMIDAMENT 225,000

6 E3Z112PX m2 Capa de neteja i anivellament de 10 cm de gruix de formigó HL-150/P/20 de consistència plàstica i grandària màxima del granulat 20 mm, abocat des de camió

Num.	Text	Tipus	[C]	[D]	[E]	[F]	TOTAL	Fórmula
1			1,000	15,000	15,000		225,000	C#*D#*E#*F#

TOTAL AMIDAMENT 225,000

7 ED5A5F00 m Drenatge amb tub circular perforat de polietilè d'alta densitat de 160 mm de diàmetre Criteri d'amidament: m de llargària amidada segons les especificacions de la DT. Aquest criteri no inclou la preparació de la superfície d'assentament ni l'execució del llit de material filtrant. Aquest criteri no inclou la preparació de la superfície d'assentament, ni el reblert de la rasa amb material filtrant.

Num.	Text	Tipus	[C]	[D]	[E]	[F]	TOTAL	Fórmula
1			2,000	15,000			30,000	C#*D#*E#*F#
2			2,000	15,000			30,000	C#*D#*E#*F#

TOTAL AMIDAMENT 60,000

8 E3Z1146CO m Formació de mitja canya de radi aproximat 6cm, amb morter de ciment portland.

Num.	Text	Tipus	[C]	[D]	[E]	[F]	TOTAL	Fórmula
1			2,000	15,000			30,000	C#*D#*E#*F#
2			2,000	15,000			30,000	C#*D#*E#*F#

TOTAL AMIDAMENT 60,000

9 P3C5-DNC0 m3 Formigonament de lloses de fonaments (CE, EHE) amb formigó HA-25/P / 20 / IIa de consistència plàstica, grandària màxima del granulat 20 mm, amb >= 275 kg/m3 de ciment, apte per a classe d'exposició IIa, abocat amb cubilot Criteri d'amidament: m3 de volum amidat segons les especificacions de la DT, amb aquelles modificacions i singularitats acceptades prèviament i expressament per la DF.

Num.	Text	Tipus	[C]	[D]	[E]	[F]	TOTAL	Fórmula
1			1,000	14,160	14,090	0,400	79,806	C#*D#*E#*F#

TOTAL AMIDAMENT 79,806

10 P3C0-3D8E kg Armadura per a lloses de fonaments AP500 S d'acer en barres corrugades B500S de límit elàstic >= 500 N/mm2 Criteri d'amidament: kg de pes calculat segons les especificacions de la DT, d'acord amb els criteris següents: El pes unitari per al seu càlcul ha de ser el teòric Per a poder utilitzar un altre valor diferent del teòric, cal l'acceptació expressa de la DF. El pes s'obtindrà amidant la llargària total de les barres (barra+cavalcament) L'escreix d'amidament corresponent als retalls està incorporat al preu de la unitat d'obra com a increment del rendiment (1,05 kg de barra d'acer per kg de barra ferrallada, dins de l'element compost)

CSV: 84a31d70-caae-4197-85a0-1220e1d4058b
Aquest document és Còpia en paper autèntica segons l'article 27 de la Llei 39/2015, de 2 d'octubre. La seva autenticitat pot ser comprovada a l'adreça https://...

Num.	Text	Tipus	[C]	[D]	[E]	[F]	TOTAL	Fórmula
1			21,000	14,160	14,090	0,400	1.675,921	C#*D#*E#*F#
2	.		1,000	14,160	14,090	0,400	79,806	C#*D#*E#*F#

TOTAL AMIDAMENT 1.755,727

11 P3C2-4246 m2

Encofrat amb plafons metàl·lics per a lloses de fonaments Criteri d'amidament: m2 de superfície amidada segons les especificacions de la DT i que es trobi en contacte amb el formigó. Aquest criteri inclou els apuntalaments previs, els elements auxiliars per a muntatge de l'encofrat i els elements d'acabat de les cantonades per a formigó vist, com ara matavius o altres sistemes, així com la recollida, neteja i condicionament dels elements utilitzats. La superfície corresponent a forats interiors s'ha de deduir de la superfície total d'acord amb els criteris següents: Obertures <= 1 m2: No es dedueixen Obertures > 1 m2: Es dedueix el 100% Als forats que no es dedueixin, l'amidament inclou l'encofrat necessari per a conformar el perímetre dels forats. En cas de deduir-se el 100% del forat, cal amidar també l'encofrat necessari per a conformar el perímetre dels forats.

Num.	Text	Tipus	[C]	[D]	[E]	[F]	TOTAL	Fórmula
1			2,000	14,500		0,500	14,500	C#*D#*E#*F#
2			2,000	14,300		0,500	14,300	C#*D#*E#*F#

TOTAL AMIDAMENT 28,800

12 E93618C6 m2

Solera de formigó HA-25/B/20/IIa, de consistència tova i grandària màxima del granulat 20 mm amb additiu hidròfug, de gruix 20 cm, abocat des de camió Criteri d'amidament: m2 de superfície amidada segons les especificacions de la DT, amb deducció de la superfície corresponent a obertures, d'acord amb els criteris següents: Obertures <= 1 m2: No es dedueixen Obertures > 1 m2: Es dedueix el 100%

Num.	Text	Tipus	[C]	[D]	[E]	[F]	TOTAL	Fórmula
1	.porxo		1,000	15,000	2,000		30,000	C#*D#*E#*F#

TOTAL AMIDAMENT 30,000

Obra 01 PRESSUPOST COLLBATO-FASEA-TANCAMENT
Capítol 01 EDIFICI VESTIDORS
Capítol 07 INSTAL.LACIONS
Subcapítol 07 SANEJAMENT

NUM.	CODI	UA	DESCRIPCIÓ

1 ED7FR112 m

Clavegueró amb tub de tub de PVC-U de paret massissa per a sanejament sense pressió, de DN 110 mm i de SN 4 (4 kN/m2) de rigidesa anular, segons norma UNE-EN 1401-1, per a unió elàstica amb anella elastomèrica, sobre llit de sorra de 15 cm de gruix i reblert amb sorra fins a 30 cm per sobre del tub fins a 30 cm per sobre del tub Criteri d'amidament: m de llargària instal·lada, amidada segons les especificacions de la DT, entre els eixos dels elements o dels punts per connectar. Aquest criteri inclou les pèrdues de material corresponents a retalls i la repercussió de les peces especials a col·locar.

AMIDAMENT DIRECTE 20,000

2 ED7FR312 m

Clavegueró amb tub de tub de PVC-U de paret massissa per a sanejament sense pressió, de DN 160 mm i de SN 4 (4 kN/m2) de rigidesa anular, segons norma UNE-EN 1401-1, per a unió elàstica amb anella elastomèrica, sobre llit de sorra de 15 cm de gruix i reblert amb sorra fins a 30 cm per sobre del tub fins a 30 cm per sobre del tub Criteri d'amidament: m de llargària instal·lada, amidada segons les especificacions de la DT, entre els eixos dels elements o dels punts per connectar. Aquest criteri inclou les pèrdues de material corresponents a retalls i la repercussió de les peces especials a col·locar.

AMIDAMENT DIRECTE 18,000

3 ED7FR412 m

Clavegueró amb tub de tub de PVC-U de paret massissa per a sanejament sense pressió, de DN 200 mm i de SN 4 (4 kN/m2) de rigidesa anular, segons norma UNE-EN 1401-1, per a unió elàstica amb anella elastomèrica,

FASE A: TANCAMENT SEMIPERMEABLE I URBANITZACIÓ PISTA ESPORTIVA A COLLBATÓ.
PROJECTE EXECUTIU - GENER 2023
AJUNTAMENT DE COLLBATÓ
ÀLEX GALLEGO ARQUITECTE

E2737-2023 02/05/2023 20:07:39

sobre llit de sorra de 15 cm de gruix i reblert amb sorra fins a 30 cm per sobre del tub fins a 30 cm per sobre del tub Criteri d'amidament: m de llargària instal·lada, amidada segons les especificacions de la DT, entre els eixos dels elements o dels punts per connectar. Aquest criteri inclou les pèrdues de material corresponents a retalls i la repercussió de les peces especials a col·locar.

AMIDAMENT DIRECTE 120,000

4 EDKZA680 u

Bastiment quadrat i tapa per a reomplir d'acer inoxidable de 500x500 mm recolzada i fixada amb cargols, per a pericó de serveis, col·locat amb morter

AMIDAMENT DIRECTE 3,000

5 ED351540 u

Pericó de pas de formigó prefabricat, de 50x50x50 cm de mides interiors i 5 cm de gruix, per a evacuació d'aigües residuals, inclosa tapa de formigó prefabricat, col·locat Criteri d'amidament: Unitat mesurada segons les especificacions de la DT.

AMIDAMENT DIRECTE 6,000

6 ED51BK4NK7F1 u

Bonera sifònica d'acer inoxidable AISI 304 ref. SLC.BF.10.040H.R67 de la serie SELECT 100 d'ACO de 100x100 mm de costat amb sortida horitzontal de 40 mm de diàmetre, amb tapa plana acer inoxidable, per a una càrrega classe K 3, col·locada amb morter per a ram de paleta classe M 5 (5 N/mm2)

AMIDAMENT DIRECTE 9,000

7 E222B432 m3

Excavació de rasa per a pas d'instal·lacions fins a 1 m de fondària, en terreny compacte (SPT 20-50), realitzada amb retroexcavadora i amb les terres deixades a la vora Criteri d'amidament: m3 de volum excavat segons les especificacions de la DT, amidat com a diferència entre els perfils transversals del terreny aixecats abans de començar les obres i els perfils teòrics assenyalats als plànols, amb les modificacions aprovades per la DF. No s'ha d'abonar l'excés d'excavació que s'hagi produït sense l'autorització de la DF, ni la càrrega i el transport del material ni els treballs que calguin per a reomplir-lo. Inclou la càrrega, allisada de talussos, esgotaments per pluja o inundació i quantes operacions faci falta per a una correcta execució de les obres. També estan inclosos en el preu el manteniment dels camins de comunicació entre el desmunt i les zones on han d'anar les terres, la seva creació, i la seva eliminació, si s'escau. Tan sols s'han d'abonar els esllavissaments no provocats, sempre que s'hagin observat totes les prescripcions relatives a excavacions, entibacions i voladures.

AMIDAMENT DIRECTE 38,000

8 E2255P70 m3

Reblert de rasa o pou amb granulats de material reciclat mixt, en tongades de 25 cm com a màxim Criteri d'amidament: m3 de volum amidat segons les especificacions de la DT. La partida d'obra inclou el subministrament i aportació del material en cas de graves, tot-u o material provinent del reciclatge de residus de la construcció, i no està inclòs en cas de que es tracti de terres.

AMIDAMENT DIRECTE 38,000

Obra 01 PRESSUPOST COLLBATO-FASEA-TANCAMENT
Capítol 02 PISTA POLIESPORTIVA
Capítol 01 REFORÇ ESTRUCTURAL

NUM.	CODI	UA	DESCRIPCIÓ

1 E213113S m3

Repicat i enderroc superficial de mur de formigó per recrèixer. amb martell trencador muntat sobre retroexcavadora i càrrega mecànica de runa sobre camió

Num.	Text	Tipus	[C]	[D]	[E]	[F]	TOTAL	Fórmula
1	façana carrer		1,000	13,500		0,300	4,050	C#*D#*E#*F#

TOTAL AMIDAMENT 4,050

2 P4520-3E67 m3

Formigonament per a mur, amb formigó HA-25/B / 20 / IIa de consistència tova, grandària màxima del granulat 20 mm, amb >= 275 kg/m3 de ciment, apte per a classe d'exposició IIa, abocat amb bomba Criteri d'amidament: m3 de volum amidat segons les especificacions de la DT, amb aquelles modificacions i singularitats acceptades prèviament i expressament per la DF.

CSV: 84a31d70-caae-4197-85a0-1220e1d4058b
Aquest document és Còpia en paper autèntica segons l'article 27 de la Llei 39/2015, de 2 d'octubre. La seva autenticitat pot ser comprovada a l'adreça https://...

AMIDAMENTS

Num.	Text	Tipus	[C]	[D]	[E]	[F]	TOTAL	Fórmula
1	façana carrer		1,000	13,500	1,300	0,300	5,265	C#*D#*E#*F#

TOTAL AMIDAMENT 5,265

3 P4BC-43MV kg

Armadura per a mur AP500 S d'acer en barres corrugades B500S de límit elàstic >= 500 N/mm2 Criteri d'amidament: kg de pes calculat segons les especificacions de la DT, d'acord amb els criteris següents: El pes unitari per al seu càlcul ha de ser el teòric Per a poder utilitzar un altre valor diferent del teòric, cal l'acceptació expressa de la DF. El pes s'obtindrà amidant la llargària total de les barres (barra+cavalcament) L'escreix d'amidament corresponent als retalls està incorporat al preu de la unitat d'obra com a increment del rendiment (1,05 kg de barra d'acer per kg de barra ferrallada, dins de l'element compost)

Num.	Text	Tipus	[C]	[D]	[E]	[F]	TOTAL	Fórmula
1	façana carrer		80,000	13,500	1,300	0,300	421,200	C#*D#*E#*F#

TOTAL AMIDAMENT 421,200

4 P4D5-9LV9 m2

Muntatge i desmuntatge d'una cara d'encofrat amb bastidors metàl·lics modulars amb tauler fenòlic, per a murs de base rectilínia, encofrats a dues cares, d'una alçària <= 3 m, per a formigó no vist Criteri d'amidament: m2 de superfície amidada segons les especificacions de la DT i que es trobi en contacte amb el formigó. Aquest criteri inclou els apuntalaments previs, els elements auxiliars per a muntatge de l'encofrat i els elements d'acabat de les cantonades per a formigó vist, com ara matavius o altres sistemes, així com la recollida, neteja i condicionament dels elements utilitzats. La superfície corresponent a forats interiors s'ha de deduir de la superfície total d'acord amb els criteris següents: Obertures <= 1 m2: No es dedueixen Obertures > 1 m2: Es dedueix el 100% Als forats que no es dedueixin, l'amidament inclou l'encofrat necessari per a conformar el perímetre dels forats. En cas de deduir-se el 100% del forat, cal amidar també l'encofrat necessari per a conformar el perímetre dels forats.

Num.	Text	Tipus	[C]	[D]	[E]	[F]	TOTAL	Fórmula
1	façana carrer		2,000	13,500	1,300		35,100	C#*D#*E#*F#
2			2,000	0,300	1,300		0,780	C#*D#*E#*F#

TOTAL AMIDAMENT 35,880

5 E4B94000 kg

Armadura per a sostres amb elements resistents industrialitzats AP500 SD d'acer en barres corrugades B500SD de límit elàstic >= 500 N/mm2 Criteri d'amidament: kg de pes calculat segons les especificacions de la DT, d'acord amb els criteris següents: El pes unitari per al seu càlcul ha de ser el teòric Per a poder utilitzar un altre valor diferent del teòric, cal l'acceptació expressa de la DF. El pes s'obtindrà amidant la llargària total de les barres (barra+cavalcament) L'escreix d'amidament corresponent als retalls està incorporat al preu de la unitat d'obra com a increment del rendiment (1,05 kg de barra d'acer per kg de barra ferrallada, dins de l'element compost)

Num.	Text	Tipus	[C]	[D]	[E]	[F]	TOTAL	Fórmula
1	Reforç estructura							
2	Arriostrament D2							
3	Tirants 12mm		8,000	5,000		0,920	36,800	C#*D#*E#*F#
4	Lligat pilars D1							
5	Tirants 12mm		8,000	5,000		0,920	36,800	C#*D#*E#*F#
6	Trabat coberta D4							
7	Tirants 12mm		32,000	6,300		0,920	185,472	C#*D#*E#*F#

TOTAL AMIDAMENT 259,072

6 P446-DG2C kg

Perfils: Acer S275JR segons UNE-EN 10025-2, per a elements d'ancoratge, estructurals, pilars, jàsseres i llindes formats per peça composta o simple, en perfils laminats en calent sèrie U, L, LD, T, rodó, quadrat, rectangular i planxa, treballat a taller i amb una capa d'imprimació antioxidant, col·locat a l'obra amb soldadura i/o cargolat.
Inclou pintura: de tots els elements metàl.lics, fusteries, ferro, alumini, etc... tindran un acabat pintat color teula

E2737-2023 02/05/2023 20:07:39

AMIDAMENTS

co... l'estructura existent.

Num.	Text	Tipus	[C]	[D]	[E]	[F]	TOTAL	Fórmula
1	reforç							
2	jàsseres mixtes inercia igual a heb140		3,000	48,500		33,700	4.903,350	C#*D#*E#*F#
3			2,000	48,500		33,700	3.268,900	C#*D#*E#*F#
4			2,000	32,500		33,700	2.190,500	C#*D#*E#*F#
5			3,000	32,500		33,700	3.285,750	C#*D#*E#*F#
6	Ipn80		11,000	0,500		9,630	52,965	C#*D#*E#*F#
7			5,000	0,500		9,630	24,075	C#*D#*E#*F#

TOTAL AMIDAMENT 13.725,540

7 P44A-43JC kg

Acer S275J0H segons UNE-EN 10219-1, per a llindes formades per peça simple, en perfils foradats conformats en fred sèrie rodó, quadrat i rectangular, galvanitzat, col·locat a l'obra Criteri d'amidament: kg de pes calculat segons les especificacions de la DT, d'acord amb els criteris següents: El pes unitari per al seu càlcul ha de ser el teòric Per a poder utilitzar un altre valor diferent del teòric, cal l'acceptació expressa de la DF. Aquest criteri inclou les pèrdues de material corresponents a retalls.
Inclou pintura: de tots els elements metàl.lics, fusteries, ferro, alumini, etc... tindran un acabat pintat color teula com l'estructura existent.

Num.	Text	Tipus	[C]	[D]	[E]	[F]	TOTAL	Fórmula
1	reforç							
2	pletines		11,000	0,100	0,220	7.800,000	1.887,600	C#*D#*E#*F#
3	suport fusta							
4	cremallera		11,000	7,200	0,400	78,500	2.486,880	C#*D#*E#*F#
5			5,000	7,200	0,400	78,500	1.130,400	C#*D#*E#*F#
6	angulars suport		44,000	0,200	0,200	78,500	138,160	C#*D#*E#*F#
7			20,000	0,200	0,200	78,500	62,800	C#*D#*E#*F#
8	Reforç pilars D3							
9	Pletines 12mm		12,000	2,700	0,360	93,600	1.091,750	C#*D#*E#*F#
10	Arriostrament D2							
11	Pletines 150x400x15mm		16,000	0,060	0,015	7.800,000	112,320	C#*D#*E#*F#
12	Tirants 12mm		8,000	5,000		0,920	36,800	C#*D#*E#*F#
13	Tubular 90x90x3		4,000	5,000		8,330	166,600	C#*D#*E#*F#
14	Lligat pilars D1							
15	Tirants 12mm		8,000	5,000		0,920	36,800	C#*D#*E#*F#
16	Tubular 90x90x3		12,000	5,000		8,330	499,800	C#*D#*E#*F#
17	diagonals 90x90x3		8,000	5,000		8,330	333,200	C#*D#*E#*F#
18	Trabat coberta D4							
19	Tirants 12mm		32,000	6,300		0,920	185,472	C#*D#*E#*F#

TOTAL AMIDAMENT 8.168,582

8 E7D69TK0 m2

Pintat ignífug de perfils d'acer amb una capa d'imprimació per a pintura intumescent i tres capes de pintura intumescent, amb un gruix total de 1500 µm Criteri d'amidament: m2 de superfície realment pintada segons les especificacions de la DT. Cal considerar el desenvolupament del perímetre.

Num.	Text	Tipus	[C]	[D]	[E]	[F]	TOTAL	Fórmula

CSV: 84a31d70-caae-4197-85a0-1220e1d4058b
Aquest document és Còpia en paper autèntica segons l'article 27 de la Llei 39/2015, de 2 d'octubre. La seva autenticitat pot ser comprovada a l'adreça https://...

1	soldadures	100,000	0,200	0,600		12,000	C#*D#*E#*F#

TOTAL AMIDAMENT 12,000

9 P8B2-G2DX m2

Pintat d'estructures d'acer amb sistemes de protecció amb grau de durabilitat L, per a classe d'exposició C2, segons UNE-EN ISO 12944-1, format per 1 capa d'acabat, amb un gruix total de protecció de 80 µm, aplicat de forma manual Criteri d'amidament: m2 de superfície realment pintada segons les especificacions de la DT. Cal considerar el desenvolupament del perímetre. Deducció de la superfície corresponent a obertures: Obertures <=1 m2: No es dedueixen Obertures >1 m2 i <= 2 m2: Es dedueixen el 50% Obertures >2 m2: Es dedueix el 100% .
Inclou pintura: de tots els elements metàl.lics, fusteries, ferro, alumini, etc... tindran un acabat pintat color teula com l'estructura existent.

Num.	Text	Tipus	[C]	[D]	[E]	[F]	TOTAL	Fórmula
1	reforç							
2	heb140		3,000	48,500		0,850	123,675	C#*D#*E#*F#
3			2,000	48,500		0,850	82,450	C#*D#*E#*F#
4			2,000	32,500		0,850	55,250	C#*D#*E#*F#
5			3,000	32,500		0,850	82,875	C#*D#*E#*F#
6	pletines		11,000	0,100	0,220		0,242	C#*D#*E#*F#
7	lpn80		11,000	0,500			5,500	C#*D#*E#*F#
8			5,000	0,500			2,500	C#*D#*E#*F#
9	suport fusta							
10	cremallera		11,000	7,200	0,400		31,680	C#*D#*E#*F#
11			5,000	7,200	0,400		14,400	C#*D#*E#*F#
12	angulars suport		44,000	0,200	0,200		1,760	C#*D#*E#*F#
13			20,000	0,200	0,200		0,800	C#*D#*E#*F#
14	.		20,000	7,000	1,000		140,000	C#*D#*E#*F#

TOTAL AMIDAMENT 541,132

Obra 01 PRESSUPOST COLLBATO-FASEA-TANCAMENT
Capítol 02 PISTA POLIESPORTIVA
Capítol 02 TANCAMENTS FUSTA

NUM.	CODI	UA	DESCRIPCIÓ
1	E865DASC	m2	Revestiment vertical de fusta fonoabsorvent fins a 4,00 m d'alçària, com a màxim. Format per: 1- Aplacat de fusta fonoabsorvent Decustik Model D+001. Taulell de fusta de lames acústiques ranurades D+ a paret segons els següents detalls D+001, ranura 28/4mm, darrera Ã¯10mm pas 16mm Material : MDF Ignífug B,s2-d0 16mm Acabat : Rexapat natural acabat verní-s : Pi, Roure, Faig Vel acústic : Adherit a la cara posterior Mides : Lames 2430x128x16mm Inclou Vernís ignífug amb classe de reacció al foc B-s2,d0. 2- Llana de roca de 45mm de gruix 3- Rastrells de fusta de pi de secció 45x40mm de gruix Rastrells verticals a tota la alçada separats entre ells cada 40cm. 4- Col.locació de rastrells de fusta de pi hidròfug horitzontals alineats a sostre i terra per formació de remat superior (coronació) i inferior (sòcol). Rastrells queden refosos respecte al taulell d'acabat donat que deixen un marge de 2cm a terra i sostre que es podrà veure els rastrells 4- Llates de fusta de pi de 20x2mm per collar aplacat 4- Fixacions de rastrellat a paret i de llates a rastrells 5- Clips i anclatges de panell a subestructura de fusta El taullell es troba preparat per a ambient humit segons UNE-EN 300, reacció al foc B-s2, d0, tallat a mida, col·locat amb fixacions mecàniques sobre enllatat de fusta Criteri d'amidament: m2 de superfície amidada segons les especificacions de la DT. Amb deducció de la superfície corresponent a obertures, d'acord amb els criteris següents: Obertures <= 2 m2: No es dedueixen Obertures > 2 m2 i <= 4 m2: Es dedueixen el 50% Obertures > 4 m2: Es dedueixen el 100% Aquests criteris inclouen la col·locació dels elements que configuren l'obertura, com és ara bastiments, excepte en el cas de forats de més de 4,00 m2 en què aquesta col·locació es compta a part.

E2737-2023 02/05/2023 20:07:39

Num.	Text	Tipus	[C]	[D]	[E]	[F]	TOTAL	Fórmula
1	nord		8,000	3,650			29,200	C#*D#*E#*F#
2			11,000	2,750			30,250	C#*D#*E#*F#
3			13,600	3,650			49,640	C#*D#*E#*F#
4	est		14,150	3,650			51,648	C#*D#*E#*F#
5			21,000	1,900			39,900	C#*D#*E#*F#
6			13,400	2,900			38,860	C#*D#*E#*F#
7			3,000	3,650			10,950	C#*D#*E#*F#
8			3,000	2,900			8,700	C#*D#*E#*F#

TOTAL AMIDAMENT 259,148

2 E7C9GB74 m2

Aïllament amb placa rígida de llana mineral de roca (MW), de densitat 126 a 160 kg/m3, de 80 mm de gruix, amb una conductivitat tèrmica <= 0.039 W/(m·K) i resistència tèrmica >= 2,051 m2·K/W, amb revestiment de làmina asfàltica, col·locada amb fixacions mecàniques Criteri d'amidament: m2 de superfície amidada segons les especificacions de la DT. Amb deducció de la superfície corresponent a obertures, d'acord amb els criteris següents: Obertures <= 1 m2: No es dedueixen Obertures > 1 m2: Es dedueix el 100%

Num.	Text	Tipus	[C]	[D]	[E]	[F]	TOTAL	Fórmula
1	.		3,000	3,650			10,950	C#*D#*E#*F#
2	.		3,000	2,900			8,700	C#*D#*E#*F#

TOTAL AMIDAMENT 19,650

3 P44A-43JC kg

Acer S275J0H segons UNE-EN 10219-1, per a llindes formades per peça simple, en perfils foradats conformats en fred sèrie rodó, quadrat i rectangular, galvanitzat, col·locat a l'obra Criteri d'amidament: kg de pes calculat segons les especificacions de la DT, d'acord amb els criteris següents: El pes unitari per al seu càlcul ha de ser el teòric Per a poder utilitzar un altre valor diferent del teòric, cal l'acceptació expressa de la DF. Aquest criteri inclou les pèrdues de material corresponents a retalls.
Inclou pintura: de tots els elements metàl.lics, fusteries, ferro, alumini, etc... tindran un acabat pintat color teula com l'estructura existent.

Num.	Text	Tipus	[C]	[D]	[E]	[F]	TOTAL	Fórmula
1	remat superior		48,500	0,100	0,008	7.850,000	304,580	C#*D#*E#*F#
2	.							
3	cremalleres fixació lames							
4	pletines soldades a pilars, pletines amb perforacions							
5	pletines a pilars de 10mm		33,000	0,180	0,180	78,500	83,932	C#*D#*E#*F#
6			15,000	0,180	0,180	78,500	38,151	C#*D#*E#*F#
8	pletina dentada vertical 10mm amb forats		11,000	4,900	0,450	78,500	1.904,018	C#*D#*E#*F#
9			5,000	4,900	0,450	78,500	865,463	C#*D#*E#*F#
11	pletina plegada de 10mm		-11,000	6,700	0,400	78,500	-2314,180	C#*D#*E#*F#
12			5,000	6,700	0,400	78,500	1.051,900	C#*D#*E#*F#

TOTAL AMIDAMENT 1.933,864

4 E894ABJ1 kg

Pintat de tots els elements metàl.lics, pilars, bigues encavallades, pletines, corretges, etc... Pintat d'acer a l'esmalt ignífug, amb dues capes d'imprimació ignífuga i dues d'acabat Per assolir un EI-90. color a triar per d.f.. ACABAT OXIRON gris fosc
Inclou pintura: de tots els elements metàl.lics, fusteries, ferro, alumini, etc... tindran un acabat pintat color teula com l'estructura existent.

CSV: 84a31d70-caae-4197-85a0-1220e1d4058b
Aquest document és Còpia en paper autèntica segons l'article 27 de la Llei 39/2015, de 2 d'octubre. La seva autenticitat pot ser comprovada a l'adreça https://...

AMIDAMENTS

Num.	Text	Tipus	[C]	[D]	[E]	[F]	TOTAL	Fórmula
1	cremalleres fixació lames							
2	pletines soldades a pilars, pletines amb perforacions							
3	pletines a pilars de 10mm		33,000	0,180	0,180	78,500	83,932	C#*D#*E#*F#
4			15,000	0,180	0,180	78,500	38,151	C#*D#*E#*F#
6	pletina dentada vertical 10mm amb forats		11,000	4,900	0,450	78,500	1.904,018	C#*D#*E#*F#
7			5,000	4,900	0,450	78,500	865,463	C#*D#*E#*F#
9	pletina plegada de 10mm		-11,000	6,700	0,400	78,500	-2314,180	C#*D#*E#*F#
10			5,000	6,700	0,400	78,500	1.051,900	C#*D#*E#*F#
11	remat superior		48,500	0,100	0,008	7.850,000	304,580	C#*D#*E#*F#

TOTAL AMIDAMENT 1.933,864

5 E435A144 m3 Bigueta de fusta d'avet C24 acabat ribotat, de 7x14 a 9x18 cm de secció i llargària de fins a 5 m, treballada al taller i amb tractament insecticida-fungicida amb un nivell de penetració NP 1 (UNE-EN 351-1), col·locada recolzada a l'obra Criteri d'amidament: m3 de volum amidat segons les especificacions de la DT, amb aquelles modificacions i singularitats acceptades prèviament i expressament per la DF. El volum de les peces compostes es la suma dels volums de cada un dels seus perfils, llargària x secció teòrica, incloent la llargària dels encaixos i solapaments.

Num.	Text	Tipus	[C]	[D]	[E]	[F]	TOTAL	Fórmula
1	lames fusta							
2	oest		80,000	4,800	0,600	0,060	13,824	C#*D#*E#*F#
3	sud		32,000	8,000	0,600	0,060	9,216	C#*D#*E#*F#
4	.		7,000	10,000	0,600	0,060	2,520	C#*D#*E#*F#

TOTAL AMIDAMENT 25,560

6 E442506X u Fixacio lames de fusta a suport: Manta de Neopré continua damunt pletina de 40cm x40cm + 6 Fixacions de lames de fusta, mitjançant tornilleria d'acer inox cargols passants i bolanderes, amb arandel.la metàl.lica i deNeopré cara exterior.

Num.	Text	Tipus	[C]	[D]	[E]	[F]	TOTAL	Fórmula
1	lames fusta							
2	oest		11,000	8,000			88,000	C#*D#*E#*F#
3	sud		5,000	8,000			40,000	C#*D#*E#*F#

TOTAL AMIDAMENT 128,000

Obra 01 PRESSUPOST COLLBATO-FASEA-TANCAMENT
Capítol 02 PISTA POLIESPORTIVA
Capítol 03 TANCAMENTS ENVIDRATS

NUM.	CODI	UA	DESCRIPCIÓ
1	EC151D0P	m2	Vidre laminar de seguretat de dues llunes, amb acabat de lluna incolora, de 6+6 mm de gruix, amb 1 butiral transparent, col·locat amb llistó de vidre sobre fusta, acer o alumini

Num.	Text	Tipus	[C]	[D]	[E]	[F]	TOTAL	Fórmula
1	nord							

FASE A: TANCAMENT SEMIPERMEABLE I URBANITZACIÓ PISTA ESPORTIVA A COLLBATÓ.
PROJECTE EXECUTIU - GENER 2023
AJUNTAMENT DE COLLBATÓ
ÀLEX GALLEGO ARQUITECTE

E2737-2023 02/05/2023 20:07:39

AMIDAMENTS

2	fv.06	4,000	7,600	3,500		106,400	C#*D#*E#*F#
3	fv.05	4,000	4,600	1,350		24,840	C#*D#*E#*F#
4	oest						
5	fv.04	3,000	4,600	2,250		31,050	C#*D#*E#*F#
6	fv.03	5,000	4,600	1,350		31,050	C#*D#*E#*F#
7	fv.02	7,000	4,650	2,900		94,395	C#*D#*E#*F#
8	fv.01	5,000	3,100	1,350		20,925	C#*D#*E#*F#
9	uin-2						
10	fv07	13,000	1,550	1,350		27,203	C#*D#*E#*F#

TOTAL AMIDAMENT 335,863

2 E447P1PP kg Fusteria Perfrisa: Acer S355J2H segons UNE-EN 10219-1, per a llindes formades per peça composta, en perfils foradats conformats en fred sèrie rodó, quadrat i rectangular, treballat a taller i amb una capa d'imprimació antioxidant, col·locat a l'obra amb soldadura. Acabat color granate com estructura existent

Num.	Text	Tipus	[C]	[D]	[E]	[F]	TOTAL	Fórmula
1	tub perfrisa 50.40.2							
2	nord							
3	fv.06		8,000	7,600		2,600	158,080	C#*D#*E#*F#
4	laterals		8,000	3,500		2,600	72,800	C#*D#*E#*F#
5	inter,ig doble ala		16,000	3,500		2,930	164,080	C#*D#*E#*F#
6	fv.05		8,000	4,600		2,600	95,680	C#*D#*E#*F#
7	laterals		8,000	1,350		2,600	28,080	C#*D#*E#*F#
8	inter,ig doble ala		8,000	1,350		2,930	31,644	C#*D#*E#*F#
9	oest					2,930	2,930	C#*D#*E#*F#
10	fv.04		6,000	4,600		2,600	71,760	C#*D#*E#*F#
11	laterals		6,000	2,250		2,600	35,100	C#*D#*E#*F#
12	inter,ig doble ala		6,000	2,250		2,930	39,555	C#*D#*E#*F#
13	fv.03		10,000	4,600		2,600	119,600	C#*D#*E#*F#
14	laterals		10,000	1,350		2,600	35,100	C#*D#*E#*F#
15	inter,ig doble ala		10,000	1,350		2,930	39,555	C#*D#*E#*F#
16	fv.02		14,000	4,650		2,600	169,260	C#*D#*E#*F#
17	laterals		14,000	2,900		2,600	105,560	C#*D#*E#*F#
18	inter,ig doble ala		14,000	2,900		2,930	118,958	C#*D#*E#*F#
19	fv.01		10,000	3,100		2,600	80,600	C#*D#*E#*F#
20	laterals		20,000	1,350		2,600	70,200	C#*D#*E#*F#
21	inter,ig doble ala		10,000	1,350		2,930	39,555	C#*D#*E#*F#
22	Ribets 20x20x1,5							
23			8,000	7,600		0,900	54,720	C#*D#*E#*F#
24			8,000	3,500		0,900	25,200	C#*D#*E#*F#
25			16,000	3,500		0,900	50,400	C#*D#*E#*F#
26			8,000	4,600		0,900	33,120	C#*D#*E#*F#
27			8,000	1,350		0,900	9,720	C#*D#*E#*F#
28			8,000	1,350		0,900	9,720	C#*D#*E#*F#
29			6,000	4,600		0,900	24,840	C#*D#*E#*F#

CSV: 84a31d70-caae-4197-85a0-1220e1d4058b
Aquest document és Còpia en paper autèntica segons l'article 27 de la Llei 39/2015, de 2 d'octubre. La seva autenticitat pot ser comprovada a l'adreça https://...

AMIDAMENTS

30	6,000	2,250	0,900	12,150	C#*D#*E#*F#
31	6,000	2,250	0,900	12,150	C#*D#*E#*F#
32	10,000	4,600	0,900	41,400	C#*D#*E#*F#
33	10,000	1,350	0,900	12,150	C#*D#*E#*F#
34	10,000	1,350	0,900	12,150	C#*D#*E#*F#
35	14,000	4,650	0,900	58,590	C#*D#*E#*F#
36	14,000	2,900	0,900	36,540	C#*D#*E#*F#
37	14,000	2,900	0,900	36,540	C#*D#*E#*F#
38	10,000	3,100	0,900	27,900	C#*D#*E#*F#
39	20,000	1,350	0,900	24,300	C#*D#*E#*F#
40	10,000	1,350	0,900	12,150	C#*D#*E#*F#

TOTAL AMIDAMENT 1.971,837

3 E894ABJ1 kg

Pintat de tots els elements metàl.lics, pilars, bigues encavallades, pletines, corretges, etc... Pintat d'acer a l'esmalt ignífug, amb dues capes d'imprimació ignífuga i dues d'acabat Per assolir un EI-90. color a triar per d.f.. ACABAT OXIRON gris fosc
Inclou pintura: de tots els elements metàl.lics, fusteries, ferro, alumini, etc... tindran un acabat pintat color teula com l'estructura existent.

Num.	Text	Tipus	[C]	[D]	[E]	[F]	TOTAL	Fórmula
1	tub perfrisa 50.40.2							
2	nord							
3	fv.06		8,000	7,600	2,600		158,080	C#*D#*E#*F#
4	laterals		8,000	3,500	2,600		72,800	C#*D#*E#*F#
5	inter,ig doble ala		16,000	3,500	2,930		164,080	C#*D#*E#*F#
6	fv.05		8,000	4,600	2,600		95,680	C#*D#*E#*F#
7	laterals		8,000	1,350	2,600		28,080	C#*D#*E#*F#
8	inter,ig doble ala		8,000	1,350	2,930		31,644	C#*D#*E#*F#
9	oest				2,930		2,930	C#*D#*E#*F#
10	fv.04		6,000	4,600	2,600		71,760	C#*D#*E#*F#
11	laterals		6,000	2,250	2,600		35,100	C#*D#*E#*F#
12	inter,ig doble ala		6,000	2,250	2,930		39,555	C#*D#*E#*F#
13	fv.03		10,000	4,600	2,600		119,600	C#*D#*E#*F#
14	laterals		10,000	1,350	2,600		35,100	C#*D#*E#*F#
15	inter,ig doble ala		10,000	1,350	2,930		39,555	C#*D#*E#*F#
16	fv.02		14,000	4,650	2,600		169,260	C#*D#*E#*F#
17	laterals		14,000	2,900	2,600		105,560	C#*D#*E#*F#
18	inter,ig doble ala		14,000	2,900	2,930		118,958	C#*D#*E#*F#
19	fv.01		10,000	3,100	2,600		80,600	C#*D#*E#*F#
20	laterals		20,000	1,350	2,600		70,200	C#*D#*E#*F#
21	inter,ig doble ala		10,000	1,350	2,930		39,555	C#*D#*E#*F#
22	Ribets 20x20x1,5							
23			8,000	7,600	0,900		54,720	C#*D#*E#*F#
24			8,000	3,500	0,900		25,200	C#*D#*E#*F#
25			16,000	3,500	0,900		50,400	C#*D#*E#*F#
26			8,000	4,600	0,900		33,120	C#*D#*E#*F#

FASE A: TANCAMENT SEMIPERMEABLE I URBANITZACIÓ PISTA ESPORTIVA A COLLBATÓ.
PROJECTE EXECUTIU - GENER 2023
AJUNTAMENT DE COLLBATÓ
ÀLEX GALLEGO ARQUITECTE

E2737-2023 02/05/2023 20:07:39

AMIDAMENTS

27	8,000	1,350	0,900	9,720	C#*D#*E#*F#
28	8,000	1,350	0,900	9,720	C#*D#*E#*F#
29	6,000	4,600	0,900	24,840	C#*D#*E#*F#
30	6,000	2,250	0,900	12,150	C#*D#*E#*F#
31	6,000	2,250	0,900	12,150	C#*D#*E#*F#
32	10,000	4,600	0,900	41,400	C#*D#*E#*F#
33	10,000	1,350	0,900	12,150	C#*D#*E#*F#
34	10,000	1,350	0,900	12,150	C#*D#*E#*F#
35	14,000	4,650	0,900	58,590	C#*D#*E#*F#
36	14,000	2,900	0,900	36,540	C#*D#*E#*F#
37	14,000	2,900	0,900	36,540	C#*D#*E#*F#
38	10,000	3,100	0,900	27,900	C#*D#*E#*F#
39	20,000	1,350	0,900	24,300	C#*D#*E#*F#
40	10,000	1,350	0,900	12,150	C#*D#*E#*F#

TOTAL AMIDAMENT 1.971,837

4 EAF1BMOT m2

Finestram UIN-2 motoritzat, amb sensor de pluja . Finestra hermètica de perfilaria d'alumini color teula com estructura existent, amb panells giratoris, per a policarbonat, amb sistema d'accionament amb motor vist HAUTAU 230V AC/ 50 Hz i sistema d'aletes laterals per a micro ventilació regulable y un hermetisme vertical.
Finestra amb una ventilació del 82%, amb ventilació natural, compleix amb els requisits del CTE DBSI, permeabilitat a l'aire Classe 3. Estanqueïtat al aigua Classe 7A, Resistència al vent Classe 5C, atenuació acústica 27 dbA, transmitància tèrmica 2,61 (W/m2K). Feta d'alumini galvanitzat tractament T5 aleació 6063/6060.
Policarbonat òpal placa cel·lular 3P 20mm Dilatació lineal 0,065mm/m°C Temperatura - 40°C +120 °C Protecció U.V. Coextrusió (a petició sobre 2 cares) Reacció al foc EN 13501-1 EuroClass B-s1d0
Motor Electric drive EM100 de la casa Hautau, amb ferramenta oculta, voltatge 230 V, carrera ajustable de 10 a 66mm, força de tracció y compressió de 1200N, rang de tolerància de voltatge -10% / +10%.
Inclou policarbonat: Placa de policarbonat òpal placa cel·lular 3P 20mm de gruix. Dilatació lineal 0,065mm/m°C Temperatura - 40°C +120 °C Protecció U.V. Coextrusió (a petició sobre 2 cares) Reacció al foc EN 13501-1 EuroClass B-s1d0 adaptat per a l'absorció de la radiació ultraviolada a les dues cares
S'inclouen tots els mecanismes, policarbonat, subministrament, col.locació, accesoris, bisagres i complements, totalment col.locades segons planols. Finestram per rebre vidre amb cambra.Inclou premarc tubular perimetral 50x20x5 i tubs amb perfileria alumini 50x50x5. Inclou planxa inferior escupidor d'alumini a cada trobada amb perfil horitzontal. Segons planols detall.
Inclou pintura: de tots els elements metàl.lics, fusteries, ferro, alumini, etc... tindran un acabat pintat color teula com l'estructura existent.

Num.	Text	Tipus	[C]	[D]	[E]	[F]	TOTAL	Fórmula
1	fv.07		13,000	1,550	1,350		27,203	C#*D#*E#*F#

TOTAL AMIDAMENT 27,200

5 E5615PC3 m2

Façana de policarbonat arcoplus 547 de 40mm de gruix. amb perfileria d'alumini amb rotura de pont tèrmic.
Panell de policarbonat de 7 parets de 40mm de gruix, amb un ample de 500 a900mm d'amplada. amb un aillament 1,1 W/m2K, aillament acústic 22 dB, dilatació lineal 0,065mm/moC, per a temperatures de -40 a +120 graus. Amb protecció als raigs UV coexttrusió a les dues cares. Reacció al foc EN13501-1 EuroClass B.s1d0
Panells matxembrats col.locats a pressió sobre perfils d'alumini verticals, segons plànols.
Perfileria d'alumini amb trerncament de pont tèrmic dalumini tipus mur cortina amb recolzaments cada 4 metres.
Inclou corretges per a llums superiors a 2,2m . Escupidors i remats perimetrals.
S'inclouen els remats laterals, superior i inferior models 4047, 4140, 4046 i 4045, gomas de segellat abrasaderes, segellat de juntes. Inclou segellat de tncament de celdilles, juntes de estanqueitat, inclou abrassaderes cod. 4050, recolzaments de 2000mm i remats perimetrals d'alumini per impermeabilització. Inclou premarc tubular perimetral 50x20x5 i tubs amb perfileria alumini 50x50x5. Inclou planxa inferior escupidor d'alumini a cada trobada amb perfil horitzontal. Segons planols detall.

Num.	Text	Tipus	[C]	[D]	[E]	[F]	TOTAL	Fórmula

CSV: 84a31d70-caae-4197-85a0-1220e1d4058b
Aquest document és Còpia en paper autèntica segons l'article 27 de la Llei 39/2015, de 2 d'octubre. La seva autenticitat pot ser comprovada a l'adreça https://...

AMIDAMENTS

1	sud					
2	po.01	1,000	25,000	3,000	75,000	C#*D#*E#*F#
3	po.05	2,000	0,500	3,000	3,000	C#*D#*E#*F#
4	oest					
5	po.02	1,000	39,000	3,000	117,000	C#*D#*E#*F#
6	po.03	1,000	2,000	3,000	6,000	C#*D#*E#*F#
7	po.04	1,000	1,000	3,000	3,000	C#*D#*E#*F#

TOTAL AMIDAMENT 204,000

6 EASA71DF u

Porta tallafocs metàl·lica, EI2-C 60, una fulla batent, per a una llum de 100x205 cm, preu alt amb finestreta i tanca antipànic, col·locada Criteri d'amidament: Unitat mesurada segons les especificacions de la DT.
Inclou pintura: de tots els elements metàl.lics, fusteries, ferro, alumini, etc... Inclou pintura per exteriors amb acabat pintat color teula com l'estructura existent.

Num.	Text	Tipus	[C]	[D]	[E]	[F]	TOTAL	Fórmula
1			1,000				1,000	C#*D#*E#*F#

TOTAL AMIDAMENT 1,000

7 EASA71DH u

PORTA EXTERIOR METÀL.LICA 300X300CM.PORTA DE DOBLE FULLA FETA AMB TUB PERFRISA. color teula com estrucura existent. CADA PORTA FETA AMB MARC PERIMETRAL DE 50X50MM DE 2,5 DE GRUIX. DOS TRAVESSERS INTERMITJOS DE 40X40. PORTA MONTADA SOBRE MONTANTS PNT 70, INCLOSOS INCLOU RIBET D'ACER 10X20.
PANELL DE POLICARBONAT: . arcoplus 547 de 40mm de gruix. amb perfileria d'alumini amb rotura de pont tèrmic.
Panell de policarbonat de 7 parets de 40mm de gruix, amb un ample de 500 a900mm d'amplada. amb un aillament 1,1 W/m2K, aillament acústic 22 dB, dilatació lineal 0,065mm/moC, per a temperatures de -40 a +120 graus. Amb protecció als raigs UV coexttrusió a les dues cares. Reacció al foc EN13501-1 EuroClass B.s1d0
Panells matxembrats col.locats a pressió sobre perfils d'alumini verticals, segons plànols.
S'inclouen els remats laterals, superior i inferior, gomas de segellat abrasaderes, segellat de juntes. Inclou segellat de tncament de celdilles, juntes de estanqueitat, inclou abrassaderes cod. 4050, recolzaments de 2000mm i remats perimetrals
LA PORTA CONTEMPLA UN REFORÇ DE XAPA PERFORADA INFERIOR DE 40CM ALÇADA
INCLOU TOPES DE GOMA PINTAT OXIRÓN,. PANY I CLAU I BARRA ANTIPÀNIC SEGONS INDICACIONS DF . TOTLAMENT ACABADA I EN FUNCIONAMENT.
Inclou pintura: de tots els elements metàl.lics, fusteries, ferro, alumini, etc... tindran un acabat pintat color teula com l'estructura existent.

Num.	Text	Tipus	[C]	[D]	[E]	[F]	TOTAL	Fórmula
1			1,000				1,000	C#*D#*E#*F#

TOTAL AMIDAMENT 1,000

8 EASA71DG u

PORTA EXTERIOR METÀL.LICA250X300CM.PORTA DE DOBLE FULLA FETA AMB TUB PERFRISA. color teula com estrucura existent. CADA PORTA FETA AMB MARC PERIMETRAL DE 50X50MM DE 2,5 DE GRUIX. DOS TRAVESSERS INTERMITJOS DE 40X40. PORTA MONTADA SOBRE MONTANTS PNT 70, INCLOSOS INCLOU RIBET D'ACER 10X20.
PANELL DE POLICARBONAT: . arcoplus 547 de 40mm de gruix. amb perfileria d'alumini amb rotura de pont tèrmic.
Panell de policarbonat de 7 parets de 40mm de gruix, amb un ample de 500 a900mm d'amplada. amb un aillament 1,1 W/m2K, aillament acústic 22 dB, dilatació lineal 0,065mm/moC, per a temperatures de -40 a +120 graus. Amb protecció als raigs UV coexttrusió a les dues cares. Reacció al foc EN13501-1 EuroClass B.s1d0
Panells matxembrats col.locats a pressió sobre perfils d'alumini verticals, segons plànols.
S'inclouen els remats laterals, superior i inferior, gomas de segellat abrasaderes, segellat de juntes. Inclou segellat de tncament de celdilles, juntes de estanqueitat, inclou abrassaderes cod. 4050, recolzaments de 2000mm i remats perimetrals
LA PORTA CONTEMPLA UN REFORÇ DE XAPA PERFORADA INFERIOR DE 40CM ALÇADA
INCLOU TOPES DE GOMA PINTAT OXIRÓN,. PANY I CLAU I BARRA ANTIPÀNIC SEGONS INDICACIONS DF . TOTLAMENT ACABADA I EN FUNCIONAMENT.
Inclou pintura: de tots els elements metàl.lics, fusteries, ferro, alumini, etc... tindran un acabat pintat color teula com l'estructura existent.

FASE A: TANCAMENT SEMIPERMEABLE I URBANITZACIÓ PISTA ESPORTIVA A COLLBATÓ.
PROJECTE EXECUTIU - GENER 2023
AJUNTAMENT DE COLLBATÓ
ÀLEX GALLEGO ARQUITECTE

E2737-2023 02/05/2023 20:07:39

AMIDAMENTS

Num.	Text	Tipus	[C]	[D]	[E]	[F]	TOTAL	Fórmula
1			1,000				1,000	C#*D#*E#*F#

TOTAL AMIDAMENT 1,000

9 E61211CO u

Sistema antipànic per a porta d'evacuació d'1 o dues fulles, amb sistema d'accionament per pressió, amb 1 punt de tancament, per a mecanisme ocult, homologat segons UNE-EN 1125, instal·lat

Num.	Text	Tipus	[C]	[D]	[E]	[F]	TOTAL	Fórmula
1			2,000				2,000	C#*D#*E#*F#

TOTAL AMIDAMENT 2,000

Obra 01 PRESSUPOST COLLBATO-FASEA-TANCAMENT
Capítol 02 PISTA POLIESPORTIVA
Capítol 04 TANCAMENTS METAL.LICS

NUM.	CODI	UA	DESCRIPCIÓ
1	E635F215	m2	Façana amb disposició dels elements horitzontal, amb panell sandvitx amb dues planxes d'acer prelacat Inclou pintura per exteriors amb acabat pintat color teula com l'estructura existent. i aïllament de llana mineral de roca amb un gruix total de 50 mm, amb la cara exterior micronervada i la cara interior llisa, color blanc, gruix de les planxes (ext/int) 0.6/0.5 mm, junt longitudinal encadellat i sistema de fixació oculta, per a façanes, col·locat Inclou pintura: de tots els elements metàl.lics, fusteries, ferro, alumini, etc... tindran un acabat pintat color teula com l'estructura existent.

Num.	Text	Tipus	[C]	[D]	[E]	[F]	TOTAL	Fórmula
1	nord		1,000			25,000	25,000	C#*D#*E#*F#
2	sud		1,000			25,000	25,000	C#*D#*E#*F#

TOTAL AMIDAMENT 50,000

2 E63514PZ m2

Tancament de Bandeja perforada 600x100x6000mm sense Aillament. color Inclou pintura per exteriors amb acabat pintat color teula com l'estructura existent.junt longitudinal encadellat i sistema de fixació oculta, per a trasdossat de façanes . Per col.locar en posició horitzontal. Amb subestructura, remats perimetrals i tornilleria.
Format per:
1- Bandeja tipus Hacierba 1.600.130 AA de Arval by ArcelorMittal, perforada R5T8 i de 1,2 mm de espesor, color blanc dimensionat i calculat d'acord a càlculs avançats de fallo per fletxa i resistència, amb criteri limitant de fletxa màxima tant a pressió com a succió de L/200, i les normes UNE-EN 14782 i UNE-EN 10169 per a un grau d' acero AA, amb un revestiment orgànic HAIRPLUS de la Carta Colorissime de Arval by ArcelorMittal. Amb una garantía de 15 anys a la apariència estètica. Compost per un revestiment metàl.lic en aleació ZM i orgànic que aporta al conjunt unes classificacions CPI3 per a un ambients interiors, RUV3 i RC3 per a us en ambients exteriors, amb unes características del revestiment a la abrassió de 40 litres a assaig de 'chorreo de arena', i 60 mg a assaig Taber, resistència a temperatures màximes ambientals de 90°C, retenció de color de AE<3, retenció de brillo >60 %, resistència a la corrosió de 360 hores a assaig de boira salina i 1000 hores a assiag de humitat, classificación al foc A1 segons les Euroclasses i classificació A+ de compostots orgànios volàtils segons norma ISO 16.000.
Inclou subestructura de pletines i tubs per a fixació segons detalls projecte.
2. Subestructura tubulars de 130x50x5 i tots els anclatges, remats perimetrals inferior, superior i lateral. Tornilleria d'acer inox amb bolanderes de goma i tots els accesoris necessaris per deixar la planxa vista.
Unitat d'obra de tancament de planxa blanc totalment acabat i a bona vista.
Inclou pintura: de tots els elements metàl.lics, fusteries, ferro, alumini, etc... tindran un acabat pintat color teula com l'estructura existent.

Num.	Text	Tipus	[C]	[D]	[E]	[F]	TOTAL	Fórmula
1	nord		1,000			25,000	25,000	C#*D#*E#*F#
2	sud		1,000			25,000	25,000	C#*D#*E#*F#

CSV: 84a31d70-caae-4197-85a0-1220e1d4058b
Aquest document és Còpia en paper autèntica segons l'article 27 de la Llei 39/2015, de 2 d'octubre. La seva autenticitat pot ser comprovada a l'adreça https://...

AMIDAMENTS

TOTAL AMIDAMENT 50,000

3 E63514PO m2

Façana planxa Trapeza. Perfil de façana tipo Trapeza 7.96.54 B de Arval by ArcelorMittal, de gruix 0,75 mm, color Inclou pintura per exteriors amb acabat pintat color teula com l'estructura existent.dimensionat i calculat complint la normativa Europea ´´Eurocódigo 3´´ dimensionat i calculat d'acord a càlculs avançats de fallo per fletxa i resistència, amb criteri limitant de fletxa màxima tant a pressió com a succió de L/200, i les normes UNE-EN 14782 i UNE-EN 10169 per a un grau d' acer AQ, amb un revestiment orgànic HAIRPLUS de la Carta Colorissime de Arval by ArcelorMittal. Amb una garantía de 15 anys a la apariència estètica. Compost per un revestiment metàl.lic en aleació ZM i orgànic que aporta al conjunt unes classificacions CPI3 per a un ambients interiors, RUV3 i RC3 per a us en ambients exteriors, amb unes característiques del revestiment a la abrassió de 40 litres a assaig de 'chorreo de arena', i 60 mg a assaig Taber, resistència a temperatures màximes ambientals de 90°C, retenció de color de AE<3, retenció de brillo >60 %, resistència a la corrosió de 360 hores a assaig de boira salina i 1000 hores a assiag de humitat, classificación al foc A1 segons les Euroclasses i classificació A+ de compostots orgànios volàtils segons norma ISO 16.000. Inclou subestructura de pletines i tubs per a fixació segons detalls projecte.
3. Subestructura tubulars de 130x50x5 i tots els anclatges, remats perimetrals inferior, superior i lateral. Tornilleria d'acer inox amb bolanderes de goma i tots els accesoris necessaris per deixar la planxa vista.
Unitat d'obra de tancament de planxa blanc totalment acabat i a bona vista.
Inclou pintura: de tots els elements metàl.lics, fusteries, ferro, alumini, etc... tindran un acabat pintat color teula com l'estructura existent.

Num.	Text	Tipus	[C]	[D]	[E]	[F]	TOTAL	Fórmula
1	nord		1,000			25,000	25,000	C#*D#*E#*F#
2	sud		1,000			25,000	25,000	C#*D#*E#*F#

TOTAL AMIDAMENT 50,000

4 P446-DG2C kg

Perfils: Acer S275JR segons UNE-EN 10025-2, per a elements d'ancoratge, estructurals, pilars, jàsseres i llindes formats per peça composta o simple, en perfils laminats en calent sèrie U, L, LD, T, rodó, quadrat, rectangular i planxa, treballat a taller i amb una capa d'imprimació antioxidant, col·locat a l'obra amb soldadura i/o cargolat.
Inclou pintura: de tots els elements metàl.lics, fusteries, ferro, alumini, etc... tindran un acabat pintat color teula com l'estructura existent.

Num.	Text	Tipus	[C]	[D]	[E]	[F]	TOTAL	Fórmula
1	Ipn100		9,000	1,100		12,200	120,780	C#*D#*E#*F#
2			9,000	1,100		12,200	120,780	C#*D#*E#*F#

TOTAL AMIDAMENT 241,560

5 E5ZA12AA m

Carener per remat de murs, de planxa metal.lica galvanitzada i lacada de 1,2 mm de gruix, preformada i 100 cm de desenvolupament, col.locat amb fixacions mecaniques.
Inclou pintura: de tots els elements metàl.lics, fusteries, ferro, alumini, etc... tindran un acabat pintat color teula com l'estructura existent.

Num.	Text	Tipus	[C]	[D]	[E]	[F]	TOTAL	Fórmula
1			4,000			33,000	132,000	C#*D#*E#*F#

TOTAL AMIDAMENT 132,000

6 P5ZJ2-HZA2 m

Canaló exterior de planxa d'acer plegada amb acabat galvanitzat, d'1,5 mm de gruix, 110 cm de desenvolupament, com a màxim, amb 5 plecs, per a canaló exterior, col·locat amb fixacions mecàniques, i segellat. col·locada amb peces especials i connectada al baixant . Criteri d'amidament: m de llargària amidada segons les especificacions de la DT.
Inclou pintura: de tots els elements metàl.lics, fusteries, ferro, alumini, etc... tindran un acabat pintat color teula com l'estructura existent.

Num.	Text	Tipus	[C]	[D]	[E]	[F]	TOTAL	Fórmula

E2737-2023 02/05/2023 20:07:39

AMIDAMENTS

1			1,000			33,000	33,000	C#*D#*E#*F#

TOTAL AMIDAMENT 33,000

7 FSE01003 m2

Xarxa posterior de porteria de niló 100x100m/m en una longitud de 30m x 5,6m d'alçada sobre tub de 90 mm galvanitzat, cada 5 ml. amb fonamentació de 90x90x90.
Inclos transport i montatge

Num.	Text	Tipus	[C]	[D]	[E]	[F]	TOTAL	Fórmula
1			2,000	25,000	3,000		150,000	C#*D#*E#*F#

TOTAL AMIDAMENT 150,000

8 F216R443 m

Enderroc de reixat metàl·lic de 2 a 4 m d'alçària, com a màxim, i enderroc de daus de formigó, a mà i amb compressor i càrrega manual i mecànica de runa sobre camió o contenidor Criteri d'amidament: m de llargària amidada segons les especificacions de la DT.

Num.	Text	Tipus	[C]	[D]	[E]	[F]	TOTAL	Fórmula
1	nova porta		1,000	4,000			4,000	C#*D#*E#*F#

TOTAL AMIDAMENT 4,000

9 F216R44M m

RETIRADA , EMMAGATZEMATGE A OBRA I RECOL.LOCACIÓ DE REIXAT EXISTENT, CONSTRUCCIÓ DE DAUS DE FORMIGÓ DE 40X40X40CM - COL.LOCAT A NOVA UBICACIÓ - DESMUNTATGE I COL.LOCACIÓ DE REIXAT METÀL·LIC DE DIFERENTS TIPOLOGIES, DE FINS A 3 M D'ALÇÀRIA. INCLOU TALLS DE DISC, TRANSPORT INTERN, ENMAGATZEMATGE I COL.LOCACIÓ A NOU EMPLAÇAMENT.

Num.	Text	Tipus	[C]	[D]	[E]	[F]	TOTAL	Fórmula
1			2,000	48,400			96,800	C#*D#*E#*F#
2			1,000	32,500			32,500	C#*D#*E#*F#

TOTAL AMIDAMENT 129,300

10 F2135B01 m

TALL DE MURS AMB DISC DE DIAMANT, EN TOT EL SEU ESPESOR (REVESTIMENT I MUR DE CONTENCIÓ, INCLÓS MEDIS AUXILIARS (AIGUA, ETC.)

Num.	Text	Tipus	[C]	[D]	[E]	[F]	TOTAL	Fórmula
1	zona oest mur carrer		5,000				5,000	C#*D#*E#*F#

TOTAL AMIDAMENT 5,000

11 EASA21NX u

Porta a tanca existent. Porta metàl.lica de dues fulles de 80cm amplada per a un buit de 160cm amplada. Alçada igual a la tanca existent.
Porta -C 90, amb tanca, anclada a tanca existent. Perfil tubular de 50mm gruix i xapa metàl.lica de 6mm de gruix, reforçada amb tubulars interiors i diagonal.
Inclou pintura: de tots els elements metàl.lics, fusteries, ferro, alumini, etc... tindran un acabat pintat color teula com l'estructura existent.

Num.	Text	Tipus	[C]	[D]	[E]	[F]	TOTAL	Fórmula
1			2,000				2,000	C#*D#*E#*F#

TOTAL AMIDAMENT 2,000

Obra 01 PRESSUPOST COLLBATO-FASEA-TANCAMENT
Capítol 03 URBANITZACIÓ
Capítol 01 ENDERROCS, MOVIMENT DE TERRES I TRASLLATS

CSV: 84a31d70-caae-4197-85a0-1220e1d4058b
Aquest document és Còpia en paper autèntica segons l'article 27 de la Llei 39/2015, de 2 d'octubre. La seva autenticitat pot ser comprovada a l'adreça https://...

NUM.	CODI	UA	DESCRIPCIÓ
1	E2131132	m3	Enderroc de fonament corregut de maçoneria, amb martell trencador muntat sobre retroexcavadora i càrrega mecànica de runa sobre camió Criteri d'amidament: m3 de volum realment enderrocat, amidat com a diferència entre els perfils aixecats abans de començar l'enderroc i els aixecats al finalitzar l'enderroc, aprovats per la DF.

Num.	Text	Tipus	[C]	[D]	[E]	[F]	TOTAL	Fórmula
1					20,000	0,500	10,000	C#*D#*E#*F#

TOTAL AMIDAMENT 10,000

2	E222122A	m3	Excavació de rasa i pou de fins a 2 m de fondària, en terreny fluix (SPT <20), realitzada amb retroexcavadora i càrrega mecànica sobre camió Criteri d'amidament: m3 de volum excavat segons les especificacions de la DT, amidat com a diferència entre els perfils transversals del terreny aixecats abans de començar les obres i els perfils teòrics assenyalats als plànols, amb les modificacions aprovades per la DF. No s'ha d'abonar l'excés d'excavació que s'hagi produït sense l'autorització de la DF, ni la càrrega i el transport del material ni els treballs que calguin per a reomplir-lo. Inclou la càrrega, allisada de talussos, esgotaments per pluja o inundació i quantes operacions faci falta per a una correcta execució de les obres. També estan inclosos en el preu el manteniment dels camins de comunicació entre el desmunt i les zones on han d'anar les terres, la seva creació, i la seva eliminació, si s'escau. Tan sols s'han d'abonar els esllavissaments no provocats, sempre que s'hagin observat totes les prescripcions relatives a excavacions, entibacions i voladures.

Num.	Text	Tipus	[C]	[D]	[E]	[F]	TOTAL	Fórmula
1			120,000	0,400	0,400	0,600	11,520	C#*D#*E#*F#

TOTAL AMIDAMENT 11,520

3	E2255J90	m3	Reblert de rasa o pou amb graves per a drenatge de pedra calcària, en tongades de 50 cm com a màxim Criteri d'amidament: m3 de volum amidat segons les especificacions de la DT. La partida d'obra inclou el subministrament i aportació del material en cas de graves, tot-u o material provinent del reciclatge de residus de la construcció, i no està inclòs en cas de que es tracti de terres.

Num.	Text	Tipus	[C]	[D]	[E]	[F]	TOTAL	Fórmula
1			120,000	0,400	0,400	0,200	3,840	C#*D#*E#*F#

TOTAL AMIDAMENT 3,840

4	K21BUR02	m	Recol.locació de tanca existent a nova ubicació per tancament del solar. Tanca de 3,00 metres alçada segons planol. Inclou enmagatzament i recol.locació amb nous ancoratges, noves pletines d'ancaltge i connexions a tanca existent.

Num.	Text	Tipus	[C]	[D]	[E]	[F]	TOTAL	Fórmula
1			1,000	20,000			20,000	C#*D#*E#*F#

TOTAL AMIDAMENT 20,000

5	E22113C2	m2	Neteja i esbrossada del terreny realitzada amb retroexcavadora i càrrega mecànica sobre camió Criteri d'amidament: m2 de superfície realment executada, amidada segons les especificacions de la DT. No inclou la tala d'arbres.

Num.	Text	Tipus	[C]	[D]	[E]	[F]	TOTAL	Fórmula
1	zona 1		1,000	26,000			26,000	C#*D#*E#*F#
2			1,000	26,000			26,000	C#*D#*E#*F#
3			1,000	24,000			24,000	C#*D#*E#*F#
4	zona 2		1,000	14,500			14,500	C#*D#*E#*F#
5			1,000	22,400			22,400	C#*D#*E#*F#
6			1,000	31,000			31,000	C#*D#*E#*F#

FASE A: TANCAMENT SEMIPERMEABLE I URBANITZACIÓ PISTA ESPORTIVA A COLLBATÓ.
PROJECTE EXECUTIU - GENER 2023
AJUNTAMENT DE COLLBATÓ
ÀLEX GALLEGO ARQUITECTE

E2737-2023 02/05/2023 20:07:39

7		1,000	22,000	22,000	C#*D#*E#*F#
8		1,000	20,000	20,000	C#*D#*E#*F#
9		1,000	18,000	18,000	C#*D#*E#*F#
10	zona 3 escales	1,000	10,000	10,000	C#*D#*E#*F#
11	zona 4 rampa	1,000	30,000	30,000	C#*D#*E#*F#
12	trasdos murs	1,000	9,600	9,600	C#*D#*E#*F#
13		1,000	20,300	20,300	C#*D#*E#*F#
14		1,000	9,600	9,600	C#*D#*E#*F#
15		2,000	2,700	5,400	C#*D#*E#*F#

TOTAL AMIDAMENT 288,800

6	E2213222	m3	Excavació per a rebaix en terreny fluix (SPT <20), realitzada amb pala excavadora i càrrega directa sobre camió Criteri d'amidament: m3 de volum excavat segons les especificacions de la DT, amidat com a diferència entre els perfils transversals del terreny aixecats abans de començar les obres i els perfils teòrics assenyalats als plànols, amb les modificacions aprovades per la DF. No s'ha d'abonar l'excés d'excavació que s'hagi produït sense l'autorització de la DF, ni la càrrega i el transport del material ni els treballs que calguin per a reomplir-lo. Inclou la càrrega, allisada de talussos, esgotaments per pluja o inundació i quantes operacions faci falta per a una correcta execució de les obres. També estan inclosos en el preu el manteniment dels camins de comunicació entre el desmunt i les zones on han d'anar les terres, la seva creació, i la seva eliminació, si s'escau. Tan sols s'han d'abonar els esllavissaments no provocats, sempre que s'hagin observat totes les prescripcions relatives a excavacions, entibacions i voladures.

Num.	Text	Tipus	[C]	[D]	[E]	[F]	TOTAL	Fórmula
1	zona 1		1,000	26,000		0,100	2,600	C#*D#*E#*F#
2			1,000	26,000		0,100	2,600	C#*D#*E#*F#
3			1,000	24,000		0,300	7,200	C#*D#*E#*F#
4	zona 2		1,000	14,500		0,500	7,250	C#*D#*E#*F#
5			1,000	22,400		0,700	15,680	C#*D#*E#*F#
6			1,000	31,000		0,900	27,900	C#*D#*E#*F#
7			1,000	22,000		1,100	24,200	C#*D#*E#*F#
8			1,000	20,000		1,300	26,000	C#*D#*E#*F#
9			1,000	18,000		0,800	14,400	C#*D#*E#*F#
10	zona 3 escales		1,000	10,000		1,300	13,000	C#*D#*E#*F#
11	zona 4 rampa		1,000	30,000		0,400	12,000	C#*D#*E#*F#
12	trasdos murs		1,000	9,600	1,100	1,800	19,008	C#*D#*E#*F#
13			1,000	20,300	1,000	1,000	20,300	C#*D#*E#*F#
14			1,000	9,600	1,000	0,800	7,680	C#*D#*E#*F#
15			2,000	2,700	1,100	1,800	10,692	C#*D#*E#*F#

TOTAL AMIDAMENT 210,510

7	E225177F	m3	Terraplenat i piconatge mecànics amb terres adequades, en tongades de fins a 25 cm, amb una compactació del 95% del PM Criteri d'amidament: m3 de volum amidat segons les especificacions de la DT. La partida d'obra inclou el subministrament i aportació del material en cas de graves, tot-u o material provinent del reciclatge de residus de la construcció, i no està inclòs en cas de que es tracti de terres.

Num.	Text	Tipus	[C]	[D]	[E]	[F]	TOTAL	Fórmula
1			1,000			25,000	25,000	C#*D#*E#*F#

TOTAL AMIDAMENT 25,000

CSV: 84a31d70-caae-4197-85a0-1220e1d4058b
Aquest document és Còpia en paper autèntica segons l'article 27 de la Llei 39/2015, de 2 d'octubre. La seva autenticitat pot ser comprovada a l'adreça https://...

8 E2A16000 m3 Subministrament de terra tolerable d'aportació Criteri d'amidament: m3 de volum amidat segons les especificacions de la DT. Es considera un increment per esponjament, respecte al volum teòric excavat, amb els criteris següents: Excavacions en terreny fluix: 15% Excavacions en terreny compacte: 20% Excavacions en terreny de trànsit: 25% Excavacions en roca: 25%

Num.	Text	Tipus	[C]	[D]	[E]	[F]	TOTAL	Fórmula
1			1,000			25,000	25,000	C#*D#*E#*F#

TOTAL AMIDAMENT 25,000

9 E2AQ159CO m3 Càrrega amb mitjans mecànics sobre camió de 20t i transport desde zona d'acopi designada fins obra. Inclou esponjament fins el 15$ i la càrrega sobre camió, temps d'espera, transport fins obra i descàrrega de terres.

Num.	Text	Tipus	[C]	[D]	[E]	[F]	TOTAL	Fórmula
1			120,000	0,400	0,400	0,600	11,520	C#*D#*E#*F#
2	zona 1		1,000	26,000			26,000	C#*D#*E#*F#
3			1,000	26,000			26,000	C#*D#*E#*F#
4			1,000	24,000			24,000	C#*D#*E#*F#
5	zona 2		1,000	14,500			14,500	C#*D#*E#*F#
6			1,000	22,400			22,400	C#*D#*E#*F#
7			1,000	31,000			31,000	C#*D#*E#*F#
8			1,000	22,000			22,000	C#*D#*E#*F#
9			1,000	20,000			20,000	C#*D#*E#*F#
10	zona 3 escales		1,000	10,000			10,000	C#*D#*E#*F#
11	zona 4 rampa		1,000	30,000			30,000	C#*D#*E#*F#
12	trasdos murs		1,000	9,600			9,600	C#*D#*E#*F#
13			1,000	20,300			20,300	C#*D#*E#*F#
14			1,000	9,600			9,600	C#*D#*E#*F#
15			2,000	2,700			5,400	C#*D#*E#*F#
16	zona 1		1,000	26,000		0,100	2,600	C#*D#*E#*F#
17			1,000	26,000		0,100	2,600	C#*D#*E#*F#
18			1,000	24,000		0,300	7,200	C#*D#*E#*F#
19	zona 2		1,000	14,500		0,500	7,250	C#*D#*E#*F#
20			1,000	22,400		0,700	15,680	C#*D#*E#*F#
21			1,000	31,000		0,900	27,900	C#*D#*E#*F#
22			1,000	22,000		1,100	24,200	C#*D#*E#*F#
23			1,000	20,000		1,300	26,000	C#*D#*E#*F#
24			1,000	18,000		0,800	14,400	C#*D#*E#*F#
25	zona 3 escales		1,000	10,000		1,300	13,000	C#*D#*E#*F#
26	zona 4 rampa		1,000	30,000		0,400	12,000	C#*D#*E#*F#
27	trasdos murs		1,000	9,600	1,100	1,800	19,008	C#*D#*E#*F#
28			1,000	20,300	1,000	1,000	20,300	C#*D#*E#*F#
29			1,000	9,600	1,000	0,800	7,680	C#*D#*E#*F#
30			2,000	2,700	1,100	1,800	10,692	C#*D#*E#*F#

TOTAL AMIDAMENT 492,830

FASE A: TANCAMENT SEMIPERMEABLE I URBANITZACIÓ PISTA ESPORTIVA A COLLBATÓ.
PROJECTE EXECUTIU - GENER 2023
AJUNTAMENT DE COLLBATÓ
ÀLEX GALLEGO ARQUITECTE

E2737-2023 02/05/2023 20:07:39

Obra 01 PRESSUPOST COLLBATO-FASEA-TANCAMENT
Capítol 03 URBANITZACIÓ
Capítol 02 RASES I POUS

NUM.	CODI	UA	DESCRIPCIÓ

1 P312-D4SM m3 Formigonament de rases i pous, amb formigó HA-25/P / 20 / IIa de consistència plàstica, grandària màxima del granulat 20 mm, amb >= 275 kg/m3 de ciment, apte per a classe d'exposició IIa, abocat amb cubilot Criteri d'amidament: m3 de volum amidat segons les especificacions de la DT, amb aquelles modificacions i singularitats acceptades prèviament i expressament per la DF.

Num.	Text	Tipus	[C]	[D]	[E]	[F]	TOTAL	Fórmula
1	tanca		30,000	0,400	0,400	0,600	2,880	C#*D#*E#*F#
2	mur							
3	MUR 1		1,000	9,600	0,500	0,400	1,920	C#*D#*E#*F#
4	MUR ESCALA		2,000	2,700	0,500	0,400	1,080	C#*D#*E#*F#
5	MUR 2		1,000	20,300	0,500	0,400	4,060	C#*D#*E#*F#
6	MUR 3		1,000	9,600	0,500	0,400	1,920	C#*D#*E#*F#

TOTAL AMIDAMENT 11,860

2 E31B3000 kg Armadura de rases i pous AP500 S d'acer en barres corrugades B500S de límit elàstic >= 500 N/mm2 Criteri d'amidament: kg de pes calculat segons les especificacions de la DT, d'acord amb els criteris següents: El pes unitari per al seu càlcul ha de ser el teòric Per a poder utilitzar un altre valor diferent del teòric, cal l'acceptació expressa de la DF. El pes s'obtindrà amidant la llargària total de les barres (barra+cavalcament) L'escreix d'amidament corresponent als retalls està incorporat al preu de la unitat d'obra com a increment del rendiment (1,05 kg de barra d'acer per kg de barra ferrallada, dins de l'element compost)

Num.	Text	Tipus	[C]	[D]	[E]	[F]	TOTAL	Fórmula
1			120,000	0,400	0,400	54,000	1.036,800	C#*D#*E#*F#
2	mur							
3	MUR 1		40,000	9,600	0,500	0,400	76,800	C#*D#*E#*F#
4	MUR ESCALA		80,000	2,700	0,500	0,400	43,200	C#*D#*E#*F#
5	MUR 2		40,000	20,300	0,500	0,400	162,400	C#*D#*E#*F#
6	MUR 3		40,000	9,600	0,500	0,400	76,800	C#*D#*E#*F#

TOTAL AMIDAMENT 1.396,000

3 P311-DQ6O m2 Encofrat amb plafons metàl·lics per a rases i pous de fonaments Criteri d'amidament: m2 de superfície amidada segons les especificacions de la DT i que es trobi en contacte amb el formigó. Aquest criteri inclou els apuntalaments previs, els elements auxiliars per a muntatge de l'encofrat i els elements d'acabat de les cantonades per a formigó vist, com ara matavius o altres sistemes, així com la recollida, neteja i condicionament dels elements utilitzats. La superfície corresponent a forats interiors s'ha de deduir de la superfície total d'acord amb els criteris següents: Obertures <= 1 m2: No es dedueixen Obertures > 1 m2: Es dedueix el 100% Als forats que no es dedueixin, l'amidament inclou l'encofrat necessari per a conformar el perímetre dels forats. En cas de deduir-se el 100% del forat, cal amidar també l'encofrat necessari per a conformar el perímetre dels forats.

Num.	Text	Tipus	[C]	[D]	[E]	[F]	TOTAL	Fórmula
1	tanca		120,000	0,400	0,400		19,200	C#*D#*E#*F#
2	mur							
3	MUR 1		2,000	9,600	0,400		7,680	C#*D#*E#*F#
4	MUR ESCALA		4,000	2,700	0,400		4,320	C#*D#*E#*F#
5	MUR 2		2,000	20,300	0,400		16,240	C#*D#*E#*F#
6	MUR 3		2,000	9,600	0,400		7,680	C#*D#*E#*F#

CSV: 84a31d70-caae-4197-85a0-1220e1d4058b
Aquest document és Còpia en paper autèntica segons l'article 27 de la Llei 39/2015, de 2 d'octubre. La seva autenticitat pot ser comprovada a l'adreça https://...

AMIDAMENTS

TOTAL AMIDAMENT 55,120

4 P3C5-DNC0 m3

Formigonament de lloses de fonaments (CE, EHE) amb formigó HA-25/P / 20 / IIa de consistència plàstica, grandària màxima del granulat 20 mm, amb >= 275 kg/m3 de ciment, apte per a classe d'exposició IIa, abocat amb cubilot Criteri d'amidament: m3 de volum amidat segons les especificacions de la DT, amb aquelles modificacions i singularitats acceptades prèviament i expressament per la DF.

Num.	Text	Tipus	[C]	[D]	[E]	[F]	TOTAL	Fórmula
1	MUR ESCALA		1,000	2,700	2,000	0,200	1,080	C#*D#*E#*F#
2	graonat		10,000	1,500	0,300	0,400	1,800	C#*D#*E#*F#

TOTAL AMIDAMENT 2,880

5 P3C0-3D8E kg

Armadura per a lloses de fonaments AP500 S d'acer en barres corrugades B500S de límit elàstic >= 500 N/mm2 Criteri d'amidament: kg de pes calculat segons les especificacions de la DT, d'acord amb els criteris següents: El pes unitari per al seu càlcul ha de ser el teòric Per a poder utilitzar un altre valor diferent del teòric, cal l'acceptació expressa de la DF. El pes s'obtindrà amidant la llargària total de les barres (barra+cavalcament) L'escreix d'amidament corresponent als retalls està incorporat al preu de la unitat d'obra com a increment del rendiment (1,05 kg de barra d'acer per kg de barra ferrallada, dins de l'element compost)

Num.	Text	Tipus	[C]	[D]	[E]	[F]	TOTAL	Fórmula
1	MUR ESCALA		40,000	2,700	2,000	0,200	43,200	C#*D#*E#*F#
2	graonat		400,000	1,500	0,300	0,400	72,000	C#*D#*E#*F#

TOTAL AMIDAMENT 115,200

6 P3C2-4246 m2

Encofrat amb plafons metàl·lics per a lloses de fonaments Criteri d'amidament: m2 de superfície amidada segons les especificacions de la DT i que es trobi en contacte amb el formigó. Aquest criteri inclou els apuntalaments previs, els elements auxiliars per a muntatge de l'encofrat i els elements d'acabat de les cantonades per a formigó vist, com ara matavius o altres sistemes, així com la recollida, neteja i condicionament dels elements utilitzats. La superfície corresponent a forats interiors s'ha de deduir de la superfície total d'acord amb els criteris següents: Obertures <= 1 m2: No es dedueixen Obertures > 1 m2: Es dedueix el 100% Als forats que no es dedueixin, l'amidament inclou l'encofrat necessari per a conformar el perímetre dels forats. En cas de deduir-se el 100% del forat, cal amidar també l'encofrat necessari per a conformar el perímetre dels forats.

Num.	Text	Tipus	[C]	[D]	[E]	[F]	TOTAL	Fórmula
1	MUR ESCALA i graons		2,000	2,700		0,600	3,240	C#*D#*E#*F#
2	graonat		10,000	1,500		0,600	9,000	C#*D#*E#*F#
3			2,000	1,500		0,600	1,800	C#*D#*E#*F#

TOTAL AMIDAMENT 14,040

7 P4520-3E67 m3

Formigonament per a mur, amb formigó HA-25/B / 20 / IIa de consistència tova, grandària màxima del granulat 20 mm, amb >= 275 kg/m3 de ciment, apte per a classe d'exposició IIa, abocat amb bomba Criteri d'amidament: m3 de volum amidat segons les especificacions de la DT, amb aquelles modificacions i singularitats acceptades prèviament i expressament per la DF.

Num.	Text	Tipus	[C]	[D]	[E]	[F]	TOTAL	Fórmula
1	MUR 1		1,000	9,600	2,000	0,300	5,760	C#*D#*E#*F#
2	MUR ESCALA		2,000	2,700	1,600	0,300	2,592	C#*D#*E#*F#
3	MUR 2		1,000	20,300	1,200	0,300	7,308	C#*D#*E#*F#
4	MUR 3		1,000	9,600	1,000	0,300	2,880	C#*D#*E#*F#

TOTAL AMIDAMENT 18,540

FASE A: TANCAMENT SEMIPERMEABLE I URBANITZACIÓ PISTA ESPORTIVA A COLLBATÓ.
PROJECTE EXECUTIU - GENER 2023
AJUNTAMENT DE COLLBATÓ
ÀLEX GALLEGO ARQUITECTE

E2737-2023 02/05/2023 20:07:39

AMIDAMENTS

8 P4BC-43MV kg

Armadura per a mur AP500 S d'acer en barres corrugades B500S de límit elàstic >= 500 N/mm2 Criteri d'amidament: kg de pes calculat segons les especificacions de la DT, d'acord amb els criteris següents: El pes unitari per al seu càlcul ha de ser el teòric Per a poder utilitzar un altre valor diferent del teòric, cal l'acceptació expressa de la DF. El pes s'obtindrà amidant la llargària total de les barres (barra+cavalcament) L'escreix d'amidament corresponent als retalls està incorporat al preu de la unitat d'obra com a increment del rendiment (1,05 kg de barra d'acer per kg de barra ferrallada, dins de l'element compost)

Num.	Text	Tipus	[C]	[D]	[E]	[F]	TOTAL	Fórmula
1	MUR 1		80,000	9,600	2,000	0,300	460,800	C#*D#*E#*F#
2	MUR ESCALA		160,000	2,700	1,600	0,300	207,360	C#*D#*E#*F#
3	MUR 2		80,000	20,300	1,200	0,300	584,640	C#*D#*E#*F#
4	MUR 3		80,000	9,600	1,000	0,300	230,400	C#*D#*E#*F#

TOTAL AMIDAMENT 1.483,200

9 P4D5-9LV9 m2

Muntatge i desmuntatge d'una cara d'encofrat amb bastidors metàl·lics modulars amb tauler fenòlic, per a murs de base rectilínia, encofrats a dues cares, d'una alçària <= 3 m, per a formigó no vist Criteri d'amidament: m2 de superfície amidada segons les especificacions de la DT i que es trobi en contacte amb el formigó. Aquest criteri inclou els apuntalaments previs, els elements auxiliars per a muntatge de l'encofrat i els elements d'acabat de les cantonades per a formigó vist, com ara matavius o altres sistemes, així com la recollida, neteja i condicionament dels elements utilitzats. La superfície corresponent a forats interiors s'ha de deduir de la superfície total d'acord amb els criteris següents: Obertures <= 1 m2: No es dedueixen Obertures > 1 m2: Es dedueix el 100% Als forats que no es dedueixin, l'amidament inclou l'encofrat necessari per a conformar el perímetre dels forats. En cas de deduir-se el 100% del forat, cal amidar també l'encofrat necessari per a conformar el perímetre dels forats.

Num.	Text	Tipus	[C]	[D]	[E]	[F]	TOTAL	Fórmula
1	MUR 1		2,000	9,600	2,000		38,400	C#*D#*E#*F#
2	MUR ESCALA		4,000	2,700	1,600		17,280	C#*D#*E#*F#
3	MUR 2		2,000	20,300	1,200		48,720	C#*D#*E#*F#
4	MUR 3		2,000	9,600	1,000		19,200	C#*D#*E#*F#

TOTAL AMIDAMENT 123,600

Obra 01 PRESSUPOST COLLBATO-FASEA-TANCAMENT
Capítol 03 URBANITZACIÓ
Capítol 03 SERRALLERIA I PORTES

NUM.	CODI	UA	DESCRIPCIÓ
1	F6A1HMAX	m2	Tanca metàl·lica, model verja fax dh, de la casa rivisa, o equivalent, formada per: - panells modulars de malla electrosoldada de 200x50mm de pas, i rodons horitzontals dobles de 8mm de diàmetre i verticals de 6mm de diametre, amb alçada de mòduls variables, segons el tancament, amb especejament segons plànols i/o indicacions de la d.f. - muntants verticals amb perfils laminats en calent tipus ipe-100, acabat pintat igual que la resta de la tanca, per a alçades superiors a 2500 mm, amb separació entre eixos estandar de 253 cm, excepte mòduls especials, amb separació variable, segons especejament definit als plànols i/o indicacions de la d.f. - fixació dels pals encastats a murs de formigó amb un encastament mínim de 40cm, segons indicacions de la d.f. - tot el conjunt d'acer galvanitzat en calent i plastificats tipus rivisa protectline plus amb color ral 9006. inclou p.p. de plaques de fixació de muntants, peces d'ancoratge, material de muntatge, bastidors amb forats colissos, unions mecàniques, de peces especials, retalls, solapaments, i tots els materials i/o elements auxiliars neecessaris per a deixar l'element totalment acabat, segons plànols de detalls i/o indicacions de la d.f. Inclou pintura: de tots els elements metàl.lics, fusteries, ferro, alumini, etc... tindran un acabat pintat color teula com l'estructura existent.

Num.	Text	Tipus	[C]	[D]	[E]	[F]	TOTAL	Fórmula
1				24,000	2,000		48,000	C#*D#*E#*F#

CSV: 84a31d70-caae-4197-85a0-1220e1d4058b
Aquest document és Còpia en paper autèntica segons l'article 27 de la Llei 39/2015, de 2 d'octubre. La seva autenticitat pot ser comprovada a l'adreça https://...

2		7,000	2,000		14,000	C#*D#*E#*F#
3		11,000	2,000		22,000	C#*D#*E#*F#

TOTAL AMIDAMENT 84,000

2 F6A156P0 u

Porta per a tanca metàl·lica, de dimensions de pas 385x200 cm, model relix, de la casa rivisa, o equivalent, formada per:
- dues fulles batents, de dimensions de pas (165+200)x203 cm, amb bastidor perimetral amb tubular de 60x40 mm, i 3 mm de gruix, i panells de malla electrosoldada de 200x50mm de pas, i rodons horitzontals dobles de 8mm de diàmetre i verticals de 6mm de diametre.
- dos muntants laterals amb perfils laminats en calent tipus heb-100, d'acer galvanitzat igual a la resta de la tanca, fixats encastats a mur o paviment de formigó, i/o amb pletines d'acer ancorades a murs de formigó amb plaques d'acer i 4 tacs químics, tipus hilti o equivalent, segons indicacions de la d.f.
- fulles batents amb mecanismes de tancament, tiradors, frontisses, pany de cop i clau, i mecanització per a tanca electrònica.
- fulla secundària amb passador amb rodó d'acer, per a encastar a paviment.
- tot el conjunt d'acer galvanitzat en calent i plastificats tipus rivisa protectline plus amb color ral 9006.
inclou p.p. de pletines, fixacions, material de muntatge, bastidors amb forats colissos, unions mecàniques, de peces especials, retalls, solapaments, i tots els materials i/o elements auxiliars neecessaris per a deixar l'element totalment acabat, segons plànols de detalls i/o indicacions de la d.f.
Inclou pintura: de tots els elements metàl.lics, fusteries, ferro, alumini, etc... tindran un acabat pintat color teula com l'estructura existent.

Num.	Text	Tipus	[C]	[D]	[E]	[F]	TOTAL	Fórmula
1			1,000				1,000	C#*D#*E#*F#
2			1,000				1,000	C#*D#*E#*F#
3			1,000				1,000	C#*D#*E#*F#

TOTAL AMIDAMENT 3,000

3 EPD7BO98 u

Armari per a recinte d'instal·lacions de construcció monobloc, amb cos de planxa d'acer lacat i 1 porta de planxa d'acer lacat, amb bastidor 2000x1000x2200 mm, muntat sobre el paviment, inclosos tots els accessoris necessaris per al muntatge.

Num.	Text	Tipus	[C]	[D]	[E]	[F]	TOTAL	Fórmula
1			1,000				1,000	C#*D#*E#*F#

TOTAL AMIDAMENT 1,000

4 F6A1HMAZ m2

Tanca metàl·lica, model verja fax dh, de la casa rivisa, o equivalent, formada per:
- panells modulars de malla electrosoldada de 200x50mm de pas, i rodons horitzontals dobles de 8mm de diàmetre i verticals de 6mm de diametre, amb alçada de mòduls variables, segons el tancament, amb especejament segons plànols i/o indicacions de la d.f. - muntants verticals amb perfils laminats en calent tipus ipe-100, acabat pintat igual que la resta de la tanca, per a alçades superiors a 2500 mm, amb separació entre eixos estandar de 253 cm, excepte mòduls especials, amb separació variable, segons especejament definit als plànols i/o indicacions de la d.f.
- fixació dels pals encastats a murs de formigó amb un encastament mínim de 40cm, segons indicacions de la d.f.
- tot el conjunt d'acer galvanitzat en calent i plastificats tipus rivisa protectline plus amb color ral 9006.
inclou p.p. de plaques de fixació de muntants, peces d'ancoratge, material de muntatge, bastidors amb forats colissos, unions mecàniques, de peces especials, retalls, solapaments, i tots els materials i/o elements auxiliars neecessaris per a deixar l'element totalment acabat, segons plànols de detalls i/o indicacions de la d.f.
Inclou pintura: de tots els elements metàl.lics, fusteries, ferro, alumini, etc... tindran un acabat pintat color teula com l'estructura existent.

Num.	Text	Tipus	[C]	[D]	[E]	[F]	TOTAL	Fórmula
1	.			24,000	2,000		48,000	C#*D#*E#*F#
2	.			7,000	2,000		14,000	C#*D#*E#*F#

E2737-2023 02/05/2023 20:07:39

TOTAL AMIDAMENT 62,000

5 F6A1HMZZ m2

Tanca de fusta de 220cm d'alçada per a zona de contenidors, amb dues portes abatibles.
Estructrta de montants cada dos metres fets per base de formigó de 40x40x60, amb tubulars d'acer de 60x40mm empotrats 30cm, 3 travessers travessers de 60x40. Tot l'acer montants i travessers pintats color teula.
Taulons de fusta collats a montants de mides 40x40mm separats entre ells 20mm. Collats amb tornilleria d'acer inox amb volanderes a tots dos costats i rosca per a fixació
inclou p.p. de plaques de fixació de muntants, peces d'ancoratge, material de muntatge, bastidors amb forats colissos, unions mecàniques, de peces especials, retalls, solapaments, i tots els materials i/o elements auxiliars neecessaris per a deixar l'element totalment acabat, i indicacions de la d.f.
Inclou pintura: Tots els elements metàl.lics, fusteries, ferro, alumini, etc... tindran un acabat pintat color teula com l'estructura existent.

Num.	Text	Tipus	[C]	[D]	[E]	[F]	TOTAL	Fórmula
1	.			1,000	5,000	2,000	10,000	C#*D#*E#*F#
2	.			2,000	1,000	2,000	4,000	C#*D#*E#*F#

TOTAL AMIDAMENT 14,000

6 FQZ5U111 u

Aparcament de bicicletes individual, de tub d'acer galvanitzat de 48x1,5 mm de diàmetre, en forma de U invertida, de 75 cm d'alçada sobre el paviment i 20 cm per encastar, amb dues anelles embellidores i 75 cm d'amplada, col·locat encastat al paviment

AMIDAMENT DIRECTE 5,000

7 FQZ5U11P u

Aparcament de patinets individual, de tub d'acer galvanitzat de 48x1,5 mm de diàmetre, en forma d'U invertida, de 75 cm d'alçada sobre el paviment i 20 cm per encastar, amb dues anelles embellidores i 75 cm d'amplada, col·locat encastat al paviment

AMIDAMENT DIRECTE 5,000

Obra 01 PRESSUPOST COLLBATO-FASEA-TANCAMENT
Capítol 03 URBANITZACIÓ
Capítol 04 PAVIMENTS

NUM.	CODI	UA	DESCRIPCIÓ

1 F932101J m3

Base de sauló, amb estesa i piconatge del material al 98 % del PM Criteri d'amidament: m3 de volum amidat segons les especificacions de la DT. L'abonament dels treballs de preparació de la superfície d'assentament correspon a la unitat d'obra de la capa subjacent. No són d'abonament els escreixos laterals ni els necessaris per a compensar la minva de gruixos de capes subjacents.

Num.	Text	Tipus	[C]	[D]	[E]	[F]	TOTAL	Fórmula
1					606,000	0,200	121,200	C#*D#*E#*F#
2					-192	0,200	-38,4	C#*D#*E#*F#
3	zona contenidors				24,000	0,200	4,800	C#*D#*E#*F#

TOTAL AMIDAMENT 87,600

2 FR3P2212 m3

Terra vegetal de jardineria de categoria mitja, amb una conductivitat elèctrica menor d'1,2 dS/m, segons NTJ 07A, subministrada a granel i escampada amb retroexcavadora petita i mitjans manuals Criteri d'amidament: m3 de volum amidat segons les especificacions de la DT.

Num.	Text	Tipus	[C]	[D]	[E]	[F]	TOTAL	Fórmula
1					40,000	0,100	4,000	C#*D#*E#*F#

CSV: 84a31d70-caae-4197-85a0-1220e1d4058b
Aquest document és Còpia en paper autèntica segons l'article 27 de la Llei 39/2015, de 2 d'octubre. La seva autenticitat pot ser comprovada a l'adreça https://...

TOTAL AMIDAMENT 4,000

3 FD5J6F08 u Caixa per a embornal de 70x30x85 cm, amb parets de 15 cm de gruix sobre solera de 10 cm de formigó en massa HM - 20 / B / 20 / X0 amb una quantitat de ciment de 200 kg/m3 i relació aigua ciment =< 0.6 Criteri d'amidament: Unitat mesurada segons les especificacions de la DT.

Num.	Text	Tipus	[C]	[D]	[E]	[F]	TOTAL	Fórmula
1				5,000			5,000	C#*D#*E#*F#

TOTAL AMIDAMENT 5,000

4 F9212B1F m2 SUBBASE DE TOT-U ARTIFICIAL, AMB ESTESA I PICONATGE DEL MATERIAL AL 95% DEL PM 25 CM DE GRUIX

Num.	Text	Tipus	[C]	[D]	[E]	[F]	TOTAL	Fórmula
1	zona 1		1,000	26,000			26,000	C#*D#*E#*F#
2			1,000	26,000			26,000	C#*D#*E#*F#
3			1,000	24,000			24,000	C#*D#*E#*F#
4	zona 2		1,000	14,500			14,500	C#*D#*E#*F#
5			1,000	22,400			22,400	C#*D#*E#*F#
6			1,000	31,000			31,000	C#*D#*E#*F#
7			1,000	22,000			22,000	C#*D#*E#*F#
8			1,000	20,000			20,000	C#*D#*E#*F#
9	zona 3 escales		1,000	10,000			10,000	C#*D#*E#*F#
10	zona 4 rampa		1,000	30,000			30,000	C#*D#*E#*F#
11	trasdos murs		1,000	9,600			9,600	C#*D#*E#*F#
12			1,000	20,300			20,300	C#*D#*E#*F#
13			1,000	9,600			9,600	C#*D#*E#*F#
14			2,000	2,700			5,400	C#*D#*E#*F#

TOTAL AMIDAMENT 270,800

5 F961GB7A m COL·LOCACIÓ DE VORADA DE PARTERRES DEL PARC, PROCEDENT DE RECUPERACIÓ, DE PEDRA NATURAL ACABADA AMB COP DE PICOLETA, INCLOU PREPARACIÓ DE LA BASE Y COL·LOCADA SOBRE BASE DE FORMIGÓ NO ESTRUCTURAL DE 15 N/MM2 DE RESISTÈNCIA MÍNIMA A COMPRESSIÓ I DE 20 A 25 CM D'ALÇÀRIA I REJUNTADA

Num.	Text	Tipus	[C]	[D]	[E]	[F]	TOTAL	Fórmula
1	rampa		1,000	20,000			20,000	C#*D#*E#*F#
2			1,000	20,000			20,000	C#*D#*E#*F#

TOTAL AMIDAMENT 40,000

6 EPARIPAQ m2 SUBMINISTRAMENT I COL·LOCACIÓ DE PAVIMENT ARIPAQ O SIMILAR I EQUIVALENT, MITJANÇANT UNA CAPA SUPERFICIAL DE 8 CM D'ESPESSOR, AMB ÀRIDS DE GRANULOMETRÍA DE SORRA FINA DE 0,2 A 3,5 MM, DE TONALITAT ESCOLLIDA SEGONS MOSTRES, ACABAT AMB ASPECTE GRANULAR NATURAL, EXTESA ANIVELLAMENT I PICONATGE SEGONS INDICACIONS DEL FABRICANT.

Num.	Text	Tipus	[C]	[D]	[E]	[F]	TOTAL	Fórmula
1	zona 1		1,000	26,000			26,000	C#*D#*E#*F#
2			1,000	26,000			26,000	C#*D#*E#*F#

FASE A: TANCAMENT SEMIPERMEABLE I URBANITZACIÓ PISTA ESPORTIVA A COLLBATÓ.
PROJECTE EXECUTIU - GENER 2023
AJUNTAMENT DE COLLBATÓ
ÀLEX GALLEGO ARQUITECTE

E2737-2023 02/05/2023 20:07:39

3		1,000	24,000		24,000	C#*D#*E#*F#
4	zona 2	1,000	14,500		14,500	C#*D#*E#*F#
5		1,000	22,400		22,400	C#*D#*E#*F#
6		1,000	31,000		31,000	C#*D#*E#*F#
7		1,000	22,000		22,000	C#*D#*E#*F#
8		1,000	20,000		20,000	C#*D#*E#*F#
9		1,000	18,000		18,000	C#*D#*E#*F#
10	zona 3 escales	1,000	10,000		10,000	C#*D#*E#*F#
11	zona 4 rampa	1,000	30,000		30,000	C#*D#*E#*F#

TOTAL AMIDAMENT 243,900

7 E9G2G732 m2 Paviment de formigó de 15 cm de gruix acabat amb 3 kg/m2 de pols de quars color, amb formigó HA-25/B / 20 / IIa de consistència tova, grandària màxima del granulat 20 mm, amb >= 300 kg/m3 de ciment, apte per a classe d'exposició IIa, col·locat des de camió, estesa i vibratge manual i remolinat mecànic Criteri d'amidament: m2 de superfície realment executada, amidada segons les especificacions de la DT, comprovada i acceptada expressament per la DF. Aquests criteris inclouen l'acabament específic dels acords amb les vores, sense que comporti l'ús de materials diferents d'aquells que normalment conformen la unitat. No s'inclouen en aquests criteri les reparacions d'irregularitat superiors a les tolerables. No és d'abonament en aquesta unitat d'obra el reg de cura. No són d'abonament en aquesta unitat d'obra els junts de retracció ni els de dilatació. No s'inclou dins d'aquesta unitat d'obra l'abonament dels treballs de preparació de la superfície existent. Queda inclòs el muntatge i desmuntatge de l'encofrat lateral, en el cas que sigui necessari.

Num.	Text	Tipus	[C]	[D]	[E]	[F]	TOTAL	Fórmula
1	zona 1		1,000	26,000	0,500		13,000	C#*D#*E#*F#
2			1,000	26,000	0,500		13,000	C#*D#*E#*F#
3			1,000	24,000	0,500		12,000	C#*D#*E#*F#
4	zona 2		1,000	14,500	0,500		7,250	C#*D#*E#*F#
5			1,000	22,400	0,500		11,200	C#*D#*E#*F#
6			1,000	31,000	0,500		15,500	C#*D#*E#*F#
7			1,000	22,000	0,500		11,000	C#*D#*E#*F#
8			1,000	20,000	0,500		10,000	C#*D#*E#*F#
9			1,000	18,000	0,500		9,000	C#*D#*E#*F#
10	zona 3 escales		1,000	10,000	0,500		5,000	C#*D#*E#*F#
11	zona 4 rampa		1,000	30,000	0,500		15,000	C#*D#*E#*F#

TOTAL AMIDAMENT 121,950

8 E9Z4AB15 m2 Armadura per lloses de formigó AP500 T amb malla electrosoldada de barres corrugades d'acer ME 30x15 cm D:5-5 mm 6x2,2 m B500T UNE-EN 10080 Criteri d'amidament: m2 de superfície amidada segons les especificacions de la DT. Aquest criteri inclou les pèrdues i increments de material corresponents a retalls i empalmaments.

Num.	Text	Tipus	[C]	[D]	[E]	[F]	TOTAL	Fórmula
1	zona 1		1,000	26,000			26,000	C#*D#*E#*F#
2			1,000	26,000			26,000	C#*D#*E#*F#
3			1,000	24,000			24,000	C#*D#*E#*F#
4	zona 2		1,000	14,500			14,500	C#*D#*E#*F#
5			1,000	22,400			22,400	C#*D#*E#*F#
6			1,000	31,000			31,000	C#*D#*E#*F#
7			1,000	22,000			22,000	C#*D#*E#*F#

CSV: 84a31d70-caae-4197-85a0-1220e1d4058b
Aquest document és Còpia en paper autèntica segons l'article 27 de la Llei 39/2015, de 2 d'octubre. La seva autenticitat pot ser comprovada a l'adreça https://...

8		1,000	20,000		20,000	C#*D#*E#*F#
9		1,000	18,000		18,000	C#*D#*E#*F#
10	zona 3 escales	1,000	10,000		10,000	C#*D#*E#*F#
11	zona 4 rampa	1,000	30,000		30,000	C#*D#*E#*F#
12	.	1,000	72,900		72,900	C#*D#*E#*F#

TOTAL AMIDAMENT 316,800

9 E9DC22PZ m2 Paviment de rajola de gres porcel.lànic premsat polit de dimensions 24x12cm. tipus rosa gres Color rasilla col.locat a l'estesa amb morter adhesiu C1 (UNE-EN 12004) i rejuntat amb beurada CG1 (UNE-EN 13888).Inclós mitjans auxiliars i material necessari per tal de deixar la partida totalment acabada segons,compliment de normativa vigent, plànols de projecte i especificacions de la DF.

Num.	Text	Tipus	[C]	[D]	[E]	[F]	TOTAL	Fórmula
1	.		8,000	1,000	2,000		16,000	C#*D#*E#*F#

TOTAL AMIDAMENT 16,000

Obra 01 PRESSUPOST COLLBATO-FASEA-TANCAMENT
Capítol 04 GESTIÓ DE RESIDUS

NUM. CODI UA DESCRIPCIÓ

1 E2R35033 m3 Transport de terres contaminades a instal·lació autoritzada de gestió de residus, amb camió de 7 t i temps d'espera per a la càrrega amb mitjans mecànics, amb un recorregut de fins a 2 km

Num.	Text	Tipus	[C]	[D]	[E]	[F]	TOTAL	Fórmula
1			1,150	15,000	15,000	0,200	51,750	C#*D#*E#*F#
2			1,150	15,000	15,000	0,700	181,125	C#*D#*E#*F#
3			6,900	4,000	1,000	1,000	27,600	C#*D#*E#*F#
4			6,900	4,000	1,000	1,000	27,600	C#*D#*E#*F#
5					20,000	0,500	10,000	C#*D#*E#*F#
6	zona 1		1,000	26,000		0,100	2,600	C#*D#*E#*F#
7			1,000	26,000		0,100	2,600	C#*D#*E#*F#
8			1,000	24,000		0,300	7,200	C#*D#*E#*F#
9	zona 2		1,000	14,500		0,500	7,250	C#*D#*E#*F#
10			1,000	22,400		0,700	15,680	C#*D#*E#*F#
11			1,000	31,000		0,900	27,900	C#*D#*E#*F#
12			1,000	22,000		1,100	24,200	C#*D#*E#*F#
13			1,000	20,000		1,300	26,000	C#*D#*E#*F#
14			1,000	18,000		0,800	14,400	C#*D#*E#*F#
15	zona 3 escales		1,000	10,000		1,300	13,000	C#*D#*E#*F#
16	zona 4 rampa		1,000	30,000		0,400	12,000	C#*D#*E#*F#
17	trasdos murs		1,000	9,600	1,100	1,800	19,008	C#*D#*E#*F#
18			1,000	20,300	1,000	1,000	20,300	C#*D#*E#*F#
19			1,000	9,600	1,000	0,800	7,680	C#*D#*E#*F#
20			2,000	2,700	1,100	1,800	10,692	C#*D#*E#*F#
21	zona 1		1,000	26,000		0,200	5,200	C#*D#*E#*F#
22			1,000	26,000		0,200	5,200	C#*D#*E#*F#

FASE A: TANCAMENT SEMIPERMEABLE I URBANITZACIÓ PISTA ESPORTIVA A COLLBATÓ.
PROJECTE EXECUTIU - GENER 2023
AJUNTAMENT DE COLLBATÓ
ÀLEX GALLEGO ARQUITECTE

E2737-2023 02/05/2023 20:07:39

23		1,000	24,000	0,200	4,800	C#*D#*E#*F#
24	zona 2	1,000	14,500	0,200	2,900	C#*D#*E#*F#
25		1,000	22,400	0,200	4,480	C#*D#*E#*F#
26		1,000	31,000	0,200	6,200	C#*D#*E#*F#
27		1,000	22,000	0,200	4,400	C#*D#*E#*F#
28		1,000	20,000	0,200	4,000	C#*D#*E#*F#
29		1,000	18,000	0,200	3,600	C#*D#*E#*F#
30	zona 3 escales	1,000	10,000	0,200	2,000	C#*D#*E#*F#
31	zona 4 rampa	1,000	30,000	0,200	6,000	C#*D#*E#*F#
32	trasdos murs	1,000	9,600	0,200	1,920	C#*D#*E#*F#
33		1,000	20,300	0,200	4,060	C#*D#*E#*F#
34		1,000	9,600	0,200	1,920	C#*D#*E#*F#
35		2,000	2,700	0,200	1,080	C#*D#*E#*F#

TOTAL AMIDAMENT 566,350

2 E2RA1200 m3 Disposició controlada a monodipòsit, de terres. Inclou l'esponjament del 15-20% de les terres

Num.	Text	Tipus	[C]	[D]	[E]	[F]	TOTAL	Fórmula
1			1,150	15,000	15,000	0,200	51,750	C#*D#*E#*F#
2			1,150	15,000	15,000	0,700	181,125	C#*D#*E#*F#
3			6,900	4,000	1,000	1,000	27,600	C#*D#*E#*F#
4			6,900	4,000	1,000	1,000	27,600	C#*D#*E#*F#
5					20,000	0,500	10,000	C#*D#*E#*F#
6	zona 1		1,000	26,000		0,100	2,600	C#*D#*E#*F#
7			1,000	26,000		0,100	2,600	C#*D#*E#*F#
8			1,000	24,000		0,300	7,200	C#*D#*E#*F#
9	zona 2		1,000	14,500		0,500	7,250	C#*D#*E#*F#
10			1,000	22,400		0,700	15,680	C#*D#*E#*F#
11			1,000	31,000		0,900	27,900	C#*D#*E#*F#
12			1,000	22,000		1,100	24,200	C#*D#*E#*F#
13			1,000	20,000		1,300	26,000	C#*D#*E#*F#
14			1,000	18,000		0,800	14,400	C#*D#*E#*F#
15	zona 3 escales		1,000	10,000		1,300	13,000	C#*D#*E#*F#
16	zona 4 rampa		1,000	30,000		0,400	12,000	C#*D#*E#*F#
17	trasdos murs		1,000	9,600	1,100	1,800	19,008	C#*D#*E#*F#
18			1,000	20,300	1,000	1,000	20,300	C#*D#*E#*F#
19			1,000	9,600	1,000	0,800	7,680	C#*D#*E#*F#
20			2,000	2,700	1,100	1,800	10,692	C#*D#*E#*F#
21	zona 1		1,000	26,000		0,200	5,200	C#*D#*E#*F#
22			1,000	26,000		0,200	5,200	C#*D#*E#*F#
23			1,000	24,000		0,200	4,800	C#*D#*E#*F#
24	zona 2		1,000	14,500		0,200	2,900	C#*D#*E#*F#
25			1,000	22,400		0,200	4,480	C#*D#*E#*F#
26			1,000	31,000		0,200	6,200	C#*D#*E#*F#

CSV: 84a31d70-caae-4197-85a0-1220e1d4058b
Aquest document és Còpia en paper autèntica segons l'article 27 de la Llei 39/2015, de 2 d'octubre. La seva autenticitat pot ser comprovada a l'adreça https://...

E2737-2023 02/05/2023 20:07:39

AMIDAMENTS

27		1,000	22,000	0,200	4,400	C#*D#*E#*F#
28		1,000	20,000	0,200	4,000	C#*D#*E#*F#
29		1,000	18,000	0,200	3,600	C#*D#*E#*F#
30	zona 3 escales	1,000	10,000	0,200	2,000	C#*D#*E#*F#
31	zona 4 rampa	1,000	30,000	0,200	6,000	C#*D#*E#*F#
32	trasdos murs	1,000	9,600	0,200	1,920	C#*D#*E#*F#
33		1,000	20,300	0,200	4,060	C#*D#*E#*F#
34		1,000	9,600	0,200	1,920	C#*D#*E#*F#
35		2,000	2,700	0,200	1,080	C#*D#*E#*F#

TOTAL AMIDAMENT 566,350

3 E2R2AB01 m3 Classificació a peu d'obra de residus de construcció o demolició en fraccions segons REAL DECRETO 105/2008, amb mitjans manuals

Num.	Text	Tipus	[C]	[D]	[E]	[F]	TOTAL	Fórmula
1			4,000	14,000	0,300		16,800	C#*D#*E#*F#
2			4,000	14,000	0,100		5,600	C#*D#*E#*F#

TOTAL AMIDAMENT 22,400

4 E2R642A5 m3 Càrrega amb mitjans mecànics i transport de residus inerts o no especials Inclou la tolva d'abocament i la descàrrega sobre tolva a carrer inferior. Retirada de la maquinaria i neteja de la zona de treball. Transport a instal·lació autoritzada de gestió de residus, amb camió per a transport de 20 t, amb un recorregut de fins a 20 k

Num.	Text	Tipus	[C]	[D]	[E]	[F]	TOTAL	Fórmula
1			4,000	14,000	0,300		16,800	C#*D#*E#*F#
2			4,000	14,000	0,100		5,600	C#*D#*E#*F#

TOTAL AMIDAMENT 22,400

5 E2RA611D m3 Disposició controlada a centre de reciclatge de residus de formigó, aglomerats, runa edificació, toxanes, sub-bases, etc... Inclou l'esponjament de residus del 20-30%

Num.	Text	Tipus	[C]	[D]	[E]	[F]	TOTAL	Fórmula
1			4,000	14,000	0,300		16,800	C#*D#*E#*F#
2			4,000	14,000	0,100		5,600	C#*D#*E#*F#

TOTAL AMIDAMENT 22,400

Obra 01 PRESSUPOST COLLBATO-FASEA-TANCAMENT
Capítol 05 SEGURETAT I SALUT

NUM.	CODI	UA	DESCRIPCIÓ
1	XPA0IGSS	u	Seguretat i salut - Segons projecte Annexe

AMIDAMENT DIRECTE 1,000

E2737-2023 02/05/2023 20:07:39

4B – AMIDAMENTS FASE B
NOUS VESTIDORS PISTA POLIESPORTIVA

CSV: 84a31d70-caae-4197-85e0-1220e1d4058b
Aquest document és còpia en paper autèntica segons l'article 27 de la Llei 39/2015 de 2 d'octubre. La seva autenticitat pot ser comprovada a l'adreça https://...

Alex Gallego
Arquitecte

Carrer de Girona 55, ent.1ª 08009, Barcelona
T : +34 93 481 66 89 M : +34 678 31 80 67
www.alga.cat agu@coac.net

CSV: 84a31d70-caae-4197-85a0-1220e1d4058b
Aquest document és Còpia en paper autèntica segons l'article 27 de la Llei 39/2015, de 2 d'octubre. La seva autenticitat pot ser comprovada a l'adreça https://...

AMIDAMENTS

Obra 01 PRESSUPOST COLLBATO-FASEB-VESTIDORS PISTA
Capítol 01 EDIFICI VESTIDORS
Capítol 01 ENDERROCS I MOVIMENT DE TERRES

NUM.	CODI	UA	DESCRIPCIÓ
1	E2131132	m3	Enderroc de fonament corregut de maçoneria, amb martell trencador muntat sobre retroexcavadora i càrrega mecànica de runa sobre camió Criteri d'amidament: m3 de volum realment enderrocat, amidat com a diferència entre els perfils aixecats abans de començar l'enderroc i els aixecats al finalitzar l'enderroc, aprovats per la DF.

Num.	Text	Tipus	[C]	[D]	[E]	[F]	TOTAL	Fórmula
1			1,000	14,000	0,300		4,200	C#*D#*E#*F#

TOTAL AMIDAMENT 4,200

2 E2A16000 m3 Subministrament de terra tolerable d'aportació Criteri d'amidament: m3 de volum amidat segons les especificacions de la DT. Es considera un increment per esponjament, respecte al volum teòric excavat, amb els criteris següents: Excavacions en terreny fluix: 15% Excavacions en terreny compacte: 20% Excavacions en terreny de trànsit: 25% Excavacions en roca: 25%

Num.	Text	Tipus	[C]	[D]	[E]	[F]	TOTAL	Fórmula
1			1,000	15,000	15,000	0,200	45,000	C#*D#*E#*F#

TOTAL AMIDAMENT 45,000

3 E2AQ159CO m3 Càrrega amb mitjans mecànics sobre camió de 20t i transport desde zona d'acopi designada fins obra. Inclou esponjament fins el 15$ i la càrrega sobre camió, temps d'espera, transport fins obra i descàrrega de terres.

Num.	Text	Tipus	[C]	[D]	[E]	[F]	TOTAL	Fórmula
1			1,000	14,000	0,300		4,200	C#*D#*E#*F#

TOTAL AMIDAMENT 4,200

Obra 01 PRESSUPOST COLLBATO-FASEB-VESTIDORS PISTA
Capítol 01 EDIFICI VESTIDORS
Capítol 03 ESTRUCTURA

NUM.	CODI	UA	DESCRIPCIÓ
1	P4520-3E67	m3	Formigonament per a mur, amb formigó HA-25/B / 20 / IIa de consistència tova, grandària màxima del granulat 20 mm, amb >= 275 kg/m3 de ciment, apte per a classe d'exposició IIa, abocat amb bomba Criteri d'amidament: m3 de volum amidat segons les especificacions de la DT, amb aquelles modificacions i singularitats acceptades prèviament i expressament per la DF.

Num.	Text	Tipus	[C]	[D]	[E]	[F]	TOTAL	Fórmula
1			4,000	11,000	0,500	0,500	11,000	C#*D#*E#*F#
2			1,000				1,000	C#*D#*E#*F#

TOTAL AMIDAMENT 12,000

2 P4BC-43MV kg Armadura per a mur AP500 S d'acer en barres corrugades B500S de límit elàstic >= 500 N/mm2 Criteri d'amidament: kg de pes calculat segons les especificacions de la DT, d'acord amb els criteris següents: El pes unitari per al seu càlcul ha de ser el teòric Per a poder utilitzar un altre valor diferent del teòric, cal l'acceptació expressa de la DF. El pes s'obtindrà amidant la llargària total de les barres (barra+cavalcament) L'escreix d'amidament corresponent als retalls està incorporat al preu de la unitat d'obra com a increment del rendiment (1,05 kg de barra d'acer per kg de barra ferrallada, dins de l'element compost)

Num.	Text	Tipus	[C]	[D]	[E]	[F]	TOTAL	Fórmula

FASE B: NOUS VESTIDORS A LA PISTA ESPORTIVA A COLLBATÓ.
PROJECTE EXECUTIU - GENER 2023
AJUNTAMENT DE COLLBATÓ
ÀLEX GALLEGO ARQUITECTE

E2737-2023 02/05/2023 20:07:39

AMIDAMENTS

1			240,000	11,000	0,500	0,500	660,000	C#*D#*E#*F#
2	.		120,000				120,000	C#*D#*E#*F#
3			76,000				76,000	C#*D#*E#*F#

TOTAL AMIDAMENT 856,000

3 P4D5-9LV9 m2 Muntatge i desmuntatge d'una cara d'encofrat amb bastidors metàl·lics modulars amb tauler fenòlic, per a murs de base rectilínia, encofrats a dues cares, d'una alçària <= 3 m, per a formigó no vist Criteri d'amidament: m2 de superfície amidada segons les especificacions de la DT i que es trobi en contacte amb el formigó. Aquest criteri inclou els apuntalaments previs, els elements auxiliars per a muntatge de l'encofrat i els elements d'acabat de les cantonades per a formigó vist, com ara matavius o altres sistemes, així com la recollida, neteja i condicionament dels elements utilitzats. La superfície corresponent a forats interiors s'ha de deduir de la superfície total d'acord amb els criteris següents: Obertures <= 1 m2: No es dedueixen Obertures > 1 m2: Es dedueix el 100% Als forats que no es dedueixin, l'amidament inclou l'encofrat necessari per a conformar el perímetre dels forats. En cas de deduir-se el 100% del forat, cal amidar també l'encofrat necessari per a conformar el perímetre dels forats.

Num.	Text	Tipus	[C]	[D]	[E]	[F]	TOTAL	Fórmula
1			8,000	11,000	0,700		61,600	C#*D#*E#*F#
2			16,000	0,500	0,700		5,600	C#*D#*E#*F#

TOTAL AMIDAMENT 67,200

4 P446-DM9R kg Acer S355JR segons UNE-EN 10025-2, per a elements d'ancoratge formats per peça composta, en perfils laminats en calent sèrie L, LD, T, rodó, quadrat, rectangular i planxa, treballat a taller i galvanitzat, col·locat a l'obra amb cargols Criteri d'amidament: kg de pes calculat segons les especificacions de la DT, d'acord amb els criteris següents: El pes unitari per al seu càlcul ha de ser el teòric Per a poder utilitzar un altre valor diferent del teòric, cal l'acceptació expressa de la DF. Aquest criteri inclou les pèrdues de material corresponents a retalls.

Num.	Text	Tipus	[C]	[D]	[E]	[F]	TOTAL	Fórmula
1	pletines pilars		24,000	0,250	0,200	62,800	75,360	C#*D#*E#*F#
2			48,000	0,120	0,200	62,800	72,346	C#*D#*E#*F#
3	.		7.850,000	0,008			62,800	C#*D#*E#*F#
4	rodons diàmetre 12		72,000	0,700		0,920	46,368	C#*D#*E#*F#

TOTAL AMIDAMENT 256,874

5 E7D69TK0 m2 Pintat ignífug de perfils d'acer amb una capa d'imprimació per a pintura intumescent i tres capes de pintura intumescent, amb un gruix total de 1500 µm Criteri d'amidament: m2 de superfície realment pintada segons les especificacions de la DT. Cal considerar el desenvolupament del perímetre.
Inclou pintura: de tots els elements metàl.lics, fusteries, ferro, alumini, etc... tindran un acabat pintat color teula com l'estructura existent.

Num.	Text	Tipus	[C]	[D]	[E]	[F]	TOTAL	Fórmula
1	pletines pilars		24,000	0,250			6,000	C#*D#*E#*F#
2			48,000	0,120			5,760	C#*D#*E#*F#

TOTAL AMIDAMENT 11,760

6 P8B2-G2DX m2 Pintat d'estructures d'acer amb sistemes de protecció amb grau de durabilitat L, per a classe d'exposició C2, segons UNE-EN ISO 12944-1, format per 1 capa d'acabat, amb un gruix total de protecció de 80 µm, aplicat de forma manual Criteri d'amidament: m2 de superfície realment pintada segons les especificacions de la DT. Cal considerar el desenvolupament del perímetre. Deducció de la superfície corresponent a obertures: Obertures <=1 m2: No es dedueixen Obertures >1 m2 i <= 2 m2: Es dedueixen el 50% Obertures >2 m2: Es dedueix el 100%
Inclou pintura: de tots els elements metàl.lics, fusteries, ferro, alumini, etc... tindran un acabat pintat color teula com l'estructura existent.

CSV: 84a31d70-caae-4197-85a0-1220e1d4058b
Aquest document és Còpia en paper autèntica segons l'article 27 de la Llei 39/2015, de 2 d'octubre. La seva autenticitat pot ser comprovada a l'adreça https://...

AMIDAMENTS

Num.	Text	Tipus	[C]	[D]	[E]	[F]	TOTAL	Fórmula
1	pletines pilars		24,000				24,000	C#*D#*E#*F#
2			48,000				48,000	C#*D#*E#*F#

TOTAL AMIDAMENT 72,000

7 E431A140 m3

Pilar de fusta d'avet C24 ribotat, de 14x14 a 20x20 cm de secció i llargària fins a 4 m, treballada al taller i amb tractament insecticida-fungicida amb un nivell de penetració NP 1 (UNE-EN 351-1), muntat sobre suports Criteri d'amidament: m3 de volum amidat segons les especificacions de la DT, amb aquelles modificacions i singularitats acceptades prèviament i expressament per la DF. El volum de les peces compostes es la suma dels volums de cada un dels seus perfils, llargària x secció teòrica, incloent la llargària dels encaixos i solapaments.

Num.	Text	Tipus	[C]	[D]	[E]	[F]	TOTAL	Fórmula
1	pilars		24,000	2,300	0,260	0,240	3,444	C#*D#*E#*F#
2	.		24,000	2,300	0,160	0,240	2,120	C#*D#*E#*F#

TOTAL AMIDAMENT 5,564

8 E435A144 m3

Bigueta de fusta d'avet C24 acabat ribotat, de 7x14 a 9x18 cm de secció i llargària de fins a 5 m, treballada al taller i amb tractament insecticida-fungicida amb un nivell de penetració NP 1 (UNE-EN 351-1), col·locada recolzada a l'obra Criteri d'amidament: m3 de volum amidat segons les especificacions de la DT, amb aquelles modificacions i singularitats acceptades prèviament i expressament per la DF. El volum de les peces compostes es la suma dels volums de cada un dels seus perfils, llargària x secció teòrica, incloent la llargària dels encaixos i solapaments.

Num.	Text	Tipus	[C]	[D]	[E]	[F]	TOTAL	Fórmula
1			22,000	14,000	0,100	0,100	3,080	C#*D#*E#*F#
2			20,000	3,000	0,100	0,100	0,600	C#*D#*E#*F#
3	.		30,000	4,000	0,100	0,100	1,200	C#*D#*E#*F#

TOTAL AMIDAMENT 4,880

9 E43AA1A0 m3

Encavallada fusta d'avet C24 acabat ribotat, amb parells, tirant i monjo, de 7x14 a 9x18 cm de secció, per a una llum de fins a 7 m, treballada al taller, amb unions reforçades amb peces d'acer galvanitzat, i amb tractament de sals de coure en autoclau amb un nivell de penetració NP3 (UNE-EN 351-1, col·locada Criteri d'amidament: m3 de volum amidat segons les especificacions de la DT, amb aquelles modificacions i singularitats acceptades prèviament i expressament per la DF. El volum de les peces compostes es la suma dels volums de cada un dels seus perfils, llargària x secció teòrica, incloent la llargària dels encaixos i solapaments.

Num.	Text	Tipus	[C]	[D]	[E]	[F]	TOTAL	Fórmula
1	principals		12,000	6,700	0,120	0,160	1,544	C#*D#*E#*F#
2			12,000	2,800	0,120	0,160	0,645	C#*D#*E#*F#
3			12,000	4,900	0,120	0,160	1,129	C#*D#*E#*F#
4			8,000	3,000	0,120	0,160	0,461	C#*D#*E#*F#
5	diagonals		60,000	1,500	0,100	0,100	0,900	C#*D#*E#*F#
6	horitzontals		4,000	14,160	0,120	0,160	1,087	C#*D#*E#*F#
7			2,000	14,090	0,120	0,160	0,541	C#*D#*E#*F#
8	.		6,000	6,000	1,000	0,160	5,760	C#*D#*E#*F#
9	.							

TOTAL AMIDAMENT 12,070

10 E43Z1321 kg

Elements d'unió i recolzament per estructures de fusta, d'acer inoxidable austenític de designació 1.4301 (AISI 304), en perfils laminats tipus L, rodó, quadrat, rectangular, hexagonal, planxa, treballat a taller i col·locat a

FASE B: NOUS VESTIDORS A LA PISTA ESPORTIVA A COLLBATÓ.
PROJECTE EXECUTIU - GENER 2023
AJUNTAMENT DE COLLBATÓ
ÀLEX GALLEGO ARQUITECTE

E2737-2023 02/05/2023 20:07:39

AMIDAMENTS

l'obra Criteri d'amidament: Unitat de quantitat realment col·locada segons les especificacions de la DT. kg de pes calculat segons les especificacions de la DT, d'acord amb els criteris següents: El pes unitari per al seu càlcul ha de ser el teòric Per a poder utilitzar un altre valor diferent del teòric, cal l'acceptació expressa de la DF. Aquest criteri inclou les pèrdues de material corresponents a retalls.

Num.	Text	Tipus	[C]	[D]	[E]	[F]	TOTAL	Fórmula
1	Pletines i anclatges fusta		240,000				240,000	C#*D#*E#*F#
2	.		220,000				220,000	C#*D#*E#*F#

TOTAL AMIDAMENT 460,000

11 E43Z1100 u

Connector amb vis cargolat sobre biga de fusta Criteri d'amidament: Unitat de quantitat realment col·locada segons les especificacions de la DT. kg de pes calculat segons les especificacions de la DT, d'acord amb els criteris següents: El pes unitari per al seu càlcul ha de ser el teòric Per a poder utilitzar un altre valor diferent del teòric, cal l'acceptació expressa de la DF. Aquest criteri inclou les pèrdues de material corresponents a retalls.

Num.	Text	Tipus	[C]	[D]	[E]	[F]	TOTAL	Fórmula
1			450,000				450,000	C#*D#*E#*F#
2	.		350,000				350,000	C#*D#*E#*F#

TOTAL AMIDAMENT 800,000

Obra	01	PRESSUPOST COLLBATO-FASEB-VESTIDORS PISTA
Capítol	01	EDIFICI VESTIDORS
Capítol	04	COBERTES

NUM.	CODI	UA	DESCRIPCIÓ
1	15213G5C	m2	Coberta inclinada edifici vestidors. Coberta formada per panell sandwitx thermochip, làmina EPDM i acabat amb teula àrab ceràmica. 1- Panell sandwitx Thermochip Alpha de 180mm de gruix. Calaix perimetral format per cabirons de fusta i llana de roca reforçada. Cabirons de fusta amb taulells composats per cara exterior panell Hidròfug de 20mm de gruix, Nucli interior de llana de roca de 140mm de gruix, amb barrera de vapor per cara interior i panell interior de taulell de allistonat d'avet TAH LT GF de 19mm de gruix. 2- L'amina EPDM: Membrana de densitat superficial 1.3 kg/m2 i gruix 1.1 mm, d'una làmina d'etilè propilè diè (EPDM), col·locada no adherida 3- Coberta teula ceràmica àrab. Teula àrab de ceràmica de 30 peces/m2 col·locada amb morter mixt elaborat a l'obra, formació de pendents amb envanets de sostremort solera ceràmica d'encadellat, capa de protecció de morter ciment elaborat a l'obra.

Num.	Text	Tipus	[C]	[D]	[E]	[F]	TOTAL	Fórmula
1			1,000	14,200	14,100		200,220	C#*D#*E#*F#

TOTAL AMIDAMENT 200,220

2 E535AAA3 m2

Coberta amb panell sandvitx de planxes d'acer amb aillament de poliuretà amb prestacions al foc millorades, amb un gruix total de 30 mm, amb la cara exterior nervada color estàndard, diferent del blanc i la cara interior llisa, prelacat en ambdues cares, gruix de les planxes (ext/int) 0.4/0,4 mm, junt longitudinal encadellat amb nervi, amb fixació oculta amb tapajunts, amb un pendent de 7 a 30% Criteri d'amidament: m2 de superfície amidada segons les especificacions de la DT, amb deducció de la superfície corresponent a obertures, d'acord amb els criteris següents: Obertures <= 1 m2: No es dedueixen Obertures > 1 m2: Es dedueix el 100% .
Inclou pintura: de tots els elements metàl.lics, fusteries, ferro, alumini, etc... tindran un acabat pintat color teula com l'estructura existent.

Num.	Text	Tipus	[C]	[D]	[E]	[F]	TOTAL	Fórmula
1			1,000	14,000	14,000	0,020	3,920	C#*D#*E#*F#

TOTAL AMIDAMENT 3,920

CSV: 84a31d70-caae-4197-85a0-1220e1d4058b
Aquest document és Còpia en paper autèntica segons l'article 27 de la Llei 39/2015, de 2 d'octubre. La seva autenticitat pot ser comprovada a l'adreça https://...

AMIDAMENTS

3	E5430PAV	m2	Coberta Deck in situ. Planxa acer perforada Hacierco color blanc, Trapecis acústics de llana de roca, barrera de vapor d'alumini de 4/100mm de gruix contraenganxada a una armadura de vidre no teixit de 60 g/m2 massa, aillament llana de roca de 140mm de gruix, acabat amb lamina epdm autoprotegida amb bandes de fixació.. 1. Chapa Haciero 170/250 AK perforada R5T8 de 1,2mm acabado Hairplus de carta Colorissime by Arval. Perfil microperforat R5T8 de 1,2mm de gruix dimensionat i calculat cumplint normativa Europea ´´Eurocódigo 3´´ amb criteri limitant de fletxa màxima tant a pressió como a succió de L/200, i la norma UNE-EN 14782 per a una grau d' acero tipus AO amb revestimient orgànic HAIRPLUS de la Carta Colorissime de Arval by ArcelorMittal. Amb una garantía de 15 anys a la apariencia estètica. Compost per un revestiment metál.lic en aleación ZM i un orgànic que aporta al conjunt unes classificacione CPI3 per a us en ambients interiors, RUV3 i RC3 per a us en ambients exteriors, amb unes característiques del revestiment a la abrassió de 40 litres a assaig de 'chorreo' de sorra i 60 mg a assaigTaber, resistència a temperatures màximes ambientals de 90°C, retenció de color de AE<3, retenció de brillo >60 %, resistencia a la corrosió de 360 hores a assaig boira salina i 1000 hores a assaig de humitat, classificació al foc A1 segons les Euroclases i clasificació A+ de compostos orgànics volátils segons norma ISO 16.000. Fixació del perfil, tornilleria d'acer inox, segellat mitjançant junta autoaddesiva d'espuma de poliuretà de cèl.lula tancada. Inclou fixacions entre planxes amb cargolsinox, bolanderes, angulars laterals per a fixació a estrucutra i tot el material auxiliar per a la seva col.locació i fixació. S'inclou el tall de mòduls per a forats, adaptacions a trobades amb remats laterals i escupidors, canalons, segellats, cargols, famelles i volanderes específiques, unitat d'obra totalment acabada i la part proporcional de transport i aixecament a l'obra. 2. Vel acústic, fonoabsorbent adderit sobre planxa grecada o nervada 3. Trapezis de llana de roca de doble densitatadaptats a la geometria del fons de la greca Haciero 170/250 AK. de la casa Rockwool, Trapezis que omplen la greca de resistència tèrmica 3,65 m2K/W, capa superior de 210 kg/m3, capa inferior de 135 kg/m3, conductivitat tèrmica de 0,038 W/(mK) i euroclasse A1 de reacció al foc. 4. Barrera vapor: Vel de polietilè de gruix 250 µm i de pes 240 g/m2 5. Panell de llana de roca de doble densitat Durock Energy SP de la casa Rockwool de 140mm de gruix, de resistència tèrmica 3,65 m2K/W, capa superior de 210 kg/m3, capa inferior de 135 kg/m3, conductivitat tèrmica de 0,038 W/(mK) i euroclasse A1 de reacció al foc. 6. Fixació làmina EPDM mitjançant sistema de Bandes RMA, banda armada de 254mm d'ample, amb banda i banda de sengles bandes autoadhesives (Quick Seam Tapes de 75mm d'ample) per a la subjecció sense perforació de la membrana impermeabilitzant plaques, cargols i material auxiliar per fixar Lamina EPDM. Inclou fixacions mecàniques al suport ferm mitjançant pletines i barres d'ancoratge solera i cargols d'inox adequats (Firestone BPE). La fixació sense perforació es realitza mitjançant la imprimació QuickPrime Plus a les zones de làmina on coincideixen les bandes autoadhesives (Quick Seam Tapes de 75mm d'ample). La imprimació es realitza mitjançant l'aplicador QuickScrubber. S'inclou la part adherida als paraments verticals del perímetre o sortints mitjançant Adhesiu de Suport del sistema (BA-2004, BA-2012, BA-2012S i/o SA-008max), l'adhesió de 25-40cm d'alçada. Les unoins entre mòduls de la membrana a realitzar a obra amb cavalcaments mínims de 100mm previa imprimació QuickPrime i interposant Junta Ràpida Autoadhesiva de 75mm al llarg de tota l'àrea de solapament provocant una unió química en fred. Inclou minves. Inclou ancoratges mecànics a murets perimetrals, amb banda armada autoadhesiva fixada mecànicament amb barra de solera galvànica del sistema. Inclou també barra perimetral del sistema en alumini de 2,5cm ample per tot el llarg, perforada cada 10cm amb trencaaigües per fixar i segellar flexiblement de PU, Lap Sealant HS. Coronació de murs amb perfil galvànic lacat amb segellat superior. Per a punts singulars, baixants, xemeneies, lluernaris: Es cobriran les fixacions amb banda autoadhesiva FormFlash per emmotllar-se, previa imprimació QuickPrime Plus, amb cordó de massilla Lap Sealant HS. Les juntes de dilatació la làmina s'introduirà a dins de la junta formant un bucle s'omplirà amb material elàstic i fixarà amb membrana mecànica amb dos llavis de la junta amb les barres de solera perforades amb cargols cada 300mm, Es cobrirà amb peça cautxú EPDM RubberGard LSFR de 1,5mm 7. Làmina impermeabilizant Seamless EPDM de Firestone. Làmina no armada, negra, fabricada amb cautxo sintètic terpolimero de Etile-Propile-Die (EPDM) de gruix nominal 1.5 mm (MDV); per a impermeabiliztar cobertes per a sistema lastrat, fixat mecànicament i totalmente adherid segons la norma EN 13956. Emisions de CO2 28,3 kg/m2, complint la UNE-EN 13956 i certificat pel SIT 554-R/17, amb estudi de vents per estimar les fixacions a realitzar amb un mínim de cada 60cm de distància. S'inclouen en el càlcul de superficie plana els retorns de 20 a 40cm perimetrals. La làmina es porta a obra seguint el modulatge de coberta per no tenir juntes de mides 3,05m, 6,10m o 9,15m d'ample per 30,5m de llarg.adaptats a les dimensions de les banyeres de coberta. La coberta del poliesportiu es preveu fer cada tram (part plana i retorns) amb una sola làmina sense juntes La part de l'edifici nord amb juntes perpendiculars a façana i la de gimnasos amb una sola làmina excepte la part gran en dues. S'inclou el tall de mòduls per a forats, claraboies, retorns i pujades a sòcils de claraboia, de murets perimetral i superior, adaptacions a buits i encaixos, segellats, remats laterals fins a coronament de murs, entregues amb canalons de coberta amb vierteaguas. dues xapes de 1 mm de gruix i 350 mm desenvolupament en el coronament, aigua fons, careners i parets, minves, retalls, acords perimetrals, adaptacions a xemeneies i forats, segellats i material auxiliar. totalment acabat segons projecte i detalls d'obra. Unitat d'obra coberta i remats de tot tipus totalment acabada. Inclou pintura: de tots els elements metàl.lics, fusteries, ferro, alumini, etc... tindran un acabat pintat color teula com l'estructura existent. Euro

E2737-2023 02/05/2023 20:07:39

AMIDAMENTS

Num.	Text	Tipus	[C]	[D]	[E]	[F]	TOTAL	Fórmula
1			1,000	14,000	14,000	0,020	3,920	C#*D#*E#*F#

TOTAL AMIDAMENT 3,920

4	EBVB01A	ut	Extractor eólico 17" . Fabricados totalmente en aluminio (Dureza H-24). Base con klinker esmaltado, doble capa de impermeabilización i remate de todo el conjunto totalmente acabado. Equipo eólico formado por : Base: adapta el extractor a cualquier tipo de techo: chapa, fibrocemento, loza, claraboyas, etc. Parabólico, con pendiente, autoportantes, salidas laterales. Está construida en chapa galanizada, grafada y estañada de excelente terminación, con nervadura superior para encastre del extractor. Extractor Eólico: consta de parte giratoria accionada por el viento y parte fija que lo asegura a la base. Álabes de aluminio con nervaduras longuitudinales y micronervaduras que le otorgan mayor rigidez. Ejes de Acero con rulemanes blindados Clapeta de cierre de paso de aire para invierno o para regular la salida de aire del interior. Disco y conducto galvanizado para alojamiento de clapeta. Bulonería y eje con tratamiento anticorrosión (zincado) Prensa, Grower y autofrenantes para darle mayor robustez. Se acciona desde el interior por cadenas o desde el exterior por llave. Montados sobre dos rodamientos prelubricados y sellados, rodamientos blindados auto lubricados Rodamientos que tienen el certificado de calidad ISO 9001. Remaches de aluminio Entre sus características destacamos que dicho remache ofrece un relleno completo del taladro que garantiza un remachado seguro también en los casos de ser grande la tolerancia de los taladros y un bloqueo doble del resto del vástago. Debido a estas propiedades, los remachados son estancos al agua. - 22 aspas aerodinámicas que eliminan la entrada de lluvia, con doble sistema de desagüe. Incluye los soportes y el eje galvanizado, con aro refuerzo soldado. - Tapa superior troquelada que da rigidez y estructura al equipo.. totalmente instalado i en funcionamiento

Num.	Text	Tipus	[C]	[D]	[E]	[F]	TOTAL	Fórmula
1			4,000				4,000	C#*D#*E#*F#

TOTAL AMIDAMENT 4,000

5	E5ZHI07A	u	Gàrgola d'acer pintada color teula com estructura existent. col.locada amb morter de ciment 1:6. s'inclou embocadura a canal o coberta, entrega amb tel.les. unitat d'obra totalment acabada.

Num.	Text	Tipus	[C]	[D]	[E]	[F]	TOTAL	Fórmula
1			8,000				8,000	C#*D#*E#*F#

TOTAL AMIDAMENT 8,000

6	P5ZJ2-HZA2	m	Canaló exterior de planxa d'acer plegada amb d'acer pintada color teula com estructura existent, d'1,5 mm de gruix, 110 cm de desenvolupament, com a màxim, amb 5 plecs, per a canaló exterior, col·locat amb fixacions mecàniques, i segellat. col·locada amb peces especials i connectada al baixant . Criteri d'amidament: m de llargària amidada segons les especificacions de la DT. Inclou pintura: de tots els elements metàl.lics, fusteries, ferro, alumini, etc... tindran un acabat pintat color teula com l'estructura existent.

Num.	Text	Tipus	[C]	[D]	[E]	[F]	TOTAL	Fórmula
1			2,000	14,000			28,000	C#*D#*E#*F#
2			3,000	14,000			42,000	C#*D#*E#*F#

TOTAL AMIDAMENT 70,000

7	E5ZA12AA	m	Carener per remat de murs, de planxa metal.lica pintada color teula com estructura existenti lacada de 1,2 mm de gruix, preformada i 100 cm de desenvolupament, col.locat amb fixacions mecaniques. Inclou pintura: de tots els elements metàl.lics, fusteries, ferro, alumini, etc... tindran un acabat pintat color teula com l'estructura existent. Euro

CSV: 84a31d70-caae-4197-85a0-1220e1d4058b
Aquest document és Còpia en paper autèntica segons l'article 27 de la Llei 39/2015, de 2 d'octubre. La seva autenticitat pot ser comprovada a l'adreça https://...

AMIDAMENTS

Num.	Text	Tipus	[C]	[D]	[E]	[F]	TOTAL	Fórmula
1			2,000	10,000			20,000	C#*D#*E#*F#
2			4,000	6,000			24,000	C#*D#*E#*F#

TOTAL AMIDAMENT 44,000

8 E763400L m2

Membrana de densitat superficial 1,3 kg/m2 i gruix 1,1 mm, d'una làmina d'etilè propilè diè (EPDM), col·locada no adherida Criteri d'amidament: m2 de superfície amidada segons les especificacions de la DT. Amb deducció de la superfície corresponent a obertures, d'acord amb els criteris següents: Obertures <= 1 m2: No es dedueixen Obertures > 1 m2: Es dedueix el 100% En aquest criteri de deducció de forats s'inclou l'acabament específic dels acords amb els paraments o elements verticals que conformen el forat, utilitzant, si cal, materials diferents d'aquells que normalment conformen la unitat Aquest criteri inclou les pèrdues de material corresponents a retalls i cavalcaments.

Num.	Text	Tipus	[C]	[D]	[E]	[F]	TOTAL	Fórmula
1			12,000				12,000	C#*D#*E#*F#

TOTAL AMIDAMENT 12,000

Obra 01 PRESSUPOST COLLBATO-FASEB-VESTIDORS PISTA
Capítol 01 EDIFICI VESTIDORS
Capítol 05 TANCAMENTS VERTICALS

NUM.	CODI	UA	DESCRIPCIO

1 E6121193 m2

Paret de Klinker esmaltat 2 cares color verd La Covadonga. Paret de tancament recolzada de gruix 11,5 cm, D, de 240x115x50 mm, cares vistes, categoria I, segons UNE-EN 771-1, col·locat amb morter hidròfug especial antibacterià per a ram de paleta industrialitzat M 5 (5 N/mm2) de designació (G) segons UNE-EN 998-2. Inclou suplement per subministrament i col·locació d'armadura prefabricada, formada per dos filferros paral·lels units mitjançant soldadura a filferro central continu en zigzag en un mateix pla, col·locat an juntes horitzontals de parets de fàbrica de maó cada 4 filades.

Num.	Text	Tipus	[C]	[D]	[E]	[F]	TOTAL	Fórmula
1	vestidors							
2	divisòria		2,000	4,100	2,200		18,040	C#*D#*E#*F#
3			2,000	3,100	2,200		13,640	C#*D#*E#*F#
4	agulles		4,000	0,500	2,200		4,400	C#*D#*E#*F#
5			2,000	0,500	2,200		2,200	C#*D#*E#*F#
6	wc		2,000	2,100	2,200		9,240	C#*D#*E#*F#
7			2,000	2,000	2,200		8,800	C#*D#*E#*F#
8			2,000	1,650	2,200		7,260	C#*D#*E#*F#
9	separació vestidors		1,000	5,500	2,200		12,100	C#*D#*E#*F#
10	frontal pas		8,000	0,500	2,200		8,800	C#*D#*E#*F#
11			1,000	2,000	2,200		4,400	C#*D#*E#*F#
12	monitors instal		3,000	2,700	2,200		17,820	C#*D#*E#*F#

TOTAL AMIDAMENT 106,700

2 E6121191 m2

Paret de Klinker esmaltat 1 cara (+ testa) de color verd. La Covadonga. Paret de tancament recolzada de gruix 11,5 cm, D, de 240x115x50 mm, cares vistes, categoria I, segons UNE-EN 771-1, col·locat amb morter amb morter hidròfug especial antibacterià per a ram de paleta industrialitzat M 5 (5 N/mm2) de designació (G) segons UNE-EN 998-2. Inclou suplement per subministrament i col·locació d'armadura prefabricada, formada per dos filferros paral·lels units mitjançant soldadura a filferro central continu en zigzag en un mateix pla, col·locat an juntes horitzontals de parets de fàbrica de maó cada 4 filades.

FASE B: NOUS VESTIDORS A LA PISTA ESPORTIVA A COLLBATÓ.
PROJECTE EXECUTIU - GENER 2023
AJUNTAMENT DE COLLBATÓ
ÀLEX GALLEGO ARQUITECTE

E2737-2023 02/05/2023 20:07:39

AMIDAMENTS

Num.	Text	Tipus	[C]	[D]	[E]	[F]	TOTAL	Fórmula
1	cara exterior façana		4,000	14,150	2,750		155,650	C#*D#*E#*F#
2	cara interior façana		3,000	13,600	2,200		89,760	C#*D#*E#*F#
3			2,000	0,600	2,200		2,640	C#*D#*E#*F#
4			2,000	2,000	2,200		8,800	C#*D#*E#*F#
5	dutxes		2,000	2,550	2,200		11,220	C#*D#*E#*F#
6			2,000	2,800	2,200		12,320	C#*D#*E#*F#
7	aiguera		2,000	3,300	2,200		14,520	C#*D#*E#*F#
8			4,000	0,600	2,200		5,280	C#*D#*E#*F#

TOTAL AMIDAMENT 300,190

3 E6121192 m2

Paret de Klinker sense esmaltar La Covadonga. Paret de tancament recolzada de gruix 11,5 cm, D, de 240x115x50 mm, cares vistes, categoria I, segons UNE-EN 771-1, col·locat amb morter hidròfug especial antibacterià pper a ram de paleta industrialitzat M 5 (5 N/mm2) de designació (G) segons UNE-EN 998-2. Inclou suplement per subministrament i col·locació d'armadura prefabricada, formada per dos filferros paral·lels units mitjançant soldadura a filferro central continu en zigzag en un mateix pla, col·locat an juntes horitzontals de parets de fàbrica de maó cada 4 filades.

Num.	Text	Tipus	[C]	[D]	[E]	[F]	TOTAL	Fórmula
1	dutxes		1,000	5,600	2,700		15,120	C#*D#*E#*F#
2			1,000	2,700	2,700		7,290	C#*D#*E#*F#
3	wc		2,000	2,000	0,550		2,200	C#*D#*E#*F#
4			2,000	0,600	0,550		0,660	C#*D#*E#*F#
5	separador vestidors		1,000	5,400	0,550		2,970	C#*D#*E#*F#
6	passadís		2,000	1,000	22,600		45,200	C#*D#*E#*F#
7	monitors		2,000	2,700	2,000		10,800	C#*D#*E#*F#
8			1,000	2,700	0,550		1,485	C#*D#*E#*F#

TOTAL AMIDAMENT 85,730

4 E6121GIR m2

Paret de Klinker sense esmaltar La Covadonga. Paret de tancament recolzada de gruix 11,5 cm, D, de 240x115x50 mm, cares vistes, categoria I, segons UNE-EN 771-1, col·locat amb amb morter hidròfug especial antibacterià pper a ram de paleta industrialitzat M 5 (5 N/mm2) de designació (G) segons UNE-EN 998-2. Inclou suplement per subministrament i col·locació d'armadura prefabricada, formada per dos filferros paral·lels units mitjançant soldadura a filferro central continu en zigzag en un mateix pla, col·locat an juntes horitzontals de parets de fàbrica de maó cada 4 filades.

Num.	Text	Tipus	[C]	[D]	[E]	[F]	TOTAL	Fórmula
1	vestidors		1,000	1,000	22,600		22,600	C#*D#*E#*F#
2	transversal		2,000	2,000	1,500		6,000	C#*D#*E#*F#
3	façana interior		2,000	14,000	0,550		15,400	C#*D#*E#*F#
4			1,000	14,000	0,550		7,700	C#*D#*E#*F#
5			2,000	1,600	0,700		2,240	C#*D#*E#*F#
6								C#*D#*E#*F#
7								C#*D#*E#*F#
8								C#*D#*E#*F#
9								C#*D#*E#*F#
10								C#*D#*E#*F#

CSV: 84a31d70-caae-4197-85a0-1220e1d4058b
Aquest document és Còpia en paper autèntica segons l'article 27 de la Llei 39/2015, de 2 d'octubre. La seva autenticitat pot ser comprovada a l'adreça https://...

11		C#*D#*E#*F#
12		C#*D#*E#*F#
TOTAL AMIDAMENT 53,940

5 E8989240 m2 Pintat de parament vertical interior de ciment, amb pintura plàstica amb acabat llis, amb una capa de fons diluïda i dues d'acabat Criteri d'amidament: m2 de superfície real amidada segons les especificacions de la DT. Amb deducció de la superfície corresponent a obertures d'acord amb els criteris següents: Obertures <= 4 m2: No es dedueixen Obertures > 4 m: Es dedueix el 100% Aquests criteris inclouen la superfície dels paraments laterals de l'obertura en una fondària de 30 cm, com a màxim, excepte en el cas d'obertures de més de 4,00 m2, en que aquesta superfície s'ha d'amidar expressament. Inclouen igualment la neteja dels elements que configuren l'obertura, com ara bastiments que s'hagin embrutat.

Num.	Text	Tipus	[C]	[D]	[E]	[F]	TOTAL	Fórmula
1			1,000		22,000		22,000	C#*D#*E#*F#

TOTAL AMIDAMENT 22,000

6 E614F11E m2 Envà recolzat de tancament de 4 cm de gruix, supermaó de 450x230x40 mm, LD, categoria I, segons la norma UNE-EN 771-1, per a revestir, col·locat amb morter ciment 1:4 Criteri d'amidament: m2 de superfície amidada segons les especificacions de la DT. Amb deducció del volum corresponent a obertures, d'acord amb els criteris següents: Obertures <= 2 m2: No es dedueixen Obertures > 2 m2 i <= 4 m2: Es dedueixen el 50% Obertures > 4 m2: Es dedueixen el 100% Als forats que no es dedueixin, o que es dedueixin parcialment, l'amidament inclou la feina de fer els retorns, com brancals. En cas de deduir-se el 100% del forat cal amidar també aquests paraments. Aquests criteris inclouen la col·locació dels elements que configuren l'obertura, com és ara bastiments, excepte en el cas de forats de més de 4,00 m2 en què aquesta col·locació es compta a part. Inclouen l'execució de tots els treballs necessaris per a resoldre l'obertura, pel què fa a brancals i ampit, i s'utilitzaran, si cal, materials diferents dels que normalment conformen la unitat.

Num.	Text	Tipus	[C]	[D]	[E]	[F]	TOTAL	Fórmula
1			5,000				5,000	C#*D#*E#*F#

TOTAL AMIDAMENT 5,000

7 EANAXA87 u Bastiment de base de paredó per a porta per a una llum de bastiment fins a 110 cm d'amplària i 280 cm d'alçària.Inclós mitjans auxiliars i material necessari per tal de deixar la partida totalment acabada segons,compliment de normativa vigent, plànols de projecte i especificacions de la DF.

Num.	Text	Tipus	[C]	[D]	[E]	[F]	TOTAL	Fórmula
1	.		2,000				2,000	C#*D#*E#*F#

TOTAL AMIDAMENT 2,000

8 EAN51B2A m Bastiment de base per a porta o finestra, de tub d'acer galvanitzat de secció 40x20 mm2, per a un buit d'obra aproximat de 280x110 cm bastiment per quatre costats

E2737-2023 02/05/2023 20:07:39

Num.	Text	Tipus	[C]	[D]	[E]	[F]	TOTAL	Fórmula
1			12,000				12,000	C#*D#*E#*F#
2			4,000				4,000	C#*D#*E#*F#

TOTAL AMIDAMENT 16,000

9 EAN51B2D u Bastiment de base per a porta o finestra, de tub d'acer galvanitzat de secció 40x20 mm2, per a un buit d'obra aproximat de 280x180 cm bastiment per quatre costats

Num.	Text	Tipus	[C]	[D]	[E]	[F]	TOTAL	Fórmula
1			2,000				2,000	C#*D#*E#*F#

TOTAL AMIDAMENT 2,000

10 EAUESWZA u Porta fenòlica PF.01 d'una fulla abatible de 80x210 model staff en forma de sanwich (3+33+3), dos plaques de compacte fenòlic de 3mm color a triar per df, porta segons planols tipus PF. i ànima de 33mm de poliestirè rígid de densitat 30, encolat i premsat i cantells en compacte fenòlic. color negre, marc d'alumini anoditzat color alumini amb rang d'entrega, tot en perfil extrusionat en dues peces telescòpiques staff, que permeten recubrir entre 90 i 140mm, acabat amb juntes perimetrals de cautxo, 3 bisagres per porta en acer inoxidable i manetes d' al.lumini sobre placa quadrada d'alumini de 18x18 amb tancament de cop, pany i clau. premarc staff de mides concretes incluides. incluides mermes. unitat d'obra totalment acabada.

Num.	Text	Tipus	[C]	[D]	[E]	[F]	TOTAL	Fórmula
1	pf.01		10,000				10,000	C#*D#*E#*F#

TOTAL AMIDAMENT 10,000

11 EAUESWZB u Porta fenòlica PF 02 d'una fulla abatible de 80x210 model staff en forma de sanwich (3+33+3), aixecada de terra 10cm formada per dos plaques de compacte fenòlic de 3mm color a triar per df, porta segons planols tipus PF. i ànima de 33mm de poliestirè rígid de densitat 30, encolat i premsat i cantells en compacte fenòlic. color negre, marc d'alumini anoditzat color alumini amb rang d'entrega, tot en perfil extrusionat en dues peces telescòpiques staff, que permeten recubrir entre 90 i 140mm, acabat amb juntes perimetrals de cautxo, 3 bisagres per porta en acer inoxidable i manetes d' al.lumini sobre placa quadrada d'alumini de 18x18 amb tancament de cop, pany i clau. premarc staff de mides concretes incluides. incluides mermes. unitat d'obra totalment acabada.

Num.	Text	Tipus	[C]	[D]	[E]	[F]	TOTAL	Fórmula
1	pf.02		2,000				2,000	C#*D#*E#*F#

TOTAL AMIDAMENT 2,000

12 PAS2-5QNI u Porta tallafocs metàl·lica, EI2-C 90, de dues fulles batents, per a una llum de 160x205 cm, preu alt, col·locada Criteri d'amidament: Unitat mesurada segons les especificacions de la DT.

Num.	Text	Tipus	[C]	[D]	[E]	[F]	TOTAL	Fórmula
1			2,000				2,000	C#*D#*E#*F#

TOTAL AMIDAMENT 2,000

13 EASA21NB u Porta tallafocs de fusta, EI2-C 60, una fulla batent, per a un buit d'obra de 80x210 cm, preu alt amb tanca antipànic, col·locada Criteri d'amidament: Unitat mesurada segons les especificacions de la DT.

Num.	Text	Tipus	[C]	[D]	[E]	[F]	TOTAL	Fórmula
1			4,000				4,000	C#*D#*E#*F#

TOTAL AMIDAMENT 4,000

CSV: 84a31d70-caae-4197-85a0-1220e1d4058b
Aquest document és Còpia en paper autèntica segons l'article 27 de la Llei 39/2015, de 2 d'octubre. La seva autenticitat pot ser comprovada a l'adreça https://...

14 E61211CO u Sistema antipànic per a porta d'evacuació d'1 o dues fulles, amb sistema d'accionament per pressió, amb 1 punt de tancament, per a mecanisme ocult, homologat segons UNE-EN 1125, instal·lat

Num.	Text	Tipus	[C]	[D]	[E]	[F]	TOTAL	Fórmula
1	fulles exteriors		4,000				4,000	C#*D#*E#*F#
2			2,000				2,000	C#*D#*E#*F#

TOTAL AMIDAMENT 6,000

15 EAUESWZ8 m2 Mampara fenolica corredrea de 22mm de gruix en formacio envans de serveis, aixecat del terre amb potes d'inox, amb porta corredera i parts fixes, amb guia superior klein, envellidors, guiadors, accesoris d'inox, ferramenta i col.locacio, color verd acid i/o groc pàlid. segons planols tipus mf. s'inclou subestructura d'ancoratge, perfil tubular fixat a obra. S'inclou estructura inox amb grapes superiors, anclatges a sostre i parets amb embellidors, segons planols tipus mf. color verd acid i/o groc pàlid. s'inclou subestructura d'ancoratge, perfil tubular fixat a obra. L'amidament es realitza per m2 de panell fenòlic, descontant els buits tan inferior com superior.

Num.	Text	Tipus	[C]	[D]	[E]	[F]	TOTAL	Fórmula
1	monitor + infermeria		2,000	2,700	2,000		10,800	C#*D#*E#*F#

TOTAL AMIDAMENT 10,800

16 E66AX305 m2 Divisòria amb mampara fenòlica fixe tipus MF02/MF03 de 13mm de gruix de 130/150x195cm., col·locada a 15 cm del terra, composta d'una fulla fixa, fixada mitjançant ancoratges a paret en un extrem i a mapara en l'altre extrem, recolzada amb potes graduables en alçada, color a definir per la D.F., inclòs "U" d'alumini de remat superior i inferior, frontisses, tot d'acer inoxidable..Inclós mitjans auxiliars i material necessari per tal de deixar la partida totalment acabada segons,compliment de normativa vigent, plànols de projecte i especificacions de la DF.

Num.	Text	Tipus	[C]	[D]	[E]	[F]	TOTAL	Fórmula
1	dutxes		8,000	0,300	1,800		4,320	C#*D#*E#*F#

TOTAL AMIDAMENT 4,320

17 EAF1AMOT m2 Lluernari motoritzat, amb sensor de pluja . Finestra hermètica de perfilaria d'alumini anoditzat pintada color teula com estructura existent amb panells giratoris, per a policarbonat, amb sistema d'accionament amb motor vist HAUTAU 230V AC/ 50 Hz i sistema d'aletes laterals per a micro ventilació regulable y un hermetisme vertical.
Finestra amb una ventilació del 82%, amb ventilació natural, compleix amb els requisits del CTE DBSI, permeabilitat a l'aire Classe 3. Estanqueïtat al aigua Classe 7A, Resistència al vent Classe 5C, atenuació acústica 27 dbA, transmitància tèrmica 2,61 (W/m2K). Feta d'alumini galvanitzat tractament T5 aleació 6063/6060.
Policarbonat òpal placa cel·lular 3P 20mm Dilatació lineal 0,065mm/m°C Temperatura - 40°C +120 °C Protecció U.V. Coextrusió (a petició sobre 2 cares) Reacció al foc EN 13501-1 EuroClass B-s1d0
Motor Electric drive EM100 de la casa Hautau, amb ferramenta oculta, voltatge 230 V, carrera ajustable de 10 a 66mm, força de tracció y compressió de 1200N, rang de tolerància de voltatge -10% / +10%.
Lluernari amb premarc, remats perimetrals estancs, inclou tela i remat de trobada amb les teules, canalóns i guiadors d'aigua.
S'inclouen tots els mecanismes, policarbonat, subministrament, col.locació, accesoris, bisagres i complements, totalment col.locades segons planols. Finestram per rebre vidre amb cambra.Inclou premarc tubular perimetral 50x20x5 i tubs amb perfileria alumini 50x50x5. Inclou planxa inferior escupidor d'alumini pintada color teula com estructura existent a cada trobada amb perfil horitzontal. Segons planols detall.

Num.	Text	Tipus	[C]	[D]	[E]	[F]	TOTAL	Fórmula
1	lluernari		6,000	2,500	0,800		12,000	C#*D#*E#*F#

TOTAL AMIDAMENT 12,000

18 EAF3CE71 m2 Fusteria d'alumini lacat color teula com estructura existent, de la casa schucco amb trencament de pont tèrmic, lacat color teula com estructura existent. Fusteria fixe i practicable col.locada sobre bastiment de base, per a un buit d'obra aproximat de 1,00 a 16,00 x 1,00 a 4,50m. Compliment del CTE. Perfil justificat numericament per a cadascún dels finestrams: sense flexió de conjunt de fusteria, estabilitat, sense zimbreig, estanqueitat,

E2737-2023 02/05/2023 20:07:39

Inclou bastiment de base tub d'acer de 40x20mm. I remats perimetrals de tots els forats des de l'interior fins a façana, segellat i totalemnt acabat amb planxa alumini amb plec a llinda escupidor i brancals.
Fusteria elaborada amb perfils de preu alt, lacat color teula com estructura existentamb rotura de pont tèrmic qualitat a3, tipus 'schucco' amb rotura pont termic. Perfil reforçat interior amb doble tubular, segons planols, amb claus i panys i tres bisagres reforçades, manetes, pany i tots els accesoris en gris plata,i col.locacio, amb mecanismes automatiques de tancament empotrats a terre, amb tirador de tub rodo 40mm diàmetre de inox. Amb solapament perimetral i perfil de condensació amb allargadera, realitzada amb perfils d'alumini de primera fusió extrusionat, aleació 6063 T5 anoditzat en color natural de 15 micres de gruix amb segell de qualitat de Qualanod - Euras Ewaa. Amb rotura de pont tèrmic en bastiment i a fulla amb poliamida de 14 mm. Homologada Clase 4, Clase 9A, Clase C5. Poliamida de 18 mm.
Amb juntes d'estanqueitat interior, central i d'envidrament interior i exterior, en EPDM, preparat per a envidrament tipus climalit. Cámara europea per a ferramenta, la qual serà el que s'ofreix com a homologat i probat per el departament tècnic. Alineació exterior bastiment i fulla. Tant la mecanització, com l'ensamblatge de perfils, cumpliràn amb els criteris establerts en el diseny d'esquadres, sortides d'aigues, segellat d'inglets, topes, etc.). Herratges TESA accesoris, mestratge, panys, etc.. especificats segons annexe de memòria. Inclou premarc tubular perimetral 50x20x5 i tubs amb perfileria alumini 50x50x5. Inclou planxa inferior escupidor d'alumini a cada trobada amb perfil horitzontal. Segons planols detall. Unitat d'obra totalment acabada. La fusteria anirà pintada color teula com estructura existent

Num.	Text	Tipus	[C]	[D]	[E]	[F]	TOTAL	Fórmula
1	fv.02		2,000	1,200	1,300		3,120	C#*D#*E#*F#
2	fv.03		4,000	1,550	0,600		3,720	C#*D#*E#*F#

TOTAL AMIDAMENT 6,840

19 EAF1AEFX m2 Finestram uin2 amb mecanisem obertura manual, manetes extraibles i tap metàl.lic per quan es treu mecanisme. Finestra hermètica de perfilaria d'alumini anoditzat color teula com estructura existent. sistema uin2.1, amb panells giratoris d'eix horitzontal, per a policarbonat, amb sistema d'accionament amanual, amb extensió de tubs i accesoris d'obertura fins a cota +1,40 de terra i sistema d'aletes laterals per a micro ventilació regulable y un hermetisme vertical.
Finestra amb una ventilació del 82%, amb ventilació natural, compleix amb els requisits del CTE DBSI, permeabilitat a l'aire Classe 3. Estanqueïtat al aigua Classe 7A, Resistència al vent Classe 5C, atenuació acústica 27 dbA, transmitància tèrmica 2,61 (W/m2K). Feta d'alumini galvanitzat tractament T5 aleació 6063/6060.
Inclou Policarbonat òpal placa cel·lular 3P 20mm Dilatació lineal 0,065mm/m°C Temperatura - 40°C +120 °C Protecció U.V. Coextrusió (a petició sobre 2 cares) Reacció al foc EN 13501-1 EuroClass B-s1d0
S'inclouen tots els mecanismes, policarbonat, subministrament, col.locació, accesoris, bisagres i complements, totalment col.locades segons planols. Finestram per rebre vidre amb cambra.Inclou premarc tubular perimetral 50x20x5 i tubs amb perfileria alumini 50x50x5. Inclou planxa inferior escupidor d'alumini a cada trobada amb perfil horitzontal. Segons planols detall.

Num.	Text	Tipus	[C]	[D]	[E]	[F]	TOTAL	Fórmula
1	fv.02		2,000	1,100	0,600		1,320	C#*D#*E#*F#
2	fv.03		4,000	1,520	0,600		3,648	C#*D#*E#*F#

TOTAL AMIDAMENT 4,970

20 PC1C-BNHZ m2 Vidre aïllant de lluna de baixa emissivitat de 6+6 mm de gruix amb 1 butiral transparent classe 2 (B) 2 segons UNE-EN 12600, cambra d'aire de 10 mm i lluna de 6+6 mm de gruix amb 1 butiral transparent de lluna acolorida, classe 2 (B) 2 segons UNE-EN 12600, col·locat amb llistó de vidre sobre fusta, acer o alumini Criteri d'amidament: m2 de superfície amidada segons les especificacions de la DT. S'han de considerar les respectives dimensions segons els criteris següents, cal prendre el múltiple immediat superior en cas que la dimensió no ho sigui: Llargària i amplària: Múltiples de 3 cm Unitats amb superfície < 0,25 m2: 0,25 m2 per unitat

Num.	Text	Tipus	[C]	[D]	[E]	[F]	TOTAL	Fórmula
1	lluernari		6,000	2,500	0,800		12,000	C#*D#*E#*F#
2	fv.02		2,000	1,200	1,300		3,120	C#*D#*E#*F#
3	fv.03		4,000	1,550	0,600		3,720	C#*D#*E#*F#
4	fv.02		2,000	1,100	0,600		1,320	C#*D#*E#*F#

CSV: 84a31d70-caae-4197-85a0-1220e1d4058b
Aquest document és Còpia en paper autèntica segons l'article 27 de la Llei 39/2015, de 2 d'octubre. La seva autenticitat pot ser comprovada a l'adreça https://...

5	fv.03		4,000	1,520	0,600	3,648	C#*D#*E#*F#

TOTAL AMIDAMENT 23,808

21 E9S2U00P m2 Remats perimetrals finestrams: Llinda, brencals i Escupidor de planxa gofrada i plegada d'acer pintat color teula com estructura existentde gruix 12 mm, col.locat amb fixacions mecàniques i llit de morter inclòs. Inclou pintura per exterior.

Num.	Text	Tipus	[C]	[D]	[E]	[F]	TOTAL	Fórmula
1	lluernari		12,000	2,500		0,400	12,000	C#*D#*E#*F#
2			12,000	1,000		0,400	4,800	C#*D#*E#*F#
3	fv.02		4,000	1,200		0,400	1,920	C#*D#*E#*F#
4			4,000	1,200		0,400	1,920	C#*D#*E#*F#
5	fv.03		8,000	1,550		0,400	4,960	C#*D#*E#*F#
6			8,000	0,600		0,400	1,920	C#*D#*E#*F#
7	fv.02		4,000	1,100		0,400	1,760	C#*D#*E#*F#
8			4,000	0,600		0,400	0,960	C#*D#*E#*F#
9	fv.03		8,000	1,520		0,400	4,864	C#*D#*E#*F#
10			8,000	0,600		0,400	1,920	C#*D#*E#*F#

TOTAL AMIDAMENT 37,020

22 E447P1PR kg Fusteria Perfrisa: Acer S355J2H segons UNE-EN 10219-1, per a llindes formades per peça composta, en perfils foradats conformats en fred sèrie rodó, quadrat i rectangular, treballat a taller i amb una capa d'imprimació antioxidant, col·locat a l'obra amb soldadura. Inclou acabat pintura oxiron blanca,

Num.	Text	Tipus	[C]	[D]	[E]	[F]	TOTAL	Fórmula
1	tub perfrisa 50.20.2							
2	mv1		8,000	1,850		2,600	38,480	C#*D#*E#*F#
3			8,000	2,800		2,600	58,240	C#*D#*E#*F#
4	mv2		2,000	2,800		2,600	14,560	C#*D#*E#*F#
5	doble ala		1,000	2,800		2,930	8,204	C#*D#*E#*F#
6			2,000	3,800		2,600	19,760	C#*D#*E#*F#
7	mv3		2,000	6,500		2,600	33,800	C#*D#*E#*F#
8			8,000	3,000		2,600	62,400	C#*D#*E#*F#
9	mv4		16,000	0,550		2,600	22,880	C#*D#*E#*F#
10			16,000	0,900		2,600	37,440	C#*D#*E#*F#
11	.		1,000			38,000	38,000	C#*D#*E#*F#
12	Ribet 20.20.2							
13	mv1		8,000	1,850		0,900	13,320	C#*D#*E#*F#
14			8,000	2,800		0,900	20,160	C#*D#*E#*F#
15	mv2		4,000	2,800		0,900	10,080	C#*D#*E#*F#
16			2,000	3,800		0,900	6,840	C#*D#*E#*F#
17	mv3		2,000	6,500		0,900	11,700	C#*D#*E#*F#
18			8,000	3,000		0,900	21,600	C#*D#*E#*F#
19	mv4		16,000	0,550		0,900	7,920	C#*D#*E#*F#
20			16,000	0,900		0,900	12,960	C#*D#*E#*F#

FASE B: NOUS VESTIDORS A LA PISTA ESPORTIVA A COLLBATÓ.
PROJECTE EXECUTIU - GENER 2023
AJUNTAMENT DE COLLBATÓ
ÀLEX GALLEGO ARQUITECTE

E2737-2023 02/05/2023 20:07:39

TOTAL AMIDAMENT 438,344

23 EC151M0S m2 Adhesiu vinilic color a triar per d.f. amb despiece i rotulació. amb una làmina monocolor, inidcació d'estances mides fins a 1m2.segons indicacions de la d.f.

Num.	Text	Tipus	[C]	[D]	[E]	[F]	TOTAL	Fórmula
1	.		40,000				40,000	C#*D#*E#*F#

TOTAL AMIDAMENT 40,000

24 EC151D0P m2 Vidre laminar de seguretat de dues llunes, amb acabat de lluna incolora, de 6+6 mm de gruix, amb 1 butiral transparent, col·locat amb llistó de vidre sobre fusta, acer o alumini

Num.	Text	Tipus	[C]	[D]	[E]	[F]	TOTAL	Fórmula
1	mv1		4,000	2,800	1,850		20,720	C#*D#*E#*F#
2	mv2		1,000	2,800	3,800		10,640	C#*D#*E#*F#
3	mv3		6,000	0,550	0,900		2,970	C#*D#*E#*F#
4	mv4		6,000	1,850	1,700		18,870	C#*D#*E#*F#

TOTAL AMIDAMENT 53,200

25 E7C21CO m2 Aïllament amb feltres de llana mineral de roca de densitat 60 a 70 kg/m3, de 45mm de gruix amb malla metàl·licas, col·locat amb fixacions mecàniques.

Num.	Text	Tipus	[C]	[D]	[E]	[F]	TOTAL	Fórmula
1	cara exterior façana		4,000	14,150	2,800		158,480	C#*D#*E#*F#

TOTAL AMIDAMENT 158,480

26 E7C9GB74 m2 Aïllament amb placa rígida de llana mineral de roca (MW), de densitat 126 a 160 kg/m3, de 80 mm de gruix, amb una conductivitat tèrmica <= 0.039 W/(m·K) i resistència tèrmica >= 2,051 m2·K/W, amb revestiment de làmina asfàltica, col·locada amb fixacions mecàniques Criteri d'amidament: m2 de superfície amidada segons les especificacions de la DT. Amb deducció de la superfície corresponent a obertures, d'acord amb els criteris següents: Obertures <= 1 m2: No es dedueixen Obertures > 1 m2: Es dedueix el 100%

Num.	Text	Tipus	[C]	[D]	[E]	[F]	TOTAL	Fórmula
1	.				4,000		4,000	C#*D#*E#*F#

TOTAL AMIDAMENT 4,000

27 E8121112 m2 Enguixat a bona vista sobre parament vertical interior, a 3,00 m d'alçària, com a màxim, amb guix B1, acabat lliscat amb guix C6 segons la norma UNE-EN 13279-1 Criteri d'amidament: m2 de superfície amidada segons les especificacions de la DT. Amb deducció de la superfície corresponent a obertures d'acord amb els criteris següents: Obertures <= 4 m2: No es dedueixen Obertures > 4 m2: Es dedueix el 100% Aquests criteris inclouen la superfície dels paraments laterals de l'obertura en una fondària de 30 cm, com a màxim, excepte en el cas d'obertures de més de 4,00 m2 en que aquesta superfície s'ha d'amidar expressament. Inclouen igualment la neteja dels elements que configuren l'obertura, com és ara bastiments que s'hagin embrutat.

Num.	Text	Tipus	[C]	[D]	[E]	[F]	TOTAL	Fórmula
1					22,000		22,000	C#*D#*E#*F#

TOTAL AMIDAMENT 22,000

28 E81111EX m2 Arrebossat amb morter amb aditius impermeabilitzants, antihumitat, antibacterià, acabat esquerdejat sobre parament vertical interior, en vas de piscina per a rebre alicatat, amb tirades de regle, amb morter de ciment 1:4, elaborat a l'obra, amb formigonera de 165 l. Aplicació de dues capes en dos sentits diferents de Hidrofix Gris (Ciment mono-component per a la impermeabilització estanca de piscines, humitejar el suport de morter amb

CSV: 84a31d70-caae-4197-85a0-1220e1d4058b
Aquest document és Còpia en paper autèntica segons l'article 27 de la Llei 39/2015, de 2 d'octubre. La seva autenticitat pot ser comprovada a l'adreça https://...

aigua, aplicar amb raspall especial Temple, dues mans entrecreuades, deixant 4h entre cadascuna). Aplicació i col.locació segons especificacions de Rosa-Gres i fabricant.

Num.	Text	Tipus	[C]	[D]	[E]	[F]	TOTAL	Fórmula
1	dutxes		2,000	2,700	2,750		14,850	C#*D#*E#*F#
2			2,000	2,700	2,200		11,880	C#*D#*E#*F#
3			2,000	2,500	2,750		13,750	C#*D#*E#*F#
4			2,000	2,500	2,200		11,000	C#*D#*E#*F#
5	monitors		2,000	2,000	2,750		11,000	C#*D#*E#*F#
6	cubrició part superior parets de klinker		8,000	15,000	0,100		12,000	C#*D#*E#*F#

TOTAL AMIDAMENT 74,480

29 E82D111R m2 Enrajolat de parament vertical, amb rajola de gres ceniza concept 'rosa gres' anti-slip 10x20cm de 'rosa gres', col.locat a truc de maceta amb morter adhesiu, amb juntes de 0,5cm. s'inclouen mermes, retalls, ajuts de ram de paleteria, unitat d'obra totalment acabada.en sentit apaisat premsat i esmaltat, col.locades amb morter color a decidir per la d.f., en paraments arrebosats, unitat d'obra totalment acabada

Num.	Text	Tipus	[C]	[D]	[E]	[F]	TOTAL	Fórmula
1	dutxes		2,000	2,700	2,750		14,850	C#*D#*E#*F#
2			2,000	2,700	2,200		11,880	C#*D#*E#*F#
3			2,000	2,500	2,750		13,750	C#*D#*E#*F#
4			2,000	2,500	2,200		11,000	C#*D#*E#*F#
5	monitors		2,000	2,000	2,750		11,000	C#*D#*E#*F#
6	cubrició part superior parets de klinker		8,000	15,000	0,100		12,000	C#*D#*E#*F#

TOTAL AMIDAMENT 74,480

30 E9DAB23W m Peces especials de gres per entregues terra-paret de mitja canya tipus 'rosa gres' concept antracita anti-slip col.locat amb morter i ciment cola.

Num.	Text	Tipus	[C]	[D]	[E]	[F]	TOTAL	Fórmula
1	dutxes		4,000	2,700			10,800	C#*D#*E#*F#
2			4,000	2,500			10,000	C#*D#*E#*F#
3	monitors		2,000	2,000			4,000	C#*D#*E#*F#

TOTAL AMIDAMENT 24,800

31 P811-3EM4 m2 Arrebossat reglejat sobre parament vertical exterior, a 3,00 m d'alçària, com a màxim, amb morter de calç per a ús corrent (GP), de designació CSIII-W0, segons UNE-EN 998-1, deixat de regle Criteri d'amidament: m2 de superfície amidada segons les especificacions de la DT. Amb deducció de la superfície corresponent a obertures d'acord amb els criteris següents: En paraments verticals: Obertures <= 2 m2: No es dedueixen Obertures > 2 m2 i <= 4 m2: Es dedueix el 50% Obertures > 4 m2: Es dedueix el 100% En paraments horitzontals: Obertures <= 1 m2: No es dedueixen Obertures > 1 m2: Es dedueix el 100% Als forats que no es dedueixin, o que es dedueixin parcialment, l'amidament inclou la feina de fer els retorns, com ara brancals, llindes, etc. En cas de deduir-se el 100% del forat cal amidar també aquests paraments. Aquests criteris inclouen la neteja dels elements que configuren les obertures, com és ara bastiments que s'hagin embrutat.

Num.	Text	Tipus	[C]	[D]	[E]	[F]	TOTAL	Fórmula
1	cara exterior façana		4,000	14,150	2,750		155,650	C#*D#*E#*F#

TOTAL AMIDAMENT 155,650

32 EY030048 u Registre de fusta , per a pintar de 1,00x2,50 m de dimensions totals aproximades, format per bastiment i tapa de dm de 16 mm de gruix fixada amb cargols, situat en despatxos Inclou bastiment perimetral de fusta de pi massis de 40x30mm,

E2737-2023 02/05/2023 20:07:39

Num.	Text	Tipus	[C]	[D]	[E]	[F]	TOTAL	Fórmula
1			1,000				1,000	C#*D#*E#*F#

TOTAL AMIDAMENT 1,000

33 EAQS2234 u Conjunt de dues fulles batents per a portes d'armari, de fusta de roure per a envernissar, de 30 mm de gruix, de cares llises i estructura interior de fusta, de 40 cm d'amplària i 190 cm d'alçària Criteri d'amidament: Unitat mesurada segons les especificacions de la DT.

Num.	Text	Tipus	[C]	[D]	[E]	[F]	TOTAL	Fórmula
1			1,000				1,000	C#*D#*E#*F#

TOTAL AMIDAMENT 1,000

34 E84AG2KZ m2 Tabica d'alumini, color gris plata, de mecanització llisa, lacades, horitzontals de 1900gr/m2, amb entramat ocult i suspensió autoanivelladora de platina d'acer galvanitzat, descansa en perfils laterals o collat a obra.
s'inclou bastida per a desenvolupar tasques de muntatge i els mitjans auxiliars necessaris, així com peces especials per a entregues amb parets i remats, i canvis de nivell i de pla. inclos p.p. de peçes especials per remats en entregues, inclos subministrament i coclocacio de barres roscades per anivellament fins a 4m d'alçària. retalls de guies i preparació de ferratges per l'encast de llumeneres a mida, penjades del falsostre, execució de forats per encast d'instal.lacions toberes, alatveus, etc... Unitat d'obra totalment acabada

Num.	Text	Tipus	[C]	[D]	[E]	[F]	TOTAL	Fórmula
1					6,000		6,000	C#*D#*E#*F#

TOTAL AMIDAMENT 6,000

35 P4R0-DYYE kg Acer inoxidable austenític amb molibdè de designació 1.4401 (AISI 316), per a estructures, en perfils conformats tipus rodó, quadrat, rectangular, treballat a taller i col·locat a l'obra amb soldadura Criteri d'amidament: kg de pes calculat segons les especificacions de la DT d'acord amb els criteris següents: El pes unitari per al seu càlcul ha de ser el teòric Per a poder utilitzar un altre valor diferent al teòric, cal l'acceptació expresa de la DF Aquests criteris inclouen la pèrdua de material corresponent a retalls.

Num.	Text	Tipus	[C]	[D]	[E]	[F]	TOTAL	Fórmula
1					45,000		45,000	C#*D#*E#*F#

TOTAL AMIDAMENT 45,000

36 P446-DG2C kg Perfils: Acer S275JR segons UNE-EN 10025-2, per a elements d'ancoratge, estructurals, pilars, jàsseres i llindes formats per peça composta o simple, en perfils laminats en calent sèrie U, L, LD, T, rodó, quadrat, rectangular i planxa, treballat a taller i amb una capa d'imprimació antioxidant, col·locat a l'obra amb soldadura i/o cargolat.

Num.	Text	Tipus	[C]	[D]	[E]	[F]	TOTAL	Fórmula
1	upn120							
2	pnt100		3,000	2,800		16,400	137,760	C#*D#*E#*F#

TOTAL AMIDAMENT 137,760

37 P44A-43JC kg Acer S275J0H segons UNE-EN 10219-1, per a llindes formades per peça simple, en perfils foradats conformats en fred sèrie rodó, quadrat i rectangular, galvanitzat, col·locat a l'obra Criteri d'amidament: kg de pes calculat segons les especificacions de la DT, d'acord amb els criteris següents: El pes unitari per al seu càlcul ha de ser el teòric Per a poder utilitzar un altre valor diferent del teòric, cal l'acceptació expressa de la DF. Aquest criteri inclou les pèrdues de material corresponents a retalls.

Num.	Text	Tipus	[C]	[D]	[E]	[F]	TOTAL	Fórmula
1	llindes		1,000	15,000		5,440	81,600	C#*D#*E#*F#

CSV: 84a31d70-caae-4197-85a0-1220e1d4058b
Aquest document és Còpia en paper autèntica segons l'article 27 de la Llei 39/2015, de 2 d'octubre. La seva autenticitat pot ser comprovada a l'adreça https://...

2	,						
3	Remats façana						
4	Cantonades 6mm gruix	4,000	2,800	1,000	47,100	527,520	C#*D#*E#*F#
5	u façana 6mm gruix	2,000	2,800	0,350	47,100	92,316	C#*D#*E#*F#
6	pletines rectes 6mm gruix						
7	sud	2,000	2,800	0,400	47,100	105,504	C#*D#*E#*F#
8		2,000	1,600	0,400	47,100	60,288	C#*D#*E#*F#
9	nord	2,000	2,800	0,400	47,100	105,504	C#*D#*E#*F#
10		2,000	1,600	0,400	47,100	60,288	C#*D#*E#*F#
11	consergeria	2,000	2,800	0,400	47,100	105,504	C#*D#*E#*F#
12		2,000	1,600	0,400	47,100	60,288	C#*D#*E#*F#
13	oest	2,000	6,200	0,400	47,100	233,616	C#*D#*E#*F#
14		2,000	0,600	0,400	47,100	22,608	C#*D#*E#*F#

TOTAL AMIDAMENT 1.455,036

38 E894ABJ1 kg Pintat de tots els elements metàl.lics, pilars, bigues encavallades, pletines, corretges, etc... Pintat d'acer a l'esmalt ignífug, amb dues capes d'imprimació ignífuga i dues d'acabat Per assolir un EI-90. color a triar per d.f.. ACABAT OXIRON Blanc

Num.	Text	Tipus	[C]	[D]	[E]	[F]	TOTAL	Fórmula
1	upn120							
2	pnt100		3,000	2,800		16,400	137,760	C#*D#*E#*F#
3	.		1,000	15,000		5,440	81,600	C#*D#*E#*F#
4	tub perfrisa		1,000			438,350	438,350	C#*D#*E#*F#
5	Remats façana							
6	Cantonades 6mm gruix		4,000	2,800	1,000	47,100	527,520	C#*D#*E#*F#
7	u façana 6mm gruix		2,000	2,800	0,350	47,100	92,316	C#*D#*E#*F#
8	pletines rectes 6mm gruix							
9	sud		2,000	2,800	0,400	47,100	105,504	C#*D#*E#*F#
10			2,000	1,600	0,400	47,100	60,288	C#*D#*E#*F#
11	nord		2,000	2,800	0,400	47,100	105,504	C#*D#*E#*F#
12			2,000	1,600	0,400	47,100	60,288	C#*D#*E#*F#
13	consergeria		2,000	2,800	0,400	47,100	105,504	C#*D#*E#*F#
14			2,000	1,600	0,400	47,100	60,288	C#*D#*E#*F#
15	oest		2,000	6,200	0,400	47,100	233,616	C#*D#*E#*F#
16			2,000	0,600	0,400	47,100	22,608	C#*D#*E#*F#

TOTAL AMIDAMENT 2.031,146

39 EY03004C m2 Aplacat de fusta , per a pintar de 1,00x2,50 m de dimensions totals aproximades, format per bastiment i tapa de dm de 16 mm de gruix fixada amb cargols, situat en despatxos Inclou bastiment perimetral de fusta de pi massis de 40x30mm,

Num.	Text	Tipus	[C]	[D]	[E]	[F]	TOTAL	Fórmula
1			1,000			74,000	74,000	C#*D#*E#*F#

TOTAL AMIDAMENT 74,000

E2737-2023 02/05/2023 20:07:39

Obra 01 PRESSUPOST COLLBATO-FASEB-VESTIDORS PISTA
Capítol 01 EDIFICI VESTIDORS
Capítol 06 TANCAMENTS HORITZONTALS

NUM.	CODI	UA	DESCRIPCIÓ
1	E93A13DA	m2	Recrescuda del suport de paviments i formació de pendents, de 6 cm de gruix mitjà, capa superficial de 4cm d'alta resistència amb morter especial d'alta resistència tipus Topcem de Mapei, abocat amb bomba, reglejat i fratassat mecànic abocat semifi, Inclou col.locació de Fompex perimetral. La resta del morter serà de ciment 1:6, elaborat a l'obra amb formigonera de 165 .Inclós mitjans auxiliars i material necessari per tal de deixar la partida totalment acabada segons,compliment de normativa vigent, plànols de projecte i especificacions de la DF.

Num.	Text	Tipus	[C]	[D]	[E]	[F]	TOTAL	Fórmula
1			1,000	180,000			180,000	C#*D#*E#*F#

TOTAL AMIDAMENT 180,000

2 E9DC22PN m2 Paviment interior, de rajola de gres porcel.lànic premsat polit de dimensions 20x20cm. tipus rosa gres Tecno de color gris col.locat a l'estesa amb morter adhesiu C1 (UNE-EN 12004) i rejuntat amb beurada CG1 (UNE-EN 13888).Inclós mitjans auxiliars i material necessari per tal de deixar la partida totalment acabada segons,compliment de normativa vigent, plànols de projecte i especificacions de la DF.
Paviment que compleix amb la Normativa Catalana del Consell Català de l'Esport amb els certificats de lliscaments per a peus mullats(dutxes) i peus calçats resta vestidors

Num.	Text	Tipus	[C]	[D]	[E]	[F]	TOTAL	Fórmula
1			1,000	180,000			180,000	C#*D#*E#*F#
2				-46			-46	C#*D#*E#*F#

TOTAL AMIDAMENT 134,000

3 E9DC22PZ m2 Paviment de rajola de gres porcel.lànic premsat polit de dimensions 24x12cm. tipus rosa gres Color rasilla col.locat a l'estesa amb morter adhesiu C1 (UNE-EN 12004) i rejuntat amb beurada CG1 (UNE-EN 13888).Inclós mitjans auxiliars i material necessari per tal de deixar la partida totalment acabada segons,compliment de normativa vigent, plànols de projecte i especificacions de la DF.

Num.	Text	Tipus	[C]	[D]	[E]	[F]	TOTAL	Fórmula
1	.		5,000	1,000	5,000		25,000	C#*D#*E#*F#

TOTAL AMIDAMENT 25,000

4 EB71UFEL u Alfombra EMCO DIPLOMAT 522/R, recubriment de fibra textil color gris, alçada del perfil de 22mm, per a intensa capacitat d'absorció de brutícia i humitat, per a trànsit de persones amb càrrega elàstica intensa de 330kg/100cm2. Inclou bastiment alumini de 25mm d'alçada

Num.	Text	Tipus	[C]	[D]	[E]	[F]	TOTAL	Fórmula
1			2,000	0,500	2,300		2,300	C#*D#*E#*F#

TOTAL AMIDAMENT 2,300

5 E9DAA23X m Canal desaigue en paviment amb peça de pvc de mitja canya amb freixeta superior per formacio sumideros en vestidors i dutxes, inclos la p.p. de connexions amb desaugües, col.locat en llit de formigó, retalls, tapes amb sifó incorporat, unitat d'obra totalment acabada.

Num.	Text	Tipus	[C]	[D]	[E]	[F]	TOTAL	Fórmula
1	vestidors		4,000	2,800			11,200	C#*D#*E#*F#
2			2,000	5,700			11,400	C#*D#*E#*F#

CSV: 84a31d70-caae-4197-85a0-1220e1d4058b
Aquest document és Còpia en paper autèntica segons l'article 27 de la Llei 39/2015, de 2 d'octubre. La seva autenticitat pot ser comprovada a l'adreça https://...

3			2,000	2,000		4,000	C#*D#*E#*F#
4	dutxes		4,000	2,600		10,400	C#*D#*E#*F#
5	monitoprs		2,000	2,800		5,600	C#*D#*E#*F#
6	instal		1,000	2,800		2,800	C#*D#*E#*F#

TOTAL AMIDAMENT 45,400

6 E9DC2112 m Subministrament i col·locació de junta de trànsit en canvis de paviment

Num.	Text	Tipus	[C]	[D]	[E]	[F]	TOTAL	Fórmula
1			2,000	2,400			4,800	C#*D#*E#*F#

TOTAL AMIDAMENT 4,800

7 E7631CO m2 Subministrament i col·locació d'imperbilització de dutxes mitjançant lámina de impermeabilització de polietilè, revestida per dues cares amb tela no teixida per garantir l'adherencia del ciment cola tipus Schuter o similar, adherit mitjançant ciment adhesiu tipus C1 segons norma UNE-EN 12004

Num.	Text	Tipus	[C]	[D]	[E]	[F]	TOTAL	Fórmula
1	dutxes		2,000	2,500	2,700		13,500	C#*D#*E#*F#
2			2,000	2,700	3,200		17,280	C#*D#*E#*F#

TOTAL AMIDAMENT 30,780

8 E84AG2KX m2 Cel ras de lamel.les d'alumini, color gris plata, de mecanització llisa, lacades, horitzontals de 8,5 cm d'amplària, separades 1,5 cm, de 1900gr/m2, sistema desmuntable amb entramat ocult i suspensió autoanivelladora de platina d'acer galvanitzat, amb l'execució de dos registres perimetrals de planxa del mateix tó d'alumini amb subjecció amb l d'alumini que descansa en perfils laterals o collat a obra. sistema de lameles 'termisol' o similar, s'inclou bastida per a desenvolupar tasques de muntatge i els mitjans auxiliars necessaris, així com peces especials per a entregues amb parets i remats, i canvis de nivell i de pla. inclos p.p. de peçes especials per remats en entregues, inclos subministrament i coclocacio de barres roscades per anivellament fins a 4m d'alçària. retalls de guies i preparació de ferratges per l'encast de llumeneres a mida, penjades del falsostre, execució de forats per encast d'instal.lacions en cel ras. Registres realitzats amb les mateixes lames retallades amb l de suport lateral. de lames .Unitat d'obra totalment acabada

Num.	Text	Tipus	[C]	[D]	[E]	[F]	TOTAL	Fórmula
1	franja pista		1,000	2,600	13,200		34,320	C#*D#*E#*F#
2			2,000	8,800			17,600	C#*D#*E#*F#

TOTAL AMIDAMENT 51,920

9 E9U331PP m Remat del frontal vist del fals-sostre de lamel.les. remat amb tub d'alumini de 40x100mm. collat sobre parets i a guies de fals sostre d'alumini.

Num.	Text	Tipus	[C]	[D]	[E]	[F]	TOTAL	Fórmula
1			1,000	13,300	1,000		13,300	C#*D#*E#*F#

TOTAL AMIDAMENT 13,300

10 E844101A m2 Cel ras amb plaques de guix laminat acústic amb forats rodons phonoacustics i vel acústic superior, guia oculta cada 60x60cm. Amb registres de 60x60cm enrasats cada 10 metres quadrats. Cel ras de 15 mm de gruix, sistema fix amb entramat ocult i suspensió autoanivelladora de barra roscada, s'inclou execució de registres de 60c60 cm en cel ras fix de placa de cartró-guix., execució de forats per encastar les instal.lacions, llumeneres, reixetes enllumenat emergència, detectors, etc..., ajuts de ram de paleta. amb l d'alumini en entregues perimetrals, unitat d'obra totalment acabada

Num.	Text	Tipus	[C]	[D]	[E]	[F]	TOTAL	Fórmula

E2737-2023 02/05/2023 20:07:39

1			1,000	5,000		5,000	C#*D#*E#*F#

TOTAL AMIDAMENT 5,000

11 E898A240 m2 Pintat de parament horitzontal interior de ciment, amb pintura plàstica amb acabat llis, amb una capa de fons diluïda i dues d'acabat Criteri d'amidament: m2 de superfície real amidada segons les especificacions de la DT. Amb deducció de la superfície corresponent a obertures d'acord amb els criteris següents: Obertures <= 4 m2: No es dedueixen Obertures > 4 m: Es dedueix el 100% Aquests criteris inclouen la superfície dels paraments laterals de l'obertura en una fondària de 30 cm, com a màxim, excepte en el cas d'obertures de més de 4,00 m2, en que aquesta superfície s'ha d'amidar expressament. Inclouen igualment la neteja dels elements que configuren l'obertura, com ara bastiments que s'hagin embrutat.

Num.	Text	Tipus	[C]	[D]	[E]	[F]	TOTAL	Fórmula
1			1,000	5,000			5,000	C#*D#*E#*F#

TOTAL AMIDAMENT 5,000

Obra 01 PRESSUPOST COLLBATO-FASEB-VESTIDORS PISTA
Capítol 01 EDIFICI VESTIDORS
Capítol 07 INSTAL.LACIONS
Subcapítol 01 INSTAL·LACIÓ D'IL·LUMINACIÓ

NUM.	CODI	UA	DESCRIPCIÓ
1	EH61Ç052	U	Subministrament i col·locació de llumenera d'emergència i senyalització estanca de superficie de DAISALUX o equivalent, model Hydra LD N8, de LED i no permanent. Amb una potència de 8w i un enllumenat efectiu de 400 lux. Segons UNE-20-392-93. Inclòs rótul d'emergència referència RT0110 O RT0112 O RT0107 O RT0108 O RT0121 O RT0122. Inclòs caixa de encastar, làmpada, material auxiliar i mà d'obra. Totalment instal·lada i en funcionament.

AMIDAMENT DIRECTE 14,000

2 EH11Ç309 U Subministrament i muntatge de lluminària lineal suspesa amb lampada LED de 40W. Llargada de la lluminària: 1450mm. Perfil fabricat en extrusió d'alumini lacat en color blanc satinat amb difusor de policarbonat opal. Temperatura de color blanc neutre (4000k) i equip electrònic incorporat. Amb difusor de policarbonat opal. Amb grau de protecció IP42, IK07. Calsse d'aillament I. Seguretat fotobiològica grup 0. Incloses tapes, subjeccions i suports per muntatge suspès. Inclòs mà d'obra, material i mitjans auxiliars. Totalment instal·lada i en funcionament.

AMIDAMENT DIRECTE 36,000

3 EH11Ç277 U Subministrament i muntatge de lluminària estanca de superficie de la marca LAMP, model BAZZ AIR LED, de 31W, o similar. Control electrònic, difusor de policarbonat. i accessoris de fixació ràpida.
Inclou llum LED de 31W. Inclou tapes, subjeccions i suports per a col·locació. Inclòs mà d'obra, material i mitjans auxiliars. Totalment instal·lada i en funcionament.
.

AMIDAMENT DIRECTE 4,000

4 EH11ÇX01 m Subministrament i muntatge tira led, potència 18W/m sota perfil d'alumini de 30x15mm i difusor de policarbonat. Incloses tapes, subjeccions i elements per a muntatge. Inclou part proporcional de font d'alimentació, connexions entre trams, perfils de muntatge. Inclòs mà d'obra, material i mitjans auxiliars. Totalment instal·lada i en funcionament.

AMIDAMENT DIRECTE 8,000

CSV: 84a31d70-caae-4197-85a0-1220e1d4058b
Aquest document és Còpia en paper autèntica segons l'article 27 de la Llei 39/2015, de 2 d'octubre. La seva autenticitat pot ser comprovada a l'adreça https://...

AMIDAMENTS

Subcapítol 02 INSTAL·LACIÓ ELÈCTRICA

NUM.	CODI	UA	DESCRIPCIÓ
1	FDGZU010	m	Banda contínua de plàstic de color, de 30 cm d'amplària, col·locada al llarg de la rasa a 20 cm per sobre de la canonada, per a malla senyalitzadora Criteri d'amidament: m de llargària executat segons les especificacions de la DT.
			AMIDAMENT DIRECTE 75,000
2	EG63D15R	u	Presa de corrent de superfície, bipolar amb presa de terra lateral, (2P+T), 16 A 250 V, amb tapa i caixa estanca, amb grau de protecció IP-55, preu mitjà, muntada superficialment Criteri d'amidament: Unitat de quantitat instal·lada, mesurada segons les especificacions de la DT.
			AMIDAMENT DIRECTE 10,000
3	EMDC19C8	u	Detector d'infraroigs passiu, amb un angle de detecció de 360 °, amb un abast longitudinal <=12 m, control lluminic de 0 a 1000 lux i temporització de fins a 15 minuts, muntat superficialment o encastat
			AMIDAMENT DIRECTE 16,000
4	EG151212	u	Caixa de derivació quadrada de plàstic, de 80x80 mm, amb grau de protecció IP-40, muntada superficialment Criteri d'amidament: Unitat de quantitat instal·lada, mesurada segons les especificacions de la DT.
			AMIDAMENT DIRECTE 8,000
5	EG151512	u	Caixa de derivació quadrada de plàstic, de 100x100 mm, amb grau de protecció IP-40, muntada superficialment Criteri d'amidament: Unitat de quantitat instal·lada, mesurada segons les especificacions de la DT.
			AMIDAMENT DIRECTE 2,000
6	EG151D12	u	Caixa de derivació quadrada de plàstic, de 200x200 mm, amb grau de protecció IP-40, muntada superficialment Criteri d'amidament: Unitat de quantitat instal·lada, mesurada segons les especificacions de la DT.
			AMIDAMENT DIRECTE 1,000
7	EG225715	m	Tub flexible corrugat de PVC folrat exteriorment, de 20 mm de diàmetre nominal, aïllant i no propagador de la flama, resistència a l'impacte de 2 J, resistència a compressió de 320 N i una rigidesa dielèctrica de 2000 V, muntat sobre sostremort Criteri d'amidament: m de llargària instal·lada, amidada segons les especificacions del projecte, entre els eixos dels elements o dels punts per connectar. La instal·lació inclou les fixacions, provisionals quan el muntatge és encastat i definitives en la resta de muntatges. Aquest criteri inclou les pèrdues de material corresponents a retalls.
			AMIDAMENT DIRECTE 120,000
8	EG225915	m	Tub flexible corrugat de PVC folrat exteriorment, de 32 mm de diàmetre nominal, aïllant i no propagador de la flama, resistència a l'impacte de 2 J, resistència a compressió de 320 N i una rigidesa dielèctrica de 2000 V, muntat sobre sostremort Criteri d'amidament: m de llargària instal·lada, amidada segons les especificacions del projecte, entre els eixos dels elements o dels punts per connectar. La instal·lació inclou les fixacions, provisionals quan el muntatge és encastat i definitives en la resta de muntatges. Aquest criteri inclou les pèrdues de material corresponents a retalls.
			AMIDAMENT DIRECTE 10,000
9	EG23E515	m	Tub rígid d'acer galvanitzat, de 16 mm de diàmetre nominal, resistència a l'impacte de 20 J, resistència a compressió de 4000 N, amb unió endollada i muntat superficialment Criteri d'amidament: m de llargària instal·lada, amidada segons les especificacions de la DT, entre els eixos dels elements o dels punts per connectar. Aquest criteri inclou les pèrdues de material com a conseqüència dels retalls. La instal·lació inclou els accessoris i les fixacions.
			AMIDAMENT DIRECTE 15,000
10	EG23E715	m	Tub rígid d'acer galvanitzat, de 20 mm de diàmetre nominal, resistència a l'impacte de 20 J, resistència a compressió de 4000 N, amb unió endollada i muntat superficialment Criteri d'amidament: m de llargària

FASE B: NOUS VESTIDORS A LA PISTA ESPORTIVA A COLLBATÓ.
PROJECTE EXECUTIU - GENER 2023
AJUNTAMENT DE COLLBATÓ
ÀLEX GALLEGO ARQUITECTE

E2737-2023 02/05/2023 20:07:39

AMIDAMENTS

			instal·lada, amidada segons les especificacions de la DT, entre els eixos dels elements o dels punts per connectar. Aquest criteri inclou les pèrdues de material com a conseqüència dels retalls. La instal·lació inclou els accessoris i les fixacions.
			AMIDAMENT DIRECTE 90,000
11	EG23E815	m	Tub rígid d'acer galvanitzat, de 25 mm de diàmetre nominal, resistència a l'impacte de 20 J, resistència a compressió de 4000 N, amb unió endollada i muntat superficialment Criteri d'amidament: m de llargària instal·lada, amidada segons les especificacions de la DT, entre els eixos dels elements o dels punts per connectar. Aquest criteri inclou les pèrdues de material com a conseqüència dels retalls. La instal·lació inclou els accessoris i les fixacions.
			AMIDAMENT DIRECTE 22,000
12	EG23E915	m	Tub rígid d'acer galvanitzat, de 32 mm de diàmetre nominal, resistència a l'impacte de 20 J, resistència a compressió de 4000 N, amb unió endollada i muntat superficialment Criteri d'amidament: m de llargària instal·lada, amidada segons les especificacions de la DT, entre els eixos dels elements o dels punts per connectar. Aquest criteri inclou les pèrdues de material com a conseqüència dels retalls. La instal·lació inclou els accessoris i les fixacions.
			AMIDAMENT DIRECTE 10,000
13	EG23EA15	m	Tub rígid d'acer galvanitzat, de 40 mm de diàmetre nominal, resistència a l'impacte de 20 J, resistència a compressió de 4000 N, amb unió endollada i muntat superficialment Criteri d'amidament: m de llargària instal·lada, amidada segons les especificacions de la DT, entre els eixos dels elements o dels punts per connectar. Aquest criteri inclou les pèrdues de material com a conseqüència dels retalls. La instal·lació inclou els accessoris i les fixacions.
			AMIDAMENT DIRECTE 5,000
14	EG2B3202	m	Canal metàl·lica de planxa d'acer ranurada, de 100x115 mm, muntada superficialment Criteri d'amidament: m de llargària instal·lada, amidada segons les especificacions de la DT, entre els eixos dels elements o dels punts per connectar. Aquest criteri inclou les pèrdues de material com a conseqüència dels retalls. La instal·lació inclou les fixacions i les tapes. Els separadors estan inclosos si està indicat a la PO.
			AMIDAMENT DIRECTE 20,000
15	EG2B3102	m	Canal metàl·lica de planxa d'acer ranurada, de 50x95 mm, muntada superficialment Criteri d'amidament: m de llargària instal·lada, amidada segons les especificacions de la DT, entre els eixos dels elements o dels punts per connectar. Aquest criteri inclou les pèrdues de material com a conseqüència dels retalls. La instal·lació inclou les fixacions i les tapes. Els separadors estan inclosos si està indicat a la PO.
			AMIDAMENT DIRECTE 20,000
16	EG2CÇ20A	m	Safata plàstica de PVC rígid llis, de 60 x 300 mm amb tapa i fixada amb suports
			AMIDAMENT DIRECTE 4,000
17	EG2CÇ32A	m	Safata plàstica de PVC rígid llis, de 60 x 200 mm amb tapa i fixada amb suports
			AMIDAMENT DIRECTE 10,000
18	EG22TD1K	m	Tub corbable corrugat de polietilè, de doble capa, llisa la interior i corrugada l'exterior, de 63 mm de diàmetre nominal, aïllant i no propagador de la flama, resistència a l'impacte de 20 J, resistència a compressió de 450 N, muntat com a canalització soterrada Criteri d'amidament: m de llargària instal·lada, amidada segons les especificacions del projecte, entre els eixos dels elements o dels punts per connectar. La instal·lació inclou les fixacions, provisionals quan el muntatge és encastat i definitives en la resta de muntatges. Aquest criteri inclou les pèrdues de material corresponents a retalls.
			AMIDAMENT DIRECTE 75,000
19	EG32B124	m	Cable amb conductor de coure de tensió assignada inferior o igual a 450/750 V, de designació H07Z-K, construcció segons norma UNE-EN 50525-3-41, unipolar, de secció 1x1,5 mm2, amb aïllament de poliolefines,

CSV: 84a31d70-caae-4197-85a0-1220e1d4058b
Aquest document és Còpia en paper autèntica segons l'article 27 de la Llei 39/2015, de 2 d'octubre. La seva autenticitat pot ser comprovada a l'adreça https://...

			classe de reacció al foc Dca-s2, d2, a2 segons la norma UNE-EN 50575, amb baixa emissió fums, col·locat en tub Criteri d'amidament: m de llargària instal·lada, amidada segons les especificacions del projecte, entre els eixos dels elements per connectar. Aquest criteri inclou les pèrdues de material corresponents a retalls, així com l'excés previst per a les connexions.	
			AMIDAMENT DIRECTE	260,000
20	EG32B134	m	Cable amb conductor de coure de tensió assignada inferior o igual a 450/750 V, de designació H07Z-K, construcció segons norma UNE-EN 50525-3-41, unipolar, de secció 1x2,5 mm2, amb aïllament de poliolefines, classe de reacció al foc Dca-s2, d2, a2 segons la norma UNE-EN 50575, amb baixa emissió fums, col·locat en tub Criteri d'amidament: m de llargària instal·lada, amidada segons les especificacions del projecte, entre els eixos dels elements per connectar. Aquest criteri inclou les pèrdues de material corresponents a retalls, així com l'excés previst per a les connexions.	
			AMIDAMENT DIRECTE	450,000
21	EG31G206	m	Conductor de coure de designació UNE RZ1-K (AS) 0,6/1 kV, amb baixa emissivitat fums, tripolar de secció 3x1,5 mm2, col.locat en tub	
			AMIDAMENT DIRECTE	185,000
22	EG31G306	m	Conductor de coure de designació UNE RZ1-K (AS) 0,6/1 kV, amb baixa emissivitat fums, tripolar de secció 3x2,5 mm2, col.locat en tub	
			AMIDAMENT DIRECTE	230,000
23	EG31Ç306	m	Conductor de coure de designació UNE RZ1-K (AS) 0,6/1 kV, amb baixa emissivitat fums, pentapolar de secció 5x1,5 mm2, col.locat en tub	
			AMIDAMENT DIRECTE	45,000
24	EG31J306	m	Conductor de coure de designació UNE RZ1-K (AS) 0,6/1 kV, amb baixa emissivitat fums, pentapolar de secció 5x2,5 mm2, col.locat en tub	
			AMIDAMENT DIRECTE	32,000
25	EG31J506	m	Conductor de coure de designació UNE RZ1-K (AS) 0,6/1 kV, amb baixa emissivitat fums, pentapolar de secció 5x6 mm2, col.locat en tub	
			AMIDAMENT DIRECTE	10,000
26	EG31J706	m	Conductor de coure de designació UNE RZ1-K (AS) 0,6/1 kV, amb baixa emissivitat fums, pentapolar de secció 5x16 mm2, col.locat en tub	
			AMIDAMENT DIRECTE	45,000
27	EG31J806	m	Conductor de coure de designació UNE RZ1-K (AS) 0,6/1 kV, amb baixa emissivitat fums, pentapolar de secció 5x25 mm2, col.locat en tub	
			AMIDAMENT DIRECTE	75,000
28	EGD1421E	u	Piqueta de connexió a terra d'acer, amb recobriment de coure de gruix estàndard, de 2500 mm de llargària de 14,6 mm de diàmetre, clavada a terra Criteri d'amidament: Unitat de quantitat instal·lada, mesurada segons les especificacions de la DT.	
			AMIDAMENT DIRECTE	4,000
29	EGDZ1102	u	Punt de connexió a terra amb pont seccionador de platina de coure, muntat en caixa estanca i col·locat superficialment Criteri d'amidament: Unitat de quantitat instal·lada, mesurada segons les especificacions de la DT.	

FASE B: NOUS VESTIDORS A LA PISTA ESPORTIVA A COLLBATÓ.
PROJECTE EXECUTIU - GENER 2023
AJUNTAMENT DE COLLBATÓ
ÀLEX GALLEGO ARQUITECTE

E2737-2023 02/05/2023 20:07:39

			AMIDAMENT DIRECTE	1,000
30	EG380707	m	Conductor de coure nu, unipolar de secció 1x16 mm2, muntat en malla de connexió a terra Criteri d'amidament: m de llargària instal·lada, amidada segons les especificacions de la DT, entre els eixos dels elements o dels punts per connectar. Aquest criteri inclou les pèrdues de material com a conseqüència dels retalls.	
			AMIDAMENT DIRECTE	60,000
31	EG380902	m	Conductor de coure nu, unipolar de secció 1x35 mm2, muntat superficialment Criteri d'amidament: m de llargària instal·lada, amidada segons les especificacions de la DT, entre els eixos dels elements o dels punts per connectar. Aquest criteri inclou les pèrdues de material com a conseqüència dels retalls.	
			AMIDAMENT DIRECTE	25,000
32	EG54Ç531	u	Equip electronic amb lectura de Potencia,energeia, tensió,corrent i freqüencia de les tres fases, amb una pantalla digital per a les lectures. amb tranmisió de dades via ethernet.	
			AMIDAMENT DIRECTE	1,000
33	EG1PÇ220	u	Conjunt de protecció i mesura del tipus TMF1 per a 2 comptadors trifasics i rellotge, per a una potència de 218 kW i una tensió de 400 V, amb caixes modulars de doble aïllament de poliester reforçat, embarrat, base de fusibles amb fusibles, sense comptadors, col.locat superficialment i amb totes les connexions fetes	
			AMIDAMENT DIRECTE	1,000
34	EG11CL32	u	Caixa general de protecció de polièster reforçat amb fibra de vidre, de 630 A, segons esquema Unesa número 9, inclosa base portafusibles trifàsica (sense fusibles), neutre seccionable, borns de connexió i grau de protecció IP-43, IK09, muntada superficialment Criteri d'amidament: Unitat de quantitat instal·lada, mesurada segons les especificacions de la DT.	
			AMIDAMENT DIRECTE	1,000
35	EG1PÇ0L3	U	Quadre metàl·lic i proteccions de Merlin Gerin o equivalent, segons esquema elèctric de Subquadre Vestuaris. Inclos conmutador de xarxes, maniobra de contactors, senyalització de funcionament de cada un dels circuits i perfectament rotulats cada un d'ells. Inclos contacte d'estat als diferencials. Poder de tall en capçalera de 30 ka. Inclòs tot el cablejat interior el qual anirà perfectament pentinat i recollit en brides i la identificació al circuit que pertany. L'armari disposarà d'un espai de reserva del 30 %. Disposarà d'embarrat de posada a terra perfectament connectat a la xarxa de terra. Inclòs mà d'obra, materials i medis auxiliars. Totalment muntat i en funcionament.	
			AMIDAMENT DIRECTE	1,000
36	EGDZÇ001	u	Connexió a terra de massa metal·lica	
			AMIDAMENT DIRECTE	5,000
37	E222B432	m3	Excavació de rasa per a pas d'instal·lacions fins a 1 m de fondària, en terreny compacte (SPT 20-50), realitzada amb retroexcavadora i amb les terres deixades a la vora Criteri d'amidament: m3 de volum excavat segons les especificacions de la DT, amidat com a diferència entre els perfils transversals del terreny aixecats abans de començar les obres i els perfils teòrics assenyalats als plànols, amb les modificacions aprovades per la DF. No s'ha d'abonar l'excés d'excavació que s'hagi produït sense l'autorització de la DF, ni la càrrega i el transport del material ni els treballs que calguin per a reomplir-lo. Inclou la càrrega, allisada de talussos, esgotaments per pluja o inundació i quantes operacions faci falta per a una correcta execució de les obres. També estan inclosos en el preu el manteniment dels camins de comunicació entre el desmunt i les zones on han d'anar les terres, la seva creació, i la seva eliminació, si s'escau. Tan sols s'han d'abonar els esllavissaments no provocats, sempre que s'hagin observat totes les prescripcions relatives a excavacions, entibacions i voladures.	
			AMIDAMENT DIRECTE	25,000
38	E2255P70	m3	Reblert de rasa o pou amb granulats de material reciclat mixt, en tongades de 25 cm com a màxim Criteri d'amidament: m3 de volum amidat segons les especificacions de la DT. La partida d'obra inclou el subministrament i aportació del material en cas de graves, tot-u o material provinent del reciclatge de residus de la construcció, i no està inclòs en cas de que es tracti de terres.	

CSV: 84a31d70-caae-4197-85a0-1220e1d4058b
Aquest document és Còpia en paper autèntica segons l'article 27 de la Llei 39/2015, de 2 d'octubre. La seva autenticitat pot ser comprovada a l'adreça https://...

AMIDAMENTS

AMIDAMENT DIRECTE 25,000

Obra 01 PRESSUPOST COLLBATO-FASEB-VESTIDORS PISTA
Capítol 01 EDIFICI VESTIDORS
Capítol 07 INSTAL.LACIONS
Subcapítol 03 INSTAL·LACIÓ D'AIGUA

NUM.	CODI	UA	DESCRIPCIÓ
1	EF912A8A	m	Tub de polietilè multicapa amb tub interior de polietilè de diàmetre 20 mm, ànima d'alumini i protecció exterior de polietilè, amb una pressió màxima de servei de 12 bar, connectat a pressió i col·locat superficialment
			AMIDAMENT DIRECTE 70,000
2	EF912A8C	m	Tub de polietilè multicapa amb tub interior de polietilè de diàmetre 25 mm, ànima d'alumini i protecció exterior de polietilè, amb una pressió màxima de servei de 12 bar, connectat a pressió i col·locat superficialment
			AMIDAMENT DIRECTE 40,000
3	EF912A8E	m	Tub de polietilè multicapa amb tub interior de polietilè de diàmetre 32 mm, ànima d'alumini i protecció exterior de polietilè, amb una pressió màxima de servei de 12 bar, connectat a pressió i col·locat superficialment
			AMIDAMENT DIRECTE 90,000
4	EF912A8G	m	Tub de polietilè multicapa amb tub interior de polietilè de diàmetre 40 mm, ànima d'alumini i protecció exterior de polietilè, amb una pressió màxima de servei de 12 bar, connectat a pressió i col·locat superficialment
			AMIDAMENT DIRECTE 25,000
5	EF912A8J	m	Tub de polietilè multicapa amb tub interior de polietilè de diàmetre 50 mm, ànima d'alumini i protecció exterior de polietilè, amb una pressió màxima de servei de 12 bar, connectat a pressió i col·locat superficialment
			AMIDAMENT DIRECTE 5,000
6	EFQ33C7L	m	Aïllament tèrmic d'escuma elastomèrica per a canonades que transporten fluids a temperatura entre -50°C i 105°C, per a tub de diàmetre exterior 22 mm, de 32 mm de gruix, classe de reacció al foc BL-s2, d0 segons norma UNE-EN 13501-1, amb un factor de resistència a la difusió del vapor d'aigua >= 7000, col·locat superficialment amb grau de dificultat mitjà Criteri d'amidament: m de llargària instal·lada, amidada segons les especificacions de la DT, entre els eixos dels elements o dels punts per connectar. Aquest criteri inclou les pèrdues de material com a conseqüència dels retalls.
			AMIDAMENT DIRECTE 20,000
7	EFQ33C9L	m	Aïllament tèrmic d'escuma elastomèrica per a canonades que transporten fluids a temperatura entre -50°C i 105°C, per a tub de diàmetre exterior 28 mm, de 32 mm de gruix, classe de reacció al foc BL-s2, d0 segons norma UNE-EN 13501-1, amb un factor de resistència a la difusió del vapor d'aigua >= 7000, col·locat superficialment amb grau de dificultat mitjà Criteri d'amidament: m de llargària instal·lada, amidada segons les especificacions de la DT, entre els eixos dels elements o dels punts per connectar. Aquest criteri inclou les pèrdues de material com a conseqüència dels retalls.
			AMIDAMENT DIRECTE 30,000
8	EFQ33CBL	m	Aïllament tèrmic d'escuma elastomèrica per a canonades que transporten fluids a temperatura entre -50°C i 105°C, per a tub de diàmetre exterior 35 mm, de 32 mm de gruix, classe de reacció al foc BL-s2, d0 segons norma UNE-EN 13501-1, amb un factor de resistència a la difusió del vapor d'aigua >= 7000, col·locat superficialment amb grau de dificultat mitjà Criteri d'amidament: m de llargària instal·lada, amidada segons les especificacions de la DT, entre els eixos dels elements o dels punts per connectar. Aquest criteri inclou les pèrdues de material com a conseqüència dels retalls.

FASE B: NOUS VESTIDORS A LA PISTA ESPORTIVA A COLLBATÓ.
PROJECTE EXECUTIU - GENER 2023
AJUNTAMENT DE COLLBATÓ
ÀLEX GALLEGO ARQUITECTE

E2737-2023 02/05/2023 20:07:39

AMIDAMENTS

AMIDAMENT DIRECTE 5,000

9	EFQ33CEL	m	Aïllament tèrmic d'escuma elastomèrica per a canonades que transporten fluids a temperatura entre -50°C i 105°C, per a tub de diàmetre exterior 54 mm, de 32 mm de gruix, classe de reacció al foc BL-s2, d0 segons norma UNE-EN 13501-1, amb un factor de resistència a la difusió del vapor d'aigua >= 7000, col·locat superficialment amb grau de dificultat mitjà Criteri d'amidament: m de llargària instal·lada, amidada segons les especificacions de la DT, entre els eixos dels elements o dels punts per connectar. Aquest criteri inclou les pèrdues de material com a conseqüència dels retalls.
			AMIDAMENT DIRECTE 1,000
10	EN315727	u	Vàlvula de bola manual amb rosca, de dues peces amb pas total, de llautó, de diàmetre nominal 3/4, de 25 bar de PN i preu alt, muntada superficialment Criteri d'amidament: Unitat de quantitat instal·lada, mesurada segons les especificacions de la DT.
			AMIDAMENT DIRECTE 12,000
11	EN317727	u	Vàlvula de bola manual amb rosca, de dues peces amb pas total, de llautó, de diàmetre nominal 1"1/4, de 25 bar de PN i preu alt, muntada superficialment Criteri d'amidament: Unitat de quantitat instal·lada, mesurada segons les especificacions de la DT.
			AMIDAMENT DIRECTE 4,000
12	EN318727	u	Vàlvula de bola manual amb rosca, de dues peces amb pas total, de llautó, de diàmetre nominal 1"1/2, de 25 bar de PN i preu alt, muntada superficialment Criteri d'amidament: Unitat de quantitat instal·lada, mesurada segons les especificacions de la DT.
			AMIDAMENT DIRECTE 4,000
13	EN319727	u	Vàlvula de bola manual amb rosca, de dues peces amb pas total, de llautó, de diàmetre nominal 2, de 25 bar de PN i preu alt, muntada superficialment Criteri d'amidament: Unitat de quantitat instal·lada, mesurada segons les especificacions de la DT.
			AMIDAMENT DIRECTE 2,000
14	EN8115B7	u	Vàlvula de retenció de clapeta, amb rosca, de 2" de diàmetre nominal, de 10 bar de pressió nominal, cos de llautó, clapeta de llautó i tancament de seient elàstic, muntada superficialment Criteri d'amidament: Unitat de quantitat instal·lada, mesurada segons les especificacions de la DT.
			AMIDAMENT DIRECTE 1,000
15	ENE18604	u	Filtre colador d'acer inoxidable 1.4409 (AISI 316), de diàmetre nominal 1"1/2, de 40 bar de PN, roscat, muntat superficialment Criteri d'amidament: Unitat de quantitat instal·lada, mesurada segons les especificacions de la DT.
			AMIDAMENT DIRECTE 1,000
16	ENL1A136	u	Bomba circuladora de rotor humit per a instal·lacions d'ACS, amb connexions roscades d'1" (diàmetre nominal 15 mm), pressió màxima 0,4 bar, cabal màxim 2,8 m3/h, cos de la bomba de bronze, motor monofàsic de 230 V de tensió d'alimentació i 75 W de potència amb regulació de 3 velocitats, grau de protecció IP44, muntada entre tubs Criteri d'amidament: Unitat de quantitat instal·lada, mesurada segons les especificacions de la DT.
			AMIDAMENT DIRECTE 1,000
17	EJ2311EG	u	Aixeta mescladora per a lavabo, muntada superficialment sobre taulell o aparell sanitari, de llautó cromat, preu mitjà, temporitzada, amb dues entrades de maniguets Criteri d'amidament: Unitat de quantitat instal·lada, mesurada segons les especificacions de la DT.
			AMIDAMENT DIRECTE 5,000
18	EJ24A131	u	Aixeta de regulació per a inodor amb cisterna incorporada, mural, muntada superficialment, amb tub d'enllaç incorporat, de llautó cromat, preu mitjà, amb entrada de 1/2" Criteri d'amidament: Unitat de quantitat instal·lada,

CSV: 84a31d70-caae-4197-85a0-1220e1d4058b
Aquest document és Còpia en paper autèntica segons l'article 27 de la Llei 39/2015, de 2 d'octubre. La seva autenticitat pot ser comprovada a l'adreça https://...

				mesurada segons les especificacions de la DT.
				AMIDAMENT DIRECTE 7,000
19	EJMAU010	u		Armari metàl·lic amb tanca normalitzada, per a instal·lació de comptador d´aigua, de 800x600x300 mm, instal·lat encastat en mur Criteri d'amidament: Unitat de quantitat instal·lada, mesurada segons les especificacions de la DT.
				AMIDAMENT DIRECTE 1,000
20	EJAA5T11	u		Acumulador-bescanviador per a aigua calenta sanitària de 1000 l de capacitat, amb un serpentí tubular, amb cubeta d'acer negre i aïllament de poliuretà, dissenyat segons els requisits del REGLAMENTO (UE) 814/2013, col·locat en posició vertical amb fixacions murals i connectat Criteri d'amidament: Unitat de quantitat instal·lada, mesurada segons les especificacions de la DT.
				AMIDAMENT DIRECTE 1,000
21	EJ22U001	u		Aixeta temporitzada per a dutxa, mural, muntada superficialment, de llautó cromat, preu alt, amb entrada de 3/4' i sortida de 3/4' Criteri d'amidament: Unitat de quantitat instal·lada, mesurada segons les especificacions de la DT.
				AMIDAMENT DIRECTE 1,000
22	EG2B3102	m		Canal metàl·lica de planxa d'acer ranurada, de 50x95 mm, muntada superficialment Criteri d'amidament: m de llargària instal·lada, amidada segons les especificacions de la DT, entre els eixos dels elements o dels punts per connectar. Aquest criteri inclou les pèrdues de material com a conseqüència dels retalls. La instal·lació inclou les fixacions i les tapes. Els separadors estan inclosos si està indicat a la PO.
				AMIDAMENT DIRECTE 20,000

Obra	01	PRESSUPOST COLLBATO-FASEB-VESTIDORS PISTA
Capítol	01	EDIFICI VESTIDORS
Capítol	07	INSTAL.LACIONS
Subcapítol	04	INSTAL·LACIÓ TÈRMICA

NUM.	CODI	UA	DESCRIPCIÓ
1	EFA16542	m	Tub de PVC de 32 mm de diàmetre nominal exterior, de 16 bar de pressió nominal, encolat, segons la norma UNE-EN 1452-2, amb grau de dificultat mitjà i col·locat superficialment Criteri d'amidament: m de llargària instal·lada, amidada segons les especificacions de la DT, entre els eixos dels elements o dels punts per connectar. Aquest criteri inclou les pèrdues de material per retalls i els empalmaments que s'hagin efectuat. En les instal·lacions amb grau de dificultat especificat, inclou, a més, la repercussió de les peces especials per col·locar. No s'inclouen en aquest criteri els daus de formigó per a l'ancoratge dels tubs ni les brides metàl·liques per a la subjecció dels mateixos.
			AMIDAMENT DIRECTE 5,000
2	EF912A8C	m	Tub de polietilè multicapa amb tub interior de polietilè de diàmetre 25 mm, ànima d'alumini i protecció exterior de polietilè, amb una pressió màxima de servei de 12 bar, connectat a pressió i col·locat superficialment
			AMIDAMENT DIRECTE 36,000
3	EFQ33C9L	m	Aïllament tèrmic d'escuma elastomèrica per a canonades que transporten fluids a temperatura entre -50°C i 105°C, per a tub de diàmetre exterior 28 mm, de 32 mm de gruix, classe de reacció al foc BL-s2, d0 segons norma UNE-EN 13501-1, amb un factor de resistència a la difusió del vapor d'aigua >= 7000, col·locat superficialment amb grau de dificultat mitjà Criteri d'amidament: m de llargària instal·lada, amidada segons les especificacions de la DT, entre els eixos dels elements o dels punts per connectar. Aquest criteri inclou les pèrdues de material com a conseqüència dels retalls.
			AMIDAMENT DIRECTE 36,000

FASE B: NOUS VESTIDORS A LA PISTA ESPORTIVA A COLLBATÓ.
PROJECTE EXECUTIU - GENER 2023
AJUNTAMENT DE COLLBATÓ
ÀLEX GALLEGO ARQUITECTE

E2737-2023 02/05/2023 20:07:39

4	EF912A8J	m	Tub de polietilè multicapa amb tub interior de polietilè de diàmetre 50 mm, ànima d'alumini i protecció exterior de polietilè, amb una pressió màxima de servei de 12 bar, connectat a pressió i col·locat superficialment
			AMIDAMENT DIRECTE 10,000
5	EFQ33CEL	m	Aïllament tèrmic d'escuma elastomèrica per a canonades que transporten fluids a temperatura entre -50°C i 105°C, per a tub de diàmetre exterior 54 mm, de 32 mm de gruix, classe de reacció al foc BL-s2, d0 segons norma UNE-EN 13501-1, amb un factor de resistència a la difusió del vapor d'aigua >= 7000, col·locat superficialment amb grau de dificultat mitjà Criteri d'amidament: m de llargària instal·lada, amidada segons les especificacions de la DT, entre els eixos dels elements o dels punts per connectar. Aquest criteri inclou les pèrdues de material com a conseqüència dels retalls.
			AMIDAMENT DIRECTE 10,000
6	EEU4U023	u	Dipòsit d'expansió tancat de 100 l de capacitat, de planxa d'acer i membrana elàstica, amb connexió de 1' de D, col·locat roscat Criteri d'amidament: Unitat de quantitat instal·lada, mesurada segons les especificacions de la DT.
			AMIDAMENT DIRECTE 1,000
7	ENC11030	u	Vàlvula d'equilibrat roscada de 25 mm de diàmetre nominal i Kvs=8,7, fabricada en ametall, amb preajust de cabal, preses de pressió, amb joc d'accessoris i sense dispositiu de buidat, instal·lada i ajustada Criteri d'amidament: Unitat de quantitat instal·lada, mesurada segons les especificacions de la DT.
			AMIDAMENT DIRECTE 1,000
8	ENC11050	u	Vàlvula d'equilibrat roscada de 40 mm de diàmetre nominal i Kvs=19,2, fabricada en ametall, amb preajust de cabal, preses de pressió, amb joc d'accessoris i sense dispositiu de buidat, instal·lada i ajustada Criteri d'amidament: Unitat de quantitat instal·lada, mesurada segons les especificacions de la DT.
			AMIDAMENT DIRECTE 1,000
9	ENE16604	u	Filtre colador d'acer inoxidable 1.4409 (AISI 316), de diàmetre nominal 1", de 40 bar de PN, roscat, muntat superficialment Criteri d'amidament: Unitat de quantitat instal·lada, mesurada segons les especificacions de la DT.
			AMIDAMENT DIRECTE 1,000
10	ENE28304	u	Filtre colador en forma de Y amb brides, 40 mm de diàmetre nominal, 16 bar de pressió nominal, fosa grisa EN-GJL-250 (GG25), malla d'acer inoxidable 1.4301 (AISI 304) amb perforacions d'1,5 mm de diàmetre, muntat superficialment Criteri d'amidament: Unitat de quantitat instal·lada, mesurada segons les especificacions de la DT.
			AMIDAMENT DIRECTE 1,000
11	EN911157	u	Vàlvula de seguretat d'obertura progressiva, de caputxa tancada estanca, amb rosca, de diàmetre nominal 3/4", de 16 bar de pressió nominal, cos de llautó CW617N, caputxa de llautó CW617N i unió de llautó CW617N, de preu alt, muntada superficialment Criteri d'amidament: Unitat de quantitat instal·lada, mesurada segons les especificacions de la DT.
			AMIDAMENT DIRECTE 1,000
12	EN314327	u	Vàlvula de bola manual amb rosca, de dues peces amb pas total, de bronze, de diàmetre nominal 1/2, de 10 bar de PN i preu alt, muntada superficialment Criteri d'amidament: Unitat de quantitat instal·lada, mesurada segons les especificacions de la DT.
			AMIDAMENT DIRECTE 3,000
13	EN316327	u	Vàlvula de bola manual amb rosca, de dues peces amb pas total, de bronze, de diàmetre nominal 1, de 10 bar de PN i preu alt, muntada superficialment Criteri d'amidament: Unitat de quantitat instal·lada, mesurada segons les especificacions de la DT.

CSV: 84a31d70-caae-4197-85a0-1220e1d4058b
Aquest document és Còpia en paper autèntica segons l'article 27 de la Llei 39/2015, de 2 d'octubre. La seva autenticitat pot ser comprovada a l'adreça https://...

			AMIDAMENT DIRECTE	2,000
14	EN318327	u	Vàlvula de bola manual amb rosca, de dues peces amb pas total, de bronze, de diàmetre nominal 1"1/2, de 10 bar de PN i preu alt, muntada superficialment Criteri d'amidament: Unitat de quantitat instal·lada, mesurada segons les especificacions de la DT.	
			AMIDAMENT DIRECTE	2,000
15	EN319327	u	Vàlvula de bola manual amb rosca, de dues peces amb pas total, de bronze, de diàmetre nominal 2, de 10 bar de PN i preu alt, muntada superficialment Criteri d'amidament: Unitat de quantitat instal·lada, mesurada segons les especificacions de la DT.	
			AMIDAMENT DIRECTE	2,000
16	EN8115A7	u	Vàlvula de retenció de clapeta, amb rosca, d'1"1/2 de diàmetre nominal, de 10 bar de pressió nominal, cos de llautó, clapeta de llautó i tancament de seient elàstic, muntada superficialment Criteri d'amidament: Unitat de quantitat instal·lada, mesurada segons les especificacions de la DT.	
			AMIDAMENT DIRECTE	2,000
17	ENL1Ç276	u	Bomba circuladora de rotor humit per a instal·lacions, amb connexions roscades d'1 1/2´´ (diàmetre nominal 15 mm), pressió màxima 0.7 bar, cabal màxim 4.2 m3/h, cos de la bomba de bronze, motor monofàsic de 230 V de tensió d'alimentació i 140 W de potència amb regulació de 3 velocitats, grau de protecció IP44, muntada entre tubs	
			AMIDAMENT DIRECTE	1,000
18	ENL1Ç565	u	Bomba circuladora de rotor humit amb connexions embridades de 50 mm de diàmetre nominal en l'aspiració i en la impulsió, de tipus simple, pressió màxima 1 bar, cos de la bomba de fosa, motor monofàsic d'imants permanents de 230 V de tensió d'alimentació i 180 W de potència nominal, índex d'eficiència energètica IEE=<0.21 segons REGLAMENTO (CE) 641/2009, amb mode de funcionament nocturn, muntada entre brides	
			AMIDAMENT DIRECTE	1,000
19	EEU11113	u	Purgador automàtic d'aire, de llautó, per flotador, de posició vertical i vàlvula d'obturació incorporada, amb rosca de 3/8" de diàmetre, roscat Criteri d'amidament: Unitat de quantitat instal·lada, mesurada segons les especificacions de la DT.	
			AMIDAMENT DIRECTE	2,000
20	EG31G206	m	Conductor de coure de designació UNE RZ1-K (AS) 0,6/1 kV, amb baixa emissivitat fums, tripolar de secció 3x1,5 mm2, col.locat en tub	
			AMIDAMENT DIRECTE	75,000
21	EEV26B20	u	Termòstat bimetàl·lic d'ambient, per a fan-coil 2 tubs, amb selector hivern/estiu, amb accessoris de muntatge, muntat i connectat Criteri d'amidament: Unitat de quantitat realment instal·lada, amidada segons les especificacions de la DT.	
			AMIDAMENT DIRECTE	1,000
22	EN711641	u	Vàlvula de 3 vies tot/res per a fan-coil amb rosca, de diàmetre nominal 1" i kvs=5,7, de 16 bar de PN, cos de fosa i servomotor de 230 V, acoblat a la vàlvula, instal·lada Criteri d'amidament: Unitat de quantitat instal·lada, mesurada segons les especificacions de la DT.	
			AMIDAMENT DIRECTE	1,000
23	EEH615F1	u	Bomba de calor per a la producció d'aigua amb condensació per aire i ventiladors centrífugs, de 25 a 30 kW de potència tèrmica aproximada tant en fred com en calor, de 8.5 a 10 kW de potència elèctrica, amb alimentació trifàsica de 400 V, amb 1 compressor del tipus hermètic rotatiu i fluid frigorífic R407c o R410a, amb bescanviador de tubs de coure i aletes d'alumini al costat de l'aire i bescanviador de plaques d'acer inoxidable al costat de l'aigua, col.locada Criteri d'amidament: Unitat de quantitat instal·lada, mesurada segons les	

E2737-2023 02/05/2023 20:07:39

			especificacions de la DT.	
			AMIDAMENT DIRECTE	1,000
24	EE42Q932	m	Conducte helicoïdal circular de planxa d'acer galvanitzat de 250 mm de diàmetre (s/UNE-EN 1506), de gruix 0,7 mm, muntat superficialment Criteri d'amidament: m de llargària instal·lada, amidada segons les especificacions del projecte, entre els eixos dels elements o dels punts per connectar. Aquest criteri inclou les pèrdues de material corresponents a retalls.	
			AMIDAMENT DIRECTE	42,000
25	EE42Q324	m	Conducte llis circular de planxa d'acer galvanitzat de 100 mm de diàmetre (s/UNE-EN 1506), de gruix 0,6 mm, autoconnectable, muntat superficialment Criteri d'amidament: m de llargària instal·lada, amidada segons les especificacions del projecte, entre els eixos dels elements o dels punts per connectar. Aquest criteri inclou les pèrdues de material corresponents a retalls.	
			AMIDAMENT DIRECTE	28,000
26	EE61ÇJAF	m2	Aïllament tèrmic de conductes amb manta de llana mineral (MW), segons UNE-EN 14303, de gruix 25 mm, amb una conductivitat tèrmica <=0.04 W/mK, resistència tèrmica >=0,625 m2.K/W, amb làmina d'alumini en direcció perpendicular a les fibres, muntat exteriorment	
			AMIDAMENT DIRECTE	10,000
27	EEP31135	u	Boca d'extracció de 100 mm de diàmetre de connexió i 140 mm de diàmetre exterior, d'acer galvanitzat amb acabat pintat, fixada amb cargols a paret o sostre i ajustada a cabals de sortida Criteri d'amidament: Unitat de quantitat instal·lada, mesurada segons les especificacions de la DT.	
			AMIDAMENT DIRECTE	2,000
28	EEM3Ç160	u	Subministrament i col·locació de ventilador extractor en línia de 160 m3/h de caudal amb descarrega lliure. Model TD-160/100 silent, marca Soler & Palau o equivalent. Inclòs mà d'obra, materials i mitjans auxiliars. Totalment instal·lat i en funcionament.	
			AMIDAMENT DIRECTE	1,000
29	EEMHÇ160	u	Unitat de ventilació amb recuperador estàtic, cabal nominal de 3000 m3/h, estructura de tub d'acer galvanitzat i envoltant de panell sandvitx de 25 mm de gruix d'acer galvanitzat amb aïllament, secció d'impulsió formada per 1 ventilador centrífug motor EC i filtres plans d'eficàcies F6 i F7, secció de retorn formada per 1 ventilador centrífug motor EC i filtre pla d'eficàcia F6, equipat amb secció de freecooling. Inclou bateria escalfament de 18kW (45ºC-40º). Amb panell de regulació i control electrònic. Col.locada	
			AMIDAMENT DIRECTE	1,000
30	EEK1ÇX03	u	Reixeta d'impulsió o retorn, d'una filera d'aletes fixes horitzontals, d'alumini lacat blanc, de 225x425mm marca Trox o equivalent amb la denominació: AT-0-225X425. Totalment muntada i col·locada	
			AMIDAMENT DIRECTE	6,000
31	EEK31B4E	u	Reixeta d'impulsió, de dues fileres d'aletes, a la vista horitzontals, d'alumini anoditzat platejat, de 325x125 mm, d'aletes totes orientables, separades 20 mm, de secció recta i fixada al bastiment Criteri d'amidament: Unitat de quantitat instal·lada, mesurada segons les especificacions de la DT.	
			AMIDAMENT DIRECTE	16,000
32	EEK77GG1	u	Reixeta de retorn de quadrícula, d'alumini lacat blanc, de 500x500 mm, d'aletes separades 16/12.5 mm, de secció recta i fixada al bastiment Criteri d'amidament: Unitat de quantitat instal·lada, mesurada segons les especificacions de la DT.	
			AMIDAMENT DIRECTE	2,000

CSV: 84a31d70-caae-4197-85a0-1220e1d4058b
Aquest document és Còpia en paper autèntica segons l'article 27 de la Llei 39/2015, de 2 d'octubre. La seva autenticitat pot ser comprovada a l'adreça https://...

AMIDAMENTS

33	EE42QE26	m	Conducte helicoïdal circular de planxa d'acer galvanitzat de 350 mm de diàmetre (s/UNE-EN 1506), de gruix 0,6 mm, unió amb brida extensible cargolada, muntat superficialment Criteri d'amidament: m de llargària instal·lada, amidada segons les especificacions del projecte, entre els eixos dels elements o dels punts per connectar. Aquest criteri inclou les pèrdues de material corresponents a retalls.
			AMIDAMENT DIRECTE 15,000
34	EEKN1RM0	u	Reixa d'intempèrie d'aletes horitzontals d'alumini anoditzat platejat i reixeta de malla metàl·lica, de 800x650 mm, aletes en Z i fixada al bastiment Criteri d'amidament: Unitat de quantitat instal·lada, mesurada segons les especificacions de la DT.
			AMIDAMENT DIRECTE 2,000

Obra 01 PRESSUPOST COLLBATO-FASEB-VESTIDORS PISTA
Capítol 01 EDIFICI VESTIDORS
Capítol 07 INSTAL.LACIONS
Subcapítol 05 INSTAL·LACIÓ FOTOVOLTAICA

NUM.	CODI	UA	DESCRIPCIÓ
1	EG312246	m	Cable amb conductor de coure de tensió assignada0,6/1 kV, de designació RZ1-K (AS), construcció segons norma UNE 21123-4, bipolar, de secció 2x4 mm2, amb coberta del cable de poliolefines, classe de reacció al foc Cca-s1b, d1, a1 segons la norma UNE-EN 50575 amb baixa emissió fums, col·locat en canal o safata Criteri d'amidament: m de llargària instal·lada, amidada segons les especificacions del projecte, entre els eixos dels elements per connectar. Aquest criteri inclou les pèrdues de material corresponents a retalls, així com l'excés previst per a les connexions.
			AMIDAMENT DIRECTE 60,000
2	EG2DF6D7	m	Safata metàl·lica reixa amb coberta d'acer galvanitzat en calent, d'alçària 50 mm i amplària 100 mm, col·locada sobre suports horitzontals amb elements de suport Criteri d'amidament: m de llargària instal·lada, amidada segons les especificacions de la DT, entre els eixos dels elements o dels punts per connectar.
			AMIDAMENT DIRECTE 40,000
3	EGE1Ç211	u	Mòdul fotovoltaic monocristal·lí per a instal·lació aïllada/connexió a xarxa, potència de pic 450 Wp, amb marc d'alumini anoditzat, protecció amb vidre trempat, caixa de connexió, precablejat amb connectors especials, amb una eficàcia mínima del 20,1%, col·locat amb suport sobre teulada inclinada
			AMIDAMENT DIRECTE 10,000
4	EGE2ÇX01	u	Inversor per a instal·lació fotovoltaica de connexió a xarxa, trifàsic, potència nominal de sortida 10000 W, tensió nominal d'entrada 640 V, rendiment màxim de 96,5 a 97%, grau de protecció IP-65, col·locat
			AMIDAMENT DIRECTE 1,000
5	EG415A9C	u	Interruptor automàtic magnetotèrmic de 20 A d'intensitat nominal, tipus PIA corba C, bipolar (2P), de 6000 A de poder de tall segons UNE-EN 60898, de 2 mòduls DIN de 18 mm d'amplària, muntat en perfil DIN Criteri d'amidament: Unitat de quantitat instal·lada, mesurada segons les especificacions de la DT. La instal·lació inclou la part proporcional de connexionats i accessoris dins dels quadres elèctrics.
			AMIDAMENT DIRECTE 2,000

Obra 01 PRESSUPOST COLLBATO-FASEB-VESTIDORS PISTA
Capítol 01 EDIFICI VESTIDORS
Capítol 07 INSTAL.LACIONS
Subcapítol 06 INSTAL·LACIÓ CONTRA-INCENDIS

NUM.	CODI	UA	DESCRIPCIÓ

FASE B: NOUS VESTIDORS A LA PISTA ESPORTIVA A COLLBATÓ.
PROJECTE EXECUTIU - GENER 2023
AJUNTAMENT DE COLLBATÓ
ÀLEX GALLEGO ARQUITECTE

E2737-2023 02/05/2023 20:07:39

AMIDAMENTS

1	EM31261K	u	Extintor manual de pols seca polivalent, de càrrega 6 kg, amb pressió incorporada, pintat, amb armari muntat superficialment Criteri d'amidament: Unitat de quantitat instal·lada, mesurada segons les especificacions de la DT.
			AMIDAMENT DIRECTE 2,000
2	EM31321K	u	Extintor manual de diòxid de carboni, de càrrega 2 kg, amb pressió incorporada, pintat, amb armari muntat superficialment Criteri d'amidament: Unitat de quantitat instal·lada, mesurada segons les especificacions de la DT.
			AMIDAMENT DIRECTE 1,000
3	EMSBCDF1	u	Rètol senyalització recorregut d'evacuació a sortida emergència, rectangular, de 320x160 mm2 de làmina de vinil autoadhesiva, fotoluminiscent categoria B segons UNE 23035-4, col·locat adherit sobre parament vertical Criteri d'amidament: Unitat de quantitat col·locada, mesurada segons les especificacions de la DT.
			AMIDAMENT DIRECTE 8,000
4	EMAAÇ913	U	Retol polsador segons UNE 23-033-81. Totalment col·locat e instal·lat
			AMIDAMENT DIRECTE 3,000

Obra 01 PRESSUPOST COLLBATO-FASEB-VESTIDORS PISTA
Capítol 01 EDIFICI VESTIDORS
Capítol 07 INSTAL.LACIONS
Subcapítol 07 SANEJAMENT

NUM.	CODI	UA	DESCRIPCIÓ
1	ED111B21	m	Desguàs d'aparell sanitari amb tub de PVC-U de paret massissa, àrea d'aplicació B segons norma UNE-EN 1329-1, classe de reacció al foc B-s1, d0 segons norma UNE-EN 13501-1, de DN 40 mm, fins a baixant, caixa o clavegueró Criteri d'amidament: m de llargària amidada segons les especificacions de la DT.
			AMIDAMENT DIRECTE 8,000
2	ED7FR112	m	Clavegueró amb tub de tub de PVC-U de paret massissa per a sanejament sense pressió, de DN 110 mm i de SN 4 (4 kN/m2) de rigidesa anular, segons norma UNE-EN 1401-1, per a unió elàstica amb anella elastomèrica, sobre llit de sorra de 15 cm de gruix i reblert amb sorra fins a 30 cm per sobre del tub fins a 30 cm per sobre del tub Criteri d'amidament: m de llargària instal·lada, amidada segons les especificacions de la DT, entre els eixos dels elements o dels punts per connectar. Aquest criteri inclou les pèrdues de material corresponents a retalls i la repercussió de les peces especials a col·locar.
			AMIDAMENT DIRECTE 2,000
3	ED351540	u	Pericó de pas de formigó prefabricat, de 50x50x50 cm de mides interiors i 5 cm de gruix, per a evacuació d'aigües residuals, inclosa tapa de formigó prefabricat, col·locat Criteri d'amidament: Unitat mesurada segons les especificacions de la DT.
			AMIDAMENT DIRECTE 1,000
4	ED51BK4NK7F1	u	Bonera sifònica d'acer inoxidable AISI 304 ref. SLC.BF.10.040H.R67 de la serie SELECT 100 d'ACO de 100x100 mm de costat amb sortida horitzontal de 40 mm de diàmetre, amb tapa plana acer inoxidable, per a una càrrega classe K 3, col·locada amb morter per a ram de paleta classe M 5 (5 N/mm2)
			AMIDAMENT DIRECTE 1,000
5	ED5FC176	m	Canal de material plàstic sense pendent, d'amplària de 100 a 200 mm i 60 a 100 mm d'alçària, amb perfil lateral, amb reixa de material plàstic nervada classe C250 segons norma UNE-EN 1433, fixada amb tanca a la canal col·locada sobre base de formigó amb solera de 150 mm de gruix i parets de 150 mm de gruix

CSV: 84a31d70-caae-4197-85a0-1220e1d4058b
Aquest document és Còpia en paper autèntica segons l'article 27 de la Llei 39/2015, de 2 d'octubre. La seva autenticitat pot ser comprovada a l'adreça https://...

AMIDAMENT DIRECTE 16,000

6 ED111B51 m Desguàs d'aparell sanitari amb tub de PVC-U de paret massissa, àrea d'aplicació B segons norma UNE-EN 1329-1, classe de reacció al foc B-s1, d0 segons norma UNE-EN 13501-1, de DN 75 mm, fins a baixant, caixa o clavegueró Criteri d'amidament: m de llargària amidada segons les especificacions de la DT.

AMIDAMENT DIRECTE 10,000

Obra 01 PRESSUPOST COLLBATO-FASEB-VESTIDORS PISTA
Capítol 01 EDIFICI VESTIDORS
Capítol 08 EQUIPAMENT

NUM.	CODI	UA	DESCRIPCIÓ
1	EJ13B21B	u	Lavabo de porcellana vitrificada, d'amplària de 45 a 60 cm, de color blanc, tipus 2, encastat per sota a un taulell

AMIDAMENT DIRECTE 6,000

2 EJ331151 u Desguàs recte per a lavabo, amb tap i cadeneta incorporats, de llautó, de diàmetre 1"1/4, roscat a un sifó de llautó cromat Criteri d'amidament: Unitat de quantitat instal·lada, mesurada segons les especificacions de la DT.

AMIDAMENT DIRECTE 1,000

3 EJ3814D6 u Desguàs recte per a aigüera, amb tap i cadeneta incorporats, de llautó, de diàmetre 40 mm, soldat a un sifó o a un ramal de plom Criteri d'amidament: Unitat de quantitat instal·lada, mesurada segons les especificacions de la DT.

AMIDAMENT DIRECTE 6,000

4 EJ33B7NG u Sifó de botella per a lavabo, de PVC de diàmetre 32 mm, connectat a un ramal de PVC Criteri d'amidament: Unitat de quantitat instal·lada, mesurada segons les especificacions de la DT.

AMIDAMENT DIRECTE 6,000

5 EKCA20BCA1 ut Vàter complet de porcellana vitrificada, compost per taça per a tanc alt o fluxòmetre, amb sortida horitzontal , seient i tapa lacats, amb elements de fixació a sòl, connectat a xarxa d'evacuació. Marca/model: ROCA / VICTORIA o equivalent

AMIDAMENT DIRECTE 6,000

6 EKCD10A1 ut Dipòsit elevat de porcellana vitrificada amb descàrrega simple o doble volum de descàrrega, compost per mecanismes d'emplenat, tapa, accionament de descàrrega pneumàtica mitjançant polsador de doble descàrrega, amb elements de fixació. Completament instal·lat. Marca/model: GEBERIT / GEBERIT 123 o equivalent

AMIDAMENT DIRECTE 6,000

7 EJ1AB21P u Abocador de porcellana esmaltada amb alimentació integrada, de color blanc, preu alt, col·locat sobre el paviment i connectat a la xarxa d'evacuació Criteri d'amidament: Unitat de quantitat instal·lada, mesurada segons les especificacions de la DT.

AMIDAMENT DIRECTE 1,000

8 EJ1ZAB02 u Reixa feta amb acer inoxidable i protecció de goma, muntat a abocador de porcellana vitrificada, preu alt Criteri d'amidament: Unitat de quantitat instal·lada, mesurada segons les especificacions de la DT.

AMIDAMENT DIRECTE 6,000

9 EJ13B2RO u Lavabo de taulell, JAVA, de color Blanc, ref. 327863000 de la sèrie Lavabos de taulell i sota taulell de ROCA SANITARIO, encastat per sota a un taulell. Inclou fixacions i col.locació.

E2737-2023 02/05/2023 20:07:39

AMIDAMENT DIRECTE 6,000

10 EJ2314CO u Ruixador fix, d'aspersió fixa, mural, muntat superficialment, de llautó cromat, antirobatori, amb entrada de 1/2´´.

AMIDAMENT DIRECTE 12,000

11 EJ23S42CO u 'SUMINISTRO Y COLOCACIÓN DE GRIFO PARA VERTEDERO TIPO ESE / 23 FRONTAL, PARA AGUA FRIA. COLOCADO Y PROBADO.

AMIDAMENT DIRECTE 1,000

12 EJ23S39CO u SUMINISTRO DE PULSADOR A DISTANCIA VISTO DE SUPERFICIE, GEBERIT SERIE 01, NEUMÁTICO, PARA DOBLE DESCARGA. PARA MONTAJE Y CISTERNA VISTA.

AMIDAMENT DIRECTE 1,000

13 E83B1BPP m2 Encimeres i aplacat de Silestone blanc de 3cm de gruix.
Encimera silestone blanc de 3cm. Base de 60cm amplada amb forat per aiguera + fronatal de 60cm i retorn inferior de 10cm totalment acabat i col.locat sobre angulars metal.lics, collats a obra amb tornilleria.
Aplacats d'envans amb tires de silestone blanc de 3cm.
Tot col·locat amb ganxos i morter de ciment 1:6

Num.	Text	Tipus	[C]	[D]	[E]	[F]	TOTAL	Fórmula
1	Lavabos							
2	vestidors		2,000	1,200			2,400	C#*D#*E#*F#
3	frontal		0,400	1,200			0,480	C#*D#*E#*F#
4	retorn		0,200	1,200			0,240	C#*D#*E#*F#
5	monitors		2,000	1,200			2,400	C#*D#*E#*F#
6	frontal		0,400	1,200			0,480	C#*D#*E#*F#
7	retorn		0,200	1,200			0,240	C#*D#*E#*F#
8	Encintats							
9	cantells parets		22,000	0,200	2,200		9,680	C#*D#*E#*F#
10	coronació parets		1,000	0,150	2,700		0,405	C#*D#*E#*F#
11			2,000	0,150	4,000		1,200	C#*D#*E#*F#
12			4,000	0,150	3,100		1,860	C#*D#*E#*F#
13			6,000	0,150	0,600		0,540	C#*D#*E#*F#

TOTAL AMIDAMENT 19,930

14 F991Z05A m Rètol de planxa d'acer amb dues capes d'imprimació i una d'acabat metal.litzat. Planxa de 12 mm de gruix i 200mm d'amplada, segons planols, compost per planxa inferior recte sobre mur de formigó amb elements d'anclatge, perns, morter de fixació. i planxa superior en formació de lletres soldades i corvades i fixades a làmina inferior. S'inclou suministre col.locació grua, ajudes de ram de paleta, moretr per col.locarles, tacs quimics, unitat d'obra totalment acabada.

Num.	Text	Tipus	[C]	[D]	[E]	[F]	TOTAL	Fórmula
1			4,000				4,000	C#*D#*E#*F#

TOTAL AMIDAMENT 4,000

15 EB71UC20 m Cable d'acer galvanitzat, de 10 mm de diàmetre i composició 7x19+0, homologat per a línia de vida horitzontal segons UNE_EN 795/A1, fixat als terminals i als elements de suport intermig (separació < 15 m) i tesat Criteri d'amidament: Unitat d'element realment col·locat a l'obra segons les especificacions de la DT. m de llargària realment col·locat d'acord amb les especificacions de la DT.

CSV: 84a31d70-caae-4197-85a0-1220e1d4058b
Aquest document és Còpia en paper autèntica segons l'article 27 de la Llei 39/2015, de 2 d'octubre. La seva autenticitat pot ser comprovada a l'adreça https://...

AMIDAMENTS

Num.	Text	Tipus	[C]	[D]	[E]	[F]	TOTAL	Fórmula
1			2,000	14,000			28,000	C#*D#*E#*F#
2			2,000	14,200			28,400	C#*D#*E#*F#

TOTAL AMIDAMENT 56,400

16 EB71UA10 u Placa amb anella, d'alumini, per a fixació d'arnès de seguretat, fixada amb cargols d'acer inoxidable, segons UNE_EN 795/A1 Criteri d'amidament: Unitat d'element realment col·locat a l'obra segons les especificacions de la DT. m de llargària realment col·locat d'acord amb les especificacions de la DT.

AMIDAMENT DIRECTE 8,000

17 EB71UH10 u Element de suport intermedi per a línia de vida horitzontal fixa, d'alumini, fixat amb cargols d'acer inoxidable, segons UNE_EN 795/A1 Criteri d'amidament: Unitat d'element realment col·locat a l'obra segons les especificacions de la DT. m de llargària realment col·locat d'acord amb les especificacions de la DT.

AMIDAMENT DIRECTE 4,000

18 EB71UE10 u Conjunt d'elements per als dos extrems d'una línia de vida horitzontal fixa, format per dos terminals d'alumini fixats amb cargols d'acer inoxidable, un tensor de forqueta per a regulació del cable i dos terminals de cable amb elements protectors, segons UNE_EN 795/A1 Criteri d'amidament: Unitat d'element realment col·locat a l'obra segons les especificacions de la DT. m de llargària realment col·locat d'acord amb les especificacions de la DT.

AMIDAMENT DIRECTE 4,000

19 EMDBPN01 u Placa de senyalització interior per a indicació de salas de mides 210 x 297 mm, amb grafismes i color a escollir per la DF fixada mecànicament

AMIDAMENT DIRECTE 20,000

20 FBB21501 u Placa informativa per a senyals de trànsit d'acer galvanitzat i pintat, de 60x90 cm, acabada amb pintura no reflectora, fixada mecànicament Criteri d'amidament: Unitat de quantitat realment col·locada a l'obra segons les especificacions de la DT, i aprovada per la DF.

AMIDAMENT DIRECTE 1,000

21 EQ52TESA u Mestrejament de totes les portes amb 3 nivells.

AMIDAMENT DIRECTE 1,000

22 EQ512FUS m Seient de fusta corregut de 60mm de gruix. Contraxapat de 60mm amb acabat bedoll amb envarnissat resistent al foc. Amb doble cargolat d'inox cada 40cm amb forat 'abellanado'

Num.	Text	Tipus	[C]	[D]	[E]	[F]	TOTAL	Fórmula
1	MURS FORMIGÓ		4,000	11,000	0,500		22,000	C#*D#*E#*F#

TOTAL AMIDAMENT 22,000

23 E5Z1LEED u Realització Certificat energètic i certificat Bream amb enginyeria especialista en certificacins. Consistent en: Realització documents i anàlisi del projecte, seguiment durant les obres i certificació final Leed. Feina que cal realitzar conjuntament amb la DF i DE. Caldrà fer
1- Registre i certificat provisional consensuat amb la DF.
2- Mesures correctores
3- Qualificació provisional
4- Certificat final Obra

AMIDAMENT DIRECTE 1,000

FASE B: NOUS VESTIDORS A LA PISTA ESPORTIVA A COLLBATÓ.
PROJECTE EXECUTIU - GENER 2023
AJUNTAMENT DE COLLBATÓ
ÀLEX GALLEGO ARQUITECTE

E2737-2023 02/05/2023 20:07:39

AMIDAMENTS

24 XPAUÇ00X pa Legalitzacions de totes les instal.lacions: ´´Segons el plec de clàusules adminsitratives particulars, i sempre a càrrec de l'adjudicatari de les obres, anirà inclosa la redacció del corresponent projecte final de l'obra realment executada (as built). Dita documentació es lliurarà en paper i suport informàtic, i en un termini màxim d'un mes a comptar des de la recepció de l'obra. Així mateix, anirà a càrrec del contractista, qualsevol projecte de legalització de les instal·lacions contraftades, inclosa de la tramitació de la contractació amb la companyia de serveis.´´

AMIDAMENT DIRECTE 1,000

Obra 01 PRESSUPOST COLLBATO-FASEB-VESTIDORS PISTA
Capítol 04 GESTIÓ DE RESIDUS

NUM.	CODI	UA	DESCRIPCIÓ
1	E2R35033	m3	Transport de terres contaminades a instal·lació autoritzada de gestió de residus, amb camió de 7 t i temps d'espera per a la càrrega amb mitjans mecànics, amb un recorregut de fins a 2 km

AMIDAMENT DIRECTE 10,000

2 E2RA1200 m3 Disposició controlada a monodipòsit, de terres. Inclou l'esponjament del 15-20% de les terres

AMIDAMENT DIRECTE 10,000

3 E2R2AB01 m3 Classificació a peu d'obra de residus de construcció o demolició en fraccions segons REAL DECRETO 105/2008, amb mitjans manuals

AMIDAMENT DIRECTE 6,000

4 E2R642A5 m3 Càrrega amb mitjans mecànics i transport de residus inerts o no especials Inclou la tolva d'abocament i la descàrrega sobre tolva a carrer inferior. Retirada de la maquinaria i neteja de la zona de treball. Transport a instal·lació autoritzada de gestió de residus, amb camió per a transport de 20 t, amb un recorregut de fins a 20 k

AMIDAMENT DIRECTE 6,000

5 E2RA611D m3 Disposició controlada a centre de reciclatge de residus de formigó, aglomerats, runa edificació, toxanes, sub-bases, etc... Inclou l'esponjament de residus del 20-30%

AMIDAMENT DIRECTE 6,000

Obra 01 PRESSUPOST COLLBATO-FASEB-VESTIDORS PISTA
Capítol 05 SEGURETAT I SALUT

NUM.	CODI	UA	DESCRIPCIÓ
1	XPA0IGSS	u	Seguretat i salut FASEB

AMIDAMENT DIRECTE 1,000

E2737-2023 02/05/2023 20:07:39

CSV: 84a31d70-caae-4197-85e0-1220e1d4058b
Aquest document és còpia en paper autèntica segons l'article 27 de la Llei 39/2015 de 2 d'octubre. La seva autenticitat pot ser comprovada a l'adreça https://...

DOCUMENT NUMERO 5 – PRESSUPOST

Alex Gallego
Arquitecte

Carrer de Girona 55, ent.1ª 08009, Barcelona
T : +34 93 481 66 89 M : +34 678 31 80 67
www.alga.cat agu@coac.net

E2737-2023 02/05/2023 20:07:39

5A – PRESSUPOST FASE A
TANCAMENT SEMIPERMEABLE I URBANITZACIÓ

CSV: 84a31d70-cabe-4197-85e0-1220e1d4058b
Aquest document és còpia en paper autèntica segons l'article 27 de la Llei 39/2015 de 2 d'octubre. La seva autenticitat pot ser comprovada a l'adreça https://...

Alex Gallego
Arquitecte

Carrer de Girona 55, ent.1ª 08009, Barcelona
T : +34 93 481 66 89 M : +34 678 31 80 67
www.alga.cat agu@coac.net

CSV: 84a31d70-caae-4197-85a0-1220e1d4058b
Aquest document és Còpia en paper autèntica segons l'article 27 de la Llei 39/2015, de 2 d'octubre. La seva autenticitat pot ser comprovada a l'adreça https://...

PRESSUPOST

Obra	01	Pressupost COLLBATO-FASEA-TANCAMENT
Capítol	01	EDIFICI VESTIDORS
Capítol	01	ENDERROCS I MOVIMENT DE TERRES

NUM.	CODI	UA	DESCRIPCIÓ	PREU	AMIDAMENT	IMPORT
1	E2131132	m3	Enderroc de fonament corregut de maçoneria, amb martell trencador muntat sobre retroexcavadora i càrrega mecànica de runa sobre camió Criteri d'amidament: m3 de volum realment enderrocat, amidat com a diferència entre els perfils aixecats abans de començar l'enderroc i els aixecats al finalitzar l'enderroc, aprovats per la DF. (P - 1)	44,95	4,200	188,79
2	E2131232	m3	Enderroc de fonament corregut de formigó en massa, amb martell trencador muntat sobre retroexcavadora i càrrega mecànica de runa sobre camió Criteri d'amidament: m3 de volum realment enderrocat, amidat com a diferència entre els perfils aixecats abans de començar l'enderroc i els aixecats al finalitzar l'enderroc, aprovats per la DF. (P - 3)	59,98	5,600	335,89
3	E21D1162	m	Enderroc de clavegueró de formigó de 27x36 cm o de diàmetre 30 cm, com a màxim, sense solera, amb mitjans mecànics i càrrega mecànica de runa sobre camió o contenidor Criteri d'amidament: m de llargària realment enderrocat, amidat per l'eix de l'element, segons les especificacions de la DT. (P - 4)	1,91	28,000	53,48
4	E22113C2	m2	Neteja i esbrossada del terreny realitzada amb retroexcavadora i càrrega mecànica sobre camió Criteri d'amidament: m2 de superfície realment executada, amidada segons les especificacions de la DT. No inclou la tala d'arbres. (P - 5)	2,38	225,000	535,50
5	E2213222	m3	Excavació per a rebaix en terreny fluix (SPT <20), realitzada amb pala excavadora i càrrega directa sobre camió Criteri d'amidament: m3 de volum excavat segons les especificacions de la DT, amidat com a diferència entre els perfils transversals del terreny aixecats abans de començar les obres i els perfils teòrics assenyalats als plànols, amb les modificacions aprovades per la DF. No s'ha d'abonar l'excés d'excavació que s'hagi produït sense l'autorització de la DF, ni la càrrega i el transport del material ni els treballs que calguin per a reomplir-lo. Inclou la càrrega, allisada de talussos, esgotaments per pluja o inundació i quantes operacions faci falta per a una correcta execució de les obres. També estan inclosos en el preu el manteniment dels camins de comunicació entre el desmunt i les zones on han d'anar les terres, la seva creació, i la seva eliminació, si s'escau. Tan sols s'han d'abonar els esllavissaments no provocats, sempre que s'hagin observat totes les prescripcions relatives a excavacions, entibacions i voladures. (P - 6)	11,16	157,500	1.757,70
6	E222122A	m3	Excavació de rasa i pou de fins a 2 m de fondària, en terreny fluix (SPT <20), realitzada amb retroexcavadora i càrrega mecànica sobre camió Criteri d'amidament: m3 de volum excavat segons les especificacions de la DT, amidat com a diferència entre els perfils transversals del terreny aixecats abans de començar les obres i els perfils teòrics assenyalats als plànols, amb les modificacions aprovades per la DF. No s'ha d'abonar l'excés d'excavació que s'hagi produït sense l'autorització de la DF, ni la càrrega i el transport del material ni els treballs que calguin per a reomplir-lo. Inclou la càrrega, allisada de talussos, esgotaments per pluja o inundació i quantes operacions faci falta per a una correcta execució de les obres. També estan inclosos en el preu el manteniment dels camins de comunicació entre el desmunt i les zones on han d'anar les terres, la seva creació, i la seva eliminació, si s'escau. Tan sols s'han d'abonar els esllavissaments no provocats, sempre que s'hagin observat totes les prescripcions relatives a excavacions, entibacions i voladures. (P - 8)	7,51	24,000	180,24
7	E221C272	m3	Excavació per a caixa de paviment en terreny fluix (SPT <20), realitzada amb pala excavadora i càrrega directa sobre camió Criteri d'amidament: m3 de volum excavat segons les especificacions de la DT, amidat com a diferència entre els perfils transversals del terreny aixecats abans de començar les obres i els perfils teòrics assenyalats als plànols, amb les modificacions aprovades per la DF. No s'ha	4,59	24,000	110,16

FASE A: TANCAMENT SEMIPERMEABLE I URBANITZACIÓ PISTA ESPORTIVA A COLLBATÓ.
PROJECTE EXECUTIU - GENER 2023
AJUNTAMENT DE COLLBATÓ
ÀLEX GALLEGO ARQUITECTE

E2737-2023 02/05/2023 20:07:39

PRESSUPOST

			d'abonar l'excés d'excavació que s'hagi produït sense l'autorització de la DF, ni la càrrega i el transport del material ni els treballs que calguin per a reomplir-lo. Inclou la càrrega, allisada de talussos, esgotaments per pluja o inundació i quantes operacions faci falta per a una correcta execució de les obres. També estan inclosos en el preu el manteniment dels camins de comunicació entre el desmunt i les zones on han d'anar les terres, la seva creació, i la seva eliminació, si s'escau. Tan sols s'han d'abonar els esllavissaments no provocats, sempre que s'hagin observat totes les prescripcions relatives a excavacions, entibacions i voladures. (P - 7)			
8	E225177F	m3	Terraplenat i piconatge mecànics amb terres adequades, en tongades de fins a 25 cm, amb una compactació del 95% del PM Criteri d'amidament: m3 de volum amidat segons les especificacions de la DT. La partida d'obra inclou el subministrament i aportació del material en cas de graves, tot-u o material provinent del reciclatge de residus de la construcció, i no està inclòs en cas de que es tracti de terres. (P - 10)	4,18	45,000	188,10
9	E2255J90	m3	Reblert de rasa o pou amb graves per a drenatge de pedra calcària, en tongades de 50 cm com a màxim Criteri d'amidament: m3 de volum amidat segons les especificacions de la DT. La partida d'obra inclou el subministrament i aportació del material en cas de graves, tot-u o material provinent del reciclatge de residus de la construcció, i no està inclòs en cas de que es tracti de terres. (P - 11)	57,67	4,800	276,82
10	E2A16000	m3	Subministrament de terra tolerable d'aportació Criteri d'amidament: m3 de volum amidat segons les especificacions de la DT. Es considera un increment per esponjament, respecte al volum teòric excavat, amb els criteris següents: Excavacions en terreny fluix: 15% Excavacions en terreny compacte: 20% Excavacions en terreny de trànsit: 25% Excavacions en roca: 25% (P - 13)	4,96	45,000	223,20
11	E2AQ159CO	m3	Càrrega amb mitjans mecànics sobre camió de 20t i transport desde zona d'acopi designada fins obra. Inclou esponjament fins el 15$ i la càrrega sobre camió, temps d'espera, transport fins obra i descàrrega de terres. (P - 14)	1,06	288,080	305,36

TOTAL	Capítol	01.01.01	4.155,24

Obra	01	Pressupost COLLBATO-FASEA-TANCAMENT
Capítol	01	EDIFICI VESTIDORS
Capítol	02	FONAMENTACIÓ

NUM.	CODI	UA	DESCRIPCIÓ	PREU	AMIDAMENT	IMPORT
1	E921201F	m3	Subbase de tot-u artificial, amb estesa i piconatge del material al 95% del PM Criteri d'amidament: m3 de volum amidat segons les especificacions de la DT. L'abonament dels treballs de preparació de la superfície d'assentament correspon a la unitat d'obra de la capa subjacent. No són d'abonament els sobreamples laterals ni els necessaris per a compensar la minva de gruixos de capes subjacents. (P - 40)	33,44	11,250	376,20
2	E7B11190LBJ1	m2	Geotèxtil format per feltre de polipropilè no teixit lligat mecànicament de 90 a 100 g/m2 ref. 1951-79 de la serie Geotèxtils i làmines drenants d'ASFALTEX , col·locat sense adherir (P - 33)	2,25	225,000	506,25
3	E7B21A0L	m2	Làmina separadora de polietilè de 50 µm i 48 g/m2, col·locada no adherida Criteri d'amidament: m2 de superfície amidada segons les especificacions de la DT. Amb deducció de la superfície corresponent a obertures, d'acord amb els criteris següents: Obertures <= 1 m2: No es dedueixen Obertures > 1 m2: Es dedueix el 100% Aquests criteris inclouen les pèrdues de material corresponents a retalls i cavalcaments. (P - 34)	1,55	225,000	348,75
4	E923U002	m2	Subbase de grava de pedra calcària de 8 cm de gruix i grandària màxima de 50 a 70 mm, amb estesa i piconatge del material (P - 41)	6,90	225,000	1.552,50
5	E7C28431LBMB	m2	Aïllament de planxa de poliestirè extruït (XPS), de 40 mm de gruix, resistència a compressió >= 300 kPa, resistència tèrmica entre 1,29 i 1,176 m2.K/W, amb la superfície llisa i cantell encadellat ref. 6951-18	7,53	225,000	1.694,25

CSV: 84a31d70-caae-4197-85a0-1220e1d4058b
Aquest document és Còpia en paper autèntica segons l'article 27 de la Llei 39/2015, de 2 d'octubre. La seva autenticitat pot ser comprovada a l'adreça https://...

			de la serie XPS - Poliestirè extruit d'ASFALTEX , col·locada sense adherir (P - 35)			
6	E3Z112PX	m2	Capa de neteja i anivellament de 10 cm de gruix de formigó HL-150/P/20 de consistència plàstica i grandària màxima del granulat 20 mm, abocat des de camió (P - 21)	9,45	225,000	2.126,25
7	ED5A5F00	m	Drenatge amb tub circular perforat de polietilè d'alta densitat de 160 mm de diàmetre Criteri d'amidament: m de llargària amidada segons les especificacions de la DT. Aquest criteri no inclou la preparació de la superfície d'assentament ni l'execució del llit de material filtrant. Aquest criteri no inclou la preparació de la superfície d'assentament, ni el reblert de la rasa amb material filtrant. (P - 54)	11,40	60,000	684,00
8	E3Z1146CO	m	Formació de mitja canya de radi aproximat 6cm, amb morter de ciment portland. (P - 22)	15,96	60,000	957,60
9	P3C5-DNC0	m3	Formigonament de lloses de fonaments (CE, EHE) amb formigó HA-25/P / 20 / IIa de consistència plàstica, grandària màxima del granulat 20 mm, amb >= 275 kg/m3 de ciment, apte per a classe d'exposició IIa, abocat amb cubilot Criteri d'amidament: m3 de volum amidat segons les especificacions de la DT, amb aquelles modificacions i singularitats acceptades prèviament i expressament per la DF. (P - 81)	125,99	79,806	10.054,76
10	P3C0-3D8E	kg	Armadura per a lloses de fonaments AP500 S d'acer en barres corrugades B500S de límit elàstic >= 500 N/mm2 Criteri d'amidament: kg de pes calculat segons les especificacions de la DT, d'acord amb els criteris següents: El pes unitari per al seu càlcul ha de ser el teòric Per a poder utilitzar un altre valor diferent del teòric, cal l'acceptació expressa de la DF. El pes s'obtindrà amidant la llargària total de les barres (barra+cavalcament) L'escreix d'amidament corresponent als retalls està incorporat al preu de la unitat d'obra com a increment del rendiment (1,05 kg de barra d'acer per kg de barra ferrallada, dins de l'element compost) (P - 79)	2,31	1.755,727	4.055,73
11	P3C2-4246	m2	Encofrat amb plafons metàl·lics per a lloses de fonaments Criteri d'amidament: m2 de superfície amidada segons les especificacions de la DT i que es trobi en contacte amb el formigó. Aquest criteri inclou els apuntalaments previs, els elements auxiliars per a muntatge de l'encofrat i els elements d'acabat de les cantonades per a formigó vist, com ara matavius o altres sistemes, així com la recollida, neteja i condicionament dels elements utilitzats. La superfície corresponent a forats interiors s'ha de deduir de la superfície total d'acord amb els criteris següents: Obertures <= 1 m2: No es dedueixen Obertures > 1 m2: Es dedueix el 100% Als forats que no es dedueixin, l'amidament inclou l'encofrat necessari per a conformar el perímetre dels forats. En cas de deduir-se el 100% del forat, cal amidar també l'encofrat necessari per a conformar el perímetre dels forats. (P - 80)	29,85	28,800	859,68
12	E93618C6	m2	Solera de formigó HA-25/B/20/IIa, de consistència tova i grandària màxima del granulat 20 mm amb additiu hidròfug, de gruix 20 cm, abocat des de camió Criteri d'amidament: m2 de superfície amidada segons les especificacions de la DT, amb deducció de la superfície corresponent a obertures, d'acord amb els criteris següents: Obertures <= 1 m2: No es dedueixen Obertures > 1 m2: Es dedueix el 100% (P - 42)	32,20	30,000	966,00

TOTAL Capítol 01.01.02 24.181,97

Obra	01	Pressupost COLLBATO-FASEA-TANCAMENT
Capítol	01	EDIFICI VESTIDORS
Capítol	07	INSTAL.LACIONS
Subcapítol	07	Sanejament

NUM.	CODI	UA	DESCRIPCIÓ	PREU	AMIDAMENT	IMPORT
1	ED7FR112	m	Clavegueró amb tub de tub de PVC-U de paret massissa per a sanejament sense pressió, de DN 110 mm i de SN 4 (4 kN/m2) de rigidesa anular, segons norma UNE-EN 1401-1, per a unió elàstica amb anella elastomèrica, sobre llit de sorra de 15 cm de gruix i reblert	42,24	20,000	844,80

FASE A: TANCAMENT SEMIPERMEABLE I URBANITZACIÓ PISTA ESPORTIVA A COLLBATÓ.
PROJECTE EXECUTIU - GENER 2023
AJUNTAMENT DE COLLBATÓ
ÀLEX GALLEGO ARQUITECTE

E2737-2023 02/05/2023 20:07:39

			amb sorra fins a 30 cm per sobre del tub fins a 30 cm per sobre del tub Criteri d'amidament: m de llargària instal·lada, amidada segons les especificacions de la DT, entre els eixos dels elements o dels punts per connectar. Aquest criteri inclou les pèrdues de material corresponents a retalls i la repercussió de les peces especials a col·locar. (P - 55)			
2	ED7FR312	m	Clavegueró amb tub de tub de PVC-U de paret massissa per a sanejament sense pressió, de DN 160 mm i de SN 4 (4 kN/m2) de rigidesa anular, segons norma UNE-EN 1401-1, per a unió elàstica amb anella elastomèrica, sobre llit de sorra de 15 cm de gruix i reblert amb sorra fins a 30 cm per sobre del tub fins a 30 cm per sobre del tub Criteri d'amidament: m de llargària instal·lada, amidada segons les especificacions de la DT, entre els eixos dels elements o dels punts per connectar. Aquest criteri inclou les pèrdues de material corresponents a retalls i la repercussió de les peces especials a col·locar. (P - 56)	57,06	18,000	1.027,08
3	ED7FR412	m	Clavegueró amb tub de tub de PVC-U de paret massissa per a sanejament sense pressió, de DN 200 mm i de SN 4 (4 kN/m2) de rigidesa anular, segons norma UNE-EN 1401-1, per a unió elàstica amb anella elastomèrica, sobre llit de sorra de 15 cm de gruix i reblert amb sorra fins a 30 cm per sobre del tub fins a 30 cm per sobre del tub Criteri d'amidament: m de llargària instal·lada, amidada segons les especificacions de la DT, entre els eixos dels elements o dels punts per connectar. Aquest criteri inclou les pèrdues de material corresponents a retalls i la repercussió de les peces especials a col·locar. (P - 57)	70,71	120,000	8.485,20
4	EDKZA680	u	Bastiment quadrat i tapa per a reomplir d'acer inoxidable de 500x500 mm recolzada i fixada amb cargols, per a pericó de serveis, col·locat amb morter (P - 58)	613,83	3,000	1.841,49
5	ED351540	u	Pericó de pas de formigó prefabricat, de 50x50x50 cm de mides interiors i 5 cm de gruix, per a evacuació d'aigües residuals, inclosa tapa de formigó prefabricat, col·locat Criteri d'amidament: Unitat mesurada segons les especificacions de la DT. (P - 52)	98,22	6,000	589,32
6	ED51BK4NK7F1	u	Bonera sifònica d'acer inoxidable AISI 304 ref. SLC.BF.10.040H.R67 de la serie SELECT 100 d'ACO de 100x100 mm de costat amb sortida horitzontal de 40 mm de diàmetre, amb tapa plana acer inoxidable, per a una càrrega classe K 3, col·locada amb morter per a ram de paleta classe M 5 (5 N/mm2) (P - 53)	88,93	9,000	800,37
7	E222B432	m3	Excavació de rasa per a pas d'instal·lacions fins a 1 m de fondària, en terreny compacte (SPT 20-50), realitzada amb retroexcavadora i amb les terres deixades a la vora Criteri d'amidament: m3 de volum excavat segons les especificacions de la DT, amidat com a diferència entre els perfils transversals del terreny aixecats abans de començar les obres i els perfils teòrics assenyalats als plànols, amb les modificacions aprovades per la DF. No s'ha d'abonar l'excés d'excavació que s'hagi produït sense l'autorització de la DF, ni la càrrega i el transport del material ni els treballs que calguin per a reomplir-lo. Inclou la càrrega, allisada de talussos, esgotaments per pluja o inundació i quantes operacions faci falta per a una correcta execució de les obres. També estan inclosos en el preu el manteniment dels camins de comunicació entre el desmunt i les zones on han d'anar les terres, la seva creació, i la seva eliminació, si s'escau. Tan sols s'han d'abonar els esllavissaments no provocats, sempre que s'hagin observat totes les prescripcions relatives a excavacions, entibacions i voladures. (P - 9)	9,77	38,000	371,26
8	E2255P70	m3	Reblert de rasa o pou amb granulats de material reciclat mixt, en tongades de 25 cm com a màxim Criteri d'amidament: m3 de volum amidat segons les especificacions de la DT. La partida d'obra inclou el subministrament i aportació del material en cas de graves, tot-u o material provinent del reciclatge de residus de la construcció, i no està inclòs en cas de que es tracti de terres. (P - 12)	25,18	38,000	956,84

TOTAL Subcapítol 01.01.07.07 14.916,36

Obra	01	Pressupost COLLBATO-FASEA-TANCAMENT

CSV: 84a31d70-caae-4197-85a0-1220e1d4058b
Aquest document és Còpia en paper autèntica segons l'article 27 de la Llei 39/2015, de 2 d'octubre. La seva autenticitat pot ser comprovada a l'adreça https://...

PRESSUPOST

Capítol 02 PISTA POLIESPORTIVA
Capítol 01 REFORÇ ESTRUCTURAL

NUM.	CODI	UA	DESCRIPCIÓ	PREU	AMIDAMENT	IMPORT
1	E213113S	m3	Repicat i enderroc superficial de mur de formigó per recrèixer. amb martell trencador muntat sobre retroexcavadora i càrrega mecànica de runa sobre camió (P - 2)	82,01	4,050	332,14
2	P4520-3E67	m3	Formigonament per a mur, amb formigó HA-25/B / 20 / IIa de consistència tova, grandària màxima del granulat 20 mm, amb >= 275 kg/m3 de ciment, apte per a classe d'exposició IIa, abocat amb bomba Criteri d'amidament: m3 de volum amidat segons les especificacions de la DT, amb aquelles modificacions i singularitats acceptades prèviament i expressament per la DF. (P - 84)	141,06	5,265	742,68
3	P4BC-43MV	kg	Armadura per a mur AP500 S d'acer en barres corrugades B500S de límit elàstic >= 500 N/mm2 Criteri d'amidament: kg de pes calculat segons les especificacions de la DT, d'acord amb els criteris següents: El pes unitari per al seu càlcul ha de ser el teòric Per a poder utilitzar un altre valor diferent del teòric, cal l'acceptació expressa de la DF. El pes s'obtindrà amidant la llargària total de les barres (barra+cavalcament) L'escreix d'amidament corresponent als retalls està incorporat al preu de la unitat d'obra com a increment del rendiment (1,05 kg de barra d'acer per kg de barra ferrallada, dins de l'element compost) (P - 85)	2,51	421,200	1.057,21
4	P4D5-9LV9	m2	Muntatge i desmuntatge d'una cara d'encofrat amb bastidors metàl·lics modulars amb tauler fenòlic, per a murs de base rectilínia, encofrats a dues cares, d'una alçària <= 3 m, per a formigó no vist Criteri d'amidament: m2 de superfície amidada segons les especificacions de la DT i que es trobi en contacte amb el formigó. Aquest criteri inclou els apuntalaments previs, els elements auxiliars per a muntatge de l'encofrat i els elements d'acabat de les cantonades per a formigó vist, com ara matavius o altres sistemes, així com la recollida, neteja i condicionament dels elements utilitzats. La superfície corresponent a forats interiors s'ha de deduir de la superfície total d'acord amb els criteris següents: Obertures <= 1 m2: No es dedueixen Obertures > 1 m2: Es dedueix el 100% Als forats que no es dedueixin, l'amidament inclou l'encofrat necessari per a conformar el perímetre dels forats. En cas de deduir-se el 100% del forat, cal amidar també l'encofrat necessari per a conformar el perímetre dels forats. (P - 86)	22,27	35,880	799,05
5	E4B94000	kg	Armadura per a sostres amb elements resistents industrialitzats AP500 SD d'acer en barres corrugades B500SD de límit elàstic >= 500 N/mm2 Criteri d'amidament: kg de pes calculat segons les especificacions de la DT, d'acord amb els criteris següents: El pes unitari per al seu càlcul ha de ser el teòric Per a poder utilitzar un altre valor diferent del teòric, cal l'acceptació expressa de la DF. El pes s'obtindrà amidant la llargària total de les barres (barra+cavalcament) L'escreix d'amidament corresponent als retalls està incorporat al preu de la unitat d'obra com a increment del rendiment (1,05 kg de barra d'acer per kg de barra ferrallada, dins de l'element compost) (P - 26)	2,46	259,072	637,32
6	P446-DG2C	kg	Perfils: Acer S275JR segons UNE-EN 10025-2, per a elements d'ancoratge, estructurals, pilars, jàsseres i llindes formats per peça composta o simple, en perfils laminats en calent sèrie U, L, LD, T, rodó, quadrat, rectangular i planxa, treballat a taller i amb una capa d'imprimació antioxidant, col·locat a l'obra amb soldadura i/o cargolat. Inclou pintura: de tots els elements metàl.lics, fusteries, ferro, alumini, etc... tindran un acabat pintat color teula com l'estructura existent. (P - 82)	3,08	13.725,540	42.274,66
7	P44A-43JC	kg	Acer S275J0H segons UNE-EN 10219-1, per a llindes formades per peça simple, en perfils foradats conformats en fred sèrie rodó, quadrat i rectangular, galvanitzat, col·locat a l'obra Criteri d'amidament: kg de pes calculat segons les especificacions de la DT, d'acord amb els criteris següents: El pes unitari per al seu càlcul ha de ser el teòric Per a poder utilitzar un altre valor diferent del teòric, cal l'acceptació expressa de la DF. Aquest criteri inclou les pèrdues de material corresponents a retalls. Inclou pintura: de tots els elements metàl.lics, fusteries, ferro, alumini,	3,33	8.168,582	27.201,38

FASE A: TANCAMENT SEMIPERMEABLE I URBANITZACIÓ PISTA ESPORTIVA A COLLBATÓ.
PROJECTE EXECUTIU - GENER 2023
AJUNTAMENT DE COLLBATÓ
ÀLEX GALLEGO ARQUITECTE

E2737-2023 02/05/2023 20:07:39

PRESSUPOST

			etc... tindran un acabat pintat color teula com l'estructura existent. (P - 83)			
8	E7D69TK0	m2	Pintat ignífug de perfils d'acer amb una capa d'imprimació per a pintura intumescent i tres capes de pintura intumescent, amb un gruix total de 1500 µm Criteri d'amidament: m2 de superfície realment pintada segons les especificacions de la DT. Cal considerar el desenvolupament del perímetre. (P - 37)	55,80	12,000	669,60
9	P8B2-G2DX	m2	Pintat d'estructures d'acer amb sistemes de protecció amb grau de durabilitat L, per a classe d'exposició C2, segons UNE-EN ISO 12944-1, format per 1 capa d'acabat, amb un gruix total de protecció de 80 µm, aplicat de forma manual Criteri d'amidament: m2 de superfície realment pintada segons les especificacions de la DT. Cal considerar el desenvolupament del perímetre. Deducció de la superfície corresponent a obertures: Obertures <=1 m2: No es dedueixen Obertures >1 m2 i <= 2 m2: Es dedueixen el 50% Obertures >2 m2: Es dedueix el 100% . Inclou pintura: de tots els elements metàl.lics, fusteries, ferro, alumini, etc... tindran un acabat pintat color teula com l'estructura existent. (P - 88)	6,92	541,132	3.744,63

TOTAL Capítol 01.02.01 77.458,67

Obra 01 Pressupost COLLBATO-FASEA-TANCAMENT
Capítol 02 PISTA POLIESPORTIVA
Capítol 02 TANCAMENTS FUSTA

NUM.	CODI	UA	DESCRIPCIÓ	PREU	AMIDAMENT	IMPORT
1	E865DASC	m2	Revestiment vertical de fusta fonoabsorvent fins a 4,00 m d'alçària, com a màxim. Format per: 1- Aplacat de fusta fonoabsorvent Decustik Model D+001. Taulell de fusta de lames acústiques ranurades D+ a paret segons els següents detalls D+001, ranura 28/4mm, darrera Ã˜10mm pas 16mm Material : MDF Ignífug B,s2-d0 16mm Acabat : Rexapat natural acabat verní-s : Pi, Roure, Faig Vel acústic : Adherit a la cara posterior Mides : Lames 2430x128x16mm Inclou Vernís ignífug amb classe de reacció al foc B-s2,d0. 2- Llana de roca de 45mm de gruix 3- Rastrells de fusta de pi de secció 45x40mm de gruix Rastrells verticals a tota la alçada separats entre ells cada 40cm. 4- Col.locació de rastrells de fusta de pi hidròfug horitzontals alineats a sostre i terra per formació de remat superior (coronació) i inferior (sòcol). Rastrells queden refosos respecte al taulell d'acabat donat que deixen un marge de 2cm a terra i sostre que es podrà veure els rastrells 4- Llates de fusta de pi de 20x2mm per collar aplacat 4- Fixacions de rastrellat a paret i de llates a rastrells 5- Clips i anclatges de panell a subestructura de fusta El taullell es troba preparat per a ambient humit segons UNE-EN 300, reacció al foc B-s2, d0, tallat a mida, col·locat amb fixacions mecàniques sobre enllatat de fusta Criteri d'amidament: m2 de superfície amidada segons les especificacions de la DT. Amb deducció de la superfície corresponent a obertures, d'acord amb els criteris següents: Obertures <= 2 m2: No es dedueixen Obertures > 2 m2 i <= 4 m2: Es dedueixen el 50% Obertures > 4 m2: Es dedueixen el 100% Aquests criteris inclouen la col·locació dels elements que configuren l'obertura, com és ara bastiments, excepte en el cas de forats de més de 4,00 m2 en què aquesta col·locació es compta a part. (P - 38)	85,87	259,148	22.253,04
2	E7C9GB74	m2	Aïllament amb placa rígida de llana mineral de roca (MW), de densitat 126 a 160 kg/m3, de 80 mm de gruix, amb una conductivitat tèrmica <= 0.039 W/(m·K) i resistència tèrmica >= 2,051 m2·K/W, amb revestiment de làmina asfàltica, col·locada amb fixacions mecàniques Criteri d'amidament: m2 de superfície amidada segons les especificacions de la DT. Amb deducció de la superfície corresponent a obertures, d'acord amb els criteris següents: Obertures <= 1 m2: No	31,55	19,650	619,96

CSV: 84a31d70-caae-4197-85a0-1220e1d4058b
Aquest document és Còpia en paper autèntica segons l'article 27 de la Llei 39/2015, de 2 d'octubre. La seva autenticitat pot ser comprovada a l'adreça https://...

			es dedueixen Obertures > 1 m2: Es dedueix el 100% (P - 36)			
3	P44A-43JC	kg	Acer S275J0H segons UNE-EN 10219-1, per a llindes formades per peça simple, en perfils foradats conformats en fred sèrie rodó, quadrat i rectangular, galvanitzat, col·locat a l'obra Criteri d'amidament: kg de pes calculat segons les especificacions de la DT, d'acord amb els criteris següents: El pes unitari per al seu càlcul ha de ser el teòric Per a poder utilitzar un altre valor diferent del teòric, cal l'acceptació expressa de la DF. Aquest criteri inclou les pèrdues de material corresponents a retalls. Inclou pintura: de tots els elements metàl.lics, fusteries, ferro, alumini, etc... tindran un acabat pintat color teula com l'estructura existent. (P - 83)	3,33	1.933,864	6.439,77
4	E894ABJ1	kg	Pintat de tots els elements metàl.lics, pilars, bigues encavallades, pletines, corretges, etc... Pintat d'acer a l'esmalt ignífug, amb dues capes d'imprimació ignífuga i dues d'acabat Per assolir un EI-90. color a triar per d.f.. ACABAT OXIRON gris fosc Inclou pintura: de tots els elements metàl.lics, fusteries, ferro, alumini, etc... tindran un acabat pintat color teula com l'estructura existent. (P - 39)	0,81	1.933,864	1.566,43
5	E435A144	m3	Bigueta de fusta d'avet C24 acabat ribotat, de 7x14 a 9x18 cm de secció i llargària de fins a 5 m, treballada al taller i amb tractament insecticida-fungicida amb un nivell de penetració NP 1 (UNE-EN 351-1), col·locada recolzada a l'obra Criteri d'amidament: m3 de volum amidat segons les especificacions de la DT, amb aquelles modificacions i singularitats acceptades prèviament i expressament per la DF. El volum de les peces compostes es la suma dels volums de cada un dels seus perfils, llargària x secció teòrica, incloent la llargària dels encaixos i solapaments. (P - 23)	990,25	25,560	25.310,79
6	E442506X	u	Fixacio lames de fusta a suport: Manta de Neopré continua damunt pletina de 40cm x40cm + 6 Fixacions de lames de fusta, mitjançant tornilleria d'acer inox cargols passants i bolanderes, amb arandel.la metàl.lica i deNeopré cara exterior. (P - 24)	7,33	128,000	938,24

TOTAL Capítol 01.02.02 57.128,23

Obra	01	Pressupost COLLBATO-FASEA-TANCAMENT
Capítol	02	PISTA POLIESPORTIVA
Capítol	03	TANCAMENTS ENVIDRATS

NUM.	CODI	UA	DESCRIPCIÓ	PREU	AMIDAMENT	IMPORT
1	EC151D0P	m2	Vidre laminar de seguretat de dues llunes, amb acabat de lluna incolora, de 6+6 mm de gruix, amb 1 butiral transparent, col·locat amb llistó de vidre sobre fusta, acer o alumini (P - 51)	52,69	335,863	17.696,62
2	E447P1PP	kg	Fusteria Perfrisa: Acer S355J2H segons UNE-EN 10219-1, per a llindes formades per peça composta, en perfils foradats conformats en fred sèrie rodó, quadrat i rectangular, treballat a taller i amb una capa d'imprimació antioxidant, col·locat a l'obra amb soldadura. Acabat color granate com estructura existent (P - 25)	6,35	1.971,837	12.521,16
3	E894ABJ1	kg	Pintat de tots els elements metàl.lics, pilars, bigues encavallades, pletines, corretges, etc... Pintat d'acer a l'esmalt ignífug, amb dues capes d'imprimació ignífuga i dues d'acabat Per assolir un EI-90. color a triar per d.f.. ACABAT OXIRON gris fosc Inclou pintura: de tots els elements metàl.lics, fusteries, ferro, alumini, etc... tindran un acabat pintat color teula com l'estructura existent. (P - 39)	0,81	1.971,837	1.597,19
4	EAF1BMOT	m2	Finestram UIN-2 motoritzat, amb sensor de pluja . Finestra hermètica de perfilaria d'alumini color teula com estructura existent, amb panells giratoris, per a policarbonat, amb sistema d'accionament amb motor vist HAUTAU 230V AC/ 50 Hz i sistema d'aletes laterals per a micro ventilació regulable y un hermetisme vertical. Finestra amb una ventilació del 82%, amb ventilació natural, compleix amb els requisits del CTE DBSI, permeabilitat a l'aire Classe 3. Estanqueïtat al aigua Classe 7A, Resistència al vent Classe 5C,	312,10	27,200	8.489,12

E2737-2023 02/05/2023 20:07:39

			atenuació acústica 27 dB, transmitància tèrmica 2,61 (W/m2K). Feta d'alumini galvanitzat tractament T5 aleació 6063/6060. Policarbonat òpal placa cel·lular 3P 20mm Dilatació lineal 0,065mm/m°C Temperatura - 40°C +120 °C Protecció U.V. Coextrusió (a petició sobre 2 cares) Reacció al foc EN 13501-1 EuroClass B-s1d0 Motor Electric drive EM100 de la casa Hautau, amb ferramenta oculta, voltatge 230 V, carrera ajustable de 10 a 66mm, força de tracció y compressió de 1200N, rang de tolerància de voltatge -10% / +10%. Inclou policarbonat: Placa de policarbonat òpal placa cel·lular 3P 20mm de gruix. Dilatació lineal 0,065mm/m°C Temperatura - 40°C +120 °C Protecció U.V. Coextrusió (a petició sobre 2 cares) Reacció al foc EN 13501-1 EuroClass B-s1d0 adaptat per a l'absorció de la radiació ultraviolada a les dues cares S'inclouen tots els mecanismes, policarbonat, subministrament, col.locació, accesoris, bisagres i complements, totalment col.locades segons planols. Finestram per rebre vidre amb cambra.Inclou premarc tubular perimetral 50x20x5 i tubs amb perfileria alumini 50x50x5. Inclou planxa inferior escupidor d'alumini a cada trobada amb perfil horitzontal. Segons planols detall. Inclou pintura: de tots els elements metàl.lics, fusteries, ferro, alumini, etc... tindran un acabat pintat color teula com l'estructura existent. (P - 46)			
5	E5615PC3	m2	Façana de policarbonat arcoplus 547 de 40mm de gruix. amb perfileria d'alumini amb rotura de pont tèrmic. Panell de policarbonat de 7 parets de 40mm de gruix, amb un ample de 500 a900mm d'amplada. amb un aillament 1,1 W/m2K, aillament acústic 22 dB, dilatació lineal 0,065mm/moC, per a temperatures de -40 a +120 graus. Amb protecció als raigs UV coexttrusió a les dues cares. Reacció al foc EN13501-1 EuroClass B.s1d0 Panells matxembrats col.locats a pressió sobre perfils d'alumini verticals, segons plànols. Perfileria d'alumini amb trerncament de pont tèrmic dalumini tipus mur cortina amb recolzaments cada 4 metres. Inclou corretges per a llums superiors a 2,2m . Escupidors i remats perimetrals. S'inclouen els remats laterals, superior i inferior models 4047, 4140, 4046 i 4045, gomas de segellat abrasaderes, segellat de juntes. Inclou segellat de tncament de celdilles, juntes de estanqueitat, inclou abrassaderes cod. 4050, recolzaments de 2000mm i remats perimetrals d'alumini per impermeabilització. Inclou premarc tubular perimetral 50x20x5 i tubs amb perfileria alumini 50x50x5. Inclou planxa inferior escupidor d'alumini a cada trobada amb perfil horitzontal. Segons planols detall. (P - 27)	55,42	204,000	11.305,68
6	EASA71DF	u	Porta tallafocs metàl·lica, EI2-C 60, una fulla batent, per a una llum de 100x205 cm, preu alt amb finestreta i tanca antipànic, col·locada Criteri d'amidament: Unitat mesurada segons les especificacions de la DT. Inclou pintura: de tots els elements metàl.lics, fusteries, ferro, alumini, etc... Inclou pintura per exteriors amb acabat pintat color teula com l'estructura existent. (P - 48)	609,61	1,000	609,61
7	EASA71DH	u	PORTA EXTERIOR METÀL.LICA 300X300CM.PORTA DE DOBLE FULLA FETA AMB TUB PERFRISA. color teula com estrucura existent. CADA PORTA FETA AMB MARC PERIMETRAL DE 50X50MM DE 2,5 DE GRUIX. DOS TRAVESSERS INTERMITJOS DE 40X40. PORTA MONTADA SOBRE MONTANTS PNT 70, INCLOSOS INCLOU RIBET D'ACER 10X20. PANELL DE POLICARBONAT: . arcoplus 547 de 40mm de gruix. amb perfileria d'alumini amb rotura de pont tèrmic. Panell de policarbonat de 7 parets de 40mm de gruix, amb un ample de 500 a900mm d'amplada. amb un aillament 1,1 W/m2K, aillament acústic 22 dB, dilatació lineal 0,065mm/moC, per a temperatures de -40 a +120 graus. Amb protecció als raigs UV coexttrusió a les dues cares. Reacció al foc EN13501-1 EuroClass B.s1d0 Panells matxembrats col.locats a pressió sobre perfils d'alumini verticals, segons plànols. S'inclouen els remats laterals, superior i inferior, gomas de segellat abrasaderes, segellat de juntes. Inclou segellat de tncament de celdilles, juntes de estanqueitat, inclou abrassaderes cod. 4050,	839,82	1,000	839,82

CSV: 84a31d70-caae-4197-85a0-1220e1d4058b
Aquest document és Còpia en paper autèntica segons l'article 27 de la Llei 39/2015, de 2 d'octubre. La seva autenticitat pot ser comprovada a l'adreça https://...

			recolzaments de 2000mm i remats perimetrals LA PORTA CONTEMPLA UN REFORÇ DE XAPA PERFORADA INFERIOR DE 40CM ALÇADA INCLOU TOPES DE GOMA PINTAT OXIRÓN,. PANY I CLAU I BARRA ANTIPÀNIC SEGONS INDICACIONS DF . TOTLAMENT ACABADA I EN FUNCIONAMENT. Inclou pintura: de tots els elements metàl.lics, fusteries, ferro, alumini, etc... tindran un acabat pintat color teula com l'estructura existent. (P - 50)			
8	EASA71DG	u	PORTA EXTERIOR METÀL.LICA250X300CM.PORTA DE DOBLE FULLA FETA AMB TUB PERFRISA. color teula com estrucura existent. CADA PORTA FETA AMB MARC PERIMETRAL DE 50X50MM DE 2,5 DE GRUIX. DOS TRAVESSERS INTERMITJOS DE 40X40. PORTA MONTADA SOBRE MONTANTS PNT 70, INCLOSOS INCLOU RIBET D'ACER 10X20. PANELL DE POLICARBONAT: . arcoplus 547 de 40mm de gruix. amb perfileria d'alumini amb rotura de pont tèrmic. Panell de policarbonat de 7 parets de 40mm de gruix, amb un ample de 500 a900mm d'amplada. amb un aillament 1,1 W/m2K, aillament acústic 22 dB, dilatació lineal 0,065mm/moC, per a temperatures de -40 a +120 graus. Amb protecció als raigs UV coexttrusió a les dues cares. Reacció al foc EN13501-1 EuroClass B.s1d0 Panells matxembrats col.locats a pressió sobre perfils d'alumini verticals, segons plànols. S'inclouen els remats laterals, superior i inferior, gomas de segellat abrasaderes, segellat de juntes. Inclou segellat de tncament de celdilles, juntes de estanqueitat, inclou abrassaderes cod. 4050, recolzaments de 2000mm i remats perimetrals LA PORTA CONTEMPLA UN REFORÇ DE XAPA PERFORADA INFERIOR DE 40CM ALÇADA INCLOU TOPES DE GOMA PINTAT OXIRÓN,. PANY I CLAU I BARRA ANTIPÀNIC SEGONS INDICACIONS DF . TOTLAMENT ACABADA I EN FUNCIONAMENT. Inclou pintura: de tots els elements metàl.lics, fusteries, ferro, alumini, etc... tindran un acabat pintat color teula com l'estructura existent. (P - 49)	1.155,47	1,000	1.155,47
9	E61211CO	u	Sistema antipànic per a porta d'evacuació d'1 o dues fulles, amb sistema d'accionament per pressió, amb 1 punt de tancament, per a mecanisme ocult, homologat segons UNE-EN 1125, instal·lat (P - 29)	274,80	2,000	549,60

TOTAL Capítol 01.02.03 54.764,27

Obra	01	Pressupost COLLBATO-FASEA-TANCAMENT
Capítol	02	PISTA POLIESPORTIVA
Capítol	04	TANCAMENTS METAL.LICS

NUM.	CODI	UA	DESCRIPCIÓ	PREU	AMIDAMENT	IMPORT
1	E635F215	m2	Façana amb disposició dels elements horitzontal, amb panell sandvitx amb dues planxes d'acer prelacat Inclou pintura per exteriors amb acabat pintat color teula com l'estructura existent. i aïllament de llana mineral de roca amb un gruix total de 50 mm, amb la cara exterior micronervada i la cara interior llisa, color blanc, gruix de les planxes (ext/int) 0.6/0.5 mm, junt longitudinal encadellat i sistema de fixació oculta, per a façanes, col·locat Inclou pintura: de tots els elements metàl.lics, fusteries, ferro, alumini, etc... tindran un acabat pintat color teula com l'estructura existent. (P - 32)	63,48	50,000	3.174,00
2	E63514PZ	m2	Tancament de Bandeja perforada 600x100x6000mm sense Aillament. color Inclou pintura per exteriors amb acabat pintat color teula com l'estructura existent.junt longitudinal encadellat i sistema de fixació oculta, per a trasdossat de façanes . Per col.locar en posició horitzontal. Amb subestructura, remats perimetrals i tornilleria. Format per: 1- Bandeja tipus Hacierba 1.600.130 AA de Arval by ArcelorMittal, perforada R5T8 i de 1,2 mm de espesor, color blanc dimensionat i	39,13	50,000	1.956,50

FASE A: TANCAMENT SEMIPERMEABLE I URBANITZACIÓ PISTA ESPORTIVA A COLLBATÓ.
PROJECTE EXECUTIU - GENER 2023
AJUNTAMENT DE COLLBATÓ
ÀLEX GALLEGO ARQUITECTE

E2737-2023 02/05/2023 20:07:39

			calculat d'acord a càlculs avançats de fallo per fletxa i resistència, amb criteri limitant de fletxa màxima tant a pressió com a succió de L/200, i les normes UNE-EN 14782 i UNE-EN 10169 per a un grau d' acero AA, amb un revestiment orgànic HAIRPLUS de la Carta Colorissime de Arval by ArcelorMittal. Amb una garantía de 15 anys a la aparièncía estètica. Compost per un revestiment metàl.lic en aleació ZM i orgànic que aporta al conjunt unes classificacions CPI3 per a un ambients interiors, RUV3 i RC3 per a us en ambients exteriors, amb unes característicasde revestiment a la abrassió de 40 litres a assaig de 'chorreo de arena', i 60 mg a assaig Taber, resistència a temperatures màximes ambientals de 90°C, retenció de color de AE<3, retenció de brillo >60 %, resistència a la corrosió de 360 hores a assaig de boira salina i 1000 hores a assiag de humitat, classificación al foc A1 segons les Euroclasses i classificació A+ de compostots orgànios volàtils segons norma ISO 16.000. Inclou subestructura de pletines i tubs per a fixació segons detalls projecte. 2. Subestructura tubulars de 130x50x5 i tots els anclatges, remats perimetrals inferior, superior i lateral. Tornilleria d'acer inox amb bolanderes de goma i tots els accesoris necessaris per deixar la planxa vista. Unitat d'obra de tancament de planxa blanc totalment acabat i a bona vista. Inclou pintura: de tots els elements metàl.lics, fusteries, ferro, alumini, etc... tindran un acabat pintat color teula com l'estructura existent. (P - 31)			
3	E63514PO	m2	Façana planxa Trapeza. Perfil de façana tipo Trapeza 7.96.54 B de Arval by ArcelorMittal, de gruix 0,75 mm, color Inclou pintura per exteriors amb acabat pintat color teula com l'estructura existent.dimensionat i calculat complint la normativa Europea ´´Eurocódigo 3´´ dimensionat i calculat d'acord a càlculs avançats de fallo per fletxa i resistència, amb criteri limitant de fletxa màxima tant a pressió com a succió de L/200, i les normes UNE-EN 14782 i UNE-EN 10169 per a un grau d' acer AQ, amb un revestiment orgànic HAIRPLUS de la Carta Colorissime de Arval by ArcelorMittal. Amb una garantía de 15 anys a la aparièncía estètica. Compost per un revestiment metàl.lic en aleació ZM i orgànic que aporta al conjunt unes classificacions CPI3 per a un ambients interiors, RUV3 i RC3 per a us en ambients exteriors, amb unes característicasdel revestiment a la abrassió de 40 litres a assaig de 'chorreo de arena', i 60 mg a assaig Taber, resistència a temperatures màximes ambientals de 90°C, retenció de color de AE<3, retenció de brillo >60 %, resistència a la corrosió de 360 hores a assaig de boira salina i 1000 hores a assiag de humitat, classificación al foc A1 segons les Euroclasses i classificació A+ de compostots orgànios volàtils segons norma ISO 16.000. Inclou subestructura de pletines i tubs per a fixació segons detalls projecte. 3. Subestructura tubulars de 130x50x5 i tots els anclatges, remats perimetrals inferior, superior i lateral. Tornilleria d'acer inox amb bolanderes de goma i tots els accesoris necessaris per deixar la planxa vista. Unitat d'obra de tancament de planxa blanc totalment acabat i a bona vista. Inclou pintura: de tots els elements metàl.lics, fusteries, ferro, alumini, etc... tindran un acabat pintat color teula com l'estructura existent. (P - 30)	35,71	50,000	1.785,50
4	P446-DG2C	kg	Perfils: Acer S275JR segons UNE-EN 10025-2, per a elements d'ancoratge, estructurals, pilars, jàsseres i llindes formats per peça composta o simple, en perfils laminats en calent sèrie U, L, LD, T, rodó, quadrat, rectangular i planxa, treballat a taller i amb una capa d'imprimació antioxidant, col·locat a l'obra amb soldadura i/o cargolat. Inclou pintura: de tots els elements metàl.lics, fusteries, ferro, alumini, etc... tindran un acabat pintat color teula com l'estructura existent. (P - 82)	3,08	241,560	744,00
5	E5ZA12AA	m	Carener per remat de murs, de planxa metal.lica galvanitzada i lacada de 1,2 mm de gruix, preformada i 100 cm de desenvolupament, col.locat amb fixacions mecaniques. Inclou pintura: de tots els elements metàl.lics, fusteries, ferro, alumini,	12,96	132,000	1.710,72

CSV: 84a31d70-caae-4197-85a0-1220e1d4058b
Aquest document és Còpia en paper autèntica segons l'article 27 de la Llei 39/2015, de 2 d'octubre. La seva autenticitat pot ser comprovada a l'adreça https://...

			etc... tindran un acabat pintat color teula com l'estructura existent. (P - 28)			
6	P5ZJ2-HZA2	m	Canaló exterior de planxa d'acer plegada amb acabat galvanitzat, d'1,5 mm de gruix, 110 cm de desenvolupament, com a màxim, amb 5 plecs, per a canaló exterior, col·locat amb fixacions mecàniques, i segellat. col·locada amb peces especials i connectada al baixant . Criteri d'amidament: m de llargària amidada segons les especificacions de la DT. Inclou pintura: de tots els elements metàl.lics, fusteries, ferro, alumini, etc... tindran un acabat pintat color teula com l'estructura existent. (P - 87)	24,57	33,000	810,81
7	FSE01003	m2	Xarxa posterior de porteria de niló 100x100m/m en una longitud de 30m x 5,6m d'alçada sobre tub de 90 mm galvanitzat, cada 5 ml. amb fonamentació de 90x90x90. Inclos transport i montatge (P - 75)	20,99	150,000	3.148,50
8	F216R443	m	Enderroc de reixat metàl·lic de 2 a 4 m d'alçària, com a màxim, i enderroc de daus de formigó, a mà i amb compressor i càrrega manual i mecànica de runa sobre camió o contenidor Criteri d'amidament: m de llargària amidada segons les especificacions de la DT. (P - 62)	6,15	4,000	24,60
9	F216R44M	m	RETIRADA , EMMAGATZEMATGE A OBRA I RECOL.LOCACIÓ DE REIXAT EXISTENT, CONSTRUCCIÓ DE DAUS DE FORMIGÓ DE 40X40X40CM - COL.LOCAT A NOVA UBICACIÓ - DESMUNTATGE I COL.LOCACIÓ DE REIXAT METÀL·LIC DE DIFERENTS TIPOLOGIES, DE FINS A 3 M D'ALÇÀRIA. INCLOU TALLS DE DISC, TRANSPORT INTERN, ENMAGATZEMATGE I COL.LOCACIÓ A NOU EMPLAÇAMENT. (P - 63)	19,60	129,300	2.534,28
10	F2135B01	m	TALL DE MURS AMB DISC DE DIAMANT, EN TOT EL SEU ESPESOR (REVESTIMENT I MUR DE CONTENCIÓ, INCLÓS MEDIS AUXILIARS (AIGUA, ETC.) (P - 61)	221,29	5,000	1.106,45
11	EASA21NX	u	Porta a tanca existent. Porta metàl.lica de dues fulles de 80cm amplada per a un buit de 160cm amplada. Alçada igual a la tanca existent. Porta -C 90, amb tanca, anclada a tanca existent. Perfil tubular de 50mm gruix i xapa metàl.lica de 6mm de gruix, reforçada amb tubulars interiors i diagonal. Inclou pintura: de tots els elements metàl.lics, fusteries, ferro, alumini, etc... tindran un acabat pintat color teula com l'estructura existent. (P - 47)	403,07	2,000	806,14

TOTAL Capítol 01.02.04 17.801,50

Obra 01 Pressupost COLLBATO-FASEA-TANCAMENT
Capítol 03 URBANITZACIÓ
Capítol 01 ENDERROCS, MOVIMENT DE TERRES I TRASLLATS

NUM.	CODI	UA	DESCRIPCIÓ	PREU	AMIDAMENT	IMPORT
1	E2131132	m3	Enderroc de fonament corregut de maçoneria, amb martell trencador muntat sobre retroexcavadora i càrrega mecànica de runa sobre camió Criteri d'amidament: m3 de volum realment enderrocat, amidat com a diferència entre els perfils aixecats abans de començar l'enderroc i els aixecats al finalitzar l'enderroc, aprovats per la DF. (P - 1)	44,95	10,000	449,50
2	E222122A	m3	Excavació de rasa i pou de fins a 2 m de fondària, en terreny fluix (SPT <20), realitzada amb retroexcavadora i càrrega mecànica sobre camió Criteri d'amidament: m3 de volum excavat segons les especificacions de la DT, amidat com a diferència entre els perfils transversals del terreny aixecats abans de començar les obres i els perfils teòrics assenyalats als plànols, amb les modificacions aprovades per la DF. No s'ha d'abonar l'excés d'excavació que s'hagi produït sense l'autorització de la DF, ni la càrrega i el transport del material ni els treballs que calguin per a reomplir-lo. Inclou la càrrega, allisada de talussos, esgotaments per pluja o inundació i quantes	7,51	11,520	86,52

E2737-2023 02/05/2023 20:07:39

			operacions faci falta per a una correcta execució de les obres. També estan inclosos en el preu el manteniment dels camins de comunicació entre el desmunt i les zones on han d'anar les terres, la seva creació, i la seva eliminació, si s'escau. Tan sols s'han d'abonar els esllavissaments no provocats, sempre que s'hagin observat totes les prescripcions relatives a excavacions, entibacions i voladures. (P - 8)			
3	E2255J90	m3	Reblert de rasa o pou amb graves per a drenatge de pedra calcària, en tongades de 50 cm com a màxim Criteri d'amidament: m3 de volum amidat segons les especificacions de la DT. La partida d'obra inclou el subministrament i aportació del material en cas de graves, tot-u o material provinent del reciclatge de residus de la construcció, i no està inclòs en cas de que es tracti de terres. (P - 11)	57,67	3,840	221,45
4	K21BUR02	m	Recol.locació de tanca existent a nova ubicació per tancament del solar. Tanca de 3,00 metres alçada segons planol. Inclou enmagatzament i recol.locació amb nous ancoratges, noves pletines d'ancaltge i connexions a tanca existent. (P - 76)	24,89	20,000	497,80
5	E22113C2	m2	Neteja i esbrossada del terreny realitzada amb retroexcavadora i càrrega mecànica sobre camió Criteri d'amidament: m2 de superfície realment executada, amidada segons les especificacions de la DT. No inclou la tala d'arbres. (P - 5)	2,38	288,800	687,34
6	E2213222	m3	Excavació per a rebaix en terreny fluix (SPT <20), realitzada amb pala excavadora i càrrega directa sobre camió Criteri d'amidament: m3 de volum excavat segons les especificacions de la DT, amidat com a diferència entre els perfils transversals del terreny aixecats abans de començar les obres i els perfils teòrics assenyalats als plànols, amb les modificacions aprovades per la DF. No s'ha d'abonar l'excés d'excavació que s'hagi produït sense l'autorització de la DF, ni la càrrega i el transport del material ni els treballs que calguin per a reomplir-lo. Inclou la càrrega, allisada de talussos, esgotaments per pluja o inundació i quantes operacions faci falta per a una correcta execució de les obres. També estan inclosos en el preu el manteniment dels camins de comunicació entre el desmunt i les zones on han d'anar les terres, la seva creació, i la seva eliminació, si s'escau. Tan sols s'han d'abonar els esllavissaments no provocats, sempre que s'hagin observat totes les prescripcions relatives a excavacions, entibacions i voladures. (P - 6)	11,16	210,510	2.349,29
7	E225177F	m3	Terraplenat i piconatge mecànics amb terres adequades, en tongades de fins a 25 cm, amb una compactació del 95% del PM Criteri d'amidament: m3 de volum amidat segons les especificacions de la DT. La partida d'obra inclou el subministrament i aportació del material en cas de graves, tot-u o material provinent del reciclatge de residus de la construcció, i no està inclòs en cas de que es tracti de terres. (P - 10)	4,18	25,000	104,50
8	E2A16000	m3	Subministrament de terra tolerable d'aportació Criteri d'amidament: m3 de volum amidat segons les especificacions de la DT. Es considera un increment per esponjament, respecte al volum teòric excavat, amb els criteris següents: Excavacions en terreny fluix: 15% Excavacions en terreny compacte: 20% Excavacions en terreny de trànsit: 25% Excavacions en roca: 25% (P - 13)	4,96	25,000	124,00
9	E2AQ159CO	m3	Càrrega amb mitjans mecànics sobre camió de 20t i transport desde zona d'acopi designada fins obra. Inclou esponjament fins el 15$ i la càrrega sobre camió, temps d'espera, transport fins obra i descàrrega de terres. (P - 14)	1,06	492,830	522,40

TOTAL Capítol 01.03.01 5.042,80

Obra 01 Pressupost COLLBATO-FASEA-TANCAMENT
Capítol 03 URBANITZACIÓ
Capítol 02 RASES I POUS

NUM.	CODI	UA	DESCRIPCIÓ	PREU	AMIDAMENT	IMPORT
1	P312-D4SM	m3	Formigonament de rases i pous, amb formigó HA-25/P / 20 / IIa de consistència plàstica, grandària màxima del granulat 20 mm, amb >=	119,37	11,860	1.415,73

CSV: 84a31d70-caae-4197-85a0-1220e1d4058b
Aquest document és Còpia en paper autèntica segons l'article 27 de la Llei 39/2015, de 2 d'octubre. La seva autenticitat pot ser comprovada a l'adreça https://...

			275 kg/m3 de ciment, apte per a classe d'exposició IIa, abocat amb cubilot Criteri d'amidament: m3 de volum amidat segons les especificacions de la DT, amb aquelles modificacions i singularitats acceptades prèviament i expressament per la DF. (P - 78)			
2	E31B3000	kg	Armadura de rases i pous AP500 S d'acer en barres corrugades B500S de límit elàstic >= 500 N/mm2 Criteri d'amidament: kg de pes calculat segons les especificacions de la DT, d'acord amb els criteris següents: El pes unitari per al seu càlcul ha de ser el teòric Per a poder utilitzar un altre valor diferent del teòric, cal l'acceptació expressa de la DF. El pes s'obtindrà amidant la llargària total de les barres (barra+cavalcament) L'escreix d'amidament corresponent als retalls està incorporat al preu de la unitat d'obra com a increment del rendiment (1,05 kg de barra d'acer per kg de barra ferrallada, dins de l'element compost) (P - 20)	2,26	1.396,000	3.154,96
3	P311-DQ6O	m2	Encofrat amb plafons metàl·lics per a rases i pous de fonaments Criteri d'amidament: m2 de superfície amidada segons les especificacions de la DT i que es trobi en contacte amb el formigó. Aquest criteri inclou els apuntalaments previs, els elements auxiliars per a muntatge de l'encofrat i els elements d'acabat de les cantonades per a formigó vist, com ara matavius o altres sistemes, així com la recollida, neteja i condicionament dels elements utilitzats. La superfície corresponent a forats interiors s'ha de deduir de la superfície total d'acord amb els criteris següents: Obertures <= 1 m2: No es dedueixen Obertures > 1 m2: Es dedueix el 100% Als forats que no es dedueixin, l'amidament inclou l'encofrat necessari per a conformar el perímetre dels forats. En cas de deduir-se el 100% del forat, cal amidar també l'encofrat necessari per a conformar el perímetre dels forats. (P - 77)	24,56	55,120	1.353,75
4	P3C5-DNC0	m3	Formigonament de lloses de fonaments (CE, EHE) amb formigó HA-25/P / 20 / IIa de consistència plàstica, grandària màxima del granulat 20 mm, amb >= 275 kg/m3 de ciment, apte per a classe d'exposició IIa, abocat amb cubilot Criteri d'amidament: m3 de volum amidat segons les especificacions de la DT, amb aquelles modificacions i singularitats acceptades prèviament i expressament per la DF. (P - 81)	125,99	2,880	362,85
5	P3C0-3D8E	kg	Armadura per a lloses de fonaments AP500 S d'acer en barres corrugades B500S de límit elàstic >= 500 N/mm2 Criteri d'amidament: kg de pes calculat segons les especificacions de la DT, d'acord amb els criteris següents: El pes unitari per al seu càlcul ha de ser el teòric Per a poder utilitzar un altre valor diferent del teòric, cal l'acceptació expressa de la DF. El pes s'obtindrà amidant la llargària total de les barres (barra+cavalcament) L'escreix d'amidament corresponent als retalls està incorporat al preu de la unitat d'obra com a increment del rendiment (1,05 kg de barra d'acer per kg de barra ferrallada, dins de l'element compost) (P - 79)	2,31	115,200	266,11
6	P3C2-4246	m2	Encofrat amb plafons metàl·lics per a lloses de fonaments Criteri d'amidament: m2 de superfície amidada segons les especificacions de la DT i que es trobi en contacte amb el formigó. Aquest criteri inclou els apuntalaments previs, els elements auxiliars per a muntatge de l'encofrat i els elements d'acabat de les cantonades per a formigó vist, com ara matavius o altres sistemes, així com la recollida, neteja i condicionament dels elements utilitzats. La superfície corresponent a forats interiors s'ha de deduir de la superfície total d'acord amb els criteris següents: Obertures <= 1 m2: No es dedueixen Obertures > 1 m2: Es dedueix el 100% Als forats que no es dedueixin, l'amidament inclou l'encofrat necessari per a conformar el perímetre dels forats. En cas de deduir-se el 100% del forat, cal amidar també l'encofrat necessari per a conformar el perímetre dels forats. (P - 80)	29,85	14,040	419,09
7	P4520-3E67	m3	Formigonament per a mur, amb formigó HA-25/B / 20 / IIa de consistència tova, grandària màxima del granulat 20 mm, amb >= 275 kg/m3 de ciment, apte per a classe d'exposició IIa, abocat amb bomba Criteri d'amidament: m3 de volum amidat segons les especificacions de la DT, amb aquelles modificacions i singularitats acceptades prèviament i expressament per la DF. (P - 84)	141,06	18,540	2.615,25
8	P4BC-43MV	kg	Armadura per a mur AP500 S d'acer en barres corrugades B500S de límit elàstic >= 500 N/mm2 Criteri d'amidament: kg de pes calculat segons les especificacions de la DT, d'acord amb els criteris següents: El pes unitari per al seu càlcul ha de ser el teòric Per a poder utilitzar	2,51	1.483,200	3.722,83

FASE A: TANCAMENT SEMIPERMEABLE I URBANITZACIÓ PISTA ESPORTIVA A COLLBATÓ.
PROJECTE EXECUTIU - GENER 2023
AJUNTAMENT DE COLLBATÓ
ÀLEX GALLEGO ARQUITECTE

E2737-2023 02/05/2023 20:07:39

			un altre valor diferent del teòric, cal l'acceptació expressa de la DF. El pes s'obtindrà amidant la llargària total de les barres (barra+cavalcament) L'escreix d'amidament corresponent als retalls està incorporat al preu de la unitat d'obra com a increment del rendiment (1,05 kg de barra d'acer per kg de barra ferrallada, dins de l'element compost) (P - 85)			
9	P4D5-9LV9	m2	Muntatge i desmuntatge d'una cara d'encofrat amb bastidors metàl·lics modulars amb tauler fenòlic, per a murs de base rectilínia, encofrats a dues cares, d'una alçària <= 3 m, per a formigó no vist Criteri d'amidament: m2 de superfície amidada segons les especificacions de la DT i que es trobi en contacte amb el formigó. Aquest criteri inclou els apuntalaments previs, els elements auxiliars per a muntatge de l'encofrat i els elements d'acabat de les cantonades per a formigó vist, com ara matavius o altres sistemes, així com la recollida, neteja i condicionament dels elements utilitzats. La superfície corresponent a forats interiors s'ha de deduir de la superfície total d'acord amb els criteris següents: Obertures <= 1 m2: No es dedueixen Obertures > 1 m2: Es dedueix el 100% Als forats que no es dedueixin, l'amidament inclou l'encofrat necessari per a conformar el perímetre dels forats. En cas de deduir-se el 100% del forat, cal amidar també l'encofrat necessari per a conformar el perímetre dels forats. (P - 86)	22,27	123,600	2.752,57
TOTAL	Capítol		01.03.02			16.063,14

Obra	01	Pressupost COLLBATO-FASEA-TANCAMENT
Capítol	03	URBANITZACIÓ
Capítol	03	SERRALLERIA I PORTES

NUM.	CODI	UA	DESCRIPCIÓ	PREU	AMIDAMENT	IMPORT
1	F6A1HMAX	m2	Tanca metàl·lica, model verja fax dh, de la casa rivisa, o equivalent, formada per: - panells modulars de malla electrosoldada de 200x50mm de pas, i rodons horitzontals dobles de 8mm de diàmetre i verticals de 6mm de diametre, amb alçada de mòduls variables, segons el tancament, amb especejament segons plànols i/o indicacions de la d.f. - muntants verticals amb perfils laminats en calent tipus ipe-100, acabat pintat igual que la resta de la tanca, per a alçades superiors a 2500 mm, amb separació entre eixos estandar de 253 cm, excepte mòduls especials, amb separació variable, segons especejament definit als plànols i/o indicacions de la d.f. - fixació dels pals encastats a murs de formigó amb un encastament mínim de 40cm, segons indicacions de la d.f. - tot el conjunt d'acer galvanitzat en calent i plastificats tipus rivisa protectline plus amb color ral 9006. inclou p.p. de plaques de fixació de muntants, peces d'ancoratge, material de muntatge, bastidors amb forats colissos, unions mecàniques, de peces especials, retalls, solapaments, i tots els materials i/o elements auxiliars neecessaris per a deixar l'element totalment acabat, segons plànols de detalls i/o indicacions de la d.f. Inclou pintura: de tots els elements metàl.lics, fusteries, ferro, alumini, etc... tindran un acabat pintat color teula com l'estructura existent. (P - 65)	45,41	84,000	3.814,44
2	F6A156P0	u	Porta per a tanca metàl·lica, de dimensions de pas 385x200 cm, model relix, de la casa rivisa, o equivalent, formada per: - dues fulles batents, de dimensions de pas (165+200)x203 cm, amb bastidor perimetral amb tubular de 60x40 mm, i 3 mm de gruix, i panells de malla electrosoldada de 200x50mm de pas, i rodons horitzontals dobles de 8mm de diàmetre i verticals de 6mm de diametre. - dos muntants laterals amb perfils laminats en calent tipus heb-100, d'acer galvanitzat igual a la resta de la tanca, fixats encastats a mur o paviment de formigó, i/o amb pletines d'acer ancorades a murs de formigó amb plaques d'acer i 4 tacs químics, tipus hilti o equivalent, segons indicacions de la d.f. - fulles batents amb mecanismes de tancament, tiradors, frontisses,	782,88	3,000	2.348,64

CSV: 84a31d70-caae-4197-85a0-1220e1d4058b
Aquest document és Còpia en paper autèntica segons l'article 27 de la Llei 39/2015, de 2 d'octubre. La seva autenticitat pot ser comprovada a l'adreça https://...

			pany de cop i clau, i mecanització per a tanca electrònica. - fulla secundària amb passador amb rodó d'acer, per a encastar a paviment. - tot el conjunt d'acer galvanitzat en calent i plastificats tipus rivisa protectline plus amb color ral 9006. inclou p.p. de pletines, fixacions, material de muntatge, bastidors amb forats colissos, unions mecàniques, de peces especials, retalls, solapaments, i tots els materials i/o elements auxiliars neecessaris per a deixar l'element totalment acabat, segons plànols de detalls i/o indicacions de la d.f. Inclou pintura: de tots els elements metàl.lics, fusteries, ferro, alumini, etc... tindran un acabat pintat color teula com l'estructura existent. (P - 64)			
3	EPD7BO98	u	Armari per a recinte d'instal·lacions de construcció monobloc, amb cos de planxa d'acer lacat i 1 porta de planxa d'acer lacat, amb bastidor 2000x1000x2200 mm, muntat sobre el paviment, inclosos tots els accessoris necessaris per al muntatge. (P - 60)	1.065,21	1,000	1.065,21
4	F6A1HMAZ	m2	Tanca metàl·lica, model verja fax dh, de la casa rivisa, o equivalent, formada per: - panells modulars de malla electrosoldada de 200x50mm de pas, i rodons horitzontals dobles de 8mm de diàmetre i verticals de 6mm de diametre, amb alçada de mòduls variables, segons el tancament, amb especejament segons plànols i/o indicacions de la d.f. - muntants verticals amb perfils laminats en calent tipus ipe-100, acabat pintat igual que la resta de la tanca, per a alçades superiors a 2500 mm, amb separació entre eixos estandar de 253 cm, excepte mòduls especials, amb separació variable, segons especejament definit als plànols i/o indicacions de la d.f. - fixació dels pals encastats a murs de formigó amb un encastament mínim de 40cm, segons indicacions de la d.f. - tot el conjunt d'acer galvanitzat en calent i plastificats tipus rivisa protectline plus amb color ral 9006. inclou p.p. de plaques de fixació de muntants, peces d'ancoratge, material de muntatge, bastidors amb forats colissos, unions mecàniques, de peces especials, retalls, solapaments, i tots els materials i/o elements auxiliars neecessaris per a deixar l'element totalment acabat, segons plànols de detalls i/o indicacions de la d.f. Inclou pintura: de tots els elements metàl.lics, fusteries, ferro, alumini, etc... tindran un acabat pintat color teula com l'estructura existent. (P - 66)	45,41	62,000	2.815,42
5	F6A1HMZZ	m2	Tanca de fusta de 220cm d'alçada per a zona de contenidors, amb dues portes abatibles. Estrucrtra de montants cada dos metres fets per base de formigó de 40x40x60, amb tubulars d'acer de 60x40mm empotrats 30cm, 3 travessers travessers de 60x40. Tot l'acer montants i travessers pintats color teula. Taulons de fusta collats a montants de mides 40x40mm separats entre ells 20mm. Collats amb tornilleria d'acer inox amb volanderes a tots dos costats i rosca per a fixació inclou p.p. de plaques de fixació de muntants, peces d'ancoratge, material de muntatge, bastidors amb forats colissos, unions mecàniques, de peces especials, retalls, solapaments, i tots els materials i/o elements auxiliars neecessaris per a deixar l'element totalment acabat, i indicacions de la d.f. Inclou pintura: Tots els elements metàl.lics, fusteries, ferro, alumini, etc... tindran un acabat pintat color teula com l'estructura existent. (P - 67)	153,48	14,000	2.148,72
6	FQZ5U111	u	Aparcament de bicicletes individual, de tub d'acer galvanitzat de 48x1,5 mm de diàmetre, en forma de U invertida, de 75 cm d'alçada sobre el paviment i 20 cm per encastar, amb dues anelles embellidores i 75 cm d'amplada, col·locat encastat al paviment (P - 72)	92,79	5,000	463,95
7	FQZ5U11P	u	Aparcament de patinets individual, de tub d'acer galvanitzat de 48x1,5 mm de diàmetre, en forma d'U invertida, de 75 cm d'alçada sobre el paviment i 20 cm per encastar, amb dues anelles embellidores i 75 cm d'amplada, col·locat encastat al paviment (P - 73)	87,00	5,000	435,00

E2737-2023 02/05/2023 20:07:39

TOTAL Capítol 01.03.03 13.091,38

Obra 01 Pressupost COLLBATO-FASEA-TANCAMENT
Capítol 03 URBANITZACIÓ
Capítol 04 PAVIMENTS

NUM.	CODI	UA	DESCRIPCIÓ	PREU	AMIDAMENT	IMPORT
1	F932101J	m3	Base de sauló, amb estesa i piconatge del material al 98 % del PM Criteri d'amidament: m3 de volum amidat segons les especificacions de la DT. L'abonament dels treballs de preparació de la superfície d'assentament correspon a la unitat d'obra de la capa subjacent. No són d'abonament els escreixos laterals ni els necessaris per a compensar la minva de gruixos de capes subjacents. (P - 69)	33,79	87,600	2.960,00
2	FR3P2212	m3	Terra vegetal de jardineria de categoria mitja, amb una conductivitat elèctrica menor d'1,2 dS/m, segons NTJ 07A, subministrada a granel i escampada amb retroexcavadora petita i mitjans manuals Criteri d'amidament: m3 de volum amidat segons les especificacions de la DT. (P - 74)	50,98	4,000	203,92
3	FD5J6F08	u	Caixa per a embornal de 70x30x85 cm, amb parets de 15 cm de gruix sobre solera de 10 cm de formigó en massa HM - 20 / B / 20 / X0 amb una quantitat de ciment de 200 kg/m3 i relació aigua ciment =< 0.6 Criteri d'amidament: Unitat mesurada segons les especificacions de la DT. (P - 71)	123,25	5,000	616,25
4	F9212B1F	m2	SUBBASE DE TOT-U ARTIFICIAL, AMB ESTESA I PICONATGE DEL MATERIAL AL 95% DEL PM 25 CM DE GRUIX (P - 68)	9,95	270,800	2.694,46
5	F961GB7A	m	COL·LOCACIÓ DE VORADA DE PARTERRES DEL PARC, PROCEDENT DE RECUPERACIÓ, DE PEDRA NATURAL ACABADA AMB COP DE PICOLETA, INCLOU PREPARACIÓ DE LA BASE Y COL·LOCADA SOBRE BASE DE FORMIGÓ NO ESTRUCTURAL DE 15 N/MM2 DE RESISTÈNCIA MÍNIMA A COMPRESSIÓ I DE 20 A 25 CM D'ALÇÀRIA I REJUNTADA (P - 70)	32,34	40,000	1.293,60
6	EPARIPAQ	m2	SUBMINISTRAMENT I COL·LOCACIÓ DE PAVIMENT ARIPAQ O SIMILAR I EQUIVALENT, MITJANÇANT UNA CAPA SUPERFICIAL DE 8 CM D'ESPESSOR, AMB ÀRIDS DE GRANULOMETRÍA DE SORRA FINA DE 0,2 A 3,5 MM, DE TONALITAT ESCOLLIDA SEGONS MOSTRES, ACABAT AMB ASPECTE GRANULAR NATURAL, EXTESA ANIVELLAMENT I PICONATGE SEGONS INDICACIONS DEL FABRICANT. (P - 59)	10,25	243,900	2.499,98
7	E9G2G732	m2	Paviment de formigó de 15 cm de gruix acabat amb 3 kg/m2 de pols de quars color, amb formigó HA-25/B / 20 / IIa de consistència tova, grandària màxima del granulat 20 mm, amb >= 300 kg/m3 de ciment, apte per a classe d'exposició IIa, col·locat des de camió, estesa i vibratge manual i remolinat mecànic Criteri d'amidament: m2 de superfície realment executada, amidada segons les especificacions de la DT, comprovada i acceptada expressament per la DF. Aquests criteris inclouen l'acabament específic dels acords amb les vores, sense que comporti l'ús de materials diferents d'aquells que normalment conformen la unitat. No s'inclouen en aquests criteri les reparacions d'irregularitat superiors a les tolerables. No és d'abonament en aquesta unitat d'obra el reg de cura. No són d'abonament en aquesta unitat d'obra els junts de retracció ni els de dilatació. No s'inclou dins d'aquesta unitat d'obra l'abonament dels treballs de preparació de la superfície existent. Queda inclòs el muntatge i desmuntatge de l'encofrat lateral, en el cas que sigui necessari. (P - 44)	26,68	121,950	3.253,63
8	E9Z4AB15	m2	Armadura per lloses de formigó AP500 T amb malla electrosoldada de barres corrugades d'acer ME 30x15 cm D:5-5 mm 6x2,2 m B500T UNE-EN 10080 Criteri d'amidament: m2 de superfície amidada segons les especificacions de la DT. Aquest criteri inclou les pèrdues i increments de material corresponents a retalls i empalmaments. (P - 45)	3,28	316,800	1.039,10

CSV: 84a31d70-caae-4197-85a0-1220e1d4058b
Aquest document és Còpia en paper autèntica segons l'article 27 de la Llei 39/2015, de 2 d'octubre. La seva autenticitat pot ser comprovada a l'adreça https://...

E2737-2023 02/05/2023 20:07:39

PRESSUPOST

9	E9DC22PZ	m2	Paviment de rajola de gres porcel.lànic premsat polit de dimensions 24x12cm. tipus rosa gres Color rasilla col.locat a l'estesa amb morter adhesiu C1 (UNE-EN 12004) i rejuntat amb beurada CG1 (UNE-EN 13888).Inclós mitjans auxiliars i material necessari per tal de deixar la partida totalment acabada segons,compliment de normativa vigent, plànols de projecte i especificacions de la DF. (P - 43)	35,96	16,000	575,36

TOTAL Capítol 01.03.04 15.136,30

Obra 01 Pressupost COLLBATO-FASEA-TANCAMENT
Capítol 04 GESTIÓ DE RESIDUS

NUM.	CODI	UA	DESCRIPCIÓ	PREU	AMIDAMENT	IMPORT
1	E2R35033	m3	Transport de terres contaminades a instal·lació autoritzada de gestió de residus, amb camió de 7 t i temps d'espera per a la càrrega amb mitjans mecànics, amb un recorregut de fins a 2 km (P - 16)	9,88	566,350	5.595,54
2	E2RA1200	m3	Disposició controlada a monodipòsit, de terres. Inclou l'esponjament del 15-20% de les terres (P - 18)	11,90	566,350	6.739,57
3	E2R2AB01	m3	Classificació a peu d'obra de residus de construcció o demolició en fraccions segons REAL DECRETO 105/2008, amb mitjans manuals (P - 15)	15,28	22,400	342,27
4	E2R642A5	m3	Càrrega amb mitjans mecànics i transport de residus inerts o no especials Inclou la tolva d'abocament i la descàrrega sobre tolva a carrer inferior. Retirada de la maquinaria i neteja de la zona de treball. Transport a instal·lació autoritzada de gestió de residus, amb camió per a transport de 20 t, amb un recorregut de fins a 20 k (P - 17)	4,32	22,400	96,77
5	E2RA611D	m3	Disposició controlada a centre de reciclatge de residus de formigó, aglomerats, runa edificació, toxanes, sub-bases, etc... Inclou l'esponjament de residus del 20-30% (P - 19)	12,51	22,400	280,22

TOTAL Capítol 01.04 13.054,37

Obra 01 Pressupost COLLBATO-FASEA-TANCAMENT
Capítol 05 SEGURETAT I SALUT

NUM.	CODI	UA	DESCRIPCIÓ	PREU	AMIDAMENT	IMPORT
1	XPA0IGSS	u	Seguretat i salut - Segons projecte Annexe (P - 89)	2.528,51	1,000	2.528,51

TOTAL Capítol 01.05 2.528,51

CSV: 84a31d70-caae-4197-85a0-1220e1d4058b
Aquest document és Còpia en paper autèntica segons l'article 27 de la Llei 39/2015, de 2 d'octubre. La seva autenticitat pot ser comprovada a l'adreça https://...

E2737-2023 02/05/2023 20:07:39

FASE A: TANCAMENT SEMIPERMEABLE I URBANITZACIÓ PISTA ESPORTIVA A COLLBATÓ.
PROJECTE EXECUTIU - GENER 2023
AJUNTAMENT DE COLLBATÓ
ÀLEX GALLEGO ARQUITECTE

RESUM DE PRESSUPOST

NIVELL 4: Subcapítol			Import
Subcapítol	01.01.07.07	Sanejament	14.916,36
Capítol	01.01.07	INSTAL.LACIONS	**14.916,36**
			14.916,36

NIVELL 3: Capítol			Import
Capítol	01.01.01	ENDERROCS I MOVIMENT DE TERRES	4.155,24
Capítol	01.01.02	FONAMENTACIÓ	24.181,97
Capítol	01.01.07	INSTAL.LACIONS	14.916,36
Capítol	01.01	EDIFICI VESTIDORS	**43.253,57**
Capítol	01.02.01	REFORÇ ESTRUCTURAL	77.458,67
Capítol	01.02.02	TANCAMENTS FUSTA	57.128,23
Capítol	01.02.03	TANCAMENTS ENVIDRATS	54.764,27
Capítol	01.02.04	TANCAMENTS METAL.LICS	17.801,50
Capítol	01.02	PISTA POLIESPORTIVA	**207.152,67**
Capítol	01.03.01	ENDERROCS, MOVIMENT DE TERRES I TRASLLATS	5.042,80
Capítol	01.03.02	RASES I POUS	16.063,14
Capítol	01.03.03	SERRALLERIA I PORTES	13.091,38
Capítol	01.03.04	PAVIMENTS	15.136,30
Capítol	01.03	URBANITZACIÓ	**49.333,62**
			299.739,86

NIVELL 2: Capítol			Import
Capítol	01.01	EDIFICI VESTIDORS	43.253,57
Capítol	01.02	PISTA POLIESPORTIVA	207.152,67
Capítol	01.03	URBANITZACIÓ	49.333,62
Capítol	01.04	GESTIÓ DE RESIDUS	13.054,37
Capítol	01.05	SEGURETAT I SALUT	2.528,51
Obra	01	**Pressupost COLLBATO-FASEA-TANCAMENT**	**315.322,74**
			315.322,74

NIVELL 1: Obra			Import
Obra	01	Pressupost COLLBATO-FASEA-TANCAMENT	315.322,74
			315.322,74

CSV: 84a31d70-caae-4197-85a0-1220e1d4058b
Aquest document és Còpia en paper autèntica segons l'article 27 de la Llei 39/2015, de 2 d'octubre. La seva autenticitat pot ser comprovada a l'adreça https://...

E2737-2023 02/05/2023 20:07:39

FASE A: TANCAMENT SEMIPERMEABLE I URBANITZACIÓ PISTA ESPORTIVA A COLLBATÓ.
PROJECTE EXECUTIU - GENER 2023
AJUNTAMENT DE COLLBATÓ
ÀLEX GALLEGO ARQUITECTE

RESUM DE PRESSUPOST

NIVELL 4: Subcapítol			%
Subcapítol	01.01.07.07	Sanejament	4,73
Capítol	01.01.07	INSTAL.LACIONS	4,73
			4,73

NIVELL 3: Capítol			%
Capítol	01.01.01	ENDERROCS I MOVIMENT DE TERRES	1,32
Capítol	01.01.02	FONAMENTACIÓ	7,67
Capítol	01.01.07	INSTAL.LACIONS	4,73
Capítol	01.01	EDIFICI VESTIDORS	13,72
Capítol	01.02.01	REFORÇ ESTRUCTURAL	24,56
Capítol	01.02.02	TANCAMENTS FUSTA	18,12
Capítol	01.02.03	TANCAMENTS ENVIDRATS	17,37
Capítol	01.02.04	TANCAMENTS METAL.LICS	5,65
Capítol	01.02	PISTA POLIESPORTIVA	65,70
Capítol	01.03.01	ENDERROCS, MOVIMENT DE TERRES I TRASLLATS	1,60
Capítol	01.03.02	RASES I POUS	5,09
Capítol	01.03.03	SERRALLERIA I PORTES	4,15
Capítol	01.03.04	PAVIMENTS	4,80
Capítol	01.03	URBANITZACIÓ	15,65
			95,06

NIVELL 2: Capítol			%
Capítol	01.01	EDIFICI VESTIDORS	13,72
Capítol	01.02	PISTA POLIESPORTIVA	65,70
Capítol	01.03	URBANITZACIÓ	15,65
Capítol	01.04	GESTIÓ DE RESIDUS	4,14
Capítol	01.05	SEGURETAT I SALUT	0,80
Obra	01	Pressupost COLLBATO-FASEA-TANCAMENT	100,00
			100,00

NIVELL 1: Obra			%
Obra	01	Pressupost COLLBATO-FASEA-TANCAMENT	100,00
			100,00

CSV: 84a31d70-caae-4197-85a0-1220e1d4058b
Aquest document és Còpia en paper autèntica segons l'article 27 de la Llei 39/2015, de 2 d'octubre. La seva autenticitat pot ser comprovada a l'adreça https://...

E2737-2023 02/05/2023 20:07:39

PRESSUPOST D'EXECUCIÓ PER CONTRACTE

PRESSUPOST D'EXECUCIÓ MATERIAL		315.322,74
13 % DESPESES GENERALS SOBRE 315.322,74.....		40.991,96
6 % BENEFICI INDUSTRIAL SOBRE 315.322,74.....		18.919,36
PRESSUPOST D'EXECUCIÓ PER CONTRACTE	€	375.234,06
21 % IVA SOBRE 375.234,06.....		78.799,15
TOTAL PRESSUPOST PER CONTRACTE AMB IVA INCLÒS		454.033,21

Aquest pressupost d'execució per contracte (IVA inclòs) puja a

quatre-cents cinquanta-quatre mil trenta-tres euros amb vint-i-un centims

E2737-2023 02/05/2023 20:07:39

5B – PRESSUPOST FASE B
NOUS VESTIDORS PISTA POLIESPORTIVA

CSV: 84a31d70-caae-4197-85e0-1220e1d4058b
Aquest document és còpia en paper autèntica segons l'article 27 de la Llei 39/2015 de 2 d'octubre. La seva autenticitat pot ser comprovada a l'adreça https://...

Alex Gallego
Arquitecte

Carrer de Girona 55, ent.1ª 08009, Barcelona
T : +34 93 481 66 89 M : +34 678 31 80 67
www.alga.cat agu@coac.net

CSV: 84a31d70-caae-4197-85a0-1220e1d4058b
Aquest document és Còpia en paper autèntica segons l'article 27 de la Llei 39/2015, de 2 d'octubre. La seva autenticitat pot ser comprovada a l'adreça https://...

PRESSUPOST

Obra	01	Pressupost COLLBATO-FASEB-VESTIDORS PISTA
Capítol	01	EDIFICI VESTIDORS
Capítol	01	ENDERROCS I MOVIMENT DE TERRES

NUM.	CODI	UA	DESCRIPCIÓ	PREU	AMIDAMENT	IMPORT
1	E2131132	m3	Enderroc de fonament corregut de maçoneria, amb martell trencador muntat sobre retroexcavadora i càrrega mecànica de runa sobre camió Criteri d'amidament: m3 de volum realment enderrocat, amidat com a diferència entre els perfils aixecats abans de començar l'enderroc i els aixecats al finalitzar l'enderroc, aprovats per la DF. (P - 2)	44,95	4,200	188,79
2	E2A16000	m3	Subministrament de terra tolerable d'aportació Criteri d'amidament: m3 de volum amidat segons les especificacions de la DT. Es considera un increment per esponjament, respecte al volum teòric excavat, amb els criteris següents: Excavacions en terreny fluix: 15% Excavacions en terreny compacte: 20% Excavacions en terreny de trànsit: 25% Excavacions en roca: 25% (P - 5)	4,96	45,000	223,20
3	E2AQ159CO	m3	Càrrega amb mitjans mecànics sobre camió de 20t i transport desde zona d'acopi designada fins obra. Inclou esponjament fins el 15$ i la càrrega sobre camió, temps d'espera, transport fins obra i descàrrega de terres. (P - 6)	1,06	4,200	4,45
TOTAL	Capítol		01.01.01			416,44

Obra	01	Pressupost COLLBATO-FASEB-VESTIDORS PISTA
Capítol	01	EDIFICI VESTIDORS
Capítol	03	ESTRUCTURA

NUM.	CODI	UA	DESCRIPCIÓ	PREU	AMIDAMENT	IMPORT
1	P4520-3E67	m3	Formigonament per a mur, amb formigó HA-25/B / 20 / IIa de consistència tova, grandària màxima del granulat 20 mm, amb >= 275 kg/m3 de ciment, apte per a classe d'exposició IIa, abocat amb bomba Criteri d'amidament: m3 de volum amidat segons les especificacions de la DT, amb aquelles modificacions i singularitats acceptades prèviament i expressament per la DF. (P - 199)	141,06	12,000	1.692,72
2	P4BC-43MV	kg	Armadura per a mur AP500 S d'acer en barres corrugades B500S de límit elàstic >= 500 N/mm2 Criteri d'amidament: kg de pes calculat segons les especificacions de la DT, d'acord amb els criteris següents: El pes unitari per al seu càlcul ha de ser el teòric Per a poder utilitzar un altre valor diferent del teòric, cal l'acceptació expressa de la DF. El pes s'obtindrà amidant la llargària total de les barres (barra+cavalcament) L'escreix d'amidament corresponent als retalls està incorporat al preu de la unitat d'obra com a increment del rendiment (1,05 kg de barra d'acer per kg de barra ferrallada, dins de l'element compost) (P - 200)	2,51	856,000	2.148,56
3	P4D5-9LV9	m2	Muntatge i desmuntatge d'una cara d'encofrat amb bastidors metàl·lics modulars amb tauler fenòlic, per a murs de base rectilínia, encofrats a dues cares, d'una alçària <= 3 m, per a formigó no vist Criteri d'amidament: m2 de superfície amidada segons les especificacions de la DT i que es trobi en contacte amb el formigó. Aquest criteri inclou els apuntalaments previs, els elements auxiliars per a muntatge de l'encofrat i els elements d'acabat de les cantonades per a formigó vist, com ara matavius o altres sistemes, així com la recollida, neteja i condicionament dels elements utilitzats. La superfície corresponent a forats interiors s'ha de deduir de la superfície total d'acord amb els criteris següents: Obertures <= 1 m2: No es dedueixen Obertures > 1 m2: Es dedueix el 100% Als forats que no es dedueixin, l'amidament inclou l'encofrat necessari per a conformar el perímetre dels forats. En cas de deduir-se el 100% del forat, cal amidar també l'encofrat necessari per a conformar el perímetre dels forats. (P - 201)	22,27	67,200	1.496,54

FASE B: NOUS VESTIDORS A LA PISTA ESPORTIVA A COLLBATÓ.
PROJECTE EXECUTIU - GENER 2023
AJUNTAMENT DE COLLBATÓ
ÀLEX GALLEGO ARQUITECTE

E2737-2023 02/05/2023 20:07:39

PRESSUPOST

4	P446-DM9R	kg	Acer S355JR segons UNE-EN 10025-2, per a elements d'ancoratge formats per peça composta, en perfils laminats en calent sèrie L, LD, T, rodó, quadrat, rectangular i planxa, treballat a taller i galvanitzat, col·locat a l'obra amb cargols Criteri d'amidament: kg de pes calculat segons les especificacions de la DT, d'acord amb els criteris següents: El pes unitari per al seu càlcul ha de ser el teòric Per a poder utilitzar un altre valor diferent del teòric, cal l'acceptació expressa de la DF. Aquest criteri inclou les pèrdues de material corresponents a retalls. (P - 197)	5,88	256,874	1.510,42
5	E7D69TK0	m2	Pintat ignífug de perfils d'acer amb una capa d'imprimació per a pintura intumescent i tres capes de pintura intumescent, amb un gruix total de 1500 µm Criteri d'amidament: m2 de superfície realment pintada segons les especificacions de la DT. Cal considerar el desenvolupament del perímetre. Inclou pintura: de tots els elements metàl.lics, fusteries, ferro, alumini, etc... tindran un acabat pintat color teula com l'estructura existent. (P - 34)	55,80	11,760	656,21
6	P8B2-G2DX	m2	Pintat d'estructures d'acer amb sistemes de protecció amb grau de durabilitat L, per a classe d'exposició C2, segons UNE-EN ISO 12944-1, format per 1 capa d'acabat, amb un gruix total de protecció de 80 µm, aplicat de forma manual Criteri d'amidament: m2 de superfície realment pintada segons les especificacions de la DT. Cal considerar el desenvolupament del perímetre. Deducció de la superfície corresponent a obertures: Obertures <=1 m2: No es dedueixen Obertures >1 m2 i <= 2 m2: Es dedueixen el 50% Obertures >2 m2: Es dedueix el 100% Inclou pintura: de tots els elements metàl.lics, fusteries, ferro, alumini, etc... tindran un acabat pintat color teula com l'estructura existent. (P - 205)	6,92	72,000	498,24
7	E431A140	m3	Pilar de fusta d'avet C24 ribotat, de 14x14 a 20x20 cm de secció i llargària fins a 4 m, treballada al taller i amb tractament insecticida-fungicida amb un nivell de penetració NP 1 (UNE-EN 351-1), muntat sobre suports Criteri d'amidament: m3 de volum amidat segons les especificacions de la DT, amb aquelles modificacions i singularitats acceptades prèviament i expressament per la DF. El volum de les peces compostes es la suma dels volums de cada un dels seus perfils, llargària x secció teòrica, incloent la llargària dels encaixos i solapaments. (P - 12)	1.112,42	5,564	6.189,50
8	E435A144	m3	Bigueta de fusta d'avet C24 acabat ribotat, de 7x14 a 9x18 cm de secció i llargària de fins a 5 m, treballada al taller i amb tractament insecticida-fungicida amb un nivell de penetració NP 1 (UNE-EN 351-1), col·locada recolzada a l'obra Criteri d'amidament: m3 de volum amidat segons les especificacions de la DT, amb aquelles modificacions i singularitats acceptades prèviament i expressament per la DF. El volum de les peces compostes es la suma dels volums de cada un dels seus perfils, llargària x secció teòrica, incloent la llargària dels encaixos i solapaments. (P - 13)	990,25	4,880	4.832,42
9	E43AA1A0	m3	Encavallada fusta d'avet C24 acabat ribotat, amb parells, tirant i monjo, de 7x14 a 9x18 cm de secció, per a una llum de fins a 7 m, treballada al taller, amb unions reforçades amb peces d'acer galvanitzat, i amb tractament de sals de coure en autoclau amb un nivell de penetració NP3 (UNE-EN 351-1, col·locada Criteri d'amidament: m3 de volum amidat segons les especificacions de la DT, amb aquelles modificacions i singularitats acceptades prèviament i expressament per la DF. El volum de les peces compostes es la suma dels volums de cada un dels seus perfils, llargària x secció teòrica, incloent la llargària dels encaixos i solapaments. (P - 14)	1.934,74	12,070	23.352,31
10	E43Z1321	kg	Elements d'unió i recolzament per estructures de fusta, d'acer inoxidable austenític de designació 1.4301 (AISI 304), en perfils laminats tipus L, rodó, quadrat, rectangular, hexagonal, planxa, treballat a taller i col·locat a l'obra Criteri d'amidament: Unitat de quantitat realment col·locada segons les especificacions de la DT. kg de pes calculat segons les especificacions de la DT, d'acord amb els criteris següents: El pes unitari per al seu càlcul ha de ser el teòric Per a poder utilitzar un altre valor diferent del teòric, cal l'acceptació expressa de la DF. Aquest criteri inclou les pèrdues de material corresponents a retalls. (P - 16)	7,30	460,000	3.358,00

CSV: 84a31d70-caae-4197-85a0-1220e1d4058b
Aquest document és Còpia en paper autèntica segons l'article 27 de la Llei 39/2015, de 2 d'octubre. La seva autenticitat pot ser comprovada a l'adreça https://...

11	E43Z1100	u	Connector amb vis cargolat sobre biga de fusta Criteri d'amidament: Unitat de quantitat realment col·locada segons les especificacions de la DT. kg de pes calculat segons les especificacions de la DT, d'acord amb els criteris següents: El pes unitari per al seu càlcul ha de ser el teòric Per a poder utilitzar un altre valor diferent del teòric, cal l'acceptació expressa de la DF. Aquest criteri inclou les pèrdues de material corresponents a retalls. (P - 15)	1,92	800,000	1.536,00

TOTAL Capítol 01.01.03 47.270,92

Obra 01 Pressupost COLLBATO-FASEB-VESTIDORS PISTA
Capítol 01 EDIFICI VESTIDORS
Capítol 04 COBERTES

NUM.	CODI	UA	DESCRIPCIÓ	PREU	AMIDAMENT	IMPORT
1	15213G5C	m2	Coberta inclinada edifici vestidors. Coberta formada per panell sandwitx thermochip, làmina EPDM i acabat amb teula àrab ceràmica. 1- Panell sandwitx Thermochip Alpha de 180mm de gruix. Calaix perimetral format per cabirons de fusta i llana de roca reforçada. Cabirons de fusta amb taulells composats per cara exterior panell Hidròfug de 20mm de gruix, Nucli interior de llana de roca de 140mm de gruix, amb barrera de vapor per cara interior i panell interior de taulell de allistonat d'avet TAH LT GF de 19mm de gruix. 2- L'amina EPDM: Membrana de densitat superficial 1.3 kg/m2 i gruix 1.1 mm, d'una làmina d'etilè propilè dièn (EPDM), col·locada no adherida 3- Coberta teula ceràmica àrab. Teula àrab de ceràmica de 30 peces/m2 col·locada amb morter mixt elaborat a l'obra, formació de pendents amb envanets de sostremort solera ceràmica d'encadellat, capa de protecció de morter ciment elaborat a l'obra. (P - 1)	119,01	200,220	23.828,18
2	E535AAA3	m2	Coberta amb panell sandvitx de planxes d'acer amb aillament de poliuretà amb prestacions al foc millorades, amb un gruix total de 30 mm, amb la cara exterior nervada color estàndard, diferent del blanc i la cara interior llisa, prelacat en ambdues cares, gruix de les planxes (ext/int) 0.4/0,4 mm, junt longitudinal encadellat amb nervi, amb fixació oculta amb tapajunts, amb un pendent de 7 a 30% Criteri d'amidament: m2 de superfície amidada segons les especificacions de la DT, amb deducció de la superfície corresponent a obertures, d'acord amb els criteris següents: Obertures <= 1 m2: No es dedueixen Obertures > 1 m2: Es dedueix el 100% . Inclou pintura: de tots els elements metàl.lics, fusteries, ferro, alumini, etc... tindran un acabat pintat color teula com l'estructura existent. (P - 18)	31,78	3,920	124,58
3	E5430PAV	m2	Coberta Deck in situ. Planxa acer perforada Hacierco color blanc, Trapecis acústics de llana de roca, barrera de vapor d'alumini de 4/100mm de gruix contraenganxada a una armadura de vidre no teixit de 60 g/m2 massa, aillament llana de roca de 140mm de gruix, acabat amb lamina epdm autoprotegida amb bandes de fixació.. 1. Chapa Haciero 170/250 AK perforada R5T8 de 1,2mm acabado Hairplus de carta Colorissime by Arval. Perfil microperforat R5T8 de 1,2mm de gruix dimensionat i calculat cumplint normativa Europea ´´Eurocódigo 3´´ amb criteri limitant de fletxa màxima tant a pressió como a succió de L/200, i la norma UNE-EN 14782 per a una grau d' acero tipus AO amb revestimient orgànic HAIRPLUS de la Carta Colorissime de Arval by ArcelorMittal. Amb una garantía de 15 anys a la apariencia estètica. Compost per un revestiment metál.lic en aleación ZM i un orgànic que aporta al conjunt unes classificacione CPI3 per a us en ambients interiors, RUV3 i RC3 per a us en ambients exteriors, amb unes característiques del revestiment a la abrassió de 40 litres a assaig de 'chorreo' de sorra i 60 mg a assaigTaber, resistència a temperatures màximes ambientals de 90°C, retenció de color de AE<3, retenció de brillo >60 %, resistencia a la corrosió de 360 hores a assaig boira salina i 1000 hores a assaig de humitat, classificació al foc A1 segons les Euroclases i clasificació A+ de compostos orgànics volátils segons	114,85	3,920	450,21

E2737-2023 02/05/2023 20:07:39

norma ISO 16.000.
Fixació del perfil, tornilleria d'acer inox, segellat mitjançant junta autoaddesiva d'espuma de poliuretà de cèl.lula tancada. Inclou fixacions entre planxes amb cargolsinox, bolanderes, angulars laterals per a fixació a estructura i tot el material auxiliar per a la seva col.locació i fixació. S'inclou el tall de mòduls per a forats, adaptacions a trobades amb remats laterals i escupidors, canalons, segellats, cargols, famelles i volanderes específiques, unitat d'obra totalment acabada i la part proporcional de transport i aixecament a l'obra.
2. Vel acústic, fonoabsorbent adderit sobre planxa grecada o nervada
3. Trapezis de llana de roca de doble densitatadaptats a la geometria del fons de la greca Haciero 170/250 AK. de la casa Rockwool, Trapezis que omplen la greca de resistència tèrmica 3,65 m2K/W, capa superior de 210 kg/m3, capa inferior de 135 kg/m3, conductivitat tèrmica de 0,038 W/(mK) i euroclasse A1 de reacció al foc.
4. Barrera vapor: Vel de polietilè de gruix 250 µm i de pes 240 g/m2
5. Panell de llana de roca de doble densitat Durock Energy SP de la casa Rockwool de 140mm de gruix, de resistència tèrmica 3,65 m2K/W, capa superior de 210 kg/m3, capa inferior de 135 kg/m3, conductivitat tèrmica de 0,038 W/(mK) i euroclasse A1 de reacció al foc.
6. Fixació làmina EPDM mitjançant sistema de Bandes RMA, banda armada de 254mm d'ample, amb banda i banda de sengles bandes autoadhesives (Quick Seam Tapes de 75mm d'ample) per a la subjecció sense perforació de la membrana impermeabilitzant plaques, cargols i material auxiliar per fixar Lamina EPDM.
Inclou fixacions mecàniques al suport ferm mitjançant pletines i barres d'ancoratge solera i cargols d'inox adequats (Firestone BPE).
La fixació sense perforació es realitza mitjançant la imprimació QuickPrime Plus a les zones de làmina on coincideixen les bandes autoadhesives (Quick Seam Tapes de 75mm d'ample). La imprimació es realitza mitjançant l'aplicador QuickScrubber.
S'inclou la part adherida als paraments verticals del perímetre o sortints mitjançant Adhesiu de Suport del sistema (BA-2004, BA-2012, BA-2012S i/o SA-008max), l'adhesió de 25-40cm d'alçada. Les unoins entre mòduls de la membrana a realitzar a obra amb cavalcaments mínims de 100mm previa imprimació QuickPrime i interposant Junta Ràpida Autoadhesiva de 75mm al llarg de tota l'àrea de solapament provocant una unió química en fred. Inclou minves.
Inclou ancoratges mecànics a murets perimetrals, amb banda armada autoadhesiva fixada mecànicament amb barra de solera galvànica del sistema.
Inclou també barra perimetral del sistema en alumini de 2,5cm ample per tot el llarg, perforada cada 10cm amb trencaaigües per fixar i segellar flexiblement de PU, Lap Sealant HS.
Coronació de murs amb perfil galvànic lacat amb segellat superior.
Per a punts singulars, baixants, xemeneies, lluernaris: Es cobriran les fixacions amb banda autoadhesiva FormFlash per emmotllar-se, previa imprimació QuickPrime Plus, amb cordó de massilla Lap Sealant HS.
Les juntes de dilatació la làmina s'introduirà a dins de la junta formant un bucle s'omplirà amb material elàstic i fixarà amb membrana mecànica amb dos llavis de la junta amb les barres de solera perforades amb cargols cada 300mm, Es cobrirà amb peça cautxú EPDM RubberGard LSFR de 1,5mm
7. Làmina impermeabilizant Seamless EPDM de Firestone. Làmina no armada, negra, fabricada amb cautxo sintètic terpolimero de Etile-Propile-Die (EPDM) de gruix nominal 1.5 mm (MDV); per a impermeabiliztar cobertes per a sistema lastrat, fixat mecànicament i totalmente adherid segons la norma EN 13956. Emisions de CO2 28,3 kg/m2, complint la UNE-EN 13956 i certificat pel SIT 554-R/17, amb estudi de vents per estimar les fixacions a realitzar amb un mínim de cada 60cm de distància.
S'inclouen en el càlcul de superficie plana els retorns de 20 a 40cm perimetrals.
La làmina es porta a obra seguint el modulatge de coberta per no tenir juntes de mides 3,05m, 6,10m o 9,15m d'ample per 30,5m de llarg.adaptats a les dimensions de les banyeres de coberta.
La coberta del poliesportiu es preveu fer cada tram (part plana i

CSV: 84a31d70-caae-4197-85a0-1220e1d4058b
Aquest document és Còpia en paper autèntica segons l'article 27 de la Llei 39/2015, de 2 d'octubre. La seva autenticitat pot ser comprovada a l'adreça https://...

			retorns) amb una sola làmina sense juntes La part de l'edifici nord amb juntes perpendiculars a façana i la de gimnasos amb una sola làmina excepte la part gran en dues. S'inclou el tall de mòduls per a forats, claraboies, retorns i pujades a sòcils de claraboia, de murets perimetral i superior, adaptacions a buits i encaixos, segellats, remats laterals fins a coronament de murs, entregues amb canalons de coberta amb vierteaguas. dues xapes de 1 mm de gruix i 350 mm desenvolupament en el coronament, aigua fons, careners i parets, minves, retalls, acords perimetrals, adaptacions a xemeneies i forats, segellats i material auxiliar. totalment acabat segons projecte i detalls d'obra. Unitat d'obra coberta i remats de tot tipus totalment acabada. Inclou pintura: de tots els elements metàl.lics, fusteries, ferro, alumini, etc... tindran un acabat pintat color teula com l'estructura existent. (P - 19)			
4	EBVB01A	ut	Extractor eólico 17" . Fabricados totalmente en aluminio (Dureza H-24). Base con klinker esmaltado, doble capa de impermeabilización i remate de todo el conjunto totalmente acabado. Equipo eólico formado por : Base: adapta el extractor a cualquier tipo de techo: chapa, fibrocemento, loza, claraboyas, etc. Parabólico, con pendiente, autoportantes, salidas laterales. Está construida en chapa galanizada, grafada y estañada de excelente terminación, con nervadura superior para encastre del extractor. Extractor Eólico: consta de parte giratoria accionada por el viento y parte fija que lo asegura a la base. Álabes de aluminio con nervaduras longuitudinales y micronervaduras que le otorgan mayor rigidez. Ejes de Acero con rulemanes blindados Clapeta de cierre de paso de aire para invierno o para regular la salida de aire del interior. Disco y conducto galvanizado para alojamiento de clapeta. Bulonería y eje con tratamiento anticorrosión (zincado) Prensa, Grower y autofrenantes para darle mayor robustez. Se acciona desde el interior por cadenas o desde el exterior por llave. Montados sobre dos rodamientos prelubricados y sellados, rodamientos blindados auto lubricados Rodamientos que tienen el certificado de calidad ISO 9001. Remaches de aluminio Entre sus características destacamos que dicho remache ofrece un relleno completo del taladro que garantiza un remachado seguro también en los casos de ser grande la tolerancia de los taladros y un bloqueo doble del resto del vástago. Debido a estas propiedades, los remachados son estancos al agua. - 22 aspas aerodinámicas que eliminan la entrada de lluvia, con doble sistema de desagüe. Incluye los soportes y el eje galvanizado, con aro refuerzo soldado. - Tapa superior troquelada que da rigidez y estructura al equipo.. totalmente instalado i en funcionamiento (P - 69)	224,15	4,000	896,60
5	E5ZHI07A	u	Gàrgola d'acer pintada color teula com estructura existent. col.locada amb morter de ciment 1:6. s'inclou embocadura a canal o coberta, entrega amb tel.les. unitat d'obra totalment acabada. (P - 22)	18,24	8,000	145,92
6	P5ZJ2-HZA2	m	Canaló exterior de planxa d'acer plegada amb d'acer pintada color teula com estructura existent, d'1,5 mm de gruix, 110 cm de desenvolupament, com a màxim, amb 5 plecs, per a canaló exterior, col·locat amb fixacions mecàniques, i segellat. col·locada amb peces especials i connectada al baixant . Criteri d'amidament: m de llargària amidada segons les especificacions de la DT. Inclou pintura: de tots els elements metàl.lics, fusteries, ferro, alumini, etc... tindran un acabat pintat color teula com l'estructura existent. (P - 203)	24,57	70,000	1.719,90
7	E5ZA12AA	m	Carener per remat de murs, de planxa metal.lica pintada color teula com estructura existenti lacada de 1,2 mm de gruix, preformada i 100 cm de desenvolupament, col.locat amb fixacions mecaniques. Inclou pintura: de tots els elements metàl.lics, fusteries, ferro, alumini, etc... tindran un acabat pintat color teula com l'estructura existent. (P - 21)	12,96	44,000	570,24

euros

E2737-2023 02/05/2023 20:07:39

PRESSUPOST

8	E763400L	m2	Membrana de densitat superficial 1,3 kg/m2 i gruix 1,1 mm, d'una làmina d'etilè propilè dièn (EPDM), col·locada no adherida Criteri d'amidament: m2 de superfície amidada segons les especificacions de la DT. Amb deducció de la superfície corresponent a obertures, d'acord amb els criteris següents: Obertures <= 1 m2: No es dedueixen Obertures > 1 m2: Es dedueix el 100% En aquest criteri de deducció de forats s'inclou l'acabament específic dels acords amb els paraments o elements verticals que conformen el forat, utilitzant, si cal, materials diferents d'aquells que normalment conformen la unitat Aquest criteri inclou les perdues de material corresponents a retalls i cavalcaments. (P - 31)	15,29	12,000	183,48

TOTAL	Capítol	01.01.04		27.919,11
Obra		01	Pressupost COLLBATO-FASEB-VESTIDORS PISTA	
Capítol		01	EDIFICI VESTIDORS	
Capítol		05	TANCAMENTS VERTICALS	

NUM.	CODI	UA	DESCRIPCIÓ	PREU	AMIDAMENT	IMPORT
1	E6121193	m2	Paret de Klinker esmaltat 2 cares color verd La Covadonga. Paret de tancament recolzada de gruix 11,5 cm, D, de 240x115x50 mm, cares vistes, categoria I, segons UNE-EN 771-1, col·locat amb morter hidròfug especial antibacterià per a ram de paleta industrialitzat M 5 (5 N/mm2) de designació (G) segons UNE-EN 998-2. Inclou suplement per subministrament i col·locació d'armadura prefabricada, formada per dos filferros paral·lels units mitjançant soldadura a filferro central continu en zigzag en un mateix pla, col·locat an juntes horitzontals de parets de fàbrica de maó cada 4 filades. (P - 25)	72,48	106,700	7.733,62
2	E6121191	m2	Paret de Klinker esmaltat 1 cara (+ testa) de color verd. La Covadonga. Paret de tancament recolzada de gruix 11,5 cm, D, de 240x115x50 mm, cares vistes, categoria I, segons UNE-EN 771-1, col·locat amb morter amb morter hidròfug especial antibacterià per a ram de paleta industrialitzat M 5 (5 N/mm2) de designació (G) segons UNE-EN 998-2. Inclou suplement per subministrament i col·locació d'armadura prefabricada, formada per dos filferros paral·lels units mitjançant soldadura a filferro central continu en zigzag en un mateix pla, col·locat an juntes horitzontals de parets de fàbrica de maó cada 4 filades. (P - 23)	64,70	300,190	19.422,29
3	E6121192	m2	Paret de Klinker sense esmaltar La Covadonga. Paret de tancament recolzada de gruix 11,5 cm, D, de 240x115x50 mm, cares vistes, categoria I, segons UNE-EN 771-1, col·locat amb morter hidròfug especial antibacterià pper a ram de paleta industrialitzat M 5 (5 N/mm2) de designació (G) segons UNE-EN 998-2. Inclou suplement per subministrament i col·locació d'armadura prefabricada, formada per dos filferros paral·lels units mitjançant soldadura a filferro central continu en zigzag en un mateix pla, col·locat an juntes horitzontals de parets de fàbrica de maó cada 4 filades. (P - 24)	56,92	85,730	4.879,75
4	E6121GIR	m2	Paret de Klinker sense esmaltar La Covadonga. Paret de tancament recolzada de gruix 11,5 cm, D, de 240x115x50 mm, cares vistes, categoria I, segons UNE-EN 771-1, col·locat amb amb morter hidròfug especial antibacterià pper a ram de paleta industrialitzat M 5 (5 N/mm2) de designació (G) segons UNE-EN 998-2. Inclou suplement per subministrament i col·locació d'armadura prefabricada, formada per dos filferros paral·lels units mitjançant soldadura a filferro central continu en zigzag en un mateix pla, col·locat an juntes horitzontals de parets de fàbrica de maó cada 4 filades. (P - 26)	56,92	53,940	3.070,26
5	E8989240	m2	Pintat de parament vertical interior de ciment, amb pintura plàstica amb acabat llis, amb una capa de fons diluïda i dues d'acabat Criteri d'amidament: m2 de superfície real amidada segons les especificacions de la DT. Amb deducció de la superfície corresponent a obertures d'acord amb els criteris següents: Obertures <= 4 m2: No es dedueixen Obertures > 4 m: Es dedueix el 100% Aquests criteris inclouen la superfície dels paraments laterals de l'obertura en una fondària de 30 cm, com a màxim, excepte en el cas d'obertures de més de 4,00 m2, en que aquesta superfície s'ha d'amidar	8,55	22,000	188,10

euros

CSV: 84a31d70-caae-4197-85a0-1220e1d4058b
Aquest document és Còpia en paper autèntica segons l'article 27 de la Llei 39/2015, de 2 d'octubre. La seva autenticitat pot ser comprovada a l'adreça https://...

			expressament. Inclouen igualment la neteja dels elements que configuren l'obertura, com ara bastiments que s'hagin embrutat. (P - 43)			
6	E614F11E	m2	Envà recolzat de tancament de 4 cm de gruix, supermaó de 450x230x40 mm, LD, categoria I, segons la norma UNE-EN 771-1, per a revestir, col·locat amb morter ciment 1:4 Criteri d'amidament: m2 de superfície amidada segons les especificacions de la DT. Amb deducció del volum corresponent a obertures, d'acord amb els criteris següents: Obertures <= 2 m2: No es dedueixen Obertures > 2 m2 i <= 4 m2: Es dedueixen el 50% Obertures > 4 m2: Es dedueixen el 100% Als forats que no es dedueixin, o que es dedueixin parcialment, l'amidament inclou la feina de fer els retorns, com brancals. En cas de deduir-se el 100% del forat cal amidar també aquests paraments. Aquests criteris inclouen la col·locació dels elements que configuren l'obertura, com és ara bastiments, excepte en el cas de forats de més de 4,00 m2 en què aquesta col·locació es compta a part. Inclouen l'execució de tots els treballs necessaris per a resoldre l'obertura, pel què fa a brancals i ampit, i s'utilitzaran, si cal, materials diferents dels que normalment conformen la unitat. (P - 28)	16,82	5,000	84,10
7	EANAXA87	u	Bastiment de base de paredó per a porta per a una llum de bastiment fins a 110 cm d'amplària i 280 cm d'alçària.Inclós mitjans auxiliars i material necessari per tal de deixar la partida totalment acabada segons,compliment de normativa vigent, plànols de projecte i especificacions de la DF. (P - 58)	35,33	2,000	70,66
8	EAN51B2A	m	Bastiment de base per a porta o finestra, de tub d'acer galvanitzat de secció 40x20 mm2, per a un buit d'obra aproximat de 280x110 cm bastiment per quatre costats (P - 56)	5,86	16,000	93,76
9	EAN51B2D	u	Bastiment de base per a porta o finestra, de tub d'acer galvanitzat de secció 40x20 mm2, per a un buit d'obra aproximat de 280x180 cm bastiment per quatre costats (P - 57)	95,85	2,000	191,70
10	EAUESWZA	u	Porta fenòlica PF.01 d'una fulla abatible de 80x210 model staff en forma de sanwich (3+33+3), dos plaques de compacte fenòlic de 3mm color a triar per df, porta segons planols tipus PF. i ànima de 33mm de poliestirè rígid de densitat 30, encolat i premsat i cantells en compacte fenòlic. color negre, marc d'alumini anoditzat color alumini amb rang d'entrega, tot en perfil extrusionat en dues peces telescòpiques staff, que permeten recubrir entre 90 i 140mm, acabat amb juntes perimetrals de cautxo, 3 bisagres per porta en acer inoxidable i manetes d' al.lumini sobre placa quadrada d'alumini de 18x18 amb tancament de cop, pany i clau. premarc staff de mides concretes incluides. incluides mermes. unitat d'obra totalment acabada. (P - 62)	374,14	10,000	3.741,40
11	EAUESWZB	u	Porta fenòlica PF 02 d'una fulla abatible de 80x210 model staff en forma de sanwich (3+33+3), aixecada de terra 10cm formada per dos plaques de compacte fenòlic de 3mm color a triar per df, porta segons planols tipus PF. i ànima de 33mm de poliestirè rígid de densitat 30, encolat i premsat i cantells en compacte fenòlic. color negre, marc d'alumini anoditzat color alumini amb rang d'entrega, tot en perfil extrusionat en dues peces telescòpiques staff, que permeten recubrir entre 90 i 140mm, acabat amb juntes perimetrals de cautxo, 3 bisagres per porta en acer inoxidable i manetes d' al.lumini sobre placa quadrada d'alumini de 18x18 amb tancament de cop, pany i clau. premarc staff de mides concretes incluides. incluides mermes. unitat d'obra totalment acabada. (P - 63)	368,45	2,000	736,90
12	PAS2-5QNI	u	Porta tallafocs metàl·lica, EI2-C 90, de dues fulles batents, per a una llum de 160x205 cm, preu alt, col·locada Criteri d'amidament: Unitat mesurada segons les especificacions de la DT. (P - 206)	874,01	2,000	1.748,02
13	EASA21NB	u	Porta tallafocs de fusta, EI2-C 60, una fulla batent, per a un buit d'obra de 80x210 cm, preu alt amb tanca antipànic, col·locada Criteri d'amidament: Unitat mesurada segons les especificacions de la DT. (P - 60)	607,88	4,000	2.431,52
14	E61211CO	u	Sistema antipànic per a porta d'evacuació d'1 o dues fulles, amb sistema d'accionament per pressió, amb 1 punt de tancament, per a mecanisme ocult, homologat segons UNE-EN 1125, instal·lat (P - 27)	274,80	6,000	1.648,80
15	EAUESWZ8	m2	Mampara fenolica corredrea de 22mm de gruix en formacio envans de serveis, aixecat del terre amb potes d'inox, amb porta corredera i parts	267,14	10,800	2.885,11

euros

E2737-2023 02/05/2023 20:07:39

			fixes, amb guia superior d'alu, envellidors, guiadors, accesoris d'inox, ferramenta i col.locacio, color verd acid i/o groc pàlid. segons planols tipus mf. s'inclou subestructura d'ancoratge, perfil tubular fixat a obra. S'inclou estructura inox amb grapes superiors, anclatges a sostre i parets amb embellidors segons planols tipus mf. color verd acid i/o groc pàlid. s'inclou subestructura d'ancoratge, perfil tubular fixat a obra. L'amidament es realitza per m2 de panell fenòlic, descontant els buits tan inferior com superior. (P - 61)			
16	E66AX305	m2	Divisòria amb mampara fenòlica fixe tipus MF02/MF03 de 13mm de gruix de 130/150x195cm., col·locada a 15 cm del terra, composta d'una fulla fixa, fixada mitjançant ancoratges a paret en un extrem i a mapara en l'altre extrem, recolzada amb potes graduables en alçada, color a definir per la D.F., inclòs "U" d'alumini de remat superior i inferior, frontisses, tot d'acer inoxidable..Inclós mitjans auxiliars i material necessari per tal de deixar la partida totalment acabada segons,compliment de normativa vigent, plànols de projecte i especificacions de la DF. (P - 29)	177,98	4,320	768,87
17	EAF1AMOT	m2	Lluernari motoritzat, amb sensor de pluja . Finestra hermètica de perfilaria d'alumini anoditzat pintada color teula com estructura existent amb panells giratoris, per a policarbonat, amb sistema d'accionament amb motor vist HAUTAU 230V AC/ 50 Hz i sistema d'aletes laterals per a micro ventilació regulable y un hermetisme vertical. Finestra amb una ventilació del 82%, amb ventilació natural, compleix amb els requisits del CTE DBSI, permeabilitat a l'aire Classe 3. Estanqueïtat al aigua Classe 7A, Resistència al vent Classe 5C, atenuació acústica 27 dbA, transmitància tèrmica 2,61 (W/m2K). Feta d'alumini galvanitzat tractament T5 aleació 6063/6060. Policarbonat òpal placa cel·lular 3P 20mm Dilatació lineal 0,065mm/m°C Temperatura - 40°C +120 °C Protecció U.V. Coextrusió (a petició sobre 2 cares) Reacció al foc EN 13501-1 EuroClass B-s1d0 Motor Electric drive EM100 de la casa Hautau, amb ferramenta oculta, voltatge 230 V, carrera ajustable de 10 a 66mm, força de tracció y compressió de 1200N, rang de tolerància de voltatge -10% / +10%. Lluernari amb premarc, remats perimetrals estancs, inclou tela i remat de trobada amb les teules, canalóns i guiadors d'aigua. S'inclouen tots els mecanismes, policarbonat, subministrament, col.locació, accesoris, bisagres i complements, totalment col.locades segons planols. Finestram per rebre vidre amb cambra.Inclou premarc tubular perimetral 50x20x5 i tubs amb perfileria alumini 50x50x5. Inclou planxa inferior escupidor d'alumini pintada color teula com estructura existent a cada trobada amb perfil horitzontal. Segons planols detall. (P - 54)	339,14	12,000	4.069,68
18	EAF3CE71	m2	Fusteria d'alumini lacat color teula com estructura existent, de la casa schucco amb trencament de pont tèrmic, lacat color teula com estructura existent. Fusteria fixe i practicable col.locada sobre bastiment de base, per a un buit d'obra aproximat de 1,00 a 16,00 x 1,00 a 4,50m. Compliment del CTE. Perfil justificat numericament per a cadascún dels finestrams: sense flexió de conjunt de fusteria, estabilitat, sense zimbreig, estanqueitat, Inclou bastiment de base tub d'acer de 40x20mm. I remats perimetrals de tots els forats des de l'interior fins a façana, segellat i totalemnt acabat amb planxa alumini amb plec a llinda escupidor i brancals. Fusteria elaborada amb perfils de preu alt, lacat color teula com estructura existentamb rotura de pont tèrmic qualitat a3, tipus 'schucco' amb rotura pont termic. Perfil reforçat interior amb doble tubular, segons planols, amb claus i panys i tres bisagres reforçades, manetes, pany i tots els accesoris en gris plata,i col.locacio, amb mecanismes automatiques de tancament empotrats a terre, amb tirador de tub rodo 40mm diàmetre de inox. Amb solapament perimetral i perfil de condensació amb allargadera, realitzada amb perfils d'alumini de primera fusió extrusionat, aleació 6063 T5 anoditzat en color natural de 15 micres de gruix amb segell de qualitat de Qualanod - Euras Ewaa. Amb rotura de pont tèrmic en bastiment i a fulla amb poliamida de 14 mm. Homologada Clase 4, Clase 9A, Clase C5. Poliamida de 18 mm. Amb juntes d'estanqueitat interior, central i d'envidrament interior i exterior, en EPDM, preparat per a envidrament tipus climalit. Cámara	154,93	6,840	1.059,72

euros

CSV: 84a31d70-caae-4197-85a0-1220e1d4058b
Aquest document és Còpia en paper autèntica segons l'article 27 de la Llei 39/2015, de 2 d'octubre. La seva autenticitat pot ser comprovada a l'adreça https://...

			europea per a ferramenta, la qual serà el que s'ofreix com a homologat i probat per el departament tècnic. Alineació exterior bastiment i fulla. Tant la mecanització, com l'ensamblatge de perfils, cumpliràn amb els criteris establerts en el diseny d'esquadres, sortides d'aigues, segellat d'inglets, topes, etc.). Herratges TESA accesoris, mestratge, panys, etc.. especificats segons annexe de memòria. Inclou premarc tubular perimetral 50x20x5 i tubs amb perfileria alumini 50x50x5. Inclou planxa inferior escupidor d'alumini a cada trobada amb perfil horitzontal. Segons planols detall. Unitat d'obra totalment acabada. La fusteria anirà pintada color teula com estructura existent (P - 55)			
19	EAF1AEFX	m2	Finestram uin2 amb mecanisem obertura manual, manetes extraibles i tap metàl.lic per quan es treu mecanisme. Finestra hermètica de perfilaria d'alumini anoditzat color teula com estructura existent. sistema uin2.1, amb panells giratoris d'eix horitzontal, per a policarbonat, amb sistema d'accionament amanual, amb extensió de tubs i accesoris d'obertura fins a cota +1,40 de terra i sistema d'aletes laterals per a micro ventilació regulable y un hermetisme vertical. Finestra amb una ventilació del 82%, amb ventilació natural, compleix amb els requisits del CTE DBSI, permeabilitat a l'aire Classe 3. Estanqueïtat al aigua Classe 7A, Resistència al vent Classe 5C, atenuació acústica 27 dbA, transmitància tèrmica 2,61 (W/m2K). Feta d'alumini galvanitzat tractament T5 aleació 6063/6060. Inclou Policarbonat òpal placa cel·lular 3P 20mm Dilatació lineal 0,065mm/m°C Temperatura - 40°C +120 °C Protecció U.V. Coextrusió (a petició sobre 2 cares) Reacció al foc EN 13501-1 EuroClass B-s1d0 S'inclouen tots els mecanismes, policarbonat, subministrament, col.locació, accesoris, bisagres i complements, totalment col.locades segons planols. Finestram per rebre vidre amb cambra.Inclou premarc tubular perimetral 50x20x5 i tubs amb perfileria alumini 50x50x5. Inclou planxa inferior escupidor d'alumini a cada trobada amb perfil horitzontal. Segons planols detall. (P - 53)	228,77	4,970	1.136,99
20	PC1C-BNHZ	m2	Vidre aïllant de lluna de baixa emissivitat de 6+6 mm de gruix amb 1 butiral transparent classe 2 (B) 2 segons UNE-EN 12600, cambra d'aire de 10 mm i lluna de 6+6 mm de gruix amb 1 butiral transparent de lluna acolorida, classe 2 (B) 2 segons UNE-EN 12600, col·locat amb llistó de vidre sobre fusta, acer o alumini Criteri d'amidament: m2 de superfície amidada segons les especificacions de la DT. S'han de considerar les respectives dimensions segons els criteris següents, cal prendre el múltiple immediat superior en cas que la dimensió no ho sigui: Llargària i amplària: Múltiples de 3 cm Unitats amb superfície < 0,25 m2: 0,25 m2 per unitat (P - 207)	164,55	23,808	3.917,61
21	E9S2U00P	m2	Remats perimetrals finestrams: Llinda, brencals i Escupidor de planxa gofrada i plegada d'acer pintat color teula com estructura existentde gruix 12 mm, col.locat amb fixacions mecàniques i llit de morter inclòs. Inclou pintura per exterior. (P - 51)	29,52	37,020	1.092,83
22	E447P1PR	kg	Fusteria Perfrisa: Acer S355J2H segons UNE-EN 10219-1, per a llindes formades per peça composta, en perfils foradats conformats en fred sèrie rodó, quadrat i rectangular, treballat a taller i amb una capa d'imprimació antioxidant, col·locat a l'obra amb soldadura. Inclou acabat pintura oxiron blanca, (P - 17)	5,75	438,344	2.520,48
23	EC151M0S	m2	Addesiu vinilic color a triar per d.f. amb despiece i rotulació. amb una làmina monocolor, inidcació d'estances mides fins a 1m2.segons indicacions de la d.f. (P - 71)	20,83	40,000	833,20
24	EC151D0P	m2	Vidre laminar de seguretat de dues llunes, amb acabat de lluna incolora, de 6+6 mm de gruix, amb 1 butiral transparent, col·locat amb llistó de vidre sobre fusta, acer o alumini (P - 70)	52,69	53,200	2.803,11
25	E7C21CO	m2	Aïllament amb feltres de llana mineral de roca de densitat 60 a 70 kg/m3, de 45mm de gruix amb malla metàl·licas, col·locat amb fixacions mecàniques. (P - 32)	11,47	158,480	1.817,77
26	E7C9GB74	m2	Aïllament amb placa rígida de llana mineral de roca (MW), de densitat 126 a 160 kg/m3, de 80 mm de gruix, amb una conductivitat tèrmica <= 0.039 W/(m·K) i resistència tèrmica >= 2,051 m2·K/W, amb revestiment de làmina asfàltica, col·locada amb fixacions mecàniques Criteri d'amidament: m2 de superfície amidada segons les especificacions de la DT. Amb deducció de la superfície corresponent a obertures, d'acord amb els criteris següents: Obertures <= 1 m2: No	31,55	4,000	126,20

E2737-2023 02/05/2023 20:07:39

			es dedueixen Obertures > 1 m2: Es dedueix el 100% (P - 33)			
27	E8121112	m2	Enguixat a bona vista sobre parament vertical interior, a 3,00 m d'alçària, com a màxim, amb guix B1, acabat lliscat amb guix C6 segons la norma UNE-EN 13279-1 Criteri d'amidament: m2 de superfície amidada segons les especificacions de la DT. Amb deducció de la superfície corresponent a obertures d'acord amb els criteris següents: Obertures <= 4 m2: No es dedueixen Obertures > 4 m2: Es dedueix el 100% Aquests criteris inclouen la superfície dels paraments laterals de l'obertura en una fondària de 30 cm, com a màxim, excepte en el cas d'obertures de més de 4,00 m2 en que aquesta superfície s'ha d'amidar expressament. Inclouen igualment la neteja dels elements que configuren l'obertura, com és ara bastiments que s'hagin embrutat. (P - 36)	7,90	22,000	173,80
28	E81111EX	m2	Arrebossat amb morter amb aditius impermeabilitzants, antihumitat, antibacterià, acabat esquerdejat sobre parament vertical interior, en vas de piscina per a rebre alicatat, amb tirades de regle, amb morter de ciment 1:4, elaborat a l'obra, amb formigonera de 165 l. Aplicació de dues capes en dos sentits diferents de Hidrofix Gris (Ciment mono-component per a la impermeabilització estanca de piscines, humitejar el suport de morter amb aigua, aplicar amb raspall especial Temple, dues mans entrecreuades, deixant 4h entre cadascuna). Aplicació i col.locació segons especificacions de Rosa-Gres i fabricant. (P - 35)	22,92	74,480	1.707,08
29	E82D111R	m2	Enrajolat de parament vertical, amb rajola de gres ceniza concept 'rosa gres' anti-slip 10x20cm de 'rosa gres', col.locat a truc de maceta amb morter adhesiu, amb juntes de 0,5cm. s'inclouen mermes, retalls, ajuts de ram de paleteria, unitat d'obra totalment acabada.en sentit apaisat premsat i esmaltat, col.locades amb morter color a decidir per la d.f., en paraments arrebosats, unitat d'obra totalment acabada (P - 37)	20,40	74,480	1.519,39
30	E9DAB23W	m	Peças especials de gres per entregues terra-paret de mitja canya tipus 'rosa gres' concept antracita anti-slip col.locat amb morter i ciment cola. (P - 47)	9,07	24,800	224,94
31	P811-3EM4	m2	Arrebossat reglejat sobre parament vertical exterior, a 3,00 m d'alçària, com a màxim, amb morter de calç per a ús corrent (GP), de designació CSIII-W0, segons UNE-EN 998-1, deixat de regle Criteri d'amidament: m2 de superfície amidada segons les especificacions de la DT. Amb deducció de la superfície corresponent a obertures d'acord amb els criteris següents: En paraments verticals: Obertures <= 2 m2: No es dedueixen Obertures > 2 m2 i <= 4 m2: Es dedueix el 50% Obertures > 4 m2: Es dedueix el 100% En paraments horitzontals: Obertures <= 1 m2: No es dedueixen Obertures > 1 m2: Es dedueix el 100% Als forats que no es dedueixin, o que es dedueixin parcialment, l'amidament inclou la feina de fer els retorns, com ara brancals, llindes, etc. En cas de deduir-se el 100% del forat cal amidar també aquests paraments. Aquests criteris inclouen la neteja dels elements que configuren les obertures, com és ara bastiments que s'hagin embrutat. (P - 204)	26,32	155,650	4.096,71
32	EY030048	u	Registre de fusta , per a pintar de 1,00x2,50 m de dimensions totals aproximades, format per bastiment i tapa de dm de 16 mm de gruix fixada amb cargols, situat en despatxos Inclou bastiment perimetral de fusta de pi massis de 40x30mm, (P - 191)	383,48	1,000	383,48
33	EAQS2234	u	Conjunt de dues fulles batents per a portes d'armari, de fusta de roure per a envernissar, de 30 mm de gruix, de cares llises i estructura interior de fusta, de 40 cm d'amplària i 190 cm d'alçària Criteri d'amidament: Unitat mesurada segons les especificacions de la DT. (P - 59)	276,41	1,000	276,41
34	E84AG2KZ	m2	Tabica d'alumini, color gris plata, de mecanització llisa, lacades, horitzontals de 1900gr/m2, amb entramat ocult i suspensió autoanivelladora de platina d'acer galvanitzat, descansa en perfils laterals o collat a obra. s'inclou bastida per a desenvolupar tasques de muntatge i els mitjans auxiliars necessaris, així com peces especials per a entregues amb parets i remats, i canvis de nivell i de pla. inclos p.p. de peçes especials per remats en entregues, inclos subministrament i coclocacio de barres roscades per anivellament fins a 4m d'alçària.	30,76	6,000	184,56

CSV: 84a31d70-caae-4197-85a0-1220e1d4058b
Aquest document és Còpia en paper autèntica segons l'article 27 de la Llei 39/2015, de 2 d'octubre. La seva autenticitat pot ser comprovada a l'adreça https://...

			retalls de guies i preparació de ferratges per l'encast de llumeneres a mida, penjades del falsostre, execució de forats per encast d'instal.lacions toberes, alatveus, etc... Unitat d'obra totalment acabada (P - 41)			
35	P4R0-DYYE	kg	Acer inoxidable austenític amb molibdè de designació 1.4401 (AISI 316), per a estructures, en perfils conformats tipus rodó, quadrat, rectangular, treballat a taller i col·locat a l'obra amb soldadura Criteri d'amidament: kg de pes calculat segons les especificacions de la DT d'acord amb els criteris següents: El pes unitari per al seu càlcul ha de ser el teòric Per a poder utilitzar un altre valor diferent al teòric, cal l'acceptació expresa de la DF Aquests criteris inclouen la pèrdua de material corresponent a retalls. (P - 202)	7,93	45,000	356,85
36	P446-DG2C	kg	Perfils: Acer S275JR segons UNE-EN 10025-2, per a elements d'ancoratge, estructurals, pilars, jàsseres i llindes formats per peça composta o simple, en perfils laminats en calent sèrie U, L, LD, T, rodó, quadrat, rectangular i planxa, treballat a taller i amb una capa d'imprimació antioxidant, col·locat a l'obra amb soldadura i/o cargolat. (P - 196)	3,08	137,760	424,30
37	P44A-43JC	kg	Acer S275J0H segons UNE-EN 10219-1, per a llindes formades per peça simple, en perfils foradats conformats en fred sèrie rodó, quadrat i rectangular, galvanitzat, col·locat a l'obra Criteri d'amidament: kg de pes calculat segons les especificacions de la DT, d'acord amb els criteris següents: El pes unitari per al seu càlcul ha de ser el teòric Per a poder utilitzar un altre valor diferent del teòric, cal l'acceptació expressa de la DF. Aquest criteri inclou les pèrdues de material corresponents a retalls. (P - 198)	3,33	1.455,036	4.845,27
38	E894ABJ1	kg	Pintat de tots els elements metàl.lics, pilars, bigues encavallades, pletines, corretges, etc... Pintat d'acer a l'esmalt ignífug, amb dues capes d'imprimació ignífuga i dues d'acabat Per assolir un EI-90. color a triar per d.f.. ACABAT OXIRON Blanc (P - 42)	0,81	2.031,146	1.645,23
39	EY03004C	m2	Aplacat de fusta , per a pintar de 1,00x2,50 m de dimensions totals aproximades, format per bastiment i tapa de dm de 16 mm de gruix fixada amb cargols, situat en despatxos Inclou bastiment perimetral de fusta de pi massis de 40x30mm, (P - 192)	18,25	74,000	1.350,50

TOTAL Capítol 01.01.05 86.260,97

Obra 01 Pressupost COLLBATO-FASEB-VESTIDORS PISTA
Capítol 01 EDIFICI VESTIDORS
Capítol 06 TANCAMENTS HORITZONTALS

NUM.	CODI	UA	DESCRIPCIÓ	PREU	AMIDAMENT	IMPORT
1	E93A13DA	m2	Recrescuda del suport de paviments i formació de pendents, de 6 cm de gruix mitjà, capa superficial de 4cm d'alta resistència amb morter especial d'alta resistència tipus Topcem de Mapei, abocat amb bomba, reglejat i fratassat mecànic abocat semifi, Inclou col.locació de Fompex perimetral. La resta del morter serà de ciment 1:6, elaborat a l'obra amb formigonera de 165 .Inclós mitjans auxiliars i material necessari per tal de deixar la partida totalment acabada segons,compliment de normativa vigent, plànols de projecte i especificacions de la DF. (P - 45)	9,62	180,000	1.731,60
2	E9DC22PN	m2	Paviment interior, de rajola de gres porcel.lànic premsat polit de dimensions 20x20cm. tipus rosa gres Tecno de color gris col.locat a l'estesa amb morter adhesiu C1 (UNE-EN 12004) i rejuntat amb beurada CG1 (UNE-EN 13888).Inclós mitjans auxiliars i material necessari per tal de deixar la partida totalment acabada segons,compliment de normativa vigent, plànols de projecte i especificacions de la DF. Paviment que compleix amb la Normativa Catalana del Consell Català de l'Esport amb els certificats de lliscaments per a peus mullats(dutxes) i peus calçats resta vestidors (P - 48)	42,93	134,000	5.752,62
3	E9DC22PZ	m2	Paviment de rajola de gres porcel.lànic premsat polit de dimensions 24x12cm. tipus rosa gres Color rasilla col.locat a l'estesa amb morter	35,96	25,000	899,00

E2737-2023 02/05/2023 20:07:39

			adhesiu C1 (UNE-EN 12004) i rejuntat amb beurada CG1 (UNE-EN 13888).Inclós mitjans auxiliars i material necessari per tal de deixar la partida totalment acabada segons,compliment de normativa vigent, plànols de projecte i especificacions de la DF. (P - 49)			
4	EB71UFEL	u	Alfombra EMCO DIPLOMAT 522/R, recubriment de fibra textil color gris, alçada del perfil de 22mm, per a intensa capacitat d'absorció de brutícia i humitat, per a trànsit de persones amb càrrega elàstica intensa de 330kg/100cm2. Inclou bastiment alumini de 25mm d'alçada (P - 67)	280,79	2,300	645,82
5	E9DAA23X	m	Canal desaigue en paviment amb peça de pvc de mitja canya amb freixeta superior per formacio sumideros en vestidors i dutxes, inclos la p.p. de connexions amb desaugües, col.locat en llit de formigó, retalls, tapes amb sifó incorporat, unitat d'obra totalment acabada. (P - 46)	36,77	45,400	1.669,36
6	E9DC2112	m	Subministrament i col·locació de junta de trànsit en canvis de paviment (P - 50)	59,77	4,800	286,90
7	E7631CO	m2	Subministrament i col·locació d'imperbilització de dutxes mitjançant lámina de impermeabilització de polietilè, revestida per dues cares amb tela no teixida per garantir l'adherencia del ciment cola tipus Schuter o similar, adherit mitjançant ciment adhesiu tipus C1 segons norma UNE-EN 12004 (P - 30)	33,72	30,780	1.037,90
8	E84AG2KX	m2	Cel ras de lamel.les d'alumini, color gris plata, de mecanització llisa, lacades, horitzontals de 8,5 cm d'amplària, separades 1,5 cm, de 1900gr/m2, sistema desmuntable amb entramat ocult i suspensió autoanivelladora de platina d'acer galvanitzat, amb l'execució de dos registres perimetrals de planxa del mateix tó d'alumini amb subjecció amb l d'alumini que descansa en perfils laterals o collat a obra. sistema de lameles 'termisol' o similar, s'inclou bastida per a desenvolupar tasques de muntatge i els mitjans auxiliars necessaris, així com peces especials per a entregues amb parets i remats, i canvis de nivell i de pla. inclos p.p. de peçes especials per remats en entregues, inclos subministrament i coclocacio de barres roscades per anivellament fins a 4m d'alçària. retalls de guies i preparació de ferratges per l'encast de llumeneres a mida, penjades del falsostre, execució de forats per encast d'instal.lacions en cel ras. Registres realitzats amb les mateixes lames retallades amb l de suport lateral. de lames .Unitat d'obra totalment acabada (P - 40)	32,92	51,920	1.709,21
9	E9U331PP	m	Remat del frontal vist del fals-sostre de lamel.les. remat amb tub d'alumini de 40x100mm. collat sobre parets i a guies de fals sostre d'alumini. (P - 52)	6,05	13,300	80,47
10	E844101A	m2	Cel ras amb plaques de guix laminat acústic amb forats rodons phonoacustics i vel acústic superior, guia oculta cada 60x60cm. Amb registres de 60x60cm enrasats cada 10 metres quadrats. Cel ras de 15 mm de gruix, sistema fix amb entramat ocult i suspensió autoanivelladora de barra roscada, s'inclou execució de registres de 60c60 cm en cel ras fix de placa de cartró-guix., execució de forats per encastar les instal.lacions, llumeneres, reixetes enllumenat emergència, detectors, etc..., ajuts de ram de paleta. amb l d'alumini en entregues perimetrals, unitat d'obra totalment acabada (P - 39)	23,21	5,000	116,05
11	E898A240	m2	Pintat de parament horitzontal interior de ciment, amb pintura plàstica amb acabat llis, amb una capa de fons diluïda i dues d'acabat Criteri d'amidament: m2 de superfície real amidada segons les especificacions de la DT. Amb deducció de la superfície corresponent a obertures d'acord amb els criteris següents: Obertures <= 4 m2: No es dedueixen Obertures > 4 m: Es dedueix el 100% Aquests criteris inclouen la superfície dels paraments laterals de l'obertura en una fondària de 30 cm, com a màxim, excepte en el cas d'obertures de més de 4,00 m2, en que aquesta superfície s'ha d'amidar expressament. Inclouen igualment la neteja dels elements que configuren l'obertura, com ara bastiments que s'hagin embrutat. (P - 44)	11,91	5,000	59,55

TOTAL Capítol 01.01.06 13.988,48

CSV: 84a31d70-caae-4197-85a0-1220e1d4058b
Aquest document és Còpia en paper autèntica segons l'article 27 de la Llei 39/2015, de 2 d'octubre. La seva autenticitat pot ser comprovada a l'adreça https://...

PRESSUPOST

Obra	01	Pressupost COLLBATO-FASEB-VESTIDORS PISTA
Capítol	01	EDIFICI VESTIDORS
Capítol	07	INSTAL.LACIONS
Subcapítol	01	Instal·lació d'il·luminació

NUM.	CODI	UA	DESCRIPCIÓ	PREU	AMIDAMENT	IMPORT
1	EH61Ç052	U	Subministrament i col·locació de llumenera d'emergència i senyalització estanca de superficie de DAISALUX o equivalent, model Hydra LD N8, de LED i no permanent. Amb una potència de 8w i un enllumenat efectiu de 400 lux. Segons UNE-20-392-93. Inclòs rótul d'emergència referència RT0110 O RT0112 O RT0107 O RT0108 O RT0121 O RT0122. Inclòs caixa de encastar, làmpada, material auxiliar i mà d'obra. Totalment instal·lada i en funcionament. (P - 145)	90,86	14,000	1.272,04
2	EH11Ç309	U	Subministrament i muntatge de lluminària lineal suspesa amb lampada LED de 40W. Llargada de la lluminària: 1450mm. Perfil fabricat en extrusió d'alumini lacat en color blanc satinat amb difusor de policarbonat opal. Temperatura de color blanc neutre (4000k) i equip electrònic incorporat. Amb difusor de policarbonat opal. Amb grau de protecció IP42, IK07. Calsse d'aillament I. Seguretat fotobiològica grup 0. Incloses tapes, subjeccions i suports per muntatge suspès. Inclòs mà d'obra, material i mitjans auxiliars. Totalment instal·lada i en funcionament. (P - 143)	132,76	36,000	4.779,36
3	EH11Ç277	U	Subministrament i muntatge de lluminària estanca de superficie de la marca LAMP, model BAZZ AIR LED, de 31W, o similar. Control electrònic, difusor de policarbonat. i accessoris de fixació ràpida. Inclou llum LED de 31W. Inclou tapes, subjeccions i suports per a col·locació. Inclòs mà d'obra, material i mitjans auxiliars. Totalment instal·lada i en funcionament. . (P - 142)	119,46	4,000	477,84
4	EH11ÇX01	m	Subministrament i muntatge tira led, potència 18W/m sota perfil d'alumini de 30x15mm i difusor de policarbonat. Incloses tapes, subjeccions i elements per a muntatge. Inclou part proporcional de font d'alimentació, connexions entre trams, perfils de muntatge. Inclòs mà d'obra, material i mitjans auxiliars. Totalment instal·lada i en funcionament. (P - 144)	44,20	8,000	353,60

TOTAL Subcapítol 01.01.07.01 6.882,84

Obra	01	Pressupost COLLBATO-FASEB-VESTIDORS PISTA
Capítol	01	EDIFICI VESTIDORS
Capítol	07	INSTAL.LACIONS
Subcapítol	02	Instal·lació Elèctrica

NUM.	CODI	UA	DESCRIPCIÓ	PREU	AMIDAMENT	IMPORT
1	FDGZU010	m	Banda contínua de plàstic de color, de 30 cm d'amplària, col·locada al llarg de la rasa a 20 cm per sobre de la canonada, per a malla senyalitzadora Criteri d'amidament: m de llargària executat segons les especificacions de la DT. (P - 195)	0,62	75,000	46,50
2	EG63D15R	u	Presa de corrent de superfície, bipolar amb presa de terra lateral, (2P+T), 16 A 250 V, amb tapa i caixa estanca, amb grau de protecció IP-55, preu mitjà, muntada superficialment Criteri d'amidament: Unitat de quantitat instal·lada, mesurada segons les especificacions de la DT. (P - 136)	19,73	10,000	197,30
3	EMDC19C8	u	Detector d'infraroigs passiu, amb un angle de detecció de 360 °, amb un abast longitudinal <=12 m, control lluminic de 0 a 1000 lux i temporització de fins a 15 minuts, muntat superficialment o encastat (P - 167)	50,05	16,000	800,80
4	EG151212	u	Caixa de derivació quadrada de plàstic, de 80x80 mm, amb grau de protecció IP-40, muntada superficialment Criteri d'amidament: Unitat de quantitat instal·lada, mesurada segons les especificacions de la DT. (P - 104)	10,79	8,000	86,32

FASE B: NOUS VESTIDORS A LA PISTA ESPORTIVA A COLLBATÓ.
PROJECTE EXECUTIU - GENER 2023
AJUNTAMENT DE COLLBATÓ
ÀLEX GALLEGO ARQUITECTE

E2737-2023 02/05/2023 20:07:39

PRESSUPOST

5	EG151512	u	Caixa de derivació quadrada de plàstic, de 100x100 mm, amb grau de protecció IP-40, muntada superficialment Criteri d'amidament: Unitat de quantitat instal·lada, mesurada segons les especificacions de la DT. (P - 105)	16,54	2,000	33,08
6	EG151D12	u	Caixa de derivació quadrada de plàstic, de 200x200 mm, amb grau de protecció IP-40, muntada superficialment Criteri d'amidament: Unitat de quantitat instal·lada, mesurada segons les especificacions de la DT. (P - 106)	29,33	1,000	29,33
7	EG225715	m	Tub flexible corrugat de PVC folrat exteriorment, de 20 mm de diàmetre nominal, aïllant i no propagador de la flama, resistència a l'impacte de 2 J, resistència a compressió de 320 N i una rigidesa dielèctrica de 2000 V, muntat sobre sostremort Criteri d'amidament: m de llargària instal·lada, amidada segons les especificacions del projecte, entre els eixos dels elements o dels punts per connectar. La instal·lació inclou les fixacions, provisionals quan el muntatge és encastat i definitives en la resta de muntatges. Aquest criteri inclou les pèrdues de material corresponents a retalls. (P - 109)	1,76	120,000	211,20
8	EG225915	m	Tub flexible corrugat de PVC folrat exteriorment, de 32 mm de diàmetre nominal, aïllant i no propagador de la flama, resistència a l'impacte de 2 J, resistència a compressió de 320 N i una rigidesa dielèctrica de 2000 V, muntat sobre sostremort Criteri d'amidament: m de llargària instal·lada, amidada segons les especificacions del projecte, entre els eixos dels elements o dels punts per connectar. La instal·lació inclou les fixacions, provisionals quan el muntatge és encastat i definitives en la resta de muntatges. Aquest criteri inclou les pèrdues de material corresponents a retalls. (P - 110)	2,45	10,000	24,50
9	EG23E515	m	Tub rígid d'acer galvanitzat, de 16 mm de diàmetre nominal, resistència a l'impacte de 20 J, resistència a compressió de 4000 N, amb unió endollada i muntat superficialment Criteri d'amidament: m de llargària instal·lada, amidada segons les especificacions de la DT, entre els eixos dels elements o dels punts per connectar. Aquest criteri inclou les pèrdues de material com a conseqüència dels retalls. La instal·lació inclou els accessoris i les fixacions. (P - 112)	6,18	15,000	92,70
10	EG23E715	m	Tub rígid d'acer galvanitzat, de 20 mm de diàmetre nominal, resistència a l'impacte de 20 J, resistència a compressió de 4000 N, amb unió endollada i muntat superficialment Criteri d'amidament: m de llargària instal·lada, amidada segons les especificacions de la DT, entre els eixos dels elements o dels punts per connectar. Aquest criteri inclou les pèrdues de material com a conseqüència dels retalls. La instal·lació inclou els accessoris i les fixacions. (P - 113)	7,24	90,000	651,60
11	EG23E815	m	Tub rígid d'acer galvanitzat, de 25 mm de diàmetre nominal, resistència a l'impacte de 20 J, resistència a compressió de 4000 N, amb unió endollada i muntat superficialment Criteri d'amidament: m de llargària instal·lada, amidada segons les especificacions de la DT, entre els eixos dels elements o dels punts per connectar. Aquest criteri inclou les pèrdues de material com a conseqüència dels retalls. La instal·lació inclou els accessoris i les fixacions. (P - 114)	8,25	22,000	181,50
12	EG23E915	m	Tub rígid d'acer galvanitzat, de 32 mm de diàmetre nominal, resistència a l'impacte de 20 J, resistència a compressió de 4000 N, amb unió endollada i muntat superficialment Criteri d'amidament: m de llargària instal·lada, amidada segons les especificacions de la DT, entre els eixos dels elements o dels punts per connectar. Aquest criteri inclou les pèrdues de material com a conseqüència dels retalls. La instal·lació inclou els accessoris i les fixacions. (P - 115)	11,57	10,000	115,70
13	EG23EA15	m	Tub rígid d'acer galvanitzat, de 40 mm de diàmetre nominal, resistència a l'impacte de 20 J, resistència a compressió de 4000 N, amb unió endollada i muntat superficialment Criteri d'amidament: m de llargària instal·lada, amidada segons les especificacions de la DT, entre els eixos dels elements o dels punts per connectar. Aquest criteri inclou les pèrdues de material com a conseqüència dels retalls. La instal·lació inclou els accessoris i les fixacions. (P - 116)	14,31	5,000	71,55
14	EG2B3202	m	Canal metàl·lica de planxa d'acer ranurada, de 100x115 mm, muntada superficialment Criteri d'amidament: m de llargària instal·lada, amidada segons les especificacions de la DT, entre els eixos dels elements o dels punts per connectar. Aquest criteri inclou les pèrdues de material com a conseqüència dels retalls. La instal·lació inclou les fixacions i	84,82	20,000	1.696,40

CSV: 84a31d70-caae-4197-85a0-1220e1d4058b
Aquest document és Còpia en paper autèntica segons l'article 27 de la Llei 39/2015, de 2 d'octubre. La seva autenticitat pot ser comprovada a l'adreça https://...

			les tapes. Els separadors estan inclosos si està indicat a la PO. (P - 118)			
15	EG2B3102	m	Canal metàl·lica de planxa d'acer ranurada, de 50x95 mm, muntada superficialment Criteri d'amidament: m de llargària instal·lada, amidada segons les especificacions de la DT, entre els eixos dels elements o dels punts per connectar. Aquest criteri inclou les pèrdues de material com a conseqüència dels retalls. La instal·lació inclou les fixacions i les tapes. Els separadors estan inclosos si està indicat a la PO. (P - 117)	75,72	20,000	1.514,40
16	EG2CÇ20A	m	Safata plàstica de PVC rígid llis, de 60 x 300 mm amb tapa i fixada amb suports (P - 119)	18,72	4,000	74,88
17	EG2CÇ32A	m	Safata plàstica de PVC rígid llis, de 60 x 200 mm amb tapa i fixada amb suports (P - 120)	15,76	10,000	157,60
18	EG22TD1K	m	Tub corbable corrugat de polietilè, de doble capa, llisa la interior i corrugada l'exterior, de 63 mm de diàmetre nominal, aïllant i no propagador de la flama, resistència a l'impacte de 20 J, resistència a compressió de 450 N, muntat com a canalització soterrada Criteri d'amidament: m de llargària instal·lada, amidada segons les especificacions del projecte, entre els eixos dels elements o dels punts per connectar. La instal·lació inclou les fixacions, provisionals quan el muntatge és encastat i definitives en la resta de muntatges. Aquest criteri inclou les pèrdues de material corresponents a retalls. (P - 111)	3,59	75,000	269,25
19	EG32B124	m	Cable amb conductor de coure de tensió assignada inferior o igual a 450/750 V, de designació H07Z-K, construcció segons norma UNE-EN 50525-3-41, unipolar, de secció 1x1,5 mm2, amb aïllament de poliolefines, classe de reacció al foc Dca-s2, d2, a2 segons la norma UNE-EN 50575, amb baixa emissió fums, col·locat en tub Criteri d'amidament: m de llargària instal·lada, amidada segons les especificacions del projecte, entre els eixos dels elements per connectar. Aquest criteri inclou les pèrdues de material corresponents a retalls, així com l'excés previst per a les connexions. (P - 130)	1,32	260,000	343,20
20	EG32B134	m	Cable amb conductor de coure de tensió assignada inferior o igual a 450/750 V, de designació H07Z-K, construcció segons norma UNE-EN 50525-3-41, unipolar, de secció 1x2,5 mm2, amb aïllament de poliolefines, classe de reacció al foc Dca-s2, d2, a2 segons la norma UNE-EN 50575, amb baixa emissió fums, col·locat en tub Criteri d'amidament: m de llargària instal·lada, amidada segons les especificacions del projecte, entre els eixos dels elements per connectar. Aquest criteri inclou les pèrdues de material corresponents a retalls, així com l'excés previst per a les connexions. (P - 131)	1,56	450,000	702,00
21	EG31G206	m	Conductor de coure de designació UNE RZ1-K (AS) 0,6/1 kV, amb baixa emissivitat fums, tripolar de secció 3x1,5 mm2, col.locat en tub (P - 124)	2,40	185,000	444,00
22	EG31G306	m	Conductor de coure de designació UNE RZ1-K (AS) 0,6/1 kV, amb baixa emissivitat fums, tripolar de secció 3x2,5 mm2, col.locat en tub (P - 125)	3,06	230,000	703,80
23	EG31Ç306	m	Conductor de coure de designació UNE RZ1-K (AS) 0,6/1 kV, amb baixa emissivitat fums, pentapolar de secció 5x1,5 mm2, col.locat en tub (P - 123)	3,69	45,000	166,05
24	EG31J306	m	Conductor de coure de designació UNE RZ1-K (AS) 0,6/1 kV, amb baixa emissivitat fums, pentapolar de secció 5x2,5 mm2, col.locat en tub (P - 126)	4,15	32,000	132,80
25	EG31J506	m	Conductor de coure de designació UNE RZ1-K (AS) 0,6/1 kV, amb baixa emissivitat fums, pentapolar de secció 5x6 mm2, col.locat en tub (P - 127)	8,82	10,000	88,20
26	EG31J706	m	Conductor de coure de designació UNE RZ1-K (AS) 0,6/1 kV, amb baixa emissivitat fums, pentapolar de secció 5x16 mm2, col.locat en tub (P - 128)	19,60	45,000	882,00
27	EG31J806	m	Conductor de coure de designació UNE RZ1-K (AS) 0,6/1 kV, amb baixa emissivitat fums, pentapolar de secció 5x25 mm2, col.locat en tub (P - 129)	30,01	75,000	2.250,75
28	EGD1421E	u	Piqueta de connexió a terra d'acer, amb recobriment de coure de gruix estàndard, de 2500 mm de llargària de 14,6 mm de diàmetre, clavada a terra Criteri d'amidament: Unitat de quantitat instal·lada, mesurada	34,51	4,000	138,04

FASE B: NOUS VESTIDORS A LA PISTA ESPORTIVA A COLLBATÓ.
PROJECTE EXECUTIU - GENER 2023
AJUNTAMENT DE COLLBATÓ
ÀLEX GALLEGO ARQUITECTE

E2737-2023 02/05/2023 20:07:39

			segons les especificacions de la DT. (P - 137)			
29	EGDZ1102	u	Punt de connexió a terra amb pont seccionador de platina de coure, muntat en caixa estanca i col·locat superficialment Criteri d'amidament: Unitat de quantitat instal·lada, mesurada segons les especificacions de la DT. (P - 138)	56,06	1,000	56,06
30	EG380707	m	Conductor de coure nu, unipolar de secció 1x16 mm2, muntat en malla de connexió a terra Criteri d'amidament: m de llargària instal·lada, amidada segons les especificacions de la DT, entre els eixos dels elements o dels punts per connectar. Aquest criteri inclou les pèrdues de material com a conseqüència dels retalls. (P - 132)	13,46	60,000	807,60
31	EG380902	m	Conductor de coure nu, unipolar de secció 1x35 mm2, muntat superficialment Criteri d'amidament: m de llargària instal·lada, amidada segons les especificacions de la DT, entre els eixos dels elements o dels punts per connectar. Aquest criteri inclou les pèrdues de material com a conseqüència dels retalls. (P - 133)	10,76	25,000	269,00
32	EG54Ç531	u	Equip electronic amb lectura de Potencia,energeia, tensió,corrent i freqüencia de les tres fases, amb una pantalla digital per a les lectures. amb tranmisió de dades via ethernet. (P - 135)	226,06	1,000	226,06
33	EG1PÇ220	u	Conjunt de protecció i mesura del tipus TMF1 per a 2 comptadors trifasics i rellotge, per a una potència de 218 kW i una tensió de 400 V, amb caixes modulars de doble aïllament de poliester reforçat, embarrat, base de fusibles amb fusibles, sense comptadors, col.locat superficialment i amb totes les connexions fetes (P - 108)	1.184,45	1,000	1.184,45
34	EG11CL32	u	Caixa general de protecció de polièster reforçat amb fibra de vidre, de 630 A, segons esquema Unesa número 9, inclosa base portafusibles trifàsica (sense fusibles), neutre seccionable, borns de connexió i grau de protecció IP-43, IK09, muntada superficialment Criteri d'amidament: Unitat de quantitat instal·lada, mesurada segons les especificacions de la DT. (P - 103)	674,03	1,000	674,03
35	EG1PÇ0L3	U	Quadre metàl·lic i proteccions de Merlin Gerin o equivalent, segons esquema elèctric de Subquadre Vestuaris. Inclos conmutador de xarxes, maniobra de contactors, senyalització de funcionament de cada un dels circuits i perfectament rotulats cada un d'ells. Inclos contacte d'estat als diferencials. Poder de tall en capçalera de 30 ka. Inclòs tot el cablejat interior el qual anirà perfectament pentinat i recollit en brides i la identificació al circuit que pertany. L'armari disposarà d'un espai de reserva del 30 %. Disposarà d'embarrat de posada a terra perfectament connectat a la xarxa de terra. Inclòs mà d'obra, materials i medis auxiliars. Totalment muntat i en funcionament. (P - 107)	2.704,23	1,000	2.704,23
36	EGDZÇ001	u	Connexió a terra de massa metal·lica (P - 139)	18,00	5,000	90,00
37	E222B432	m3	Excavació de rasa per a pas d'instal·lacions fins a 1 m de fondària, en terreny compacte (SPT 20-50), realitzada amb retroexcavadora i amb les terres deixades a la vora Criteri d'amidament: m3 de volum excavat segons les especificacions de la DT, amidat com a diferència entre els perfils transversals del terreny aixecats abans de començar les obres i els perfils teòrics assenyalats als plànols, amb les modificacions aprovades per la DF. No s'ha d'abonar l'excés d'excavació que s'hagi produït sense l'autorització de la DF, ni la càrrega i el transport del material ni els treballs que calguin per a reomplir-lo. Inclou la càrrega, allisada de talussos, esgotaments per pluja o inundació i quantes operacions faci falta per a una correcta execució de les obres. També estan inclosos en el preu el manteniment dels camins de comunicació entre el desmunt i les zones on han d'anar les terres, la seva creació, i la seva eliminació, si s'escau. Tan sols s'han d'abonar els esllavissaments no provocats, sempre que s'hagin observat totes les prescripcions relatives a excavacions, entibacions i voladures. (P - 3)	9,77	25,000	244,25
38	E2255P70	m3	Reblert de rasa o pou amb granulats de material reciclat mixt, en tongades de 25 cm com a màxim Criteri d'amidament: m3 de volum amidat segons les especificacions de la DT. La partida d'obra inclou el subministrament i aportació del material en cas de graves, tot-u o material provinent del reciclatge de residus de la construcció, i no està inclòs en cas de que es tracti de terres. (P - 4)	25,18	25,000	629,50

CSV: 84a31d70-caae-4197-85a0-1220e1d4058b
Aquest document és Còpia en paper autèntica segons l'article 27 de la Llei 39/2015, de 2 d'octubre. La seva autenticitat pot ser comprovada a l'adreça https://...

PRESSUPOST

TOTAL Subcapítol 01.01.07.02 18.990,63

Obra 01 Pressupost COLLBATO-FASEB-VESTIDORS PISTA
Capítol 01 EDIFICI VESTIDORS
Capítol 07 INSTAL.LACIONS
Subcapítol 03 Instal·lació d'Aigua

NUM.	CODI	UA	DESCRIPCIÓ	PREU	AMIDAMENT	IMPORT
1	EF912A8A	m	Tub de polietilè multicapa amb tub interior de polietilè de diàmetre 20 mm, ànima d'alumini i protecció exterior de polietilè, amb una pressió màxima de servei de 12 bar, connectat a pressió i col·locat superficialment (P - 93)	23,59	70,000	1.651,30
2	EF912A8C	m	Tub de polietilè multicapa amb tub interior de polietilè de diàmetre 25 mm, ànima d'alumini i protecció exterior de polietilè, amb una pressió màxima de servei de 12 bar, connectat a pressió i col·locat superficialment (P - 94)	24,58	40,000	983,20
3	EF912A8E	m	Tub de polietilè multicapa amb tub interior de polietilè de diàmetre 32 mm, ànima d'alumini i protecció exterior de polietilè, amb una pressió màxima de servei de 12 bar, connectat a pressió i col·locat superficialment (P - 95)	27,64	90,000	2.487,60
4	EF912A8G	m	Tub de polietilè multicapa amb tub interior de polietilè de diàmetre 40 mm, ànima d'alumini i protecció exterior de polietilè, amb una pressió màxima de servei de 12 bar, connectat a pressió i col·locat superficialment (P - 96)	37,63	25,000	940,75
5	EF912A8J	m	Tub de polietilè multicapa amb tub interior de polietilè de diàmetre 50 mm, ànima d'alumini i protecció exterior de polietilè, amb una pressió màxima de servei de 12 bar, connectat a pressió i col·locat superficialment (P - 97)	38,77	5,000	193,85
6	EFQ33C7L	m	Aïllament tèrmic d'escuma elastomèrica per a canonades que transporten fluids a temperatura entre -50°C i 105°C, per a tub de diàmetre exterior 22 mm, de 32 mm de gruix, classe de reacció al foc BL-s2, d0 segons norma UNE-EN 13501-1, amb un factor de resistència a la difusió del vapor d'aigua >= 7000, col·locat superficialment amb grau de dificultat mitjà Criteri d'amidament: m de llargària instal·lada, amidada segons les especificacions de la DT, entre els eixos dels elements o dels punts per connectar. Aquest criteri inclou les pèrdues de material com a conseqüència dels retalls. (P - 99)	8,25	20,000	165,00
7	EFQ33C9L	m	Aïllament tèrmic d'escuma elastomèrica per a canonades que transporten fluids a temperatura entre -50°C i 105°C, per a tub de diàmetre exterior 28 mm, de 32 mm de gruix, classe de reacció al foc BL-s2, d0 segons norma UNE-EN 13501-1, amb un factor de resistència a la difusió del vapor d'aigua >= 7000, col·locat superficialment amb grau de dificultat mitjà Criteri d'amidament: m de llargària instal·lada, amidada segons les especificacions de la DT, entre els eixos dels elements o dels punts per connectar. Aquest criteri inclou les pèrdues de material com a conseqüència dels retalls. (P - 100)	9,27	30,000	278,10
8	EFQ33CBL	m	Aïllament tèrmic d'escuma elastomèrica per a canonades que transporten fluids a temperatura entre -50°C i 105°C, per a tub de diàmetre exterior 35 mm, de 32 mm de gruix, classe de reacció al foc BL-s2, d0 segons norma UNE-EN 13501-1, amb un factor de resistència a la difusió del vapor d'aigua >= 7000, col·locat superficialment amb grau de dificultat mitjà Criteri d'amidament: m de llargària instal·lada, amidada segons les especificacions de la DT, entre els eixos dels elements o dels punts per connectar. Aquest criteri inclou les pèrdues de material com a conseqüència dels retalls. (P - 101)	10,13	5,000	50,65
9	EFQ33CEL	m	Aïllament tèrmic d'escuma elastomèrica per a canonades que transporten fluids a temperatura entre -50°C i 105°C, per a tub de diàmetre exterior 54 mm, de 32 mm de gruix, classe de reacció al foc BL-s2, d0 segons norma UNE-EN 13501-1, amb un factor de	12,02	1,000	12,02

E2737-2023 02/05/2023 20:07:39

PRESSUPOST

			resistència a la difusió del vapor d'aigua >= 7000, col·locat superficialment amb grau de dificultat mitjà Criteri d'amidament: m de llargària instal·lada, amidada segons les especificacions de la DT, entre els eixos dels elements o dels punts per connectar. Aquest criteri inclou les pèrdues de material com a conseqüència dels retalls. (P - 102)			
10	EN315727	u	Vàlvula de bola manual amb rosca, de dues peces amb pas total, de llautó, de diàmetre nominal 3/4, de 25 bar de PN i preu alt, muntada superficialment Criteri d'amidament: Unitat de quantitat instal·lada, mesurada segons les especificacions de la DT. (P - 170)	17,03	12,000	204,36
11	EN317727	u	Vàlvula de bola manual amb rosca, de dues peces amb pas total, de llautó, de diàmetre nominal 1"1/4, de 25 bar de PN i preu alt, muntada superficialment Criteri d'amidament: Unitat de quantitat instal·lada, mesurada segons les especificacions de la DT. (P - 172)	33,46	4,000	133,84
12	EN318727	u	Vàlvula de bola manual amb rosca, de dues peces amb pas total, de llautó, de diàmetre nominal 1"1/2, de 25 bar de PN i preu alt, muntada superficialment Criteri d'amidament: Unitat de quantitat instal·lada, mesurada segons les especificacions de la DT. (P - 174)	41,75	4,000	167,00
13	EN319727	u	Vàlvula de bola manual amb rosca, de dues peces amb pas total, de llautó, de diàmetre nominal 2, de 25 bar de PN i preu alt, muntada superficialment Criteri d'amidament: Unitat de quantitat instal·lada, mesurada segons les especificacions de la DT. (P - 176)	62,70	2,000	125,40
14	EN8115B7	u	Vàlvula de retenció de clapeta, amb rosca, de 2" de diàmetre nominal, de 10 bar de pressió nominal, cos de llautó, clapeta de llautó i tancament de seient elàstic, muntada superficialment Criteri d'amidament: Unitat de quantitat instal·lada, mesurada segons les especificacions de la DT. (P - 179)	58,65	1,000	58,65
15	ENE18604	u	Filtre colador d'acer inoxidable 1.4409 (AISI 316), de diàmetre nominal 1"1/2, de 40 bar de PN, roscat, muntat superficialment Criteri d'amidament: Unitat de quantitat instal·lada, mesurada segons les especificacions de la DT. (P - 184)	55,79	1,000	55,79
16	ENL1A136	u	Bomba circuladora de rotor humit per a instal·lacions d'ACS, amb connexions roscades d'1" (diàmetre nominal 15 mm), pressió màxima 0,4 bar, cabal màxim 2,8 m3/h, cos de la bomba de bronze, motor monofàsic de 230 V de tensió d'alimentació i 75 W de potència amb regulació de 3 velocitats, grau de protecció IP44, muntada entre tubs Criteri d'amidament: Unitat de quantitat instal·lada, mesurada segons les especificacions de la DT. (P - 186)	423,18	1,000	423,18
17	EJ2311EG	u	Aixeta mescladora per a lavabo, muntada superficialment sobre taulell o aparell sanitari, de llautó cromat, preu mitjà, temporitzada, amb dues entrades de maniguets Criteri d'amidament: Unitat de quantitat instal·lada, mesurada segons les especificacions de la DT. (P - 151)	87,47	5,000	437,35
18	EJ24A131	u	Aixeta de regulació per a inodor amb cisterna incorporada, mural, muntada superficialment, amb tub d'enllaç incorporat, de llautó cromat, preu mitjà, amb entrada de 1/2" Criteri d'amidament: Unitat de quantitat instal·lada, mesurada segons les especificacions de la DT. (P - 155)	24,36	7,000	170,52
19	EJMAU010	u	Armari metàl·lic amb tanca normalitzada, per a instal·lació de comptador d´aigua, de 800x600x300 mm, instal·lat encastat en mur Criteri d'amidament: Unitat de quantitat instal·lada, mesurada segons les especificacions de la DT. (P - 160)	201,32	1,000	201,32
20	EJAA5T11	u	Acumulador-bescanviador per a aigua calenta sanitària de 1000 l de capacitat, amb un serpentí tubular, amb cubeta d'acer negre i aïllament de poliuretà, dissenyat segons els requisits del REGLAMENTO (UE) 814/2013, col·locat en posició vertical amb fixacions murals i connectat Criteri d'amidament: Unitat de quantitat instal·lada, mesurada segons les especificacions de la DT. (P - 159)	2.867,66	1,000	2.867,66
21	EJ22U001	u	Aixeta temporitzada per a dutxa, mural, muntada superficialment, de llautó cromat, preu alt, amb entrada de 3/4' i sortida de 3/4' Criteri d'amidament: Unitat de quantitat instal·lada, mesurada segons les especificacions de la DT. (P - 150)	142,15	1,000	142,15
22	EG2B3102	m	Canal metàl·lica de planxa d'acer ranurada, de 50x95 mm, muntada superficialment Criteri d'amidament: m de llargària instal·lada, amidada segons les especificacions de la DT, entre els eixos dels elements o	75,72	20,000	1.514,40

CSV: 84a31d70-caae-4197-85a0-1220e1d4058b
Aquest document és Còpia en paper autèntica segons l'article 27 de la Llei 39/2015, de 2 d'octubre. La seva autenticitat pot ser comprovada a l'adreça https://...

			dels punts per connectar. Aquest criteri inclou les pèrdues de material com a conseqüència dels retalls. La instal·lació inclou les fixacions i les tapes. Els separadors estan inclosos si està indicat a la PO. (P - 117)			
TOTAL	Subcapítol		01.01.07.03			13.264,09
Obra			01	Pressupost COLLBATO-FASEB-VESTIDORS PISTA		
Capítol			01	EDIFICI VESTIDORS		
Capítol			07	INSTAL.LACIONS		
Subcapítol			04	Instal·lació Tèrmica		
NUM.	CODI	UA	DESCRIPCIÓ	PREU	AMIDAMENT	IMPORT
1	EFA16542	m	Tub de PVC de 32 mm de diàmetre nominal exterior, de 16 bar de pressió nominal, encolat, segons la norma UNE-EN 1452-2, amb grau de dificultat mitjà i col·locat superficialment Criteri d'amidament: m de llargària instal·lada, amidada segons les especificacions de la DT, entre els eixos dels elements o dels punts per connectar. Aquest criteri inclou les pèrdues de material per retalls i els empalmaments que s'hagin efectuat. En les instal·lacions amb grau de dificultat especificat, inclou, a més, la repercussió de les peces especials per col·locar. No s'inclouen en aquest criteri els daus de formigó per a l'ancoratge dels tubs ni les brides metàl·liques per a la subjecció dels mateixos. (P - 98)	9,67	5,000	48,35
2	EF912A8C	m	Tub de polietilè multicapa amb tub interior de polietilè de diàmetre 25 mm, ànima d'alumini i protecció exterior de polietilè, amb una pressió màxima de servei de 12 bar, connectat a pressió i col·locat superficialment (P - 94)	24,58	36,000	884,88
3	EFQ33C9L	m	Aïllament tèrmic d'escuma elastomèrica per a canonades que transporten fluids a temperatura entre -50°C i 105°C, per a tub de diàmetre exterior 28 mm, de 32 mm de gruix, classe de reacció al foc BL-s2, d0 segons norma UNE-EN 13501-1, amb un factor de resistència a la difusió del vapor d'aigua >= 7000, col·locat superficialment amb grau de dificultat mitjà Criteri d'amidament: m de llargària instal·lada, amidada segons les especificacions de la DT, entre els eixos dels elements o dels punts per connectar. Aquest criteri inclou les pèrdues de material com a conseqüència dels retalls. (P - 100)	9,27	36,000	333,72
4	EF912A8J	m	Tub de polietilè multicapa amb tub interior de polietilè de diàmetre 50 mm, ànima d'alumini i protecció exterior de polietilè, amb una pressió màxima de servei de 12 bar, connectat a pressió i col·locat superficialment (P - 97)	38,77	10,000	387,70
5	EFQ33CEL	m	Aïllament tèrmic d'escuma elastomèrica per a canonades que transporten fluids a temperatura entre -50°C i 105°C, per a tub de diàmetre exterior 54 mm, de 32 mm de gruix, classe de reacció al foc BL-s2, d0 segons norma UNE-EN 13501-1, amb un factor de resistència a la difusió del vapor d'aigua >= 7000, col·locat superficialment amb grau de dificultat mitjà Criteri d'amidament: m de llargària instal·lada, amidada segons les especificacions de la DT, entre els eixos dels elements o dels punts per connectar. Aquest criteri inclou les pèrdues de material com a conseqüència dels retalls. (P - 102)	12,02	10,000	120,20
6	EEU4U023	u	Dipòsit d'expansió tancat de 100 l de capacitat, de planxa d'acer i membrana elàstica, amb connexió de 1' de D, col·locat roscat Criteri d'amidament: Unitat de quantitat instal·lada, mesurada segons les especificacions de la DT. (P - 91)	461,53	1,000	461,53
7	ENC11030	u	Vàlvula d'equilibrat roscada de 25 mm de diàmetre nominal i Kvs=8,7, fabricada en ametall, amb preajust de cabal, preses de pressió, amb joc d'accessoris i sense dispositiu de buidat, instal·lada i ajustada Criteri d'amidament: Unitat de quantitat instal·lada, mesurada segons les especificacions de la DT. (P - 181)	86,82	1,000	86,82
8	ENC11050	u	Vàlvula d'equilibrat roscada de 40 mm de diàmetre nominal i Kvs=19,2, fabricada en ametall, amb preajust de cabal, preses de	148,81	1,000	148,81

FASE B: NOUS VESTIDORS A LA PISTA ESPORTIVA A COLLBATÓ.
PROJECTE EXECUTIU - GENER 2023
AJUNTAMENT DE COLLBATÓ
ÀLEX GALLEGO ARQUITECTE

E2737-2023 02/05/2023 20:07:39

			pressió, amb joc d'accessoris i sense dispositiu de buidat, instal·lada i ajustada Criteri d'amidament: Unitat de quantitat instal·lada, mesurada segons les especificacions de la DT. (P - 182)			
9	ENE16604	u	Filtre colador d'acer inoxidable 1.4409 (AISI 316), de diàmetre nominal 1", de 40 bar de PN, roscat, muntat superficialment Criteri d'amidament: Unitat de quantitat instal·lada, mesurada segons les especificacions de la DT. (P - 183)	37,35	1,000	37,35
10	ENE28304	u	Filtre colador en forma de Y amb brides, 40 mm de diàmetre nominal, 16 bar de pressió nominal, fosa grisa EN-GJL-250 (GG25), malla d'acer inoxidable 1.4301 (AISI 304) amb perforacions d'1,5 mm de diàmetre, muntat superficialment Criteri d'amidament: Unitat de quantitat instal·lada, mesurada segons les especificacions de la DT. (P - 185)	92,82	1,000	92,82
11	EN911157	u	Vàlvula de seguretat d'obertura progressiva, de caputxa tancada estanca, amb rosca, de diàmetre nominal 3/4", de 16 bar de pressió nominal, cos de llautó CW617N, caputxa de llautó CW617N i unió de llautó CW617N, de preu alt, muntada superficialment Criteri d'amidament: Unitat de quantitat instal·lada, mesurada segons les especificacions de la DT. (P - 180)	168,57	1,000	168,57
12	EN314327	u	Vàlvula de bola manual amb rosca, de dues peces amb pas total, de bronze, de diàmetre nominal 1/2, de 10 bar de PN i preu alt, muntada superficialment Criteri d'amidament: Unitat de quantitat instal·lada, mesurada segons les especificacions de la DT. (P - 169)	25,64	3,000	76,92
13	EN316327	u	Vàlvula de bola manual amb rosca, de dues peces amb pas total, de bronze, de diàmetre nominal 1, de 10 bar de PN i preu alt, muntada superficialment Criteri d'amidament: Unitat de quantitat instal·lada, mesurada segons les especificacions de la DT. (P - 171)	38,91	2,000	77,82
14	EN318327	u	Vàlvula de bola manual amb rosca, de dues peces amb pas total, de bronze, de diàmetre nominal 1"1/2, de 10 bar de PN i preu alt, muntada superficialment Criteri d'amidament: Unitat de quantitat instal·lada, mesurada segons les especificacions de la DT. (P - 173)	76,78	2,000	153,56
15	EN319327	u	Vàlvula de bola manual amb rosca, de dues peces amb pas total, de bronze, de diàmetre nominal 2, de 10 bar de PN i preu alt, muntada superficialment Criteri d'amidament: Unitat de quantitat instal·lada, mesurada segons les especificacions de la DT. (P - 175)	102,08	2,000	204,16
16	EN8115A7	u	Vàlvula de retenció de clapeta, amb rosca, d'1"1/2 de diàmetre nominal, de 10 bar de pressió nominal, cos de llautó, clapeta de llautó i tancament de seient elàstic, muntada superficialment Criteri d'amidament: Unitat de quantitat instal·lada, mesurada segons les especificacions de la DT. (P - 178)	41,68	2,000	83,36
17	ENL1Ç276	u	Bomba circuladora de rotor humit per a instal·lacions, amb connexions roscades d'1 1/2´´ (diàmetre nominal 15 mm), pressió màxima 0.7 bar, cabal màxim 4.2 m3/h, cos de la bomba de bronze, motor monofàsic de 230 V de tensió d'alimentació i 140 W de potència amb regulació de 3 velocitats, grau de protecció IP44, muntada entre tubs (P - 187)	420,31	1,000	420,31
18	ENL1Ç565	u	Bomba circuladora de rotor humit amb connexions embridades de 50 mm de diàmetre nominal en l'aspiració i en la impulsió, de tipus simple, pressió màxima 1 bar, cos de la bomba de fosa, motor monofàsic d'imants permanents de 230 V de tensió d'alimentació i 180 W de potència nominal, índex d'eficiència energètica IEE=<0.21 segons REGLAMENTO (CE) 641/2009, amb mode de funcionament nocturn, muntada entre brides (P - 188)	1.500,73	1,000	1.500,73
19	EEU11113	u	Purgador automàtic d'aire, de llautó, per flotador, de posició vertical i vàlvula d'obturació incorporada, amb rosca de 3/8" de diàmetre, roscat Criteri d'amidament: Unitat de quantitat instal·lada, mesurada segons les especificacions de la DT. (P - 90)	19,81	2,000	39,62
20	EG31G206	m	Conductor de coure de designació UNE RZ1-K (AS) 0,6/1 kV, amb baixa emissivitat fums, tripolar de secció 3x1,5 mm2, col.locat en tub (P - 124)	2,40	75,000	180,00
21	EEV26B20	u	Termòstat bimetàl·lic d'ambient, per a fan-coil 2 tubs, amb selector hivern/estiu, amb accessoris de muntatge, muntat i connectat Criteri d'amidament: Unitat de quantitat realment instal·lada, amidada segons les especificacions de la DT. (P - 92)	93,39	1,000	93,39

CSV: 84a31d70-caae-4197-85a0-1220e1d4058b
Aquest document és Còpia en paper autèntica segons l'article 27 de la Llei 39/2015, de 2 d'octubre. La seva autenticitat pot ser comprovada a l'adreça https://...

PRESSUPOST

22	EN711641	u	Vàlvula de 3 vies tot/res per a fan-coil amb rosca, de diàmetre nominal 1" i kvs=5,7, de 16 bar de PN, cos de fosa i servomotor de 230 V, acoblat a la vàlvula, instal·lada Criteri d'amidament: Unitat de quantitat instal·lada, mesurada segons les especificacions de la DT. (P - 177)	113,23	1,000	113,23
23	EEH615F1	u	Bomba de calor per a la producció d'aigua amb condensació per aire i ventiladors centrífugs, de 25 a 30 kW de potència tèrmica aproximada tant en fred com en calor, de 8.5 a 10 kW de potència elèctrica, amb alimentació trifàsica de 400 V, amb 1 compressor del tipus hermètic rotatiu i fluid frigorífic R407c o R410a, amb bescanviador de tubs de coure i aletes d'alumini al costat de l'aire i bescanviador de plaques d'acer inoxidable al costat de l'aigua, col.locada Criteri d'amidament: Unitat de quantitat instal·lada, mesurada segons les especificacions de la DT. (P - 82)	8.046,73	1,000	8.046,73
24	EE42Q932	m	Conducte helicoïdal circular de planxa d'acer galvanitzat de 250 mm de diàmetre (s/UNE-EN 1506), de gruix 0,7 mm, muntat superficialment Criteri d'amidament: m de llargària instal·lada, amidada segons les especificacions del projecte, entre els eixos dels elements o dels punts per connectar. Aquest criteri inclou les pèrdues de material corresponents a retalls. (P - 79)	44,66	42,000	1.875,72
25	EE42Q324	m	Conducte llis circular de planxa d'acer galvanitzat de 100 mm de diàmetre (s/UNE-EN 1506), de gruix 0,6 mm, autoconnectable, muntat superficialment Criteri d'amidament: m de llargària instal·lada, amidada segons les especificacions del projecte, entre els eixos dels elements o dels punts per connectar. Aquest criteri inclou les pèrdues de material corresponents a retalls. (P - 78)	21,95	28,000	614,60
26	EE61ÇJAF	m2	Aïllament tèrmic de conductes amb manta de llana mineral (MW), segons UNE-EN 14303, de gruix 25 mm, amb una conductivitat tèrmica <=0.04 W/mK, resistència tèrmica >=0,625 m2.K/W, amb làmina d'alumini en direcció perpendicular a les fibres, muntat exteriorment (P - 81)	13,81	10,000	138,10
27	EEP31135	u	Boca d'extracció de 100 mm de diàmetre de connexió i 140 mm de diàmetre exterior, d'acer galvanitzat amb acabat pintat, fixada amb cargols a paret o sostre i ajustada a cabals de sortida Criteri d'amidament: Unitat de quantitat instal·lada, mesurada segons les especificacions de la DT. (P - 89)	78,39	2,000	156,78
28	EEM3Ç160	u	Subministrament i col·locació de ventilador extractor en línia de 160 m3/h de caudal amb descarrega lliure. Model TD-160/100 silent, marca Soler & Palau o equivalent. Inclòs mà d'obra, materials i mitjans auxiliars. Totalment instal·lat i en funcionament. (P - 87)	185,21	1,000	185,21
29	EEMHÇ160	u	Unitat de ventilació amb recuperador estàtic, cabal nominal de 3000 m3/h, estructura de tub d'acer galvanitzat i envoltant de panell sandvitx de 25 mm de gruix d'acer galvanitzat amb aïllament, secció d'impulsió formada per 1 ventilador centrífug motor EC i filtres plans d'eficàcies F6 i F7, secció de retorn formada per 1 ventilador centrífug motor EC i filtre pla d'eficàcia F6, equipat amb secció de freecooling. Inclou bateria escalfament de 18kW (45ºC-40º). Amb panell de regulació i control electrònic. Col.locada (P - 88)	6.278,12	1,000	6.278,12
30	EEK1ÇX03	u	Reixeta d'impulsió o retorn, d'una filera d'aletes fixes horitzontals, d'alumini lacat blanc, de 225x425mm marca Trox o equivalent amb la denominació: AT-0-225X425. Totalment muntada i col·locada (P - 83)	83,40	6,000	500,40
31	EEK31B4E	u	Reixeta d'impulsió, de dues fileres d'aletes, a la vista horitzontals, d'alumini anoditzat platejat, de 325x125 mm, d'aletes totes orientables, separades 20 mm, de secció recta i fixada al bastiment Criteri d'amidament: Unitat de quantitat instal·lada, mesurada segons les especificacions de la DT. (P - 84)	35,68	16,000	570,88
32	EEK77GG1	u	Reixeta de retorn de quadrícula, d'alumini lacat blanc, de 500x500 mm, d'aletes separades 16/12.5 mm, de secció recta i fixada al bastiment Criteri d'amidament: Unitat de quantitat instal·lada, mesurada segons les especificacions de la DT. (P - 85)	67,41	2,000	134,82
33	EE42QE26	m	Conducte helicoïdal circular de planxa d'acer galvanitzat de 350 mm de diàmetre (s/UNE-EN 1506), de gruix 0,6 mm, unió amb brida extensible cargolada, muntat superficialment Criteri d'amidament: m de llargària instal·lada, amidada segons les especificacions del projecte, entre els eixos dels elements o dels punts per connectar. Aquest criteri inclou les pèrdues de material corresponents a retalls. (P - 80)	48,42	15,000	726,30

FASE B: NOUS VESTIDORS A LA PISTA ESPORTIVA A COLLBATÓ.
PROJECTE EXECUTIU - GENER 2023
AJUNTAMENT DE COLLBATÓ
ÀLEX GALLEGO ARQUITECTE

E2737-2023 02/05/2023 20:07:39

PRESSUPOST

34	EEKN1RM0	u	Reixa d'intempèrie d'alumini horitzontals d'alumini anoditzat platejat i reixeta de malla metàl·lica, de 800x650 mm, aletes en Z i fixada al bastiment Criteri d'amidament: Unitat de quantitat instal·lada, mesurada segons les especificacions de la DT. (P - 86)	364,60	2,000	729,20

TOTAL	Subcapítol	01.01.07.04	25.670,71

Obra	01	Pressupost COLLBATO-FASEB-VESTIDORS PISTA
Capítol	01	EDIFICI VESTIDORS
Capítol	07	INSTAL.LACIONS
Subcapítol	05	Instal·lació Fotovoltaica

NUM.	CODI	UA	DESCRIPCIÓ	PREU	AMIDAMENT	IMPORT
1	EG312246	m	Cable amb conductor de coure de tensió assignada0,6/1 kV, de designació RZ1-K (AS), construcció segons norma UNE 21123-4, bipolar, de secció 2x4 mm2, amb coberta del cable de poliolefines, classe de reacció al foc Cca-s1b, d1, a1 segons la norma UNE-EN 50575 amb baixa emissió fums, col·locat en canal o safata Criteri d'amidament: m de llargària instal·lada, amidada segons les especificacions del projecte, entre els eixos dels elements per connectar. Aquest criteri inclou les pèrdues de material corresponents a retalls, així com l'excés previst per a les connexions. (P - 122)	3,10	60,000	186,00
2	EG2DF6D7	m	Safata metàl·lica reixa amb coberta d'acer galvanitzat en calent, d'alçària 50 mm i amplària 100 mm, col·locada sobre suports horitzontals amb elements de suport Criteri d'amidament: m de llargària instal·lada, amidada segons les especificacions de la DT, entre els eixos dels elements o dels punts per connectar. (P - 121)	41,99	40,000	1.679,60
3	EGE1Ç211	u	Mòdul fotovoltaic monocristal·lí per a instal·lació aïllada/connexió a xarxa, potència de pic 450 Wp, amb marc d'alumini anoditzat, protecció amb vidre trempat, caixa de connexió, precablejat amb connectors especials, amb una eficàcia mínima del 20,1%, col·locat amb suport sobre teulada inclinada (P - 140)	369,12	10,000	3.691,20
4	EGE2ÇX01	u	Inversor per a instal·lació fotovoltaica de connexió a xarxa, trifàsic, potència nominal de sortida 10000 W, tensió nominal d'entrada 640 V, rendiment màxim de 96,5 a 97%, grau de protecció IP-65, col·locat (P - 141)	2.572,86	1,000	2.572,86
5	EG415A9C	u	Interruptor automàtic magnetotèrmic de 20 A d'intensitat nominal, tipus PIA corba C, bipolar (2P), de 6000 A de poder de tall segons UNE-EN 60898, de 2 mòduls DIN de 18 mm d'amplària, muntat en perfil DIN Criteri d'amidament: Unitat de quantitat instal·lada, mesurada segons les especificacions de la DT. La instal·lació inclou la part proporcional de connexionats i accessoris dins dels quadres elèctrics. (P - 134)	28,96	2,000	57,92

TOTAL	Subcapítol	01.01.07.05	8.187,58

Obra	01	Pressupost COLLBATO-FASEB-VESTIDORS PISTA
Capítol	01	EDIFICI VESTIDORS
Capítol	07	INSTAL.LACIONS
Subcapítol	06	Instal·lació contra-incendis

NUM.	CODI	UA	DESCRIPCIÓ	PREU	AMIDAMENT	IMPORT
1	EM31261K	u	Extintor manual de pols seca polivalent, de càrrega 6 kg, amb pressió incorporada, pintat, amb armari muntat superficialment Criteri d'amidament: Unitat de quantitat instal·lada, mesurada segons les especificacions de la DT. (P - 163)	116,16	2,000	232,32
2	EM31321K	u	Extintor manual de diòxid de carboni, de càrrega 2 kg, amb pressió incorporada, pintat, amb armari muntat superficialment Criteri d'amidament: Unitat de quantitat instal·lada, mesurada segons les especificacions de la DT. (P - 164)	130,76	1,000	130,76

CSV: 84a31d70-caae-4197-85a0-1220e1d4058b
Aquest document és Còpia en paper autèntica segons l'article 27 de la Llei 39/2015, de 2 d'octubre. La seva autenticitat pot ser comprovada a l'adreça https://...

PRESSUPOST

3	EMSBCDF1	u	Rètol senyalització recorregut d'evacuació a sortida emergència, rectangular, de 320x160 mm2 de làmina de vinil autoadhesiva, fotoluminiscent categoria B segons UNE 23035-4, col·locat adherit sobre parament vertical Criteri d'amidament: Unitat de quantitat col·locada, mesurada segons les especificacions de la DT. (P - 168)	22,63	8,000	181,04
4	EMAAÇ913	U	Retol polsador segons UNE 23-033-81. Totalment col·locat e instal·lat (P - 165)	16,57	3,000	49,71

TOTAL Subcapítol 01.01.07.06 593,83

Obra 01 Pressupost COLLBATO-FASEB-VESTIDORS PISTA
Capítol 01 EDIFICI VESTIDORS
Capítol 07 INSTAL.LACIONS
Subcapítol 07 Sanejament

NUM.	CODI	UA	DESCRIPCIÓ	PREU	AMIDAMENT	IMPORT
1	ED111B21	m	Desguàs d'aparell sanitari amb tub de PVC-U de paret massissa, àrea d'aplicació B segons norma UNE-EN 1329-1, classe de reacció al foc B-s1, d0 segons norma UNE-EN 13501-1, de DN 40 mm, fins a baixant, caixa o clavegueró Criteri d'amidament: m de llargària amidada segons les especificacions de la DT. (P - 72)	19,63	8,000	157,04
2	ED7FR112	m	Clavegueró amb tub de tub de PVC-U de paret massissa per a sanejament sense pressió, de DN 110 mm i de SN 4 (4 kN/m2) de rigidesa anular, segons norma UNE-EN 1401-1, per a unió elàstica amb anella elastomèrica, sobre llit de sorra de 15 cm de gruix i reblert amb sorra fins a 30 cm per sobre del tub fins a 30 cm per sobre del tub Criteri d'amidament: m de llargària instal·lada, amidada segons les especificacions de la DT, entre els eixos dels elements o dels punts per connectar. Aquest criteri inclou les pèrdues de material corresponents a retalls i la repercussió de les peces especials a col·locar. (P - 77)	42,24	2,000	84,48
3	ED351540	u	Pericó de pas de formigó prefabricat, de 50x50x50 cm de mides interiors i 5 cm de gruix, per a evacuació d'aigües residuals, inclosa tapa de formigó prefabricat, col·locat Criteri d'amidament: Unitat mesurada segons les especificacions de la DT. (P - 74)	98,22	1,000	98,22
4	ED51BK4NK7F1	u	Bonera sifònica d'acer inoxidable AISI 304 ref. SLC.BF.10.040H.R67 de la serie SELECT 100 d'ACO de 100x100 mm de costat amb sortida horitzontal de 40 mm de diàmetre, amb tapa plana acer inoxidable, per a una càrrega classe K 3, col·locada amb morter per a ram de paleta classe M 5 (5 N/mm2) (P - 75)	88,93	1,000	88,93
5	ED5FC176	m	Canal de material plàstic sense pendent, d'amplària de 100 a 200 mm i 60 a 100 mm d'alçària, amb perfil lateral, amb reixa de material plàstic nervada classe C250 segons norma UNE-EN 1433, fixada amb tanca a la canal col·locada sobre base de formigó amb solera de 150 mm de gruix i parets de 150 mm de gruix (P - 76)	91,54	16,000	1.464,64
6	ED111B51	m	Desguàs d'aparell sanitari amb tub de PVC-U de paret massissa, àrea d'aplicació B segons norma UNE-EN 1329-1, classe de reacció al foc B-s1, d0 segons norma UNE-EN 13501-1, de DN 75 mm, fins a baixant, caixa o clavegueró Criteri d'amidament: m de llargària amidada segons les especificacions de la DT. (P - 73)	23,58	10,000	235,80

TOTAL Subcapítol 01.01.07.07 2.129,11

Obra 01 Pressupost COLLBATO-FASEB-VESTIDORS PISTA
Capítol 01 EDIFICI VESTIDORS
Capítol 08 EQUIPAMENT

NUM.	CODI	UA	DESCRIPCIÓ	PREU	AMIDAMENT	IMPORT
1	EJ13B21B	u	Lavabo de porcellana vitrificada, d'amplària de 45 a 60 cm, de color blanc, tipus 2, encastat per sota a un taulell (P - 146)	65,63	6,000	393,78

FASE B: NOUS VESTIDORS A LA PISTA ESPORTIVA A COLLBATÓ.
PROJECTE EXECUTIU - GENER 2023
AJUNTAMENT DE COLLBATÓ
ÀLEX GALLEGO ARQUITECTE

E2737-2023 02/05/2023 20:07:39

PRESSUPOST

2	EJ331151	u	Desguàs recte per a lavabo, amb tap i cadeneta incorporats, de llautó, de diàmetre 1''1/4, roscat a un sifó de llautó cromat Criteri d'amidament: Unitat de quantitat instal·lada, mesurada segons les especificacions de la DT. (P - 156)	23,54	1,000	23,54
3	EJ3814D6	u	Desguàs recte per a aigüera, amb tap i cadeneta incorporats, de llautó, de diàmetre 40 mm, soldat a un sifó o a un ramal de plom Criteri d'amidament: Unitat de quantitat instal·lada, mesurada segons les especificacions de la DT. (P - 158)	28,10	6,000	168,60
4	EJ33B7NG	u	Sifó de botella per a lavabo, de PVC de diàmetre 32 mm, connectat a un ramal de PVC Criteri d'amidament: Unitat de quantitat instal·lada, mesurada segons les especificacions de la DT. (P - 157)	14,18	6,000	85,08
5	EKCA20BCA1	ut	Vàter complet de porcellana vitrificada, compost per taça per a tanc alt o fluxòmetre, amb sortida horitzontal , seient i tapa lacats, amb elements de fixació a sòl, connectat a xarxa d'evacuació. Marca/model: ROCA / VICTORIA o equivalent (P - 161)	67,18	6,000	403,08
6	EKCD10A1	ut	Dipòsit elevat de porcellana vitrificada amb descàrrega simple o doble volum de descàrrega, compost per mecanismes d'emplenat, tapa, accionament de descàrrega pneumàtica mitjançant polsador de doble descàrrega, amb elements de fixació. Completament instal·lat. Marca/model: GEBERIT / GEBERIT 123 o equivalent (P - 162)	120,51	6,000	723,06
7	EJ1AB21P	u	Abocador de porcellana esmaltada amb alimentació integrada, de color blanc, preu alt, col·locat sobre el paviment i connectat a la xarxa d'evacuació Criteri d'amidament: Unitat de quantitat instal·lada, mesurada segons les especificacions de la DT. (P - 148)	131,74	1,000	131,74
8	EJ1ZAB02	u	Reixa feta amb acer inoxidable i protecció de goma, muntat a abocador de porcellana vitrificada, preu alt Criteri d'amidament: Unitat de quantitat instal·lada, mesurada segons les especificacions de la DT. (P - 149)	62,59	6,000	375,54
9	EJ13B2RO	u	Lavabo de taulell, JAVA, de color Blanc, ref. 327863000 de la sèrie Lavabos de taulell i sota taulell de ROCA SANITARIO, encastat per sota a un taulell. Inclou fixacions i col.locació. (P - 147)	95,09	6,000	570,54
10	EJ2314CO	u	Ruixador fix, d'aspersió fixa, mural, muntat superficialment, de llautó cromat, antirobatori, amb entrada de 1/2´´. (P - 152)	92,37	12,000	1.108,44
11	EJ23S42CO	u	'SUMINISTRO Y COLOCACIÓN DE GRIFO PARA VERTEDERO TIPO ESE / 23 FRONTAL, PARA AGUA FRIA. COLOCADO Y PROBADO. (P - 154)	149,94	1,000	149,94
12	EJ23S39CO	u	SUMINISTRO DE PULSADOR A DISTANCIA VISTO DE SUPERFICIE, GEBERIT SERIE 01, NEUMÁTICO, PARA DOBLE DESCARGA. PARA MONTAJE Y CISTERNA VISTA. (P - 153)	13,74	1,000	13,74
13	E83B1BPP	m2	Encimeres i aplacat de Silestone blanc de 3cm de gruix. Encimera silestone blanc de 3cm. Base de 60cm amplada amb forat per aiguera + fronatal de 60cm i retorn inferior de 10cm totalment acabat i col.locat sobre angulars metal.lics, collats a obra amb tornilleria. Aplacats d'envans amb tires de silestone blanc de 3cm. Tot col·locat amb ganxos i morter de ciment 1:6 (P - 38)	103,75	19,930	2.067,74
14	F991Z05A	m	Rètol de planxa d'acer amb dues capes d'imprimació i una d'acabat metal.litzat. Planxa de 12 mm de gruix i 200mm d'amplada, segons planols, compost per planxa inferior recte sobre mur de formigó amb elements d'anclatge, perns, morter de fixació. i planxa superior en formació de lletres soldades i corvades i fixades a làmina inferior. S'inclou suministre col.locació grua, ajudes de ram de paleta, moretr per col.locarles, tacs quimics, unitat d'obra totalment acabada. (P - 193)	56,79	4,000	227,16
15	EB71UC20	m	Cable d'acer galvanitzat, de 10 mm de diàmetre i composició 7x19+0, homologat per a línia de vida horitzontal segons UNE_EN 795/A1, fixat als terminals i als elements de suport intermig (separació < 15 m) i tesat Criteri d'amidament: Unitat d'element realment col·locat a l'obra segons les especificacions de la DT. m de llargària realment col·locat d'acord amb les especificacions de la DT. (P - 65)	3,34	56,400	188,38
16	EB71UA10	u	Placa amb anella, d'alumini, per a fixació d'arnès de seguretat, fixada amb cargols d'acer inoxidable, segons UNE_EN 795/A1 Criteri d'amidament: Unitat d'element realment col·locat a l'obra segons les especificacions de la DT. m de llargària realment col·locat d'acord amb les especificacions de la DT. (P - 64)	34,22	8,000	273,76

CSV: 84a31d70-caae-4197-85a0-1220e1d4058b
Aquest document és Còpia en paper autèntica segons l'article 27 de la Llei 39/2015, de 2 d'octubre. La seva autenticitat pot ser comprovada a l'adreça https://...

PRESSUPOST

17	EB71UH10	u	Element de suport intermedi per a línia de vida horitzontal fixa, d'alumini, fixat amb cargols d'acer inoxidable, segons UNE_EN 795/A1 Criteri d'amidament: Unitat d'element realment col·locat a l'obra segons les especificacions de la DT. m de llargària realment col·locat d'acord amb les especificacions de la DT. (P - 68)	53,67	4,000	214,68
18	EB71UE10	u	Conjunt d'elements per als dos extrems d'una línia de vida horitzontal fixa, format per dos terminals d'alumini fixats amb cargols d'acer inoxidable, un tensor de forqueta per a regulació del cable i dos terminals de cable amb elements protectors, segons UNE_EN 795/A1 Criteri d'amidament: Unitat d'element realment col·locat a l'obra segons les especificacions de la DT. m de llargària realment col·locat d'acord amb les especificacions de la DT. (P - 66)	272,45	4,000	1.089,80
19	EMDBPN01	u	Placa de senyalització interior per a indicació de salas de mides 210 x 297 mm, amb grafismes i color a escollir per la DF fixada mecànicament (P - 166)	9,13	20,000	182,60
20	FBB21501	u	Placa informativa per a senyals de trànsit d'acer galvanitzat i pintat, de 60x90 cm, acabada amb pintura no reflectora, fixada mecànicament Criteri d'amidament: Unitat de quantitat realment col·locada a l'obra segons les especificacions de la DT, i aprovada per la DF. (P - 194)	96,43	1,000	96,43
21	EQ52TESA	u	Mestrejament de totes les portes amb 3 nivells. (P - 190)	722,51	1,000	722,51
22	EQ512FUS	m	Seient de fusta corregut de 60mm de gruix. Contraxapat de 60mm amb acabat bedoll amb envarnissat resistent al foc. Amb doble cargolat d'inox cada 40cm amb forat 'abellanado' (P - 189)	67,33	22,000	1.481,26
23	E5Z1LEED	u	Realització Certificat energètic i certificat Bream amb enginyeria especialista en certificacins. Consistent en: Realització documents i anàlisi del projecte, seguiment durant les obres i certificació final Leed. Feina que cal realitzar conjuntament amb la DF i DE. Caldrà fer 1- Registre i certificat provisional consensuat amb la DF. 2- Mesures correctores 3- Qualificació provisional 4- Certificat final Obra (P - 20)	2.520,00	1,000	2.520,00
24	XPAUÇ00X	pa	Legalitzacions de totes les instal.lacions: ´´Segons el plec de clàusules adminsitratives particulars, i sempre a càrec de l'adjudicatari de les obres, anirà inclosa la redacció del corresponent projecte final de l'obra realment executada (as built). Dita documentació es lliurarà en paper i suport informàtic, i en un termini màxim d'un mes a comptar des de la recepció de l'obra. Així mateix, anirà a càrrec del contractista, qualsevol projecte de legalització de les instal·lacions contraftades, inclosa de la tramitació de la contractació amb la companyia de serveis.´´ (P - 209)	1.200,00	1,000	1.200,00

TOTAL	Capítol	01.01.08	14.411,40

Obra	01	Pressupost COLLBATO-FASEB-VESTIDORS PISTA
Capítol	04	GESTIÓ DE RESIDUS

NUM.	CODI	UA	DESCRIPCIÓ	PREU	AMIDAMENT	IMPORT
1	E2R35033	m3	Transport de terres contaminades a instal·lació autoritzada de gestió de residus, amb camió de 7 t i temps d'espera per a la càrrega amb mitjans mecànics, amb un recorregut de fins a 2 km (P - 8)	9,88	10,000	98,80
2	E2RA1200	m3	Disposició controlada a monodipòsit, de terres. Inclou l'esponjament del 15-20% de les terres (P - 10)	11,90	10,000	119,00
3	E2R2AB01	m3	Classificació a peu d'obra de residus de construcció o demolició en fraccions segons REAL DECRETO 105/2008, amb mitjans manuals (P - 7)	15,28	6,000	91,68
4	E2R642A5	m3	Càrrega amb mitjans mecànics i transport de residus inerts o no especials Inclou la tolva d'abocament i la descàrrega sobre tolva a carrer inferior. Retirada de la maquinaria i neteja de la zona de treball. Transport a instal·lació autoritzada de gestió de residus, amb camió per a transport de 20 t, amb un recorregut de fins a 20 k (P - 9)	4,32	6,000	25,92

E2737-2023 02/05/2023 20:07:39

PRESSUPOST

5	E2RA611D	m3	Disposició controlada a centre de reciclatge de residus de formigó, aglomerats, runa edificació, toxanes, sub-bases, etc... Inclou l'esponjament de residus del 20-30% (P - 11)	12,51	6,000	75,06

TOTAL	Capítol	01.04	410,46

Obra	01	Pressupost COLLBATO-FASEB-VESTIDORS PISTA
Capítol	05	SEGURETAT I SALUT

NUM.	CODI	UA	DESCRIPCIÓ	PREU	AMIDAMENT	IMPORT
1	XPA0IGSS	u	Seguretat i salut FASEB (P - 208)	2.544,03	1,000	2.544,03

TOTAL	Capítol	01.05	2.544,03

CSV: 84a31d70-caae-4197-85a0-1220e1d4058b
Aquest document és Còpia en paper autèntica segons l'article 27 de la Llei 39/2015, de 2 d'octubre. La seva autenticitat pot ser comprovada a l'adreça https://...

E2737-2023 02/05/2023 20:07:39

FASE B: NOUS VESTIDORS A LA PISTA ESPORTIVA A COLLBATÓ.
PROJECTE EXECUTIU - GENER 2023
AJUNTAMENT DE COLLBATÓ
ÀLEX GALLEGO ARQUITECTE

RESUM DE PRESSUPOST

NIVELL 4: Subcapítol			Import
Subcapítol	01.01.07.01	Instal·lació d'il·luminació	6.882,84
Subcapítol	01.01.07.02	Instal·lació Elèctrica	18.990,63
Subcapítol	01.01.07.03	Instal·lació d'Aigua	13.264,09
Subcapítol	01.01.07.04	Instal·lació Tèrmica	25.670,71
Subcapítol	01.01.07.05	Instal·lació Fotovoltaica	8.187,58
Subcapítol	01.01.07.06	Instal·lació contra-incendis	593,83
Subcapítol	01.01.07.07	Sanejament	2.129,11
Capítol	**01.01.07**	**INSTAL.LACIONS**	**75.718,79**
			75.718,79

NIVELL 3: Capítol			Import
Capítol	01.01.01	ENDERROCS I MOVIMENT DE TERRES	416,44
Capítol	01.01.03	ESTRUCTURA	47.270,92
Capítol	01.01.04	COBERTES	27.919,11
Capítol	01.01.05	TANCAMENTS VERTICALS	86.260,97
Capítol	01.01.06	TANCAMENTS HORITZONTALS	13.988,48
Capítol	01.01.07	INSTAL.LACIONS	75.718,79
Capítol	01.01.08	EQUIPAMENT	14.411,40
Capítol	**01.01**	**EDIFICI VESTIDORS**	**265.986,11**
			265.986,11

NIVELL 2: Capítol			Import
Capítol	01.01	EDIFICI VESTIDORS	265.986,11
Capítol	01.04	GESTIÓ DE RESIDUS	410,46
Capítol	01.05	SEGURETAT I SALUT	2.544,03
Obra	**01**	**Pressupost COLLBATO-FASEB-VESTIDORS PISTA**	**268.940,60**
			268.940,60

NIVELL 1: Obra			Import
Obra	01	Pressupost COLLBATO-FASEB-VESTIDORS PISTA	268.940,60
			268.940,60

CSV: 84a31d70-caae-4197-85a0-1220e1d4058b
Aquest document és Còpia en paper autèntica segons l'article 27 de la Llei 39/2015, de 2 d'octubre. La seva autenticitat pot ser comprovada a l'adreça https://...

E2737-2023 02/05/2023 20:07:39

FASE B: NOUS VESTIDORS A LA PISTA ESPORTIVA A COLLBATÓ.
PROJECTE EXECUTIU - GENER 2023
AJUNTAMENT DE COLLBATÓ
ÀLEX GALLEGO ARQUITECTE

RESUM DE PRESSUPOST

NIVELL 4: Subcapítol			%
Subcapítol	01.01.07.01	Instal·lació d'il·luminació	2,56
Subcapítol	01.01.07.02	Instal·lació Elèctrica	7,06
Subcapítol	01.01.07.03	Instal·lació d'Aigua	4,93
Subcapítol	01.01.07.04	Instal·lació Tèrmica	9,55
Subcapítol	01.01.07.05	Instal·lació Fotovoltaica	3,04
Subcapítol	01.01.07.06	Instal·lació contra-incendis	0,22
Subcapítol	01.01.07.07	Sanejament	0,79
Capítol	**01.01.07**	**INSTAL.LACIONS**	**28,15**
			28,15

NIVELL 3: Capítol			%
Capítol	01.01.01	ENDERROCS I MOVIMENT DE TERRES	0,15
Capítol	01.01.03	ESTRUCTURA	17,58
Capítol	01.01.04	COBERTES	10,38
Capítol	01.01.05	TANCAMENTS VERTICALS	32,07
Capítol	01.01.06	TANCAMENTS HORITZONTALS	5,20
Capítol	01.01.07	INSTAL.LACIONS	28,15
Capítol	01.01.08	EQUIPAMENT	5,36
Capítol	**01.01**	**EDIFICI VESTIDORS**	**98,90**
			98,90

NIVELL 2: Capítol			%
Capítol	01.01	EDIFICI VESTIDORS	98,90
Capítol	01.04	GESTIÓ DE RESIDUS	0,15
Capítol	01.05	SEGURETAT I SALUT	0,95
Obra	**01**	**Pressupost COLLBATO-FASEB-VESTIDORS PISTA**	**100,00**
			100,00

NIVELL 1: Obra			%
Obra	01	Pressupost COLLBATO-FASEB-VESTIDORS PISTA	100,00
			100,00

CSV: 84a31d70-caae-4197-85a0-1220e1d4058b
Aquest document és Còpia en paper autèntica segons l'article 27 de la Llei 39/2015, de 2 d'octubre. La seva autenticitat pot ser comprovada a l'adreça https://...

E2737-2023 02/05/2023 20:07:39

FASE B: NOUS VESTIDORS A LA PISTA ESPORTIVA A COLLBATÓ.
PROJECTE EXECUTIU - GENER 2023
AJUNTAMENT DE COLLBATÓ
ÀLEX GALLEGO ARQUITECTE

PRESSUPOST D'EXECUCIÓ PER CONTRACTE

PRESSUPOST D'EXECUCIÓ MATERIAL	268.940,60
13 % DESPESES GENERALS SOBRE 268.940,60.....	34.962,28
6 % BENEFICI INDUSTRIAL SOBRE 268.940,60.....	16.136,44

PRESSUPOST D'EXECUCIÓ PER CONTRACTE	€	320.039,32

21 % IVA SOBRE 320.039,32.....	67.208,26
TOTAL PRESSUPOST PER CONTRACTE AMB IVA INCLÒS	387.247,58

Aquest pressupost d'execució per contracte (IVA inclòs) puja a

tres-cents vuitanta-set mil dos-cents quaranta-set euros amb cinquanta-vuit centims

E2737-2023 02/05/2023 20:07:39

5. C – QUADRES DE PREUS 1 + 2

CSV: 84a31d70-cade-4197-85e0-1220e1d4058b
Aquest document és còpia en paper autèntica segons l'article 27 de la Llei 39/2015 de 2 d'octubre. La seva autenticitat pot ser comprovada a l'adreça https://...

Alex Gallego
Arquitecte

Carrer de Girona 55, ent.1ª 08009, Barcelona
T : +34 93 481 66 89 M : +34 678 31 80 67
www.alga.cat agu@coac.net

CSV: 84a31d70-caae-4197-85a0-1220e1d4058b
Aquest document és Còpia en paper autèntica segons l'article 27 de la Llei 39/2015, de 2 d'octubre. La seva autenticitat pot ser comprovada a l'adreça https://...

QUADRE DE PREUS NÚMERO 1

NÚMERO	CODI	UA	DESCRIPCIÓ	PREU
P-1	15213G5C	m2	Coberta inclinada edifici vestidors. Coberta formada per panell sandwitx thermochip, làmina EPDM i acabat amb teula àrab ceràmica. 1- Panell sandwitx Thermochip Alpha de 180mm de gruix. Calaix perimetral format per cabirons de fusta i llana de roca reforçada. Cabirons de fusta amb taulells composats per cara exterior panell Hidròfug de 20mm de gruix, Nucli interior de llana de roca de 140mm de gruix, amb barrera de vapor per cara interior i panell interior de taulell de allistonat d'avet TAH LT GF de 19mm de gruix. 2- L'amina EPDM: Membrana de densitat superficial 1.3 kg/m2 i gruix 1.1 mm, d'una làmina d'etilè propilè diè (EPDM), col·locada no adherida 3- Coberta teula ceràmica àrab. Teula àrab de ceràmica de 30 peces/m2 col·locada amb morter mixt elaborat a l'obra, formació de pendents amb envanets de sostremort solera ceràmica d'encadellat, capa de protecció de morter ciment elaborat a l'obra. (CENT DINOU EUROS AMB UN CENTIMS)	119,01 €
P-2	E2131132	m3	Enderroc de fonament corregut de maçoneria, amb martell trencador muntat sobre retroexcavadora i càrrega mecànica de runa sobre camió Criteri d'amidament: m3 de volum realment enderrocat, amidat com a diferència entre els perfils aixecats abans de començar l'enderroc i els aixecats al finalitzar l'enderroc, aprovats per la DF. (QUARANTA-QUATRE EUROS AMB NORANTA-CINC CENTIMS)	44,95 €
P-3	E213113S	m3	Repicat i enderroc superficial de mur de formigó per recrèixer. amb martell trencador muntat sobre retroexcavadora i càrrega mecànica de runa sobre camió (VUITANTA-DOS EUROS AMB UN CENTIMS)	82,01 €
P-4	E2131232	m3	Enderroc de fonament corregut de formigó en massa, amb martell trencador muntat sobre retroexcavadora i càrrega mecànica de runa sobre camió Criteri d'amidament: m3 de volum realment enderrocat, amidat com a diferència entre els perfils aixecats abans de començar l'enderroc i els aixecats al finalitzar l'enderroc, aprovats per la DF. (CINQUANTA-NOU EUROS AMB NORANTA-VUIT CENTIMS)	59,98 €
P-5	E21D1162	m	Enderroc de clavegueró de formigó de 27x36 cm o de diàmetre 30 cm, com a màxim, sense solera, amb mitjans mecànics i càrrega mecànica de runa sobre camió o contenidor Criteri d'amidament: m de llargària realment enderrocat, amidat per l'eix de l'element, segons les especificacions de la DT. (UN EUROS AMB NORANTA-UN CENTIMS)	1,91 €
P-6	E22113C2	m2	Neteja i esbrossada del terreny realitzada amb retroexcavadora i càrrega mecànica sobre camió Criteri d'amidament: m2 de superfície realment executada, amidada segons les especificacions de la DT. No inclou la tala d'arbres. (DOS EUROS AMB TRENTA-VUIT CENTIMS)	2,38 €

FASE A I B: TANCAMENT SEMIPERMEABLE, VESTIDORS I URBANITZACIÓ PISTA ESPORTIVA A COLLBATÓ.
PROJECTE EXECUTIU - GENER 2023
AJUNTAMENT DE COLLBATÓ
ÀLEX GALLEGO ARQUITECTE

E2737-2023 02/05/2023 20:07:39

QUADRE DE PREUS NÚMERO 1

NÚMERO	CODI	UA	DESCRIPCIÓ	PREU
P-7	E2213222	m3	Excavació per a rebaix en terreny fluix (SPT <20), realitzada amb pala excavadora i càrrega directa sobre camió Criteri d'amidament: m3 de volum excavat segons les especificacions de la DT, amidat com a diferència entre els perfils transversals del terreny aixecats abans de començar les obres i els perfils teòrics assenyalats als plànols, amb les modificacions aprovades per la DF. No s'ha d'abonar l'excés d'excavació que s'hagi produït sense l'autorització de la DF, ni la càrrega i el transport del material ni els treballs que calguin per a reomplir-lo. Inclou la càrrega, allisada de talussos, esgotaments per pluja o inundació i quantes operacions faci falta per a una correcta execució de les obres. També estan inclosos en el preu el manteniment dels camins de comunicació entre el desmunt i les zones on han d'anar les terres, la seva creació, i la seva eliminació, si s'escau. Tan sols s'han d'abonar els esllavissaments no provocats, sempre que s'hagin observat totes les prescripcions relatives a excavacions, entibacions i voladures. (ONZE EUROS AMB SETZE CENTIMS)	11,16 €
P-8	E221C272	m3	Excavació per a caixa de paviment en terreny fluix (SPT <20), realitzada amb pala excavadora i càrrega directa sobre camió Criteri d'amidament: m3 de volum excavat segons les especificacions de la DT, amidat com a diferència entre els perfils transversals del terreny aixecats abans de començar les obres i els perfils teòrics assenyalats als plànols, amb les modificacions aprovades per la DF. No s'ha d'abonar l'excés d'excavació que s'hagi produït sense l'autorització de la DF, ni la càrrega i el transport del material ni els treballs que calguin per a reomplir-lo. Inclou la càrrega, allisada de talussos, esgotaments per pluja o inundació i quantes operacions faci falta per a una correcta execució de les obres. També estan inclosos en el preu el manteniment dels camins de comunicació entre el desmunt i les zones on han d'anar les terres, la seva creació, i la seva eliminació, si s'escau. Tan sols s'han d'abonar els esllavissaments no provocats, sempre que s'hagin observat totes les prescripcions relatives a excavacions, entibacions i voladures. (QUATRE EUROS AMB CINQUANTA-NOU CENTIMS)	4,59 €
P-9	E222122A	m3	Excavació de rasa i pou de fins a 2 m de fondària, en terreny fluix (SPT <20), realitzada amb retroexcavadora i càrrega mecànica sobre camió Criteri d'amidament: m3 de volum excavat segons les especificacions de la DT, amidat com a diferència entre els perfils transversals del terreny aixecats abans de començar les obres i els perfils teòrics assenyalats als plànols, amb les modificacions aprovades per la DF. No s'ha d'abonar l'excés d'excavació que s'hagi produït sense l'autorització de la DF, ni la càrrega i el transport del material ni els treballs que calguin per a reomplir-lo. Inclou la càrrega, allisada de talussos, esgotaments per pluja o inundació i quantes operacions faci falta per a una correcta execució de les obres. També estan inclosos en el preu el manteniment dels camins de comunicació entre el desmunt i les zones on han d'anar les terres, la seva creació, i la seva eliminació, si s'escau. Tan sols s'han d'abonar els esllavissaments no provocats, sempre que s'hagin observat totes les prescripcions relatives a excavacions, entibacions i voladures. (SET EUROS AMB CINQUANTA-UN CENTIMS)	7,51 €

CSV: 84a31d70-caae-4197-85a0-1220e1d4058b
Aquest document és Còpia en paper autèntica segons l'article 27 de la Llei 39/2015, de 2 d'octubre. La seva autenticitat pot ser comprovada a l'adreça https://...

QUADRE DE PREUS NÚMERO 1

NÚMERO	CODI	UA	DESCRIPCIÓ	PREU
P-10	E222B432	m3	Excavació de rasa per a pas d'instal·lacions fins a 1 m de fondària, en terreny compacte (SPT 20-50), realitzada amb retroexcavadora i amb les terres deixades a la vora Criteri d'amidament: m3 de volum excavat segons les especificacions de la DT, amidat com a diferència entre els perfils transversals del terreny aixecats abans de començar les obres i els perfils teòrics assenyalats als plànols, amb les modificacions aprovades per la DF. No s'ha d'abonar l'excés d'excavació que s'hagi produït sense l'autorització de la DF, ni la càrrega i el transport del material ni els treballs que calguin per a reomplir-lo. Inclou la càrrega, allisada de talussos, esgotaments per pluja o inundació i quantes operacions faci falta per a una correcta execució de les obres. També estan inclosos en el preu el manteniment dels camins de comunicació entre el desmunt i les zones on han d'anar les terres, la seva creació, i la seva eliminació, si s'escau. Tan sols s'han d'abonar els esllavissaments no provocats, sempre que s'hagin observat totes les prescripcions relatives a excavacions, entibacions i voladures. (NOU EUROS AMB SETANTA-SET CENTIMS)	9,77 €
P-11	E225177F	m3	Terraplenat i piconatge mecànics amb terres adequades, en tongades de fins a 25 cm, amb una compactació del 95% del PM Criteri d'amidament: m3 de volum amidat segons les especificacions de la DT. La partida d'obra inclou el subministrament i aportació del material en cas de graves, tot-u o material provinent del reciclatge de residus de la construcció, i no està inclòs en cas de que es tracti de terres. (QUATRE EUROS AMB DIVUIT CENTIMS)	4,18 €
P-12	E2255J90	m3	Reblert de rasa o pou amb graves per a drenatge de pedra calcària, en tongades de 50 cm com a màxim Criteri d'amidament: m3 de volum amidat segons les especificacions de la DT. La partida d'obra inclou el subministrament i aportació del material en cas de graves, tot-u o material provinent del reciclatge de residus de la construcció, i no està inclòs en cas de que es tracti de terres. (CINQUANTA-SET EUROS AMB SEIXANTA-SET CENTIMS)	57,67 €
P-13	E2255P70	m3	Reblert de rasa o pou amb granulats de material reciclat mixt, en tongades de 25 cm com a màxim Criteri d'amidament: m3 de volum amidat segons les especificacions de la DT. La partida d'obra inclou el subministrament i aportació del material en cas de graves, tot-u o material provinent del reciclatge de residus de la construcció, i no està inclòs en cas de que es tracti de terres. (VINT-I-CINC EUROS AMB DIVUIT CENTIMS)	25,18 €
P-14	E2A16000	m3	Subministrament de terra tolerable d'aportació Criteri d'amidament: m3 de volum amidat segons les especificacions de la DT. Es considera un increment per esponjament, respecte al volum teòric excavat, amb els criteris següents: Excavacions en terreny fluix: 15% Excavacions en terreny compacte: 20% Excavacions en terreny de trànsit: 25% Excavacions en roca: 25% (QUATRE EUROS AMB NORANTA-SIS CENTIMS)	4,96 €

FASE A I B: TANCAMENT SEMIPERMEABLE, VESTIDORS I URBANITZACIÓ PISTA ESPORTIVA A COLLBATÓ.
PROJECTE EXECUTIU - GENER 2023
AJUNTAMENT DE COLLBATÓ
ÀLEX GALLEGO ARQUITECTE

E2737-2023 02/05/2023 20:07:39

QUADRE DE PREUS NÚMERO 1

NÚMERO	CODI	UA	DESCRIPCIÓ	PREU
P-15	E2AQ159CO	m3	Càrrega amb mitjans mecànics sobre camió de 20t i transport desde zona d'acopi designada fins obra. Inclou esponjament fins el 15$ i la càrrega sobre camió, temps d'espera, transport fins obra i descàrrega de terres. (UN EUROS AMB SIS CENTIMS)	1,06 €
P-16	E2R2AB01	m3	Classificació a peu d'obra de residus de construcció o demolició en fraccions segons REAL DECRETO 105/2008, amb mitjans manuals (QUINZE EUROS AMB VINT-I-VUIT CENTIMS)	15,28 €
P-17	E2R35033	m3	Transport de terres contaminades a instal·lació autoritzada de gestió de residus, amb camió de 7 t i temps d'espera per a la càrrega amb mitjans mecànics, amb un recorregut de fins a 2 km (NOU EUROS AMB VUITANTA-VUIT CENTIMS)	9,88 €
P-18	E2R642A5	m3	Càrrega amb mitjans mecànics i transport de residus inerts o no especials Inclou la tolva d'abocament i la descàrrega sobre tolva a carrer inferior. Retirada de la maquinaria i neteja de la zona de treball. Transport a instal·lació autoritzada de gestió de residus, amb camió per a transport de 20 t, amb un recorregut de fins a 20 k (QUATRE EUROS AMB TRENTA-DOS CENTIMS)	4,32 €
P-19	E2RA1200	m3	Disposició controlada a monodipòsit, de terres. Inclou l'esponjament del 15-20% de les terres (ONZE EUROS AMB NORANTA CENTIMS)	11,90 €
P-20	E2RA611D	m3	Disposició controlada a centre de reciclatge de residus de formigó, aglomerats, runa edificació, toxanes, sub-bases, etc... Inclou l'esponjament de residus del 20-30% (DOTZE EUROS AMB CINQUANTA-UN CENTIMS)	12,51 €
P-21	E31B3000	kg	Armadura de rases i pous AP500 S d'acer en barres corrugades B500S de límit elàstic >= 500 N/mm2 Criteri d'amidament: kg de pes calculat segons les especificacions de la DT, d'acord amb els criteris següents: El pes unitari per al seu càlcul ha de ser el teòric Per a poder utilitzar un altre valor diferent del teòric, cal l'acceptació expressa de la DF. El pes s'obtindrà amidant la llargària total de les barres (barra+cavalcament) L'escreix d'amidament corresponent als retalls està incorporat al preu de la unitat d'obra com a increment del rendiment (1,05 kg de barra d'acer per kg de barra ferrallada, dins de l'element compost) (DOS EUROS AMB VINT-I-SIS CENTIMS)	2,26 €
P-22	E3Z112PX	m2	Capa de neteja i anivellament de 10 cm de gruix de formigó HL-150/P/20 de consistència plàstica i grandària màxima del granulat 20 mm, abocat des de camió (NOU EUROS AMB QUARANTA-CINC CENTIMS)	9,45 €
P-23	E3Z1146CO	m	Formació de mitja canya de radi aproximat 6cm, amb morter de ciment portland. (QUINZE EUROS AMB NORANTA-SIS CENTIMS)	15,96 €

CSV: 84a31d70-caae-4197-85a0-1220e1d4058b
Aquest document és Còpia en paper autèntica segons l'article 27 de la Llei 39/2015, de 2 d'octubre. La seva autenticitat pot ser comprovada a l'adreça https://...

QUADRE DE PREUS NÚMERO 1

NÚMERO	CODI	UA	DESCRIPCIÓ	PREU
P-24	E431A140	m3	Pilar de fusta d'avet C24 ribotat, de 14x14 a 20x20 cm de secció i llargària fins a 4 m, treballada al taller i amb tractament insecticida-fungicida amb un nivell de penetració NP 1 (UNE-EN 351-1), muntat sobre suports Criteri d'amidament: m3 de volum amidat segons les especificacions de la DT, amb aquelles modificacions i singularitats acceptades prèviament i expressament per la DF. El volum de les peces compostes es la suma dels volums de cada un dels seus perfils, llargària x secció teòrica, incloent la llargària dels encaixos i solapaments. (MIL CENT DOTZE EUROS AMB QUARANTA-DOS CENTIMS)	1.112,42 €
P-25	E435A144	m3	Bigueta de fusta d'avet C24 acabat ribotat, de 7x14 a 9x18 cm de secció i llargària de fins a 5 m, treballada al taller i amb tractament insecticida-fungicida amb un nivell de penetració NP 1 (UNE-EN 351-1), col·locada recolzada a l'obra Criteri d'amidament: m3 de volum amidat segons les especificacions de la DT, amb aquelles modificacions i singularitats acceptades prèviament i expressament per la DF. El volum de les peces compostes es la suma dels volums de cada un dels seus perfils, llargària x secció teòrica, incloent la llargària dels encaixos i solapaments. (NOU-CENTS NORANTA EUROS AMB VINT-I-CINC CENTIMS)	990,25 €
P-26	E43AA1A0	m3	Encavallada fusta d'avet C24 acabat ribotat, amb parells, tirant i monjo, de 7x14 a 9x18 cm de secció, per a una llum de fins a 7 m, treballada al taller, amb unions reforçades amb peces d'acer galvanitzat, i amb tractament de sals de coure en autoclau amb un nivell de penetració NP3 (UNE-EN 351-1, col·locada Criteri d'amidament: m3 de volum amidat segons les especificacions de la DT, amb aquelles modificacions i singularitats acceptades prèviament i expressament per la DF. El volum de les peces compostes es la suma dels volums de cada un dels seus perfils, llargària x secció teòrica, incloent la llargària dels encaixos i solapaments. (MIL NOU-CENTS TRENTA-QUATRE EUROS AMB SETANTA-QUATRE CENTIMS)	1.934,74 €
P-27	E43Z1100	u	Connector amb vis cargolat sobre biga de fusta Criteri d'amidament: Unitat de quantitat realment col·locada segons les especificacions de la DT. kg de pes calculat segons les especificacions de la DT, d'acord amb els criteris següents: El pes unitari per al seu càlcul ha de ser el teòric Per a poder utilitzar un altre valor diferent del teòric, cal l'acceptació expressa de la DF. Aquest criteri inclou les pèrdues de material corresponents a retalls. (UN EUROS AMB NORANTA-DOS CENTIMS)	1,92 €
P-28	E43Z1321	kg	Elements d'unió i recolzament per estructures de fusta, d'acer inoxidable austenític de designació 1.4301 (AISI 304), en perfils laminats tipus L, rodó, quadrat, rectangular, hexagonal, planxa, treballat a taller i col·locat a l'obra Criteri d'amidament: Unitat de quantitat realment col·locada segons les especificacions de la DT. kg de pes calculat segons les especificacions de la DT, d'acord amb els criteris següents: El pes unitari per al seu càlcul ha de ser el teòric Per a poder utilitzar un altre valor diferent del teòric, cal l'acceptació expressa de la DF. Aquest criteri inclou les pèrdues de material corresponents a retalls. (SET EUROS AMB TRENTA CENTIMS)	7,30 €

FASE A I B: TANCAMENT SEMIPERMEABLE, VESTIDORS I URBANITZACIÓ PISTA ESPORTIVA A COLLBATÓ.
PROJECTE EXECUTIU - GENER 2023
AJUNTAMENT DE COLLBATÓ
ÀLEX GALLEGO ARQUITECTE

E2737-2023 02/05/2023 20:07:39

QUADRE DE PREUS NÚMERO 1

NÚMERO	CODI	UA	DESCRIPCIÓ	PREU
P-29	E442506X	u	Fixacio lames de fusta a suport: Manta de Neopré continua damunt pletina de 40cm x40cm + 6 Fixacions de lames de fusta, mitjançant tornilleria d'acer inox cargols passants i bolanderes, amb arandel.la metàl.lica i deNeopré cara exterior. (SET EUROS AMB TRENTA-TRES CENTIMS)	7,33 €
P-30	E447P1PP	kg	Fusteria Perfrisa: Acer S355J2H segons UNE-EN 10219-1, per a llindes formades per peça composta, en perfils foradats conformats en fred sèrie rodó, quadrat i rectangular, treballat a taller i amb una capa d'imprimació antioxidant, col·locat a l'obra amb soldadura. Acabat color granate com estructura existent (SIS EUROS AMB TRENTA-CINC CENTIMS)	6,35 €
P-31	E447P1PR	kg	Fusteria Perfrisa: Acer S355J2H segons UNE-EN 10219-1, per a llindes formades per peça composta, en perfils foradats conformats en fred sèrie rodó, quadrat i rectangular, treballat a taller i amb una capa d'imprimació antioxidant, col·locat a l'obra amb soldadura. Inclou acabat pintura oxiron blanca, (CINC EUROS AMB SETANTA-CINC CENTIMS)	5,75 €
P-32	E4B94000	kg	Armadura per a sostres amb elements resistents industrialitzats AP500 SD d'acer en barres corrugades B500SD de límit elàstic >= 500 N/mm2 Criteri d'amidament: kg de pes calculat segons les especificacions de la DT, d'acord amb els criteris següents: El pes unitari per al seu càlcul ha de ser el teòric Per a poder utilitzar un altre valor diferent del teòric, cal l'acceptació expressa de la DF. El pes s'obtindrà amidant la llargària total de les barres (barra+cavalcament) L'escreix d'amidament corresponent als retalls està incorporat al preu de la unitat d'obra com a increment del rendiment (1,05 kg de barra d'acer per kg de barra ferrallada, dins de l'element compost) (DOS EUROS AMB QUARANTA-SIS CENTIMS)	2,46 €
P-33	E535AAA3	m2	Coberta amb panell sandvitx de planxes d'acer amb aillament de poliuretà amb prestacions al foc millorades, amb un gruix total de 30 mm, amb la cara exterior nervada color estàndard, diferent del blanc i la cara interior llisa, prelacat en ambdues cares, gruix de les planxes (ext/int) 0.4/0,4 mm, junt longitudinal encadellat amb nervi, amb fixació oculta amb tapajunts, amb un pendent de 7 a 30% Criteri d'amidament: m2 de superfície amidada segons les especificacions de la DT, amb deducció de la superfície corresponent a obertures, d'acord amb els criteris següents: Obertures <= 1 m2: No es dedueixen Obertures > 1 m2: Es dedueix el 100% . Inclou pintura: de tots els elements metàl.lics, fusteries, ferro, alumini, etc... tindran un acabat pintat color teula com l'estructura existent. (TRENTA-UN EUROS AMB SETANTA-VUIT CENTIMS)	31,78 €

CSV: 84a31d70-caae-4197-85a0-1220e1d4058b
Aquest document és Còpia en paper autèntica segons l'article 27 de la Llei 39/2015, de 2 d'octubre. La seva autenticitat pot ser comprovada a l'adreça https://...

QUADRE DE PREUS NÚMERO 1

NÚMERO	CODI	UA	DESCRIPCIÓ	PREU
P-34	E5430PAV	m2	Coberta Deck in situ. Planxa acer perforada Hacierco color blanc, Trapecis acústics de llana de roca, barrera de vapor d'alumini de 4/100mm de gruix contraenganxada a una armadura de vidre no teixit de 60 g/m2 massa, aillament llana de roca de 140mm de gruix, acabat amb lamina epdm autoprotegida amb bandes de fixació.. 1. Chapa Haciero 170/250 AK perforada R5T8 de 1,2mm acabado Hairplus de carta Colorissime by Arval. Perfil microperforat R5T8 de 1,2mm de gruix dimensionat i calculat cumplint normativa Europea ´´Eurocódigo 3´´ amb criteri limitant de fletxa màxima tant a pressió como a succió de L/200, i la norma UNE-EN 14782 per a una grau d' acero tipus AO amb revestimient orgànic HAIRPLUS de la Carta Colorissime de Arval by ArcelorMittal. Amb una garantía de 15 anys a la apariencia estètica. Compost per un revestiment metál.lic en aleación ZM i un orgànic que aporta al conjunt unes classificacione CPI3 per a us en ambients interiors, RUV3 i RC3 per a us en ambients exteriors, amb unes característiques del revestiment a la abrassió de 40 litres a assaig de 'chorreo' de sorra i 60 mg a assaigTaber, resistència a temperatures màximes ambientals de 90°C, retenció de color de AE<3, retenció de brillo >60 %, resistencia a la corrosió de 360 hores a assaig boira salina i 1000 hores a assaig de humitat, classificació al foc A1 segons les Euroclases i clasificació A+ de compostos orgànics volátils segons norma ISO 16.000. Fixació del perfil, tornilleria d'acer inox, segellat mitjançant junta autoaddesiva d'espuma de poliuretà de cèl.lula tancada. Inclou fixacions entre planxes amb cargolsinox, bolanderes, angulars laterals per a fixació a estrucutra i tot el material auxiliar per a la seva col.locació i fixació. S'inclou el tall de mòduls per a forats, adaptacions a trobades amb remats laterals i escupidors, canalons, segellats, cargols, famelles i volanderes específiques, unitat d'obra totalment acabada i la part proporcional de transport i aixecament a l'obra. 2. Vel acústic, fonoabsorbent adderit sobre planxa grecada o nervada 3. Trapezis de llana de roca de doble densitatadaptats a la geometria del fons de la greca Haciero 170/250 AK. de la casa Rockwool, Trapezis que omplen la greca de resistència tèrmica 3,65 m2K/W, capa superior de 210 kg/m3, capa inferior de 135 kg/m3, conductivitat tèrmica de 0,038 W/(mK) i euroclasse A1 de reacció al foc. 4. Barrera vapor: Vel de polietilè de gruix 250 µm i de pes 240 g/m2 5. Panell de llana de roca de doble densitat Durock Energy SP de la casa Rockwool de 140mm de gruix, de resistència tèrmica 3,65 m2K/W, capa superior de 210 kg/m3, capa inferior de 135 kg/m3, conductivitat tèrmica de 0,038 W/(mK) i euroclasse A1 de reacció al foc. 6. Fixació làmina EPDM mitjançant sistema de Bandes RMA, banda armada de 254mm d'ample, amb banda i banda de sengles bandes autoadhesives (Quick Seam Tapes de 75mm d'ample) per a la subjecció sense perforació de la membrana impermeabilitzant plaques, cargols i material auxiliar per fixar Lamina EPDM. Inclou fixacions mecàniques al suport ferm mitjançant pletines i barres d'ancoratge solera i cargols d'inox adequats (Firestone BPE). La fixació sense perforació es realitza mitjançant la imprimació QuickPrime Plus a les zones de làmina on coincideixen les bandes autoadhesives (Quick Seam Tapes de 75mm d'ample). La imprimació es realitza mitjançant l'aplicador QuickScrubber. S'inclou la part adherida als paraments verticals del perímetre o sortints mitjançant Adhesiu de Suport del sistema (BA-2004, BA-2012, BA-2012S i/o SA-008max), l'adhesió de 25-40cm d'alçada. Les unoins entre mòduls de la membrana a realitzar a obra amb cavalcaments mínims de 100mm previa imprimació QuickPrime i interposant Junta Ràpida Autoadhesiva de 75mm al llarg de tota l'àrea de solapament provocant una unió química en fred. Inclou minves. Inclou ancoratges mecànics a murets perimetrals, amb banda armada autoadhesiva fixada mecànicament amb barra de solera galvànica del sistema. Inclou també barra perimetral del sistema en alumini de 2,5cm ample per tot el llarg, perforada cada 10cm amb trencaaigües per fixar i segellar flexiblement de PU, Lap Sealant HS. Coronació de murs amb perfil galvànic lacat amb segellat superior. Per a punts singulars, baixants, xemeneies, lluernaris: Es cobriran les fixacions amb banda autoadhesiva FormFlash per emmotllar-se, previa imprimació QuickPrime Plus, amb cordó de massilla Lap Sealant HS. Les juntes de dilatació la làmina s'introduirà a dins de la junta formant un bucle s'omplirà amb material elàstic i fixarà amb membrana mecànica amb dos llavis de la junta amb les barres de solera perforades amb cargols cada 300mm, Es cobrirà amb peça cautxú EPDM RubberGard LSFR de 1,5mm 7. Làmina impermeabilizant Seamless EPDM de Firestone. Làmina no armada, negra, fabricada amb cautxo sintètic terpolimero de Etile-Propile-Die (EPDM) de gruix nominal 1.5 mm (MDV); per a impermeabiliztar cobertes per a sistema lastrat, fixat mecànicament i totalmente adherid segons la norma EN 13956. Emisions de CO2 28,3 kg/m2, complint la UNE-EN 13956 i certificat pel SIT 554-R/17, amb estudi de vents per estimar les fixacions a realitzar amb un mínim de cada 60cm de distància.	114,85 €

FASE A I B: TANCAMENT SEMIPERMEABLE, VESTIDORS I URBANITZACIÓ PISTA ESPORTIVA A COLLBATÓ.
PROJECTE EXECUTIU - GENER 2023
AJUNTAMENT DE COLLBATÓ
ÀLEX GALLEGO ARQUITECTE

E2737-2023 02/05/2023 20:07:39

QUADRE DE PREUS NÚMERO 1

NÚMERO	CODI	UA	DESCRIPCIÓ	PREU
			S'inclouen en el càlcul de superficie plana els retorns de 20 a 40cm perimetrals. La làmina es porta a obra seguint el modulatge de coberta per no tenir juntes de mides 3,05m, 6,10m o 9,15m d'ample per 30,5m de llarg.adaptats a les dimensions de les banyeres de coberta. La coberta del poliesportiu es preveu fer cada tram (part plana i retorns) amb una sola làmina sense juntes La part de l'edifici nord amb juntes perpendiculars a façana i la de gimnasos amb una sola làmina excepte la part gran en dues. S'inclou el tall de mòduls per a forats, claraboies, retorns i pujades a sòcils de claraboia, de murets perimetral i superior, adaptacions a buits i encaixos, segellats, remats laterals fins a coronament de murs, entregues amb canalons de coberta amb vierteaguas. dues xapes de 1 mm de gruix i 350 mm desenvolupament en el coronament, aigua fons, careners i parets, minves, retalls, acords perimetrals, adaptacions a xemeneies i forats, segellats i material auxiliar. totalment acabat segons projecte i detalls d'obra. Unitat d'obra coberta i remats de tot tipus totalment acabada. Inclou pintura: de tots els elements metàl.lics, fusteries, ferro, alumini, etc... tindran un acabat pintat color teula com l'estructura existent. (CENT CATORZE EUROS AMB VUITANTA-CINC CENTIMS)	
P-35	E5615PC3	m2	Façana de policarbonat arcoplus 547 de 40mm de gruix. amb perfileria d'alumini amb rotura de pont tèrmic. Panell de policarbonat de 7 parets de 40mm de gruix, amb un ample de 500 a900mm d'amplada. amb un aillament 1,1 W/m2K, aillament acústic 22 dB, dilatació lineal 0,065mm/moC, per a temperatures de -40 a +120 graus. Amb protecció als raigs UV coexttrusió a les dues cares. Reacció al foc EN13501-1 EuroClass B.s1d0 Panells matxembrats col.locats a pressió sobre perfils d'alumini verticals, segons plànols. Perfileria d'alumini amb trerncament de pont tèrmic dalumini tipus mur cortina amb recolzaments cada 4 metres. Inclou corretges per a llums superiors a 2,2m . Escupidors i remats perimetrals. S'inclouen els remats laterals, superior i inferior models 4047, 4140, 4046 i 4045, gomas de segellat abrasaderes, segellat de juntes. Inclou segellat de tncament de celdilles, juntes de estanqueitat, inclou abrassaderes cod. 4050, recolzaments de 2000mm i remats perimetrals d'alumini per impermeabilització. Inclou premarc tubular perimetral 50x20x5 i tubs amb perfileria alumini 50x50x5. Inclou planxa inferior escupidor d'alumini a cada trobada amb perfil horitzontal. Segons planols detall. (CINQUANTA-CINC EUROS AMB QUARANTA-DOS CENTIMS)	55,42 €
P-36	E5Z1LEED	u	Realització Certificat energètic i certificat Bream amb enginyeria especialista en certificacins. Consistent en: Realització documents i anàlisi del projecte, seguiment durant les obres i certificació final Leed. Feina que cal realitzar conjuntament amb la DF i DE. Caldrà fer 1- Registre i certificat provisional consensuat amb la DF. 2- Mesures correctores 3- Qualificació provisional 4- Certificat final Obra (DOS MIL CINC-CENTS VINT EUROS)	2.520,00 €

CSV: 84a31d70-caae-4197-85a0-1220e1d4058b
Aquest document és Còpia en paper autèntica segons l'article 27 de la Llei 39/2015, de 2 d'octubre. La seva autenticitat pot ser comprovada a l'adreça https://...

QUADRE DE PREUS NÚMERO 1

NÚMERO	CODI	UA	DESCRIPCIÓ	PREU
P-37	E5ZA12AA	m	Carener per remat de murs, de planxa metal.lica galvanitzada i lacada de 1,2 mm de gruix, preformada i 100 cm de desenvolupament, col.locat amb fixacions mecaniques. Inclou pintura: de tots els elements metàl.lics, fusteries, ferro, alumini, etc... tindran un acabat pintat color teula com l'estructura existent. (DOTZE EUROS AMB NORANTA-SIS CENTIMS)	12,96 €
P-38	E5ZHI07A	u	Gàrgola d'acer pintada color teula com estructura existent. col.locada amb morter de ciment 1:6. s'inclou embocadura a canal o coberta, entrega amb tel.les. unitat d'obra totalment acabada. (DIVUIT EUROS AMB VINT-I-QUATRE CENTIMS)	18,24 €
P-39	E6121191	m2	Paret de Klinker esmaltat 1 cara (+ testa) de color verd. La Covadonga. Paret de tancament recolzada de gruix 11,5 cm, D, de 240x115x50 mm, cares vistes, categoria I, segons UNE-EN 771-1, col·locat amb morter amb morter hidròfug especial antibacterià per a ram de paleta industrialitzat M 5 (5 N/mm2) de designació (G) segons UNE-EN 998-2. Inclou suplement per subministrament i col·locació d'armadura prefabricada, formada per dos filferros paral·lels units mitjançant soldadura a filferro central continu en zigzag en un mateix pla, col·locat an juntes horitzontals de parets de fàbrica de maó cada 4 filades. (SEIXANTA-QUATRE EUROS AMB SETANTA CENTIMS)	64,70 €
P-40	E6121192	m2	Paret de Klinker sense esmaltar La Covadonga. Paret de tancament recolzada de gruix 11,5 cm, D, de 240x115x50 mm, cares vistes, categoria I, segons UNE-EN 771-1, col·locat amb morter hidròfug especial antibacterià pper a ram de paleta industrialitzat M 5 (5 N/mm2) de designació (G) segons UNE-EN 998-2. Inclou suplement per subministrament i col·locació d'armadura prefabricada, formada per dos filferros paral·lels units mitjançant soldadura a filferro central continu en zigzag en un mateix pla, col·locat an juntes horitzontals de parets de fàbrica de maó cada 4 filades. (CINQUANTA-SIS EUROS AMB NORANTA-DOS CENTIMS)	56,92 €
P-41	E6121193	m2	Paret de Klinker esmaltat 2 cares color verd La Covadonga. Paret de tancament recolzada de gruix 11,5 cm, D, de 240x115x50 mm, cares vistes, categoria I, segons UNE-EN 771-1, col·locat amb morter hidròfug especial antibacterià per a ram de paleta industrialitzat M 5 (5 N/mm2) de designació (G) segons UNE-EN 998-2. Inclou suplement per subministrament i col·locació d'armadura prefabricada, formada per dos filferros paral·lels units mitjançant soldadura a filferro central continu en zigzag en un mateix pla, col·locat an juntes horitzontals de parets de fàbrica de maó cada 4 filades. (SETANTA-DOS EUROS AMB QUARANTA-VUIT CENTIMS)	72,48 €

FASE A I B: TANCAMENT SEMIPERMEABLE, VESTIDORS I URBANITZACIÓ PISTA ESPORTIVA A COLLBATÓ.
PROJECTE EXECUTIU - GENER 2023
AJUNTAMENT DE COLLBATÓ
ÀLEX GALLEGO ARQUITECTE

E2737-2023 02/05/2023 20:07:39

QUADRE DE PREUS NÚMERO 1

NÚMERO	CODI	UA	DESCRIPCIÓ	PREU
P-42	E6121GIR	m2	Paret de Klinker sense esmaltar La Covadonga. Paret de tancament recolzada de gruix 11,5 cm, D, de 240x115x50 mm, cares vistes, categoria I, segons UNE-EN 771-1, col·locat amb amb morter hidròfug especial antibacterià pper a ram de paleta industrialitzat M 5 (5 N/mm2) de designació (G) segons UNE-EN 998-2. Inclou suplement per subministrament i col·locació d'armadura prefabricada, formada per dos filferros paral·lels units mitjançant soldadura a filferro central continu en zigzag en un mateix pla, col·locat an juntes horitzontals de parets de fàbrica de maó cada 4 filades. (CINQUANTA-SIS EUROS AMB NORANTA-DOS CENTIMS)	56,92 €
P-43	E61211CO	u	Sistema antipànic per a porta d'evacuació d'1 o dues fulles, amb sistema d'accionament per pressió, amb 1 punt de tancament, per a mecanisme ocult, homologat segons UNE-EN 1125, instal·lat (DOS-CENTS SETANTA-QUATRE EUROS AMB VUITANTA CENTIMS)	274,80 €
P-44	E614F11E	m2	Envà recolzat de tancament de 4 cm de gruix, supermaó de 450x230x40 mm, LD, categoria I, segons la norma UNE-EN 771-1, per a revestir, col·locat amb morter ciment 1:4 Criteri d'amidament: m2 de superfície amidada segons les especificacions de la DT. Amb deducció del volum corresponent a obertures, d'acord amb els criteris següents: Obertures <= 2 m2: No es dedueixen Obertures > 2 m2 i <= 4 m2: Es dedueixen el 50% Obertures > 4 m2: Es dedueixen el 100% Als forats que no es dedueixin, o que es dedueixin parcialment, l'amidament inclou la feina de fer els retorns, com brancals. En cas de deduir-se el 100% del forat cal amidar també aquests paraments. Aquests criteris inclouen la col·locació dels elements que configuren l'obertura, com és ara bastiments, excepte en el cas de forats de més de 4,00 m2 en què aquesta col·locació es compta a part. Inclouen l'execució de tots els treballs necessaris per a resoldre l'obertura, pel què fa a brancals i ampit, i s'utilitzaran, si cal, materials diferents dels que normalment conformen la unitat. (SETZE EUROS AMB VUITANTA-DOS CENTIMS)	16,82 €
P-45	E63514PO	m2	Façana planxa Trapeza. Perfil de façana tipo Trapeza 7.96.54 B de Arval by ArcelorMittal, de gruix 0,75 mm, color Inclou pintura per exteriors amb acabat pintat color teula com l'estructura existent.dimensionat i calculat complint la normativa Europea ´´Eurocódigo 3´´ dimensionat i calculat d'acord a càlculs avançats de fallo per fletxa i resistència, amb criteri limitant de fletxa màxima tant a pressió com a succió de L/200, i les normes UNE-EN 14782 i UNE-EN 10169 per a un grau d' acer AQ, amb un revestiment orgànic HAIRPLUS de la Carta Colorissime de Arval by ArcelorMittal. Amb una garantía de 15 anys a la apariència estètica. Compost per un revestiment metàl.lic en aleació ZM i orgànic que aporta al conjunt unes classificacions CPI3 per a un ambients interiors, RUV3 i RC3 per a us en ambients exteriors, amb unes característiques del revestiment a la abrassió de 40 litres a assaig de 'chorreo de arena', i 60 mg a assaig Taber, resistència a temperatures màximes ambientals de 90°C, retenció de color de AE<3, retenció de brillo >60 %, resistència a la corrosió de 360 hores a assaig de boira salina i 1000 hores a assiag de humitat, classificación al foc A1 segons les Euroclasses i classificació A+ de compostots orgànios volàtils segons norma ISO 16.000. Inclou subestructura de pletines i tubs per a fixació segons detalls projecte. 3. Subestructura tubulars de 130x50x5 i tots els anclatges, remats perimetrals inferior, superior i lateral. Tornilleria d'acer inox amb bolanderes de goma i tots els accesoris necessaris per deixar la planxa vista.	35,71 €

CSV: 84a31d70-caae-4197-85a0-1220e1d4058b
Aquest document és Còpia en paper autèntica segons l'article 27 de la Llei 39/2015, de 2 d'octubre. La seva autenticitat pot ser comprovada a l'adreça https://...

QUADRE DE PREUS NÚMERO 1

NÚMERO	CODI	UA	DESCRIPCIÓ	PREU
			Unitat d'obra de tancament de planxa blanc totalment acabat i a bona vista. Inclou pintura: de tots els elements metàl.lics, fusteries, ferro, alumini, etc... tindran un acabat pintat color teula com l'estructura existent. (TRENTA-CINC EUROS AMB SETANTA-UN CENTIMS)	
P-46	E63514PZ	m2	Tancament de Bandeja perforada 600x100x6000mm sense Aillament. color Inclou pintura per exteriors amb acabat pintat color teula com l'estructura existent.junt longitudinal encadellat i sistema de fixació oculta, per a trasdossat de façanes . Per col.locar en posició horitzontal. Amb subestructura, remats perimetrals i tornilleria. Format per: 1- Bandeja tipus Hacierba 1.600.130 AA de Arval by ArcelorMittal, perforada R5T8 i de 1,2 mm de espesor, color blanc dimensionat i calculat d'acord a càlculs avançats de fallo per fletxa i resistència, amb criteri limitant de fletxa màxima tant a pressió com a succió de L/200, i les normes UNE-EN 14782 i UNE-EN 10169 per a un grau d' acero AA, amb un revestiment orgànic HAIRPLUS de la Carta Colorissime de Arval by ArcelorMittal. Amb una garantía de 15 anys a la aparièncía estètica. Compost per un revestiment metàl.lic en aleació ZM i orgànic que aporta al conjunt unes classificacions CPI3 per a un ambients interiors, RUV3 i RC3 per a us en ambients exteriors, amb unes características del revestiment a la abrassió de 40 litres a assaig de 'chorreo de arena', i 60 mg a assaig Taber, resistència a temperatures màximes ambientals de 90°C, retenció de color de AE<3, retenció de brillo >60 %, resistència a la corrosió de 360 hores a assaig de boira salina i 1000 hores a assiag de humitat, classificación al foc A1 segons les Euroclasses i classificació A+ de compostots orgànios volàtils segons norma ISO 16.000. Inclou subestructura de pletines i tubs per a fixació segons detalls projecte. 2. Subestructura tubulars de 130x50x5 i tots els anclatges, remats perimetrals inferior, superior i lateral. Tornilleria d'acer inox amb bolanderes de goma i tots els accesoris necessaris per deixar la planxa vista. Unitat d'obra de tancament de planxa blanc totalment acabat i a bona vista. Inclou pintura: de tots els elements metàl.lics, fusteries, ferro, alumini, etc... tindran un acabat pintat color teula com l'estructura existent. (TRENTA-NOU EUROS AMB TRETZE CENTIMS)	39,13 €
P-47	E635F215	m2	Façana amb disposició dels elements horitzontal, amb panell sandvitx amb dues planxes d'acer prelacat Inclou pintura per exteriors amb acabat pintat color teula com l'estructura existent. i aïllament de llana mineral de roca amb un gruix total de 50 mm, amb la cara exterior micronervada i la cara interior llisa, color blanc, gruix de les planxes (ext/int) 0.6/0.5 mm, junt longitudinal encadellat i sistema de fixació oculta, per a façanes, col·locat Inclou pintura: de tots els elements metàl.lics, fusteries, ferro, alumini, etc... tindran un acabat pintat color teula com l'estructura existent. (SEIXANTA-TRES EUROS AMB QUARANTA-VUIT CENTIMS)	63,48 €

FASE A I B: TANCAMENT SEMIPERMEABLE, VESTIDORS I URBANITZACIÓ PISTA ESPORTIVA A COLLBATÓ.
PROJECTE EXECUTIU - GENER 2023
AJUNTAMENT DE COLLBATÓ
ÀLEX GALLEGO ARQUITECTE

E2737-2023 02/05/2023 20:07:39

QUADRE DE PREUS NÚMERO 1

NÚMERO	CODI	UA	DESCRIPCIÓ	PREU
P-48	E66AX305	m2	Divisòria amb mampara fenòlica fixe tipus MF02/MF03 de 13mm de gruix de 130/150x195cm., col·locada a 15 cm del terra, composta d'una fulla fixa, fixada mitjançant ancoratges a paret en un extrem i a mapara en l'altre extrem, recolzada amb potes graduables en alçada, color a definir per la D.F., inclòs "U" d'alumini de remat superior i inferior, frontisses, tot d'acer inoxidable..Inclós mitjans auxiliars i material necessari per tal de deixar la partida totalment acabada segons,compliment de normativa vigent, plànols de projecte i especificacions de la DF. (CENT SETANTA-SET EUROS AMB NORANTA-VUIT CENTIMS)	177,98 €
P-49	E7631CO	m2	Subministrament i col·locació d'imperbilització de dutxes mitjançant lámina de impermeabilització de polietilè, revestida per dues cares amb tela no teixida per garantir l'adherencia del ciment cola tipus Schuter o similar, adherit mitjançant ciment adhesiu tipus C1 segons norma UNE-EN 12004 (TRENTA-TRES EUROS AMB SETANTA-DOS CENTIMS)	33,72 €
P-50	E763400L	m2	Membrana de densitat superficial 1,3 kg/m2 i gruix 1,1 mm, d'una làmina d'etilè propilè diè (EPDM), col·locada no adherida Criteri d'amidament: m2 de superfície amidada segons les especificacions de la DT. Amb deducció de la superfície corresponent a obertures, d'acord amb els criteris següents: Obertures <= 1 m2: No es dedueixen Obertures > 1 m2: Es dedueix el 100% En aquest criteri de deducció de forats s'inclou l'acabament específic dels acords amb els paraments o elements verticals que conformen el forat, utilitzant, si cal, materials diferents d'aquells que normalment conformen la unitat Aquest criteri inclou les pèrdues de material corresponents a retalls i cavalcaments. (QUINZE EUROS AMB VINT-I-NOU CENTIMS)	15,29 €
P-51	E7B11190LBJ1	m2	Geotèxtil format per feltre de polipropilè no teixit lligat mecànicament de 90 a 100 g/m2 ref. 1951-79 de la serie Geotèxtils i làmines drenants d'ASFALTEX , col·locat sense adherir (DOS EUROS AMB VINT-I-CINC CENTIMS)	2,25 €
P-52	E7B21A0L	m2	Làmina separadora de polietilè de 50 µm i 48 g/m2, col·locada no adherida Criteri d'amidament: m2 de superfície amidada segons les especificacions de la DT. Amb deducció de la superfície corresponent a obertures, d'acord amb els criteris següents: Obertures <= 1 m2: No es dedueixen Obertures > 1 m2: Es dedueix el 100% Aquests criteris inclouen les pèrdues de material corresponents a retalls i cavalcaments. (UN EUROS AMB CINQUANTA-CINC CENTIMS)	1,55 €
P-53	E7C21CO	m2	Aïlament amb feltres de llana mineral de roca de densitat 60 a 70 kg/m3, de 45mm de gruix amb malla metàl·licas, col·locat amb fixacions mecàniques. (ONZE EUROS AMB QUARANTA-SET CENTIMS)	11,47 €

CSV: 84a31d70-caae-4197-85a0-1220e1d4058b
Aquest document és Còpia en paper autèntica segons l'article 27 de la Llei 39/2015, de 2 d'octubre. La seva autenticitat pot ser comprovada a l'adreça https://...

QUADRE DE PREUS NÚMERO 1

NÚMERO	CODI	UA	DESCRIPCIÓ	PREU	
P-54	E7C28431LBMB	m2	Aïllament de planxa de poliestirè extruït (XPS), de 40 mm de gruix, resistència a compressió >= 300 kPa, resistència tèrmica entre 1,29 i 1,176 m2.K/W, amb la superfície llisa i cantell encadellat ref. 6951-18 de la serie XPS - Poliestirè extruit d'ASFALTEX , col·locada sense adherir (SET EUROS AMB CINQUANTA-TRES CENTIMS)	7,53	€
P-55	E7C9GB74	m2	Aïllament amb placa rígida de llana mineral de roca (MW), de densitat 126 a 160 kg/m3, de 80 mm de gruix, amb una conductivitat tèrmica <= 0.039 W/(m·K) i resistència tèrmica >= 2,051 m2·K/W, amb revestiment de làmina asfàltica, col·locada amb fixacions mecàniques Criteri d'amidament: m2 de superfície amidada segons les especificacions de la DT. Amb deducció de la superfície corresponent a obertures, d'acord amb els criteris següents: Obertures <= 1 m2: No es dedueixen Obertures > 1 m2: Es dedueix el 100% (TRENTA-UN EUROS AMB CINQUANTA-CINC CENTIMS)	31,55	€
P-56	E7D69TK0	m2	Pintat ignífug de perfils d'acer amb una capa d'imprimació per a pintura intumescent i tres capes de pintura intumescent, amb un gruix total de 1500 µm Criteri d'amidament: m2 de superfície realment pintada segons les especificacions de la DT. Cal considerar el desenvolupament del perímetre. (CINQUANTA-CINC EUROS AMB VUITANTA CENTIMS)	55,80	€
P-57	E81111EX	m2	Arrebossat amb morter amb aditius impermeabilitzants, antihumitat, antibacterià, acabat esquerdejat sobre parament vertical interior, en vas de piscina per a rebre alicatat, amb tirades de regle, amb morter de ciment 1:4, elaborat a l'obra, amb formigonera de 165 l. Aplicació de dues capes en dos sentits diferents de Hidrofix Gris (Ciment mono-component per a la impermeabilització estanca de piscines, humitejar el suport de morter amb aigua, aplicar amb raspall especial Temple, dues mans entrecreuades, deixant 4h entre cadascuna). Aplicació i col.locació segons especificacions de Rosa-Gres i fabricant. (VINT-I-DOS EUROS AMB NORANTA-DOS CENTIMS)	22,92	€
P-58	E8121112	m2	Enguixat a bona vista sobre parament vertical interior, a 3,00 m d'alçària, com a màxim, amb guix B1, acabat lliscat amb guix C6 segons la norma UNE-EN 13279-1 Criteri d'amidament: m2 de superfície amidada segons les especificacions de la DT. Amb deducció de la superfície corresponent a obertures d'acord amb els criteris següents: Obertures <= 4 m2: No es dedueixen Obertures > 4 m2: Es dedueix el 100% Aquests criteris inclouen la superfície dels paraments laterals de l'obertura en una fondària de 30 cm, com a màxim, excepte en el cas d'obertures de més de 4,00 m2 en que aquesta superfície s'ha d'amidar expressament. Inclouen igualment la neteja dels elements que configuren l'obertura, com és ara bastiments que s'hagin embrutat. (SET EUROS AMB NORANTA CENTIMS)	7,90	€

FASE A I B: TANCAMENT SEMIPERMEABLE, VESTIDORS I URBANITZACIÓ PISTA ESPORTIVA A COLLBATÓ.
PROJECTE EXECUTIU - GENER 2023
AJUNTAMENT DE COLLBATÓ
ÀLEX GALLEGO ARQUITECTE

E2737-2023 02/05/2023 20:07:39

QUADRE DE PREUS NÚMERO 1

NÚMERO	CODI	UA	DESCRIPCIÓ	PREU	
P-59	E82D111R	m2	Enrajolat de paviment vertical, amb rajola de gres ceniza concept 'rosa gres' anti-slip 10x20cm de 'rosa gres', col.locat a truc de maceta amb morter adhesiu, amb juntes de 0,5cm. s'inclouen mermes, retalls, ajuts de ram de paleteria, unitat d'obra totalment acabada.en sentit apaisat premsat i esmaltat, col.locades amb morter color a decidir per la d.f., en paraments arrebossats, unitat d'obra totalment acabada (VINT EUROS AMB QUARANTA CENTIMS)	20,40	€
P-60	E83B1BPP	m2	Encimeres i aplacat de Silestone blanc de 3cm de gruix. Encimera silestone blanc de 3cm. Base de 60cm amplada amb forat per aiguera + fronatal de 60cm i retorn inferior de 10cm totalment acabat i col.locat sobre angulars metal.lics, collats a obra amb tornilleria. Aplacats d'envans amb tires de silestone blanc de 3cm. Tot col·locat amb ganxos i morter de ciment 1:6 (CENT TRES EUROS AMB SETANTA-CINC CENTIMS)	103,75	€
P-61	E844101A	m2	Cel ras amb plaques de guix laminat acústic amb forats rodons phonoacustics i vel acústic superior, guia oculta cada 60x60cm. Amb registres de 60x60cm enrasats cada 10 metres quadrats. Cel ras de 15 mm de gruix, sistema fix amb entramat ocult i suspensió autoanivelladora de barra roscada, s'inclou execució de registres de 60c60 cm en cel ras fix de placa de cartró-guix., execució de forats per encastar les instal.lacions, llumeneres, reixetes enllumenat emergència, detectors, etc..., ajuts de ram de paleta. amb l d'alumini en entregues perimetrals, unitat d'obra totalment acabada (VINT-I-TRES EUROS AMB VINT-I-UN CENTIMS)	23,21	€
P-62	E84AG2KX	m2	Cel ras de lamel.les d'alumini, color gris plata, de mecanització llisa, lacades, horitzontals de 8,5 cm d'amplària, separades 1,5 cm, de 1900gr/m2, sistema desmuntable amb entramat ocult i suspensió autoanivelladora de platina d'acer galvanitzat, amb l'execució de dos registres perimetrals de planxa del mateix tó d'alumini amb subjecció amb l d'alumini que descansa en perfils laterals o collat a obra. sistema de lameles 'termisol' o similar, s'inclou bastida per a desenvolupar tasques de muntatge i els mitjans auxiliars necessaris, així com peces especials per a entregues amb parets i remats, i canvis de nivell i de pla. inclos p.p. de peçes especials per remats en entregues, inclos subministrament i coclocacio de barres roscades per anivellament fins a 4m d'alçària. retalls de guies i preparació de ferratges per l'encast de llumeneres a mida, penjades del falsostre, execució de forats per encast d'instal.lacions en cel ras. Registres realitzats amb les mateixes lames retallades amb l de suport lateral. de lames .Unitat d'obra totalment acabada (TRENTA-DOS EUROS AMB NORANTA-DOS CENTIMS)	32,92	€

CSV: 84a31d70-caae-4197-85a0-1220e1d4058b
Aquest document és Còpia en paper autèntica segons l'article 27 de la Llei 39/2015, de 2 d'octubre. La seva autenticitat pot ser comprovada a l'adreça https://...

QUADRE DE PREUS NÚMERO 1

NÚMERO	CODI	UA	DESCRIPCIÓ	PREU
P-63	E84AG2KZ	m2	Tabica d'alumini, color gris plata, de mecanització llisa, lacades, horitzontals de 1900gr/m2, amb entramat ocult i suspensió autoanivelladora de platina d'acer galvanitzat, descansa en perfils laterals o collat a obra. s'inclou bastida per a desenvolupar tasques de muntatge i els mitjans auxiliars necessaris, així com peces especials per a entregues amb parets i remats, i canvis de nivell i de pla. inclos p.p. de peçes especials per remats en entregues, inclos subministrament i coclocacio de barres roscades per anivellament fins a 4m d'alçària. retalls de guies i preparació de ferratges per l'encast de llumeneres a mida, penjades del falsostre, execució de forats per encast d'instal.lacions toberes, alatveus, etc... Unitat d'obra totalment acabada (TRENTA EUROS AMB SETANTA-SIS CENTIMS)	30,76 €
P-64	E865DASC	m2	Revestiment vertical de fusta fonoabsorvent fins a 4,00 m d'alçària, com a màxim. Format per: 1- Aplacat de fusta fonoabsorvent Decustik Model D+001. Taulell de fusta de lames acústiques ranurades D+ a paret segons els següents detalls D+001, ranura 28/4mm, darrera Ã¯10mm pas 16mm Material : MDF Ignífug B,s2-d0 16mm Acabat : Rexapat natural acabat verní-s : Pi, Roure, Faig Vel acústic : Adherit a la cara posterior Mides : Lames 2430x128x16mm Inclou Vernís ignífug amb classe de reacció al foc B-s2,d0. 2- Llana de roca de 45mm de gruix 3- Rastrells de fusta de pi de secció 45x40mm de gruix Rastrells verticals a tota la alçada separats entre ells cada 40cm. 4- Col.locació de rastrells de fusta de pi hidròfug horitzontals alineats a sostre i terra per formació de remat superior (coronació) i inferior (sòcol). Rastrells queden refosos respecte al taulell d'acabat donat que deixen un marge de 2cm a terra i sostre que es podrà veure els rastrells 4- Llates de fusta de pi de 20x2mm per collar aplacat 4- Fixacions de rastrellat a paret i de llates a rastrells 5- Clips i anclatges de panell a subestructura de fusta El taullell es troba preparat per a ambient humit segons UNE-EN 300, reacció al foc B-s2, d0, tallat a mida, col·locat amb fixacions mecàniques sobre enllatat de fusta Criteri d'amidament: m2 de superfície amidada segons les especificacions de la DT. Amb deducció de la superfície corresponent a obertures, d'acord amb els criteris següents: Obertures <= 2 m2: No es dedueixen Obertures > 2 m2 i <= 4 m2: Es dedueixen el 50% Obertures > 4 m2: Es dedueixen el 100% Aquests criteris inclouen la col·locació dels elements que configuren l'obertura, com és ara bastiments, excepte en el cas de forats de més de 4,00 m2 en què aquesta col·locació es compta a part. (VUITANTA-CINC EUROS AMB VUITANTA-SET CENTIMS)	85,87 €

FASE A I B: TANCAMENT SEMIPERMEABLE, VESTIDORS I URBANITZACIÓ PISTA ESPORTIVA A COLLBATÓ.
PROJECTE EXECUTIU - GENER 2023
AJUNTAMENT DE COLLBATÓ
ÀLEX GALLEGO ARQUITECTE

E2737-2023 02/05/2023 20:07:39

QUADRE DE PREUS NÚMERO 1

NÚMERO	CODI	UA	DESCRIPCIÓ	PREU
P-65	E894ABJ1	kg	Pintat de tots els elements metàl.lics, pilars, bigues encavallades, pletines, corretges, etc... Pintat d'acer a l'esmalt ignífug, amb dues capes d'imprimació ignífuga i dues d'acabat Per assolir un EI-90. color a triar per d.f.. ACABAT OXIRON gris fosc Inclou pintura: de tots els elements metàl.lics, fusteries, ferro, alumini, etc... tindran un acabat pintat color teula com l'estructura existent. (ZERO EUROS AMB VUITANTA-UN CENTIMS)	0,81 €
P-66	E8989240	m2	Pintat de parament vertical interior de ciment, amb pintura plàstica amb acabat llis, amb una capa de fons diluïda i dues d'acabat Criteri d'amidament: m2 de superfície real amidada segons les especificacions de la DT. Amb deducció de la superfície corresponent a obertures d'acord amb els criteris següents: Obertures <= 4 m2: No es dedueixen Obertures > 4 m: Es dedueix el 100% Aquests criteris inclouen la superfície dels paraments laterals de l'obertura en una fondària de 30 cm, com a màxim, excepte en el cas d'obertures de més de 4,00 m2, en que aquesta superfície s'ha d'amidar expressament. Inclouen igualment la neteja dels elements que configuren l'obertura, com ara bastiments que s'hagin embrutat. (VUIT EUROS AMB CINQUANTA-CINC CENTIMS)	8,55 €
P-67	E898A240	m2	Pintat de parament horitzontal interior de ciment, amb pintura plàstica amb acabat llis, amb una capa de fons diluïda i dues d'acabat Criteri d'amidament: m2 de superfície real amidada segons les especificacions de la DT. Amb deducció de la superfície corresponent a obertures d'acord amb els criteris següents: Obertures <= 4 m2: No es dedueixen Obertures > 4 m: Es dedueix el 100% Aquests criteris inclouen la superfície dels paraments laterals de l'obertura en una fondària de 30 cm, com a màxim, excepte en el cas d'obertures de més de 4,00 m2, en que aquesta superfície s'ha d'amidar expressament. Inclouen igualment la neteja dels elements que configuren l'obertura, com ara bastiments que s'hagin embrutat. (ONZE EUROS AMB NORANTA-UN CENTIMS)	11,91 €
P-68	E921201F	m3	Subbase de tot-u artificial, amb estesa i piconatge del material al 95% del PM Criteri d'amidament: m3 de volum amidat segons les especificacions de la DT. L'abonament dels treballs de preparació de la superfície d'assentament correspon a la unitat d'obra de la capa subjacent. No són d'abonament els sobreamples laterals ni els necessaris per a compensar la minva de gruixos de capes subjacents. (TRENTA-TRES EUROS AMB QUARANTA-QUATRE CENTIMS)	33,44 €
P-69	E923U002	m2	Subbase de grava de pedra calcària de 8 cm de gruix i grandària màxima de 50 a 70 mm, amb estesa i piconatge del material (SIS EUROS AMB NORANTA CENTIMS)	6,90 €

CSV: 84a31d70-caae-4197-85a0-1220e1d4058b
Aquest document és Còpia en paper autèntica segons l'article 27 de la Llei 39/2015, de 2 d'octubre. La seva autenticitat pot ser comprovada a l'adreça https://...

QUADRE DE PREUS NÚMERO 1

NÚMERO	CODI	UA	DESCRIPCIÓ	PREU
P-70	E93618C6	m2	Solera de formigó HA-25/B/20/IIa, de consistència tova i grandària màxima del granulat 20 mm amb additiu hidròfug, de gruix 20 cm, abocat des de camió Criteri d'amidament: m2 de superfície amidada segons les especificacions de la DT, amb deducció de la superfície corresponent a obertures, d'acord amb els criteris següents: Obertures <= 1 m2: No es dedueixen Obertures > 1 m2: Es dedueix el 100% (TRENTA-DOS EUROS AMB VINT CENTIMS)	32,20 €
P-71	E93A13DA	m2	Recrescuda del suport de paviments i formació de pendents, de 6 cm de gruix mitjà, capa superficial de 4cm d'alta resistència amb morter especial d'alta resistència tipus Topcem de Mapei, abocat amb bomba, reglejat i fratassat mecànic abocat semifi, Inclou col.locació de Fompex perimetral. La resta del morter serà de ciment 1:6, elaborat a l'obra amb formigonera de 165 .Inclós mitjans auxiliars i material necessari per tal de deixar la partida totalment acabada segons,compliment de normativa vigent, plànols de projecte i especificacions de la DF. (NOU EUROS AMB SEIXANTA-DOS CENTIMS)	9,62 €
P-72	E9DAA23X	m	Canal desaigue en paviment amb peça de pvc de mitja canya amb freixeta superior per formacio sumideros en vestidors i dutxes, inclos la p.p. de connexions amb desaugües, col.locat en llit de formigó, retalls, tapes amb sifó incorporat, unitat d'obra totalment acabada. (TRENTA-SIS EUROS AMB SETANTA-SET CENTIMS)	36,77 €
P-73	E9DAB23W	m	Peçes especials de gres per entregues terra-paret de mitja canya tipus 'rosa gres' concept antracita anti-slip col.locat amb morter i ciment cola. (NOU EUROS AMB SET CENTIMS)	9,07 €
P-74	E9DC22PN	m2	Paviment interior, de rajola de gres porcel.lànic premsat polit de dimensions 20x20cm. tipus rosa gres Tecno de color gris col.locat a l'estesa amb morter adhesiu C1 (UNE-EN 12004) i rejuntat amb beurada CG1 (UNE-EN 13888).Inclós mitjans auxiliars i material necessari per tal de deixar la partida totalment acabada segons,compliment de normativa vigent, plànols de projecte i especificacions de la DF. Paviment que compleix amb la Normativa Catalana del Consell Català de l'Esport amb els certificats de lliscaments per a peus mullats(dutxes) i peus calçats resta vestidors (QUARANTA-DOS EUROS AMB NORANTA-TRES CENTIMS)	42,93 €
P-75	E9DC22PZ	m2	Paviment de rajola de gres porcel.lànic premsat polit de dimensions 24x12cm. tipus rosa gres Color rasilla col.locat a l'estesa amb morter adhesiu C1 (UNE-EN 12004) i rejuntat amb beurada CG1 (UNE-EN 13888).Inclós mitjans auxiliars i material necessari per tal de deixar la partida totalment acabada segons,compliment de normativa vigent, plànols de projecte i especificacions de la DF. (TRENTA-CINC EUROS AMB NORANTA-SIS CENTIMS)	35,96 €

FASE A I B: TANCAMENT SEMIPERMEABLE, VESTIDORS I URBANITZACIÓ PISTA ESPORTIVA A COLLBATÓ.
PROJECTE EXECUTIU - GENER 2023
AJUNTAMENT DE COLLBATÓ
ÀLEX GALLEGO ARQUITECTE

E2737-2023 02/05/2023 20:07:39

QUADRE DE PREUS NÚMERO 1

NÚMERO	CODI	UA	DESCRIPCIÓ	PREU
P-76	E9DC2112	m	Subministrament i col·locació de junta de trànsit en canvis de paviment (CINQUANTA-NOU EUROS AMB SETANTA-SET CENTIMS)	59,77 €
P-77	E9G2G732	m2	Paviment de formigó de 15 cm de gruix acabat amb 3 kg/m2 de pols de quars color, amb formigó HA-25/B / 20 / IIa de consistència tova, grandària màxima del granulat 20 mm, amb >= 300 kg/m3 de ciment, apte per a classe d'exposició IIa, col·locat des de camió, estesa i vibratge manual i remolinat mecànic Criteri d'amidament: m2 de superfície realment executada, amidada segons les especificacions de la DT, comprovada i acceptada expressament per la DF. Aquests criteris inclouen l'acabament específic dels acords amb les vores, sense que comporti l'ús de materials diferents d'aquells que normalment conformen la unitat. No s'inclouen en aquests criteri les reparacions d'irregularitat superiors a les tolerables. No és d'abonament en aquesta unitat d'obra el reg de cura. No són d'abonament en aquesta unitat d'obra els junts de retracció ni els de dilatació. No s'inclou dins d'aquesta unitat d'obra l'abonament dels treballs de preparació de la superfície existent. Queda inclòs el muntatge i desmuntatge de l'encofrat lateral, en el cas que sigui necessari. (VINT-I-SIS EUROS AMB SEIXANTA-VUIT CENTIMS)	26,68 €
P-78	E9S2U00P	m2	Remats perimetrals finestrams: Llinda, brencals i Escupidor de planxa gofrada i plegada d'acer pintat color teula com estructura existentde gruix 12 mm, col.locat amb fixacions mecàniques i llit de morter inclòs. Inclou pintura per exterior. (VINT-I-NOU EUROS AMB CINQUANTA-DOS CENTIMS)	29,52 €
P-79	E9U331PP	m	Remat del frontal vist del fals-sostre de lamel.les. remat amb tub d'alumini de 40x100mm. collat sobre parets i a guies de fals sostre d'alumini. (SIS EUROS AMB CINC CENTIMS)	6,05 €
P-80	E9Z4AB15	m2	Armadura per lloses de formigó AP500 T amb malla electrosoldada de barres corrugades d'acer ME 30x15 cm D:5-5 mm 6x2,2 m B500T UNE-EN 10080 Criteri d'amidament: m2 de superfície amidada segons les especificacions de la DT. Aquest criteri inclou les pèrdues i increments de material corresponents a retalls i empalmaments. (TRES EUROS AMB VINT-I-VUIT CENTIMS)	3,28 €
P-81	EAF1AEFX	m2	Finestram uin2 amb mecanisem obertura manual, manetes extraibles i tap metàl.lic per quan es treu mecanisme. Finestra hermètica de perfilaria d'alumini anoditzat color teula com estructura existent. sistema uin2.1, amb panells giratoris d'eix horitzontal, per a policarbonat, amb sistema d'accionament amanual, amb extensió de tubs i accesoris d'obertura fins a cota +1,40 de terra i sistema d'aletes laterals per a micro ventilació regulable y un hermetisme vertical. Finestra amb una ventilació del 82%, amb ventilació natural, compleix amb els requisits del CTE DBSI, permeabilitat a l'aire Classe 3. Estanqueïtat al aigua Classe 7A, Resistència al vent Classe 5C, atenuació acústica 27 dbA, transmitància tèrmica 2,61 (W/m2K). Feta d'alumini galvanitzat tractament T5 aleació 6063/6060. Inclou Policarbonat òpal placa cel·lular 3P 20mm Dilatació lineal 0,065mm/m°C Temperatura - 40°C +120 °C Protecció U.V. Coextrusió (a petició sobre 2 cares) Reacció al foc EN 13501-1 EuroClass B-s1d0 S'inclouen tots els mecanismes, policarbonat, subministrament, col.locació, accesoris, bisagres i complements, totalment col.locades segons planols. Finestram per rebre vidre amb	228,77 €

CSV: 84a31d70-caae-4197-85a0-1220e1d4058b
Aquest document és Còpia en paper autèntica segons l'article 27 de la Llei 39/2015, de 2 d'octubre. La seva autenticitat pot ser comprovada a l'adreça https://...

QUADRE DE PREUS NÚMERO 1

NÚMERO	CODI	UA	DESCRIPCIÓ	PREU
			cambra.Inclou premarc tubular perimetral 50x20x5 i tubs amb perfileria alumini 50x50x5. Inclou planxa inferior escupidor d'alumini a cada trobada amb perfil horitzontal. Segons planols detall. (DOS-CENTS VINT-I-VUIT EUROS AMB SETANTA-SET CENTIMS)	
P-82	EAF1AMOT	m2	Lluernari motoritzat, amb sensor de pluja . Finestra hermètica de perfilaria d'alumini anoditzat pintada color teula com estructura existent amb panells giratoris, per a policarbonat, amb sistema d'accionament amb motor vist HAUTAU 230V AC/ 50 Hz i sistema d'aletes laterals per a micro ventilació regulable y un hermetisme vertical. Finestra amb una ventilació del 82%, amb ventilació natural, compleix amb els requisits del CTE DBSI, permeabilitat a l'aire Classe 3. Estanqueïtat al aigua Classe 7A, Resistència al vent Classe 5C, atenuació acústica 27 dbA, transmitància tèrmica 2,61 (W/m2K). Feta d'alumini galvanitzat tractament T5 aleació 6063/6060. Policarbonat òpal placa cel·lular 3P 20mm Dilatació lineal 0,065mm/m°C Temperatura -40°C +120 °C Protecció U.V. Coextrusió (a petició sobre 2 cares) Reacció al foc EN 13501-1 EuroClass B-s1d0 Motor Electric drive EM100 de la casa Hautau, amb ferramenta oculta, voltatge 230 V, carrera ajustable de 10 a 66mm, força de tracció y compressió de 1200N, rang de tolerància de voltatge -10% / +10%. Lluernari amb premarc, remats perimetrals estancs, inclou tela i remat de trobada amb les teules, canalóns i guiadors d'aigua. S'inclouen tots els mecanismes, policarbonat, subministrament, col.locació, accesoris, bisagres i complements, totalment col.locades segons planols. Finestram per rebre vidre amb cambra.Inclou premarc tubular perimetral 50x20x5 i tubs amb perfileria alumini 50x50x5. Inclou planxa inferior escupidor d'alumini pintada color teula com estructura existent a cada trobada amb perfil horitzontal. Segons planols detall. (TRES-CENTS TRENTA-NOU EUROS AMB CATORZE CENTIMS)	339,14 €
P-83	EAF1BMOT	m2	Finestram UIN-2 motoritzat, amb sensor de pluja . Finestra hermètica de perfilaria d'alumini color teula com estructura existent, amb panells giratoris, per a policarbonat, amb sistema d'accionament amb motor vist HAUTAU 230V AC/ 50 Hz i sistema d'aletes laterals per a micro ventilació regulable y un hermetisme vertical. Finestra amb una ventilació del 82%, amb ventilació natural, compleix amb els requisits del CTE DBSI, permeabilitat a l'aire Classe 3. Estanqueïtat al aigua Classe 7A, Resistència al vent Classe 5C, atenuació acústica 27 dbA, transmitància tèrmica 2,61 (W/m2K). Feta d'alumini galvanitzat tractament T5 aleació 6063/6060. Policarbonat òpal placa cel·lular 3P 20mm Dilatació lineal 0,065mm/m°C Temperatura -40°C +120 °C Protecció U.V. Coextrusió (a petició sobre 2 cares) Reacció al foc EN 13501-1 EuroClass B-s1d0 Motor Electric drive EM100 de la casa Hautau, amb ferramenta oculta, voltatge 230 V, carrera ajustable de 10 a 66mm, força de tracció y compressió de 1200N, rang de tolerància de voltatge -10% / +10%. Inclou policarbonat: Placa de policarbonat òpal placa cel·lular 3P 20mm de gruix. Dilatació lineal 0,065mm/m°C Temperatura - 40°C +120 °C Protecció U.V. Coextrusió (a petició sobre 2 cares) Reacció al foc EN 13501-1 EuroClass B-s1d0 adaptat per a l'absorció de la radiació ultraviolada a les dues cares	312,10 €

FASE A I B: TANCAMENT SEMIPERMEABLE, VESTIDORS I URBANITZACIÓ PISTA ESPORTIVA A COLLBATÓ.
PROJECTE EXECUTIU - GENER 2023
AJUNTAMENT DE COLLBATÓ
ÀLEX GALLEGO ARQUITECTE

E2737-2023 02/05/2023 20:07:39

QUADRE DE PREUS NÚMERO 1

NÚMERO	CODI	UA	DESCRIPCIÓ	PREU
			S'inclouen tots els mecanismes, policarbonat, subministrament, col.locació, accesoris, bisagres i complements, totalment col.locades segons planols. Finestram per rebre vidre amb cambra.Inclou premarc tubular perimetral 50x20x5 i tubs amb perfileria alumini 50x50x5. Inclou planxa inferior escupidor d'alumini a cada trobada amb perfil horitzontal. Segons planols detall. Inclou pintura: de tots els elements metàl.lics, fusteries, ferro, alumini, etc... tindran un acabat pintat color teula com l'estructura existent. (TRES-CENTS DOTZE EUROS AMB DEU CENTIMS)	
P-84	EAF3CE71	m2	Fusteria d'alumini lacat color teula com estructura existent, de la casa schucco amb trencament de pont tèrmic, lacat color teula com estructura existent. Fusteria fixe i practicable col.locada sobre bastiment de base, per a un buit d'obra aproximat de 1,00 a 16,00 x 1,00 a 4,50m. Compliment del CTE. Perfil justificat numericament per a cadascún dels finestrams: sense flexió de conjunt de fusteria, estabilitat, sense zimbreig, estanqueitat, Inclou bastiment de base tub d'acer de 40x20mm. I remats perimetrals de tots els forats des de l'interior fins a façana, segellat i totalemnt acabat amb planxa alumini amb plec a llinda escupidor i brancals. Fusteria elaborada amb perfils de preu alt, lacat color teula com estructura existentamb rotura de pont tèrmic qualitat a3, tipus 'schucco' amb rotura pont termic. Perfil reforçat interior amb doble tubular, segons planols, amb claus i panys i tres bisagres reforçades, manetes, pany i tots els accesoris en gris plata,i col.locacio, amb mecanismes automatiques de tancament empotrats a terre, amb tirador de tub rodo 40mm diàmetre de inox. Amb solapament perimetral i perfil de condensació amb allargadera, realitzada amb perfils d'alumini de primera fusió extrusionat, aleació 6063 T5 anoditzat en color natural de 15 micres de gruix amb segell de qualitat de Qualanod - Euras Ewaa. Amb rotura de pont tèrmic en bastiment i a fulla amb poliamida de 14 mm. Homologada Clase 4, Clase 9A, Clase C5. Poliamida de 18 mm. Amb juntes d'estanqueitat interior, central i d'envidrament interior i exterior, en EPDM, preparat per a envidrament tipus climalit. Cámara europea per a ferramenta, la qual serà el que s'ofreix com a homologat i probat per el departament tècnic. Alineació exterior bastiment i fulla. Tant la mecanització, com l'ensamblatge de perfils, cumpliràn amb els criteris establerts en el diseny d'esquadres, sortides d'aigues, segellat d'inglets, topes, etc.). Herratges TESA accesoris, mestratge, panys, etc.. especificats segons annexe de memòria. Inclou premarc tubular perimetral 50x20x5 i tubs amb perfileria alumini 50x50x5. Inclou planxa inferior escupidor d'alumini a cada trobada amb perfil horitzontal. Segons planols detall. Unitat d'obra totalment acabada. La fusteria anirà pintada color teula com estructura existent (CENT CINQUANTA-QUATRE EUROS AMB NORANTA-TRES CENTIMS)	154,93 €

CSV: 84a31d70-caae-4197-85a0-1220e1d4058b
Aquest document és Còpia en paper autèntica segons l'article 27 de la Llei 39/2015, de 2 d'octubre. La seva autenticitat pot ser comprovada a l'adreça https://...

QUADRE DE PREUS NÚMERO 1

NÚMERO	CODI	UA	DESCRIPCIÓ	PREU	
P-85	EAN51B2A	m	Bastiment de base per a porta o finestra, de tub d'acer galvanitzat de secció 40x20 mm2, per a un buit d'obra aproximat de 280x110 cm bastiment per quatre costats (CINC EUROS AMB VUITANTA-SIS CENTIMS)	5,86	€
P-86	EAN51B2D	u	Bastiment de base per a porta o finestra, de tub d'acer galvanitzat de secció 40x20 mm2, per a un buit d'obra aproximat de 280x180 cm bastiment per quatre costats (NORANTA-CINC EUROS AMB VUITANTA-CINC CENTIMS)	95,85	€
P-87	EANAXA87	u	Bastiment de base de paredó per a porta per a una llum de bastiment fins a 110 cm d'amplària i 280 cm d'alçària.Inclós mitjans auxiliars i material necessari per tal de deixar la partida totalment acabada segons,compliment de normativa vigent, plànols de projecte i especificacions de la DF. (TRENTA-CINC EUROS AMB TRENTA-TRES CENTIMS)	35,33	€
P-88	EAQS2234	u	Conjunt de dues fulles batents per a portes d'armari, de fusta de roure per a envernissar, de 30 mm de gruix, de cares llises i estructura interior de fusta, de 40 cm d'amplària i 190 cm d'alçària Criteri d'amidament: Unitat mesurada segons les especificacions de la DT. (DOS-CENTS SETANTA-SIS EUROS AMB QUARANTA-UN CENTIMS)	276,41	€
P-89	EASA21NB	u	Porta tallafocs de fusta, EI2-C 60, una fulla batent, per a un buit d'obra de 80x210 cm, preu alt amb tanca antipànic, col·locada Criteri d'amidament: Unitat mesurada segons les especificacions de la DT. (SIS-CENTS SET EUROS AMB VUITANTA-VUIT CENTIMS)	607,88	€
P-90	EASA21NX	u	Porta a tanca existent. Porta metàl.lica de dues fulles de 80cm amplada per a un buit de 160cm amplada. Alçada igual a la tanca existent. Porta -C 90, amb tanca, anclada a tanca existent. Perfil tubular de 50mm gruix i xapa metàl.lica de 6mm de gruix, reforçada amb tubulars interiors i diagonal. Inclou pintura: de tots els elements metàl.lics, fusteries, ferro, alumini, etc... tindran un acabat pintat color teula com l'estructura existent. (QUATRE-CENTS TRES EUROS AMB SET CENTIMS)	403,07	€
P-91	EASA71DF	u	Porta tallafocs metàl·lica, EI2-C 60, una fulla batent, per a una llum de 100x205 cm, preu alt amb finestreta i tanca antipànic, col·locada Criteri d'amidament: Unitat mesurada segons les especificacions de la DT. Inclou pintura: de tots els elements metàl.lics, fusteries, ferro, alumini, etc... Inclou pintura per exteriors amb acabat pintat color teula com l'estructura existent. (SIS-CENTS NOU EUROS AMB SEIXANTA-UN CENTIMS)	609,61	€
P-92	EASA71DG	u	PORTA EXTERIOR METÀL.LICA250X300CM.PORTA DE DOBLE FULLA FETA AMB TUB PERFRISA. color teula com estrucura existent. CADA PORTA FETA AMB MARC PERIMETRAL DE 50X50MM DE 2,5 DE GRUIX. DOS TRAVESSERS INTERMITJOS DE 40X40. PORTA MONTADA SOBRE MONTANTS PNT 70, INCLOSOS INCLOU RIBET D'ACER 10X20. PANELL DE POLICARBONAT: . arcoplus 547 de 40mm de gruix. amb perfileria d'alumini amb rotura de pont tèrmic. Panell de policarbonat de 7 parets de 40mm de gruix, amb un ample de 500 a900mm d'amplada. amb un aillament 1,1 W/m2K, aillament acústic 22 dB, dilatació lineal 0,065mm/moC, per a temperatures de -40 a +120 graus. Amb protecció als raigs UV coexttrusió a les dues cares. Reacció al foc EN13501-1 EuroClass B.s1d0 Panells matxembrats col.locats a pressió sobre perfils d'alumini verticals, segons plànols. S'inclouen els remats laterals, superior i inferior, gomes de segellat abrasaderes, segellat de juntes. Inclou segellat de tncament de celdilles, juntes de estanqueitat, inclou abrassaderes cod. 4050, recolzaments de 2000mm i remats perimetrals LA PORTA CONTEMPLA UN REFORÇ DE XAPA PERFORADA INFERIOR DE 40CM ALÇADA INCLOU TOPES DE GOMA PINTAT OXIRÓN,. PANY I CLAU I BARRA ANTIPÀNIC SEGONS INDICACIONS DF . TOTLAMENT ACABADA I EN FUNCIONAMENT. Inclou pintura: de tots els elements metàl.lics, fusteries, ferro, alumini, etc... tindran un acabat pintat color teula com l'estructura existent. (MIL CENT CINQUANTA-CINC EUROS AMB QUARANTA-SET CENTIMS)	1.155,47	€

E2737-2023 02/05/2023 20:07:39

FASE A I B: TANCAMENT SEMIPERMEABLE, VESTIDORS I URBANITZACIÓ PISTA ESPORTIVA A COLLBATÓ.
PROJECTE EXECUTIU - GENER 2023
AJUNTAMENT DE COLLBATÓ
ÀLEX GALLEGO ARQUITECTE

QUADRE DE PREUS NÚMERO 1

NÚMERO	CODI	UA	DESCRIPCIÓ	PREU	
P-93	EASA71DH	u	PORTA EXTERIOR METÀL.LICA 300X300CM.PORTA DE DOBLE FULLA FETA AMB TUB PERFRISA. color teula com estrucura existent. CADA PORTA FETA AMB MARC PERIMETRAL DE 50X50MM DE 2,5 DE GRUIX. DOS TRAVESSERS INTERMITJOS DE 40X40. PORTA MONTADA SOBRE MONTANTS PNT 70, INCLOSOS INCLOU RIBET D'ACER 10X20. PANELL DE POLICARBONAT: . arcoplus 547 de 40mm de gruix. amb perfileria d'alumini amb rotura de pont tèrmic. Panell de policarbonat de 7 parets de 40mm de gruix, amb un ample de 500 a900mm d'amplada. amb un aillament 1,1 W/m2K, aillament acústic 22 dB, dilatació lineal 0,065mm/moC, per a temperatures de -40 a +120 graus. Amb protecció als raigs UV coexttrusió a les dues cares. Reacció al foc EN13501-1 EuroClass B.s1d0 Panells matxembrats col.locats a pressió sobre perfils d'alumini verticals, segons plànols. S'inclouen els remats laterals, superior i inferior, gomas de segellat abrasaderes, segellat de juntes. Inclou segellat de tncament de celdilles, juntes de estanqueitat, inclou abrassaderes cod. 4050, recolzaments de 2000mm i remats perimetrals LA PORTA CONTEMPLA UN REFORÇ DE XAPA PERFORADA INFERIOR DE 40CM ALÇADA INCLOU TOPES DE GOMA PINTAT OXIRÓN,. PANY I CLAU I BARRA ANTIPÀNIC SEGONS INDICACIONS DF . TOTLAMENT ACABADA I EN FUNCIONAMENT. Inclou pintura: de tots els elements metàl.lics, fusteries, ferro, alumini, etc... tindran un acabat pintat color teula com l'estructura existent. (VUIT-CENTS TRENTA-NOU EUROS AMB VUITANTA-DOS CENTIMS)	839,82	€
P-94	EAUESWZ8	m2	Mampara fenolica corredrea de 22mm de gruix en formacio envans de serveis, aixecat del terre amb potes d'inox, amb porta corredera i parts fixes, amb guia superior klein, envellidors, guiadors, accesoris d'inox, ferramenta i col.locacio, color verd acid i/o groc pàlid. segons planols tipus mf. s'inclou subestructura d'ancoratge, perfil tubular fixat a obra. S'inclou estructura inox amb grapes superiors, anclatges a sostre i parets amb embellidors, segons planols tipus mf. color verd acid i/o groc pàlid. s'inclou subestructura d'ancoratge, perfil	267,14	€

CSV: 84a31d70-caae-4197-85a0-1220e1d4058b
Aquest document és Còpia en paper autèntica segons l'article 27 de la Llei 39/2015, de 2 d'octubre. La seva autenticitat pot ser comprovada a l'adreça https://...

QUADRE DE PREUS NÚMERO 1

NÚMERO	CODI	UA	DESCRIPCIÓ	PREU
			tubular fixat a obra. L'amidament es realitza per m2 de panell fenòlic, descontant els buits tan inferior com superior. (DOS-CENTS SEIXANTA-SET EUROS AMB CATORZE CENTIMS)	
P-95	EAUESWZA	u	Porta fenòlica PF.01 d'una fulla abatible de 80x210 model staff en forma de sanwich (3+33+3), dos plaques de compacte fenòlic de 3mm color a triar per df, porta segons planols tipus PF. i ànima de 33mm de poliestirè rígid de densitat 30, encolat i premsat i cantells en compacte fenòlic. color negre, marc d'alumini anoditzat color alumini amb rang d'entrega, tot en perfil extrusionat en dues peces telescòpiques staff, que permeten recubrir entre 90 i 140mm, acabat amb juntes perimetrals de cautxo, 3 bisagres per porta en acer inoxidable i manetes d' al.lumini sobre placa quadrada d'alumini de 18x18 amb tancament de cop, pany i clau. premarc staff de mides concretes incluides. incluides mermes. unitat d'obra totalment acabada. (TRES-CENTS SETANTA-QUATRE EUROS AMB CATORZE CENTIMS)	374,14 €
P-96	EAUESWZB	u	Porta fenòlica PF 02 d'una fulla abatible de 80x210 model staff en forma de sanwich (3+33+3), aixecada de terra 10cm formada per dos plaques de compacte fenòlic de 3mm color a triar per df, porta segons planols tipus PF. i ànima de 33mm de poliestirè rígid de densitat 30, encolat i premsat i cantells en compacte fenòlic. color negre, marc d'alumini anoditzat color alumini amb rang d'entrega, tot en perfil extrusionat en dues peces telescòpiques staff, que permeten recubrir entre 90 i 140mm, acabat amb juntes perimetrals de cautxo, 3 bisagres per porta en acer inoxidable i manetes d' al.lumini sobre placa quadrada d'alumini de 18x18 amb tancament de cop, pany i clau. premarc staff de mides concretes incluides. incluides mermes. unitat d'obra totalment acabada. (TRES-CENTS SEIXANTA-VUIT EUROS AMB QUARANTA-CINC CENTIMS)	368,45 €
P-97	EB71UA10	u	Placa amb anella, d'alumini, per a fixació d'arnès de seguretat, fixada amb cargols d'acer inoxidable, segons UNE_EN 795/A1 Criteri d'amidament: Unitat d'element realment col·locat a l'obra segons les especificacions de la DT. m de llargària realment col·locat d'acord amb les especificacions de la DT. (TRENTA-QUATRE EUROS AMB VINT-I-DOS CENTIMS)	34,22 €
P-98	EB71UC20	m	Cable d'acer galvanitzat, de 10 mm de diàmetre i composició 7x19+0, homologat per a línia de vida horitzontal segons UNE_EN 795/A1, fixat als terminals i als elements de suport intermig (separació < 15 m) i tesat Criteri d'amidament: Unitat d'element realment col·locat a l'obra segons les especificacions de la DT. m de llargària realment col·locat d'acord amb les especificacions de la DT. (TRES EUROS AMB TRENTA-QUATRE CENTIMS)	3,34 €

FASE A I B: TANCAMENT SEMIPERMEABLE, VESTIDORS I URBANITZACIÓ PISTA ESPORTIVA A COLLBATÓ.
PROJECTE EXECUTIU - GENER 2023
AJUNTAMENT DE COLLBATÓ
ÀLEX GALLEGO ARQUITECTE

E2737-2023 02/05/2023 20:07:39

QUADRE DE PREUS NÚMERO 1

NÚMERO	CODI	UA	DESCRIPCIÓ	PREU
P-99	EB71UE10	u	Conjunt d'elements per als dos extrems d'una línia de vida horitzontal fixa, format per dos terminals d'alumini fixats amb cargols d'acer inoxidable, un tensor de forqueta per a regulació del cable i dos terminals de cable amb elements protectors, segons UNE_EN 795/A1 Criteri d'amidament: Unitat d'element realment col·locat a l'obra segons les especificacions de la DT. m de llargària realment col·locat d'acord amb les especificacions de la DT. (DOS-CENTS SETANTA-DOS EUROS AMB QUARANTA-CINC CENTIMS)	272,45 €
P-100	EB71UFEL	u	Alfombra EMCO DIPLOMAT 522/R, recubriment de fibra textil color gris, alçada del perfil de 22mm, per a intensa capacitat d'absorció de brutícia i humitat, per a trànsit de persones amb càrrega elàstica intensa de 330kg/100cm2. Inclou bastiment alumini de 25mm d'alçada (DOS-CENTS VUITANTA EUROS AMB SETANTA-NOU CENTIMS)	280,79 €
P-101	EB71UH10	u	Element de suport intermedi per a línia de vida horitzontal fixa, d'alumini, fixat amb cargols d'acer inoxidable, segons UNE_EN 795/A1 Criteri d'amidament: Unitat d'element realment col·locat a l'obra segons les especificacions de la DT. m de llargària realment col·locat d'acord amb les especificacions de la DT. (CINQUANTA-TRES EUROS AMB SEIXANTA-SET CENTIMS)	53,67 €
P-102	EBVB01A	ut	Extractor eólico 17" . Fabricados totalmente en aluminio (Dureza H-24). Base con klinker esmaltado, doble capa de impermeabilización i remate de todo el conjunto totalmente acabado. Equipo eólico formado por : Base: adapta el extractor a cualquier tipo de techo: chapa, fibrocemento, loza, claraboyas, etc. Parabólico, con pendiente, autoportantes, salidas laterales. Está construida en chapa galanizada, grafada y estañada de excelente terminación, con nervadura superior para encastre del extractor. Extractor Eólico: consta de parte giratoria accionada por el viento y parte fija que lo asegura a la base. Álabes de aluminio con nervaduras longuitudinales y micronervaduras que le otorgan mayor rigidez. Ejes de Acero con rulemanes blindados Clapeta de cierre de paso de aire para invierno o para regular la salida de aire del interior. Disco y conducto galvanizado para alojamiento de clapeta. Bulonería y eje con tratamiento anticorrosión (zincado) Prensa, Grower y autofrenantes para darle mayor robustez. Se acciona desde el interior por cadenas o desde el exterior por llave. Montados sobre dos rodamientos prelubricados y sellados, rodamientos blindados auto lubricados Rodamientos que tienen el certificado de calidad ISO 9001. Remaches de aluminio Entre sus características destacamos que dicho remache ofrece un relleno completo del taladro que garantiza un remachado seguro también en los casos de ser grande la tolerancia de los taladros y un bloqueo doble del resto del vástago. Debido a estas propiedades, los remachados son estancos al agua. - 22 aspas aerodinámicas que eliminan la entrada de lluvia, con doble sistema de desagüe. Incluye los soportes y el eje galvanizado, con aro refuerzo soldado. - Tapa superior troquelada que da rigidez y estructura al equipo.. totalmente instalado i en funcionamiento (DOS-CENTS VINT-I-QUATRE EUROS AMB QUINZE CENTIMS)	224,15 €

CSV: 84a31d70-caae-4197-85a0-1220e1d4058b
Aquest document és Còpia en paper autèntica segons l'article 27 de la Llei 39/2015, de 2 d'octubre. La seva autenticitat pot ser comprovada a l'adreça https://...

QUADRE DE PREUS NÚMERO 1

NÚMERO	CODI	UA	DESCRIPCIÓ	PREU
P-103	EC151D0P	m2	Vidre laminar de seguretat de dues llunes, amb acabat de lluna incolora, de 6+6 mm de gruix, amb 1 butiral transparent, col·locat amb llistó de vidre sobre fusta, acer o alumini (CINQUANTA-DOS EUROS AMB SEIXANTA-NOU CENTIMS)	52,69 €
P-104	EC151M0S	m2	Addesiu vinilic color a triar per d.f. amb despiece i rotulació. amb una làmina monocolor, inidcació d'estances mides fins a 1m2.segons indicacions de la d.f. (VINT EUROS AMB VUITANTA-TRES CENTIMS)	20,83 €
P-105	ED111B21	m	Desguàs d'aparell sanitari amb tub de PVC-U de paret massissa, àrea d'aplicació B segons norma UNE-EN 1329-1, classe de reacció al foc B-s1, d0 segons norma UNE-EN 13501-1, de DN 40 mm, fins a baixant, caixa o clavegueró Criteri d'amidament: m de llargària amidada segons les especificacions de la DT. (DINOU EUROS AMB SEIXANTA-TRES CENTIMS)	19,63 €
P-106	ED111B51	m	Desguàs d'aparell sanitari amb tub de PVC-U de paret massissa, àrea d'aplicació B segons norma UNE-EN 1329-1, classe de reacció al foc B-s1, d0 segons norma UNE-EN 13501-1, de DN 75 mm, fins a baixant, caixa o clavegueró Criteri d'amidament: m de llargària amidada segons les especificacions de la DT. (VINT-I-TRES EUROS AMB CINQUANTA-VUIT CENTIMS)	23,58 €
P-107	ED351540	u	Pericó de pas de formigó prefabricat, de 50x50x50 cm de mides interiors i 5 cm de gruix, per a evacuació d'aigües residuals, inclosa tapa de formigó prefabricat, col·locat Criteri d'amidament: Unitat mesurada segons les especificacions de la DT. (NORANTA-VUIT EUROS AMB VINT-I-DOS CENTIMS)	98,22 €
P-108	ED51BK4NK7F1	u	Bonera sifònica d'acer inoxidable AISI 304 ref. SLC.BF.10.040H.R67 de la serie SELECT 100 d'ACO de 100x100 mm de costat amb sortida horitzontal de 40 mm de diàmetre, amb tapa plana acer inoxidable, per a una càrrega classe K 3, col·locada amb morter per a ram de paleta classe M 5 (5 N/mm2) (VUITANTA-VUIT EUROS AMB NORANTA-TRES CENTIMS)	88,93 €
P-109	ED5A5F00	m	Drenatge amb tub circular perforat de polietilè d'alta densitat de 160 mm de diàmetre Criteri d'amidament: m de llargària amidada segons les especificacions de la DT. Aquest criteri no inclou la preparació de la superfície d'assentament ni l'execució del llit de material filtrant. Aquest criteri no inclou la preparació de la superfície d'assentament, ni el reblert de la rasa amb material filtrant. (ONZE EUROS AMB QUARANTA CENTIMS)	11,40 €
P-110	ED5FC176	m	Canal de material plàstic sense pendent, d'amplària de 100 a 200 mm i 60 a 100 mm d'alçària, amb perfil lateral, amb reixa de material plàstic nervada classe C250 segons norma UNE-EN 1433, fixada amb tanca a la canal col·locada sobre base de formigó amb solera de 150 mm de gruix i parets de 150 mm de gruix (NORANTA-UN EUROS AMB CINQUANTA-QUATRE CENTIMS)	91,54 €

FASE A I B: TANCAMENT SEMIPERMEABLE, VESTIDORS I URBANITZACIÓ PISTA ESPORTIVA A COLLBATÓ.
PROJECTE EXECUTIU - GENER 2023
AJUNTAMENT DE COLLBATÓ
ÀLEX GALLEGO ARQUITECTE

E2737-2023 02/05/2023 20:07:39

QUADRE DE PREUS NÚMERO 1

NÚMERO	CODI	UA	DESCRIPCIÓ	PREU
P-111	ED7FR112	m	Clavegueró amb tub de tub de PVC-U de paret massissa per a sanejament sense pressió, de DN 110 mm i de SN 4 (4 kN/m2) de rigidesa anular, segons norma UNE-EN 1401-1, per a unió elàstica amb anella elastomèrica, sobre llit de sorra de 15 cm de gruix i reblert amb sorra fins a 30 cm per sobre del tub fins a 30 cm per sobre del tub Criteri d'amidament: m de llargària instal·lada, amidada segons les especificacions de la DT, entre els eixos dels elements o dels punts per connectar. Aquest criteri inclou les pèrdues de material corresponents a retalls i la repercussió de les peces especials a col·locar. (QUARANTA-DOS EUROS AMB VINT-I-QUATRE CENTIMS)	42,24 €
P-112	ED7FR312	m	Clavegueró amb tub de tub de PVC-U de paret massissa per a sanejament sense pressió, de DN 160 mm i de SN 4 (4 kN/m2) de rigidesa anular, segons norma UNE-EN 1401-1, per a unió elàstica amb anella elastomèrica, sobre llit de sorra de 15 cm de gruix i reblert amb sorra fins a 30 cm per sobre del tub fins a 30 cm per sobre del tub Criteri d'amidament: m de llargària instal·lada, amidada segons les especificacions de la DT, entre els eixos dels elements o dels punts per connectar. Aquest criteri inclou les pèrdues de material corresponents a retalls i la repercussió de les peces especials a col·locar. (CINQUANTA-SET EUROS AMB SIS CENTIMS)	57,06 €
P-113	ED7FR412	m	Clavegueró amb tub de tub de PVC-U de paret massissa per a sanejament sense pressió, de DN 200 mm i de SN 4 (4 kN/m2) de rigidesa anular, segons norma UNE-EN 1401-1, per a unió elàstica amb anella elastomèrica, sobre llit de sorra de 15 cm de gruix i reblert amb sorra fins a 30 cm per sobre del tub fins a 30 cm per sobre del tub Criteri d'amidament: m de llargària instal·lada, amidada segons les especificacions de la DT, entre els eixos dels elements o dels punts per connectar. Aquest criteri inclou les pèrdues de material corresponents a retalls i la repercussió de les peces especials a col·locar. (SETANTA EUROS AMB SETANTA-UN CENTIMS)	70,71 €
P-114	EDKZA680	u	Bastiment quadrat i tapa per a reomplir d'acer inoxidable de 500x500 mm recolzada i fixada amb cargols, per a pericó de serveis, col·locat amb morter (SIS-CENTS TRETZE EUROS AMB VUITANTA-TRES CENTIMS)	613,83 €
P-115	EE42Q324	m	Conducte llis circular de planxa d'acer galvanitzat de 100 mm de diàmetre (s/UNE-EN 1506), de gruix 0,6 mm, autoconnectable, muntat superficialment Criteri d'amidament: m de llargària instal·lada, amidada segons les especificacions del projecte, entre els eixos dels elements o dels punts per connectar. Aquest criteri inclou les pèrdues de material corresponents a retalls. (VINT-I-UN EUROS AMB NORANTA-CINC CENTIMS)	21,95 €

CSV: 84a31d70-caae-4197-85a0-1220e1d4058b
Aquest document és Còpia en paper autèntica segons l'article 27 de la Llei 39/2015, de 2 d'octubre. La seva autenticitat pot ser comprovada a l'adreça https://...

QUADRE DE PREUS NÚMERO 1

NÚMERO	CODI	UA	DESCRIPCIÓ	PREU
P-116	EE42Q932	m	Conducte helicoïdal circular de planxa d'acer galvanitzat de 250 mm de diàmetre (s/UNE-EN 1506), de gruix 0,7 mm, muntat superficialment Criteri d'amidament: m de llargària instal·lada, amidada segons les especificacions del projecte, entre els eixos dels elements o dels punts per connectar. Aquest criteri inclou les pèrdues de material corresponents a retalls. (QUARANTA-QUATRE EUROS AMB SEIXANTA-SIS CENTIMS)	44,66 €
P-117	EE42QE26	m	Conducte helicoïdal circular de planxa d'acer galvanitzat de 350 mm de diàmetre (s/UNE-EN 1506), de gruix 0,6 mm, unió amb brida extensible cargolada, muntat superficialment Criteri d'amidament: m de llargària instal·lada, amidada segons les especificacions del projecte, entre els eixos dels elements o dels punts per connectar. Aquest criteri inclou les pèrdues de material corresponents a retalls. (QUARANTA-VUIT EUROS AMB QUARANTA-DOS CENTIMS)	48,42 €
P-118	EE61ÇJAF	m2	Aïllament tèrmic de conductes amb manta de llana mineral (MW), segons UNE-EN 14303, de gruix 25 mm, amb una conductivitat tèrmica <=0.04 W/mK, resistència tèrmica >=0,625 m2.K/W, amb làmina d'alumini en direcció perpendicular a les fibres, muntat exteriorment (TRETZE EUROS AMB VUITANTA-UN CENTIMS)	13,81 €
P-119	EEH615F1	u	Bomba de calor per a la producció d'aigua amb condensació per aire i ventiladors centrífugs, de 25 a 30 kW de potència tèrmica aproximada tant en fred com en calor, de 8.5 a 10 kW de potència elèctrica, amb alimentació trifàsica de 400 V, amb 1 compressor del tipus hermètic rotatiu i fluid frigorífic R407c o R410a, amb bescanviador de tubs de coure i aletes d'alumini al costat de l'aire i bescanviador de plaques d'acer inoxidable al costat de l'aigua, col.locada Criteri d'amidament: Unitat de quantitat instal·lada, mesurada segons les especificacions de la DT. (VUIT MIL QUARANTA-SIS EUROS AMB SETANTA-TRES CENTIMS)	8.046,73 €
P-120	EEK1ÇX03	u	Reixeta d'impulsió o retorn, d'una filera d'aletes fixes horitzontals, d'alumini lacat blanc, de 225x425mm marca Trox o equivalent amb la denominació: AT-0-225X425. Totalment muntada i col·locada (VUITANTA-TRES EUROS AMB QUARANTA CENTIMS)	83,40 €
P-121	EEK31B4E	u	Reixeta d'impulsió, de dues fileres d'aletes, a la vista horitzontals, d'alumini anoditzat platejat, de 325x125 mm, d'aletes totes orientables, separades 20 mm, de secció recta i fixada al bastiment Criteri d'amidament: Unitat de quantitat instal·lada, mesurada segons les especificacions de la DT. (TRENTA-CINC EUROS AMB SEIXANTA-VUIT CENTIMS)	35,68 €
P-122	EEK77GG1	u	Reixeta de retorn de quadrícula, d'alumini lacat blanc, de 500x500 mm, d'aletes separades 16/12.5 mm, de secció recta i fixada al bastiment Criteri d'amidament: Unitat de quantitat instal·lada, mesurada segons les especificacions de la DT. (SEIXANTA-SET EUROS AMB QUARANTA-UN CENTIMS)	67,41 €

FASE A I B: TANCAMENT SEMIPERMEABLE, VESTIDORS I URBANITZACIÓ PISTA ESPORTIVA A COLLBATÓ.
PROJECTE EXECUTIU - GENER 2023
AJUNTAMENT DE COLLBATÓ
ÀLEX GALLEGO ARQUITECTE

E2737-2023 02/05/2023 20:07:39

QUADRE DE PREUS NÚMERO 1

NÚMERO	CODI	UA	DESCRIPCIÓ	PREU
P-123	EEKN1RM0	u	Reixa d'intempèrie d'aletes horitzontals d'alumini anoditzat platejat i reixeta de malla metàl·lica, de 800x650 mm, aletes en Z i fixada al bastiment Criteri d'amidament: Unitat de quantitat instal·lada, mesurada segons les especificacions de la DT. (TRES-CENTS SEIXANTA-QUATRE EUROS AMB SEIXANTA CENTIMS)	364,60 €
P-124	EEM3Ç160	u	Subministrament i col·locació de ventilador extractor en línia de 160 m3/h de caudal amb descarrega lliure. Model TD-160/100 silent, marca Soler & Palau o equivalent. Inclòs mà d'obra, materials i mitjans auxiliars. Totalment instal·lat i en funcionament. (CENT VUITANTA-CINC EUROS AMB VINT-I-UN CENTIMS)	185,21 €
P-125	EEMHÇ160	u	Unitat de ventilació amb recuperador estàtic, cabal nominal de 3000 m3/h, estructura de tub d'acer galvanitzat i envoltant de panell sandvitx de 25 mm de gruix d'acer galvanitzat amb aïllament, secció d'impulsió formada per 1 ventilador centrífug motor EC i filtres plans d'eficàcies F6 i F7, secció de retorn formada per 1 ventilador centrífug motor EC i filtre pla d'eficàcia F6, equipat amb secció de freecooling. Inclou bateria escalfament de 18kW (45ºC-40º). Amb panell de regulació i control electrònic. Col.locada (SIS MIL DOS-CENTS SETANTA-VUIT EUROS AMB DOTZE CENTIMS)	6.278,12 €
P-126	EEP31135	u	Boca d'extracció de 100 mm de diàmetre de connexió i 140 mm de diàmetre exterior, d'acer galvanitzat amb acabat pintat, fixada amb cargols a paret o sostre i ajustada a cabals de sortida Criteri d'amidament: Unitat de quantitat instal·lada, mesurada segons les especificacions de la DT. (SETANTA-VUIT EUROS AMB TRENTA-NOU CENTIMS)	78,39 €
P-127	EEU11113	u	Purgador automàtic d'aire, de llautó, per flotador, de posició vertical i vàlvula d'obturació incorporada, amb rosca de 3/8" de diàmetre, roscat Criteri d'amidament: Unitat de quantitat instal·lada, mesurada segons les especificacions de la DT. (DINOU EUROS AMB VUITANTA-UN CENTIMS)	19,81 €
P-128	EEU4U023	u	Dipòsit d'expansió tancat de 100 l de capacitat, de planxa d'acer i membrana elàstica, amb connexió de 1' de D, col·locat roscat Criteri d'amidament: Unitat de quantitat instal·lada, mesurada segons les especificacions de la DT. (QUATRE-CENTS SEIXANTA-UN EUROS AMB CINQUANTA-TRES CENTIMS)	461,53 €
P-129	EEV26B20	u	Termòstat bimetàl·lic d'ambient, per a fan-coil 2 tubs, amb selector hivern/estiu, amb accessoris de muntatge, muntat i connectat Criteri d'amidament: Unitat de quantitat realment instal·lada, amidada segons les especificacions de la DT. (NORANTA-TRES EUROS AMB TRENTA-NOU CENTIMS)	93,39 €
P-130	EF912A8A	m	Tub de polietilè multicapa amb tub interior de polietilè de diàmetre 20 mm, ànima d'alumini i protecció exterior de polietilè, amb una pressió màxima de servei de 12 bar, connectat a pressió i col·locat superficialment (VINT-I-TRES EUROS AMB CINQUANTA-NOU CENTIMS)	23,59 €

CSV: 84a31d70-caae-4197-85a0-1220e1d4058b
Aquest document és Còpia en paper autèntica segons l'article 27 de la Llei 39/2015, de 2 d'octubre. La seva autenticitat pot ser comprovada a l'adreça https://...

QUADRE DE PREUS NÚMERO 1

NÚMERO	CODI	UA	DESCRIPCIÓ	PREU
P-131	EF912A8C	m	Tub de polietilè multicapa amb tub interior de polietilè de diàmetre 25 mm, ànima d'alumini i protecció exterior de polietilè, amb una pressió màxima de servei de 12 bar, connectat a pressió i col·locat superficialment (VINT-I-QUATRE EUROS AMB CINQUANTA-VUIT CENTIMS)	24,58 €
P-132	EF912A8E	m	Tub de polietilè multicapa amb tub interior de polietilè de diàmetre 32 mm, ànima d'alumini i protecció exterior de polietilè, amb una pressió màxima de servei de 12 bar, connectat a pressió i col·locat superficialment (VINT-I-SET EUROS AMB SEIXANTA-QUATRE CENTIMS)	27,64 €
P-133	EF912A8G	m	Tub de polietilè multicapa amb tub interior de polietilè de diàmetre 40 mm, ànima d'alumini i protecció exterior de polietilè, amb una pressió màxima de servei de 12 bar, connectat a pressió i col·locat superficialment (TRENTA-SET EUROS AMB SEIXANTA-TRES CENTIMS)	37,63 €
P-134	EF912A8J	m	Tub de polietilè multicapa amb tub interior de polietilè de diàmetre 50 mm, ànima d'alumini i protecció exterior de polietilè, amb una pressió màxima de servei de 12 bar, connectat a pressió i col·locat superficialment (TRENTA-VUIT EUROS AMB SETANTA-SET CENTIMS)	38,77 €
P-135	EFA16542	m	Tub de PVC de 32 mm de diàmetre nominal exterior, de 16 bar de pressió nominal, encolat, segons la norma UNE-EN 1452-2, amb grau de dificultat mitjà i col·locat superficialment Criteri d'amidament: m de llargària instal·lada, amidada segons les especificacions de la DT, entre els eixos dels elements o dels punts per connectar. Aquest criteri inclou les pèrdues de material per retalls i els empalmaments que s'hagin efectuat. En les instal·lacions amb grau de dificultat especificat, inclou, a més, la repercussió de les peces especials per col·locar. No s'inclouen en aquest criteri els daus de formigó per a l'ancoratge dels tubs ni les brides metàl·liques per a la subjecció dels mateixos. (NOU EUROS AMB SEIXANTA-SET CENTIMS)	9,67 €
P-136	EFQ33C7L	m	Aïllament tèrmic d'escuma elastomèrica per a canonades que transporten fluids a temperatura entre -50°C i 105°C, per a tub de diàmetre exterior 22 mm, de 32 mm de gruix, classe de reacció al foc BL-s2, d0 segons norma UNE-EN 13501-1, amb un factor de resistència a la difusió del vapor d'aigua >= 7000, col·locat superficialment amb grau de dificultat mitjà Criteri d'amidament: m de llargària instal·lada, amidada segons les especificacions de la DT, entre els eixos dels elements o dels punts per connectar. Aquest criteri inclou les pèrdues de material com a conseqüència dels retalls. (VUIT EUROS AMB VINT-I-CINC CENTIMS)	8,25 €

E2737-2023 02/05/2023 20:07:39

QUADRE DE PREUS NÚMERO 1

NÚMERO	CODI	UA	DESCRIPCIÓ	PREU
P-137	EFQ33C9L	m	Aïllament tèrmic d'escuma elastomèrica per a canonades que transporten fluids a temperatura entre -50°C i 105°C, per a tub de diàmetre exterior 28 mm, de 32 mm de gruix, classe de reacció al foc BL-s2, d0 segons norma UNE-EN 13501-1, amb un factor de resistència a la difusió del vapor d'aigua >= 7000, col·locat superficialment amb grau de dificultat mitjà Criteri d'amidament: m de llargària instal·lada, amidada segons les especificacions de la DT, entre els eixos dels elements o dels punts per connectar. Aquest criteri inclou les pèrdues de material com a conseqüència dels retalls. (NOU EUROS AMB VINT-I-SET CENTIMS)	9,27 €
P-138	EFQ33CBL	m	Aïllament tèrmic d'escuma elastomèrica per a canonades que transporten fluids a temperatura entre -50°C i 105°C, per a tub de diàmetre exterior 35 mm, de 32 mm de gruix, classe de reacció al foc BL-s2, d0 segons norma UNE-EN 13501-1, amb un factor de resistència a la difusió del vapor d'aigua >= 7000, col·locat superficialment amb grau de dificultat mitjà Criteri d'amidament: m de llargària instal·lada, amidada segons les especificacions de la DT, entre els eixos dels elements o dels punts per connectar. Aquest criteri inclou les pèrdues de material com a conseqüència dels retalls. (DEU EUROS AMB TRETZE CENTIMS)	10,13 €
P-139	EFQ33CEL	m	Aïllament tèrmic d'escuma elastomèrica per a canonades que transporten fluids a temperatura entre -50°C i 105°C, per a tub de diàmetre exterior 54 mm, de 32 mm de gruix, classe de reacció al foc BL-s2, d0 segons norma UNE-EN 13501-1, amb un factor de resistència a la difusió del vapor d'aigua >= 7000, col·locat superficialment amb grau de dificultat mitjà Criteri d'amidament: m de llargària instal·lada, amidada segons les especificacions de la DT, entre els eixos dels elements o dels punts per connectar. Aquest criteri inclou les pèrdues de material com a conseqüència dels retalls. (DOTZE EUROS AMB DOS CENTIMS)	12,02 €
P-140	EG11CL32	u	Caixa general de protecció de polièster reforçat amb fibra de vidre, de 630 A, segons esquema Unesa número 9, inclosa base portafusibles trifàsica (sense fusibles), neutre seccionable, borns de connexió i grau de protecció IP-43, IK09, muntada superficialment Criteri d'amidament: Unitat de quantitat instal·lada, mesurada segons les especificacions de la DT. (SIS-CENTS SETANTA-QUATRE EUROS AMB TRES CENTIMS)	674,03 €
P-141	EG151212	u	Caixa de derivació quadrada de plàstic, de 80x80 mm, amb grau de protecció IP-40, muntada superficialment Criteri d'amidament: Unitat de quantitat instal·lada, mesurada segons les especificacions de la DT. (DEU EUROS AMB SETANTA-NOU CENTIMS)	10,79 €

CSV: 84a31d70-caae-4197-85a0-1220e1d4058b
Aquest document és Còpia en paper autèntica segons l'article 27 de la Llei 39/2015, de 2 d'octubre. La seva autenticitat pot ser comprovada a l'adreça https://...

QUADRE DE PREUS NÚMERO 1

NÚMERO	CODI	UA	DESCRIPCIÓ	PREU
P-142	EG151512	u	Caixa de derivació quadrada de plàstic, de 100x100 mm, amb grau de protecció IP-40, muntada superficialment Criteri d'amidament: Unitat de quantitat instal·lada, mesurada segons les especificacions de la DT. (SETZE EUROS AMB CINQUANTA-QUATRE CENTIMS)	16,54 €
P-143	EG151D12	u	Caixa de derivació quadrada de plàstic, de 200x200 mm, amb grau de protecció IP-40, muntada superficialment Criteri d'amidament: Unitat de quantitat instal·lada, mesurada segons les especificacions de la DT. (VINT-I-NOU EUROS AMB TRENTA-TRES CENTIMS)	29,33 €
P-144	EG1PÇ0L3	U	Quadre metàl·lic i proteccions de Merlin Gerin o equivalent, segons esquema elèctric de Subquadre Vestuaris. Inclos conmutador de xarxes, maniobra de contactors, senyalització de funcionament de cada un dels circuits i perfectament rotulats cada un d'ells. Inclos contacte d'estat als diferencials. Poder de tall en capçalera de 30 ka. Inclòs tot el cablejat interior el qual anirà perfectament pentinat i recollit en brides i la identificació al circuit que pertany. L'armari disposarà d'un espai de reserva del 30 %. Disposarà d'embarrat de posada a terra perfectament connectat a la xarxa de terra. Inclòs mà d'obra, materials i medis auxiliars. Totalment muntat i en funcionament. (DOS MIL SET-CENTS QUATRE EUROS AMB VINT-I-TRES CENTIMS)	2.704,23 €
P-145	EG1PÇ220	u	Conjunt de protecció i mesura del tipus TMF1 per a 2 comptadors trifasics i rellotge, per a una potència de 218 kW i una tensió de 400 V, amb caixes modulars de doble aïllament de poliester reforçat, embarrat, base de fusibles amb fusibles, sense comptadors, col.locat superficialment i amb totes les connexions fetes (MIL CENT VUITANTA-QUATRE EUROS AMB QUARANTA-CINC CENTIMS)	1.184,45 €
P-146	EG225715	m	Tub flexible corrugat de PVC folrat exteriorment, de 20 mm de diàmetre nominal, aïllant i no propagador de la flama, resistència a l'impacte de 2 J, resistència a compressió de 320 N i una rigidesa dielèctrica de 2000 V, muntat sobre sostremort Criteri d'amidament: m de llargària instal·lada, amidada segons les especificacions del projecte, entre els eixos dels elements o dels punts per connectar. La instal·lació inclou les fixacions, provisionals quan el muntatge és encastat i definitives en la resta de muntatges. Aquest criteri inclou les pèrdues de material corresponents a retalls. (UN EUROS AMB SETANTA-SIS CENTIMS)	1,76 €
P-147	EG225915	m	Tub flexible corrugat de PVC folrat exteriorment, de 32 mm de diàmetre nominal, aïllant i no propagador de la flama, resistència a l'impacte de 2 J, resistència a compressió de 320 N i una rigidesa dielèctrica de 2000 V, muntat sobre sostremort Criteri d'amidament: m de llargària instal·lada, amidada segons les especificacions del projecte, entre els eixos dels elements o dels punts per connectar. La instal·lació inclou les fixacions, provisionals quan el muntatge és encastat i definitives en la resta de muntatges. Aquest criteri inclou les pèrdues de material corresponents a retalls. (DOS EUROS AMB QUARANTA-CINC CENTIMS)	2,45 €

FASE A I B: TANCAMENT SEMIPERMEABLE, VESTIDORS I URBANITZACIÓ PISTA ESPORTIVA A COLLBATÓ.
PROJECTE EXECUTIU - GENER 2023
AJUNTAMENT DE COLLBATÓ
ÀLEX GALLEGO ARQUITECTE

E2737-2023 02/05/2023 20:07:39

QUADRE DE PREUS NÚMERO 1

NÚMERO	CODI	UA	DESCRIPCIÓ	PREU
P-148	EG22TD1K	m	Tub corbable corrugat de polietilè, de doble capa, llisa la interior i corrugada l'exterior, de 63 mm de diàmetre nominal, aïllant i no propagador de la flama, resistència a l'impacte de 20 J, resistència a compressió de 450 N, muntat com a canalització soterrada Criteri d'amidament: m de llargària instal·lada, amidada segons les especificacions del projecte, entre els eixos dels elements o dels punts per connectar. La instal·lació inclou les fixacions, provisionals quan el muntatge és encastat i definitives en la resta de muntatges. Aquest criteri inclou les pèrdues de material corresponents a retalls. (TRES EUROS AMB CINQUANTA-NOU CENTIMS)	3,59 €
P-149	EG23E515	m	Tub rígid d'acer galvanitzat, de 16 mm de diàmetre nominal, resistència a l'impacte de 20 J, resistència a compressió de 4000 N, amb unió endollada i muntat superficialment Criteri d'amidament: m de llargària instal·lada, amidada segons les especificacions de la DT, entre els eixos dels elements o dels punts per connectar. Aquest criteri inclou les pèrdues de material com a conseqüència dels retalls. La instal·lació inclou els accessoris i les fixacions. (SIS EUROS AMB DIVUIT CENTIMS)	6,18 €
P-150	EG23E715	m	Tub rígid d'acer galvanitzat, de 20 mm de diàmetre nominal, resistència a l'impacte de 20 J, resistència a compressió de 4000 N, amb unió endollada i muntat superficialment Criteri d'amidament: m de llargària instal·lada, amidada segons les especificacions de la DT, entre els eixos dels elements o dels punts per connectar. Aquest criteri inclou les pèrdues de material com a conseqüència dels retalls. La instal·lació inclou els accessoris i les fixacions. (SET EUROS AMB VINT-I-QUATRE CENTIMS)	7,24 €
P-151	EG23E815	m	Tub rígid d'acer galvanitzat, de 25 mm de diàmetre nominal, resistència a l'impacte de 20 J, resistència a compressió de 4000 N, amb unió endollada i muntat superficialment Criteri d'amidament: m de llargària instal·lada, amidada segons les especificacions de la DT, entre els eixos dels elements o dels punts per connectar. Aquest criteri inclou les pèrdues de material com a conseqüència dels retalls. La instal·lació inclou els accessoris i les fixacions. (VUIT EUROS AMB VINT-I-CINC CENTIMS)	8,25 €
P-152	EG23E915	m	Tub rígid d'acer galvanitzat, de 32 mm de diàmetre nominal, resistència a l'impacte de 20 J, resistència a compressió de 4000 N, amb unió endollada i muntat superficialment Criteri d'amidament: m de llargària instal·lada, amidada segons les especificacions de la DT, entre els eixos dels elements o dels punts per connectar. Aquest criteri inclou les pèrdues de material com a conseqüència dels retalls. La instal·lació inclou els accessoris i les fixacions. (ONZE EUROS AMB CINQUANTA-SET CENTIMS)	11,57 €
P-153	EG23EA15	m	Tub rígid d'acer galvanitzat, de 40 mm de diàmetre nominal, resistència a l'impacte de 20 J, resistència a compressió de 4000 N, amb unió endollada i muntat superficialment Criteri d'amidament: m de llargària instal·lada, amidada segons les especificacions de la DT, entre els eixos dels elements o dels punts per connectar. Aquest criteri inclou les pèrdues de material com a conseqüència dels retalls. La instal·lació inclou els accessoris i les fixacions. (CATORZE EUROS AMB TRENTA-UN CENTIMS)	14,31 €

CSV: 84a31d70-caae-4197-85a0-1220e1d4058b
Aquest document és Còpia en paper autèntica segons l'article 27 de la Llei 39/2015, de 2 d'octubre. La seva autenticitat pot ser comprovada a l'adreça https://...

QUADRE DE PREUS NÚMERO 1

NÚMERO	CODI	UA	DESCRIPCIÓ	PREU
P-154	EG2B3102	m	Canal metàl·lica de planxa d'acer ranurada, de 50x95 mm, muntada superficialment Criteri d'amidament: m de llargària instal·lada, amidada segons les especificacions de la DT, entre els eixos dels elements o dels punts per connectar. Aquest criteri inclou les pèrdues de material com a conseqüència dels retalls. La instal·lació inclou les fixacions i les tapes. Els separadors estan inclosos si està indicat a la PO. (SETANTA-CINC EUROS AMB SETANTA-DOS CENTIMS)	75,72 €
P-155	EG2B3202	m	Canal metàl·lica de planxa d'acer ranurada, de 100x115 mm, muntada superficialment Criteri d'amidament: m de llargària instal·lada, amidada segons les especificacions de la DT, entre els eixos dels elements o dels punts per connectar. Aquest criteri inclou les pèrdues de material com a conseqüència dels retalls. La instal·lació inclou les fixacions i les tapes. Els separadors estan inclosos si està indicat a la PO. (VUITANTA-QUATRE EUROS AMB VUITANTA-DOS CENTIMS)	84,82 €
P-156	EG2CÇ20A	m	Safata plàstica de PVC rígid llis, de 60 x 300 mm amb tapa i fixada amb suports (DIVUIT EUROS AMB SETANTA-DOS CENTIMS)	18,72 €
P-157	EG2CÇ32A	m	Safata plàstica de PVC rígid llis, de 60 x 200 mm amb tapa i fixada amb suports (QUINZE EUROS AMB SETANTA-SIS CENTIMS)	15,76 €
P-158	EG2DF6D7	m	Safata metàl·lica reixa amb coberta d'acer galvanitzat en calent, d'alçària 50 mm i amplària 100 mm, col·locada sobre suports horitzontals amb elements de suport Criteri d'amidament: m de llargària instal·lada, amidada segons les especificacions de la DT, entre els eixos dels elements o dels punts per connectar. (QUARANTA-UN EUROS AMB NORANTA-NOU CENTIMS)	41,99 €
P-159	EG312246	m	Cable amb conductor de coure de tensió assignada0,6/1 kV, de designació RZ1-K (AS), construcció segons norma UNE 21123-4, bipolar, de secció 2x4 mm2, amb coberta del cable de poliolefines, classe de reacció al foc Cca-s1b, d1, a1 segons la norma UNE-EN 50575 amb baixa emissió fums, col·locat en canal o safata Criteri d'amidament: m de llargària instal·lada, amidada segons les especificacions del projecte, entre els eixos dels elements per connectar. Aquest criteri inclou les pèrdues de material corresponents a retalls, així com l'excés previst per a les connexions. (TRES EUROS AMB DEU CENTIMS)	3,10 €
P-160	EG31Ç306	m	Conductor de coure de designació UNE RZ1-K (AS) 0,6/1 kV, amb baixa emissivitat fums, pentapolar de secció 5x1,5 mm2, col.locat en tub (TRES EUROS AMB SEIXANTA-NOU CENTIMS)	3,69 €
P-161	EG31G206	m	Conductor de coure de designació UNE RZ1-K (AS) 0,6/1 kV, amb baixa emissivitat fums, tripolar de secció 3x1,5 mm2, col.locat en tub (DOS EUROS AMB QUARANTA CENTIMS)	2,40 €

FASE A I B: TANCAMENT SEMIPERMEABLE, VESTIDORS I URBANITZACIÓ PISTA ESPORTIVA A COLLBATÓ.
PROJECTE EXECUTIU - GENER 2023
AJUNTAMENT DE COLLBATÓ
ÀLEX GALLEGO ARQUITECTE

E2737-2023 02/05/2023 20:07:39

QUADRE DE PREUS NÚMERO 1

NÚMERO	CODI	UA	DESCRIPCIÓ	PREU
P-162	EG31G306	m	Conductor de coure de designació UNE RZ1-K (AS) 0,6/1 kV, amb baixa emissivitat fums, tripolar de secció 3x2,5 mm2, col.locat en tub (TRES EUROS AMB SIS CENTIMS)	3,06 €
P-163	EG31J306	m	Conductor de coure de designació UNE RZ1-K (AS) 0,6/1 kV, amb baixa emissivitat fums, pentapolar de secció 5x2,5 mm2, col.locat en tub (QUATRE EUROS AMB QUINZE CENTIMS)	4,15 €
P-164	EG31J506	m	Conductor de coure de designació UNE RZ1-K (AS) 0,6/1 kV, amb baixa emissivitat fums, pentapolar de secció 5x6 mm2, col.locat en tub (VUIT EUROS AMB VUITANTA-DOS CENTIMS)	8,82 €
P-165	EG31J706	m	Conductor de coure de designació UNE RZ1-K (AS) 0,6/1 kV, amb baixa emissivitat fums, pentapolar de secció 5x16 mm2, col.locat en tub (DINOU EUROS AMB SEIXANTA CENTIMS)	19,60 €
P-166	EG31J806	m	Conductor de coure de designació UNE RZ1-K (AS) 0,6/1 kV, amb baixa emissivitat fums, pentapolar de secció 5x25 mm2, col.locat en tub (TRENTA EUROS AMB UN CENTIMS)	30,01 €
P-167	EG32B124	m	Cable amb conductor de coure de tensió assignada inferior o igual a 450/750 V, de designació H07Z-K, construcció segons norma UNE-EN 50525-3-41, unipolar, de secció 1x1,5 mm2, amb aïllament de poliolefines, classe de reacció al foc Dca-s2, d2, a2 segons la norma UNE-EN 50575, amb baixa emissió fums, col·locat en tub Criteri d'amidament: m de llargària instal·lada, amidada segons les especificacions del projecte, entre els eixos dels elements per connectar. Aquest criteri inclou les pèrdues de material corresponents a retalls, així com l'excés previst per a les connexions. (UN EUROS AMB TRENTA-DOS CENTIMS)	1,32 €
P-168	EG32B134	m	Cable amb conductor de coure de tensió assignada inferior o igual a 450/750 V, de designació H07Z-K, construcció segons norma UNE-EN 50525-3-41, unipolar, de secció 1x2,5 mm2, amb aïllament de poliolefines, classe de reacció al foc Dca-s2, d2, a2 segons la norma UNE-EN 50575, amb baixa emissió fums, col·locat en tub Criteri d'amidament: m de llargària instal·lada, amidada segons les especificacions del projecte, entre els eixos dels elements per connectar. Aquest criteri inclou les pèrdues de material corresponents a retalls, així com l'excés previst per a les connexions. (UN EUROS AMB CINQUANTA-SIS CENTIMS)	1,56 €
P-169	EG380707	m	Conductor de coure nu, unipolar de secció 1x16 mm2, muntat en malla de connexió a terra Criteri d'amidament: m de llargària instal·lada, amidada segons les especificacions de la DT, entre els eixos dels elements o dels punts per connectar. Aquest criteri inclou les pèrdues de material com a conseqüència dels retalls. (TRETZE EUROS AMB QUARANTA-SIS CENTIMS)	13,46 €

CSV: 84a31d70-caae-4197-85a0-1220e1d4058b
Aquest document és Còpia en paper autèntica segons l'article 27 de la Llei 39/2015, de 2 d'octubre. La seva autenticitat pot ser comprovada a l'adreça https://...

QUADRE DE PREUS NÚMERO 1

NÚMERO	CODI	UA	DESCRIPCIÓ	PREU
P-170	EG380902	m	Conductor de coure nu, unipolar de secció 1x35 mm2, muntat superficialment Criteri d'amidament: m de llargària instal·lada, amidada segons les especificacions de la DT, entre els eixos dels elements o dels punts per connectar. Aquest criteri inclou les pèrdues de material com a conseqüència dels retalls. (DEU EUROS AMB SETANTA-SIS CENTIMS)	10,76 €
P-171	EG415A9C	u	Interruptor automàtic magnetotèrmic de 20 A d'intensitat nominal, tipus PIA corba C, bipolar (2P), de 6000 A de poder de tall segons UNE-EN 60898, de 2 mòduls DIN de 18 mm d'amplària, muntat en perfil DIN Criteri d'amidament: Unitat de quantitat instal·lada, mesurada segons les especificacions de la DT. La instal·lació inclou la part proporcional de connexionats i accessoris dins dels quadres elèctrics. (VINT-I-VUIT EUROS AMB NORANTA-SIS CENTIMS)	28,96 €
P-172	EG54Ç531	u	Equip electronic amb lectura de Potencia,energeia, tensió,corrent i freqüencia de les tres fases, amb una pantalla digital per a les lectures. amb tranmisió de dades via ethernet. (DOS-CENTS VINT-I-SIS EUROS AMB SIS CENTIMS)	226,06 €
P-173	EG63D15R	u	Presa de corrent de superfície, bipolar amb presa de terra lateral, (2P+T), 16 A 250 V, amb tapa i caixa estanca, amb grau de protecció IP-55, preu mitjà, muntada superficialment Criteri d'amidament: Unitat de quantitat instal·lada, mesurada segons les especificacions de la DT. (DINOU EUROS AMB SETANTA-TRES CENTIMS)	19,73 €
P-174	EGD1421E	u	Piqueta de connexió a terra d'acer, amb recobriment de coure de gruix estàndard, de 2500 mm de llargària de 14,6 mm de diàmetre, clavada a terra Criteri d'amidament: Unitat de quantitat instal·lada, mesurada segons les especificacions de la DT. (TRENTA-QUATRE EUROS AMB CINQUANTA-UN CENTIMS)	34,51 €
P-175	EGDZ1102	u	Punt de connexió a terra amb pont seccionador de platina de coure, muntat en caixa estanca i col·locat superficialment Criteri d'amidament: Unitat de quantitat instal·lada, mesurada segons les especificacions de la DT. (CINQUANTA-SIS EUROS AMB SIS CENTIMS)	56,06 €
P-176	EGDZÇ001	u	Connexió a terra de massa metal·lica (DIVUIT EUROS)	18,00 €
P-177	EGE1Ç211	u	Mòdul fotovoltaic monocristal·lí per a instal·lació aïllada/connexió a xarxa, potència de pic 450 Wp, amb marc d'alumini anoditzat, protecció amb vidre trempat, caixa de connexió, precablejat amb connectors especials, amb una eficàcia mínima del 20,1%, col·locat amb suport sobre teulada inclinada (TRES-CENTS SEIXANTA-NOU EUROS AMB DOTZE CENTIMS)	369,12 €
P-178	EGE2ÇX01	u	Inversor per a instal·lació fotovoltaica de connexió a xarxa, trifàsic, potència nominal de sortida 10000 W, tensió nominal d'entrada 640 V, rendiment màxim de 96,5 a 97%, grau de protecció IP-65, col·locat (DOS MIL CINC-CENTS SETANTA-DOS EUROS AMB VUITANTA-SIS CENTIMS)	2.572,86 €

FASE A I B: TANCAMENT SEMIPERMEABLE, VESTIDORS I URBANITZACIÓ PISTA ESPORTIVA A COLLBATÓ.
PROJECTE EXECUTIU - GENER 2023
AJUNTAMENT DE COLLBATÓ
ÀLEX GALLEGO ARQUITECTE

E2737-2023 02/05/2023 20:07:39

QUADRE DE PREUS NÚMERO 1

NÚMERO	CODI	UA	DESCRIPCIÓ	PREU
P-179	EH11Ç277	U	Subministrament i muntatge de lluminària estanca de superficie de la marca LAMP, model BAZZ AIR LED, de 31W, o similar. Control electrònic, difusor de policarbonat. i accessoris de fixació ràpida. Inclou llum LED de 31W. Inclou tapes, subjeccions i suports per a col·locació. Inclòs mà d'obra, material i mitjans auxiliars. Totalment instal·lada i en funcionament. . (CENT DINOU EUROS AMB QUARANTA-SIS CENTIMS)	119,46 €
P-180	EH11Ç309	U	Subministrament i muntatge de lluminària lineal suspesa amb lampada LED de 40W. Llargada de la lluminària: 1450mm. Perfil fabricat en extrusió d'alumini lacat en color blanc satinat amb difusor de policarbonat opal. Temperatura de color blanc neutre (4000k) i equip electrònic incorporat. Amb difusor de policarbonat opal. Amb grau de protecció IP42, IK07. Calsse d'aillament I. Seguretat fotobiològica grup 0. Incloses tapes, subjeccions i suports per muntatge suspès. Inclòs mà d'obra, material i mitjans auxiliars. Totalment instal·lada i en funcionament. (CENT TRENTA-DOS EUROS AMB SETANTA-SIS CENTIMS)	132,76 €
P-181	EH11ÇX01	m	Subministrament i muntatge tira led, potència 18W/m sota perfil d'alumini de 30x15mm i difusor de policarbonat. Incloses tapes, subjeccions i elements per a muntatge. Inclou part proporcional de font d'alimentació, connexions entre trams, perfils de muntatge. Inclòs mà d'obra, material i mitjans auxiliars. Totalment instal·lada i en funcionament. (QUARANTA-QUATRE EUROS AMB VINT CENTIMS)	44,20 €
P-182	EH61Ç052	U	Subministrament i col·locació de llumenera d'emergència i senyalització estanca de superficie de DAISALUX o equivalent, model Hydra LD N8, de LED i no permanent. Amb una potència de 8w i un enllumenat efectiu de 400 lux. Segons UNE-20-392-93. Inclòs rótul d'emergència referència RT0110 O RT0112 O RT0107 O RT0108 O RT0121 O RT0122. Inclòs caixa de encastar, làmpada, material auxiliar i mà d'obra. Totalment instal·lada i en funcionament. (NORANTA EUROS AMB VUITANTA-SIS CENTIMS)	90,86 €
P-183	EJ13B21B	u	Lavabo de porcellana vitrificada, d'amplària de 45 a 60 cm, de color blanc, tipus 2, encastat per sota a un taulell (SEIXANTA-CINC EUROS AMB SEIXANTA-TRES CENTIMS)	65,63 €
P-184	EJ13B2RO	u	Lavabo de taulell, JAVA, de color Blanc, ref. 327863000 de la sèrie Lavabos de taulell i sota taulell de ROCA SANITARIO, encastat per sota a un taulell. Inclou fixacions i col.locació. (NORANTA-CINC EUROS AMB NOU CENTIMS)	95,09 €

CSV: 84a31d70-caae-4197-85a0-1220e1d4058b
Aquest document és Còpia en paper autèntica segons l'article 27 de la Llei 39/2015, de 2 d'octubre. La seva autenticitat pot ser comprovada a l'adreça https://...

QUADRE DE PREUS NÚMERO 1

NÚMERO	CODI	UA	DESCRIPCIÓ	PREU
P-185	EJ1AB21P	u	Abocador de porcellana esmaltada amb alimentació integrada, de color blanc, preu alt, col·locat sobre el paviment i connectat a la xarxa d'evacuació Criteri d'amidament: Unitat de quantitat instal·lada, mesurada segons les especificacions de la DT. (CENT TRENTA-UN EUROS AMB SETANTA-QUATRE CENTIMS)	131,74 €
P-186	EJ1ZAB02	u	Reixa feta amb acer inoxidable i protecció de goma, muntat a abocador de porcellana vitrificada, preu alt Criteri d'amidament: Unitat de quantitat instal·lada, mesurada segons les especificacions de la DT. (SEIXANTA-DOS EUROS AMB CINQUANTA-NOU CENTIMS)	62,59 €
P-187	EJ22U001	u	Aixeta temporitzada per a dutxa, mural, muntada superficialment, de llautó cromat, preu alt, amb entrada de 3/4' i sortida de 3/4' Criteri d'amidament: Unitat de quantitat instal·lada, mesurada segons les especificacions de la DT. (CENT QUARANTA-DOS EUROS AMB QUINZE CENTIMS)	142,15 €
P-188	EJ2311EG	u	Aixeta mescladora per a lavabo, muntada superficialment sobre taulell o aparell sanitari, de llautó cromat, preu mitjà, temporitzada, amb dues entrades de maniguets Criteri d'amidament: Unitat de quantitat instal·lada, mesurada segons les especificacions de la DT. (VUITANTA-SET EUROS AMB QUARANTA-SET CENTIMS)	87,47 €
P-189	EJ2314CO	u	Ruixador fix, d'aspersió fixa, mural, muntat superficialment, de llautó cromat, antirobatori, amb entrada de 1/2´´. (NORANTA-DOS EUROS AMB TRENTA-SET CENTIMS)	92,37 €
P-190	EJ23S39CO	u	SUMINISTRO DE PULSADOR A DISTANCIA VISTO DE SUPERFICIE, GEBERIT SERIE 01, NEUMÁTICO, PARA DOBLE DESCARGA. PARA MONTAJE Y CISTERNA VISTA. (TRETZE EUROS AMB SETANTA-QUATRE CENTIMS)	13,74 €
P-191	EJ23S42CO	u	'SUMINISTRO Y COLOCACIÓN DE GRIFO PARA VERTEDERO TIPO ESE / 23 FRONTAL, PARA AGUA FRIA. COLOCADO Y PROBADO. (CENT QUARANTA-NOU EUROS AMB NORANTA-QUATRE CENTIMS)	149,94 €
P-192	EJ24A131	u	Aixeta de regulació per a inodor amb cisterna incorporada, mural, muntada superficialment, amb tub d'enllaç incorporat, de llautó cromat, preu mitjà, amb entrada de 1/2" Criteri d'amidament: Unitat de quantitat instal·lada, mesurada segons les especificacions de la DT. (VINT-I-QUATRE EUROS AMB TRENTA-SIS CENTIMS)	24,36 €
P-193	EJ331151	u	Desguàs recte per a lavabo, amb tap i cadeneta incorporats, de llautó, de diàmetre 1"1/4, roscat a un sifó de llautó cromat Criteri d'amidament: Unitat de quantitat instal·lada, mesurada segons les especificacions de la DT. (VINT-I-TRES EUROS AMB CINQUANTA-QUATRE CENTIMS)	23,54 €
P-194	EJ33B7NG	u	Sifó de botella per a lavabo, de PVC de diàmetre 32 mm, connectat a un ramal de PVC Criteri d'amidament: Unitat de quantitat instal·lada, mesurada segons les especificacions de la DT. (CATORZE EUROS AMB DIVUIT CENTIMS)	14,18 €

FASE A I B: TANCAMENT SEMIPERMEABLE, VESTIDORS I URBANITZACIÓ PISTA ESPORTIVA A COLLBATÓ.
PROJECTE EXECUTIU - GENER 2023
AJUNTAMENT DE COLLBATÓ
ÀLEX GALLEGO ARQUITECTE

E2737-2023 02/05/2023 20:07:39

QUADRE DE PREUS NÚMERO 1

NÚMERO	CODI	UA	DESCRIPCIÓ	PREU
P-195	EJ3814D6	u	Desguàs recte per a aigüera, amb tap i cadeneta incorporats, de llautó, de diàmetre 40 mm, soldat a un sifó o a un ramal de plom Criteri d'amidament: Unitat de quantitat instal·lada, mesurada segons les especificacions de la DT. (VINT-I-VUIT EUROS AMB DEU CENTIMS)	28,10 €
P-196	EJAA5T11	u	Acumulador-bescanviador per a aigua calenta sanitària de 1000 l de capacitat, amb un serpentí tubular, amb cubeta d'acer negre i aïllament de poliuretà, dissenyat segons els requisits del REGLAMENTO (UE) 814/2013, col·locat en posició vertical amb fixacions murals i connectat Criteri d'amidament: Unitat de quantitat instal·lada, mesurada segons les especificacions de la DT. (DOS MIL VUIT-CENTS SEIXANTA-SET EUROS AMB SEIXANTA-SIS CENTIMS)	2.867,66 €
P-197	EJMAU010	u	Armari metàl·lic amb tanca normalitzada, per a instal·lació de comptador d´aigua, de 800x600x300 mm, instal·lat encastat en mur Criteri d'amidament: Unitat de quantitat instal·lada, mesurada segons les especificacions de la DT. (DOS-CENTS UN EUROS AMB TRENTA-DOS CENTIMS)	201,32 €
P-198	EKCA20BCA1	ut	Vàter complet de porcellana vitrificada, compost per taça per a tanc alt o fluxòmetre, amb sortida horitzontal , seient i tapa lacats, amb elements de fixació a sòl, connectat a xarxa d'evacuació. Marca/model: ROCA / VICTORIA o equivalent (SEIXANTA-SET EUROS AMB DIVUIT CENTIMS)	67,18 €
P-199	EKCD10A1	ut	Dipòsit elevat de porcellana vitrificada amb descàrrega simple o doble volum de descàrrega, compost per mecanismes d'emplenat, tapa, accionament de descàrrega pneumàtica mitjançant polsador de doble descàrrega, amb elements de fixació. Completament instal·lat. Marca/model: GEBERIT / GEBERIT 123 o equivalent (CENT VINT EUROS AMB CINQUANTA-UN CENTIMS)	120,51 €
P-200	EM31261K	u	Extintor manual de pols seca polivalent, de càrrega 6 kg, amb pressió incorporada, pintat, amb armari muntat superficialment Criteri d'amidament: Unitat de quantitat instal·lada, mesurada segons les especificacions de la DT. (CENT SETZE EUROS AMB SETZE CENTIMS)	116,16 €
P-201	EM31321K	u	Extintor manual de diòxid de carboni, de càrrega 2 kg, amb pressió incorporada, pintat, amb armari muntat superficialment Criteri d'amidament: Unitat de quantitat instal·lada, mesurada segons les especificacions de la DT. (CENT TRENTA EUROS AMB SETANTA-SIS CENTIMS)	130,76 €
P-202	EMAAÇ913	U	Retol polsador segons UNE 23-033-81. Totalment col·locat e instal·lat (SETZE EUROS AMB CINQUANTA-SET CENTIMS)	16,57 €
P-203	EMDBPN01	u	Placa de senyalització interior per a indicació de salas de mides 210 x 297 mm, amb grafismes i color a escollir per la DF fixada mecànicament (NOU EUROS AMB TRETZE CENTIMS)	9,13 €

CSV: 84a31d70-caae-4197-85a0-1220e1d4058b
Aquest document és Còpia en paper autèntica segons l'article 27 de la Llei 39/2015, de 2 d'octubre. La seva autenticitat pot ser comprovada a l'adreça https://...

QUADRE DE PREUS NÚMERO 1

NÚMERO	CODI	UA	DESCRIPCIÓ	PREU
P-204	EMDC19C8	u	Detector d'infraroigs passiu, amb un angle de detecció de 360 °, amb un abast longitudinal <=12 m, control lluminic de 0 a 1000 lux i temporització de fins a 15 minuts, muntat superficialment o encastat (CINQUANTA EUROS AMB CINC CENTIMS)	50,05 €
P-205	EMSBCDF1	u	Rètol senyalització recorregut d'evacuació a sortida emergència, rectangular, de 320x160 mm2 de làmina de vinil autoadhesiva, fotoluminiscent categoria B segons UNE 23035-4, col·locat adherit sobre parament vertical Criteri d'amidament: Unitat de quantitat col·locada, mesurada segons les especificacions de la DT. (VINT-I-DOS EUROS AMB SEIXANTA-TRES CENTIMS)	22,63 €
P-206	EN314327	u	Vàlvula de bola manual amb rosca, de dues peces amb pas total, de bronze, de diàmetre nominal 1/2, de 10 bar de PN i preu alt, muntada superficialment Criteri d'amidament: Unitat de quantitat instal·lada, mesurada segons les especificacions de la DT. (VINT-I-CINC EUROS AMB SEIXANTA-QUATRE CENTIMS)	25,64 €
P-207	EN315727	u	Vàlvula de bola manual amb rosca, de dues peces amb pas total, de llautó, de diàmetre nominal 3/4, de 25 bar de PN i preu alt, muntada superficialment Criteri d'amidament: Unitat de quantitat instal·lada, mesurada segons les especificacions de la DT. (DISSET EUROS AMB TRES CENTIMS)	17,03 €
P-208	EN316327	u	Vàlvula de bola manual amb rosca, de dues peces amb pas total, de bronze, de diàmetre nominal 1, de 10 bar de PN i preu alt, muntada superficialment Criteri d'amidament: Unitat de quantitat instal·lada, mesurada segons les especificacions de la DT. (TRENTA-VUIT EUROS AMB NORANTA-UN CENTIMS)	38,91 €
P-209	EN317727	u	Vàlvula de bola manual amb rosca, de dues peces amb pas total, de llautó, de diàmetre nominal 1"1/4, de 25 bar de PN i preu alt, muntada superficialment Criteri d'amidament: Unitat de quantitat instal·lada, mesurada segons les especificacions de la DT. (TRENTA-TRES EUROS AMB QUARANTA-SIS CENTIMS)	33,46 €
P-210	EN318327	u	Vàlvula de bola manual amb rosca, de dues peces amb pas total, de bronze, de diàmetre nominal 1"1/2, de 10 bar de PN i preu alt, muntada superficialment Criteri d'amidament: Unitat de quantitat instal·lada, mesurada segons les especificacions de la DT. (SETANTA-SIS EUROS AMB SETANTA-VUIT CENTIMS)	76,78 €
P-211	EN318727	u	Vàlvula de bola manual amb rosca, de dues peces amb pas total, de llautó, de diàmetre nominal 1"1/2, de 25 bar de PN i preu alt, muntada superficialment Criteri d'amidament: Unitat de quantitat instal·lada, mesurada segons les especificacions de la DT. (QUARANTA-UN EUROS AMB SETANTA-CINC CENTIMS)	41,75 €
P-212	EN319327	u	Vàlvula de bola manual amb rosca, de dues peces amb pas total, de bronze, de diàmetre nominal 2, de 10 bar de PN i preu alt, muntada superficialment Criteri d'amidament: Unitat de quantitat instal·lada, mesurada segons les especificacions de la DT. (CENT DOS EUROS AMB VUIT CENTIMS)	102,08 €

FASE A I B: TANCAMENT SEMIPERMEABLE, VESTIDORS I URBANITZACIÓ PISTA ESPORTIVA A COLLBATÓ.
PROJECTE EXECUTIU - GENER 2023
AJUNTAMENT DE COLLBATÓ
ÀLEX GALLEGO ARQUITECTE

E2737-2023 02/05/2023 20:07:39

QUADRE DE PREUS NÚMERO 1

NÚMERO	CODI	UA	DESCRIPCIÓ	PREU
P-213	EN319727	u	Vàlvula de bola manual amb rosca, de dues peces amb pas total, de llautó, de diàmetre nominal 2, de 25 bar de PN i preu alt, muntada superficialment Criteri d'amidament: Unitat de quantitat instal·lada, mesurada segons les especificacions de la DT. (SEIXANTA-DOS EUROS AMB SETANTA CENTIMS)	62,70 €
P-214	EN711641	u	Vàlvula de 3 vies tot/res per a fan-coil amb rosca, de diàmetre nominal 1" i kvs=5,7, de 16 bar de PN, cos de fosa i servomotor de 230 V, acoblat a la vàlvula, instal·lada Criteri d'amidament: Unitat de quantitat instal·lada, mesurada segons les especificacions de la DT. (CENT TRETZE EUROS AMB VINT-I-TRES CENTIMS)	113,23 €
P-215	EN8115A7	u	Vàlvula de retenció de clapeta, amb rosca, d'1"1/2 de diàmetre nominal, de 10 bar de pressió nominal, cos de llautó, clapeta de llautó i tancament de seient elàstic, muntada superficialment Criteri d'amidament: Unitat de quantitat instal·lada, mesurada segons les especificacions de la DT. (QUARANTA-UN EUROS AMB SEIXANTA-VUIT CENTIMS)	41,68 €
P-216	EN8115B7	u	Vàlvula de retenció de clapeta, amb rosca, de 2" de diàmetre nominal, de 10 bar de pressió nominal, cos de llautó, clapeta de llautó i tancament de seient elàstic, muntada superficialment Criteri d'amidament: Unitat de quantitat instal·lada, mesurada segons les especificacions de la DT. (CINQUANTA-VUIT EUROS AMB SEIXANTA-CINC CENTIMS)	58,65 €
P-217	EN911157	u	Vàlvula de seguretat d'obertura progressiva, de caputxa tancada estanca, amb rosca, de diàmetre nominal 3/4", de 16 bar de pressió nominal, cos de llautó CW617N, caputxa de llautó CW617N i unió de llautó CW617N, de preu alt, muntada superficialment Criteri d'amidament: Unitat de quantitat instal·lada, mesurada segons les especificacions de la DT. (CENT SEIXANTA-VUIT EUROS AMB CINQUANTA-SET CENTIMS)	168,57 €
P-218	ENC11030	u	Vàlvula d'equilibrat roscada de 25 mm de diàmetre nominal i Kvs=8,7, fabricada en ametall, amb preajust de cabal, preses de pressió, amb joc d'accessoris i sense dispositiu de buidat, instal·lada i ajustada Criteri d'amidament: Unitat de quantitat instal·lada, mesurada segons les especificacions de la DT. (VUITANTA-SIS EUROS AMB VUITANTA-DOS CENTIMS)	86,82 €
P-219	ENC11050	u	Vàlvula d'equilibrat roscada de 40 mm de diàmetre nominal i Kvs=19,2, fabricada en ametall, amb preajust de cabal, preses de pressió, amb joc d'accessoris i sense dispositiu de buidat, instal·lada i ajustada Criteri d'amidament: Unitat de quantitat instal·lada, mesurada segons les especificacions de la DT. (CENT QUARANTA-VUIT EUROS AMB VUITANTA-UN CENTIMS)	148,81 €
P-220	ENE16604	u	Filtre colador d'acer inoxidable 1.4409 (AISI 316), de diàmetre nominal 1", de 40 bar de PN, roscat, muntat superficialment Criteri d'amidament: Unitat de quantitat instal·lada, mesurada segons les especificacions de la DT. (TRENTA-SET EUROS AMB TRENTA-CINC CENTIMS)	37,35 €

CSV: 84a31d70-caae-4197-85a0-1220e1d4058b
Aquest document és Còpia en paper autèntica segons l'article 27 de la Llei 39/2015, de 2 d'octubre. La seva autenticitat pot ser comprovada a l'adreça https://...

QUADRE DE PREUS NÚMERO 1

NÚMERO	CODI	UA	DESCRIPCIÓ	PREU
P-221	ENE18604	u	Filtre colador d'acer inoxidable 1.4409 (AISI 316), de diàmetre nominal 1"1/2, de 40 bar de PN, roscat, muntat superficialment Criteri d'amidament: Unitat de quantitat instal·lada, mesurada segons les especificacions de la DT. (CINQUANTA-CINC EUROS AMB SETANTA-NOU CENTIMS)	55,79 €
P-222	ENE28304	u	Filtre colador en forma de Y amb brides, 40 mm de diàmetre nominal, 16 bar de pressió nominal, fosa grisa EN-GJL-250 (GG25), malla d'acer inoxidable 1.4301 (AISI 304) amb perforacions d'1,5 mm de diàmetre, muntat superficialment Criteri d'amidament: Unitat de quantitat instal·lada, mesurada segons les especificacions de la DT. (NORANTA-DOS EUROS AMB VUITANTA-DOS CENTIMS)	92,82 €
P-223	ENL1A136	u	Bomba circuladora de rotor humit per a instal·lacions d'ACS, amb connexions roscades d'1" (diàmetre nominal 15 mm), pressió màxima 0,4 bar, cabal màxim 2,8 m3/h, cos de la bomba de bronze, motor monofàsic de 230 V de tensió d'alimentació i 75 W de potència amb regulació de 3 velocitats, grau de protecció IP44, muntada entre tubs Criteri d'amidament: Unitat de quantitat instal·lada, mesurada segons les especificacions de la DT. (QUATRE-CENTS VINT-I-TRES EUROS AMB DIVUIT CENTIMS)	423,18 €
P-224	ENL1Ç276	u	Bomba circuladora de rotor humit per a instal·lacions, amb connexions roscades d'1 1/2´´ (diàmetre nominal 15 mm), pressió màxima 0.7 bar, cabal màxim 4.2 m3/h, cos de la bomba de bronze, motor monofàsic de 230 V de tensió d'alimentació i 140 W de potència amb regulació de 3 velocitats, grau de protecció IP44, muntada entre tubs (QUATRE-CENTS VINT EUROS AMB TRENTA-UN CENTIMS)	420,31 €
P-225	ENL1Ç565	u	Bomba circuladora de rotor humit amb connexions embridades de 50 mm de diàmetre nominal en l'aspiració i en la impulsió, de tipus simple, pressió màxima 1 bar, cos de la bomba de fosa, motor monofàsic d'imants permanents de 230 V de tensió d'alimentació i 180 W de potència nominal, índex d'eficiència energètica IEE=<0.21 segons REGLAMENTO (CE) 641/2009, amb mode de funcionament nocturn, muntada entre brides (MIL CINC-CENTS EUROS AMB SETANTA-TRES CENTIMS)	1.500,73 €
P-226	EPARIPAQ	m2	SUBMINISTRAMENT I COL·LOCACIÓ DE PAVIMENT ARIPAQ O SIMILAR I EQUIVALENT, MITJANÇANT UNA CAPA SUPERFICIAL DE 8 CM D'ESPESSOR, AMB ÀRIDS DE GRANULOMETRÍA DE SORRA FINA DE 0,2 A 3,5 MM, DE TONALITAT ESCOLLIDA SEGONS MOSTRES, ACABAT AMB ASPECTE GRANULAR NATURAL, EXTESA ANIVELLAMENT I PICONATGE SEGONS INDICACIONS DEL FABRICANT. (DEU EUROS AMB VINT-I-CINC CENTIMS)	10,25 €
P-227	EPD7BO98	u	Armari per a recinte d'instal·lacions de construcció monobloc, amb cos de planxa d'acer lacat i 1 porta de planxa d'acer lacat, amb bastidor 2000x1000x2200 mm, muntat sobre el paviment, inclosos tots els accessoris necessaris per al muntatge. (MIL SEIXANTA-CINC EUROS AMB VINT-I-UN CENTIMS)	1.065,21 €

FASE A I B: TANCAMENT SEMIPERMEABLE, VESTIDORS I URBANITZACIÓ PISTA ESPORTIVA A COLLBATÓ.
PROJECTE EXECUTIU - GENER 2023
AJUNTAMENT DE COLLBATÓ
ÀLEX GALLEGO ARQUITECTE

E2737-2023 02/05/2023 20:07:39

QUADRE DE PREUS NÚMERO 1

NÚMERO	CODI	UA	DESCRIPCIÓ	PREU
P-228	EQ512FUS	m	Seient de fusta corregut de 60mm de gruix. Contraxapat de 60mm amb acabat bedoll amb envarnissat resistent al foc. Amb doble cargolat d'inox cada 40cm amb forat 'abellanado' (SEIXANTA-SET EUROS AMB TRENTA-TRES CENTIMS)	67,33 €
P-229	EQ52TESA	u	Mestrejament de totes les portes amb 3 nivells. (SET-CENTS VINT-I-DOS EUROS AMB CINQUANTA-UN CENTIMS)	722,51 €
P-230	EY030048	u	Registre de fusta , per a pintar de 1,00x2,50 m de dimensions totals aproximades, format per bastiment i tapa de dm de 16 mm de gruix fixada amb cargols, situat en despatxos Inclou bastiment perimetral de fusta de pi massis de 40x30mm, (TRES-CENTS VUITANTA-TRES EUROS AMB QUARANTA-VUIT CENTIMS)	383,48 €
P-231	EY03004C	m2	Aplacat de fusta , per a pintar de 1,00x2,50 m de dimensions totals aproximades, format per bastiment i tapa de dm de 16 mm de gruix fixada amb cargols, situat en despatxos Inclou bastiment perimetral de fusta de pi massis de 40x30mm, (DIVUIT EUROS AMB VINT-I-CINC CENTIMS)	18,25 €
P-232	F2135B01	m	TALL DE MURS AMB DISC DE DIAMANT, EN TOT EL SEU ESPESOR (REVESTIMENT I MUR DE CONTENCIÓ, INCLÓS MEDIS AUXILIARS (AIGUA, ETC.) (DOS-CENTS VINT-I-UN EUROS AMB VINT-I-NOU CENTIMS)	221,29 €
P-233	F216R443	m	Enderroc de reixat metàl·lic de 2 a 4 m d'alçària, com a màxim, i enderroc de daus de formigó, a mà i amb compressor i càrrega manual i mecànica de runa sobre camió o contenidor Criteri d'amidament: m de llargària amidada segons les especificacions de la DT. (SIS EUROS AMB QUINZE CENTIMS)	6,15 €
P-234	F216R44M	m	RETIRADA , EMMAGATZEMATGE A OBRA I RECOL.LOCACIÓ DE REIXAT EXISTENT, CONSTRUCCIÓ DE DAUS DE FORMIGÓ DE 40X40X40CM - COL.LOCAT A NOVA UBICACIÓ - DESMUNTATGE I COL.LOCACIÓ DE REIXAT METÀL·LIC DE DIFERENTS TIPOLOGIES, DE FINS A 3 M D'ALÇÀRIA. INCLOU TALLS DE DISC, TRANSPORT INTERN, ENMAGATZEMATGE I COL.LOCACIÓ A NOU EMPLAÇAMENT. (DINOU EUROS AMB SEIXANTA CENTIMS)	19,60 €
P-235	F6A156P0	u	Porta per a tanca metàl·lica, de dimensions de pas 385x200 cm, model relix, de la casa rivisa, o equivalent, formada per: - dues fulles batents, de dimensions de pas (165+200)x203 cm, amb bastidor perimetral amb tubular de 60x40 mm, i 3 mm de gruix, i panells de malla electrosoldada de 200x50mm de pas, i rodons horitzontals dobles de 8mm de diàmetre i verticals de 6mm de diametre. - dos muntants laterals amb perfils laminats en calent tipus heb-100, d'acer galvanitzat igual a la resta de la tanca, fixats encastats a mur o paviment de formigó, i/o amb pletines d'acer ancorades a murs de formigó amb plaques d'acer i 4 tacs químics, tipus hilti o equivalent, segons indicacions de la d.f. - fulles batents amb mecanismes de tancament, tiradors, frontisses, pany de cop i clau, i mecanització per a tanca electrònica. - fulla secundària amb passador amb rodó d'acer, per a encastar a paviment. - tot el conjunt d'acer galvanitzat en calent i plastificats tipus rivisa protectline plus amb color ral 9006. inclou p.p. de pletines, fixacions, material de muntatge, bastidors amb forats colissos, unions mecàniques, de peces especials, retalls, solapaments, i tots els materials i/o elements auxiliars neecessaris per a deixar l'element totalment acabat, segons plànols de detalls i/o indicacions de la d.f.	782,88 €

CSV: 84a31d70-caae-4197-85a0-1220e1d4058b
Aquest document és Còpia en paper autèntica segons l'article 27 de la Llei 39/2015, de 2 d'octubre. La seva autenticitat pot ser comprovada a l'adreça https://...

QUADRE DE PREUS NÚMERO 1

NÚMERO	CODI	UA	DESCRIPCIÓ	PREU	
			Inclou pintura: de tots els elements metàl.lics, fusteries, ferro, alumini, etc... tindran un acabat pintat color teula com l'estructura existent. (SET-CENTS VUITANTA-DOS EUROS AMB VUITANTA-VUIT CENTIMS)		
P-236	F6A1HMAX	m2	Tanca metàl·lica, model verja fax dh, de la casa rivisa, o equivalent, formada per: - panells modulars de malla electrosoldada de 200x50mm de pas, i rodons horitzontals dobles de 8mm de diàmetre i verticals de 6mm de diametre, amb alçada de mòduls variables, segons el tancament, amb especejament segons plànols i/o indicacions de la d.f. - muntants verticals amb perfils laminats en calent tipus ipe-100, acabat pintat igual que la resta de la tanca, per a alçades superiors a 2500 mm, amb separació entre eixos estandar de 253 cm, excepte mòduls especials, amb separació variable, segons especejament definit als plànols i/o indicacions de la d.f. - fixació dels pals encastats a murs de formigó amb un encastament mínim de 40cm, segons indicacions de la d.f. - tot el conjunt d'acer galvanitzat en calent i plastificats tipus rivisa protectline plus amb color ral 9006. inclou p.p. de plaques de fixació de muntants, peces d'ancoratge, material de muntatge, bastidors amb forats colissos, unions mecàniques, de peces especials, retalls, solapaments, i tots els materials i/o elements auxiliars neecessaris per a deixar l'element totalment acabat, segons plànols de detalls i/o indicacions de la d.f. Inclou pintura: de tots els elements metàl.lics, fusteries, ferro, alumini, etc... tindran un acabat pintat color teula com l'estructura existent. (QUARANTA-CINC EUROS AMB QUARANTA-UN CENTIMS)	45,41	€
P-237	F6A1HMAZ	m2	Tanca metàl·lica, model verja fax dh, de la casa rivisa, o equivalent, formada per: - panells modulars de malla electrosoldada de 200x50mm de pas, i rodons horitzontals dobles de 8mm de diàmetre i verticals de 6mm de diametre, amb alçada de mòduls variables, segons el tancament, amb especejament segons plànols i/o indicacions de la d.f. - muntants verticals amb perfils laminats en calent tipus ipe-100, acabat pintat igual que la resta de la tanca, per a alçades superiors a 2500 mm, amb separació entre eixos estandar de 253 cm, excepte mòduls especials, amb separació variable, segons especejament definit als plànols i/o indicacions de la d.f. - fixació dels pals encastats a murs de formigó amb un encastament mínim de 40cm, segons indicacions de la d.f. - tot el conjunt d'acer galvanitzat en calent i plastificats tipus rivisa protectline plus amb color ral 9006. inclou p.p. de plaques de fixació de muntants, peces d'ancoratge, material de muntatge, bastidors amb forats colissos, unions mecàniques, de peces especials, retalls, solapaments, i tots els materials i/o elements auxiliars neecessaris per a deixar l'element totalment acabat, segons plànols de detalls i/o indicacions de la d.f. Inclou pintura: de tots els elements metàl.lics, fusteries, ferro, alumini, etc... tindran un acabat pintat color teula com l'estructura existent. (QUARANTA-CINC EUROS AMB QUARANTA-UN CENTIMS)	45,41	€

FASE A I B: TANCAMENT SEMIPERMEABLE, VESTIDORS I URBANITZACIÓ PISTA ESPORTIVA A COLLBATÓ.
PROJECTE EXECUTIU - GENER 2023
AJUNTAMENT DE COLLBATÓ
ÀLEX GALLEGO ARQUITECTE

E2737-2023 02/05/2023 20:07:39

QUADRE DE PREUS NÚMERO 1

NÚMERO	CODI	UA	DESCRIPCIÓ	PREU	
P-238	F6A1HMZZ	m2	Tanca de fusta de 220cm d'alçada per a zona de contenidors, amb dues portes abatibles. Estrucrtra de montants cada dos metres fets per base de formigó de 40x40x60, amb tubulars d'acer de 60x40mm empotrats 30cm, 3 travessers travessers de 60x40. Tot l'acer montants i travessers pintats color teula. Taulons de fusta collats a montants de mides 40x40mm separats entre ells 20mm. Collats amb tornilleria d'acer inox amb volanderes a tots dos costats i rosca per a fixació inclou p.p. de plaques de fixació de muntants, peces d'ancoratge, material de muntatge, bastidors amb forats colissos, unions mecàniques, de peces especials, retalls, solapaments, i tots els materials i/o elements auxiliars neecessaris per a deixar l'element totalment acabat, i indicacions de la d.f. Inclou pintura: Tots els elements metàl.lics, fusteries, ferro, alumini, etc... tindran un acabat pintat color teula com l'estructura existent. (CENT CINQUANTA-TRES EUROS AMB QUARANTA-VUIT CENTIMS)	153,48	€
P-239	F9212B1F	m2	SUBBASE DE TOT-U ARTIFICIAL, AMB ESTESA I PICONATGE DEL MATERIAL AL 95% DEL PM 25 CM DE GRUIX (NOU EUROS AMB NORANTA-CINC CENTIMS)	9,95	€
P-240	F932101J	m3	Base de sauló, amb estesa i piconatge del material al 98 % del PM Criteri d'amidament: m3 de volum amidat segons les especificacions de la DT. L'abonament dels treballs de preparació de la superfície d'assentament correspon a la unitat d'obra de la capa subjacent. No són d'abonament els escreixos laterals ni els necessaris per a compensar la minva de gruixos de capes subjacents. (TRENTA-TRES EUROS AMB SETANTA-NOU CENTIMS)	33,79	€
P-241	F961GB7A	m	COL·LOCACIÓ DE VORADA DE PARTERRES DEL PARC, PROCEDENT DE RECUPERACIÓ, DE PEDRA NATURAL ACABADA AMB COP DE PICOLETA, INCLOU PREPARACIÓ DE LA BASE Y COL·LOCADA SOBRE BASE DE FORMIGÓ NO ESTRUCTURAL DE 15 N/MM2 DE RESISTÈNCIA MÍNIMA A COMPRESSIÓ I DE 20 A 25 CM D'ALÇÀRIA I REJUNTADA (TRENTA-DOS EUROS AMB TRENTA-QUATRE CENTIMS)	32,34	€
P-242	F991Z05A	m	Rètol de planxa d'acer amb dues capes d'imprimació i una d'acabat metal.litzat. Planxa de 12 mm de gruix i 200mm d'amplada, segons planols, compost per planxa inferior recte sobre mur de formigó amb elements d'anclatge, perns, morter de fixació. i planxa superior en formació de lletres soldades i corvades i fixades a làmina inferior. S'inclou suministre col.locació grua, ajudes de ram de paleta, moretr per col.locarles, tacs quimics, unitat d'obra totalment acabada. (CINQUANTA-SIS EUROS AMB SETANTA-NOU CENTIMS)	56,79	€

CSV: 84a31d70-caae-4197-85a0-1220e1d4058b
Aquest document és Còpia en paper autèntica segons l'article 27 de la Llei 39/2015, de 2 d'octubre. La seva autenticitat pot ser comprovada a l'adreça https://...

QUADRE DE PREUS NÚMERO 1

NÚMERO	CODI	UA	DESCRIPCIÓ	PREU
P-243	FBB21501	u	Placa informativa per a senyals de trànsit d'acer galvanitzat i pintat, de 60x90 cm, acabada amb pintura no reflectora, fixada mecànicament Criteri d'amidament: Unitat de quantitat realment col·locada a l'obra segons les especificacions de la DT, i aprovada per la DF. (NORANTA-SIS EUROS AMB QUARANTA-TRES CENTIMS)	96,43 €
P-244	FD5J6F08	u	Caixa per a embornal de 70x30x85 cm, amb parets de 15 cm de gruix sobre solera de 10 cm de formigó en massa HM - 20 / B / 20 / X0 amb una quantitat de ciment de 200 kg/m3 i relació aigua ciment =< 0.6 Criteri d'amidament: Unitat mesurada segons les especificacions de la DT. (CENT VINT-I-TRES EUROS AMB VINT-I-CINC CENTIMS)	123,25 €
P-245	FDGZU010	m	Banda contínua de plàstic de color, de 30 cm d'amplària, col·locada al llarg de la rasa a 20 cm per sobre de la canonada, per a malla senyalitzadora Criteri d'amidament: m de llargària executat segons les especificacions de la DT. (ZERO EUROS AMB SEIXANTA-DOS CENTIMS)	0,62 €
P-246	FQZ5U111	u	Aparcament de bicicletes individual, de tub d'acer galvanitzat de 48x1,5 mm de diàmetre, en forma de U invertida, de 75 cm d'alçada sobre el paviment i 20 cm per encastar, amb dues anelles embellidores i 75 cm d'amplada, col·locat encastat al paviment (NORANTA-DOS EUROS AMB SETANTA-NOU CENTIMS)	92,79 €
P-247	FQZ5U11P	u	Aparcament de patinets individual, de tub d'acer galvanitzat de 48x1,5 mm de diàmetre, en forma d'U invertida, de 75 cm d'alçada sobre el paviment i 20 cm per encastar, amb dues anelles embellidores i 75 cm d'amplada, col·locat encastat al paviment (VUITANTA-SET EUROS)	87,00 €
P-248	FR3P2212	m3	Terra vegetal de jardineria de categoria mitja, amb una conductivitat elèctrica menor d'1,2 dS/m, segons NTJ 07A, subministrada a granel i escampada amb retroexcavadora petita i mitjans manuals Criteri d'amidament: m3 de volum amidat segons les especificacions de la DT. (CINQUANTA EUROS AMB NORANTA-VUIT CENTIMS)	50,98 €
P-249	FSE01003	m2	Xarxa posterior de porteria de niló 100x100m/m en una longitud de 30m x 5,6m d'alçada sobre tub de 90 mm galvanitzat, cada 5 ml. amb fonamentació de 90x90x90. Inclos transport i montatge (VINT EUROS AMB NORANTA-NOU CENTIMS)	20,99 €
P-250	K21BUR02	m	Recol.locació de tanca existent a nova ubicació per tancament del solar. Tanca de 3,00 metres alçada segons planol. Inclou enmagatzament i recol.locació amb nous ancoratges, noves pletines d'ancaltge i connexions a tanca existent. (VINT-I-QUATRE EUROS AMB VUITANTA-NOU CENTIMS)	24,89 €

FASE A I B: TANCAMENT SEMIPERMEABLE, VESTIDORS I URBANITZACIÓ PISTA ESPORTIVA A COLLBATÓ.
PROJECTE EXECUTIU - GENER 2023
AJUNTAMENT DE COLLBATÓ
ÀLEX GALLEGO ARQUITECTE

E2737-2023 02/05/2023 20:07:39

QUADRE DE PREUS NÚMERO 1

NÚMERO	CODI	UA	DESCRIPCIÓ	PREU
P-251	P311-DQ6O	m2	Encofrat amb plafons metàl·lics per a rases i pous de fonaments Criteri d'amidament: m2 de superfície amidada segons les especificacions de la DT i que es trobi en contacte amb el formigó. Aquest criteri inclou els apuntalaments previs, els elements auxiliars per a muntatge de l'encofrat i els elements d'acabat de les cantonades per a formigó vist, com ara matavius o altres sistemes, així com la recollida, neteja i condicionament dels elements utilitzats. La superfície corresponent a forats interiors s'ha de deduir de la superfície total d'acord amb els criteris següents: Obertures <= 1 m2: No es dedueixen Obertures > 1 m2: Es dedueix el 100% Als forats que no es dedueixin, l'amidament inclou l'encofrat necessari per a conformar el perímetre dels forats. En cas de deduir-se el 100% del forat, cal amidar també l'encofrat necessari per a conformar el perímetre dels forats. (VINT-I-QUATRE EUROS AMB CINQUANTA-SIS CENTIMS)	24,56 €
P-252	P312-D4SM	m3	Formigonament de rases i pous, amb formigó HA-25/P / 20 / IIa de consistència plàstica, grandària màxima del granulat 20 mm, amb >= 275 kg/m3 de ciment, apte per a classe d'exposició IIa, abocat amb cubilot Criteri d'amidament: m3 de volum amidat segons les especificacions de la DT, amb aquelles modificacions i singularitats acceptades prèviament i expressament per la DF. (CENT DINOU EUROS AMB TRENTA-SET CENTIMS)	119,37 €
P-253	P3C0-3D8E	kg	Armadura per a lloses de fonaments AP500 S d'acer en barres corrugades B500S de límit elàstic >= 500 N/mm2 Criteri d'amidament: kg de pes calculat segons les especificacions de la DT, d'acord amb els criteris següents: El pes unitari per al seu càlcul ha de ser el teòric Per a poder utilitzar un altre valor diferent del teòric, cal l'acceptació expressa de la DF. El pes s'obtindrà amidant la llargària total de les barres (barra+cavalcament) L'escreix d'amidament corresponent als retalls està incorporat al preu de la unitat d'obra com a increment del rendiment (1,05 kg de barra d'acer per kg de barra ferrallada, dins de l'element compost) (DOS EUROS AMB TRENTA-UN CENTIMS)	2,31 €
P-254	P3C2-4246	m2	Encofrat amb plafons metàl·lics per a lloses de fonaments Criteri d'amidament: m2 de superfície amidada segons les especificacions de la DT i que es trobi en contacte amb el formigó. Aquest criteri inclou els apuntalaments previs, els elements auxiliars per a muntatge de l'encofrat i els elements d'acabat de les cantonades per a formigó vist, com ara matavius o altres sistemes, així com la recollida, neteja i condicionament dels elements utilitzats. La superfície corresponent a forats interiors s'ha de deduir de la superfície total d'acord amb els criteris següents: Obertures <= 1 m2: No es dedueixen Obertures > 1 m2: Es dedueix el 100% Als forats que no es dedueixin, l'amidament inclou l'encofrat necessari per a conformar el perímetre dels forats. En cas de deduir-se el 100% del forat, cal amidar també l'encofrat necessari per a conformar el perímetre dels forats. (VINT-I-NOU EUROS AMB VUITANTA-CINC CENTIMS)	29,85 €

CSV: 84a31d70-caae-4197-85a0-1220e1d4058b
Aquest document és Còpia en paper autèntica segons l'article 27 de la Llei 39/2015, de 2 d'octubre. La seva autenticitat pot ser comprovada a l'adreça https://...

QUADRE DE PREUS NÚMERO 1

NÚMERO	CODI	UA	DESCRIPCIÓ	PREU
P-255	P3C5-DNC0	m3	Formigonament de lloses de fonaments (CE, EHE) amb formigó HA-25/P / 20 / IIa de consistència plàstica, grandària màxima del granulat 20 mm, amb >= 275 kg/m3 de ciment, apte per a classe d'exposició IIa, abocat amb cubilot Criteri d'amidament: m3 de volum amidat segons les especificacions de la DT, amb aquelles modificacions i singularitats acceptades prèviament i expressament per la DF. (CENT VINT-I-CINC EUROS AMB NORANTA-NOU CENTIMS)	125,99 €
P-256	P446-DG2C	kg	Perfils: Acer S275JR segons UNE-EN 10025-2, per a elements d'ancoratge, estructurals, pilars, jàsseres i llindes formats per peça composta o simple, en perfils laminats en calent sèrie U, L, LD, T, rodó, quadrat, rectangular i planxa, treballat a taller i amb una capa d'imprimació antioxidant, col·locat a l'obra amb soldadura i/o cargolat. Inclou pintura: de tots els elements metàl.lics, fusteries, ferro, alumini, etc... tindran un acabat pintat color teula com l'estructura existent. (TRES EUROS AMB VUIT CENTIMS)	3,08 €
P-257	P446-DM9R	kg	Acer S355JR segons UNE-EN 10025-2, per a elements d'ancoratge formats per peça composta, en perfils laminats en calent sèrie L, LD, T, rodó, quadrat, rectangular i planxa, treballat a taller i galvanitzat, col·locat a l'obra amb cargols Criteri d'amidament: kg de pes calculat segons les especificacions de la DT, d'acord amb els criteris següents: El pes unitari per al seu càlcul ha de ser el teòric Per a poder utilitzar un altre valor diferent del teòric, cal l'acceptació expressa de la DF. Aquest criteri inclou les pèrdues de material corresponents a retalls. (CINC EUROS AMB VUITANTA-VUIT CENTIMS)	5,88 €
P-258	P44A-43JC	kg	Acer S275J0H segons UNE-EN 10219-1, per a llindes formades per peça simple, en perfils foradats conformats en fred sèrie rodó, quadrat i rectangular, galvanitzat, col·locat a l'obra Criteri d'amidament: kg de pes calculat segons les especificacions de la DT, d'acord amb els criteris següents: El pes unitari per al seu càlcul ha de ser el teòric Per a poder utilitzar un altre valor diferent del teòric, cal l'acceptació expressa de la DF. Aquest criteri inclou les pèrdues de material corresponents a retalls. Inclou pintura: de tots els elements metàl.lics, fusteries, ferro, alumini, etc... tindran un acabat pintat color teula com l'estructura existent. (TRES EUROS AMB TRENTA-TRES CENTIMS)	3,33 €
P-259	P4520-3E67	m3	Formigonament per a mur, amb formigó HA-25/B / 20 / IIa de consistència tova, grandària màxima del granulat 20 mm, amb >= 275 kg/m3 de ciment, apte per a classe d'exposició IIa, abocat amb bomba Criteri d'amidament: m3 de volum amidat segons les especificacions de la DT, amb aquelles modificacions i singularitats acceptades prèviament i expressament per la DF. (CENT QUARANTA-UN EUROS AMB SIS CENTIMS)	141,06 €

FASE A I B: TANCAMENT SEMIPERMEABLE, VESTIDORS I URBANITZACIÓ PISTA ESPORTIVA A COLLBATÓ.
PROJECTE EXECUTIU - GENER 2023
AJUNTAMENT DE COLLBATÓ
ÀLEX GALLEGO ARQUITECTE

E2737-2023 02/05/2023 20:07:39

QUADRE DE PREUS NÚMERO 1

NÚMERO	CODI	UA	DESCRIPCIÓ	PREU
P-260	P4BC-43MV	kg	Armadura per a mur AP500 S d'acer en barres corrugades B500S de límit elàstic >= 500 N/mm2 Criteri d'amidament: kg de pes calculat segons les especificacions de la DT, d'acord amb els criteris següents: El pes unitari per al seu càlcul ha de ser el teòric Per a poder utilitzar un altre valor diferent del teòric, cal l'acceptació expressa de la DF. El pes s'obtindrà amidant la llargària total de les barres (barra+cavalcament) L'escreix d'amidament corresponent als retalls està incorporat al preu de la unitat d'obra com a increment del rendiment (1,05 kg de barra d'acer per kg de barra ferrallada, dins de l'element compost) (DOS EUROS AMB CINQUANTA-UN CENTIMS)	2,51 €
P-261	P4D5-9LV9	m2	Muntatge i desmuntatge d'una cara d'encofrat amb bastidors metàl·lics modulars amb tauler fenòlic, per a murs de base rectilínia, encofrats a dues cares, d'una alçària <= 3 m, per a formigó no vist Criteri d'amidament: m2 de superfície amidada segons les especificacions de la DT i que es trobi en contacte amb el formigó. Aquest criteri inclou els apuntalaments previs, els elements auxiliars per a muntatge de l'encofrat i els elements d'acabat de les cantonades per a formigó vist, com ara matavius o altres sistemes, així com la recollida, neteja i condicionament dels elements utilitzats. La superfície corresponent a forats interiors s'ha de deduir de la superfície total d'acord amb els criteris següents: Obertures <= 1 m2: No es dedueixen Obertures > 1 m2: Es dedueix el 100% Als forats que no es dedueixin, l'amidament inclou l'encofrat necessari per a conformar el perímetre dels forats. En cas de deduir-se el 100% del forat, cal amidar també l'encofrat necessari per a conformar el perímetre dels forats. (VINT-I-DOS EUROS AMB VINT-I-SET CENTIMS)	22,27 €
P-262	P4R0-DYYE	kg	Acer inoxidable austenític amb molibdè de designació 1.4401 (AISI 316), per a estructures, en perfils conformats tipus rodó, quadrat, rectangular, treballat a taller i col·locat a l'obra amb soldadura Criteri d'amidament: kg de pes calculat segons les especificacions de la DT d'acord amb els criteris següents: El pes unitari per al seu càlcul ha de ser el teòric Per a poder utilitzar un altre valor diferent al teòric, cal l'acceptació expresa de la DF Aquests criteris inclouen la pèrdua de material corresponent a retalls. (SET EUROS AMB NORANTA-TRES CENTIMS)	7,93 €
P-263	P5ZJ2-HZA2	m	Canaló exterior de planxa d'acer plegada amb acabat galvanitzat, d'1,5 mm de gruix, 110 cm de desenvolupament, com a màxim, amb 5 plecs, per a canaló exterior, col·locat amb fixacions mecàniques, i segellat. col·locada amb peces especials i connectada al baixant . Criteri d'amidament: m de llargària amidada segons les especificacions de la DT. Inclou pintura: de tots els elements metàl.lics, fusteries, ferro, alumini, etc... tindran un acabat pintat color teula com l'estructura existent. (VINT-I-QUATRE EUROS AMB CINQUANTA-SET CENTIMS)	24,57 €

CSV: 84a31d70-caae-4197-85a0-1220e1d4058b
Aquest document és Còpia en paper autèntica segons l'article 27 de la Llei 39/2015, de 2 d'octubre. La seva autenticitat pot ser comprovada a l'adreça https://...

QUADRE DE PREUS NÚMERO 1

NÚMERO	CODI	UA	DESCRIPCIÓ	PREU
P-264	P811-3EM4	m2	Arrebossat reglejat sobre parament vertical exterior, a 3,00 m d'alçària, com a màxim, amb morter de calç per a ús corrent (GP), de designació CSIII-W0, segons UNE-EN 998-1, deixat de regle Criteri d'amidament: m2 de superfície amidada segons les especificacions de la DT. Amb deducció de la superfície corresponent a obertures d'acord amb els criteris següents: En paraments verticals: Obertures <= 2 m2: No es dedueixen Obertures > 2 m2 i <= 4 m2: Es dedueix el 50% Obertures > 4 m2: Es dedueix el 100% En paraments horitzontals: Obertures <= 1 m2: No es dedueixen Obertures > 1 m2: Es dedueix el 100% Als forats que no es dedueixin, o que es dedueixin parcialment, l'amidament inclou la feina de fer els retorns, com ara brancals, llindes, etc. En cas de deduir-se el 100% del forat cal amidar també aquests paraments. Aquests criteris inclouen la neteja dels elements que configuren les obertures, com és ara bastiments que s'hagin embrutat. (VINT-I-SIS EUROS AMB TRENTA-DOS CENTIMS)	26,32 €
P-265	P8B2-G2DX	m2	Pintat d'estructures d'acer amb sistemes de protecció amb grau de durabilitat L, per a classe d'exposició C2, segons UNE-EN ISO 12944-1, format per 1 capa d'acabat, amb un gruix total de protecció de 80 µm, aplicat de forma manual Criteri d'amidament: m2 de superfície realment pintada segons les especificacions de la DT. Cal considerar el desenvolupament del perímetre. Deducció de la superfície corresponent a obertures: Obertures <=1 m2: No es dedueixen Obertures >1 m2 i <= 2 m2: Es dedueixen el 50% Obertures >2 m2: Es dedueix el 100% . Inclou pintura: de tots els elements metàl.lics, fusteries, ferro, alumini, etc... tindran un acabat pintat color teula com l'estructura existent. (SIS EUROS AMB NORANTA-DOS CENTIMS)	6,92 €
P-266	PAS2-5QNI	u	Porta tallafocs metàl·lica, EI2-C 90, de dues fulles batents, per a una llum de 160x205 cm, preu alt, col·locada Criteri d'amidament: Unitat mesurada segons les especificacions de la DT. (VUIT-CENTS SETANTA-QUATRE EUROS AMB UN CENTIMS)	874,01 €
P-267	PC1C-BNHZ	m2	Vidre aïllant de lluna de baixa emissivitat de 6+6 mm de gruix amb 1 butiral transparent classe 2 (B) 2 segons UNE-EN 12600, cambra d'aire de 10 mm i lluna de 6+6 mm de gruix amb 1 butiral transparent de lluna acolorida, classe 2 (B) 2 segons UNE-EN 12600, col·locat amb llistó de vidre sobre fusta, acer o alumini Criteri d'amidament: m2 de superfície amidada segons les especificacions de la DT. S'han de considerar les respectives dimensions segons els criteris següents, cal prendre el múltiple immediat superior en cas que la dimensió no ho sigui: Llargària i amplària: Múltiples de 3 cm Unitats amb superfície < 0,25 m2: 0,25 m2 per unitat (CENT SEIXANTA-QUATRE EUROS AMB CINQUANTA-CINC CENTIMS)	164,55 €

FASE A I B: TANCAMENT SEMIPERMEABLE, VESTIDORS I URBANITZACIÓ PISTA ESPORTIVA A COLLBATÓ.
PROJECTE EXECUTIU - GENER 2023
AJUNTAMENT DE COLLBATÓ
ÀLEX GALLEGO ARQUITECTE

E2737-2023 02/05/2023 20:07:39

QUADRE DE PREUS NÚMERO 1

NÚMERO	CODI	UA	DESCRIPCIÓ	PREU
P-268	XPA0IGSS	u	Seguretat i salut - Segons projecte Annexe (DOS MIL CINC-CENTS VINT-I-VUIT EUROS AMB CINQUANTA-UN CENTIMS)	2.528,51 €
P-269	XPA0ISSS	u	Seguretat i salut - Segons projecte Annexe (DOS MIL CINC-CENTS QUARANTA-QUATRE EUROS AMB TRES CENTIMS)	2.544,03 €
P-270	XPAUÇ00X	pa	Legalitzacions de totes les instal.lacions: ´´Segons el plec de clàusules adminsitratives particulars, i sempre a càrec de l'adjudicatari de les obres, anirà inclosa la redacció del corresponent projecte final de l'obra realment executada (as built). Dita documentació es lliurarà en paper i suport informàtic, i en un termini màxim d'un mes a comptar des de la recepció de l'obra. Així mateix, anirà a càrrec del contractista, qualsevol projecte de legalització de les instal·lacions contraftades, inclosa de la tramitació de la contractació amb la companyia de serveis.´´ (MIL DOS-CENTS EUROS)	1.200,00 €

CSV: 84a31d70-caae-4197-85a0-1220e1d4058b
Aquest document és Còpia en paper autèntica segons l'article 27 de la Llei 39/2015, de 2 d'octubre. La seva autenticitat pot ser comprovada a l'adreça https://...

QUADRE DE PREUS NÚMERO 2

NÚMERO	CODI	UA	DESCRIPCIÓ	PREU
P-1	15213G5C	m2	Coberta inclinada edifici vestidors. Coberta formada per panell sandwitx thermochip, làmina EPDM i acabat amb teula àrab ceràmica. 1- Panell sandwitx Thermochip Alpha de 180mm de gruix. Calaix perimetral format per cabirons de fusta i llana de roca reforçada. Cabirons de fusta amb taulells composats per cara exterior panell Hidròfug de 20mm de gruix, Nucli interior de llana de roca de 140mm de gruix, amb barrera de vapor per cara interior i panell interior de taulell de allistonat d'avet TAH LT GF de 19mm de gruix. 2- L'amina EPDM: Membrana de densitat superficial 1.3 kg/m2 i gruix 1.1 mm, d'una làmina d'etilè propilè dièn (EPDM), col·locada no adherida 3- Coberta teula ceràmica àrab. Teula àrab de ceràmica de 30 peces/m2 col·locada amb morter mixt elaborat a l'obra, formació de pendents amb envanets de sostremort solera ceràmica d'encadellat, capa de protecció de morter ciment elaborat a l'obra.	119,01 €
			Altres conceptes	119,01000 €
P-2	E2131132	m3	Enderroc de fonament corregut de maçoneria, amb martell trencador muntat sobre retroexcavadora i càrrega mecànica de runa sobre camió Criteri d'amidament: m3 de volum realment enderrocat, amidat com a diferència entre els perfils aixecats abans de començar l'enderroc i els aixecats al finalitzar l'enderroc, aprovats per la DF.	44,95 €
			Altres conceptes	44,95000 €
P-3	E213113S	m3	Repicat i enderroc superficial de mur de formigó per recrèixer. amb martell trencador muntat sobre retroexcavadora i càrrega mecànica de runa sobre camió	82,01 €
			Altres conceptes	82,01000 €
P-4	E2131232	m3	Enderroc de fonament corregut de formigó en massa, amb martell trencador muntat sobre retroexcavadora i càrrega mecànica de runa sobre camió Criteri d'amidament: m3 de volum realment enderrocat, amidat com a diferència entre els perfils aixecats abans de començar l'enderroc i els aixecats al finalitzar l'enderroc, aprovats per la DF.	59,98 €
			Altres conceptes	59,98000 €
P-5	E21D1162	m	Enderroc de clavegueró de formigó de 27x36 cm o de diàmetre 30 cm, com a màxim, sense solera, amb mitjans mecànics i càrrega mecànica de runa sobre camió o contenidor Criteri d'amidament: m de llargària realment enderrocat, amidat per l'eix de l'element, segons les especificacions de la DT.	1,91 €
			Altres conceptes	1,91000 €
P-6	E22113C2	m2	Neteja i esbrossada del terreny realitzada amb retroexcavadora i càrrega mecànica sobre camió Criteri d'amidament: m2 de superfície realment executada, amidada segons les especificacions de la DT. No inclou la tala d'arbres.	2,38 €
			Altres conceptes	2,38000 €

FASE A I B: TANCAMENT SEMIPERMEABLE, VESTIDORS I URBANITZACIÓ PISTA ESPORTIVA A COLLBATÓ.
PROJECTE EXECUTIU - GENER 2023
AJUNTAMENT DE COLLBATÓ
ÀLEX GALLEGO ARQUITECTE

E2737-2023 02/06/2023 20:07:39

QUADRE DE PREUS NÚMERO 2

NÚMERO	CODI	UA	DESCRIPCIÓ	PREU
P-7	E2213222	m3	Excavació per a rebaix en terreny fluix (SPT <20), realitzada amb pala excavadora i càrrega directa sobre camió Criteri d'amidament: m3 de volum excavat segons les especificacions de la DT, amidat com a diferència entre els perfils transversals del terreny aixecats abans de començar les obres i els perfils teòrics assenyalats als plànols, amb les modificacions aprovades per la DF. No s'ha d'abonar l'excés d'excavació que s'hagi produït sense l'autorització de la DF, ni la càrrega i el transport del material ni els treballs que calguin per a reomplir-lo. Inclou la càrrega, allisada de talussos, esgotaments per pluja o inundació i quantes operacions faci falta per a una correcta execució de les obres. També estan inclosos en el preu el manteniment dels camins de comunicació entre el desmunt i les zones on han d'anar les terres, la seva creació, i la seva eliminació, si s'escau. Tan sols s'han d'abonar els esllavissaments no provocats, sempre que s'hagin observat totes les prescripcions relatives a excavacions, entibacions i voladures.	11,16 €
			Altres conceptes	11,16000 €
P-8	E221C272	m3	Excavació per a caixa de paviment en terreny fluix (SPT <20), realitzada amb pala excavadora i càrrega directa sobre camió Criteri d'amidament: m3 de volum excavat segons les especificacions de la DT, amidat com a diferència entre els perfils transversals del terreny aixecats abans de començar les obres i els perfils teòrics assenyalats als plànols, amb les modificacions aprovades per la DF. No s'ha d'abonar l'excés d'excavació que s'hagi produït sense l'autorització de la DF, ni la càrrega i el transport del material ni els treballs que calguin per a reomplir-lo. Inclou la càrrega, allisada de talussos, esgotaments per pluja o inundació i quantes operacions faci falta per a una correcta execució de les obres. També estan inclosos en el preu el manteniment dels camins de comunicació entre el desmunt i les zones on han d'anar les terres, la seva creació, i la seva eliminació, si s'escau. Tan sols s'han d'abonar els esllavissaments no provocats, sempre que s'hagin observat totes les prescripcions relatives a excavacions, entibacions i voladures.	4,59 €
			Altres conceptes	4,59000 €
P-9	E222122A	m3	Excavació de rasa i pou de fins a 2 m de fondària, en terreny fluix (SPT <20), realitzada amb retroexcavadora i càrrega mecànica sobre camió Criteri d'amidament: m3 de volum excavat segons les especificacions de la DT, amidat com a diferència entre els perfils transversals del terreny aixecats abans de començar les obres i els perfils teòrics assenyalats als plànols, amb les modificacions aprovades per la DF. No s'ha d'abonar l'excés d'excavació que s'hagi produït sense l'autorització de la DF, ni la càrrega i el transport del material ni els treballs que calguin per a reomplir-lo. Inclou la càrrega, allisada de talussos, esgotaments per pluja o inundació i quantes operacions faci falta per a una correcta execució de les obres. També estan inclosos en el preu el manteniment dels camins de comunicació entre el desmunt i les zones on han d'anar les terres, la seva creació, i la seva eliminació, si s'escau. Tan sols s'han d'abonar els esllavissaments no provocats, sempre que s'hagin observat totes les prescripcions relatives a excavacions, entibacions i voladures.	7,51 €

CSV: 84a31d70-caae-4197-85a0-1220e1d4058b
Aquest document és Còpia en paper autèntica segons l'article 27 de la Llei 39/2015, de 2 d'octubre. La seva autenticitat pot ser comprovada a l'adreça https://...

QUADRE DE PREUS NÚMERO 2

NÚMERO	CODI	UA	DESCRIPCIÓ		PREU
			Altres conceptes	7,51000	€
P-10	E222B432	m3	Excavació de rasa per a pas d'instal·lacions fins a 1 m de fondària, en terreny compacte (SPT 20-50), realitzada amb retroexcavadora i amb les terres deixades a la vora Criteri d'amidament: m3 de volum excavat segons les especificacions de la DT, amidat com a diferència entre els perfils transversals del terreny aixecats abans de començar les obres i els perfils teòrics assenyalats als plànols, amb les modificacions aprovades per la DF. No s'ha d'abonar l'excés d'excavació que s'hagi produït sense l'autorització de la DF, ni la càrrega i el transport del material ni els treballs que calguin per a reomplir-lo. Inclou la càrrega, allisada de talussos, esgotaments per pluja o inundació i quantes operacions faci falta per a una correcta execució de les obres. També estan inclosos en el preu el manteniment dels camins de comunicació entre el desmunt i les zones on han d'anar les terres, la seva creació, i la seva eliminació, si s'escau. Tan sols s'han d'abonar els esllavissaments no provocats, sempre que s'hagin observat totes les prescripcions relatives a excavacions, entibacions i voladures.	9,77	€
			Altres conceptes	9,77000	€
P-11	E225177F	m3	Terraplenat i piconatge mecànics amb terres adequades, en tongades de fins a 25 cm, amb una compactació del 95% del PM Criteri d'amidament: m3 de volum amidat segons les especificacions de la DT. La partida d'obra inclou el subministrament i aportació del material en cas de graves, tot-u o material provinent del reciclatge de residus de la construcció, i no està inclòs en cas de que es tracti de terres.	4,18	€
			Altres conceptes	4,18000	€
P-12	E2255J90	m3	Reblert de rasa o pou amb graves per a drenatge de pedra calcària, en tongades de 50 cm com a màxim Criteri d'amidament: m3 de volum amidat segons les especificacions de la DT. La partida d'obra inclou el subministrament i aportació del material en cas de graves, tot-u o material provinent del reciclatge de residus de la construcció, i no està inclòs en cas de que es tracti de terres.	57,67	€
	B0331020	t	Grava de pedrera de pedra calcària, per a drensCriteri d'amidament: Unitat d'amidame	54,20800	€
			Altres conceptes	3,46200	€
P-13	E2255P70	m3	Reblert de rasa o pou amb granulats de material reciclat mixt, en tongades de 25 cm com a màxim Criteri d'amidament: m3 de volum amidat segons les especificacions de la DT. La partida d'obra inclou el subministrament i aportació del material en cas de graves, tot-u o material provinent del reciclatge de residus de la construcció, i no està inclòs en cas de que es tracti de terres.	25,18	€
	B033S500	t	Grava de granulat reciclat mixt de formigó-ceràmica de 20 a 40 mmCriteri d'amidamen	22,57420	€
			Altres conceptes	2,60580	€

FASE A I B: TANCAMENT SEMIPERMEABLE, VESTIDORS I URBANITZACIÓ PISTA ESPORTIVA A COLLBATÓ.
PROJECTE EXECUTIU - GENER 2023
AJUNTAMENT DE COLLBATÓ
ÀLEX GALLEGO ARQUITECTE

E2737-2023 02/06/2023 20:07:39

QUADRE DE PREUS NÚMERO 2

NÚMERO	CODI	UA	DESCRIPCIÓ		PREU
P-14	E2A16000	m3	Subministrament de terra tolerable d'aportació Criteri d'amidament: m3 de volum amidat segons les especificacions de la DT. Es considera un increment per esponjament, respecte al volum teòric excavat, amb els criteris següents: Excavacions en terreny fluix: 15% Excavacions en terreny compacte: 20% Excavacions en terreny de trànsit: 25% Excavacions en roca: 25%	4,96	€
	B03D6000	m3	Terra tolerableCriteri d'amidament: Unitat d'amidament: la indicada a la descripció de l'	4,77000	€
			Altres conceptes	0,19000	€
P-15	E2AQ159CO	m3	Càrrega amb mitjans mecànics sobre camió de 20t i transport desde zona d'acopi designada fins obra. Inclou esponjament fins el 15$ i la càrrega sobre camió, temps d'espera, transport fins obra i descàrrega de terres.	1,06	€
			Altres conceptes	1,06000	€
P-16	E2R2AB01	m3	Classificació a peu d'obra de residus de construcció o demolició en fraccions segons REAL DECRETO 105/2008, amb mitjans manuals	15,28	€
			Altres conceptes	15,28000	€
P-17	E2R35033	m3	Transport de terres contaminades a instal·lació autoritzada de gestió de residus, amb camió de 7 t i temps d'espera per a la càrrega amb mitjans mecànics, amb un recorregut de fins a 2 km	9,88	€
			Altres conceptes	9,88000	€
P-18	E2R642A5	m3	Càrrega amb mitjans mecànics i transport de residus inerts o no especials Inclou la tolva d'abocament i la descàrrega sobre tolva a carrer inferior. Retirada de la maquinaria i neteja de la zona de treball. Transport a instal·lació autoritzada de gestió de residus, amb camió per a transport de 20 t, amb un recorregut de fins a 20 k	4,32	€
			Altres conceptes	4,32000	€
P-19	E2RA1200	m3	Disposició controlada a monodipòsit, de terres. Inclou l'esponjament del 15-20% de les terres	11,90	€
	B2RA1200	m3	Disposició controlada a monodipòsit, de terres	11,44500	€
			Altres conceptes	0,45500	€
P-20	E2RA611D	m3	Disposició controlada a centre de reciclatge de residus de formigó, aglomerats, runa edificació, toxanes, sub-bases, etc... Inclou l'esponjament de residus del 20-30%	12,51	€
	B2RA6110	m3	Disposició controlada a centre de reciclatge de residus de formigó, aglomerats, runa e	12,02500	€
			Altres conceptes	0,48500	€
P-21	E31B3000	kg	Armadura de rases i pous AP500 S d'acer en barres corrugades B500S de límit elàstic >= 500 N/mm2 Criteri d'amidament: kg de pes calculat segons les especificacions de la DT, d'acord amb els criteris següents: El pes unitari per al seu càlcul ha de ser el teòric Per a poder utilitzar un altre valor diferent del teòric, cal l'acceptació expressa de la DF. El pes s'obtindrà amidant la llargària total de les barres (barra+cavalcament) L'escreix d'amidament corresponent als retalls està incorporat al preu de la unitat d'obra com a increment del rendiment (1,05 kg de barra d'acer per kg de barra ferrallada, dins de l'element compost)	2,26	€

CSV: 84a31d70-caae-4197-85a0-1220e1d4058b
Aquest document és Còpia en paper autèntica segons l'article 27 de la Llei 39/2015, de 2 d'octubre. La seva autenticitat pot ser comprovada a l'adreça https://...

QUADRE DE PREUS NÚMERO 2

NÚMERO	CODI	UA	DESCRIPCIÓ		PREU
	B0A14200	kg	Filferro recuit de diàmetre 1,3 mmCriteri d'amidament: Unitat d'amidament: la indicada	0,01275	€
			Altres conceptes	2,24725	€
P-22	E3Z112PX	m2	Capa de neteja i anivellament de 10 cm de gruix de formigó HL-150/P/20 de consistència plàstica i grandària màxima del granulat 20 mm, abocat des de camió	9,45	€
	B06NLA2C	m3	Formigó de neteja, amb una dosificació de 150 kg/m3 de ciment, consistència plàstica	4,43350	€
			Altres conceptes	5,01650	€
P-23	E3Z1146CO	m	Formació de mitja canya de radi aproximat 6cm, amb morter de ciment portland.	15,96	€
			Altres conceptes	15,96000	€
P-24	E431A140	m3	Pilar de fusta d'avet C24 ribotat, de 14x14 a 20x20 cm de secció i llargària fins a 4 m, treballada al taller i amb tractament insecticida-fungicida amb un nivell de penetració NP 1 (UNE-EN 351-1), muntat sobre suports Criteri d'amidament: m3 de volum amidat segons les especificacions de la DT, amb aquelles modificacions i singularitats acceptades prèviament i expressament per la DF. El volum de les peces compostes es la suma dels volums de cada un dels seus perfils, llargària x secció teòrica, incloent la llargària dels encaixos i solapaments.	1.112,42	€
	B432A140	m3	Pilar de fusta d'avet C24 ribotat, de 14x14 a 20x20 cm de secció i llargària fins a 4 m, t	724,49000	€
			Altres conceptes	387,93000	€
P-25	E435A144	m3	Bigueta de fusta d'avet C24 acabat ribotat, de 7x14 a 9x18 cm de secció i llargària de fins a 5 m, treballada al taller i amb tractament insecticida-fungicida amb un nivell de penetració NP 1 (UNE-EN 351-1), col·locada recolzada a l'obra Criteri d'amidament: m3 de volum amidat segons les especificacions de la DT, amb aquelles modificacions i singularitats acceptades prèviament i expressament per la DF. El volum de les peces compostes es la suma dels volums de cada un dels seus perfils, llargària x secció teòrica, incloent la llargària dels encaixos i solapaments.	990,25	€
	B435A140	m3	Bigueta de fusta d'avet C24 acabat ribotat, de 7x14 a 9x18 cm de secció i llargària de f	727,11000	€
			Altres conceptes	263,14000	€
P-26	E43AA1A0	m3	Encavallada fusta d'avet C24 acabat ribotat, amb parells, tirant i monjo, de 7x14 a 9x18 cm de secció, per a una llum de fins a 7 m, treballada al taller, amb unions reforçades amb peces d'acer galvanitzat, i amb tractament de sals de coure en autoclau amb un nivell de penetració NP3 (UNE-EN 351-1, col·locada Criteri d'amidament: m3 de volum amidat segons les especificacions de la DT, amb aquelles modificacions i singularitats acceptades prèviament i expressament per la DF. El volum de les peces compostes es la suma dels volums de cada un dels seus perfils, llargària x secció teòrica, incloent la llargària dels encaixos i solapaments.	1.934,74	€
	B43AA1A0	m3	Encavallada fusta d'avet C24 acabat ribotat, amb parells, tirant i monjo, de 7x14 a 9x1	987,00000	€
			Altres conceptes	947,74000	€

E2737-2023 02/06/2023 20:07:39

QUADRE DE PREUS NÚMERO 2

NÚMERO	CODI	UA	DESCRIPCIÓ		PREU
P-27	E43Z1100	u	Connector amb vis cargolat sobre biga de fusta Criteri d'amidament: Unitat de quantitat realment col·locada segons les especificacions de la DT. kg de pes calculat segons les especificacions de la DT, d'acord amb els criteris següents: El pes unitari per al seu càlcul ha de ser el teòric Per a poder utilitzar un altre valor diferent del teòric, cal l'acceptació expressa de la DF. Aquest criteri inclou les pèrdues de material corresponents a retalls.	1,92	€
	B0A41000	cu	Visos per a fusta o tacs de PVCCriteri d'amidament: Unitat d'amidament: la indicada a	0,34272	€
			Altres conceptes	1,57728	€
P-28	E43Z1321	kg	Elements d'unió i recolzament per estructures de fusta, d'acer inoxidable austenític de designació 1.4301 (AISI 304), en perfils laminats tipus L, rodó, quadrat, rectangular, hexagonal, planxa, treballat a taller i col·locat a l'obra Criteri d'amidament: Unitat de quantitat realment col·locada segons les especificacions de la DT. kg de pes calculat segons les especificacions de la DT, d'acord amb els criteris següents: El pes unitari per al seu càlcul ha de ser el teòric Per a poder utilitzar un altre valor diferent del teòric, cal l'acceptació expressa de la DF. Aquest criteri inclou les pèrdues de material corresponents a retalls.	7,30	€
	B4R11021	kg	Acer inoxidable austenític de designació 1.4301 (AISI 304), en perfils laminats tipus L,	4,20000	€
			Altres conceptes	3,10000	€
P-29	E442506X	u	Fixacio lames de fusta a suport: Manta de Neopré continua damunt pletina de 40cm x40cm + 6 Fixacions de lames de fusta, mitjançant tornilleria d'acer inox cargols passants i bolanderes, amb arandel.la metàl.lica i deNeopré cara exterior.	7,33	€
			Altres conceptes	7,33000	€
P-30	E447P1PP	kg	Fusteria Perfrisa: Acer S355J2H segons UNE-EN 10219-1, per a llindes formades per peça composta, en perfils foradats conformats en fred sèrie rodó, quadrat i rectangular, treballat a taller i amb una capa d'imprimació antioxidant, col·locat a l'obra amb soldadura. Acabat color granate com estructura existent	6,35	€
	B44ZP03A	kg	Acer S355J2H segons UNE-EN 10219-1, format per peça simple, en perfils foradats c	3,18000	€
			Altres conceptes	3,17000	€
P-31	E447P1PR	kg	Fusteria Perfrisa: Acer S355J2H segons UNE-EN 10219-1, per a llindes formades per peça composta, en perfils foradats conformats en fred sèrie rodó, quadrat i rectangular, treballat a taller i amb una capa d'imprimació antioxidant, col·locat a l'obra amb soldadura. Inclou acabat pintura oxiron blanca,	5,75	€
			Altres conceptes	5,75000	€
P-32	E4B94000	kg	Armadura per a sostres amb elements resistents industrialitzats AP500 SD d'acer en barres corrugades B500SD de límit elàstic >= 500 N/mm2 Criteri d'amidament: kg de pes calculat segons les especificacions de la DT, d'acord amb els criteris següents: El pes unitari per al seu càlcul ha de ser el teòric Per a poder utilitzar un altre valor diferent del teòric, cal l'acceptació expressa de la DF. El pes s'obtindrà amidant la llargària total de les barres (barra+cavalcament) L'escreix d'amidament corresponent als retalls està incorporat al preu de la unitat d'obra com a increment del rendiment (1,05 kg de barra d'acer per kg de barra ferrallada, dins de l'element compost)	2,46	€

CSV: 84a31d70-caae-4197-85a0-1220e1d4058b
Aquest document és Còpia en paper autèntica segons l'article 27 de la Llei 39/2015, de 2 d'octubre. La seva autenticitat pot ser comprovada a l'adreça https://...

QUADRE DE PREUS NÚMERO 2

NÚMERO	CODI	UA	DESCRIPCIÓ		PREU
	B0A14200	kg	Filferro recuit de diàmetre 1,3 mmCriteri d'amidament: Unitat d'amidament: la indicada	0,02500	€
			Altres conceptes	2,43500	€
P-33	E535AAA3	m2	Coberta amb panell sandvitx de planxes d'acer amb aillament de poliuretà amb prestacions al foc millorades, amb un gruix total de 30 mm, amb la cara exterior nervada color estàndard, diferent del blanc i la cara interior llisa, prelacat en ambdues cares, gruix de les planxes (ext/int) 0.4/0,4 mm, junt longitudinal encadellat amb nervi, amb fixació oculta amb tapajunts, amb un pendent de 7 a 30% Criteri d'amidament: m2 de superfície amidada segons les especificacions de la DT, amb deducció de la superfície corresponent a obertures, d'acord amb els criteris següents: Obertures <= 1 m2: No es dedueixen Obertures > 1 m2: Es dedueix el 100% . Inclou pintura: de tots els elements metàl.lics, fusteries, ferro, alumini, etc... tindran un acabat pintat color teula com l'estructura existent.	31,78	€
	B0A5AA00	u	Cargol autoroscant amb volanderaCriteri d'amidament: Unitat d'amidament: la indicad	1,68000	€
	B0C57E43	m2	Panell sandvitx amb dues planxes d'acer prelacat i aïllament de poliuretà amb prestaci	17,45100	€
			Altres conceptes	12,64900	€
P-34	E5430PAV	m2	Coberta Deck in situ. Planxa acer perforada Hacierco color blanc, Trapecis acústics de llana de roca, barrera de vapor d'alumini de 4/100mm de gruix contraenganxada a una armadura de vidre no teixit de 60 g/m2 massa, aillament llana de roca de 140mm de gruix, acabat amb lamina epdm autoprotegida amb bandes de fixació.. 1. Chapa Haciero 170/250 AK perforada R5T8 de 1,2mm acabado Hairplus de carta Colorissime by Arval. Perfil microperforat R5T8 de 1,2mm de gruix dimensionat i calculat cumplint normativa Europea ´´Eurocódigo 3´´ amb criteri limitant de fletxa màxima tant a pressió como a succió de L/200, i la norma UNE-EN 14782 per a una grau d' acero tipus AO amb revestimient orgànic HAIRPLUS de la Carta Colorissime de Arval by ArcelorMittal. Amb una garantía de 15 anys a la apariencia estètica. Compost per un revestiment metál.lic en aleación ZM i un orgànic que aporta al conjunt unes classificacione CPI3 per a us en ambients interiors, RUV3 i RC3 per a us en ambients exteriors, amb unes característiques del revestiment a la abrassió de 40 litres a assaig de 'chorreo' de sorra i 60 mg a assaigTaber, resistència a temperatures màximes ambientals de 90°C, retenció de color de AE<3, retenció de brillo >60 %, resistencia a la corrosió de 360 hores a assaig boira salina i 1000 hores a assaig de humitat, classificació al foc A1 segons les Euroclases i clasificació A+ de compostos orgànics volátils segons norma ISO 16.000. Fixació del perfil, tornilleria d'acer inox, segellat mitjançant junta autoaddesiva d'espuma de poliuretà de cèl.lula tancada. Inclou fixacions entre planxes amb cargolsinox, bolanderes, angulars laterals per a fixació a estrucutra i tot el material auxiliar per a la seva col.locació i fixació. S'inclou el tall de mòduls per a forats, adaptacions a trobades amb remats laterals i escupidors, canalons, segellats, cargols, famelles i volanderes específiques, unitat d'obra totalment acabada i la part proporcional de transport i aixecament a l'obra. 2. Vel acústic, fonoabsorbent adderit sobre planxa grecada o nervada 3. Trapezis de llana de roca de doble densitatadaptats a la geometria del fons de la greca Haciero 170/250 AK. de la casa Rockwool, Trapezis que omplen la greca de resistència tèrmica 3,65 m2K/W, capa superior de 210 kg/m3, capa inferior de 135 kg/m3, conductivitat tèrmica de 0,038 W/(mK) i euroclasse A1 de reacció al foc. 4. Barrera vapor: Vel de polietilè de gruix 250 µm i de pes 240 g/m2 5. Panell de llana de roca de doble densitat Durock Energy SP de la casa Rockwool de 140mm de gruix, de resistència tèrmica 3,65 m2K/W, capa superior de 210 kg/m3, capa inferior de 135 kg/m3, conductivitat tèrmica de 0,038 W/(mK) i euroclasse A1 de reacció al foc. 6. Fixació làmina EPDM mitjançant sistema de Bandes RMA, banda armada de 254mm d'ample, amb banda i banda de sengles bandes autoadhesives (Quick Seam Tapes de 75mm d'ample) per a la subjecció sense perforació de la membrana impermeabilitzant plaques, cargols i material auxiliar per fixar Lamina EPDM. Inclou fixacions mecàniques al suport ferm mitjançant pletines i barres d'ancoratge solera i cargols d'inox adequats (Firestone BPE).	114,85	€

E2737-2023 02/06/2023 20:07:39

QUADRE DE PREUS NÚMERO 2

NÚMERO	CODI	UA	DESCRIPCIÓ		PREU
			La fixació sense perforació es realitza mitjançant la imprimació QuickPrime Plus a les zones de làmina on coincideixen les bandes autoadhesives (Quick Seam Tapes de 75mm d'ample). La imprimació es realitza mitjançant l'aplicador QuickScrubber. S'inclou la part adherida als paraments verticals del perímetre o sortints mitjançant Adhesiu de Suport del sistema (BA-2004, BA-2012, BA-2012S i/o SA-008max), l'adhesió de 25-40cm d'alçada. Les unions entre mòduls de la membrana a realitzar a obra amb cavalcaments mínims de 100mm previa imprimació QuickPrime i interposant Junta Ràpida Autoadhesiva de 75mm al llarg de tota l'àrea de solapament provocant una unió química en fred. Inclou minves. Inclou ancoratges mecànics a murets perimetrals, amb banda armada autoadhesiva fixada mecànicament amb barra de solera galvànica del sistema. Inclou també barra perimetral del sistema en alumini de 2,5cm ample per tot el llarg, perforada cada 10cm amb trencaaigües per fixar i segellar flexiblement de PU, Lap Sealant HS. Coronació de murs amb perfil galvànic lacat amb segellat superior. Per a punts singulars, baixants, xemeneies, lluernaris: Es cobriran les fixacions amb banda autoadhesiva FormFlash per emmotllar-se, previa imprimació QuickPrime Plus, amb cordó de massilla Lap Sealant HS. Les juntes de dilatació la làmina s'introduirà a dins de la junta formant un bucle s'omplirà amb material elàstic i fixarà amb membrana mecànica amb dos llavis de la junta amb les barres de solera perforades amb cargols cada 300mm, Es cobrirà amb peça cautxú EPDM RubberGard LSFR de 1,5mm 7. Làmina impermeabilizant Seamless EPDM de Firestone. Làmina no armada, negra, fabricada amb cautxo sintètic terpolimero de Etile-Propile-Die (EPDM) de gruix nominal 1.5 mm (MDV); per a impermeabiliztar cobertes per a sistema lastrat, fixat mecànicament i totalmente adherid segons la norma EN 13956. Emisions de CO2 28,3 kg/m2, complint la UNE-EN 13956 i certificat pel SIT 554-R/17, amb estudi de vents per estimar les fixacions a realitzar amb un mínim de cada 60cm de distància. S'inclouen en el càlcul de superficie plana els retorns de 20 a 40cm perimetrals. La làmina es porta a obra seguint el modulatge de coberta per no tenir juntes de mides 3,05m, 6,10m o 9,15m d'ample per 30,5m de llarg.adaptats a les dimensions de les banyeres de coberta. La coberta del poliesportiu es preveu fer cada tram (part plana i retorns) amb una sola làmina sense juntes La part de l'edifici nord amb juntes perpendiculars a façana i la de gimnasos amb una sola làmina excepte la part gran en dues. S'inclou el tall de mòduls per a forats, claraboies, retorns i pujades a sòcils de claraboia, de murets perimetral i superior, adaptacions a buits i encaixos, segellats, remats laterals fins a coronament de murs, entregues amb canalons de coberta amb vierteaguas. dues xapes de 1 mm de gruix i 350 mm desenvolupament en el coronament, aigua fons, careners i parets, minves, retalls, acords perimetrals, adaptacions a xemeneies i forats, segellats i material auxiliar. totalment acabat segons projecte i detalls d'obra. Unitat d'obra coberta i remats de tot tipus totalment acabada. Inclou pintura: de tots els elements metàl.lics, fusteries, ferro, alumini, etc... tindran un acabat pintat color teula com l'estructura existent.		
	B7711M00	m2	Vel de polietilè de gruix 250 µm i de pes 240 g/m2Criteri d'amidament: Unitat d'amida	0,67000	€
	B7C9ROC2	m2	Trapezis de llana de roca de doble densitatadaptats a la geometria del fons de la grec	12,10000	€
	B7611FIR	m2	Làmina impermeabilizant Seamless EPDM de Firestone. Làmina no armada, negra, fa	12,43000	€
	B7611FIB	m2	Fixació làmina EPDM mitjançant sistema de Bandes RMA, banda armada de 254mm	3,49800	€
	B7C9ROC1	m2	Panell de llana de roca de doble densitat Durock Energy SP de la casa Rockwool de 1	15,95000	€
			Altres conceptes	70,20200	€
P-35	E5615PC3	m2	Façana de policarbonat arcoplus 547 de 40mm de gruix. amb perfileria d'alumini amb rotura de pont tèrmic. Panell de policarbonat de 7 parets de 40mm de gruix, amb un ample de 500 a900mm d'amplada. amb un aillament 1,1 W/m2K, aillament acústic 22 dB, dilatació lineal 0,065mm/moC, per a temperatures de -40 a +120 graus. Amb protecció als raigs UV coexttrusió a les dues cares. Reacció al foc EN13501-1 EuroClass B.s1d0 Panells matxembrats col.locats a pressió sobre perfils d'alumini verticals, segons plànols. Perfileria d'alumini amb trerncament de pont tèrmic dalumini tipus mur cortina amb recolzaments cada 4 metres. Inclou corretges per a llums superiors a 2,2m . Escupidors i remats perimetrals. S'inclouen els remats laterals, superior i inferior models 4047, 4140, 4046 i 4045, gomas de segellat abrasaderes, segellat de juntes. Inclou segellat de tncament de celdilles, juntes de	55,42	€

CSV: 84a31d70-caae-4197-85a0-1220e1d4058b
Aquest document és Còpia en paper autèntica segons l'article 27 de la Llei 39/2015, de 2 d'octubre. La seva autenticitat pot ser comprovada a l'adreça https://...

QUADRE DE PREUS NÚMERO 2

NÚMERO	CODI	UA	DESCRIPCIÓ		PREU
			estanqueitat, inclou abrassaderes cod. 4050, recolzaments de 2000mm i remats perimetrals d'alumini per impermeabilització. Inclou premarc tubular perimetral 50x20x5 i tubs amb perfileria alumini 50x50x5. Inclou planxa inferior escupidor d'alumini a cada trobada amb perfil horitzontal. Segons planols detall.		
			Altres conceptes	55,42000	€
P-36	E5Z1LEED	u	Realització Certificat energètic i certificat Bream amb enginyeria especialista en certificacins. Consistent en: Realització documents i anàlisi del projecte, seguiment durant les obres i certificació final Leed. Feina que cal realitzar conjuntament amb la DF i DE. Caldrà fer 1- Registre i certificat provisional consensuat amb la DF. 2- Mesures correctores 3- Qualificació provisional 4- Certificat final Obra	2.520,00	€
			Sense descomposició	2.520,00000	€
P-37	E5ZA12AA	m	Carener per remat de murs, de planxa metal.lica galvanitzada i lacada de 1,2 mm de gruix, preformada i 100 cm de desenvolupament, col.locat amb fixacions mecaniques. Inclou pintura: de tots els elements metàl.lics, fusteries, ferro, alumini, etc... tindran un acabat pintat color teula com l'estructura existent.	12,96	€
	B5ZA15CC	m	Carener per remat de murs, de planxa metal.lica galvanitzada i lacada de 1,2 mm de g	9,46000	€
	B5ZZAEJ0	u	Clau d'acer galvanitzat de 3x50 mm, amb junt de plomCriteri d'amidament: Unitat d'am	0,30000	€
			Altres conceptes	3,20000	€
P-38	E5ZHI07A	u	Gàrgola d'acer pintada color teula com estructura existent. col.locada amb morter de ciment 1:6. s'inclou embocadura a canal o coberta, entrega amb tel.les. unitat d'obra totalment acabada.	18,24	€
			Altres conceptes	18,24000	€
P-39	E6121191	m2	Paret de Klinker esmaltat 1 cara (+ testa) de color verd. La Covadonga. Paret de tancament recolzada de gruix 11,5 cm, D, de 240x115x50 mm, cares vistes, categoria I, segons UNE-EN 771-1, col·locat amb morter amb morter hidròfug especial antibacterià per a ram de paleta industrialitzat M 5 (5 N/mm2) de designació (G) segons UNE-EN 998-2. Inclou suplement per subministrament i col·locació d'armadura prefabricada, formada per dos filferros paral·lels units mitjançant soldadura a filferro central continu en zigzag en un mateix pla, col·locat an juntes horitzontals de parets de fàbrica de maó cada 4 filades.	64,70	€
	B0F107JB	u	Paret de Klinker esmaltat 1 cara (+ testa) de color verd La Covadonga. Paret de tanca	23,80000	€
	B0710250	t	Morter per a ram de paleta, classe M 5 (5 N/mm2), a granel, de designació (G) segons	3,44329	€
	B0111000	m3	AiguaCriteri d'amidament: Unitat d'amidament: la indicada a la descripció de l'element	0,02046	€
			Altres conceptes	37,43625	€
P-40	E6121192	m2	Paret de Klinker sense esmaltar La Covadonga. Paret de tancament recolzada de gruix 11,5 cm, D, de 240x115x50 mm, cares vistes, categoria I, segons UNE-EN 771-1, col·locat amb morter hidròfug especial antibacterià pper a ram de paleta industrialitzat M 5 (5 N/mm2) de designació (G) segons UNE-EN 998-2. Inclou suplement per subministrament i col·locació d'armadura prefabricada, formada per dos filferros paral·lels units mitjançant soldadura a filferro central continu en zigzag en un mateix pla, col·locat an juntes horitzontals de parets	56,92	€

E2737-2023 02/06/2023 20:07:39

QUADRE DE PREUS NÚMERO 2

NÚMERO	CODI	UA	DESCRIPCIÓ		PREU
			de fàbrica de maó cada 4 filades.		
	B0F107JA	u	Maó calat klinker R-40, de 240x115x50 mm, cares vistes i de color especial, categoria	16,32000	€
	B0710250	t	Morter per a ram de paleta, classe M 5 (5 N/mm2), a granel, de designació (G) segons	3,44329	€
	B0111000	m3	AiguaCriteri d'amidament: Unitat d'amidament: la indicada a la descripció de l'element	0,02046	€
			Altres conceptes	37,13625	€
P-41	E6121193	m2	Paret de Klinker esmaltat 2 cares color verd La Covadonga. Paret de tancament recolzada de gruix 11,5 cm, D, de 240x115x50 mm, cares vistes, categoria I, segons UNE-EN 771-1, col·locat amb morter hidròfug especial antibacterià per a ram de paleta industrialitzat M 5 (5 N/mm2) de designació (G) segons UNE-EN 998-2. Inclou suplement per subministrament i col·locació d'armadura prefabricada, formada per dos filferros paral·lels units mitjançant soldadura a filferro central continu en zigzag en un mateix pla, col·locat an juntes horitzontals de parets de fàbrica de maó cada 4 filades.	72,48	€
	B0F107JC	u	Maó calat klinker R-40, de 240x115x50 mm, verd de 2 cares vistes esmaltades i de col	31,28000	€
	B0710250	t	Morter per a ram de paleta, classe M 5 (5 N/mm2), a granel, de designació (G) segons	3,44329	€
	B0111000	m3	AiguaCriteri d'amidament: Unitat d'amidament: la indicada a la descripció de l'element	0,02046	€
			Altres conceptes	37,73625	€
P-42	E6121GIR	m2	Paret de Klinker sense esmaltar La Covadonga. Paret de tancament recolzada de gruix 11,5 cm, D, de 240x115x50 mm, cares vistes, categoria I, segons UNE-EN 771-1, col·locat amb amb morter hidròfug especial antibacterià pper a ram de paleta industrialitzat M 5 (5 N/mm2) de designació (G) segons UNE-EN 998-2. Inclou suplement per subministrament i col·locació d'armadura prefabricada, formada per dos filferros paral·lels units mitjançant soldadura a filferro central continu en zigzag en un mateix pla, col·locat an juntes horitzontals de parets de fàbrica de maó cada 4 filades.	56,92	€
	B0F107JA	u	Maó calat klinker R-40, de 240x115x50 mm, cares vistes i de color especial, categoria	16,32000	€
	B0111000	m3	AiguaCriteri d'amidament: Unitat d'amidament: la indicada a la descripció de l'element	0,02046	€
	B0710250	t	Morter per a ram de paleta, classe M 5 (5 N/mm2), a granel, de designació (G) segons	3,44329	€
			Altres conceptes	37,13625	€
P-43	E61211CO	u	Sistema antipànic per a porta d'evacuació d'1 o dues fulles, amb sistema d'accionament per pressió, amb 1 punt de tancament, per a mecanisme ocult, homologat segons UNE-EN 1125, instal·lat	274,80	€
			Altres conceptes	274,80000	€
P-44	E614F11E	m2	Envà recolzat de tancament de 4 cm de gruix, supermaó de 450x230x40 mm, LD, categoria I, segons la norma UNE-EN 771-1, per a revestir, col·locat amb morter ciment 1:4 Criteri d'amidament: m2 de superfície amidada segons les especificacions de la DT. Amb deducció del volum corresponent a obertures, d'acord amb els criteris següents: Obertures <= 2 m2: No es dedueixen Obertures > 2 m2 i <= 4 m2: Es dedueixen el 50% Obertures > 4 m2: Es dedueixen el 100% Als forats que no es dedueixin, o que es dedueixin parcialment, l'amidament inclou la feina de fer els retorns, com brancals. En cas de deduir-se el 100% del forat cal amidar també aquests paraments. Aquests criteris inclouen la col·locació dels elements que configuren l'obertura, com és ara bastiments, excepte en el cas de forats de més de 4,00 m2 en què aquesta col·locació es compta a part. Inclouen l'execució de tots els treballs necessaris per a resoldre l'obertura, pel què fa a brancals i ampit, i s'utilitzaran, si cal,	16,82	€

CSV: 84a31d70-caae-4197-85a0-1220e1d4058b
Aquest document és Còpia en paper autèntica segons l'article 27 de la Llei 39/2015, de 2 d'octubre. La seva autenticitat pot ser comprovada a l'adreça https://...

QUADRE DE PREUS NÚMERO 2

NÚMERO	CODI	UA	DESCRIPCIÓ		PREU
			materials diferents dels que normalment conformen la unitat.		
	B0F8K340	u	Supermaó de 450x230x40 mm, per a revestir, categoria I, LD, segons la norma UNE-	3,92440	€
	D0701821	m3	Morter de ciment pòrtland amb filler calcari CEM II/B-L i sorra, amb 380 kg/m3 de cime	0,40981	€
			Altres conceptes	12,48579	€
P-45	E63514PO	m2	Façana planxa Trapeza. Perfil de façana tipo Trapeza 7.96.54 B de Arval by ArcelorMittal, de gruix 0,75 mm, color Inclou pintura per exteriors amb acabat pintat color teula com l'estructura existent.dimensionat i calculat complint la normativa Europea ´´Eurocódigo 3´´ dimensionat i calculat d'acord a càlculs avançats de fallo per fletxa i resistència, amb criteri limitant de fletxa màxima tant a pressió com a succió de L/200, i les normes UNE-EN 14782 i UNE-EN 10169 per a un grau d' acer AQ, amb un revestiment orgànic HAIRPLUS de la Carta Colorissime de Arval by ArcelorMittal. Amb una garantía de 15 anys a la aparièncía estètica. Compost per un revestiment metàl.lic en aleació ZM i orgànic que aporta al conjunt unes classificacions CPI3 per a un ambients interiors, RUV3 i RC3 per a us en ambients exteriors, amb unes característicasdel revestiment a la abrassió de 40 litres a assaig de 'chorreo de arena', i 60 mg a assaig Taber, resistència a temperatures màximes ambientals de 90°C, retenció de color de AE<3, retenció de brillo >60 %, resistència a la corrosió de 360 hores a assaig de boira salina i 1000 hores a assiag de humitat, classificación al foc A1 segons les Euroclasses i classificació A+ de compostots orgànios volàtils segons norma ISO 16.000. Inclou subestructura de pletines i tubs per a fixació segons detalls projecte. 3. Subestructura tubulars de 130x50x5 i tots els anclatges, remats perimetrals inferior, superior i lateral. Tornilleria d'acer inox amb bolanderes de goma i tots els accesoris necessaris per deixar la planxa vista. Unitat d'obra de tancament de planxa blanc totalment acabat i a bona vista. Inclou pintura: de tots els elements metàl.lics, fusteries, ferro, alumini, etc... tindran un acabat pintat color teula com l'estructura existent.	35,71	€
	B0A5AAF1	m2	Perfil de façana tipo Trapeza 7.96.54 B de Arval by ArcelorMittal, de gruix 0,75 mm, c	28,05000	€
	B0A5AA00	u	Cargol autoroscant amb volanderaCriteri d'amidament: Unitat d'amidament: la indicad	0,63000	€
			Altres conceptes	7,03000	€
P-46	E63514PZ	m2	Tancament de Bandeja perforada 600x100x6000mm sense Aillament. color Inclou pintura per exteriors amb acabat pintat color teula com l'estructura existent.junt longitudinal encadellat i sistema de fixació oculta, per a trasdossat de façanes . Per col.locar en posició horitzontal. Amb subestructura, remats perimetrals i tornilleria. Format per: 1- Bandeja tipus Hacierba 1.600.130 AA de Arval by ArcelorMittal, perforada R5T8 i de 1,2 mm de espesor, color blanc dimensionat i calculat d'acord a càlculs avançats de fallo per fletxa i resistència, amb criteri limitant de fletxa màxima tant a pressió com a succió de L/200, i les normes UNE-EN 14782 i UNE-EN 10169 per a un grau d' acero AA, amb un revestiment orgànic HAIRPLUS de la Carta Colorissime de Arval by ArcelorMittal. Amb una garantía de 15 anys a la aparièncía estètica. Compost per un revestiment metàl.lic en aleació ZM i orgànic que aporta al conjunt unes classificacions CPI3 per a un ambients interiors, RUV3 i RC3 per a us en ambients exteriors, amb unes característicasdel revestiment a la abrassió de 40 litres a assaig de 'chorreo de arena', i 60 mg a assaig Taber, resistència a temperatures màximes ambientals de 90°C, retenció de color de AE<3, retenció de brillo >60	39,13	€

E2737-2023 02/06/2023 20:07:39

QUADRE DE PREUS NÚMERO 2

NÚMERO	CODI	UA	DESCRIPCIÓ		PREU
			%, resistència a la corrosió de 360 hores a assaig de boira salina i 1000 hores a assiag de humitat, classificación al foc A1 segons les Euroclasses i classificació A+ de compostots orgànios volàtils segons norma ISO 16.000. Inclou subestructura de pletines i tubs per a fixació segons detalls projecte. 2. Subestructura tubulars de 130x50x5 i tots els anclatges, remats perimetrals inferior, superior i lateral. Tornilleria d'acer inox amb bolanderes de goma i tots els accesoris necessaris per deixar la planxa vista. Unitat d'obra de tancament de planxa blanc totalment acabat i a bona vista. Inclou pintura: de tots els elements metàl.lics, fusteries, ferro, alumini, etc... tindran un acabat pintat color teula com l'estructura existent.		
	B0A5AAB2	m2	Bandeja tipus Hacierba 1.600.100 AA de Arval by ArcelorMittal, perforada R5T8 i de 1,	22,77000	€
	B0A5AA00	u	Cargol autoroscant amb volanderaCriteri d'amidament: Unitat d'amidament: la indicad	0,63000	€
			Altres conceptes	15,73000	€
P-47	E635F215	m2	Façana amb disposició dels elements horitzontal, amb panell sandvitx amb dues planxes d'acer prelacat Inclou pintura per exteriors amb acabat pintat color teula com l'estructura existent. i aïllament de llana mineral de roca amb un gruix total de 50 mm, amb la cara exterior micronervada i la cara interior llisa, color blanc, gruix de les planxes (ext/int) 0.6/0.5 mm, junt longitudinal encadellat i sistema de fixació oculta, per a façanes, col·locat Inclou pintura: de tots els elements metàl.lics, fusteries, ferro, alumini, etc... tindran un acabat pintat color teula com l'estructura existent.	63,48	€
	B0A5AA00	u	Cargol autoroscant amb volanderaCriteri d'amidament: Unitat d'amidament: la indicad	0,63000	€
	B0C5G215	m2	Panell sandvitx amb dues planxes d'acer prelacat i aïllament de llana mineral de roca	46,26300	€
			Altres conceptes	16,58700	€
P-48	E66AX305	m2	Divisòria amb mampara fenòlica fixe tipus MF02/MF03 de 13mm de gruix de 130/150x195cm., col·locada a 15 cm del terra, composta d'una fulla fixa, fixada mitjançant ancoratges a paret en un extrem i a mapara en l'altre extrem, recolzada amb potes graduables en alçada, color a definir per la D.F., inclòs "U" d'alumini de remat superior i inferior, frontisses, tot d'acer inoxidable..Inclós mitjans auxiliars i material necessari per tal de deixar la partida totalment acabada segons,compliment de normativa vigent, plànols de projecte i especificacions de la DF.	177,98	€
	B0CVU015	m2	Divisòria amb placa resines sintètiques tipus Trespa Athlon de Hoesch o equivalent, d	143,75550	€
			Altres conceptes	34,22450	€
P-49	E7631CO	m2	Subministrament i col·locació d'imperbilització de dutxes mitjançant lámina de impermeabilització de polietilè, revestida per dues cares amb tela no teixida per garantir l'adherencia del ciment cola tipus Schuter o similar, adherit mitjançant ciment adhesiu tipus C1 segons norma UNE-EN 12004	33,72	€
	B0712000	kg	Morter amb resines sintètiques per a junts d'enrajolats de gres	0,83814	€
			Altres conceptes	32,88186	€
P-50	E763400L	m2	Membrana de densitat superficial 1,3 kg/m2 i gruix 1,1 mm, d'una làmina d'etilè propilè diè (EPDM), col·locada no adherida Criteri d'amidament: m2 de superfície amidada segons les especificacions de la DT. Amb deducció de la superfície corresponent a obertures, d'acord amb els criteris següents: Obertures <= 1 m2: No es dedueixen Obertures > 1 m2: Es dedueix el 100% En aquest criteri de deducció de forats s'inclou l'acabament específic dels acords amb els paraments o elements verticals que conformen el forat, utilitzant, si cal,	15,29	€

CSV: 84a31d70-caae-4197-85a0-1220e1d4058b
Aquest document és Còpia en paper autèntica segons l'article 27 de la Llei 39/2015, de 2 d'octubre. La seva autenticitat pot ser comprovada a l'adreça https://...

QUADRE DE PREUS NÚMERO 2

NÚMERO	CODI	UA	DESCRIPCIÓ		PREU
			materials diferents d'aquells que normalment conformen la unitat Aquest criteri inclou les pèrdues de material corresponents a retalls i cavalcaments.		
	B0911000	kg	Adhesiu d'aplicació a dues cares de cautxú sintèticCriteri d'amidament: Unitat d'amida	0,39375	€
	B7JZ00B0	m	Cinta de cautxú cru per a junts de membranesCriteri d'amidament: Unitat d'amidament	1,18800	€
	B76218B0	m2	Làmina d'etilè propilè diè (EPDM) resistent a la intempèrie de pes 1,3 kg/m2 i gruix 1,1	8,86600	€
			Altres conceptes	4,84225	€
P-51	E7B11190L	m2	Geotèxtil format per feltre de polipropilè no teixit lligat mecànicament de 90 a 100 g/m2 ref. 1951-79 de la serie Geotèxtils i làmines drenants d'ASFALTEX , col·locat sense adherir	2,25	€
	B7B11190LBJ	m2	Teixit no teixit, geotèxtil, punxonat i termo fixat de fibra de polipropilè i altres fibres sint	0,46200	€
			Altres conceptes	1,78800	€
P-52	E7B21A0L	m2	Làmina separadora de polietilè de 50 µm i 48 g/m2, col·locada no adherida Criteri d'amidament: m2 de superfície amidada segons les especificacions de la DT. Amb deducció de la superfície corresponent a obertures, d'acord amb els criteris següents: Obertures <= 1 m2: No es dedueixen Obertures > 1 m2: Es dedueix el 100% Aquests criteris inclouen les pèrdues de material corresponents a retalls i cavalcaments.	1,55	€
	B7711A00	m2	Vel de polietilè de gruix 50 µm i de pes 48 g/m2Criteri d'amidament: Unitat d'amidame	0,22000	€
			Altres conceptes	1,33000	€
P-53	E7C21CO	m2	Aïllament amb feltres de llana mineral de roca de densitat 60 a 70 kg/m3, de 45mm de gruix amb malla metàl·licas, col·locat amb fixacions mecàniques.	11,47	€
	B7C966D0	m2	Feltre de llana mineral de roca de 60 a 70 kg/m3 de 50 mm de gruix amb malla metàl·li	6,25800	€
	B7CZ1800	u	Tac i suport de niló per a fixar materials aïllants, de 80 mm de gruix com a màximCriter	1,44000	€
			Altres conceptes	3,77200	€
P-54	E7C28431L	m2	Aïllament de planxa de poliestirè extruït (XPS), de 40 mm de gruix, resistència a compressió >= 300 kPa, resistència tèrmica entre 1,29 i 1,176 m2.K/W, amb la superfície llisa i cantell encadellat ref. 6951-18 de la serie XPS - Poliestirè extruit d'ASFALTEX , col·locada sense adherir	7,53	€
	B7C28430LB	m2	Panell rígid de poliestirè extrusionat, XPS, aïllament tèrmic per cobertes amb suport m	4,73550	€
			Altres conceptes	2,79450	€
P-55	E7C9GB74	m2	Aïllament amb placa rígida de llana mineral de roca (MW), de densitat 126 a 160 kg/m3, de 80 mm de gruix, amb una conductivitat tèrmica <= 0.039 W/(m·K) i resistència tèrmica >= 2,051 m2·K/W, amb revestiment de làmina asfàltica, col·locada amb fixacions mecàniques Criteri d'amidament: m2 de superfície amidada segons les especificacions de la DT. Amb deducció de la superfície corresponent a obertures, d'acord amb els criteris següents: Obertures <= 1 m2: No es dedueixen Obertures > 1 m2: Es dedueix el 100%	31,55	€
	B7C9GB70	m2	Placa rígida de llana mineral de roca (MW), de densitat 126 a 160 kg/m3, de 80 mm d	24,72750	€
	B7CZ1800	u	Tac i suport de niló per a fixar materials aïllants, de 80 mm de gruix com a màximCriter	1,44000	€
			Altres conceptes	5,38250	€
P-56	E7D69TK0	m2	Pintat ignífug de perfils d'acer amb una capa d'imprimació per a pintura intumescent i tres capes de pintura intumescent, amb un gruix total de 1500 µm Criteri d'amidament: m2 de	55,80	€

FASE A I B: TANCAMENT SEMIPERMEABLE, VESTIDORS I URBANITZACIÓ PISTA ESPORTIVA A COLLBATÓ.
PROJECTE EXECUTIU - GENER 2023
AJUNTAMENT DE COLLBATÓ
ÀLEX GALLEGO ARQUITECTE

E2737-2023 02/06/2023 20:07:39

QUADRE DE PREUS NÚMERO 2

NÚMERO	CODI	UA	DESCRIPCIÓ		PREU
			superfície realment pintada segons les especificacions de la DT. Cal considerar el desenvolupament del perímetre.		
	B89ZT000	kg	Pintura intumescentCriteri d'amidament: Unitat d'amidament: la indicada a la descripci	25,89458	€
	B8ZAG000	kg	Imprimació per a pintura intumescentCriteri d'amidament: Unitat d'amidament: la indica	3,13664	€
			Altres conceptes	26,76878	€
P-57	E81111EX	m2	Arrebossat amb morter amb aditius impermeabilitzants, antihumitat, antibacterià, acabat esquerdejat sobre parament vertical interior, en vas de piscina per a rebre alicatat, amb tirades de regle, amb morter de ciment 1:4, elaborat a l'obra, amb formigonera de 165 l. Aplicació de dues capes en dos sentits diferents de Hidrofix Gris (Ciment mono-component per a la impermeabilització estanca de piscines, humitejar el suport de morter amb aigua, aplicar amb raspall especial Temple, dues mans entrecreuades, deixant 4h entre cadascuna). Aplicació i col.locació segons especificacions de Rosa-Gres i fabricant.	22,92	€
			Altres conceptes	22,92000	€
P-58	E8121112	m2	Enguixat a bona vista sobre parament vertical interior, a 3,00 m d'alçària, com a màxim, amb guix B1, acabat lliscat amb guix C6 segons la norma UNE-EN 13279-1 Criteri d'amidament: m2 de superfície amidada segons les especificacions de la DT. Amb deducció de la superfície corresponent a obertures d'acord amb els criteris següents: Obertures <= 4 m2: No es dedueixen Obertures > 4 m2: Es dedueix el 100% Aquests criteris inclouen la superfície dels paraments laterals de l'obertura en una fondària de 30 cm, com a màxim, excepte en el cas d'obertures de més de 4,00 m2 en que aquesta superfície s'ha d'amidar expressament. Inclouen igualment la neteja dels elements que configuren l'obertura, com és ara bastiments que s'hagin embrutat.	7,90	€
	D07J1100	m3	Pasta de guix B1Criteri d'amidament: m3 de volum necessari elaborat a l'obra.	1,98669	€
	B0521200	kg	Guix de designació C6/20/2, segons la norma UNE-EN 13279-1Criteri d'amidament: U	0,13566	€
			Altres conceptes	5,77765	€
P-59	E82D111R	m2	Enrajolat de parament vertical, amb rajola de gres ceniza concept 'rosa gres' anti-slip 10x20cm de 'rosa gres', col.locat a truc de maceta amb morter adhesiu, amb juntes de 0,5cm. s'inclouen mermes, retalls, ajuts de ram de paleteria, unitat d'obra totalment acabada.en sentit apaisat premsat i esmaltat, col.locades amb morter color a decidir per la d.f., en paraments arrebosats, unitat d'obra totalment acabada	20,40	€
	B9CZ2000	kg	Beurada de colorCriteri d'amidament: Unitat d'amidament: la indicada a la descripció d	0,56500	€
			Altres conceptes	19,83500	€
P-60	E83B1BPP	m2	Encimeres i aplacat de Silestone blanc de 3cm de gruix. Encimera silestone blanc de 3cm. Base de 60cm amplada amb forat per aiguera + fronatal de 60cm i retorn inferior de 10cm totalment acabat i col.locat sobre angulars metal.lics, collats a obra amb tornilleria. Aplacats d'envans amb tires de silestone blanc de 3cm. Tot col·locat amb ganxos i morter de ciment 1:6	103,75	€

CSV: 84a31d70-caae-4197-85a0-1220e1d4058b
Aquest document és Còpia en paper autèntica segons l'article 27 de la Llei 39/2015, de 2 d'octubre. La seva autenticitat pot ser comprovada a l'adreça https://...

QUADRE DE PREUS NÚMERO 2

NÚMERO	CODI	UA	DESCRIPCIÓ		PREU
	B9CZ1000	kg	Beurada blancaCriteri d'amidament: Unitat d'amidament: la indicada a la descripció de	0,43335	€
	B0G19K0P	m2	Encimeres i aplacat de Silestone blanc de 3cm de gruix.	61,27000	€
	B83Z1100	u	Ganxo d'acer inoxidable per a l'ancoratge d'aplacatsCriteri d'amidament: Unitat d'amid	4,00000	€
	D0701911	m3	Morter de ciment pòrtland amb filler calcari CEM II/B-L i sorra, amb 450 kg/m3 de cime	0,14315	€
	D0701641	m3	Morter de ciment pòrtland amb filler calcari CEM II/B-L i sorra, amb 250 kg/m3 de cime	1,55309	€
			Altres conceptes	36,35041	€
P-61	E844101A	m2	Cel ras amb plaques de guix laminat acústic amb forats rodons phonoacustics i vel acústic superior, guia oculta cada 60x60cm. Amb registres de 60x60cm enrasats cada 10 metres quadrats. Cel ras de 15 mm de gruix, sistema fix amb entramat ocult i suspensió autoanivelladora de barra roscada, s'inclou execució de registres de 60c60 cm en cel ras fix de placa de cartró-guix., execució de forats per encastar les instal.lacions, llumeneres, reixetes enllumenat emergència, detectors, etc..., ajuts de ram de paleta. amb l d'alumini en entregues perimetrals, unitat d'obra totalment acabada	23,21	€
	B0A44000	cu	Visos per a plaques de guix laminatCriteri d'amidament: Unitat d'amidament: la indicad	2,41560	€
	B84ZB0E0	m2	Entramat metàl·lic ocult amb suspensió autoanivelladora de barra roscada, per a cel r	5,86500	€
	B7JZ00E1	m	Cinta de paper resistent per a junts de plaques de guix laminatCriteri d'amidament: Uni	0,07560	€
	B7J500ZZ	kg	Massilla per a junt de plaques de cartró-guixCriteri d'amidament: Unitat d'amidament: l	0,76140	€
	B0527030	kg	Guix amb additius per agafar perfils i plaques, segons norma UNE-EN 14496	0,29680	€
	B8441000	m2	Placa de guix laminat per a cels rasos de 15 mm de gruix	3,59100	€
			Altres conceptes	10,20460	€
P-62	E84AG2KX	m2	Cel ras de lamel.les d'alumini, color gris plata, de mecanització llisa, lacades, horitzontals de 8,5 cm d'amplària, separades 1,5 cm, de 1900gr/m2, sistema desmuntable amb entramat ocult i suspensió autoanivelladora de platina d'acer galvanitzat, amb l'execució de dos registres perimetrals de planxa del mateix tó d'alumini amb subjecció amb l d'alumini que descansa en perfils laterals o collat a obra. sistema de lameles 'termisol' o similar, s'inclou bastida per a desenvolupar tasques de muntatge i els mitjans auxiliars necessaris, així com peces especials per a entregues amb parets i remats, i canvis de nivell i de pla. inclos p.p. de peçes especials per remats en entregues, inclos subministrament i coclocacio de barres roscades per anivellament fins a 4m d'alçària. retalls de guies i preparació de ferratges per l'encast de llumeneres a mida, penjades del falsostre, execució de forats per encast d'instal.lacions en cel ras. Registres realitzats amb les mateixes lames retallades amb l de suport lateral. de lames .Unitat d'obra totalment acabada	32,92	€
	B84ZK0J0	m2	Entramat metàl.lic ocult amb suspensió autoanivelladora de platina, per a cel ras de la	1,72000	€
	B84AG2K0	m2	Cel ras de lamel.les d'alumini, color gris plata, de mecanització llisa, lacades, horitzont	21,29000	€
			Altres conceptes	9,91000	€
P-63	E84AG2KZ	m2	Tabica d'alumini, color gris plata, de mecanització llisa, lacades, horitzontals de 1900gr/m2, amb entramat ocult i suspensió autoanivelladora de platina d'acer galvanitzat, descansa en perfils laterals o collat a obra.	30,76	€

FASE A I B: TANCAMENT SEMIPERMEABLE, VESTIDORS I URBANITZACIÓ PISTA ESPORTIVA A COLLBATÓ.
PROJECTE EXECUTIU - GENER 2023
AJUNTAMENT DE COLLBATÓ
ÀLEX GALLEGO ARQUITECTE

E2737-2023 02/06/2023 20:07:39

QUADRE DE PREUS NÚMERO 2

NÚMERO	CODI	UA	DESCRIPCIÓ		PREU
			s'inclou bastida per a desenvolupar tasques de muntatge i els mitjans auxiliars necessaris, així com peces especials per a entregues amb parets i remats, i canvis de nivell i de pla. inclos p.p. de peçes especials per remats en entregues, inclos subministrament i coclocacio de barres roscades per anivellament fins a 4m d'alçària. retalls de guies i preparació de ferratges per l'encast de llumeneres a mida, penjades del falsostre, execució de forats per encast d'instal.lacions, lloberes, alatveus, etc... Unitat d'obra totalment acabada		
	B84ZK0J0	m2	Entramat metàl.lic ocult amb suspensió autoanivelladora de platina, per a cel ras de la	1,72000	€
			Altres conceptes	29,04000	€
P-64	E865DASC	m2	Revestiment vertical de fusta fonoabsorvent fins a 4,00 m d'alçària, com a màxim. Format per: 1- Aplacat de fusta fonoabsorvent Decustik Model D+001. Taulell de fusta de lames acústiques ranurades D+ a paret segons els següents detalls D+001, ranura 28/4mm, darrera Ã¯10mm pas 16mm Material : MDF Ignífug B,s2-d0 16mm Acabat : Rexapat natural acabat verní-s : Pi, Roure, Faig Vel acústic : Adherit a la cara posterior Mides : Lames 2430x128x16mm Inclou Vernís ignífug amb classe de reacció al foc B-s2,d0. 2- Llana de roca de 45mm de gruix 3- Rastrells de fusta de pi de secció 45x40mm de gruix Rastrells verticals a tota la alçada separats entre ells cada 40cm. 4- Col.locació de rastrells de fusta de pi hidròfug horitzontals alineats a sostre i terra per formació de remat superior (coronació) i inferior (sòcol). Rastrells queden refosos respecte al taulell d'acabat donat que deixen un marge de 2cm a terra i sostre que es podrà veure els rastrells 4- Llates de fusta de pi de 20x2mm per collar aplacat 4- Fixacions de rastrellat a paret i de llates a rastrells 5- Clips i anclatges de panell a subestructura de fusta El taullell es troba preparat per a ambient humit segons UNE-EN 300, reacció al foc B-s2, d0, tallat a mida, col·locat amb fixacions mecàniques sobre enllatat de fusta Criteri d'amidament: m2 de superfície amidada segons les especificacions de la DT. Amb deducció de la superfície corresponent a obertures, d'acord amb els criteris següents: Obertures <= 2 m2: No es dedueixen Obertures > 2 m2 i <= 4 m2: Es dedueixen el 50% Obertures > 4 m2: Es dedueixen el 100% Aquests criteris inclouen la col·locació dels elements que configuren l'obertura, com és ara bastiments, excepte en el cas de forats de més de 4,00 m2 en què aquesta col·locació es compta a part.	85,87	€
	B0A32000	kg	Clau acer galvanitzatCriteri d'amidament: Unitat d'amidament: la indicada a la descripc	0,22900	€
	B0D31000	m3	Llata de fusta de piCriteri d'amidament: Unitat d'amidament: la indicada a la descripció	1,88278	€
	B0A61500	u	Tac de niló de 5 mm de diàmetre, com a màxim, amb visCriteri d'amidament: Unitat d'	0,56000	€
	B0D210TF	m	Rastrellat fet amb tauló de fusta de pi de 50x100 / 50x50 / 50/140 per fixar taluell acab	3,63000	€
	B7C965C0	m2	Feltre de llana mineral de roca de 60 a 70 kg/m3 de 40 mm de gruix amb làmina d'alu	4,51000	€

CSV: 84a31d70-caae-4197-85a0-1220e1d4058b
Aquest document és Còpia en paper autèntica segons l'article 27 de la Llei 39/2015, de 2 d'octubre. La seva autenticitat pot ser comprovada a l'adreça https://...

QUADRE DE PREUS NÚMERO 2

NÚMERO	CODI	UA	DESCRIPCIÓ		PREU
	B7CZ1400	u	Tac i suport de niló per a fixar materials aïllants, de 40 mm de gruix com a màximCriter	0,39600	€
			Altres conceptes	74,66222	€
P-65	E894ABJ1	kg	Pintat de tots els elements metàl.lics, pilars, bigues encavallades, pletines, corretges, etc... Pintat d'acer a l'esmalt ignífug, amb dues capes d'imprimació ignífuga i dues d'acabat Per assolir un EI-90. color a triar per d.f.. ACABAT OXIRON gris fosc Inclou pintura: de tots els elements metàl.lics, fusteries, ferro, alumini, etc... tindran un acabat pintat color teula com l'estructura existent.	0,81	€
	B89ZH000	kg	Esmalt ignífugCriteri d'amidament: Unitat d'amidament: la indicada a la descripció de l'	0,13420	€
	B8ZA5000	kg	Imprimació ignífugaCriteri d'amidament: Unitat d'amidament: la indicada a la descripci	0,09580	€
			Altres conceptes	0,58000	€
P-66	E8989240	m2	Pintat de parament vertical interior de ciment, amb pintura plàstica amb acabat llis, amb una capa de fons diluïda i dues d'acabat Criteri d'amidament: m2 de superfície real amidada segons les especificacions de la DT. Amb deducció de la superfície corresponent a obertures d'acord amb els criteris següents: Obertures <= 4 m2: No es dedueixen Obertures > 4 m: Es dedueix el 100% Aquests criteris inclouen la superfície dels paraments laterals de l'obertura en una fondària de 30 cm, com a màxim, excepte en el cas d'obertures de més de 4,00 m2, en que aquesta superfície s'ha d'amidar expressament. Inclouen igualment la neteja dels elements que configuren l'obertura, com ara bastiments que s'hagin embrutat.	8,55	€
	B89ZPD00	kg	Pintura plàstica, per a interiorsCriteri d'amidament: Unitat d'amidament: la indicada a l	2,10416	€
			Altres conceptes	6,44584	€
P-67	E898A240	m2	Pintat de parament horitzontal interior de ciment, amb pintura plàstica amb acabat llis, amb una capa de fons diluïda i dues d'acabat Criteri d'amidament: m2 de superfície real amidada segons les especificacions de la DT. Amb deducció de la superfície corresponent a obertures d'acord amb els criteris següents: Obertures <= 4 m2: No es dedueixen Obertures > 4 m: Es dedueix el 100% Aquests criteris inclouen la superfície dels paraments laterals de l'obertura en una fondària de 30 cm, com a màxim, excepte en el cas d'obertures de més de 4,00 m2, en que aquesta superfície s'ha d'amidar expressament. Inclouen igualment la neteja dels elements que configuren l'obertura, com ara bastiments que s'hagin embrutat.	11,91	€
	B89ZPD00	kg	Pintura plàstica, per a interiorsCriteri d'amidament: Unitat d'amidament: la indicada a l	2,10416	€
			Altres conceptes	9,80584	€
P-68	E921201F	m3	Subbase de tot-u artificial, amb estesa i piconatge del material al 95% del PM Criteri d'amidament: m3 de volum amidat segons les especificacions de la DT. L'abonament dels treballs de preparació de la superfície d'assentament correspon a la unitat d'obra de la capa subjacent. No són d'abonament els sobreamples laterals ni els necessaris per a compensar la minva de gruixos de capes subjacents.	33,44	€

FASE A I B: TANCAMENT SEMIPERMEABLE, VESTIDORS I URBANITZACIÓ PISTA ESPORTIVA A COLLBATÓ.
PROJECTE EXECUTIU - GENER 2023
AJUNTAMENT DE COLLBATÓ
ÀLEX GALLEGO ARQUITECTE

E2737-2023 02/06/2023 20:07:39

QUADRE DE PREUS NÚMERO 2

NÚMERO	CODI	UA	DESCRIPCIÓ		PREU
	B0372000	m3	Tot-u artificialCriteri d'amidament: Unitat d'amidament: la indicada a la descripció de l'e	24,55250	€
	B0111000	m3	AiguaCriteri d'amidament: Unitat d'amidament: la indicada a la descripció de l'element	0,09650	€
			Altres conceptes	8,79100	€
P-69	E923U002	m2	Subbase de grava de pedra calcària de 8 cm de gruix i grandària màxima de 50 a 70 mm, amb estesa i piconatge del material	6,90	€
	B0331300	t	Grava de pedrera de pedra calcària, de 50 a 70 mmCriteri d'amidament: Unitat d'amid	2,92644	€
			Altres conceptes	3,97356	€
P-70	E93618C6	m2	Solera de formigó HA-25/B/20/IIa, de consistència tova i grandària màxima del granulat 20 mm amb additiu hidròfug, de gruix 20 cm, abocat des de camió Criteri d'amidament: m2 de superfície amidada segons les especificacions de la DT, amb deducció de la superfície corresponent a obertures, d'acord amb els criteris següents: Obertures <= 1 m2: No es dedueixen Obertures > 1 m2: Es dedueix el 100%	32,20	€
	B065960J	m3	Formigó HA-25/B / 20 / IIa de consistència tova, grandària màxima del granulat 20 mm	21,84630	€
			Altres conceptes	10,35370	€
P-71	E93A13DA	m2	Recrescuda del suport de paviments i formació de pendents, de 6 cm de gruix mitjà, capa superficial de 4cm d'alta resistència amb morter especial d'alta resistència tipus Topcem de Mapei, abocat amb bomba, reglejat i fratassat mecànic abocat semifi, Inclou col.locació de Fompex perimetral. La resta del morter serà de ciment 1:6, elaborat a l'obra amb formigonera de 165 .Inclós mitjans auxiliars i material necessari per tal de deixar la partida totalment acabada segons,compliment de normativa vigent, plànols de projecte i especificacions de la DF.	9,62	€
	B051302	m3	Mortero de alta resistencia	1,42680	€
	B7C2P100	m2	Planxa de poliestirè expandit (EPS) elastificat de 10 mm de gruixCriteri d'amidament:	0,01533	€
	D0701641	m3	Morter de ciment pòrtland amb filler calcari CEM II/B-L i sorra, amb 250 kg/m3 de cime	4,14156	€
			Altres conceptes	4,03631	€
P-72	E9DAA23X	m	Canal desaigue en paviment amb peça de pvc de mitja canya amb freixeta superior per formacio sumideros en vestidors i dutxes, inclos la p.p. de connexions amb desaugües, col.locat en llit de formigó, retalls, tapes amb sifó incorporat, unitat d'obra totalment acabada.	36,77	€
	B9DAA23X	m	Canal desaigue en paviment amb peça de pvc de mitja canya amb freixeta superior pe	18,15000	€
	B0712000	kg	Morter amb resines sintètiques per a junts d'enrajolats de gres	1,83000	€
	B0711000	kg	Ciment cola d'alta adherència i fraguat normal, per a la col.locació de gres i gres porce	1,53000	€
			Altres conceptes	15,26000	€
P-73	E9DAB23W	m	Peces especials de gres per entregues terra-paret de mitja canya tipus 'rosa gres' concept antracita anti-slip col.locat amb morter i ciment cola.	9,07	€
	B0711000	kg	Ciment cola d'alta adherència i fraguat normal, per a la col.locació de gres i gres porce	1,02000	€
	B0FH5112	m	Peces especials de gres per entregues terra-paret de mitja canya tipus 'rosa gres' con	3,74000	€

CSV: 84a31d70-caae-4197-85a0-1220e1d4058b
Aquest document és Còpia en paper autèntica segons l'article 27 de la Llei 39/2015, de 2 d'octubre. La seva autenticitat pot ser comprovada a l'adreça https://...

QUADRE DE PREUS NÚMERO 2

NÚMERO	CODI	UA	DESCRIPCIÓ		PREU
	B0712000	kg	Morter amb resines sintètiques per a junts d'enrajolats de gres	1,22000	€
			Altres conceptes	3,09000	€
P-74	E9DC22PN	m2	Paviment interior, de rajola de gres porcel.lànic premsat polit de dimensions 20x20cm. tipus rosa gres Tecno de color gris col.locat a l'estesa amb morter adhesiu C1 (UNE-EN 12004) i rejuntat amb beurada CG1 (UNE-EN 13888).Inclós mitjans auxiliars i material necessari per tal de deixar la partida totalment acabada segons,compliment de normativa vigent, plànols de projecte i especificacions de la DF. Paviment que compleix amb la Normativa Catalana del Consell Català de l'Esport amb els certificats de lliscaments per a peus mullats(dutxes) i peus calçats resta vestidors	42,93	€
	B0FH7172	m2	Rajola de gres porcellànic premsat polit de forma rectangular o quadrada, de 16 a 25	25,47000	€
	B0711010	kg	Adhesiu cimentós tipus C1 Indeterminat segons norma UNE-EN 12004Criteri d'amida	2,73137	€
	B05A2103	kg	Material per a rejuntat de rajoles ceràmiques CG1 segons norma UNE-EN 13888, de c	0,59850	€
			Altres conceptes	14,13013	€
P-75	E9DC22PZ	m2	Paviment de rajola de gres porcel.lànic premsat polit de dimensions 24x12cm. tipus rosa gres Color rasilla col.locat a l'estesa amb morter adhesiu C1 (UNE-EN 12004) i rejuntat amb beurada CG1 (UNE-EN 13888).Inclós mitjans auxiliars i material necessari per tal de deixar la partida totalment acabada segons,compliment de normativa vigent, plànols de projecte i especificacions de la DF.	35,96	€
	B0711010	kg	Adhesiu cimentós tipus C1 Indeterminat segons norma UNE-EN 12004Criteri d'amida	2,73137	€
	B0FH717A	m2	Rajola de gres porcel.lànic premsat polit de forma rectangular, de 16 a 25 peces/m2, p	19,36000	€
	B05A2103	kg	Material per a rejuntat de rajoles ceràmiques CG1 segons norma UNE-EN 13888, de c	0,59850	€
			Altres conceptes	13,27013	€
P-76	E9DC2112	m	Subministrament i col·locació de junta de trànsit en canvis de paviment	59,77	€
	B9U331AZ	m	Junta de trànsit d'acer inoxidable	20,03200	€
	B0711010	kg	Adhesiu cimentós tipus C1 Indeterminat segons norma UNE-EN 12004Criteri d'amida	0,20475	€
			Altres conceptes	39,53325	€
P-77	E9G2G732	m2	Paviment de formigó de 15 cm de gruix acabat amb 3 kg/m2 de pols de quars color, amb formigó HA-25/B / 20 / IIa de consistència tova, grandària màxima del granulat 20 mm, amb >= 300 kg/m3 de ciment, apte per a classe d'exposició IIa, col·locat des de camió, estesa i vibratge manual i remolinat mecànic Criteri d'amidament: m2 de superfície realment executada, amidada segons les especificacions de la DT, comprovada i acceptada expressament per la DF. Aquests criteris inclouen l'acabament específic dels acords amb les vores, sense que comporti l'ús de materials diferents d'aquells que normalment conformen la unitat. No s'inclouen en aquests criteri les reparacions d'irregularitat superiors a les tolerables. No és d'abonament en aquesta unitat d'obra el reg de cura. No són d'abonament en aquesta unitat d'obra els junts de retracció ni els de dilatació. No s'inclou dins d'aquesta unitat d'obra l'abonament dels treballs de preparació de la superfície existent. Queda inclòs el muntatge i desmuntatge de l'encofrat lateral, en el cas que sigui necessari.	26,68	€

FASE A I B: TANCAMENT SEMIPERMEABLE, VESTIDORS I URBANITZACIÓ PISTA ESPORTIVA A COLLBATÓ.
PROJECTE EXECUTIU - GENER 2023
AJUNTAMENT DE COLLBATÓ
ÀLEX GALLEGO ARQUITECTE

E2737-2023 02/06/2023 20:07:39

QUADRE DE PREUS NÚMERO 2

NÚMERO	CODI	UA	DESCRIPCIÓ		PREU
	B9GZ1200	t	Pols de quars color Criteri d'amidament: Unitat d'amidament: la indicada a la descripció	5,96499	€
	B065970B	m3	Formigó HA-25/B / 20 / IIa de consistència tova, grandària màxima del granulat 20 mm	16,47765	€
			Altres conceptes	4,23736	€
P-78	E9S2U00P	m2	Remats perimetrals finestrams: Llinda, brencals i Escupidor de planxa gofrada i plegada d'acer pintat color teula com estructura existentde gruix 12 mm, col.locat amb fixacions mecàniques i llit de morter inclòs. Inclou pintura per exterior.	29,52	€
	B0A62E00	u	Tac d'acer de d 8 mm, amb cargol, volandera i femella	0,77000	€
	B0CH1PF0	m2	Remats perimetrals finestrams: Llinda, brencals i Escupidor de planxa gofrada i plegad	22,00000	€
			Altres conceptes	6,75000	€
P-79	E9U331PP	m	Remat del frontal vist del fals-sostre de lamel.les. remat amb tub d'alumini de 40x100mm. collat sobre parets i a guies de fals sostre d'alumini.	6,05	€
	B0711010	kg	Adhesiu cimentós tipus C1 Indeterminat segons norma UNE-EN 12004Criteri d'amida	0,20475	€
	B9U331PP	m	Remat del frontal vist del fals-sostre de lamel.les. remat amb tub d'alumini de 40x100	2,20000	€
			Altres conceptes	3,64525	€
P-80	E9Z4AB15	m2	Armadura per lloses de formigó AP500 T amb malla electrosoldada de barres corrugades d'acer ME 30x15 cm D:5-5 mm 6x2,2 m B500T UNE-EN 10080 Criteri d'amidament: m2 de superfície amidada segons les especificacions de la DT. Aquest criteri inclou les pèrdues i increments de material corresponents a retalls i empalmaments.	3,28	€
	B0A14200	kg	Filferro recuit de diàmetre 1,3 mmCriteri d'amidament: Unitat d'amidament: la indicada	0,03050	€
	B0B341C3	m2	Malla electrosoldada de barres corrugades d'acer ME 30x15 cm D:5-5 mm 6x2,2 m B5	2,12400	€
			Altres conceptes	1,12550	€
P-81	EAF1AEFX	m2	Finestram uin2 amb mecanisem obertura manual, manetes extraibles i tap metàl.lic per quan es treu mecanisme. Finestra hermètica de perfilaria d'alumini anoditzat color teula com estructura existent. sistema uin2.1, amb panells giratoris d'eix horitzontal, per a policarbonat, amb sistema d'accionament amanual, amb extensió de tubs i accesoris d'obertura fins a cota +1,40 de terra i sistema d'aletes laterals per a micro ventilació regulable y un hermetisme vertical. Finestra amb una ventilació del 82%, amb ventilació natural, compleix amb els requisits del CTE DBSI, permeabilitat a l'aire Classe 3. Estanqueïtat al aigua Classe 7A, Resistència al vent Classe 5C, atenuació acústica 27 dbA, transmitància tèrmica 2,61 (W/m2K). Feta d'alumini galvanitzat tractament T5 aleació 6063/6060. Inclou Policarbonat òpal placa cel·lular 3P 20mm Dilatació lineal 0,065mm/m°C Temperatura - 40°C +120 °C Protecció U.V. Coextrusió (a petició sobre 2 cares) Reacció al foc EN 13501-1 EuroClass B-s1d0 S'inclouen tots els mecanismes, policarbonat, subministrament, col.locació, accesoris, bisagres i complements, totalment col.locades segons planols. Finestram per rebre vidre amb cambra.Inclou premarc tubular perimetral 50x20x5 i tubs amb perfileria alumini 50x50x5. Inclou planxa inferior escupidor d'alumini a cada trobada amb perfil horitzontal. Segons planols detall.	228,77	€

CSV: 84a31d70-caae-4197-85a0-1220e1d4058b
Aquest document és Còpia en paper autèntica segons l'article 27 de la Llei 39/2015, de 2 d'octubre. La seva autenticitat pot ser comprovada a l'adreça https://...

QUADRE DE PREUS NÚMERO 2

NÚMERO	CODI	UA	DESCRIPCIÓ		PREU
	BAF1AUI1	m2	Finestram uin2 amb mecanisem obertura manual, manetes extraibles i tap metàl.lic pe	198,11000	€
			Altres conceptes	30,66000	€
P-82	EAF1AMOT	m2	Lluernari motoritzat, amb sensor de pluja . Finestra hermètica de perfilaria d'alumini anoditzat pintada color teula com estructura existent amb panells giratoris, per a policarbonat, amb sistema d'accionament amb motor vist HAUTAU 230V AC/ 50 Hz i sistema d'aletes laterals per a micro ventilació regulable y un hermetisme vertical. Finestra amb una ventilació del 82%, amb ventilació natural, compleix amb els requisits del CTE DBSI, permeabilitat a l'aire Classe 3. Estanqueïtat al aigua Classe 7A, Resistència al vent Classe 5C, atenuació acústica 27 dbA, transmitància tèrmica 2,61 (W/m2K). Feta d'alumini galvanitzat tractament T5 aleació 6063/6060. Policarbonat òpal placa cel·lular 3P 20mm Dilatació lineal 0,065mm/m°C Temperatura -40°C +120 °C Protecció U.V. Coextrusió (a petició sobre 2 cares) Reacció al foc EN 13501-1 EuroClass B-s1d0 Motor Electric drive EM100 de la casa Hautau, amb ferramenta oculta, voltatge 230 V, carrera ajustable de 10 a 66mm, força de tracció y compressió de 1200N, rang de tolerància de voltatge -10% / +10%. Lluernari amb premarc, remats perimetrals estancs, inclou tela i remat de trobada amb les teules, canalóns i guiadors d'aigua. S'inclouen tots els mecanismes, policarbonat, subministrament, col.locació, accesoris, bisagres i complements, totalment col.locades segons planols. Finestram per rebre vidre amb cambra.Inclou premarc tubular perimetral 50x20x5 i tubs amb perfileria alumini 50x50x5. Inclou planxa inferior escupidor d'alumini pintada color teula com estructura existent a cada trobada amb perfil horitzontal. Segons planols detall.	339,14	€
	BAF1AMOT	u	Motor vist HAUTAU 230V AC/ 50 Hz i sistema d'aletes laterals per a micro ventilació r	121,96000	€
			Altres conceptes	217,18000	€
P-83	EAF1BMOT	m2	Finestram UIN-2 motoritzat, amb sensor de pluja . Finestra hermètica de perfilaria d'alumini color teula com estructura existent, amb panells giratoris, per a policarbonat, amb sistema d'accionament amb motor vist HAUTAU 230V AC/ 50 Hz i sistema d'aletes laterals per a micro ventilació regulable y un hermetisme vertical. Finestra amb una ventilació del 82%, amb ventilació natural, compleix amb els requisits del CTE DBSI, permeabilitat a l'aire Classe 3. Estanqueïtat al aigua Classe 7A, Resistència al vent Classe 5C, atenuació acústica 27 dbA, transmitància tèrmica 2,61 (W/m2K). Feta d'alumini galvanitzat tractament T5 aleació 6063/6060. Policarbonat òpal placa cel·lular 3P 20mm Dilatació lineal 0,065mm/m°C Temperatura -40°C +120 °C Protecció U.V. Coextrusió (a petició sobre 2 cares) Reacció al foc EN 13501-1 EuroClass B-s1d0 Motor Electric drive EM100 de la casa Hautau, amb ferramenta oculta, voltatge 230 V, carrera ajustable de 10 a 66mm, força de tracció y compressió de 1200N, rang de tolerància de voltatge -10% / +10%. Inclou policarbonat: Placa de policarbonat òpal placa cel·lular 3P 20mm de gruix. Dilatació lineal 0,065mm/m°C Temperatura - 40°C +120 °C Protecció U.V. Coextrusió (a petició sobre 2 cares) Reacció al foc EN 13501-1 EuroClass B-s1d0 adaptat per a l'absorció de la radiació ultraviolada a les dues cares S'inclouen tots els mecanismes, policarbonat, subministrament, col.locació, accesoris,	312,10	€

E2737-2023 02/06/2023 20:07:39

QUADRE DE PREUS NÚMERO 2

NÚMERO	CODI	UA	DESCRIPCIÓ		PREU
			bisagres i complements, totalment col.locades segons planols. Finestram per rebre vidre amb cambra.Inclou premarc tubular perimetral 50x20x5 i tubs amb perfileria alumini 50x50x5. Inclou planxa inferior escupidor d'alumini a cada trobada amb perfil horitzontal. Segons planols detall. Inclou pintura: de tots els elements metàl.lics, fusteries, ferro, alumini, etc... tindran un acabat pintat color teula com l'estructura existent.		
	BAF1AMOT	u	Motor vist HAUTAU 230V AC/ 50 Hz i sistema d'aletes laterals per a micro ventilació r	121,96000	€
			Altres conceptes	190,14000	€
P-84	EAF3CE71	m2	Fusteria d'alumini lacat color teula com estructura existent, de la casa schucco amb trencament de pont tèrmic, lacat color teula com estructura existent. Fusteria fixe i practicable col.locada sobre bastiment de base, per a un buit d'obra aproximat de 1,00 a 16,00 x 1,00 a 4,50m. Compliment del CTE. Perfil justificat numericament per a cadascún dels finestrams: sense flexió de conjunt de fusteria, estabilitat, sense zimbreig, estanqueitat, Inclou bastiment de base tub d'acer de 40x20mm. I remats perimetrals de tots els forats des de l'interior fins a façana, segellat i totalemnt acabat amb planxa alumini amb plec a llinda escupidor i brancals. Fusteria elaborada amb perfils de preu alt, lacat color teula com estructura existentamb rotura de pont tèrmic qualitat a3, tipus 'schucco' amb rotura pont termic. Perfil reforçat interior amb doble tubular, segons planols, amb claus i panys i tres bisagres reforçades, manetes, pany i tots els accesoris en gris plata,i col.locacio, amb mecanismes automatiques de tancament empotrats a terre, amb tirador de tub rodo 40mm diàmetre de inox. Amb solapament perimetral i perfil de condensació amb allargadera, realitzada amb perfils d'alumini de primera fusió extrusionat, aleació 6063 T5 anoditzat en color natural de 15 micres de gruix amb segell de qualitat de Qualanod - Euras Ewaa. Amb rotura de pont tèrmic en bastiment i a fulla amb poliamida de 14 mm. Homologada Clase 4, Clase 9A, Clase C5. Poliamida de 18 mm. Amb juntes d'estanqueitat interior, central i d'envidrament interior i exterior, en EPDM, preparat per a envidrament tipus climalit. Cámara europea per a ferramenta, la qual serà el que s'ofreix com a homologat i probat per el departament tècnic. Alineació exterior bastiment i fulla. Tant la mecanització, com l'ensamblatge de perfils, cumpliràn amb els criteris establerts en el diseny d'esquadres, sortides d'aigues, segellat d'inglets, topes, etc.). Herratges TESA accesoris, mestratge, panys, etc.. especificats segons annexe de memòria. Inclou premarc tubular perimetral 50x20x5 i tubs amb perfileria alumini 50x50x5. Inclou planxa inferior escupidor d'alumini a cada trobada amb perfil horitzontal. Segons planols detall. Unitat d'obra totalment acabada. La fusteria anirà pintada color teula com estructura existent	154,93	€

CSV: 84a31d70-caae-4197-85a0-1220e1d4058b
Aquest document és Còpia en paper autèntica segons l'article 27 de la Llei 39/2015, de 2 d'octubre. La seva autenticitat pot ser comprovada a l'adreça https://...

QUADRE DE PREUS NÚMERO 2

NÚMERO	CODI	UA	DESCRIPCIÓ		PREU
	B7J50090	dm3	Massilla per a segellats, d'aplicació amb pistola, de base poliuretà monocomponentCri	2,21700	€
	B7J50010	dm3	Massilla per a segellats, d'aplicació amb pistola, de base silicona neutra monocompon	1,06350	€
			Altres conceptes	151,64950	€
P-85	EAN51B2A	m	Bastiment de base per a porta o finestra, de tub d'acer galvanitzat de secció 40x20 mm2, per a un buit d'obra aproximat de 280x110 cm bastiment per quatre costats	5,86	€
	BAN51200	m	Bastiment de base de tub d'acer galvanitzat de secció 40x20 mmCriteri d'amidament:	5,63200	€
			Altres conceptes	0,22800	€
P-86	EAN51B2D	u	Bastiment de base per a porta o finestra, de tub d'acer galvanitzat de secció 40x20 mm2, per a un buit d'obra aproximat de 280x180 cm bastiment per quatre costats	95,85	€
	BAN51200	m	Bastiment de base de tub d'acer galvanitzat de secció 40x20 mmCriteri d'amidament:	92,16000	€
			Altres conceptes	3,69000	€
P-87	EANAXA87	u	Bastiment de base de paredó per a porta per a una llum de bastiment fins a 110 cm d'amplària i 280 cm d'alçària.Inclós mitjans auxiliars i material necessari per tal de deixar la partida totalment acabada segons,compliment de normativa vigent, plànols de projecte i especificacions de la DF.	35,33	€
	BANAXA87	u	Bastiment de base de paredó per a porta de fusta, per a una llum de bastiment de 90 c	33,97000	€
			Altres conceptes	1,36000	€
P-88	EAQS2234	u	Conjunt de dues fulles batents per a portes d'armari, de fusta de roure per a envernissar, de 30 mm de gruix, de cares llises i estructura interior de fusta, de 40 cm d'amplària i 190 cm d'alçària Criteri d'amidament: Unitat mesurada segons les especificacions de la DT.	276,41	€
	BAZGD170	u	Ferramenta per a porta d'armari de dues fulles batents, de preu superiorCriteri d'amida	37,65000	€
	BAQQ2234	u	Fulla batent per a porta d'armari, de fusta de roure per a envernissar, de 30 mm de gru	168,48000	€
			Altres conceptes	70,28000	€
P-89	EASA21NB	u	Porta tallafocs de fusta, EI2-C 60, una fulla batent, per a un buit d'obra de 80x210 cm, preu alt amb tanca antipànic, col·locada Criteri d'amidament: Unitat mesurada segons les especificacions de la DT.	607,88	€
	BASA21NB	u	Porta tallafocs de fusta,EI2-C 60, d'una fulla batent per a un buit d'obra de 80x210 cm,	576,93000	€
			Altres conceptes	30,95000	€
P-90	EASA21NX	u	Porta a tanca existent. Porta metàl.lica de dues fulles de 80cm amplada per a un buit de 160cm amplada. Alçada igual a la tanca existent. Porta -C 90, amb tanca, anclada a tanca existent. Perfil tubular de 50mm gruix i xapa metàl.lica de 6mm de gruix, reforçada amb tubulars interiors i diagonal. Inclou pintura: de tots els elements metàl.lics, fusteries, ferro, alumini, etc... tindran un acabat pintat color teula com l'estructura existent.	403,07	€
			Altres conceptes	403,07000	€
P-91	EASA71DF	u	Porta tallafocs metàl·lica, EI2-C 60, una fulla batent, per a una llum de 100x205 cm, preu alt amb finestreta i tanca antipànic, col·locada Criteri d'amidament: Unitat mesurada segons les especificacions de la DT. Inclou pintura: de tots els elements metàl.lics, fusteries, ferro, alumini, etc... Inclou pintura	609,61	€

E2737-2023 02/06/2023 20:07:39

QUADRE DE PREUS NÚMERO 2

NÚMERO	CODI	UA	DESCRIPCIÓ		PREU
			per exteriors amb acabat pintat color teula com l'estructura existent.		
	BASA71DF	u	Porta tallafocs metàl·lica, EI2-C 60 una fulla batent per a una llum de 100x205 cm, pre	578,61000	€
			Altres conceptes	31,00000	€
P-92	EASA71DG	u	PORTA EXTERIOR METÀL.LICA250X300CM.PORTA DE DOBLE FULLA FETA AMB TUB PERFRISA. color teula com estrucura existent. CADA PORTA FETA AMB MARC PERIMETRAL DE 50X50MM DE 2,5 DE GRUIX. DOS TRAVESSERS INTERMITJOS DE 40X40. PORTA MONTADA SOBRE MONTANTS PNT 70, INCLOSOS INCLOU RIBET D'ACER 10X20. PANELL DE POLICARBONAT: . arcoplus 547 de 40mm de gruix. amb perfileria d'alumini amb rotura de pont tèrmic. Panell de policarbonat de 7 parets de 40mm de gruix, amb un ample de 500 a900mm d'amplada. amb un aillament 1,1 W/m2K, aillament acústic 22 dB, dilatació lineal 0,065mm/moC, per a temperatures de -40 a +120 graus. Amb protecció als raigs UV coexttrusió a les dues cares. Reacció al foc EN13501-1 EuroClass B.s1d0 Panells matxembrats col.locats a pressió sobre perfils d'alumini verticals, segons plànols. S'inclouen els remats laterals, superior i inferior, gomas de segellat abrasaderes, segellat de juntes. Inclou segellat de tncament de celdilles, juntes de estanqueitat, inclou abrassaderes cod. 4050, recolzaments de 2000mm i remats perimetrals LA PORTA CONTEMPLA UN REFORÇ DE XAPA PERFORADA INFERIOR DE 40CM ALÇADA INCLOU TOPES DE GOMA PINTAT OXIRÓN,. PANY I CLAU I BARRA ANTIPÀNIC SEGONS INDICACIONS DF . TOTLAMENT ACABADA I EN FUNCIONAMENT. Inclou pintura: de tots els elements metàl.lics, fusteries, ferro, alumini, etc... tindran un acabat pintat color teula com l'estructura existent.	1.155,47	€
			Altres conceptes	1.155,47000	€
P-93	EASA71DH	u	PORTA EXTERIOR METÀL.LICA 300X300CM.PORTA DE DOBLE FULLA FETA AMB TUB PERFRISA. color teula com estrucura existent. CADA PORTA FETA AMB MARC PERIMETRAL DE 50X50MM DE 2,5 DE GRUIX. DOS TRAVESSERS INTERMITJOS DE 40X40. PORTA MONTADA SOBRE MONTANTS PNT 70, INCLOSOS INCLOU RIBET D'ACER 10X20. PANELL DE POLICARBONAT: . arcoplus 547 de 40mm de gruix. amb perfileria d'alumini amb rotura de pont tèrmic. Panell de policarbonat de 7 parets de 40mm de gruix, amb un ample de 500 a900mm d'amplada. amb un aillament 1,1 W/m2K, aillament acústic 22 dB, dilatació lineal 0,065mm/moC, per a temperatures de -40 a +120 graus. Amb protecció als raigs UV coexttrusió a les dues cares. Reacció al foc EN13501-1 EuroClass B.s1d0 Panells matxembrats col.locats a pressió sobre perfils d'alumini verticals, segons plànols. S'inclouen els remats laterals, superior i inferior, gomas de segellat abrasaderes, segellat de juntes. Inclou segellat de tncament de celdilles, juntes de estanqueitat, inclou abrassaderes cod. 4050, recolzaments de 2000mm i remats perimetrals LA PORTA CONTEMPLA UN REFORÇ DE XAPA PERFORADA INFERIOR DE 40CM ALÇADA INCLOU TOPES DE GOMA PINTAT OXIRÓN,. PANY I CLAU I BARRA ANTIPÀNIC SEGONS INDICACIONS DF . TOTLAMENT ACABADA I EN FUNCIONAMENT. Inclou pintura: de tots els elements metàl.lics, fusteries, ferro, alumini, etc... tindran un	839,82	€

CSV: 84a31d70-caae-4197-85a0-1220e1d4058b
Aquest document és Còpia en paper autèntica segons l'article 27 de la Llei 39/2015, de 2 d'octubre. La seva autenticitat pot ser comprovada a l'adreça https://...

QUADRE DE PREUS NÚMERO 2

NÚMERO	CODI	UA	DESCRIPCIÓ		PREU
			acabat pintat color teula com l'estructura existent.		
			Altres conceptes	839,82000	€
P-94	EAUESWZ8	m2	Mampara fenolica corredrea de 22mm de gruix en formacio envans de serveis, aixecat del terre amb potes d'inox, amb porta corredera i parts fixes, amb guia superior klein, envellidors, guiadors, accesoris d'inox, ferramenta i col.locacio, color verd acid i/o groc pàlid. segons planols tipus mf. s'inclou subestructura d'ancoratge, perfil tubular fixat a obra. S'inclou estructura inox amb grapes superiors, anclatges a sostre i parets amb embellidors, segons planols tipus mf. color verd acid i/o groc pàlid. s'inclou subestructura d'ancoratge, perfil tubular fixat a obra. L'amidament es realitza per m2 de panell fenòlic, descontant els buits tan inferior com superior.	267,14	€
	BAUESWZ6	m2	Mampara fenolica de 22mm de gruix en formacio envans de serveis, aixecat del terre	243,17700	€
			Altres conceptes	23,96300	€
P-95	EAUESWZA	u	Porta fenòlica PF.01 d'una fulla abatible de 80x210 model staff en forma de sanwich (3+33+3), dos plaques de compacte fenòlic de 3mm color a triar per df, porta segons planols tipus PF. i ànima de 33mm de poliestirè rígid de densitat 30, encolat i premsat i cantells en compacte fenòlic. color negre, marc d'alumini anoditzat color alumini amb rang d'entrega, tot en perfil extrusionat en dues peces telescòpiques staff, que permeten recubrir entre 90 i 140mm, acabat amb juntes perimetrals de cautxo, 3 bisagres per porta en acer inoxidable i manetes d' al.lumini sobre placa quadrada d'alumini de 18x18 amb tancament de cop, pany i clau. premarc staff de mides concretes incluides. incluides mermes. unitat d'obra totalment acabada.	374,14	€
			Altres conceptes	374,14000	€
P-96	EAUESWZB	u	Porta fenòlica PF 02 d'una fulla abatible de 80x210 model staff en forma de sanwich (3+33+3), aixecada de terra 10cm formada per dos plaques de compacte fenòlic de 3mm color a triar per df, porta segons planols tipus PF. i ànima de 33mm de poliestirè rígid de densitat 30, encolat i premsat i cantells en compacte fenòlic. color negre, marc d'alumini anoditzat color alumini amb rang d'entrega, tot en perfil extrusionat en dues peces telescòpiques staff, que permeten recubrir entre 90 i 140mm, acabat amb juntes perimetrals de cautxo, 3 bisagres per porta en acer inoxidable i manetes d' al.lumini sobre placa quadrada d'alumini de 18x18 amb tancament de cop, pany i clau. premarc staff de mides concretes incluides. incluides mermes. unitat d'obra totalment acabada.	368,45	€
			Altres conceptes	368,45000	€
P-97	EB71UA10	u	Placa amb anella, d'alumini, per a fixació d'arnès de seguretat, fixada amb cargols d'acer inoxidable, segons UNE_EN 795/A1 Criteri d'amidament: Unitat d'element realment col·locat a l'obra segons les especificacions de la DT. m de llargària realment col·locat d'acord amb les especificacions de la DT.	34,22	€

FASE A I B: TANCAMENT SEMIPERMEABLE, VESTIDORS I URBANITZACIÓ PISTA ESPORTIVA A COLLBATÓ.
PROJECTE EXECUTIU - GENER 2023
AJUNTAMENT DE COLLBATÓ
ÀLEX GALLEGO ARQUITECTE

E2737-2023 02/06/2023 20:07:39

QUADRE DE PREUS NÚMERO 2

NÚMERO	CODI	UA	DESCRIPCIÓ		PREU
	B0A63H00	u	Tac químic de diàmetre 12 mm, amb cargol, volandera i femellaCriteri d'amidament: U	11,62000	€
	B147UA10	u	Placa amb anella, d'alumini, per a fixació d'arnès de seguretat, per a fixar mecànicame	13,29000	€
			Altres conceptes	9,31000	€
P-98	EB71UC20	m	Cable d'acer galvanitzat, de 10 mm de diàmetre i composició 7x19+0, homologat per a línia de vida horitzontal segons UNE_EN 795/A1, fixat als terminals i als elements de suport intermig (separació < 15 m) i tesat Criteri d'amidament: Unitat d'element realment col·locat a l'obra segons les especificacions de la DT. m de llargària realment col·locat d'acord amb les especificacions de la DT.	3,34	€
	B147UC20	m	Cable d'acer galvanitzat, de 10 mm de diàmetre i composició 7x19+0, homologat per a	2,27850	€
			Altres conceptes	1,06150	€
P-99	EB71UE10	u	Conjunt d'elements per als dos extrems d'una línia de vida horitzontal fixa, format per dos terminals d'alumini fixats amb cargols d'acer inoxidable, un tensor de forqueta per a regulació del cable i dos terminals de cable amb elements protectors, segons UNE_EN 795/A1 Criteri d'amidament: Unitat d'element realment col·locat a l'obra segons les especificacions de la DT. m de llargària realment col·locat d'acord amb les especificacions de la DT.	272,45	€
	B147UE10	u	Conjunt d'elements per als dos extrems d'una línia de vida horitzontal, fixa, formats pe	199,98000	€
	B0A63H00	u	Tac químic de diàmetre 12 mm, amb cargol, volandera i femellaCriteri d'amidament: U	46,48000	€
			Altres conceptes	25,99000	€
P-100	EB71UFEL	u	Alfombra EMCO DIPLOMAT 522/R, recubriment de fibra textil color gris, alçada del perfil de 22mm, per a intensa capacitat d'absorció de brutícia i humitat, per a trànsit de persones amb càrrega elàstica intensa de 330kg/100cm2. Inclou bastiment alumini de 25mm d'alçada	280,79	€
			Altres conceptes	280,79000	€
P-101	EB71UH10	u	Element de suport intermedi per a línia de vida horitzontal fixa, d'alumini, fixat amb cargols d'acer inoxidable, segons UNE_EN 795/A1 Criteri d'amidament: Unitat d'element realment col·locat a l'obra segons les especificacions de la DT. m de llargària realment col·locat d'acord amb les especificacions de la DT.	53,67	€
	B147UH10	u	Element de suport intermedi per a línia de vida horitzontal fixa, d'alumini, per a fixar a	31,99000	€
	B0A63H00	u	Tac químic de diàmetre 12 mm, amb cargol, volandera i femellaCriteri d'amidament: U	11,62000	€
			Altres conceptes	10,06000	€
P-102	EBVB01A	ut	Extractor eólico 17" . Fabricados totalmente en aluminio (Dureza H-24). Base con klinker esmaltado, doble capa de impermeabilización i remate de todo el conjunto totalmente acabado. Equipo eólico formado por : Base: adapta el extractor a cualquier tipo de techo: chapa, fibrocemento, loza, claraboyas, etc. Parabólico, con pendiente, autoportantes, salidas laterales. Está construida en chapa galanizada, grafada y estañada de excelente terminación, con nervadura superior para encastre del extractor. Extractor Eólico: consta de parte giratoria accionada por el viento y parte fija que lo asegura a la base. Álabes de aluminio con nervaduras longuitudinales y micronervaduras que le otorgan mayor rigidez. Ejes de Acero con rulemanes blindados Clapeta de cierre de paso de aire para invierno o para regular la salida de aire del interior. Disco y conducto galvanizado para alojamiento de clapeta. Bulonería y eje con tratamiento anticorrosión (zincado)	224,15	€

CSV: 84a31d70-caae-4197-85a0-1220e1d4058b
Aquest document és Còpia en paper autèntica segons l'article 27 de la Llei 39/2015, de 2 d'octubre. La seva autenticitat pot ser comprovada a l'adreça https://...

QUADRE DE PREUS NÚMERO 2

NÚMERO	CODI	UA	DESCRIPCIÓ		PREU
			Prensa, Grower y autofrenantes para darle mayor robustez. Se acciona desde el interior por cadenas o desde el exterior por llave. Montados sobre dos rodamientos prelubricados y sellados, rodamientos blindados auto lubricados Rodamientos que tienen el certificado de calidad ISO 9001. Remaches de aluminio Entre sus características destacamos que dicho remache ofrece un relleno completo del taladro que garantiza un remachado seguro también en los casos de ser grande la tolerancia de los taladros y un bloqueo doble del resto del vástago. Debido a estas propiedades, los remachados son estancos al agua. - 22 aspas aerodinámicas que eliminan la entrada de lluvia, con doble sistema de desagüe. Incluye los soportes y el eje galvanizado, con aro refuerzo soldado. - Tapa superior troquelada que da rigidez y estructura al equipo.. totalmente instalado i en funcionamiento		
	BBVB1P	u	Extractor eólico 17" . Fabricados totalmente en aluminio (Dureza H-24)	137,50000	€
	E6121192	m2	Paret de Klinker sense esmaltar La Covadonga. Paret de tancament recolzada de gru	43,78620	€
	E721BC95	m2	Dos membranes ga-1 (une 104-402), d'una làmina, de densitat superficial 5,1 kg/m2 fo	9,98640	€
			Altres conceptes	32,87740	€
P-103	EC151D0P	m2	Vidre laminar de seguretat de dues llunes, amb acabat de lluna incolora, de 6+6 mm de gruix, amb 1 butiral transparent, col·locat amb llistó de vidre sobre fusta, acer o alumini	52,69	€
	BC151D0A	m2	Vidre laminar de seguretat de dues llunes, amb acabat de lluna incolora, de 6+6 mm d	44,72000	€
			Altres conceptes	7,97000	€
P-104	EC151M0S	m2	Addesiu vinilic color a triar per d.f. amb despiece i rotulació. amb una làmina monocolor, inidcació d'estances mides fins a 1m2.segons indicacions de la d.f.	20,83	€
	BC151M0A	m2	Addesiu vinilic color a triar per d.f. amb despiece i rotulació. amb una làmina monocolo	20,03000	€
			Altres conceptes	0,80000	€
P-105	ED111B21	m	Desguàs d'aparell sanitari amb tub de PVC-U de paret massissa, àrea d'aplicació B segons norma UNE-EN 1329-1, classe de reacció al foc B-s1, d0 segons norma UNE-EN 13501-1, de DN 40 mm, fins a baixant, caixa o clavegueró Criteri d'amidament: m de llargària amidada segons les especificacions de la DT.	19,63	€
	BDW3B200	u	Accessori genèric per a tub de PVC de D=40 mmCriteri d'amidament: Unitat composa	0,98000	€
	BDY3B200	u	Element de muntatge per a tub de PVC de D=40 mmCriteri d'amidament: Unitat comp	0,01000	€
	BD13129B	m	Tub de PVC-U de paret massissa, àrea d'aplicació B segons norma UNE-EN 1329-1,	2,23750	€
			Altres conceptes	16,40250	€
P-106	ED111B51	m	Desguàs d'aparell sanitari amb tub de PVC-U de paret massissa, àrea d'aplicació B segons norma UNE-EN 1329-1, classe de reacció al foc B-s1, d0 segons norma UNE-EN 13501-1, de DN 75 mm, fins a baixant, caixa o clavegueró Criteri d'amidament: m de llargària amidada segons les especificacions de la DT.	23,58	€
	BD13159B	m	Tub de PVC-U de paret massissa, àrea d'aplicació B segons norma UNE-EN 1329-1,	4,37500	€
	BDY3B500	u	Element de muntatge per a tub de PVC de D=75 mmCriteri d'amidament: Unitat comp	0,03000	€
	BDW3B500	u	Accessori genèric per a tub de PVC de D=75 mmCriteri d'amidament: Unitat composa	2,62000	€
			Altres conceptes	16,55500	€
P-107	ED351540	u	Pericó de pas de formigó prefabricat, de 50x50x50 cm de mides interiors i 5 cm de gruix, per a evacuació d'aigües residuals, inclosa tapa de formigó prefabricat, col·locat Criteri d'amidament: Unitat mesurada segons les especificacions de la DT.	98,22	€

FASE A I B: TANCAMENT SEMIPERMEABLE, VESTIDORS I URBANITZACIÓ PISTA ESPORTIVA A COLLBATÓ.
PROJECTE EXECUTIU - GENER 2023
AJUNTAMENT DE COLLBATÓ
ÀLEX GALLEGO ARQUITECTE

E2737-2023 02/06/2023 20:07:39

QUADRE DE PREUS NÚMERO 2

NÚMERO	CODI	UA	DESCRIPCIÓ		PREU
	BD351540	u	Pericó prefabricat de formigó per a sanejament, de 50x50x50 cm de mides interiors, i	67,77000	€
			Altres conceptes	30,45000	€
P-108	ED51BK4NK	u	Bonera sifònica d'acer inoxidable AISI 304 ref. SLC.BF.10.040H.R67 de la serie SELECT 100 d'ACO de 100x100 mm de costat amb sortida horitzontal de 40 mm de diàmetre, amb tapa plana acer inoxidable, per a una càrrega classe K 3, col·locada amb morter per a ram de paleta classe M 5 (5 N/mm2)	88,93	€
	BD51BK4NK7	u	Bonera sifònica d'acer inoxidable AISI 304, tipus ACO SLC.BF.10.040H.R67 de baixa	63,91000	€
	B0710150	t	Morter per a ram de paleta, classe M 5 (5 N/mm2), en sacs, de designació (G) segons	0,76562	€
			Altres conceptes	24,25438	€
P-109	ED5A5F00	m	Drenatge amb tub circular perforat de polietilè d'alta densitat de 160 mm de diàmetre Criteri d'amidament: m de llargària amidada segons les especificacions de la DT. Aquest criteri no inclou la preparació de la superfície d'assentament ni l'execució del llit de material filtrant. Aquest criteri no inclou la preparació de la superfície d'assentament, ni el reblert de la rasa amb material filtrant.	11,40	€
	BD5B1F00	m	Tub circular perforat de polietilè d'alta densitat de 160 mm de diàmetre	3,04500	€
			Altres conceptes	8,35500	€
P-110	ED5FC176	m	Canal de material plàstic sense pendent, d'amplària de 100 a 200 mm i 60 a 100 mm d'alçària, amb perfil lateral, amb reixa de material plàstic nervada classe C250 segons norma UNE-EN 1433, fixada amb tanca a la canal col·locada sobre base de formigó amb solera de 150 mm de gruix i parets de 150 mm de gruix	91,54	€
	BD5FC176	m	Canal de material plàstic sense pendent, d'amplària de 100 a 200 mm i 60 a 100 mm d	59,45100	€
	B069-I4H8	m3	Formigó d'ús no estructural de resistència a compressió 20 N/mm2, consistència plàsti	10,04137	€
			Altres conceptes	22,04763	€
P-111	ED7FR112	m	Clavegueró amb tub de tub de PVC-U de paret massissa per a sanejament sense pressió, de DN 110 mm i de SN 4 (4 kN/m2) de rigidesa anular, segons norma UNE-EN 1401-1, per a unió elàstica amb anella elastomèrica, sobre llit de sorra de 15 cm de gruix i reblert amb sorra fins a 30 cm per sobre del tub fins a 30 cm per sobre del tub Criteri d'amidament: m de llargària instal·lada, amidada segons les especificacions de la DT, entre els eixos dels elements o dels punts per connectar. Aquest criteri inclou les pèrdues de material corresponents a retalls i la repercussió de les peces especials a col·locar.	42,24	€
	BD7FR110	m	Tub de PVC-U de paret massissa per a sanejament sense pressió, de DN 110 mm i d	6,12000	€
	B0310500	t	Sorra de pedrera de 0 a 3,5 mmCriteri d'amidament: Unitat d'amidament: la indicada a	12,70542	€
	BDW3B700	u	Accessori genèric per a tub de PVC de D=110 mmCriteri d'amidament: Unitat compos	2,39910	€
	BDY3B700	u	Element de muntatge per a tub de PVC de D=110 mmCriteri d'amidament: Unitat com	0,11000	€
			Altres conceptes	20,90548	€
P-112	ED7FR312	m	Clavegueró amb tub de tub de PVC-U de paret massissa per a sanejament sense pressió, de DN 160 mm i de SN 4 (4 kN/m2) de rigidesa anular, segons norma UNE-EN 1401-1, per a unió elàstica amb anella elastomèrica, sobre llit de sorra de 15 cm de gruix i reblert amb sorra fins a 30 cm per sobre del tub fins a 30 cm per sobre del tub Criteri d'amidament: m de	57,06	€

CSV: 84a31d70-caae-4197-85a0-1220e1d4058b
Aquest document és Còpia en paper autèntica segons l'article 27 de la Llei 39/2015, de 2 d'octubre. La seva autenticitat pot ser comprovada a l'adreça https://...

QUADRE DE PREUS NÚMERO 2

NÚMERO	CODI	UA	DESCRIPCIÓ	PREU
			llargària instal·lada, amidada segons les especificacions de la DT, entre els eixos dels elements o dels punts per connectar. Aquest criteri inclou les pèrdues de material corresponents a retalls i la repercussió de les peces especials a col·locar.	
	BD7FR310	m	Tub de PVC-U de paret massissa per a sanejament sense pressió, de DN 160 mm i d	9,57600 €
	B0310500	t	Sorra de pedrera de 0 a 3,5 mmCriteri d'amidament: Unitat d'amidament: la indicada a	15,44197 €
	BDW3B900	u	Accessori genèric per a tub de PVC de D=160 mmCriteri d'amidament: Unitat compos	7,39530 €
	BDY3B900	u	Element de muntatge per a tub de PVC de D=160 mmCriteri d'amidament: Unitat com	0,33000 €
			Altres conceptes	24,31673 €
P-113	ED7FR412	m	Clavegueró amb tub de tub de PVC-U de paret massissa per a sanejament sense pressió, de DN 200 mm i de SN 4 (4 kN/m2) de rigidesa anular, segons norma UNE-EN 1401-1, per a unió elàstica amb anella elastomèrica, sobre llit de sorra de 15 cm de gruix i reblert amb sorra fins a 30 cm per sobre del tub fins a 30 cm per sobre del tub Criteri d'amidament: m de llargària instal·lada, amidada segons les especificacions de la DT, entre els eixos dels elements o dels punts per connectar. Aquest criteri inclou les pèrdues de material corresponents a retalls i la repercussió de les peces especials a col·locar.	70,71 €
	BDW3BA00	u	Accessori genèric per a tub de PVC de D=200 mmCriteri d'amidament: Unitat compos	12,92610 €
	BDY3BA00	u	Element de muntatge per a tub de PVC de D=200 mmCriteri d'amidament: Unitat com	0,59000 €
	BD7FR410	m	Tub de PVC-U de paret massissa per a sanejament sense pressió, de DN 200 mm i d	14,62800 €
	B0310500	t	Sorra de pedrera de 0 a 3,5 mmCriteri d'amidament: Unitat d'amidament: la indicada a	17,10345 €
			Altres conceptes	25,46245 €
P-114	EDKZA680	u	Bastiment quadrat i tapa per a reomplir d'acer inoxidable de 500x500 mm recolzada i fixada amb cargols, per a pericó de serveis, col·locat amb morter	613,83 €
	B0710150	t	Morter per a ram de paleta, classe M 5 (5 N/mm2), en sacs, de designació (G) segons	0,11243 €
	BDKZA680	u	Bastiment quadrat i tapa quadrada per a reomplir d'acer inoxidable, de 500x500 mm, p	568,54000 €
			Altres conceptes	45,17757 €
P-115	EE42Q324	m	Conducte llis circular de planxa d'acer galvanitzat de 100 mm de diàmetre (s/UNE-EN 1506), de gruix 0,6 mm, autoconnectable, muntat superficialment Criteri d'amidament: m de llargària instal·lada, amidada segons les especificacions del projecte, entre els eixos dels elements o dels punts per connectar. Aquest criteri inclou les pèrdues de material corresponents a retalls.	21,95 €
	BEW43000	u	Suport estàndard per a conducte circular de 100 mm de diàmetreCriteri d'amidament:	2,11530 €
	BE42Q321	m	Conducte llis circular de planxa d'acer galvanitzat de 100 mm de diàmetre (s/UNE-EN	4,85520 €
			Altres conceptes	14,97950 €
P-116	EE42Q932	m	Conducte helicoïdal circular de planxa d'acer galvanitzat de 250 mm de diàmetre (s/UNE-EN 1506), de gruix 0,7 mm, muntat superficialment Criteri d'amidament: m de llargària instal·lada, amidada segons les especificacions del projecte, entre els eixos dels elements o dels punts per connectar. Aquest criteri inclou les pèrdues de material corresponents a retalls.	44,66 €

FASE A I B: TANCAMENT SEMIPERMEABLE, VESTIDORS I URBANITZACIÓ PISTA ESPORTIVA A COLLBATÓ.
PROJECTE EXECUTIU - GENER 2023
AJUNTAMENT DE COLLBATÓ
ÀLEX GALLEGO ARQUITECTE

E2737-2023 02/06/2023 20:07:39

QUADRE DE PREUS NÚMERO 2

NÚMERO	CODI	UA	DESCRIPCIÓ	PREU
	BEW49000	u	Suport estàndard per a conducte circular de 250 mm de diàmetreCriteri d'amidament:	3,08880 €
	BE42Q930	m	Conducte helicoïdal circular de planxa d'acer galvanitzat de 250 mm de diàmetre (s/U	8,76180 €
			Altres conceptes	32,80940 €
P-117	EE42QE26	m	Conducte helicoïdal circular de planxa d'acer galvanitzat de 350 mm de diàmetre (s/UNE-EN 1506), de gruix 0,6 mm, unió amb brida extensible cargolada, muntat superficialment Criteri d'amidament: m de llargària instal·lada, amidada segons les especificacions del projecte, entre els eixos dels elements o dels punts per connectar. Aquest criteri inclou les pèrdues de material corresponents a retalls.	48,42 €
	BEW4A001	u	Suport estàndard per a conducte circular de 350 mm de diàmetreCriteri d'amidament:	3,51120 €
	BE42QE22	m	Conducte helicoïdal circular de planxa d'acer galvanitzat de 350 mm de diàmetre (s/U	14,77980 €
			Altres conceptes	30,12900 €
P-118	EE61ÇJAF	m2	Aïllament tèrmic de conductes amb manta de llana mineral (MW), segons UNE-EN 14303, de gruix 25 mm, amb una conductivitat tèrmica <=0.04 W/mK, resistència tèrmica >=0,625 m2.K/W, amb làmina d'alumini en direcció perpendicular a les fibres, muntat exteriorment	13,81 €
	BE61AEAA	m2	Manta de llana mineral per a aïllament de conductes, segons UNE-EN 14303, de gruix	6,42600 €
			Altres conceptes	7,38400 €
P-119	EEH615F1	u	Bomba de calor per a la producció d'aigua amb condensació per aire i ventiladors centrífugs, de 25 a 30 kW de potència tèrmica aproximada tant en fred com en calor, de 8.5 a 10 kW de potència elèctrica, amb alimentació trifàsica de 400 V, amb 1 compressor del tipus hermètic rotatiu i fluid frigorífic R407c o R410a, amb bescanviador de tubs de coure i aletes d'alumini al costat de l'aire i bescanviador de plaques d'acer inoxidable al costat de l'aigua, col.locada Criteri d'amidament: Unitat de quantitat instal·lada, mesurada segons les especificacions de la DT.	8.046,73 €
	BEH615F1	u	Bomba de calor per a la producció d'aigua amb condensació per aire i ventiladors cent	7.052,25000 €
			Altres conceptes	994,48000 €
P-120	EEK1ÇX03	u	Reixeta d'impulsió o retorn, d'una filera d'aletes fixes horitzontals, d'alumini lacat blanc, de 225x425mm marca Trox o equivalent amb la denominació: AT-0-225X425. Totalment muntada i col·locada	83,40 €
	BEK1ÇX03	u	Reixeta d'impulsió o retorn, d'una filera d'aletes fixes horitzontals, d'alumini lacat blanc	60,70000 €
			Altres conceptes	22,70000 €
P-121	EEK31B4E	u	Reixeta d'impulsió, de dues fileres d'aletes, a la vista horitzontals, d'alumini anoditzat platejat, de 325x125 mm, d'aletes totes orientables, separades 20 mm, de secció recta i fixada al bastiment Criteri d'amidament: Unitat de quantitat instal·lada, mesurada segons les especificacions de la DT.	35,68 €
	BEK31B4E	u	Reixeta d'impulsió, de dues fileres d'aletes, a la vista horitzontals, d'alumini anoditzat p	17,35000 €
			Altres conceptes	18,33000 €

CSV: 84a31d70-caae-4197-85a0-1220e1d4058b
Aquest document és Còpia en paper autèntica segons l'article 27 de la Llei 39/2015, de 2 d'octubre. La seva autenticitat pot ser comprovada a l'adreça https://...

QUADRE DE PREUS NÚMERO 2

NÚMERO	CODI	UA	DESCRIPCIÓ		PREU
P-122	EEK77GG1	u	Reixeta de retorn de quadrícula, d'alumini lacat blanc, de 500x500 mm, d'aletes separades 16/12.5 mm, de secció recta i fixada al bastiment Criteri d'amidament: Unitat de quantitat instal·lada, mesurada segons les especificacions de la DT.	67,41	€
	BEK77GG1	u	Reixeta de retorn, de quadrícula, d'alumini lacat blanc, de 500x500 mm, d'aletes separ	47,86000	€
			Altres conceptes	19,55000	€
P-123	EEKN1RM0	u	Reixa d'intempèrie d'aletes horitzontals d'alumini anoditzat platejat i reixeta de malla metàl·lica, de 800x650 mm, aletes en Z i fixada al bastiment Criteri d'amidament: Unitat de quantitat instal·lada, mesurada segons les especificacions de la DT.	364,60	€
	BEKN1RM0	u	Reixa d'intempèrie d'aletes horitzontals d'alumini anoditzat platejat i reixeta de malla m	327,97000	€
			Altres conceptes	36,63000	€
P-124	EEM3Ç160	u	Subministrament i col·locació de ventilador extractor en línia de 160 m3/h de caudal amb descarrega lliure. Model TD-160/100 silent, marca Soler & Palau o equivalent. Inclòs mà d'obra, materials i mitjans auxiliars. Totalment instal·lat i en funcionament.	185,21	€
	BEM3Ç160	u	Ventilador-extractor en linia TD-160/100 silent o equivalent	161,38000	€
			Altres conceptes	23,83000	€
P-125	EEMHÇ160	u	Unitat de ventilació amb recuperador estàtic, cabal nominal de 3000 m3/h, estructura de tub d'acer galvanitzat i envoltant de panell sandvitx de 25 mm de gruix d'acer galvanitzat amb aïllament, secció d'impulsió formada per 1 ventilador centrífug motor EC i filtres plans d'eficàcies F6 i F7, secció de retorn formada per 1 ventilador centrífug motor EC i filtre pla d'eficàcia F6, equipat amb secció de freecooling. Inclou bateria escalfament de 18kW (45ºC-40º). Amb panell de regulació i control electrònic. Col.locada	6.278,12	€
	BEMHÇ160	u	Unitat de ventilació amb recuperador estàtic, cabal nominal de 3000 m3/h, estructura	5.612,71000	€
			Altres conceptes	665,41000	€
P-126	EEP31135	u	Boca d'extracció de 100 mm de diàmetre de connexió i 140 mm de diàmetre exterior, d'acer galvanitzat amb acabat pintat, fixada amb cargols a paret o sostre i ajustada a cabals de sortida Criteri d'amidament: Unitat de quantitat instal·lada, mesurada segons les especificacions de la DT.	78,39	€
	BEP31130	u	Boca d'extracció de 100 mm de diàmetre de connexió i 140 mm de diàmetre exterior,	58,41000	€
			Altres conceptes	19,98000	€
P-127	EEU11113	u	Purgador automàtic d'aire, de llautó, per flotador, de posició vertical i vàlvula d'obturació incorporada, amb rosca de 3/8" de diàmetre, roscat Criteri d'amidament: Unitat de quantitat instal·lada, mesurada segons les especificacions de la DT.	19,81	€
	BEU11113	u	Purgador automàtic d'aire, de llautó, per flotador, de posició vertical i vàlvula d'obturaci	7,96000	€
			Altres conceptes	11,85000	€
P-128	EEU4U023	u	Dipòsit d'expansió tancat de 100 l de capacitat, de planxa d'acer i membrana elàstica, amb connexió de 1' de D, col·locat roscat Criteri d'amidament: Unitat de quantitat instal·lada, mesurada segons les especificacions de la DT.	461,53	€

FASE A I B: TANCAMENT SEMIPERMEABLE, VESTIDORS I URBANITZACIÓ PISTA ESPORTIVA A COLLBATÓ.
PROJECTE EXECUTIU - GENER 2023
AJUNTAMENT DE COLLBATÓ
ÀLEX GALLEGO ARQUITECTE

E2737-2023 02/06/2023 20:07:39

QUADRE DE PREUS NÚMERO 2

NÚMERO	CODI	UA	DESCRIPCIÓ		PREU
	BEU4U023	u	Dipòsit d'expansió tancat de 100 l de capacitat, de planxa d'acer i membrana elàstica,	358,99000	€
			Altres conceptes	102,54000	€
P-129	EEV26B20	u	Termòstat bimetàl·lic d'ambient, per a fan-coil 2 tubs, amb selector hivern/estiu, amb accessoris de muntatge, muntat i connectat Criteri d'amidament: Unitat de quantitat realment instal·lada, amidada segons les especificacions de la DT.	93,39	€
	BEV26B20	u	Termòstat bimetàl·lic d'ambient, per a fan-coil 2 tubs, amb selector hivern/estiu, amb a	55,86000	€
			Altres conceptes	37,53000	€
P-130	EF912A8A	m	Tub de polietilè multicapa amb tub interior de polietilè de diàmetre 20 mm, ànima d'alumini i protecció exterior de polietilè, amb una pressió màxima de servei de 12 bar, connectat a pressió i col·locat superficialment	23,59	€
	B0A75800	u	Abraçadora plàstica, de 20 mm de diàmetre interiorCriteri d'amidament: Unitat d'amida	0,63800	€
	BF91PM8A	m	Tub de polietilè multicapa de diàmetre 20x2 mm, amb capa interior de polietilè, ànima	2,70300	€
	BFWB4405	u	Accessori per a tubs de polietilè multicapa, de 20 mm de diàmetre nominal exterior, m	1,07400	€
	BFYB4405	u	Part proporcional d'elements de muntatge per a tubs de polietilè multicapa, de 20 mm	0,09000	€
			Altres conceptes	19,08500	€
P-131	EF912A8C	m	Tub de polietilè multicapa amb tub interior de polietilè de diàmetre 25 mm, ànima d'alumini i protecció exterior de polietilè, amb una pressió màxima de servei de 12 bar, connectat a pressió i col·locat superficialment	24,58	€
	BFYB4505	u	Part proporcional d'elements de muntatge per a tubs de polietilè multicapa, de 25 mm	0,12000	€
	B0A75Y00	u	Abraçadora plàstica, de 25 mm de diàmetre interiorCriteri d'amidament: Unitat d'amida	0,68900	€
	BF91PM8C	m	Tub de polietilè multicapa de diàmetre 25x2,5 mm, amb capa interior de polietilè, ànim	4,82460	€
	BFWB4505	u	Accessori per a tubs de polietilè multicapa, de 25 mm de diàmetre nominal exterior, m	1,35000	€
			Altres conceptes	17,59640	€
P-132	EF912A8E	m	Tub de polietilè multicapa amb tub interior de polietilè de diàmetre 32 mm, ànima d'alumini i protecció exterior de polietilè, amb una pressió màxima de servei de 12 bar, connectat a pressió i col·locat superficialment	27,64	€
	B0A75E00	u	Abraçadora plàstica, de 32 mm de diàmetre interiorCriteri d'amidament: Unitat d'amida	0,86400	€
	BF91PM8E	m	Tub de polietilè multicapa de diàmetre 32x3 mm, amb capa interior de polietilè, ànima	6,98700	€
	BFWB4605	u	Accessori per a tubs de polietilè multicapa, de 32 mm de diàmetre nominal exterior, m	1,87800	€
	BFYB4605	u	Part proporcional d'elements de muntatge per a tubs de polietilè multicapa, de 32 mm	0,20000	€
			Altres conceptes	17,71100	€
P-133	EF912A8G	m	Tub de polietilè multicapa amb tub interior de polietilè de diàmetre 40 mm, ànima d'alumini i protecció exterior de polietilè, amb una pressió màxima de servei de 12 bar, connectat a pressió i col·locat superficialment	37,63	€
	B0A75F02	u	Abraçadora plàstica, de 40 mm de diàmetre interiorCriteri d'amidament: Unitat d'amida	1,07800	€
	BF91PM8G	m	Tub de polietilè multicapa de diàmetre 40x3,5 mm, amb capa interior de polietilè, ànim	12,06660	€
	BFWB4705	u	Accessori per a tubs de polietilè multicapa, de 40 mm de diàmetre nominal exterior, m	2,90400	€

CSV: 84a31d70-caae-4197-85a0-1220e1d4058b
Aquest document és Còpia en paper autèntica segons l'article 27 de la Llei 39/2015, de 2 d'octubre. La seva autenticitat pot ser comprovada a l'adreça https://...

QUADRE DE PREUS NÚMERO 2

NÚMERO	CODI	UA	DESCRIPCIÓ		PREU
	BFYB4705	u	Part proporcional d'elements de muntatge per a tubs de polietilè multicapa, de 40 mm	0,31000	€
			Altres conceptes	21,27140	€
P-134	EF912A8J	m	Tub de polietilè multicapa amb tub interior de polietilè de diàmetre 50 mm, ànima d'alumini i protecció exterior de polietilè, amb una pressió màxima de servei de 12 bar, connectat a pressió i col·locat superficialment	38,77	€
	BFYB4805	u	Part proporcional d'elements de muntatge per a tubs de polietilè multicapa, de 50 mm	0,47000	€
	B0A75J00	u	Abraçadora plàstica, de 50 mm de diàmetre interiorCriteri d'amidament: Unitat d'amida	1,46300	€
	BF91PM8J	m	Tub de polietilè multicapa de diàmetre 50x4 mm, amb capa interior de polietilè, ànima	17,53380	€
	BFWB4805	u	Accessori per a tubs de polietilè multicapa, de 50 mm de diàmetre nominal exterior, m	4,07100	€
			Altres conceptes	15,23220	€
P-135	EFA16542	m	Tub de PVC de 32 mm de diàmetre nominal exterior, de 16 bar de pressió nominal, encolat, segons la norma UNE-EN 1452-2, amb grau de dificultat mitjà i col·locat superficialment Criteri d'amidament: m de llargària instal·lada, amidada segons les especificacions de la DT, entre els eixos dels elements o dels punts per connectar. Aquest criteri inclou les pèrdues de material per retalls i els empalmaments que s'hagin efectuat. En les instal·lacions amb grau de dificultat especificat, inclou, a més, la repercussió de les peces especials per col·locar. No s'inclouen en aquest criteri els daus de formigó per a l'ancoratge dels tubs ni les brides metàl·liques per a la subjecció dels mateixos.	9,67	€
	B0A75E00	u	Abraçadora plàstica, de 32 mm de diàmetre interiorCriteri d'amidament: Unitat d'amida	0,68400	€
	BFWA1640	u	Accessori per a tub de PVC-U a pressió, de 32 mm de diàmetre nominal exterior, per	0,51300	€
	BFA16540	m	Tub de PVC de 32 mm de diàmetre nominal, de 16 bar de pressió nominal, per a encol	1,20360	€
	BFYA1640	u	Part proporcional d'elements de muntatge per a tub de PVC-U a pressió, de 32 mm de	0,11000	€
			Altres conceptes	7,15940	€
P-136	EFQ33C7L	m	Aïllament tèrmic d'escuma elastomèrica per a canonades que transporten fluids a temperatura entre -50°C i 105°C, per a tub de diàmetre exterior 22 mm, de 32 mm de gruix, classe de reacció al foc BL-s2, d0 segons norma UNE-EN 13501-1, amb un factor de resistència a la difusió del vapor d'aigua >= 7000, col·locat superficialment amb grau de dificultat mitjà Criteri d'amidament: m de llargària instal·lada, amidada segons les especificacions de la DT, entre els eixos dels elements o dels punts per connectar. Aquest criteri inclou les pèrdues de material com a conseqüència dels retalls.	8,25	€
	BFYQ3080	u	Part proporcional d'elements de muntatge per a aïllament tèrmic d'escuma elastomèric	0,28000	€
	BFQ33C7A	m	Aïllament tèrmic d'escuma elastomèrica per a canonades que transporten fluids a tem	2,56020	€
			Altres conceptes	5,40980	€
P-137	EFQ33C9L	m	Aïllament tèrmic d'escuma elastomèrica per a canonades que transporten fluids a temperatura entre -50°C i 105°C, per a tub de diàmetre exterior 28 mm, de 32 mm de gruix, classe de reacció al foc BL-s2, d0 segons norma UNE-EN 13501-1, amb un factor de resistència a la difusió del vapor d'aigua >= 7000, col·locat superficialment amb grau de dificultat mitjà Criteri d'amidament: m de llargària instal·lada, amidada segons les especificacions de la DT, entre els eixos dels elements o dels punts per connectar. Aquest criteri inclou les pèrdues de material com a conseqüència dels retalls.	9,27	€

FASE A I B: TANCAMENT SEMIPERMEABLE, VESTIDORS I URBANITZACIÓ PISTA ESPORTIVA A COLLBATÓ.
PROJECTE EXECUTIU - GENER 2023
AJUNTAMENT DE COLLBATÓ
ÀLEX GALLEGO ARQUITECTE

E2737-2023 02/06/2023 20:07:39

QUADRE DE PREUS NÚMERO 2

NÚMERO	CODI	UA	DESCRIPCIÓ		PREU
	BFYQ3080	u	Part proporcional d'elements de muntatge per a aïllament tèrmic d'escuma elastomèric	0,28000	€
	BFQ33C9A	m	Aïllament tèrmic d'escuma elastomèrica per a canonades que transporten fluids a tem	2,97840	€
			Altres conceptes	6,01160	€
P-138	EFQ33CBL	m	Aïllament tèrmic d'escuma elastomèrica per a canonades que transporten fluids a temperatura entre -50°C i 105°C, per a tub de diàmetre exterior 35 mm, de 32 mm de gruix, classe de reacció al foc BL-s2, d0 segons norma UNE-EN 13501-1, amb un factor de resistència a la difusió del vapor d'aigua >= 7000, col·locat superficialment amb grau de dificultat mitjà Criteri d'amidament: m de llargària instal·lada, amidada segons les especificacions de la DT, entre els eixos dels elements o dels punts per connectar. Aquest criteri inclou les pèrdues de material com a conseqüència dels retalls.	10,13	€
	BFYQ3080	u	Part proporcional d'elements de muntatge per a aïllament tèrmic d'escuma elastomèric	0,28000	€
	BFQ33CBA	m	Aïllament tèrmic d'escuma elastomèrica per a canonades que transporten fluids a tem	3,23340	€
			Altres conceptes	6,61660	€
P-139	EFQ33CEL	m	Aïllament tèrmic d'escuma elastomèrica per a canonades que transporten fluids a temperatura entre -50°C i 105°C, per a tub de diàmetre exterior 54 mm, de 32 mm de gruix, classe de reacció al foc BL-s2, d0 segons norma UNE-EN 13501-1, amb un factor de resistència a la difusió del vapor d'aigua >= 7000, col·locat superficialment amb grau de dificultat mitjà Criteri d'amidament: m de llargària instal·lada, amidada segons les especificacions de la DT, entre els eixos dels elements o dels punts per connectar. Aquest criteri inclou les pèrdues de material com a conseqüència dels retalls.	12,02	€
	BFYQ3080	u	Part proporcional d'elements de muntatge per a aïllament tèrmic d'escuma elastomèric	0,28000	€
	BFQ33CEA	m	Aïllament tèrmic d'escuma elastomèrica per a canonades que transporten fluids a tem	4,48800	€
			Altres conceptes	7,25200	€
P-140	EG11CL32	u	Caixa general de protecció de polièster reforçat amb fibra de vidre, de 630 A, segons esquema Unesa número 9, inclosa base portafusibles trifàsica (sense fusibles), neutre seccionable, borns de connexió i grau de protecció IP-43, IK09, muntada superficialment Criteri d'amidament: Unitat de quantitat instal·lada, mesurada segons les especificacions de la DT.	674,03	€
	BG11CL30	u	Caixa general de protecció de polièster reforçat amb fibra de vidre, de 630 A, segons	562,61000	€
	BGW11000	u	Part proporcional d'accessoris de caixa general de protecciónCriteri d'amidament: Unita	14,84000	€
			Altres conceptes	96,58000	€
P-141	EG151212	u	Caixa de derivació quadrada de plàstic, de 80x80 mm, amb grau de protecció IP-40, muntada superficialment Criteri d'amidament: Unitat de quantitat instal·lada, mesurada segons les especificacions de la DT.	10,79	€
	BG151212	u	Caixa de derivació quadrada de plàstic, de 80x80 mm, amb grau de protecció IP-40 i p	1,50000	€
	BGW15000	u	Part proporcional d'accessoris de caixa de derivació quadradaCriteri d'amidament: Uni	0,40000	€

CSV: 84a31d70-caae-4197-85a0-1220e1d4058b
Aquest document és Còpia en paper autèntica segons l'article 27 de la Llei 39/2015, de 2 d'octubre. La seva autenticitat pot ser comprovada a l'adreça https://...

QUADRE DE PREUS NÚMERO 2

NÚMERO	CODI	UA	DESCRIPCIÓ		PREU
			Altres conceptes	8,89000	€
P-142	EG151512	u	Caixa de derivació quadrada de plàstic, de 100x100 mm, amb grau de protecció IP-40, muntada superficialment Criteri d'amidament: Unitat de quantitat instal·lada, mesurada segons les especificacions de la DT.	16,54	€
	BGW15000	u	Part proporcional d'accessoris de caixa de derivació quadradaCriteri d'amidament: Uni	0,40000	€
	BG151512	u	Caixa de derivació quadrada de plàstic, de 100x100 mm, amb grau de protecció IP-40	2,46000	€
			Altres conceptes	13,68000	€
P-143	EG151D12	u	Caixa de derivació quadrada de plàstic, de 200x200 mm, amb grau de protecció IP-40, muntada superficialment Criteri d'amidament: Unitat de quantitat instal·lada, mesurada segons les especificacions de la DT.	29,33	€
	BGW15000	u	Part proporcional d'accessoris de caixa de derivació quadradaCriteri d'amidament: Uni	0,40000	€
	BG151D12	u	Caixa de derivació quadrada de plàstic, de 200x200 mm, amb grau de protecció IP-40	8,67000	€
			Altres conceptes	20,26000	€
P-144	EG1PÇ0L3	U	Quadre metàl·lic i proteccions de Merlin Gerin o equivalent, segons esquema elèctric de Subquadre Vestuaris. Inclos conmutador de xarxes, maniobra de contactors, senyalització de funcionament de cada un dels circuits i perfectament rotulats cada un d'ells. Inclos contacte d'estat als diferencials. Poder de tall en capçalera de 30 ka. Inclòs tot el cablejat interior el qual anirà perfectament pentinat i recollit en brides i la identificació al circuit que pertany. L'armari disposarà d'un espai de reserva del 30 %. Disposarà d'embarrat de posada a terra perfectament connectat a la xarxa de terra. Inclòs mà d'obra, materials i medis auxiliars. Totalment muntat i en funcionament.	2.704,23	€
	BGW1A001	U	Part proporcional d'accessoris per a armaris metàl·lics.	45,22000	€
	BG1PÇ0L4	U	Quadre metàl·lic i proteccions de Merlin Gerin o equivalent, segons esquema elèctric	2.276,55000	€
			Altres conceptes	382,46000	€
P-145	EG1PÇ220	u	Conjunt de protecció i mesura del tipus TMF1 per a 2 comptadors trifasics i rellotge, per a una potència de 218 kW i una tensió de 400 V, amb caixes modulars de doble aïllament de poliester reforçat, embarrat, base de fusibles amb fusibles, sense comptadors, col.locat superficialment i amb totes les connexions fetes	1.184,45	€
	BG1PÇ220	u	Conjunt de protecció i mesura del tipus Tmf1 per a 2 comptadors trifasics i rellotge, pe	860,44000	€
			Altres conceptes	324,01000	€
P-146	EG225715	m	Tub flexible corrugat de PVC folrat exteriorment, de 20 mm de diàmetre nominal, aïllant i no propagador de la flama, resistència a l'impacte de 2 J, resistència a compressió de 320 N i una rigidesa dielèctrica de 2000 V, muntat sobre sostremort Criteri d'amidament: m de llargària instal·lada, amidada segons les especificacions del projecte, entre els eixos dels elements o dels punts per connectar. La instal·lació inclou les fixacions, provisionals quan el muntatge és encastat i definitives en la resta de muntatges. Aquest criteri inclou les pèrdues de material corresponents a retalls.	1,76	€

FASE A I B: TANCAMENT SEMIPERMEABLE, VESTIDORS I URBANITZACIÓ PISTA ESPORTIVA A COLLBATÓ.
PROJECTE EXECUTIU - GENER 2023
AJUNTAMENT DE COLLBATÓ
ÀLEX GALLEGO ARQUITECTE

E2737-2023 02/06/2023 20:07:39

QUADRE DE PREUS NÚMERO 2

NÚMERO	CODI	UA	DESCRIPCIÓ		PREU
	BG225710	m	Tub flexible corrugat de PVC folrat exteriorment, de 20 mm de diàmetre nominal, aïllan	0,68340	€
			Altres conceptes	1,07660	€
P-147	EG225915	m	Tub flexible corrugat de PVC folrat exteriorment, de 32 mm de diàmetre nominal, aïllant i no propagador de la flama, resistència a l'impacte de 2 J, resistència a compressió de 320 N i una rigidesa dielèctrica de 2000 V, muntat sobre sostremort Criteri d'amidament: m de llargària instal·lada, amidada segons les especificacions del projecte, entre els eixos dels elements o dels punts per connectar. La instal·lació inclou les fixacions, provisionals quan el muntatge és encastat i definitives en la resta de muntatges. Aquest criteri inclou les pèrdues de material corresponents a retalls.	2,45	€
	BG225910	m	Tub flexible corrugat de PVC folrat exteriorment, de 32 mm de diàmetre nominal, aïllan	1,34640	€
			Altres conceptes	1,10360	€
P-148	EG22TD1K	m	Tub corbable corrugat de polietilè, de doble capa, llisa la interior i corrugada l'exterior, de 63 mm de diàmetre nominal, aïllant i no propagador de la flama, resistència a l'impacte de 20 J, resistència a compressió de 450 N, muntat com a canalització soterrada Criteri d'amidament: m de llargària instal·lada, amidada segons les especificacions del projecte, entre els eixos dels elements o dels punts per connectar. La instal·lació inclou les fixacions, provisionals quan el muntatge és encastat i definitives en la resta de muntatges. Aquest criteri inclou les pèrdues de material corresponents a retalls.	3,59	€
	BG22TD10	m	Tub corbable corrugat de polietilè, de doble capa, llisa la interior i corrugada l'exterior,	2,17260	€
			Altres conceptes	1,41740	€
P-149	EG23E515	m	Tub rígid d'acer galvanitzat, de 16 mm de diàmetre nominal, resistència a l'impacte de 20 J, resistència a compressió de 4000 N, amb unió endollada i muntat superficialment Criteri d'amidament: m de llargària instal·lada, amidada segons les especificacions de la DT, entre els eixos dels elements o dels punts per connectar. Aquest criteri inclou les pèrdues de material com a conseqüència dels retalls. La instal·lació inclou els accessoris i les fixacions.	6,18	€
	BGW23000	u	Part proporcional d'accessoris per a tubs rígids d'acerCriteri d'amidament: Unitat comp	0,30000	€
	BG23E510	m	Tub rígid d'acer galvanitzat, de 16 mm de diàmetre nominal, resistència a l'impacte de	3,36600	€
			Altres conceptes	2,51400	€
P-150	EG23E715	m	Tub rígid d'acer galvanitzat, de 20 mm de diàmetre nominal, resistència a l'impacte de 20 J, resistència a compressió de 4000 N, amb unió endollada i muntat superficialment Criteri d'amidament: m de llargària instal·lada, amidada segons les especificacions de la DT, entre els eixos dels elements o dels punts per connectar. Aquest criteri inclou les pèrdues de material com a conseqüència dels retalls. La instal·lació inclou els accessoris i les fixacions.	7,24	€
	BG23E710	m	Tub rígid d'acer galvanitzat, de 20 mm de diàmetre nominal, resistència a l'impacte de	4,23300	€
	BGW23000	u	Part proporcional d'accessoris per a tubs rígids d'acerCriteri d'amidament: Unitat comp	0,30000	€
			Altres conceptes	2,70700	€

CSV: 84a31d70-caae-4197-85a0-1220e1d4058b
Aquest document és Còpia en paper autèntica segons l'article 27 de la Llei 39/2015, de 2 d'octubre. La seva autenticitat pot ser comprovada a l'adreça https://...

QUADRE DE PREUS NÚMERO 2

NÚMERO	CODI	UA	DESCRIPCIÓ		PREU
P-151	EG23E815	m	Tub rígid d'acer galvanitzat, de 25 mm de diàmetre nominal, resistència a l'impacte de 20 J, resistència a compressió de 4000 N, amb unió endollada i muntat superficialment Criteri d'amidament: m de llargària instal·lada, amidada segons les especificacions de la DT, entre els eixos dels elements o dels punts per connectar. Aquest criteri inclou les pèrdues de material com a conseqüència dels retalls. La instal·lació inclou els accessoris i les fixacions.	8,25	€
	BG23E810	m	Tub rígid d'acer galvanitzat, de 25 mm de diàmetre nominal, resistència a l'impacte de	5,11020	€
	BGW23000	u	Part proporcional d'accessoris per a tubs rígids d'acerCriteri d'amidament: Unitat comp	0,30000	€
			Altres conceptes	2,83980	€
P-152	EG23E915	m	Tub rígid d'acer galvanitzat, de 32 mm de diàmetre nominal, resistència a l'impacte de 20 J, resistència a compressió de 4000 N, amb unió endollada i muntat superficialment Criteri d'amidament: m de llargària instal·lada, amidada segons les especificacions de la DT, entre els eixos dels elements o dels punts per connectar. Aquest criteri inclou les pèrdues de material com a conseqüència dels retalls. La instal·lació inclou els accessoris i les fixacions.	11,57	€
	BG23E910	m	Tub rígid d'acer galvanitzat, de 32 mm de diàmetre nominal, resistència a l'impacte de	8,18040	€
	BGW23000	u	Part proporcional d'accessoris per a tubs rígids d'acerCriteri d'amidament: Unitat comp	0,30000	€
			Altres conceptes	3,08960	€
P-153	EG23EA15	m	Tub rígid d'acer galvanitzat, de 40 mm de diàmetre nominal, resistència a l'impacte de 20 J, resistència a compressió de 4000 N, amb unió endollada i muntat superficialment Criteri d'amidament: m de llargària instal·lada, amidada segons les especificacions de la DT, entre els eixos dels elements o dels punts per connectar. Aquest criteri inclou les pèrdues de material com a conseqüència dels retalls. La instal·lació inclou els accessoris i les fixacions.	14,31	€
	BG23EA10	m	Tub rígid d'acer galvanitzat, de 40 mm de diàmetre nominal, resistència a l'impacte de	10,65900	€
	BGW23000	u	Part proporcional d'accessoris per a tubs rígids d'acerCriteri d'amidament: Unitat comp	0,30000	€
			Altres conceptes	3,35100	€
P-154	EG2B3102	m	Canal metàl·lica de planxa d'acer ranurada, de 50x95 mm, muntada superficialment Criteri d'amidament: m de llargària instal·lada, amidada segons les especificacions de la DT, entre els eixos dels elements o dels punts per connectar. Aquest criteri inclou les pèrdues de material com a conseqüència dels retalls. La instal·lació inclou les fixacions i les tapes. Els separadors estan inclosos si està indicat a la PO.	75,72	€
	BGW2B000	u	Part proporcional d'accessoris per a canals de planxa d'acerCriteri d'amidament: Unita	0,66000	€
	BG2B3100	m	Canal metàl·lica de planxa d'acer ranurada, de 50x95 mmCriteri d'amidament: Unitat d	68,42160	€
			Altres conceptes	6,63840	€
P-155	EG2B3202	m	Canal metàl·lica de planxa d'acer ranurada, de 100x115 mm, muntada superficialment Criteri d'amidament: m de llargària instal·lada, amidada segons les especificacions de la DT, entre els eixos dels elements o dels punts per connectar. Aquest criteri inclou les pèrdues de material com a conseqüència dels retalls. La instal·lació inclou les fixacions i les tapes. Els separadors estan inclosos si està indicat a la PO.	84,82	€

FASE A I B: TANCAMENT SEMIPERMEABLE, VESTIDORS I URBANITZACIÓ PISTA ESPORTIVA A COLLBATÓ.
PROJECTE EXECUTIU - GENER 2023
AJUNTAMENT DE COLLBATÓ
ÀLEX GALLEGO ARQUITECTE

E2737-2023 02/06/2023 20:07:39

QUADRE DE PREUS NÚMERO 2

NÚMERO	CODI	UA	DESCRIPCIÓ		PREU
	BGW2B000	u	Part proporcional d'accessoris per a canals de planxa d'acerCriteri d'amidament: Unita	0,66000	€
	BG2B3200	m	Canal metàl·lica de planxa d'acer ranurada, de 100x115 mmCriteri d'amidament: Unita	77,16300	€
			Altres conceptes	6,99700	€
P-156	EG2CÇ20A	m	Safata plàstica de PVC rígid llis, de 60 x 300 mm amb tapa i fixada amb suports	18,72	€
	BGW2C000	u	Part proporcional d'accessoris per a safates plàstiques	1,62000	€
	BG2CÇ150	m	Safata PVC rígid llis,60x300mm, amb tapa	13,43000	€
			Altres conceptes	3,67000	€
P-157	EG2CÇ32A	m	Safata plàstica de PVC rígid llis, de 60 x 200 mm amb tapa i fixada amb suports	15,76	€
	BGW2C000	u	Part proporcional d'accessoris per a safates plàstiques	1,62000	€
	BG2CÇ152	m	Safata PVC rígid llis,60x200mm, amb tapa	10,59000	€
			Altres conceptes	3,55000	€
P-158	EG2DF6D7	m	Safata metàl·lica reixa amb coberta d'acer galvanitzat en calent, d'alçària 50 mm i amplària 100 mm, col·locada sobre suports horitzontals amb elements de suport Criteri d'amidament: m de llargària instal·lada, amidada segons les especificacions de la DT, entre els eixos dels elements o dels punts per connectar.	41,99	€
	BG2DF6D0	m	Safata metàl·lica reixa d'acer galvanitzat en calent, d'alçària 50 mm i amplària 100 mm	16,61000	€
	BGY2ABD1	u	Part proporcional d'elements de suport per a safates metàl·liques d'acer galvanitzat en	4,79000	€
	BG2ZBAD0	m	Coberta per a safata metàl·lica reixa, d'acer galvanitzat en calent, de 100 mm d'amplàr	10,90000	€
			Altres conceptes	9,69000	€
P-159	EG312246	m	Cable amb conductor de coure de tensió assignada0,6/1 kV, de designació RZ1-K (AS), construcció segons norma UNE 21123-4, bipolar, de secció 2x4 mm2, amb coberta del cable de poliolefines, classe de reacció al foc Cca-s1b, d1, a1 segons la norma UNE-EN 50575 amb baixa emissió fums, col·locat en canal o safata Criteri d'amidament: m de llargària instal·lada, amidada segons les especificacions del projecte, entre els eixos dels elements per connectar. Aquest criteri inclou les pèrdues de material corresponents a retalls, així com l'excés previst per a les connexions.	3,10	€
	BG312240	m	Cable amb conductor de coure de tensió assignada0,6/1 kV, de designació RZ1-K (AS	2,30520	€
			Altres conceptes	0,79480	€
P-160	EG31Ç306	m	Conductor de coure de designació UNE RZ1-K (AS) 0,6/1 kV, amb baixa emissivitat fums, pentapolar de secció 5x1,5 mm2, col.locat en tub	3,69	€
	BG31Ç300	m	Conductor de coure de designació UNE RZ1-K (AS) 0,6/1 kV, amb baixa emissivitat fu	2,71320	€
			Altres conceptes	0,97680	€
P-161	EG31G206	m	Conductor de coure de designació UNE RZ1-K (AS) 0,6/1 kV, amb baixa emissivitat fums, tripolar de secció 3x1,5 mm2, col.locat en tub	2,40	€
	BG31G200	m	Conductor de coure de designació UNE RZ1-K (AS) 0,6/1 kV, amb baixa emissivitat fu	1,46880	€
			Altres conceptes	0,93120	€
P-162	EG31G306	m	Conductor de coure de designació UNE RZ1-K (AS) 0,6/1 kV, amb baixa emissivitat fums, tripolar de secció 3x2,5 mm2, col.locat en tub	3,06	€

CSV: 84a31d70-caae-4197-85a0-1220e1d4058b
Aquest document és Còpia en paper autèntica segons l'article 27 de la Llei 39/2015, de 2 d'octubre. La seva autenticitat pot ser comprovada a l'adreça https://...

QUADRE DE PREUS NÚMERO 2

NÚMERO	CODI	UA	DESCRIPCIÓ		PREU
	BG31G300	m	Conductor de coure de designació UNE RZ1-K (AS) 0,6/1 kV, amb baixa emissivitat fu	2,11140	€
			Altres conceptes	0,94860	€
P-163	EG31J306	m	Conductor de coure de designació UNE RZ1-K (AS) 0,6/1 kV, amb baixa emissivitat fums, pentapolar de secció 5x2,5 mm2, col.locat en tub	4,15	€
	BG31J300	m	Conductor de coure de designació UNE RZ1-K (AS) 0,6/1 kV, amb baixa emissivitat fu	3,15180	€
			Altres conceptes	0,99820	€
P-164	EG31J506	m	Conductor de coure de designació UNE RZ1-K (AS) 0,6/1 kV, amb baixa emissivitat fums, pentapolar de secció 5x6 mm2, col.locat en tub	8,82	€
	BG31J500	m	Conductor de coure de designació UNE RZ1-K (AS) 0,6/1 kV, amb baixa emissivitat fu	6,25260	€
			Altres conceptes	2,56740	€
P-165	EG31J706	m	Conductor de coure de designació UNE RZ1-K (AS) 0,6/1 kV, amb baixa emissivitat fums, pentapolar de secció 5x16 mm2, col.locat en tub	19,60	€
	BG31J700	m	Conductor de coure de designació UNE RZ1-K (AS) 0,6/1 kV, amb baixa emissivitat fu	16,06500	€
			Altres conceptes	3,53500	€
P-166	EG31J806	m	Conductor de coure de designació UNE RZ1-K (AS) 0,6/1 kV, amb baixa emissivitat fums, pentapolar de secció 5x25 mm2, col.locat en tub	30,01	€
	BG31J800	m	Conductor de coure de designació UNE RZ1-K (AS) 0,6/1 kV, amb baixa emissivitat fu	26,07120	€
			Altres conceptes	3,93880	€
P-167	EG32B124	m	Cable amb conductor de coure de tensió assignada inferior o igual a 450/750 V, de designació H07Z-K, construcció segons norma UNE-EN 50525-3-41, unipolar, de secció 1x1,5 mm2, amb aïllament de poliolefines, classe de reacció al foc Dca-s2, d2, a2 segons la norma UNE-EN 50575, amb baixa emissió fums, col·locat en tub Criteri d'amidament: m de llargària instal·lada, amidada segons les especificacions del projecte, entre els eixos dels elements per connectar. Aquest criteri inclou les pèrdues de material corresponents a retalls, així com l'excés previst per a les connexions.	1,32	€
	BG32B120	m	Cable amb conductor de coure de tensió assignada inferior o igual a 450/750 V, de de	0,41820	€
			Altres conceptes	0,90180	€
P-168	EG32B134	m	Cable amb conductor de coure de tensió assignada inferior o igual a 450/750 V, de designació H07Z-K, construcció segons norma UNE-EN 50525-3-41, unipolar, de secció 1x2,5 mm2, amb aïllament de poliolefines, classe de reacció al foc Dca-s2, d2, a2 segons la norma UNE-EN 50575, amb baixa emissió fums, col·locat en tub Criteri d'amidament: m de llargària instal·lada, amidada segons les especificacions del projecte, entre els eixos dels elements per connectar. Aquest criteri inclou les pèrdues de material corresponents a retalls, així com l'excés previst per a les connexions.	1,56	€
	BG32B130	m	Cable amb conductor de coure de tensió assignada inferior o igual a 450/750 V, de de	0,65280	€
			Altres conceptes	0,90720	€

FASE A I B: TANCAMENT SEMIPERMEABLE, VESTIDORS I URBANITZACIÓ PISTA ESPORTIVA A COLLBATÓ.
PROJECTE EXECUTIU - GENER 2023
AJUNTAMENT DE COLLBATÓ
ÀLEX GALLEGO ARQUITECTE

E2737-2023 02/06/2023 20:07:39

QUADRE DE PREUS NÚMERO 2

NÚMERO	CODI	UA	DESCRIPCIÓ		PREU
P-169	EG380707	m	Conductor de coure nu, unipolar de secció 1x16 mm2, muntat en malla de connexió a terra Criteri d'amidament: m de llargària instal·lada, amidada segons les especificacions de la DT, entre els eixos dels elements o dels punts per connectar. Aquest criteri inclou les pèrdues de material com a conseqüència dels retalls.	13,46	€
	BGY38000	u	Part proporcional d'elements especials per a conductors de coure nusCriteri d'amidam	0,28000	€
	BG380700	m	Conductor de coure nu, unipolar de secció 1x16 mm2Criteri d'amidament: Unitat d'ami	1,35660	€
			Altres conceptes	11,82340	€
P-170	EG380902	m	Conductor de coure nu, unipolar de secció 1x35 mm2, muntat superficialment Criteri d'amidament: m de llargària instal·lada, amidada segons les especificacions de la DT, entre els eixos dels elements o dels punts per connectar. Aquest criteri inclou les pèrdues de material com a conseqüència dels retalls.	10,76	€
	BGW38000	u	Part proporcional d'accessoris per a conductors de coure nusCriteri d'amidament: Unit	0,41000	€
	BG380900	m	Conductor de coure nu, unipolar de secció 1x35 mm2Criteri d'amidament: Unitat d'ami	2,97840	€
			Altres conceptes	7,37160	€
P-171	EG415A9C	u	Interruptor automàtic magnetotèrmic de 20 A d'intensitat nominal, tipus PIA corba C, bipolar (2P), de 6000 A de poder de tall segons UNE-EN 60898, de 2 mòduls DIN de 18 mm d'amplària, muntat en perfil DIN Criteri d'amidament: Unitat de quantitat instal·lada, mesurada segons les especificacions de la DT. La instal·lació inclou la part proporcional de connexionats i accessoris dins dels quadres elèctrics.	28,96	€
	BGW41000	u	Part proporcional d'accessoris per a interruptors magnetotèrmicsCriteri d'amidament:	0,56000	€
	BG415A9C	u	Interruptor automàtic magnetotèrmic de 20 A d'intensitat nominal, tipus PIA corba C, bi	15,98000	€
			Altres conceptes	12,42000	€
P-172	EG54Ç531	u	Equip electronic amb lectura de Potencia,energeia, tensió,corrent i freqüencia de les tres fases, amb una pantalla digital per a les lectures. amb tranmisió de dades via ethernet.	226,06	€
	BG54Ç531	u	Equip electronic amb lectura de Potencia,tensió,corrent i freqüe	211,02000	€
			Altres conceptes	15,04000	€
P-173	EG63D15R	u	Presa de corrent de superfície, bipolar amb presa de terra lateral, (2P+T), 16 A 250 V, amb tapa i caixa estanca, amb grau de protecció IP-55, preu mitjà, muntada superficialment Criteri d'amidament: Unitat de quantitat instal·lada, mesurada segons les especificacions de la DT.	19,73	€
	BGW63000	u	Part proporcional d'accessoris per a endollsCriteri d'amidament: Unitat composada pel	0,53000	€
	BG63D15R	u	Presa de corrent per a muntar superficialment, bipolar amb presa de terra lateral (2P+	9,10000	€
			Altres conceptes	10,10000	€
P-174	EGD1421E	u	Piqueta de connexió a terra d'acer, amb recobriment de coure de gruix estàndard, de 2500 mm de llargària de 14,6 mm de diàmetre, clavada a terra Criteri d'amidament: Unitat de quantitat instal·lada, mesurada segons les especificacions de la DT.	34,51	€
	BGYD1000	u	Part proporcional d'elements especials per a piquetes de connexió a terraCriteri d'ami	6,27000	€

CSV: 84a31d70-caae-4197-85a0-1220e1d4058b
Aquest document és Còpia en paper autèntica segons l'article 27 de la Llei 39/2015, de 2 d'octubre. La seva autenticitat pot ser comprovada a l'adreça https://...

QUADRE DE PREUS NÚMERO 2

NÚMERO	CODI	UA	DESCRIPCIÓ		PREU
	BGD14210	u	Piqueta de connexió a terra d'acer i recobriment de coure, de 2500 mm de llargària, de	11,88000	€
			Altres conceptes	16,36000	€
P-175	EGDZ1102	u	Punt de connexió a terra amb pont seccionador de platina de coure, muntat en caixa estanca i col·locat superficialment Criteri d'amidament: Unitat de quantitat instal·lada, mesurada segons les especificacions de la DT.	56,06	€
	BGDZ1102	u	Punt de connexió a terra amb pont seccionador de platina de coure, muntat en caixa e	39,77000	€
			Altres conceptes	16,29000	€
P-176	EGDZÇ001	u	Connexió a terra de massa metal·lica	18,00	€
			Sense descomposició	18,00000	€
P-177	EGE1Ç211	u	Mòdul fotovoltaic monocristal·lí per a instal·lació aïllada/connexió a xarxa, potència de pic 450 Wp, amb marc d'alumini anoditzat, protecció amb vidre trempat, caixa de connexió, precablejat amb connectors especials, amb una eficàcia mínima del 20,1%, col·locat amb suport sobre teulada inclinada	369,12	€
	BGE1Ç211	u	Mòdul fotovoltaic monocristal·lí per a instal·lació aïllada/connexió a xarxa, potència de	176,08000	€
	BGES1110	m2	Estructura de suport per a 1 mòdul fotovoltaic en posició horitzontal o vertical, de perfil	54,54540	€
	BGWE1000	u	Part proporcional d'accessoris per a mòdul fotovoltaic	11,25000	€
			Altres conceptes	127,24460	€
P-178	EGE2ÇX01	u	Inversor per a instal·lació fotovoltaica de connexió a xarxa, trifàsic, potència nominal de sortida 10000 W, tensió nominal d'entrada 640 V, rendiment màxim de 96,5 a 97%, grau de protecció IP-65, col·locat	2.572,86	€
	BGWE2000	u	Part proporcional d'accessoris per a inversor fotovoltaic	11,25000	€
	BGE2ÇX01	u	Inversor per a instal·lació fotovoltaica de connexió a xarxa, trifàsic, potència nominal d	2.349,60000	€
			Altres conceptes	212,01000	€
P-179	EH11Ç277	U	Subministrament i muntatge de lluminària estanca de superficie de la marca LAMP, model BAZZ AIR LED, de 31W, o similar. Control electrònic, difusor de policarbonat. i accessoris de fixació ràpida. Inclou llum LED de 31W. Inclou tapes, subjeccions i suports per a col·locació. Inclòs mà d'obra, material i mitjans auxiliars. Totalment instal·lada i en funcionament. .	119,46	€
	BH11Ç275	U	Subministrament i muntatge de downlight estanc per a encastar en fals sostre, de la m	103,07000	€
	BHW11000	u	Part proporcional d'accessoris de llums decoratius amb tubs fluorescents, muntats sup	0,66000	€
			Altres conceptes	15,73000	€
P-180	EH11Ç309	U	Subministrament i muntatge de lluminària lineal suspesa amb lampada LED de 40W. Llargada de la lluminària: 1450mm. Perfil fabricat en extrusió d'alumini lacat en color blanc satinat amb difusor de policarbonat opal. Temperatura de color blanc neutre (4000k) i equip electrònic incorporat. Amb difusor de policarbonat opal. Amb grau de protecció IP42, IK07. Calsse d'aillament I. Seguretat fotobiològica grup 0. Incloses tapes, subjeccions i suports per muntatge suspès. Inclòs mà d'obra, material i mitjans auxiliars. Totalment instal·lada i en funcionament.	132,76	€

FASE A I B: TANCAMENT SEMIPERMEABLE, VESTIDORS I URBANITZACIÓ PISTA ESPORTIVA A COLLBATÓ.
PROJECTE EXECUTIU - GENER 2023
AJUNTAMENT DE COLLBATÓ
ÀLEX GALLEGO ARQUITECTE

E2737-2023 02/06/2023 20:07:39

QUADRE DE PREUS NÚMERO 2

NÚMERO	CODI	UA	DESCRIPCIÓ		PREU
	BH11Ç333	U	Subministrament i muntatge de lluminària lineal suspesa amb lampada LED de 40W. L	116,35000	€
			Altres conceptes	16,41000	€
P-181	EH11ÇX01	m	Subministrament i muntatge tira led, potència 18W/m sota perfil d'alumini de 30x15mm i difusor de policarbonat. Incloses tapes, subjeccions i elements per a muntatge. Inclou part proporcional de font d'alimentació, connexions entre trams, perfils de muntatge. Inclòs mà d'obra, material i mitjans auxiliars. Totalment instal·lada i en funcionament.	44,20	€
	BH11ÇX01	m	Subministrament i muntatge tira led, potència 18W/m sota perfil d'alumini de 30x15m	34,02300	€
			Altres conceptes	10,17700	€
P-182	EH61Ç052	U	Subministrament i col·locació de llumenera d'emergència i senyalització estanca de superficie de DAISALUX o equivalent, model Hydra LD N8, de LED i no permanent. Amb una potència de 8w i un enllumenat efectiu de 400 lux. Segons UNE-20-392-93. Inclòs rótul d'emergència referència RT0110 O RT0112 O RT0107 O RT0108 O RT0121 O RT0122. Inclòs caixa de encastar, làmpada, material auxiliar i mà d'obra. Totalment instal·lada i en funcionament.	90,86	€
	BH61Ç101	U	Subministrament i col·locació de llumenera d'emergència i senyalització estanca de su	78,27000	€
	BHW61000	u	Part proporcional d'accessoris de llums d'emergència i senyalitzacióCriteri d'amidame	0,62000	€
			Altres conceptes	11,97000	€
P-183	EJ13B21B	u	Lavabo de porcellana vitrificada, d'amplària de 45 a 60 cm, de color blanc, tipus 2, encastat per sota a un taulell	65,63	€
	B7J50010	dm3	Massilla per a segellats, d'aplicació amb pistola, de base silicona neutra monocompon	0,53175	€
			Altres conceptes	65,09825	€
P-184	EJ13B2RO	u	Lavabo de taulell, JAVA, de color Blanc, ref. 327863000 de la sèrie Lavabos de taulell i sota taulell de ROCA SANITARIO, encastat per sota a un taulell. Inclou fixacions i col.locació.	95,09	€
	327863000	u	Lavabo de taulell, JAVA, de color Blanc, ref. 327863000 de la sèrie Lavabos de taulell	76,34000	€
	B7J50010	dm3	Massilla per a segellats, d'aplicació amb pistola, de base silicona neutra monocompon	0,53175	€
			Altres conceptes	18,21825	€
P-185	EJ1AB21P	u	Abocador de porcellana esmaltada amb alimentació integrada, de color blanc, preu alt, col·locat sobre el paviment i connectat a la xarxa d'evacuació Criteri d'amidament: Unitat de quantitat instal·lada, mesurada segons les especificacions de la DT.	131,74	€
	BJ1AB21P	u	Abocador de porcellana esmaltada amb alimentació integrada, de color blanc, preu alt,	102,21000	€
	B7J50010	dm3	Massilla per a segellats, d'aplicació amb pistola, de base silicona neutra monocompon	0,31905	€
	BJ1ZS000	kg	Pasta per a segellar l'enllaç d'inodors, abocadors i plaques turquesCriteri d'amidament	1,75665	€
			Altres conceptes	27,45430	€
P-186	EJ1ZAB02	u	Reixa feta amb acer inoxidable i protecció de goma, muntat a abocador de porcellana vitrificada, preu alt Criteri d'amidament: Unitat de quantitat instal·lada, mesurada segons les especificacions de la DT.	62,59	€

CSV: 84a31d70-caae-4197-85a0-1220e1d4058b
Aquest document és Còpia en paper autèntica segons l'article 27 de la Llei 39/2015, de 2 d'octubre. La seva autenticitat pot ser comprovada a l'adreça https://...

QUADRE DE PREUS NÚMERO 2

NÚMERO	CODI	UA	DESCRIPCIÓ		PREU
	BJ1ZAB02	u	Reixa feta amb acer inoxidable i protecció de goma per a abocador de porcellana vitrifi	54,57000	€
			Altres conceptes	8,02000	€
P-187	EJ22U001	u	Aixeta temporitzada per a dutxa, mural, muntada superficialment, de llautó cromat, preu alt, amb entrada de 3/4' i sortida de 3/4' Criteri d'amidament: Unitat de quantitat instal·lada, mesurada segons les especificacions de la DT.	142,15	€
	BJ22U001	u	Aixeta temporitzada per a dutxa, mural, per a muntar superficialment, de llautó cromat,	121,90000	€
			Altres conceptes	20,25000	€
P-188	EJ2311EG	u	Aixeta mescladora per a lavabo, muntada superficialment sobre taulell o aparell sanitari, de llautó cromat, preu mitjà, temporitzada, amb dues entrades de maniguets Criteri d'amidament: Unitat de quantitat instal·lada, mesurada segons les especificacions de la DT.	87,47	€
	BJ2311EG	u	Aixeta mescladora per a lavabo, per a muntar superficialment sobre taulell o aparell sa	61,93000	€
			Altres conceptes	25,54000	€
P-189	EJ2314CO	u	Ruixador fix, d'aspersió fixa, mural, muntat superficialment, de llautó cromat, antirobatori, amb entrada de 1/2´´.	92,37	€
	BJ22L141	u	Ruixador fix, d'aspersió fixa, mural, per a muntar superficialment, de llautó cromat, anti	86,75000	€
			Altres conceptes	5,62000	€
P-190	EJ23S39CO	u	SUMINISTRO DE PULSADOR A DISTANCIA VISTO DE SUPERFICIE, GEBERIT SERIE 01, NEUMÁTICO, PARA DOBLE DESCARGA. PARA MONTAJE Y CISTERNA VISTA.	13,74	€
			Altres conceptes	13,74000	€
P-191	EJ23S42CO	u	'SUMINISTRO Y COLOCACIÓN DE GRIFO PARA VERTEDERO TIPO ESE / 23 FRONTAL, PARA AGUA FRIA. COLOCADO Y PROBADO.	149,94	€
	BJ23112H	h	Grifo tipo ESE	98,95000	€
			Altres conceptes	50,99000	€
P-192	EJ24A131	u	Aixeta de regulació per a inodor amb cisterna incorporada, mural, muntada superficialment, amb tub d'enllaç incorporat, de llautó cromat, preu mitjà, amb entrada de 1/2" Criteri d'amidament: Unitat de quantitat instal·lada, mesurada segons les especificacions de la DT.	24,36	€
	BJ24A131	u	Aixeta de regulació per a inodor amb cisterna incorporada, mural, per a muntar superfi	14,20000	€
			Altres conceptes	10,16000	€
P-193	EJ331151	u	Desguàs recte per a lavabo, amb tap i cadeneta incorporats, de llautó, de diàmetre 1''1/4, roscat a un sifó de llautó cromat Criteri d'amidament: Unitat de quantitat instal·lada, mesurada segons les especificacions de la DT.	23,54	€
			Altres conceptes	23,54000	€
P-194	EJ33B7NG	u	Sifó de botella per a lavabo, de PVC de diàmetre 32 mm, connectat a un ramal de PVC Criteri d'amidament: Unitat de quantitat instal·lada, mesurada segons les especificacions de la DT.	14,18	€
			Altres conceptes	14,18000	€
P-195	EJ3814D6	u	Desguàs recte per a aigüera, amb tap i cadeneta incorporats, de llautó, de diàmetre 40 mm, soldat a un sifó o a un ramal de plom Criteri d'amidament: Unitat de quantitat instal·lada, mesurada segons les especificacions de la DT.	28,10	€

FASE A I B: TANCAMENT SEMIPERMEABLE, VESTIDORS I URBANITZACIÓ PISTA ESPORTIVA A COLLBATÓ.
PROJECTE EXECUTIU - GENER 2023
AJUNTAMENT DE COLLBATÓ
ÀLEX GALLEGO ARQUITECTE

E2737-2023 02/06/2023 20:07:39

QUADRE DE PREUS NÚMERO 2

NÚMERO	CODI	UA	DESCRIPCIÓ		PREU
			Altres conceptes	28,10000	€
P-196	EJAA5T11	u	Acumulador-bescanviador per a aigua calenta sanitària de 1000 l de capacitat, amb un serpentí tubular, amb cubeta d'acer negre i aïllament de poliuretà, dissenyat segons els requisits del REGLAMENTO (UE) 814/2013, col·locat en posició vertical amb fixacions murals i connectat Criteri d'amidament: Unitat de quantitat instal·lada, mesurada segons les especificacions de la DT.	2.867,66	€
	BJAA5T10	u	Acumulador-bescanviador per a aigua calenta sanitària de 1000 l de capacitat, amb un	2.443,41000	€
			Altres conceptes	424,25000	€
P-197	EJMAU010	u	Armari metàl·lic amb tanca normalitzada, per a instal·lació de comptador d´aigua, de 800x600x300 mm, instal·lat encastat en mur Criteri d'amidament: Unitat de quantitat instal·lada, mesurada segons les especificacions de la DT.	201,32	€
	BJMAU010	u	Armari metàl·lic amb tanca normalitzada, per a instal·lació de comptador d´aigua, de 8	165,29000	€
			Altres conceptes	36,03000	€
P-198	EKCA20BC	ut	Vàter complet de porcellana vitrificada, compost per taça per a tanc alt o fluxòmetre, amb sortida horitzontal , seient i tapa lacats, amb elements de fixació a sòl, connectat a xarxa d'evacuació. Marca/model: ROCA / VICTORIA o equivalent	67,18	€
	BKCAFCA	u	Seient i tapa lacats per a vater	21,34000	€
	BKCA3BCA	u	Taça per a vater, sortida horitzontal, amb elements de fixació	34,12000	€
			Altres conceptes	11,72000	€
P-199	EKCD10A1	ut	Dipòsit elevat de porcellana vitrificada amb descàrrega simple o doble volum de descàrrega, compost per mecanismes d'emplenat, tapa, accionament de descàrrega pneumàtica mitjançant polsador de doble descàrrega, amb elements de fixació. Completament instal·lat. Marca/model: GEBERIT / GEBERIT 123 o equivalent	120,51	€
			Altres conceptes	120,51000	€
P-200	EM31261K	u	Extintor manual de pols seca polivalent, de càrrega 6 kg, amb pressió incorporada, pintat, amb armari muntat superficialment Criteri d'amidament: Unitat de quantitat instal·lada, mesurada segons les especificacions de la DT.	116,16	€
	BMY31000	u	Part proporcional d'elements especials per a extintorsCriteri d'amidament: Unitat comp	0,37000	€
	BM312611	u	Extintor de pols seca polivalent, de càrrega 6 kg, amb pressió incorporada, pintatCriter	46,49000	€
	BM3A1000	u	Armari per a extintor per a muntar superficialmentCriteri d'amidament: Unitat d'amidam	42,21000	€
			Altres conceptes	27,09000	€
P-201	EM31321K	u	Extintor manual de diòxid de carboni, de càrrega 2 kg, amb pressió incorporada, pintat, amb armari muntat superficialment Criteri d'amidament: Unitat de quantitat instal·lada, mesurada segons les especificacions de la DT.	130,76	€
	BMY31000	u	Part proporcional d'elements especials per a extintorsCriteri d'amidament: Unitat comp	0,37000	€
	BM313211	u	Extintor de diòxid de carboni, de càrrega 2 kg, amb pressió incorporada, pintatCriteri d'	60,52000	€

CSV: 84a31d70-caae-4197-85a0-1220e1d4058b
Aquest document és Còpia en paper autèntica segons l'article 27 de la Llei 39/2015, de 2 d'octubre. La seva autenticitat pot ser comprovada a l'adreça https://...

QUADRE DE PREUS NÚMERO 2

NÚMERO	CODI	UA	DESCRIPCIÓ		PREU
	BM3A1000	u	Armari per a extintor per a muntar superficialmentCriteri d'amidament: Unitat d'amidam	42,21000	€
			Altres conceptes	27,66000	€
P-202	EMAAÇ913	U	Retol polsador segons UNE 23-033-81. Totalment col·locat e instal·lat	16,57	€
	BMMAÇ913	U	Subministrament i col·locació de rètol extintoR, polsador i BIE. Totalment col·locat.	10,36000	€
			Altres conceptes	6,21000	€
P-203	EMDBPN01	u	Placa de senyalització interior per a indicació de salas de mides 210 x 297 mm, amb grafismes i color a escollir per la DF fixada mecànicament	9,13	€
			Altres conceptes	9,13000	€
P-204	EMDC19C8	u	Detector d'infraroigs passiu, amb un angle de detecció de 360 °, amb un abast longitudinal <=12 m, control lluminic de 0 a 1000 lux i temporització de fins a 15 minuts, muntat superficialment o encastat	50,05	€
	BMD119C6	u	Detector d'infraroigs passiu, amb un angle de detecció de 360 °, amb un abast longitu	33,67000	€
	B0A61600	u	Tac de niló de 6 a 8 mm de diàmetre, amb visCriteri d'amidament: Unitat d'amidament:	0,52000	€
			Altres conceptes	15,86000	€
P-205	EMSBCDF1	u	Rètol senyalització recorregut d'evacuació a sortida emergència, rectangular, de 320x160 mm2 de làmina de vinil autoadhesiva, fotoluminiscent categoria B segons UNE 23035-4, col·locat adherit sobre parament vertical Criteri d'amidament: Unitat de quantitat col·locada, mesurada segons les especificacions de la DT.	22,63	€
	BMSBCDF0	u	Rètol senyalització recorregut d'evacuació a sortida emergència, rectangular, de 320x	18,72000	€
			Altres conceptes	3,91000	€
P-206	EN314327	u	Vàlvula de bola manual amb rosca, de dues peces amb pas total, de bronze, de diàmetre nominal 1/2, de 10 bar de PN i preu alt, muntada superficialment Criteri d'amidament: Unitat de quantitat instal·lada, mesurada segons les especificacions de la DT.	25,64	€
	BN314320	u	Vàlvula de bola manual amb rosca, de dues peces amb pas total, de bronze, de diàme	15,32000	€
			Altres conceptes	10,32000	€
P-207	EN315727	u	Vàlvula de bola manual amb rosca, de dues peces amb pas total, de llautó, de diàmetre nominal 3/4, de 25 bar de PN i preu alt, muntada superficialment Criteri d'amidament: Unitat de quantitat instal·lada, mesurada segons les especificacions de la DT.	17,03	€
	BN315720	u	Vàlvula de bola manual amb rosca, de dues peces amb pas total, de llautó, de diàmetr	7,04000	€
			Altres conceptes	9,99000	€
P-208	EN316327	u	Vàlvula de bola manual amb rosca, de dues peces amb pas total, de bronze, de diàmetre nominal 1, de 10 bar de PN i preu alt, muntada superficialment Criteri d'amidament: Unitat de quantitat instal·lada, mesurada segons les especificacions de la DT.	38,91	€
	BN316320	u	Vàlvula de bola manual amb rosca, de dues peces amb pas total, de bronze, de diàme	26,10000	€
			Altres conceptes	12,81000	€
P-209	EN317727	u	Vàlvula de bola manual amb rosca, de dues peces amb pas total, de llautó, de diàmetre nominal 1"1/4, de 25 bar de PN i preu alt, muntada superficialment Criteri d'amidament: Unitat de quantitat instal·lada, mesurada segons les especificacions de la DT.	33,46	€

FASE A I B: TANCAMENT SEMIPERMEABLE, VESTIDORS I URBANITZACIÓ PISTA ESPORTIVA A COLLBATÓ.
PROJECTE EXECUTIU - GENER 2023
AJUNTAMENT DE COLLBATÓ
ÀLEX GALLEGO ARQUITECTE

E2737-2023 02/06/2023 20:07:39

QUADRE DE PREUS NÚMERO 2

NÚMERO	CODI	UA	DESCRIPCIÓ		PREU
	BN317720	u	Vàlvula de bola manual amb rosca, de dues peces amb pas total, de llautó, de diàmetr	18,03000	€
			Altres conceptes	15,43000	€
P-210	EN318327	u	Vàlvula de bola manual amb rosca, de dues peces amb pas total, de bronze, de diàmetre nominal 1"1/2, de 10 bar de PN i preu alt, muntada superficialment Criteri d'amidament: Unitat de quantitat instal·lada, mesurada segons les especificacions de la DT.	76,78	€
	BN318320	u	Vàlvula de bola manual amb rosca, de dues peces amb pas total, de bronze, de diàme	59,69000	€
			Altres conceptes	17,09000	€
P-211	EN318727	u	Vàlvula de bola manual amb rosca, de dues peces amb pas total, de llautó, de diàmetre nominal 1"1/2, de 25 bar de PN i preu alt, muntada superficialment Criteri d'amidament: Unitat de quantitat instal·lada, mesurada segons les especificacions de la DT.	41,75	€
	BN318720	u	Vàlvula de bola manual amb rosca, de dues peces amb pas total, de llautó, de diàmetr	26,00000	€
			Altres conceptes	15,75000	€
P-212	EN319327	u	Vàlvula de bola manual amb rosca, de dues peces amb pas total, de bronze, de diàmetre nominal 2, de 10 bar de PN i preu alt, muntada superficialment Criteri d'amidament: Unitat de quantitat instal·lada, mesurada segons les especificacions de la DT.	102,08	€
	BN319320	u	Vàlvula de bola manual amb rosca, de dues peces amb pas total, de bronze, de diàme	81,18000	€
			Altres conceptes	20,90000	€
P-213	EN319727	u	Vàlvula de bola manual amb rosca, de dues peces amb pas total, de llautó, de diàmetre nominal 2, de 25 bar de PN i preu alt, muntada superficialment Criteri d'amidament: Unitat de quantitat instal·lada, mesurada segons les especificacions de la DT.	62,70	€
	BN319720	u	Vàlvula de bola manual amb rosca, de dues peces amb pas total, de llautó, de diàmetr	43,32000	€
			Altres conceptes	19,38000	€
P-214	EN711641	u	Vàlvula de 3 vies tot/res per a fan-coil amb rosca, de diàmetre nominal 1" i kvs=5,7, de 16 bar de PN, cos de fosa i servomotor de 230 V, acoblat a la vàlvula, instal·lada Criteri d'amidament: Unitat de quantitat instal·lada, mesurada segons les especificacions de la DT.	113,23	€
	BN711641	u	Vàlvula de 3 vies tot/res per a fan-coil amb rosca, de diàmetre nominal 1" i kvs=5,7, de	93,04000	€
			Altres conceptes	20,19000	€
P-215	EN8115A7	u	Vàlvula de retenció de clapeta, amb rosca, d'1"1/2 de diàmetre nominal, de 10 bar de pressió nominal, cos de llautó, clapeta de llautó i tancament de seient elàstic, muntada superficialment Criteri d'amidament: Unitat de quantitat instal·lada, mesurada segons les especificacions de la DT.	41,68	€
	BN8115A0	u	Vàlvula de retenció de clapeta, amb rosca, d'1"1/2 de diàmetre nominal, de 10 bar de	25,94000	€
			Altres conceptes	15,74000	€
P-216	EN8115B7	u	Vàlvula de retenció de clapeta, amb rosca, de 2" de diàmetre nominal, de 10 bar de pressió nominal, cos de llautó, clapeta de llautó i tancament de seient elàstic, muntada superficialment Criteri d'amidament: Unitat de quantitat instal·lada, mesurada segons les especificacions de la DT.	58,65	€

CSV: 84a31d70-caae-4197-85a0-1220e1d4058b
Aquest document és Còpia en paper autèntica segons l'article 27 de la Llei 39/2015, de 2 d'octubre. La seva autenticitat pot ser comprovada a l'adreça https://...

QUADRE DE PREUS NÚMERO 2

NÚMERO	CODI	UA	DESCRIPCIÓ		PREU
	BN8115B0	u	Vàlvula de retenció de clapeta, amb rosca, de 2" de diàmetre nominal, de 10 bar de pr	39,42000	€
			Altres conceptes	19,23000	€
P-217	EN911157	u	Vàlvula de seguretat d'obertura progressiva, de caputxa tancada estanca, amb rosca, de diàmetre nominal 3/4", de 16 bar de pressió nominal, cos de llautó CW617N, caputxa de llautó CW617N i unió de llautó CW617N, de preu alt, muntada superficialment Criteri d'amidament: Unitat de quantitat instal·lada, mesurada segons les especificacions de la DT.	168,57	€
	BN911150	u	Vàlvula de seguretat d'obertura progressiva, de caputxa tancada estanca, amb rosca,	152,75000	€
			Altres conceptes	15,82000	€
P-218	ENC11030	u	Vàlvula d'equilibrat roscada de 25 mm de diàmetre nominal i Kvs=8,7, fabricada en ametall, amb preajust de cabal, preses de pressió, amb joc d'accessoris i sense dispositiu de buidat, instal·lada i ajustada Criteri d'amidament: Unitat de quantitat instal·lada, mesurada segons les especificacions de la DT.	86,82	€
	BNC11030	u	Vàlvula d'equilibrat roscada de 25 mm de diàmetre nominal i Kvs=8,7, fabricada en am	73,30000	€
			Altres conceptes	13,52000	€
P-219	ENC11050	u	Vàlvula d'equilibrat roscada de 40 mm de diàmetre nominal i Kvs=19,2, fabricada en ametall, amb preajust de cabal, preses de pressió, amb joc d'accessoris i sense dispositiu de buidat, instal·lada i ajustada Criteri d'amidament: Unitat de quantitat instal·lada, mesurada segons les especificacions de la DT.	148,81	€
	BNC11050	u	Vàlvula d'equilibrat roscada de 40 mm de diàmetre nominal i Kvs=19,2, fabricada en a	120,46000	€
			Altres conceptes	28,35000	€
P-220	ENE16604	u	Filtre colador d'acer inoxidable 1.4409 (AISI 316), de diàmetre nominal 1", de 40 bar de PN, roscat, muntat superficialment Criteri d'amidament: Unitat de quantitat instal·lada, mesurada segons les especificacions de la DT.	37,35	€
	BNE16600	u	Filtre colador en forma de Y amb de rosca, 1" de diàmetre nominal, 40 bar de pressió	24,60000	€
			Altres conceptes	12,75000	€
P-221	ENE18604	u	Filtre colador d'acer inoxidable 1.4409 (AISI 316), de diàmetre nominal 1"1/2, de 40 bar de PN, roscat, muntat superficialment Criteri d'amidament: Unitat de quantitat instal·lada, mesurada segons les especificacions de la DT.	55,79	€
	BNE18600	u	Filtre colador en forma de Y amb de rosca, 1"1/2 de diàmetre nominal, 40 bar de press	39,50000	€
			Altres conceptes	16,29000	€
P-222	ENE28304	u	Filtre colador en forma de Y amb brides, 40 mm de diàmetre nominal, 16 bar de pressió nominal, fosa grisa EN-GJL-250 (GG25), malla d'acer inoxidable 1.4301 (AISI 304) amb perforacions d'1,5 mm de diàmetre, muntat superficialment Criteri d'amidament: Unitat de quantitat instal·lada, mesurada segons les especificacions de la DT.	92,82	€
	BNE28300	u	Filtre colador en forma de Y amb brides, 40 mm de diàmetre nominal, 16 bar de pressi	72,28000	€
			Altres conceptes	20,54000	€
P-223	ENL1A136	u	Bomba circuladora de rotor humit per a instal·lacions d'ACS, amb connexions roscades d'1" (diàmetre nominal 15 mm), pressió màxima 0,4 bar, cabal màxim 2,8 m3/h, cos de la bomba	423,18	€

FASE A I B: TANCAMENT SEMIPERMEABLE, VESTIDORS I URBANITZACIÓ PISTA ESPORTIVA A COLLBATÓ.
PROJECTE EXECUTIU - GENER 2023
AJUNTAMENT DE COLLBATÓ
ÀLEX GALLEGO ARQUITECTE

E2737-2023 02/06/2023 20:07:39

QUADRE DE PREUS NÚMERO 2

NÚMERO	CODI	UA	DESCRIPCIÓ		PREU
			de bronze, motor monofàsic de 230 V de tensió d'alimentació i 75 W de potència amb regulació de 3 velocitats, grau de protecció IP44, muntada entre tubs Criteri d'amidament: Unitat de quantitat instal·lada, mesurada segons les especificacions de la DT.		
	BNL1A130	u	Bomba circuladora de rotor humit per a instal·lacions d'ACS, amb connexions roscade	293,77000	€
			Altres conceptes	129,41000	€
P-224	ENL1Ç276	u	Bomba circuladora de rotor humit per a instal·lacions, amb connexions roscades d'1 1/2´´ (diàmetre nominal 15 mm), pressió màxima 0.7 bar, cabal màxim 4.2 m3/h, cos de la bomba de bronze, motor monofàsic de 230 V de tensió d'alimentació i 140 W de potència amb regulació de 3 velocitats, grau de protecció IP44, muntada entre tubs	420,31	€
	BNL1Ç270	u	Bomba circuladora de rotor humit per a instal·lacions, amb connexions roscades d'1 1/	291,01000	€
			Altres conceptes	129,30000	€
P-225	ENL1Ç565	u	Bomba circuladora de rotor humit amb connexions embridades de 50 mm de diàmetre nominal en l'aspiració i en la impulsió, de tipus simple, pressió màxima 1 bar, cos de la bomba de fosa, motor monofàsic d'imants permanents de 230 V de tensió d'alimentació i 180 W de potència nominal, índex d'eficiència energètica IEE=<0.21 segons REGLAMENTO (CE) 641/2009, amb mode de funcionament nocturn, muntada entre brides	1.500,73	€
	BNL1A565	u	Bomba circuladora de rotor humit amb connexions embridades de 50 mm de diàmetre	1.273,31000	€
			Altres conceptes	227,42000	€
P-226	EPARIPAQ	m2	SUBMINISTRAMENT I COL·LOCACIÓ DE PAVIMENT ARIPAQ O SIMILAR I EQUIVALENT, MITJANÇANT UNA CAPA SUPERFICIAL DE 8 CM D'ESPESSOR, AMB ÀRIDS DE GRANULOMETRÍA DE SORRA FINA DE 0,2 A 3,5 MM, DE TONALITAT ESCOLLIDA SEGONS MOSTRES, ACABAT AMB ASPECTE GRANULAR NATURAL, EXTESA ANIVELLAMENT I PICONATGE SEGONS INDICACIONS DEL FABRICANT.	10,25	€
	BZZZZZZZ	u	ELEMENTS I MITJANS AUXILIARS I COMPLEMENTARIS	9,85600	€
			Altres conceptes	0,39400	€
P-227	EPD7BO98	u	Armari per a recinte d'instal·lacions de construcció monobloc, amb cos de planxa d'acer lacat i 1 porta de planxa d'acer lacat, amb bastidor 2000x1000x2200 mm, muntat sobre el paviment, inclosos tots els accessoris necessaris per al muntatge.	1.065,21	€
	BPD7U789	u	Armari per a recinte d'instal·lacions de construcció monobloc, amb cos de planxa d'ac	968,51000	€
			Altres conceptes	96,70000	€
P-228	EQ512FUS	m	Seient de fusta corregut de 60mm de gruix. Contraxapat de 60mm amb acabat bedoll amb envarnissat resistent al foc. Amb doble cargolat d'inox cada 40cm amb forat 'abellanado'	67,33	€
			Altres conceptes	67,33000	€
P-229	EQ52TESA	u	Mestrejament de totes les portes amb 3 nivells.	722,51	€
			Sense descomposició	722,51000	€
P-230	EY030048	u	Registre de fusta , per a pintar de 1,00x2,50 m de dimensions totals aproximades, format per bastiment i tapa de dm de 16 mm de gruix fixada amb cargols, situat en despatxos Inclou bastiment perimetral de fusta de pi massis de 40x30mm,	383,48	€

CSV: 84a31d70-caae-4197-85a0-1220e1d4058b
Aquest document és Còpia en paper autèntica segons l'article 27 de la Llei 39/2015, de 2 d'octubre. La seva autenticitat pot ser comprovada a l'adreça https://...

QUADRE DE PREUS NÚMERO 2

NÚMERO	CODI	UA	DESCRIPCIÓ		PREU
	BAQD0001	u	Registre de fusta , pintada, de 1,00x2,50 m de dimensions totals aproximades, format	257,77000	€
			Altres conceptes	125,71000	€
P-231	EY03004C	m2	Aplacat de fusta , per a pintar de 1,00x2,50 m de dimensions totals aproximades, format per bastiment i tapa de dm de 16 mm de gruix fixada amb cargols, situat en despatxos Inclou bastiment perimetral de fusta de pi massis de 40x30mm,	18,25	€
			Altres conceptes	18,25000	€
P-232	F2135B01	m	TALL DE MURS AMB DISC DE DIAMANT, EN TOT EL SEU ESPESOR (REVESTIMENT I MUR DE CONTENCIÓ, INCLÓS MEDIS AUXILIARS (AIGUA, ETC.)	221,29	€
			Altres conceptes	221,29000	€
P-233	F216R443	m	Enderroc de reixat metàl·lic de 2 a 4 m d'alçària, com a màxim, i enderroc de daus de formigó, a mà i amb compressor i càrrega manual i mecànica de runa sobre camió o contenidor Criteri d'amidament: m de llargària amidada segons les especificacions de la DT.	6,15	€
			Altres conceptes	6,15000	€
P-234	F216R44M	m	RETIRADA , EMMAGATZEMATGE A OBRA I RECOL.LOCACIÓ DE REIXAT EXISTENT, CONSTRUCCIÓ DE DAUS DE FORMIGÓ DE 40X40X40CM - COL.LOCAT A NOVA UBICACIÓ - DESMUNTATGE I COL.LOCACIÓ DE REIXAT METÀL·LIC DE DIFERENTS TIPOLOGIES, DE FINS A 3 M D'ALÇÀRIA. INCLOU TALLS DE DISC, TRANSPORT INTERN, ENMAGATZEMATGE I COL.LOCACIÓ A NOU EMPLAÇAMENT.	19,60	€
	B0A62F90	u	Tac d'acer de d 10 mm, amb cargol, volandera i femellaCriteri d'amidament: Unitat d'a	2,11500	€
	BZZZZZZZ	u	ELEMENTS I MITJANS AUXILIARS I COMPLEMENTARIS	0,61600	€
	F31522H4	m3	De rases i pous de fonaments, amb formigó HA-25/B / 20 / IIa de consistència tova, gr	0,41134	€
	F32D1A06	m2	Muntatge i desmuntatge d'una cara d'encofrat amb plafó metàl·lic de 250x50 cm, per a	1,81596	€
	F32B400Q	kg	Armadura per a murs de contenció AP500 SD, d'una alçària màxima de 6 m, d'acer en	2,40573	€
	F2213B22	m3	EXCAVACIÓ GENERAL DE TERRES EN CONDICIONS LIMITADES PER UNA DOBL	0,12194	€
			Altres conceptes	12,11403	€
P-235	F6A156P0	u	Porta per a tanca metàl·lica, de dimensions de pas 385x200 cm, model relix, de la casa rivisa, o equivalent, formada per: - dues fulles batents, de dimensions de pas (165+200)x203 cm, amb bastidor perimetral amb tubular de 60x40 mm, i 3 mm de gruix, i panells de malla electrosoldada de 200x50mm de pas, i rodons horitzontals dobles de 8mm de diàmetre i verticals de 6mm de diametre. - dos muntants laterals amb perfils laminats en calent tipus heb-100, d'acer galvanitzat igual a la resta de la tanca, fixats encastats a mur o paviment de formigó, i/o amb pletines d'acer ancorades a murs de formigó amb plaques d'acer i 4 tacs químics, tipus hilti o equivalent, segons indicacions de la d.f. - fulles batents amb mecanismes de tancament, tiradors, frontisses, pany de cop i clau, i mecanització per a tanca electrònica. - fulla secundària amb passador amb rodó d'acer, per a encastar a paviment. - tot el conjunt d'acer galvanitzat en calent i plastificats tipus rivisa protectline plus amb color ral 9006. inclou p.p. de pletines, fixacions, material de muntatge, bastidors amb forats colissos, unions mecàniques, de peces especials, retalls, solapaments, i tots els materials i/o elements auxiliars neecessaris per a deixar l'element totalment acabat, segons plànols de detalls i/o indicacions de la d.f. Inclou pintura: de tots els elements metàl.lics, fusteries, ferro, alumini, etc... tindran un acabat pintat color teula com l'estructura existent.	782,88	€

E2737-2023 02/06/2023 20:07:39

QUADRE DE PREUS NÚMERO 2

NÚMERO	CODI	UA	DESCRIPCIÓ		PREU
	B6A1IRR3	u	Porta per a tanca metàl·lica, de dimensions de pas 385x200 cm, model relix, de la cas	724,90000	€
			Altres conceptes	57,98000	€
P-236	F6A1HMAX	m2	Tanca metàl·lica, model verja fax dh, de la casa rivisa, o equivalent, formada per: - panells modulars de malla electrosoldada de 200x50mm de pas, i rodons horitzontals dobles de 8mm de diàmetre i verticals de 6mm de diametre, amb alçada de mòduls variables, segons el tancament, amb especejament segons plànols i/o indicacions de la d.f. - muntants verticals amb perfils laminats en calent tipus ipe-100, acabat pintat igual que la resta de la tanca, per a alçades superiors a 2500 mm, amb separació entre eixos estandar de 253 cm, excepte mòduls especials, amb separació variable, segons especejament definit als plànols i/o indicacions de la d.f. - fixació dels pals encastats a murs de formigó amb un encastament mínim de 40cm, segons indicacions de la d.f. - tot el conjunt d'acer galvanitzat en calent i plastificats tipus rivisa protectline plus amb color ral 9006. inclou p.p. de plaques de fixació de muntants, peces d'ancoratge, material de muntatge, bastidors amb forats colissos, unions mecàniques, de peces especials, retalls, solapaments, i tots els materials i/o elements auxiliars neecessaris per a deixar l'element totalment acabat, segons plànols de detalls i/o indicacions de la d.f. Inclou pintura: de tots els elements metàl.lics, fusteries, ferro, alumini, etc... tindran un acabat pintat color teula com l'estructura existent.	45,41	€
	B6A1Y445	m2	Tanca metàl·lica, model verja fax dh, de la casa rivisa, o equivalent, formada per:	38,09000	€
			Altres conceptes	7,32000	€
P-237	F6A1HMAZ	m2	Tanca metàl·lica, model verja fax dh, de la casa rivisa, o equivalent, formada per: - panells modulars de malla electrosoldada de 200x50mm de pas, i rodons horitzontals dobles de 8mm de diàmetre i verticals de 6mm de diametre, amb alçada de mòduls variables, segons el tancament, amb especejament segons plànols i/o indicacions de la d.f. - muntants verticals amb perfils laminats en calent tipus ipe-100, acabat pintat igual que la resta de la tanca, per a alçades superiors a 2500 mm, amb separació entre eixos estandar de 253 cm, excepte mòduls especials, amb separació variable, segons especejament definit als plànols i/o indicacions de la d.f. - fixació dels pals encastats a murs de formigó amb un encastament mínim de 40cm, segons indicacions de la d.f. - tot el conjunt d'acer galvanitzat en calent i plastificats tipus rivisa protectline plus amb color ral 9006. inclou p.p. de plaques de fixació de muntants, peces d'ancoratge, material de muntatge, bastidors amb forats colissos, unions mecàniques, de peces especials, retalls, solapaments, i tots els materials i/o elements auxiliars neecessaris per a deixar l'element totalment acabat, segons plànols de detalls i/o indicacions de la d.f. Inclou pintura: de tots els elements metàl.lics, fusteries, ferro, alumini, etc... tindran un acabat pintat color teula com l'estructura existent.	45,41	€

CSV: 84a31d70-caae-4197-85a0-1220e1d4058b
Aquest document és Còpia en paper autèntica segons l'article 27 de la Llei 39/2015, de 2 d'octubre. La seva autenticitat pot ser comprovada a l'adreça https://...

QUADRE DE PREUS NÚMERO 2

NÚMERO	CODI	UA	DESCRIPCIÓ	PREU
	B6A1Y445	m2	Tanca metàl·lica, model verja fax dh, de la casa rivisa, o equivalent, formada per:	38,09000 €
			Altres conceptes	7,32000 €
P-238	F6A1HMZZ	m2	Tanca de fusta de 220cm d'alçada per a zona de contenidors, amb dues portes abatibles. Estrucrtra de montants cada dos metres fets per base de formigó de 40x40x60, amb tubulars d'acer de 60x40mm empotrats 30cm, 3 travessers travessers de 60x40. Tot l'acer montants i travessers pintats color teula. Taulons de fusta collats a montants de mides 40x40mm separats entre ells 20mm. Collats amb tornilleria d'acer inox amb volanderes a tots dos costats i rosca per a fixació inclou p.p. de plaques de fixació de muntants, peces d'ancoratge, material de muntatge, bastidors amb forats colissos, unions mecàniques, de peces especials, retalls, solapaments, i tots els materials i/o elements auxiliars neecessaris per a deixar l'element totalment acabat, i indicacions de la d.f. Inclou pintura: Tots els elements metàl.lics, fusteries, ferro, alumini, etc... tindran un acabat pintat color teula com l'estructura existent.	153,48 €
			Altres conceptes	153,48000 €
P-239	F9212B1F	m2	SUBBASE DE TOT-U ARTIFICIAL, AMB ESTESA I PICONATGE DEL MATERIAL AL 95% DEL PM 25 CM DE GRUIX	9,95 €
	B0111000	m3	AiguaCriteri d'amidament: Unitat d'amidament: la indicada a la descripció de l'element	0,02895 €
	B0372000	m3	Tot-u artificialCriteri d'amidament: Unitat d'amidament: la indicada a la descripció de l'e	6,19150 €
			Altres conceptes	3,72955 €
P-240	F932101J	m3	Base de sauló, amb estesa i piconatge del material al 98 % del PM Criteri d'amidament: m3 de volum amidat segons les especificacions de la DT. L'abonament dels treballs de preparació de la superfície d'assentament correspon a la unitat d'obra de la capa subjacent. No són d'abonament els escreixos laterals ni els necessaris per a compensar la minva de gruixos de capes subjacents.	33,79 €
	B0321000	m3	Sauló sense garbellarCriteri d'amidament: Unitat d'amidament: la indicada a la descrip	23,57500 €
	B0111000	m3	AiguaCriteri d'amidament: Unitat d'amidament: la indicada a la descripció de l'element	0,09650 €
			Altres conceptes	10,11850 €
P-241	F961GB7A	m	COL·LOCACIÓ DE VORADA DE PARTERRES DEL PARC, PROCEDENT DE RECUPERACIÓ, DE PEDRA NATURAL ACABADA AMB COP DE PICOLETA, INCLOU PREPARACIÓ DE LA BASE Y COL·LOCADA SOBRE BASE DE FORMIGÓ NO ESTRUCTURAL DE 15 N/MM2 DE RESISTÈNCIA MÍNIMA A COMPRESSIÓ I DE 20 A 25 CM D'ALÇÀRIA I REJUNTADA	32,34 €
	BZZZZZZZ	u	ELEMENTS I MITJANS AUXILIARS I COMPLEMENTARIS	3,08000 €

FASE A I B: TANCAMENT SEMIPERMEABLE, VESTIDORS I URBANITZACIÓ PISTA ESPORTIVA A COLLBATÓ.
PROJECTE EXECUTIU - GENER 2023
AJUNTAMENT DE COLLBATÓ
ÀLEX GALLEGO ARQUITECTE

E2737-2023 02/06/2023 20:07:39

QUADRE DE PREUS NÚMERO 2

NÚMERO	CODI	UA	DESCRIPCIÓ	PREU
	B06NN14C	m3	Formigó d'ús no estructural de resistència a compressió 15 N/mm2, consistència plàsti	8,23548 €
			Altres conceptes	21,02452 €
P-242	F991Z05A	m	Rètol de planxa d'acer amb dues capes d'imprimació i una d'acabat metal.litzat. Planxa de 12 mm de gruix i 200mm d'amplada, segons planols, compost per planxa inferior recte sobre mur de formigó amb elements d'anclatge, perns, morter de fixació. i planxa superior en formació de lletres soldades i corvades i fixades a làmina inferior. S'inclou suministre col.locació grua, ajudes de ram de paleta, moretr per col.locarles, tacs quimics, unitat d'obra totalment acabada.	56,79 €
	B0604220	m3	Formigo h-150, de consistencia plastica i grandaria maxima del granulat 20 mm	4,55700 €
			Altres conceptes	52,23300 €
P-243	FBB21501	u	Placa informativa per a senyals de trànsit d'acer galvanitzat i pintat, de 60x90 cm, acabada amb pintura no reflectora, fixada mecànicament Criteri d'amidament: Unitat de quantitat realment col·locada a l'obra segons les especificacions de la DT, i aprovada per la DF.	96,43 €
	BBM1AHD1	u	Placa informativa per a senyals de trànsit d'acer galvanitzat i pintat, de 60x90 cm, aca	82,40000 €
			Altres conceptes	14,03000 €
P-244	FD5J6F08	u	Caixa per a embornal de 70x30x85 cm, amb parets de 15 cm de gruix sobre solera de 10 cm de formigó en massa HM - 20 / B / 20 / X0 amb una quantitat de ciment de 200 kg/m3 i relació aigua ciment =< 0.6 Criteri d'amidament: Unitat mesurada segons les especificacions de la DT.	123,25 €
	B0DF6F0A	u	Motlle metàl·lic per a encofrat de caixa d'embornal de 70x30x85 cm, per a 150 usosCri	1,63134 €
	B06F1-I0IL	m3	Formigó en massa HM - 20 / B / 20 / X0 amb una quantitat de ciment de 200 kg/m3 i r	34,28040 €
	B0DZA000	l	DesencofrantCriteri d'amidament: Unitat d'amidament: la indicada a la descripció de l'e	1,72480 €
			Altres conceptes	85,61346 €
P-245	FDGZU010	m	Banda contínua de plàstic de color, de 30 cm d'amplària, col·locada al llarg de la rasa a 20 cm per sobre de la canonada, per a malla senyalitzadora Criteri d'amidament: m de llargària executat segons les especificacions de la DT.	0,62 €
	BDGZB610	m	Banda continua de senyalització per a canalitzacions soterrades de 30 cm d'amplària,	0,33660 €
			Altres conceptes	0,28340 €
P-246	FQZ5U111	u	Aparcament de bicicletes individual, de tub d'acer galvanitzat de 48x1,5 mm de diàmetre, en forma de U invertida, de 75 cm d'alçada sobre el paviment i 20 cm per encastar, amb dues anelles embellidores i 75 cm d'amplada, col·locat encastat al paviment	92,79 €
	BQZ5U111	u	Aparcament de bicicletes individual, de tub d'acer galvanitzat de 48x1,5 mm de diàmet	55,64000 €
	B0714000	kg	Morter sintètic epoxi de resines epoxiCriteri d'amidament: Unitat d'amidament: la indic	16,44000 €
			Altres conceptes	20,71000 €
P-247	FQZ5U11P	u	Aparcament de patinets individual, de tub d'acer galvanitzat de 48x1,5 mm de diàmetre, en forma d'U invertida, de 75 cm d'alçada sobre el paviment i 20 cm per encastar, amb dues anelles embellidores i 75 cm d'amplada, col·locat encastat al paviment	87,00 €

CSV: 84a31d70-caae-4197-85a0-1220e1d4058b
Aquest document és Còpia en paper autèntica segons l'article 27 de la Llei 39/2015, de 2 d'octubre. La seva autenticitat pot ser comprovada a l'adreça https://...

QUADRE DE PREUS NÚMERO 2

NÚMERO	CODI	UA	DESCRIPCIÓ		PREU
	B0714000	kg	Morter sintètic epoxi de resines epoxiCriteri d'amidament: Unitat d'amidament: la indic	16,44000	€
	BQZ5U111	u	Aparcament de bicicletes individual, de tub d'acer galvanitzat de 48x1,5 mm de diàmet	50,07600	€
			Altres conceptes	20,48400	€
P-248	FR3P2212	m3	Terra vegetal de jardineria de categoria mitja, amb una conductivitat elèctrica menor d'1,2 dS/m, segons NTJ 07A, subministrada a granel i escampada amb retroexcavadora petita i mitjans manuals Criteri d'amidament: m3 de volum amidat segons les especificacions de la DT.	50,98	€
	BR3P2210	m3	Terra vegetal de jardineria de categoria mitja, amb una conductivitat elèctrica menor d'	37,80315	€
			Altres conceptes	13,17685	€
P-249	FSE01003	m2	Xarxa posterior de porteria de niló 100x100m/m en una longitud de 30m x 5,6m d'alçada sobre tub de 90 mm galvanitzat, cada 5 ml. amb fonamentació de 90x90x90. Inclos transport i montatge	20,99	€
			Altres conceptes	20,99000	€
P-250	K21BUR02	m	Recol.locació de tanca existent a nova ubicació per tancament del solar. Tanca de 3,00 metres alçada segons planol. Inclou enmagatzament i recol.locació amb nous ancoratges, noves pletines d'ancaltge i connexions a tanca existent.	24,89	€
			Altres conceptes	24,89000	€
P-251	P311-DQ6O	m2	Encofrat amb plafons metàl·lics per a rases i pous de fonaments Criteri d'amidament: m2 de superfície amidada segons les especificacions de la DT i que es trobi en contacte amb el formigó. Aquest criteri inclou els apuntalaments previs, els elements auxiliars per a muntatge de l'encofrat i els elements d'acabat de les cantonades per a formigó vist, com ara matavius o altres sistemes, així com la recollida, neteja i condicionament dels elements utilitzats. La superfície corresponent a forats interiors s'ha de deduir de la superfície total d'acord amb els criteris següents: Obertures <= 1 m2: No es dedueixen Obertures > 1 m2: Es dedueix el 100% Als forats que no es dedueixin, l'amidament inclou l'encofrat necessari per a conformar el perímetre dels forats. En cas de deduir-se el 100% del forat, cal amidar també l'encofrat necessari per a conformar el perímetre dels forats.	24,56	€
	B0D21-07OY	m	Tauló de fusta de pi per a 10 usosCriteri d'amidament: Unitat d'amidament: la indicada	1,05989	€
	B0D80-0CNV	m2	Plafó metàl·lic de 50x100 cm per a 50 usosCriteri d'amidament: Unitat d'amidament: la	1,90300	€
	B0DZ5-0F6Q	u	Part proporcional d'elements auxiliars per a plafons metàl·lics, de 50x100 cmCriteri d'a	0,48000	€
	B0D31-07P4	m3	Llata de fusta de piCriteri d'amidament: Unitat d'amidament: la indicada a la descripció	0,49311	€
	B0DZ3-0F6G	m	FleixCriteri d'amidament: Unitat d'amidament: la indicada a la descripció de l'elementC	0,05800	€
	B0DZ1-0ZLZ	l	DesencofrantCriteri d'amidament: Unitat d'amidament: la indicada a la descripció de l'e	0,15400	€
	B0AK-07AS	kg	Clau acerCriteri d'amidament: Unitat d'amidament: la indicada a la descripció de l'elem	0,18529	€
			Altres conceptes	20,22671	€
P-252	P312-D4SM	m3	Formigonament de rases i pous, amb formigó HA-25/P / 20 / IIa de consistència plàstica, grandària màxima del granulat 20 mm, amb >= 275 kg/m3 de ciment, apte per a classe d'exposició IIa, abocat amb cubilot Criteri d'amidament: m3 de volum amidat segons les	119,37	€

FASE A I B: TANCAMENT SEMIPERMEABLE, VESTIDORS I URBANITZACIÓ PISTA ESPORTIVA A COLLBATÓ.
PROJECTE EXECUTIU - GENER 2023
AJUNTAMENT DE COLLBATÓ
ÀLEX GALLEGO ARQUITECTE

E2737-2023 02/06/2023 20:07:39

QUADRE DE PREUS NÚMERO 2

NÚMERO	CODI	UA	DESCRIPCIÓ		PREU
			especificacions de la DT, amb aquelles modificacions i singularitats acceptades prèviament i expressament per la DF.		
	B06E-11CP	m3	Formigó HA-25/P / 20 / IIa de consistència plàstica, grandària màxima del granulat 20	104,00940	€
			Altres conceptes	15,36060	€
P-253	P3C0-3D8E	kg	Armadura per a lloses de fonaments AP500 S d'acer en barres corrugades B500S de límit elàstic >= 500 N/mm2 Criteri d'amidament: kg de pes calculat segons les especificacions de la DT, d'acord amb els criteris següents: El pes unitari per al seu càlcul ha de ser el teòric Per a poder utilitzar un altre valor diferent del teòric, cal l'acceptació expressa de la DF. El pes s'obtindrà amidant la llargària total de les barres (barra+cavalcament) L'escreix d'amidament corresponent als retalls està incorporat al preu de la unitat d'obra com a increment del rendiment (1,05 kg de barra d'acer per kg de barra ferrallada, dins de l'element compost)	2,31	€
	B0AM-078F	kg	Filferro recuit de diàmetre 1,3 mmCriteri d'amidament: Unitat d'amidament: la indicada	0,01275	€
			Altres conceptes	2,29725	€
P-254	P3C2-4246	m2	Encofrat amb plafons metàl·lics per a lloses de fonaments Criteri d'amidament: m2 de superfície amidada segons les especificacions de la DT i que es trobi en contacte amb el formigó. Aquest criteri inclou els apuntalaments previs, els elements auxiliars per a muntatge de l'encofrat i els elements d'acabat de les cantonades per a formigó vist, com ara matavius o altres sistemes, així com la recollida, neteja i condicionament dels elements utilitzats. La superfície corresponent a forats interiors s'ha de deduir de la superfície total d'acord amb els criteris següents: Obertures <= 1 m2: No es dedueixen Obertures > 1 m2: Es dedueix el 100% Als forats que no es dedueixin, l'amidament inclou l'encofrat necessari per a conformar el perímetre dels forats. En cas de deduir-se el 100% del forat, cal amidar també l'encofrat necessari per a conformar el perímetre dels forats.	29,85	€
	B0D21-07OY	m	Tauló de fusta de pi per a 10 usosCriteri d'amidament: Unitat d'amidament: la indicada	1,58984	€
	B0D80-0CNV	m2	Plafó metàl·lic de 50x100 cm per a 50 usosCriteri d'amidament: Unitat d'amidament: la	1,90231	€
	B0DZ5-0F6Q	u	Part proporcional d'elements auxiliars per a plafons metàl·lics, de 50x100 cmCriteri d'a	0,48000	€
	B0D31-07P4	m3	Llata de fusta de piCriteri d'amidament: Unitat d'amidament: la indicada a la descripció	0,85173	€
	B0DZ1-0ZLZ	l	DesencofrantCriteri d'amidament: Unitat d'amidament: la indicada a la descripció de l'e	0,15400	€
	B0AK-07AS	kg	Clau acerCriteri d'amidament: Unitat d'amidament: la indicada a la descripció de l'elem	0,18529	€
			Altres conceptes	24,68683	€
P-255	P3C5-DNC0	m3	Formigonament de lloses de fonaments (CE, EHE) amb formigó HA-25/P / 20 / IIa de consistència plàstica, grandària màxima del granulat 20 mm, amb >= 275 kg/m3 de ciment, apte per a classe d'exposició IIa, abocat amb cubilot Criteri d'amidament: m3 de volum amidat segons les especificacions de la DT, amb aquelles modificacions i singularitats acceptades prèviament i expressament per la DF.	125,99	€
	B06E-11CP	m3	Formigó HA-25/P / 20 / IIa de consistència plàstica, grandària màxima del granulat 20	104,00940	€

CSV: 84a31d70-caae-4197-85a0-1220e1d4058b
Aquest document és Còpia en paper autèntica segons l'article 27 de la Llei 39/2015, de 2 d'octubre. La seva autenticitat pot ser comprovada a l'adreça https://...

QUADRE DE PREUS NÚMERO 2

NÚMERO	CODI	UA	DESCRIPCIÓ		PREU
			Altres conceptes	21,98060	€
P-256	P446-DG2C	kg	Perfils: Acer S275JR segons UNE-EN 10025-2, per a elements d'ancoratge, estructurals, pilars, jàsseres i llindes formats per peça composta o simple, en perfils laminats en calent sèrie U, L, LD, T, rodó, quadrat, rectangular i planxa, treballat a taller i amb una capa d'imprimació antioxidant, col·locat a l'obra amb soldadura i/o cargolat. Inclou pintura: de tots els elements metàl.lics, fusteries, ferro, alumini, etc... tindran un acabat pintat color teula com l'estructura existent.	3,08	€
	B44Z-0M0F	kg	Acer S275JR segons UNE-EN 10025-2, format per peça simple, en perfils laminats en	2,06000	€
			Altres conceptes	1,02000	€
P-257	P446-DM9R	kg	Acer S355JR segons UNE-EN 10025-2, per a elements d'ancoratge formats per peça composta, en perfils laminats en calent sèrie L, LD, T, rodó, quadrat, rectangular i planxa, treballat a taller i galvanitzat, col·locat a l'obra amb cargols Criteri d'amidament: kg de pes calculat segons les especificacions de la DT, d'acord amb els criteris següents: El pes unitari per al seu càlcul ha de ser el teòric Per a poder utilitzar un altre valor diferent del teòric, cal l'acceptació expressa de la DF. Aquest criteri inclou les pèrdues de material corresponents a retalls.	5,88	€
	B44Z-0LZS	kg	Acer S355JR segons UNE-EN 10025-2, format per peça composta, en perfils laminats	4,97000	€
			Altres conceptes	0,91000	€
P-258	P44A-43JC	kg	Acer S275J0H segons UNE-EN 10219-1, per a llindes formades per peça simple, en perfils foradats conformats en fred sèrie rodó, quadrat i rectangular, galvanitzat, col·locat a l'obra Criteri d'amidament: kg de pes calculat segons les especificacions de la DT, d'acord amb els criteris següents: El pes unitari per al seu càlcul ha de ser el teòric Per a poder utilitzar un altre valor diferent del teòric, cal l'acceptació expressa de la DF. Aquest criteri inclou les pèrdues de material corresponents a retalls. Inclou pintura: de tots els elements metàl.lics, fusteries, ferro, alumini, etc... tindran un acabat pintat color teula com l'estructura existent.	3,33	€
	B44Z-0LZW	kg	Acer S275J0H segons UNE-EN 10219-1, format per peça simple, en perfils foradats c	2,11000	€
			Altres conceptes	1,22000	€
P-259	P4520-3E67	m3	Formigonament per a mur, amb formigó HA-25/B / 20 / IIa de consistència tova, grandària màxima del granulat 20 mm, amb >= 275 kg/m3 de ciment, apte per a classe d'exposició IIa, abocat amb bomba Criteri d'amidament: m3 de volum amidat segons les especificacions de la DT, amb aquelles modificacions i singularitats acceptades prèviament i expressament per la DF.	141,06	€
	B06E-11H5	m3	Formigó HA-25/B / 20 / IIa de consistència tova, grandària màxima del granulat 20 mm	107,06850	€

FASE A I B: TANCAMENT SEMIPERMEABLE, VESTIDORS I URBANITZACIÓ PISTA ESPORTIVA A COLLBATÓ.
PROJECTE EXECUTIU - GENER 2023
AJUNTAMENT DE COLLBATÓ
ÀLEX GALLEGO ARQUITECTE

E2737-2023 02/06/2023 20:07:39

QUADRE DE PREUS NÚMERO 2

NÚMERO	CODI	UA	DESCRIPCIÓ		PREU
			Altres conceptes	33,99150	€
P-260	P4BC-43MV	kg	Armadura per a mur AP500 S d'acer en barres corrugades B500S de límit elàstic >= 500 N/mm2 Criteri d'amidament: kg de pes calculat segons les especificacions de la DT, d'acord amb els criteris següents: El pes unitari per al seu càlcul ha de ser el teòric Per a poder utilitzar un altre valor diferent del teòric, cal l'acceptació expressa de la DF. El pes s'obtindrà amidant la llargària total de les barres (barra+cavalcament) L'escreix d'amidament corresponent als retalls està incorporat al preu de la unitat d'obra com a increment del rendiment (1,05 kg de barra d'acer per kg de barra ferrallada, dins de l'element compost)	2,51	€
	B0AM-078F	kg	Filferro recuit de diàmetre 1,3 mmCriteri d'amidament: Unitat d'amidament: la indicada	0,03000	€
			Altres conceptes	2,48000	€
P-261	P4D5-9LV9	m2	Muntatge i desmuntatge d'una cara d'encofrat amb bastidors metàl·lics modulars amb tauler fenòlic, per a murs de base rectilínia, encofrats a dues cares, d'una alçària <= 3 m, per a formigó no vist Criteri d'amidament: m2 de superfície amidada segons les especificacions de la DT i que es trobi en contacte amb el formigó. Aquest criteri inclou els apuntalaments previs, els elements auxiliars per a muntatge de l'encofrat i els elements d'acabat de les cantonades per a formigó vist, com ara matavius o altres sistemes, així com la recollida, neteja i condicionament dels elements utilitzats. La superfície corresponent a forats interiors s'ha de deduir de la superfície total d'acord amb els criteris següents: Obertures <= 1 m2: No es dedueixen Obertures > 1 m2: Es dedueix el 100% Als forats que no es dedueixin, l'amidament inclou l'encofrat necessari per a conformar el perímetre dels forats. En cas de deduir-se el 100% del forat, cal amidar també l'encofrat necessari per a conformar el perímetre dels forats.	22,27	€
	B0DB3-2DNH	u	Tornapuntes per a encofrat amb elements industrialitzats, de 3 m d'alçària, per a 150 u	0,19200	€
	B0DZ1-0ZLZ	l	DesencofrantCriteri d'amidament: Unitat d'amidament: la indicada a la descripció de l'e	0,24640	€
	B0DG0-1JL9	m2	Amortització de bastidors metàl·lics modulars amb tauler fenòlic, amb estructura d'ace	3,34800	€
			Altres conceptes	18,48360	€
P-262	P4R0-DYYE	kg	Acer inoxidable austenític amb molibdè de designació 1.4401 (AISI 316), per a estructures, en perfils conformats tipus rodó, quadrat, rectangular, treballat a taller i col·locat a l'obra amb soldadura Criteri d'amidament: kg de pes calculat segons les especificacions de la DT d'acord amb els criteris següents: El pes unitari per al seu càlcul ha de ser el teòric Per a poder utilitzar un altre valor diferent al teòric, cal l'acceptació expresa de la DF Aquests criteris inclouen la pèrdua de material corresponent a retalls.	7,93	€
	B4R0-0LRO	kg	Acer inoxidable austenític amb molibdè de designació 1.4401 (AISI 316), en perfils co	6,42000	€
			Altres conceptes	1,51000	€
P-263	P5ZJ2-HZA2	m	Canaló exterior de planxa d'acer plegada amb acabat galvanitzat, d'1,5 mm de gruix, 110 cm de desenvolupament, com a màxim, amb 5 plecs, per a canaló exterior, col·locat amb fixacions mecàniques, i segellat. col·locada amb peces especials i connectada al baixant .	24,57	€

CSV: 84a31d70-caae-4197-85a0-1220e1d4058b
Aquest document és Còpia en paper autèntica segons l'article 27 de la Llei 39/2015, de 2 d'octubre. La seva autenticitat pot ser comprovada a l'adreça https://...

QUADRE DE PREUS NÚMERO 2

NÚMERO	CODI	UA	DESCRIPCIÓ		PREU
			Criteri d'amidament: m de llargària amidada segons les especificacions de la DT. Inclou pintura: de tots els elements metàl.lics, fusteries, ferro, alumini, etc... tindran un acabat pintat color teula com l'estructura existent.		
	B0CHK-2ONB	m	Remat de planxa d'acer plegada amb acabat galvanitzat, d'1,5 mm de gruix, 80 cm de	9,08208	€
	B7JE-0GTM	dm3	Massilla per a segellats, d'aplicació amb pistola, de base silicona neutra monocompon	0,53175	€
	B0A5-06VX	u	Cargol autoroscant amb volanderaCriteri d'amidament: Unitat d'amidament: la indicad	1,26000	€
			Altres conceptes	13,69617	€
P-264	P811-3EM4	m2	Arrebossat reglejat sobre parament vertical exterior, a 3,00 m d'alçària, com a màxim, amb morter de calç per a ús corrent (GP), de designació CSIII-W0, segons UNE-EN 998-1, deixat de regle Criteri d'amidament: m2 de superfície amidada segons les especificacions de la DT. Amb deducció de la superfície corresponent a obertures d'acord amb els criteris següents: En paraments verticals: Obertures <= 2 m2: No es dedueixen Obertures > 2 m2 i <= 4 m2: Es dedueix el 50% Obertures > 4 m2: Es dedueix el 100% En paraments horitzontals: Obertures <= 1 m2: No es dedueixen Obertures > 1 m2: Es dedueix el 100% Als forats que no es dedueixin, o que es dedueixin parcialment, l'amidament inclou la feina de fer els retorns, com ara brancals, llindes, etc. En cas de deduir-se el 100% del forat cal amidar també aquests paraments. Aquests criteris inclouen la neteja dels elements que configuren les obertures, com és ara bastiments que s'hagin embrutat.	26,32	€
	B011-05ME	m3	AiguaCriteri d'amidament: Unitat d'amidament: la indicada a la descripció de l'element	0,01370	€
	B811-1ZWS	t	Morter de calç per a ús corrent (GP), de designació CSIII-W0, segons UNE-EN 998-1,	1,27983	€
			Altres conceptes	25,02647	€
P-265	P8B2-G2DX	m2	Pintat d'estructures d'acer amb sistemes de protecció amb grau de durabilitat L, per a classe d'exposició C2, segons UNE-EN ISO 12944-1, format per 1 capa d'acabat, amb un gruix total de protecció de 80 µm, aplicat de forma manual Criteri d'amidament: m2 de superfície realment pintada segons les especificacions de la DT. Cal considerar el desenvolupament del perímetre. Deducció de la superfície corresponent a obertures: Obertures <=1 m2: No es dedueixen Obertures >1 m2 i <= 2 m2: Es dedueixen el 50% Obertures >2 m2: Es dedueix el 100% . Inclou pintura: de tots els elements metàl.lics, fusteries, ferro, alumini, etc... tindran un acabat pintat color teula com l'estructura existent.	6,92	€
	B898-2MHX	l	Pintura epoxi bicomponent, per a sistemes de protecció de l'acer	1,23597	€
			Altres conceptes	5,68403	€
P-266	PAS2-5QNI	u	Porta tallafocs metàl·lica, EI2-C 90, de dues fulles batents, per a una llum de 160x205 cm, preu alt, col·locada Criteri d'amidament: Unitat mesurada segons les especificacions de la DT.	874,01	€
	BAS1-0I1Z	u	Porta tallafocs metàl·lica, EI2-C 90 de dues fulles batents per a una llum de 160x205 c	828,32000	€
			Altres conceptes	45,69000	€

FASE A I B: TANCAMENT SEMIPERMEABLE, VESTIDORS I URBANITZACIÓ PISTA ESPORTIVA A COLLBATÓ.
PROJECTE EXECUTIU - GENER 2023
AJUNTAMENT DE COLLBATÓ
ÀLEX GALLEGO ARQUITECTE

E2737-2023 02/06/2023 20:07:39

QUADRE DE PREUS NÚMERO 2

NÚMERO	CODI	UA	DESCRIPCIÓ		PREU
P-267	PC1C-BNHZ	m2	Vidre aïllant de lluna de baixa emissivitat de 6+6 mm de gruix amb 1 butiral transparent classe 2 (B) 2 segons UNE-EN 12600, cambra d'aire de 10 mm i lluna de 6+6 mm de gruix amb 1 butiral transparent de lluna acolorida, classe 2 (B) 2 segons UNE-EN 12600, col·locat amb llistó de vidre sobre fusta, acer o alumini Criteri d'amidament: m2 de superfície amidada segons les especificacions de la DT. S'han de considerar les respectives dimensions segons els criteris següents, cal prendre el múltiple immediat superior en cas que la dimensió no ho sigui: Llargària i amplària: Múltiples de 3 cm Unitats amb superfície < 0,25 m2: 0,25 m2 per unitat	164,55	€
	BC11-2S74	m2	Vidre aïllant de lluna de baixa emissivitat de 6+6 mm de gruix amb 1 butiral transparen	137,12000	€
			Altres conceptes	27,43000	€
P-268	XPA0IGSS	u	Seguretat i salut - Segons projecte Annexe	2.528,51	€
			Sense descomposició	2.528,51000	€
P-269	XPA0ISSS	u	Seguretat i salut - Segons projecte Annexe	2.544,03	€
			Sense descomposició	2.544,03000	€
P-270	XPAUÇ00X	pa	Legalitzacions de totes les instal.lacions: ´´Segons el plec de clàusules adminsitratives particulars, i sempre a càrec de l'adjudicatari de les obres, anirà inclosa la redacció del corresponent projecte final de l'obra realment executada (as built). Dita documentació es lliurarà en paper i suport informàtic, i en un termini màxim d'un mes a comptar des de la recepció de l'obra. Així mateix, anirà a càrrec del contractista, qualsevol projecte de legalització de les instal·lacions contraftades, inclosa de la tramitació de la contractació amb la companyia de serveis.´´	1.200,00	€
			Sense descomposició	1.200,00000	€

E2737-2023 02/05/2023 20:07:39

CSV: 84a31d70-cade-4197-85e0-1220e1d4058b
Aquest document és còpia en paper autèntica segons l'article 27 de la Llei 39/2015 de 2 d'octubre. La seva autenticitat pot ser comprovada a l'adreça https://...

5. D. – JUSTIFICACIÓ DE PREUS

Alex Gallego
Arquitecte

Carrer de Girona 55, ent.1ª 08009, Barcelona
T : +34 93 481 66 89 M : +34 678 31 80 67
www.alga.cat agu@coac.net

CSV: 84a31d70-caae-4197-85a0-1220e1d4058b
Aquest document és Còpia en paper autèntica segons l'article 27 de la Llei 39/2015, de 2 d'octubre. La seva autenticitat pot ser comprovada a l'adreça https://...

JUSTIFICACIÓ DE PREUS

MA D'OBRA

CODI	UA	DESCRIPCIÓ		PREU
A0122	h	Oficial 1ª calefactor	18,24000	€
A0123	h	Oficial 1ª lampista	18,24000	€
A0132	h	Ajudant calefactor	16,40000	€
A0133	h	Ajudant lampista	16,40000	€
A01-FEOZ	h	Ajudant encofrador	25,75000	€
A01-FEP0	h	Ajudant ferrallista	25,75000	€
A01-FEP1	h	Ajudant soldador	25,84000	€
A01-FEP3	h	Ajudant col·locador	25,75000	€
A01-FEP9	h	Ajudant pintor	25,75000	€
A01-FEPH	h	Ajudant muntador	25,75000	€
A010V010	h	Conservador- restaurador responsable de la intervenció	35,73000	€
A0121000	h	Oficial 1a	29,00000	€
A0122000	h	Oficial 1a paleta	29,00000	€
A0123000	h	Oficial 1a encofrador	29,00000	€
A0124000	h	Oficial 1a ferrallista	29,00000	€
A0125000	h	Oficial 1a soldador	29,48000	€
A0127000	h	Oficial 1a col·locador	29,00000	€
A0129000	h	Oficial 1a guixaire	29,00000	€
A012A000	h	Oficial 1a fuster	29,53000	€
A012D000	h	Oficial 1a pintor	29,00000	€
A012E000	h	Oficial 1a vidrier	29,70000	€
A012F000	h	Oficial 1a manyà	29,46000	€
A012G000	h	Oficial 1a calefactor	29,98000	€
A012H000	h	Oficial 1a electricista	29,98000	€
A012J000	h	Oficial 1a lampista	29,98000	€
A012L000	h	Oficial 1a llauner	29,98000	€
A012M000	h	Oficial 1a muntador	29,98000	€
A012N000	h	Oficial 1a d'obra pública	29,00000	€
A0132000	h	Ajudant paleta	25,75000	€
A0133000	h	Ajudant encofrador	25,75000	€
A0134000	h	Ajudant ferrallista	25,75000	€
A0135000	h	Ajudant soldador	25,84000	€
A0137000	h	Ajudant col·locador	25,75000	€
A013A000	h	Ajudant fuster	25,95000	€
A013D000	h	Ajudant pintor	25,75000	€
A013F000	h	Ajudant manyà	25,84000	€
A013G000	h	Ajudant calefactor	25,71000	€
A013H000	h	Ajudant electricista	25,71000	€
A013J000	h	Ajudant lampista	25,71000	€
A013M000	h	Ajudant muntador	25,75000	€
A013P000	h	Ajudant jardiner	30,82000	€
A0140000	h	Manobre	24,12000	€
A0149000	h	Manobre guixaire	24,12000	€

FASE A I B: TANCAMENT SEMIPERMEABLE, VESTIDORS I URBANITZACIÓ PISTA ESPORTIVA A COLLBATÓ.
PROJECTE EXECUTIU - GENER 2023
AJUNTAMENT DE COLLBATÓ
ÀLEX GALLEGO ARQUITECTE

E2737-2023 02/05/2023 20:07:39

JUSTIFICACIÓ DE PREUS

MA D'OBRA

CODI	UA	DESCRIPCIÓ		PREU
A0150000	h	Manobre especialista	25,05000	€
A0D-0007	h	Manobre	24,12000	€
A0E-000A	h	Manobre especialista	25,05000	€
A0F-000D	h	Oficial 1a col·locador	29,00000	€
A0F-000F	h	Oficial 1a encofrador	29,00000	€
A0F-000I	h	Oficial 1a ferrallista	29,00000	€
A0F-000P	h	Oficial 1a manyà	29,46000	€
A0F-000R	h	Oficial 1a muntador	29,98000	€
A0F-000T	h	Oficial 1a paleta	29,00000	€
A0F-000V	h	Oficial 1a pintor	29,00000	€
A0F-000Y	h	Oficial 1a soldador	29,48000	€
A0F-0010	h	Oficial 1a vidrier	29,70000	€
BAZPB140	u	Mecanisme antipànic per a porta d'evacuació d'1 fulla, amb sistema d'accionament per pressió, amb 1 punt de tancament, per a mecanisme ocult, homologat segons UNE-EN 1125	241,18000	€
BJ13B21B	u	Lavabo de porcellana vitrificada senzill, d'amplaria de 45 a 60cm, de color blanc, tipus 2, per a encastar per sota a taulell	48,01000	€
BJ331151	u	Desguàs recte per a lavabo, amb tap i cadeneta incorporats, de llautó cromat de diàmetre 1"1/4, per a roscar al sifó de llautò cromat Criteri d'amidament: Unitat d'amidament: la indicada a la descripció de l'element Criteri d'amidament: quantitat necessària subministrada a l'obra	15,02000	€
BJ33B7NG	u	Sifó de botella per a lavabo, de PVC de diàmetre 32 mm, per a connectar al ramal de PVC Criteri d'amidament: Unitat d'amidament: la indicada a la descripció de l'element Criteri d'amidament: quantitat necessària subministrada a l'obra	6,15000	€
BJ3814D6	u	Desguàs recte per a aigüera, amb tap i cadeneta incorporats, de llautó de diàmetre 40 mm, per a soldar al sifó o al ramal de plom Criteri d'amidament: Unitat d'amidament: la indicada a la descripció de l'element Criteri d'amidament: quantitat necessària subministrada a l'obra	19,34000	€
BMDBU005	u	Placa de senyalització interior per a indicació de mesures de salvament i vies d'evacuació, de 210x297mm, amb pintura fotoluminiscent segons normes UNE y DIN, per a fixar mecànicament	3,21000	€
E61Z300X	m	Reforç acer	0,61000	€

CSV: 84a31d70-caae-4197-85a0-1220e1d4058b
Aquest document és Còpia en paper autèntica segons l'article 27 de la Llei 39/2015, de 2 d'octubre. La seva autenticitat pot ser comprovada a l'adreça https://...

JUSTIFICACIÓ DE PREUS

MAQUINÀRIA

CODI	UA	DESCRIPCIÓ	PREU	
C1101200	h	COMPRESSOR AMB DOS MARTELLS PNEUMÀTICS	17,83000	€
C1105A00	h	Retroexcavadora amb martell trencador	73,44000	€
C1311430	h	Pala carregadora sobre pneumàtics de 8 a 14 t	87,93000	€
C1311440	h	Pala carregadora sobre pneumàtics de 15 a 20 t	106,66000	€
C1312340	h	Pala excavadora giratoria sobre pneumàtics de 15 a 20 t	100,28000	€
C1313330	h	Retroexcavadora sobre pneumàtics de 8 a 10 t	58,73000	€
C1316100	h	Minicarregadora sobre pneumàtics de 2 a 5.9 t	51,85000	€
C1331100	h	Motoanivelladora petita	70,19000	€
C1335010	h	Corró vibratori autopropulsat, de 1.5 a 2.5 t	45,81000	€
C13350C0	h	Corró vibratori autopropulsat, de 12 a 14 t	77,69000	€
C133A030	h	Compactador duplex manual de 700 kg	8,73000	€
C133A0J0	h	Picó vibrant amb placa de 30x30 cm	6,26000	€
C1501700	h	Camió per a transport de 7 t	37,99000	€
C1501900	h	Camió per a transport de 20 t	56,75000	€
C1502E00	h	Camió cisterna de 8 m3	50,11000	€
C1503000	h	Camió grua	52,33000	€
C1503500	h	Camió grua de 5 t	55,09000	€
C150G900	h	Grua autopropulsada de 20 t	66,93000	€
C1701100	h	CAMIÓ AMB BOMBA DE FORMIGONAR	176,02000	€
C1704100	h	Mesclador continu amb sitja per a morter preparat a granel	1,91000	€
C1705600	h	Formigonera de 165 l	2,00000	€
C172-003J	h	Camió amb bomba de formigonar	176,02000	€
C176-00FX	h	Formigonera de 165 l	2,00000	€
C17A-00JL	h	Mesclador continu per a morter preparat en sacs	1,60000	€
C2003000	h	Remolinador mecànic	5,75000	€
C200KD00	h	EQUIP DE TALL D'ESTRUCTURES DE FORMIGÓ EN MASSA O ARMAT AMB DISC DE DIAMANT	629,44000	€
C200P000	h	Equip i elements auxiliars per a soldadura elèctrica	3,50000	€
C200S000	h	Equip i elements auxiliars per a tall oxiacetilènic	7,95000	€
C206-00DW	h	Equip i elements auxiliars per a soldadura elèctrica	3,50000	€

FASE A I B: TANCAMENT SEMIPERMEABLE, VESTIDORS I URBANITZACIÓ PISTA ESPORTIVA A COLLBATÓ.
PROJECTE EXECUTIU - GENER 2023
AJUNTAMENT DE COLLBATÓ
ÀLEX GALLEGO ARQUITECTE

E2737-2023 02/05/2023 20:07:39

JUSTIFICACIÓ DE PREUS

MATERIALS

CODI	UA	DESCRIPCIÓ	PREU	
327863000	u	Lavabo de taulell, JAVA, de color Blanc, ref. 327863000 de la sèrie Lavabos de taulell i sota taulell de ROCA SANITARIO	76,34000	€
B0111000	m3	Aigua Criteri d'amidament: Unitat d'amidament: la indicada a la descripció de l'element Criteri d'amidament: quantitat necessària subministrada a l'obra	1,93000	€
B011-05ME	m3	Aigua Criteri d'amidament: Unitat d'amidament: la indicada a la descripció de l'element Criteri d'amidament: quantitat necessària subministrada a l'obra	1,93000	€
B0310020	t	Sorra de pedrera per a morters Criteri d'amidament: Unitat d'amidament: la indicada a la descripció de l'element Criteri d'amidament: quantitat necessària subministrada a l'obra	23,77000	€
B0310500	t	Sorra de pedrera de 0 a 3,5 mm Criteri d'amidament: Unitat d'amidament: la indicada a la descripció de l'element Criteri d'amidament: quantitat necessària subministrada a l'obra	23,27000	€
B0312020	t	Sorra de pedrera de pedra granítica per a morters Criteri d'amidament: Unitat d'amidament: la indicada a la descripció de l'element Criteri d'amidament: quantitat necessària subministrada a l'obra	24,92000	€
B0321000	m3	Sauló sense garbellar Criteri d'amidament: Unitat d'amidament: la indicada a la descripció de l'element Criteri d'amidament: quantitat necessària subministrada a l'obra	20,50000	€
B0331020	t	Grava de pedrera de pedra calcària, per a drens Criteri d'amidament: Unitat d'amidament: la indicada a la descripció de l'element Criteri d'amidament: quantitat necessària subministrada a l'obra	22,40000	€
B0331300	t	Grava de pedrera de pedra calcària, de 50 a 70 mm Criteri d'amidament: Unitat d'amidament: la indicada a la descripció de l'element Criteri d'amidament: quantitat necessària subministrada a l'obra	22,17000	€
B033S500	t	Grava de granulat reciclat mixt de formigó-ceràmica de 20 a 40 mm Criteri d'amidament: Unitat d'amidament: la indicada a la descripció de l'element Criteri d'amidament: quantitat necessària subministrada a l'obra	13,24000	€
B0372000	m3	Tot-u artificial Criteri d'amidament: Unitat d'amidament: la indicada a la descripció de l'element Criteri d'amidament: quantitat necessària subministrada a l'obra	21,35000	€
B03D6000	m3	Terra tolerable Criteri d'amidament: Unitat d'amidament: la indicada a la descripció de l'element Criteri d'amidament: quantitat necessària subministrada a l'obra	4,77000	€
B03L-05N7	t	Sorra de pedrera per a morters Criteri d'amidament: Unitat d'amidament: la indicada a la descripció de l'element Criteri d'amidament: quantitat necessària subministrada a l'obra	23,77000	€
B051302	m3	Mortero de alta resistencia	71,34000	€
B0512401	t	Ciment pòrtland amb filler calcari CEM II/B-L 32,5 R segons UNE-EN 197-1, en sacs Criteri d'amidament: Unitat d'amidament: la indicada a la descripció de l'element Criteri d'amidament: quantitat necessària subministrada a l'obra	150,83000	€
B0514301	t	Ciment pòrtland amb escòria CEM II/B-S 32,5 N segons UNE-EN 197-1, en sacs Criteri d'amidament: Unitat d'amidament: la indicada a la descripció de l'element Criteri d'amidament: quantitat necessària subministrada a l'obra	147,15000	€
B0521100	kg	Guix de designació B1/20/2, segons la norma UNE-EN 13279-1 Criteri d'amidament: Unitat d'amidament: la indicada a la descripció de l'element Criteri d'amidament: quantitat necessària subministrada a l'obra	0,17000	€
B0521200	kg	Guix de designació C6/20/2, segons la norma UNE-EN 13279-1 Criteri d'amidament: Unitat d'amidament: la indicada a la descripció de l'element Criteri d'amidament: quantitat necessària subministrada a l'obra	0,17000	€
B0527030	kg	Guix amb additius per agafar perfils i plaques, segons norma UNE-EN 14496	0,56000	€
B054-06DH	kg	Calç aèria hidratada CL 90-S, en sacs Criteri d'amidament: Unitat d'amidament: la indicada a la descripció de l'element Criteri d'amidament: quantitat necessària subministrada a l'obra	0,37000	€
B055-067M	t	Ciment pòrtland amb filler calcari CEM II/B-L 32,5 R segons UNE-EN 197-1, en sacs Criteri d'amidament: Unitat d'amidament: la indicada a la descripció de l'element Criteri d'amidament: quantitat necessària subministrada a l'obra	150,83000	€
B05A2103	kg	Material per a rejuntat de rajoles ceràmiques CG1 segons norma UNE-EN 13888, de color Criteri d'amidament: Unitat d'amidament: la indicada a la descripció de l'element Criteri d'amidament: quantitat necessària subministrada a l'obra	0,42000	€
B0604220	m3	Formigo h-150, de consistencia plastica i grandaria maxima del granulat 20 mm	45,57000	€
B065960B	m3	Formigó HA-25/B / 20 / IIa de consistència tova, grandària màxima del granulat 20 mm, amb >= 275 kg/m3 de ciment, apte per a classe d'exposició IIa Criteri d'amidament: Unitat d'amidament: la	101,97000	€

CSV: 84a31d70-caae-4197-85a0-1220e1d4058b
Aquest document és Còpia en paper autèntica segons l'article 27 de la Llei 39/2015, de 2 d'octubre. La seva autenticitat pot ser comprovada a l'adreça https://...

JUSTIFICACIÓ DE PREUS

MATERIALS

CODI	UA	DESCRIPCIÓ	PREU	
		indicada a la descripció de l'element Criteri d'amidament: quantitat necessària subministrada a l'obra		
B065960J	m3	Formigó HA-25/B / 20 / IIa de consistència tova, grandària màxima del granulat 20 mm, amb >= 275 kg/m3 de ciment, additiu hidròfug, apte per a classe d'exposició IIa Criteri d'amidament: Unitat d'amidament: la indicada a la descripció de l'element Criteri d'amidament: quantitat necessària subministrada a l'obra	106,05000	€
B065970B	m3	Formigó HA-25/B / 20 / IIa de consistència tova, grandària màxima del granulat 20 mm, amb >= 300 kg/m3 de ciment, apte per a classe d'exposició IIa Criteri d'amidament: Unitat d'amidament: la indicada a la descripció de l'element Criteri d'amidament: quantitat necessària subministrada a l'obra	104,62000	€
B069-I4H8	m3	Formigó d'ús no estructural de resistència a compressió 20 N/mm2, consistència plàstica i grandària màxima del granulat 20 mm, HNE-20/P/20 Criteri d'amidament: Unitat d'amidament: la indicada a la descripció de l'element Criteri d'amidament: quantitat necessària subministrada a l'obra	90,79000	€
B06E-11CP	m3	Formigó HA-25/P / 20 / IIa de consistència plàstica, grandària màxima del granulat 20 mm, amb >= 275 kg/m3 de ciment, apte per a classe d'exposició IIa Criteri d'amidament: Unitat d'amidament: la indicada a la descripció de l'element Criteri d'amidament: quantitat necessària subministrada a l'obra	101,97000	€
B06E-11H5	m3	Formigó HA-25/B / 20 / IIa de consistència tova, grandària màxima del granulat 20 mm, amb >= 275 kg/m3 de ciment, apte per a classe d'exposició IIa Criteri d'amidament: Unitat d'amidament: la indicada a la descripció de l'element Criteri d'amidament: quantitat necessària subministrada a l'obra	101,97000	€
B06F1-I0IL	m3	Formigó en massa HM - 20 / B / 20 / X0 amb una quantitat de ciment de 200 kg/m3 i relació aigua ciment =< 0.6 Criteri d'amidament: Unitat d'amidament: la indicada a la descripció de l'element Criteri d'amidament: quantitat necessària subministrada a l'obra	79,50000	€
B06NLA2C	m3	Formigó de neteja, amb una dosificació de 150 kg/m3 de ciment, consistència plàstica i grandària màxima del granulat 20 mm, HL-150/P/20 Criteri d'amidament: Unitat d'amidament: la indicada a la descripció de l'element Criteri d'amidament: quantitat necessària subministrada a l'obra	88,67000	€
B06NN14C	m3	Formigó d'ús no estructural de resistència a compressió 15 N/mm2, consistència plàstica i grandària màxima del granulat 40 mm, HNE-15/P/40 Criteri d'amidament: Unitat d'amidament: la indicada a la descripció de l'element Criteri d'amidament: quantitat necessària subministrada a l'obra	88,08000	€
B0710150	t	Morter per a ram de paleta, classe M 5 (5 N/mm2), en sacs, de designació (G) segons norma UNE-EN 998-2 Criteri d'amidament: Unitat d'amidament: la indicada a la descripció de l'element Criteri d'amidament: quantitat necessària subministrada a l'obra	53,54000	€
B0710250	t	Morter per a ram de paleta, classe M 5 (5 N/mm2), a granel, de designació (G) segons norma UNE-EN 998-2 Criteri d'amidament: Unitat d'amidament: la indicada a la descripció de l'element Criteri d'amidament: quantitat necessària subministrada a l'obra	48,98000	€
B0711000	kg	Ciment cola d'alta adherència i fraguat normal, per a la col.locació de gres i gres porcelànic a piscines i platges de piscina sobre suport de morter normal o ràpid. Aplicat amb llana dentada de dent 10mm. Massisar totes les peces amb massa de goma	0,51000	€
B0711010	kg	Adhesiu cimentós tipus C1 Indeterminat segons norma UNE-EN 12004 Criteri d'amidament: Unitat d'amidament: la indicada a la descripció de l'element Criteri d'amidament: quantitat necessària subministrada a l'obra	0,39000	€
B0712000	kg	Morter amb resines sintètiques per a junts d'enrajolats de gres	1,22000	€
B0714000	kg	Morter sintètic epoxi de resines epoxi Criteri d'amidament: Unitat d'amidament: la indicada a la descripció de l'element Criteri d'amidament: quantitat necessària subministrada a l'obra	4,11000	€
B0911000	kg	Adhesiu d'aplicació a dues cares de cautxú sintètic Criteri d'amidament: Unitat d'amidament: la indicada a la descripció de l'element Criteri d'amidament: quantitat necessària subministrada a l'obra	5,25000	€
B0A14200	kg	Filferro recuit de diàmetre 1,3 mm Criteri d'amidament: Unitat d'amidament: la indicada a la descripció de l'element Criteri d'amidament: quantitat necessària subministrada a l'obra	2,50000	€
B0A31000	kg	Clau acer Criteri d'amidament: Unitat d'amidament: la indicada a la descripció de l'element Criteri d'amidament: quantitat necessària subministrada a l'obra	1,84000	€
B0A32000	kg	Clau acer galvanitzat Criteri d'amidament: Unitat d'amidament: la indicada a la descripció de l'element Criteri d'amidament: quantitat necessària subministrada a l'obra	2,29000	€

FASE A I B: TANCAMENT SEMIPERMEABLE, VESTIDORS I URBANITZACIÓ PISTA ESPORTIVA A COLLBATÓ.
PROJECTE EXECUTIU - GENER 2023
AJUNTAMENT DE COLLBATÓ
ÀLEX GALLEGO ARQUITECTE

E2737-2023 02/05/2023 20:07:39

JUSTIFICACIÓ DE PREUS

MATERIALS

CODI	UA	DESCRIPCIÓ	PREU	
B0A41000	cu	Visos per a fusta o tacs de PVC Criteri d'amidament: Unitat d'amidament: la indicada a la descripció de l'element Criteri d'amidament: quantitat necessària subministrada a l'obra	4,76000	€
B0A44000	cu	Visos per a planques de guix laminat Criteri d'amidament: Unitat d'amidament: la indicada a la descripció de l'element Criteri d'amidament: quantitat necessària subministrada a l'obra	13,42000	€
B0A5AA00	u	Cargol autoroscant amb volandera Criteri d'amidament: Unitat d'amidament: la indicada a la descripció de l'element Criteri d'amidament: quantitat necessària subministrada a l'obra	0,21000	€
B0A5AAB2	m2	Bandeja tipus Hacierba 1.600.100 AA de Arval by ArcelorMittal, perforada R5T8 i de 1,2 mm de espesor, color Inclou pintura per exteriors amb acabat pintat color teula com l'estructura existent.dimensionat i calculat d'acord a càlculs avançats de fallo per fletxa i resistència, amb criteri limitant de fletxa màxima tant a pressió com a succió de L/200, i les normes UNE-EN 14782 i UNE-EN 10169 per a un grau d' acero AA, amb un revestiment orgànic HAIRPLUS de la Carta Colorissime de Arval by ArcelorMittal. Amb una garantía de 15 anys a la apariència estètica. Compost per un revestiment metàl.lic en aleació ZM i orgànic que aporta al conjunt unes classificacions CPI3 per a un ambients interiors, RUV3 i RC3 per a us en ambients exteriors, amb unes características del revestiment a la abrassió de 40 litres a assaig de 'chorreo de arena', i 60 mg a assaig Taber, resistència a temperatures màximes ambientals de 90°C, retenció de color de AE<3, retenció de brillo >60 %, resistència a la corrosió de 360 hores a assaig de boira salina i 1000 hores a assiag de humitat, classificación al foc A1 segons les Euroclasses i classificació A+ de compostots orgànios volàtils segons norma ISO 16.000. Inclou subestructura de pletines i tubs per a fixació segons detalls projecte. Unitat d'obra de tancament de planxa blanc totalment acabat i Inclou pintura per exteriors amb acabat pintat color teula com l'estructura existent.	22,77000	€
B0A5AAF1	m2	Perfil de façana tipo Trapeza 7.96.54 B de Arval by ArcelorMittal, de gruix 0,75 mm, color Inclou pintura per exteriors amb acabat pintat color teula com l'estructura existent.dimensionat i calculat complint la normativa Europea ´´Eurocódigo 3´´ dimensionat i calculat d'acord a càlculs avançats de fallo per fletxa i resistència, amb criteri limitant de fletxa màxima tant a pressió com a succió de L/200, i les normes UNE-EN 14782 i UNE-EN 10169 per a un grau d' acer AQ, amb un revestiment orgànic HAIRPLUS de la Carta Colorissime de Arval by ArcelorMittal. Amb una garantía de 15 anys a la apariència estètica. Compost per un revestiment metàl.lic en aleació ZM i orgànic que aporta al conjunt unes classificacions CPI3 per a un ambients interiors, RUV3 i RC3 per a us en ambients exteriors, amb unes características del revestiment a la abrassió de 40 litres a assaig de 'chorreo de arena', i 60 mg a assaig Taber, resistència a temperatures màximes ambientals de 90°C, retenció de color de AE<3, retenció de brillo >60 %, resistència a la corrosió de 360 hores a assaig de boira salina i 1000 hores a assiag de humitat, classificación al foc A1 segons les Euroclasses i classificació A+ de compostots orgànios volàtils segons norma ISO 16.000. Inclou subestructura de pletines i tubs per a fixació segons detalls projecte. Unitat d'obra de tancament de planxa blanc totalment acabat i Inclou pintura per exteriors amb acabat pintat color teula com l'estructura existent.	28,05000	€
B0A5-06VX	u	Cargol autoroscant amb volandera Criteri d'amidament: Unitat d'amidament: la indicada a la descripció de l'element Criteri d'amidament: quantitat necessària subministrada a l'obra	0,21000	€
B0A61500	u	Tac de niló de 5 mm de diàmetre, com a màxim, amb vis Criteri d'amidament: Unitat d'amidament: la indicada a la descripció de l'element Criteri d'amidament: quantitat necessària subministrada a l'obra	0,14000	€
B0A61600	u	Tac de niló de 6 a 8 mm de diàmetre, amb vis Criteri d'amidament: Unitat d'amidament: la indicada a la descripció de l'element Criteri d'amidament: quantitat necessària subministrada a l'obra	0,26000	€
B0A62E00	u	Tac d'acer de d 8 mm, amb cargol, volandera i femella	0,77000	€
B0A62F90	u	Tac d'acer de d 10 mm, amb cargol, volandera i femella Criteri d'amidament: Unitat d'amidament: la indicada a la descripció de l'element Criteri d'amidament: quantitat necessària subministrada a l'obra	1,41000	€
B0A63H00	u	Tac químic de diàmetre 12 mm, amb cargol, volandera i femella Criteri d'amidament: Unitat d'amidament: la indicada a la descripció de l'element Criteri d'amidament: quantitat necessària subministrada a l'obra	5,81000	€
B0A75800	u	Abraçadora plàstica, de 20 mm de diàmetre interior Criteri d'amidament: Unitat d'amidament: la indicada a la descripció de l'element Criteri d'amidament: quantitat necessària subministrada a l'obra	0,44000	€
B0A75E00	u	Abraçadora plàstica, de 32 mm de diàmetre interior Criteri d'amidament: Unitat d'amidament: la indicada a la descripció de l'element Criteri d'amidament: quantitat necessària subministrada a l'obra	0,72000	€

CSV: 84a31d70-caae-4197-85a0-1220e1d4058b
Aquest document és Còpia en paper autèntica segons l'article 27 de la Llei 39/2015, de 2 d'octubre. La seva autenticitat pot ser comprovada a l'adreça https://...

JUSTIFICACIÓ DE PREUS

MATERIALS

CODI	UA	DESCRIPCIÓ	PREU	
B0A75F02	u	Abraçadora plàstica, de 40 mm de diàmetre interior Criteri d'amidament: Unitat d'amidament: la indicada a la descripció de l'element Criteri d'amidament: quantitat necessària subministrada a l'obra	0,98000	€
B0A75J00	u	Abraçadora plàstica, de 50 mm de diàmetre interior Criteri d'amidament: Unitat d'amidament: la indicada a la descripció de l'element Criteri d'amidament: quantitat necessària subministrada a l'obra	1,33000	€
B0A75Y00	u	Abraçadora plàstica, de 25 mm de diàmetre interior Criteri d'amidament: Unitat d'amidament: la indicada a la descripció de l'element Criteri d'amidament: quantitat necessària subministrada a l'obra	0,53000	€
B0AK-07AS	kg	Clau acer Criteri d'amidament: Unitat d'amidament: la indicada a la descripció de l'element Criteri d'amidament: quantitat necessària subministrada a l'obra	1,84000	€
B0AM-078F	kg	Filferro recuit de diàmetre 1,3 mm Criteri d'amidament: Unitat d'amidament: la indicada a la descripció de l'element Criteri d'amidament: quantitat necessària subministrada a l'obra	2,50000	€
B0B2A000	kg	Acer en barres corrugades B500S de límit elàstic >= 500 N/mm2 Criteri d'amidament: Unitat d'amidament: la indicada a la descripció de l'element Criteri d'amidament: quantitat necessària subministrada a l'obra	1,40000	€
B0B2C000	kg	Acer en barres corrugades B500SD de límit elàstic >= 500 N/mm2 Criteri d'amidament: Unitat d'amidament: la indicada a la descripció de l'element Criteri d'amidament: quantitat necessària subministrada a l'obra	1,41000	€
B0B341C3	m2	Malla electrosoldada de barres corrugades d'acer ME 30x15 cm D:5-5 mm 6x2,2 m B500T UNE-EN 10080 Criteri d'amidament: Unitat d'amidament: la indicada a la descripció de l'element Criteri d'amidament: quantitat necessària subministrada a l'obra	1,77000	€
B0B7-106Q	kg	Acer en barres corrugades B500S de límit elàstic >= 500 N/mm2 Criteri d'amidament: Unitat d'amidament: la indicada a la descripció de l'element Criteri d'amidament: quantitat necessària subministrada a l'obra	1,40000	€
B0C57E43	m2	Panell sandvitx amb dues planxes d'acer prelacat i aïllament de poliuretà amb prestacions al foc millorades amb un gruix total de 30 mm, amb la cara exterior nervada i la cara interior llisa, color estàndard, diferent del blanc, gruix de les planxes (ext/int) 0.4/0,4 mm, junt longitudinal encadellat amb nervi i sistema de fixació oculta amb tapajunts, per a cobertes	16,62000	€
B0C5G215	m2	Panell sandvitx amb dues planxes d'acer prelacat i aïllament de llana mineral de roca amb un gruix total de 50 mm, amb la cara exterior micronervada i la cara interior llisa, color blanc, gruix de les planxes (ext/int) 0.6/0,5 mm, junt longitudinal encadellat i sistema de fixació oculta, per a façanes	44,06000	€
B0CH1PF0	m2	Remats perimetrals finestrams: Llinda, brencals i Escupidor de planxa gofrada i plegada d'acer pintat color teula com estructura existentde gruix 12 mm, col.locat amb fixacions mecàniques i llit de morter inclòs. Inclou pintura per exterior.	22,00000	€
B0CHK-2ONB	m	Remat de planxa d'acer plegada amb acabat galvanitzat, d'1,5 mm de gruix, 80 cm de desenvolupament, com a màxim, amb 5 plecs, per a canaló exterior	8,48000	€
B0CU1ACO	m2	Panell sandwitx Thermochip Alpha de 180mm de gruix. Calaix perimetral format per cabirons de fusta i llana de roca reforçada. Cabirons de fusta amb taulells composats per cara exterior panell Hidròfug de 20mm de gruix, Nucli interior de llana de roca de 140mm de gruix, amb barrera de vapor per cara interior i panell interior de taulell de allistonat d'avet TAH LT GF de 19mm de gruix.	44,00000	€
B0CVU015	m2	Divisòria amb placa resines sintètiques tipus Trespa Athlon de Hoesch o equivalent, de 13 mm de gruix, color a definir per la DO, inclòs "U" d'alumini de remat superior i inferior, peus regulables, frontisses, tanca i pom amb indicador de lliure/ocupat, tot d'acer inoxidable	136,91000	€
B0CZA000	u	Elements de fixació i muntatge per a panell sandvitx de fusta i poliestirè extruït	3,80000	€
B0D21030	m	Tauló de fusta de pi per a 10 usos Criteri d'amidament: Unitat d'amidament: la indicada a la descripció de l'element Criteri d'amidament: quantitat necessària subministrada a l'obra	0,53000	€
B0D210TF	m	Rastrellat fet amb tauló de fusta de pi de 50x100 / 50x50 / 50/140 per fixar taluell acabat de fusta, amb llates. Rastrellat cada 50-60cm segons especejament projecte.	3,30000	€
B0D21-07OY	m	Tauló de fusta de pi per a 10 usos Criteri d'amidament: Unitat d'amidament: la indicada a la descripció de l'element Criteri d'amidament: quantitat necessària subministrada a l'obra	0,53000	€
B0D31000	m3	Llata de fusta de pi Criteri d'amidament: Unitat d'amidament: la indicada a la descripció de l'element Criteri d'amidament: quantitat necessària subministrada a l'obra	448,28000	€
B0D31-07P4	m3	Llata de fusta de pi Criteri d'amidament: Unitat d'amidament: la indicada a la descripció de l'element Criteri d'amidament: quantitat necessària subministrada a l'obra	448,28000	€

FASE A I B: TANCAMENT SEMIPERMEABLE, VESTIDORS I URBANITZACIÓ PISTA ESPORTIVA A COLLBATÓ.
PROJECTE EXECUTIU - GENER 2023
AJUNTAMENT DE COLLBATÓ
ÀLEX GALLEGO ARQUITECTE

E2737-2023 02/05/2023 20:07:39

JUSTIFICACIÓ DE PREUS

MATERIALS

CODI	UA	DESCRIPCIÓ	PREU	
B0D625A0	cu	Puntal metàl·lic i telescòpic per a 3 m d'alçària i 150 usos Criteri d'amidament: Unitat d'amidament: la indicada a la descripció de l'element Criteri d'amidament: quantitat necessària subministrada a l'obra	56,33000	€
B0D629A0	cu	Puntal metàl·lic i telescòpic per a 5 m d'alçària i 150 usos Criteri d'amidament: Unitat d'amidament: la indicada a la descripció de l'element Criteri d'amidament: quantitat necessària subministrada a l'obra	135,19000	€
B0D81680	m2	Plafó metàl·lic de 50x250 cm per a 50 usos Criteri d'amidament: Unitat d'amidament: la indicada a la descripció de l'element Criteri d'amidament: quantitat necessària subministrada a l'obra	1,90000	€
B0D80-0CNV	m2	Plafó metàl·lic de 50x100 cm per a 50 usos Criteri d'amidament: Unitat d'amidament: la indicada a la descripció de l'element Criteri d'amidament: quantitat necessària subministrada a l'obra	1,73000	€
B0DB3-2DNH	u	Tornapuntes per a encofrat amb elements industrialitzats, de 3 m d'alçària, per a 150 usos, amb part proporcional d'accessoris	0,96000	€
B0DF6F0A	u	Motlle metàl·lic per a encofrat de caixa d'embornal de 70x30x85 cm, per a 150 usos Criteri d'amidament: Unitat d'amidament: la indicada a la descripció de l'element Criteri d'amidament: quantitat necessària subministrada a l'obra	1,62000	€
B0DG0-1JL9	m2	Amortització de bastidors metàl·lics modulars amb tauler fenòlic, amb estructura d'acer, per a mur de base rectilínia de formigó no vist, amb part proporcional d'accessoris	2,79000	€
B0DZA000	l	Desencofrant Criteri d'amidament: Unitat d'amidament: la indicada a la descripció de l'element Criteri d'amidament: quantitat necessària subministrada a l'obra	3,08000	€
B0DZP600	u	Part proporcional d'elements auxiliars per a plafons metàl·lics, de 50x250 cm Criteri d'amidament: Unitat d'amidament: la indicada a la descripció de l'element Criteri d'amidament: quantitat necessària subministrada a l'obra	0,73000	€
B0DZ1-0ZLZ	l	Desencofrant Criteri d'amidament: Unitat d'amidament: la indicada a la descripció de l'element Criteri d'amidament: quantitat necessària subministrada a l'obra	3,08000	€
B0DZ3-0F6G	m	Fleix Criteri d'amidament: Unitat d'amidament: la indicada a la descripció de l'element Criteri d'amidament: quantitat necessària subministrada a l'obra	0,29000	€
B0DZ5-0F6Q	u	Part proporcional d'elements auxiliars per a plafons metàl·lics, de 50x100 cm Criteri d'amidament: Unitat d'amidament: la indicada a la descripció de l'element Criteri d'amidament: quantitat necessària subministrada a l'obra	0,48000	€
B0F107JA	u	Maó calat klinker R-40, de 240x115x50 mm, cares vistes i de color especial, categoria I, HD, segons la norma UNE-EN 771-1	0,24000	€
B0F107JB	u	Paret de Klinker esmaltat 1 cara (+ testa) de color verd La Covadonga. Paret de tancament recolzada de gruix 11,5 cm, D, de 240x115x50 mm, cares vistes, categoria I, segons UNE-EN 771-1, col·locat amb morter per a ram de paleta industrialitzat M 5 (5 N/mm2) de designació (G) segons UNE-EN 998-2	0,35000	€
B0F107JC	u	Maó calat klinker R-40, de 240x115x50 mm, verd de 2 cares vistes esmaltades i de color especial, categoria I, HD, segons la norma UNE-EN 771-1	0,46000	€
B0F8K340	u	Supermaó de 450x230x40 mm, per a revestir, categoria I, LD, segons la norma UNE-EN 771-1 Criteri d'amidament: Unitat d'amidament: la indicada a la descripció de l'element Criteri d'amidament: quantitat necessària subministrada a l'obra	0,46000	€
B0FH5112	m	Peçes especials de gres per entregues terra-paret de mitja canya tipus 'rosa gres' concept antracita anti-slip col.locat amb morter i ciment cola.	3,74000	€
B0FH7172	m2	Rajola de gres porcellànic premsat polit de forma rectangular o quadrada, de 16 a 25 peces/m2, preu alt, grup BIa (UNE-EN 14411) Criteri d'amidament: Unitat d'amidament: la indicada a la descripció de l'element Criteri d'amidament: quantitat necessària subministrada a l'obra	25,47000	€
B0FH717A	m2	Rajola de gres porcel.lànic premsat polit de forma rectangular, de 16 a 25 peces/m2, preu alt de dimensions 24x12cm. tipus rosa gres Color rasilla.	19,36000	€
B0G19K0P	m2	Encimeres i aplacat de Silestone blanc de 3cm de gruix. Encimera silestone blanc de 3cm. Base de 60cm amplada amb forat per aiguera + fronatal de 60cm i retorn inferior de 10cm totalment acabat i col.locat sobre angulars metal.lics, collats a obra amb tornilleria. Aplacats d'envans amb tires de silestone blanc de 3cm. Tot col·locat amb ganxos i morter de ciment 1:6	61,27000	€
B147UA10	u	Placa amb anella, d'alumini, per a fixació d'arnès de seguretat, per a fixar mecànicament amb cargols d'acer inoxidable	13,29000	€

CSV: 84a31d70-caae-4197-85a0-1220e1d4058b
Aquest document és Còpia en paper autèntica segons l'article 27 de la Llei 39/2015, de 2 d'octubre. La seva autenticitat pot ser comprovada a l'adreça https://...

MATERIALS

CODI	UA	DESCRIPCIÓ	PREU	
B147UC20	m	Cable d'acer galvanitzat, de 10 mm de diàmetre i composició 7x19+0, homologat per a línia de vida segons UNE_EN 795/A1	2,17000	€
B147UE10	u	Conjunt d'elements per als dos extrems d'una línia de vida horitzontal, fixa, formats per dos terminals d'alumini per a fixar amb cargols d'acer inoxidable, un tensor de forqueta per a regulació del cable i dos terminals de cable amb elements protectors, segons UNE_EN 795/A1	199,98000	€
B147UH10	u	Element de suport intermedi per a línia de vida horitzontal fixa, d'alumini, per a fixar amb cargols d'acer inoxidable, segons UNE_EN 795/A1	31,99000	€
B2RA1200	m3	Disposició controlada a monodipòsit, de terres	3,27000	€
B2RA6110	m3	Disposició controlada a centre de reciclatge de residus de formigó, aglomerats, runa edificació, toxanes, sub-bases, etc...	4,81000	€
B432A140	m3	Pilar de fusta d'avet C24 ribotat, de 14x14 a 20x20 cm de secció i llargària fins a 4 m, treballada al taller i amb tractament insecticida-fungicida amb un nivell de penetració NP 1 (UNE-EN 351-1)	724,49000	€
B435A140	m3	Bigueta de fusta d'avet C24 acabat ribotat, de 7x14 a 9x18 cm de secció i llargària de fins a 5 m, treballada al taller i amb tractament insecticida-fungicida amb un nivell de penetració NP 1 (UNE-EN 351-1)	727,11000	€
B43AA1A0	m3	Encavallada fusta d'avet C24 acabat ribotat, amb parells, tirant i monjo, de 7x14 a 9x18 cm de secció, per a una llum de fins a 7 m, treballada al taller, amb unions reforçades amb peces d'acer galvanitzat, i amb tractament de sals de coure en autoclau amb un nivell de penetració NP3 (UNE-EN 351-1	987,00000	€
B44Z501A	kg	Acer S275JR segons UNE-EN 10025-2, format per peça simple, en perfils laminats en calent sèrie IPN, IPE, HEB, HEA, HEM i UPN, treballat al taller per a col·locar amb soldadura i amb una capa d'imprimació antioxidant Criteri d'amidament: kg de pes necessari subministrat a l'obra, calculat segons les especificacions de la DT, d'acord amb els criteris següents: El pes unitari per al seu càlcul ha de ser el teòric Per a poder utilitzar un altre valor diferent del teòric, cal l'acceptació expressa de la DF Aquests criteris inclouen les pèrdues de material corresponents a retalls.	2,11000	€
B44ZP03A	kg	Acer S355J2H segons UNE-EN 10219-1, format per peça simple, en perfils foradats conformats en fred sèrie rodó, quadrat i rectangular, treballat al taller per a col·locar amb soldadura i amb una capa d'imprimació antioxidant Criteri d'amidament: kg de pes necessari subministrat a l'obra, calculat segons les especificacions de la DT, d'acord amb els criteris següents: El pes unitari per al seu càlcul ha de ser el teòric Per a poder utilitzar un altre valor diferent del teòric, cal l'acceptació expressa de la DF Aquests criteris inclouen les pèrdues de material corresponents a retalls. Inclou pintura color granate com estructura existent	2,65000	€
B44Z-0LZS	kg	Acer S355JR segons UNE-EN 10025-2, format per peça composta, en perfils laminats en calent sèrie L, LD, T, rodó, quadrat, rectangular i planxa, treballat al taller per a col·locar amb cargols i galvanitzat Criteri d'amidament: kg de pes necessari subministrat a l'obra, calculat segons les especificacions de la DT, d'acord amb els criteris següents: El pes unitari per al seu càlcul ha de ser el teòric Per a poder utilitzar un altre valor diferent del teòric, cal l'acceptació expressa de la DF Aquests criteris inclouen les pèrdues de material corresponents a retalls.	4,97000	€
B44Z-0LZW	kg	Acer S275J0H segons UNE-EN 10219-1, format per peça simple, en perfils foradats conformats en fred sèrie rodó, quadrat i rectangular, tallat a mida i galvanitzat Criteri d'amidament: kg de pes necessari subministrat a l'obra, calculat segons les especificacions de la DT, d'acord amb els criteris següents: El pes unitari per al seu càlcul ha de ser el teòric Per a poder utilitzar un altre valor diferent del teòric, cal l'acceptació expressa de la DF Aquests criteris inclouen les pèrdues de material corresponents a retalls.	2,11000	€
B44Z-0M0F	kg	Acer S275JR segons UNE-EN 10025-2, format per peça simple, en perfils laminats en calent sèrie L, LD, T, rodó, quadrat, rectangular i planxa, tallat a mida i amb una capa d'imprimació antioxidant Criteri d'amidament: kg de pes necessari subministrat a l'obra, calculat segons les especificacions de la DT, d'acord amb els criteris següents: El pes unitari per al seu càlcul ha de ser el teòric Per a poder utilitzar un altre valor diferent del teòric, cal l'acceptació expressa de la DF Aquests criteris inclouen les pèrdues de material corresponents a retalls.	2,06000	€
B4R0-0LRO	kg	Acer inoxidable austenític amb molibdè de designació 1.4401 (AISI 316), en perfils conformats tipus rodó, quadrat, rectangular, treballat a taller Criteri d'amidament: Unitat d'amidament: la indicada a la descripció de l'element Criteri d'amidament: quantitat necessària subministrada a l'obra	6,42000	€
B4R11021	kg	Acer inoxidable austenític de designació 1.4301 (AISI 304), en perfils laminats tipus L, rodó, quadrat, rectangular, hexagonal, planxa, treballat a taller Criteri d'amidament: Unitat d'amidament: la indicada a la descripció de l'element Criteri d'amidament: quantitat necessària subministrada a l'obra	4,20000	€

E2737-2023 02/05/2023 20:07:39

MATERIALS

CODI	UA	DESCRIPCIÓ	PREU	
B526-0XS3	u	Teula àrab de ceràmica de fabricació mecànica color envellit, de 20 peces/m2, com a màxim Criteri d'amidament: Unitat d'amidament: la indicada a la descripció de l'element Criteri d'amidament: quantitat necessària subministrada a l'obra	0,96000	€
B5ZA15CC	m	Carener per remat de murs, de planxa metal.lica galvanitzada i lacada de 1,2 mm de gruix, preformada i 100 cm de desenvolupament, col.locat amb fixacions mecaniques.	9,46000	€
B5ZZAEJ0	u	Clau d'acer galvanitzat de 3x50 mm, amb junt de plom Criteri d'amidament: Unitat d'amidament: la indicada a la descripció de l'element Criteri d'amidament: quantitat necessària subministrada a l'obra	0,12000	€
B6A1IRR3	u	Porta per a tanca metàl·lica, de dimensions de pas 385x200 cm, model relix, de la casa rivisa, o equivalent, formada per: - dues fulles batents, de dimensions de pas (165+200)x203 cm, amb bastidor perimetral amb tubular de 60x40 mm, i 3 mm de gruix, i panells de malla electrosoldada de 200x50mm de pas, i rodons horitzontals dobles de 8mm de diàmetre i verticals de 6mm de diametre. - dos muntants laterals amb perfils laminats en calent tipus heb-100, d'acer galvanitzat igual a la resta de la tanca, fixats encastats a mur o paviment de formigó, i/o amb pletines d'acer ancorades a murs de formigó amb plaques d'acer i 4 tacs químics, tipus hilti o equivalent, segons indicacions de la d.f. - fulles batents amb mecanismes de tancament, tiradors, frontisses, pany de cop i clau, i mecanització per a tanca electrònica. - fulla secundària amb passador amb rodó d'acer, per a encastar a paviment. - tot el conjunt d'acer galvanitzat en calent i plastificats tipus rivisa protectline plus amb color ral 9006. inclou p.p. de pletines, fixacions, material de muntatge, bastidors amb forats colissos, unions mecàniques, de peces especials, retalls, solapaments, i tots els materials i/o elements auxiliars neecessaris per a deixar l'element totalment acabat, segons plànols de detalls i/o indicacions de la d.f.	724,90000	€
B6A1Y445	m2	Tanca metàl·lica, model verja fax dh, de la casa rivisa, o equivalent, formada per: - panells modulars de malla electrosoldada de 200x50mm de pas, i rodons horitzontals dobles de 8mm de diàmetre i verticals de 6mm de diametre, amb alçada de mòduls variables, segons el tancament, amb especejament segons plànols i/o indicacions de la d.f. - muntants verticals amb perfils laminats en calent tipus ipe-100, acabat pintat igual que la resta de la tanca, per a alçades superiors a 2118 mm, amb separació entre eixos estandar de 253 cm, excepte mòduls especials, amb separació variable, segons especejament definit als plànols i/o indicacions de la d.f. - fixació dels pals encastats a murs de formigó amb un encastament mínim de 40cm, segons indicacions de la d.f. - tot el conjunt d'acer galvanitzat en calent i plastificats tipus rivisa protectline plus amb color ral 9006. inclou p.p. de plaques de fixació de muntants, peces d'ancoratge, material de muntatge, bastidors amb forats colissos, unions mecàniques, de peces especials, retalls, solapaments, i tots els materials i/o elements auxiliars neecessaris per a deixar l'element totalment acabat, segons plànols de detalls i/o indicacions de la d.f.	38,09000	€
B712A09A	m2	Làmina de betum modificat amb autoprotecció mineral lbm(sbs) 50/g-fp amb armadura de feltre de polièster de 130 g/m2 i acabat pizzarrita.	6,05000	€
B7611FIB	m2	Fixació làmina EPDM mitjançant sistema de Bandes RMA, banda armada de 254mm d'ample, amb banda i banda de sengles bandes autoadhesives (Quick Seam Tapes de 75mm d'ample) per a la subjecció sense perforació de la membrana impermeabilitzant plaques, cargols i material auxiliar per fixar Lamina EPDM. Inclou fixacions mecàniques al suport ferm mitjançant pletines i barres d'ancoratge solera i cargols d'inox adequats (Firestone BPE). La fixació sense perforació es realitza mitjançant la imprimació QuickPrime Plus a les zones de làmina on coincideixen les bandes autoadhesives (Quick Seam Tapes de 75mm d'ample). La imprimació es realitza mitjançant l'aplicador QuickScrubber. S'inclou la part adherida als paraments verticals del perímetre o sortints mitjançant Adhesiu de Suport del sistema (BA-2004, BA-2012, BA-2012S i/o SA-008max), l'adhesió de 25-40cm d'alçada. Les unoins entre mòduls de la membrana a realitzar a obra amb cavalcaments mínims de 100mm previa imprimació QuickPrime i interposant Junta Ràpida Autoadhesiva de 75mm al llarg de tota l'àrea de solapament provocant una unió química en fred. Inclou minves. Inclou ancoratges mecànics a murets perimetrals, amb banda armada autoadhesiva fixada mecànicament amb barra de solera galvànica del sistema. Inclou també barra perimetral del sistema en alumini de 2,5cm ample per tot el llarg, perforada cada 10cm amb trencaaigües per fixar i segellar flexiblement de PU, Lap Sealant HS.	11,66000	€

CSV: 84a31d70-caae-4197-85a0-1220e1d4058b
Aquest document és Còpia en paper autèntica segons l'article 27 de la Llei 39/2015, de 2 d'octubre. La seva autenticitat pot ser comprovada a l'adreça https://...

JUSTIFICACIÓ DE PREUS

MATERIALS

CODI	UA	DESCRIPCIÓ		PREU	
		Coronació de murs amb perfil galvànic lacat amb segellat superior. Per a punts singulars, baixants, xemeneies, lluernaris: Es cobriran les fixacions amb banda autoadhesiva FormFlash per emmotllar-se, previa imprimació QuickPrime Plus, amb cordó de massilla Lap Sealant HS. Les juntes de dilatació la làmina s'introduirà a dins de la junta formant un bucle s'omplirà amb material elàstic i fixarà amb membrana mecànica amb dos llavis de la junta amb les barres de solera perforades amb cargols cada 300mm, Es cobrirà amb peça cautxú EPDM RubberGard LSFR de 1,5mm			
B7611FIR	m2	Làmina impermeabilizant Seamless EPDM de Firestone. Làmina no armada, negra, fabricada amb cautxo sintètic terpolimero de Etile-Propile-Die (EPDM) de gruix nominal 1.5 mm (MDV); per a impermeabiliztar cobertes per a sistema lastrat, fixat mecànicament i totalmente adherid segons la norma EN 13956. Emisions de CO2 28,3 kg/m2, complint la UNE-EN 13956 i certificat pel SIT 554-R/17, amb estudi de vents per estimar les fixacions a realitzar amb un mínim de cada 60cm de distància. S'inclouen en el càlcul de superficie plana els retorns de 20 a 40cm perimetrals. La làmina es porta a obra seguint el modulatge de coberta per no tenir juntes de mides 3,05m, 6,10m o 9,15m d'ample per 30,5m de llarg.adaptats a les dimensions de les banyeres de coberta. La coberta del poliesportiu es preveu fer cada tram (part plana i retorns) amb una sola làmina sense juntes La part de l'edifici nord amb juntes perpendiculars a façana i la de gimnasos amb una sola làmina excepte la part gran en dues.	12,43000	€
B76218B0	m2	Làmina d'etilè propilè dièn (EPDM) resistent a la intempèrie de pes 1,3 kg/m2 i gruix 1,1 mm Criteri d'amidament: Unitat d'amidament: la indicada a la descripció de l'element Criteri d'amidament: quantitat necessària subministrada a l'obra	8,06000	€
B7711A00	m2	Vel de polietilè de gruix 50 µm i de pes 48 g/m2 Criteri d'amidament: Unitat d'amidament: la indicada a la descripció de l'element Criteri d'amidament: quantitat necessària subministrada a l'obra	0,20000	€
B7711M00	m2	Vel de polietilè de gruix 250 µm i de pes 240 g/m2 Criteri d'amidament: Unitat d'amidament: la indicada a la descripció de l'element Criteri d'amidament: quantitat necessària subministrada a l'obra	0,67000	€
B7B11190LBJ1	m2	Teixit no teixit, geotèxtil, punxonat i termo fixat de fibra de polipropilè i altres fibres sintètiques, Geoflex PP 90, de 90 g/m2, en rotllos de 100 m x 2,75 m, ref. 1951-79 de la serie Geotèxtils i làmines drenants d'ASFALTEX	0,42000	€
B7C2P100	m2	Planxa de poliestirè expandit (EPS) elastificat de 10 mm de gruix Criteri d'amidament: Unitat d'amidament: la indicada a la descripció de l'element Criteri d'amidament: quantitat necessària subministrada a l'obra	1,46000	€
B7C28430LBMB	m2	Panell rígid de poliestirè extrusionat, XPS, aïllament tèrmic per cobertes amb suport metàl·lic o de formigó, gruix 40 mm, dimensió 1,25 m x 0,6 m, imputrescible i alta resistència a la compressió, paquet de 9 planxes, ref. 6951-18 de la serie XPS - Poliestirè extruit d'ASFALTEX	4,51000	€
B7C965C0	m2	Feltre de llana mineral de roca de 60 a 70 kg/m3 de 40 mm de gruix amb làmina d'alumini en la mateixa direcció de les fibres Criteri d'amidament: Unitat d'amidament: la indicada a la descripció de l'element Criteri d'amidament: quantitat necessària subministrada a l'obra	4,51000	€
B7C966D0	m2	Feltre de llana mineral de roca de 60 a 70 kg/m3 de 50 mm de gruix amb malla metàl·lica Criteri d'amidament: Unitat d'amidament: la indicada a la descripció de l'element Criteri d'amidament: quantitat necessària subministrada a l'obra	5,96000	€
B7C9GB70	m2	Placa rígida de llana mineral de roca (MW), de densitat 126 a 160 kg/m3, de 80 mm de gruix, amb una conductivitat tèrmica <= 0.039 W/(m·K) i resistència tèrmica >= 2,051 m2·K/W, amb revestiment de làmina asfàltica Criteri d'amidament: Unitat d'amidament: la indicada a la descripció de l'element Criteri d'amidament: quantitat necessària subministrada a l'obra	23,55000	€
B7C9ROC1	m2	Panell de llana de roca de doble densitat Durock Energy SP de la casa Rockwool de 140mm de gruix, de resistència tèrmica 3,65 m2K/W, capa superior de 210 kg/m3, capa inferior de 135 kg/m3, conductivitat tèrmica de 0,038 W/(mK) i euroclasse A1 de reacció al foc.	15,95000	€
B7C9ROC2	m2	Trapezis de llana de roca de doble densitatadaptats a la geometria del fons de la greca Haciero 170/250 AK. de la casa Rockwool, Trapezis que omplen la greca de resistència tèrmica 3,65 m2K/W, capa superior de 210 kg/m3, capa inferior de 135 kg/m3, conductivitat tèrmica de 0,038 W/(mK) i euroclasse A1 de reacció al foc.	12,10000	€
B7CZ1400	u	Tac i suport de niló per a fixar materials aïllants, de 40 mm de gruix com a màxim Criteri d'amidament: Unitat d'amidament: la indicada a la descripció de l'element Criteri d'amidament: quantitat necessària subministrada a l'obra	0,33000	€

FASE A I B: TANCAMENT SEMIPERMEABLE, VESTIDORS I URBANITZACIÓ PISTA ESPORTIVA A COLLBATÓ.
PROJECTE EXECUTIU - GENER 2023
AJUNTAMENT DE COLLBATÓ
ÀLEX GALLEGO ARQUITECTE

E2737-2023 02/05/2023 20:07:39

JUSTIFICACIÓ DE PREUS

MATERIALS

CODI	UA	DESCRIPCIÓ	PREU	
B7CZ1800	u	Tac i suport de niló per a fixar materials aïllants, de 80 mm de gruix com a màxim Criteri d'amidament: Unitat d'amidament: la indicada a la descripció de l'element Criteri d'amidament: quantitat necessària subministrada a l'obra	0,48000	€
B7J50010	dm3	Massilla per a segellats, d'aplicació amb pistola, de base silicona neutra monocomponent Criteri d'amidament: Unitat d'amidament: la indicada a la descripció de l'element Criteri d'amidament: quantitat necessària subministrada a l'obra	21,27000	€
B7J50090	dm3	Massilla per a segellats, d'aplicació amb pistola, de base poliuretà monocomponent Criteri d'amidament: Unitat d'amidament: la indicada a la descripció de l'element Criteri d'amidament: quantitat necessària subministrada a l'obra	14,78000	€
B7J500ZZ	kg	Massilla per a junt de plaques de cartró-guix Criteri d'amidament: Unitat d'amidament: la indicada a la descripció de l'element Criteri d'amidament: quantitat necessària subministrada a l'obra	1,62000	€
B7JE-0GTM	dm3	Massilla per a segellats, d'aplicació amb pistola, de base silicona neutra monocomponent Criteri d'amidament: Unitat d'amidament: la indicada a la descripció de l'element Criteri d'amidament: quantitat necessària subministrada a l'obra	21,27000	€
B7JZ00B0	m	Cinta de cautxú cru per a junts de membranes Criteri d'amidament: Unitat d'amidament: la indicada a la descripció de l'element Criteri d'amidament: quantitat necessària subministrada a l'obra	5,94000	€
B7JZ00E1	m	Cinta de paper resistent per a junts de plaques de guix laminat Criteri d'amidament: Unitat d'amidament: la indicada a la descripció de l'element Criteri d'amidament: quantitat necessària subministrada a l'obra	0,04000	€
B7JZ1010	dm3	Imprimació prèvia per a segellats de massilla de silicona neutra Criteri d'amidament: Unitat d'amidament: la indicada a la descripció de l'element Criteri d'amidament: quantitat necessària subministrada a l'obra	31,55000	€
B7Z24000	kg	Emulsió bituminosa, tipus ED Criteri d'amidament: Unitat d'amidament: la indicada a la descripció de l'element Criteri d'amidament: quantitat necessària subministrada a l'obra	1,20000	€
B811-1ZWS	t	Morter de calç per a ús corrent (GP), de designació CSIII-W0, segons UNE-EN 998-1, en sacs Criteri d'amidament: Unitat d'amidament: la indicada a la descripció de l'element Criteri d'amidament: quantitat necessària subministrada a l'obra	56,38000	€
B83Z1100	u	Ganxo d'acer inoxidable per a l'ancoratge d'aplacats Criteri d'amidament: Unitat d'amidament: la indicada a la descripció de l'element Criteri d'amidament: quantitat necessària subministrada a l'obra	0,40000	€
B8441000	m2	Placa de guix laminat per a cels rasos de 15 mm de gruix	3,42000	€
B84AG2K0	m2	Cel ras de lamel.les d'alumini, color gris plata, de mecanització llisa, lacades, horitzontals de 8,5 cm d'amplària, separades 1,5 cm, de 1900gr/m2, sistema desmuntable amb entramat ocult i suspensió autoanivelladora de platina d'acer galvanitzat, amb l'execució de dos registres perimetrals de planxa del mateix tó d'alumini amb subjecció amb l d'alumini que descansa en perfils laterals o collat a obra. sistema de lameles 'termisol' o similar, s'inclou bastida per a desenvolupar tasques de muntatge i els mitjans auxiliars necessaris, així com peces especials per a entregues amb parets i remats, i canvis de nivell i de pla. inclos p.p. de peçes especials per remats en entregues, inclos subministrament i coclocacio de barres roscades per anivellament fins a 4m d'alçària. retalls de guies i preparació de ferratges per l'encast de llumeneres a mida, penjades del falsostre, execució de forats per encast d'instal.lacions en cel ras. Registres realitzats amb les mateixes lames retallades amb l de suport lateral. de lames .Unitat d'obra totalment acabada	21,29000	€
B84ZB0E0	m2	Entramat metàl·lic ocult amb suspensió autoanivelladora de barra roscada, per a cel ras Criteri d'amidament: Unitat d'amidament: la indicada a la descripció de l'element Criteri d'amidament: quantitat necessària subministrada a l'obra	3,91000	€
B84ZK0J0	m2	Entramat metàl.lic ocult amb suspensió autoanivelladora de platina, per a cel ras de lamel.les horitzontals	1,72000	€
B898-2MHX	l	Pintura epoxi bicomponent, per a sistemes de protecció de l'acer	12,07000	€
B89ZH000	kg	Esmalt ignífug Criteri d'amidament: Unitat d'amidament: la indicada a la descripció de l'element Criteri d'amidament: quantitat necessària subministrada a l'obra	13,42000	€
B89ZPD00	kg	Pintura plàstica, per a interiors Criteri d'amidament: Unitat d'amidament: la indicada a la descripció de l'element Criteri d'amidament: quantitat necessària subministrada a l'obra	4,21000	€
B89ZT000	kg	Pintura intumescent Criteri d'amidament: Unitat d'amidament: la indicada a la descripció de l'element Criteri d'amidament: quantitat necessària subministrada a l'obra	12,03000	€
B8ZA5000	kg	Imprimació ignífuga Criteri d'amidament: Unitat d'amidament: la indicada a la descripció de l'element Criteri d'amidament: quantitat necessària subministrada a l'obra	9,58000	€

CSV: 84a31d70-caae-4197-85a0-1220e1d4058b
Aquest document és Còpia en paper autèntica segons l'article 27 de la Llei 39/2015, de 2 d'octubre. La seva autenticitat pot ser comprovada a l'adreça https://...

JUSTIFICACIÓ DE PREUS

MATERIALS

CODI	UA	DESCRIPCIÓ	PREU	
B8ZAG000	kg	Imprimació per a pintura intumescent Criteri d'amidament: Unitat d'amidament: la indicada a la descripció de l'element Criteri d'amidament: quantitat necessària subministrada a l'obra	18,44000	€
B9CZ1000	kg	Beurada blanca Criteri d'amidament: Unitat d'amidament: la indicada a la descripció de l'element Criteri d'amidament: quantitat necessària subministrada a l'obra	1,07000	€
B9CZ2000	kg	Beurada de color Criteri d'amidament: Unitat d'amidament: la indicada a la descripció de l'element Criteri d'amidament: quantitat necessària subministrada a l'obra	1,13000	€
B9DAA23X	m	Canal desaigue en paviment amb peça de pvc de mitja canya amb freixeta superior per formacio sumideros en vestidors i dutxes, inclos la p.p. de connexions amb desaugües, col.locat en llit d'0e formigó	18,15000	€
B9GZ1200	t	Pols de quars color Criteri d'amidament: Unitat d'amidament: la indicada a la descripció de l'element Criteri d'amidament: quantitat necessària subministrada a l'obra	1.864,06000	€
B9U331AZ	m	Junta de trànsit d'acer inoxidable	20,03000	€
B9U331PP	m	Remat del frontal vist del fals-sostre de lamel.les. remat amb tub d'alumini de 40x100mm. collat sobre parets i a gues de fals sostre d'alumini.	2,20000	€
BAF1AMOT	u	Motor vist HAUTAU 230V AC/ 50 Hz i sistema d'aletes laterals per a micro ventilació regulable y un hermetisme vertical.per finestram uin2. Motor Electric drive EM100 de la casa Hautau, amb ferramenta oculta, voltatge 230 V, carrera ajustable de 10 a 66mm, força de tracció y compressió de 1200N, rang de tolerància de voltatge -10% / +10%. S'inclou el montatge i connexió a xarxa eléctrica i a tots els mecanismes, accesoris, bisagres i complements, totalment col.locades,	121,96000	€
BAF1AUI1	m2	Finestram uin2 amb mecanisem obertura manual, manetes extraibles i tap metàl.lic per quan es treu mecanisme. Finestra hermètica de perfilaria d'alumini anoditzat color teula com estructura existent sistema uin2.1, amb panells giratoris d'eix horitzontal, per a policarbonat, amb sistema d'accionament amanual, amb extensió de tubs i accesoris d'obertura fins a cota +1,40 de terra i sistema d'aletes laterals per a micro ventilació regulable y un hermetisme vertical. Finestra amb una ventilació del 82%, amb ventilació natural, compleix amb els requisits del CTE DBSI, permeabilitat a l'aire Classe 3. Estanqueïtat al aigua Classe 7A, Resistència al vent Classe 5C, atenuació acústica 27 dbA, transmitància tèrmica 2,61 (W/m2K). Feta d'alumini galvanitzat tractament T5 aleació 6063/6060. S'inclouen tots els mecanismes, policarbonat, subministrament, col.locació, accesoris, bisagres i complements, totalment col.locades segons planols. Finestram per rebre vidre amb cambra.Inclou premarc tubular perimetral 50x20x5 i tubs amb perfileria alumini 50x50x5. Inclou planxa inferior escupidor d'alumini a cada trobada amb perfil horitzontal. Segons planols detall.	198,11000	€
BAN51200	m	Bastiment de base de tub d'acer galvanitzat de secció 40x20 mm Criteri d'amidament: Unitat d'amidament: la indicada a la descripció de l'element Criteri d'amidament: quantitat necessària subministrada a l'obra	5,12000	€
BANAXA87	u	Bastiment de base de paredó per a porta de fusta, per a una llum de bastiment de 90 cm d'amplària i 215 cm d'alçària	33,97000	€
BAQD0001	u	Registre de fusta , pintada, de 1,00x2,50 m de dimensions totals aproximades, format per bastiment i tapa de dm de 16 mm de gruix . Inclou bastiment perimetral de fusta de pi massis de 40x30mm,	257,77000	€
BAQQ2234	u	Fulla batent per a porta d'armari, de fusta de roure per a envernissar, de 30 mm de gruix, de cares llises i estructura interior de fusta de 40 cm d'amplària i de 190 cm d'alçària Criteri d'amidament: Unitat d'amidament: la indicada a la descripció de l'element Criteri d'amidament: quantitat necessària subministrada a l'obra	84,24000	€
BAS1-0I1Z	u	Porta tallafocs metàl·lica, EI2-C 90 de dues fulles batents per a una llum de 160x205 cm, preu alt Criteri d'amidament: Unitat d'amidament: la indicada a la descripció de l'element Criteri d'amidament: quantitat necessària subministrada a l'obra	828,32000	€
BASA21NB	u	Porta tallafocs de fusta,EI2-C 60, d'una fulla batent per a un buit d'obra de 80x210 cm, preu alt amb tanca antipànic Criteri d'amidament: Unitat d'amidament: la indicada a la descripció de l'element Criteri d'amidament: quantitat necessària subministrada a l'obra	576,93000	€
BASA71DF	u	Porta tallafocs metàl·lica, EI2-C 60 una fulla batent per a una llum de 100x205 cm, preu alt amb finestreta i tanca antipànic Criteri d'amidament: Unitat d'amidament: la indicada a la descripció de l'element Criteri d'amidament: quantitat necessària subministrada a l'obra . Inclou pintura per exteriors amb acabat pintat color teula com l'estructura existent.	578,61000	€
BAUESWZ6	m2	Mampara fenolica de 22mm de gruix en formacio envans de serveis, aixecat del terre amb potes d'inox, accesoris i ferramenta d'inox, tipus mf color verd acid i/o groc pàlid. S'inclou estructura inox amb grapes superiors, anclatges a sostre i parets amb embellidors, segons planols tipus mf. color verd acid i/o groc pàlid. s'inclou subestructura d'ancoratge, perfil tubular fixat a obra. L'amidament	221,07000	€

E2737-2023 02/05/2023 20:07:39

JUSTIFICACIÓ DE PREUS

MATERIALS

CODI	UA	DESCRIPCIÓ	PREU	
		es realitza per m2 de panell fenòlic, descontant els buits tan inferior com superior.		
BAZGD170	u	Ferramenta per a porta d'armari de dues fulles batents, de preu superior Criteri d'amidament: Unitat d'amidament: la indicada a la descripció de l'element Criteri d'amidament: quantitat necessària subministrada a l'obra	37,65000	€
BBVB1P	u	Extractor eólico 17'' . Fabricados totalmente en aluminio (Dureza H-24) Equipo eólico formado por : Base: adapta el extractor a cualquier tipo de techo: chapa, fibrocemento, loza, claraboyas, etc. Parabólico, con pendiente, autoportantes, salidas laterales. Está construida en chapa galanizada, grafada y estañada de excelente terminación, con nervadura superior para encastre del extractor. Extractor Eólico: consta de parte giratoria accionada por el viento y parte fija que lo asegura a la base. Álabes de aluminio con nervaduras longuitudinales y micronervaduras que le otorgan mayor rigidez. Ejes de Acero con rulemanes blindados Clapeta de cierre de paso de aire para invierno o para regular la salida de aire del interior. Disco y conducto galvanizado para alojamiento de clapeta. Bulonería y eje con tratamiento anticorrosión (zincado) Prensa, Grower y autofrenantes para darle mayor robustez. Se acciona desde el interior por cadenas o desde el exterior por llave. Montados sobre dos rodamientos prelubricados y sellados, rodamientos blindados auto lubricados Rodamientos que tienen el certificado de calidad ISO 9001. Remaches de aluminio Entre sus características destacamos que dicho remache ofrece un relleno completo del taladro que garantiza un remachado seguro también en los casos de ser grande la tolerancia de los taladros y un bloqueo doble del resto del vástago. Debido a estas propiedades, los remachados son estancos al agua. - 22 aspas aerodinámicas que eliminan la entrada de lluvia, con doble sistema de desagüe. Incluye los soportes y el eje galvanizado, con aro refuerzo soldado. - Tapa superior troquelada que da rigidez y estructura al equipo.. totalmente instalado i en funcionamiento	137,50000	€
BBM1AHD1	u	Placa informativa per a senyals de trànsit d'acer galvanitzat i pintat, de 60x90 cm, acabada amb pintura no reflectora Criteri d'amidament: Unitat d'amidament: la indicada a la descripció de l'element Criteri d'amidament: quantitat necessària subministrada a l'obra	82,40000	€
BC11-2S74	m2	Vidre aïllant de lluna de baixa emissivitat de 6+6 mm de gruix amb 1 butiral transparent classe 2 (B) 2 segons UNE-EN 12600, cambra d'aire de 10 mm i lluna de 6+6 mm de gruix amb 1 butiral transparent de lluna acolorida, classe 2 (B) 2 segons UNE-EN 12600 Criteri d'amidament: m2 de superfície necessària subministrada a l'obra, amidada segons les especificacions de la DT. S'han de considerar les respectives dimensions d'acord amb els criteris següents: Llargària i amplària: Múltiples de 3 cm Per a unitats amb superfície < 0,25 m2: 0,25 m2/unitat Cal prendre el múltiple immediat superior en el cas que la dimensió no ho sigui.	137,12000	€
BC151D0A	m2	Vidre laminar de seguretat de dues llunes, amb acabat de lluna incolora, de 6+6 mm de gruix, amb 1 butiral transparent	44,72000	€
BC151M0A	m2	Addesiu vinilic color a triar per d.f. amb despiece i rotulació. amb una làmina monocolor, inidcació d'estances mides fins a 1m2.segons indicacions de la d.f.	20,03000	€
BD13129B	m	Tub de PVC-U de paret massissa, àrea d'aplicació B segons norma UNE-EN 1329-1, de DN 40 mm i de llargària 5 m, classe de reacció al foc B-s1, d0 segons norma UNE-EN 13501-1, per a encolar Criteri d'amidament: Unitat d'amidament: la indicada a la descripció de l'element Criteri d'amidament: quantitat necessària subministrada a l'obra	1,79000	€
BD13159B	m	Tub de PVC-U de paret massissa, àrea d'aplicació B segons norma UNE-EN 1329-1, de DN 75 mm i de llargària 5 m, classe de reacció al foc B-s1, d0 segons norma UNE-EN 13501-1, per a encolar Criteri d'amidament: Unitat d'amidament: la indicada a la descripció de l'element Criteri d'amidament: quantitat necessària subministrada a l'obra	3,50000	€
BD351540	u	Pericó prefabricat de formigó per a sanejament, de 50x50x50 cm de mides interiors, i 5 cm de gruix, amb finestres premarcades de 29 cm de diàmetre a 4 cares, inclosa tapa de formigó prefabricat	67,77000	€
BD51BK4NK7F1	u	Bonera sifònica d'acer inoxidable AISI 304, tipus ACO SLC.BF.10.040H.R67 de baixa alçada, de mesures 100x100, sortida horitzontal de DN 40, cos arrodonit per facilitar la neteja, amb sifó incorporat amb un cabal de 0,4 l/s i una retenció de 15 mm d'altura d'aigua. Incorpora reixa R67 ranurada, apta per a per a càrrega vianants, amb fixació mitjançant cargols. Acabat decapatge i passivat. Article: 00403926. Article: ref. SLC.BF.10.040H.R67 de la sèrie SELECT 100 de l'empresa ACO PRODUCTOS POLÍMEROS SA Criteri d'amidament: Unitat d'amidament: la	63,91000	€

CSV: 84a31d70-caae-4197-85a0-1220e1d4058b
Aquest document és Còpia en paper autèntica segons l'article 27 de la Llei 39/2015, de 2 d'octubre. La seva autenticitat pot ser comprovada a l'adreça https://...

MATERIALS

CODI	UA	DESCRIPCIÓ	PREU	
		indicada a la descripció de l'element Criteri d'amidament: quantitat necessària subministrada a l'obra		
BD5B1F00	m	Tub circular perforat de polietilè d'alta densitat de 160 mm de diàmetre	2,90000	€
BD5FC176	m	Canal de material plàstic sense pendent, d'amplària de 100 a 200 mm i 60 a 100 mm d'alçària, amb perfil lateral, amb reixa de material plàstic nervada classe C250 segons norma UNE-EN 1433, fixada amb tanca a la canal	56,62000	€
BD7FR110	m	Tub de PVC-U de paret massissa per a sanejament sense pressió, de DN 110 mm i de SN 4 (4 kN/m2) de rigidesa anular, segons norma UNE-EN 1401-1, per a unió elàstica amb anella elastomèrica Criteri d'amidament: Unitat d'amidament: la indicada a la descripció de l'element Criteri d'amidament: quantitat necessària subministrada a l'obra	5,10000	€
BD7FR310	m	Tub de PVC-U de paret massissa per a sanejament sense pressió, de DN 160 mm i de SN 4 (4 kN/m2) de rigidesa anular, segons norma UNE-EN 1401-1, per a unió elàstica amb anella elastomèrica Criteri d'amidament: Unitat d'amidament: la indicada a la descripció de l'element Criteri d'amidament: quantitat necessària subministrada a l'obra	7,98000	€
BD7FR410	m	Tub de PVC-U de paret massissa per a sanejament sense pressió, de DN 200 mm i de SN 4 (4 kN/m2) de rigidesa anular, segons norma UNE-EN 1401-1, per a unió elàstica amb anella elastomèrica Criteri d'amidament: Unitat d'amidament: la indicada a la descripció de l'element Criteri d'amidament: quantitat necessària subministrada a l'obra	12,19000	€
BDGZB610	m	Banda continua de senyalització per a canalitzacions soterrades de 30 cm d'amplària, de polipropilè Criteri d'amidament: Unitat composada pel conjunt de peces necessàries per a muntar 1 m de tub.	0,33000	€
BDKZA680	u	Bastiment quadrat i tapa quadrada per a reomplir d'acer inoxidable, de 500x500 mm, per a pericó de serveis	568,54000	€
BDW3B200	u	Accessori genèric per a tub de PVC de D=40 mm Criteri d'amidament: Unitat composada pel conjunt de peces necessàries per a muntar 1 m de tub.	0,98000	€
BDW3B500	u	Accessori genèric per a tub de PVC de D=75 mm Criteri d'amidament: Unitat composada pel conjunt de peces necessàries per a muntar 1 m de tub.	2,62000	€
BDW3B700	u	Accessori genèric per a tub de PVC de D=110 mm Criteri d'amidament: Unitat composada pel conjunt de peces necessàries per a muntar 1 m de tub.	7,27000	€
BDW3B900	u	Accessori genèric per a tub de PVC de D=160 mm Criteri d'amidament: Unitat composada pel conjunt de peces necessàries per a muntar 1 m de tub.	22,41000	€
BDW3BA00	u	Accessori genèric per a tub de PVC de D=200 mm Criteri d'amidament: Unitat composada pel conjunt de peces necessàries per a muntar 1 m de tub.	39,17000	€
BDY3B200	u	Element de muntatge per a tub de PVC de D=40 mm Criteri d'amidament: Unitat composada pel conjunt de peces necessàries per a muntar 1 m de tub.	0,01000	€
BDY3B500	u	Element de muntatge per a tub de PVC de D=75 mm Criteri d'amidament: Unitat composada pel conjunt de peces necessàries per a muntar 1 m de tub.	0,03000	€
BDY3B700	u	Element de muntatge per a tub de PVC de D=110 mm Criteri d'amidament: Unitat composada pel conjunt de peces necessàries per a muntar 1 m de tub.	0,11000	€
BDY3B900	u	Element de muntatge per a tub de PVC de D=160 mm Criteri d'amidament: Unitat composada pel conjunt de peces necessàries per a muntar 1 m de tub.	0,33000	€
BDY3BA00	u	Element de muntatge per a tub de PVC de D=200 mm Criteri d'amidament: Unitat composada pel conjunt de peces necessàries per a muntar 1 m de tub.	0,59000	€
BE42Q321	m	Conducte llis circular de planxa d'acer galvanitzat de 100 mm de diàmetre (s/UNE-EN 1506), de gruix 0,6 mm, autoconnectable Criteri d'amidament: Unitat d'amidament: la indicada a la descripció de l'element Criteri d'amidament: quantitat necessària subministrada a l'obra	4,76000	€
BE42Q930	m	Conducte helicoïdal circular de planxa d'acer galvanitzat de 250 mm de diàmetre (s/UNE-EN 1506), de gruix 0,7 mm Criteri d'amidament: Unitat d'amidament: la indicada a la descripció de l'element Criteri d'amidament: quantitat necessària subministrada a l'obra	8,59000	€
BE42QE22	m	Conducte helicoïdal circular de planxa d'acer galvanitzat de 350 mm de diàmetre (s/UNE-EN 1506), de gruix 0,6 mm, unió amb brida extensible cargolada Criteri d'amidament: Unitat d'amidament: la indicada a la descripció de l'element Criteri d'amidament: quantitat necessària subministrada a l'obra	14,49000	€
BE61AEAA	m2	Manta de llana mineral per a aïllament de conductes, segons UNE-EN 14303, de gruix 25 mm, amb una conductivitat tèrmica <= 0,04 W/(m·K), resistència tèrmica >=0,625 m2·K/W, amb làmina d'alumini en direcció perpendicular a les fibres, classe de reacció al foc A1 segons norma UNE-EN	6,30000	€

FASE A I B: TANCAMENT SEMIPERMEABLE, VESTIDORS I URBANITZACIÓ PISTA ESPORTIVA A COLLBATÓ.
PROJECTE EXECUTIU - GENER 2023
AJUNTAMENT DE COLLBATÓ
ÀLEX GALLEGO ARQUITECTE

E2737-2023 02/05/2023 20:07:39

MATERIALS

CODI	UA	DESCRIPCIÓ	PREU	
		13501-1		
BEH615F1	u	Bomba de calor per a la producció d'aigua amb condensació per aire i ventiladors centrífugs, de 25 a 30 kW de potència tèrmica aproximada tant en fred com en calor, de 8.5 a 10 kW de potència elèctrica, amb alimentació trifàsica de 400 V, amb 1 compressor del tipus hermètic rotatiu i fluid frigorífic R407c o R410a, amb bescanviador de tubs de coure i aletes d'alumini al costat de l'aire i bescanviador de plaques d'acer inoxidable al costat de l'aigua Criteri d'amidament: Unitat d'amidament: la indicada a la descripció de l'element Criteri d'amidament: quantitat necessària subministrada a l'obra	7.052,25000	€
BEK1ÇX03	u	Reixeta d'impulsió o retorn, d'una filera d'aletes fixes horitzontals, d'alumini lacat blanc, de 425x225mm marca Trox o equivalent amb la denominació: AT-0-425X225.	60,70000	€
BEK31B4E	u	Reixeta d'impulsió, de dues fileres d'aletes, a la vista horitzontals, d'alumini anoditzat platejat, de 325x125 mm, d'aletes totes orientables, separades 20 mm, de secció recta i per a fixar al bastiment Criteri d'amidament: Unitat d'amidament: la indicada a la descripció de l'element Criteri d'amidament: quantitat necessària subministrada a l'obra	17,35000	€
BEK77GG1	u	Reixeta de retorn, de quadrícula, d'alumini lacat blanc, de 500x500 mm, d'aletes separades 16/12.5 mm, de secció recta i per a fixar al bastiment Criteri d'amidament: Unitat d'amidament: la indicada a la descripció de l'element Criteri d'amidament: quantitat necessària subministrada a l'obra	47,86000	€
BEKN1RM0	u	Reixa d'intempèrie d'aletes horitzontals d'alumini anoditzat platejat i reixeta de malla metàl·lica, de 800x650 mm, aletes en Z i per a fixar al bastiment	327,97000	€
BEM3Ç160	u	Ventilador-extractor en linia TD-160/100 silent o equivalent	161,38000	€
BEMHÇ160	u	Unitat de ventilació amb recuperador estàtic, cabal nominal de 3000 m3/h, estructura de tub d'acer galvanitzat i envoltant de panell sandvitx de 25 mm de gruix d'acer galvanitzat amb aïllament, secció d'impulsió formada per 1 ventilador centrífug motor EC i filtres plans d'eficàcies F6 i F7, secció de retorn formada per 1 ventilador centrífug motor EC i filtre pla d'eficàcia F6, equipat amb secció de freecooling. Inclou bateria escalfament de 18kW (45ºC-40º) 2 files a la impulsió amb connexió hidràulica 1´´. Inclou cetraleta de regulació amb display.	5.612,71000	€
BEP31130	u	Boca d'extracció de 100 mm de diàmetre de connexió i 140 mm de diàmetre exterior, d'acer galvanitzat amb acabat pintat, per a col·locar en paret o sostre	58,41000	€
BEU11113	u	Purgador automàtic d'aire, de llautó, per flotador, de posició vertical i vàlvula d'obturació incorporada, amb rosca de 3/8" de diàmetre Criteri d'amidament: Unitat d'amidament: la indicada a la descripció de l'element Criteri d'amidament: quantitat necessària subministrada a l'obra	7,96000	€
BEU4U023	u	Dipòsit d'expansió tancat de 100 l de capacitat, de planxa d'acer i membrana elàstica, amb connexió de 1' de D Criteri d'amidament: Unitat de quantitat instal·lada, mesurada segons les especificacions de la DT.	358,99000	€
BEV26B20	u	Termòstat bimetàl·lic d'ambient, per a fan-coil 2 tubs, amb selector hivern/estiu, amb accessoris de muntatge Criteri d'amidament: Unitat d'amidament: la indicada a la descripció de l'element Criteri d'amidament: quantitat necessària subministrada a l'obra	55,86000	€
BEW43000	u	Suport estàndard per a conducte circular de 100 mm de diàmetre Criteri d'amidament: Unitat d'amidament: la indicada a la descripció de l'element Criteri d'amidament: quantitat necessària subministrada a l'obra	6,41000	€
BEW49000	u	Suport estàndard per a conducte circular de 250 mm de diàmetre Criteri d'amidament: Unitat d'amidament: la indicada a la descripció de l'element Criteri d'amidament: quantitat necessària subministrada a l'obra	9,36000	€
BEW4A001	u	Suport estàndard per a conducte circular de 350 mm de diàmetre Criteri d'amidament: Unitat d'amidament: la indicada a la descripció de l'element Criteri d'amidament: quantitat necessària subministrada a l'obra	10,64000	€
BF91PM8A	m	Tub de polietilè multicapa de diàmetre 20x2 mm, amb capa interior de polietilè, ànima d'alumini i protecció exterior de polietilè, amb una pressió màxima de servei de 12 bar Criteri d'amidament: Unitat d'amidament: la indicada a la descripció de l'element Criteri d'amidament: quantitat necessària subministrada a l'obra	2,65000	€
BF91PM8C	m	Tub de polietilè multicapa de diàmetre 25x2,5 mm, amb capa interior de polietilè, ànima d'alumini i protecció exterior de polietilè, amb una pressió màxima de servei de 12 bar Criteri d'amidament: Unitat d'amidament: la indicada a la descripció de l'element Criteri d'amidament: quantitat necessària subministrada a l'obra	4,73000	€
BF91PM8E	m	Tub de polietilè multicapa de diàmetre 32x3 mm, amb capa interior de polietilè, ànima d'alumini i protecció exterior de polietilè, amb una pressió màxima de servei de 12 bar Criteri d'amidament: Unitat d'amidament: la indicada a la descripció de l'element Criteri d'amidament: quantitat	6,85000	€

CSV: 84a31d70-caae-4197-85a0-1220e1d4058b
Aquest document és Còpia en paper autèntica segons l'article 27 de la Llei 39/2015, de 2 d'octubre. La seva autenticitat pot ser comprovada a l'adreça https://...

JUSTIFICACIÓ DE PREUS

MATERIALS

CODI	UA	DESCRIPCIÓ	PREU	
		necessària subministrada a l'obra		
BF91PM8G	m	Tub de polietilè multicapa de diàmetre 40x3,5 mm, amb capa interior de polietilè, ànima d'alumini i protecció exterior de polietilè, amb una pressió màxima de servei de 12 bar Criteri d'amidament: Unitat d'amidament: la indicada a la descripció de l'element Criteri d'amidament: quantitat necessària subministrada a l'obra	11,83000	€
BF91PM8J	m	Tub de polietilè multicapa de diàmetre 50x4 mm, amb capa interior de polietilè, ànima d'alumini i protecció exterior de polietilè, amb una pressió màxima de servei de 12 bar Criteri d'amidament: Unitat d'amidament: la indicada a la descripció de l'element Criteri d'amidament: quantitat necessària subministrada a l'obra	17,19000	€
BFA16540	m	Tub de PVC de 32 mm de diàmetre nominal, de 16 bar de pressió nominal, per a encolar, segons la norma UNE-EN 1452-2 Criteri d'amidament: Unitat d'amidament: la indicada a la descripció de l'element Criteri d'amidament: quantitat necessària subministrada a l'obra	1,18000	€
BFQ33C7A	m	Aïllament tèrmic d'escuma elastomèrica per a canonades que transporten fluids a temperatura entre -50°C i 105°C, per a tub de diàmetre exterior 22 mm, de 32 mm de gruix, classe de reacció al foc BL-s2, d0 segons norma UNE-EN 13501-1, amb un factor de resistència a la difusió del vapor d'aigua >= 7000 Criteri d'amidament: Unitat d'amidament: la indicada a la descripció de l'element Criteri d'amidament: quantitat necessària subministrada a l'obra	2,51000	€
BFQ33C9A	m	Aïllament tèrmic d'escuma elastomèrica per a canonades que transporten fluids a temperatura entre -50°C i 105°C, per a tub de diàmetre exterior 28 mm, de 32 mm de gruix, classe de reacció al foc BL-s2, d0 segons norma UNE-EN 13501-1, amb un factor de resistència a la difusió del vapor d'aigua >= 7000 Criteri d'amidament: Unitat d'amidament: la indicada a la descripció de l'element Criteri d'amidament: quantitat necessària subministrada a l'obra	2,92000	€
BFQ33CBA	m	Aïllament tèrmic d'escuma elastomèrica per a canonades que transporten fluids a temperatura entre -50°C i 105°C, per a tub de diàmetre exterior 35 mm, de 32 mm de gruix, classe de reacció al foc BL-s2, d0 segons norma UNE-EN 13501-1, amb un factor de resistència a la difusió del vapor d'aigua >= 7000 Criteri d'amidament: Unitat d'amidament: la indicada a la descripció de l'element Criteri d'amidament: quantitat necessària subministrada a l'obra	3,17000	€
BFQ33CEA	m	Aïllament tèrmic d'escuma elastomèrica per a canonades que transporten fluids a temperatura entre -50°C i 105°C, per a tub de diàmetre exterior 54 mm, de 32 mm de gruix, classe de reacció al foc BL-s2, d0 segons norma UNE-EN 13501-1, amb un factor de resistència a la difusió del vapor d'aigua >= 7000 Criteri d'amidament: Unitat d'amidament: la indicada a la descripció de l'element Criteri d'amidament: quantitat necessària subministrada a l'obra	4,40000	€
BFWA1640	u	Accessori per a tub de PVC-U a pressió, de 32 mm de diàmetre nominal exterior, per a encolar Criteri d'amidament: Unitat composada pel conjunt de peces necessàries per a muntar 1 m de tub.	1,71000	€
BFWB4405	u	Accessori per a tubs de polietilè multicapa, de 20 mm de diàmetre nominal exterior, metàl·lic, per a connectar a pressió Criteri d'amidament: Unitat composada pel conjunt de peces necessàries per a muntar 1 m de tub.	3,58000	€
BFWB4505	u	Accessori per a tubs de polietilè multicapa, de 25 mm de diàmetre nominal exterior, metàl·lic, per a connectar a pressió Criteri d'amidament: Unitat composada pel conjunt de peces necessàries per a muntar 1 m de tub.	4,50000	€
BFWB4605	u	Accessori per a tubs de polietilè multicapa, de 32 mm de diàmetre nominal exterior, metàl·lic, per a connectar a pressió Criteri d'amidament: Unitat composada pel conjunt de peces necessàries per a muntar 1 m de tub.	6,26000	€
BFWB4705	u	Accessori per a tubs de polietilè multicapa, de 40 mm de diàmetre nominal exterior, metàl·lic, per a connectar a pressió Criteri d'amidament: Unitat composada pel conjunt de peces necessàries per a muntar 1 m de tub.	9,68000	€
BFWB4805	u	Accessori per a tubs de polietilè multicapa, de 50 mm de diàmetre nominal exterior, metàl·lic, per a connectar a pressió Criteri d'amidament: Unitat composada pel conjunt de peces necessàries per a muntar 1 m de tub.	13,57000	€
BFYA1640	u	Part proporcional d'elements de muntatge per a tub de PVC-U a pressió, de 32 mm de diàmetre nominal exterior, encolat Criteri d'amidament: Unitat composada pel conjunt de peces necessàries per a muntar 1 m de tub.	0,11000	€
BFYB4405	u	Part proporcional d'elements de muntatge per a tubs de polietilè multicapa, de 20 mm de diàmetre nominal exterior, per a connectar a pressió Criteri d'amidament: Unitat composada pel conjunt de peces necessàries per a muntar 1 m de tub.	0,09000	€
BFYB4505	u	Part proporcional d'elements de muntatge per a tubs de polietilè multicapa, de 25 mm de diàmetre nominal exterior, per a connectar a pressió Criteri d'amidament: Unitat composada pel conjunt de peces necessàries per a muntar 1 m de tub.	0,12000	€

FASE A I B: TANCAMENT SEMIPERMEABLE, VESTIDORS I URBANITZACIÓ PISTA ESPORTIVA A COLLBATÓ.
PROJECTE EXECUTIU - GENER 2023
AJUNTAMENT DE COLLBATÓ
ÀLEX GALLEGO ARQUITECTE

E2737-2023 02/05/2023 20:07:39

JUSTIFICACIÓ DE PREUS

MATERIALS

CODI	UA	DESCRIPCIÓ	PREU	
BFYB4605	u	Part proporcional d'elements de muntatge per a tubs de polietilè multicapa, de 32 mm de diàmetre nominal exterior, per a connectar a pressió Criteri d'amidament: Unitat composada pel conjunt de peces necessàries per a muntar 1 m de tub.	0,20000	€
BFYB4705	u	Part proporcional d'elements de muntatge per a tubs de polietilè multicapa, de 40 mm de diàmetre nominal exterior, per a connectar a pressió Criteri d'amidament: Unitat composada pel conjunt de peces necessàries per a muntar 1 m de tub.	0,31000	€
BFYB4805	u	Part proporcional d'elements de muntatge per a tubs de polietilè multicapa, de 50 mm de diàmetre nominal exterior, per a connectar a pressió Criteri d'amidament: Unitat composada pel conjunt de peces necessàries per a muntar 1 m de tub.	0,47000	€
BFYQ3080	u	Part proporcional d'elements de muntatge per a aïllament tèrmic d'escuma elastomèrica, de 32 mm de gruix Criteri d'amidament: Unitat composada pel conjunt de peces necessàries per a muntar 1 m de tub.	0,28000	€
BG11CL30	u	Caixa general de protecció de polièster reforçat amb fibra de vidre, de 630 A, segons esquema Unesa número 9, inclosa base portafusibles trifàsica (sense fusibles), neutre seccionable, borns de connexió i grau de protecció IP-43, IK09 Criteri d'amidament: Unitat d'amidament: la indicada a la descripció de l'element Criteri d'amidament: quantitat necessària subministrada a l'obra	562,61000	€
BG151212	u	Caixa de derivació quadrada de plàstic, de 80x80 mm, amb grau de protecció IP-40 i per a muntar superficialment Criteri d'amidament: Unitat d'amidament: la indicada a la descripció de l'element Criteri d'amidament: quantitat necessària subministrada a l'obra	1,50000	€
BG151512	u	Caixa de derivació quadrada de plàstic, de 100x100 mm, amb grau de protecció IP-40 i per a muntar superficialment Criteri d'amidament: Unitat d'amidament: la indicada a la descripció de l'element Criteri d'amidament: quantitat necessària subministrada a l'obra	2,46000	€
BG151D12	u	Caixa de derivació quadrada de plàstic, de 200x200 mm, amb grau de protecció IP-40 i per a muntar superficialment Criteri d'amidament: Unitat d'amidament: la indicada a la descripció de l'element Criteri d'amidament: quantitat necessària subministrada a l'obra	8,67000	€
BG1PÇ0L4	U	Quadre metàl·lic i proteccions de Merlin Gerin o equivalent, segons esquema elèctric de Subquadre Vestuaris de Normal. Inclosa maniobra de contactors, senyalització de funcionament de cada un dels circuits i perfectament rotulats cada un d'ells. Inclos contacte d'estat als diferencials. Poder de tall en capçalera de 30 ka. Inclòs tot el cablejat interior el qual anirà perfectament pentinat i recollit en brides i la identificació al circuit que pertany. L'armari disposarà d'un espai de reserva del 30 %. Disposarà d'embarrat de posada a terra perfectament connectat a la xarxa de terra.	2.276,55000	€
BG1PÇ220	u	Conjunt de protecció i mesura del tipus Tmf1 per a 2 comptadors trifasics i rellotge, per a una potència de 218 kW i una tensió de 400 V, de 630x1620x270 mm, amb caixes modulars de doble aïllament de poliester reforçat, embarrat, base de fusibles amb fusibles, sense comptadors i amb ICP de400 A	860,44000	€
BG225710	m	Tub flexible corrugat de PVC folrat exteriorment, de 20 mm de diàmetre nominal, aïllant i no propagador de la flama, resistència a l'impacte de 2 J, resistència a compressió de 320 N i una rigidesa dielèctrica de 2000 V Criteri d'amidament: Unitat d'amidament: la indicada a la descripció de l'element Criteri d'amidament: quantitat necessària subministrada a l'obra	0,67000	€
BG225910	m	Tub flexible corrugat de PVC folrat exteriorment, de 32 mm de diàmetre nominal, aïllant i no propagador de la flama, resistència a l'impacte de 2 J, resistència a compressió de 320 N i una rigidesa dielèctrica de 2000 V Criteri d'amidament: Unitat d'amidament: la indicada a la descripció de l'element Criteri d'amidament: quantitat necessària subministrada a l'obra	1,32000	€
BG22TD10	m	Tub corbable corrugat de polietilè, de doble capa, llisa la interior i corrugada l'exterior, de 63 mm de diàmetre nominal, aïllant i no propagador de la flama, resistència a l'impacte de 20 J, resistència a compressió de 450 N, per a canalitzacions soterrades Criteri d'amidament: Unitat d'amidament: la indicada a la descripció de l'element Criteri d'amidament: quantitat necessària subministrada a l'obra	2,13000	€
BG23E510	m	Tub rígid d'acer galvanitzat, de 16 mm de diàmetre nominal, resistència a l'impacte de 20 J, resistència a compressió de 4000 N, per a endollar Criteri d'amidament: Unitat d'amidament: la indicada a la descripció de l'element Criteri d'amidament: quantitat necessària subministrada a l'obra	3,30000	€
BG23E710	m	Tub rígid d'acer galvanitzat, de 20 mm de diàmetre nominal, resistència a l'impacte de 20 J, resistència a compressió de 4000 N, per a endollar Criteri d'amidament: Unitat d'amidament: la indicada a la descripció de l'element Criteri d'amidament: quantitat necessària subministrada a l'obra	4,15000	€
BG23E810	m	Tub rígid d'acer galvanitzat, de 25 mm de diàmetre nominal, resistència a l'impacte de 20 J, resistència a compressió de 4000 N, per a endollar Criteri d'amidament: Unitat d'amidament: la	5,01000	€

CSV: 84a31d70-caae-4197-85a0-1220e1d4058b
Aquest document és Còpia en paper autèntica segons l'article 27 de la Llei 39/2015, de 2 d'octubre. La seva autenticitat pot ser comprovada a l'adreça https://...

JUSTIFICACIÓ DE PREUS

MATERIALS

CODI	UA	DESCRIPCIÓ		PREU
		indicada a la descripció de l'element Criteri d'amidament: quantitat necessària subministrada a l'obra		
BG23E910	m	Tub rígid d'acer galvanitzat, de 32 mm de diàmetre nominal, resistència a l'impacte de 20 J, resistència a compressió de 4000 N, per a endollar Criteri d'amidament: Unitat d'amidament: la indicada a la descripció de l'element Criteri d'amidament: quantitat necessària subministrada a l'obra	8,02000	€
BG23EA10	m	Tub rígid d'acer galvanitzat, de 40 mm de diàmetre nominal, resistència a l'impacte de 20 J, resistència a compressió de 4000 N, per a endollar Criteri d'amidament: Unitat d'amidament: la indicada a la descripció de l'element Criteri d'amidament: quantitat necessària subministrada a l'obra	10,45000	€
BG2B3100	m	Canal metàl·lica de planxa d'acer ranurada, de 50x95 mm Criteri d'amidament: Unitat d'amidament: la indicada a la descripció de l'element Criteri d'amidament: quantitat necessària subministrada a l'obra	67,08000	€
BG2B3200	m	Canal metàl·lica de planxa d'acer ranurada, de 100x115 mm Criteri d'amidament: Unitat d'amidament: la indicada a la descripció de l'element Criteri d'amidament: quantitat necessària subministrada a l'obra	75,65000	€
BG2CÇ150	m	Safata PVC rígid llis,60x300mm, amb tapa	13,43000	€
BG2CÇ152	m	Safata PVC rígid llis,60x200mm, amb tapa	10,59000	€
BG2DF6D0	m	Safata metàl·lica reixa d'acer galvanitzat en calent, d'alçària 50 mm i amplària 100 mm Criteri d'amidament: Unitat d'amidament: la indicada a la descripció de l'element Criteri d'amidament: quantitat necessària subministrada a l'obra	16,61000	€
BG2ZBAD0	m	Coberta per a safata metàl·lica reixa, d'acer galvanitzat en calent, de 100 mm d'amplària	10,90000	€
BG312240	m	Cable amb conductor de coure de tensió assignada0,6/1 kV, de designació RZ1-K (AS), construcció segons norma UNE 21123-4, bipolar, de secció 2x4 mm2, amb coberta del cable de poliolefines, classe de reacció al foc Cca-s1b, d1, a1 segons la norma UNE-EN 50575 amb baixa emissió fums Criteri d'amidament: Unitat d'amidament: la indicada a la descripció de l'element Criteri d'amidament: quantitat necessària subministrada a l'obra	2,26000	€
BG31Ç300	m	Conductor de coure de designació UNE RZ1-K (AS) 0,6/1 kV, amb baixa emissivitat fums, pentapolar de secció 5x1,5 mm2	2,66000	€
BG31G200	m	Conductor de coure de designació UNE RZ1-K (AS) 0,6/1 kV, amb baixa emissivitat fums, tripolar de secció 3x1,5 mm2	1,44000	€
BG31G300	m	Conductor de coure de designació UNE RZ1-K (AS) 0,6/1 kV, amb baixa emissivitat fums, tripolar de secció 3x2,5 mm2	2,07000	€
BG31J300	m	Conductor de coure de designació UNE RZ1-K (AS) 0,6/1 kV, amb baixa emissivitat fums, pentapolar de secció 5x1,5 mm2	3,09000	€
BG31J500	m	Conductor de coure de designació UNE RZ1-K (AS) 0,6/1 kV, amb baixa emissivitat fums, pentapolar de secció 5x6 mm2	6,13000	€
BG31J700	m	Conductor de coure de designació UNE RZ1-K (AS) 0,6/1 kV, amb baixa emissivitat fums, pentapolar de secció 5x16 mm2	15,75000	€
BG31J800	m	Conductor de coure de designació UNE RZ1-K (AS) 0,6/1 kV, amb baixa emissivitat fums, pentapolar de secció 5x25 mm2	25,56000	€
BG32B120	m	Cable amb conductor de coure de tensió assignada inferior o igual a 450/750 V, de designació H07Z-K, construcció segons norma UNE-EN 50525-3-41, unipolar, de secció 1x1,5 mm2, amb aïllament de poliolefines, classe de reacció al foc Dca-s2, d2, a2 segons la norma UNE-EN 50575, amb baixa emissió fums Criteri d'amidament: Unitat d'amidament: la indicada a la descripció de l'element Criteri d'amidament: quantitat necessària subministrada a l'obra	0,41000	€
BG32B130	m	Cable amb conductor de coure de tensió assignada inferior o igual a 450/750 V, de designació H07Z-K, construcció segons norma UNE-EN 50525-3-41, unipolar, de secció 1x2,5 mm2, amb aïllament de poliolefines, classe de reacció al foc Dca-s2, d2, a2 segons la norma UNE-EN 50575, amb baixa emissió fums Criteri d'amidament: Unitat d'amidament: la indicada a la descripció de l'element Criteri d'amidament: quantitat necessària subministrada a l'obra	0,64000	€
BG380700	m	Conductor de coure nu, unipolar de secció 1x16 mm2 Criteri d'amidament: Unitat d'amidament: la indicada a la descripció de l'element Criteri d'amidament: quantitat necessària subministrada a l'obra	1,33000	€
BG380900	m	Conductor de coure nu, unipolar de secció 1x35 mm2 Criteri d'amidament: Unitat d'amidament: la indicada a la descripció de l'element Criteri d'amidament: quantitat necessària subministrada a l'obra	2,92000	€

FASE A I B: TANCAMENT SEMIPERMEABLE, VESTIDORS I URBANITZACIÓ PISTA ESPORTIVA A COLLBATÓ.
PROJECTE EXECUTIU - GENER 2023
AJUNTAMENT DE COLLBATÓ
ÀLEX GALLEGO ARQUITECTE

E2737-2023 02/05/2023 20:07:39

JUSTIFICACIÓ DE PREUS

MATERIALS

CODI	UA	DESCRIPCIÓ	PREU
BG415A9C	u	Interruptor automàtic magnetotèrmic de 20 A d'intensitat nominal, tipus PIA corba C, bipolar (2P), de 6000 A de poder de tall segons UNE-EN 60898, de 2 mòduls DIN de 18 mm d'amplària, per a muntar en perfil DIN Criteri d'amidament: Unitat d'amidament: la indicada a la descripció de l'element Criteri d'amidament: quantitat necessària subministrada a l'obra	15,98000 €
BG54Ç531	u	Equip electronic amb lectura de Potencia,tensió,corrent i freqüe	211,02000 €
BG63D15R	u	Presa de corrent per a muntar superficialment, bipolar amb presa de terra lateral (2P+T), 16 A 250 V, amb tapa i caixa estanca, amb grau de protecció IP-55, preu mitjà Criteri d'amidament: Unitat d'amidament: la indicada a la descripció de l'element Criteri d'amidament: quantitat necessària subministrada a l'obra	9,10000 €
BGD14210	u	Piqueta de connexió a terra d'acer i recobriment de coure, de 2500 mm de llargària, de 14,6 mm de diàmetre, estàndard Criteri d'amidament: Unitat d'amidament: la indicada a la descripció de l'element Criteri d'amidament: quantitat necessària subministrada a l'obra	11,88000 €
BGDZ1102	u	Punt de connexió a terra amb pont seccionador de platina de coure, muntat en caixa estanca i per muntar superficialment Criteri d'amidament: Unitat d'amidament: la indicada a la descripció de l'element Criteri d'amidament: quantitat necessària subministrada a l'obra	39,77000 €
BGE1Ç211	u	Mòdul fotovoltaic monocristal·lí per a instal·lació aïllada/connexió a xarxa, potència de pic 450 Wp, amb marc d'alumini anoditzat, protecció amb vidre trempat, caixa de connexió, precablejat amb connectors especials, amb una eficàcia mínima del 20,1%	176,08000 €
BGE2ÇX01	u	Inversor per a instal·lació fotovoltaica de connexió a xarxa, trifàsic, potència nominal de sortida 10000 W, tensió nominal d'entrada 640 V, rendiment màxim de 96,5 a 97%, grau de protecció IP-65	2.349,60000 €
BGES1110	m2	Estructura de suport per a 1 mòdul fotovoltaic en posició horitzontal o vertical, de perfils d'alumini extruït, amb inclinació de fins a 60º, per a col·locar sobre teulada inclinada	33,67000 €
BGW11000	u	Part proporcional d'accessoris de caixa general de protecció Criteri d'amidament: Unitat composada pel conjunt d'accessoris necessaris per al muntatge de caixes, armaris o centralitzacions de comptadors.	14,84000 €
BGW15000	u	Part proporcional d'accessoris de caixa de derivació quadrada Criteri d'amidament: Unitat composada pel conjunt d'accessoris necessaris per al muntatge de caixes, armaris o centralitzacions de comptadors.	0,40000 €
BGW1A001	U	Part proporcional d'accessoris per a armaris metàl·lics.	45,22000 €
BGW23000	u	Part proporcional d'accessoris per a tubs rígids d'acer Criteri d'amidament: Unitat composada pel conjunt d'accessoris necessaris per al muntatge d'un metre de tub, d'un metre de canal o d'un metre de safata.	0,30000 €
BGW2B000	u	Part proporcional d'accessoris per a canals de planxa d'acer Criteri d'amidament: Unitat composada pel conjunt d'accessoris necessaris per al muntatge d'un metre de tub, d'un metre de canal o d'un metre de safata.	0,66000 €
BGW2C000	u	Part proporcional d'accessoris per a safates plàstiques	1,62000 €
BGW38000	u	Part proporcional d'accessoris per a conductors de coure nus Criteri d'amidament: Unitat composada pel conjunt d'accessoris necessaris per al muntatge d'1 m de conductor de coure, d'1 m de conductor de coure nu, d'1 m de conductor d'alumini, d'1 m de rodó de coure, d'1 m de platina de coure, d'1 m de canalització o d'1 m de conductor de seguretat.	0,41000 €
BGW41000	u	Part proporcional d'accessoris per a interruptors magnetotèrmics Criteri d'amidament: Unitat composada pel conjunt d'accessoris necessàris per al muntatge d'un aparell de protecció.	0,56000 €
BGW63000	u	Part proporcional d'accessoris per a endolls Criteri d'amidament: Unitat composada pel conjunt d'accessoris necessàris per al muntatge d'un mecanisme.	0,53000 €
BGWE1000	u	Part proporcional d'accessoris per a mòdul fotovoltaic	11,25000 €
BGWE2000	u	Part proporcional d'accessoris per a inversor fotovoltaic	11,25000 €
BGY2ABD1	u	Part proporcional d'elements de suport per a safates metàl·liques d'acer galvanitzat en calent de 100 mm d'amplària, per a instal·lació sobre suports horitzontals	4,79000 €
BGY38000	u	Part proporcional d'elements especials per a conductors de coure nus Criteri d'amidament: Unitat composada pel conjunt d'elements especials necessaris per al muntatge d'1 m de conductor de coure nu.	0,28000 €
BGYD1000	u	Part proporcional d'elements especials per a piquetes de connexió a terra Criteri d'amidament: Unitat composada pel conjunt d'elements especials necessaris per al muntatge d'una pica de connexió a terra, o d'una placa de connexió a terra.	6,27000 €

CSV: 84a31d70-caae-4197-85a0-1220e1d4058b
Aquest document és Còpia en paper autèntica segons l'article 27 de la Llei 39/2015, de 2 d'octubre. La seva autenticitat pot ser comprovada a l'adreça https://...

JUSTIFICACIÓ DE PREUS

MATERIALS

CODI	UA	DESCRIPCIÓ	PREU	
BH11Ç275	U	Subministrament i muntatge de downlight estanc per a encastar en fals sostre, de la marca LEDS C4, model DAKO, de 18W, o similar. Control electrònic, difusor de policarbonat. i accessoris de fixació ràpida. Inclou llum LED de 18W. Inclou tapes, subjeccions i suports per a col·locació. Inclòs mà d'obra, material i mitjans auxiliars. Totalment instal·lada i en funcionament.	103,07000	€
BH11Ç333	U	Subministrament i muntatge de lluminària lineal suspesa amb lampada LED de 40W. Llargada de la lluminària: 1450mm. Perfil fabricat en extrusió d'alumini lacat en color blanc satinat amb difusor de policarbonat opal. Temperatura de color blanc neutre (4000k) i equip electrònic incorporat. Amb difusor de policarbonat opal. Amb grau de protecció IP42, IK07. Calsse d'aillament I. Seguretat fotobiològica grup 0. Incloses tapes, subjeccions i suports per muntatge suspès.	116,35000	€
BH11ÇX01	m	Subministrament i muntatge tira led, potència 18W/m sota perfil d'alumini de 30x15mm i difusor de policarbonat. Incloses tapes, subjeccions i elements per a muntatge. Inclou part proporcional de font d'alimentació, connexions entre trams, perfils de muntatge	30,93000	€
BH61Ç101	U	Subministrament i col·locació de llumenera d'emergència i senyalització estanca de superficie de DAISALUX o equivalent, model Hydra LD N8, de LED i no permanent. Amb una potència de 8w i un enllumenat efectiu de 400 lux. Segons UNE-20-392-93. Inclòs rótul d'emergència referència RT0110 O RT0112 O RT0107 O RT0108 O RT0121 O RT0122. Inclòs caixa de encastar, làmpada, material auxiliar i mà d'obra. Totalment instal·lada i en funcionament.	78,27000	€
BHW11000	u	Part proporcional d'accessoris de llums decoratius amb tubs fluorescents, muntats superficialment Criteri d'amidament: Unitat composada pel conjunt d'accessoris necessaris per instal·lar un llum.	0,66000	€
BHW61000	u	Part proporcional d'accessoris de llums d'emergència i senyalització Criteri d'amidament: Unitat composada pel conjunt d'accessoris necessaris per instal·lar un llum.	0,62000	€
BJ1AB21P	u	Abocador de porcellana esmaltada amb alimentació integrada, de color blanc, preu alt, amb fixacions Criteri d'amidament: Unitat d'amidament: la indicada a la descripció de l'element Criteri d'amidament: quantitat necessària subministrada a l'obra	102,21000	€
BJ1ZAB02	u	Reixa feta amb acer inoxidable i protecció de goma per a abocador de porcellana vitrificada, preu alt Criteri d'amidament: Unitat d'amidament: la indicada a la descripció de l'element Criteri d'amidament: quantitat necessària subministrada a l'obra	54,57000	€
BJ1ZS000	kg	Pasta per a segellar l'enllaç d'inodors, abocadors i plaques turques Criteri d'amidament: Unitat d'amidament: la indicada a la descripció de l'element Criteri d'amidament: quantitat necessària subministrada a l'obra	7,17000	€
BJ22L141	u	Ruixador fix, d'aspersió fixa, mural, per a muntar superficialment, de llautó cromat, antirobatori, amb entrada de 1/2" Criteri d'amidament: Unitat d'amidament: la indicada a la descripció de l'element Criteri d'amidament: quantitat necessària subministrada a l'obra	86,75000	€
BJ22U001	u	Aixeta temporitzada per a dutxa, mural, per a muntar superficialment, de llautó cromat, preu alt, amb entrada de 3/4' i sortida de 3/4' Criteri d'amidament: Unitat d'amidament: la indicada a la descripció de l'element Criteri d'amidament: quantitat necessària subministrada a l'obra	121,90000	€
BJ23112H	h	Grifo tipo ESE	98,95000	€
BJ2311EG	u	Aixeta mescladora per a lavabo, per a muntar superficialment sobre taulell o aparell sanitari, de llautó cromat, preu mitjà, temporitzada, amb dues entrades de maniguets Criteri d'amidament: Unitat d'amidament: la indicada a la descripció de l'element Criteri d'amidament: quantitat necessària subministrada a l'obra	61,93000	€
BJ24A131	u	Aixeta de regulació per a inodor amb cisterna incorporada, mural, per a muntar superficialment, amb tub d'enllaç incorporat, de llautó cromat, preu mitjà, amb entrada de 1/2" Criteri d'amidament: Unitat d'amidament: la indicada a la descripció de l'element Criteri d'amidament: quantitat necessària subministrada a l'obra	14,20000	€
BJAA5T10	u	Acumulador-bescanviador per a aigua calenta sanitària de 1000 l de capacitat, amb un serpentí tubular, amb cubeta d'acer negre i aïllament de poliuretà, dissenyat segons els requisits del REGLAMENTO (UE) 814/2013 Criteri d'amidament: Unitat d'amidament: la indicada a la descripció de l'element Criteri d'amidament: quantitat necessària subministrada a l'obra	2.443,41000	€
BJMAU010	u	Armari metàl·lic amb tanca normalitzada, per a instal·lació de comptador d´aigua, de 800x600x300 mm, per a encastar	165,29000	€
BKCAFCA	u	Seient i tapa lacats per a vater	21,34000	€
BKCA3BCA	u	Taça per a vater, sortida horitzontal, amb elements de fixació	34,12000	€
BM312611	u	Extintor de pols seca polivalent, de càrrega 6 kg, amb pressió incorporada, pintat Criteri d'amidament: Unitat d'amidament: la indicada a la descripció de l'element Criteri d'amidament: quantitat necessària subministrada a l'obra	46,49000	€

FASE A I B: TANCAMENT SEMIPERMEABLE, VESTIDORS I URBANITZACIÓ PISTA ESPORTIVA A COLLBATÓ.
PROJECTE EXECUTIU - GENER 2023
AJUNTAMENT DE COLLBATÓ
ÀLEX GALLEGO ARQUITECTE

E2737-2023 02/05/2023 20:07:39

JUSTIFICACIÓ DE PREUS

MATERIALS

CODI	UA	DESCRIPCIÓ	PREU	
BM313211	u	Extintor de diòxid de carboni, de càrrega 2 kg, amb pressió incorporada, pintat Criteri d'amidament: Unitat d'amidament: la indicada a la descripció de l'element Criteri d'amidament: quantitat necessària subministrada a l'obra	60,52000	€
BM3A1000	u	Armari per a extintor per a muntar superficialment Criteri d'amidament: Unitat d'amidament: la indicada a la descripció de l'element Criteri d'amidament: quantitat necessària subministrada a l'obra	42,21000	€
BMD119C6	u	Detector d'infraroigs passiu, amb un angle de detecció de 360 °, amb un abast longitudinal <=12 m, control lluminic de 0 a 1000 lux i temporització de fins a 15 minuts, muntat superficialment o encastat	33,67000	€
BMMAÇ913	U	Subministrament i col·locació de rètol extintoR, polsador i BIE. Totalment col·locat.	10,36000	€
BMSBCDF0	u	Rètol senyalització recorregut d'evacuació a sortida emergència, rectangular, de 320x160 mm2 de làmina de vinil autoadhesiva, fotoluminiscent categoria B segons UNE 23035-4	18,72000	€
BMY31000	u	Part proporcional d'elements especials per a extintors Criteri d'amidament: Unitat composada pel conjunt d'elements especials necessaris per al muntatge d'un element.	0,37000	€
BN314320	u	Vàlvula de bola manual amb rosca, de dues peces amb pas total, de bronze, de diàmetre nominal 1/2 ",i preu alt de 10 bar de PN Criteri d'amidament: Unitat d'amidament: la indicada a la descripció de l'element Criteri d'amidament: quantitat necessària subministrada a l'obra	15,32000	€
BN315720	u	Vàlvula de bola manual amb rosca, de dues peces amb pas total, de llautó, de diàmetre nominal 3/4 ",i preu alt de 25 bar de PN Criteri d'amidament: Unitat d'amidament: la indicada a la descripció de l'element Criteri d'amidament: quantitat necessària subministrada a l'obra	7,04000	€
BN316320	u	Vàlvula de bola manual amb rosca, de dues peces amb pas total, de bronze, de diàmetre nominal 1 ",i preu alt de 10 bar de PN Criteri d'amidament: Unitat d'amidament: la indicada a la descripció de l'element Criteri d'amidament: quantitat necessària subministrada a l'obra	26,10000	€
BN317720	u	Vàlvula de bola manual amb rosca, de dues peces amb pas total, de llautó, de diàmetre nominal 1"1/4 ",i preu alt de 25 bar de PN Criteri d'amidament: Unitat d'amidament: la indicada a la descripció de l'element Criteri d'amidament: quantitat necessària subministrada a l'obra	18,03000	€
BN318320	u	Vàlvula de bola manual amb rosca, de dues peces amb pas total, de bronze, de diàmetre nominal 1"1/2 ",i preu alt de 10 bar de PN Criteri d'amidament: Unitat d'amidament: la indicada a la descripció de l'element Criteri d'amidament: quantitat necessària subministrada a l'obra	59,69000	€
BN318720	u	Vàlvula de bola manual amb rosca, de dues peces amb pas total, de llautó, de diàmetre nominal 1"1/2 ",i preu alt de 25 bar de PN Criteri d'amidament: Unitat d'amidament: la indicada a la descripció de l'element Criteri d'amidament: quantitat necessària subministrada a l'obra	26,00000	€
BN319320	u	Vàlvula de bola manual amb rosca, de dues peces amb pas total, de bronze, de diàmetre nominal 2 ",i preu alt de 10 bar de PN Criteri d'amidament: Unitat d'amidament: la indicada a la descripció de l'element Criteri d'amidament: quantitat necessària subministrada a l'obra	81,18000	€
BN319720	u	Vàlvula de bola manual amb rosca, de dues peces amb pas total, de llautó, de diàmetre nominal 2 ",i preu alt de 25 bar de PN Criteri d'amidament: Unitat d'amidament: la indicada a la descripció de l'element Criteri d'amidament: quantitat necessària subministrada a l'obra	43,32000	€
BN711641	u	Vàlvula de 3 vies tot/res per a fan-coil amb rosca, de diàmetre nominal 1" i kvs=5,7, de 16 bar de PN, cos de fosa i servomotor de 230 V, acoblat a la vàlvula Criteri d'amidament: Unitat d'amidament: la indicada a la descripció de l'element Criteri d'amidament: quantitat necessària subministrada a l'obra	93,04000	€
BN8115A0	u	Vàlvula de retenció de clapeta, amb rosca, d'1"1/2 de diàmetre nominal, de 10 bar de pressió nominal, cos de llautó, clapeta de llautó i tancament de seient elàstic Criteri d'amidament: Unitat d'amidament: la indicada a la descripció de l'element Criteri d'amidament: quantitat necessària subministrada a l'obra	25,94000	€
BN8115B0	u	Vàlvula de retenció de clapeta, amb rosca, de 2" de diàmetre nominal, de 10 bar de pressió nominal, cos de llautó, clapeta de llautó i tancament de seient elàstic Criteri d'amidament: Unitat d'amidament: la indicada a la descripció de l'element Criteri d'amidament: quantitat necessària subministrada a l'obra	39,42000	€
BN911150	u	Vàlvula de seguretat d'obertura progressiva, de caputxa tancada estanca, amb rosca, de diàmetre nominal 3/4", de 16 bar de pressió nominal, cos de llautó CW617N, caputxa de llautó CW617N i unió de llautó CW617N, de preu alt Criteri d'amidament: Unitat d'amidament: la indicada a la descripció de l'element Criteri d'amidament: quantitat necessària subministrada a l'obra	152,75000	€
BNC11030	u	Vàlvula d'equilibrat roscada de 25 mm de diàmetre nominal i Kvs=8,7, fabricada en ametall, amb preajust de cabal, preses de pressió, amb joc d'accessoris i sense dispositiu de buidat	73,30000	€

CSV: 84a31d70-caae-4197-85a0-1220e1d4058b
Aquest document és Còpia en paper autèntica segons l'article 27 de la Llei 39/2015, de 2 d'octubre. La seva autenticitat pot ser comprovada a l'adreça https://...

JUSTIFICACIÓ DE PREUS

MATERIALS

CODI	UA	DESCRIPCIÓ	PREU	
BNC11050	u	Vàlvula d'equilibrat roscada de 40 mm de diàmetre nominal i Kvs=19,2, fabricada en ametall, amb preajust de cabal, preses de pressió, amb joc d'accessoris i sense dispositiu de buidat	120,46000	€
BNE16600	u	Filtre colador en forma de Y amb de rosca, 1" de diàmetre nominal, 40 bar de pressió nominal, acer inoxidable 1.4409 (AISI 316), malla d'acer inoxidable 1.4409 (AISI 316) amb perforacions d'1 mm de diàmetre Criteri d'amidament: Unitat d'amidament: la indicada a la descripció de l'element Criteri d'amidament: quantitat necessària subministrada a l'obra	24,60000	€
BNE18600	u	Filtre colador en forma de Y amb de rosca, 1"1/2 de diàmetre nominal, 40 bar de pressió nominal, acer inoxidable 1.4409 (AISI 316), malla d'acer inoxidable 1.4409 (AISI 316) amb perforacions d'1 mm de diàmetre Criteri d'amidament: Unitat d'amidament: la indicada a la descripció de l'element Criteri d'amidament: quantitat necessària subministrada a l'obra	39,50000	€
BNE28300	u	Filtre colador en forma de Y amb brides, 40 mm de diàmetre nominal, 16 bar de pressió nominal, fosa grisa EN-GJL-250 (GG25), malla d'acer inoxidable 1.4301 (AISI 304) amb perforacions d'1,5 mm de diàmetre Criteri d'amidament: Unitat d'amidament: la indicada a la descripció de l'element Criteri d'amidament: quantitat necessària subministrada a l'obra	72,28000	€
BNL1A130	u	Bomba circuladora de rotor humit per a instal·lacions d'ACS, amb connexions roscades d'1" (diàmetre nominal 15 mm), pressió màxima 0,4 bar, cabal màxim 2,8 m3/h, cos de la bomba de bronze, motor monofàsic de 230 V de tensió d'alimentació i 75 W de potència amb regulació de 3 velocitats, grau de protecció IP44	293,77000	€
BNL1A565	u	Bomba circuladora de rotor humit amb connexions embridades de 50 mm de diàmetre nominal en l'aspiració i en la impulsió, de tipus simple, pressió màxima 1 bar, cos de la bomba de fosa, motor monofàsic d'imants permanents de 230 V de tensió d'alimentació i 180 W de potència nominal, índex d'eficiència energètica IEE=<0,21 segons REGLAMENTO (CE) 641/2009, amb mode de funcionament nocturn	1.273,31000	€
BNL1Ç270	u	Bomba circuladora de rotor humit per a instal·lacions, amb connexions roscades d'1 1/2´´ (diàmetre nominal 15 mm), pressió màxima 0.7 bar, cabal màxim 4.2 m3/h, cos de la bomba de bronze, motor monofàsic de 230 V de tensió d'alimentació i 140 W de potència amb regulació de 3 velocitats, grau de protecció IP44	291,01000	€
BPD7U789	u	Armari per a recinte d'instal·lacions de construcció monobloc, amb cos de planxa d'acer lacat i 1 porta de planxa d'acer lacat, amb bastidor 2000x1000x2200 mm, muntat sobre el paviment, inclosos tots els accessoris necessaris per al muntatge	968,51000	€
BQZ5U111	u	Aparcament de bicicletes individual, de tub d'acer galvanitzat de 48x1,5 mm de diàmetre, en forma de U invertida, de 75 cm d'alçada sobre el paviment, 20 cm per encastar, amb dues anelles embellidores i 75 cm d'amplada, per a col·locar encastat al paviment	55,64000	€
BR3P2210	m3	Terra vegetal de jardineria de categoria mitja, amb una conductivitat elèctrica menor d'1,2 dS/m, segons NTJ 07A, subministrada a granel Criteri d'amidament: Unitat d'amidament: la indicada a la descripció de l'element Criteri d'amidament: quantitat necessària subministrada a l'obra	32,73000	€
BZZZZZZZ	u	ELEMENTS I MITJANS AUXILIARS I COMPLEMENTARIS	61,60000	€

FASE A I B: TANCAMENT SEMIPERMEABLE, VESTIDORS I URBANITZACIÓ PISTA ESPORTIVA A COLLBATÓ.
PROJECTE EXECUTIU - GENER 2023
AJUNTAMENT DE COLLBATÓ
ÀLEX GALLEGO ARQUITECTE

E2737-2023 02/05/2023 20:07:39

JUSTIFICACIÓ DE PREUS

ELEMENTS COMPOSTOS

CODI	UA	DESCRIPCIÓ		PREU	
B07F-0LT6	m3	Morter mixt de ciment portland amb filler calcari CEM II/B-L, calç i sorra, amb 200 kg/m3 de ciment, amb una proporció en volum 1:2:10 i 2,5 N/mm2 de resistència a compressió, elaborat a l'obra Criteri d'amidament: m3 de volum necessari elaborat a l'obra.	Rend.: 1,000	242,94000	€

			Unitats		Preu EURO		Parcial	Import
Ma d'obra								
A0E-000A	h	Manobre especialista	1,050	/R x	25,05000	=	26,30250	
				Subtotal:			26,30250	26,30250
Maquinària								
C176-00FX	h	Formigonera de 165 l	0,725	/R x	2,00000	=	1,45000	
				Subtotal:			1,45000	1,45000
Materials								
B03L-05N7	t	Sorra de pedrera per a morters Criteri d'amidament: Unitat d'amidament: la indicada a la descripció de l'element Criteri d'amidament: quantitat necessària subministrada a l'obra	1,530	x	23,77000	=	36,36810	
B054-06DH	kg	Calç aèria hidratada CL 90-S, en sacs Criteri d'amidament: Unitat d'amidament: la indicada a la descripció de l'element Criteri d'amidament: quantitat necessària subministrada a l'obra	400,000	x	0,37000	=	148,00000	
B055-067M	t	Ciment pòrtland amb filler calcari CEM II/B-L 32,5 R segons UNE-EN 197-1, en sacs Criteri d'amidament: Unitat d'amidament: la indicada a la descripció de l'element Criteri d'amidament: quantitat necessària subministrada a l'obra	0,200	x	150,83000	=	30,16600	
B011-05ME	m3	Aigua Criteri d'amidament: Unitat d'amidament: la indicada a la descripció de l'element Criteri d'amidament: quantitat necessària subministrada a l'obra	0,200	x	1,93000	=	0,38600	
				Subtotal:			214,92010	214,92010
				DESPESES AUXILIARS	1,00	%		0,26303
				COST DIRECTE				242,93563
				COST EXECUCIÓ MATERIAL				242,93563

B0A5AAMA	m2	Xarxa posterior de porteria de niló 100x100m/m en una longitud de 30m x 5,6m d'alçada sobre tub de 90 mm galvanitzat, cada 5 ml. amb fonamentació de 90x90x90. Inclos transport i montatge	Rend.: 1,000	15,12000	€

CSV: 84a31d70-caae-4197-85a0-1220e1d4058b
Aquest document és Còpia en paper autèntica segons l'article 27 de la Llei 39/2015, de 2 d'octubre. La seva autenticitat pot ser comprovada a l'adreça https://...

ELEMENTS COMPOSTOS

CODI	UA	DESCRIPCIÓ		PREU
B0B6-107E	kg	Acer en barres corrugades elaborat a l'obra i manipulat a taller B500S, de límit elàstic >= 500 N/mm2 Criteri d'amidament: kg de pes necessari elaborat a l'obra, calculat amb el pes unitari teòric o qualsevol altre expressament acceptat per la DF. Aquest criteri inclou les pèrdues de material com a conseqüència de les operacions específiques d'aquests treballs, com ara retalls i lligaments.	Rend.: 1,000	1,77000 €

			Unitats		Preu EURO		Parcial	Import
Ma d'obra								
A0F-000I	h	Oficial 1a ferrallista	0,005	/R x	29,00000	=	0,14500	
A01-FEP0	h	Ajudant ferrallista	0,005	/R x	25,75000	=	0,12875	
					Subtotal:		0,27375	0,27375
Materials								
B0B7-106Q	kg	Acer en barres corrugades B500S de límit elàstic >= 500 N/mm2 Criteri d'amidament: Unitat d'amidament: la indicada a la descripció de l'element Criteri d'amidament: quantitat necessària subministrada a l'obra	1,050	x	1,40000	=	1,47000	
B0AM-078F	kg	Filferro recuit de diàmetre 1,3 mm Criteri d'amidament: Unitat d'amidament: la indicada a la descripció de l'element Criteri d'amidament: quantitat necessària subministrada a l'obra	0,0102	x	2,50000	=	0,02550	
					Subtotal:		1,49550	1,49550
					DESPESES AUXILIARS	1,00 %		0,00274
					COST DIRECTE			1,77199
					COST EXECUCIÓ MATERIAL			1,77199

B0CU37SC	m2	Aplacat de fusta fonoabsorvent Decustik Model D+001. Taulell de fusta de lames acústiques ranurades D+ a paret segons els segÃ¼ents detalls D+001, ranura 28/4mm, darrera Ã˜10mm pas 16mm Material : MDF Ignífug B,s2-d0 16mm Acabat : Rexapat natural acabat verní-s : Pi, Roure, Faig Vel acústic : Adherit a la cara posterior Mides : Lames 2430x128x16mm Inclou Vernís ignífug amb classe de reacció al foc B-s2,d0	Rend.: 1,000	60,10000 €

FASE A I B: TANCAMENT SEMIPERMEABLE, VESTIDORS I URBANITZACIÓ PISTA ESPORTIVA A COLLBATÓ.
PROJECTE EXECUTIU - GENER 2023
AJUNTAMENT DE COLLBATÓ
ÀLEX GALLEGO ARQUITECTE

E2737-2023 02/05/2023 20:07:39

ELEMENTS COMPOSTOS

CODI	UA	DESCRIPCIÓ		PREU
B44ZP03R	kg	Fusteria Perfrisa: Acer S355J2H segons UNE-EN 10219-1, per a llindes formades per peça composta, en perfils foradats conformats en fred sèrie rodó, quadrat i rectangular, treballat a taller i amb una capa d'imprimació antioxidant, col·locat a l'obra amb soldadura. Inclou acabat pintura oxiron blanca,	Rend.: 1,000	2,05000 €
B6A1Y44F	m2	Tanca de fusta de 220cm d'alçada per a zona de contenidors, amb dues portes abatibles. Estrucrtra de montants cada dos metres fets per base de formigó de 40x40x60, amb tubulars d'acer de 60x40mm empotrats 30cm, 3 travessers travessers de 60x40. Tot l'acer montants i travessers pintats color teula. Taulons de fusta collats a montants de mides 40x40mm separats entre ells 20mm. Collats amb tornilleria d'acer inox amb volanderes a tots dos costats i rosca per a fixació inclou p.p. de plaques de fixació de muntants, peces d'ancoratge, material de muntatge, bastidors amb forats colissos, unions mecàniques, de peces especials, retalls, solapaments, i tots els materials i/o elements auxiliars neecessaris per a deixar l'element totalment acabat, i indicacions de la d.f. Inclou pintura: Tots els elements metàl.lics, fusteries, ferro, alumini, etc... tindran un acabat pintat color teula com l'estructura existent.	Rend.: 1,000	142,00000 €
B8KA6E6X	u	Fixacio lames de fusta a suport: Manta de Neopré continua damunt pletina de 40cm x40cm + 6 Fixacions de lames de fusta, mitjançant tornilleria d'acer inox cargols passants i bolanderes, amb arandel.la metàl.lica i deNeopré cara exterior.	Rend.: 1,000	5,92000 €

CSV: 84a31d70-caae-4197-85a0-1220e1d4058b
Aquest document és Còpia en paper autèntica segons l'article 27 de la Llei 39/2015, de 2 d'octubre. La seva autenticitat pot ser comprovada a l'adreça https://...

JUSTIFICACIÓ DE PREUS

ELEMENTS COMPOSTOS

CODI	UA	DESCRIPCIÓ		PREU	
BAF1AUI3	m2	Lluernari motoritzat, amb sensor de pluja . Finestra hermètica de perfilaria d'alumini pintada color teula com estructura existent, amb panells giratoris, per a policarbonat, amb sistema d'accionament amb motor vist HAUTAU 230V AC/ 50 Hz i sistema d'aletes laterals per a micro ventilació regulable y un hermetisme vertical. Finestra amb una ventilació del 82%, amb ventilació natural, compleix amb els requisits del CTE DBSI, permeabilitat a l'aire Classe 3. Estanqueïtat al aigua Classe 7A, Resistència al vent Classe 5C, atenuació acústica 27 dbA, transmitància tèrmica 2,61 (W/m2K). Feta d'alumini galvanitzat tractament T5 aleació 6063/6060. Policarbonat òpal placa cel·lular 3P 20mm Dilatació lineal 0,065mm/m°C Temperatura - 40°C +120 °C Protecció U.V. Coextrusió (a petició sobre 2 cares) Reacció al foc EN 13501-1 EuroClass B-s1d0 Motor Electric drive EM100 de la casa Hautau, amb ferramenta oculta, voltatge 230 V, carrera ajustable de 10 a 66mm, força de tracció y compressió de 1200N, rang de tolerància de voltatge -10% / +10%. Lluernari amb premarc, remats perimetrals estancs, inclou tela i remat de trobada amb les teules, canalóns i guiadors d'aigua. Inclou policarbonat: Placa de policarbonat òpal placa cel·lular 3P 20mm de gruix. Dilatació lineal 0,065mm/m°C Temperatura - 40°C +120 °C Protecció U.V. Coextrusió (a petició sobre 2 cares) Reacció al foc EN 13501-1 EuroClass B-s1d0 adaptat per a l'absorció de la radiació ultraviolada a les dues cares S'inclouen tots els mecanismes, policarbonat, subministrament, col.locació, accesoris, bisagres i complements, totalment col.locades segons planols. Finestram per rebre vidre amb cambra.Inclou premarc tubular perimetral 50x20x5 i tubs amb perfileria alumini 50x50x5. Inclou planxa inferior escupidor d'alumini a cada trobada amb perfil horitzontal. Segons planols detall.	Rend.: 1,000	181,00000	€

FASE A I B: TANCAMENT SEMIPERMEABLE, VESTIDORS I URBANITZACIÓ PISTA ESPORTIVA A COLLBATÓ.
PROJECTE EXECUTIU - GENER 2023
AJUNTAMENT DE COLLBATÓ
ÀLEX GALLEGO ARQUITECTE

E2737-2023 02/05/2023 20:07:39

JUSTIFICACIÓ DE PREUS

ELEMENTS COMPOSTOS

CODI	UA	DESCRIPCIÓ		PREU	
BAF1AUIN	m2	Finestram UIN-2 motoritzat, amb sensor de pluja . Finestra hermètica de perfilaria d'alumini anoditzat plata, amb panells giratoris, per a policarbonat, amb sistema d'accionament amb motor vist HAUTAU 230V AC/ 50 Hz i sistema d'aletes laterals per a micro ventilació regulable y un hermetisme vertical. Finestra amb una ventilació del 82%, amb ventilació natural, compleix amb els requisits del CTE DBSI, permeabilitat a l'aire Classe 3. Estanqueïtat al aigua Classe 7A, Resistència al vent Classe 5C, atenuació acústica 27 dbA, transmitància tèrmica 2,61 (W/m2K). Feta d'alumini galvanitzat tractament T5 aleació 6063/6060. Policarbonat òpal placa cel·lular 3P 20mm Dilatació lineal 0,065mm/m°C Temperatura - 40°C +120 °C Protecció U.V. Coextrusió (a petició sobre 2 cares) Reacció al foc EN 13501-1 EuroClass B-s1d0 Motor Electric drive EM100 de la casa Hautau, amb ferramenta oculta, voltatge 230 V, carrera ajustable de 10 a 66mm, força de tracció y compressió de 1200N, rang de tolerància de voltatge -10% / +10%. Inclou policarbonat: Placa de policarbonat òpal placa cel·lular 3P 20mm de gruix. Dilatació lineal 0,065mm/m°C Temperatura - 40°C +120 °C Protecció U.V. Coextrusió (a petició sobre 2 cares) Reacció al foc EN 13501-1 EuroClass B-s1d0 adaptat per a l'absorció de la radiació ultraviolada a les dues cares S'inclouen tots els mecanismes, policarbonat, subministrament, col.locació, accesoris, bisagres i complements, totalment col.locades segons planols. Finestram per rebre vidre amb cambra.Inclou premarc tubular perimetral 50x20x5 i tubs amb perfileria alumini 50x50x5. Inclou planxa inferior escupidor d'alumini a cada trobada amb perfil horitzontal. Segons planols detall.	Rend.: 1,000	155,00000	€

CSV: 84a31d70-caae-4197-85a0-1220e1d4058b
Aquest document és Còpia en paper autèntica segons l'article 27 de la Llei 39/2015, de 2 d'octubre. La seva autenticitat pot ser comprovada a l'adreça https://...

JUSTIFICACIÓ DE PREUS

ELEMENTS COMPOSTOS

CODI	UA	DESCRIPCIÓ		PREU
BAQD000C	m2	Aplacat de fusta , per a pintar de 1,00x2,50 m de dimensions totals aproximades, format per bastiment i tapa de dm de 16 mm de gruix fixada amb cargols, situat en despatxos Inclou bastiment perimetral de fusta de pi massis de 40x30mm,	Rend.: 1,000	12,00000 €
BASA21NX	u	Porta a tanca existent. Porta metàl.lica de dues fulles de 80cm amplada per a un buit de 160cm amplada. Alçada igual a la tanca existent. Porta -C 90, amb tanca, anclada a tanca existent. Perfil tubular de 50mm gruix i xapa metàl.lica de 6mm de gruix, reforçada amb tubulars interiors i diagonal.	Rend.: 1,000	380,00000 €
BASA71PN	m2	PORTA EXTERIOR METÀL.LICA 300X300CM.PORTA DE DOBLE FULLA FETA AMB TUB PERFRISA. color teula com estrucura existent CADA PORTA FETA AMB MARC PERIMETRAL DE 50X50MM DE 2,5 DE GRUIX. DOS TRAVESSERS INTERMITJOS DE 40X40. PORTA MONTADA SOBRE MONTANTS PNT 70, INCLOSOS INCLOU RIBET D'ACER 10X20. PANELL DE POLICARBONAT: . arcoplus 547 de 40mm de gruix. amb perfileria d'alumini amb rotura de pont tèrmic. Panell de policarbonat de 7 parets de 40mm de gruix, amb un ample de 500 a900mm d'amplada. amb un aillament 1,1 W/m2K, aillament acústic 22 dB, dilatació lineal 0,065mm/moC, per a temperatures de -40 a +120 graus. Amb protecció als raigs UV coexttrusió a les dues cares. Reacció al foc EN13501-1 EuroClass B.s1d0 Panells matxembrats col.locats a pressió sobre perfils d'alumini verticals, segons plànols. S'inclouen els remats laterals, superior i inferior, gomas de segellat abrasaderes, segellat de juntes. Inclou segellat de tncament de celdilles, juntes de estanqueitat, inclou abrassaderes cod. 4050, recolzaments de 2000mm i remats perimetrals LA PORTA CONTEMPLA UN REFORÇ DE XAPA PERFORADA INFERIOR DE 40CM ALÇADA INCLOU TOPES DE GOMA PINTAT OXIRÓN,. PANY I CLAU I BARRA ANTIPÀNIC SEGONS INDICACIONS DF . TOTLAMENT ACABADA I EN FUNCIONAMENT.	Rend.: 1,000	100,00000 €

FASE A I B: TANCAMENT SEMIPERMEABLE, VESTIDORS I URBANITZACIÓ PISTA ESPORTIVA A COLLBATÓ.
PROJECTE EXECUTIU - GENER 2023
AJUNTAMENT DE COLLBATÓ
ÀLEX GALLEGO ARQUITECTE

E2737-2023 02/05/2023 20:07:39

JUSTIFICACIÓ DE PREUS

ELEMENTS COMPOSTOS

CODI	UA	DESCRIPCIÓ		PREU
BQ512FUS	ml	Seient de fusta corregut de 60mm de gruix. Contraxapat de 60mm amb acabat bedoll amb envarnissat resistent al foc. Amb doble cargolat d'inox cada 40cm amb forat 'abellanado'	Rend.: 1,000	62,00000 €
D0B2A100	kg	Acer en barres corrugades elaborat a l'obra i manipulat a taller B500S, de límit elàstic >= 500 N/mm2 Criteri d'amidament: kg de pes necessari elaborat a l'obra, calculat amb el pes unitari teòric o qualsevol altre expressament acceptat per la DF. Aquest criteri inclou les pèrdues de material com a conseqüència de les operacions específiques d'aquests treballs, com ara retalls i lligaments.	Rend.: 1,000	1,77000 €

			Unitats		Preu EURO		Parcial	Import
Ma d'obra								
A0134000	h	Ajudant ferrallista	0,005	/R x	25,75000	=	0,12875	
A0124000	h	Oficial 1a ferrallista	0,005	/R x	29,00000	=	0,14500	
				Subtotal:			0,27375	0,27375
Materials								
B0B2A000	kg	Acer en barres corrugades B500S de límit elàstic >= 500 N/mm2 Criteri d'amidament: Unitat d'amidament: la indicada a la descripció de l'element Criteri d'amidament: quantitat necessària subministrada a l'obra	1,050	x	1,40000	=	1,47000	
B0A14200	kg	Filferro recuit de diàmetre 1,3 mm Criteri d'amidament: Unitat d'amidament: la indicada a la descripció de l'element Criteri d'amidament: quantitat necessària subministrada a l'obra	0,0102	x	2,50000	=	0,02550	
				Subtotal:			1,49550	1,49550
		DESPESES AUXILIARS		1,00 %				0,00274
		COST DIRECTE						1,77199
		COST EXECUCIÓ MATERIAL						1,77199

CODI	UA	DESCRIPCIÓ		PREU
D0B2C100	kg	Acer en barres corrugades elaborat a l'obra i manipulat a taller B500SD, de límit elàstic >= 500 N/mm2 Criteri d'amidament: kg de pes necessari elaborat a l'obra, calculat amb el pes unitari teòric o qualsevol altre expressament acceptat per la DF. Aquest criteri inclou les pèrdues de material com a conseqüència de les operacions específiques d'aquests treballs, com ara retalls i lligaments.	Rend.: 1,000	1,78000 €

CSV: 84a31d70-caae-4197-85a0-1220e1d4058b
Aquest document és Còpia en paper autèntica segons l'article 27 de la Llei 39/2015, de 2 d'octubre. La seva autenticitat pot ser comprovada a l'adreça https://...

JUSTIFICACIÓ DE PREUS

ELEMENTS COMPOSTOS

CODI	UA	DESCRIPCIÓ	Unitats	Preu EURO	Parcial	Import
Ma d'obra						
A0124000	h	Oficial 1a ferrallista	0,005	/R x 29,00000 =	0,14500	
A0134000	h	Ajudant ferrallista	0,005	/R x 25,75000 =	0,12875	
				Subtotal:	0,27375	0,27375
Materials						
B0B2C000	kg	Acer en barres corrugades B500SD de límit elàstic >= 500 N/mm2 Criteri d'amidament: Unitat d'amidament: la indicada a la descripció de l'element Criteri d'amidament: quantitat necessària subministrada a l'obra	1,050	x 1,41000 =	1,48050	
B0A14200	kg	Filferro recuit de diàmetre 1,3 mm Criteri d'amidament: Unitat d'amidament: la indicada a la descripció de l'element Criteri d'amidament: quantitat necessària subministrada a l'obra	0,0102	x 2,50000 =	0,02550	
				Subtotal:	1,50600	1,50600
			DESPESES AUXILIARS	1,00 %		0,00274
			COST DIRECTE			1,78249
			COST EXECUCIÓ MATERIAL			1,78249

FASE A I B: TANCAMENT SEMIPERMEABLE, VESTIDORS I URBANITZACIÓ PISTA ESPORTIVA A COLLBATÓ.
PROJECTE EXECUTIU - GENER 2023
AJUNTAMENT DE COLLBATÓ
ÀLEX GALLEGO ARQUITECTE

E2737-2023 02/05/2023 20:07:39

JUSTIFICACIÓ DE PREUS

PARTIDES D'OBRA

NÚM	CODI	UA	DESCRIPCIÓ		PREU
P-1	15213G5C	m2	Coberta inclinada edifici vestidors. Coberta formada per panell sandwitx thermochip, làmina EPDM i acabat amb teula àrab ceràmica. 1- Panell sandwitx Thermochip Alpha de 180mm de gruix. Calaix perimetral format per cabirons de fusta i llana de roca reforçada. Cabirons de fusta amb taulells composats per cara exterior panell Hidròfug de 20mm de gruix, Nucli interior de llana de roca de 140mm de gruix, amb barrera de vapor per cara interior i panell interior de taulell de allistonat d'avet TAH LT GF de 19mm de gruix. 2- L'amina EPDM: Membrana de densitat superficial 1.3 kg/m2 i gruix 1.1 mm, d'una làmina d'etilè propilè diè (EPDM), col·locada no adherida 3- Coberta teula ceràmica àrab. Teula àrab de ceràmica de 30 peces/m2 col·locada amb morter mixt elaborat a l'obra, formació de pendents amb envanets de sostremort solera ceràmica d'encadellat, capa de protecció de morter ciment elaborat a l'obra.	Rend.: 1,000	119,01 €

				Unitats	Preu EURO	Parcial	Import
Partides d'obra							
E763400L	m2	Membrana de densitat superficial 1,3 kg/m2 i gruix 1,1 mm, d'una làmina d'etilè propilè diè (EPDM), col·locada no adherida Criteri d'amidament: m2 de superfície amidada segons les especificacions de la DT. Amb deducció de la superfície corresponent a obertures, d'acord amb els criteris següents: Obertures <= 1 m2: No es dedueixen Obertures > 1 m2: Es dedueix el 100% En aquest criteri de deducció de forats s'inclou l'acabament específic dels acords amb els paraments o elements verticals que conformen el forat, utilitzant, si cal, materials diferents d'aquells que normalment conformen la unitat Aquest criteri inclou les pèrdues de material corresponents a retalls i cavalcaments.		1,000	x 14,69806 =	14,69806	
E43DF1CO	m2	Panell sandwitx Thermochip Alpha de 180mm de gruix. Calaix perimetral format per cabirons de fusta i llana de roca reforçada. Cabirons de fusta amb taulells composats per cara exterior panell Hidròfug de 20mm de gruix, Nucli interior de llana de roca de 140mm de gruix, amb barrera de vapor per cara interior i panell interior de taulell de allistonat d'avet TAH LT GF de 19mm de gruix.		1,000	x 51,66028 =	51,66028	
P52D-4V4D	m2	Teulada de teula àrab mecànica de ceràmica color envellit, de 20 peces/m2, com a màxim, col·locada amb morter mixt 1:2:10 Criteri d'amidament: m2 de superfície realment executada, amidada segons les		1,000	x 48,07699 =	48,07699	

CSV: 84a31d70-caae-4197-85a0-1220e1d4058b
Aquest document és Còpia en paper autèntica segons l'article 27 de la Llei 39/2015, de 2 d'octubre. La seva autenticitat pot ser comprovada a l'adreça https://...

PARTIDES D'OBRA

NÚM	CODI	UA	DESCRIPCIÓ			PREU
			especificacions de la DT. Amb deducció de la superfície corresponent a obertures, d'acord amb els criteris següents: Obertures <= 1 m2: No es dedueixen Obertures > 1 m2: Es dedueix el 100%			
				Subtotal:	114,43533	114,43533
				COST DIRECTE		114,43533
				DESPESES INDIRECTES	4,00 %	4,57741
				COST EXECUCIÓ MATERIAL		119,01274
	D0701641	m3	Morter de ciment pòrtland amb filler calcari CEM II/B-L i sorra, amb 250 kg/m3 de ciment, amb una proporció en volum 1:6 i 5 N/mm2 de resistència a compressió, elaborat a l'obra Criteri d'amidament: m3 de volum necessari elaborat a l'obra.	Rend.: 1,000		107,68 €

				Unitats		Preu EURO		Parcial	Import
Ma d'obra									
	A0150000	h	Manobre especialista	1,000	/R x	25,05000	=	25,05000	
			Subtotal:					25,05000	25,05000
Maquinària									
	C1705600	h	Formigonera de 165 l	0,700	/R x	2,00000	=	1,40000	
			Subtotal:					1,40000	1,40000
Materials									
	B0512401	t	Ciment pòrtland amb filler calcari CEM II/B-L 32,5 R segons UNE-EN 197-1, en sacs Criteri d'amidament: Unitat d'amidament: la indicada a la descripció de l'element Criteri d'amidament: quantitat necessària subministrada a l'obra	0,250	x	150,83000	=	37,70750	
	B0111000	m3	Aigua Criteri d'amidament: Unitat d'amidament: la indicada a la descripció de l'element Criteri d'amidament: quantitat necessària subministrada a l'obra	0,200	x	1,93000	=	0,38600	
	B0310020	t	Sorra de pedrera per a morters Criteri d'amidament: Unitat d'amidament: la indicada a la descripció de l'element Criteri d'amidament: quantitat necessària subministrada a l'obra	1,630	x	23,77000	=	38,74510	
			Subtotal:					76,83860	76,83860
			DESPESES AUXILIARS		1,00 %				0,25050
			COST DIRECTE						103,53910
			DESPESES INDIRECTES		4,00 %				4,14156
			COST EXECUCIÓ MATERIAL						107,68066
	D0701821	m3	Morter de ciment pòrtland amb filler calcari CEM II/B-L i sorra, amb 380 kg/m3 de ciment, amb una proporció en volum 1:4 i 10 N/mm2 de resistència a compressió, elaborat a l'obra Criteri d'amidament: m3 de volum necessari elaborat a l'obra.	Rend.: 1,000					125,35 €

E2737-2023 02/05/2023 20:07:39

PARTIDES D'OBRA

NÚM	CODI	UA	DESCRIPCIÓ	PREU

				Unitats		Preu EURO		Parcial	Import
Ma d'obra									
	A0150000	h	Manobre especialista	1,000	/R x	25,05000	=	25,05000	
			Subtotal:					25,05000	25,05000
Maquinària									
	C1705600	h	Formigonera de 165 l	0,700	/R x	2,00000	=	1,40000	
			Subtotal:					1,40000	1,40000
Materials									
	B0310020	t	Sorra de pedrera per a morters Criteri d'amidament: Unitat d'amidament: la indicada a la descripció de l'element Criteri d'amidament: quantitat necessària subministrada a l'obra	1,520	x	23,77000	=	36,13040	
	B0512401	t	Ciment pòrtland amb filler calcari CEM II/B-L 32,5 R segons UNE-EN 197-1, en sacs Criteri d'amidament: Unitat d'amidament: la indicada a la descripció de l'element Criteri d'amidament: quantitat necessària subministrada a l'obra	0,380	x	150,83000	=	57,31540	
	B0111000	m3	Aigua Criteri d'amidament: Unitat d'amidament: la indicada a la descripció de l'element Criteri d'amidament: quantitat necessària subministrada a l'obra	0,200	x	1,93000	=	0,38600	
			Subtotal:					93,83180	93,83180
			DESPESES AUXILIARS		1,00 %				0,25050
			COST DIRECTE						120,53230
			DESPESES INDIRECTES		4,00 %				4,82129
			COST EXECUCIÓ MATERIAL						125,35359
	D070182T	m3	Morter amb aditius impermeabilitzants, de ciment pòrtland amb escòria cem ii/b-s i sorra de pedra granítica amb 380 kg/m3 de ciment, amb una proporció en volum 1:4, elaborat a l'obra amb formigonera de 165 l	Rend.: 1,000					125,46 €

				Unitats		Preu EURO		Parcial	Import
Ma d'obra									
	A0150000	h	Manobre especialista	1,000	/R x	25,05000	=	25,05000	
			Subtotal:					25,05000	25,05000
Maquinària									
	C1705600	h	Formigonera de 165 l	0,700	/R x	2,00000	=	1,40000	
			Subtotal:					1,40000	1,40000
Materials									
	B0111000	m3	Aigua Criteri d'amidament: Unitat d'amidament: la indicada a la descripció de l'element Criteri d'amidament: quantitat necessària subministrada a l'obra	0,200	x	1,93000	=	0,38600	
	B0514301	t	Ciment pòrtland amb escòria CEM II/B-S 32,5 N segons UNE-EN 197-1, en sacs Criteri d'amidament: Unitat d'amidament: la indicada a la descripció de l'element Criteri d'amidament: quantitat necessària subministrada a l'obra	0,380	x	147,15000	=	55,91700	

CSV: 84a31d70-caae-4197-85a0-1220e1d4058b
Aquest document és Còpia en paper autèntica segons l'article 27 de la Llei 39/2015, de 2 d'octubre. La seva autenticitat pot ser comprovada a l'adreça https://...

PARTIDES D'OBRA

NÚM	CODI	UA	DESCRIPCIÓ					PREU
	B0312020	t	Sorra de pedrera de pedra granítica per a morters Criteri d'amidament: Unitat d'amidament: la indicada a la descripció de l'element Criteri d'amidament: quantitat necessària subministrada a l'obra	1,520	x 24,92000 =	37,87840		
					Subtotal:	94,18140	94,18140	
					COST DIRECTE		120,63140	
					DESPESES INDIRECTES	4,00 %	4,82526	
					COST EXECUCIÓ MATERIAL		125,45666	
	D0701911	m3	Morter de ciment pòrtland amb filler calcari CEM II/B-L i sorra, amb 450 kg/m3 de ciment, amb una proporció en volum 1:3 i 15 N/mm2 de resistència a compressió, elaborat a l'obra Criteri d'amidament: m3 de volum necessari elaborat a l'obra.	Rend.: 1,000			135,35	€
						Unitats	Preu EURO	Parcial	Import
Ma d'obra									
	A0150000	h	Manobre especialista	1,000	/R x 25,05000 =	25,05000		
					Subtotal:	25,05000	25,05000	
Maquinària									
	C1705600	h	Formigonera de 165 l	0,700	/R x 2,00000 =	1,40000		
					Subtotal:	1,40000	1,40000	
Materials									
	B0111000	m3	Aigua Criteri d'amidament: Unitat d'amidament: la indicada a la descripció de l'element Criteri d'amidament: quantitat necessària subministrada a l'obra	0,200	x 1,93000 =	0,38600		
	B0310020	t	Sorra de pedrera per a morters Criteri d'amidament: Unitat d'amidament: la indicada a la descripció de l'element Criteri d'amidament: quantitat necessària subministrada a l'obra	1,480	x 23,77000 =	35,17960		
	B0512401	t	Ciment pòrtland amb filler calcari CEM II/B-L 32,5 R segons UNE-EN 197-1, en sacs Criteri d'amidament: Unitat d'amidament: la indicada a la descripció de l'element Criteri d'amidament: quantitat necessària subministrada a l'obra	0,450	x 150,83000 =	67,87350		
					Subtotal:	103,43910	103,43910	
					DESPESES AUXILIARS	1,00 %	0,25050	
					COST DIRECTE		130,13960	
					DESPESES INDIRECTES	4,00 %	5,20558	
					COST EXECUCIÓ MATERIAL		135,34518	
	D070I010	m3	Morter de ciment portland i sorra amb 250 kg/m3 de ciment, amb una proporcio en volum 1:6	Rend.: 1,000			108,41	€
						Unitats	Preu EURO	Parcial	Import
Ma d'obra									
	A0150000	h	Manobre especialista	1,000	/R x 25,05000 =	25,05000		

E2737-2023 02/05/2023 20:07:39

PARTIDES D'OBRA

NÚM	CODI	UA	DESCRIPCIÓ					PREU
					Subtotal:	25,05000	25,05000	
Maquinària								
	C1705600	h	Formigonera de 165 l	0,700	/R x 2,00000 =	1,40000		
					Subtotal:	1,40000	1,40000	
Materials								
	B0514301	t	Ciment pòrtland amb escòria CEM II/B-S 32,5 N segons UNE-EN 197-1, en sacs Criteri d'amidament: Unitat d'amidament: la indicada a la descripció de l'element Criteri d'amidament: quantitat necessària subministrada a l'obra	0,250	x 147,15000 =	36,78750		
	B0312020	t	Sorra de pedrera de pedra granítica per a morters Criteri d'amidament: Unitat d'amidament: la indicada a la descripció de l'element Criteri d'amidament: quantitat necessària subministrada a l'obra	1,630	x 24,92000 =	40,61960		
	B0111000	m3	Aigua Criteri d'amidament: Unitat d'amidament: la indicada a la descripció de l'element Criteri d'amidament: quantitat necessària subministrada a l'obra	0,200	x 1,93000 =	0,38600		
					Subtotal:	77,79310	77,79310	
					COST DIRECTE		104,24310	
					DESPESES INDIRECTES	4,00 %	4,16972	
					COST EXECUCIÓ MATERIAL		108,41282	
	D07J1100	m3	Pasta de guix B1 Criteri d'amidament: m3 de volum necessari elaborat a l'obra.	Rend.: 1,000			167,98	€
						Unitats	Preu EURO	Parcial	Import
Ma d'obra									
	A0149000	h	Manobre guixaire	1,000	/R x 24,12000 =	24,12000		
					Subtotal:	24,12000	24,12000	
Materials									
	B0111000	m3	Aigua Criteri d'amidament: Unitat d'amidament: la indicada a la descripció de l'element Criteri d'amidament: quantitat necessària subministrada a l'obra	0,600	x 1,93000 =	1,15800		
	B0521100	kg	Guix de designació B1/20/2, segons la norma UNE-EN 13279-1 Criteri d'amidament: Unitat d'amidament: la indicada a la descripció de l'element Criteri d'amidament: quantitat necessària subministrada a l'obra	800,000	x 0,17000 =	136,00000		
					Subtotal:	137,15800	137,15800	
					DESPESES AUXILIARS	1,00 %	0,24120	
					COST DIRECTE		161,51920	
					DESPESES INDIRECTES	4,00 %	6,46077	
					COST EXECUCIÓ MATERIAL		167,97997	
P-2	E2131132	m3	Enderroc de fonament corregut de maçoneria, amb martell trencador muntat sobre retroexcavadora i càrrega mecànica de runa sobre camió Criteri d'amidament: m3 de volum realment enderrocat, amidat com a diferència entre els perfils aixecats abans de començar l'enderroc i els aixecats al	Rend.: 1,000			44,95	€

CSV: 84a31d70-caae-4197-85a0-1220e1d4058b
Aquest document és Còpia en paper autèntica segons l'article 27 de la Llei 39/2015, de 2 d'octubre. La seva autenticitat pot ser comprovada a l'adreça https://...

PARTIDES D'OBRA

NÚM	CODI	UA	DESCRIPCIÓ					PREU
			finalitzar l'enderroc, aprovats per la DF.					
				Unitats	Preu EURO		Parcial	Import
Ma d'obra								
	A0140000	h	Manobre	0,160	/R x 24,12000	=	3,85920	
					Subtotal:		3,85920	3,85920
Maquinària								
	C1105A00	h	Retroexcavadora amb martell trencador	0,400	/R x 73,44000	=	29,37600	
	C1313330	h	Retroexcavadora sobre pneumàtics de 8 a 10 t	0,169	/R x 58,73000	=	9,92537	
					Subtotal:		39,30137	39,30137
					DESPESES AUXILIARS	1,50 %		0,05789
					COST DIRECTE			43,21846
					DESPESES INDIRECTES	4,00 %		1,72874
					COST EXECUCIÓ MATERIAL			44,94720
P-3	E213113S	m3	Repicat i enderroc superficial de mur de formigó per recrèixer. amb martell trencador muntat sobre retroexcavadora i càrrega mecànica de runa sobre camió	Rend.: 1,000				82,01 €
				Unitats	Preu EURO		Parcial	Import
Ma d'obra								
	A0140000	h	Manobre	0,500	/R x 24,12000	=	12,06000	
					Subtotal:		12,06000	12,06000
Maquinària								
	C1313330	h	Retroexcavadora sobre pneumàtics de 8 a 10 t	0,509	/R x 58,73000	=	29,89357	
	C1105A00	h	Retroexcavadora amb martell trencador	0,500	/R x 73,44000	=	36,72000	
					Subtotal:		66,61357	66,61357
					DESPESES AUXILIARS	1,50 %		0,18090
					COST DIRECTE			78,85447
					DESPESES INDIRECTES	4,00 %		3,15418
					COST EXECUCIÓ MATERIAL			82,00865
P-4	E2131232	m3	Enderroc de fonament corregut de formigó en massa, amb martell trencador muntat sobre retroexcavadora i càrrega mecànica de runa sobre camió Criteri d'amidament: m3 de volum realment enderrocat, amidat com a diferència entre els perfils aixecats abans de començar l'enderroc i els aixecats al finalitzar l'enderroc, aprovats per la DF.	Rend.: 1,000				59,98 €
				Unitats	Preu EURO		Parcial	Import

FASE A I B: TANCAMENT SEMIPERMEABLE, VESTIDORS I URBANITZACIÓ PISTA ESPORTIVA A COLLBATÓ.
PROJECTE EXECUTIU - GENER 2023
AJUNTAMENT DE COLLBATÓ
ÀLEX GALLEGO ARQUITECTE

E2737-2023 02/05/2023 20:07:39

PARTIDES D'OBRA

NÚM	CODI	UA	DESCRIPCIÓ					PREU
				Unitats	Preu EURO		Parcial	Import
Ma d'obra								
	A0140000	h	Manobre	0,160	/R x 24,12000	=	3,85920	
					Subtotal:		3,85920	3,85920
Maquinària								
	C1313330	h	Retroexcavadora sobre pneumàtics de 8 a 10 t	0,165	/R x 58,73000	=	9,69045	
	C1105A00	h	Retroexcavadora amb martell trencador	0,600	/R x 73,44000	=	44,06400	
					Subtotal:		53,75445	53,75445
					DESPESES AUXILIARS	1,50 %		0,05789
					COST DIRECTE			57,67154
					DESPESES INDIRECTES	4,00 %		2,30686
					COST EXECUCIÓ MATERIAL			59,97840
P-5	E21D1162	m	Enderroc de clavegueró de formigó de 27x36 cm o de diàmetre 30 cm, com a màxim, sense solera, amb mitjans mecànics i càrrega mecànica de runa sobre camió o contenidor Criteri d'amidament: m de llargària realment enderrocat, amidat per l'eix de l'element, segons les especificacions de la DT.	Rend.: 1,000				1,91 €
				Unitats	Preu EURO		Parcial	Import
Ma d'obra								
	A0140000	h	Manobre	0,015	/R x 24,12000	=	0,36180	
					Subtotal:		0,36180	0,36180
Maquinària								
	C1313330	h	Retroexcavadora sobre pneumàtics de 8 a 10 t	0,025	/R x 58,73000	=	1,46825	
					Subtotal:		1,46825	1,46825
					DESPESES AUXILIARS	1,50 %		0,00543
					COST DIRECTE			1,83548
					DESPESES INDIRECTES	4,00 %		0,07342
					COST EXECUCIÓ MATERIAL			1,90890
P-6	E22113C2	m2	Neteja i esbrossada del terreny realitzada amb retroexcavadora i càrrega mecànica sobre camió Criteri d'amidament: m2 de superfície realment executada, amidada segons les especificacions de la DT. No inclou la tala d'arbres.	Rend.: 1,000				2,38 €
				Unitats	Preu EURO		Parcial	Import
Maquinària								
	C1313330	h	Retroexcavadora sobre pneumàtics de 8 a 10 t	0,039	/R x 58,73000	=	2,29047	
					Subtotal:		2,29047	2,29047

CSV: 84a31d70-caae-4197-85a0-1220e1d4058b
Aquest document és Còpia en paper autèntica segons l'article 27 de la Llei 39/2015, de 2 d'octubre. La seva autenticitat pot ser comprovada a l'adreça https://...

PARTIDES D'OBRA

NÚM	CODI	UA	DESCRIPCIÓ			PREU	
				COST DIRECTE		2,29047	
				DESPESES INDIRECTES	4,00 %	0,09162	
				COST EXECUCIÓ MATERIAL		2,38209	
P-7	E2213222	m3	Excavació per a rebaix en terreny fluix (SPT <20), realitzada amb pala excavadora i càrrega directa sobre camió Criteri d'amidament: m3 de volum excavat segons les especificacions de la DT, amidat com a diferència entre els perfils transversals del terreny aixecats abans de començar les obres i els perfils teòrics assenyalats als plànols, amb les modificacions aprovades per la DF. No s'ha d'abonar l'excés d'excavació que s'hagi produït sense l'autorització de la DF, ni la càrrega i el transport del material ni els treballs que calguin per a reomplir-lo. Inclou la càrrega, allisada de talussos, esgotaments per pluja o inundació i quantes operacions faci falta per a una correcta execució de les obres. També estan inclosos en el preu el manteniment dels camins de comunicació entre el desmunt i les zones on han d'anar les terres, la seva creació, i la seva eliminació, si s'escau. Tan sols s'han d'abonar els esllavissaments no provocats, sempre que s'hagin observat totes les prescripcions relatives a excavacions, entibacions i voladures.	Rend.: 1,000	11,16	€

				Unitats		Preu EURO		Parcial	Import
Maquinària									
	C1312340	h	Pala excavadora giratoria sobre pneumàtics de 15 a 20 t	0,107	/R x	100,28000	=	10,72996	
					Subtotal:			10,72996	10,72996
					COST DIRECTE				10,72996
					DESPESES INDIRECTES	4,00 %			0,42920
					COST EXECUCIÓ MATERIAL				11,15916
P-8	E221C272	m3	Excavació per a caixa de paviment en terreny fluix (SPT <20), realitzada amb pala excavadora i càrrega directa sobre camió Criteri d'amidament: m3 de volum excavat segons les especificacions de la DT, amidat com a diferència entre els perfils transversals del	Rend.: 1,000				4,59	€

FASE A I B: TANCAMENT SEMIPERMEABLE, VESTIDORS I URBANITZACIÓ PISTA ESPORTIVA A COLLBATÓ.
PROJECTE EXECUTIU - GENER 2023
AJUNTAMENT DE COLLBATÓ
ÀLEX GALLEGO ARQUITECTE

E2737-2023 02/05/2023 20:07:39

PARTIDES D'OBRA

NÚM	CODI	UA	DESCRIPCIÓ	PREU

terreny aixecats abans de començar les obres i els perfils teòrics assenyalats als plànols, amb les modificacions aprovades per la DF. No s'ha d'abonar l'excés d'excavació que s'hagi produït sense l'autorització de la DF, ni la càrrega i el transport del material ni els treballs que calguin per a reomplir-lo. Inclou la càrrega, allisada de talussos, esgotaments per pluja o inundació i quantes operacions faci falta per a una correcta execució de les obres. També estan inclosos en el preu el manteniment dels camins de comunicació entre el desmunt i les zones on han d'anar les terres, la seva creació, i la seva eliminació, si s'escau. Tan sols s'han d'abonar els esllavissaments no provocats, sempre que s'hagin observat totes les prescripcions relatives a excavacions, entibacions i voladures.

				Unitats		Preu EURO		Parcial	Import
Maquinària									
	C1312340	h	Pala excavadora giratoria sobre pneumàtics de 15 a 20 t	0,044	/R x	100,28000	=	4,41232	
					Subtotal:			4,41232	4,41232
					COST DIRECTE				4,41232
					DESPESES INDIRECTES	4,00 %			0,17649
					COST EXECUCIÓ MATERIAL				4,58881
P-9	E222122A	m3	Excavació de rasa i pou de fins a 2 m de fondària, en terreny fluix (SPT <20), realitzada amb retroexcavadora i càrrega mecànica sobre camió Criteri d'amidament: m3 de volum excavat segons les especificacions de la DT, amidat com a diferència entre els perfils transversals del terreny aixecats abans de començar les obres i els perfils teòrics assenyalats als plànols, amb les modificacions aprovades per la DF. No s'ha d'abonar l'excés d'excavació que s'hagi produït sense l'autorització de la DF, ni la càrrega i el transport del material ni els treballs que calguin per a reomplir-lo. Inclou la càrrega, allisada de talussos, esgotaments per pluja o inundació i quantes operacions faci falta per a una correcta execució de les obres. També estan inclosos en el preu el manteniment dels camins de comunicació entre el desmunt i les zones on han d'anar les terres, la seva creació, i la seva eliminació, si s'escau. Tan sols s'han d'abonar els esllavissaments no provocats, sempre que s'hagin observat totes les prescripcions relatives a excavacions, entibacions i voladures.	Rend.: 1,000				7,51	€

CSV: 84a31d70-caae-4197-85a0-1220e1d4058b
Aquest document és Còpia en paper autèntica segons l'article 27 de la Llei 39/2015, de 2 d'octubre. La seva autenticitat pot ser comprovada a l'adreça https://...

PARTIDES D'OBRA

NÚM	CODI	UA	DESCRIPCIÓ					PREU
				Unitats	Preu EURO		Parcial	Import
Maquinària								
	C1313330	h	Retroexcavadora sobre pneumàtics de 8 a 10 t	0,123	/R x 58,73000	=	7,22379	
					Subtotal:		7,22379	7,22379
					COST DIRECTE			7,22379
					DESPESES INDIRECTES	4,00 %		0,28895
					COST EXECUCIÓ MATERIAL			7,51274
P-10	E222B432	m3	Excavació de rasa per a pas d'instal·lacions fins a 1 m de fondària, en terreny compacte (SPT 20-50), realitzada amb retroexcavadora i amb les terres deixades a la vora Criteri d'amidament: m3 de volum excavat segons les especificacions de la DT, amidat com a diferència entre els perfils transversals del terreny aixecats abans de començar les obres i els perfils teòrics assenyalats als plànols, amb les modificacions aprovades per la DF. No s'ha d'abonar l'excés d'excavació que s'hagi produït sense l'autorització de la DF, ni la càrrega i el transport del material ni els treballs que calguin per a reomplir-lo. Inclou la càrrega, allisada de talussos, esgotaments per pluja o inundació i quantes operacions faci falta per a una correcta execució de les obres. També estan inclosos en el preu el manteniment dels camins de comunicació entre el desmunt i les zones on han d'anar les terres, la seva creació, i la seva eliminació, si s'escau. Tan sols s'han d'abonar els esllavissaments no provocats, sempre que s'hagin observat totes les prescripcions relatives a excavacions, entibacions i voladures.	Rend.: 1,000				9,77 €
Maquinària								
	C1313330	h	Retroexcavadora sobre pneumàtics de 8 a 10 t	0,160	/R x 58,73000	=	9,39680	
					Subtotal:		9,39680	9,39680

E2737-2023 02/05/2023 20:07:39

PARTIDES D'OBRA

NÚM	CODI	UA	DESCRIPCIÓ					PREU
							COST DIRECTE	9,39680
						4,00 %	DESPESES INDIRECTES	0,37587
							COST EXECUCIÓ MATERIAL	9,77267
P-11	E225177F	m3	Terraplenat i piconatge mecànics amb terres adequades, en tongades de fins a 25 cm, amb una compactació del 95% del PM Criteri d'amidament: m3 de volum amidat segons les especificacions de la DT. La partida d'obra inclou el subministrament i aportació del material en cas de graves, tot-u o material provinent del reciclatge de residus de la construcció, i no està inclòs en cas de que es tracti de terres.	Rend.: 1,000				4,18 €
					Unitats	Preu EURO	Parcial	Import
Ma d'obra								
	A0140000	h	Manobre	0,010	/R x 24,12000	=	0,24120	
					Subtotal:		0,24120	0,24120
Maquinària								
	C1335010	h	Corró vibratori autopropulsat, de 1.5 a 2.5 t	0,045	/R x 45,81000	=	2,06145	
	C1316100	h	Minicarregadora sobre pneumàtics de 2 a 5.9 t	0,033	/R x 51,85000	=	1,71105	
					Subtotal:		3,77250	3,77250
					DESPESES AUXILIARS	1,50 %		0,00362
					COST DIRECTE			4,01732
					DESPESES INDIRECTES	4,00 %		0,16069
					COST EXECUCIÓ MATERIAL			4,17801
P-12	E2255J90	m3	Reblert de rasa o pou amb graves per a drenatge de pedra calcària, en tongades de 50 cm com a màxim Criteri d'amidament: m3 de volum amidat segons les especificacions de la DT. La partida d'obra inclou el subministrament i aportació del material en cas de graves, tot-u o material provinent del reciclatge de residus de la construcció, i no està inclòs en cas de que es tracti de terres.	Rend.: 1,000				57,67 €
					Unitats	Preu EURO	Parcial	Import
Ma d'obra								
	A0140000	h	Manobre	0,015	/R x 24,12000	=	0,36180	
					Subtotal:		0,36180	0,36180
Maquinària								
	C1311430	h	Pala carregadora sobre pneumàtics de 8 a 14 t	0,010	/R x 87,93000	=	0,87930	

CSV: 84a31d70-caae-4197-85a0-1220e1d4058b
Aquest document és Còpia en paper autèntica segons l'article 27 de la Llei 39/2015, de 2 d'octubre. La seva autenticitat pot ser comprovada a l'adreça https://...

PARTIDES D'OBRA

NÚM	CODI	UA	DESCRIPCIÓ					PREU
					Subtotal:		0,87930	0,87930
Materials								
	B0331020	t	Grava de pedrera de pedra calcària, per a drens Criteri d'amidament: Unitat d'amidament: la indicada a la descripció de l'element Criteri d'amidament: quantitat necessària subministrada a l'obra	2,420	x 22,40000 =		54,20800	
					Subtotal:		54,20800	54,20800
					DESPESES AUXILIARS	1,50 %		0,00543
					COST DIRECTE			55,45453
					DESPESES INDIRECTES	4,00 %		2,21818
					COST EXECUCIÓ MATERIAL			57,67271

P-13 E2255P70 m3 Reblert de rasa o pou amb granulats de material reciclat mixt, en tongades de 25 cm com a màxim Criteri d'amidament: m3 de volum amidat segons les especificacions de la DT. La partida d'obra inclou el subministrament i aportació del material en cas de graves, tot-u o material provinent del reciclatge de residus de la construcció, i no està inclòs en cas de que es tracti de terres. Rend.: 1,000 25,18 €

				Unitats		Preu EURO		Parcial	Import
Ma d'obra									
	A0140000	h	Manobre	0,020	/R x	24,12000	=	0,48240	
					Subtotal:			0,48240	0,48240
Maquinària									
	C1311430	h	Pala carregadora sobre pneumàtics de 8 a 14 t	0,013	/R x	87,93000	=	1,14309	
					Subtotal:			1,14309	1,14309
Materials									
	B033S500	t	Grava de granulat reciclat mixt de formigó-ceràmica de 20 a 40 mm Criteri d'amidament: Unitat d'amidament: la indicada a la descripció de l'element Criteri d'amidament: quantitat necessària subministrada a l'obra	1,705	x	13,24000	=	22,57420	
					Subtotal:			22,57420	22,57420
					DESPESES AUXILIARS	1,50 %			0,00724
					COST DIRECTE				24,20693
					DESPESES INDIRECTES	4,00 %			0,96828
					COST EXECUCIÓ MATERIAL				25,17520

P-14 E2A16000 m3 Subministrament de terra tolerable d'aportació Criteri d'amidament: m3 de volum amidat segons les especificacions de la DT. Es considera un increment per esponjament, respecte al volum teòric excavat, amb els criteris següents: Excavacions en terreny fluix: 15% Excavacions en terreny compacte: 20% Excavacions en terreny de trànsit: 25% Excavacions en roca: 25% Rend.: 1,000 4,96 €

FASE A I B: TANCAMENT SEMIPERMEABLE, VESTIDORS I URBANITZACIÓ PISTA ESPORTIVA A COLLBATÓ.
PROJECTE EXECUTIU - GENER 2023
AJUNTAMENT DE COLLBATÓ
ÀLEX GALLEGO ARQUITECTE

E2737-2023 02/05/2023 20:07:39

PARTIDES D'OBRA

NÚM	CODI	UA	DESCRIPCIÓ					PREU
Materials								
	B03D6000	m3	Terra tolerable Criteri d'amidament: Unitat d'amidament: la indicada a la descripció de l'element Criteri d'amidament: quantitat necessària subministrada a l'obra	1,000	x 4,77000 =		4,77000	
					Subtotal:		4,77000	4,77000
					COST DIRECTE			4,77000
					DESPESES INDIRECTES	4,00 %		0,19080
					COST EXECUCIÓ MATERIAL			4,96080

P-15 E2AQ159CO m3 Càrrega amb mitjans mecànics sobre camió de 20t i transport desde zona d'acopi designada fins obra. Inclou esponjament fins el 15$ i la càrrega sobre camió, temps d'espera, transport fins obra i descàrrega de terres. Rend.: 1,000 1,06 €

				Unitats		Preu EURO		Parcial	Import
Maquinària									
	C1313330	h	Retroexcavadora sobre pneumàtics de 8 a 10 t	0,0125	/R x	58,73000	=	0,73413	
	C1501900	h	Camió per a transport de 20 t	0,005	/R x	56,75000	=	0,28375	
					Subtotal:			1,01788	1,01788
					COST DIRECTE				1,01788
					DESPESES INDIRECTES	4,00 %			0,04072
					COST EXECUCIÓ MATERIAL				1,05860

P-16 E2R2AB01 m3 Classificació a peu d'obra de residus de construcció o demolició en fraccions segons REAL DECRETO 105/2008, amb mitjans manuals Rend.: 1,000 15,28 €

				Unitats		Preu EURO		Parcial	Import
Ma d'obra									
	A0140000	h	Manobre	0,600	/R x	24,12000	=	14,47200	
					Subtotal:			14,47200	14,47200
					DESPESES AUXILIARS	1,50 %			0,21708
					COST DIRECTE				14,68908
					DESPESES INDIRECTES	4,00 %			0,58756
					COST EXECUCIÓ MATERIAL				15,27664

CSV: 84a31d70-caae-4197-85a0-1220e1d4058b
Aquest document és Còpia en paper autèntica segons l'article 27 de la Llei 39/2015, de 2 d'octubre. La seva autenticitat pot ser comprovada a l'adreça https://...

JUSTIFICACIÓ DE PREUS

PARTIDES D'OBRA

NÚM	CODI	UA	DESCRIPCIÓ		PREU
P-17	E2R35033	m3	Transport de terres contaminades a instal·lació autoritzada de gestió de residus, amb camió de 7 t i temps d'espera per a la càrrega amb mitjans mecànics, amb un recorregut de fins a 2 km	Rend.: 1,000	9,88 €

				Unitats		Preu EURO		Parcial	Import
Maquinària									
	C1501700	h	Camió per a transport de 7 t	0,250	/R x	37,99000	=	9,49750	
			Subtotal:					9,49750	9,49750
			COST DIRECTE						9,49750
			DESPESES INDIRECTES			4,00 %			0,37990
			COST EXECUCIÓ MATERIAL						9,87740

P-18	E2R642A5	m3	Càrrega amb mitjans mecànics i transport de residus inerts o no especials Inclou la tolva d'abocament i la descàrrega sobre tolva a carrer inferior. Retirada de la maquinaria i neteja de la zona de treball. Transport a instal·lació autoritzada de gestió de residus, amb camió per a transport de 20 t, amb un recorregut de fins a 20 k	Rend.: 1,000	4,32 €

				Unitats		Preu EURO		Parcial	Import
Maquinària									
	C1311440	h	Pala carregadora sobre pneumàtics de 15 a 20 t	0,007	/R x	106,66000	=	0,74662	
	C1501900	h	Camió per a transport de 20 t	0,060	/R x	56,75000	=	3,40500	
			Subtotal:					4,15162	4,15162
			COST DIRECTE						4,15162
			DESPESES INDIRECTES			4,00 %			0,16606
			COST EXECUCIÓ MATERIAL						4,31768

P-19	E2RA1200	m3	Disposició controlada a monodipòsit, de terres. Inclou l'esponjament del 15-20% de les terres	Rend.: 1,000	11,90 €

				Unitats		Preu EURO		Parcial	Import
Materials									
	B2RA1200	m3	Disposició controlada a monodipòsit, de terres	3,500	x	3,27000	=	11,44500	
			Subtotal:					11,44500	11,44500
			COST DIRECTE						11,44500
			DESPESES INDIRECTES			4,00 %			0,45780
			COST EXECUCIÓ MATERIAL						11,90280

FASE A I B: TANCAMENT SEMIPERMEABLE, VESTIDORS I URBANITZACIÓ PISTA ESPORTIVA A COLLBATÓ.
PROJECTE EXECUTIU - GENER 2023
AJUNTAMENT DE COLLBATÓ
ÀLEX GALLEGO ARQUITECTE

E2737-2023 02/05/2023 20:07:39

JUSTIFICACIÓ DE PREUS

PARTIDES D'OBRA

NÚM	CODI	UA	DESCRIPCIÓ		PREU
P-20	E2RA611D	m3	Disposició controlada a centre de reciclatge de residus de formigó, aglomerats, runa edificació, toxanes, sub-bases, etc... Inclou l'esponjament de residus del 20-30%	Rend.: 1,000	12,51 €

				Unitats		Preu EURO		Parcial	Import
Materials									
	B2RA6110	m3	Disposició controlada a centre de reciclatge de residus de formigó, aglomerats, runa edificació, toxanes, sub-bases, etc...	2,500	x	4,81000	=	12,02500	
			Subtotal:					12,02500	12,02500
			COST DIRECTE						12,02500
			DESPESES INDIRECTES			4,00 %			0,48100
			COST EXECUCIÓ MATERIAL						12,50600

P-21	E31B3000	kg	Armadura de rases i pous AP500 S d'acer en barres corrugades B500S de límit elàstic >= 500 N/mm2 Criteri d'amidament: kg de pes calculat segons les especificacions de la DT, d'acord amb els criteris següents: El pes unitari per al seu càlcul ha de ser el teòric Per a poder utilitzar un altre valor diferent del teòric, cal l'acceptació expressa de la DF. El pes s'obtindrà amidant la llargària total de les barres (barra+cavalcament) L'escreix d'amidament corresponent als retalls està incorporat al preu de la unitat d'obra com a increment del rendiment (1,05 kg de barra d'acer per kg de barra ferrallada, dins de l'element compost)	Rend.: 1,000	2,26 €

				Unitats		Preu EURO		Parcial	Import
Ma d'obra									
	A0124000	h	Oficial 1a ferrallista	0,006	/R x	29,00000	=	0,17400	
	A0134000	h	Ajudant ferrallista	0,008	/R x	25,75000	=	0,20600	
			Subtotal:					0,38000	0,38000
Materials									
	D0B2A100	kg	Acer en barres corrugades elaborat a l'obra i manipulat a taller B500S, de límit elàstic >= 500 N/mm2 Criteri d'amidament: kg de pes necessari elaborat a l'obra, calculat amb el pes unitari teòric o qualsevol altre expressament acceptat per la DF. Aquest criteri inclou les pèrdues de material com a conseqüència de les operacions específiques d'aquests treballs, com ara retalls i lligaments.	1,000	x	1,77199	=	1,77199	
	B0A14200	kg	Filferro recuit de diàmetre 1,3 mm Criteri d'amidament: Unitat d'amidament: la indicada a la	0,0051	x	2,50000	=	0,01275	

CSV: 84a31d70-caae-4197-85a0-1220e1d4058b
Aquest document és Còpia en paper autèntica segons l'article 27 de la Llei 39/2015, de 2 d'octubre. La seva autenticitat pot ser comprovada a l'adreça https://...

PARTIDES D'OBRA

descripció de l'element Criteri d'amidament: quantitat necessària subministrada a l'obra

			Subtotal:		1,78474	1,78474
			DESPESES AUXILIARS	1,50 %		0,00570
			COST DIRECTE			2,17044
			DESPESES INDIRECTES	4,00 %		0,08682
			COST EXECUCIÓ MATERIAL			2,25726

P-22 E3Z112PX m2 Capa de neteja i anivellament de 10 cm de gruix de formigó HL-150/P/20 de consistència plàstica i grandària màxima del granulat 20 mm, abocat des de camió — Rend.: 1,000 — **9,45 €**

				Unitats		Preu EURO		Parcial	Import
Ma d'obra									
	A0122000	h	Oficial 1a paleta	0,075	/R x	29,00000	=	2,17500	
	A0140000	h	Manobre	0,100	/R x	24,12000	=	2,41200	
			Subtotal:					4,58700	4,58700
Materials									
	B06NLA2C	m3	Formigó de neteja, amb una dosificació de 150 kg/m3 de ciment, consistència plàstica i grandària màxima del granulat 20 mm, HL-150/P/20 Criteri d'amidament: Unitat d'amidament: la indicada a la descripció de l'element Criteri d'amidament: quantitat necessària subministrada a l'obra	0,050	x	88,67000	=	4,43350	
			Subtotal:					4,43350	4,43350
			DESPESES AUXILIARS	1,50 %					0,06881
			COST DIRECTE						9,08931
			DESPESES INDIRECTES	4,00 %					0,36357
			COST EXECUCIÓ MATERIAL						9,45288

P-23 E3Z1146CO m Formació de mitja canya de radi aproximat 6cm, amb morter de ciment portland. — Rend.: 1,000 — **15,96 €**

				Unitats		Preu EURO		Parcial	Import
Ma d'obra									
	A0122000	h	Oficial 1a paleta	0,250	/R x	29,00000	=	7,25000	
	A0140000	h	Manobre	0,300	/R x	24,12000	=	7,23600	
			Subtotal:					14,48600	14,48600
Partides d'obra									
	D0701641	m3	Morter de ciment pòrtland amb filler calcari CEM II/B-L i sorra, amb 250 kg/m3 de ciment, amb una proporció en volum 1:6 i 5 N/mm2 de resistència a compressió, elaborat a l'obra Criteri d'amidament: m3 de volum necessari elaborat a l'obra.	0,0062	x	103,53910	=	0,64194	
			Subtotal:					0,64194	0,64194

E2737-2023 02/05/2023 20:07:39

PARTIDES D'OBRA

			DESPESES AUXILIARS	1,50 %		0,21729
			COST DIRECTE			15,34523
			DESPESES INDIRECTES	4,00 %		0,61381
			COST EXECUCIÓ MATERIAL			15,95904

P-24 E431A140 m3 Pilar de fusta d'avet C24 ribotat, de 14x14 a 20x20 cm de secció i llargària fins a 4 m, treballada al taller i amb tractament insecticida-fungicida amb un nivell de penetració NP 1 (UNE-EN 351-1), muntat sobre suports Criteri d'amidament: m3 de volum amidat segons les especificacions de la DT, amb aquelles modificacions i singularitats acceptades prèviament i expressament per la DF. El volum de les peces compostes es la suma dels volums de cada un dels seus perfils, llargària x secció teòrica, incloent la llargària dels encaixos i solapaments. — Rend.: 1,000 — **1.112,42 €**

				Unitats		Preu EURO		Parcial	Import
Ma d'obra									
	A013A000	h	Ajudant fuster	4,000	/R x	25,95000	=	103,80000	
	A012A000	h	Oficial 1a fuster	8,000	/R x	29,53000	=	236,24000	
			Subtotal:					340,04000	340,04000
Materials									
	B432A140	m3	Pilar de fusta d'avet C24 ribotat, de 14x14 a 20x20 cm de secció i llargària fins a 4 m, treballada al taller i amb tractament insecticida-fungicida amb un nivell de penetració NP 1 (UNE-EN 351-1)	1,000	x	724,49000	=	724,49000	
			Subtotal:					724,49000	724,49000
			DESPESES AUXILIARS	1,50 %					5,10060
			COST DIRECTE						1.069,63060
			DESPESES INDIRECTES	4,00 %					42,78522
			COST EXECUCIÓ MATERIAL						1.112,41582

P-25 E435A144 m3 Bigueta de fusta d'avet C24 acabat ribotat, de 7x14 a 9x18 cm de secció i llargària de fins a 5 m, treballada al taller i amb tractament insecticida-fungicida amb un nivell de penetració NP 1 (UNE-EN 351-1), col·locada recolzada a l'obra Criteri d'amidament: m3 de volum amidat segons les especificacions de la DT, amb aquelles modificacions i singularitats acceptades prèviament i expressament per la DF. El volum de les peces compostes es la suma dels volums de cada un dels seus perfils, llargària x secció teòrica, incloent la llargària dels encaixos i solapaments. — Rend.: 1,000 — **990,25 €**

CSV: 84a31d70-caae-4197-85a0-1220e1d4058b
Aquest document és Còpia en paper autèntica segons l'article 27 de la Llei 39/2015, de 2 d'octubre. La seva autenticitat pot ser comprovada a l'adreça https://...

PARTIDES D'OBRA

NÚM	CODI	UA	DESCRIPCIÓ					PREU
				Unitats	Preu EURO		Parcial	Import
Ma d'obra								
	A0122000	h	Oficial 1a paleta	5,400	/R x 29,00000	=	156,60000	
	A0140000	h	Manobre	2,700	/R x 24,12000	=	65,12400	
					Subtotal:		221,72400	221,72400
Materials								
	B435A140	m3	Bigueta de fusta d'avet C24 acabat ribotat, de 7x14 a 9x18 cm de secció i llargària de fins a 5 m, treballada al taller i amb tractament insecticida-fungicida amb un nivell de penetració NP 1 (UNE-EN 351-1)	1,000	x 727,11000	=	727,11000	
					Subtotal:		727,11000	727,11000
					DESPESES AUXILIARS	1,50 %		3,32586
					COST DIRECTE			952,15986
					DESPESES INDIRECTES	4,00 %		38,08639
					COST EXECUCIÓ MATERIAL			990,24625
P-26	E43AA1A0	m3	Encavallada fusta d'avet C24 acabat ribotat, amb parells, tirant i monjo, de 7x14 a 9x18 cm de secció, per a una llum de fins a 7 m, treballada al taller, amb unions reforçades amb peces d'acer galvanitzat, i amb tractament de sals de coure en autoclau amb un nivell de penetració NP3 (UNE-EN 351-1, col·locada Criteri d'amidament: m3 de volum amidat segons les especificacions de la DT, amb aquelles modificacions i singularitats acceptades prèviament i expressament per la DF. El volum de les peces compostes es la suma dels volums de cada un dels seus perfils, llargària x secció teòrica, incloent la llargària dels encaixos i solapaments.	Rend.: 1,000				1.934,74	€
Ma d'obra								
	A013A000	h	Ajudant fuster	5,700	/R x 25,95000	=	147,91500	
	A012A000	h	Oficial 1a fuster	11,400	/R x 29,53000	=	336,64200	
					Subtotal:		484,55700	484,55700
Maquinària								
	C150G900	h	Grua autopropulsada de 20 t	5,700	/R x 66,93000	=	381,50100	
					Subtotal:		381,50100	381,50100
Materials								
	B43AA1A0	m3	Encavallada fusta d'avet C24 acabat ribotat, amb parells, tirant i monjo, de 7x14 a 9x18 cm de secció, per a una llum de fins a 7 m, treballada al taller, amb unions reforçades amb peces d'acer galvanitzat, i amb tractament de sals de coure en autoclau amb un	1,000	x 987,00000	=	987,00000	

E2737-2023 02/05/2023 20:07:39

FASE A I B: TANCAMENT SEMIPERMEABLE, VESTIDORS I URBANITZACIÓ PISTA ESPORTIVA A COLLBATÓ.
PROJECTE EXECUTIU - GENER 2023
AJUNTAMENT DE COLLBATÓ
ÀLEX GALLEGO ARQUITECTE

PARTIDES D'OBRA

NÚM	CODI	UA	DESCRIPCIÓ					PREU
			nivell de penetració NP3 (UNE-EN 351-1					
					Subtotal:		987,00000	987,00000
					DESPESES AUXILIARS	1,50 %		7,26836
					COST DIRECTE			1.860,32636
					DESPESES INDIRECTES	4,00 %		74,41305
					COST EXECUCIÓ MATERIAL			1.934,73941
	E43DF1CO	m2	Panell sandwitx Thermochip Alpha de 180mm de gruix. Calaix perimetral format per cabirons de fusta i llana de roca reforçada. Cabirons de fusta amb taulells composats per cara exterior panell Hidròfug de 20mm de gruix, Nucli interior de llana de roca de 140mm de gruix, amb barrera de vapor per cara interior i panell interior de taulell de allistonat d'avet TAH LT GF de 19mm de gruix.	Rend.: 1,000				53,73 €
Ma d'obra								
	A0127000	h	Oficial 1a col·locador	0,100	/R x 29,00000	=	2,90000	
	A0137000	h	Ajudant col·locador	0,100	/R x 25,75000	=	2,57500	
					Subtotal:		5,47500	5,47500
Materials								
	B0CZA000	u	Elements de fixació i muntatge per a panell sandvitx de fusta i poliestirè extruït	0,400	x 3,80000	=	1,52000	
	B7J50010	dm3	Massilla per a segellats, d'aplicació amb pistola, de base silicona neutra monocomponent Criteri d'amidament: Unitat d'amidament: la indicada a la descripció de l'element Criteri d'amidament: quantitat necessària subministrada a l'obra	0,020	x 21,27000	=	0,42540	
	B0CU1ACO	m2	Panell sandwitx Thermochip Alpha de 180mm de gruix. Calaix perimetral format per cabirons de fusta i llana de roca reforçada. Cabirons de fusta amb taulells composats per cara exterior panell Hidròfug de 20mm de gruix, Nucli interior de llana de roca de 140mm de gruix, amb barrera de vapor per cara interior i panell interior de taulell de allistonat d'avet TAH LT GF de 19mm de gruix.	1,000	x 44,00000	=	44,00000	
	B7JZ1010	dm3	Imprimació prèvia per a segellats de massilla de silicona neutra Criteri d'amidament: Unitat d'amidament: la indicada a la descripció de l'element Criteri d'amidament: quantitat necessària subministrada a l'obra	0,005	x 31,55000	=	0,15775	
					Subtotal:		46,10315	46,10315

CSV: 84a31d70-caae-4197-85a0-1220e1d4058b
Aquest document és Còpia en paper autèntica segons l'article 27 de la Llei 39/2015, de 2 d'octubre. La seva autenticitat pot ser comprovada a l'adreça https://...

PARTIDES D'OBRA

NÚM	CODI	UA	DESCRIPCIÓ		PREU
			DESPESES AUXILIARS	1,50 %	0,08213
			COST DIRECTE		51,66028
			DESPESES INDIRECTES	4,00 %	2,06641
			COST EXECUCIÓ MATERIAL		53,72669

P-27 E43Z1100 u Connector amb vis cargolat sobre biga de fusta Criteri d'amidament: Unitat de quantitat realment col·locada segons les especificacions de la DT. kg de pes calculat segons les especificacions de la DT, d'acord amb els criteris següents: El pes unitari per al seu càlcul ha de ser el teòric Per a poder utilitzar un altre valor diferent del teòric, cal l'acceptació expressa de la DF. Aquest criteri inclou les pèrdues de material corresponents a retalls. Rend.: 1,000 1,92 €

				Unitats		Preu EURO		Parcial	Import
Ma d'obra									
	A0121000	h	Oficial 1a	0,051	/R x	29,00000	=	1,47900	
					Subtotal:			1,47900	1,47900
Materials									
	B0A41000	cu	Visos per a fusta o tacs de PVC Criteri d'amidament: Unitat d'amidament: la indicada a la descripció de l'element Criteri d'amidament: quantitat necessària subministrada a l'obra	0,072	x	4,76000	=	0,34272	
					Subtotal:			0,34272	0,34272
			DESPESES AUXILIARS			1,50 %			0,02219
			COST DIRECTE						1,84391
			DESPESES INDIRECTES			4,00 %			0,07376
			COST EXECUCIÓ MATERIAL						1,91766

P-28 E43Z1321 kg Elements d'unió i recolzament per estructures de fusta, d'acer inoxidable austenític de designació 1.4301 (AISI 304), en perfils laminats tipus L, rodó, quadrat, rectangular, hexagonal, planxa, treballat a taller i col·locat a l'obra Criteri d'amidament: Unitat de quantitat realment col·locada segons les especificacions de la DT. kg de pes calculat segons les especificacions de la DT, d'acord amb els criteris següents: El pes unitari per al seu càlcul ha de ser el teòric Per a poder utilitzar un altre valor diferent del teòric, cal l'acceptació expressa de la DF. Aquest criteri inclou les pèrdues de material corresponents a retalls. Rend.: 1,000 7,30 €

E2737-2023 02/05/2023 20:07:39

PARTIDES D'OBRA

NÚM	CODI	UA	DESCRIPCIÓ	PREU

				Unitats		Preu EURO		Parcial	Import
Ma d'obra									
	A012A000	h	Oficial 1a fuster	0,050	/R x	29,53000	=	1,47650	
	A013A000	h	Ajudant fuster	0,050	/R x	25,95000	=	1,29750	
					Subtotal:			2,77400	2,77400
Materials									
	B4R11021	kg	Acer inoxidable austenític de designació 1.4301 (AISI 304), en perfils laminats tipus L, rodó, quadrat, rectangular, hexagonal, planxa, treballat a taller Criteri d'amidament: Unitat d'amidament: la indicada a la descripció de l'element Criteri d'amidament: quantitat necessària subministrada a l'obra	1,000	x	4,20000	=	4,20000	
					Subtotal:			4,20000	4,20000
			DESPESES AUXILIARS			1,50 %			0,04161
			COST DIRECTE						7,01561
			DESPESES INDIRECTES			4,00 %			0,28062
			COST EXECUCIÓ MATERIAL						7,29623

E4415115 kg Acer S275JR segons UNE-EN 10025-2, per a pilars formats per peça simple, en perfils laminats en calent sèrie IPN, IPE, HEB, HEA, HEM i UPN, treballat a taller i amb una capa d'imprimació antioxidant, col·locat a l'obra amb soldadura Criteri d'amidament: kg de pes calculat segons les especificacions de la DT, d'acord amb els criteris següents: El pes unitari per al seu càlcul ha de ser el teòric Per a poder utilitzar un altre valor diferent del teòric, cal l'acceptació expressa de la DF. Aquest criteri inclou les pèrdues de material corresponents a retalls. Rend.: 1,000 3,13 €

				Unitats		Preu EURO		Parcial	Import
Ma d'obra									
	A0135000	h	Ajudant soldador	0,015	/R x	25,84000	=	0,38760	
	A0125000	h	Oficial 1a soldador	0,015	/R x	29,48000	=	0,44220	
					Subtotal:			0,82980	0,82980
Maquinària									
	C200P000	h	Equip i elements auxiliars per a soldadura elèctrica	0,015	/R x	3,50000	=	0,05250	
					Subtotal:			0,05250	0,05250
Materials									
	B44Z501A	kg	Acer S275JR segons UNE-EN 10025-2, format per peça simple, en perfils laminats en calent sèrie IPN, IPE, HEB, HEA, HEM i UPN, treballat al taller per a col·locar amb soldadura i amb una capa d'imprimació antioxidant Criteri d'amidament: kg de pes necessari subministrat a l'obra, calculat segons les especificacions de la DT, d'acord amb els criteris	1,000	x	2,11000	=	2,11000	

CSV: 84a31d70-caae-4197-85a0-1220e1d4058b
Aquest document és Còpia en paper autèntica segons l'article 27 de la Llei 39/2015, de 2 d'octubre. La seva autenticitat pot ser comprovada a l'adreça https://...

PARTIDES D'OBRA

NÚM	CODI	UA	DESCRIPCIÓ				PREU
			següents: El pes unitari per al seu càlcul ha de ser el teòric Per a poder utilitzar un altre valor diferent del teòric, cal l'acceptació expressa de la DF Aquests criteris inclouen les pèrdues de material corresponents a retalls.				
				Subtotal:		2,11000	2,11000
				DESPESES AUXILIARS	2,50 %		0,02075
				COST DIRECTE			3,01305
				DESPESES INDIRECTES	4,00 %		0,12052
				COST EXECUCIÓ MATERIAL			3,13357
P-29	E442506X	u	Fixacio lames de fusta a suport: Manta de Neopré continua damunt pletina de 40cm x40cm + 6 Fixacions de lames de fusta, mitjançant tornilleria d'acer inox cargols passants i bolanderes, amb arandel.la metàl.lica i deNeopré cara exterior.	Rend.: 1,000		7,33	€

				Unitats		Preu EURO		Parcial	Import
Ma d'obra									
	A012M000	h	Oficial 1a muntador	0,020	/R x	29,98000	=	0,59960	
	A013M000	h	Ajudant muntador	0,020	/R x	25,75000	=	0,51500	
					Subtotal:			1,11460	1,11460
Materials									
	B8KA6E6X	u	Fixacio lames de fusta a suport: Manta de Neopré continua damunt pletina de 40cm x40cm + 6 Fixacions de lames de fusta, mitjançant tornilleria d'acer inox cargols passants i bolanderes, amb arandel.la metàl.lica i deNeopré cara exterior.	1,000	x	5,92000	=	5,92000	
					Subtotal:			5,92000	5,92000
					DESPESES AUXILIARS	1,50 %			0,01672
					COST DIRECTE				7,05132
					DESPESES INDIRECTES	4,00 %			0,28205
					COST EXECUCIÓ MATERIAL				7,33337

P-30	E447P1PP	kg	Fusteria Perfrisa: Acer S355J2H segons UNE-EN 10219-1, per a llindes formades per peça composta, en perfils foradats conformats en fred sèrie rodó, quadrat i rectangular, treballat a taller i amb una capa d'imprimació antioxidant, col·locat a l'obra amb soldadura. Acabat color granate com estructura existent	Rend.: 1,000	6,35 €

				Unitats		Preu EURO		Parcial	Import
Ma d'obra									
	A0125000	h	Oficial 1a soldador	0,050	/R x	29,48000	=	1,47400	

E2737-2023 02/05/2023 20:07:39

PARTIDES D'OBRA

NÚM	CODI	UA	DESCRIPCIÓ					PREU
	A0135000	h	Ajudant soldador	0,050	/R x 25,84000	=	1,29200	
					Subtotal:		2,76600	2,76600
Maquinària								
	C200P000	h	Equip i elements auxiliars per a soldadura elèctrica	0,045	/R x 3,50000	=	0,15750	
					Subtotal:		0,15750	0,15750
Materials								
	B44ZP03A	kg	Acer S355J2H segons UNE-EN 10219-1, format per peça simple, en perfils foradats conformats en fred sèrie rodó, quadrat i rectangular, treballat al taller per a col·locar amb soldadura i amb una capa d'imprimació antioxidant Criteri d'amidament: kg de pes necessari subministrat a l'obra, calculat segons les especificacions de la DT, d'acord amb els criteris següents: El pes unitari per al seu càlcul ha de ser el teòric Per a poder utilitzar un altre valor diferent del teòric, cal l'acceptació expressa de la DF Aquests criteris inclouen les pèrdues de material corresponents a retalls. Inclou pintura color granate com estructura existent	1,200	x 2,65000	=	3,18000	
					Subtotal:		3,18000	3,18000
					COST DIRECTE			6,10350
					DESPESES INDIRECTES	4,00 %		0,24414
					COST EXECUCIÓ MATERIAL			6,34764

P-31	E447P1PR	kg	Fusteria Perfrisa: Acer S355J2H segons UNE-EN 10219-1, per a llindes formades per peça composta, en perfils foradats conformats en fred sèrie rodó, quadrat i rectangular, treballat a taller i amb una capa d'imprimació antioxidant, col·locat a l'obra amb soldadura. Inclou acabat pintura oxiron blanca,	Rend.: 1,000	5,75 €

				Unitats		Preu EURO		Parcial	Import
Ma d'obra									
	A0135000	h	Ajudant soldador	0,060	/R x	25,84000	=	1,55040	
	A0125000	h	Oficial 1a soldador	0,060	/R x	29,48000	=	1,76880	
					Subtotal:			3,31920	3,31920
Maquinària									
	C200P000	h	Equip i elements auxiliars per a soldadura elèctrica	0,045	/R x	3,50000	=	0,15750	
					Subtotal:			0,15750	0,15750
Materials									
	B44ZP03R	kg	Fusteria Perfrisa: Acer S355J2H segons UNE-EN 10219-1, per a llindes formades per peça composta, en perfils foradats conformats en fred sèrie rodó, quadrat i rectangular, treballat a taller i amb una capa d'imprimació antioxidant, col·locat a l'obra amb soldadura. Inclou acabat pintura oxiron blanca,	1,000	x 2,05000	=	2,05000	
					Subtotal:			2,05000	2,05000

CSV: 84a31d70-caae-4197-85a0-1220e1d4058b
Aquest document és Còpia en paper autèntica segons l'article 27 de la Llei 39/2015, de 2 d'octubre. La seva autenticitat pot ser comprovada a l'adreça https://...

JUSTIFICACIÓ DE PREUS

PARTIDES D'OBRA

NÚM	CODI	UA	DESCRIPCIÓ		PREU
			COST DIRECTE		5,52670
			DESPESES INDIRECTES	4,00 %	0,22107
			COST EXECUCIÓ MATERIAL		5,74777
P-32	E4B94000	kg	Armadura per a sostres amb elements resistents industrialitzats AP500 SD d'acer en barres corrugades B500SD de límit elàstic >= 500 N/mm2 Criteri d'amidament: kg de pes calculat segons les especificacions de la DT, d'acord amb els criteris següents: El pes unitari per al seu càlcul ha de ser el teòric Per a poder utilitzar un altre valor diferent del teòric, cal l'acceptació expressa de la DF. El pes s'obtindrà amidant la llargària total de les barres (barra+cavalcament) L'escreix d'amidament corresponent als retalls està incorporat al preu de la unitat d'obra com a increment del rendiment (1,05 kg de barra d'acer per kg de barra ferrallada, dins de l'element compost)	Rend.: 1,000	2,46 €

				Unitats		Preu EURO		Parcial	Import
Ma d'obra									
	A0124000	h	Oficial 1a ferrallista	0,010	/R x	29,00000	=	0,29000	
	A0134000	h	Ajudant ferrallista	0,010	/R x	25,75000	=	0,25750	
					Subtotal:			0,54750	0,54750
Materials									
	B0A14200	kg	Filferro recuit de diàmetre 1,3 mm Criteri d'amidament: Unitat d'amidament: la indicada a la descripció de l'element Criteri d'amidament: quantitat necessària subministrada a l'obra	0,010	x	2,50000	=	0,02500	
	D0B2C100	kg	Acer en barres corrugades elaborat a l'obra i manipulat a taller B500SD, de límit elàstic >= 500 N/mm2 Criteri d'amidament: kg de pes necessari elaborat a l'obra, calculat amb el pes unitari teòric o qualsevol altre expressament acceptat per la DF. Aquest criteri inclou les pèrdues de material com a conseqüència de les operacions específiques d'aquests treballs, com ara retalls i lligaments.	1,000	x	1,78249	=	1,78249	
					Subtotal:			1,80749	1,80749
			DESPESES AUXILIARS		1,50 %				0,00821
			COST DIRECTE						2,36320
			DESPESES INDIRECTES		4,00 %				0,09453
			COST EXECUCIÓ MATERIAL						2,45773

FASE A I B: TANCAMENT SEMIPERMEABLE, VESTIDORS I URBANITZACIÓ PISTA ESPORTIVA A COLLBATÓ.
PROJECTE EXECUTIU - GENER 2023
AJUNTAMENT DE COLLBATÓ
ÀLEX GALLEGO ARQUITECTE

E2737-2023 02/05/2023 20:07:39

JUSTIFICACIÓ DE PREUS

PARTIDES D'OBRA

NÚM	CODI	UA	DESCRIPCIÓ		PREU
P-33	E535AAA3	m2	Coberta amb panell sandvitx de planxes d'acer amb aillament de poliuretà amb prestacions al foc millorades, amb un gruix total de 30 mm, amb la cara exterior nervada color estàndard, diferent del blanc i la cara interior llisa, prelacat en ambdues cares, gruix de les planxes (ext/int) 0.4/0,4 mm, junt longitudinal encadellat amb nervi, amb fixació oculta amb tapajunts, amb un pendent de 7 a 30% Criteri d'amidament: m2 de superfície amidada segons les especificacions de la DT, amb deducció de la superfície corresponent a obertures, d'acord amb els criteris següents: Obertures <= 1 m2: No es dedueixen Obertures > 1 m2: Es dedueix el 100% . Inclou pintura: de tots els elements metàl.lics, fusteries, ferro, alumini, etc... tindran un acabat pintat color teula com l'estructura existent.	Rend.: 1,000	31,78 €

				Unitats		Preu EURO		Parcial	Import
Ma d'obra									
	A013M000	h	Ajudant muntador	0,200	/R x	25,75000	=	5,15000	
	A012M000	h	Oficial 1a muntador	0,200	/R x	29,98000	=	5,99600	
					Subtotal:			11,14600	11,14600
Materials									
	B0A5AA00	u	Cargol autoroscant amb volandera Criteri d'amidament: Unitat d'amidament: la indicada a la descripció de l'element Criteri d'amidament: quantitat necessària subministrada a l'obra	8,000	x	0,21000	=	1,68000	
	B0C57E43	m2	Panell sandvitx amb dues planxes d'acer prelacat i aïllament de poliuretà amb prestacions al foc millorades amb un gruix total de 30 mm, amb la cara exterior nervada i la cara interior llisa, color estàndard, diferent del blanc, gruix de les planxes (ext/int) 0.4/0,4 mm, junt longitudinal encadellat amb nervi i sistema de fixació oculta amb tapajunts, per a cobertes	1,050	x	16,62000	=	17,45100	
					Subtotal:			19,13100	19,13100
			DESPESES AUXILIARS		2,50 %				0,27865
			COST DIRECTE						30,55565
			DESPESES INDIRECTES		4,00 %				1,22223
			COST EXECUCIÓ MATERIAL						31,77788

CSV: 84a31d70-caae-4197-85a0-1220e1d4058b
Aquest document és Còpia en paper autèntica segons l'article 27 de la Llei 39/2015, de 2 d'octubre. La seva autenticitat pot ser comprovada a l'adreça https://...

JUSTIFICACIÓ DE PREUS

PARTIDES D'OBRA

NÚM	CODI	UA	DESCRIPCIÓ		PREU
P-34	E5430PAV	m2	Coberta Deck in situ. Planxa acer perforada Hacierco color blanc, Trapecis acústics de llana de roca, barrera de vapor d'alumini de 4/100mm de gruix contraenganxada a una armadura de vidre no teixit de 60 g/m2 massa, aillament llana de roca de 140mm de gruix, acabat amb lamina epdm autoprotegida amb bandes de fixació.. 1. Chapa Haciero 170/250 AK perforada R5T8 de 1,2mm acabado Hairplus de carta Colorissime by Arval. Perfil microperforat R5T8 de 1,2mm de gruix dimensionat i calculat cumplint normativa Europea ´´Eurocódigo 3´´ amb criteri limitant de fletxa màxima tant a pressió como a succió de L/200, i la norma UNE-EN 14782 per a una grau d' acero tipus AO amb revestimient orgànic HAIRPLUS de la Carta Colorissime de Arval by ArcelorMittal. Amb una garantía de 15 anys a la apariencia estètica. Compost per un revestiment metál.lic en aleación ZM i un orgànic que aporta al conjunt unes classificacione CPI3 per a us en ambients interiors, RUV3 i RC3 per a us en ambients exteriors, amb unes característiques del revestiment a la abrassió de 40 litres a assaig de 'chorreo' de sorra i 60 mg a assaigTaber, resistència a temperatures màximes ambientals de 90°C, retenció de color de AE<3, retenció de brillo >60 %, resistencia a la corrosió de 360 hores a assaig boira salina i 1000 hores a assaig de humitat, classificació al foc A1 segons les Euroclases i clasificació A+ de compostos orgànics volátils segons norma ISO 16.000. Fixació del perfil, tornilleria d'acer inox, segellat mitjançant junta autoaddesiva d'espuma de poliuretà de cèl.lula tancada. Inclou fixacions entre planxes amb cargolsinox, bolanderes, angulars laterals per a fixació a estrucutra i tot el material auxiliar per a la seva col.locació i fixació. S'inclou el tall de mòduls per a forats, adaptacions a trobades amb remats laterals i escupidors, canalons, segellats, cargols, famelles i volanderes específiques, unitat d'obra totalment acabada i la part proporcional de transport i aixecament a l'obra. 2. Vel acústic, fonoabsorbent adderit sobre planxa grecada o nervada 3. Trapezis de llana de roca de doble densitatadaptats a la geometria del fons de la greca Haciero 170/250 AK. de la casa Rockwool, Trapezis que omplen la greca de resistència tèrmica 3,65 m2K/W, capa superior de 210 kg/m3, capa inferior de 135 kg/m3, conductivitat tèrmica de 0,038 W/(mK) i euroclasse A1 de reacció al foc. 4. Barrera vapor: Vel de polietilè de gruix 250 µm i de pes 240 g/m2 5. Panell de llana de roca de doble densitat Durock Energy SP de la casa Rockwool de 140mm de gruix, de resistència tèrmica 3,65 m2K/W, capa superior de 210 kg/m3, capa inferior de 135 kg/m3, conductivitat tèrmica de 0,038 W/(mK) i euroclasse A1 de reacció al foc. 6. Fixació làmina EPDM mitjançant sistema de Bandes RMA, banda armada de 254mm d'ample, amb banda i banda de sengles bandes autoadhesives (Quick Seam Tapes de 75mm d'ample) per a la subjecció sense perforació de la membrana impermeabilitzant plaques, cargols i material auxiliar per fixar Lamina EPDM.	Rend.: 1,000	114,85	€

FASE A I B: TANCAMENT SEMIPERMEABLE, VESTIDORS I URBANITZACIÓ PISTA ESPORTIVA A COLLBATÓ.
PROJECTE EXECUTIU - GENER 2023
AJUNTAMENT DE COLLBATÓ
ÀLEX GALLEGO ARQUITECTE

E2737-2023 02/05/2023 20:07:39

JUSTIFICACIÓ DE PREUS

PARTIDES D'OBRA

NÚM	CODI	UA	DESCRIPCIÓ	PREU
			Inclou fixacions mecàniques al suport ferm mitjançant pletines i barres d'ancoratge solera i cargols d'inox adequats (Firestone BPE). La fixació sense perforació es realitza mitjançant la imprimació QuickPrime Plus a les zones de làmina on coincideixen les bandes autoadhesives (Quick Seam Tapes de 75mm d'ample). La imprimació es realitza mitjançant l'aplicador QuickScrubber. S'inclou la part adherida als paraments verticals del perímetre o sortints mitjançant Adhesiu de Suport del sistema (BA-2004, BA-2012, BA-2012S i/o SA-008max), l'adhesió de 25-40cm d'alçada. Les unoins entre mòduls de la membrana a realitzar a obra amb cavalcaments mínims de 100mm previa imprimació QuickPrime i interposant Junta Ràpida Autoadhesiva de 75mm al llarg de tota l'àrea de solapament provocant una unió química en fred. Inclou minves. Inclou ancoratges mecànics a murets perimetrals, amb banda armada autoadhesiva fixada mecànicament amb barra de solera galvànica del sistema. Inclou també barra perimetral del sistema en alumini de 2,5cm ample per tot el llarg, perforada cada 10cm amb trencaaigües per fixar i segellar flexiblement de PU, Lap Sealant HS. Coronació de murs amb perfil galvànic lacat amb segellat superior. Per a punts singulars, baixants, xemeneies, lluernaris: Es cobriran les fixacions amb banda autoadhesiva FormFlash per emmotllar-se, previa imprimació QuickPrime Plus, amb cordó de massilla Lap Sealant HS. Les juntes de dilatació la làmina s'introduirà a dins de la junta formant un bucle s'omplirà amb material elàstic i fixarà amb membrana mecànica amb dos llavis de la junta amb les barres de solera perforades amb cargols cada 300mm, Es cobrirà amb peça cautxú EPDM RubberGard LSFR de 1,5mm 7. Làmina impermeabilizant Seamless EPDM de Firestone. Làmina no armada, negra, fabricada amb cautxo sintètic terpolimero de Etile-Propile-Die (EPDM) de gruix nominal 1.5 mm (MDV); per a impermeabiliztar cobertes per a sistema lastrat, fixat mecànicament i totalmente adherid segons la norma EN 13956. Emisions de CO2 28,3 kg/m2, complint la UNE-EN 13956 i certificat pel SIT 554-R/17, amb estudi de vents per estimar les fixacions a realitzar amb un mínim de cada 60cm de distància. S'inclouen en el càlcul de superficie plana els retorns de 20 a 40cm perimetrals. La làmina es porta a obra seguint el modulatge de coberta per no tenir juntes de mides 3,05m, 6,10m o 9,15m d'ample per 30,5m de llarg.adaptats a les dimensions de les banyeres de coberta. La coberta del poliesportiu es preveu fer cada tram (part plana i retorns) amb una sola làmina sense juntes La part de l'edifici nord amb juntes perpendiculars a façana i la de gimnasos amb una sola làmina excepte la part gran en dues. S'inclou el tall de mòduls per a forats, claraboies, retorns i pujades a sòcils de claraboia, de murets perimetral i superior, adaptacions a buits i encaixos, segellats, remats laterals fins a coronament de murs,	

CSV: 84a31d70-caae-4197-85a0-1220e1d4058b
Aquest document és Còpia en paper autèntica segons l'article 27 de la Llei 39/2015, de 2 d'octubre. La seva autenticitat pot ser comprovada a l'adreça https://...

PARTIDES D'OBRA

NÚM	CODI	UA	DESCRIPCIÓ					PREU
			entregues amb canalons de coberta amb vierteaguas. dues xapes de 1 mm de gruix i 350 mm desenvolupament en el coronament, aigua fons, careners i parets, minves, retalls, acords perimetrals, adaptacions a xemeneies i forats, segellats i material auxiliar. totalment acabat segons projecte i detalls d'obra. Unitat d'obra coberta i remats de tot tipus totalment acabada. Inclou pintura: de tots els elements metàl.lics, fusteries, ferro, alumini, etc... tindran un acabat pintat color teula com l'estructura existent.				
				Unitats		Preu EURO		Parcial	Import
Ma d'obra									
	A013M000	h	Ajudant muntador	0,320	/R x	25,75000	=	8,24000	
	A012M000	h	Oficial 1a muntador	0,6785	/R x	29,98000	=	20,34143	
					Subtotal:			28,58143	28,58143
Materials									
	B7C9ROC1	m2	Panell de llana de roca de doble densitat Durock Energy SP de la casa Rockwool de 140mm de gruix, de resistència tèrmica 3,65 m2K/W, capa superior de 210 kg/m3, capa inferior de 135 kg/m3, conductivitat tèrmica de 0,038 W/(mK) i euroclasse A1 de reacció al foc.	1,000	x	15,95000	=	15,95000	
	B7C9ROC2	m2	Trapezis de llana de roca de doble densitatadaptats a la geometria del fons de la greca Haciero 170/250 AK. de la casa Rockwool, Trapezis que omplen la greca de resistència tèrmica 3,65 m2K/W, capa superior de 210 kg/m3, capa inferior de 135 kg/m3, conductivitat tèrmica de 0,038 W/(mK) i euroclasse A1 de reacció al foc.	1,000	x	12,10000	=	12,10000	
	B7611FIB	m2	Fixació làmina EPDM mitjançant sistema de Bandes RMA, banda armada de 254mm d'ample, amb banda i banda de sengles bandes autoadhesives (Quick Seam Tapes de 75mm d'ample) per a la subjecció sense perforació de la membrana impermeabilitzant plaques, cargols i material auxiliar per fixar Lamina EPDM. Inclou fixacions mecàniques al suport ferm mitjançant pletines i barres d'ancoratge solera i cargols d'inox adequats (Firestone BPE). La fixació sense perforació es realitza mitjançant la imprimació QuickPrime Plus a les zones de làmina on coincideixen les bandes autoadhesives (Quick Seam Tapes de 75mm d'ample). La imprimació es realitza mitjançant l'aplicador QuickScrubber. S'inclou la part adherida als paraments verticals del perímetre o sortints mitjançant Adhesiu de Suport del sistema (BA-2004, BA-2012, BA-2012S i/o SA-008max), l'adhesió de 25-40cm d'alçada. Les unoins entre mòduls de la membrana a realitzar a obra amb cavalcaments mínims de 100mm previa imprimació QuickPrime i interposant Junta Ràpida Autoadhesiva de 75mm al llarg de tota l'àrea de solapament provocant una unió química en fred. Inclou minves. Inclou ancoratges mecànics a murets perimetrals, amb banda armada autoadhesiva fixada mecànicament amb barra de solera galvànica del	0,300	x	11,66000	=	3,49800	

E2737-2023 02/05/2023 20:07:39

PARTIDES D'OBRA

NÚM	CODI	UA	DESCRIPCIÓ					PREU
			sistema. Inclou també barra perimetral del sistema en alumini de 2,5cm ample per tot el llarg, perforada cada 10cm amb trencaaigües per fixar i segellar flexiblement de PU, Lap Sealant HS. Coronació de murs amb perfil galvànic lacat amb segellat superior. Per a punts singulars, baixants, xemeneies, lluernaris: Es cobriran les fixacions amb banda autoadhesiva FormFlash per emmotllar-se, previa imprimació QuickPrime Plus, amb cordó de massilla Lap Sealant HS. Les juntes de dilatació la làmina s'introduirà a dins de la junta formant un bucle s'omplirà amb material elàstic i fixarà amb membrana mecànica amb dos llavis de la junta amb les barres de solera perforades amb cargols cada 300mm, Es cobrirà amb peça cautxú EPDM RubberGard LSFR de 1,5mm				
	B7611FIR	m2	Làmina impermeabilizant Seamless EPDM de Firestone. Làmina no armada, negra, fabricada amb cautxo sintètic terpolimero de Etile-Propile-Die (EPDM) de gruix nominal 1.5 mm (MDV); per a impermeabilitzar cobertes per a sistema lastrat, fixat mecànicament i totalmente adherid segons la norma EN 13956. Emisions de CO2 28,3 kg/m2, complint la UNE-EN 13956 i certificat pel SIT 554-R/17, amb estudi de vents per estimar les fixacions a realitzar amb un mínim de cada 60cm de distància. S'inclouen en el càlcul de superficie plana els retorns de 20 a 40cm perimetrals. La làmina es porta a obra seguint el modulatge de coberta per no tenir juntes de mides 3,05m, 6,10m o 9,15m d'ample per 30,5m de llarg.adaptats a les dimensions de les banyeres de coberta. La coberta del poliesportiu es preveu fer cada tram (part plana i retorns) amb una sola làmina sense juntes La part de l'edifici nord amb juntes perpendiculars a façana i la de gimnasos amb una sola làmina excepte la part gran en dues.	1,000	x	12,43000	=	12,43000	
	B7711M00	m2	Vel de polietilè de gruix 250 µm i de pes 240 g/m2 Criteri d'amidament: Unitat d'amidament: la indicada a la descripció de l'element Criteri d'amidament: quantitat necessària subministrada a l'obra	1,000	x	0,67000	=	0,67000	
					Subtotal:			44,64800	44,64800
Altres									
	BCO31HAC	m2	Perfil perforat de coberta perforat tipo HACIERCO 170.250 AK de Arval by ArcelorMittal, de 1,2 mm de gruix, color blanc. Perfil microperforat R5T8 de 1,2mm de gruix dimensionat i calculat cumplint normativa Europea ´´Eurocódigo 3´´ amb criteri limitant de fletxa màxima tant a pressió como a succió de L/200, i la norma UNE-EN 14782 per a una grau d' acero tipus AO amb revestimient orgànic HAIRPLUS de la Carta Colorissime de Arval by ArcelorMittal. Amb una garantía de 15 anys a la apariencia estètica. Compost per un revestiment metál.lic en aleación ZM i un orgànic que aporta al conjunt unes classificacione CPI3 per a us en ambients interiors, RUV3 i RC3 per a us en ambients exteriors, amb unes característiques del revestiment a la abrassió de 40 litres a assaig de 'chorreo' de sorra i 60 mg a assaigTaber, resistència a temperatures màximes	1,000	x	37,00000	=	37,00000	

CSV: 84a31d70-caae-4197-85a0-1220e1d4058b
Aquest document és Còpia en paper autèntica segons l'article 27 de la Llei 39/2015, de 2 d'octubre. La seva autenticitat pot ser comprovada a l'adreça https://...

PARTIDES D'OBRA

NÚM	CODI	UA	DESCRIPCIÓ				PREU
			ambientals de 90°C, retenció de color de AE<3, retenció de brillo >60 %, resistencia a la corrosió de 360 hores a assaig boira salina i 1000 hores a assaig de humitat, classificació al foc A1 segons les Euroclases i clasificació A+ de compostos orgànics volátils segons norma ISO 16.000. Fixació del perfil, tornilleria d'acer inox, segellat mitjançant junta autoaddesiva d'espuma de poliuretà de cèl.lula tancada. Inclou fixacions entre planxes amb cargolsinox, bolanderes, angulars laterals per a fixació a estrucutra i tot el material auxiliar per a la seva col.locació i fixació. S'inclou el tall de mòduls per a forats, adaptacions a trobades amb remats laterals i escupidors, canalons, segellats, cargols, famelles i volanderes específiques, unitat d'obra totalment acabada i la part proporcional de transport i aixecament a l'obra.			
	B7C9VELO	m2	Vel acústic, fonoabsorbent adderit sobre planxa grecada o nervada	1,000	x 0,20000	= 0,20000	
					Subtotal:	37,20000	37,20000
					COST DIRECTE		110,42943
					DESPESES INDIRECTES	4,00 %	4,41718
					COST EXECUCIÓ MATERIAL		114,84661
P-35	E5615PC3	m2	Façana de policarbonat arcoplus 547 de 40mm de gruix. amb perfileria d'alumini amb rotura de pont tèrmic. Panell de policarbonat de 7 parets de 40mm de gruix, amb un ample de 500 a900mm d'amplada. amb un aillament 1,1 W/m2K, aillament acústic 22 dB, dilatació lineal 0,065mm/moC, per a temperatures de -40 a +120 graus. Amb protecció als raigs UV coexttrusió a les dues cares. Reacció al foc EN13501-1 EuroClass B.s1d0 Panells matxembrats col.locats a pressió sobre perfils d'alumini verticals, segons plànols. Perfileria d'alumini amb trerncament de pont tèrmic dalumini tipus mur cortina amb recolzaments cada 4 metres. Inclou corretges per a llums superiors a 2,2m . Escupidors i remats perimetrals. S'inclouen els remats laterals, superior i inferior models 4047, 4140, 4046 i 4045, gomas de segellat abrasaderes, segellat de juntes. Inclou segellat de tncament de celdilles, juntes de estanqueitat, inclou abrassaderes cod. 4050, recolzaments de 2000mm i remats perimetrals d'alumini per impermeabilització. Inclou premarc tubular perimetral 50x20x5 i tubs amb perfileria alumini 50x50x5. Inclou planxa inferior escupidor d'alumini a cada trobada amb perfil horitzontal. Segons planols detall.	Rend.: 1,000			55,42 €

E2737-2023 02/05/2023 20:07:39

PARTIDES D'OBRA

NÚM	CODI	UA	DESCRIPCIÓ				PREU
				Unitats	Preu EURO	Parcial	Import
Ma d'obra							
	A0127000	h	Oficial 1a col·locador	0,400	/R x 29,00000	= 11,60000	
	A0137000	h	Ajudant col·locador	0,500	/R x 25,75000	= 12,87500	
					Subtotal:	24,47500	24,47500
Altres							
	B0CA5C4W	m2	Façana de policarbonat arcoplus 547 de 40mm de gruix. amb perfileria d'alumini amb rotura de pont tèrmic. Panell de policarbonat de 7 parets de 40mm de gruix, amb un ample de 500 a900mm d'amplada. amb un aillament 1,1 W/m2K, aillament acústic 22 dB, dilatació lineal 0,065mm/moC, per a temperatures de -40 a +120 graus. Amb protecció als raigs UV coexttrusió a les dues cares. Reacció al foc EN13501-1 EuroClass B.s1d0 Panells matxembrats col.locats a pressió sobre perfils d'alumini verticals, segons plànols. Perfileria d'alumini amb trerncament de pont tèrmic dalumini tipus mur cortina amb recolzaments cada 4 metres. Inclou corretges per a llums superiors a 2,2m . Escupidors i remats perimetrals. S'inclouen els remats laterals, superior i inferior models 4047, 4140, 4046 i 4045, gomas de segellat abrasaderes, segellat de juntes. Inclou segellat de tncament de celdilles, juntes de estanqueitat, inclou abrassaderes cod. 4050, recolzaments de 2000mm i remats perimetrals d'alumini per impermeabilització. Inclou premarc tubular perimetral 50x20x5 i tubs amb perfileria alumini 50x50x5. Inclou planxa inferior escupidor d'alumini a cada trobada amb perfil horitzontal. Segons planols detall.	1,000	x 28,20000	= 28,20000	
					Subtotal:	28,20000	28,20000
					DESPESES AUXILIARS	2,50 %	0,61188
					COST DIRECTE		53,28688
					DESPESES INDIRECTES	4,00 %	2,13148
					COST EXECUCIÓ MATERIAL		55,41835
P-36	E5Z1LEED	u	Realització Certificat energètic i certificat Bream amb enginyeria especialista en certificacins. Consistent en: Realització documents i anàlisi del projecte, seguiment durant les obres i certificació final Leed. Feina que cal realitzar conjuntament amb la DF i DE. Caldrà fer 1- Registre i certificat provisional consensuat amb la DF. 2- Mesures correctores 3- Qualificació provisional 4- Certificat final Obra	Rend.: 1,000			2.520,00 €

CSV: 84a31d70-caae-4197-85a0-1220e1d4058b
Aquest document és Còpia en paper autèntica segons l'article 27 de la Llei 39/2015, de 2 d'octubre. La seva autenticitat pot ser comprovada a l'adreça https://...

JUSTIFICACIÓ DE PREUS

PARTIDES D'OBRA

NÚM	CODI	UA	DESCRIPCIÓ		PREU
P-37	E5ZA12AA	m	Carener per remat de murs, de planxa metal.lica galvanitzada i lacada de 1,2 mm de gruix, preformada i 100 cm de desenvolupament, col.locat amb fixacions mecaniques. Inclou pintura: de tots els elements metàl.lics, fusteries, ferro, alumini, etc... tindran un acabat pintat color teula com l'estructura existent.	Rend.: 1,000	12,96 €

				Unitats		Preu EURO		Parcial	Import
Ma d'obra									
	A0140000	h	Manobre	0,050	/R x	24,12000	=	1,20600	
	A012L000	h	Oficial 1a llauner	0,050	/R x	29,98000	=	1,49900	
						Subtotal:		2,70500	2,70500
Materials									
	B5ZZAEJ0	u	Clau d'acer galvanitzat de 3x50 mm, amb junt de plom Criteri d'amidament: Unitat d'amidament: la indicada a la descripció de l'element Criteri d'amidament: quantitat necessària subministrada a l'obra	2,500	x	9,46000	=	0,30000	
	B5ZA15CC	m	Carener per remat de murs, de planxa metal.lica galvanitzada i lacada de 1,2 mm de gruix, preformada i 100 cm de desenvolupament, col.locat amb fixacions mecaniques.	1,000	x	9,46000	=	9,46000	
						Subtotal:		9,76000	9,76000

COST DIRECTE			12,46500
DESPESES INDIRECTES	4,00	%	0,49860
COST EXECUCIÓ MATERIAL			12,96360

P-38	E5ZHI07A	u	Gàrgola d'acer pintada color teula com estructura existent. col.locada amb morter de ciment 1:6. s'inclou embocadura a canal o coberta, entrega amb tel.les. unitat d'obra totalment acabada.	Rend.: 1,000	18,24 €

				Unitats		Preu EURO		Parcial	Import
Ma d'obra									
	A0140000	h	Manobre	0,2944	/R x	24,12000	=	7,10093	
	A0122000	h	Oficial 1a paleta	0,1963	/R x	29,00000	=	5,69270	
						Subtotal:		12,79363	12,79363
Partides d'obra									
	D070I010	m3	Morter de ciment portland i sorra amb 250 kg/m3 de ciment, amb una proporcio en volum 1:6	0,015	x	104,24310	=	1,56365	
						Subtotal:		1,56365	1,56365
Altres									
	B5ZH5MXA	u	Gàrgola d'acer pintada color teula com estructura existentcol.locada amb morter de ciment 1:6. unitat d'obra totalment acabada.	1,100	x	2,89000	=	3,17900	

E2737-2023 02/05/2023 20:07:39

FASE A I B: TANCAMENT SEMIPERMEABLE, VESTIDORS I URBANITZACIÓ PISTA ESPORTIVA A COLLBATÓ.
PROJECTE EXECUTIU - GENER 2023
AJUNTAMENT DE COLLBATÓ
ÀLEX GALLEGO ARQUITECTE

PARTIDES D'OBRA

NÚM	CODI	UA	DESCRIPCIÓ		PREU
				Subtotal: 3,17900	3,17900

COST DIRECTE		17,53628
DESPESES INDIRECTES	4,00 %	0,70145
COST EXECUCIÓ MATERIAL		18,23773

P-39	E6121191	m2	Paret de Klinker esmaltat 1 cara (+ testa) de color verd. La Covadonga. Paret de tancament recolzada de gruix 11,5 cm, D, de 240x115x50 mm, cares vistes, categoria I, segons UNE-EN 771-1, col·locat amb morter amb morter hidròfug especial antibacterià per a ram de paleta industrialitzat M 5 (5 N/mm2) de designació (G) segons UNE-EN 998-2. Inclou suplement per subministrament i col·locació d'armadura prefabricada, formada per dos filferros paral·lels units mitjançant soldadura a filferro central continu en zigzag en un mateix pla, col·locat an juntes horitzontals de parets de fàbrica de maó cada 4 filades.	Rend.: 1,000	64,70 €

				Unitats		Preu EURO		Parcial	Import
Ma d'obra									
	A0140000	h	Manobre	0,300	/R x	24,12000	=	7,23600	
	A0150000	h	Manobre especialista	0,200	/R x	25,05000	=	5,01000	
	A0122000	h	Oficial 1a paleta	0,700	/R x	29,00000	=	20,30000	
	E61Z300X	m	Reforç acer	3,000	/R x	0,61000	=	1,83000	
						Subtotal:		34,37600	34,37600
Maquinària									
	C1704100	h	Mesclador continu amb sitja per a morter preparat a granel	0,300	/R x	1,91000	=	0,57300	
						Subtotal:		0,57300	0,57300
Materials									
	B0F107JB	u	Paret de Klinker esmaltat 1 cara (+ testa) de color verd La Covadonga. Paret de tancament recolzada de gruix 11,5 cm, D, de 240x115x50 mm, cares vistes, categoria I, segons UNE-EN 771-1, col·locat amb morter per a ram de paleta industrialitzat M 5 (5 N/mm2) de designació (G) segons UNE-EN 998-2	68,000	x	0,35000	=	23,80000	
	B0111000	m3	Aigua Criteri d'amidament: Unitat d'amidament: la indicada a la descripció de l'element Criteri d'amidament: quantitat necessària subministrada a l'obra	0,0106	x	1,93000	=	0,02046	
	B0710250	t	Morter per a ram de paleta, classe M 5 (5 N/mm2), a granel, de designació (G) segons norma UNE-EN 998-2 Criteri d'amidament: Unitat d'amidament: la indicada a la descripció de l'element Criteri d'amidament: quantitat necessària subministrada a	0,0703	x	48,98000	=	3,44329	

CSV: 84a31d70-caae-4197-85a0-1220e1d4058b
Aquest document és Còpia en paper autèntica segons l'article 27 de la Llei 39/2015, de 2 d'octubre. La seva autenticitat pot ser comprovada a l'adreça https://...

JUSTIFICACIÓ DE PREUS

PARTIDES D'OBRA

NÚM	CODI	UA	DESCRIPCIÓ		PREU
			l'obra		
			Subtotal:	27,26375	27,26375
			COST DIRECTE		62,21275
			DESPESES INDIRECTES	4,00 %	2,48851
			COST EXECUCIÓ MATERIAL		64,70126
P-40	E6121192	m2	Paret de Klinker sense esmaltar La Covadonga. Paret de tancament recolzada de gruix 11,5 cm, D, de 240x115x50 mm, cares vistes, categoria I, segons UNE-EN 771-1, col·locat amb morter hidròfug especial antibacterià pper a ram de paleta industrialitzat M 5 (5 N/mm2) de designació (G) segons UNE-EN 998-2. Inclou suplement per subministrament i col·locació d'armadura prefabricada, formada per dos filferros paral·lels units mitjançant soldadura a filferro central continu en zigzag en un mateix pla, col·locat an juntes horitzontals de parets de fàbrica de maó cada 4 filades.	Rend.: 1,000	56,92 €

				Unitats		Preu EURO		Parcial	Import
Ma d'obra									
	A0140000	h	Manobre	0,300	/R x	24,12000	=	7,23600	
	E61Z300X	m	Reforç acer	3,000	/R x	0,61000	=	1,83000	
	A0150000	h	Manobre especialista	0,200	/R x	25,05000	=	5,01000	
	A0122000	h	Oficial 1a paleta	0,700	/R x	29,00000	=	20,30000	
					Subtotal:			34,37600	34,37600
Maquinària									
	C1704100	h	Mesclador continu amb sitja per a morter preparat a granel	0,300	/R x	1,91000	=	0,57300	
					Subtotal:			0,57300	0,57300
Materials									
	B0111000	m3	Aigua Criteri d'amidament: Unitat d'amidament: la indicada a la descripció de l'element Criteri d'amidament: quantitat necessària subministrada a l'obra	0,0106	x	1,93000	=	0,02046	
	B0F107JA	u	Maó calat klinker R-40, de 240x115x50 mm, cares vistes i de color especial, categoria I, HD, segons la norma UNE-EN 771-1	68,000	x	0,24000	=	16,32000	
	B0710250	t	Morter per a ram de paleta, classe M 5 (5 N/mm2), a granel, de designació (G) segons norma UNE-EN 998-2 Criteri d'amidament: Unitat d'amidament: la indicada a la descripció de l'element Criteri d'amidament: quantitat necessària subministrada a l'obra	0,0703	x	48,98000	=	3,44329	

FASE A I B: TANCAMENT SEMIPERMEABLE, VESTIDORS I URBANITZACIÓ PISTA ESPORTIVA A COLLBATÓ.
PROJECTE EXECUTIU - GENER 2023
AJUNTAMENT DE COLLBATÓ
ÀLEX GALLEGO ARQUITECTE

E2737-2023 02/05/2023 20:07:39

JUSTIFICACIÓ DE PREUS

PARTIDES D'OBRA

NÚM	CODI	UA	DESCRIPCIÓ		PREU
			Subtotal:	19,78375	19,78375
			COST DIRECTE		54,73275
			DESPESES INDIRECTES	4,00 %	2,18931
			COST EXECUCIÓ MATERIAL		56,92206
P-41	E6121193	m2	Paret de Klinker esmaltat 2 cares color verd La Covadonga. Paret de tancament recolzada de gruix 11,5 cm, D, de 240x115x50 mm, cares vistes, categoria I, segons UNE-EN 771-1, col·locat amb morter hidròfug especial antibacterià per a ram de paleta industrialitzat M 5 (5 N/mm2) de designació (G) segons UNE-EN 998-2. Inclou suplement per subministrament i col·locació d'armadura prefabricada, formada per dos filferros paral·lels units mitjançant soldadura a filferro central continu en zigzag en un mateix pla, col·locat an juntes horitzontals de parets de fàbrica de maó cada 4 filades.	Rend.: 1,000	72,48 €

				Unitats		Preu EURO		Parcial	Import
Ma d'obra									
	A0140000	h	Manobre	0,300	/R x	24,12000	=	7,23600	
	A0150000	h	Manobre especialista	0,200	/R x	25,05000	=	5,01000	
	A0122000	h	Oficial 1a paleta	0,700	/R x	29,00000	=	20,30000	
	E61Z300X	m	Reforç acer	3,000	/R x	0,61000	=	1,83000	
					Subtotal:			34,37600	34,37600
Maquinària									
	C1704100	h	Mesclador continu amb sitja per a morter preparat a granel	0,300	/R x	1,91000	=	0,57300	
					Subtotal:			0,57300	0,57300
Materials									
	B0710250	t	Morter per a ram de paleta, classe M 5 (5 N/mm2), a granel, de designació (G) segons norma UNE-EN 998-2 Criteri d'amidament: Unitat d'amidament: la indicada a la descripció de l'element Criteri d'amidament: quantitat necessària subministrada a l'obra	0,0703	x	48,98000	=	3,44329	
	B0111000	m3	Aigua Criteri d'amidament: Unitat d'amidament: la indicada a la descripció de l'element Criteri d'amidament: quantitat necessària subministrada a l'obra	0,0106	x	1,93000	=	0,02046	
	B0F107JC	u	Maó calat klinker R-40, de 240x115x50 mm, verd de 2 cares vistes esmaltades i de color especial, categoria I, HD, segons la norma UNE-EN 771-1	68,000	x	0,46000	=	31,28000	

CSV: 84a31d70-caae-4197-85a0-1220e1d4058b
Aquest document és Còpia en paper autèntica segons l'article 27 de la Llei 39/2015, de 2 d'octubre. La seva autenticitat pot ser comprovada a l'adreça https://...

JUSTIFICACIÓ DE PREUS

PARTIDES D'OBRA

NÚM	CODI	UA	DESCRIPCIÓ		PREU
			Subtotal:	34,74375	34,74375
			COST DIRECTE		69,69275
			DESPESES INDIRECTES	4,00 %	2,78771
			COST EXECUCIÓ MATERIAL		72,48046
P-42	E6121GIR	m2	Paret de Klinker sense esmaltar La Covadonga. Paret de tancament recolzada de gruix 11,5 cm, D, de 240x115x50 mm, cares vistes, categoria I, segons UNE-EN 771-1, col·locat amb amb morter hidròfug especial antibacterià pper a ram de paleta industrialitzat M 5 (5 N/mm2) de designació (G) segons UNE-EN 998-2. Inclou suplement per subministrament i col·locació d'armadura prefabricada, formada per dos filferros paral·lels units mitjançant soldadura a filferro central continu en zigzag en un mateix pla, col·locat an juntes horitzontals de parets de fàbrica de maó cada 4 filades.	Rend.: 1,000	56,92 €

				Unitats		Preu EURO		Parcial	Import
Ma d'obra									
	A0140000	h	Manobre	0,300	/R x	24,12000	=	7,23600	
	A0122000	h	Oficial 1a paleta	0,700	/R x	29,00000	=	20,30000	
	A0150000	h	Manobre especialista	0,200	/R x	25,05000	=	5,01000	
	E61Z300X	m	Reforç acer	3,000	/R x	0,61000	=	1,83000	
						Subtotal:		34,37600	34,37600
Maquinària									
	C1704100	h	Mesclador continu amb sitja per a morter preparat a granel	0,300	/R x	1,91000	=	0,57300	
						Subtotal:		0,57300	0,57300
Materials									
	B0111000	m3	Aigua Criteri d'amidament: Unitat d'amidament: la indicada a la descripció de l'element Criteri d'amidament: quantitat necessària subministrada a l'obra	0,0106	x	1,93000	=	0,02046	
	B0F107JA	u	Maó calat klinker R-40, de 240x115x50 mm, cares vistes i de color especial, categoria I, HD, segons la norma UNE-EN 771-1	68,000	x	0,24000	=	16,32000	
	B0710250	t	Morter per a ram de paleta, classe M 5 (5 N/mm2), a granel, de designació (G) segons norma UNE-EN 998-2 Criteri d'amidament: Unitat d'amidament: la indicada a la descripció de l'element Criteri d'amidament: quantitat necessària subministrada a l'obra	0,0703	x	48,98000	=	3,44329	

FASE A I B: TANCAMENT SEMIPERMEABLE, VESTIDORS I URBANITZACIÓ PISTA ESPORTIVA A COLLBATÓ.
PROJECTE EXECUTIU - GENER 2023
AJUNTAMENT DE COLLBATÓ
ÀLEX GALLEGO ARQUITECTE

E2737-2023 02/05/2023 20:07:39

JUSTIFICACIÓ DE PREUS

PARTIDES D'OBRA

NÚM	CODI	UA	DESCRIPCIÓ		PREU
			Subtotal:	19,78375	19,78375
			COST DIRECTE		54,73275
			DESPESES INDIRECTES	4,00 %	2,18931
			COST EXECUCIÓ MATERIAL		56,92206
P-43	E61211CO	u	Sistema antipànic per a porta d'evacuació d'1 o dues fulles, amb sistema d'accionament per pressió, amb 1 punt de tancament, per a mecanisme ocult, homologat segons UNE-EN 1125, instal·lat	Rend.: 1,000	274,80 €

				Unitats		Preu EURO		Parcial	Import
Ma d'obra									
	BAZPB140	u	Mecanisme antipànic per a porta d'evacuació d'1 fulla, amb sistema d'accionament per pressió, amb 1 punt de tancament, per a mecanisme ocult, homologat segons UNE-EN 1125	1,000	/R x	241,18000	=	241,18000	
	A012M000	h	Oficial 1a muntador	0,750	/R x	29,98000	=	22,48500	
						Subtotal:		263,66500	263,66500
Altres									
	A012M000%	%	Despeses auxiliars	2,500	% s	22,48520	=	0,56213	
						Subtotal:		0,56213	0,56213
			COST DIRECTE						264,22713
			DESPESES INDIRECTES		4,00 %				10,56909
			COST EXECUCIÓ MATERIAL						274,79622
P-44	E614F11E	m2	Envà recolzat de tancament de 4 cm de gruix, supermaó de 450x230x40 mm, LD, categoria I, segons la norma UNE-EN 771-1, per a revestir, col·locat amb morter ciment 1:4 Criteri d'amidament: m2 de superfície amidada segons les especificacions de la DT. Amb deducció del volum corresponent a obertures, d'acord amb els criteris següents: Obertures <= 2 m2: No es dedueixen Obertures > 2 m2 i <= 4 m2: Es dedueixen el 50% Obertures > 4 m2: Es dedueixen el 100% Als forats que no es dedueixin, o que es dedueixin parcialment, l'amidament inclou la feina de fer els retorns, com brancals. En cas de deduir-se el 100% del forat cal amidar també aquests paraments. Aquests criteris inclouen la col·locació dels elements que configuren l'obertura, com és ara bastiments, excepte en el cas de forats de més de 4,00 m2 en què aquesta col·locació es compta a part. Inclouen l'execució de tots els treballs necessaris per a resoldre l'obertura, pel què fa a brancals i ampit, i s'utilitzaran, si cal, materials diferents dels que normalment conformen la unitat.	Rend.: 1,000	16,82 €

CSV: 84a31d70-caae-4197-85a0-1220e1d4058b
Aquest document és Còpia en paper autèntica segons l'article 27 de la Llei 39/2015, de 2 d'octubre. La seva autenticitat pot ser comprovada a l'adreça https://...

JUSTIFICACIÓ DE PREUS

PARTIDES D'OBRA

NÚM	CODI	UA	DESCRIPCIÓ					PREU
				Unitats	Preu EURO		Parcial	Import
Ma d'obra								
	A0140000	h	Manobre	0,130	/R x 24,12000	=	3,13560	
	A0122000	h	Oficial 1a paleta	0,290	/R x 29,00000	=	8,41000	
					Subtotal:		11,54560	11,54560
Materials								
	B0F8K340	u	Supermaó de 450x230x40 mm, per a revestir, categoria I, LD, segons la norma UNE-EN 771-1 Criteri d'amidament: Unitat d'amidament: la indicada a la descripció de l'element Criteri d'amidament: quantitat necessària subministrada a l'obra	8,5313	x 0,46000	=	3,92440	
					Subtotal:		3,92440	3,92440
Partides d'obra								
	D0701821	m3	Morter de ciment pòrtland amb filler calcari CEM II/B-L i sorra, amb 380 kg/m3 de ciment, amb una proporció en volum 1:4 i 10 N/mm2 de resistència a compressió, elaborat a l'obra Criteri d'amidament: m3 de volum necessari elaborat a l'obra.	0,0034	x 120,53230	=	0,40981	
					Subtotal:		0,40981	0,40981

DESPESES AUXILIARS	2,50 %	0,28864
COST DIRECTE		16,16845
DESPESES INDIRECTES	4,00 %	0,64674
COST EXECUCIÓ MATERIAL		16,81519

P-45 E63514PO m2 Façana planxa Trapeza. Perfil de façana tipo Trapeza 7.96.54 B de Arval by ArcelorMittal, de gruix 0,75 mm, color Inclou pintura per exteriors amb acabat pintat color teula com l'estructura existent.dimensionat i calculat complint la normativa Europea ´´Eurocódigo 3´´ dimensionat i calculat d'acord a càlculs avançats de fallo per fletxa i resistència, amb criteri limitant de fletxa màxima tant a pressió com a succió de L/200, i les normes UNE-EN 14782 i UNE-EN 10169 per a un grau d' acer AQ, amb un revestiment orgànic HAIRPLUS de la Carta Colorissime de Arval by ArcelorMittal. Amb una garantía de 15 anys a la aparièncía estètica. Compost per un revestiment metàl.lic en aleació ZM i orgànic que aporta al conjunt unes classificacions CPI3 per a un ambients interiors, RUV3 i RC3 per a us en ambients exteriors, amb unes característicàs del revestiment a la abrassió de 40 litres a assaig de 'chorreo de arena', i 60 mg a assaig Taber, resistència a temperatures màximes ambientals de 90°C, retenció de color de AE<3, retenció de brillo >60 %, resistència a la corrosió de 360 hores a assaig de boira salina i 1000 hores a assiag de humitat, classificación al foc A1 segons les Euroclasses i classificació A+ de compostots orgànios volàtils segons norma ISO 16.000. Inclou subestructura de pletines i tubs per a fixació segons detalls projecte.
3. Subestructura tubulars de 130x50x5 i tots els anclatges, remats perimetrals inferior, superior i lateral. Tornilleria d'acer inox amb bolanderes de goma i tots els accesoris necessaris per deixar la planxa vista.
Unitat d'obra de tancament de planxa blanc totalment acabat i a bona vista.
Inclou pintura: de tots els elements metàl.lics, fusteries, ferro, alumini, etc... tindran un acabat pintat color teula com l'estructura existent. Rend.: 1,000 35,71 €

E2737-2023 02/05/2023 20:07:39

JUSTIFICACIÓ DE PREUS

PARTIDES D'OBRA

NÚM	CODI	UA	DESCRIPCIÓ					PREU
				Unitats	Preu EURO		Parcial	Import
Ma d'obra								
	A013M000	h	Ajudant muntador	0,100	/R x 25,75000	=	2,57500	
	A012M000	h	Oficial 1a muntador	0,100	/R x 29,98000	=	2,99800	
					Subtotal:		5,57300	5,57300
Materials								
	B0A5AAF1	m2	Perfil de façana tipo Trapeza 7.96.54 B de Arval by ArcelorMittal, de gruix 0,75 mm, color Inclou pintura per exteriors amb acabat pintat color teula com l'estructura existent.dimensionat i calculat complint la normativa Europea ´´Eurocódigo 3´´ dimensionat i calculat d'acord a càlculs avançats de fallo per fletxa i resistència, amb criteri limitant de fletxa màxima tant a pressió com a succió de L/200, i les normes UNE-EN 14782 i UNE-EN 10169 per a un grau d' acer AQ, amb un revestiment orgànic HAIRPLUS de la Carta Colorissime de Arval by ArcelorMittal. Amb una garantía de 15 anys a la aparièncía estètica. Compost per un revestiment metàl.lic en aleació ZM i orgànic que aporta al conjunt unes classificacions CPI3 per a un ambients interiors, RUV3 i RC3 per a us en ambients exteriors, amb unes característicàs del revestiment a la abrassió de 40 litres a assaig de 'chorreo de arena', i 60 mg a assaig Taber, resistència a temperatures màximes ambientals de 90°C, retenció de color de AE<3, retenció de brillo >60 %, resistència a la corrosió de 360 hores a assaig de boira salina i 1000 hores a assiag de humitat, classificación al foc A1 segons les Euroclasses i classificació A+ de compostots orgànios volàtils segons norma ISO 16.000. Inclou subestructura de pletines i tubs per a fixació segons detalls projecte. Unitat d'obra de tancament de planxa blanc totalment acabat i Inclou pintura per exteriors amb acabat pintat color teula com l'estructura existent.	1,000	x 28,05000	=	28,05000	
	B0A5AA00	u	Cargol autoroscant amb volandera Criteri d'amidament: Unitat d'amidament: la indicada a la descripció de l'element Criteri d'amidament: quantitat necessària subministrada a l'obra	3,000	x 0,21000	=	0,63000	
					Subtotal:		28,68000	28,68000

DESPESES AUXILIARS	1,50 %	0,08360
COST DIRECTE		34,33660
DESPESES INDIRECTES	4,00 %	1,37346
COST EXECUCIÓ MATERIAL		35,71006

P-46 E63514PZ m2 Tancament de Bandeja perforada 600x100x6000mm sense Aillament. color Inclou pintura per exteriors amb acabat pintat color teula com l'estructura existent.junt longitudinal encadellat i sistema de fixació oculta, per a trasdossat de façanes . Per col.locar en posició horitzontal. Amb subestructura, Rend.: 1,000 39,13 €

CSV: 84a31d70-caae-4197-85a0-1220e1d4058b
Aquest document és Còpia en paper autèntica segons l'article 27 de la Llei 39/2015, de 2 d'octubre. La seva autenticitat pot ser comprovada a l'adreça https://...

PARTIDES D'OBRA

NÚM	CODI	UA	DESCRIPCIÓ	PREU

remats perimetrals i tornilleria.
Format per:
1- Bandeja tipus Hacierba 1.600.130 AA de Arval by ArcelorMittal, perforada R5T8 i de 1,2 mm de espesor, color blanc dimensionat i calculat d'acord a càlculs avançats de fallo per fletxa i resistència, amb criteri limitant de fletxa màxima tant a pressió com a succió de L/200, i les normes UNE-EN 14782 i UNE-EN 10169 per a un grau d' acero AA, amb un revestiment orgànic HAIRPLUS de la Carta Colorissime de Arval by ArcelorMittal. Amb una garantía de 15 anys a la apariència estètica. Compost per un revestiment metàl.lic en aleació ZM i orgànic que aporta al conjunt unes classificacions CPI3 per a un ambients interiors, RUV3 i RC3 per a us en ambients exteriors, amb unes característiques del revestiment a la abrassió de 40 litres a assaig de 'chorreo de arena', i 60 mg a assaig Taber, resistència a temperatures màximes ambientals de 90°C, retenció de color de AE<3, retenció de brillo >60 %, resistència a la corrosió de 360 hores a assaig de boira salina i 1000 hores a assiag de humitat, classificación al foc A1 segons les Euroclasses i classificació A+ de compostots orgànios volàtils segons norma ISO 16.000.
Inclou subestructura de pletines i tubs per a fixació segons detalls projecte.
2. Subestructura tubulars de 130x50x5 i tots els anclatges, remats perimetrals inferior, superior i lateral. Tornilleria d'acer inox amb bolanderes de goma i tots els accesoris necessaris per deixar la planxa vista.
Unitat d'obra de tancament de planxa blanc totalment acabat i a bona vista.
Inclou pintura: de tots els elements metàl.lics, fusteries, ferro, alumini, etc... tindran un acabat pintat color teula com l'estructura existent.

				Unitats		Preu EURO		Parcial	Import
Ma d'obra									
	A012M000	h	Oficial 1a muntador	0,252	/R x	29,98000	=	7,55496	
	A013M000	h	Ajudant muntador	0,251	/R x	25,75000	=	6,46325	
			Subtotal:					14,01821	14,01821
Materials									
	B0A5AAB2	m2	Bandeja tipus Hacierba 1.600.100 AA de Arval by ArcelorMittal, perforada R5T8 i de 1,2 mm de espesor, color Inclou pintura per exteriors amb acabat pintat color teula com l'estructura existent.dimensionat i calculat d'acord a càlculs avançats de fallo per fletxa i resistència, amb criteri limitant de fletxa màxima tant a pressió com a succió de L/200, i les normes UNE-EN 14782 i UNE-EN 10169 per a un grau d' acero AA, amb un revestiment orgànic HAIRPLUS de la Carta Colorissime de Arval by ArcelorMittal. Amb una garantía de 15 anys a la apariència estètica. Compost per un revestiment metàl.lic en aleació ZM i orgànic que aporta al conjunt unes classificacions CPI3 per a un ambients interiors, RUV3 i RC3 per a us en ambients exteriors, amb unes característiques del revestiment a la abrassió de 40 litres a assaig de 'chorreo de arena', i	1,000	x	22,77000	=	22,77000	

FASE A I B: TANCAMENT SEMIPERMEABLE, VESTIDORS I URBANITZACIÓ PISTA ESPORTIVA A COLLBATÓ.
PROJECTE EXECUTIU - GENER 2023
AJUNTAMENT DE COLLBATÓ
ÀLEX GALLEGO ARQUITECTE

E2737-2023 02/05/2023 20:07:39

PARTIDES D'OBRA

NÚM	CODI	UA	DESCRIPCIÓ	PREU

60 mg a assaig Taber, resistència a temperatures màximes ambientals de 90°C, retenció de color de AE<3, retenció de brillo >60 %, resistència a la corrosió de 360 hores a assaig de boira salina i 1000 hores a assiag de humitat, classificación al foc A1 segons les Euroclasses i classificació A+ de compostots orgànios volàtils segons norma ISO 16.000.
Inclou subestructura de pletines i tubs per a fixació segons detalls projecte.
Unitat d'obra de tancament de planxa blanc totalment acabat i Inclou pintura per exteriors amb acabat pintat color teula com l'estructura existent.

	B0A5AA00	u	Cargol autoroscant amb volandera Criteri d'amidament: Unitat d'amidament: la indicada a la descripció de l'element Criteri d'amidament: quantitat necessària subministrada a l'obra	3,000	x	0,21000	=	0,63000	
			Subtotal:					23,40000	23,40000
			DESPESES AUXILIARS	1,50	%				0,21027
			COST DIRECTE						37,62848
			DESPESES INDIRECTES	4,00	%				1,50514
			COST EXECUCIÓ MATERIAL						39,13362

P-47	E635F215	m2	Façana amb disposició dels elements horitzontal, amb panell sandvitx amb dues planxes d'acer prelacat Inclou pintura per exteriors amb acabat pintat color teula com l'estructura existent. i aïllament de llana mineral de roca amb un gruix total de 50 mm, amb la cara exterior micronervada i la cara interior llisa, color blanc, gruix de les planxes (ext/int) 0.6/0.5 mm, junt longitudinal encadellat i sistema de fixació oculta, per a façanes, col·locat Inclou pintura: de tots els elements metàl.lics, fusteries, ferro, alumini, etc... tindran un acabat pintat color teula com l'estructura existent.	Rend.: 1,000	63,48	€

				Unitats		Preu EURO		Parcial	Import
Ma d'obra									
	A013M000	h	Ajudant muntador	0,250	/R x	25,75000	=	6,43750	
	A012M000	h	Oficial 1a muntador	0,250	/R x	29,98000	=	7,49500	
			Subtotal:					13,93250	13,93250
Materials									
	B0C5G215	m2	Panell sandvitx amb dues planxes d'acer prelacat i aïllament de llana mineral de roca amb un gruix total de 50 mm, amb la cara exterior micronervada i la cara interior llisa, color blanc, gruix de les planxes (ext/int) 0.6/0,5 mm, junt longitudinal encadellat i sistema de fixació oculta, per a façanes	1,050	x	44,06000	=	46,26300	

CSV: 84a31d70-caae-4197-85a0-1220e1d4058b
Aquest document és Còpia en paper autèntica segons l'article 27 de la Llei 39/2015, de 2 d'octubre. La seva autenticitat pot ser comprovada a l'adreça https://...

JUSTIFICACIÓ DE PREUS

PARTIDES D'OBRA

NÚM	CODI	UA	DESCRIPCIÓ					PREU
	B0A5AA00	u	Cargol autoroscant amb volandera Criteri d'amidament: Unitat d'amidament: la indicada a la descripció de l'element Criteri d'amidament: quantitat necessària subministrada a l'obra	3,000	x 0,21000	=	0,63000	
					Subtotal:		46,89300	46,89300
			DESPESES AUXILIARS		1,50 %			0,20899
			COST DIRECTE					61,03449
			DESPESES INDIRECTES		4,00 %			2,44138
			COST EXECUCIÓ MATERIAL					63,47587
P-48	E66AX305	m2	Divisòria amb mampara fenòlica fixe tipus MF02/MF03 de 13mm de gruix de 130/150x195cm., col·locada a 15 cm del terra, composta d'una fulla fixa, fixada mitjançant ancoratges a paret en un extrem i a mapara en l'altre extrem, recolzada amb potes graduables en alçada, color a definir per la D.F., inclòs "U" d'alumini de remat superior i inferior, frontisses, tot d'acer inoxidable..Inclós mitjans auxiliars i material necessari per tal de deixar la partida totalment acabada segons,compliment de normativa vigent, plànols de projecte i especificacions de la DF.	Rend.: 1,000			177,98	€

				Unitats		Preu EURO		Parcial	Import
Ma d'obra									
	A0137000	h	Ajudant col·locador	0,500	/R x	25,75000	=	12,87500	
	A0127000	h	Oficial 1a col·locador	0,500	/R x	29,00000	=	14,50000	
					Subtotal:			27,37500	27,37500
Materials									
	B0CVU015	m2	Divisòria amb placa resines sintètiques tipus Trespa Athlon de Hoesch o equivalent, de 13 mm de gruix, color a definir per la DO, inclòs "U" d'alumini de remat superior i inferior, peus regulables, frontisses, tanca i pom amb indicador de lliure/ocupat, tot d'acer inoxidable	1,050	x	136,91000	=	143,75550	
					Subtotal:			143,75550	143,75550
			COST DIRECTE						171,13050
			DESPESES INDIRECTES		4,00 %				6,84522
			COST EXECUCIÓ MATERIAL						177,97572
	E721BC95	m2	Dos membranes ga-1 (une 104-402), d'una làmina, de densitat superficial 5,1 kg/m2 formada per làmina de betum modificat lbm(sbs)-50/g amb una armadura fp de feltre de polièster de 130 g/m2, adherida en calent , prèvia imprimació cadascuna, acabat pizzarrita.	Rend.: 1,000				12,98	€

FASE A I B: TANCAMENT SEMIPERMEABLE, VESTIDORS I URBANITZACIÓ PISTA ESPORTIVA A COLLBATÓ.
PROJECTE EXECUTIU - GENER 2023
AJUNTAMENT DE COLLBATÓ
ÀLEX GALLEGO ARQUITECTE

E2737-2023 02/05/2023 20:07:39

JUSTIFICACIÓ DE PREUS

PARTIDES D'OBRA

NÚM	CODI	UA	DESCRIPCIÓ					PREU
				Unitats		Preu EURO		Parcial	Import
Ma d'obra									
	A0137000	h	Ajudant col·locador	0,100	/R x	25,75000	=	2,57500	
	A0127000	h	Oficial 1a col·locador	0,120	/R x	29,00000	=	3,48000	
					Subtotal:			6,05500	6,05500
Materials									
	B7Z24000	kg	Emulsió bituminosa, tipus ED Criteri d'amidament: Unitat d'amidament: la indicada a la descripció de l'element Criteri d'amidament: quantitat necessària subministrada a l'obra	0,315	x	1,20000	=	0,37800	
	B712A09A	m2	Làmina de betum modificat amb autoprotecció mineral lbm(sbs) 50/g-fp amb armadura de feltre de polièster de 130 g/m2 i acabat pizzarrita.	1,000	x	6,05000	=	6,05000	
					Subtotal:			6,42800	6,42800
			COST DIRECTE						12,48300
			DESPESES INDIRECTES		4,00 %				0,49932
			COST EXECUCIÓ MATERIAL						12,98232
P-49	E7631CO	m2	Subministrament i col·locació d'imperbilització de dutxes mitjançant lámina de impermeabilització de polietilè, revestida per dues cares amb tela no teixida per garantir l'adherencia del ciment cola tipus Schuter o similar, adherit mitjançant ciment adhesiu tipus C1 segons norma UNE-EN 12004	Rend.: 1,000				33,72	€

				Unitats		Preu EURO		Parcial	Import
Ma d'obra									
	A0137000	h	Ajudant col·locador	0,200	/R x	25,75000	=	5,15000	
	A0127000	h	Oficial 1a col·locador	0,200	/R x	29,00000	=	5,80000	
					Subtotal:			10,95000	10,95000
Materials									
	B0712000	kg	Morter amb resines sintètiques per a junts d'enrajolats de gres	0,687	x	1,22000	=	0,83814	
					Subtotal:			0,83814	0,83814
Altres									
	B771328Z	m2	Lámina de polietileno tipo Schluter o similar	1,000	x	20,47000	=	20,47000	
					Subtotal:			20,47000	20,47000
			DESPESES AUXILIARS		1,50 %				0,16425
			COST DIRECTE						32,42239
			DESPESES INDIRECTES		4,00 %				1,29690
			COST EXECUCIÓ MATERIAL						33,71929

CSV: 84a31d70-caae-4197-85a0-1220e1d4058b
Aquest document és Còpia en paper autèntica segons l'article 27 de la Llei 39/2015, de 2 d'octubre. La seva autenticitat pot ser comprovada a l'adreça https://...

JUSTIFICACIÓ DE PREUS

PARTIDES D'OBRA

NÚM	CODI	UA	DESCRIPCIÓ		PREU
P-50	E763400L	m2	Membrana de densitat superficial 1,3 kg/m2 i gruix 1,1 mm, d'una làmina d'etilè propilè diè (EPDM), col·locada no adherida Criteri d'amidament: m2 de superfície amidada segons les especificacions de la DT. Amb deducció de la superfície corresponent a obertures, d'acord amb els criteris següents: Obertures <= 1 m2: No es dedueixen Obertures > 1 m2: Es dedueix el 100% En aquest criteri de deducció de forats s'inclou l'acabament específic dels acords amb els paraments o elements verticals que conformen el forat, utilitzant, si cal, materials diferents d'aquells que normalment conformen la unitat Aquest criteri inclou les pèrdues de material corresponents a retalls i cavalcaments.	Rend.: 1,000	15,29 €

				Unitats		Preu EURO		Parcial	Import
Ma d'obra									
	A0127000	h	Oficial 1a col·locador	0,100	/R x	29,00000	=	2,90000	
	A0137000	h	Ajudant col·locador	0,050	/R x	25,75000	=	1,28750	
					Subtotal:			4,18750	4,18750
Materials									
	B76218B0	m2	Làmina d'etilè propilè diè (EPDM) resistent a la intempèrie de pes 1,3 kg/m2 i gruix 1,1 mm Criteri d'amidament: Unitat d'amidament: la indicada a la descripció de l'element Criteri d'amidament: quantitat necessària subministrada a l'obra	1,100	x	8,06000	=	8,86600	
	B0911000	kg	Adhesiu d'aplicació a dues cares de cautxú sintètic Criteri d'amidament: Unitat d'amidament: la indicada a la descripció de l'element Criteri d'amidament: quantitat necessària subministrada a l'obra	0,075	x	5,25000	=	0,39375	
	B7JZ00B0	m	Cinta de cautxú cru per a junts de membranes Criteri d'amidament: Unitat d'amidament: la indicada a la descripció de l'element Criteri d'amidament: quantitat necessària subministrada a l'obra	0,200	x	5,94000	=	1,18800	
					Subtotal:			10,44775	10,44775
			DESPESES AUXILIARS		1,50 %				0,06281
			COST DIRECTE						14,69806
			DESPESES INDIRECTES		4,00 %				0,58792
			COST EXECUCIÓ MATERIAL						15,28599

P-51	E7B11190LBJ1	m2	Geotèxtil format per feltre de polipropilè no teixit lligat mecànicament de 90 a 100 g/m2 ref. 1951-79 de la serie Geotèxtils i làmines drenants d'ASFALTEX , col·locat sense adherir	Rend.: 1,000	2,25 €

FASE A I B: TANCAMENT SEMIPERMEABLE, VESTIDORS I URBANITZACIÓ PISTA ESPORTIVA A COLLBATÓ.
PROJECTE EXECUTIU - GENER 2023
AJUNTAMENT DE COLLBATÓ
ÀLEX GALLEGO ARQUITECTE

E2737-2023 02/05/2023 20:07:39

JUSTIFICACIÓ DE PREUS

PARTIDES D'OBRA

NÚM	CODI	UA	DESCRIPCIÓ		PREU
P-52	E7B21A0L	m2	Làmina separadora de polietilè de 50 µm i 48 g/m2, col·locada no adherida Criteri d'amidament: m2 de superfície amidada segons les especificacions de la DT. Amb deducció de la superfície corresponent a obertures, d'acord amb els criteris següents: Obertures <= 1 m2: No es dedueixen Obertures > 1 m2: Es dedueix el 100% Aquests criteris inclouen les pèrdues de material corresponents a retalls i cavalcaments.	Rend.: 1,000	1,55 €

				Unitats		Preu EURO		Parcial	Import
Ma d'obra									
	A0137000	h	Ajudant col·locador	0,015	/R x	25,75000	=	0,38625	
	A0127000	h	Oficial 1a col·locador	0,030	/R x	29,00000	=	0,87000	
					Subtotal:			1,25625	1,25625
Materials									
	B7711A00	m2	Vel de polietilè de gruix 50 µm i de pes 48 g/m2 Criteri d'amidament: Unitat d'amidament: la indicada a la descripció de l'element Criteri d'amidament: quantitat necessària subministrada a l'obra	1,100	x	0,20000	=	0,22000	
					Subtotal:			0,22000	0,22000
			DESPESES AUXILIARS		1,50 %				0,01884
			COST DIRECTE						1,49509
			DESPESES INDIRECTES		4,00 %				0,05980
			COST EXECUCIÓ MATERIAL						1,55490

CSV: 84a31d70-caae-4197-85a0-1220e1d4058b
Aquest document és Còpia en paper autèntica segons l'article 27 de la Llei 39/2015, de 2 d'octubre. La seva autenticitat pot ser comprovada a l'adreça https://...

JUSTIFICACIÓ DE PREUS

PARTIDES D'OBRA

NÚM	CODI	UA	DESCRIPCIÓ		PREU
P-53	E7C21CO	m2	Aïllament amb feltres de llana mineral de roca de densitat 60 a 70 kg/m3, de 45mm de gruix amb malla metàl·licas, col·locat amb fixacions mecàniques.	Rend.: 1,000	11,47 €

				Unitats		Preu EURO		Parcial	Import
Ma d'obra									
	A0122000	h	Oficial 1a paleta	0,080	/R x	29,00000	=	2,32000	
	A0140000	h	Manobre	0,040	/R x	24,12000	=	0,96480	
					Subtotal:			3,28480	3,28480
Materials									
	B7C966D0	m2	Feltre de llana mineral de roca de 60 a 70 kg/m3 de 50 mm de gruix amb malla metàl·lica Criteri d'amidament: Unitat d'amidament: la indicada a la descripció de l'element Criteri d'amidament: quantitat necessària subministrada a l'obra	1,050	x	5,96000	=	6,25800	
	B7CZ1800	u	Tac i suport de niló per a fixar materials aïllants, de 80 mm de gruix com a màxim Criteri d'amidament: Unitat d'amidament: la indicada a la descripció de l'element Criteri d'amidament: quantitat necessària subministrada a l'obra	3,000	x	0,48000	=	1,44000	
					Subtotal:			7,69800	7,69800

DESPESES AUXILIARS	1,50 %	0,04927
COST DIRECTE		11,03207
DESPESES INDIRECTES	4,00 %	0,44128
COST EXECUCIÓ MATERIAL		11,47335

P-54	E7C28431LBM	m2	Aïllament de planxa de poliestirè extruït (XPS), de 40 mm de gruix, resistència a compressió >= 300 kPa, resistència tèrmica entre 1,29 i 1,176 m2.K/W, amb la superfície llisa i cantell encadellat ref. 6951-18 de la serie XPS - Poliestirè extruit d'ASFALTEX , col·locada sense adherir	Rend.: 1,000	7,53 €

				Unitats		Preu EURO		Parcial	Import
Ma d'obra									
	A0140000	h	Manobre	0,030	/R x	24,12000	=	0,72360	
	A0122000	h	Oficial 1a paleta	0,060	/R x	29,00000	=	1,74000	
					Subtotal:			2,46360	2,46360
Materials									
	B7C28430L	m2	Panell rígid de poliestirè extrusionat, XPS, aïllament tèrmic per cobertes amb suport metàl·lic o de formigó, gruix 40 mm, dimensió 1,25 m x 0,6 m, imputrescible i alta resistència a la compressió, paquet de 9 planxes, ref. 6951-18 de la serie XPS - Poliestirè extruit d'ASFALTEX	1,050	x	4,51000	=	4,73550	
					Subtotal:			4,73550	4,73550

E2737-2023 02/05/2023 20:07:39

JUSTIFICACIÓ DE PREUS

PARTIDES D'OBRA

NÚM	CODI	UA	DESCRIPCIÓ		PREU
P-55	E7C9GB74	m2	Aïllament amb placa rígida de llana mineral de roca (MW), de densitat 126 a 160 kg/m3, de 80 mm de gruix, amb una conductivitat tèrmica <= 0.039 W/(m·K) i resistència tèrmica >= 2,051 m2·K/W, amb revestiment de làmina asfàltica, col·locada amb fixacions mecàniques Criteri d'amidament: m2 de superfície amidada segons les especificacions de la DT. Amb deducció de la superfície corresponent a obertures, d'acord amb els criteris següents: Obertures <= 1 m2: No es dedueixen Obertures > 1 m2: Es dedueix el 100%	Rend.: 1,000	31,55 €

				Unitats		Preu EURO		Parcial	Import
Ma d'obra									
	A0140000	h	Manobre	0,050	/R x	24,12000	=	1,20600	
	A0122000	h	Oficial 1a paleta	0,100	/R x	29,00000	=	2,90000	
					Subtotal:			4,10600	4,10600
Materials									
	B7CZ1800	u	Tac i suport de niló per a fixar materials aïllants, de 80 mm de gruix com a màxim Criteri d'amidament: Unitat d'amidament: la indicada a la descripció de l'element Criteri d'amidament: quantitat necessària subministrada a l'obra	3,000	x	0,48000	=	1,44000	
	B7C9GB70	m2	Placa rígida de llana mineral de roca (MW), de densitat 126 a 160 kg/m3, de 80 mm de gruix, amb una conductivitat tèrmica <= 0.039 W/(m·K) i resistència tèrmica >= 2,051 m2·K/W, amb revestiment de làmina asfàltica Criteri d'amidament: Unitat d'amidament: la indicada a la descripció de l'element Criteri d'amidament: quantitat necessària subministrada a l'obra	1,050	x	23,55000	=	24,72750	
					Subtotal:			26,16750	26,16750

DESPESES AUXILIARS	1,50 %	0,06159
COST DIRECTE		30,33509
DESPESES INDIRECTES	4,00 %	1,21340
COST EXECUCIÓ MATERIAL		31,54849

P-56	E7D69TK0	m2	Pintat ignífug de perfils d'acer amb una capa d'imprimació per a pintura intumescent i tres capes de pintura intumescent, amb un gruix total de 1500 µm Criteri d'amidament: m2 de superfície realment pintada segons les especificacions de la DT. Cal	Rend.: 1,000	55,80 €

				Unitats		Preu EURO		Parcial	Import
Ma d'obra									
	A0140000	h	Manobre	0,050	/R x	24,12000	=	1,20600	
	A0122000	h	Oficial 1a paleta	0,100	/R x	29,00000	=	2,90000	
					Subtotal:			4,10600	4,10600
Materials									
	B7CZ1800	u	Tac i suport de niló per a fixar materials aïllants, de 80 mm de gruix com a màxim Criteri d'amidament: Unitat d'amidament: la indicada a la descripció de l'element Criteri d'amidament: quantitat necessària subministrada a l'obra	3,000	x	0,48000	=	1,44000	
	B7C9GB70	m2	Placa rígida de llana mineral de roca (MW), de densitat 126 a 160 kg/m3, de 80 mm de gruix, amb una conductivitat tèrmica <= 0.039 W/(m·K) i resistència tèrmica >= 2,051 m2·K/W, amb revestiment de làmina asfàltica Criteri d'amidament: Unitat d'amidament: la indicada a la descripció de l'element Criteri d'amidament: quantitat necessària subministrada a l'obra	1,050	x	23,55000	=	24,72750	
					Subtotal:			26,16750	26,16750

DESPESES AUXILIARS	1,50 %	0,06159
COST DIRECTE		30,33509
DESPESES INDIRECTES	4,00 %	1,21340
COST EXECUCIÓ MATERIAL		31,54849

CSV: 84a31d70-caae-4197-85a0-1220e1d4058b
Aquest document és Còpia en paper autèntica segons l'article 27 de la Llei 39/2015, de 2 d'octubre. La seva autenticitat pot ser comprovada a l'adreça https://...

PARTIDES D'OBRA

NÚM	CODI	UA	DESCRIPCIÓ					PREU
			considerar el desenvolupament del perímetre.					
				Unitats	Preu EURO		Parcial	Import
Ma d'obra								
	A012D000	h	Oficial 1a pintor	0,770	/R x 29,00000	=	22,33000	
	A013D000	h	Ajudant pintor	0,075	/R x 25,75000	=	1,93125	
					Subtotal:		24,26125	24,26125
Materials								
	B8ZAG000	kg	Imprimació per a pintura intumescent Criteri d'amidament: Unitat d'amidament: la indicada a la descripció de l'element Criteri d'amidament: quantitat necessària subministrada a l'obra	0,1701	x 18,44000	=	3,13664	
	B89ZT000	kg	Pintura intumescent Criteri d'amidament: Unitat d'amidament: la indicada a la descripció de l'element Criteri d'amidament: quantitat necessària subministrada a l'obra	2,1525	x 12,03000	=	25,89458	
					Subtotal:		29,03122	29,03122
					DESPESES AUXILIARS	1,50 %		0,36392
					COST DIRECTE			53,65639
					DESPESES INDIRECTES	4,00 %		2,14626
					COST EXECUCIÓ MATERIAL			55,80264

P-57	E81111EX	m2	Arrebossat amb morter amb aditius impermeabilitzants, antihumitat, antibacterià, acabat esquerdejat sobre parament vertical interior, en vas de piscina per a rebre alicatat, amb tirades de regle, amb morter de ciment 1:4, elaborat a l'obra, amb formigonera de 165 l. Aplicació de dues capes en dos sentits diferents de Hidrofix Gris (Ciment mono-component per a la impermeabilització estanca de piscines, humitejar el suport de morter amb aigua, aplicar amb raspall especial Temple, dues mans entrecreuades, deixant 4h entre cadascuna). Aplicació i col.locació segons especificacions de Rosa-Gres i fabricant.	Rend.: 1,000	22,92	€

				Unitats	Preu EURO		Parcial	Import
Ma d'obra								
	A0122000	h	Oficial 1a paleta	0,380	/R x 29,00000	=	11,02000	
	A0140000	h	Manobre	0,190	/R x 24,12000	=	4,58280	
					Subtotal:		15,60280	15,60280
Partides d'obra								

E2737-2023 02/05/2023 20:07:39

PARTIDES D'OBRA

NÚM	CODI	UA	DESCRIPCIÓ					PREU
	D070182T	m3	Morter amb aditius impermeabilitzants, de ciment pòrtland amb escòria cem ii/b-s i sorra de pedra granítica amb 380 kg/m3 de ciment, amb una proporció en volum 1:4, elaborat a l'obra amb formigonera de 165 l	0,020	x 120,63140	=	2,41263	
					Subtotal:		2,41263	2,41263
Altres								
	D070182A	kg	Hidrofix: Aplicació de dues capes en dos sentits diferents de Hidrofix Gris (Ciment mono-component per a la impermeabilització estanca de piscines, humitejar el suport de morter amb aigua, aplicar amb raspall especial Temple, dues mans entrecreuades, deixant 4h entre cadascuna).	2,500	x 1,61000	=	4,02500	
					Subtotal:		4,02500	4,02500
					COST DIRECTE			22,04043
					DESPESES INDIRECTES	4,00 %		0,88162
					COST EXECUCIÓ MATERIAL			22,92205

P-58	E8121112	m2	Enguixat a bona vista sobre parament vertical interior, a 3,00 m d'alçària, com a màxim, amb guix B1, acabat lliscat amb guix C6 segons la norma UNE-EN 13279-1 Criteri d'amidament: m2 de superfície amidada segons les especificacions de la DT. Amb deducció de la superfície corresponent a obertures d'acord amb els criteris següents: Obertures <= 4 m2: No es dedueixen Obertures > 4 m2: Es dedueix el 100% Aquests criteris inclouen la superfície dels paraments laterals de l'obertura en una fondària de 30 cm, com a màxim, excepte en el cas d'obertures de més de 4,00 m2 en que aquesta superfície s'ha d'amidar expressament. Inclouen igualment la neteja dels elements que configuren l'obertura, com és ara bastiments que s'hagin embrutat.	Rend.: 1,000	7,90	€

				Unitats	Preu EURO		Parcial	Import
Ma d'obra								
	A0149000	h	Manobre guixaire	0,065	/R x 24,12000	=	1,56780	
	A0129000	h	Oficial 1a guixaire	0,130	/R x 29,00000	=	3,77000	
					Subtotal:		5,33780	5,33780
Materials								
	B0521200	kg	Guix de designació C6/20/2, segons la norma UNE-EN 13279-1 Criteri d'amidament: Unitat d'amidament: la indicada a la descripció de l'element Criteri d'amidament: quantitat necessària subministrada a l'obra	0,798	x 0,17000	=	0,13566	

CSV: 84a31d70-caae-4197-85a0-1220e1d4058b
Aquest document és Còpia en paper autèntica segons l'article 27 de la Llei 39/2015, de 2 d'octubre. La seva autenticitat pot ser comprovada a l'adreça https://...

JUSTIFICACIÓ DE PREUS

PARTIDES D'OBRA

NÚM	CODI	UA	DESCRIPCIÓ					PREU
					Subtotal:		0,13566	0,13566
Partides d'obra								
	D07J1100	m3	Pasta de guix B1 Criteri d'amidament: m3 de volum necessari elaborat a l'obra.	0,0123	x 161,51920	=	1,98669	
					Subtotal:		1,98669	1,98669
					DESPESES AUXILIARS	2,50 %		0,13345
					COST DIRECTE			7,59360
					DESPESES INDIRECTES	4,00 %		0,30374
					COST EXECUCIÓ MATERIAL			7,89734

P-59 E82D111R m2 Enrajolat de parament vertical, amb rajola de gres ceniza concept 'rosa gres' anti-slip 10x20cm de 'rosa gres', col.locat a truc de maceta amb morter adhesiu, amb juntes de 0,5cm. s'inclouen mermes, retalls, ajuts de ram de paleteria, unitat d'obra totalment acabada.en sentit apaisat premsat i esmaltat, col.locades amb morter color a decidir per la d.f., en paraments arrebosats, unitat d'obra totalment acabada

Rend.: 1,000 **20,40 €**

				Unitats	Preu EURO		Parcial	Import
Ma d'obra								
	A0127000	h	Oficial 1a col·locador	0,210	/R x 29,00000	=	6,09000	
	A0140000	h	Manobre	0,1245	/R x 24,12000	=	3,00294	
					Subtotal:		9,09294	9,09294
Materials								
	B9CZ2000	kg	Beurada de color Criteri d'amidament: Unitat d'amidament: la indicada a la descripció de l'element Criteri d'amidament: quantitat necessària subministrada a l'obra	0,500	x 1,13000	=	0,56500	
					Subtotal:		0,56500	0,56500
Altres								
	B0FH817A	m2	Rajola de gres premsat esmaltat de forma rectangular, rajola de gres ceniza concept 'rosa gres' anti-slip 10x20cm de 'rosa gres', col.locat a truc de maceta per alicatat de parets. S'inclouen mermes, retalls, ajuts de ram de paleteria. En sentit apaisat premsat i esmaltat, en paraments arrebosats.	1,000	x 9,00000	=	9,00000	
	B9CZ200R	kg	Ciment cola d'alta adderència i fraguat normal, per a la col.locació de gres porcel.lanic sobre el Fixaqua film, aplicat amb llana dentada de dent 10mm, massisar totes les peces amb massa de goma.	3,000	x 0,32000	=	0,96000	
					Subtotal:		9,96000	9,96000

FASE A I B: TANCAMENT SEMIPERMEABLE, VESTIDORS I URBANITZACIÓ PISTA ESPORTIVA A COLLBATÓ.
PROJECTE EXECUTIU - GENER 2023
AJUNTAMENT DE COLLBATÓ
ÀLEX GALLEGO ARQUITECTE

E2737-2023 02/05/2023 20:07:39

JUSTIFICACIÓ DE PREUS

PARTIDES D'OBRA

NÚM	CODI	UA	DESCRIPCIÓ			PREU
			COST DIRECTE			19,61794
			DESPESES INDIRECTES	4,00 %		0,78472
			COST EXECUCIÓ MATERIAL			20,40266

P-60 E83B1BPP m2 Encimeres i aplacat de Silestone blanc de 3cm de gruix.
Encimera silestone blanc de 3cm. Base de 60cm amplada amb forat per aiguera + fronatal de 60cm i retorn inferior de 10cm totalment acabat i col.locat sobre angulars metal.lics, collats a obra amb tornilleria.
Aplacats d'envans amb tires de silestone blanc de 3cm.
Tot col·locat amb ganxos i morter de ciment 1:6

Rend.: 1,000 **103,75 €**

				Unitats	Preu EURO		Parcial	Import
Ma d'obra								
	A0127000	h	Oficial 1a col·locador	0,700	/R x 29,00000	=	20,30000	
	A0140000	h	Manobre	0,500	/R x 24,12000	=	12,06000	
					Subtotal:		32,36000	32,36000
Materials								
	B9CZ1000	kg	Beurada blanca Criteri d'amidament: Unitat d'amidament: la indicada a la descripció de l'element Criteri d'amidament: quantitat necessària subministrada a l'obra	0,405	x 1,07000	=	0,43335	
	B0G19K0P	m2	Encimeres i aplacat de Silestone blanc de 3cm de gruix. Encimera silestone blanc de 3cm. Base de 60cm amplada amb forat per aiguera + fronatal de 60cm i retorn inferior de 10cm totalment acabat i col.locat sobre angulars metal.lics, collats a obra amb tornilleria. Aplacats d'envans amb tires de silestone blanc de 3cm. Tot col·locat amb ganxos i morter de ciment 1:6	1,000	x 61,27000	=	61,27000	
	B83Z1100	u	Ganxo d'acer inoxidable per a l'ancoratge d'aplacats Criteri d'amidament: Unitat d'amidament: la indicada a la descripció de l'element Criteri d'amidament: quantitat necessària subministrada a l'obra	10,000	x 0,40000	=	4,00000	
					Subtotal:		65,70335	65,70335
Partides d'obra								
	D0701911	m3	Morter de ciment pòrtland amb filler calcari CEM II/B-L i sorra, amb 450 kg/m3 de ciment, amb una proporció en volum 1:3 i 15 N/mm2 de resistència a compressió, elaborat a l'obra Criteri d'amidament: m3 de volum necessari elaborat a l'obra.	0,0011	x 130,13960	=	0,14315	
	D0701641	m3	Morter de ciment pòrtland amb filler calcari CEM II/B-L i sorra, amb 250 kg/m3 de ciment, amb una proporció en volum 1:6 i 5 N/mm2 de resistència a compressió, elaborat a l'obra Criteri d'amidament: m3	0,015	x 103,53910	=	1,55309	

CSV: 84a31d70-caae-4197-85a0-1220e1d4058b
Aquest document és Còpia en paper autèntica segons l'article 27 de la Llei 39/2015, de 2 d'octubre. La seva autenticitat pot ser comprovada a l'adreça https://...

PARTIDES D'OBRA

NÚM	CODI	UA	DESCRIPCIÓ		PREU
			de volum necessari elaborat a l'obra.		
			Subtotal:	1,69624	1,69624
			COST DIRECTE		99,75959
			DESPESES INDIRECTES	4,00 %	3,99038
			COST EXECUCIÓ MATERIAL		103,74997
P-61	E844101A	m2	Cel ras amb plaques de guix laminat acústic amb forats rodons phonoacustics i vel acústic superior, guia oculta cada 60x60cm. Amb registres de 60x60cm enrasats cada 10 metres quadrats. Cel ras de 15 mm de gruix, sistema fix amb entramat ocult i suspensió autoanivelladora de barra roscada, s'inclou execució de registres de 60c60 cm en cel ras fix de placa de cartró-guix., execució de forats per encastar les instal.lacions, llumeneres, reixetes enllumenat emergència, detectors, etc..., ajuts de ram de paleta. amb l d'alumini en entregues perimetrals, unitat d'obra totalment acabada	Rend.: 1,000	23,21 €

				Unitats		Preu EURO		Parcial	Import
Ma d'obra									
	A0137000	h	Ajudant col·locador	0,080	/R x	25,75000	=	2,06000	
	A0127000	h	Oficial 1a col·locador	0,250	/R x	29,00000	=	7,25000	
					Subtotal:			9,31000	9,31000
Materials									
	B0527030	kg	Guix amb additius per agafar perfils i plaques, segons norma UNE-EN 14496	0,530	x	0,56000	=	0,29680	
	B8441000	m2	Placa de guix laminat per a cels rasos de 15 mm de gruix	1,050	x	3,42000	=	3,59100	
	B7J500ZZ	kg	Massilla per a junt de plaques de cartró-guix Criteri d'amidament: Unitat d'amidament: la indicada a la descripció de l'element Criteri d'amidament: quantitat necessària subministrada a l'obra	0,470	x	1,62000	=	0,76140	
	B7JZ00E1	m	Cinta de paper resistent per a junts de plaques de guix laminat Criteri d'amidament: Unitat d'amidament: la indicada a la descripció de l'element Criteri d'amidament: quantitat necessària subministrada a l'obra	1,890	x	0,04000	=	0,07560	
	B84ZB0E0	m2	Entramat metàl·lic ocult amb suspensió autoanivelladora de barra roscada, per a cel ras Criteri d'amidament: Unitat d'amidament: la indicada a la descripció de l'element Criteri d'amidament: quantitat necessària subministrada a l'obra	1,500	x	3,91000	=	5,86500	
	B0A44000	cu	Visos per a plaques de guix laminat Criteri d'amidament: Unitat d'amidament: la indicada a la descripció de l'element Criteri d'amidament: quantitat necessària subministrada a l'obra	0,180	x	13,42000	=	2,41560	

E2737-2023 02/05/2023 20:07:39

PARTIDES D'OBRA

NÚM	CODI	UA	DESCRIPCIÓ		PREU
			Subtotal:	13,00540	13,00540
			COST DIRECTE		22,31540
			DESPESES INDIRECTES	4,00 %	0,89262
			COST EXECUCIÓ MATERIAL		23,20802
P-62	E84AG2KX	m2	Cel ras de lamel.les d'alumini, color gris plata, de mecanització llisa, lacades, horitzontals de 8,5 cm d'amplària, separades 1,5 cm, de 1900gr/m2, sistema desmuntable amb entramat ocult i suspensió autoanivelladora de platina d'acer galvanitzat, amb l'execució de dos registres perimetrals de planxa del mateix tó d'alumini amb subjecció amb l d'alumini que descansa en perfils laterals o collat a obra. sistema de lameles 'termisol' o similar, s'inclou bastida per a desenvolupar tasques de muntatge i els mitjans auxiliars necessaris, així com peces especials per a entregues amb parets i remats, i canvis de nivell i de pla. inclos p.p. de peçes especials per remats en entregues, inclos subministrament i coclocacio de barres roscades per anivellament fins a 4m d'alçària. retalls de guies i preparació de ferratges per l'encast de llumeneres a mida, penjades del falsostre, execució de forats per encast d'instal.lacions en cel ras. Registres realitzats amb les mateixes lames retallades amb l de suport lateral. de lames .Unitat d'obra totalment acabada	Rend.: 1,000	32,92 €

				Unitats		Preu EURO		Parcial	Import
Ma d'obra									
	A0140000	h	Manobre	0,085	/R x	24,12000	=	2,05020	
	A012M000	h	Oficial 1a muntador	0,220	/R x	29,98000	=	6,59560	
					Subtotal:			8,64580	8,64580
Materials									
	B84ZK0J0	m2	Entramat metàl.lic ocult amb suspensió autoanivelladora de platina, per a cel ras de lamel.les horitzontals	1,000	x	1,72000	=	1,72000	
	B84AG2K0	m2	Cel ras de lamel.les d'alumini, color gris plata, de mecanització llisa, lacades, horitzontals de 8,5 cm d'amplària, separades 1,5 cm, de 1900gr/m2, sistema desmuntable amb entramat ocult i suspensió	1,000	x	21,29000	=	21,29000	

CSV: 84a31d70-caae-4197-85a0-1220e1d4058b
Aquest document és Còpia en paper autèntica segons l'article 27 de la Llei 39/2015, de 2 d'octubre. La seva autenticitat pot ser comprovada a l'adreça https://...

PARTIDES D'OBRA

NÚM	CODI	UA	DESCRIPCIÓ				PREU
			autoanivelladora de platina d'acer galvanitzat, amb l'execució de dos registres perimetrals de planxa del mateix tó d'alumini amb subjecció amb l d'alumini que descansa en perfils laterals o collat a obra. sistema de lameles 'termisol' o similar, s'inclou bastida per a desenvolupar tasques de muntatge i els mitjans auxiliars necessaris, així com peces especials per a entregues amb parets i remats, i canvis de nivell i de pla. inclos p.p. de peçes especials per remats en entregues, inclos subministrament i coclocacio de barres roscades per anivellament fins a 4m d'alçària. retalls de guies i preparació de ferratges per l'encast de llumeneres a mida, penjades del falsostre, execució de forats per encast d'instal.lacions en cel ras. Registres realitzats amb les mateixes lames retallades amb l de suport lateral. de lames .Unitat d'obra totalment acabada				
				Subtotal:		23,01000	23,01000
				COST DIRECTE			31,65580
				DESPESES INDIRECTES	4,00 %		1,26623
				COST EXECUCIÓ MATERIAL			32,92203
P-63	E84AG2KZ	m2	Tabica d'alumini, color gris plata, de mecanització llisa, lacades, horitzontals de 1900gr/m2, amb entramat ocult i suspensió autoanivelladora de platina d'acer galvanitzat, descansa en perfils laterals o collat a obra. s'inclou bastida per a desenvolupar tasques de muntatge i els mitjans auxiliars necessaris, així com peces especials per a entregues amb parets i remats, i canvis de nivell i de pla. inclos p.p. de peçes especials per remats en entregues, inclos subministrament i coclocacio de barres roscades per anivellament fins a 4m d'alçària. retalls de guies i preparació de ferratges per l'encast de llumeneres a mida, penjades del falsostre, execució de forats per encast d'instal.lacions toberes, alatveus, etc... Unitat d'obra totalment acabada	Rend.: 1,000		30,76	€

				Unitats		Preu EURO		Parcial	Import
Ma d'obra									
	A012M000	h	Oficial 1a muntador	0,3198	/R x	29,98000	=	9,58760	
	A0140000	h	Manobre	0,085	/R x	24,12000	=	2,05020	
					Subtotal:			11,63780	11,63780

E2737-2023 02/05/2023 20:07:39

PARTIDES D'OBRA

NÚM	CODI	UA	DESCRIPCIÓ				PREU
Materials							
	B84ZK0J0	m2	Entramat metàl.lic ocult amb suspensió autoanivelladora de platina, per a cel ras de lamel.les horitzontals	1,000	x 1,72000	= 1,72000	
				Subtotal:		1,72000	1,72000
Altres							
	B84AG2KJ	m2	Tabica d'alumini, color gris plata, de mecanització llisa, lacades, horitzontals de 1900gr/m2, amb entramat ocult i suspensió autoanivelladora de platina d'acer galvanitzat, descansa en perfils laterals o collat a obra. s'inclou bastida per a desenvolupar tasques de muntatge i els mitjans auxiliars necessaris, així com peces especials per a entregues amb parets i remats, i canvis de nivell i de pla. inclos p.p. de peçes especials per remats en entregues, inclos subministrament i coclocacio de barres roscades per anivellament fins a 4m d'alçària. retalls de guies i preparació de ferratges per l'encast de llumeneres a mida, penjades del falsostre, execució de forats per encast d'instal.lacions toberes, alatveus, etc... Unitat d'obra totalment acabada	1,000	x 16,22000	= 16,22000	
				Subtotal:		16,22000	16,22000
				COST DIRECTE			29,57780
				DESPESES INDIRECTES	4,00 %		1,18311
				COST EXECUCIÓ MATERIAL			30,76091
P-64	E865DASC	m2	Revestiment vertical de fusta fonoabsorvent fins a 4,00 m d'alçària, com a màxim. Format per: 1- Aplacat de fusta fonoabsorvent Decustik Model D+001. Taulell de fusta de lames acústiques ranurades D+ a paret segons els següents detalls D+001, ranura 28/4mm, darrera Ã¯10mm pas 16mm Material : MDF Ignífug B,s2-d0 16mm Acabat : Rexapat natural acabat verní-s : Pi, Roure, Faig Vel acústic : Adherit a la cara posterior Mides : Lames 2430x128x16mm Inclou Vernís ignífug amb classe de reacció al foc B-s2,d0. 2- Llana de roca de 45mm de gruix 3- Rastrells de fusta de pi de secció 45x40mm de gruix Rastrells verticals a tota la alçada separats entre ells cada 40cm. 4- Col.locació de rastrells de fusta de pi hidròfug horitzontals alineats a sostre i terra per formació de remat superior (coronació) i inferior (sòcol). Rastrells queden refosos respecte al taulell d'acabat donat que deixen un marge de 2cm a terra i sostre que es podrà veure els rastrells 4- Llates de fusta de pi de 20x2mm per collar aplacat 4- Fixacions de rastrellat a paret i de llates a rastrells 5- Clips i anclatges de panell a subestructura de fusta El taullell es troba preparat per a ambient humit segons UNE-EN 300, reacció al foc B-s2, d0, tallat a mida, col·locat amb fixacions mecàniques sobre enllatat de fusta Criteri d'amidament: m2 de superfície amidada segons les especificacions de la DT. Amb deducció de la superfície corresponent a obertures, d'acord amb els criteris següents: Obertures <= 2 m2: No es dedueixen Obertures > 2 m2 i <= 4 m2: Es dedueixen el 50% Obertures > 4 m2: Es dedueixen el	Rend.: 1,000		85,87	€

CSV: 84a31d70-caae-4197-85a0-1220e1d4058b
Aquest document és Còpia en paper autèntica segons l'article 27 de la Llei 39/2015, de 2 d'octubre. La seva autenticitat pot ser comprovada a l'adreça https://...

PARTIDES D'OBRA

NÚM	CODI	UA	DESCRIPCIÓ						PREU
			100% Aquests criteris inclouen la col·locació dels elements que configuren l'obertura, com és ara bastiments, excepte en el cas de forats de més de 4,00 m2 en què aquesta col·locació es compta a part.						
				Unitats		Preu EURO		Parcial	Import
Ma d'obra									
	A013A000	h	Ajudant fuster	0,200	/R x	25,95000	=	5,19000	
	A012A000	h	Oficial 1a fuster	0,200	/R x	29,53000	=	5,90600	
					Subtotal:			11,09600	11,09600
Materials									
	B0A61500	u	Tac de niló de 5 mm de diàmetre, com a màxim, amb vis Criteri d'amidament: Unitat d'amidament: la indicada a la descripció de l'element Criteri d'amidament: quantitat necessària subministrada a l'obra	4,000	x	0,14000	=	0,56000	
	B0CU37SC	m2	Aplacat de fusta fonoabsorvent Decustik Model D+001. Taulell de fusta de lames acústiques ranurades D+ a paret segons els segÃ¼ents detalls D+001, ranura 28/4mm, darrera Ã˜10mm pas 16mm Material : MDF Ignífug B,s2-d0 16mm Acabat : Rexapat natural acabat verní-s : Pi, Roure, Faig Vel acústic : Adherit a la cara posterior Mides : Lames 2430x128x16mm Inclou Vernís ignífug amb classe de reacció al foc B-s2,d0	1,000	x	60,10000	=	60,10000	
	B0D31000	m3	Llata de fusta de pi Criteri d'amidament: Unitat d'amidament: la indicada a la descripció de l'element Criteri d'amidament: quantitat necessària subministrada a l'obra	0,0042	x	448,28000	=	1,88278	
	B0D210TF	m	Rastrellat fet amb tauló de fusta de pi de 50x100 / 50x50 / 50/140 per fixar taluell acabat de fusta, amb llates. Rastrellat cada 50-60cm segons especejament projecte.	1,100	x	3,30000	=	3,63000	
	B7C965C0	m2	Feltre de llana mineral de roca de 60 a 70 kg/m3 de 40 mm de gruix amb làmina d'alumini en la mateixa direcció de les fibres Criteri d'amidament: Unitat d'amidament: la indicada a la descripció de l'element Criteri d'amidament: quantitat necessària subministrada a l'obra	1,000	x	4,51000	=	4,51000	
	B7CZ1400	u	Tac i suport de niló per a fixar materials aïllants, de 40 mm de gruix com a màxim Criteri d'amidament: Unitat d'amidament: la indicada a la descripció de l'element Criteri d'amidament: quantitat necessària subministrada a l'obra	1,200	x	0,33000	=	0,39600	
	B0A32000	kg	Clau acer galvanitzat Criteri d'amidament: Unitat d'amidament: la indicada a la descripció de l'element Criteri d'amidament: quantitat necessària subministrada a l'obra	0,100	x	2,29000	=	0,22900	
					Subtotal:			71,30778	71,30778

E2737-2023 02/05/2023 20:07:39

PARTIDES D'OBRA

NÚM	CODI	UA	DESCRIPCIÓ						PREU
							DESPESES AUXILIARS	1,50 %	0,16644
							COST DIRECTE		82,57022
							DESPESES INDIRECTES	4,00 %	3,30281
							COST EXECUCIÓ MATERIAL		85,87303
P-65	E894ABJ1	kg	Pintat de tots els elements metàl.lics, pilars, bigues encavallades, pletines, corretges, etc... Pintat d'acer a l'esmalt ignífug, amb dues capes d'imprimació ignífuga i dues d'acabat Per assolir un EI-90. color a triar per d.f.. ACABAT OXIRON gris fosc Inclou pintura: de tots els elements metàl.lics, fusteries, ferro, alumini, etc... tindran un acabat pintat color teula com l'estructura existent.				Rend.: 1,000		0,81 €
								Unitats	Preu EURO	Parcial	Import
Ma d'obra											
	A012D000	h	Oficial 1a pintor					0,010	/R x 29,00000	= 0,29000	
	A013D000	h	Ajudant pintor					0,010	/R x 25,75000	= 0,25750	
								Subtotal:		0,54750	0,54750
Materials											
	B89ZH000	kg	Esmalt ignífug Criteri d'amidament: Unitat d'amidament: la indicada a la descripció de l'element Criteri d'amidament: quantitat necessària subministrada a l'obra					0,010	x 13,42000	= 0,13420	
	B8ZA5000	kg	Imprimació ignífuga Criteri d'amidament: Unitat d'amidament: la indicada a la descripció de l'element Criteri d'amidament: quantitat necessària subministrada a l'obra					0,010	x 9,58000	= 0,09580	
								Subtotal:		0,23000	0,23000
							COST DIRECTE				0,77750
							DESPESES INDIRECTES	4,00 %			0,03110
							COST EXECUCIÓ MATERIAL				0,80860
P-66	E8989240	m2	Pintat de parament vertical interior de ciment, amb pintura plàstica amb acabat llis, amb una capa de fons diluïda i dues d'acabat Criteri d'amidament: m2 de superfície real amidada segons les especificacions de la DT. Amb deducció de la superfície corresponent a obertures d'acord amb els criteris següents: Obertures <= 4 m2: No es dedueixen Obertures > 4 m: Es dedueix el 100% Aquests criteris inclouen la superfície dels paraments laterals de l'obertura en una fondària de 30 cm, com a màxim, excepte en el cas d'obertures de més de 4,00 m2, en que aquesta superfície s'ha d'amidar expressament. Inclouen igualment la neteja dels elements que configuren l'obertura, com ara bastiments que s'hagin embrutat.				Rend.: 1,000		8,55 €

CSV: 84a31d70-caae-4197-85a0-1220e1d4058b
Aquest document és Còpia en paper autèntica segons l'article 27 de la Llei 39/2015, de 2 d'octubre. La seva autenticitat pot ser comprovada a l'adreça https://...

JUSTIFICACIÓ DE PREUS

PARTIDES D'OBRA

NÚM	CODI	UA	DESCRIPCIÓ					PREU
				Unitats	Preu EURO		Parcial	Import
Ma d'obra								
	A012D000	h	Oficial 1a pintor	0,110	/R x 29,00000	=	3,19000	
	A013D000	h	Ajudant pintor	0,110	/R x 25,75000	=	2,83250	
					Subtotal:		6,02250	6,02250
Materials								
	B89ZPD00	kg	Pintura plàstica, per a interiors Criteri d'amidament: Unitat d'amidament: la indicada a la descripció de l'element Criteri d'amidament: quantitat necessària subministrada a l'obra	0,4998	x 4,21000	=	2,10416	
					Subtotal:		2,10416	2,10416
					DESPESES AUXILIARS	1,50 %		0,09034
					COST DIRECTE			8,21700
					DESPESES INDIRECTES	4,00 %		0,32868
					COST EXECUCIÓ MATERIAL			8,54568

P-67 E898A240 m2 Pintat de parament horitzontal interior de ciment, amb pintura plàstica amb acabat llis, amb una capa de fons diluïda i dues d'acabat Criteri d'amidament: m2 de superfície real amidada segons les especificacions de la DT. Amb deducció de la superfície corresponent a obertures d'acord amb els criteris següents: Obertures <= 4 m2: No es dedueixen Obertures > 4 m: Es dedueix el 100% Aquests criteris inclouen la superfície dels paraments laterals de l'obertura en una fondària de 30 cm, com a màxim, excepte en el cas d'obertures de més de 4,00 m2, en que aquesta superfície s'ha d'amidar expressament. Inclouen igualment la neteja dels elements que configuren l'obertura, com ara bastiments que s'hagin embrutat. Rend.: 1,000 11,91 €

				Unitats	Preu EURO		Parcial	Import
Ma d'obra								
	A013D000	h	Ajudant pintor	0,200	/R x 25,75000	=	5,15000	
	A012D000	h	Oficial 1a pintor	0,140	/R x 29,00000	=	4,06000	
					Subtotal:		9,21000	9,21000
Materials								
	B89ZPD00	kg	Pintura plàstica, per a interiors Criteri d'amidament: Unitat d'amidament: la indicada a la descripció de l'element Criteri d'amidament: quantitat necessària subministrada a l'obra	0,4998	x 4,21000	=	2,10416	
					Subtotal:		2,10416	2,10416

E2737-2023 02/05/2023 20:07:39

JUSTIFICACIÓ DE PREUS

PARTIDES D'OBRA

NÚM	CODI	UA	DESCRIPCIÓ					PREU
					DESPESES AUXILIARS	1,50 %		0,13815
					COST DIRECTE			11,45231
					DESPESES INDIRECTES	4,00 %		0,45809
					COST EXECUCIÓ MATERIAL			11,91040

P-68 E921201F m3 Subbase de tot-u artificial, amb estesa i piconatge del material al 95% del PM Criteri d'amidament: m3 de volum amidat segons les especificacions de la DT. L'abonament dels treballs de preparació de la superfície d'assentament correspon a la unitat d'obra de la capa subjacent. No són d'abonament els sobreamples laterals ni els necessaris per a compensar la minva de gruixos de capes subjacents. Rend.: 1,000 33,44 €

				Unitats	Preu EURO		Parcial	Import
Ma d'obra								
	A0140000	h	Manobre	0,060	/R x 24,12000	=	1,44720	
					Subtotal:		1,44720	1,44720
Maquinària								
	C1331100	h	Motoanivelladora petita	0,035	/R x 70,19000	=	2,45665	
	C1502E00	h	Camió cisterna de 8 m3	0,025	/R x 50,11000	=	1,25275	
	C13350C0	h	Corró vibratori autopropulsat, de 12 a 14 t	0,030	/R x 77,69000	=	2,33070	
					Subtotal:		6,04010	6,04010
Materials								
	B0111000	m3	Aigua Criteri d'amidament: Unitat d'amidament: la indicada a la descripció de l'element Criteri d'amidament: quantitat necessària subministrada a l'obra	0,050	x 1,93000	=	0,09650	
	B0372000	m3	Tot-u artificial Criteri d'amidament: Unitat d'amidament: la indicada a la descripció de l'element Criteri d'amidament: quantitat necessària subministrada a l'obra	1,150	x 21,35000	=	24,55250	
					Subtotal:		24,64900	24,64900
					DESPESES AUXILIARS	1,50 %		0,02171
					COST DIRECTE			32,15801
					DESPESES INDIRECTES	4,00 %		1,28632
					COST EXECUCIÓ MATERIAL			33,44433

P-69 E923U002 m2 Subbase de grava de pedra calcària de 8 cm de gruix i grandària màxima de 50 a 70 mm, amb estesa i piconatge del material Rend.: 1,000 6,90 €

				Unitats	Preu EURO		Parcial	Import
Ma d'obra								
	A0150000	h	Manobre especialista	0,080	/R x 25,05000	=	2,00400	

CSV: 84a31d70-caae-4197-85a0-1220e1d4058b
Aquest document és Còpia en paper autèntica segons l'article 27 de la Llei 39/2015, de 2 d'octubre. La seva autenticitat pot ser comprovada a l'adreça https://...

JUSTIFICACIÓ DE PREUS

PARTIDES D'OBRA

NÚM	CODI	UA	DESCRIPCIÓ					PREU
	A0140000	h	Manobre	0,040	/R x 24,12000	=	0,96480	
					Subtotal:		2,96880	2,96880
Maquinària								
	C133A030	h	Compactador duplex manual de 700 kg	0,080	/R x 8,73000	=	0,69840	
					Subtotal:		0,69840	0,69840
Materials								
	B0331300	t	Grava de pedrera de pedra calcària, de 50 a 70 mm Criteri d'amidament: Unitat d'amidament: la indicada a la descripció de l'element Criteri d'amidament: quantitat necessària subministrada a l'obra	0,132	x 22,17000	=	2,92644	
					Subtotal:		2,92644	2,92644
					DESPESES AUXILIARS	1,50 %		0,04453
					COST DIRECTE			6,63817
					DESPESES INDIRECTES	4,00 %		0,26553
					COST EXECUCIÓ MATERIAL			6,90370
P-70	E93618C6	m2	Solera de formigó HA-25/B/20/IIa, de consistència tova i grandària màxima del granulat 20 mm amb additiu hidròfug, de gruix 20 cm, abocat des de camió Criteri d'amidament: m2 de superfície amidada segons les especificacions de la DT, amb deducció de la superfície corresponent a obertures, d'acord amb els criteris següents: Obertures <= 1 m2: No es dedueixen Obertures > 1 m2: Es dedueix el 100%	Rend.: 1,000				32,20 €

				Unitats	Preu EURO		Parcial	Import
Ma d'obra								
	A0122000	h	Oficial 1a paleta	0,110	/R x 29,00000	=	3,19000	
	A0140000	h	Manobre	0,240	/R x 24,12000	=	5,78880	
					Subtotal:		8,97880	8,97880
Materials								
	B065960J	m3	Formigó HA-25/B / 20 / IIa de consistència tova, grandària màxima del granulat 20 mm, amb >= 275 kg/m3 de ciment, additiu hidròfug, apte per a classe d'exposició IIa Criteri d'amidament: Unitat d'amidament: la indicada a la descripció de l'element Criteri d'amidament: quantitat necessària subministrada a l'obra	0,206	x 106,05000	=	21,84630	
					Subtotal:		21,84630	21,84630
					DESPESES AUXILIARS	1,50 %		0,13468
					COST DIRECTE			30,95978
					DESPESES INDIRECTES	4,00 %		1,23839
					COST EXECUCIÓ MATERIAL			32,19817

E2737-2023 02/05/2023 20:07:39

JUSTIFICACIÓ DE PREUS

PARTIDES D'OBRA

NÚM	CODI	UA	DESCRIPCIÓ			PREU
P-71	E93A13DA	m2	Recrescuda del suport de paviments i formació de pendents, de 6 cm de gruix mitjà, capa superficial de 4cm d'alta resistència amb morter especial d'alta resistència tipus Topcem de Mapei, abocat amb bomba, reglejat i fratassat mecànic abocat semifi, Inclou col.locació de Fompex perimetral. La resta del morter serà de ciment 1:6, elaborat a l'obra amb formigonera de 165 .Inclós mitjans auxiliars i material necessari per tal de deixar la partida totalment acabada segons,compliment de normativa vigent, plànols de projecte i especificacions de la DF.	Rend.: 1,000	9,62 €

				Unitats	Preu EURO		Parcial	Import
Ma d'obra								
	A0122000	h	Oficial 1a paleta	0,060	/R x 29,00000	=	1,74000	
	A0140000	h	Manobre	0,080	/R x 24,12000	=	1,92960	
					Subtotal:		3,66960	3,66960
Materials								
	B051302	m3	Mortero de alta resistencia	0,020	x 71,34000	=	1,42680	
	B7C2P100	m2	Planxa de poliestirè expandit (EPS) elastificat de 10 mm de gruix Criteri d'amidament: Unitat d'amidament: la indicada a la descripció de l'element Criteri d'amidament: quantitat necessària subministrada a l'obra	0,0105	x 1,46000	=	0,01533	
					Subtotal:		1,44213	1,44213
Partides d'obra								
	D0701641	m3	Morter de ciment pòrtland amb filler calcari CEM II/B-L i sorra, amb 250 kg/m3 de ciment, amb una proporció en volum 1:6 i 5 N/mm2 de resistència a compressió, elaborat a l'obra Criteri d'amidament: m3 de volum necessari elaborat a l'obra.	0,040	x 103,53910	=	4,14156	
					Subtotal:		4,14156	4,14156
					COST DIRECTE			9,25329
					DESPESES INDIRECTES	4,00 %		0,37013
					COST EXECUCIÓ MATERIAL			9,62342
P-72	E9DAA23X	m	Canal desaigue en paviment amb peça de pvc de mitja canya amb freixeta superior per formacio sumideros en vestidors i dutxes, inclos la p.p. de connexions amb desaugües, col.locat en llit de formigó, retalls, tapes amb sifó incorporat, unitat d'obra totalment acabada.	Rend.: 1,000				36,77 €

CSV: 84a31d70-caae-4197-85a0-1220e1d4058b
Aquest document és Còpia en paper autèntica segons l'article 27 de la Llei 39/2015, de 2 d'octubre. La seva autenticitat pot ser comprovada a l'adreça https://...

JUSTIFICACIÓ DE PREUS

PARTIDES D'OBRA

NÚM	CODI	UA	DESCRIPCIÓ					PREU
				Unitats	Preu EURO		Parcial	Import
Ma d'obra								
	A0132000	h	Ajudant paleta	0,200	/R x 25,75000	=	5,15000	
	A0122000	h	Oficial 1a paleta	0,300	/R x 29,00000	=	8,70000	
					Subtotal:		13,85000	13,85000
Materials								
	B0712000	kg	Morter amb resines sintètiques per a junts d'enrajolats de gres	1,500	x 1,22000	=	1,83000	
	B9DAA23X	m	Canal desaigue en paviment amb peça de pvc de mitja canya amb freixeta superior per formacio sumideros en vestidors i dutxes, inclos la p.p. de connexions amb desaugües, col.locat en llit d'0e formigó	1,000	x 18,15000	=	18,15000	
	B0711000	kg	Ciment cola d'alta adherència i fraguat normal, per a la col.locació de gres i gres porcelànic a piscines i platges de piscina sobre suport de morter normal o ràpid. Aplicat amb llana dentada de dent 10mm. Massisar totes les peces amb massa de goma	3,000	x 0,51000	=	1,53000	
					Subtotal:		21,51000	21,51000
					COST DIRECTE			35,36000
					DESPESES INDIRECTES	4,00 %		1,41440
					COST EXECUCIÓ MATERIAL			36,77440
P-73	E9DAB23W	m	Peçes especials de gres per entregues terra-paret de mitja canya tipus 'rosa gres' concept antracita anti-slip col.locat amb morter i ciment cola.	Rend.: 1,000				9,07 €
				Unitats	Preu EURO		Parcial	Import
Ma d'obra								
	A0132000	h	Ajudant paleta	0,050	/R x 25,75000	=	1,28750	
	A0122000	h	Oficial 1a paleta	0,050	/R x 29,00000	=	1,45000	
					Subtotal:		2,73750	2,73750
Materials								
	B0711000	kg	Ciment cola d'alta adherència i fraguat normal, per a la col.locació de gres i gres porcelànic a piscines i platges de piscina sobre suport de morter normal o ràpid. Aplicat amb llana dentada de dent 10mm. Massisar totes les peces amb massa de goma	2,000	x 0,51000	=	1,02000	
	B0FH5112	m	Peçes especials de gres per entregues terra-paret de mitja canya tipus 'rosa gres' concept antracita anti-slip col.locat amb morter i ciment cola.	1,000	x 3,74000	=	3,74000	
	B0712000	kg	Morter amb resines sintètiques per a junts d'enrajolats de gres	1,000	x 1,22000	=	1,22000	
					Subtotal:		5,98000	5,98000
					COST DIRECTE			8,71750
					DESPESES INDIRECTES	4,00 %		0,34870
					COST EXECUCIÓ MATERIAL			9,06620

FASE A I B: TANCAMENT SEMIPERMEABLE, VESTIDORS I URBANITZACIÓ PISTA ESPORTIVA A COLLBATÓ.
PROJECTE EXECUTIU - GENER 2023
AJUNTAMENT DE COLLBATÓ
ÀLEX GALLEGO ARQUITECTE

E2737-2023 02/05/2023 20:07:39

JUSTIFICACIÓ DE PREUS

PARTIDES D'OBRA

NÚM	CODI	UA	DESCRIPCIÓ			PREU
P-74	E9DC22PN	m2	Paviment interior, de rajola de gres porcel.lànic premsat polit de dimensions 20x20cm. tipus rosa gres Tecno de color gris col.locat a l'estesa amb morter adhesiu C1 (UNE-EN 12004) i rejuntat amb beurada CG1 (UNE-EN 13888).Inclós mitjans auxiliars i material necessari per tal de deixar la partida totalment acabada segons,compliment de normativa vigent, plànols de projecte i especificacions de la DF. Paviment que compleix amb la Normativa Catalana del Consell Català de l'Esport amb els certificats de lliscaments per a peus mullats(dutxes) i peus calçats resta vestidors	Rend.: 1,000		42,93 €

				Unitats	Preu EURO		Parcial	Import
Ma d'obra								
	A0137000	h	Ajudant col·locador	0,1505	/R x 25,75000	=	3,87538	
	A0140000	h	Manobre	0,020	/R x 24,12000	=	0,48240	
	A0127000	h	Oficial 1a col·locador	0,280	/R x 29,00000	=	8,12000	
					Subtotal:		12,47778	12,47778
Materials								
	B0711010	kg	Adhesiu cimentós tipus C1 Indeterminat segons norma UNE-EN 12004 Criteri d'amidament: Unitat d'amidament: la indicada a la descripció de l'element Criteri d'amidament: quantitat necessària subministrada a l'obra	7,0035	x 0,39000	=	2,73137	
	B05A2103	kg	Material per a rejuntat de rajoles ceràmiques CG1 segons norma UNE-EN 13888, de color Criteri d'amidament: Unitat d'amidament: la indicada a la descripció de l'element Criteri d'amidament: quantitat necessària subministrada a l'obra	1,425	x 0,42000	=	0,59850	
	B0FH7172	m2	Rajola de gres porcellànic premsat polit de forma rectangular o quadrada, de 16 a 25 peces/m2, preu alt, grup Bla (UNE-EN 14411) Criteri d'amidament: Unitat d'amidament: la indicada a la descripció de l'element Criteri d'amidament: quantitat necessària subministrada a l'obra	1,000	x 25,47000	=	25,47000	
					Subtotal:		28,79987	28,79987
					COST DIRECTE			41,27765
					DESPESES INDIRECTES	4,00 %		1,65111
					COST EXECUCIÓ MATERIAL			42,92876
P-75	E9DC22PZ	m2	Paviment de rajola de gres porcel.lànic premsat polit de dimensions 24x12cm. tipus rosa gres Color rasilla col.locat a l'estesa amb morter adhesiu C1 (UNE-EN 12004) i rejuntat amb beurada CG1 (UNE-EN 13888).Inclós mitjans auxiliars i material necessari per tal de deixar la partida totalment acabada segons,compliment de normativa vigent, plànols de projecte i especificacions de la DF.	Rend.: 1,000				35,96 €

CSV: 84a31d70-caae-4197-85a0-1220e1d4058b
Aquest document és Còpia en paper autèntica segons l'article 27 de la Llei 39/2015, de 2 d'octubre. La seva autenticitat pot ser comprovada a l'adreça https://...

PARTIDES D'OBRA

NÚM	CODI	UA	DESCRIPCIÓ					PREU
				Unitats	Preu EURO		Parcial	Import
Ma d'obra								
	A0137000	h	Ajudant col·locador	0,150	/R x 25,75000	=	3,86250	
	A0140000	h	Manobre	0,020	/R x 24,12000	=	0,48240	
	A0127000	h	Oficial 1a col·locador	0,260	/R x 29,00000	=	7,54000	
					Subtotal:		11,88490	11,88490
Materials								
	B05A2103	kg	Material per a rejuntat de rajoles ceràmiques CG1 segons norma UNE-EN 13888, de color Criteri d'amidament: Unitat d'amidament: la indicada a la descripció de l'element Criteri d'amidament: quantitat necessària subministrada a l'obra	1,425	x 0,42000	=	0,59850	
	B0711010	kg	Adhesiu cimentós tipus C1 Indeterminat segons norma UNE-EN 12004 Criteri d'amidament: Unitat d'amidament: la indicada a la descripció de l'element Criteri d'amidament: quantitat necessària subministrada a l'obra	7,0035	x 0,39000	=	2,73137	
	B0FH717A	m2	Rajola de gres porcel.lànic premsat polit de forma rectangular, de 16 a 25 peces/m2, preu alt de dimensions 24x12cm. tipus rosa gres Color rasilla.	1,000	x 19,36000	=	19,36000	
					Subtotal:		22,68987	22,68987
					COST DIRECTE			34,57477
					DESPESES INDIRECTES	4,00 %		1,38299
					COST EXECUCIÓ MATERIAL			35,95776

P-76 E9DC2112 m Subministrament i col·locació de junta de trànsit en canvis de paviment Rend.: 1,000 59,77 €

				Unitats	Preu EURO		Parcial	Import
Ma d'obra								
	A0137000	h	Ajudant col·locador	0,870	/R x 25,75000	=	22,40250	
	A0127000	h	Oficial 1a col·locador	0,480	/R x 29,00000	=	13,92000	
					Subtotal:		36,32250	36,32250
Materials								
	B9U331AZ	m	Junta de trànsit d'acer inoxidable	1,0001	x 20,03000	=	20,03200	
	B0711010	kg	Adhesiu cimentós tipus C1 Indeterminat segons norma UNE-EN 12004 Criteri d'amidament: Unitat d'amidament: la indicada a la descripció de l'element Criteri d'amidament: quantitat necessària subministrada a l'obra	0,525	x 0,39000	=	0,20475	
					Subtotal:		20,23675	20,23675
					DESPESES AUXILIARS	2,50 %		0,90806
					COST DIRECTE			57,46731
					DESPESES INDIRECTES	4,00 %		2,29869
					COST EXECUCIÓ MATERIAL			59,76601

P-77 E9G2G732 m2 Paviment de formigó de 15 cm de gruix acabat amb 3 kg/m2 de pols de quars color, amb formigó HA-25/B / 20 / IIa de consistència tova, grandària màxima del granulat 20 mm, amb >= 300 kg/m3 de ciment, apte per a classe d'exposició IIa, col·locat des de camió, Rend.: 1,000 26,68 €

FASE A I B: TANCAMENT SEMIPERMEABLE, VESTIDORS I URBANITZACIÓ PISTA ESPORTIVA A COLLBATÓ.
PROJECTE EXECUTIU - GENER 2023
AJUNTAMENT DE COLLBATÓ
ÀLEX GALLEGO ARQUITECTE

E2737-2023 02/05/2023 20:07:39

PARTIDES D'OBRA

NÚM	CODI	UA	DESCRIPCIÓ	PREU

estesa i vibratge manual i remolinat mecànic Criteri d'amidament: m2 de superfície realment executada, amidada segons les especificacions de la DT, comprovada i acceptada expressament per la DF. Aquests criteris inclouen l'acabament específic dels acords amb les vores, sense que comporti l'ús de materials diferents d'aquells que normalment conformen la unitat. No s'inclouen en aquests criteri les reparacions d'irregularitat superiors a les tolerables. No és d'abonament en aquesta unitat d'obra el reg de cura. No són d'abonament en aquesta unitat d'obra els junts de retracció ni els de dilatació. No s'inclou dins d'aquesta unitat d'obra l'abonament dels treballs de preparació de la superfície existent. Queda inclòs el muntatge i desmuntatge de l'encofrat lateral, en el cas que sigui necessari.

				Unitats	Preu EURO		Parcial	Import
Ma d'obra								
	A0150000	h	Manobre especialista	0,070	/R x 25,05000	=	1,75350	
	A0121000	h	Oficial 1a	0,035	/R x 29,00000	=	1,01500	
					Subtotal:		2,76850	2,76850
Maquinària								
	C2003000	h	Remolinador mecànic	0,070	/R x 5,75000	=	0,40250	
					Subtotal:		0,40250	0,40250
Materials								
	B9GZ1200	t	Pols de quars color Criteri d'amidament: Unitat d'amidament: la indicada a la descripció de l'element Criteri d'amidament: quantitat necessària subministrada a l'obra	0,0032	x 1.864,06000	=	5,96499	
	B065970B	m3	Formigó HA-25/B / 20 / IIa de consistència tova, grandària màxima del granulat 20 mm, amb >= 300 kg/m3 de ciment, apte per a classe d'exposició IIa Criteri d'amidament: Unitat d'amidament: la indicada a la descripció de l'element Criteri d'amidament: quantitat necessària subministrada a l'obra	0,1575	x 104,62000	=	16,47765	
					Subtotal:		22,44264	22,44264
					DESPESES AUXILIARS	1,50 %		0,04153
					COST DIRECTE			25,65517
					DESPESES INDIRECTES	4,00 %		1,02621
					COST EXECUCIÓ MATERIAL			26,68137

P-78 E9S2U00P m2 Remats perimetrals finestrams: Llinda, brencals i Escupidor de planxa gofrada i plegada d'acer pintat color teula com estructura existentde gruix 12 mm, col.locat amb fixacions mecàniques i llit de morter inclòs. Inclou pintura per exterior. Rend.: 1,000 29,52 €

				Unitats	Preu EURO		Parcial	Import

CSV: 84a31d70-caae-4197-85a0-1220e1d4058b
Aquest document és Còpia en paper autèntica segons l'article 27 de la Llei 39/2015, de 2 d'octubre. La seva autenticitat pot ser comprovada a l'adreça https://...

JUSTIFICACIÓ DE PREUS

PARTIDES D'OBRA

NÚM	CODI	UA	DESCRIPCIÓ					PREU
Ma d'obra								
	A013F000	h	Ajudant manyà	0,100	/R x 25,84000	=	2,58400	
	A012F000	h	Oficial 1a manyà	0,100	/R x 29,46000	=	2,94600	
					Subtotal:		5,53000	5,53000
Materials								
	B0A62E00	u	Tac d'acer de d 8 mm, amb cargol, volandera i femella	1,000	x 0,77000	=	0,77000	
	B0CH1PF0	m2	Remats perimetrals finestrams: Llinda, brencals i Escupidor de planxa gofrada i plegada d'acer pintat color teula com estructura existentde gruix 12 mm, col.locat amb fixacions mecàniques i llit de morter inclòs. Inclou pintura per exterior.	1,000	x 22,00000	=	22,00000	
					Subtotal:		22,77000	22,77000
				DESPESES AUXILIARS	1,50 %			0,08295
				COST DIRECTE				28,38295
				DESPESES INDIRECTES	4,00 %			1,13532
				COST EXECUCIÓ MATERIAL				29,51827

P-79 E9U331PP m Remat del frontal vist del fals-sostre de lamel.les. remat amb tub d'alumini de 40x100mm. collat sobre parets i a guies de fals sostre d'alumini. Rend.: 1,000 6,05 €

				Unitats	Preu EURO		Parcial	Import
Ma d'obra								
	A0127000	h	Oficial 1a col·locador	0,100	/R x 29,00000	=	2,90000	
	A0137000	h	Ajudant col·locador	0,020	/R x 25,75000	=	0,51500	
					Subtotal:		3,41500	3,41500
Materials								
	B0711010	kg	Adhesiu cimentós tipus C1 Indeterminat segons norma UNE-EN 12004 Criteri d'amidament: Unitat d'amidament: la indicada a la descripció de l'element Criteri d'amidament: quantitat necessària subministrada a l'obra	0,525	x 0,39000	=	0,20475	
	B9U331PP	m	Remat del frontal vist del fals-sostre de lamel.les. remat amb tub d'alumini de 40x100mm. collat sobre parets i a guies de fals sostre d'alumini.	1,000	x 2,20000	=	2,20000	
					Subtotal:		2,40475	2,40475
				COST DIRECTE				5,81975
				DESPESES INDIRECTES	4,00 %			0,23279
				COST EXECUCIÓ MATERIAL				6,05254

P-80 E9Z4AB15 m2 Armadura per lloses de formigó AP500 T amb malla electrosoldada de barres corrugades d'acer ME 30x15 cm D:5-5 mm 6x2,2 m B500T UNE-EN 10080 Criteri d'amidament: m2 de superfície amidada segons les especificacions de la DT. Aquest criteri inclou les pèrdues i increments de material corresponents a retalls i empalmaments. Rend.: 1,000 3,28 €

FASE A I B: TANCAMENT SEMIPERMEABLE, VESTIDORS I URBANITZACIÓ PISTA ESPORTIVA A COLLBATÓ.
PROJECTE EXECUTIU - GENER 2023
AJUNTAMENT DE COLLBATÓ
ÀLEX GALLEGO ARQUITECTE

E2737-2023 02/05/2023 20:07:39

JUSTIFICACIÓ DE PREUS

PARTIDES D'OBRA

NÚM	CODI	UA	DESCRIPCIÓ					PREU
				Unitats	Preu EURO		Parcial	Import
Ma d'obra								
	A0134000	h	Ajudant ferrallista	0,018	/R x 25,75000	=	0,46350	
	A0124000	h	Oficial 1a ferrallista	0,018	/R x 29,00000	=	0,52200	
					Subtotal:		0,98550	0,98550
Materials								
	B0B341C3	m2	Malla electrosoldada de barres corrugades d'acer ME 30x15 cm D:5-5 mm 6x2,2 m B500T UNE-EN 10080 Criteri d'amidament: Unitat d'amidament: la indicada a la descripció de l'element Criteri d'amidament: quantitat necessària subministrada a l'obra	1,200	x 1,77000	=	2,12400	
	B0A14200	kg	Filferro recuit de diàmetre 1,3 mm Criteri d'amidament: Unitat d'amidament: la indicada a la descripció de l'element Criteri d'amidament: quantitat necessària subministrada a l'obra	0,0122	x 2,50000	=	0,03050	
					Subtotal:		2,15450	2,15450
				DESPESES AUXILIARS	1,50 %			0,01478
				COST DIRECTE				3,15478
				DESPESES INDIRECTES	4,00 %			0,12619
				COST EXECUCIÓ MATERIAL				3,28097

P-81 EAF1AEFX m2 Finestram uin2 amb mecanisem obertura manual, manetes extraibles i tap metàl.lic per quan es treu mecanisme. Finestra hermètica de perfilaria d'alumini anoditzat color teula com estructura existent. sistema uin2.1, amb panells giratoris d'eix horitzontal, per a policarbonat, amb sistema d'accionament amanual, amb extensió de tubs i accesoris d'obertura fins a cota +1,40 de terra i sistema d'aletes laterals per a micro ventilació regulable y un hermetisme vertical.
Finestra amb una ventilació del 82%, amb ventilació natural, compleix amb els requisits del CTE DBSI, permeabilitat a l'aire Classe 3. Estanqueïtat al aigua Classe 7A, Resistència al vent Classe 5C, atenuació acústica 27 dbA, transmitància tèrmica 2,61 (W/m2K). Feta d'alumini galvanitzat tractament T5 aleació 6063/6060.
Inclou Policarbonat òpal placa cel·lular 3P 20mm Dilatació lineal 0,065mm/m°C Temperatura - 40°C +120 °C Protecció U.V. Coextrusió (a petició sobre 2 cares) Reacció al foc EN 13501-1 EuroClass B-s1d0
S'inclouen tots els mecanismes, policarbonat, subministrament, col.locació, accesoris, bisagres i complements, totalment col.locades segons planols. Finestram per rebre vidre amb cambra.Inclou premarc tubular perimetral 50x20x5 i tubs amb perfileria alumini 50x50x5. Inclou planxa inferior escupidor d'alumini a cada trobada amb perfil horitzontal. Segons planols detall. Rend.: 1,000 228,77 €

CSV: 84a31d70-caae-4197-85a0-1220e1d4058b
Aquest document és Còpia en paper autèntica segons l'article 27 de la Llei 39/2015, de 2 d'octubre. La seva autenticitat pot ser comprovada a l'adreça https://...

PARTIDES D'OBRA

NÚM	CODI	UA	DESCRIPCIÓ	Unitats	Preu EURO	Parcial	Import
Ma d'obra							
	A012M000	h	Oficial 1a muntador	0,6002	/R x 29,98000 =	17,99400	
	A013M000	h	Ajudant muntador	0,150	/R x 25,75000 =	3,86250	
					Subtotal:	21,85650	21,85650
Materials							
	BAF1AUI1	m2	Finestram uin2 amb mecanisem obertura manual, manetes extraibles i tap metàl.lic per quan es treu mecanisme. Finestra hermètica de perfilaria d'alumini anoditzat color teula com estructura existent sistema uin2.1, amb panells giratoris d'eix horitzontal, per a policarbonat, amb sistema d'accionament amanual, amb extensió de tubs i accesoris d'obertura fins a cota +1,40 de terra i sistema d'aletes laterals per a micro ventilació regulable y un hermetisme vertical. Finestra amb una ventilació del 82%, amb ventilació natural, compleix amb els requisits del CTE DBSI, permeabilitat a l'aire Classe 3. Estanqueïtat al aigua Classe 7A, Resistència al vent Classe 5C, atenuació acústica 27 dbA, transmitància tèrmica 2,61 (W/m2K). Feta d'alumini galvanitzat tractament T5 aleació 6063/6060. S'inclouen tots els mecanismes, policarbonat, subministrament, col.locació, accesoris, bisagres i complements, totalment col.locades segons planols. Finestram per rebre vidre amb cambra.Inclou premarc tubular perimetral 50x20x5 i tubs amb perfileria alumini 50x50x5. Inclou planxa inferior escupidor d'alumini a cada trobada amb perfil horitzontal. Segons planols detall.	1,000	x 198,11000 =	198,11000	
					Subtotal:	198,11000	198,11000
					COST DIRECTE		219,96650
					DESPESES INDIRECTES 4,00 %		8,79866
					COST EXECUCIÓ MATERIAL		228,76516

P-82	EAF1AMOT	m2	Lluernari motoritzat, amb sensor de pluja . Finestra hermètica de perfilaria d'alumini anoditzat pintada color teula com estructura existent amb panells giratoris, per a policarbonat, amb sistema d'accionament amb motor vist HAUTAU 230V AC/ 50 Hz i sistema d'aletes laterals per a micro ventilació regulable y un hermetisme vertical. Finestra amb una ventilació del 82%, amb ventilació natural, compleix amb els requisits del CTE DBSI, permeabilitat a l'aire Classe 3. Estanqueïtat al aigua Classe 7A, Resistència al vent Classe 5C, atenuació acústica 27 dbA, transmitància tèrmica 2,61 (W/m2K). Feta d'alumini galvanitzat tractament T5 aleació 6063/6060. Policarbonat òpal placa cel·lular 3P 20mm Dilatació lineal 0,065mm/m°C Temperatura - 40°C +120 °C Protecció U.V. Coextrusió (a petició sobre 2 cares) Reacció al foc EN 13501-1 EuroClass B-s1d0 Motor Electric drive EM100 de la casa Hautau, amb ferramenta oculta, voltatge 230 V, carrera ajustable de 10 a 66mm, força de tracció y compressió de 1200N, rang de tolerància de voltatge -10% / +10%. Lluernari amb premarc, remats perimetrals estancs, inclou tela i remat de trobada amb les teules, canalóns i guiadors d'aigua.	Rend.: 1,000	339,14	€

E2737-2023 02/05/2023 20:07:39

PARTIDES D'OBRA

NÚM	CODI	UA	DESCRIPCIÓ	Unitats	Preu EURO	Parcial	Import
			S'inclouen tots els mecanismes, policarbonat, subministrament, col.locació, accesoris, bisagres i complements, totalment col.locades segons planols. Finestram per rebre vidre amb cambra.Inclou premarc tubular perimetral 50x20x5 i tubs amb perfileria alumini 50x50x5. Inclou planxa inferior escupidor d'alumini pintada color teula com estructura existent a cada trobada amb perfil horitzontal. Segons planols detall.				
Ma d'obra							
	A012M000	h	Oficial 1a muntador	0,600	/R x 29,98000 =	17,98800	
	A013M000	h	Ajudant muntador	0,200	/R x 25,75000 =	5,15000	
					Subtotal:	23,13800	23,13800
Materials							
	BAF1AMOT	u	Motor vist HAUTAU 230V AC/ 50 Hz i sistema d'aletes laterals per a micro ventilació regulable y un hermetisme vertical.per finestram uin2. Motor Electric drive EM100 de la casa Hautau, amb ferramenta oculta, voltatge 230 V, carrera ajustable de 10 a 66mm, força de tracció y compressió de 1200N, rang de tolerància de voltatge -10% / +10%. S'inclou el montatge i connexió a xarxa eléctrica i a tots els mecanismes, accesoris, bisagres i complements, totalment col.locades,	1,000	x 121,96000 =	121,96000	
	BAF1AUI3	m2	Lluernari motoritzat, amb sensor de pluja . Finestra hermètica de perfilaria d'alumini pintada color teula com estructura existent, amb panells giratoris, per a policarbonat, amb sistema d'accionament amb motor vist HAUTAU 230V AC/ 50 Hz i sistema d'aletes laterals per a micro ventilació regulable y un hermetisme vertical. Finestra amb una ventilació del 82%, amb ventilació natural, compleix amb els requisits del CTE DBSI, permeabilitat a l'aire Classe 3. Estanqueïtat al aigua Classe 7A, Resistència al vent Classe 5C, atenuació acústica 27 dbA, transmitància tèrmica 2,61 (W/m2K). Feta d'alumini galvanitzat tractament T5 aleació 6063/6060. Policarbonat òpal placa cel·lular 3P 20mm Dilatació lineal 0,065mm/m°C Temperatura - 40°C +120 °C Protecció U.V. Coextrusió (a petició sobre 2 cares) Reacció al foc EN 13501-1 EuroClass B-s1d0 Motor Electric drive EM100 de la casa Hautau, amb ferramenta oculta, voltatge 230 V, carrera ajustable de 10 a 66mm, força de tracció y compressió de 1200N, rang de tolerància de voltatge -10% / +10%. Lluernari amb premarc, remats perimetrals estancs, inclou tela i remat de trobada amb les teules, canalóns i guiadors d'aigua. Inclou policarbonat: Placa de policarbonat òpal placa cel·lular 3P 20mm de gruix. Dilatació lineal 0,065mm/m°C Temperatura - 40°C +120 °C Protecció U.V. Coextrusió (a petició sobre 2 cares) Reacció al foc EN 13501-1 EuroClass B-s1d0 adaptat per a l'absorció de la radiació ultraviolada a les dues cares S'inclouen tots els mecanismes, policarbonat, subministrament, col.locació, accesoris, bisagres i complements, totalment col.locades segons planols.	1,000	x 181,00000 =	181,00000	

CSV: 84a31d70-caae-4197-85a0-1220e1d4058b
Aquest document és Còpia en paper autèntica segons l'article 27 de la Llei 39/2015, de 2 d'octubre. La seva autenticitat pot ser comprovada a l'adreça https://...

PARTIDES D'OBRA

NÚM	CODI	UA	DESCRIPCIÓ			PREU
			Finestram per rebre vidre amb cambra.Inclou premarc tubular perimetral 50x20x5 i tubs amb perfileria alumini 50x50x5. Inclou planxa inferior escupidor d'alumini a cada trobada amb perfil horitzontal. Segons planols detall.			
				Subtotal:	302,96000	302,96000
				COST DIRECTE		326,09800
				DESPESES INDIRECTES	4,00 %	13,04392
				COST EXECUCIÓ MATERIAL		339,14192
P-83	EAF1BMOT	m2	Finestram UIN-2 motoritzat, amb sensor de pluja . Finestra hermètica de perfilaria d'alumini color teula com estructura existent, amb panells giratoris, per a policarbonat, amb sistema d'accionament amb motor vist HAUTAU 230V AC/ 50 Hz i sistema d'aletes laterals per a micro ventilació regulable y un hermetisme vertical. Finestra amb una ventilació del 82%, amb ventilació natural, compleix amb els requisits del CTE DBSI, permeabilitat a l'aire Classe 3. Estanqueïtat al aigua Classe 7A, Resistència al vent Classe 5C, atenuació acústica 27 dbA, transmitància tèrmica 2,61 (W/m2K). Feta d'alumini galvanitzat tractament T5 aleació 6063/6060. Policarbonat òpal placa cel·lular 3P 20mm Dilatació lineal 0,065mm/m°C Temperatura - 40°C +120 °C Protecció U.V. Coextrusió (a petició sobre 2 cares) Reacció al foc EN 13501-1 EuroClass B-s1d0 Motor Electric drive EM100 de la casa Hautau, amb ferramenta oculta, voltatge 230 V, carrera ajustable de 10 a 66mm, força de tracció y compressió de 1200N, rang de tolerància de voltatge -10% / +10%. Inclou policarbonat: Placa de policarbonat òpal placa cel·lular 3P 20mm de gruix. Dilatació lineal 0,065mm/m°C Temperatura - 40°C +120 °C Protecció U.V. Coextrusió (a petició sobre 2 cares) Reacció al foc EN 13501-1 EuroClass B-s1d0 adaptat per a l'absorció de la radiació ultraviolada a les dues cares S'inclouen tots els mecanismes, policarbonat, subministrament, col.locació, accesoris, bisagres i complements, totalment col.locades segons planols. Finestram per rebre vidre amb cambra.Inclou premarc tubular perimetral 50x20x5 i tubs amb perfileria alumini 50x50x5. Inclou planxa inferior escupidor d'alumini a cada trobada amb perfil horitzontal. Segons planols detall. Inclou pintura: de tots els elements metàl.lics, fusteries, ferro, alumini, etc... tindran un acabat pintat color teula com l'estructura existent.	Rend.: 1,000	312,10	€

E2737-2023 02/05/2023 20:07:39

PARTIDES D'OBRA

NÚM	CODI	UA	DESCRIPCIÓ	Unitats	Preu EURO	Parcial	Import
Ma d'obra							
	A012M000	h	Oficial 1a muntador	0,600	/R x 29,98000 =	17,98800	
	A013M000	h	Ajudant muntador	0,200	/R x 25,75000 =	5,15000	
					Subtotal:	23,13800	23,13800
Materials							
	BAF1AUIN	m2	Finestram UIN-2 motoritzat, amb sensor de pluja . Finestra hermètica de perfilaria d'alumini anoditzat plata, amb panells giratoris, per a policarbonat, amb sistema d'accionament amb motor vist HAUTAU 230V AC/ 50 Hz i sistema d'aletes laterals per a micro ventilació regulable y un hermetisme vertical. Finestra amb una ventilació del 82%, amb ventilació natural, compleix amb els requisits del CTE DBSI, permeabilitat a l'aire Classe 3. Estanqueïtat al aigua Classe 7A, Resistència al vent Classe 5C, atenuació acústica 27 dbA, transmitància tèrmica 2,61 (W/m2K). Feta d'alumini galvanitzat tractament T5 aleació 6063/6060. Policarbonat òpal placa cel·lular 3P 20mm Dilatació lineal 0,065mm/m°C Temperatura - 40°C +120 °C Protecció U.V. Coextrusió (a petició sobre 2 cares) Reacció al foc EN 13501-1 EuroClass B-s1d0 Motor Electric drive EM100 de la casa Hautau, amb ferramenta oculta, voltatge 230 V, carrera ajustable de 10 a 66mm, força de tracció y compressió de 1200N, rang de tolerància de voltatge -10% / +10%. Inclou policarbonat: Placa de policarbonat òpal placa cel·lular 3P 20mm de gruix. Dilatació lineal 0,065mm/m°C Temperatura - 40°C +120 °C Protecció U.V. Coextrusió (a petició sobre 2 cares) Reacció al foc EN 13501-1 EuroClass B-s1d0 adaptat per a l'absorció de la radiació ultraviolada a les dues cares S'inclouen tots els mecanismes, policarbonat, subministrament, col.locació, accesoris, bisagres i complements, totalment col.locades segons planols. Finestram per rebre vidre amb cambra.Inclou premarc tubular perimetral 50x20x5 i tubs amb perfileria alumini 50x50x5. Inclou planxa inferior escupidor d'alumini a cada trobada amb perfil horitzontal. Segons planols detall.	1,000	x 155,00000 =	155,00000	
	BAF1AMOT	u	Motor vist HAUTAU 230V AC/ 50 Hz i sistema d'aletes laterals per a micro ventilació regulable y un hermetisme vertical.per finestram uin2. Motor Electric drive EM100 de la casa Hautau, amb ferramenta oculta, voltatge 230 V, carrera ajustable de 10 a 66mm, força de tracció y compressió de 1200N, rang de tolerància de voltatge -10% / +10%. S'inclou el montatge i connexió a xarxa eléctrica i a tots els mecanismes, accesoris, bisagres i complements, totalment col.locades,	1,000	x 121,96000 =	121,96000	
					Subtotal:	276,96000	276,96000
					COST DIRECTE		300,09800
					DESPESES INDIRECTES 4,00 %		12,00392
					COST EXECUCIÓ MATERIAL		312,10192

CSV: 84a31d70-caae-4197-85a0-1220e1d4058b
Aquest document és Còpia en paper autèntica segons l'article 27 de la Llei 39/2015, de 2 d'octubre. La seva autenticitat pot ser comprovada a l'adreça https://...

JUSTIFICACIÓ DE PREUS

PARTIDES D'OBRA

NÚM	CODI	UA	DESCRIPCIÓ		PREU
P-84	EAF3CE71	m2	Fusteria d'alumini lacat color teula com estructura existent, de la casa schucco amb trencament de pont tèrmic, lacat color teula com estructura existent. Fusteria fixe i practicable col.locada sobre bastiment de base, per a un buit d'obra aproximat de 1,00 a 16,00 x 1,00 a 4,50m. Compliment del CTE. Perfil justificat numericament per a cadascún dels finestrams: sense flexió de conjunt de fusteria, estabilitat, sense zimbreig, estanqueitat, Inclou bastiment de base tub d'acer de 40x20mm. I remats perimetrals de tots els forats des de l'interior fins a façana, segellat i totalemnt acabat amb planxa alumini amb plec a llinda escupidor i brancals. Fusteria elaborada amb perfils de preu alt, lacat color teula com estructura existentamb rotura de pont tèrmic qualitat a3, tipus 'schucco' amb rotura pont termic. Perfil reforçat interior amb doble tubular, segons planols, amb claus i panys i tres bisagres reforçades, manetes, pany i tots els accesoris en gris plata,i col.locacio, amb mecanismes automatiques de tancament empotrats a terre, amb tirador de tub rodo 40mm diàmetre de inox. Amb solapament perimetral i perfil de condensació amb allargadera, realitzada amb perfils d'alumini de primera fusió extrusionat, aleació 6063 T5 anoditzat en color natural de 15 micres de gruix amb segell de qualitat de Qualanod - Euras Ewaa. Amb rotura de pont tèrmic en bastiment i a fulla amb poliamida de 14 mm. Homologada Clase 4, Clase 9A, Clase C5. Poliamida de 18 mm. Amb juntes d'estanqueitat interior, central i d'envidrament interior i exterior, en EPDM, preparat per a envidrament tipus climalit. Cámara europea per a ferramenta, la qual serà el que s'ofreix com a homologat i probat per el departament tècnic. Alineació exterior bastiment i fulla. Tant la mecanització, com l'ensamblatge de perfils, cumpliràn amb els criteris establerts en el diseny d'esquadres, sortides d'aigues, segellat d'inglets, topes, etc.). Herratges TESA accesoris, mestratge, panys, etc.. especificats segons annexe de memòria. Inclou premarc tubular perimetral 50x20x5 i tubs amb perfileria alumini 50x50x5. Inclou planxa inferior escupidor d'alumini a cada trobada amb perfil horitzontal. Segons planols detall. Unitat d'obra totalment acabada. La fusteria anirà pintada color teula com estructura existent	Rend.: 1,000	154,93 €

FASE A I B: TANCAMENT SEMIPERMEABLE, VESTIDORS I URBANITZACIÓ PISTA ESPORTIVA A COLLBATÓ.
PROJECTE EXECUTIU - GENER 2023
AJUNTAMENT DE COLLBATÓ
ÀLEX GALLEGO ARQUITECTE

E2737-2023 02/05/2023 20:07:39

JUSTIFICACIÓ DE PREUS

PARTIDES D'OBRA

NÚM	CODI	UA	DESCRIPCIÓ	Unitats	Preu EURO	Parcial	Import
Ma d'obra							
	A013M000	h	Ajudant muntador	0,1605	/R x 25,75000 =	4,13288	
	A012M000	h	Oficial 1a muntador	0,227	/R x 29,98000 =	6,80546	
					Subtotal:	10,93834	10,93834
Materials							
	B7J50090	dm3	Massilla per a segellats, d'aplicació amb pistola, de base poliuretà monocomponent Criteri d'amidament: Unitat d'amidament: la indicada a la descripció de l'element Criteri d'amidament: quantitat necessària subministrada a l'obra	0,150	x 14,78000 =	2,21700	
	B7J50010	dm3	Massilla per a segellats, d'aplicació amb pistola, de base silicona neutra monocomponent Criteri d'amidament: Unitat d'amidament: la indicada a la descripció de l'element Criteri d'amidament: quantitat necessària subministrada a l'obra	0,050	x 21,27000 =	1,06350	
					Subtotal:	3,28050	3,28050
Altres							
	BAF3C47D	m2	Fusteria d'alumini lacat, de la casa schucco amb trencament de pont tèrmic, lacat color teula com estructura existentFusteria fixe i practicable col.locada sobre bastiment de base, per a un buit d'obra aproximat de 1,00 a 16,00 x 1,00 a 4,50m. Compliment del CTE. Perfil justificat numericament per a cadascún dels finestrams: sense flexió de conjunt de fusteria, estabilitat, sense zimbreig, estanqueitat, Inclou bastiment de base tub d'acer de 40x20mm. I remats perimetrals de tots els forats des de l'interior fins a façana, segellat i totalemnt acabat amb planxa alumini amb plec a llinda escupidor i brancals. Fusteria elaborada amb perfils de preu alt, lacat color teula com estructura existentamb rotura de pont tèrmic qualitat a3, tipus 'schucco' amb rotura pont termic. Perfil reforçat interior amb doble tubular, segons planols, amb claus i panys i tres bisagres reforçades, manetes, pany i tots els accesoris en gris plata,i col.locacio, amb mecanismes automatiques de tancament empotrats a terre, amb tirador de tub rodo 40mm diàmetre de inox. Amb solapament perimetral i perfil de condensació amb allargadera, realitzada amb perfils d'alumini de primera fusió extrusionat, aleació 6063 T5 anoditzat en color natural de 15 micres de gruix amb segell de qualitat de Qualanod - Euras Ewaa. Amb rotura de pont tèrmic en bastiment i a fulla amb poliamida de 14 mm. Homologada Clase 4, Clase 9A, Clase C5. Poliamida de 18 mm. Amb juntes d'estanqueitat interior, central i d'envidrament interior i exterior, en EPDM, preparat per a envidrament tipus climalit. Cámara europea per a ferramenta, la qual serà el que s'ofreix com a homologat i probat per el departament tècnic. Alineació exterior bastiment i fulla. Tant la mecanització, com l'ensamblatge de perfils, cumpliràn amb els criteris establerts en el diseny d'esquadres, sortides d'aigues, segellat d'inglets, topes, etc.). Herratges TESA accesoris, mestratge, panys, etc.. especificats segons annexe de memòria. Inclou premarc tubular perimetral 50x20x5 i tubs amb perfileria alumini 50x50x5. Inclou planxa inferior escupidor d'alumini a cada trobada amb perfil	1,000	x 134,64000 =	134,64000	

CSV: 84a31d70-caae-4197-85a0-1220e1d4058b
Aquest document és Còpia en paper autèntica segons l'article 27 de la Llei 39/2015, de 2 d'octubre. La seva autenticitat pot ser comprovada a l'adreça https://...

PARTIDES D'OBRA

NÚM	CODI	UA	DESCRIPCIÓ		PREU
			horitzontal. Segons planols detall. Unitat d'obra totalment acabada. La fusteria anirà pintada color teula com estructura existent		
				Subtotal: 134,64000	134,64000
				DESPESES AUXILIARS 1,00 %	0,10938
				COST DIRECTE	148,96822
				DESPESES INDIRECTES 4,00 %	5,95873
				COST EXECUCIÓ MATERIAL	154,92695
P-85	EAN51B2A	m	Bastiment de base per a porta o finestra, de tub d'acer galvanitzat de secció 40x20 mm2, per a un buit d'obra aproximat de 280x110 cm bastiment per quatre costats	Rend.: 1,000	5,86 €

				Unitats		Preu EURO		Parcial	Import
Materials									
	BAN51200	m	Bastiment de base de tub d'acer galvanitzat de secció 40x20 mm Criteri d'amidament: Unitat d'amidament: la indicada a la descripció de l'element Criteri d'amidament: quantitat necessària subministrada a l'obra	1,100	x	5,12000	=	5,63200	
				Subtotal:				5,63200	5,63200
				COST DIRECTE					5,63200
				DESPESES INDIRECTES 4,00 %					0,22528
				COST EXECUCIÓ MATERIAL					5,85728

P-86	EAN51B2D	u	Bastiment de base per a porta o finestra, de tub d'acer galvanitzat de secció 40x20 mm2, per a un buit d'obra aproximat de 280x180 cm bastiment per quatre costats	Rend.: 1,000 95,85 €

				Unitats		Preu EURO		Parcial	Import
Materials									
	BAN51200	m	Bastiment de base de tub d'acer galvanitzat de secció 40x20 mm Criteri d'amidament: Unitat d'amidament: la indicada a la descripció de l'element Criteri d'amidament: quantitat necessària subministrada a l'obra	18,000	x	5,12000	=	92,16000	
				Subtotal:				92,16000	92,16000
				COST DIRECTE					92,16000
				DESPESES INDIRECTES 4,00 %					3,68640
				COST EXECUCIÓ MATERIAL					95,84640

P-87	EANAXA87	u	Bastiment de base de paredó per a porta per a una llum de bastiment fins a 110 cm d'amplària i 280 cm d'alçària.Inclós mitjans auxiliars i material necessari per tal de deixar la partida totalment acabada segons,compliment de normativa vigent, plànols de projecte i especificacions de la DF.	Rend.: 1,000 35,33 €

FASE A I B: TANCAMENT SEMIPERMEABLE, VESTIDORS I URBANITZACIÓ PISTA ESPORTIVA A COLLBATÓ.
PROJECTE EXECUTIU - GENER 2023
AJUNTAMENT DE COLLBATÓ
ÀLEX GALLEGO ARQUITECTE

E2737-2023 02/05/2023 20:07:39

PARTIDES D'OBRA

NÚM	CODI	UA	DESCRIPCIÓ		PREU

				Unitats		Preu EURO		Parcial	Import
Materials									
	BANAXA87	u	Bastiment de base de paredó per a porta de fusta, per a una llum de bastiment de 90 cm d'amplària i 215 cm d'alçària	1,000	x	33,97000	=	33,97000	
				Subtotal:				33,97000	33,97000
				COST DIRECTE					33,97000
				DESPESES INDIRECTES 4,00 %					1,35880
				COST EXECUCIÓ MATERIAL					35,32880

P-88	EAQS2234	u	Conjunt de dues fulles batents per a portes d'armari, de fusta de roure per a envernissar, de 30 mm de gruix, de cares llises i estructura interior de fusta, de 40 cm d'amplària i 190 cm d'alçària Criteri d'amidament: Unitat mesurada segons les especificacions de la DT.	Rend.: 1,000 276,41 €

				Unitats		Preu EURO		Parcial	Import
Ma d'obra									
	A013A000	h	Ajudant fuster	0,085	/R x	25,95000	=	2,20575	
	A012A000	h	Oficial 1a fuster	1,896	/R x	29,53000	=	55,98888	
				Subtotal:				58,19463	58,19463
Materials									
	BAQQ2234	u	Fulla batent per a porta d'armari, de fusta de roure per a envernissar, de 30 mm de gruix, de cares llises i estructura interior de fusta de 40 cm d'amplària i de 190 cm d'alçària Criteri d'amidament: Unitat d'amidament: la indicada a la descripció de l'element Criteri d'amidament: quantitat necessària subministrada a l'obra	2,000	x	84,24000	=	168,48000	
	BAZGD170	u	Ferramenta per a porta d'armari de dues fulles batents, de preu superior Criteri d'amidament: Unitat d'amidament: la indicada a la descripció de l'element Criteri d'amidament: quantitat necessària subministrada a l'obra	1,000	x	37,65000	=	37,65000	
				Subtotal:				206,13000	206,13000
				DESPESES AUXILIARS 2,50 %					1,45487
				COST DIRECTE					265,77950
				DESPESES INDIRECTES 4,00 %					10,63118
				COST EXECUCIÓ MATERIAL					276,41068

P-89	EASA21NB	u	Porta tallafocs de fusta, EI2-C 60, una fulla batent, per a un buit d'obra de 80x210 cm, preu alt amb tanca antipànic, col·locada Criteri d'amidament: Unitat mesurada segons les especificacions de la DT.	Rend.: 1,000 607,88 €

				Unitats		Preu EURO		Parcial	Import

CSV: 84a31d70-caae-4197-85a0-1220e1d4058b
Aquest document és Còpia en paper autèntica segons l'article 27 de la Llei 39/2015, de 2 d'octubre. La seva autenticitat pot ser comprovada a l'adreça https://...

PARTIDES D'OBRA

NÚM	CODI	UA	DESCRIPCIÓ					PREU
Ma d'obra								
	A012A000	h	Oficial 1a fuster	0,250	/R x 29,53000	=	7,38250	
					Subtotal:		7,38250	7,38250
Materials								
	BASA21NB	u	Porta tallafocs de fusta,EI2-C 60, d'una fulla batent per a un buit d'obra de 80x210 cm, preu alt amb tanca antipànic Criteri d'amidament: Unitat d'amidament: la indicada a la descripció de l'element Criteri d'amidament: quantitat necessària subministrada a l'obra	1,000	x 576,93000	=	576,93000	
					Subtotal:		576,93000	576,93000
				DESPESES AUXILIARS		2,50 %		0,18456
				COST DIRECTE				584,49706
				DESPESES INDIRECTES		4,00 %		23,37988
				COST EXECUCIÓ MATERIAL				607,87695

NÚM	CODI	UA	DESCRIPCIÓ			PREU
P-90	EASA21NX	u	Porta a tanca existent. Porta metàl.lica de dues fulles de 80cm amplada per a un buit de 160cm amplada. Alçada igual a la tanca existent. Porta -C 90, amb tanca, anclada a tanca existent. Perfil tubular de 50mm gruix i xapa metàl.lica de 6mm de gruix, reforçada amb tubulars interiors i diagonal. Inclou pintura: de tots els elements metàl.lics, fusteries, ferro, alumini, etc... tindran un acabat pintat color teula com l'estructura existent.	Rend.: 1,000	403,07	€

				Unitats	Preu EURO		Parcial	Import
Ma d'obra								
	A012A000	h	Oficial 1a fuster	0,250	/R x 29,53000	=	7,38250	
					Subtotal:		7,38250	7,38250
Materials								
	BASA21NX	u	Porta a tanca existent. Porta metàl.lica de dues fulles de 80cm amplada per a un buit de 160cm amplada. Alçada igual a la tanca existent. Porta -C 90, amb tanca, anclada a tanca existent. Perfil tubular de 50mm gruix i xapa metàl.lica de 6mm de gruix, reforçada amb tubulars interiors i diagonal.	1,000	x 380,00000	=	380,00000	
					Subtotal:		380,00000	380,00000
			DESPESES AUXILIARS			2,50 %		0,18456
			COST DIRECTE					387,56706
			DESPESES INDIRECTES			4,00 %		15,50268
			COST EXECUCIÓ MATERIAL					403,06975

E2737-2023 02/05/2023 20:07:39

PARTIDES D'OBRA

NÚM	CODI	UA	DESCRIPCIÓ		PREU
P-91	EASA71DF	u	Porta tallafocs metàl·lica, EI2-C 60, una fulla batent, per a una llum de 100x205 cm, preu alt amb finestreta i tanca antipànic, col·locada Criteri d'amidament: Unitat mesurada segons les especificacions de la DT. Inclou pintura: de tots els elements metàl.lics, fusteries, ferro, alumini, etc... Inclou pintura per exteriors amb acabat pintat color teula com l'estructura existent.	Rend.: 1,000	609,61 €

				Unitats	Preu EURO		Parcial	Import
Ma d'obra								
	A012F000	h	Oficial 1a manyà	0,250	/R x 29,46000	=	7,36500	
					Subtotal:		7,36500	7,36500
Materials								
	BASA71DF	u	Porta tallafocs metàl·lica, EI2-C 60 una fulla batent per a una llum de 100x205 cm, preu alt amb finestreta i tanca antipànic Criteri d'amidament: Unitat d'amidament: la indicada a la descripció de l'element Criteri d'amidament: quantitat necessària subministrada a l'obra . Inclou pintura per exteriors amb acabat pintat color teula com l'estructura existent.	1,000	x 578,61000	=	578,61000	
					Subtotal:		578,61000	578,61000
			DESPESES AUXILIARS			2,50 %		0,18413
			COST DIRECTE					586,15913
			DESPESES INDIRECTES			4,00 %		23,44637
			COST EXECUCIÓ MATERIAL					609,60549

NÚM	CODI	UA	DESCRIPCIÓ		PREU
P-92	EASA71DG	u	PORTA EXTERIOR METÀL.LICA250X300CM.PORTA DE DOBLE FULLA FETA AMB TUB PERFRISA. color teula com estrucura existent. CADA PORTA FETA AMB MARC PERIMETRAL DE 50X50MM DE 2,5 DE GRUIX. DOS TRAVESSERS INTERMITJOS DE 40X40. PORTA MONTADA SOBRE MONTANTS PNT 70, INCLOSOS INCLOU RIBET D'ACER 10X20. PANELL DE POLICARBONAT: . arcoplus 547 de 40mm de gruix. amb perfileria d'alumini amb rotura de pont tèrmic. Panell de policarbonat de 7 parets de 40mm de gruix, amb un ample de 500 a900mm d'amplada. amb un aillament 1,1 W/m2K, aillament acústic 22 dB, dilatació lineal 0,065mm/moC, per a temperatures de -40 a +120 graus. Amb protecció als raigs UV coexttrusió a les dues cares. Reacció al foc EN13501-1 EuroClass B.s1d0 Panells matxembrats col.locats a pressió sobre perfils d'alumini verticals, segons plànols. S'inclouen els remats laterals, superior i inferior, gomas de segellat abrasaderes, segellat de juntes. Inclou segellat de tncament de celdilles, juntes de estanqueitat, inclou abrassaderes cod. 4050, recolzaments de 2000mm i remats perimetrals LA PORTA CONTEMPLA UN REFORÇ DE XAPA	Rend.: 1,000	1.155,47 €

CSV: 84a31d70-caae-4197-85a0-1220e1d4058b
Aquest document és Còpia en paper autèntica segons l'article 27 de la Llei 39/2015, de 2 d'octubre. La seva autenticitat pot ser comprovada a l'adreça https://...

PARTIDES D'OBRA

NÚM	CODI	UA	DESCRIPCIÓ					PREU
			PERFORADA INFERIOR DE 40CM ALÇADA INCLOU TOPES DE GOMA PINTAT OXIRÓN,. PANY I CLAU I BARRA ANTIPÀNIC SEGONS INDICACIONS DF . TOTLAMENT ACABADA I EN FUNCIONAMENT. Inclou pintura: de tots els elements metàl.lics, fusteries, ferro, alumini, etc... tindran un acabat pintat color teula com l'estructura existent.					
				Unitats		Preu EURO	Parcial	Import
Ma d'obra								
	A012F000	h	Oficial 1a manyà	0,250	/R x	29,46000 =	7,36500	
					Subtotal:		7,36500	7,36500
Materials								
	BASA71PN	m2	PORTA EXTERIOR METÀL.LICA 300X300CM.PORTA DE DOBLE FULLA FETA AMB TUB PERFRISA. color teula com estrucura existent CADA PORTA FETA AMB MARC PERIMETRAL DE 50X50MM DE 2,5 DE GRUIX. DOS TRAVESSERS INTERMITJOS DE 40X40. PORTA MONTADA SOBRE MONTANTS PNT 70, INCLOSOS INCLOU RIBET D'ACER 10X20. PANELL DE POLICARBONAT: . arcoplus 547 de 40mm de gruix. amb perfileria d'alumini amb rotura de pont tèrmic. Panell de policarbonat de 7 parets de 40mm de gruix, amb un ample de 500 a900mm d'amplada. amb un aillament 1,1 W/m2K, aillament acústic 22 dB, dilatació lineal 0,065mm/moC, per a temperatures de -40 a +120 graus. Amb protecció als raigs UV coexttrusió a les dues cares. Reacció al foc EN13501-1 EuroClass B.s1d0 Panells matxembrats col.locats a pressió sobre perfils d'alumini verticals, segons plànols. S'inclouen els remats laterals, superior i inferior, gomas de segellat abrasaderes, segellat de juntes. Inclou segellat de tncament de celdilles, juntes de estanqueitat, inclou abrassaderes cod. 4050, recolzaments de 2000mm i remats perimetrals LA PORTA CONTEMPLA UN REFORÇ DE XAPA PERFORADA INFERIOR DE 40CM ALÇADA INCLOU TOPES DE GOMA PINTAT OXIRÓN,. PANY I CLAU I BARRA ANTIPÀNIC SEGONS INDICACIONS DF . TOTLAMENT ACABADA I EN FUNCIONAMENT.	7,200	x	100,00000 =	720,00000	
					Subtotal:		720,00000	720,00000
Partides d'obra								
	E5615PC3	m2	Façana de policarbonat arcoplus 547 de 40mm de gruix. amb perfileria d'alumini amb rotura de pont tèrmic. Panell de policarbonat de 7 parets de 40mm de gruix, amb un ample de 500 a900mm d'amplada. amb un aillament 1,1 W/m2K, aillament acústic 22 dB, dilatació lineal 0,065mm/moC, per a temperatures de -40 a +120 graus. Amb protecció als raigs UV coexttrusió a les dues cares. Reacció al foc EN13501-1 EuroClass B.s1d0 Panells matxembrats col.locats a pressió sobre perfils d'alumini verticals, segons plànols. Perfileria d'alumini amb trerncament de pont tèrmic	7,200	x	53,28688 =	383,66554	

E2737-2023 02/05/2023 20:07:39

PARTIDES D'OBRA

NÚM	CODI	UA	DESCRIPCIÓ	PREU
			dalumini tipus mur cortina amb recolzaments cada 4 metres. Inclou corretges per a llums superiors a 2,2m . Escupidors i remats perimetrals. S'inclouen els remats laterals, superior i inferior models 4047, 4140, 4046 i 4045, gomas de segellat abrasaderes, segellat de juntes. Inclou segellat de tncament de celdilles, juntes de estanqueitat, inclou abrassaderes cod. 4050, recolzaments de 2000mm i remats perimetrals d'alumini per impermeabilització. Inclou premarc tubular perimetral 50x20x5 i tubs amb perfileria alumini 50x50x5. Inclou planxa inferior escupidor d'alumini a cada trobada amb perfil horitzontal. Segons planols detall.	
			Subtotal:	383,66554 383,66554
			COST DIRECTE	1.111,03054
			DESPESES INDIRECTES 4,00 %	44,44122
			COST EXECUCIÓ MATERIAL	1.155,47176
P-93	EASA71DH	u	PORTA EXTERIOR METÀL.LICA 300X300CM.PORTA DE DOBLE FULLA FETA AMB TUB PERFRISA. color teula com estrucura existent. CADA PORTA FETA AMB MARC PERIMETRAL DE 50X50MM DE 2,5 DE GRUIX. DOS TRAVESSERS INTERMITJOS DE 40X40. PORTA MONTADA SOBRE MONTANTS PNT 70, INCLOSOS INCLOU RIBET D'ACER 10X20. PANELL DE POLICARBONAT: . arcoplus 547 de 40mm de gruix. amb perfileria d'alumini amb rotura de pont tèrmic. Panell de policarbonat de 7 parets de 40mm de gruix, amb un ample de 500 a900mm d'amplada. amb un aillament 1,1 W/m2K, aillament acústic 22 dB, dilatació lineal 0,065mm/moC, per a temperatures de -40 a +120 graus. Amb protecció als raigs UV coexttrusió a les dues cares. Reacció al foc EN13501-1 EuroClass B.s1d0 Panells matxembrats col.locats a pressió sobre perfils d'alumini verticals, segons plànols. S'inclouen els remats laterals, superior i inferior, gomas de segellat abrasaderes, segellat de juntes. Inclou segellat de tncament de celdilles, juntes de estanqueitat, inclou abrassaderes cod. 4050, recolzaments de 2000mm i remats perimetrals LA PORTA CONTEMPLA UN REFORÇ DE XAPA PERFORADA INFERIOR DE 40CM ALÇADA INCLOU TOPES DE GOMA PINTAT OXIRÓN,. PANY I CLAU I BARRA ANTIPÀNIC SEGONS INDICACIONS DF . TOTLAMENT ACABADA I EN FUNCIONAMENT. Inclou pintura: de tots els elements metàl.lics, fusteries, ferro, alumini, etc... tindran un acabat pintat color teula com l'estructura existent.	Rend.: 1,000 839,82 €

CSV: 84a31d70-caae-4197-85a0-1220e1d4058b
Aquest document és Còpia en paper autèntica segons l'article 27 de la Llei 39/2015, de 2 d'octubre. La seva autenticitat pot ser comprovada a l'adreça https://...

JUSTIFICACIÓ DE PREUS

PARTIDES D'OBRA

NÚM	CODI	UA	DESCRIPCIÓ	Unitats	Preu EURO	Parcial	Import
Ma d'obra							
	A012F000	h	Oficial 1a manyà	0,250	/R x 29,46000 =	7,36500	
					Subtotal:	7,36500	7,36500
Materials							
	BASA71PN	m2	PORTA EXTERIOR METÀL.LICA 300X300CM.PORTA DE DOBLE FULLA FETA AMB TUB PERFRISA. color teula com estrucura existent CADA PORTA FETA AMB MARC PERIMETRAL DE 50X50MM DE 2,5 DE GRUIX. DOS TRAVESSERS INTERMITJOS DE 40X40. PORTA MONTADA SOBRE MONTANTS PNT 70, INCLOSOS INCLOU RIBET D'ACER 10X20. PANELL DE POLICARBONAT: . arcoplus 547 de 40mm de gruix. amb perfileria d'alumini amb rotura de pont tèrmic. Panell de policarbonat de 7 parets de 40mm de gruix, amb un ample de 500 a900mm d'amplada. amb un aillament 1,1 W/m2K, aillament acústic 22 dB, dilatació lineal 0,065mm/moC, per a temperatures de -40 a +120 graus. Amb protecció als raigs UV coexttrusió a les dues cares. Reacció al foc EN13501-1 EuroClass B.s1d0 Panells matxembrats col.locats a pressió sobre perfils d'alumini verticals, segons plànols. S'inclouen els remats laterals, superior i inferior, gomas de segellat abrasaderes, segellat de juntes. Inclou segellat de tncament de celdilles, juntes de estanqueitat, inclou abrassaderes cod. 4050, recolzaments de 2000mm i remats perimetrals LA PORTA CONTEMPLA UN REFORÇ DE XAPA PERFORADA INFERIOR DE 40CM ALÇADA INCLOU TOPES DE GOMA PINTAT OXIRÓN,. PANY I CLAU I BARRA ANTIPÀNIC SEGONS INDICACIONS DF . TOTLAMENT ACABADA I EN FUNCIONAMENT.	5,220	x 100,00000 =	522,00000	
					Subtotal:	522,00000	522,00000
Partides d'obra							
	E5615PC3	m2	Façana de policarbonat arcoplus 547 de 40mm de gruix. amb perfileria d'alumini amb rotura de pont tèrmic. Panell de policarbonat de 7 parets de 40mm de gruix, amb un ample de 500 a900mm d'amplada. amb un aillament 1,1 W/m2K, aillament acústic 22 dB, dilatació lineal 0,065mm/moC, per a temperatures de -40 a +120 graus. Amb protecció als raigs UV coexttrusió a les dues cares. Reacció al foc EN13501-1 EuroClass B.s1d0 Panells matxembrats col.locats a pressió sobre perfils d'alumini verticals, segons plànols. Perfileria d'alumini amb trerncament de pont tèrmic dalumini tipus mur cortina amb recolzaments cada 4 metres. Inclou corretges per a llums superiors a 2,2m . Escupidors i remats perimetrals. S'inclouen els remats laterals, superior i inferior models 4047, 4140, 4046 i 4045, gomas de segellat abrasaderes, segellat de juntes. Inclou segellat de tncament de celdilles, juntes de estanqueitat, inclou abrassaderes cod. 4050, recolzaments de 2000mm i remats perimetrals d'alumini per impermeabilització. Inclou premarc tubular perimetral 50x20x5 i tubs amb	5,220	x 53,28688 =	278,15751	

E2737-2023 02/05/2023 20:07:39

JUSTIFICACIÓ DE PREUS

PARTIDES D'OBRA

NÚM	CODI	UA	DESCRIPCIÓ			PREU
			perfileria alumini 50x50x5. Inclou planxa inferior escupidor d'alumini a cada trobada amb perfil horitzontal. Segons plànols detall.			
				Subtotal:	278,15751	278,15751
				COST DIRECTE		807,52251
				DESPESES INDIRECTES	4,00 %	32,30090
				COST EXECUCIÓ MATERIAL		839,82341
P-94	EAUESWZ8	m2	Mampara fenolica corredrea de 22mm de gruix en formacio envans de serveis, aixecat del terre amb potes d'inox, amb porta corredera i parts fixes, amb guia superior klein, envellidors, guiadors, accesoris d'inox, ferramenta i col.locacio, color verd acid i/o groc pàlid. segons planols tipus mf. s'inclou subestructura d'ancoratge, perfil tubular fixat a obra. S'inclou estructura inox amb grapes superiors, anclatges a sostre i parets amb embellidors, segons planols tipus mf. color verd acid i/o groc pàlid. s'inclou subestructura d'ancoratge, perfil tubular fixat a obra. L'amidament es realitza per m2 de panell fenòlic, descontant els buits tan inferior com superior.	Rend.: 1,000	267,14	€

				Unitats	Preu EURO	Parcial	Import
Ma d'obra							
	A0137000	h	Ajudant col·locador	0,2499	/R x 25,75000 =	6,43493	
	A0127000	h	Oficial 1a col·locador	0,250	/R x 29,00000 =	7,25000	
					Subtotal:	13,68493	13,68493
Materials							
	BAUESWZ6	m2	Mampara fenolica de 22mm de gruix en formacio envans de serveis, aixecat del terre amb potes d'inox, accesoris i ferramenta d'inox, tipus mf color verd acid i/o groc pàlid. S'inclou estructura inox amb grapes superiors, anclatges a sostre i parets amb embellidors, segons planols tipus mf. color verd acid i/o groc pàlid. s'inclou subestructura d'ancoratge, perfil tubular fixat a obra. L'amidament es realitza per m2 de panell fenòlic, descontant els buits tan inferior com superior.	1,100	x 221,07000 =	243,17700	
					Subtotal:	243,17700	243,17700
					COST DIRECTE		256,86193
					DESPESES INDIRECTES	4,00 %	10,27448
					COST EXECUCIÓ MATERIAL		267,13641

CSV: 84a31d70-caae-4197-85a0-1220e1d4058b
Aquest document és Còpia en paper autèntica segons l'article 27 de la Llei 39/2015, de 2 d'octubre. La seva autenticitat pot ser comprovada a l'adreça https://...

JUSTIFICACIÓ DE PREUS

PARTIDES D'OBRA

NÚM	CODI	UA	DESCRIPCIÓ		PREU
P-95	EAUESWZA	u	Porta fenòlica PF.01 d'una fulla abatible de 80x210 model staff en forma de sanwich (3+33+3), dos plaques de compacte fenòlic de 3mm color a triar per df, porta segons planols tipus PF. i ànima de 33mm de poliestirè rígid de densitat 30, encolat i premsat i cantells en compacte fenòlic. color negre, marc d'alumini anoditzat color alumini amb rang d'entrega, tot en perfil extrusionat en dues peces telescòpiques staff, que permeten recubrir entre 90 i 140mm, acabat amb juntes perimetrals de cautxo, 3 bisagres per porta en acer inoxidable i manetes d' al.lumini sobre placa quadrada d'alumini de 18x18 amb tancament de cop, pany i clau. premarc staff de mides concretes incluides. incluides mermes. unitat d'obra totalment acabada.	Rend.: 1,000	374,14 €

				Unitats		Preu EURO		Parcial	Import
Ma d'obra									
	A0137000	h	Ajudant col·locador	1,000	/R x	25,75000	=	25,75000	
	A0127000	h	Oficial 1a col·locador	1,000	/R x	29,00000	=	29,00000	
					Subtotal:			54,75000	54,75000
Altres									
	BAUESWZ5	u	Porta fenòlica d'una fulla abatible de 80x210 model staff en forma de sanwich (3+33+3), dos plaques de compacte fenòlic de 3mm color a triar per df, porta segons planols tipus PF. i ànima de 33mm de poliestirè rígid de densitat 30, encolat i premsat i cantells en compacte fenòlic. color negre, marc d'alumini anoditzat color alumini amb rang d'entrega, tot en perfil extrusionat en dues peces telescòpiques staff, que permeten recubrir entre 90 i 140mm, acabat amb juntes perimetrals de cautxo, 3 bisagres per porta en acer inoxidable i manetes d' al.lumini sobre placa quadrada d'alumini de 18x18 amb tancament de cop, pany i clau. premarc staff de mides concretes incluides. incluides mermes. unitat d'obra totalment acabada.	1,000	x	305,00000	=	305,00000	
					Subtotal:			305,00000	305,00000
								COST DIRECTE	359,75000
								DESPESES INDIRECTES 4,00 %	14,39000
								COST EXECUCIÓ MATERIAL	374,14000

E2737-2023 02/05/2023 20:07:39

JUSTIFICACIÓ DE PREUS

PARTIDES D'OBRA

NÚM	CODI	UA	DESCRIPCIÓ		PREU
P-96	EAUESWZB	u	Porta fenòlica PF 02 d'una fulla abatible de 80x210 model staff en forma de sanwich (3+33+3), aixecada de terra 10cm formada per dos plaques de compacte fenòlic de 3mm color a triar per df, porta segons planols tipus PF. i ànima de 33mm de poliestirè rígid de densitat 30, encolat i premsat i cantells en compacte fenòlic. color negre, marc d'alumini anoditzat color alumini amb rang d'entrega, tot en perfil extrusionat en dues peces telescòpiques staff, que permeten recubrir entre 90 i 140mm, acabat amb juntes perimetrals de cautxo, 3 bisagres per porta en acer inoxidable i manetes d' al.lumini sobre placa quadrada d'alumini de 18x18 amb tancament de cop, pany i clau. premarc staff de mides concretes incluides. incluides mermes. unitat d'obra totalment acabada.	Rend.: 1,000	368,45 €

				Unitats		Preu EURO		Parcial	Import
Ma d'obra									
	A0127000	h	Oficial 1a col·locador	0,900	/R x	29,00000	=	26,10000	
	A0137000	h	Ajudant col·locador	0,900	/R x	25,75000	=	23,17500	
					Subtotal:			49,27500	49,27500
Altres									
	BAUESWZ5	u	Porta fenòlica d'una fulla abatible de 80x210 model staff en forma de sanwich (3+33+3), dos plaques de compacte fenòlic de 3mm color a triar per df, porta segons planols tipus PF. i ànima de 33mm de poliestirè rígid de densitat 30, encolat i premsat i cantells en compacte fenòlic. color negre, marc d'alumini anoditzat color alumini amb rang d'entrega, tot en perfil extrusionat en dues peces telescòpiques staff, que permeten recubrir entre 90 i 140mm, acabat amb juntes perimetrals de cautxo, 3 bisagres per porta en acer inoxidable i manetes d' al.lumini sobre placa quadrada d'alumini de 18x18 amb tancament de cop, pany i clau. premarc staff de mides concretes incluides. incluides mermes. unitat d'obra totalment acabada.	1,000	x	305,00000	=	305,00000	
					Subtotal:			305,00000	305,00000
								COST DIRECTE	354,27500
								DESPESES INDIRECTES 4,00 %	14,17100
								COST EXECUCIÓ MATERIAL	368,44600

CSV: 84a31d70-caae-4197-85a0-1220e1d4058b
Aquest document és Còpia en paper autèntica segons l'article 27 de la Llei 39/2015, de 2 d'octubre. La seva autenticitat pot ser comprovada a l'adreça https://...

PARTIDES D'OBRA

NÚM	CODI	UA	DESCRIPCIÓ		PREU
P-97	EB71UA10	u	Placa amb anella, d'alumini, per a fixació d'arnès de seguretat, fixada amb cargols d'acer inoxidable, segons UNE_EN 795/A1 Criteri d'amidament: Unitat d'element realment col·locat a l'obra segons les especificacions de la DT. m de llargària realment col·locat d'acord amb les especificacions de la DT.	Rend.: 1,000	34,22 €

				Unitats		Preu EURO		Parcial	Import
Ma d'obra									
	A0137000	h	Ajudant col·locador	0,300	/R x	25,75000	=	7,72500	
					Subtotal:			7,72500	7,72500
Materials									
	B147UA10	u	Placa amb anella, d'alumini, per a fixació d'arnès de seguretat, per a fixar mecànicament amb cargols d'acer inoxidable	1,000	x	13,29000	=	13,29000	
	B0A63H00	u	Tac químic de diàmetre 12 mm, amb cargol, volandera i femella Criteri d'amidament: Unitat d'amidament: la indicada a la descripció de l'element Criteri d'amidament: quantitat necessària subministrada a l'obra	2,000	x	5,81000	=	11,62000	
					Subtotal:			24,91000	24,91000
					DESPESES AUXILIARS	3,50 %			0,27038
					COST DIRECTE				32,90538
					DESPESES INDIRECTES	4,00 %			1,31622
					COST EXECUCIÓ MATERIAL				34,22159

NÚM	CODI	UA	DESCRIPCIÓ		PREU
P-98	EB71UC20	m	Cable d'acer galvanitzat, de 10 mm de diàmetre i composició 7x19+0, homologat per a línia de vida horitzontal segons UNE_EN 795/A1, fixat als terminals i als elements de suport intermig (separació < 15 m) i tesat Criteri d'amidament: Unitat d'element realment col·locat a l'obra segons les especificacions de la DT. m de llargària realment col·locat d'acord amb les especificacions de la DT.	Rend.: 1,000	3,34 €

				Unitats		Preu EURO		Parcial	Import
Ma d'obra									
	A012M000	h	Oficial 1a muntador	0,030	/R x	29,98000	=	0,89940	
					Subtotal:			0,89940	0,89940
Materials									
	B147UC20	m	Cable d'acer galvanitzat, de 10 mm de diàmetre i composició 7x19+0, homologat per a línia de vida segons UNE_EN 795/A1	1,050	x	2,17000	=	2,27850	
					Subtotal:			2,27850	2,27850

FASE A I B: TANCAMENT SEMIPERMEABLE, VESTIDORS I URBANITZACIÓ PISTA ESPORTIVA A COLLBATÓ.
PROJECTE EXECUTIU - GENER 2023
AJUNTAMENT DE COLLBATÓ
ÀLEX GALLEGO ARQUITECTE

E2737-2023 02/05/2023 20:07:39

PARTIDES D'OBRA

NÚM	CODI	UA	DESCRIPCIÓ		PREU
				DESPESES AUXILIARS 3,50 %	0,03148
				COST DIRECTE	3,20938
				DESPESES INDIRECTES 4,00 %	0,12838
				COST EXECUCIÓ MATERIAL	3,33775
P-99	EB71UE10	u	Conjunt d'elements per als dos extrems d'una línia de vida horitzontal fixa, format per dos terminals d'alumini fixats amb cargols d'acer inoxidable, un tensor de forqueta per a regulació del cable i dos terminals de cable amb elements protectors, segons UNE_EN 795/A1 Criteri d'amidament: Unitat d'element realment col·locat a l'obra segons les especificacions de la DT. m de llargària realment col·locat d'acord amb les especificacions de la DT.	Rend.: 1,000	272,45 €

				Unitats		Preu EURO		Parcial	Import
Ma d'obra									
	A012M000	h	Oficial 1a muntador	0,500	/R x	29,98000	=	14,99000	
					Subtotal:			14,99000	14,99000
Materials									
	B147UE10	u	Conjunt d'elements per als dos extrems d'una línia de vida horitzontal, fixa, formats per dos terminals d'alumini per a fixar amb cargols d'acer inoxidable, un tensor de forqueta per a regulació del cable i dos terminals de cable amb elements protectors, segons UNE_EN 795/A1	1,000	x	199,98000	=	199,98000	
	B0A63H00	u	Tac químic de diàmetre 12 mm, amb cargol, volandera i femella Criteri d'amidament: Unitat d'amidament: la indicada a la descripció de l'element Criteri d'amidament: quantitat necessària subministrada a l'obra	8,000	x	5,81000	=	46,48000	
					Subtotal:			246,46000	246,46000
					DESPESES AUXILIARS	3,50 %			0,52465
					COST DIRECTE				261,97465
					DESPESES INDIRECTES	4,00 %			10,47899
					COST EXECUCIÓ MATERIAL				272,45364

NÚM	CODI	UA	DESCRIPCIÓ		PREU
P-100	EB71UFEL	u	Alfombra EMCO DIPLOMAT 522/R, recubriment de fibra textil color gris, alçada del perfil de 22mm, per a intensa capacitat d'absorció de brutícia i humitat, per a trànsit de persones amb càrrega elàstica intensa de 330kg/100cm2. Inclou bastiment alumini de 25mm d'alçada	Rend.: 1,000	280,79 €

CSV: 84a31d70-caae-4197-85a0-1220e1d4058b
Aquest document és Còpia en paper autèntica segons l'article 27 de la Llei 39/2015, de 2 d'octubre. La seva autenticitat pot ser comprovada a l'adreça https://...

PARTIDES D'OBRA

NÚM	CODI	UA	DESCRIPCIÓ					PREU
				Unitats	Preu EURO		Parcial	Import
Ma d'obra								
	A012M000	h	Oficial 1a muntador	0,500	/R x 29,98000	=	14,99000	
					Subtotal:		14,99000	14,99000
Altres								
	B147UEFE	m2	Alfombra EMCO DIPLOMAT 522/R, recubriment de fibra textil color gris, alçada del perfil de 22mm, per a intensa capacitat d'absorció de brutícia i humitat, per a trànsit de persones amb càrrega elàstica intensa de 330kg/100cm2. Inclou bastiment alumini de 25mm d'alçada. Inclou marc model 500/25 de 25mm d'alçada.	1,000	x 255,00000	=	255,00000	
					Subtotal:		255,00000	255,00000
					COST DIRECTE			269,99000
					DESPESES INDIRECTES	4,00 %		10,79960
					COST EXECUCIÓ MATERIAL			280,78960

P-101	EB71UH10	u	Element de suport intermedi per a línia de vida horitzontal fixa, d'alumini, fixat amb cargols d'acer inoxidable, segons UNE_EN 795/A1 Criteri d'amidament: Unitat d'element realment col·locat a l'obra segons les especificacions de la DT. m de llargària realment col·locat d'acord amb les especificacions de la DT.	Rend.: 1,000			53,67	€
				Unitats	Preu EURO		Parcial	Import
Ma d'obra								
	A0137000	h	Ajudant col·locador	0,300	/R x 25,75000	=	7,72500	
					Subtotal:		7,72500	7,72500
Materials								
	B147UH10	u	Element de suport intermedi per a línia de vida horitzontal fixa, d'alumini, per a fixar amb cargols d'acer inoxidable, segons UNE_EN 795/A1	1,000	x 31,99000	=	31,99000	
	B0A63H00	u	Tac químic de diàmetre 12 mm, amb cargol, volandera i femella Criteri d'amidament: Unitat d'amidament: la indicada a la descripció de l'element Criteri d'amidament: quantitat necessària subministrada a l'obra	2,000	x 5,81000	=	11,62000	
					Subtotal:		43,61000	43,61000
					DESPESES AUXILIARS	3,50 %		0,27038
					COST DIRECTE			51,60538
					DESPESES INDIRECTES	4,00 %		2,06422
					COST EXECUCIÓ MATERIAL			53,66959

FASE A I B: TANCAMENT SEMIPERMEABLE, VESTIDORS I URBANITZACIÓ PISTA ESPORTIVA A COLLBATÓ.
PROJECTE EXECUTIU - GENER 2023
AJUNTAMENT DE COLLBATÓ
ÀLEX GALLEGO ARQUITECTE

E2737-2023 02/05/2023 20:07:39

PARTIDES D'OBRA

NÚM	CODI	UA	DESCRIPCIÓ		PREU
P-102	EBVB01A	ut	Extractor eólico 17"" Fabricados totalmente en aluminio (Dureza H-24). Base con klinker esmaltado, doble capa de impermeabilización i remate de todo el conjunto totalmente acabado. Equipo eólico formado por : Base: adapta el extractor a cualquier tipo de techo: chapa, fibrocemento, loza, claraboyas, etc. Parabólico, con pendiente, autoportantes, salidas laterales. Está construida en chapa galanizada, grafada y estañada de excelente terminación, con nervadura superior para encastre del extractor. Extractor Eólico: consta de parte giratoria accionada por el viento y parte fija que lo asegura a la base. Álabes de aluminio con nervaduras longuitudinales y micronervaduras que le otorgan mayor rigidez. Ejes de Acero con rulemanes blindados Clapeta de cierre de paso de aire para invierno o para regular la salida de aire del interior. Disco y conducto galvanizado para alojamiento de clapeta. Bulonería y eje con tratamiento anticorrosión (zincado) Prensa, Grower y autofrenantes para darle mayor robustez. Se acciona desde el interior por cadenas o desde el exterior por llave. Montados sobre dos rodamientos prelubricados y sellados, rodamientos blindados auto lubricados Rodamientos que tienen el certificado de calidad ISO 9001. Remaches de aluminio Entre sus características destacamos que dicho remache ofrece un relleno completo del taladro que garantiza un remachado seguro también en los casos de ser grande la tolerancia de los taladros y un bloqueo doble del resto del vástago. Debido a estas propiedades, los remachados son estancos al agua. - 22 aspas aerodinámicas que eliminan la entrada de lluvia, con doble sistema de desagüe. Incluye los soportes y el eje galvanizado, con aro refuerzo soldado. - Tapa superior troquelada que da rigidez y estructura al equipo.. totalmente instalado i en funcionamiento	Rend.: 1,000	224,15 €

CSV: 84a31d70-caae-4197-85a0-1220e1d4058b
Aquest document és Còpia en paper autèntica segons l'article 27 de la Llei 39/2015, de 2 d'octubre. La seva autenticitat pot ser comprovada a l'adreça https://...

JUSTIFICACIÓ DE PREUS

PARTIDES D'OBRA

NÚM	CODI	UA	DESCRIPCIÓ	Unitats	Preu EURO	Parcial	Import
Ma d'obra							
	A0132	h	Ajudant calefactor	0,7004	/R x 16,40000 =	11,48656	
	A0122	h	Oficial 1ª calefactor	0,700	/R x 18,24000 =	12,76800	
					Subtotal:	24,25456	24,25456
Materials							
	BBVB1P	u	Extractor eólico 17" . Fabricados totalmente en aluminio (Dureza H-24) Equipo eólico formado por : Base: adapta el extractor a cualquier tipo de techo: chapa, fibrocemento, loza, claraboyas, etc. Parabólico, con pendiente, autoportantes, salidas laterales. Está construida en chapa galanizada, grafada y estañada de excelente terminación, con nervadura superior para encastre del extractor. Extractor Eólico: consta de parte giratoria accionada por el viento y parte fija que lo asegura a la base. Álabes de aluminio con nervaduras longuitudinales y micronervaduras que le otorgan mayor rigidez. Ejes de Acero con rulemanes blindados Clapeta de cierre de paso de aire para invierno o para regular la salida de aire del interior. Disco y conducto galvanizado para alojamiento de clapeta. Bulonería y eje con tratamiento anticorrosión (zincado) Prensa, Grower y autofrenantes para darle mayor robustez. Se acciona desde el interior por cadenas o desde el exterior por llave. Montados sobre dos rodamientos prelubricados y sellados, rodamientos blindados auto lubricados Rodamientos que tienen el certificado de calidad ISO 9001. Remaches de aluminio Entre sus características destacamos que dicho remache ofrece un relleno completo del taladro que garantiza un remachado seguro también en los casos de ser grande la tolerancia de los taladros y un bloqueo doble del resto del vástago. Debido a estas propiedades, los remachados son estancos al agua. - 22 aspas aerodinámicas que eliminan la entrada de lluvia, con doble sistema de desagüe. Incluye los soportes y el eje galvanizado, con aro refuerzo soldado. - Tapa superior troquelada que da rigidez y estructura al equipo.. totalmente instalado i en funcionamiento	1,000	x 137,50000 =	137,50000	
					Subtotal:	137,50000	137,50000
Partides d'obra							
	E721BC95	m2	Dos membranes ga-1 (une 104-402), d'una làmina, de densitat superficial 5,1 kg/m2 formada per làmina de betum modificat lbm(sbs)-50/g amb una armadura fp de feltre de polièster de 130 g/m2, adherida en calent , prèvia imprimació cadascuna, acabat pizzarrita.	0,800	x 12,48300 =	9,98640	
	E6121192	m2	Paret de Klinker sense esmaltar La Covadonga. Paret de tancament recolzada de gruix 11,5 cm, D, de 240x115x50 mm, cares vistes, categoria I, segons UNE-EN 771-1, col·locat amb morter hidròfug especial antibacterià pper a ram de paleta	0,800	x 54,73275 =	43,78620	

E2737-2023 02/05/2023 20:07:39

JUSTIFICACIÓ DE PREUS

PARTIDES D'OBRA

NÚM	CODI	UA	DESCRIPCIÓ			PREU
			industrialitzat M 5 (5 N/mm2) de designació (G) segons UNE-EN 998-2. Inclou suplement per subministrament i col·locació d'armadura prefabricada, formada per dos filferros paral·lels units mitjançant soldadura a filferro central continu en zigzag en un mateix pla, col·locat an juntes horitzontals de parets de fàbrica de maó cada 4 filades.			
				Subtotal:	53,77260	53,77260
				COST DIRECTE		215,52716
				DESPESES INDIRECTES	4,00 %	8,62109
				COST EXECUCIÓ MATERIAL		224,14825
P-103	EC151D0P	m2	Vidre laminar de seguretat de dues llunes, amb acabat de lluna incolora, de 6+6 mm de gruix, amb 1 butiral transparent, col·locat amb llistó de vidre sobre fusta, acer o alumini	Rend.: 1,000		52,69 €

				Unitats	Preu EURO	Parcial	Import
Ma d'obra							
	A012E000	h	Oficial 1a vidrier	0,200	/R x 29,70000 =	5,94000	
					Subtotal:	5,94000	5,94000
Materials							
	BC151D0A	m2	Vidre laminar de seguretat de dues llunes, amb acabat de lluna incolora, de 6+6 mm de gruix, amb 1 butiral transparent	1,000	x 44,72000 =	44,72000	
					Subtotal:	44,72000	44,72000
					COST DIRECTE		50,66000
					DESPESES INDIRECTES	4,00 %	2,02640
					COST EXECUCIÓ MATERIAL		52,68640
P-104	EC151M0S	m2	Addesiu vinilic color a triar per d.f. amb despiece i rotulació. amb una làmina monocolor, inidcació d'estances mides fins a 1m2.segons indicacions de la d.f.	Rend.: 1,000		20,83 €	

				Unitats	Preu EURO	Parcial	Import
Materials							
	BC151M0A	m2	Addesiu vinilic color a triar per d.f. amb despiece i rotulació. amb una làmina monocolor, inidcació d'estances mides fins a 1m2.segons indicacions de la d.f.	1,000	x 20,03000 =	20,03000	
					Subtotal:	20,03000	20,03000

CSV: 84a31d70-caae-4197-85a0-1220e1d4058b
Aquest document és Còpia en paper autèntica segons l'article 27 de la Llei 39/2015, de 2 d'octubre. La seva autenticitat pot ser comprovada a l'adreça https://...

PARTIDES D'OBRA

NÚM	CODI	UA	DESCRIPCIÓ		PREU
			COST DIRECTE		20,03000
			DESPESES INDIRECTES	4,00 %	0,80120
			COST EXECUCIÓ MATERIAL		20,83120
P-105	ED111B21	m	Desguàs d'aparell sanitari amb tub de PVC-U de paret massissa, àrea d'aplicació B segons norma UNE-EN 1329-1, classe de reacció al foc B-s1, d0 segons norma UNE-EN 13501-1, de DN 40 mm, fins a baixant, caixa o clavegueró Criteri d'amidament: m de llargària amidada segons les especificacions de la DT.	Rend.: 1,000	19,63 €

				Unitats		Preu EURO		Parcial	Import
Ma d'obra									
	A013J000	h	Ajudant lampista	0,180	/R x	25,71000	=	4,62780	
	A012J000	h	Oficial 1a lampista	0,360	/R x	29,98000	=	10,79280	
						Subtotal:		15,42060	15,42060
Materials									
	BDW3B200	u	Accessori genèric per a tub de PVC de D=40 mm Criteri d'amidament: Unitat composada pel conjunt de peces necessàries per a muntar 1 m de tub.	1,000	x	0,98000	=	0,98000	
	BDY3B200	u	Element de muntatge per a tub de PVC de D=40 mm Criteri d'amidament: Unitat composada pel conjunt de peces necessàries per a muntar 1 m de tub.	1,000	x	0,01000	=	0,01000	
	BD13129B	m	Tub de PVC-U de paret massissa, àrea d'aplicació B segons norma UNE-EN 1329-1, de DN 40 mm i de llargària 5 m, classe de reacció al foc B-s1, d0 segons norma UNE-EN 13501-1, per a encolar Criteri d'amidament: Unitat d'amidament: la indicada a la descripció de l'element Criteri d'amidament: quantitat necessària subministrada a l'obra	1,250	x	1,79000	=	2,23750	
						Subtotal:		3,22750	3,22750
						DESPESES AUXILIARS	1,50 %		0,23131
						COST DIRECTE			18,87941
						DESPESES INDIRECTES	4,00 %		0,75518
						COST EXECUCIÓ MATERIAL			19,63459
P-106	ED111B51	m	Desguàs d'aparell sanitari amb tub de PVC-U de paret massissa, àrea d'aplicació B segons norma UNE-EN 1329-1, classe de reacció al foc B-s1, d0 segons norma UNE-EN 13501-1, de DN 75 mm, fins a baixant, caixa o clavegueró Criteri d'amidament: m de llargària amidada segons les especificacions de la DT.	Rend.: 1,000				23,58	€

FASE A I B: TANCAMENT SEMIPERMEABLE, VESTIDORS I URBANITZACIÓ PISTA ESPORTIVA A COLLBATÓ.
PROJECTE EXECUTIU - GENER 2023
AJUNTAMENT DE COLLBATÓ
ÀLEX GALLEGO ARQUITECTE

E2737-2023 02/05/2023 20:07:39

PARTIDES D'OBRA

NÚM	CODI	UA	DESCRIPCIÓ						PREU
					Unitats		Preu EURO	Parcial	Import
Ma d'obra									
	A012J000	h	Oficial 1a lampista		0,360	/R x	29,98000 =	10,79280	
	A013J000	h	Ajudant lampista		0,180	/R x	25,71000 =	4,62780	
							Subtotal:	15,42060	15,42060
Materials									
	BD13159B	m	Tub de PVC-U de paret massissa, àrea d'aplicació B segons norma UNE-EN 1329-1, de DN 75 mm i de llargària 5 m, classe de reacció al foc B-s1, d0 segons norma UNE-EN 13501-1, per a encolar Criteri d'amidament: Unitat d'amidament: la indicada a la descripció de l'element Criteri d'amidament: quantitat necessària subministrada a l'obra		1,250	x	3,50000 =	4,37500	
	BDY3B500	u	Element de muntatge per a tub de PVC de D=75 mm Criteri d'amidament: Unitat composada pel conjunt de peces necessàries per a muntar 1 m de tub.		1,000	x	0,03000 =	0,03000	
	BDW3B500	u	Accessori genèric per a tub de PVC de D=75 mm Criteri d'amidament: Unitat composada pel conjunt de peces necessàries per a muntar 1 m de tub.		1,000	x	2,62000 =	2,62000	
							Subtotal:	7,02500	7,02500
							DESPESES AUXILIARS	1,50 %	0,23131
							COST DIRECTE		22,67691
							DESPESES INDIRECTES	4,00 %	0,90708
							COST EXECUCIÓ MATERIAL		23,58399
P-107	ED351540	u	Pericó de pas de formigó prefabricat, de 50x50x50 cm de mides interiors i 5 cm de gruix, per a evacuació d'aigües residuals, inclosa tapa de formigó prefabricat, col·locat Criteri d'amidament: Unitat mesurada segons les especificacions de la DT.	Rend.: 1,000					98,22 €
					Unitats		Preu EURO	Parcial	Import
Ma d'obra									
	A012N000	h	Oficial 1a d'obra pública		0,220	/R x	29,00000 =	6,38000	
	A0140000	h	Manobre		0,330	/R x	24,12000 =	7,95960	
							Subtotal:	14,33960	14,33960
Maquinària									
	C1503500	h	Camió grua de 5 t		0,220	/R x	55,09000 =	12,11980	
							Subtotal:	12,11980	12,11980
Materials									
	BD351540	u	Pericó prefabricat de formigó per a sanejament, de 50x50x50 cm de mides interiors, i 5 cm de gruix, amb finestres premarcades de 29 cm de diàmetre a 4 cares, inclosa tapa de formigó prefabricat		1,000	x	67,77000 =	67,77000	
							Subtotal:	67,77000	67,77000

CSV: 84a31d70-caae-4197-85a0-1220e1d4058b
Aquest document és Còpia en paper autèntica segons l'article 27 de la Llei 39/2015, de 2 d'octubre. La seva autenticitat pot ser comprovada a l'adreça https://...

PARTIDES D'OBRA

NÚM	CODI	UA	DESCRIPCIÓ		PREU
			DESPESES AUXILIARS	1,50 %	0,21509
			COST DIRECTE		94,44449
			DESPESES INDIRECTES	4,00 %	3,77778
			COST EXECUCIÓ MATERIAL		98,22227

P-108 ED51BK4NK7F u Bonera sifònica d'acer inoxidable AISI 304 ref. SLC.BF.10.040H.R67 de la serie SELECT 100 d'ACO de 100x100 mm de costat amb sortida horitzontal de 40 mm de diàmetre, amb tapa plana acer inoxidable, per a una càrrega classe K 3, col·locada amb morter per a ram de paleta classe M 5 (5 N/mm2) Rend.: 1,000 88,93 €

				Unitats		Preu EURO		Parcial	Import
Ma d'obra									
	A0140000	h	Manobre	0,250	/R x	24,12000	=	6,03000	
	A0122000	h	Oficial 1a paleta	0,500	/R x	29,00000	=	14,50000	
			Subtotal:					20,53000	20,53000
Materials									
	B0710150	t	Morter per a ram de paleta, classe M 5 (5 N/mm2), en sacs, de designació (G) segons norma UNE-EN 998-2 Criteri d'amidament: Unitat d'amidament: la indicada a la descripció de l'element Criteri d'amidament: quantitat necessària subministrada a l'obra	0,0143	x	53,54000	=	0,76562	
	BD51BK4NK	u	Bonera sifònica d'acer inoxidable AISI 304, tipus ACO SLC.BF.10.040H.R67 de baixa alçada, de mesures 100x100, sortida horitzontal de DN 40, cos arrodonit per facilitar la neteja, amb sifó incorporat amb un cabal de 0,4 l/s i una retenció de 15 mm d'altura d'aigua. Incorpora reixa R67 ranurada, apta per a per a càrrega vianants, amb fixació mitjançant cargols. Acabat decapatge i passivat. Article: 00403926. Article: ref. SLC.BF.10.040H.R67 de la sèrie SELECT 100 de l'empresa ACO PRODUCTOS POLÍMEROS SA Criteri d'amidament: Unitat d'amidament: la indicada a la descripció de l'element Criteri d'amidament: quantitat necessària subministrada a l'obra	1,000	x	63,91000	=	63,91000	
			Subtotal:					64,67562	64,67562
			DESPESES AUXILIARS			1,50 %			0,30795
			COST DIRECTE						85,51357
			DESPESES INDIRECTES			4,00 %			3,42054
			COST EXECUCIÓ MATERIAL						88,93411

P-109 ED5A5F00 m Drenatge amb tub circular perforat de polietilè d'alta densitat de 160 mm de diàmetre Criteri d'amidament: m de llargària amidada segons les especificacions de la DT. Aquest criteri no inclou la preparació de la superfície d'assentament ni l'execució del llit de material filtrant. Aquest criteri no inclou la preparació de la superfície d'assentament, ni el reblert de la rasa amb material filtrant. Rend.: 1,000 11,40 €

FASE A I B: TANCAMENT SEMIPERMEABLE, VESTIDORS I URBANITZACIÓ PISTA ESPORTIVA A COLLBATÓ.
PROJECTE EXECUTIU - GENER 2023
AJUNTAMENT DE COLLBATÓ
ÀLEX GALLEGO ARQUITECTE

E2737-2023 02/05/2023 20:07:39

PARTIDES D'OBRA

NÚM	CODI	UA	DESCRIPCIÓ	PREU

				Unitats		Preu EURO		Parcial	Import
Ma d'obra									
	A0122000	h	Oficial 1a paleta	0,190	/R x	29,00000	=	5,51000	
	A0140000	h	Manobre	0,095	/R x	24,12000	=	2,29140	
			Subtotal:					7,80140	7,80140
Materials									
	BD5B1F00	m	Tub circular perforat de polietilè d'alta densitat de 160 mm de diàmetre	1,050	x	2,90000	=	3,04500	
			Subtotal:					3,04500	3,04500
			DESPESES AUXILIARS			1,50 %			0,11702
			COST DIRECTE						10,96342
			DESPESES INDIRECTES			4,00 %			0,43854
			COST EXECUCIÓ MATERIAL						11,40196

P-110 ED5FC176 m Canal de material plàstic sense pendent, d'amplària de 100 a 200 mm i 60 a 100 mm d'alçària, amb perfil lateral, amb reixa de material plàstic nervada classe C250 segons norma UNE-EN 1433, fixada amb tanca a la canal col·locada sobre base de formigó amb solera de 150 mm de gruix i parets de 150 mm de gruix Rend.: 1,000 91,54 €

				Unitats		Preu EURO		Parcial	Import
Ma d'obra									
	A012N000	h	Oficial 1a d'obra pública	0,280	/R x	29,00000	=	8,12000	
	A0140000	h	Manobre	0,420	/R x	24,12000	=	10,13040	
			Subtotal:					18,25040	18,25040
Materials									
	BD5FC176	m	Canal de material plàstic sense pendent, d'amplària de 100 a 200 mm i 60 a 100 mm d'alçària, amb perfil lateral, amb reixa de material plàstic nervada classe C250 segons norma UNE-EN 1433, fixada amb tanca a la canal	1,050	x	56,62000	=	59,45100	
	B069-I4H8	m3	Formigó d'ús no estructural de resistència a compressió 20 N/mm2, consistència plàstica i grandària màxima del granulat 20 mm, HNE-20/P/20 Criteri d'amidament: Unitat d'amidament: la indicada a la descripció de l'element Criteri d'amidament: quantitat necessària subministrada a l'obra	0,1106	x	90,79000	=	10,04137	
			Subtotal:					69,49237	69,49237
			DESPESES AUXILIARS			1,50 %			0,27376
			COST DIRECTE						88,01653
			DESPESES INDIRECTES			4,00 %			3,52066
			COST EXECUCIÓ MATERIAL						91,53719

CSV: 84a31d70-caae-4197-85a0-1220e1d4058b
Aquest document és Còpia en paper autèntica segons l'article 27 de la Llei 39/2015, de 2 d'octubre. La seva autenticitat pot ser comprovada a l'adreça https://...

JUSTIFICACIÓ DE PREUS

PARTIDES D'OBRA

NÚM	CODI	UA	DESCRIPCIÓ		PREU
P-111	ED7FR112	m	Clavegueró amb tub de tub de PVC-U de paret massissa per a sanejament sense pressió, de DN 110 mm i de SN 4 (4 kN/m2) de rigidesa anular, segons norma UNE-EN 1401-1, per a unió elàstica amb anella elastomèrica, sobre llit de sorra de 15 cm de gruix i reblert amb sorra fins a 30 cm per sobre del tub fins a 30 cm per sobre del tub Criteri d'amidament: m de llargària instal·lada, amidada segons les especificacions de la DT, entre els eixos dels elements o dels punts per connectar. Aquest criteri inclou les pèrdues de material corresponents a retalls i la repercussió de les peces especials a col·locar.	Rend.: 1,000	42,24 €

				Unitats		Preu EURO		Parcial	Import
Ma d'obra									
	A0127000	h	Oficial 1a col·locador	0,150	/R x	29,00000	=	4,35000	
	A0137000	h	Ajudant col·locador	0,150	/R x	25,75000	=	3,86250	
	A0140000	h	Manobre	0,200	/R x	24,12000	=	4,82400	
	A0122000	h	Oficial 1a paleta	0,100	/R x	29,00000	=	2,90000	
					Subtotal:			15,93650	15,93650
Maquinària									
	C133A0J0	h	Picó vibrant amb placa de 30x30 cm	0,100	/R x	6,26000	=	0,62600	
	C1313330	h	Retroexcavadora sobre pneumàtics de 8 a 10 t	0,0422	/R x	58,73000	=	2,47841	
					Subtotal:			3,10441	3,10441
Materials									
	BD7FR110	m	Tub de PVC-U de paret massissa per a sanejament sense pressió, de DN 110 mm i de SN 4 (4 kN/m2) de rigidesa anular, segons norma UNE-EN 1401-1, per a unió elàstica amb anella elastomèrica Criteri d'amidament: Unitat d'amidament: la indicada a la descripció de l'element Criteri d'amidament: quantitat necessària subministrada a l'obra	1,200	x	5,10000	=	6,12000	
	BDY3B700	u	Element de muntatge per a tub de PVC de D=110 mm Criteri d'amidament: Unitat composada pel conjunt de peces necessàries per a muntar 1 m de tub.	1,000	x	0,11000	=	0,11000	
	B0310500	t	Sorra de pedrera de 0 a 3,5 mm Criteri d'amidament: Unitat d'amidament: la indicada a la descripció de l'element Criteri d'amidament: quantitat necessària subministrada a l'obra	0,546	x	23,27000	=	12,70542	
	BDW3B700	u	Accessori genèric per a tub de PVC de D=110 mm Criteri d'amidament: Unitat composada pel conjunt de peces necessàries per a muntar 1 m de tub.	0,330	x	7,27000	=	2,39910	
					Subtotal:			21,33452	21,33452

E2737-2023 02/05/2023 20:07:39

FASE A I B: TANCAMENT SEMIPERMEABLE, VESTIDORS I URBANITZACIÓ PISTA ESPORTIVA A COLLBATÓ.
PROJECTE EXECUTIU - GENER 2023
AJUNTAMENT DE COLLBATÓ
ÀLEX GALLEGO ARQUITECTE

PARTIDES D'OBRA

NÚM	CODI	UA	DESCRIPCIÓ		PREU
			DESPESES AUXILIARS 1,50 %		0,23905
			COST DIRECTE		40,61448
			DESPESES INDIRECTES 4,00 %		1,62458
			COST EXECUCIÓ MATERIAL		42,23906
P-112	ED7FR312	m	Clavegueró amb tub de tub de PVC-U de paret massissa per a sanejament sense pressió, de DN 160 mm i de SN 4 (4 kN/m2) de rigidesa anular, segons norma UNE-EN 1401-1, per a unió elàstica amb anella elastomèrica, sobre llit de sorra de 15 cm de gruix i reblert amb sorra fins a 30 cm per sobre del tub fins a 30 cm per sobre del tub Criteri d'amidament: m de llargària instal·lada, amidada segons les especificacions de la DT, entre els eixos dels elements o dels punts per connectar. Aquest criteri inclou les pèrdues de material corresponents a retalls i la repercussió de les peces especials a col·locar.	Rend.: 1,000	57,06 €

				Unitats		Preu EURO		Parcial	Import
Ma d'obra									
	A0127000	h	Oficial 1a col·locador	0,200	/R x	29,00000	=	5,80000	
	A0140000	h	Manobre	0,200	/R x	24,12000	=	4,82400	
	A0122000	h	Oficial 1a paleta	0,100	/R x	29,00000	=	2,90000	
	A0137000	h	Ajudant col·locador	0,200	/R x	25,75000	=	5,15000	
					Subtotal:			18,67400	18,67400
Maquinària									
	C1313330	h	Retroexcavadora sobre pneumàtics de 8 a 10 t	0,0422	/R x	58,73000	=	2,47841	
	C133A0J0	h	Picó vibrant amb placa de 30x30 cm	0,110	/R x	6,26000	=	0,68860	
					Subtotal:			3,16701	3,16701
Materials									
	B0310500	t	Sorra de pedrera de 0 a 3,5 mm Criteri d'amidament: Unitat d'amidament: la indicada a la descripció de l'element Criteri d'amidament: quantitat necessària subministrada a l'obra	0,6636	x	23,27000	=	15,44197	
	BD7FR310	m	Tub de PVC-U de paret massissa per a sanejament sense pressió, de DN 160 mm i de SN 4 (4 kN/m2) de rigidesa anular, segons norma UNE-EN 1401-1, per a unió elàstica amb anella elastomèrica Criteri d'amidament: Unitat d'amidament: la indicada a la descripció de l'element Criteri d'amidament: quantitat necessària subministrada a l'obra	1,200	x	7,98000	=	9,57600	
	BDY3B900	u	Element de muntatge per a tub de PVC de D=160 mm Criteri d'amidament: Unitat composada pel conjunt de peces necessàries per a muntar 1 m de tub.	1,000	x	0,33000	=	0,33000	

CSV: 84a31d70-caae-4197-85a0-1220e1d4058b
Aquest document és Còpia en paper autèntica segons l'article 27 de la Llei 39/2015, de 2 d'octubre. La seva autenticitat pot ser comprovada a l'adreça https://...

JUSTIFICACIÓ DE PREUS

PARTIDES D'OBRA

NÚM	CODI	UA	DESCRIPCIÓ					PREU
	BDW3B900	u	Accessori genèric per a tub de PVC de D=160 mm Criteri d'amidament: Unitat composada pel conjunt de peces necessàries per a muntar 1 m de tub.	0,330	x 22,41000	= 7,39530		
					Subtotal:	32,74327	32,74327	
				DESPESES AUXILIARS	1,50 %		0,28011	
				COST DIRECTE			54,86439	
				DESPESES INDIRECTES	4,00 %		2,19458	
				COST EXECUCIÓ MATERIAL			57,05897	
P-113	ED7FR412	m	Clavegueró amb tub de tub de PVC-U de paret massissa per a sanejament sense pressió, de DN 200 mm i de SN 4 (4 kN/m2) de rigidesa anular, segons norma UNE-EN 1401-1, per a unió elàstica amb anella elastomèrica, sobre llit de sorra de 15 cm de gruix i reblert amb sorra fins a 30 cm per sobre del tub fins a 30 cm per sobre del tub Criteri d'amidament: m de llargària instal·lada, amidada segons les especificacions de la DT, entre els eixos dels elements o dels punts per connectar. Aquest criteri inclou les pèrdues de material corresponents a retalls i la repercussió de les peces especials a col·locar.	Rend.: 1,000			70,71	€
					Unitats	Preu EURO	Parcial	Import
Ma d'obra								
	A0122000	h	Oficial 1a paleta	0,100	/R x 29,00000	= 2,90000		
	A0140000	h	Manobre	0,200	/R x 24,12000	= 4,82400		
	A0127000	h	Oficial 1a col·locador	0,200	/R x 29,00000	= 5,80000		
	A0137000	h	Ajudant col·locador	0,200	/R x 25,75000	= 5,15000		
					Subtotal:	18,67400	18,67400	
Maquinària								
	C133A0J0	h	Picó vibrant amb placa de 30x30 cm	0,130	/R x 6,26000	= 0,81380		
	C1313330	h	Retroexcavadora sobre pneumàtics de 8 a 10 t	0,0507	/R x 58,73000	= 2,97761		
					Subtotal:	3,79141	3,79141	
Materials								
	BDW3BA00	u	Accessori genèric per a tub de PVC de D=200 mm Criteri d'amidament: Unitat composada pel conjunt de peces necessàries per a muntar 1 m de tub.	0,330	x 39,17000	= 12,92610		
	BDY3BA00	u	Element de muntatge per a tub de PVC de D=200 mm Criteri d'amidament: Unitat composada pel conjunt de peces necessàries per a muntar 1 m de tub.	1,000	x 0,59000	= 0,59000		
	BD7FR410	m	Tub de PVC-U de paret massissa per a sanejament sense pressió, de DN 200 mm i de SN 4 (4 kN/m2) de rigidesa anular, segons norma UNE-EN 1401-1, per a	1,200	x 12,19000	= 14,62800		

FASE A I B: TANCAMENT SEMIPERMEABLE, VESTIDORS I URBANITZACIÓ PISTA ESPORTIVA A COLLBATÓ.
PROJECTE EXECUTIU - GENER 2023
AJUNTAMENT DE COLLBATÓ
ÀLEX GALLEGO ARQUITECTE

E2737-2023 02/05/2023 20:07:39

JUSTIFICACIÓ DE PREUS

PARTIDES D'OBRA

NÚM	CODI	UA	DESCRIPCIÓ					PREU
			unió elàstica amb anella elastomèrica Criteri d'amidament: Unitat d'amidament: la indicada a la descripció de l'element Criteri d'amidament: quantitat necessària subministrada a l'obra					
	B0310500	t	Sorra de pedrera de 0 a 3,5 mm Criteri d'amidament: Unitat d'amidament: la indicada a la descripció de l'element Criteri d'amidament: quantitat necessària subministrada a l'obra	0,735	x 23,27000	= 17,10345		
					Subtotal:	45,24755	45,24755	
				DESPESES AUXILIARS	1,50 %		0,28011	
				COST DIRECTE			67,99307	
				DESPESES INDIRECTES	4,00 %		2,71972	
				COST EXECUCIÓ MATERIAL			70,71279	
P-114	EDKZA680	u	Bastiment quadrat i tapa per a reomplir d'acer inoxidable de 500x500 mm recolzada i fixada amb cargols, per a pericó de serveis, col·locat amb morter	Rend.: 1,000			613,83	€
					Unitats	Preu EURO	Parcial	Import
Ma d'obra								
	A0127000	h	Oficial 1a col·locador	0,400	/R x 29,00000	= 11,60000		
	A0140000	h	Manobre	0,400	/R x 24,12000	= 9,64800		
					Subtotal:	21,24800	21,24800	
Materials								
	B0710150	t	Morter per a ram de paleta, classe M 5 (5 N/mm2), en sacs, de designació (G) segons norma UNE-EN 998-2 Criteri d'amidament: Unitat d'amidament: la indicada a la descripció de l'element Criteri d'amidament: quantitat necessària subministrada a l'obra	0,0021	x 53,54000	= 0,11243		
	BDKZA680	u	Bastiment quadrat i tapa quadrada per a reomplir d'acer inoxidable, de 500x500 mm, per a pericó de serveis	1,000	x 568,54000	= 568,54000		
					Subtotal:	568,65243	568,65243	
				DESPESES AUXILIARS	1,50 %		0,31872	
				COST DIRECTE			590,21915	
				DESPESES INDIRECTES	4,00 %		23,60877	
				COST EXECUCIÓ MATERIAL			613,82792	
P-115	EE42Q324	m	Conducte llis circular de planxa d'acer galvanitzat de 100 mm de diàmetre (s/UNE-EN 1506), de gruix 0,6 mm, autoconnectable, muntat superficialment Criteri d'amidament: m de llargària instal·lada, amidada segons les especificacions del projecte, entre els eixos dels elements o dels punts per connectar. Aquest criteri inclou les pèrdues de material corresponents a retalls.	Rend.: 1,000			21,95	€

CSV: 84a31d70-caae-4197-85a0-1220e1d4058b
Aquest document és Còpia en paper autèntica segons l'article 27 de la Llei 39/2015, de 2 d'octubre. La seva autenticitat pot ser comprovada a l'adreça https://...

JUSTIFICACIÓ DE PREUS

PARTIDES D'OBRA

NÚM	CODI	UA	DESCRIPCIÓ					PREU
				Unitats	Preu EURO		Parcial	Import
Ma d'obra								
	A012G000	h	Oficial 1a calefactor	0,250	/R x 29,98000	=	7,49500	
	A013G000	h	Ajudant calefactor	0,250	/R x 25,71000	=	6,42750	
					Subtotal:		13,92250	13,92250
Materials								
	BEW43000	u	Suport estàndard per a conducte circular de 100 mm de diàmetre Criteri d'amidament: Unitat d'amidament: la indicada a la descripció de l'element Criteri d'amidament: quantitat necessària subministrada a l'obra	0,330	x 6,41000	=	2,11530	
	BE42Q321	m	Conducte llis circular de planxa d'acer galvanitzat de 100 mm de diàmetre (s/UNE-EN 1506), de gruix 0,6 mm, autoconnectable Criteri d'amidament: Unitat d'amidament: la indicada a la descripció de l'element Criteri d'amidament: quantitat necessària subministrada a l'obra	1,020	x 4,76000	=	4,85520	
					Subtotal:		6,97050	6,97050
					DESPESES AUXILIARS	1,50 %		0,20884
					COST DIRECTE			21,10184
					DESPESES INDIRECTES	4,00 %		0,84407
					COST EXECUCIÓ MATERIAL			21,94591

P-116	EE42Q932	m	Conducte helicoïdal circular de planxa d'acer galvanitzat de 250 mm de diàmetre (s/UNE-EN 1506), de gruix 0,7 mm, muntat superficialment Criteri d'amidament: m de llargària instal·lada, amidada segons les especificacions del projecte, entre els eixos dels elements o dels punts per connectar. Aquest criteri inclou les pèrdues de material corresponents a retalls.	Rend.: 1,000	44,66 €

				Unitats	Preu EURO		Parcial	Import
Ma d'obra								
	A013G000	h	Ajudant calefactor	0,550	/R x 25,71000	=	14,14050	
	A012G000	h	Oficial 1a calefactor	0,550	/R x 29,98000	=	16,48900	
					Subtotal:		30,62950	30,62950
Materials								
	BEW49000	u	Suport estàndard per a conducte circular de 250 mm de diàmetre Criteri d'amidament: Unitat d'amidament: la indicada a la descripció de l'element Criteri d'amidament: quantitat necessària subministrada a l'obra	0,330	x 9,36000	=	3,08880	
	BE42Q930	m	Conducte helicoïdal circular de planxa d'acer galvanitzat de 250 mm de diàmetre (s/UNE-EN 1506), de gruix 0,7 mm Criteri d'amidament: Unitat d'amidament: la indicada a la descripció de l'element Criteri d'amidament: quantitat necessària subministrada a l'obra	1,020	x 8,59000	=	8,76180	

FASE A I B: TANCAMENT SEMIPERMEABLE, VESTIDORS I URBANITZACIÓ PISTA ESPORTIVA A COLLBATÓ.
PROJECTE EXECUTIU - GENER 2023
AJUNTAMENT DE COLLBATÓ
ÀLEX GALLEGO ARQUITECTE

E2737-2023 02/05/2023 20:07:39

JUSTIFICACIÓ DE PREUS

PARTIDES D'OBRA

NÚM	CODI	UA	DESCRIPCIÓ			PREU
			Subtotal:		11,85060	11,85060
			DESPESES AUXILIARS	1,50 %		0,45944
			COST DIRECTE			42,93954
			DESPESES INDIRECTES	4,00 %		1,71758
			COST EXECUCIÓ MATERIAL			44,65712

P-117	EE42QE26	m	Conducte helicoïdal circular de planxa d'acer galvanitzat de 350 mm de diàmetre (s/UNE-EN 1506), de gruix 0,6 mm, unió amb brida extensible cargolada, muntat superficialment Criteri d'amidament: m de llargària instal·lada, amidada segons les especificacions del projecte, entre els eixos dels elements o dels punts per connectar. Aquest criteri inclou les pèrdues de material corresponents a retalls.	Rend.: 1,000	48,42 €

				Unitats	Preu EURO		Parcial	Import
Ma d'obra								
	A012G000	h	Oficial 1a calefactor	0,500	/R x 29,98000	=	14,99000	
	A013G000	h	Ajudant calefactor	0,500	/R x 25,71000	=	12,85500	
					Subtotal:		27,84500	27,84500
Materials								
	BEW4A001	u	Suport estàndard per a conducte circular de 350 mm de diàmetre Criteri d'amidament: Unitat d'amidament: la indicada a la descripció de l'element Criteri d'amidament: quantitat necessària subministrada a l'obra	0,330	x 10,64000	=	3,51120	
	BE42QE22	m	Conducte helicoïdal circular de planxa d'acer galvanitzat de 350 mm de diàmetre (s/UNE-EN 1506), de gruix 0,6 mm, unió amb brida extensible cargolada Criteri d'amidament: Unitat d'amidament: la indicada a la descripció de l'element Criteri d'amidament: quantitat necessària subministrada a l'obra	1,020	x 14,49000	=	14,77980	
					Subtotal:		18,29100	18,29100
					DESPESES AUXILIARS	1,50 %		0,41768
					COST DIRECTE			46,55368
					DESPESES INDIRECTES	4,00 %		1,86215
					COST EXECUCIÓ MATERIAL			48,41582

P-118	EE61ÇJAF	m2	Aïllament tèrmic de conductes amb manta de llana mineral (MW), segons UNE-EN 14303, de gruix 25 mm, amb una conductivitat tèrmica <=0.04 W/mK, resistència tèrmica >=0,625 m2.K/W, amb làmina d'alumini en direcció perpendicular a les fibres, muntat exteriorment	Rend.: 1,000	13,81 €

CSV: 84a31d70-caae-4197-85a0-1220e1d4058b
Aquest document és Còpia en paper autèntica segons l'article 27 de la Llei 39/2015, de 2 d'octubre. La seva autenticitat pot ser comprovada a l'adreça https://...

PARTIDES D'OBRA

NÚM	CODI	UA	DESCRIPCIÓ					PREU
				Unitats	Preu EURO		Parcial	Import
Ma d'obra								
	A013G000	h	Ajudant calefactor	0,120	/R x 25,71000	=	3,08520	
	A012G000	h	Oficial 1a calefactor	0,120	/R x 29,98000	=	3,59760	
					Subtotal:		6,68280	6,68280
Materials								
	BE61AEAA	m2	Manta de llana mineral per a aïllament de conductes, segons UNE-EN 14303, de gruix 25 mm, amb una conductivitat tèrmica <= 0,04 W/(m·K), resistència tèrmica >=0,625 m2·K/W, amb làmina d'alumini en direcció perpendicular a les fibres, classe de reacció al foc A1 segons norma UNE-EN 13501-1	1,020	x 6,30000	=	6,42600	
					Subtotal:		6,42600	6,42600
					DESPESES AUXILIARS	2,50 %		0,16707
					COST DIRECTE			13,27587
					DESPESES INDIRECTES	4,00 %		0,53103
					COST EXECUCIÓ MATERIAL			13,80690

P-119 EEH615F1 u Bomba de calor per a la producció d'aigua amb condensació per aire i ventiladors centrífugs, de 25 a 30 kW de potència tèrmica aproximada tant en fred com en calor, de 8.5 a 10 kW de potència elèctrica, amb alimentació trifàsica de 400 V, amb 1 compressor del tipus hermètic rotatiu i fluid frigorífic R407c o R410a, amb bescanviador de tubs de coure i aletes d'alumini al costat de l'aire i bescanviador de plaques d'acer inoxidable al costat de l'aigua, col.locada Criteri d'amidament: Unitat de quantitat instal·lada, mesurada segons les especificacions de la DT. Rend.: 1,000 8.046,73 €

				Unitats	Preu EURO		Parcial	Import
Ma d'obra								
	A013G000	h	Ajudant calefactor	12,000	/R x 25,71000	=	308,52000	
	A012G000	h	Oficial 1a calefactor	12,000	/R x 29,98000	=	359,76000	
					Subtotal:		668,28000	668,28000
Materials								
	BEH615F1	u	Bomba de calor per a la producció d'aigua amb condensació per aire i ventiladors centrífugs, de 25 a 30 kW de potència tèrmica aproximada tant en fred com en calor, de 8.5 a 10 kW de potència elèctrica, amb alimentació trifàsica de 400 V, amb 1 compressor del tipus hermètic rotatiu i fluid frigorífic R407c o R410a, amb bescanviador de tubs de coure i aletes d'alumini al costat de l'aire i bescanviador de plaques d'acer inoxidable al costat de l'aigua Criteri	1,000	x 7.052,25000	=	7.052,25000	

E2737-2023 02/05/2023 20:07:39

PARTIDES D'OBRA

NÚM	CODI	UA	DESCRIPCIÓ					PREU
			d'amidament: Unitat d'amidament: la indicada a la descripció de l'element Criteri d'amidament: quantitat necessària subministrada a l'obra					
					Subtotal:		7.052,25000	7.052,25000
					DESPESES AUXILIARS	2,50 %		16,70700
					COST DIRECTE			7.737,23700
					DESPESES INDIRECTES	4,00 %		309,48948
					COST EXECUCIÓ MATERIAL			8.046,72648

P-120 EEK1ÇX03 u Reixeta d'impulsió o retorn, d'una filera d'aletes fixes horitzontals, d'alumini lacat blanc, de 225x425mm marca Trox o equivalent amb la denominació: AT-0-225X425. Totalment muntada i col·locada Rend.: 1,000 83,40 €

				Unitats	Preu EURO		Parcial	Import
Ma d'obra								
	A012G000	h	Oficial 1a calefactor	0,350	/R x 29,98000	=	10,49300	
	A013G000	h	Ajudant calefactor	0,350	/R x 25,71000	=	8,99850	
					Subtotal:		19,49150	19,49150
Materials								
	BEK1ÇX03	u	Reixeta d'impulsió o retorn, d'una filera d'aletes fixes horitzontals, d'alumini lacat blanc, de 425x225mm marca Trox o equivalent amb la denominació: AT-0-425X225.	1,000	x 60,70000	=	60,70000	
					Subtotal:		60,70000	60,70000
					COST DIRECTE			80,19150
					DESPESES INDIRECTES	4,00 %		3,20766
					COST EXECUCIÓ MATERIAL			83,39916

P-121 EEK31B4E u Reixeta d'impulsió, de dues fileres d'aletes, a la vista horitzontals, d'alumini anoditzat platejat, de 325x125 mm, d'aletes totes orientables, separades 20 mm, de secció recta i fixada al bastiment Criteri d'amidament: Unitat de quantitat instal·lada, mesurada segons les especificacions de la DT. Rend.: 1,000 35,68 €

				Unitats	Preu EURO		Parcial	Import
Ma d'obra								
	A012G000	h	Oficial 1a calefactor	0,300	/R x 29,98000	=	8,99400	
	A013G000	h	Ajudant calefactor	0,300	/R x 25,71000	=	7,71300	
					Subtotal:		16,70700	16,70700
Materials								
	BEK31B4E	u	Reixeta d'impulsió, de dues fileres d'aletes, a la vista horitzontals, d'alumini anoditzat platejat, de 325x125 mm, d'aletes totes orientables, separades 20 mm, de secció recta i per a fixar al bastiment Criteri d'amidament: Unitat d'amidament: la indicada a la	1,000	x 17,35000	=	17,35000	

CSV: 84a31d70-caae-4197-85a0-1220e1d4058b
Aquest document és Còpia en paper autèntica segons l'article 27 de la Llei 39/2015, de 2 d'octubre. La seva autenticitat pot ser comprovada a l'adreça https://...

PARTIDES D'OBRA

descripció de l'element Criteri d'amidament: quantitat necessària subministrada a l'obra

			Subtotal:		17,35000	17,35000
			DESPESES AUXILIARS	1,50 %		0,25061
			COST DIRECTE			34,30761
			DESPESES INDIRECTES	4,00 %		1,37230
			COST EXECUCIÓ MATERIAL			35,67991

P-122 EEK77GG1 u Reixeta de retorn de quadrícula, d'alumini lacat blanc, de 500x500 mm, d'aletes separades 16/12.5 mm, de secció recta i fixada al bastiment Criteri d'amidament: Unitat de quantitat instal·lada, mesurada segons les especificacions de la DT. Rend.: 1,000 — 67,41 €

				Unitats		Preu EURO		Parcial	Import
Ma d'obra									
	A012G000	h	Oficial 1a calefactor	0,300	/R x	29,98000	=	8,99400	
	A013G000	h	Ajudant calefactor	0,300	/R x	25,71000	=	7,71300	
			Subtotal:					16,70700	16,70700
Materials									
	BEK77GG1	u	Reixeta de retorn, de quadrícula, d'alumini lacat blanc, de 500x500 mm, d'aletes separades 16/12.5 mm, de secció recta i per a fixar al bastiment Criteri d'amidament: Unitat d'amidament: la indicada a la descripció de l'element Criteri d'amidament: quantitat necessària subministrada a l'obra	1,000	x	47,86000	=	47,86000	
			Subtotal:					47,86000	47,86000
			DESPESES AUXILIARS		1,50 %				0,25061
			COST DIRECTE						64,81761
			DESPESES INDIRECTES		4,00 %				2,59270
			COST EXECUCIÓ MATERIAL						67,41031

P-123 EEKN1RM0 u Reixa d'intempèrie d'aletes horitzontals d'alumini anoditzat platejat i reixeta de malla metàl·lica, de 800x650 mm, aletes en Z i fixada al bastiment Criteri d'amidament: Unitat de quantitat instal·lada, mesurada segons les especificacions de la DT. Rend.: 1,000 — 364,60 €

				Unitats		Preu EURO		Parcial	Import
Ma d'obra									
	A013G000	h	Ajudant calefactor	0,400	/R x	25,71000	=	10,28400	
	A012G000	h	Oficial 1a calefactor	0,400	/R x	29,98000	=	11,99200	
			Subtotal:					22,27600	22,27600
Materials									
	BEKN1RM0	u	Reixa d'intempèrie d'aletes horitzontals d'alumini anoditzat platejat i reixeta de malla metàl·lica, de	1,000	x	327,97000	=	327,97000	

E2737-2023 02/05/2023 20:07:39

PARTIDES D'OBRA

800x650 mm, aletes en Z i per a fixar al bastiment

			Subtotal:		327,97000	327,97000
			DESPESES AUXILIARS	1,50 %		0,33414
			COST DIRECTE			350,58014
			DESPESES INDIRECTES	4,00 %		14,02321
			COST EXECUCIÓ MATERIAL			364,60335

P-124 EEM3Ç160 u Subministrament i col·locació de ventilador extractor en línia de 160 m3/h de caudal amb descarrega lliure. Model TD-160/100 silent, marca Soler & Palau o equivalent. Inclòs mà d'obra, materials i mitjans auxiliars. Totalment instal·lat i en funcionament. Rend.: 1,000 — 185,21 €

				Unitats		Preu EURO		Parcial	Import
Ma d'obra									
	A013G000	h	Ajudant calefactor	0,300	/R x	25,71000	=	7,71300	
	A012G000	h	Oficial 1a calefactor	0,300	/R x	29,98000	=	8,99400	
			Subtotal:					16,70700	16,70700
Materials									
	BEM3Ç160	u	Ventilador-extractor en linia TD-160/100 silent o equivalent	1,000	x	161,38000	=	161,38000	
			Subtotal:					161,38000	161,38000
			COST DIRECTE						178,08700
			DESPESES INDIRECTES		4,00 %				7,12348
			COST EXECUCIÓ MATERIAL						185,21048

P-125 EEMHÇ160 u Unitat de ventilació amb recuperador estàtic, cabal nominal de 3000 m3/h, estructura de tub d'acer galvanitzat i envoltant de panell sandvitx de 25 mm de gruix d'acer galvanitzat amb aïllament, secció d'impulsió formada per 1 ventilador centrífug motor EC i filtres plans d'eficàcies F6 i F7, secció de retorn formada per 1 ventilador centrífug motor EC i filtre pla d'eficàcia F6, equipat amb secció de freecooling. Inclou bateria escalfament de 18kW (45ºC-40º). Amb panell de regulació i control electrònic. Col.locada Rend.: 1,000 — 6.278,12 €

				Unitats		Preu EURO		Parcial	Import
Ma d'obra									
	A013G000	h	Ajudant calefactor	7,500	/R x	25,71000	=	192,82500	
	A012G000	h	Oficial 1a calefactor	7,500	/R x	29,98000	=	224,85000	

CSV: 84a31d70-caae-4197-85a0-1220e1d4058b
Aquest document és Còpia en paper autèntica segons l'article 27 de la Llei 39/2015, de 2 d'octubre. La seva autenticitat pot ser comprovada a l'adreça https://...

JUSTIFICACIÓ DE PREUS

PARTIDES D'OBRA

NÚM	CODI	UA	DESCRIPCIÓ					PREU
					Subtotal:		417,67500	417,67500
Materials								
	BEMHÇ160	u	Unitat de ventilació amb recuperador estàtic, cabal nominal de 3000 m3/h, estructura de tub d'acer galvanitzat i envoltant de panell sandvitx de 25 mm de gruix d'acer galvanitzat amb aïllament, secció d'impulsió formada per 1 ventilador centrífug motor EC i filtres plans d'eficàcies F6 i F7, secció de retorn formada per 1 ventilador centrífug motor EC i filtre pla d'eficàcia F6, equipat amb secció de freecooling. Inclou bateria escalfament de 18kW (45ºC-40º) 2 files a la impulsió amb connexió hidràulica 1´´. Inclou cetraleta de regulació amb display.	1,000	x 5.612,71000 =		5.612,71000	
					Subtotal:		5.612,71000	5.612,71000
					DESPESES AUXILIARS	1,50 %		6,26513
					COST DIRECTE			6.036,65013
					DESPESES INDIRECTES	4,00 %		241,46601
					COST EXECUCIÓ MATERIAL			6.278,11613

P-126 EEP31135 u Boca d'extracció de 100 mm de diàmetre de connexió i 140 mm de diàmetre exterior, d'acer galvanitzat amb acabat pintat, fixada amb cargols a paret o sostre i ajustada a cabals de sortida Criteri d'amidament: Unitat de quantitat instal·lada, mesurada segons les especificacions de la DT. Rend.: 1,000 78,39 €

				Unitats		Preu EURO		Parcial	Import
Ma d'obra									
	A012M000	h	Oficial 1a muntador	0,300	/R x	29,98000	=	8,99400	
	A013M000	h	Ajudant muntador	0,300	/R x	25,75000	=	7,72500	
					Subtotal:			16,71900	16,71900
Materials									
	BEP31130	u	Boca d'extracció de 100 mm de diàmetre de connexió i 140 mm de diàmetre exterior, d'acer galvanitzat amb acabat pintat, per a col·locar en paret o sostre	1,000	x	58,41000	=	58,41000	
					Subtotal:			58,41000	58,41000
					DESPESES AUXILIARS	1,50 %			0,25079
					COST DIRECTE				75,37979
					DESPESES INDIRECTES	4,00 %			3,01519
					COST EXECUCIÓ MATERIAL				78,39498

P-127 EEU11113 u Purgador automàtic d'aire, de llautó, per flotador, de posició vertical i vàlvula d'obturació incorporada, amb rosca de 3/8'' de diàmetre, roscat Criteri d'amidament: Unitat de quantitat instal·lada, mesurada segons les especificacions de la DT. Rend.: 1,000 19,81 €

FASE A I B: TANCAMENT SEMIPERMEABLE, VESTIDORS I URBANITZACIÓ PISTA ESPORTIVA A COLLBATÓ.
PROJECTE EXECUTIU - GENER 2023
AJUNTAMENT DE COLLBATÓ
ÀLEX GALLEGO ARQUITECTE

E2737-2023 02/05/2023 20:07:39

JUSTIFICACIÓ DE PREUS

PARTIDES D'OBRA

NÚM	CODI	UA	DESCRIPCIÓ					PREU
				Unitats		Preu EURO		Parcial	Import
Ma d'obra									
	A013G000	h	Ajudant calefactor	0,075	/R x	25,71000	=	1,92825	
	A012G000	h	Oficial 1a calefactor	0,300	/R x	29,98000	=	8,99400	
					Subtotal:			10,92225	10,92225
Materials									
	BEU11113	u	Purgador automàtic d'aire, de llautó, per flotador, de posició vertical i vàlvula d'obturació incorporada, amb rosca de 3/8'' de diàmetre Criteri d'amidament: Unitat d'amidament: la indicada a la descripció de l'element Criteri d'amidament: quantitat necessària subministrada a l'obra	1,000	x	7,96000	=	7,96000	
					Subtotal:			7,96000	7,96000
					DESPESES AUXILIARS	1,50 %			0,16383
					COST DIRECTE				19,04608
					DESPESES INDIRECTES	4,00 %			0,76184
					COST EXECUCIÓ MATERIAL				19,80793

P-128 EEU4U023 u Dipòsit d'expansió tancat de 100 l de capacitat, de planxa d'acer i membrana elàstica, amb connexió de 1' de D, col·locat roscat Criteri d'amidament: Unitat de quantitat instal·lada, mesurada segons les especificacions de la DT. Rend.: 1,000 461,53 €

				Unitats		Preu EURO		Parcial	Import
Ma d'obra									
	A013G000	h	Ajudant calefactor	1,500	/R x	25,71000	=	38,56500	
	A012G000	h	Oficial 1a calefactor	1,500	/R x	29,98000	=	44,97000	
					Subtotal:			83,53500	83,53500
Materials									
	BEU4U023	u	Dipòsit d'expansió tancat de 100 l de capacitat, de planxa d'acer i membrana elàstica, amb connexió de 1' de D Criteri d'amidament: Unitat de quantitat instal·lada, mesurada segons les especificacions de la DT.	1,000	x	358,99000	=	358,99000	
					Subtotal:			358,99000	358,99000
					DESPESES AUXILIARS	1,50 %			1,25303
					COST DIRECTE				443,77803
					DESPESES INDIRECTES	4,00 %			17,75112
					COST EXECUCIÓ MATERIAL				461,52915

P-129 EEV26B20 u Termòstat bimetàl·lic d'ambient, per a fan-coil 2 tubs, amb selector hivern/estiu, amb accessoris de muntatge, muntat i connectat Criteri d'amidament: Unitat de quantitat realment instal·lada, amidada segons les especificacions de la DT. Rend.: 1,000 93,39 €

CSV: 84a31d70-caae-4197-85a0-1220e1d4058b
Aquest document és Còpia en paper autèntica segons l'article 27 de la Llei 39/2015, de 2 d'octubre. La seva autenticitat pot ser comprovada a l'adreça https://...

JUSTIFICACIÓ DE PREUS

PARTIDES D'OBRA

NÚM	CODI	UA	DESCRIPCIÓ					PREU
				Unitats	Preu EURO		Parcial	Import
Ma d'obra								
	A012M000	h	Oficial 1a muntador	0,600	/R x 29,98000	=	17,98800	
	A013M000	h	Ajudant muntador	0,600	/R x 25,75000	=	15,45000	
					Subtotal:		33,43800	33,43800
Materials								
	BEV26B20	u	Termòstat bimetàl·lic d'ambient, per a fan-coil 2 tubs, amb selector hivern/estiu, amb accessoris de muntatge Criteri d'amidament: Unitat d'amidament: la indicada a la descripció de l'element Criteri d'amidament: quantitat necessària subministrada a l'obra	1,000	x 55,86000	=	55,86000	
					Subtotal:		55,86000	55,86000
					DESPESES AUXILIARS	1,50 %		0,50157
					COST DIRECTE			89,79957
					DESPESES INDIRECTES	4,00 %		3,59198
					COST EXECUCIÓ MATERIAL			93,39155

P-130 EF912A8A m Tub de polietilè multicapa amb tub interior de polietilè de diàmetre 20 mm, ànima d'alumini i protecció exterior de polietilè, amb una pressió màxima de servei de 12 bar, connectat a pressió i col·locat superficialment — Rend.: 1,000 — 23,59 €

				Unitats	Preu EURO		Parcial	Import
Ma d'obra								
	A012M000	h	Oficial 1a muntador	0,550	/R x 29,98000	=	16,48900	
	A013M000	h	Ajudant muntador	0,055	/R x 25,75000	=	1,41625	
					Subtotal:		17,90525	17,90525
Materials								
	BFYB4405	u	Part proporcional d'elements de muntatge per a tubs de polietilè multicapa, de 20 mm de diàmetre nominal exterior, per a connectar a pressió Criteri d'amidament: Unitat composada pel conjunt de peces necessàries per a muntar 1 m de tub.	1,000	x 0,09000	=	0,09000	
	B0A75800	u	Abraçadora plàstica, de 20 mm de diàmetre interior Criteri d'amidament: Unitat d'amidament: la indicada a la descripció de l'element Criteri d'amidament: quantitat necessària subministrada a l'obra	1,450	x 0,44000	=	0,63800	
	BF91PM8A	m	Tub de polietilè multicapa de diàmetre 20x2 mm, amb capa interior de polietilè, ànima d'alumini i protecció exterior de polietilè, amb una pressió màxima de servei de 12 bar Criteri d'amidament: Unitat d'amidament: la indicada a la descripció de l'element Criteri d'amidament: quantitat necessària subministrada a l'obra	1,020	x 2,65000	=	2,70300	
	BFWB4405	u	Accessori per a tubs de polietilè multicapa, de 20 mm de diàmetre nominal exterior, metàl·lic, per a connectar a pressió Criteri d'amidament: Unitat composada pel conjunt de peces necessàries per a muntar 1 m de tub.	0,300	x 3,58000	=	1,07400	

E2737-2023 02/05/2023 20:07:39

JUSTIFICACIÓ DE PREUS

PARTIDES D'OBRA

NÚM	CODI	UA	DESCRIPCIÓ					PREU
							Subtotal:	4,50500	4,50500
							DESPESES AUXILIARS 1,50 %		0,26858
							COST DIRECTE		22,67883
							DESPESES INDIRECTES 4,00 %		0,90715
							COST EXECUCIÓ MATERIAL		23,58598

P-131 EF912A8C m Tub de polietilè multicapa amb tub interior de polietilè de diàmetre 25 mm, ànima d'alumini i protecció exterior de polietilè, amb una pressió màxima de servei de 12 bar, connectat a pressió i col·locat superficialment — Rend.: 1,000 — 24,58 €

				Unitats	Preu EURO		Parcial	Import
Ma d'obra								
	A013M000	h	Ajudant muntador	0,055	/R x 25,75000	=	1,41625	
	A012M000	h	Oficial 1a muntador	0,500	/R x 29,98000	=	14,99000	
					Subtotal:		16,40625	16,40625
Materials								
	B0A75Y00	u	Abraçadora plàstica, de 25 mm de diàmetre interior Criteri d'amidament: Unitat d'amidament: la indicada a la descripció de l'element Criteri d'amidament: quantitat necessària subministrada a l'obra	1,300	x 0,53000	=	0,68900	
	BF91PM8C	m	Tub de polietilè multicapa de diàmetre 25x2,5 mm, amb capa interior de polietilè, ànima d'alumini i protecció exterior de polietilè, amb una pressió màxima de servei de 12 bar Criteri d'amidament: Unitat d'amidament: la indicada a la descripció de l'element Criteri d'amidament: quantitat necessària subministrada a l'obra	1,020	x 4,73000	=	4,82460	
	BFWB4505	u	Accessori per a tubs de polietilè multicapa, de 25 mm de diàmetre nominal exterior, metàl·lic, per a connectar a pressió Criteri d'amidament: Unitat composada pel conjunt de peces necessàries per a muntar 1 m de tub.	0,300	x 4,50000	=	1,35000	
	BFYB4505	u	Part proporcional d'elements de muntatge per a tubs de polietilè multicapa, de 25 mm de diàmetre nominal exterior, per a connectar a pressió Criteri d'amidament: Unitat composada pel conjunt de peces necessàries per a muntar 1 m de tub.	1,000	x 0,12000	=	0,12000	
							Subtotal:	6,98360	6,98360
							DESPESES AUXILIARS 1,50 %		0,24609
							COST DIRECTE		23,63594
							DESPESES INDIRECTES 4,00 %		0,94544
							COST EXECUCIÓ MATERIAL		24,58138

P-132 EF912A8E m Tub de polietilè multicapa amb tub interior de polietilè de diàmetre 32 mm, ànima d'alumini i protecció exterior de polietilè, amb una pressió màxima de servei de 12 bar, connectat a pressió i col·locat superficialment — Rend.: 1,000 — 27,64 €

CSV: 84a31d70-caae-4197-85a0-1220e1d4058b
Aquest document és Còpia en paper autèntica segons l'article 27 de la Llei 39/2015, de 2 d'octubre. La seva autenticitat pot ser comprovada a l'adreça https://...

PARTIDES D'OBRA

NÚM	CODI	UA	DESCRIPCIÓ					PREU
				Unitats	Preu EURO		Parcial	Import
Ma d'obra								
	A012M000	h	Oficial 1a muntador	0,500	/R x 29,98000	=	14,99000	
	A013M000	h	Ajudant muntador	0,055	/R x 25,75000	=	1,41625	
					Subtotal:		16,40625	16,40625
Materials								
	B0A75E00	u	Abraçadora plàstica, de 32 mm de diàmetre interior Criteri d'amidament: Unitat d'amidament: la indicada a la descripció de l'element Criteri d'amidament: quantitat necessària subministrada a l'obra	1,200	x 0,72000	=	0,86400	
	BF91PM8E	m	Tub de polietilè multicapa de diàmetre 32x3 mm, amb capa interior de polietilè, ànima d'alumini i protecció exterior de polietilè, amb una pressió màxima de servei de 12 bar Criteri d'amidament: Unitat d'amidament: la indicada a la descripció de l'element Criteri d'amidament: quantitat necessària subministrada a l'obra	1,020	x 6,85000	=	6,98700	
	BFWB4605	u	Accessori per a tubs de polietilè multicapa, de 32 mm de diàmetre nominal exterior, metàl·lic, per a connectar a pressió Criteri d'amidament: Unitat composada pel conjunt de peces necessàries per a muntar 1 m de tub.	0,300	x 6,26000	=	1,87800	
	BFYB4605	u	Part proporcional d'elements de muntatge per a tubs de polietilè multicapa, de 32 mm de diàmetre nominal exterior, per a connectar a pressió Criteri d'amidament: Unitat composada pel conjunt de peces necessàries per a muntar 1 m de tub.	1,000	x 0,20000	=	0,20000	
					Subtotal:		9,92900	9,92900
					DESPESES AUXILIARS	1,50 %		0,24609
					COST DIRECTE			26,58134
					DESPESES INDIRECTES	4,00 %		1,06325
					COST EXECUCIÓ MATERIAL			27,64460
P-133	EF912A8G	m	Tub de polietilè multicapa amb tub interior de polietilè de diàmetre 40 mm, ànima d'alumini i protecció exterior de polietilè, amb una pressió màxima de servei de 12 bar, connectat a pressió i col·locat superficialment	Rend.: 1,000				37,63 €
Ma d'obra								
	A012M000	h	Oficial 1a muntador	0,600	/R x 29,98000	=	17,98800	
	A013M000	h	Ajudant muntador	0,060	/R x 25,75000	=	1,54500	
					Subtotal:		19,53300	19,53300
Materials								
	BF91PM8G	m	Tub de polietilè multicapa de diàmetre 40x3,5 mm, amb capa interior de polietilè, ànima d'alumini i protecció exterior de polietilè, amb una pressió màxima de servei de 12 bar Criteri d'amidament: Unitat d'amidament: la indicada a la descripció de l'element Criteri d'amidament: quantitat necessària subministrada a l'obra	1,020	x 11,83000	=	12,06660	

E2737-2023 02/05/2023 20:07:39

PARTIDES D'OBRA

NÚM	CODI	UA	DESCRIPCIÓ					PREU
	BFWB4705	u	Accessori per a tubs de polietilè multicapa, de 40 mm de diàmetre nominal exterior, metàl·lic, per a connectar a pressió Criteri d'amidament: Unitat composada pel conjunt de peces necessàries per a muntar 1 m de tub.	0,300	x 9,68000	=	2,90400	
	BFYB4705	u	Part proporcional d'elements de muntatge per a tubs de polietilè multicapa, de 40 mm de diàmetre nominal exterior, per a connectar a pressió Criteri d'amidament: Unitat composada pel conjunt de peces necessàries per a muntar 1 m de tub.	1,000	x 0,31000	=	0,31000	
	B0A75F02	u	Abraçadora plàstica, de 40 mm de diàmetre interior Criteri d'amidament: Unitat d'amidament: la indicada a la descripció de l'element Criteri d'amidament: quantitat necessària subministrada a l'obra	1,100	x 0,98000	=	1,07800	
					Subtotal:		16,35860	16,35860
					DESPESES AUXILIARS	1,50 %		0,29300
					COST DIRECTE			36,18460
					DESPESES INDIRECTES	4,00 %		1,44738
					COST EXECUCIÓ MATERIAL			37,63198
P-134	EF912A8J	m	Tub de polietilè multicapa amb tub interior de polietilè de diàmetre 50 mm, ànima d'alumini i protecció exterior de polietilè, amb una pressió màxima de servei de 12 bar, connectat a pressió i col·locat superficialment	Rend.: 1,000				38,77 €
Ma d'obra								
	A012M000	h	Oficial 1a muntador	0,400	/R x 29,98000	=	11,99200	
	A013M000	h	Ajudant muntador	0,060	/R x 25,75000	=	1,54500	
					Subtotal:		13,53700	13,53700
Materials								
	B0A75J00	u	Abraçadora plàstica, de 50 mm de diàmetre interior Criteri d'amidament: Unitat d'amidament: la indicada a la descripció de l'element Criteri d'amidament: quantitat necessària subministrada a l'obra	1,100	x 1,33000	=	1,46300	
	BF91PM8J	m	Tub de polietilè multicapa de diàmetre 50x4 mm, amb capa interior de polietilè, ànima d'alumini i protecció exterior de polietilè, amb una pressió màxima de servei de 12 bar Criteri d'amidament: Unitat d'amidament: la indicada a la descripció de l'element Criteri d'amidament: quantitat necessària subministrada a l'obra	1,020	x 17,19000	=	17,53380	
	BFWB4805	u	Accessori per a tubs de polietilè multicapa, de 50 mm de diàmetre nominal exterior, metàl·lic, per a connectar a pressió Criteri d'amidament: Unitat composada pel conjunt de peces necessàries per a muntar 1 m de tub.	0,300	x 13,57000	=	4,07100	
	BFYB4805	u	Part proporcional d'elements de muntatge per a tubs de polietilè multicapa, de 50 mm de diàmetre nominal exterior, per a connectar a pressió Criteri d'amidament: Unitat composada pel conjunt de peces necessàries per a muntar 1 m de tub.	1,000	x 0,47000	=	0,47000	

CSV: 84a31d70-caae-4197-85a0-1220e1d4058b
Aquest document és Còpia en paper autèntica segons l'article 27 de la Llei 39/2015, de 2 d'octubre. La seva autenticitat pot ser comprovada a l'adreça https://...

JUSTIFICACIÓ DE PREUS

PARTIDES D'OBRA

NÚM	CODI	UA	DESCRIPCIÓ		PREU
			Subtotal:	23,53780	23,53780
			DESPESES AUXILIARS 1,50 %		0,20306
			COST DIRECTE		37,27786
			DESPESES INDIRECTES 4,00 %		1,49111
			COST EXECUCIÓ MATERIAL		38,76897

P-135 EFA16542 m Tub de PVC de 32 mm de diàmetre nominal exterior, de 16 bar de pressió nominal, encolat, segons la norma UNE-EN 1452-2, amb grau de dificultat mitjà i col·locat superficialment Criteri d'amidament: m de llargària instal·lada, amidada segons les especificacions de la DT, entre els eixos dels elements o dels punts per connectar. Aquest criteri inclou les pèrdues de material per retalls i els empalmaments que s'hagin efectuat. En les instal·lacions amb grau de dificultat especificat, inclou, a més, la repercussió de les peces especials per col·locar. No s'inclouen en aquest criteri els daus de formigó per a l'ancoratge dels tubs ni les brides metàl·liques per a la subjecció dels mateixos. Rend.: 1,000 9,67 €

				Unitats		Preu EURO		Parcial	Import
Ma d'obra									
	A012M000	h	Oficial 1a muntador	0,120	/R x	29,98000	=	3,59760	
	A013M000	h	Ajudant muntador	0,120	/R x	25,75000	=	3,09000	
					Subtotal:			6,68760	6,68760
Materials									
	B0A75E00	u	Abraçadora plàstica, de 32 mm de diàmetre interior Criteri d'amidament: Unitat d'amidament: la indicada a la descripció de l'element Criteri d'amidament: quantitat necessària subministrada a l'obra	0,950	x	0,72000	=	0,68400	
	BFA16540	m	Tub de PVC de 32 mm de diàmetre nominal, de 16 bar de pressió nominal, per a encolar, segons la norma UNE-EN 1452-2 Criteri d'amidament: Unitat d'amidament: la indicada a la descripció de l'element Criteri d'amidament: quantitat necessària subministrada a l'obra	1,020	x	1,18000	=	1,20360	
	BFYA1640	u	Part proporcional d'elements de muntatge per a tub de PVC-U a pressió, de 32 mm de diàmetre nominal exterior, encolat Criteri d'amidament: Unitat composada pel conjunt de peces necessàries per a muntar 1 m de tub.	1,000	x	0,11000	=	0,11000	
	BFWA1640	u	Accessori per a tub de PVC-U a pressió, de 32 mm de diàmetre nominal exterior, per a encolar Criteri d'amidament: Unitat composada pel conjunt de peces necessàries per a muntar 1 m de tub.	0,300	x	1,71000	=	0,51300	

FASE A I B: TANCAMENT SEMIPERMEABLE, VESTIDORS I URBANITZACIÓ PISTA ESPORTIVA A COLLBATÓ.
PROJECTE EXECUTIU - GENER 2023
AJUNTAMENT DE COLLBATÓ
ÀLEX GALLEGO ARQUITECTE

E2737-2023 02/05/2023 20:07:39

JUSTIFICACIÓ DE PREUS

PARTIDES D'OBRA

NÚM	CODI	UA	DESCRIPCIÓ		PREU
			Subtotal:	2,51060	2,51060
			DESPESES AUXILIARS 1,50 %		0,10031
			COST DIRECTE		9,29851
			DESPESES INDIRECTES 4,00 %		0,37194
			COST EXECUCIÓ MATERIAL		9,67045

P-136 EFQ33C7L m Aïllament tèrmic d'escuma elastomèrica per a canonades que transporten fluids a temperatura entre -50°C i 105°C, per a tub de diàmetre exterior 22 mm, de 32 mm de gruix, classe de reacció al foc BL-s2, d0 segons norma UNE-EN 13501-1, amb un factor de resistència a la difusió del vapor d'aigua >= 7000, col·locat superficialment amb grau de dificultat mitjà Criteri d'amidament: m de llargària instal·lada, amidada segons les especificacions de la DT, entre els eixos dels elements o dels punts per connectar. Aquest criteri inclou les pèrdues de material com a conseqüència dels retalls. Rend.: 1,000 8,25 €

				Unitats		Preu EURO		Parcial	Import
Ma d'obra									
	A012M000	h	Oficial 1a muntador	0,090	/R x	29,98000	=	2,69820	
	A013M000	h	Ajudant muntador	0,090	/R x	25,75000	=	2,31750	
					Subtotal:			5,01570	5,01570
Materials									
	BFYQ3080	u	Part proporcional d'elements de muntatge per a aïllament tèrmic d'escuma elastomèrica, de 32 mm de gruix Criteri d'amidament: Unitat composada pel conjunt de peces necessàries per a muntar 1 m de tub.	1,000	x	0,28000	=	0,28000	
	BFQ33C7A	m	Aïllament tèrmic d'escuma elastomèrica per a canonades que transporten fluids a temperatura entre -50°C i 105°C, per a tub de diàmetre exterior 22 mm, de 32 mm de gruix, classe de reacció al foc BL-s2, d0 segons norma UNE-EN 13501-1, amb un factor de resistència a la difusió del vapor d'aigua >= 7000 Criteri d'amidament: Unitat d'amidament: la indicada a la descripció de l'element Criteri d'amidament: quantitat necessària subministrada a l'obra	1,020	x	2,51000	=	2,56020	
					Subtotal:			2,84020	2,84020

CSV: 84a31d70-caae-4197-85a0-1220e1d4058b
Aquest document és Còpia en paper autèntica segons l'article 27 de la Llei 39/2015, de 2 d'octubre. La seva autenticitat pot ser comprovada a l'adreça https://...

PARTIDES D'OBRA

NÚM	CODI	UA	DESCRIPCIÓ		PREU
			DESPESES AUXILIARS	1,50 %	0,07524
			COST DIRECTE		7,93114
			DESPESES INDIRECTES	4,00 %	0,31725
			COST EXECUCIÓ MATERIAL		8,24838

P-137 EFQ33C9L m Aïllament tèrmic d'escuma elastomèrica per a canonades que transporten fluids a temperatura entre -50°C i 105°C, per a tub de diàmetre exterior 28 mm, de 32 mm de gruix, classe de reacció al foc BL-s2, d0 segons norma UNE-EN 13501-1, amb un factor de resistència a la difusió del vapor d'aigua >= 7000, col·locat superficialment amb grau de dificultat mitjà Criteri d'amidament: m de llargària instal·lada, amidada segons les especificacions de la DT, entre els eixos dels elements o dels punts per connectar. Aquest criteri inclou les pèrdues de material com a conseqüència dels retalls. Rend.: 1,000 9,27 €

				Unitats		Preu EURO		Parcial	Import
Ma d'obra									
	A012M000	h	Oficial 1a muntador	0,100	/R x	29,98000	=	2,99800	
	A013M000	h	Ajudant muntador	0,100	/R x	25,75000	=	2,57500	
					Subtotal:			5,57300	5,57300
Materials									
	BFQ33C9A	m	Aïllament tèrmic d'escuma elastomèrica per a canonades que transporten fluids a temperatura entre -50°C i 105°C, per a tub de diàmetre exterior 28 mm, de 32 mm de gruix, classe de reacció al foc BL-s2, d0 segons norma UNE-EN 13501-1, amb un factor de resistència a la difusió del vapor d'aigua >= 7000 Criteri d'amidament: Unitat d'amidament: la indicada a la descripció de l'element Criteri d'amidament: quantitat necessària subministrada a l'obra	1,020	x	2,92000	=	2,97840	
	BFYQ3080	u	Part proporcional d'elements de muntatge per a aïllament tèrmic d'escuma elastomèrica, de 32 mm de gruix Criteri d'amidament: Unitat composada pel conjunt de peces necessàries per a muntar 1 m de tub.	1,000	x	0,28000	=	0,28000	
					Subtotal:			3,25840	3,25840
			DESPESES AUXILIARS			1,50 %			0,08360
			COST DIRECTE						8,91500
			DESPESES INDIRECTES			4,00 %			0,35660
			COST EXECUCIÓ MATERIAL						9,27159

E2737-2023 02/05/2023 20:07:39

FASE A I B: TANCAMENT SEMIPERMEABLE, VESTIDORS I URBANITZACIÓ PISTA ESPORTIVA A COLLBATÓ.
PROJECTE EXECUTIU - GENER 2023
AJUNTAMENT DE COLLBATÓ
ÀLEX GALLEGO ARQUITECTE

PARTIDES D'OBRA

NÚM	CODI	UA	DESCRIPCIÓ		PREU
P-138	EFQ33CBL	m	Aïllament tèrmic d'escuma elastomèrica per a canonades que transporten fluids a temperatura entre -50°C i 105°C, per a tub de diàmetre exterior 35 mm, de 32 mm de gruix, classe de reacció al foc BL-s2, d0 segons norma UNE-EN 13501-1, amb un factor de resistència a la difusió del vapor d'aigua >= 7000, col·locat superficialment amb grau de dificultat mitjà Criteri d'amidament: m de llargària instal·lada, amidada segons les especificacions de la DT, entre els eixos dels elements o dels punts per connectar. Aquest criteri inclou les pèrdues de material com a conseqüència dels retalls.	Rend.: 1,000	10,13 €

				Unitats		Preu EURO		Parcial	Import
Ma d'obra									
	A012M000	h	Oficial 1a muntador	0,110	/R x	29,98000	=	3,29780	
	A013M000	h	Ajudant muntador	0,110	/R x	25,75000	=	2,83250	
					Subtotal:			6,13030	6,13030
Materials									
	BFQ33CBA	m	Aïllament tèrmic d'escuma elastomèrica per a canonades que transporten fluids a temperatura entre -50°C i 105°C, per a tub de diàmetre exterior 35 mm, de 32 mm de gruix, classe de reacció al foc BL-s2, d0 segons norma UNE-EN 13501-1, amb un factor de resistència a la difusió del vapor d'aigua >= 7000 Criteri d'amidament: Unitat d'amidament: la indicada a la descripció de l'element Criteri d'amidament: quantitat necessària subministrada a l'obra	1,020	x	3,17000	=	3,23340	
	BFYQ3080	u	Part proporcional d'elements de muntatge per a aïllament tèrmic d'escuma elastomèrica, de 32 mm de gruix Criteri d'amidament: Unitat composada pel conjunt de peces necessàries per a muntar 1 m de tub.	1,000	x	0,28000	=	0,28000	
					Subtotal:			3,51340	3,51340
			DESPESES AUXILIARS			1,50 %			0,09195
			COST DIRECTE						9,73565
			DESPESES INDIRECTES			4,00 %			0,38943
			COST EXECUCIÓ MATERIAL						10,12508

P-139 EFQ33CEL m Aïllament tèrmic d'escuma elastomèrica per a canonades que transporten fluids a temperatura entre -50°C i 105°C, per a tub de diàmetre exterior 54 mm, de 32 mm de gruix, classe de reacció al foc BL-s2, d0 segons norma UNE-EN 13501-1, amb un factor de resistència a la difusió del vapor d'aigua >= 7000, col·locat superficialment amb grau de dificultat mitjà Criteri d'amidament: m de llargària instal·lada, amidada segons les especificacions de la DT, entre els eixos dels elements o dels punts per connectar. Rend.: 1,000 12,02 €

CSV: 84a31d70-caae-4197-85a0-1220e1d4058b
Aquest document és Còpia en paper autèntica segons l'article 27 de la Llei 39/2015, de 2 d'octubre. La seva autenticitat pot ser comprovada a l'adreça https://...

JUSTIFICACIÓ DE PREUS

PARTIDES D'OBRA

NÚM	CODI	UA	DESCRIPCIÓ					PREU
			Aquest criteri inclou les pèrdues de material com a conseqüència dels retalls.					
				Unitats	Preu EURO		Parcial	Import
Ma d'obra								
	A012M000	h	Oficial 1a muntador	0,120	/R x 29,98000	=	3,59760	
	A013M000	h	Ajudant muntador	0,120	/R x 25,75000	=	3,09000	
					Subtotal:		6,68760	6,68760
Materials								
	BFYQ3080	u	Part proporcional d'elements de muntatge per a aïllament tèrmic d'escuma elastomèrica, de 32 mm de gruix Criteri d'amidament: Unitat composada pel conjunt de peces necessàries per a muntar 1 m de tub.	1,000	x 0,28000	=	0,28000	
	BFQ33CEA	m	Aïllament tèrmic d'escuma elastomèrica per a canonades que transporten fluids a temperatura entre -50°C i 105°C, per a tub de diàmetre exterior 54 mm, de 32 mm de gruix, classe de reacció al foc BL-s2, d0 segons norma UNE-EN 13501-1, amb un factor de resistència a la difusió del vapor d'aigua >= 7000 Criteri d'amidament: Unitat d'amidament: la indicada a la descripció de l'element Criteri d'amidament: quantitat necessària subministrada a l'obra	1,020	x 4,40000	=	4,48800	
					Subtotal:		4,76800	4,76800
					DESPESES AUXILIARS	1,50 %		0,10031
					COST DIRECTE			11,55591
					DESPESES INDIRECTES	4,00 %		0,46224
					COST EXECUCIÓ MATERIAL			12,01815
P-140	EG11CL32	u	Caixa general de protecció de polièster reforçat amb fibra de vidre, de 630 A, segons esquema Unesa número 9, inclosa base portafusibles trifàsica (sense fusibles), neutre seccionable, borns de connexió i grau de protecció IP-43, IK09, muntada superficialment Criteri d'amidament: Unitat de quantitat instal·lada, mesurada segons les especificacions de la DT.	Rend.: 1,000				674,03 €
				Unitats	Preu EURO		Parcial	Import
Ma d'obra								
	A013H000	h	Ajudant electricista	1,250	/R x 25,71000	=	32,13750	
	A012H000	h	Oficial 1a electricista	1,250	/R x 29,98000	=	37,47500	
					Subtotal:		69,61250	69,61250
Materials								
	BGW11000	u	Part proporcional d'accessoris de caixa general de protecció Criteri d'amidament: Unitat composada pel conjunt d'accessoris necessaris per al muntatge de caixes, armaris o centralitzacions de comptadors.	1,000	x 14,84000	=	14,84000	

E2737-2023 02/05/2023 20:07:39

JUSTIFICACIÓ DE PREUS

PARTIDES D'OBRA

NÚM	CODI	UA	DESCRIPCIÓ					PREU
	BG11CL30	u	Caixa general de protecció de polièster reforçat amb fibra de vidre, de 630 A, segons esquema Unesa número 9, inclosa base portafusibles trifàsica (sense fusibles), neutre seccionable, borns de connexió i grau de protecció IP-43, IK09 Criteri d'amidament: Unitat d'amidament: la indicada a la descripció de l'element Criteri d'amidament: quantitat necessària subministrada a l'obra	1,000	x 562,61000	=	562,61000	
					Subtotal:		577,45000	577,45000
					DESPESES AUXILIARS	1,50 %		1,04419
					COST DIRECTE			648,10669
					DESPESES INDIRECTES	4,00 %		25,92427
					COST EXECUCIÓ MATERIAL			674,03096
P-141	EG151212	u	Caixa de derivació quadrada de plàstic, de 80x80 mm, amb grau de protecció IP-40, muntada superficialment Criteri d'amidament: Unitat de quantitat instal·lada, mesurada segons les especificacions de la DT.	Rend.: 1,000				10,79 €
				Unitats	Preu EURO		Parcial	Import
Ma d'obra								
	A012H000	h	Oficial 1a electricista	0,150	/R x 29,98000	=	4,49700	
	A013H000	h	Ajudant electricista	0,150	/R x 25,71000	=	3,85650	
					Subtotal:		8,35350	8,35350
Materials								
	BGW15000	u	Part proporcional d'accessoris de caixa de derivació quadrada Criteri d'amidament: Unitat composada pel conjunt d'accessoris necessaris per al muntatge de caixes, armaris o centralitzacions de comptadors.	1,000	x 0,40000	=	0,40000	
	BG151212	u	Caixa de derivació quadrada de plàstic, de 80x80 mm, amb grau de protecció IP-40 i per a muntar superficialment Criteri d'amidament: Unitat d'amidament: la indicada a la descripció de l'element Criteri d'amidament: quantitat necessària subministrada a l'obra	1,000	x 1,50000	=	1,50000	
					Subtotal:		1,90000	1,90000
					DESPESES AUXILIARS	1,50 %		0,12530
					COST DIRECTE			10,37880
					DESPESES INDIRECTES	4,00 %		0,41515
					COST EXECUCIÓ MATERIAL			10,79395
P-142	EG151512	u	Caixa de derivació quadrada de plàstic, de 100x100 mm, amb grau de protecció IP-40, muntada superficialment Criteri d'amidament: Unitat de quantitat instal·lada, mesurada segons les especificacions de la DT.	Rend.: 1,000				16,54 €

CSV: 84a31d70-caae-4197-85a0-1220e1d4058b
Aquest document és Còpia en paper autèntica segons l'article 27 de la Llei 39/2015, de 2 d'octubre. La seva autenticitat pot ser comprovada a l'adreça https://...

JUSTIFICACIÓ DE PREUS

PARTIDES D'OBRA

NÚM	CODI	UA	DESCRIPCIÓ					PREU
				Unitats	Preu EURO		Parcial	Import
Ma d'obra								
	A013H000	h	Ajudant electricista	0,150	/R x 25,71000	=	3,85650	
	A012H000	h	Oficial 1a electricista	0,300	/R x 29,98000	=	8,99400	
					Subtotal:		12,85050	12,85050
Materials								
	BGW15000	u	Part proporcional d'accessoris de caixa de derivació quadrada Criteri d'amidament: Unitat composada pel conjunt d'accessoris necessaris per al muntatge de caixes, armaris o centralitzacions de comptadors.	1,000	x 0,40000	=	0,40000	
	BG151512	u	Caixa de derivació quadrada de plàstic, de 100x100 mm, amb grau de protecció IP-40 i per a muntar superficialment Criteri d'amidament: Unitat d'amidament: la indicada a la descripció de l'element Criteri d'amidament: quantitat necessària subministrada a l'obra	1,000	x 2,46000	=	2,46000	
					Subtotal:		2,86000	2,86000
					DESPESES AUXILIARS	1,50 %		0,19276
					COST DIRECTE			15,90326
					DESPESES INDIRECTES	4,00 %		0,63613
					COST EXECUCIÓ MATERIAL			16,53939
P-143	EG151D12	u	Caixa de derivació quadrada de plàstic, de 200x200 mm, amb grau de protecció IP-40, muntada superficialment Criteri d'amidament: Unitat de quantitat instal·lada, mesurada segons les especificacions de la DT.	Rend.: 1,000				29,33 €
				Unitats	Preu EURO		Parcial	Import
Ma d'obra								
	A013H000	h	Ajudant electricista	0,150	/R x 25,71000	=	3,85650	
	A012H000	h	Oficial 1a electricista	0,500	/R x 29,98000	=	14,99000	
					Subtotal:		18,84650	18,84650
Materials								
	BGW15000	u	Part proporcional d'accessoris de caixa de derivació quadrada Criteri d'amidament: Unitat composada pel conjunt d'accessoris necessaris per al muntatge de caixes, armaris o centralitzacions de comptadors.	1,000	x 0,40000	=	0,40000	
	BG151D12	u	Caixa de derivació quadrada de plàstic, de 200x200 mm, amb grau de protecció IP-40 i per a muntar superficialment Criteri d'amidament: Unitat d'amidament: la indicada a la descripció de l'element Criteri d'amidament: quantitat necessària subministrada a l'obra	1,000	x 8,67000	=	8,67000	
					Subtotal:		9,07000	9,07000

E2737-2023 02/05/2023 20:07:39

JUSTIFICACIÓ DE PREUS

PARTIDES D'OBRA

NÚM	CODI	UA	DESCRIPCIÓ					PREU
						DESPESES AUXILIARS	1,50 %	0,28270
						COST DIRECTE		28,19920
						DESPESES INDIRECTES	4,00 %	1,12797
						COST EXECUCIÓ MATERIAL		29,32717
P-144	EG1PÇ0L3	U	Quadre metàl·lic i proteccions de Merlin Gerin o equivalent, segons esquema elèctric de Subquadre Vestuaris. Inclos conmutador de xarxes, maniobra de contactors, senyalització de funcionament de cada un dels circuits i perfectament rotulats cada un d'ells. Inclos contacte d'estat als diferencials. Poder de tall en capçalera de 30 ka. Inclòs tot el cablejat interior el qual anirà perfectament pentinat i recollit en brides i la identificació al circuit que pertany. L'armari disposarà d'un espai de reserva del 30 %. Disposarà d'embarrat de posada a terra perfectament connectat a la xarxa de terra. Inclòs mà d'obra, materials i medis auxiliars. Totalment muntat i en funcionament.	Rend.: 1,000				2.704,23 €
				Unitats	Preu EURO		Parcial	Import
Ma d'obra								
	A012H000	h	Oficial 1a electricista	5,000	/R x 29,98000	=	149,90000	
	A013H000	h	Ajudant electricista	5,000	/R x 25,71000	=	128,55000	
					Subtotal:		278,45000	278,45000
Materials								
	BGW1A001	U	Part proporcional d'accessoris per a armaris metàl·lics.	1,000	x 45,22000	=	45,22000	
	BG1PÇ0L4	U	Quadre metàl·lic i proteccions de Merlin Gerin o equivalent, segons esquema elèctric de Subquadre Vestuaris de Normal. Inclosa maniobra de contactors, senyalització de funcionament de cada un dels circuits i perfectament rotulats cada un d'ells. Inclos contacte d'estat als diferencials. Poder de tall en capçalera de 30 ka. Inclòs tot el cablejat interior el qual anirà perfectament pentinat i recollit en brides i la identificació al circuit que pertany. L'armari disposarà d'un espai de reserva del 30 %. Disposarà d'embarrat de posada a terra perfectament connectat a la xarxa de terra.	1,000	x 2.276,55000	=	2.276,55000	
					Subtotal:		2.321,77000	2.321,77000

CSV: 84a31d70-caae-4197-85a0-1220e1d4058b
Aquest document és Còpia en paper autèntica segons l'article 27 de la Llei 39/2015, de 2 d'octubre. La seva autenticitat pot ser comprovada a l'adreça https://...

PARTIDES D'OBRA

NÚM	CODI	UA	DESCRIPCIÓ		PREU
			COST DIRECTE		2.600,22000
			DESPESES INDIRECTES	4,00 %	104,00880
			COST EXECUCIÓ MATERIAL		2.704,22880

P-145 EG1PÇ220 u Conjunt de protecció i mesura del tipus TMF1 per a 2 comptadors trifasics i rellotge, per a una potència de 218 kW i una tensió de 400 V, amb caixes modulars de doble aïllament de poliester reforçat, embarrat, base de fusibles amb fusibles, sense comptadors, col.locat superficialment i amb totes les connexions fetes Rend.: 1,000 1.184,45 €

				Unitats		Preu EURO		Parcial	Import
Ma d'obra									
	A012H000	h	Oficial 1a electricista	5,000	/R x	29,98000	=	149,90000	
	A013H000	h	Ajudant electricista	5,000	/R x	25,71000	=	128,55000	
			Subtotal:					278,45000	278,45000
Materials									
	BG1PÇ220	u	Conjunt de protecció i mesura del tipus Tmf1 per a 2 comptadors trifasics i rellotge, per a una potència de 218 kW i una tensió de 400 V, de 630x1620x270 mm, amb caixes modulars de doble aïllament de poliester reforçat, embarrat, base de fusibles amb fusibles, sense comptadors i amb ICP de400 A	1,000	x	860,44000	=	860,44000	
			Subtotal:					860,44000	860,44000
			COST DIRECTE						1.138,89000
			DESPESES INDIRECTES	4,00 %					45,55560
			COST EXECUCIÓ MATERIAL						1.184,44560

P-146 EG225715 m Tub flexible corrugat de PVC folrat exteriorment, de 20 mm de diàmetre nominal, aïllant i no propagador de la flama, resistència a l'impacte de 2 J, resistència a compressió de 320 N i una rigidesa dielèctrica de 2000 V, muntat sobre sostremort Criteri d'amidament: m de llargària instal·lada, amidada segons les especificacions del projecte, entre els eixos dels elements o dels punts per connectar. La instal·lació inclou les fixacions, provisionals quan el muntatge és encastat i definitives en la resta de muntatges. Aquest criteri inclou les pèrdues de material corresponents a retalls. Rend.: 1,000 1,76 €

E2737-2023 02/05/2023 20:07:39

PARTIDES D'OBRA

NÚM	CODI	UA	DESCRIPCIÓ	PREU

				Unitats		Preu EURO		Parcial	Import
Ma d'obra									
	A013H000	h	Ajudant electricista	0,020	/R x	25,71000	=	0,51420	
	A012H000	h	Oficial 1a electricista	0,016	/R x	29,98000	=	0,47968	
			Subtotal:					0,99388	0,99388
Materials									
	BG225710	m	Tub flexible corrugat de PVC folrat exteriorment, de 20 mm de diàmetre nominal, aïllant i no propagador de la flama, resistència a l'impacte de 2 J, resistència a compressió de 320 N i una rigidesa dielèctrica de 2000 V Criteri d'amidament: Unitat d'amidament: la indicada a la descripció de l'element Criteri d'amidament: quantitat necessària subministrada a l'obra	1,020	x	0,67000	=	0,68340	
			Subtotal:					0,68340	0,68340
			DESPESES AUXILIARS	1,50 %					0,01491
			COST DIRECTE						1,69219
			DESPESES INDIRECTES	4,00 %					0,06769
			COST EXECUCIÓ MATERIAL						1,75988

P-147 EG225915 m Tub flexible corrugat de PVC folrat exteriorment, de 32 mm de diàmetre nominal, aïllant i no propagador de la flama, resistència a l'impacte de 2 J, resistència a compressió de 320 N i una rigidesa dielèctrica de 2000 V, muntat sobre sostremort Criteri d'amidament: m de llargària instal·lada, amidada segons les especificacions del projecte, entre els eixos dels elements o dels punts per connectar. La instal·lació inclou les fixacions, provisionals quan el muntatge és encastat i definitives en la resta de muntatges. Aquest criteri inclou les pèrdues de material corresponents a retalls. Rend.: 1,000 2,45 €

				Unitats		Preu EURO		Parcial	Import
Ma d'obra									
	A012H000	h	Oficial 1a electricista	0,016	/R x	29,98000	=	0,47968	
	A013H000	h	Ajudant electricista	0,020	/R x	25,71000	=	0,51420	
			Subtotal:					0,99388	0,99388
Materials									
	BG225910	m	Tub flexible corrugat de PVC folrat exteriorment, de 32 mm de diàmetre nominal, aïllant i no propagador de la flama, resistència a l'impacte de 2 J, resistència a compressió de 320 N i una rigidesa dielèctrica de 2000 V Criteri d'amidament: Unitat d'amidament: la indicada a la descripció de l'element Criteri d'amidament: quantitat necessària subministrada a	1,020	x	1,32000	=	1,34640	

CSV: 84a31d70-caae-4197-85a0-1220e1d4058b
Aquest document és Còpia en paper autèntica segons l'article 27 de la Llei 39/2015, de 2 d'octubre. La seva autenticitat pot ser comprovada a l'adreça https://...

PARTIDES D'OBRA

NÚM	CODI	UA	DESCRIPCIÓ			PREU
			l'obra			
				Subtotal:	1,34640	1,34640
				DESPESES AUXILIARS 1,50 %		0,01491
				COST DIRECTE		2,35519
				DESPESES INDIRECTES 4,00 %		0,09421
				COST EXECUCIÓ MATERIAL		2,44940
P-148	EG22TD1K	m	Tub corbable corrugat de polietilè, de doble capa, llisa la interior i corrugada l'exterior, de 63 mm de diàmetre nominal, aïllant i no propagador de la flama, resistència a l'impacte de 20 J, resistència a compressió de 450 N, muntat com a canalització soterrada Criteri d'amidament: m de llargària instal·lada, amidada segons les especificacions del projecte, entre els eixos dels elements o dels punts per connectar. La instal·lació inclou les fixacions, provisionals quan el muntatge és encastat i definitives en la resta de muntatges. Aquest criteri inclou les pèrdues de material corresponents a retalls.	Rend.: 1,000	3,59	€

				Unitats		Preu EURO		Parcial	Import
Ma d'obra									
	A013H000	h	Ajudant electricista	0,020	/R x	25,71000	=	0,51420	
	A012H000	h	Oficial 1a electricista	0,025	/R x	29,98000	=	0,74950	
					Subtotal:			1,26370	1,26370
Materials									
	BG22TD10	m	Tub corbable corrugat de polietilè, de doble capa, llisa la interior i corrugada l'exterior, de 63 mm de diàmetre nominal, aïllant i no propagador de la flama, resistència a l'impacte de 20 J, resistència a compressió de 450 N, per a canalitzacions soterrades Criteri d'amidament: Unitat d'amidament: la indicada a la descripció de l'element Criteri d'amidament: quantitat necessària subministrada a l'obra	1,020	x	2,13000	=	2,17260	
					Subtotal:			2,17260	2,17260
					DESPESES AUXILIARS 1,50 %				0,01896
					COST DIRECTE				3,45526
					DESPESES INDIRECTES 4,00 %				0,13821
					COST EXECUCIÓ MATERIAL				3,59347
P-149	EG23E515	m	Tub rígid d'acer galvanitzat, de 16 mm de diàmetre nominal, resistència a l'impacte de 20 J, resistència a compressió de 4000 N, amb unió endollada i muntat superficialment Criteri d'amidament: m de llargària instal·lada, amidada segons les especificacions de la	Rend.: 1,000				6,18	€

FASE A I B: TANCAMENT SEMIPERMEABLE, VESTIDORS I URBANITZACIÓ PISTA ESPORTIVA A COLLBATÓ.
PROJECTE EXECUTIU - GENER 2023
AJUNTAMENT DE COLLBATÓ
ÀLEX GALLEGO ARQUITECTE

E2737-2023 02/05/2023 20:07:39

PARTIDES D'OBRA

NÚM	CODI	UA	DESCRIPCIÓ	PREU
			DT, entre els eixos dels elements o dels punts per connectar. Aquest criteri inclou les pèrdues de material com a conseqüència dels retalls. La instal·lació inclou els accessoris i les fixacions.	

				Unitats		Preu EURO		Parcial	Import
Ma d'obra									
	A013H000	h	Ajudant electricista	0,050	/R x	25,71000	=	1,28550	
	A012H000	h	Oficial 1a electricista	0,032	/R x	29,98000	=	0,95936	
					Subtotal:			2,24486	2,24486
Materials									
	BGW23000	u	Part proporcional d'accessoris per a tubs rígids d'acer Criteri d'amidament: Unitat composada pel conjunt d'accessoris necessaris per al muntatge d'un metre de tub, d'un metre de canal o d'un metre de safata.	1,000	x	0,30000	=	0,30000	
	BG23E510	m	Tub rígid d'acer galvanitzat, de 16 mm de diàmetre nominal, resistència a l'impacte de 20 J, resistència a compressió de 4000 N, per a endollar Criteri d'amidament: Unitat d'amidament: la indicada a la descripció de l'element Criteri d'amidament: quantitat necessària subministrada a l'obra	1,020	x	3,30000	=	3,36600	
					Subtotal:			3,66600	3,66600
					DESPESES AUXILIARS 1,50 %				0,03367
					COST DIRECTE				5,94453
					DESPESES INDIRECTES 4,00 %				0,23778
					COST EXECUCIÓ MATERIAL				6,18231
P-150	EG23E715	m	Tub rígid d'acer galvanitzat, de 20 mm de diàmetre nominal, resistència a l'impacte de 20 J, resistència a compressió de 4000 N, amb unió endollada i muntat superficialment Criteri d'amidament: m de llargària instal·lada, amidada segons les especificacions de la DT, entre els eixos dels elements o dels punts per connectar. Aquest criteri inclou les pèrdues de material com a conseqüència dels retalls. La instal·lació inclou els accessoris i les fixacions.	Rend.: 1,000				7,24	€

				Unitats		Preu EURO		Parcial	Import
Ma d'obra									
	A012H000	h	Oficial 1a electricista	0,037	/R x	29,98000	=	1,10926	
	A013H000	h	Ajudant electricista	0,050	/R x	25,71000	=	1,28550	
					Subtotal:			2,39476	2,39476
Materials									
	BGW23000	u	Part proporcional d'accessoris per a tubs rígids d'acer Criteri d'amidament: Unitat composada pel conjunt d'accessoris necessaris per al muntatge d'un metre de tub, d'un metre de canal o d'un metre de safata.	1,000	x	0,30000	=	0,30000	

CSV: 84a31d70-caae-4197-85a0-1220e1d4058b
Aquest document és Còpia en paper autèntica segons l'article 27 de la Llei 39/2015, de 2 d'octubre. La seva autenticitat pot ser comprovada a l'adreça https://...

PARTIDES D'OBRA

NÚM	CODI	UA	DESCRIPCIÓ					PREU
	BG23E710	m	Tub rígid d'acer galvanitzat, de 20 mm de diàmetre nominal, resistència a l'impacte de 20 J, resistència a compressió de 4000 N, per a endollar Criteri d'amidament: Unitat d'amidament: la indicada a la descripció de l'element Criteri d'amidament: quantitat necessària subministrada a l'obra	1,020	x 4,15000 =	4,23300		
					Subtotal:	4,53300	4,53300	
				DESPESES AUXILIARS	1,50 %		0,03592	
				COST DIRECTE			6,96368	
				DESPESES INDIRECTES	4,00 %		0,27855	
				COST EXECUCIÓ MATERIAL			7,24223	
P-151	EG23E815	m	Tub rígid d'acer galvanitzat, de 25 mm de diàmetre nominal, resistència a l'impacte de 20 J, resistència a compressió de 4000 N, amb unió endollada i muntat superficialment Criteri d'amidament: m de llargària instal·lada, amidada segons les especificacions de la DT, entre els eixos dels elements o dels punts per connectar. Aquest criteri inclou les pèrdues de material com a conseqüència dels retalls. La instal·lació inclou els accessoris i les fixacions.	Rend.: 1,000			8,25	€

				Unitats		Preu EURO		Parcial	Import
Ma d'obra									
	A012H000	h	Oficial 1a electricista	0,040	/R x	29,98000	=	1,19920	
	A013H000	h	Ajudant electricista	0,050	/R x	25,71000	=	1,28550	
					Subtotal:			2,48470	2,48470
Materials									
	BG23E810	m	Tub rígid d'acer galvanitzat, de 25 mm de diàmetre nominal, resistència a l'impacte de 20 J, resistència a compressió de 4000 N, per a endollar Criteri d'amidament: Unitat d'amidament: la indicada a la descripció de l'element Criteri d'amidament: quantitat necessària subministrada a l'obra	1,020	x	5,01000	=	5,11020	
	BGW23000	u	Part proporcional d'accessoris per a tubs rígids d'acer Criteri d'amidament: Unitat composada pel conjunt d'accessoris necessaris per al muntatge d'un metre de tub, d'un metre de canal o d'un metre de safata.	1,000	x	0,30000	=	0,30000	
					Subtotal:			5,41020	5,41020
			DESPESES AUXILIARS		1,50 %				0,03727
			COST DIRECTE						7,93217
			DESPESES INDIRECTES		4,00 %				0,31729
			COST EXECUCIÓ MATERIAL						8,24946

E2737-2023 02/05/2023 20:07:39

PARTIDES D'OBRA

NÚM	CODI	UA	DESCRIPCIÓ		PREU
P-152	EG23E915	m	Tub rígid d'acer galvanitzat, de 32 mm de diàmetre nominal, resistència a l'impacte de 20 J, resistència a compressió de 4000 N, amb unió endollada i muntat superficialment Criteri d'amidament: m de llargària instal·lada, amidada segons les especificacions de la DT, entre els eixos dels elements o dels punts per connectar. Aquest criteri inclou les pèrdues de material com a conseqüència dels retalls. La instal·lació inclou els accessoris i les fixacions.	Rend.: 1,000	11,57 €

				Unitats		Preu EURO		Parcial	Import
Ma d'obra									
	A013H000	h	Ajudant electricista	0,050	/R x	25,71000	=	1,28550	
	A012H000	h	Oficial 1a electricista	0,044	/R x	29,98000	=	1,31912	
					Subtotal:			2,60462	2,60462
Materials									
	BG23E910	m	Tub rígid d'acer galvanitzat, de 32 mm de diàmetre nominal, resistència a l'impacte de 20 J, resistència a compressió de 4000 N, per a endollar Criteri d'amidament: Unitat d'amidament: la indicada a la descripció de l'element Criteri d'amidament: quantitat necessària subministrada a l'obra	1,020	x	8,02000	=	8,18040	
	BGW23000	u	Part proporcional d'accessoris per a tubs rígids d'acer Criteri d'amidament: Unitat composada pel conjunt d'accessoris necessaris per al muntatge d'un metre de tub, d'un metre de canal o d'un metre de safata.	1,000	x	0,30000	=	0,30000	
					Subtotal:			8,48040	8,48040
			DESPESES AUXILIARS		1,50 %				0,03907
			COST DIRECTE						11,12409
			DESPESES INDIRECTES		4,00 %				0,44496
			COST EXECUCIÓ MATERIAL						11,56905
P-153	EG23EA15	m	Tub rígid d'acer galvanitzat, de 40 mm de diàmetre nominal, resistència a l'impacte de 20 J, resistència a compressió de 4000 N, amb unió endollada i muntat superficialment Criteri d'amidament: m de llargària instal·lada, amidada segons les especificacions de la DT, entre els eixos dels elements o dels punts per connectar. Aquest criteri inclou les pèrdues de material com a conseqüència dels retalls. La instal·lació inclou els accessoris i les fixacions.	Rend.: 1,000				14,31	€

				Unitats	Preu EURO	Parcial	Import

CSV: 84a31d70-caae-4197-85a0-1220e1d4058b
Aquest document és Còpia en paper autèntica segons l'article 27 de la Llei 39/2015, de 2 d'octubre. La seva autenticitat pot ser comprovada a l'adreça https://...

PARTIDES D'OBRA

NÚM	CODI	UA	DESCRIPCIÓ					PREU
Ma d'obra								
	A013H000	h	Ajudant electricista	0,050	/R x 25,71000	=	1,28550	
	A012H000	h	Oficial 1a electricista	0,049	/R x 29,98000	=	1,46902	
					Subtotal:		2,75452	2,75452
Materials								
	BGW23000	u	Part proporcional d'accessoris per a tubs rígids d'acer Criteri d'amidament: Unitat composada pel conjunt d'accessoris necessaris per al muntatge d'un metre de tub, d'un metre de canal o d'un metre de safata.	1,000	x 0,30000	=	0,30000	
	BG23EA10	m	Tub rígid d'acer galvanitzat, de 40 mm de diàmetre nominal, resistència a l'impacte de 20 J, resistència a compressió de 4000 N, per a endollar Criteri d'amidament: Unitat d'amidament: la indicada a la descripció de l'element Criteri d'amidament: quantitat necessària subministrada a l'obra	1,020	x 10,45000	=	10,65900	
					Subtotal:		10,95900	10,95900
					DESPESES AUXILIARS	1,50 %		0,04132
					COST DIRECTE			13,75484
					DESPESES INDIRECTES	4,00 %		0,55019
					COST EXECUCIÓ MATERIAL			14,30503

P-154 EG2B3102 m Canal metàl·lica de planxa d'acer ranurada, de 50x95 mm, muntada superficialment Criteri d'amidament: m de llargària instal·lada, amidada segons les especificacions de la DT, entre els eixos dels elements o dels punts per connectar. Aquest criteri inclou les pèrdues de material com a conseqüència dels retalls. La instal·lació inclou les fixacions i les tapes. Els separadors estan inclosos si està indicat a la PO. Rend.: 1,000 75,72 €

				Unitats		Preu EURO		Parcial	Import
Ma d'obra									
	A012H000	h	Oficial 1a electricista	0,066	/R x	29,98000	=	1,97868	
	A013H000	h	Ajudant electricista	0,066	/R x	25,71000	=	1,69686	
						Subtotal:		3,67554	3,67554
Materials									
	BGW2B000	u	Part proporcional d'accessoris per a canals de planxa d'acer Criteri d'amidament: Unitat composada pel conjunt d'accessoris necessaris per al muntatge d'un metre de tub, d'un metre de canal o d'un metre de safata.	1,000	x	0,66000	=	0,66000	
	BG2B3100	m	Canal metàl·lica de planxa d'acer ranurada, de 50x95 mm Criteri d'amidament: Unitat d'amidament: la indicada a la descripció de l'element Criteri d'amidament: quantitat necessària subministrada a l'obra	1,020	x	67,08000	=	68,42160	

E2737-2023 02/05/2023 20:07:39

PARTIDES D'OBRA

NÚM	CODI	UA	DESCRIPCIÓ					PREU
					Subtotal:		69,08160	69,08160
					DESPESES AUXILIARS	1,50 %		0,05513
					COST DIRECTE			72,81227
					DESPESES INDIRECTES	4,00 %		2,91249
					COST EXECUCIÓ MATERIAL			75,72476

P-155 EG2B3202 m Canal metàl·lica de planxa d'acer ranurada, de 100x115 mm, muntada superficialment Criteri d'amidament: m de llargària instal·lada, amidada segons les especificacions de la DT, entre els eixos dels elements o dels punts per connectar. Aquest criteri inclou les pèrdues de material com a conseqüència dels retalls. La instal·lació inclou les fixacions i les tapes. Els separadors estan inclosos si està indicat a la PO. Rend.: 1,000 84,82 €

				Unitats		Preu EURO		Parcial	Import
Ma d'obra									
	A012H000	h	Oficial 1a electricista	0,066	/R x	29,98000	=	1,97868	
	A013H000	h	Ajudant electricista	0,066	/R x	25,71000	=	1,69686	
						Subtotal:		3,67554	3,67554
Materials									
	BGW2B000	u	Part proporcional d'accessoris per a canals de planxa d'acer Criteri d'amidament: Unitat composada pel conjunt d'accessoris necessaris per al muntatge d'un metre de tub, d'un metre de canal o d'un metre de safata.	1,000	x	0,66000	=	0,66000	
	BG2B3200	m	Canal metàl·lica de planxa d'acer ranurada, de 100x115 mm Criteri d'amidament: Unitat d'amidament: la indicada a la descripció de l'element Criteri d'amidament: quantitat necessària subministrada a l'obra	1,020	x	75,65000	=	77,16300	
						Subtotal:		77,82300	77,82300
						DESPESES AUXILIARS	1,50 %		0,05513
						COST DIRECTE			81,55367
						DESPESES INDIRECTES	4,00 %		3,26215
						COST EXECUCIÓ MATERIAL			84,81582

P-156 EG2CÇ20A m Safata plàstica de PVC rígid llis, de 60 x 300 mm amb tapa i fixada amb suports Rend.: 1,000 18,72 €

				Unitats		Preu EURO		Parcial	Import
Ma d'obra									
	A012H000	h	Oficial 1a electricista	0,070	/R x	29,98000	=	2,09860	
	A013H000	h	Ajudant electricista	0,033	/R x	25,71000	=	0,84843	

CSV: 84a31d70-caae-4197-85a0-1220e1d4058b
Aquest document és Còpia en paper autèntica segons l'article 27 de la Llei 39/2015, de 2 d'octubre. La seva autenticitat pot ser comprovada a l'adreça https://...

PARTIDES D'OBRA

NÚM	CODI	UA	DESCRIPCIÓ					PREU
					Subtotal:		2,94703	2,94703
Materials								
	BGW2C000	u	Part proporcional d'accessoris per a safates plàstiques	1,000	x 1,62000	=	1,62000	
	BG2CÇ150	m	Safata PVC rígid llis,60x300mm, amb tapa	1,000	x 13,43000	=	13,43000	
					Subtotal:		15,05000	15,05000
					COST DIRECTE			17,99703
					DESPESES INDIRECTES	4,00 %		0,71988
					COST EXECUCIÓ MATERIAL			18,71691
P-157	EG2CÇ32A	m	Safata plàstica de PVC rígid llis, de 60 x 200 mm amb tapa i fixada amb suports	Rend.: 1,000				15,76 €
				Unitats	Preu EURO		Parcial	Import
Ma d'obra								
	A013H000	h	Ajudant electricista	0,033	/R x 25,71000	=	0,84843	
	A012H000	h	Oficial 1a electricista	0,070	/R x 29,98000	=	2,09860	
					Subtotal:		2,94703	2,94703
Materials								
	BGW2C000	u	Part proporcional d'accessoris per a safates plàstiques	1,000	x 1,62000	=	1,62000	
	BG2CÇ152	m	Safata PVC rígid llis,60x200mm, amb tapa	1,000	x 10,59000	=	10,59000	
					Subtotal:		12,21000	12,21000
					COST DIRECTE			15,15703
					DESPESES INDIRECTES	4,00 %		0,60628
					COST EXECUCIÓ MATERIAL			15,76331
P-158	EG2DF6D7	m	Safata metàl·lica reixa amb coberta d'acer galvanitzat en calent, d'alçària 50 mm i amplària 100 mm, col·locada sobre suports horitzontals amb elements de suport Criteri d'amidament: m de llargària instal·lada, amidada segons les especificacions de la DT, entre els eixos dels elements o dels punts per connectar.	Rend.: 1,000				41,99 €
				Unitats	Preu EURO		Parcial	Import
Ma d'obra								
	A012H000	h	Oficial 1a electricista	0,190	/R x 29,98000	=	5,69620	
	A013H000	h	Ajudant electricista	0,088	/R x 25,71000	=	2,26248	
					Subtotal:		7,95868	7,95868
Materials								
	BGY2ABD1	u	Part proporcional d'elements de suport per a safates metàl·liques d'acer galvanitzat en calent de 100 mm d'amplària, per a instal·lació sobre suports horitzontals	1,000	x 4,79000	=	4,79000	
	BG2ZBAD0	m	Coberta per a safata metàl·lica reixa, d'acer galvanitzat en calent, de 100 mm d'amplària	1,000	x 10,90000	=	10,90000	

FASE A I B: TANCAMENT SEMIPERMEABLE, VESTIDORS I URBANITZACIÓ PISTA ESPORTIVA A COLLBATÓ.
PROJECTE EXECUTIU - GENER 2023
AJUNTAMENT DE COLLBATÓ
ÀLEX GALLEGO ARQUITECTE

E2737-2023 02/05/2023 20:07:39

PARTIDES D'OBRA

NÚM	CODI	UA	DESCRIPCIÓ					PREU
	BG2DF6D0	m	Safata metàl·lica reixa d'acer galvanitzat en calent, d'alçària 50 mm i amplària 100 mm Criteri d'amidament: Unitat d'amidament: la indicada a la descripció de l'element Criteri d'amidament: quantitat necessària subministrada a l'obra	1,000	x 16,61000	=	16,61000	
					Subtotal:		32,30000	32,30000
					DESPESES AUXILIARS	1,50 %		0,11938
					COST DIRECTE			40,37806
					DESPESES INDIRECTES	4,00 %		1,61512
					COST EXECUCIÓ MATERIAL			41,99318
P-159	EG312246	m	Cable amb conductor de coure de tensió assignada0,6/1 kV, de designació RZ1-K (AS), construcció segons norma UNE 21123-4, bipolar, de secció 2x4 mm2, amb coberta del cable de poliolefines, classe de reacció al foc Cca-s1b, d1, a1 segons la norma UNE-EN 50575 amb baixa emissió fums, col·locat en canal o safata Criteri d'amidament: m de llargària instal·lada, amidada segons les especificacions del projecte, entre els eixos dels elements per connectar. Aquest criteri inclou les pèrdues de material corresponents a retalls, així com l'excés previst per a les connexions.	Rend.: 1,000				3,10 €
				Unitats	Preu EURO		Parcial	Import
Ma d'obra								
	A012H000	h	Oficial 1a electricista	0,012	/R x 29,98000	=	0,35976	
	A013H000	h	Ajudant electricista	0,012	/R x 25,71000	=	0,30852	
					Subtotal:		0,66828	0,66828
Materials								
	BG312240	m	Cable amb conductor de coure de tensió assignada0,6/1 kV, de designació RZ1-K (AS), construcció segons norma UNE 21123-4, bipolar, de secció 2x4 mm2, amb coberta del cable de poliolefines, classe de reacció al foc Cca-s1b, d1, a1 segons la norma UNE-EN 50575 amb baixa emissió fums Criteri d'amidament: Unitat d'amidament: la indicada a la descripció de l'element Criteri d'amidament: quantitat necessària subministrada a l'obra	1,020	x 2,26000	=	2,30520	
					Subtotal:		2,30520	2,30520

CSV: 84a31d70-caae-4197-85a0-1220e1d4058b
Aquest document és Còpia en paper autèntica segons l'article 27 de la Llei 39/2015, de 2 d'octubre. La seva autenticitat pot ser comprovada a l'adreça https://...

JUSTIFICACIÓ DE PREUS

PARTIDES D'OBRA

NÚM	CODI	UA	DESCRIPCIÓ		PREU
			DESPESES AUXILIARS	1,50 %	0,01002
			COST DIRECTE		2,98350
			DESPESES INDIRECTES	4,00 %	0,11934
			COST EXECUCIÓ MATERIAL		3,10284

P-160 EG31Ç306 m Conductor de coure de designació UNE RZ1-K (AS) 0,6/1 kV, amb baixa emissivitat fums, pentapolar de secció 5x1,5 mm2, col.locat en tub — Rend.: 1,000 — 3,69 €

				Unitats	Preu EURO		Parcial	Import
Ma d'obra								
	A013H000	h	Ajudant electricista	0,015	/R x 25,71000	=	0,38565	
	A012H000	h	Oficial 1a electricista	0,015	/R x 29,98000	=	0,44970	
					Subtotal:		0,83535	0,83535
Materials								
	BG31Ç300	m	Conductor de coure de designació UNE RZ1-K (AS) 0,6/1 kV, amb baixa emissivitat fums, pentapolar de secció 5x1,5 mm2	1,020	x 2,66000	=	2,71320	
					Subtotal:		2,71320	2,71320
			COST DIRECTE					3,54855
			DESPESES INDIRECTES		4,00 %			0,14194
			COST EXECUCIÓ MATERIAL					3,69049

P-161 EG31G206 m Conductor de coure de designació UNE RZ1-K (AS) 0,6/1 kV, amb baixa emissivitat fums, tripolar de secció 3x1,5 mm2, col.locat en tub — Rend.: 1,000 — 2,40 €

				Unitats	Preu EURO		Parcial	Import
Ma d'obra								
	A013H000	h	Ajudant electricista	0,015	/R x 25,71000	=	0,38565	
	A012H000	h	Oficial 1a electricista	0,015	/R x 29,98000	=	0,44970	
					Subtotal:		0,83535	0,83535
Materials								
	BG31G200	m	Conductor de coure de designació UNE RZ1-K (AS) 0,6/1 kV, amb baixa emissivitat fums, tripolar de secció 3x1,5 mm2	1,020	x 1,44000	=	1,46880	
					Subtotal:		1,46880	1,46880
			COST DIRECTE					2,30415
			DESPESES INDIRECTES		4,00 %			0,09217
			COST EXECUCIÓ MATERIAL					2,39632

P-162 EG31G306 m Conductor de coure de designació UNE RZ1-K (AS) 0,6/1 kV, amb baixa emissivitat fums, tripolar de secció 3x2,5 mm2, col.locat en tub — Rend.: 1,000 — 3,06 €

				Unitats	Preu EURO		Parcial	Import

FASE A I B: TANCAMENT SEMIPERMEABLE, VESTIDORS I URBANITZACIÓ PISTA ESPORTIVA A COLLBATÓ.
PROJECTE EXECUTIU - GENER 2023
AJUNTAMENT DE COLLBATÓ
ÀLEX GALLEGO ARQUITECTE

E2737-2023 02/05/2023 20:07:39

JUSTIFICACIÓ DE PREUS

PARTIDES D'OBRA

NÚM	CODI	UA	DESCRIPCIÓ		PREU

P-163 EG31J306 m Conductor de coure de designació UNE RZ1-K (AS) 0,6/1 kV, amb baixa emissivitat fums, pentapolar de secció 5x2,5 mm2, col.locat en tub — Rend.: 1,000 — 4,15 €

				Unitats	Preu EURO		Parcial	Import
Ma d'obra								
	A013H000	h	Ajudant electricista	0,015	/R x 25,71000	=	0,38565	
	A012H000	h	Oficial 1a electricista	0,015	/R x 29,98000	=	0,44970	
					Subtotal:		0,83535	0,83535
Materials								
	BG31J300	m	Conductor de coure de designació UNE RZ1-K (AS) 0,6/1 kV, amb baixa emissivitat fums, pentapolar de secció 5x1,5 mm2	1,020	x 3,09000	=	3,15180	
					Subtotal:		3,15180	3,15180
			COST DIRECTE					3,98715
			DESPESES INDIRECTES		4,00 %			0,15949
			COST EXECUCIÓ MATERIAL					4,14664

P-164 EG31J506 m Conductor de coure de designació UNE RZ1-K (AS) 0,6/1 kV, amb baixa emissivitat fums, pentapolar de secció 5x6 mm2, col.locat en tub — Rend.: 1,000 — 8,82 €

				Unitats	Preu EURO		Parcial	Import
Ma d'obra								
	A012H000	h	Oficial 1a electricista	0,040	/R x 29,98000	=	1,19920	
	A013H000	h	Ajudant electricista	0,040	/R x 25,71000	=	1,02840	
					Subtotal:		2,22760	2,22760
Materials								
	BG31J500	m	Conductor de coure de designació UNE RZ1-K (AS) 0,6/1 kV, amb baixa emissivitat fums, pentapolar de secció 5x6 mm2	1,020	x 6,13000	=	6,25260	
					Subtotal:		6,25260	6,25260

CSV: 84a31d70-caae-4197-85a0-1220e1d4058b
Aquest document és Còpia en paper autèntica segons l'article 27 de la Llei 39/2015, de 2 d'octubre. La seva autenticitat pot ser comprovada a l'adreça https://...

PARTIDES D'OBRA

NÚM	CODI	UA	DESCRIPCIÓ		PREU
			COST DIRECTE		8,48020
			DESPESES INDIRECTES	4,00 %	0,33921
			COST EXECUCIÓ MATERIAL		8,81941

P-165 EG31J706 m Conductor de coure de designació UNE RZ1-K (AS) 0,6/1 kV, amb baixa emissivitat fums, pentapolar de secció 5x16 mm2, col.locat en tub Rend.: 1,000 19,60 €

				Unitats		Preu EURO		Parcial	Import
Ma d'obra									
	A013H000	h	Ajudant electricista	0,050	/R x	25,71000	=	1,28550	
	A012H000	h	Oficial 1a electricista	0,050	/R x	29,98000	=	1,49900	
			Subtotal:					2,78450	2,78450
Materials									
	BG31J700	m	Conductor de coure de designació UNE RZ1-K (AS) 0,6/1 kV, amb baixa emissivitat fums, pentapolar de secció 5x16 mm2	1,020	x	15,75000	=	16,06500	
			Subtotal:					16,06500	16,06500
			COST DIRECTE						18,84950
			DESPESES INDIRECTES	4,00 %					0,75398
			COST EXECUCIÓ MATERIAL						19,60348

P-166 EG31J806 m Conductor de coure de designació UNE RZ1-K (AS) 0,6/1 kV, amb baixa emissivitat fums, pentapolar de secció 5x25 mm2, col.locat en tub Rend.: 1,000 30,01 €

				Unitats		Preu EURO		Parcial	Import
Ma d'obra									
	A013H000	h	Ajudant electricista	0,050	/R x	25,71000	=	1,28550	
	A012H000	h	Oficial 1a electricista	0,050	/R x	29,98000	=	1,49900	
			Subtotal:					2,78450	2,78450
Materials									
	BG31J800	m	Conductor de coure de designació UNE RZ1-K (AS) 0,6/1 kV, amb baixa emissivitat fums, pentapolar de secció 5x25 mm2	1,020	x	25,56000	=	26,07120	
			Subtotal:					26,07120	26,07120
			COST DIRECTE						28,85570
			DESPESES INDIRECTES	4,00 %					1,15423
			COST EXECUCIÓ MATERIAL						30,00993

P-167 EG32B124 m Cable amb conductor de coure de tensió assignada inferior o igual a 450/750 V, de designació H07Z-K, construcció segons norma UNE-EN 50525-3-41, unipolar, de secció 1x1,5 mm2, amb aïllament de poliolefines, classe de reacció al foc Dca-s2, d2, a2 segons la norma UNE-EN 50575, amb baixa emissió fums, col·locat en tub Criteri d'amidament: m de llargària instal·lada, amidada segons les

E2737-2023 02/05/2023 20:07:39

PARTIDES D'OBRA

NÚM	CODI	UA	DESCRIPCIÓ	PREU

especificacions del projecte, entre els eixos dels elements per connectar. Aquest criteri inclou les pèrdues de material corresponents a retalls, així com l'excés previst per a les connexions.

				Unitats		Preu EURO		Parcial	Import
Ma d'obra									
	A013H000	h	Ajudant electricista	0,015	/R x	25,71000	=	0,38565	
	A012H000	h	Oficial 1a electricista	0,015	/R x	29,98000	=	0,44970	
			Subtotal:					0,83535	0,83535
Materials									
	BG32B120	m	Cable amb conductor de coure de tensió assignada inferior o igual a 450/750 V, de designació H07Z-K, construcció segons norma UNE-EN 50525-3-41, unipolar, de secció 1x1,5 mm2, amb aïllament de poliolefines, classe de reacció al foc Dca-s2, d2, a2 segons la norma UNE-EN 50575, amb baixa emissió fums Criteri d'amidament: Unitat d'amidament: la indicada a la descripció de l'element Criteri d'amidament: quantitat necessària subministrada a l'obra	1,020	x	0,41000	=	0,41820	
			Subtotal:					0,41820	0,41820
			DESPESES AUXILIARS	1,50 %					0,01253
			COST DIRECTE						1,26608
			DESPESES INDIRECTES	4,00 %					0,05064
			COST EXECUCIÓ MATERIAL						1,31672

P-168 EG32B134 m Cable amb conductor de coure de tensió assignada inferior o igual a 450/750 V, de designació H07Z-K, construcció segons norma UNE-EN 50525-3-41, unipolar, de secció 1x2,5 mm2, amb aïllament de poliolefines, classe de reacció al foc Dca-s2, d2, a2 segons la norma UNE-EN 50575, amb baixa emissió fums, col·locat en tub Criteri d'amidament: m de llargària instal·lada, amidada segons les especificacions del projecte, entre els eixos dels elements per connectar. Aquest criteri inclou les pèrdues de material corresponents a retalls, així com l'excés previst per a les connexions. Rend.: 1,000 1,56 €

				Unitats		Preu EURO		Parcial	Import
Ma d'obra									
	A013H000	h	Ajudant electricista	0,015	/R x	25,71000	=	0,38565	
	A012H000	h	Oficial 1a electricista	0,015	/R x	29,98000	=	0,44970	

CSV: 84a31d70-caae-4197-85a0-1220e1d4058b
Aquest document és Còpia en paper autèntica segons l'article 27 de la Llei 39/2015, de 2 d'octubre. La seva autenticitat pot ser comprovada a l'adreça https://...

PARTIDES D'OBRA

NÚM	CODI	UA	DESCRIPCIÓ					PREU
					Subtotal:		0,83535	0,83535
Materials								
	BG32B130	m	Cable amb conductor de coure de tensió assignada inferior o igual a 450/750 V, de designació H07Z-K, construcció segons norma UNE-EN 50525-3-41, unipolar, de secció 1x2,5 mm2, amb aïllament de poliolefines, classe de reacció al foc Dca-s2, d2, a2 segons la norma UNE-EN 50575, amb baixa emissió fums Criteri d'amidament: Unitat d'amidament: la indicada a la descripció de l'element Criteri d'amidament: quantitat necessària subministrada a l'obra	1,020	x 0,64000	=	0,65280	
					Subtotal:		0,65280	0,65280
					DESPESES AUXILIARS	1,50 %		0,01253
					COST DIRECTE			1,50068
					DESPESES INDIRECTES	4,00 %		0,06003
					COST EXECUCIÓ MATERIAL			1,56071

NÚM	CODI	UA	DESCRIPCIÓ				PREU
P-169	EG380707	m	Conductor de coure nu, unipolar de secció 1x16 mm2, muntat en malla de connexió a terra Criteri d'amidament: m de llargària instal·lada, amidada segons les especificacions de la DT, entre els eixos dels elements o dels punts per connectar. Aquest criteri inclou les pèrdues de material com a conseqüència dels retalls.	Rend.: 1,000		13,46	€

				Unitats		Preu EURO		Parcial	Import
Ma d'obra									
	A013H000	h	Ajudant electricista	0,200	/R x	25,71000	=	5,14200	
	A012H000	h	Oficial 1a electricista	0,200	/R x	29,98000	=	5,99600	
					Subtotal:			11,13800	11,13800
Materials									
	BGY38000	u	Part proporcional d'elements especials per a conductors de coure nus Criteri d'amidament: Unitat composada pel conjunt d'elements especials necessaris per al muntatge d'1 m de conductor de coure nu.	1,000	x	0,28000	=	0,28000	
	BG380700	m	Conductor de coure nu, unipolar de secció 1x16 mm2 Criteri d'amidament: Unitat d'amidament: la indicada a la descripció de l'element Criteri d'amidament: quantitat necessària subministrada a l'obra	1,020	x	1,33000	=	1,35660	
					Subtotal:			1,63660	1,63660
					DESPESES AUXILIARS	1,50 %			0,16707
					COST DIRECTE				12,94167
					DESPESES INDIRECTES	4,00 %			0,51767
					COST EXECUCIÓ MATERIAL				13,45934

E2737-2023 02/05/2023 20:07:39

PARTIDES D'OBRA

NÚM	CODI	UA	DESCRIPCIÓ		PREU
P-170	EG380902	m	Conductor de coure nu, unipolar de secció 1x35 mm2, muntat superficialment Criteri d'amidament: m de llargària instal·lada, amidada segons les especificacions de la DT, entre els eixos dels elements o dels punts per connectar. Aquest criteri inclou les pèrdues de material com a conseqüència dels retalls.	Rend.: 1,000	10,76 €

				Unitats		Preu EURO		Parcial	Import
Ma d'obra									
	A012H000	h	Oficial 1a electricista	0,100	/R x	29,98000	=	2,99800	
	A013H000	h	Ajudant electricista	0,150	/R x	25,71000	=	3,85650	
					Subtotal:			6,85450	6,85450
Materials									
	BGW38000	u	Part proporcional d'accessoris per a conductors de coure nus Criteri d'amidament: Unitat composada pel conjunt d'accessoris necessaris per al muntatge d'1 m de conductor de coure, d'1 m de conductor de coure nu, d'1 m de conductor d'alumini, d'1 m de rodó de coure, d'1 m de platina de coure, d'1 m de canalització o d'1 m de conductor de seguretat.	1,000	x	0,41000	=	0,41000	
	BG380900	m	Conductor de coure nu, unipolar de secció 1x35 mm2 Criteri d'amidament: Unitat d'amidament: la indicada a la descripció de l'element Criteri d'amidament: quantitat necessària subministrada a l'obra	1,020	x	2,92000	=	2,97840	
					Subtotal:			3,38840	3,38840
					DESPESES AUXILIARS	1,50 %			0,10282
					COST DIRECTE				10,34572
					DESPESES INDIRECTES	4,00 %			0,41383
					COST EXECUCIÓ MATERIAL				10,75955

NÚM	CODI	UA	DESCRIPCIÓ		PREU
P-171	EG415A9C	u	Interruptor automàtic magnetotèrmic de 20 A d'intensitat nominal, tipus PIA corba C, bipolar (2P), de 6000 A de poder de tall segons UNE-EN 60898, de 2 mòduls DIN de 18 mm d'amplària, muntat en perfil DIN Criteri d'amidament: Unitat de quantitat instal·lada, mesurada segons les especificacions de la DT. La instal·lació inclou la part proporcional de connexionats i accessoris dins dels quadres elèctrics.	Rend.: 1,000	28,96 €

				Unitats		Preu EURO		Parcial	Import
Ma d'obra									
	A013H000	h	Ajudant electricista	0,200	/R x	25,71000	=	5,14200	
	A012H000	h	Oficial 1a electricista	0,200	/R x	29,98000	=	5,99600	

CSV: 84a31d70-caae-4197-85a0-1220e1d4058b
Aquest document és Còpia en paper autèntica segons l'article 27 de la Llei 39/2015, de 2 d'octubre. La seva autenticitat pot ser comprovada a l'adreça https://...

PARTIDES D'OBRA

NÚM	CODI	UA	DESCRIPCIÓ					PREU
					Subtotal:		11,13800	11,13800
Materials								
	BG415A9C	u	Interruptor automàtic magnetotèrmic de 20 A d'intensitat nominal, tipus PIA corba C, bipolar (2P), de 6000 A de poder de tall segons UNE-EN 60898, de 2 mòduls DIN de 18 mm d'amplària, per a muntar en perfil DIN Criteri d'amidament: Unitat d'amidament: la indicada a la descripció de l'element Criteri d'amidament: quantitat necessària subministrada a l'obra	1,000	x 15,98000 =	15,98000		
	BGW41000	u	Part proporcional d'accessoris per a interruptors magnetotèrmics Criteri d'amidament: Unitat composada pel conjunt d'accessoris necessàris per al muntatge d'un aparell de protecció.	1,000	x 0,56000 =	0,56000		
					Subtotal:		16,54000	16,54000
					DESPESES AUXILIARS	1,50 %		0,16707
					COST DIRECTE			27,84507
					DESPESES INDIRECTES	4,00 %		1,11380
					COST EXECUCIÓ MATERIAL			28,95887

P-172 EG54Ç531 u Equip electronic amb lectura de Potencia,energeia, tensió,corrent i freqüencia de les tres fases, amb una pantalla digital per a les lectures. amb tranmisió de dades via ethernet. Rend.: 1,000 226,06 €

				Unitats	Preu EURO	Parcial	Import
Ma d'obra							
	A012H000	h	Oficial 1a electricista	0,083	/R x 29,98000 =	2,48834	
	A013H000	h	Ajudant electricista	0,150	/R x 25,71000 =	3,85650	
					Subtotal:	6,34484	6,34484
Materials							
	BG54Ç531	u	Equip electronic amb lectura de Potencia,tensió,corrent i freqüe	1,000	x 211,02000 =	211,02000	
					Subtotal:	211,02000	211,02000
					COST DIRECTE		217,36484
					DESPESES INDIRECTES	4,00 %	8,69459
					COST EXECUCIÓ MATERIAL		226,05943

P-173 EG63D15R u Presa de corrent de superfície, bipolar amb presa de terra lateral, (2P+T), 16 A 250 V, amb tapa i caixa estanca, amb grau de protecció IP-55, preu mitjà, muntada superficialment Criteri d'amidament: Unitat de quantitat instal·lada, mesurada segons les especificacions de la DT. Rend.: 1,000 19,73 €

				Unitats	Preu EURO	Parcial	Import

E2737-2023 02/05/2023 20:07:39

PARTIDES D'OBRA

NÚM	CODI	UA	DESCRIPCIÓ					PREU
Ma d'obra								
	A012H000	h	Oficial 1a electricista	0,150	/R x 29,98000 =	4,49700		
	A013H000	h	Ajudant electricista	0,183	/R x 25,71000 =	4,70493		
					Subtotal:		9,20193	9,20193
Materials								
	BG63D15R	u	Presa de corrent per a muntar superficialment, bipolar amb presa de terra lateral (2P+T), 16 A 250 V, amb tapa i caixa estanca, amb grau de protecció IP-55, preu mitjà Criteri d'amidament: Unitat d'amidament: la indicada a la descripció de l'element Criteri d'amidament: quantitat necessària subministrada a l'obra	1,000	x 9,10000 =	9,10000		
	BGW63000	u	Part proporcional d'accessoris per a endolls Criteri d'amidament: Unitat composada pel conjunt d'accessoris necessàris per al muntatge d'un mecanisme.	1,000	x 0,53000 =	0,53000		
					Subtotal:		9,63000	9,63000
					DESPESES AUXILIARS	1,50 %		0,13803
					COST DIRECTE			18,96996
					DESPESES INDIRECTES	4,00 %		0,75880
					COST EXECUCIÓ MATERIAL			19,72876

P-174 EGD1421E u Piqueta de connexió a terra d'acer, amb recobriment de coure de gruix estàndard, de 2500 mm de llargària de 14,6 mm de diàmetre, clavada a terra Criteri d'amidament: Unitat de quantitat instal·lada, mesurada segons les especificacions de la DT. Rend.: 1,000 34,51 €

				Unitats	Preu EURO	Parcial	Import
Ma d'obra							
	A012H000	h	Oficial 1a electricista	0,266	/R x 29,98000 =	7,97468	
	A013H000	h	Ajudant electricista	0,266	/R x 25,71000 =	6,83886	
					Subtotal:	14,81354	14,81354
Materials							
	BGYD1000	u	Part proporcional d'elements especials per a piquetes de connexió a terra Criteri d'amidament: Unitat composada pel conjunt d'elements especials necessaris per al muntatge d'una pica de connexió a terra, o d'una placa de connexió a terra.	1,000	x 6,27000 =	6,27000	
	BGD14210	u	Piqueta de connexió a terra d'acer i recobriment de coure, de 2500 mm de llargària, de 14,6 mm de diàmetre, estàndard Criteri d'amidament: Unitat d'amidament: la indicada a la descripció de l'element Criteri d'amidament: quantitat necessària subministrada a l'obra	1,000	x 11,88000 =	11,88000	
					Subtotal:	18,15000	18,15000

CSV: 84a31d70-caae-4197-85a0-1220e1d4058b
Aquest document és Còpia en paper autèntica segons l'article 27 de la Llei 39/2015, de 2 d'octubre. La seva autenticitat pot ser comprovada a l'adreça https://...

PARTIDES D'OBRA

NÚM	CODI	UA	DESCRIPCIÓ			PREU
			DESPESES AUXILIARS	1,50 %		0,22220
			COST DIRECTE			33,18574
			DESPESES INDIRECTES	4,00 %		1,32743
			COST EXECUCIÓ MATERIAL			34,51317

P-175 EGDZ1102 u Punt de connexió a terra amb pont seccionador de platina de coure, muntat en caixa estanca i col·locat superficialment Criteri d'amidament: Unitat de quantitat instal·lada, mesurada segons les especificacions de la DT. Rend.: 1,000 56,06 €

				Unitats		Preu EURO		Parcial	Import
Ma d'obra									
	A012H000	h	Oficial 1a electricista	0,250	/R x	29,98000	=	7,49500	
	A013H000	h	Ajudant electricista	0,250	/R x	25,71000	=	6,42750	
						Subtotal:		13,92250	13,92250
Materials									
	BGDZ1102	u	Punt de connexió a terra amb pont seccionador de platina de coure, muntat en caixa estanca i per muntar superficialment Criteri d'amidament: Unitat d'amidament: la indicada a la descripció de l'element Criteri d'amidament: quantitat necessària subministrada a l'obra	1,000	x	39,77000	=	39,77000	
						Subtotal:		39,77000	39,77000
						DESPESES AUXILIARS	1,50 %		0,20884
						COST DIRECTE			53,90134
						DESPESES INDIRECTES	4,00 %		2,15605
						COST EXECUCIÓ MATERIAL			56,05739

P-176 EGDZÇ001 u Connexió a terra de massa metal·lica Rend.: 1,000 18,00 €

P-177 EGE1Ç211 u Mòdul fotovoltaic monocristal·lí per a instal·lació aïllada/connexió a xarxa, potència de pic 450 Wp, amb marc d'alumini anoditzat, protecció amb vidre trempat, caixa de connexió, precablejat amb connectors especials, amb una eficàcia mínima del 20,1%, col·locat amb suport sobre teulada inclinada Rend.: 1,000 369,12 €

				Unitats		Preu EURO		Parcial	Import
Ma d'obra									
	A012H000	h	Oficial 1a electricista	2,000	/R x	29,98000	=	59,96000	
	A013H000	h	Ajudant electricista	2,000	/R x	25,71000	=	51,42000	
						Subtotal:		111,38000	111,38000
Materials									

E2737-2023 02/05/2023 20:07:39

PARTIDES D'OBRA

NÚM	CODI	UA	DESCRIPCIÓ					PREU
	BGE1Ç211	u	Mòdul fotovoltaic monocristal·lí per a instal·lació aïllada/connexió a xarxa, potència de pic 450 Wp, amb marc d'alumini anoditzat, protecció amb vidre trempat, caixa de connexió, precablejat amb connectors especials, amb una eficàcia mínima del 20,1%	1,000	x 176,08000	=	176,08000	
	BGES1110	m2	Estructura de suport per a 1 mòdul fotovoltaic en posició horitzontal o vertical, de perfils d'alumini extruït, amb inclinació de fins a 60º, per a col·locar sobre teulada inclinada	1,620	x 33,67000	=	54,54540	
	BGWE1000	u	Part proporcional d'accessoris per a mòdul fotovoltaic	1,000	x 11,25000	=	11,25000	
					Subtotal:		241,87540	241,87540
					DESPESES AUXILIARS	1,50 %		1,67070
					COST DIRECTE			354,92610
					DESPESES INDIRECTES	4,00 %		14,19704
					COST EXECUCIÓ MATERIAL			369,12314

P-178 EGE2ÇX01 u Inversor per a instal·lació fotovoltaica de connexió a xarxa, trifàsic, potència nominal de sortida 10000 W, tensió nominal d'entrada 640 V, rendiment màxim de 96,5 a 97%, grau de protecció IP-65, col·locat Rend.: 1,000 2.572,86 €

				Unitats		Preu EURO		Parcial	Import
Ma d'obra									
	A013H000	h	Ajudant electricista	2,000	/R x	25,71000	=	51,42000	
	A012H000	h	Oficial 1a electricista	2,000	/R x	29,98000	=	59,96000	
						Subtotal:		111,38000	111,38000
Materials									
	BGE2ÇX01	u	Inversor per a instal·lació fotovoltaica de connexió a xarxa, trifàsic, potència nominal de sortida 10000 W, tensió nominal d'entrada 640 V, rendiment màxim de 96,5 a 97%, grau de protecció IP-65	1,000	x 2.349,60000	=	2.349,60000	
	BGWE2000	u	Part proporcional d'accessoris per a inversor fotovoltaic	1,000	x 11,25000	=	11,25000	
					Subtotal:		2.360,85000	2.360,85000
					DESPESES AUXILIARS	1,50 %		1,67070
					COST DIRECTE			2.473,90070
					DESPESES INDIRECTES	4,00 %		98,95603
					COST EXECUCIÓ MATERIAL			2.572,85673

P-179 EH11Ç277 U Subministrament i muntatge de lluminària estanca de superficie de la marca LAMP, model BAZZ AIR LED, de 31W, o similar. Control electrònic, difusor de policarbonat. i accessoris de fixació ràpida.
Inclou llum LED de 31W. Inclou tapes, subjeccions i suports per a col·locació. Inclòs mà d'obra, material i mitjans auxiliars. Totalment instal·lada i en funcionament.
. Rend.: 1,000 119,46 €

CSV: 84a31d70-caae-4197-85a0-1220e1d4058b
Aquest document és Còpia en paper autèntica segons l'article 27 de la Llei 39/2015, de 2 d'octubre. La seva autenticitat pot ser comprovada a l'adreça https://...

JUSTIFICACIÓ DE PREUS

PARTIDES D'OBRA

NÚM	CODI	UA	DESCRIPCIÓ					PREU
				Unitats	Preu EURO		Parcial	Import
Ma d'obra								
	A013H000	h	Ajudant electricista	0,200	/R x 25,71000	=	5,14200	
	A012H000	h	Oficial 1a electricista	0,200	/R x 29,98000	=	5,99600	
					Subtotal:		11,13800	11,13800
Materials								
	BH11Ç275	U	Subministrament i muntatge de downlight estanc per a encastar en fals sostre, de la marca LEDS C4, model DAKO, de 18W, o similar. Control electrònic, difusor de policarbonat. i accessoris de fixació ràpida. Inclou llum LED de 18W. Inclou tapes, subjeccions i suports per a col·locació. Inclòs mà d'obra, material i mitjans auxiliars. Totalment instal·lada i en funcionament.	1,000	x 103,07000	=	103,07000	
	BHW11000	u	Part proporcional d'accessoris de llums decoratius amb tubs fluorescents, muntats superficialment Criteri d'amidament: Unitat composada pel conjunt d'accessoris necessaris per instal·lar un llum.	1,000	x 0,66000	=	0,66000	
					Subtotal:		103,73000	103,73000
					COST DIRECTE			114,86800
					DESPESES INDIRECTES	4,00 %		4,59472
					COST EXECUCIÓ MATERIAL			119,46272

P-180 EH11Ç309 U — Subministrament i muntatge de lluminària lineal suspesa amb lampada LED de 40W. Llargada de la lluminària: 1450mm. Perfil fabricat en extrusió d'alumini lacat en color blanc satinat amb difusor de policarbonat opal. Temperatura de color blanc neutre (4000k) i equip electrònic incorporat. Amb difusor de policarbonat opal. Amb grau de protecció IP42, IK07. Calsse d'aillament I. Seguretat fotobiològica grup 0. Incloses tapes, subjeccions i suports per muntatge suspès. Inclòs mà d'obra, material i mitjans auxiliars. Totalment instal·lada i en funcionament. — Rend.: 1,000 — 132,76 €

				Unitats	Preu EURO		Parcial	Import
Ma d'obra								
	A013H000	h	Ajudant electricista	0,200	/R x 25,71000	=	5,14200	
	A012H000	h	Oficial 1a electricista	0,200	/R x 29,98000	=	5,99600	
					Subtotal:		11,13800	11,13800
Materials								
	BH11Ç333	U	Subministrament i muntatge de lluminària lineal suspesa amb lampada LED de 40W. Llargada de la lluminària: 1450mm. Perfil fabricat en extrusió d'alumini lacat en color blanc satinat amb difusor de policarbonat opal. Temperatura de color blanc neutre (4000k) i equip electrònic incorporat. Amb difusor de	1,000	x 116,35000	=	116,35000	

FASE A I B: TANCAMENT SEMIPERMEABLE, VESTIDORS I URBANITZACIÓ PISTA ESPORTIVA A COLLBATÓ.
PROJECTE EXECUTIU - GENER 2023
AJUNTAMENT DE COLLBATÓ
ÀLEX GALLEGO ARQUITECTE

E2737-2023 02/05/2023 20:07:39

JUSTIFICACIÓ DE PREUS

PARTIDES D'OBRA

NÚM	CODI	UA	DESCRIPCIÓ	PREU

policarbonat opal. Amb grau de protecció IP42, IK07. Calsse d'aillament I. Seguretat fotobiològica grup 0. Incloses tapes, subjeccions i suports per muntatge suspès.

Subtotal:		116,35000	116,35000
DESPESES AUXILIARS	1,50 %		0,16707
COST DIRECTE			127,65507
DESPESES INDIRECTES	4,00 %		5,10620
COST EXECUCIÓ MATERIAL			132,76127

P-181 EH11ÇX01 m — Subministrament i muntatge tira led, potència 18W/m sota perfil d'alumini de 30x15mm i difusor de policarbonat. Incloses tapes, subjeccions i elements per a muntatge. Inclou part proporcional de font d'alimentació, connexions entre trams, perfils de muntatge. Inclòs mà d'obra, material i mitjans auxiliars. Totalment instal·lada i en funcionament. — Rend.: 1,000 — 44,20 €

				Unitats	Preu EURO		Parcial	Import
Ma d'obra								
	A012H000	h	Oficial 1a electricista	0,150	/R x 29,98000	=	4,49700	
	A013H000	h	Ajudant electricista	0,150	/R x 25,71000	=	3,85650	
					Subtotal:		8,35350	8,35350
Materials								
	BH11ÇX01	m	Subministrament i muntatge tira led, potència 18W/m sota perfil d'alumini de 30x15mm i difusor de policarbonat. Incloses tapes, subjeccions i elements per a muntatge. Inclou part proporcional de font d'alimentació, connexions entre trams, perfils de muntatge	1,100	x 30,93000	=	34,02300	
					Subtotal:		34,02300	34,02300
					DESPESES AUXILIARS	1,50 %		0,12530
					COST DIRECTE			42,50180
					DESPESES INDIRECTES	4,00 %		1,70007
					COST EXECUCIÓ MATERIAL			44,20187

P-182 EH61Ç052 U — Subministrament i col·locació de llumenera d'emergència i senyalització estanca de superficie de DAISALUX o equivalent, model Hydra LD N8, de LED i no permanent. Amb una potència de 8w i un enllumenat efectiu de 400 lux. Segons UNE-20-392-93. Inclòs rótul d'emergència referència RT0110 O RT0112 O RT0107 O RT0108 O RT0121 O RT0122. Inclòs caixa de encastar, làmpada, material auxiliar i mà d'obra. Totalment instal·lada i en funcionament. — Rend.: 1,000 — 90,86 €

CSV: 84a31d70-caae-4197-85a0-1220e1d4058b
Aquest document és Còpia en paper autèntica segons l'article 27 de la Llei 39/2015, de 2 d'octubre. La seva autenticitat pot ser comprovada a l'adreça https://...

JUSTIFICACIÓ DE PREUS

PARTIDES D'OBRA

NÚM	CODI	UA	DESCRIPCIÓ					PREU
				Unitats	Preu EURO		Parcial	Import
Ma d'obra								
	A012H000	h	Oficial 1a electricista	0,150	/R x 29,98000	=	4,49700	
	A013H000	h	Ajudant electricista	0,150	/R x 25,71000	=	3,85650	
					Subtotal:		8,35350	8,35350
Materials								
	BH61Ç101	U	Subministrament i col·locació de llumenera d'emergència i senyalització estanca de superficie de DAISALUX o equivalent, model Hydra LD N8, de LED i no permanent. Amb una potència de 8w i un enllumenat efectiu de 400 lux. Segons UNE-20-392-93. Inclòs rótul d'emergència referència RT0110 O RT0112 O RT0107 O RT0108 O RT0121 O RT0122. Inclòs caixa de encastar, làmpada, material auxiliar i mà d'obra. Totalment instal·lada i en funcionament.	1,000	x 78,27000	=	78,27000	
	BHW61000	u	Part proporcional d'accessoris de llums d'emergència i senyalització Criteri d'amidament: Unitat composada pel conjunt d'accessoris necessaris per instal·lar un llum.	1,000	x 0,62000	=	0,62000	
					Subtotal:		78,89000	78,89000
					DESPESES AUXILIARS	1,50 %		0,12530
					COST DIRECTE			87,36880
					DESPESES INDIRECTES	4,00 %		3,49475
					COST EXECUCIÓ MATERIAL			90,86355

P-183 EJ13B21B u Lavabo de porcellana vitrificada, d'amplària de 45 a 60 cm, de color blanc, tipus 2, encastat per sota a un taulell — Rend.: 1,000 — 65,63 €

				Unitats	Preu EURO		Parcial	Import
Ma d'obra								
	BJ13B21B	u	Lavabo de porcellana vitrificada senzill, d'amplaria de 45 a 60cm, de color blanc, tipus 2, per a encastar per sota a taulell	1,000	/R x 48,01000	=	48,01000	
	A013J000	h	Ajudant lampista	0,100	/R x 25,71000	=	2,57100	
	A012J000	h	Oficial 1a lampista	0,400	/R x 29,98000	=	11,99200	
					Subtotal:		62,57300	62,57300
Materials								
	B7J50010	dm3	Massilla per a segellats, d'aplicació amb pistola, de base silicona neutra monocomponent Criteri d'amidament: Unitat d'amidament: la indicada a la descripció de l'element Criteri d'amidament: quantitat necessària subministrada a l'obra	0,025	x 21,27000	=	0,53175	
					Subtotal:		0,53175	0,53175
					COST DIRECTE			63,10475
					DESPESES INDIRECTES	4,00 %		2,52419
					COST EXECUCIÓ MATERIAL			65,62894

E2737-2023 02/05/2023 20:07:39

JUSTIFICACIÓ DE PREUS

PARTIDES D'OBRA

NÚM	CODI	UA	DESCRIPCIÓ					PREU
P-184	EJ13B2RO	u	Lavabo de taulell JAVA, de color Blanc, ref. 327863000 de la sèrie Lavabos de taulell i sota taulell de ROCA SANITARIO, encastat per sota a un taulell. Inclou fixacions i col·locació.	Rend.: 1,000				95,09 €
				Unitats	Preu EURO		Parcial	Import
Ma d'obra								
	A013J000	h	Ajudant lampista	0,100	/R x 25,71000	=	2,57100	
	A012J000	h	Oficial 1a lampista	0,400	/R x 29,98000	=	11,99200	
					Subtotal:		14,56300	14,56300
Materials								
	327863000	u	Lavabo de taulell, JAVA, de color Blanc, ref. 327863000 de la sèrie Lavabos de taulell i sota taulell de ROCA SANITARIO	1,000	x 76,34000	=	76,34000	
	B7J50010	dm3	Massilla per a segellats, d'aplicació amb pistola, de base silicona neutra monocomponent Criteri d'amidament: Unitat d'amidament: la indicada a la descripció de l'element Criteri d'amidament: quantitat necessària subministrada a l'obra	0,025	x 21,27000	=	0,53175	
					Subtotal:		76,87175	76,87175
					COST DIRECTE			91,43475
					DESPESES INDIRECTES	4,00 %		3,65739
					COST EXECUCIÓ MATERIAL			95,09214

P-185 EJ1AB21P u Abocador de porcellana esmaltada amb alimentació integrada, de color blanc, preu alt, col·locat sobre el paviment i connectat a la xarxa d'evacuació Criteri d'amidament: Unitat de quantitat instal·lada, mesurada segons les especificacions de la DT. — Rend.: 1,000 — 131,74 €

				Unitats	Preu EURO		Parcial	Import
Ma d'obra								
	A013J000	h	Ajudant lampista	0,150	/R x 25,71000	=	3,85650	
	A012J000	h	Oficial 1a lampista	0,600	/R x 29,98000	=	17,98800	
					Subtotal:		21,84450	21,84450
Materials								
	BJ1AB21P	u	Abocador de porcellana esmaltada amb alimentació integrada, de color blanc, preu alt, amb fixacions Criteri d'amidament: Unitat d'amidament: la indicada a la descripció de l'element Criteri d'amidament: quantitat necessària subministrada a l'obra	1,000	x 102,21000	=	102,21000	
	B7J50010	dm3	Massilla per a segellats, d'aplicació amb pistola, de base silicona neutra monocomponent Criteri d'amidament: Unitat d'amidament: la indicada a la descripció de l'element Criteri d'amidament: quantitat necessària subministrada a l'obra	0,015	x 21,27000	=	0,31905	
	BJ1ZS000	kg	Pasta per a segellar l'enllaç d'inodors, abocadors i plaques turques Criteri d'amidament: Unitat d'amidament: la indicada a la descripció de l'element Criteri d'amidament: quantitat necessària	0,245	x 7,17000	=	1,75665	

CSV: 84a31d70-caae-4197-85a0-1220e1d4058b
Aquest document és Còpia en paper autèntica segons l'article 27 de la Llei 39/2015, de 2 d'octubre. La seva autenticitat pot ser comprovada a l'adreça https://...

PARTIDES D'OBRA

NÚM	CODI	UA	DESCRIPCIÓ			PREU
			subministrada a l'obra			
				Subtotal:	104,28570	104,28570
				DESPESES AUXILIARS 2,50 %		0,54611
				COST DIRECTE		126,67631
				DESPESES INDIRECTES 4,00 %		5,06705
				COST EXECUCIÓ MATERIAL		131,74337
P-186	EJ1ZAB02	u	Reixa feta amb acer inoxidable i protecció de goma, muntat a abocador de porcellana vitrificada, preu alt Criteri d'amidament: Unitat de quantitat instal·lada, mesurada segons les especificacions de la DT.	Rend.: 1,000		62,59 €

				Unitats		Preu EURO		Parcial	Import
Ma d'obra									
	A012J000	h	Oficial 1a lampista	0,150	/R x	29,98000	=	4,49700	
	A013J000	h	Ajudant lampista	0,040	/R x	25,71000	=	1,02840	
					Subtotal:			5,52540	5,52540
Materials									
	BJ1ZAB02	u	Reixa feta amb acer inoxidable i protecció de goma per a abocador de porcellana vitrificada, preu alt Criteri d'amidament: Unitat d'amidament: la indicada a la descripció de l'element Criteri d'amidament: quantitat necessària subministrada a l'obra	1,000	x	54,57000	=	54,57000	
					Subtotal:			54,57000	54,57000
					DESPESES AUXILIARS 1,50 %				0,08288
					COST DIRECTE				60,17828
					DESPESES INDIRECTES 4,00 %				2,40713
					COST EXECUCIÓ MATERIAL				62,58541

P-187	EJ22U001	u	Aixeta temporitzada per a dutxa, mural, muntada superficialment, de llautó cromat, preu alt, amb entrada de 3/4' i sortida de 3/4' Criteri d'amidament: Unitat de quantitat instal·lada, mesurada segons les especificacions de la DT.	Rend.: 1,000	142,15 €

				Unitats		Preu EURO		Parcial	Import
Ma d'obra									
	A012J000	h	Oficial 1a lampista	0,400	/R x	29,98000	=	11,99200	
	A013J000	h	Ajudant lampista	0,100	/R x	25,71000	=	2,57100	
					Subtotal:			14,56300	14,56300
Materials									
	BJ22U001	u	Aixeta temporitzada per a dutxa, mural, per a muntar superficialment, de llautó cromat, preu alt, amb entrada de 3/4' i sortida de 3/4' Criteri d'amidament: Unitat d'amidament: la indicada a la descripció de l'element Criteri d'amidament: quantitat necessària subministrada a l'obra	1,000	x	121,90000	=	121,90000	

E2737-2023 02/05/2023 20:07:39

PARTIDES D'OBRA

NÚM	CODI	UA	DESCRIPCIÓ			PREU
				Subtotal:	121,90000	121,90000
				DESPESES AUXILIARS 1,50 %		0,21845
				COST DIRECTE		136,68145
				DESPESES INDIRECTES 4,00 %		5,46726
				COST EXECUCIÓ MATERIAL		142,14870
P-188	EJ2311EG	u	Aixeta mescladora per a lavabo, muntada superficialment sobre taulell o aparell sanitari, de llautó cromat, preu mitjà, temporitzada, amb dues entrades de maniguets Criteri d'amidament: Unitat de quantitat instal·lada, mesurada segons les especificacions de la DT.	Rend.: 1,000		87,47 €

				Unitats		Preu EURO		Parcial	Import
Ma d'obra									
	A013J000	h	Ajudant lampista	0,150	/R x	25,71000	=	3,85650	
	A012J000	h	Oficial 1a lampista	0,600	/R x	29,98000	=	17,98800	
					Subtotal:			21,84450	21,84450
Materials									
	BJ2311EG	u	Aixeta mescladora per a lavabo, per a muntar superficialment sobre taulell o aparell sanitari, de llautó cromat, preu mitjà, temporitzada, amb dues entrades de maniguets Criteri d'amidament: Unitat d'amidament: la indicada a la descripció de l'element Criteri d'amidament: quantitat necessària subministrada a l'obra	1,000	x	61,93000	=	61,93000	
					Subtotal:			61,93000	61,93000
					DESPESES AUXILIARS 1,50 %				0,32767
					COST DIRECTE				84,10217
					DESPESES INDIRECTES 4,00 %				3,36409
					COST EXECUCIÓ MATERIAL				87,46625

P-189	EJ2314CO	u	Ruixador fix, d'aspersió fixa, mural, muntat superficialment, de llautó cromat, antirobatori, amb entrada de 1/2´´.	Rend.: 1,000	92,37 €

				Unitats		Preu EURO		Parcial	Import
Ma d'obra									
	A012J000	h	Oficial 1a lampista	0,050	/R x	29,98000	=	1,49900	
	A013J000	h	Ajudant lampista	0,020	/R x	25,71000	=	0,51420	
					Subtotal:			2,01320	2,01320
Materials									
	BJ22L141	u	Ruixador fix, d'aspersió fixa, mural, per a muntar superficialment, de llautó cromat, antirobatori, amb entrada de 1/2" Criteri d'amidament: Unitat d'amidament: la indicada a la descripció de l'element Criteri d'amidament: quantitat necessària subministrada a l'obra	1,000	x	86,75000	=	86,75000	

CSV: 84a31d70-caae-4197-85a0-1220e1d4058b
Aquest document és Còpia en paper autèntica segons l'article 27 de la Llei 39/2015, de 2 d'octubre. La seva autenticitat pot ser comprovada a l'adreça https://...

PARTIDES D'OBRA

NÚM	CODI	UA	DESCRIPCIÓ		PREU
			Subtotal:	86,75000	86,75000
			DESPESES AUXILIARS 2,50 %		0,05033
			COST DIRECTE		88,81353
			DESPESES INDIRECTES 4,00 %		3,55254
			COST EXECUCIÓ MATERIAL		92,36607

P-190 EJ23S39CO u SUMINISTRO DE PULSADOR A DISTANCIA VISTO DE SUPERFICIE, GEBERIT SERIE 01, NEUMÁTICO, PARA DOBLE DESCARGA. PARA MONTAJE Y CISTERNA VISTA. Rend.: 1,000 13,74 €

				Unitats		Preu EURO		Parcial	Import
Altres									
	M00039	ud	geberit serie 01	1,000	x	13,21000	=	13,21000	
			Subtotal:					13,21000	13,21000
			COST DIRECTE						13,21000
			DESPESES INDIRECTES 4,00 %						0,52840
			COST EXECUCIÓ MATERIAL						13,73840

P-191 EJ23S42CO u 'SUMINISTRO Y COLOCACIÓN DE GRIFO PARA VERTEDERO TIPO ESE / 23 FRONTAL, PARA AGUA FRIA. COLOCADO Y PROBADO. Rend.: 1,000 149,94 €

				Unitats		Preu EURO		Parcial	Import
Ma d'obra									
	A013J000	h	Ajudant lampista	0,800	/R x	25,71000	=	20,56800	
	A012J000	h	Oficial 1a lampista	0,800	/R x	29,98000	=	23,98400	
			Subtotal:					44,55200	44,55200
Materials									
	BJ23112H	h	Grifo tipo ESE	1,000	x	98,95000	=	98,95000	
			Subtotal:					98,95000	98,95000
			DESPESES AUXILIARS 1,50 %						0,66828
			COST DIRECTE						144,17028
			DESPESES INDIRECTES 4,00 %						5,76681
			COST EXECUCIÓ MATERIAL						149,93709

P-192 EJ24A131 u Aixeta de regulació per a inodor amb cisterna incorporada, mural, muntada superficialment, amb tub d'enllaç incorporat, de llautó cromat, preu mitjà, amb entrada de 1/2" Criteri d'amidament: Unitat de quantitat instal·lada, mesurada segons les especificacions de la DT. Rend.: 1,000 24,36 €

E2737-2023 02/05/2023 20:07:39

PARTIDES D'OBRA

NÚM	CODI	UA	DESCRIPCIÓ		PREU

				Unitats		Preu EURO		Parcial	Import
Ma d'obra									
	A013J000	h	Ajudant lampista	0,062	/R x	25,71000	=	1,59402	
	A012J000	h	Oficial 1a lampista	0,250	/R x	29,98000	=	7,49500	
			Subtotal:					9,08902	9,08902
Materials									
	BJ24A131	u	Aixeta de regulació per a inodor amb cisterna incorporada, mural, per a muntar superficialment, amb tub d'enllaç incorporat, de llautó cromat, preu mitjà, amb entrada de 1/2" Criteri d'amidament: Unitat d'amidament: la indicada a la descripció de l'element Criteri d'amidament: quantitat necessària subministrada a l'obra	1,000	x	14,20000	=	14,20000	
			Subtotal:					14,20000	14,20000
			DESPESES AUXILIARS 1,50 %						0,13634
			COST DIRECTE						23,42536
			DESPESES INDIRECTES 4,00 %						0,93701
			COST EXECUCIÓ MATERIAL						24,36237

P-193 EJ331151 u Desguàs recte per a lavabo, amb tap i cadeneta incorporats, de llautó, de diàmetre 1"1/4, roscat a un sifó de llautó cromat Criteri d'amidament: Unitat de quantitat instal·lada, mesurada segons les especificacions de la DT. Rend.: 1,000 23,54 €

				Unitats		Preu EURO		Parcial	Import
Ma d'obra									
	BJ331151	u	Desguàs recte per a lavabo, amb tap i cadeneta incorporats, de llautó cromat de diàmetre 1"1/4, per a roscar al sifó de llautò cromat Criteri d'amidament: Unitat d'amidament: la indicada a la descripció de l'element Criteri d'amidament: quantitat necessària subministrada a l'obra	1,000	/R x	15,02000	=	15,02000	
	A013J000	h	Ajudant lampista	0,050	/R x	25,71000	=	1,28550	
	A012J000	h	Oficial 1a lampista	0,200	/R x	29,98000	=	5,99600	
			Subtotal:					22,30150	22,30150
			DESPESES AUXILIARS 1,50 %						0,33452
			COST DIRECTE						22,63602
			DESPESES INDIRECTES 4,00 %						0,90544
			COST EXECUCIÓ MATERIAL						23,54146

P-194 EJ33B7NG u Sifó de botella per a lavabo, de PVC de diàmetre 32 mm, connectat a un ramal de PVC Criteri d'amidament: Unitat de quantitat instal·lada, mesurada segons les especificacions de la DT. Rend.: 1,000 14,18 €

				Unitats		Preu EURO		Parcial	Import

CSV: 84a31d70-caae-4197-85a0-1220e1d4058b
Aquest document és Còpia en paper autèntica segons l'article 27 de la Llei 39/2015, de 2 d'octubre. La seva autenticitat pot ser comprovada a l'adreça https://...

JUSTIFICACIÓ DE PREUS

PARTIDES D'OBRA

NÚM	CODI	UA	DESCRIPCIÓ					PREU
Ma d'obra								
	A013J000	h	Ajudant lampista	0,050	/R x 25,71000	=	1,28550	
	BJ33B7NG	u	Sifó de botella per a lavabo, de PVC de diàmetre 32 mm, per a connectar al ramal de PVC Criteri d'amidament: Unitat d'amidament: la indicada a la descripció de l'element Criteri d'amidament: quantitat necessària subministrada a l'obra	1,000	/R x 6,15000	=	6,15000	
	A012J000	h	Oficial 1a lampista	0,200	/R x 29,98000	=	5,99600	
					Subtotal:		13,43150	13,43150
					DESPESES AUXILIARS	1,50 %		0,20147
					COST DIRECTE			13,63297
					DESPESES INDIRECTES	4,00 %		0,54532
					COST EXECUCIÓ MATERIAL			14,17829

P-195 EJ3814D6 u Desguàs recte per a aigüera, amb tap i cadeneta incorporats, de llautó, de diàmetre 40 mm, soldat a un sifó o a un ramal de plom Criteri d'amidament: Unitat de quantitat instal·lada, mesurada segons les especificacions de la DT. Rend.: 1,000 28,10 €

				Unitats		Preu EURO		Parcial	Import
Ma d'obra									
	BJ3814D6	u	Desguàs recte per a aigüera, amb tap i cadeneta incorporats, de llautó de diàmetre 40 mm, per a soldar al sifó o al ramal de plom Criteri d'amidament: Unitat d'amidament: la indicada a la descripció de l'element Criteri d'amidament: quantitat necessària subministrada a l'obra	1,000	/R x	19,34000	=	19,34000	
	A012J000	h	Oficial 1a lampista	0,200	/R x	29,98000	=	5,99600	
	A013J000	h	Ajudant lampista	0,050	/R x	25,71000	=	1,28550	
						Subtotal:		26,62150	26,62150
						DESPESES AUXILIARS	1,50 %		0,39932
						COST DIRECTE			27,02082
						DESPESES INDIRECTES	4,00 %		1,08083
						COST EXECUCIÓ MATERIAL			28,10166

P-196 EJAA5T11 u Acumulador-bescanviador per a aigua calenta sanitària de 1000 l de capacitat, amb un serpentí tubular, amb cubeta d'acer negre i aïllament de poliuretà, dissenyat segons els requisits del REGLAMENTO (UE) 814/2013, col·locat en posició vertical amb fixacions murals i connectat Criteri d'amidament: Unitat de quantitat instal·lada, mesurada segons les especificacions de la DT. Rend.: 1,000 2.867,66 €

FASE A I B: TANCAMENT SEMIPERMEABLE, VESTIDORS I URBANITZACIÓ PISTA ESPORTIVA A COLLBATÓ.
PROJECTE EXECUTIU - GENER 2023
AJUNTAMENT DE COLLBATÓ
ÀLEX GALLEGO ARQUITECTE

E2737-2023 02/05/2023 20:07:39

JUSTIFICACIÓ DE PREUS

PARTIDES D'OBRA

NÚM	CODI	UA	DESCRIPCIÓ					PREU
				Unitats	Preu EURO		Parcial	Import
Ma d'obra								
	A013J000	h	Ajudant lampista	5,500	/R x 25,71000	=	141,40500	
	A012J000	h	Oficial 1a lampista	5,500	/R x 29,98000	=	164,89000	
					Subtotal:		306,29500	306,29500
Materials								
	BJAA5T10	u	Acumulador-bescanviador per a aigua calenta sanitària de 1000 l de capacitat, amb un serpentí tubular, amb cubeta d'acer negre i aïllament de poliuretà, dissenyat segons els requisits del REGLAMENTO (UE) 814/2013 Criteri d'amidament: Unitat d'amidament: la indicada a la descripció de l'element Criteri d'amidament: quantitat necessària subministrada a l'obra	1,000	x 2.443,41000	=	2.443,41000	
					Subtotal:		2.443,41000	2.443,41000
					DESPESES AUXILIARS	2,50 %		7,65738
					COST DIRECTE			2.757,36238
					DESPESES INDIRECTES	4,00 %		110,29450
					COST EXECUCIÓ MATERIAL			2.867,65687

P-197 EJMAU010 u Armari metàl·lic amb tanca normalitzada, per a instal·lació de comptador d´aigua, de 800x600x300 mm, instal·lat encastat en mur Criteri d'amidament: Unitat de quantitat instal·lada, mesurada segons les especificacions de la DT. Rend.: 1,000 201,32 €

				Unitats		Preu EURO		Parcial	Import
Ma d'obra									
	A012M000	h	Oficial 1a muntador	0,500	/R x	29,98000	=	14,99000	
	A013M000	h	Ajudant muntador	0,500	/R x	25,75000	=	12,87500	
						Subtotal:		27,86500	27,86500
Materials									
	BJMAU010	u	Armari metàl·lic amb tanca normalitzada, per a instal·lació de comptador d´aigua, de 800x600x300 mm, per a encastar	1,000	x	165,29000	=	165,29000	
						Subtotal:		165,29000	165,29000
						DESPESES AUXILIARS	1,50 %		0,41798
						COST DIRECTE			193,57298
						DESPESES INDIRECTES	4,00 %		7,74292
						COST EXECUCIÓ MATERIAL			201,31589

P-198 EKCA20BCA1 ut Vàter complet de porcellana vitrificada, compost per taça per a tanc alt o fluxòmetre, amb sortida horitzontal , seient i tapa lacats, amb elements de fixació a sòl, connectat a xarxa d'evacuació. Marca/model: ROCA / VICTORIA o equivalent Rend.: 1,000 67,18 €

CSV: 84a31d70-caae-4197-85a0-1220e1d4058b
Aquest document és Còpia en paper autèntica segons l'article 27 de la Llei 39/2015, de 2 d'octubre. La seva autenticitat pot ser comprovada a l'adreça https://...

JUSTIFICACIÓ DE PREUS

PARTIDES D'OBRA

NÚM	CODI	UA	DESCRIPCIÓ					PREU
				Unitats	Preu EURO		Parcial	Import
Ma d'obra								
	A0123	h	Oficial 1ª lampista	0,2635	/R x 18,24000	=	4,80624	
	A0133	h	Ajudant lampista	0,264	/R x 16,40000	=	4,32960	
					Subtotal:		9,13584	9,13584
Materials								
	BKCA3BCA	u	Taça per a vater, sortida horitzontal, amb elements de fixació	1,000	x 34,12000	=	34,12000	
	BKCAFCA	u	Seient i tapa lacats per a vater	1,000	x 21,34000	=	21,34000	
					Subtotal:		55,46000	55,46000
					COST DIRECTE			64,59584
					DESPESES INDIRECTES	4,00 %		2,58383
					COST EXECUCIÓ MATERIAL			67,17967

P-199 EKCD10A1 ut Dipòsit elevat de porcellana vitrificada amb descàrrega simple o doble volum de descàrrega, compost per mecanismes d'emplenat, tapa, accionament de descàrrega pneumàtica mitjançant polsador de doble descàrrega, amb elements de fixació. Completament instal·lat. Marca/model: GEBERIT / GEBERIT 123 o equivalent — Rend.: 1,000 — 120,51 €

				Unitats	Preu EURO		Parcial	Import
Ma d'obra								
	A0133	h	Ajudant lampista	0,363	/R x 16,40000	=	5,95320	
	A0123	h	Oficial 1ª lampista	0,363	/R x 18,24000	=	6,62112	
					Subtotal:		12,57432	12,57432
Altres								
	BKCD7A	u	Mecanisme d'emplenat de dipósit elevat	1,000	x 2,98000	=	2,98000	
	BKCD6A	u	Sistema de descàrrega pneumètica amb polsador de doble descàrrega	1,000	x 40,92000	=	40,92000	
	BKCD5A	u	Dipósit elevat de porcellana amb elements de fixació	1,000	x 59,40000	=	59,40000	
					Subtotal:		103,30000	103,30000
					COST DIRECTE			115,87432
					DESPESES INDIRECTES	4,00 %		4,63497
					COST EXECUCIÓ MATERIAL			120,50929

P-200 EM31261K u Extintor manual de pols seca polivalent, de càrrega 6 kg, amb pressió incorporada, pintat, amb armari muntat superficialment Criteri d'amidament: Unitat de quantitat instal·lada, mesurada segons les especificacions de la DT. — Rend.: 1,000 — 116,16 €

E2737-2023 02/05/2023 20:07:39

JUSTIFICACIÓ DE PREUS

PARTIDES D'OBRA

NÚM	CODI	UA	DESCRIPCIÓ					PREU
				Unitats	Preu EURO		Parcial	Import
Ma d'obra								
	A012M000	h	Oficial 1a muntador	0,400	/R x 29,98000	=	11,99200	
	A013M000	h	Ajudant muntador	0,400	/R x 25,75000	=	10,30000	
					Subtotal:		22,29200	22,29200
Materials								
	BMY31000	u	Part proporcional d'elements especials per a extintors Criteri d'amidament: Unitat composada pel conjunt d'elements especials necessaris per al muntatge d'un element.	1,000	x 0,37000	=	0,37000	
	BM312611	u	Extintor de pols seca polivalent, de càrrega 6 kg, amb pressió incorporada, pintat Criteri d'amidament: Unitat d'amidament: la indicada a la descripció de l'element Criteri d'amidament: quantitat necessària subministrada a l'obra	1,000	x 46,49000	=	46,49000	
	BM3A1000	u	Armari per a extintor per a muntar superficialment Criteri d'amidament: Unitat d'amidament: la indicada a la descripció de l'element Criteri d'amidament: quantitat necessària subministrada a l'obra	1,000	x 42,21000	=	42,21000	
					Subtotal:		89,07000	89,07000
					DESPESES AUXILIARS	1,50 %		0,33438
					COST DIRECTE			111,69638
					DESPESES INDIRECTES	4,00 %		4,46786
					COST EXECUCIÓ MATERIAL			116,16424

P-201 EM31321K u Extintor manual de diòxid de carboni, de càrrega 2 kg, amb pressió incorporada, pintat, amb armari muntat superficialment Criteri d'amidament: Unitat de quantitat instal·lada, mesurada segons les especificacions de la DT. — Rend.: 1,000 — 130,76 €

				Unitats	Preu EURO		Parcial	Import
Ma d'obra								
	A013M000	h	Ajudant muntador	0,400	/R x 25,75000	=	10,30000	
	A012M000	h	Oficial 1a muntador	0,400	/R x 29,98000	=	11,99200	
					Subtotal:		22,29200	22,29200
Materials								
	BMY31000	u	Part proporcional d'elements especials per a extintors Criteri d'amidament: Unitat composada pel conjunt d'elements especials necessaris per al muntatge d'un element.	1,000	x 0,37000	=	0,37000	
	BM3A1000	u	Armari per a extintor per a muntar superficialment Criteri d'amidament: Unitat d'amidament: la indicada a la descripció de l'element Criteri d'amidament: quantitat necessària subministrada a l'obra	1,000	x 42,21000	=	42,21000	
	BM313211	u	Extintor de diòxid de carboni, de càrrega 2 kg, amb pressió incorporada, pintat Criteri d'amidament: Unitat d'amidament: la indicada a la descripció de l'element Criteri d'amidament: quantitat necessària subministrada a l'obra	1,000	x 60,52000	=	60,52000	

CSV: 84a31d70-caae-4197-85a0-1220e1d4058b
Aquest document és Còpia en paper autèntica segons l'article 27 de la Llei 39/2015, de 2 d'octubre. La seva autenticitat pot ser comprovada a l'adreça https://...

PARTIDES D'OBRA

NÚM	CODI	UA	DESCRIPCIÓ			PREU
			Subtotal:		103,10000	103,10000
			DESPESES AUXILIARS	1,50 %		0,33438
			COST DIRECTE			125,72638
			DESPESES INDIRECTES	4,00 %		5,02906
			COST EXECUCIÓ MATERIAL			130,75544

P-202 EMAAÇ913 U Retol polsador segons UNE 23-033-81. Totalment col·locat e instal·lat Rend.: 1,000 16,57 €

				Unitats	Preu EURO		Parcial	Import
Ma d'obra								
	A012M000	h	Oficial 1a muntador	0,100	/R x 29,98000	=	2,99800	
	A013M000	h	Ajudant muntador	0,100	/R x 25,75000	=	2,57500	
			Subtotal:				5,57300	5,57300
Materials								
	BMMAÇ913	U	Subministrament i col·locació de rètol extintoR, polsador i BIE. Totalment col·locat.	1,000	x 10,36000	=	10,36000	
			Subtotal:				10,36000	10,36000
			COST DIRECTE					15,93300
			DESPESES INDIRECTES	4,00 %				0,63732
			COST EXECUCIÓ MATERIAL					16,57032

P-203 EMDBPN01 u Placa de senyalització interior per a indicació de salas de mides 210 x 297 mm, amb grafismes i color a escollir per la DF fixada mecànicament Rend.: 1,000 9,13 €

				Unitats	Preu EURO		Parcial	Import
Ma d'obra								
	BMDBU005	u	Placa de senyalització interior per a indicació de mesures de salvament i vies d'evacuació, de 210x297mm, amb pintura fotoluminiscent segons normes UNE y DIN, per a fixar mecànicament	1,000	/R x 3,21000	=	3,21000	
	A013M000	h	Ajudant muntador	0,100	/R x 25,75000	=	2,57500	
	A012M000	h	Oficial 1a muntador	0,100	/R x 29,98000	=	2,99800	
			Subtotal:				8,78300	8,78300
			COST DIRECTE					8,78300
			DESPESES INDIRECTES	4,00 %				0,35132
			COST EXECUCIÓ MATERIAL					9,13432

P-204 EMDC19C8 u Detector d'infraroigs passiu, amb un angle de detecció de 360 °, amb un abast longitudinal <=12 m, control lluminic de 0 a 1000 lux i temporització de fins a 15 minuts, muntat superficialment o encastat Rend.: 1,000 50,05 €

				Unitats	Preu EURO		Parcial	Import
Ma d'obra								

E2737-2023 02/05/2023 20:07:39

PARTIDES D'OBRA

NÚM	CODI	UA	DESCRIPCIÓ					PREU
	A012M000	h	Oficial 1a muntador	0,250	/R x 29,98000	=	7,49500	
	A013M000	h	Ajudant muntador	0,250	/R x 25,75000	=	6,43750	
			Subtotal:				13,93250	13,93250
Materials								
	BMD119C6	u	Detector d'infraroigs passiu, amb un angle de detecció de 360 °, amb un abast longitudinal <=12 m, control lluminic de 0 a 1000 lux i temporització de fins a 15 minuts, muntat superficialment o encastat	1,000	x 33,67000	=	33,67000	
	B0A61600	u	Tac de niló de 6 a 8 mm de diàmetre, amb vis Criteri d'amidament: Unitat d'amidament: la indicada a la descripció de l'element Criteri d'amidament: quantitat necessària subministrada a l'obra	2,000	x 0,26000	=	0,52000	
			Subtotal:				34,19000	34,19000
			COST DIRECTE					48,12250
			DESPESES INDIRECTES	4,00 %				1,92490
			COST EXECUCIÓ MATERIAL					50,04740

P-205 EMSBCDF1 u Rètol senyalització recorregut d'evacuació a sortida emergència, rectangular, de 320x160 mm2 de làmina de vinil autoadhesiva, fotoluminiscent categoria B segons UNE 23035-4, col·locat adherit sobre parament vertical Criteri d'amidament: Unitat de quantitat col·locada, mesurada segons les especificacions de la DT. Rend.: 1,000 22,63 €

				Unitats	Preu EURO		Parcial	Import
Ma d'obra								
	A012M000	h	Oficial 1a muntador	0,100	/R x 29,98000	=	2,99800	
			Subtotal:				2,99800	2,99800
Materials								
	BMSBCDF0	u	Rètol senyalització recorregut d'evacuació a sortida emergència, rectangular, de 320x160 mm2 de làmina de vinil autoadhesiva, fotoluminiscent categoria B segons UNE 23035-4	1,000	x 18,72000	=	18,72000	
			Subtotal:				18,72000	18,72000
			DESPESES AUXILIARS	1,50 %				0,04497
			COST DIRECTE					21,76297
			DESPESES INDIRECTES	4,00 %				0,87052
			COST EXECUCIÓ MATERIAL					22,63349

P-206 EN314327 u Vàlvula de bola manual amb rosca, de dues peces amb pas total, de bronze, de diàmetre nominal 1/2, de 10 bar de PN i preu alt, muntada superficialment Criteri d'amidament: Unitat de quantitat instal·lada, mesurada segons les especificacions de la DT. Rend.: 1,000 25,64 €

CSV: 84a31d70-caae-4197-85a0-1220e1d4058b
Aquest document és Còpia en paper autèntica segons l'article 27 de la Llei 39/2015, de 2 d'octubre. La seva autenticitat pot ser comprovada a l'adreça https://...

PARTIDES D'OBRA

NÚM	CODI	UA	DESCRIPCIÓ					PREU
				Unitats	Preu EURO		Parcial	Import
Ma d'obra								
	A013M000	h	Ajudant muntador	0,165	/R x 25,75000	=	4,24875	
	A012M000	h	Oficial 1a muntador	0,165	/R x 29,98000	=	4,94670	
					Subtotal:		9,19545	9,19545
Materials								
	BN314320	u	Vàlvula de bola manual amb rosca, de dues peces amb pas total, de bronze, de diàmetre nominal 1/2 ",i preu alt de 10 bar de PN Criteri d'amidament: Unitat d'amidament: la indicada a la descripció de l'element Criteri d'amidament: quantitat necessària subministrada a l'obra	1,000	x 15,32000	=	15,32000	
					Subtotal:		15,32000	15,32000
					DESPESES AUXILIARS	1,50 %		0,13793
					COST DIRECTE			24,65338
					DESPESES INDIRECTES	4,00 %		0,98614
					COST EXECUCIÓ MATERIAL			25,63952

P-207 EN315727 u Vàlvula de bola manual amb rosca, de dues peces amb pas total, de llautó, de diàmetre nominal 3/4, de 25 bar de PN i preu alt, muntada superficialment Criteri d'amidament: Unitat de quantitat instal·lada, mesurada segons les especificacions de la DT. Rend.: 1,000 17,03 €

				Unitats	Preu EURO		Parcial	Import
Ma d'obra								
	A013M000	h	Ajudant muntador	0,165	/R x 25,75000	=	4,24875	
	A012M000	h	Oficial 1a muntador	0,165	/R x 29,98000	=	4,94670	
					Subtotal:		9,19545	9,19545
Materials								
	BN315720	u	Vàlvula de bola manual amb rosca, de dues peces amb pas total, de llautó, de diàmetre nominal 3/4 ",i preu alt de 25 bar de PN Criteri d'amidament: Unitat d'amidament: la indicada a la descripció de l'element Criteri d'amidament: quantitat necessària subministrada a l'obra	1,000	x 7,04000	=	7,04000	
					Subtotal:		7,04000	7,04000
					DESPESES AUXILIARS	1,50 %		0,13793
					COST DIRECTE			16,37338
					DESPESES INDIRECTES	4,00 %		0,65494
					COST EXECUCIÓ MATERIAL			17,02832

P-208 EN316327 u Vàlvula de bola manual amb rosca, de dues peces amb pas total, de bronze, de diàmetre nominal 1, de 10 bar de PN i preu alt, muntada superficialment Criteri d'amidament: Unitat de quantitat instal·lada, mesurada segons les especificacions de la DT. Rend.: 1,000 38,91 €

E2737-2023 02/05/2023 20:07:39

PARTIDES D'OBRA

NÚM	CODI	UA	DESCRIPCIÓ					PREU
				Unitats	Preu EURO		Parcial	Import
Ma d'obra								
	A013M000	h	Ajudant muntador	0,200	/R x 25,75000	=	5,15000	
	A012M000	h	Oficial 1a muntador	0,200	/R x 29,98000	=	5,99600	
					Subtotal:		11,14600	11,14600
Materials								
	BN316320	u	Vàlvula de bola manual amb rosca, de dues peces amb pas total, de bronze, de diàmetre nominal 1 ",i preu alt de 10 bar de PN Criteri d'amidament: Unitat d'amidament: la indicada a la descripció de l'element Criteri d'amidament: quantitat necessària subministrada a l'obra	1,000	x 26,10000	=	26,10000	
					Subtotal:		26,10000	26,10000
					DESPESES AUXILIARS	1,50 %		0,16719
					COST DIRECTE			37,41319
					DESPESES INDIRECTES	4,00 %		1,49653
					COST EXECUCIÓ MATERIAL			38,90972

P-209 EN317727 u Vàlvula de bola manual amb rosca, de dues peces amb pas total, de llautó, de diàmetre nominal 1"1/4, de 25 bar de PN i preu alt, muntada superficialment Criteri d'amidament: Unitat de quantitat instal·lada, mesurada segons les especificacions de la DT. Rend.: 1,000 33,46 €

				Unitats	Preu EURO		Parcial	Import
Ma d'obra								
	A013M000	h	Ajudant muntador	0,250	/R x 25,75000	=	6,43750	
	A012M000	h	Oficial 1a muntador	0,250	/R x 29,98000	=	7,49500	
					Subtotal:		13,93250	13,93250
Materials								
	BN317720	u	Vàlvula de bola manual amb rosca, de dues peces amb pas total, de llautó, de diàmetre nominal 1"1/4 ",i preu alt de 25 bar de PN Criteri d'amidament: Unitat d'amidament: la indicada a la descripció de l'element Criteri d'amidament: quantitat necessària subministrada a l'obra	1,000	x 18,03000	=	18,03000	
					Subtotal:		18,03000	18,03000
					DESPESES AUXILIARS	1,50 %		0,20899
					COST DIRECTE			32,17149
					DESPESES INDIRECTES	4,00 %		1,28686
					COST EXECUCIÓ MATERIAL			33,45835

P-210 EN318327 u Vàlvula de bola manual amb rosca, de dues peces amb pas total, de bronze, de diàmetre nominal 1"1/2, de 10 bar de PN i preu alt, muntada superficialment Criteri d'amidament: Unitat de quantitat instal·lada, mesurada segons les especificacions de la DT. Rend.: 1,000 76,78 €

CSV: 84a31d70-caae-4197-85a0-1220e1d4058b
Aquest document és Còpia en paper autèntica segons l'article 27 de la Llei 39/2015, de 2 d'octubre. La seva autenticitat pot ser comprovada a l'adreça https://...

PARTIDES D'OBRA

NÚM	CODI	UA	DESCRIPCIÓ					PREU
				Unitats	Preu EURO	Parcial	Import	
Ma d'obra								
	A012M000	h	Oficial 1a muntador	0,250	/R x 29,98000 =	7,49500		
	A013M000	h	Ajudant muntador	0,250	/R x 25,75000 =	6,43750		
					Subtotal:	13,93250	13,93250	
Materials								
	BN318320	u	Vàlvula de bola manual amb rosca, de dues peces amb pas total, de bronze, de diàmetre nominal 1''1/2 '',i preu alt de 10 bar de PN Criteri d'amidament: Unitat d'amidament: la indicada a la descripció de l'element Criteri d'amidament: quantitat necessària subministrada a l'obra	1,000	x 59,69000 =	59,69000		
					Subtotal:	59,69000	59,69000	
					DESPESES AUXILIARS	1,50 %		0,20899
					COST DIRECTE			73,83149
					DESPESES INDIRECTES	4,00 %		2,95326
					COST EXECUCIÓ MATERIAL			76,78475

P-211 EN318727 u Vàlvula de bola manual amb rosca, de dues peces amb pas total, de llautó, de diàmetre nominal 1''1/2, de 25 bar de PN i preu alt, muntada superficialment Criteri d'amidament: Unitat de quantitat instal·lada, mesurada segons les especificacions de la DT. Rend.: 1,000 41,75 €

Ma d'obra								
	A013M000	h	Ajudant muntador	0,250	/R x 25,75000 =	6,43750		
	A012M000	h	Oficial 1a muntador	0,250	/R x 29,98000 =	7,49500		
					Subtotal:	13,93250	13,93250	
Materials								
	BN318720	u	Vàlvula de bola manual amb rosca, de dues peces amb pas total, de llautó, de diàmetre nominal 1''1/2 '',i preu alt de 25 bar de PN Criteri d'amidament: Unitat d'amidament: la indicada a la descripció de l'element Criteri d'amidament: quantitat necessària subministrada a l'obra	1,000	x 26,00000 =	26,00000		
					Subtotal:	26,00000	26,00000	
					DESPESES AUXILIARS	1,50 %		0,20899
					COST DIRECTE			40,14149
					DESPESES INDIRECTES	4,00 %		1,60566
					COST EXECUCIÓ MATERIAL			41,74715

P-212 EN319327 u Vàlvula de bola manual amb rosca, de dues peces amb pas total, de bronze, de diàmetre nominal 2, de 10 bar de PN i preu alt, muntada superficialment Criteri d'amidament: Unitat de quantitat instal·lada, mesurada segons les especificacions de la DT. Rend.: 1,000 102,08 €

E2737-2023 02/05/2023 20:07:39

PARTIDES D'OBRA

NÚM	CODI	UA	DESCRIPCIÓ					PREU
				Unitats	Preu EURO	Parcial	Import	
Ma d'obra								
	A012M000	h	Oficial 1a muntador	0,300	/R x 29,98000 =	8,99400		
	A013M000	h	Ajudant muntador	0,300	/R x 25,75000 =	7,72500		
					Subtotal:	16,71900	16,71900	
Materials								
	BN319320	u	Vàlvula de bola manual amb rosca, de dues peces amb pas total, de bronze, de diàmetre nominal 2 '',i preu alt de 10 bar de PN Criteri d'amidament: Unitat d'amidament: la indicada a la descripció de l'element Criteri d'amidament: quantitat necessària subministrada a l'obra	1,000	x 81,18000 =	81,18000		
					Subtotal:	81,18000	81,18000	
					DESPESES AUXILIARS	1,50 %		0,25079
					COST DIRECTE			98,14979
					DESPESES INDIRECTES	4,00 %		3,92599
					COST EXECUCIÓ MATERIAL			102,07578

P-213 EN319727 u Vàlvula de bola manual amb rosca, de dues peces amb pas total, de llautó, de diàmetre nominal 2, de 25 bar de PN i preu alt, muntada superficialment Criteri d'amidament: Unitat de quantitat instal·lada, mesurada segons les especificacions de la DT. Rend.: 1,000 62,70 €

Ma d'obra								
	A012M000	h	Oficial 1a muntador	0,300	/R x 29,98000 =	8,99400		
	A013M000	h	Ajudant muntador	0,300	/R x 25,75000 =	7,72500		
					Subtotal:	16,71900	16,71900	
Materials								
	BN319720	u	Vàlvula de bola manual amb rosca, de dues peces amb pas total, de llautó, de diàmetre nominal 2 '',i preu alt de 25 bar de PN Criteri d'amidament: Unitat d'amidament: la indicada a la descripció de l'element Criteri d'amidament: quantitat necessària subministrada a l'obra	1,000	x 43,32000 =	43,32000		
					Subtotal:	43,32000	43,32000	
					DESPESES AUXILIARS	1,50 %		0,25079
					COST DIRECTE			60,28979
					DESPESES INDIRECTES	4,00 %		2,41159
					COST EXECUCIÓ MATERIAL			62,70138

P-214 EN711641 u Vàlvula de 3 vies tot/res per a fan-coil amb rosca, de diàmetre nominal 1'' i kvs=5,7, de 16 bar de PN, cos de fosa i servomotor de 230 V, acoblat a la vàlvula, instal·lada Criteri d'amidament: Unitat de quantitat instal·lada, mesurada segons les especificacions de la DT. Rend.: 1,000 113,23 €

CSV: 84a31d70-caae-4197-85a0-1220e1d4058b
Aquest document és Còpia en paper autèntica segons l'article 27 de la Llei 39/2015, de 2 d'octubre. La seva autenticitat pot ser comprovada a l'adreça https://...

PARTIDES D'OBRA

NÚM	CODI	UA	DESCRIPCIÓ					PREU
				Unitats	Preu EURO		Parcial	Import
Ma d'obra								
	A012M000	h	Oficial 1a muntador	0,280	/R x 29,98000	=	8,39440	
	A013M000	h	Ajudant muntador	0,280	/R x 25,75000	=	7,21000	
					Subtotal:		15,60440	15,60440
Materials								
	BN711641	u	Vàlvula de 3 vies tot/res per a fan-coil amb rosca, de diàmetre nominal 1'' i kvs=5,7, de 16 bar de PN, cos de fosa i servomotor de 230 V, acoblat a la vàlvula Criteri d'amidament: Unitat d'amidament: la indicada a la descripció de l'element Criteri d'amidament: quantitat necessària subministrada a l'obra	1,000	x 93,04000	=	93,04000	
					Subtotal:		93,04000	93,04000
					DESPESES AUXILIARS	1,50 %		0,23407
					COST DIRECTE			108,87847
					DESPESES INDIRECTES	4,00 %		4,35514
					COST EXECUCIÓ MATERIAL			113,23360

NÚM	CODI	UA	DESCRIPCIÓ			PREU
P-215	EN8115A7	u	Vàlvula de retenció de clapeta, amb rosca, d'1''1/2 de diàmetre nominal, de 10 bar de pressió nominal, cos de llautó, clapeta de llautó i tancament de seient elàstic, muntada superficialment Criteri d'amidament: Unitat de quantitat instal·lada, mesurada segons les especificacions de la DT.	Rend.: 1,000	41,68	€

				Unitats	Preu EURO		Parcial	Import
Ma d'obra								
	A013M000	h	Ajudant muntador	0,250	/R x 25,75000	=	6,43750	
	A012M000	h	Oficial 1a muntador	0,250	/R x 29,98000	=	7,49500	
					Subtotal:		13,93250	13,93250
Materials								
	BN8115A0	u	Vàlvula de retenció de clapeta, amb rosca, d'1''1/2 de diàmetre nominal, de 10 bar de pressió nominal, cos de llautó, clapeta de llautó i tancament de seient elàstic Criteri d'amidament: Unitat d'amidament: la indicada a la descripció de l'element Criteri d'amidament: quantitat necessària subministrada a l'obra	1,000	x 25,94000	=	25,94000	
					Subtotal:		25,94000	25,94000
					DESPESES AUXILIARS	1,50 %		0,20899
					COST DIRECTE			40,08149
					DESPESES INDIRECTES	4,00 %		1,60326
					COST EXECUCIÓ MATERIAL			41,68475

E2737-2023 02/05/2023 20:07:39

PARTIDES D'OBRA

NÚM	CODI	UA	DESCRIPCIÓ		PREU
P-216	EN8115B7	u	Vàlvula de retenció de clapeta, amb rosca, de 2'' de diàmetre nominal, de 10 bar de pressió nominal, cos de llautó, clapeta de llautó i tancament de seient elàstic, muntada superficialment Criteri d'amidament: Unitat de quantitat instal·lada, mesurada segons les especificacions de la DT.	Rend.: 1,000	58,65 €

				Unitats	Preu EURO		Parcial	Import
Ma d'obra								
	A012M000	h	Oficial 1a muntador	0,300	/R x 29,98000	=	8,99400	
	A013M000	h	Ajudant muntador	0,300	/R x 25,75000	=	7,72500	
					Subtotal:		16,71900	16,71900
Materials								
	BN8115B0	u	Vàlvula de retenció de clapeta, amb rosca, de 2'' de diàmetre nominal, de 10 bar de pressió nominal, cos de llautó, clapeta de llautó i tancament de seient elàstic Criteri d'amidament: Unitat d'amidament: la indicada a la descripció de l'element Criteri d'amidament: quantitat necessària subministrada a l'obra	1,000	x 39,42000	=	39,42000	
					Subtotal:		39,42000	39,42000
					DESPESES AUXILIARS	1,50 %		0,25079
					COST DIRECTE			56,38979
					DESPESES INDIRECTES	4,00 %		2,25559
					COST EXECUCIÓ MATERIAL			58,64538

NÚM	CODI	UA	DESCRIPCIÓ		PREU
P-217	EN911157	u	Vàlvula de seguretat d'obertura progressiva, de caputxa tancada estanca, amb rosca, de diàmetre nominal 3/4'', de 16 bar de pressió nominal, cos de llautó CW617N, caputxa de llautó CW617N i unió de llautó CW617N, de preu alt, muntada superficialment Criteri d'amidament: Unitat de quantitat instal·lada, mesurada segons les especificacions de la DT.	Rend.: 1,000	168,57 €

				Unitats	Preu EURO		Parcial	Import
Ma d'obra								
	A012M000	h	Oficial 1a muntador	0,165	/R x 29,98000	=	4,94670	
	A013M000	h	Ajudant muntador	0,165	/R x 25,75000	=	4,24875	
					Subtotal:		9,19545	9,19545
Materials								
	BN911150	u	Vàlvula de seguretat d'obertura progressiva, de caputxa tancada estanca, amb rosca, de diàmetre nominal 3/4'', de 16 bar de pressió nominal, cos de llautó CW617N, caputxa de llautó CW617N i unió de llautó CW617N, de preu alt Criteri d'amidament: Unitat d'amidament: la indicada a la descripció de l'element Criteri d'amidament: quantitat necessària	1,000	x 152,75000	=	152,75000	

CSV: 84a31d70-caae-4197-85a0-1220e1d4058b
Aquest document és Còpia en paper autèntica segons l'article 27 de la Llei 39/2015, de 2 d'octubre. La seva autenticitat pot ser comprovada a l'adreça https://...

JUSTIFICACIÓ DE PREUS

PARTIDES D'OBRA

NÚM	CODI	UA	DESCRIPCIÓ				PREU
			subministrada a l'obra				
				Subtotal:		152,75000	152,75000
				DESPESES AUXILIARS	1,50 %		0,13793
				COST DIRECTE			162,08338
				DESPESES INDIRECTES	4,00 %		6,48334
				COST EXECUCIÓ MATERIAL			168,56672
P-218	ENC11030	u	Vàlvula d'equilibrat roscada de 25 mm de diàmetre nominal i Kvs=8,7, fabricada en ametall, amb preajust de cabal, preses de pressió, amb joc d'accessoris i sense dispositiu de buidat, instal·lada i ajustada Criteri d'amidament: Unitat de quantitat instal·lada, mesurada segons les especificacions de la DT.	Rend.: 1,000			86,82 €

				Unitats		Preu EURO		Parcial	Import
Ma d'obra									
	A013M000	h	Ajudant muntador	0,180	/R x	25,75000	=	4,63500	
	A012M000	h	Oficial 1a muntador	0,180	/R x	29,98000	=	5,39640	
					Subtotal:			10,03140	10,03140
Materials									
	BNC11030	u	Vàlvula d'equilibrat roscada de 25 mm de diàmetre nominal i Kvs=8,7, fabricada en ametall, amb preajust de cabal, preses de pressió, amb joc d'accessoris i sense dispositiu de buidat	1,000	x	73,30000	=	73,30000	
					Subtotal:			73,30000	73,30000
					DESPESES AUXILIARS		1,50 %		0,15047
					COST DIRECTE				83,48187
					DESPESES INDIRECTES		4,00 %		3,33927
					COST EXECUCIÓ MATERIAL				86,82115

P-219	ENC11050	u	Vàlvula d'equilibrat roscada de 40 mm de diàmetre nominal i Kvs=19,2, fabricada en ametall, amb preajust de cabal, preses de pressió, amb joc d'accessoris i sense dispositiu de buidat, instal·lada i ajustada Criteri d'amidament: Unitat de quantitat instal·lada, mesurada segons les especificacions de la DT.	Rend.: 1,000				148,81 €	

				Unitats		Preu EURO		Parcial	Import
Ma d'obra									
	A013M000	h	Ajudant muntador	0,400	/R x	25,75000	=	10,30000	
	A012M000	h	Oficial 1a muntador	0,400	/R x	29,98000	=	11,99200	
					Subtotal:			22,29200	22,29200

FASE A I B: TANCAMENT SEMIPERMEABLE, VESTIDORS I URBANITZACIÓ PISTA ESPORTIVA A COLLBATÓ.
PROJECTE EXECUTIU - GENER 2023
AJUNTAMENT DE COLLBATÓ
ÀLEX GALLEGO ARQUITECTE

E2737-2023 02/05/2023 20:07:39

JUSTIFICACIÓ DE PREUS

PARTIDES D'OBRA

NÚM	CODI	UA	DESCRIPCIÓ				PREU
Materials							
	BNC11050	u	Vàlvula d'equilibrat roscada de 40 mm de diàmetre nominal i Kvs=19,2, fabricada en ametall, amb preajust de cabal, preses de pressió, amb joc d'accessoris i sense dispositiu de buidat	1,000	x 120,46000 =	120,46000	
				Subtotal:		120,46000	120,46000
				DESPESES AUXILIARS	1,50 %		0,33438
				COST DIRECTE			143,08638
				DESPESES INDIRECTES	4,00 %		5,72346
				COST EXECUCIÓ MATERIAL			148,80984
P-220	ENE16604	u	Filtre colador d'acer inoxidable 1.4409 (AISI 316), de diàmetre nominal 1", de 40 bar de PN, roscat, muntat superficialment Criteri d'amidament: Unitat de quantitat instal·lada, mesurada segons les especificacions de la DT.	Rend.: 1,000			37,35 €

				Unitats		Preu EURO		Parcial	Import
Ma d'obra									
	A013M000	h	Ajudant muntador	0,200	/R x	25,75000	=	5,15000	
	A012M000	h	Oficial 1a muntador	0,200	/R x	29,98000	=	5,99600	
					Subtotal:			11,14600	11,14600
Materials									
	BNE16600	u	Filtre colador en forma de Y amb de rosca, 1" de diàmetre nominal, 40 bar de pressió nominal, acer inoxidable 1.4409 (AISI 316), malla d'acer inoxidable 1.4409 (AISI 316) amb perforacions d'1 mm de diàmetre Criteri d'amidament: Unitat d'amidament: la indicada a la descripció de l'element Criteri d'amidament: quantitat necessària subministrada a l'obra	1,000	x 24,60000 =	24,60000	
					Subtotal:			24,60000	24,60000
					DESPESES AUXILIARS		1,50 %		0,16719
					COST DIRECTE				35,91319
					DESPESES INDIRECTES		4,00 %		1,43653
					COST EXECUCIÓ MATERIAL				37,34972

P-221	ENE18604	u	Filtre colador d'acer inoxidable 1.4409 (AISI 316), de diàmetre nominal 1"1/2, de 40 bar de PN, roscat, muntat superficialment Criteri d'amidament: Unitat de quantitat instal·lada, mesurada segons les especificacions de la DT.	Rend.: 1,000				55,79 €	

				Unitats		Preu EURO		Parcial	Import
Ma d'obra									
	A013M000	h	Ajudant muntador	0,250	/R x	25,75000	=	6,43750	

CSV: 84a31d70-caae-4197-85a0-1220e1d4058b
Aquest document és Còpia en paper autèntica segons l'article 27 de la Llei 39/2015, de 2 d'octubre. La seva autenticitat pot ser comprovada a l'adreça https://...

PARTIDES D'OBRA

NÚM	CODI	UA	DESCRIPCIÓ					PREU
	A012M000	h	Oficial 1a muntador	0,250	/R x 29,98000	=	7,49500	
					Subtotal:		13,93250	13,93250
Materials								
	BNE18600	u	Filtre colador en forma de Y amb de rosca, 1''1/2 de diàmetre nominal, 40 bar de pressió nominal, acer inoxidable 1.4409 (AISI 316), malla d'acer inoxidable 1.4409 (AISI 316) amb perforacions d'1 mm de diàmetre Criteri d'amidament: Unitat d'amidament: la indicada a la descripció de l'element Criteri d'amidament: quantitat necessària subministrada a l'obra	1,000	x 39,50000	=	39,50000	
					Subtotal:		39,50000	39,50000
				DESPESES AUXILIARS		1,50 %		0,20899
				COST DIRECTE				53,64149
				DESPESES INDIRECTES		4,00 %		2,14566
				COST EXECUCIÓ MATERIAL				55,78715

P-222	ENE28304	u	Filtre colador en forma de Y amb brides, 40 mm de diàmetre nominal, 16 bar de pressió nominal, fosa grisa EN-GJL-250 (GG25), malla d'acer inoxidable 1.4301 (AISI 304) amb perforacions d'1,5 mm de diàmetre, muntat superficialment Criteri d'amidament: Unitat de quantitat instal·lada, mesurada segons les especificacions de la DT.	Rend.: 1,000	92,82 €

				Unitats	Preu EURO		Parcial	Import
Ma d'obra								
	A013M000	h	Ajudant muntador	0,300	/R x 25,75000	=	7,72500	
	A012M000	h	Oficial 1a muntador	0,300	/R x 29,98000	=	8,99400	
					Subtotal:		16,71900	16,71900
Materials								
	BNE28300	u	Filtre colador en forma de Y amb brides, 40 mm de diàmetre nominal, 16 bar de pressió nominal, fosa grisa EN-GJL-250 (GG25), malla d'acer inoxidable 1.4301 (AISI 304) amb perforacions d'1,5 mm de diàmetre Criteri d'amidament: Unitat d'amidament: la indicada a la descripció de l'element Criteri d'amidament: quantitat necessària subministrada a l'obra	1,000	x 72,28000	=	72,28000	
					Subtotal:		72,28000	72,28000
				DESPESES AUXILIARS		1,50 %		0,25079
				COST DIRECTE				89,24979
				DESPESES INDIRECTES		4,00 %		3,56999
				COST EXECUCIÓ MATERIAL				92,81978

E2737-2023 02/05/2023 20:07:39

FASE A I B: TANCAMENT SEMIPERMEABLE, VESTIDORS I URBANITZACIÓ PISTA ESPORTIVA A COLLBATÓ.
PROJECTE EXECUTIU - GENER 2023
AJUNTAMENT DE COLLBATÓ
ÀLEX GALLEGO ARQUITECTE

PARTIDES D'OBRA

NÚM	CODI	UA	DESCRIPCIÓ		PREU
P-223	ENL1A136	u	Bomba circuladora de rotor humit per a instal·lacions d'ACS, amb connexions roscades d'1" (diàmetre nominal 15 mm), pressió màxima 0,4 bar, cabal màxim 2,8 m3/h, cos de la bomba de bronze, motor monofàsic de 230 V de tensió d'alimentació i 75 W de potència amb regulació de 3 velocitats, grau de protecció IP44, muntada entre tubs Criteri d'amidament: Unitat de quantitat instal·lada, mesurada segons les especificacions de la DT.	Rend.: 1,000	423,18 €

				Unitats	Preu EURO		Parcial	Import
Ma d'obra								
	A013M000	h	Ajudant muntador	2,000	/R x 25,75000	=	51,50000	
	A012M000	h	Oficial 1a muntador	2,000	/R x 29,98000	=	59,96000	
					Subtotal:		111,46000	111,46000
Materials								
	BNL1A130	u	Bomba circuladora de rotor humit per a instal·lacions d'ACS, amb connexions roscades d'1" (diàmetre nominal 15 mm), pressió màxima 0,4 bar, cabal màxim 2,8 m3/h, cos de la bomba de bronze, motor monofàsic de 230 V de tensió d'alimentació i 75 W de potència amb regulació de 3 velocitats, grau de protecció IP44	1,000	x 293,77000	=	293,77000	
					Subtotal:		293,77000	293,77000
				DESPESES AUXILIARS		1,50 %		1,67190
				COST DIRECTE				406,90190
				DESPESES INDIRECTES		4,00 %		16,27608
				COST EXECUCIÓ MATERIAL				423,17798

P-224	ENL1Ç276	u	Bomba circuladora de rotor humit per a instal·lacions, amb connexions roscades d'1 1/2´´ (diàmetre nominal 15 mm), pressió màxima 0.7 bar, cabal màxim 4.2 m3/h, cos de la bomba de bronze, motor monofàsic de 230 V de tensió d'alimentació i 140 W de potència amb regulació de 3 velocitats, grau de protecció IP44, muntada entre tubs	Rend.: 1,000	420,31 €

				Unitats	Preu EURO		Parcial	Import
Ma d'obra								
	A013M000	h	Ajudant muntador	2,000	/R x 25,75000	=	51,50000	
	A012M000	h	Oficial 1a muntador	2,000	/R x 29,98000	=	59,96000	
					Subtotal:		111,46000	111,46000
Materials								

CSV: 84a31d70-caae-4197-85a0-1220e1d4058b
Aquest document és Còpia en paper autèntica segons l'article 27 de la Llei 39/2015, de 2 d'octubre. La seva autenticitat pot ser comprovada a l'adreça https://...

PARTIDES D'OBRA

NÚM	CODI	UA	DESCRIPCIÓ					PREU
	BNL1Ç270	u	Bomba circuladora de rotor humit per a instal·lacions, amb connexions roscades d'1 1/2´´ (diàmetre nominal 15 mm), pressió màxima 0.7 bar, cabal màxim 4.2 m3/h, cos de la bomba de bronze, motor monofàsic de 230 V de tensió d'alimentació i 140 W de potència amb regulació de 3 velocitats, grau de protecció IP44	1,000	x 291,01000	= 291,01000		
					Subtotal:	291,01000	291,01000	
				DESPESES AUXILIARS	1,50 %		1,67190	
				COST DIRECTE			404,14190	
				DESPESES INDIRECTES	4,00 %		16,16568	
				COST EXECUCIÓ MATERIAL			420,30758	
P-225	ENL1Ç565	u	Bomba circuladora de rotor humit amb connexions embridades de 50 mm de diàmetre nominal en l'aspiració i en la impulsió, de tipus simple, pressió màxima 1 bar, cos de la bomba de fosa, motor monofàsic d'imants permanents de 230 V de tensió d'alimentació i 180 W de potència nominal, índex d'eficiència energètica IEE=<0.21 segons REGLAMENTO (CE) 641/2009, amb mode de funcionament nocturn, muntada entre brides	Rend.: 1,000			1.500,73	€

		Unitats		Preu EURO		Parcial	Import
Ma d'obra							
A013M000	h	Ajudant muntador	3,000	/R x 25,75000	=	77,25000	
A012M000	h	Oficial 1a muntador	3,000	/R x 29,98000	=	89,94000	
				Subtotal:		167,19000	167,19000
Materials							
BNL1A565	u	Bomba circuladora de rotor humit amb connexions embridades de 50 mm de diàmetre nominal en l'aspiració i en la impulsió, de tipus simple, pressió màxima 1 bar, cos de la bomba de fosa, motor monofàsic d'imants permanents de 230 V de tensió d'alimentació i 180 W de potència nominal, índex d'eficiència energètica IEE=<0,21 segons REGLAMENTO (CE) 641/2009, amb mode de funcionament nocturn	1,000	x 1.273,31000	=	1.273,31000	
				Subtotal:		1.273,31000	1.273,31000
			DESPESES AUXILIARS	1,50 %			2,50785
			COST DIRECTE				1.443,00785
			DESPESES INDIRECTES	4,00 %			57,72031
			COST EXECUCIÓ MATERIAL				1.500,72816

P-226	EPARIPAQ	m2	SUBMINISTRAMENT I COL·LOCACIÓ DE PAVIMENT ARIPAQ O SIMILAR I EQUIVALENT, MITJANÇANT UNA CAPA SUPERFICIAL DE 8 CM D'ESPESSOR, AMB ÀRIDS DE GRANULOMETRÍA DE SORRA FINA DE 0,2 A 3,5 MM, DE TONALITAT	Rend.: 1,000	10,25 €

E2737-2023 02/05/2023 20:07:39

PARTIDES D'OBRA

NÚM	CODI	UA	DESCRIPCIÓ	PREU
			ESCOLLIDA SEGONS MOSTRES, ACABAT AMB ASPECTE GRANULAR NATURAL, EXTESA ANIVELLAMENT I PICONATGE SEGONS INDICACIONS DEL FABRICANT.	

				Unitats		Preu EURO		Parcial	Import
Materials									
	BZZZZZZZ	u	ELEMENTS I MITJANS AUXILIARS I COMPLEMENTARIS	0,160	x	61,60000	=	9,85600	
					Subtotal:			9,85600	9,85600
			COST DIRECTE						9,85600
			DESPESES INDIRECTES		4,00 %				0,39424
			COST EXECUCIÓ MATERIAL						10,25024
P-227	EPD7BO98	u	Armari per a recinte d'instal·lacions de construcció monobloc, amb cos de planxa d'acer lacat i 1 porta de planxa d'acer lacat, amb bastidor 2000x1000x2200 mm, muntat sobre el paviment, inclosos tots els accessoris necessaris per al muntatge.	Rend.: 1,000					1.065,21 €

		Unitats		Preu EURO		Parcial	Import
Ma d'obra							
A013M000	h	Ajudant muntador	1,000	/R x 25,75000	=	25,75000	
A012M000	h	Oficial 1a muntador	1,000	/R x 29,98000	=	29,98000	
				Subtotal:		55,73000	55,73000
Materials							
BPD7U789	u	Armari per a recinte d'instal·lacions de construcció monobloc, amb cos de planxa d'acer lacat i 1 porta de planxa d'acer lacat, amb bastidor 2000x1000x2200 mm, muntat sobre el paviment, inclosos tots els accessoris necessaris per al muntatge	1,000	x 968,51000	=	968,51000	
				Subtotal:		968,51000	968,51000
			COST DIRECTE				1.024,24000
			DESPESES INDIRECTES	4,00 %			40,96960
			COST EXECUCIÓ MATERIAL				1.065,20960

P-228	EQ512FUS	m	Seient de fusta corregut de 60mm de gruix. Contraxapat de 60mm amb acabat bedoll amb envarnissat resistent al foc. Amb doble cargolat d'inox cada 40cm amb forat 'abellanado'	Rend.: 1,000	67,33 €

		Unitats		Preu EURO		Parcial	Import
Ma d'obra							
A0127000	h	Oficial 1a col·locador	0,050	/R x 29,00000	=	1,45000	
A0137000	h	Ajudant col·locador	0,050	/R x 25,75000	=	1,28750	

CSV: 84a31d70-caae-4197-85a0-1220e1d4058b
Aquest document és Còpia en paper autèntica segons l'article 27 de la Llei 39/2015, de 2 d'octubre. La seva autenticitat pot ser comprovada a l'adreça https://...

JUSTIFICACIÓ DE PREUS

PARTIDES D'OBRA

NÚM	CODI	UA	DESCRIPCIÓ					PREU
					Subtotal:		2,73750	2,73750
Materials								
	BQ512FUS	ml	Seient de fusta corregut de 60mm de gruix. Contraxapat de 60mm amb acabat bedoll amb envarnissat resistent al foc. Amb doble cargolat d'inox cada 40cm amb forat 'abellanado'	1,000	x 62,00000 =		62,00000	
					Subtotal:		62,00000	62,00000
					COST DIRECTE			64,73750
					DESPESES INDIRECTES	4,00 %		2,58950
					COST EXECUCIÓ MATERIAL			67,32700
P-229	EQ52TESA	u	Mestrejament de totes les portes amb 3 nivells.	Rend.: 1,000			722,51	€
P-230	EY030048	u	Registre de fusta , per a pintar de 1,00x2,50 m de dimensions totals aproximades, format per bastiment i tapa de dm de 16 mm de gruix fixada amb cargols, situat en despatxos Inclou bastiment perimetral de fusta de pi massis de 40x30mm,	Rend.: 1,000			383,48	€

				Unitats	Preu EURO	Parcial	Import
Ma d'obra							
	A013A000	h	Ajudant fuster	2,000	/R x 25,95000 =	51,90000	
	A012A000	h	Oficial 1a fuster	2,000	/R x 29,53000 =	59,06000	
					Subtotal:	110,96000	110,96000
Materials							
	BAQD0001	u	Registre de fusta , pintada, de 1,00x2,50 m de dimensions totals aproximades, format per bastiment i tapa de dm de 16 mm de gruix . Inclou bastiment perimetral de fusta de pi massis de 40x30mm,	1,000	x 257,77000 =	257,77000	
					Subtotal:	257,77000	257,77000
					COST DIRECTE		368,73000
					DESPESES INDIRECTES	4,00 %	14,74920
					COST EXECUCIÓ MATERIAL		383,47920

P-231	EY03004C	m2	Aplacat de fusta , per a pintar de 1,00x2,50 m de dimensions totals aproximades, format per bastiment i tapa de dm de 16 mm de gruix fixada amb cargols, situat en despatxos Inclou bastiment perimetral de fusta de pi massis de 40x30mm,	Rend.: 1,000	18,25 €

				Unitats	Preu EURO	Parcial	Import
Ma d'obra							
	A012A000	h	Oficial 1a fuster	0,100	/R x 29,53000 =	2,95300	
	A013A000	h	Ajudant fuster	0,100	/R x 25,95000 =	2,59500	

FASE A I B: TANCAMENT SEMIPERMEABLE, VESTIDORS I URBANITZACIÓ PISTA ESPORTIVA A COLLBATÓ.
PROJECTE EXECUTIU - GENER 2023
AJUNTAMENT DE COLLBATÓ
ÀLEX GALLEGO ARQUITECTE

E2737-2023 02/05/2023 20:07:39

JUSTIFICACIÓ DE PREUS

PARTIDES D'OBRA

NÚM	CODI	UA	DESCRIPCIÓ					PREU
					Subtotal:		5,54800	5,54800
Materials								
	BAQD000C	m2	Aplacat de fusta , per a pintar de 1,00x2,50 m de dimensions totals aproximades, format per bastiment i tapa de dm de 16 mm de gruix fixada amb cargols, situat en despatxos Inclou bastiment perimetral de fusta de pi massis de 40x30mm,	1,000	x 12,00000 =	12,00000		
					Subtotal:		12,00000	12,00000
					COST DIRECTE			17,54800
					DESPESES INDIRECTES	4,00 %		0,70192
					COST EXECUCIÓ MATERIAL			18,24992
P-232	F2135B01	m	TALL DE MURS AMB DISC DE DIAMANT, EN TOT EL SEU ESPESOR (REVESTIMENT I MUR DE CONTENCIÓ, INCLÓS MEDIS AUXILIARS (AIGUA, ETC.)	Rend.: 1,000			221,29	€

				Unitats	Preu EURO	Parcial	Import
Ma d'obra							
	A0150000	h	Manobre especialista	0,300	/R x 25,05000 =	7,51500	
	A0140000	h	Manobre	0,300	/R x 24,12000 =	7,23600	
	A0125000	h	Oficial 1a soldador	0,300	/R x 29,48000 =	8,84400	
					Subtotal:	23,59500	23,59500
Maquinària							
	C200KD00	h	EQUIP DE TALL D'ESTRUCTURES DE FORMIGÓ EN MASSA O ARMAT AMB DISC DE DIAMANT	0,300	/R x 629,44000 =	188,83200	
					Subtotal:	188,83200	188,83200
					DESPESES AUXILIARS	1,50 %	0,35393
					COST DIRECTE		212,78093
					DESPESES INDIRECTES	4,00 %	8,51124
					COST EXECUCIÓ MATERIAL		221,29216

P-233	F216R443	m	Enderroc de reixat metàl·lic de 2 a 4 m d'alçària, com a màxim, i enderroc de daus de formigó, a mà i amb compressor i càrrega manual i mecànica de runa sobre camió o contenidor Criteri d'amidament: m de llargària amidada segons les especificacions de la DT.	Rend.: 1,000	6,15 €

				Unitats	Preu EURO	Parcial	Import
Ma d'obra							
	A0140000	h	Manobre	0,070	/R x 24,12000 =	1,68840	
	A0150000	h	Manobre especialista	0,120	/R x 25,05000 =	3,00600	
					Subtotal:	4,69440	4,69440

CSV: 84a31d70-caae-4197-85a0-1220e1d4058b
Aquest document és Còpia en paper autèntica segons l'article 27 de la Llei 39/2015, de 2 d'octubre. La seva autenticitat pot ser comprovada a l'adreça https://...

JUSTIFICACIÓ DE PREUS

PARTIDES D'OBRA

NÚM	CODI	UA	DESCRIPCIÓ					PREU
Maquinària								
	C1311440	h	Pala carregadora sobre pneumàtics de 15 a 20 t	0,0007	/R x 106,66000	=	0,07466	
	C1101200	h	COMPRESSOR AMB DOS MARTELLS PNEUMÀTICS	0,060	/R x 17,83000	=	1,06980	
					Subtotal:		1,14446	1,14446
					DESPESES AUXILIARS	1,50 %		0,07042
					COST DIRECTE			5,90928
					DESPESES INDIRECTES	4,00 %		0,23637
					COST EXECUCIÓ MATERIAL			6,14565
P-234	F216R44M	m	RETIRADA , EMMAGATZEMATGE A OBRA I RECOL.LOCACIÓ DE REIXAT EXISTENT, CONSTRUCCIÓ DE DAUS DE FORMIGÓ DE 40X40X40CM - COL.LOCAT A NOVA UBICACIÓ - DESMUNTATGE I COL.LOCACIÓ DE REIXAT METÀL·LIC DE DIFERENTS TIPOLOGIES, DE FINS A 3 M D'ALÇÀRIA. INCLOU TALLS DE DISC, TRANSPORT INTERN, ENMAGATZEMATGE I COL.LOCACIÓ A NOU EMPLAÇAMENT.	Rend.: 1,000				19,60 €
				Unitats	Preu EURO		Parcial	Import
Ma d'obra								
	A012F000	h	Oficial 1a manyà	0,150	/R x 29,46000	=	4,41900	
	A013F000	h	Ajudant manyà	0,100	/R x 25,84000	=	2,58400	
	A0140000	h	Manobre	0,070	/R x 24,12000	=	1,68840	
	A0150000	h	Manobre especialista	0,100	/R x 25,05000	=	2,50500	
					Subtotal:		11,19640	11,19640
Materials								
	B0A62F90	u	Tac d'acer de d 10 mm, amb cargol, volandera i femella Criteri d'amidament: Unitat d'amidament: la indicada a la descripció de l'element Criteri d'amidament: quantitat necessària subministrada a l'obra	1,500	x 1,41000	=	2,11500	
	BZZZZZZZ	u	ELEMENTS I MITJANS AUXILIARS I COMPLEMENTARIS	0,010	x 61,60000	=	0,61600	
					Subtotal:		2,73100	2,73100
Partides d'obra								
	F2213B22	m3	EXCAVACIÓ GENERAL DE TERRES EN CONDICIONS LIMITADES PER UNA DOBLE CONDICIÓ. D'UNA PART EL PROCEDIMENT CONSTRUCTIU DELS MURS PER DAMES, D'ALTRA PART, PER L'ACCESIBILITAT I MANIOBRABILITAT RESTRINGIDA, EXCAVACIÓ EN TALUSSOS, AMB FRONT D'ATAC LATERAL, DES DE PLATAFORMES DE DIFERENTS NIVELLS (SEGONS PERFIL DEL CARRER ESGRAONAT), EXCAVACIÓ SOTA RASANT PER FORMACIÓ DE CALAIX EN FAÇANA NORD, SEMPRE CONSIDERANT TERRENY COMPACTE (SPT	0,032	x 3,81064	=	0,12194	

FASE A I B: TANCAMENT SEMIPERMEABLE, VESTIDORS I URBANITZACIÓ PISTA ESPORTIVA A COLLBATÓ.
PROJECTE EXECUTIU - GENER 2023
AJUNTAMENT DE COLLBATÓ
ÀLEX GALLEGO ARQUITECTE

E2737-2023 02/05/2023 20:07:39

JUSTIFICACIÓ DE PREUS

PARTIDES D'OBRA

NÚM	CODI	UA	DESCRIPCIÓ					PREU
			20-50), REALITZADA AMB RETROEXCAVADORA ADEQUADA A LES CONDICIONS DE TREBALL, INCLOU REPÀS DE TALÚS RESULTANT I CÀRREGA DIRECTA E INDIRECTA DE TERRES SOBRE CAMIÓ O CONTENIDOR PER A TRANSPORT A APLEC INTERIOR D'OBRA PER A POSTERIOR APROFITAMENT.					
	F32B400Q	kg	Armadura per a murs de contenció AP500 SD, d'una alçària màxima de 6 m, d'acer en barres corrugades B500SD de límit elàstic >= 500 N/mm2 Criteri d'amidament: kg de pes calculat segons les especificacions de la DT, d'acord amb els criteris següents: El pes unitari per al seu càlcul ha de ser el teòric Per a poder utilitzar un altre valor diferent del teòric, cal l'acceptació expressa de la DF. El pes s'obtindrà amidant la llargària total de les barres (barra+cavalcament) L'escreix d'amidament corresponent als retalls està incorporat al preu de la unitat d'obra com a increment del rendiment (1,05 kg de barra d'acer per kg de barra ferrallada, dins de l'element compost)	1,000	x 2,40573	=	2,40573	
	F32D1A06	m2	Muntatge i desmuntatge d'una cara d'encofrat amb plafó metàl·lic de 250x50 cm, per a murs de contenció de base rectilínia encofrats a dues cares, d'una alçària <= 6 m Criteri d'amidament: m2 de superfície amidada segons les especificacions de la DT i que es trobi en contacte amb el formigó. Aquest criteri inclou els apuntalaments previs, els elements auxiliars per a muntatge de l'encofrat i els elements d'acabat de les cantonades per a formigó vist, com ara matavius o altres sistemes, així com la recollida, neteja i condicionament dels elements utilitzats. La superfície corresponent a forats interiors s'ha de deduir de la superfície total d'acord amb els criteris següents: Obertures <= 1 m2: No es dedueixen Obertures > 1 m2: Es dedueix el 100% Als forats que no es dedueixin, l'amidament inclou l'encofrat necessari per a conformar el perímetre dels forats. En cas de deduir-se el 100% del forat, cal amidar també l'encofrat necessari per a conformar el perímetre dels forats.	0,064	x 28,37439	=	1,81596	
	F31522H4	m3	De rases i pous de fonaments, amb formigó HA-25/B / 20 / IIa de consistència tova, grandària màxima del granulat 20 mm, amb >= 275 kg/m3 de ciment, apte per a classe d'exposició IIa, abocat amb bomba Criteri d'amidament: m3 de volum amidat segons les especificacions de la DT, amb aquelles modificacions i singularitats acceptades prèviament i expressament per la DF.	0,003	x 137,11354	=	0,41134	
					Subtotal:		4,75497	4,75497
					DESPESES AUXILIARS	1,50 %		0,16795
					COST DIRECTE			18,85032
					DESPESES INDIRECTES	4,00 %		0,75401
					COST EXECUCIÓ MATERIAL			19,60433
	F2213B22	m3	EXCAVACIÓ GENERAL DE TERRES EN CONDICIONS LIMITADES PER UNA DOBLE CONDICIÓ. D'UNA PART EL PROCEDIMENT CONSTRUCTIU DELS MURS PER DAMES, D'ALTRA PART, PER L'ACCESIBILITAT I MANIOBRABILITAT RESTRINGIDA, EXCAVACIÓ	Rend.: 1,000				3,96 €

CSV: 84a31d70-caae-4197-85a0-1220e1d4058b
Aquest document és Còpia en paper autèntica segons l'article 27 de la Llei 39/2015, de 2 d'octubre. La seva autenticitat pot ser comprovada a l'adreça https://...

PARTIDES D'OBRA

NÚM	CODI	UA	DESCRIPCIÓ	PREU

EN TALUSSOS, AMB FRONT D'ATAC LATERAL, DES DE PLATAFORMES DE DIFERENTS NIVELLS (SEGONS PERFIL DEL CARRER ESGRAONAT), EXCAVACIÓ SOTA RASANT PER FORMACIÓ DE CALAIX EN FAÇANA NORD, SEMPRE CONSIDERANT TERRENY COMPACTE (SPT 20-50), REALITZADA AMB RETROEXCAVADORA ADEQUADA A LES CONDICIONS DE TREBALL, INCLOU REPÀS DE TALÚS RESULTANT I CÀRREGA DIRECTA E INDIRECTA DE TERRES SOBRE CAMIÓ O CONTENIDOR PER A TRANSPORT A APLEC INTERIOR D'OBRA PER A POSTERIOR APROFITAMENT.

				Unitats		Preu EURO		Parcial	Import
Maquinària									
	C1312340	h	Pala excavadora giratoria sobre pneumàtics de 15 a 20 t	0,038	/R x	100,28000	=	3,81064	
						Subtotal:		3,81064	3,81064
						COST DIRECTE			3,81064
						DESPESES INDIRECTES	4,00 %		0,15243
						COST EXECUCIÓ MATERIAL			3,96307

F31522H4	m3	De rases i pous de fonaments, amb formigó HA-25/B / 20 / IIa de consistència tova, grandària màxima del granulat 20 mm, amb >= 275 kg/m3 de ciment, apte per a classe d'exposició IIa, abocat amb bomba Criteri d'amidament: m3 de volum amidat segons les especificacions de la DT, amb aquelles modificacions i singularitats acceptades prèviament i expressament per la DF.	Rend.: 1,000	142,60	€

				Unitats		Preu EURO		Parcial	Import
Ma d'obra									
	A0140000	h	Manobre	0,300	/R x	24,12000	=	7,23600	
						Subtotal:		7,23600	7,23600
Maquinària									
	C1701100	h	CAMIÓ AMB BOMBA DE FORMIGONAR	0,100	/R x	176,02000	=	17,60200	
						Subtotal:		17,60200	17,60200
Materials									
	B065960B	m3	Formigó HA-25/B / 20 / IIa de consistència tova, grandària màxima del granulat 20 mm, amb >= 275 kg/m3 de ciment, apte per a classe d'exposició IIa Criteri d'amidament: Unitat d'amidament: la indicada a la descripció de l'element Criteri d'amidament: quantitat necessària subministrada a l'obra	1,100	x	101,97000	=	112,16700	
						Subtotal:		112,16700	112,16700

E2737-2023 02/05/2023 20:07:39

PARTIDES D'OBRA

NÚM	CODI	UA	DESCRIPCIÓ	PREU

DESPESES AUXILIARS	1,50 %		0,10854
COST DIRECTE			137,11354
DESPESES INDIRECTES	4,00 %		5,48454
COST EXECUCIÓ MATERIAL			142,59808

F32B400Q	kg	Armadura per a murs de contenció AP500 SD, d'una alçària màxima de 6 m, d'acer en barres corrugades B500SD de límit elàstic >= 500 N/mm2 Criteri d'amidament: kg de pes calculat segons les especificacions de la DT, d'acord amb els criteris següents: El pes unitari per al seu càlcul ha de ser el teòric Per a poder utilitzar un altre valor diferent del teòric, cal l'acceptació expressa de la DF. El pes s'obtindrà amidant la llargària total de les barres (barra+cavalcament) L'escreix d'amidament corresponent als retalls està incorporat al preu de la unitat d'obra com a increment del rendiment (1,05 kg de barra d'acer per kg de barra ferrallada, dins de l'element compost)	Rend.: 1,000	2,50	€

				Unitats		Preu EURO		Parcial	Import
Ma d'obra									
	A0124000	h	Oficial 1a ferrallista	0,010	/R x	29,00000	=	0,29000	
	A0134000	h	Ajudant ferrallista	0,012	/R x	25,75000	=	0,30900	
						Subtotal:		0,59900	0,59900
Materials									
	D0B2C100	kg	Acer en barres corrugades elaborat a l'obra i manipulat a taller B500SD, de límit elàstic >= 500 N/mm2 Criteri d'amidament: kg de pes necessari elaborat a l'obra, calculat amb el pes unitari teòric o qualsevol altre expressament acceptat per la DF. Aquest criteri inclou les pèrdues de material com a conseqüència de les operacions específiques d'aquests treballs, com ara retalls i lligaments.	1,000	x	1,78249	=	1,78249	
	B0A14200	kg	Filferro recuit de diàmetre 1,3 mm Criteri d'amidament: Unitat d'amidament: la indicada a la descripció de l'element Criteri d'amidament: quantitat necessària subministrada a l'obra	0,0061	x	2,50000	=	0,01525	
						Subtotal:		1,79774	1,79774

CSV: 84a31d70-caae-4197-85a0-1220e1d4058b
Aquest document és Còpia en paper autèntica segons l'article 27 de la Llei 39/2015, de 2 d'octubre. La seva autenticitat pot ser comprovada a l'adreça https://...

PARTIDES D'OBRA

NÚM	CODI	UA	DESCRIPCIÓ			PREU
			DESPESES AUXILIARS	1,50	%	0,00899
			COST DIRECTE			2,40573
			DESPESES INDIRECTES	4,00	%	0,09623
			COST EXECUCIÓ MATERIAL			2,50195

	F32D1A06	m2	Muntatge i desmuntatge d'una cara d'encofrat amb plafó metàl·lic de 250x50 cm, per a murs de contenció de base rectilínia encofrats a dues cares, d'una alçària <= 6 m Criteri d'amidament: m2 de superfície amidada segons les especificacions de la DT i que es trobi en contacte amb el formigó. Aquest criteri inclou els apuntalaments previs, els elements auxiliars per a muntatge de l'encofrat i els elements d'acabat de les cantonades per a formigó vist, com ara matavius o altres sistemes, així com la recollida, neteja i condicionament dels elements utilitzats. La superfície corresponent a forats interiors s'ha de deduir de la superfície total d'acord amb els criteris següents: Obertures <= 1 m2: No es dedueixen Obertures > 1 m2: Es dedueix el 100% Als forats que no es dedueixin, l'amidament inclou l'encofrat necessari per a conformar el perímetre dels forats. En cas de deduir-se el 100% del forat, cal amidar també l'encofrat necessari per a conformar el perímetre dels forats.	Rend.: 1,000	29,51	€

				Unitats		Preu EURO		Parcial	Import
Ma d'obra									
	A0133000	h	Ajudant encofrador	0,390	/R x	25,75000	=	10,04250	
	A0123000	h	Oficial 1a encofrador	0,400	/R x	29,00000	=	11,60000	
						Subtotal:		21,64250	21,64250
Materials									
	B0D81680	m2	Plafó metàl·lic de 50x250 cm per a 50 usos Criteri d'amidament: Unitat d'amidament: la indicada a la descripció de l'element Criteri d'amidament: quantitat necessària subministrada a l'obra	1,071	x	1,90000	=	2,03490	
	B0D21030	m	Tauló de fusta de pi per a 10 usos Criteri d'amidament: Unitat d'amidament: la indicada a la descripció de l'element Criteri d'amidament: quantitat necessària subministrada a l'obra	1,9998	x	0,53000	=	1,05989	
	B0D625A0	cu	Puntal metàl·lic i telescòpic per a 3 m d'alçària i 150 usos Criteri d'amidament: Unitat d'amidament: la	0,0101	x	56,33000	=	0,56893	

E2737-2023 02/05/2023 20:07:39

PARTIDES D'OBRA

NÚM	CODI	UA	DESCRIPCIÓ					PREU	
			indicada a la descripció de l'element Criteri d'amidament: quantitat necessària subministrada a l'obra						
	B0DZP600	u	Part proporcional d'elements auxiliars per a plafons metàl·lics, de 50x250 cm Criteri d'amidament: Unitat d'amidament: la indicada a la descripció de l'element Criteri d'amidament: quantitat necessària subministrada a l'obra	1,000	x	0,73000	=	0,73000	
	B0DZA000	l	Desencofrant Criteri d'amidament: Unitat d'amidament: la indicada a la descripció de l'element Criteri d'amidament: quantitat necessària subministrada a l'obra	0,080	x	3,08000	=	0,24640	
	B0A31000	kg	Clau acer Criteri d'amidament: Unitat d'amidament: la indicada a la descripció de l'element Criteri d'amidament: quantitat necessària subministrada a l'obra	0,1007	x	1,84000	=	0,18529	
	B0D629A0	cu	Puntal metàl·lic i telescòpic per a 5 m d'alçària i 150 usos Criteri d'amidament: Unitat d'amidament: la indicada a la descripció de l'element Criteri d'amidament: quantitat necessària subministrada a l'obra	0,0101	x	135,19000	=	1,36542	
							Subtotal:	6,19083	6,19083
			DESPESES AUXILIARS	2,50	%			0,54106	
			COST DIRECTE					28,37439	
			DESPESES INDIRECTES	4,00	%			1,13498	
			COST EXECUCIÓ MATERIAL					29,50937	

P-235	F6A156P0	u	Porta per a tanca metàl·lica, de dimensions de pas 385x200 cm, model relix, de la casa rivisa, o equivalent, formada per: - dues fulles batents, de dimensions de pas (165+200)x203 cm, amb bastidor perimetral amb tubular de 60x40 mm, i 3 mm de gruix, i panells de malla electrosoldada de 200x50mm de pas, i rodons horitzontals dobles de 8mm de diàmetre i verticals de 6mm de diametre. - dos muntants laterals amb perfils laminats en calent tipus heb-100, d'acer galvanitzat igual a la resta de la tanca, fixats encastats a mur o paviment de formigó, i/o amb pletines d'acer ancorades a murs de formigó amb plaques d'acer i 4 tacs químics, tipus hilti o equivalent, segons indicacions de la d.f. - fulles batents amb mecanismes de tancament, tiradors, frontisses, pany de cop i clau, i mecanització per a tanca electrònica. - fulla secundària amb passador amb rodó d'acer, per a encastar a paviment. - tot el conjunt d'acer galvanitzat en calent i plastificats tipus rivisa protectline plus amb color ral 9006. inclou p.p. de pletines, fixacions, material de muntatge, bastidors amb forats colissos, unions mecàniques, de peces especials, retalls, solapaments, i tots els materials i/o elements auxiliars neecessaris per a deixar l'element totalment acabat, segons plànols de detalls i/o indicacions de la d.f. Inclou pintura: de tots els elements metàl.lics, fusteries, ferro, alumini, etc... tindran un acabat pintat color teula com l'estructura existent.	Rend.: 1,000	782,88	€

CSV: 84a31d70-caae-4197-85a0-1220e1d4058b
Aquest document és Còpia en paper autèntica segons l'article 27 de la Llei 39/2015, de 2 d'octubre. La seva autenticitat pot ser comprovada a l'adreça https://...

PARTIDES D'OBRA

NÚM	CODI	UA	DESCRIPCIÓ	Unitats	Preu EURO	Parcial	Import	PREU
Ma d'obra								
	A013M000	h	Ajudant muntador	0,500	/R x 25,75000 =	12,87500		
	A012M000	h	Oficial 1a muntador	0,500	/R x 29,98000 =	14,99000		
					Subtotal:	27,86500	27,86500	
Materials								
	B6A1IRR3	u	Porta per a tanca metàl·lica, de dimensions de pas 385x200 cm, model relix, de la casa rivisa, o equivalent, formada per: - dues fulles batents, de dimensions de pas (165+200)x203 cm, amb bastidor perimetral amb tubular de 60x40 mm, i 3 mm de gruix, i panells de malla electrosoldada de 200x50mm de pas, i rodons horitzontals dobles de 8mm de diàmetre i verticals de 6mm de diametre. - dos muntants laterals amb perfils laminats en calent tipus heb-100, d'acer galvanitzat igual a la resta de la tanca, fixats encastats a mur o paviment de formigó, i/o amb pletines d'acer ancorades a murs de formigó amb plaques d'acer i 4 tacs químics, tipus hilti o equivalent, segons indicacions de la d.f. - fulles batents amb mecanismes de tancament, tiradors, frontisses, pany de cop i clau, i mecanització per a tanca electrònica. - fulla secundària amb passador amb rodó d'acer, per a encastar a paviment. - tot el conjunt d'acer galvanitzat en calent i plastificats tipus rivisa protectline plus amb color ral 9006. inclou p.p. de pletines, fixacions, material de muntatge, bastidors amb forats colissos, unions mecàniques, de peces especials, retalls, solapaments, i tots els materials i/o elements auxiliars neecessaris per a deixar l'element totalment acabat, segons plànols de detalls i/o indicacions de la d.f.	1,000	x 724,90000 =	724,90000		
					Subtotal:	724,90000	724,90000	
					COST DIRECTE		752,76500	
					DESPESES INDIRECTES	4,00 %	30,11060	
					COST EXECUCIÓ MATERIAL		782,87560	

P-236 F6A1HMAX m2 Tanca metàl·lica, model verja fax dh, de la casa rivisa, o equivalent, formada per:
- panells modulars de malla electrosoldada de 200x50mm de pas, i rodons horitzontals dobles de 8mm de diàmetre i verticals de 6mm de diametre, amb alçada de mòduls variables, segons el tancament, amb especejament segons plànols i/o indicacions de la d.f. - muntants verticals amb perfils laminats en calent tipus ipe-100, acabat pintat igual que la resta de la tanca, per a alçades superiors a 2500 mm, amb separació entre eixos estandar de 253 cm, excepte mòduls especials, amb separació variable, segons especejament definit als plànols i/o indicacions de la d.f.
- fixació dels pals encastats a murs de formigó amb un encastament mínim de 40cm, segons indicacions de la d.f.
- tot el conjunt d'acer galvanitzat en calent i plastificats tipus rivisa protectline plus amb color ral

Rend.: 1,000 45,41 €

E2737-2023 02/05/2023 20:07:39

PARTIDES D'OBRA

NÚM	CODI	UA	DESCRIPCIÓ	Unitats	Preu EURO	Parcial	Import	PREU
			9006. inclou p.p. de plaques de fixació de muntants, peces d'ancoratge, material de muntatge, bastidors amb forats colissos, unions mecàniques, de peces especials, retalls, solapaments, i tots els materials i/o elements auxiliars neecessaris per a deixar l'element totalment acabat, segons plànols de detalls i/o indicacions de la d.f. Inclou pintura: de tots els elements metàl.lics, fusteries, ferro, alumini, etc... tindran un acabat pintat color teula com l'estructura existent.					
Ma d'obra								
	A013M000	h	Ajudant muntador	0,100	/R x 25,75000 =	2,57500		
	A012M000	h	Oficial 1a muntador	0,100	/R x 29,98000 =	2,99800		
					Subtotal:	5,57300	5,57300	
Materials								
	B6A1Y445	m2	Tanca metàl·lica, model verja fax dh, de la casa rivisa, o equivalent, formada per: - panells modulars de malla electrosoldada de 200x50mm de pas, i rodons horitzontals dobles de 8mm de diàmetre i verticals de 6mm de diametre, amb alçada de mòduls variables, segons el tancament, amb especejament segons plànols i/o indicacions de la d.f. - muntants verticals amb perfils laminats en calent tipus ipe-100, acabat pintat igual que la resta de la tanca, per a alçades superiors a 2118 mm, amb separació entre eixos estandar de 253 cm, excepte mòduls especials, amb separació variable, segons especejament definit als plànols i/o indicacions de la d.f. - fixació dels pals encastats a murs de formigó amb un encastament mínim de 40cm, segons indicacions de la d.f. - tot el conjunt d'acer galvanitzat en calent i plastificats tipus rivisa protectline plus amb color ral 9006. inclou p.p. de plaques de fixació de muntants, peces d'ancoratge, material de muntatge, bastidors amb forats colissos, unions mecàniques, de peces especials, retalls, solapaments, i tots els materials i/o elements auxiliars neecessaris per a deixar l'element totalment acabat, segons plànols de detalls i/o indicacions de la d.f.	1,000	x 38,09000 =	38,09000		
					Subtotal:	38,09000	38,09000	
					COST DIRECTE		43,66300	
					DESPESES INDIRECTES	4,00 %	1,74652	
					COST EXECUCIÓ MATERIAL		45,40952	

P-237 F6A1HMAZ m2 Tanca metàl·lica, model verja fax dh, de la casa rivisa, o equivalent, formada per:
- panells modulars de malla electrosoldada de 200x50mm de pas, i rodons horitzontals dobles de 8mm de diàmetre i verticals de 6mm de diametre,

Rend.: 1,000 45,41 €

CSV: 84a31d70-caae-4197-85a0-1220e1d4058b
Aquest document és Còpia en paper autèntica segons l'article 27 de la Llei 39/2015, de 2 d'octubre. La seva autenticitat pot ser comprovada a l'adreça https://...

PARTIDES D'OBRA

NÚM	CODI	UA	DESCRIPCIÓ	PREU

amb alçada de mòduls variables, segons el tancament, amb especejament segons plànols i/o indicacions de la d.f. - muntants verticals amb perfils laminats en calent tipus ipe-100, acabat pintat igual que la resta de la tanca, per a alçades superiors a 2500 mm, amb separació entre eixos estandar de 253 cm, excepte mòduls especials, amb separació variable, segons especejament definit als plànols i/o indicacions de la d.f.
- fixació dels pals encastats a murs de formigó amb un encastament mínim de 40cm, segons indicacions de la d.f.
- tot el conjunt d'acer galvanitzat en calent i plastificats tipus rivisa protectline plus amb color ral 9006.
inclou p.p. de plaques de fixació de muntants, peces d'ancoratge, material de muntatge, bastidors amb forats colissos, unions mecàniques, de peces especials, retalls, solapaments, i tots els materials i/o elements auxiliars neecessaris per a deixar l'element totalment acabat, segons plànols de detalls i/o indicacions de la d.f.
Inclou pintura: de tots els elements metàl.lics, fusteries, ferro, alumini, etc... tindran un acabat pintat color teula com l'estructura existent.

				Unitats		Preu EURO		Parcial	Import
Ma d'obra									
	A013M000	h	Ajudant muntador	0,100	/R x	25,75000	=	2,57500	
	A012M000	h	Oficial 1a muntador	0,100	/R x	29,98000	=	2,99800	
					Subtotal:			5,57300	5,57300
Materials									
	B6A1Y445	m2	Tanca metàl·lica, model verja fax dh, de la casa rivisa, o equivalent, formada per: - panells modulars de malla electrosoldada de 200x50mm de pas, i rodons horitzontals dobles de 8mm de diàmetre i verticals de 6mm de diametre, amb alçada de mòduls variables, segons el tancament, amb especejament segons plànols i/o indicacions de la d.f. - muntants verticals amb perfils laminats en calent tipus ipe-100, acabat pintat igual que la resta de la tanca, per a alçades superiors a 2118 mm, amb separació entre eixos estandar de 253 cm, excepte mòduls especials, amb separació variable, segons especejament definit als plànols i/o indicacions de la d.f. - fixació dels pals encastats a murs de formigó amb un encastament mínim de 40cm, segons indicacions de la d.f. - tot el conjunt d'acer galvanitzat en calent i plastificats tipus rivisa protectline plus amb color ral 9006. inclou p.p. de plaques de fixació de muntants, peces d'ancoratge, material de muntatge, bastidors amb forats colissos, unions mecàniques, de peces especials, retalls, solapaments, i tots els materials i/o elements auxiliars neecessaris per a deixar l'element totalment acabat, segons plànols de detalls i/o indicacions de la d.f.	1,000	x	38,09000	=	38,09000	

FASE A I B: TANCAMENT SEMIPERMEABLE, VESTIDORS I URBANITZACIÓ PISTA ESPORTIVA A COLLBATÓ.
PROJECTE EXECUTIU - GENER 2023
AJUNTAMENT DE COLLBATÓ
ÀLEX GALLEGO ARQUITECTE

E2737-2023 02/05/2023 20:07:39

PARTIDES D'OBRA

NÚM	CODI	UA	DESCRIPCIÓ	PREU

						Subtotal:		38,09000	38,09000
						COST DIRECTE			43,66300
						DESPESES INDIRECTES	4,00 %		1,74652
						COST EXECUCIÓ MATERIAL			45,40952

P-238	F6A1HMZZ	m2	Tanca de fusta de 220cm d'alçada per a zona de contenidors, amb dues portes abatibles. Estrucrtra de montants cada dos metres fets per base de formigó de 40x40x60, amb tubulars d'acer de 60x40mm empotrats 30cm, 3 travessers travessers de 60x40. Tot l'acer montants i travessers pintats color teula. Taulons de fusta collats a montants de mides 40x40mm separats entre ells 20mm. Collats amb tornilleria d'acer inox amb volanderes a tots dos costats i rosca per a fixació inclou p.p. de plaques de fixació de muntants, peces d'ancoratge, material de muntatge, bastidors amb forats colissos, unions mecàniques, de peces especials, retalls, solapaments, i tots els materials i/o elements auxiliars neecessaris per a deixar l'element totalment acabat, i indicacions de la d.f. Inclou pintura: Tots els elements metàl.lics, fusteries, ferro, alumini, etc... tindran un acabat pintat color teula com l'estructura existent.	Rend.: 1,000		153,48	€

				Unitats		Preu EURO		Parcial	Import
Ma d'obra									
	A013M000	h	Ajudant muntador	0,100	/R x	25,75000	=	2,57500	
	A012M000	h	Oficial 1a muntador	0,100	/R x	29,98000	=	2,99800	
					Subtotal:			5,57300	5,57300
Materials									
	B6A1Y44F	m2	Tanca de fusta de 220cm d'alçada per a zona de contenidors, amb dues portes abatibles. Estrucrtra de montants cada dos metres fets per base de formigó de 40x40x60, amb tubulars d'acer de 60x40mm empotrats 30cm, 3 travessers travessers de 60x40. Tot l'acer montants i travessers pintats color teula. Taulons de fusta collats a montants de mides	1,000	x	142,00000	=	142,00000	

CSV: 84a31d70-caae-4197-85a0-1220e1d4058b
Aquest document és Còpia en paper autèntica segons l'article 27 de la Llei 39/2015, de 2 d'octubre. La seva autenticitat pot ser comprovada a l'adreça https://...

PARTIDES D'OBRA

NÚM	CODI	UA	DESCRIPCIÓ		PREU
			40x40mm separats entre ells 20mm. Collats amb tornilleria d'acer inox amb volanderes a tots dos costats i rosca per a fixació inclou p.p. de plaques de fixació de muntants, peces d'ancoratge, material de muntatge, bastidors amb forats colissos, unions mecàniques, de peces especials, retalls, solapaments, i tots els materials i/o elements auxiliars neecessaris per a deixar l'element totalment acabat, i indicacions de la d.f. Inclou pintura: Tots els elements metàl.lics, fusteries, ferro, alumini, etc... tindran un acabat pintat color teula com l'estructura existent.		
				Subtotal: 142,00000	142,00000
				COST DIRECTE	147,57300
				DESPESES INDIRECTES 4,00 %	5,90292
				COST EXECUCIÓ MATERIAL	153,47592
P-239	F9212B1F	m2	SUBBASE DE TOT-U ARTIFICIAL, AMB ESTESA I PICONATGE DEL MATERIAL AL 95% DEL PM 25 CM DE GRUIX	Rend.: 1,000	9,95 €

				Unitats	Preu EURO	Parcial	Import
Ma d'obra							
	A0140000	h	Manobre	0,015	/R x 24,12000 =	0,36180	
					Subtotal:	0,36180	0,36180
Maquinària							
	C1502E00	h	Camió cisterna de 8 m3	0,030	/R x 50,11000 =	1,50330	
	C1331100	h	Motoanivelladora petita	0,010	/R x 70,19000 =	0,70190	
	C13350C0	h	Corró vibratori autopropulsat, de 12 a 14 t	0,010	/R x 77,69000 =	0,77690	
					Subtotal:	2,98210	2,98210
Materials							
	B0111000	m3	Aigua Criteri d'amidament: Unitat d'amidament: la indicada a la descripció de l'element Criteri d'amidament: quantitat necessària subministrada a l'obra	0,015	x 1,93000 =	0,02895	
	B0372000	m3	Tot-u artificial Criteri d'amidament: Unitat d'amidament: la indicada a la descripció de l'element Criteri d'amidament: quantitat necessària subministrada a l'obra	0,290	x 21,35000 =	6,19150	
					Subtotal:	6,22045	6,22045
					DESPESES AUXILIARS 1,50 %		0,00543
					COST DIRECTE		9,56978
					DESPESES INDIRECTES 4,00 %		0,38279
					COST EXECUCIÓ MATERIAL		9,95257

P-240	F932101J	m3	Base de sauló, amb estesa i piconatge del material al 98 % del PM Criteri d'amidament: m3 de volum amidat segons les especificacions de la DT. L'abonament dels treballs de preparació de la superfície d'assentament correspon a la unitat d'obra de la capa subjacent. No són d'abonament els escreixos laterals ni els necessaris per a compensar	Rend.: 1,000	33,79 €

E2737-2023 02/05/2023 20:07:39

PARTIDES D'OBRA

NÚM	CODI	UA	DESCRIPCIÓ	PREU
			la minva de gruixos de capes subjacents.	

				Unitats	Preu EURO	Parcial	Import
Ma d'obra							
	A0140000	h	Manobre	0,050	/R x 24,12000 =	1,20600	
					Subtotal:	1,20600	1,20600
Maquinària							
	C13350C0	h	Corró vibratori autopropulsat, de 12 a 14 t	0,050	/R x 77,69000 =	3,88450	
	C1502E00	h	Camió cisterna de 8 m3	0,025	/R x 50,11000 =	1,25275	
	C1331100	h	Motoanivelladora petita	0,035	/R x 70,19000 =	2,45665	
					Subtotal:	7,59390	7,59390
Materials							
	B0111000	m3	Aigua Criteri d'amidament: Unitat d'amidament: la indicada a la descripció de l'element Criteri d'amidament: quantitat necessària subministrada a l'obra	0,050	x 1,93000 =	0,09650	
	B0321000	m3	Sauló sense garbellar Criteri d'amidament: Unitat d'amidament: la indicada a la descripció de l'element Criteri d'amidament: quantitat necessària subministrada a l'obra	1,150	x 20,50000 =	23,57500	
					Subtotal:	23,67150	23,67150
					DESPESES AUXILIARS 1,50 %		0,01809
					COST DIRECTE		32,48949
					DESPESES INDIRECTES 4,00 %		1,29958
					COST EXECUCIÓ MATERIAL		33,78907

P-241	F961GB7A	m	COL·LOCACIÓ DE VORADA DE PARTERRES DEL PARC, PROCEDENT DE RECUPERACIÓ, DE PEDRA NATURAL ACABADA AMB COP DE PICOLETA, INCLOU PREPARACIÓ DE LA BASE Y COL·LOCADA SOBRE BASE DE FORMIGÓ NO ESTRUCTURAL DE 15 N/MM2 DE RESISTÈNCIA MÍNIMA A COMPRESSIÓ I DE 20 A 25 CM D'ALÇÀRIA I REJUNTADA	Rend.: 1,000	32,34 €

				Unitats	Preu EURO	Parcial	Import
Ma d'obra							
	A012N000	h	Oficial 1a d'obra pública	0,237	/R x 29,00000 =	6,87300	
	A0140000	h	Manobre	0,523	/R x 24,12000 =	12,61476	
					Subtotal:	19,48776	19,48776
Materials							
	B06NN14C	m3	Formigó d'ús no estructural de resistència a compressió 15 N/mm2, consistència plàstica i grandària màxima del granulat 40 mm, HNE-15/P/40 Criteri d'amidament: Unitat d'amidament: la indicada a la descripció de l'element Criteri d'amidament:	0,0935	x 88,08000 =	8,23548	

CSV: 84a31d70-caae-4197-85a0-1220e1d4058b
Aquest document és Còpia en paper autèntica segons l'article 27 de la Llei 39/2015, de 2 d'octubre. La seva autenticitat pot ser comprovada a l'adreça https://...

JUSTIFICACIÓ DE PREUS

PARTIDES D'OBRA

NÚM	CODI	UA	DESCRIPCIÓ					PREU
			quantitat necessària subministrada a l'obra					
	BZZZZZZZ	u	ELEMENTS I MITJANS AUXILIARS I COMPLEMENTARIS	0,050	x 61,60000	= 3,08000		
					Subtotal:	11,31548		11,31548
					DESPESES AUXILIARS	1,50 %		0,29232
					COST DIRECTE			31,09556
					DESPESES INDIRECTES	4,00 %		1,24382
					COST EXECUCIÓ MATERIAL			32,33938
P-242	F991Z05A	m	Rètol de planxa d'acer amb dues capes d'imprimació i una d'acabat metal.litzat. Planxa de 12 mm de gruix i 200mm d'amplada, segons planols, compost per planxa inferior recte sobre mur de formigó amb elements d'anclatge, perns, morter de fixació. i planxa superior en formació de lletres soldades i corvades i fixades a làmina inferior. S'inclou suministre col.locació grua, ajudes de ram de paleta, moretr per col.locarles, tacs quimics, unitat d'obra totalment acabada.	Rend.: 1,000				56,79 €

				Unitats	Preu EURO		Parcial	Import
Ma d'obra								
	A0121000	h	Oficial 1a	0,4545	/R x 29,00000	=	13,18050	
	A0140000	h	Manobre	0,3535	/R x 24,12000	=	8,52642	
					Subtotal:		21,70692	21,70692
Materials								
	B0604220	m3	Formigo h-150, de consistencia plastica i grandaria maxima del granulat 20 mm	0,100	x 45,57000	=	4,55700	
					Subtotal:		4,55700	4,55700
Altres								
	B99ZZ05A	m	Rètol de planxa d'acer galvanitzat de 12 mm de gruix i 200mm d'amplada, segons planols, compost per planxa inferior recte sobre mur de formigó amb elements d'anclatge, perns, morter de fixació. i planxa superior en formació de lletres soldades i corvades i fixades a làmina inferior. s'inclou dues capes d'acabat i repàs de soldadures. unitat d'obra totalment acabada.	1,000	x 28,12000	=	28,12000	
					Subtotal:		28,12000	28,12000
					DESPESES AUXILIARS	1,00 %		0,21707
					COST DIRECTE			54,60099
					DESPESES INDIRECTES	4,00 %		2,18404
					COST EXECUCIÓ MATERIAL			56,78503

FASE A I B: TANCAMENT SEMIPERMEABLE, VESTIDORS I URBANITZACIÓ PISTA ESPORTIVA A COLLBATÓ.
PROJECTE EXECUTIU - GENER 2023
AJUNTAMENT DE COLLBATÓ
ÀLEX GALLEGO ARQUITECTE

E2737-2023 02/05/2023 20:07:39

JUSTIFICACIÓ DE PREUS

PARTIDES D'OBRA

NÚM	CODI	UA	DESCRIPCIÓ		PREU
P-243	FBB21501	u	Placa informativa per a senyals de trànsit d'acer galvanitzat i pintat, de 60x90 cm, acabada amb pintura no reflectora, fixada mecànicament Criteri d'amidament: Unitat de quantitat realment col·locada a l'obra segons les especificacions de la DT, i aprovada per la DF.	Rend.: 1,000	96,43 €

				Unitats	Preu EURO		Parcial	Import
Ma d'obra								
	A012M000	h	Oficial 1a muntador	0,150	/R x 29,98000	=	4,49700	
	A013M000	h	Ajudant muntador	0,150	/R x 25,75000	=	3,86250	
					Subtotal:		8,35950	8,35950
Maquinària								
	C1503000	h	Camió grua	0,035	/R x 52,33000	=	1,83155	
					Subtotal:		1,83155	1,83155
Materials								
	BBM1AHD1	u	Placa informativa per a senyals de trànsit d'acer galvanitzat i pintat, de 60x90 cm, acabada amb pintura no reflectora Criteri d'amidament: Unitat d'amidament: la indicada a la descripció de l'element Criteri d'amidament: quantitat necessària subministrada a l'obra	1,000	x 82,40000	=	82,40000	
					Subtotal:		82,40000	82,40000
					DESPESES AUXILIARS	1,50 %		0,12539
					COST DIRECTE			92,71644
					DESPESES INDIRECTES	4,00 %		3,70866
					COST EXECUCIÓ MATERIAL			96,42510
P-244	FD5J6F08	u	Caixa per a embornal de 70x30x85 cm, amb parets de 15 cm de gruix sobre solera de 10 cm de formigó en massa HM - 20 / B / 20 / X0 amb una quantitat de ciment de 200 kg/m3 i relació aigua ciment =< 0.6 Criteri d'amidament: Unitat mesurada segons les especificacions de la DT.	Rend.: 1,000	123,25 €

				Unitats	Preu EURO		Parcial	Import
Ma d'obra								
	A0140000	h	Manobre	1,500	/R x 24,12000	=	36,18000	
	A012N000	h	Oficial 1a d'obra pública	1,500	/R x 29,00000	=	43,50000	
					Subtotal:		79,68000	79,68000
Materials								
	B0DZA000	l	Desencofrant Criteri d'amidament: Unitat d'amidament: la indicada a la descripció de l'element Criteri d'amidament: quantitat necessària subministrada a l'obra	0,560	x 3,08000	=	1,72480	

CSV: 84a31d70-caae-4197-85a0-1220e1d4058b
Aquest document és Còpia en paper autèntica segons l'article 27 de la Llei 39/2015, de 2 d'octubre. La seva autenticitat pot ser comprovada a l'adreça https://...

PARTIDES D'OBRA

NÚM	CODI	UA	DESCRIPCIÓ					PREU
	B0DF6F0A	u	Motlle metàl·lic per a encofrat de caixa d'embornal de 70x30x85 cm, per a 150 usos Criteri d'amidament: Unitat d'amidament: la indicada a la descripció de l'element Criteri d'amidament: quantitat necessària subministrada a l'obra	1,007	x 1,62000 =	1,63134		
	B06F1-I0IL	m3	Formigó en massa HM - 20 / B / 20 / X0 amb una quantitat de ciment de 200 kg/m3 i relació aigua ciment =< 0.6 Criteri d'amidament: Unitat d'amidament: la indicada a la descripció de l'element Criteri d'amidament: quantitat necessària subministrada a l'obra	0,4312	x 79,50000 =	34,28040		
					Subtotal:	37,63654	37,63654	
					DESPESES AUXILIARS	1,50 %	1,19520	
					COST DIRECTE		118,51174	
					DESPESES INDIRECTES	4,00 %	4,74047	
					COST EXECUCIÓ MATERIAL		123,25221	

P-245 FDGZU010 m Banda contínua de plàstic de color, de 30 cm d'amplària, col·locada al llarg de la rasa a 20 cm per sobre de la canonada, per a malla senyalitzadora Criteri d'amidament: m de llargària executat segons les especificacions de la DT. Rend.: 1,000 0,62 €

				Unitats	Preu EURO	Parcial	Import
Ma d'obra							
	A013M000	h	Ajudant muntador	0,010	/R x 25,75000 =	0,25750	
					Subtotal:	0,25750	0,25750
Materials							
	BDGZB610	m	Banda continua de senyalització per a canalitzacions soterrades de 30 cm d'amplària, de polipropilè Criteri d'amidament: Unitat composada pel conjunt de peces necessàries per a muntar 1 m de tub.	1,020	x 0,33000 =	0,33660	
					Subtotal:	0,33660	0,33660
					DESPESES AUXILIARS	1,50 %	0,00386
					COST DIRECTE		0,59796
					DESPESES INDIRECTES	4,00 %	0,02392
					COST EXECUCIÓ MATERIAL		0,62188

P-246 FQZ5U111 u Aparcament de bicicletes individual, de tub d'acer galvanitzat de 48x1,5 mm de diàmetre, en forma de U invertida, de 75 cm d'alçada sobre el paviment i 20 cm per encastar, amb dues anelles embellidores i 75 cm d'amplada, col·locat encastat al paviment Rend.: 1,000 92,79 €

				Unitats	Preu EURO	Parcial	Import
Ma d'obra							
	A013M000	h	Ajudant muntador	0,300	/R x 25,75000 =	7,72500	

E2737-2023 02/05/2023 20:07:39

PARTIDES D'OBRA

NÚM	CODI	UA	DESCRIPCIÓ					PREU
	A012M000	h	Oficial 1a muntador	0,300	/R x 29,98000 =	8,99400		
					Subtotal:	16,71900	16,71900	
Materials								
	BQZ5U111	u	Aparcament de bicicletes individual, de tub d'acer galvanitzat de 48x1,5 mm de diàmetre, en forma de U invertida, de 75 cm d'alçada sobre el paviment, 20 cm per encastar, amb dues anelles embellidores i 75 cm d'amplada, per a col·locar encastat al paviment	1,000	x 55,64000 =	55,64000		
	B0714000	kg	Morter sintètic epoxi de resines epoxi Criteri d'amidament: Unitat d'amidament: la indicada a la descripció de l'element Criteri d'amidament: quantitat necessària subministrada a l'obra	4,000	x 4,11000 =	16,44000		
					Subtotal:	72,08000	72,08000	
					DESPESES AUXILIARS	2,50 %	0,41798	
					COST DIRECTE		89,21698	
					DESPESES INDIRECTES	4,00 %	3,56868	
					COST EXECUCIÓ MATERIAL		92,78565	

P-247 FQZ5U11P u Aparcament de patinets individual, de tub d'acer galvanitzat de 48x1,5 mm de diàmetre, en forma d'U invertida, de 75 cm d'alçada sobre el paviment i 20 cm per encastar, amb dues anelles embellidores i 75 cm d'amplada, col·locat encastat al paviment Rend.: 1,000 87,00 €

				Unitats	Preu EURO	Parcial	Import
Ma d'obra							
	A013M000	h	Ajudant muntador	0,300	/R x 25,75000 =	7,72500	
	A012M000	h	Oficial 1a muntador	0,300	/R x 29,98000 =	8,99400	
					Subtotal:	16,71900	16,71900
Materials							
	BQZ5U111	u	Aparcament de bicicletes individual, de tub d'acer galvanitzat de 48x1,5 mm de diàmetre, en forma de U invertida, de 75 cm d'alçada sobre el paviment, 20 cm per encastar, amb dues anelles embellidores i 75 cm d'amplada, per a col·locar encastat al paviment	0,900	x 55,64000 =	50,07600	
	B0714000	kg	Morter sintètic epoxi de resines epoxi Criteri d'amidament: Unitat d'amidament: la indicada a la descripció de l'element Criteri d'amidament: quantitat necessària subministrada a l'obra	4,000	x 4,11000 =	16,44000	
					Subtotal:	66,51600	66,51600
					DESPESES AUXILIARS	2,50 %	0,41798
					COST DIRECTE		83,65298
					DESPESES INDIRECTES	4,00 %	3,34612
					COST EXECUCIÓ MATERIAL		86,99909

P-248 FR3P2212 m3 Terra vegetal de jardineria de categoria mitja, amb una conductivitat elèctrica menor d'1,2 dS/m, segons NTJ 07A, subministrada a granel i escampada amb retroexcavadora petita i mitjans manuals Criteri d'amidament: m3 de volum amidat segons les Rend.: 1,000 50,98 €

CSV: 84a31d70-caae-4197-85a0-1220e1d4058b
Aquest document és Còpia en paper autèntica segons l'article 27 de la Llei 39/2015, de 2 d'octubre. La seva autenticitat pot ser comprovada a l'adreça https://...

PARTIDES D'OBRA

especificacions de la DT.

				Unitats		Preu EURO		Parcial	Import
Ma d'obra									
	A013P000	h	Ajudant jardiner	0,200	/R x	30,82000	=	6,16400	
					Subtotal:			6,16400	6,16400
Maquinària									
	C1313330	h	Retroexcavadora sobre pneumàtics de 8 a 10 t	0,0845	/R x	58,73000	=	4,96269	
					Subtotal:			4,96269	4,96269
Materials									
	BR3P2210	m3	Terra vegetal de jardineria de categoria mitja, amb una conductivitat elèctrica menor d'1,2 dS/m, segons NTJ 07A, subministrada a granel Criteri d'amidament: Unitat d'amidament: la indicada a la descripció de l'element Criteri d'amidament: quantitat necessària subministrada a l'obra	1,155	x	32,73000	=	37,80315	
					Subtotal:			37,80315	37,80315

DESPESES AUXILIARS	1,50 %	0,09246
COST DIRECTE		49,02230
DESPESES INDIRECTES	4,00 %	1,96089
COST EXECUCIÓ MATERIAL		50,98319

P-249 FSE01003 m2 Xarxa posterior de porteria de niló 100x100m/m en una longitud de 30m x 5,6m d'alçada sobre tub de 90 mm galvanitzat, cada 5 ml. amb fonamentació de 90x90x90.
Inclos transport i montatge
Rend.: 1,000 20,99 €

				Unitats		Preu EURO		Parcial	Import
Ma d'obra									
	A013M000	h	Ajudant muntador	0,080	/R x	25,75000	=	2,06000	
	A012M000	h	Oficial 1a muntador	0,100	/R x	29,98000	=	2,99800	
					Subtotal:			5,05800	5,05800
Materials									
	B0A5AAMA	m2	Xarxa posterior de porteria de niló 100x100m/m en una longitud de 30m x 5,6m d'alçada sobre tub de 90 mm galvanitzat, cada 5 ml. amb fonamentació de 90x90x90. Inclos transport i montatge	1,000	x	15,12000	=	15,12000	
					Subtotal:			15,12000	15,12000

COST DIRECTE		20,17800
DESPESES INDIRECTES	4,00 %	0,80712
COST EXECUCIÓ MATERIAL		20,98512

FASE A I B: TANCAMENT SEMIPERMEABLE, VESTIDORS I URBANITZACIÓ PISTA ESPORTIVA A COLLBATÓ.
PROJECTE EXECUTIU - GENER 2023
AJUNTAMENT DE COLLBATÓ
ÀLEX GALLEGO ARQUITECTE

E2737-2023 02/05/2023 20:07:39

PARTIDES D'OBRA

P-250 K21BUR02 m Recol.locació de tanca existent a nova ubicació per tancament del solar. Tanca de 3,00 metres alçada segons planol. Inclou emmagatzament i recol.locació amb nous ancoratges, noves pletines d'ancaltge i connexions a tanca existent.
Rend.: 1,000 24,89 €

				Unitats		Preu EURO		Parcial	Import
Ma d'obra									
	A010V010	h	Conservador- restaurador responsable de la intervenció	0,150	/R x	35,73000	=	5,35950	
	A0135000	h	Ajudant soldador	0,150	/R x	25,84000	=	3,87600	
	A0125000	h	Oficial 1a soldador	0,150	/R x	29,48000	=	4,42200	
	A0140000	h	Manobre	0,150	/R x	24,12000	=	3,61800	
					Subtotal:			17,27550	17,27550
Maquinària									
	C200P000	h	Equip i elements auxiliars per a soldadura elèctrica	0,400	/R x	3,50000	=	1,40000	
	C200S000	h	Equip i elements auxiliars per a tall oxiacetilènic	0,060	/R x	7,95000	=	0,47700	
					Subtotal:			1,87700	1,87700
Partides d'obra									
	E4415115	kg	Acer S275JR segons UNE-EN 10025-2, per a pilars formats per peça simple, en perfils laminats en calent sèrie IPN, IPE, HEB, HEA, HEM i UPN, treballat a taller i amb una capa d'imprimació antioxidant, col·locat a l'obra amb soldadura Criteri d'amidament: kg de pes calculat segons les especificacions de la DT, d'acord amb els criteris següents: El pes unitari per al seu càlcul ha de ser el teòric Per a poder utilitzar un altre valor diferent del teòric, cal l'acceptació expressa de la DF. Aquest criteri inclou les pèrdues de material corresponents a retalls.	1,500	x	3,01305	=	4,51958	
					Subtotal:			4,51958	4,51958

DESPESES AUXILIARS	1,50 %	0,25913
COST DIRECTE		23,93121
DESPESES INDIRECTES	4,00 %	0,95725
COST EXECUCIÓ MATERIAL		24,88846

P-251 P311-DQ6O m2 Encofrat amb plafons metàl·lics per a rases i pous de fonaments Criteri d'amidament: m2 de superfície amidada segons les especificacions de la DT i que es trobi en contacte amb el formigó. Aquest criteri inclou els apuntalaments previs, els elements auxiliars per a muntatge de l'encofrat i els elements d'acabat de les cantonades per a formigó vist, com ara matavius o altres sistemes, així com la recollida, neteja i condicionament dels elements utilitzats. La superfície corresponent a forats interiors s'ha de deduir de la superfície total d'acord amb els criteris següents: Obertures <= 1 m2: No es dedueixen Obertures > 1 m2: Es dedueix el 100% Als forats que no es dedueixin, l'amidament inclou l'encofrat necessari per a conformar el perímetre dels forats. En cas de deduir-se el 100% del forat, cal amidar també l'encofrat necessari per a conformar el perímetre dels forats.
Rend.: 1,000 24,56 €

CSV: 84a31d70-caae-4197-85a0-1220e1d4058b
Aquest document és Còpia en paper autèntica segons l'article 27 de la Llei 39/2015, de 2 d'octubre. La seva autenticitat pot ser comprovada a l'adreça https://...

JUSTIFICACIÓ DE PREUS

PARTIDES D'OBRA

NÚM	CODI	UA	DESCRIPCIÓ	Unitats		Preu EURO		Parcial	Import
Ma d'obra									
	A0F-000F	h	Oficial 1a encofrador	0,300	/R x	29,00000	=	8,70000	
	A01-FEOZ	h	Ajudant encofrador	0,400	/R x	25,75000	=	10,30000	
					Subtotal:			19,00000	19,00000
Materials									
	B0DZ1-0ZLZ	l	Desencofrant Criteri d'amidament: Unitat d'amidament: la indicada a la descripció de l'element Criteri d'amidament: quantitat necessària subministrada a l'obra	0,050	x	3,08000	=	0,15400	
	B0D31-07P4	m3	Llata de fusta de pi Criteri d'amidament: Unitat d'amidament: la indicada a la descripció de l'element Criteri d'amidament: quantitat necessària subministrada a l'obra	0,0011	x	448,28000	=	0,49311	
	B0DZ3-0F6	m	Fleix Criteri d'amidament: Unitat d'amidament: la indicada a la descripció de l'element Criteri d'amidament: quantitat necessària subministrada a l'obra	0,200	x	0,29000	=	0,05800	
	B0DZ5-0F6	u	Part proporcional d'elements auxiliars per a plafons metàl·lics, de 50x100 cm Criteri d'amidament: Unitat d'amidament: la indicada a la descripció de l'element Criteri d'amidament: quantitat necessària subministrada a l'obra	1,000	x	0,48000	=	0,48000	
	B0D80-0CN	m2	Plafó metàl·lic de 50x100 cm per a 50 usos Criteri d'amidament: Unitat d'amidament: la indicada a la descripció de l'element Criteri d'amidament: quantitat necessària subministrada a l'obra	1,100	x	1,73000	=	1,90300	
	B0AK-07AS	kg	Clau acer Criteri d'amidament: Unitat d'amidament: la indicada a la descripció de l'element Criteri d'amidament: quantitat necessària subministrada a l'obra	0,1007	x	1,84000	=	0,18529	
	B0D21-07O	m	Tauló de fusta de pi per a 10 usos Criteri d'amidament: Unitat d'amidament: la indicada a la descripció de l'element Criteri d'amidament: quantitat necessària subministrada a l'obra	1,9998	x	0,53000	=	1,05989	
					Subtotal:			4,33329	4,33329
				DESPESES AUXILIARS		1,50 %			0,28500
				COST DIRECTE					23,61829
				DESPESES INDIRECTES		4,00 %			0,94473
				COST EXECUCIÓ MATERIAL					24,56302

P-252	P312-D4SM	m3	Formigonament de rases i pous, amb formigó HA-25/P / 20 / IIa de consistència plàstica, grandària màxima del granulat 20 mm, amb >= 275 kg/m3 de ciment, apte per a classe d'exposició IIa, abocat amb cubilot Criteri d'amidament: m3 de volum amidat segons les especificacions de la DT, amb aquelles modificacions i singularitats acceptades prèviament i expressament per la DF.	Rend.: 1,000	119,37 €

FASE A I B: TANCAMENT SEMIPERMEABLE, VESTIDORS I URBANITZACIÓ PISTA ESPORTIVA A COLLBATÓ.
PROJECTE EXECUTIU - GENER 2023
AJUNTAMENT DE COLLBATÓ
ÀLEX GALLEGO ARQUITECTE

E2737-2023 02/05/2023 20:07:39

JUSTIFICACIÓ DE PREUS

PARTIDES D'OBRA

NÚM	CODI	UA	DESCRIPCIÓ	Unitats		Preu EURO		Parcial	Import
Ma d'obra									
	A0D-0007	h	Manobre	0,440	/R x	24,12000	=	10,61280	
					Subtotal:			10,61280	10,61280
Materials									
	B06E-11CP	m3	Formigó HA-25/P / 20 / IIa de consistència plàstica, grandària màxima del granulat 20 mm, amb >= 275 kg/m3 de ciment, apte per a classe d'exposició IIa Criteri d'amidament: Unitat d'amidament: la indicada a la descripció de l'element Criteri d'amidament: quantitat necessària subministrada a l'obra	1,020	x	101,97000	=	104,00940	
					Subtotal:			104,00940	104,00940
				DESPESES AUXILIARS		1,50 %			0,15919
				COST DIRECTE					114,78139
				DESPESES INDIRECTES		4,00 %			4,59126
				COST EXECUCIÓ MATERIAL					119,37265

P-253	P3C0-3D8E	kg	Armadura per a lloses de fonaments AP500 S d'acer en barres corrugades B500S de límit elàstic >= 500 N/mm2 Criteri d'amidament: kg de pes calculat segons les especificacions de la DT, d'acord amb els criteris següents: El pes unitari per al seu càlcul ha de ser el teòric Per a poder utilitzar un altre valor diferent del teòric, cal l'acceptació expressa de la DF. El pes s'obtindrà amidant la llargària total de les barres (barra+cavalcament) L'escreix d'amidament corresponent als retalls està incorporat al preu de la unitat d'obra com a increment del rendiment (1,05 kg de barra d'acer per kg de barra ferrallada, dins de l'element compost)	Rend.: 1,000	2,31 €

				Unitats		Preu EURO		Parcial	Import
Ma d'obra									
	A01-FEP0	h	Ajudant ferrallista	0,010	/R x	25,75000	=	0,25750	
	A0F-000I	h	Oficial 1a ferrallista	0,006	/R x	29,00000	=	0,17400	
					Subtotal:			0,43150	0,43150
Materials									
	B0B6-107E	kg	Acer en barres corrugades elaborat a l'obra i manipulat a taller B500S, de límit elàstic >= 500 N/mm2 Criteri d'amidament: kg de pes necessari elaborat a l'obra, calculat amb el pes unitari teòric o qualsevol altre expressament acceptat per la DF. Aquest criteri inclou les pèrdues de material com a conseqüència de les operacions específiques d'aquests treballs, com ara retalls i lligaments.	1,000	x	1,77199	=	1,77199	

CSV: 84a31d70-caae-4197-85a0-1220e1d4058b
Aquest document és Còpia en paper autèntica segons l'article 27 de la Llei 39/2015, de 2 d'octubre. La seva autenticitat pot ser comprovada a l'adreça https://...

PARTIDES D'OBRA

NÚM	CODI	UA	DESCRIPCIÓ					PREU
	B0AM-078F	kg	Filferro recuit de diàmetre 1,3 mm Criteri d'amidament: Unitat d'amidament: la indicada a la descripció de l'element Criteri d'amidament: quantitat necessària subministrada a l'obra	0,0051	x 2,50000	=	0,01275	
					Subtotal:		1,78474	1,78474
				DESPESES AUXILIARS	1,50 %			0,00647
				COST DIRECTE				2,22271
				DESPESES INDIRECTES	4,00 %			0,08891
				COST EXECUCIÓ MATERIAL				2,31162
P-254	P3C2-4246	m2	Encofrat amb plafons metàl·lics per a lloses de fonaments Criteri d'amidament: m2 de superfície amidada segons les especificacions de la DT i que es trobi en contacte amb el formigó. Aquest criteri inclou els apuntalaments previs, els elements auxiliars per a muntatge de l'encofrat i els elements d'acabat de les cantonades per a formigó vist, com ara matavius o altres sistemes, així com la recollida, neteja i condicionament dels elements utilitzats. La superfície corresponent a forats interiors s'ha de deduir de la superfície total d'acord amb els criteris següents: Obertures <= 1 m2: No es dedueixen Obertures > 1 m2: Es dedueix el 100% Als forats que no es dedueixin, l'amidament inclou l'encofrat necessari per a conformar el perímetre dels forats. En cas de deduir-se el 100% del forat, cal amidar també l'encofrat necessari per a conformar el perímetre dels forats.	Rend.: 1,000			29,85	€

				Unitats	Preu EURO		Parcial	Import
Ma d'obra								
	A0F-000F	h	Oficial 1a encofrador	0,400	/R x 29,00000	=	11,60000	
	A01-FEOZ	h	Ajudant encofrador	0,450	/R x 25,75000	=	11,58750	
					Subtotal:		23,18750	23,18750
Materials								
	B0D31-07P4	m3	Llata de fusta de pi Criteri d'amidament: Unitat d'amidament: la indicada a la descripció de l'element Criteri d'amidament: quantitat necessària subministrada a l'obra	0,0019	x 448,28000	=	0,85173	
	B0DZ5-0F6	u	Part proporcional d'elements auxiliars per a plafons metàl·lics, de 50x100 cm Criteri d'amidament: Unitat d'amidament: la indicada a la descripció de l'element Criteri d'amidament: quantitat necessària	1,000	x 0,48000	=	0,48000	

E2737-2023 02/05/2023 20:07:39

PARTIDES D'OBRA

NÚM	CODI	UA	DESCRIPCIÓ					PREU
			subministrada a l'obra					
	B0DZ1-0ZLZ	l	Desencofrant Criteri d'amidament: Unitat d'amidament: la indicada a la descripció de l'element Criteri d'amidament: quantitat necessària subministrada a l'obra	0,050	x 3,08000	=	0,15400	
	B0D21-07O	m	Tauló de fusta de pi per a 10 usos Criteri d'amidament: Unitat d'amidament: la indicada a la descripció de l'element Criteri d'amidament: quantitat necessària subministrada a l'obra	2,9997	x 0,53000	=	1,58984	
	B0AK-07AS	kg	Clau acer Criteri d'amidament: Unitat d'amidament: la indicada a la descripció de l'element Criteri d'amidament: quantitat necessària subministrada a l'obra	0,1007	x 1,84000	=	0,18529	
	B0D80-0CN	m2	Plafó metàl·lic de 50x100 cm per a 50 usos Criteri d'amidament: Unitat d'amidament: la indicada a la descripció de l'element Criteri d'amidament: quantitat necessària subministrada a l'obra	1,0996	x 1,73000	=	1,90231	
					Subtotal:		5,16317	5,16317
				DESPESES AUXILIARS	1,50 %			0,34781
				COST DIRECTE				28,69848
				DESPESES INDIRECTES	4,00 %			1,14794
				COST EXECUCIÓ MATERIAL				29,84642
P-255	P3C5-DNC0	m3	Formigonament de lloses de fonaments (CE, EHE) amb formigó HA-25/P / 20 / IIa de consistència plàstica, grandària màxima del granulat 20 mm, amb >= 275 kg/m3 de ciment, apte per a classe d'exposició IIa, abocat amb cubilot Criteri d'amidament: m3 de volum amidat segons les especificacions de la DT, amb aquelles modificacions i singularitats acceptades prèviament i expressament per la DF.	Rend.: 1,000			125,99	€

				Unitats	Preu EURO		Parcial	Import
Ma d'obra								
	A0D-0007	h	Manobre	0,700	/R x 24,12000	=	16,88400	
					Subtotal:		16,88400	16,88400
Materials								
	B06E-11CP	m3	Formigó HA-25/P / 20 / IIa de consistència plàstica, grandària màxima del granulat 20 mm, amb >= 275 kg/m3 de ciment, apte per a classe d'exposició IIa Criteri d'amidament: Unitat d'amidament: la indicada a la descripció de l'element Criteri d'amidament: quantitat necessària subministrada a l'obra	1,020	x 101,97000	=	104,00940	
					Subtotal:		104,00940	104,00940

CSV: 84a31d70-caae-4197-85a0-1220e1d4058b
Aquest document és Còpia en paper autèntica segons l'article 27 de la Llei 39/2015, de 2 d'octubre. La seva autenticitat pot ser comprovada a l'adreça https://...

PARTIDES D'OBRA

NÚM	CODI	UA	DESCRIPCIÓ		PREU
			DESPESES AUXILIARS	1,50 %	0,25326
			COST DIRECTE		121,14666
			DESPESES INDIRECTES	4,00 %	4,84587
			COST EXECUCIÓ MATERIAL		125,99253
P-256	P446-DG2C	kg	Perfils: Acer S275JR segons UNE-EN 10025-2, per a elements d'ancoratge, estructurals, pilars, jàsseres i llindes formats per peça composta o simple, en perfils laminats en calent sèrie U, L, LD, T, rodó, quadrat, rectangular i planxa, treballat a taller i amb una capa d'imprimació antioxidant, col·locat a l'obra amb soldadura i/o cargolat. Inclou pintura: de tots els elements metàl.lics, fusteries, ferro, alumini, etc... tindran un acabat pintat color teula com l'estructura existent.	Rend.: 1,000	3,08 €

				Unitats		Preu EURO		Parcial	Import
Ma d'obra									
	A01-FEP1	h	Ajudant soldador	0,015	/R x	25,84000	=	0,38760	
	A0F-000Y	h	Oficial 1a soldador	0,015	/R x	29,48000	=	0,44220	
					Subtotal:			0,82980	0,82980
Maquinària									
	C206-00DW	h	Equip i elements auxiliars per a soldadura elèctrica	0,015	/R x	3,50000	=	0,05250	
					Subtotal:			0,05250	0,05250
Materials									
	B44Z-0M0F	kg	Acer S275JR segons UNE-EN 10025-2, format per peça simple, en perfils laminats en calent sèrie L, LD, T, rodó, quadrat, rectangular i planxa, tallat a mida i amb una capa d'imprimació antioxidant Criteri d'amidament: kg de pes necessari subministrat a l'obra, calculat segons les especificacions de la DT, d'acord amb els criteris següents: El pes unitari per al seu càlcul ha de ser el teòric Per a poder utilitzar un altre valor diferent del teòric, cal l'acceptació expressa de la DF Aquests criteris inclouen les pèrdues de material corresponents a retalls.	1,000	x	2,06000	=	2,06000	
					Subtotal:			2,06000	2,06000
					DESPESES AUXILIARS		2,50 %		0,02075
					COST DIRECTE				2,96305
					DESPESES INDIRECTES		4,00 %		0,11852
					COST EXECUCIÓ MATERIAL				3,08157

E2737-2023 02/05/2023 20:07:39

PARTIDES D'OBRA

NÚM	CODI	UA	DESCRIPCIÓ		PREU
P-257	P446-DM9R	kg	Acer S355JR segons UNE-EN 10025-2, per a elements d'ancoratge formats per peça composta, en perfils laminats en calent sèrie L, LD, T, rodó, quadrat, rectangular i planxa, treballat a taller i galvanitzat, col·locat a l'obra amb cargols Criteri d'amidament: kg de pes calculat segons les especificacions de la DT, d'acord amb els criteris següents: El pes unitari per al seu càlcul ha de ser el teòric Per a poder utilitzar un altre valor diferent del teòric, cal l'acceptació expressa de la DF. Aquest criteri inclou les pèrdues de material corresponents a retalls.	Rend.: 1,000	5,88 €

				Unitats		Preu EURO		Parcial	Import
Ma d'obra									
	A01-FEPH	h	Ajudant muntador	0,012	/R x	25,75000	=	0,30900	
	A0F-000R	h	Oficial 1a muntador	0,012	/R x	29,98000	=	0,35976	
					Subtotal:			0,66876	0,66876
Materials									
	B44Z-0LZS	kg	Acer S355JR segons UNE-EN 10025-2, format per peça composta, en perfils laminats en calent sèrie L, LD, T, rodó, quadrat, rectangular i planxa, treballat al taller per a col·locar amb cargols i galvanitzat Criteri d'amidament: kg de pes necessari subministrat a l'obra, calculat segons les especificacions de la DT, d'acord amb els criteris següents: El pes unitari per al seu càlcul ha de ser el teòric Per a poder utilitzar un altre valor diferent del teòric, cal l'acceptació expressa de la DF Aquests criteris inclouen les pèrdues de material corresponents a retalls.	1,000	x	4,97000	=	4,97000	
					Subtotal:			4,97000	4,97000
					DESPESES AUXILIARS		2,50 %		0,01672
					COST DIRECTE				5,65548
					DESPESES INDIRECTES		4,00 %		0,22622
					COST EXECUCIÓ MATERIAL				5,88170
P-258	P44A-43JC	kg	Acer S275J0H segons UNE-EN 10219-1, per a llindes formades per peça simple, en perfils foradats conformats en fred sèrie rodó, quadrat i rectangular, galvanitzat, col·locat a l'obra Criteri d'amidament: kg de pes calculat segons les especificacions de la DT, d'acord amb els criteris següents: El pes unitari per al seu càlcul ha de ser el teòric Per a poder utilitzar un altre valor diferent del teòric, cal l'acceptació expressa de la DF. Aquest criteri inclou les pèrdues de material corresponents a retalls. Inclou pintura: de tots els elements metàl.lics, fusteries, ferro, alumini, etc... tindran un acabat pintat color teula com l'estructura existent.	Rend.: 1,000	3,33 €

CSV: 84a31d70-caae-4197-85a0-1220e1d4058b
Aquest document és Còpia en paper autèntica segons l'article 27 de la Llei 39/2015, de 2 d'octubre. La seva autenticitat pot ser comprovada a l'adreça https://...

JUSTIFICACIÓ DE PREUS

PARTIDES D'OBRA

NÚM	CODI	UA	DESCRIPCIÓ					PREU
				Unitats	Preu EURO		Parcial	Import
Ma d'obra								
	A0F-000T	h	Oficial 1a paleta	0,020	/R x 29,00000	=	0,58000	
	A0D-0007	h	Manobre	0,020	/R x 24,12000	=	0,48240	
					Subtotal:		1,06240	1,06240
Materials								
	B44Z-0LZW	kg	Acer S275J0H segons UNE-EN 10219-1, format per peça simple, en perfils foradats conformats en fred sèrie rodó, quadrat i rectangular, tallat a mida i galvanitzat Criteri d'amidament: kg de pes necessari subministrat a l'obra, calculat segons les especificacions de la DT, d'acord amb els criteris següents: El pes unitari per al seu càlcul ha de ser el teòric Per a poder utilitzar un altre valor diferent del teòric, cal l'acceptació expressa de la DF Aquests criteris inclouen les pèrdues de material corresponents a retalls.	1,000	x 2,11000	=	2,11000	
					Subtotal:		2,11000	2,11000
					DESPESES AUXILIARS	2,50 %		0,02656
					COST DIRECTE			3,19896
					DESPESES INDIRECTES	4,00 %		0,12796
					COST EXECUCIÓ MATERIAL			3,32692

P-259 P4520-3E67 m3 Formigonament per a mur, amb formigó HA-25/B / 20 / IIa de consistència tova, grandària màxima del granulat 20 mm, amb >= 275 kg/m3 de ciment, apte per a classe d'exposició IIa, abocat amb bomba Criteri d'amidament: m3 de volum amidat segons les especificacions de la DT, amb aquelles modificacions i singularitats acceptades prèviament i expressament per la DF. Rend.: 1,000 141,06 €

				Unitats	Preu EURO		Parcial	Import
Ma d'obra								
	A0D-0007	h	Manobre	0,204	/R x 24,12000	=	4,92048	
	A0F-000T	h	Oficial 1a paleta	0,051	/R x 29,00000	=	1,47900	
					Subtotal:		6,39948	6,39948
Maquinària								
	C172-003J	h	Camió amb bomba de formigonar	0,125	/R x 176,02000	=	22,00250	
					Subtotal:		22,00250	22,00250
Materials								
	B06E-11H5	m3	Formigó HA-25/B / 20 / IIa de consistència tova, grandària màxima del granulat 20 mm, amb >= 275 kg/m3 de ciment, apte per a classe d'exposició IIa Criteri d'amidament: Unitat d'amidament: la indicada a la descripció de l'element Criteri d'amidament: quantitat necessària subministrada a l'obra	1,050	x 101,97000	=	107,06850	

FASE A I B: TANCAMENT SEMIPERMEABLE, VESTIDORS I URBANITZACIÓ PISTA ESPORTIVA A COLLBATÓ.
PROJECTE EXECUTIU - GENER 2023
AJUNTAMENT DE COLLBATÓ
ÀLEX GALLEGO ARQUITECTE

E2737-2023 02/05/2023 20:07:39

JUSTIFICACIÓ DE PREUS

PARTIDES D'OBRA

NÚM	CODI	UA	DESCRIPCIÓ	PREU
			Subtotal:	107,06850 107,06850
			DESPESES AUXILIARS 2,50 %	0,15999
			COST DIRECTE	135,63047
			DESPESES INDIRECTES 4,00 %	5,42522
			COST EXECUCIÓ MATERIAL	141,05569

P-260 P4BC-43MV kg Armadura per a mur AP500 S d'acer en barres corrugades B500S de límit elàstic >= 500 N/mm2 Criteri d'amidament: kg de pes calculat segons les especificacions de la DT, d'acord amb els criteris següents: El pes unitari per al seu càlcul ha de ser el teòric Per a poder utilitzar un altre valor diferent del teòric, cal l'acceptació expressa de la DF. El pes s'obtindrà amidant la llargària total de les barres (barra+cavalcament) L'escreix d'amidament corresponent als retalls està incorporat al preu de la unitat d'obra com a increment del rendiment (1,05 kg de barra d'acer per kg de barra ferrallada, dins de l'element compost) Rend.: 1,000 2,51 €

				Unitats	Preu EURO		Parcial	Import
Ma d'obra								
	A0F-000I	h	Oficial 1a ferrallista	0,010	/R x 29,00000	=	0,29000	
	A01-FEP0	h	Ajudant ferrallista	0,012	/R x 25,75000	=	0,30900	
					Subtotal:		0,59900	0,59900
Materials								
	B0AM-078F	kg	Filferro recuit de diàmetre 1,3 mm Criteri d'amidament: Unitat d'amidament: la indicada a la descripció de l'element Criteri d'amidament: quantitat necessària subministrada a l'obra	0,012	x 2,50000	=	0,03000	
	B0B6-107E	kg	Acer en barres corrugades elaborat a l'obra i manipulat a taller B500S, de límit elàstic >= 500 N/mm2 Criteri d'amidament: kg de pes necessari elaborat a l'obra, calculat amb el pes unitari teòric o qualsevol altre expressament acceptat per la DF. Aquest criteri inclou les pèrdues de material com a conseqüència de les operacions específiques d'aquests treballs, com ara retalls i lligaments.	1,000	x 1,77199	=	1,77199	
					Subtotal:		1,80199	1,80199

CSV: 84a31d70-caae-4197-85a0-1220e1d4058b
Aquest document és Còpia en paper autèntica segons l'article 27 de la Llei 39/2015, de 2 d'octubre. La seva autenticitat pot ser comprovada a l'adreça https://...

JUSTIFICACIÓ DE PREUS

PARTIDES D'OBRA

NÚM	CODI	UA	DESCRIPCIÓ			PREU
			DESPESES AUXILIARS	1,50	%	0,00899
			COST DIRECTE			2,40998
			DESPESES INDIRECTES	4,00	%	0,09640
			COST EXECUCIÓ MATERIAL			2,50637

P-261 P4D5-9LV9 m2 Muntatge i desmuntatge d'una cara d'encofrat amb bastidors metàl·lics modulars amb tauler fenòlic, per a murs de base rectilínia, encofrats a dues cares, d'una alçària <= 3 m, per a formigó no vist Criteri d'amidament: m2 de superfície amidada segons les especificacions de la DT i que es trobi en contacte amb el formigó. Aquest criteri inclou els apuntalaments previs, els elements auxiliars per a muntatge de l'encofrat i els elements d'acabat de les cantonades per a formigó vist, com ara matavius o altres sistemes, així com la recollida, neteja i condicionament dels elements utilitzats. La superfície corresponent a forats interiors s'ha de deduir de la superfície total d'acord amb els criteris següents: Obertures <= 1 m2: No es dedueixen Obertures > 1 m2: Es dedueix el 100% Als forats que no es dedueixin, l'amidament inclou l'encofrat necessari per a conformar el perímetre dels forats. En cas de deduir-se el 100% del forat, cal amidar també l'encofrat necessari per a conformar el perímetre dels forats. Rend.: 1,000 22,27 €

				Unitats		Preu EURO		Parcial	Import
Ma d'obra									
	A01-FEOZ	h	Ajudant encofrador	0,330	/R x	25,75000	=	8,49750	
	A0F-000F	h	Oficial 1a encofrador	0,300	/R x	29,00000	=	8,70000	
					Subtotal:			17,19750	17,19750
Materials									
	B0DG0-1JL9	m2	Amortització de bastidors metàl·lics modulars amb tauler fenòlic, amb estructura d'acer, per a mur de base rectilínia de formigó no vist, amb part proporcional d'accessoris	1,200	x	2,79000	=	3,34800	
	B0DZ1-0ZLZ	l	Desencofrant Criteri d'amidament: Unitat d'amidament: la indicada a la descripció de l'element Criteri d'amidament: quantitat necessària subministrada a l'obra	0,080	x	3,08000	=	0,24640	

E2737-2023 02/05/2023 20:07:39

JUSTIFICACIÓ DE PREUS

PARTIDES D'OBRA

NÚM	CODI	UA	DESCRIPCIÓ					PREU
	B0DB3-2DN	u	Tornapuntes per a encofrat amb elements industrialitzats, de 3 m d'alçària, per a 150 usos, amb part proporcional d'accessoris	0,200	x	0,96000	=	0,19200
					Subtotal:			3,78640
			DESPESES AUXILIARS		2,50	%		0,42994
			COST DIRECTE					21,41384
			DESPESES INDIRECTES		4,00	%		0,85655
			COST EXECUCIÓ MATERIAL					22,27039

P-262 P4R0-DYYE kg Acer inoxidable austenític amb molibdè de designació 1.4401 (AISI 316), per a estructures, en perfils conformats tipus rodó, quadrat, rectangular, treballat a taller i col·locat a l'obra amb soldadura Criteri d'amidament: kg de pes calculat segons les especificacions de la DT d'acord amb els criteris següents: El pes unitari per al seu càlcul ha de ser el teòric Per a poder utilitzar un altre valor diferent al teòric, cal l'acceptació expresa de la DF Aquests criteris inclouen la pèrdua de material corresponent a retalls. Rend.: 1,000 7,93 €

				Unitats		Preu EURO		Parcial	Import
Ma d'obra									
	A0F-000Y	h	Oficial 1a soldador	0,020	/R x	29,48000	=	0,58960	
	A01-FEP1	h	Ajudant soldador	0,020	/R x	25,84000	=	0,51680	
					Subtotal:			1,10640	1,10640
Maquinària									
	C206-00DW	h	Equip i elements auxiliars per a soldadura elèctrica	0,020	/R x	3,50000	=	0,07000	
					Subtotal:			0,07000	0,07000
Materials									
	B4R0-0LRO	kg	Acer inoxidable austenític amb molibdè de designació 1.4401 (AISI 316), en perfils conformats tipus rodó, quadrat, rectangular, treballat a taller Criteri d'amidament: Unitat d'amidament: la indicada a la descripció de l'element Criteri d'amidament: quantitat necessària subministrada a l'obra	1,000	x	6,42000	=	6,42000	
					Subtotal:			6,42000	6,42000
			DESPESES AUXILIARS		2,50	%			0,02766
			COST DIRECTE						7,62406
			DESPESES INDIRECTES		4,00	%			0,30496
			COST EXECUCIÓ MATERIAL						7,92902

CSV: 84a31d70-caae-4197-85a0-1220e1d4058b
Aquest document és Còpia en paper autèntica segons l'article 27 de la Llei 39/2015, de 2 d'octubre. La seva autenticitat pot ser comprovada a l'adreça https://...

PARTIDES D'OBRA

NÚM	CODI	UA	DESCRIPCIÓ		PREU
	P52D-4V4D	m2	Teulada de teula àrab mecànica de ceràmica color envellit, de 20 peces/m2, com a màxim, col·locada amb morter mixt 1:2:10 Criteri d'amidament: m2 de superfície realment executada, amidada segons les especificacions de la DT. Amb deducció de la superfície corresponent a obertures, d'acord amb els criteris següents: Obertures <= 1 m2: No es dedueixen Obertures > 1 m2: Es dedueix el 100%	Rend.: 1,000	50,00 €

				Unitats		Preu EURO		Parcial	Import
Ma d'obra									
	A0F-000T	h	Oficial 1a paleta	0,560	/R x	29,00000	=	16,24000	
	A0D-0007	h	Manobre	0,280	/R x	24,12000	=	6,75360	
						Subtotal:		22,99360	22,99360
Materials									
	B07F-0LT6	m3	Morter mixt de ciment pòrtland amb filler calcari CEM II/B-L, calç i sorra, amb 200 kg/m3 de ciment, amb una proporció en volum 1:2:10 i 2,5 N/mm2 de resistència a compressió, elaborat a l'obra Criteri d'amidament: m3 de volum necessari elaborat a l'obra.	0,0179	x	242,93563	=	4,34855	
	B526-0XS3	u	Teula àrab de ceràmica de fabricació mecànica color envellit, de 20 peces/m2, com a màxim Criteri d'amidament: Unitat d'amidament: la indicada a la descripció de l'element Criteri d'amidament: quantitat necessària subministrada a l'obra	21,000	x	0,96000	=	20,16000	
						Subtotal:		24,50855	24,50855
			DESPESES AUXILIARS		2,50	%			0,57484
			COST DIRECTE						48,07699
			DESPESES INDIRECTES		4,00	%			1,92308
			COST EXECUCIÓ MATERIAL						50,00007

P-263	P5ZJ2-HZA2	m	Canaló exterior de planxa d'acer plegada amb acabat galvanitzat, d'1,5 mm de gruix, 110 cm de desenvolupament, com a màxim, amb 5 plecs, per a canaló exterior, col·locat amb fixacions mecàniques, i segellat. col·locada amb peces especials i connectada al baixant . Criteri d'amidament: m de llargària amidada segons les especificacions de la DT. Inclou pintura: de tots els elements metàl.lics, fusteries, ferro, alumini, etc... tindran un acabat pintat color teula com l'estructura existent.	Rend.: 1,000	24,57 €

E2737-2023 02/05/2023 20:07:39

PARTIDES D'OBRA

NÚM	CODI	UA	DESCRIPCIÓ					PREU
				Unitats		Preu EURO	Parcial	Import
Ma d'obra								
	A01-FEP3	h	Ajudant col·locador	0,150	/R x	25,75000 =	3,86250	
	A0F-000D	h	Oficial 1a col·locador	0,300	/R x	29,00000 =	8,70000	
						Subtotal:	12,56250	12,56250
Materials								
	B7JE-0GTM	dm3	Massilla per a segellats, d'aplicació amb pistola, de base silicona neutra monocomponent Criteri d'amidament: Unitat d'amidament: la indicada a la descripció de l'element Criteri d'amidament: quantitat necessària subministrada a l'obra	0,025	x	21,27000 =	0,53175	
	B0CHK-2ON	m	Remat de planxa d'acer plegada amb acabat galvanitzat, d'1,5 mm de gruix, 80 cm de desenvolupament, com a màxim, amb 5 plecs, per a canaló exterior	1,071	x	8,48000 =	9,08208	
	B0A5-06VX	u	Cargol autoroscant amb volandera Criteri d'amidament: Unitat d'amidament: la indicada a la descripció de l'element Criteri d'amidament: quantitat necessària subministrada a l'obra	6,000	x	0,21000 =	1,26000	
						Subtotal:	10,87383	10,87383
			DESPESES AUXILIARS		1,50	%	0,18844	
			COST DIRECTE				23,62477	
			DESPESES INDIRECTES		4,00	%	0,94499	
			COST EXECUCIÓ MATERIAL				24,56976	

P-264	P811-3EM4	m2	Arrebossat reglejat sobre parament vertical exterior, a 3,00 m d'alçària, com a màxim, amb morter de calç per a ús corrent (GP), de designació CSIII-W0, segons UNE-EN 998-1, deixat de regle Criteri d'amidament: m2 de superfície amidada segons les especificacions de la DT. Amb deducció de la superfície corresponent a obertures d'acord amb els criteris següents: En paraments verticals: Obertures <= 2 m2: No es dedueixen Obertures > 2 m2 i <= 4 m2: Es dedueix el 50% Obertures > 4 m2: Es dedueix el 100% En paraments horitzontals: Obertures <= 1 m2: No es dedueixen Obertures > 1 m2: Es dedueix el 100% Als forats que no es dedueixin, o que es dedueixin parcialment, l'amidament inclou la feina de fer els retorns, com ara brancals, llindes, etc. En cas de deduir-se el 100% del forat cal amidar també aquests paraments. Aquests criteris inclouen la neteja dels elements que configuren les obertures, com és ara bastiments que s'hagin embrutat.	Rend.: 1,000	26,32 €

CSV: 84a31d70-caae-4197-85a0-1220e1d4058b
Aquest document és Còpia en paper autèntica segons l'article 27 de la Llei 39/2015, de 2 d'octubre. La seva autenticitat pot ser comprovada a l'adreça https://...

PARTIDES D'OBRA

NÚM	CODI	UA	DESCRIPCIÓ					PREU
				Unitats	Preu EURO		Parcial	Import
Ma d'obra								
	A0F-000T	h	Oficial 1a paleta	0,560	/R x 29,00000	=	16,24000	
	A0D-0007	h	Manobre	0,280	/R x 24,12000	=	6,75360	
					Subtotal:		22,99360	22,99360
Maquinària								
	C17A-00JL	h	Mesclador continu per a morter preparat en sacs	0,280	/R x 1,60000	=	0,44800	
					Subtotal:		0,44800	0,44800
Materials								
	B011-05ME	m3	Aigua Criteri d'amidament: Unitat d'amidament: la indicada a la descripció de l'element Criteri d'amidament: quantitat necessària subministrada a l'obra	0,0071	x 1,93000	=	0,01370	
	B811-1ZWS	t	Morter de calç per a ús corrent (GP), de designació CSIII-W0, segons UNE-EN 998-1, en sacs Criteri d'amidament: Unitat d'amidament: la indicada a la descripció de l'element Criteri d'amidament: quantitat necessària subministrada a l'obra	0,0227	x 56,38000	=	1,27983	
					Subtotal:		1,29353	1,29353
			DESPESES AUXILIARS		2,50 %			0,57484
			COST DIRECTE					25,30997
			DESPESES INDIRECTES		4,00 %			1,01240
			COST EXECUCIÓ MATERIAL					26,32237

P-265 P8B2-G2DX m2 Pintat d'estructures d'acer amb sistemes de protecció amb grau de durabilitat L, per a classe d'exposició C2, segons UNE-EN ISO 12944-1, format per 1 capa d'acabat, amb un gruix total de protecció de 80 µm, aplicat de forma manual Criteri d'amidament: m2 de superfície realment pintada segons les especificacions de la DT. Cal considerar el desenvolupament del perímetre. Deducció de la superfície corresponent a obertures: Obertures <=1 m2: No es dedueixen Obertures >1 m2 i <= 2 m2: Es dedueixen el 50% Obertures >2 m2: Es dedueix el 100% .
Inclou pintura: de tots els elements metàl.lics, fusteries, ferro, alumini, etc... tindran un acabat pintat color teula com l'estructura existent. Rend.: 1,000 6,92 €

				Unitats	Preu EURO		Parcial	Import
Ma d'obra								

E2737-2023 02/05/2023 20:07:39

PARTIDES D'OBRA

NÚM	CODI	UA	DESCRIPCIÓ					PREU
	A01-FEP9	h	Ajudant pintor	0,0169	/R x 25,75000	=	0,43518	
	A0F-000V	h	Oficial 1a pintor	0,169	/R x 29,00000	=	4,90100	
					Subtotal:		5,33618	5,33618
Materials								
	B898-2MHX	l	Pintura epoxi bicomponent, per a sistemes de protecció de l'acer	0,1024	x 12,07000	=	1,23597	
					Subtotal:		1,23597	1,23597
			DESPESES AUXILIARS		1,50 %			0,08004
			COST DIRECTE					6,65219
			DESPESES INDIRECTES		4,00 %			0,26609
			COST EXECUCIÓ MATERIAL					6,91828

P-266 PAS2-5QNI u Porta tallafocs metàl·lica, EI2-C 90, de dues fulles batents, per a una llum de 160x205 cm, preu alt, col·locada Criteri d'amidament: Unitat mesurada segons les especificacions de la DT. Rend.: 1,000 874,01 €

				Unitats	Preu EURO		Parcial	Import
Ma d'obra								
	A0F-000P	h	Oficial 1a manyà	0,400	/R x 29,46000	=	11,78400	
					Subtotal:		11,78400	11,78400
Materials								
	BAS1-0I1Z	u	Porta tallafocs metàl·lica, EI2-C 90 de dues fulles batents per a una llum de 160x205 cm, preu alt Criteri d'amidament: Unitat d'amidament: la indicada a la descripció de l'element Criteri d'amidament: quantitat necessària subministrada a l'obra	1,000	x 828,32000	=	828,32000	
					Subtotal:		828,32000	828,32000
			DESPESES AUXILIARS		2,50 %			0,29460
			COST DIRECTE					840,39860
			DESPESES INDIRECTES		4,00 %			33,61594
			COST EXECUCIÓ MATERIAL					874,01454

P-267 PC1C-BNHZ m2 Vidre aïllant de lluna de baixa emissivitat de 6+6 mm de gruix amb 1 butiral transparent classe 2 (B) 2 segons UNE-EN 12600, cambra d'aire de 10 mm i lluna de 6+6 mm de gruix amb 1 butiral transparent de lluna acolorida, classe 2 (B) 2 segons UNE-EN 12600, col·locat amb llistó de vidre sobre fusta, acer o alumini Criteri d'amidament: m2 de superfície amidada segons les especificacions de la DT. S'han de considerar les respectives dimensions segons els criteris següents, cal prendre el múltiple immediat superior en cas que la dimensió no ho sigui: Llargària i amplària: Múltiples de 3 cm Unitats amb superfície < 0,25 m2: 0,25 m2 per unitat Rend.: 1,000 164,55 €

CSV: 84a31d70-caae-4197-85a0-1220e1d4058b
Aquest document és Còpia en paper autèntica segons l'article 27 de la Llei 39/2015, de 2 d'octubre. La seva autenticitat pot ser comprovada a l'adreça https://...

JUSTIFICACIÓ DE PREUS

PARTIDES D'OBRA

NÚM	CODI	UA	DESCRIPCIÓ					PREU
				Unitats	Preu EURO		Parcial	Import
Ma d'obra								
	A0F-0010	h	Oficial 1a vidrier	0,700	/R x 29,70000	=	20,79000	
					Subtotal:		20,79000	20,79000
Materials								
	BC11-2S74	m2	Vidre aïllant de lluna de baixa emissivitat de 6+6 mm de gruix amb 1 butiral transparent classe 2 (B) 2 segons UNE-EN 12600, cambra d'aire de 10 mm i lluna de 6+6 mm de gruix amb 1 butiral transparent de lluna acolorida, classe 2 (B) 2 segons UNE-EN 12600 Criteri d'amidament: m2 de superfície necessària subministrada a l'obra, amidada segons les especificacions de la DT. S'han de considerar les respectives dimensions d'acord amb els criteris següents: Llargària i amplària: Múltiples de 3 cm Per a unitats amb superfície < 0,25 m2: 0,25 m2/unitat Cal prendre el múltiple immediat superior en el cas que la dimensió no ho sigui.	1,000	x 137,12000	=	137,12000	
					Subtotal:		137,12000	137,12000
					DESPESES AUXILIARS	1,50 %		0,31185
					COST DIRECTE			158,22185
					DESPESES INDIRECTES	4,00 %		6,32887
					COST EXECUCIÓ MATERIAL			164,55072

P-268	XPA0IGSS	u	Seguretat i salut - Segons projecte Annexe	Rend.: 1,000	2.528,51	€
P-269	XPA0ISSS	u	Seguretat i salut - Segons projecte Annexe	Rend.: 1,000	2.544,03	€
P-270	XPAUÇ00X	pa	Legalitzacions de totes les instal.lacions: ´´Segons el plec de clàusules adminsitratives particulars, i sempre a càrec de l'adjudicatari de les obres, anirà inclosa la redacció del corresponent projecte final de l'obra realment executada (as built). Dita documentació es lliurarà en paper i suport informàtic, i en un termini màxim d'un mes a comptar des de la recepció de l'obra. Així mateix, anirà a càrrec del contractista, qualsevol projecte de legalització de les instal·lacions contraftades, inclosa de la tramitació de la contractació amb la companyia de serveis.´´	Rend.: 1,000	1.200,00	€

FASE A I B: TANCAMENT SEMIPERMEABLE, VESTIDORS I URBANITZACIÓ PISTA ESPORTIVA A COLLBATÓ.
PROJECTE EXECUTIU - GENER 2023
AJUNTAMENT DE COLLBATÓ
ÀLEX GALLEGO ARQUITECTE

E2737-2023 02/05/2023 20:07:39

JUSTIFICACIÓ DE PREUS

ALTRES

CODI	UA	DESCRIPCIÓ	PREU	
B0CA5C4W	m2	Façana de policarbonat arcoplus 547 de 40mm de gruix. amb perfileria d'alumini amb rotura de pont tèrmic. Panell de policarbonat de 7 parets de 40mm de gruix, amb un ample de 500 a900mm d'amplada. amb un aillament 1,1 W/m2K, aillament acústic 22 dB, dilatació lineal 0,065mm/moC, per a temperatures de -40 a +120 graus. Amb protecció als raigs UV coexttrusió a les dues cares. Reacció al foc EN13501-1 EuroClass B.s1d0 Panells matxembrats col.locats a pressió sobre perfils d'alumini verticals, segons plànols. Perfileria d'alumini amb trerncament de pont tèrmic dalumini tipus mur cortina amb recolzaments cada 4 metres. Inclou corretges per a llums superiors a 2,2m . Escupidors i remats perimetrals. S'inclouen els remats laterals, superior i inferior models 4047, 4140, 4046 i 4045, gomas de segellat abrasaderes, segellat de juntes. Inclou segellat de tncament de celdilles, juntes de estanqueitat, inclou abrassaderes cod. 4050, recolzaments de 2000mm i remats perimetrals d'alumini per impermeabilització. Inclou premarc tubular perimetral 50x20x5 i tubs amb perfileria alumini 50x50x5. Inclou planxa inferior escupidor d'alumini a cada trobada amb perfil horitzontal. Segons planols detall.	28,20000	€
B0FH817A	m2	Rajola de gres premsat esmaltat de forma rectangular, rajola de gres ceniza concept 'rosa gres' anti-slip 10x20cm de 'rosa gres', col.locat a truc de maceta per alicatat de parets. S'inclouen mermes, retalls, ajuts de ram de paleteria. En sentit apaisat premsat i esmaltat, en paraments arrebosats.	9,00000	€
B147UEFE	m2	Alfombra EMCO DIPLOMAT 522/R, recubriment de fibra textil color gris, alçada del perfil de 22mm, per a intensa capacitat d'absorció de brutícia i humitat, per a trànsit de persones amb càrrega elàstica intensa de 330kg/100cm2. Inclou bastiment alumini de 25mm d'alçada. Inclou marc model 500/25 de 25mm d'alçada.	255,00000	€
B5ZH5MXA	u	Gàrgola d'acer pintada color teula com estructura existentcol.locada amb morter de ciment 1:6. unitat d'obra totalment acabada.	2,89000	€
B771328Z	m2	Lámina de polietileno tipo Schluter o similar	20,47000	€
B7C9VELO	m2	Vel acústic, fonoabsorbent adderit sobre planxa grecada o nervada	0,20000	€
B84AG2KJ	m2	Tabica d'alumini, color gris plata, de mecanització llisa, lacades, horitzontals de 1900gr/m2, amb entramat ocult i suspensió autoanivelladora de platina d'acer galvanitzat, descansa en perfils laterals o collat a obra. s'inclou bastida per a desenvolupar tasques de muntatge i els mitjans auxiliars necessaris, així com peces especials per a entregues amb parets i remats, i canvis de nivell i de pla. inclos p.p. de peçes especials per remats en entregues, inclos subministrament i coclocacio de barres roscades per anivellament fins a 4m d'alçària. retalls de guies i preparació de ferratges per l'encast de llumeneres a mida, penjades del falsostre, execució de forats per encast d'instal.lacions toberes, alatveus, etc... Unitat d'obra totalment acabada	16,22000	€
B99ZZ05A	m	Rètol de planxa d'acer galvanitzat de 12 mm de gruix i 200mm d'amplada, segons planols, compost per planxa inferior recte sobre mur de formigó amb elements d'anclatge, perns, morter de fixació. i planxa superior en formació de lletres soldades i corvades i fixades a làmina inferior. s'inclou dues capes d'acabat i repàs de soldadures. unitat d'obra totalment acabada.	28,12000	€
B9CZ200R	kg	Ciment cola d'alta adderència i fraguat normal, per a la col.locació de gres porcel.lanic sobre el Fixaqua film, aplicat amb llana dentada de dent 10mm, massisar totes les peces amb massa de goma.	0,32000	€
BAF3C47D	m2	Fusteria d'alumini lacat, de la casa schucco amb trencament de pont tèrmic, lacat color teula com estructura existentFusteria fixe i practicable col.locada sobre bastiment de base, per a un buit d'obra aproximat de 1,00 a 16,00 x 1,00 a 4,50m. Compliment del CTE. Perfil justificat numericament per a cadascún dels finestrams: sense flexió de conjunt de fusteria, estabilitat, sense zimbreig, estanqueitat, Inclou bastiment de base tub d'acer de 40x20mm. I remats perimetrals de tots els forats des de l'interior fins a façana, segellat i totalemnt acabat amb planxa alumini amb plec a llinda escupidor i brancals. Fusteria elaborada amb perfils de preu alt, lacat color teula com estructura existentamb rotura de pont tèrmic qualitat a3, tipus 'schucco' amb rotura pont termic. Perfil reforçat interior amb doble tubular, segons planols, amb claus i panys i tres bisagres reforçades, manetes, pany i tots els accesoris en gris plata,i col.locacio, amb mecanismes automatiques de tancament empotrats a terre, amb tirador de tub rodo 40mm diàmetre de inox. Amb solapament perimetral i perfil de condensació amb allargadera, realitzada amb perfils d'alumini de primera fusió extrusionat, aleació 6063 T5 anoditzat en color natural de 15 micres de gruix amb segell de qualitat de Qualanod - Euras Ewaa. Amb rotura de pont tèrmic en bastiment i a fulla amb poliamida de 14 mm. Homologada Clase 4, Clase 9A, Clase C5. Poliamida de 18 mm. Amb juntes d'estanqueitat interior, central i d'envidrament interior i exterior, en EPDM, preparat	134,64000	€

CSV: 84a31d70-caae-4197-85a0-1220e1d4058b
Aquest document és Còpia en paper autèntica segons l'article 27 de la Llei 39/2015, de 2 d'octubre. La seva autenticitat pot ser comprovada a l'adreça https://...

E2737-2023 02/05/2023 20:07:39

JUSTIFICACIÓ DE PREUS

ALTRES

CODI	UA	DESCRIPCIÓ	PREU	
		per a envidrament tipus climalit. Cámara europea per a ferramenta, la qual serà el que s'ofreix com a homologat i probat per el departament tècnic. Alineació exterior bastiment i fulla. Tant la mecanització, com l'ensamblatge de perfils, cumpliràn amb els criteris establerts en el diseny d'esquadres, sortides d'aigues, segellat d'inglets, topes, etc.). Herratges TESA accesoris, mestratge, panys, etc.. especificats segons annexe de memòria. Inclou premarc tubular perimetral 50x20x5 i tubs amb perfileria alumini 50x50x5. Inclou planxa inferior escupidor d'alumini a cada trobada amb perfil horitzontal. Segons planols detall. Unitat d'obra totalment acabada. La fusteria anirà pintada color teula com estructura existent		
BAUESWZ5	u	Porta fenòlica d'una fulla abatible de 80x210 model staff en forma de sanwich (3+33+3), dos plaques de compacte fenòlic de 3mm color a triar per df, porta segons planols tipus PF. i ànima de 33mm de poliestirè rígid de densitat 30, encolat i premsat i cantells en compacte fenòlic. color negre, marc d'alumini anoditzat color alumini amb rang d'entrega, tot en perfil extrusionat en dues peces telescòpiques staff, que permeten recubrir entre 90 i 140mm, acabat amb juntes perimetrals de cautxo, 3 bisagres per porta en acer inoxidable i manetes d' al.lumini sobre placa quadrada d'alumini de 18x18 amb tancament de cop, pany i clau. premarc staff de mides concretes incluides. incluides mermes. unitat d'obra totalment acabada.	305,00000	€
BCO31HAC	m2	Perfil perforat de coberta perforat tipo HACIERCO 170.250 AK de Arval by ArcelorMittal, de 1,2 mm de gruix, color blanc. Perfil microperforat R5T8 de 1,2mm de gruix dimensionat i calculat cumplint normativa Europea ´´Eurocódigo 3´´ amb criteri limitant de fletxa màxima tant a pressió como a succió de L/200, i la norma UNE-EN 14782 per a una grau d' acero tipus AO amb revestimient orgànic HAIRPLUS de la Carta Colorissime de Arval by ArcelorMittal. Amb una garantía de 15 anys a la apariencia estètica. Compost per un revestiment metál.lic en aleación ZM i un orgànic que aporta al conjunt unes classificacione CPI3 per a us en ambients interiors, RUV3 i RC3 per a us en ambients exteriors, amb unes característiques del revestiment a la abrassió de 40 litres a assaig de 'chorreo' de sorra i 60 mg a assaigTaber, resistència a temperatures màximes ambientals de 90°C, retenció de color de AE<3, retenció de brillo >60 %, resistencia a la corrosió de 360 hores a assaig boira salina i 1000 hores a assaig de humitat, classificació al foc A1 segons les Euroclases i clasificació A+ de compostos orgànics volátils segons norma ISO 16.000. Fixació del perfil, tornilleria d'acer inox, segellat mitjançant junta autoaddesiva d'espuma de poliuretà de cèl.lula tancada. Inclou fixacions entre planxes amb cargolsinox, bolanderes, angulars laterals per a fixació a estrucutra i tot el material auxiliar per a la seva col.locació i fixació. S'inclou el tall de mòduls per a forats, adaptacions a trobades amb remats laterals i escupidors, canalons, segellats, cargols, famelles i volanderes específiques, unitat d'obra totalment acabada i la part proporcional de transport i aixecament a l'obra.	37,00000	€
BKCD5A	u	Dipósit elevat de porcellana amb elements de fixació	59,40000	€
BKCD6A	u	Sistema de descàrrega pneumètica amb polsador de doble descàrrega	40,92000	€
BKCD7A	u	Mecanisme d'emplenat de dipósit elevat	2,98000	€
D070182A	kg	Hidrofix: Aplicació de dues capes en dos sentits diferents de Hidrofix Gris (Ciment mono-component per a la impermeabilització estanca de piscines, humitejar el suport de morter amb aigua, aplicar amb raspall especial Temple, dues mans entrecreuades, deixant 4h entre cadascuna).	1,61000	€
M00039	ud	geberit serie 01	13,21000	€

E2737-2023 02/05/2023 20:07:39

CSV: 84a31d70-cabe-4197-95e0-1220e1d4058b
Aquest document és còpia en paper autèntica segons l'article 27 de la Llei 39/2015 de 2 d'octubre. La seva autenticitat pot ser comprovada a l'adreça https://...

DOCUMENT NUMERO 6 – DOCUMENTS COMPLEMENTARIS

Alex Gallego
Arquitecte

Carrer de Girona 55, ent.1ª 08009, Barcelona
T : +34 93 481 66 89 M : +34 678 31 80 67
www.alga.cat agu@coac.net

CSV: 84a31d70-caae-4197-85a0-1220e1d4058b
Aquest document és Còpia en paper autèntica segons l'article 27 de la Llei 39/2015, de 2 d'octubre. La seva autenticitat pot ser comprovada a l'adreça https://...

ESTUDI GEOTÈCNIC

Nous vestuaris zona esportiva

Av. Centenari Amadeu Vives
Collbató
Barcelona

Informe nº 675/10/20

LOSOM Consultoria geotècnica, medi ambient i fonamentacions especials, S.L.

c/Josep Pla nº 14, 3r-2a 08740
Sant Andreu de la Barca (Barcelona)
Tel.: 93 682 18 96

m.lopez@losom.es
www.losom.es

E2737-2023 02/05/2023 20:07:39

ÍNDEX

	Pàg.
1. ANTECEDENTS I OBJECTIUS	3
2. TREBALLS DE RECONEIXEMENT	4
3. EMPLAÇAMENT	5
4. DESCRIPCIÓ GEOLÒGICA I GEOTÈCNICA	6
4.1. Context geològic	6
4.2. Característiques geotècniques	7
4.2.1. Unitat de reblert	8
4.2.2. Unitat de graves	9
4.2.3. Substrat rocós	10
5. HIDROGEOLOGIA	11
5.1. Nivell freàtic	11
5.2. Grau de permeabilitat segons DB-HS1	11
6. FONAMENTACIÓ	12
6.1. Introducció	12
6.2. Fonamentació directa	12
7. RIPABILITAT	13
8. SISMICITAT	13
9. PROTECCIÓ RADÓ EN FRONT L'EXPOSICIÓ AL RADÓ	15
10. CONCLUSIONS	15

CONTINGUT ANNEX DE CÀLCUL

Fonamentacions directes

CONTINGUT ANNEX GRÀFIC

Plànol de situació del sondeig a rotació i DPSH

Perfil estratigràfic

Columnes estratigràfiques

Actes de laboratori (geotècnia)

CSV: 84a31d70-caae-4197-85a0-1220e1d4058b
Aquest document és Còpia en paper autèntica segons l'article 27 de la Llei 39/2015, de 2 d'octubre. La seva autenticitat pot ser comprovada a l'adreça https://...

1. ANTECEDENTS I OBJECTIUS

Aquest estudi geotècnic, encarregat per **l'AJUNTAMENT DE COLLBATÓ**, s'ha realitzat pel projecte de construcció dels nous vestuaris de la zona esportiva present a l'avinguda Centenari Amadeu Vives de Collbató (figura 1).

Els objectius principals d'aquest estudi, es resumeixen a continuació:

- ❑ Estudi del context geològic de la zona.
- ❑ Identificació i caracterització de les característiques geotècniques de les diferents unitats litològiques detectades, mitjançant la realització de sondeigs mecànics a rotació amb extracció de mostra contínua, sondeig a percussió DPSH, assaigs de penetració estàndard (SPT) i, assaigs de laboratori tant d'identificació (humitat natural, densitat natural, grau d'expansivitat del sòl, agressivitat del mateix en front el formigó, ...) com de resistència i deformació (compressió simple, tall directe, ...).
- ❑ Determinació de la presència de nivell freàtic, la seva fondària i si presenta agressivitat en front el formigó segons la *EHE Instrucción del hormigón estructural (R.D. 1247/2008).*
- ❑ Determinació del perfil estratigràfic del terreny.
- ❑ Estudi de la fonamentació més adient pel cas actual, tenint en compte les característiques geotècniques de les diferents unitats litològiques detectades durant l'execució dels treballs de camp.
- ❑ Estudi de la ripabilitat.
- ❑ Determinació de l'acceleració sísmica bàsica (ab/g), del coeficient de contribució (K) i del coeficient del terreny (C) segons la *Norma de Construcción Sismorresistente (NCSE-02) RD 997/02*.



Figura 1. Vista aèria de la zona d'estudi, emmarcada en groc (font Google Earth).

E2737-2023 02/05/2023 20:07:39

2. TREBALLS DE RECONEIXEMENT

Els treballs de reconeixement de la zona d'estudi han consistit en el següent:

- ✓ Visita del geòleg a l'àrea d'estudi per a verificar la maquinària més adient per a la realització del treballs de camp, tenint en compte tant l'accés com la geologia de la zona.
- ✓ Supervisió "in situ" pel geòleg de les perforacions realitzades.
- ✓ Realització d'***1 sondeig mecànic a rotació amb extracció de mostra contínua*** mitjançant bateries simples i corones de widia (figura 2) fins a una fondària de **6.0 metres**, i ***d' 1 sondeig a percussió DPSH*** fins una fondària de **2.6 m** on es va obtenir el rebuig a la sonda a percussió.



Figura 2. Execució del sondeig a rotació S-1R (esquerra) i del penetròmetre DPSH P-1 (dreta).

- ✓ Durant la realització del sondeig a rotació s'han realitzat ***2 assaigs de penetració estàndard (SPT)*** i s'han agafat ***2 mostres parafinades*** per a la realització d'assaigs de laboratori.

  L'assaig SPT, és una prova de penetració dinàmica que determina la resistència del sòl a la penetració d'un agafamostres tubular d'acer, a l'interior del sondeig, de manera que permet obtenir una mostra representativa, encara que alterada, del subsòl.

  Consisteix en contar el número de cops (N) necessaris per penetrar en el subsòl mitjançant el colpeix d'una maça de 63.5 kg ± 0.5 kg. de pes que cau des d'una alçada de 760 mm ± 10 mm.

CSV: 84a31d70-caae-4197-85a0-1220e1d4058b
Aquest document és Còpia en paper autèntica segons l'article 27 de la Llei 39/2015, de 2 d'octubre. La seva autenticitat pot ser comprovada a l'adreça https://...

En concret, la penetració es realitza en quatre trams de 15 cm. de longitud, sent el valor N_{30} al corresponent amb la suma dels cops dels dos trams centrals.

Amb la mostra parafinada i l'assaig SPT recollits al sondeig, s'han realitzat els següents assaigs de laboratori:

TIPUS D'ASSAIG	NORMA	Nº ASSAIGS
Granulometria per tamisat	UNE 103-101-95	1
Expansivitat Lambe	UNE 103-600-96	1
Contingut en sulfats	UNE 83963:2008	2
Aquests assaigs han sigut realitzats per TERRES Laboratori de Ciències de la Terra, S.L., acreditat per la Generalitat de Catalunya.		

3. EMPLAÇAMENT

La zona d'estudi es localitza a la zona esportiva de Collbató, present a l'Avinguda Centenari Amadeu Vives de la localitat de Collbató (veure figura 3), situant-se els sondeigs tal i com es presenta al plànol adjunt de l'*Annex gràfic* i a la figura 4.



Figura 3. Localització de la zona d'estudi, emmarcada en groc (*font ICGC, Institut Cartogràfic i Geològic de Catalunya i Google Maps*).

E2737-2023 02/05/2023 20:07:39

La zona d'estudi presenta una topografia una mica irregular, fet pel que les diferències topogràfiques entre les boques dels sondeigs són d'ordre decimètric.



Figura 4. Plànol de situació dels sondeigs.

4. DESCRIPCIÓ GEOLÒGICA I GEOTÈCNICA

4.1. Context geològic

Des del punt de vista geològic, l'àrea d'estudi se situa sobre les estribacions meridionals de la Serralada Litoral Catalana que és el resultat de l'aixecament del sòcol hercínic durant l'orogènia Alpina. Aquesta unitat morfoestructural es troba orientada en direcció NE-SW, és subparal·lela a la línia de costa i litològicament, es troba constituïda per materials metamòrfics d'edat Paleozoica, on predominen les litologies pissarroses i esquistoses.

Aquests litologies rocoses presenten una intensa anisotropia que queda reflexada en l'elevat nombre de discontinuïtats que l'afecten (plans d'esquistositat, diàclasis i fractures) així com, plecs de diversos ordres i extensió, com a resultat de la complexa història geològica que han patit.

CSV: 84a31d70-caae-4197-85a0-1220e1d4058b
Aquest document és Còpia en paper autèntica segons l'article 27 de la Llei 39/2015, de 2 d'octubre. La seva autenticitat pot ser comprovada a l'adreça https://...

Per sobre d'aquest substrat Paleozoic (dotat d'espessors superiors al centenar de metres), es sedimenten de forma discontínua els dipòsits més recents d'edat quaternària i de caràcter detrític o cohesiu (graves, sorres, argiles, etc.), ja siguin materials al·luvials, col·luvials o peu de mont o, sòls eluvials que són el resultat de l'alteració "in situ" del substrat rocós.

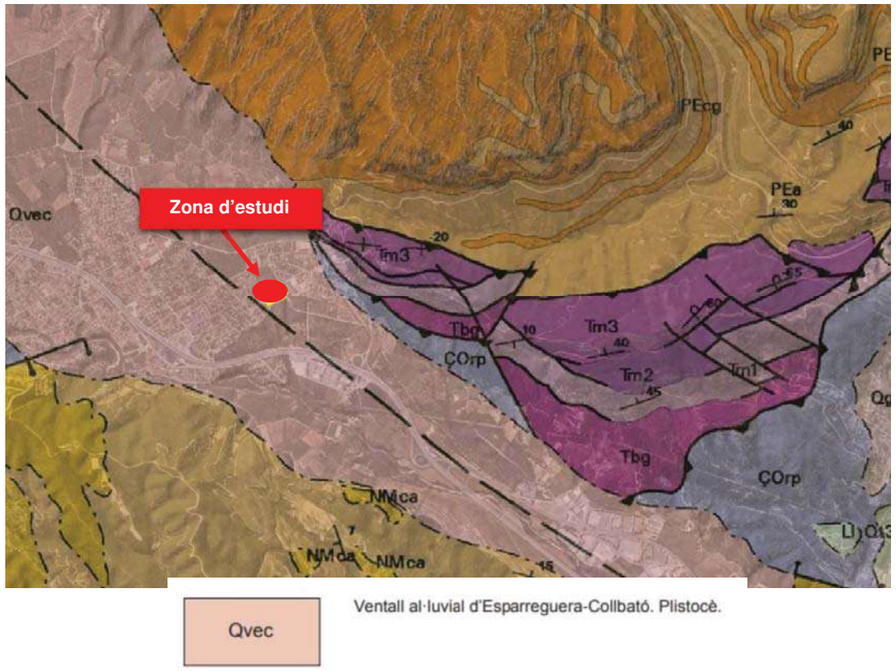


Figura 5. Mapa geològic de Collbató *(*font ICGC, Institut Cartogràfic i Geològic de Catalunya*)*.

4.2. Característiques geotècniques

Una vegada finalitzat el sondeig a rotació i el DPSH, i analitzades les mostres de sòls, s'han pogut determinar les característiques geotècniques de les diferents litologies detectades.

Les unitats geotècniques diferenciades són les següents:

- Unitat de reblert
- Unitat de graves
- Substrat rocós

E2737-2023 02/05/2023 20:07:39

A continuació, es farà una descripció de cadascuna de les unitats així com, s'exposaran les seves característiques geotècniques principals.

4.2.1. Unitat de reblert

Superficialment, es detecta una unitat de reblert, constituïda litològicament per graves i gravetes amb restes vegetals disperses (figura 6).



Figura 6. Aspecte que presenta la unitat de reblert.

Una vegada finalitzats els sondeigs/DPSH, s'ha pogut verificar que, aquesta unitat, arriba fins a les següents fondàries, referides a les boques dels sondeigs:

SONDEIG	FONDÀRIA
S-1R	0.30 m
P-1	0.60 m

Degut al seu origen antròpic, es possible que aquesta unitat pugui presentar espessors superiors al detectat al sondeig.

Aquests materials, habitualment, es troben associats a assentaments incontrolables degut a l'heterogeneïtat que presenta la seva estructura interna. Per tant, ja que presenten un comportament tenso-deformacional molt variable, no es consideren *apte per a resoldre cap tipus de fonamentació.*

CSV: 84a31d70-caae-4197-85a0-1220e1d4058b
Aquest document és Còpia en paper autèntica segons l'article 27 de la Llei 39/2015, de 2 d'octubre. La seva autenticitat pot ser comprovada a l'adreça https://...

Les principals característiques geotècniques d'aquesta unitat són les següents:

ASSAIG	RESULTAT
Densitat natural estimada, ρ (t/m^3)	1.70-1.75
Cohesió estimada, c (Kg/cm^2)	0.00-0.05
Angle de fregament intern estimat, φ (º)	24.5-25.5
Assaig DPSH, N_{20} (nº cops/20 cm.)	4-7

4.2.2. Unitat de graves

Per sota de la unitat de reblert es detecta una unitat d'edat Quaternària constituïda litològicament per graves i gravetes de pissarra amb matriu argiloso-sorrenca marró a marró ocre (figura 7).



Figura 7. Detall de la unitat de graves.

Una vegada finalitzats els sondeigs/DPSH, s'ha pogut verificar que, aquesta unitat, arriba fins a les següents fondàries, referides a les boques dels sondeigs:

SONDEIG	FONDÀRIA
S-1R	0.80 m
P-1	1.00 m

Segons la classificació USCS (Unified Soil Classification System), aquests sòls, es poden catalogar com a GC-GP, poden mostrar com a fracció grollera secundària còdols de pissarra.

E2737-2023 02/05/2023 20:07:39

Aquesta unitat representa l'alteració superficial del Substrat rocós.

Des del punt de vista tenso-deformacional, aquesta unitat compacitats mitjanament denses a denses. Les principals característiques geotècniques d'aquesta unitat són les següents:

ASSAIG	RESULTAT
Classificació USCS	GC-GP
Granulometria per tamissat, $T_{0.08}$ (%)	21.2
Contingut en sulfats (mg SO_4^{2-}/kg mostra)	<292(1)
Cohesió estimada, c_u (Kg/cm^2)	0.10-0.20
Angle de fregament intern estimat, φ_u (º)	25.0-26.0
Assaig DPSH, N_{20} (nº cops/20 cm.)	7-16
(1) ***No agressiu*** segons l'*EHE Instrucción de Hormigón Estructural, Real Decreto 1247/2008.*	

4.2.3. Substrat rocós

Per sota de la unitat de graves i fins a la màxima profunditat assolida pels sondeigs, es localitza el substrat rocós metamòrfic de la zona d'estudi. Aquest es troba constituït, litològicament, per pissarres de color marró ocres, marró verdoses a grisenques a negrenc d'edat Paleozoica amb betes de quars d'elevada abrassivitat.



Figura 8. Detall del substrat rocós

Aquestes pissarres es troben molt alterades, presentant R.Q.D. molt baixos (<10 %) amb una elevada foliació (veure context geològic). Aquest fet implica una qualitat de la roca *molt dolenta i classe V* segons *la classificació geomecànica de Bieniawski (1989*).

CSV: 84a31d70-caae-4197-85a0-1220e1d4058b
Aquest document és Còpia en paper autèntica segons l'article 27 de la Llei 39/2015, de 2 d'octubre. La seva autenticitat pot ser comprovada a l'adreça https://...

En base a la nostra informació d'arxiu i al context geològic de la zona, aquesta unitat, representa el substrat Paleozoic de la zona, fet pel que mostrarà un espessor superior a la desena de metres augmentant o mantenint les seves característiques geotècniques en fondària.

Aquesta unitat presenta compacitats denses a rocoses en fondària.

Les principals característiques geotècniques d'aquesta unitat són les següents:

ASSAIG	RESULTAT
Densitat natural estimada, ρ (t/m^3)	2.10-2.15
Contingut en sulfats (mg SO_4^{2-}/kg mostra)	<500 (1)
Índex d'inflament Lambe, I_H (MPa) estimat	0.00
Canvi Potencial de Volum, CPV	No crític
Cohesió estimada, c (Kg/cm^2)	<1.0 (2)
Angle de fregament intern estimat, φ (º)	<15.0 (2)
Càrrega puntual estimada (Kg/cm^2)	20.0-25.0
R.Q.D.	<10 %
Assaig DPSH, N_{20} (nº cops/20 cm.)	29-Rbg
Assaig SPT, N_{30} (nº cops/30 cm.)	Rbg

(1) ***No agressiu*** segons l'*EHE Instrucción de Hormigón Estructural, Real Decreto 1247/2008.*
(2) Valor estimat segons Bieniawski, 1989.

5.- HIDROGEOLOGIA

5.1. Nivell freàtic

En el moment de perforació dels sondeigs (octubre de 2020), no es va detectar la presència del nivell freàtic, fins a la fondària màxima assolida pels mateixos.

No obstant, no es descarta que èpoques d'elevades precipitacions, es presentin circulacions d'aigua pels trams més permeables.

5.2. Grau de permeabilitat segons DB-HS1

Les unitats geotècniques detectades, presenten els següents coeficients de permeabilitat del terreny i grau d'impermeabilitat segons el DB-HS1:

	UNITAT	PRESÈNCIA D'AIGUA	COEFICIENT DE PERMEABILITAT DEL TERRENY	GRAU D'IMPERMEABILITAT
SÒLS	Unitat de reblert	Baixa	K>10^{-5} cm/s	2
Segons el *Documento Básico HS1 de Protección frente a humedad.*				

E2737-2023 02/05/2023 20:07:39

6.- FONAMENTACIÓ

6.1. Introducció

A la zona d'estudi, es preveu la construcció dels nous vestidors de la zona esportiva present a la zona d'estudi.

Aquesta actuació podria implicar una petita excavació per poder regularitzar la topografia que presenta la zona d'estudi.

Per tant, una vegada realitzada aquesta petita excavació, la fonamentació es podria resoldre de manera directa mitjançant una sabata aïllada o correguda degudament encastada en la unitat de graves.

Al següent apartat s'indicarà el valor de capacitat portant per aquest tipus de fonamentació.

6.2. Fonamentació directa

Tal i com s'ha comentat anteriorment, un cop realitzada la petita excavació del terreny, la fonamentació es podria resoldre de manera directa mitjançant una sabata aïllada o correguda degudament encastades a la unitat de graves.

Aquesta unitat es detecta, a partit de les següents fondàries referides a les boques dels sondeigs:

SONDEIG	FONDÀRIA
S-1R	0.30 m
P-1	0.60 m

Es recomana que la fonamentació s'encasti un mínim de 50 centímetres a dins de la unitat Quaternària.

CSV: 84a31d70-caae-4197-85a0-1220e1d4058b
Aquest document és Còpia en paper autèntica segons l'article 27 de la Llei 39/2015, de 2 d'octubre. La seva autenticitat pot ser comprovada a l'adreça https://...

Per tant, segons la formulació emprada (veure Annex de càlcul), el valor de càrrega admissible per a sabata aïllada o correguda degudament encastada a dins de la unitat de graves, son els següents:

TIPUS DE FONAMENTACIÓ	DIMENSIONS FONAMENTACIÓ (1)	FS (2)	CÀRREGA ADMISSIBLE (q_{adm})	ASSENTAMENT (S) (3)
Sabata aïllada	B=1.0-2.0 m L=1.0-2.0 m D=0.5 m	3	2.50 kg/cm^2	1.02-1.684 cm
Sabata correguda	B=1.0 m L=10.0 m D=0.5 m	3	2.00 kg/cm^2	0.85 cm

(1) B=amplada fonamentació // L=Longitud fonamentació // D=encastament mínim aconsellat en la unitat geotècnica.
(2) Factor de seguretat aplicat en el càlcul de la càrrega admissible.
(3) Admissible quan S<1 polsada (1 polsada=2.54 cm).

7.- RIPABILITAT

Tenint en compte les característiques geotècniques que presenten les diferents unitats litològiques diferenciades, per a l'excavació del terreny i l'execució de la fonamentació, es podrien tenir en compte les següents consideracions:

- Les baixes característiques geotècniques que presenta la unitat de reblert (baixa a nul·la cohesió, inestabilitat estructural, ...).
- La baixa cohesió que presenta la unitat de reblert i la unitat de graves.
- L'elevada densitat que presenta la unitat de graves ja que representa l'alteració del Substrat rocós.
- Les consistències rocoses del Substrat rocós.
- La possible presència de nivell freàtic.
- La possible presència de serveis enterrats lligat a l'activitat actual (reg, llum,...).

8.- SISMICITAT

La perillositat sísmica del territori nacional queda reflexada en el mapa de la figura 9, el qual facilita, expressat en relació al valor de la gravetat *g*, l'acceleració sísmica bàsica a_b (valor característic de l'acceleració horitzontal de la superfície del terreny) i, el coeficient de contribució *K* (considera la influència dels diferents terratrèmols esperats en la perillositat sísmica de cada punt).

E2737-2023 02/05/2023 20:07:39

Seguint les indicacions de la *Norma de Construcción Sismorresistente (NCSE-02), RD 997/2002 del 27 de setembre*, es poden determinar els següents paràmetres:

- **Acceleració sísmica bàsica ab/g,** pel municipi de Collbató: 0.04
- **Coeficient de contribució K,** pel municipi de Collbató: 1.0
- **Coeficients del terreny C**, per a cadascuna de les unitats litològiques detectades:

UNITAT LITOLÒGICA	TIPUS DE SÒL	COEFICIENT C
Unitat de reblert	IV	2.0
Unitat de graves	III-II	1.6-1.3
Substrat rocós	I	1.0

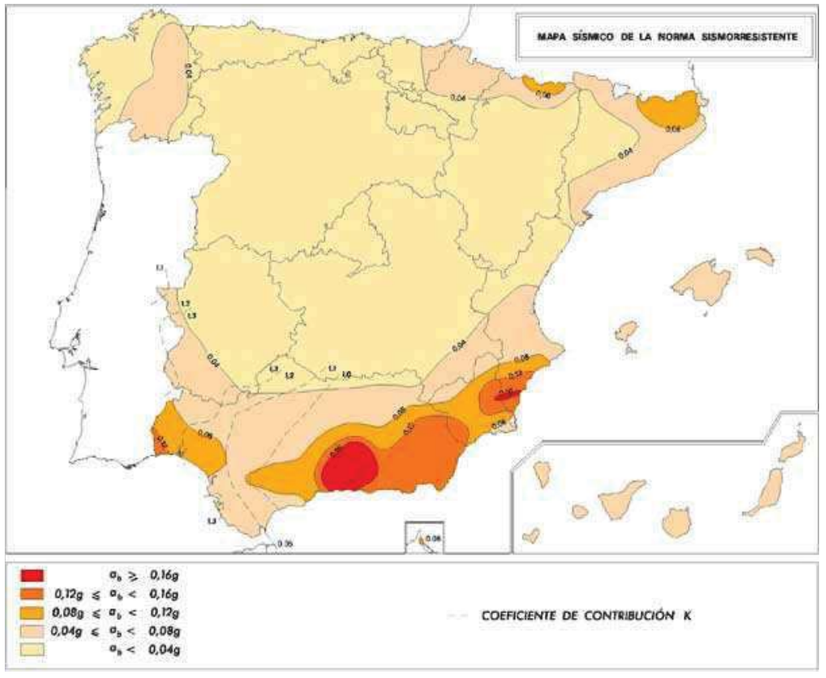


Figura 9. Mapa de perillositat sísmica (font Norma de Construcción Sismorresistente (NCSE-02)).

CSV: 84a31d70-caae-4197-85a0-1220e1d4058b
Aquest document és Còpia en paper autèntica segons l'article 27 de la Llei 39/2015, de 2 d'octubre. La seva autenticitat pot ser comprovada a l'adreça https://...

9.- PROTECCIÓ EN FRONT A L'EXPOSICIÓ AL RADÓ

En base a l'Apèndix B de l'Annex II del *Documento Básico HS Salubridad-Sección HS 6 Protección frente a la exposición al radón*, el terme municipal de Badalona queda classificat a dins del grup de municipis de la **zona I**.

A l'Annex II, s'estableix com a nivell de referència pel *promig anual de concentració de radó* a l'interior dels locals habitables un valor de 300 Bq/m^3 d'aire. Aquest valor serveix per a limitar el risc d'exposició al radó dels usuaris dels locals habitables.

A l'Apèndix C de l'Annex II, queden reflexades les especificacions bàsiques per a determinar el promig anual de concentració de radó (Rn-222) a l'aire dels locals habitables de l'edifici projectat així com, el procés per a la seva determinació subdividit en tres fases (mostreig, medició i estimació del promig anual de concentració de radó) a dissenyar pel projectista, la direcció facultativa o entitat de control i el laboratori acreditat. Per tant, aquest conjunt d'actuacions, queda fora de l'abast d'aquest estudi geotècnic.

10.- CONCLUSIONS

A continuació s'exposaran les conclusions més importants extretes d'aquest estudi geotècnic realitzat pel projecte de construcció dels nous vestuaris de la zona esportiva, present a l'Avinguda Centenari Amadeu Vives de Collbató:

- A la zona d'estudi es preveu la construcció dels nous vestuaris de la zona esportiva present a la zona d'estudi de Collbató.

- **La successió litostratigràfica** obtinguda ha estat la següent:

  - *Unitat de reblert* d'un espessor d'0.3-0.6 metres. Aquesta unitat no es considera apte pel recolzament de cap tipus de fonamentació.
  - *Unitat de graves*, constituïda per graves i gravetes de pissarra amb matriu argilosa marró a marró ocres. Aquest materials representen l'alteració del Substrat rocós, mostrant compacitats denses.
  - *Substrat rocós,* constituït per pissarres marró verdoses, marró ocres a grisenques de consistències rocoses en fondària. Es detecten nivells de betes de quars.

E2737-2023 02/05/2023 20:07:39

- No s'han de considerar riscos derivats de l'**expansivitat** ni de l'**agressivitat** del terreny enfront del formigó segons l'EHE Instrucción de Hormigón Estructural (R.D. 1247/2008).

- Durant l'execució dels sondeigs, no s'ha detectat el **nivell freàtic** fins a la fondària màxima assolida pels mateixos, encara que no es descarta que èpoques d'elevades precipitacions, es presentin circulacions d'aigua pels trams més permeables.

- No es preveu l'excavació del terreny, només una petita excavació per regularitzar les diferències topogràfiques existents. La fonamentació es podria resoldre de manera directa mitjançat una **sabata aïllada o correguda** degudament encastada en la unitat graves.

  A l'aparat 6.2. queden reflexats els valors de càlcul per aquest tipus de fonamentació.

- Per a **l'excavació** i **l'execució de la fonamentació**, caldrà tenir en compte les baixes característiques geotècniques que presenta la unitat de reblert (baixa a nul·la cohesió, inestabilitat estructural, ...); la nul.la cohesió que presenta la unitat de graves; la consistència rocosa que presenta el Substrat rocós; la possible de presència d'estructures soterrades i la possible presència de nivell freàtic.

- L'**acceleració sísmica bàsica (a_b/g)** de Collbató és de 0.04.

Els resultats i conclusions obtingudes en aquest estudi, es basen únicament en els treballs realitzats dins la zona d'estudi.

Sant Andreu de la Barca, novembre de 2020
Miguel López Somoza
Geòleg, col·legiat nº 5.218

CSV: 84a31d70-caae-4197-85a0-1220e1d4058b
Aquest document és Còpia en paper autèntica segons l'article 27 de la Llei 39/2015, de 2 d'octubre. La seva autenticitat pot ser comprovada a l'adreça https://...

CLÀUSULES

- 1.- Aquest estudi geotècnic es considera DOCUMENT CONFIDENCIAL per això, LSM LOSOM, Consultoria geotècnica, medi ambient i fonamentacions especials, S.L., únicament facilitarà informació parcial o total a la Propietat o en els casos previstos per les lleis. La propietat podrà sol·licitar la seva difusió a terceres persones, físiques o jurídiques.

- Únicament la Propietat o els Tècnics responsables tenen autorització per a la reproducció total o parcial de les dades contingudes en aquest INFORME.

- La informació indicada en els gràfics dels sondeigs (columna estratigràfica) únicament fa referència a la vertical del punt sondejat en el moment estudiat.

- Per a l'execució dels sondeigs i assaigs, LSM LOSOM, Consultoria geotècnica, medi ambient i fonamentacions especials, S.L. utilitza els medis i personal adequat, sent només responsabilitat de LSM LOSOM, Consultoria geotècnica, medi ambient i fonamentacions especials, S.L. els treballs encarregats per a la realització d'aquest estudi geotècnic.

- La posició del nivell freàtic indicada en el estudi, es correspon amb el dia de mesura i punt de sondeig indicat en el plànol de situació.

- LSM LOSOM, Consultoria geotècnica, medi ambient i fonamentacions especials, S.L., no es responsabilitza dels danys a serveis o instal·lacions soterrades que no haguessin sigut informades amb anterioritat a la realització dels treballs mitjançant plans acotats o mitjançant el seu posicionament en superfície.

E2737-2023 02/05/2023 20:07:39

ESTUDI GEOTÈCNIC
NOUS VESTUARIS ZONA ESPORTIVA

Av. Centenari Amadeu Vives
Collbató
Barcelona

Informe nº 675/10/20

CONTINGUT ANNEX DE CÀLCUL

Fonamentacions directes

LSM LOSOM Consultoria geotècnica, medi ambient i fonamentacions especials, S.L.
c/Josep Pla nº 14, 3r-2a 08740 Sant Andreu de la Barca (Barcelona) Tel.: 93 682 18 96 e-mail: m.lopez@losom.es www.losom.es

CSV: 84a31d70-caae-4197-85a0-1220e1d4058b
Aquest document és Còpia en paper autèntica segons l'article 27 de la Llei 39/2015, de 2 d'octubre. La seva autenticitat pot ser comprovada a l'adreça https://...

FONAMENTACIONS DIRECTES

DETERMINACIÓ DE LA CÀRREGA VERTICAL ADMISSIBLE EN SÒLS GRANULARS (CTE SE-C, CAPÍTOL 4 I ANNEX F)

Segons el CTE, "En suelos granulares, la presión vertical admisible de servicio suele encontrarse limitada por condiciones de asiento, más que por el hundimiento. Cuando la superficie del terreno sea marcadamente horizontal (pendiente menor del 10%), la inclinación con la vertical resultante de las acciones sea menor del 10% y se admita la producción de asientos de hasta 25 mm, la presión vertical admisible de servicio podrá evaluarse mediante las siguientes expresiones basadas en el golpeo N_{SPT} obtenido del ensayo SPT":

Per a B < 1,2 m	$q_{adm} = 12\ N_{SPT}\ (1+D/3B^*)(S_t/25)$ en KN/m²
Per a B ≥ 1,2 m	$q_{adm} = 8\ N_{SPT}\ (1+D/3B^*)(S_t/25)(B^*+0,3/B^*)$ en KN/m²

On:

S_t = assentament total admissible, en mm.
N_{SPT} = valor mig dels resultats, obtinguts en la zona d'influència de la fonamentació compresa entre un pla situat a una distància 0.5B* per sobre de la seva base i un altre a una distància mínima de 2B* per sota de la mateixa.
D = profunditat de fonamentació.

Aquesta fórmula serà aplicada per amples de fonamentació < 5.0 m de ample real.

E2737-2023 02/05/2023 20:07:39

ESTIMACIÓ D'ASSENTAMENTS SEGONS BURLAND I BURBIDGE (CTE SE-C, ANNEX F)

Segons el CTE: "Para estimar el asiento de una cimentación directa en un terreneo granular con una proporción en peso de partículas de más de 20 mm inferior al 30%, se puede utilzar la siguiente expresión:"

$$S_i = f_i * f_s * q'_b * B^{0.7} * I_c$$

On:

S_i = l'assentament mig al final de la construcció, en mm.

q'_b = la pressió efectiva bruta aplicada en la base de fonamentació (en KN/m²).

Quant el terreny es troba sobreconsolidat o quan la fonamentació es trobi al fons d'una excavació el terme q'_b es substitueix per $q'_b - (2/3\sigma'_{v0})$ (si $\sigma'_{v0} < q'_b$) o per $q'_b/3$ (si $\sigma'_{v0} \geq q'_b$)

B = ample de la sabata o llosa (en m).

L = longitud de la sabata o llosa (en m).

I_c = $1.71/(N_{med}^{1.4})$ (índex de compressiblitat).

f_s= $((1.25*(L/B)) / ((L/B) +0.25))^2$ (coeficient que depèn de les dimensions del fonament)

f_I = $(Hs/Z_i)(2-(Hs/Z_i))$ (factor de correcció)

H_s = profunditat a partir de la qual es pot considerar l'existència d'una capa rígida per sota del fonament.

Z_i = profunditat d'influència per sota del fonament (dintre de la qual es produeix el 75 % de l'assentament).

CSV: 84a31d70-caae-4197-85a0-1220e1d4058b
Aquest document és Còpia en paper autèntica segons l'article 27 de la Llei 39/2015, de 2 d'octubre. La seva autenticitat pot ser comprovada a l'adreça https://...

ESTUDI GEOTÈCNIC
NOUS VESTUARIS ZONA ESPORTIVA

Av. Centenari Amadeu Vives
Collbató
Barcelona

Informe nº 675/10/20

Informe nº 675/10/20

CONTINGUT ANNEX GRÀFIC

Plànol de situació del sondeig a rotació i DPSH
Perfil estratigràfic
Columnes estratigràfiques
Actes de laboratori (geotècnia)

LSM LOSOM Consultoria geotècnica, medi ambient i fonamentacions especials, S.L.
c/Josep Pla nº 14, 3r-2a 08740 Sant Andreu de la Barca (Barcelona) Tel.: 93 682 18 96 e-mail: m.lopez@losom.es www.losom.es

E27372023 02/05/2023 20:07:39

SITUACIÓ APROXIMADA DEL SONDEIG A ROTACIÓ I DPSH
PERFIL ESTRATIGRÀFIC



COTES TOPOGRÀFIQUES

S-1R: ±0.00 m.
P-1: -0.40 m.

LLEGENDA


- Prova de penetració dinàmica súperpesada (DPSH).
- Sondeig mecànic a rotació.
- Perfil estratigràfic.

Escala aproximada (DIN-A4) = ~1/550

CSV: 84a31d70-caae-4197-85a0-1220e1d4058b
Aquest document és Còpia en paper autèntica segons l'article 27 de la Llei 39/2015, de 2 d'octubre. La seva autenticitat pot ser comprovada a l'adreça https://...

Nº informe: 675/10/20
Emplaçament: Avinguda Centenari Amadeu Vives (Collbató).

PERFIL ESTRATIGRÀFIC A-A'

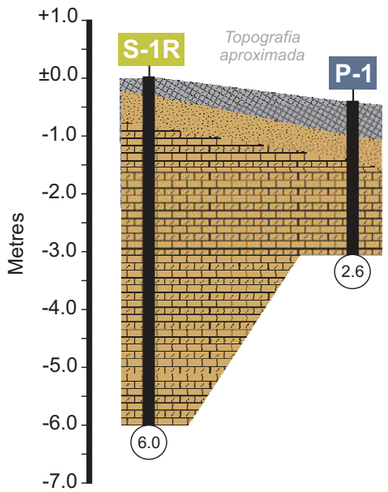

LLEGENDA

- Unitat de reblert.
- Unitat de graves.
- Substrat rocós.
- ○ Fondària assolida en metres.

ESCALA HORITZONTAL: 1/250
ESCALA VERTICAL: 1/100
DIN-A4

Aquest tall és orientatiu entre sondeigs ja que conté informació interpolada entre els mateixos. Per tant, haurà d'interpretar-se amb les degudes reserves.

LOSOM S.L. c/Josep Pla nº 14, 3r-2a 08740 Sant Andreu de la Barca (Barcelona) Tel.: 93 682 18 96 e-mail: m.lopez@losom.es www.losom.es

Nº informe: 675/10/20

Localització: Nous vestuaris zona esportiva (Collbató).
Peticionari: Ajuntament de Collbató.

S-1R

Cota aproximada (m): ----
Longitud sondeig (m): 6.0
Nivell freàtic (m): No detectat
Data inici/fin: 29-10-20/29-10-20

Tipus de perforació: Widia
Revestiment (mm): B120
Supervisor: Miguel López S.

Profunditat (m)	DESCRIPCIÓ LITOLÒGICA	Classificació USCS	Tipus d'assaig	Nivell freàtic	Tamís 0,08 (%)	Humitat natural (%)	Pes específic (Tn/m³)	Densitat natural (Tn/m³)	Límit líquid (%)	Índex de plasticitat (%)	Expansivitat Lambe	Inflament lliure (%)	Pressió d'inflament (kPa)	Compressió simple (kg/cm²)	Cohesió (kg/cm²)	Angle de fregament intern (°)	Matèria orgànica (%)	Sulfats (ppm)	Pressió límit (kg/cm²)	Mòdul de deformació (kg/cm²)	Edòmetre (cc.cs)
0.0	Reblert de graves amb restes vegetals.																				
0.5	Graves i gravetes de pissarra amb matriu argiloso-sorrenca marró a marró ocre.	GC-GP	TP		21.2													<292			
1.0			Rbg							N.C (0.00)								<500			
2.0			TP																		
3.0	Pissarra molt foliada de tonalitats marró ocres, marró verdoses a grisenques.																				
4.0																					
5.0																					
6.0			Rbg																		
7.0																					
8.0																					
9.0																					
10.0																					

ANALÍTICA D'AIGÜES

pH:		Mg^{2+} (mg Mg^{2+}/l):	
CO_2 (mg CO_2/l):		SO_4^{2-} (mg SO_4^{2-}/l):	
NH_4^+ (mg NH_4^+/l):		Res. sec (mg/l):	

Agressivitat química (EHE):

LLEGENDA

- MI Mostra inalterada.
- TP Testimoni parafinat.
- 5 S.P.T.
- Nivell freàtic.

OBSERVACIONS

CSV: 84a31d70-caae-4197-85a0-1220e1d4058b
Aquest document és Còpia en paper autèntica segons l'article 27 de la Llei 39/2015, de 2 d'octubre. La seva autenticitat pot ser comprovada a l'adreça https://...

Nº informe: 675/10/20

FOTOGRAFIES DE CAMP

S-1R



Fotografia 1. De 0.0 a 3.0 metres de profunditat.



Fotografia 2. De 3.0 a 6.0 metres de profunditat.



Fotografia 3. SPT de 1.0 a 1.3 metres de profunditat.



Fotografia 4. Execució del sondeig S-1R.

Nº informe: 675/10/20

Localització: Nous vestuaris zona esportiva (Collbató).
Peticionari: Ajuntament de Collbató.

P-1

Cota aproximada (m): ≈ -0,40
Longitud sondeig (m): 2,6
Nivell freàtic (m): No detectat
Supervisor: Miguel López Somoza
Data inici/fin: 29/10/2020

E2023072023 02/08/2023 20:07:39

LITOLOGIA	Classificació USCS
Reblert de graves i gravetes.	
Graves i gravetes de pissarra amb matriu argilosa marró a marró ocre.	GC-GP
Pissares molt foliades marró verdoses, marró ocres a marró grisenques.	

Nivell freàtic (m)

Profunditat (m): 0 1 2 3 4 5 6 7 8 9 10

PENETRACIÓ (Cops/20 cm.): 2 5 10 20 50 100

Pressió límit (kg/cm²)

Mòdul pressiomètric (kg/cm²)

EMPLAÇAMENT



OBSERVACIONS

CSV: 84a31d70-caae-4197-85a0-1220e1d4058b
Aquest document és Còpia en paper autèntica segons l'article 27 de la Llei 39/2015, de 2 d'octubre. La seva autenticitat pot ser comprovada a l'adreça https://...

TERRES Laboratori de Ciències de la Terra, S.L.
Ctera. de Piera, nº 33 – local D 08760 - MARTORELL Tf. : 93 776 59 41 CIF: B-62786371

INFORME D'ASSAIG Segons Norma UNE 66803/89 — Identificació de l'informe: N15123/1 —

LABORATORI D'ASSAIGS PER AL CONTROL DE QUALITAT DE L'EDIFICACIÓ
Declaració Responsable núm. L0600319 de 30 de gener de 2018 a la Generalitat de Catalunya.
L'abast d'actuació inclós a les Declaracions Responsables inscrites a l'Agència de l'Habitatge de Catalunya (Generalitat de Catalunya) i al Registre General del Codi Tècnic de l'Edificació es pot consultar a www.gencat.cat i a www.codigotecnico.org.

Dades del peticionari:
0971 LOSOM Consultoria Geotècnica, Medioambiental i Fonaments Especials, S.L.
C/ Josep Pla nº 14, 3er, 2ª 08740 - Sant Andreu de la Barca TF:93 682 18 96 NIF: B-66631664

Identificació de la mostra donada pel peticionari: Collbató
Referència donada pel peticionari: S-1
Altres referències de la mostra: D'1,0 a 1,3 m
Data de recepció: 02/11/2020 **Origen:** Portada pel peticionari
Tipus de mostra: SPT
Referència donada pel tractament en el nostre laboratori: N15123/1
Envolcall: Bossa de plàstic **Dimensions / pes:** 1/2 kg
Descripció de la mostra:

Pissarres alterades fragmentades de color gris clar-verdós, bastant sec (tipus fil·lites esquistoses)

Treballs sol·licitats i realitzats:

X Determinació del contingut en sulfats solubles segons UNE 83963/2008 i UNE103202/95
X Assaig d'expansivitat en l'aparell Lambe segons UNE 103600/96

Resultats dels assaigs: Queden reflectits en els fulls següents de l'informe.

OBSERVACIONS: Cops de clava: 14+50R (Donat pel peticionari)

SOBRANT:
En el laboratori resta mostra sobrant de tipus ***representatiu*** emmagatzemat convenientment.
Si no hi ha indicació contrària per part del peticionari, aquest sobrant serà destruït a partir de la data: **08/12/2020**

HISTÒRIC
Històric: Laboratori Acreditat per DGAP, Resolució de 7 de setembre de 2005 (Ref.06046GTL05(B)
Ambit d'assaigs de laboratori de geotècnia (GTL), assaigs bàsics.
Laboratori Acreditat per DGQEIRH, Resolució de 2 d' abril de 2009 (Ref.06046GTL05(B+C)
Ambit d'assaigs de laboratori de geotècnia (GTL), assaigs complementaris de resistència i deformació de roques.
Declaració Responsable núm. L0600006 presentada el 17 de març de 2010 a la Generalitat de Catalunya.
Declaració Responsable núm L0600016 presentada el 02 de juny de 2010 a la Generalitat de Catalunya.
Declaració Responsable núm L0600199 presentada el 02 de juliol de 2012 a la Generalitat de Catalunya.
Declaració Responsable núm L0600212 presentada el 31 de gener de 2013 a la Generalitat de Catalunya.
Declaració Responsable núm L0600224 presentada el 08 de novembre de 2013 a la Generalitat de Catalunya.

Els càlculs i actes presents han estat realitzades amb el programa de càlcul i software elaborat integrament per TERRES LCT,SLL en revisió nº 10.13

Data d'emissió de l'informe: **07/11/2020**
Signatari

Josep Maria Tella Ros
Director del Laboratori

77296239R JOSE MARIA TELLA (R: B62786371)
Firmado digitalmente por 77296239R JOSE MARIA TELLA (R: B62786371)
Fecha: 2020.11.07 10:29:59 +01'00'

Aquest document consta de 2 pàgines inclosa la present, enumerades de l'1 al 2.
La reproducció d'aquest document sols esta autoritzada si es fa en la seva totalitat i amb la conformitat del laboratori.
Els resultats reflectits en aquest informe es refereixen única i exclusivament a la mostra indicada i assajada pel laboratori segons la norma relacionada o condicions d'assaig demanada.

TERRES Laboratori de Ciències de la Terra, S.L.
Ctera. de Piera, nº 33 – local D 08760 - MARTORELL Tf. : 93 776 59 41 CIF: B-62786371

E2737:2023 02/05/2023 20:07:39

INFORME D'ASSAIG Segons Norma UNE 66803/89 — Identificació de l'informe: N15123/1 —

ASSAIGS DE CONTINGUT EN SULFATS SOLUBLES D'UN SÒL UNE103202/95 i UNE 83963/2008

Determinació qualitativa segons norma UNE 103202/95
Data d'inici d'assaig: 04/11/2020 pH de la suspensió: 7,2
Data finalització d'assaig: 05/11/2020 Resultat: **NEGATIU (No detectat)**
% de material que passa pel UNE 2: 100

RESULTATS

Contingut en sulfats solubles de quantitat analitzada (%SO_4^{2-}):	**<**	**0,05**
Contingut sulfats solubles respecte mostra original (%SO_4^{2-}):	**<**	**0,05**

Equivalències del resultat respecte de la mostra total:
Expressat en SO^{3-} : < 0,04 %
Expressat en $CaSO_4 \cdot 2H_2O$: < 0,11 %
Expressat en mg SO_4^{2-} per kg sòl sec: < 500


ASSAIG D'EXPANSIVITAT D'UN SÒL EN L'APARELL LAMBE UNE 103600/96

Data inici de l'assaig: 05/11/2020 Data final de l'assaig: 06/11/2020

Condicions de l'assaig:

Humitat	Compactació
Sec (w 50)	3 capes/ 7 cops per capa

Constant de l'anell dinamomètric (N/div): 10,01 (Data de calibratge): 13/09/2019

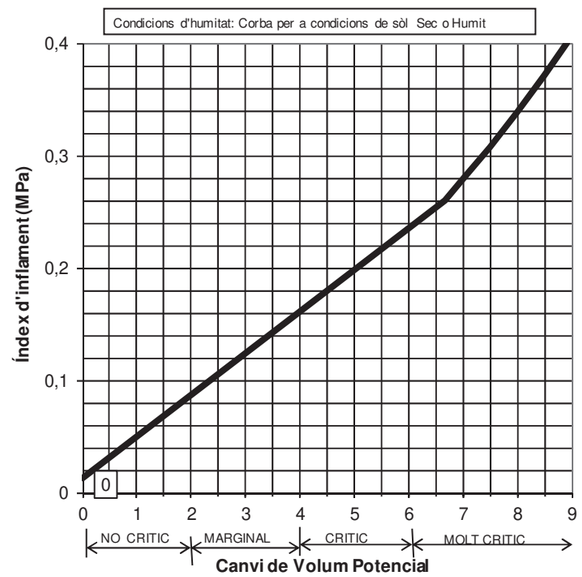

RESULTATS:	**Índex d'inflament (MPa)**	**0**
	Cànvi potencial de volum	**0 NO CRITIC**

Aquest document consta de 2 pàgines inclosa la present, enumerades de l'1 al 2.
La reproducció d'aquest document sols esta autoritzada si es fa en la seva totalitat i amb la conformitat del laboratori.
Els resultats reflectits en aquest informe es refereixen única i exclusivament a la mostra indicada i assajada pel laboratori segons la norma relacionada o condicions d'assaig demanada.

CSV: 84a31d70-caae-4197-85a0-1220e1d4058b
Aquest document és Còpia en paper autèntica segons l'article 27 de la Llei 39/2015, de 2 d'octubre. La seva autenticitat pot ser comprovada a l'adreça https://

TERRES Laboratori de Ciències de la Terra, S.L.
Ctera. de Piera, nº 33 – local D 08760 - MARTORELL Tf. : 93 776 59 41 CIF: B-62786371

LABORATORI D'ASSAIGS PER AL CONTROL DE QUALITAT DE L'EDIFICACIÓ
Declaració Responsable núm. L0600319 de 30 de gener de 2018 a la Generalitat de Catalunya.
L'abast d'actuació inclós a les Declaracions Responsables inscrites a l'Agència de l'Habitatge de Catalunya (Generalitat de Catalunya) i al Registre General del Codi Tècnic de l'Edificació es pot consultar a ww w .gencat.cat i a w ww .codigotecnico.org.

Dades del peticionari:
0971 LOSOM Consultoria Geotècnica, Medioambiental i Fonaments Especials, S.L.
C/ Josep Pla nº 14, 3er, 2ª 08740 - Sant Andreu de la Barca TF:93 682 18 96 NIF: B-66631664

Identificació de la mostra donada pel peticionari: Collbató
Referència donada pel peticionari: S-1
Altres referències de la mostra: De 0,4 a 0,6 m
Data de recepció: 02/11/2020 **Origen:** Portada pel peticionari
Tipus de mostra: Mostra parafinada
Referència donada pel tractament en el nostre laboratori: N15123/2
Envolcall: Bossa de plàstic **Dimensions / pes:** 3/4 kg de mostra
Descripció de la mostra:

Sorra i grava de rocam paleozoic (pissarra, esquist, quars,...) amb matriu argilosa llimosa, de color marró grisós. Poca humitat

Treballs sol·licitats i realitzats:

X Granulometria per tamissat segons UNE 103101/95

X Determinació del contingut en sulfats solubles segons UNE 83963/2008 i UNE103202/95

Resultats dels assaigs: Queden reflectits en els fulls següents de l'informe.

OBSERVACIONS: Cops de clava: (Donat pel peticionari)

SOBRANT:
En el laboratori resta mostra sobrant de tipus ***representatiu*** emmagatzemat convenientment.
Si no hi ha indicació contrària per part del peticionari, aquest sobrant serà destruït a partir de la data: **08/12/2020**

HISTÒRIC

Històric: Laboratori Acreditat per DGAP, Resolució de 7 de setembre de 2005 (Ref.06046GTL05(B)
Ambit d'assaigs de laboratori de geotècnia (GTL), assaigs bàsics.
Laboratori Acreditat per DGQEiRH, Resolució de 2 d' abril de 2009 (Ref.06046GTL05(B+C)
Ambit d'assaigs de laboratori de geotècnia (GTL), assaigs complementaris de resistència i deformació de roques.
Declaració Responsable núm. L0600006 presentada el 17 de març de 2010 a la Generalitat de Catalunya.
Declaració Responsable núm L0600016 presentada el 02 de juny de 2010 a la Generalitat de Catalunya.
Declaració Responsable núm L0600199 presentada el 02 de juliol de 2012 a la Generalitat de Catalunya.
Declaració Responsable núm L0600212 presentada el 31 de gener de 2013 a la Generalitat de Catalunya.
Declaració Responsable núm L0600224 presentada el 08 de novembre de 2013 a la Generalitat de Catalunya.

Els càlculs i actes presents han estat realitzades amb el programa de càlcul i software elaborat integrament per TERRES LCT,SLL en revisió nº 10.13

Data d'emissió de l'informe: **07/11/2020**

Signatari

Josep Maria Tella Ros
Director del Laboratori

77296239R JOSE MARIA TELLA (R: B62786371)

Firmado digitalmente por 77296239R JOSE MARIA TELLA (R: B62786371)
Fecha: 2020.11.07 10:30:05 +01'00'

Aquest document consta de 3 pàgines inclosa la present, enumerades de l'1 al 3.
La reproducció d'aquest document sols esta autoritzada si es fa en la seva totalitat i amb la conformitat del laboratori.
Els resultats reflectits en aquest informe es refereixen única i exclusivament a la mostra indicada i assajada pel laboratori segons la norma relacionada o condicions d'assaig demanada.

TERRES Laboratori de Ciències de la Terra, S.L.
Ctera. de Piera, nº 33 – local D 08760 - MARTORELL Tf. : 93 776 59 41 CIF: B-62786371

E2737:2023 02/05/2023 20:07:39

ASSAIG GRANULOMETRIC PER TAMISSAT **UNE 103101/95**

Data d'inici de l'assaig: 04/11/2020 Data finalització d'assaig: 05/11/2020


Tamís UNE Designació i obertura (mm)	Retingut tamís parcial (g)	Retingut tamis total (g)	Passa en mostra total (g)	Passa en mostra total (%)
100	0,0	0,0	625,8	100,0
80	0,0	0,0	625,8	100,0
63	0,0	0,0	625,8	100,0
50	0,0	0,0	625,8	100,0
40	0,0	0,0	625,8	100,0
25	0,0	0,0	625,8	100,0
20	19,3	19,3	606,6	96,9
12,5	47,65	47,65	558,9	89,3
10	12,37	12,37	546,5	87,3
6,3	50,20	50,20	496,3	79,3
5	24,79	24,79	471,5	49,3
2	106,48	106,48	365,1	48,3
1,25	28,88	75,79	289,3	46,2
0,4	32,66	85,71	203,6	32,5
0,16	14,24	37,37	166,2	26,6
0,08	4,82	12,65	153,6	21,2

Humitat higroscòpica de la fracció inferior a 2 mm

Refer. tara P117	
t+S+A	75,53 g
t+S	75,08 g
t	15,90 g
Humitat higroscòpica	0,76 %
Factor de correcció: f	0,9925

Factor de correcció f_1 = 1,0000
Factor de correcció f_2 = 2,6242

GRÀFIC GRANULOMÈTRIC

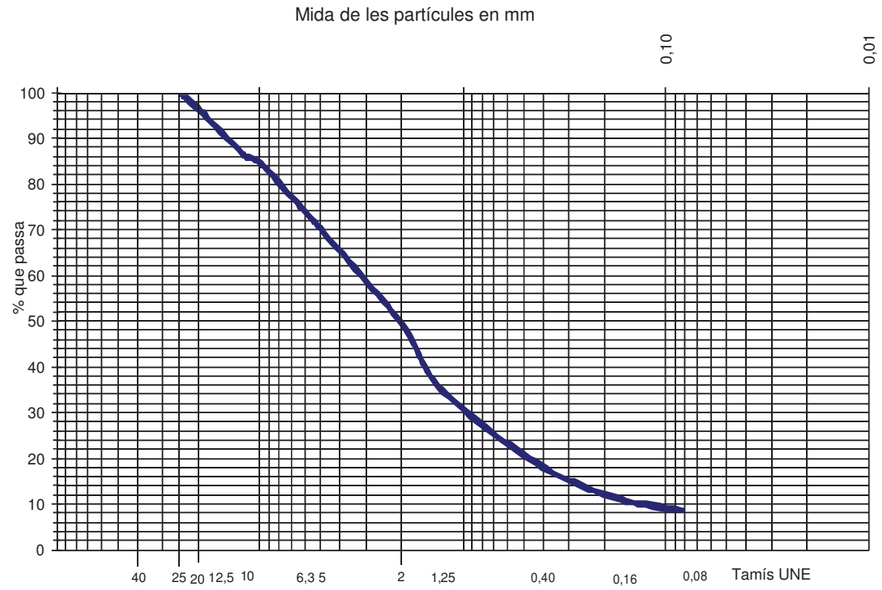

Aquest document consta de 3 pàgines inclosa la present, enumerades de l'1 al 3.
La reproducció d'aquest document sols esta autoritzada si es fa en la seva totalitat i amb la conformitat del laboratori.
Els resultats reflectits en aquest informe es refereixen única i exclusivament a la mostra indicada i assajada pel laboratori segons la norma relacionada o condicions d'assaig demanada.

CSV: 84a31d70-caae-4197-85a0-1220e1d4058b
Aquest document és Còpia en paper autèntica segons l'article 27 de la Llei 39/2015, de 2 d'octubre. La seva autenticitat pot ser comprovada a l'adreça https://

TERRES Laboratori de Ciències de la Terra, S.L.

Ctera. de Piera, nº 33 – local D 08760 - MARTORELL Tf. : 93 776 59 41 CIF: B-62786371

E2737-2023 02/05/2023 20:07:39

INFORME D'ASSAIG
Segons Norma UNE 66803/89

Identificació de l'informe: N15123/2

ASSAIGS DE CONTINGUT EN SULFATS SOLUBLES D'UN SÒL UNE103202/95 i UNE 83963/2008

Determinació qualitativa segons norma UNE 103202/95

Data d'inici d'assaig: 04/11/2020 pH de la suspensió: 7,7

Data finalització d'assaig: 05/11/2020 Resultat: **NEGATIU (No detectat)**

% de material que passa pel UNE 2: 58

RESULTATS

Contingut en sulfats solubles de quantitat analitzada (% SO_4^{2-}):	**<**	**0,05**
Contingut sulfats solubles respecte mostra original (% SO_4^{2-}):	**<**	**0,03**

Equivalències del resultat respecte de la mostra total:

Expressat en SO^{3-}: < 0,02 %


Expressat en $CaSO_4 \cdot 2H_2O$: < 0,06 %

Expressat en mg SO_4^{2-} per kg sòl sec: < 292

Aquest document consta de 3 pàgines inclosa la present, enumerades de l'1 al 3.
La reproducció d'aquest document sols esta autoritzada si es fa en la seva totalitat i amb la conformitat del laboratori.
Els resultats reflectits en aquest informe es refereixen única i exclusivament a la mostra indicada i assajada pel laboratori segons la norma relacionada o condicions d'assaig demanada.

CSV: 84a31d70-caae-4197-85a0-1220e1d4058b
Aquest document és Còpia en paper autèntica segons l'article 27 de la Llei 39/2015, de 2 d'octubre. La seva autenticitat pot ser comprovada a l'adreça https://...

E2737-2023 02/05/2023 20:07:39

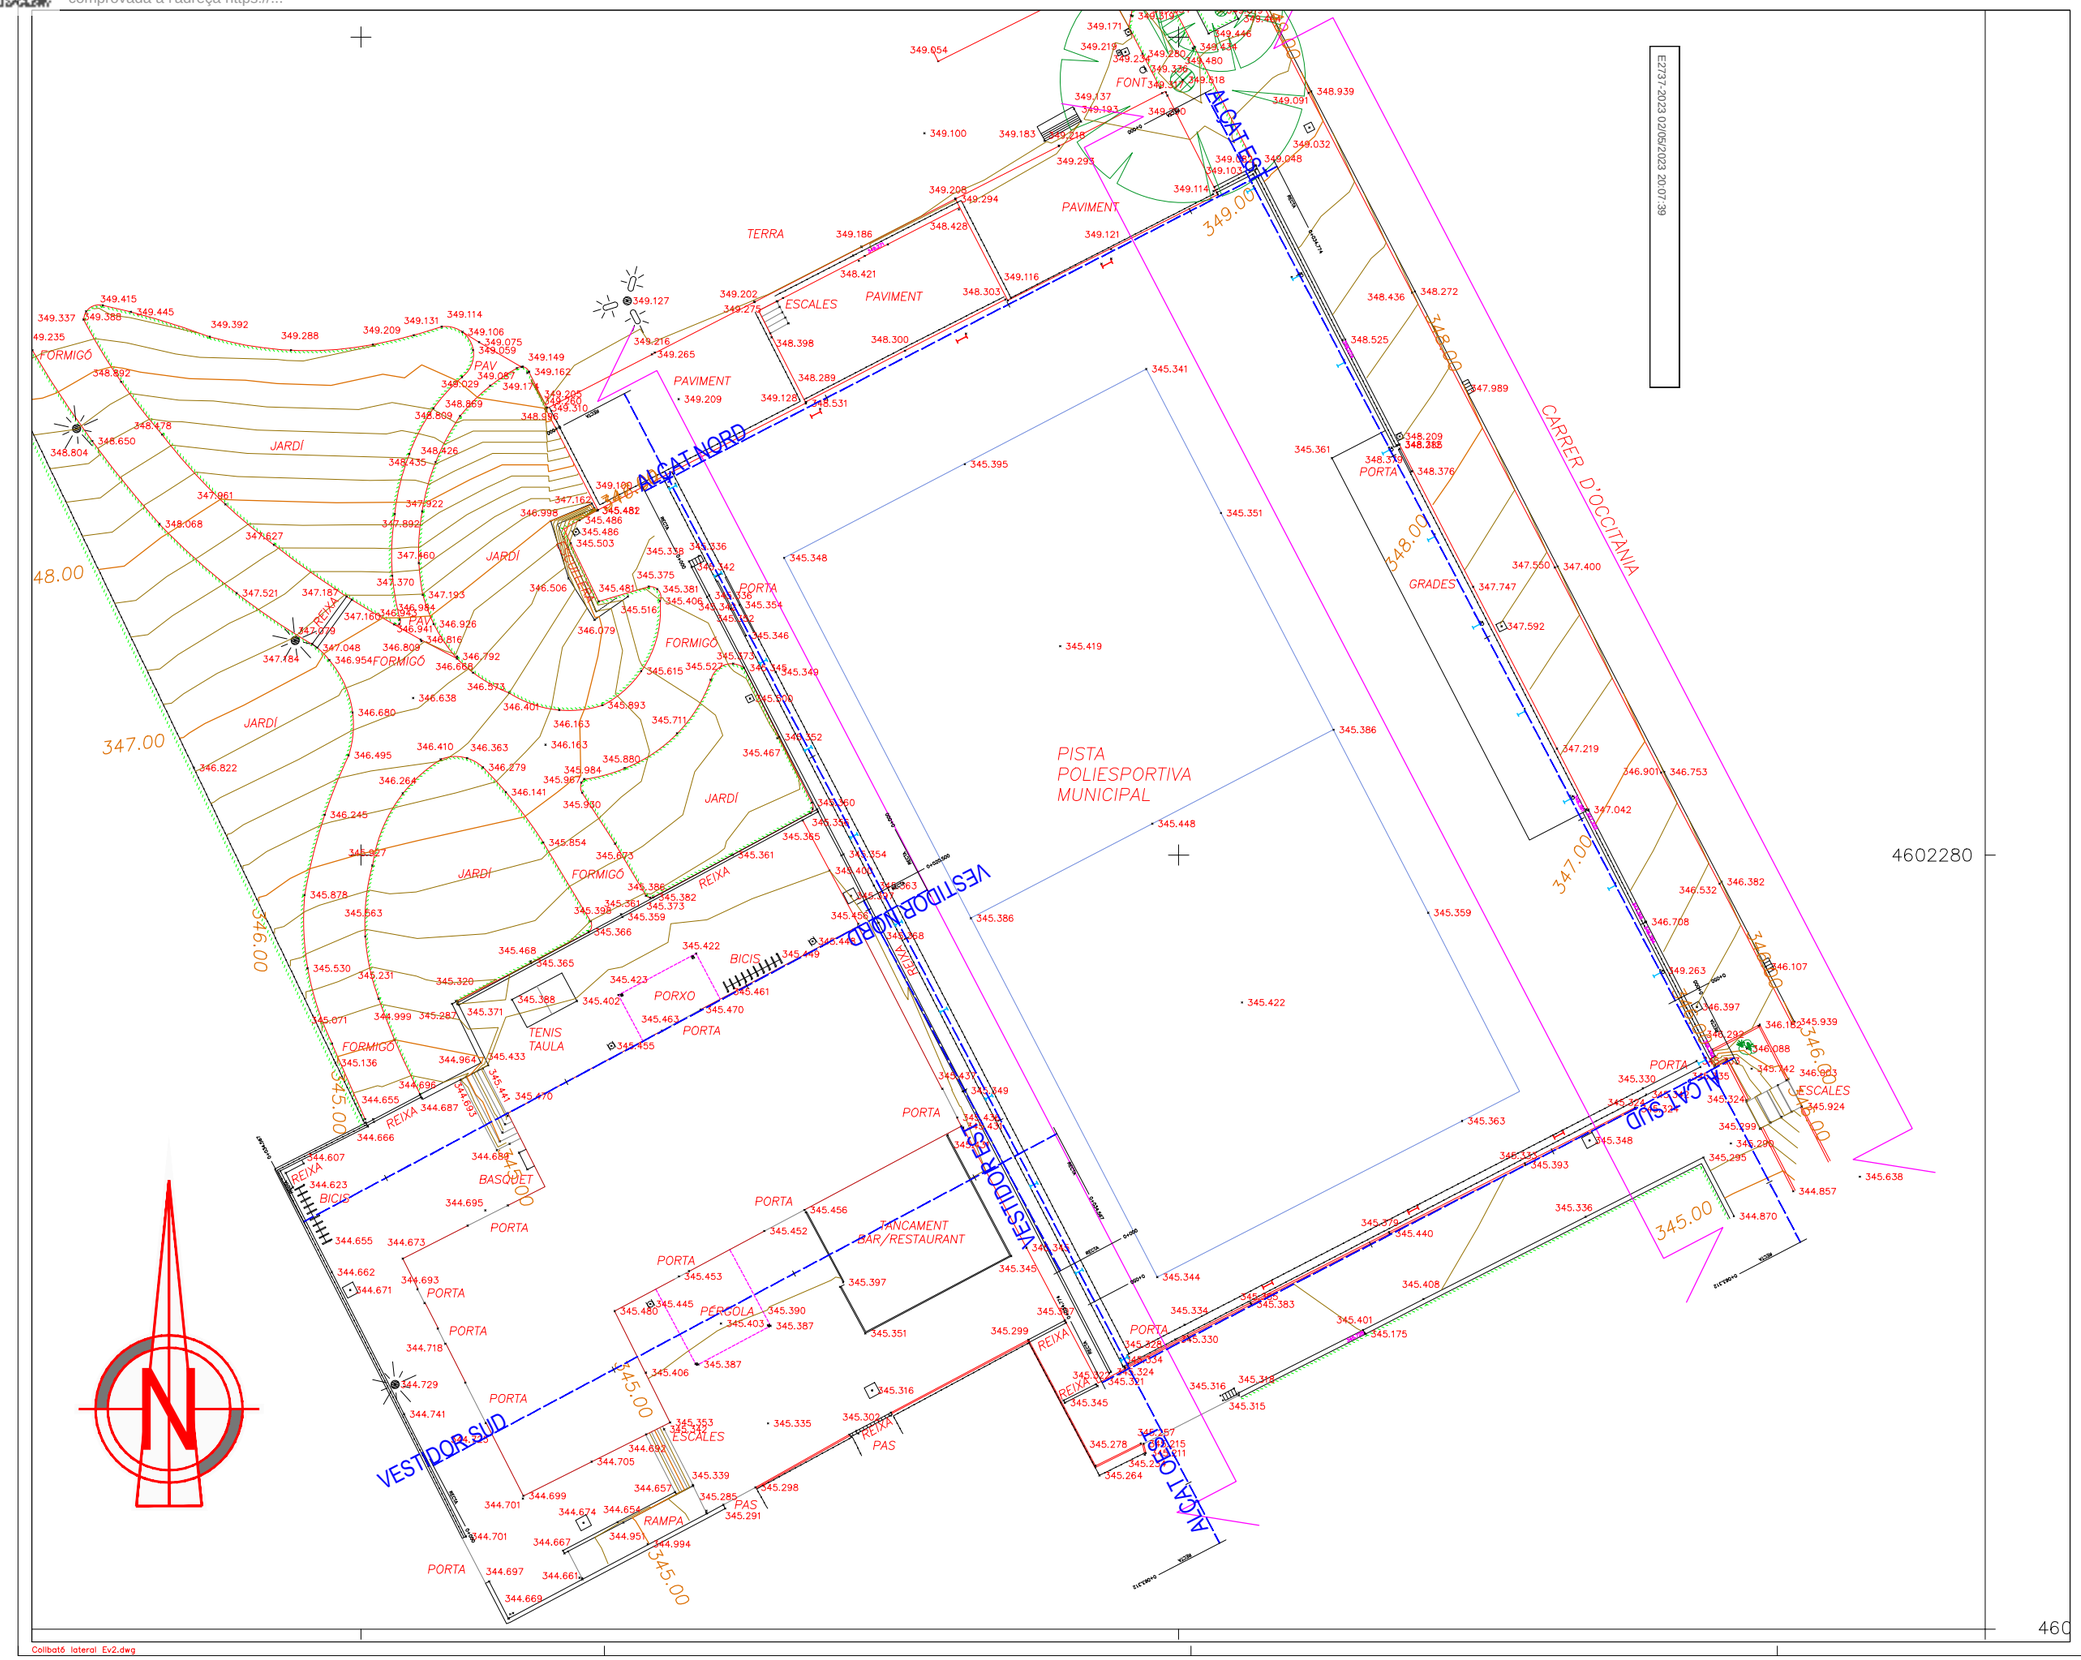

LLEGENDA

SISTEMA DE REFERÈNCIA ETRS-89
FUS 31-N
BASE TOPOGRÀFICA REALITZADA PER CARTOMON TOPOGRAFIA SL

TOP20 TOPOGRAFIA
PASSATGE OLIVERES 8
08849 SANT CLIMENT DE LLOBREGAT
TLF 649 84 16 25
top20sl@gmail.com
www.top20topografia.com

Títol del Projecte

AIXECAMENT ALÇAT PISTA POLIESPORTIVA COLLBATÓ PARCEL·LA URBANA

Emplaçament

COLLBATÓ - BARCELONA

Títol del Plànol

PLANTA
UBICACIÓ ALÇATS

Projecte

MARTÍ PIZARRO GÓMEZ. Enginyer en Geomàtica i Topografia. Col·legiat 4362

Peticionari

AJUNTAMENT DE COLLBATÓ

Escala

ORIGINAL A3 1/300
ORIGINAL A2
0 3 6 m

Data	Núm. Plànol
9 DESEMBRE 2020	1 de 1


Collbat6 lateral Ev2.dwg

CSV: 84a31d70-caae-4197-85a0-1220e1d4058b
Aquest document és Còpia en paper autèntica segons l'article 27 de la Llei 39/2015, de 2 d'octubre. La seva autenticitat pot ser comprovada a l'adreça https://...


E2737-2023 02/05/2023 20:07:39



ALÇAT E-E`

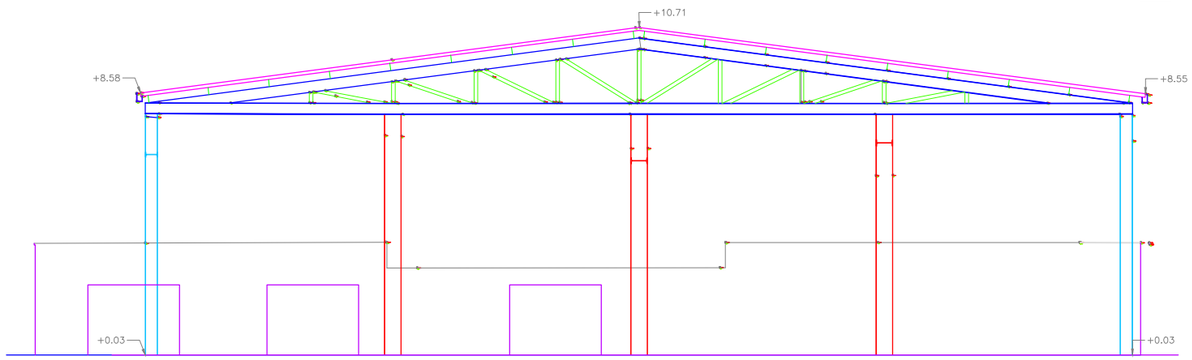

SECCIÓ E-E

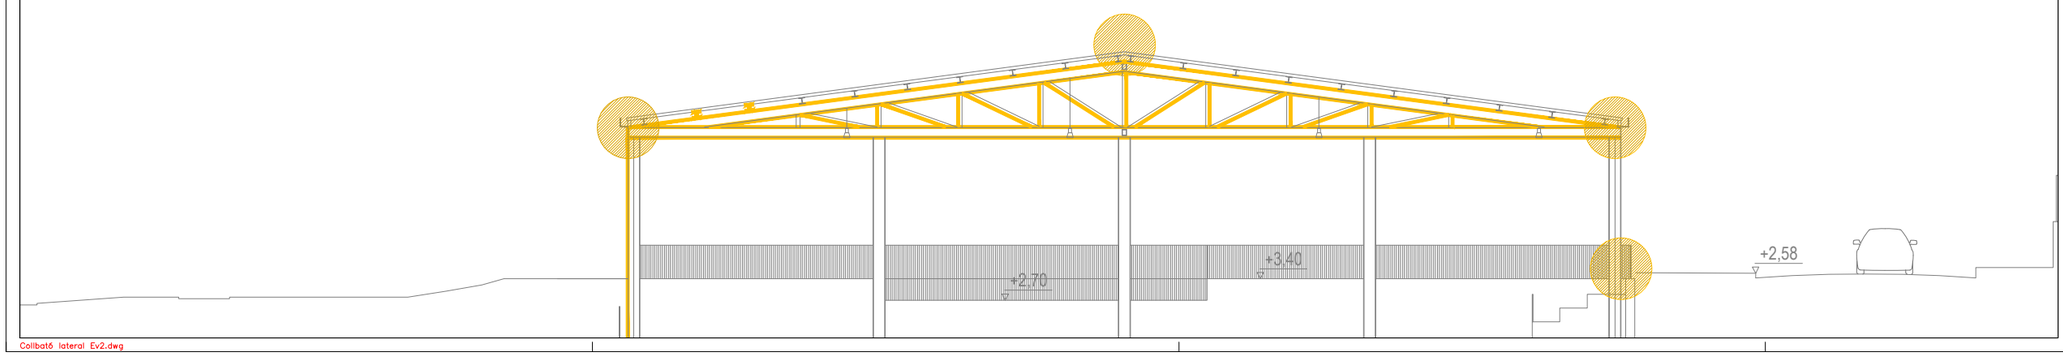

LLEGENDA

SISTEMA DE REFERÈNCIA ETRS-89
FUS 31-N

TOP20 TOPOGRAFIA
TOP20 TOPOGRAFIA
PASSATGE OLIVERES 8
08849 SANT CLIMENT DE LLOBREGAT
TLF 649 84 16 25
top20sl@gmail.com
www.top20topografia.com

Títol del Projecte

AIXECAMENT ALÇAT PISTA POLIESPORTIVA COLLBATÓ PARCEL·LA URBANA

Emplaçament

COLLBATÓ - BARCELONA

Títol del Plànol

ALÇAT
ALÇAT NORD

Projecte

MARTÍ PIZARRO GÓMEZ. Enginyer en Geomàtica i Topografia. Col·legiat 4362

Peticionari

AJUNTAMENT DE COLLBATÓ

Escala

ORIGINAL A3 1/200
ORIGINAL A2

0 2 4 m

Data


9 DESEMBRE 2020

Núm. Plànol

1 de 1

Collbat6 lateral Ev2.dwg

CSV: 84a31d70-caae-4197-85a0-1220e1d4058b
Aquest document és Còpia en paper autèntica segons l'article 27 de la Llei 39/2015, de 2 d'octubre. La seva autenticitat pot ser comprovada a l'adreça https://...

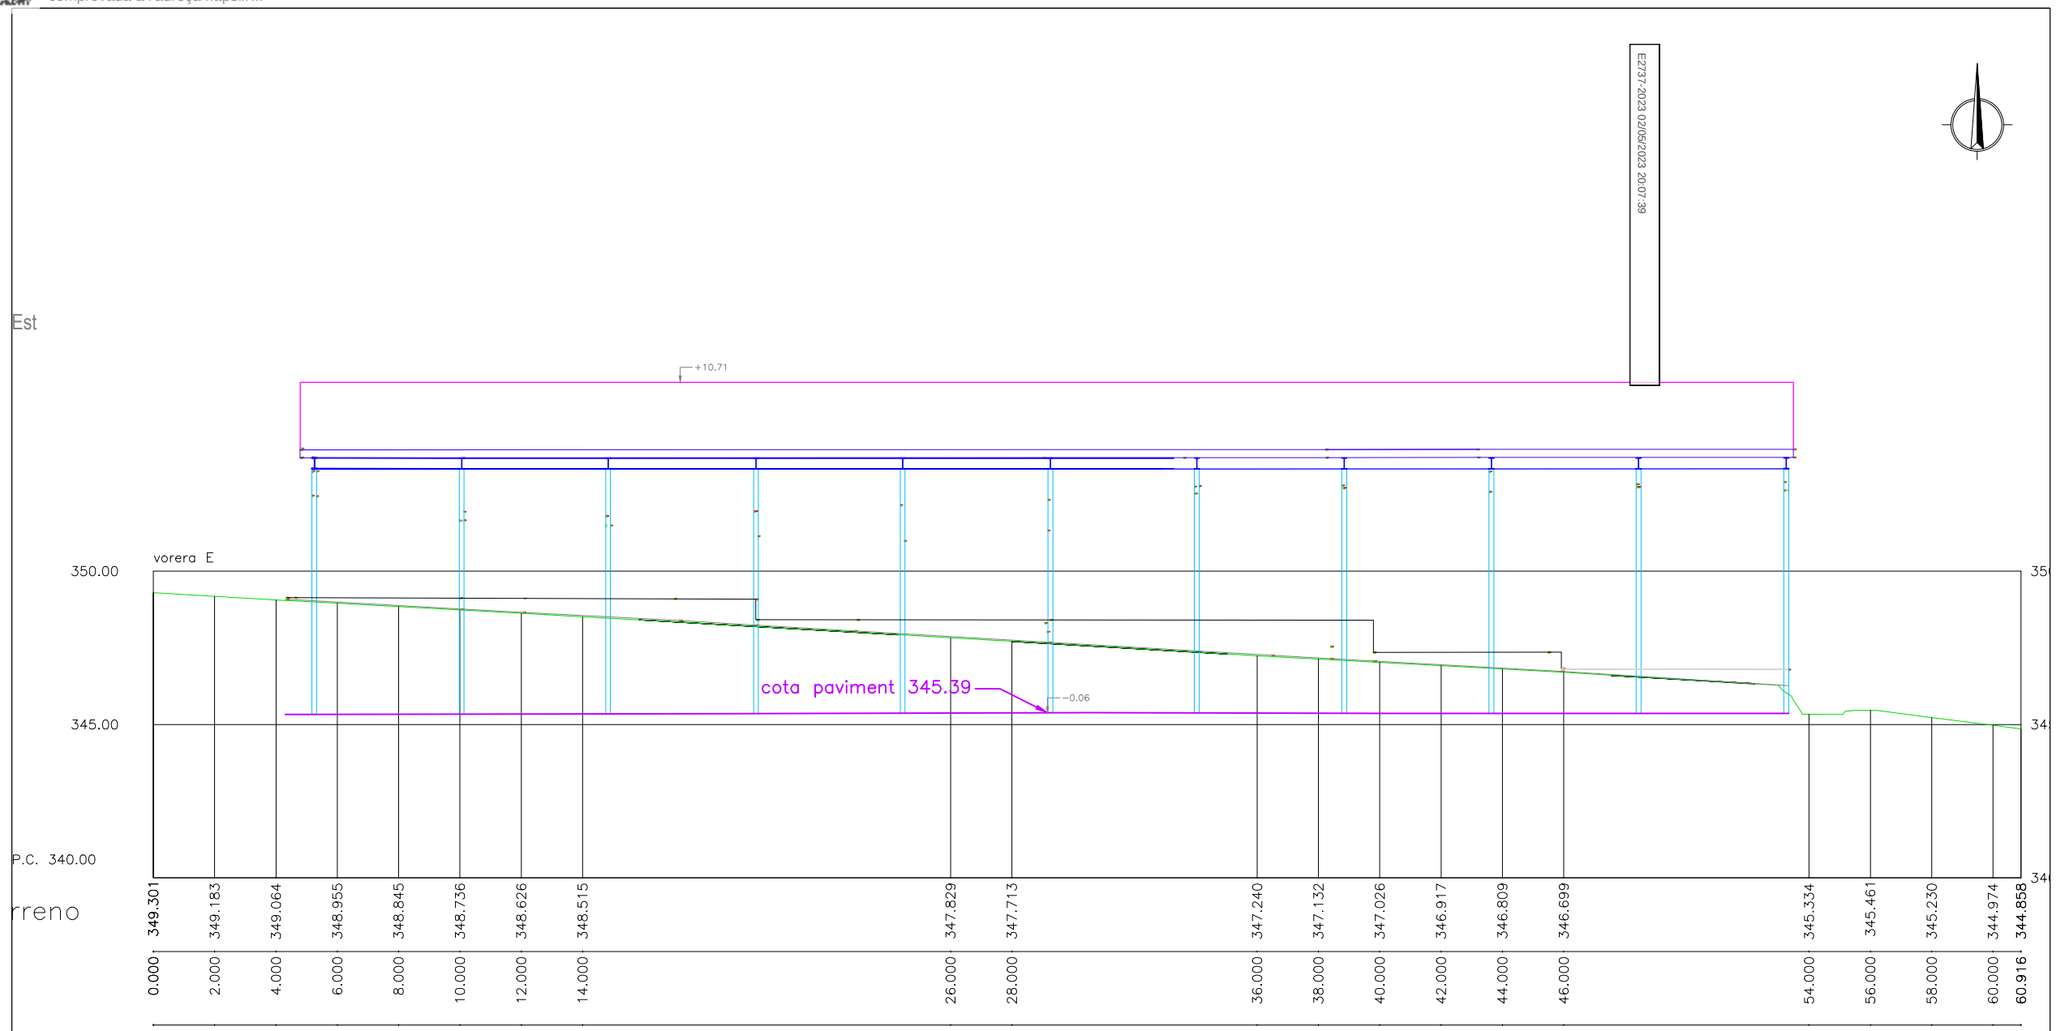

LLEGENDA

SISTEMA DE REFERÈNCIA ETRS-89
FUS 31-N

TOP20 TOPOGRAFIA
PASSATGE OLIVERES 8
08849 SANT CLIMENT DE LLOBREGAT
TLF 649 84 16 25
top20sl@gmail.com
www.top20topografia.com

Títol del Projecte

AIXECAMENT ALÇAT PISTA POLIESPORTIVA COLLBATÓ PARCEL·LA URBANA

Emplaçament

COLLBATÓ - BARCELONA

Títol del Plànol

ALÇAT
ALÇAT EST

Projecte

MARTÍ PIZARRO GÓMEZ. Enginyer en Geomàtica i Topografia. Col·legiat 4362

Peticionari

AJUNTAMENT DE COLLBATÓ

Escala

ORIGINAL A3 1/200
ORIGINAL A2

0 2 4 m


Data	Núm. Plànol
9 DESEMBRE 2020	1 de 1

Collbat6 lateral Ev2.dwg

CSV: 84a31d70-caae-4197-85a0-1220e1d4058b
Aquest document és Còpia en paper autèntica segons l'article 27 de la Llei 39/2015, de 2 d'octubre. La seva autenticitat pot ser comprovada a l'adreça https://...

E2737-2023 02/05/2023 20:07:39

ALÇAT SUD
ALÇAT D-D´

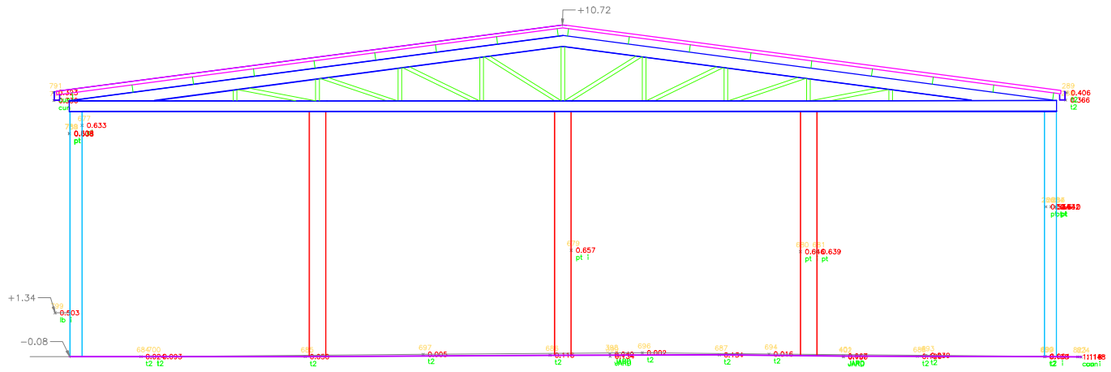

LLEGENDA

SISTEMA DE REFERÈNCIA ETRS−89
FUS 31−N

TOP20 TOPOGRAFIA
TOP20 TOPOGRAFIA
PASSATGE OLIVERES 8
08849 SANT CLIMENT DE LLOBREGAT
TLF 649 84 16 25
top20sl@gmail.com
www.top20topografia.com

Títol del Projecte

AIXECAMENT ALÇAT PISTA POLIESPORTIVA COLLBATÓ PARCEL·LA URBANA

Emplaçament

COLLBATÓ - BARCELONA

Títol del Plànol

ALÇAT
ALÇAT SUD

Projecte

MARTÍ PIZARRO GÓMEZ. Enginyer en Geomàtica i Topografia. Col·legiat 4362

Peticionari

AJUNTAMENT DE COLLBATÓ

Escala

ORIGINAL A3 1/200
ORIGINAL A2

0 2 4 m

Data	Núm. Plànol
9 DESEMBRE 2020	1 de 1


Collbat6 lateral Ev2.dwg

CSV: 84a31d70-caae-4197-85a0-1220e1d4058b
Aquest document és Còpia en paper autèntica segons l'article 27 de la Llei 39/2015, de 2 d'octubre. La seva autenticitat pot ser comprovada a l'adreça https://...

E2737-2023 02/05/2023 20:07:39

LATERAL SUD

LATERALNORD

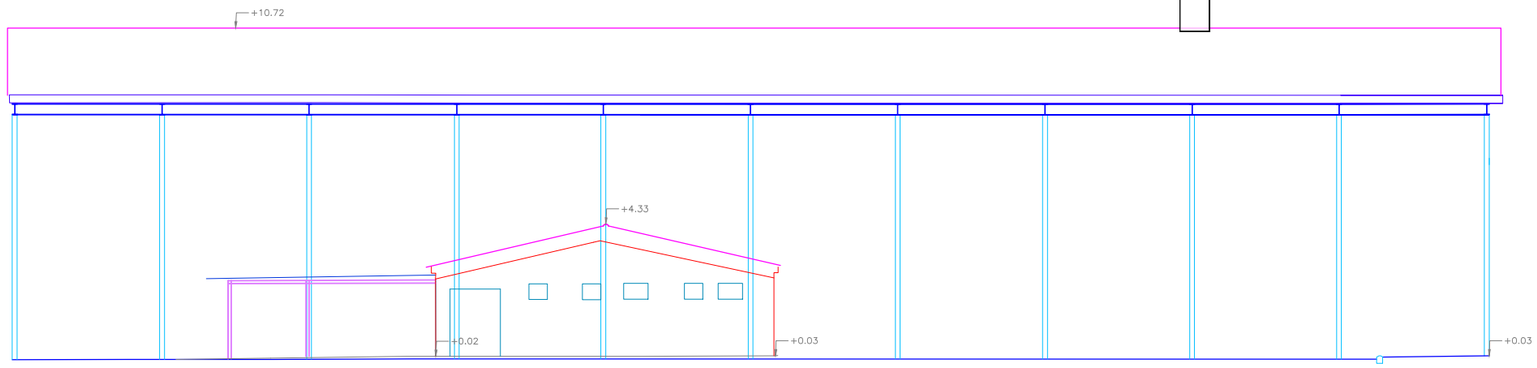

LLEGENDA

SISTEMA DE REFERÈNCIA ETRS-89
FUS 31-N

TOP20 TOPOGRAFIA
TOP20 TOPOGRAFIA
PASSATGE OLIVERES 8
08849 SANT CLIMENT DE LLOBREGAT
TLF 649 84 16 25
top20sl@gmail.com
www.top20topografia.com

Títol del Projecte

AIXECAMENT ALÇAT PISTA POLIESPORTIVA COLLBATÓ PARCEL·LA URBANA

Emplaçament

COLLBATÓ - BARCELONA

Títol del Plànol

ALÇAT
ALÇAT OEST

Projecte

MARTÍ PIZARRO GÓMEZ. Enginyer en Geomàtica i Topografia. Col·legiat 4362

Peticionari

AJUNTAMENT DE COLLBATÓ

Escala


ORIGINAL A3
ORIGINAL A2
1/200
0 2 4 m
0

Data	Núm. Plànol
9 DESEMBRE 2020	1 de 1

Collbat6 lateral Ev2.dwg

CSV: 84a31d70-caae-4197-85a0-1220e1d4058b
Aquest document és Còpia en paper autèntica segons l'article 27 de la Llei 39/2015, de 2 d'octubre. La seva autenticitat pot ser comprovada a l'adreça https://...

E2737-2023 02/05/2023 20:07:39

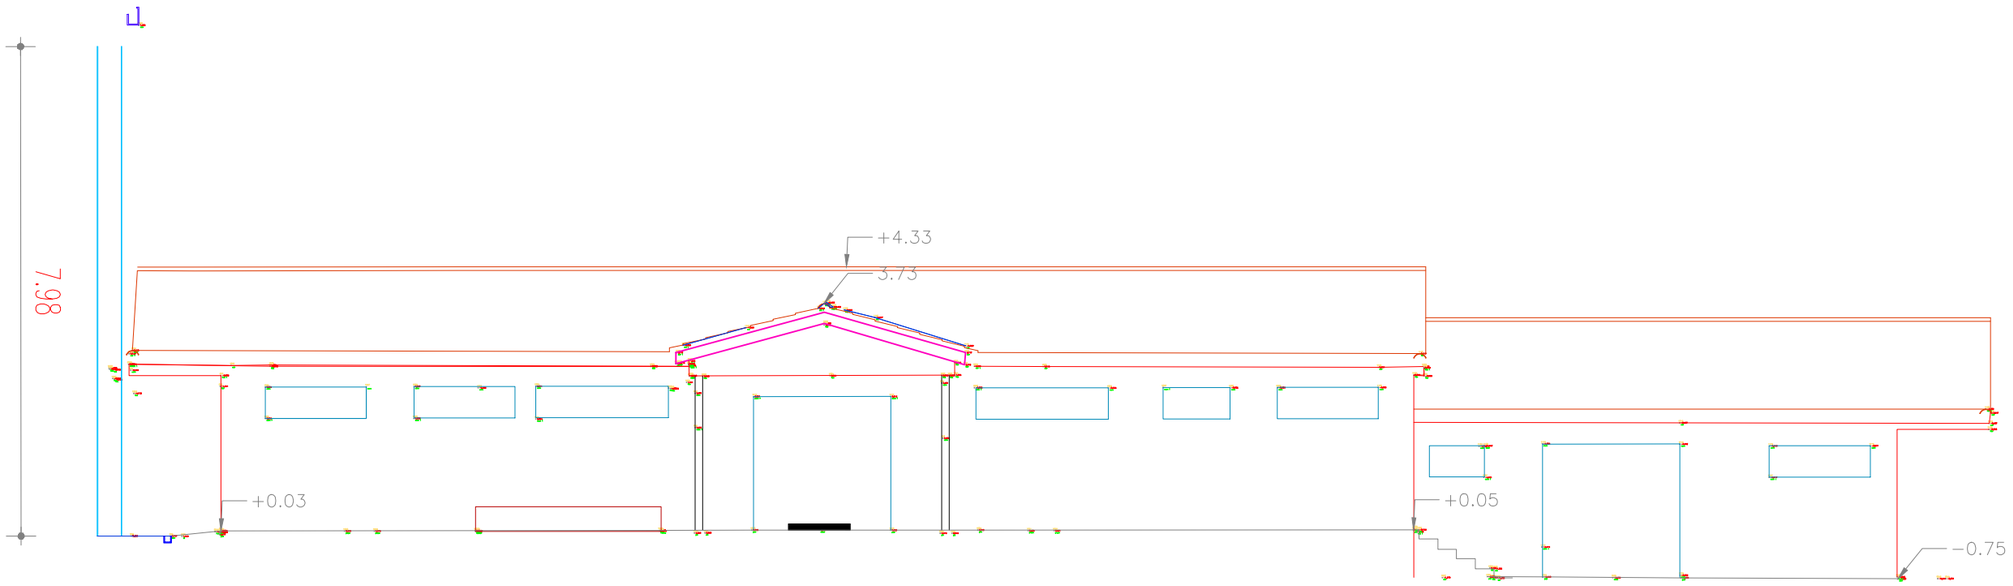

LLEGENDA

SISTEMA DE REFERÈNCIA ETRS-89
FUS 31-N

TOP20 TOPOGRAFIA
TOP20 TOPOGRAFIA
PASSATGE OLIVERES 8
08849 SANT CLIMENT DE LLOBREGAT
TLF 649 84 16 25
top20sl@gmail.com
www.top20topografia.com

Títol del Projecte

AIXECAMENT ALÇAT PISTA POLIESPORTIVA COLLBATÓ PARCEL·LA URBANA

Emplaçament

COLLBATÓ - BARCELONA

Títol del Plànol

ALÇAT VESTIDOR
ALÇAT NORD

Projecte

MARTÍ PIZARRO GÓMEZ. Enginyer en Geomàtica i Topografia. Col·legiat 4362

Peticionari

AJUNTAMENT DE COLLBATÓ

Escala

ORIGINAL A3 1/100
ORIGINAL A2 1/200

0 1 2 m

Data	Núm. Plànol
9 DESEMBRE 2020	1 de 1

Collbat6 lateral Ev2.dwg


CSV: 84a31d70-caae-4197-85a0-1220e1d4058b
Aquest document és Còpia en paper autèntica segons l'article 27 de la Llei 39/2015, de 2 d'octubre. La seva autenticitat pot ser comprovada a l'adreça https://...

E2737-2023 02/05/2023 20:07:39

LATERAL SUD



ALÇAT NORD EST

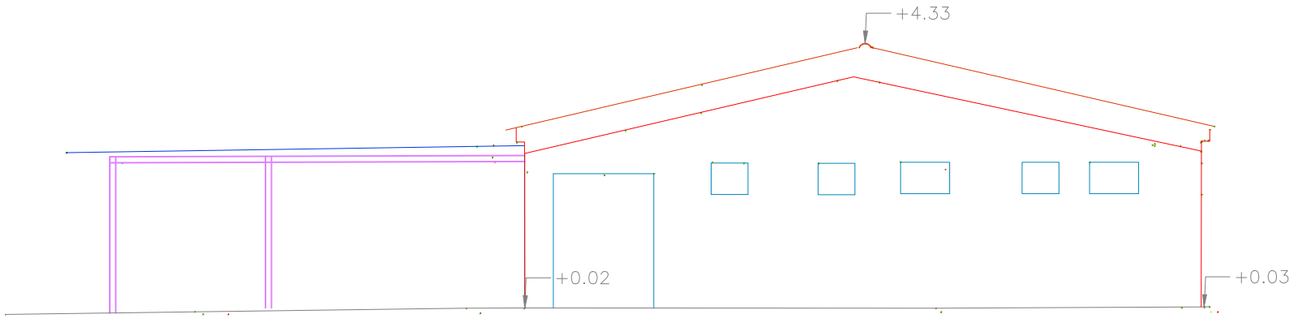

LLEGENDA

SISTEMA DE REFERÈNCIA ETRS-89
FUS 31-N

TOP20 TOPOGRAFIA
PASSATGE OLIVERES 8
08849 SANT CLIMENT DE LLOBREGAT
TLF 649 84 16 25
top20sl@gmail.com
www.top20topografia.com

Títol del Projecte

AIXECAMENT ALÇAT PISTA POLIESPORTIVA COLLBATÓ PARCEL·LA URBANA

Emplaçament

COLLBATÓ - BARCELONA

Títol del Plànol

ALÇAT VESTIDOR
ALÇAT EST

Projecte

MARTÍ PIZARRO GÓMEZ. Enginyer en Geomàtica i Topografia. Col·legiat 4382

Peticionari

AJUNTAMENT DE COLLBATÓ

Escala

ORIGINAL A3 1/100
ORIGINAL A2


0 1 2 m
0

Data	Núm. Plànol
9 DESEMBRE 2020	1 de 1

Collbató lateral Ev2.dwg

CSV: 84a31d70-caae-4197-85a0-1220e1d4058b
Aquest document és Còpia en paper autèntica segons l'article 27 de la Llei 39/2015, de 2 d'octubre. La seva autenticitat pot ser comprovada a l'adreça https://...

E2737-2023 02/05/2023 20:07:39

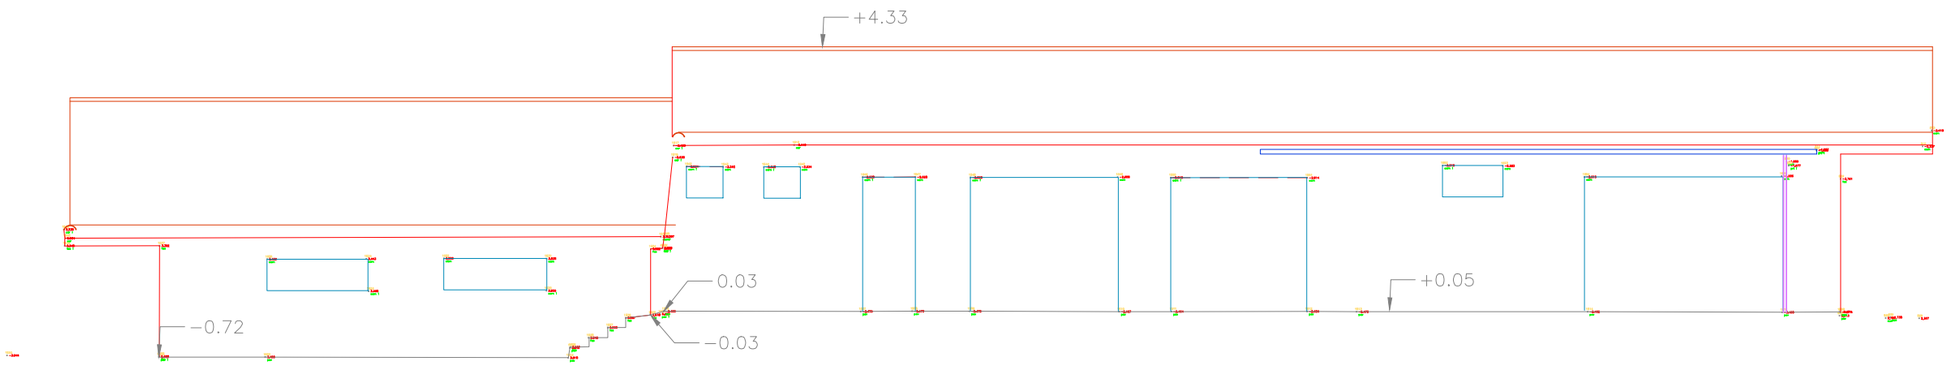

LLEGENDA

SISTEMA DE REFERÈNCIA ETRS−89
FUS 31−N

TOP20 TOPOGRAFIA
TOP 20 TOPOGRAFÍA
PASSATGE OLIVERES 8
08849 SANT CLIMENT DE LLOBREGAT
TLF 649 84 16 25
top20sl@gmail.com
www.top20topografia.com

Títol del Projecte

AIXECAMENT ALÇAT PISTA POLIESPORTIVA COLLBATÓ PARCEL·LA URBANA

Emplaçament

COLLBATÓ - BARCELONA

Títol del Plànol

ALÇAT VESTIDOR
ALÇAT SUD

Projecte

MARTÍ PIZARRO GÓMEZ. Enginyer en Geomàtica i Topografia. Col·legiat 4362

Peticionari

AJUNTAMENT DE COLLBATÓ

Escala

ORIGINAL A3 1/100
ORIGINAL A2

0 1 2 m
0

Data	Núm. Plànol
9 DESEMBRE 2020	1 de 1

Collbat6 lateral Ev2.dwg

E2737-2023 02/05/2023 20:07:39

otherstructures
structural engineering consultants

Projecte Ref. **20028**

Nom Projecte: **Vestidors a Collbató**

Document: **20028-MTE**

MEMÒRIA TÈCNICA D'ESTRUCTURA

REV	DATA	DESCRIPCIÓ
01	26/08/2021	Entrega

CSV: 84a31d70-eaac-4197-95a0-1220e1d4058b
Aquest document és Còpia en paper autèntica segons l'article 27 de la Llei 39/2015 de 2 d'octubre. La seva autenticitat pot ser comprovada a l'adreça https://...

E2737-2023 02/05/2023 20:07:39

otherstructures
structural engineering consultants

Memòria tècnica d'Estructura - ÍNDEX

1 Programa de necessitats 2
1.1 Descripció de l'estructura 2
1.2 Usos previstos al projecte 2
1.3 Descripció de la fonamentació i contenció de terres 2
2 Bases de càlcul 2
2.1 Vida útil nominal 2
2.2 Característiques dels materials 2
2.3 Característiques del terreny 5
2.4 Accions considerades 5
2.5 Coeficients de seguretat 10
2.6 Hipòtesis de càlcul 11
2.7 Mètodes de càlcul. 12
2.8 Criteris de dimensionat 12
3 Procés constructiu 13
4 Manteniment de l'estructura 13
4.1 Elements constituïts per acer laminat 13
4.2 Estructures de formigó 14
5 Higiene, salut i medi ambient 15
6 Normativa utilitzada 15
6.1 Normativa bàsica 15
6.2 Normativa complementària 15
7 Declaració de compliment dels documents bàsics 16
8 Annex de càlcul 16
8.1 Estat de carregues 16
8.2 Combinacions de càlcul 17
8.3 Encavallada tipus 1 17
8.4 Encavallada tipus 2 18
8.5 Encavallada tipus 3 19
8.6 Encavallada tipus 4 20
8.7 Encavallada tipus 5 (Encavallada 1 al tester) 21

CSV: 84a31d70-cade-4197-95e0-1220e1d4058b
Aquest document és còpia en paper autèntica segons l'article 27 de la Llei 39/2015 de 2 d'octubre. La seva autenticitat pot ser comprovada a l'adreça https://...

1 Programa de necessitats

1.1 Descripció de l'estructura

El present document té per objecte la descripció i justificació de tots els diferents elements que configuren l'estructura del projecte executiu per unes vestidors a la avinguda Centenari Amadeu Vives de Collbató.

El projecte que ocupa el present document consisteix en planta baixa i coberta.

L'estructura horitzontal es resol amb unes encavallades de fusta amb biguetes y panel de fusta OSB salvant llums de fins a 6,5m aproximadament.

L'estructura vertical es resol amb pilars de fusta de secció rectangular i a les vores del projecte amb murs de fabrica

La fonamentació es resol amb Llosa de fonamentació degudament encastada en el estrat resistent.

1.2 Usos previstos al projecte

Els usos previstos per a l'estructura del projecte objecte del present document es vestidors esportius.

1.3 Descripció de la fonamentació i contenció de terres

1.3.1 Descripció del terreny

En base a l'estudi geotècnic elaborat per LSM LOSOM, amb número de referència 675/10/20 la descripció del terreny del solar que ocupa el present document respon a les següents característiques:

Unitat geotècnica R: Capa de reblert. Potència d'entre 0.30 i 0.60 metres.

Unitat geotècnica A: Unitat representada per graves i gravetes de pissarra amb matriu argiloso-sorrenca. Potència d'entre 0.80 i 1.00 metres.

Unitat geotècnica B: Unitat que pot ser representada per pissarres de color marró ocres, marró verdoses a grisenques a negrenc, la compacitat és molt alta.

1.3.2 Descripció de la fonamentació

La fonamentació se resol amb llosa de fonamentació e=40cm.

2 Bases de càlcul

2.1 Vida útil nominal

Donat que l'ús de la construcció és del tipus accés públic i en manca d'un requeriment superior per part de la propietat s'ha considerat una vida útil nominal de 50 anys.

2.2 Característiques dels materials

Els materials emprats per a la realització dels elements estructurals es detallen a continuació.

2.2.1 Formigó

S'utilitza per a la realització dels elements resolts amb formigó armat i formigó pretesat o postesat. Les seves característiques més rellevants i, a la vegada, considerades en les anàlisis adjuntes, són les següents:

2.2.1.1 Denominació i tipificació

Elements de formigó en fonaments:

Tipificació:	HA-25/B/20/IIa
Característiques intrínseques:	
F_{ck}:	25.0 N/mm^2
Consistència:	Tova
TMA:	20 mm
Tipus d'ambient:	IIa
Contingut mínim de ciment:	275 kg/m^3
Màxima relació A/C:	0.60
Resistència als 7 dies:	17.5 N/mm^2

Resta d'elements de formigó

Tipificació:	HA-25/B/20/IIa
Característiques intrínseques:	
F_{ck}:	25.0 N/mm^2
Consistència:	Tova
TMA:	20 mm
Tipus d'ambient:	IIa
Contingut mínim de ciment:	275 kg/m^3
Màxima relació A/C:	0.60
Resistència als 7 dies:	17.5 N/mm^2

La classificació i especificació de les característiques mecàniques, físiques, químiques i de durabilitat dels ciments utilitzats, així com els corresponents criteris de conformitat, s'han considerat en base a les normes corresponents, actualitzades a 2008, (RC-08):

2.2.1.2 Característiques mecàniques. Diagrama σ-ε de càlcul

Per a la determinació del comportament de les peces de formigó i per a la seva comprovació ulterior s'ha adoptat el diagrama paràbola - rectangle, establert per la Instrucció EHE-08 en l'article 39º, apartat 5è.

D'aquest diagrama, cal destacar el tram elàstic no lineal constituït per la rama parabòlica, d'equació que per un formigó amb fck≤50N/mm^2:

$$\sigma_c = f_{cd}\left[1-\left(1-\frac{\varepsilon_c}{\varepsilon_{c0}}\right)^2\right];\quad 0 \le \varepsilon \le 0.002$$

on:

σ_c és la tensió,

f_{cd} és la resistència de càlcul a compressió del formigó, obtinguda després de l'aplicació sobre la resistència característica, fck, el coeficient de minoració de resistències, γf, detallant en l'apartat 2.5 de la present memòria,

ε_c és la deformació consegüent,

ε_{c0} és la deformació a trencament en compressió simple si fck≤50N/mm^2,

així com el tram rectilini de la seva fase plàstica per un formigó amb fck≤50N/mm^2, l'equació de la qual és:

$$\sigma = f_{cd};\quad 0.002 < \varepsilon \le 0.0035$$

2.2.1.3 Característiques mecàniques. Mòdul de deformació longitudinal

A nivell de deformacions han estat considerats els següents mòduls de deformació:

a) Mòdul de deformació longitudinal secant, E_{cm}:

$$E_{cm} = 8.500\ \sqrt[3]{f_{cm,j}}$$

b) Per a càrregues instantànies o ràpidament variables, E_c:

$$E_c = \beta_E \cdot E_{cm}$$

$$\beta_E = 1.30 - \frac{f_{ck}}{400} \le 1.175$$

on $f_{cm,j}$ és la resistència mitja del formigó a l'edat de j dies, obtinguda mitjançant l'expressió:

$$f_{cm,j} = f_{ck,j} + 8\text{, en N/mm}^2$$

2.2.1.4 Coeficient de Poisson

S'ha considerat el valor 0.2.

2.2.1.5 Coeficient de dilatació tèrmica

S'ha considerat el valor 10^{-5} (ºC)$^{-1}$

2.2.1.6 Coeficient de retracció

Segons les indicacions de l'article 39.7 de la EHE-08.

2.2.1.7 Coeficient de fluència

CSV: 84a31d70-caae-4197-95a0-1220e1d4058b
Aquest document és Còpia en paper autèntica segons l'article 27 de la Llei 39/2015 de 2 d'octubre. La seva autenticitat pot ser comprovada a l'adreça https://...

E2737-2023 02/05/2023 20:07:39

Segons les indicacions de l'article 39.8 de la EHE-08

2.2.1.8 Assaigs i control

Les característiques del material que es detalla, en totes les seves variants, així com els assajos als que ha d'ésser sotmès resten especificats en els Plec de Condicions per l'Execució i la Posta en Obra del Formigó Armat i el Pla de Control adjunt

2.2.1.9 Aspecte extern

L'aspecte extern que hauran de presentar els formigons col·locats en obra es detalla explícitament en el Plec de Condicions per l'Execució i la Posta en Obra del Formigó Armat, adjunt a la present. A grans trets, cal esmentar que no s'acceptaran formigons amb fissures, no homogenis en color o textura o bruts, tant de fluorescències com de taques d'òxid o greix.

2.2.2 Acer per armadures passives

S'utilitza per a la confecció del formigó armat i per a l'execució de tots els espàrrecs d'ancoratge dels elements d'estructura metàl·lica contra el formigó. La seva tipificació, segons la EHE-08, és: B-500-SD, acceptant-se també l'acer B-500S, que implica:

Acer armadura passiva:

B-500SD:	Soldabilitat, alta ductilitat
B-500S:	Soldabilitat
Límit elàstic f_{yk}	≥500 N/mm^2.
Mòdul d'elasticitat, E:	200.000 N/mm^2.

2.2.2.1 Diagrama σ-ε de càlcul≥500 N/mm^2.

El diagrama tensió - deformació considerat és el corresponent als acers de duresa natural que estableix la norma EHE-08, en l'article 38.4. En el diagrama indicat s'observa una llei trilineal, en la que el seu tram inclinat te un pendent que és el mòdul de deformació longitudinal, de valor E=200.000 N/mm^2, vàlid per a intervals de tensió compresos entre $-f_{yd} < \sigma < f_{yd}$, essent f_{yd} la resistència de càlcul del material, obtinguda després d'aplicar sobre el seu límit elàstic els coeficients de minoració de resistència, γ_s.

2.2.2.2 Característiques del material i assaigs

Las característiques del material que es detalla, així com els assajos als que s'haurà de sotmetre, queden especificats en els Plecs de condicions per a l'Execució i la Posta en Obra del Formigó Armat i en el Pla de Control adjunt.

2.2.3 Acer laminat

S'utilitza per a la confecció dels elements d'estructura metàl·lica, excepte els espàrrecs d'ancoratge i subjecció en formigó, per als quals s'utilitza acer B-500S. Segons la norma "Documento Básico SE-A. Seguridad Estructural Acero" es distingeixen les característiques dels materials per a perfils i xapes, per a cargols, rosques i volanderes, i per al material d'aportació.

Les característiques del material que es detalla, així com els assaigs a què s'hauria de sotmetre, queden especificats als Plecs de Condicions per a l'execució i la posta en obra de l'estructura metàl·lica. L'acer laminat considerat en projecte es del tipus S275JR.

2.2.3.1 Acer per xapes i perfils

S'utilitzen els acers establerts a la norma UNE-EN 10025-2:2006 (Productes laminats en calent d'acer sense aliatges, per a construccions metàl·liques d'ús general), així com l'establert a les normes UNE-EN 10210-1:2007, relativa a perfils buits per a construcció acabats en calent d'acer no aleat de gra fi, i UNE-EN 10219-1:2007, relativa a seccions buides d'acer estructural conformades en fred. A la taula (DB SE-A-11, taula 4.1) s'especifiquen les característiques mecàniques mínimes dels acers UNE EN 10025, que són les que han estat utilitzades en els càlculs del present projecte d'estructura.

Tipus d'acer en xapes i perfils	S275JR
f_y (N/mm^2) xapes <16mm	275 N/mm^2
Mòdul d'elasticitat, E	200.000 N/mm^2
Mòdul d'elasticitat transversal, G	81.000 N/mm^2
Coeficient de Poisson, v:	0.30
Coeficient de dilatació tèrmica, λ:	1.2 x 10^{-5} (°C)$^{-1}$
Densitat	7.850 Kg/m^3.

A la taula següent (DB SE-A-12, taula 4.2) s'especifiquen els espessors màxims (en mm) de xapes per als quals no és necessari comprovar el comportament dúctil del material.

Tots els acers esmentats i utilitzats en el present projecte d'estructura són soldables i únicament es requereix l'adopció de precaucions en el cas d'unions especials (entre xapes de gran espessor, d'espessors molt desiguals, en condicions molt difícils d'execució, etc.).

2.2.3.2 Cargols, rosques i volanderes

Les característiques mecàniques dels acers per a cargols, rosques i volanderes s'han pres de la taula següent (DB SE-A-13, taula 4.3): L'acer per a cargols i volanderes considerat en projecte es del tipus TR 10.9., preveure el tractament de les superfícies segons s'indica en els plànols de projecte.

2.2.3.3 Materials d'aportació

Les característiques mecàniques dels materials d'aportació seran, en tot cas, superiors a les dels materials base.

2.2.3.4 Resistència de càlcul

Es defineix resistència de càlcul, f_{yd}, es defineix com el quocient entre la tensió de límit elàstic i el coeficient de seguretat del material, definit en l'apartat corresponent.

$$f_{yd} = f_y/\gamma_M$$

Per al cas específic de les comprovacions de resistència última del material o de la secció, s'ha adoptat com a resistència de càlcul el valor:

CSV: 94a31d70-cae-4197-85e0-1220e1d4058b
Aquest document és còpia en paper autèntica segons l'article 27 de la Llei 39/2015 de 2 d'octubre. La seva autenticitat pot ser comprovada a l'adreça https://...

$f_{ud}=f_u/ \gamma_{M2}$

essent γ_{M2} el coeficient de seguretat per a resistència última.

2.2.4 Fàbrica de maó

S'utilitza, en general, per a la realització de murets de càrrega d'elements amb una necessitat de transmissió de càrrega baixa. Un exemple són els murets de recolzament per a escales, o alguns tipus de coberta. També s'utilitzen aquests murets per a la realització de forjats tipus sanitari. Totes les especificacions i característiques del material s'han definit en base al "DB SE-F Seguridad estructural: Fábrica"

2.2.4.1 Denominació i tipificació

Les peces a utilitzar en l'elaboració d'elements de fàbrica seran, segons s'estableix al DB SE-F a la taula 4.1, de tipus Perforades Ceràmiques, de manera que es compleixin les especificacions de volumetria de buits que es contemplen a l'esmentada taula. La resistència de les peces a utilitzar serà com a mínim de 20 N/mm^2.

El morter a utilitzar en l'elaboració d'elements de fàbrica serà del tipus ordinari, amb una resistència mínima M10, complint l'establert a al DB SE-F, apartat 4.2.

2.2.4.2 Característiques mecàniques de la fàbrica. Resistència característica a compressió.

Per al càlcul de la resistència a compressió de la fàbrica especificada, s'ha considerat la taula 4.4 del DB SE-F. La resistència característica del maó f_b és de 20 N/mm^2, i la del morter f_m es de 10 N/mm^2, així que la fàbrica elaborada amb maó de tipus perforat s'ha calculat amb una resistència característica de f_k= 7 N/mm^2.

2.2.4.3 Característiques mecàniques de la fàbrica. Mòdul de deformació longitudinal.

Com a mòdul d'elasticitat secant instantani, E, s'ha pres 1000 f_k, tal i com indica DB SE-F, apartat 4.6.5. Per al càlcul d'Estats Límit de Servei s'ha multiplicat aquest valor per 0,6.

2.3 Característiques del terreny

2.3.1 Característiques geotècniques dels materials

A continuació s'especifiquen les característiques del terreny que exposa l'estudi geotècnic annex al present document. Les característiques es resumeixen a continuació, en orde d'aparició de la cota superior la inferior.

Unitat R: Reblert

Angle de fregament	24.5 º
Densitat mitja	-
Cohesió	0.00 kg/cm^2
Potència	0.3-0.6m

Unitat A: Graves

Angle de fregament	25 º
Densitat mitja	2.2 t/m^3
Cohesió	0.10 kg/cm^2
Potència	0.80 – 1.00m
σ_{adm}	-

Unitat B: Pizarres

Angle de fregament	15 º
Densitat mitja	2.10 t/m^3
Cohesió	1.00 kg/cm^2
σ_{adm}	2.00 kg/cm^2

2.3.2 Hidrologia i nivell freàtic

Segons l'estudi geotècnic, durant el sondeigs no s'ha detectat el nivell freàtic.

2.4 Accions considerades

La determinació de les accions sobre l'edifici i sobre la seva estructura s'ha realitzat tenint en consideració l'aplicació de les normatives que es relacionen a l'apartat corresponent del present informe.

Segons el DB SE-AE "Acciones en la edificación", les accions i les forces que actuen sobre un edifici es poden agrupar en 3 categories: accions permanents, accions variables i accions accidentals.

La consideració particular de cadascuna d'elles es detalla en els següents subapartats, i respon a l'estipulat als apartats 2, 3 i 4 del DB SE-AE.

2.4.1 Accions permanents

S'inclouen dins d'aquesta categoria totes les accions la magnitud de les quals tingui una variació amb el temps menyspreable, o sigui monòtona fins arribar a un valor límit. Es consideren 3 grups d'accions permanents que es detallen a continuació.

2.4.1.1 Pes propi

S'inclouen en aquest grup el pes propi dels elements estructurals, tancaments i elements separadors, envans, tot tipus de fusteria, revestiments (paviments, guarniments, falsos sostres...), reblerts (com els de terres) i equips fixes.

El valor característic del pes propi dels elements constructius s'ha determinat com el seu valor mig obtingut a partir de les dimensions nominals i dels pesos específics mitjos. A la taula següent s'inclouen els pesos dels materials, productes i elements constructius habituals.

Elements:	Densitat:
Murs de fàbrica de totxo:	18.00 kN/m^3
De totxo massís:	15.00 kN/m^3

CSV: 94a31d70-cae4-4197-85a0-1220e1d4058b
Aquest document és Còpia en paper autèntica segons l'article 27 de la Llei 39/2015 de 2 d'octubre. La seva autenticitat pot ser comprovada a l'adreça https://...

De totxo calat:	12.00 kN/m^3
De totxo buit:	
Murs de fàbrica de bloc:	
De bloc buit de morter:	16.00 kN/m^3
De bloc buit de guix:	10.00 kN/m^3
Formigó:	
Formigó armat:	25.00 kN/m^3
Formigó en massa:	24.00 kN/m^3
Formigó d'escòria:	16.00 kN/m^3
Paviments:	
Hidràulic o ceràmic (6 cm. gruix total):	1.00 kN/m^2
Terratzo:	0.80 kN/m^2
Parquet:	0.40 kN/m^2
Materials de coberta:	
Planxa plegada metàl·lica:	0.12 kN/m^2
Teula corba:	0.50 kN/m^2
Pissarra:	0.30 kN/m^2
Tauler de rajola:	1.00 kN/m^2
Materials de construcció:	
Sorra:	15.00 kN/m^3
Ciment:	16.00 kN/m^3
Pissarra:	29.00 kN/m^3
Escòria granulada:	12.00 kN/m^3
Reomplerts:	
Terreny, com a jardineres...:	20.00 kN/m^3

Pel cas de tancaments lleugers distribuïts homogèniament en planta, tal i com s'indica el DB-AE, s'ha considerat una càrrega superficial uniformement repartida sobre el forjat de 0.80kN/m^2, multiplicat per la raó mitja entre la superfície d'envans i la de la planta considerada. Així mateix, per vivendes, s'ha considerat una càrrega de 1kN/m^2 repartida sobre la superfície del forjat, tal i com indica el DB mencionat.

Per la resta de tancaments s'ha calculat directament el pes dels envans projectats, obtenint per una altura lliure de 3.00 metres entre forjats la següent relació de càrregues lineals.

Tancaments

Tancaments ceràmics de dos fulls sense perforacions, de totxo calat de 15 cm. i envà de totxo buit de 10 cm, d'alçada fins als 3.00 m.	10,00 kN/m
Tancaments ceràmics de dos fulls amb perforacions, de totxo calat de 15 cm i envà de totxo buit de 10, d'alçada fins als 3.00 m	8,00 kN/m
Tancaments de bloc de formigó de dos fulls sense perforacions, de 20 cm exterior i 10 cm. Interior	14,00 kN/m
Tancaments de bloc de formigó de dos fulls amb perforacions, de 20 cm exterior i 10 cm. interior:	10,00 kN/m
Tancaments lleugers, d'alçada fins als 3.00 m	4,00 kN/m
Envans de totxo calat, d'alçada fins als 3.00 m. i espessor 15 cm.:	6,00 kN/m
Envans de totxo buit, d'alçada fins als 3.00 m i espessor 10 cm:	4,00 kN/m

2.4.1.2 Accions del terreny

Són les accions derivades de l'empenta del terreny, tant les procedents del seu pes com d'altres accions que actuen sobre ell, o les accions degudes als desplaçaments i deformacions que pateix. En general les accions del terreny repercutiran sobre la fonamentació i sobre els elements de contenció de terres.

La determinació de les accions del terreny sobre els diferents elements afectats s'ha fet a partir de l'estipulat al DB SE-C. Tal i com es descriu en l'apartat 2.3.2.3, s'han determinat les accions del terreny sobre els fonaments i elements de contenció segons 3 tipus d'accions:

- Accions que actuen directament sobre el terreny i que, per raons de proximitat poden afectar al comportament de la fonamentació.
- Càrregues i empentes degudes al pes propi del terreny
- Accions de l'aigua existent a l'interior del terreny

Per a la determinació de les accions del terreny sobre fonamentacions profundes s'ha considerat la forma i dimensions de l'encepat a fi i efecte d'incloure el seu pes, així como el de les terres o allò que pugui gravitar sobre ell.

Per a la determinació de les accions del terreny sobre els elements de contenció s'ha considerat les sobrecàrregues degudes a la presència d'edificacions pròximes, tant superficials com subterrànies, possibles emmagatzematges de materials, vehicles, etc. Les forces dels puntals i ancoratges s'han considerat com a accions.

S'han considerat, sobre els elements de contenció, els estats d'empenta estipulats a l'apartat 6.2.1 del DB SE-C, que es corresponen amb la teoria de les empentes de Rankine:

Empenta activa:

Quan l'element de contenció gira o es desplaça cap a l'exterior sota les pressions del reblert o la deformació del seu fonament fins a arribar a unes condicions d'empenta mínima. L'empenta activa es defineix com la resultant de les empentes unitàries σ'_a, que s'ha determinat mitjançant les fórmules:

$$\sigma'_a = K_A \sigma'_V - 2 \cdot c' \cdot \sqrt{K_A}$$

CSV: 94a31d70-caae-4197-95e0-1220e1d4058b
Aquest document és Còpia en paper autèntica segons l'article 27 de la Llei 39/2015 de 2 d'octubre. La seva autenticitat pot ser comprovada a l'adreça https://...

$$K_A = tg^2\left(\frac{\pi}{4} - \frac{\varphi}{2}\right)$$

essent ϕ l'angle de fregament intern del terreny, c' la cohesió i σ'_v la tensió efectiva vertical, de valor $\gamma'\cdot z$, essent γ' el pes específic efectiu del terreny i z l'altura del punt considerat respecte la rasant del terreny en la seva escomesa a l'element de contenció.

Empenta passiva:

Quan l'element de contenció és comprimit contra el terreny per les càrregues transmeses per una estructura o un altre efecte similar fins a arribar a unes condicions de màxima empenta. L'empenta passiva es defineix com la resultant de les empentes unitàries σ'_p, que s'ha determinat mitjançant les següents fórmules:

$$\sigma'_p = K_P \sigma'_V + 2\cdot c'\cdot\sqrt{K_P}$$

$$K_P = tg^2\left(\frac{\pi}{4} + \frac{\varphi}{2}\right)$$

essent ϕ l'angle de fregament intern del terreny, c' la cohesió i σ'_v la tensió efectiva vertical, de valor $\gamma'\cdot z$, essent γ' el pes específic efectiu del terreny i z l'altura del punt considerat respecte la rasant del terreny en la seva escomesa a l'element de contenció.

Per a la consideració de les sobrecàrregues d'ús actuants a la coronació dels elements de contenció s'ha considerat una altura de terres equivalent sobre la rasant, tenint en compte la densitat del material contingut.

$$He = \frac{q}{\gamma}$$

essent γ el pes específic del terreny contingut.

Per a la consideració de la resta d'estats de sobrecàrrega diferents de l'uniforme repartida s'ha utilitzat la formulació proposada a l'apartat 6.2.7 del DB SE-C.

S'ha considerat una llei d'empentes en forma acumulativa, considerant cada estrat com una sobrecàrrega per al subjacent.

L'efecte de l'aigua intersticial s'ha considerat mitjançant el mètode de les pressions efectives.

2.4.2 Accions variables

Són les accions que compleixen que la seva variació en el temps, no és monòtona ni menyspreable respecte el valor mig. Es contemplen dins d'aquesta categoria les sobrecàrregues d'ús, les accions sobre les baranes i elements divisoris, l'acció del vent, les accions tèrmiques i l'acció que produeix l'acumulació de neu.

2.4.2.1 Sobrecàrregues d'ús

La sobrecàrrega d'ús és el pes de tot el que pot gravitar sobre l'edifici degut al seu ús.

S'ha considerat, pel càlcul dels esforços en els elements estructurals, l'aplicació d'una càrrega distribuïda uniformement, adoptant els valors característics de la taula 3.1 del DB SE-AE. Per les comprovacions locals de capacitat portant s'ha considerat una càrrega concentrada actuant a qualsevol punt de la zona afectada. Aquesta càrrega concentrada s'ha considerat actuant simultàniament amb la càrrega uniformement repartida en les zones d'ús de trànsit i aparcament de vehicles lleugers, i de manera independent i no simultània amb ella a la resta de casos descrits a la taula anterior.

En el cas de balcons volats s'ha considerat una sobrecàrrega lineal repartida actuant a les vores de valor 2kN/m.

S'ha realitzat la comprovació amb alternança de càrregues en elements crítics tals com vols importants o zones d'aglomeració.

Pel càlcul d'elements portants horitzontals i verticals s'ha realitzat la reducció de sobrecàrrega permesa en l'apartat 3.1.2 del DB SE-AE.

2.4.2.2 Accions sobre baranes i elements divisoris

Pel càlcul dels elements estructurals de l'edifici s'ha tingut en compte l'aplicació d'una força horitzontal a una distància de 1.20 metres sobre la vora superior de l'element, generant un moment flector sobre els forjats en el cas de baranes. El valor de la força horitzontal s'ha determinat en base a l'estipulat a la taula 3.3 del DB SE-AE.

2.4.2.3 Vent

Les càrregues de vent són les produïdes per la incidència del vent sobre els elements exposats a ell. Per a la seva determinació es considera que aquest actua perpendicularment a la superfície exposada amb una pressió estàtica q_e que es pot expressar com a:

$q_e = q_b \cdot c_e \cdot c_p$, essent:

q_b= Pressió dinàmica del vent.

c_e= Coeficient d'exposició, en funció de l'altura de l'edifici i del grau d'aspresa de l'entorn.

c_p= Coeficient eòlic o de pressió, en funció de la forma.

Per a la determinació de la pressió dinàmica del vent (q_b) s'utilitza la simplificació proposada pel DB SE-AE per tot el territori espanyol, adoptant el valor de 0.5kN/m^2.

Per a la determinació del coeficient d'exposició s'ha considerat el grau d'aspresa de l'entorn i l'altura en cada punt segons la taula 3.4 del DB SE-AE.

Per a la determinació del coeficient eòlic o de pressió s'ha considerat l'esveltesa en el pla paral·lel al vent segons la taula 3.5 del DB SE-AE.

En el cas que es detalla, els paràmetres considerats han estat els que s'expliciten tot seguit:

Edifici

Grau d'aspresa d'entorn considerat	IV
Altura màxima de l'edifici	6.80 m
Coeficient d'exposició (c_e (6.8m))	1.5
Pressió dinàmica del vent, q_b:	0.50 kN/m^2
Esveltesa en el pla paral·lel al vent:	1.97
Coeficients eòlics:	
c_p:	0.80
c_s:	-0.70

Cal especificar que el coeficient d'exposició s'ha adaptat a l'altura dels diferents punts de l'edifici exposats al vent.

CSV: 94a31d70-caae-4197-85d0-1220e1d4058b
Aquest document és Copia en paper autèntica segons l'article 27 de la llei 39/2015 de 2 d'octubre. La seva autenticitat pot ser comprovada a l'adreça https://...

2.4.2.4 Accions tèrmiques

Les accions tèrmiques han estat considerades en el projecte en els casos en que s'ha estimat possible l'existència d'un gradient tèrmic o que les dimensions d'un determinat element continu d'estructura han sobrepassat els valors límit que estableix la normativa al respecte (40 m.). Per això s'ha sotmès a l'estructura a l'acció tèrmica causada per un increment de temperatura que correspon al que estableix la norma DB SE-AE en els articles 3.4.1 i 3.4.2. Per elements exposats a la intempèrie s'ha pres com a temperatures extremes màximes i mínimes les que consten a "CTE DB SE-AE Anejo E. Datos climáticos".

Els coeficients de dilatació tèrmica adoptats s'especifiquen quan es fa referència a les característiques dels materials.

2.4.2.5 Neu

Segons el DB SE-AE, el valor de la càrrega de neu per unitat de superfície pot determinar-se amb la fórmula:

$$q_n = \mu \cdot s_k$$

essent μ el coeficient de forma la coberta, i s_k el valor característic de la càrrega de neu sobre un terreny horitzontal.

En cobertes planes i terreny horitzontal el coeficient de forma pren el valor μ=1. A la localitat de Girona, el valor característic de la càrrega de neu pren el valor s_k=0.40 kN/m^2.

Amb aquests valors s'ha considerat una sobrecàrrega de neu en les zones desprotegides de valor 0.40 kN/m^2.

2.4.3 Accions accidentals

2.4.3.1 Sisme

En la determinació de les accions sísmiques s'ha considerat la Norma de Construcción Sismorresistente: Parte General y Edificación, NCSE-02.

La norma esmentada, en el seu article 1.2., estableix una classificació de les construccions en funció del seu ús, segons el criteri següent:

- *De moderada importància:* són les que presenten una baixa probabilitat de que el seu col·lapse per causa d'un terratrèmol pugui causar víctimes, interrompre un servei primari o produir danys econòmics rellevants a tercers.
- *De normal importància:* són aquelles la destrucció de les quals per causa d'un terratrèmol pot ocasionar víctimes, interrompre un servei col·lectiu o produir importants pèrdues econòmiques, sense que en cap cas es tracti d'un servei imprescindible ni pugui donar lloc a efectes catastròfics.
- *D'especial importància:* són aquelles la destrucció de les quals per causa d'un terratrèmol pugui interrompre un servei imprescindible o donar lloc a efectes catastròfics.

Donades les característiques d'ús de l'edifici, aquest s'ha catalogat, segons l'anterior criteri, de normal importància.

L'estructura dissenyada, per disposar d'una capa superior armada, monolítica i enllaçada a l'estructura en la totalitat de la superfície de cada planta, es considera de pòrtics ben travats entre sí en totes les direccions.

Per altra banda, l'acceleració sísmica de càlcul, a_c, d'acord amb l'article 2.2 de la referida norma, es calcula segons l'expressió:

$$a_c = S\rho\, a_b$$

on:

a_c és l'acceleració sísmica de càlcul,

a_b és l'acceleració sísmica bàsica,

ρ és el coeficient de risc i

S és el coeficient d'amplificació del terreny.

Pel cas objecte present, els anteriors valors han resultat:

Acceleració sísmica bàsica, a_b, i coeficient de risc, ρ:

Localitat: Girona

a_b: 0.08g

ρ: 1.0

Coeficient d'amplificació del terreny, S:

Tipus de terreny: Tipus II-IV

Coeficient C: 1.43

Criteri: $\rho a_b \leq 0.1g$

$$S = \frac{C}{1.25} = \frac{1.43}{1.25} = 1.14$$

Acceleració sísmica bàsica:

$a_c = S\rho\, a_b$= 1.14x1.00x0.08g=0.091g>0.08g

D'acord amb l'article 1.2.3 de la NCSE-02, donada la classificació de la construcció, la consideració de monolitisme de la seva estructura i els valors de l'acceleració sísmica bàsica i acceleració sísmica de càlcul determinades, han estat considerades les repercussions produïdes per l'acció sísmica en l'estructura.

2.4.3.2 Foc

Les càrregues de foc s'han analitzat considerat els ELU en la hipòtesi accidental.

Segons la normativa la resistència al foc de l'estructura es R30.

2.4.3.3 Impacte

Les càrregues de impacte s'han analitzat considerat els ELU en la hipòtesi accidental Per la consideració de les accions d'impacte s'ha determinat la càrrega estàtica equivalent del cos que impacte, considerant el teorema de la conservació de l'energia mecànica.

S'ha considerat l'impacte de vehicles en els elements estructurals de les zones de trànsit.

CSV: 94a31d70-caae-4197-85d0-1220ed14058b
Aquest document és Còpia en paper autèntica segons l'article 27 de la Llei 39/2015 de 2 d'octubre. La seva autenticitat pot ser comprovada a l'adreça https://...

S'ha considerat l'impacte del contrapès dels aparells elevadors en els elements estructurals que són susceptibles de rebre'l, tal com fossats penjats d'ascensor.

2.4.4 Estats de càrrega considerats

A continuació es resumeixen els estats de càrrega considerats en cada sostre o zona de sostre en base a les accions establertes en l'apartat anterior.

Zona:	Coberta
Tipus de Sostre:	Encavallades de Fusta
Pes propi:	1,00 kN/m^2
Càrregues permanents:	1,00 kN/m^2
Sobrecàrrega d'ús:	0,40 kN/m^2
Sobrecàrrega de neu:	0,40 kN/m^2
TOTAL:	**2,80 kN/m^2**

CSV: 84a31d70-caae-4197-85e0-1220e1d4058b
Aquest document és còpia en paper autèntica segons l'article 27 de la Llei 39/2015 de 2 d'octubre. La seva autenticitat pot ser comprovada a l'adreça https://...

otherstructures
structural engineering consultants

2.5 Coeficients de seguretat

Els coeficients de seguretat adoptats afecten tant a les característiques mecàniques dels materials, com a les accions que sol·liciten a l'estructura. Ambdues tipologies es detallen a continuació.

2.5.1 Coeficients de minoració de resistències dels materials

Els coeficients de minoració de resistència graven de forma diferent als elements en funció de diversos paràmetres, el més rellevant dels quals és el tipus de material que els constitueix. Per a cada cas es té:

2.5.1.1 Formigó armat

Per a la determinació dels coeficients de minoració de resistència del formigó armat fa falta distingir el que s'aplica directament sobre el formigó, γc, i el que ho fa sobre l'acer d'armar i el de pretesar, γs.

Situació de projecte	Formigó γ_c	Acer γ_s
Persistent o transitòria	1,5	1,15
Accidental	1,3	1,0

2.5.1.2 Acer laminat

S'han adoptat els següents valors:

γ_{M0} = 1.05 relatiu a la plastificació del material.

γ_{M1} = 1.05 relatiu a fenòmens d'inestabilitat.

γ_{M2} = 1.25 relatiu a resistència última del material o secció, i a medis d'unió.

γ_{M3} = 1.10 relatiu a la resistència al lliscat d'unions amb cargols pretesats en ELS.

γ_{M3} = 1.25 relatiu a la resistència al lliscat d'unions amb cargols pretesats en ELU.

γ_{M3} = 1.40 relatiu a la resistència al lliscat d'unions amb cargols pretesats en ELU, en el cas de forats ovals o amb sobre mesura.

2.5.1.3 Fàbrica de maó

S'ha considerat un coeficient de seguretat de γ_M = 3.0, per al qual s'ha tingut en compte una categoria d'execució C, i una categoria del control de fabricació de II. El coeficient s'ha establert en base a la taula 4.8 del DB SE-F.

2.5.2 Coeficients de majoració d'accions

Paral·lelament als anteriors, els de majoració d'accions depenen del material. Amb aquest criteri s'observen els coeficients que a continuació es detallen.

2.5.2.1 Formigó armat

Segons tipifica la EHE-08 en el seu article 12, apartats 1 i 2, els coeficients de majoració considerats per a un nivell d'execució normal són els que es relacionen en la taula 1 per als Estats Límit Últim (ELU) i en la taula 2 per als Estats Límit de Servei (ELS).

Tipus d'Acció	Situació Persistent o transitòria		Situació accidental	
	Efecte Favorable	Efecte Desfavorable	Efecte Favorable	Efecte Desfavorable
Permanent	γ_G=1,00	γ_G=1,35	γ_G=1,00	γ_G=1,00
Pretensat	γ_P=1,00	γ_P=1,00	γ_P=1,00	γ_P=1,00
Permanent de valor no constant	γ_{G^*}=1,00	γ_{G^*}=1,50	γ_{G^*}=1,00	γ_{G^*}=1,00
Variable	γ_Q=0,00	γ_Q=1,50	γ_Q=0,00	γ_Q=1,00
Accidental	-	-	γ_A=1,00	γ_A=1,00

Taula 1: Coeficients de majoració de càrregues en elements de formigó armat i pretesat. Estats Límits Últims

Tipus d'Acció		Efecte favorable	Efecte desfavorable
Permanent		γ_G=1,00	γ_G=1,00
Pretesat	Armadura pretesa	γ_P=0,95	γ_P=1,05
	Armadura posttesa	γ_P=0,90	γ_P=1,10
Permanent de valor no constant		γ_{G^*}=1,00	γ_{G^*}=1,00
Variable		γ_Q=0.00	γ_Q=1.00

Taula 2: Coeficients de majoració de càrregues en elements de formigó armat i pretesat. Estats Límits de Servei.

2.5.2.2 Acer laminat

En relació als coeficients γc que graven en les estructures d'acer, es consideren els que estableix el Documento Básico SE Seguridad estructural, a la taula 4.1 del capítol 4.

Tipus de verificació		Situació Persistent o transitòria	
		Efecte desfavorable	Efecte favorable
Resistència	Permanents		
	Pes propi	1.35	0.80
	Empenta del terreny	1.35	0.70
	Pressió aigua	1.20	0.90
	Variable	1,50	0,00
		desestabilitzadora	estabilitzadora

CSV: 94a31d70-caae-4197-85a0-1220e1d4056b
Aquest document és còpia en paper autèntica segons l'article 27 de la Llei 39/2015 de 2 d'octubre. La seva autenticitat pot ser comprovada a l'adreça https://...

Estabilitat	Permanents		
	Pes propi	1.10	0.90
	Empenta del terreny	1.35	0.80
	Pressió aigua	1.05	0.95
	Variable	1.50	0.00

Taula 3: Coeficients parcials γ de seguretat per a accions.

2.6 Hipòtesis de càlcul

Les hipòtesis de càlcul contemplades per a l'anàlisi de l'estructura que es presenta han estat diverses, en funció del material constituent d'un element o part de l'estructura, principalment. D'aquest mode es tenen els següents quadres d'hipòtesis considerades per a Estats Límit Últims (ELU) i Estats Límit de Servei (ELS).

2.6.1 Estructures de formigó armat i pretesat.

Han estat considerades les que tipifica la EHE en l'article 13, segons el detall:

- Per a Estats Límit Últims. Les situacions de projecte s'han abordat a partir dels següents criteris:

Situacions persistents o transitòries:

$$\sum_{j\geq 1}\gamma_{G,j}G_{k,j}+\sum_{j\geq 1}\gamma_{G^*,j}G^*_{k,j}+\gamma_P P_k+\gamma_{Q,1}Q_{k,1}+\sum_{i>1}\gamma_{Q,i}\psi_{0,i}Q_{k,i}$$

Situacions accidentals:

$$\sum_{j\geq 1}\gamma_{G,j}G_{k,j}+\sum_{j\geq 1}\gamma_{G^*,j}G^*_{k,j}+\gamma_P P_k+\gamma_A A_k+\gamma_{Q,1}\psi_{1,1}Q_{k,1}+\sum_{i>1}\gamma_{Q,i}\psi_{2,i}Q_{k,i}$$

Situacions sísmiques:

$$\sum_{j\geq 1}\gamma_{G,j}G_{k,j}+\sum_{j\geq 1}\gamma_{G^*,j}G^*_{k,j}+\gamma_P P_k+\gamma_A A_{E,k}+\sum_{i\geq 1}\gamma_{Q,i}\psi_{2,i}Q_{k,i}$$

- Per a Estats Límit de Servei. Les diferents situacions de projecte en general s'han abordat amb els següents criteris:

Combinació poc probable o característica

$$\sum_{j\geq 1}\gamma_{G,j}G_{k,j}+\sum_{j\geq 1}\gamma_{G^*,j}G^*_{k,j}+\gamma_P P_k+\gamma_{Q,1}Q_{k,1}+\sum_{i>1}\gamma_{Q,i}\psi_{0,1}Q_{k,i}$$

Combinació freqüent

$$\sum_{j\geq 1}\gamma_{G,j}G_{k,j}+\sum_{j\geq 1}\gamma_{G^*,j}G^*_{k,j}+\gamma_P P_k+\gamma_{Q,1}\psi_{1,1}Q_{k,1}+\sum_{i>1}\gamma_{Q,i}\psi_{2,i}Q_{k,i}$$

Combinació quasi-permanent

$$\sum_{j\geq 1}\gamma_{G,j}G_{k,j}+\sum_{j\geq 1}\gamma_{G^*,j}G^*_{k,j}+\gamma_P P_k+\sum_{i>1}\gamma_{Q,i}\psi_{2,i}Q_{k,i}$$

On:

$G_{k,j}$	Valor característic de les acciones permanents
$G^*_{k,j}$	Valor característic de les accions permanents de valor no constant
P_k	Valor característic de l'acció del pretesat
$Q_{k,1}$	Valor característic de l'acció variable determinant
$\psi_{o,i}\,Q_{k,i}$	Valor representatiu de combinació de les accions variables concomitants
$\psi_{1,1}\,Q_{k,1}$	Valor representatiu freqüent de l'acció variable determinant
$\psi_{2,i}\,Q_{k,i}$	Valors representatius quasi permanents de les accions variables amb l'acció determinant o amb l'acció accidental
A_k	Valor característic de l'acció accidental
$A_{E,k}$	Valor característic de l'acció sísmica

2.6.2 Estructures d'acer laminat, obra de fàbrica i fusta

Han estat considerades les que tipifiquen la DB-SE ", Documento Básico SE Seguridad estructural" en el seu article 4.2.2 i 4.3.2, segons el detall:

- Per a Estats Límit Últims. Les situacions de projecte s'han abordat a partir dels següents criteris:

Situacions persistents o transitòries:

$$\sum_{j\geq 1}\gamma_{G,j}G_{k,j}+\sum_{j\geq 1}\gamma_{G*j}G^*_{k,j}+\gamma_{Q,1}Q_{k,1}+\sum_{i>1}\gamma_{Q,i}\ \psi_{0,i}Q_{k,i}$$

Situacions accidentals:

$$\sum_{j\geq 1}\gamma_{G,j}G_{k,j}+\sum_{j\geq 1}\gamma_{G^*,j}G^*_{k,j}+\gamma_A A_k+\gamma_{Q,1}\psi_{1,1}Q_{k,1}+\sum_{i>1}\gamma_{Q,i}\psi_{2,i}Q_{k,i}$$

Situacions sísmiques:

$$\sum_{j\geq 1}\gamma_{G,j}G_{k,j}+\sum_{j\geq 1}\gamma_{G^*,j}G^*_{k,j}+\gamma_A A_{E,k}+\sum_{i\geq 1}\gamma_{Q,i}\psi_{2,i}Q_{k,i}$$

- Per a Estats Límit de Servei. Les diferents situacions de projecte en general s'han abordat amb els següents criteris:

Combinació característica

CSV 84b31d70-caae-4197-95e0-1220e1d4058b
Aquest document és Còpia en paper autèntica segons l'article 27 de la Llei 39/2015 de 2 d'octubre. La seva autenticitat pot ser comprovada a l'adreça https://...

$$\sum_{j\geq 1}\gamma_{G,j}G_{k,j}+\sum_{j\geq 1}\gamma_{G^*,j}G^*_{k,j}+\gamma_{Q,1}Q_{k,1}+\sum_{i>1}\gamma_{Q,i}\Psi_{0,1}Q_{k,i}$$

Combinació freqüent

$$\sum_{j\geq 1}\gamma_{G,j}G_{k,j}+\sum_{j\geq 1}\gamma_{G^*,j}G^*_{k,j}+\gamma_{Q,1}\Psi_{1,1}Q_{k,1}+\sum_{i>1}\gamma_{Q,i}\Psi_{2,i}Q_{k,i}$$

Combinació quasi permanent

$$\sum_{j\geq 1}\gamma_{G,j}G_{k,j}+\sum_{j\geq 1}\gamma_{G^*,j}G^*_{k,j}+\sum_{i>1}\gamma_{Q,i}\Psi_{2,i}Q_{k,i}$$

On:

$G_{k,j}$	Valor característic de les accions permanents
$G^*_{k,j}$	Valor característic de les accions permanents de valor no constant
$Q_{k,1}$	Valor característic de l'acció variable determinant
$\psi_{o,i}\,Q_{k,i}$	Valor representatiu de combinació de les accions variables concomitants
$\psi_{1,1}\,Q_{k,1}$	Valor representatiu freqüent de l'acció variable determinant
$\psi_{2,i}\,Q_{k,i}$	Valors representatius quasi permanents de les acciones variables amb l'acció determinant o amb l'acció accidental
A_k	Valor característic de l'acció accidental
$A_{E,k}$	Valor característic de l'acció sísmica

2.7 Mètodes de càlcul.

Per a la determinació dels esforços en els elements estructurals s'han utilitzat, genèricament, els postulats bàsics de l'elasticitat i la resistència de materials, aplicant-los de forma diversa i a través de diferents metodologies, en funció de l'element o conjunt a analitzar, tal i com es detalla a continuació.

D'altra banda, per a la comprovació de les seccions de formigó, s'han utilitzat les bases del càlcul en trencament, considerant que el material treballa en règim plàstic, contemplant, d'aquesta manera, les fissures per tracció i l'elasto-plasticitat en compressió, segons s'ha especificat en l'apartat segon d'aquesta Memòria. Per a la comprovació de les seccions d'acer, en general s'utilitzen les bases del càlcul elàstic, encara que en algunes unions es contemplen puntualment les consideracions del càlcul elasto-plàstic.

L'especificació de les metodologies utilitzades per a les anàlisis dels diversos tipus estructurals es detalla a continuació.

2.7.1 Estructures de barres

Llur anàlisi es porta a terme mitjançant el càlcul matricial d'estructures definides a l'espai.

Per a la determinació de les matrius de rigidesa de les barres es contemplen els dos teoremes de Mohr, la llei de Hooke i la teoria de la torsió de Saint Venant. Tot això permet relacionar tots el moviments possibles dels extrems de les barres amb els esforços que els provoquen.

En els casos que l'esveltesa de l'estructura és determinant, s'utilitza també el càlcul matricial, encara que basat en la formulació de l'equació d'equilibri de l'estructura sota les consideracions de la teoria en segon ordre, deduint les matrius de rigidesa de les barres i els vectors d'accions en funció de l'esforç axial que les sol·licita. El procés no lineal plantejat es resol mitjançant una aproximació pel mètode de Newton-Raphson.

2.7.2 Lloses contínues

Per a l'anàlisi de plaques i lloses tant massisses com alleugerades (forjats reticulars i tipus sandvitx) i sol·licitades a càrrega transversal s'ha realitzat una aproximació mitjançant el mètode dels elements finits, en règim lineal. Per això ha estat utilitzada la teoria de flexió de Reissner-Mindlin, que té en compte la deformació transversal per tallant. Per a l'anàlisi de plaques gruixudes, per a les que la relació llum/cantell és menor que 10, s'ha utilitzat la teoria directament; en canvi, per a l'anàlisi de les plaques primes, per a les que la relació llum/cantell és igual o superior a 10, s'ha utilitzat una variació sobre la teoria, imposant la condició de deformació per tallant constant en els elements, el que permet abordar l'anàlisi segons un plantejament de continuïtat C_o, eliminant a la vegada l'efecte de bloqueig de la solució per tallant.

2.7.3 Murs pantalla i murs de contenció

Per l'anàlisi de l'estabilitat dels murs de contenció i dels murs pantalla s'ha utilitzat la teoria d'empentes actives i passives de Rankine, sobre un model basat amb el mètode de Winkler.

Per això, s'ha discretitzat la pantalla de contenció i s'ha sol·licitat, per un costat, a les empentes corresponents a cada fase constructiva i, per altre, a la reacció que provoca el seu encastament sobre un semiespai elasto-plàstic. En el cas del càlcul de murs de contenció convencionals, el suport s'ha resolt directament mitjançant una sabata, en el cas de les anàlisis dels murs pantalla, mitjançant el seu encastament en el terreny.

2.7.4 Estabilitat de talussos

Per la determinació de l'estabilitat dels talussos s'ha utilitzat el mètode de l'equilibri de masses de terra discretes, suposant diversos traçats de superfícies de trencament cilíndriques i obtenint el de menor coeficient de seguretat. Aquest coeficient sempre ha resultat superior al valor 1.80

2.7.5 Comprovació de perfileria metàl·lica

La comprovació de la perfileria metàl·lica s'ha portat a terme en base a les consideracions de la norma "DB-SE-A, Documento Básico SE Seguridad Estructural Acero", segons mètodes elàstics i anelàstics.

2.7.6 Armat de seccions de formigó armat i pretesat

L'armat de seccions de formigó s'ha realitzat en trencament, considerant el diagrama σ-ε que es detalla en el present apartat d'aquesta memòria.

Mitjançant aquesta metodologia, s'han analitzat els casos de flexió simple recta i esbiaixada, flexo-compressió recta i esbiaixada, compressió composta recta i esbiaixada i tracció composta recta o esbiaixada, segons la determinació del pla de deformacions a partir del plantejament de les equacions d'equilibri intern a nivell de secció, compatibles amb les equacions constitutives dels materials.

Per la comprovació a esforços rasants, tipus tallant o moment torsor, s'han utilitzat les consideracions de la norma EHE-08, Instrucción de Hormigón Estructural.

2.8 Criteris de dimensionat

En el dimensionat dels elements que composen l'estructura ha estat considerada la satisfacció dels estats límits últims, ELU i els estats límits de servei, ELS, que es detallen a continuació:

- ELU d'equilibri: els efectes de càlcul estabilitzants sobrepassen als efectes de càlcul desestabilitzants.
- ELU d'esgotament enfront a les sol·licitacions: les forces internes capaces de desenvolupar-se en tota secció de l'estructura igualen o sobrepassen les forces de càlcul que les sol·liciten.

CSV: 94a31d70-caae-4197-95a0-1220e1d4058b
Aquest document és Còpia en paper autèntica segons l'article 27 de la Llei 39/2015 de 2 d'octubre. La seva autenticitat pot ser comprovada a l'adreça https://...

- ELU d'inestabilitat: les forces internes capaces de desenvolupar-se en tota secció de l'estructura igualen o sobrepassen les forces de càlcul que les sol·liciten sumades a les derivades dels efectes de segon ordre o de inestabilitat.
- ELS de fissuració (només en elements de formigó armat i pretesat): l'obertura característica de les fissures, wk, compleix amb els valors definits en la taula 5.1.1.2 de la EHE-08 en funció de la classe d'exposició de l'element
- ELS de deformació: el dimensionat ha estat realitzat en base a l'establert a l'apartat 4.3.3 del DB SE. Això és:

En el cas de considerar la integritat dels elements constructius, considerant les deformacions que es produeixen després de la posada en obra de l'element (totes les càrregues excepte el pes propi de l'element estructural), limitant-les als valors exposats a la taula següent:

Tipus de tancament	Valor fletxa/llum
Pisos amb envans fràgils o paviments rígids sense juntes	1/500
Pisos amb envans ordinaris o paviments rígids amb juntes.	1/400
Resta dels casos	1/300

En el cas de tenir en compte el confort dels usuaris, considerant les deformacions produïdes per les accions de curta durada (accions variables), limitant-les a L/350 (essent L la llum de l'element).

En el cas de considerar l'aparença de l'obra, considerant les deformacions produïdes per qualsevol combinació d'accions quasipermanent, limitant-les al menor L/300 o L/500 +1cm (essent L la llum de l'element).

Pel cas particular de sostres de formigó s'ha limitat la fletxa activa a 1cm.

En el cas de desplaçaments horitzontals, s'ha considerat un desplom relatiu entre plantes de 1/300 i un desplom total de 1/500 respecte l'alçada de tot l'edifici.

- ELS de vibracions: Les estructures i els seus elements susceptibles de patir vibracions per efecte rítmic de les persones han estat dissenyats amb modes propis de vibració majors que els que es mostren a la taula següent.

Estructura	Freqüència mínima (Hz)
Gimnasos, palaus d'esports, estadis	8,0
Sales de festes i concerts sense seients	7,0
Centres comercials i locals de pública concurrència sense seients fixes.	7,0
Sales d'espectacles amb seients fixes.	3,4
Passeres.	4,5

La resta d'elements estructurals han estat dissenyats amb un primer mode de vibració de valor pròxim als 3,00Hz.

Igualment s'ha tingut en consideració els requeriments de protecció contra incendis establerts a la instrucció EHE-08 annex 6^{e}, sempre que no entrin en contradicció amb les especificacions del DB-SI, secció SI 6. Amb aquests documents s'ha establert el recobriment necessari per als elements de formigó i la massivitat necessària per als elements d'acer laminat per tal de garantir les resistències establertes a les normes esmentades i en el projecte d'activitats de l'edifici.

3 Procés constructiu

El procés constructiu considerat a observar en la posta en obra de l'edifici que es presenta té en compte l'execució, per aquest ordre cronològic:

- Capítol de Moviment de Terres i de fonaments
- Capítol de l'estructura, aquesta última realitzada nivell a nivell, des de l'inferior al superior.

D'aquest procés, cal destacar que tot element estructural ha de mantenir-se apuntalat fins que hagi assolit la resistència prevista en projecte, i que mai es sol·licitaran els elements a situacions de càrrega més desfavorables que les previstes, tal i com fixen els Plecs de Condicions corresponent.

4 Manteniment de l'estructura

4.1 Elements constituïts per acer laminat

Les estructures d'acer tradicionalment són les que comporten major repercussió quant a les tasques relatives al seu manteniment, donada la major inestabilitat del material a tenor de la seva estructura molecular. Principalment, el manteniment haurà de fer front a l'oxidació i a la corrosió.

Per això, s'ha de protegir l'estructura de la intempèrie mitjançant els elements constructius especificats en projecte, en les condicions que fixen els Plecs de Condicions adjunts.

Per preservar la seva durabilitat, l'estructura s'haurà de sotmetre a un programa d'inspecció i manteniment concret en base als següents preceptes:

1. Control general del comportament de l'estructura

- Inspecció convencional cada 10 anys. S'examinarà amb especial atenció l'existència de símptomes de danys estructurals que es manifestin en danys en els elements inspeccionats (fissures en tancaments a causa de deformacions...). També s'identificaran danys potencials (humitats, condensacions, ús inadequat...).
- Inspecció cada 15 anys. Amb objecte de descobrir danys de caràcter fràgil, que encara no afectin a altres elements no estructurals (tancaments...). En aquest cas s'observaran situacions on puguin produir-se lliscaments no previstos d'unions cargolades, corrosions localitzades...

2. Control de l'estat de conservació del material

Es distingirà segons la classificació de l'estructura, en funció de la seva exposició:

- L'estructura metàl·lica o l'element és interior o no exposat a agents ambientals nocius. (Classes d'exposició C_1 i C_2 segons taula 6). Haurà de realitzar-se una revisió de l'estructura cada cinc anys, detectant punts d'inici de l'oxidació. En ells i en la zona confrontant haurà d'aixecar-se el material degradat i protegir la zona deteriorada mitjançant la imprimació local de pintura antioxidant, com a mínim de les mateixes característiques que la utilitzada en l'obra. Cada 15 anys s'haurà de procedir a una

CSV: 94a31d70-caae-4197-85d0-1220ed14056b
Aquest document és Còpia en paper autèntica segons l'article 27 de la Llei 39/2015 de 2 d'octubre. La seva autenticitat pot ser comprovada a l'adreça https://...

revisió exhaustiva de tota l'estructura, realitzant un posterior pintat total de la mateixa amb un material com a mínim de les mateixes característiques que l'utilitzat en l'obra.

- L'estructura metàl·lica o element és exterior o queda en un ambient d'agressivitat moderada. (Classe d'exposició C_3 segons taula 6). Haurà de realitzar-se una revisió de l'estructura cada tres anys, detectant punts d'inici de l'oxidació. En ells i en la zona confrontant haurà d'aixecar-se el material degradat i protegir la zona deteriorada mitjançant la imprimació local de pintura antioxidant, com a mínim de les mateixes característiques que la utilitzada en l'obra. Cada 10 anys s'haurà de procedir a una revisió exhaustiva de tota l'estructura, realitzant un posterior pintat total de la mateixa amb un material com a mínim de les mateixes característiques que l'utilitzat en l'obra.

- L'estructura metàl·lica és exterior i exposada a un ambient d'agressivitat elevada. (Classe d'exposició C_4 i C_5 segons taula 6). Haurà de realitzar-se una revisió anual de l'estructura, detectant punts d'inici de l'oxidació. En ells i en la zona confrontant haurà d'aixecar-se el material degradat i protegir la zona deteriorada mitjançant la imprimació local de pintura antioxidant, com a mínim de les mateixes característiques que la utilitzada en l'obra. Cada cinc anys s'haurà de procedir a una revisió exhaustiva de tota l'estructura, realitzant un posterior pintat total de la mateixa amb un material com a mínim de les mateixes característiques que l'utilitzat en l'obra.

En el present cas la classe d'exposició és de tipus C2. Les inspeccions es coordinaran fent coincidir els dos conceptes: comportament de l'estructura i conservació del material.

Designació	Pèrdua de massa per unitat de superfície/pèrdua de gruix en el primer any, acers amb contingut baix de carboni		
	Classe d'exposició a la corrosió atmosfèrica.	Pèrdua de massa g/m^2	Pèrdua de gruix µm
C1	molt baixa	≤10	≤1.3
C2	Baixa	>10 fins a 200	>1.3 fins a25
C3	Mitja	>200 fins a 400	>25 fins a 50
C4	Alta	>400 fins a 650	>50 fins a 80
C5-I	molt alta (Industrial)	>650 fins a 1500	>80 fins a 200
C5-M	molt alta (marina)	>650 fins a 1500	>80 fins a 200

Taula 4 Pèrdua de massa en funció de l'exposició

4.2 Estructures de formigó

Les parts de l'estructura constituïdes per formigó armat s'hauran de sotmetre també a un programa de manteniment, de manera molt semblant al definit per a l'estructura metàl·lica, ja que el major número de patologies del formigó armat són conseqüència o es manifesten a l'iniciar-se el procés de corrosió de les seves armadures. Bàsicament, doncs, el manteniment haurà d'afrontar la prevenció de la l'oxidació i la corrosió d'aquests elements.

Per preservar la seva durabilitat, l'estructura s'haurà de sotmetre a un programa de manteniment concret en base als següents preceptes:

4.2.1 L'estructura de formigó és interior

Classe d'exposició I segons taula 8.2.2 del capítol II de la Instrucció EHE-08. Serà necessària una revisió dels elements als dos anys d'haver estar construïts i després establir una revisió dels mateixos cada 10 anys amb objecte de detectar possibles fissures, carbonatacions o anomalies dels paraments.

Si aquestes fissures resulten visibles l'observador, serà convenient injectar-les i protegir-les amb algun tipus de resina epoxi, per evitar l'oxidació de les armadures. Així mateix, si s'observen zones amb profunditats de carbonatació anòmales, hauran de protegir-se mitjançant pintures protectores anti-carbonatació.

4.2.2 L'estructura de formigó és exterior

Estructura exterior o que queda immersa en un ambient humit. (Classe d'exposició IIa i IIb segons taula 8.2.2 i classe especifica d'exposició tipus H segons taula 8.2.3a del capítol II de la Instrucció EHE-08) En aquest cas serà precisa una revisió dels elements a l'any d'haver estat construïda i després establir una revisió dels mateixos cada dos anys amb objecte de detectar possibles fissuracions, carbonatacions o anomalies dels paraments.

Si aquestes fissuracions resulten visibles a l'observador, serà convenient injectar-les i protegir-les amb algun tipus de resina epoxi, per evitar l'oxidació de les armadures. Així mateix, si s'observen zones amb profunditats de carbonatació anòmales, hauran de protegir-se mitjançant pintures protectores anti-carbonatació.

4.2.3 L'estructura de formigó en ambient exposat

L'estructura de formigó queda exposada a un ambient d'agressivitat elevada (classe d'exposició IIIa, IIIb, IIIc i IV segons taula 8.2.2 i la resta de les classes específiques d'exposició segons taula 8.2.3a del capítol II de la Instrucció EHE-08). En aquest cas serà precisa una revisió dels elements a sis mesos d'haver estat construït. Posteriorment es sotmetrà a l'estructura a un programa de revisions bianual amb objecte de detectar possibles fissuracions, carbonatacions o anomalies dels paraments.

Si aquestes fissures resulten visibles a l'observador, serà convenient injectar-les i protegir-les amb algun tipus de resina epoxi, per evitar l'oxidació de les armadures. Així mateix, si s'observen zones amb profunditats de carbonatació anòmales, hauran de protegir-se mitjançant pintures protectores anti-carbonatació.

Serà, a més, preceptiva una nova imprimació de pintura anticarbonatació cada cinc anys, llevat justificació expressa del fabricant de la pintura en relació a altre calendari, que no excedirà dels 10 anys.

CSV: 94a31d70-caae-4197-95e0-1220e1d4056b
Aquest document és còpia en paper autèntica segons l'article 27 de la Llei 39/2015 de 2 d'octubre. La seva autenticitat pot ser comprovada a l'adreça https://...

otherstructures
structural engineering consultants

5 Higiene, salut i medi ambient

Es considerarà aquest requisits segons s'indica en l'article 5.1.3 de la EHE-08 en el cas que la propietat ho hagi establert. Es recorda que la no consideració d'aquest requisit no obvia, en cap cas, el compliment de la legislació mediambiental vigent en cada cas. Es vetllarà per l'execució de processos que minimitzin l'impacta mediambiental.

6 Normativa utilitzada

6.1 Normativa bàsica

CTE "Código Técnico de la Edificación". Real Decreto 314/2006, (BOE: 28/03/06) (modificació BOE: 25/01/08)

- DB-SE, "Documento Básico SE Seguridad estructural"
- DB-SE-AE, "Documento Básico SE Seguridad estructural Acciones en la edificación"
- DB-SE-C, "Documento Básico SE Seguridad estructural Cimientos"
- DB-SE-A, "Documento Básico SE Seguridad estructural Acero"
- DB-SE-F, "Documento Básico SE Seguridad estructural Fábrica"
- DB-SE-M, "Documento Básico SE Seguridad estructural Madera"
- DB-SI, "Documento Básico Seguridad en caso de Incendio"

EHE-08, "Instrucción de hormigón estructural". Real Decreto 1247/2008 (BOE: 22/08/2008) (modificació BOE: 24/12/08)

NCSE-02, "Norma de construcción sismorresistente: Parte general y edificación". Real Decreto 997/2002 (BOE: 11/10/02)

RC-08, "Instrucción para la recepción de cementos" Real Decreto 956/2008(BOE: 19/06/2008) (modificació BOE: 11/09/2008)

6.2 Normativa complementària

La normativa complementària no és d'obligat compliment però serveix per a resoldre les indefinicions existents en la normativa bàsica. En cas de contradicció sempre preval la normativa bàsica, llevat que es justifiqui (tal i com s'especifica en la mateixa) el no compliment de la mateixa.

EUROCÓDIGO 0: Bases de cálculo de estructuras

- EN 1990. Bases de cálculo de estructuras

EUROCÓDIGO 1: Acciones en estructuras

- EN 1991-1-1. Pesos específicos, pesos propios y sobrecargas
- EN 1991-1-2. Acciones en estructuras expuestas al fuego
- EN 1991-1-3. Cargas de nieve
- EN 1991-1-4. Acciones de viento
- EN 1991-1-5. Acciones térmicas
- EN 1991-1-6. Acciones durante la ejecución
- EN 1991-1-7. Acciones accidentales
- EN 1991-2. Cargas de tráfico en puentes
- EN 1991-3. Acciones inducidas por grúas y maquinaria
- EN 1991-4. Acciones en silos y tanques

EUROCÓDIGO 2: Proyecto de estructuras de hormigón

- EN 1992-1-1. Reglas generales y reglas para edificación
- EN 1992-1-2. Proyecto de estructuras sometidas al fuego
- EN 1992-2. Reglas de diseño en puentes de hormigón
- EN 1992-3. Depósitos y estructuras de contención

EUROCÓDIGO 3: Proyecto de estructuras de acero

- EN 1993-1-1. Reglas generales y reglas para edificios
- EN 1993-1-2. Estructuras expuestas al fuego
- EN 1993-1-3. Perfiles y chapas de paredes delgadas conformadas en frío
- EN 1993-1-4. Aceros inoxidables
- EN 1993-1-5. Placas planas cargadas en plano
- EN 1993-1-6. Láminas
- EN 1993-1-7. Placas planas cargadas transversalmente
- EN 1993-1-8. Uniones
- EN 1993-1-9. Fatiga
- EN 1993-1-10. Tenacidad de fractura y resistencia transversal
- EN 1993-1-11. Cables y tirantes
- EN 1993-1-12. Reglas adicionales para la aplicación de la norma EN 1993 hasta aceros de grado S 700
- EN 1993-2. Puentes de acero
- EN 1993-3-1. Torres y mástiles
- EN 1993-3-2. Chimeneas
- EN 1993-4-1. Silos
- EN 1993-4-2. Depósitos
- EN 1993-4-3. Conducciones
- EN 1993-5. Pilotes y tablestacas

CSV: 84a31d70-caae-4197-95e0-1220e1d4058b
Aquest document és Còpia en paper autèntica segons l'article 27 de la Llei 39/2015 de 2 d'octubre. La seva autenticitat pot ser comprovada a l'adreça https://...

- EN 1993-6. Vigas carril

EUROCÓDIGO 4: Proyecto de estructuras mixtas de hormigón y acero

- EN 1994-1-1. Reglas generales y reglas para edificación
- EN 1994-1-2. Proyecto de estructuras sometidas al fuego
- EN 1994-2. Reglas para puentes

EUROCÓDIGO 5: Proyecto de estructuras de madera

- EN 1995-1-1. Reglas generales y reglas para edificación
- EN 1995-1-2. Estructuras sometidas al fuego
- EN 1995-2. Puentes

EUROCÓDIGO 6: Proyecto de estructuras de fábrica (albañilería)

- EN 1996-1-1. Reglas comunes para estructuras de fábrica y fábrica
- EN 1996-1-2. Proyecto estructural en caso de incendio
- EN 1996-2. Consideraciones de proyecto, selección de materiales
- EN 1996-3. Métodos de cálculo simplificado para estructuras de fábrica

EUROCÓDIGO 7: Proyecto geotécnico

- EN 1997-1. Reglas generales
- EN 1997-2. Investigación de suelo y ensayos

EUROCÓDIGO 8: Proyecto para resistencia al sismo de las estructuras

- EN 1998-1. Reglas generales, acciones de sismo y reglas para edificación
- EN 1998-2. Puentes
- EN 1998-3. Evaluación y modificación de edificios
- EN 1998-4. Silos, depósitos y tuberías
- EN 1998-5. Cimentaciones, estructuras de contención y aspectos geotécnicos
- EN 1998-6. Torres, mástiles y chimeneas

EUROCÓDIGO 9: Proyecto de estructuras de aleación de aluminio

- EN 1999-1-1. Reglas generales
- EN 1999-1-2. Estructuras sometidas al fuego
- EN 1999-1-3. Estructuras sometidas a fatiga
- EN 1999-1-4. Condiciones para láminas conformadas en frío
- EN 1999-1-5. Estructuras laminares

“Manual para el cálculo de Tablestacas”. Ministerio de Obras Públicas y Urbanismo

NTE “Norma Tecnológica de la Edificación”

ROM 0.5-94 “Recomendaciones Geotécnicas para el proyecto de Obras marítimas y Portuarias” . Ministerio de Obras Públicas y Urbanismo (ROM 0.5-94, ROM 05-05)

ROM 0.2-90. “Acciones en el Proyecto de Obras Marítimas y Portuarias en lo que respecta a la acción del viento”

ROM 0.4-95 “Acciones climáticas II: Viento” . Ministerio de Obras Públicas y Urbanismo

7 Declaració de compliment dels documents bàsics

En el disseny i anàlisi dels elements estructurals descrits en el present document s’ha atès a totes les exigències i requeriments estipulats en el Codi Tècnic de l’Edificació (CTE), i en particular als Documents Bàsics que es citen a continuació:

- DB-SE, “Documento Básico SE Seguridad estructural”
- DB-SE-AE, “Documento Básico SE Seguridad estructural Acciones en la edificación”
- DB-SE-C, “Documento Básico SE Seguridad estructural Cimientos”
- DB-SE-A, “Documento Básico SE Seguridad estructural Acero”
- DB-SE-F, “Documento Básico SE Seguridad estructural Fábrica”
- DB-SE-SI, “Documento Básico Seguridad en caso de Incendio”

8 Annex de càlcul. Nous Vestuaris

Per a dimensionar les encavallades de fusta de la coberta dels vestidors s'han calculat els diferents tipus d'aquestes per separat tenint en compte les càrregues en les testeres.

8.1 Estat de carregues

Estats de càrrega		
Coberta		
Pes Propi del forjat	G1 (kN/m2)	1,00
Càrregues Permanents	G2 (kN/m2)	1,00
Sobrecàrregues (Ús)	Q (kN/m2)	0,40
Neu	Q (kN/m2)	0,40

CSV: 84a31d70-caae-4197-95e0-1220e1d4058b
Aquest document és Còpia en paper autèntica segons l'article 27 de la Llei 39/2015 de 2 d'octubre. La seva autenticitat pot ser comprovada a l'adreça https://...

8.2 Combinacions de càlcul

Es consideren les següents combinacions de càlcul:

ELS fa referencia a les combinacions per les comprovacions en estat límit de servei. En aquest cas deformacions.

ELU fa referencia a les combinacions per les comprovacions en estat límit últim.

Combinacions de càlcul (CTE-DB SE AE)

	G1	G2	Q
Estat Límit de Servei (ELS)	1,00	1,00	1,00
Estat Límit Últim (ELU)	1,35	1,35	1,50

Es calculen els esforços de càlcul en ELS i ELU

8.3 Encavallada tipus 1


La llum de les biguetes del forjat que carrega sobre els encavallades és 2.70 metres a una banda i 2.70 metres a un altre banda. Es considera un ample tributari total de 2.70m.

Es considera el següent estat de càrregues:


Estats de càrrega

Coberta		
Pes Propi del forjat	G1 (kN/m)	2,70
Càrregues Permanents	G2 (kN/m)	2,70
Sobrecàrregues (Ús)	Q (kN/m)	1,00
Neu	Q (kN/m)	1,00

La Encavallada queda amb el següent diagrama de càrregues en ELS (kN):

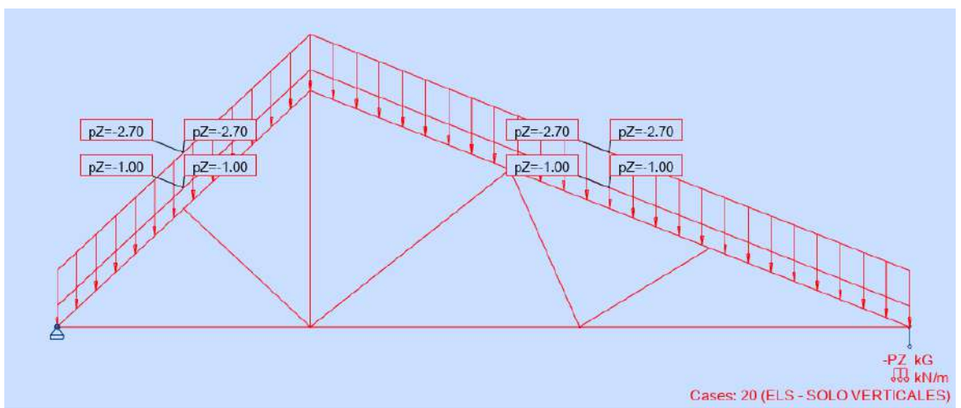


S'obté el següent diagrama de deformacions en ELS (mm):

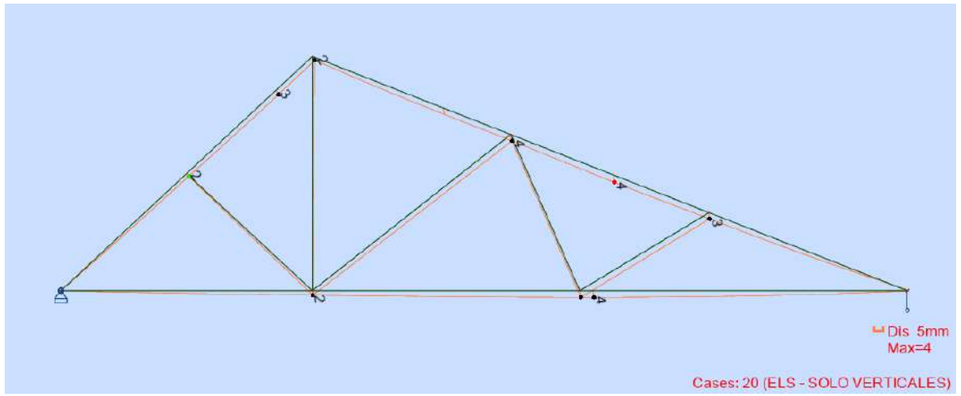


S'obté els següents diagrames de esforços:

Axils en ELU (kN):

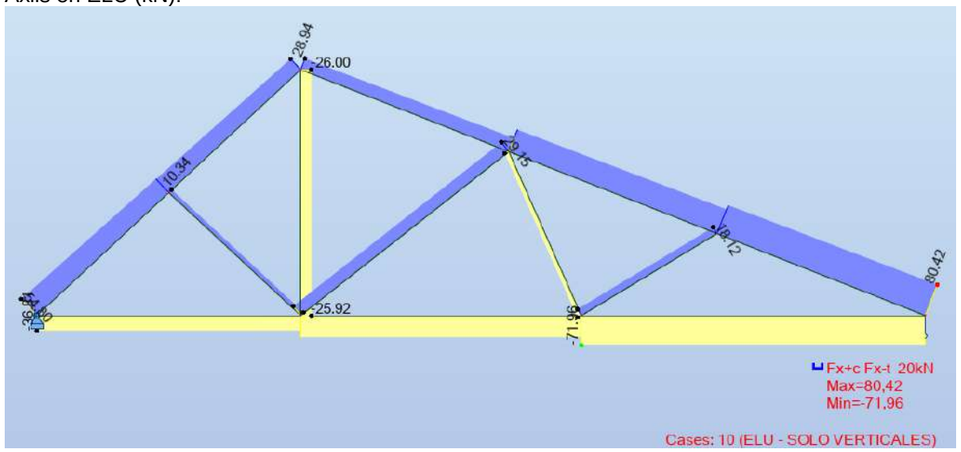


Moments en ELU (kNm):

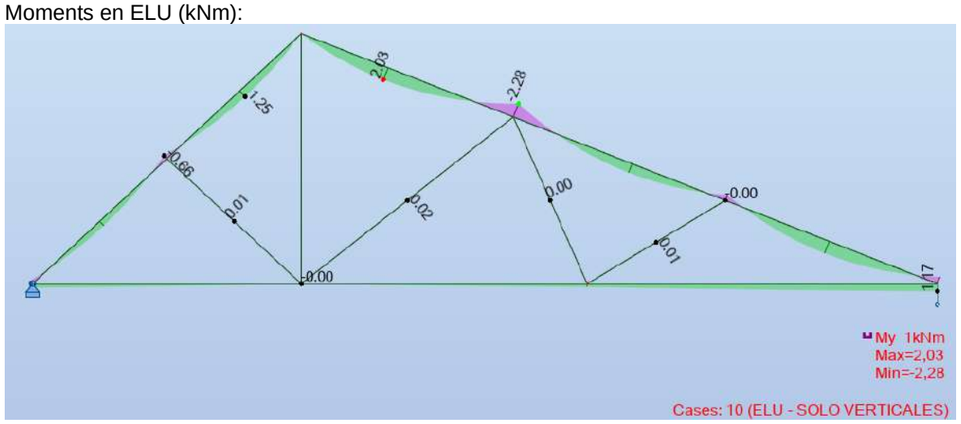

CSV: 94a31d70-cade-4197-95e0-1220e1d4058b
Aquest document és còpia en paper autèntica segons l'article 27 de la Llei 39/2015 de 2 d'octubre. La seva autenticitat pot ser comprovada a l'adreça https://...

otherstructures
structural engineering consultants

Tallants en ELU (kN):

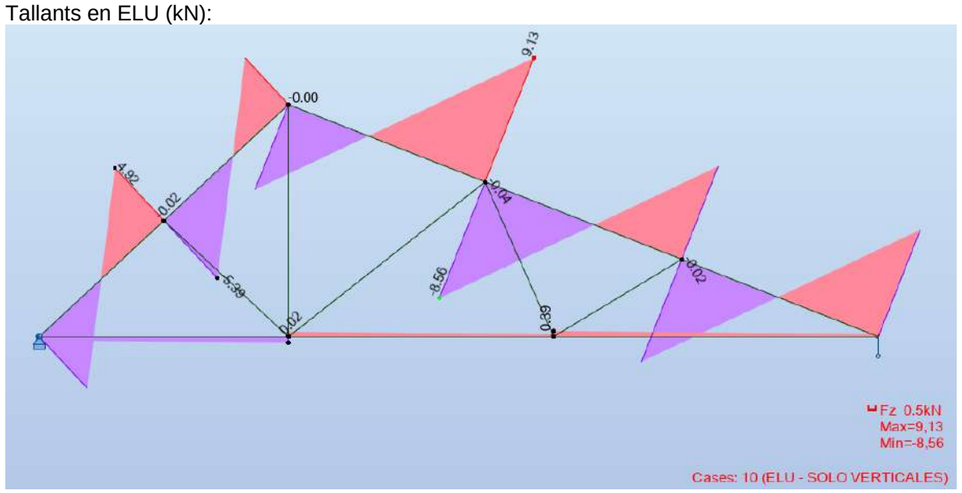

Es comprova els perfils de la encavallada a moment i tallant en ELU:

Member		Section	Material	Lay	Laz	Ratio	Case
16 Cordon superi	OK	V 12x16	C24	34.16	46.19	0.54	10 ELU - SOLO VER
20 Timber Beam	OK	V 12x16	C24	137.05	182.73	0.52	10 ELU - SOLO VER
21 Timber Beam	OK	V 10x10	C24	65.37	65.37	0.38	10 ELU - SOLO VER
15 Cordon superi	OK	V 12x16	C24	27.80	37.53	0.30	10 ELU - SOLO VER
18 Timber Beam	OK	V 10x10	C24	60.62	60.62	0.26	10 ELU - SOLO VER
22 Timber Beam	OK	V 10x10	C24	39.11	39.11	0.14	10 ELU - SOLO VER
23 Timber Beam	OK	V 10x10	C24	44.20	44.20	0.11	10 ELU - SOLO VER
19 Timber Beam	OK	V 10x10	C24	44.49	44.49	0.09	10 ELU - SOLO VER

S'obté un rati d'aprofitament màxim de 0.54, això indica, al ser inferiors a 1.00, que el dimensionat es correcte.

8.4 Encavallada tipus 2


La llum de les biguetes del forjat que carrega sobre els encavallades és de 0,00 metres en el carener i a la base, a una banda 4.50 metres i 2.70 metres a un altre banda. Es considera un ample tributari total de 3.60m a la base i 0,00m en en el carener.

Es considera el següent estat de càrregues:


Estats de càrrega

Coberta		BASE	CARENER
Pes Propi del forjat	G1 (kN/m)	3.60	0.00
Càrregues Permanents	G2 (kN/m)	3.60	0,00
Sobrecàrregues (Ús)	Q (kN/m)	1,45	0,00
Neu	Q (kN/m)	1,45	0,00

La Encavallada queda amb el següent diagrama de càrregues en ELS (kN):

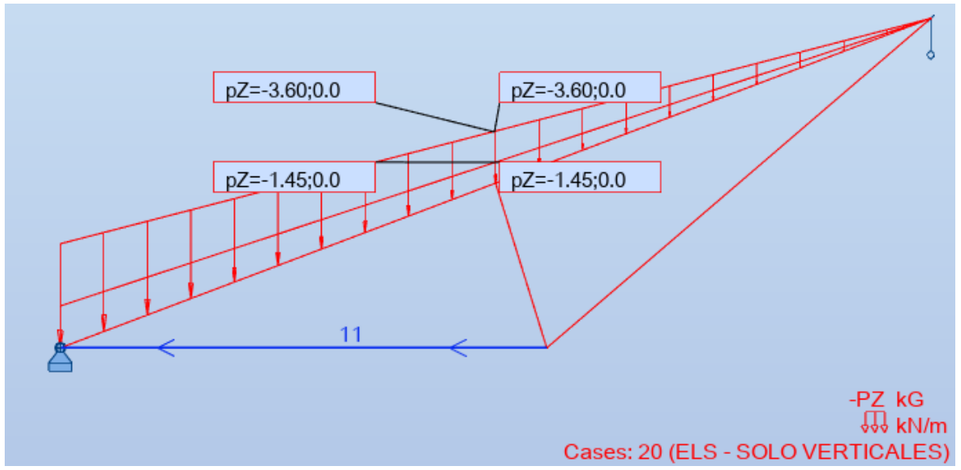


S'obté el següent diagrama de deformacions en ELS (mm):

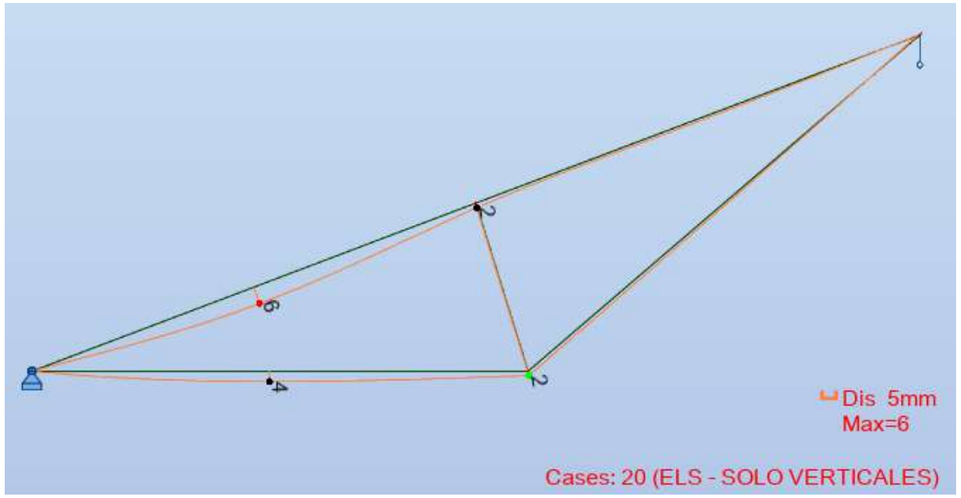


CSV: 84a31d70-cace-4197-85e0-1220e1d4058b
Aquest document és còpia en paper autèntica segons l'article 27 de la Llei 39/2015 de 2 d'octubre. La seva autenticitat pot ser comprovada a l'adreça https://...

S'obté els següents diagrames de esforços:


Axils en ELU (kN):

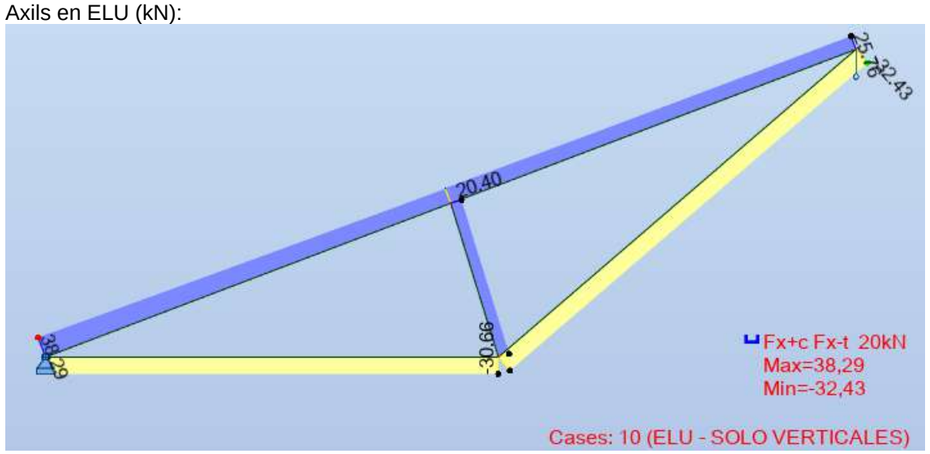

Moments en ELU (kNm):

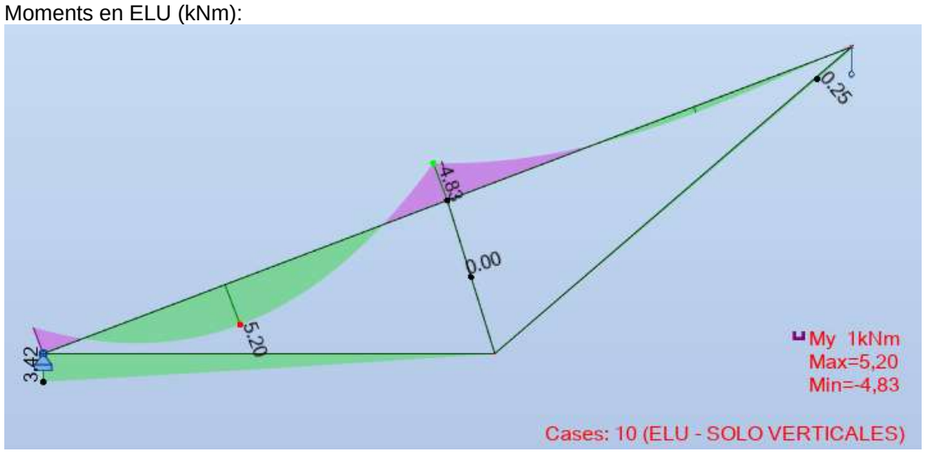

Tallants en ELU (kN):

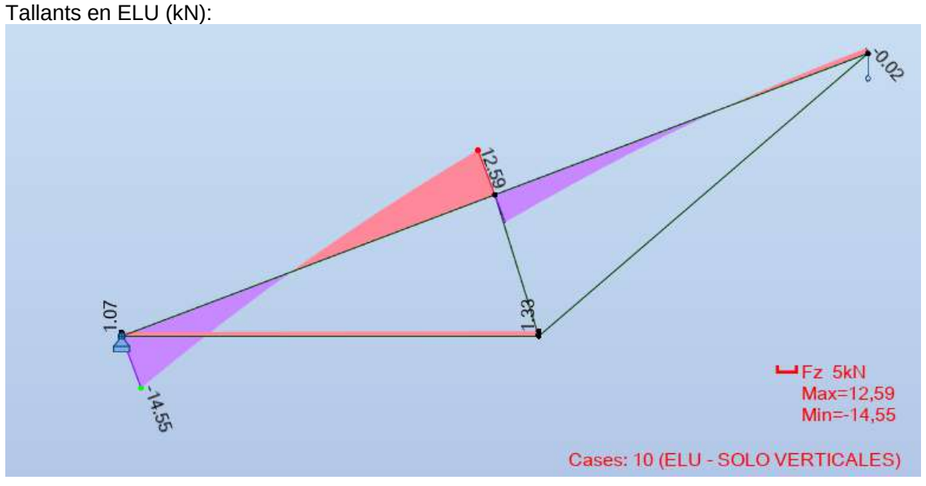

Es comprova els perfils de la encavallada a moment i tallant en ELU:

Member		Section	Material	Lay	Laz	Ratio	Case
10 Cordon superi	OK	V 12x16	C24	59.03	79.39	0.78	10 ELU - SOLO VER
11 Timber Beam	OK	V 12x16	C24	61.70	82.27	0.56	10 ELU - SOLO VER
12 Timber Beam	OK	V 12x16	C24	64.18	85.57	0.20	10 ELU - SOLO VER
13 Timber Beam	OK	V 10x10	C24	35.01	35.01	0.16	10 ELU - SOLO VER

S'obté un rati d'aprofitament màxim de 0.78, això indica, al ser inferiors a 1.00, que el dimensionat es correcte.

8.5 Encavallada tipus 3


La llum de les biguetes del forjat que carrega sobre els encavallades és de 0,00 metres en el carener i a la base, a una banda 2.00 metres i 2.70 metres a un altre banda. Es considera un ample tributari total de 2.35m a la base i 0,00m en en el carener.

Es considera el següent estat de càrregues:

Estats de càrrega


Coberta		BASE	CARENER
Pes Propi del forjat	G1 (kN/m)	2.35	0.00
Càrregues Permanents	G2 (kN/m)	2.35	0,00
Sobrecàrregues (Ús)	Q (kN/m)	1,00	0,00
Neu	Q (kN/m)	1,00	0,00

La Encavallada queda amb el següent diagrama de càrregues en ELS (kN):

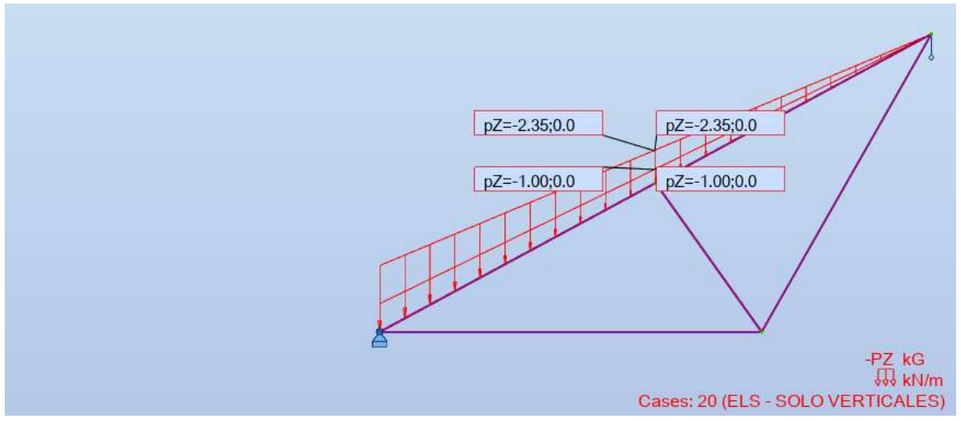


S'obté el següent diagrama de deformacions en ELS (mm):

CSV: 84a31d70-caae-4197-95a0-1220e1d4058b
Aquest document és Còpia en paper autèntica segons l'article 27 de la Llei 39/2015 de 2 d'octubre. La seva autenticitat pot ser comprovada a l'adreça https://...

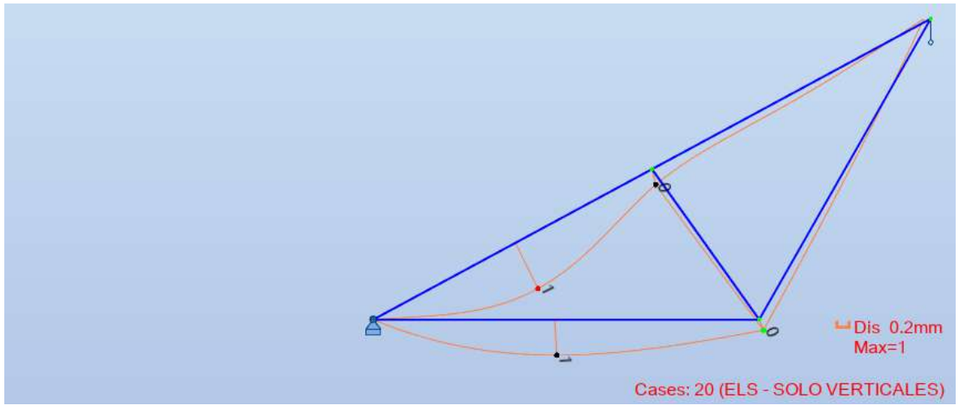


S'obté els següents diagrames de esforços:


Axils en ELU (kN):

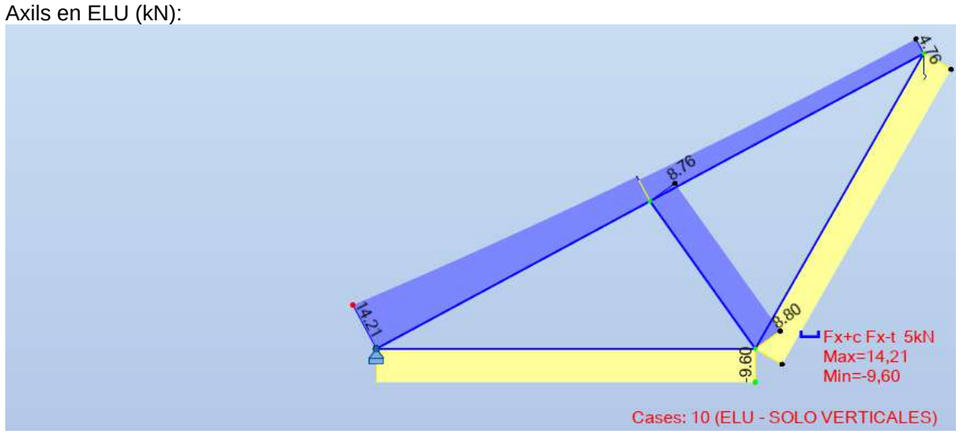

Moments en ELU (kNm):

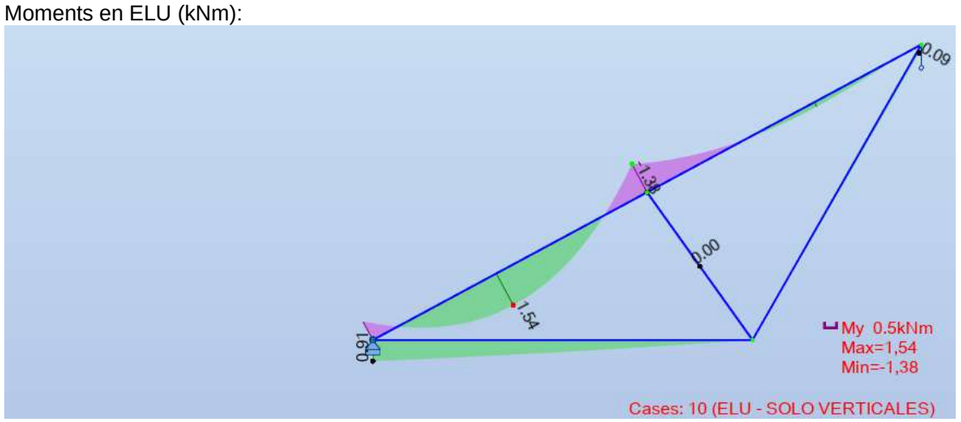

Tallants en ELU (kN):

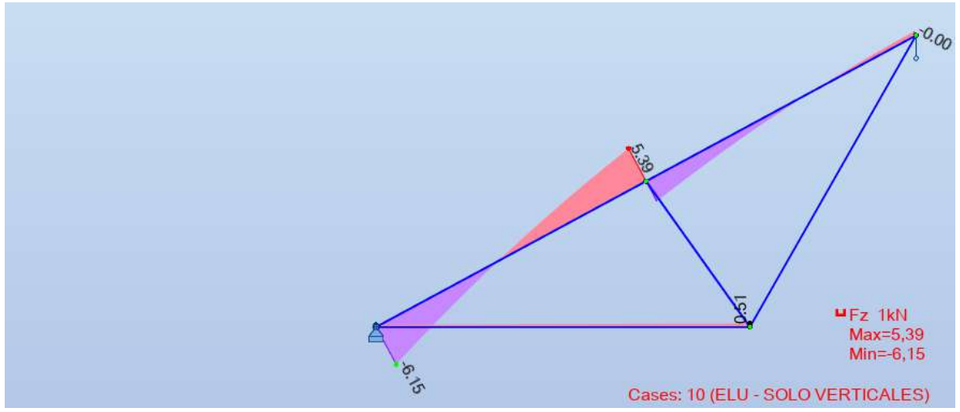

Es comprova els perfils de la encavallada a moment i tallant en ELU:

Member	Section	Material	Lay	Laz	Ratio	Case
6 Timber Beam a	OK V 12x16	C24	79.92	106.56	0.31	10 ELU - SOLO VER
7 Timber Beam a	OK V 12x16	C24	48.71	64.95	0.16	10 ELU - SOLO VER
9 Timber Beam a	OK V 10x10	C24	37.25	37.25	0.07	10 ELU - SOLO VER
8 Timber Beam a	OK V 12x16	C24	43.64	58.18	0.06	10 ELU - SOLO VER

S'obté un rati d'aprofitament màxim de 0.31, això indica, al ser inferiors a 1.00, que el dimensionat es correcte.

8.6 Encavallada tipus 4

La llum de les biguetes del forjat que carrega sobre els encavallades és de 0,00 metres en el carener i a la base, a una banda 4.50 metres i 2.00 metres a un altre banda. Es considera un ample tributari total de 3.25m a la base i 0,00m en el carener.


Es considera el següent estat de càrregues:

Estats de càrrega


Coberta		BASE	CARENER
Pes Propi del forjat	G1 (kN/m)	3.25	0.00
Càrregues Permanents	G2 (kN/m)	3.25	0,00
Sobrecàrregues (Ús)	Q (kN/m)	1.30	0,00
Neu	Q (kN/m)	1.30	0,00

La Encavallada queda amb el següent diagrama de càrregues en ELS (kN):

CSV: 94a31d70-cae-4197-95e0-1220e1d4058b
Aquest document és Còpia en paper autèntica segons l'article 27 de la Llei 39/2015 de 2 d'octubre. La seva autenticitat pot ser comprovada a l'adreça https://...

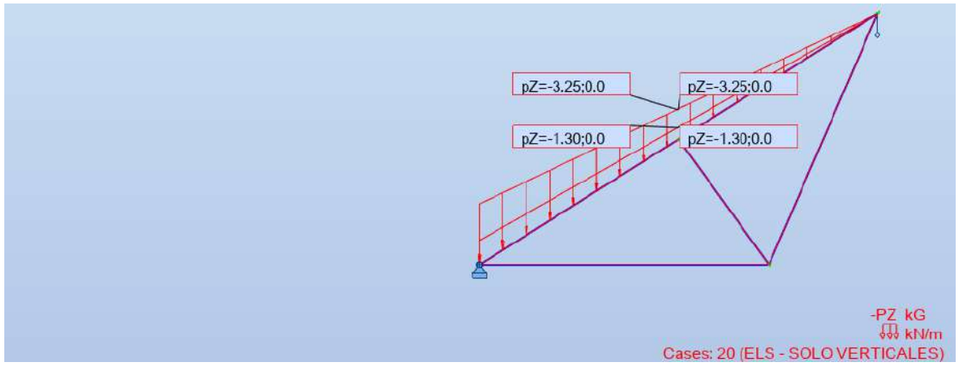


S'obté el següent diagrama de deformacions en ELS (mm):

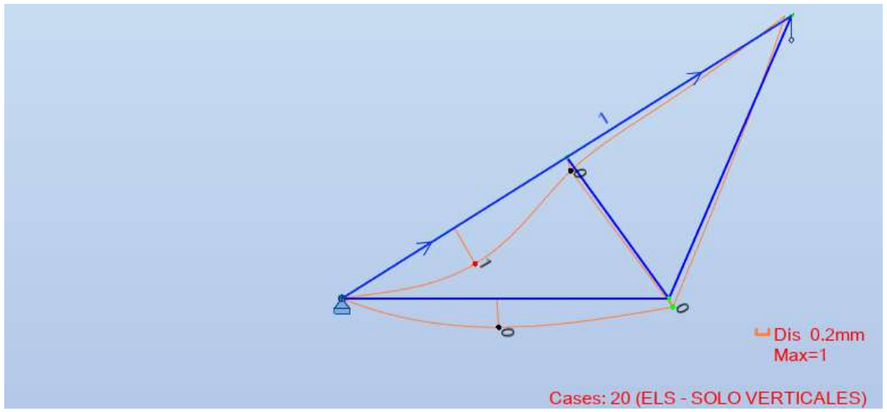


S'obté els següents diagrames de esforços:


Axils en ELU (kN):

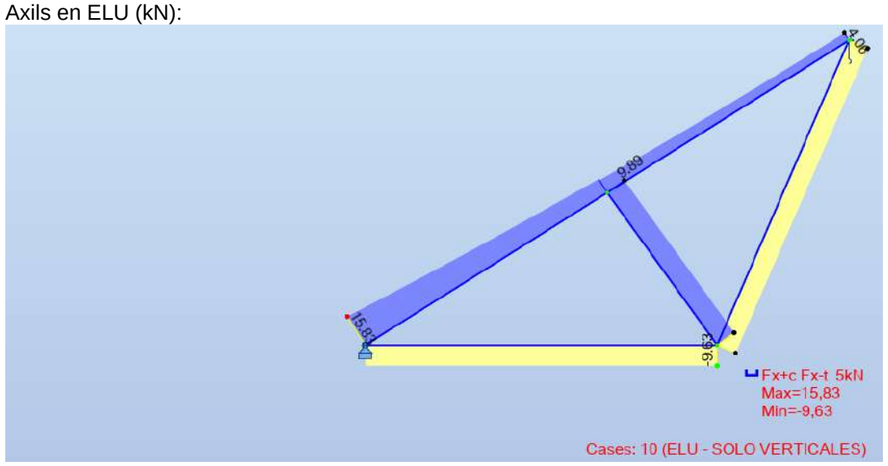

Moments en ELU (kNm):

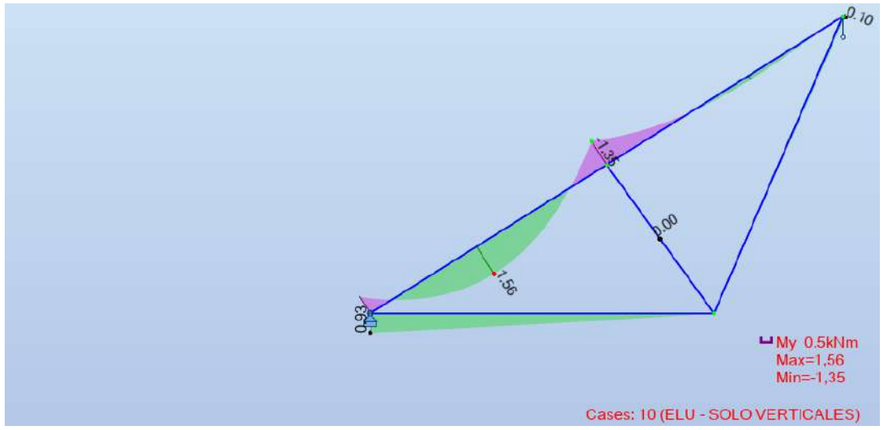

Tallants en ELU (kN):

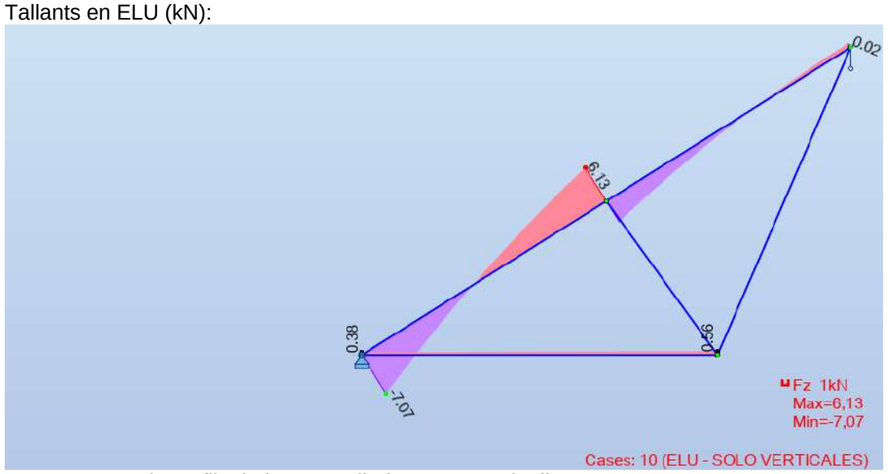

Es comprova els perfils de la encavallada a moment i tallant en ELU:

Member	Section	Material	Lay	Laz	Ratio	Case
1 Timber Beam a	OK V 12x16	C24	70.34	93.79	0.32	10 ELU - SOLO VER
3 Timber Beam a	OK V 12x16	C24	43.30	57.74	0.16	10 ELU - SOLO VER
5 Timber Beam a	OK V 10x10	C24	36.97	36.97	0.08	10 ELU - SOLO VER
4 Timber Beam a	OK V 12x16	C24	40.82	54.43	0.06	10 ELU - SOLO VER

S'obté un rati d'aprofitament màxim de 0.32, això indica, al ser inferiors a 1.00, que el dimensionat es correcte.

8.7 Encavallada tipus 5 (Encavallada 1 al tester)

CSV 84a31d70-caae-4197-95e0-1220d1d4058b
Aquest document és Còpia en paper autèntica segons l'article 27 del RD 1065/2015 de 27 de novembre. La seva autenticitat pot ser comprovada a l'adreça https://...

otherstructures
structural engineering consultants

La llum de les biguetes del forjat que carrega sobre els encavallades és de 2.70 metres a una banda i 0,00 a un altre banda en el carener; i a la base, a una banda 2.70 metres i 2.70 metres a un altre banda. Es considera un ample tributari total de 2.70m a la base i 1.35m en el carener.


A més es tenen en compte les reaccions de les encavallades 2,3 i 4 en el carener

Es considera el següent estat de càrregues:


Estats de càrrega

Coberta		BASE	CARENER
Pes Propi del forjat	G1 (kN/m)	2,70	1,35
Càrregues Permanents	G2 (kN/m)	2,70	1,35
Sobrecàrregues (Ús)	Q (kN/m)	1,00	0,50
Neu	Q (kN/m)	1,00	0,50
Reaccions Encavallades			
Pes Propi del forjat	G1 (kN/m)	7,50	
Càrregues Permanents	G2 (kN/m)	6,25	
Sobrecàrregues (Ús)	Q (kN/m)	2,60	
Neu	Q (kN/m)	2,60	

La Encavallada queda amb el següent diagrama de càrregues en ELS (kN):

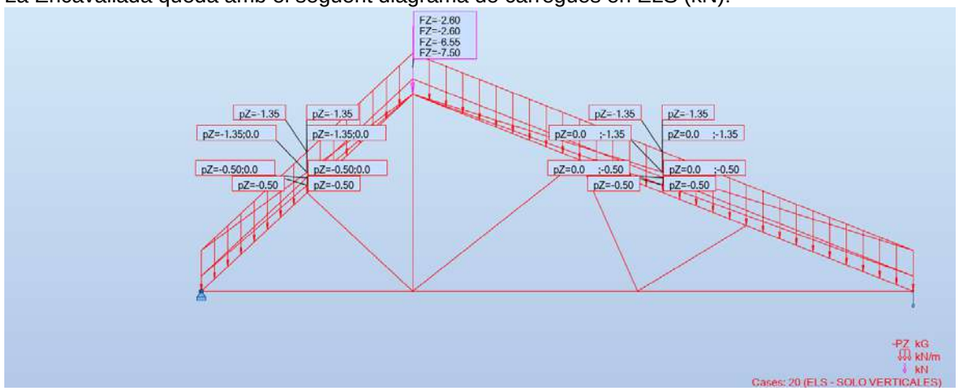


S'obté el següent diagrama de deformacions en ELS (mm):

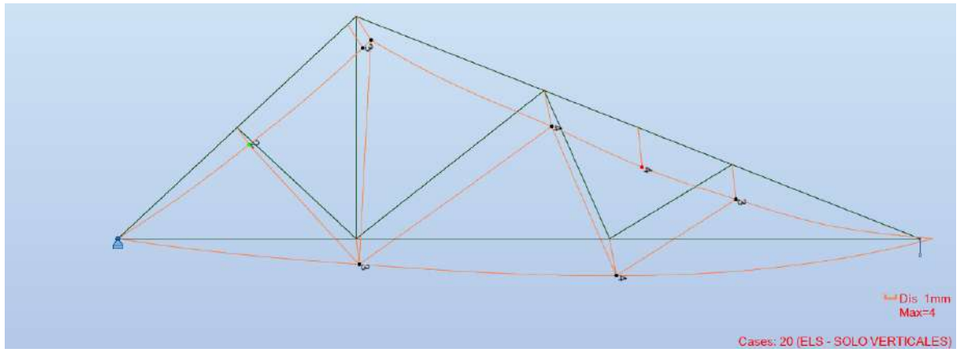


S'obté els següents diagrames de esforços:

Axils en ELU (kN):

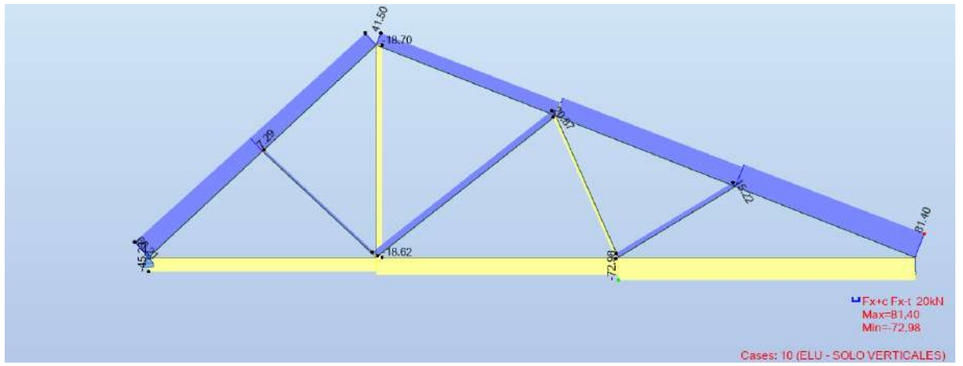


Moments en ELU (kNm):

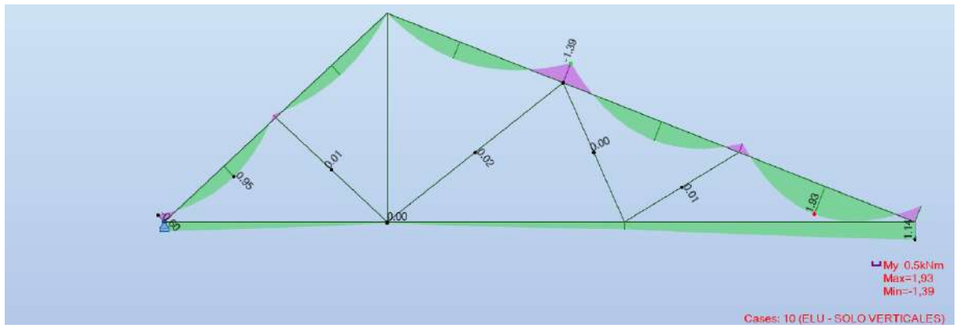

Tallants en ELU (kN):

CSV: 84a31d70-caae-4197-85a0-1220e1d4058b
Aquest document és Còpia en paper autèntica segons l'article 27 de la Llei 39/2015 de 2 d'octubre. La seva autenticitat pot ser comprovada a l'adreça https://...

otherstructures
structural engineering consultants

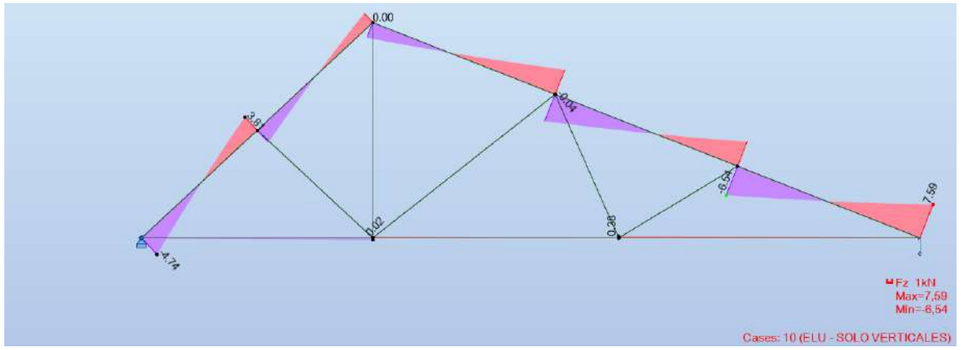

Es comprova els perfils de la encavallada a moment i tallant en ELU:

Member	Section		Material	Lay	Laz	Ratio	Case
2 Cordon superio	OK	V 12x16	C24	34.16	46.19	0.53	10 ELU - SOLO VER
25 Timber Beam	OK	V 12x16	C24	137.05	182.73	0.52	10 ELU - SOLO VER
14 Cordon superi	OK	V 12x16	C24	27.80	37.53	0.35	10 ELU - SOLO VER
26 Timber Beam	OK	V 10x10	C24	65.37	65.37	0.27	10 ELU - SOLO VER
17 Timber Beam	OK	V 10x10	C24	60.62	60.62	0.19	10 ELU - SOLO VER
27 Timber Beam	OK	V 10x10	C24	39.11	39.11	0.12	10 ELU - SOLO VER
28 Timber Beam	OK	V 10x10	C24	44.20	44.20	0.09	10 ELU - SOLO VER
24 Timber Beam	OK	V 10x10	C24	44.49	44.49	0.06	10 ELU - SOLO VER

S’obté un rati d’aprofitament màxim de 0.53, això indica, al ser inferiors a 1.00, que el dimensionat es correcte.

CSV: 84a31d70-caae-4197-95e0-1220e1d4058b
Aquest document és còpia en paper autèntica segons l’article 27 de la Llei 39/2015 de 2 d’octubre. La seva autenticitat pot ser comprovada a l’adreça https://...

9 Annex de càlcul. Estructura Existent

9.1 Introducció

Es preveu la instal·lació d'una nova envolvent al voltant de la pista esportiva existent que alterarà les condicions de càrregues de l'estructura. En aquest sentir es preveu:

- No s'altera la carga vertical de la coberta.
- La coberta rebrà una succió inferior ja que deixa de ser una pèrgola parcialment bloquejada (que incrementa considerablement les càrregues de succió)
- Les càrregues de vent laterals si que s'incrementen. D'una revisió inicial de l'estructura es preveu que les càrregues de transversals les absorbeixin els pilars actuant en voladís i en el sentit longitudinal el sistema de pilars i arriostraments de les façanes laterals.

A part d'això, s'observen una parell de deficiències de la construcció de l'estructura respecte al projecte original (p.e. arriostrament no arribant a pòrtics laterals) per les que es proposaran millores.

9.2 Estat de càrregues.

En base a la informació disponible, i davant el nou estat de càrregues, l'estructura tindrà el següent estat de càrregues:

9.2.1 Càrregues Verticals

Com es comenta anteriorment no hi ha una alteració de l'estat de càrregues

Estat de Càrregues (kN/m2)

Estat de Càrregues	PP	PERM	US	NEU
Pes Propi Corretges	0.25			
Pes Propi Acabats		0.25		
Us			0.40	
Neu				0.60
Total	**0.25**	**0.25**	**0.40**	**0.60**

CSV: 94a31d70-cae4-4197-85e0-1220e1d4058b
Aquest document és còpia en paper autèntica segons l'article 27 de la Llei 39/2015 de 2 d'octubre. La seva autenticitat pot ser comprovada a l'adreça https://...

9.2.2 Càrregues Horitzontals (Vent)

CÀCLUL DE PRESSIÓ DE VENT SEGONS CTE

expedient 19251 03/09/2021

Dades generals (DB-SE-AE p23)

zona =	C	Neteja
# plantes =	1	
h_{planta} =	10.00 m	Calcula
Període retorn =	1 anys	
Esbeltesa =	0.25	


Entorn (DB-SE-AE p24)

- I. Vora del mar o d'un llac, amb una superfície d'aigua en la direcció del vent de almenys 5km de longitud
- II. Terreny rural pla sense obstacles i arbrat d'importancia
- III. Zona rural accidentada o plana amb alguns obstacles aillats, com ara arbres o construccions petites
- (•) IV. Zona urbana en general, industrial o forestal
- V. Centre de negocis de grans ciutats, amb edificis en altura

Planta	z (m)	F	c_e	c_p	c_s	$q_{e,p}$ (kN/m²)	$q_{e,s}$ (kN/m²)	$p_{e,p}$ (kN/ml)	$p_{e,s}$ (kN/ml)
1	10.00	0.77	1.78	0.70	-0.30	0.11	-0.05	1.10	-0.47

Aplicant els coeficients establerts al CTE s'estableixen les següents càrregues de vent:


Tabla D.3 Paramentos verticales

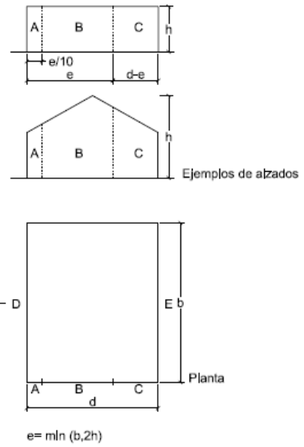

A (m^2)	h/d	Zona (según figura), -45º < θ < 45º				
		A	B	C	D	E
≥ 10	5	-1,2	-0,8	-0,5	0,8	-0,7
	1	"	"	"	"	-0,5
	≤ 0,25	"	"		0,7	-0,3
5	5	-1,3	-0,9	-0,5	0,9	-0,7
	1	"	"	"	"	-0,5
	≤ 0,25	"	"	"	0,8	-0,3
2	5	-1,3	-1,0	-0,5	0,9	-0,7
	1	"	"	."	"	-0,5
	≤ 0,25	"	"	"	0,7	-0,3
≤ 1	5	-1,4	-1,1	-0,5	1,0	-0,7
	1	"	"	"	"	-0,5
	≤ 0,25	"	"	"	"	-0,3

Tabla D.6 Cubiertas a dos aguas

a) Dirección del viento -45º ≤ θ ≤ 45º

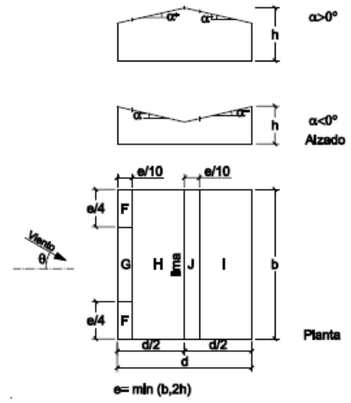

Pendiente de la cubierta α	A (m^2)	Zona (según figura) F	G	H	I	J
-45°	≥ 10	-0,6	-0,6	-0,8	-0,7	-1
	≤ 1	-0,6	-0,6	-0,8	-0,7	-1,5
-30°	≥ 10	-1,1	-0,8	-0,8	-0,6	-0,8
	≤ 1	-2	-1,5	-0,8	-0,6	-1,4
-15°	≥ 10	-2,5	-1,3	-0,9	-0,5	-0,7
	≤ 1	-2,8	-2	-1,2	-0,5	-1,2
-5°	≥ 10	-2,3	-1,2	-0,8	0,2 -0,6	0,2 -0,6
	≤ 1	-2,5	-2	-1,2	0,2 -0,6	0,2 -0,6
5°	≥ 10	-1,7 +0,0	-1,2 +0,0	-0,6 +0,0	-0,6	0,2 -0,6
	≤ 1	-2,5 +0,0	-2 +0,0	-1,2 +0,0	-0,6	0,2 -0,6
15°	≥ 10	-0,9 0,2	-0,8 0,2	-0,3 0,2	-0,4 +0,0	-1 +0,0
	≤ 1	-2 0,2	-1,5 0,2	-0,3 0,2	-0,4 +0,0	-1,5 +0,0
30°	≥ 10	-0,5 0,7	-0,5 0,7	-0,2 0,4	-0,4 0	-0,5 0
	≤ 1	-1,5 0,7	-1,5 0,7	-0,2 0,4	-0,4 0	-0,5 0
45°	≥ 10	-0,0 0,7	-0,0 0,7	-0,0 0,6	-0,2 +0,0	-0,3 +0,0
	≤ 1	-0,0 0,7	-0,0 0,7	-0,0 0,6	-0,2 +0,0	-0,3 +0,0
60°	≥ 10	0,7	0,7	0,7	-0,2	-0,3
	≤ 1	0,7	0,7	0,7	-0,2	-0,3
75°	≥ 10	0,8	0,8	0,8	-0,2	-0,3
	≤ 1	0,8	0,8	0,8	-0,2	-0,3

Qvertical pressió = 0.52 x 1.80 x 0.70 = 0.66 kN/m2

Qvertical succió = 0.52 x 1.80 x 0.30 = 0.28 kN/m2


Q coberta succió = 0.52 x 1.80 x 0.6 = 0.56 kN/m2

CSV: 84a31d70-caae-4197-95a0-1220e1d4058b
Aquest document és Còpia en paper autèntica segons l'article 27 de la Llei 39/2015 de 2 d'octubre. La seva autenticitat pot ser comprovada a l'adreça https://...

9.3 Comprovacions Estructura Existent


9.3.1 Model de càlcul.

S'ha creat un model de càlcul en Robot per millorar el càlcul:

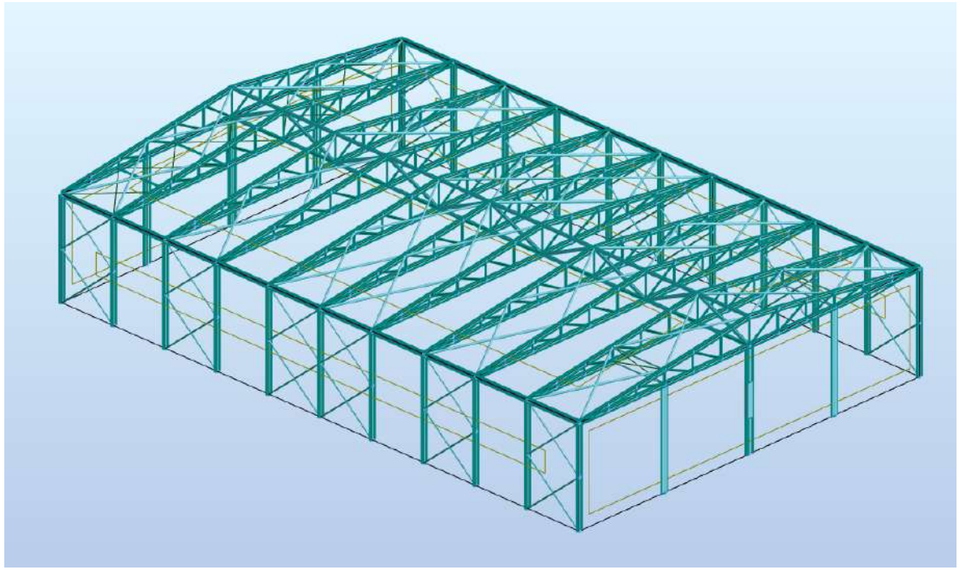

9.3.2 Càrregues al Model


Pes Propi

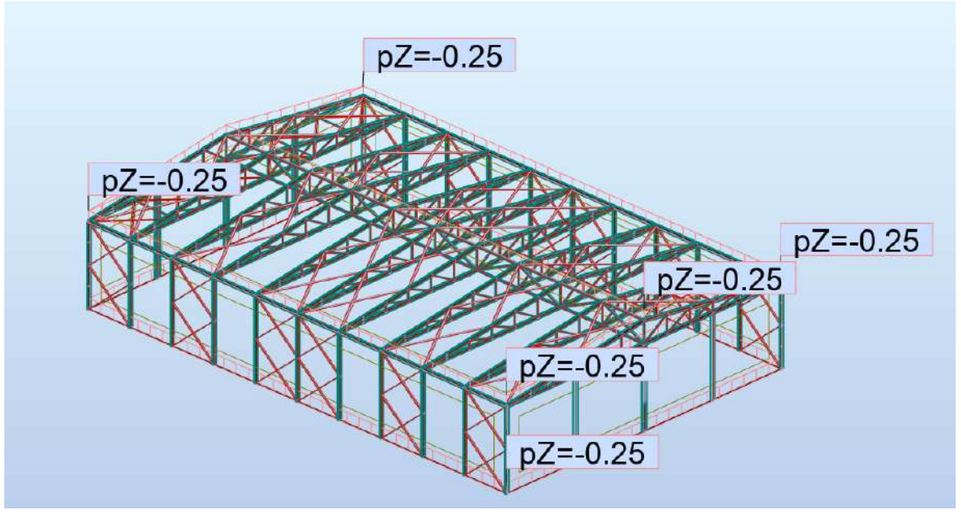

CSV 84a31d70-caae-4197-95e0-1220e1d4058b
Aquest document és Còpia en paper autèntica segons l'article 27 de la Llei 39/2015 de 2 d'octubre. La seva autenticitat pot ser comprovada a l'adreça https://...

otherstructures
structural engineering consultants

Permanent

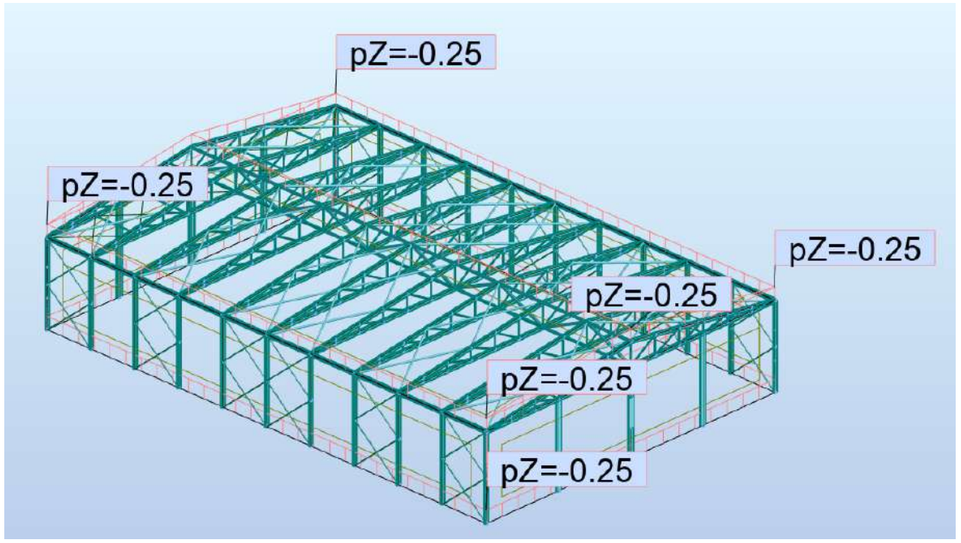


Us


CSV: 84a31d70-cae4-4197-85a0-1220e1d4058b
Aquest document és Còpia en paper autèntica segons l'article 27 de la Llei 39/2015 de 2 d'octubre. La seva autenticitat pot ser comprovada a l'adreça https://...

otherstructures
structural engineering consultants

Neu

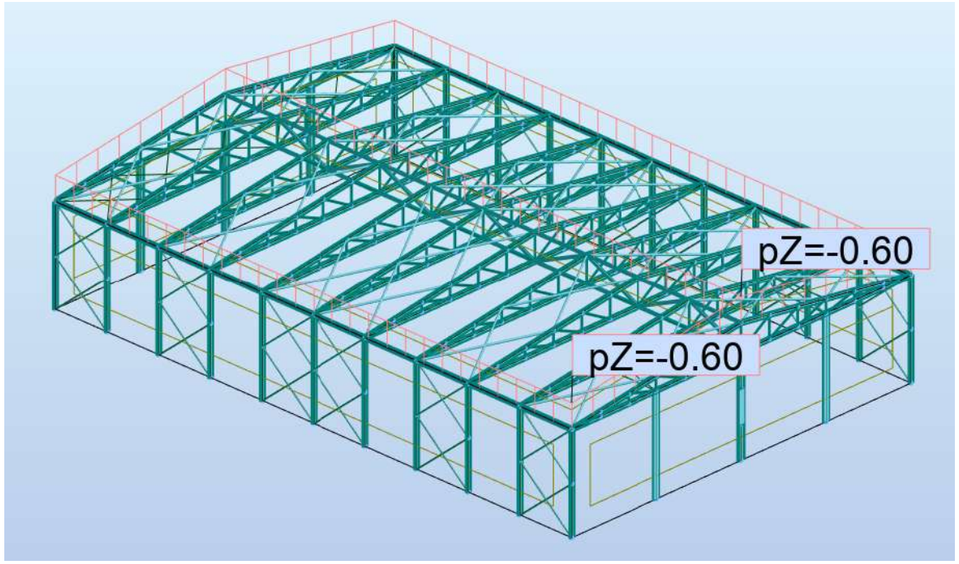


Vxx

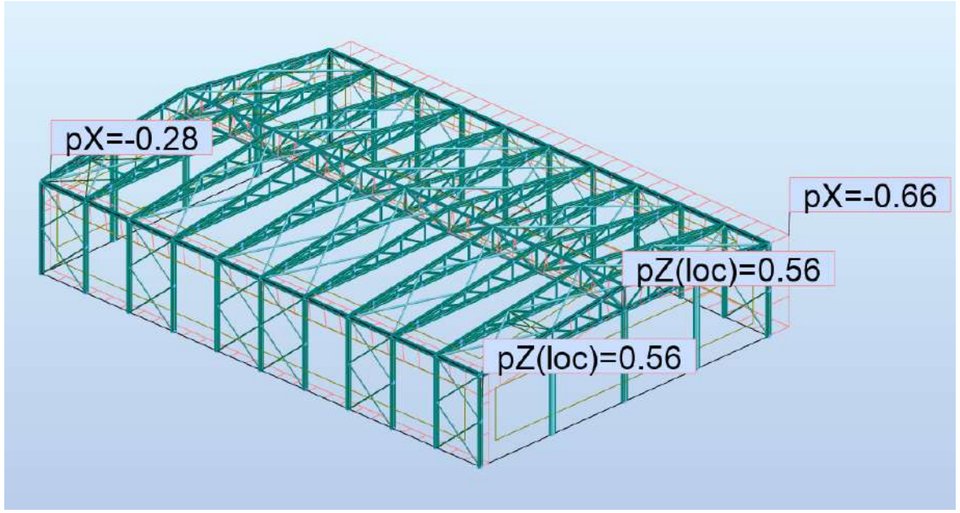


CSV: 84a31d70-caae-4197-9540-1220e1d4058b
Aquest document és Còpia en paper autèntica segons l'article 27 del Llei 39/2015 de 2 d'octubre. La seva autenticitat pot ser comprovada a l'adreça https://...

Vyy

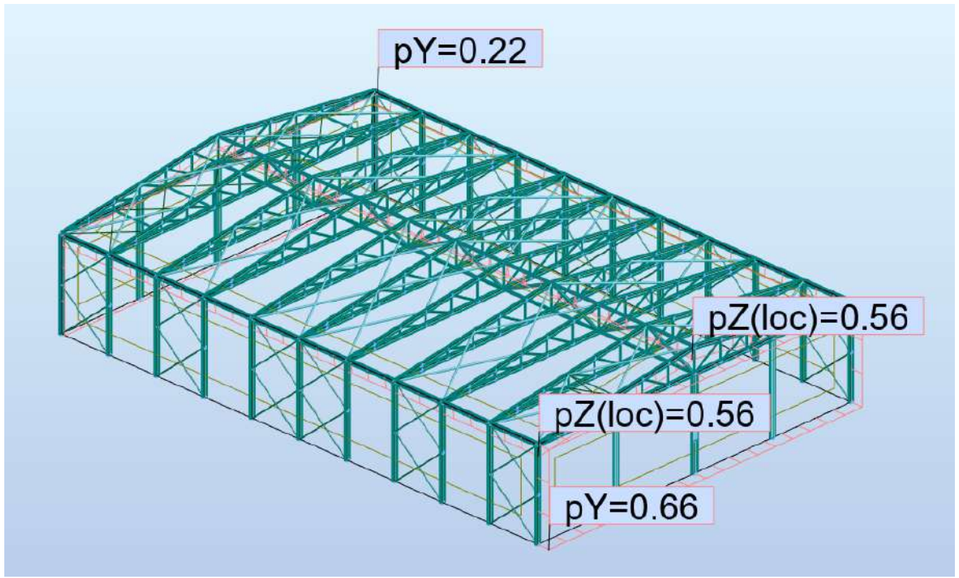

9.3.3 Comprovacions Pòrtic Tipus


Deformacions

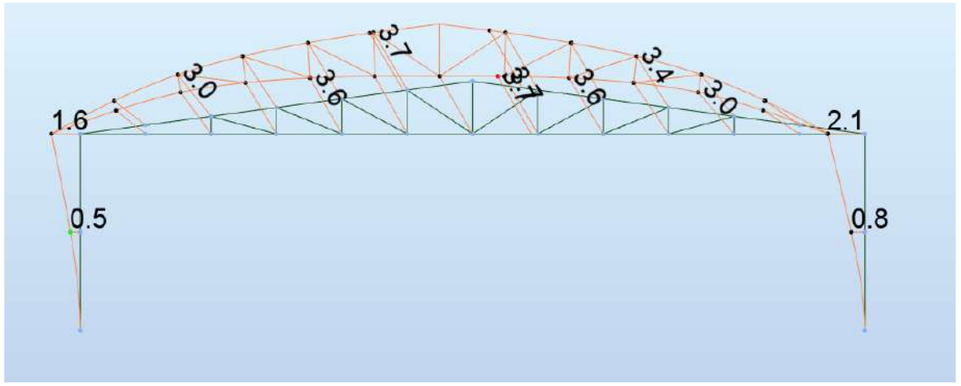


H/500 – OK

CSV: 84a31d70-caae-4197-85e0-1220e1d4058b
Aquest document és còpia en paper autèntica segons l'article 27 de la Llei 39/2015 de 2 d'octubre. La seva autenticitat pot ser comprovada a l'adreça https://...


Melu

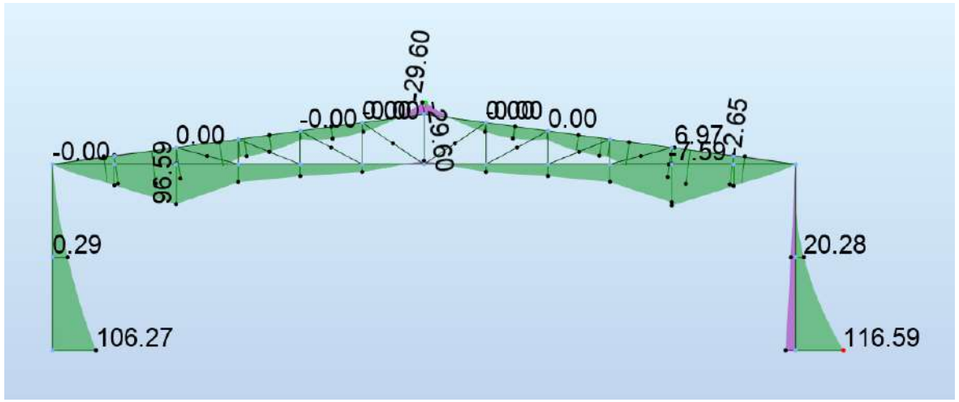

Aelu

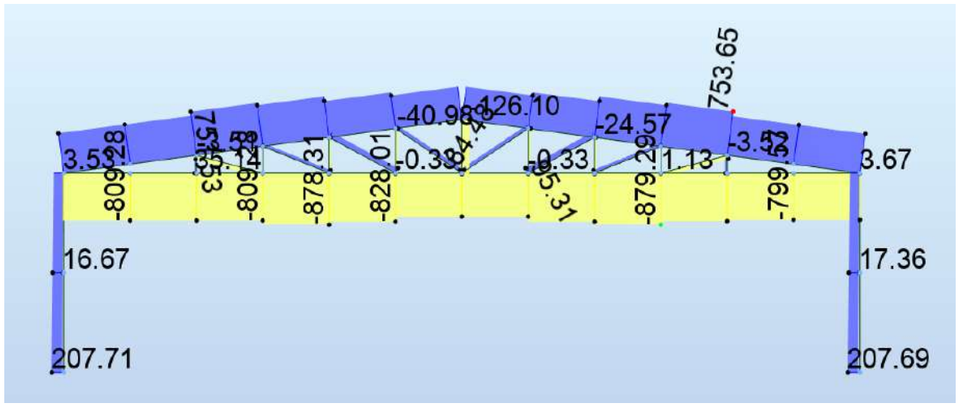

Velu

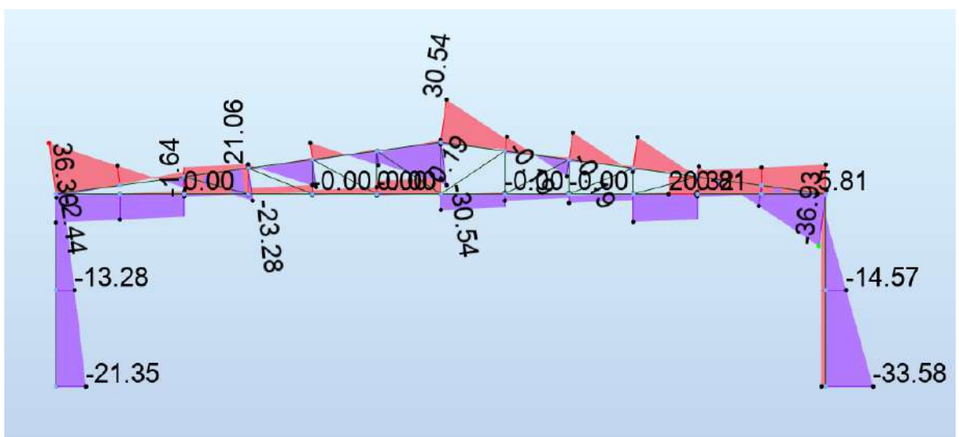

Comprovació de pilars

CALCULOS DE LAS ESTRUCTURAS DE ACERO

NORMA: *UNE-EN 1993-1:2013/A1:2014, Eurocode 3: Design of steel structures.*
TIPO DE ANÁLISIS: Verificación de las barras

GRUPO:
BARRA: 2102 Lyy1 Lzz 0.5_2102 **PUNTOS:** 1 **COORDENADA:** x = 0.00 L = 0.00 m

---

CARGAS:
Caso de carga más desfavorable: 11 ELU - Vxx + Vertical (1+2)*1.35+4*1.05+5*1.50

MATERIAL:
S 275 (S 275) fy = 275.00 MPa

PARAMETROS DE LA SECCION: IPN 400

h=40.0 cm	gM0=1.00	gM1=1.00	
b=15.5 cm	Ay=70.40 cm2	Az=60.00 cm2	Ax=117.63 cm2
tw=1.4 cm	Iy=29159.50 cm4	Iz=1157.31 cm4	Ix=175.00 cm4
tf=2.2 cm	Wply=1711.41 cm3	Wplz=253.65 cm3	

FUERZAS INTERNAS Y RESISTENCIAS ULTIMAS:

N,Ed = 117.13 kN	My,Ed = 105.56 kN*m	Mz,Ed = -0.08 kN*m	Vy,Ed = -0.03 kN
Nc,Rd = 3234.80 kN	My,Ed,max = 105.56 kN*m		Mz,Ed,max = -0.08 kN*m Vy,c,Rd = 1117.70 kN
Nb,Rd = 1144.86 kN	My,c,Rd = 470.64 kN*m	Mz,c,Rd = 69.75 kN*m	Vz,Ed = -32.20 kN
	MN,y,Rd = 470.64 kN*m	MN,z,Rd = 69.75 kN*m	Vz,c,Rd = 952.63 kN
			CLASE DE LA SECCION = 1

PARAMETROS DE ALABEO:

PARAMETROS DE PANDEO:

respecto al eje y:		respecto al eje z:	
Ly = 8.00 m	Lam_y = 0.59	Lz = 4.00 m	Lam_z = 1.47
Lcr,y = 8.00 m	Xy = 0.90	Lcr,z = 4.00 m	Xz = 0.35
Lamy = 50.81	kyy = 1.03	Lamz = 127.52	kyz = 0.76

FORMULAS DE VERIFICACION:
Control de la resistencia de la sección:
N,Ed/Nc,Rd = 0.04 < 1.00 (6.2.4.(1))
My,Ed/MN,y,Rd = 0.22 < 1.00 (6.2.9.1.(2))
Mz,Ed/MN,z,Rd = 0.00 < 1.00 (6.2.9.1.(2))
(My,Ed/MN,y,Rd)^ 2.00 + (Mz,Ed/MN,z,Rd)^1.00 = 0.05 < 1.00 (6.2.9.1.(6))
Vy,Ed/Vy,c,Rd = 0.00 < 1.00 (6.2.6.(1))
Vz,Ed/Vz,c,Rd = 0.03 < 1.00 (6.2.6.(1))
Control de estabilidad global de la barra:
Lambda,y = 50.81 < Lambda,max = 210.00 Lambda,z = 127.52 < Lambda,max = 210.00 ESTABLE
N,Ed/(Xy*N,Rk/gM1) + kyy*My,Ed,max/(XLT*My,Rk/gM1) + kyz*Mz,Ed,max/(Mz,Rk/gM1) = 0.27 < 1.00 (6.3.3.(4))
N,Ed/(Xz*N,Rk/gM1) + kzy*My,Ed,max/(XLT*My,Rk/gM1) + kzz*Mz,Ed,max/(Mz,Rk/gM1) = 0.23 < 1.00 (6.3.3.(4))

Perfil correcto !!!

CSV: 94a31d70-caae-4197-95a0-1220e1d4058b
Aquest document és Còpia en paper autèntica segons l'article 27 de la Llei 39/2015 de 2 d'octubre. La seva autenticitat pot ser comprovada a l'adreça https://...

otherstructures
structural engineering consultants

Comprovació de Fonaments

Project	Spreadsheets to Eurocode 2	NG NEER & Partners		
Client	Advisory Group	Made by: RMW	Date: 03-sep-21	Page: 289
Location	Level -1 Base B1	Checked: chg	Revision: -	Job No: R68

PAD FOUNDATION DESIGN to EN 1992-1-1 : 2004 (without UK NA) — *single column base*

Originated from RCCen81.xls v4.1 on CD © 2003 - 2021 TCC


Usage: Office

MATERIALS


fck	25	MPa	d_g	20	mm	γc 1.5	concrete
fyk	500	MPa	cover	50	mm	γs 1.15	steel
Densities - Concrete	25	kN/m³	Soil	19.5	kN/m³		
Bearing pressure	200	kN/m² (net allowable increase)					
Steel class	A						

DIMENSIONS mm

BASE		COLUMN	
L =	2000	h =	500
B =	2000	b =	400
depth H =	650		
ex =	0	ey =	0

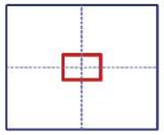

Plot (to scale)

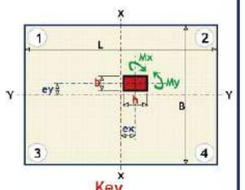


Key

COLUMN REACTIONS kN, kNm *characteristic*

	DEAD	IMPOSED	WIND
Axial (kN)	50.0		
Mx (kNm)	65.0		
My (kNm)			
Hx (kN)			
Hy (kN)			
ψ0 =	0.7		0.5

see EN 1990 - Table A1.1

STATUS VALID DESIGN

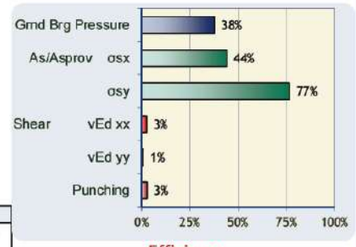

Efficiency

BEARING PRESSURES kN/m² *characteristic*

CORNER	1	2	3	4
no wind	0.0	75.5	0.0	75.5
with wind	0.0	75.5	0.0	75.5

STR/GEO max bearing pressure = 89.3 kN/m²

REINFORCEMENT

Mxx =	37.9	kNm	Myy =	10.8	kNm
b =	2000	mm	b =	2000	mm
d =	596	mm	d =	588	mm
As =	154	mm²	As =	44	mm²
Provide	*4H8 @ 650 B1*		*Provide*	*2H8 @ 1900 B2*	
As prov =	201	mm²	As prov =	101	mm²

BEAM SHEAR

VEd_{xx} =	21.5	kN at d from col face	VED_{yy} =	7.8	kN at d from col face
vEd =	0.018	N/mm²	vEd =	0.007	N/mm²
or VEd_{xx} =	0.0	kN at 2d from col face	or VED_{yy} =	0.0	kN at 2d from col face
vEd =	0.000	N/mm²	vEd =	0.000	N/mm²
vRd,c =	0.347	N/mm²	vRd,c =	0.349	N/mm²

PUNCHING SHEAR

d ave =	592	mm	u crit =	0	mm
As prov =	0.012	%	vEd max =	0.136	N/mm² at col face


CSV: 94a31d70-caae-4197-85d0-1220e1d4058b
Aquest document és Còpia en paper autèntica segons l'article 27 de la Llei 39/2015 de 2 d'octubre. La seva autenticitat pot ser comprovada a l'adreça https://...

otherstructures
structural engineering consultants


9.4 Millores Generals de la estructura

Per tal de millorar el comportament estructural es preveuen les següents intervencions:

- Reforç de pilars per controlar deformades en l'eix menor

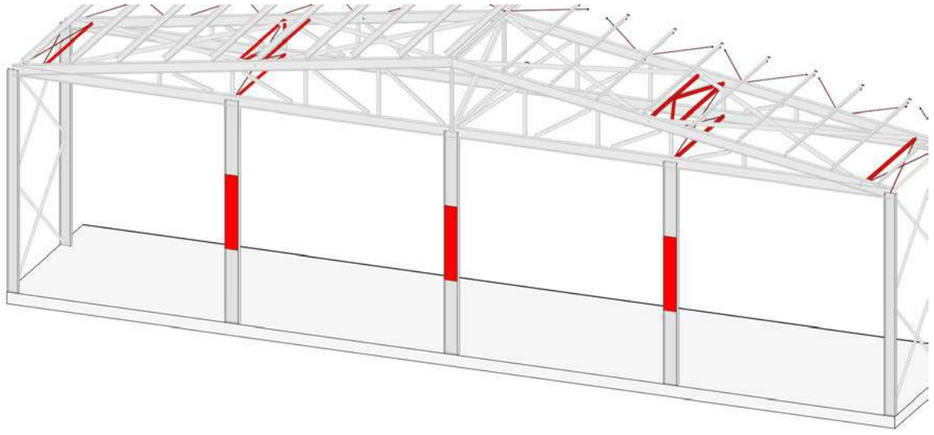


- Arriostrament del cap dels pilars que actualment no coincideixen amb les diagonals dels arriostraments

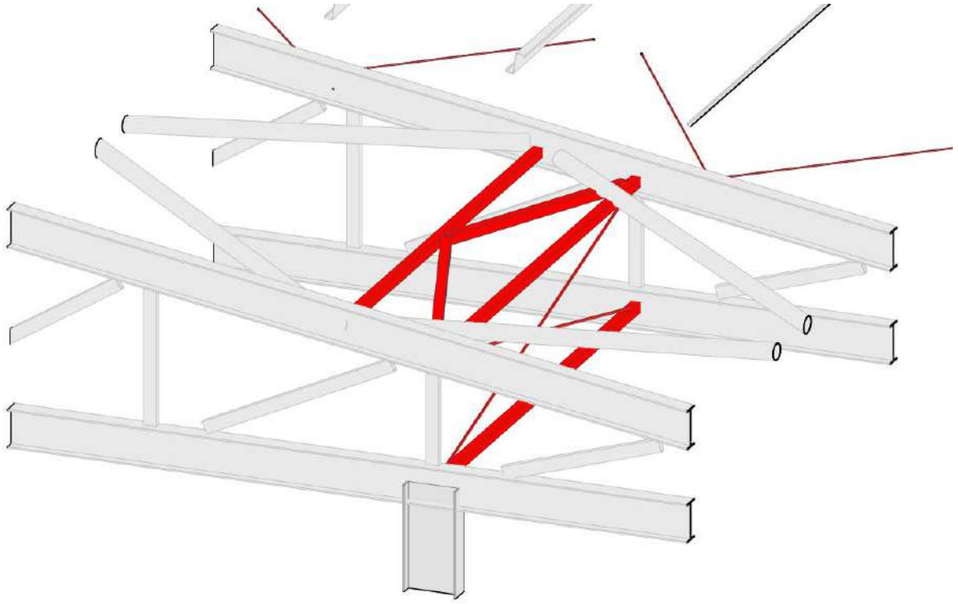


CSV: 84a31d70-caae-4197-85e0-1220e1d4058b
Aquest document és còpia en paper autèntica segons l'article 27 de la Llei 39/2015 de 2 d'octubre. La seva autenticitat pot ser comprovada a l'adreça https://...

- Completar els arriostraments que actualment no arriben fins a les façanes laterals.

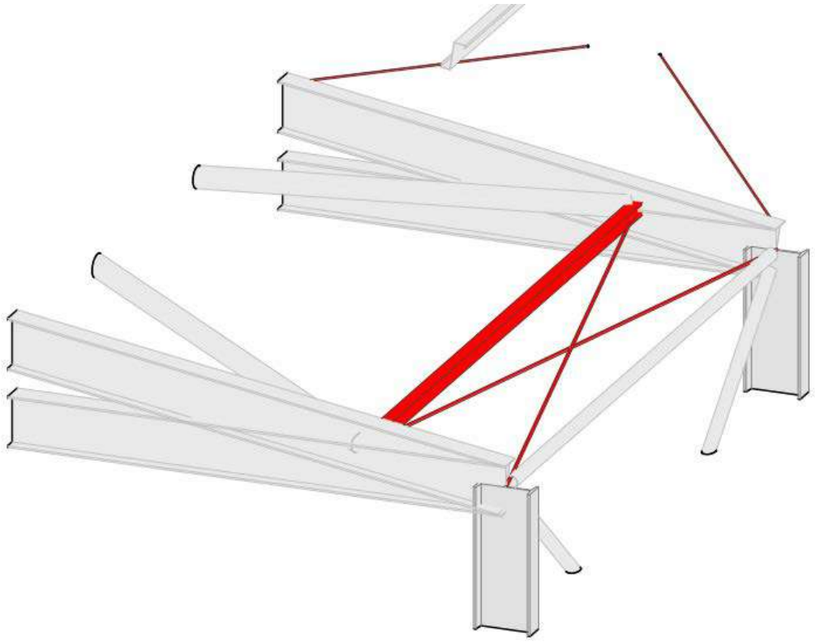

- Millora de d'arriostraments i lligat del cordó superior de coberta la coberta que actualment proporciona únicament el panell Sandwich

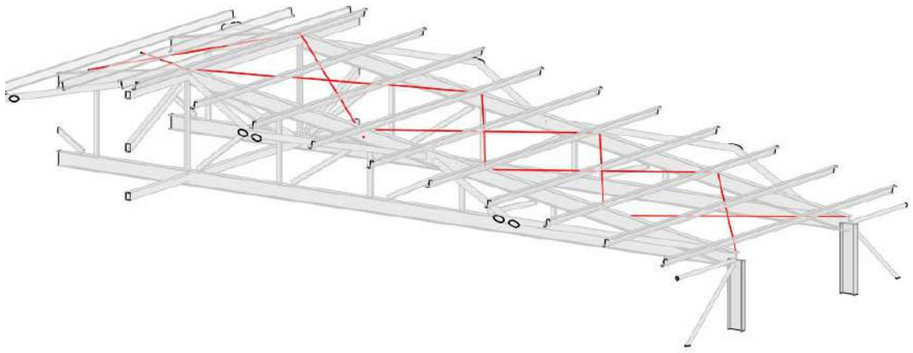

CSV: 84a31d70-caae-4197-85e0-1220e1d4058b
Aquest document és còpia en paper autèntica segons l'article 27 de la Llei 39/2015 de 2 d'octubre. La seva autenticitat pot ser comprovada a l'adreça https://...

E2737-2023 02/05/2023 20:07:39
Energy Plus NZEB, S.L.P.

1. INTRODUCCIÓ 3
1.1 Objecte del projecte 3
1.2 Descripció i característiques de l'edificació 3
1.3 Mesures d'eficiència i estalvi d'energia 3
1.3.1 Deret d'ecoeficiència 3
1.3.2 Compliment CTE-DB-HE 3

2. INSTAL·LACIÓ D'AIGUA 5
2.1 Objecte 5
2.2 Prescripcions Reglamentàries 5
2.3 Descripció de la instal·lació de fontaneria 5
2.4 Verificació de la secció HS-4 Subministrament d'aigua. 5
2.4.1 DISSENY 5
2.4.1.1 Esquema general de la instal·lació. 5
2.4.1.2 Elements que composen la instal·lació. 5
2.4.1.3 Sistemes de tractament d'aigua. 6
2.4.1.4 Instal·lació d'aigua calenta sanitària 6
2.4.1.5 Protecció contra retorns 6
2.4.1.6 Separació respecte altres inst. Senyalització i estalvi d'aigua. 6
2.4.2 DIMENSIONAT 6
2.4.2.1 Reserva espai edifici 6
2.4.2.2 Dimensionat xarxa de distribució 6
2.4.2.3 Dimensionat dels equips, elements i dispositius de la instal·lació 7
2.4.3 CONSTRUCCIÓ 7
2.4.3.1 Execució 7
Unions i juntes 8
Proteccions contra les condensacions 8
Valvuleria 8
2.4.3.2 Posada en servei 8
2.4.4 PRODUCTES DE CONSTRUCCIÓ 8
2.4.4.1 Condicions generals dels materials 8
2.4.4.2 Condicions particulars de les conduccions 9
2.4.4.3 Incompatibilitats 9
2.4.5 MANTENIMENT I CONSERVACIÓ 9
2.4.5.1 Interrupció del servei 9
2.4.5.2 Nova posada en servei 9
2.4.5.3 Manteniment de les instal·lacions 9

3. INSTAL·LACIÓ D'ELECTRICITAT 10
3.1 Objecte 10
3.2 Prescripcions Reglamentàries 10
3.3 Descripció de la instal·lació 10
3.4 Abast de l'estudi 10
3.5 Consideracions tècniques 10
3.6 Connexió elèctrica (escomesa) 11
3.7 Potència a contractar 11
3.8 Comptatge 11
3.9 Quadre General de Distribució i Protecció 11
3.9.1 Maniobres 12
3.10 Canalització 12
3.11 Il·luminació especial 13
3.12 Càlcul elèctric 13
3.13 Xarxa de terra 14
3.14 Sistemes de protecció 14
3.15 Mecanismes 15
3.16 Proves 15

4. INSTAL·LACIÓ D'ENERGIA FOTOVOLTAICA 16
4.1 Objecte 16
4.1.1 Prescripcions Reglamentàries 16
4.1.2 Descripció de la instal·lació fotovoltaica 16
4.1.3 Element de la instal·lació 16
4.1.3.1 anells fotovoltaics 16
4.1.3.2 Inversors de xarxa 16
4.1.3.3 Bateries 16
4.1.4 Càlcul de la instal·lació 17
4.2 Descripció de la instal·lació fotovoltaica 17
4.2.1 Potència prevista 17
4.2.2 Integració arquitectònica 17

5. INSTAL·LACIÓ D'IL·LUMINACIÓ 18
5.1 Objecte 18
5.1.1 Descripció de la instal·lació 18

CSV 84a31d70-cae-4197-95e0-1220e1d4058b
Aquest document és Còpia en paper autèntica segons l'article 27 de la Llei 39/2015 de 2 d'octubre. La seva autenticitat pot ser comprovada a l'adreça https://...

E2737-2023 02/05/2023 20:07:39

5.2 Nivell d'il·luminació 18
5.3 Compliment del Codi Tècnic de l'edificació (CTE Secció HE3) 18
5.3.1 Eficiència energètica de la instal·lació. 18
5.3.2 Índex de rendiment de color de les làmpades. 19
5.3.3 Nivells d'il·luminació. 19
5.3.4 Sistema de control d'il·luminació. 19
5.3.5 Equips. 19
5.3.6 Pla de manteniment i conservació 19
5.4 Receptors d'il·luminació 19

6. INSTAL·LACIÓ CONTRA INCENDIS 20
6.1 Objecte 20
6.2 Prescripcions reglamentàries 20
6.3 Descripció de la instal·lació 20
6.3.1 Extintors mòbils 20

7. CLIMATITZACIÓ I VENTILACIÓ 22
7.1 Objecte 22
7.2 Prescripcions Reglamentàries 22
7.3 Descripció de la instal·lació 22
7.4 Consideracions preliminars 22
7.5 Bases de càlcul 22
7.5.1 Mètode de càlcul de les càrregues 23
7.5.2 Càlcul de les canonades del fluid caloportador 23
7.5.3 Càlcul consums energètics de la climatització dels diferents espais 23
7.6 Sistemes de climatització 24
7.7 *Instal·lació de ventilació* 24
7.7.1 Ventilació de l'edifici 24
7.8 Mesures adoptades per a l'ús racional de l'energia 24
7.9 Justificació del compliment d'instruccions tècniques del REAL DECRETO 1027/2007 RITE 24
7.9.1 Exigència de benestar e Higiene 24
7.9.1.1 Justificació compliment exigència qualitat del ambient tèrmic (1.4.1) 24
7.9.1.2 Justificació compliment exigència qualitat del aire interior (1.4.2) 24
7.9.1.3 Justificació compliment exigència higiene (1.4.3) 24
7.9.2 Exigència de eficiència energètica 24
7.9.2.1 Justificació compliment exigència generació fred i calor (1.2.4.1) 24
7.9.2.2 Justificació compliment exigència eficiència canonades (1.2.4.2) 25
7.9.2.3 Justificació compliment exigència control (1.2.4.3) 25
7.9.2.4 Justificació compliment exigència comptadors de consum (1.2.4.4) 25
7.9.2.5 Justificació compliment exigència recuperació d'energia (1.2.4.5) 25
7.9.2.6 Justificació compliment exigència energies renovables (1.2.4.6) 25
7.9.2.7 Justificació compliment exigència limitació energia conv. (1.2.4.7) 25
7.9.3 Exigència de seguretat 25
7.9.3.1 Justificació compliment exigència seguretat generació fred i calor (3.4.1) 25
7.9.3.2 Justificació compliment exigència seguretat conductes (3.4.2) 25
7.9.3.3 Justificació compliment exigència contra incendis (3.4.2) 25
7.9.3.4 Justificació compliment exigència seguretat d'utilització (3.4.2) 25
7.10 Justificació del compliment d'ITE 02.4 25
7.11 Manteniment de la instal·lació de clima i ventilació 26

8. INSTAL·LACIÓ DE SANEJAMENT 28
8.1 Objecte 28
8.2 Legislació aplicable 28
8.3 Descripció de la instal·lació 28
8.4 CÀLCULS 28
8.4.1 Xarxa aigües residuals 28
8.4.2 Xarxes de ventilació 30
8.5 Dimensionament hidràulic 31

CSV: 84a31d70-caae-4197-95e0-1220e1d4058b
Aquest document és Còpia en paper autèntica segons l'article 27 de la Llei 39/2015 de 2 d'octubre. La seva autenticitat pot ser comprovada a l'adreça https://...

E2737-2023 02/05/2023 20:07:39

1. INTRODUCCIÓ

1.1 Objecte del projecte

L'objecte d'aquest projecte és definir i dimensionar les instal·lacions de:

- Fontaneria
- Electricitat
- Enllumenat
- Ventilació
- Climatització
- Protecció contra incendis
- Solar fotovoltaica

En aquest document s'inclou memòria, plànols, plec de prescripcions tècniques particulars dels materials i pressupost.

1.2 Descripció i característiques de l'edificació

Es tracta d'un edifici destinat a vestuaris, que inclou recepció, infermeria, vestuari per a monitors, quatre vestuaris que comparteixen lavabos i dutxes dos a dos i sala d'instal·lacions.

1.3 Mesures d'eficiència i estalvi d'energia

1.3.1 Deret d'ecoeficiència

L'edifici destinat a vestuaris del recinte esportiu està situat a Collbató, comarca del Baix Llobregat, per tant li correspon una zona climàtica IV.

Els coeficients de transmissió tèrmica dels tancaments es justifiquen en la memòria d'arquitectura.

El consum d'ACS, que es justifica més endavant, és de 1.470l/dia, inferior a 5.000l/dia, per tant amb una contribució solar mínima del 60%. L'energia anual requerida serà de 25.600kWh/any.

En el nostre cas la contribució és substituïda per aerotèrmica i panells fotovoltaics, amb una producció anual prevista superior a 7.000kWh/any.

La bomba de calor disposa d'un COP, a la temperatura de producció de 60ºC, estacional de 2.75, per tant seran necessaris 9.481kWh/any d'energia elèctrica, i tenint en compte la producció fotovoltaica sols es preveu un consum de 2.500kWh/any, quedant justificat un estalvi del 90%, superior al 60%.

Donada la poca superfíce coberta, no es contempla l'aprofitament de l'aigua de pluja ja que el cost energètic i d'instal·lació pel reaprofitament no ho fan recomanable, al tenir que instal·lar un grup de desinfecció i filtratge i un grup de bombeig d'aigua.

Les aixetes i cisternes disposaran de elements limitadors de cabal per tal de fomentar l'estalvi d'aigua.

L'enllumenat es realitzarà amb làmpades d'alta eficiencia amb tecnologia LED.

1.3.2 Compliment CTE-DB-HE

Eficiencia de les instal·lacions tèrmiques HE2

S'ha projectat una producció de calor i fred utilitzant com a central de producció bomba de calor aire-aigua d'alta eficiència.

Per a la ventilació s'utilitzarà un recuperador de calor amb una eficiència tèrmica superior al 80%.

El sistema emprat per a la distribució de l'energia a les diferents estances de l'edifici serà la distribució del fluid caloportador (aigua) mitjançant un sistema a 2 tubs amb canonades aïllades. S'enviarà aquest fluid caloportador a:

- Les bateries dels recuperadors de ventilació.
- Bescanviador dipòsit acumulació ACS.

La instal·lació disposarà de control horari i termòstats per tal de regular la temperatura i l'horari de funcionament.

Eficiencia de les instal·lacions d'il·luminació HE3

L'enllumenat es realitzarà amb làmpades d'alta eficiencia amb tecnologia LED, el rendiment serà igual o superior a 100lm/W.

CSV: 94a31d70-caae-4197-85d0-1220e140458b
Aquest document és còpia en paper autèntica segons l'article 27 de la Llei 39/2015 de 2 d'octubre. La seva autenticitat pot ser comprovada a l'adreça https://...

E2737-2023 02/05/2023 20:07:39
Energy Nova NZEB, S.L.P.

El valor de l'eficiència energètica de la instal·lació VEEI en cada zona no superarà els valors límit consignats en la taula 2.1 de la secció HE3 del Codi Tècnic de l'Edificació. El valor de l'eficiència energètica de la instal·lació VEEI (W/m2) per cada 100 lux, es calcularà mitjançant la següent fórmula:

$$VEEI = \frac{P * 100}{S * Em}$$

Essent:

P La potencia instal·lada en làmpades mes els equips auxiliars (W).

S La superfície il·luminada (m2)

Em La luminància mitja horitzontal mantenia (lux)

Producció d'ACS HE4

Com s'ha justificat anteriorment el COP estacional de la bomba de calor per a la produccó de ACS es de 2'75 és superior a 2'5.

Generació d'energia HE5

Com la superfície constrida és inferior a 3.000m2, no és d'aplicació, malgrat tot es disposa d'una instal·lació de panells fotovoltaics amb una potència pic de 4'5kWp.

CSV: 84a31d70-caae-4197-95e0-1220e1d4058b
Aquest document és còpia en paper autèntica segons l'article 27 de la Llei 39/2015 de 2 d'octubre. La seva autenticitat pot ser comprovada a l'adreça https://...

E2737-2023 02/05/2023 20:07:39

2. INSTAL·LACIÓ D'AIGUA

2.1 Objecte

L'objecte d'aquest capítol és el de definir, estudiar i valorar les instal·lacions de fontaneria de l'edifici.

2.2 Prescripcions Reglamentàries

- Real Decret 314/2006 de 17 de març, per el que s'aprova el Codi Tècnic de la Edificació (CTE DB HS4 subministrament d'aigua) i la normativa a que fa referència el mateix document.
- Real Decret 1027/2007 de 20 de juliol, per el que s'aprova el Reglament d'instal·lacions Tèrmiques en els Edificis (RITE)
- Real Decret 140/2003 de 7 de febrer, per el que s'estableixen els criteris sanitaris de qualitat de l'aigua de consum humà.
- Real Decret 865/2003 de 4 de juliol, per el que s'estableixen els criteris higiènic - sanitaris per la prevenció i control de la legionel·losis.
- Norma UNE 100 100. Conductes.
- Normes i recomanacions de la companyia subministradora.
- Requeriments de la Propietat.
- I totes aquelles que afecten a les instal·lacions a realitzar al moment de la seva execució.
- La instal·lació de subministrament d'aigua s'executarà amb subjecció al projecte, a la legislació aplicable, a les normes de la bona construcció i les instruccions del director de l'obra i el director de l'execució de l'obra.
- Durant la execució i instal·lació dels materials, accessoris i productes de construcció en la instal·lació interior, s'utilitzaran tècniques apropiades per no empitjorar l'aigua subministrada i en cap cas incomplir els valors paramètrics establerts en l'Annex I del RD 140/2003.

2.3 Descripció de la instal·lació de fontaneria

La instal·lació d'aigua consta d'un circuit d'aigua freda que es connectarà a la xarxa general que abastarà els aparells dels locals humits.

La instal·lació contempla la xarxa d'aigua calenta i la producció amb bomba de calor. Per tal de complir amb el codi tècnic es disposarà de panells fotovoltaics per garantir la contribució del 60% d'energies renovables en la producció d'ACS.

La xarxa d'aigua es connectarà directament a la xarxa pública on disposarà de suficient pressió.

2.4 Verificació de la secció HS-4 Subministrament d'aigua.

2.4.1 DISSENY

2.4.1.1 Esquema general de la instal·lació.

Es connecta la instal·lació d'aigua sanitària a la xarxa dissenyada exclusivament per aquest projecte.

2.4.1.2 Elements que composen la instal·lació.

Escomesa

L'escomesa, segons esn indiques, es realita per l'Avinguda Centenari Amadeu Vives.

Armari de comptador general

El armari de comptador d'una dimensió de 400x350x300 mm, col·locat en la El carrer Mosén Cinto Verdaguer, cantonada Av. Centenari Amadeu Vives. Des don a través d'una rasa entra a l'interior de l'edifici a través de la sala d'instal·lacions. tal com es mostra a la documentació tècnica.

Canonades.

El recorregut dels tubs sempre discorren per safates metàliques, per passar les parets es situaran passatubs.

CSV: 94a31d70-caae-4197-85a0-1220e1d405fb
Aquest document és Còpia en paper autèntica segons l'article 27 de la Llei 39/2015 de 2 d'octubre. La seva autenticitat pot ser comprovada a l'adreça https://...

E2737-2023 02/05/2023 20:07:39
Arquitectura ENZEB, S.L.P.

Les canonades seran de polipropilé amb reforç de fibra de vidre, aïllades segons la següent taula.

ESPESOR (mm) AISLAMIENTO TERMICO		
DIAMETRO EXTERIOR TUBERIA (mm)	ACS	
	INTERIOR	EXTERIOR
D ≤ 35	30	40
35 < D ≤ 60	35	45
60 < D ≤ 90	35	45
90 < D ≤ 140	35	45
140 < D	40	50
λ_{ref} = 0,040 (W/m·K) a 10°C		

2.4.1.3 Sistemes de tractament d'aigua.

El consum de l'aigua sanitària entra directament de la xarxa pública sense acumulació.

2.4.1.4 Instal·lació d'aigua calenta sanitària

Es preveu un consum màxim de 1.470 l/dia, aquest valor bé determinat per un consum de 21l per usuari d'aigua a 60ºC i un total d'usuaris de 70 usuaris/dia.

L'energia necessària diària per escalfar l'aigua serà, amb una temperatura mitjana de l'aigua de xarxa de 14ºC, de 80 kWh/dia, amb un us estimat de 320dies/any, dona unes necessitats anuals de 25.600kWh/any per escalfar l'aigua.

La producció es realitzarà amb bomba de calor i una acumulació de 1.500l. a 60ºC que disposarà de resistència elèctrica per ales desinfeccions tèrmique contra la legionel·la. El dipòsit d'acumulació disposarà de boca d'inspecció i purga ingferior.

Donada la distància des de l'acumulació fins als punts de consum, dutxes, es disposarà de circuit de recirculació de ACS.

2.4.1.5 Protecció contra retorns

S'instal·laran vàlvules de clapeta per evitar la inversió del sentit del flux, després dels comptadors, en la base de les canonades ascendents, avanç de l'equip de tractament de l'aigua, en els tubs d'alimentació no destinats a usos domèstics, avanç dels aparells de refrigeració o climatització.

Les instal·lacions de subministrament d'aigua no es podran connectar directament a les instal·lacions d'evacuació ni a instal·lacions de subministrament d'aigua provinent d'un altre origen que no sigui la xarxa pública d'abastiment d'aigua sanitària.

En els aparells i equips de la instal·lació, la sortida d'aigua s'ha de produir de tal forma que no es produeixin retorns.

Els antiretorns es disposaran combinats amb aixetes de buidat de tal forma que sempre sigui possible buidar qualsevol tram de la xarxa.

2.4.1.6 Separació respecte altres inst. Senyalització i estalvi d'aigua.

Les canonades d'aigua freda i calenta estaran separades un mínim de 4cm per tal que no s'afectin pels focus de calor, de telecomunicacions i electricitat un mínim de 30 cm i 3cm per gas.

Les canonades estaran senyalitzades amb els colors verd fosc o blau

Les aixetes son temporitzada i amb airejadors. Les cisternes disposen de alimentació per fluxors interrompliples.

2.4.2 DIMENSIONAT

2.4.2.1 Reserva espai edifici

Es preveu que existeixi un armari que allotgi el comptador de l'edifici.

2.4.2.2 Dimensionat xarxa de distribució

Els cabals considerats pel càlcul de les instal·lacions dels punts de consum seran:

Punt consum	**Cabal instantani mínim d'aigua freda (l/s)**	**Cabal instantani mínim de ACS (l/s)**
Lavabo	0,1	0,065

CSV: 94a31d70-caae-4197-85d0-122de14d05db
Aquest document és Còpia en paper autèntica segons l'article 27 de la Llei 39/2015 de 2 d'octubre. La seva autenticitat pot ser comprovada a l'adreça https://...

E2737-2023 02/05/2023 20:07:39

Inodor amb fluxor	0,1	-
Urinaris	0,15	-
Punt d'aigua	0,15	-
Dutxa	0,20	0,10
Aixeta aïllada	0,15	0,10

El consum d'aigua sanitària i d'aigua calenta sanitària es determinarà en funció del nombre d'aparells de cada tipus i del cabal instantani de cadascun. El valor obtingut es multiplicarà pel coeficient de simultaneïtat en cada cas.

A l'annex de càlculs es detalla la previsió del consum punta en funció del nombre de punts d'alimentació, característiques i coeficients de simultaneïtat, que en el cas que ens ocupa l'esmentat coeficient de seguretat és de 0,2.

En els punts de consum la pressió mínima ha de ser, 100 kPa en aixetes comuns i 150 kPa per a fluxors i escalfadors.

La pressió en qualsevol punt de consum no ha de superar 500 Kpa.

La temperatura d'ACS en els punts de consum ha d'arribar prop dels 58ºC, la impulsió a d'esser a 58ºC i el retorn ha d'estar sempre per sobre de 55ºC.

Les aixetes seran amb limitador de temperatura per assegurar que no es produeixin cremades als usuaris.

2.4.2.3 Dimensionat dels equips, elements i dispositius de la instal·lació

En el punt de connexió de la xarxa existent hi ha suficient pressió i cabal per subministrar a la xarxa d'ampliació. Aquesta ha de poder subministrar els punts de consum amb una pressió mínima de 100 Kpa en aixetes comuns i 150 Kpa per a fluxors i escalfadors.

La pressió en qualsevol punt de consum no ha de superar 500 Kpa.

En el punt de connexió a la xarxa existent hi ha d'haver una pressió mínima de 37.5 m.c.a. i subministrarà un cabal de 6'4 m^3/h.

Equip de bombeig

No és necessari la instal·lació d'un grup de sobreelevació d'aigua.

Dipòsit de pressió amb membrana

No és necessari la instal·lació d'un grup de sobreelevació d'aigua.

2.4.3 CONSTRUCCIÓ

2.4.3.1 Execució

La distribució interior es farà amb canonades que tinguin una resistència mínima suficient per suportar una pressió de treball de 15 kg/m^2, en previsió de les sobrepressions produïdes pel "cop d'ariet" en tancar les aixetes.

Les canonades hauran de ser resistents a la corrosió i no alterar cap de les característiques de l'aigua.

La canonada emprada a l'interior de l'edifici serà de polipropilè PN10 per a l'aigua freda i PN 20 amb ànima d'alumini per a l'aigua calent sanitària, i el seu dimensionat es troba en els plànols.

La canonada d'aigua freda i aigua calenta amb execució superficial s'instal·larà amb aïllament anticondensació de tipus elastòmer en el primer cas i aïllament tèrmic en el segon. En execucions encastades les canonades s'instal·laran sota tub corrugat.

El dimensionat s'ha fet per a una velocitat de circulació inferior a 2 m/s, que redueix les pèrdues de càrrega i els sorolls de la xarxa, a més d'allargar la vida de les aixetes i altres elements de la instal·lació.

Quan els components estiguin instal·lats a l'interior, els espessors, expressats amb mm, seran els indicats en les següents taules:

Fluid interior calent	
Diàmetre exterior (1) mm	Temperatura del fluid (2) Cº

CSV 84a31d70-cae-4197-95e0-1220e1d4058b
Aquest document és Còpia en paper autèntica segons l'article 27 de la Llei 39/2015 de 2 d'octubre. La seva autenticitat pot ser comprovada a l'adreça https://...

E2737-2023 02/05/2023 20:07:39
Energy Nova NZEB, S.L.P.

	40 a 60	>60 a 100	>100 a 180
D □ 35	25	25	30
35 < D □ 60	30	30	40
60 < D □ 90	30	30	40
90 < D □ 140	30	40	50
140 < D	35	40	50

Fluid interior fred			
Diàmetre exterior (1) mm	Temperatura del fluid (3) Cº		
	-10 a 0	>0 a 10	>10
D □ 35	30	20	20
35 < D □ 60	40	30	20
60 < D □ 90	40	30	30
90 < D □ 140	50	40	30
140 < D	50	40	30

(1)Diàmetre exterior de la canonada sense aïllar

(2)S'escull la temperatura màxima a la xarxa

(3)S'escull la temperatura mínima a la xarxa

Quant els components estiguin instal·lats a l'exterior, l'espessor indicat en les taules anteriors serà incrementat, com a mínim, amb 10mm per a fluids calents i 20mm per a fluids freds, segons UNE EN ISO 121 241:1999.

Unions i juntes

Les unions de les canonades seran estanques, resistiran adequadament la tracció, les unions dels tubs de plàstic es realitzaran seguin les instruccions del fabricant.

Proteccions contra les condensacions

Tant en les canonades encastades o ocultes com en canonades vistes, es considera la possible formació de condensacions en la superfície exterior i es disposarà un element separador de protecció, no necessàriament aïllant però si amb capacitat d'actuació com barrera antivapor, que eviti els danys que aquestes condensacions poguessin causar a la resta de la edificació, segons UNE 100 171:1989.

Valvuleria

La valvuleria emprada serà de "bola" donat que provoca una pèrdua de càrrega baixa i garanteix un bon tancament.

Aquestes vàlvules s'empraran per a seccionar totes les derivacions generals i les entrades en les zones humides.

S'instal·larà una vàlvula d'escaire per a seccionar l'alimentació als inodors, urinaris, lavabos, piques i rentavaixelles. S'instal·larà una vàlvula de tall i una de retenció a l'alimentació dels dipòsits per a la producció d'ACS.

2.4.3.2 Posada en servei

Es realitzaran les proves descrites en el plec de condicions del projecte, que són proves de la instal·lació interior.

2.4.4 PRODUCTES DE CONSTRUCCIÓ

2.4.4.1 Condicions generals dels materials

De forma general tots els materials han de complir amb les especificacions del punt 6.1 del apartat HS-4

CSV: 84a31d70-cade-4197-95e0-1220e1d4058b
Aquest document és còpia en paper autèntica segons l'article 27 de la Llei 39/2015 de 2 d'octubre. La seva autenticitat pot ser comprovada a l'adreça https://...

E2737-2023 02/05/2023 20:07:39
Energy Plus NZEB, S.L.P.

2.4.4.2 Condicions particulars de les conduccions

De forma general tots els materials han de complir amb les especificacions del punt 6.2 del apartat HS-4 del CTE.

2.4.4.3 Incompatibilitats

Al ser tot el projecte especificat amb materials plàstics, i no es preveu la instal·lació de materials que continguin coure, acer galvanitzat no es preveuen problemes d'incompatibilitat.

2.4.5 MANTENIMENT I CONSERVACIÓ

2.4.5.1 Interrupció del servei

Si la instal·lació no es posa en marxa directament després de la seva instal·lació o estigui parada mes de 6 mesos es tancarà la seva connexió i es buidarà.

Si l'escomesa no s'ha d'utilitzar durant 1 any aquesta ha d'esser taponada.

2.4.5.2 Nova posada en servei

La instal·lació ha de complir el procediment que s'indica en el punt 7.2 del document basic HS-4 del CTE

2.4.5.3 Manteniment de les instal·lacions

La instal·lació ha de complir el procediment que s'indica en el punt 7.3 del document basic HS-4 del CTE

CSV: 84a31d70-cade-4197-95e0-1220e1d4058b
Aquest document és còpia en paper autèntica segons l'article 27 de la Llei 39/2015 de 2 d'octubre. La seva autenticitat pot ser comprovada a l'adreça https://...

E2737-2023 02/05/2023 20:07:39
Energy plus NZEB, S.L.P.

3. INSTAL·LACIÓ D'ELECTRICITAT

3.1 Objecte

La instal·lació elèctrica té per finalitat definir el subministrament, connexió i distribució de l'energia elèctrica, tot protegint a la instal·lació en si mateixa, als receptors i a les persones en l'edifici motiu d'estudi.

3.2 Prescripcions Reglamentàries

Real Decret 842/2002 de 2 d'agost, per el que s'aprova el Reglament Electrotècnic de Baixa Tensió, i les Instruccions Tècniques Complementàries. Les normes a considerar especialment són:

- ITC-BT-17: Instal·lacions d'enllaç. Dispositius generals e individuals de comandament i protecció.
- ITC-BT-18: Instal·lació de posada a terra.
- ITC-BT-19: Instal·lacions interiors o receptores. Prescripcions de caràcter general.
- ITC-BT-22: Protecció contra sobreintensitats.
- ITC-BT-23: Protecció contra sobretensions.
- ITC-BT-24: Protecció contra contactes directes i indirectes.
- ITC-BT-28: Instal·lacions en locals de pública concurrència.

Real Decret 314/2006 de 17 de març, per el que s'aprova el codi tècnic de la edificació (CTE DB SU4, CTE DB SU8, CTE DB HE3, CTE DB HE5) i la normativa a que fa referència el mateix document.

Real Decret 2949/1982 de 15 d'octubre, on s'aprova el Reglament i normes sobre Escomeses Elèctriques.

Les disposicions de la Generalitat de Catalunya.

Normes i recomanacions de la companyia subministradora.

Requeriments de la Propietat.

I totes aquelles que afecten a les instal·lacions a realitzar al moment de la seva execució.

3.3 Descripció de la instal·lació

Aquesta instal·lació elèctrica constarà de un nou subministraments en baixa tensió, l'escomesa i comptatge està previst que es situin en la Avinguda Centenari Amadeu Vives

3.4 Abast de l'estudi

L'estudi de la instal·lació d'electricitat inclou els següents conceptes:

- Connexió elèctrica
- Comptatge
- Quadre general de distribució i subquadres.
- Instal·lació interior
- Proteccions

3.5 Consideracions tècniques

Tot el conjunt d'instal·lacions corresponents a electricitat s'estudien tenint en compte les següents consideracions:

- L'energia serà subministrada en forma de corrent trifàsica a 400 V i 50 Hz.
- La caiguda de tensió màxima admissible en el dimensionat de conductors serà del 3% pels circuits d'enllumenat i del 5% pels de força motriu o usos diferents d'enllumenat.

Aquestes caigudes de tensió es repartiran entre les diferents parts de la instal·lació de la següent manera:

Escomesa	0,5 %
Enllaç	1 %
Interior	3% enllumenat i 5 % força

- En tota la instal·lació s'aconseguirà el màxim equilibri de càrregues que suporten les diferents fases, subdividint-se de manera que les pertorbacions originades per

CSV: 84a31d70-cade-4197-95e0-1220e1d4058b
Aquest document és còpia en paper autèntica segons l'article 27 de la Llei 39/2015 de 2 d'octubre. La seva autenticitat pot ser comprovada a l'adreça https://...

E2737-2023 02/05/2023 20:07:39

avaries que puguin produir-se en qualsevol punt de la mateixa afectin a un mínim de parts de la instal·lació.

- Tota la instal·lació estarà d'acord amb la normativa vigent, tenint principalment en compte el que estableix el Reglament Electrotècnic de Baixa Tensió i les seves instruccions complementàries, així com les recomanacions de les NTE-IEB, IEP, IPP, IAA i les pròpies de la Companyia Subministradora.

3.6 Connexió elèctrica (escomesa)

El subministrament elèctric es realitzarà des del quadre general de l'edifici.

La tensió de subministrament serà a 3*400/230 V i a la freqüència de 50 Hz.

Aquest subministrament elèctric es preveu suficient per alimentar les diferents zones del present projecte.

La distribució de l'escomesa es realitzarà en ternes per fases RST.

3.7 Potència a contractar

La potència instal·lada a l'edifici per a les diferents zones, ve marcada per la suma de totes les línies que conflueixen en el quadre general de distribució a la qual hem aplicat un coeficient de simultaneïtat els valors obtinguts son els següents:

Subministrament normal.

Potencia instal·lada: 23,4 kW

Coef. Simultaneïtat 0,5

Potencia prevista: 11,6 kW

La potència a contractar prevista serà 13'8**kW** .

L'ICP disposarà del poder de tall adequat a cada instal·lació.

3.8 Comptatge

El mòdul de comptatge serà d'acord a la potència contractada a l'edifici. És un TMF-10 per al subministrament

Aquests mòduls de comptatge estaran formats per comptadors elèctrics d'energia activa al ser la potència a contractar inferior a 15 kW. També es disposarà de discriminació horària adoptant en principi la de doble tarifa, la qual cosa serà objecte de negociació posterior amb l'empresa subministradora.

Les característiques particulars del sistema de comptatge i protecció general han de ser les que determini la empresa subministradora i han d'estar aprovades per la Direcció General de Energia.

La seva col·locació complirà la instrucció ITC-BT 16 del REBT

3.9 Quadre General de Distribució i Protecció

Es disposarà d'un Quadre General de Distribució ubicat en la sala d'instal·lacions. Contindrà tots els elements de protecció. Entre les proteccions de diferents nivells es grarantirà una correcta selectivitat. Aquest quadre, serà de construcció modular metàl·lica, autosuportant, construït amb xapa d'acer amb aïllament epoxi per les dues bandes, de col·locació vertical muntat sobre sòcol d'obra de 20 cm d'alçada.

L'accés és frontal mitjançant portes d'accés amb pany de bloqueig. Contindrà totes les proteccions grafiades en els esquemes i en cap cas tindran un poder de tall inferior a 10 kA.

Contindrà, en l'interior, tots els components necessaris per la seva funció, degudament fitxats, interconnectats i identificats, mantenint a més un espai de reserva mínim real de 30%.

Els embarrats estaran formats per platines de coure, capaços de suportar esforços electrodinàmics de 20 kA., instal·lades a la part superior de l'armari. A la part inferior hi haurà la barra de terra en platina de coure. De l'embarrat de posada a terra, partirà la línia principal de terra, fins la connexió a l'elèctrode de terra, disposada a l'exterior al pou registrable o anell de terra de l'Edifici.

Totes les connexions internes del quadre, es faran amb conductors classe 750V col·locats lliurement per l'interior de canals de PVC. La connexió dels cables de sortida es farà amb rengleres de borns numerats per seccions fins a 10mm2 i amb rengleres i cargols per terminal per a seccions superiors.

CSV: 84a31d70-cade-4197-85e0-1220e1d4058b
Aquest document és còpia en paper autèntica segons l'article 27 de la Llei 39/2015 de 2 d'octubre. La seva autenticitat pot ser comprovada a l'adreça https://...

E2737-2023 02/05/2023 20:07:39
Energy Nova NZEB, S.L.P.

A la part frontal i visible des de l'exterior aniran instal·lats equips d'identificació de tensió i corrent instantània que recorren les tres fases.

Tots els components i cables estaran degudament identificats. El quadre també anirà identificat externament amb rètol general i denominació de cada una de les sortides.

Des d'aquests quadre es farà la distribució de línies fins els diferents punts de consum. Tenint en compte la ITC-BT-28, tot receptor de més de 16A, deurà ser alimentat des del quadre general o subquadres.

El dimensionat dels diferents circuits es realitza tenint en compte la intensitat màxima admissible pels conductors, i la caiguda de tensió màxima que s'ha comentat a l'apartat anterior. Per al seu càlcul es tindran en compte els coeficients de majoració 1'8 i 1'25 segons siguin lluminàries de descàrrega o electromotors, respectivament.

Tota maniobra estarà degudament protegida per un interruptor magnetotèrmic de valor màxim 6A, o bé per fusibles de calibre no superior a 6A i tensió adequada.

En els subquadres on es trobi l'aparamenta necessària pel sistema de regulació, es disposarà de les plaques necessàries per aïllar la instal·lació de potència i de 24V, elèctrica i electromagnèticament. En tots els subquadres es preveu espai per allotjar el sistema de regulació i control, i un espai de reserva del 30% per futures ampliacions.

Complint la ITC-BT-28, tot receptor de més de 16 A de consum es deurà alimentar directament des del quadre general o subquadre.

Tota maniobra estarà degudament protegida amb interruptor magnetotèrmic de valor màxim 6A.

El dimensionat dels diferents circuits es realitza tenint en compte la intensitat màxima admissible pels conductors, i la caiguda de tensió admissible que s'han esmentat a l'apartat anterior. Pel seu càlcul es té en compte els coeficients de majoració 1'8 i 1'25 segons siguin làmpades i lluminàries de descàrrega o electromotors, respectivament.

3.9.1 Maniobres

En els subquadres s'ubicaran els mòduls de regulació i control, i tota l'aparamenta necessària per la gestió dels diferents circuits.

*** Instal·lació d'Enllumenat.**

Segons es reflexa en l'esquema elèctric corresponen, les enceses s'efectuaran mitjançan detectors de moviment amb temporització o bé des de la mateixa dependència, quan aquesta disposi d'interruptor propi. Les enceses i apagades generals podran realitzar també des del sistema de gestió.

*** Instal·lació de climatització.**

Tots els circuits de bombes de recirculació, climatitzadors o ventiladors tindran l'opció d'un funcionament automàtic a través del sistema de control centralitzat, o un funcionament manual o posició zero.

Tots els contactors dels circuits que vagin connectats al sistema de control centralitzat disposaran d'un contacte auxiliar que informarà de l'estat del mateix.

3.10 Canalització

Des del Quadre General de distribució partirà una canal protectora de planxa d'acer galvanitzat de dimensions 200X100mm amb tapa desmuntable amb l'ajut d'una eina, que derivarà fins a els subquadres i d'aquest a les darreres agrupacions de receptors. Les mesures per cada un dels tram de safata es troba en l'estat d'amidaments.

En tota la distribució realitzada amb safata es complirà la norma UNE 20.460-5-52.

A la instal·lació encastada i la que discorre pel fals sostre s'utilitzarà tub de Polipropilè flexible amb grau de protecció 7. A les zones d'instal·lació vista s'utilitzarà tub rígid d'acer galvanitzat IK10. Els diàmetres dels tubs des de canal protectora fins als últims receptors seran de 16 mm.

El subministrament elèctric als llocs de treball es realitzarà amb tubs de Polipropilè de diàmetre 32mm. i grau de protecció IK 7 encastats al terra i caixes portamecanismes.

Els conductors que van des del Quadre General de Distribució fins als possibles subquadres seran de coure, unifilars i amb aïllament 1kV tipus RZ1.

La distribució des del quadre fins els últims receptors es realitzarà en cable de coure mànega amb aïllament 1kV per a seccions fins a 6 mm2 i en cable de coure unifilar amb

CSV: 94a31d70-cae4-4197-85e0-1220e1d4058b
Aquest document és Còpia en paper autèntica segons l'article 27 de la Llei 39/2015 de 2 d'octubre. La seva autenticitat pot ser comprovada a l'adreça https://...

E2737-2023 02/05/2023 20:07:39

aïllament 1kV per a seccions superiors, sempre que la secció estigui justificada per intensitat i no per caiguda de tensió.

Les derivacions i empalmaments i connexions dels circuits elèctrics s'efectuaran dins de caixes aïllants amb el mateix grau de protecció que les canalitzacions.

La distància entre suports de safata no serà superior a un metre, i es col·locarà un suport a cada un dels seus extrems.

Les distàncies entre brides o abraçadores serà com a màxim de 0,8 metres per a tubs rígids i de 0,6 metres per a tubs flexibles.

En el dimensionament de tot tram de la safata es considera un 30% d'espai de reserva en previsió de futures ampliacions.

No podran distribuir-se per la mateixa canalització circuits amb tensions diferents, a no ser que es disposi d'un separador adequat.

Els diferents circuits que parteixen dels subquadres aniran correctament identificats amb etiquetes als cables. Els diferents conductors s'identificaran de la següent manera:

- Color groc-verd: conductor de protecció.
- Color blau: conductor neutre.
- Color negre, marró i gris: conductor de fase.

Les canalitzacions elèctriques han de separar-se com a mínim 3 cm d'altres no elèctriques, aquesta distància ha d'augmentar-se quan aquestes canalitzacions no elèctriques siguin d'aigua calenta, calefacció, etc. perquè els conductors no puguin arribar a temperatures perilloses. Tampoc s'instal·laran conduccions elèctriques sota conduccions susceptibles de produir condensacions.

3.11 Il·luminació especial

Segons es disposa a la Instrucció ITC-28, al tractar-se d'un local de pública concurrència, haurà de disposar d'enllumenat d'emergència. Aquest enllumenat te per objecte garantir, en cas de fallar l'enllumenat general, la il·luminació als locals i accessos fins a les sortides, per una eventual evacuació del públic o il·luminar altres punts que es senyalin. L'alimentació serà automàtica amb tall breu.

Es disposaran d'aparells autònoms d'emergència previstos per entrar en funcionament automàticament al produir-se un tall dels enllumenats generals o bé quan la tensió d'aquests baixi un 70% del seu valor nominal.

Aquest aparells tindran una capacitat suficient per subministrar una potencia de 10W durant una hora amb rendiment lumínic no inferior a 10 Lm/W.

Tota lluminària d'emergència i senyalització disposarà del grau de protecció i classe d'aïllament d'acord al seu lloc d'ubicació, segons el REBT.

La instal·lació complirà les següents condicions de servei, durante1 hora com a mínim, a partir de l'instant en que tingui lloc la fallada:

Proporcionarà una il·luminància de 1 lux, com a mínim, en el nivell del terra en els recorreguts d'evacuació, mesurat en l'eix dels passadissos i escales, i en tot punt quan aquests recorreguts vagin per espais diferents als anomenats.

La il·luminància serà com a mínim de 5 lux en els punt en els que estiguin situats els equips de les instal·lacions de protecció contra incendis que exigeixen utilització manual i en els quadres de distribució de l'enllumenat.

La uniformitat de la il·luminació serà proporcionada en los diferents punts de cada zona tal que el quocient entre la il·luminació màxima i la mínima sigui menor que 40.

Es disposarà d'un enllumenat antipànic o ambient que proporcionarà una il·luminància horitzontal mínima de 0,5 lux en tot l'espai considerat, des de el terra fins a una alçada de 2m.

La relació entre la il·luminància màxima i la mínima a tot l'espai considerat serà menor de 40.

El número de lluminàries d'emergència màxim a la mateixa línia no serà superior a 12, i la protecció per les mateixes no serà superior a 6A.

3.12 Càlcul elèctric

- Càlcul dels circuits

CSV 84a31d70-caae-4197-95e0-1220c1d4058b
Aquest document és Còpia en paper autèntica segons l'article 27 de la Llei 39/2015 de 2 d'octubre. La seva autenticitat pot ser comprovada a l'adreça https://...

E2737-2023 02/05/2023 20:07:39
Energy Plus NZEB, S.L.P.

S'han calculat seguint la normativa respecte a caigudes de tensió admissibles i intensitats màximes admissibles. Les expressions utilitzades han estat:

- Sistema monofàsic:

$$P = \mathrm{V} \cdot \mathrm{I} \cdot \cos\varphi$$

$$c.d.t. = \frac{2 \cdot P \cdot L \cdot \rho}{\cos\varphi \cdot V \cdot S}$$

- Sistema trifàsic:

$$P = \sqrt{3} \cdot \mathrm{Vl} \cdot \mathrm{I} \cdot \cos\varphi$$

$$c.d.t. = \frac{P \cdot L \cdot \rho}{\cos\varphi \cdot V \cdot S}$$

P = Potència

L = Longitud circuit

I = Intensitat

V = Tensió de fase

Vl = Tensió de línia

Cosφ = Factor de potència

ρ = Conductivitat del coure

c.d.t. = Caiguda de tensió

S = Secció

Aquests resultats es majoren en 1,8 i 1,25, segons siguin làmpada de descàrrega o electromotors respectivament les que alimenten les línies calculades.

En la següent taula podem veure desglossades les potències per a cada un dels circuits que parteixen del quadre general i que pertanyen al subministrament normal.

3.13 Xarxa de terra

La posada a terra té per objecte, principalment, limitar la tensió que amb respecte a terra puguin presentar en un moment donat les masses metàl·liques, assegurar l'actuació de les proteccions i eliminar o disminuir el risc que suposa una avaria en el material emprat.

Es disposarà d'una única xarxa de terra existent a la que es connectaran tots els aparells, endolls i parts accessibles de la instal·lació.

Es connectaran a terra tots els armaris dels quadres elèctrics metàl·lics. Tots els armaris dels quadres elèctrics hauran de disposar d'un barra col·lectora de terra.

Cada un dels trams de la safata metàl·lica es connectarà a terra de manera que aquesta mai pugui arribar a ser conductora en cas de produir-se algun defecte.

Aquestes connexions al conductor de posta a terra es faran a través de punts de connexió, mitjançant grapes.

Els circuits de terra no s'interrompran amb seccionadors, fusibles o interruptors. Només es disposarà d'un dispositiu de tall que permetrà mesurar la resistència de la pressa de terra.

Els conductors de protecció que derivaran del punt de posada a terra seran amb secció igual a la fase fins seccions de fase de 16 mm2, i la meitat per conductors de fase de secció superior segons es disposa en el punt 3.4 de la ITC-BT-18. La coberta per els conductors de protecció serà de color groc-verd per a la seva identificació. La xarxa de posada a terra es realitzarà segons les instruccions ITC-BT-18 i ITC-BT-24.

3.14 Sistemes de protecció

S'adoptaran els següents sistemes de protecció per a la seguretat de les persones, aparells i instal·lacions:

- Protecció contra sobreintensitats: Tots els circuits estaran protegits en origen contra els efectes de les sobreintensitats, ja siguin motivades per sobrecàrregues o curtcircuit en totes les fases mitjançant la instal·lació d'interruptors automàtics magnetotèrmics o fusibles calibrats, a l'origen dels circuits i a les derivacions dels

CSV: 84a31d70-cade-4197-95e0-1220e1d4058b
Aquest document és còpia en paper autèntica segons l'article 27 de la Llei 39/2015 de 2 d'octubre. La seva autenticitat pot ser comprovada a l'adreça https://...

E2737-2023 02/05/2023 20:07:39
Energy Nova NZEB, S.L.P.

mateixos quan sigui convenient. Aquests tallaran totes les fases i el conductor de retorn o neutre. El calibre d'aquestes proteccions serà l'adequat per protegir de la forma més eficient als usuaris, aparells i instal·lacions. El dimensionat dels conductors es realitza tenint en compte les intensitats màximes admissibles, les quals es troben a les taules del Reglament Electrotècnic de Baixa Tensió.

- Protecció contra contactes indirectes: Es realitza mitjançant la posada a terra de les masses metàl·liques i l'acció de dispositius de tall per intensitat de defecte, utilitzant interruptors diferencials de tall omnipolar en el cas de circulació d'un corrent a terra de valor superior a la sensibilitat dels interruptors. La sensibilitat d'aquests interruptors serà de 30 mA per als circuits d'enllumenat i de 300 mA per als circuits de força.

  Totes les masses s'uniran al conductor de protecció mitjançant la presa de corrent o del born de terra del receptor.

  A la línia de terra s'uniran també totes les estructures, els suports i els altres elements metàl·lics.

  Aquestes unions d'equipotencialitat s'efectuaran amb conductor de coure de secció mínima de 2,5mm2 si és amb aïllament i mínima de 6mm2 si és conductor nu.

- Protecció contra contactes directes: Aquest va incorporada en els equips elèctrics i en la instal·lació, per la inaccessibilitat de les parts en tensió, bé per allunyament, interposició d'obstacles o pel recobriment de les parts actives mitjançant aïllament adequat.

  L'esquema de la distribució elèctrica així com la ubicació de les proteccions pertinents, respon al criteri de què en cas de produir-se alguna errada en la instal·lació o els receptors connectats a la mateixa, només quedi temporalment inutilitzada la zona afectada per l'avaria, mantenint-se la resta de la instal·lació en perfecte funcionament.

  Per a circuits de força motriu els interruptors automàtics de protecció respondran a una corba de dispar lenta, per a evitar la seva acció sobre la posada en marxa dels motors que protegeix.

3.15 Mecanismes

Els mecanismes respondran als següents conceptes:

- Interruptors ..... In=10A, Un=250 V, unipolars.
- Commutadors .....In=10A, Un=250 V, unipolars.
- Preses de corrent monofàsiques In=16A, Un=250 V, 2P+T.

El endolls s'instal·laran sempre collats amb cargols. Les preses de corrent seran de 16 A amb presa de terra incorporada en muntatge superficial i/o encastat. Per a llocs de treball i generals seran del tipus Schuko i les de corrent interromput seran de color vermell. Els endolls per a neteja disposaran de tapa de protecció.

En les zones d'instal·lacions els mecanismes es situaran a una altura mínima de 1'5 metres sobre el terra, fora del volum perillós i disposaran d'un IP547 .

Els interruptors, commutadors i altres mecanismes, tindran una capacitat mínima de 10A a 250V, del tipus superfície i/o encastat.

Per una millor protecció i localització d'avaries, cada interruptor o presa de corrent disposarà d'un tallacircuit adequat, encara que la derivació disposi de protecció pròpia.

En els despatxos els interruptors es col·locaran a 1,3 metres d'altura mínima.

3.16 Proves

Abans de la posada en marxa de la instal·lació es faran les següents proves:

- Mesura d'aïllament i rigidesa dielèctrica.
- Mesura de la resistència de terra (des de cada receptor connectat a aquesta).
- Mesures de fugues per cadascú dels diferencials de la instal·lació.

S'adjunta protocol de proves en l'apartat de especificacions.

CSV: 94e31d70-cae4-4197-85e0-1220e140058b
Aquest document és còpia en paper autèntica segons l'article 27 de la Llei 39/2015 de 2 d'octubre. La seva autenticitat pot ser comprovada a l'adreça https://...

E2737-2023 02/05/2023 20:07:39
Energy Nova NZEB, S.L.P.

4. INSTAL·LACIÓ D'ENERGIA FOTOVOLTAICA

4.1 Objecte

En el present capítol es defineix la instal·lació solar fotovoltaica, producció d'energia renovable, a instal·lar a l'edificació. Es preveu que la producció d'energia sigui per autoconsum amb connexió en paral·lel a xarxa pública.

4.1.1 Prescripcions Reglamentàries

Caldrà tenir en compte, a part de la legislació relativa a les instal·lacions de Baixa tensió, la legislació relativa a l'energia fotovoltaica:

- RD 1955/2000, d'1 de desembre, pel qual es regulen les activitats de transport, distribució, comercialització, subministrament i procediments d'autorització d'instal·lacions d'energia elèctrica.
- Decret 352/2001 sobre procediment administratiu aplicable a les instal·lacions d'energia solar fotovoltaica connectades a la xarxa elèctrica.
- RD 314/2006, modificat pel RD 732/2019, pel qual s'aprova el Codi tècnic de l'Edificació, part DB-HE.
- RD 1110/2007 , de 24 d'agost, pel qual s'aprova el Reglament unificat de punts de mesura del sistema elèctric.
- Decret 147/2009, de 22 de setembre, pel qual es regulen els procediments administratius aplicables per a la implantació de parcs eòlics i instal·lacions fotovoltaiques a Catalunya.
- RD 1699/2011, de 18 de novembre, pel qual es regula la connexió a xarxa d'instal·lacions de producció d'energia elèctrica de petita potència, rectificat pel RDL 15/2018.
- Llei 24/2013, de 26 de desembre, del sector elèctric.
- RD 413/2014, de 6 de juny, pel qual es regula l'activitat de producció d'energia elèctrica a partir de fonts d'energia renovables, cogeneració i residus.
- RD 900/2015, de 9 d'octubre, pel qual es regulen les condicions administratives, tècniques i econòmiques de les modalitats de subministrament d'energia elèctrica amb autoconsum i de producció amb autoconsum, rectificat pel RDL 15/2018.
- RDL 15/2018, de 5 d'octubre, sobre mesures urgents per a la transició energètica i la protecció al consumidor (resta pendent d'aprovar el reglament desenvolupador).
- Real Decreto 244/2019, de 5 de abril, pel que es regulen les condicions administratives , tècniques i econòmiques de l'autoconsum de l'energia.
- l'Ordenança general del medi ambient urbà de Barcelona, de 25 de febrer de 2011.

4.1.2 Descripció de la instal·lació fotovoltaica

La instal·lació consta de mòduls fotovoltaics, inversor i sistema de supervisió d'injecció a xarxa. Segons indicacions de la propietat, els excedents seran injectats a la xarxa pública.

La coberta on s'instal·laran els equips és plana, està orientada al sud-oest. Per tal d'integrar els panells es seguirà el perfil, obtenint una inclinació mitjana de 30º i un azimut de 10º E.

4.1.3 Element de la instal·lació

4.1.3.1 anells fotovoltaics

Es preveu la instal·lació de 10 mòduls fotovoltaics, instal·lat en 9 sèries de 10 unitats, amb les següents característiques:

- Mòdul policristal·lí de 450Wp.
- Punt de treballa màxima potència 41'1V/10'96A (a 1000W/m2, 25ºC).
- Eficiència 20'4 (a 1000W/m2, 25ºC).
- Dimensions 2108x1048x40mm.
- Pes 24'3kg.

Així doncs la potència instal·lada dels panells fotovoltaics serà de 4'5 kWp.

4.1.3.2 Inversors de xarxa

Els mòduls alimentaran un inversor trifàsic amb les següents característiques:

- 1 seguidors MPP amb rang de tensió 200-1000V i 2 strings per seguidor
- Potència nominal sortida 5Kw
- Eficiència 97%
- Distorsió harmònica <3%
- Sincronització 400V/230V 50Hz trifàsica amb detecció de zero

Generals

- Pes 33kg
- Dimensions 640x530x270mm
- Grau de protecció IP66

4.1.3.3 Bateries

CSV: 94e31d70-cae4-4197-85e0-1220e140058b
Aquest document és còpia en paper autèntica segons l'article 27 de la Llei 39/2015 de 2 d'octubre. La seva autenticitat pot ser comprovada a l'adreça https://...

E2737-2023 02/05/2023 20:07:39
Energy Plus NZEB, S.L.P.

Amb el nou decret d'autoconsum no es considera rentable la inversió en acumulació amb bateries i segons indicacions de la propietat els excedents seran injectats a la xarxa pública.

4.1.4 Càlcul de la instal·lació

Els mòduls s'integraran a l'edificació en la coberta, seguint el perfil ondulat de la mateixa. L'orientació de la instal·lació (azimut) és de 10º Est. Els valors d'energia produïda, utilitzant com a fonts de dades de radiació la base de dades PVGIS (http://re.jrc.ec.europa.eu/pvgis/), es justifiquen en l'apartat de càlcul i es resumeix L'estimació de la producció anual d'energia elèctrica obtinguda serà de 7.035 kWh/any. Es preveu un aprofitament del 100% de l'energia obtinguda mitjançant la injecció a la xarxa dels excedents en els moments de baix o nul consum, compensant mensualment amb el consum realitzat els excedents, tot segons conveni a realitzar amb la companyia comercialitzadora.

4.2 Descripció de la instal·lació fotovoltaica

4.2.1 Potència prevista

Aquesta instal·lació comptarà amb 10 panells fotovoltaics, amb un total de 4'5 kWp de potència de panells instal·lats. Aquests panells aniran connectats a un inversor trifàsic que donarà una potència de sortida de Instal·lació

La connexió és realitzarà de la següent manera:

L'inversor consta de 1 MPPT. A cada MPPT hi aniran connectades 10 plaques fotovoltaiques en sèrie.

4.2.2 Integració arquitectònica

La instal·lació de captació solar es realitzarà en una coberta del poliesportiu adjacent. El model de panell tindrà la seva disposició horitzontal en la cara més llarga, de tal manera que es minimitzarà al màxim el seu impacte visual. La instal·lació de canonades, cablejat discorreran per l'interior de l'edifici.

CSV: 84a31d70-cade-4197-95e0-1220e1d4058b
Aquest document és còpia en paper autèntica segons l'article 27 de la Llei 39/2015 de 2 d'octubre. La seva autenticitat pot ser comprovada a l'adreça https://...

E2737-2023 02/05/2023 20:07:39

5. INSTAL·LACIÓ D'IL·LUMINACIÓ

5.1 Objecte

L'estudi de la il·luminació té per objecte aconseguir en els diferents espais una intensitat lumínica corresponent a la funció que es va a desenvolupar.

Es compliran les següents normes:

- Reial decret 842/2002 2 d'agost de 2.002, pel qual s'aprova el "Reglament Electrotècnic per a Baixa Tensió i Instruccions Tècniques Complementàries"
- Reial decret 314/2006 de 17 de març, pel qual s'aprova el codi tècnic de l'edificació (CTE DB SU8, CTE DB HE3, CTE DB HE5) i normativa a la qual fa referència el mateix document.
- Reial decret 1627/1997 de 24 d'octubre, disposicions mínimes de seguretat i salut en les obres i construccions.
- Norma DIN 5035 per a enllumenat interior.
- Normes CENELEC, VDE e IEC
- N.T.I.:IE-IA Normes i recomanacions de la companyia Elèctrica Subministradora
- Recomanacions CIE, Comissió Internacional d'enllumenat.
- Norma UNEIX 12464.1 "Norma Europea sobre Il·luminació per a interiors.
- Requeriments de la Propietat .

I totes aquelles que afectin a les instal·lacions a realitzar en el moment de la seva execució.

S'empren preferentment llums de baix consum en tots els espais.

5.1.1 Descripció de la instal·lació

S'utilitzaran lluminàries de tecnologia led per a afavorir l'estalvi energètic, la temperatura de color caldrà confirmar durant l'execució de les instal·lacions.

Les lluminaries seran suspeses, excepte en les zones de dutxes i lavabos on hi haurà celras i es muntaran encastades.

En la zona de dutxes les lluminaries estaràn fora de la vertical dels punts d'aigua i tindran un grau de protecció com a mínim IP-54.

L'estudi de la il·luminació tindrà per objecte aconseguir en els diferents espais una intensitat lumínica repartida amb una uniformitat superior al 40% en tot l'espai.

Els valors lumínics adoptats seguint les recomanacions de la CIE i la norma 'u

El tipus d'equips utilitzats són tipus LED o sota consum per a afavorir l'estalvi energètic.

A les zones generals la instal·lació d'enllumenat s'han dividit en tres circuits independents, un per encesa, de manera que la fallada en un d'ells no afecti a més d'un terç de les lluminàries.

5.2 Nivell d'il·luminació

Els valors lumínics a adoptar són els recomanats per la CIE i la UNEX 12464.1.

5.3 Compliment del Codi Tècnic de l'edificació (CTE Secció HE3)

Serà d'aplicació la secció HE3 del Codi Tècnic de l'Edificació.

5.3.1 Eficiència energètica de la instal·lació.

El valor de l'eficiència energètica de la instal·lació VEEI en cada zona no superarà els valors límit consignats en la taula 2.1 de la secció HE3 del Codi Tècnic de l'Edificació. El valor de l'eficiència energètica de la instal·lació VEEI (W/m2) per cada 100 lux, es calcularà mitjançant la següent fórmula:

$$VEEI = \frac{P*100}{S*Em}$$

Essent:

- P La potencia total instal·lada en làmpades mes els equips auxiliars (W).
- S La superfície il·luminada (m^2)
- Em La luminància mitja horitzontal mantenia (lux)

CSV 84a31d70-caae-4197-95e0-1220c1d4058b
Aquest document és Còpia en paper autèntica segons l'article 27 de la Llei 39/2015 de 2 d'octubre. La seva autenticitat pot ser comprovada a l'adreça https://...

E2737-2023 02/05/2023 20:07:39
Energy Plus NZEB, S.L.P.

Valors de l'eficiència calculats són adequats per a cada estància. S'adjunten a l'annex de càlculs.

5.3.2 Índex de rendiment de color de les làmpades.

A tots els espais, l'índex de color de les làmpades (RA) serà de 80 segons Normativa EN 12464.

5.3.3 Nivells d'il·luminació.

Els valors de les intensitats lumíniques mitjanes en lux calculades al pla de treball per les diferents dependències s'analitzen a l'apartat de càlculs lumínics.

5.3.4 Sistema de control d'il·luminació.

Les enceses dels passadissos, lavabos i altres zones comuns es faran mitjançant detectors de presència.

Les enceses de la resta de dependències, (despatxos, magatzems, etc..) es realitzarà per interruptors situats en la mateixa dependència.

A les zones comuns i passos, es preveu 3 enceses diferenciades.

5.3.5 Equips.

Els llums, equips auxiliars, lluminàries i resta de dispositius compliran el disposat en la normativa específica per a cada tipus de material.. Excepte justificació, els llums utilitzats en la instal·lació d'il·luminació de cada zona, tindrà limitada les pèrdues dels seus equips auxiliars, pel que la potència del conjunt llum més equip auxiliar no superarà els valors indicats en les taules 3.1 i 3.2 de la secció HE3 del Codi Tècnic de l'edificació.

5.3.6 Pla de manteniment i conservació

Existirà un pla de manteniment de les instal·lacions d'il·luminació que contemplarà, entre altres accions, les operacions de revisió de llums amb la freqüència de reemplaçament, la neteja de les lluminàries amb la metodologia prevista i la neteja de la zona il·luminada, incloent en ambdues la periodicitat necessària.

5.4 Receptors d'il·luminació

Es compliran les condicions particulars i les condicions d'instal·lació dels receptors d'il·luminació segons la ITC-BT-44 i la normativa UNE 12464.1. Els aparells d'il·luminació compliran els requisits establerts en la normativa UNE-EN 60598. Els portalàmpades seran del tipus, forma i dimensions especificats en la normativa UNE-EN 60.061-2 . Els receptors d'il·luminació se situaran a una altura mínima de 2,5 metres.

CSV 84a31d70-cae-4197-95e0-1220d1405f0b
Aquest document és còpia en paper autèntica segons l'article 27 de la Llei 39/2015 de 2 octubre. La seva autenticitat pot ser comprovada a l'adreça https://...

E2737-2023 02/05/2023 20:07:39

6. INSTAL·LACIÓ CONTRA INCENDIS

6.1 Objecte

En aquest apartat es definirà la instal·lació de protecció contra incendis, que disposarà l'edifici motiu d'estudi.

6.2 Prescripcions reglamentàries

Reial Decret 314/2006 de 17 de març, per el que s'aprova el codi tècnic de la edificació (CTE DB SI) i la normativa a que fa referència el mateix document.

Reial Decret 1942/1993, de 5 de novembre, per el que s'aprova el Reglament d'Instal·lacions de Protecció contra Incendis.

Reial Decret 842/2002 del 2 de Agost per el que s'aprova el Reglament Electrotècnic per a Baixa Tensió i les seves Instruccions Tècniques Complementàries.

I totes aquelles que afecten a les instal·lacions a realitzar al moment de la seva execució.

6.3 Descripció de la instal·lació

Donades les característiques de l'edifici, aquest es cataloga com a local de pública concurrència.

L'edifici comptarà amb l'enllumenat d'emergència i senyalització, en els accessos, escales comuns, zones de quadres elèctrics.

Es consideren les següents percepcions:

Extintors portàtils

S'instal·laran extintors portàtils de eficàcia mínima 21A-113B en nombre suficient per a que el recorregut real des de qualsevol origen d'evacuació a un extintor no superi els 15m en locals de risc mitjà o baix, i en els locals de risc alt no es superin els 10 metres.

Instal·lació de columna seca

La instal·lació de columna seca no és preceptiva, ja que l'alçada d'evacuació és inferior a 24 m.

Instal·lació de boques d'incendi equipades

No és necessària la seva implantació, la superfície és inferior de 500m2

Instal·lació de detecció i alarma

La instal·lació de detecció i alarma no és preceptiva en tot l'edifici ja que la superfície construïda total no supera els 1000 m^2.

Instal·lació d'alarma

Les condicions de l'edifici motiu estudi fa que no sigui preceptiva aquesta instal·lació, ja que l'ocupació prevista no excedeix de les 500 persones, i la superfície construïda no excedeix de 1.000m^2.

Instal·lació de ruixadors automàtics d'aigua.

La instal·lació de ruixadors automàtics d'aigua no és preceptiva.

Instal·lació automàtica per a haló o CO2

La instal·lació d'extinció automàtica no és preceptiva.

6.3.1 Extintors mòbils

La distribució dels extintors al edifici s'ha realitzat segons la CTE DB SI

S'instal·laran extintors portàtils en nombre suficient per a que el recorregut real des de qualsevol origen d'evacuació a un extintor no superi els 15 m en locals de risc mitjà o baix, 1 de 10 m en locals de risc elevat.

S'instal·larà el tipus d'extintor adequat, en funció de les següents classes de focs:

Classe A: Foc de matèries sòlides, generalment de naturalesa orgànica, on la combustió es realitza normalment amb formació de brases.

Classe B: Foc de líquids o sòlids liquables.

Classe E: Foc en presència de tensió elèctrica superior a 25 V. (Halon).

Els extintors es situaran conforme als següents criteris:

CSV: 94a31d70-caae-4197-85d0-122de14405fb
Aquest document és Còpia en paper autèntica segons l'article 27 de la Llei 39/2015 de 2 d'octubre. La seva autenticitat pot ser comprovada a l'adreça https://...

E2737-2023 02/05/2023 20:07:39

- Es situaran on existeixi major probabilitat d'originar-se un incendi, pròxims a les sortides deIs locals i sempre en llocs de fàcil visibilitat accés.
- Els extintors portàtils es col·locaran sobre suports fitxats a paraments verticals o pilars, de forma que la part superior de l'extintor quedi com màxim a 1,70 m del terra.
- Els extintors que estiguin subjectes a possibles danys físics, químics o atmosfèrics, hauran d'estar protegits.
- Es situaran extintors adequats a prop deis equips o aparells amb especial risc d'incendi, amb motors elèctrics, quadres de maniobra i control.

CSV: 84a31d70-cabe-4197-85e0-1220e1d4058b
Aquest document és còpia en paper autèntica segons l'article 27 de la Llei 39/2015 de 2 d'octubre. La seva autenticitat pot ser comprovada a l'adreça https://...

E2737-2023 02/05/2023 20:07:39

7. CLIMATITZACIÓ I VENTILACIÓ

7.1 Objecte

L'objecte del present apartat és la definició de les instal·lacions de climatització i ventilació per a condicionar les diferents zones de l'edifici.

7.2 Prescripcions Reglamentàries

El projecte estarà d'acord amb la Normativa següent:

Reial Decret 1027/2007 de 20 de juliol, pel que s'aprova el Reglament d'Instal·lacions Tèrmiques en els Edificis (RITE).

Reial Decret 314/2006 de 17 de març, per el que s'aprova el Codi Tècnic de la Edificació i els seus Documents Bàsics.

Reial Decret 1618/1980 de 4 de juliol, per el que s'aprova el reglament d'instal·lacions de calefacció, climatització i aigua calenta sanitària amb la finalitat de racionalitzar el seu consum energètic.

Reial Decret 1244/1979 de 4 d'abril, per el que s'aprova el Reglament de Recipients a pressió i les seves posteriors modificacions.

Reial Decret 865/2003 de 4 de juliol, per el que s'estableixen els criteris higiènic-sanitaris per la prevenció i control de la legionel·losis i les seves posteriors modificacions.

Reial Decret 842/2002 del 2 de Agost per el que s'aprova el Reglament Electrotècnic per a Baixa Tensió i les seves Instruccions Tècniques Complementàries.

Reial Decret 379/2001 de 6 d'abril, per el que s'aprova el Reglament d'Emmagatzematge de Productes Químics i les seves instruccions tècniques complementàries i les posteriors modificacions.

Norma UNE-100-020-89. Climatització. Sala de màquines.

Norma UNE-100-100. Canalitzacions.

Llei 82/1980 del 30 de desembre, sobre la Conservació de l'Energia.

Decret 21/2006 de 14 de febrer, pel qual es regula l'adopció de criteris ambientals i d'ecoeficiència en els edificis.

I totes aquelles que afectin a les instal·lacions a realitzar en el moment de la seva execució.

7.3 Descripció de la instal·lació

L'edifici en qüestió està destinat principalment a vestuaris, les instal·lacions no han estat alienes a aquesta particularitat i sense que hagi suposat un problema a l'hora de buscar el màxim rendiment possible a les instal·lacions projectades sense renunciar al confort dels usuaris.

Amb aquestes premisses s'ha projectat una producció de calor amb bomba de calor que donarà servei a la calefacció per aire a l'hivern i a la producció de ACS.

En segón lloc s'ha tingut especial cura en la ventilació de l'espai utilitzant recuperador de calor amb funcions de climatitzador equipat amb bateria de calor per aimpulsar l'aire a una temperatura confortable i calefactar els recintes en la temporada d'hivern.

En els lavabos es realitza una extracció mitjançant un ventilador mantenint-los sempre en depressió.

7.4 Consideracions preliminars

Per dur a terme el projecte de climatització de l'edifici es consideren definides les diferents zones en funció de l'orientació i la cota de tall, definides als fulls de càlculs annexos i plànols.

El disseny de les instal·lacions s'ha realitzat tenint en compte diferents factors:

- Criteris de confort de projecte
- Usos de les dependències a tractar
- Instal·lacions que proporcionin una mínima despesa d'energia

Els càlculs de climatització s'han realitzat tenint en compte la globalitat del projecte. Al dimensionat de l'equip de producció d'energia es consideren els consums a fase final i les corresponents simultaneïtat d'ús de les zones.

7.5 Bases de càlcul

Dades climatològiques

CSV: 84a31d70-cae4-4197-95a0-1220e1d4058b
Aquest document és Còpia en paper autèntica segons l'article 27 de la Llei 39/2015 de 2 d'octubre. La seva autenticitat pot ser comprovada a l'adreça https://...

E2737-2023 02/05/2023 20:07:39

Les dades climatològiques són les corresponents a Collbató. Els valors mitjos i extrems de les temperatures s'han tret de publicacions especialitzades i els valors de disseny s'han pres del Reglament d'instal·lacions Tèrmiques en Edificis (RITE).

Les principals variables tingudes en compte del dimensionat de l'equip de climatització i producció de calor són:

- Temperatura ambient.
- Velocitat i direcció del vent.
- Radiació solar incident sobre les superfícies horitzontals.
- Humitat relativa.

Aquestes variable permeten deduir les demés variables que pròpiament constitueixen les bases de càlcul.

- Temperatures mitges mensuals diürnes i nocturnes.
- Temperatures màximes i mínimes anuals.
- Graus hora de la calefacció.
- Radiació solar mitja diària i mensual sobre les superfícies inclinades.

Paràmetres per al càlcul de consums energètics

Temperatura i HR	**HIVERN**	**ESTIU**
Condicions exteriors de projecte	0.2ºC i 90% HR	26.7ºC Ts i 22.5ºCTh
Condicions interiors:	21ºC i 50-60% HR	24ºC i 50-60% HR

7.5.1 Mètode de càlcul de les càrregues

Les càrregues tèrmiques es calculen mitjançant suport informàtic el qual te en compte les condicions anteriorment descrites amb una majoració de seguretat del 5%. Els càlculs estan especificat a l'annex de càlculs de climatització.

7.5.2 Càlcul de les canonades del fluid caloportador

La canonada del fluid caloportador (aigua), es calcula a partir del cabal el qual depèn de la potència del climatitzador i el ΔT d'aquest. Les pèrdues de càrrega de cada tram estarà acotat entre 30 i 40 mmca i la velocitat es fixa a 1.5 m/s ja que amb aquesta velocitat s'eviten problemes de soroll. El recorregut de la canonada està especificat en la documentació gràfica de clima, i el seu dimensionat s'especifica en l'esquema de principi de la documentació gràfica.

El càlcul dels conductes d'impulsió d'aire depèn de la velocitat de l'aire tractat (no superior a 9 m/s) i del cabal a aportar del climatitzador, Igualment que en els conductes de retorn.

7.5.3 Càlcul consums energètics de la climatització dels diferents espais

A partir dels criteris de confort establerts i de les condicions exteriors pels diferents mesos de l'any, s'ha calculat els consums en concepte de calefacció i refrigeració. Per un altre costat, les condicions externes i la màxima ocupació han servit per dimensionar les càrregues de cadascuna de les dependències i de l'equip generador de fred i calor. Les pèrdues de calor sensible per transmissió a través de les superfícies, s'han calculat per cadascun de les sales de les quals es descompon l'edifici. Aquest càlcul s'ha fet considerant un règim estacionari de flux de calor emprant l'equació:

$$Q = K_s \cdot S \cdot \left(T_{exterior} - T_{\text{int}erior}\right)$$

Q = Calor perduda per transmissió a través de les superfícies

K_s = Coeficient global de transmissió tèrmica

S = Superfície considerada

$T_{interior}$ = Temperatura interior de confort

$T_{exterior}$ = Temperatura exterior mínima de càlcul

L'aplicació d'aquesta equació s'ha tractat informàticament utilitzant temperatures de disseny per al dimensionament de les pèrdues màximes zonals i també utilitzant temperatures

CSV 84a31d70-caae-4197-95e0-1220e1d4058b
Aquest document és còpia en paper autèntica segons l'article 27 de la Llei 39/2015 de procediment. La seva autenticitat pot ser comprovada a l'adreça https://...

E2737-2023 02/05/2023 20:07:39

horàries mitjanes mensuals, per a obtenir les necessitats mensuals i anuals. Els resultats obtinguts proporcionen les següents demandes màximes per a les diferents zones.

7.6 Sistemes de climatització

Sistemes productors d'energia

El projecta contempla una bomba de calor a 2 tubs que pot produir calor, la potencia de la bomba de calor s'ha escollit per una simultaneïtat superior al 92% i una potència màxima de 23kW en calor.

7.7 *Instal·lació de ventilació*

7.7.1 Ventilació de l'edifici

L'edifici disposa d'una ventilació forçada per mitjà de caixes de ventilació amb recuperació de calor amb eficiència superior al 72% disposats per aquest fi.

Les extraccions dels banys es faran de forma forçada e independentment de qualsevol altre sistema de ventilació de l'edifici.

7.8 Mesures adoptades per a l'ús racional de l'energia

Les característiques de les instal·lacions que repercutiran en l'ús racional de l'energia, siguin aquestes previstes específicament amb aquest fi, o per a altres, són:

- Instal·lació de regulacions electròniques en funció de la temperatura proveïdes de rellotge programador per dos programes de funcionament amb les possibilitats de maniobra i control.

Amb això es podrà mantenir l'edifici a les temperatures desitjades als horaris adequats amb el que es consumirà solament l'energia necessària en cada moment.

7.9 Justificació del compliment d'instruccions tècniques del REAL DECRETO 1027/2007 RITE

7.9.1 Exigència de benestar e Higiene

7.9.1.1 Justificació compliment exigència qualitat del ambient tèrmic (1.4.1)

La temperatura dels locals climatitzats serà de 21ºC al hivern i de 24 al estiu amb una humitat de entre 40-60%, per aconseguir que la humitat estigui compresa entre aquests paràmetres s'han instal·lats recuperadors per controlar l'aire de ventilació i entrar en cas necessari poder realitzar ventilacions.

La difusió s'ha calculat per tal que no existeixin corrents d'aire que pugin molestar als usuaris.

7.9.1.2 Justificació compliment exigència qualitat del aire interior (1.4.2)

S'ha previst una renovació d'aire tipus IDA-2 (bona qualitat d'aire), mentre que en la biblioteca i sala polivalent s'ha previst una IDA-3. En les zones tècniques i sales no dedicades a ocupació humana es preveu una IDA-3

7.9.1.3 Justificació compliment exigència higiene (1.4.3)

La instal·lació compleix amb tota la legislació de filtratge i higiene.

7.9.2 Exigència de eficiència energètica

7.9.2.1 Justificació compliment exigència generació fred i calor (1.2.4.1)

Tant ell fred com la calor produïda per la instal·lació s'adaptarà a les necessitats del edifici, la bomba de calor esta parcialitzada i els climatitzador/recuperadors disposa de motors tipus EC els quals permeten adaptar-se a les diferents carregues que tinguin de contrarestar.

CSV: 94a31d70-cae-4197-95a0-1220e1d4058b
Aquest document és Còpia en paper autèntica segons l'article 27 de la Llei 39/2015 de 2 d'octubre. La seva autenticitat pot ser comprovada a l'adreça https://...

E2737-2023 02/05/2023 20:07:39

7.9.2.2 Justificació compliment exigència eficiència canonades (1.2.4.2)

Totes les canonades estan aïllades amb espumes elastomeriques tant fredes com calentes, els conductes d'aire també estan tots aïllats. En la documentació gràfica i pressupost s'indica el gruix del aïllament per tal de complir amb l'actual exigència.

7.9.2.3 Justificació compliment exigència control (1.2.4.3)

La instal·lació disposa de una instal·lació de control del tipus automàtic, ajustant la producció de les instal·lacions amb les necessitats reals del edifici.

7.9.2.4 Justificació compliment exigència comptadors de consum (1.2.4.4)

La bomba de calor i els climatitzadors del edifici disposaran de comptadors elèctrics i de energia generada per tal de verificar el seu rendiment.

7.9.2.5 Justificació compliment exigència recuperació d'energia (1.2.4.5)

Els recuperadors de calor disposen d'un sistema de recuperació d'energia.

7.9.2.6 Justificació compliment exigència energies renovables (1.2.4.6)

Es justifica en el primer capítol del present document..

7.9.2.7 Justificació compliment exigència limitació energia conv. (1.2.4.7)

En edifici l'única energia que es produirà per efecte joule, serà l'acs. La bomba de calor te les següents característiques, per temperatura de producció a 45ºC:

- EER 3,08
- ESEER 4,19
- COP 3,27

7.9.3 Exigència de seguretat

7.9.3.1 Justificació compliment exigència seguretat generació fred i calor (3.4.1)

Tots el generadors estan equipats amb un interruptor de flux i interruptor de funcionament, l'edifici no disposa de sala de maquines ja que estan disposades al aire lliure en coberta.

7.9.3.2 Justificació compliment exigència seguretat conductes (3.4.2)

La instal·lació disposa de una alimentació de D25 en aigua freda i purga/buidat de D50les canonades estaran connectades mitjançant suports en els plecs es detalla la posició i col·locació.

La instal·lació de clima disposa de vasos d'expansió tal com indica la documentació gràfica on s'especifica el volum i situació.

Tots els circuits bombes climatitzadors estan protegits mitjançant un filtre

7.9.3.3 Justificació compliment exigència contra incendis (3.4.2)

En l'aparta de protecció d'incendis s'explica com es compleix amb el DB-SI.

7.9.3.4 Justificació compliment exigència seguretat d'utilització (3.4.2)

Les parts mòbils de les maquines estaran protegides tal com indica el fabricant, en projecte s'ha previst l'espai de pas i de manteniment de cada maquina.

7.10 Justificació del compliment d'ITE 02.4

Les possibilitats d'utilització eficaç de l'energia depenen, en gran part del tipus d'instal·lació que es projecti i del sistema de regulació de la qual estigui equipada, de les condicions climàtiques, de les característiques tèrmiques de la zona d'estudi i del tipus d'ocupació d'aquesta.

Per això s'ha dissenyat el sistema de climatització pensant, preferentment, en un ús racional de l'energia.

A continuació es justifica punt per punt el compliment de l'apartat "Exigències de rendiment i estalvi d'energia" (ITE.02.4.).

CSV 84b31d70-caae-4197-95e0-1220e1d4058b
Aquest document és Còpia en paper autèntica segons l'article 27 de la Llei 39/2015 de 2 d'octubre. La seva autenticitat pot ser comprovada a l'adreça https://...

E2737-2023 02/05/2023 20:07:39
Energy Plus NZEB, S.L.P.

Aportació d’aire exterior (ITE.02.2.2)

Pel manteniment d’una qualitat acceptable dels locals ocupats, es consideren els criteris indicats a la norma UNE 100011, en funció del tipus de local i el nivell de contaminació dels ambients, i en particular la presència o absència de fumadors.

La ventilació serà mecànica s’adoptarà per tot tipus de sistema de climatització, essent recomanable també pels demés sistemes a implantar en locals a temperats tèrmicament.

L’aire exterior serà sempre filtrat i tractat tèrmicament abans de la introducció en els locals.

Segons especifica la taula 2 de la norma UNE 100-011-91, aquesta indica els caudals mínims d’aportació d’aire exterior cap als locals que garanteixen una qualitat de l’aire acceptables als locals. Aquests caudals es consideren mínims pel que fa a efectes de ventilació i màxims pel que fa a estalvi energètic. Per aquest motiu no es considera adequat la instal·lació de detectors de CO_2 per a la detecció de la qualitat de l’aire interior.

Condicions ambientals (ITE.02.4.3)

No s’ha previst climatització en tots aquells locals que no són normalment habitats, tal com forats d’escala, sales de comptadors, neteja, sales d’instal·lacions, etc.

Pels locals climatitzats la temperatura de càlcul ha estat la indicada en les bases de disseny i la instal·lació compta amb suficients elements de control que permeten que es mantingui aquesta temperatura en tots els locals.

Estratificació de l’aire (ITE.02.04.4)

Per les sales climatitzades s’ha contemplat la ubicació més idònia dels difusors i reixes per tal d’evitar estratificació.

Refredament gratuït de l’aire (ITE.02.4.6)

Aquest sistema ho incorporen els equips de recuperació de calor.

Aportació mínima de l’aire exterior de ventilació (ITE.02.4.5)

S’aporta a cada sala el volum màxim d’aire que s’especifica a la taula 2.1 del RITE. Els cabals d’aportació per a cada sala ja estan especificats als càlculs de clima.

Fraccionament de potència (ITE.02.6)

Els equips frigorífics hauran de disposar del fraccionament de potència que indica la normativa segons la seva potència.

Registre dels conductes per a la neteja (ITE.02.9.3)

Al fals sostre es despondrà de registres prop de les ramificacions i prop de les comportes de regulació amb una distància màxima de 10 m per tal d’efectuar les operacions de neteja i manteniment d’aquests.

Disposicions de comportes tallafocs (ITE.02.9.4)

No s’han previst degut a que a l’edifici només hi ha un sector d’incendi.

Aïllament tèrmic (ITE.02.10)

Per a evitar els consums energètics superflus, els aparells, els equips i conduccions de les instal·lacions de climatització disposaran d'un aïllament tèrmic per reduir les pèrdues d'energia.

Els espessors dels revestiments per a l’aïllament tèrmic dels aparells, els equips i les conduccions han de complir les exigències establertes en l’apèndix 03.1 del RITE.

Les característiques dels materials utilitzats per l’aïllament tèrmic i com a barrera antivapor i la seva col·locació ha de acomplir amb l’especificat en la instrucció UNE 100171.

7.11 Manteniment de la instal·lació de clima i ventilació

Per tal de mantenir la màxima eficiència i seguretat de la instal·lació de clima i ventilació, aquesta disposarà d’un pla de manteniment preventiu i correctiu reflectit en la instrucció tècnica complementària ITC-ITE 08 referent al manteniment d’instal·lacions tèrmiques en edificis. Aquesta especifica:

1. neteja anual dels evaporadors.
2. neteja anual dels condensadors.
3. neteja i drenatge, dos cops a l’any, de del circuit de les torres de refrigeració

CSV: 94a31d70-caae-4197-85d0-122de144058b
Aquest document és Còpia en paper autèntica segons l’article 27 de la Llei 39/2015 de 2 d’octubre. La seva autenticitat pot ser comprovada a l’adreça https://...

E2737-2023 02/05/2023 20:07:39

4. comprovació mensual dels nivells de refrigerant i oli dels equips frigorífics.
5. comprovació del material refractari
6. comprovació dels nivells d'aigua dels circuits
7. comprovació de l'estanqueïtat dels circuits de distribució
8. comprovació de les vàlvules d'interceptació
9. comprovació dels elements de tarat de seguretat
10. neteja i manteniment dels filtres d'aigua.
11. neteja i manteniment dels filtres d'aire
12. revisió de les bateries d'intercanvi tèrmic.
13. revisió d'aparells d'humectació i refredament evaporatiu.
14. revisió i neteja dels aparells de recuperació de calor
15. revisió de les unitats terminals aire-aigua
16. revisió de les unitats terminals de distribució d'aire
17. revisió i neteja de les unitats d'impulsió i retorn d'aire
18. revisió dels equips autònoms
19. revisió de bombes i ventiladors amb mesura de potència absorbida
20. revisió de sistemes de preparació d'A.C.S.
21. revisió de l'estat de l'aïllament tèrmic
22. revisió del sistema automàtic.

La periodicitat d'aquestes actuacions es reflecteixen a la taula 10 d'operacions de manteniment de la ITC-ITE 08.

A més de les operacions de manteniment especificades en la ITC-ITE 08, també s'hauran de seguir els criteris de manteniment especificades pels fabricants dels equips de la instal·lació de climatització.

També es seguiran els criteris establerts en el Real Decret 865/2003 en l'article 8 referents al manteniment i per la part que afecta en aquest tipus d'instal·lació.

També s'ha de complir la norma UNE 100-034-94 per la qual estableix els criteris de neteja dels conductes de ventilació.

CSV: 84a31d70-cade-4197-85e0-1220e1d4058b
Aquest document és còpia en paper autèntica segons l'article 27 de la Llei 39/2015 de 2 d'octubre. La seva autenticitat pot ser comprovada a l'adreça https://...

E2737-2023 02/05/2023 20:07:39

8. INSTAL·LACIÓ DE SANEJAMENT

8.1 Objecte

L'objecte d'aquest projecte tècnic és especificar tots i cada un dels elements que componen la instal·lació d'evacuació d'aigües, així com justificar, mitjançant els corresponents càlculs, el compliment de la Exigència Bàsica HS 5 Evacuació d'aigües del CTE.

La nova xarxa sols contempla la recollida d'aigües residuals, disposarà d'arquetes de registre, preferiblement a l'exterior de l'edifici, que connectaran amb el col·lector de la xarxa pública del passeig de les Escoles.

8.2 Legislació aplicable

En la realització del projecte s'ha tingut en compte el Document Bàsic HS Salubritat, així com la norma de càlcul UNE EN 12056 i les normes d'especificacions tècniques d'execució UNE EN 752 i UNE EN 476.

8.3 Descripció de la instal·lació

Edifici d'us administratiu, amb xarxa separativa residuals -pluvials, amb les següents característiques:

- Xarxa de petita evacuació, col·locada superficialment, de PVC, sèrie B, segons UNE-EN 1329-1, unió enganxada amb adhesiu.
- Col·lector soterrat de sanejament, sense arquetes, mitjançant sistema integral enregistrable, de tub de PVC llis, sèrie SN-4, rigidesa anular nominal 4 kN/m², segons UNE-EN 1401-1, amb junta elàstica.
- Col·lector suspès de PVC, sèrie B, segons UNE-EN 1329-1, unió enganxada amb adhesiu.
- Baixant interior de la xarxa d'evacuació d'aigües pluvials, de PVC, sèrie B, segons UNE-EN 1329-1, unió enganxada amb adhesiu.
- Bunera longitudinal de fàbrica, amb reixeta i marc d'acer galvanitzat, classe A-15 segons UNE-EN 124 i UNE-EN 1433.
- Col·lector soterrat de sanejament, sense arquetes, mitjançant sistema integral enregistrable, de tub de PVC llis, sèrie SN-4, rigidesa anular nominal 4 kN/m², segons UNE-EN 1401-1, amb junta elàstica.
- Connexió de servei general de sanejament a la xarxa general del municipi, de tub de PVC llis, sèrie SN-4, rigidesa anular nominal 4 kN/m², segons UNE-EN 1401-1, enganxat mitjançant adhesiu.

8.4 CÀLCULS

8.4.1 Xarxa aigües residuals

L'adjudicació d'unitats de desguàs a cada tipus d'aparell i els diàmetres mínims de sifons i derivacions individuals s'estableixen en la següent taula, en funció de l'ús (privat o públic).

Tipus d'aparell sanitari	Unitats de desguàs		Diàmetre mínim per al sifó i la derivació individual (mm)	
	Ús privat	Ús públic	Ús privat	Ús públic
Lavabo	1	2	32	40
Bidet	2	3	32	40
Dutxa	2	3	40	50
Banyera (amb o sense dutxa)	3	4	40	50
Vàter amb cisterna	4	5	100	100
Wàter amb fluxor	8	10	100	100
Urinari amb pedestal	-	4	-	50
Urinari suspès	-	2	-	40
Urinari en bateria	-	3.5	-	-
Aigüera domèstica	3	6	40	50
Aigüera industrial	-	2	-	40
Safareig	3	-	40	-
Abocador	-	8	-	100
Font per a beure	-	0.5	-	25
Desguàs	1	3	40	50
Rentavaixella domèstica	3	6	40	50

CSV: 94a31d70-cae4-4197-95e0-1220e1d4056b
Aquest document és Còpia en paper autèntica segons l'article 27 de la Llei 39/2015 de 2 d'octubre. La seva autenticitat pot ser comprovada a l'adreça https://...

E2737-2023 02/05/2023 20:07:39
ENZEB, S.L.P.

Tipus d'aparell sanitari	Unitats de desguàs		Diàmetre mínim per al sifó i la derivació individual (mm)	
	Ús privat	Ús públic	Ús privat	Ús públic
Rentadora domèstica	3	6	40	50
Cambra de bany (Vàter amb cisterna)	7	-	100	-
Cambra de bany (Wàter amb fluxor)	8	-	100	-
Lavabo (Vàter amb cisterna)	6	-	100	-
Lavabo (Wàter amb fluxor)	8	-	100	-

Els diàmetres indicats en la taula són vàlids per a ramals individuals la longitud dels quals no sigui superior a 1,5 m.

Ramals col·lectors

Per al dimensionament de ramals col·lectors entre aparells sanitaris i el baixant, segons el nombre màxim d'unitats de desguàs i el pendent del ramal col·lector, s'ha utilitzat la taula següent:

Diàmetre (mm)	Màxim número de UDs Pendent		
	1 %	2 %	4 %
32	-	1	1
40	-	2	3
50	-	6	8
63	-	11	14
75	-	21	28
90	47	60	75
100	123	151	181
125	180	234	280
160	438	582	800
200	870	1150	1680

Baixants

El dimensionament de les baixants s'ha realitzat d'acord amb la següent taula, en la qual es fa correspondre el nombre de plantes de l'edifici amb el nombre màxim d'unitats de desguàs i el diàmetre que li correspon a la baixant, sent el diàmetre de la mateixa constant en tota la seva altura i considerant també el màxim cabal que pot descarregar des de cada ramal en la baixant:

Diàmetre (mm)	Màxim número de UDs, per a una alçada de baixant de:		Màxim número de UDs, en cada ramal, per a una alçada de baixant de:	
	Fins a 3 plantes	Més de 3 plantes	Fins a 3 plantes	Més de 3 plantes
50	10	25	6	6
63	19	38	11	9
75	27	53	21	13
90	135	280	70	53
110	360	740	181	134
125	540	1100	280	200
160	1208	2240	1120	400

CSV: 94a31d70-caae-4197-95a0-1220e1d4058b
Aquest document és còpia en paper autèntica segons l'article 27 de la Llei 39/2015 de 2 d'octubre. La seva autenticitat pot ser comprovada a l'adreça https://...

E2737-2023 02/05/2023 20:07:39
Energy Nova NZEB, S.L.P.

Diàmetre (mm)	Màxim número de UDs, per a una alçada de baixant de:		Màxim número de UDs, en cada ramal, per a una alçada de baixant de:	
	Fins a 3 plantes	Més de 3 plantes	Fins a 3 plantes	Més de 3 plantes
200	2200	3600	1680	600
250	3800	5600	2500	1000
315	6000	9240	4320	1650

Els diàmetres mostrats, obtinguts a partir de la taula 4.4 (CTE DB HS 5), garanteixen una variació de pressió a la canonada més petita que 250 Pa, així com un cabal de manera tal que la superfície ocupada per l'aigua no supera un terç de la secció transversal de la canonada.

Les desviacions respecte de la vertical s'han dimensionat amb igual secció a la baixant on escometen, degut a la qual formen angles amb la vertical inferiors a 45°.

Col·lectors

El diàmetre s'ha calculat a partir de la següent taula, en funció del nombre màxim d'unitats de desguàs i de la pendent

Diàmetre (mm)	Màxim número de UDs Pendent		
	1 %	2 %	4 %
50	-	20	25
63	-	24	29
75	-	38	57
90	96	130	160

Diàmetre (mm)	Màxim número de UDs Pendent		
	1 %	2 %	4 %
110	264	321	382
125	390	480	580
160	880	1056	1300
200	1600	1920	2300
250	2900	3520	4200
315	5710	6920	8290
350	8300	10000	12000

Els diàmetres mostrats, obtinguts de la taula 4.5 (CTE DB HS 5), garanteixen que, sota condicions de flux uniforme, la superfície ocupada per l'aigua no supera la meitat de la secció transversal de la canonada.

8.4.2 Xarxes de ventilació

Ventilació primària

La ventilació primària té el mateix diàmetre que el de la baixant de la qual és prolongació, independentment de l'existència d'una columna de ventilació secundària. Es manté així la protecció del tancament hidràulic.

CSV 84a31d70-caae-4197-95e0-1220e1d4058b
Aquest document és Còpia en paper autèntica segons l'article 27 de la Llei 39/2015 de 2 d'octubre. La seva autenticitat pot ser comprovada a l'adreça https://...

E2737-2023 02/05/2023 20:07:39
Energy Plus NZEB, S.L.P.

8.5 Dimensionament hidràulic

El cabal s'ha calculat mitjançant la següent formulació:

- Residuals (UNE-EN 12056-2)

$$Q_{tot} = Q_{ww} + Q_c + Q_p$$

amb:

Qtot: cabal total (l/s)

Qww: cabal d'aigües residuals (l/s)

Qc: cabal continu (l/s)

Qp: cabal d'aigües residuals bombejat (l/s)

$$Q_{ww} = K\sqrt{\sum UD}$$

amb:

K: coeficient per freqüència d'ús

Sum(UD): suma de les unitats de descàrrega -Pluvials (UNE-EN 12056-3)

$$Q = C \times I \times A$$

amb:

Q: cabal (l/s)

C: coeficient d'escorrentia

I: intensitat (l/s.m^2)

A: àrea (m^2)

Les canonades horitzontals s'han calculat amb la següent formulació:

S'ha verificat el diàmetre emprant la fórmula de Manning:

$$Q = \frac{1}{n} \times A \times R_h^{2/3} \times i^{1/2}$$

amb:

Q: cabal (m^3/s)

n: coeficient de manning

A: àrea de la canonada ocupada pel fluid (m^2)

R_h: radi hidràulic (m)

i: pendent (m/m)

Les canonades verticals es calculen amb la següent formulació:

Residuals

S'ha verificat el diàmetre emprant la fórmula de Dawson i Hunter:

$$Q = 3.15 \times 10^{-4} \times r^{5/3} \times D^{8/3}$$

sent:

Q: cabal (l/s)

r: nivell d'ompliment

D: diàmetre (mm)

CSV: 84a31d70-cade-4197-95e0-1220e1d4058b
Aquest document és còpia en paper autèntica segons l'article 27 de la Llei 39/2015 de 2 d'octubre. La seva autenticitat pot ser comprovada a l'adreça https://...

E2737-2023 02/05/2023 20:07:39

CSV: 84a31d70-cade-4197-95e0-1220e1d4058b
Aquest document és Còpia en paper autèntica segons l'article 27 de la Llei 39/2015 de 2 d'octubre. La seva autenticitat pot ser comprovada a l'adreça https://...

AN SS. Estudi de Seguretat i Salut

E2737-2023 02/05/2023 20:07:39

INDES DOCUMENTS ESTUDI DE SEGURETAT I SALUT

DADES GENERALS

AN.SS. 1 – MEMÒRIA

AN.SS. 2 – PLEC SEGURETAT I SALUT

AN.SS. 3 – DOCUMENTACIÓ GRÀFICA

AN.SS. 4 – RESUM DE PRESSUPOST

CSV: 84a31d70-caee-4197-85e0-1220e1d4058b
Aquest document és còpia en paper autèntica segons l'article 27 de la Llei 39/2015 de 2 d'octubre. La seva autenticitat pot ser comprovada a l'adreça https://...

E2737-2023 02/05/2023 20:07:39

DADES GENERALS

DADES DE L'ENCÀRREC

Nom del treball: PROJECTE MODIFICAT DEL PROJECTE EXECUTIU DE TANCAMENT DE LA PISTA POLIESPORTIVA COBERTA I NOUS VESTIDORS DE COLLBATÓ

Emplaçament:

Carrer plaça	Avinguda Centenari
Número	38
Codi Postal	08293
Població	COLLBATÓ

Promotor	AJUNTAMENT DE COLLBATÓ
NIF	ESP0806800I
Adreça	CARRER BONAVISTA 2
Població	COLLBATÓ
CODI Postal	08293

Redactor E.S.S.	ÀLEX GALLEGO
Titulació/ns	ARQUITECTE
Despatx professional	C/ GIRONA 55 ENTL 1a
Població	BARCELONA

TIPOLOGA

Nova construcció edifici aïllat, Urbanització entorn, Tanques perimetrals i reforma amb tancament lateral de pista poliesportiva.

SITUACIÓ DE L'ÀMBIT

Collbató es un municipi situat a l'extrem septentrional de la comarca del Baix Llobregat, a la vessant Sud-Est de la muntanya de Montserrat.
Llinda a la vessant Nord amb la Muntanya de Montserrat (actuant com a alçat / teló de fons) al costat Oest del riu Llobregat i per la vessant Sud amb la carretera A-. Te una altitud de 388 m i una superfície de 18,10Km2. conté 10 entitats de població i un cens de 4.394 habitants.

La zona esportiva municipal es situa a la vessant Sud-Est del municipi. Just a la transició entre el nucli de la població i la carretera A-2. Envoltada per 3 carrers urbanitzats, te una gran accessibilitat i està propera al nucli històric de Collbató.
La zona esportiva s'ha consolidant al llarg dels anys i s'ha anat ampliant i remodelant, tant els espais interiors com espais exteriors i cubrició de la pista de joc en funció de les necessitats funcionals i d'ús més immediates i de la capacitat econòmica del consistori.

Aquest tipus d'actuacions, no planificades amb un pla director i molt dilatades en el temps, sovint (com es el cas) han donat un resultat molt heterogeni.
Obtenint equipaments esportius irregulars, volums edificats amb llenguatges formals, geometries i materials diferents, manca d'organització de les circulacions. Fet que no dona un aspecte global unitari. Si als aspectes formals s'hi afegeix la gran evolució funcional que han sofert els equipaments esportius, tant al que fa referència a la gestió com a necessitats funcionals.

ANÀLISI DE L'EMPLAÇAMENT I ESTAT ACTUAL

La zona esportiva municipal contempla una pista poliesportiva coberta amb planxa (oberta lateralment) amb una petita graderia, un edifici amb vestidors, serveis, bar i instal·lacions, unes piscines descobertes municipals amb solàrium i una zona de jocs infantils. Situat a la part Est del municipi, al costat de l'escola La Salut, te bona accessibilitat i comunicació amb el casc antic del municipi.

La pista poliesportiva està situada al costat de l'edifici de vestidors, serveis i bar. Un edifici coberta a dues aigües amb uns vestidors que donen servei tant a la pista com a les piscines municipals exteriors. Uns vestidors que es troben una mica malmesos i que requereixen d'una reforma parcial i millora de les condicions higièniques, de materials i de les instal·lacions de ventilació i condicionament tèrmic.

La zona esportiva municipal dona servei a tot el municipi de Collbató i malgrat està molt dispers en el territori ocupa una zona central dins del terme municipal i es troba proper al cas antic. Gaudint de bona comunicació, espai per aparcament, no genera molèsties de soroll i mobilitat al veïnat . La orientació Nord-Sud permet un bon assolellament i ventilació natural i gaudeix alhora d'unes magnífiques vistes a Montserrat a la vessant Nord i vistes als camps per la vessant Sud, sense grans edificacions.

La zona esportiva s'organitza en 4 paquets, segons el seu ús.

Zona Sud: Parc infantil de jocs, zona d'exercicis per a tonificació exterior a l'aire lliure i zona de skate, amb accés pels carrers Passeig de les Escoles i Carrer d'Occitània. Es un àmbit esportiu i de lleure a l'aire lliure obert per a tot el públic, durant tot l'any, sense tanques i bona accessibilitat i que pot funcionar independentment de l'ús de la resta de les altres instal·lacions.

Zona Est: Pista poliesportiva (utilitzada preferentment per a ús del futbol sala). Es una pista de 33x48 on s'inscriu un terreny de joc de 20x40 metres. Una pista que te la pista a la cota de la vessant sud a cota de carrer +346 i que a la vessant Est es va ensotant conforme puja el Carrer d'Occitània +349 a la part superior. Per la part Nord limita amb un petit cos a peu de pista on es situen locals socials i magatzems municipals. Per la vessant Oest està en contacte amb una plataforma plana a cota peu de pista i en comunicació directe amb l'edifici de vestidors i bar.
La pista es troba envoltada de pilars metàl·lics i coberta amb jàsseres metàl·liques i coberta de planxa.

Zona Central: Edifici vestidors, bar, serveis i instal·lacions. Es tracta d'un edifici de dos cossos fets d'obra amb arrebossat i pintat i cobertes de teula a dues aigües. Un cos principal on hi ha dos grans vestidors (masculí i femení) amb zona per canviar-se, inodors piques i dutxes. Una zona amb una oficina i magatzem i una cuina i una extensió exterior feta amb alumini i ferro on es situa el bar.
Al cos petit i mes baix, es situen les instal·lacions de depuració de la piscina, u magatzem i una petita sala amb serveis.

Zona Oest: Es on hi ha la zona de piscines exteriors i solàrium. Consta d'una piscina descobertes de 17'75 x 25 metres amb 8 carrils i una piscina de 'xapoteig' – infantil rodona de radi 6 metres amb escalinata d'accés. Tot envoltat de platges de piscina i un gran solàrium. Una zona de piscines amb unes mides aproximades de 97 x 57 metres.

TREBALLS PREVIS

No es preveuen grans operacions d'enderroc donat que es conserva l'edifici de vestidors i la pista poliesportiva com la seva coberta. Tan-sols es preveuen feines de rebaix del terreny i adaptació a nova rasant accés zona Nord. Les actuacions a la envolvent de la pista, seran mínimes, ies preveu treure i reforçar trams metàl.lics allà on correspon. Però son feines senzilles i amb poc risc.

CSV: 94a31d70-caae-4197-95a0-1220e1d4058b
Aquest document és Còpia en paper autèntica segons l'article 27 de la Llei 39/2015 de 2 d'octubre. La seva autenticitat pot ser comprovada a l'adreça https://...

E2737-2023 02/05/2023 20:07:39

L'única afectació a edificis veïns, es a l'edifici soterrat club social i magatzem així com a l'edifici de vestidors existents i bar. Aquestes feines caldrà tenir una especial cura amb les corresponents mesures de seguretat i vallat.

REPLANTEIG GENERAL
El replanteig general es farà en base al gàlib d'edificació i els eixos estructurals i es replantejarà segons les marques i bases topogràfiques ja realitzades i que s'adjunten al present projecte. Aixecament topogràfix encarregat per l'Ajuntament.

CARACTERÍSTIQUES DEL TERRENY
Segons dades de l'informe geotècnic realitzat per LSM LOSOM, que s'adjunta a la documentació annexe, es desprenen les següents característiques mecàniques del sol:

A continuació s'exposaran les conclusions més importants extretes d'aquest estudi geotècnic realitzat pel projecte de construcció dels nous vestuaris de la zona esportiva, present a l'Avinguda Centenari Amadeu Vives de Collbató:
A la zona d'estudi es preveu la construcció dels nous vestuaris de la zona esportiva present a la zona d'estudi de Collbató.

La successió litostratigràfica obtinguda ha estat la següent:

- Unitat de reblert d'un espessor d'0.3-0.6 metres. Aquesta unitat no es considera apte pel recolzament de cap tipus de fonamentació.
- Unitat de graves, constituïda per graves i gravetes de pissarra amb matriu argilosa marró a marró ocres. Aquest materials representen l'alteració del Substrat rocós, mostrant compacitats denses.
- Substrat rocós, constituït per pissarres marró verdoses, marró ocres a grisenques de consistències rocoses en fondària. Es detecten nivells de betes de quars.
- No s'han de considerar riscos derivats de l'expansivitat ni de l'agressivitat del terreny enfront del formigó segons l'EHE Instrucción de Hormigón Estructural (R.D. 1247/2008).
- Durant l'execució dels sondeigs, no s'ha detectat el nivell freàtic fins a la fondària màxima assolida pels mateixos, encara que no es descarta que èpoques d'elevades precipitacions, es presentin circulacions d'aigua pels trams més permeables.
- No es preveu l'excavació del terreny, només una petita excavació per regularitzar les diferències topogràfiques existents. La fonamentació es podria resoldre de manera directa mitjançat una sabata aïllada o correguda degudament encastada en la unitat graves. A l'aparat 6.2. queden reflexats els valors de càlcul per aquest tipus de fonamentació.
- Per a l'excavació i l'execució de la fonamentació, caldrà tenir en compte les baixes característiques geotècniques que presenta la unitat de reblert (baixa a nul·la cohesió, inestabilitat estructural, ...); la nul.la cohesió que presenta la unitat de graves; la consistència rocosa que presenta el Substrat rocós; la possible de presència d'estructures soterrades i la possible presència de nivell freàtic.
- L'acceleració sísmica bàsica (ab/g) de Collbató és de 0.04.

PROPOSTA D'ACTUACIÓ
A- Realitzar una re ordenació de les circulacions i zonificació de la zona esportiva.
B- Realitzar un tancament lateral semipermeable de la pista poliesportiva.
C- Uns Nous vestidors a la part central junt als actuals.
D- Fixar possibles fases d'execució
G- Mantenir les instal·lacions en us durant les Obres
Que les actuacions a realitzar afectin al mínim possible el funcionament de les actuals instal·lacions.

ORDENACIÓ ZONA ESPORTIVA – MILLORA DE LES CIRCULACIONS I ZONIFICACIÓ.
Les actuals instal·lacions tenen una mancança d'ordenació general, no existeix zonificació ni es pot diferenciar accessos segons usuaris i activistes. Tothom pot anar per tot arreu i dificulta la gestió i la convivència entre esportistes i espectadors.

Per tal de segregar el públic dels usuaris durant les activitats esportives. Es proposen unes petites operacions de baix cost i mínima implicació volumètrica, que permeten zonificar l'espai.

El projecte proposa dues actuacions principals, el tancament de la pista poliesportiva existent, i la construcció d'uns nous vestidors annexes a la pista poliesportiva.

Color verd: Àrea piscines
Contempla les actuals piscines descobertes, i l'edifici de vestidors, magatzems i instal·lacions que donaran servei a aquests espais. Cal dir que els vestidors podran fer-se servir durant la temporada que resta tancada la piscina per activitats de la pista poliesportiva.
Color groc: Àrea ús públic
Son accessos exteriors, sense accedir als espais esportius. Des d'aquestes zones es pot accedir per porta a vestidors existents i piscines exteriors, a vestidors nous i pista poliesportiva

Nous vestidors i circulacions esportistes
Aquesta zona contempla els nous vestidors i/o reforma magatzems + zona exterior exclusiva per esportistes i les corresponents circulacions.

Pista poliesportiva.
Nou espai semi tancat de la pista poliesportiva

Col·locant una tanca amb porta a la vessant Nord (paral·lel al Carrer Avinguda del Centenari Amadeu Vives entre l'edifici de magatzem – entitats i una segona tanca perpendicular a la primera i enrasada amb els vestidors existents permeten generar un accés per a vestidors esportistes mantenen l'accés públic a les piscines.. S'aconsegueix un accés exclusiu per als esportistes, directe als vestidors i amb accés també al recinte esportiu. Des d'una sola porta es permet el control d'accessos als usuaris – esportistes i monitors-arbitres, sense barrejar-se amb el públic – pares.

El públic i/o pares manté els dos actuals accessos pel Carrer d'Occitània, a la graderia a mig tram de carrer i per la part inferior a la zona de Bar i peu de pista exterior.

Entre l'edifici vestidors i la pista es genera un petit pas amb una porta en el seu extrem superior, que permet la circulació (si es considera oportú) entre les dues zones (esportistes i públic).

L'actual accés als vestidors per la part Sud queda tancat i funciona com a via d'evacuació.

TANCAMENT PISTA POLIESPORIVA:
Per millorar les condicions tèrmiques i climàtiques de la actual pista, es proposa el tancament lateral d'aquesta. Un tancament que permeti la circulació creuada natural de l'aire (permeabilitat) però que afecti el mínim possible a la activitat esportiva, i que impedeixi alhora l'entrada lateral d'aigua de pluja, que inunda la pista en dies forts de pluja lateral i la incidència solar directa sobre la pista, tamisant la llum, fent que entri molta llum però de manera indirecta i no molesti a la pràctica de l'esport.

CSV: 84a31d70-cade-4197-95e0-1220e1d4058b
Aquest document és còpia en paper autèntica segons l'article 27 de la Llei 39/2015 de 2 d'octubre. La seva autenticitat pot ser comprovada a l'adreça https://...

E2737-2023 02/05/2023 20:07:39

Un tancament permeable permet resoldre de forma natural i sense cost de grans maquinàries els requeriments de ventilació i renovació de l'aire, permet millorar sensiblement les condicions climàtiques i de fortes ventades directes sobre la activitat esportiva (usuaris i públic).
També es preveu que parts d'aquests tancaments millorin una mica les condicions acústiques de la pista.

Cal aclarir que aquesta proposta de tancament no equipara una pista semipermeable amb un poliesportiu on totes les necessitats i requeriments tèrmics, acústics d'il·luminació dels tancaments i de les instal·lacions son totalment diferents.

Donat que la pista actual està soterrada a les vessants Nord i Est i oberta a les vessants Sud i Oest. Es proposa una solució inversa per les dues cantonades.
Les façanes serien opaques a la cantonada Nord i Est al nivell inferior i a la cantonada Sud i Oest al nivell superior, i a l'inrevés, transparents a la cantonada nord al nivell superior i a la cantonada sud al nivell inferior. D'aquesta manera es permet la vista des de l'exterior per la zona on hi ha el públic i es pot veure la muntanya de Montserrat al nord des de l'interior de la pista.
Es proposa com a materials per a les façanes Nord i Est, panells de vidre a la part superior, i aplacat de fusta a la part inferior (pista). A les façanes Sud i Oest es proposas lames de fusta a la part superior i panells de policarbonat a la part inferior de la pista.

La fusta col·locada ala part inferior funcionaria com a aplacat de murs i grada. Un taulell amb ranures sobre llistonat de fusta i aïllament de llana. Fet que millorarà les condicions acústiques de l'espai esportiu.
La fusta en les parts superiors es preveu col·locar-la amb taulells laminats de fusta d'avet separats entre ells i amb una inclinació que permeti l'entrada d'aire i no de sol i pluja. Els llistons es col·locaran sobre una estructura de cremallera fixada als pilars metàl·lics de suport de la coberta existents

Es construiran uns mòduls emmarcats d'acer tipus perfrisa construïts a taller amb l'interior amb planxes de policarbonat transparent. Aquests mòduls s'ensamblaràn a obra i fixaran a la estructura existent. Permetent les visuals i impedint el fort vent directe.

CONSTRUCCIÓ NOU EDIFICI DE VESTIDORS

Per donar un servei correcte a les actuals instal·lacions. Es necessari dotar a la instal·lació esportiva de nous vestidors. Uns vestidors que reuneixin les característiques que s'adaptin a les condicions de salubritat, higiene i prestacions actuals, exigides pel Codi Tècnic de la Edificació i de les recomanacions de bona execució establertes per les fitxes del Consell Català de l'Esport per a instal·lacions esportives.
Uns vestidors nous i flexibles que permetin donar un òptim servei i que permetin ser compatibles amb els actuals i que en èpoques d'estiu es puguin segregar els actuals per piscina i els nous per poliesportiva.

S'han fixat dues opcions de construcció de vestidors que permeten que durant el període de construcció no es paralitzin les actuals activitats esportives.

Es proposen dues alternatives d'ordenació. Que s'han descrit coma Fase IIA i Fase IIB.
Son dues solucions alternatives, es descriuen a continuació amb explicacions de pros i contres.

Descripció del programa funcional.
El nou edifici de vestidors consta d'una superfície construïda de 198 m2. Està compost per 3 franges clarament diferenciades, el passadís central de peu calçat, la zona de serveis i instal·lacions, i la zona dels vestidors dobles.
A la franja de serveis i instsl·lacions hi trobem el control d'accés als vestidors, l'espai reservat per a les instal·lacions, l'infermeria i els vestidors dels monitors.
A la franja de vestidors hi trobem dos vestidors dobles, amb tots els serveis necessaris, espai de canvi d'equipació, zona seca, i la zona humida amb les dutxes, lavabo i rentamans.

Criteris
Es proposa la construcció d'un edifici de menor alçada que el cos principal. Com una nau perpendicular a la principal seguint la volumetria del bar a l'altre costat de la 'cumbrera' de l'edifici principal.

Uns vestidors funcionals i que compleixen amb els requeriments del CTE i fitxes del Consell Català de l'Esport i que donen cap a la vessant Nord, a la futura zona d'accés per als esportistes de la pista. Vestidors amb un accés per passadís de peus clacats i que surten cap a la pista per un pas (existent) de pas peus esportiu.
4 vestidors que donen un ús òptim pel tipus d'instal·lació. Vestidors per grups grans petits i per locals i visitants els dies de competició. També preveu 1 sala instal·lacions, 1 vestidor per monitors, serveis , una infermeria que actualment no existeix i una sala de control accés amb vistes i control de la porta d'accés dels vestidors i que permet donar servei a l'exterior abans d'accedir a la pista.

Aquest tipus de vestidors i dotació prevista, permeten donar suport a les activitats de les pistes durant tot l'any i alhora permeten realitzar grans esdeveniments.

La agregació d'uns vestidors amb terreny lliure en 3 dels seus fronts, permet ampliar i modificar la dotació de superfície si es requereix.

Anàlisi proposta:
Aquesta ampliació on els vestidors es troben al costat dels existents, però separats, permet segregar (si es requereix) els vestidors de pista dels de piscina. Permet per tant gestionar les dues activitats (d'usos molt diferents) independentment una respecte de l'altre, evitant possibles conflictes de control d'accés, de segregació d'usuaris, de l'ús dels espais amb diferència horària i permetent per tant una diversificació d'usos, costos i activitats.

Al realitzar uns nous vestidors mantenint els actuals, s'augmenta substancialment la dotació de vestidors per esportistes que actualment es insuficient.

La intervenció millora la zonificació esportiva de tot el recinte esportiu. Permet alhora separar entre la activitat de la pista i la de la de piscina.
La nova ubicació, permet segregar fàcilment i controlar els accessos i circulacions dels esportistes/activistes respecte dels espectadors. S'assoleix amb un tancat perimetral i un accés centralitzat per esportistes i uns accessos per a públic-espectadors.

La disposició planimètrica, dels nous vestidors tant de l'edifici existent com de la pista. Permet compatibilitzar la construcció dels nous vestidors amb l'ús de les actuals instal·lacions sense que s'aturin les diferents activitats actuals del recinte esportiu. Els actuals vestidors donaran servei tant a piscina com pista i les Obres no impediran l'accés a la resta d'instal·lacions. L'única afectació que produirà les Obres afecta tan sols afecta a l'accessibilitat a la instal·lació per la vessant Nord-Oest, que quedarà afectada i caldrà voltejar la instal·lació pel costat Oest de la piscina o per l'Est pell carrer Occitània.

Es millora la accessibilitat del recinte esportiu. Per la vessant Nord-Oest es genera un accés múltiple per als esportistes cap als nous vestidors i/o pista, un segon cap a l'edifici existent (vestidors actuals en ús, zona Bar i piscina), i un tercer que permet l'accés a vehicles per aquest front. Per la vessant Sud es conserven els actuals accessos a esportistes, bar, públic i piscina

L'edifici de vestidors actuals, té una envolvent amb un cos central amb els vestidors i una sèrie de cossos afegits de geometries diferents i situats e vessants diferents. Afegir el cos de vestidors a la

CSV: 94a31d70-caae-4197-85a0-1220e1d405b
Aquest document és Còpia en paper autèntica segons l'article 27 de la Llei 39/2015 de procediment. La seva autenticitat pot ser comprovada a l'adreça https://...

E2737-2023 02/05/2023 20:07:39

vessant Nord-Oest, millorar la composició actual i retornar a una certa simetria dels cossos afegits de la vessant Sud.

El nou edifici vestidors contempla dues façanes oposades que permeten disposar a l'edifici d 'il·luminació natural a totes les estances i ventilació creuada als vestidors.

La connexió directe entre vestidors existents i l'edifici nou de vestidors, permetrà una comunicació directe, mitjançant el mateix passadís d'accés dels dos edificis, fet que permetrà compatibilitzar l'ús segons temporada, a l'estiu (més serveis a les piscines) i a l'hivern (més serveis a la pista).

POSSIBLES FASES D'EXECUCIÓ

El projecte contempla 4 tipus d'intervenció totalment independents.
Son Obres que es poden fer en qualsevol moment independent unes de les altres. Es poden solapar i que inclús poden tenir diferents contractistes ja que operen en àmbits i períodes d'execució diferents.

1. Ordenació i zonificació general, tanques. - FASE PRÈVIA
Es una Obra que millora la instal·lació sense parar l'ús. Que tan sols limita l'accés per la vessant Nord, però completament factible amb l'accés Sud i conservant el pas existent entre edifici vestidors i pista poliesportiva que comunica amb magatzems i locals socials.

Aquesta actuació, consta de realitzar una tanca al carrer. Unes portes exteriors, una interior entre edifici i pista i la urbanització de l'espai d'accés entre la nova tanca i l'edifici de vestidors existent.
Es una obra de petit cost i de termini molt curt d'execució (d'un mes i mig aproximadament).

2. Tancament semipermeable de la pista.- FASE I
Es una Obra que es pot fer gairebé sense parar l'ús (amb una bona planificació).
Cal preveure amb els industrials, la construcció dels tancaments a taller (fuster i manyà) previ a una intervenció els mesos d'estiu. I un cop s'inicien les Obres muntar amb un sistema en sec d'ancoratge, ràpid i fàcil d'ensamblar.

Aquesta actuació es recomana executar-la d'una sola vegada. Però (si es considera que el pressupost no es pot executar d'una sola vegada), donada la configuració del projecte de tancament en dues alçades (inferior i superior). Es pot abordar en dues Fases
Es pot començar per la part inferior ½ alçada col·locant els aplacats de fusta a Nord i Est i els policarbonats a Sud i Oest. I en una segona damunt de l'anterior les lames de fusta i els finestrams amb vistes a Montserrat.

3. Construcció Nous vestidors: A espai magatzems o Edifici Annex – FASE II
La realització de nous vestidors es pot realitzar en dos espais. Segons plànols de projecte.

CSV: 94a31d70-caae-4197-85a0-1220e1d405fb
Aquest document és Còpia en paper autèntica segons l'article 27 de la Llei 39/2015 de Procediment. La seva autenticitat pot ser comprovada a l'adreça https://...

NORMATIVA DE SEGURETAT I SALUT

DISPOSICIONES MÍNIMAS DE SEGURIDAD Y DE SALUD QUE DEBEN APLICARSE EN LAS OBRAS DE CONSTRUCCIÓN TEMPORALES O MÓVILES	Directiva 92/57/CEE 24 Junio (DOCE: 26/08/92)
DISPOSICIONES MÍNIMAS DE SEGURIDAD Y DE SALUD EN LAS OBRAS DE CONSTRUCCIÓN	R.D. 1627/1997. 24 octubre (BOE: 25/10/97)Transposició de la Directiva 92/57/CEE
LEY DE PREVENCIÓN DE RIESGOS LABORALES	Ley 31/1995. 8 noviembre (BOE: 10/11/95)
REFORMA DEL MARCO NORMATIVO DE LA PREVENCIÓN DE RIESGOS LABORALES	Ley 54/2003. 12 diciembre (BOE: 13/12/2003)
REGLAMENTO DE LOS SERVICIOS DE PREVENCIÓN	R.D. 39/1997. 17 de enero (BOE: 31/01/97). Modificacions: RD 780/1998 . 30 abril (BOE: 01/05/98)
DISPOSICIONES MÍNIMAS DE SEGURIDAD Y SALUD PARA LA UTILIZACIÓN POR LOS TRABAJADORES DE LOS EQUIPOS DE TRABAJO EN MATERIA DE TRABAJOS TEMPORALES EN ALTURA	R. D. 2177/2004, de 12 de novembre (BOE: 13/11/2004)
DISPOSICIONES MÍNIMAS EN MATERIA DE SEÑALIZACIÓN, DE SEGURIDAD Y SALUD EN EL TRABAJO	R.D. 485/1997. 14 abril (BOE: 23/04/97)
DISPOSICIONES MÍNIMAS DE SEGURIDAD Y SALUD EN LOS LUGARES DE TRABAJO	R.D. 486/1997 . 14 de abril (BOE: 23/04/97) En el capítol 1 exclou les obres de construcció, però el RD 1627/1997 l'esmenta en quant a escales de mà. Modifica i deroga alguns capítols de la "Ordenanza de Seguridad e Higiene en el trabajo" (O. 09/03/1971)
DISPOSICIONES MÍNIMAS DE SEGURIDAD Y SALUD RELATIVAS A LA MANIPULACIÓN MANUAL DE CARGAS QUE ENTRAÑE RIESGOS, EN PARTICULAR DORSO LUMBARES, PARA LOS TRABAJADORES	R.D. 487/1997 .14 abril (BOE: 23/04/97)
DISPOSICIONES MÍNIMAS DE SEGURIDAD Y SALUD RELATIVAS AL TRABAJO CON EQUIPOS QUE INCLUYEN PANTALLAS DE VISUALIZACIÓN	R.D. 488/97. 14 abril (BOE: 23/04/97)
PROTECCIÓN DE LOS TRABAJADORES CONTRA LOS RIESGOS RELACIONADOS CON LA EXPOSICIÓN A AGENTES BIOLÓGICOS DURANTE EL TRABAJO	R.D. 664/1997. 12 mayo (BOE: 24/05/97)
PROTECCIÓN DE LOS TRABAJADORES CONTRA LOS RIESGOS RELACIONADOS CON LA EXPOSICIÓN A AGENTES CANCERÍGENOS DURANTE EL TRABAJO	R.D. 665/1997. 12 mayo (BOE: 24/05/97)
DISPOSICIONES MÍNIMAS DE SEGURIDAD Y SALUD, RELATIVAS A LA UTILIZACIÓN POR LOS TRABAJADORES DE EQUIPOS DE PROTECCIÓN INDIVIDUAL	R.D. 773/1997.30 mayo (BOE: 12/06/97)
DISPOSICIONES MÍNIMAS DE SEGURIDAD Y SALUD PARA LA UTILIZACIÓN POR LOS TRABAJADORES DE LOS EQUIPOS DE TRABAJO	R.D. 1215/1997. 18 de julio (BOE: 07/08/97) transposició de la directiva 89/655/CEE modifica i deroga alguns capítols de la "ordenanza de seguridad e higiene en el trabajo" (O. 09/03/1971)
PROTECCIÓN A LOS TRABAJADORES FRENTE A LOS RIESGOS DERIVADOS DE LA EXPOSICIÓN AL RUIDO DURANTE EL TRABAJO	R.D. 1316/1989 . 27 octubre (BOE: 02/11/89)
PROTECCIÓN CONTRA RIESGO ELÉCTRICO	R.D. 614/2001 . 8 junio (BOE: 21/06/01)
INSTRUCCIÓN TÉCNICA COMPLEMENTARIA MIE-APQ-006. ALMACENAMIENTO DE LÍQUIDOS CORROSIVOS	R.D 988/1998 (BOE: 03/06/98)
REGLAMENTO DE SEGURIDAD E HIGIENE DEL TRABAJO EN LA INDUSTRIA DE LA CONSTRUCCIÓN	O. de 20 de mayo de 1952 (BOE: 15/06/52) modificacions: O. 10 diciembre de 1953 (BOE: 22/12/53) O. 23 septiembre de 1966 (BOE: 01/10/66) ART. 100 A 105 derogats per O de 20 gener de 1956 Derogat capítol III pel RD 2177/2004
ORDENANZA DEL TRABAJO PARA LAS INDUSTRIAS DE LA CONSTRUCCIÓN, VIDRIO Y CERÁMICA	O. de 28 de agosto de 1970. ART. 1º A 4º, 183º A 291º Y ANEXOS I Y II (BOE: 05/09/70; 09/09/70) correcció d'errades: BOE: 17/10/70
SEÑALIZACIÓN, BALIZAMIENTO, LIMPIEZA Y TERMINACIÓN DE OBRAS FIJAS EN VÍAS FUERA DE POBLADO	O. de 31 de agosto de 1987 (BOE: 18/09/87)
REGLAMENTO DE APARATOS ELEVADORES PARA OBRAS	O. de 23 de mayo de 1977 (BOE: 14/06/77) modificació:O. de 7 de marzo dE 1981 (BOE: 14/03/81)
INSTRUCCIÓN TÉCNICA COMPLEMENTARIA MIE-AEM 2 DEL REGLAMENTO DE APARATOS DE ELEVACIÓN Y MANUTENCIÓN REFERENTE A GRÚAS-TORRE DESMONTABLES PARA OBRAS.	R.D. 836/2003. 27 juny, (BOE: 17/07/03). vigent a partir del 17 d'octubre de 2003. (deroga la O. de 28 de junio de 1988 (BOE: 07/07/88) i la modificació: O. de 16 de abril de 1990 (BOE: 24/04/90))
REGLAMENTO SOBRE SEGURIDAD DE LOS TRABAJOS CON RIESGO DE AMIANTO	O. de 31 octubre 1984 (BOE: 07/11/84)
NORMAS COMPLEMENTARIAS DEL REGLAMENTO SOBRE SEGURIDAD DE LOS TRABAJOS CON RIESGO DE AMIANTO	O. de 7 enero 1987 (BOE: 15/01/87)
S'APROVA EL MODEL DE LLIBRE D'INCIDÈNCIES EN OBRES DE CONSTRUCCIÓ	O. de 12 de gener de 1998 (DOGC: 27/01/98)

CSV: 84a31d70-caae-4197-9540-1220e1d405fb
Aquest document és Còpia en paper autèntica segons l'article 27 de la Llei 39/2015 de 2 d'octubre. La seva autenticitat pot ser comprovada a l'adreça https://...

ORDENANZA GENERAL DE SEGURIDAD E HIGIENE EN EL TRABAJO	O. de 9 de marzo DE 1971 (BOE: 16 I 17/03/71) correcció d'errades (BOE: 06/04/71) modificació: (BOE: 02/11/89) derogats alguns capítols per: LEY 31/1995, RD 485/1997, RD 486/1997, RD 664/1997, RD 665/1997, RD 773/1997 I RD 1215/1997

EQUIPS DE PROTECCIÓ INDIVIDUAL

CASCOS NO METÁLICOS	R. de 14 de diciembre de 1974 (BOE: 30/12/74): N.R. MT-1
PROTECTORES AUDITIVOS	R. de 28 de julio de 1975 (BOE: 01/09/75): N.R. MT-2
PANTALLAS PARA SOLDADORES	R. de 28 de julio de 1975 (BOE: 02/09/75): N.R. MT-3: modificació: BOE: 24/10/75
GUANTES AISLANTES DE ELECTRICIDAD	R. de 28 de julio de 1975 (BOE: 03/09/75): N.R. MT-4 modificació: BOE: 25/10/75
CALZADO DE SEGURIDAD CONTRA RIESGOS MECÁNICOS	R. de 28 de julio de 1975 (BOE: 04/09/75): N.R. MT-5 modificació: BOE: 27/10/75
BANQUETAS AISLANTES DE MANIOBRAS	R. de 28 de julio de 1975 (BOE: 05/09/75): N.R. MT-6 modificació: BOE: 28/10/75
EQUIPOS DE PROTECCIÓN PERSONAL DE VIAS RESPIRATORIAS. NORMAS COMUNES Y ADAPTADORES FACIALES	R. de 28 de julio de 1975 (BOE: 06/09/75): N.R. MT-7 modificació: BOE: 29/10/75
EQUIPOS DE PROTECCIÓN PERSONAL DE VIAS RESPIRATORIAS: FILTROS MECÁNICOS	R. de 28 de julio de 1975 (BOE: 08/09/75): N.R. MT-8 modificació: BOE: 30/10/75
EQUIPOS DE PROTECCIÓN PERSONAL DE VIAS RESPIRATORIAS: MASCARILLAS AUTOFILTRANTES	R. de 28 de julio de 1975 (BOE: 09/09/75): N.R. MT-9 modificació: BOE: 31/10/75
EQUIPOS DE PROTECCIÓN PERSONAL DE VIAS RESPIRATORIAS: FILTROS QUÍMICOS Y MIXTOS CONTRA AMONÍACO	R. de 28 de julio de 1975 (BOE: 10/09/75): N.R. MT-10 modificació: BOE: 01/11/75

CSV: 84a31d70-cade-4197-85e0-1220e1d4058b
Aquest document és còpia en paper autèntica segons l'article 27 de la Llei 39/2015 de 2 d'octubre. La seva autenticitat pot ser comprovada a l'adreça https://...

E2737-2023 02/05/2023 20:07:39

CSV: 84a31d70-cade-4197-95e0-1220e1d4058b
Aquest document és còpia en paper autèntica segons l'article 27 de la Llei 39/2015 de 2 d'octubre. La seva autenticitat pot ser comprovada a l'adreça https://...

AN.SS. 1 - MEMÒRIA ESTUDI DE SEGURETAT I SALUT

E2737-2023 02/05/2023 20:07:39

MEMÒRIA

1. OBJECTE DE L'ESTUDI DE SEGURETAT I SALUT

1.1. TITOL DEL PROJECTE

PROJECTE MODIFICAT DEL PROJECTE EXECUTIU DE TANCAMENT DE LA PISTA POLIESPORTIVA COBERTA I NOUS VESTIDORS DE COLLBATÓ

1.2. OBJECTE

El present E.S.S. té com a objectiu establir les bases tècniques, per fixar els paràmetres de la prevenció de riscos professionals durant la realització dels treballs d'execució de les obres del Projecte objecte d'aquest estudi, així com complir amb les obligacions que es desprenen de la Llei 31 / 1995 i del RD 1627 / 1997, amb la finalitat de facilitar el control i el seguiment dels compromisos adquirits al respecte per part del/s Contractista/es.

En el present Estudi de Seguretat i Salut s'ha dut a terme un estudi aprofundit dels riscos inherents a l'execució de l'obra i de les mesures preventives i cautelars consegüents per garantir la seguretat de les persones en l'execució de les obres en compliment del que determina la Llei 3/2007 del 4 de juliol de l'obra pública en el seu article 18.3.h).

D'aquesta manera, s'integra en el Projecte Executiu/Constructiu, les premisses bàsiques per a les quals el/s Contractista/es constructor/s pugui/n preveure i planificar, els recursos tècnics i humans necessaris per a l'acompliment de les obligacions preventives en aquest centre de treball, de conformitat al seu Pla d'Acció Preventiva propi d'empresa, la seva organització funcional i els mitjans a utilitzar, havent de quedar tot allò recollit al Pla de Seguretat i Salut, que haurà/n de presentar-se al Coordinador de Seguretat i Salut en fase d'Execució, amb antelació a l'inici de les obres, per a la seva aprovació i l'inici dels tràmits de Declaració d'Obertura davant l'Autoritat Laboral.

En cas de què sigui necessari implementar mesures de seguretat no previstes en el present Estudi, a petició expressa del coordinador de seguretat i salut en fase d'execució de l'obra, el contractista elaborarà el corresponent annex al Pla de Seguretat i Salut de l'obra que desenvoluparà i determinarà les mesures de seguretat a dur a terme amb la memòria, plec de condicions, amidaments, preus i pressupost que li siguin d'aplicació si n'és el cas.

2. PROMOTOR – PROPIETARI

Promotor	:	AJUNTAMENT DE COLLBATÓ
NIF	:	ESP0806800I
Adreça	:	C/BONAVIDTA Nº2
Població	:	COLLBATÓ
CODI Postal	:	08293

3. AUTOR/S DE L'ESTUDI DE SEGURETAT I SALUT

Redactor E.S.S.	:	ÀLEX GALLEGO
Titulació/ns	:	ARQUITECTE
Despatx professional	:	C/ GIRONA 55 ENTL 1a
Població	:	BARCELONA

4. DADES DEL PROJECTE

4.1. Autor/s del projecte

Autor del projecte	:	ÀLEX GALLEGO
Despatx professional	:	C/ GIRONA 55, ENTL 1a
Població	:	BARCELONA

4.2. Tipologia de l'obra

Nova construcció, reforma i urbanització, amb estructura metal.lica i de fusta, tancaments d'obra, vidre i policarbonat. Divisions interiors d'obra de klinker esmaltat i tancaments exteriors fusta, alumini i interiors de mampares i portes fenòliques, instal·lacions i urbanització.

4.3. Situació

Carrer plaça	:	Avinguda Centanari
Número	:	38
Codi Postal	:	08293
Població	:	Collbató

4.4. Termini d'execució

El termini estimat de duració dels treballs d'execució de l'obra és de 9 mesos.

4.5. Mà d'obra prevista

L'estimació de mà d'obra en punta d'execució és de 20 persones.

4.6. Oficis que intervenen en el desenvolupament de l'obra

Oficial 1a Oficial 1a paleta
Oficial 1a encofrador Oficial 1a ferrallista
Oficial 1a soldador Oficial 1a col·locador
Oficial 1a polidor Oficial 1a guixaire
Oficial 1a fuster Oficial 1a pintor Oficial 1a vidrier Oficial 1a manyà Oficial 1a calefactor
Oficial 1a electricista Oficial 1a lampista Oficial 1a muntador
Oficial 1a d'obra pública
Oficial 1a jardiner especialista en arboricultura Ajudant encofrador
Ajudant ferrallista Ajudant soldador Ajudant col·locador
Ajudant fuster Ajudant pintor
Ajudant manyà Ajudant calefactor Ajudant electricista
Ajudant lampista Ajudant muntador Ajudant jardiner
Manobre
Manobre guixaire Manobre especialista

4.7. Tipologia dels materials a utilitzar a l'obra

ABOCADORS
ACCESSORIS COMPLEMENTARIS PER A BANYS
ACCESSORIS D'APARELLS SANITARIS
ACCESSORIS GENÈRICS PER A DESGUASSOS, BAIXANTS I COL.LECTORS METAL.LICS

CSV: 94a31d70-caae-4197-85d0-1220e140958b
Aquest document és còpia en paper autèntica segons l'article 27 de la Llei 39/2015 de 2 d'octubre. La seva autenticitat pot ser comprovada a l'adreça https://...

E2737-2023 02/05/2023 20:07:39

ACCESSORIS GENÈRICS PER A DESGUASSOS, BAIXANTS I COL·LECTORS DE PLÀSTIC ACCESSORIS GENÈRICS PER A TUBS D'ACER GALVANITZAT
ACCESSORIS GENÈRICS PER A TUBS D'ACER NEGRE ACCESSORIS GENÈRICS PER A TUBS DE COURE ACCESSORIS GENÈRICS PER A TUBS DE POLIETILÈ ACCESSORIS GENÈRICS PER A TUBS DE PVC ACCESSORIS PER A BANYS ADAPTATS
ACCESSORIS PER A CONDUCTES RECTANGULARS ACCESSORIS PER A EMISSORS (PER AIGUA) ACCESSORIS PER A EXTREMS DE XEMENEIES
ACCESSORIS PER A XEMENEIES I CONDUCTES CIRCULARS ACER EN BARRES CORRUGADES
ADHESIUS D'APLICACIÓ A DUES CARES ADHESIUS D'APLICACIÓ UNILATERAL AIGÜERES
AÏLLAMENTS TÈRMICS PER A TUBS AMB ESCUMES ELASTOMÈRIQUES AIXETES I ACCESSORIS COMPLEMENTARIS
AIXETES I ACCESSORIS PER A ABOCADORS AIXETES I ACCESSORIS PER A DUTXES AIXETES I ACCESSORIS PER A INODORS AIXETES I ACCESSORIS PER A LAVABOS AIXETES I ACCESSORIS PER A SAFAREIGS ALTAVEUS
APARELLS D'USUARI
ARBRES PLANIFOLIS (ACACIA A CATALPA) ARBRES PLANIFOLIS (MACLURA A PYRUS) ARMARIS METÀL·LICS
ARMARIS METÀL·LICS PER A RECINTE D'INSTAL·LACIONS DE TELECOMUNICACIONS ARMARIS REGULADORS PRESSIÓ MITJANA / PRESSIÓ BAIXA
ARMARIS TIPUS RACK PER A SISTEMES DE TRANSMISSIÓ DE VEU I DADES ASCENSORS ELÈCTRICS SENSE CAMBRA DE MAQUINÀRIA

ASPIRADORS ESTÀTICS
AUTOMATISMES DE PORTES TALLAFOCS AUTOMATISMES PER A PORTES TALLAFOCS AVISADORS ACÚSTICS
ADOSSABLES BANCS DE FUSTA
BARANES D'ACER
BASTIMENTS DE BASE D'ACER PER A FINESTRES I BALCONERES BASTIMENTS DE BASE DE FUSTA PER A PORTES
BEURADES I MATERIALS PER A REJUNTAT BLOCS DE MORTER DE CIMENT
BOCA D'EXTRACCIÓ
BOMBES ACCELERADORES AMB MOTOR INUNDAT BONERES
BOQUES DE REG BOQUES D'INCENDI
BORNS DE CONNEXIÓ CABIRONS DE FUSTA
CABLEJAT INSTAL·LACIONS DE REGULACIÓ I CONTROL CABLES
CABLES COAXIALS
CABLES DE COURE DE 0,6/1 KV CABLES DE COURE DE 450/750 V
CABLES MÚLTIPLES AMB CONDUCTORS METÀL·LICS CABLES PER A INSTAL·LACIONS DE MEGAFONIA CAIXES DE DERIVACIÓ
CAIXES DE DERIVACIÓ QUADRADES CAIXES DE DERIVACIÓ RECTANGULARS CAIXES GENERALS DE PROTECCIÓ CAIXES PER A MECANISMES
CAIXES SIFÒNIQUES CALÇS
CALDERES PER A COMBUSTIBLES FLUIDS CAMPANES EXTRACTORES
CANALS AÏLLANTS
CANALS DE FORMIGÓ DE POLÍMERS PER A DRENATGES CARGOLS
CENTRALETES DE MEGAFONIA CENTRALS DE DETECCIÓ CENTRALS DE SEGURETAT CIMENTS
CIMENTS NATURALS CLAUS
CLIMATITZADORS HORITZONTALS COL·LECTORS
COMPTADORS
COMPTADORS D'AIGUA I ELEMENTS PER A CENTRALITZACIÓ DE LECTURES COMPTADORS DE CALORIES I MESURADORS DE CONSUM
COMPTADORS, DETECTORS I MESURADORS D'INTENSITAT PER A INSTAL·LACIONS DE PARALLAMPS
CONDUCTES CIRCULARS DE PLÀSTIC CONDUCTES CIRCULARS METÀL·LICS CONDUCTES RECTANGULARS METÀL·LICS CONDUCTORS
CONDUCTORS DE COURE NUS CONJUNTS DE PROTECCIÓ I MESURA CONTACTORS
DESGUASSOS I ACCESSORIS PER A AIGÜERES DESGUASSOS I ACCESSORIS PER A LAVABOS DETECTORS
DIPOSITS D'EXPANSIÓ
DISPOSICIÓ DE RESIDUS DISPOSITIUS D'ALARMA
ELECTROVÀLVULES PER A INSTAL·LACIONS DE GAS ELEMENTS AUXILIARS PER A ANTENES DE TV ELEMENTS AUXILIARS PER A FONTS
ELEMENTS DE CONNEXIÓ PER A SISTEMES DE TRANSMISSIÓ DE VEU I DADES ELEMENTS DE MUNTATGE PER A DESGUASSOS, BAIXANTS I COL·LECTORS DE PLÀSTIC
ELEMENTS DE MUNTATGE PER A DESGUASSOS, BAIXANTS I COL·LECTORS METÀL·LICS
ELEMENTS D'OBTENCIÓ DE DADES PER A REGULACIÓ ELECTRÒNICA ELEMENTS ESPECIALS PER A EMISSORS (PER AIGUA)
ELEMENTS ESPECIALS PER A TRANSMISSIÓ DE VEU I DADES ELEMENTS PER A CAPTACIÓ DE SENYAL
ELEMENTS PER A ENCOFRATS INDUSTRIALITZATS DE MURS I PILARS ELEMENTS PER A ENCOFRATS INDUSTRIALITZATS DE SUPERFÍCIES VERTICALS ELEMENTS PER A LLOC DE CONTROL
EMULSIONS BITUMINOSES ENCOFRATS ESPECIALS I CINDRIS ENDOLLS
ENTRAMATS METÀL·LICS
EQUIPS AUXILIARS PER A EQUIPAMENTS D'ACCÈS A ESTACIONS EQUIPS D'ALIMENTACIÓ
EQUIPS D'AMPLIFICACIÓ
EQUIPS ELECTRÒNICS PER A SISTEMES DE TRANSMISSIÓ DE DADES ESCALES PREFABRICADES DE FORMIGÓ
ESCALES PREFABRICADES RECTES ESCALFADORS ACUMULADORS ELÈCTRICS ESCOPIDORS DE PLANXA D'ALUMINI
ESGLAONS DE FORMIGÓ PREFABRICATS ESGLAONS DE TERRATZO I PEDRA ARTIFICIAL ESMENES BIOLÒGIQUES
ESTACIONS DE CONTROL, CENTRE DE CONTROL I COMUNICACIÓ PER A REGULACIÓ I CONTROL D'INSTAL·LACIONS
EXTINTORS FAMÍLIA D15
FAMÍLIA EEZ FAMÍLIA OF1
FAMÍLIA OFM
FELTRES, PLAQUES I NÒDULS DE LLANA MINERAL DE ROCA FELTRES, PLAQUES I NÒDULS DE LLANA MINERAL DE VIDRE FERRAMENTA PER A FINESTRES I PORTES
FILFERROS FILTRES
FILTRES COLADORS PER A ROSCAR FINESTRES D'ALUMINI DE LAMEL·LES MÒBILS
FINESTRES I BALCONERES D'ALUMINI ANODITZAT AMB TRENCAMENT DE PONT TÈRMIC
FINESTRES I BALCONERES D'ALUMINI LACAT AMB TRENCAMENT DE PONT TÈRMIC FINESTRES I BALCONERES DE FUSTA DE PI ROIG PER A PINTAR
FONTS D'ALIMENTACIÓ
FONTS D'ALIMENTACIÓ PER A CENTRALS DE SEGURETAT FONTS PER A EXTERIORS
FORMIGONS D'ÚS NO ESTRUCTURAL FORMIGONS ESTRUCTURALS EN MASSA FORMIGONS ESTRUCTURALS PER ARMAR FULLES DE FUSTA PER A PORTES INTERIORS
GEOTÈXTILS
GRADES PREFABRICADES DE FORMIGÓ GRAPES
GRAVES INODORS
INTERRUPTORS DIFERENCIALS INTERRUPTORS I COMMUTADORS INTERRUPTORS MAGNETOTÈRMICS INTERRUPTORS MANUALS
JÀSSERES PREFABRICADES DE FORMIGÓ LÀMINES BITUMINOSES NO PROTEGIDES LÀMINES D'ALUMINI MULTICAPA

CSV: 94a31d70-caae-4197-85d0-1220e1d4058b
Aquest document és Còpia en paper autèntica segons l'article 27 de la Llei 39/2015 de 2 d'octubre. La seva autenticitat pot ser comprovada a l'adreça https://...

E2737-2023 02/05/2023 20:07:39

LÀMINES DE POLIETILÈ NO RESISTENTS A LA INTEMPÈRIE LÀMINES I PLAQUES DE DRENATGE
LÀMINES, PLAQUES I PLANXES DE POLIETILÈ I EPDM LAVABOS
LLATES
LLOSES ALVEOLARS DE FORMIGÓ PRETESAT LLOSES DE FORMIGÓ PER A PAVIMENTS
LLUMS DECORATIUS ENCASTABLES EN LÍNIA CONTINUA AMB LÀMPADES FLUORESCENTS
LLUMS D'EMERGÈNCIA MALLES ELECTROSOLDADES
MANIGUETS ANTIVIBRATORIS FLEXIBLES MANÒMETRES
MAONS CERÀMICS
MATERIAL AUXILIAR PER A MAMPARES DIVISÒRIES MATERIALS AUXILIARS PER A AÏLLAMENTS CONTRA EL FOC
MATERIALS AUXILIARS PER A AILLAMENTS TÈRMICS I ACÚSTICS MATERIALS AUXILIARS PER A APLACATS
MATERIALS AUXILIARS PER A CELS RASOS MATERIALS AUXILIARS PER A COBERTES
MATERIALS AUXILIARS PER A ELEMENTS DE CONNEXIÓ A TERRA MATERIALS AUXILIARS PER A ENCOFRATS I APUNTALAMENTS MATERIALS AUXILIARS PER A EVACUACIÓ D'AIGÜES RESIDUALS MATERIALS AUXILIARS PER A JUNTS I SEGELLATS
MATERIALS AUXILIARS PER A PARETS I ENVANS D'OBRA DE FÀBRICA MATERIALS AUXILIARS PER A PAVIMENTS DE FORMIGÓ
MATERIALS AUXILIARS PER A PAVIMENTS DE TERRATZO MATERIALS AUXILIARS PER A PERICONS DE CANALITZACIONS MATERIALS AUXILIARS PER A PERICONS DE SANEJAMENT MATERIALS AUXILIARS PER A PERSIANES
MATERIALS AUXILIARS PER A POUS DE REGISTRE
MATERIALS AUXILIARS PER A TANCAMENTS I DIVISÒRIES DE GUIX LAMINAT MATERIALS AUXILIARS PER A TUBS, CANALS I SAFATES
MATERIALS PER A ACROTERIS I GÀRGOLES
MATERIALS PER A AÏLLAMENTS AMORFS, LÍQUIDS I ESCUMES PROJECTADES I REBLERT DE CAMBRES
MATERIALS PER A DIVISÒRIES AMB MAMPARES DE PLAQUES SINTÈTIQUES MATERIALS PER A ENVANS MÒBILS
MATERIALS PER A IMPRIMACIONS I TRACTAMENTS SUPERFICIALS MATERIALS PER A JUNTS DE PAVIMENTS
MATERIALS PER A LA FORMACIÓ DE PARADA D'ASCENSORS ELÈCTRICS MATERIALS PER A POUS DE REGISTRE CIRCULARS
MATERIALS PER A PROTECCIONS DEL COS MATERIALS PER AL REBLERT DE JUNTS
MECANISMES ANTIPÀNIC PER A PORTES D'EVACUACIÓ MECANISMES I TERMINALS PER A HABITACIONS MINUTERIES
MIRALLS
MORTERS AMB ADDITIUS MORTERS IGNÍFUGS
MORTERS PER A ARREBOSSATS NEUTRES
OBREPORTES ELÈCTRICS PAPERERES MURALS I DE PEU PARALLAMPS
PARTS PROPORCIONALS D'ACCESSORIS PER A APARELLS DE PROTECCIÓ PARTS PROPORCIONALS D'ACCESSORIS PER A AVISADORS ACÚSTICS PARTS PROPORCIONALS D'ACCESSORIS PER A CAIXES I ARMARIS
PARTS PROPORCIONALS D'ACCESSORIS PER A MECANISMES
PARTS PROPORCIONALS D'ACCESSORIS PER A TUBS, CANALS I SAFATES
PARTS PROPORCIONALS D'ELEMENTS DE MUNTATGE PER A AÏLLAMENTS TÈRMICS DE TUBS
PARTS PROPORCIONALS D'ELEMENTS DE MUNTATGE PER A TUBS D'ACER GALVANITZAT
PARTS PROPORCIONALS D'ELEMENTS DE MUNTATGE PER A TUBS D'ACER NEGRE PARTS PROPORCIONALS D'ELEMENTS DE MUNTATGE PER A TUBS DE COURE PARTS PROPORCIONALS D'ELEMENTS DE MUNTATGE PER A TUBS DE POLIETILÈ PARTS PROPORCIONALS D'ELEMENTS DE MUNTATGE PER A TUBS DE PVC
PARTS PROPORCIONALS D'ELEMENTS ESPECIALS PER A CONDUCTORS ELÈCTRICS DE TENSIÓ BAIXA
PARTS PROPORCIONALS D'ELEMENTS ESPECIALS PER A ELEMENTS DE CONNEXIÓ A TERRA
PARTS PROPORCIONALS D'ELEMENTS ESPECIALS PER A EXTINTORS
PARTS PROPORCIONALS D'ELEMENTS ESPECIALS PER A INSTAL·LACIONS DE PREVENCIÓ
PARTS PROPORCIONALS D'ELEMENTS ESPECIALS PER A INSTAL·LACIONS DE PROTECCIÓ
PARTS PROPORCIONALS D'ELEMENTS ESPECIALS PER A INSTAL·LACIONS D'EXTINCIÓ PARTS PROPORCIONALS D'ELEMENTS ESPECIALS PER A TUBS, CANALS I SAFATES PASSAMANS PER A BARANES
PECES CERÀMIQUES PER A GELOSIES
PECES DE MORTER DE CIMENT PER A ESCOCELLS PELFUTS DE COCO
PERFILS METÀL·LICS PER A TANCAMENTS I DIVISÒRIES DE GUIX LAMINAT PERICONS PREFABRICATS DE FORMIGÓ PER A SANEJAMENT
PERICONS PREFABRICATS DE PVC PER A SANEJAMENT PERSIANES CONTÍNUES DE TEIXIT
PERSIANES ENROTLLABLES D'ALUMINI PILARS PREFABRICATS DE FORMIGÓ PINTURES, PASTES I ESMALTS PIQUETES DE CONNEXIÓ A TERRA
PLAFONS HORITZONTALS CONVECTORS DOBLES DE TUB D'ACER AMB ALETES INTERIORS
PLAFONS HORITZONTALS CONVECTORS SENZILLS DE TUB D'ACER PLANXES D'ACER
PLANXES D'ALUMINI PLANXES DE POLIESTIRÈ
PLANXES D'ESCUMA ELASTOMÈRICA PLANXES I PERFILS D'ACER
PLAQUES AMB DUES PLANXES D'ACER PLAQUES DE FIBRES VEGETALS PLAQUES DE GUIX LAMINAT
PLAQUES DE SILICAT CÀLCIC PLAQUES DE SURO AGLOMERAT PLAQUES DE VIDRE CEL·LULAR
PLAQUES D'INTERFONIA
PLATS DE DUTXA POLSADORS
POLSADORS D'ALARMA
PORTES D'ACER EN PERFILS LAMINATS PORTES DE PERFILS D'ALUMINI
PORTES TALLAFOCS DE FULLES BATENTS PRESES DE CORRENT INDUSTRIALS PRESES DE SENYAL PUNTALS
PUPITRES I MICRÒFONS PURGADORS AUTOMATICS
RAJOLES CERÀMIQUES ESMALTADES I GRES PREMSAT REGISTRES DE PAS
REGISTRES DE TERMINACIÓ DE XARXA REIXATS METÀL·LICS
REIXES D'INTEMPÈRIE
REIXETES D'IMPULSIÓ O RETORN D'UNA FILERA D'ALETES FIXES HORITZONTALS REVESTIMENTS METÀL·LICS
SAFATES METÀL·LIQUES SAULONS
SEGELLANTS SENYALITZACIÓ INTERIOR
SISTEMES D'ALIMENTACIÓ ININTERROMPUDA TIPUS ON-LINE DOBLE CONVERSIÓ, MONOFÀSICS
SÒCOLS DE MATERIALS SINTÈTICS SORRES
SUPERMAONS TACS I VISOS
TARGETES D'EXPANSIÓ PER A CENTRALS DE SEGURETAT TAULELLS D'ACER INOXIDABLE
TAULELLS DE PEDRA NATURAL TAULERS
TAULERS DE FUSTA TAULONS
TECLATS PER A CENTRALS DE SEGURETAT TERMÒMETRES
TERRATZO LLIS TERRES
TERRES I SUBSTRATS PER A JARDINERIA TIGES POLIETILÈ-COURE
TUBS D'ACER GALVANITZAT SENSE SOLDADURA TUBS D'ACER NEGRE SENSE SOLDADURA
TUBS DE COURE SEMIDUR
TUBS DE COURE SEMIDUR PER A INSTAL·LACIONS FRIGORIFIQUES TUBS DE MATERIALS PLÀSTICS
TUBS DE POLIETILÈ DE DENSITAT ALTA TUBS DE POLIETILÈ DE DENSITAT MITJANA TUBS DE PVC A PRESSIÓ
TUBS DE PVC PER A CLAVEGUERES I COL·LECTORS TUBS DE PVC PER A DRENATGES

CSV: 94a31d70-caae-4197-85d0-122de1d405db
Aquest document és Còpia en paper autèntica segons l'article 27 de la Llei 39/2015 de 2 d'octubre. La seva autenticitat pot ser comprovada a l'adreça https://...

E2737-2023 02/05/2023 20:07:39

TUBS FLEXIBLES I CORBABLES NO METÀL·LICS TUBS METÀL·LICS PER A BAIXANTS
TUBS RÍGIDS METÀL·LICS TUBS RÍGIDS NO METÀL·LICS
VÀLVULES DE BOLA METÀL·LIQUES, MANUALS, AMB BRIDES VÀLVULES DE BOLA METÀL·LIQUES, MANUALS, AMB ROSCA VÀLVULES DE PAS PER A GAS
VÀLVULES DE REGULACIÓ DE TRES VIES MOTORITZADES VÀLVULES DE RETENCIÓ DE CLAPETA AMB BRIDES VÀLVULES DE RETENCIÓ DE CLAPETA AMB ROSCA
VÀLVULES DE SEGURETAT D'OBERTURA PROGRESSIVA, AMB ROSCA VÀLVULES D'EQUILIBRAT AMB BRIDES
VENTILADORS-EXTRACTORS VERNISSOS
VIDRES AÏLLANTS D'UNA LLUNA LAMINAR O LAMINAR DE BAIXA EMISSIVITAT I UNA LLUNA LAMINAR
VIDRES LAMINARS DE SEGURETAT VISOS
XEMENEIES CIRCULARS

4.8. Maquinària prevista per a executar l'obra

Compressor amb dos martells pneumàtics Pala carregadora sobre pneumàtics de 8 a 14 t
Pala excavadora giratoria sobre pneumàtics de 15 a 20 t Retroexcavadora sobre pneumàtics de 8 a 10 t Minicarregadora sobre pneumàtics de 2 a 5,9 t
Minicarregadora sobre pneumàtics de 2 a 5,9 t, amb accessori retroexcavador de 40 a 60 cm d'amplària
Motoanivelladora petita
Corró vibratori autopropulsat, d'1,5 a 2,5 t Corró vibratori autopropulsat, de 8 a 10 t Corró vibratori autopropulsat, de 12 a 14 t Compactador duplex manual de 700 kg Camió per a transport de 7 t
Camió cisterna de 8 m3 Camió cisterna de 10 m3 Camió grua
Camió grua de 5 t
Grua autopropulsada de 12 t Camió amb bomba de formigonar
Mesclador continu amb sitja per a morter preparat a granel Mesclador continu per a morter preparat en sacs Formigonera de 165 l
Formigonera de 250 l Martell trencador manual Remolinador mecànic Regle vibratori
Polidora Abrillantadora Màquina taladradora
Màquina taladradora amb broca de diamant refrigerada amb aigua per a forats de 5 a 20 cm com a màxim
Equip i elements auxiliars per a soldadura elèctrica Equip i elements auxiliars per a tall oxiacetilènic Equip d'injecció manual de resines

5. INSTAL·LACIONS PROVISIONALS

5.1. Instal·lació elèctrica provisional d'obra

És faran els tràmits adients, per tal que la companyia subministradora d'electricitat o una acreditada faci la connexió des de la línia subministradora fins els quadres on s'ha d'instal·lar la caixa general de protecció i els comptadors, des dels quals els Contractistes procediran a muntar la resta de la instal·lació elèctrica de subministrament provisional a l'obra, conforme al Reglament Electrotècnic de Baixa Tensió, segons el projecte d'un instal·lador autoritzat.

Es realitzarà una distribució sectoritzada, que garanteixi l'adient subministrament a tots els talls i punts de consum de l'obra, amb conductor tipus V -750 de coure de seccions adequades canalitzades en tub de PVC, rígid blindat o flexible segons el seu recorregut, però sempre amb l'apantallament suficient per a resistir al pas de vehicles i trànsit normal d'una obra.

CSV: 84a31d70-caae-4197-95e0-1220e1d405bb
Aquest document és Còpia en paper autèntica segons l'article 27 de la Llei 39/2015 de 2 d'octubre. La seva autenticitat pot ser comprovada a l'adreça https://...

La instal·lació elèctrica tindrà una xarxa de protecció de terra mitjançant cable de coure nu que estarà connectat a una javelina, plaques de connexió al terra, segons càlcul del projectista i comprovació de l'instal·lador.
Les mesures generals de seguretat en la instal·lació elèctrica són les següents:

- Connexió de servei

  – Es realitzarà d'acord amb la companyia de subministrament.
  – La seva secció vindrà determinada per la potència instal·lada.
  – Existirà un mòdul de protecció (fusibles i limitadors de potència).
  – Estarà situada sempre fora de l'abast de la maquinària d'elevació i les zones sense pas de vehicles.

- Quadre General

  – Disposarà de protecció vers als contactes indirectes mitjançant diferencial de sensibilitat mínima de 300 mA. Per a enllumenat i eines elèctriques de doble aïllament la seva sensibilitat caldrà que sigui de 30 mA.
  – Disposarà de protecció vers als contactes directes per tal que no hi existeixin parts en tensió al descobert (embornals, cargols de connexió, terminals automàtics, etc.).
  – Disposarà d'interruptors de tall magnetotèrmics per a cadascú dels circuits independents. Els dels aparells d'elevació hauran de ser de tall omnipolar (tallaran tots els conductors, inclòs el neutre).
  – Anirà connectat a terra (resistència màxima 78 □). A l'inici de l'obra es realitzarà una connexió al terra provisional que haurà d'estar connectada a l'anell de terres, tot seguit després de realitzats els fonaments.
  – Estarà protegida de la intempèrie.
  – És recomanable l'ús de clau especial per a la seva obertura.
  – Se senyalitzarà amb senyal normalitzada d'advertència de risc elèctric (R.D. 485/97).

- Conductors

  – Disposaran d'un aïllament de 1000 v de tensió nominal, que es pot reconèixer per la seva impressió sobre el mateix aïllament.
  – Els conductors aniran soterrats, o grapats als paraments verticals o sostres allunyats de les zones de pas de vehicles i / o persones.
  – Les empiuladures hauran de ser realitzades mitjançant „jocs" d'endolls, mai amb regletes de connexió, retorciments i embetats.

- Quadres secundaris

  – Seguiran les mateixes especificacions establertes pel quadre general i hauran de ser de doble aïllament.
  – Cap punt de consum pot estar a més de 25 m d'un d'aquests quadres.
  – Encara que la seva composició variarà segons les necessitats, l'aparellatge més convencional dels equips secundaris per planta és el següent:

· 1	Magnetotèrmic general de 4P	:	30 A.
· 1	Diferencial de 30 A	:	30 mA.
· 1	Magnetotèrmic 3P	:	20 mA.
· 4	Magnetotèrmics 2P	:	16 A.
· 1	Connexió de corrent 3P + T	:	25 A.
· 1	Connexió de corrent 2P + T	:	16 A.
· 2	Connexió de corrent 2P	:	16 A.
· 1	Transformador de seguretat	:	(220 v./ 24 v.).
· 1	Connexió de corrent 2P	:	16 A.

- Connexions de corrent

  – Aniran proveïdes d'embornals de connexió al terra, excepció feta per a la connexió d'equips de doble aïllament.

E2737-2023 02/05/2023 20:07:39

– S'empararan mitjançant un magnetotèrmic que faciliti la seva desconnexió.
– Es faran servir els següents colors:
· Connexió de 24 v : Violeta.
· Connexió de 220 v : Blau.
· Connexió de 380 v : Vermell
– No s'empraran connexions tipus „lladre".

- Maquinària elèctrica

– Disposarà de connexió a terra.
– Els aparells d'elevació aniran proveïts d'interruptor de tall omnipolar.
– Es connectaran a terra el guiament dels elevadors i els carrils de grua o d'altres aparells d'elevació fixos.
– L'establiment de connexió a les bases de corrent, es farà sempre amb clavilla normalitzada.

- Enllumenat provisional

– El circuit disposarà de protecció diferencial d'alta sensibilitat, de 30 mA.
– Els portalàmpades haurà de ser de tipus aïllant.
– Es connectarà la fase al punt central del portalàmpades i el neutre al lateral més pròxim a la virolla.
– Els punts de llum a les zones de pas s'instal·laran als sostres per tal de garantir-ne la inaccessibilitat a les persones.

- Enllumenat portàtil

– La tensió de subministrament no ultrapassarà els 24 v o alternativament disposarà de doble aïllament, Classe II de protecció intrínseca en previsió de contactes indirectes.
– Disposarà de mànec aïllant, carcassa de protecció de la bombeta amb capacitat anticops i suport de sustentació.

5.2. Instal·lació d'aigua provisional d'obra

Per part del Contractista Principal, es realitzaran les gestions adients davant de la companyia subministradora d'aigua, perquè instal·lin una derivació des de la canonada general al punt on s'ha de col·locar el corresponent comptador i puguin continuar la resta de la canalització provisional per l'interior de l'obra.

La distribució interior d'obra podrà realitzar-se amb canonada de PVC flexible amb els ronsals de distribució i amb canya galvanitzada o coure, dimensionat segons les Normes Bàsiques de l'Edificació relatives a fontaneria en els punts de consum, tot allò garantit en una total estanquitat i aïllament dialèctric en les zones necessàries.

5.3. Instal·lació de sanejament

Des del començament de l'obra, es connectaran a la xarxa de clavegueram públic, les instal·lacions provisionals d'obra que produeixin abocaments d'aigües brutes.

Si es produís algun retard en l'obtenció del permís municipal de connexió, s'haurà de realitzar, a càrrec del contractista, una fossa sèptica o pou negre tractat amb bacterícides.

5.4. Altres instal·lacions. Prevenció i protecció contra incendis

Per als treballs que comportin la introducció de flama o d'equip productor d'espurnes a zones amb risc d'incendi o d'explosió, caldrà tenir un permís de forma explícita, fet per una

persona responsable, on al costat de les dates inicial i final, la naturalesa i la localització del treball, i l'equip a usar, s'indicaran les precaucions a adoptar respecte als combustibles presents (sòlids, líquids, gasos, vapors, pols), neteja prèvia de la zona i els mitjans addicionals d'extinció, vigilància i ventilació adequats.

Les precaucions generals per la prevenció i la protecció contra incendis seran les següents

– La instal·lació elèctrica haurà d'estar d'acord amb allò establert a la Instrucció M.I.B.T. 026 del vigent Reglament Electrotècnic de Baixa Tensió per a locals amb risc d'incendis o explosions.
– Es limitarà la presència de productes inflamables en els llocs de treball a les quantitats estrictament necessàries perquè el procés productiu no s'aturi. La resta es guardarà en locals diferents al de treball, i en el cas que això no fos possible es farà en recintes aïllats i condicionats. En tot cas, els locals i els recintes aïllats compliran allò especificat a la Norma Tècnica „MIE-APQ-001 Almacenamiento de líquidos inflamables y combustibles" del Reglament sobre Emmagatzematge de Productes Químics.
– S'instal·laran recipients contenidors hermètics i incombustibles en què s'hauran de dipositar els residus inflamables, retalls, etc.
– Es col·locaran vàlvules antirretorn de flama al bufador o a les mànegues de l'equip de soldadura oxiacetilènica.
– L'emmagatzematge i ús de gasos liquats compliran amb tot allò establert a la instrucció MIE-AP7 del vigent Reglament d'Aparells a pressió en la norma 9, apartats 3 i 4 en allò referent a l'emmagatzematge, la utilització, l'inici del servei i les condicions particulars de gasos inflamables.
– Els camins d'evacuació estaran lliures d'obstacles. Existirà una senyalització indicant els llocs de prohibició de fumar, situació d'extintors, camins d'evacuació, etc.
– Han de separar-se clarament els materials combustibles els uns dels altres, i tots ells han d'evitar qualsevol tipus de contacte amb equips i canalitzacions elèctriques.
– La maquinària, tant fixa com mòbil, accionada per energia elèctrica, ha de tenir les connexions de corrent ben realitzades, i en els emplaçaments fixos, se l'haurà de proveir d'aïllament al terra. Tots els devessalls, ensegellats i deixalles que es produeixin pel treball han de ser retirats amb regularitat, deixant nets diàriament els voltants de les màquines.
– Les operacions de transvasament de combustible han d'efectuar-se amb bona ventilació, fora de la influencia d'espurnes i fonts d'ignició. Han de preveure's també les conseqüències de possibles vessaments durant l'operació, pel que caldrà tenir a mà, terra o sorra.
– La prohibició de fumar o encendre qualsevol tipus de flama ha de formar part de la conducta a seguir en aquests treballs.
– Quan es transvasin líquids combustibles o s'omplin dipòsits hauran de parar-se els motors accionats amb el combustible que s'està transvasant.
– Quan es fan regates o forats per permetre el pas de canalitzacions, han d'obturar-se ràpidament per evitar el pas de fum o flama d'un recinte de l'edifici a un altre, evitant-se així la propagació de l'incendi. Si aquests forats s'han practicat en parets tallafocs o en sostres, la mencionada obturació haurà de realitzar-se de forma immediata i amb productes que assegurin l'estanquitat contra fum, calor i flames.
– En les situacions descrites anteriorment (magatzems, maquinària fixa o mòbil, transvasament de combustible, muntatge d'instal·lacions energètiques) i en aquelles, altres en què es manipuli una font d'ignició, cal col·locar extintors, la càrrega i capacitat dels quals estigui en consonància amb la naturalesa del material combustible i amb el seu volum, així com sorra i terra a on es maneguin líquids inflamables, amb l'eina pròpia per estendre-la. En el cas de grans quantitats d'aplecs, emmagatzement o concentració d'embalatges o devessalls, han de completar-se els mitjans de protecció amb mànegues de rec que proporcionin aigua abundant.

- **Emplaçament i distribució dels extintors a l'obra**

Els principis bàsics per l'emplaçament dels extintors, són:

– Els extintors manuals es col·locaran, senyalitzats, sobre suports fixats a paraments verticals o pilars, de forma que la part superior de l'extintor quedi com a màxim a 1,70 m del sòl.
– En àrees amb possibilitats de focs „A", la distància a recórrer horitzontalment, des de qualsevol punt de l'àrea protegida fins a aconseguir l'extintor adequat més pròxim, no excedirà de 25 m.
– En àrees amb possibilitats de focs „B", la distància a recórrer horitzontalment, des de qualsevol punt de l'àrea protegida fins a aconseguir l'extintor adequat més pròxim, no excedirà de 15 m.
– Els extintors mòbils hauran de col·locar-se en aquells punts on s'estimi que existeix una

CSV: 94a31d70-caae-4197-85d0-1220e1d4056b
Aquest document és Còpia en paper autèntica segons l'article 27 de la Llei 39/2015 de 2 d'octubre. La seva autenticitat pot ser comprovada a l'adreça https://...

E2737-2023 02/05/2023 20:07:39

major probabilitat d'originar-se un incendi, a ser possible, pròxims a les sortides i sempre en llocs de fàcil visibilitat i accés. En locals grans o quan existeixin obstacles que dificultin la seva localització, s'assenyalarà convenientment la seva ubicació.

6. SERVEIS DE SALUBRITAT I CONFORT DEL PERSONAL

Les instal·lacions provisionals d'obra s'adaptaran a les característiques especificades als articles 15 i ss del R.D. 1627/97, de 24 d'octubre, relatiu a les DISPOSICIONS MÍNIMES DE SEGURETAT I SALUT A LES OBRES DE CONSTRUCCIÓ.

Per al servei de neteja d'aquestes instal·lacions higièniques, es responsabilitzarà a una persona o un equip, els quals podran alternar aquest treball amb altres propis de l'obra.

Per l'execució d'aquesta obra, es disposarà de les instal·lacions del personal que es defineixen i detallen tot seguit:

6.1. Serveis higiènics

- **Lavabos**

Com a mínim un per a cada 10 persones.

- **Cabines d'evacuació**

S'ha d'instal·lar una cabina d'1,5 m^2 x 2,3 m d'altura, dotada de placa turca, com a mínim, per a cada 25 persones

- **Local de dutxes**

Cada 10 treballadors, disposaran d'una cabina de dutxa de dimensions mínimes d'1,5 m^2 x 2,3 m d'altura, dotada d'aigua freda-calenta, amb terra antilliscant.

6.2. Vestuaris

Superfície aconsellable 2 m^2 per treballador contractat.

6.3. Menjador

Diferent del local de vestuari. A efectes de càlcul haurà de considerar-se entre 1,5 i 2 m^2 per treballador que mengi a l'obra.

Equipat amb banc allargat o cadires, proper a un punt de subministrament d'aigua (1 aixeta i pica rentaplats per a cada 10 comensals), mitjans per a escalfar menjars (1 microones per a cada 10 comensals), i cubell hermètic (60 l de capacitat, amb tapa) per a dipositar les escombraries.

6.4. Local de descans

En aquelles obres que s'ocupen simultàniament més de 50 treballadors durant més de 3 mesos, és recomanable que s'estableixi un recinte destinat exclusivament al descans del personal, situat el més pròxim possible al menjador i serveis.

A efectes de càlcul haurà de considerar-se 3 m^2 per usuari habitual.

6.5. Local d'assistència a accidentats

En aquells centres de treball que ocupin simultàniament més de 50 treballadors durant més d'un mes, s'establirà un recinte destinat exclusivament a les cures del personal d'obra. Els locals de primers auxilis disposaran, com a mínim, de:

- una farmaciola,
- una llitera,
- una font d'aigua potable.

CSV: 94a31d70-caae-4197-95e0-1220e1d4058b
Aquest document és còpia en paper autèntica segons l'article 27 de la Llei 39/2015 de 2 d'octubre. La seva autenticitat pot ser comprovada a l'adreça https://...

E2737-2023 02/05/2023 20:07:39

El material i els locals de primers auxilis hauran d'estar senyalitzats clarament i situats a prop dels llocs de treball.

El terra i les parets del local d'assistència a accidentats, han de ser impermeables, pintats preferiblement en colors clars. Lluminós, caldejat a l'estació freda, ventilat si fos necessari de manera forçada en cas de dependències subterrànies. Haurà de tenir a la vista el quadre d'adreces i telèfons dels centres assistencials més pròxims, ambulàncies i bombers.

En obres a les quals el nivell d'ocupació simultani estigui entre els 25 i els 50 treballadors, el local d'assistència a accidentats podrà ser substituït per un armari farmaciola emplaçat a l'oficina d'obra. L'armari farmaciola, custodiat pel socorrista de l'obra, haurà d'estar dotat com a mínim de: alcohol, aigua oxigenada, pomada antisèptica, gases, benes sanitàries de diferents grandàries, benes elàstiques compressives autoadherents, esparadrap, tiretes, mercurocrom o antisèptic equivalent, analgèsics, bicarbonat, pomada per a picades d'insectes, pomada per a cremades, tisores, pinces, dutxa portàtil per a ulls, termòmetre clínic, caixa de guants esterilitzats i torniquet.

Per a contractacions inferiors, podrà ser suficient disposar d'una farmaciola de butxaca o portàtil, custodiada per l'encarregat.

El Servei de Prevenció de l'empresa contractista establirà els medis materials i humans addicionals per tal d'efectuar la Vigilància de la Salut d'acord al que estableix la llei 31/95.

A més, es disposarà d'una farmaciola portàtil amb el contingut següent:

- desinfectants i antisèptics autoritzats,
- gases estèrils,
- cotó hidròfil,
- benes,
- esparadrap,
- apòsits adhesius,
- estisores,
- pinces,
- guants d'un sol ús.

El material de primers auxilis es revisarà periòdicament, i es reposarà de manera immediata el material utilitzat o caducat.

7. ÀREES AUXILIARS

7.1. Centrals i plantes

Estaran ubicades estratègicament en funció de les necessitats de l'obra. En el trànsit de vehicles als seus accessos es tindrà molta cura pel que fa a l'ordre, abalisament i senyalització, amb una amplada mínima de la zona de rodadura de 6 m i pòrtic de gàlib de limitació en altura, mínima de 4 m.

L'accés a la instal·lació resta restringida exclusivament al personal necessari per a la seva explotació, restant expressament abalisada, senyalitzada i prohibida la presència de tota persona en el radi de gir de la dragalina. Tots els accessos o passarel·les situats a altures superiors a 2 m sobre el sòl o plataforma de nivell inferior, disposarà de barana reglamentària d'1 m d'altura.

Els elements mòbils i transmissions estaran apantallats a les zones de treball o de pas susceptibles de possibilitar atrapaments o en el seu defecte es trobaran degudament senyalitzats. Els buits horitzontals estaran condemnats i, si no fos possible com en el cas de la fossa del skip, es disposarà de baranes laterals reglamentàries d'1 m d'altura i topall per a rodadura de vehicles.

La construcció de l'estacada destinada a la contenció i separació d'àrids, serà ferma i arriostrada en previsió de bolcades.

Les sitges de ciment no seran hermètiques, per evitar l'efecte de la pressió. La boca de recepció de la sitja estarà condemnada amb un sòlid engraellat o relliga metàl·lica. La tapa disposarà de barana perimetral reglamentària d'1 m d'altura. L'accés mitjançant escala „de gat" estarà protegida mitjançant argolles metàl·liques (Ø 0,80 m) a partir de 2 m de l'arrancada.

La instal·lació elèctrica complirà amb les especificacions del Reglament Electrotècnic de Baixa Tensió.

Les operacions de manteniment preventiu es realitzaran de conformitat a les instruccions del fabricant o importador.

7.2. Tallers

Estaran ubicats estratègicament en funció de les necessitats de l'obra.

De forma general els locals destinats a tallers, tindran les següents dimensions mínimes (descomptats els espais ocupats per màquines, aparells, instal·lacions i/o materials): 3 m d'altura de pis a sostre, 2 m^2 de superfície i 10 m^3 de volum per treballador.

La circulació del personal i els materials estarà ordenada amb molta cura, abalisada i senyalitzada, amb una amplada mínima de la zona de pas de personal (sense càrrega) d'1,20 m^2 per a passadissos principals (1 m en passadissos secundaris) independent de les vies de manutenció mecànica de materials. En zones de pas, la separació entre màquines i/o equips mai no serà inferior a 0,80 m (comptat des del punt més sortint del recorregut de l'òrgan mòbil més pròxim). Al voltant dels equips que generin calor radiant, es mantindrà un espai lliure no inferior a 1,50 m, estaran apantallats i disposaran de mitjans portàtils d'extinció adequats. Les instal·lacions provisionals suspeses sobre zones de pas estaran canalitzades a una altura mínima d'1,90 m sobre el nivell del paviment.

La intensitat mínima d'il·luminació, en els llocs d'operació de les màquines i equips, serà de 200 lux. La il·luminació d'emergència serà capaç de mantenir, al menys durant una hora, una intensitat de 5 lux, i la seva font d'energia serà independent del sistema normal d'il·luminació.

L'accés, als diferents tallers provisionals d'obra, ha de restar restringit exclusivament al personal adscrit a cada un d'ells, restant expressament abalisada, senyalitzada i prohibida

la presència de tota persona en el radi d'actuació de càrregues suspeses, així com en els de desplaçament i servituds de màquines i/o equips. Tots els accessos o passarel·les situades a altures superiors a 2 m sobre el sòl o plataforma de nivell inferior, disposarà de barana reglamentària d'1 m d'altura.

Els elements mòbils i transmissions estaran apantallats a les zones de treball o de pas susceptibles de possibilitar atrapaments o en el seu defecte es trobaran degudament senyalitzats. Els buits horitzontals seran condemnats.

La instal·lació elèctrica complirà amb les especificacions del Reglament Electrotècnic de Baixa Tensió.

Les operacions de manteniment preventiu de la maquinària es realitzaran de conformitat a les instruccions del fabricant o importador.

Les emanacions de pols, fibres, fums, gasos, vapors o boirines disposaran d'extracció localitzada, en la mesura del possible, evitant la seva difusió per l'atmosfera. En els tallers tancats, el subministrament d'aire fresc i net per hora i ocupant serà, al menys, de 30 a 50 m^3, llevat que s'efectuï una renovació total d'aire diversos cops per hora (no inferior a 10 cops).

7.3. Zones d'apilament. Magatzems

Els materials emmagatzemats a l'obra, hauran de ser els compresos entre els valors „mínims-màxims", segons una adequada planificació, que impedeixi estacionaments de materials i/o equips inactius que puguin ésser causa d'accident.

Els Mitjans Auxiliars d'Utilitat Preventiva, necessaris per a complementar la manipulació manual o mecànica dels materials apilats, hauran estat previstos en la planificació dels treballs.

Les zones d'apilament provisional estaran balisades, senyalitzades i il·luminades adequadament.

CSV: 84a31d70-caae-4197-9540-1220e1d4058b
Aquest document és Còpia en paper autèntica segons l'article 27 de la Llei 39/2015 de 2 d'octubre. La seva autenticitat pot ser comprovada a l'adreça https://...

E2737-2023 02/05/2023 20:07:39

De forma general el personal d'obra (tant propi com subcontractat) haurà rebut la formació adequada respecte als principis de manipulació manual de materials. De forma més singularitzada, els treballadors responsables de la realització de maniobres amb mitjans mecànics, tindran una formació qualificada de les seves comeses i responsabilitats durant les maniobres.

8. TRACTAMENT DE RESIDUS

El Contractista és responsable de gestionar els sobrants de l'obra de conformitat amb les directrius del D. 201/1994, de 26 de juliol, i del R.D. 105/2008, d'1 de febrer, regulador dels enderrocs i d'altres residus de construcció, a fi i efecte de minimitzar la producció de residus de construcció com a resultat de la previsió de determinats aspectes del procés, que cal considerar tant en la fase de projecte com en la d'execució material de l'obra i/o l'enderroc o desconstrucció.

Al projecte s'ha avaluat el volum i les característiques dels residus que previsiblement s'originaran i les instal·lacions de reciclatge més properes per tal que el Contractista triï el lloc on portarà els seus residus de construcció.

Els residus es lliuraran a un gestor autoritzat, finançant el contractista, els costos que això comporti.

Si a les excavacions i buidats de terres apareixen antics dipòsits o canonades, no detectades prèviament, que continguin o hagin pogut contenir productes tòxics i contaminants, es buidaran prèviament i s'aïllaran els productes corresponents de

l'excavació per ser evacuats independentment de la resta i es lliuraran a un gestor autoritzat.

9. TRACTAMENT DE MATERIALS I/O SUBSTÀNCIES PERILLOSES

El Contractista es responsable d'assegurar-se per mediació de l'Àrea d'Higiene Industrial del seu Servei de Prevenció, la gestió del control dels possibles efectes contaminants dels residus o materials emprats a l'obra, que puguin generar potencialment malalties o patologies professionals als treballadors i/o tercers exposats al seu contacte i/o manipulació.

L'assessoria d'Higiene Industrial comprendrà la identificació, quantificació, valoració i propostes de correcció dels factors ambientals, físics, químics i biològics, dels materials i/o substàncies perilloses, per a fer-los compatibles amb les possibilitats d'adaptació de la majoria (gairebé totalitat) dels treballadors i/o tercers aliens exposats. Als efectes d'aquest projecte, els paràmetres de mesura s'establirà mitjançant la fixació dels valors límit TLV (Threshold Limits Values) que fan referència als nivells de contaminació d'agents físics o químics, per sota dels quals els treballadors poden estar exposats sense perill per a la seva salut. El TLV s'expressa amb un nivell de contaminació mitjana en el temps, per a 8 h/dia i 40 h/setmana.

9.1. Manipulació

En funció de l'agent contaminant, del seu TLV, dels nivells d'exposició i de les possibles vies d'entrada a l'organisme humà, el Contractista haurà de reflectir en el seu Pla de Seguretat i Salut les mesures correctores pertinents per a establir unes condicions de treball acceptables per als treballadors i el personal exposat, de forma singular a:

- Amiant.
- Plom. Crom, Mercuri, Níquel.
- Sílice.
- Vinil.
- Urea formol.
- Ciment.
- Soroll.
- Radiacions.
- Productes tixotròpics (bentonita)
- Pintures, dissolvents, hidrocarburs, coles, resines epoxi, greixos, olis.
- Gasos liquats del petroli.
- Baixos nivells d'oxigen respirable.
- Animals.
- Entorn de drogodependència habitual.

9.2. Delimitació / condicionament de zones d'apilament

Les substàncies i/o els preparats es rebran a l'obra etiquetats de forma clara, indeleble i com a mínim amb el text en idioma espanyol.

L'etiqueta ha de contenir:

a. Denominació de la substància d'acord amb la legislació vigent o en el seu defecte nomenclatura de la IUPAC. Si és un preparat, la denominació o nom comercial.
b. Nom comú, si és el cas.
c. Concentració de la substància, si és el cas. Si és tracta d'un preparat, el nom químic de les substàncies presents.
d. Nom, direcció i telèfon del fabricant, importador o distribuïdor de la substància o preparat perillós.
e. Pictogrames i indicadors de perill, d'acord amb la legislació vigent.
f. Riscos específics, d'acord amb la legislació vigent.
g. Consells de prudència, d'acord amb la legislació vigent.
h. El número CEE, si en té.
i. La quantitat nominal del contingut (per preparats).

El fabricant, l'importador o el distribuïdor haurà de facilitar al Contractista destinatari, la fitxa de seguretat del material i/o la substància perillosa, abans o en el moment del primer lliurament.

Les condicions bàsiques d'emmagatzematge, apilament i manipulació d'aquests materials i/o substàncies perilloses, estaran adequadament desenvolupades en el Pla de Seguretat del Contractista, partint de les següents premisses:

- **Explosius**

L'emmagatzematge es realitzarà en polvorins/minipolvorins que s'ajustin als requeriments de les normes legals i reglaments vigents. Estarà adequadament senyalitzada la presència d'explosius i la prohibició de fumar.

- **Comburents, extremadament inflamables i fàcilment inflamables**

Emmagatzematge en lloc ben ventilat. Estarà adequadament senyalitzada la presència de comburents i la prohibició de fumar.

Estaran separats els productes inflamables dels comburents.

El possible punt d'ignició més pròxim estarà suficientment allunyat de la zona d'apilament.

- **Tòxics, molt tòxics, nocius, carcinògens, mutagènics, tòxics per a la reproducció**

Estarà adequadament senyalitzada la seva presència i disposarà de ventilació eficaç.

Es manipularà amb Equips de Protecció Individual adequats que assegurin l'estanquitat de l'usuari, en previsió de contactes amb la pell.

- **Corrosius, Irritants, sensibilitzants**

Estarà adequadament senyalitzada la seva presència.

Es manipularan amb Equips de Protecció Individual adequats (especialment guants, ulleres i màscara de respiració) que assegurin l'estanquitat de l'usuari, en previsió de contactes amb la pell i les mucoses de les vies respiratòries.

CSV: 84a31d70-caae-4197-9540-1220e1d4058b
Aquest document és Còpia en paper autèntica segons l'article 27 de la Llei 39/2015 de 2 d'octubre. La seva autenticitat pot ser comprovada a l'adreça https://...

E2737-2023 02/05/2023 20:07:39

10. CONDICIONS DE L'ENTORN

Ocupació del tancament de l'obra

S'entén per àmbit d'ocupació el realment afectat, incloent tanques, elements de protecció, baranes, bastides, contenidors, casetes, etc.

Cal tenir en compte que, en aquest tipus d'obres, l'àmbit pot ser permanent al llarg de tota l'obra o que pot ser necessari distingir entre l'**àmbit de l'obra** (el de projecte) i l'**àmbit dels treballs** en les seves diferents fases, a fi de permetre la circulació de vehicles i vianants o l'accés a edificis i guals.

En el PLA DE SEGURETAT I SALUT EN EL TREBALL s'especificarà la delimitació de l'àmbit d'ocupació de l'obra i es diferenciarà clarament si aquest canvia en les diferents fases de l'obra. L'àmbit o els àmbits d'ocupació quedaran clarament dibuixats en plànols per fases i interrelacionats amb el procés constructiu.

Situació de casetes i contenidors

Es col·locaran, preferentment, a l'interior de l'àmbit delimitat pel tancament de l'obra.

Si per les especials característiques de l'obra no és possible la ubicació de les casetes a l'interior de l'àmbit delimitat pel tancament de l'obra, ni és possible el seu trasllat dins d'aquest àmbit, ja sigui durant tota l'obra o durant alguna de les seves fases, s'indicaran al PLA DE SEGURETAT I SALUT les àrees previstes per aquest fi.

Les casetes, els contenidors, els tallers provisionals i l'aparcament de vehicles d'obra, es situaran segons s'indica en l'apartat "Àmbit d'ocupació de la via pública".

10.1. Serveis afectats

Aquí cal definir si existeixen serveis afectats, segons el què es descrigui en el projecte d'execució

Els Plànols i d'altra documentació que el Projecte incorpora relatius a l'existència i la situació de serveis, cables, canonades, conduccions, arquetes, pous i en general, d'instal·lacions i estructures d'obra soterrades o aèries tenen un caràcter informatiu i no garanteixen l'exhaustivitat ni l'exactitud i per tant no seran objecte de reclamació per mancances i/o omissions. El Contractista ve obligat a la seva pròpia investigació per a la qual cosa sol·licitarà dels titulars d'obres i serveis, plànols de situació i localitzarà i descobrirà les conduccions i obres enterrades, per mitjà del detector de conduccions o per cales. Les adopcions de mesures de seguretat o la disminució dels rendiments es consideraran inclosos en els preus i, per tant, no seran objecte d'abonament independent.

10.2. Servituds

Aquí cal definir si existeixen servituds (de pas, de vol (grues), línies elèctriques, etc.) segons el què es descrigui en el projecte d'execució

En la documentació del Projecte i en la facilitada pel Promotor, s'incorporen els aspectes relatius a l'existència de possibles servituds en matèria d'aigües, de pas, de mitgera de llums i vistes, de desguàs dels edificis o de les distàncies i les obres intermèdies per a certes construccions i plantacions, tenen un caràcter informatiu i no asseguren l'exhaustivitat ni l'exactitud i per tant no podran ser objecte de reclamacions per carències i/o omissions. Com amb els indicats per als serveis afectats, el Contractista està obligat a consultar en el Registre de la Propietat els esmentats extrems. Les despeses generades, les mesures suplementàries de seguretat o la disminució dels rendiments es consideraran inclosos en els preus i, per tant, no seran objecte d'abonament independent.

10.3. Característiques meteorològiques

Aquí s'inclouran les dades meteorològiques generals

10.4. Característiques del terreny

Aquí s'inclouran les conclusions de l'Estudi Geotècnic del Projecte i les característiques topogràfiques del terreny (desnivells, etc.), presència de rieres, etc.

10.5. Característiques de l'entorn

Definir les característiques més rellevants (si l'obra es troba dins d'una àrea urbana, zona rural, zona industrial, etc., vials de trànsit, pendents dels vials, presència de mitgeres,

pròxim a escola o a hospital,etc.)

11. UNITATS CONSTRUCTIVES

MOVIMENTS DE TERRES REBAIX
DEL TERRENY
EXCAVACIÓ DE RASES I POUS EXCAVACIÓ
DE RECALÇATS REBLERTS I TERRAPLENS
CÀRREGA I TRANSPORT DE TERRES O RUNES
SUBMINISTRAMENT DE TERRES D'APORTACIÓ
FONAMENTS
FONAMENTS SUPERFICIALS
MURS DE CONTENCIÓ - RECALÇATS ESTRUCTURES
ESTRUCTURES AMB PARETS DE CÀRREGA MURS I
PANTALLES DE FORMIGÓ ESTRUCTURES D'ACER
ESTRUCTURES PORTICADES DE FORMIGÓ "IN SITU"
ESTRUCTURES DE FORMIGÓ AMB SOSTRES D'ELEMENTS PREFABRICATS
ESTRUCTURES PREFABRICADES DE FORMIGÓ
COBERTES INCLINADES
COBERTES INCLINADES DE TEULES COBERTES
INCLINADES DE PLAQUES
COBERTES INCLINADES DE PLANXA METÀL·LICA
INSTAL.LACIÓ DE CLARABOIES, LLUERNARIS I ACABAMENTS DE
COBERTES
TANCAMENTS I DIVISÒRIES TANCAMENTS
EXTERIORS (OBRA)
TANCAMENTS EXTERIORS (PREFABRICATS, METÀL·LICS, FORMIGÓ, SANDWICH)
DIVISÒRIES (OBRA)
DIVISÒRIES (PREFABRICATS, PLADUR, ALUMINI, FUSTA, ETC.) IMPERMEABILITZACIONS -
AÏLLAMENTS I JUNTES
COBERTES PLANES
IMPERMEABILITZACIÓ DE MURS DE CONTENCIÓ I ELEMENTS
SOTERRATS
AILLAMENTS AMORFS (ELABORATS IN SITU) AÏLLAMENTS
AMB PLAQUES
JUNTS (FORMACIÓ - REBLERTS - SEGELLATS) REVESTIMENTS
AMORFS (ARREBOSSATS - ENGUIXATS - ESTUCATS)
ENRAJOLATS I APLACATS DE PECES (PEDRA, CERAMICA, MORTER CIMENT,
ESCOPIDORS, ETC.)
CEL RASOS
PINTATS I ENVERNISATS REVESTIMENTS
DECORATIUS
PAVIMENTS
PAVIMENTS AMORFS (FORMIGÓ, SUB-BASES, TERRA, SAULO) ENRAJOLATS I
APLACATS DE PECES AMB PULIT (PEDRA, CERAMICA, MORTER CIMENT,
ESCOPIDORS, ETC.)

CSV: 94a31d70-caae-4197-85d0-1220eb14045b
Aquest document és Còpia en paper autèntica segons l'article 27 de la Llei 39/2015 de 2 d'octubre. La seva autenticitat pot ser comprovada a l'adreça https://...

E2737-2023 02/05/2023 20:07:39

PAVIMENTS SINTÈTICS (PVC, GOMA, MOQUETES, ETC.) PAVIMENTS
DE FUSTA
PAVIMENTS METÀL·LICS
TANCAMENTS I DIVISÒRIES PRACTICABLES, BARANES I PROTECCIONS FIXES
TANCAMENTS PRACTICABLES EXTERIORS I BARANES DE FUSTA TANCAMENTS
PRACTICABLES INTERIORS DE FUSTA
TANCAMENTS PRACTICABLES I BARANES DE PVC, ALUMINI, ACER ENVIDRAMENTS

COL·LOCACIÓ DE VIDRES INSTAL.LACIONS
D'EVACUACIÓ
ELEMENTS COL·LOCATS SUPERFICIALMENT (CAIXES SIFÒNIQUES, DESGUASSOS
BUNERES, ETC.)
CONDUCTES VERTICALS O PENJATS (BAIXANTS I COL·LECTORS
SUSPESOS, FUMS)
ELEMENTS SOTERRATS (CLAVEGUERONS, POUS, DRENATGES) INSTAL.LACIONS DE
CLIMATITZACIÓ, CALEFACCIÓ I VENTILACIÓ MECÀNICA
INSTAL.LACIONS DE CLIMATITZACIÓ, CALEFACCIÓ I VENTILACIÓ MECÀNICA
CANONADES PER A GASOS I FLUIDS TUBS
MUNTATS SUPERFICIALMENT TUBS
MUNTATS SOTERRATS
INSTAL.LACIONS ELÈCTRIQUES
INSTAL.LACIONS ELÈCTRIQUES BAIXA TENSIÓ INSTAL.LACIONS
D'ENLLUMENAT
INSTAL.LACIONS D'ENLLUMENAT
INSTAL.LACIONS DE LAMPISTERIA I APARELLS SANITARIS
INSTAL.LACIONS DE LAMPISTERIA I APARELLS SANITARIS
INSTAL.LACIONS DE GAS COMBUSTIBLE I ALTRES GASOS I FLUIDS INSTAL.LACIONS DE
GAS COMBUSTIBLE I ALTRES GASOS I FLUIDS
INSTAL.LACIONS DE TRANSPORT
ASCENSORS
INSTAL.LACIONS CONTRA INCENDIS I DE SEGURETAT
APARELLS
PARALLAMPS CONDUCTORS
VÀLVULES, BOMBES I GRUPS DE PRESSIÓ
VÀLVULES, BOMBES I GRUPS DE PRESSIÓ
INSTAL.LACIONS AUDIOVISUALS APARELLS
APARELLS EN COBERTA (ANTENES...)
MUNTATS SUPERFICIALMENT MUNTAT
SOTERRAT
EQUIPAMENTS
MOBILIARI, APARELLS, ELECTRODOMESTICS JARDINERIA
MOVIMENTS DE TERRES I PLANTACIÓ

12. DETERMINACIÓ DEL PROCÉS CONSTRUCTIU

El Contractista amb antelació suficient a l'inici de les activitats constructives n'haurà de perfilar l'anàlisi de cada una d'acord amb els „Principios de la Acción Preventiva" (Art. 15 L. 31/1995 de 8 de novembre) i els „Principios Aplicables durante la Ejecución de las Obras" (Art. 10 RD. 1627/1997 de 24 d'octubre).

12.1. Procediments d'execució

Aquí es definiran les característiques constructives i els procediments d'execució més rellevants (procediments d'excavació i els mitjans a utilitzar, tipus de fonamentació i mitjans a emprar, estructura metàl·lica soldada, prefabricats, etc.).

Els aspectes a examinar per a configurar cadascun dels procediments d'execució, hauran de ser desenvolupats pel Contractista i descrits en el Pla de Seguretat i Salut de l'obra.

12.2. Ordre d'execució dels treballs

Aquí es descriurà la previsió d'ordre d'execució dels treballs, si es preveuen diferents fases d'execució (en casos de reforma i ampliació), etc.

Complementant els plantejaments previs realitzats en el mateix sentit per l'autor del projecte, a partir dels suposats teòrics en fase de projecte, el Contractista haurà d'ajustar, durant l'execució de l'obra, l'organització i planificació dels treballs a les seves especials característiques de gestió empresarial, de forma que resti garantida l'execució de les obres amb criteris de qualitat i de seguretat per a cadascuna de les activitats constructives a realitzar, en funció del lloc, la successió, la persona o els mitjans a emprar.

12.3. Determinació del temps efectiu de duració. Pla d'execució

Per a la programació del temps material, necessari per al desenvolupament dels distints talls de l'obra, s'han tingut en compte els següents aspectes:

LLISTA D'ACTIVITATS	:	Relació d'unitats d'obra.
RELACIONS DE DEPENDÈNCIA	:	Prelació temporal de realització material d'unes unitats respecte a altres.
DURADA DE LES ACTIVITATS	:	Mitjançant la fixació de terminis temporals per a l'execució de cadascuna de les unitats d'obra.

De les dades així obtingudes, s'ha establert, en fase de projecte, un programa general orientatiu, en el qual s'ha tingut en compte, en principi, tan sols les grans unitats (activitats significatives), i un cop encaixat el termini de durada, s'ha realitzat la programació previsible, reflectida en un cronograma de desenvolupament.

El Contractista en el seu Pla de Seguretat i Salut haurà de reflectir, les variacions introduïdes respecte, al procés constructiu inicialment previst en el Projecte Executiu/Constructiu i en el present Estudi de Seguretat i Salut.

CSV: 94e31d70-caae-4197-85e0-1220e1d4058b
Aquest document és còpia en paper autèntica segons l'article 27 de la Llei 39/2015 de 2 d'octubre. La seva autenticitat pot ser comprovada a l'adreça https://...

E2737-2023 02/05/2023 20:07:39

13. SISTEMES I/O ELEMENTS DE SEGURETAT I SALUT INHERENTS O INCORPORATS AL MATEIX PROCÉS CONSTRUCTIU

Tot projecte constructiu o disseny d'equip, mitjà auxiliar, màquina o ferramenta a utilitzar a l'obra, objecte del present Estudi de Seguretat i Salut, s'integrarà en el procés constructiu, sempre d'acord amb els „Principios de la Acción Preventiva" (Art. 15 L. 31/1995 de 8 de novembre), els „Principios Aplicables durante la Ejecución de las Obras" (Art. 10 RD. 1627/1997 de 24 d'octubre) „Reglas generales de seguridad para máquinas" (Art.18 RD. 1495/1986 de 26 de maig de 1986), i Normes Bàsiques de l'Edificació, entre altres reglaments connexos, i atenent les Normes Tecnològiques de l'Edificació, Instruccions Tècniques Complementàries i Normes UNE o Normes Europees, d'aplicació obligatòria i/o aconsellada.

14. MEDIAMBIENT LABORAL

14.1. Agents atmosfèrics

Caldrà indicar quins són els possibles agents atmosfèrics que poden afectar a l'obra i quines condicions s'hauran de tenir en compte per prevenir els riscos que se'n derivin.

14.2. Il·luminació

Encara que la generalitat dels treballs de construcció es realitzen amb llum natural, hauran de tenir-se presents en el Pla de Seguretat i Salut algunes consideracions respecte a la utilització d'il·luminació artificial, necessària en talls, tallers, treballs nocturns o sota rasant.

Es procurarà que la intensitat lluminosa en cada zona de treball sigui uniforme, evitant els reflexos i enlluernaments al treballador així com les variacions brusques d'intensitat.

En els locals amb risc d'explosió pel gènere de les seves activitats, substàncies emmagatzemades o ambients perillosos, la il·luminació elèctrica serà antideflagrant.

En els llocs de treball en els que una fallida de l'enllumenat normal suposi un risc per als treballadors, es disposarà d'un enllumenat d'emergència d'evacuació i de seguretat.

Les intensitats mínimes d'il·luminació artificial, segons els distints treballs relacionats amb la construcció, seran els següents:

25-50 lux : En patis de llums, galeries i altres llocs de pas en funció de l'ús ocasional - habitual.
100 lux : Operacions en les quals la distinció de detalls no sigui essencial, tals com la manipulació de mercaderies a granel, l'apilament de materials o l'amassat i lligat de conglomerats hidràulics. Baixes exigències visuals.
100 lux : Quan sigui necessària una petita distinció de detalls, com en sales de màquines i calderes, ascensors, magatzems i dipòsits, vestuaris i banys petits del personal. Baixes exigències visuals.
200 lux : Si és essencial una distinció moderada de detalls com en els muntatges mitjans, en treballs senzills en bancs de taller, treballs en màquines, fratasat de paviments i tancament mecànic. Moderades exigències visuals.
300 lux : Sempre que sigui essencial la distinció mitjana de detalls, com treballs mitjans en bancs de taller o en màquines i treballs d'oficina en general.
500 lux : Operacions en les que sigui necessària una distinció mitja de detalls, tals com treballs d'ordre mitjà en bancs de taller o en màquines i treballs d'oficina en general. Altes exigències visuals.
1000 lux : En treballs on sigui indispensable una fina distinció de detalls sota condicions de constant contrast, durant llargs períodes de temps, tals com muntatges delicats, treballs fins en banc de taller o màquina, màquines d'oficina i dibuix artístic lineal. Exigències visuals molt altes.

Els serveis de prevenció seran els encarregats d'estimar la magnitud o nivells del risc, les situacions en les que aquest es produeix, així com controlar periòdicament les condicions, l'organització dels mètodes de treball i la salut dels treballadors amb la finalitat de prendre les decisions per a eliminar, controlar o reduir el risc mitjançant mesures de prevenció a l'origen, organitzatives, de prevenció col·lectiva, de protecció individual, formatives i informatives.

14.3. Soroll

Per a facilitar el seu desenvolupament al Pla de Seguretat i Salut del contractista, es reprodueix un quadre sobre els nivells sonors generats habitualment en la indústria de la construcció:

Compressor	.....	82-94 dB
Equip de clavar pilots (a 15 m de distància)	.....	82 dB
Formigonera petita < 500 lts.	.....	72 dB
Formigonera mitjana > 500 lts.	.....	60 dB
Martell pneumàtic (en recinte angost)	.....	103 dB
Martell pneumàtic (a l'aire lliure)	.....	94 dB
Esmeriladora de peu	.....	60-75 dB
Camions i dumpers	.....	80 dB
Excavadora	.....	95 dB
Grua autoportant	.....	90 dB
Martell perforador	.....	110 dB
Mototrailla	.....	105 dB
Tractor d'orugues	.....	100 dB
Pala carregadora d'orugues	.....	95-100 dB
Pala carregadora de pneumàtics	.....	84-90 dB
Pistoles fixaclaus d'impacte	.....	150 dB
Esmeriladora radial portàtil	.....	105 dB
Tronçadora de taula per a fusta	.....	105 dB

Les mesures a adoptar, que hauran de ser adequadament tractades al Pla de Seguretat i Salut pel contractista, per a la prevenció dels riscos produïts pel soroll seran, en ordre d'eficàcia:

1er.- Supressió del risc en origen. 2on.-
Aïllament de la part sonora.
3er.- Equip de Protecció Individual (EPI) mitjançant taps o orelleres.

Els serveis de prevenció seran els encarregats d'estimar la magnitud o els nivells de risc, les situacions en les que aquest es produeix, així com controlar periòdicament les condicions, l'organització dels mètodes de treball i la salut dels treballadors amb la finalitat de prendre les decisions per a eliminar, controlar o reduir el risc mitjançant mesures de prevenció a l'origen, organitzatives, de prevenció col·lectiva, de protecció individual, formatives i informatives

14.4. Pols

La permanència d'operaris en ambients polserígens, pot donar lloc a les següents afeccions:

- Rinitis
- Asma bronquial
- Bronquitis destructiva
- Bronquitis crònica
- Efisemes pulmonars
- Neumoconiosis
- Asbestosis (asbest – fibrociment - amiant)
- Càncer de pulmó (asbest – fibrociment - amiant)
- Mesotelioma (asbest – fibrociment - amiant)

CSV: 94a31d70-caae-4197-95a0-1220e1d4058b
Aquest document és Còpia en paper autèntica segons l'article 27 de la Llei 39/2015 de 2 d'octubre. La seva autenticitat pot ser comprovada a l'adreça https://...

E2737-2023 02/05/2023 20:07:39

La patologia serà d'un o d'altre tipus, segons la naturalesa de la pols, la seva concentració i el temps d'exposició.

En la construcció és freqüent l'existència de pols amb contingut de sílice lliure (Si O_2) que és el component que ho fa especialment nociu, com a causant de la neumoconiosis. El problema de presència massiva de fibres d'amiant en suspensió, necessitarà d'un Pla específic de desamiantat que excedeix a les competències del present Estudi de Seguretat i Salut, i que haurà de ser realitzat per empreses especialitzades.

La concentració de pols màxima admissible en un ambient al qual els operaris es trobin exposats durant 8 hores diàries, 5 dies a la setmana, és en funció del contingut de sílice en

suspensió, el que ve donat per la fórmula:

$$C = \frac{10}{\%\ Si\ O_2 + 2}\ mg / m^3$$

Tenint en compte que la mostra recollida haurà de respondre a la denominada "fracció respirable", que correspon a la pols realment inhalada, ja que, de l'existent en l'ambient, les partícules més grosses són retingudes per la pituïtària i les més fines són expeses amb l'aire respirat, sense haver-se fixat en els pulmons.

Els treballs en els quals és habitual la producció de pols, són fonamentalment els següents:

- Escombrat i neteja de locals
- Manutenció de runes
- Demolicions
- Treballs de perforació
- Manipulació de ciment
- Raig de sorra
- Tall de materials ceràmics i lítics amb serra mecànica
- Pols i serradures per tronçat mecànic de fusta
- Esmerilat de materials
- Pols i fums amb partícules metàl·liques en suspensió, en treballs de soldadura
- Plantes de matxuqueix i classificació
- Moviments de terres
- Circulació de vehicles
- Polit de paraments
- Plantes asfàltiques

A més a més dels Equips de Protecció Individual necessaris, com màscares i ulleres contra la pols, convé adoptar les següents mesures preventives:

ACTIVITAT	MESURA PREVENTIVA
Neteja de locals	Ús d'aspiradora i regat previ
Manutenció de runes	Regat previ
Demolicions	Regat previ
Treballs de perforació	Captació localitzada en carros perforadors o injecció d'aigua
Manipulació de ciment	Filtres en sitges o instal·lacions confinades
Raig de sorra o granalla	Equips semiautònoms de respiració
Tall o polit de materials ceràmics o lítics	Addició d'aigua micronitzada sobre la zona de tall
Treballs de la fusta, desbarbat i soldadura elèctrica	Aspiració localitzada
Circulació de vehicles	Regat de pistes
Plantes de matxuqueix i plantes asfàltiques	Aspiració localitzada

CSV: 94a31d70-caae-4197-85d0-1220ed14058b
Aquest document és Còpia en paper autèntica segons l'article 27 de la Llei 39/2015 de 2 d'octubre. La seva autenticitat pot ser comprovada a l'adreça https://...

Els serveis de prevenció seran els encarregats d'estimar la magnitud o nivells del risc, les situacions en les que aquest es produeix, així com controlar periòdicament les condicions, l'organització dels mètodes de treball i la salut dels treballadors amb la finalitat de prendre les decisions per a eliminar, controlar o reduir el risc mitjançant mesures de prevenció a l'origen, organitzatives, de prevenció col·lectiva, de protecció individual, formatives i informatives.

14.5. Ordre i neteja

El Pla de Seguretat i Salut del contractista haurà d'indicar com pensa fer front a les actuacions bàsiques d'ordre i neteja en la materialització d'aquest projecte, especialment pel que fa a:

1er.- Retirada dels objectes i coses innecessàries.
2on.- Emplaçament de les coses necessàries en el seu respectiu lloc d'apilament.
3er.- Normalització interna d'obra dels tipus de recipients i plataformes de transport de materials a granel. Pla de manutenció intern d'obra.
4art.- Ubicació dels baixants de runes i recipients per a apilament de residus i la seva utilització. Pla d'evacuació de residus.
5è.- Neteja de claus i restes de material d'encofrat.
6è.- Desallotjament de les zones de pas, de cables, mànegues, fleixos i restes de matèria. Il·luminació suficient.
7è.- Retirada d'equips i ferramentes, descansant simplement sobre superfícies de suport provisionals.
8è.- Drenatge de vessaments en forma de tolls de carburants o greixos. 9è.- Senyalització dels riscos puntuals per falta d'ordre i neteja.
10è.- Manteniment diari de les condicions d'ordre i neteja. Brigada de neteja.
11è.- Informació i formació exigible als gremis o als diferents participants en els treballs directes i indirectes de cada partida inclosa en el projecte en el que és relatiu al manteniment de l'ordre i neteja inherents a l'operació realitzada.

En els punts de radiacions el consultor hauria d'identificar els possibles treballs on es poden donar aquest tipus de radiacions i indicar les mesures protectores a prendre.

14.6. Radiacions no ionitzants

Són les radiacions amb la longitud d'ona compresa entre 10-6 cm i 10 cm, aproximadament.

Normalment, no provoquen la separació dels electrons dels àtoms dels que formen part, però no per això deixen de ser perilloses. Comprenen: Radiació ultraviolada (UV), infraroja (IR), làser, microones, ultrasònica i de freqüència de ràdio.

Les radiacions no ionitzants són aquelles regions de l'espectre electromagnètic on l'energia dels fotons emesos és insuficient. Es considera que el límit més baix de longitud d'ona per a aquestes radiacions no ionitzants és de 100 nm (nanòmetre) inclosos en aquesta categoria estan les regions comunament conegudes com bandes infraroja, visible i ultraviolada.

Els treballadors més freqüents i intensament sotmesos a aquests riscos són els soldadors, especialment els de soldadura elèctrica.

Radiacions infraroges

Aquest tipus de radiació és ràpidament absorbida per els teixits superficials, produint un efecte d'escalfament. En el cas dels ulls, a l'absorbir-se la calor pel cristal·lí i no dispersar-se ràpidament, pot produir cataractes. Aquest tipus de lesió s'ha considerat la malaltia professional més probable en ferrers, bufadors de vidre i operaris de forns.

Totes les fonts de radiació IR intensa hauran d'estar dotades de sistemes de protecció tant propers a la font com sigui possible, per aconseguir la màxima absorció de calor i prevenir que la radiació penetri als ulls dels operaris. En cas d'utilització d'ulleres normalitzades, haurà d'incrementar-se adequadament la il·luminació del recinte, de manera que s'eviti la dilatació de la pupil·la de l'ull.

E2737-2023 02/05/2023 20:07:39

A les obres de construcció, els treballadors que estan més freqüentment exposats a aquestes radiacions són els soldadors, especialment quan realitzen soldadures elèctriques. Així mateix, s'ha de considerar l'entorn de l'obra, com a possible font de les radiacions.

La resposta primària a aquestes absorcions d'energia és de tipus tèrmic, afectant principalment a la pell en forma de: cremades agudes, augment de la dilatació dels vasos

capil·lars i un increment de la pigmentació que pot ser persistent.

De forma general, tots aquells processos industrials realitzats en calent fins a l'extrem de desprendre llum, generen aquest tipus de radiació.

Radiacions visibles

L'òrgan afectat més important és l'ull, sent transmeses aquestes longituds d'ona, a través dels mitjans oculars sense apreciable absorció abans d'aconseguir la retina.

Radiacions ultraviolades

La radiació UV és aquella que té una longitud d'ona entre els 400 nm (nanometres) i els 10 nm. Queda inclosa dins de la radiació solar, i es genera artificialment per a molts propòsits en indústries, laboratoris i hospitals. Es divideix convencionalment en tres regions:

UVA: 315 - 400 nm de longitud d'ona. UVB: 280 - 315 nm de longitud d'ona. UVC: 200 - 280 nm de longitud d'ona.

La radiació a la regió UVA, la més propera a l'espectre UV, és emprada àmpliament a la indústria i representa poc risc, pel contrari les radiacions UVB i UVC, són més perilloses. La norma més completa és nord americana i està, acceptada per la WHO (World Health Organization).

Les radiacions a les regions UVB i UVC tenen efectes biològics que varien marcadament amb la longitud d'ona, sent màxims entorn als 270 nm (la llàntia de quars amb vapor de mercuri a baixa pressió té una emissió a 254 nm aproximadament). També varien amb el temps d'exposició i amb la intensitat de la radiació. La exposició radiant d'ulls o pell no protegits, per a un període de vuit hores haurà d'estar limitada.

La protecció contra la sobreexposició de fonts potents que poden constituir riscos, haurà de dur-se a terme mitjançant la combinació de mesures organitzatives, d'apantallaments o resguards i de protecció personal. Sense oblidar que s'ha d'intentar substituir el que és perillós pel que comporta poc o cap risc, d'acord a la llei de prevenció de riscos laborals.

S'haurà de posar especial èmfasi en els apantallaments i en les mesures de substitució, per a minimitzar el tercer, que implica la necessitat de protecció personal. Tots els usuaris de l'equip generador de radiació UV han de conèixer perfectament la naturalesa dels riscos involucrats. En l'equip, o prop d'ell, s'han de disposar senyals d'advertència adequades al cas. La limitació d'accés a la instal·lació, la distància de l'usuari respecte a la font i la limitació del temps d'exposició, constitueixen mesures organitzatives a tenir en compte.

No es poden emetre de forma indiscriminada radiacions UV en l'espai de treball, per exemple realitzant l'operació en un recinte confinat o en una àrea adequadament protegida. Dins de l'àrea de protecció, s'ha de reduir la intensitat de la radiació reflexada, emprant pintures de color negre mate. En el cas de fonts potents, on se sospiti que sigui possible una exposició per sobre del valor límit admissible, haurà de disposar-se de mitjans de protecció que dificultin i facin impossible el flux radiant lliure, directe i reflexat. Quant la naturalesa del treball requereixi que l'usuari operi junt a una font de radiació UV no protegida, haurà de fer-se ús dels mitjans de protecció personal. Els ulls estaran protegits amb ulleres o màscara de protecció facial, de manera que s'absorbeixin les radiacions que sobre ells incideixin. Anàlogament, hauran de protegir-se les mans, utilitzant guants de cotó, i la cara, emprant qualsevol tipus de protecció facial.

L'exposició dels ulls i pell no protegits a la radiació UV pot conduir a una inflamació dels teixits, temporal o prolongada, amb riscos variables. En el cas de la pell, pot donar lloc a un eritema similar a una cremada solar i, en el cas dels ulls, a una conjuntivitis i queratitis (o inflamació de la còrnia), de resultats imprevisibles.

La font és bàsicament el sol però també es troben en les activitats industrials de la construcció: llums fluorescents, incandescents i de descàrrega gasosa, operacions de soldadura (TIG-MIG), bufador d'arc elèctric i làsers.

Les mesures de control per a prevenir exposicions indegudes a les radiacions no ionitzants se centren en l'emprament de pantalles, blindatges i Equips de Protecció Individual (per exemple pantalla de soldadura amb visor de cèl·lula fotosensible), procurant mantenir distàncies adequades per a reduir, tenint en compte l'efecte de proporcionalitat inversa al quadrat de la distància, la intensitat de l'energia radiant emesa des de fonts que es propaguen en diferent longitud d'ona.

Làser

La missió d'un làser és la de produir un raig d'alta densitat i s'ha emprat en camps tan diversos com cirurgia, topografia o comunicació. Es construeixen unitats amb força polsant o continua de radiació, tant visible com invisible. Aquestes unitats, si són suficientment potents, poden danyar la pell i, en particular, els ulls si estan exposats a la radiació. La unitat polsant d'alta energia és particularment perillosa quan el polze curt de radiació impacte en el teixit causant una amplia lesió al voltant del mateix. Els làsers d'ona continua també poden causar danys en els ulls i la pell. Els de radiació IR i V presentaran perill per a la retina, en forma de cremades; els de radiació UV e IR poden suposar un risc per a la còrnia i el cristal·lí. D'una manera general, la pell és menys sensible a la radiació làser i en el cas d'unitats de radiació V i IR de grans potències, poden ocasionar cremades.

Els làsers s'han classificat, d'acord amb els riscos associats al seu ús, en els dos grups i quatre classes següents:

j) Grup A: unitats intrínsecament segures i aquelles que cauen dins de les classes I y II.
   - Classe I: els nivells d'exposició màxima permissible no poden ser excedits.
   - Classe II: de risc baix; emissió limitada a 1 mW en menys de 0,25 s, entre 400 nm i 700 nml; es preveuen els riscos per desviament de la radiació reflexada incloent la resposta de centelles.

k) Grup B: tots els làsers presents o de ona continua amb potencia major d'1 mW, com es defineix a les classes IIIa, IIIb i IV respectivament.
   - Classe IIIa: risc baix; emissió limitada a 5 vegades la corresponent a la classe II; l'ús d'instruments òptics pot resultar perillós.
   - Classe IIIb: risc mitjà; major límit d'emissió; l'impacte sobre l'ull pot resultar perillós, però no respecte a la reflexió difusa.
   - Classe IV: risc alt; major límit d'emissió; l'impacte per reflexió difusa pot ser perillós; poden causar foc i cremar la pell. El grau de protecció necessari depèn de la longitud d'ona i de l'energia emesa per la radiació. Qualsevol equip base s'ha de dissenyar d'acord amb mesures de seguretat apropiades, com per exemple, encaixonament protector, obturador d'emissió, senyal automàtica de emissió, etc.

Els làsers poden produir llum visible (400-700 nm), alguna radiació UV (200-400 nm), o comunament radiació IR (700 nm – 1 m).

A continuació, es presenta una guia de riscos associats amb unitats concretes de raigs làser:

a) Amb làsers de la classe IIIa (< 5 mW), s'ha de prevenir únicament la visió directa del raig.
b) Amb els de la classe IIIb i potències compreses entre 5 mW y 500 mW, s'ha de prevenir l'impacte de la radiació directa i de reflexió especular, en els ulls no protegits, que pot resultar perillós.
c) Amb làsers de la classe IV i potències majors de 500 mW, s'ha de prevenir l'impacte de la radiació directa, de les reflexions secundaries i de les reflexions difuses, que pot resultar perillós.
   A més dels riscos associats a aquest tipus de radiació, s'ha de tenir en compte els

CSV: 94a31d70-caae-4197-95a0-1220e1d4058b
Aquest document és Còpia en paper autèntica segons l'article 27 de la Llei 39/2015 de 2 d'octubre. La seva autenticitat pot ser comprovada a l'adreça https://...

E2737-2023 02/05/2023 20:07:39

deguts a les unitats d'energia elèctrica emprats per a subministrar energia a l'equip làser. A continuació, es dóna un codi de pràctica que cobreix personal, àrea de treball, equip i operació, respectivament, en l'ús de làsers.
Tots els usuaris s'han de sotmetre a un examen oftalmològic periòdicament, fent èmfasi especial en les condicions de la retina. Les persones que treballen amb la classe IIIb i IV, tindran al mateix temps un examen mèdic d'inspecció de danys a la pell.

d) Amb prioritat a qualsevol autorització, el contractista s'assegurarà que els operaris autoritzats estan degudament entrenats tant en procediment de treball segur com en el coneixement dels riscos potencials associats amb la radiació i equip que la genera.
e) Qualsevol exposició accidental que suposi impacte en els ulls, haurà de ser registrada i comunicada al departament mèdic.
f) La pràctica amb làser del grup B requereix la mesura general de protecció ocular, però que mai serà utilitzada per visió directa del raig.

- Àrea de treball:

a) L'equip làser s'instal·larà en una àrea o recinte degudament controlats. La il·luminació del recinte haurà de ser tal manera que eviti la dilatació de la pupil·la de l'ull i així disminuir la possibilitat de lesió.
b) Els raigs làser reflectits poden ser tant perillosos com els directes, i per tant, hauran d'eliminar-se les superfícies reflectants i polides.
c) A l'àrea de treball s'haurà d'investigar periòdicament la presència de qualsevol gas tòxic que pugui generar-se durant el treball, per exemple, l'ozó.
d) S'han de col·locar senyals lluminoses d'advertència en totes les zones d'entrada als recintes en els que els làsers funcionin. Quant la senyal estigui en acció, haurà de prohibir-se l'accés al mateix. L'equip de subministrament de potència al làser ha de disposar de protecció especial.
e) Allà on sigui necessari, s'ha de prevenir la possibilitat de desviament del raig fora de l'àrea de control, mitjançant proteccions i blindatges. En el cas de radiació IR, ha d'emprar-se materials no inflamables per a proporcionar aquestes barreres físiques al voltant del làser. En aquests casos, s'ha d'evitar la proximitat de materials inflamables o explosius.

- Equip:

a) Qualsevol operació de manteniment haurà de dur-se solament si la força està desconnectada.
b) Tots els làsers, hauran de disposar de rètols d'advertència que tindran en compte la classe de làser a que correspon i el tipus de radiació visible o invisible que genera l'aparell.
c) Quan els aparells que pertanyen al grup B no s'utilitzin, s'hauran de treure les claus de control d'engegada, així com la de control de força, que quedaran custodiades per la persona responsable autoritzada per el treball amb làser en el laboratori.
d) Les ulleres protectores normalitzats, hauran de comprovar-se regularment i han de seleccionar-se d'acord amb la longitud d'ona de la radiació emesa per el làser en ús.
e) Qualsevol protector de pantalla que s'utilitzi, haurà de ser de material absorbent que previngui la reflexió especular.

- Operació:

a) Únicament el mínim nombre de persones requerides en l'operació es trobaran dins de l'àrea de control; no obstant, en el cas de làser de la classe IV, al menys dos persones estaran sempre presents durant l'operació.
b) Únicament personal autoritzat tindrà permís per a muntar, ajustar i operar l'equip de làser.
c) L'equip de làser haurà d'operar el temps mínim requerit per a la realització dels treballs, no es deixarà en funcionament sense estar vigilat.

d) Com a procediment de protecció general, hauran d'utilitzar-se ulleres que previnguin el risc de dany ocular.
e) L'equip de làser haurà de ser muntat a una alçada que mai superi la corresponent al pit de l'operador.
f) S'ha de tenir especial cura en la radiació làser invisible, essent essencial la utilització d'un escut protector al llarg de tota la trajectòria.
g) Donat que els làsers polsants presenten un risc incrementat per l'operador, com a guia d'alineació del raig, han d'emprar-se làsers de baixa potència d'heli o neó que pertanyin a la classe II, i no conformar-se amb una indicació somera de la direcció que adoptarà el raig. En aquests casos, sempre s'ha d'utilitzar la protecció ocular. Els serveis de prevenció seran els encarregats d'estimar la magnitud o nivells del risc, les situacions en les que aquest es produeix, així com controlar periòdicament les condicions, l'organització dels mètodes de treball i la salut dels treballadors amb la finalitat de prendre les decisions per a eliminar, controlar o reduir el risc mitjançant mesures de prevenció en l'origen, organitzatives, de prevenció col·lectiva, de protecció individual, formatives i informatives.
En construcció acostuma a emprar-se monogràficament en l'establiment d'alineacions i nivells topogràfics.
Per la seva extrema perillositat, quan el làser estigui enfocat paral·lel al sòl, l'àrea de perill s'haurà d'acordonar. L'Equip de Protecció Individual contra el làser són les ulleres de protecció completa, amb el visor dotat del filtre adequat al tipus de làser que es tracti.

14.7. Radiacions ionitzants

Dins de l'àmbit de la construcció existeixen pocs treballs propis en els que es generen aquests tipus de riscos, malgrat que si existeixen situacions on es puguin donar aquest tipus de radiació, com són:

- Detecció de defectes de soldadura o esquerdes en canonades, estructures i edificis.
- Control de densitats "in situ" pel mètode nuclear.
- Control d'irregularitats en el nivell d'omplenat de recipients o grans dipòsits.
- Identificació de trajectòries, emprant traçadors en corrents hidràuliques, sediments, moviment de granels, etcètera.

Serà obligació del contractista amb la col·laboració del seu servei de prevenció determinar un procediment de treball segur per a realitzar les esmentades operacions.

També es pot considerar una possible generació de riscos en treballs realitzats dintre d'un entorn o en proximitat de determinades instal·lacions, com poden ser:

- Les instal·lacions on es realitzin exàmens de maletes i embalums en els aeroports; detecció de cartes bomba.
- Les instal·lacions mèdiques on es realitzin pràctiques de teràpia, mitjançant radiacions ionizants.
- Les instal·lacions mèdiques on es realitzen pràctiques de diagnòstic amb raigs X amb equips amb un potencial d'operació per disseny, sigui major de 70 Kilovolts.
- Les instal·lacions mèdiques on es manipula o es tracti material radioactiu, en forma de fonts no segellades, per a ús en teràpia o diagnòstic amb tècniques "in vivo".
- Les instal·lacions d'ús industrial on es tracti o manipuli material radioactiu.
- Els acceleradors de partícules o d'investigació o d'ús industrial.
- Les instal·lacions i equips per a gammagrafía o radiografia industrial, sigui mitjançant l'ús de fonts radioactius o equips emissors de raig X.
- Els dipòsits de residus radioactius, tant transitoris com definitius.
- Les instal·lacions on es produeixin, fabriqui, repari o es faci manutenció de fonts o equips generadors de radiacions ionitzants.
- Control d'irregularitats en l'espessor de blocs de paper, làmines de plàstic i fulles de metall o en el nivell d'omplenat de recipients o grans dipòsits.

- Estimació de l'antiguitat de substàncies, emprant el carboni-14 o altres isòtops, com l'argó-40 o el fòsfor-32.
- Il·luminació passiva de rellotges o de sortides d'emergència.

Les funcions de protecció radiològica són responsabilitat del titular de la instal·lació, essent el Consell de Seguretat Nuclear el qui decidirà si han de ser encomanades a un Servei de Protecció Radiològica propi del titular o a una Unitat Tècnica de Protecció Radiològica contractada a l'efecte.

La reacció d'un individu a l'exposició a les radiacions depèn de la dosi, del volum i del tipus dels teixits irradiats.

CSV: 94a31d70-cae-4197-85a0-1220e1d4058b
Aquest document és Còpia en paper autèntica segons l'article 27 de la Llei 39/2015 de 2 d'octubre. La seva autenticitat pot ser comprovada a l'adreça https://...

E2737-2023 02/05/2023 20:07:39

Encara que poden ocórrer en combinació, correntment es fa una distinció entre dues classes fonamentals d'accidents per radiació, és dir: a) Irradiació externa accidental (per exemple en treballs de radiografiat de soldadura). b) Contaminació radioactiva accidental.

Els nivells màxims de dosi permesa han estat fixats tenint en compte que el cos humà pot tolerar una certa quantitat de radiació sense perjudicar el funcionament del seu organisme en general. Aquests nivells són, per a persones que treballen en Zones Controlades (per exemple edifici de contenció de central nuclear) i tenint en compte l'efecte acumulatiu de les radiacions sobre l'organisme, 5 rems per any ó 300 milirems per setmana. Per a detectar i amidar els nivells de radiació, s'empren els comptadors Geiger.

Per al control de la dosi rebuda, s'ha de tenir en compte tres factors: a) temps de treball. b) distància de la font de radiació. c) Apantallament. El temps de treball permès s'obté dividint la dosi màxima autoritzada per la dosi rebuda en un moment donat. La dosi rebuda és inversament proporcional al quadrat de la distància a la font de radiació. Els materials que s'empren habitualment com barreres d'apantallament són el formigó i el plom, encara que també se n'usen d'altres com l'acer, totxos massissos de fang, granit, calcària, etc., en general, l'espessor necessari està en funció inversa de la densitat del material.

Per a verificar les dosis de radiació rebudes s'utilitzen dosímetres individuals, que poden consistir en una pel·lícula dosimètrica o un estildosímetre integrador de butxaca. Sempre que no s'especifiqui el contrari, el dosímetre individual es durà a la butxaca o davanter de la roba de treball, tenint especial cura en no col·locar els dosímetres sobre cap objecte que absorbeixi radiació (per exemple objectes metàl·lics).

Haurà de dur-se un Llibre de registre, on figurarà les dosis rebudes per cadascun dels treballadors professionalment exposats a radiacions.

15. MANIPULACIÓ DE MATERIALS

Tota manutenció de material comporta un risc, per tant, des del punt de vista preventiu, s'ha de tendir a evitar tota manipulació que no sigui estrictament necessària, en virtut del conegut axioma de seguretat que diu que "el treball més segur és aquell que no es realitza".

Per a manipular materials és preceptiu prendre les següents precaucions elementals:

- Començar per la càrrega o material que apareix més superficialment, és dir el primer i més accessible.
- Lliurar el material, no tirar-lo.
- Col·locar el material ordenat i en cas d'apilat estratificat, que aquest es realitzi en piles estables, lluny de passadissos o llocs on pugui rebre cops o desgastar-se.
- Utilitzar guants de treball i calçat de seguretat amb puntera metàl·lica i embuatada en empenya i turmells.
- En el manejament de càrregues llargues entre dues o més persones, la càrrega pot mantenir-se en la mà, amb el braç estirat al llarg del cos, o bé sobre l'espatlla.
- S'utilitzaran les ferramentes i mitjans auxiliars adequats per al transport de cada tipus de material.

- En les operacions de càrrega i descàrrega, es prohibirà col·locar-se entre la part posterior del camió i una plataforma, pal, pilar o estructura vertical fixa.
- Si durant la descàrrega s'utilitzen ferramentes, com braços de palanca, ungles, potes de cabra o similar, disposar la maniobra de tal manera que es garanteixi el que no es vingui la càrrega damunt i que no rellisqui.

En el relatiu a la manipulació de materials el contractista en l'elaboració del Pla de Seguretat i Salut haurà de tenir en comte les següents premisses:

Intentar evitar la manipulació manual de càrregues mitjançant:

- Automatització i mecanització dels processos.
- Mesures organitzatives que eliminin o minimitzin el transport. Adoptar

Mesures preventives quan no es pugui evitar la manipulació com:

- Utilització d'ajudes mecàniques.
- Reducció o redisseny de la càrrega.
- Actuació sobre l'organització del treball.
- Millora de l'entorn de treball.

Dotar als treballadors de la formació i informació en temes que incloguin:

- Ús correcte de les ajudes mecàniques.
- Ús correcte dels equips de protecció individual.
- Tècniques segures per a la manipulació de càrregues.
- Informació sobre el pes i centre de gravetat.

Els principis bàsics de la manutenció de materials

1er.- El temps dedicat a la manipulació de materials és directament proporcional a l'exposició al risc d'accident derivat de dita activitat.
2on.-Procurar que els diferents materials, així com la plataforma de suport i de treball de l'operari, estiguin a la mateixa alçada en què s'ha de treballar amb ells.
3er.- Evitar el dipositar els materials directament sobre el terra, fer-ho sempre sobre catúfols o contenidors que permetin el seu trasllat a dojo.
4art.-Escurçar tant com sigui possible les distàncies a recórrer pel material manipulat, evitant estacionaments intermedis entre el lloc de partida del material manipulat evitant estacionaments intermedis entre el lloc de partida del material i l'emplaçament definitiu de la seva posada en obra.
5è- Traginar sempre els materials a dojo, mitjançant palonniers, catúfols, contenidors o palets, en lloc de portar-los d'un en un.

CSV: 94a31d70-caae-4197-95e0-1220e1d4058b
Aquest document és còpia en paper autèntica segons l'article 27 de la Llei 39/2015 de 2 d'octubre. La seva autenticitat pot ser comprovada a l'adreça https://...

E2737-2023 02/05/2023 20:07:39

6è.- No tractar de reduir el nombre d'ajudants que recullin i traginin els materials, si això comporta ocupar els oficials o caps d'equip en operacions de manutenció, coincidint en franges de temps perfectament aprofitables per l'avanç de la producció.
7è.- Mantenir esclarits, senyalitzats i enllumenats, els llocs de pas dels materials a manipular.

Manejament de càrregues sense mitjans mecànics

Per a l'hissat manual de càrregues la totalitat del personal d'obra haurà rebut la formació bàsica necessària, comprometent-se a seguir els següents passos:

1er.- Apropar-se el més possible a la càrrega. 2on.- Assentar els peus fermament.
3er.- Ajupir-se doblegant els genolls. 4art.- Mantenir l'esquena dreta.
5è.- Subjectar l'objecte fermament.
6è.- L'esforç d'aixecar l'han de realitzar els músculs de les cames.

7è.- Durant el transport, la càrrega haurà de romandre el més a prop possible del cos.
8è.- Per al manejament de peces llargues per una sola persona s'actuarà segons els següents criteris preventius:
h) Durà la càrrega inclinada per un dels seus extrems, fins l'altura de l'espatlla.
i) Avançarà desplaçant les mans al llarg de l'objecte, fins arribar al centre de gravetat de la càrrega.
j) Es col·locarà la càrrega en equilibri sobre l'espatlla.
k) Durant el transport, mantindrà la càrrega en posició inclinada, amb l'extrem davanter aixecat.
9è.- És obligatòria la inspecció visual de l'objecte pesat a aixecar, per a eliminar arestes afilades.
10è.- Està prohibit aixecar més de 50 kg de forma individual. El valor límit de 30 Kg per homes, pot superar-se puntualment a 50 Kg quan es tracti de descarregar un material per a col·locar-lo sobre un mitjà mecànic de manutenció. En el cas de tractar-se de dones, es redueixen aquests valors a 15 i 25 Kg respectivament.
11è.- És obligatori la utilització d'un codi de senyals quan s'ha d'aixecar un objecte entre uns quants, per a suportar l'esforç al mateix temps. Pot ser qualsevol sistema a condició que sigui conegut o convingut per l'equip.

16. MITJANS AUXILIARS D'UTILITAT PREVENTIVA (MAUP)

Als efectes del present Estudi de Seguretat i Salut, tindran la consideració de MAUP, tot Mitjà Auxiliar dotat de Protecció, Resguard, Dispositiu de Seguretat, Operació seqüencial, Seguretat positiva o Sistema de Protecció Col·lectiva, que originàriament ve integrat, de fàbrica, en l'equip, màquina o sistema, de forma solidària i indisociable, de tal manera que s'interposi, o apantalli els riscos d'abast o simultaneïtat de l'energia fora de control, i els treballadors, personal aliè a l'obra i/o materials, màquines, equips o ferramentes pròximes a la seva àrea d'influència, anul·lant o reduint les conseqüències d'accident. La seva operativitat resta garantida pel fabricant o distribuïdor de cadascun dels components, en les condicions d'utilització i manteniment per ell prescrites. El contractista resta obligat a la seva adequada elecció, seguiment i control d'ús.

Els MAUP més rellevants, previstos per a l'execució del present projecte són els indicats a continuació:

Codi	UA	Descripció
HX11M001	m	Plataforma de treball amb barana, sòcol i escala d'accés, per a treballs amb encofrats lliscants o de panells de grans dimensions, amb tots els requisits
HX11X003	u	Bastida modular amb estructura tubular i sistema de seguretat amb tots els requisits reglamentaris en previsió de caigudes per a la realització d'estructures, tancaments, cobertes i altres treballs en alçada
HX11X004	u	Barana definitiva, prevista en projecte, per a protecció de caigudes a diferent
HX11X005	u	Escala modular d'estructura porticada, per accedir a cotes de diferent nivell, superiors a 7 m, amb sistema de seguretat integrat
HX11X019	m	Marquesina de protecció en voladiu en bastida tubular amb sistema de seguretat amb tots els requisits reglamentaris, normalitzada i incorporada
HX11X021	u	Passadís de protecció prefabricat metàl·lic amb sistema de seguretat amb tots els requisits reglamentaris, de llargària 2,5 m, d'amplària 1,1 m, amb paviment de entramat de platines metàl·liques i rampes articulades,
HX11X022	u	Passadís de protecció prefabricat metàl·lic amb sistema de seguretat amb tots els requisits reglamentaris, de llargària 2,5 m, d'amplària 1,1 m, amb
HX11X038	u	Plataforma horitzontal per aplec de materials en cobertes inclinades
HX11X052	u	Pont volat semiprefabricat per treballs en ràfecs amb plataforma de treball i barana perimetral, amb els requisits reglamentaris amb sistema de seguretat
HX11X056	u	Plataforma de muntatge en interior de caixa d'ascensor amb sistema de

17. SISTEMES DE PROTECCIÓ COL·LECTIVA (SPC)

Als efectes del present Estudi de Seguretat i Salut, tindran la consideració de Sistemes de Protecció Col·lectiva, el conjunt d'elements associats, incorporats al sistema constructiu, de

forma provisional i adaptada a l'absència de protecció integrada de major eficàcia (MAUP), destinats a apantallar o condonar la possibilitat de coincidència temporal de qualsevol tipus d'energia fora de control, present en l'ambient laboral, amb els treballadors, personal aliè a l'obra i/o materials, màquines, equips o ferramentes pròximes a la seva àrea d'influència, anul·lant o reduint les conseqüències d'accident. La seva operativitat garanteix la integritat de les persones o objectes protegits, sense necessitat d'una participació per a assegurar la seva eficàcia. Aquest últim aspecte és el que estableix la seva diferència amb un Equip de Protecció Individual (EPI).

En absència d'homologació o certificació d'eficàcia preventiva del conjunt d'aquests Sistemes instal·lats, el contractista fixarà en el seu Pla de Seguretat i Salut, referència i relació dels Protocols d'Assaig, Certificats o Homologacions adoptades i/o requerits als instal·ladors, fabricants i/o proveïdors, per al conjunt dels esmentats Sistemes de Protecció Col·lectiva.

Els SPC més rellevants previstos per a l'execució del present projecte són els indicats en l'annex d'aquesta memòria que contindrà les fitxes amb RISC-AVALUACIÓ-MESURES

18. CONDICIONS DELS EQUIPS DE PROTECCIÓ INDIVIDUAL (EPI)

Als efectes del present Estudi de Seguretat i Salut, tindran la consideració d'Equips de Protecció Individual, aquelles peces de treball que actuen a mode de coberta o pantalla portàtil, individualitzada per a cada usuari, destinats a reduir les conseqüències derivades del contacte de la zona del cos protegida, amb una energia fora de control, d'intensitat inferior a la previsible resistència física de l'EPI.

CSV: 94a31d70-caae-4197-95a0-1220e1d4058b
Aquest document és Còpia en paper autèntica segons l'article 27 de la Llei 39/2015 de 2 d'octubre. La seva autenticitat pot ser comprovada a l'adreça https://...

E2737-2023 02/05/2023 20:07:39

La seva utilització haurà de quedar restringida a l'absència de garanties preventives adequades, per inexistència de MAUP, o en el seu defecte SPC d'eficàcia equivalent.

Tots els equips de protecció individual estaran degudament certificats, segons normes harmonitzades CE. Sempre de conformitat als R.D. 1407/92, R.D.159/95 i R.D. 773/97.

El Contractista Principal portarà un control documental del seu lliurament individualitzat al personal (propi o subcontractat), amb el corresponent avís de recepció signat pel beneficiari.

En els casos en què no existeixin normes d'homologació oficial, els equips de protecció individual seran normalitzats pel constructor, per al seu ús en aquesta obra, triats d'entre els que existeixin en el mercat i que reuneixin una qualitat adequada a les respectives prestacions. Per aquesta normalització interna s'haurà de comptar amb el vist-i-plau del tècnic que supervisa el compliment del Pla de Seguretat i Salut per part de la Direcció d'Obra o Direcció Facultativa/Direcció d'Execució.

Al magatzem d'obra hi haurà permanentment una reserva d'aquests equips de protecció, de manera que pugui garantir el subministrament a tot el personal sense que se'n produeixi, raonablement, la seva carència.

En aquesta previsió cal tenir en compte la rotació del personal, la vida útil dels equips i la data de caducitat, la necessitat de facilitar-los a les visites d'obra, etc.

Els EPI més rellevants, previstos per a l'execució material del present projecte són els indicats en l'annex d'aquesta memòria que contindrà les fitxes amb RISC-AVALUACIÓ-MESURES

19. RECURSOS PREVENTIUS

La legislació que s'ha de complir respecte a la presència de recursos preventius a les obres de construcció està contemplada a la llei 54/2003. D'acord amb aquesta llei, la presència dels recursos preventius a les obres de construcció serà preceptiva en els següents casos:

l) Quan els riscos es puguin veure agreujats o modificats en el desenvolupament del procés o l'activitat, per la concurrència d'operacions diverses que es desenvolupen successivament o simultàniament i que facin precís el control de la correcta aplicació dels mètodes de treball. La presència de recursos preventius de cada contractista serà necessari quan, durant l'obra, es desenvolupin treballs amb riscos especials, com es defineixen en el real decret 1627/97.

m) Quan es realitzin activitats o processos que reglamentàriament es considerin perillosos o amb riscos especials.

n) Quan la necessitat d'aquesta presència sigui requerida per la Inspecció de Treball i Seguretat Social, si les circumstàncies del cas ho exigissin degut a les condicions de treball detectades.

Quan a les obres de construcció coexisteixen contractistes i subcontractistes que, de forma successiva o simultània, puguin constituir un risc especial per interferència d'activitats, la presència dels "*Recursos preventius*" és, en aquests casos, necessària.

Els recursos preventius són necessaris quan es desenvolupin treballs amb riscos especials, definits a l'annex II del RD 1627/97:

1. *Treballs amb riscos especialment greus d'enterrament, enfonsament o caiguda d'altura, per les particulars característiques de l'activitat desenvolupada, els procediments aplicats, o l'entorn del lloc de treball.*
2. *Treballs en els quals l'exposició a agents químics o biològics suposi un risc d'especial gravetat, o pels que la vigilància específica de la salut dels treballadors sigui legalment exigible.*
3. *Treballs amb exposició a radiacions ionitzants pels que la normativa específica obliga a la delimitació de zones controlades o vigilades.*
4. *Treballs a la proximitat de línies elèctriques d'alta tensió.*
5. *Treballs que exposin a risc d'ofegament per immersió.*
6. *Obres d'excavació de túnels, pous i altres treballs que suposin moviments de terra subterranis.*
7. *Treballs realitzats en immersió amb equip subaquàtic.*
8. *Treballs realitzats en caixons d'aire comprimit.*
9. *Treballs que impliquin l'ús d'explosius.*
10. *Treballs que requereixin muntar o desmuntar elements prefabricats pesats.*

A continuació es detallen, de forma orientativa, les activitats de l'obra del present estudi de seguretat i salut, en base a l'avaluació de riscos d'aquest, que requereixen la presència de recurs preventiu:

MOVIMENTS DE TERRES
EXCAVACIÓ DE RASES I POUS

FONAMENTS
MURS DE CONTENCIÓ - RECALÇATS

ESTRUCTURES
ESTRUCTURES AMB PARETS DE CÀRREGA MURS I PANTALLES DE FORMIGÓ ESTRUCTURES D'ACER
ESTRUCTURES PORTICADES DE FORMIGÓ "IN SITU" ESTRUCTURES DE FORMIGÓ AMB SOSTRES D'ELEMENTS PREFABRICATS
ESTRUCTURES PREFABRICADES DE FORMIGÓ

COBERTES INCLINADES
COBERTES INCLINADES DE TEULES

COBERTES INCLINADES DE PLAQUES

CSV: 94a31d70-caae-4197-95e0-1220e1d4058b
Aquest document és Còpia en paper autèntica segons l'article 27 de la Llei 39/2015 de 2 d'octubre. La seva autenticitat pot ser comprovada a l'adreça https://...

E2737-2023 02/05/2023 20:07:39

COBERTES INCLINADES DE PLANXA METÀL·LICA INSTAL.LACIÓ DE CLARABOIES, LLUERNARIS I ACABAMENTS DE COBERTES

TANCAMENTS I DIVISÒRIES

TANCAMENTS EXTERIORS (OBRA)
TANCAMENTS EXTERIORS (PREFABRICATS, METÀL·LICS, FORMIGÓ, SANDWICH)
IMPERMEABILITZACIONS - AÏLLAMENTS I JUNTES IMPERMEABILITZACIÓ DE MURS DE CONTENCIÓ I ELEMENTS SOTERRATS
AILLAMENTS AMORFS (ELABORATS IN SITU)

REVESTIMENTS

AMORFS (ARREBOSSATS - ENGUIXATS - ESTUCATS) ENRAJOLATS I APLACATS DE PECES (PEDRA, CERAMICA, MORTER CIMENT, ESCOPIDORS, ETC.)
CEL RASOS
PINTATS I ENVERNISATS REVESTIMENTS DECORATIUS

ENVIDRAMENTS

COL·LOCACIÓ DE VIDRES

INSTAL.LACIONS D'EVACUACIÓ

CONDUCTES VERTICALS O PENJATS (BAIXANTS I COL·LECTORS SUSPESOS, FUMS)
ELEMENTS SOTERRATS (CLAVEGUERONS, POUS, DRENATGES)

INSTAL.LACIONS DE CLIMATITZACIÓ, CALEFACCIÓ I VENTILACIÓ MECÀNICA

INSTAL.LACIONS DE CLIMATITZACIÓ, CALEFACCIÓ I VENTILACIÓ MECÀNICA
CANONADES PER A GASOS I FLUIDS TUBS MUNTATS
SUPERFICIALMENT TUBS MUNTATS SOTERRATS

INSTAL.LACIONS ELÈCTRIQUES

INSTAL.LACIONS ELÈCTRIQUES BAIXA TENSIÓ

INSTAL.LACIONS D'ENLLUMENAT

INSTAL.LACIONS D'ENLLUMENAT

INSTAL.LACIONS DE GAS COMBUSTIBLE I ALTRES GASOS I FLUIDS

INSTAL.LACIONS DE GAS COMBUSTIBLE I ALTRES GASOS I FLUIDS

INSTAL.LACIONS DE TRANSPORT

ASCENSORS

INSTAL.LACIONS CONTRA INCENDIS I DE SEGURETAT

PARALLAMPS

INSTAL.LACIONS AUDIOVISUALS

APARELLS EN COBERTA (ANTENES...)

CSV: 94a31d70-cae-4197-85e0-1220e1d4058b
Aquest document és Còpia en paper autèntica segons l'article 27 de la Llei 39/2015 de 2 d'octubre. La seva autenticitat pot ser comprovada a l'adreça https://...

20. SENYALITZACIÓ I ABALISAMENT

Quant a la senyalització de l'obra, és necessari distingir entre la que es refereix a la que demanda de l'atenció per part dels treballadors i aquella que correspon al tràfic exterior afectat per l'obra. En el primer cas són d'aplicació les prescripcions establertes per el Reial Decret 485/1997, de 14 d'abril. La senyalització i el abalisament de tràfic vénen regulats, entre altra normativa, per la Norma 8.3-I.C. de la Direcció General de Carreteres i no és objecte de l'Estudi de Seguretat i Salut. Aquesta distinció no exclou la possible complementació de la senyalització de tràfic durant l'obra quan aquesta mateixa es faci exigible per a la seguretat dels treballadors que treballin a la immediació d'aquest tràfic.

S'ha de tenir en compte que la senyalització per si mateixa no elimina els riscos, malgrat això la seva observació quan és l'apropiada i està ben col·locada, fa que l'individu adopti conductes segures. No és suficient amb col·locar un plafó a les entrades de les obres, si després en la pròpia obra no se senyalitza l'obligatorietat d'utilitzar cinturó de seguretat al col·locar les mires per a realitzar el tancament de façana. La senyalització abundant no garanteix una bona senyalització, ja que el treballador acaba fent cas omís de qualsevol tipus de senyal.

El R.D.485/97 estableix que la senyalització de seguretat i salut en el treball haurà d'utilitzar-se sempre que l'anàlisi dels riscos existents, les situacions d'emergència previsibles i les mesures preventives adoptades, posin de manifest la necessitat de:

- Cridar l'atenció dels treballadors sobre l'existència de determinats riscos, prohibicions o obligacions.
- Alertar als treballadors quan es produeixi una determinada situació d'emergència que requereixi mesures urgents de protecció o evacuació.
- Facilitar als treballadors la localització i identificació de determinats mitjans o instal·lacions de protecció, evacuació, emergència o primers auxilis.
- Orientar o guiar als treballadors que realitzin determinades maniobres perilloses.

La senyalització no haurà de considerar-se una mesura substitutiva de les mesures tècniques i organitzatives de protecció col·lectiva i haurà d'utilitzar-se quan, mitjançant aquestes últimes, no hagi estat possible eliminar els riscos o reduir-los suficientment.

Tampoc haurà de considerar-se una mesura substitutiva de la formació i informació dels treballadors en matèria de seguretat i salut en el treball.

Així mateix, segons s'estableix en el R.D. 1627/97, s'haurà de complir que:

11. Les vies i sortides específiques d'emergència hauran de senyalitzar-se conforme al R.D. 485/97, tenint en compte que aquesta senyalització haurà de fixar-se en els llocs adequats i tenir la resistència suficient.
12. Els dispositius no automàtics de lluita contra incendis hauran d'estar senyalitzats conforme al R.D. 485/97, tenint en compte que aquesta senyalització haurà de fixar-se en els llocs adequats i tenir la resistència suficient.
13. El color utilitzat per a la il·luminació artificial no podrà alterar o influir en la percepció de les senyals o panells de senyalització.
14. Les portes transparents hauran de tenir una senyalització a l'altura de la vista. 15. Quan existeixin línies d'estesa elèctrica àrees, en el cas que vehicles l'obra haguessin de circular sota l'estesa elèctrica s'utilitzarà una senyalització d'advertència.

La implantació de la senyalització i balisament s'ha de definir en els plànols de l'Estudi de Seguretat i Salut i s'ha de tenir en compte en les fitxes d'activitats, al menys respecte els riscos que no s'hagin pogut eliminar.

E2737-2023 02/05/2023 20:07:39

21. CONDICIONS D'ACCÉS I AFECTACIONS DE LA VIA PÚBLICA

Aquí cal descriure les condicions d'accés i afectacions de la via pública particulars de l'obra (ample carrer, ample vorera, ocupació de la vorera i via pública i com es resol, accessos a l'obra, etc.)

En el PLA DE SEGURETAT I SALUT el Contractista definirà les desviacions i passos provisionals per a vehicles i vianants, els circuits i trams de senyalització, la senyalització, les mesures de protecció i detecció, els paviments provisionals, les modificacions que comporti la implantació de l'obra i la seva execució, diferenciant, si és cas, les diferents fases d'execució. A aquests efectes, es tindrà en compte el que determina la Normativa per a la informació i senyalització d'obres al municipi i la Instrucció Municipal sobre la instal·lació d'elements urbans a l'espai públic de la ciutat que correspongui.

Quan correspongui, d'acord amb les previsions d'execució de les obres, es diferenciarà amb claredat i per cadascuna de les distintes fases de l'obra, els àmbits de treball i els àmbits destinats a la circulació de vehicles i vianants, d'accés a edificis i guals, etc.., i es definiran les mesures de senyalització i protecció que corresponguin a cadascuna de les fases.

És obligatori comunicar l'inici, l'extensió, la naturalesa dels treballs i les modificacions de la circulació de vehicles provocades per les obres, a la Guàrdia Municipal i als Bombers o a l'Autoritat que correspongui.

Quan calgui prohibir l'estacionament en zones on habitualment és permès, es col·locarà el cartell de "SENYALITZACIÓ EXCEPCIONAL" (1050 X 600 mm), amb 10 dies d'antelació a l'inici dels treballs, tot comunicant-ho a la Guàrdia Municipal o l'Autoritat que correspongui.

En la desviació o estrenyiment de passos per a vianants es col·locarà la senyalització corresponent.

No es podrà començar l'execució de les obres sense haver procedit a la implantació dels elements de senyalització i protecció que corresponguin, definits al PLA DE SEGURETAT aprovat.

El contractista de l'obra serà responsable del manteniment de la senyalització i elements de protecció implantats.

Els accessos de vianants i vehicles, estaran clarament definits, senyalitzats i separats

21.1. Normes de Policia

- **Control d'accessos**

Una vegada establerta la delimitació del perímetre de l'obra, conformats els tancaments i accessos per els vianants i de vehicles, el contractista amb la col·laboració del seu servei de prevenció definirà, dins del Pla de Seguretat i Salut, el procés per al control d'entrada i sortida de vehicles en general (inclosa la maquinària com grues mòbils, retroexcavadores) i de personal de manera que garanteixi l'accés únicament a persones autoritzades.

Quan la delimitació de l'obra no es pugui portar a terme, per les pròpies circumstàncies de l'obra, el contractista, al menys haurà de garantir, l'accés controlat a les instal·lacions d'ús comú de l'obra, i haurà d'assegurar que les entrades a l'obra estiguin senyalitzades, i que quedin tancades les zones que puguin presentar riscos

- **Coordinació d'interferències i seguretat a peu d'obra**

El contractista, quan sigui necessari, donat el volum d'obra, el valor dels materials emmagatzemats i altres circumstàncies que així ho aconsellin, definirà un procés per garantir l'accés controlat a les instal·lacions que suposin risc personal i/o comú per a l'obra i l'intrusisme a l'interior de l'obra en tallers, magatzems, vestuaris i d'altres instal·lacions d'ús comú o particular.

21.2. Àmbit d'ocupació de la via pública

- **Ocupació del tancament de l'obra**

S'entén per àmbit d'ocupació el realment ocupat, incloent tanques, elements de protecció, baranes, bastides, contenidors, casetes, etc.

En el PLA DE SEGURETAT I SALUT EN EL TREBALL s'especificarà la delimitació de l'àmbit d'ocupació de l'obra i es diferenciarà clarament si aquest canvia en les diferents fases de l'obra. L'àmbit o els àmbits d'ocupació quedaran clarament dibuixats en plànols per fases i interrelacionats amb el procés constructiu.

L'amplada màxima a ocupar serà proporcional a l'amplada de la vorera. L'espai lliure per a pas de vianants no serà inferior a un terç (1/3) de l'amplada de la vorera existent.

En cap cas es podrà ocupar una amplada superior a tres (3) metres mesurats des de la línia de façana, ni més de dos terços (2/3) de l'amplada de la vorera, si no queda al menys una franja d'amplada mínima d'un metre i quaranta centímetres (1,40 m) per a pas de vianants.

Quan, per l'amplada de la vorera, no sigui possible deixar un pas per a vianants d'un metre i quaranta centímetres (1,40 m) es permetrà, durant l'execució dels treballs a planta baixa, la col·locació de tanques amb un sortint màxim de seixanta centímetres (60 cm) deixant un pas mínim per a vianants d'un metre (1 m). Per a l'enderrocament de les plantes superiors a la planta baixa, es col·locarà una tanca a la línia de façana i es farà una protecció volada per la retenció d'objectes despresos de les cotes superiors. Si la vorera és inferior a un metre seixanta centímetres (1,60 cm) durant els treballs a la planta baixa, el pas per a vianants d'un metre (1 m) d'amplada podrà ocupar part de la calçada en la mesura que calgui. En aquest cas, s'haurà de delimitar i protegir amb tanques l'àmbit del pas de vianants.

- **Situació de casetes i contenidors.**

S'indicaran en el PLA DE SEGURETAT I SALUT les àrees previstes per aquest fi.

- Les casetes, contenidors, tallers provisionals i aparcament de vehicles d'obra, se situaran en una zona propera a l'obra que permeti aplicar els següents criteris:
  - Preferentment, a la vorera, deixant un pas mínim d'un metre i quaranta centímetres (1,40 m) per a pas de vianants per la vorera.
  - A la vorera, deixant un pas mínim d'un metre i quaranta centímetres (1,40 m) per a pas de vianants per la zona d'aparcament de la calçada sense envair cap carril de circulació.
  - Si no hi ha prou espai a la vorera, es col·locaran a la zona d'aparcament de la calçada procurant no envair cap carril de circulació i deixant sempre com a mínim un metre (1m) per a pas de vianants a la vorera.

- Es protegirà el pas de vianants i es col·locarà la senyalització corresponent.

- **Situació de grues-torre i muntacàrregues**

Només podran estar emplaçats a l'àmbit de l'obra.

- **Canvis de la Zona Ocupada**

Qualsevol canvi en la zona ocupada que afecti l'àmbit de domini públic es considerarà una modificació del PLA DE SEGURETAT I SALUT EN EL TREBALL i s'haurà de documentar i tramitar d'acord amb el R.D. 1627/97.

21.3. Tancaments de l'obra que afecten l'àmbit públic

- **Tanques**

Situació	Delimitaran el perímetre de l'àmbit de l'obra o, en ordenació entre mitgeres, tancaran el front de l'obra o solar i els laterals de la part de vorera ocupada.
Tipus de tanques	Es formaran amb xapa metàl·lica opaca o a base de

CSV: 94a31d70-caae-4197-95a0-1220e1d4058b
Aquest document és Còpia en paper autèntica segons l'article 27 de la Llei 39/2015 de 2 d'octubre. La seva autenticitat pot ser comprovada a l'adreça https://...

E2737-2023 02/05/2023 20:07:39

plafons prefabricats o d'obra de fàbrica arrebossada i pintada.

Les empreses promotores podran presentar a l'Ajuntament per a la seva homologació, si s'escau, el seu propi model de tanca per tal d'emprar-lo en totes les obres que facin.

Les tanques metàl·liques de 200 x 100 cm només s'admeten per a proteccions provisionals en operacions de càrrega, desviacions momentànies de trànsit o similars.

En cap cas s'admet com a tanca el simple abalisat amb cinta de PVC, malla electrosoldada de ferrallista, xarxa tipus tenis de polipropilè (habitualment de color taronja), o elements tradicionals de delimitacions provisionals de zones de risc.

Complements — Totes les tanques tindran balisament lluminós i elements reflectants en tot el seu perímetre.

Manteniment — El Contractista vetllarà pel correcte estat de la tanca, eliminant grafittis, publicitat il·legal i qualsevol altre element que deteriori el seu estat original.

- **Accés a l'obra**

Portes — Les tanques estaran dotades de portes d'accés independent per a vehicles i per al personal de l'obra.

No s'admet com a solució permanent d'accés la retirada parcial del tancament.

21.4. Operacions que afecten l'àmbit públic

- **Entrades i sortides de vehicles i maquinària.**

Vigilància — Personal responsable de l'obra s'encarregarà de dirigir les operacions d'entrada i sortida, avisant els vianants a fi d'evitar accidents.

Aparcament — Fora de l'àmbit del tancament de l'obra no podran estacionar-se vehicles ni maquinària de l'obra, excepte a la reserva de càrrega i descàrrega de l'obra quan existeixi zona d'aparcament a la calçada.

Camions en espera — Si no hi ha espai suficient dins de l'àmbit del tancament de l'obra per acollir els camions en espera, caldrà preveure i habilitar un espai adequat a aquest fi fora de l'obra.

El PLA DE SEGURETAT preveurà aquesta necessitat,

d'acord amb la programació dels treballs i els mitjans de càrrega, descàrrega i transport interior de l'obra.

- **Càrrega i descàrrega**

Les operacions de càrrega i descàrrega s'executaran dintre l'àmbit del tancament de l'obra. Quan això no sigui possible, s'estacionarà el vehicle en el punt més proper a la tanca de l'obra, es desviaran els vianants fora de l'àmbit d'actuació, s'ampliarà el perímetre tancat de l'obra i es prendran les següents mesures:

- S'habilitarà un pas per als vianants. Es deixarà un pas mínim d'un metre i quaranta centímetres (1,40 m) d'ample per a la vorera o per a la zona d'aparcament de la calçada, sense envair cap carril de circulació. Si no és suficient i/o si cal envair el carril de circulació que correspongui i contactar prèviament amb la Guàrdia Urbana.
- Es protegirà el pas de vianants amb tanques metàl·liques de 200 x 100 cm, delimitant el camí pels dos costats i es col·locarà la senyalització que correspongui.
- La separació entre les tanques metàl·liques i l'àmbit d'operacions o el vehicle, formarà una franja de protecció l'amplada de la qual dependrà del tipus de productes a carregar o descarregar i que establirà el Cap d'Obra prèvia consulta al Coordinador de Seguretat de l'obra.
- Acabades les operacions de càrrega i descàrrega, es retiraran les tanques metàl·liques es netejarà el paviment.
- Es controlarà la descàrrega dels camions formigonera a fi d'evitar abocaments sobre la calçada.

- **Descàrrega, apilament i evacuació de terres i runa**

Descàrrega — La descàrrega de runa des dels diferents nivells de l'obra, aprofitant la força de la gravetat, serà per canonades (cotes superiors) o mecànicament (cotes sota rasant), fins els contenidors o tremuges, que hauran de ser cobertes amb lones o plàstics opacs a fi d'evitar pols. Les canonades o cintes d'elevació i transport de material es col·locaran sempre per l'interior del recinte de l'obra.

Apilament. — No es poden acumular terres, runa i deixalles en l'àmbit de domini públic, excepte si és per a un termini curt i si s'ha obtingut un permís especial de l'Ajuntament, i sempre s'ha de dipositar en tremuges o en contenidors homologats.

Si no es disposa d'aquesta autorització ni d'espais adequats, les terres es carregaran directament sobre camions per a la seva evacuació immediata.

A manca d'espai per a col·locar els contenidors en l'àmbit del tancament de l'obra, es col·locaran sobre la vorera en el punt més proper a la tanca, deixant un pas per als vianants d'un metre i quaranta centímetres (1,40 m) d'amplada com a mínim.

S'evitarà que hi hagi productes que sobresurtin del contenidor.

Es netejarà diàriament la zona afectada i després de retirat el contenidor.

Els contenidors, quan no s'utilitzin, hauran de ser retirats.

Evacuació — Si la runa es carrega sobre camions, aquests hauran de portar la caixa tapada amb una lona o un plàstic opac a fi d'evitar la producció de pols, i el seu transport ho serà a un abocador

autoritzat. El mateix es farà en els transports dels contenidors.

- **Proteccions per a evitar la caiguda d'objectes a la via pública**

Al PLA DE SEGURETAT s'especificaran, per cada fase d'obra, les mesures i proteccions previstes per a garantir la seguretat de vianants i vehicles i evitar la caiguda d'objectes a la via pública, tenint en compte les distàncies, en projecció vertical, entre els treballs en altura, el tancament de l'obra i la vorera o zona de pas de vianants o vehicles.

Bastides — Es col·locaran bastides perimetrals a tots els paraments exteriors a la construcció a realitzar.
Les bastides seran metàl·liques i modulars. Tindran una protecció de la caiguda de materials i elements formant un entarimat horitzontal a 2,80 m d'alçada, preferentment de peces metàl·liques, fixat a l'estructura vertical i horitzontal de la

CSV: 94a31d70-caae-4197-95e0-1220e1d4058b
Aquest document és còpia en paper autèntica segons l'article 27 de la Llei 39/2015 de 2 d'octubre. La seva autenticitat pot ser comprovada a l'adreça https://...

E2737-2023 02/05/2023 20:07:39

bastida, així com una marquesina inclinada en voladís que sobresurti 1,50 m, com a mínim, del pla de la bastida.

Les bastides seran tapades perimetralment i a tota l'alçada de l'obra, des de l'entarimat de visera, amb una xarxa o lones opaques que eviti la caiguda d'objectes i la propagació de pols.

Xarxes — Sempre que s'executin treballs que comportin perill per als vianants, pel risc de caiguda de materials o elements, es col·locaran xarxes de protecció entre les plantes, amb sistemes homologats, de forjat, perimetrals a totes les façanes.

Grues torre — En el PLA DE SEGURETAT s'indicarà l'àrea de funcionament del braç i les mesures que es prendran en el cas de superar els límits del solar o del tancament de l'obra.

El carro del qual penja el ganxo de la grua no podrà sobrepassar aquests límits. Si calgués fer-ho, en algun moment, es prendran les mesures indicades per a càrregues i descàrregues.

21.5. Neteja i incidència sobre l'ambient que afecten l'àmbit públic

- **Neteja**

Els contractistes netejaran i regaran diàriament l'espai públic afectat per l'activitat de l'obra i especialment després d'haver efectuat càrregues i descàrregues o operacions productores de pols o deixalles.

Es vigilarà especialment l'emissió de partícules sòlides (pols, ciment, etc.).

Caldrà prendre les mesures pertinents per evitar les roderes de fang sobre la xarxa viària a la sortida dels camions de l'obra. A tal fi, es disposarà, abans de la sortida del tancament de l'obra, una solera de formigó o planxes de „relliga" de 2 x 1 m, com a mínim, sobre la qual s'aturaran els camions i es netejaran per reg amb mànega cada parella de rodes.

Està prohibit efectuar la neteja de formigoneres al clavegueram públic.

- **Sorolls. Horari de treball**

Les obres es realitzaran entre les 8,00 i les 20,00 hores dels dies feiners.

Fora d'aquest horari, només es permet realitzar activitats que no produeixin sorolls més enllà d'allò que estableixen les OCAF. Les obres realitzades fora d'aquest horari hauran de ser específicament autoritzades per l'Ajuntament.

Excepcionalment i amb l'objecte de minimitzar les molèsties que determinades operacions

poden produir sobre l'àmbit públic i la circulació o per motius de seguretat, l'Ajuntament podrà obligar que alguns treballs s'executin en dies no feiners o en un horari específic.

- **Pols**

Es regaran les pistes de circulació de vehicles.

Es regaran els elements a enderrocar, la runa i tots els materials que puguin produir pols. En el tall de peces amb disc s'hi afegirà aigua.
Les sitges de ciment estaran dotades de filtre.

21.6. Residus que afecten a l'àmbit públic

El contractista, dins del Pla de Seguretat i Salut, definirà amb la col·laboració del seu servei de prevenció, els procediments de treball per a l'emmagatzematge i retirada de cadascun dels diferents tipus de residus que es puguin generar a l'obra.

El contractista haurà de donar les oportunes instruccions als treballadors i subcontractistes, comprovant que ho comprenen i ho compleixen.

21.7. Circulació de vehicles i vianants que afecten l'àmbit públic

- **Senyalització i protecció**

Si el pla d'implantació de l'obra comporta la desviació del trànsit rodat o la reducció de vials de circulació, s'aplicaran les mesures definides a la Norma de Senyalització d'Obres 8.3-

Està prohibida la col·locació de senyals no autoritzades pels Serveis Municipals.

- **Dimensions mínimes d'itineraris i passos per a vianants**

Es respectaran les següents dimensions mínimes:

- En cas de restricció de la vorera, l'amplada de pas per a vianants no serà inferior a un terç (1/3) de l'amplada de la vorera existent.
- L'amplada mínima d'itineraris o de passos per a vianants serà d'un metre i quaranta centímetres (1,40 m).

- **Elements de protecció**

Pas vianants — Tots els passos de vianants que s'hagin d'habilitar es protegiran, pels dos costats, amb tanques o baranes resistents, ancorades o enganxades a terra, d'una alçada mínima d'un metre (1 m) amb travesser intermedi i entornpeus de vint centímetres (0,20 m) a la base. L'alçada de la passarel·la no sobrepassarà els quinze centímetres (0,15 m).

Els elements que formin les tanques o baranes seran preferentment continus. Si són calats, les separacions mínimes no podran ser superiors a quinze centímetres (015 m).

Forats i rases — Si els vianants han de passar per sobre els forats o les rases, es col·locaran xapes metàl·liques fixades, de resistència suficient, totalment planes i sense ressalts.

Si els forats o les rases han de ser evitats, les baranes o tanques de protecció del pas es col·locaran a 45º en el sentit de

la marxa.

- **Enllumenat i abalisament lluminós**

Els senyals i els elements d'abalisament aniran degudament il·luminats encara que hi hagi enllumenat públic.

S'utilitzarà pintura i material reflectant o fotoluminiscent, tant per a la senyalització vertical i horitzontal, com per als elements d'abalisament.

Els itineraris i passos de vianants estaran convenientment il·luminats al llarg de tot el tram (intensitat mínima 20 lux).

Les bastides de paraments verticals que ocupin vorera o calçada tindran abalisament lluminós i elements reflectants a totes les potes en tot el seu perímetre exterior.

La delimitació d'itineraris o passos per a vianants formada amb tanques metàl·liques de 200 x 100 cm, tindran abalisament lluminós en tot el seu perímetre.

- **Abalisament i defensa**

CSV: 94a31d70-cae-4197-95a0-1220e1d4058b
Aquest document és Còpia en paper autèntica segons l'article 27 de la Llei 39/2015 de 2 d'octubre. La seva autenticitat pot ser comprovada a l'adreça https://...

E2737-2023 02/05/2023 20:07:39

Els elements d'abalisament i defensa a emprar per passos per a vehicles seran els designats com tipus TB, TL i TD a la Norma de carreteres 8.3 – IC. amb el següent criteri d'ubicació d'elements d'abalisament i defensa:

o) En la delimitació de la vora del carril de circulació de vehicles contigu al tancament de l'obra.
p) En la delimitació de vores de passos provisionals de circulació de vehicles contigus a passos provisionals per a vianants.
q) Per impedir la circulació de vehicles per una part d'un carril, per tot un carril o per diversos carrils, en estrenyiments de pas i/o disminució del número de carrils.
r) En la delimitació de vores en la desviació de carrils en el sentit de circulació, per salvar l'obstacle de les obres.
s) En la delimitació de vores de nous carrils de circulació per a passos provisionals o per a establir una nova ordenació de la circulació, diferent de la que hi havia abans de les obres.

Es col·locaran elements de defensa TD – 1 quan, en vies d'alta densitat de circulació, en vies ràpides, en corbes pronunciades, etc.., la possible desviació d'un vehicle de l'itinerari assenyalat pugui produir accidents a vianants o a treballadors (desplaçament o enderroc del tancament de l'obra o de baranes de protecció de pas de vianants, xoc contra objectes rígids, bolcar el vehicle per l'existència de desnivells, etc..,).

Quan l'espai disponible sigui mínim, s'admetrà la col·locació d'elements de defensa TD – 2.

- **Paviments provisionals**

El paviment serà dur, no lliscant i sense regruixos diferents dels propis del gravat de les peces. Si és de terres, tindrà una compactació del 90% PM (Pròctor Modificat).

Si cal ampliar la vorera per a pas de vianants per la calçada, es col·locarà un entarimat sobre la part ocupada de la calçada formant un pla horitzontal amb la vorera i una barana fixa de protecció.

- **Accessibilitat de persones amb mobilitat reduïda**

Si la via o vies de l'entorn de l'obra estan adaptades d'acord amb el que disposa el Decret 135/1995 de 24 de març, i no hi ha itinerari alternatiu, els passos o itineraris provisionals compliran les següents condicions mínimes:

– Alçada lliure d'obstacles de 2,10 m.
– En els canvis de direcció, l'amplada mínima de pas haurà de permetre inscriure un cercle d'1,5 m de diàmetre.
– No podran haver-hi escales ni graons aïllats.
– El pendent longitudinal serà com a màxim del 8% i el pendent transversal del 2%.
– El paviment serà dur, no lliscant i sense regruixos diferents als propis del gravat de peces. Si és de terres tindrà una compactació del 90% PM (Pròctor Modificat).
– Els guals tindran una amplada mínima d'un metre i vint centímetres (1,20 m) i un pendent màxim del 12%.

Si hi ha itinerari alternatiu, s'indicarà, en els punts de desviació cap a l'itinerari alternatiu, col·locant un senyal tipus D amb el símbol internacional d'accessibilitat I una fletxa de senyalització.

- **Manteniment**

La senyalització i els elements d'abalisament es fixaran de tal manera que impedeixi el seu desplaçament i dificulti la seva subtracció.

La senyalització, l'abalisament, els paviments, l'enllumenat i totes les proteccions dels itineraris, desviacions i passos per a vehicles i vianants es conservaran en perfecte estat durant la seva vigència, evitant la pèrdua de condicions perceptives o de seguretat.

Els passos i itineraris es mantindran nets.

- **Retirada de senyalització i abalisament**

Acabada l'obra es retiraran tots els senyals, elements, dispositius i abalisament implantats.

El termini màxim per a l'execució d'aquestes operacions serà d'una setmana, un cop acabada l'obra o la part d'obra que exigís la seva implantació.

21.8. Protecció i trasllat d'elements emplaçats a la via pública

- **Arbres i jardins**

Al PLA DE SEGURETAT s'assenyalaran tots els elements vegetals i l'arbrat existent a la via pública que estiguin a la zona de les obres i al seu llindar. L'Entitat Municipal responsable de Parcs i Jardins emetrà un informe previ preceptiu.

Mentre durin les obres es protegirà l'arbrat, els jardins i les espècies vegetals que puguin quedar afectades, deixant al seu voltant una franja d'un (1) metre de zona no ocupada. El contractista vetllarà, perquè els escossells i les zones ajardinades estiguin sempre lliures d'elements estranys, deixalles, escombraries i runa. S'hauran de regar periòdicament, sempre que això no es pugui fer normalment des de l'exterior de la zona d'obres.

Els escossells que quedin inclosos dins l'àmbit d'estrenyiment de pas per a vianants s'hauran de tapar de manera que la superfície sigui contínua i sense ressalts.

- **Parades d'autobús, quioscos, bústies**

A causa de la implantació del tancament de l'obra, ja sigui, perquè queden al seu interior o per quedar en zona de pas restringit, caldrà preveure el trasllat provisional de parades d'autobús, quioscos, bústies de Correus o elements similars emplaçats a l'espai públic.

En aquest cas, caldrà indicar-ho en el PLA DE SEGURETAT, preveure el seu emplaçament durant el temps que durin les obres i contactar amb els serveis corresponents per tal de coordinar les operacions.

CSV: 84a31d70-caae-4197-95e0-1220e1d4058b
Aquest document és còpia en paper autèntica segons l'article 27 de la Llei 39/2015 de 2 d'octubre. La seva autenticitat pot ser comprovada a l'adreça https://...

E2737-2023 02/05/2023 20:07:39

22. RISCOS DE DANYS A TERCERS I MESURES DE PROTECCIÓ

22.1. Riscos de danys a tercers

Els riscs que durant les successives fases d'execució de l'obra podrien afectar persones o objectes annexos que en depenguin són els següents:

- Caiguda al mateix nivell.
- Atropellaments.
- Col·lisions amb obstacles a la vorera.
- Caiguda d'objectes.

22.2. Mesures de protecció a tercers

Es consideraran les següents mesures de protecció per a cobrir el risc de les persones que transiten pels voltants de l'obra:

16. Muntatge de tanca metàl·lica a base d'elements prefabricats de 2 m. d'alçada, separant el perímetre de l'obra, de les zones de trànsit exterior.
17. Per a la protecció de persones i vehicles que transitin pels carrers limítrofs, s'instal·larà un passadís d'estructura consistent en l'assenyalament, que haurà de ser òptic i lluminós a la nit, per a indicar el gàlib de les proteccions al tràfic rodat. Ocasionalment es podrà instal·lar en el perímetre de la façana una marquesina en voladís de material resistent.
18. Si fos necessari ocupar la vorera durant l'aplec de materials a l'obra, mentre duri la maniobra de descàrrega, es canalitzarà el trànsit de vianants per l'interior del passadís de vianants i el de vehicles fora de les zones d'afectació de la maniobra, amb protecció a base de reixes metàl·liques de separació d'àrees i es col·locaran llums de gàlib nocturns i senyals de trànsic que avisin als vehicles de la situació de perill.
19. En funció del nivell d'intromissió de tercers a l'obra, es pot considerar la conveniència de contractar un servei de control d'accessos a l'obra, a càrrec d'un Servei de Vigilància patrimonial, expressament per a aquesta funció.

23. PREVENCIÓ DE RISCOS CATASTRÒFICS

Els principals riscos catastròfics considerats com remotament previsibles per aquesta obra són:

- Incendi, explosió i/o deflagració.
- Inundació.
- Col·lapse estructural per maniobres fallides.
- Atemptat patrimonial contra la Propietat i/o contractistes.
- Enfosament de càrregues o aparells d'elevació.

Per a cobrir las eventualitats pertinents, el Contractista redactarà i inclourà com annex al seu Pla de Seguretat i Salut un „Pla d'Emergència Interior", cobrin les següents mesures mínimes:

1.- Ordre i neteja general.
2.- Accessos i vies de circulació interna de l'obra. 3.- Ubicació d'extintors i d'altres agents extintors.
4.- Nomenament i formació de la Brigada de Primera Intervenció. 5.- Punts de trobada.
6.- Assistència Primers Auxilis.

24. PREVISIONS DE SEGURETAT PELS TREBALLS POSTERIORS

Previsions i informacions útils per efectuar al seu dia, en les degudes condicions de seguretat i salut, els previsibles treballs posteriors (manteniment) segons art. 5.6 RD.1627/97

CSV: 94a31d70-caae-4197-95e0-1220e1d4058b
Aquest document és còpia en paper autèntica segons l'article 27 de la Llei 39/2015 de 2 d'octubre. La seva autenticitat pot ser comprovada a l'adreça https://...

25. ANNEX: FITXES D'ACTIVITATS-RISC-AVALUACIÓ-MESURES

E02 MOVIMENTS DE TERRES E02.E01
REBAIX DEL TERRENY

EXCAVACIÓ PER A REBAIX DEL TERRENY DE FINS A 3 METRES DE FONDÀRIA, AMB MITJANS MECÀNICS

Avaluació de riscos

Id	Risc	P	G	A	
1	CAIGUDA DE PERSONES A DIFERENT NIVELL ITINERARIS A OBRA ACCÉS FONS EXCAVACIÓ PERÍMETRE EXCAVACIÓ	1	3	3	Situació:
2	CAIGUDA DE PERSONES AL MATEIX NIVELL ITINERARIS A OBRA ÀREA DE TREBALL SUPERFÍCIE DE PAS, IRREGULAR MANCA D'IL.LUMINACIÓ	1	2	2	Situació:
3	CAIGUDA D'OBJECTES PER DESPLOM, ESFONDRAMENT O ENSORRAMENT A L'INTERIOR D'EXCAVACIÓ	2	2	3	Situació:
6	TREPITJADES SOBRE OBJECTES Situació: ITINERARIS A OBRA ÀREA DE TREBALL MANCA D'IL.LUMINACIÓ	2	1	2	
10	PROJECCIÓ DE FRAGMENTS O PARTÍCULES MANTENIR AL PERSONAL ALLUNYAT DE LES MÀQUINES	1	2	2	Situació:
12	ATRAPAMENT PER BOLCADA DE MÀQUINES, TRACTORS O VEHICLES Situació: RECORREGUTS SOBRE TERRENYS IRREGULARS	1	3	3	
13	SOBREESFORCOS Situació: MANIPULACIÓ MANUAL CANVI COMPLEMENTS MÀQUINES	2	2	3	
14	EXPOSICIÓ A CONDICIONS AMBIENTALS EXTREMES TREBALLS A L'EXTERIOR	1	2	2	Situació:
17	INHALACIÓ O INGESTIÓ DE SUBSTANCIES NOCIVES TERRES POLSOSSES	2	1	2	Situació:
25	ATROPELLAMENTS O COPS AMB VEHICLES ITINERARIS A OBRA SOBRE TERRENYS IRREGULARS	1	2	2	Situació:
26	EXPOSICIÓ A SOROLLS Situació: MAQUINÀRIA PER A REBAIXOS	2	1	2	
27	EXPOSICIÓ A VIBRACIONS Situació: CABINES MÀQUINES	2	1	2	

P: Probabilitat (1,2,3) / G: Gravetat (1,2,3) / A: Avaluació (1,2,3,4,5)

MESURES PREVENTIVES

Codi	Descripció	Riscos
I0000002	Planificar els treballs per a mantenir el màxim de temps possible les proteccions	1
I0000003	Itineraris preestablerts i balissats per al personal	1
I0000004	Revisió i manteniment periòdic de SPC	1
I0000013	Ordre i neteja	2 /6
I0000014	Preparació i manteniment de les superfícies de treball	2 /6
I0000015	Organització de les zones de pas i emmagatzematge	2 /6
I0000017	Als plans inclinats, treballar sobre superfícies rugoses i no lliscants	2
I0000023	Solicitar dades de les característiques físiques de les terres	3
I0000024	Execució de treballs a l'interior de rases per equips	3
I0000045	Formació	10 /12 /13
I0000051	Adequació dels recorreguts de la maquinària	12
I0000053	Procediment d'utilització de la maquinària	12
I0000054	Ús de recolzaments hidràulics	12
I0000055	Elecció dels equips de manteniment	13
I0000058	Adaptar la feina a les característiques individuals de la persona que la realitza	13
I0000060	Suspensió de les feines en condicions extremes	14
I0000061	Rotació dels llocs de treball	14 /17 /26 /27
I0000062	Planificar els treballs per a realitzar-los en zones protegides	14
I0000074	Reg de les zones de treball	17
I0000079	Realitzar els treballs a l´aire lliure, sempre a sotavent	17
I0000103	Planificació de les àrees de treball	25
I0000104	Accessos i circulació independents per a personal i maquinària	25
I0000105	Anivellar la maquinària per a la realització de l'activitat	25
I0000106	El personal no ha de descansar al costat de màquines aturades	25

I0000107	Limitació de la velocitat dels vehicles	25
I0000108	Eliminar el soroll en origen	26
I0000110	Eliminar vibracions en origen	27
I0000154	Verificar nivell lumínic mínim (250 lux) a itineraris i llocs de treball	2 /6 /25
I0000155	Controlar la temperatura i velocitat del vent als llocs de treball	14
I0000157	Control del nivell sonor amb sonómetre portàtil	26

E02.E02 EXCAVACIÓ DE RASES I POUS

EXCAVACIÓ DE RASES I POUS DE FINS A 2,5 METRES DE FONDARIA, APLEGANT LES TERRES PROP DE LA EXCAVACIÓ

Avaluació de riscos

Id	Risc	P	G	A	
1	CAIGUDA DE PERSONES A DIFERENT NIVELL ITINERARIS A OBRA ACCÉS A RASES I POUS TREBALLS EN VORES D'EXCAVACIÓ	2	3	4	Situació:
2	CAIGUDA DE PERSONES AL MATEIX NIVELL ITINERARIS A OBRA ÀREA DE TREBALL SUPERFÍCIES DE PAS IRREGULARS MANCA D'IL.LUMINACIÓ	2	2	3	Situació:
3	CAIGUDA D'OBJECTES PER DESPLOM, ESFONDRAMENT O ENSORRAMENT ENFONSAMENT DE PARETS EN EXCAVACIÓ	2	3	4	Situació:
6	TREPITJADES SOBRE OBJECTES Situació: ITINERARIS A OBRA ÀREA DE TREBALL MANCA D'IL.LUMINACIÓ	2	1	2	
10	PROJECCIÓ DE FRAGMENTS O PARTÍCULES MANTENIR AL PERSONAL ALLUNYAT DE LES MÀQUINES	1	2	2	Situació:
12	ATRAPAMENT PER BOLCADA DE MÀQUINES, TRACTORS O VEHICLES Situació: RECORREGUTS SOBRE TERRENYS IRREGULARS	1	3	3	
13	SOBREESFORCOS Situació: MANIPULACIÓ MANUAL CANVI COMPLEMENTS MÀQUINES	1	2	2	
14	EXPOSICIÓ A CONDICIONS AMBIENTALS EXTREMES TREBALLS A L'EXTERIOR	1	2	2	Situació:
17	INHALACIÓ O INGESTIÓ DE SUBSTANCIES NOCIVES TERRES POLSOSSES	2	1	2	Situació:
25	ATROPELLAMENTS O COPS AMB VEHICLES ITINERARIS SOBRE TERRENYS IRREGULARS	1	3	3	Situació:
26	EXPOSICIÓ A SOROLLS Situació: MÀQUINES EXCAVACIÓ	1	2	2	
27	EXPOSICIÓ A VIBRACIONS Situació: MARTELL PNEUMÀTIC EXCAVACIÓ	2	1	2	

P: Probabilitat (1,2,3) / G: Gravetat (1,2,3) / A: Avaluació (1,2,3,4,5)

MESURES PREVENTIVES

Codi	Descripció	Riscos
I0000002	Planificar els treballs per a mantenir el màxim de temps possible les proteccions	1
I0000003	Itineraris preestablerts i balissats per al personal	1
I0000004	Revisió i manteniment periòdic de SPC	1
I0000005	Integrar la seguretat al disseny arquitectònic	1
I0000006	Disseny i estudi de les mesures preventives en fase de projecte	1
I0000012	Assegurar les escales de mà	1
I0000013	Ordre i neteja	2 /6 /17
I0000014	Preparació i manteniment de les superfícies de treball	2 /6
I0000015	Organització de les zones de pas i emmagatzematge	2 /6
I0000017	Als plans inclinats, treballar sobre superfícies rugoses i no lliscants	2
I0000023	Solicitar dades de les característiques físiques de les terres	3
I0000024	Execució de treballs a l'interior de rases per equips	3
I0000045	Formació	10 /12 /13
I0000051	Adequació dels recorreguts de la maquinària	12
I0000053	Procediment d'utilització de la maquinària	12
I0000054	Ús de recolzaments hidràulics	12
I0000055	Elecció dels equips de manteniment	13
I0000058	Adaptar la feina a les característiques individuals de la persona que la realitza	13
I0000059	Elecció dels materials alternatius poc pessats i més manegables	13
I0000060	Suspensió de les feines en condicions extremes	14
I0000061	Rotació dels llocs de treball	14 /17 /26 /27
I0000062	Planificar els treballs per a realitzar-los en zones protegides	14

I0000074	Reg de les zones de treball	17
I0000079	Realitzar els treballs a l´aire lliure, sempre a sotavent	17
I0000103	Planificació de les àrees de treball	25
I0000104	Accessos i circulació independents per a personal i maquinària	25
I0000105	Anivellar la maquinària per a la realització de l'activitat	25
I0000106	El personal no ha de descansar al costat de màquines aturades	25
I0000107	Limitació de la velocitat dels vehicles	25
I0000108	Eliminar el soroll en origen	26
I0000110	Eliminar vibracions en origen	27
I0000154	Verificar nivell lumínic mínim (250 lux) a itineraris i llocs de treball	2 /6 /25
I0000155	Controlar la temperatura i velocitat del vent als llocs de treball	14
I0000157	Control del nivell sonor amb sonómetre portàtil	26

E02.E03 EXCAVACIÓ DE RECALÇATS

EXCAVACIÓ DE RECALÇATS DE 2,5 METRES DE PROFUNDITAT, COM A MÀXIM, AMB MITJANS MECÀNICS, APLEGANT LES TERRES PROP DE LA EXCAVACIÓ

Avaluació de riscos

Id	Risc	P	G	A	
1	CAIGUDA DE PERSONES A DIFERENT NIVELL ITINERARIS A OBRA ACCÉS FONS EXCAVACIÓ PERÍMETRE EXCAVACIÓ	1	3	3	Situació:
2	CAIGUDA DE PERSONES AL MATEIX NIVELL ITINERARIS A OBRA ÀREA DE TREBALL SUPERFÍCIE IRREGULAR MANCA D'IL.LUMINACIÓ	1	2	2	Situació:
3	CAIGUDA D'OBJECTES PER DESPLOM, ESFONDRAMENT O ENSORRAMENT A L'INTERIOR D'EXCAVACIÓ	2	2	3	Situació:
5	CAIGUDA D'OBJECTES DESPRESSOS Situació: ESTUDI DE L'EDIFICI O TRAM A RECALÇAR	2	3	4	
6	TREPITJADES SOBRE OBJECTES Situació: ITINERARIS INTERIOR OBRA ÀREA DE TREBALL MANCA D'IL.LUMINACIÓ	2	1	2	
10	PROJECCIÓ DE FRAGMENTS O PARTÍCULES MANTENIR AL PERSONAL ALLUNYAT DE LES MÀQUINES	1	2	2	Situació:
12	ATRAPAMENT PER BOLCADA DE MÀQUINES, TRACTORS O VEHICLES Situació: RECORREGUT SOBRE TERRENYS IRREGULARS	1	3	3	
13	SOBREESFORCOS Situació: MANIPULACIÓ MANUAL COMPLEMENTS MÀQUINES	2	2	3	
14	EXPOSICIÓ A CONDICIONS AMBIENTALS EXTREMES TREBALLS A L'EXTERIOR	1	2	2	Situació:
17	INHALACIÓ O INGESTIÓ DE SUBSTANCIES NOCIVES TERRES POLSOSSES	2	1	2	Situació:
25	ATROPELLAMENTS O COPS AMB VEHICLES ITINERARIS A OBRA EN TERRENYS IRREGULARS	1	3	3	Situació:
26	EXPOSICIÓ A SOROLLS Situació: MAQUINÀRIA REBAIX	2	1	2	
27	EXPOSICIÓ A VIBRACIONS Situació: CABINES MÀQUINES	2	1	2	

P: Probabilitat (1,2,3) / G: Gravetat (1,2,3) / A: Avaluació (1,2,3,4,5)

MESURES PREVENTIVES

Codi	Descripció	Riscos
I0000002	Planificar els treballs per a mantenir el màxim de temps possible les proteccions	1
I0000003	Itineraris preestablerts i balissats per al personal	1
I0000004	Revisió i manteniment periòdic de SPC	1
I0000012	Assegurar les escales de mà	1
I0000013	Ordre i neteja	2 /6
I0000014	Preparació i manteniment de les superfícies de treball	2 /6
I0000015	Organització de les zones de pas i emmagatzematge	2 /6
I0000017	Als plans inclinats, treballar sobre superfícies rugoses i no lliscants	2
I0000020	No realitzar treballs a la mateixa vertical	5
I0000023	Solicitar dades de les característiques físiques de les terres	3
I0000024	Execució de treballs a l'interior de rases per equips	3
I0000045	Formació	10 /12 /13
I0000051	Adequació dels recorreguts de la maquinària	12
I0000053	Procediment d'utilització de la maquinària	12
I0000054	Ús de recolzaments hidràulics	12

CSV: 94a31d70-cae-4197-85e0-1220e1d4058b
Aquest document és Còpia en paper autèntica segons l'article 27 de la Llei 39/2015 de 2 d'octubre. La seva autenticitat pot ser comprovada a l'adreça https://...

E2737-2023 02/05/2023 20:07:39

I0000055	Elecció dels equips de manteniment	13
I0000058	Adaptar la feina a les característiques individuals de la persona que la realitza	13
I0000060	Suspensió de les feines en condicions extremes	14
I0000061	Rotació dels llocs de treball	14 /17 /26 /27
I0000062	Planificar els treballs per a realitzar-los en zones protegides	14
I0000074	Reg de les zones de treball	17
I0000079	Realitzar els treballs a l´aire lliure, sempre a sotavent	17
I0000103	Planificació de les àrees de treball	25
I0000104	Accessos i circulació independents per a personal i maquinària	25
I0000105	Anivellar la maquinària per a la realització de l'activitat	25
I0000106	El personal no ha de descansar al costat de màquines aturades	25
I0000107	Limitació de la velocitat dels vehicles	25
I0000108	Eliminar el soroll en origen	26
I0000110	Eliminar vibracions en origen	27
I0000154	Verificar nivell lumínic mínim (250 lux) a itineraris i llocs de treball	1 /2 /6 /25
I0000155	Controlar la temperatura i velocitat del vent als llocs de treball	14
I0000157	Control del nivell sonor amb sonómetre portàtil	26

E02.E04 REBLERTS I TERRAPLENS

REBLERT, TERRAPLENAT I COMPACTACIÓ DE TERRES, AMB MITJANTS MECÀNICS

Avaluació de riscos

Id	Risc	P	G	A	
1	CAIGUDA DE PERSONES A DIFERENT NIVELL ITINERARIS A OBRA ACCÉS A FONS PER A REBLIMENTS	1	2	2	Situació:
2	CAIGUDA DE PERSONES AL MATEIX NIVELL ITINERARIS A OBRA ÀREA DE TREBALL SUPERFÍCIE IRREGULAR MANCA D'IL.LUMINACIÓ	1	1	1	Situació:
3	CAIGUDA D'OBJECTES PER DESPLOM, ESFONDRAMENT O ENSORRAMENT A L'INTERIOR DE L'EXCAVACIÓ A REBLIR	1	2	2	Situació:
10	PROJECCIÓ DE FRAGMENTS O PARTÍCULES MANTENIR AL PERSONAL ALLUNYAT DE LES MAQUINES	2	1	2	Situació:
12	ATRAPAMENT PER BOLCADA DE MÀQUINES, TRACTORS O VEHICLES Situació: RECORREGUT SOBRE TERRENYS IRREGULARS	1	2	2	
13	SOBREESFORCOS Situació: MANIPULACIÓ MANUAL COMPLEMENTS MÀQUINES	2	2	3	
14	EXPOSICIÓ A CONDICIONS AMBIENTALS EXTREMES TREBALLS A L'EXTERIOR	1	2	2	Situació:
16	EXPOSICIÓ A CONTACTES ELÈCTRICS Situació: CONTACTES DIRECTES I INDIRECTES	1	3	3	
17	INHALACIÓ O INGESTIÓ DE SUBSTANCIES NOCIVES Situació: TERRES POLSOSSES	2	1	2	
25	ATROPELLAMENTS O COPS AMB VEHICLES ITINERARIS SOBRE TERRENYS IRREGULARS	1	3	3	Situació:
26	EXPOSICIÓ A SOROLLS Situació: MÀQUINES D'EXCAVACIÓ	2	1	2	
27	EXPOSICIÓ A VIBRACIONS Situació: MARTELL PNEUMÀTIC	2	1	2	

P: Probabilitat (1,2,3) / G: Gravetat (1,2,3) / A: Avaluació (1,2,3,4,5)

MESURES PREVENTIVES

Codi	Descripció	Riscos
I0000002	Planificar els treballs per a mantenir el màxim de temps possible les proteccions	1
I0000003	Itineraris preestablerts i balissats per al personal	1
I0000004	Revisió i manteniment periòdic de SPC	1
I0000009	Realitzar el reblert de l´extradós del mur quan aquest estigui en condicions d'entrar en servei	1
I0000012	Assegurar les escales de mà	1
I0000013	Ordre i neteja	2
I0000014	Preparació i manteniment de les superfícies de treball	2
I0000015	Organització de les zones de pas i emmagatzematge	2
I0000017	Als plans inclinats, treballar sobre superfícies rugoses i no lliscants	2
I0000023	Solicitar dades de les característiques físiques de les terres	3
I0000024	Execució de treballs a l'interior de rases per equips	3

CSV 84b31d70-caae-4197-95e0-1220e1d4058b
Aquest document és Còpia en paper autèntica segons l'article 27 de la Llei 39/2015 de 2 d'octubre. La seva autenticitat pot ser comprovada a l'adreça https://...

E2737-2023 02/05/2023 20:07:39

I0000045	Formació	10 /12 /13
I0000051	Adequació dels recorreguts de la maquinària	12
I0000053	Procediment d'utilització de la maquinària	12
I0000054	Ús de recolzaments hidràulics	12
I0000055	Elecció dels equips de manteniment	13
I0000058	Adaptar la feina a les característiques individuals de la persona que la realitza	13
I0000060	Suspensió de les feines en condicions extremes	14
I0000061	Rotació dels llocs de treball	14 /17 /26 /27
I0000062	Planificar els treballs per a realitzar-los en zones protegides	14
I0000067	No treballar al costat de linies elèctriques amb cables nusos	16
I0000074	Reg de les zones de treball	17
I0000079	Realitzar els treballs a l´aire lliure, sempre a sotavent	17
I0000103	Planificació de les àrees de treball	25
I0000104	Accessos i circulació independents per a personal i maquinària	25
I0000105	Anivellar la maquinària per a la realització de l'activitat	25
I0000106	El personal no ha de descansar al costat de màquines aturades	25
I0000107	Limitació de la velocitat dels vehicles	25
I0000108	Eliminar el soroll en origen	26
I0000110	Eliminar vibracions en origen	27
I0000154	Verificar nivell lumínic mínim (250 lux) a itineraris i llocs de treball	1 /2 /25
I0000157	Control del nivell sonor amb sonómetre portàtil	14 /26

E02.E05 CÀRREGA I TRANSPORT DE TERRES O RUNES

CÀRREGA MECÀNICA SOBRE CAMIÓ DE TERRES O RUNES PROCEDENTS D'EXCAVACIÓ I TRANSPORT A ABOCADOR

Avaluació de riscos

Id	Risc	P	G	A	
1	CAIGUDA DE PERSONES A DIFERENT NIVELL ITINERARIS A OBRA	1	3	3	Situació:
2	CAIGUDA DE PERSONES AL MATEIX NIVELL ITINERARIS A OBRA MANCA D'IL.LUMINACIÓ	1	2	2	Situació:
6	TREPITJADES SOBRE OBJECTES Situació: ITINERARIS A OBRA ÀREA DE TREBALL MANCA D'IL.LUMINACIÓ	1	2	2	
10	PROJECCIÓ DE FRAGMENTS O PARTÍCULES MANTENIR AL PERSONAL ALLUNYAT DE LA MAQUINÀRIA	2	2	3	Situació:
12	ATRAPAMENT PER BOLCADA DE MÀQUINES, TRACTORS O VEHICLES Situació: RECORREGUTS SOBRE TERRENYS IRREGULARS	1	3	3	
14	EXPOSICIÓ A CONDICIONS AMBIENTALS EXTREMES Situació: TREBALLS A L'EXTERIOR	1	2	2	
17	INHALACIÓ O INGESTIÓ DE SUBSTANCIES NOCIVES TERRES POLSOSSES	2	1	2	Situació:
25	ATROPELLAMENTS O COPS AMB VEHICLES ITINERARIS A OBRA SOBRE TERRENYS IRREGULARS	1	3	3	Situació:
26	EXPOSICIÓ A SOROLLS Situació: MAQUINÀRIA DE CÀRREGA I TRANSPORT	2	1	2	
27	EXPOSICIÓ A VIBRACIONS Situació: MARTELL PNEUMÀTIC	2	1	2	

P: Probabilitat (1,2,3) / G: Gravetat (1,2,3) / A: Avaluació (1,2,3,4,5)

MESURES PREVENTIVES

Codi	Descripció	Riscos
I0000002	Planificar els treballs per a mantenir el màxim de temps possible les proteccions	1
I0000003	Itineraris preestablerts i balissats per al personal	1
I0000004	Revisió i manteniment periòdic de SPC	1
I0000013	Ordre i neteja	2 /6
I0000014	Preparació i manteniment de les superfícies de treball	2 /6
I0000015	Organització de les zones de pas i emmagatzematge	2 /6
I0000017	Als plans inclinats, treballar sobre superfícies rugoses i no lliscants	2
I0000045	Formació	10 /12
I0000051	Adequació dels recorreguts de la maquinària	12
I0000053	Procediment d'utilització de la maquinària	12
I0000054	Ús de recolzaments hidràulics	12
I0000060	Suspensió de les feines en condicions extremes	14
I0000061	Rotació dels llocs de treball	14 /17 /27
I0000062	Planificar els treballs per a realitzar-los en zones protegides	14
I0000074	Reg de les zones de treball	17
I0000079	Realitzar els treballs a l´aire lliure, sempre a sotavent	17
I0000103	Planificació de les àrees de treball	25
I0000104	Accessos i circulació independents per a personal i maquinària	25
I0000105	Anivellar la maquinària per a la realització de l'activitat	25
I0000106	El personal no ha de descansar al costat de màquines aturades	25
I0000107	Limitació de la velocitat dels vehicles	25
I0000108	Eliminar el soroll en origen	26
I0000110	Eliminar vibracions en origen	27
I0000154	Verificar nivell lumínic mínim (250 lux) a itineraris i llocs de treball	2 /6 /25
I0000155	Controlar la temperatura i velocitat del vent als llocs de treball	14
I0000157	Control del nivell sonor amb sonómetre portàtil	26

E02.E06 SUBMINISTRAMENT DE TERRES D'APORTACIÓ

SUBMINISTRAMENT DE TERRES DE L'EXTERIOR DE L'OBRA PER A REBLERTS I TERRAPLENS, AMB MITJANS MECÀNICS

Avaluació de riscos

Id	Risc	P	G	A	
2	CAIGUDA DE PERSONES AL MATEIX NIVELL ITINERARIS D'OBRA ÀREA DE TREBALL SUPERFÍCIES IRREGULARS MANCA D'IL.LUMINCACIÓ	1	1	1	Situació:
3	CAIGUDA D'OBJECTES PER DESPLOM, ESFONDRAMENT O ENSORRAMENT ZONES D'APLECS DE TERRES	1	2	2	Situació:
12	ATRAPAMENT PER BOLCADA DE MÀQUINES, TRACTORS O VEHICLES Situació: RECORREGUTS SOBRE TERRENYS IRREGULARS	1	2	2	
13	SOBREESFORCOS Situació: MAQUINÀRIA (COMPLEMENTS) MANIPULACIÓ MANUAL	2	2	3	
14	EXPOSICIÓ A CONDICIONS AMBIENTALS EXTREMES TREBALLS EN EXTERIORS	1	2	2	Situació:
17	INHALACIÓ O INGESTIÓ DE SUBSTANCIES NOCIVES TERRES POLSOSSES	2	1	2	Situació:
25	ATROPELLAMENTS O COPS AMB VEHICLES ITINERARIS D'OBRA	1	3	3	Situació:
26	EXPOSICIÓ A SOROLLS Situació: MAQUINÀRIA	2	1	2	
27	EXPOSICIÓ A VIBRACIONS Situació: MAQUINÀRIA	2	1	2	

P: Probabilitat (1,2,3) / G: Gravetat (1,2,3) / A: Avaluació (1,2,3,4,5)

MESURES PREVENTIVES

Codi	Descripció	Riscos
I0000013	Ordre i neteja	2
I0000014	Preparació i manteniment de les superfícies de treball	2
I0000015	Organització de les zones de pas i emmagatzematge	2
I0000017	Als plans inclinats, treballar sobre superfícies rugoses i no lliscants	2
I0000023	Solicitar dades de les característiques físiques de les terres	3
I0000024	Execució de treballs a l'interior de rases per equips	3
I0000045	Formació	12 /13
I0000051	Adequació dels recorreguts de la maquinària	12
I0000053	Procediment d'utilització de la maquinària	12
I0000054	Ús de recolzaments hidràulics	12
I0000055	Elecció dels equips de manteniment	13
I0000058	Adaptar la feina a les característiques individuals de la persona que la realitza	13
I0000060	Suspensió de les feines en condicions extremes	14
I0000061	Rotació dels llocs de treball	14 /17 /26 /27
I0000062	Planificar els treballs per a realitzar-los en zones protegides	14
I0000074	Reg de les zones de treball	17
I0000079	Realitzar els treballs a l´aire lliure, sempre a sotavent	17
I0000103	Planificació de les àrees de treball	25
I0000104	Accessos i circulació independents per a personal i maquinària	25
I0000105	Anivellar la maquinària per a la realització de l'activitat	25
I0000106	El personal no ha de descansar al costat de màquines aturades	25
I0000107	Limitació de la velocitat dels vehicles	25
I0000108	Eliminar el soroll en origen	26
I0000110	Eliminar vibracions en origen	27
I0000154	Verificar nivell lumínic mínim (250 lux) a itineraris i llocs de treball	2 /25
I0000155	Controlar la temperatura i velocitat del vent als llocs de treball	14
I0000157	Control del nivell sonor amb sonómetre portàtil	26

CSV: 94a31d70-caae-4197-85a0-122e0a14405b
Aquest document és Còpia en paper autèntica segons l'article 27 de la Llei 39/2015 de 2 d'octubre. La seva autenticitat pot ser comprovada a l'adreça https://...

E2737-2023 02/05/2023 20:07:39

E03 FONAMENTS
E03.E01 FONAMENTS SUPERFICIALS

FONAMENTS SUPERFICIALS REALITZATS AMB FORMIGÓ EN MASA O ARMAT, CONSIDERANT PER A LA SEVA EXECUCIÓ, ENCOFRAT (FUSTA, PLAFONS PREFABRICATS), ABOCAMENT DE FORMIGÓ DES DE CAMIÓ, AMB CUBILOT O BOMBA, I MUNTATGE D'ARMADURES

Avaluació de riscos

Id	Risc	P	G	A
1	CAIGUDA DE PERSONES A DIFERENT NIVELL **Situació:** ITINERARIS A OBRA CAIGUDES A POUS O RASES	2	1	2
2	CAIGUDA DE PERSONES AL MATEIX NIVELL **Situació:** ITINERARIS A OBRA ÀREA DE TREBALL MANCA D'IL.LUMINACIÓ	2	1	2
4	CAIGUDA D'OBJECTES PER MANIPULACIÓ O DE MATERIALS TRANSPORTATS **Situació:** MANIPULACIÓ D'APLECS	2	2	3
6	TREPITJADES SOBRE OBJECTES **Situació:** ITINERARIS A OBRA ÀREES DE TREBALL MANCA D'IL.LUMINACIÓ	2	1	2
9	COPS AMB OBJECTES O EINES (TALLS) **Situació:** EINES	2	2	3
10	PROJECCIÓ DE FRAGMENTS O PARTÍCULES **Situació:** MANIPULACIÓ DE MATERIALS	2	2	3
11	ATRAPAMENT PER O ENTRE OBJECTES **Situació:** ATRAPAMENT PER ENCOFRATS PLAFONS DE MALLA ELECTROSOLDADA ELEMENTS FERRALLATS	1	2	2
13	SOBREESFORÇOS **Situació:** MANIPULACIÓ MANUAL	2	2	3
14	EXPOSICIÓ A CONDICIONS AMBIENTALS EXTREMES **Situació:** TREBALLS A L'EXTERIOR	1	2	2
16	EXPOSICIÓ A CONTACTES ELÈCTRICS **Situació:** CONTACTES DIRECTES I INDIRECTES	1	3	3
18	CONTACTES AMB SUBSTANCIES NOCIVES (CÀUSTIQUES, CORROSIVES, IRRITANTS O AL·LERGÈNIQUES) **Situació:** CONTACTE AMB AGLOMERANTS	2	1	2
25	ATROPELLAMENTS O COPS AMB VEHICLES **Situació:** ITINERARIS SOBRE TERRENYS IRREGULARS CIRCULACIÓ A LA VORA DE RASES I POUS	1	2	2

P: Probabilitat (1,2,3) / G: Gravetat (1,2,3) / A: Avaluació (1,2,3,4,5)

MESURES PREVENTIVES

Codi	Descripció	Riscos
I0000002	Planificar els treballs per a mantenir el màxim de temps possible les proteccions	1
I0000003	Itineraris preestablerts i balissats per al personal	1
I0000004	Revisió i manteniment periòdic de SPC	1
I0000005	Integrar la seguretat al disseny arquitectònic	1
I0000012	Assegurar les escales de mà	1
I0000013	Ordre i neteja	2 /6
I0000014	Preparació i manteniment de les superfícies de treball	2 /6
I0000015	Organització de les zones de pas i emmagatzematge	2 /6
I0000025	Planificació d'àrees i llocs de treball	4
I0000026	Planificació de recorreguts i maniobres per a màquines i camions	4
I0000027	Elecció dels mitjans auxiliars de manteniment	4
I0000028	Impedir l'accés de personal dins del radi d'acció de càrregues suspeses	4
I0000029	No balancejar les càrregues suspeses	4
I0000031	Per a la manipulació de materials voluminosos i/o pesats, solicitar un procediment de treball específic	4
I0000033	Solicitar habilitació professional del personal encarregat del manteniment de l'obra	4
I0000038	Substituir lo manual per lo mecànic	9 /10
I0000039	Planificació de compra i programa de manteniment d'eines	9
I0000040	Formació de l'operari en l'ús i manteniment d'eines	9
I0000041	Substituir la fabricació a obra per la prefabricació a taller	9
I0000042	Evitar processos de manipulació de materials a obra	9
I0000044	Evitar processos de tallat de materials a l'obra	10
I0000045	Formació	10 /13 /18
I0000046	Evitar processos d'ajust en obra	10
I0000047	Planificació i procediments per a la càrrega i descàrrega de materials	11
I0000050	No treballar ni estar al radi d'acció de les càrregues suspesses	11
I0000055	Elecció dels equips de manteniment	13
I0000058	Adaptar la feina a les característiques individuals de la persona que la realitza	13
I0000059	Elecció dels materials alternatius poc pessats i més manegables	13
I0000060	Suspensió de les feines en condicions extremes	14
I0000061	Rotació dels llocs de treball	14
I0000062	Planificar els treballs per a realitzar-los en zones protegides	14
I0000063	En cas de vent, apuntalament i fixació de tots els elements inestables	14
I0000067	No treballar al costat de linies elèctriques amb cables nusos	16
I0000068	Elecció i manteniment de les eines elèctriques	16
I0000069	Formació i habilitació específica per a cada eina	16
I0000070	Compliment del REBT pel que fa a equips de protecció	16
I0000071	Revisió de la posta a terra	16
I0000073	Disposar de quadres elèctrics secundaris	16
I0000086	Substituir els materials amb substàncies nocives	18
I0000103	Planificació de les àrees de treball	25
I0000104	Accessos i circulació independents per a personal i maquinària	25
I0000105	Anivellar la maquinària per a la realització de l'activitat	25
I0000106	El personal no ha de descansar al costat de màquines aturades	25
I0000107	Limitació de la velocitat dels vehicles	25
I0000154	Verificar nivell lumínic mínim (250 lux) a itineraris i llocs de treball	1 /2 /6
I0000155	Controlar la temperatura i velocitat del vent als llocs de treball	14
I0000158	Accessoris dielectrics (escala, banqueta, bastida, perxa de terra) si hi ha risc contacte elèctric	16

E03.E03 MURS DE CONTENCIÓ - RECALÇATS

MURS DE CONTENCIÓ DE TERRES REALITZATS AMB FORMIGÓ ARMAT, CONSIDERANT PER A LA SEVA EXECUCIÓ, ENCOFRATS (FUSTA, PLAFONS PREFABRICATS), ABOCAMENT DE FORMIGÓ DES DE CAMIÓ, AMB CUBILOT O BOMBA, I MUNTATGE D'ARMADURES

Avaluació de riscos

Id	Risc	P	G	A
1	CAIGUDA DE PERSONES A DIFERENT NIVELL **Situació:** ITINERARIS A OBRA PROCÉS DE FORMIGONAMENT DE MURS TREBALLS EN ALÇADA	2	3	4
2	CAIGUDA DE PERSONES AL MATEIX NIVELL **Situació:** ITINERARIS A OBRA ÀREA DE TREBALL MANCA D'IL.LUMINACIÓ	2	1	2
3	CAIGUDA D'OBJECTES PER DESPLOM, ESFONDRAMENT O ENSORRAMENT **Situació:** ENCOFRATS PANTALLAS FERRALLADAS	2	3	4
4	CAIGUDA D'OBJECTES PER MANIPULACIÓ O DE MATERIALS TRANSPORTATS **Situació:** MANIPULACIÓ D'APLECS	2	2	3
6	TREPITJADES SOBRE OBJECTES **Situació:** ITINERARIS A OBRA ÀREA DE TREBALL MANCA D'IL.LUMINACIÓ	2	1	2
9	COPS AMB OBJECTES O EINES (TALLS) **Situació:** EINES MITJANS AUXILIARS	2	2	3
10	PROJECCIÓ DE FRAGMENTS O PARTÍCULES **Situació:** MANIPULACIÓ DE MATERIALS PREPARACIÓ BASES MURS I RECALÇATS	2	2	3
12	ATRAPAMENT PER BOLCADA DE MÀQUINES, TRACTORS O VEHICLES **Situació:** ITINERARIS DE MÀQUINES I TRANSPORTS SOBRE TERRENYS IRREGULARS	2	3	4
13	SOBREESFORÇOS **Situació:** MANIPULACIÓ MANUAL	2	2	3
14	EXPOSICIÓ A CONDICIONS AMBIENTALS EXTREMES **Situació:** TREBALLS A L'EXTERIOR	1	2	2
16	EXPOSICIÓ A CONTACTES ELÈCTRICS **Situació:** CONTACTES DIRECTES I INDIRECTES	1	3	3
18	CONTACTES AMB SUBSTANCIES NOCIVES (CÀUSTIQUES, CORROSIVES, IRRITANTS O AL·LERGÈNIQUES) **Situació:** CONTACTE AMB AGLOMERANTS	2	1	2
25	ATROPELLAMENTS O COPS AMB VEHICLES **Situació:** ITINERARIS SOBRE TERRENYS IRREGULARS	2	1	2

CSV: 94a31d70-cae4-4197-85e0-1220e1d4058b
Aquest document és Còpia en paper autèntica segons l'article 27 de la Llei 39/2015 de 2 d'octubre. La seva autenticitat pot ser comprovada a l'adreça https://...

P: Probabilitat (1,2,3) / G: Gravetat (1,2,3) / A: Avaluació (1,2,3,4,5)

MESURES PREVENTIVES

Codi	Descripció	Riscos
I0000002	Planificar els treballs per a mantenir el màxim de temps possible les proteccions	1
I0000003	Itineraris preestablerts i balissats per al personal	1
I0000004	Revisió i manteniment periòdic de SPC	1
I0000005	Integrar la seguretat al disseny arquitectònic	1
I0000009	Realitzar el reblert de l´extradós del mur quan aquest estigui en condicions d'entrar en servei	1
I0000012	Assegurar les escales de mà	1
I0000013	Ordre i neteja	2 /6
I0000014	Preparació i manteniment de les superfícies de treball	2 /6
I0000015	Organització de les zones de pas i emmagatzematge	2 /6
I0000025	Planificació d'àrees i llocs de treball	4
I0000026	Planificació de recorreguts i maniobres per a màquines i camions	4
I0000027	Elecció dels mitjans auxiliars de manteniment	4
I0000028	Impedir l'accés de personal dins del radi d'acció de càrregues suspeses	4
I0000029	No balancejar les càrregues suspeses	4
I0000031	Per a la manipulació de materials voluminosos i/o pesats, solicitar un procediment de treball específic	4
I0000033	Solicitar habilitació professional del personal encarregat del manteniment de l'obra	4
I0000038	Substituir lo manual per lo mecànic	9 /10
I0000039	Planificació de compra i programa de manteniment d'eines	9
I0000040	Formació de l'operari en l'ús i manteniment d'eines	9
I0000041	Substituir la fabricació a obra per la prefabricació a taller	9
I0000042	Evitar processos de manipulació de materials a obra	9
I0000044	Evitar processos de tallat de materials a l'obra	10
I0000045	Formació	10 /12 /13 /18
I0000046	Evitar processos d'ajust en obra	10
I0000051	Adequació dels recorreguts de la maquinària	12
I0000053	Procediment d'utilització de la maquinària	12
I0000054	Ús de recolzaments hidràulics	12
I0000055	Elecció dels equips de manteniment	13
I0000058	Adaptar la feina a les característiques individuals de la persona que la realitza	13
I0000059	Elecció dels materials alternatius poc pessats i més manegables	13
I0000060	Suspensió de les feines en condicions extremes	14
I0000061	Rotació dels llocs de treball	14
I0000062	Planificar els treballs per a realitzar-los en zones protegides	14
I0000063	En cas de vent, apuntalament i fixació de tots els elements inestables	14
I0000067	No treballar al costat de linies elèctriques amb cables nusos	16
I0000068	Elecció i manteniment de les eines elèctriques	16
I0000069	Formació i habilitació específica per a cada eina	16
I0000070	Compliment del REBT pel que fa a equips de protecció	16
I0000071	Revisió de la posta a terra	16
I0000073	Disposar de quadres elèctrics secundaris	16
I0000086	Substituir els materials amb substàncies nocives	18
I0000103	Planificació de les àrees de treball	25
I0000104	Accessos i circulació independents per a personal i maquinària	25
I0000105	Anivellar la maquinària per a la realització de l'activitat	25
I0000106	El personal no ha de descansar al costat de màquines aturades	25
I0000107	Limitació de la velocitat dels vehicles	25
I0000154	Verificar nivell lumínic mínim (250 lux) a itineraris i llocs de treball	2 /6
I0000155	Controlar la temperatura i velocitat del vent als llocs de treball	14
I0000156	Detecció xarxes instal·lacions encastades o soterrades	16

E04 ESTRUCTURES
E04.E01 ESTRUCTURES AMB PARETS DE CÀRREGA

ESTRUCTURES REALITZADES AMB PARETS DE CÀRREGA COMPOSADES PER PEÇES (CERÀMIQUES, DE FORMIGÓ, ETC.), INCLOENT-HI ENCOFRATS (FUSTA, PLAFONS PREFABRICATS), MANIPULACIÓ I COL.LOCACIÓ D'ARMADURA, SOSTRE D'ELEMENTS PREFABRICATS I ABOCAMENT DE FORMIGÓ AMB CUBILOT O BOMBA

Avaluació de riscos

Id	Risc	P	G	A
1	CAIGUDA DE PERSONES A DIFERENT NIVELL	2	3	4
	Situació: ITINERARIS A OBRA TREBALLS EN ALÇADA			
2	CAIGUDA DE PERSONES AL MATEIX NIVELL	2	1	2
	Situació: ITINERARIS A OBRA ÀREA DE TREBALL MANCA D'IL.LUMINACIÓ			
3	CAIGUDA D'OBJECTES PER DESPLOM, ESFONDRAMENT O ENSORRAMENT	1	3	3
	Situació: ERRADES D'ENCOFRATS I APUNTALAMENTS			
4	CAIGUDA D'OBJECTES PER MANIPULACIÓ O DE MATERIALS TRANSPORTATS	2	3	4
	Situació: MANIPULACIÓ D'APLECS, EINES I MITJANS AUXILIARS			
6	TREPITJADES SOBRE OBJECTES	3	1	3
	Situació: ITINERARIS A OBRA ÀREA DE TREBALL MANCA D'IL.LUMINACIÓ			
9	COPS AMB OBJECTES O EINES (TALLS)	2	2	3
	Situació: EINES SERRA DE FORADAR FUSTES			
10	PROJECCIÓ DE FRAGMENTS O PARTÍCULES	2	2	3
	Situació: SERRA DE FORADAR FUSTES MANIPULACIÓ MATERIALS			
11	ATRAPAMENT PER O ENTRE OBJECTES	2	2	3
	Situació: AMB FORMIGONERES ELEMENTS INDUSTRIALITZATS RESISTENTS			
13	SOBREESFORÇOS	2	2	3
	Situació: MANIPULACIÓ MANUAL			
14	EXPOSICIÓ A CONDICIONS AMBIENTALS EXTREMES	1	2	2
	Situació: TREBALLS A L'EXTERIOR			
16	EXPOSICIÓ A CONTACTES ELÈCTRICS	1	3	3
	Situació: CONTACTES DIRECTES I INDIRECTES			
18	CONTACTES AMB SUBSTANCIES NOCIVES (CÀUSTIQUES, CORROSIVES, IRRITANTS O AL·LERGÈNIQUES)			
	Situació: AGLOMERANTS			
25	ATROPELLAMENTS O COPS AMB VEHICLES	2	3	4
	Situació: ITINERARIS A OBRA SOBRE TERRENYS IRREGULARS			

P: Probabilitat (1,2,3) / G: Gravetat (1,2,3) / A: Avaluació (1,2,3,4,5)

MESURES PREVENTIVES

Codi	Descripció	Riscos
I0000003	Itineraris preestablerts i balissats per al personal	1
I0000004	Revisió i manteniment periòdic de SPC	1
I0000005	Integrar la seguretat al disseny arquitectònic	1
I0000008	Personal qualificat per a treballs en alçada	1
I0000012	Assegurar les escales de mà	1
I0000013	Ordre i neteja	2 /6
I0000014	Preparació i manteniment de les superfícies de treball	2 /6
I0000015	Organització de les zones de pas i emmagatzematge	2 /6
I0000020	No realitzar treballs a la mateixa vertical	3 /4
I0000022	Condena de la planta inferior en que s'ha de formigonar	3
I0000025	Planificació d'àrees i llocs de treball	4
I0000027	Elecció dels mitjans auxiliars de manteniment	4
I0000028	Impedir l'accés de personal dins del radi d'acció de càrregues suspeses	4
I0000029	No balancejar les càrregues suspeses	4
I0000030	Suspendre i aixecar les càrregues dins de l'envolcall o fleixos originals	4
I0000031	Per a la manipulació de materials voluminosos i/o pesats, solicitar un procediment de treball específic	4
I0000033	Solicitar habilitació professional del personal encarregat del manteniment de l'obra	4
I0000039	Planificació de compra i programa de manteniment d'eines	9 /11
I0000040	Formació de l'operari en l'ús i manteniment d'eines	9
I0000041	Substituir la fabricació a obra per la prefabricació a taller	9
I0000042	Evitar processos de manipulació de materials a obra	9
I0000044	Evitar processos de tallat de materials a l'obra	10
I0000045	Formació	10 /13 /18
I0000047	Planificació i procediments per a la càrrega i descàrrega de materials	11
I0000048	No treballar al costat de paraments acabats de fer (< 48 h)	11
I0000050	No treballar ni estar al radi d'acció de les càrregues suspesses	11
I0000055	Elecció dels equips de manteniment	13
I0000056	Paletització i eines ergonòmiques	13
I0000058	Adaptar la feina a les característiques individuals de la persona que la realitza	13
I0000059	Elecció dels materials alternatius poc pessats i més manegables	13
I0000060	Suspensió de les feines en condicions extremes	14
I0000061	Rotació dels llocs de treball	14
I0000062	Planificar els treballs per a realitzar-los en zones protegides	14
I0000063	En cas de vent, apuntalament i fixació de tots els elements inestables	14
I0000064	Suspensió de les feines a cobertes inclinades amb vent superior a 40 km/h	14
I0000067	No treballar al costat de linies elèctriques amb cables nusos	16

CSV: 94a31d70-caae-4197-85d0-1220ed14056b
Aquest document és Còpia en paper autèntica segons l'article 27 de la Llei 39/2015. La seva autenticitat pot ser comprovada a l'adreça https://...

E2737-2023 02/05/2023 20:07:39

I0000068	Elecció i manteniment de les eines elèctriques	16
I0000069	Formació i habilitació específica per a cada eina	16
I0000070	Compliment del REBT pel que fa a equips de protecció	16
I0000071	Revisió de la posta a terra	16
I0000072	Realitzar els treballs sobre superfícies seques	16
I0000073	Disposar de quadres elèctrics secundaris	16
I0000086	Substituir els materials amb substàncies nocives	18
I0000103	Planificació de les àrees de treball	25
I0000104	Accessos i circulació independents per a personal i maquinària	25
I0000105	Anivellar la maquinària per a la realització de l'activitat	25
I0000106	El personal no ha de descansar al costat de màquines aturades	25
I0000107	Limitació de la velocitat dels vehicles	25
I0000154	Verificar nivell lumínic mínim (250 lux) a itineraris i llocs de treball	1 /2 /6 /9 /25
I0000155	Controlar la temperatura i velocitat del vent als llocs de treball	14
I0000160	Traslladar materials amb la grua dins d'una caixa o sarcòfeg	4 /11
I0000161	Verificar que les connexions de les màquines es facin amb endolls reglamentaris	16

E04.E02 MURS I PANTALLES DE FORMIGÓ

MURS I PANTALLES DE FORMIGÓ ARMAT, INCLOENT ENCOFRATS (FUSTA, PLAFONS PREFABRICATS), MANIPULACIÓ I COL.LOCACIÓ D'ARMADURA, I ABOCAMENT DE FORMIGÓ AMB CUBILOT O BOMBA

Avaluació de riscos

Id	Risc	P	G	A
1	CAIGUDA DE PERSONES A DIFERENT NIVELL **Situació:** ITINERARIS A OBRA TREBALLS EN ALÇADA	2	3	4
2	CAIGUDA DE PERSONES AL MATEIX NIVELL **Situació:** ITINERARIS A OBRA ÀREA DE TREBALL MANCA D'IL.LUMINACIÓ	2	1	2
3	CAIGUDA D'OBJECTES PER DESPLOM, ESFONDRAMENT O ENSORRAMENT **Situació:** ENFONSAMENT DE SISTEMES D'ENCOFRATS	1	3	3
4	CAIGUDA D'OBJECTES PER MANIPULACIÓ O DE MATERIALS TRANSPORTATS **Situació:** MANIPULACIÓ D'APLECS, EINES, MITJANS AUXILIARS	2	3	4
6	TREPITJADES SOBRE OBJECTES **Situació:** ITINERARIS A OBRA ÀREA DE TREBALL MANCA D'IL.LUMINACIÓ	3	1	3
9	COPS AMB OBJECTES O EINES (TALLS) **Situació:** EINES SERRA DE FORADAR FUSTA	2	2	3
10	PROJECCIÓ DE FRAGMENTS O PARTÍCULES **Situació:** SERRA DE FORADAR FUSTA MANIPULACIÓ DE MATERIALS	2	2	3
12	ATRAPAMENT PER BOLCADA DE MÀQUINES, TRACTORS O VEHICLES **Situació:** COL.LOCACIÓ PLAFONS ENCOFRAT ÚS GRUES MÓBILS	2	3	4
13	SOBREESFORÇOS **Situació:** MANIPULACIÓ MANUAL	2	2	3
14	EXPOSICIÓ A CONDICIONS AMBIENTALS EXTREMES **Situació:** TREBALLS A L'EXTERIOR	1	2	2
16	EXPOSICIÓ A CONTACTES ELÈCTRICS **Situació:** CONTACTES DIRECTES I INDIRECTES	1	3	3
18	CONTACTES AMB SUBSTANCIES NOCIVES (CÀUSTIQUES, CORROSIVES, IRRITANTS O AL·LERGÈNIQUES) **Situació:** AGLOMERANTS	2	1	2
25	ATROPELLAMENTS O COPS AMB VEHICLES **Situació:** ITINERARIS A OBRA SOBRE TERRENYS IRREGULARS	2	3	4

P: Probabilitat (1,2,3) / G: Gravetat (1,2,3) / A: Avaluació (1,2,3,4,5)

MESURES PREVENTIVES

Codi	Descripció	Riscos
I0000003	Itineraris preestablerts i balissats per al personal	1
I0000004	Revisió i manteniment periòdic de SPC	1
I0000005	Integrar la seguretat al disseny arquitectònic	1
I0000006	Disseny i estudi de les mesures preventives en fase de projecte	1
I0000007	Adoptar les mesures preventives necessàries per al manteniment correcte posterior	1
I0000008	Personal qualificat per a treballs en alçada	1
I0000012	Assegurar les escales de mà	1
I0000013	Ordre i neteja	2 /6
I0000014	Preparació i manteniment de les superfícies de treball	2 /6
I0000015	Organització de les zones de pas i emmagatzematge	2 /6
I0000020	No realitzar treballs a la mateixa vertical	3 /4
I0000022	Condena de la planta inferior en que s'ha de formigonar	3
I0000025	Planificació d'àrees i llocs de treball	4
I0000026	Planificació de recorreguts i maniobres per a màquines i camions	4
I0000027	Elecció dels mitjans auxiliars de manteniment	4
I0000028	Impedir l'accés de personal dins del radi d'acció de càrregues suspeses	4
I0000029	No balancejar les càrregues suspeses	4
I0000030	Suspendre i aixecar les càrregues dins de l'envolcall o fleixos originals	4
I0000031	Per a la manipulació de materials voluminosos i/o pesats, solicitar un procediment de treball específic	4
I0000033	Solicitar habilitació professional del personal encarregat del manteniment de l'obra	4
I0000038	Substituir lo manual per lo mecànic	9
I0000039	Planificació de compra i programa de manteniment d'eines	9
I0000040	Formació de l'operari en l'ús i manteniment d'eines	9
I0000041	Substituir la fabricació a obra per la prefabricació a taller	9
I0000042	Evitar processos de manipulació de materials a obra	9
I0000044	Evitar processos de tallat de materials a l'obra	10
I0000045	Formació	10 /12 /13 /18
I0000046	Evitar processos d'ajust en obra	10
I0000051	Adequació dels recorreguts de la maquinària	12
I0000053	Procediment d'utilització de la maquinària	12
I0000054	Ús de recolzaments hidràulics	12
I0000055	Elecció dels equips de manteniment	13
I0000056	Paletització i eines ergonòmiques	13
I0000058	Adaptar la feina a les característiques individuals de la persona que la realitza	13
I0000059	Elecció dels materials alternatius poc pessats i més manegables	13
I0000060	Suspensió de les feines en condicions extremes	14
I0000061	Rotació dels llocs de treball	14
I0000062	Planificar els treballs per a realitzar-los en zones protegides	14
I0000063	En cas de vent, apuntalament i fixació de tots els elements inestables	14
I0000067	No treballar al costat de linies elèctriques amb cables nusos	16
I0000068	Elecció i manteniment de les eines elèctriques	16
I0000069	Formació i habilitació específica per a cada eina	16
I0000070	Compliment del REBT pel que fa a equips de protecció	16
I0000071	Revisió de la posta a terra	16
I0000072	Realitzar els treballs sobre superfícies seques	16
I0000073	Disposar de quadres elèctrics secundaris	16
I0000086	Substituir els materials amb substàncies nocives	18
I0000103	Planificació de les àrees de treball	25
I0000104	Accessos i circulació independents per a personal i maquinària	25
I0000105	Anivellar la maquinària per a la realització de l'activitat	25
I0000106	El personal no ha de descansar al costat de màquines aturades	25
I0000107	Limitació de la velocitat dels vehicles	25
I0000154	Verificar nivell lumínic mínim (250 lux) a itineraris i llocs de treball	1 /2 /6 /9 /25
I0000155	Controlar la temperatura i velocitat del vent als llocs de treball	14
I0000160	Traslladar materials amb la grua dins d'una caixa o sarcòfeg	4
I0000161	Verificar que les connexions de les màquines es facin amb endolls reglamentaris	16
I0000162	Realitzar treballs formigonat pilars o murs amb plataforma reglamentaria (no usar escales de ma)	1

E04.E03 ESTRUCTURES D'ACER

ESTRUCTURES D'ELEMENTS D'ACER ENSAMBLATS MITJANÇANT CARGOLS O SOLDADURA

Avaluació de riscos

Id	Risc	P	G	A
1	CAIGUDA DE PERSONES A DIFERENT NIVELL **Situació:** ITINERARIS A OBRA TREBALLS EN ALÇADA	2	3	4
2	CAIGUDA DE PERSONES AL MATEIX NIVELL **Situació:** ITINERARIS A OBRA ÀREA DE TREBALL AMB MANCA D'IL.LUMINACIÓ	1	1	1
4	CAIGUDA D'OBJECTES PER MANIPULACIÓ O DE MATERIALS TRANSPORTATS **Situació:** MANIPULACIÓ D'APLECS, EINES I MITJANS AUXILIARS	2	3	4
6	TREPITJADES SOBRE OBJECTES **Situació:** ITINERARIS A OBRA, ÀREA DE TREBALL ELEMENTS PUNTXANTS MANCA D'IL.LUMINACIÓ	1	1	1
9	COPS AMB OBJECTES O EINES (TALLS) **Situació:** EINES	2	1	2

CSV: 94a31d70-caae-4197-85e0-1220e1d4058b
Aquest document és Còpia en paper autèntica segons l'article 27 de la Llei 39/2015 de 2 d'octubre. La seva autenticitat pot ser comprovada a l'adreça https://...

E2737-2023 02/05/2023 20:07:39

	AMB ELEMENTS ESTRUCTURALS			
10	PROJECCIÓ DE FRAGMENTS O PARTÍCULES **Situació:** TROSSEJAT D'ESCÒRIA TREBALLS AMB RADIAL TALL-SOLDADURA OXIACETILÈ	2	2	3
11	ATRAPAMENT PER O ENTRE OBJECTES **Situació:** AMB ELEMENTS ESTRUCTURALS	2	3	4
13	SOBREESFORÇOS **Situació:** MANIPULACIÓ MANUAL	2	2	3
14	EXPOSICIÓ A CONDICIONS AMBIENTALS EXTREMES **Situació:** TREBALLS A L'EXTERIOR	1	2	2
15	CONTACTES TÈRMICS **Situació:** TALL-SOLDADURA OXIACETILÈ SOLDADURA ELÈCTRICA	1	2	2
16	EXPOSICIÓ A CONTACTES ELÈCTRICS **Situació:** CONTACTES DIRECTES I INDIRECTES	1	3	3
17	INHALACIÓ O INGESTIÓ DE SUBSTANCIES NOCIVES **Situació:** GASOS DE SOLDADURES	1	2	2
19	EXPOSICIÓ A RADIACIONS , IONITZANTS O NO I TÈRMIQUES **Situació:** SOLDADURA ELÈCTRICA	3	2	4
20	EXPLOSIONS **Situació:** BOMBONES OXIACETILÈ MATERIAS INFLAMABLES	1	3	3
21	INCENDIS **Situació:** SOLDADURES	1	3	3
25	ATROPELLAMENTS O COPS AMB VEHICLES **Situació:** ITINERARIS A OBRA EN TERRENYS IRREGULARS	2	3	4

P: Probabilitat (1,2,3) / G: Gravetat (1,2,3) / A: Avaluació (1,2,3,4,5)

MESURES PREVENTIVES

Codi	Descripció	Riscos
I0000003	Itineraris preestablerts i balissats per al personal	1
I0000004	Revisió i manteniment periòdic de SPC	1 /11
I0000005	Integrar la seguretat al disseny arquitectònic	1
I0000006	Disseny i estudi de les mesures preventives en fase de projecte	1
I0000008	Personal qualificat per a treballs en alçada	1
I0000010	Executar les escales a la vegada que el sostre de la planta a la que doni accés	1
I0000012	Assegurar les escales de mà	1
I0000013	Ordre i neteja	2 /6
I0000014	Preparació i manteniment de les superfícies de treball	2 /6
I0000015	Organització de les zones de pas i emmagatzematge	2 /6
I0000017	Als plans inclinats, treballar sobre superfícies rugoses i no lliscants	2
I0000020	No realitzar treballs a la mateixa vertical	4
I0000025	Planificació d'àrees i llocs de treball	4
I0000026	Planificació de recorreguts i maniobres per a màquines i camions	4
I0000027	Elecció dels mitjans auxiliars de manteniment	4
I0000028	Impedir l'accés de personal dins del radi d'acció de càrregues suspeses	4
I0000029	No balancejar les càrregues suspeses	4
I0000031	Per a la manipulació de materials voluminosos i/o pesats, solicitar un procediment de treball específic	4
I0000033	Solicitar habilitació professional del personal encarregat del manteniment de l'obra	4
I0000038	Substituir lo manual per lo mecànic	9 /10
I0000039	Planificació de compra i programa de manteniment d'eines	9
I0000040	Formació de l'operari en l'ús i manteniment d'eines	9
I0000041	Substituir la fabricació a obra per la prefabricació a taller	9
I0000042	Evitar processos de manipulació de materials a obra	9
I0000044	Evitar processos de tallat de materials a l'obra	10
I0000045	Formació	10 /13 /21
I0000046	Evitar processos d'ajust en obra	10
I0000047	Planificació i procediments per a la càrrega i descàrrega de materials	11
I0000050	No treballar ni estar al radi d'acció de les càrregues suspesses	11
I0000055	Elecció dels equips de manteniment	13
I0000058	Adaptar la feina a les característiques individuals de la persona que la realitza	13
I0000059	Elecció dels materials alternatius poc pessats i més manegables	13
I0000060	Suspensió de les feines en condicions extremes	14
I0000061	Rotació dels llocs de treball	14 /17
I0000062	Planificar els treballs per a realitzar-los en zones protegides	14
I0000063	En cas de vent, apuntalament i fixació de tots els elements inestables	14
I0000064	Suspensió de les feines a cobertes inclinades amb vent superior a 40 km/h	14
I0000065	Evitar procés de soldadura a l'obra	15
I0000067	No treballar al costat de linies elèctriques amb cables nusos	16
I0000068	Elecció i manteniment de les eines elèctriques	16
I0000069	Formació i habilitació específica per a cada eina	16
I0000070	Compliment del REBT pel que fa a equips de protecció	16
I0000071	Revisió de la posta a terra	16
I0000072	Realitzar els treballs sobre superfícies seques	16
I0000073	Disposar de quadres elèctrics secundaris	16
I0000078	Evitar processos de divissió de material en sec	17
I0000079	Realitzar els treballs a l´aire lliure, sempre a sotavent	17
I0000080	Elecció dels materials al disseny del projecte	17
I0000082	Aïllament del procés	17
I0000085	Ventilació de les zones de treball	17
I0000091	No soldar sobre contenidors de materials inflamables o explosius (pintures, dissolvents, etc)	20
I0000093	Evitar unions de mangueres amb filferros	20
I0000094	Revisió periòdica dels equips de treball	19 /20
I0000095	Impedir el contacte de l'acetilè amb el coure	20
I0000096	No fumar	20
I0000097	Substituir l'inflamable per no infamable	21
I0000099	Establir una zona de protecció de radi 10 m, en treballs de soldadura i tall amb serra radial	19 /20 /21
I0000103	Planificació de les àrees de treball	25
I0000104	Accessos i circulació independents per a personal i maquinària	25
I0000105	Anivellar la maquinària per a la realització de l'activitat	25
I0000106	El personal no ha de descansar al costat de màquines aturades	25
I0000107	Limitació de la velocitat dels vehicles	25
I0000152	Utilitzar mitjans mecànics(grues, transpalets, plataformes elevadores) per manipular càrregues	13
I0000154	Verificar nivell lumínic mínim (250 lux) a itineraris i llocs de treball	2 /6 /9 /25
I0000155	Controlar la temperatura i velocitat del vent als llocs de treball	14
I0000158	Accessoris dielectrics (escala, banqueta, bastida, perxa de terra) si hi ha risc contacte elèctric	16
I0000159	Per manipular càrregues llargues amb grua, utilitzar biga de repartiment	4 /11
I0000161	Verificar que les connexions de les màquines es facin amb endolls reglamentaris	16
I0000163	Realitzar treballs de soldadura en alçada des de gàbia o plataforma protegida	1

E04.E04 ESTRUCTURES PORTICADES DE FORMIGÓ "IN SITU"

ESTRUCTURES PORTICADES DE FORMIGÓ ARMAT, INCLOENT-HI ENCOFRATS (FUSTA, PLAFONS PREFABRICATS), COL.LOCACIÓ D'ALLEUGERIDORS DE SOSTRES, MANIPULACIÓ I COL.LOCACIÓ D'ARMADURA, I ABOCAMENT DE FORMIGÓ AMB CUBILOT O BOMBA

Avaluació de riscos

Id	Risc	P	G	A
1	CAIGUDA DE PERSONES A DIFERENT NIVELL **Situació:** ITINERARIS A OBRA TREBALLS EN ALÇADA	2	3	4
2	CAIGUDA DE PERSONES AL MATEIX NIVELL **Situació:** ITINERARIS A OBRA ÀREES DE TREBALL AMB BAIXA IL.LUMINACIÓ	2	1	2
3	CAIGUDA D'OBJECTES PER DESPLOM, ESFONDRAMENT O ENSORRAMENT **Situació:** ERRADA ENCOFRATS I APUNTALAMENTS	1	3	3
4	CAIGUDA D'OBJECTES PER MANIPULACIÓ O DE MATERIALS TRANSPORTATS **Situació:** MANIPULACIÓ D'APLECS, EINES I MITJANS AUXILIARS	2	3	4
6	TREPITJADES SOBRE OBJECTES **Situació:** ITINERARIS A OBRA ÀREA DE TREBALL AMB ELEMENTS PUNXANTS FORMIGÓ FRESC MANCA D'IL.LUMINACIÓ	3	1	3
9	COPS AMB OBJECTES O EINES (TALLS) **Situació:** EINES SERRA DE FORADAR FUSTA	2	2	3
10	PROJECCIÓ DE FRAGMENTS O PARTÍCULES **Situació:** SERRA DE FORADAR FUSTA TALL AMB RADIAL ABOCAMENT DE FORMIGÓ	2	2	3
11	ATRAPAMENT PER O ENTRE OBJECTES **Situació:** PER ELEMENTS ESTRUCTURALS MANIPULACIÓ I MANTENIMENT DE MATERIALS I ENCOFRATS	2	2	3
13	SOBREESFORÇOS **Situació:** MANIPULACIÓ MANUAL	2	2	3
14	EXPOSICIÓ A CONDICIONS AMBIENTALS EXTREMES **Situació:** TREBALLS A L'EXTERIOR	1	2	2
16	EXPOSICIÓ A CONTACTES ELÈCTRICS **Situació:** CONTACTES DIRECTES I INDIRECTES	1	3	3
18	CONTACTES AMB SUBSTANCIES NOCIVES (CÀUSTIQUES, CORROSIVES, IRRITANTS O AL·LERGÈNIQUES) **Situació:** AGLOMERANTS			

CSV: 84a31d70-cabe-4197-95e0-1220e1d4058b
Aquest document és Còpia en paper autèntica segons l'article 27 de la Llei 39/2015 de 2 d'octubre. La seva autenticitat pot ser comprovada a l'adreça https://...

E2737-2023 02/05/2023 20:07:39

2	1	2			
25	ATROPELLAMENTS O COPS AMB VEHICLES **Situació:** ITINERARIS A OBRA SOBRE TERRENYS IRREGULARS		2	3	4

P: Probabilitat (1,2,3) / G: Gravetat (1,2,3) / A: Avaluació (1,2,3,4,5)

MESURES PREVENTIVES

Codi	Descripció	Riscos
I0000003	Itineraris preestablerts i balissats per al personal	1
I0000004	Revisió i manteniment periòdic de SPC	1
I0000005	Integrar la seguretat al disseny arquitectònic	1
I0000006	Disseny i estudi de les mesures preventives en fase de projecte	1
I0000008	Personal qualificat per a treballs en alçada	1
I0000010	Executar les escales a la vegada que el sostre de la planta a la que doni accés	1
I0000012	Assegurar les escales de mà	1
I0000013	Ordre i neteja	2 /6
I0000014	Preparació i manteniment de les superfícies de treball	2 /6
I0000015	Organització de les zones de pas i emmagatzematge	2 /6
I0000016	Organitzar el pas sobre taulers col.locats a sobre dels armats dels sostres	2
I0000017	Als plans inclinats, treballar sobre superfícies rugoses i no lliscants	2
I0000020	No realitzar treballs a la mateixa vertical	3 /4
I0000022	Condena de la planta inferior en que s'ha de formigonar	3
I0000025	Planificació d'àrees i llocs de treball	4
I0000026	Planificació de recorreguts i maniobres per a màquines i camions	4
I0000027	Elecció dels mitjans auxiliars de manteniment	4
I0000028	Impedir l'accés de personal dins del radi d'acció de càrregues suspeses	4
I0000029	No balancejar les càrregues suspeses	4
I0000030	Suspendre i aixecar les càrregues dins de l'envolcall o fleixos originals	4
I0000031	Per a la manipulació de materials voluminosos i/o pesats, solicitar un procediment de treball específic	4
I0000033	Solicitar habilitació professional del personal encarregat del manteniment de l'obra	4
I0000038	Substituir lo manual per lo mecànic	9 /10
I0000039	Planificació de compra i programa de manteniment d'eines	9 /11
I0000040	Formació de l'operari en l'ús i manteniment d'eines	9
I0000041	Substituir la fabricació a obra per la prefabricació a taller	9
I0000042	Evitar processos de manipulació de materials a obra	9
I0000044	Evitar processos de tallat de materials a l'obra	10
I0000045	Formació	10 /13 /18
I0000046	Evitar processos d'ajust en obra	10
I0000047	Planificació i procediments per a la càrrega i descàrrega de materials	11
I0000050	No treballar ni estar al radi d'acció de les càrregues suspeses	11
I0000055	Elecció dels equips de manteniment	13
I0000056	Paletització i eines ergonòmiques	13
I0000058	Adaptar la feina a les característiques individuals de la persona que la realitza	13
I0000059	Elecció dels materials alternatius poc pessats i més manegables	13
I0000060	Suspensió de les feines en condicions extremes	14
I0000061	Rotació dels llocs de treball	14
I0000062	Planificar els treballs per a realitzar-los en zones protegides	14
I0000063	En cas de vent, apuntalament i fixació de tots els elements inestables	14
I0000064	Suspensió de les feines a cobertes inclinades amb vent superior a 40 km/h	14
I0000067	No treballar al costat de linies elèctriques amb cables nusos	16
I0000068	Elecció i manteniment de les eines elèctriques	16
I0000069	Formació i habilitació específica per a cada eina	16
I0000070	Compliment del REBT pel que fa a equips de protecció	16
I0000071	Revisió de la posta a terra	16
I0000072	Realitzar els treballs sobre superfícies seques	16
I0000073	Disposar de quadres elèctrics secundaris	16
I0000086	Substituir els materials amb substàncies nocives	18
I0000103	Planificació de les àrees de treball	25
I0000104	Accessos i circulació independents per a personal i maquinària	25
I0000105	Anivellar la maquinària per a la realització de l'activitat	25
I0000106	El personal no ha de descansar al costat de màquines aturades	25
I0000107	Limitació de la velocitat dels vehicles	25
I0000149	Realitzar treballs formigonament pilars amb plataforma amb proteccions reglamentaries	1
I0000150	No utilitzar escales de ma per formigonar pilars. Utilitzar plataformes de treball estables.	1
I0000154	Verificar nivell lumínic mínim (250 lux) a itineraris i llocs de treball	1 /2 /6 /9 /25
I0000155	Controlar la temperatura i velocitat del vent als llocs de treball	14
I0000160	Traslladar materials amb la grua dins d'una caixa o sarcòfeg	4 /11
I0000161	Verificar que les connexions de les màquines es facin amb endolls reglamentaris	16

E04.E05 ESTRUCTURES DE FORMIGÓ AMB SOSTRES D'ELEMENTS PREFABRICATS

ESTRUCTURES DE FORMIGÓ ARMAT, INCLOENT-HI ENCOFRATS (FUSTA, PLAFONS PREFABRICATS), MANIPULACIÓ I COL.LOCACIÓ D'ARMADURA, SOSTRES D'ELEMENTS PREFABRICATS I ABOCAMENT DE FORMIGÓ AMB CUBILOT O BOMBA

Avaluació de riscos

Id	Risc	P	G	A
1	CAIGUDA DE PERSONES A DIFERENT NIVELL **Situació:** ITINERARIS A OBRA TREBALLS EN ALÇADA	2	3	4
2	CAIGUDA DE PERSONES AL MATEIX NIVELL **Situació:** ITINERARIS A OBRA ÀREES DE TREBALL MANCA D'IL.LUMINACIÓ	2	1	2
3	CAIGUDA D'OBJECTES PER DESPLOM, ESFONDRAMENT O ENSORRAMENT **Situació:** ERRADES D'ENCOFRATS I APUNTALAMENTS	1	3	3
4	CAIGUDA D'OBJECTES PER MANIPULACIÓ O DE MATERIALS TRANSPORTATS **Situació:** MANIPULACIÓ D'APLECS, EINES I MITJANS AUXILIARS	2	3	4
6	TREPITJADES SOBRE OBJECTES **Situació:** ITINERARIS A OBRA ÀREES DE TREBALL OBJETOS PUNTXANTS MANCA D'IL.LUMINACIÓ	3	1	3
9	COPS AMB OBJECTES O EINES (TALLS) **Situació:** EINES SERRA DE FORADAR FUSTA	2	2	3
10	PROJECCIÓ DE FRAGMENTS O PARTÍCULES **Situació:** SERRA DE FORADAR FUSTA MANIPULACIÓ MATERIALS ÚS DE RADIAL	2	2	3
11	ATRAPAMENT PER O ENTRE OBJECTES **Situació:** FORMIGONERA ELEMENTS INDUSTRIALITZATS RESISTENTS	2	2	3
13	SOBREESFORÇOS **Situació:** MANIPULACIÓ MANUAL	2	2	3
14	EXPOSICIÓ A CONDICIONS AMBIENTALS EXTREMES **Situació:** TREBALLS A L'EXTERIOR	1	2	2
16	EXPOSICIÓ A CONTACTES ELÈCTRICS **Situació:** CONTACTES DIRECTES I INDIRECTES	1	3	3
18	CONTACTES AMB SUBSTANCIES NOCIVES (CÀUSTIQUES, CORROSIVES, IRRITANTS O AL·LERGÈNIQUES) **Situació:** AGLOMERANTS			

P: Probabilitat (1,2,3) / G: Gravetat (1,2,3) / A: Avaluació (1,2,3,4,5)

MESURES PREVENTIVES

Codi	Descripció	Riscos
I0000003	Itineraris preestablerts i balissats per al personal	1
I0000004	Revisió i manteniment periòdic de SPC	1
I0000005	Integrar la seguretat al disseny arquitectònic	1
I0000006	Disseny i estudi de les mesures preventives en fase de projecte	1
I0000008	Personal qualificat per a treballs en alçada	1
I0000010	Executar les escales a la vegada que el sostre de la planta a la que doni accés	1
I0000012	Assegurar les escales de mà	1
I0000013	Ordre i neteja	2 /6
I0000014	Preparació i manteniment de les superfícies de treball	2 /6
I0000015	Organització de les zones de pas i emmagatzematge	2 /6
I0000016	Organitzar el pas sobre taulers col.locats a sobre dels armats dels sostres	2
I0000017	Als plans inclinats, treballar sobre superfícies rugoses i no lliscants	2
I0000020	No realitzar treballs a la mateixa vertical	3 /4
I0000022	Condena de la planta inferior en que s'ha de formigonar	3
I0000025	Planificació d'àrees i llocs de treball	4
I0000026	Planificació de recorreguts i maniobres per a màquines i camions	4
I0000027	Elecció dels mitjans auxiliars de manteniment	4
I0000028	Impedir l'accés de personal dins del radi d'acció de càrregues suspeses	4
I0000029	No balancejar les càrregues suspeses	4
I0000030	Suspendre i aixecar les càrregues dins de l'envolcall o fleixos originals	4
I0000031	Per a la manipulació de materials voluminosos i/o pesats, solicitar un procediment de treball específic	4
I0000033	Solicitar habilitació professional del personal encarregat del manteniment de l'obra	4
I0000038	Substituir lo manual per lo mecànic	9 /10
I0000039	Planificació de compra i programa de manteniment d'eines	9 /11
I0000040	Formació de l'operari en l'ús i manteniment d'eines	9

CSV: 84a31d70-caae-4197-85a0-1220e1d405b
Aquest document és Còpia en paper autèntica segons l'article 27 de la Llei 39/2015 de 2 d'octubre. La seva autenticitat pot ser comprovada a l'adreça https://...

E2737-2023 02/05/2023 20:07:39

I0000041	Substituir la fabricació a obra per la prefabricació a taller	9
I0000042	Evitar processos de manipulació de materials a obra	9
I0000044	Evitar processos de tallat de materials a l'obra	10
I0000045	Formació	10 /13 /18
I0000046	Evitar processos d'ajust en obra	10
I0000047	Planificació i procediments per a la càrrega i descàrrega de materials	11
I0000050	No treballar ni estar al radi d'acció de les càrregues suspesses	11
I0000055	Elecció dels equips de manteniment	13
I0000056	Paletització i eines ergonòmiques	13
I0000058	Adaptar la feina a les característiques individuals de la persona que la realitza	13
I0000059	Elecció dels materials alternatius poc pessats i més manegables	13
I0000060	Suspensió de les feines en condicions extremes	14
I0000061	Rotació dels llocs de treball	14
I0000062	Planificar els treballs per a realitzar-los en zones protegides	14
I0000063	En cas de vent, apuntalament i fixació de tots els elements inestables	14
I0000064	Suspensió de les feines a cobertes inclinades amb vent superior a 40 km/h	14
I0000067	No treballar al costat de linies elèctriques amb cables nusos	16
I0000068	Elecció i manteniment de les eines elèctriques	16
I0000069	Formació i habilitació específica per a cada eina	16
I0000070	Compliment del REBT pel que fa a equips de protecció	16
I0000071	Revisió de la posta a terra	16
I0000072	Realitzar els treballs sobre superfícies seques	16
I0000073	Disposar de quadres elèctrics secundaris	16
I0000086	Substituir els materials amb substàncies nocives	18
I0000149	Realitzar treballs formigonament pilars amb plataforma amb proteccions reglamentaries	1
I0000150	No utilitzar escales de ma per formigonar pilars. Utilitzar plataformes de treball estables.	1
I0000152	Utilitzar mitjans mecànics(grues, transpalets, plataformes elevadores) per manipular càrregues	4
I0000154	Verificar nivell lumínic mínim (250 lux) a itineraris i llocs de treball	1 /2 /6 /9
I0000155	Controlar la temperatura i velocitat del vent als llocs de treball	14
I0000159	Per manipular càrregues llargues amb grua, utilitzar biga de repartiment	4
I0000160	Traslladar materials amb la grua dins d'una caixa o sarcòfeg	4 /11
I0000161	Verificar que les connexions de les màquines es facin amb endolls reglamentaris	16

E04.E06 ESTRUCTURES PREFABRICADES DE FORMIGÓ

MUNTATGE D'ELEMENTS ESTRUCTURALS DE FORMIGÓ PREFABRICAT

Avaluació de riscos

Id	Risc	P	G	A
1	CAIGUDA DE PERSONES A DIFERENT NIVELL **Situació:** ITINERARIS A OBRA TREBALLS EN ALÇADA D'ELEMENTS EN MUNTATGE	2	3	4
2	CAIGUDA DE PERSONES AL MATEIX NIVELL **Situació:** ITINERARIS A OBRA ÀREES DE TREBALL MANCA D'IL.LUMINACIÓ	1	1	1
4	CAIGUDA D'OBJECTES PER MANIPULACIÓ O DE MATERIALS TRANSPORTATS **Situació:** MANIPULACIÓ D'ELEMENTS PESANTS MANIPULACIÓ D'APLECS, EINES I MITJANS AUXILIARS	2	3	4
6	TREPITJADES SOBRE OBJECTES **Situació:** ITINERARIS A OBRA MANCA D'IL.LUMINACIÓ	1	1	1
9	COPS AMB OBJECTES O EINES (TALLS) **Situació:** EINES	2	1	2
10	PROJECCIÓ DE FRAGMENTS O PARTÍCULES **Situació:** EN ADAPTACIÓ I ENCAIXOS DE PREFABRICATS	1	2	2
11	ATRAPAMENT PER O ENTRE OBJECTES **Situació:** EN OPERACIONS DE MUNTATGE	2	2	3
12	ATRAPAMENT PER BOLCADA DE MÀQUINES, TRACTORS O VEHICLES **Situació:** EN OPERACIONS DE MUNTATGE	2	3	4
13	SOBREESFORÇOS **Situació:** MANIPULACIÓ MANUAL	2	2	3
14	EXPOSICIÓ A CONDICIONS AMBIENTALS EXTREMES **Situació:** TREBALLS A L'EXTERIOR	1	2	2
25	ATROPELLAMENTS O COPS AMB VEHICLES **Situació:** ITINERARIS A OBRA SOBRE TERRENYS IRREGULARS	2	3	4

P: Probabilitat (1,2,3) / G: Gravetat (1,2,3) / A: Avaluació (1,2,3,4,5)

MESURES PREVENTIVES

Codi	Descripció	Riscos
I0000003	Itineraris preestablerts i balissats per al personal	1
I0000004	Revisió i manteniment periòdic de SPC	1
I0000005	Integrar la seguretat al disseny arquitectònic	1
I0000006	Disseny i estudi de les mesures preventives en fase de projecte	1
I0000008	Personal qualificat per a treballs en alçada	1
I0000010	Executar les escales a la vegada que el sostre de la planta a la que doni accés	1
I0000011	Incorporar al projecte mesures de protecció per al muntatge i manteniment de la instal.lació	1
I0000012	Assegurar les escales de mà	1
I0000013	Ordre i neteja	2 /6
I0000014	Preparació i manteniment de les superfícies de treball	2 /6
I0000015	Organització de les zones de pas i emmagatzematge	2 /6
I0000017	Als plans inclinats, treballar sobre superfícies rugoses i no lliscants	2
I0000020	No realitzar treballs a la mateixa vertical	4
I0000025	Planificació d'àrees i llocs de treball	4
I0000026	Planificació de recorreguts i maniobres per a màquines i camions	4
I0000027	Elecció dels mitjans auxiliars de manteniment	4 /11
I0000028	Impedir l'accés de personal dins del radi d'acció de càrregues suspeses	4
I0000029	No balancejar les càrregues suspeses	4 /11
I0000030	Suspendre i aixecar les càrregues dins de l'envolcall o fleixos originals	4 /11
I0000031	Per a la manipulació de materials voluminosos i/o pesats, solicitar un procediment de treball específic	4 /11
I0000033	Solicitar habilitació professional del personal encarregat del manteniment de l'obra	4
I0000038	Substituir lo manual per lo mecànic	9 /10
I0000039	Planificació de compra i programa de manteniment d'eines	9 /11
I0000040	Formació de l'operari en l'ús i manteniment d'eines	9
I0000042	Evitar processos de manipulació de materials a obra	9
I0000044	Evitar processos de tallat de materials a l'obra	10
I0000045	Formació	10 /12 /13
I0000046	Evitar processos d'ajust en obra	10
I0000047	Planificació i procediments per a la càrrega i descàrrega de materials	11
I0000050	No treballar ni estar al radi d'acció de les càrregues suspesses	11
I0000051	Adequació dels recorreguts de la maquinària	12
I0000053	Procediment d'utilització de la maquinària	12
I0000054	Ús de recolzaments hidràulics	12
I0000055	Elecció dels equips de manteniment	13
I0000056	Paletització i eines ergonòmiques	13
I0000058	Adaptar la feina a les característiques individuals de la persona que la realitza	13
I0000059	Elecció dels materials alternatius poc pessats i més manegables	13
I0000060	Suspensió de les feines en condicions extremes	14
I0000061	Rotació dels llocs de treball	14
I0000062	Planificar els treballs per a realitzar-los en zones protegides	14
I0000063	En cas de vent, apuntalament i fixació de tots els elements inestables	14
I0000064	Suspensió de les feines a cobertes inclinades amb vent superior a 40 km/h	14
I0000103	Planificació de les àrees de treball	25
I0000104	Accessos i circulació independents per a personal i maquinària	25
I0000105	Anivellar la maquinària per a la realització de l'activitat	25
I0000106	El personal no ha de descansar al costat de màquines aturades	25
I0000107	Limitació de la velocitat dels vehicles	25
I0000150	No utilitzar escales de ma per formigonar pilars. Utilitzar plataformes de treball estables.	1
I0000152	Utilitzar mitjans mecànics(grues, transpalets, plataformes elevadores) per manipular càrregues	13
I0000154	Verificar nivell lumínic mínim (250 lux) a itineraris i llocs de treball	1 /2 /6 /9 /25
I0000155	Controlar la temperatura i velocitat del vent als llocs de treball	14
I0000159	Per manipular càrregues llargues amb grua, utilitzar biga de repartiment	4 /11

CSV 84a31d70-caae-4197-95e0-1220e1d4058b
Aquest document és Còpia en paper autèntica segons l'article 27 de la Llei 39/2015 de 2 d'octubre. La seva autenticitat pot ser comprovada a l'adreça https://...

E05 COBERTES INCLINADES
E05.E01 COBERTES INCLINADES DE TEULES

COL.LOCACIÓ DE TEULES SOBRE COBERTA INCLINADA PRESSES AMB MORTER SOBRE FALDÓ

Avaluació de riscos

Id	Risc	P	G	A
1	CAIGUDA DE PERSONES A DIFERENT NIVELL **Situació:** ITINERARIS A OBRA TREBALLS EN ALÇADA	2	3	4
2	CAIGUDA DE PERSONES AL MATEIX NIVELL **Situació:** ITINERARIS A OBRA ÀREES DE TREBALL MANCA D'IL.LUMINACIÓ SUPERFÍCIE INCLINADA I IRREGULAR	2	2	3
4	CAIGUDA D'OBJECTES PER MANIPULACIÓ O DE MATERIALS TRANSPORTATS **Situació:** MANIPULACIÓ I MANTENIMENT D'APLECS, EINES I MITJANS AUXILIARS	2	3	4
6	TREPITJADES SOBRE OBJECTES **Situació:** ITINERARIS A OBRA ÀREES DE TREBALL SUPERFÍCIES INCLINADES I IRREGULARS MANCA D'IL.LUMINACIÓ	3	2	4
9	COPS AMB OBJECTES O EINES (TALLS) **Situació:** MATERIALS I EINES	2	1	2
11	ATRAPAMENT PER O ENTRE OBJECTES **Situació:** EN APLECS DE MATERIALS	2	2	3
13	SOBREESFORÇOS **Situació:** MANIPULACIÓ MANUAL	2	2	3
14	EXPOSICIÓ A CONDICIONS AMBIENTALS EXTREMES **Situació:** TREBALLS A L'EXTERIOR	2	2	3
16	EXPOSICIÓ A CONTACTES ELÈCTRICS **Situació:** CONTACTES ELÈCTRICS	1	3	3
18	CONTACTES AMB SUBSTANCIES NOCIVES (CÀUSTIQUES, CORROSIVES, IRRITANTS O AL·LERGÈNIQUES) **Situació:** AGLOMERANTS			

P: Probabilitat (1,2,3) / G: Gravetat (1,2,3) / A: Avaluació (1,2,3,4,5)

MESURES PREVENTIVES

2 1 2

Codi	Descripció	Riscos
I0000003	Itineraris preestablerts i balissats per al personal	1
I0000004	Revisió i manteniment periòdic de SPC	1
I0000007	Adoptar les mesures preventives necessàries per al manteniment correcte posterior	1
I0000008	Personal qualificat per a treballs en alçada	1
I0000012	Assegurar les escales de mà	1
I0000013	Ordre i neteja	2 /6
I0000014	Preparació i manteniment de les superfícies de treball	2 /6
I0000015	Organització de les zones de pas i emmagatzematge	2 /6
I0000017	Als plans inclinats, treballar sobre superfícies rugoses i no lliscants	2
I0000020	No realitzar treballs a la mateixa vertical	4
I0000025	Planificació d'àrees i llocs de treball	4
I0000027	Elecció dels mitjans auxiliars de manteniment	4
I0000028	Impedir l'accés de personal dins del radi d'acció de càrregues suspeses	4
I0000029	No balancejar les càrregues suspeses	4
I0000030	Suspendre i aixecar les càrregues dins de l'envolcall o fleixos originals	4
I0000033	Solicitar habilitació professional del personal encarregat del manteniment de l'obra	4
I0000039	Planificació de compra i programa de manteniment d'eines	9 /11
I0000040	Formació de l'operari en l'ús i manteniment d'eines	9
I0000042	Evitar processos de manipulació de materials a obra	9
I0000045	Formació	13 /18
I0000047	Planificació i procediments per a la càrrega i descàrrega de materials	11
I0000050	No treballar ni estar al radi d'acció de les càrregues suspesses	11
I0000055	Elecció dels equips de manteniment	13
I0000056	Paletització i eines ergonòmiques	13
I0000058	Adaptar la feina a les característiques individuals de la persona que la realitza	13
I0000059	Elecció dels materials alternatius poc pessats i més manegables	13
I0000060	Suspensió de les feines en condicions extremes	14
I0000061	Rotació dels llocs de treball	14
I0000062	Planificar els treballs per a realitzar-los en zones protegides	14
I0000063	En cas de vent, apuntalament i fixació de tots els elements inestables	14
I0000064	Suspensió de les feines a cobertes inclinades amb vent superior a 40 km/h	14
I0000067	No treballar al costat de linies elèctriques amb cables nusos	16
I0000068	Elecció i manteniment de les eines elèctriques	16
I0000069	Formació i habilitació específica per a cada eina	16
I0000070	Compliment del REBT pel que fa a equips de protecció	16
I0000071	Revisió de la posta a terra	16
I0000072	Realitzar els treballs sobre superfícies seques	16
I0000073	Disposar de quadres elèctrics secundaris	16
I0000086	Substituir els materials amb substàncies nocives	18
I0000154	Verificar nivell lumínic mínim (250 lux) a itineraris i llocs de treball	2
I0000155	Controlar la temperatura i velocitat del vent als llocs de treball	14
I0000161	Verificar que les connexions de les màquines es facin amb endolls reglamentaris	16

E05.E02 COBERTES INCLINADES DE PLAQUES

INSTAL.LACIÓ DE PLAQUES DE FIBROCIMENT, POLIÈSTER O DEL TIPUS SANDWICH, SOBRE CORRETGES EN COBERTES INCLINADES

Avaluació de riscos

Id	Risc	P	G	A
1	CAIGUDA DE PERSONES A DIFERENT NIVELL **Situació:** ITINERARIS A OBRA TREBALLS EN ALÇADA	2	3	4
2	CAIGUDA DE PERSONES AL MATEIX NIVELL **Situació:** ITINERARIS A OBRA ÀREES DE TREBALL MANCA D'IL.LUMINACIÓ	2	2	3
3	CAIGUDA D'OBJECTES PER DESPLOM, ESFONDRAMENT O ENSORRAMENT **Situació:** PER TRENCAMENT D'ELEMENTS DE COBERTA	2	3	4
4	CAIGUDA D'OBJECTES PER MANIPULACIÓ O DE MATERIALS TRANSPORTATS **Situació:** MANIPULACIÓ I MANTENIMENT D'APLECS, EINES I MITJANS AUXILIARS	2	3	4
6	TREPITJADES SOBRE OBJECTES **Situació:** SUPERFÍCIES IRREGULARS ITINERARIS A OBRA	2	1	2
9	COPS AMB OBJECTES O EINES (TALLS) **Situació:** MANIPULACIÓ DE MATERIALS I EINES	2	2	3
10	PROJECCIÓ DE FRAGMENTS O PARTÍCULES **Situació:** TALL I AJUST DE MATERIAL	2	2	3
13	SOBREESFORÇOS **Situació:** MANIPULACIÓ MANUAL	2	2	3
14	EXPOSICIÓ A CONDICIONS AMBIENTALS EXTREMES **Situació:** TREBALLS A L'EXTERIOR	2	3	4
16	EXPOSICIÓ A CONTACTES ELÈCTRICS **Situació:** CONTACTES DIRECTES I INDIRECTES	1	3	3
17	INHALACIÓ O INGESTIÓ DE SUBSTANCIES NOCIVES **Situació:** MANIPULACIÓ FIBROCIMENT	1	2	2

P: Probabilitat (1,2,3) / G: Gravetat (1,2,3) / A: Avaluació (1,2,3,4,5)

MESURES PREVENTIVES

Codi	Descripció	Riscos
I0000003	Itineraris preestablerts i balissats per al personal	1
I0000004	Revisió i manteniment periòdic de SPC	1
I0000005	Integrar la seguretat al disseny arquitectònic	1
I0000007	Adoptar les mesures preventives necessàries per al manteniment correcte posterior	1
I0000008	Personal qualificat per a treballs en alçada	1
I0000011	Incorporar al projecte mesures de protecció per al muntatge i manteniment de la instal.lació	1
I0000012	Assegurar les escales de mà	1
I0000013	Ordre i neteja	2 /6
I0000014	Preparació i manteniment de les superfícies de treball	2 /6
I0000015	Organització de les zones de pas i emmagatzematge	2 /6
I0000017	Als plans inclinats, treballar sobre superfícies rugoses i no lliscants	2
I0000020	No realitzar treballs a la mateixa vertical	3 /4
I0000025	Planificació d'àrees i llocs de treball	4
I0000027	Elecció dels mitjans auxiliars de manteniment	4
I0000028	Impedir l'accés de personal dins del radi d'acció de càrregues suspeses	4
I0000029	No balancejar les càrregues suspeses	4
I0000030	Suspendre i aixecar les càrregues dins de l'envolcall o fleixos originals	4
I0000031	Per a la manipulació de materials voluminosos i/o pesats, solicitar un procediment de treball específic	4
I0000033	Solicitar habilitació professional del personal encarregat del manteniment de l'obra	4
I0000038	Substituir lo manual per lo mecànic	9
I0000039	Planificació de compra i programa de manteniment d'eines	9
I0000040	Formació de l'operari en l'ús i manteniment d'eines	9
I0000044	Evitar processos de tallat de materials a l'obra	10
I0000045	Formació	10 /13

CSV: 94a31d70-caae-4197-95e0-1220e1d4058b
Aquest document és Còpia en paper autèntica segons l'article 27 de la Llei 39/2015 de 2 d'octubre. La seva autenticitat pot ser comprovada a l'adreça https://...

I0000046	Evitar processos d'ajust en obra	10
I0000055	Elecció dels equips de manteniment	13
I0000056	Paletització i eines ergonòmiques	13
I0000058	Adaptar la feina a les característiques individuals de la persona que la realitza	13
I0000059	Elecció dels materials alternatius poc pessats i més manegables	13
I0000060	Suspensió de les feines en condicions extremes	14
I0000061	Rotació dels llocs de treball	14
I0000062	Planificar els treballs per a realitzar-los en zones protegides	14
I0000063	En cas de vent, apuntalament i fixació de tots els elements inestables	14
I0000064	Suspensió de les feines a cobertes inclinades amb vent superior a 40 km/h	14
I0000067	No treballar al costat de linies elèctriques amb cables nusos	16
I0000068	Elecció i manteniment de les eines elèctriques	16
I0000069	Formació i habilitació específica per a cada eina	16
I0000070	Compliment del REBT pel que fa a equips de protecció	16
I0000071	Revisió de la posta a terra	16
I0000072	Realitzar els treballs sobre superfícies seques	16
I0000073	Disposar de quadres elèctrics secundaris	16
I0000078	Evitar processos de divissió de material en sec	17
I0000079	Realitzar els treballs a l´aire lliure, sempre a sotavent	17
I0000080	Elecció dels materials al disseny del projecte	17
I0000082	Aïllament del procés	17
I0000085	Ventilació de les zones de treball	17
I0000086	Substituir els materials amb substàncies nocives	17
I0000151	Per treballs en alçada utilitzar plataformes elevadores mecàniques o hidràuliques	1
I0000154	Verificar nivell lumínic mínim (250 lux) a itineraris i llocs de treball	2
I0000155	Controlar la temperatura i velocitat del vent als llocs de treball	14
I0000161	Verificar que les connexions de les màquines es facin amb endolls reglamentaris	16

E05.E03 COBERTES INCLINADES DE PLANXA METÀL·LICA

INSTAL.LACIÓ DE PEÇES METÀL.LIQUES DE ZINC, COURE O ACER SOBRE CORRETGES EN COBERTES INCLINADES

Avaluació de riscos

Id	Risc	P	G	A
1	CAIGUDA DE PERSONES A DIFERENT NIVELL **Situació:** ITINERARIS A OBRA TREBALLS EN ALÇADA	2	3	4
2	CAIGUDA DE PERSONES AL MATEIX NIVELL **Situació:** ITINERARIS A OBRA MANCA D'IL.LUMINACIÓ ÀREES DE TREBALL	2	2	3
4	CAIGUDA D'OBJECTES PER MANIPULACIÓ O DE MATERIALS TRANSPORTATS **Situació:** MANIPULACIÓ I MANTENIMENT D'APLECS, EINES I MITJANS AUXILIARS	2	3	4
9	COPS AMB OBJECTES O EINES (TALLS) **Situació:** EINES I MATERIALS	2	2	3
10	PROJECCIÓ DE FRAGMENTS O PARTÍCULES **Situació:** TALL I AJUST DE PLANXES	2	2	3
13	SOBREESFORÇOS **Situació:** MANIPULACIÓ MANUAL	2	2	3
14	EXPOSICIÓ A CONDICIONS AMBIENTALS EXTREMES **Situació:** TREBALLS A L'EXTERIOR	2	2	3
15	CONTACTES TÈRMICS **Situació:** SOLDADURES	1	1	1
16	EXPOSICIÓ A CONTACTES ELÈCTRICS **Situació:** CONTACTES DIRECTES I INDIRECTES	1	3	3

P: Probabilitat (1,2,3) / G: Gravetat (1,2,3) / A: Avaluació (1,2,3,4,5)

MESURES PREVENTIVES

Codi	Descripció	Riscos
I0000003	Itineraris preestablerts i balissats per al personal	1
I0000004	Revisió i manteniment periòdic de SPC	1
I0000007	Adoptar les mesures preventives necessàries per al manteniment correcte posterior	1
I0000008	Personal qualificat per a treballs en alçada	1
I0000011	Incorporar al projecte mesures de protecció per al muntatge i manteniment de la instal.lació	1
I0000012	Assegurar les escales de mà	1
I0000013	Ordre i neteja	2
I0000014	Preparació i manteniment de les superfícies de treball	2
I0000015	Organització de les zones de pas i emmagatzematge	2
I0000017	Als plans inclinats, treballar sobre superfícies rugoses i no lliscants	2
I0000020	No realitzar treballs a la mateixa vertical	4
I0000025	Planificació d'àrees i llocs de treball	4
I0000027	Elecció dels mitjans auxiliars de manteniment	4
I0000028	Impedir l'accés de personal dins del radi d'acció de càrregues suspeses	4
I0000029	No balancejar les càrregues suspeses	4
I0000030	Suspendre i aixecar les càrregues dins de l'envolcall o fleixos originals	4
I0000033	Solicitar habilitació professional del personal encarregat del manteniment de l'obra	4
I0000038	Substituir lo manual per lo mecànic	10
I0000039	Planificació de compra i programa de manteniment d'eines	9
I0000040	Formació de l'operari en l'ús i manteniment d'eines	9
I0000042	Evitar processos de manipulació de materials a obra	9
I0000044	Evitar processos de tallat de materials a l'obra	10
I0000045	Formació	10 /13
I0000046	Evitar processos d'ajust en obra	10
I0000055	Elecció dels equips de manteniment	13
I0000056	Paletització i eines ergonòmiques	13
I0000058	Adaptar la feina a les característiques individuals de la persona que la realitza	13
I0000059	Elecció dels materials alternatius poc pessats i més manegables	13
I0000060	Suspensió de les feines en condicions extremes	14
I0000061	Rotació dels llocs de treball	14
I0000062	Planificar els treballs per a realitzar-los en zones protegides	14
I0000063	En cas de vent, apuntalament i fixació de tots els elements inestables	14
I0000064	Suspensió de les feines a cobertes inclinades amb vent superior a 40 km/h	14
I0000065	Evitar procés de soldadura a l'obra	15
I0000067	No treballar al costat de linies elèctriques amb cables nusos	16
I0000068	Elecció i manteniment de les eines elèctriques	16
I0000069	Formació i habilitació específica per a cada eina	16
I0000070	Compliment del REBT pel que fa a equips de protecció	16
I0000071	Revisió de la posta a terra	16
I0000072	Realitzar els treballs sobre superfícies seques	16
I0000073	Disposar de quadres elèctrics secundaris	16
I0000151	Per treballs en alçada utilitzar plataformes elevadores mecàniques o hidràuliques	1
I0000154	Verificar nivell lumínic mínim (250 lux) a itineraris i llocs de treball	2
I0000155	Controlar la temperatura i velocitat del vent als llocs de treball	14

E05.E04 INSTAL.LACIÓ DE CLARABOIES, LLUERNARIS I ACABAMENTS DE COBERTES

INSTAL.LACIÓ DE PEÇES ESPECIALS, CLARABOIES, LLUERNARIS I REMATS PER A LA CONFECCIÓ DE COBERTES INCLINADES (SENSE CONFIRMAR)

Avaluació de riscos

Id	Risc	P	G	A
1	CAIGUDA DE PERSONES A DIFERENT NIVELL **Situació:** ITINERARIS EN OBRA TREBALLS EN ALÇADA	2	3	4
2	CAIGUDA DE PERSONES AL MATEIX NIVELL **Situació:** ITINERARIS EN OBRA ÀREES DE TREBALL	2	2	3
4	CAIGUDA D'OBJECTES PER MANIPULACIÓ O DE MATERIALS TRANSPORTATS **Situació:** MANIPULACIÓ I MANUTENCIÓ DE PECES	2	3	4
9	COPS AMB OBJECTES O EINES (TALLS) **Situació:** EINES I MATERIALS	2	2	3
10	PROJECCIÓ DE FRAGMENTS O PARTÍCULES **Situació:** TALLS I AJUSTAMENT DE PECES	2	2	3
13	SOBREESFORÇOS **Situació:** MANIPULACIÓ MANUAL	2	2	3
14	EXPOSICIÓ A CONDICIONS AMBIENTALS EXTREMES **Situació:** TREBALLS A L'EXTERIOR	2	2	3
15	CONTACTES TÈRMICS **Situació:** SOLDADURES	1	1	1
16	EXPOSICIÓ A CONTACTES ELÈCTRICS **Situació:** CONTACTES INDIRECTES	1	3	3

P: Probabilitat (1,2,3) / G: Gravetat (1,2,3) / A: Avaluació (1,2,3,4,5)

MESURES PREVENTIVES

Codi	Descripció	Riscos
I0000003	Itineraris preestablerts i balissats per al personal	1
I0000004	Revisió i manteniment periòdic de SPC	1
I0000007	Adoptar les mesures preventives necessàries per al manteniment correcte posterior	1
I0000008	Personal qualificat per a treballs en alçada	1
I0000011	Incorporar al projecte mesures de protecció per al muntatge i manteniment de la	1

CSV: 94a31d70-cae-4197-85e0-1220e1d4058b
Aquest document és Còpia en paper autèntica segons l'article 27 de la Llei 39/2015 de 2 d'octubre. La seva autenticitat pot ser comprovada a l'adreça https://...

	instal.lació	
I0000012	Assegurar les escales de mà	1
I0000013	Ordre i neteja	2
I0000014	Preparació i manteniment de les superfícies de treball	2
I0000015	Organització de les zones de pas i emmagatzematge	2
I0000017	Als plans inclinats, treballar sobre superfícies rugoses i no lliscants	2
I0000020	No realitzar treballs a la mateixa vertical	4
I0000025	Planificació d'àrees i llocs de treball	4
I0000027	Elecció dels mitjans auxiliars de manteniment	4
I0000028	Impedir l'accés de personal dins del radi d'acció de càrregues suspeses	4
I0000029	No balancejar les càrregues suspeses	4
I0000030	Suspendre i aixecar les càrregues dins de l'envolcall o fleixos originals	4
I0000033	Solicitar habilitació professional del personal encarregat del manteniment de l'obra	4
I0000038	Substituir lo manual per lo mecànic	10
I0000039	Planificació de compra i programa de manteniment d'eines	9
I0000040	Formació de l'operari en l'ús i manteniment d'eines	9
I0000042	Evitar processos de manipulació de materials a obra	9
I0000044	Evitar processos de tallat de materials a l'obra	10
I0000045	Formació	10 /13
I0000046	Evitar processos d'ajust en obra	10
I0000055	Elecció dels equips de manteniment	13
I0000056	Paletització i eines ergonòmiques	13
I0000058	Adaptar la feina a les característiques individuals de la persona que la realitza	13
I0000059	Elecció dels materials alternatius poc pessats i més manegables	13
I0000060	Suspensió de les feines en condicions extremes	14
I0000061	Rotació dels llocs de treball	14
I0000062	Planificar els treballs per a realitzar-los en zones protegides	14
I0000063	En cas de vent, apuntalament i fixació de tots els elements inestables	14
I0000064	Suspensió de les feines a cobertes inclinades amb vent superior a 40 km/h	14
I0000065	Evitar procés de soldadura a l'obra	15
I0000067	No treballar al costat de linies elèctriques amb cables nusos	16
I0000068	Elecció i manteniment de les eines elèctriques	16
I0000069	Formació i habilitació específica per a cada eina	16
I0000070	Compliment del REBT pel que fa a equips de protecció	16
I0000071	Revisió de la posta a terra	16
I0000072	Realitzar els treballs sobre superfícies seques	16
I0000073	Disposar de quadres elèctrics secundaris	16
I0000151	Per treballs en alçada utilitzar plataformes elevadores mecàniques o hidràuliques	1
I0000154	Verificar nivell lumínic mínim (250 lux) a itineraris i llocs de treball	14
I0000161	Verificar que les connexions de les màquines es facin amb endolls reglamentaris	16

E06 TANCAMENTS I DIVISÒRIES E06.E01
TANCAMENTS EXTERIORS (OBRA)

PARET EN TANCAMENT EXTERIOR FINS A 30 CM DE GRUIX AMB PEÇES DE DIMENSIONS MÀXIMES DE 60x40x20 CM COL.LOCADES AMB MORTER ELABORAT A L'OBRA

Avaluació de riscos

Id	Risc	P	G	A
1	CAIGUDA DE PERSONES A DIFERENT NIVELL **Situació:** ITINERARIS A OBRA TANCAMENTS EN PERÍMETROS I VORES DE FORATS TANCAMENTS EN ALÇADA	2	3	4
2	CAIGUDA DE PERSONES AL MATEIX NIVELL **Situació:** ÀREA DE TREBALL CERRAMIENTO A > 1,20M ITINERARIS A OBRA MANCA D'IL·LUMINACIÓ	1	2	2
4	CAIGUDA D'OBJECTES PER MANIPULACIÓ O DE MATERIALS TRANSPORTATS **Situació:** MANIPULACIÓ D'APLECS	1	3	3
6	TREPITJADES SOBRE OBJECTES **Situació:** ITINERARIS A OBRA ÀREA DE TREBALL AMB BAIXA IL.LUMINACIÓ	2	2	3
9	COPS AMB OBJECTES O EINES (TALLS) **Situació:** EINES	2	2	3
10	PROJECCIÓ DE FRAGMENTS O PARTÍCULES **Situació:** TALLS EN SEC MANIPULACIÓ MATERIALS RETIRADA DE RUNA	2	1	2
11	ATRAPAMENT PER O ENTRE OBJECTES **Situació:** PER MATERIALS PER FORMIGONERA	1	3	3
13	SOBREESFORÇOS **Situació:** MANIPULACIÓ MANUAL	2	2	3
14	EXPOSICIÓ A CONDICIONS AMBIENTALS EXTREMES **Situació:** TREBALLS A L'EXTERIOR	1	2	2
16	EXPOSICIÓ A CONTACTES ELÈCTRICS **Situació:** CONTACTES DIRECTES I INDIRECTES	1	2	2
17	INHALACIÓ O INGESTIÓ DE SUBSTANCIES NOCIVES **Situació:** TALLS DE MATERIALS EN SEC RETIRADA DE RUNA	2	1	2
18	CONTACTES AMB SUBSTANCIES NOCIVES (CÀUSTIQUES, CORROSIVES, IRRITANTS O AL·LERGÈNIQUES) **Situació:** AGLOMERANTS I ADDITIUS			

P: Probabilitat (1,2,3) / G: Gravetat (1,2,3) / A: Avaluació (1,2,3,4,5)

MESURES PREVENTIVES

2

Codi	Descripció	Riscos
I0000002	Planificar els treballs per a mantenir el màxim de temps possible les proteccions	1
I0000003	Itineraris preestablerts i balissats per al personal	1
I0000004	Revisió i manteniment periòdic de SPC	1
I0000005	Integrar la seguretat al disseny arquitectònic	1
I0000006	Disseny i estudi de les mesures preventives en fase de projecte	1
I0000008	Personal qualificat per a treballs en alçada	1
I0000013	Ordre i neteja	2 /6 /17
I0000014	Preparació i manteniment de les superfícies de treball	2 /6
I0000015	Organització de les zones de pas i emmagatzematge	2 /6
I0000025	Planificació d'àrees i llocs de treball	4
I0000026	Planificació de recorreguts i maniobres per a màquines i camions	4
I0000027	Elecció dels mitjans auxiliars de manteniment	4
I0000030	Suspendre i aixecar les càrregues dins de l'envolcall o fleixos originals	4
I0000031	Per a la manipulació de materials voluminosos i/o pesats, solicitar un procediment de treball específic	4
I0000038	Substituir lo manual per lo mecànic	9
I0000039	Planificació de compra i programa de manteniment d'eines	9
I0000040	Formació de l'operari en l'ús i manteniment d'eines	9
I0000044	Evitar processos de tallat de materials a l'obra	10
I0000045	Formació	10 /11 /13 /18
I0000055	Elecció dels equips de manteniment	13
I0000056	Paletització i eines ergonòmiques	13
I0000058	Adaptar la feina a les característiques individuals de la persona que la realitza	13
I0000060	Suspensió de les feines en condicions extremes	14
I0000061	Rotació dels llocs de treball	14
I0000062	Planificar els treballs per a realitzar-los en zones protegides	14
I0000063	En cas de vent, apuntalament i fixació de tots els elements inestables	14
I0000067	No treballar al costat de linies elèctriques amb cables nusos	16
I0000068	Elecció i manteniment de les eines elèctriques	16
I0000069	Formació i habilitació específica per a cada eina	16
I0000070	Compliment del REBT pel que fa a equips de protecció	16
I0000071	Revisió de la posta a terra	16
I0000072	Realitzar els treballs sobre superfícies seques	16
I0000073	Disposar de quadres elèctrics secundaris	16
I0000078	Evitar processos de divissió de material en sec	17
I0000079	Realitzar els treballs a l´aire lliure, sempre a sotavent	17
I0000084	Talls amb serra de trepar per via humida, amb protecciónes integrades	10 /17
I0000086	Substituir els materials amb substàncies nocives	18
I0000151	Per treballs en alçada utilitzar plataformes elevadores mecàniques o hidràuliques	13
I0000152	Utilitzar mitjans mecànics(grues, transpalets, plataformes elevadores) per manipular càrregues	13
I0000153	Utilitzar pinça manual ergonómica per manipular blocs o maons	13
I0000154	Verificar nivell lumínic mínim (250 lux) a itineraris i llocs de treball	2 /6
I0000155	Controlar la temperatura i velocitat del vent als llocs de treball	14
I0000159	Per manipular càrregues llargues amb grua, utilitzar biga de repartiment	4
I0000161	Verificar que les connexions de les màquines es facin amb endolls reglamentaris	16

CSV: 84a31d70-caae-4197-9540-1220e1d4058b
Aquest document és Còpia en paper autèntica segons l'article 27 de la Llei 39/2015 de 2 d'octubre. La seva autenticitat pot ser comprovada a l'adreça https://...

E06.E02 TANCAMENTS EXTERIORS (PREFABRICATS, METÀL·LICS, FORMIGÓ, SANDWICH)

TANCAMENTS EXTERIORS AMB PLAFONS PREFABRICATS ANCORATS A ELEMENTS FIXOS I ESTRUCTURALS

Avaluació de riscos

Id	Risc	P	G	A
1	CAIGUDA DE PERSONES A DIFERENT NIVELL **Situació:** ITINERARIS A OBRA TREBALLS EN ALÇADA	2	3	4
2	CAIGUDA DE PERSONES AL MATEIX NIVELL **Situació:** ITINERARIS A OBRA ÀREA DE TREBALL MANCA D'IL.LUMINACIÓ	1	2	2
4	CAIGUDA D'OBJECTES PER MANIPULACIÓ O DE MATERIALS TRANSPORTATS **Situació:** MANIPULACIÓ D'APLECS	1	3	3
6	TREPITJADES SOBRE OBJECTES **Situació:** ITINERARIS A OBRA ÀREA DE TREBALL MANCA D'IL.LUMINACIÓ	1	2	2
9	COPS AMB OBJECTES O EINES (TALLS) **Situació:** EINES	2	2	3
10	PROJECCIÓ DE FRAGMENTS O PARTÍCULES **Situació:** TALLS I ESPECEJAMENT EN SEC RETIRADA DE RUNA	2	1	2
11	ATRAPAMENT PER O ENTRE OBJECTES **Situació:** APLEC A L'ÀREA DE TREBALL MANIPULACIÓ PLAFONS	1	2	2
13	SOBREESFORÇOS **Situació:** MANIPULACIÓ MANUAL	2	2	3
14	EXPOSICIÓ A CONDICIONS AMBIENTALS EXTREMES **Situació:** TREBALLS A L'EXTERIOR	1	2	2
15	CONTACTES TÈRMICS **Situació:** SOLDADURA METALLS	1	2	2
16	EXPOSICIÓ A CONTACTES ELÈCTRICS **Situació:** CONTACTES DIRECTES I INDIRECTES	1	2	2
17	INHALACIÓ O INGESTIÓ DE SUBSTANCIES NOCIVES **Situació:** GASOS SOLDADURA ELÈCTRICA POLS DE TALL DE MATERIALS RETIRADA DE RUNA	2	1	2
18	CONTACTES AMB SUBSTANCIES NOCIVES (CÀUSTIQUES, CORROSIVES, IRRITANTS O AL·LERGÈNIQUES) **Situació:** AGLOMERANTS, ADHESIUS PIGMENTS, MÀSTICS			

P: Probabilitat (1,2,3) / G: Gravetat (1,2,3) / A: Avaluació (1,2,3,4,5)

MESURES PREVENTIVES

1 2 2

Codi	Descripció	Riscos
I0000002	Planificar els treballs per a mantenir el màxim de temps possible les proteccions	1
I0000003	Itineraris preestablerts i balissats per al personal	1
I0000004	Revisió i manteniment periòdic de SPC	1
I0000013	Ordre i neteja	2 /6 /17
I0000014	Preparació i manteniment de les superfícies de treball	2 /6
I0000015	Organització de les zones de pas i emmagatzematge	2 /6
I0000017	Als plans inclinats, treballar sobre superfícies rugoses i no lliscants	2
I0000025	Planificació d'àrees i llocs de treball	4
I0000026	Planificació de recorreguts i maniobres per a màquines i camions	4
I0000027	Elecció dels mitjans auxiliars de manteniment	4
I0000028	Impedir l'accés de personal dins del radi d'acció de càrregues suspeses	4
I0000029	No balancejar les càrregues suspeses	4
I0000030	Suspendre i aixecar les càrregues dins de l'envolcall o fleixos originals	4
I0000031	Per a la manipulació de materials voluminosos i/o pesats, solicitar un procediment de treball específic	4
I0000038	Substituir lo manual per lo mecànic	9 /10
I0000039	Planificació de compra i programa de manteniment d'eines	9
I0000040	Formació de l'operari en l'ús i manteniment d'eines	9
I0000044	Evitar processos de tallat de materials a l'obra	10
I0000045	Formació	10 /13 /18
I0000046	Evitar processos d'ajust en obra	10
I0000047	Planificació i procediments per a la càrrega i descàrrega de materials	11
I0000048	No treballar al costat de paraments acabats de fer (< 48 h)	11
I0000055	Elecció dels equips de manteniment	13
I0000056	Paletització i eines ergonòmiques	13
I0000058	Adaptar la feina a les característiques individuals de la persona que la realitza	13
I0000060	Suspensió de les feines en condicions extremes	14
I0000061	Rotació dels llocs de treball	14 /17
I0000062	Planificar els treballs per a realitzar-los en zones protegides	14
I0000063	En cas de vent, apuntalament i fixació de tots els elements inestables	14
I0000065	Evitar procés de soldadura a l'obra	15
I0000067	No treballar al costat de linies elèctriques amb cables nusos	16
I0000068	Elecció i manteniment de les eines elèctriques	16
I0000069	Formació i habilitació específica per a cada eina	16
I0000070	Compliment del REBT pel que fa a equips de protecció	16
I0000071	Revisió de la posta a terra	16
I0000072	Realitzar els treballs sobre superfícies seques	16
I0000073	Disposar de quadres elèctrics secundaris	16
I0000078	Evitar processos de divissió de material en sec	17
I0000079	Realitzar els treballs a l´aire lliure, sempre a sotavent	17
I0000084	Talls amb serra de trepar per via humida, amb protecciónes integrades	10 /17
I0000086	Substituir els materials amb substàncies nocives	18
I0000151	Per treballs en alçada utilitzar plataformes elevadores mecàniques o hidràuliques	13
I0000154	Verificar nivell lumínic mínim (250 lux) a itineraris i llocs de treball	2 /6 /9
I0000155	Controlar la temperatura i velocitat del vent als llocs de treball	14
I0000161	Verificar que les connexions de les màquines es facin amb endolls reglamentaris	16

E06.E04 DIVISÒRIES (OBRA)

PARET DIVISÒRIA INTERIOR FINS A 30 CM DE GRUIX AMB PEÇES DE DIMENSIONS MÀXIMES DE 60x40x20 CM COL.LOCADES AMB MORTER ELABORAT A L'OBRA

Avaluació de riscos

Id	Risc	P	G	A
1	CAIGUDA DE PERSONES A DIFERENT NIVELL **Situació:** ITINERARIS A OBRA TREBALLS EN ALÇADA	1	3	3
2	CAIGUDA DE PERSONES AL MATEIX NIVELL **Situació:** ITINERARIS A OBRA ÀREA DE TREBALL MANCA D'IL.LUMINACIÓ	1	2	2
4	CAIGUDA D'OBJECTES PER MANIPULACIÓ O DE MATERIALS TRANSPORTATS **Situació:** MANIPULACIÓ D'APLECS	1	3	3
6	TREPITJADES SOBRE OBJECTES **Situació:** ITINERARIS A OBRA ÀREADE TREBALL MANCA D'IL.LUMINACIÓ	2	2	3
9	COPS AMB OBJECTES O EINES (TALLS) **Situació:** EINES	2	2	3
10	PROJECCIÓ DE FRAGMENTS O PARTÍCULES **Situació:** MANIPULACIÓ I AJUST DE MATERIALS RETIRADA DE RUNA	2	1	2
11	ATRAPAMENT PER O ENTRE OBJECTES **Situació:** PELS MATERIALS PER LA FORMIGONERA	1	3	3
13	SOBREESFORÇOS **Situació:** MANIPULACIÓ MANUAL	2	2	3
14	EXPOSICIÓ A CONDICIONS AMBIENTALS EXTREMES **Situació:** TREBALLS A L'EXTERIOR	1	2	2
16	EXPOSICIÓ A CONTACTES ELÈCTRICS **Situació:** CONTACTES DIRECTES I INDIRECTES	1	2	2
17	INHALACIÓ O INGESTIÓ DE SUBSTANCIES NOCIVES **Situació:** TALL I AJUSTOS EN SEC	2	1	2

CSV: 94a31d70-caae-4197-85d0-1220e1d4058b
Aquest document és Còpia en paper autèntica segons l'article 27 de la Llei 39/2015 de 2 d'octubre. La seva autenticitat pot ser comprovada a l'adreça https://...

E2737-2023 02/05/2023 20:07:39

RETIRADA DE RUNA

18 CONTACTES AMB SUBSTANCIES NOCIVES (CÀUSTIQUES, CORROSIVES, IRRITANTS O AL·LERGÈNIQUES)
Situació: CONTACTES AMB AGLOMERANTS I ADHESIUS

P: Probabilitat (1,2,3) / G: Gravetat (1,2,3) / A: Avaluació (1,2,3,4,5)

MESURES PREVENTIVES

1 2 2

Codi	Descripció	Riscos
I0000002	Planificar els treballs per a mantenir el màxim de temps possible les proteccions	1
I0000003	Itineraris preestablerts i balissats per al personal	1
I0000004	Revisió i manteniment periòdic de SPC	1
I0000013	Ordre i neteja	2 /6 /17
I0000014	Preparació i manteniment de les superfícies de treball	2 /6
I0000015	Organització de les zones de pas i emmagatzematge	2 /6
I0000017	Als plans inclinats, treballar sobre superfícies rugoses i no lliscants	2
I0000025	Planificació d'àrees i llocs de treball	4
I0000026	Planificació de recorreguts i maniobres per a màquines i camions	4
I0000027	Elecció dels mitjans auxiliars de manteniment	4
I0000028	Impedir l'accés de personal dins del radi d'acció de càrregues suspeses	4
I0000029	No balancejar les càrregues suspeses	4
I0000030	Suspendre i aixecar les càrregues dins de l'envolcall o fleixos originals	4
I0000031	Per a la manipulació de materials voluminosos i/o pesats, solicitar un procediment de treball específic	4
I0000038	Substituir lo manual per lo mecànic	9 /10
I0000039	Planificació de compra i programa de manteniment d'eines	9 /11
I0000040	Formació de l'operari en l'ús i manteniment d'eines	9
I0000044	Evitar processos de tallat de materials a l'obra	10
I0000045	Formació	10 /13 /18
I0000046	Evitar processos d'ajust en obra	10
I0000047	Planificació i procediments per a la càrrega i descàrrega de materials	11
I0000055	Elecció dels equips de manteniment	13
I0000056	Paletització i eines ergonòmiques	13
I0000058	Adaptar la feina a les característiques individuals de la persona que la realitza	13
I0000060	Suspensió de les feines en condicions extremes	14
I0000061	Rotació dels llocs de treball	14 /17
I0000062	Planificar els treballs per a realitzar-los en zones protegides	14
I0000063	En cas de vent, apuntalament i fixació de tots els elements inestables	14
I0000067	No treballar al costat de linies elèctriques amb cables nusos	16
I0000068	Elecció i manteniment de les eines elèctriques	16
I0000069	Formació i habilitació específica per a cada eina	16
I0000070	Compliment del REBT pel que fa a equips de protecció	16
I0000071	Revisió de la posta a terra	16
I0000072	Realitzar els treballs sobre superfícies seques	16
I0000073	Disposar de quadres elèctrics secundaris	16
I0000074	Reg de les zones de treball	17
I0000078	Evitar processos de divissió de material en sec	17
I0000079	Realitzar els treballs a l´aire lliure, sempre a sotavent	17
I0000084	Talls amb serra de trepar per via humida, amb protecciónes integrades	10
I0000086	Substituir els materials amb substàncies nocives	18
I0000151	Per treballs en alçada utilitzar plataformes elevadores mecàniques o hidràuliques	13
I0000152	Utilitzar mitjans mecànics(grues, transpalets, plataformes elevadores) per manipular càrregues	13
I0000153	Utilitzar pinça manual ergonómica per manipular blocs o maons	13
I0000154	Verificar nivell lumínic mínim (250 lux) a itineraris i llocs de treball	2 /6 /9 /14
I0000161	Verificar que les connexions de les màquines es facin amb endolls reglamentaris	16

E06.E05 DIVISÒRIES (PREFABRICATS, PLADUR, ALUMINI, FUSTA, ETC.)

PARET DIVISÒRIA INTERIOR FINS A 30 CM DE GRUIX A BASE DE PLAFONS PREFABRICATS ANCORATS ENTRE SI O A ELEMENTS FIXOS I ESTRUCTURALS

Avaluació de riscos

Id	Risc	P	G	A
1	CAIGUDA DE PERSONES A DIFERENT NIVELL **Situació:** ITINERARIS A OBRA TREBALLS EN ALÇADA	1	3	3
2	CAIGUDA DE PERSONES AL MATEIX NIVELL **Situació:** ITINERARIS A OBRA ÀREA DE TREBALL MANCA D'IL.LUMINACIÓ	1	2	2
4	CAIGUDA D'OBJECTES PER MANIPULACIÓ O DE MATERIALS TRANSPORTATS **Situació:** MANIPULACIÓ D'APLECS	1	3	3
6	TREPITJADES SOBRE OBJECTES **Situació:** ITINERARIS A OBRA ÀREA DE TREBALL MANCA D'IL.LUMINACIÓ	2	2	3
9	COPS AMB OBJECTES O EINES (TALLS) **Situació:** EINES	3	2	4
10	PROJECCIÓ DE FRAGMENTS O PARTÍCULES **Situació:** TALL, MANIPULACIÓ MATERIALS RETIRADA DE RUNA	2	1	2
11	ATRAPAMENT PER O ENTRE OBJECTES **Situació:** EN MANS I PEUS AL MANIPULAR MATERIALS	1	2	2
13	SOBREESFORÇOS **Situació:** MANIPULACIÓ MANUAL	2	2	3
16	EXPOSICIÓ A CONTACTES ELÈCTRICS **Situació:** CONTACTES DIRECTES I INDIRECTES	1	2	2
17	INHALACIÓ O INGESTIÓ DE SUBSTANCIES NOCIVES **Situació:** POLS DE TALL DE MATERIALS RETIRADA DE RUNA	2	1	2

18 CONTACTES AMB SUBSTANCIES NOCIVES (CÀUSTIQUES, CORROSIVES, IRRITANTS O AL·LERGÈNIQUES)
Situació: AGLOMERANTS I COLES PIGMENTSI MÀSTICS

P: Probabilitat (1,2,3) / G: Gravetat (1,2,3) / A: Avaluació (1,2,3,4,5)

MESURES PREVENTIVES

1 2 2

Codi	Descripció	Riscos
I0000002	Planificar els treballs per a mantenir el màxim de temps possible les proteccions	1
I0000003	Itineraris preestablerts i balissats per al personal	1
I0000004	Revisió i manteniment periòdic de SPC	1
I0000013	Ordre i neteja	2 /6 /17
I0000014	Preparació i manteniment de les superfícies de treball	2 /6
I0000015	Organització de les zones de pas i emmagatzematge	2 /6
I0000017	Als plans inclinats, treballar sobre superfícies rugoses i no lliscants	2
I0000025	Planificació d'àrees i llocs de treball	4
I0000026	Planificació de recorreguts i maniobres per a màquines i camions	4
I0000027	Elecció dels mitjans auxiliars de manteniment	4
I0000028	Impedir l'accés de personal dins del radi d'acció de càrregues suspeses	4
I0000029	No balancejar les càrregues suspeses	4
I0000030	Suspendre i aixecar les càrregues dins de l'envolcall o fleixos originals	4
I0000031	Per a la manipulació de materials voluminosos i/o pesats, solicitar un procediment de treball específic	4
I0000038	Substituir lo manual per lo mecànic	9 /10
I0000039	Planificació de compra i programa de manteniment d'eines	9
I0000040	Formació de l'operari en l'ús i manteniment d'eines	9
I0000044	Evitar processos de tallat de materials a l'obra	10
I0000045	Formació	10 /13 /18
I0000046	Evitar processos d'ajust en obra	10
I0000047	Planificació i procediments per a la càrrega i descàrrega de materials	11
I0000055	Elecció dels equips de manteniment	13
I0000056	Paletització i eines ergonòmiques	13
I0000058	Adaptar la feina a les característiques individuals de la persona que la realitza	13
I0000061	Rotació dels llocs de treball	17
I0000067	No treballar al costat de linies elèctriques amb cables nusos	16
I0000068	Elecció i manteniment de les eines elèctriques	16
I0000069	Formació i habilitació específica per a cada eina	16
I0000070	Compliment del REBT pel que fa a equips de protecció	16
I0000071	Revisió de la posta a terra	16
I0000072	Realitzar els treballs sobre superfícies seques	16
I0000073	Disposar de quadres elèctrics secundaris	16

CSV: 94a31d70-caae-4197-85d0-1220ed14065b
Aquest document és Còpia en paper autèntica segons l'article 27 de la Llei 39/2015 de 2 d'octubre. La seva autenticitat pot ser comprovada a l'adreça https://...

I0000078	Evitar processos de divissió de material en sec	17
I0000079	Realitzar els treballs a l´aire lliure, sempre a sotavent	17
I0000084	Talls amb serra de trepar per via humida, amb proteccións integrades	10
I0000086	Substituir els materials amb substàncies nocives	18
I0000151	Per treballs en alçada utilitzar plataformes elevadores mecàniques o hidràuliques	13
I0000152	Utilitzar mitjans mecànics(grues, transpalets, plataformes elevadores) per manipular càrregues	13
I0000154	Verificar nivell lumínic mínim (250 lux) a itineraris i llocs de treball	2 /6 /9
I0000161	Verificar que les connexions de les màquines es facin amb endolls reglamentaris	16

E07 IMPERMEABILITZACIONS - AÏLLAMENTS I JUNTES

E07.E01 COBERTES PLANES

FORMACIÓ DE COBERTA PLANA SOBRE FORJAT O PARAMENT HORITZONTAL INCLOENT FORMACIÓ DE PENDENTS DE DESGUÀS, COL.LOCACIÓ I PROTECCIÓ DE MEMBRANA IMPERMEABILITZANT

Avaluació de riscos

Id	Risc	P	G	A
1	CAIGUDA DE PERSONES A DIFERENT NIVELL **Situació:** ITINERARIS A OBRA TREBALLS EN ALÇADA	1	3	3
2	CAIGUDA DE PERSONES AL MATEIX NIVELL **Situació:** ITINERARIS A OBRA ÀREA DE TREBALL MANCA D'IL·LUMINACIÓ	1	2	2
4	CAIGUDA D'OBJECTES PER MANIPULACIÓ O DE MATERIALS TRANSPORTATS **Situació:** MANIPULACIÓ D'APLECS	1	3	3
6	TREPITJADES SOBRE OBJECTES **Situació:** ITINERARIS A OBRA ÀREA DE TREBALL MANCA D'IL·LUMINACIÓ	1	2	2
9	COPS AMB OBJECTES O EINES (TALLS) **Situació:** EINES	2	2	3
13	SOBREESFORÇOS **Situació:** MANIPULACIÓ MANUAL	2	2	3
14	EXPOSICIÓ A CONDICIONS AMBIENTALS EXTREMES **Situació:** TREBALLS A L'EXTERIOR	2	2	3
15	CONTACTES TÈRMICS **Situació:** SOLDADURA DE MEMBRANA PER FUSIÓ	1	2	2
16	EXPOSICIÓ A CONTACTES ELÈCTRICS **Situació:** CONTACTES DIRECTES I INDIRECTES	1	2	2
17	INHALACIÓ O INGESTIÓ DE SUBSTANCIES NOCIVES **Situació:** DISSOLVENTS I COLES	1	2	2
18	CONTACTES AMB SUBSTANCIES NOCIVES (CÀUSTIQUES, CORROSIVES, IRRITANTS O AL·LERGÈNIQUES) **Situació:** DISSOLVENTS I COLES	1	2	2
21	INCENDIS **Situació:** DISSOLVENTS I COLES	1	2	2

P: Probabilitat (1,2,3) / G: Gravetat (1,2,3) / A: Avaluació (1,2,3,4,5)

MESURES PREVENTIVES

Codi	Descripció	Riscos
I0000002	Planificar els treballs per a mantenir el màxim de temps possible les proteccions	1
I0000004	Revisió i manteniment periòdic de SPC	1
I0000005	Integrar la seguretat al disseny arquitectònic	1
I0000006	Disseny i estudi de les mesures preventives en fase de projecte	1
I0000008	Personal qualificat per a treballs en alçada	1
I0000013	Ordre i neteja	2 /6
I0000014	Preparació i manteniment de les superfícies de treball	2 /6
I0000015	Organització de les zones de pas i emmagatzematge	2 /6
I0000017	Als plans inclinats, treballar sobre superfícies rugoses i no lliscants	2
I0000025	Planificació d'àrees i llocs de treball	4
I0000027	Elecció dels mitjans auxiliars de manteniment	4
I0000028	Impedir l'accés de personal dins del radi d'acció de càrregues suspeses	4
I0000029	No balancejar les càrregues suspeses	4
I0000030	Suspendre i aixecar les càrregues dins de l'envolcall o fleixos originals	4
I0000031	Per a la manipulació de materials voluminosos i/o pesats, solicitar un procediment de treball específic	4
I0000038	Substituir lo manual per lo mecànic	9
I0000039	Planificació de compra i programa de manteniment d'eines	9
I0000040	Formació de l'operari en l'ús i manteniment d'eines	9
I0000041	Substituir la fabricació a obra per la prefabricació a taller	9
I0000045	Formació	13 /21
I0000055	Elecció dels equips de manteniment	13
I0000056	Paletització i eines ergonòmiques	13
I0000058	Adaptar la feina a les característiques individuals de la persona que la realitza	13
I0000060	Suspensió de les feines en condicions extremes	14
I0000061	Rotació dels llocs de treball	14 /17
I0000062	Planificar els treballs per a realitzar-los en zones protegides	14
I0000063	En cas de vent, apuntalament i fixació de tots els elements inestables	14
I0000065	Evitar procés de soldadura a l'obra	15
I0000067	No treballar al costat de linies elèctriques amb cables nusos	16
I0000068	Elecció i manteniment de les eines elèctriques	16
I0000069	Formació i habilitació específica per a cada eina	16
I0000070	Compliment del REBT pel que fa a equips de protecció	16
I0000071	Revisió de la posta a terra	16
I0000072	Realitzar els treballs sobre superfícies seques	16
I0000073	Disposar de quadres elèctrics secundaris	16
I0000079	Realitzar els treballs a l´aire lliure, sempre a sotavent	17
I0000080	Elecció dels materials al disseny del projecte	17
I0000081	Canvi o modificació del procés de treball	17
I0000082	Aïllament del procés	17
I0000086	Substituir els materials amb substàncies nocives	18
I0000097	Substituir l'inflamable per no infamable	21
I0000152	Utilitzar mitjans mecànics(grues, transpalets, plataformes elevadores) per manipular càrregues	4 /13
I0000154	Verificar nivell lumínic mínim (250 lux) a itineraris i llocs de treball	2 /6 /9
I0000155	Controlar la temperatura i velocitat del vent als llocs de treball	14
I0000161	Verificar que les connexions de les màquines es facin amb endolls reglamentaris	16

E07.E02 IMPERMEABILITZACIÓ DE MURS DE CONTENCIÓ I ELEMENTS SOTERRATS

IMPERMEABILITZACIÓ DE MURS DE CONTENCIÓ I ELEMENTS SOTERRATS DE FORMIGÓ ARMAT MITJANÇANT L'APLICACIÓ D'EMULSIONS, PINTURES I MEMBRANES

Avaluació de riscos

Id	Risc	P	G	A
1	CAIGUDA DE PERSONES A DIFERENT NIVELL **Situació:** ITINERARIS A OBRA TREBALLS EN ALÇADA	2	3	4
2	CAIGUDA DE PERSONES AL MATEIX NIVELL **Situació:** ITINERARIS A OBRA ÀREA DE TREBALL MANCA D'IL.LUMINACIÓ	2	2	3
4	CAIGUDA D'OBJECTES PER MANIPULACIÓ O DE MATERIALS TRANSPORTATS **Situació:** MANIPULACIÓ D'APLECS	1	3	3
6	TREPITJADES SOBRE OBJECTES **Situació:** ITINERARIS A OBRA ÀREA DE TREBALL MANCA D'IL.LUMINACIÓ	2	2	3
9	COPS AMB OBJECTES O EINES (TALLS) **Situació:** EINES	2	2	3
10	PROJECCIÓ DE FRAGMENTS O PARTÍCULES **Situació:** NETEJA DEL SUPORT	2	1	2
13	SOBREESFORÇOS **Situació:** MANIPULACIÓ MANUAL	2	2	3
14	EXPOSICIÓ A CONDICIONS AMBIENTALS EXTREMES **Situació:** TREBALLS A L'EXTERIOR	2	2	3
16	EXPOSICIÓ A CONTACTES ELÈCTRICS **Situació:** CONTACTES DIRECTES I INDIRECTES	1	2	2
17	INHALACIÓ O INGESTIÓ DE SUBSTANCIES NOCIVES **Situació:** DISSOLVENTS, COLES, MÀSTICS	1	2	2
18	CONTACTES AMB SUBSTANCIES NOCIVES (CÀUSTIQUES, CORROSIVES, IRRITANTS O AL·LERGÈNIQUES) **Situació:** DISSOLVENTS, COLES, MÀSTICS	1	2	2
21	INCENDIS **Situació:** DISSOLVENTS, COLES, MÀSTICS, INFLAMABLES	1	2	2

P: Probabilitat (1,2,3) / G: Gravetat (1,2,3) / A: Avaluació (1,2,3,4,5)

CSV 84a31d70-caae-4197-95e0-1220d1d4058b
Aquest document és Còpia en paper autèntica segons l'article 27 de la Llei 39/2015 de 2 d'octubre. La seva autenticitat pot ser comprovada a l'adreça https://...

MESURES PREVENTIVES

Codi	Descripció	Riscos
I0000002	Planificar els treballs per a mantenir el màxim de temps possible les proteccions	1
I0000004	Revisió i manteniment periòdic de SPC	1
I0000005	Integrar la seguretat al disseny arquitectònic	1
I0000006	Disseny i estudi de les mesures preventives en fase de projecte	1
I0000008	Personal qualificat per a treballs en alçada	1
I0000013	Ordre i neteja	2 /6
I0000014	Preparació i manteniment de les superfícies de treball	2 /6
I0000015	Organització de les zones de pas i emmagatzematge	2 /6
I0000017	Als plans inclinats, treballar sobre superfícies rugoses i no lliscants	2
I0000025	Planificació d'àrees i llocs de treball	4
I0000026	Planificació de recorreguts i maniobres per a màquines i camions	4
I0000027	Elecció dels mitjans auxiliars de manteniment	4
I0000028	Impedir l'accés de personal dins del radi d'acció de càrregues suspeses	4
I0000029	No balancejar les càrregues suspeses	4
I0000030	Suspendre i aixecar les càrregues dins de l'envolcall o fleixos originals	4
I0000031	Per a la manipulació de materials voluminosos i/o pesats, solicitar un procediment de treball específic	4
I0000038	Substituir lo manual per lo mecànic	9 /10
I0000039	Planificació de compra i programa de manteniment d'eines	9
I0000040	Formació de l'operari en l'ús i manteniment d'eines	9
I0000041	Substituir la fabricació a obra per la prefabricació a taller	9
I0000045	Formació	10 /13 /21
I0000055	Elecció dels equips de manteniment	13
I0000056	Paletització i eines ergonòmiques	13
I0000058	Adaptar la feina a les característiques individuals de la persona que la realitza	13
I0000060	Suspensió de les feines en condicions extremes	14
I0000061	Rotació dels llocs de treball	14 /17
I0000062	Planificar els treballs per a realitzar-los en zones protegides	14
I0000067	No treballar al costat de linies elèctriques amb cables nusos	16
I0000068	Elecció i manteniment de les eines elèctriques	16
I0000069	Formació i habilitació específica per a cada eina	16
I0000070	Compliment del REBT pel que fa a equips de protecció	16
I0000071	Revisió de la posta a terra	16
I0000072	Realitzar els treballs sobre superfícies seques	16
I0000073	Disposar de quadres elèctrics secundaris	16
I0000079	Realitzar els treballs a l´aire lliure, sempre a sotavent	17
I0000080	Elecció dels materials al disseny del projecte	17
I0000081	Canvi o modificació del procés de treball	17
I0000082	Aïllament del procés	17
I0000086	Substituir els materials amb substàncies nocives	18
I0000097	Substituir l'inflamable per no infamable	21
I0000151	Per treballs en alçada utilitzar plataformes elevadores mecàniques o hidràuliques	13
I0000152	Utilitzar mitjans mecànics(grues, transpalets, plataformes elevadores) per manipular càrregues	4
I0000154	Verificar nivell lumínic mínim (250 lux) a itineraris i llocs de treball	2 /6 /9
I0000155	Controlar la temperatura i velocitat del vent als llocs de treball	14
I0000161	Verificar que les connexions de les màquines es facin amb endolls reglamentaris	16
I0000068	Elecció i manteniment de les eines elèctriques	16
I0000069	Formació i habilitació específica per a cada eina	16
I0000070	Compliment del REBT pel que fa a equips de protecció	16
I0000071	Revisió de la posta a terra	16
I0000072	Realitzar els treballs sobre superfícies seques	16
I0000073	Disposar de quadres elèctrics secundaris	16
I0000079	Realitzar els treballs a l´aire lliure, sempre a sotavent	17
I0000080	Elecció dels materials al disseny del projecte	17
I0000081	Canvi o modificació del procés de treball	17
I0000082	Aïllament del procés	17
I0000086	Substituir els materials amb substàncies nocives	18
I0000154	Verificar nivell lumínic mínim (250 lux) a itineraris i llocs de treball	2 /6
I0000155	Controlar la temperatura i velocitat del vent als llocs de treball	14
I0000161	Verificar que les connexions de les màquines es facin amb endolls reglamentaris	16

E07.E03 AILLAMENTS AMORFS (ELABORATS IN SITU)

AÏLLAMENT DE SOLERES I PARAMENTS MITJANÇANT LA COL.LOCACIÓ DE MATERIALS ELABORATS EN OBRA A BASE DE MORTERS, ESPUMES I GRANULATS

Avaluació de riscos

Id	Risc	P	G	A
1	CAIGUDA DE PERSONES A DIFERENT NIVELL **Situació:** ITINERARIS A OBRA TREBALLS EN ALÇADA	2	3	4
2	CAIGUDA DE PERSONES AL MATEIX NIVELL **Situació:** ITINERARIS A OBRA ÀREA DE TREBALL AMB BAIXA IL.LUMINACIÓ	2	2	3
4	CAIGUDA D'OBJECTES PER MANIPULACIÓ O DE MATERIALS TRANSPORTATS **Situació:** MANIPULACIÓ D'APLECS	1	3	3
6	TREPITJADES SOBRE OBJECTES **Situació:** ITINERARIS A OBRA ÀREA DE TREBALL MANCA D'IL.LUMINACIÓ	2	2	3
9	COPS AMB OBJECTES O EINES (TALLS) **Situació:** EINES	2	2	3
10	PROJECCIÓ DE FRAGMENTS O PARTÍCULES **Situació:** AL MANIPULAR MATERIALS	2	1	2
13	SOBREESFORCOS **Situació:** MANIPULACIÓ MANUAL	2	2	3
14	EXPOSICIÓ A CONDICIONS AMBIENTALS EXTREMES **Situació:** TREBALLS A L'EXTERIOR	2	2	3
16	EXPOSICIÓ A CONTACTES ELÈCTRICS **Situació:** CONTACTES DIRECTES I INDIRECTES	1	2	2
17	INHALACIÓ O INGESTIÓ DE SUBSTANCIES NOCIVES **Situació:** PASTES, ESCUMES, MORTERS	2	2	3
18	CONTACTES AMB SUBSTANCIES NOCIVES (CÀUSTIQUES, CORROSIVES, IRRITANTS O AL·LERGÈNIQUES) **Situació:** PASTES, ESCUMES, MORTERS			

P: Probabilitat (1,2,3) / G: Gravetat (1,2,3) / A: Avaluació (1,2,3,4,5)

MESURES PREVENTIVES

2 2 3

Codi	Descripció	Riscos
I0000002	Planificar els treballs per a mantenir el màxim de temps possible les proteccions	1
I0000004	Revisió i manteniment periòdic de SPC	1
I0000005	Integrar la seguretat al disseny arquitectònic	1
I0000006	Disseny i estudi de les mesures preventives en fase de projecte	1
I0000008	Personal qualificat per a treballs en alçada	1
I0000013	Ordre i neteja	2 /6
I0000014	Preparació i manteniment de les superfícies de treball	2 /6
I0000015	Organització de les zones de pas i emmagatzematge	2 /6
I0000017	Als plans inclinats, treballar sobre superfícies rugoses i no lliscants	2
I0000025	Planificació d'àrees i llocs de treball	4
I0000026	Planificació de recorreguts i maniobres per a màquines i camions	4
I0000027	Elecció dels mitjans auxiliars de manteniment	4
I0000028	Impedir l'accés de personal dins del radi d'acció de càrregues suspeses	4
I0000029	No balancejar les càrregues suspeses	4
I0000030	Suspendre i aixecar les càrregues dins de l'envolcall o fleixos originals	4
I0000031	Per a la manipulació de materials voluminosos i/o pesats, solicitar un procediment de treball específic	4
I0000038	Substituir lo manual per lo mecànic	9 /10
I0000039	Planificació de compra i programa de manteniment d'eines	9
I0000040	Formació de l'operari en l'ús i manteniment d'eines	9
I0000045	Formació	10 /13 /18
I0000055	Elecció dels equips de manteniment	13
I0000056	Paletització i eines ergonòmiques	13
I0000058	Adaptar la feina a les característiques individuals de la persona que la realitza	13
I0000060	Suspensió de les feines en condicions extremes	14
I0000061	Rotació dels llocs de treball	14 /17
I0000062	Planificar els treballs per a realitzar-los en zones protegides	14
I0000067	No treballar al costat de linies elèctriques amb cables nusos	16
I0000068	Elecció i manteniment de les eines elèctriques	16
I0000069	Formació i habilitació específica per a cada eina	16
I0000070	Compliment del REBT pel que fa a equips de protecció	16
I0000071	Revisió de la posta a terra	16
I0000072	Realitzar els treballs sobre superfícies seques	16
I0000073	Disposar de quadres elèctrics secundaris	16
I0000079	Realitzar els treballs a l´aire lliure, sempre a sotavent	17
I0000080	Elecció dels materials al disseny del projecte	17
I0000081	Canvi o modificació del procés de treball	17
I0000082	Aïllament del procés	17
I0000086	Substituir els materials amb substàncies nocives	18
I0000154	Verificar nivell lumínic mínim (250 lux) a itineraris i llocs de treball	2 /6
I0000155	Controlar la temperatura i velocitat del vent als llocs de treball	14
I0000161	Verificar que les connexions de les màquines es facin amb endolls reglamentaris	16

E07.E04 AÏLLAMENTS AMB PLAQUES

AÏLLAMENT DE SOLERES I PARAMENTS MITJANÇANT LA COL.LOCACIÓ DE PLAQUES

Avaluació de riscos

Id	Risc	P	G	A
1	CAIGUDA DE PERSONES A DIFERENT NIVELL	1	3	3

CSV: 94a31d70-caae-4197-85d0-1220e1d4058b
Aquest document és Còpia en paper autèntica segons l'article 27 de la Llei 39/2015 de 2 d'octubre. La seva autenticitat pot ser comprovada a l'adreça https://...

	Situació: ITINERARIS A OBRA TREBALLS EN ALÇADA			
2	CAIGUDA DE PERSONES AL MATEIX NIVELL **Situació:** ITINERARIS A OBRA ÀREA DE TREBALL MANCA D'IL.LUMINACIÓ	1	2	2
4	CAIGUDA D'OBJECTES PER MANIPULACIÓ O DE MATERIALS TRANSPORTATS **Situació:** MANIPULACIÓ D'APLECS	1	3	3
6	TREPITJADES SOBRE OBJECTES **Situació:** ITINERARIS A OBRA ÀREA DE TREBALL MANCA D'IL.LUMINACIÓ	2	2	3
9	COPS AMB OBJECTES O EINES (TALLS) **Situació:** EINES	2	2	3
10	PROJECCIÓ DE FRAGMENTS O PARTÍCULES **Situació:** MANIPULACIÓ MATERIALS RETIRADA DE RUNA	2	2	3
13	SOBREESFORÇOS **Situació:** EINES	2	2	3
14	EXPOSICIÓ A CONDICIONS AMBIENTALS EXTREMES **Situació:** TREBALLS A L'EXTERIOR	1	2	2
16	EXPOSICIÓ A CONTACTES ELÈCTRICS **Situació:** CONTACTES DIRECTES I INDIRECTES	1	2	2
17	INHALACIÓ O INGESTIÓ DE SUBSTANCIES NOCIVES **Situació:** POLS DE FIBRES	2	2	3

P: Probabilitat (1,2,3) / G: Gravetat (1,2,3) / A: Avaluació (1,2,3,4,5)

MESURES PREVENTIVES

Codi	Descripció	Riscos
I0000002	Planificar els treballs per a mantenir el màxim de temps possible les proteccions	1
I0000004	Revisió i manteniment periòdic de SPC	1
I0000005	Integrar la seguretat al disseny arquitectònic	1
I0000006	Disseny i estudi de les mesures preventives en fase de projecte	1
I0000008	Personal qualificat per a treballs en alçada	1
I0000013	Ordre i neteja	2 /6
I0000014	Preparació i manteniment de les superfícies de treball	2 /6
I0000015	Organització de les zones de pas i emmagatzematge	2 /6
I0000017	Als plans inclinats, treballar sobre superfícies rugoses i no lliscants	2
I0000025	Planificació d'àrees i llocs de treball	4
I0000026	Planificació de recorreguts i maniobres per a màquines i camions	4
I0000027	Elecció dels mitjans auxiliars de manteniment	4
I0000028	Impedir l'accés de personal dins del radi d'acció de càrregues suspeses	4
I0000029	No balancejar les càrregues suspeses	4
I0000030	Suspendre i aixecar les càrregues dins de l'envolcall o fleixos originals	4
I0000031	Per a la manipulació de materials voluminosos i/o pesats, solicitar un procediment de treball específic	4
I0000038	Substituir lo manual per lo mecànic	9 /10
I0000039	Planificació de compra i programa de manteniment d'eines	9
I0000040	Formació de l'operari en l'ús i manteniment d'eines	9
I0000041	Substituir la fabricació a obra per la prefabricació a taller	9
I0000045	Formació	10 /13
I0000055	Elecció dels equips de manteniment	13
I0000056	Paletització i eines ergonòmiques	13
I0000058	Adaptar la feina a les característiques individuals de la persona que la realitza	13
I0000060	Suspensió de les feines en condicions extremes	14
I0000061	Rotació dels llocs de treball	14 /17
I0000062	Planificar els treballs per a realitzar-los en zones protegides	14
I0000063	En cas de vent, apuntalament i fixació de tots els elements inestables	14
I0000068	Elecció i manteniment de les eines elèctriques	16
I0000069	Formació i habilitació específica per a cada eina	16
I0000070	Compliment del REBT pel que fa a equips de protecció	16
I0000071	Revisió de la posta a terra	16
I0000072	Realitzar els treballs sobre superfícies seques	16
I0000073	Disposar de quadres elèctrics secundaris	16
I0000078	Evitar processos de divissió de material en sec	17
I0000079	Realitzar els treballs a l´aire lliure, sempre a sotavent	17
I0000080	Elecció dels materials al disseny del projecte	17
I0000081	Canvi o modificació del procés de treball	17
I0000082	Aïllament del procés	17
I0000151	Per treballs en alçada utilitzar plataformes elevadores mecàniques o hidràuliques	13
I0000152	Utilitzar mitjans mecànics(grues, transpalets, plataformes elevadores) per manipular càrregues	13
I0000154	Verificar nivell lumínic mínim (250 lux) a itineraris i llocs de treball	2 /6 /9
I0000155	Controlar la temperatura i velocitat del vent als llocs de treball	14
I0000161	Verificar que les connexions de les màquines es facin amb endolls reglamentaris	16

E07.E05 JUNTS (FORMACIÓ - REBLERTS - SEGELLATS)

FORMACIÓ, REBLERT I SEGELLAT DE JUNTS DE DILATACIÓ I ENTRE MATERIALS D'OBRA AMB PERFILS, CORDONS I MÀSTICS

Avaluació de riscos

Id	Risc	P	G	A
1	CAIGUDA DE PERSONES A DIFERENT NIVELL **Situació:** ITINERARIS A OBRA TREBALLS EN ALÇADA	1	3	3
2	CAIGUDA DE PERSONES AL MATEIX NIVELL **Situació:** ITINERARIS A OBRA ÀREA DE TREBALL MANCA D'IL.LUMINACIÓ	1	2	2
6	TREPITJADES SOBRE OBJECTES **Situació:** ITINERARIS A OBRA ÀREA DE TREBALL MANCA D'IL.LUMINACIÓ	1	2	2
9	COPS AMB OBJECTES O EINES (TALLS) **Situació:** EINES	1	1	1
10	PROJECCIÓ DE FRAGMENTS O PARTÍCULES **Situació:** AL NETEJAR EL SUPORT O JUNTA	1	1	1
13	SOBREESFORÇOS **Situació:** MANIPULACIÓ MANUAL	1	2	2
14	EXPOSICIÓ A CONDICIONS AMBIENTALS EXTREMES **Situació:** TREBALLS A L'EXTERIOR	2	2	3
17	INHALACIÓ O INGESTIÓ DE SUBSTANCIES NOCIVES **Situació:** DISSOLVENTS, COLES POLS NETEJA DEL SUPORT O JUNTA	1	2	2
18	CONTACTES AMB SUBSTANCIES NOCIVES (CÀUSTIQUES, CORROSIVES, IRRITANTS O AL·LERGÈNIQUES) **Situació:** DISSOLVENTS, COLES I MÀSTICS			

P: Probabilitat (1,2,3) / G: Gravetat (1,2,3) / A: Avaluació (1,2,3,4,5)

MESURES PREVENTIVES

1 2 2

Codi	Descripció	Riscos
I0000002	Planificar els treballs per a mantenir el màxim de temps possible les proteccions	1
I0000004	Revisió i manteniment periòdic de SPC	1
I0000005	Integrar la seguretat al disseny arquitectònic	1
I0000006	Disseny i estudi de les mesures preventives en fase de projecte	1
I0000008	Personal qualificat per a treballs en alçada	1
I0000013	Ordre i neteja	2 /6
I0000014	Preparació i manteniment de les superfícies de treball	2 /6
I0000015	Organització de les zones de pas i emmagatzematge	2 /6
I0000017	Als plans inclinats, treballar sobre superfícies rugoses i no lliscants	2
I0000038	Substituir lo manual per lo mecànic	9
I0000039	Planificació de compra i programa de manteniment d'eines	9
I0000040	Formació de l'operari en l'ús i manteniment d'eines	9
I0000045	Formació	10 /13 /18
I0000055	Elecció dels equips de manteniment	13
I0000056	Paletització i eines ergonòmiques	13
I0000058	Adaptar la feina a les característiques individuals de la persona que la realitza	13
I0000060	Suspensió de les feines en condicions extremes	14
I0000061	Rotació dels llocs de treball	14 /17
I0000062	Planificar els treballs per a realitzar-los en zones protegides	14
I0000079	Realitzar els treballs a l´aire lliure, sempre a sotavent	17
I0000080	Elecció dels materials al disseny del projecte	17
I0000081	Canvi o modificació del procés de treball	17
I0000082	Aïllament del procés	17
I0000086	Substituir els materials amb substàncies nocives	18
I0000151	Per treballs en alçada utilitzar plataformes elevadores mecàniques o hidràuliques	1 /13

CSV: 94a31d70-caae-4197-95e0-1220e1d4058b
Aquest document és còpia en paper autèntica segons l'article 27 de la Llei 39/2015 de 2 d'octubre. La seva autenticitat pot ser comprovada a l'adreça https://...

I0000152	Utilitzar mitjans mecànics(grues, transpalets, plataformes elevadores) per manipular càrregues	13
I0000154	Verificar nivell lumínic mínim (250 lux) a itineraris i llocs de treball	2 /6 /9
I0000155	Controlar la temperatura i velocitat del vent als llocs de treball	14

E08 REVESTIMENTS
E08.E01 AMORFS (ARREBOSSATS - ENGUIXATS - ESTUCATS)

REVESTIMENTS AMORFS SOBRE ELEMENTS VERTICALS I HORITZONTALS CONSTITUITS PER ARREBOSSATS, ENGUIXATS I ESTUCATS

Avaluació de riscos

Id	Risc	P	G	A
1	CAIGUDA DE PERSONES A DIFERENT NIVELL **Situació:** ITINERARIS A OBRA EN PERÍMETRE I VORES DE FORATS BASTIDES	2	3	4
2	CAIGUDA DE PERSONES AL MATEIX NIVELL **Situació:** ITINERARIS A OBRA SUPERFÍCIES IRREGULARS MATERIALS MAL APLEGATS MANCA D'IL.LUMINACIÓ	1	1	1
4	CAIGUDA D'OBJECTES PER MANIPULACIÓ O DE MATERIALS TRANSPORTATS **Situació:** MANIPULACIÓ D'APLECS, EINES	1	3	3
6	TREPITJADES SOBRE OBJECTES **Situació:** ITINERARIS A OBRA ÀREES DE TREBALL MANCA D'IL.LUMINACIÓ	1	1	1
9	COPS AMB OBJECTES O EINES (TALLS) **Situació:** EINES	2	1	2
10	PROJECCIÓ DE FRAGMENTS O PARTÍCULES **Situació:** CONFECCIÓ, MANIPULACIÓ I PROJECCIÓ DE MATERIALS	2	2	3
11	ATRAPAMENT PER O ENTRE OBJECTES **Situació:** AMB FORMIGONERES MANTENIMENT DE MATERIALS	2	2	3
13	SOBREESFORÇOS **Situació:** MANIPULACIÓ MANUAL	2	2	3
14	EXPOSICIÓ A CONDICIONS AMBIENTALS EXTREMES **Situació:** TREBALLS EXTERIORS	1	2	2
16	EXPOSICIÓ A CONTACTES ELÈCTRICS **Situació:** CONTACTES DIRECTES I INDIRECTES	1	3	3
17	INHALACIÓ O INGESTIÓ DE SUBSTANCIES NOCIVES **Situació:** AMBIENTS POLSOSSOS	2	1	2
18	CONTACTES AMB SUBSTANCIES NOCIVES (CÀUSTIQUES, CORROSIVES, IRRITANTS O AL·LERGÈNIQUES) **Situació:** AGLOMERANTS			

P: Probabilitat (1,2,3) / G: Gravetat (1,2,3) / A: Avaluació (1,2,3,4,5)

MESURES PREVENTIVES

2 1 2

Codi	Descripció	Riscos
I0000003	Itineraris preestablerts i balissats per al personal	1
I0000004	Revisió i manteniment periòdic de SPC	1
I0000005	Integrar la seguretat al disseny arquitectònic	1
I0000006	Disseny i estudi de les mesures preventives en fase de projecte	1
I0000007	Adoptar les mesures preventives necessàries per al manteniment correcte posterior	1
I0000008	Personal qualificat per a treballs en alçada	1
I0000012	Assegurar les escales de mà	1
I0000013	Ordre i neteja	2 /6 /17
I0000014	Preparació i manteniment de les superfícies de treball	2 /6
I0000015	Organització de les zones de pas i emmagatzematge	2 /6
I0000017	Als plans inclinats, treballar sobre superfícies rugoses i no lliscants	2
I0000020	No realitzar treballs a la mateixa vertical	4
I0000025	Planificació d'àrees i llocs de treball	4
I0000026	Planificació de recorreguts i maniobres per a màquines i camions	4
I0000027	Elecció dels mitjans auxiliars de manteniment	4
I0000028	Impedir l'accés de personal dins del radi d'acció de càrregues suspeses	4
I0000029	No balancejar les càrregues suspeses	4
I0000030	Suspendre i aixecar les càrregues dins de l'envolcall o fleixos originals	4
I0000033	Solicitar habilitació professional del personal encarregat del manteniment de l'obra	4
I0000038	Substituir lo manual per lo mecànic	10
I0000039	Planificació de compra i programa de manteniment d'eines	9 /11
I0000040	Formació de l'operari en l'ús i manteniment d'eines	9
I0000041	Substituir la fabricació a obra per la prefabricació a taller	9
I0000042	Evitar processos de manipulació de materials a obra	9
I0000045	Formació	10 /13 /18
I0000047	Planificació i procediments per a la càrrega i descàrrega de materials	11
I0000050	No treballar ni estar al radi d'acció de les càrregues suspesses	11
I0000055	Elecció dels equips de manteniment	13
I0000056	Paletització i eines ergonòmiques	13
I0000058	Adaptar la feina a les característiques individuals de la persona que la realitza	13
I0000059	Elecció dels materials alternatius poc pessats i més manegables	13
I0000060	Suspensió de les feines en condicions extremes	14
I0000061	Rotació dels llocs de treball	14 /17
I0000062	Planificar els treballs per a realitzar-los en zones protegides	14
I0000063	En cas de vent, apuntalament i fixació de tots els elements inestables	14
I0000064	Suspensió de les feines a cobertes inclinades amb vent superior a 40 km/h	14
I0000067	No treballar al costat de linies elèctriques amb cables nusos	16
I0000068	Elecció i manteniment de les eines elèctriques	16
I0000069	Formació i habilitació específica per a cada eina	16
I0000070	Compliment del REBT pel que fa a equips de protecció	16
I0000071	Revisió de la posta a terra	16
I0000072	Realitzar els treballs sobre superfícies seques	16
I0000073	Disposar de quadres elèctrics secundaris	16
I0000074	Reg de les zones de treball	17
I0000080	Elecció dels materials al disseny del projecte	17
I0000081	Canvi o modificació del procés de treball	17
I0000082	Aïllament del procés	17
I0000085	Ventilació de les zones de treball	17
I0000086	Substituir els materials amb substàncies nocives	18
I0000151	Per treballs en alçada utilitzar plataformes elevadores mecàniques o hidràuliques	1 /13
I0000152	Utilitzar mitjans mecànics(grues, transpalets, plataformes elevadores) per manipular càrregues	13
I0000154	Verificar nivell lumínic mínim (250 lux) a itineraris i llocs de treball	2 /6
I0000155	Controlar la temperatura i velocitat del vent als llocs de treball	14
I0000161	Verificar que les connexions de les màquines es facin amb endolls reglamentaris	16

E08.E02 ENRAJOLATS I APLACATS DE PECES (PEDRA, CERAMICA, MORTER CIMENT, ESCOPIDORS, ETC.)

REVESTIMENTS SOBRE ELEMENTS VERTICALS I HORITZONTALS CONSTITUITS PER ENRAJOLATS I APLACATS DE PEÇES (PEDRES, CERÀMIQUES, MORTERS, ETC.)

Avaluació de riscos

Id	Risc	P	G	A
1	CAIGUDA DE PERSONES A DIFERENT NIVELL **Situació:** ITINERARIS A OBRA TREBALLS EN ALÇADA	2	3	4
2	CAIGUDA DE PERSONES AL MATEIX NIVELL **Situació:** ITINERARIS A OBRA ÀREES DE TREBALL MANCA D'IL.LUMINACIÓ SUPERFÍCIES IRREGULARS	1	1	1
4	CAIGUDA D'OBJECTES PER MANIPULACIÓ O DE MATERIALS TRANSPORTATS **Situació:** MANIPULACIÓ I MANTENIMENT D'APLECS	1	3	3
6	TREPITJADES SOBRE OBJECTES **Situació:** ITINERARIS A OBRA ÀREES DE TREBALL MANCA D'IL.LUMINACIÓ	1	1	1
9	COPS AMB OBJECTES O EINES (TALLS) **Situació:** SERRA DE FORADAR D'AIGUA EINES	2	1	2
10	PROJECCIÓ DE FRAGMENTS O PARTÍCULES **Situació:** RADIAL SERRA DE FORADAR D'AIGUA MANIPULACIÓ DE MATERIALS	2	2	3
11	ATRAPAMENT PER O ENTRE OBJECTES **Situació:** FORMIGONERA AMB ELEMENTS PESATS D'APLACAT	2	2	3
13	SOBREESFORÇOS **Situació:** MANIPULACIÓ MANUAL	2	2	3
14	EXPOSICIÓ A CONDICIONS AMBIENTALS EXTREMES **Situació:** TREBALLS A L'EXTERIOR	1	2	2

CSV: 84a31d70-caae-4197-85e0-1220e1d4058b
Aquest document és Còpia en paper autèntica segons l'article 27 de la Llei 39/2015 de 2 d'octubre. La seva autenticitat pot ser comprovada a l'adreça https://...

16	EXPOSICIÓ A CONTACTES ELÈCTRICS **Situació:** CONTACTES DIRECTES I INDIRECTES	1	3	3
17	INHALACIÓ O INGESTIÓ DE SUBSTANCIES NOCIVES **Situació:** AMBIENTS POLSOSSOS TALLS EN SEC	2	1	2
18	CONTACTES AMB SUBSTANCIES NOCIVES (CÀUSTIQUES, CORROSIVES, IRRITANTS O AL·LERGÈNIQUES) **Situació:** AGLOMERANTS			

P: Probabilitat (1,2,3) / G: Gravetat (1,2,3) / A: Avaluació (1,2,3,4,5)

MESURES PREVENTIVES

2 1 2

Codi	Descripció	Riscos
I0000003	Itineraris preestablerts i balissats per al personal	1
I0000004	Revisió i manteniment periòdic de SPC	1
I0000005	Integrar la seguretat al disseny arquitectònic	1
I0000006	Disseny i estudi de les mesures preventives en fase de projecte	1
I0000007	Adoptar les mesures preventives necessàries per al manteniment correcte posterior	1
I0000008	Personal qualificat per a treballs en alçada	1
I0000012	Assegurar les escales de mà	1
I0000013	Ordre i neteja	2 /6 /17
I0000014	Preparació i manteniment de les superfícies de treball	2 /6
I0000015	Organització de les zones de pas i emmagatzematge	2 /6
I0000017	Als plans inclinats, treballar sobre superfícies rugoses i no lliscants	2 /16
I0000020	No realitzar treballs a la mateixa vertical	4
I0000025	Planificació d'àrees i llocs de treball	4
I0000026	Planificació de recorreguts i maniobres per a màquines i camions	4
I0000027	Elecció dels mitjans auxiliars de manteniment	4
I0000028	Impedir l'accés de personal dins del radi d'acció de càrregues suspeses	4
I0000029	No balancejar les càrregues suspeses	4
I0000030	Suspendre i aixecar les càrregues dins de l'envolcall o fleixos originals	4
I0000031	Per a la manipulació de materials voluminosos i/o pesats, solicitar un procediment de treball específic	4
I0000033	Solicitar habilitació professional del personal encarregat del manteniment de l'obra	4
I0000038	Substituir lo manual per lo mecànic	9 /10
I0000039	Planificació de compra i programa de manteniment d'eines	9 /11
I0000040	Formació de l'operari en l'ús i manteniment d'eines	9
I0000042	Evitar processos de manipulació de materials a obra	9
I0000044	Evitar processos de tallat de materials a l'obra	10
I0000045	Formació	10 /13 /18
I0000046	Evitar processos d'ajust en obra	10
I0000047	Planificació i procediments per a la càrrega i descàrrega de materials	11
I0000050	No treballar ni estar al radi d'acció de les càrregues suspesses	11
I0000055	Elecció dels equips de manteniment	13
I0000056	Paletització i eines ergonòmiques	13
I0000058	Adaptar la feina a les característiques individuals de la persona que la realitza	13
I0000059	Elecció dels materials alternatius poc pessats i més manegables	13
I0000060	Suspensió de les feines en condicions extremes	14
I0000061	Rotació dels llocs de treball	14 /17
I0000062	Planificar els treballs per a realitzar-los en zones protegides	14
I0000063	En cas de vent, apuntalament i fixació de tots els elements inestables	14
I0000064	Suspensió de les feines a cobertes inclinades amb vent superior a 40 km/h	14
I0000067	No treballar al costat de linies elèctriques amb cables nusos	16
I0000068	Elecció i manteniment de les eines elèctriques	16
I0000069	Formació i habilitació específica per a cada eina	16
I0000070	Compliment del REBT pel que fa a equips de protecció	16
I0000072	Realitzar els treballs sobre superfícies seques	16
I0000073	Disposar de quadres elèctrics secundaris	16
I0000078	Evitar processos de divissió de material en sec	17
I0000079	Realitzar els treballs a l´aire lliure, sempre a sotavent	17
I0000082	Aïllament del procés	17
I0000084	Talls amb serra de trepar per via humida, amb protecciónes integrades	17
I0000085	Ventilació de les zones de treball	17
I0000086	Substituir els materials amb substàncies nocives	18
I0000151	Per treballs en alçada utilitzar plataformes elevadores mecàniques o hidràuliques	1
I0000152	Utilitzar mitjans mecànics(grues, transpalets, plataformes elevadores) per manipular càrregues	4 /13
I0000154	Verificar nivell lumínic mínim (250 lux) a itineraris i llocs de treball	2 /6
I0000155	Controlar la temperatura i velocitat del vent als llocs de treball	14
I0000161	Verificar que les connexions de les màquines es facin amb endolls reglamentaris	16

E08.E03 CEL RASOS

REVESTIMENT D'ELEMENTS HORITZONTALS CONSTITUITS PER PLAQUES, LAMES, CONFIGURANT-HI CEL RASOS

Avaluació de riscos

Id	Risc	P	G	A
1	CAIGUDA DE PERSONES A DIFERENT NIVELL **Situació:** ITINERARIS A OBRA TREBALLS EN ALÇADA	2	3	4
2	CAIGUDA DE PERSONES AL MATEIX NIVELL **Situació:** ITINERARIS A OBRA MANCA D'IL.LUMINACIÓ ÀREES DE TREBALL	1	1	1
4	CAIGUDA D'OBJECTES PER MANIPULACIÓ O DE MATERIALS TRANSPORTATS **Situació:** MANIPULACIÓ I MANTENIMENT D'APLECS, EINES I MITJANS AUXILIARS	1	3	3
9	COPS AMB OBJECTES O EINES (TALLS) **Situació:** MANIPULACIÓ EINES I MATERIALS	2	1	2
10	PROJECCIÓ DE FRAGMENTS O PARTÍCULES **Situació:** MANIPULACIÓ MATERIALS FIXACIÓ D'ELEMENTS PENJATS	2	2	3
13	SOBREESFORÇOS **Situació:** MANIPULACIÓ MANUAL	2	2	3
14	EXPOSICIÓ A CONDICIONS AMBIENTALS EXTREMES **Situació:** TREBALLS A L'EXTERIOR	1	2	2
16	EXPOSICIÓ A CONTACTES ELÈCTRICS **Situació:** CONTACTES DIRECTES I INDIRECTES	1	3	3

P: Probabilitat (1,2,3) / G: Gravetat (1,2,3) / A: Avaluació (1,2,3,4,5)

MESURES PREVENTIVES

Codi	Descripció	Riscos
I0000003	Itineraris preestablerts i balissats per al personal	1
I0000004	Revisió i manteniment periòdic de SPC	1
I0000005	Integrar la seguretat al disseny arquitectònic	1
I0000007	Adoptar les mesures preventives necessàries per al manteniment correcte posterior	1
I0000008	Personal qualificat per a treballs en alçada	1
I0000012	Assegurar les escales de mà	1
I0000013	Ordre i neteja	2
I0000014	Preparació i manteniment de les superfícies de treball	2
I0000015	Organització de les zones de pas i emmagatzematge	2
I0000020	No realitzar treballs a la mateixa vertical	4
I0000025	Planificació d'àrees i llocs de treball	4
I0000027	Elecció dels mitjans auxiliars de manteniment	4
I0000028	Impedir l'accés de personal dins del radi d'acció de càrregues suspeses	4
I0000029	No balancejar les càrregues suspeses	4
I0000030	Suspendre i aixecar les càrregues dins de l'envolcall o fleixos originals	4
I0000033	Solicitar habilitació professional del personal encarregat del manteniment de l'obra	4
I0000039	Planificació de compra i programa de manteniment d'eines	9
I0000040	Formació de l'operari en l'ús i manteniment d'eines	9
I0000042	Evitar processos de manipulació de materials a obra	9
I0000044	Evitar processos de tallat de materials a l'obra	10
I0000045	Formació	10 /13
I0000046	Evitar processos d'ajust en obra	10
I0000055	Elecció dels equips de manteniment	13
I0000056	Paletització i eines ergonòmiques	13
I0000058	Adaptar la feina a les característiques individuals de la persona que la realitza	13
I0000059	Elecció dels materials alternatius poc pessats i més manegables	13
I0000060	Suspensió de les feines en condicions extremes	14
I0000061	Rotació dels llocs de treball	14
I0000062	Planificar els treballs per a realitzar-los en zones protegides	14
I0000063	En cas de vent, apuntalament i fixació de tots els elements inestables	14
I0000068	Elecció i manteniment de les eines elèctriques	16
I0000069	Formació i habilitació específica per a cada eina	16
I0000070	Compliment del REBT pel que fa a equips de protecció	16
I0000071	Revisió de la posta a terra	16
I0000072	Realitzar els treballs sobre superfícies seques	16
I0000073	Disposar de quadres elèctrics secundaris	16
I0000151	Per treballs en alçada utilitzar plataformes elevadores mecàniques o hidràuliques	1

CSV 84a31d70-caae-4197-95e0-1220d1d4058b
Aquest document és Còpia en paper autèntica segons l'article 27 de la Llei 39/2015 de 2 d'octubre. La seva autenticitat pot ser comprovada a l'adreça https://...

I0000152	Utilitzar mitjans mecànics(grues, transpalets, plataformes elevadores) per manipular càrregues	4 /13
I0000154	Verificar nivell lumínic mínim (250 lux) a itineraris i llocs de treball	2 /9
I0000155	Controlar la temperatura i velocitat del vent als llocs de treball	14
I0000161	Verificar que les connexions de les màquines es facin amb endolls reglamentaris	16

E08.E04 PINTATS I ENVERNISATS

PINTAT D'ESTRUCTURES, PARAMENTS, ELEMENTS DE TANCAMENT, PROTECCIÓ, CALEFACCIÓ, TUBS I ENVERNISSATS

Avaluació de riscos

Id	Risc	P	G	A
1	CAIGUDA DE PERSONES A DIFERENT NIVELL **Situació:** ITINERARIS A OBRA TREBALLS EN ALÇADA	2	3	4
2	CAIGUDA DE PERSONES AL MATEIX NIVELL **Situació:** ITINERARIS A OBRA MANCA ILUMINACIÓ ÀREA DE TREBALL	1	1	1
4	CAIGUDA D'OBJECTES PER MANIPULACIÓ O DE MATERIALS TRANSPORTATS **Situació:** MANIPULACIÓ I MANTENIMENT D'APLECS, EINES I MITJANS AUXILIARS	1	3	3
9	COPS AMB OBJECTES O EINES (TALLS) **Situació:** EINES	2	1	2
10	PROJECCIÓ DE FRAGMENTS O PARTÍCULES **Situació:** MANIPULACIÓ I PROJECCIÓ DE MATERIALS	3	1	3
13	SOBREESFORÇOS **Situació:** MANIPULACIÓ MANUAL	2	2	3
14	EXPOSICIÓ A CONDICIONS AMBIENTALS EXTREMES **Situació:** TREBALLS A L'EXTERIOR	1	2	2
16	EXPOSICIÓ A CONTACTES ELÈCTRICS **Situació:** CONTACTES DIRECTES I INDIRECTES	1	3	3
17	INHALACIÓ O INGESTIÓ DE SUBSTANCIES NOCIVES **Situació:** PREPARACIÓ SUPORT EN AMBIENT POLSÓS DISSOLVENTS	3	2	4
18	CONTACTES AMB SUBSTANCIES NOCIVES (CÀUSTIQUES, CORROSIVES, IRRITANTS O AL·LERGÈNIQUES) **Situació:** DISSOLVENTS COMPONENTES QUÍMICS DELS MATERIALS			

P: Probabilitat (1,2,3) / G: Gravetat (1,2,3) / A: Avaluació (1,2,3,4,5)

2 2 3

MESURES PREVENTIVES

Codi	Descripció	Riscos
I0000003	Itineraris preestablerts i balissats per al personal	1
I0000004	Revisió i manteniment periòdic de SPC	1
I0000007	Adoptar les mesures preventives necessàries per al manteniment correcte posterior	1
I0000008	Personal qualificat per a treballs en alçada	1
I0000012	Assegurar les escales de mà	1
I0000013	Ordre i neteja	2
I0000014	Preparació i manteniment de les superfícies de treball	2
I0000015	Organització de les zones de pas i emmagatzematge	2
I0000017	Als plans inclinats, treballar sobre superfícies rugoses i no lliscants	2
I0000020	No realitzar treballs a la mateixa vertical	4
I0000025	Planificació d'àrees i llocs de treball	4
I0000027	Elecció dels mitjans auxiliars de manteniment	4
I0000028	Impedir l'accés de personal dins del radi d'acció de càrregues suspeses	4
I0000029	No balancejar les càrregues suspeses	4
I0000030	Suspendre i aixecar les càrregues dins de l'envolcall o fleixos originals	4
I0000033	Solicitar habilitació professional del personal encarregat del manteniment de l'obra	4
I0000038	Substituir lo manual per lo mecànic	9 /10
I0000039	Planificació de compra i programa de manteniment d'eines	9
I0000040	Formació de l'operari en l'ús i manteniment d'eines	9
I0000045	Formació	10 /13 /18
I0000055	Elecció dels equips de manteniment	13
I0000056	Paletització i eines ergonòmiques	13
I0000058	Adaptar la feina a les característiques individuals de la persona que la realitza	13
I0000059	Elecció dels materials alternatius poc pessats i més manegables	13
I0000060	Suspensió de les feines en condicions extremes	14
I0000061	Rotació dels llocs de treball	14 /17
I0000062	Planificar els treballs per a realitzar-los en zones protegides	14
I0000063	En cas de vent, apuntalament i fixació de tots els elements inestables	14
I0000064	Suspensió de les feines a cobertes inclinades amb vent superior a 40 km/h	14
I0000067	No treballar al costat de linies elèctriques amb cables nusos	16
I0000068	Elecció i manteniment de les eines elèctriques	16
I0000069	Formació i habilitació específica per a cada eina	16
I0000070	Compliment del REBT pel que fa a equips de protecció	16
I0000071	Revisió de la posta a terra	16
I0000072	Realitzar els treballs sobre superfícies seques	16
I0000073	Disposar de quadres elèctrics secundaris	16
I0000079	Realitzar els treballs a l´aire lliure, sempre a sotavent	17
I0000082	Aïllament del procés	17
I0000085	Ventilació de les zones de treball	17
I0000086	Substituir els materials amb substàncies nocives	17 /18
I0000151	Per treballs en alçada utilitzar plataformes elevadores mecàniques o hidràuliques	1
I0000152	Utilitzar mitjans mecànics(grues, transpalets, plataformes elevadores) per manipular càrregues	4 /13
I0000154	Verificar nivell lumínic mínim (250 lux) a itineraris i llocs de treball	2 /9 /14
I0000161	Verificar que les connexions de les màquines es facin amb endolls reglamentaris	16

E08.E05 REVESTIMENTS DECORATIUS

REVESTIMENT D'ELEMENTS HORITZONTALS I VERTICALS, DE DIFERENTS MATERIALS I APLICACIONS, AMB UN ACABAT INDIVIDUALITZAT

Avaluació de riscos

Id	Risc	P	G	A
1	CAIGUDA DE PERSONES A DIFERENT NIVELL **Situació:** ITINERARIS D'OBRA TREBALLS EN ALÇADA, PERÍMETRE DE SOSTRES I VORES DE FORATS D'ESCALA BASTIDES	2	3	4
2	CAIGUDA DE PERSONES AL MATEIX NIVELL **Situació:** ITINERARIS D'OBRA EXECUCIÓ D'ESCALES MANCA D'IL.LUMINACIÓ SUPERFÍCIES IRREGULARS	1	1	1
4	CAIGUDA D'OBJECTES PER MANIPULACIÓ O DE MATERIALS TRANSPORTATS **Situació:** MANIPULACIÓ DE MATERIALS	1	3	3
6	TREPITJADES SOBRE OBJECTES **Situació:** ITINERARIS D'OBRA ÀREA DE TREBALL MANCA D'IL.LUMINACIÓ	1	2	2
9	COPS AMB OBJECTES O EINES (TALLS) **Situació:** ÚS D'EINES MANUALS I/O MECÀNIQUES	2	1	2
10	PROJECCIÓ DE FRAGMENTS O PARTÍCULES **Situació:** ÚS D'EINES DE TALL MANIPULACIÓ DE MATERIALS PROCESSOS D'AJUST I COL.LOCACIÓ	2	2	3
11	ATRAPAMENT PER O ENTRE OBJECTES **Situació:** MAQUINÀRIA OBRA MATERIALS	2	2	3
13	SOBREESFORCOS **Situació:** MANIPULACIÓ MANUAL D'EINES I/O MATERIALS	2	2	3
14	EXPOSICIÓ A CONDICIONS AMBIENTALS EXTREMES **Situació:** TREBALLS A L'EXTERIOR	1	2	2
16	EXPOSICIÓ A CONTACTES ELÈCTRICS **Situació:** CONTACTES DIRECTES I INDIRECTES	1	3	3
17	INHALACIÓ O INGESTIÓ DE SUBSTANCIES NOCIVES **Situació:** COLES, MÀSTICS AMBIENTS POLSSOSOS TALLS D'ELEMENTS EN SEC	2	1	2
18	CONTACTES AMB SUBSTANCIES NOCIVES (CÀUSTIQUES, CORROSIVES, IRRITANTS O AL·LERGÈNIQUES) **Situació:** CONTACTE AMB AGLOMERATS, COLES, DISSOLVENTS			

2 1 2

21	INCENDIS **Situació:** TREBALLS AMB MATERIALS COMBUSTIBLES	1	2	2
25	ATROPELLAMENTS O COPS AMB VEHICLES **Situació:** VEHICLES DE MANUTENCIÓ, COL.LOCACIÓ DE MATERIALS EN OBRA I ALÇADA MANCA D'IL.LUMINACIÓ	1	3	3

CSV: 84a31d70-caae-4197-95e0-1220e1d4058b
Aquest document és Còpia en paper autèntica segons l'article 27 de la Llei 39/2015 de 2 d'octubre. La seva autenticitat pot ser comprovada a l'adreça https://...

ITINERARIS D'OBRA

26	EXPOSICIÓ A SOROLLS **Situació:** MAQUINÀRIA	1	2	2
27	EXPOSICIÓ A VIBRACIONS **Situació:** MAQUINÀRIA	1	2	2

P: Probabilitat (1,2,3) / G: Gravetat (1,2,3) / A: Avaluació (1,2,3,4,5)

MESURES PREVENTIVES

Codi	Descripció	Riscos
I0000003	Itineraris preestablerts i balissats per al personal	1
I0000004	Revisió i manteniment periòdic de SPC	1
I0000005	Integrar la seguretat al disseny arquitectònic	1
I0000006	Disseny i estudi de les mesures preventives en fase de projecte	1
I0000007	Adoptar les mesures preventives necessàries per al manteniment correcte posterior	1
I0000008	Personal qualificat per a treballs en alçada	1
I0000012	Assegurar les escales de mà	1
I0000013	Ordre i neteja	2 /6 /17
I0000014	Preparació i manteniment de les superfícies de treball	2 /6
I0000015	Organització de les zones de pas i emmagatzematge	2 /6
I0000017	Als plans inclinats, treballar sobre superfícies rugoses i no lliscants	2
I0000020	No realitzar treballs a la mateixa vertical	4
I0000025	Planificació d'àrees i llocs de treball	4
I0000026	Planificació de recorreguts i maniobres per a màquines i camions	4
I0000027	Elecció dels mitjans auxiliars de manteniment	4
I0000028	Impedir l'accés de personal dins del radi d'acció de càrregues suspeses	4
I0000029	No balancejar les càrregues suspeses	4
I0000030	Suspendre i aixecar les càrregues dins de l'envolcall o fleixos originals	4
I0000031	Per a la manipulació de materials voluminosos i/o pesats, solicitar un procediment de treball específic	4
I0000033	Solicitar habilitació professional del personal encarregat del manteniment de l'obra	4
I0000038	Substituir lo manual per lo mecànic	9 /10
I0000039	Planificació de compra i programa de manteniment d'eines	9 /11
I0000040	Formació de l'operari en l'ús i manteniment d'eines	9
I0000041	Substituir la fabricació a obra per la prefabricació a taller	9
I0000042	Evitar processos de manipulació de materials a obra	9
I0000044	Evitar processos de tallat de materials a l'obra	10
I0000045	Formació	10 /13 /18 /21
I0000046	Evitar processos d'ajust en obra	10
I0000047	Planificació i procediments per a la càrrega i descàrrega de materials	11
I0000050	No treballar ni estar al radi d'acció de les càrregues suspesses	11
I0000055	Elecció dels equips de manteniment	13
I0000056	Paletització i eines ergonòmiques	13
I0000058	Adaptar la feina a les característiques individuals de la persona que la realitza	13
I0000059	Elecció dels materials alternatius poc pessats i més manegables	13
I0000060	Suspensió de les feines en condicions extremes	14
I0000061	Rotació dels llocs de treball	14 /17 /26 /27
I0000062	Planificar els treballs per a realitzar-los en zones protegides	14 /26
I0000063	En cas de vent, apuntalament i fixació de tots els elements inestables	14
I0000064	Suspensió de les feines a cobertes inclinades amb vent superior a 40 km/h	14
I0000068	Elecció i manteniment de les eines elèctriques	16
I0000069	Formació i habilitació específica per a cada eina	16
I0000070	Compliment del REBT pel que fa a equips de protecció	16
I0000071	Revisió de la posta a terra	16
I0000072	Realitzar els treballs sobre superfícies seques	16
I0000073	Disposar de quadres elèctrics secundaris	16
I0000078	Evitar processos de divissió de material en sec	17
I0000079	Realitzar els treballs a l´aire lliure, sempre a sotavent	17
I0000082	Aïllament del procés	17
I0000084	Talls amb serra de trepar per via humida, amb protecciónes integrades	17
I0000085	Ventilació de les zones de treball	17
I0000086	Substituir els materials amb substàncies nocives	18
I0000097	Substituir l'inflamable per no infamable	21
I0000103	Planificació de les àrees de treball	25
I0000104	Accessos i circulació independents per a personal i maquinària	25
I0000105	Anivellar la maquinària per a la realització de l'activitat	25
I0000106	El personal no ha de descansar al costat de màquines aturades	25
I0000107	Limitació de la velocitat dels vehicles	25
I0000108	Eliminar el soroll en origen	26
I0000110	Eliminar vibracions en origen	27
I0000151	Per treballs en alçada utilitzar plataformes elevadores mecàniques o hidràuliques	1 /13
I0000152	Utilitzar mitjans mecànics(grues, transpalets, plataformes elevadores) per manipular càrregues	13
I0000154	Verificar nivell lumínic mínim (250 lux) a itineraris i llocs de treball	2 /6 /25
I0000155	Controlar la temperatura i velocitat del vent als llocs de treball	14
I0000157	Control del nivell sonor amb sonómetre portàtil	26
I0000161	Verificar que les connexions de les màquines es facin amb endolls reglamentaris	16

E09 PAVIMENTS
E09.E01 PAVIMENTS AMORFS (FORMIGÓ, SUB-BASES, TERRA, SAULO)

PAVIMENTS AMORFS A BASE DE TERRES, SORRES, SUBBASE GRANULAR I DE FORMIGÓ, SUBMINISTRATS, EXTESSOS I COMPACTATS MECÁNICAMENT

Avaluació de riscos

Id	Risc	P	G	A
1	CAIGUDA DE PERSONES A DIFERENT NIVELL **Situació:** ITINERARIS A OBRA PERÍMETRE I VORES DE FORATS	1	3	3
2	CAIGUDA DE PERSONES AL MATEIX NIVELL **Situació:** ITINERARIS A OBRA ÀREA DE TREBALL AMB BAIXA IL.LUMINACIÓ	2	2	3
6	TREPITJADES SOBRE OBJECTES **Situació:** ITINERARIS A OBRA ÀREA DE TREBALL AMB BAIXA IL.LUMINACIÓ	2	1	2
9	COPS AMB OBJECTES O EINES (TALLS) **Situació:** EINES	1	2	2
10	PROJECCIÓ DE FRAGMENTS O PARTÍCULES **Situació:** DESCÀRREGA, EXTESA DE MATERIALS	2	1	2
11	ATRAPAMENT PER O ENTRE OBJECTES **Situació:** COMPORTES DE CAMIONS DE SUBMINISTRAMENT CANVI COMPLEMENTS MÀQUINES	1	2	2
12	ATRAPAMENT PER BOLCADA DE MÀQUINES, TRACTORS O VEHICLES **Situació:** DESNIVELLS ALS ITINERARIS D'OBRA	1	3	3
13	SOBREESFORÇOS **Situació:** MANIPULACIÓ MANUAL	2	2	3
14	EXPOSICIÓ A CONDICIONS AMBIENTALS EXTREMES **Situació:** TREBALLS A L'EXTERIOR	1	2	2
16	EXPOSICIÓ A CONTACTES ELÈCTRICS **Situació:** CONTACTES DIRECTES I INDIRECTES	1	2	2
17	INHALACIÓ O INGESTIÓ DE SUBSTANCIES NOCIVES **Situació:** MANIPULACIÓ MATERIALS POLSOSSOS ADITIUS PER A FORMIGONS	2	1	2
25	ATROPELLAMENTS O COPS AMB VEHICLES **Situació:** ITINERARIS A OBRA PER SUPERFÍCIES IRREGULARS	1	3	3
27	EXPOSICIÓ A VIBRACIONS **Situació:** CABINES MAQUINÀRIA	1	2	2

P: Probabilitat (1,2,3) / G: Gravetat (1,2,3) / A: Avaluació (1,2,3,4,5)

MESURES PREVENTIVES

Codi	Descripció	Riscos
I0000002	Planificar els treballs per a mantenir el màxim de temps possible les proteccions	1
I0000003	Itineraris preestablerts i balissats per al personal	1
I0000004	Revisió i manteniment periòdic de SPC	1
I0000005	Integrar la seguretat al disseny arquitectònic	1
I0000006	Disseny i estudi de les mesures preventives en fase de projecte	1
I0000013	Ordre i neteja	2 /6
I0000014	Preparació i manteniment de les superfícies de treball	2 /6
I0000015	Organització de les zones de pas i emmagatzematge	2 /6
I0000017	Als plans inclinats, treballar sobre superfícies rugoses i no lliscants	2
I0000038	Substituir lo manual per lo mecànic	9 /10
I0000039	Planificació de compra i programa de manteniment d'eines	9
I0000040	Formació de l'operari en l'ús i manteniment d'eines	9
I0000045	Formació	10 /12 /13
I0000047	Planificació i procediments per a la càrrega i descàrrega de materials	11
I0000048	No treballar al costat de paraments acabats de fer (< 48 h)	11
I0000051	Adequació dels recorreguts de la maquinària	12
I0000053	Procediment d'utilització de la maquinària	12

CSV: 94a31d70-caae-4197-95a0-1220e140958b
Aquest document és còpia en paper autèntica segons l'article 27 de la Llei 39/2015 de 2 d'octubre. La seva autenticitat pot ser comprovada a l'adreça https://...

I0000055	Elecció dels equips de manteniment	13
I0000056	Paletització i eines ergonòmiques	13
I0000058	Adaptar la feina a les característiques individuals de la persona que la realitza	13
I0000060	Suspensió de les feines en condicions extremes	14
I0000061	Rotació dels llocs de treball	14 /17 /27
I0000062	Planificar els treballs per a realitzar-los en zones protegides	14
I0000068	Elecció i manteniment de les eines elèctriques	16
I0000069	Formació i habilitació específica per a cada eina	16
I0000070	Compliment del REBT pel que fa a equips de protecció	16
I0000071	Revisió de la posta a terra	16
I0000072	Realitzar els treballs sobre superfícies seques	16
I0000073	Disposar de quadres elèctrics secundaris	16
I0000074	Reg de les zones de treball	17
I0000084	Talls amb serra de trepar per via humida, amb proteccións integrades	13
I0000103	Planificació de les àrees de treball	25
I0000104	Accessos i circulació independents per a personal i maquinària	25
I0000105	Anivellar la maquinària per a la realització de l'activitat	25
I0000106	El personal no ha de descansar al costat de màquines aturades	25
I0000107	Limitació de la velocitat dels vehicles	25
I0000110	Eliminar vibracions en origen	27
I0000152	Utilitzar mitjans mecànics(grues, transpalets, plataformes elevadores) per manipular càrregues	13
I0000154	Verificar nivell lumínic mínim (250 lux) a itineraris i llocs de treball	2 /6 /9 /25
I0000155	Controlar la temperatura i velocitat del vent als llocs de treball	14
I0000161	Verificar que les connexions de les màquines es facin amb endolls reglamentaris	16

E09.E02 ENRAJOLATS I APLACATS DE PECES AMB PULIT (PEDRA, CERAMICA, MORTER CIMENT, ESCOPIDORS, ETC.)

PAVIMENTS DE RAJOLES CERÀMIQUES, DE PEDRA NATURAL I DE TERRATZO, POLITS I ABRILLANTATS EN OBRA

Avaluació de riscos

Id	Risc	P	G	A
1	CAIGUDA DE PERSONES A DIFERENT NIVELL **Situació:** ITINERARIS A OBRA PERÍMETRE I VORES DE FORATS	1	3	3
2	CAIGUDA DE PERSONES AL MATEIX NIVELL **Situació:** ITINERARIS A OBRA ÀREA DE TREBALL MANCA D'IL.LUMINACIÓ	2	2	3
4	CAIGUDA D'OBJECTES PER MANIPULACIÓ O DE MATERIALS TRANSPORTATS **Situació:** MANIPULACIÓ D'APLECS	1	3	3
6	TREPITJADES SOBRE OBJECTES **Situació:** ITINERARIS A OBRA ÀREA DE TREBALL AMB BAIXA IL.LUMINACIÓ	1	2	2
9	COPS AMB OBJECTES O EINES (TALLS) **Situació:** EINES	1	2	2
10	PROJECCIÓ DE FRAGMENTS O PARTÍCULES **Situació:** TALLS EN SEC MANIPULACIÓ MATERIALS RETIRADA RUNES	2	1	2
11	ATRAPAMENT PER O ENTRE OBJECTES **Situació:** PELS MATERIALS PER LA FORMIGONERA DE MORTER	1	3	3
13	SOBREESFORÇOS **Situació:** MANIPULACIÓ MANUAL	2	2	3
14	EXPOSICIÓ A CONDICIONS AMBIENTALS EXTREMES **Situació:** TREBALLS A L'EXTERIOR	1	2	2
16	EXPOSICIÓ A CONTACTES ELÈCTRICS **Situació:** CONTACTES DIRECTES I INDIRECTES	1	2	2
17	INHALACIÓ O INGESTIÓ DE SUBSTANCIES NOCIVES **Situació:** TALL EN SEC - POLS RETIRADA DE RUNA	2	1	2
18	CONTACTES AMB SUBSTANCIES NOCIVES (CÀUSTIQUES, CORROSIVES, IRRITANTS O AL·LERGÈNIQUES) **Situació:** AGLOMERANTS, SEGELLANTS ABRILLANTADORS, NETEJA			

P: Probabilitat (1,2,3) / G: Gravetat (1,2,3) / A: Avaluació (1,2,3,4,5)

MESURES PREVENTIVES

1 2 2

Codi	Descripció	Riscos
I0000002	Planificar els treballs per a mantenir el màxim de temps possible les proteccions	1
I0000004	Revisió i manteniment periòdic de SPC	1
I0000013	Ordre i neteja	2 /6 /17
I0000014	Preparació i manteniment de les superfícies de treball	2 /6
I0000015	Organització de les zones de pas i emmagatzematge	2 /6
I0000017	Als plans inclinats, treballar sobre superfícies rugoses i no lliscants	2
I0000025	Planificació d'àrees i llocs de treball	4
I0000027	Elecció dels mitjans auxiliars de manteniment	4
I0000028	Impedir l'accés de personal dins del radi d'acció de càrregues suspeses	4
I0000029	No balancejar les càrregues suspeses	4
I0000030	Suspendre i aixecar les càrregues dins de l'envolcall o fleixos originals	4
I0000031	Per a la manipulació de materials voluminosos i/o pesats, solicitar un procediment de treball específic	4
I0000038	Substituir lo manual per lo mecànic	9
I0000039	Planificació de compra i programa de manteniment d'eines	9
I0000040	Formació de l'operari en l'ús i manteniment d'eines	9
I0000044	Evitar processos de tallat de materials a l'obra	10
I0000045	Formació	10 /11 /13 /18
I0000055	Elecció dels equips de manteniment	13
I0000056	Paletització i eines ergonòmiques	13
I0000058	Adaptar la feina a les característiques individuals de la persona que la realitza	13
I0000060	Suspensió de les feines en condicions extremes	14
I0000061	Rotació dels llocs de treball	14
I0000062	Planificar els treballs per a realitzar-los en zones protegides	14
I0000063	En cas de vent, apuntalament i fixació de tots els elements inestables	14
I0000068	Elecció i manteniment de les eines elèctriques	16
I0000069	Formació i habilitació específica per a cada eina	16
I0000070	Compliment del REBT pel que fa a equips de protecció	16
I0000071	Revisió de la posta a terra	16
I0000072	Realitzar els treballs sobre superfícies seques	16
I0000073	Disposar de quadres elèctrics secundaris	16
I0000078	Evitar processos de divissió de material en sec	17
I0000079	Realitzar els treballs a l´aire lliure, sempre a sotavent	17
I0000084	Talls amb serra de trepar per via humida, amb proteccións integrades	10 /13 /17
I0000086	Substituir els materials amb substàncies nocives	18
I0000152	Utilitzar mitjans mecànics(grues, transpalets, plataformes elevadores) per manipular càrregues	4
I0000154	Verificar nivell lumínic mínim (250 lux) a itineraris i llocs de treball	2 /6 /9
I0000155	Controlar la temperatura i velocitat del vent als llocs de treball	14
I0000161	Verificar que les connexions de les màquines es facin amb endolls reglamentaris	16

E09.E03 PAVIMENTS SINTÈTICS (PVC, GOMA, MOQUETES, ETC.)

PAVIMENTS SINTÈTICS EN ROTLLES O LLOSETES DE PVC, DE GOMA I DE SURO, ADHERITS I DE MOQUETES ADHERIDES I TENSADES

Avaluació de riscos

Id	Risc	P	G	A
1	CAIGUDA DE PERSONES A DIFERENT NIVELL **Situació:** ITINERARIS A OBRA TREBALLS EN PERÍMETRE I VORES DE FORATS	1	3	3
2	CAIGUDA DE PERSONES AL MATEIX NIVELL **Situació:** ITINERARIS A OBRA EJECUCIÓN ESCALERAS MANCA D'IL.LUMINACIÓ	2	2	3
4	CAIGUDA D'OBJECTES PER MANIPULACIÓ O DE MATERIALS TRANSPORTATS **Situació:** MANIPULACIÓ D'APLECS	1	3	3
6	TREPITJADES SOBRE OBJECTES **Situació:** ITINERARIS A OBRA ÀREA DE TREBALL AMB BAIXA IL.LUMINACIÓ	1	2	2
9	COPS AMB OBJECTES O EINES (TALLS) **Situació:** EINES	1	2	2
13	SOBREESFORÇOS **Situació:** MANIPULACIÓ MANUAL	2	2	3

CSV: 94a31d70-cae-4197-85e0-1220e1d4058b
Aquest document és Còpia en paper autèntica segons l'article 27 de la Llei 39/2015 de 2 d'octubre. La seva autenticitat pot ser comprovada a l'adreça https://...

16	EXPOSICIÓ A CONTACTES ELÈCTRICS **Situació:** CONTACTES DIRECTES I INDIRECTES	1	2	2
17	INHALACIÓ O INGESTIÓ DE SUBSTANCIES NOCIVES **Situació:** COLES, MÀSTICS PULIT EN SEC - POLS	2	2	3
18	CONTACTES AMB SUBSTANCIES NOCIVES (CÀUSTIQUES, CORROSIVES, IRRITANTS O AL·LERGÈNIQUES) **Situació:** COLES, MÀSTICS			

2 2 3

21	INCENDIS **Situació:** MATERIALS COMBUSTIBLES	1	2	2

P: Probabilitat (1,2,3) / G: Gravetat (1,2,3) / A: Avaluació (1,2,3,4,5)

MESURES PREVENTIVES

Codi	Descripció	Riscos
I0000002	Planificar els treballs per a mantenir el màxim de temps possible les proteccions	1
I0000003	Itineraris preestablerts i balissats per al personal	1
I0000004	Revisió i manteniment periòdic de SPC	1
I0000005	Integrar la seguretat al disseny arquitectònic	1
I0000006	Disseny i estudi de les mesures preventives en fase de projecte	1
I0000013	Ordre i neteja	2 /6 /17
I0000014	Preparació i manteniment de les superfícies de treball	2 /6
I0000015	Organització de les zones de pas i emmagatzematge	2 /6
I0000017	Als plans inclinats, treballar sobre superfícies rugoses i no lliscants	2
I0000025	Planificació d'àrees i llocs de treball	4
I0000026	Planificació de recorreguts i maniobres per a màquines i camions	4
I0000027	Elecció dels mitjans auxiliars de manteniment	4
I0000028	Impedir l'accés de personal dins del radi d'acció de càrregues suspeses	4
I0000029	No balancejar les càrregues suspeses	4
I0000030	Suspendre i aixecar les càrregues dins de l'envolcall o fleixos originals	4
I0000031	Per a la manipulació de materials voluminosos i/o pesats, solicitar un procediment de treball específic	4
I0000033	Solicitar habilitació professional del personal encarregat del manteniment de l'obra	4
I0000038	Substituir lo manual per lo mecànic	9
I0000039	Planificació de compra i programa de manteniment d'eines	9
I0000040	Formació de l'operari en l'ús i manteniment d'eines	9
I0000041	Substituir la fabricació a obra per la prefabricació a taller	9
I0000045	Formació	13 /18 /21
I0000055	Elecció dels equips de manteniment	13
I0000056	Paletització i eines ergonòmiques	13
I0000058	Adaptar la feina a les característiques individuals de la persona que la realitza	13
I0000068	Elecció i manteniment de les eines elèctriques	16
I0000069	Formació i habilitació específica per a cada eina	16
I0000070	Compliment del REBT pel que fa a equips de protecció	16
I0000071	Revisió de la posta a terra	16
I0000072	Realitzar els treballs sobre superfícies seques	16
I0000073	Disposar de quadres elèctrics secundaris	16
I0000079	Realitzar els treballs a l´aire lliure, sempre a sotavent	17
I0000086	Substituir els materials amb substàncies nocives	18
I0000097	Substituir l'inflamable per no infamable	21
I0000152	Utilitzar mitjans mecànics(grues, transpalets, plataformes elevadores) per manipular càrregues	4 /13
I0000154	Verificar nivell lumínic mínim (250 lux) a itineraris i llocs de treball	2 /6
I0000161	Verificar que les connexions de les màquines es facin amb endolls reglamentaris	16

E09.E04 PAVIMENTS DE FUSTA

COL.LOCACIÓ DE PAVIMENTS DE FUSTA O PARQUET FORMAT PER LLISTONS CLAVATS SOBRE LLATA D'EMPOSTISSAR, TIRES FLOTANTS O LLOSETES ADHERIDES

Avaluació de riscos

Id	Risc	P	G	A
1	CAIGUDA DE PERSONES A DIFERENT NIVELL **Situació:** ITINERARIS A OBRA TREBALLS EN PERÍMETRE O VORES DE FORATS	1	3	3
2	CAIGUDA DE PERSONES AL MATEIX NIVELL **Situació:** ITINERARIS A OBRA MANCA D'IL.LUMINACIÓ	2	2	3
4	CAIGUDA D'OBJECTES PER MANIPULACIÓ O DE MATERIALS TRANSPORTATS	1	3	3
	Situació: MANIPULACIÓ D'APLECS			
6	TREPITJADES SOBRE OBJECTES **Situació:** ITINERARIS A OBRA ÀREA DE TREBALL MANCA D'IL.LUMINACIÓ	1	2	2
9	COPS AMB OBJECTES O EINES (TALLS) **Situació:** EINES	1	2	2
10	PROJECCIÓ DE FRAGMENTS O PARTÍCULES **Situació:** AL TALLAR, MANIPULAR MATERIALS RETIRADA DE RUNA	2	1	2
13	SOBREESFORÇOS **Situació:** MANIPULACIÓ MANUAL	2	2	3
16	EXPOSICIÓ A CONTACTES ELÈCTRICS **Situació:** CONTACTES DIRECTES I INDIRECTES	1	2	2
17	INHALACIÓ O INGESTIÓ DE SUBSTANCIES NOCIVES **Situació:** TALL PLANEJAT RETIRAR RUNES	2	2	3
18	CONTACTES AMB SUBSTANCIES NOCIVES (CÀUSTIQUES, CORROSIVES, IRRITANTS O AL·LERGÈNIQUES) **Situació:**			

2 2 3

21	INCENDIS **Situació:** MATERIALS COMBUSTIBLES I INFLAMABLES COLES, DISSOLVENTS	1	2	2

P: Probabilitat (1,2,3) / G: Gravetat (1,2,3) / A: Avaluació (1,2,3,4,5)

MESURES PREVENTIVES

Codi	Descripció	Riscos
I0000002	Planificar els treballs per a mantenir el màxim de temps possible les proteccions	1
I0000003	Itineraris preestablerts i balissats per al personal	1
I0000004	Revisió i manteniment periòdic de SPC	1
I0000005	Integrar la seguretat al disseny arquitectònic	1
I0000006	Disseny i estudi de les mesures preventives en fase de projecte	1
I0000013	Ordre i neteja	2 /6 /17
I0000014	Preparació i manteniment de les superfícies de treball	2 /6
I0000015	Organització de les zones de pas i emmagatzematge	2 /6
I0000017	Als plans inclinats, treballar sobre superfícies rugoses i no lliscants	2
I0000025	Planificació d'àrees i llocs de treball	4
I0000026	Planificació de recorreguts i maniobres per a màquines i camions	4
I0000027	Elecció dels mitjans auxiliars de manteniment	4
I0000028	Impedir l'accés de personal dins del radi d'acció de càrregues suspeses	4
I0000029	No balancejar les càrregues suspeses	4
I0000030	Suspendre i aixecar les càrregues dins de l'envolcall o fleixos originals	4
I0000031	Per a la manipulació de materials voluminosos i/o pesats, solicitar un procediment de treball específic	4
I0000038	Substituir lo manual per lo mecànic	9
I0000039	Planificació de compra i programa de manteniment d'eines	9
I0000040	Formació de l'operari en l'ús i manteniment d'eines	9
I0000041	Substituir la fabricació a obra per la prefabricació a taller	9
I0000044	Evitar processos de tallat de materials a l'obra	10
I0000045	Formació	10 /13 /18 /21
I0000055	Elecció dels equips de manteniment	13
I0000056	Paletització i eines ergonòmiques	13
I0000058	Adaptar la feina a les característiques individuals de la persona que la realitza	13
I0000061	Rotació dels llocs de treball	17
I0000068	Elecció i manteniment de les eines elèctriques	16
I0000069	Formació i habilitació específica per a cada eina	16
I0000070	Compliment del REBT pel que fa a equips de protecció	16
I0000071	Revisió de la posta a terra	16
I0000072	Realitzar els treballs sobre superfícies seques	16
I0000073	Disposar de quadres elèctrics secundaris	16
I0000084	Talls amb serra de trepar per via humida, amb protecciónes integrades	13
I0000086	Substituir els materials amb substàncies nocives	18
I0000097	Substituir l'inflamable per no infamable	21
I0000152	Utilitzar mitjans mecànics(grues, transpalets, plataformes elevadores) per manipular càrregues	4 /13

CSV: 84a31d70-caae-4197-9540-1220e1d4058b
Aquest document és Còpia en paper autèntica segons l'article 27 de la Llei 39/2015 de 2 d'octubre. La seva autenticitat pot ser comprovada a l'adreça https://...

I0000154	Verificar nivell lumínic mínim (250 lux) a itineraris i llocs de treball	2	/6	/9
I0000161	Verificar que les connexions de les màquines es facin amb endolls reglamentaris	16		

E09.E07 PAVIMENTS METÀL·LICS

COL.LOCACIÓ DE PAVIMENT METÀL.LIC, AMB O SENSE ENTARIMAT

Avaluació de riscos

Id	Risc	P	G	A
1	CAIGUDA DE PERSONES A DIFERENT NIVELL **Situació:** PERÍMETRE I VORES DE FORATS	1	3	3
2	CAIGUDA DE PERSONES AL MATEIX NIVELL **Situació:** ITINERARIS D'OBRA ÀREA DE TREBALL PROCÉS DE CONSTRUCCIÓ MANCA D'IL.LUMINACIÓ	1	2	2
4	CAIGUDA D'OBJECTES PER MANIPULACIÓ O DE MATERIALS TRANSPORTATS **Situació:** MANIPULACIÓ DE MATERIALS	1	3	3
6	TREPITJADES SOBRE OBJECTES **Situació:** ITINERARIS D'OBRA ÀREES DE TREBALL	1	1	1
9	COPS AMB OBJECTES O EINES (TALLS) **Situació:** ÚS D'EINES MANUALS I/O MECÀNIQUES	1	2	2
10	PROJECCIÓ DE FRAGMENTS O PARTÍCULES **Situació:** MANIPULACIÓ DE MATERIALS PROCESSOS D'AJUST DE MATERIALS	1	1	1
13	SOBREESFORÇOS **Situació:** MANIPULACIÓ MANUAL DE MATERIALS	1	2	2
16	EXPOSICIÓ A CONTACTES ELÈCTRICS **Situació:** CONTACTES DIRECTES I INDIRECTES	1	3	3
17	INHALACIÓ O INGESTIÓ DE SUBSTANCIES NOCIVES **Situació:** POLS RUNES PROCESSOS DE TALL	1	1	1

P: Probabilitat (1,2,3) / G: Gravetat (1,2,3) / A: Avaluació (1,2,3,4,5)

MESURES PREVENTIVES

Codi	Descripció	Riscos
I0000002	Planificar els treballs per a mantenir el màxim de temps possible les proteccions	1
I0000004	Revisió i manteniment periòdic de SPC	1
I0000005	Integrar la seguretat al disseny arquitectònic	1
I0000006	Disseny i estudi de les mesures preventives en fase de projecte	1
I0000013	Ordre i neteja	2 /6 /17
I0000014	Preparació i manteniment de les superfícies de treball	2 /6
I0000015	Organització de les zones de pas i emmagatzematge	2 /6
I0000017	Als plans inclinats, treballar sobre superfícies rugoses i no lliscants	2
I0000025	Planificació d'àrees i llocs de treball	4
I0000027	Elecció dels mitjans auxiliars de manteniment	4
I0000028	Impedir l'accés de personal dins del radi d'acció de càrregues suspeses	4
I0000029	No balancejar les càrregues suspeses	4
I0000030	Suspendre i aixecar les càrregues dins de l'envolcall o fleixos originals	4
I0000031	Per a la manipulació de materials voluminosos i/o pesats, solicitar un procediment de treball específic	4
I0000038	Substituir lo manual per lo mecànic	9
I0000039	Planificació de compra i programa de manteniment d'eines	9
I0000040	Formació de l'operari en l'ús i manteniment d'eines	9
I0000044	Evitar processos de tallat de materials a l'obra	10
I0000045	Formació	10 /13
I0000055	Elecció dels equips de manteniment	13
I0000056	Paletització i eines ergonòmiques	13
I0000058	Adaptar la feina a les característiques individuals de la persona que la realitza	13
I0000068	Elecció i manteniment de les eines elèctriques	16
I0000069	Formació i habilitació específica per a cada eina	16
I0000070	Compliment del REBT pel que fa a equips de protecció	16
I0000071	Revisió de la posta a terra	16
I0000072	Realitzar els treballs sobre superfícies seques	16
I0000073	Disposar de quadres elèctrics secundaris	16
I0000078	Evitar processos de divissió de material en sec	17
I0000079	Realitzar els treballs a l´aire lliure, sempre a sotavent	17

I0000154	Verificar nivell lumínic mínim (250 lux) a itineraris i llocs de treball	2 /6
I0000161	Verificar que les connexions de les màquines es facin amb endolls reglamentaris	16

E10 TANCAMENTS I DIVISÒRIES PRACTICABLES, BARANES I PROTECCIONS FIXES
E10.E01 TANCAMENTS PRACTICABLES EXTERIORS I BARANES DE FUSTA

COL.LOCACIÓ DE FINESTRES I BALCONERES DE FUSTA A L'EXTERIOR, O COL.LOCACIÓ DE BARANES DE FUSTA EXTERIORS O INTERIORS

Avaluació de riscos

Id	Risc	P	G	A
1	CAIGUDA DE PERSONES A DIFERENT NIVELL **Situació:** ITINERARIS A OBRA TREBALLS APROP VORES DE FORATS	1	3	3
2	CAIGUDA DE PERSONES AL MATEIX NIVELL **Situació:** ITINERARIS A OBRA ÀREA DE TREBALL MANCA D'IL.LUMINACIÓ	1	2	2
4	CAIGUDA D'OBJECTES PER MANIPULACIÓ O DE MATERIALS TRANSPORTATS **Situació:** MANIPULACIÓ D'APLECS	1	3	3
6	TREPITJADES SOBRE OBJECTES **Situació:** ITINERARIS A OBRA ÀREA DE TREBALL MANCA D'IL.LUMINACIÓ	1	1	1
9	COPS AMB OBJECTES O EINES (TALLS) **Situació:** EINES	2	2	3
10	PROJECCIÓ DE FRAGMENTS O PARTÍCULES **Situació:** AL MANIPULAR I AJUSTAR ELS MATERIALS	2	1	2
13	SOBREESFORÇOS **Situació:** MANIPULACIÓ MANUAL	1	2	2
16	EXPOSICIÓ A CONTACTES ELÈCTRICS **Situació:** CONTACTES DIRECTES I INDIRECTES	1	3	3
17	INHALACIÓ O INGESTIÓ DE SUBSTANCIES NOCIVES **Situació:** POLS, RUNES DISSOLVENTS	2	1	2

P: Probabilitat (1,2,3) / G: Gravetat (1,2,3) / A: Avaluació (1,2,3,4,5)

MESURES PREVENTIVES

Codi	Descripció	Riscos
I0000002	Planificar els treballs per a mantenir el màxim de temps possible les proteccions	1
I0000004	Revisió i manteniment periòdic de SPC	1
I0000005	Integrar la seguretat al disseny arquitectònic	1
I0000006	Disseny i estudi de les mesures preventives en fase de projecte	1
I0000013	Ordre i neteja	2 /6 /17
I0000014	Preparació i manteniment de les superfícies de treball	2 /6
I0000015	Organització de les zones de pas i emmagatzematge	2 /6
I0000017	Als plans inclinats, treballar sobre superfícies rugoses i no lliscants	2
I0000025	Planificació d'àrees i llocs de treball	4
I0000027	Elecció dels mitjans auxiliars de manteniment	4
I0000028	Impedir l'accés de personal dins del radi d'acció de càrregues suspeses	4
I0000029	No balancejar les càrregues suspeses	4
I0000030	Suspendre i aixecar les càrregues dins de l'envolcall o fleixos originals	4
I0000031	Per a la manipulació de materials voluminosos i/o pesats, solicitar un procediment de treball específic	4
I0000038	Substituir lo manual per lo mecànic	9
I0000039	Planificació de compra i programa de manteniment d'eines	9
I0000040	Formació de l'operari en l'ús i manteniment d'eines	9
I0000044	Evitar processos de tallat de materials a l'obra	10
I0000045	Formació	10 /13
I0000055	Elecció dels equips de manteniment	13
I0000056	Paletització i eines ergonòmiques	13
I0000058	Adaptar la feina a les característiques individuals de la persona que la realitza	13
I0000068	Elecció i manteniment de les eines elèctriques	16
I0000069	Formació i habilitació específica per a cada eina	16
I0000070	Compliment del REBT pel que fa a equips de protecció	16
I0000071	Revisió de la posta a terra	16
I0000072	Realitzar els treballs sobre superfícies seques	16
I0000073	Disposar de quadres elèctrics secundaris	16
I0000078	Evitar processos de divissió de material en sec	17

CSV: 94a31d70-caae-4197-95e0-1220e1d4058b
Aquest document és còpia en paper autèntica segons l'article 27 de la Llei 39/2015 de 2 d'octubre. La seva autenticitat pot ser comprovada a l'adreça https://...

I0000079	Realitzar els treballs a l´aire lliure, sempre a sotavent	17
I0000152	Utilitzar mitjans mecànics(grues, transpalets, plataformes elevadores) per manipular càrregues	4 /13
I0000154	Verificar nivell lumínic mínim (250 lux) a itineraris i llocs de treball	2 /6
I0000161	Verificar que les connexions de les màquines es facin amb endolls reglamentaris	16

E10.E02 TANCAMENTS PRACTICABLES INTERIORS DE FUSTA

COL.LOCACIÓ DE FINESTRES I BALCONERES DE FUSTA A L'INTERIOR

Avaluació de riscos

Id	Risc	P	G	A
1	CAIGUDA DE PERSONES A DIFERENT NIVELL **Situació:** ITINERARIS A OBRA TREBALLS EN ALÇADA	1	3	3
2	CAIGUDA DE PERSONES AL MATEIX NIVELL **Situació:** ITINERARIS A OBRA ÀREES DE TREBALL	1	2	2
4	CAIGUDA D'OBJECTES PER MANIPULACIÓ O DE MATERIALS TRANSPORTATS **Situació:** MANIPULACIÓ D'APLECS	1	3	3
6	TREPITJADES SOBRE OBJECTES **Situació:** ITINERARIS A OBRA ÀREA DE TREBALL MANCA D'IL.LUMINACIÓ	1	1	1
9	COPS AMB OBJECTES O EINES (TALLS) **Situació:** EINES	2	2	3
10	PROJECCIÓ DE FRAGMENTS O PARTÍCULES **Situació:** MANIPULACIÓ I TALL DE MATERIALS	2	1	2
13	SOBREESFORÇOS **Situació:** MANIPULACIÓ MANUAL	1	2	2
16	EXPOSICIÓ A CONTACTES ELÈCTRICS **Situació:** CONTACTES DIRECTES I INDIRECTES	1	3	3
17	INHALACIÓ O INGESTIÓ DE SUBSTANCIES NOCIVES **Situació:** TALL, POLS RETIRADA DE RUNA	2	1	2

P: Probabilitat (1,2,3) / G: Gravetat (1,2,3) / A: Avaluació (1,2,3,4,5)

MESURES PREVENTIVES

Codi	Descripció	Riscos
I0000002	Planificar els treballs per a mantenir el màxim de temps possible les proteccions	1
I0000004	Revisió i manteniment periòdic de SPC	1
I0000005	Integrar la seguretat al disseny arquitectònic	1
I0000006	Disseny i estudi de les mesures preventives en fase de projecte	1
I0000013	Ordre i neteja	2 /6 /17
I0000014	Preparació i manteniment de les superfícies de treball	2 /6
I0000015	Organització de les zones de pas i emmagatzematge	2 /6
I0000017	Als plans inclinats, treballar sobre superfícies rugoses i no lliscants	2
I0000025	Planificació d'àrees i llocs de treball	4
I0000027	Elecció dels mitjans auxiliars de manteniment	4
I0000028	Impedir l'accés de personal dins del radi d'acció de càrregues suspeses	4
I0000029	No balancejar les càrregues suspeses	4
I0000030	Suspendre i aixecar les càrregues dins de l'envolcall o fleixos originals	4
I0000031	Per a la manipulació de materials voluminosos i/o pesats, solicitar un procediment de treball específic	4
I0000038	Substituir lo manual per lo mecànic	9
I0000039	Planificació de compra i programa de manteniment d'eines	9
I0000040	Formació de l'operari en l'ús i manteniment d'eines	9
I0000044	Evitar processos de tallat de materials a l'obra	10
I0000045	Formació	10 /13
I0000055	Elecció dels equips de manteniment	13
I0000056	Paletització i eines ergonòmiques	13
I0000058	Adaptar la feina a les característiques individuals de la persona que la realitza	13
I0000068	Elecció i manteniment de les eines elèctriques	16
I0000069	Formació i habilitació específica per a cada eina	16
I0000070	Compliment del REBT pel que fa a equips de protecció	16
I0000071	Revisió de la posta a terra	16
I0000072	Realitzar els treballs sobre superfícies seques	16
I0000073	Disposar de quadres elèctrics secundaris	16
I0000078	Evitar processos de divissió de material en sec	17

I0000079	Realitzar els treballs a l´aire lliure, sempre a sotavent	17
I0000152	Utilitzar mitjans mecànics(grues, transpalets, plataformes elevadores) per manipular càrregues	4
I0000154	Verificar nivell lumínic mínim (250 lux) a itineraris i llocs de treball	2 /6
I0000161	Verificar que les connexions de les màquines es facin amb endolls reglamentaris	16

E10.E03 TANCAMENTS PRACTICABLES I BARANES DE PVC, ALUMINI, ACER

COL.LOCACIÓ DE FINESTRES, BALCONERES, PORTES I BARANES DE PVC, ALUMINI I ACER

Avaluació de riscos

Id	Risc	P	G	A
1	CAIGUDA DE PERSONES A DIFERENT NIVELL **Situació:** ITINERARIS A OBRA PERÍMETRE I VORES FORADADES	1	3	3
2	CAIGUDA DE PERSONES AL MATEIX NIVELL **Situació:** ITINERARIS A OBRA ÀREA DE TREBALL MANCA D'IL.LUMINACIÓ	1	2	2
4	CAIGUDA D'OBJECTES PER MANIPULACIÓ O DE MATERIALS TRANSPORTATS **Situació:** MANIPULACIÓ DE MATERIAL	1	3	3
6	TREPITJADES SOBRE OBJECTES **Situació:** ITINERARIS A OBRA ÀREES DE TREBALL MANCA D'IL.LUMINACIÓ	1	1	1
9	COPS AMB OBJECTES O EINES (TALLS) **Situació:** EINES	1	2	2
10	PROJECCIÓ DE FRAGMENTS O PARTÍCULES **Situació:** MANIPULAR MATERIALS AJUSTOS	1	1	1
13	SOBREESFORÇOS **Situació:** MANIPULACIÓ MANUAL	1	2	2
16	EXPOSICIÓ A CONTACTES ELÈCTRICS **Situació:** CONTACTES DIRECTES I INDIRECTES	1	3	3
17	INHALACIÓ O INGESTIÓ DE SUBSTANCIES NOCIVES **Situació:** POLS, COLES, DISSOLVENTS RETIRAR RUNES	1	1	1

P: Probabilitat (1,2,3) / G: Gravetat (1,2,3) / A: Avaluació (1,2,3,4,5)

MESURES PREVENTIVES

Codi	Descripció	Riscos
I0000002	Planificar els treballs per a mantenir el màxim de temps possible les proteccions	1
I0000004	Revisió i manteniment periòdic de SPC	1
I0000005	Integrar la seguretat al disseny arquitectònic	1
I0000006	Disseny i estudi de les mesures preventives en fase de projecte	1
I0000013	Ordre i neteja	2 /6 /17
I0000014	Preparació i manteniment de les superfícies de treball	2 /6
I0000015	Organització de les zones de pas i emmagatzematge	2 /6
I0000017	Als plans inclinats, treballar sobre superfícies rugoses i no lliscants	2
I0000025	Planificació d'àrees i llocs de treball	4
I0000027	Elecció dels mitjans auxiliars de manteniment	4
I0000028	Impedir l'accés de personal dins del radi d'acció de càrregues suspeses	4
I0000029	No balancejar les càrregues suspeses	4
I0000030	Suspendre i aixecar les càrregues dins de l'envolcall o fleixos originals	4
I0000031	Per a la manipulació de materials voluminosos i/o pesats, solicitar un procediment de treball específic	4
I0000038	Substituir lo manual per lo mecànic	9
I0000039	Planificació de compra i programa de manteniment d'eines	9
I0000040	Formació de l'operari en l'ús i manteniment d'eines	9
I0000044	Evitar processos de tallat de materials a l'obra	10
I0000045	Formació	10 /13
I0000055	Elecció dels equips de manteniment	13
I0000056	Paletització i eines ergonòmiques	13
I0000058	Adaptar la feina a les característiques individuals de la persona que la realitza	13
I0000068	Elecció i manteniment de les eines elèctriques	16
I0000069	Formació i habilitació específica per a cada eina	16
I0000070	Compliment del REBT pel que fa a equips de protecció	16
I0000071	Revisió de la posta a terra	16
I0000072	Realitzar els treballs sobre superfícies seques	16

CSV: 94a31d70-cae-4197-95e0-1220e1d4058b
Aquest document és Còpia en paper autèntica segons l'article 27 de la Llei 39/2015 de 2 d'octubre. La seva autenticitat pot ser comprovada a l'adreça https://...

I0000073	Disposar de quadres elèctrics secundaris	16
I0000078	Evitar processos de divissió de material en sec	17
I0000079	Realitzar els treballs a l´aire lliure, sempre a sotavent	17
I0000152	Utilitzar mitjans mecànics(grues, transpalets, plataformes elevadores) per manipular càrregues	4
I0000154	Verificar nivell lumínic mínim (250 lux) a itineraris i llocs de treball	2 /6
I0000161	Verificar que les connexions de les màquines es facin amb endolls reglamentaris	16

E11 ENVIDRAMENTS
E11.E01 COL·LOCACIÓ DE VIDRES

COL.LOCACIÓ DE VIDRES EN OBERTURES D'INTERIORS, EXTERIORS, MIRALLS I PULIT DE CANTELLS

Avaluació de riscos

Id	Risc	P	G	A
1	CAIGUDA DE PERSONES A DIFERENT NIVELL **Situació:** EN INSTAL.LACIONS A L'EXTERIOR	1	3	3
2	CAIGUDA DE PERSONES AL MATEIX NIVELL **Situació:** ITINERARIS A OBRA	1	1	1
4	CAIGUDA D'OBJECTES PER MANIPULACIÓ O DE MATERIALS TRANSPORTATS **Situació:** A LA MANIPULACIÓ AL MANTENIMENT	3	2	4
6	TREPITJADES SOBRE OBJECTES **Situació:** ITINERARIS A OBRA	1	1	1
9	COPS AMB OBJECTES O EINES (TALLS) **Situació:** A LA MANIPULACIÓ A L'EXTRACCIÓ DE MATERIAL TRENCAT	3	2	4
10	PROJECCIÓ DE FRAGMENTS O PARTÍCULES **Situació:** PER PULIT DE CANTELLS PER TRENCAMENT DEL MATERIAL	2	2	3
13	SOBREESFORÇOS **Situació:** CARRETEIG I MUNTATGE MANUAL	2	2	3
16	EXPOSICIÓ A CONTACTES ELÈCTRICS **Situació:** CONTACTES DIRECTES I INDIRECTES	1	3	3
17	INHALACIÓ O INGESTIÓ DE SUBSTANCIES NOCIVES **Situació:** A L'OPERACIÓ DE PULIT A L'OBRA	1	2	2

P: Probabilitat (1,2,3) / G: Gravetat (1,2,3) / A: Avaluació (1,2,3,4,5)

MESURES PREVENTIVES

Codi	Descripció	Riscos
I0000002	Planificar els treballs per a mantenir el màxim de temps possible les proteccions	1
I0000003	Itineraris preestablerts i balissats per al personal	1
I0000004	Revisió i manteniment periòdic de SPC	1
I0000005	Integrar la seguretat al disseny arquitectònic	1
I0000006	Disseny i estudi de les mesures preventives en fase de projecte	1
I0000007	Adoptar les mesures preventives necessàries per al manteniment correcte posterior	1
I0000011	Incorporar al projecte mesures de protecció per al muntatge i manteniment de la instal.lació	1
I0000012	Assegurar les escales de mà	1
I0000013	Ordre i neteja	2 /6 /17
I0000014	Preparació i manteniment de les superfícies de treball	2 /6
I0000015	Organització de les zones de pas i emmagatzematge	2 /6
I0000025	Planificació d'àrees i llocs de treball	4
I0000027	Elecció dels mitjans auxiliars de manteniment	4
I0000028	Impedir l'accés de personal dins del radi d'acció de càrregues suspeses	4
I0000029	No balancejar les càrregues suspeses	4
I0000030	Suspendre i aixecar les càrregues dins de l'envolcall o fleixos originals	4
I0000031	Per a la manipulació de materials voluminosos i/o pesats, solicitar un procediment de treball específic	4
I0000033	Solicitar habilitació professional del personal encarregat del manteniment de l'obra	4
I0000039	Planificació de compra i programa de manteniment d'eines	9
I0000040	Formació de l'operari en l'ús i manteniment d'eines	9
I0000042	Evitar processos de manipulació de materials a obra	9
I0000045	Formació	10 /13
I0000046	Evitar processos d'ajust en obra	10
I0000055	Elecció dels equips de manteniment	13
I0000056	Paletització i eines ergonòmiques	13
I0000058	Adaptar la feina a les característiques individuals de la persona que la realitza	13
I0000068	Elecció i manteniment de les eines elèctriques	16
I0000069	Formació i habilitació específica per a cada eina	16
I0000070	Compliment del REBT pel que fa a equips de protecció	16
I0000071	Revisió de la posta a terra	16
I0000072	Realitzar els treballs sobre superfícies seques	16
I0000073	Disposar de quadres elèctrics secundaris	16
I0000078	Evitar processos de divissió de material en sec	17
I0000079	Realitzar els treballs a l´aire lliure, sempre a sotavent	17
I0000082	Aïllament del procés	17
I0000085	Ventilació de les zones de treball	17
I0000151	Per treballs en alçada utilitzar plataformes elevadores mecàniques o hidràuliques	1
I0000154	Verificar nivell lumínic mínim (250 lux) a itineraris i llocs de treball	2 /6 /9
I0000161	Verificar que les connexions de les màquines es facin amb endolls reglamentaris	16
I0000164	Manipular els vidres amb ventoses de seguretat	4 /9 /13

E12 INSTAL.LACIONS D'EVACUACIÓ
E12.E01 ELEMENTS COL·LOCATS SUPERFICIALMENT (CAIXES SIFÒNIQUES, DESGUASSOS BUNERES, ETC.)

XARXA HORITZONTAL D'EVACUACIÓ ENTERRADA SUPERFICIALMENT, COMPOSADA D´ARQUETES, ARQUETES SINFÒNIQUES I DESGUASSOS, EN MATERIAL PREFABRICAT

Avaluació de riscos

Id	Risc	P	G	A
1	CAIGUDA DE PERSONES A DIFERENT NIVELL **Situació:** CAIGUDES EN RASES OBERTES	2	1	2
2	CAIGUDA DE PERSONES AL MATEIX NIVELL **Situació:** TERRENY IRREGULAR MATERIAL MAL APLEGAT	2	1	2
3	CAIGUDA D'OBJECTES PER DESPLOM, ESFONDRAMENT O ENSORRAMENT **Situació:** ENFONSAMENT DE TERRES	1	3	3
6	TREPITJADES SOBRE OBJECTES **Situació:** SOBRE MATERIAL	2	1	2
9	COPS AMB OBJECTES O EINES (TALLS) **Situació:** COPS AMB MATERIALS TALLS EN LA MANIPULACIÓ	2	2	3
10	PROJECCIÓ DE FRAGMENTS O PARTÍCULES **Situació:** A LA MANIPULACIÓ DELS MATERIALS AL REJUNTAR I REBLIR DE MATERIAL	1	2	2
11	ATRAPAMENT PER O ENTRE OBJECTES **Situació:** PER MATERIALS PESATS COM PERICONS MANIPULACIÓ FORMIGONERA	2	2	3
13	SOBREESFORÇOS **Situació:** MANIPULACIÓ MANUAL	2	2	3
14	EXPOSICIÓ A CONDICIONS AMBIENTALS EXTREMES **Situació:** TREBALL A L'EXTERIOR	2	2	3
15	CONTACTES TÈRMICS **Situació:** MANIPULACIÓ DE BUFADOR	1	2	2
17	INHALACIÓ O INGESTIÓ DE SUBSTANCIES NOCIVES **Situació:** POLS D'EXCAVACIÓ DISSOLVENTS DE COLES GASOS I SUBSTÀNCIES TÒXIQUES EN CLAVEGUERES EXITENTS	1	2	2
18	CONTACTES AMB SUBSTANCIES NOCIVES (CÀUSTIQUES, CORROSIVES, IRRITANTS O AL·LERGÈNIQUES) **Situació:** COLES I RESINES CIMENT	1	2	2
24	ACCIDENTS CAUSATS PER ÉSSERS VIUS **Situació:** EN CONNEXIONS AMB CLAVEGUERES EXISTENTS	1	2	2
25	ATROPELLAMENTS O COPS AMB VEHICLES **Situació:**	2	3	4

P: Probabilitat (1,2,3) / G: Gravetat (1,2,3) / A: Avaluació (1,2,3,4,5)

MESURES PREVENTIVES

Codi	Descripció	Riscos
I0000003	Itineraris preestablerts i balissats per al personal	1
I0000004	Revisió i manteniment periòdic de SPC	1
I0000006	Disseny i estudi de les mesures preventives en fase de projecte	1

CSV: 94a31d70-caae-4197-85a0-1220e1d405b
Aquest document és Còpia en paper autèntica segons l'article 27 de la Llei 39/2015 de 2 d'octubre. La seva autenticitat pot ser comprovada a l'adreça https://...

I0000011	Incorporar al projecte mesures de protecció per al muntatge i manteniment de la instal·lació	1
I0000013	Ordre i neteja	2 /6 /17
I0000014	Preparació i manteniment de les superfícies de treball	2 /6
I0000015	Organització de les zones de pas i emmagatzematge	2 /6
I0000023	Solicitar dades de les característiques físiques de les terres	3
I0000024	Execució de treballs a l'interior de rases per equips	3
I0000030	Suspendre i aixecar les càrregues dins de l'envolcall o fleixos originals	3
I0000038	Substituir lo manual per lo mecànic	9
I0000039	Planificació de compra i programa de manteniment d'eines	9 /11
I0000040	Formació de l'operari en l'ús i manteniment d'eines	9
I0000042	Evitar processos de manipulació de materials a obra	9
I0000044	Evitar processos de tallat de materials a l'obra	10
I0000045	Formació	10 /13 /18
I0000046	Evitar processos d'ajust en obra	10
I0000047	Planificació i procediments per a la càrrega i descàrrega de materials	11
I0000050	No treballar ni estar al radi d'acció de les càrregues suspesses	11
I0000055	Elecció dels equips de manteniment	13
I0000058	Adaptar la feina a les característiques individuals de la persona que la realitza	13
I0000059	Elecció dels materials alternatius poc pessats i més manegables	13
I0000060	Suspensió de les feines en condicions extremes	14
I0000061	Rotació dels llocs de treball	14 /17
I0000062	Planificar els treballs per a realitzar-los en zones protegides	14
I0000066	Utilitzar peces especials d'unió de PVC per tal d'evitar de dilatar les peces amb calor	15
I0000080	Elecció dels materials al disseny del projecte	17
I0000086	Substituir els materials amb substàncies nocives	17 /18
I0000101	Actuacions prèvies de desparasitació i desratització	24
I0000102	Procediment previ de treball	24
I0000103	Planificació de les àrees de treball	25
I0000104	Accessos i circulació independents per a personal i maquinària	25
I0000105	Anivellar la maquinària per a la realització de l'activitat	25
I0000106	El personal no ha de descansar al costat de màquines aturades	25
I0000107	Limitació de la velocitat dels vehicles	25
I0000152	Utilitzar mitjans mecànics(grues, transpalets, plataformes elevadores) per manipular càrregues	11 /13
I0000154	Verificar nivell lumínic mínim (250 lux) a itineraris i llocs de treball	1 /2 /6
I0000155	Controlar la temperatura i velocitat del vent als llocs de treball	14

E12.E02 CONDUCTES VERTICALS O PENJATS (BAIXANTS I COL·LECTORS SUSPESOS, FUMS)

XARXA DE DESGUÀS VERTICAL I PENJADA, I EVACUACIÓ DE FUMS EN MATERIAL PREFABRICAT

Avaluació de riscos

Id	Risc	P	G	A
1	CAIGUDA DE PERSONES A DIFERENT NIVELL **Situació:** TREBALLS EN ALÇADA DES DE BASTIDES DE BORRIQUETES	2	3	4
2	CAIGUDA DE PERSONES AL MATEIX NIVELL **Situació:** EN ITINERARIS A OBRA	2	1	2
4	CAIGUDA D'OBJECTES PER MANIPULACIÓ O DE MATERIALS TRANSPORTATS **Situació:** MANIPULACIÓ I MANTENIMENT DE EINES	2	3	4
6	TREPITJADES SOBRE OBJECTES **Situació:** ITINERARIS A OBRA	2	1	2
9	COPS AMB OBJECTES O EINES (TALLS) **Situació:** MANIPULACIÓ MATERIALS PROCÉS DE ANCORATGES	2	1	2
10	PROJECCIÓ DE FRAGMENTS O PARTÍCULES **Situació:** MANIPULACIÓ MATERIALS PROCÉS DE ANCORATGES TALL MATERIAL CERAMICO	1	2	2
13	SOBREESFORÇOS **Situació:** MANIPULACIÓ MANUAL	2	2	3
14	EXPOSICIÓ A CONDICIONS AMBIENTALS EXTREMES **Situació:** TREBALLS A L'EXTERIOR	2	2	3
15	CONTACTES TÈRMICS **Situació:** BUFADOR	1	2	2
16	EXPOSICIÓ A CONTACTES ELÈCTRICS **Situació:** CONTACTES DIRECTES I INDIRECTES	1	3	3
17	INHALACIÓ O INGESTIÓ DE SUBSTANCIES NOCIVES **Situació:** POLS COLES	1	2	2
18	CONTACTES AMB SUBSTANCIES NOCIVES (CÀUSTIQUES, CORROSIVES, IRRITANTS O AL·LERGÈNIQUES) **Situació:** TALL DE MATERIAL COLES CIMENTS	1	2	2
24	ACCIDENTS CAUSATS PER ÉSSERS VIUS **Situació:** CONNEXIONS A CLAVEGUERES EXISTENTS	1	2	2

P: Probabilitat (1,2,3) / G: Gravetat (1,2,3) / A: Avaluació (1,2,3,4,5)

MESURES PREVENTIVES

Codi	Descripció	Riscos
I0000003	Itineraris preestablerts i balissats per al personal	1
I0000004	Revisió i manteniment periòdic de SPC	1
I0000007	Adoptar les mesures preventives necessàries per al manteniment correcte posterior	1
I0000013	Ordre i neteja	2 /6 /17
I0000014	Preparació i manteniment de les superfícies de treball	2 /6
I0000015	Organització de les zones de pas i emmagatzematge	2 /6
I0000020	No realitzar treballs a la mateixa vertical	4
I0000025	Planificació d'àrees i llocs de treball	4
I0000026	Planificació de recorreguts i maniobres per a màquines i camions	4
I0000027	Elecció dels mitjans auxiliars de manteniment	4
I0000028	Impedir l'accés de personal dins del radi d'acció de càrregues suspeses	4
I0000029	No balancejar les càrregues suspeses	4
I0000030	Suspendre i aixecar les càrregues dins de l'envolcall o fleixos originals	4
I0000031	Per a la manipulació de materials voluminosos i/o pesats, solicitar un procediment de treball específic	4
I0000033	Solicitar habilitació professional del personal encarregat del manteniment de l'obra	4
I0000039	Planificació de compra i programa de manteniment d'eines	9
I0000040	Formació de l'operari en l'ús i manteniment d'eines	9
I0000042	Evitar processos de manipulació de materials a obra	9
I0000044	Evitar processos de tallat de materials a l'obra	10
I0000045	Formació	10 /13 /18
I0000046	Evitar processos d'ajust en obra	10
I0000055	Elecció dels equips de manteniment	13
I0000056	Paletització i eines ergonòmiques	13
I0000058	Adaptar la feina a les característiques individuals de la persona que la realitza	13
I0000059	Elecció dels materials alternatius poc pessats i més manegables	13
I0000060	Suspensió de les feines en condicions extremes	14
I0000061	Rotació dels llocs de treball	14 /17
I0000062	Planificar els treballs per a realitzar-los en zones protegides	14
I0000066	Utilitzar peces especials d'unió de PVC per tal d'evitar de dilatar les peces amb calor	15
I0000067	No treballar al costat de linies elèctriques amb cables nusos	16
I0000068	Elecció i manteniment de les eines elèctriques	16
I0000069	Formació i habilitació específica per a cada eina	16
I0000070	Compliment del REBT pel que fa a equips de protecció	16
I0000071	Revisió de la posta a terra	16
I0000072	Realitzar els treballs sobre superfícies seques	16
I0000073	Disposar de quadres elèctrics secundaris	16
I0000074	Reg de les zones de treball	17
I0000078	Evitar processos de divissió de material en sec	17
I0000084	Talls amb serra de trepar per via humida, amb protecciónes integrades	10 /17
I0000085	Ventilació de les zones de treball	17
I0000086	Substituir els materials amb substàncies nocives	17 /18
I0000101	Actuacions prèvies de desparasitació i desratització	24
I0000102	Procediment previ de treball	24
I0000151	Per treballs en alçada utilitzar plataformes elevadores mecàniques o hidràuliques	1
I0000152	Utilitzar mitjans mecànics(grues, transpalets, plataformes elevadores) per manipular càrregues	4 /13
I0000154	Verificar nivell lumínic mínim (250 lux) a itineraris i llocs de treball	2 /6 /9
I0000155	Controlar la temperatura i velocitat del vent als llocs de treball	14
I0000161	Verificar que les connexions de les màquines es facin amb endolls reglamentaris	16

E12.E03 ELEMENTS SOTERRATS (CLAVEGUERONS, POUS, DRENATGES)

XARXA HORITZONTAL D'EVACUACIÓ ENTERRADA, COMPOSADA DE POUS DE REGISTRE, DRENATGES I DESGUÀS, EN MATERIAL PREFABRICAT

Avaluació de riscos

Id	Risc	P	G	A

CSV: 94a31d70-caae-4197-85e0-1220e1d4056b
Aquest document és Còpia en paper autèntica segons l'article 27 de la Llei 39/2015 de 2 d'octubre. La seva autenticitat pot ser comprovada a l'adreça https://...

1	CAIGUDA DE PERSONES A DIFERENT NIVELL **Situació:** CAIGUDES DINS RASES OBERTES I POUS	2	3	4
2	CAIGUDA DE PERSONES AL MATEIX NIVELL **Situació:** TERRENY IRREGULAR MATERIALS MAL APLEGATS	2	1	2
3	CAIGUDA D'OBJECTES PER DESPLOM, ESFONDRAMENT O ENSORRAMENT **Situació:** CAIGUDES DE TERRES EN POUS I RASES ENFONSAMENT DE TALUSSOS.	2	3	4
6	TREPITJADES SOBRE OBJECTES **Situació:** ITINERARIS A OBRA	1	1	1
9	COPS AMB OBJECTES O EINES (TALLS) **Situació:** MANIPULACIÓ DE MATERIALS I EINES	2	2	3
10	PROJECCIÓ DE FRAGMENTS O PARTÍCULES **Situació:** MANIPULACIÓ D'ELEMENTS REJUNTATS I FARCITS DE MATERIAL	1	2	2
11	ATRAPAMENT PER O ENTRE OBJECTES **Situació:** MANIPULACIÓ DE MATERIALS PESANTS MANTENIMENT DE MATERIALS	2	2	3
13	SOBREESFORÇOS **Situació:** MANIPULACIÓ MANUAL	2	2	3
14	EXPOSICIÓ A CONDICIONS AMBIENTALS EXTREMES **Situació:** TREBALLS A L'EXTERIOR	2	2	3
15	CONTACTES TÈRMICS **Situació:** BUFADOR	1	2	2
17	INHALACIÓ O INGESTIÓ DE SUBSTANCIES NOCIVES **Situació:** COLES POLS GASOS	1	2	2
18	CONTACTES AMB SUBSTANCIES NOCIVES (CÀUSTIQUES, CORROSIVES, IRRITANTS O AL·LERGÈNIQUES) **Situació:** COLA CIMENT	1	2	2
24	ACCIDENTS CAUSATS PER ÉSSERS VIUS **Situació:** EN CONNEXIÓ A LA XARXA EXISTENT	1	2	2
25	ATROPELLAMENTS O COPS AMB VEHICLES **Situació:**	2	3	4

P: Probabilitat (1,2,3) / G: Gravetat (1,2,3) / A: Avaluació (1,2,3,4,5)

MESURES PREVENTIVES

Codi	Descripció	Riscos
I0000003	Itineraris preestablerts i balissats per al personal	1
I0000004	Revisió i manteniment periòdic de SPC	1
I0000012	Assegurar les escales de mà	1
I0000013	Ordre i neteja	2 /6 /17
I0000014	Preparació i manteniment de les superfícies de treball	2 /6
I0000015	Organització de les zones de pas i emmagatzematge	2 /6
I0000020	No realitzar treballs a la mateixa vertical	3
I0000023	Solicitar dades de les característiques físiques de les terres	3
I0000027	Elecció dels mitjans auxiliars de manteniment	3
I0000039	Planificació de compra i programa de manteniment d'eines	9 /11
I0000040	Formació de l'operari en l'ús i manteniment d'eines	9
I0000042	Evitar processos de manipulació de materials a obra	9
I0000044	Evitar processos de tallat de materials a l'obra	10
I0000045	Formació	10 /13 /18
I0000046	Evitar processos d'ajust en obra	10
I0000047	Planificació i procediments per a la càrrega i descàrrega de materials	11
I0000050	No treballar ni estar al radi d'acció de les càrregues suspesses	11
I0000055	Elecció dels equips de manteniment	13
I0000056	Paletització i eines ergonòmiques	13
I0000058	Adaptar la feina a les característiques individuals de la persona que la realitza	13
I0000059	Elecció dels materials alternatius poc pessats i més manegables	13
I0000060	Suspensió de les feines en condicions extremes	14
I0000061	Rotació dels llocs de treball	14 /17
I0000062	Planificar els treballs per a realitzar-los en zones protegides	14
I0000066	Utilitzar peces especials d'unió de PVC per tal d'evitar de dilatar les peces amb calor	15
I0000074	Reg de les zones de treball	17
I0000078	Evitar processos de divissió de material en sec	17
I0000079	Realitzar els treballs a l´aire lliure, sempre a sotavent	17
I0000082	Aïllament del procés	17
I0000084	Talls amb serra de trepar per via humida, amb protecciónes integrades	17
I0000085	Ventilació de les zones de treball	17
I0000086	Substituir els materials amb substàncies nocives	17 /18
I0000101	Actuacions prèvies de desparasitació i desratització	24
I0000102	Procediment previ de treball	24
I0000152	Utilitzar mitjans mecànics(grues, transpalets, plataformes elevadores) per manipular càrregues	3 /11 /13
I0000154	Verificar nivell lumínic mínim (250 lux) a itineraris i llocs de treball	1 /2 /6 /9
I0000155	Controlar la temperatura i velocitat del vent als llocs de treball	14

E13 INSTAL.LACIONS DE CLIMATITZACIÓ, CALEFACCIÓ I VENTILACIÓ MECÀNICA
E13.E01 INSTAL.LACIONS DE CLIMATITZACIÓ, CALEFACCIÓ I VENTILACIÓ MECÀNICA

OPERACIONS DE MUNTATGE, MOVIMENT D'EQUIPS, CONNEXIONS DE CANONADES, CONNEXIÓ ELÈCTRICA, PROVES DE PRESSIÓ I POSTA EN FUNCIONAMENT D'INSTAL.LACIONS DE CLIMATITZACIÓ, CALEFACCIÓ I VENTILACIÓ MECÀNICA

Avaluació de riscos

Id	Risc	P	G	A
1	CAIGUDA DE PERSONES A DIFERENT NIVELL **Situació:** EN MUNTATGE D'EQUIPS EN ALÇADA DES D'ESCALES MANUALS DES DE BASTIDES DE BORRIQUETES O PLATAFORMES	2	3	4
2	CAIGUDA DE PERSONES AL MATEIX NIVELL **Situació:** ITINERARIS A OBRA	1	2	2
4	CAIGUDA D'OBJECTES PER MANIPULACIÓ O DE MATERIALS TRANSPORTATS **Situació:** MANTENIMENT I MANIPULACIÓ D'EQUIPS PESANTS EINES	1	3	3
6	TREPITJADES SOBRE OBJECTES **Situació:** ITINERARIS A OBRA MATERIALS I EINES ACOPIATS	2	1	2
9	COPS AMB OBJECTES O EINES (TALLS) **Situació:** MANIPULACIÓ DE MATERIALS MANIPULACIÓ D'EINES DESEMBALATGE D'EQUIPS	3	1	3
10	PROJECCIÓ DE FRAGMENTS O PARTÍCULES **Situació:** ÚS DE RADIAL EXPLOSIÓ EN PROVES DE PRESSIÓ SOLDADURA ELÈCTRICA TALL OXIACETILÈ PERFORADORES EN PARETS	3	2	4
11	ATRAPAMENT PER O ENTRE OBJECTES **Situació:** MANIPULACIÓ D'EQUIPS PESANTS AMB ELEMENTS ROTATIUS DE L'EQUIP EN LA SEVA POSTA EN FUNCIONAMENT	2	2	3
13	SOBREESFORÇOS **Situació:** MANIPULACIÓ MANUAL	2	2	3
14	EXPOSICIÓ A CONDICIONS AMBIENTALS EXTREMES **Situació:** TREBALLS A L'EXTERIOR TREBALLS EN LLOCS TANCATS	2	2	3
15	CONTACTES TÈRMICS **Situació:** PROJECCIÓ DE FLUIDS SUPERFÍCIES CALENTES DELS PROCESSOS CALENTS I DE SOLDADURA	2	2	3
16	EXPOSICIÓ A CONTACTES ELÈCTRICS **Situació:** CONTACTES DIRECTES I INDIRECTES	1	3	3
17	INHALACIÓ O INGESTIÓ DE SUBSTANCIES NOCIVES **Situació:** GASOS SOLDADURA REFRIGERANTS (SEGONS I TERCERS) GASOS DE COMBUSTIÓ EN LLOCS TANCATS	1	3	3
20	EXPLOSIONS **Situació:** FUITES DE GAS BOMBONES DE OXIACETILÈ PROVES DE CÀRREGA	1	3	3
21	INCENDIS **Situació:** PER REFRIGERANTS (TERCERS) PER ÚS DE RADIAL O PER OXIACETILÈ	1	2	2

P: Probabilitat (1,2,3) / G: Gravetat (1,2,3) / A: Avaluació (1,2,3,4,5)

MESURES PREVENTIVES

Codi	Descripció	Riscos

CSV: 94a31d70-cae-4197-85a0-1220e1d4058b
Aquest document és Còpia en paper autèntica segons l'article 27 de la Llei 39/2015 de 2 d'octubre. La seva autenticitat pot ser comprovada a l'adreça https://...

E2737-2023 02/05/2023 20:07:39

I0000004	Revisió i manteniment periòdic de SPC	1
I0000005	Integrar la seguretat al disseny arquitectònic	1
I0000006	Disseny i estudi de les mesures preventives en fase de projecte	1
I0000007	Adoptar les mesures preventives necessàries per al manteniment correcte posterior	1
I0000011	Incorporar al projecte mesures de protecció per al muntatge i manteniment de la instal.lació	1
I0000012	Assegurar les escales de mà	1
I0000013	Ordre i neteja	2 /6 /17
I0000014	Preparació i manteniment de les superfícies de treball	2 /6
I0000015	Organització de les zones de pas i emmagatzematge	2 /6
I0000020	No realitzar treballs a la mateixa vertical	4
I0000025	Planificació d'àrees i llocs de treball	4
I0000026	Planificació de recorreguts i maniobres per a màquines i camions	4
I0000027	Elecció dels mitjans auxiliars de manteniment	4
I0000028	Impedir l'accés de personal dins del radi d'acció de càrregues suspeses	4
I0000029	No balancejar les càrregues suspeses	4
I0000030	Suspendre i aixecar les càrregues dins de l'envolcall o fleixos originals	4
I0000031	Per a la manipulació de materials voluminosos i/o pesats, solicitar un procediment de treball específic	4
I0000033	Solicitar habilitació professional del personal encarregat del manteniment de l'obra	4
I0000039	Planificació de compra i programa de manteniment d'eines	9 /11
I0000040	Formació de l'operari en l'ús i manteniment d'eines	9
I0000042	Evitar processos de manipulació de materials a obra	9
I0000044	Evitar processos de tallat de materials a l'obra	10
I0000045	Formació	10 /13 /21
I0000046	Evitar processos d'ajust en obra	10
I0000047	Planificació i procediments per a la càrrega i descàrrega de materials	11
I0000050	No treballar ni estar al radi d'acció de les càrregues suspesses	11
I0000055	Elecció dels equips de manteniment	13
I0000056	Paletització i eines ergonòmiques	13
I0000058	Adaptar la feina a les característiques individuals de la persona que la realitza	13
I0000059	Elecció dels materials alternatius poc pessats i més manegables	13
I0000060	Suspensió de les feines en condicions extremes	14
I0000061	Rotació dels llocs de treball	14 /17
I0000062	Planificar els treballs per a realitzar-los en zones protegides	14
I0000065	Evitar procés de soldadura a l'obra	15
I0000067	No treballar al costat de linies elèctriques amb cables nusos	16
I0000068	Elecció i manteniment de les eines elèctriques	16
I0000069	Formació i habilitació específica per a cada eina	16
I0000070	Compliment del REBT pel que fa a equips de protecció	16
I0000071	Revisió de la posta a terra	16
I0000072	Realitzar els treballs sobre superfícies seques	16
I0000073	Disposar de quadres elèctrics secundaris	16
I0000078	Evitar processos de divissió de material en sec	17
I0000080	Elecció dels materials al disseny del projecte	17
I0000082	Aïllament del procés	17
I0000085	Ventilació de les zones de treball	17
I0000091	No soldar sobre contenidors de materials inflamables o explosius (pintures, dissolvents, etc)	20
I0000092	Utilitzar aigua sabonosa per a detectar fuites de gas	20
I0000093	Evitar unions de mangueres amb filferros	20
I0000094	Revisió periòdica dels equips de treball	20
I0000095	Impedir el contacte de l'acetilè amb el coure	20
I0000096	No fumar	20
I0000097	Substituir l'inflamable per no infamable	21
I0000099	Establir una zona de protecció de radi 10 m, en treballs de soldadura i tall amb serra radial	20 /21
I0000123	Assegurar l'absència de tensió	16
I0000152	Utilitzar mitjans mecànics(grues, transpalets, plataformes elevadores) per manipular càrregues	1 /4 /13
I0000154	Verificar nivell lumínic mínim (250 lux) a itineraris i llocs de treball	2 /6 /9
I0000155	Controlar la temperatura i velocitat del vent als llocs de treball	14
I0000156	Detecció xarxes instal·lacions encastades o soterrades	16 /17 /21
I0000158	Accessoris dielectrics (escala, banqueta, bastida, perxa de terra) si hi ha risc contacte elèctric	16
I0000159	Per manipular càrregues llargues amb grua, utilitzar biga de repartiment	4 /11
I0000160	Traslladar materials amb la grua dins d'una caixa o sareòfeg	4 /11
I0000161	Verificar que les connexions de les màquines es facin amb endolls reglamentaris	16
I0000165	En manipular sistemes elèctrics, connexions, etc, verificar que les linies no estan en tensió	16 /21

E14 CANONADES PER A GASOS I FLUIDS
E14.E01 TUBS MUNTATS SUPERFICIALMENT

TUBS MUNTATS SUPERFICIALMENT

Avaluació de riscos

Id	Risc	P	G	A
1	CAIGUDA DE PERSONES A DIFERENT NIVELL **Situació:** TREBALLS EN ALÇADA PER AL MUNTATGE D'EQUIPS (DIPÒSITS, VÀLVULES,ETC.)	2	3	4
2	CAIGUDA DE PERSONES AL MATEIX NIVELL **Situació:** ITINERARIS A OBRA	1	2	2
4	CAIGUDA D'OBJECTES PER MANIPULACIÓ O DE MATERIALS TRANSPORTATS **Situació:** EN MANIPULACIÓ D'EINES I EQUIPS EN MANTENIMENT DE MATERIAL	1	3	3
6	TREPITJADES SOBRE OBJECTES **Situació:** EN ITINERARIS A OBRA	2	1	2
9	COPS AMB OBJECTES O EINES (TALLS) **Situació:** AMB EQUIPS, EINES EN PROCÉS DE DESEMBALATGE D'EQUIPS	3	1	3
10	PROJECCIÓ DE FRAGMENTS O PARTÍCULES **Situació:** PER ÚS DE RADIAL EN PROVES DE CÀRREGA FIXACIÓ DE SUPORTS SOLDADURA ELÈCTRICA	3	2	4
11	ATRAPAMENT PER O ENTRE OBJECTES **Situació:** EN LA COL.LOCACIÓ D'ELEMENTS PESANTS (DIPÒSITS)	2	2	3
12	ATRAPAMENT PER BOLCADA DE MÀQUINES, TRACTORS O VEHICLES **Situació:** EN LA COL.LOCACIÓ D'ELEMENTS PESANTS (DIPÒSITS)	1	3	3
13	SOBREESFORÇOS **Situació:** MANIPULACIÓ MANUAL	2	2	3
14	EXPOSICIÓ A CONDICIONS AMBIENTALS EXTREMES **Situació:** TREBALLS A L'EXTERIOR I LLOCS TANCATS	2	2	3
15	CONTACTES TÈRMICS **Situació:** SOLDADURES PER FLUIDS CALENTS	2	2	3
16	EXPOSICIÓ A CONTACTES ELÈCTRICS **Situació:** CONTACTES DIRECTES I INDIRECTES	1	3	3
17	INHALACIÓ O INGESTIÓ DE SUBSTANCIES NOCIVES **Situació:** GASOS SOLDADURA ELÈCTRICA FUITES DE GAS GASOS DE COMBUSTIÓ EN LLOCS TANCATS ÚS DE RADIAL	2	3	4
18	CONTACTES AMB SUBSTANCIES NOCIVES (CÀUSTIQUES, CORROSIVES, IRRITANTS O AL·LERGÈNIQUES) **Situació:** COLES LIQUATS DEL PETROLI	1	2	2
20	EXPLOSIONS **Situació:** OXIACETILÈ PROVES DE CÀRREGA RECIPIENTS A PRESSIÓ	1	3	3
21	INCENDIS **Situació:** PER ESPURNES EN PROCÉS DE PURGATGE PER FUITES DE COMBUSTIBLE PER TREBALLS DE SOLDADURA	1	3	3

P: Probabilitat (1,2,3) / G: Gravetat (1,2,3) / A: Avaluació (1,2,3,4,5)

MESURES PREVENTIVES

Codi	Descripció	Riscos
I0000003	Itineraris preestablerts i balissats per al personal	1
I0000004	Revisió i manteniment periòdic de SPC	1
I0000006	Disseny i estudi de les mesures preventives en fase de projecte	1
I0000007	Adoptar les mesures preventives necessàries per al manteniment correcte posterior	1
I0000012	Assegurar les escales de mà	1

CSV: 94a31d70-caae-4197-85d0-1220ed4405b
Aquest document és Còpia en paper autèntica segons l'article 27 de la Llei 39/2015 de 2 d'octubre. La seva autenticitat pot ser comprovada a l'adreça https://...

I0000013	Ordre i neteja	2 /6 /17
I0000014	Preparació i manteniment de les superfícies de treball	2 /6
I0000015	Organització de les zones de pas i emmagatzematge	2 /6
I0000020	No realitzar treballs a la mateixa vertical	4
I0000025	Planificació d'àrees i llocs de treball	4
I0000026	Planificació de recorreguts i maniobres per a màquines i camions	4
I0000027	Elecció dels mitjans auxiliars de manteniment	4
I0000028	Impedir l'accés de personal dins del radi d'acció de càrregues suspeses	4
I0000029	No balancejar les càrregues suspeses	4
I0000030	Suspendre i aixecar les càrregues dins de l'envolcall o fleixos originals	4 /11
I0000031	Per a la manipulació de materials voluminosos i/o pesats, solicitar un procediment de treball específic	4
I0000033	Solicitar habilitació professional del personal encarregat del manteniment de l'obra	4
I0000038	Substituir lo manual per lo mecànic	9
I0000039	Planificació de compra i programa de manteniment d'eines	9 /11
I0000040	Formació de l'operari en l'ús i manteniment d'eines	9
I0000042	Evitar processos de manipulació de materials a obra	9
I0000044	Evitar processos de tallat de materials a l'obra	10
I0000045	Formació	10 /12 /13 /18 /21
I0000046	Evitar processos d'ajust en obra	10
I0000047	Planificació i procediments per a la càrrega i descàrrega de materials	11
I0000050	No treballar ni estar al radi d'acció de les càrregues suspesses	11
I0000051	Adequació dels recorreguts de la maquinària	12
I0000053	Procediment d'utilització de la maquinària	12
I0000054	Ús de recolzaments hidràulics	12
I0000055	Elecció dels equips de manteniment	13
I0000056	Paletització i eines ergonòmiques	13
I0000058	Adaptar la feina a les característiques individuals de la persona que la realitza	13
I0000059	Elecció dels materials alternatius poc pessats i més manegables	13
I0000060	Suspensió de les feines en condicions extremes	14
I0000061	Rotació dels llocs de treball	14 /17
I0000062	Planificar els treballs per a realitzar-los en zones protegides	14
I0000065	Evitar procés de soldadura a l'obra	15
I0000067	No treballar al costat de linies elèctriques amb cables nusos	16
I0000068	Elecció i manteniment de les eines elèctriques	16
I0000069	Formació i habilitació específica per a cada eina	16
I0000070	Compliment del REBT pel que fa a equips de protecció	16
I0000071	Revisió de la posta a terra	16
I0000072	Realitzar els treballs sobre superfícies seques	16
I0000073	Disposar de quadres elèctrics secundaris	16
I0000078	Evitar processos de divissió de material en sec	17
I0000079	Realitzar els treballs a l´aire lliure, sempre a sotavent	17
I0000080	Elecció dels materials al disseny del projecte	17
I0000082	Aïllament del procés	17
I0000083	Dispositius d'alarma	17
I0000085	Ventilació de les zones de treball	17
I0000086	Substituir els materials amb substàncies nocives	17 /18
I0000091	No soldar sobre contenidors de materials inflamables o explosius (pintures, dissolvents, etc)	20
I0000092	Utilitzar aigua sabonosa per a detectar fuites de gas	20
I0000093	Evitar unions de mangueres amb filferros	20
I0000094	Revisió periòdica dels equips de treball	20
I0000095	Impedir el contacte de l'acetilè amb el coure	20
I0000096	No fumar	20
I0000099	Establir una zona de protecció de radi 10 m, en treballs de soldadura i tall amb serra radial	20 /21
I0000151	Per treballs en alçada utilitzar plataformes elevadores mecàniques o hidràuliques	1
I0000152	Utilitzar mitjans mecànics(grues, transpalets, plataformes elevadores) per manipular càrregues	1 /13
I0000154	Verificar nivell lumínic mínim (250 lux) a itineraris i llocs de treball	2 /6 /9
I0000155	Controlar la temperatura i velocitat del vent als llocs de treball	14
I0000156	Detecció xarxes instal·lacions encastades o soterrades	21
I0000158	Accessoris dielectrics (escala, banqueta, bastida, perxa de terra) si hi ha risc contacte elèctric	16
I0000159	Per manipular càrregues llargues amb grua, utilitzar biga de repartiment	4 /11
I0000160	Traslladar materials amb la grua dins d'una caixa o sarcòfeg	4 /11
I0000161	Verificar que les connexions de les màquines es facin amb endolls reglamentaris	16

E14.E02 TUBS MUNTATS SOTERRATS

TUBS MUNTATS SOTERRATS

Avaluació de riscos

Id	Risc	P	G	A
1	CAIGUDA DE PERSONES A DIFERENT NIVELL **Situació:** TREBALLS EN ALÇADA PER AL MUNTATGE D'EQUIPS (DIPÒSITS, VÀLVULES,ETC.)	2	3	4
2	CAIGUDA DE PERSONES AL MATEIX NIVELL **Situació:** ITINERARIS A OBRA	1	2	2
4	CAIGUDA D'OBJECTES PER MANIPULACIÓ O DE MATERIALS TRANSPORTATS **Situació:** EN MANIPULACIÓ D'EINES I EQUIPS EN MANTENIMENT DE MATERIAL	1	3	3
6	TREPITJADES SOBRE OBJECTES **Situació:** EN ITINERARIS A OBRA	2	1	2
9	COPS AMB OBJECTES O EINES (TALLS) **Situació:** AMB EQUIPS, EINES EN PROCÉS DE DESEMBALATGE D'EQUIPS	3	1	3
10	PROJECCIÓ DE FRAGMENTS O PARTÍCULES **Situació:** PER ÚS DE RADIAL EN PROVES DE CÀRREGA FIXACIÓ DE SUPORTS SOLDADURA ELÈCTRICA	3	2	4
11	ATRAPAMENT PER O ENTRE OBJECTES **Situació:** EN LA COL.LOCACIÓ D'ELEMENTS PESANTS (DIPÒSITS)	2	2	3
12	ATRAPAMENT PER BOLCADA DE MÀQUINES, TRACTORS O VEHICLES **Situació:** EN LA COL.LOCACIÓ D'ELEMENTS PESANTS (DIPÒSITS)	1	3	3
13	SOBREESFORCOS **Situació:** MANIPULACIÓ MANUAL	2	2	3
14	EXPOSICIÓ A CONDICIONS AMBIENTALS EXTREMES **Situació:** TREBALLS A L'EXTERIOR I LLOCS TANCATS	2	2	3
15	CONTACTES TÈRMICS **Situació:** SOLDADURES PER FLUIDS CALENTS	2	2	3
16	EXPOSICIÓ A CONTACTES ELÈCTRICS **Situació:** CONTACTES DIRECTES I INDIRECTES	1	3	3
17	INHALACIÓ O INGESTIÓ DE SUBSTANCIES NOCIVES **Situació:** GASOS SOLDADURA ELÈCTRICA FUITES DE GAS GASOS DE COMBUSTIÓ EN LLOCS TANCATS ÚS DE RADIAL	1	2	2
18	CONTACTES AMB SUBSTANCIES NOCIVES (CÀUSTIQUES, CORROSIVES, IRRITANTS O AL·LERGÈNIQUES) **Situació:** COLES LIQUATS DEL PETROLI	1	2	2
20	EXPLOSIONS **Situació:** OXIACETILÈ PROVES DE CÀRREGA RECIPIENTS A PRESSIÓ	1	3	3
21	INCENDIS **Situació:** PER ESPURNES EN PROCÉS DE PURGATGE PER FUITES DE COMBUSTIBLE PER TREBALLS DE SOLDADURA	1	3	3

P: Probabilitat (1,2,3) / G: Gravetat (1,2,3) / A: Avaluació (1,2,3,4,5)

MESURES PREVENTIVES

Codi	Descripció	Riscos
I0000003	Itineraris preestablerts i balissats per al personal	1
I0000004	Revisió i manteniment periòdic de SPC	1
I0000006	Disseny i estudi de les mesures preventives en fase de projecte	1
I0000007	Adoptar les mesures preventives necessàries per al manteniment correcte posterior	1
I0000012	Assegurar les escales de mà	1
I0000013	Ordre i neteja	2 /6 /17
I0000014	Preparació i manteniment de les superfícies de treball	2 /6
I0000015	Organització de les zones de pas i emmagatzematge	2 /6
I0000020	No realitzar treballs a la mateixa vertical	4
I0000025	Planificació d'àrees i llocs de treball	4
I0000026	Planificació de recorreguts i maniobres per a màquines i camions	4
I0000027	Elecció dels mitjans auxiliars de manteniment	4

CSV: 94a31d70-caae-4197-95a0-1220e1d4058b
Aquest document és Còpia en paper autèntica segons l'article 27 de la Llei 39/2015 de 2 d'octubre. La seva autenticitat pot ser comprovada a l'adreça https://...

I0000028	Impedir l'accés de personal dins del radi d'acció de càrregues suspeses	4
I0000029	No balancejar les càrregues suspeses	4
I0000030	Suspendre i aixecar les càrregues dins de l'envolcall o fleixos originals	4
I0000031	Per a la manipulació de materials voluminosos i/o pesats, solicitar un procediment de treball específic	4
I0000033	Solicitar habilitació professional del personal encarregat del manteniment de l'obra	4
I0000038	Substituir lo manual per lo mecànic	9
I0000039	Planificació de compra i programa de manteniment d'eines	9 /11
I0000040	Formació de l'operari en l'ús i manteniment d'eines	9
I0000042	Evitar processos de manipulació de materials a obra	9
I0000044	Evitar processos de tallat de materials a l'obra	10
I0000045	Formació	10 /12 /13 /18 /21
I0000046	Evitar processos d'ajust en obra	10
I0000047	Planificació i procediments per a la càrrega i descàrrega de materials	11
I0000050	No treballar ni estar al radi d'acció de les càrregues suspesses	11
I0000051	Adequació dels recorreguts de la maquinària	12
I0000053	Procediment d'utilització de la maquinària	12
I0000054	Ús de recolzaments hidràulics	12
I0000055	Elecció dels equips de manteniment	13
I0000056	Paletització i eines ergonòmiques	13
I0000058	Adaptar la feina a les característiques individuals de la persona que la realitza	13
I0000059	Elecció dels materials alternatius poc pessats i més manegables	13
I0000060	Suspensió de les feines en condicions extremes	14
I0000061	Rotació dels llocs de treball	14 /17
I0000062	Planificar els treballs per a realitzar-los en zones protegides	14
I0000065	Evitar procés de soldadura a l'obra	15
I0000067	No treballar al costat de linies elèctriques amb cables nusos	16
I0000068	Elecció i manteniment de les eines elèctriques	16
I0000069	Formació i habilitació específica per a cada eina	16
I0000070	Compliment del REBT pel que fa a equips de protecció	16
I0000071	Revisió de la posta a terra	16
I0000072	Realitzar els treballs sobre superfícies seques	16
I0000073	Disposar de quadres elèctrics secundaris	16
I0000078	Evitar processos de divissió de material en sec	17
I0000079	Realitzar els treballs a l´aire lliure, sempre a sotavent	17
I0000080	Elecció dels materials al disseny del projecte	17
I0000082	Aïllament del procés	17
I0000083	Dispositius d'alarma	17
I0000085	Ventilació de les zones de treball	17
I0000086	Substituir els materials amb substàncies nocives	17 /18
I0000091	No soldar sobre contenidors de materials inflamables o explosius (pintures, dissolvents, etc)	20
I0000092	Utilitzar aigua sabonosa per a detectar fuites de gas	20
I0000093	Evitar unions de mangueres amb filferros	20
I0000094	Revisió periòdica dels equips de treball	20
I0000095	Impedir el contacte de l'acetilè amb el coure	20
I0000096	No fumar	20
I0000099	Establir una zona de protecció de radi 10 m, en treballs de soldadura i tall amb serra radial	20 /21
I0000152	Utilitzar mitjans mecànics(grues, transpalets, plataformes elevadores) per manipular càrregues	11 /13
I0000154	Verificar nivell lumínic mínim (250 lux) a itineraris i llocs de treball	2 /6 /9
I0000155	Controlar la temperatura i velocitat del vent als llocs de treball	14
I0000156	Detecció xarxes instal·lacions encastades o soterrades	16
I0000161	Verificar que les connexions de les màquines es facin amb endolls reglamentaris	16

E15 INSTAL.LACIONS ELÈCTRIQUES
E15.E01 INSTAL.LACIONS ELÈCTRIQUES BAIXA TENSIÓ

INSTAL.LACIONS ELÈCTRIQUES EN EDIFICACIÓ DE BAIXA TENSIÓ

Avaluació de riscos

Id	Risc	P	G	A
1	CAIGUDA DE PERSONES A DIFERENT NIVELL **Situació:** ITINERARIS A OBRA MUNTATGE DE SAFATES TREBALLS EN ALÇADA	2	3	4
2	CAIGUDA DE PERSONES AL MATEIX NIVELL **Situació:** ITINERARIS A OBRA ÀREA DE TREBALL MANCA D'IL.LUMINACIÓ	1	2	2
4	CAIGUDA D'OBJECTES PER MANIPULACIÓ O DE MATERIALS TRANSPORTATS **Situació:** MANIPULACIÓ D'APLECS	1	3	3
6	TREPITJADES SOBRE OBJECTES **Situació:** ITINERARIS A OBRA ÀREA DE TREBALL MANCA D'IL.LUMINACIÓ	2	1	2
9	COPS AMB OBJECTES O EINES (TALLS) **Situació:** EINES PELAT DE CABLES COPS AMB EQUIPS	2	1	2
10	PROJECCIÓ DE FRAGMENTS O PARTÍCULES **Situació:** AJUST I MANIPULACIÓ DE MATERIALS	2	1	2
11	ATRAPAMENT PER O ENTRE OBJECTES **Situació:** INSTAL.LACIÓ MÒDULS CONTADORS INSTAL.LACIÓ ARMARIS CONNEXIONS	1	3	3
13	SOBREESFORÇOS **Situació:** MANIPULACIÓ MANUAL	2	2	3
14	EXPOSICIÓ A CONDICIONS AMBIENTALS EXTREMES **Situació:** TREBALLS A L'EXTERIOR	2	2	3
16	EXPOSICIÓ A CONTACTES ELÈCTRICS **Situació:** CONTACTES DIRECTES I INDIRECTES	2	3	4

P: Probabilitat (1,2,3) / G: Gravetat (1,2,3) / A: Avaluació (1,2,3,4,5)

MESURES PREVENTIVES

Codi	Descripció	Riscos
I0000002	Planificar els treballs per a mantenir el màxim de temps possible les proteccions	1
I0000003	Itineraris preestablerts i balissats per al personal	1
I0000004	Revisió i manteniment periòdic de SPC	1
I0000005	Integrar la seguretat al disseny arquitectònic	1
I0000006	Disseny i estudi de les mesures preventives en fase de projecte	1
I0000007	Adoptar les mesures preventives necessàries per al manteniment correcte posterior	1
I0000008	Personal qualificat per a treballs en alçada	1
I0000011	Incorporar al projecte mesures de protecció per al muntatge i manteniment de la instal.lació	1
I0000012	Assegurar les escales de mà	1
I0000013	Ordre i neteja	2 /6
I0000014	Preparació i manteniment de les superfícies de treball	2 /6
I0000015	Organització de les zones de pas i emmagatzematge	2 /6
I0000017	Als plans inclinats, treballar sobre superfícies rugoses i no lliscants	2
I0000025	Planificació d'àrees i llocs de treball	4
I0000026	Planificació de recorreguts i maniobres per a màquines i camions	4
I0000027	Elecció dels mitjans auxiliars de manteniment	4
I0000028	Impedir l'accés de personal dins del radi d'acció de càrregues suspeses	4
I0000029	No balancejar les càrregues suspeses	4
I0000030	Suspendre i aixecar les càrregues dins de l'envolcall o fleixos originals	4
I0000031	Per a la manipulació de materials voluminosos i/o pesats, solicitar un procediment de treball específic	4
I0000038	Substituir lo manual per lo mecànic	9 /10
I0000039	Planificació de compra i programa de manteniment d'eines	9 /11
I0000040	Formació de l'operari en l'ús i manteniment d'eines	9
I0000042	Evitar processos de manipulació de materials a obra	9
I0000045	Formació	10 /13
I0000047	Planificació i procediments per a la càrrega i descàrrega de materials	11
I0000050	No treballar ni estar al radi d'acció de les càrregues suspesses	11
I0000055	Elecció dels equips de manteniment	13
I0000056	Paletització i eines ergonòmiques	13
I0000058	Adaptar la feina a les característiques individuals de la persona que la realitza	13
I0000059	Elecció dels materials alternatius poc pessats i més manegables	13
I0000060	Suspensió de les feines en condicions extremes	14
I0000061	Rotació dels llocs de treball	14
I0000062	Planificar els treballs per a realitzar-los en zones protegides	14
I0000063	En cas de vent, apuntalament i fixació de tots els elements inestables	14
I0000064	Suspensió de les feines a cobertes inclinades amb vent superior a 40 km/h	14
I0000067	No treballar al costat de linies elèctriques amb cables nusos	16
I0000068	Elecció i manteniment de les eines elèctriques	16
I0000069	Formació i habilitació específica per a cada eina	16
I0000070	Compliment del REBT pel que fa a equips de protecció	16
I0000071	Revisió de la posta a terra	16

CSV: 94a31d70-caae-4197-95e0-1220e1d4058b
Aquest document és Còpia en paper autèntica segons l'article 27 de la Llei 39/2015 de 2 d'octubre. La seva autenticitat pot ser comprovada a l'adreça https://...

I0000072	Realitzar els treballs sobre superfícies seques	16
I0000073	Disposar de quadres elèctrics secundaris	16
I0000123	Assegurar l'absència de tensió	16
I0000151	Per treballs en alçada utilitzar plataformes elevadores mecàniques o hidràuliques	1
I0000152	Utilitzar mitjans mecànics(grues, transpalets, plataformes elevadores) per manipular càrregues	11 /13
I0000154	Verificar nivell lumínic mínim (250 lux) a itineraris i llocs de treball	2 /6
I0000155	Controlar la temperatura i velocitat del vent als llocs de treball	14
I0000158	Accessoris dielectrics (escala, banqueta, bastida, perxa de terra) si hi ha risc contacte elèctric	16
I0000161	Verificar que les connexions de les màquines es facin amb endolls reglamentaris	16
I0000165	En manipular sistemes elèctrics, connexions, etc, verificar que les linies no estan en tensió	16

E16 INSTAL.LACIONS D'ENLLUMENAT
E16.E01 INSTAL.LACIONS D'ENLLUMENAT

INSTAL.LACIONS D'ENLLUMENAT EXTERIOR I INTERIOR EN EDIFICACIÓ

Avaluació de riscos

Id	Risc	P	G	A
1	CAIGUDA DE PERSONES A DIFERENT NIVELL **Situació:** ITINERARIS A OBRA TREBALLS EN ALÇADA	2	3	4
2	CAIGUDA DE PERSONES AL MATEIX NIVELL **Situació:** ITINERARIS A OBRA ÀREA DE TREBALL MANCA D'IL.LUMINACIÓ	1	2	2
4	CAIGUDA D'OBJECTES PER MANIPULACIÓ O DE MATERIALS TRANSPORTATS **Situació:** MANIPULACIÓ D'APLECS	1	2	2
9	COPS AMB OBJECTES O EINES (TALLS) **Situació:** EINES	2	1	2
10	PROJECCIÓ DE FRAGMENTS O PARTÍCULES **Situació:** AJUST I MANIPULACIÓ DE MATERIALS	2	1	2
13	SOBREESFORÇOS **Situació:** MANIPULACIÓ MANUAL	2	2	3
14	EXPOSICIÓ A CONDICIONS AMBIENTALS EXTREMES **Situació:** TREBALLS A L'EXTERIOR	2	2	3
16	EXPOSICIÓ A CONTACTES ELÈCTRICS **Situació:** CONTACTES DIRECTES I INDIRECTES	2	3	4

P: Probabilitat (1,2,3) / G: Gravetat (1,2,3) / A: Avaluació (1,2,3,4,5)

MESURES PREVENTIVES

Codi	Descripció	Riscos
I0000002	Planificar els treballs per a mantenir el màxim de temps possible les proteccions	1
I0000003	Itineraris preestablerts i balissats per al personal	1
I0000004	Revisió i manteniment periòdic de SPC	1
I0000005	Integrar la seguretat al disseny arquitectònic	1
I0000006	Disseny i estudi de les mesures preventives en fase de projecte	1
I0000007	Adoptar les mesures preventives necessàries per al manteniment correcte posterior	1
I0000008	Personal qualificat per a treballs en alçada	1
I0000011	Incorporar al projecte mesures de protecció per al muntatge i manteniment de la instal.lació	1
I0000012	Assegurar les escales de mà	1
I0000013	Ordre i neteja	2
I0000014	Preparació i manteniment de les superfícies de treball	2
I0000015	Organització de les zones de pas i emmagatzematge	2
I0000017	Als plans inclinats, treballar sobre superfícies rugoses i no lliscants	2
I0000025	Planificació d'àrees i llocs de treball	4
I0000026	Planificació de recorreguts i maniobres per a màquines i camions	4
I0000027	Elecció dels mitjans auxiliars de manteniment	4
I0000028	Impedir l'accés de personal dins del radi d'acció de càrregues suspeses	4
I0000029	No balancejar les càrregues suspeses	4
I0000030	Suspendre i aixecar les càrregues dins de l'envolcall o fleixos originals	4
I0000031	Per a la manipulació de materials voluminosos i/o pesats, solicitar un procediment de treball específic	4
I0000038	Substituir lo manual per lo mecànic	9 /10
I0000039	Planificació de compra i programa de manteniment d'eines	9
I0000040	Formació de l'operari en l'ús i manteniment d'eines	9
I0000042	Evitar processos de manipulació de materials a obra	9
I0000045	Formació	10 /13
I0000055	Elecció dels equips de manteniment	13
I0000056	Paletització i eines ergonòmiques	13
I0000058	Adaptar la feina a les característiques individuals de la persona que la realitza	13
I0000059	Elecció dels materials alternatius poc pessats i més manegables	13
I0000060	Suspensió de les feines en condicions extremes	14
I0000061	Rotació dels llocs de treball	14
I0000062	Planificar els treballs per a realitzar-los en zones protegides	14
I0000063	En cas de vent, apuntalament i fixació de tots els elements inestables	14
I0000064	Suspensió de les feines a cobertes inclinades amb vent superior a 40 km/h	14
I0000067	No treballar al costat de linies elèctriques amb cables nusos	16
I0000068	Elecció i manteniment de les eines elèctriques	16
I0000069	Formació i habilitació específica per a cada eina	16
I0000070	Compliment del REBT pel que fa a equips de protecció	16
I0000071	Revisió de la posta a terra	16
I0000072	Realitzar els treballs sobre superfícies seques	16
I0000073	Disposar de quadres elèctrics secundaris	16
I0000123	Assegurar l'absència de tensió	16
I0000151	Per treballs en alçada utilitzar plataformes elevadores mecàniques o hidràuliques	1
I0000152	Utilitzar mitjans mecànics(grues, transpalets, plataformes elevadores) per manipular càrregues	13
I0000154	Verificar nivell lumínic mínim (250 lux) a itineraris i llocs de treball	2
I0000155	Controlar la temperatura i velocitat del vent als llocs de treball	14
I0000161	Verificar que les connexions de les màquines es facin amb endolls reglamentaris	16
I0000165	En manipular sistemes elèctrics, connexions, etc, verificar que les linies no estan en tensió	16

E17 INSTAL.LACIONS DE LAMPISTERIA I APARELLS SANITARIS
E17.E01 INSTAL.LACIONS DE LAMPISTERIA I APARELLS SANITARIS

OPERACIONS DE MUNTATGE, MOVIMENT D'EQUIPS, CONNEXIONS DE CANONADES, PROVES DE PRESSIÓ I POSTA EN FUNCIONAMENT D'INSTAL.LACIONS DE LAMPISTERIA I APARELLS SANITARIS

Avaluació de riscos

Id	Risc	P	G	A
1	CAIGUDA DE PERSONES A DIFERENT NIVELL **Situació:** ITINERARIS A OBRA TREBALLS EN ALÇADA	1	3	3
2	CAIGUDA DE PERSONES AL MATEIX NIVELL **Situació:** ITINERARIS A OBRA ÀREA DE TREBALL MANCA D'IL.LUMINACIÓ	1	1	1
4	CAIGUDA D'OBJECTES PER MANIPULACIÓ O DE MATERIALS TRANSPORTATS **Situació:** MANIPULACIÓ D'APLECS	1	3	3
6	TREPITJADES SOBRE OBJECTES **Situació:** ITINERARIS A OBRA ÀREA DE TREBALL	1	2	2
9	COPS AMB OBJECTES O EINES (TALLS) **Situació:** EINES	1	2	2
10	PROJECCIÓ DE FRAGMENTS O PARTÍCULES **Situació:** AJUST DE MATERIALS AMB RADIAL FIXACIÓ AMB PERFORADORES	2	1	2
11	ATRAPAMENT PER O ENTRE OBJECTES **Situació:** MATERIALS PESANTS	2	2	3
13	SOBREESFORCOS **Situació:** MANIPULACIÓ MANUAL	2	2	3
15	CONTACTES TÈRMICS **Situació:** PER SOLDADURES	2	1	2
16	EXPOSICIÓ A CONTACTES ELÈCTRICS **Situació:** CONTACTES DIRECTES I INDIRECTES	1	3	3

P: Probabilitat (1,2,3) / G: Gravetat (1,2,3) / A: Avaluació (1,2,3,4,5)

MESURES PREVENTIVES

Codi	Descripció	Riscos
I0000002	Planificar els treballs per a mantenir el màxim de temps possible les proteccions	1
I0000003	Itineraris preestablerts i balissats per al personal	1
I0000004	Revisió i manteniment periòdic de SPC	1
I0000005	Integrar la seguretat al disseny arquitectònic	1
I0000006	Disseny i estudi de les mesures preventives en fase de projecte	1
I0000007	Adoptar les mesures preventives necessàries per al manteniment correcte posterior	1
I0000008	Personal qualificat per a treballs en alçada	1
I0000009	Realitzar el reblert de l´extradós del mur quan aquest estigui en condicions d'entrar en servei	1
I0000011	Incorporar al projecte mesures de protecció per al muntatge i manteniment de la instal.lació	1

CSV: 94a31d70-cae-4197-85a0-1220e1d4058b
Aquest document és Còpia en paper autèntica segons l'article 27 de la Llei 39/2015 de 2 d'octubre. La seva autenticitat pot ser comprovada a l'adreça https://...

I0000012	Assegurar les escales de mà	1
I0000013	Ordre i neteja	2 /6
I0000014	Preparació i manteniment de les superfícies de treball	2 /6
I0000015	Organització de les zones de pas i emmagatzematge	2 /6
I0000017	Als plans inclinats, treballar sobre superfícies rugoses i no lliscants	2
I0000025	Planificació d'àrees i llocs de treball	4
I0000026	Planificació de recorreguts i maniobres per a màquines i camions	4
I0000027	Elecció dels mitjans auxiliars de manteniment	4
I0000028	Impedir l'accés de personal dins del radi d'acció de càrregues suspeses	4
I0000029	No balancejar les càrregues suspeses	4
I0000030	Suspendre i aixecar les càrregues dins de l'envolcall o fleixos originals	4 /11
I0000031	Per a la manipulació de materials voluminosos i/o pesats, solicitar un procediment de treball específic	4
I0000038	Substituir lo manual per lo mecànic	9 /10
I0000039	Planificació de compra i programa de manteniment d'eines	9 /11
I0000040	Formació de l'operari en l'ús i manteniment d'eines	9
I0000042	Evitar processos de manipulació de materials a obra	9
I0000045	Formació	10 /13
I0000047	Planificació i procediments per a la càrrega i descàrrega de materials	11
I0000050	No treballar ni estar al radi d'acció de les càrregues suspesses	11
I0000055	Elecció dels equips de manteniment	13
I0000056	Paletització i eines ergonòmiques	13
I0000058	Adaptar la feina a les característiques individuals de la persona que la realitza	13
I0000059	Elecció dels materials alternatius poc pessats i més manegables	13
I0000065	Evitar procés de soldadura a l'obra	15
I0000067	No treballar al costat de linies elèctriques amb cables nusos	16
I0000068	Elecció i manteniment de les eines elèctriques	16
I0000069	Formació i habilitació específica per a cada eina	16
I0000070	Compliment del REBT pel que fa a equips de protecció	16
I0000071	Revisió de la posta a terra	16
I0000072	Realitzar els treballs sobre superfícies seques	16
I0000073	Disposar de quadres elèctrics secundaris	16
I0000151	Per treballs en alçada utilitzar plataformes elevadores mecàniques o hidràuliques	1
I0000154	Verificar nivell lumínic mínim (250 lux) a itineraris i llocs de treball	2 /6
I0000156	Detecció xarxes instal·lacions encastades o soterrades	16
I0000159	Per manipular càrregues llargues amb grua, utilitzar biga de repartiment	11
I0000160	Traslladar materials amb la grua dins d'una caixa o sarcòfeg	4
I0000161	Verificar que les connexions de les màquines es facin amb endolls reglamentaris	16

E18 INSTAL.LACIONS DE GAS COMBUSTIBLE I ALTRES GASOS I FLUIDS
E18.E01 INSTAL.LACIONS DE GAS COMBUSTIBLE I ALTRES GASOS I FLUIDS

OPERACIONS DE MUNTATGE, MOVIMENT D'EQUIPS, CONNEXIONS DE CANONADES, CONNEXIÓ ELÈCTRICA, PROVES DE PRESSIÓ I POSTA EN FUNCIONAMENT D'INSTAL.LACIONS DE GAS COMBUSTIBLE I ALTRES GASOS I FLUÏDS

Avaluació de riscos

Id	Risc	P	G	A
1	CAIGUDA DE PERSONES A DIFERENT NIVELL **Situació:** TREBALLS EN ALÇADA PER AL MUNTATGE D'EQUIPS (DIPÒSITS, VÀLVULES,ETC.)	2	3	4
2	CAIGUDA DE PERSONES AL MATEIX NIVELL **Situació:** ITINERARIS A OBRA	1	2	2
4	CAIGUDA D'OBJECTES PER MANIPULACIÓ O DE MATERIALS TRANSPORTATS **Situació:** EN MANIPULACIÓ D'EINES I EQUIPS EN MANTENIMENT DE MATERIAL	1	3	3
6	TREPITJADES SOBRE OBJECTES **Situació:** EN ITINERARIS A OBRA	2	1	2
9	COPS AMB OBJECTES O EINES (TALLS) **Situació:** AMB EQUIPS, EINES EN PROCÉS DE DESEMBALATGE D'EQUIPS	3	1	3
10	PROJECCIÓ DE FRAGMENTS O PARTÍCULES **Situació:** PER ÚS DE RADIAL EN PROVES DE CÀRREGA FIXACIÓ DE SUPORTS SOLDADURA ELÈCTRICA	3	2	4
11	ATRAPAMENT PER O ENTRE OBJECTES **Situació:** EN LA COL.LOCACIÓ D'ELEMENTS PESANTS (DIPÒSITS)	2	2	3
12	ATRAPAMENT PER BOLCADA DE MÀQUINES, TRACTORS O VEHICLES **Situació:** EN LA COL.LOCACIÓ D'ELEMENTS PESANTS (DIPÒSITS)	1	3	3
13	SOBREESFORCOS **Situació:** MANIPULACIÓ MANUAL	2	2	3
14	EXPOSICIÓ A CONDICIONS AMBIENTALS EXTREMES **Situació:** TREBALLS A L'EXTERIOR I LLOCS TANCATS	2	2	3
15	CONTACTES TÈRMICS **Situació:** SOLDADURES PER FLUIDS CALENTS	2	2	3
16	EXPOSICIÓ A CONTACTES ELÈCTRICS **Situació:** CONTACTES DIRECTES I INDIRECTES	1	3	3
17	INHALACIÓ O INGESTIÓ DE SUBSTANCIES NOCIVES **Situació:** GASOS SOLDADURA ELÈCTRICA FUITES DE GAS GASOS DE COMBUSTIÓ EN LLOCS TANCATS ÚS DE RADIAL	2	3	4
18	CONTACTES AMB SUBSTANCIES NOCIVES (CÀUSTIQUES, CORROSIVES, IRRITANTS O AL·LERGÈNIQUES) **Situació:** COLES LIQUATS DEL PETROLI	1	2	2
20	EXPLOSIONS **Situació:** OXIACETILÈ PROVES DE CÀRREGA RECIPIENTS A PRESSIÓ	1	3	3
21	INCENDIS **Situació:** PER ESPURNES EN PROCÉS DE PURGATGE PER FUITES DE COMBUSTIBLE PER TREBALLS DE SOLDADURA	1	3	3

P: Probabilitat (1,2,3) / G: Gravetat (1,2,3) / A: Avaluació (1,2,3,4,5)

MESURES PREVENTIVES

Codi	Descripció	Riscos
I0000003	Itineraris preestablerts i balissats per al personal	1
I0000004	Revisió i manteniment periòdic de SPC	1
I0000006	Disseny i estudi de les mesures preventives en fase de projecte	1
I0000007	Adoptar les mesures preventives necessàries per al manteniment correcte posterior	1
I0000012	Assegurar les escales de mà	1
I0000013	Ordre i neteja	2 /6 /17
I0000014	Preparació i manteniment de les superfícies de treball	2 /6
I0000015	Organització de les zones de pas i emmagatzematge	2 /6
I0000020	No realitzar treballs a la mateixa vertical	4
I0000025	Planificació d'àrees i llocs de treball	4
I0000026	Planificació de recorreguts i maniobres per a màquines i camions	4
I0000027	Elecció dels mitjans auxiliars de manteniment	4
I0000028	Impedir l'accés de personal dins del radi d'acció de càrregues suspeses	4
I0000029	No balancejar les càrregues suspeses	4
I0000030	Suspendre i aixecar les càrregues dins de l'envolcall o fleixos originals	4 /11
I0000031	Per a la manipulació de materials voluminosos i/o pesats, solicitar un procediment de treball específic	4
I0000033	Solicitar habilitació professional del personal encarregat del manteniment de l'obra	4
I0000038	Substituir lo manual per lo mecànic	9
I0000039	Planificació de compra i programa de manteniment d'eines	9 /11
I0000040	Formació de l'operari en l'ús i manteniment d'eines	9
I0000042	Evitar processos de manipulació de materials a obra	9
I0000044	Evitar processos de tallat de materials a l'obra	10
I0000045	Formació	10 /12 /13 /18 /21
I0000046	Evitar processos d'ajust en obra	10
I0000047	Planificació i procediments per a la càrrega i descàrrega de materials	11
I0000050	No treballar ni estar al radi d'acció de les càrregues suspesses	11
I0000051	Adequació dels recorreguts de la maquinària	12
I0000053	Procediment d'utilització de la maquinària	12
I0000054	Ús de recolzaments hidràulics	12
I0000055	Elecció dels equips de manteniment	13
I0000056	Paletització i eines ergonòmiques	13
I0000058	Adaptar la feina a les característiques individuals de la persona que la realitza	13
I0000059	Elecció dels materials alternatius poc pessats i més manegables	13
I0000060	Suspensió de les feines en condicions extremes	14
I0000061	Rotació dels llocs de treball	14 /17
I0000062	Planificar els treballs per a realitzar-los en zones protegides	14
I0000065	Evitar procés de soldadura a l'obra	15
I0000067	No treballar al costat de linies elèctriques amb cables nusos	16
I0000068	Elecció i manteniment de les eines elèctriques	16
I0000069	Formació i habilitació específica per a cada eina	16

CSV: 94a31d70-caae-4197-85d0-122e014058b
Aquest document és Còpia en paper autèntica segons l'article 27 de la Llei 39/2015 de 2 d'octubre. La seva autenticitat pot ser comprovada a l'adreça https://...

I0000070	Compliment del REBT pel que fa a equips de protecció	16
I0000071	Revisió de la posta a terra	16
I0000072	Realitzar els treballs sobre superfícies seques	16
I0000073	Disposar de quadres elèctrics secundaris	16
I0000078	Evitar processos de divissió de material en sec	17
I0000079	Realitzar els treballs a l´aire lliure, sempre a sotavent	17
I0000080	Elecció dels materials al disseny del projecte	17
I0000082	Aïllament del procés	17
I0000083	Dispositius d'alarma	17
I0000085	Ventilació de les zones de treball	17
I0000086	Substituir els materials amb substàncies nocives	17 /18
I0000091	No soldar sobre contenidors de materials inflamables o explosius (pintures, dissolvents, etc)	20
I0000092	Utilitzar aigua sabonosa per a detectar fuites de gas	20
I0000093	Evitar unions de mangueres amb filferros	20
I0000094	Revisió periòdica dels equips de treball	20
I0000095	Impedir el contacte de l'acetilè amb el coure	20
I0000096	No fumar	20
I0000099	Establir una zona de protecció de radi 10 m, en treballs de soldadura i tall amb serra radial	20 /21
I0000151	Per treballs en alçada utilitzar plataformes elevadores mecàniques o hidràuliques	1 /13
I0000152	Utilitzar mitjans mecànics(grues, transpalets, plataformes elevadores) per manipular càrregues	1 /13
I0000154	Verificar nivell lumínic mínim (250 lux) a itineraris i llocs de treball	2 /6 /9
I0000155	Controlar la temperatura i velocitat del vent als llocs de treball	14
I0000159	Per manipular càrregues llargues amb grua, utilitzar biga de repartiment	4 /11
I0000161	Verificar que les connexions de les màquines es facin amb endolls reglamentaris	16
I0000165	En manipular sistemes elèctrics, connexions, etc, verificar que les linies no estan en tensió	16 /21

E19 INSTAL.LACIONS DE TRANSPORT
E19.E01 ASCENSORS

INSTAL.LACIÓ D'ASCENSORS ELÉCTRICS D'ADHERÈNCIA I OLEODINÀMICS

Avaluació de riscos

Id	Risc	P	G	A
1	CAIGUDA DE PERSONES A DIFERENT NIVELL **Situació:** ITINERARIS A OBRA TREBALLS EN ALÇADA EN RECINTE ASCENSOR	2	3	4
2	CAIGUDA DE PERSONES AL MATEIX NIVELL **Situació:** ITINERARIS A OBRA ÀREA DE TREBALL	2	1	2
4	CAIGUDA D'OBJECTES PER MANIPULACIÓ O DE MATERIALS TRANSPORTATS **Situació:** MANIPULACIÓ D'APLECS CAIGUDA D'EINES I MATERIALS	1	3	3
6	TREPITJADES SOBRE OBJECTES **Situació:** ITINERARIS A OBRA ÀREES DE TREBALL MANCA D'IL.LUMINACIÓ	1	2	2
9	COPS AMB OBJECTES O EINES (TALLS) **Situació:** EINES, GUIES, CONTRAPÉS, CABINA, CABLES	2	2	3
10	PROJECCIÓ DE FRAGMENTS O PARTÍCULES **Situació:** ÚS DE TALADRADORES I RADIAL	2	1	2
11	ATRAPAMENT PER O ENTRE OBJECTES **Situació:** ENTRE CONTRAPÉS, CABLES, CABINA I PARET	2	3	4
13	SOBREESFORÇOS **Situació:** MANIPULACIÓ MANUAL	2	2	3
15	CONTACTES TÈRMICS **Situació:** SOLDADURA	2	2	3
16	EXPOSICIÓ A CONTACTES ELÈCTRICS **Situació:** CONTACTES DIRECTES I INDIRECTES PER SOLDADURES	1	3	3
17	INHALACIÓ O INGESTIÓ DE SUBSTANCIES NOCIVES **Situació:** GASOS SOLDADURES DISSOLVENTS	2	3	4

P: Probabilitat (1,2,3) / G: Gravetat (1,2,3) / A: Avaluació (1,2,3,4,5)

MESURES PREVENTIVES

Codi	Descripció	Riscos
I0000002	Planificar els treballs per a mantenir el màxim de temps possible les proteccions	1
I0000003	Itineraris preestablerts i balissats per al personal	1
I0000004	Revisió i manteniment periòdic de SPC	1
I0000005	Integrar la seguretat al disseny arquitectònic	1
I0000007	Adoptar les mesures preventives necessàries per al manteniment correcte posterior	1
I0000008	Personal qualificat per a treballs en alçada	1
I0000012	Assegurar les escales de mà	1
I0000013	Ordre i neteja	2 /6
I0000014	Preparació i manteniment de les superfícies de treball	2 /6
I0000015	Organització de les zones de pas i emmagatzematge	2 /6
I0000017	Als plans inclinats, treballar sobre superfícies rugoses i no lliscants	2
I0000025	Planificació d'àrees i llocs de treball	4
I0000026	Planificació de recorreguts i maniobres per a màquines i camions	4
I0000027	Elecció dels mitjans auxiliars de manteniment	4
I0000028	Impedir l'accés de personal dins del radi d'acció de càrregues suspeses	4
I0000029	No balancejar les càrregues suspeses	4
I0000030	Suspendre i aixecar les càrregues dins de l'envolcall o fleixos originals	4 /11

CSV: 94a31d70-caae-4197-85e0-1220e1d4058b
Aquest document és Còpia en paper autèntica segons l'article 27 de la Llei 39/2015 de 2 d'octubre. La seva autenticitat pot ser comprovada a l'adreça https://...

I0000031	Per a la manipulació de materials voluminosos i/o pesats, solicitar un procediment de treball específic	4
I0000038	Substituir lo manual per lo mecànic	9 /10
I0000039	Planificació de compra i programa de manteniment d'eines	9 /11
I0000040	Formació de l'operari en l'ús i manteniment d'eines	9
I0000042	Evitar processos de manipulació de materials a obra	9
I0000045	Formació	10 /13
I0000047	Planificació i procediments per a la càrrega i descàrrega de materials	11
I0000050	No treballar ni estar al radi d'acció de les càrregues suspesses	11
I0000055	Elecció dels equips de manteniment	13
I0000056	Paletització i eines ergonòmiques	13
I0000058	Adaptar la feina a les característiques individuals de la persona que la realitza	13
I0000059	Elecció dels materials alternatius poc pessats i més manegables	13
I0000065	Evitar procés de soldadura a l'obra	15
I0000067	No treballar al costat de linies elèctriques amb cables nusos	16
I0000068	Elecció i manteniment de les eines elèctriques	16
I0000069	Formació i habilitació específica per a cada eina	16
I0000070	Compliment del REBT pel que fa a equips de protecció	16
I0000071	Revisió de la posta a terra	16
I0000072	Realitzar els treballs sobre superfícies seques	16
I0000073	Disposar de quadres elèctrics secundaris	16
I0000079	Realitzar els treballs a l´aire lliure, sempre a sotavent	17
I0000082	Aïllament del procés	17
I0000085	Ventilació de les zones de treball	17
I0000151	Per treballs en alçada utilitzar plataformes elevadores mecàniques o hidràuliques	4 /13
I0000152	Utilitzar mitjans mecànics(grues, transpalets, plataformes elevadores) per manipular càrregues	4 /11 /13
I0000154	Verificar nivell lumínic mínim (250 lux) a itineraris i llocs de treball	2 /6
I0000158	Accessoris dielectrics (escala, banqueta, bastida, perxa de terra) si hi ha risc contacte elèctric	16
I0000161	Verificar que les connexions de les màquines es facin amb endolls reglamentaris	16
I0000165	En manipular sistemes elèctrics, connexions, etc, verificar que les linies no estan en tensió	16

E20 INSTAL.LACIONS CONTRA INCENDIS I DE SEGURETAT

E20.E01 APARELLS

INSTAL.LACIÓ D'APARELLS I SISTEMES DE PROTECCIÓ CONTRA INCENDIS I DE SEGURETAT PATRIMONIAL

Avaluació de riscos

Id	Risc	P	G	A
1	CAIGUDA DE PERSONES A DIFERENT NIVELL **Situació:** ITINERARIS A OBRA TREBALLS EN ALÇADA	1	3	3
2	CAIGUDA DE PERSONES AL MATEIX NIVELL **Situació:** ITINERARIS A OBRA ÀREA DE TREBALL	1	2	2
4	CAIGUDA D'OBJECTES PER MANIPULACIÓ O DE MATERIALS TRANSPORTATS **Situació:** MANIPULACIÓ D'APLECS	1	3	3
6	TREPITJADES SOBRE OBJECTES **Situació:** ITINERARIS A OBRA ÀREA DE TREBALL	1	1	1
9	COPS AMB OBJECTES O EINES (TALLS) **Situació:** EINES	1	1	1
10	PROJECCIÓ DE FRAGMENTS O PARTÍCULES **Situació:** AL PERFORAR, FORADAR, FIXAR, BASES I APARELLS	1	1	1
13	SOBREESFORÇOS **Situació:** MANIPULACIÓ MANUAL	1	2	2
14	EXPOSICIÓ A CONDICIONS AMBIENTALS EXTREMES **Situació:** TREBALLS A L'EXTERIOR	1	1	1
16	EXPOSICIÓ A CONTACTES ELÈCTRICS **Situació:** CONTACTES DIRECTES I INDIRECTES	1	2	2

P: Probabilitat (1,2,3) / G: Gravetat (1,2,3) / A: Avaluació (1,2,3,4,5)

MESURES PREVENTIVES

Codi	Descripció	Riscos
I0000002	Planificar els treballs per a mantenir el màxim de temps possible les proteccions	1
I0000003	Itineraris preestablerts i balissats per al personal	1
I0000004	Revisió i manteniment periòdic de SPC	1
I0000007	Adoptar les mesures preventives necessàries per al manteniment correcte posterior	1
I0000008	Personal qualificat per a treballs en alçada	1
I0000013	Ordre i neteja	2 /6
I0000014	Preparació i manteniment de les superfícies de treball	2 /6
I0000015	Organització de les zones de pas i emmagatzematge	2 /6
I0000017	Als plans inclinats, treballar sobre superfícies rugoses i no lliscants	2
I0000018	No alterar bruscament l'estabilitat de l'edifici	4
I0000020	No realitzar treballs a la mateixa vertical	4
I0000021	Establir punts de referència per a controlar els moviments de l'estructura	4
I0000022	Condena de la planta inferior en que s'ha de formigonar	4
I0000023	Solicitar dades de les característiques físiques de les terres	4
I0000030	Suspendre i aixecar les càrregues dins de l'envolcall o fleixos originals	4
I0000038	Substituir lo manual per lo mecànic	9 /10
I0000039	Planificació de compra i programa de manteniment d'eines	9
I0000040	Formació de l'operari en l'ús i manteniment d'eines	9
I0000041	Substituir la fabricació a obra per la prefabricació a taller	9
I0000044	Evitar processos de tallat de materials a l'obra	10
I0000045	Formació	10 /13
I0000046	Evitar processos d'ajust en obra	10
I0000055	Elecció dels equips de manteniment	13
I0000056	Paletització i eines ergonòmiques	13
I0000058	Adaptar la feina a les característiques individuals de la persona que la realitza	13
I0000059	Elecció dels materials alternatius poc pessats i més manegables	13
I0000060	Suspensió de les feines en condicions extremes	14
I0000061	Rotació dels llocs de treball	14
I0000062	Planificar els treballs per a realitzar-los en zones protegides	14
I0000063	En cas de vent, apuntalament i fixació de tots els elements inestables	14
I0000064	Suspensió de les feines a cobertes inclinades amb vent superior a 40 km/h	14
I0000067	No treballar al costat de linies elèctriques amb cables nusos	16
I0000068	Elecció i manteniment de les eines elèctriques	16
I0000069	Formació i habilitació específica per a cada eina	16
I0000070	Compliment del REBT pel que fa a equips de protecció	16
I0000071	Revisió de la posta a terra	16
I0000072	Realitzar els treballs sobre superfícies seques	16
I0000073	Disposar de quadres elèctrics secundaris	16
I0000151	Per treballs en alçada utilitzar plataformes elevadores mecàniques o hidràuliques	1
I0000152	Utilitzar mitjans mecànics(grues, transpalets, plataformes elevadores) per manipular càrregues	4 /13
I0000154	Verificar nivell lumínic mínim (250 lux) a itineraris i llocs de treball	2 /6
I0000155	Controlar la temperatura i velocitat del vent als llocs de treball	14
I0000156	Detecció xarxes instal·lacions encastades o soterrades	16
I0000158	Accessoris dielectrics (escala, banqueta, bastida, perxa de terra) si hi ha risc contacte elèctric	16
I0000161	Verificar que les connexions de les màquines es facin amb endolls reglamentaris	16
I0000165	En manipular sistemes elèctrics, connexions, etc, verificar que les linies no estan en tensió	16

E20.E02 PARALLAMPS

INSTAL.LACIÓ DE PARALLAMPS

Avaluació de riscos

Id	Risc	P	G	A
1	CAIGUDA DE PERSONES A DIFERENT NIVELL **Situació:** ITINERARIS A OBRA TREBALLS EN ALÇADA	2	3	4
2	CAIGUDA DE PERSONES AL MATEIX NIVELL **Situació:** ITINERARIS A OBRA PLATAFORMA DE TREBALL	1	2	2
4	CAIGUDA D'OBJECTES PER MANIPULACIÓ O DE MATERIALS TRANSPORTATS **Situació:** MANIPULACIÓ D'APLECS	1	3	3
6	TREPITJADES SOBRE OBJECTES **Situació:** ITINERARIS A OBRA PLATAFORMA DE TREBALL	1	1	1
9	COPS AMB OBJECTES O EINES (TALLS) **Situació:** EINES	2	2	3
10	PROJECCIÓ DE FRAGMENTS O PARTÍCULES **Situació:** PERFORACIONS, PASSAMURS I FIXACIONS	1	1	1
13	SOBREESFORÇOS **Situació:** MANIPULACIÓ MANUAL	1	2	2

CSV: 94a21d70-caae-4197-85a0-1220e1d4058b
Aquest document és Còpia en paper autèntica segons l'article 27 de la Llei 39/2015 de 2 d'octubre. La seva autenticitat pot ser comprovada a l'adreça https://...

14	EXPOSICIÓ A CONDICIONS AMBIENTALS EXTREMES **Situació:** TREBALLS A L'EXTERIOR	1	2	2
16	EXPOSICIÓ A CONTACTES ELÈCTRICS **Situació:** CONTACTES DIRECTES I INDIRECTES	1	2	2

P: Probabilitat (1,2,3) / G: Gravetat (1,2,3) / A: Avaluació (1,2,3,4,5)

MESURES PREVENTIVES

Codi	Descripció	Riscos
I0000002	Planificar els treballs per a mantenir el màxim de temps possible les proteccions	1
I0000003	Itineraris preestablerts i balissats per al personal	1
I0000004	Revisió i manteniment periòdic de SPC	1
I0000007	Adoptar les mesures preventives necessàries per al manteniment correcte posterior	1
I0000008	Personal qualificat per a treballs en alçada	1
I0000013	Ordre i neteja	2 /6
I0000014	Preparació i manteniment de les superfícies de treball	2 /6
I0000015	Organització de les zones de pas i emmagatzematge	2 /6
I0000025	Planificació d'àrees i llocs de treball	4
I0000027	Elecció dels mitjans auxiliars de manteniment	4
I0000028	Impedir l'accés de personal dins del radi d'acció de càrregues suspeses	4
I0000029	No balancejar les càrregues suspeses	4
I0000030	Suspendre i aixecar les càrregues dins de l'envolcall o fleixos originals	4
I0000038	Substituir lo manual per lo mecànic	9 /10
I0000039	Planificació de compra i programa de manteniment d'eines	9
I0000040	Formació de l'operari en l'ús i manteniment d'eines	9
I0000044	Evitar processos de tallat de materials a l'obra	10
I0000045	Formació	10 /13
I0000055	Elecció dels equips de manteniment	13
I0000056	Paletització i eines ergonòmiques	13
I0000058	Adaptar la feina a les característiques individuals de la persona que la realitza	13
I0000059	Elecció dels materials alternatius poc pessats i més manegables	13
I0000060	Suspensió de les feines en condicions extremes	14
I0000061	Rotació dels llocs de treball	14
I0000062	Planificar els treballs per a realitzar-los en zones protegides	14
I0000063	En cas de vent, apuntalament i fixació de tots els elements inestables	14
I0000064	Suspensió de les feines a cobertes inclinades amb vent superior a 40 km/h	14
I0000067	No treballar al costat de linies elèctriques amb cables nusos	16
I0000068	Elecció i manteniment de les eines elèctriques	16
I0000069	Formació i habilitació específica per a cada eina	16
I0000070	Compliment del REBT pel que fa a equips de protecció	16
I0000071	Revisió de la posta a terra	16
I0000072	Realitzar els treballs sobre superfícies seques	16
I0000073	Disposar de quadres elèctrics secundaris	16
I0000151	Per treballs en alçada utilitzar plataformes elevadores mecàniques o hidràuliques	1 /13
I0000152	Utilitzar mitjans mecànics(grues, transpalets, plataformes elevadores) per manipular càrregues	13
I0000154	Verificar nivell lumínic mínim (250 lux) a itineraris i llocs de treball	2 /6
I0000155	Controlar la temperatura i velocitat del vent als llocs de treball	14
I0000160	Traslladar materials amb la grua dins d'una caixa o sarcòfeg	4
I0000161	Verificar que les connexions de les màquines es facin amb endolls reglamentaris	16
I0000166	No muntar els terminals del parallamps fins tenir feta la connexió a terra	16

E20.E03 CONDUCTORS

INSTAL.LACIÓ DE CONDUCTORS PER A SISTEMES I APARELLS DE PROTECCIÓ CONTRA INCENDIS, SEGURETAT PATRIMONIAL I PARALLAMPS

Avaluació de riscos

Id	Risc	P	G	A
1	CAIGUDA DE PERSONES A DIFERENT NIVELL **Situació:** ITINERARIS A OBRA TREBALLS EN ALÇADA	1	3	3
2	CAIGUDA DE PERSONES AL MATEIX NIVELL **Situació:** ITINERARIS A OBRA ÀREA DE TREBALL MANCA D'IL.LUMINACIÓ	1	2	2
4	CAIGUDA D'OBJECTES PER MANIPULACIÓ O DE MATERIALS TRANSPORTATS **Situació:** MANIPULACIÓ D'APLECS	1	3	3
6	TREPITJADES SOBRE OBJECTES **Situació:** ITINERARIS A OBRA PLATAFORMA DE TREBALL MANCA D'IL.LUMINACIÓ	1	1	1

9	COPS AMB OBJECTES O EINES (TALLS) **Situació:** EINES	1	1	1
10	PROJECCIÓ DE FRAGMENTS O PARTÍCULES **Situació:** PERFORACIONS, PERFORADORES ANCORATGES	1	1	1
13	SOBREESFORÇOS **Situació:** MANIPULACIÓ MANUAL	1	2	2
14	EXPOSICIÓ A CONDICIONS AMBIENTALS EXTREMES **Situació:** TREBALLS A L'EXTERIOR	1	1	1
16	EXPOSICIÓ A CONTACTES ELÈCTRICS **Situació:** CONTACTES DIRECTES I INDIRECTES	1	2	2

P: Probabilitat (1,2,3) / G: Gravetat (1,2,3) / A: Avaluació (1,2,3,4,5)

MESURES PREVENTIVES

Codi	Descripció	Riscos
I0000002	Planificar els treballs per a mantenir el màxim de temps possible les proteccions	1
I0000003	Itineraris preestablerts i balissats per al personal	1
I0000004	Revisió i manteniment periòdic de SPC	1
I0000007	Adoptar les mesures preventives necessàries per al manteniment correcte posterior	1
I0000008	Personal qualificat per a treballs en alçada	1
I0000013	Ordre i neteja	2 /6
I0000014	Preparació i manteniment de les superfícies de treball	2 /6
I0000015	Organització de les zones de pas i emmagatzematge	2 /6
I0000025	Planificació d'àrees i llocs de treball	4
I0000027	Elecció dels mitjans auxiliars de manteniment	4
I0000028	Impedir l'accés de personal dins del radi d'acció de càrregues suspeses	4
I0000029	No balancejar les càrregues suspeses	4
I0000030	Suspendre i aixecar les càrregues dins de l'envolcall o fleixos originals	4
I0000038	Substituir lo manual per lo mecànic	9 /10
I0000039	Planificació de compra i programa de manteniment d'eines	9
I0000040	Formació de l'operari en l'ús i manteniment d'eines	9
I0000044	Evitar processos de tallat de materials a l'obra	10
I0000045	Formació	10 /13
I0000055	Elecció dels equips de manteniment	13
I0000056	Paletització i eines ergonòmiques	13
I0000058	Adaptar la feina a les característiques individuals de la persona que la realitza	13
I0000059	Elecció dels materials alternatius poc pessats i més manegables	13
I0000060	Suspensió de les feines en condicions extremes	14
I0000061	Rotació dels llocs de treball	14
I0000062	Planificar els treballs per a realitzar-los en zones protegides	14
I0000063	En cas de vent, apuntalament i fixació de tots els elements inestables	14
I0000064	Suspensió de les feines a cobertes inclinades amb vent superior a 40 km/h	14
I0000067	No treballar al costat de linies elèctriques amb cables nusos	16
I0000068	Elecció i manteniment de les eines elèctriques	16
I0000069	Formació i habilitació específica per a cada eina	16
I0000070	Compliment del REBT pel que fa a equips de protecció	16
I0000071	Revisió de la posta a terra	16
I0000072	Realitzar els treballs sobre superfícies seques	16
I0000073	Disposar de quadres elèctrics secundaris	16
I0000151	Per treballs en alçada utilitzar plataformes elevadores mecàniques o hidràuliques	1 /4
I0000152	Utilitzar mitjans mecànics(grues, transpalets, plataformes elevadores) per manipular càrregues	4 /13
I0000154	Verificar nivell lumínic mínim (250 lux) a itineraris i llocs de treball	2 /6
I0000155	Controlar la temperatura i velocitat del vent als llocs de treball	14
I0000158	Accessoris dielectrics (escala, banqueta, bastida, perxa de terra) si hi ha risc contacte elèctric	16
I0000161	Verificar que les connexions de les màquines es facin amb endolls reglamentaris	16
I0000165	En manipular sistemes elèctrics, connexions, etc, verificar que les linies no estan en tensió	16

E21 VÀLVULES, BOMBES I GRUPS DE PRESSIÓ
E21.E01 VÀLVULES, BOMBES I GRUPS DE PRESSIÓ

INSTAL.LACIÓ DE VÀLVULES, BOMBES I GRUPS DE PRESSIÓ

Avaluació de riscos

Id	Risc	P	G	A
1	CAIGUDA DE PERSONES A DIFERENT NIVELL **Situació:** ITINERARIS A OBRA TREBALLS EN ALÇADA	1	3	3
2	CAIGUDA DE PERSONES AL MATEIX NIVELL	1	2	2

CSV: 84a31d70-caae-4197-9540-1220e1d4058b
Aquest document és Còpia en paper autèntica segons l'article 27 de la Llei 39/2015 de 2 d'octubre. La seva autenticitat pot ser comprovada a l'adreça https://...

	Situació: ITINERARIS A OBRA ÀREA DE TREBALL MANCA D'IL.LUMINACIÓ			
4	CAIGUDA D'OBJECTES PER MANIPULACIÓ O DE MATERIALS TRANSPORTATS **Situació:** MANIPULACIÓ I APLECS	1	3	3
6	TREPITJADES SOBRE OBJECTES **Situació:** ITINERARIS A OBRA ÀREA DE TREBALL MANCA D'IL.LUMINACIÓ	2	1	2
9	COPS AMB OBJECTES O EINES (TALLS) **Situació:** EINES	2	1	2
10	PROJECCIÓ DE FRAGMENTS O PARTÍCULES **Situació:** A L´AJUSTAR, COL.LOCAR, FIXAR ELEMENTS	2	1	2
13	SOBREESFORÇOS **Situació:** MANIPULACIÓ MANUAL	2	1	2
14	EXPOSICIÓ A CONDICIONS AMBIENTALS EXTREMES **Situació:** TREBALLS A L'EXTERIOR TREBALLS EN LOCALS TANCATS	1	1	1
16	EXPOSICIÓ A CONTACTES ELÈCTRICS **Situació:** CONTACTES DIRECTES I INDIRECTES	1	2	2

P: Probabilitat (1,2,3) / G: Gravetat (1,2,3) / A: Avaluació (1,2,3,4,5)

MESURES PREVENTIVES

Codi	Descripció	Riscos
I0000002	Planificar els treballs per a mantenir el màxim de temps possible les proteccions	1
I0000003	Itineraris preestablerts i balissats per al personal	1
I0000004	Revisió i manteniment periòdic de SPC	1
I0000007	Adoptar les mesures preventives necessàries per al manteniment correcte posterior	1
I0000013	Ordre i neteja	2 /6
I0000014	Preparació i manteniment de les superfícies de treball	2 /6
I0000015	Organització de les zones de pas i emmagatzematge	2 /6
I0000017	Als plans inclinats, treballar sobre superfícies rugoses i no lliscants	2
I0000025	Planificació d'àrees i llocs de treball	4
I0000026	Planificació de recorreguts i maniobres per a màquines i camions	4
I0000027	Elecció dels mitjans auxiliars de manteniment	4
I0000028	Impedir l'accés de personal dins del radi d'acció de càrregues suspeses	4
I0000029	No balancejar les càrregues suspeses	4
I0000030	Suspendre i aixecar les càrregues dins de l'envolcall o fleixos originals	4
I0000031	Per a la manipulació de materials voluminosos i/o pesats, solicitar un procediment de treball específic	4
I0000038	Substituir lo manual per lo mecànic	9 /10
I0000039	Planificació de compra i programa de manteniment d'eines	9
I0000040	Formació de l'operari en l'ús i manteniment d'eines	9
I0000041	Substituir la fabricació a obra per la prefabricació a taller	9
I0000044	Evitar processos de tallat de materials a l'obra	10
I0000045	Formació	10 /13
I0000046	Evitar processos d'ajust en obra	10
I0000055	Elecció dels equips de manteniment	13
I0000056	Paletització i eines ergonòmiques	13
I0000058	Adaptar la feina a les característiques individuals de la persona que la realitza	13
I0000059	Elecció dels materials alternatius poc pessats i més manegables	13
I0000060	Suspensió de les feines en condicions extremes	14
I0000061	Rotació dels llocs de treball	14
I0000062	Planificar els treballs per a realitzar-los en zones protegides	14
I0000063	En cas de vent, apuntalament i fixació de tots els elements inestables	14
I0000064	Suspensió de les feines a cobertes inclinades amb vent superior a 40 km/h	14
I0000067	No treballar al costat de linies elèctriques amb cables nusos	16
I0000068	Elecció i manteniment de les eines elèctriques	16
I0000069	Formació i habilitació específica per a cada eina	16
I0000070	Compliment del REBT pel que fa a equips de protecció	16
I0000071	Revisió de la posta a terra	16
I0000072	Realitzar els treballs sobre superfícies seques	16
I0000073	Disposar de quadres elèctrics secundaris	16
I0000151	Per treballs en alçada utilitzar plataformes elevadores mecàniques o hidràuliques	1 /13
I0000152	Utilitzar mitjans mecànics(grues, transpalets, plataformes elevadores) per manipular càrregues	4 /13
I0000154	Verificar nivell lumínic mínim (250 lux) a itineraris i llocs de treball	2 /6
I0000155	Controlar la temperatura i velocitat del vent als llocs de treball	14
I0000158	Accessoris dielectrics (escala, banqueta, bastida, perxa de terra) si hi ha risc contacte elèctric	16
I0000161	Verificar que les connexions de les màquines es facin amb endolls reglamentaris	16
I0000165	En manipular sistemes elèctrics, connexions, etc, verificar que les linies no estan en tensió	16

E22 INSTAL.LACIONS AUDIOVISUALS
E22.E01 APARELLS

INSTAL.LACIÓ D'APARELLS D'AUDIO, VIDEO, TELEFONIA, CENTRALETES DE DISTRIBUCIÓ, CONTROL I TELECOMANDAMENTS

Avaluació de riscos

Id	Risc	P	G	A
1	CAIGUDA DE PERSONES A DIFERENT NIVELL **Situació:** ITINERARIS A OBRA TREBALLS EN ALÇADA	1	3	3
2	CAIGUDA DE PERSONES AL MATEIX NIVELL **Situació:** ITINERARIS A OBRA EN ÀREA DE TREBALL MANCA D'IL.LUMINACIÓ	1	2	2
4	CAIGUDA D'OBJECTES PER MANIPULACIÓ O DE MATERIALS TRANSPORTATS **Situació:** MANIPULACIÓ MANTENIMENT APLECS	1	2	2
6	TREPITJADES SOBRE OBJECTES **Situació:** ITINERARIS A OBRA EN ÀREA DE TREBALL MANCA D'IL.LUMINACIÓ	1	1	1
9	COPS AMB OBJECTES O EINES (TALLS) **Situació:** AMB EINES	2	1	2
10	PROJECCIÓ DE FRAGMENTS O PARTÍCULES **Situació:** AJUST I FIXACIÓ D'ELEMENTS	1	1	1
13	SOBREESFORCOS **Situació:** MANIPULACIÓ MANUAL	1	2	2
14	EXPOSICIÓ A CONDICIONS AMBIENTALS EXTREMES **Situació:** TREBALLS A L'EXTERIOR	1	2	2
16	EXPOSICIÓ A CONTACTES ELÈCTRICS **Situació:** CONTACTES DIRECTES I INDIRECTES	1	2	2

P: Probabilitat (1,2,3) / G: Gravetat (1,2,3) / A: Avaluació (1,2,3,4,5)

MESURES PREVENTIVES

Codi	Descripció	Riscos
I0000002	Planificar els treballs per a mantenir el màxim de temps possible les proteccions	1
I0000003	Itineraris preestablerts i balissats per al personal	1
I0000004	Revisió i manteniment periòdic de SPC	1
I0000007	Adoptar les mesures preventives necessàries per al manteniment correcte posterior	1
I0000008	Personal qualificat per a treballs en alçada	1
I0000013	Ordre i neteja	2 /6
I0000014	Preparació i manteniment de les superfícies de treball	2 /6
I0000015	Organització de les zones de pas i emmagatzematge	2 /6
I0000017	Als plans inclinats, treballar sobre superfícies rugoses i no lliscants	2
I0000025	Planificació d'àrees i llocs de treball	4
I0000026	Planificació de recorreguts i maniobres per a màquines i camions	4
I0000027	Elecció dels mitjans auxiliars de manteniment	4
I0000028	Impedir l'accés de personal dins del radi d'acció de càrregues suspeses	4
I0000029	No balancejar les càrregues suspeses	4
I0000030	Suspendre i aixecar les càrregues dins de l'envolcall o fleixos originals	4
I0000031	Per a la manipulació de materials voluminosos i/o pesats, solicitar un procediment de treball específic	4
I0000038	Substituir lo manual per lo mecànic	9 /10
I0000039	Planificació de compra i programa de manteniment d'eines	9
I0000040	Formació de l'operari en l'ús i manteniment d'eines	9
I0000041	Substituir la fabricació a obra per la prefabricació a taller	9
I0000044	Evitar processos de tallat de materials a l'obra	10
I0000045	Formació	10 /13
I0000046	Evitar processos d'ajust en obra	10
I0000055	Elecció dels equips de manteniment	13
I0000056	Paletització i eines ergonòmiques	13
I0000058	Adaptar la feina a les característiques individuals de la persona que la realitza	13
I0000059	Elecció dels materials alternatius poc pessats i més manegables	13
I0000060	Suspensió de les feines en condicions extremes	14
I0000061	Rotació dels llocs de treball	14
I0000062	Planificar els treballs per a realitzar-los en zones protegides	14

CSV: 84a31d70-caae-4197-95e0-1220e1d4058b
Aquest document és còpia en paper autèntica segons l'article 27 de la Llei 39/2015 de 2 d'octubre. La seva autenticitat pot ser comprovada a l'adreça https://...

I0000063	En cas de vent, apuntalament i fixació de tots els elements inestables	14
I0000064	Suspensió de les feines a cobertes inclinades amb vent superior a 40 km/h	14
I0000067	No treballar al costat de linies elèctriques amb cables nusos	16
I0000068	Elecció i manteniment de les eines elèctriques	16
I0000069	Formació i habilitació específica per a cada eina	16
I0000070	Compliment del REBT pel que fa a equips de protecció	16
I0000071	Revisió de la posta a terra	16
I0000072	Realitzar els treballs sobre superfícies seques	16
I0000073	Disposar de quadres elèctrics secundaris	16
I0000151	Per treballs en alçada utilitzar plataformes elevadores mecàniques o hidràuliques	1 /4
I0000152	Utilitzar mitjans mecànics(grues, transpalets, plataformes elevadores) per manipular càrregues	13
I0000154	Verificar nivell lumínic mínim (250 lux) a itineraris i llocs de treball	6
I0000155	Controlar la temperatura i velocitat del vent als llocs de treball	2 /14
I0000161	Verificar que les connexions de les màquines es facin amb endolls reglamentaris	16
I0000165	En manipular sistemes elèctrics, connexions, etc, verificar que les linies no estan en tensió	16

E22.E02 APARELLS EN COBERTA (ANTENES...)

INSTAL.LACIÓ D'ANTENES CAPTADORES DE RÀDIO, TELEVISIÓ I TELEFONIA

Avaluació de riscos

Id	Risc	P	G	A
1	CAIGUDA DE PERSONES A DIFERENT NIVELL **Situació:** ITINERARIS EN L'OBRA VORES I BUITS EN COBERTA	2	3	4
2	CAIGUDA DE PERSONES AL MATEIX NIVELL **Situació:** ITINERARIS EN COBERTA MANCA IL.LUMINACIÓ	2	2	3
4	CAIGUDA D'OBJECTES PER MANIPULACIÓ O DE MATERIALS TRANSPORTATS **Situació:** APLEC I SUBMINISTRAMENT DE MATERIALS MANCA D'IL.LUMINACIÓ	1	2	2
9	COPS AMB OBJECTES O EINES (TALLS) **Situació:** AMB EINES	1	2	2
13	SOBREESFORÇOS **Situació:** MANIPULACIÓ MANUAL	1	2	2
14	EXPOSICIÓ A CONDICIONS AMBIENTALS EXTREMES **Situació:** TREBALLS A L'EXTERIOR	1	2	2
16	EXPOSICIÓ A CONTACTES ELÈCTRICS **Situació:** CONTACTES DIRECTES I INDIRECTES	1	2	2

P: Probabilitat (1,2,3) / G: Gravetat (1,2,3) / A: Avaluació (1,2,3,4,5)

MESURES PREVENTIVES

Codi	Descripció	Riscos
I0000002	Planificar els treballs per a mantenir el màxim de temps possible les proteccions	1
I0000003	Itineraris preestablerts i balissats per al personal	1
I0000004	Revisió i manteniment periòdic de SPC	1
I0000007	Adoptar les mesures preventives necessàries per al manteniment correcte posterior	1
I0000008	Personal qualificat per a treballs en alçada	1
I0000013	Ordre i neteja	2
I0000014	Preparació i manteniment de les superfícies de treball	2
I0000015	Organització de les zones de pas i emmagatzematge	2
I0000017	Als plans inclinats, treballar sobre superfícies rugoses i no lliscants	2
I0000025	Planificació d'àrees i llocs de treball	4
I0000026	Planificació de recorreguts i maniobres per a màquines i camions	4
I0000027	Elecció dels mitjans auxiliars de manteniment	4
I0000028	Impedir l'accés de personal dins del radi d'acció de càrregues suspeses	4
I0000029	No balancejar les càrregues suspeses	4
I0000030	Suspendre i aixecar les càrregues dins de l'envolcall o fleixos originals	4
I0000031	Per a la manipulació de materials voluminosos i/o pesats, solicitar un procediment de treball específic	4
I0000038	Substituir lo manual per lo mecànic	9
I0000039	Planificació de compra i programa de manteniment d'eines	9
I0000040	Formació de l'operari en l'ús i manteniment d'eines	9
I0000045	Formació	13
I0000055	Elecció dels equips de manteniment	13
I0000056	Paletització i eines ergonòmiques	13
I0000058	Adaptar la feina a les característiques individuals de la persona que la realitza	13
I0000059	Elecció dels materials alternatius poc pessats i més manegables	13
I0000060	Suspensió de les feines en condicions extremes	14
I0000061	Rotació dels llocs de treball	14
I0000062	Planificar els treballs per a realitzar-los en zones protegides	14
I0000063	En cas de vent, apuntalament i fixació de tots els elements inestables	14
I0000064	Suspensió de les feines a cobertes inclinades amb vent superior a 40 km/h	14
I0000067	No treballar al costat de linies elèctriques amb cables nusos	16
I0000068	Elecció i manteniment de les eines elèctriques	16
I0000069	Formació i habilitació específica per a cada eina	16
I0000070	Compliment del REBT pel que fa a equips de protecció	16
I0000071	Revisió de la posta a terra	16
I0000072	Realitzar els treballs sobre superfícies seques	16
I0000073	Disposar de quadres elèctrics secundaris	16
I0000151	Per treballs en alçada utilitzar plataformes elevadores mecàniques o hidràuliques	1
I0000152	Utilitzar mitjans mecànics(grues, transpalets, plataformes elevadores) per manipular càrregues	1
I0000154	Verificar nivell lumínic mínim (250 lux) a itineraris i llocs de treball	2
I0000155	Controlar la temperatura i velocitat del vent als llocs de treball	14
I0000158	Accessoris dielectrics (escala, banqueta, bastida, perxa de terra) si hi ha risc contacte elèctric	16
I0000161	Verificar que les connexions de les màquines es facin amb endolls reglamentaris	16
I0000165	En manipular sistemes elèctrics, connexions, etc, verificar que les linies no estan en tensió	16

E22.E03 MUNTATS SUPERFICIALMENT

INSTAL.LACIÓ DE SISTEMES, EQUIPS I CABLEJATS MUNTATS SUPERFICIALMENT

Avaluació de riscos

Id	Risc	P	G	A
1	CAIGUDA DE PERSONES A DIFERENT NIVELL **Situació:** ITINERARIS A OBRA TREBALLS EN ALÇADA	1	3	3
2	CAIGUDA DE PERSONES AL MATEIX NIVELL **Situació:** ITINERARIS A OBRA ÀREA DE TREBALL MANCA D'IL.LUMINACIÓ	1	2	2
4	CAIGUDA D'OBJECTES PER MANIPULACIÓ O DE MATERIALS TRANSPORTATS **Situació:** MANIPULACIÓ MANTENIMENT	1	2	2
6	TREPITJADES SOBRE OBJECTES **Situació:** ITINERARIS A OBRA ÀREA DE TREBALL MANCA D'IL.LUMINACIÓ	2	1	2
9	COPS AMB OBJECTES O EINES (TALLS) **Situació:** AMB EINES	2	1	2
10	PROJECCIÓ DE FRAGMENTS O PARTÍCULES **Situació:** A L´AJUSTAR, COL.LOCAR I FIXAR ELS MATERIALS	1	1	1
13	SOBREESFORÇOS **Situació:** MANIPULACIÓ MANUAL	1	2	2
14	EXPOSICIÓ A CONDICIONS AMBIENTALS EXTREMES **Situació:** TREBALLS A L'EXTERIOR	1	2	2
16	EXPOSICIÓ A CONTACTES ELÈCTRICS **Situació:** CONTACTES DIRECTES I INDIRECTES	1	2	2

P: Probabilitat (1,2,3) / G: Gravetat (1,2,3) / A: Avaluació (1,2,3,4,5)

MESURES PREVENTIVES

Codi	Descripció	Riscos
I0000002	Planificar els treballs per a mantenir el màxim de temps possible les proteccions	1
I0000003	Itineraris preestablerts i balissats per al personal	1
I0000004	Revisió i manteniment periòdic de SPC	1
I0000005	Integrar la seguretat al disseny arquitectònic	1
I0000006	Disseny i estudi de les mesures preventives en fase de projecte	1
I0000007	Adoptar les mesures preventives necessàries per al manteniment correcte posterior	1
I0000008	Personal qualificat per a treballs en alçada	1
I0000013	Ordre i neteja	2 /6
I0000014	Preparació i manteniment de les superfícies de treball	2 /6
I0000015	Organització de les zones de pas i emmagatzematge	2 /6
I0000017	Als plans inclinats, treballar sobre superfícies rugoses i no lliscants	2
I0000025	Planificació d'àrees i llocs de treball	4
I0000026	Planificació de recorreguts i maniobres per a màquines i camions	4
I0000027	Elecció dels mitjans auxiliars de manteniment	4

CSV: 84a31d70-cae-4197-95e0-1220e1d4058b
Aquest document és Còpia en paper autèntica segons l'article 27 de la Llei 39/2015 de 2 d'octubre. La seva autenticitat pot ser comprovada a l'adreça https://...

I0000028	Impedir l'accés de personal dins del radi d'acció de càrregues suspeses	4
I0000029	No balancejar les càrregues suspeses	4
I0000030	Suspendre i aixecar les càrregues dins de l'envolcall o fleixos originals	4
I0000031	Per a la manipulació de materials voluminosos i/o pesats, solicitar un procediment de treball específic	4
I0000038	Substituir lo manual per lo mecànic	9 /10
I0000039	Planificació de compra i programa de manteniment d'eines	9
I0000040	Formació de l'operari en l'ús i manteniment d'eines	9
I0000041	Substituir la fabricació a obra per la prefabricació a taller	9
I0000044	Evitar processos de tallat de materials a l'obra	10
I0000045	Formació	10 /13
I0000046	Evitar processos d'ajust en obra	10
I0000055	Elecció dels equips de manteniment	13
I0000056	Paletització i eines ergonòmiques	13
I0000058	Adaptar la feina a les característiques individuals de la persona que la realitza	13
I0000059	Elecció dels materials alternatius poc pessats i més manegables	13
I0000060	Suspensió de les feines en condicions extremes	14
I0000061	Rotació dels llocs de treball	14
I0000062	Planificar els treballs per a realitzar-los en zones protegides	14
I0000063	En cas de vent, apuntalament i fixació de tots els elements inestables	14
I0000064	Suspensió de les feines a cobertes inclinades amb vent superior a 40 km/h	14
I0000067	No treballar al costat de linies elèctriques amb cables nusos	16
I0000068	Elecció i manteniment de les eines elèctriques	16
I0000069	Formació i habilitació específica per a cada eina	16
I0000070	Compliment del REBT pel que fa a equips de protecció	16
I0000071	Revisió de la posta a terra	16
I0000072	Realitzar els treballs sobre superfícies seques	16
I0000073	Disposar de quadres elèctrics secundaris	16
I0000151	Per treballs en alçada utilitzar plataformes elevadores mecàniques o hidràuliques	1
I0000152	Utilitzar mitjans mecànics(grues, transpalets, plataformes elevadores) per manipular càrregues	13
I0000154	Verificar nivell lumínic mínim (250 lux) a itineraris i llocs de treball	2 /6
I0000155	Controlar la temperatura i velocitat del vent als llocs de treball	14
I0000161	Verificar que les connexions de les màquines es facin amb endolls reglamentaris	16
I0000165	En manipular sistemes elèctrics, connexions, etc, verificar que les linies no estan en tensió	16

E22.E04 MUNTAT SOTERRAT

INSTAL.LACIÓ DE SISTEMES, EQUIPS I CABLEJATS MUNTATS ENTERRATS

Avaluació de riscos

Id	Risc	P	G	A
1	CAIGUDA DE PERSONES A DIFERENT NIVELL **Situació:** VORES DE RASES I EXCAVACIÓ	1	3	3
2	CAIGUDA DE PERSONES AL MATEIX NIVELL **Situació:** ITINERARIS A OBRA ÀREA DE TREBALL MANCA D'IL.LUMINACIÓ	1	2	2
4	CAIGUDA D'OBJECTES PER MANIPULACIÓ O DE MATERIALS TRANSPORTATS **Situació:** MANIPULACIÓ I MANTENIMENT	1	2	2
6	TREPITJADES SOBRE OBJECTES **Situació:** ITINERARIS A OBRA ÀREA DE TREBALL MANCA D'IL.LUMINACIÓ	1	2	2
9	COPS AMB OBJECTES O EINES (TALLS) **Situació:** EINES	2	1	2
10	PROJECCIÓ DE FRAGMENTS O PARTÍCULES **Situació:** AJUSTAR, COL.LOCAR I FIXAR MATERIALS	1	1	1
11	ATRAPAMENT PER O ENTRE OBJECTES **Situació:** ENFONSAMENT DE PARETS EN EXCAVACIÓ	2	3	4
13	SOBREESFORÇOS **Situació:** MANIPULACIÓ MANUAL	1	2	2
14	EXPOSICIÓ A CONDICIONS AMBIENTALS EXTREMES **Situació:** TREBALLS A L'EXTERIOR	1	2	2
16	EXPOSICIÓ A CONTACTES ELÈCTRICS **Situació:** CONTACTES DIRECTES I INDIRECTES	1	2	2

P: Probabilitat (1,2,3) / G: Gravetat (1,2,3) / A: Avaluació (1,2,3,4,5)

MESURES PREVENTIVES

Codi	Descripció	Riscos
I0000002	Planificar els treballs per a mantenir el màxim de temps possible les proteccions	1
I0000003	Itineraris preestablerts i balissats per al personal	1
I0000004	Revisió i manteniment periòdic de SPC	1
I0000005	Integrar la seguretat al disseny arquitectònic	1
I0000007	Adoptar les mesures preventives necessàries per al manteniment correcte posterior	1
I0000013	Ordre i neteja	2 /6
I0000014	Preparació i manteniment de les superfícies de treball	2 /6
I0000015	Organització de les zones de pas i emmagatzematge	2 /6
I0000017	Als plans inclinats, treballar sobre superfícies rugoses i no lliscants	2
I0000023	Solicitar dades de les característiques físiques de les terres	11
I0000024	Execució de treballs a l'interior de rases per equips	11
I0000025	Planificació d'àrees i llocs de treball	4
I0000026	Planificació de recorreguts i maniobres per a màquines i camions	4
I0000027	Elecció dels mitjans auxiliars de manteniment	4
I0000028	Impedir l'accés de personal dins del radi d'acció de càrregues suspeses	4
I0000029	No balancejar les càrregues suspeses	4
I0000030	Suspendre i aixecar les càrregues dins de l'envolcall o fleixos originals	4
I0000031	Per a la manipulació de materials voluminosos i/o pesats, solicitar un procediment de treball específic	4
I0000038	Substituir lo manual per lo mecànic	9 /10
I0000039	Planificació de compra i programa de manteniment d'eines	9
I0000040	Formació de l'operari en l'ús i manteniment d'eines	9
I0000041	Substituir la fabricació a obra per la prefabricació a taller	9
I0000044	Evitar processos de tallat de materials a l'obra	10
I0000045	Formació	10 /13
I0000046	Evitar processos d'ajust en obra	10
I0000055	Elecció dels equips de manteniment	13
I0000056	Paletització i eines ergonòmiques	13
I0000058	Adaptar la feina a les característiques individuals de la persona que la realitza	13
I0000059	Elecció dels materials alternatius poc pessats i més manegables	13
I0000060	Suspensió de les feines en condicions extremes	14
I0000061	Rotació dels llocs de treball	14
I0000062	Planificar els treballs per a realitzar-los en zones protegides	14
I0000063	En cas de vent, apuntalament i fixació de tots els elements inestables	14
I0000064	Suspensió de les feines a cobertes inclinades amb vent superior a 40 km/h	14
I0000067	No treballar al costat de linies elèctriques amb cables nusos	16
I0000068	Elecció i manteniment de les eines elèctriques	16
I0000069	Formació i habilitació específica per a cada eina	16
I0000070	Compliment del REBT pel que fa a equips de protecció	16
I0000071	Revisió de la posta a terra	16
I0000072	Realitzar els treballs sobre superfícies seques	16
I0000073	Disposar de quadres elèctrics secundaris	16
I0000154	Verificar nivell lumínic mínim (250 lux) a itineraris i llocs de treball	6
I0000155	Controlar la temperatura i velocitat del vent als llocs de treball	2 /14
I0000161	Verificar que les connexions de les màquines es facin amb endolls reglamentaris	16
I0000165	En manipular sistemes elèctrics, connexions, etc, verificar que les linies no estan en tensió	16

E23 EQUIPAMENTS
E23.E01 MOBILIARI, APARELLS, ELECTRODOMESTICS

COL.LOCACIÓ DE TAULELLS DE CUINA, ELECTRODOMÈSTICS, MOBLES I ACCESSORIS DE BANYS I CUINES

Avaluació de riscos

Id	Risc	P	G	A
1	CAIGUDA DE PERSONES A DIFERENT NIVELL **Situació:** COL.LOCACIÓ D'ELEMENTS EN ALÇADA	1	2	2
2	CAIGUDA DE PERSONES AL MATEIX NIVELL **Situació:** EN ÀREA DE TREBALL PER MANCA D'IL.LUMINACIÓ	1	1	1
4	CAIGUDA D'OBJECTES PER MANIPULACIÓ O DE MATERIALS TRANSPORTATS **Situació:** MANIPULACIÓ MANTENIMENT	1	2	2
6	TREPITJADES SOBRE OBJECTES **Situació:** RESTES I SOBRANTS DE MATERIAL MANCA IL.LUMINACIÓ	1	1	1
9	COPS AMB OBJECTES O EINES (TALLS) **Situació:** AMB EINES	2	1	2
10	PROJECCIÓ DE FRAGMENTS O PARTÍCULES **Situació:** A L´AJUSTAR ELS ELEMENTS	1	1	1

CSV: 94a31d70-caae-4197-85d0-1220ed14056b
Aquest document és Còpia en paper autèntica segons l'article 27 de la Llei 39/2015 de 2 d'octubre. La seva autenticitat pot ser comprovada a l'adreça https://...

11	ATRAPAMENT PER O ENTRE OBJECTES **Situació:** PER OBJECTES A COL.LOCAR O INSTAL.LAR	1	2	2
13	SOBREESFORÇOS **Situació:** PER MANIPULACIÓ MANUAL	1	2	2
16	EXPOSICIÓ A CONTACTES ELÈCTRICS **Situació:** CONTACTES DIRECTES I INDIRECTES	1	2	2

P: Probabilitat (1,2,3) / G: Gravetat (1,2,3) / A: Avaluació (1,2,3,4,5)

MESURES PREVENTIVES

Codi	Descripció	Riscos
I0000002	Planificar els treballs per a mantenir el màxim de temps possible les proteccions	1
I0000004	Revisió i manteniment periòdic de SPC	1
I0000006	Disseny i estudi de les mesures preventives en fase de projecte	1
I0000013	Ordre i neteja	2 /6
I0000014	Preparació i manteniment de les superfícies de treball	2 /6
I0000015	Organització de les zones de pas i emmagatzematge	2 /6
I0000025	Planificació d'àrees i llocs de treball	4
I0000026	Planificació de recorreguts i maniobres per a màquines i camions	4
I0000027	Elecció dels mitjans auxiliars de manteniment	4
I0000028	Impedir l'accés de personal dins del radi d'acció de càrregues suspeses	4
I0000029	No balancejar les càrregues suspeses	4
I0000030	Suspendre i aixecar les càrregues dins de l'envolcall o fleixos originals	4
I0000031	Per a la manipulació de materials voluminosos i/o pesats, solicitar un procediment de treball específic	4
I0000038	Substituir lo manual per lo mecànic	9 /10
I0000039	Planificació de compra i programa de manteniment d'eines	9
I0000040	Formació de l'operari en l'ús i manteniment d'eines	9
I0000041	Substituir la fabricació a obra per la prefabricació a taller	9
I0000044	Evitar processos de tallat de materials a l'obra	10
I0000045	Formació	10 /13
I0000046	Evitar processos d'ajust en obra	10
I0000047	Planificació i procediments per a la càrrega i descàrrega de materials	11
I0000048	No treballar al costat de paraments acabats de fer (< 48 h)	11
I0000055	Elecció dels equips de manteniment	13
I0000056	Paletització i eines ergonòmiques	13
I0000058	Adaptar la feina a les característiques individuals de la persona que la realitza	13
I0000059	Elecció dels materials alternatius poc pessats i més manegables	13
I0000067	No treballar al costat de linies elèctriques amb cables nusos	16
I0000068	Elecció i manteniment de les eines elèctriques	16
I0000069	Formació i habilitació específica per a cada eina	16
I0000070	Compliment del REBT pel que fa a equips de protecció	16
I0000071	Revisió de la posta a terra	16
I0000072	Realitzar els treballs sobre superfícies seques	16
I0000073	Disposar de quadres elèctrics secundaris	16
I0000152	Utilitzar mitjans mecànics(grues, transpalets, plataformes elevadores) per manipular càrregues	11 /13
I0000154	Verificar nivell lumínic mínim (250 lux) a itineraris i llocs de treball	2
I0000156	Detecció xarxes instal·lacions encastades o soterrades	16
I0000161	Verificar que les connexions de les màquines es facin amb endolls reglamentaris	16
I0000164	Manipular els vidres amb ventoses de seguretat	6
I0000165	En manipular sistemes elèctrics, connexions, etc, verificar que les linies no estan en tensió	16

E24 JARDINERIA
E24.E01 MOVIMENTS DE TERRES I PLANTACIÓ

ANIVELLAMENT DEL TERRENY, APORTACIÓ DE TERRA VEGETAL, EXCAVACIÓ D'ESCOSSELLS, RASES, PLANTACIÓ D'ARBRES I ARBUSTS I SEMBRA

Avaluació de riscos

Id	Risc	P	G	A
1	CAIGUDA DE PERSONES A DIFERENT NIVELL **Situació:** CAIGUDES EN ESCOSELLS I RASES CAIGUDES DES DE COBERTES ENJARDINADES	1	2	2
2	CAIGUDA DE PERSONES AL MATEIX NIVELL **Situació:** TERRENYS HETEROGENIS MANCA IL.LUMINACIÓ	1	1	1
4	CAIGUDA D'OBJECTES PER MANIPULACIÓ O DE MATERIALS TRANSPORTATS **Situació:** MANIPULACIÓ D'ARBRES I BARDES	1	3	3
6	TREPITJADES SOBRE OBJECTES **Situació:** TERRENYS HETEROGENIS MANCA IL.LUMINACIÓ	1	1	1
9	COPS AMB OBJECTES O EINES (TALLS) **Situació:** AMB EINES	1	2	2
12	ATRAPAMENT PER BOLCADA DE MÀQUINES, TRACTORS O VEHICLES **Situació:** TERRENYS HETEROGENIS A VORA D'ESCOSSELLS I RASES	1	3	3
13	SOBREESFORÇOS **Situació:** MANIPULACIÓ MANUAL	1	2	2
14	EXPOSICIÓ A CONDICIONS AMBIENTALS EXTREMES **Situació:** TREBALLS A L'EXTERIOR	1	1	1
17	INHALACIÓ O INGESTIÓ DE SUBSTANCIES NOCIVES **Situació:** TERRES POLSOSSES ADOBS PRODUCTES FITOSANITARIS	1	2	2
18	CONTACTES AMB SUBSTANCIES NOCIVES (CÀUSTIQUES, CORROSIVES, IRRITANTS O AL·LERGÈNIQUES) **Situació:** ADOBS PRODUCTES FITOSANITARIS	2	2	
25	ATROPELLAMENTS O COPS AMB VEHICLES **Situació:** MÀQUINES DE MOVIMENT DE TERRES	1	3	3

P: Probabilitat (1,2,3) / G: Gravetat (1,2,3) / A: Avaluació (1,2,3,4,5)

MESURES PREVENTIVES

Codi	Descripció	Riscos
I0000002	Planificar els treballs per a mantenir el màxim de temps possible les proteccions	1
I0000003	Itineraris preestablerts i balissats per al personal	1
I0000004	Revisió i manteniment periòdic de SPC	1
I0000013	Ordre i neteja	2 /6 /17
I0000014	Preparació i manteniment de les superfícies de treball	2 /6
I0000015	Organització de les zones de pas i emmagatzematge	2 /6
I0000017	Als plans inclinats, treballar sobre superfícies rugoses i no lliscants	2
I0000025	Planificació d'àrees i llocs de treball	4
I0000026	Planificació de recorreguts i maniobres per a màquines i camions	4
I0000027	Elecció dels mitjans auxiliars de manteniment	4
I0000028	Impedir l'accés de personal dins del radi d'acció de càrregues suspeses	4
I0000029	No balancejar les càrregues suspeses	4
I0000030	Suspendre i aixecar les càrregues dins de l'envolcall o fleixos originals	4
I0000031	Per a la manipulació de materials voluminosos i/o pesats, solicitar un procediment de treball específic	4
I0000038	Substituir lo manual per lo mecànic	9
I0000039	Planificació de compra i programa de manteniment d'eines	9
I0000040	Formació de l'operari en l'ús i manteniment d'eines	9
I0000045	Formació	12 /13 /18
I0000051	Adequació dels recorreguts de la maquinària	12
I0000053	Procediment d'utilització de la maquinària	12
I0000055	Elecció dels equips de manteniment	13
I0000056	Paletització i eines ergonòmiques	13
I0000058	Adaptar la feina a les característiques individuals de la persona que la realitza	13
I0000060	Suspensió de les feines en condicions extremes	14
I0000061	Rotació dels llocs de treball	14 /17
I0000062	Planificar els treballs per a realitzar-los en zones protegides	14
I0000063	En cas de vent, apuntalament i fixació de tots els elements inestables	14
I0000074	Reg de les zones de treball	17
I0000076	Reconeixement dels materials a enderrocar	17
I0000078	Evitar processos de divissió de material en sec	17
I0000079	Realitzar els treballs a l´aire lliure, sempre a sotavent	17
I0000086	Substituir els materials amb substàncies nocives	18
I0000103	Planificació de les àrees de treball	25
I0000104	Accessos i circulació independents per a personal i maquinària	25
I0000105	Anivellar la maquinària per a la realització de l'activitat	25
I0000106	El personal no ha de descansar al costat de màquines aturades	25
I0000107	Limitació de la velocitat dels vehicles	25
I0000152	Utilitzar mitjans mecànics(grues, transpalets, plataformes elevadores) per manipular càrregues	13
I0000154	Verificar nivell lumínic mínim (250 lux) a itineraris i llocs de treball	2 /6 /25
I0000155	Controlar la temperatura i velocitat del vent als llocs de treball	14

CSV: 84a31d70-caae-4197-9540-1220e1d4058b
Aquest document és Còpia en paper autèntica segons l'article 27 de la Llei 39/2015 de 2 d'octubre. La seva autenticitat pot ser comprovada a l'adreça https://...

E2737-2023 02/05/2023 20:07:39

CSV: 84a31d70-cabe-4197-85e0-1220e1d4058b
Aquest document és còpia en paper autèntica segons l'article 27 de la Llei 39/2015 de 2 d'octubre. La seva autenticitat pot ser comprovada a l'adreça https://...

AN.SS. 2 - PLEC DE CONDICIONS ESTUDI DE SEGURETAT I SALUT

E2737-2023 02/05/2023 20:07:39

PLEC DE CONDICIONS PARTICULARS
ESTUDI DE SEGURETAT I SALUT. PART I

En la redacció d'aquest estudi s'ha tingut en compte la legislació en matèria de seguretat relacionada en la segona part d'aquest plec, i en especial la Llei 31/1995, de 8 de novembre, de Prevenció de Riscos Laborals, i el Reial Decret 1627/1997, de 24 d'octubre, segons el qual s'estableixen disposicions mínimes de seguretat i de salut en les obres de construcció.

Aquest estudi de seguretat i salut forma part del projecte d'execució d'obra o, en el seu cas, del projecte d'obra, és coherent amb el contingut del mateix i recull les mesures preventives adequades als riscos que comporti la realització de l'obra.

A tals efectes, el pressupost de l'estudi de seguretat i salut ha d'anar incorporat al pressupost general de l'obra com un capítol més del mateix.

No s'inclouen en el pressupost de l'estudi de seguretat i salut els costos exigits per a la correcta execució dels treballs, conforme a les normes reglamentàries en vigor i els criteris tècnics generalment admesos, emanats d'organismes especialitzats.

Els amidaments, qualitats i valoracions recollides en el pressupost de l'estudi de seguretat i salut podran ser modificades o substituïdes per alternatives proposades pel contractista en el pla de seguretat i salut a que es refereix l'article 7 de RD, prèvia justificació tècnica convenientment motivada, sempre que no suposi disminució de l'import total, ni dels nivells de protecció continguts en l'estudi.

Segons el RD, el promotor està obligat a que en la fase de redacció del projecte s'elabori un estudi de seguretat i salut en els projectes d'obres, quan en l'elaboració del projecte d'obra intervinguin diversos projectistes, el promotor designarà un coordinador en matèria de seguretat i de salut durant l'elaboració del projecte d'obra.

La designació dels coordinadors no eximeix al promotor de les seves responsabilitats.

Visat de projectes (Art. 17 del RD 1627/97)
La inclusió en el projecte d'execució d'obra de l'estudi bàsic serà requisit necessari per al visat per part del Col·legi professional, per a l'expedició de la llicencia municipal i d'altres autoritzacions i tràmits per part de les Administracions publiques.

En la tramitació per a l'aprovació dels projectes d'obres de les Administracions publiques es farà declaració expressa en l'Oficina de Supervisió de Projectes o òrgan equivalent de la inclusió de l'estudi de seguretat i salut, o en el seu cas, de l'estudi bàsic.

Pla de seguretat i salut (art. RD 1627/97)
En aplicació de l'estudi de seguretat i salut o, en el seu cas, de l'estudi bàsic, cada contractista elaborarà un pla de seguretat i salut en el treball en el que s'analitzen, estudien, desenvolupen i complementen les previsions contingudes en l'estudi o estudi bàsic, en funció del seu propi sistema d'execució de l'obra. En aquest pla s'inclouran les propostes de mesures alternatives de prevenció que el contractista proposi amb la corresponent justificació tècnica, que no podrà implicar disminució dels nivells de protecció previstos en l'estudi o estudi bàsic. En el cas de plans de seguretat i salut elaborats en aplicació de l'estudi de seguretat i salut les propostes de mesures alternatives de prevenció inclouran la seva valoració econòmica, que no podrà implicar disminució de l'import total, d'acord amb el segon paràgraf de l'apartat 4 de l'article 5 del RD.

Quan en l'execució de l'obra intervingui més d'una empresa, o una empresa i treballadors autònoms, el promotor, abans de l'inici dels treballs o tan aviat com es verifiqui aquesta circumstancia, designarà un coordinador en matèria de seguretat i salut durant l'execució de l'obra.

La designació dels coordinadors en matèria de seguretat i salut durant l'elaboració del projecte d'obra i durant l'execució de l'obra podrà recaure en la mateixa persona.

El pla de seguretat i salut haurà de ser aprovat, abans de l'inici de l'obra, pel coordinador en matèria de seguretat i salut durant l'execució de l'obra.

En el cas d'obres de les Administracions públiques, el pla amb el corresponent informe del coordinador en matèria de seguretat i salut durant l'execució de l'obra, s'elevarà per a la seva aprovació a l'Administració publica que hagi adjudicat l'obra.

Quan no sigui necessària la designació del coordinador, les funcions que se li atribueixen en els paràgrafs anteriors seran assumides per la direcció facultativa.
Així mateix, el pla de seguretat i salut estarà en l'obra a disposició permanent de la direcció facultativa.

Els contractistes i els subcontractistes dels coordinadors, de la direcció facultativa i del promotor no eximiran de les seves responsabilitats als contractistes i als subcontratctistes.

Llibre d'incidències (Art. 13 del RD 1627/97)
En cada centre de treball existirà, amb finalitats de control i seguiment del pla de seguretat i salut, un llibre d'incidències que constarà de fulles per duplicat, habilitat a tal efecte. Facilitat pel Col·legi Professional al que pertanyi el tècnic que hagi aprovat el Pla de Seguretat i Salut. En les obres de les Administracions publiques ho facilitarà l'oficina de supervisió de projectes o òrgans equivalent.

El llibre d'incidències haurà d'estar sempre en l'obra, i estarà en poder del coordinador en matèria de seguretat i salut durant l'execució de l'obra o, quan no fos necessària la designació de coordinador, en poder de la direcció facultativa.

A Aquest llibre hi podran accedir la direcció facultativa de l'obra, els contractistes i subcontractistes i els treballadors autònoms, així com les persones o òrgans amb responsabilitats en matèria de prevenció de les empreses intevintents en l'obra, els representants dels treballadors i els tècnics dels òrgans especialitzats en matèria de seguretat i salut en el treball de les Administracions publiques competents, que podran fer anotacions en ell, relacionades amb les finalitats que al llibre se li reconeixen.

Efectuada una anotació en el llibre d'incidències, el coordinador en matèria de seguretat i salut durant l'execució de l'obra, o quan no sigui necessària la designació de coordinador, la direcció facultativa, estaran obligats a remetre, en el termini de vint-i-quatre hores, una copia a la Inspecció de Treball i Seguretat i Social de la província en què es realitza l'obra.

Igualment hauran de notificar les anotacions en el llibre al contractista afectat i als representants dels treballadors d'aquest.

Avís previ (Art. 18 del RD 1627/97)
En les obres incloses en l'àmbit d'aplicació del present Reial Decret, el promotor haurà d'efectuar un avís a l'autoritat laboral competent abans de l'inici dels treballs.
L'avís previ es redactarà d'acord al que disposa l'annex III del RD; s'haurà d'exposar en l'obra de forma visible, actualitzant-se si fos necessari.

Obertura del centre de treball (Art.19 del RD 1627/97)
L'obertura del centre de treball haurà de comunicar-se a l'autoritat laboral, i haurà d'incloure el pla de seguretat i salut al que es refereix l'article del RD 1627/97.

El pla de seguretat i salut estarà a disposició permanent de la Inspecció de Treball i Seguretat Social i dels tècnics dels òrgans especialitzats en matèria de seguretat i salut en les Administracions públiques competents.

CSV: 94a21d70-caae-4197-85a0-1220e1d4058b
Aquest document és Còpia en paper autèntica segons l'article 27 de la Llei 39/2015 de 2 d'octubre. La seva autenticitat pot ser comprovada a l'adreça https://...

E2737-2023 02/05/2023 20:07:39

PLEC DE CONDICIONS PARTICULARS
ESTUDI DE SEGURETAT I SALUT. PART I

PRESCRIPCIONS QUE S'HAURAN DE COMPLIR EN RELACIÓ AMB LES CARACTERÍSTIQUES, LA UTILITZACIÓ I LA CONSERVACIÓ DE LES MÀQUINES, ÚTILS, FERRAMENTES, SISTEMES Y EQUIPS PREVENTIUS:

Aspectes generals.

- REGLAMENT DE SEGURETAT I HIGIENE AL TREBALL.O.M. 31 de gener de 1.940 B.O.E. 3 de febrer de 1.940, en vigor capítol VII.
- DISPOSICIONS MÍNIMES DE SEGURETAT I SALUT EN ELS LLOCS DE TREBALL.R.D. 486/1.997 de 14 d'abril de 1997.
- REGLAMENT DE SEGURETAT I HIGIENE AL TREBALL A LA INDÚSTRIA DE LA CONSTRUCCIÓ.O.M. 20 de Maig de 1.952 B.O.E. 15 de Juny de 1.958.
- PRESCRIPCIONS DE SEGURETAT A LA INDÚSTRIA DE L'EDIFICACIÓ.Conveni O.I.T. 23 de Juny de 1.937, ratificat el 12 de Juny de 1.958.
- ORDENANÇA LABORAL DE LA CONSTRUCCIÓ, VIDRE I CERÀMICA.O.M. 28 d'Agost de 1.970. B.O.E. 5,7,8,9 de Setembre de 1.970, en vigor capítols VI i XVI.
- ORDENANÇA GENERAL DE SEGURETAT I HIGIENE AL TREBALL.O.M. 9 de Març de 1.971. B.O.E. 16 de Març de 1.971, en vigor parts del títol II.
- REGLAMENT D'ACTIVITATS MOLESTES, NOCIVES INSALUBRES I PERILLOSES.D.2414/1.961 de 30 de Novembre B.O.E. 7 de Desembre de 1.961.
- ORDRE APROVACIÓ DE MODEL DE LLIBRE D'INCIDÈNCIES EN LES OBRES DE CONSTRUCCIÓ.O. 12 de Gener de 1998. D.O.G.C. 2565 de 27 de Gener de 1998.
- REGULACIÓ DE LA JORNADA DE TREBALL, JORNADES ESPECIALS I DESCANS.R.D. 2.001/1.983 de 28 de Juliol B.O.E. 3 d'Agost de 1.983.
- ESTABLIMENT DE MODELS DE NOTIFICACIÓ D'ACCIDENTS DE TREBALL.O.M. 16 de Desembre de 1.987 B.O.E. 29 de Desembre de 1.987.
- LLEI DE PREVENCIÓ DE RISCOS LABORALS.L. 31/1995 de Novembre B.O.E. 10 de Novembre de 1995.
- REGLAMENT DELS SERVEIS DE PREVENCIÓ.R.D. 39/1997 de 17 de Gener de 1997 B.O.E. 31 de Gener de 1997
- SENYALITZACIÓ DE SEGURETAT I SALUT AL TREBALL.R.D. 485/1997 de 14 d`abril de 1997 B.O.E. 23 d'Abril de 1997.
- DISPOSICIONS MÍNIMES DE SEGURETAT I SALUT ALS CENTRES DE TREBALL.R.D. 486/1997 de 14 d'Abril de 1997 B.O.E. 23 d'Abril de 1997.
- DISPOSICIONS MÍNIMES DE SEGURETAT I SALUT RELATIVES A LA MANIPULACIÓ MANUAL DE CÀRREGUES QUE IMPLIQUIN RISCOS, EN PARTICULAR DORSOLUMBARS, PELS TREBALLADORS. R.D. 487/1997 de 14 d'Abril de 1997 B.O.E. 23 d'Abril de 1997.
- DISPOSICIONS MÍNIMES DE SEGURETAT I SALUT RELATIVES AL TREBALL QUE INCLOUEN PANTALLES DE VISUALITZACIÓ.R.D. 488/1997 de 14 d'Abril de 1997 B.O.E. de 23 d'Abril de 1997.
- FUNCIONAMENT DE LAS MÚTUES D'ACCIDENTS DE TREBALL I MALALTIES PROFESSIONALS DE LA SEGURETAT SOCIAL I DESENVOLUPAMENT D'ACTIVITATS DE PREVENCIÓ DE RISCOS LABORALS. O. de 22 d'Abril de 1997 B.O.E. de 24 d'Abril de 1997.
- PROTECCIÓ DELS TREBALLADORS CONTRA ELS RISCOS RELACIONATS AMB L'EXPOSICIÓ A AGENTS BIOLÒGICS DURANT EL TREBALL.R.D. 664/1997 de 12 de Maig B.O.E. de 24 de Maig de 1997.
- EXPOSICIÓ A AGENTS CANCERÍGENS DURANT EL TREBALL.R.D. 665/1997 de 12 de Maig B.O.E. de 24 de Maig de 1997.
- DISPOSICIONS MÍNIMES DE SEGURETAT I SALUT RELATIVES A LA UTILITZACIÓ PELS TREBALLADORS D'EQUIPS DE PROTECCIÓ INDIVIDUAL.R.D. 773/1997 de 30 de maig B.O.E. de 12 de Juny de 1997.
- DISPOSICIONS MÍNIMES DE SEGURETAT I SALUT PER LA UTILITZACIÓ PELS TREBALLADORS DELS EQUIPS DE TREBALL.R.D. 1215/1997 de 18 de Juliol B.O.E. de 7 d'Agost de 1997.
- DISPOSICIONS MÍNIMES DESTINADES A PROTEGIR LA SEGURETAT I LA SALUT DELS TREBALLADORS EN LAS ACTIVITATS MINERES.R.D. 1389/1997 de 5 de Setembre B.O.E. de 7 d'Octubre de 1997.
- DISPOSICIONS MÍNIMES DE SEGURETAT I SALUT A LES OBRES DE CONSTRUCCIÓ.R.D. 1627/1997 de 24 d'Octubre B.O.E. de 25 d'Octubre de 1997.

- NORMAS TECNOLOGICAS DE LA EDIFICACION (N.T.E.)

Condicions ambientals.

- IL·LUMINACIÓ ALS CENTRES DE TREBALL.O.M. 26 d'Agost 1.940 B.O.E. 29 d'Agost de 1.940.
- PROTECCIÓ DELS TREBALLADORS FRONT ALS RISCOS DERIVATS DE L'EXPOSICIÓ AL SOROLL DURANT EL TREBALL.R.D. 1316/1.989, de 27 d'Octubre B.O.E. 2 de Novembre 1.989.

Incendis

- NORMA BÀSICA EDIFICACIONS NBE - CPI / 96. R.D. 2177/1.996, de 4 d'Octubre B.O.E. 29 d'Octubre de 1.996.
- ORDENANCES MUNICIPALS

Instal·lacions elèctriques.

- REGLAMENT DE LÍNIES AÈRIES D'ALTA TENSIÓ. D. 3151/1.968 de 28 de Novembre B.O.E. 27 de Desembre de 1.968. Rectificat: B.O.E. 8 de Març de 1.969.
- REGLAMENT ELECTROTÈCNIC PER A BAIXA TENSIÓ. D. 2413/1.973 de 20 de Setembre B.O.E. 9 d'Octubre de 1.973.
- INSTRUCCIONS TÈCNIQUES COMPLEMENTÀRIES.

Maquinària.

- REGLAMENT DE RECIPIENTS A PRESSIÓ. D. 16 d'Agost de 1.969 B.O.E. 28 d'Octubre de 1.969. Modificacions: B.O.E. 17 de Febrer de 1.972 i 13 de Març de 1.972.
- EGLAMENT D'APARELLS D'ELEVACIÓ I MANTENIMENT DELS MATEIXOS. R.D. 2291/1.985 de 8 de Novembre B.O.E. 11 de Desembre de 1.985.
- REGLAMENT D'APARELLS ELEVADORS PER A OBRES. O.M. 23 de Maig de 1.977 B.O.E. 14 de Juny de 1.977. Modificacions B.O.E. 7 de Març de 1.981 i 16 de Novembre de 1.981.
- REGLAMENT DE SEGURETAT A LES MÀQUINES. R.D. 1495/1.986 de 26 de Maig B.O.E.21 de Juliol de 1.986. Correccions B.O.E. 4 d'Octubre de 1.986.
- I.T.C.-MIE-AEM1: ASCENSORS ELECTROMECÀNICS. O. 19 de Desembre de 1.985. B.O.E. 14 de Gener de 1.986. Correcció B.O.E. 11 de Juny de 1.986 i 12 de Maig 1.988. Actualització: O. 11 d'Octubre de 1.988 B.O.E. 21 de Novembre de 1.988.
- I.T.C-MIE-AEM2: GRUES TORRE DESMUNTABLES PER A OBRES.O. 28 de Juny de 1.988 B.O.E. 7 de Juliol de 1.988 Modificació O. 16 d'Abril de 1.990 B.O.E. 24 d'Abril de 1.990.
- I.T.C-MIE-AEM3: CARRETES AUTOMOTRIUS DE MANUTENCIÓ. O.26 de Maig de 1.989 B.O.E. 9 de Juny de 1.989.
- I.T.C-MIE-MSG1: MÀQUINES, ELEMENTS DE MÀQUINES O SISTEMES DE PROTECCIÓ FETS SERVIR. O. 8 d'Abril de 1.991 B.O.E. 11 d'Abril de 1.991.

Equips de protecció individual (EPI)

- COMERCIALITZACIÓ I LLIURE CIRCULACIÓ INTRACOMUNITÀRIA DELS EQUIPS DE PROTECCIÓ INDIVIDUAL.R.D. 1407/1992 de 20 Novembre de 1992 B.O.E. 28 de Desembre de 1992. Modificat per O.M de 16 de Maig de 1994 B.O.E. 1 de Juliol de 1994 y per R.D. 159/1995, de 3 de febrer B.O.E. 8 Març de 1995.
- DISPOSICIONS MÍNIMES DE SEGURETAT Y SALUT RELATIVES A LA UTILITZACIÓ PELS TREBALLADORS D'EQUIPS DE PROTECCIÓ INDIVIDUAL.R.D. 773/1.997 de 30 de maig de 1997

Senyalitzacions.

- DISPOSICIONS MÌNIMES EN MATÈRIA DE SENYALITZACIÓ DE SEGURETAT I SALUT AL TREBALL.R.D. 485/1.997 B.O.E 14 d'abril de 1997
- SEÑALIZACIÓN DE OBRAS DE CARRETERAS.M.O.P.T. y M.A. Norma de Carreteras 8.3 - IC

Varis.

- QUADRE DE MALALTIES PROFESSIONALS R.D. 1403/1.978 B.O.E. 25 d'Agost de 1.978.
- CONVENIS COL·LECTIUS.

Relació de la Norma Espanyola (UNE-EN) respecte les E.P.I.S.

Utilització d'Equips de Protecció Individual.	R.D. 773/1997, del 30/05/1997 B.O.E. nº 140 de 12/06/1997
PROTECCIÓ DEL CAP	
Casc de seguretat.	U.N.E.-E.N. 397: 1995
EQUIPS DE PROTECCIÓ DELS ULLS	
Protecció individual dels ulls: Requisits.	U.N.E.-E.N. 166: 1996
Protecció individual dels ulls: Filtres per soldadura i tècniques relacionades.	U.N.E.-E.N. 169: 1993
Protecció individual dels ulls: Filtres per ultravioletes.	U.N.E.-E.N. 170: 1993
Protecció individual dels ulls: Filtres per infrarojos.	U.N.E.-E.N. 170: 1993
PROTECCIÓ DE LES OÏDES	

CSV: 94a31d70-cae-4197-95a0-1220e1d4058b
Aquest document és Còpia en paper autèntica segons l'article 27 de la Llei 39/2015 de 2 d'octubre. La seva autenticitat pot ser comprovada a l'adreça https://...

Protectors auditius. Requisits de seguretat i assaigs. Part 1: Orelleres.	U.N.E.-E.N. 352-1: 1994
Protectors auditius. Requisits de seguretat i assaigs. Part 1: Taps.	U.N.E.-E.N. 352-2: 1994
Protectors auditius. Recomanacions relatives a la selecció, us,precaucions de treball i manteniment.	U.N.E.-E.N. 458: 1994

PROTECCIÓ DE PEUS i CAMES

Requisits y mètodes d'assaig per el calçat de seguretat, calçat de protecció i calçat de treball d'ús professional	U.N.E.-E.N. 344: 1993
Especificacions pel calçat de seguretat d'ús professional.	U.N.E.-E.N. 345: 1993
Especificacions pel calçat de protecció d'ús professional.	U.N.E.-E.N. 346: 1993
Especificacions pel calçat de treball d'ús professional.	U.N.E.-E.N. 347: 1993

PROTECCIÓ CONTRA LA CAIGUDA DES DE ALTURES .INCLOENT ARNESOS i CINTURONS

Equips de protecció individual contra caiguda d'altures.Dispositiu de descens.	U.N.E.-E.N. 341: 1993
Equips de protecció individual contra caigudes d'altura. Part 1:Dispositiu anticaigudes lliscants amb línia d'ancoratge rígida.	U.N.E.-E.N. 353-1: 1993
Equips de protecció individual contra caigudes d'altura. Part 2:Dispositiu anticaigudes lliscants amb línia d'ancoratge flexible.	U.N.E.-E.N. 353-2: 1993
Equips de protecció individual contra caigudes d'altura.Elements de subjecció	U.N.E.-E.N. 354: 1993
Equips de protecció individual contra caigudes d'altura.Absorbidors de energia.	U.N.E.-E.N. 355: 1993
Equips de protecció individual per sostenir en posició de treball i prevenció de caigudes d'alçada. Sistemes de subjecció.	U.N.E.-E.N. 358: 1993
Equips de protecció individual contra caigudes d'altura.Dispositiu anticaigudes retràctils.	U.N.E.-E.N. 360: 1993
Equips de protecció individual contra caigudes d'altura.Arnesos anticaigudes.	U.N.E.-E.N. 361: 1993
Equips de protecció individual contra caigudes d'altura.Connectors.	U.N.E.-E.N. 362: 1993
Equips de protecció individual contra caigudes d'altura.Sistemes anticaigudes.	U.N.E.-E.N. 363: 1993
Equips de protecció individual contra la caiguda d'altura.Requisits generals per instruccions d'us i marcat.	U.N.E.-E.N. 365: 1993

EQUIPS DE PROTECCIÓ RESPIRATÒRIA

Equips de protecció respiratòria. Màscares.Requisits, assaigs, marcat.	U.N.E. 81 233: 1991 E.N. 136: 1989
Equips de protecció respiratòria.Rosques per peces facials. Connexions per rosca estàndard.	U.N.E. 81281-1: 1989 E.N. 148-1: 1987
Equips de protecció respiratòria. Rosques per peces facials. Connexions per rosca central.	U.N.E. 81281-2: 1989 E.N. 148-2: 1987
Equips de protecció respiratòria.Rosques per peces facials. Connexions roscades de M45 x 3.	U.N.E. 81281-3: 1992 E.N. 148-3: 1992
Equips de protecció respiratòria.Mascarilles. Requisits, assaigs, marcat.	U.N.E. 81282 : 1991 E.N. 140: 1989
Equips de protecció respiratòria.Filtres contra partícules. Requisits, assaigs, marcat.	U.N.E. 81284 : 1992 E.N. 143: 1990
Equips de protecció respiratòria.Filtres contra gasos i filtres mixtes. Requisits, assaigs, marcat.	U.N.E. 81285 : 1992 E.N. 141: 1990
Equips de protecció respiratòria amb mànega d'aire fresc provistos de màscara, mascarilla o conjunt broquet.Requisits, assaigs, marcat.	U.N.E.-E.N. 138:1995
Equips de protecció respiratòria amb línia d'aire comprimit per utilitzar-se amb màscara, mascarilla, o adaptador facial tipo broquet. Requisits, assaigs, marcat.	U.N.E.-E.N. 139:1995
Equips de protecció respiratòria. Semimàscares filtrants de protecció contra partícules. Requisits, assaigs, marcat.	U.N.E.-E.N. 149:1992
Equips de protecció respiratòria. Mascarilles autofiltrants amb vàlvules per protegir dels gasos o dels gasos i las partícules. Requisits, assaigs, marcat.	U.N.E.-E.N. 405:1993

PROTECCIÓ DE LES MANS

Guants de protecció contra els productes químics i els microorganismes. Part1: Terminologia i requisits de prestacions.	U.N.E.-E.N. 374-1:1995
Guants de protecció contra els productes químics i els microorganismes. Part2: Determinació de la resistència a la penetració.	U.N.E.-E.N. 374-2:1995
Guants de protecció contra els productes químics i els microorganismes. Part3: Determinació de la resistència a la permeabilitat dels productes químics.	U.N.E.-E.N. 374-3:1995
Guants de protecció contra riscos mecànics.	U.N.E.-E.N. 388:1995
Guants de protecció contra riscos tèrmics (calor i/o foc).	U.N.E.-E.N. 407:1995
Requisits generals pels guants.	U.N.E.-E.N. 420:1995
Guants de protecció contra les radiacions ionitzants i la contaminació radioactiva.	U.N.E.-E.N. 421:1995
Guants i manoples de material aïllant per treballs elèctrics.	U.N.E.-E.N. 60903:1995

VESTUARI DE PROTECCIÓ


Robes de protecció. Requisits generals.	U.N.E.-E.N. 340:1994
Robes de protecció. Mètodes d'assaig: determinació del comportament dels materials a l'impacte de petites partícules de metall fos.	U.N.E.-E.N. 348:1994 E.N. 348: 1992
Robes de protecció. Protecció contra productes químics líquids. Requisits de prestacions de les robes que ofereixin una protecció química a certes parts del cos.	U.N.E.-E.N. 467:1995
Robes de protecció utilitzades durant la soldadura i les tècniques connexes. Part1: requisits generals.	U.N.E.-E.N. 470-1:1995
Especificacions de robes de protecció contra riscos de quedar atrapat per peces de màquines en moviment.	U.N.E.-E.N. 510:1994
Roba de protecció. Protecció contra la calor i les flames. Mètode d'assaig per a la propagació limitada de la flama.	U.N.E.-E.N. 532:1996

CSV: 84a31d70-cade-4197-85e0-1220e1d4058b
Aquest document és Còpia en paper autèntica segons l'article 27 de la Llei 39/2015 de 2 d'octubre. La seva autenticitat pot ser comprovada a l'adreça https://...

E2737-2023 02/05/2023 20:07:39

CSV: 84a31d70-cade-4197-95e0-1220e1d4058b
Aquest document és còpia en paper autèntica segons l'article 27 de la Llei 39/2015 de 2 d'octubre. La seva autenticitat pot ser comprovada a l'adreça https://...

AN.SS. 3 – DOCUMENTACIÓ GRÀFICA

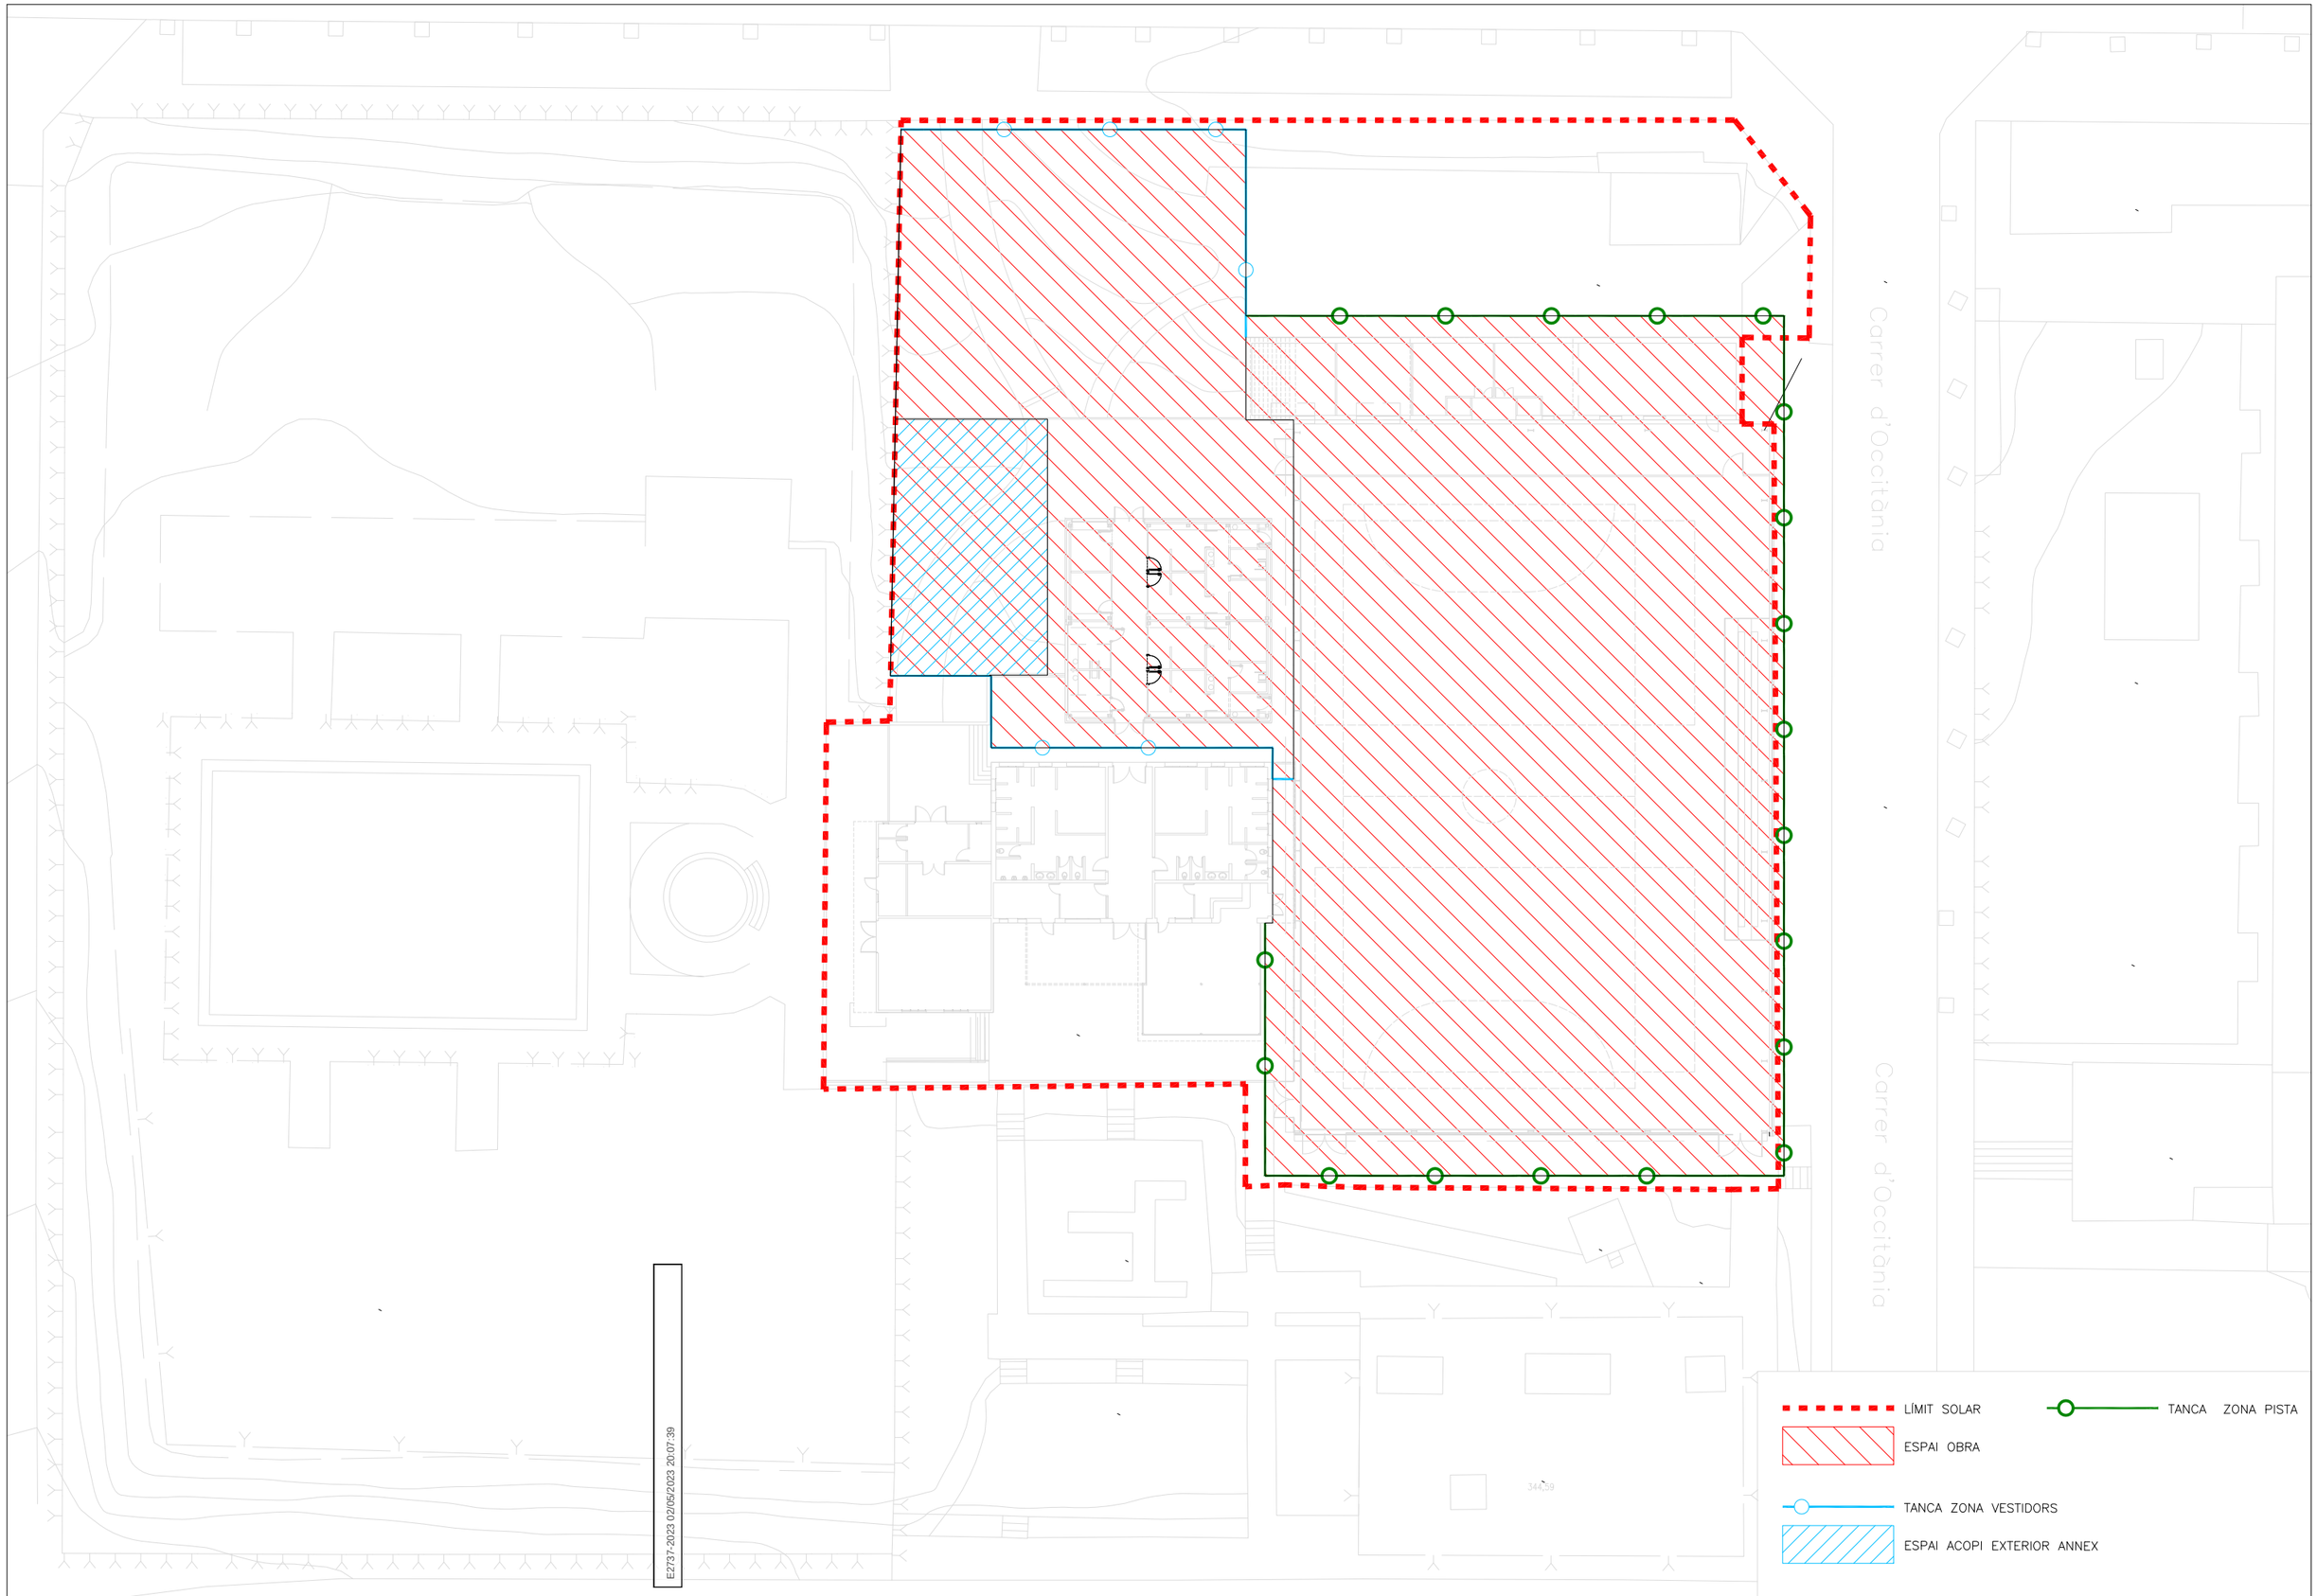

E2737-2023 02/05/2023 20:07:39

CLIENT

AJUNTAMENT DE COLLBATÓ

Estudi d'Arquitectura
ALEX GALLEGO URBANO-ARQUITECTE
EDUARD MARTÍNEZ-ARQUITECTE COL·LABORADOR
CARRER GIRONA N-55, ENT.-1 BARCELONA
08010 BARCELONA. TELEFON 93.481.66.89 ÀLEX GALLEGO, ARQUITECTE

SIGNAT

NOM PROJECTE

PROJECTE BASIC I EXECUTIUT DE
DE TANCAMENT PISTA POLIESPORTIVA
COBERTA I NOUS VESTIDORS DE COLLBATÓ

NOM PLÀNOL

ESTUDI DE SEGURETAT I SALUT
PLANTA GENERAL

ESCALA

1/400 - A3
1/200 - A1

DATA

07-2021


NOM ARXIU

ESS-COLLBATÓ.dwg

PLÀNOL

S.1

Aquest document és còpia parcial autèntica segons l'article 27
Còpia validada a validesa.cat. La seva autenticitat pot ser
verificada amb el CSV 2a4e4197-8e90-1220-e1d0-c8a4b4d0c9b0

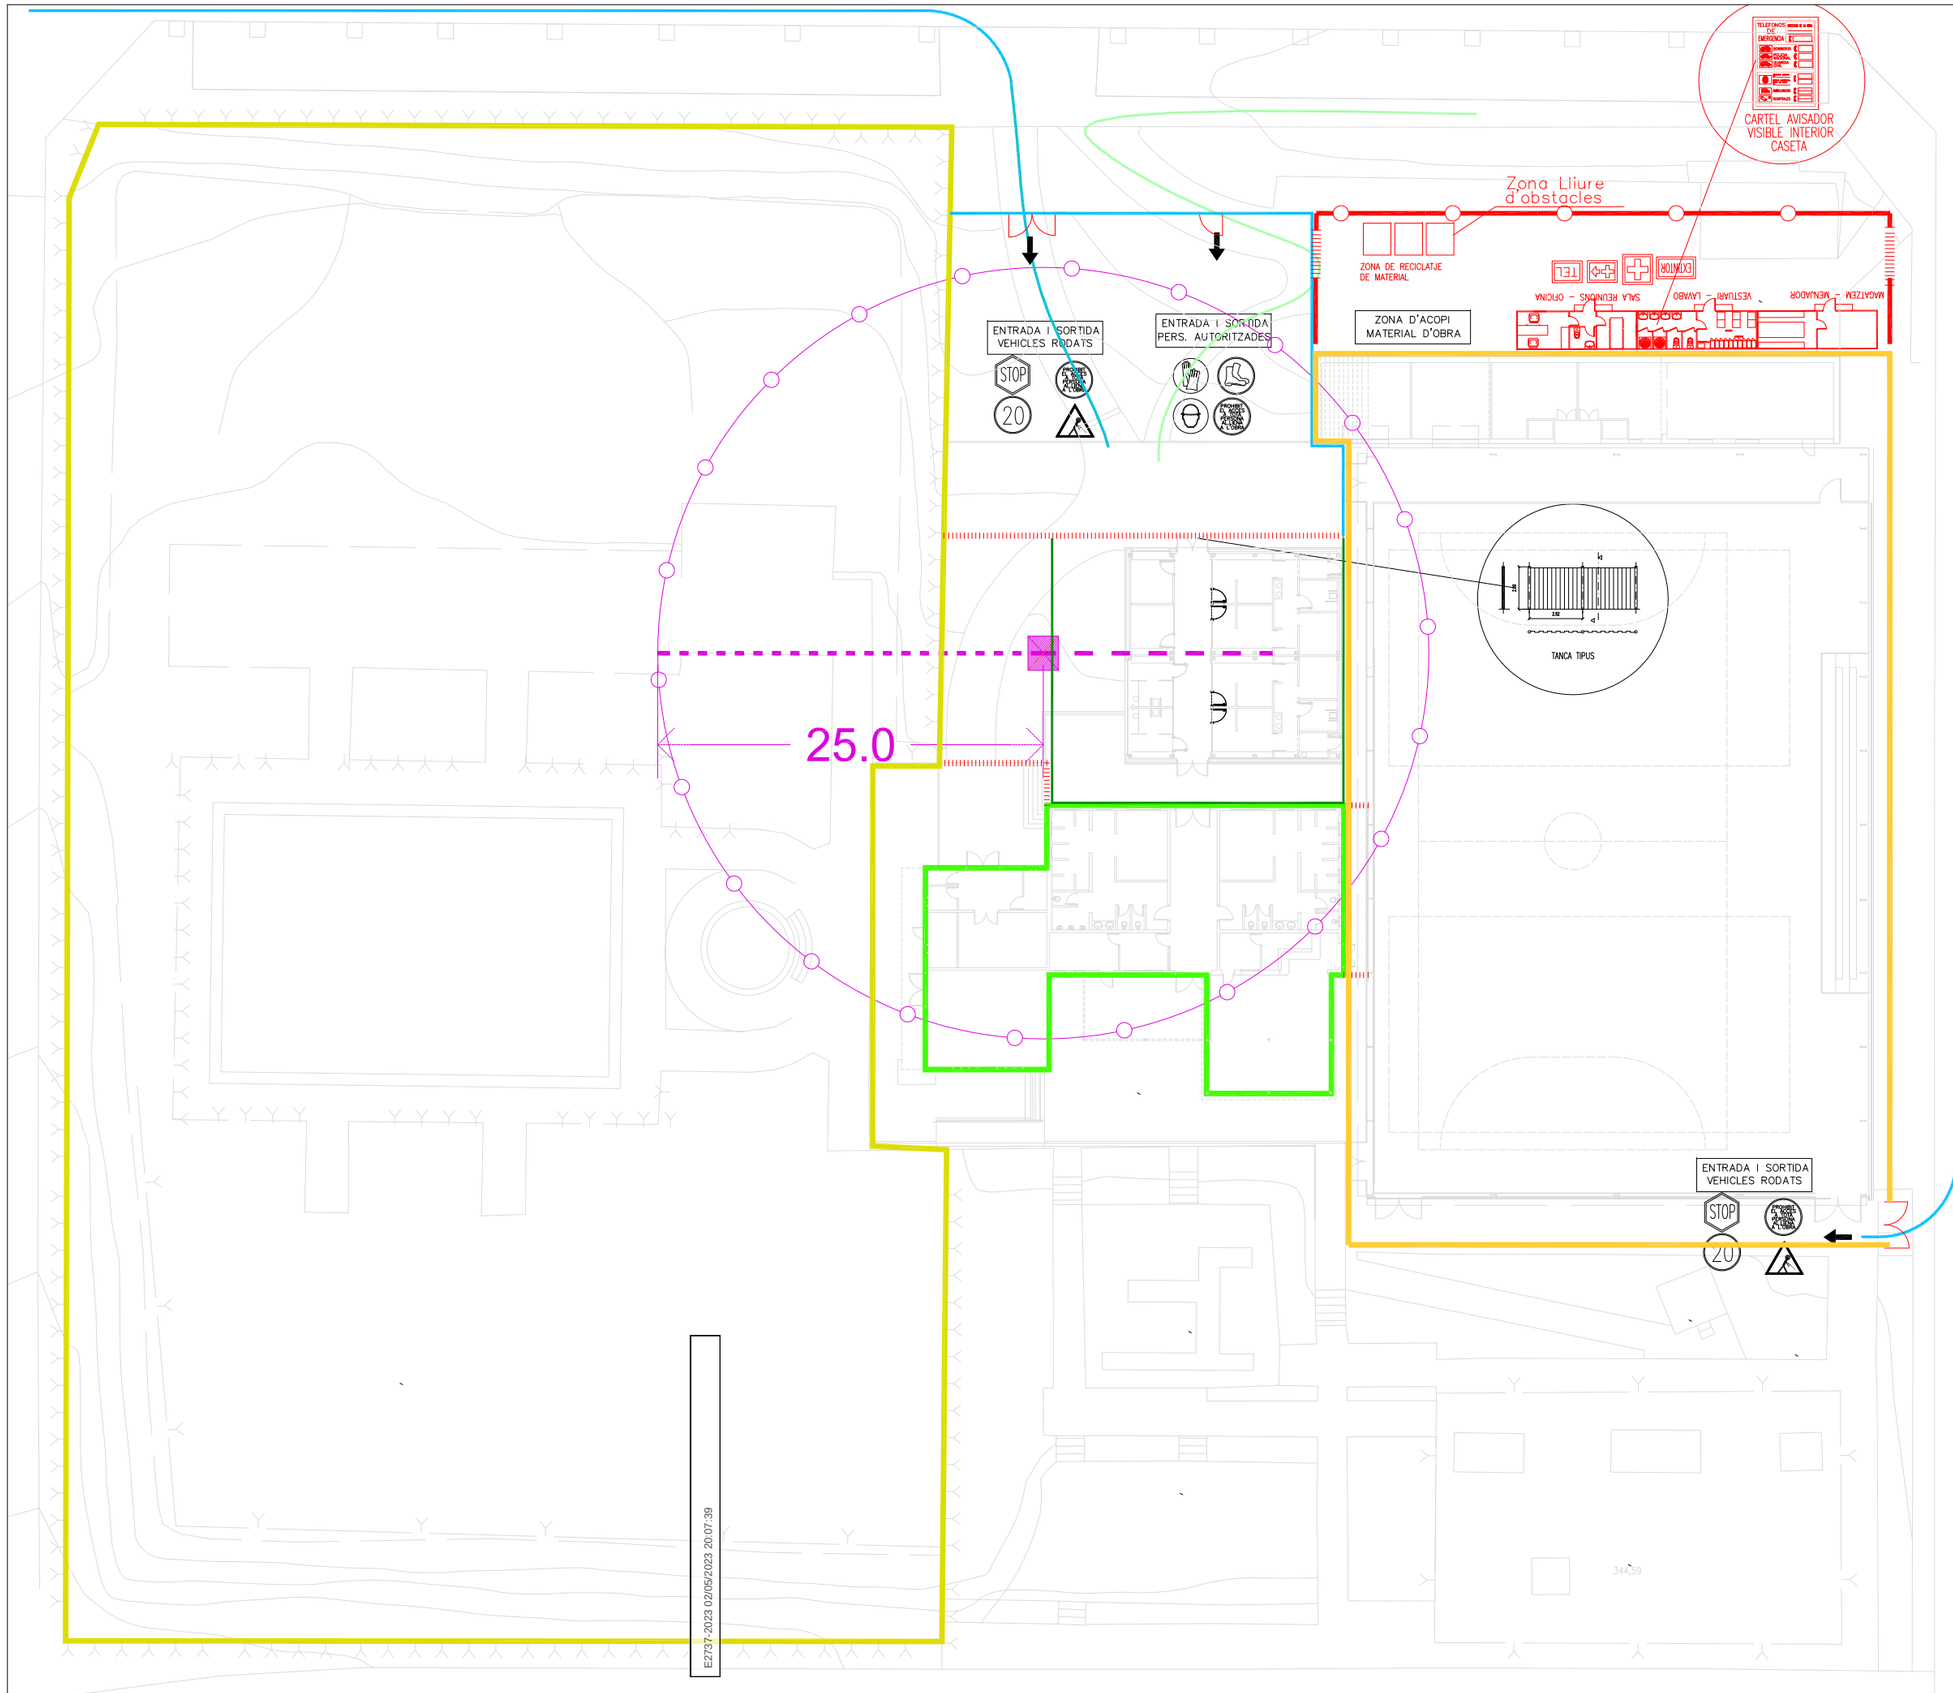

LÍMIT TANQUES EXISTENTS

LÍMIT EDIFICIS EXISTENTS

TANCA MÒVIL

CIRCULACIO VEHICLES

CIRCULACIO VIANANTS

ACCÉS VEHICLES

ACCÉS PEATONAL


GRUA OBRA

TANCA D'OBRA FASE: URBANITZACIÓRA

TANCA D'OBRA FASE: NOUS VESTIDORS

TANCA D'OBRA FASE: TANCAMENT SEMIPERMEABLE

TANCA D'OBRA ZONA COMÚ CASETES I MAGATZEM

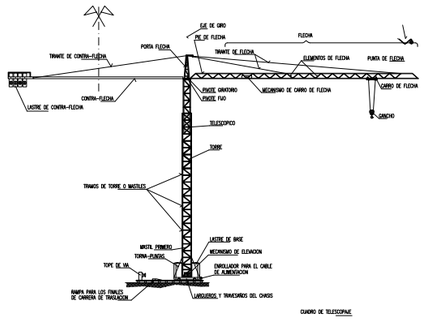

CLIENT

AJUNTAMENT DE COLLBATÓ

Estudi d'Arquitectura
ALEX GALLEGO URBANO-ARQUITECTE
EDUARD MARTÍNEZ-ARQUITECTE COL·LABORADOR
CARRER GIRONA N-55, ENT.-1 BARCELONA
08010 BARCELONA. TELEFON 93.481.66.89 ALEX GALLEGO, ARQUITECTE

SIGNAT

NOM PROJECTE
PROJECTE BASIC I EXECUTIUT DE DE TANCAMENT PISTA POLIESPORTIVA COBERTA I NOUS VESTIDORS DE COLLBATÓ

NOM PLÀNOL
ESTUDI DE SEGURETAT I SALUT
IMPLANTACIÓ A OBRA + GRUA

ESCALA
1/400 - A3
1/200 - A1

DATA
07-2021


NOM ARXIU
ESS-COLLBATÓ.dwg

PLÀNOL
S.2

Aquest document és propietat intel·lectual i està protegit per drets d'autor. La seva autenticitat pot ser comprovada a l'adreça https://...




PLATAFORMA
DE TREBALL

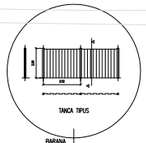

BARANA
PROTECCIÓ CAIGUDA



XARXA PERIMETRAL DE
PROTECCIÓ I FORCA

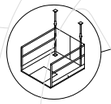

Carrer d'Occitània


E2737-2023 02/05/2023 20:07:39

LLEGENDA FASE ESTRUCTURA

XARXA DE SEGURETAT
(segons normativa vigent)


XARXA PERIMETRAL DE PROTECCIÓ
(segons normativa vigent)

PLATAFORMA
DE DESCARREGA

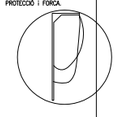


CONDICIONS DE LES BARANES DE PROTECCIÓ:

- Alçada de les baranes: 1m
- Barana intermitja
- Sòcol
- Resistència 150 Kg/m.
- Rígida
- No es podran treure les baranes fins a la finalització de l'obra.
- Les baranes de les bastides metal.liques, hauran de cumplir les mateixes normes de seguretat.

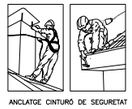

ANCLATGE CINTURÓ DE SEGURETAT

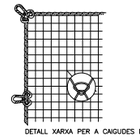

DETALL XARXA PER A CAIGUDES D'ALÇADA



DETALL BARANA FORATS

PROTECCIÓ CAIGUDES COL.LOCACIO FAÇANA
XARXA

CLIENT

AJUNTAMENT DE COLLBATÓ

Estudi d'Arquitectura
ALEX GALLEGO URBANO-ARQUITECTE
EDUARD MARTÍNEZ-ARQUITECTE COL·LABORADOR
CARRER GIRONA N—55, ENT.—1 BARCELONA
08010 BARCELONA. TELEFON 93.481.66.89 ÀLEX GALLEGO, ARQUITECTE

SIGNAT

NOM PROJECTE
PROJECTE BASIC I EXECUTIUT DE
DE TANCAMENT PISTA POLIESPORTIVA
COBERTA I NOUS VESTIDORS DE COLLBATÓ

NOM PLÀNOL
ESTUDI DE SEGURETAT I SALUT
PROTECCIONS

ESCALA
1/400 - A3
1/200 - A1

DATA
07-2021


NOM ARXIU:
ESS-COLLBATÓ.DWG

PLÀNOL
S.3

Aquest document és còpia autèntica segons l'article 27 de la Llei 39/2015. La seva autenticitat pot ser comprovada a l'adreça https://...
CSV:3519...4197:8590:1200:1400:ASC

CSV: 84a31d70-caae-4197-85a0-1220e1d4058b
Aquest document és Còpia en paper autèntica segons l'article 27 de la Llei 39/2015, de 2 d'octubre. La seva autenticitat pot ser comprovada a l'adreça https://...


Bastides de façana
Perspectiva

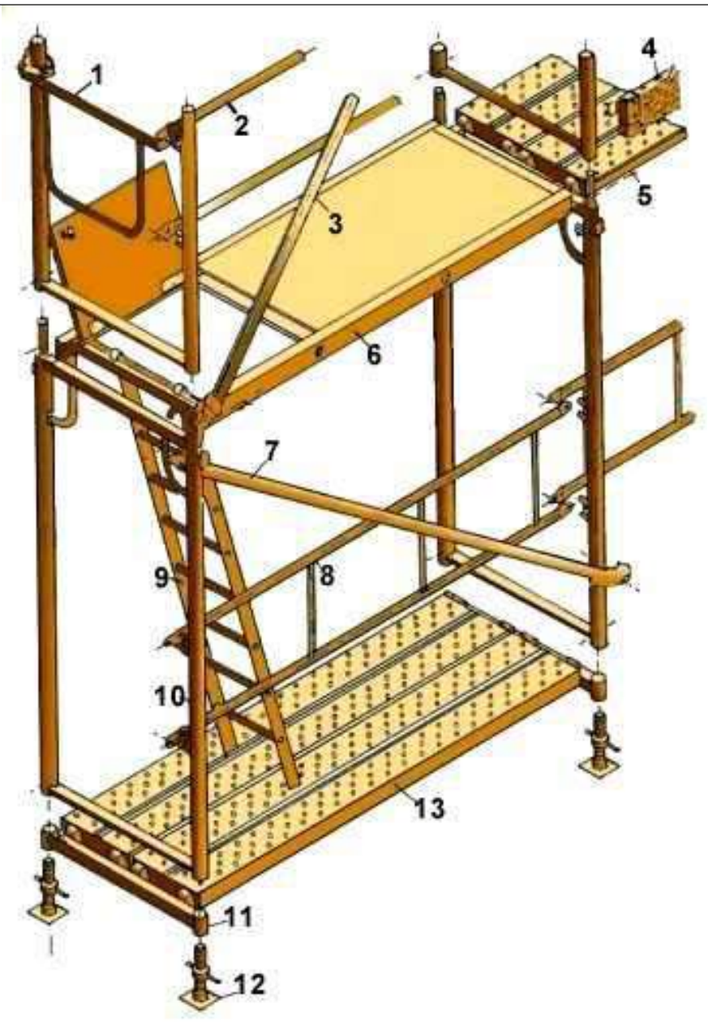

1. Barana de cantonada
2. Travesser
3. Diagonal de punt fix
4. Sòcol
5. Passador
6. Plataforma amb trapa
7. Diagonal amb brida
8. Barana
9. Escala d'alumini
10. Marc
11. Suport d'iniciació
12. Placa
13. Plataforma metàl·lica

E2737-2023 02/06/2023 20:07:39

Bastides de façana
Detalls

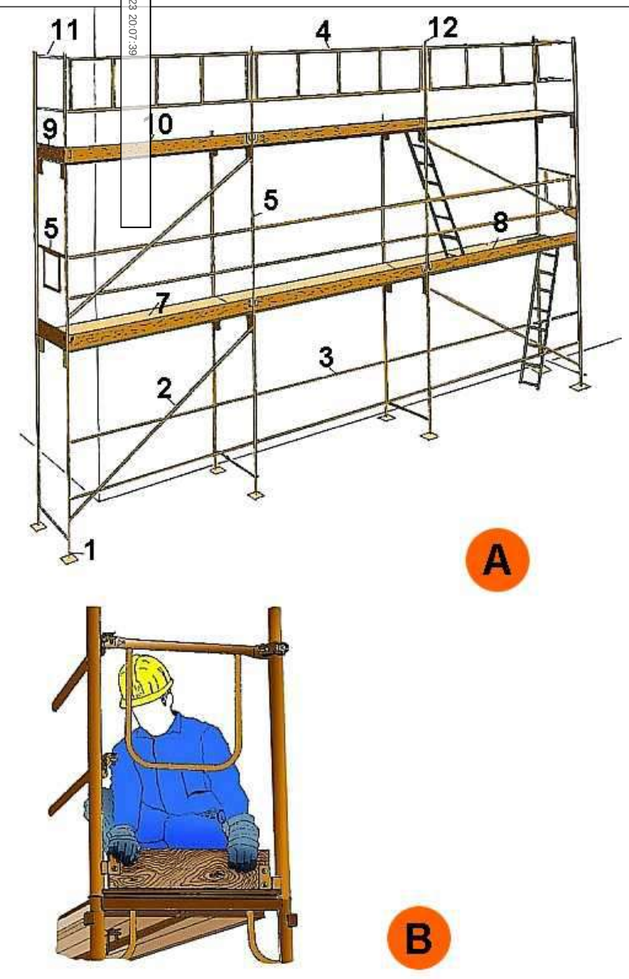


A. PERSPECTIVA
1. Placa
2. Diagonal
3. Travesser
4. Barana
5. Barana de cantonada
6. Marc
7. Plataforma
8. Plataforma amb trapa
9. Entornapeu
10. Entornapeu
11. Suplement barana
12. Peu de barana

B. DETALL

CSV: 84a31d70-caae-4197-85a0-1220e1d4058b
Aquest document és Còpia en paper autèntica segons l'article 27 de la Llei 39/2015, de 2 d'octubre. La seva autenticitat pot ser comprovada a l'adreça https://...

Metàl·liques sobre rodes
Perspectiva

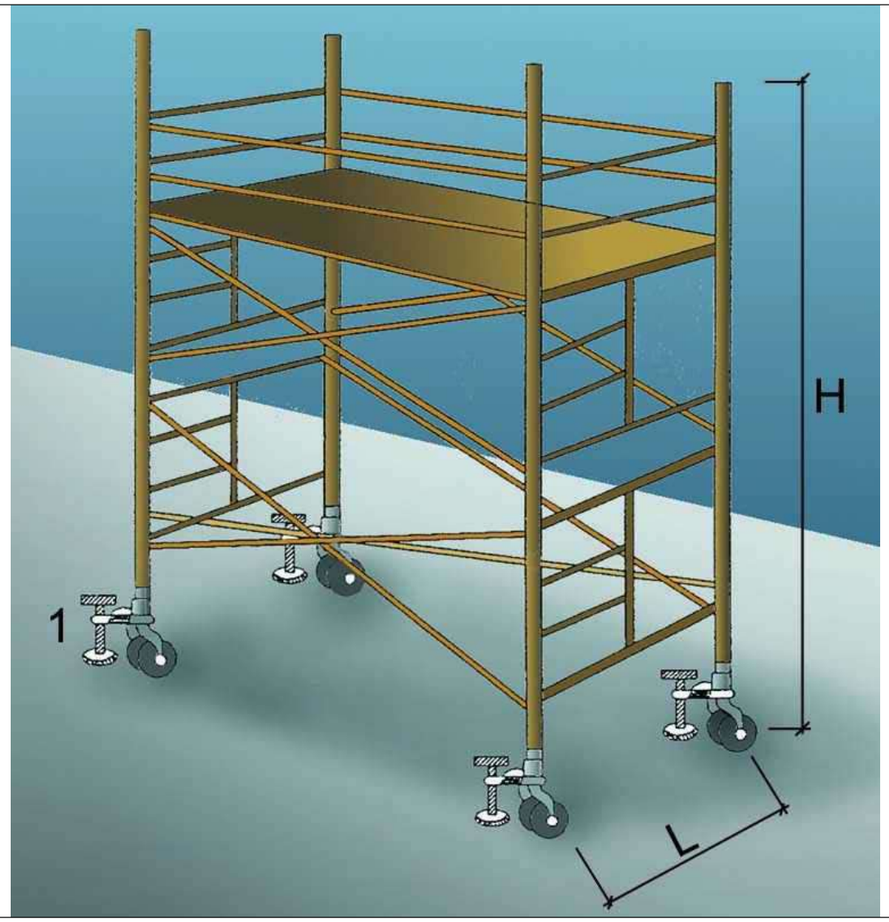

1. Suplement telescòpic opcional


L = 1 / 5 H quan H sigui menor de 7,5 mts.

L = 1 / 4 H quan H sigui superior de 7,5 mts.

OBSERVACIONS: En els castellets de bastides mòbils les rodes disposarán d´enclavaments(mordasses o passadors de fixació).

Baranes de seguretat
Amb sergent 1


E2737-2023 02/05/2023 20:07:39

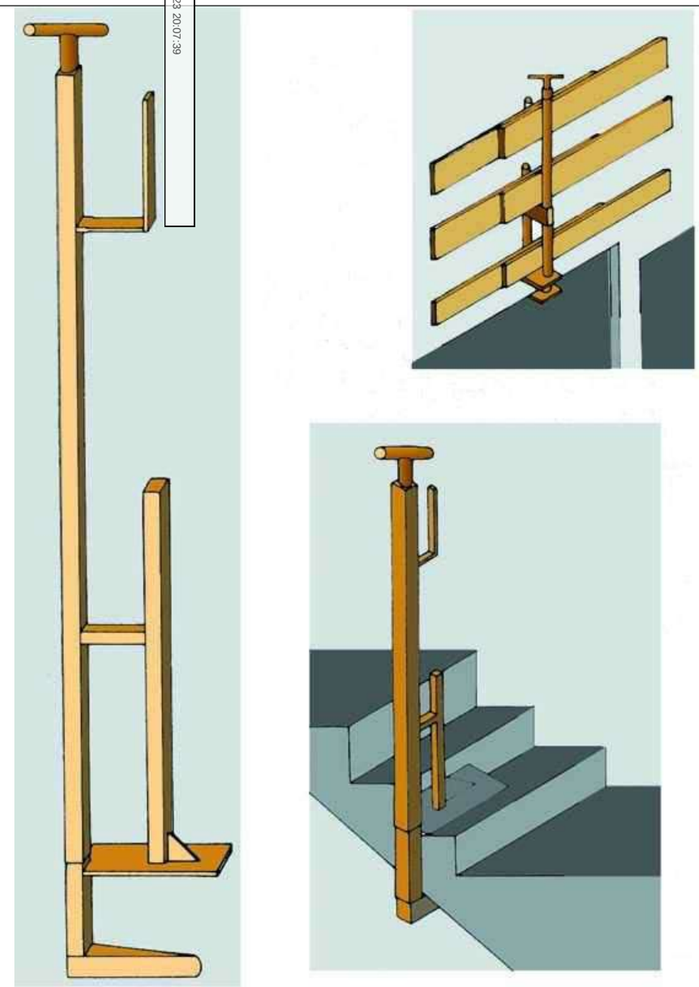


CSV: 84a31d70-caae-4197-85a0-1220e1d4058b
Aquest document és Còpia en paper autèntica segons l'article 27 de la Llei 39/2015, de 2 d'octubre. La seva autenticitat pot ser comprovada a l'adreça https://...


E2737-2023 02/05/2023 20:07:39

Baranes de seguretat
Empotrat en forjat

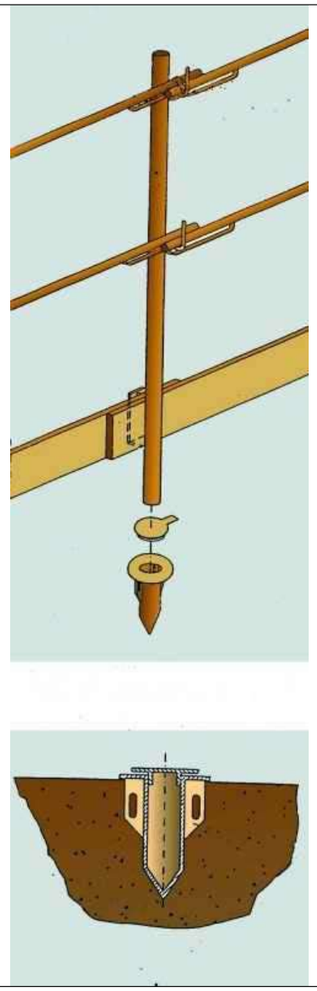

Baranes de seguretat
Amb sergent 2

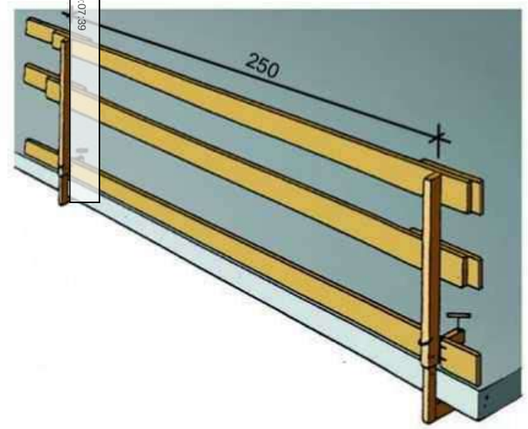

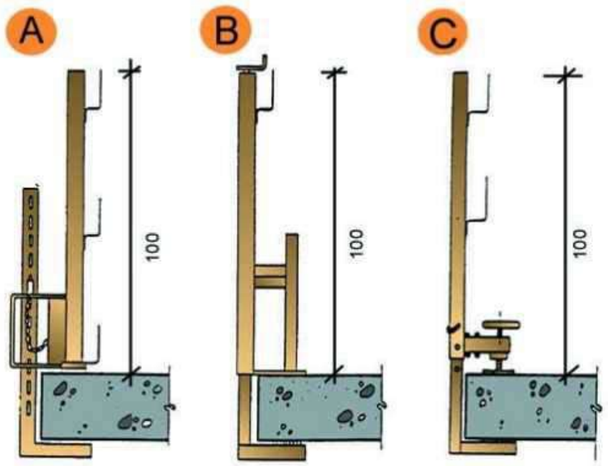


A. Tipus 1
B. Tipus 2
C. Tipus 3

CSV: 84a31d70-caae-4197-85a0-1220e1d4058b
Aquest document és Còpia en paper autèntica segons l'article 27 de la Llei 39/2015, de 2 d'octubre. La seva autenticitat pot ser comprovada a l'adreça https://...

E2737-2023 02/05/2023 20:07:39


Xarxes Horitzontals
Amb mènsula amb sergent

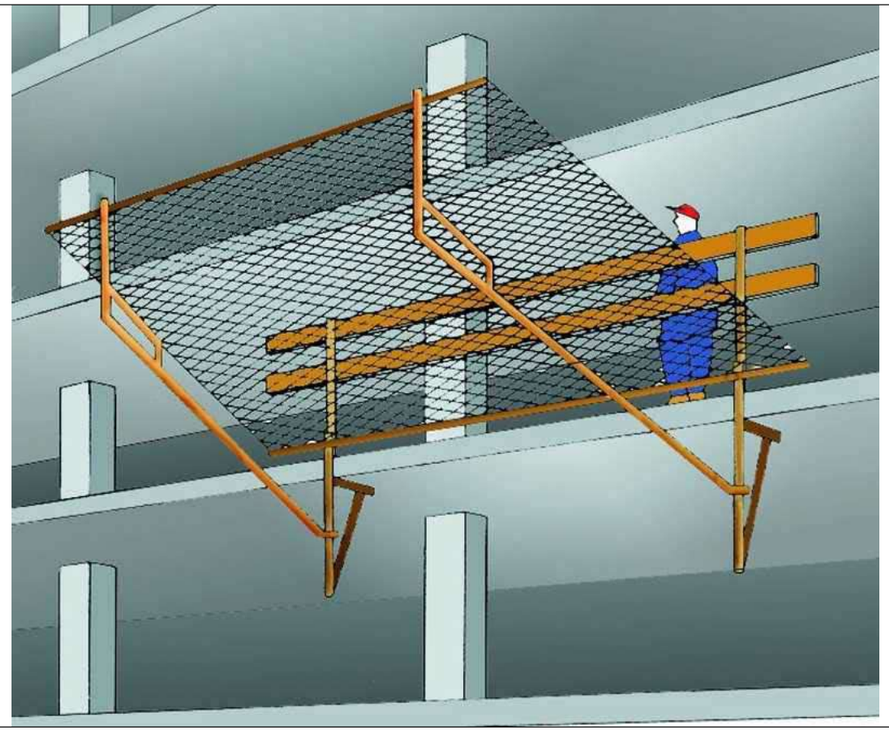



Subjectada mitjançant mènsules amb sergent.

Subjectada mitjançant mènsules amb sergent.

Xarxes Horitzontals
Detall 1

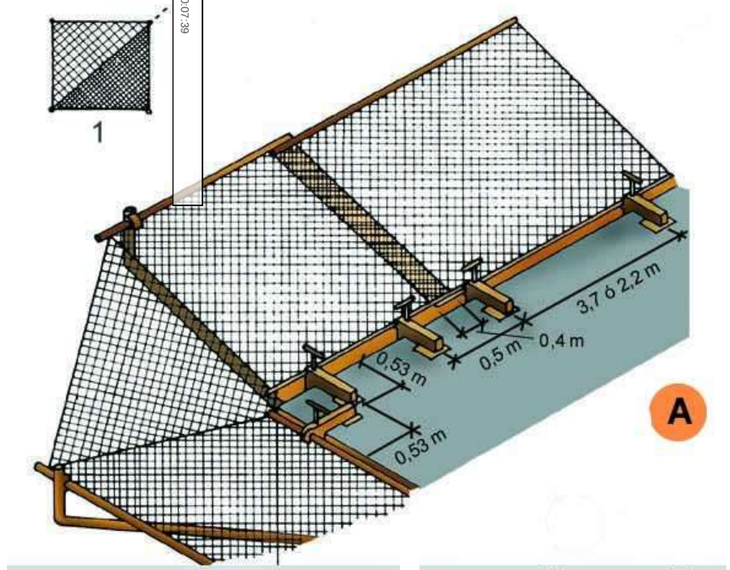

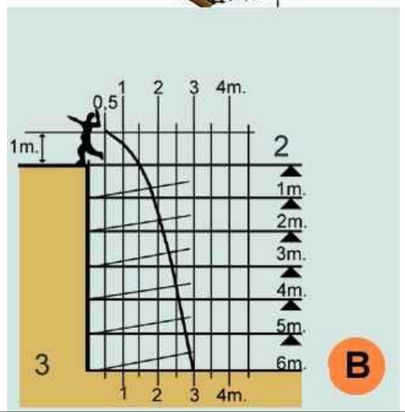

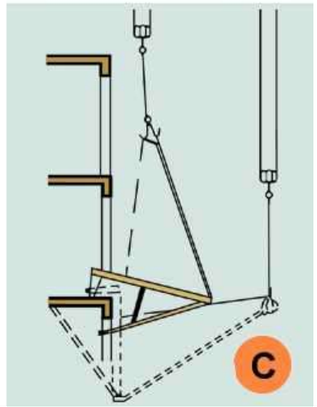



A. MUNTATGE DE XARXA EN ANGLE.
B. GRÀFICA SUPERFÍCIE DE RECEPCIÓ.
C. DESMUNTATGE I ELEVACIÓ DEL SALVACAIGUDES.
1. Doblegar per la diagonal de la xarxa. Corda de poliamida d = 12 mm. (Reforç).
2. Pis de treball.
3. Velocitat caiguda 12 m/s.


CSV: 84a31d70-caae-4197-85a0-1220e1d4058b
Aquest document és Còpia en paper autèntica segons l'article 27 de la Llei 39/2015, de 2 d'octubre. La seva autenticitat pot ser comprovada a l'adreça https://...

E2737-2023 02/05/2023 20:07:39

Xarxes Horitzontals
Detall 2

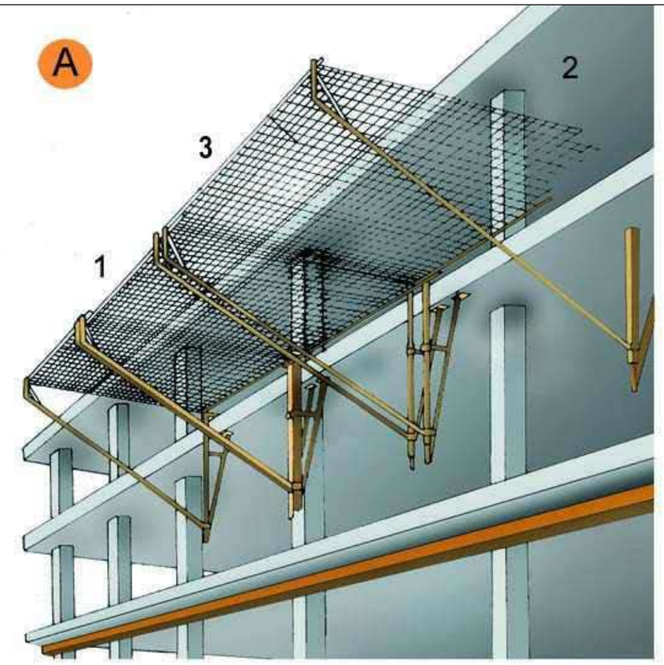

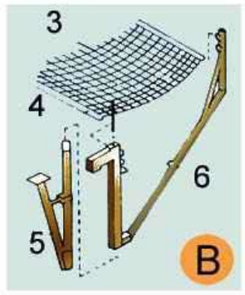

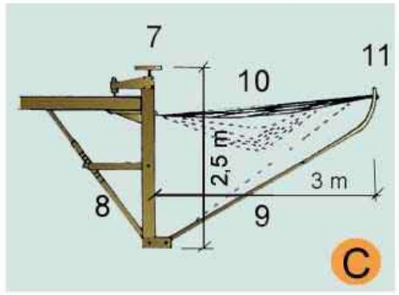


A. ESQUEMA
1. Marc metàl.lic
2. Corda perimetral poliamida de d = 12 mm. mínim
3. Xarxa de poliamida de malla 100 mm. màxim i corda d = 4 mm mínim.

B. ESPECEJAMENT
3. Xarxa
4. Tirant xarxa
5. Suport
6. Braç abatible

C. MÒDUL ANTICAIGUDES
7. Element de fixació
8. Tornapunta telescòpic
9. Mènsula
10. Xarxa
11. Marc


Xarxes Horitzontals
Subjectada mitjançant ganxos al forjat

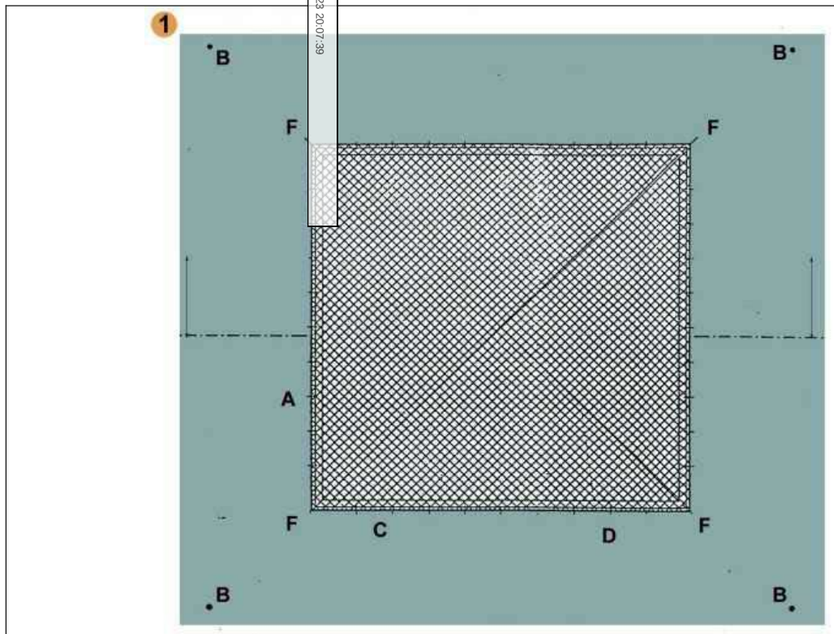

FORAT 5,00 x 5,00 m. XARXA NY/4 L75
A - Ganxo de subjecció col·locat cada 0,50 m. per a subjecció de xarxa.
B - Ganxo de subjecció col·locat a 2 m. per a amarratge de cinturons de seguretat, durant muntatge i retirada de la xarxa.
C - Corda 10 mm. per a amarratge de xarxa als ganxos de subjecció de xarxes.
D - Pany de xarxa NY/4 L75 dimensionat en funció del forat (5 x 5 m.).
E - Llas amb protecció.
F - Ancoratges principals de la xarxa.


CSV: 84a31d70-caae-4197-85a0-1220e1d4058b
Aquest document és Còpia en paper autèntica segons l'article 27 de la Llei 39/2015, de 2 d'octubre. La seva autenticitat pot ser comprovada a l'adreça https://...


Xarxes verticals subjectades mitjançant pals tipus forca
Col·locació amb caixetí passant

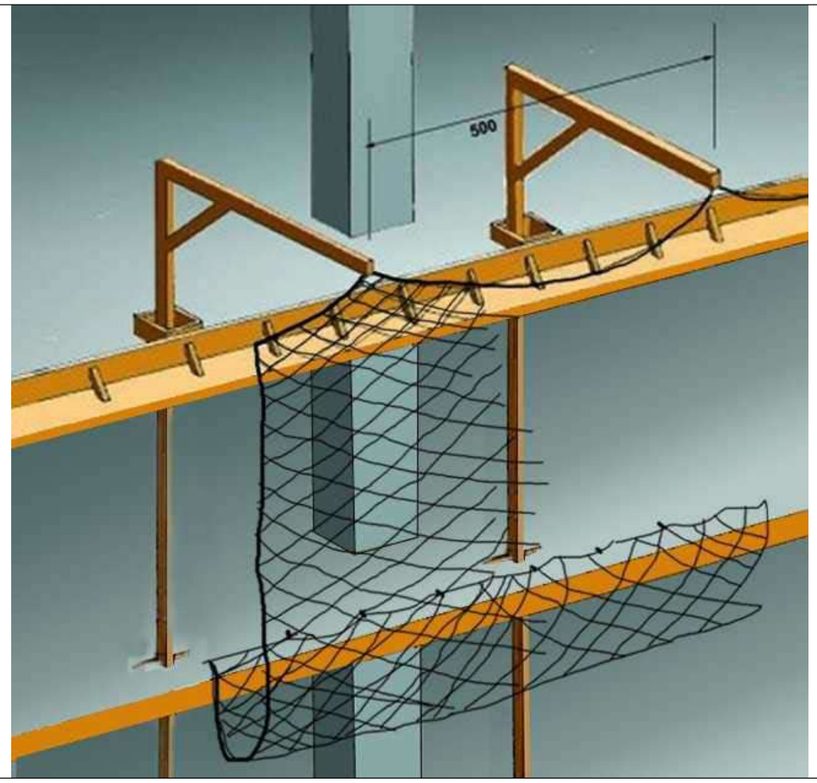

Xarxes verticals subjectades mitjançant pals tipus forca
Detalls suspensió i cosit

E27/2023 02/05/2023 20:07:39

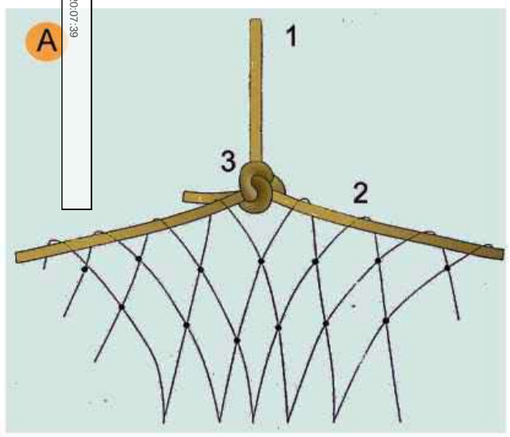

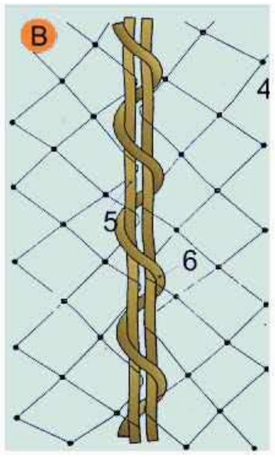


A. SUSPENSIÓ DE XARXES DESDE LES FORQUES
1. Corda poliamida de d = 10 mm. penjant de xarxa desde forca.
2. Corda poliamida de d = 10 mm. perimetral a la xarxa per a penjar.
3. Amarratge amb nus mariner.

B. COSIT DE PANYS DE XARXA SOBRE FORCA
4. Malla de 10 x 10 cm: lligada amb corda de poliamida 4 mm.
5. Corda de poliamida 10 mm. perimetral a la red.
6. Corda de poliamida 6 mm./Cosit de pany de xarxa.

CSV: 84a31d70-caae-4197-85a0-1220e1d4058b
Aquest document és Còpia en paper autèntica segons l'article 27 de la Llei 39/2015, de 2 d'octubre. La seva autenticitat pot ser comprovada a l'adreça https://...


Xarxes verticals subjectades mitjançant pals tipus forca
Col·locació amb anella en cantell al forjat

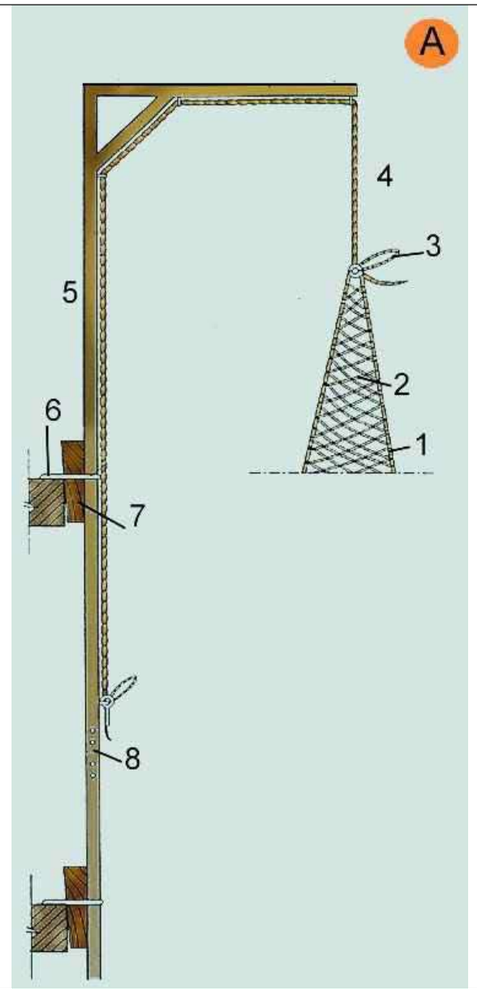

A. FORCA SIMPLE.
1. Corda perimetral trenada a la malla
2. Malla lligada en poliamida trenada en rombe. NY/4 L100
3. Llaç de mariner
4. Corda de poliamida d = 10 mm.
5. Secció 80 x 40 x 1,5 mm.
6. Ancoratge
7. Falca d´immobilització
8. Enllaç encadellat.

Xarxes verticals subjectades mitjançant pals tipus forca
Detall d'anella de subjecció

E27312020120/05/2023 20:07:39

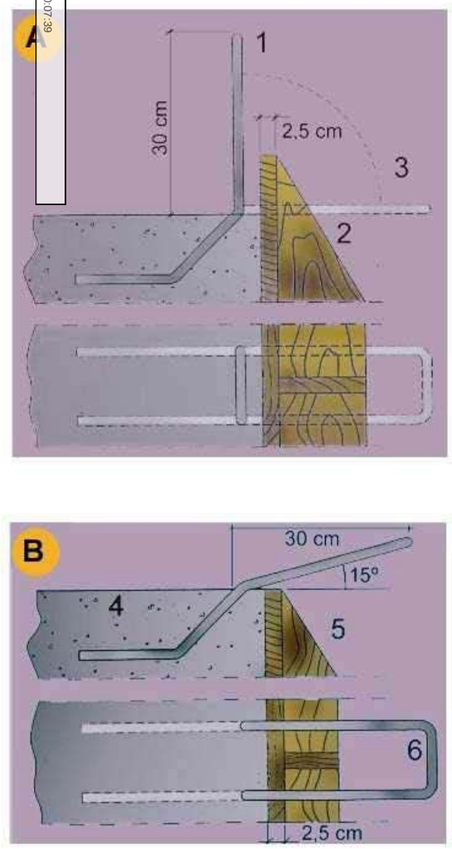


A. PER ANCLATGE DE LES FORQUES DE SUSTENTACIÓ DE XARXES
1. d 16 mm. unit a la armadura del cèrcol
2. Encofrat de bora
3. Doblegat posterior per a enfilar la forca

B. PER ANCORATGE DE LES FORQUES DE SUSTENTACIÓ DE XARXES
4. Sostre o llosa
5. Encofrat de bora.
6. d 16 mm unit a l'armat del cércol.

CSV: 84a31d70-caae-4197-85a0-1220e1d4058b
Aquest document és Còpia en paper autèntica segons l'article 27 de la Llei 39/2015, de 2 d'octubre. La seva autenticitat pot ser comprovada a l'adreça https://...


E2737-2023-10/05/2023 20:07:39

Marquesines
De fusta amb sergent

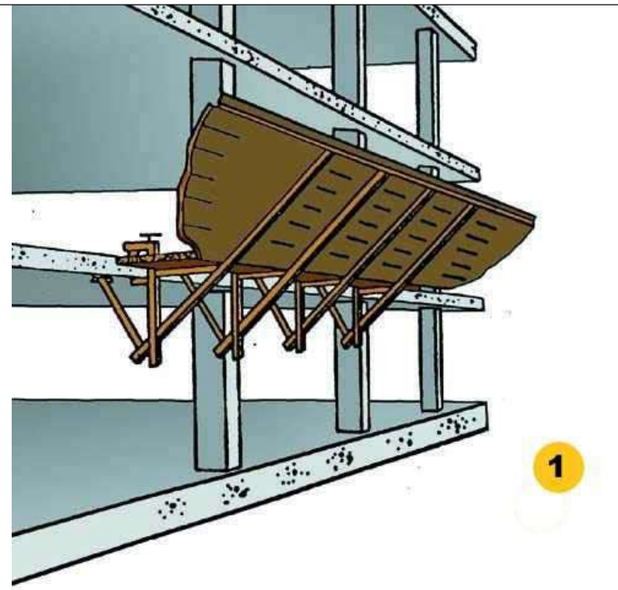

1. La longitud del voladís serà de 2.50 m.
2. Es recomana una separació entre mordassa de 2 m. màxim.
   Els panys de taules es muntarán saltejats solapant unes amb altres.
3. Vista lateral

Marquesines
De fusta amb perfils metàl·lics

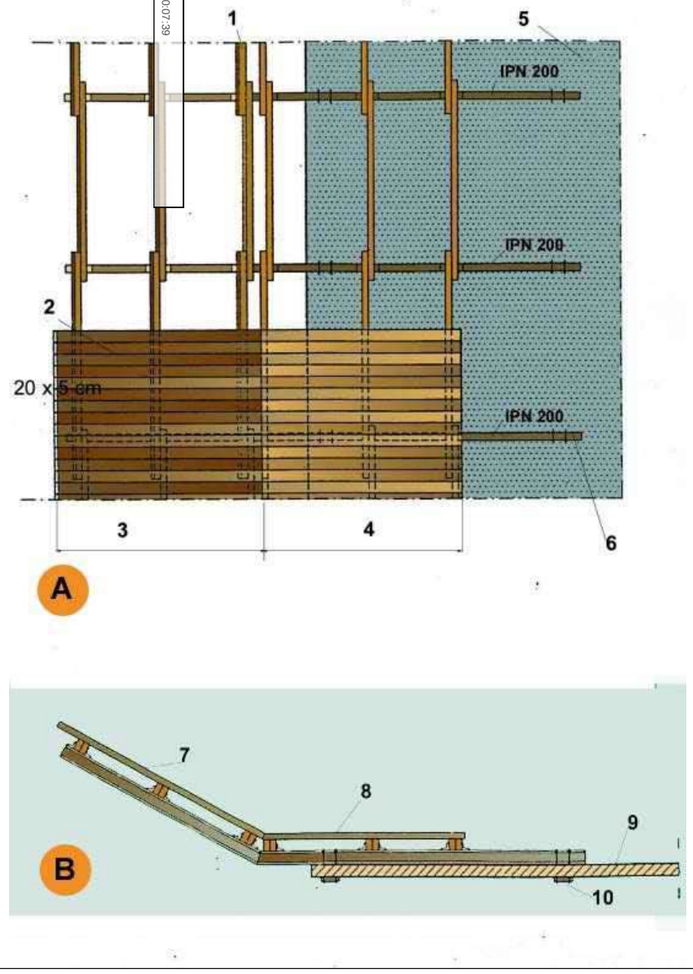


A. PLANTA
1. Bigues de fusta 20 x 9 cm.
2. Entaulonat clavat
3. Tram inclinat 30
4. Tram horitzontal
5. Sostre o llosa
6. Tirant d´ancoratge al forjat

B. SECCIÓ
7. Entaulonat per clavat
8. Angulars soldats per a immobilització dels taulons biga.
9. Sostre o llosa
10. Tirant d´ancoratge al forjat

CSV: 84a31d70-caae-4197-85a0-1220e1d4058b
Aquest document és Còpia en paper autèntica segons l'article 27 de la Llei 39/2015, de 2 d'octubre. La seva autenticitat pot ser comprovada a l'adreça https://...


E2023 02/05/2023 20:07:39

Torretes de formigonat
Perspectiva

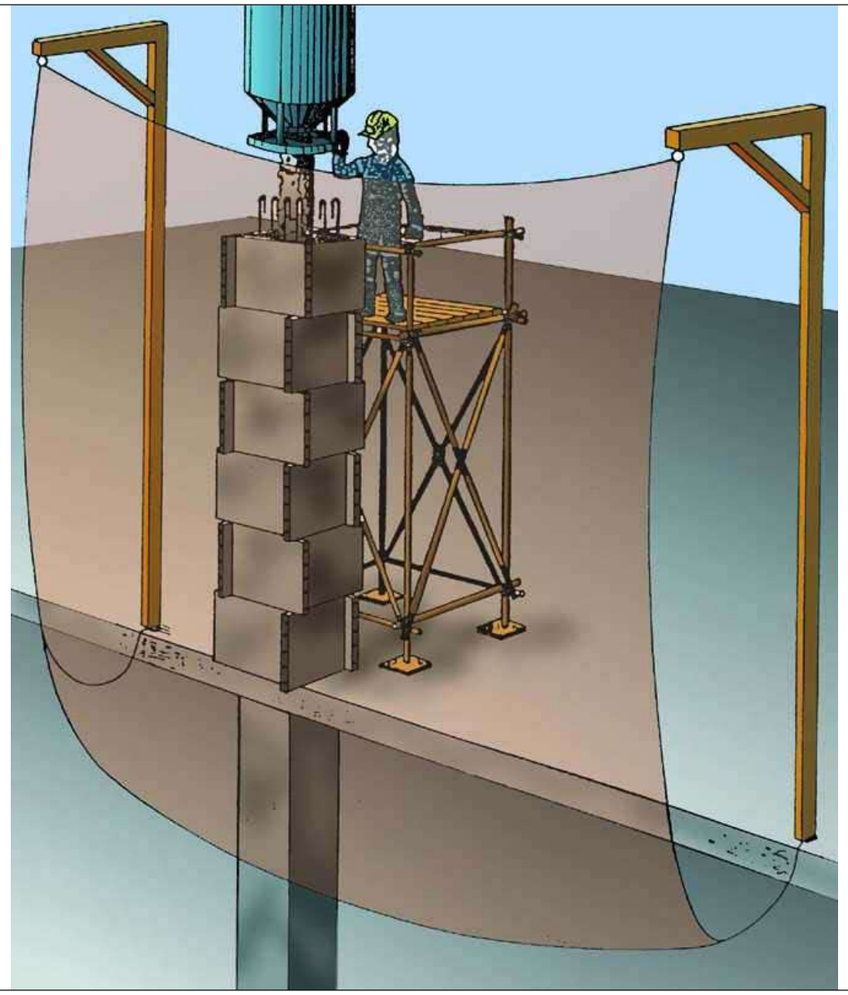

PERSPECTIVA

Torretes de formigonat
Detalls

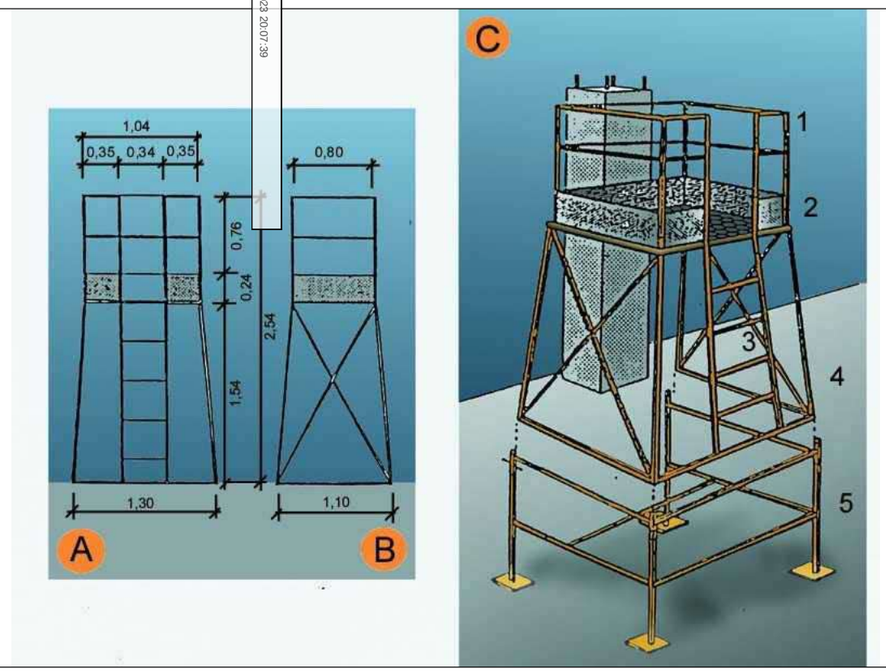


A. ALÇAT
B. PERFIL
C. CONJUNTO

1. Barana
2. Entornapeu
3. Escala
4. Executat amb perfils metàl.lics
5. Suplement opcional (telescòpic)

CSV: 84a31d70-caae-4197-85a0-1220e1d4058b
Aquest document és Còpia en paper autèntica segons l'article 27 de la Llei 39/2015, de 2 d'octubre. La seva autenticitat pot ser comprovada a l'adreça https://...

Escales de mà
Detalls

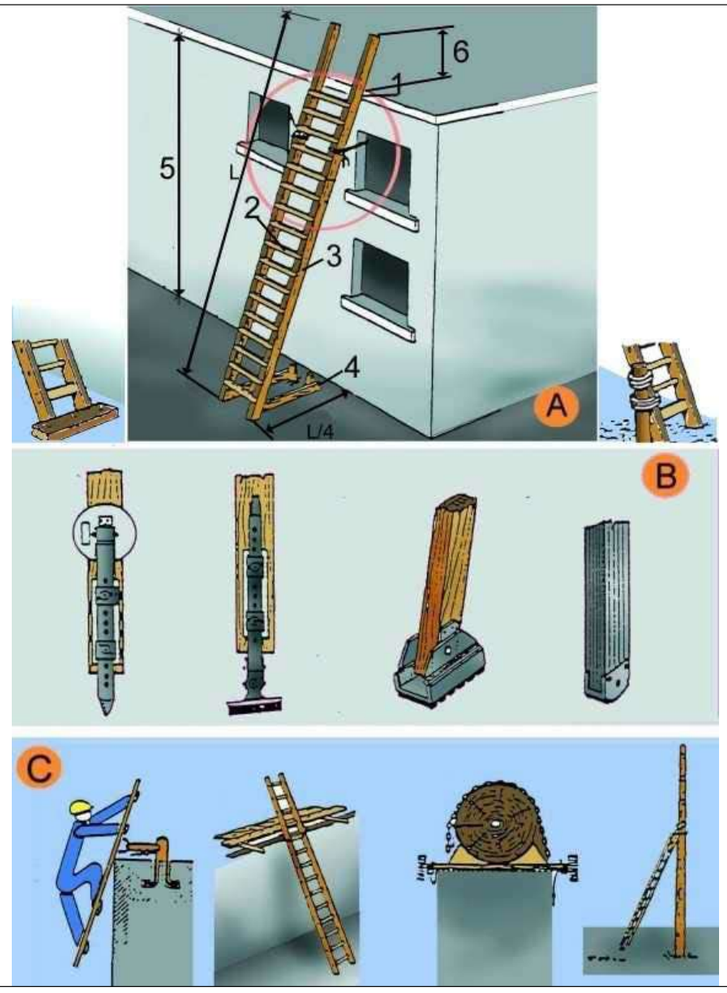


A. ESCALES DE MÀ
1. Punt de recolzament
2. Esglaons engalavernats
3. Travesser d'una sola peça
4. Base
5. Fins a 5 m. màxim per escales simples
   Fins a 7 m. per escales reforçades
6. Mínim 1 m.

B. MECANISMES ANTILLISCANTS
C. SUBJECCIÓ A LA PART SUPERIOR

Tanques
Tanca peatonal


E2737-2023 02/05/2023 20:07:39

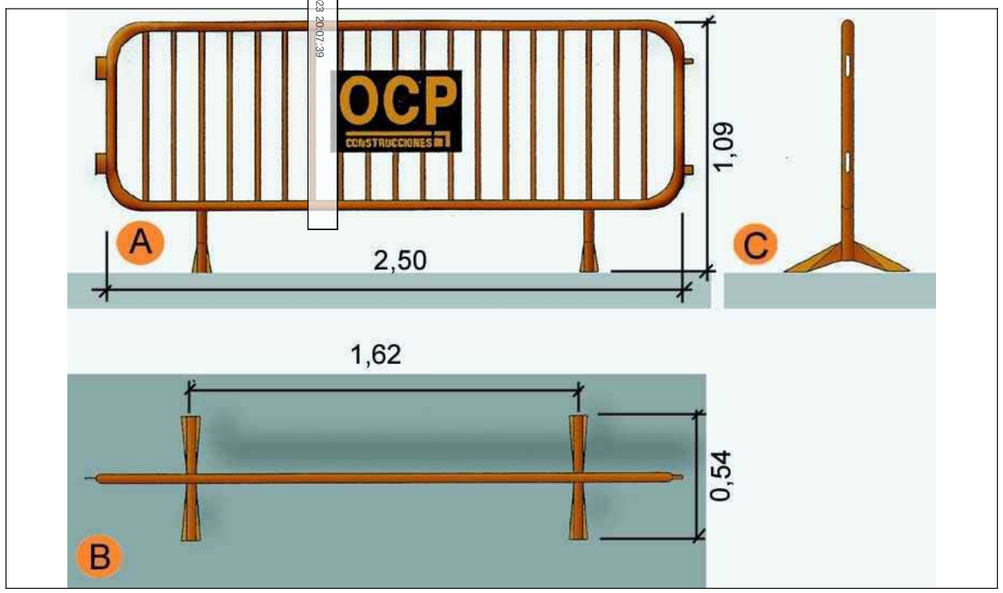

A. Planta
B. Alçat
C. Perfil

CSV: 84a31d70-caae-4197-85a0-1220e1d4058b
Aquest document és Còpia en paper autèntica segons l'article 27 de la Llei 39/2015, de 2 d'octubre. La seva autenticitat pot ser comprovada a l'adreça https://...


Baixants d'enderrocs
Esquema 1

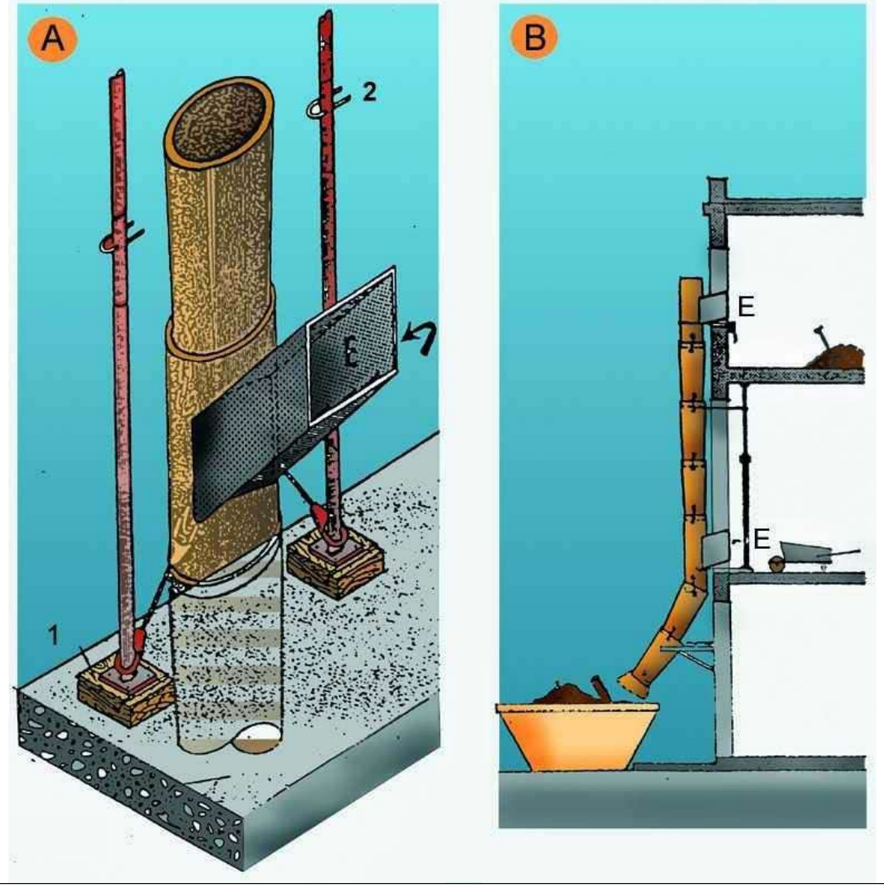

A.	PERSPECTIVA
1.	FALCA
2.	PUNTAL
E.	RUNA
B.	PERFIL
E.	RUNA

E2737-2023 02/06/2023 20:07:39


Baixants d'enderrocs
Esquema 2

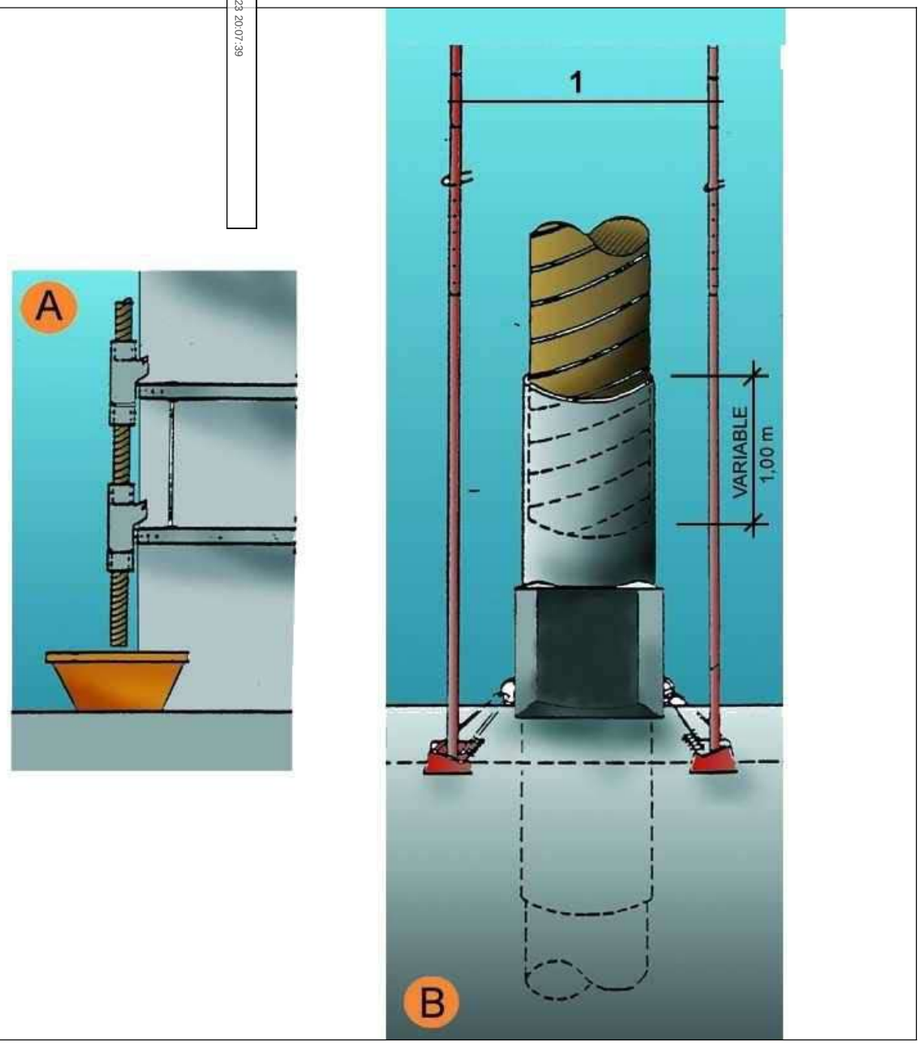

A.	SECCIÓ
B.	DETALL
1.	Puntals
2.	Variable

CSV: 84a31d70-caae-4197-85a0-1220e1d4058b
Aquest document és Còpia en paper autèntica segons l'article 27 de la Llei 39/2015, de 2 d'octubre. La seva autenticitat pot ser comprovada a l'adreça https://...

Tapes en forats de forjats
Tapes de fusta

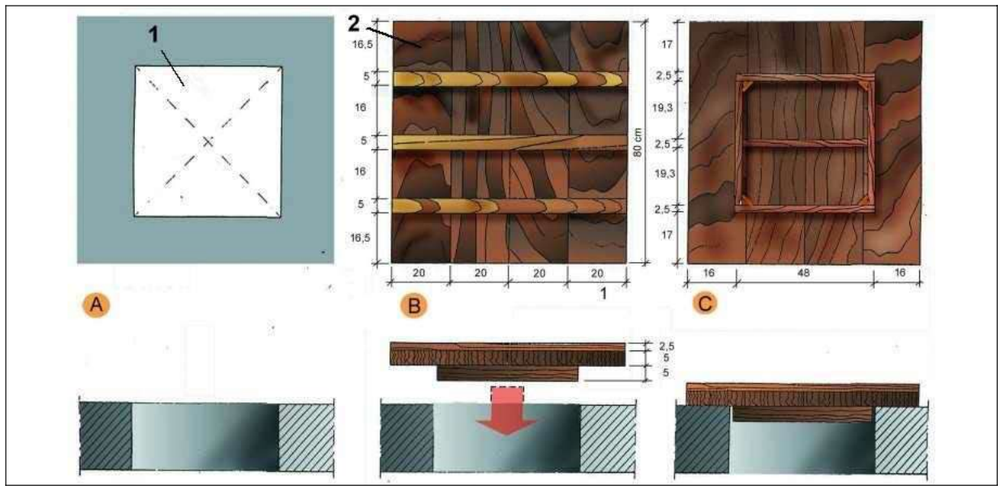


A. PLANTA
1. Forat horitzontal de 50 cm. x 50 cm.

B. CARA EXTERNA
2. Tapa de fusta armada clavada

C.CARA INTERNA

Tapes en forats de forjats
Malla electrosoldada en capa superior


E27312023172/05/2023 20:07:39

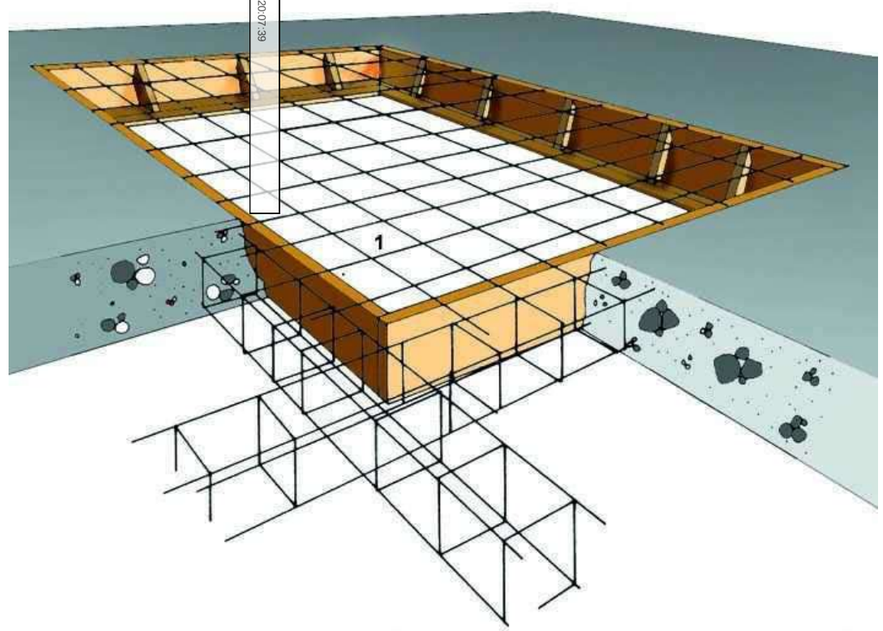

1. Malla electrosoldada en capa superior.

CSV: 84a31d70-caae-4197-85a0-1220e1d4058b
Aquest document és Còpia en paper autèntica segons l'article 27 de la Llei 39/2015, de 2 d'octubre. La seva autenticitat pot ser comprovada a l'adreça https://...

Rases
Perspectiva i detall

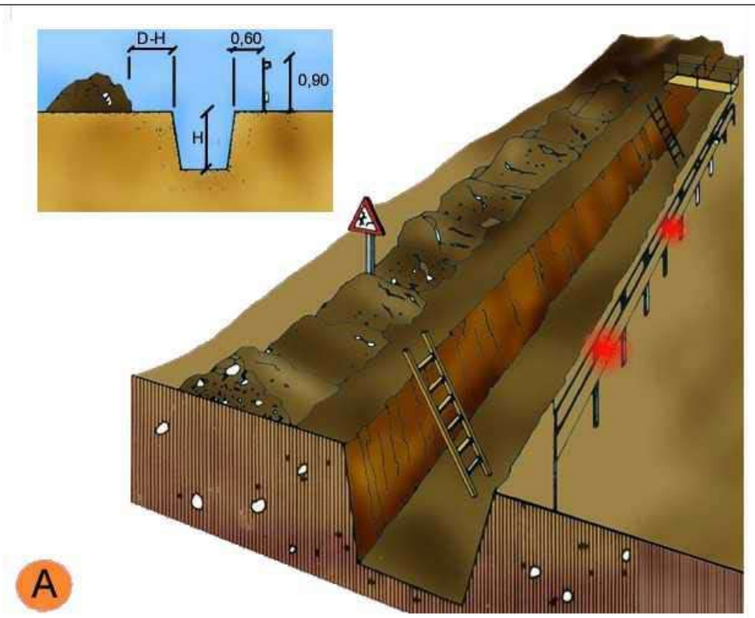

A. PROTECCIÓ EN RASES
B. EN FORATS I OBERTURES
C. DETALL DE PASAREL.LA VIANANTS

Entibacions
Criteris de disseny

E2737-2023 02/05/2023 20:07:39

TAULA 1


Tipo de terreno	Solicitación	Tipo de corte	Profundidad P del corte en m < 1,30	1,30-2,00	2,00-2,50	>2,50
Coherente	Sin solicitación	Zanja	*	Ligera	Semicuajada	Cuajada
		Pozo	*	Semicuajada	Cuajada	*
	Solicitación de vial	Zanja	Ligera	Semicuajada	Cuajada	*
		Pozo	Semicuajada	Cuajada	*	*
	Solicitación de cimentación	Cualquiera	Cuajada	*	*	*
Suelto	Cualquiera	Cualquiera	Cuajada	*	*	*
			Tipo de entibación			

*Entibación no necesaria en general

FUENTE N.T.E.

CSV: 84a31d70-caae-4197-85a0-1220e1d4058b
Aquest document és Còpia en paper autèntica segons l'article 27 de la Llei 39/2015, de 2 d'octubre. La seva autenticitat pot ser comprovada a l'adreça https://...


Entibacions
Tipus d'entibació

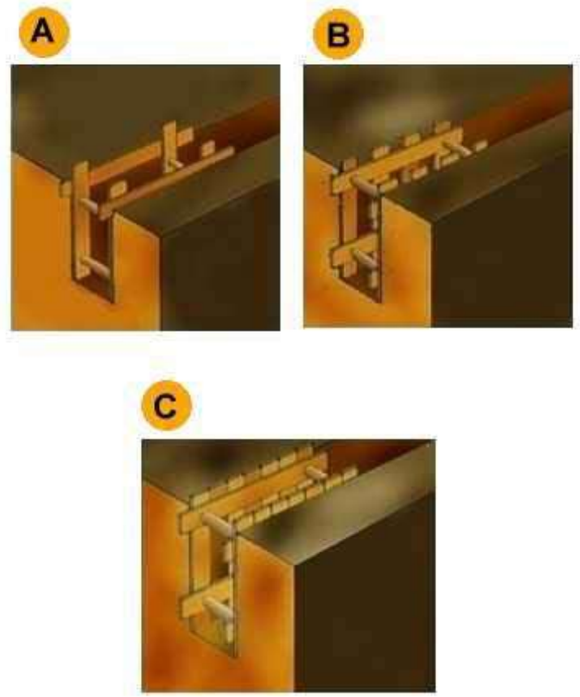

A. Estrabament Lleuger.
B. Estrabament semilleuger.
C. Estrabament Complert.

Entibacions
Detalls entibació mòduls metàl·lics


E2737-2023-2/05/2023 20:07:39

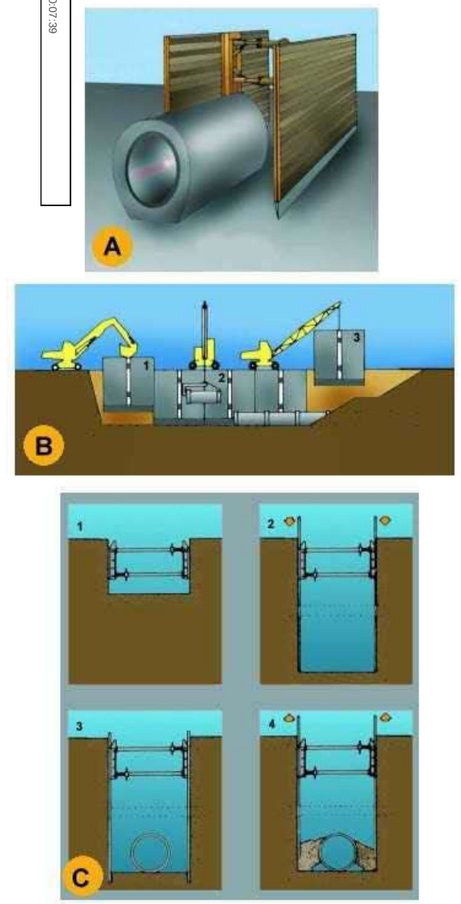

A. PERSPECTIVA
B. PROCÉS
1. Col.locació del mòdul
2. Col.locació del tub en zona protegida.
3. Rebliment parcial de la rasa i recuperació del mòdul corresponent.
C. EXCAVACIÓ
1. Col.locació de la capçalera.
2. Simultàniament a l´excavació es van clavant els panells.
3. Excavació acabada. Si és necessari es col.loca algún recolçament per a evitar el vinclament dels panells.
4. Realitzada la operació de la rasa es reomple de material i alhora s´extreuen els panells.

CSV: 84a31d70-caae-4197-85a0-1220e1d4058b
Aquest document és Còpia en paper autèntica segons l'article 27 de la Llei 39/2015, de 2 d'octubre. La seva autenticitat pot ser comprovada a l'adreça https://...

Instal·lacions elèctriques
Esquema tipus

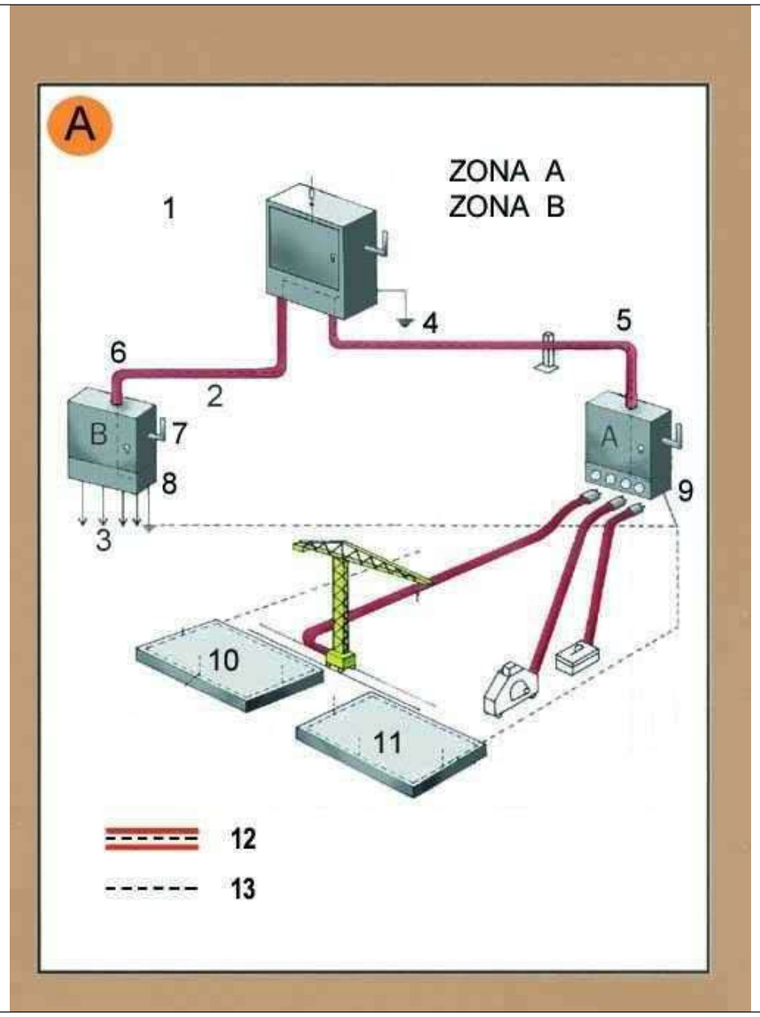

Zona A. Risc principal contacte indirecte.
Zona B. Risc principal contacte directe.


1. Armari de distribució general, fabricat en material aïllant.
2. Línia subterrània
3. Muntants
4. Presa de terra
5. Aïllament reforçat
6. Aïllament reforçat
7. Comandament de tall general, exterior
8. Armari interior a l´edifici (petita potència)
8. Armari exterior a l´edifici (gran potència)
10. Connexió terres de protecció en espera per a l´edifici definitiu.
11. Anell en el fons de l´excavació
12. Conductor de protecció incorporat a les canalitzacions i cables.
13. Circuit de posada a terra

A. Armari de distribució proveït en l´entrada per un dispositiu diferencial de mitja sensibilitat retadardat per a alimentar les diferents màquines de potència exteriors a l´edifici.
B. Armari de distribució proveït en l´entrada per un dispositiu diferencial de mitja sensibilitat retardat per a alimentar els diferents muntants.

Data 26/06/2023 20:07:39

CSV: 84a31d70-caae-4197-85a0-1220e1d4058b
Aquest document és Còpia en paper autèntica segons l'article 27 de la Llei 39/2015, de 2 d'octubre. La seva autenticitat pot ser comprovada a l'adreça https://...

Instal·lacions elèctriques
Instal·lació elèctrica

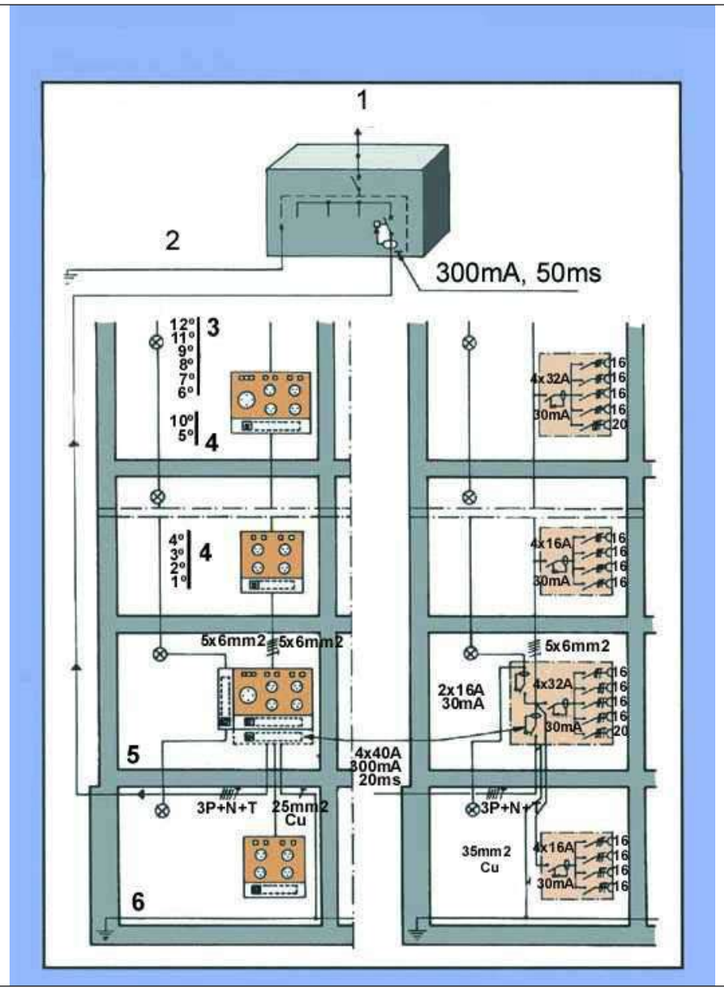

1.	Connexió a l´armari de distribució general.
2.	Connexió a terra o conjunt de connexions de terra interconnectades.
3.	Pis.
4.	Pis.
5.	Planta baixa.
6.	Anell protector soterrani.

Senyalització
Advertiment



E2737-2023 02/05/2023 20:07:39

CSV: 84a31d70-caae-4197-85a0-1220e1d4058b
Aquest document és Còpia en paper autèntica segons l'article 27 de la Llei 39/2015, de 2 d'octubre. La seva autenticitat pot ser comprovada a l'adreça https://...

Senyalització
Prohibició



Senyalització
Obligació



E2737-2023 02/05/2023 20:07:39

CSV: 84a31d70-caae-4197-85a0-1220e1d4058b
Aquest document és Còpia en paper autèntica segons l'article 27 de la Llei 39/2015, de 2 d'octubre. La seva autenticitat pot ser comprovada a l'adreça https://...


Urbanisme: senyalització plafó desviament trànsit



1. plafó desviament de trànsit

Urbanisme: senyalització balisa amb llums intermitents


E27312023102605202320:07:39

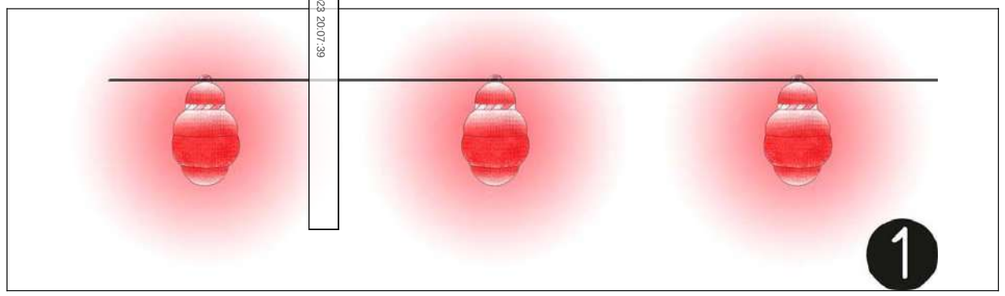

1.balissa amb llums intermitents

CSV: 84a31d70-caae-4197-85a0-1220e1d4058b
Aquest document és Còpia en paper autèntica segons l'article 27 de la Llei 39/2015, de 2 d'octubre. La seva autenticitat pot ser comprovada a l'adreça https://...

Urbanisme: senyalització con de balisament

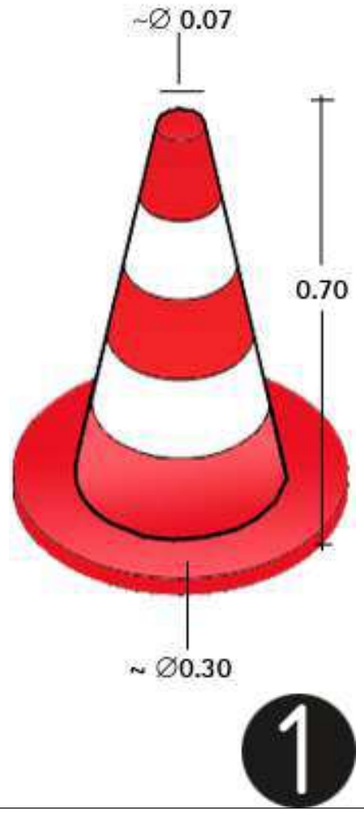

1.con de balissament

Urbanisme: senyalització equip senyalització provisional trànsit

E27342023 02/06/2023 20:07:39



Equip estándard Senyalització provisional d'obres per carretera convencional
Equip de senyalització provisional

CSV: 84a31d70-caae-4197-85a0-1220e1d4058b
Aquest document és Còpia en paper autèntica segons l'article 27 de la Llei 39/2015, de 2 d'octubre. La seva autenticitat pot ser comprovada a l'adreça https://...

Urbanisme: senyalització
plafó senyal indicatiu no passeu zona en obres



Senyalització obres: Precaució, zona en obres

Urbanisme: senyalització
plafó senyal indicatiu prohibit el pas


E2732023102705/05/2023 20:07:39



Senyalització obres: Prohibit el pas a tota persona aliena a l'obra

CSV: 84a31d70-caae-4197-85a0-1220e1d4058b
Aquest document és Còpia en paper autèntica segons l'article 27 de la Llei 39/2015, de 2 d'octubre. La seva autenticitat pot ser comprovada a l'adreça https://...


Urbanisme: rases
esquema protecció rases

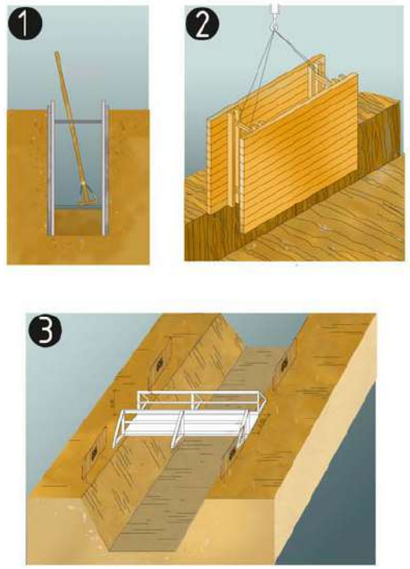

protecció de rases, esquema
1. Secció
2. Perspectiva
3. Esquema de protecció de rases

Urbanisme: rases
esquema apuntalament rases

E2737-2023 10/05/2023 20:07:39

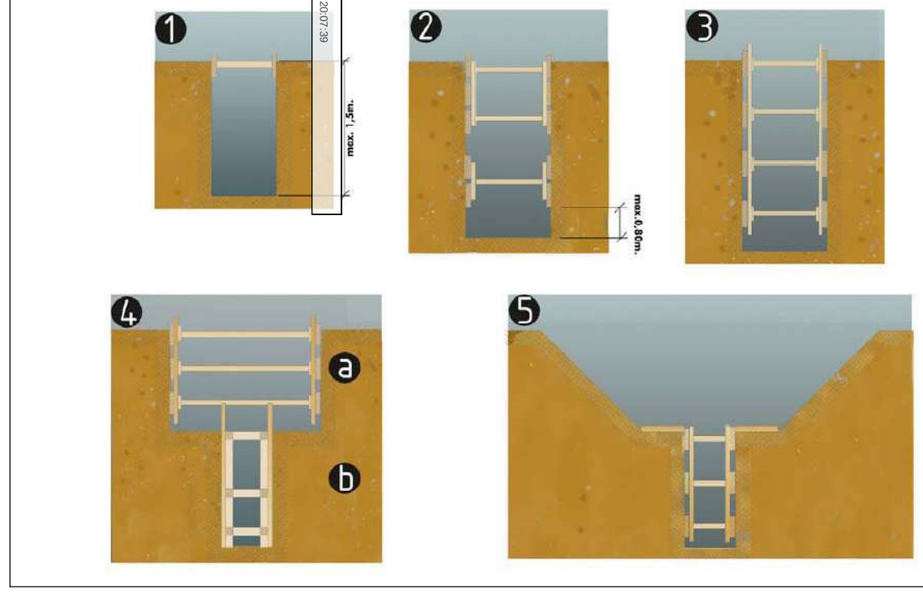


esquema apuntalament de rases
1. rasa sense apuntalament
2. rasa amb apuntalament sense sobrecàrrega
3. rasa amb apuntalemant per sobrecàrrega
4. rasa en profunditat amb sobrecàrrega
a.apuntalament horitzontal
b.apuntalament vertical
5. rasa amb sobrecàrrega lleugera

Amplada mínima de rases en funció de la seva profunditat
com a mínim l'esmentada amplada cal que sigui de:
0.50m fins a 1.00m. de profunditat
0.65m fins a 1.50m. de profunditat
0.75m fins a 2.00m. de profunditat
0.80m fins a 3.00m. de profunditat
0.90m fins a 4.00m. de profunditat
1.00m per a més de 4.00m. de profunditat

CSV: 84a31d70-caae-4197-85a0-1220e1d4058b
Aquest document és Còpia en paper autèntica segons l'article 27 de la Llei 39/2015, de 2 d'octubre. La seva autenticitat pot ser comprovada a l'adreça https://...


Urbanisme: rases
perspectiva

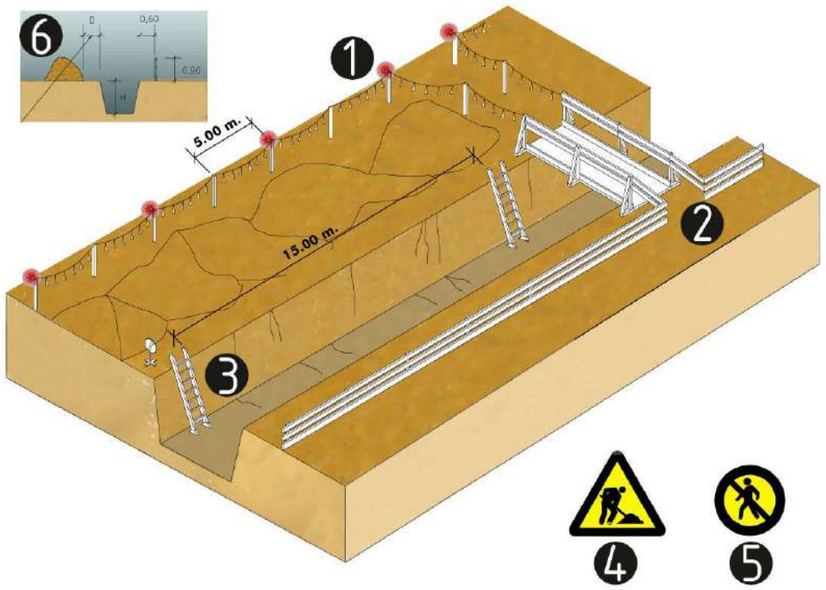

esquema protecció de rases
1. Balisa lluminosa permanent de color vermell
2. Pas de vianants, amplada mínima de 0.60m.
3. Escala amb sabata
4. Senyal de perill
5. Senyal de prohibició indicativa de risc
6. En terreny dur D=H/2
   En terreny fluix D=H

Urbanisme: mur de contenció
esquema de protecció


E2734-2023 02/05/2023 20:07:39

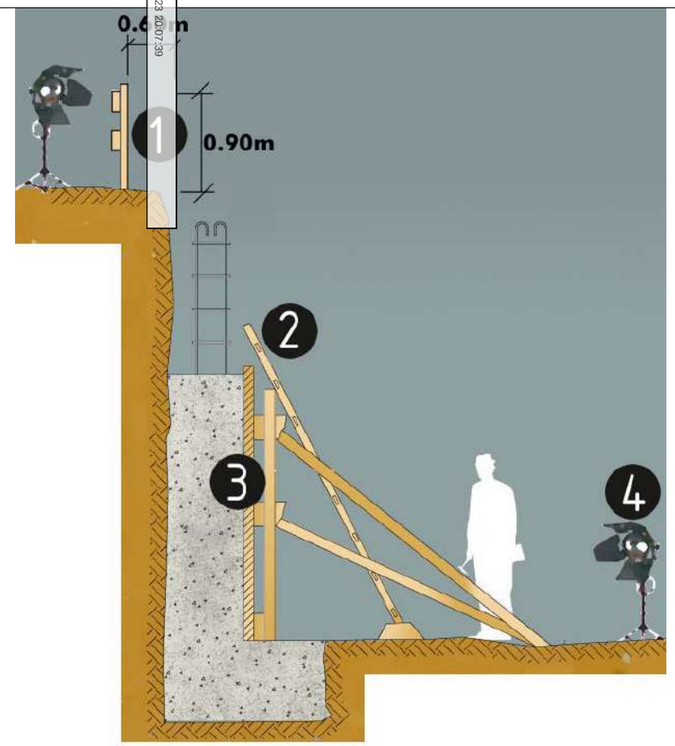

protecció per a murs de contenció
1. Barana
2. Encofrat
3. Escala
4. Focus de treball

CSV: 84a31d70-caae-4197-85a0-1220e1d4058b
Aquest document és Còpia en paper autèntica segons l'article 27 de la Llei 39/2015, de 2 d'octubre. La seva autenticitat pot ser comprovada a l'adreça https://...


Urbanisme: forats i obertures
esquema de protecció

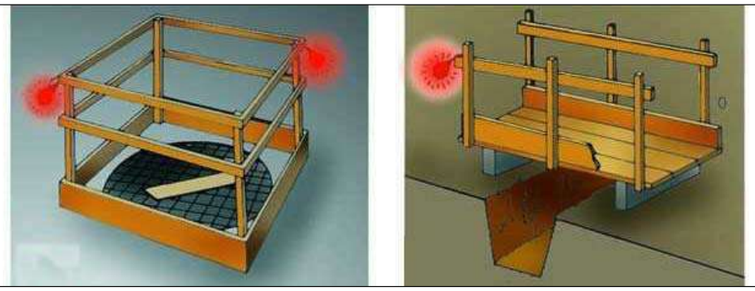


Proteccions en forats i obertures

Urbanisme: línies elèctriques
Pòrtic de balisament, protecció de línies elèctriques

E27/2023/2170 20/05/2023 20:07:39

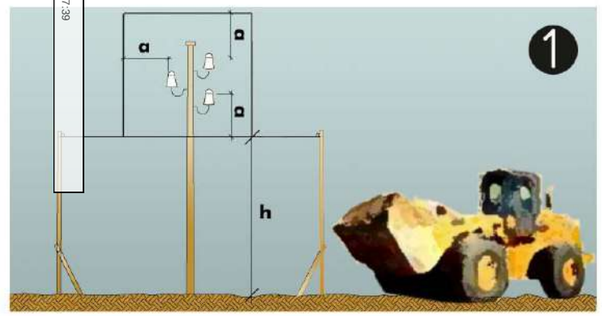


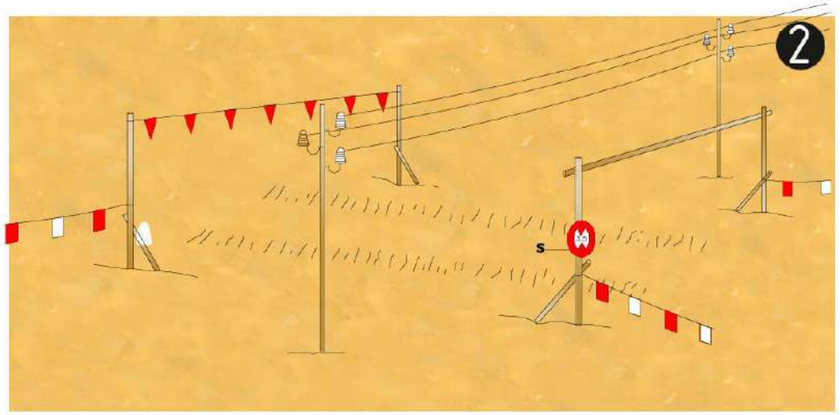

Pòrtic de balisament, protecció de línies elèctriques
1. Secció explicativa
    a=distància de protecció
    h=pas lliure
    s=senyal indicativa alçada màxima
2. Perspectiva

CSV: 84a31d70-caae-4197-85a0-1220e1d4058b
Aquest document és Còpia en paper autèntica segons l'article 27 de la Llei 39/2015, de 2 d'octubre. La seva autenticitat pot ser comprovada a l'adreça https://...

Urbanisme: línies elèctriques
distàncies relatives per la maquinària d'obra

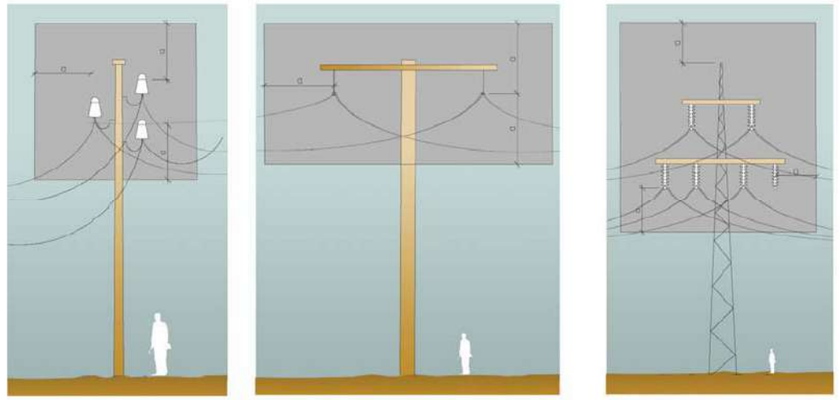


Distàncies relatives de protecció per la maquinària d'obra propera a les línies elèctriques aèries
1. Línies Baixa Tensió
a=distància de protecció 2.00m

2. Línies Alta Tensió fins a 57.000v.
a=distància de protecció 3.00m

3.Línies Alta Tensió majors 57.000v
a=distància de protecció 5.00m

Urbanisme: línies elèctriques
esquemes de pas per sota Línies B.T.


E2023042028 10/05/2023 20:07:39

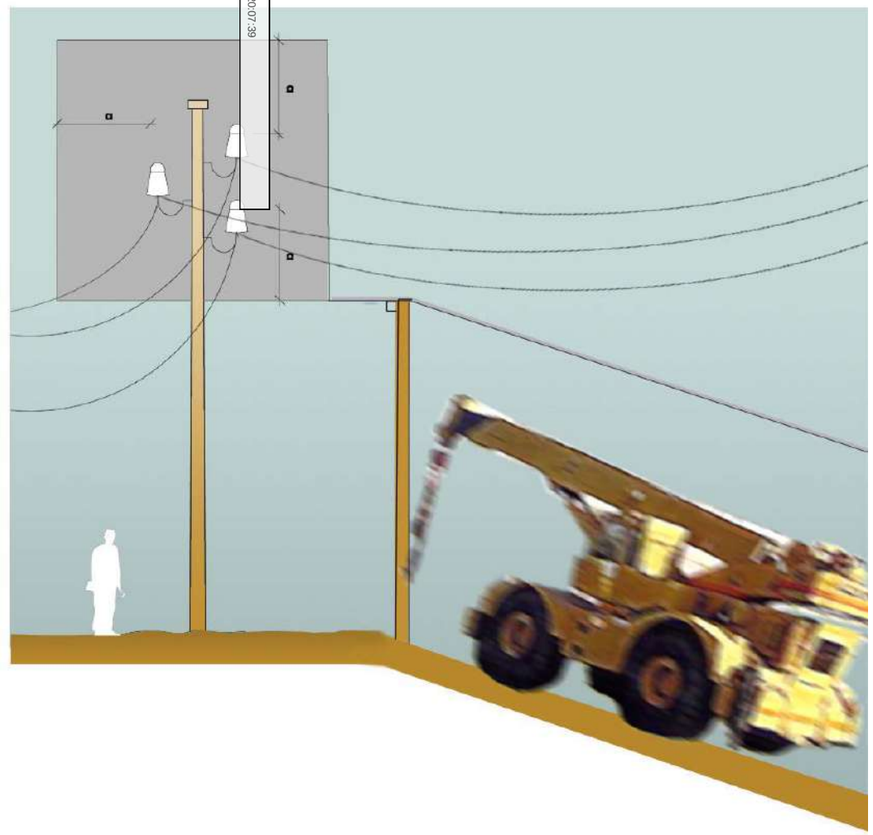

Esquema de pas per sota de línies aéries de Baixa Tensión
a=2.00m.

CSV: 84a31d70-caae-4197-85a0-1220e1d4058b
Aquest document és Còpia en paper autèntica segons l'article 27 de la Llei 39/2015, de 2 d'octubre. La seva autenticitat pot ser comprovada a l'adreça https://...


Urbanisme: vessament de terres
esquema límit de retrocés

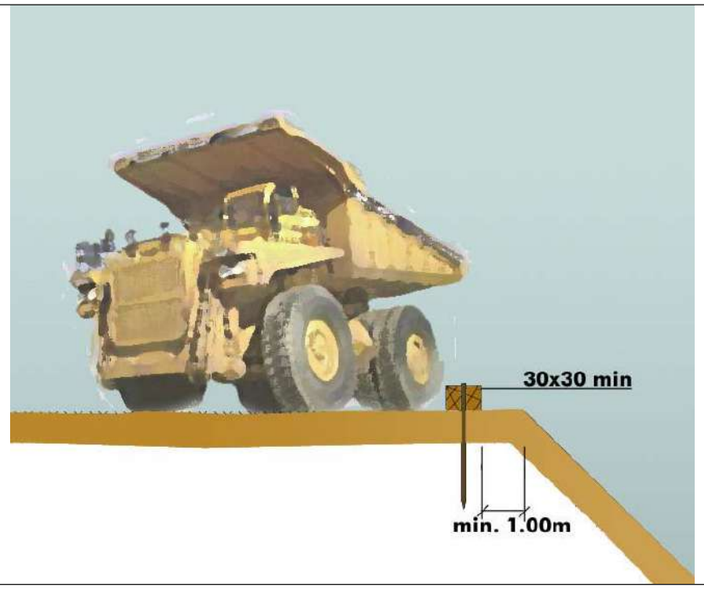

Esquema límit retrocés en vassament de terres
variable segons el tipus de terreny

Urbanisme: vessament de terres
esquema protecció de desmunts i terraplens


E2023/2023 02/05/2023 20:07:39

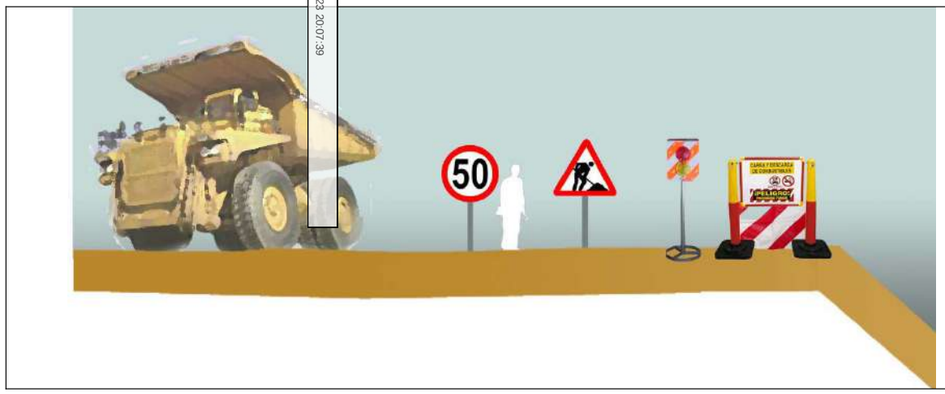

Esquema protecció i senyalització de desmunts i terraplens

CSV: 84a31d70-caae-4197-85a0-1220e1d4058b
Aquest document és Còpia en paper autèntica segons l'article 27 de la Llei 39/2015, de 2 d'octubre. La seva autenticitat pot ser comprovada a l'adreça https://...


Urbanisme: maquinària d'obra. Grues. control de nivell

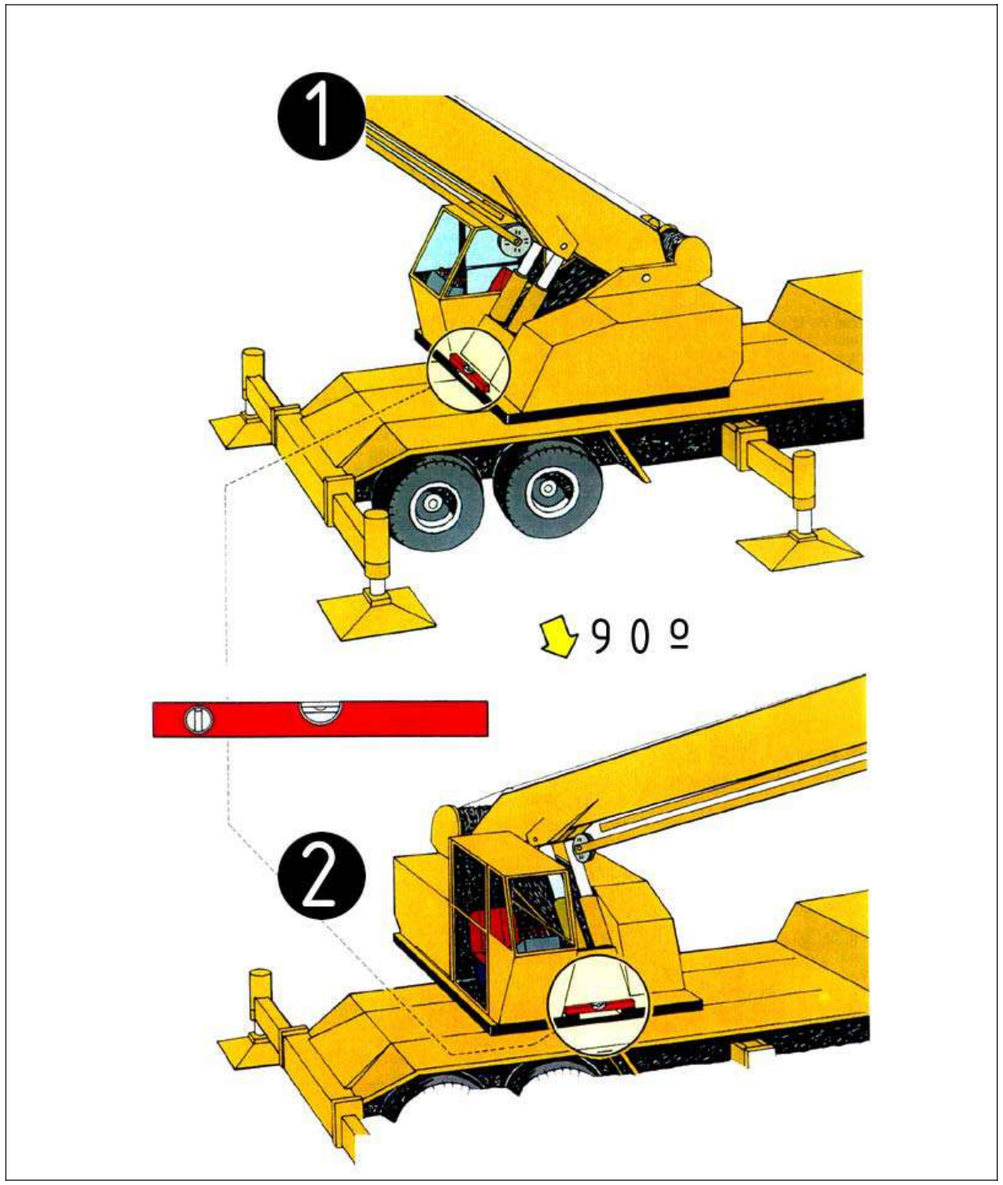

Control de nivell
1.control de nivell posterior
2.control de nivell lateral

Urbanisme: maquinària d'obra. Grues. col·locació estabilitzadors


E27312029402/05/2023 20:07:39

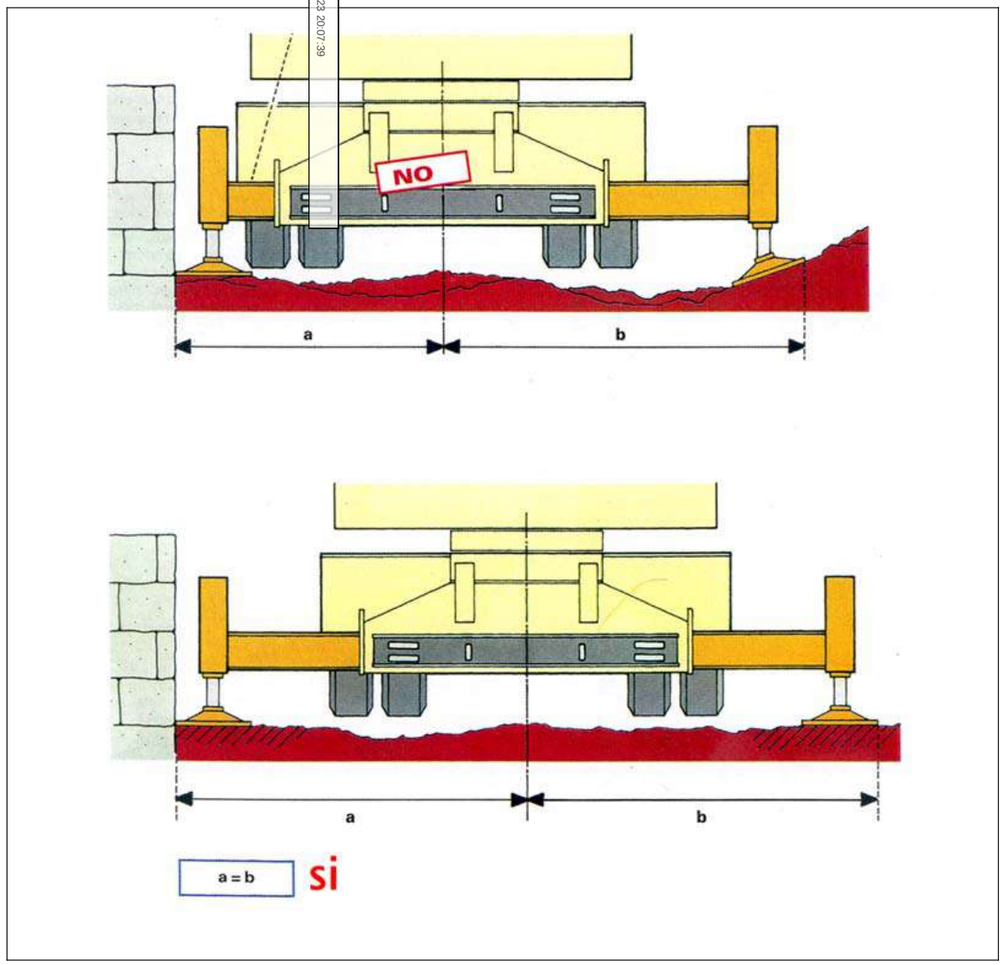

Col·locació estabilitzadors
distàncies

CSV: 84a31d70-caae-4197-85a0-1220e1d4058b
Aquest document és Còpia en paper autèntica segons l'article 27 de la Llei 39/2015, de 2 d'octubre. La seva autenticitat pot ser comprovada a l'adreça https://...

Urbanisme: maquinària d'obra. Grues. perspectiva de pas

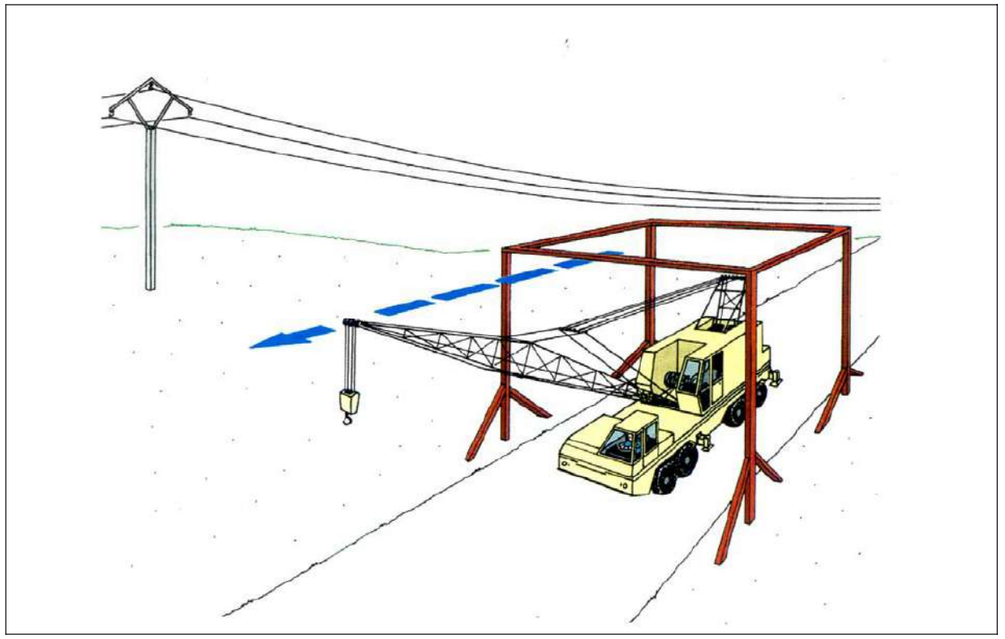

pas sota línies elèctriques
perspectiva

E2231/2023 02/05/2023 20:07:39

Urbanisme: maquinària d'obra. Grues. recolçaments



Col·locació estabilitzadors
recolçaments

E2737-2023 02/05/2023 20:07:39

CSV: 84a31d70-cabe-4197-95e0-1220e1d4058b
Aquest document és còpia en paper autèntica segons l'article 27 de la Llei 39/2015 de 2 d'octubre. La seva autenticitat pot ser comprovada a l'adreça https://...

AN.SS. 4 –PRESSUPOST DE L'ESTUDI DE SEGURETAT I SALUT

CSV: 84a31d70-caae-4197-85a0-1220e1d4058b
Aquest document és Còpia en paper autèntica segons l'article 27 de la Llei 39/2015, de 2 d'octubre. La seva autenticitat pot ser comprovada a l'adreça https://...

AMIDAMENTS

Obra 01 PRESSUPOST ESS-COLLBATO
Capítol 01 EQUIPS PROTECCIÓ INDIVIDUAL

NUM.	CODI	UA	DESCRIPCIÓ	
1	H1411111	u	Casc de seguretat per a ús normal, contra cops, de polietilè amb un pes màxim de 400 g, homologat segons UNE-EN 812	
			AMIDAMENT DIRECTE	20,000
2	H1424340	u	Ulleres de seguretat hermètiques per a esmerillar, amb muntura de cassoleta de policarbonat amb respiradors i recolzament nasal, adaptables amb cinta elàstica, amb visors circulars de 50 mm de D roscats a la muntura, homologades segons UNE-EN 167 i UNE-EN 168	
			AMIDAMENT DIRECTE	3,000
3	H142CD70	u	Pantalla facial per a protecció de riscs mecànics, amb visor de malla de reixeta metàl·lica, per acoblar al casc amb arnès abatible, homologada segons UNE-EN 1731	
			AMIDAMENT DIRECTE	3,000
4	H1432012	u	Protector auditiu d'auricular, acoblat al cap amb arnès i orelleres antisoroll, homologat segons UNE-EN 352-1 i UNE-EN 458	
			AMIDAMENT DIRECTE	6,000
5	H1445003	u	Mascareta de protecció respiratòria, homologada segons UNE-EN 140	
			AMIDAMENT DIRECTE	6,000
6	H1446004	u	Semimàscara de protecció filtrant contra partícules, homologada segons UNE-EN 149	
			AMIDAMENT DIRECTE	6,000
7	H1447005	u	Màscara de protecció respiratòria, homologada segons UNE-EN 136	
			AMIDAMENT DIRECTE	6,000
8	H144D205	u	Filtre contra partícules, identificat amb banda de color blanc, homologat segons UNE-EN 143 i UNE-EN 12083	
			AMIDAMENT DIRECTE	12,000
9	H144E406	u	Filtre mixte contra gasos i partícules, homologat segons UNE-EN 14387 i UNE-EN 12083	
			AMIDAMENT DIRECTE	12,000
10	H145E003	u	Parella de guants contra agents químics i microorganismes, homologats segons UNE-EN 374-1, -2, -3 i UNE-EN 420	
			AMIDAMENT DIRECTE	24,000
11	H1474600	u	Cinturó antivibració, ajustable i de teixit transpirable	
			AMIDAMENT DIRECTE	4,000
12	H147D102	u	Sistema anticaiguda compost per un arnès anticaiguda amb tirants, bandes secundàries, bandes subglúties, bandes de cuixa, recolzament dorsal per a subjecció, elements d'ajust, element dorsal d'enganxament d'arnès anticaiguda i sivella, incorporat a un element d'amarrament composat per un terminal manufacturat, homologat segons UNE-EN 361, UNE-EN 362, UNE-EN 364, UNE-EN 365 i UNE-EN 354	

ESS-TANCAMENT SEMIPERMEABLE I VESTIDORS PISTA ESPORTIVA A COLLBATÓ.
PROJECTE EXECUTIU - MAIG 2021
AJUNTAMENT DE COLLBATÓ
ÀLEX GALLEGO ARQUITECTE

E2737-2023 02/05/2023 20:07:39

AMIDAMENTS

			AMIDAMENT DIRECTE	2,000
13	H147K602	u	Sistema de subjecció en posició de treball i prevenció de pèrdua d'equilibri, compost d'una banda de cintura, sivella, recolzament dorsal, elements d'enganxament, connector, element d'amarrament del sistema d'ajust de longitud, homologat segons UNE-EN 358, UNE-EN 362, UNE-EN 354 i UNE-EN 364	
			AMIDAMENT DIRECTE	2,000
14	H147L015	u	Aparell d'ancoratge per a equip de protecció individual contra caiguda d'alçada, homologat segons UNE-EN 795, amb fixació amb tac mecànic	
			AMIDAMENT DIRECTE	2,000
15	H147M007	u	Arnès de seient solidari a equip de protecció individual per a prevenció de caigudes d'alçada, homologat segons UNE-EN 813	
			AMIDAMENT DIRECTE	2,000

Obra 01 PRESSUPOST ESS-COLLBATO
Capítol 02 SISTEMES DE PROTECCIÓ COL·LECTIVA

NUM.	CODI	UA	DESCRIPCIÓ	
1	H1510001	m2	Protecció horitzontal sota l'encofrat de sostres amb xarxa de fil trenat de poliamida no regenerada, de tenacitat alta, de 4 mm de diàmetre i 80x80 mm de pas de malla, amb corda perimetral de poliamida de 12 mm de diàmetre nuada a la xarxa, unida a l'estructura de sotaponts de l'encofrat mitjançant ganxos metàl·lics cada metre, amb el desmuntatge inclòs	
			AMIDAMENT DIRECTE	116,005
2	H15118D1	m2	Protecció amb vela de lona de polietilè per a proteccions superficials contra caigudes, amb malla de reforç i traus perimetrals, corda de subjecció, de diàmetre 12 mm, amb el desmuntatge inclòs	
			AMIDAMENT DIRECTE	22,000
3	H1512007	m	Protecció col·lectiva vertical del perímetre de les façanes contra caigudes de persones u objectes, amb suport metàl·lic tipus mènsula, de llargària 2,5 m, barra porta xarxes horitzontal, serjant d'ancoratge al sostre, xarxa de seguretat horitzontal i amb el desmuntatge inclòs	
			AMIDAMENT DIRECTE	12,000
4	H151A1K1	m2	Protecció col·lectiva horitzontal d'obertures amb xarxa per a proteccions superficials contra caigudes, de fil trenat de poliamida no regenerada, de tenacitat alta, de 4 mm de diàmetre, 80x80 mm de pas de malla, corda perimetral de poliamida de 12 mm de diàmetre nuada a la xarxa, fixada amb fleix i tacs d'expansió i amb el desmuntatge inclòs	
			AMIDAMENT DIRECTE	10,000
5	H151AEL1	m2	Protecció horitzontal d'obertures amb malla electrosoldada de barres corrugades d'acer 10x 10 cm i de 3 - 3 mm de diàmetre embegut en el formigó i amb el desmuntatge inclòs	
			AMIDAMENT DIRECTE	10,000
6	H1521431	m	Barana de protecció per a escales, d'alçària 1 m, amb travesser de tauló de fusta fixada amb suports de muntant metàl·lic amb mordassa per al sostre i amb el desmuntatge inclòs	
			AMIDAMENT DIRECTE	12,000
7	H152J105	m	Cable fiador per al cinturó de seguretat, fixat en ancoratges de servei i amb el desmuntatge inclòs	

CSV: 84a31d70-caae-4197-85a0-1220e1d4058b
Aquest document és Còpia en paper autèntica segons l'article 27 de la Llei 39/2015, de 2 d'octubre. La seva autenticitat pot ser comprovada a l'adreça https://...

			AMIDAMENT DIRECTE	20,000
8	H152N681	m	Barana de protecció sobre sostre o llosa, d'alçària 1 m, enjovada en cèrcol perimetral de formigó cada 2,5 m i amb el desmuntatge inclòs	
			AMIDAMENT DIRECTE	12,000
9	H152U000	m	Tanca d'advertència o abalisament d'1 m d'alçada amb malla de polietilè taronja, fixada a 1 m del perímetre del sostre amb suports d'acer allotjats amb forats al sostre	
			AMIDAMENT DIRECTE	20,000
10	H1534001	u	Peça de plàstic en forma de bolet, de color vermell, per a protecció dels extrems de les armadures per a qualsevol diàmetre, amb desmuntatge inclòs	
			AMIDAMENT DIRECTE	106,000
11	HBBAA003	u	Senyal de prohibició, normalitzada amb pictograma negre sobre fons blanc, de forma circular amb cantells i banda transversal descendent d'esquerra a dreta a 45°, en color vermell, diàmetre 60 cm, amb cartell explicatiu rectangular, per ser vista fins 25 m, fixada i amb el desmuntatge inclòs	
			AMIDAMENT DIRECTE	1,000
12	HBBAA005	u	Senyal de prohibició, normalitzada amb pictograma negre sobre fons blanc, de forma circular amb cantells i banda transversal descendent d'esquerra a dreta a 45°, en color vermell, diàmetre 29 cm, amb cartell explicatiu rectangular, per ser vista fins 12 m, fixada i amb el desmuntatge inclòs	
			AMIDAMENT DIRECTE	2,000
13	HBBAE001	u	Rètol adhesiu (MIE-RAT.10) de maniobra per a quadre o pupitre de control elèctric, adherit	
			AMIDAMENT DIRECTE	10,000
14	HM31161J	u	Extintor de pols seca, de 6 kg de càrrega, amb pressió incorporada, pintat, amb suport a la paret i amb el desmuntatge inclòs	
			AMIDAMENT DIRECTE	2,000

Obra 01 PRESSUPOST ESS-COLLBATO
Capítol 03 IMPLANTACIÓ PROVISIONAL DEL PERSONAL D'OBRA

NUM.	CODI	UA	DESCRIPCIÓ	
1	H6452131	m	Tanca d'alçària 2 m, de planxa nervada d'acer galvanitzat, pals de tub d'acer galvanitzat col·locats cada 3 m sobre daus de formigó i amb el desmuntatge inclòs	
			AMIDAMENT DIRECTE	12,000
2	H6AA2111	m	Tanca mòbil, de 2 m d'alçària, d'acer galvanitzat, amb malla electrosoldada de 90x150 mm i de 4,5 i 3,5 mm de D, bastidor de 3,5x2 m de tub de 40 mm de D, fixat a peus prefabricats de formigó, i amb el desmuntatge inclòs	
			AMIDAMENT DIRECTE	25,000
3	HB2A2321	m	Barrera de seguretat metàl·lica simple, reduïda, tipus BMSRA4/C segons OC 28/2009, amb un perfil longitudinal de secció doble ona i suports C-120 col·locats clavats a terra cada 4 m, per a una classe de contenció normal, amb nivell de contenció N2, amplària de treball W6, índex de severitat A i deflexió dinàmica 2 m segons UNE-EN 1317-2, col·locada en trams rectes o en corbes de radi igual o superior a 22 m i amb el desmuntatge inclòs	

ESS-TANCAMENT SEMIPERMEABLE I VESTIDORS PISTA ESPORTIVA A COLLBATÓ.
PROJECTE EXECUTIU - MAIG 2021
AJUNTAMENT DE COLLBATÓ
ÀLEX GALLEGO ARQUITECTE

E2737-2023 02/05/2023 20:07:39

			AMIDAMENT DIRECTE	12,000
4	HBB20005	u	Senyal manual per a senyalista	
			AMIDAMENT DIRECTE	10,000
5	HQU1B150	mes	Lloguer de mòdul prefabricat per a equipament sanitaris a obra de 3,7x2,4 m amb tancaments formats per placa de dues planxes d'acer prelacat i aïllament interior de 40mm de gruix i paviment format per tauler aglomarat hidròfug amb acabat de PVC sobre xapa galvanitzada i llana mineral de vidre, instal·lació elèctrica 1 punt de llum, interruptor, endolls i protecció diferencial, i equipat amb 2 inodors, 2 dutxes, lavabo col·lectiu amb 2 aixetes i termos elèctric 50 litres	
			AMIDAMENT DIRECTE	4,000
6	HQU1D190	mes	Lloguer de mòdul prefabricat per equipament de vestidors a obra de 8x2,4 m amb tancaments formats per placa de dues planxes d'acer prelacat i aïllament interior de 40mm de gruix i paviment format per tauler aglomarat hidròfug amb acabat de PVC sobre xapa galvanitzada i llana mineral de vidre, instal·lació elèctrica 2 punts de llum, interruptor, endolls i protecció diferencial	
			AMIDAMENT DIRECTE	4,000
7	HQU1E170	mes	Lloguer de mòdul prefabricat per a equipament de menjador a obra de 6x2,4 m amb tancaments formats per placa de dues planxes d'acer prelacat i aïllament interior de 40mm de gruix i paviment format per tauler aglomarat hidròfug amb acabat de PVC sobre xapa galvanitzada i llana mineral de vidre, instal·lació elèctrica 1 punt de llum, interruptor, endolls i protecció diferencial, i equipat amb aigüera de 1 pica amb aixeta i taulell	
			AMIDAMENT DIRECTE	4,000
8	HQU22301	u	Armari metàl·lic individual de doble compartiment interior, de 0,4x0,5x1,8 m, col·locat i amb el desmuntatge inclòs	
			AMIDAMENT DIRECTE	2,000
9	HQU25701	u	Banc de fusta, de 3,5 m de llargària i 0,4 m d'amplària, amb capacitat per a 5 persones, col·locat i amb el desmuntatge inclòs	
			AMIDAMENT DIRECTE	2,000
10	HQU27902	u	Taula de fusta amb tauler de melamina, de 3,5 m de llargària i 0,8 m d'amplària, amb capacitat per a 10 persones, col·locada i amb el desmuntatge inclòs	
			AMIDAMENT DIRECTE	2,000
11	HQU2AF02	u	Nevera elèctrica, de 100 l de capacitat, col·locada i amb el desmuntatge inclòs	
			AMIDAMENT DIRECTE	1,000
12	HQU2D102	u	Planxa elèctrica per a escalfar menjars, de 60x45 cm, col·locada i amb el desmuntatge inclòs	
			AMIDAMENT DIRECTE	1,000
13	HQU2E001	u	Forn microones per a escalfar menjars, col·locat i amb el desmuntatge inclòs	
			AMIDAMENT DIRECTE	1,000
14	HQU2GF01	u	Recipient per a recollida d'escombraries, de 100 l de capacitat, col·locat i amb el desmuntatge inclòs	
			AMIDAMENT DIRECTE	1,000

CSV: 84a31d70-caae-4197-85a0-1220e1d4058b
Aquest document és Còpia en paper autèntica segons l'article 27 de la Llei 39/2015, de 2 d'octubre. La seva autenticitat pot ser comprovada a l'adreça https://...

E2737-2023 02/05/2023 20:07:39

AMIDAMENTS

15	HQU2P001	u	Penja-robes per a dutxa, col·locat i amb el desmuntatge inclòs	
			AMIDAMENT DIRECTE	2,000

CSV: 84a31d70-caae-4197-85a0-1220e1d4058b
Aquest document és Còpia en paper autèntica segons l'article 27 de la Llei 39/2015, de 2 d'octubre. La seva autenticitat pot ser comprovada a l'adreça https://...

PRESSUPOST

Obra 01 Pressupost ESS-COLLBATO
Capítol 01 EQUIPS PROTECCIÓ INDIVIDUAL

NUM.	CODI	UA	DESCRIPCIÓ	PREU	AMIDAMENT	IMPORT
1	H1411111	u	Casc de seguretat per a ús normal, contra cops, de polietilè amb un pes màxim de 400 g, homologat segons UNE-EN 812 (P - 1)	4,62	20,000	92,40
2	H1424340	u	Ulleres de seguretat hermètiques per a esmerillar, amb muntura de cassoleta de policarbonat amb respiradors i recolzament nasal, adaptables amb cinta elàstica, amb visors circulars de 50 mm de D roscats a la muntura, homologades segons UNE-EN 167 i UNE-EN 168 (P - 2)	5,72	3,000	17,16
3	H142CD70	u	Pantalla facial per a protecció de riscs mecànics, amb visor de malla de reixeta metàl·lica, per acoblar al casc amb arnès abatible, homologada segons UNE-EN 1731 (P - 3)	9,01	3,000	27,03
4	H1432012	u	Protector auditiu d'auricular, acoblat al cap amb arnès i orelleres antisoroll, homologat segons UNE-EN 352-1 i UNE-EN 458 (P - 4)	17,80	6,000	106,80
5	H1445003	u	Mascareta de protecció respiratòria, homologada segons UNE-EN 140 (P - 5)	1,31	6,000	7,86
6	H1446004	u	Semimàscara de protecció filtrant contra partícules, homologada segons UNE-EN 149 (P - 6)	12,04	6,000	72,24
7	H1447005	u	Màscara de protecció respiratòria, homologada segons UNE-EN 136 (P - 7)	9,83	6,000	58,98
8	H144D205	u	Filtre contra partícules, identificat amb banda de color blanc, homologat segons UNE-EN 143 i UNE-EN 12083 (P - 8)	0,89	12,000	10,68
9	H144E406	u	Filtre mixte contra gasos i partícules, homologat segons UNE-EN 14387 i UNE-EN 12083 (P - 9)	2,51	12,000	30,12
10	H145E003	u	Parella de guants contra agents químics i microorganismes, homologats segons UNE-EN 374-1, -2, -3 i UNE-EN 420 (P - 10)	2,46	24,000	59,04
11	H1474600	u	Cinturó antivibració, ajustable i de teixit transpirable (P - 11)	13,03	4,000	52,12
12	H147D102	u	Sistema anticaiguda compost per un arnès anticaiguda amb tirants, bandes secundàries, bandes subglúties, bandes de cuixa, recolzament dorsal per a subjecció, elements d'ajust, element dorsal d'enganxament d'arnès anticaiguda i sivella, incorporat a un element d'amarrament composat per un terminal manufacturat, homologat segons UNE-EN 361, UNE-EN 362, UNE-EN 364, UNE-EN 365 i UNE-EN 354 (P - 12)	46,71	2,000	93,42
13	H147K602	u	Sistema de subjecció en posició de treball i prevenció de pèrdua d'equilibri, compost d'una banda de cintura, sivella, recolzament dorsal, elements d'enganxament, connector, element d'amarrament del sistema d'ajust de longitud, homologat segons UNE-EN 358, UNE-EN 362, UNE-EN 354 i UNE-EN 364 (P - 13)	28,01	2,000	56,02
14	H147L015	u	Aparell d'ancoratge per a equip de protecció individual contra caiguda d'alçada, homologat segons UNE-EN 795, amb fixació amb tac mecànic (P - 14)	21,06	2,000	42,12
15	H147M007	u	Arnès de seient solidari a equip de protecció individual per a prevenció de caigudes d'alçada, homologat segons UNE-EN 813 (P - 15)	83,39	2,000	166,78

TOTAL Capítol 01.01 892,77

Obra 01 Pressupost ESS-COLLBATO
Capítol 02 SISTEMES DE PROTECCIÓ COL·LECTIVA

NUM.	CODI	UA	DESCRIPCIÓ	PREU	AMIDAMENT	IMPORT
1	H1510001	m2	Protecció horitzontal sota l'encofrat de sostres amb xarxa de fil trenat de poliamida no regenerada, de tenacitat alta, de 4 mm de diàmetre i 80x80 mm de pas de malla, amb corda perimetral de poliamida de 12 mm de diàmetre nuada a la xarxa, unida a l'estructura de sotaponts de l'encofrat mitjançant ganxos metàl·lics cada metre, amb el	1,29	116,005	149,65

ESS-TANCAMENT SEMIPERMEABLE I VESTIDORS PISTA ESPORTIVA A COLLBATÓ.
PROJECTE EXECUTIU - MAIG 2021
AJUNTAMENT DE COLLBATÓ
ÀLEX GALLEGO ARQUITECTE

E2737-2023 02/05/2023 20:07:39

PRESSUPOST

			desmuntatge inclòs (P -			
2	H15118D1	m2	Protecció amb vela de ona de polietilè per a proteccions superficials contra caigudes, amb malla de reforç i traus perimetrals, corda de subjecció, de diàmetre 12 mm, amb el desmuntatge inclòs (P - 17)	7,72	22,000	169,84
3	H1512007	m	Protecció col·lectiva vertical del perímetre de les façanes contra caigudes de persones u objectes, amb suport metàl·lic tipus mènsula, de llargària 2,5 m, barra porta xarxes horitzontal, serjant d'ancoratge al sostre, xarxa de seguretat horitzontal i amb el desmuntatge inclòs (P - 18)	13,82	12,000	165,84
4	H151A1K1	m2	Protecció col·lectiva horitzontal d'obertures amb xarxa per a proteccions superficials contra caigudes, de fil trenat de poliamida no regenerada, de tenacitat alta, de 4 mm de diàmetre, 80x80 mm de pas de malla, corda perimetral de poliamida de 12 mm de diàmetre nuada a la xarxa, fixada amb fleix i tacs d'expansió i amb el desmuntatge inclòs (P - 19)	4,83	10,000	48,30
5	H151AEL1	m2	Protecció horitzontal d'obertures amb malla electrosoldada de barres corrugades d'acer 10x 10 cm i de 3 - 3 mm de diàmetre embegut en el formigó i amb el desmuntatge inclòs (P - 20)	5,50	10,000	55,00
6	H1521431	m	Barana de protecció per a escales, d'alçària 1 m, amb travesser de tauló de fusta fixada amb suports de muntant metàl·lic amb mordassa per al sostre i amb el desmuntatge inclòs (P - 21)	5,98	12,000	71,76
7	H152J105	m	Cable fiador per al cinturó de seguretat, fixat en ancoratges de servei i amb el desmuntatge inclòs (P - 22)	5,21	20,000	104,20
8	H152N681	m	Barana de protecció sobre sostre o llosa, d'alçària 1 m, enjovada en cèrcol perimetral de formigó cada 2,5 m i amb el desmuntatge inclòs (P - 23)	6,76	12,000	81,12
9	H152U000	m	Tanca d'advertència o abalisament d'1 m d'alçada amb malla de polietilè taronja, fixada a 1 m del perímetre del sostre amb suports d'acer allotjats amb forats al sostre (P - 24)	2,17	20,000	43,40
10	H1534001	u	Peça de plàstic en forma de bolet, de color vermell, per a protecció dels extrems de les armadures per a qualsevol diàmetre, amb desmuntatge inclòs (P - 25)	0,22	106,000	23,32
11	HBBAA003	u	Senyal de prohibició, normalitzada amb pictograma negre sobre fons blanc, de forma circular amb cantells i banda transversal descendent d'esquerra a dreta a 45°, en color vermell, diàmetre 60 cm, amb cartell explicatiu rectangular, per ser vista fins 25 m, fixada i amb el desmuntatge inclòs (P - 30)	151,43	1,000	151,43
12	HBBAA005	u	Senyal de prohibició, normalitzada amb pictograma negre sobre fons blanc, de forma circular amb cantells i banda transversal descendent d'esquerra a dreta a 45°, en color vermell, diàmetre 29 cm, amb cartell explicatiu rectangular, per ser vista fins 12 m, fixada i amb el desmuntatge inclòs (P - 31)	32,34	2,000	64,68
13	HBBAE001	u	Rètol adhesiu (MIE-RAT.10) de maniobra per a quadre o pupitre de control elèctric, adherit (P - 32)	4,97	10,000	49,70
14	HM31161J	u	Extintor de pols seca, de 6 kg de càrrega, amb pressió incorporada, pintat, amb suport a la paret i amb el desmuntatge inclòs (P - 33)	41,09	2,000	82,18

TOTAL Capítol 01.02 1.260,42

Obra 01 Pressupost ESS-COLLBATO
Capítol 03 IMPLANTACIÓ PROVISIONAL DEL PERSONAL D'OBRA

NUM.	CODI	UA	DESCRIPCIÓ	PREU	AMIDAMENT	IMPORT
1	H6452131	m	Tanca d'alçària 2 m, de planxa nervada d'acer galvanitzat, pals de tub d'acer galvanitzat col·locats cada 3 m sobre daus de formigó i amb el desmuntatge inclòs (P - 26)	27,96	12,000	335,52
2	H6AA2111	m	Tanca mòbil, de 2 m d'alçària, d'acer galvanitzat, amb malla electrosoldada de 90x150 mm i de 4,5 i 3,5 mm de D, bastidor de 3,5x2 m de tub de 40 mm de D, fixat a peus prefabricats de formigó, i amb el desmuntatge inclòs (P - 27)	2,60	25,000	65,00

CSV: 84a31d70-caae-4197-85a0-1220e1d4058b
Aquest document és Còpia en paper autèntica segons l'article 27 de la Llei 39/2015, de 2 d'octubre. La seva autenticitat pot ser comprovada a l'adreça https://...

E2737-2023 02/05/2023 20:07:39

PRESSUPOST

3	HB2A2321	m	Barrera de seguretat metàl·lica simple, reduïda, tipus BMSRA4/C segons OC 28/2009, amb un perfil longitudinal de secció doble ona i suports C-120 col·locats clavats a terra cada 4 m, per a una classe de contenció normal, amb nivell de contenció N2, amplària de treball W6, índex de severitat A i deflexió dinàmica 2 m segons UNE-EN 1317-2, col·locada en trams rectes o en corbes de radi igual o superior a 22 m i amb el desmuntatge inclòs (P - 28)	29,45	12,000	353,40
4	HBB20005	u	Senyal manual per a senyalista (P - 29)	11,00	10,000	110,00
5	HQU1B150	mes	Lloguer de mòdul prefabricat per a equipament sanitaris a obra de 3,7x2,4 m amb tancaments formats per placa de dues planxes d'acer prelacat i aïllament interior de 40mm de gruix i paviment format per tauler aglomarat hidròfug amb acabat de PVC sobre xapa galvanitzada i llana mineral de vidre, instal·lació elèctrica 1 punt de llum, interruptor, endolls i protecció diferencial, i equipat amb 2 inodors, 2 dutxes, lavabo col·lectiu amb 2 aixetes i termos elèctric 50 litres (P - 34)	44,03	4,000	176,12
6	HQU1D190	mes	Lloguer de mòdul prefabricat per equipament de vestidors a obra de 8x2,4 m amb tancaments formats per placa de dues planxes d'acer prelacat i aïllament interior de 40mm de gruix i paviment format per tauler aglomarat hidròfug amb acabat de PVC sobre xapa galvanitzada i llana mineral de vidre, instal·lació elèctrica 2 punts de llum, interruptor, endolls i protecció diferencial (P - 35)	54,17	4,000	216,68
7	HQU1E170	mes	Lloguer de mòdul prefabricat per a equipament de menjador a obra de 6x2,4 m amb tancaments formats per placa de dues planxes d'acer prelacat i aïllament interior de 40mm de gruix i paviment format per tauler aglomarat hidròfug amb acabat de PVC sobre xapa galvanitzada i llana mineral de vidre, instal·lació elèctrica 1 punt de llum, interruptor, endolls i protecció diferencial, i equipat amb aigüera de 1 pica amb aixeta i taulell (P - 36)	47,41	4,000	189,64
8	HQU22301	u	Armari metàl·lic individual de doble compartiment interior, de 0,4x0,5x1,8 m, col·locat i amb el desmuntatge inclòs (P - 37)	53,48	2,000	106,96
9	HQU25701	u	Banc de fusta, de 3,5 m de llargària i 0,4 m d'amplària, amb capacitat per a 5 persones, col·locat i amb el desmuntatge inclòs (P - 38)	21,49	2,000	42,98
10	HQU27902	u	Taula de fusta amb tauler de melamina, de 3,5 m de llargària i 0,8 m d'amplària, amb capacitat per a 10 persones, col·locada i amb el desmuntatge inclòs (P - 39)	27,21	2,000	54,42
11	HQU2AF02	u	Nevera elèctrica, de 100 l de capacitat, col·locada i amb el desmuntatge inclòs (P - 40)	99,61	1,000	99,61
12	HQU2D102	u	Planxa elèctrica per a escalfar menjars, de 60x45 cm, col·locada i amb el desmuntatge inclòs (P - 41)	49,94	1,000	49,94
13	HQU2E001	u	Forn microones per a escalfar menjars, col·locat i amb el desmuntatge inclòs (P - 42)	81,51	1,000	81,51
14	HQU2GF01	u	Recipient per a recollida d'escombraries, de 100 l de capacitat, col·locat i amb el desmuntatge inclòs (P - 43)	48,75	1,000	48,75
15	HQU2P001	u	Penja-robes per a dutxa, col·locat i amb el desmuntatge inclòs (P - 44)	1,89	2,000	3,78
TOTAL	Capítol		01.03			1.934,31

CSV: 84a31d70-caae-4197-85a0-1220e1d4058b
Aquest document és Còpia en paper autèntica segons l'article 27 de la Llei 39/2015, de 2 d'octubre. La seva autenticitat pot ser comprovada a l'adreça https://...

ESS-TANCAMENT SEMIPERMEABLE I VESTIDORS PISTA ESPORTIVA A COLLBATÓ.
PROJECTE EXECUTIU - MAIG 2021
AJUNTAMENT DE COLLBATÓ
ÀLEX GALLEGO ARQUITECTE

E2737-2023 02/05/2023 20:07:39

RESUM DE PRESSUPOST

Data: 27/08/21 Pàg.: 1

NIVELL 2: Capítol			Import
Capítol	01.01	EQUIPS PROTECCIÓ INDIVIDUAL	892,77
Capítol	01.02	SISTEMES DE PROTECCIÓ COL·LECTIVA	1.260,42
Capítol	01.03	IMPLANTACIÓ PROVISIONAL DEL PERSONAL D'OBRA	1.934,31
Obra	01	Pressupost ESS-COLLBATO	4.087,50
			4.087,50

NIVELL 1: Obra			Import
Obra	01	Pressupost ESS-COLLBATO	4.087,50
			4.087,50

CSV: 84a31d70-caae-4197-85a0-1220e1d4058b
Aquest document és Còpia en paper autèntica segons l'article 27 de la Llei 39/2015, de 2 d'octubre. La seva autenticitat pot ser comprovada a l'adreça https://...

ESS-TANCAMENT SEMIPERMEABLE I VESTIDORS PISTA ESPORTIVA A COLLBATÓ.
PROJECTE EXECUTIU - MAIG 2021
AJUNTAMENT DE COLLBATÓ
ÀLEX GALLEGO ARQUITECTE

E2737-2023 02/05/2023 20:07:39

RESUM DE PRESSUPOST

Data: 27/08/21 Pàg.: 1

NIVELL 2: Capítol			%
Capítol	01.01	EQUIPS PROTECCIÓ INDIVIDUAL	21,84
Capítol	01.02	SISTEMES DE PROTECCIÓ COL·LECTIVA	30,84
Capítol	01.03	IMPLANTACIÓ PROVISIONAL DEL PERSONAL D'OBRA	47,32
Obra	01	Pressupost ESS-COLLBATO	100,00
			100,00

NIVELL 1: Obra			%
Obra	01	Pressupost ESS-COLLBATO	100,00
			100,00

CSV: 84a31d70-caae-4197-85a0-1220e1d4058b
Aquest document és Còpia en paper autèntica segons l'article 27 de la Llei 39/2015, de 2 d'octubre. La seva autenticitat pot ser comprovada a l'adreça https://...

E2737-2023 02/05/2023 20:07:39

PRESSUPOST D'EXECUCIÓ PER CONTRACTE

PRESSUPOST D'EXECUCIÓ MATERIAL	4.087,50
13 % DESPESES GENERALS SOBRE 4.087,50.....	531,38
6 % BENEFICI INDUSTRIAL SOBRE 4.087,50.....	245,25

PRESSUPOST D'EXECUCIÓ PER CONTRACTE	€	4.864,13

21 % IVA SOBRE 4.864,13.....	1.021,47
TOTAL PRESSUPOST PER CONTRACTE AMB IVA INCLÒS	5.885,60

Aquest pressupost d'execució per contracte (IVA inclòs) puja a

cinc mil vuit-cents vuitanta-cinc euros amb seixanta centims

CSV: 84a31d70-caae-4197-85a0-1220e1d4058b
Aquest document és Còpia en paper autèntica segons l'article 27 de la Llei 39/2015, de 2 d'octubre. La seva autenticitat pot ser comprovada a l'adreça https://...

E2737-2023 02/06/2023 20:07:39

PLA DE CONTROL DE QUALITAT

1. OBJECTE
2. NORMATIVA D'APLICACIÓ
3. DOCUMENTACIÓ DE CONTROL DE QUALITAT

CSV: 84a31d70-caae-4197-85a0-1220e1d4058b
Aquest document és Còpia en paper autèntica segons l'article 27 de la Llei 39/2015, de 2 d'octubre. La seva autenticitat pot ser comprovada a l'adreça https://...

1. OBJECTE

Per a la realització del present pla de control de qualitat del projecte executiu, s'ha emprat com a Banc de Criteris, el Banc de Criteris de control de qualitat Infraestructures de l'any 2016, i per la realització del pressupost, el Banc de Preus de referència de Control de Qualitat de Infraestructures de l'any 2016, a excepció dels punts que s'indiquen en la memòria com a partides no controlades en el Banc o partides amb diferències amb aquest.

Es demanarà els certificats de control de qualitat amb albarans d'origen i fitxes dels diferents materials que es contemplen en els processos constructius i segons el CTE.

2. NORMATIVA APLICABLE

El present escrit té com a finalitat inicial determinar els criteris per desenvolupar el pla de Control dels materials, equips i productes que estableix el CTE. El CTE determina quins marcatges, segells i certificacions són admissibles pels productes, equips i sistemes constructius de l'edificació en general.

En determinats casos els DB estableixen les característiques tècniques de productes, equips i sistemes que s'incorporin en els edificis, sense perjudici del Marcat CE que els hi sigui aplicable d'acord amb les corresponents Directives Europees. Les marques, segells, certificacions de conformitat o d'altres distintius de qualitat voluntaris que facilitin el compliment de les exigències bàsiques del CTE, podran ser reconegudes per l'Administració. També es podran reconèixer les certificacions de conformitat de les prestacions finals dels edificis, les certificacions de conformitat que tinguin els agents que intervenen en la execució de les obres, les certificacions mediambientals que considerin l'anàlisi del cicle de vida dels productes, altres avaluacions mediambientals d'edificis i altres certificacions que facilitin el compliment del CTE.

També es consideraran conformes amb el CTE els productes, equips i sistemes innovadors que demostrin el compliment de les exigències bàsiques del CTE.

Els articles que marquen les directrius són els següents:

Article 6è: "Pla de Control". Condicions de Projecte" Article
7è: "Condicions en la Execució de les Obres". Part
I del CTE, Annex II: "Documentació del Seguiment de l'Obra"

segons el Reial Decret 317/2006, de 17 de març, pel que s'aprova el "Código Técnico de la Edificación" (CTE).

La verificació del sistema del marcat CE en un producte de construcció es pot resumir en els següents passos:

· Comprovar si el producte ha de tenir el "marcat CE" en funció que s'hagi publicat en el BOE la norma transposició de la norma harmonitzada (UNE-EN) o Guia DITE per ell, que la data d'aplicabilitat hagi entrat en vigor i que el termini de coexistència amb la corresponent norma nacional hagi expirat.

· La existència del marcat CE pròpiament dit.
· La existència de la documentació addicional que procedeixi.

E2737-2023 02/06/2023 20:07:39

1. **Comprovació de la obligatorietat del marcat CE**

Aquesta comprovació es pot realitzar en la pàgina web del "Ministerio de Industria, Turismo i Comercio", entrant en "Legislación sobre Seguridad Industrial", a continuació en "Directivas " i, per últim, en "Productes de construcció"

La referència i títol de les normes UNE-EN i Guies DITE.
· La data d'aplicació voluntària del marcat CE i inici del termini de coexistència amb la norma nacional corresponent (FAV).
· La data de la fi del termini de coexistència a partir del qual s'ha de retirar la norma nacional corresponent i exigir el marcat CE al producte (FEM). Durant el termini de coexistència els fabricants poden aplicar segons ells creguin convenient la reglamentació nacional existent o la de la nova redacció sorgida.
· El sistema d'avaluació de la conformitat establert, podent aparèixer varis sistemes per un mateix producte en funció de l'ús a que es destini, havent-se de consultar en aquest cas la norma EN o Guia DITE corresponent (SEC).
· La data de publicació en el "Boletín Oficial del Estado" (BOE).

CSV: 84a31d70-caae-4197-85a0-1220e1d4058b
Aquest document és Còpia en paper autèntica segons l'article 27 de la Llei 39/2015, de 2 d'octubre. La seva autenticitat pot ser comprovada a l'adreça https://...

2. El marcat CE

El marcat CE es materialitza mitjançant el símbol “CE” acompanyat d’una informació complementària.

El fabricant ha de tenir cura que el marcat CE figuri, per ordre de preferència:

1. En el producte pròpiament dit.
2. En una etiqueta adherida al mateix.
3. En el seu envàs o embalatge.
4. En la documentació comercial que s’adjunta.

Les lletres del símbol CE se realitzaran d’acord amb les especificacions del dibuix adjunt (ha de tenir una dimensió vertical apreciablement igual que no serà inferior a 5 mil·límetres). El citat article estableix que, a més a més del símbol “CE”, deuen estar situades, en una de les quatre possibles localitzacions, una sèrie d’inscripcions complementàries (el contingut específic de les quals es determina en les normes harmonitzades i Guies DITE per a cada família de productes) entre les que s’inclouen:

· El número d’identificació de l’organisme notificat (quan procedeixi).
· El nom comercial o la marca distintiva del fabricant.
· L’adreça del fabricant.
· El nom comercial o la marca distintiva de la fàbrica.
· Les dues darreres xifres de l’any en el que s’ha estampat el marcat en el producte.
· El número del certificat CE de conformitat (quan procedeix)
· El número de la norma harmonitzada (i en cas de veure’s afectada per vàries els números de totes elles).
· La designació del producte, el seu ús previst i la seva designació normalitzada.
· Informació addicional que permeti identificar les característiques del producte atenent a les especificacions tècniques (que en el cas de productes no tradicionals haurà de buscar-se en el DITE corresponent, per la qual cosa s’ha d’incloure el número de DITE del producte en las inscripcions complementàries) Les inscripcions complementàries del marcat CE no tenen per que tenir un format, tipus de lletra, color o composició especial havent d’incloure, únicament, les característiques ressenyades anteriorment pel símbol.

E2737-2023 02/06/2023 20:07:39

3. DOCUMENTACIÓ DE CONTROL DE QUALITAT DE L’OBRA

A continuació es farà una relació documental pel que fa al control de recepció, control d’execució i control d’obra acabada per cadascun dels diferents processos constructius de cada unitat d’obra.

El programa de control de qualitat del procés constructiu marcarà les característiques i requisits dels elements que intervenen a l’obra, marcant per cada producte o metrial la obligatorietat dels diferents documents a lliurar abans de la recepció del material estudiat.

També descriu i avalua els criteris de lotificació dels diferents paràmetres d’execució i dels control d’execució a realitzar per a cada unitat d’obra.

El control d’obra acabada avalua la verificació de les condicions de funcionalitat i aptitud de les unitats dj’obra i/o una part de la unitat d’obra terminada.

Tot seguit es mostra el recull de les fitxes per al projecte RECONVERSIÓ-ADEQUACIÓ I AMPLIACIÓ INSTITUT BADIA I MARGARIT 3/2 SENSE GIMNÀS, IGUALADA, CLAU: IAA-16255

CSV: 84a31d70-caae-4197-85a0-1220e1d4058b
Aquest document és Còpia en paper autèntica segons l'article 27 de la Llei 39/2015, de 2 d'octubre. La seva autenticitat pot ser comprovada a l'adreça https://...

Projecte:		Ref.:		Autor:	

PROCÉS CONSTRUCTIU – UNITAT D'OBRA

01 - **ENDERROC I MOVIMENT DE TERRES**

RECEPCIÓ DE PEiS

Objectiu: *Controlar l'origen; Controlar el compliment amb les autoritzacions administratives; Verificar el compliment dels requisits essencials i obligatoris:*

Pla	Cod.	Element	Origen i garantia: Fulls de subministrament, etiquetat.	Origen i garantia: Garantia del fabricant	Autoritzacions administratives: Documentació del marcatge: Declaració de conformitat	Autoritzacions administratives: Documentació del marcatge: Certificat "CE"	Autoritzacions administratives: Documentació del marcatge: Control producció a fàbrica	Autoritzacions administratives: Documentació del marcatge: DITE	Autoritzacions administratives: Documentació del marcatge: Altres	Conformitat amb requisits tècnics: DPC: Addicional a etiqueta "CE"	Conformitat amb requisits tècnics: Garantia conformitat a Norma producte: Segell, marca conformitat	Conformitat amb requisits tècnics: Garantia conformitat a Norma producte: CCRR	Conformitat amb requisits tècnics: Garantia conformitat a Norma producte: Homologació	Conformitat amb requisits tècnics: Garantia conformitat a Norma producte: Marca AENOR "N"	Conformitat amb requisits tècnics: Assaigs s/norma s/especificació	Conformitat amb requisits tècnics: Certif. d'origen s/especif. tècniques	Conformitat amb requisits tècnics: Fitxa característiques tècniques	Conformitat amb requisits tècnics: Distintius de qualitat voluntaris	Conformitat amb requisits tècnics: Avaluacions d'idoneïtat tècnica
☐	0125	Identificació del sòl																	

Documents per la recepció dels PEiS: ■ *obligatoris* ▒ *voluntaris* ▒ *Altres per verificar el compliment d'exigències*

Prescripcions sobre el control de recepció:

Prescripcions establertes al Plec de Condicions Tècniques Particulars:
- *(si s'estableixen)*
Pautes sobre freqüències del control de Recepció del CAATEEB:
-.
Activitats de l'empresa Constructora:
-.
Persona física responsable per part de la Constructora:
Sr./a.:

L'EXECUCIÓ DE L'UNITAT DE L'OBRA

Objectiu: Les verificacions següents: *Replanteig; Materials utilitzats; Execució i disposició dels elements constructius i de les instal·lacions; Verificacions i controls; Compatibilitat entre els diferents productes, elements i sistemes constructius*

Pla:	Cod.	Verificació de Paràmetres d'execució*	Control	Criteris per a formació de lots
☐	0121	CONCORDANCIA AMB L'ESTUDI GEOTÈCNIC	Estabilitat de talussos, control de moviments, geometria, mesures de seguretat	- Cada 500 m²
☐	0121	TALUSSOS RESULTATS DE L'EXCAVACIÓ		
☐	0121	GEOMETRIA DE LES ZONES EXCAVADES		
☐				

** Unitats d'inspecció per lot*

E2737:2023 02/05/2023 20:07:39

Projecte:		Ref.:		Autor:	

Prescripcions sobre el control de l'execució:

Prescripcions establertes al Plec de Condicions Tècniques Particulars
- *(si s'estableixen)*
Consideracions en la recepció de l'obra executada (CTE Art.7.3.):
☐ - Certificació de gestió de la qualitat de l'agent: Constructora. ☐ - Verificacions de l'Entitat de Control de l'Edificació.
Consideracions sobre l'Autocontrol de la Constructora
- Existeix un Pla d'autocontrol de la Constructora? SI ☐ NO ☐ - S'aprova el Pla d'autocontrol de la Constructora per part de la DF? SI ☐ NO ☐ - Requereix la DF els registres de l'autocontrol de la Constructora? SI ☐ NO ☐ ***Persona responsable de l'autocontrol:*** Sr./a:

UNITAT D'OBRA ACABADA

Objectiu: Verificació de les condicions de funcionalitat i aptitud de:
- Unitat d'obra acabada
- Part de la unitat d'obra acabada

Pla:	Cod.	Verificacions i/o proves*	Control	Criteris per a formació de lots
☐	0121	EXCAVACIONS	Inspecció final	- Cada 500 m²

** Verificacions i/o proves per lot*

Prescripcions sobre el control de l'obra acabada:

Prescripcions establertes al Plec de Condicions Tècniques Particulars
- *(si s'estableixen)*
Consideracions en la recepció de l'obra acabada (CTE Art.7.3.):
☐ - Certificació de gestió de la qualitat de l'agent: Constructora. ☐ - Verificacions de l'Entitat de Control de l'Edificació.
Consideracions sobre l'Autocontrol de la Constructora
- Existeix un Pla d'autocontrol de la Constructora? SI ☐ NO ☐ - S'aprova el Pla d'autocontrol de la Constructora per part de la DF? SI ☐ NO ☐ - Requereix la DF els registres de l'autocontrol de la Constructora? SI ☐ NO ☐ ***Persona responsable de l'autocontrol:*** Sr./a:

Comentaris:

CSV: 84a31d70-caae-4197-85a0-1220e1d4058b
Aquest document és Còpia en paper autèntica segons l'article 27 de la Llei 39/2015, de 2 d'octubre. La seva autenticitat pot ser comprovada a l'adreça https://...


Projecte:		Ref.:		Autor:	

PROCÉS CONSTRUCTIU – UNITAT D'OBRA

01 - **ENDERROC I MOVIMENT DE TERRES**

RECEPCIÓ DE PEiS

Objectiu: *Controlar l'origen; Controlar el compliment amb les autoritzacions administratives; Verificar el compliment dels requisits essencials i obligatoris:*

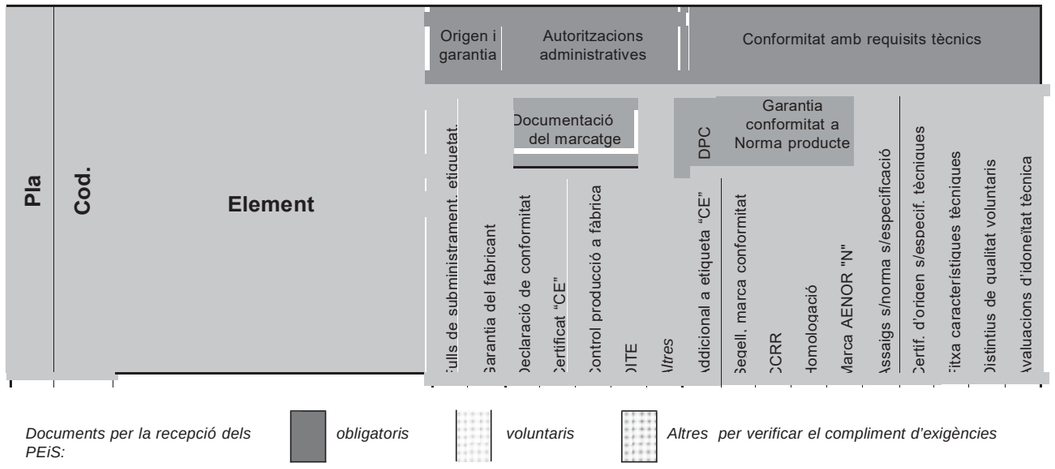

Documents per la recepció dels PEiS: *obligatoris* *voluntaris* *Altres per verificar el compliment d'exigències*

Prescripcions sobre el control de recepció:

Prescripcions establertes al Plec de Condicions Tècniques Particulars:
-
Pautes sobre freqüències del control de Recepció del CAATEEB:
- Abans del subministrament del PEiS: Documents d'origen; Documentació de conformitat amb requisits tècnics. *- Durant els subministraments dels PEiS.:* Fulls de subministrament, albarans, etiquetes. *- Acabat el subministrament dels PEiS.:* Certificat de garantia del subministrador, sobre totes les partides/remeses subministrades.
Activitats de l'empresa Constructora:
- Recopilar dels subministradors la documentació de recepció dels PEiS. Gestió dels subministraments. - Lliurament d'aquests documents a la Direcció de l'Execució de l'Obra. - Lliurament de documentació referent a la qualitat preparada pel constructor (si l'autoritza el DEO).
Persona física responsable per part de la Constructora:
Sr./a.:

PROGRAMA DE CONTROL DE QUALITAT DEL PROCÉS CONSTRUCTIU. CARACTERÍSTIQUES I REQUISITS

E2737-2023 02/05/2023 20:07:39

Projecte:		Ref.:		Autor:	

L'EXECUCIÓ DE L'UNITAT DE L'OBRA

Objectiu: Les verificacions següents: *Replanteig; Materials utilitzats; Execució i disposició dels elements constructius i de les instal·lacions; Verificacions i controls; Compatibilitat entre els diferents productes, elements i sistemes constructius*

Excavació de rases i pous:

Pla:	Cod.	Verificació de Paràmetres d'execució*	Control	Criteris per a formació de lots
☐	PE-	FONDARIA DE L'EXCAVACIÓ	Ajust dels estrats amb la informació de l'estudi geotècnic, Replanteig, Estrat, compactació, cota, neteja i nivell del fons, Observació i actuació sobre el nivell freàtic, Verificació constant de les estrebades, Excavació dels últims 30cm en el moment de formigonar	- Cada 500 m^2
☐	PE-	TALUSSOS RESULTANTS DE L'EXCAVACIÓ		
☐	PE-	GEOMETRIA DE ZONES EXCAVADES		

Prescripcions sobre el control de l'execució:

Prescripcions establertes al Plec de Condicions Tècniques Particulars
-
Consideracions en la recepció de l'obra executada (CTE Art.7.3.):
☐ - Certificació de gestió de la qualitat de l'agent: Constructora. ☐ - Verificacions de l'Entitat de Control de l'Edificació.
Consideracions sobre l'Autocontrol de la Constructora
- Existeix un Pla d'autocontrol de la Constructora? SI ☐ NO ☐ - S'aprova el Pla d'autocontrol de la Constructora per part de la DF? SI ☐ NO ☐ - Requereix la DF els registres de l'autocontrol de la Constructora? SI ☐ NO ☐ ***Persona responsable de l'autocontrol:*** Sr./a:

UNITAT D'OBRA ACABADA

Objectiu: Verificació de les condicions de funcionalitat i aptitud de:
- Unitat d'obra acabada
- Part de la unitat d'obra acabada

Pla:	Cod.	Verificacions i/o proves *	Control	Criteris per a formació de lots
☐				

** Verificacions i/o proves per lot*

Prescripcions sobre el control de l'obra acabada:

Prescripcions establertes al Plec de Condicions Tècniques Particulars
-
Consideracions en la recepció de l'obra acabada (CTE Art.7.3.):
☐ - Certificació de gestió de la qualitat de l'agent: Constructora. ☐ - Verificacions de l'Entitat de Control de l'Edificació.
Consideracions sobre l'Autocontrol de la Constructora
- Existeix un Pla d'autocontrol de la Constructora? SI ☐ NO ☐ - S'aprova el Pla d'autocontrol de la Constructora per part de la DF? SI ☐ NO ☐ - Requereix la DF els registres de l'autocontrol de la Constructora? SI ☐ NO ☐ ***Persona responsable de l'autocontrol:*** Sr./a:

Comentaris:

CSV: 84a31d70-caae-4197-85a0-1220e1d4058b
Aquest document és Còpia en paper autèntica segons l'article 27 de la Llei 39/2015, de 2 d'octubre. La seva autenticitat pot ser comprovada a l'adreça https://...

Projecte:		Ref.:		Autor:	

PROCÉS CONSTRUCTIU – UNITAT D'OBRA

02 - FONAMENTACIO

RECEPCIÓ DE PEiS

Objectiu: *Controlar l'origen; Controlar el compliment amb les autoritzacions administratives; Verificar el compliment dels requisits essencials i obligatoris:*

Pla	Cod.	Element	Origen i garantia: Fulls de subministrament, etiquetat.	Origen i garantia: Garantia del fabricant	Autoritzacions administratives: Documentació del marcatge CE: Declaració de conformitat	Autoritzacions administratives: Documentació del marcatge CE: Certificat "CE"	Autoritzacions administratives: Documentació del marcatge CE: Control producció a fàbrica	Autoritzacions administratives: Documentació del marcatge CE: DOITE	Autoritzacions administratives: Documentació del marcatge CE: Altres	Conformitat amb requisits tècnics: DPC: Addicional a etiqueta "CE"	Conformitat amb requisits tècnics: Garantia conformitat a Norma producte: Segell, marca conformitat	Conformitat amb requisits tècnics: Garantia conformitat a Norma producte: CCRR	Conformitat amb requisits tècnics: Garantia conformitat a Norma producte: Homologació	Conformitat amb requisits tècnics: Garantia conformitat a Norma producte: Marca AENOR "N"	Conformitat amb requisits tècnics: Assaigs s/norma s/especificació	Conformitat amb requisits tècnics: Certif. d'origen s/especif. tècniques	Conformitat amb requisits tècnics: Fitxa característiques tècniques	Conformitat amb requisits tècnics: Distintius de qualitat voluntaris	Conformitat amb requisits tècnics: Avaluacions d'idoneïtat tècnica
	022A	FORMIGÓ																	
☐		Documentació prèvia al subministrament		■							(*)								
☐		Documentació durant el subministrament	■																
☐		Documentació després del subministr.		■															
☐		Control previ al subministrament													■				
☐		Control durant el subministrament													■				
	043	CIMENTS																	
☐		Ciments subjectes al Marcatge CE	■		■					▒									
☐		Ciments subjectes al Reial Decret 1313/1988	■								▒	■							
☐	022C	AIGUA													■				
☐	022D	ÀRIDS																	
☐		Documentació prèvia al subministrament: Àrids d'autoconsum													■				
☐		Àrids i filleres, de matèries naturals, artificials o reciclades, per a formigons. filleres per ciments.	■	■		■				▒									
☐		Àrids i filleres, de matèries naturals, artificials o reciclades, per a formigons, morters en injeccions.	■	■		■				▒									
☐	022E	ADDITIUS																	
☐		Additius per formigons en massa, armats i prefabricats	■	■						▒									
☐		Additius per modificació del temps d'enduriment	■	■						▒									
☐		Additius per pastes dels cables de pretesatge	■	■		■				▒									
☐	022F	ADDICIONS																	
☐		Cendres volants	■								■								
☐		Fum de sílice	■	■	■					▒					■				
☐		Cendres volants silícies per formigons, morters i beurades	■	■	■					▒									
☐		Escòries granulades mòltes de forn alt per ús	■	■	■					▒									

(*) Distintiu de qualitat obligatori per formigons amb cendres volants

Projecte:		Ref.:		Autor:	

UNE 2737:2023 02/05/2023 20:07:39

Pla	Cod.	Element	Origen i garantia: Fulls de subministrament, etiquetat.	Origen i garantia: Garantia del fabricant	Autoritzacions administratives: Documentació del marcatge CE: Declaració de conformitat	Autoritzacions administratives: Documentació del marcatge CE: Certificat "CE"	Autoritzacions administratives: Documentació del marcatge CE: Control producció a fàbrica	Autoritzacions administratives: Documentació del marcatge CE: DOITE	Autoritzacions administratives: Documentació del marcatge CE: Altres	Conformitat amb requisits tècnics: DPC: Addicional a etiqueta "CE"	Conformitat amb requisits tècnics: Garantia conformitat a Norma producte: Segell, marca conformitat	Conformitat amb requisits tècnics: Garantia conformitat a Norma producte: CCRR	Conformitat amb requisits tècnics: Garantia conformitat a Norma producte: Homologació	Conformitat amb requisits tècnics: Garantia conformitat a Norma producte: Marca AENOR "N"	Conformitat amb requisits tècnics: Assaigs s/norma s/especificació	Conformitat amb requisits tècnics: Certif. d'origen s/especif. tècniques	Conformitat amb requisits tècnics: Fitxa característiques tècniques	Conformitat amb requisits tècnics: Distintius de qualitat voluntaris	Conformitat amb requisits tècnics: Avaluacions d'idoneïtat tècnica
☐	022G	FIBRES																	
☐		Fibres d'acer per a formigó per elements amb funció estructural	■		■					▒									
☐		Fibres polimèriques per formigó per a elements amb funció estructural	■		■					▒					▒				
☐	022H	ACERS PER ARMADURES PASSIVES																	
☐		Documentació prèvia al subministrament								▒					▒				
☐		Documentació durant el subministrament	■																
☐		Per subministraments de menys de 300T, sense distintiu de qualitat reconegut													■				
☐		Per subministraments sense distintiu de qualitat reconegut, iguals o superiors a 300 T,		■											■				
☐		Comportament davant l'adherència (per armadures sense distintiu de qualitat reconegut)										■	■						
☐		Filferros trefilats llisos i corrugats per fabricació de malles electrosoldades i biguetes semi-resistents de formigó armat										■	■						
☐	022J	ARMADURES PASSIVES									▒								
☐		Control previ al subministrament d'armadures elaborades i ferralla armada	■								■		■		■				
☐		Comportament davant l'adherència (per armadures sense distintiu de qualitat reconegut)									▒				■				
☐		Control previ al subministrament d'armadures normalitzades: Malles electrosoldades i armadures bàsiques soldades en gelosia									■				■				
☐		Control previ al subministrament d'armadures: Control de les instal·lacions de ferralla	■																
☐		Control durant el subministrament	■								■					■			
☐		Control durant el subministrament: Armadura amb soldadura resistent									■								
		Control després del subministrament o mes vencut		■															

Documents per la recepció dels PEiS: ■ *obligatoris* ▒ *voluntaris* ▒ *Altres per verificar el compliment d'exigències*

CSV: 84a31d70-caae-4197-85a0-1220e1d4058b
Aquest document és Còpia en paper autèntica segons l'article 27 de la Llei 39/2015, de 2 d'octubre. La seva autenticitat pot ser comprovada a l'adreça https://...

Projecte:		Ref.:		Autor:	

Prescripcions sobre el control de recepció:

Prescripcions establertes al Plec de Condicions Tècniques Particulars:
- *(si s'estableixen)*
Pautes sobre freqüències del control de Recepció del CAATEEB:
- Abans del subministrament del PEiS: Documents d'origen; autoritzacions administratives; Documentació de conformitat amb requisits tècnics. *- Durant els subministraments dels PEiS.:* Fulls de subministrament, albarans, etiquetes. *- Acabat el subministrament dels PEiS.:* Certificat de garantia del subministrador, sobre totes les partides/remeses subministrades.
Activitats de l'empresa Constructora:
- Recopilar dels subministradors la documentació de recepció dels PEiS. Gestió dels subministraments. - Lliurament d'aquests documents a la Direcció de l'Execució de l'Obra. - Lliurament de documentació referent a la qualitat preparada pel constructor (si l'autoritza el DEO).
Persona física responsable per part de la Constructora:
Sr./a.:

L'EXECUCIÓ DE L'UNITAT DE L'OBRA

Objectiu: Les verificacions següents: *Replanteig; Materials utilitzats; Execució i disposició dels elements constructius i de les instal·lacions; Verificacions i controls; Compatibilitat entre els diferents productes, elements i sistemes constructius*

Pla:	Cod.	Verificació de Paràmetres d'execució*:	Control	Criteris per a formació de lots
☐	02L1	COMPROVACIONS PREVIES AL COMENÇAMENT DE L'EXECUCIÓ	Organolèptic: Establert a EHE-08	Cada 250 m^2
☐	02L2	COMPROVACIONS GEOMÈTRIQUES		
☐	02L4	MUNTATGE DE L'ARMAT		
☐	02L5	MUNTATGE DELS ENCOFRATS		
☐	02L6	PASTADA I TRANSPORT DEL FORMIGÓ		
☐	02	ABOCAMENT I COMPACTACIÓ DEL FORMIGÓ		
☐	02L8	JUNTES DE FORMIGONAT, ESTRUCTURALS, CONTRACCIÓ I DILATACIÓ		
☐	02L9	CURAT DEL FORMIGÓ		
☐	02LA	DESEMMOTLLAR		

** Unitats d'inspecció per cada lot*

Prescripcions sobre el control de l'execució:

Prescripcions establertes al Plec de Condicions Tècniques Particulars
- *(si s'estableixen)*
Consideracions en la recepció de l'obra executada (CTE Art.7.3.):
☐ - Certificació de gestió de la qualitat de l'agent: Constructora. ☐ - Verificacions de l'Entitat de Control de l'Edificació.
Consideracions sobre l'Autocontrol de la Constructora
- Existeix un Pla d'autocontrol de la Constructora? SI ☐ - S'aprova el Pla d'autocontrol de la Constructora per part de la DF? SI ☐ - Requereix la DF els registres de l'autocontrol de la Constructora? SI ☐ ***Persona responsable de l'autocontrol:*** Sr./a:

E2737-2023 02/08/2023 20:07:39

Projecte:		Ref.:		Autor:	

UNITAT D'OBRA ACABADA

Objectiu: Verificació de les condicions de funcionalitat i aptitud de:
- Unitat d'obra acabada
- Part de la unitat d'obra acabada

Pla:	Cod.	Verificacions i/o proves*	Control	Criteri de formació de lots
☐	0211	SABATES	Comprovació del comportament de la fonamentació Comprovació dels assentaments(**)	- Cada 250 m^2.
☐				

** Verificació i proves per lot.*
(**) Per edificis de més de 10 plantes, monumentals o singulars.

Prescripcions sobre el control de l'obra acabada:

Prescripcions establertes al Plec de Condicions Tècniques Particulars
- *(si s'estableixen)*
Consideracions en la recepció de l'obra acabada (CTE Art.7.3.):
☐ - Certificació de gestió de la qualitat de l'agent: Constructora. ☐ - Verificacions de l'Entitat de Control de l'Edificació.
Consideracions sobre l'Autocontrol de la Constructora
- Existeix un Pla d'autocontrol de la Constructora? SI ☐ NO ☐ - S'aprova el Pla d'autocontrol de la Constructora per part de la DF? SI ☐ NO ☐ - Requereix la DF els registres de l'autocontrol de la Constructora? SI ☐ NO ☐ ***Persona responsable de l'autocontrol:*** Sr./a:

Comentaris:

CSV: 84a31d70-caae-4197-85a0-1220e1d4058b
Aquest document és Còpia en paper autèntica segons l'article 27 de la Llei 39/2015, de 2 d'octubre. La seva autenticitat pot ser comprovada a l'adreça https://...

Projecte:		Ref.:		Autor:	

PROCÉS CONSTRUCTIU – UNITAT D'OBRA

03 - ESTRUCTURES METÀLIQUES

RECEPCIÓ DE PEiS

Objectiu: *Controlar l'origen; Controlar el compliment amb les autoritzacions administratives; Verificar el compliment dels requisits essencials i obligatoris:*

Pla	Cod.	Element	Origen i garantia: Fulls de subministrament. etiquetat.	Origen i garantia: Garantia del fabricant	Autoritzacions administratives: Documentació del marcatge: Declaració de conformitat	Autoritzacions administratives: Documentació del marcatge: Certificat "CE"	Conformitat amb requisits tècnics: Control producció a fàbrica	Conformitat amb requisits tècnics: DPC: DOITE	Conformitat amb requisits tècnics: DPC: Altres	Conformitat amb requisits tècnics: Garantia conformitat a Norma producte: Addicional a etiqueta "CE"	Conformitat amb requisits tècnics: Garantia conformitat a Norma producte: Segell, marca conformitat	Conformitat amb requisits tècnics: Garantia conformitat a Norma producte: CCRR	Conformitat amb requisits tècnics: Garantia conformitat a Norma producte: Homologació	Conformitat amb requisits tècnics: Garantia conformitat a Norma producte: Marca AENOR "N"	Conformitat amb requisits tècnics: Assaigs s/norma s/especificació	Conformitat amb requisits tècnics: Certif. d'origen s/especif. tècniques	Conformitat amb requisits tècnics: Fitxa característiques tècniques	Conformitat amb requisits tècnics: Distintius de qualitat voluntaris	Conformitat amb requisits tècnics: Avaluacions d'idoneïtat tècnica
☐	0511	ESTRUCTURA D'ACER																	
☐	0511	Components estructurals d'acer	■		▒	▒				▒									
☐	0511	Kits de construcció d'edificis prefabricats d'estructura metàl·lica	■		■	■		■											
☐	0531	ACER ESTRUCTURAL		■															
☐	0531	Acers modelats per a usos estructurals	■		■		■			▒									
☐	0531	Productes llargs i plans, conformats en calent	■		■		■			▒	▒				▒				
☐	0531	Perfils buits per a construcció, conformats en fred, d'acer no aliat i de gra fi	■		■		■			▒	▒								
☐	05K5	Perfils buits per a construcció acabats en calent, d'acer no aliat de gra fi	■		■		■			▒									
☐	05K6	Perfils i xapes no normalitzades dt		■															
☐	0533	CARGOLS, FEMELLES I ARANDELLES	■	■											▒				
☐	0533	Unions cargolades per a estructures sense precàrrega	■		■		■			▒									
☐	0535	CONECTORS	■	■						▒					▒				
☐	0537 05K8	MATERIAL D'APORTACIÓ PER UNIONS SOLDADES		■															
☐	0537	Metalls d'aportació i fonent per soldatge per fusió de materials metàl·lics	■		■					▒									

dt: Documentació tècnica

Documents per la recepció dels PEiS: ■ *obligatoris* ▒ *voluntaris* *Altres per verificar el compliment d'exigències*

PROGRAMA DE CONTROL DE QUALITAT DEL PROCÉS CONSTRUCTIU. CARACTERÍSTIQUES I REQUISITS

E2737-2023 02/05/2023 20:07:39

Projecte:		Ref.:		Autor:	

Pla	Cod.	Element	Origen i garantia: Fulls de subministrament. etiquetat.	Origen i garantia: Garantia del fabricant	Autoritzacions administratives: Documentació del marcatge: Declaració de conformitat	Autoritzacions administratives: Documentació del marcatge: Certificat "CE"	Conformitat amb requisits tècnics: Control producció a fàbrica	Conformitat amb requisits tècnics: DPC: DOITE	Conformitat amb requisits tècnics: DPC: Altres	Conformitat amb requisits tècnics: Garantia conformitat a Norma producte: Addicional a etiqueta "CE"	Conformitat amb requisits tècnics: Garantia conformitat a Norma producte: Segell, marca conformitat	Conformitat amb requisits tècnics: Garantia conformitat a Norma producte: CCRR	Conformitat amb requisits tècnics: Garantia conformitat a Norma producte: Homologació	Conformitat amb requisits tècnics: Garantia conformitat a Norma producte: Marca AENOR "N"	Conformitat amb requisits tècnics: Assaigs s/norma s/especificació	Conformitat amb requisits tècnics: Certif. d'origen s/especif. tècniques	Conformitat amb requisits tècnics: Fitxa característiques tècniques	Conformitat amb requisits tècnics: Distintius de qualitat voluntaris	Conformitat amb requisits tècnics: Avaluacions d'idoneïtat tècnica
☐	05A3	Procediment de soldadura																	
	05A3	Soldador																	
	05Y1	ESTRUCTURES LLEUGERES DE PERFILS D'ACER CONFORMATS EN CALENT																	
☐																			

Documents per la recepció dels PEiS: ■ *obligatoris* ▒ *voluntaris* *Altres per verificar el compliment d'exigències*

Prescripcions sobre el control de recepció:


Prescripcions establertes al Plec de Condicions Tècniques Particulars:
- *(si s'estableixen)*
Pautes sobre freqüències del control de Recepció del CAATEEB:
- Abans del subministrament del PEiS: Documents d'origen; autoritzacions administratives; Documentació de conformitat amb requisits tècnics. *- Durant els subministres dels PEiS.:* Fulls de subministrament, albarans, etiquetes. *- Acabat el subministrament dels PEiS.:* Certificat de garantia del subministrador, sobre totes les partides/remeses subministrades.
Activitats de l'empresa Constructora:
- Recopilar dels subministradors la documentació de recepció dels PEiS. Gestió dels subministres. - Lliurament d'aquests documents a la Direcció de l'Execució de l'Obra. - Lliurament de documentació referent a la qualitat preparada pel constructor (si l'autoritza el DEO).
Persona física responsable per part de la Constructora:
Sr./a.:

CSV: 84a31d70-caae-4197-85a0-1220e1d4058b
Aquest document és Còpia en paper autèntica segons l'article 27 de la Llei 39/2015, de 2 d'octubre. La seva autenticitat pot ser comprovada a l'adreça https://...

Projecte:		Ref.:		Autor:	

L'EXECUCIÓ DE L'UNITAT DE L'OBRA

Objectiu: Les verificacions següents:
Replanteig; Materials utilitzats; Execució i disposició dels elements constructius i de les instal·lacions; Verificacions i controls; Compatibilitat entre els diferents productes, elements i sistemes constructius

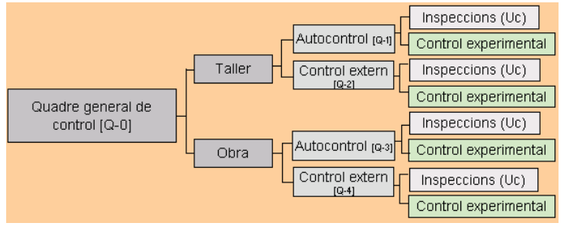

1.- QUADRE GENERAL DE CONTROL

[Q-0] QUADRE GENERAL DE CONTROL					
Pla:	Cod.	Verificació de Paràmetres d'execució*:		Control	Criteris per a formació de lots
☐	05M2 05M9	LABORATORIS I ENTITATS DE CONTROL	Declaració d'independència signada per persona física	Control documental	Per a cada entitat
			Competència de l'inspector		
☐	05M2	COMPROVACIONS PREVIES DE LES INSTAL·LACIONS DEL TALLER	Idoneïtat per elaborar elements	Inspecció	Per taller
			Verificació control de producció		
☐	05G1 05M1 05M2 05M3 05M9	REVISIÓ I APROVACIÓ DE LA DOCUMENTACIÓ DE TALLER	Memòria de fabricació	Verificació del contingut dels documents	Un lot per la totalitat de l'estructura i taller
			Plànols de taller per a cada element de l'estructura		
			Control intern de producció (Autocontrol del constructor)		
			Comprovació del sistema de traçabilitat del control intern		
			Programa d'obra		
			Procediments escrits de soldadura		
			Qualificació dels soldadors		
			Qualificació del procés de soldadura(EXP)		
			Verificació de registre de fabricació (per taller propi de l'obra)		
☐	05Y1 05M2	CONTROL DE LA FABRICACIÓ DE TALLER	[Q-1] INSPECCIONS D'AUTOCONTROL DEL TALLER (CONSTRUCTOR)	Inspecció	Criteris segons paràmetre
			[Q-2] INSPECCIONS DEL CONTROL EXTERN	Control documental	
☐	05Y1 05M3 05M9	REVISIÓ I APROVACIÓ DE LA DOCUMENTACIÓ DE MUNTATGE EN OBRA	Memòria de muntatge	Verificació del contingut dels documents	Un lot per la totalitat de l'estructura
			Plànols de muntatge		
			Procediments escrits de soldadura		
			Qualificació dels soldadors		
			Qualificació del procés de soldadura(EXP)		
			Control intern del muntador (autocontrol del constructor)		
			Documentació del subministrament		
☐	05Y4	CONTROL DEL MUNTATGE EN OBRA	[Q-3] INSPECCIONS D'AUTOCONTROL DEL MUNTADOR (CONSTRUCTOR)	Inspecció	Criteris segons paràmetre
			[Q-4] INSPECCIONS DEL CONTROL EXTERN	Control documental	

E2737-2023 02/05/2023 20:07:39

Projecte:		Ref.:		Autor:	

(EXP) Qualificació del procediment de soldadura: Comprovacions experimentals a realitzar per la entitat de control:

Si el plec de condicions tècniques així ho indica, es procedirà a la qualificació del procediment de soldadura per mitjà d'assaigs d'acord amb UNE EN ISO 15614-1

Per a processos automàtics amb xapes que porten incorporada la imprimació de taller i per a soldadura amb penetració profunda realitzada en una sola passada és obligatòria la citada qualificació mitjançant assaig previ a la producció.

En el cas de xapes amb imprimació de taller, aquestes han de ser netejades amb el major espessor de capa acceptat.
Si un procediment qualificat mitjançant assaig no ha estat utilitzat durant un període superior a tres anys haurà de procedir-se a inspeccionar una mostra a escala real d'una prova de producció per acceptar aquest procediment.

Quan s'utilitzin elèctrodes de gran penetració o quan es facin soldadures per ambdues cares sense presa d'arrel s'haurà d'assajar una proveta mitjançant assaig destructiu cada sis mesos a més del preceptiu assaig de qualificació del procediment.

Les qualificacions que s'hagin de realitzar seran efectuades per l'entitat de control de qualitat que dugui a terme el control extern. Aquesta entitat certificarà per escrit que amb les qualificacions queden coberts tots els processos de soldadura a efectuar en l'obra en concret.

En cas d'espessors d'ala superiors a 30mm, es qualificarà també el procediment de soldadura en angle ales-àmina i d'unió de platabandes de manera que s'asseguri que no existeix excessiva aportació de calor que baixi les característiques de resiliència de la zona soldada, material base i zona de transició, pre-escalfant si és necessari.

2.- ESQUEMES DE CONTROL (lots i inspeccions)

2.1.- TALLER

CONTROL DE LA FABRICACIÓ DE TALLER [Q-1] AUTOCONTROL DEL CONSTRUCTOR				
Pla:	Cod.	Inspeccions per lot:	Control	Criteris per a formació de lots
☐	05M4	Uc1 - CONTROL DE LA GESTIÓ D'APLECS	Control de la fabricació de taller	*Per elements verticals:* - Bigues i pilars corresponents a 500 m^2 de superfície (màxim dos plantes) *Per elements horitzontals:* - Bigues, elements superficials i forjats corresponents a 250 m^2 de planta
☐	05M4	Uc2 - REVISIÓ DE PLÀNOLS DE TALLER		
☐	05M4	Uc3 - MANIPULACIÓ DELS PRODUCTES D'ACER EN TALLER		
☐	05M4	Uc4 - ASSEMBLATGE D'ELEMENTS EN TALLER, INCLOSA LA COMPROVACIÓ DE FIXACIONS MECÀNIQUES I SOLDADURES		

CONTROL DE LA FABRICACIÓ DE TALLER [Q-2] CONTROL EXTERN (Direcció Facultativa que pot comptar amb l'assistència tècnica d'una entitat de control de qualitat)				
Pla:	Cod.	Inspeccions per lot:	Control	Criteris per a formació de lots
☐	05M5	Uc1 - CONTROL DE LA GESTIÓ D'APLECS	Control de la fabricació de taller	*Per elements verticals:* - Bigues i pilars corresponents a 500 m^2 de superfície (màxim dos plantes) *Per elements horitzontals:* - Bigues, elements superficials i forjats corresponents a 250 m^2 de planta
☐	05M5	Uc2 - REVISIÓ DE PLÀNOLS DE TALLER		
☐	05M5	Uc3 - MANIPULACIÓ DELS PRODUCTES D'ACER EN TALLER		
☐	05M5	Uc4 - ASSEMBLATGE D'ELEMENTS EN TALLER, INCLOSA LA COMPROVACIÓ DE FIXACIONS MECÀNIQUES I SOLDADURES		

CSV: 84a31d70-caae-4197-85a0-1220e1d4058b
Aquest document és Còpia en paper autèntica segons l'article 27 de la Llei 39/2015, de 2 d'octubre. La seva autenticitat pot ser comprovada a l'adreça https://...

Projecte:		Ref.:		Autor:	

2.2.- OBRA

CONTROL DEL MUNTATGE EN OBRA [Q-3] AUTOCONTROL DEL MUNTADOR (CONSTRUCTOR)				
Pla:	Cod.	Inspeccions per lot:	Control	Criteris per a formació de lots
☐	05M4	Uc1 - CONTROL DE LA GESTIÓ D'APLECS	Muntatge de l'estructura a l'obra	*Per elements verticals:* - Bigues i pilars corresponents a 500 m^2 de superfície (màxim dos plantes) *Per elements horitzontals:* - Bigues, elements superficials i forjats corresponents a 250 m^2 de planta
☐	05M4	Uc2 - REVISIÓ DE PLÀNOLS DE TALLER		
☐	05P4	Uc5 – REPLANTEIG I GEOMETRIA		
☐	05P4	Uc6 – FORMIGONAT DELS FONAMENTS		
☐	05P4	Uc7 – MUNTATGE D'ELEMENTS EN OBRA, INCLOSA LA COMPROVACIÓ DE FIXACIONS MECÀNIQUES I SOLDADURES		

CONTROL DEL MUNTATGE EN OBRA [Q-4] CONTROL EXTERN (Direcció Facultativa que pot comptar amb l'assistència tècnica d'una entitat de control de qualitat)				
Pla:	Cod.	Inspeccions per lot:	Control	Criteris per a formació de lots
☐	05M5	Uc1 - CONTROL DE LA GESTIÓ D'APLECS	Muntatge de l'estructura a l'obra	*Per elements verticals:* - Bigues i pilars corresponents a 500 m^2 de superfície (màxim dos plantes) *Per elements horitzontals:* - Bigues, elements superficials i forjats corresponents a 250 m^2 de planta
☐	05M5	Uc2 - REVISIÓ DE PLÀNOLS DE TALLER		
☐	05P5	Uc5 – REPLANTEIG I GEOMETRIA		
☐	05P5	Uc6 – FORMIGONAT DELS FONAMENTS		
☐	05P5	Uc7 – MUNTATGE D'ELEMENTS EN OBRA, INCLOSA LA COMPROVACIÓ DE FIXACIONS MECÀNIQUES I SOLDADURES		

3.- FREQÜENCIES DE LES INSPECCIONS I COMPROVACIONS EXPERIMENTALS

CONTROL DE TALLER I MUNTATGE EN OBRA						
UC1 – CONTROL DE LA GESTIÓ D'APLECS			☐ Control Normal		☐ Control Intens	
Pla:	Cod.	Verificació de Paràmetres:	Autocontrol	Extern	Autocontrol	Extern
☐	05M2	SISTEMA DE GESTIÓ D'APLECS	Totalitat	1	Totalitat	3
	05M2 05PC	MARCAT, MANIPULACIÓ I EMMAGATZEMATGE				
	05MB	TRAÇABILITAT				

Grandària de les unitats d'inspecció**:
Aplec ordenat per material, forma de subministrament, fabricador i partida subministrada, si escau

CONTROL DE TALLER I MUNTATGE EN OBRA						
UC2 – REVISIÓ DE PLÀNOLS DE TALLER			☐ Control Normal		☐ Control Intens	
Pla:	Cod.	Verificació de Paràmetres:	Autocontrol	Extern	Autocontrol	Extern
☐	05G1 05M1	REVISIÓ DE PLÀNOLS DE TALLER	1	1	1	1
	05P1	MÈTODE DE MUNTATGE PRELIMINAR				

Grandària de les unitats d'inspecció**:
Plànols corresponents a una remesa d'elements

E2737-2023 02/06/2023 20:07:39

Projecte:		Ref.:		Autor:	

CONTROL EN TALLER						
UC3 – MANIPULACIÓ DELS PRODUCTES D'ACER			☐ Control Normal		☐ Control Intens	
Pla:	Cod.	Verificació de Paràmetres:	Autocontrol	Extern	Autocontrol	Extern
☐	05G2 – 05M2	***Preparació del material:*** - Redreçat - Tall(EXP) - Conformació - Perforació(EXP)	1	1	3	1

Grandària de les unitats d'inspecció**:
Conjunt de productes manipulats en una jornada

(EXP) Comprovacions experimentals a realitzar per la entitat de control:

Control de les operacions de tall

lots	*Núm. Provetes per lot*	*Especificacions sobre la provetes*	*Dimensions*
Un lot per a cada tipus d'element a tallar i per a cada material	*1 Ut.*	*Tall recte de l'element de major gruix*	*Dimensions de les provetes que permetin talls de com a mínim 200mm de longitud*
	1 Ut.	*Tall recte de l'element de menor gruix*	
	1 Ut.	*Tall en angle entrant amb radi mínim d'acord i sobre un element de gruix representatiu*	
	1 Ut.	*Tall corb sobre un element de gruix representatiu*	

Control de les operacions de perforació

lots	*Núm. Provetes per lot*	*Especificacions sobre la provetes*	*Criteris acceptació*
Un lot per a cada procediment de perforació	*8 Uts.*	*Les provetes hauran de cobrir els rangs de qualitat dels materials, diàmetres dels forats i gruixos del material*	*Es mesurarà el diàmetre dels forats en cada extrem del gruix del forat fent servir patrons (passa no passa):* *El valor mitjà complirà les toleràncies corresponents a la classe*

CSV: 84a31d70-caae-4197-85a0-1220e1d4058b
Aquest document és Còpia en paper autèntica segons l'article 27 de la Llei 39/2015, de 2 d'octubre. La seva autenticitat pot ser comprovada a l'adreça https://...

Projecte:		Ref.:		Autor:	

CONTROL EN TALLER						
UC4 – ASSEMBLATGE, FIXACIONS I SOLADURES			☐ Control Normal		☐ Control Intens	
Pla:	Cod.	Verificació de Paràmetres:	Autocontrol	Extern	Autocontrol	Extern
		05MB ***Armat en taller:*** - Aprovació de la seqüència d'armat i soldeig presentat pel constructor a la Direcció Facultativa - Disposició i dimensions de cada element segons plànols de taller - Rectificació o rebuig de les peces que no permetin l'acoblament (sense forçar-les). - Marques d'identificació i traçabilitat de les peces preparades *L'autocontrol contindrà:* • Identificació dels elements • Situació dels eixos de simetria • Situació de les zones de subjecció als elements contigus. • Paral·lelisme de les ales i platabandes • Perpendicularitat de ales i ànimes • Esbombament, rectitud i planor d'ales i ànimes • Contrafletxes El control del armat es realitzarà amb un mostreig cobrint els següents percentatges: 100% i 25%, segons es tracti d'elements principals o secundaris respectivament.				
		SOLDADURES				
☐		05M9 ***Comprovacions experimentals del procediment de soldeig:*** - Qualificació del procediment de soldeig - Comprovació de les peces a unir 05M9 ***Control de l'execució de les soldadures:*** *(EXP)* - Inspecció visual - Assaigs no destructius - Control de les soldadures reparades 05M9 ***Preparació i execució de la soldadura:*** - Preparació de vores - Emmagatzematge de consumibles - Protecció contra la intempèrie - Muntatge per la soldadura - Preescalfament - Unions temporals - Soldadures de punteig, angle, topall, ranura, connectadors. - Tractament post-soldadura.	10	2	20	4
		UNIONS CARGOLADES				
☐		05MA ***Control d'unions cargolades*** *(EXP)* - Distàncies entre eixos de cargols i d'aquest a les vores - Mida dels forats - Ús del cargol - Ús de femelles - Ús de volanderes - Estreny de cargols sense pretensar - Estreny de cargols pretesats - Superfícies de contacte en unions resistents al lliscament - Fixacions especials: Unions a formigó - Utilització de cargols especials: * Cargols de cap avellanat * Cargols calibrats i bulons * Cargols d'injecció				

*Grandària de les unitats d'inspecció**:*
Conjunt d'elements acoblats en una jornada
Les inspeccions de les soldadures s'especifiquen en l'apartat de comprovacions experimentals.

PROGRAMA DE CONTROL DE QUALITAT DEL PROCÉS CONSTRUCTIU. CARACTERÍSTIQUES I REQUISITS

UNE-EN ISO/IEC 17020:2012 Requisits per al funcionament de diferents tipus d'organismes que realitzen la inspecció
UNE-EN ISO 3834-2:2006 Requisits de qualitat per a la soldadura per fusió de materials metàl·lics. Part 2: Requisits de qualitat exhaustius
UNE-EN ISO 3834-3:2006 Requisits de qualitat per a la soldadura per fusió de materials metàl·lics. Part 3: Requisits de qualitat normals
UNE-EN ISO 3834-4:2006 Requisits de qualitat per a la soldadura per fusió de materials metàl·lics. Part 4: Requisits elementals de qualitat
UNE-EN ISO 3834-5:2006 Requisits de qualitat per a la soldadura per fusió de materials metàl·lics. Part 5: Documents que cal satisfer per a declarar la conformitat amb els requisits de qualitat de la norma ISO 3834-2, ISO 3834-3 o ISO 3834-4
UNE-EN ISO 14731:2006 Coordinació en soldadura. Tasques i responsabilitats
UNE-EN ISO 17637:2011 Assaigs no destructius de soldadures. Examen visual de soldadures per fusió
UNE-EN ISO 17635:2011 Assaigs no destructius de soldadures. Regles generals per als materials metàl·lics
UNE-EN ISO 17636-1:2014 Assaigs no destructius de soldadures. Assaigs per radiografia de soldadures per fusió. Part 1: Tècniques de raigs X i gamma amb pel·lícula
UNE-EN ISO 17636-2:2014 Assaigs no destructius de soldadures. Assaigs per radiografia de soldadures per fusió. Part 2: Tècniques de raigs X i gamma amb detectors digitals
UNE-EN ISO 17638:2010 Assaigs no destructius de soldadures. Assaig per partícules magnètiques
UNE-EN ISO 23277:2015 Assaigs no destructius de soldadures. Assaig per líquids penetrants de soldadures. Nivells d'acceptació
UNE-EN ISO 5817:2014 Soldadura per fusió de materials metàl·lics. Guia per a nivells d'acceptació per imperfeccions per soldadura per feix d'electrons i làser
UNE-EN ISO 10042:2006 Soldadura per fusió de materials metàl·lics. Guia per a nivells d'acceptació per imperfeccions per soldadura per arc
UNE-EN ISO 13919-1:2012 Soldadura per fusió de materials metàl·lics. Guia per a nivells d'acceptació per imperfeccions per soldadura per feix d'electrons i làser
UNE-EN ISO 15614-1:2018 Especificació i qualificació de procediments de soldadura per a materials metàl·lics. Assaig de procediment de soldadura. Part 1: Soldadura per arc i per gas dels acers i soldadura per arc del níquel i aliatges de níquel
UNE-EN ISO 15614-11:2002 Especificació i qualificació de procediments de soldadura per a materials metàl·lics. Assaig de procediment de soldadura. Part 11: Soldadura per feix d'electrons i per feix làser
UNE-EN ISO 15609-1:2019 Especificació i qualificació de procediments de soldadura per a materials metàl·lics. Especificació de procediment de soldadura. Part 1: Soldadura per arc
UNE-EN ISO 15609-3:2005 Especificació i qualificació de procediments de soldadura per a materials metàl·lics. Especificació de procediment de soldadura. Part 3: Soldadura per feix d'electrons
UNE-EN ISO 15609-4:2009 Especificació i qualificació de procediments de soldadura per a materials metàl·lics. Especificació de procediment de soldadura. Part 4: Soldadura per feix làser
UNE-EN ISO 15607:2019 Especificació i qualificació de procediments de soldadura per a materials metàl·lics. Regles generals
UNE-EN ISO 9606-1:2017 Qualificació de soldadors. Soldadura per fusió. Part 1: Acers
UNE-EN ISO 9606-2:2005 Qualificació de soldadors. Soldadura per fusió. Part 2: Alumini i aliatges d'alumini
UNE-EN ISO 9606-3:2000 Qualificació de soldadors. Soldadura per fusió. Part 3: Coure i aliatges de coure
UNE-EN ISO 9606-4:2000 Qualificació de soldadors. Soldadura per fusió. Part 4: Níquel i aliatges de níquel
UNE-EN ISO 9606-5:2000 Qualificació de soldadors. Soldadura per fusió. Part 5: Titani, zirconi i aliatges de titani i zirconi
UNE-EN ISO 14555:2017 Soldadura. Soldadura per arc de nuns metàl·lics en acer
UNE-EN ISO 14373:2007 Especificació de procediment de soldadura per a la resistència d'acer
UNE-EN ISO 14554-1:2006 Requisits de qualitat per a la soldadura per resistència. Part 1: Requisits exhaustius de qualitat
UNE-EN ISO 14554-2:2006 Requisits de qualitat per a la soldadura per resistència. Part 2: Requisits elementals de qualitat
UNE-EN ISO 5817:2014 Soldadura per fusió de materials metàl·lics. Guia per a nivells d'acceptació per imperfeccions per soldadura per feix d'electrons i làser
UNE-EN ISO 10042:2006 Soldadura per fusió de materials metàl·lics. Guia per a nivells d'acceptació per imperfeccions per soldadura per arc
UNE-EN ISO 13919-1:2012 Soldadura per fusió de materials metàl·lics. Guia per a nivells d'acceptació per imperfeccions per soldadura per feix d'electrons i làser
UNE-EN ISO 15614-1:2018 Especificació i qualificació de procediments de soldadura per a materials metàl·lics. Assaig de procediment de soldadura. Part 1: Soldadura per arc i per gas dels acers i soldadura per arc del níquel i aliatges de níquel
UNE-EN ISO 15614-11:2002 Especificació i qualificació de procediments de soldadura per a materials metàl·lics. Assaig de procediment de soldadura. Part 11: Soldadura per feix d'electrons i per feix làser
UNE-EN ISO 15609-1:2019 Especificació i qualificació de procediments de soldadura per a materials metàl·lics. Especificació de procediment de soldadura. Part 1: Soldadura per arc
UNE-EN ISO 15609-3:2005 Especificació i qualificació de procediments de soldadura per a materials metàl·lics. Especificació de procedi
UNE-EN ISO 15609-4:2009 Especificació i qualificació de procediments de soldadura per a materials metàl·lics. Especificació de procedi
UNE-EN ISO 15607:2019 Especificació i qualificació de procediments de soldadura per a materials metàl·lics. Regles generals
UNE-EN ISO 9606-1:2017 Qualificació de soldadors. Soldadura per fusió. Part 1: Acers
UNE-EN ISO 9606-2:2005 Qualificació de soldadors. Soldadura per fusió. Part 2: Alumini i aliatges d'alumini
UNE-EN ISO 9606-3:2000 Qualificació de soldadors. Soldadura per fusió. Part 3: Coure i aliatges de coure
UNE-EN ISO 9606-4:2000 Qualificació de soldadors. Soldadura per fusió. Part 4: Níquel i aliatges de níquel
UNE-EN ISO 9606-5:2000 Qualificació de soldadors. Soldadura per fusió. Part 5: Titani, zirconi i aliatges de titani i zirconi
UNE-EN ISO 14555:2017 Soldadura. Soldadura per arc de nuns metàl·lics en acer
UNE-EN ISO 14373:2007 Especificació de procediment de soldadura per a la resistència d'acer
UNE-EN ISO 14554-1:2006 Requisits de qualitat per a la soldadura per resistència. Part 1: Requisits exhaustius de qualitat
UNE-EN ISO 14554-2:2006 Requisits de qualitat per a la soldadura per resistència. Part 2: Requisits elementals de qualitat
UNE-EN 1011-1:2009 Soldadura. Recomanacions per a la soldadura dels materials metàl·lics. Part 1: Guia general per a la soldadura per arc
UNE-EN 1011-2:2001+A1:2005 Soldadura. Recomanacions per a la soldadura dels materials metàl·lics. Part 2: Soldadura per arc dels acers ferrítics
UNE-EN 1011-3:2019 Soldadura. Recomanacions per a la soldadura dels materials metàl·lics. Part 3: Soldadura per arc dels acers inoxidables
UNE-EN 1011-4:2001 Soldadura. Recomanacions per a la soldadura dels materials metàl·lics. Part 4: Soldadura per arc de l'alumini i aliatges d'alumini
UNE-EN 1011-5:2006 Soldadura. Recomanacions per a la soldadura dels materials metàl·lics. Part 5: Soldadura per arc del coure i aliatges de coure
UNE-EN 1011-6:2006 Soldadura. Recomanacions per a la soldadura dels materials metàl·lics. Part 6: Soldadura per arc del níquel i aliatges de níquel
UNE-EN 1011-7:2004 Soldadura. Recomanacions per a la soldadura dels materials metàl·lics. Part 7: Soldadura per feix d'electrons
UNE-EN 1011-8:2005 Soldadura. Recomanacions per a la soldadura dels materials metàl·lics. Part 8: Soldadura de fosa
UNE-EN 1011-9:2000 Soldadura. Recomanacions per a la soldadura dels materials metàl·lics. Part 9: Soldadura per arc amb electrode de tungstè en atmosfera protectora
UNE-EN 1011-10:2011 Soldadura. Recomanacions per a la soldadura dels materials metàl·lics. Part 10: Soldadura per feix làser
UNE-EN 1011-11:2001 Soldadura. Recomanacions per a la soldadura dels materials metàl·lics. Part 11: Soldadura per arc de materials metàl·lics diferents
UNE-EN 1090-2:2018+A1:2011 Execució d'estructures d'acer i d'alumini. Part 2: Requisits tècnics per a estructures d'acer
UNE-EN 1090-3:2019 Execució d'estructures d'acer i d'alumini. Part 3: Requisits tècnics per a estructures d'alumini
UNE-EN 1090-4:2019 Execució d'estructures d'acer i d'alumini. Part 4: Requisits tècnics per a estructures d'alumini amb càrrega predominantment estàtica
UNE-EN 1090-5:2019 Execució d'estructures d'acer i d'alumini. Part 5: Requisits tècnics per a estructures d'alumini amb càrrega predominantment estàtica
UNE-EN 1090-6:2019 Execució d'estructures d'acer i d'alumini. Part 6: Requisits tècnics per a estructures d'alumini amb càrrega predominantment estàtica
UNE-EN 1090-100:2019 Execució d'estructures d'acer i d'alumini. Part 100: Requisits tècnics per a estructures d'alumini amb càrrega predominantment estàtica

E2737-2023 02/05/2023 20:07:39

(EXP) Soldadures: Comprovacions experimentals a realitzar

Les Inspeccions d'autocontrol com del control extern hauran de ser realitzades per un inspector de soldadura de nivell 2, conforme a la norma UNE 14618 o per qualsevol altra persona amb les suficient qualificació tècnica que sigui autoritzada per la direcció facultativa. La Direcció Facultativa podrà exigir la certificació de l'inspector de soldadura

Qualsevol assaig es realitzarà una vegada transcorregudes 16 hores des de la deposició del cordó, (40 hores si hi ha risc de fissures en fred, en particular: Materials d'espessor superior a 40mm; acers de qualitat superior a S355; cordons molt embridats; acers de resistència a la corrosió millorada.

Autocontrol de les soldadures (taller)			
Inspecció visual			
Detall d'inspecció	*Freqüència*	Criteris d'acceptació	
		classe	*Nivell de qualitat*
Existència i situació de tots els cordons	*100% dels cordons*	*1*	*Nivell D*
Inspecció conforme a UNE EN 970		*2*	*Nivell C, en general, i nivell D per defectes de mossegada (5011,5012), solapament (506), encebament de l'arc (601) i xuclet de cràter obert (2025)*
Zones d'encebament i tancament		*3*	*Nivell B*
Inspecció de forma i superfície dels cordons: - En el cas de seccions circulars, a les parts centrals del taló i dels flancs. - En el cas de seccions quadrades o rectangulars: a les quatre cantonades.		*4*	*Nivell B*
		defecte	*Límit del defecte*
		Mossegada (5011 i 5012)	*No permesa*
		Excés de gruix (502)	*<2mm*
		Angle de sobregruix (505)	*<165º*
		Porus intern o bufament (2011 a 2014)	*<0,1 del gruix de gola; màx.2mm*
		Inclusió sòlida (300)	*Ample inferior a 0,1 del gruix de gola; màx.1mm* *Llargada inferior al gruix de gola; màx.10mm.*
		Manca d'alineació (507)	*<0,05t; màx.2mm*
		Xuclet d'arrel (515)	*No permès*

Si en el transcurs de la inspecció visual es detectés algun defecte, aquest serà corregit conforme als següents criteris:

Descripció del defecte	***Correcció***
Fissures	*Sanejat de les fissures i nou cordó*
Porus i desbordaments	*Soldar de nou després de sanejar amb arc-aire. Longitud mínima de sanejat 40mm*
mossegades	*Sanejat i posterior dipòsit de material d'aportació, longitud mínima de sanejat 40mm*
Concavitats i convexitats no previstes	*Esmolada*
Altres defectes: Entalles i estries superficials amb posterior dipòsit de material: esquerdes de límit d'aportació, etc.	*Esmolada o sanejament per arc-aire.*

CSV: 84a31d70-caae-4197-85a0-1220e1d4058b
Aquest document és Còpia en paper autèntica segons l'article 27 de la Llei 39/2015, de 2 d'octubre. La seva autenticitat pot ser comprovada a l'adreça https://...

Projecte:		Ref.:		Autor:	

Autocontrol de les soldadures (taller)				
Freqüència d'assaigs no destructius(1)				
Assaigs no destructius(2)	***Tipus de soldadura***		***Classe d'execució***	
			☐ ***4 i 3***	☐ ***2***
Líquids penetrants (LP) UNE EN 1289	*Cordons de força*	*a topall sotmesos a tensions de tracció* — *K ≥ 0,8*	*100%*	*50%*
		0,3<k<0,8	*50%*	*20%*
		K :: 0,3	*10%*	*5%*
Partícules magnètiques (PM) UNE EN 1290		*a topall sotmesos a tensions de compressió*	*10%*	*5%*
Ultrasons (US) UNE EN 1714		*en angle*	*20%*	*10%*
		longitudinals	*10%*	*5%*
Radiografies (RX) UNE EN 12517	*Unions de lligat*	*Rigiditzadors, corretges, etc.*	*5%*	

K: Coeficient d'utilització

(1) En el cas de detectar-se soldadures no acceptables, s'incrementarà la freqüència de control sobre les soldadures d'aquest soldador.
En el cas que un terç dels soldadors tinguin un increment en el seu nivell de control s'haurà de comunicar a la direcció facultativa perquè augmenti el nivell de control extern dut a terme per l'entitat de control i prengui les mesures oportunes.
Les soldadures no admissibles detectades hauran de reparar-se, i no solament aquestes, sinó les que anteriorment s'haguessin considerat defectes admissibles.

(2)Les radiografies podran substituir-se per ultrasons en soldadures de difícil accés i si ho indica la Direcció facultativa.
Els procediments LP i PM són intercanviables, sent preferible la realització d'aquest últim
En tots els punts on existeixin creus de cordons de soldadura es realitzarà una radiografia addicional.
En general, PM o LP d'un 15% del total de la longitud de les soldadures en angle, que comprendrà els extrems (inicis i finals) de cordons.
En general, RX i US de les soldadures a topall, tant en xapes en continuació com d'unions en T, quan aquestes siguin a topall.

Resultat del control			***Criteri acceptació o rebuig***
Assaig no destructiu: Radiografies (RX)	*Classificació segons UNE EN 12517*	*1 ó 2*	*Seran admissibles*
		3, 4 ó 5	*S'aixecaran per procedir a la seva nova execució Excepcionalment, les qualificades amb 3 es podran admetre en funció de l'amplitud del defecte, posició i característiques de la unió, sol·licitacions, etc*
Deformacions			*Les deformacions provocades per les soldadures seran corregides per calor, no adoptant en cap cas temperatures d'escalfament superiors a 900ºC*

(EXP) Unions cargolades: Comprovacions experimentals a realitzar

Autocontrol del constructor				
Verificació	***Freqüència***		***Criteris acceptació / rebuig***	
Parell d'estrenyi	*Elements principals (Bigues, pilars, xapes, etc.)*	*100%*	*Cargols sense pretesar*	*S'estrenyeran fins a la condició de contacte ajustat dels components al voltant de la zona de cada cargol. És admissible folgances locals de 2mm separades de la zona on es disposen els cargols. Quan se superin el límit de folgança de 2mm o menys, si així ho indica el plec de prescripcions tècniques particulars poden interposar-se tascons o folres, o bé galgues en forma de pinta abastant als cargols*
	Elements secundaris (Rigiditzadors, triangulacions secundaries,	*25%*	*Cargols pretesats*	*La folgança màxima entre superfícies de contacte esta limitada a 1mm. Si aquest valor es superat fins a 2mm en ambients corrosius i 4mm en ambients interiors, cap la possibilitat d'utilitzar sistemes d'ajustament a base de folres. Tret d'indicació en contra del plec de prescripcions particulars, l'esforç de pretesat que s'haurà d'obtenir en l'espiga del cargol es el 70% de la resistència a tracció del cargol multiplicada per l'àrea resistent*

E2737-2023 02/05/2023 20:07:39

Projecte:		Ref.:		Autor:	

	etc.)		

CONTROL EN OBRA						
UC5 – REPLANTEIG I GEOMETRIA			☐ Control Normal		☐ Control Intens	
Pla:	Cod.	Verificació de Paràmetres:	Autocontrol	Extern	Autocontrol	Extern
☐		Replanteig i geometria	1	1	4	1
	05P1	***Condicions de l'emplaçament:*** - Compliment dels requisits de seguretat				
	05PB	***Suports:*** - Posició, i alineacions				

*Grandària de les unitats d'inspecció**:* Nivell o planta a executar

CONTROL EN OBRA						
UC6 – FORMIGONAT DELS FONAMENTS*			☐ Control Normal		☐ Control Intens	
Pla:	Cod.	Verificació de Paràmetres:	Autocontrol	Extern	Autocontrol	Extern
☐	05PB	Condicions prèvies	2	1	3	2
	05PB	Condicions del material de reblert				
	05PB	Condicions del formigonat				

*Grandària de les unitats d'inspecció**:* Formigó abocat en una jornada

(*) Aquestes inspeccions son les indicades pel control dels paràmetres indicats a l'EAE, Art.78.3.2. A més d'aquestes inspeccions, s'hauran de realitzar les indicades a la instrucció EHE.

CONTROL EN OBRA						
UC7 – MUNTATGE, FIXACIONS I SOLDADURES			☐ Control Normal		☐ Control Intens	
Pla:	Cod.	Verificació de Paràmetres:	Autocontrol	Extern	Autocontrol	Extern
☐	05PC	Aprovació seqüència d'armat i soldeig	10	2	20	4
	05PC	Armat previ				
	05P8	Verificació de els toleràncies de muntatge				
☐	SOLDADURES	05M9 ***Comprovacions experimentals del procediment de soldeig:*** - Qualificació del procediment de soldeig - Comprovació de les peces a unir 05M9 ***Control de l'execució de les soldadures:(EXP)*** - Inspecció visual - Assaigs no destructius - Control de les soldadures reparades 05M9 ***Preparació i execució de la soldadura:*** - Preparació de vores - Emmagatzematge de consumibles - Protecció contra la intempèrie - Muntatge per la soldadura - Preescalfament - Unions temporals - Soldadures de punteig, angle, topall, ranura, connectadors. - Tractament post-soldadura.				
☐	UNIONS CARGOLADES	05MA ***Control d'unions cargolades(EXP)*** - Distàncies entre eixos de cargols i d'aquest a les vores - Mida dels forats - Ús del cargol - Ús de femelles - Ús de volanderes - Estreny de cargols sense pretensar - Estreny de cargols pretesats - Superfícies de contacte en unions resistents al lliscament - Fixacions especials: Unions a formigó - Utilització de cargols especials: * Cargols de cap avellanat * Cargols calibrats i bolons * Cargols d'injecció				

*Grandària de les unitats d'inspecció**:* Conjunt d'elements acoblats en una jornada

CSV: 84a31d70-caae-4197-85a0-1220e1d4058b
Aquest document és Còpia en paper autèntica segons l'article 27 de la Llei 39/2015, de 2 d'octubre. La seva autenticitat pot ser comprovada a l'adreça https://...

Projecte:		Ref.:		Autor:	

*** En cas d'obres d'enginyeria de petita importància, així com en obres d'edificació sense especial complexitat estructural (formades per bigues, pilars i forjats convencionals no pretensados, amb llums de fins a 6m i un nombre de nivells de forjat no superior a set), la direcció facultativa podrà optar per augmentar al doble les grandàries màximes de la unitat d'inspecció indicats*

(EXP) Soldadures: Comprovacions experimentals a realitzar

Per les soldadures realitzades a l'obra, s'aplicaran els mateixos criteris que a les soldadures de taller. Es consideraran només diferents les freqüències dels assaigs no destructius, per als quals s'aplicaran els indicats a continuació:

Autocontrol de les soldadures (obra)					
Freqüència d'assaigs no destructius					
Assaigs no destructius	***Tipus de soldadura***			***Classe d'execució***	
				☐ ***4 i 3***	☐ ***2***
Líquids penetrants (LP) UNE EN 1289	*Cordons de força*	*a topall sotmesos a tensions de tracció*	*K ≥ 0,8*	*100%*	*100%*
			0,3<k<0,8	*100%*	*50%*
			K ≤ 0,3	*20%*	*10%*
Partícules magnètiques (PM) UNE EN 1290		*a topall sotmesos a tensions de compressió*		*20%*	*10%*
Ultrasons (US) UNE EN 1714		*en angle*		*20%*	*10%*
		longitudinals		*20%*	*10%*
Radiografies (RX) UNE EN 12517	*Unions de lligat*	*Rigiditzadors, corretges, etc.*		*5%*	

Prescripcions sobre el control de l'execució:

Prescripcions establertes al Plec de Condicions Tècniques Particulars
- *(si s'estableixen)*
Consideracions en la recepció de l'obra executada (CTE Art.7.3.):
☐ - Certificació de gestió de la qualitat de l'agent: Constructora. ☐ - Verificacions de l'Entitat de Control de l'Edificació.
Consideracions sobre l'Autocontrol de la Constructora
- Existeix un Pla d'autocontrol de la Constructora? SI ☐ - S'aprova el Pla d'autocontrol de la Constructora per part de la DF? SI ☐ - Requereix la DF els registres de l'autocontrol de la Constructora? SI ☐ ***Persona responsable de l'autocontrol:*** Sr./a:

E2737-2023 02/05/2023 10:07:39

Projecte:		Ref.:		Autor:	

UNITAT D'OBRA ACABADA

Objectiu: Verificació de les condicions de funcionalitat i aptitud de:

- Unitat d'obra acabada
- Part de la unitat d'obra acabada

ESTRUCTURA METÀLICA ACABADA				
Pla:	Cod.	Verificacions i/o proves*	Control	Criteris per a formació de lots
☐	0511	Inspecció final d'obra**	Organolèptic	Cada planta.

****** Unitats de verificacions i/o proves per cada lot.*
*** Obligatòria per a estructures classe 4 o 3. En aquests caso ses redactarà un document "memòria de construcció" o "informe fi d'obra"(EAE,Art.94).*

Prescripcions sobre el control de l'obra acabada:

Prescripcions establertes al Plec de Condicions Tècniques Particulars
- *(si s'estableixen)*
Consideracions en la recepció de l'obra acabada (CTE Art.7.3.):
☐ - Certificació de gestió de la qualitat de l'agent: Constructora. ☐ - Verificacions de l'Entitat de Control de l'Edificació.
Consideracions sobre l'Autocontrol de la Constructora
- Existeix un Pla d'autocontrol de la Constructora? SI ☐ NO ☐ - S'aprova el Pla d'autocontrol de la Constructora per part de la DF? SI ☐ NO ☐ - Requereix la DF els registres de l'autocontrol de la Constructora? SI ☐ NO ☐ ***Persona responsable de l'autocontrol:*** Sr./a:

Comentaris:

CSV: 84a31d70-caae-4197-85a0-1220e1d4058b
Aquest document és Còpia en paper autèntica segons l'article 27 de la Llei 39/2015, de 2 d'octubre. La seva autenticitat pot ser comprovada a l'adreça https://...

Projecte:		Ref.:		Autor:	

PROCÉS CONSTRUCTIU – UNITAT D'OBRA

04 - COBERTES

RECEPCIÓ DE PEiS

Objectiu: *Controlar l'origen; Controlar el compliment amb les autoritzacions administratives; Verificar el compliment dels requisits essencials i obligatoris:*

Pla	Cod.	Element	Origen i garanti		Autoritzacions administratives						Conformitat amb requisits tècnics								
					Documentació del marcatge CE						DPC	Garantia conformitat a Norma producte							
			Fulls de subministra, etiquetat.	Garantia del fabricant	Declaració de conformitat	Certificat "CE"	Control producció fàbrica	DITE	*Altres*		Addicional a etiqueta "CE"	Segell, marca conformitat	CCRR	Homologació	Marca AENOR "N"	Assaigs s/norma s/especificació	Certif. d'origen s/especif. tècniques	Fitxa característiques tècniques	Distintius de qualitat voluntaris	Avaluacions d'idoneïtat tècnica
	08B5	ELEMENT DE CUBRICIÓ																		
	08E2	AÏLLAMENT TÈRMIC																		
☐		Productes manufacturats d'escuma rígida de poliuretà, amb o sense cares rígides o flexibles o revestiments i amb o sense reforç integral, utilitzats com aïllament tèrmic d'edificis. El poliuretà (PUR) inclou també el poliisocianurato (PIR)																		
☐		Productes manufacturats de llana mineral, amb o sense revestiment, utilitzats com aïllament tèrmic d'edificis. Fabricats com feltres, mantes, plafons o planxes.																		
☐ ☐		Productes manufacturats de poliestirè expandit amb o sense revestiment, utilitzats com aïllament tèrmic d'edificis. Fabricats com planxes, rotllos o altres articles preformats.																		
☐		Productes manufacturats d'escuma de poliestirè extruït, amb o sense revestiment, utilitzats com aïllament tèrmic d'edificis. Fabricats com planxes, disponibles amb cantells especials i tractaments de la superfície																		
☐		Productes manufacturats d'escuma fenòlica, amb o sense revestiment. Per l'aïllament tèrmic d'edificis. Fabricat com a planxes i laminats																		

Documents per la recepció dels PEiS: *obligatoris* *voluntaris* *Altres per verificar el compliment d'exigències*

PROGRAMA DE CONTROL DE QUALITAT DEL PROCÉS CONSTRUCTIU. CARACTERÍSTIQUES I REQUISITS

UNE 2737:2023 02/05/2023 20:07:39

Projecte:		Ref.:		Autor:	

Pla	Cod.	Element	Origen i garanti		Autoritzacions administratives					Conformitat amb requisits tècnics									
					Documentació del marcatge CE					DPC	Garantia conformitat a Norma producte								
			Fulls de subministra, etiquetat.	Garantia del fabricant	Declaració de conformitat	Certificat "CE"	Control producció fàbrica	DITE	*Altres*	Addicional a etiqueta "CE"	Segell, marca conformitat	CCRR	Homologació	Marca AENOR "N"	Assaigs s/norma s/especificació	Certif. d'origen s/especif. tècniques	Fitxa característiques tècniques	Distintius de qualitat voluntaris	Avaluacions d'idoneïtat tècnica
☐		Productes manufacturats de vidre cel·lular, amb o sense revestiment. Per l'aïllament tèrmic d'edificis. Fabricat com a planxes																	
☐		Productes manufacturats de fusta mineral, amb o sense revestiment. Per l'aïllament tèrmic d'edificis. Fabricat com a plafons o planxes																	
		Productes manufacturats de perlita expandida, amb o sense revestiment o recobriment. Per l'aïllament tèrmic d'edificis. Fabricat com a planxes o aïllament multicapa																	
☐		Productes manufacturats de suro expandit, amb o sense revestiment o recobriment. Per l'aïllament tèrmic d'edificis. Fabricat com a granulat de suro. Subministrat com a planxes sense recobriments																	
☐		Aïllants tèrmics d'aplicació per a l'edificació. Productes in-situ d'afegit lleuger d'argila expandida alleugerida																	
☐ ☐		Aïllants tèrmics d'aplicació per a l'edificació. Productes in-situ formats per perlita expandida. Part 1: Especificació de recepció de productes d'adhesius i segellants, abans a la seva instal·lació																	
☐		Aïllants tèrmics d'aplicació per a l'edificació. Productes in-situ formats per vermiculita exfoliada. Part 1: Especificació de recepció de productes d'adhesius i segellants, abans a la seva instal·lació																	
☐		Sistemes d'escuma rígida de poliuretà (PUR) (poliol + isocianat) per a la seva aplicació in situ, per projecció; procediment de recepció d'escumes de poliuretà produïdes in situ																	
☐		Sistemes d'escuma rígida de poliuretà (PUR) (poliol + isocianat) per a la seva aplicació in situ, per projecció; procediment d'aplicació																	
		Productes manufacturats de fibra de fusta, amb o sense revestiment o recobriment. Per l'aïllament tèrmic d'edificis. Fabricat com a mantes, feltres, planxes o																	

Documents per la recepció dels PEiS: *obligatoris* *Altres per verificar el compliment d'exigències*

CSV: 84a31d70-caae-4197-85a0-1220e1d4058b
Aquest document és Còpia en paper autèntica segons l'article 27 de la Llei 39/2015, de 2 d'octubre. La seva autenticitat pot ser comprovada a l'adreça https://...

Projecte:		Ref.:		Autor:	

Prescripcions sobre el control de recepció:

Prescripcions establertes al Plec de Condicions Tècniques Particulars:
- *(si s'estableixen)*
Pautes sobre freqüències del control de Recepció del CAATB:
- Abans del subministrament del PEIS: Documents d'origen; autoritzacions administratives; Documentació de conformitat amb requisits tècnics. *- Durant els subministraments dels PEIS.:* Fulls de subministrament, albarans, etiquetes. *- Acabat el subministrament dels PEIS.:* Certificat de garantia del subministrador, sobre totes les partides/remeses subministrades.
Activitats de l'empresa Constructora:
- Recopilar dels subministradors la documentació de recepció dels PEIS. Gestió dels subministraments. - Lliurament d'aquest documents a la Direcció de l'Execució de l'Obra. - Lliurament de documentació referent a la qualitat preparada pel constructor (si l'autoritza el DEO).
Persona física responsable per part de la Constructora:
Sr./a.:

L'EXECUCIÓ DE L'UNITAT DE L'OBRA

Objectiu: Les verificacions següents: *Replanteig; Materials utilitzats; Execució i disposició dels elements constructius i de les instal·lacions; Verificacions i demés controls; Compatibilitat entre els diferents productes, elements i sistemes constructius*

Pla:	Cod.	Verificació de Paràmetres d'execució*	Control	Criteris de formació de lots
☐	PE-08BZ	CONDICIONS PREVIES	Control organolèptic Mínim tres inspeccions durant l'execució dels treballs o les indicades en el Plec de Prescripcions del projecte	- Cada 500 m^2
☐	PE-08BZ	COMPATIBILITAT DE MATERIALS		
☐	PE-08BZ	PENDENTS		
☐	PE-08BZ	BARRERA DE VAPOR		
☐	PE-08BZ	ESTRUCTURA DE SUPORT		
☐	PE-08BZ	SISTEMA DE FIXACIÓ DE COBERTURA		
☐	PE-08BZ	POSADA A TERRA		
☐	PE-08BZ	DISPOSICIÓ D'AÏLLAMENT TÈRMIC		
☐	PE-08BZ	CARENER, AIGUAFONS		
☐	PE-			

**Unitats d'inspecció per lot*

Prescripcions sobre el control de l'execució:

Prescripcions establertes al Plec de Condicions Tècniques Particulars
- *(si s'estableixen)*
Consideracions en la recepció de l'obra executada (CTE Art.7.3.):
☐ - Certificació de gestio de la qualitat de l'agent: Constructora. ☐ - Verificacions de Entitat de Control de l'Edificació.
Consideracions sobre l'Autocontrol de la Constructora
- Existeix un Pla d'autocontrol de la Constructora? SI ☐ NO ☐ - S'aprova el Pla d'autocontrol de la Constructora per par de la DF? SI ☐ NO ☐ - Requereix la DF els registres de l'autocontrol de la Constructora? SI ☐ NO ☐ ***Persona responsable de l'autocontrol:*** Sr./a:

E2737-2023 02/08/2023 20:07:39

Projecte:		Ref.:		Autor:	

NITAT D'OBRA ACABADA

Objectiu: Verificació de les condicions de funcionalitat i aptitud de:
- Unitat d'obra terminada
- Part de la unitat d'obra terminada

Pla:	Cod.	Verificacions i/o proves*	Control	Freqüència
☐	PA-08B1	TEULADA DE ZINC	Inspecció final del 100% de la teulada	100% de la teulada
			Estanquitat de la coberta mitjançant assaig per aspersió (N0 obligatori) Un assaigs mínim, o cada 2000 m^2	- La totalitat de la teulada - Cada 2000 m^2
			Comprovació de la posada a terra Verificació de totes les posades a terra.	- La totalitat de la teulada

** Verificacions i/o proves per lot*

Prescripcions sobre el control de l'obra acabada:

Prescripcions establertes al Plec de Condicions Tècniques Particulars
- *(si s'estableixen)*
Consideracions en la recepció de l'obra acabada (CTE Art.7.3.):
☐ - Certificació de gestió de la qualitat de l'agent: Constructora. ☐ - Verificacions de Entitat de Control de l'Edificació.
Consideracions sobre l'Autocontrol de la Constructora
- Existeix un Pla d'autocontrol de la Constructora? SI ☐ NO ☐ - S'aprova el Pla d'autocontrol de la Constructora per par de la DF? SI ☐ NO ☐ - Requereix la DF els registres de l'autocontrol de la Constructora? SI ☐ NO ☐ ***Persona responsable de l'autocontrol:*** Sr./a:

Comentaris:

CSV: 84a31d70-caae-4197-85a0-1220e1d4058b
Aquest document és Còpia en paper autèntica segons l'article 27 de la Llei 39/2015, de 2 d'octubre. La seva autenticitat pot ser comprovada a l'adreça https://...

Projecte:		Ref.:		Autor:	

PROCÉS CONSTRUCTIU – UNITAT D'OBRA

05 - TANCAMENTS EXTERIORS
TANCAMENTS CERÀMICS

RECEPCIÓ DE PEiS

Objectiu: *Controlar l'origen; Controlar el compliment amb les autoritzacions administratives; Verificar el compliment dels requisits essencials i obligatoris:*

Pla	Cod.	Element	Origen		Autoritzacions administratives					Conformitat amb requisits tècnics										
			Fulls de subministrament, etiquetat.	Garantia del fabricant	Documentació del marcatge: Declaració de conformitat	Documentació del marcatge: Certificat "CE"	Documentació del marcatge: Control producció a fàbrica	DITE	Altres	DPC: Addicional a etiqueta "CE"	Garantia conformitat a Norma producte: Segell, marca conformitat	Garantia conformitat a Norma producte: CCRR	Garantia conformitat a Norma producte: Homologació	Garantia conformitat a Norma producte: Marca AENOR "N"	Assaigs s/norma s/especificació	Certif. d'origen s/especif. tècniques	Fitxa característiques tècniques	Distintius de qualitat voluntaris	Avaluacions d'idoneïtat tècnica
☐	0921	TANCAMENT DE MAONS CERÀMICS																		
☐		Per categoria d'execució A:													■					
☐	0922	TANCAMENT DE BLOC CERÀMIC																		
☐		Per categoria d'execució A:													■					
☐	0924	MAÓ CERÀMIC	■		■															
☐		Peces de categoria I													■	▒				
☐		Per categoria d'execució A i B														■				
☐		Per categoria d'execució A													■					
☐	0925	BLOC CERÀMIC	■		■					▒										
☐		Peces de categoria I													■	▒				
☐		Per categoria d'execució A i B														■				
☐		Per categoria d'execució A													■					
☐	099	MATERIAL D'UNIÓ DE PECES																		
☐	0991	MORTER PER RAM DE PALETA																		
☐		Per morters industrials, per ram de paleta, dissenyats	■		■	■				▒										
☐		Per morters industrials, per ram de paleta, prescrits	■		■					▒										
☐		Per categoria d'execució A:													■					
☐		Per categoria d'execució B:													■					
☐		Ciment comú per morters	■		■	■														
☐		Àrids i fillers, de matèries naturals, artificials o reciclats, per morters per ram de paleta, paviments, revestiments interiors, arrebossats exteriors, fonamentació, reparacions i pastes	■		■					▒										
☐		Calç per construcció	■		■		■			▒										

Documents per la recepció dels PEiS: ■ *obligatoris* ▒ *voluntaris* ▒ *Altres per verificar el compliment d'exigències*

PROGRAMA DE CONTROL DE QUALITAT DEL PROCÉS CONSTRUCTIU. CARACTERÍSTIQUES I REQUISITS

Projecte:		Ref.:		Autor:	

E2737-2023 02/05/2023 20:07:39

Pla	Cod.	Element	Origen	Autoritzacions administratives				Conformitat amb requisits tècnics										
			Fulls de subministrament, etiquetat.	Garantia del fabricant	Documentació del marcatge: Declaració de conformitat	Documentació del marcatge: Certificat "CE"	Documentació del marcatge: Control producció a fàbrica	DITE	Altres	DPC: Addicional a etiqueta "CE"	Garantia conformitat a Norma producte: Segell, marca conformitat	Garantia conformitat a Norma producte: CCRR	Garantia conformitat a Norma producte: Homologació	Garantia conformitat a Norma producte: Marca AENOR "N"	Assaigs s/norma s/especificació	Certif. d'origen s/especif. tècniques	Fitxa característiques tècniques	Distintius de qualitat voluntaris	Avaluacions d'idoneïtat tècnica
☐	0992	ADDITIUS PER MORTERS DE RAM DE PALETA																	
☐		Additius per morters de ram de paleta.	■		■		■												
	09A	AÏLLANTS TÈRMICS PER FAÇANES													▒				
☐	09A1	Productes manufacturats de llana mineral, amb o sense revestiment, utilitzats com aïllament tèrmic d'edificis. Fabricats com feltres, mantes, plafons o planxes.	■		■	■									▒				
☐	09A2	Productes manufacturats de poliestirè expandit amb o sense revestiment, utilitzats com aïllament tèrmic d'edificis. Fabricats com planxes, rotllos o altres articles preformats.	■		■	■									▒				
☐	09A3	Productes manufacturats d'escuma de poliestirè extruït, amb o sense revestiment, utilitzats com aïllament tèrmic d'edificis. Fabricats com planxes, disponibles amb cantells especials i tractaments de superfície	■		■	■									▒				
☐	09A4	Productes manufacturats d'escuma rígida de poliuretà, amb o sense cares rígides o flexibles o revestiments i amb o sense reforç integral, utilitzats com aïllament tèrmic d'edificis. El poliuretà (PUR) inclou també el poliisocianurato (PIR)	■		■	■									▒				
☐	09A5	POLIURETANS PRODUÏTS IN SITU																	
☐		Per quan ni fabricant ni aplicador tenen segell de qualitat (situació A)		■											■				
☐		Per quan el fabricant no té segell de qualitat però l'aplicador sí (situació C)		■							■				▒				
☐		Per quan el fabricant té segell de qualitat, però l'aplicador no (Situació B)		■							■				▒				
☐		Per quan el fabricant i l'aplicador tenen segell de qualitat (Situació D)		■							■				▒				
☐		Per totes les situacions (A, B, C, D)	dt																
☐		Sistemes d'escuma rígida de poliuretà (PUR) (poliol + isocianat) per a la seva aplicació in situ, per projecció; procediment de recepció d'escumes de poliuretà produïdes in situ									■				▒	■			

dt: *Documentació tècnica*

Documents per la recepció dels PEiS: ■ *obligatoris* ▒ *voluntaris* ▒ *Altres per verificar el compliment d'exigències*

CSV: 84a31d70-caae-4197-85a0-1220e1d4058b
Aquest document és Còpia en paper autèntica segons l'article 27 de la Llei 39/2015, de 2 d'octubre. La seva autenticitat pot ser comprovada a l'adreça https://...

Projecte:		Ref.:		Autor:	

Prescripcions sobre el control de recepció:

Prescripcions establertes al Plec de Condicions Tècniques Particulars:
- *(si s'estableixen)*
Pautes sobre freqüències del control de Recepció del CAATEEB:
- Abans del subministrament del PEiS: Documents d'origen; autoritzacions administratives; Documentació de conformitat amb requisits tècnics. *- Durant els subministraments dels PEiS.:* Fulls de subministrament, albarans, etiquetes. *- Acabat el subministrament dels PEiS.:* Certificat de garantia del subministrador, sobre totes les partides/remeses subministrades.
Activitats de l'empresa Constructora:
- Recopilar dels subministradors la documentació de recepció dels PEiS. Gestió dels subministraments. - Lliurament d'aquests documents a la Direcció de l'Execució de l'Obra. - Lliurament de documentació referent a la qualitat preparada pel constructor (si l'autoritza el DEO).
Persona física responsable per part de la Constructora:
Sr./a.:

L'EXECUCIÓ DE L'UNITAT DE L'OBRA

Objectiu: Les verificacions següents: *Replanteig; Materials utilitzats; Execució i disposició dels elements constructius i de les instal·lacions; Verificacions i controls; Compatibilitat entre els diferents productes, elements i sistemes constructius*

Pla:	Cod.	Verificació de Paràmetres d'execució*:	Control	Criteris per a formació de lots
☐	092Z	CONDICIONS PREVIES	Organolèptic Per fàbrica, segons categoria d'execució: Categories A i B: Visita d'inspecció diària a l'obra i control i supervisió continuada per part del constructor.**	- Per planta - Cada 100 m^2.
☐	092Z	DISPOSICIÓ DELS BLOCS		
☐	092Z	DISPOSICIÓ DEL MORTER		
☐	092Z	ESTABILITAT		
☐	092Z	VENTILACIÓ DE LA CAMBRA DEL TANCAMENT		
☐	092Z	ESTANQUEÏTAT		
☐	092Z	DESOLIDARITZACIÓ		
☐	092Z	AÏLLAMENT TÈRMIC		
☐	092Z	CONSIDERACIONS ACÚSTIQUES		
☐	092Z	CONSIDERACONS DAVANT DEL FOC		
☐	092Z	PLOM, PLANOR		
☐				

** Unitats d'inspecció per cada lot.*
*** Prescrit a CTE, DB SE-F.*

Prescripcions sobre el control de l'execució:

Prescripcions establertes al Plec de Condicions Tècniques Particulars
- *(si s'estableixen)*
Consideracions en la recepció de l'obra executada (CTE Art.7.3.):
☐ - Certificació de gestió de la qualitat de l'agent: Constructora. ☐ - Verificacions de l'Entitat de Control de l'Edificació.
Consideracions sobre l'Autocontrol de la Constructora
- Existeix un Pla d'autocontrol de la Constructora? SI ☐ NO ☐ - S'aprova el Pla d'autocontrol de la Constructora per part de la DF? SI ☐ NO ☐ - Requereix la DF els registres de l'autocontrol de la Constructora? SI ☐ NO ☐ ***Persona responsable de l'autocontrol:*** Sr./a:

E2737-2023 02/05/2023 20:07:39

Projecte:		Ref.:		Autor:	

UNITAT D'OBRA ACABADA

Objectiu: Verificació de les condicions de funcionalitat i aptitud de:
- Unitat d'obra acabada
- Part de la unitat d'obra acabada

Pla:	Cod.	Verificacions i/o proves	Control	Criteris per a formació de lots
☐	0921	TANCAMENT CERÀMIC	Organolèptic	- Cada planta
☐				

** Unitats d'inspecció per cada lot.*

Prescripcions sobre el control de l'obra acabada:

Prescripcions establertes al Plec de Condicions Tècniques Particulars
- *(si s'estableixen)*
Consideracions en la recepció de l'obra acabada (CTE Art.7.3.):
☐ - Certificació de gestió de la qualitat de l'agent: Constructora. ☐ - Verificacions de l'Entitat de Control de l'Edificació.
Consideracions sobre l'Autocontrol de la Constructora
- Existeix un Pla d'autocontrol de la Constructora? SI ☐ NO ☐ - S'aprova el Pla d'autocontrol de la Constructora per part de la DF? SI ☐ NO ☐ - Requereix la DF els registres de l'autocontrol de la Constructora? SI ☐ NO ☐ ***Persona responsable de l'autocontrol:*** Sr./a:

Comentaris:

CSV: 84a31d70-caae-4197-85a0-1220e1d4058b
Aquest document és Còpia en paper autèntica segons l'article 27 de la Llei 39/2015, de 2 d'octubre. La seva autenticitat pot ser comprovada a l'adreça https://...

Projecte:		Ref.:		Autor:	

PROCÉS CONSTRUCTIU – UNITAT D'OBRA

05 - TANCAMENTS INTERIORS
ENVANS DE PLAQUES I PANELLS

RECEPCIÓ DE PEiS

Objectiu: *Controlar l'origen; Controlar el compliment amb les autoritzacions administratives; Verificar el compliment dels requisits essencials i obligatoris:*

(*) Definició suficient en projecte per la recepció

Pla	Cod.	Element	Origen i garantia: Fulls de subministrament, etiquet.	Origen i garantia: Garantia del fabricant	Autoritzacions administratives: Documentació del marcatge CE: Declaració de conformitat	Documentació del marcatge CE: Certificat "CE"	Documentació del marcatge CE: Control producció a fàbrica	Documentació del marcatge CE: DITE	Conformitat amb requisits tècnics: Altres	DPC: Addicional a etiqueta "CE"	Garantia conformitat a Norma producte: Segell, marca conformitat	Garantia conformitat a Norma producte: CCRR	Garantia conformitat a Norma producte: Homologació	Garantia conformitat a Norma producte: Marca AENOR "N"	Conformitat amb requisits tècnics: Assaigs s/norma s/especificació	Conformitat amb requisits tècnics: Certif. d'origen s/especif. tècniques	Conformitat amb requisits tècnics: Fitxa característiques tècniques	Conformitat amb requisits tècnics: Distintius de qualitat voluntaris	Conformitat amb requisits tècnics: Avaluacions d'idoneïtat tècnica
☐	1031	Kits d'envans interiors (sense capacitat portat)	■					▯											
☐	1032	ESTRUCTURA DE SUPORT																	
☐		Perfils metàl·lics per a particions, murs i sostres en plaques de guix laminat.	■		■					■									
☐	1033	SISTEMA DE FIXACIÓ																	
☐		Adhesius a base de guix per plafons de guix	■		■					■	■			▯					
		Fixacions mecàniques per a sistemes de placa de guix laminat	■		■					■	■								
☐	1034	PLAQUES O PANELLS																	
		Plafons compostos lleugers autoportants per a ús com envans i sostres	■		■					■				▯					
		Plafons compostos lleugers autoportants	■		▯			▯		■									
☐		Plafons de guix (per envans i revestiments, no inclòs plafons de sostre)	■		■					■				▯					
☐		Panells compostos de cartró guix aïllants tèrmic/acústics.	■		■					■									
☐		Plaques de guix laminat (cartró - guix per sostres, envans i revestiments)	■		■					■				▯					
☐		Plaques de guix laminat reforçades amb teixit de fibra	■		■					■				▯					
☐		Plaques de guix reforçades amb fibra	■		■					■									
☐		Productes de plaques de guix laminat de processament secundari	■		■					■									
☐		Productes de plaques de guix laminat de processament secundari. Cartró-guix per sostres, envans i revestiments	■		■					■									
☐	1038	ELEMENTS COMPLEMENTARIS																	
☐		Material de juntes per plaques de guix laminat. Cartró - guix per sostres, envans i revestiments	■		■									▯					

Documents per la recepció dels PEiS: ■ *obligatoris* ▯ *voluntaris* ▯ *Altres per verificar el compliment d'exigències*

E2737-2023 02/05/2023 20:07:39

Projecte:		Ref.:		Autor:	

Pla	Cod.	Element	Origen i garantia: Fulls de subministrament, etiquet.	Origen i garantia: Garantia del fabricant	Autoritzacions administratives: Documentació del marcatge: Declaració de conformitat	Documentació del marcatge: Certificat "CE"	Documentació del marcatge: Control producció a fàbrica	Documentació del marcatge: DITE	Conformitat amb requisits tècnics: Altres	DPC: Addicional a etiqueta "CE"	Garantia conformitat a Norma producte: Segell, marca conformitat	Garantia conformitat a Norma producte: CCRR	Garantia conformitat a Norma producte: Homologació	Garantia conformitat a Norma producte: Marca AENOR "N"	Conformitat amb requisits tècnics: Assaigs s/norma s/especificació	Conformitat amb requisits tècnics: Certif. d'origen s/especif. tècniques	Conformitat amb requisits tècnics: Fitxa característiques tècniques	Conformitat amb requisits tècnics: Distintius de qualitat voluntaris	Conformitat amb requisits tècnics: Avaluacions d'idoneïtat tècnica
☐	1035	AÏLLAMENT TÈRMIC																	
☐		Productes manufacturats d'escuma rígida de poliuretà, amb o sense cares rígides o flexibles o revestiments i amb o sense reforç integral, utilitzats com aïllament tèrmic d'edificis. El poliuretà (PUR) inclou també el poliisocianurat (PIR)			■					▯				▯					
☐		Productes manufacturats de llana mineral, amb o sense revestiment, utilitzats com aïllament tèrmic d'edificis. Fabricats com feltres, mantes, plafons o planxes.			■					▯					▯	▯			
☐		Productes manufacturats de poliestirè expandit amb o sense revestiment, utilitzats com aïllament tèrmic d'edificis. Fabricats com planxes, rotllos o altres articles pre-formats.			■					▯					▯	▯			
☐		Productes manufacturats d'escuma de poliestirè extruït, amb o sense revestiment, utilitzats com aïllament tèrmic d'edificis. Fabricats com planxes, disponibles amb cantells especials i tractaments de superfície			■					▯				▯	▯	▯			
☐		Productes manufacturats d'escuma fenòlica, amb o sense revestiment. Per l'aïllament tèrmic d'edificis. Fabricat com planxes i laminats			■					▯						▯			
☐		Productes manufacturats de vidre cel·lular, amb o sense revestiment. Per l'aïllament tèrmic d'edificis. Fabricat com planxes			■					▯						▯			
☐		Productes manufacturats de fusta mineral, amb o sense revestiment. Per l'aïllament tèrmic d'edificis. Fabricat com plafons o planxes			■					▯						▯			
☐		Productes manufacturats de perlita expandida, amb o sense revestiment o recobriment. Per l'aïllament tèrmic d'edificis. Fabricat com planxes o aïllament multicapa			■					▯						▯			
☐		Productes manufacturats de suro expandit, amb o sense revestiment o recobriment. Per l'aïllament tèrmic d'edificis. Fabricat com granulat de suro. Subministrat com a planxes sense recobriments			■					▯						▯			
☐		Productes manufacturats de fibra de fusta, amb o sense revestiment o recobriment. Per l'aïllament tèrmic d'edificis. Fabricat com rotllos, mantes, feltres, planxes o plafons			■														

Documents per la recepció dels PEiS: ■ *obligatoris* ▯ *voluntaris* ▯ *Altres per verificar el compliment d'exigències*

CSV: 84a31d70-caae-4197-85a0-1220e1d4058b
Aquest document és Còpia en paper autèntica segons l'article 27 de la Llei 39/2015, de 2 d'octubre. La seva autenticitat pot ser comprovada a l'adreça https://...

Projecte:		Ref.:		Autor:	

Prescripcions sobre el control de recepció:

Prescripcions establertes al Plec de Condicions Tècniques Particulars:
- *(si s'estableixen)*
Pautes sobre freqüències del control de Recepció del CAATEEB:
- Abans del subministrament del PEiS: Documents d'origen; autoritzacions administratives; Documentació de conformitat amb requisits tècnics. *- Durant els subministraments dels PEiS.:* Fulls de subministrament, albarans, etiquetes. *- Acabat el subministrament dels PEiS.:* Certificat de garantia del subministrador, sobre totes les partides/remeses subministrades.
Activitats de l'empresa Constructora:
- Recopilar dels subministradors la documentació de recepció dels PEiS. Gestió dels subministraments. - Lliurament d'aquests documents a la Direcció de l'Execució de l'Obra. - Lliurament de documentació referent a la qualitat preparada pel constructor (si l'autoritza el DEO).
Persona física responsable per part de la Constructora:
Sr./a.:

L'EXECUCIÓ DE L'UNITAT DE L'OBRA

Objectiu: Les verificacions següents: *Replanteig; Materials utilitzats; Execució i disposició dels elements constructius i de les instal·lacions; Verificacions i controls; Compatibilitat entre els diferents productes, elements i sistemes constructius*

Pla:	Cod.	Verificació de Paràmetres d'execució*	Control	Criteri per a formació de lots
☐	103Z	CONDICIONS PREVIES	Control organolèptic: verificació característiques i/o requisits	- Cada planta - Cada habitatge
☐	103Z	ESTAT DEL SUPORT		
☐	103Z	DISPOSICIÓ DE L'ESTRUCTURA DEL SUPORT		
☐	103Z	DISPOSICIÓ DE PLAQUES O PANELLS		
☐	103Z	FIXACIÓ DE ESTRUCTURA I PLAQUES O PANELLS		
☐	103Z	DISPOSICIÓ I FIXACIÓ DE REFORÇOS		
☐	103Z	CONSIDERACIONS ACÚSTIQUES		
☐	103Z	CONSIDERACIONS DAVANT EL FOC		
☐	103Z	BARRERA DE VAPOR		
☐	103Z	PLOM, PLANOR		
☐				
☐				

** Unitats d'inspecció per planta*

Prescripcions sobre el control de l'execució:

Prescripcions establertes al Plec de Condicions Tècniques Particulars
- *(si s'estableixen)*
Consideracions en la recepció de l'obra executada (CTE Art.7.3.):
☐ - Certificació de gestió de la qualitat de l'agent: Constructora. ☐ - Verificacions de l'Entitat de Control de l'Edificació.
Consideracions sobre l'Autocontrol de la Constructora
- Existeix un Pla d'autocontrol de la Constructora? SI ☐ NO ☐ - S'aprova el Pla d'autocontrol de la Constructora per part de la DF? SI ☐ NO ☐ - Requereix la DF els registres de l'autocontrol de la Constructora? SI ☐ NO ☐ ***Persona responsable de l'autocontrol:*** Sr./a:

E2737-2023 02/05/2023 20:07:39

Projecte:		Ref.:		Autor:	

UNITAT D'OBRA ACABADA

Objectiu: Verificació de les condicions de funcionalitat i aptitud de:
- Unitat d'obra acabada
- Part de la unitat d'obra acabada

Pla:	Cod.	Verificacions i/o proves*	Control	Criteris per a formació de lots
☐	PA-1031	ENVANS DE PLAQUES I PANELLS	Organolèptic	- Cada planta - Cada habitatge

** Verificacions i/o proves per lot*

Prescripcions sobre el control de l'obra acabada:

Prescripcions establertes al Plec de Condicions Tècniques Particulars
- *(si s'estableixen)*
Consideracions en la recepció de l'obra acabada (CTE Art.7.3.):
☐ - Certificació de gestió de la qualitat de l'agent: Constructora. ☐ - Verificacions de l'Entitat de Control de l'Edificació.
Consideracions sobre l'Autocontrol de la Constructora
- Existeix un Pla d'autocontrol de la Constructora? SI ☐ NO ☐ - S'aprova el Pla d'autocontrol de la Constructora per part de la DF? SI ☐ NO ☐ - Requereix la DF els registres de l'autocontrol de la Constructora? SI ☐ NO ☐ ***Persona responsable de l'autocontrol:*** Sr./a:

Comentaris:

CSV: 84a31d70-caae-4197-85a0-1220e1d4058b
Aquest document és Còpia en paper autèntica segons l'article 27 de la Llei 39/2015, de 2 d'octubre. La seva autenticitat pot ser comprovada a l'adreça https://...

Projecte:		Ref.:		Autor:	

PROCÉS CONSTRUCTIU – UNITAT D'OBRA

13 - ACABATS (VERTICALS I SOSTRES)
APLACATS

RECEPCIÓ DE PEiS

Objectiu: *Controlar l'origen; Controlar el compliment amb les autoritzacions administratives; Verificar el compliment dels requisits essencials i obligatoris:*

Pla	Cod.	Element	Origen i garantia: Fulls de subministrament, etiquetat.	Origen i garantia: Garantia del fabricant	Autoritzacions administratives: Documentació del marcatge CE: Declaració de conformitat	Autoritzacions administratives: Documentació del marcatge CE: Certificat "CE"	Conformitat amb requisits tècnics: Control producció a fàbrica	Conformitat amb requisits tècnics: DITE	Conformitat amb requisits tècnics: Altres	Conformitat amb requisits tècnics: DPC: Addicional a etiqueta "CE"	Conformitat amb requisits tècnics: Garantia conformitat a Norma producte: Segell, marca conformitat	Conformitat amb requisits tècnics: Garantia conformitat a Norma producte: CCRR	Conformitat amb requisits tècnics: Garantia conformitat a Norma producte: Homologació	Conformitat amb requisits tècnics: Garantia conformitat a Norma producte: Marca AENOR "N"	Conformitat amb requisits tècnics: Assaigs s/norma s/especificació	Conformitat amb requisits tècnics: Certif. d'origen s/especif. tècniques	Conformitat amb requisits tècnics: Fitxa característiques tècniques	Conformitat amb requisits tècnics: Distintius de qualitat voluntaris	Conformitat amb requisits tècnics: Avaluacions d'idoneïtat tècnica
☐	1321	APLACAT														■			
☐	1322	SISTEMA DE FIXACIÓ DE L'APLACAT																	
☐		Ancoratges de plàstic per aplicacions no estructurals, per fixació múltiple en elements de formigó de densitat normal.	■					▒											
☐		Ancoratges de plàstic per aplicacions no estructurals, per fixació múltiple en elements de formigó cel·lular curat en autoclau.	■					▒											
☐		Ancoratges de plàstic per aplicacions no estructurals, per fixació múltiple en fàbrica de maçoneria massissa	■					▒											
☐		Ancoratges de plàstic per aplicacions no estructurals, per fixació múltiple en fàbrica de maçoneria foradada o calada	■					▒											
☐		Ancoratges metàl·lics per formigó. Ancoratges químics. Per elements estructurals o càrregues pesades.	■					▒											
☐		Ancoratges metàl·lics per formigó, amb aplicacions no estructurals. Per càrregues lleugeres.	■					▒											
☐	1323	PLAQUES								▒									
☐		Plaquetes de fibrociment i peces complementàries.	■		■				▒										
☐		Plaques planes de fibrociment.	■		■				▒							▒			
☐		Pedra natural. Plaques per revestiments murals	■		■				▒							▒			
☐		Productes de pedra natural. Plaquetes.	■		■				▒							▒			
☐		Productes de pissarra i pedra natural per teulades i revestiments	■		■				▒							▒			

Documents per la recepció dels PEiS: ■ *obligatoris* ▒ *voluntaris* ▒ *Altres per verificar el compliment d'exigències*

E2737-2023 02/05/2023 20:07:39

Projecte:		Ref.:		Autor:	

Prescripcions sobre el control de recepció:

Prescripcions establertes al Plec de Condicions Tècniques Particulars:
- *(si s'estableixen)*
Pautes sobre freqüències del control de Recepció del CAATB:
- Abans del subministrament del PEIS: Documents d'origen; autoritzacions administratives; Documentació de conformitat amb requisits tècnics. *- Durant els subministraments dels PEIS.:* Fulls de subministrament, albarans, etiquetes. *- Acabat el subministrament dels PEIS.:* Certificat de garantia del subministrador, sobre totes les partides/remeses subministrades.
Activitats de l'empresa Constructora:
- Recopilar dels subministradors la documentació de recepció dels PEIS. Gestió dels subministraments. - Lliurament d'aquests documents a la Direcció de l'Execució de l'Obra. - Lliurament de documentació referent a la qualitat preparada pel constructor (si l'autoritza el DEO).
Persona física responsable per part de la Constructora:
Sr./a.:

L'EXECUCIÓ DE L'UNITAT DE L'OBRA

Objectiu: Les verificacions següents: *Replanteig; Materials utilitzats; Execució i disposició dels elements constructius i de les instal·lacions; Verificacions i controls; Compatibilitat entre els diferents productes, elements i sistemes constructius*

Pla:	Cod.	Verificació de Paràmetres d'execució*	Control	Criteri per a formació de lots
☐	PE-1325	CONDICIONS PREVIES	Replanteig, materials o sistema d'ancoratge. Verificació segons projecte i documentació del fabricant	- cada planta - Cada 100m^2
☐	PE-1325	ESTAT DEL SUPORT		
☐	PE-1325	SISTEMA/MATERIAL DE FIXACIÓ		
☐	PE-1325	DISPOSICIÓ DE LES PLAQUES	Control d'aspecte, dimensional i estabilitat de les peces.	
☐	PE-1325	PLOM, PLANOR		
☐	PE-			

** Unitats d'inspecció per lot*

Prescripcions sobre el control de l'execució:

Prescripcions establertes al Plec de Condicions Tècniques Particulars
- *(si s'estableixen)*
Consideracions en la recepció de l'obra executada (CTE Art.7.3.):
☐ - Certificació de gestió de la qualitat de l'agent: Constructora. ☐ - Verificacions de l'Entitat de Control de l'Edificació.
Consideracions sobre l'Autocontrol de la Constructora
- Existeix un Pla d'autocontrol de la Constructora? SI ☐ NO ☐ - S'aprova el Pla d'autocontrol de la Constructora per part de la DF? SI ☐ NO ☐ - Requereix la DF els registres de l'autocontrol de la Constructora? SI ☐ NO ☐ ***Persona responsable de l'autocontrol:*** Sr./a:

CSV: 84a31d70-caae-4197-85a0-1220e1d4058b
Aquest document és Còpia en paper autèntica segons l'article 27 de la Llei 39/2015, de 2 d'octubre. La seva autenticitat pot ser comprovada a l'adreça https://...

Projecte:		Ref.:		Autor:	

UNITAT D'OBRA ACABADA

Objectiu: Verificació de les condicions de funcionalitat i aptitud de:
- Unitat d'obra acabada
- Part de la unitat d'obra acabada

Pla:	Cod.	Verificacions i/o proves*	Control	Criteris per a formació de lots
☐	PA-1321	APLACAT	Planor i desplom	- Cada planta - Cada 100m^2
☐	PA-			

** Verificacions i/o proves per lot*

Prescripcions sobre el control de l'obra acabada:

Prescripcions establertes al Plec de Condicions Tècniques Particulars
- *(si s'estableixen)*
Consideracions en la recepció de l'obra acabada (CTE Art.7.3.):
☐ - Certificació de gestió de la qualitat de l'agent: Constructora. ☐ - Verificacions de l'Entitat de Control de l'Edificació.
Consideracions sobre l'Autocontrol de la Constructora
- Existeix un Pla d'autocontrol de la Constructora? SI ☐ NO ☐ - S'aprova el Pla d'autocontrol de la Constructora per part de la DF? SI ☐ NO ☐ - Requereix la DF els registres de l'autocontrol de la Constructora? SI ☐ NO ☐ ***Persona responsable de l'autocontrol:*** Sr./a:

Comentaris:

PROGRAMA DE CONTROL DE QUALITAT DEL PROCÉS CONSTRUCTIU. CARACTERÍSTIQUES I REQUISITS

Projecte:		Ref.:		Autor:	

E2737-2023 02/08/2023 20:07:39

PROCÉS CONSTRUCTIU – UNITAT D'OBRA

13 - ACABATS (VERTICALS I SOSTRES)
131- ENRAJOLATS
1311- ENRAJOLAT

RECEPCIÓ DE PEiS

Objectiu: *Controlar l'origen; Controlar el compliment amb les autoritzacions administratives; Verificar el compliment dels requisits essencials i obligatoris:*

Pla	Cod.	Element	Origen i garantia: Fulls de subministrament, etiquetat.	Origen i garantia: Garantia del fabricant	Autoritzacions administratives: Declaració de conformitat	Documentació del marcatge: Certificat "CE"	Documentació del marcatge: Control producció a fàbrica	Documentació del marcatge: DITE	Documentació del marcatge: Altres	Conformitat amb requisits tècnics: DPC: Addicional a etiqueta "CE"	Garantia conformitat a Norma producte: Segell, marca conformitat	Garantia conformitat a Norma producte: CCRR	Garantia conformitat a Norma producte: Homologació	Garantia conformitat a Norma producte: Marca AENOR "N"	Conformitat amb requisits tècnics: Assaigs s/norma s/especificació	Conformitat amb requisits tècnics: Certif. d'origen s/especif. tècniques	Conformitat amb requisits tècnics: Fitxa característiques tècniques	Conformitat amb requisits tècnics: Distintius de qualitat voluntaris	Conformitat amb requisits tècnics: Avaluacions d'idoneïtat tècnica
☐	1312	MATERIALS DE FIXACIÓ DE LES RAJOLES																	
☐		Adhesius per rajoles ceràmiques	■		■					▒					▒				
☐	1313	RAJOLES																	
☐		Rajoles ceràmiques fabricades per extrusió o premsat	■	■						▒				▒					
☐																			

Documents per la recepció dels PEiS: ■ *obligatoris* ▒ *voluntaris* ▒ *Altres per verificar el compliment d'exigències*

Prescripcions sobre el control de recepció:

Prescripcions establertes al Plec de Condicions Tècniques Particulars:
- *(si s'estableixen)*
Pautes sobre freqüències del control de Recepció del CAATB:
- Abans del subministrament del PEIS: Documents d'origen; autoritzacions administratives; Documentació de conformitat amb requisits tècnics. *- Durant els subministraments dels PEIS.:* Fulls de subministrament, albarans, etiquetes. *- Acabat el subministrament dels PEIS.:* Certificat de garantia del subministrador, sobre totes les partides/remeses subministrades.
Activitats de l'empresa Constructora:
- Recopilar dels subministradors la documentació de recepció dels PEIS. Gestió dels subministraments. - Lliurament d'aquests documents a la Direcció de l'Execució de l'Obra. - Lliurament de documentació referent a la qualitat preparada pel constructor (si l'autoritza el DEO).
Persona física responsable per part de la Constructora:
Sr./a.:

CSV: 84a31d70-caae-4197-85a0-1220e1d4058b
Aquest document és Còpia en paper autèntica segons l'article 27 de la Llei 39/2015, de 2 d'octubre. La seva autenticitat pot ser comprovada a l'adreça https://...

Projecte:		Ref.:		Autor:	

L'EXECUCIÓ DE L'UNITAT DE L'OBRA

Objectiu: Les verificacions següents: *Replanteig; Materials utilitzats; Execució i disposició dels elements constructius i de les instal·lacions; Verificacions i controls; Compatibilitat entre els diferents productes, elements i sistemes constructius*

Pla:	Cod.	Verificació de Paràmetres d'execució*:	Control	Criteris per a formació de lots
☐	PE-131Z	CONDICIONS PREVIES	Organolèptic: Consolidació, neteja i humitat del suport, aplicació del morter o adhesiu, aspecte de rajoles, juntes, planor i ressalts entre peces.	Cada 30 m^2, però no menys d'un per local
☐	PE-131Z	ESTAT DEL SUPORT		
☐	PE-131Z	APLICACIÓ DEL SISTEMA D'UNIÓ		
☐	PE-131Z	DISPOSICIÓ DE LES RAJOLES		
☐	PE-131Z	PLOM, PLANOR		
☐	PE-			

** Unitats d'inspecció per cada lot.*

Prescripcions sobre el control de l'execució:

Prescripcions establertes al Plec de Condicions Tècniques Particulars
- *(si s'estableixen)*
Consideracions en la recepció de l'obra executada (CTE Art.7.3.):
☐ - Certificació de gestió de la qualitat de l'agent: Constructora.
☐ - Verificacions de l'Entitat de Control de l'Edificació.
Consideracions sobre l'Autocontrol de la Constructora
- Existeix un Pla d'autocontrol de la Constructora? SI ☐ NO ☐
- S'aprova el Pla d'autocontrol de la Constructora per part de la DF? SI ☐ NO ☐
- Requereix la DF els registres de l'autocontrol de la Constructora? SI ☐ NO ☐
Persona responsable de l'autocontrol: Sr./a:

E2737-2023 02/05/2023 20:07:39

Projecte:		Ref.:		Autor:	

NITAT D'OBRA ACABADA

Objectiu: Verificació de les condicions de funcionalitat i aptitud de:
- Unitat d'obra acabada
- Part de la unitat d'obra acabada

Pla:	Cod.	Verificacions i/o proves*	Control	Criteris per a formació de lots
☐	PA-1311	ENRAJOLATS	Organolèptic: Planor , ressalts entre peces, juntes	- Per local - Per habitatge.
☐	PA-			

** Unitat de verificacions i proves per lot*

Prescripcions sobre el control de l'obra acabada:

Prescripcions establertes al Plec de Condicions Tècniques Particulars
- *(si s'estableixen)*
Consideracions en la recepció de l'obra acabada (CTE Art.7.3.):
☐ - Certificació de gestió de la qualitat de l'agent: Constructora.
☐ - Verificacions de l'Entitat de Control de l'Edificació.
Consideracions sobre l'Autocontrol de la Constructora
- Existeix un Pla d'autocontrol de la Constructora? SI ☐ NO ☐
- S'aprova el Pla d'autocontrol de la Constructora per part de la DF? SI ☐ NO ☐
- Requereix la DF els registres de l'autocontrol de la Constructora? SI ☐ NO ☐
Persona responsable de l'autocontrol: Sr./a:

Comentaris:

CSV: 84a31d70-caae-4197-85a0-1220e1d4058b
Aquest document és Còpia en paper autèntica segons l'article 27 de la Llei 39/2015, de 2 d'octubre. La seva autenticitat pot ser comprovada a l'adreça https://...

Projecte:		Ref.:		Autor:	

PROCÉS CONSTRUCTIU – UNITAT D'OBRA

05- ACABATS (VERTICALS I SOSTRES)
ARREBOSSATS

RECEPCIÓ DE PEiS

Objectiu: *Controlar l'origen; Controlar el compliment amb les autoritzacions administratives; Verificar el compliment dels requisits essencials i obligatoris:*

(*) Definició suficient en projecte per la recepció.

Pla	Cod.	Element	Origen i garantia		Autoritzacions administratives					Conformitat amb requisits tècnics									
			Fulls de subministrament. etiquetat.	Garantia del fabricant	Documentació del marcatge: Declaració de conformitat	Certificat "CE"	Control producció fàbrica	DITE	Altres	DPC: Addicional a etiqueta "CE"	Segell, marca conformitat	CCRR	Homologació	Marca AENOR "N"	Assaigs s/norma s/especificació	Certif. d'origen s/especif. tècniques	Fitxa característiques tècniques	Distintius de qualitat voluntaris	Avaluacions d'idoneïtat tècnica
☐	1331	ARREBOSSAT																	
☐		Acabat exterior impermeable a l'aigua														■			
☐	1333	MORTER PER L'ARREBOSSAT																	
☐		Morters per ram de paleta per arrebossats i enlluïts																	
☐		Ciment comú per morters																	
☐		Àrids i fillers, de matèries naturals, artificials o reciclats, per morters per ram de paleta, paviments, revestiments interiors, arrebossats exteriors, fonamentació, reparacions i pastes																	
☐		Ciment de ram de paleta per morter de col·locació de maons, blocs, arrebossats i enlluïts																	
☐		Ciment comú per morters																	
☐		Calços per construcció																	
☐		Additius per morters per ram de paleta																	
☐		Pigments per acolorir productes de construcció fabricats a base de ciment i cal																	

Documents per la recepció dels PEiS: ■ *obligatoris* ▒ *voluntaris* ▒ *Altres per verificar el compliment d'exigències*

PROGRAMA DE CONTROL DE QUALITAT DEL PROCÉS CONSTRUCTIU. CARACTERÍSTIQUES I REQUISITS

E2737-2023 02/05/2023 20:07:39

Projecte:		Ref.:		Autor:	

Prescripcions sobre el control de recepció:

Prescripcions establertes al Plec de Condicions Tècniques Particulars:
- *(si s'estableixen)*
Pautes sobre freqüències del control de Recepció del CAATB:
- Abans del subministrament del PEIS: Documents d'origen; autoritzacions administratives; Documentació de conformitat amb requisits tècnics. *- Durant els subministraments dels PEIS.:* Fulls de subministrament, albarans, etiquetes. *- Acabat el subministrament dels PEIS.:* Certificat de garantia del subministrador, sobre totes les partides/remeses subministrades.
Activitats de l'empresa Constructora:
- Recopilar dels subministradors la documentació de recepció dels PEIS. Gestió dels subministraments. - Lliurament d'aquests documents a la Direcció de l'Execució de l'Obra. - Lliurament de documentació referent a la qualitat preparada pel constructor (si l'autoritza el DEO).
Persona física responsable per part de la Constructora:
Sr./a.:

L'EXECUCIÓ DE L'UNITAT DE L'OBRA

Objectiu: Les verificacions següents: *Replanteig; Materials utilitzats; Execució i disposició dels elements constructius i de les instal·lacions; Verificacions i controls; Compatibilitat entre els diferents productes, elements i sistemes constructius*

Pla:	Cod.	Verificació de Paràmetres d'execució:	Control	Freqüència
☐	PE-1334	CONDICIONS PREVIES	Estat del suport: Neteja i grau d'humitat	- cada 100m^2 en paraments verticals. - cada 50m^2 en sostres.
☐	PE-1334	ESTAT DEL SUPORT		
☐	PE-1334	PREPARACIÓ DEL MORTER	Dosificació, espessors, acabat	
☐	PE-1334	MESTRES		
☐	PE-1334	APLICACIÓ DEL MORTER		
☐	PE-1334	GRUIX I PLANOR		
☐	PE-1334	COL·LOCACIÓ D'ARMADURA		
☐	PE-			

** Unitats d'inspecció per lot*

Prescripcions sobre el control de l'execució:

Prescripcions establertes al Plec de Condicions Tècniques Particulars
- *(si s'estableixen)*
Consideracions en la recepció de l'obra executada (CTE Art.7.3.):
☐ - Certificació de gestió de la qualitat de l'agent: Constructora. ☐ - Verificacions de l'Entitat de Control de l'Edificació.
Consideracions sobre l'Autocontrol de la Constructora

CSV: 84a31d70-caae-4197-85a0-1220e1d4058b
Aquest document és Còpia en paper autèntica segons l'article 27 de la Llei 39/2015, de 2 d'octubre. La seva autenticitat pot ser comprovada a l'adreça https://...

Projecte:		Ref.:		Autor:	

PROCÉS CONSTRUCTIU – UNITAT D'OBRA

06- PAVIMENTS
SUBBASES I RECRESCUDES

RECEPCIÓ DE PEiS

Objectiu: *Controlar l'origen; Controlar el compliment amb les autoritzacions administratives; Verificar el compliment dels requisits essencials i obligatoris:*

Pla	Cod.	Element	Origen i garantia: Fulls de subministra. etiquetat.	Origen i garantia: Garantia del fabricant	Autoritzacions administratives: Documentació del marcatge: Declaració de conformitat	Autoritzacions administratives: Documentació del marcatge: Certificat "CE"	Autoritzacions administratives: Documentació del marcatge: Control producció fàbrica	Autoritzacions administratives: Documentació del marcatge: DITE	Autoritzacions administratives: Documentació del marcatge: Altres	Conformitat amb requisits tècnics: DPC: Addicional a etiqueta "CE"	Conformitat amb requisits tècnics: Garantia conformitat a Norma producte: Segell, marca conformitat	Conformitat amb requisits tècnics: Garantia conformitat a Norma producte: CCRR	Conformitat amb requisits tècnics: Garantia conformitat a Norma producte: Homologació	Conformitat amb requisits tècnics: Garantia conformitat a Norma producte: Marca AENOR "N"	Conformitat amb requisits tècnics: Assaigs s/norma s/especificació	Conformitat amb requisits tècnics: Certif. d'origen s/especif. tècniques	Conformitat amb requisits tècnics: Fitxa característiques tècniques	Conformitat amb requisits tècnics: Distintius de qualitat voluntaris	Conformitat amb requisits tècnics: Avaluacions d'idoneïtat tècnica
☐	0422	TOT-U NATURAL	■												▒				
☐	0423	TOT-U ARTIFICIAL	■												▒				
☐																			

Documents per la recepció dels PEiS: ■ *obligatoris* ▒ *voluntaris* ▒ *Altres per verificar el compliment d'exigències*

Prescripcions sobre el control de recepció:

Prescripcions establertes al Plec de Condicions Tècniques Particulars:
- *(si s'estableixen)*
Pautes sobre freqüències del control de Recepció del CAATB:
- Abans del subministrament del PEIS: Documents d'origen; autoritzacions administratives; Documentació de conformitat amb requisits tècnics. *- Durant els subministraments dels PEIS.:* Fulls de subministrament, albarans, etiquetes. *- Acabat el subministrament dels PEIS.:* Certificat de garantia del subministrador, sobre totes les partides/remeses subministrades.
Activitats de l'empresa Constructora:
- Recopilar dels subministradors la documentació de recepció dels PEIS. Gestió dels subministraments. - Lliurament d'aquest documents a la Direcció de l'Execució de l'Obra. - Lliurament de documentació referent a la qualitat preparada pel constructor (si l'autoritza el DEO).
Persona física responsable per part de la Constructora:
Sr./a.:

PROGRAMA DE CONTROL DE QUALITAT DEL PROCÉS CONSTRUCTIU. CARACTERÍSTIQUES I REQUISITS

Projecte:		Ref.:		Autor:	

E2737-2023 02/08/2023 20:07:39

L'EXECUCIÓ DE L'UNITAT DE L'OBRA

Objectiu: Les verificacions següents: *Replanteig; Materials utilitzats; Execució i disposició dels elements constructius i de les instal·lacions; Verificacions i demés controls; Compatibilitat entre els diferents productes, elements i sistemes constructius*

Pla:	Cod.	Verificació de Paràmetres d'execució*	Control	Criteris de formació de lots
☐	PE-142Z	REFINAT I COMPACTACIÓ DE L'ESPLANADA	Organolèptic	- Cada 500 m^2
☐	PE-142Z	HUMECTACIÓ I COMPACTACIÓ DE LA CAPA DE SUBBASE	Assaigs de densitat 5 determinacions d'humitat i densitat	- Cada 500m^2, - Cada tongada
☐	PE-142Z	GRUIX DE LES TONGADES	Control organolèptic Verificació del 50% de les tongades	- Cada 500m^2, - Cada tongada
☐	PE-			

** Unitats d'inspecció per lot*

Prescripcions sobre el control de l'execució:

Prescripcions establertes al Plec de Condicions Tècniques Particulars
- *(si s'estableixen)*
Consideracions en la recepció de l'obra executada (CTE Art.7.3.):
☐ - Certificació de gestio de la qualitat de l'agent: Constructora. ☐ ☐ - Verificacions de Entitat de Control de l'Edificació.
Consideracions sobre l'Autocontrol de la Constructora
- Existeix un Pla d'autocontrol de la Constructora? SI ☐ NO ☐ - S'aprova el Pla d'autocontrol de la Constructora per par de la DF? SI ☐ NO ☐ - Requereix la DF els registres de l'autocontrol de la Constructora? SI ☐ NO ☐ ***Persona responsable de l'autocontrol:*** Sr./a:

UNITAT D'OBRA ACABADA

Objectiu: Verificació de les condicions de funcionalitat i aptitud de:
- Unitat d'obra terminada
- Part de la unitat d'obra terminada

Pla:	Cod.	Verificacions i/o proves*	Control	Criteris de formació de lots
☐	PA-1421	SUBBASES I RECRESCUDES	Organolèptic	Superfície total executada

** Verificacions i/o proves d'execució*

Prescripcions sobre el control de l'obra acabada:

Prescripcions establertes al Plec de Condicions Tècniques Particulars
- *(si s'estableixen)*
Consideracions en la recepció de l'obra acabada (CTE Art.7.3.):
☐ - Certificació de gestió de la qualitat de l'agent: Constructora. ☐ ☐ - Verificacions de Entitat de Control de l'Edificació.
Consideracions sobre l'Autocontrol de la Constructora
- Existeix un Pla d'autocontrol de la Constructora? SI ☐ NO ☐ - S'aprova el Pla d'autocontrol de la Constructora per par de la DF? SI ☐ NO ☐ - Requereix la DF els registres de l'autocontrol de la Constructora? SI ☐ NO ☐ ***Persona responsable de l'autocontrol:*** Sr./a:

CSV: 84a31d70-caae-4197-85a0-1220e1d4058b
Aquest document és Còpia en paper autèntica segons l'article 27 de la Llei 39/2015, de 2 d'octubre. La seva autenticitat pot ser comprovada a l'adreça https://...

Projecte:		Ref.:		Autor:	

Comentaris:

PROGRAMA DE CONTROL DE QUALITAT DEL PROCÉS CONSTRUCTIU. CARACTERÍSTIQUES I REQUISITS

E2737-2023 02/08/2023 20:07:39

Projecte:		Ref.:		Autor:	

PROCÉS CONSTRUCTIU – UNITAT D'OBRA

06 - PAVIMENTS
SOLERES DE FORMIGÓ

RECEPCIÓ DE PEiS

Objectiu: *Controlar l'origen; Controlar el compliment amb les autoritzacions administratives; Verificar el compliment dels requisits essencials i obligatoris:*

Pla	Cod.	Element	Origen i garantia: Fulls de subministra, etiquetat.	Origen i garantia: Garantia del fabricant	Autoritzacions administratives: Documentació del marcatge CE: Declaració de conformitat	Autoritzacions administratives: Documentació del marcatge CE: Certificat "CE"	Autoritzacions administratives: Documentació del marcatge CE: Control producció fàbrica	Autoritzacions administratives: Documentació del marcatge CE: DITE	Autoritzacions administratives: Documentació del marcatge CE: Altres	Conformitat amb requisits tècnics: DPC: Addicional a etiqueta "CE"	Conformitat amb requisits tècnics: Garantia conformitat a Norma producte: Segell, marca conformitat	Conformitat amb requisits tècnics: Garantia conformitat a Norma producte: CCRR	Conformitat amb requisits tècnics: Garantia conformitat a Norma producte: Homologació	Conformitat amb requisits tècnics: Garantia conformitat a Norma producte: Marca AENOR "N"	Conformitat amb requisits tècnics: Assaigs s/norma s/especificació	Conformitat amb requisits tècnics: Certif. d'origen s/especif. tècniques	Conformitat amb requisits tècnics: Fitxa característiques tècniques	Conformitat amb requisits tècnics: Distintius de qualitat voluntaris	Conformitat amb requisits tècnics: Avaluacions d'idoneïtat tècnica
☐	141	PAVIMENTS																	
☐	1411	SEGURETAT DAVANT EL RISC DE CAIGUDES																	
☐		Verificació de la classificació davant del lliscament								■	▒					■	▒		
☐	1413	TRACTAMENTS DEL SUPORT								▒	▒					▒	■		
☐		Pastes auto-nivellants	■	■		■				■						■			
☐		Aglomerants i aglomerants compostos, a base de sulfat càlcic, per a pastes auto-nivellants de sòls.	■	■		■				■						▒			
☐	143	SOLERES DE FORMIGÓ								▒									
☐	1433	SUBBASE GRANULAR														■	■	■	
☐	1434	ELEMENT SEPARADOR														▒	▒	▒	
☐		FORMIGÓ														■	■	■	
☐		ARMAT														▒	■	▒	
☐		Fibres d'acer per a formigó.	■		■					▒									
☐		Fibres polimèriques per a formigó.	■		■					▒									
☐	1437	ELEMENTS PER JUNTES DE LA SOLERA																	
☐		Productes per a segellat de juntes aplicats en calent, corrents en revestiments bituminós i paviments de formigó, també els resistents a carburants per carreteres, aeroports i altres paviments de formigó.	■		■					▒									
☐		Productes de segellat aplicats en fred	■		■					▒									
☐		Juntes preformades (extruïdes) de cautxú vulcanitzat per a segellat en paviments de formigó (col·locació mecànica de junta)	■		■					■									

Documents per la recepció dels PEiS: ■ *obligatoris* ▒ *voluntaris* ▒ *Altres per verificar el compliment d'exigències*

CSV: 84a31d70-caae-4197-85a0-1220e1d4058b
Aquest document és Còpia en paper autèntica segons l'article 27 de la Llei 39/2015, de 2 d'octubre. La seva autenticitat pot ser comprovada a l'adreça https://...

Projecte:		Ref.:		Autor:	

Pla	Cod.	Element	Origen i garantia		Autoritzacions administratives					Conformitat amb requisits tècnics										
					Documentació del marcatge CE					DPC	Garantia conformitat a Norma producte									
			Fulls de subministra, etiquetat.	Garantia del fabricant	Declaració de conformitat	Certificat "CE"	Control producció fàbrica	DITE	Altres	Addicional a etiqueta "CE"	Segell, marca conformitat	CCRR	Homologació	Marca AENOR "N"	Assaigs s/norma s/especificació	Certif. d'origen s/especif. tècniques	Fitxa característiques tècniques	Distintius de qualitat voluntaris	Avaluacions d'idoneïtat tècnica
☐	1438	ELEMENTS AUXILIARS I COMPLEMENTARIS																		
☐		Materials per a soleres continues i soleres. Pastes autonivellants	■		■					▨										
☐		Ancoratges metàl·lics utilitzats en paviments de formigó.	■		■					▨										
☐		Lligant de soleres: magnèsia càustica i clorur de magnesi per a soleres contínues de magnèsia.	■		■					▨										
☐		Àrids i pols mineral, obtinguts de materials naturals, artificials o reciclats per barreges bituminoses i tractaments superficials de carreteres, aeroports i altres zones pavimentades. Per exemple, la quarsita	■		■					▨										

Documents per la recepció dels PEiS: ■ *obligatoris* ▨ *voluntaris* ▨ *Altres per verificar el compliment d'exigències*

Prescripcions sobre el control de recepció:

Prescripcions establertes al Plec de Condicions Tècniques Particulars:
- *(si s'estableixen)*
Pautes sobre freqüències del control de Recepció del CAATB:
- Abans del subministrament del PEIS: Documents d'origen; autoritzacions administratives; Documentació de conformitat amb requisits tècnics. *- Durant els subministraments dels PEIS.:* Fulls de subministrament, albarans, etiquetes. *- Acabat el subministrament dels PEIS.:* Certificat de garantia del subministrador, sobre totes les partides/remeses subministrades.
Activitats de l'empresa Constructora:
- Recopilar dels subministradors la documentació de recepció dels PEIS. Gestió dels subministraments. - Lliurament d'aquest documents a la Direcció de l'Execució de l'Obra. - Lliurament de documentació referent a la qualitat preparada pel constructor (si l'autoritza el DEO).
Persona física responsable per part de la Constructora:
Sr./a.:

PROGRAMA DE CONTROL DE QUALITAT DEL PROCÉS CONSTRUCTIU. CARACTERÍSTIQUES I REQUISITS

Projecte:		Ref.:		Autor:	

E2737-2023 02/05/2023 20:07:39

L'EXECUCIÓ DE L'UNITAT DE L'OBRA

Objectiu: Les verificacions següents: *Replanteig; Materials utilitzats; Execució i disposició dels elements constructius i de les instal·lacions; Verificacions i demés controls; Compatibilitat entre els diferents productes, elements i sistemes constructius*

Pla:	Cod.	Verificació de Paràmetres d'execució*	Control	Criteris de formació de lots
☐	PE-1755	DRENATGES PERMANENTS SOTA LLOSES DE FONAMENTACIÓ	organolèptic	Segons grau d'impermeabilitat (CTE-DB HS-1): - Un lot per a cada grau d'impermeabilitat.
☐	PE-143Z	ESPLANADA		
☐	PE-143Z	SUBBASE		
☐	PE-143Z	MEMBRANA SEPARADORA		
☐	PE-143Z	ARMAT		
☐	PE-143Z	CONDICIONS PERIMETRALS I JUNTES		
—	PE-143Z	FORMIGONAT		
☐	PE-143Z	TRACTAMENTS SUPERFICIALS		
☐	PE-			

** Unitats d'inspecció per lot*

Prescripcions sobre el control de l'execució:

Prescripcions establertes al Plec de Condicions Tècniques Particulars
- *(si s'estableixen)*
Consideracions en la recepció de l'obra executada (CTE Art.7.3.):
☐ - Certificació de gestió de la qualitat de l'agent: Constructora. ☐ - Verificacions de Entitat de Control de l'Edificació.
Consideracions sobre l'Autocontrol de la Constructora
- Existeix un Pla d'autocontrol de la Constructora? SI ☐ NO ☐ - S'aprova el Pla d'autocontrol de la Constructora per par de la DF? SI ☐ NO ☐ - Requereix la DF els registres de l'autocontrol de la Constructora? SI ☐ NO ☐ ***Persona responsable de l'autocontrol:*** Sr./a:

UNITAT D'OBRA ACABADA

Objectiu: Verificació de les condicions de funcionalitat i aptitud de:
- Unitat d'obra terminada
- Part de la unitat d'obra terminada

Pla:	Cod.	Verificacions i/o proves*	Control	Criteris de formació de lots
☐	PA-1431	SOLERA DE FORMIGÓ	Control organolèptic de l'element acabat: Planor, pendents, aspecte superficial, acabat de juntes...	Segons grau d'impermeabilitat (CTE-DB HS-1): - Un lot per a cada grau d'impermeabilitat.
☐	PA-			

** Verificacions i/o proves per lot*

Prescripcions sobre el control de l'obra acabada:

CSV: 84a31d70-caae-4197-85a0-1220e1d4058b
Aquest document és Còpia en paper autèntica segons l'article 27 de la Llei 39/2015, de 2 d'octubre. La seva autenticitat pot ser comprovada a l'adreça https://...

PROGRAMA DE CONTROL DE QUALITAT DEL PROCÉS CONSTRUCTIU. CARACTERÍSTIQUES I REQUISITS

Projecte:		Ref.:		Autor:	

Prescripcions establertes al Plec de Condicions Tècniques Particulars
- *(si s'estableixen)*
Consideracions en la recepció de l'obra acabada (CTE Art.7.3.):
- Certificació de gestió de la qualitat de l'agent: Constructora. ☐ - Verificacions de Entitat de Control de l'Edificació.
Consideracions sobre l'Autocontrol de la Constructora
- Existeix un Pla d'autocontrol de la Constructora? SI ☐ NO ☐ - S'aprova el Pla d'autocontrol de la Constructora per par de la DF? SI ☐ NO ☐ - Requereix la DF els registres de l'autocontrol de la Constructora? SI ☐ NO ☐ ☐ ☐ ***Persona responsable de l'autocontrol:*** Sr./a:

Comentaris:

PROGRAMA DE CONTROL DE QUALITAT DEL PROCÉS CONSTRUCTIU. CARACTERÍSTIQUES I REQUISITS

Projecte:		Ref.:		Autor:	

- Existeix un Pla d'autocontrol de la Constructora? SI ☐ NO ☐ - S'aprova el Pla d'autocontrol de la Constructora per part de la DF? SI ☐ NO ☐ - Requereix la DF els registres de l'autocontrol de la Constructora? SI ☐ NO ☐ ***Persona responsable de l'autocontrol:*** Sr./a:

E2737-2023 02/08/2023 10:07:39

CSV: 84a31d70-caae-4197-85a0-1220e1d4058b
Aquest document és Còpia en paper autèntica segons l'article 27 de la Llei 39/2015, de 2 d'octubre. La seva autenticitat pot ser comprovada a l'adreça https://...

Projecte:		Ref.:		Autor:	

UNITAT D'OBRA ACABADA

Objectiu: Verificació de les condicions de funcionalitat i aptitud de:
- Unitat d'obra acabada
- Part de la unitat d'obra acabada

Pla:	Cod.	Verificacions i/o proves*	Control	Criteris per a formació de lots
☐	PA-1331	ARREBOSSAT	Aspecte acabat, planor, estabilitat	- cada 100m^2 en paraments verticals. - cada 50m^2 en sostres.
☐	PA-			

** Verificacions i/o proves per lot*

Prescripcions sobre el control de l'obra acabada:

Prescripcions establertes al Plec de Condicions Tècniques Particulars
- *(si s'estableixen)*
Consideracions en la recepció de l'obra acabada (CTE Art.7.3.):
☐- Certificació de gestió de la qualitat de l'agent: Constructora. ☐- Verificacions de l'Entitat de Control de l'Edificació.
Consideracions sobre l'Autocontrol de la Constructora
- Existeix un Pla d'autocontrol de la Constructora? SI NO - S'aprova el Pla d'autocontrol de la Constructora per part de la DF? SI ☐ NO ☐ - Requereix la DF els registres de l'autocontrol de la Constructora? SI ☐ NO ☐ ☐ ☐ ***Persona responsable de l'autocontrol:*** Sr./a:

Comentaris:

E2737-2023 02/08/2023 20:07:38

Projecte:		Ref.:		Autor:	

PROCÉS CONSTRUCTIU – UNITAT D'OBRA

06 - PAVIMENTS
PAVIMENTS DE PECES RÍGIDES

RECEPCIÓ DE PEiS

Objectiu: *Controlar l'origen; Controlar el compliment amb les autoritzacions administratives; Verificar el compliment dels requisits essencials i obligatoris:*

Pla	Cod.	Element	Origen i garantia: Fulls de subministra. etiquetat.	Origen i garantia: Garantia del fabricant	Autoritzacions administratives: Documentació del marcatge CE: Declaració de conformitat	Autoritzacions administratives: Documentació del marcatge CE: Certificat "CE"	Conformitat amb requisits tècnics: DPC: Control producció fàbrica	Conformitat amb requisits tècnics: DPC: DITE	Conformitat amb requisits tècnics: DPC: *Altres*	Conformitat amb requisits tècnics: Garantia conformitat a Norma producte: Addicional a etiqueta "CE"	Conformitat amb requisits tècnics: Garantia conformitat a Norma producte: Segell, marca conformitat	Conformitat amb requisits tècnics: Garantia conformitat a Norma producte: CCRR	Conformitat amb requisits tècnics: Garantia conformitat a Norma producte: Homologació	Conformitat amb requisits tècnics: Marca AENOR "N"	Conformitat amb requisits tècnics: Assaigs s/norma s/especificació	Conformitat amb requisits tècnics: Certif. d'origen s/especif. tècniques	Conformitat amb requisits tècnics: Fitxa característiques tècniques	Conformitat amb requisits tècnics: Distintius de qualitat voluntaris	Conformitat amb requisits tècnics: Avaluacions d'idoneïtat tècnica
☐	141	PAVIMENTS																	
☐	1411	SEGURETAT DAVANT EL RISC DE CAIGUDES																	
		Verificació de la classificació davant del lliscament														■			
☐	1413	TRACTAMENTS DEL SUPORT																	
☐		Pastes auto-nivellants	■	■		■													
☐		Aglomerants i aglomerants compostos, a base de sulfat càlcic, per a pastes auto-nivellants de sòls.	■	■		■													
☐	14B4	CAPA DE SORRA																	
☐	14B5	MATERIAL DE FIXACIÓ	■																
☐		Adhesius per a rajoles ceràmiques	■		■														
		Morters per al ram de paleta prescrits	■																
☐		Morters per al ram de paleta dissenyats	■																
☐		Àrids i fillers, de matèries naturals, artificials o reciclats, per a morters per al ram de paleta, paviments, revestiments interiors, arrebossats exteriors, fonamentació, reparacions i pastes	■		■														
☐		Ciment de ram de paleta per morter de col·locació de maons, blocs, arrebossats i enlluïts	■																
☐		Ciment comú per morters	■		■														
☐		Calços per a la construcció	■																
☐	14B6	MATERIAL PER JUNTES ENTRE PECES																	

Documents per la recepció dels PEiS: ■ *obligatoris* ▒ *voluntaris* ▒ *Altres per verificar el compliment d'exigències*

CSV: 84a31d70-caae-4197-85a0-1220e1d4058b
Aquest document és Còpia en paper autèntica segons l'article 27 de la Llei 39/2015, de 2 d'octubre. La seva autenticitat pot ser comprovada a l'adreça https://...

PROGRAMA DE CONTROL DE QUALITAT DEL PROCÉS CONSTRUCTIU. CARACTERÍSTIQUES I REQUISITS

Projecte:		Ref.:		Autor:	

Pla	Cod.	Element	Origen i garantia: Fulls de subministra, etiquetat.	Garantia del fabricant	Autoritzacions administratives: Declaració de conformitat	Documentació del marcatge CE: Certificat "CE"	Control producció fàbrica	DITE	Altres	Conformitat amb requisits tècnics: DPC	Garantia conformitat a Norma producte: Addicional a etiqueta "CE"	Segell, marca conformitat	CCRR	Homologació	Marca AENOR "N"	Assaigs s/norma s/especificació	Certif. d'origen s/especif. tècniques	Fitxa característiques tècniques	Distintius de qualitat voluntaris	Avaluacions d'idoneïtat tècnica
☐	14B7	PECES RÍGIDES																		
☐		Vorades de pedra natural per a ús com a paviment exterior	■		■					▒										
☐		Rajoles de pedra natural per ús com paviment exterior	■		■					▒										
☐		Rajoles prefabricades de formigó per a ús extern en trànsit de vianants i vehicles, ús intern i en cobertes	■		■					▒					▒					
☐		Rajoles de terratzo per ús interior.	■		■					▒					▒					
☐		Rajoles de terratzo per ús exterior.	■		■					▒					▒					
☐		Rajoles ceràmiques fabricades per extrusió o premsat per a ús en paviments interiors i exteriors, per zones de vianants i vehicles, i zones subjectes a reglamentació se substàncies perilloses.	■		■					▒										
☐		Productes de pedra natural. Plaquetes.	■		■					▒										
☐		Productes de pedra natural. Rajoles per paviments i escales.	■		■					▒										
☐		Llambordes de pedra natural per a ús com a paviment	■		■					▒										
☐		Llambordes d'argila cuita	■		■					▒					▒					
☐		Llambordes de formigó	■		■					▒					▒					
☐		Frisos i encanyats de fusta.	■		■					▒										
☐		Paviments de fusta.	■		■					▒										
☐		Pedra aglomerada. Rajoles modulars per a sòls en interior i exterior	■		■					▒										
☐	14B8	PECES COMPLEMENTARIES													▒	▒	▒	▒	▒	
☐	14B9	TRACTAMENS ESPECIALS													▒	▒	▒	▒	▒	

Documents per la recepció dels PEiS: ■ *obligatoris* ▒ *voluntaris* ▒ *Altres per verificar el compliment d'exigències*

PROGRAMA DE CONTROL DE QUALITAT DEL PROCÉS CONSTRUCTIU. CARACTERÍSTIQUES I REQUISITS

Projecte:		Ref.:		Autor:	

E2737-2023 02/05/2023 20:07:39

Prescripcions sobre el control de recepció:

Prescripcions establertes al Plec de Condicions Tècniques Particulars:
- *(si s'estableixen)*
Pautes sobre freqüències del control de Recepció del CAATEEB:
- Abans del subministrament del PEIS: Documents d'origen; autoritzacions administratives; Documentació de conformitat amb requisits tècnics. *- Durant els subministraments dels PEIS.:* Fulls de subministrament, albarans, etiquetes. *- Acabat el subministrament dels PEIS.:* Certificat de garantia del subministrador, sobre totes les partides/remeses subministrades.
Activitats de l'empresa Constructora:
- Recopilar dels subministradors la documentació de recepció dels PEIS. Gestió dels subministraments. - Lliurament d'aquest documents a la Direcció de l'Execució de l'Obra. - Lliurament de documentació referent a la qualitat preparada pel constructor (si l'autoritza el DEO).
Persona física responsable per part de la Constructora:
Sr./a.:

L'EXECUCIÓ DE L'UNITAT DE L'OBRA

Objectiu: Les verificacions següents: *Replanteig; Materials utilitzats; Execució i disposició dels elements constructius i de les instal·lacions; Verificacions i demés controls; Compatibilitat entre els diferents productes, elements i sistemes constructius*

Pla:	Cod.	Verificació de Paràmetres d'execució*:	Control	Criteris de formació de lots
☐	PE-14BZ	CONDICIONS PREVIES	Control organolèptic	Cada 100 m^2
☐	PE-14BZ	ESTAT DEL SUPORT		
☐	PE-14BZ	CAPA BASE		
☐	PE-14BZ	MATERIAL DE FIXACIÓ		
☐	PE-14BZ	COL·LOCACIÓ DE LES PECES		
☐	PE-14BZ	TRACTAMENTS SUPERFICIALS		
☐	PE-14BZ	ASPECTE DEL ACABAT		
☐	PE-			

** Unitats d'inspecció per cada lot.*

Prescripcions sobre el control de l'execució:

Prescripcions establertes al Plec de Condicions Tècniques Particulars
- *(si s'estableixen)*
Consideracions en la recepció de l'obra executada (CTE Art.7.3.):
☐ - Certificació de gestio de la qualitat de l'agent: Constructora. ☐ - Verificacions de Entitat de Control de l'Edificació.
Consideracions sobre l'Autocontrol de la Constructora
- Existeix un Pla d'autocontrol de la Constructora? SI ☐ NO ☐ - S'aprova el Pla d'autocontrol de la Constructora per par de la DF? SI ☐ NO ☐ - Requereix la DF els registres de l'autocontrol de la Constructora? SI ☐ NO ☐ ***Persona responsable de l'autocontrol:*** Sr./a:

CSV: 84a31d70-caae-4197-85a0-1220e1d4058b
Aquest document és Còpia en paper autèntica segons l'article 27 de la Llei 39/2015, de 2 d'octubre. La seva autenticitat pot ser comprovada a l'adreça https://...

Projecte:		Ref.:		Autor:	

UNITAT D'OBRA ACABADA

Objectiu: Verificació de les condicions de funcionalitat i aptitud de:
- Unitat d'obra terminada
- Part de la unitat d'obra terminada

Pla:	Cod.	Verificacions i/o proves	Control	Criteris de formació de lots
☐	PA-14B1	PAVIMENT DE PECES RÍGIDES	Planor, ressalts entre peces i horitzontalitat del paviment	- Cada 100 m^2.
☐	PA-			

** Unitat de verificacions i proves per lot*

Prescripcions sobre el control de l'obra acabada:

Prescripcions establertes al Plec de Condicions Tècniques Particulars
- *(si s'estableixen)*
Consideracions en la recepció de l'obra acabada (CTE Art.7.3.):
☐ - Certificació de gestió de la qualitat de l'agent: Constructora. ☐ - Verificacions de Entitat de Control de l'Edificació.
Consideracions sobre l'Autocontrol de la Constructora
- Existeix un Pla d'autocontrol de la Constructora? SI ☐ NO ☐ - S'aprova el Pla d'autocontrol de la Constructora per par de la DF? SI ☐ NO ☐ - Requereix la DF els registres de l'autocontrol de la Constructora? SI ☐ NO ☐ ***Persona responsable de l'autocontrol:*** Sr./a:

Comentaris:

PROGRAMA DE CONTROL DE QUALITAT DEL PROCÉS CONSTRUCTIU. CARACTERÍSTIQUES I REQUISITS

Projecte:		Ref.:		Autor:	

E2737-2023 02/08/2023 20:07:39

PROCÉS CONSTRUCTIU – UNITAT D'OBRA

06 - ELEMENTS DE PROTECCIÓ I SENYALITZACIÓ
BARANES

RECEPCIÓ DE PEiS

Objectiu: *Controlar l'origen; Controlar el compliment amb les autoritzacions administratives; Verificar el compliment dels requisits essencials i obligatoris:*

Pla	Cod.	Element	Origen i garantia: Sellls de subministra. etiquetat	Origen i garantia: Garantia del fabricant	Autoritzacions administratives: Declaració de conformitat	Autoritzacions administratives: Certificat "CE"	Autoritzacions administratives: Control producció fàbrica	Autoritzacions administratives: DITE	Autoritzacions administratives: Altres	Conformitat amb requisits tècnics: Documentació del marcatge: Addicional a etiqueta "CE"	Conformitat amb requisits tècnics: DPC: Segell, marca conformitat	Conformitat amb requisits tècnics: Garantia conformitat a Norma producte: CCRR	Conformitat amb requisits tècnics: Garantia conformitat a Norma producte: Homologació	Conformitat amb requisits tècnics: Garantia conformitat a Norma producte: Marca AENOR "N"	Conformitat amb requisits tècnics: Assaigs s/norma s/especificació	Conformitat amb requisits tècnics: Certif. d'origen s/especif. tècniques	Conformitat amb requisits tècnics: Fitxa característiques tècniques	Conformitat amb requisits tècnics: Distintius de qualitat voluntaris	Conformitat amb requisits tècnics: Avaluacions d'idoneïtat tècnica
☐	1611	BARANES														☐			
☐		Baranes prefabricades																	
☐		Productes llargs y plans, laminats en calent, (funció estructural)																	
☐		Alumini i els seus aliatges (funció estructural)																	
☐		Fustes de seccions rectangular (funció																	
☐		Vidre, per baranes amb vidre																	
☐	1641	ANCORATGES																	
☐		Ancoratges metàl·lics per a formigó. Ancoratges d'expansió o per soscavat. Per a elements estructurals o càrregues pesades.																	
☐		Ancoratges metàl·lics per a formigó. Ancoratges químics. Per a elements estructurals o càrregues pesades.																	
☐		Ancoratges metàl·lics per formigó, amb aplicacions no estructurals. Per càrregues lleugeres.																	
☐	154	TRACTAMENTS SUPERFICIALS DE PROTECCIÓ																	
☐	1541	ANODITZAT																	
	1542	LACAT																	☐
☐	1543	GALVANITZAT																	
☐	1544	TRACTAMENT DE LA FUSTA																	
☐	1545	PINTURES																	

Documents per la recepció dels PEiS: *obligatoris* *voluntaris* *Altres per verificar el compliment d'exigències*

CSV: 84a31d70-caae-4197-85a0-1220e1d4058b
Aquest document és Còpia en paper autèntica segons l'article 27 de la Llei 39/2015, de 2 d'octubre. La seva autenticitat pot ser comprovada a l'adreça https://...

Projecte:		Ref.:		Autor:	

Prescripcions sobre el control de recepció:

Prescripcions establertes al Plec de Condicions Tècniques Particulars:
- *(si s'estableixen)*
Pautes sobre freqüències del control de Recepció del CAATB:
- Abans del subministrament del PEIS: Documents d'origen; autoritzacions administratives; Documentació de conformitat amb requisits tècnics. *- Durant els subministraments dels PEIS.:* Fulls de subministrament, albarans, etiquetes. *- Acabat el subministrament dels PEIS.:* Certificat de garantia del subministrador, sobre totes les partides/remeses subministrades.
Activitats de l'empresa Constructora:
- Recopilar dels subministradors la documentació de recepció dels PEIS. Gestió dels subministraments. - Lliurament d'aquest documents a la Direcció de l'Execució de l'Obra. - Lliurament de documentació referent a la qualitat preparada pel constructor (si l'autoritza el DEO).
Persona física responsable per part de la Constructora:
Sr./a.:

L'EXECUCIÓ DE L'UNITAT DE L'OBRA

Objectiu: Les verificacions següents: *Replanteig; Materials utilitzats; Execució i disposició dels elements constructius i de les instal·lacions; Verificacions i demés controls; Compatibilitat entre els diferents productes, elements i sistemes constructius*

Pla:	Cod.	Verificació de Paràmetres d'execució*	Control	Criteris de formació de lots
☐	PE-1671	PROTECCIÓ DE DESNIVELLS: MESURES DE SEGURETAT	Verificació del compliment de les mesures de seguretat exigides Control del 100% de les baranes	- Un lot per planta
☐	PE-161Z	COMPLIMENT DE LES MESURES DE SEGURETAT EN EL DISSENY DE LA BARANA	Verificació del compliment de les mesures de seguretat en el disseny Control per tipus de barana	
☐	PE-161Z	COL·LOCACIÓ / EXECUCIÓ DE LA BARANA	Fixació de la barana Control del 25% de les baranes	
☐	PE-	PROTECCIÓ DE LA BARANA	Verificació del grau de protecció a l'exterior. Control del 25% de la barana	

** Unitats d'inspecció per lot*

Prescripcions sobre el control de l'execució:

Prescripcions establertes al Plec de Condicions Tècniques Particulars
- *(si s'estableixen)*
Consideracions en la recepció de l'obra executada (CTE Art.7.3.):
☐ - Certificació de gestió de la qualitat de l'agent: Constructora. ☐ - Verificacions de Entitat de Control de l'Edificació.
Consideracions sobre l'Autocontrol de la Constructora
- Existeix un Pla d'autocontrol de la Constructora? SI ☐ NO ☐ - S'aprova el Pla d'autocontrol de la Constructora per par de la DF? SI ☐ NO ☐ - Requereix la DF els registres de l'autocontrol de la Constructora? SI ☐ NO ☐ ***Persona responsable de l'autocontrol:*** Sr./a:

E2737-2023 02/05/2023 20:07:39

Projecte:		Ref.:		Autor:	

NITAT D'OBRA ACABADA

Objectiu: Verificació de les condicions de funcionalitat i aptitud de:
- Unitat d'obra terminada
- Part de la unitat d'obra terminada

Pla:	Cod.	Verificacions i/o proves*	Control	Criteri de formació de lots
☐	PA-1611	BARANA	Resistència(*) Si la DF considera necessari la realització d'una prova	Per tipus de barana

** Verificacions i/o proves per lot*
- (*) En cas de dubtes sobre la resistència de la barana
Resistència de la barana d'acord a l'apartat 3.2.1. del DB SE-AE 3.2: (segons DB SUA-1 3.2.2)
Categoria d'ús C5, força horitzontal 3, 0 kN/m.
Categoria d'ús C3, C4, E F, força horitzontal 1,6 kN/m.
Resta de casos, força horitzontal 0,8 kN/m.

Prescripcions sobre el control de l'obra acabada:

Prescripcions establertes al Plec de Condicions Tècniques Particulars
- *(si s'estableixen)*
Consideracions en la recepció de l'obra acabada (CTE Art.7.3.):
☐ - Certificació de gestió de la qualitat de l'agent: Constructora. ☐ - Verificacions de Entitat de Control de l'Edificació.
Consideracions sobre l'Autocontrol de la Constructora
- Existeix un Pla d'autocontrol de la Constructora? SI ☐ NO ☐ - S'aprova el Pla d'autocontrol de la Constructora per par de la DF? SI ☐ NO ☐ - Requereix la DF els registres de l'autocontrol de la Constructora? SI ☐ NO ☐ ***Persona responsable de l'autocontrol:*** Sr./a:

Comentaris:

CSV: 84a31d70-caae-4197-85a0-1220e1d4058b
Aquest document és Còpia en paper autèntica segons l'article 27 de la Llei 39/2015, de 2 d'octubre. La seva autenticitat pot ser comprovada a l'adreça https://...

Projecte:		Ref.:		Autor:	

PROCÉS CONSTRUCTIU – UNITAT D'OBRA

06- ELEMENTS PRACTICABLES
PORTES

RECEPCIÓ DE PEiS

Objectiu: *Controlar l'origen; Controlar el compliment amb les autoritzacions administratives; Verificar el compliment dels requisits essencials i obligatoris:*

Pla	Cod.	Element	Origen i garantia: Fulls de subministra. etiquetat.	Origen i garantia: Garantia del fabricant	Autoritzacions administratives: Documentació del marcatge CE: Declaració de conformitat	Autoritzacions administratives: Documentació del marcatge CE: Certificat "CE"	Autoritzacions administratives: Documentació del marcatge CE: Control producció fàbrica	Conformitat amb requisits tècnics: DITE	Conformitat amb requisits tècnics: Altres	Conformitat amb requisits tècnics: DPC: Addicional a etiqueta "CE"	Conformitat amb requisits tècnics: Garantia conformitat a Norma producte: Segell, marca conformitat	Conformitat amb requisits tècnics: Garantia conformitat a Norma producte: CCRR	Conformitat amb requisits tècnics: Garantia conformitat a Norma producte: Homologació	Conformitat amb requisits tècnics: Garantia conformitat a Norma producte: Marca AENOR "N"	Conformitat amb requisits tècnics: Assaigs s/norma s/especificació	Conformitat amb requisits tècnics: Certif. d'origen s/especif. tècniques	Conformitat amb requisits tècnics: Fitxa característiques tècniques	Conformitat amb requisits tècnics: Distintius de qualitat voluntaris	Conformitat amb requisits tècnics: Avaluacions d'idoneïtat tècnica
☐	1531	PORTA	■		■	■				▒	▒								
☐		Portes peatonals exteriors sense caràcter de resistència al foc i/o control de fuites de fum.	■		■	■				■									
☐	1534	FERRAMENTA																	
☐	154	TRACTAMENTS SUPERFICIALS DE PROTECCIÓ																▒	
☐	1541	ANODITZAT																▒	
☐	1542	LACAT																▒	
☐	1543	GALVANITZAT																	
☐	1544	PROTECCIÓ DE LA FUSTA																	
☐	1551	PRE-MARC																	
☐	15P1	VIDRES									▒								
☐		Vidre de silicat sodocàlcic.	■		■					▒									
☐		Vidre per l'edificació. Vidre de capa.	■		■					▒									
☐		Vidre borosilicatat.	■		■					▒									
☐		Vitroceràmiques.	■		■					▒									
☐		Vidre de silicat sodocàlcic termoendurit.	■		■					▒									
☐		Vidre de silicat sodocàlcic de seguretat temprat tèrmicament.	■		■					▒									
☐		Vidre de silicat sodocàlcic endurit químicament.	■		■					▒									
☐		Vidre borosilicatat de seguretat temprat tèrmicament.	■		■					▒									
☐		Vidre aïllant.	■		■					▒									
☐		Vidre aïllant antibala o antiexplosió	■		■	■				▒									
☐		Productes de vidre de silicat bàsic alcalinoterri	■		■					▒									
☐		Vidre de seguretat silicat sodocàlcic temprat en calent	■		■					▒									
☐		Vidre laminat de seguretat.	■		■					▒									
☐		Vidre de seguretat de silicat alcalitérric	■		■					▒									

Documents per la recepció dels PEiS: ■ *obligatoris* ▒ *voluntaris* ▒ *Altres per verificar el compliment d'exigències*

Projecte:		Ref.:		Autor:	

E2737-2023 02/05/2023 20:07:39

Prescripcions sobre el control de recepció:

Prescripcions establertes al Plec de Condicions Tècniques Particulars:
- *(si s'estableixen)*
Pautes sobre freqüències del control de Recepció del CAATB:
- Abans del subministrament del PEIS: Documents d'origen; autoritzacions administratives; Documentació de conformitat amb requisits tècnics. *- Durant els subministraments dels PEIS.:* Fulls de subministrament, albarans, etiquetes. *- Acabat el subministrament dels PEIS.:* Certificat de garantia del subministrador, sobre totes les partides/remeses subministrades.
Activitats de l'empresa Constructora:
- Recopilar dels subministradors la documentació de recepció dels PEIS. Gestió dels subministraments. - Lliurament d'aquest documents a la Direcció de l'Execució de l'Obra. - Lliurament de documentació referent a la qualitat preparada pel constructor (si l'autoritza el DEO).
Persona física responsable per part de la Constructora:
Sr./a.:

L'EXECUCIÓ DE L'UNITAT DE L'OBRA

Objectiu: Les verificacions següents: *Replanteig; Materials utilitzats; Execució i disposició dels elements constructius i de les instal·lacions; Verificacions i demés controls; Compatibilitat entre els diferents productes, elements i sistemes constructius*

Pla:	Cod.	Verificació de Paràmetres d'execució*	Control	Criteris de formació de lots
☐	PE-15Z1	PREPARACIÓ DEL FORAT	dimensions dintre de toleràncies, control de guerxeses, fixació, planor i desquadri de precèrcols	- Cada planta
☐	PE-15Z1	FIXACIÓ DE LA FUSTERIA	control de fixació del marc, Numero de fixacions i disposició d'aquestes	
☐	PE-15Z2	PROCÉS D'AÏLLAMENT TÉRMIC I ACÚSTIC	Dimensions de junta, segellat perimetral	
☐	PE-15Z3	ACABAT		
☐	PE-			

** Unitats d'inspecció per lot*

Prescripcions sobre el control de l'execució:

Prescripcions establertes al Plec de Condicions Tècniques Particulars
- *(si s'estableixen)*
Consideracions en la recepció de l'obra executada (CTE Art.7.3.):
☐ - Certificació de gestio de la qualitat de l'agent: Constructora. ☐ - Verificacions de Entitat de Control de l'Edificació.
Consideracions sobre l'Autocontrol de la Constructora
- Existeix un Pla d'autocontrol de la Constructora? SI ☐ NO ☐ - S'aprova el Pla d'autocontrol de la Constructora per par de la DF? SI ☐ NO ☐ - Requereix la DF els registres de l'autocontrol de la Constructora? SI ☐ NO ☐ ***Persona responsable de l'autocontrol:*** Sr./a:

CSV: 84a31d70-caae-4197-85a0-1220e1d4058b
Aquest document és Còpia en paper autèntica segons l'article 27 de la Llei 39/2015, de 2 d'octubre. La seva autenticitat pot ser comprovada a l'adreça https://...

Projecte:		Ref.:		Autor:	

UNITAT D'OBRA ACABADA

Objectiu: Verificació de les condicions de funcionalitat i aptitud de:
- Unitat d'obra terminada
- Portals de l'unitat d'obra terminada

Pla:	Cod.	Verificacions i/o proves*	Control	Criteris de formació de lots
☐	PA-1531	PROVES DE FUNCIONAMENT	Prova de servei: Funcionament de les portes Control del 20% de les portes	- Cada tipus de porta
☐	PA-			

** Verificacions i/o proves per lot*

Prescripcions sobre el control de l'obra acabada:

Prescripcions establertes al Plec de Condicions Tècniques Particulars
- *(si s'estableixen)*
Consideracions en la recepció de l'obra acabada (CTE Art.7.3.):
☐ - Certificació de gestió de la qualitat de l'agent: Constructora.
☐ - Verificacions de Entitat de Control de l'Edificació.
Consideracions sobre l'Autocontrol de la Constructora
- Existeix un Pla d'autocontrol de la Constructora? SI ☐ NO ☐
- S'aprova el Pla d'autocontrol de la Constructora per par de la DF? SI ☐ NO ☐
- Requereix la DF els registres de l'autocontrol de la Constructora? SI ☐ NO ☐
Persona responsable de l'autocontrol: Sr./a:

Comentaris:

Projecte:		Ref.:		Autor:	

E2737-2023 0206/2023 20:07:39

PROCÉS CONSTRUCTIU – UNITAT D'OBRA

**06 - ELEMENTS PRACTICABLES
FINESTRES I BALCONERES**

RECEPCIÓ DE PEiS

Objectiu: *Controlar l'origen; Controlar el compliment amb les autoritzacions administratives; Verificar el compliment dels requisits essencials i obligatoris:*

Pla	Cod.	Element	Origen i garantia		Autoritzacions administratives					Conformitat amb requisits tècnics										
					Documentació del marcatge CE				DPC	Garantia conformitat a Norma producte										
			Fulls de subministra. etiquetat.	Garantia del fabricant	Declaració de conformitat	Certificat "CE"	Control producció fàbrica	DITE	Altres	Addicional a etiqueta "CE"	Segell. marca conformitat	CCRR	Homologació	Marca AENOR "N"	Assaigs s/norma s/especificació	Certif. d'origen s/especif. tècniques	Fitxa característiques tècniques	Distintius de qualitat voluntaris	Avaluacions d'idoneïtat tècnica
	1511	FINESTRA	■		■	■				■	▒				▒					
☐		Finestres exteriors sense caràcter de resistència al foc i/o control de fuites de fum.	■		■	■				■										
	1521	BALCONERA	■								▒									
☐		Portes peatonals exteriors sense caràcter de resistència al foc i/o control de fuites de fum.	■		■	■				■										
☐	154	TRACTAMENTS SUPERFICIALS DE PROTECCIÓ																		
☐	1541	ANODITZAT																▒		
☐	1542	LACAT																▒		
☐	1543	GALVANITZAT																		
☐	1544	PROTECCIÓ DE LA FUSTA																		
☐	1551	PRE-MARC																		
☐	15G3	PROTECCIONS SOLARS	■													▒	▒			
☐										▒										

Documents per la recepció dels PEiS: ■ *obligatoris* ▒ *voluntaris* ▒ *Altres per verificar el compliment d'exigències*

CSV: 84a31d70-caae-4197-85a0-1220e1d4058b
Aquest document és Còpia en paper autèntica segons l'article 27 de la Llei 39/2015, de 2 d'octubre. La seva autenticitat pot ser comprovada a l'adreça https://...

PROGRAMA DE CONTROL DE QUALITAT DEL PROCÉS CONSTRUCTIU. CARACTERÍSTIQUES I REQUISITS

Projecte:		Ref.:		Autor:	

Pla	Cod.	Element	Origen i garantia		Autoritzacions administratives						Conformitat amb requisits tècnics									
					Documentació del marcatge CE					DPC	Garantia conformitat a Norma producte									
			Fulls de subministra. etiquetat.	Garantia del fabricant	Declaració de conformitat	Certificat "CE"	Control producció fàbrica	DITE	Altres	Addicional a etiqueta "CE"	Segell, marca conformitat	CCRR	Homologació	Marca AENOR "N"	Assaigs s/norma s/especificació	Certif. d'origen s/especif.	Fitxa característiques tècniques	Distintius de qualitat voluntaris	Avaluacions d'idoneïtat tècnica
☐	15P1	VIDRES																		
☐		Vidre de silicat sodocàlcic.	■		■					▒										
☐		Vidre per l'edificació. Vidre de capa.	■		■					▒										
☐		Vidre borosilicatat.	■		■					▒										
☐		Vitroceràmiques.	■		■					▒										
☐		Vidre de silicat sodocàlcic termoendurit.	■		■					▒										
☐		Vidre de silicat sodocàlcic de seguretat temprat tèrmicament.	■		■					▒										
☐		Vidre de silicat sodocàlcic endurit químicament.	■		■					▒										
☐		Vidre borosilicatat de seguretat temprat tèrmicament.	■		■					▒										
☐		Vidre aïllant.	■		■					▒										
☐		Vidre aïllant antibala o antiexplosió	■		■	■				▒					▒					
☐		Productes de vidre de silicat bàsic alcalinoterri.	■		■					▒										
☐		Vidre de seguretat silicat sodocàlcic temprat en calent.	■		■					▒										
☐		Vidre laminat de seguretat.	■		■					▒										
☐		Vidre de seguretat de silicat alcalitérric endurit en calent.	■		■					▒										

Documents per la recepció dels PEiS: ■ *obligatoris* ▒ *voluntaris* ▒ *Altres per verificar el compliment d'exigències*

Prescripcions sobre el control de recepció:

Prescripcions establertes al Plec de Condicions Tècniques Particulars:

- *(si s'estableixen)*

Pautes sobre freqüències del control de Recepció del CAATB:

- *Abans del subministrament del PEIS:*
Documents d'origen; autoritzacions administratives; Documentació de conformitat amb requisits tècnics.
- *Durant els subministraments dels PEIS.:*
Fulls de subministrament, albarans, etiquetes.
- *Acabat el subministrament dels PEIS.:*
Certificat de garantia del subministrador, sobre totes les partides/remeses subministrades.

Activitats de l'empresa Constructora:

- Recopilar dels subministradors la documentació de recepció dels PEIS. Gestió dels subministraments.
- Lliurament d'aquest documents a la Direcció de l'Execució de l'Obra.
- Lliurament de documentació referent a la qualitat preparada pel constructor (si l'autoritza el DEO).

Persona física responsable per part de la Constructora:

Sr./a.:

PROGRAMA DE CONTROL DE QUALITAT DEL PROCÉS CONSTRUCTIU. CARACTERÍSTIQUES I REQUISITS

Projecte:		Ref.:		Autor:	

E2737-2023 02/05/2023 20:07:38

L'EXECUCIÓ DE L'UNITAT DE L'OBRA

Objectiu: Les verificacions següents: *Replanteig; Materials utilitzats; Execució i disposició dels elements constructius i de les instal·lacions; Verificacions i demés controls; Compatibilitat entre els diferents productes, elements i sistemes constructius*

Finestres:

Pla:	Cod.	Verificació de Paràmetres d'execució*	Control	Criteris de formació de lots
☐	PE-15Y1	PREPARACIÓ DEL FORAT	Preparació del forat *dimensions dintre de toleràncies* *control de guerxeses, fixació, planor i desquadri de precèrcols* Fixació de la finestra *control de fixació del marc*	- Cada planta
☐	PE-15Y1	FIXACIÓ DE LA FUSTERIA	*Numero de fixacions i disposició d'aquestes* *Dimensions de junta*	
☐	PE-15Y2	PROCÉS D'AÏLLAMENT TÉRMIC I ACÚSTIC	Dimensions de junta, Segellat perimetral	
☐	PE-15Y3	ACABAT DE LA FUSTERIA	Protecció de la fusteria	
☐	PE-			

Persianes

Pla:	Cod.	Verificació de Paràmetres d'execució:	Control	Criteris de formació de lots
☐	PE-15MZ	PREPARACIÓ DEL FORAT	Organolèptic	- Cada planta
☐	PE-15MZ	FIXACIÓ		
☐	PE-15MZ	CONDICIONS TÈRMIQUES, ACÚSTIQUES, SEGELLATS		

Proteccions solars:

Pla:	Cod.	Verificació de Paràmetres d'execució:	Control	Criteris de formació de lots
☐	PE-15GZ	FIXACIÓ	Organolèptic	- Cada planta

** Unitats d'inspecció per lot*

Prescripcions sobre el control de l'execució:

Prescripcions establertes al Plec de Condicions Tècniques Particulars

- *(si s'estableixen)*

Consideracions en la recepció de l'obra executada (CTE Art.7.3.):

☐ - Certificació de gestio de la qualitat de l'agent: Constructora.
☐ - Verificacions de Entitat de Control de l'Edificació.

Consideracions sobre l'Autocontrol de la Constructora

- Existeix un Pla d'autocontrol de la Constructora? SI ☐ NO ☐
- S'aprova el Pla d'autocontrol de la Constructora per par de la DF? SI ☐ NO ☐
- Requereix la DF els registres de l'autocontrol de la Constructora? SI ☐ NO ☐

Persona responsable de l'autocontrol: Sr./a:

CSV: 84a31d70-caae-4197-85a0-1220e1d4058b
Aquest document és Còpia en paper autèntica segons l'article 27 de la Llei 39/2015, de 2 d'octubre. La seva autenticitat pot ser comprovada a l'adreça https://...

Projecte:		Ref.:		Autor:	

UNITAT D'OBRA ACABADA

Objectiu: Verificació de les condicions de funcionalitat i aptitud de:
- Unitat d'obra terminada
- Part de la unitat d'obra terminada

Pla:	Cod.	Verificacions i/o proves*	Control	Criteri de formació de lots
☐	PA-1511	FINESTRA	PROVA DE SERVEI: Funcionament de la fusteria Control per tipus de finestra, en el 20% de les finestres	- Cada planta
☐	PA-1511	FINESTRA	PROVA DE SERVEI: Prova d'escorrentia: Control per tipus de finestra, i segons protecció davant la pluja: 10% de les finestres col·locades en el pla exterior de façana o finestres que la protecció sigui inferior al 1/3 de la distància de l'ampit a la protecció (criteri de finestra no protegida segons UNE 85.220)	
☐	PA-15M1	PERSIANES	PROVA DE SERVEI: Prova de funcionament del tipu20% de les persianes	
☐	PA-15G1	PROTECCIONS SOLARS	PROVA DE SERVEI: Prova de funcionament del tipu20% de les proteccions solars	

** Verificacions i/o proves per lot*

Prescripcions sobre el control de l'obra acabada:

Prescripcions establertes al Plec de Condicions Tècniques Particulars
- *(si s'estableixen)*
Consideracions en la recepció de l'obra acabada (CTE Art.7.3.):
☐ - Certificació de gestió de la qualitat de l'agent: Constructora. ☐ - Verificacions de Entitat de Control de l'Edificació.
Consideracions sobre l'Autocontrol de la Constructora
- Existeix un Pla d'autocontrol de la Constructora? SI ☐ NO ☐ - S'aprova el Pla d'autocontrol de la Constructora per par de la DF? SI ☐ NO ☐ - Requereix la DF els registres de l'autocontrol de la Constructora? SI ☐ NO ☐ ***Persona responsable de l'autocontrol:*** Sr./a:

Comentaris:

Projecte:		Ref.:		Autor:	

E2737-2023 02/08/2023 20:07:39

PROCÉS CONSTRUCTIU – UNITAT D'OBRA

05 - ACABATS (VERTICALS I SOSTRES)
PINTURES

RECEPCIÓ DE PEiS

Objectiu: *Controlar l'origen; Controlar el compliment amb les autoritzacions administratives; Verificar el compliment dels requisits essencials i obligatoris:*

Pla	Cod.	Element	Origen i garantia: Fulls de subministra. etiquetat.	Origen i garantia: Garantia del fabricant	Autoritzacions administratives: Documentació del marcatge: Declaració de conformitat	Autoritzacions administratives: Documentació del marcatge: Certificat "CE"	Autoritzacions administratives: Documentació del marcatge: Control producció fàbrica	Autoritzacions administratives: Documentació del marcatge: DITE	Autoritzacions administratives: Documentació del marcatge: *Altres*	Conformitat amb requisits tècnics: DPC: Addicional a etiqueta "CE"	Conformitat amb requisits tècnics: Garantia conformitat a Norma producte: Segell. marca conformitat	Conformitat amb requisits tècnics: Garantia conformitat a Norma producte: CCRR	Conformitat amb requisits tècnics: Garantia conformitat a Norma producte: Homologació	Conformitat amb requisits tècnics: Garantia conformitat a Norma producte: Marca AENOR "N"	Conformitat amb requisits tècnics: Assaigs s/norma s/especificació	Conformitat amb requisits tècnics: Certif. d'origen s/especif. tècniques	Conformitat amb requisits tècnics: Fitxa característiques tècniques	Conformitat amb requisits tècnics: Distintius de qualitat voluntaris	Conformitat amb requisits tècnics: Avaluacions d'idoneïtat tècnica
☐	1391	PINTURA																	
☐		Acabat exterior impermeable a l'aigua																	
☐																			

Documents per la recepció dels PEiS: *obligatoris* *voluntaris* *Altres per verificar el compliment d'exigències*

Prescripcions sobre el control de recepció:

Prescripcions establertes al Plec de Condicions Tècniques Particulars:
- *(si s'estableixen)*
Pautes sobre freqüències del control de Recepció del CAATB:
- Abans del subministrament del PEIS: Documents d'origen; autoritzacions administratives; Documentació de conformitat amb requisits tècnics. *- Durant els subministraments dels PEIS.:* Fulls de subministrament, albarans, etiquetes. *- Acabat el subministrament dels PEIS.:* Certificat de garantia del subministrador, sobre totes les partides/remeses subministrades.
Activitats de l'empresa Constructora:
- Recopilar dels subministradors la documentació de recepció dels PEIS. Gestió dels subministraments. - Lliurament d'aquest documents a la Direcció de l'Execució de l'Obra. - Lliurament de documentació referent a la qualitat preparada pel constructor (si l'autoritza el DEO).
Persona física responsable per part de la Constructora:
Sr./a.:

CSV: 84a31d70-caae-4197-85a0-1220e1d4058b
Aquest document és Còpia en paper autèntica segons l'article 27 de la Llei 39/2015, de 2 d'octubre. La seva autenticitat pot ser comprovada a l'adreça https://...

Projecte:		Ref.:		Autor:	

L'EXECUCIÓ DE L'UNITAT DE L'OBRA

Objectiu: Les verificacions següents: *Replanteig; Materials utilitzats; Execució i disposició dels elements constructius i de les instal·lacions; Verificacions i demés controls; Compatibilitat entre els diferents productes, elements i sistemes constructius*

Pla:	Cod.	Verificació de Paràmetres d'execució*	Control	Criteris de formació de lots
☐	PE-139Z	CONDICIONS PREVIES	Verificació del tipus de pintura, temps de secat, rendiment, aspecte, color...., estat del suport, sistema d'aplicació. Control del 20% de l'execució	- Cada planta
☐	PE-139Z	ESTAT DEL SUPORT		
☐	PE-139Z	PREPARACIÓ DE LA PINTURA		
☐	PE-139Z	APLICACIÓ DE LA PINTURA		
☐	PE-139Z	ASPECTE ACABAT		
☐	PE-			

** Unitats d'inspecció per lot*

Prescripcions sobre el control de l'execució:

Prescripcions establertes al Plec de Condicions Tècniques Particulars
- *(si s'estableixen)*
Consideracions en la recepció de l'obra executada (CTE Art.7.3.):
☐ - Certificació de gestio de la qualitat de l'agent: Constructora. | | - Verificacions de Entitat de Control de l'Edificació.
Consideracions sobre l'Autocontrol de la Constructora
- Existeix un Pla d'autocontrol de la Constructora? SI ☐ NO ☐ - S'aprova el Pla d'autocontrol de la Constructora per par de la DF? SI ☐ NO ☐ - Requereix la DF els registres de l'autocontrol de la Constructora? SI ☐ NO ☐ ***Persona responsable de l'autocontrol:*** Sr./a:

UNITAT D'OBRA ACABADA

Objectiu: Verificació de les condicions de funcionalitat i aptitud de:
- Unitat d'obra terminada
- Part de la unitat d'obra terminada

Pla:	Cod.	Verificacions i/o proves*	Control	Criteris de formació de lots
☐ ☐	PA-139Z	PINTURES	Verificació de gruixos de protecció sobre elements metàl·lics mitjançant aparell magnètic o micròmetre. Per proteccions ignífugues: Les establertes a l'apartat 23 Per proteccions anticorrosives sobre elements metàl·lics: sol•licitud de certificat de l'aplicador, dels gruixos aplicats.	. - Un lot per cada tipus d'element pintat

** Verificacions i/o proves per lot*

E2737-2023 02/05/2023 20:07:39

Projecte:		Ref.:		Autor:	

Prescripcions sobre el control de l'obra acabada:

Prescripcions establertes al Plec de Condicions Tècniques Particulars
- *(si s'estableixen)*
Consideracions en la recepció de l'obra acabada (CTE Art.7.3.):
☐ - Certificació de gestió de la qualitat de l'agent: Constructora. | | - Verificacions de Entitat de Control de l'Edificació.
Consideracions sobre l'Autocontrol de la Constructora
- Existeix un Pla d'autocontrol de la Constructora? SI ☐ NO ☐ - S'aprova el Pla d'autocontrol de la Constructora per par de la DF? SI ☐ NO ☐ - Requereix la DF els registres de l'autocontrol de la Constructora? SI ☐ NO ☐ ***Persona responsable de l'autocontrol:*** Sr./a:

Comentaris:

CSV: 84a31d70-caae-4197-85a0-1220e1d4058b
Aquest document és Còpia en paper autèntica segons l'article 27 de la Llei 39/2015, de 2 d'octubre. La seva autenticitat pot ser comprovada a l'adreça https://...

Projecte:		Ref.:		Autor:	

PROCÉS CONSTRUCTIU – UNITAT D'OBRA

07 - INSTAL·LACIONS DE TELECOMUNICACIONS I SISTEMES DE SEGURETAT
INSTAL·LACIONS DE TELECOMUNICACIONS

RECEPCIÓ DE PEiS

Objectiu: *Controlar l'origen; Controlar el compliment amb les autoritzacions administratives; Verificar el compliment dels requisits essencials i obligatoris:*

Pla	Cod.	Element	Origen i garantia		Autoritzacions administratives					Conformitat amb requisits tècnics									
					Documentació del marcatge					DPC	Garantia conformitat a Norma producte								
			Fulls de subministra. etiquetat.	Garantia del fabricant	Declaració de conformitat	Certificat "CE"	Control producció fàbrica	DITE	*Altres*	Addicional a etiqueta "CE"	Segell, marca conformitat	CCRR	Homologació	Marca AENOR "N"	Assaigs s/norma s/especificació	Certif. d'origen s/especif. tècniques	Fitxa característiques tècniques	Distintius de qualitat voluntaris	Avaluacions d'idoneïtat tècnica
☐	252	PRODUCTES EQUIPS I SISTEMES																	
☐	2521	ANTENES																	
☐		Aparells per a instal·lacions de telecomunicacions	■		■														
☐	252	MEGAFONIA																	
☐		Aparells per a instal·lacions de telecomunicacions	■		■														
☐	2523	TELEFONIA																	
☐		Aparells per a instal·lacions de telecomunicacions	■		■														
☐	2524	VIDEO EN CIRCUIT TANCAT																	
☐		Aparells per a instal·lacions de telecomunicacions	■		■														
☐	2525	TELEX																	
☐		Aparells per a instal·lacions de	■		■														

Documents per la recepció dels PEiS: ■ *obligatoris* ▒ *voluntaris* ▒ *Altres per verificar el compliment d'exigències*

Prescripcions sobre el control de recepció:

Prescripcions establertes al Plec de Condicions Tècniques Particulars:
- *(si s'estableixen)*
Pautes sobre freqüències del control de Recepció del CAATB:
- *Abans del subministrament del PEIS:* Documents d'origen; autoritzacions administratives; Documentació de conformitat amb requisits tècnics. - *Durant els subministraments dels PEIS.:* Fulls de subministrament, albarans, etiquetes. - *Acabat el subministrament dels PEIS.:* Certificat de garantia del subministrador, sobre totes les partides/remeses subministrades.
Activitats de l'empresa Constructora:
- Recopilar dels subministradors la documentació de recepció dels PEIS. Gestió dels subministraments. - Lliurament d'aquest documents a la Direcció de l'Execució de l'Obra. - Lliurament de documentació referent a la qualitat preparada pel constructor (si l'autoritza el DEO).
Persona física responsable per part de la Constructora:
Sr./a.:

Projecte:		Ref.:		Autor:	

E2737-2023 02/05/2023 10:07:39

L'EXECUCIÓ DE L'UNITAT DE L'OBRA

Objectiu: Les verificacions següents: *Replanteig; Materials utilitzats; Execució i disposició dels elements constructius i de les instal·lacions; Verificacions i demés controls; Compatibilitat entre els diferents productes, elements i sistemes constructius*

Execució d'antenes:

Pla:	Cod.	Verificació de Paràmetres d'execució*	Control	Criteris de formació de lots
☐	PE-25G1	EQUIP DE CAPTACIÓ	Organolèptic: Ancoratge pal de bandera	- Equip de captació i ampliació - Canalitzacions de distribució i caixes de presa i derivació
☐	PE-25G2	EQUIP D'AMPLIFICACIÓ I DISTRIBUCIÓ	Organolèptic: Disposició, situació, fixació	
☐	PE-25G3	CANALITZACIÓ DE DISTRIBUCIÓ	Organolèptic: Protecció Control del 10%	
☐	PE-25G4	CAIXA DE DERIVACIÓ	Organolèptic: Connexions, situació, fixació Control del 10%	
☐	PE-25G5	CAIXA DE PRESA		

Instal·lació de la megafonia:

Pla:	Cod.	Verificació de Paràmetres d'execució*	Control	Criteri de formació de lots
☐	PE-25H1	ESCOMENSA D'ALIMENTACIÓ	Fixacions, conductors, connexions. Dimensions de canalitzacions i caixes. Control del 10% de la instal·lació	- Instal·lació de megafonia
☐	PE-25H2	UNITAT AMPLIFICADORA		
☐	PE-25H4	CAIXES I CANALITZACIONS		
☐	PE-25H8	LINIES DE DISTRIBUCIÓ		
☐	PE-25HG	ALTAVEUS		

Instal·lació de la telefonia:

Pla:	Cod.	Verificació de Paràmetres d'execució*	Control	Criteri de formació de lots
☐	PE-25I1	ESCOMENSA	Fixacions, connexions. Dimensions de canalitzacions, armaris i caixes. Control organolèptic del 10% de la instal·lació	- Instal·lació de telefonia
☐	PE-25I2	CANALITZACIÓNS D'ENLLAÇ		
☐	PE-25I3	ARMARIS I CAIXES		
☐	PE-25I5	CANALITZACIONS DE DISTRIBUCIÓ		
☐				
☐				

Instal·lació de vídeo en circuit tancat:

Pla:	Cod.	Verificació de Paràmetres d'execució*	Control	Criteri de formació de lots
☐	PE-25J1	CANALITZACIONS	Fixacions, connexions. Dimensions de canalitzacions, armaris i caixes. Control organolèptic del 10% de l'instal·lació	- Instal·lació de video en circuit tancat
☐	PE-25J2	CAIXES		
☐	PE-25J4	CÀMARA		
☐	PE-25J6	MONITOR		
☐	PE-25J7	SELECTOR DE VIDEO		
☐	PE-25J8	UNITAT DE DISTRIBUCIÓ		
☐	PE-			
☐				

** Unitats d'inspecció per lot*

CSV: 84a31d70-caae-4197-85a0-1220e1d4058b
Aquest document és Còpia en paper autèntica segons l'article 27 de la Llei 39/2015, de 2 d'octubre. La seva autenticitat pot ser comprovada a l'adreça https://...

Projecte:		Ref.:		Autor:	

F

Prescripcions establertes al Plec de Condicions Tècniques Particulars
- *(si s'estableixen)*

Consideracions en la recepció de l'obra executada (CTE Art.7.3.):
- ☐ - Certificació de gestió de la qualitat de l'agent: Constructora.
- ☐ - Verificacions de Entitat de Control de l'Edificació.

Consideracions sobre l'Autocontrol de la Constructora
- Existeix un Pla d'autocontrol de la Constructora? SI ☐ NO ☐
- S'aprova el Pla d'autocontrol de la Constructora per par de la DF? SI ☐ NO ☐
- Requereix la DF els registres de l'autocontrol de la Constructora? SI ☐ NO ☐

Persona responsable de l'autocontrol: Sr./a:

UNITAT D'OBRA ACABADA

Objectiu: Verificació de les condicions de funcionalitat i aptitud de:
- Unitat d'obra terminada
- Part de la unitat d'obra terminada

Pla:	Cod.	Verificacions i/o proves	Control	Criteris de formació de lots
☐	PA-2511	ANTENES	Proves de funcionament Certificat de l'enginyer Director Mínim 10% dels aparells instal·lats	- Cada instal·lació.
☐	PA-2512	MEGAFONIA		
☐	PA-2513	TELEFONIA		
☐	PA-2514	CIRCUIT TANCAT DE VIDEO		

Prescripcions sobre el control de l'obra acabada:

Prescripcions establertes al Plec de Condicions Tècniques Particulars
- *(si s'estableixen)*

Consideracions en la recepció de l'obra acabada (CTE Art.7.3.):
- ☐ - Certificació de gestió de la qualitat de l'agent: Constructora.
- ☐ - Verificacions de Entitat de Control de l'Edificació.

Consideracions sobre l'Autocontrol de la Constructora
- Existeix un Pla d'autocontrol de la Constructora? SI ☐ NO ☐
- S'aprova el Pla d'autocontrol de la Constructora per par de la DF? SI ☐ NO ☐
- Requereix la DF els registres de l'autocontrol de la Constructora? SI ☐ NO ☐

Persona responsable de l'autocontrol: Sr./a:

Comentaris:

PROGRAMA DE CONTROL DE QUALITAT DEL PROCÉS CONSTRUCTIU. CARACTERÍSTIQUES I REQUISITS

Projecte:		Ref.:		Autor:	

E2737:2023 02/08/2023 20:07:39

PROCÉS CONSTRUCTIU – UNITAT D'OBRA

24 - INSTAL·LACIÓ DE PARALLAMPS I SISTEMES DE SEGURETAT
241- INSTAL·LACIONS DE PARALLAMPS

RECEPCIÓ DE PEiS

Objectiu: *Controlar l'origen; Controlar el compliment amb les autoritzacions administratives; Verificar el compliment dels requisits essencials i obligatoris:*

Pla	Cod.	Element	Origen i garantia: Fulls de subministra. etiquetat.	Origen i garantia: Garantia del fabricant	Autoritzacions administratives: Documentació del marcatge CE: Declaració de conformitat	Autoritzacions administratives: Documentació del marcatge CE: Certificat "CE"	Autoritzacions administratives: Documentació del marcatge CE: Control producció fàbrica	Autoritzacions administratives: Documentació del marcatge CE: DITE	Autoritzacions administratives: Documentació del marcatge CE: Altres	Conformitat amb requisits tècnics: DPC: Addicional a etiqueta "CE"	Conformitat amb requisits tècnics: Garantia conformitat a Norma producte: Segell. marca conformitat	Conformitat amb requisits tècnics: Garantia conformitat a Norma producte: CCRR	Conformitat amb requisits tècnics: Garantia conformitat a Norma producte: Homologació	Conformitat amb requisits tècnics: Garantia conformitat a Norma producte: Marca AENOR "N"	Conformitat amb requisits tècnics: Assaigs s/norma s/especificació	Conformitat amb requisits tècnics: Certif. d'origen s/especif. tècniques	Conformitat amb requisits tècnics: Fitxa característiques tècniques	Conformitat amb requisits tècnics: Distintius de qualitat voluntaris	Conformitat amb requisits tècnics: Avaluacions d'idoneïtat tècnica
☐	2411	INSTAL·LACIÓ DE PARALLAMPS																	
☐		Sistemes de protecció de les estructures i edificis contra l'acció dels llamps. Instal·lacions de parallamps.																	
☐	2413	DISPOSITIUS CAPTADORS (PARALLAMP)																	
☐		Puntes Franklin	■																
☐		Malla conductora	■																
☐		Parallamps amb dispositiu de cebab (PDC)	■																
☐	2414	DERIVADORS O CONDUCTORS DE BAIXADA																	
☐		Coure electrolític (nu o estanyat)	■																
☐		Acer Inoxidable 18/10, 304	■																
☐		Alumini A 5/L	■																
☐	2415	DISPOSITIUS DE REDUCCIÓ DELS EFECTES ELECTRICS I MAGNETICS (SISTEMA INTERN)																	
☐		Conductors d'equipotencialitat															■		
☐		Protectors contra sobretensions (vies d'espurnes)															■		
☐		Barres d'equipotencialitat															■		
☐	2418	XARXA DE TERRA																	
☐		Elèctrode - placa de terra															■		
☐		Elèctrode - piqueta de presa de terra															■		
☐		Elèctrode- Conductor soterrat horitzontalment															■		
☐		Born de connexió de la posta a terra															■		
☐		Pericó de connexió a posta terra															■		
☐		Elèctrode - Platina i rodó															■		
☐																			

Documents per la recepció dels PEiS: ■ *obligatoris* ▒ *voluntaris* ▒ *Altres per verificar el compliment d'exigències*

CSV: 84a31d70-caae-4197-85a0-1220e1d4058b
Aquest document és Còpia en paper autèntica segons l'article 27 de la Llei 39/2015, de 2 d'octubre. La seva autenticitat pot ser comprovada a l'adreça https://...

Projecte:		Ref.:		Autor:	

Prescripcions sobre el control de recepció:

Prescripcions establertes al Plec de Condicions Tècniques Particulars:
- *(si s'estableixen)*

Pautes sobre freqüències del control de Recepció del CAATB:
- *Abans del subministrament del PEIS:*
Documents d'origen; autoritzacions administratives; Documentació de conformitat amb requisits tècnics.
- *Durant els subministraments dels PEIS.:*
Fulls de subministrament, albarans, etiquetes.
- *Acabat el subministrament dels PEIS.:*
Certificat de garantia del subministrador, sobre totes les partides/remeses subministrades.

Activitats de l'empresa Constructora:
- Recopilar dels subministradors la documentació de recepció dels PEIS. Gestió dels subministraments.
- Lliurament d'aquest documents a la Direcció de l'Execució de l'Obra.
- Lliurament de documentació referent a la qualitat preparada pel constructor (si l'autoritza el DEO).

Persona física responsable per part de la Constructora:
Sr./a.:

L'EXECUCIÓ DE L'UNITAT DE L'OBRA

Objectiu: Les verificacions següents: *Replanteig; Materials utilitzats; Execució i disposició dels elements constructius i de les instal·lacions; Verificacions i demés controls; Compatibilitat entre els diferents productes, elements i sistemes constructius*

Pla:	Cod.	Verificació de Paràmetres d'execució*	Control	Criteris de formació de lots
☐	PE-241Z	DISPOSITIUS CAPTADORS Puntes Franklin Malla conductora Parallamps amb dispositius de cebat (PDC)	Volum protegit segons nivell de protecció i fixació Verificació del 100% dels dispositius captadors	- Un lot cada instal·lació de parallamps
☐	PE-241Z	DERIVADORS O CONDUCTORS DE BAIXADA Coure electrolític (nu o estanyat) Acer inoxidable 18/10, 304 Alumini A 5/L	Elements de connexió dels conductors: Connexions a equips captadors, connexions, unions i fixacions dels conductors Recorreguts Proteccions Comprovació de terres Verificació del 100% de la instal·lació	
☐	PE-241Z	DISPOSITIUS DE REDRUCCIÓ DELS EFECTES ELÈCTRICS I MAGNÈTICS Conductors d'equipotencialitat Proteccions contra sobretensions (vies d'espurnes) Barres d'equipotencialitat	Verificació d'unions i distàncies Verificació del 100% de l'instal·lació	
☐	PE-241Z	XARXA DE TERRES - Elèctrodes: Piqueta de presa de terra Conductor enterrat horitzontalment Placa de terra - Born de connexió de la posta a terra - Pericó	Connexió a conductors de baixada; Unions entre conductors Separació entre les piquetes; Profunditat de enterrament; Tipus, profunditat de enterrament de conductor; secció del conductor Posició del es plaques; profunditat mínima. Posició i connexions Dimensió i execució Verificació del 100% de l'instal·lació	

** Unitats d'inspecció per lot*

PROGRAMA DE CONTROL DE QUALITAT DEL PROCÉS CONSTRUCTIU. CARACTERÍSTIQUES I REQUISITS

E2737/2023 02/05/2023 20:07:39

Projecte:		Ref.:		Autor:	

Prescripcions sobre el control de l'execució:

Prescripcions establertes al Plec de Condicions Tècniques Particulars
- *(si s'estableixen)*

Consideracions en la recepció de l'obra executada (CTE Art.7.3.):
☐ - Certificació de gestio de la qualitat de l'agent: Constructora.
☐ - Verificacions de Entitat de Control de l'Edificació.

Consideracions sobre l'Autocontrol de la Constructora
- Existeix un Pla d'autocontrol de la Constructora? SI ☐ NO ☐
- S'aprova el Pla d'autocontrol de la Constructora per par de la DF? SI ☐ NO ☐
- Requereix la DF els registres de l'autocontrol de la Constructora? SI ☐ NO ☐

Persona responsable de l'autocontrol: Sr./a:

UNITAT D'OBRA ACABADA

Objectiu: Verificació de les condicions de funcionalitat i aptitud de:
- Unitat d'obra terminada
- Part de la unitat d'obra terminada

Pla:	Cod.	Verificacions i/o proves*	Control	Criteris de formació de lots
☐	PA-2491	INSTAL·LACIÓ DE PARALLAMPS	Prova de Server: Verificació de la resistència de la presa de terra de la instal·lació en la connexió general de la xarxa Es realitzaran un control per cada caixa o baixant de la instal·lació	- Un lot cada instal·lació de parallamps
			Inspeccions finals d'obra: Verificació que les puntes captadores o parallamps amb dispositiu de cebad es troben per sobre de qualsevol element a protegir (2mts si el parallamps es amb dispositiu de cebat (PDC). Que els elements captadors estan fixats d'una manera segura a paraments horitzontals o verticals. Conductors de baixada fixats correctament i continuïtat fins a la xarxa de terres (unions, connexions). Col·locació correcta dels dispositius equipotencials. Verificar la continuïtat dels conductors no visibles. Inspecció en tota la instal·lació que sigui vista i la verificació de la continuïtat dels elements no vistos de la instal·lació.	
☐	PA-2498	XARXA DE TERRES	Proves de servei: Abans de la posta en marxa de la instal·lació es realitzarà una prova final de la xarxa de terres. Comprovació de la xarxa de terres en el born de connexió (Pericó de presa de terra). Es mesurarà la resistivitat del terreny. Es realitza en tots el borns de connexió	
			Inspecció final d'obra: Es verificaran les unions dels conductors als diferents elèctrodes que formen la instal·lació. Col·locació correcta dels elèctrodes. Que la xarxa tingui la profunditat apropiada segons la tipologia del terreny. Unions realitzades amb grapes, borns, soldadures aluminotèrmiques o autògenes. Posicionament dels elèctrodes Verificació de la rasa o pou i reompliment amb terra o material que pugui mantenir la humitat Inspecció en tota la xarxa de terres	

** Verificacions i/o proves per lot*

Prescripcions sobre el control de l'obra acabada:

Prescripcions establertes al Plec de Condicions Tècniques Particulars
- *(si s'estableixen)*

Consideracions en la recepció de l'obra acabada (CTE Art.7.3.):
☐ - Certificació de gestió de la qualitat de l'agent: Constructora.
☐ - Verificacions de Entitat de Control de l'Edificació.

Consideracions sobre l'Autocontrol de la Constructora
- Existeix un Pla d'autocontrol de la Constructora? SI ☐ NO ☐
- S'aprova el Pla d'autocontrol de la Constructora per par de la DF? SI ☐ NO ☐
- Requereix la DF els registres de l'autocontrol de la Constructora? SI ☐ NO ☐

Persona responsable de l'autocontrol: Sr./a:

Comentaris:

CSV: 84a31d70-caae-4197-85a0-1220e1d4058b
Aquest document és Còpia en paper autèntica segons l'article 27 de la Llei 39/2015, de 2 d'octubre. La seva autenticitat pot ser comprovada a l'adreça https://...

Projecte:		Ref.:		Autor:	

PROCÉS CONSTRUCTIU – UNITAT D'OBRA

07 - INSTAL·LACIONS DE PROTECCIÓ AL FOC
INSTAL·LACIÓ DE PROTECCIÓ AL FOC

RECEPCIÓ DE PEiS

Objectiu: *Controlar l'origen; Controlar el compliment amb les autoritzacions administratives; Verificar el compliment dels requisits essencials i obligatoris:*

Pla	Cod.	Element	Origen i garantia		Autoritzacions administratives						Conformitat amb requisits tècnics										
					Documentació del marcatge CE						DPC	Garantia conformitat a Norma producte									
			Fulls de subministra. etiquetat.	Garantia del fabricant	Declaració de conformitat	Certificat "CE"	Control producció fàbrica	DITE	Altres		Addicional a etiqueta "CE"	Segell, marca conformitat	CCRR	Homologació	Marca AENOR "N"	Assaigs s/norma s/especificació	Certif. d'origen s/especif.	Fitxa característiques tècniques	Distintius de qualitat voluntaris	Avaluacions d'idoneïtat tècnica
☐	2341	EXTINTORS PORTÀTILS																			
☐		Extintors portàtils d'incendis.	■		■	■					▒	■									
☐	2342	BOQUES D'INCENDI																			
		Boques d'incendis amb mànegues semirígides.	■		■	■					▒	■									
☐		Boques d'incendis amb mànegues planes.	■		■						▒	■									
☐	2343	SISTEMES DE COMUNICACIÓ D'ALARMA																			
		Sistemes de comunicació d'alarma. Alarmes de fum autònomes.	■		■	■					▒	■									
☐	2344	SISTEMES DE DETECCIÓ I ALARMA D'INCENDIS																			
☐		Detectors de calor. Detectors puntuals	■		■	■					▒	■									
☐		Detectors de fums. Detectors lineals que utilitzen un feix òptic de llum.	■		■						▒	■									
☐		Dispositius d'alarma d'incendis-dispositius acústics	■		■						▒										
☐		Equips de subministrament d'alimentació.	■		■						▒										
☐		Detectors de fum. Detectors puntuals que funcionen segons el principi de llum difusa, llum transmesa o per ionització.	■		■	■					▒	■									
☐		Detectors de flama. Detectors puntuals.	■		■	■					▒	■									
☐		Polsadors manuals d'alarma.	■		■	■					▒	■									
☐		Seccionadors de curtcircuit.	■		■	■					▒										
☐		Dispositius entrada/sortida per al seu ús en les vies de transmissió dels detectors de foc i de les alarmes d'incendi.	■		■	■					▒	■									
☐		Detectors d'aspiració de fums.	■		■	■					▒	■									
☐		Equips de transmissió d'alarmes i avisos de fallada.	■		■	■					▒	■									
☐		Equips de detecció i mesura de la concentració de monòxid de carboni	■		■						▒										
☐		Sistemes de protecció i alarma d'incendis.	■		■	■					▒	■									

Documents per la recepció dels PEiS: ■ *obligatoris* ▒ *voluntaris* ▒ *Altres per verificar el compliment d'exigències*

PROGRAMA DE CONTROL DE QUALITAT DEL PROCÉS CONSTRUCTIU. CARACTERÍSTIQUES I REQUISITS

E2737:2023 02/05/2023 20:07:39

Projecte:		Ref.:		Autor:	

Pla	Cod.	Element	Origen i garantia		Autoritzacions administratives						Conformitat amb requisits tècnics										
					Documentació del marcatge CE						DPC	Garantia conformitat a Norma producte									
			Fulls de subministra. etiquetat.	Garantia del fabricant	Declaració de conformitat	Certificat "CE"	Control producció fàbrica	DITE	Altres		Addicional a etiqueta "CE"	Segell, marca conformitat	CCRR	Homologació	Marca AENOR "N"	Assaigs s/norma s/especificació	Certif. d'origen s/especif.	Fitxa característiques tècniques	Distintius de qualitat voluntaris	Avaluacions d'idoneïtat tècnica
☐		Equips de control i indicació																			
☐		Sistemes de detecció i alarma d'incendis. Components dels sistemes d'alarma per veu. Altaveus	■		■	■					▒	■									
☐		Sistemes de detecció i alarma d'incendis. Components que utilitzen enllaços radioelèctrics.	■		■	■					▒	■									
☐	2345	HIDRANTS																			
		Hidrants exteriors de columna.	■		■	■					▒	■									
☐		Hidrants baix nivell de terra, pericons i tapes.	■		■	■					▒	■									
☐		Racors										■									
☐		Mànegues										■									
☐	2346	SISTEMES FIXES D'EXTINCIÓ																			
☐		Ruixadors i aigua polvoritzada. Conjunts de vàlvula d'alarma de canonades mullades i cambres de retard	■		■	■					▒	■									
☐		Ruixadors i aigua polvoritzada. Conjunts de vàlvula d'alarma de canonades seques	■		■	■					▒	■									
☐		Ruixadors i aigua polvoritzada. Alarmes hidromecàniques	■		■	■					▒	■									
☐		Components per a sistemes de ruixadors i aigua polvoritzada. Detectors de fluxe d'aigua	■		■	■					▒	■									
☐		Sistemes d'extinció d'incendis per pols	■		■	■					▒	■									
☐		Sistemes de CO_2. Dispositius de control automàtic i per a retardadors elèctrics.	■		■	■					▒	■									
☐		Sistemes d'extinció mitjançant agents gasosos. Dispositius no elèctrics de control automàtic i de retard.	■		■	■					▒	■									
☐		Sistemes d'extinció mitjançant agents gasosos. Dispositius manuals d'accionament i parada.	■		■	■					▒	■									
☐		Sistemes d'extinció mitjançant agents gasosos. Conjunts de vàlvules dels contenidors d'alta pressió i els seus actuadors.	■		■	■					▒	■									
☐		Components per a sistemes d'extinció mitjançant agents gasosos. Difusors per a sistemes de CO_2.	■		■	■					▒	■									
☐		Sistemes d'extinció mitjançant agents gasosos. Detectors especials d'incendis.	■		■	■					▒	■									
		Sistemes d'extinció mitjançant agents gasosos. Pressostats i manòmetres.	■		■	■					▒	■									

Documents per la recepció dels PEiS: ■ *obligatoris* ▒ *voluntaris* ▒ *Altres per verificar el compliment d'exigències*

CSV: 84a31d70-caae-4197-85a0-1220e1d4058b
Aquest document és Còpia en paper autèntica segons l'article 27 de la Llei 39/2015, de 2 d'octubre. La seva autenticitat pot ser comprovada a l'adreça https://...

PROGRAMA DE CONTROL DE QUALITAT DEL PROCÉS CONSTRUCTIU. CARACTERÍSTIQUES I REQUISITS

Projecte:		Ref.:		Autor:	

Pla	Cod.	Element	Origen i garantia		Autoritzacions administratives				Conformitat amb requisits tècnics											
					Documentació del marcatge				DPC	Garantia conformitat a Norma producte										
			Fulls de subministra, etiquetat.	Garantia del fabricant	Declaració de conformitat	Certificat "CE"	Control producció fàbrica	DITE	Altres	Addicional a etiqueta "CE"	Segell, marca conformitat	CCRR	Homologació	Marca AENOR "N"	Assaigs s/norma s/especificació	Certif. d'origen s/especif.	Fitxa característiques tècniques	Distintius de qualitat voluntaris	Avaluacions d'idoneïtat tècnica
☐		Sistemes d'extinció mitjançant agents gasosos. Dispositius pneumàtics d'alarma	■		■	■				▨	■									
☐		Components per a sistemes d'extinció per gas. Vàlvules de retenció i vàlvules antiretorn.	■		■	■				▨	■									
☐		Sistema d'extinció per aigua polvoritzada. Ruixadors automàtics.	■		■	■				▨	■									
☐		Components per a sistemes d'extinció mitjançant agents gasosos. Vàlvules direccionals d'alta i baixa pressió i els seus actuadors per a sistemes de CO2.	■		■	■				▨	■									
☐		Components per a sistemes d'extinció mitjançant agents gasosos. Dispositius no elèctrics d'avortar per a sistemes de CO2.	■		■	■				▨	■									
☐		Instal·lacions fixes de lluita contra incendis. Sistemes d'escuma.	■		■	■				▨	■									
☐		Sistemes fixes de lluita contra incendis. Components per a sistemes d'extinció mitjançant agents gasosos. Connectors.	■		■	■				▨	■									
☐	2347	SISTEMES DE CONTROL DE FUM I CALOR								▨										
☐		Airejadors naturals d'extracció de fums i calor en obres de construcció	■		■					▨	■									
☐		Airejadors extractors de fums i calor mecànics en obres	■		■					▨	■									
☐		Sistemes de pressió diferencial	■		■					▨	■									
☐		Sistemes pel control de fum i de calor. Barreres de fum en edificis industrials i comercials	■		■					▨	■									
☐		Equips de subministrament d'energia elèctrica i pneumàtics pels sistemes de control de fums	■		■					▨	■									
☐	2349	SENYALITZACIÓ								▨										
☐		Senyalització de les vies d'evacuació								▨	■									
☐		Senyalització dels mitjans manuals de protecció contra incendis								▨	■									
☐		Senyalització foto-luminescent								▨	■									
☐																				

Documents per la recepció dels PEiS: ■ *obligatoris* ▨ *voluntaris* ▨ *Altres per verificar el compliment d'exigències*

PROGRAMA DE CONTROL DE QUALITAT DEL PROCÉS CONSTRUCTIU. CARACTERÍSTIQUES I REQUISITS

UNE 127237:2023 02/05/2023 20:07:39

Projecte:		Ref.:		Autor:	

Pla	Cod.	Element	Origen i garantia		Autoritzacions administratives				Conformitat amb requisits tècnics											
					Documentació del marcatge				DPC	Garantia conformitat a Norma producte										
			Fulls de subministra, etiquetat.	Garantia del fabricant	Declaració de conformitat	Certificat "CE"	Control producció fàbrica	DITE	Altres	Addicional a etiqueta "CE"	Segell, marca conformitat	CCRR	Homologació	Marca AENOR "N"	Assaigs s/norma s/especificació	Certif. d'origen s/especif.	Fitxa característiques tècniques	Distintius de qualitat voluntaris	Avaluacions d'idoneïtat tècnica
☐	236	RESISTÈNCIA AL FOC D'ELEMENTS CONSTRUCTIUS																		
☐	2361	ELEMENTS PORTANTS I NO PORTANTS																		
☐		Elements amb capacitat portant									■				■					
☐		Elements sense capacitat portant									■				■					
☐	2362	PORTES I TANCAMENTS TALLA FOCS, LES SEVES FERRAMENTES I ACCESSORIS																		
☐		Accessoris: Dispositius d'emergència accionats per una manilla o un polsador per portes i tancaments tallafocs	■		■					▨										
☐		Accessoris: Dispositius antipànic per sortides d'emergència activats per una barra horitzontal.	■		■					▨										
☐		Ferramentes: Dispositius de tancament controlat de portes.	■		■					▨										
☐		Ferramentes: Dispositius de coordinació de portes.	■		■					▨										
☐		Portes i tancaments tallafocs									■									
☐		Ferramentes: Dispositius de retenció electromagnètica, aïllats o incorporats en tanca portes, per tancament de portes batents de compartimentació talla foc/fum.	■		■	■				▨										
☐		Portes de pisos d'aparells elevadors les quals els és exigible categoria d'integritat									■									
☐		Conductes i comportes tallafocs									■									
☐		Segellats de penetració i juntes lineals									■									
☐		Productes tallafoc i de segellat de penetracions contra el foc	■			▨	▨				■									
☐		Productes tallafoc i de segellat de juntes i obertures lineals contra el foc	■			▨	▨				■									
	2364	MEMBRANES I CAPES PROTECTORES																		
☐		Membranes protectores horitzontals que contribueixen a la resistència al foc d'elements estructurals									■									
☐		Membranes protectores verticals que contribueixen a la resistència al foc d'elements estructurals									■									
☐		Capes protectores que contribueixen a la resistència al foc d'elements estructurals de formigó									■									
☐		Capes protectores que contribueixen a la resistència al foc d'elements estructurals d'acer									■									
☐		Capes protectores que contribueixen a la resistència al foc d'elements estructurals mixtos de làmina d'acer i formigó									■									
☐		Capes protectores que contribueixen a la resistència al foc de columnes d'acer buit farcit de formigó									■									

Documents per la recepció dels PEiS: ■ *obligatoris* ▨ *voluntaris* ▨ *Altres per verificar el compliment d'exigències*

CSV: 84a31d70-caae-4197-85a0-1220e1d4058b
Aquest document és Còpia en paper autèntica segons l'article 27 de la Llei 39/2015, de 2 d'octubre. La seva autenticitat pot ser comprovada a l'adreça https://...

Projecte:		Ref.:		Autor:	

Pla	Cod.	Element	Origen i garantia		Autoritzacions administratives					Conformitat amb requisits tècnics										
					Documentació del marcatge CE					DPC	Garantia conformitat a Norma producte									
			Fulls de subministra, etiquetat.	Garantia del fabricant	Declaració de conformitat	Certificat "CE"	Control producció fàbrica	DITE	Altres	Addicional a etiqueta "CE"	Segell, marca conformitat	CCRR	Homologació	Marca AENOR "N"	Assaigs s/norma s/especificació	Certif. d'origen s/especif. tècniques	Fitxa característiques tècniques	Distintius de qualitat voluntaris	Avaluacions d'idoneïtat tècnica
☐		Capes protectores que contribueixen a la resistència al foc d'elements estructurals de fusta									■									
☐	2365	PRODUCTES O KITS DE PROTECCIÓ CONTRA EL FOC																		
☐		Productes o kits per la protecció contra el foc a base de panells rígids i semirígids, i mantes	■																	
☐		Productes o kits per la protecció contra el foc a base de pintures intumescents, per elements d'acer.	■																	
☐		Productes o kits per la protecció contra el foc a base de morters projectats.	■																	
☐	237	REACCIÓ AL FOC D'ELEMENTS CONSTRUCTIUS																		
☐	2371	COBERTES																		
☐		Cobertes exposades al foc amb Marcatge CE.	■																	
☐		Cobertes exposades al foc sense Marcatge CE.								■					■					
☐	2372	ALTRES PRODUCTES																		
☐		Productes amb Marcatge CE.	■																	
☐		Altres productes sense Marcatge CE.								■					■					
☐		Cortines i cortinatges en ús de pública concurrència								■										
☐		Mobiliari entapissat en ús de pública concurrència								■										
☐		Mobiliari no entapissat en ús de pública								■										

Documents per la recepció dels PEiS: ■ *obligatoris* ▒ *voluntaris* ▒ *Altres per verificar el compliment d'exigències*

PROGRAMA DE CONTROL DE QUALITAT DEL PROCÉS CONSTRUCTIU. CARACTERÍSTIQUES I REQUISITS

Projecte:		Ref.:		Autor:	

E2737-2023 02/05/2023 20:07:39

Prescripcions sobre el control de recepció:

Prescripcions establertes al Plec de Condicions Tècniques Particulars:
- *(si s'estableixen)*
Pautes sobre freqüències del control de Recepció del CAATB:
- *Abans del subministrament del PEIS:* Documents d'origen; autoritzacions administratives; Documentació de conformitat amb requisits tècnics. - *Durant els subministraments dels PEIS.:* Fulls de subministrament, albarans, etiquetes. - *Acabat el subministrament dels PEIS.:* Certificat de garantia del subministrador, sobre totes les partides/remeses subministrades.
Activitats de l'empresa Constructora:
- Recopilar dels subministradors la documentació de recepció dels PEIS. Gestió dels subministraments. - Lliurament d'aquest documents a la Direcció de l'Execució de l'Obra. - Lliurament de documentació referent a la qualitat preparada pel constructor (si l'autoritza el DEO).
Persona física responsable per part de la Constructora:
Sr./a.:

L'EXECUCIÓ DE L'UNITAT DE L'OBRA

Objectiu: Les verificacions següents: *Replanteig; Materials utilitzats; Execució i disposició dels elements constructius i de les instal·lacions; Verificacions i demés controls; Compatibilitat entre els diferents productes, elements i sistemes constructius*

EXECUCIÓ DE PROTECCIONS PASSIVES				
Pla:	Cod.	Verificació de Paràmetres d'execució*	Control	Criteris de formació de lots
☐	PE-23Z	RESISTÈNCIA AL FOC DE L'ESTRUCTURA DE FORMIGÓ	Recobriments mínims de les armadures establertes en Projecte i Normativa	Establerta al procés Estructures de Formigó
			Capes protectores de guix: producte, aplicació i gruix	Establerta al procés: Acabats (verticals i sostres)
			Productes especials: Proteccions aplicades als elements de formigó: Ajust de l'execució a les especificacions de projecte i documentació tècnica del fabricant. Verificació dels gruixos aplicats. Mínim el 20% de la estructura	Es prendran els criteris indicats als DITE o documentació tècnica.
☐		RESISTÈNCIA AL FOC DE L'ESTRUCTURA D'ACER	Productes especials: Proteccions aplicades als elements d'acer: Ajust de l'aplicació a les especificacions de projecte i documentació tècnica del fabricant. Verificació de gruixos aplicats.	Es prendran els criteris indicats als DITE o documentació tècnica. Mínim el 20% de la estructura
☐		RESISTÈNCIA AL FOC DE L'ESTRUCTURA DE FUSTA	Control dimensional de la fusta 50% de l'estructura	- Cada 250 m^2 - Cada planta.
			Proteccions aplicades als elements de fusta: Ajust de l'execució a les especificacions de projecte i documentació tècnica del fabricant. Verificació dels gruixos aplicats. Mínim el 20% de la estructura	Es prendran els criteris indicats als DITE o documentació tècnica.
☐		RESISTÈNCIA AL FOC DE L'ESTRUCTURA DE FÀBRICA	Comprovació del grau de resistència al foc R de l'element constructiu a realitzar (fabriques de maó i bloc) Control unitari abans de la col·locació dels elements	La totalitat de l'estructura
☐		PROPAGACIÓ (INTERIOR I EXTERIOR)	Ajust amb projecte i documentació tècnica dels fabricants. Control de replanteig, dimensions, discontinuïtats, defectes, encontres i compatibilitats amb altres elements constructius Freqüències de control establertes als processos: Tancaments exteriors i tancaments interiors	- Cada planta

CSV: 84a31d70-caae-4197-85a0-1220e1d4058b
Aquest document és Còpia en paper autèntica segons l'article 27 de la Llei 39/2015, de 2 d'octubre. La seva autenticitat pot ser comprovada a l'adreça https://...

Projecte:		Ref.:		Autor:	

☐		PORTES RESISTENTS AL FOC	Verificació durant l'obra del ajust entre la porta documentada i la subministrada . Panys, frontisses, dispositius antipànic per sortides d'emergència, dispositius d'emergència accionats per una maneta o un botó per sortides d'emergència, dispositius de tancament controlat de portes, dispositius de retenció electromagnètica per portes, dispositius de coordinació de portes 100% de les portes resistents al foc	- Cada planta.
☐		PORTES DE PIS D'ASCENSORS	Ajust amb projecte i documentació tècnica dels fabricants. Control de replanteig, dimensions, discontinuïtats, defectes, encontres i compatibilitats amb altres elements constructius Control del 100% de les portes de pis d'ascensors	- Cada planta
☐		PAS D'INSTAL·LACIONS: ELEMENTS OBSTURADORS	*Segellats:* Control de l'ajust del producte col·locat amb el documentat. Verificació del compliment de projecte i especificacions tècniques del fabricant, compatibilitat entre materials. Freqüències establertes als processos d'instal·lacions	.- Cada planta
			Comportes tallafocs: Ajust amb projecte i documentació tècnica dels fabricants. Control de replanteig, dimensions, discontinuïtats, defectes, encontres. 100% de les comportes tallafocs	- Cada planta
☐		PAS D'INSTAL·LACIONS: ELEMENTS PASANTS	*Conductes de ventilació, serveis, eixides, sòls elevats:* Ajust amb projecte i documentació tècnica dels fabricants. Control de replanteig, dimensions, discontinuïtats, defectes, encontres. Freqüència establerta en els processos corresponents	- Cada planta
☐		VENTILACIÓ NATURAL DELS RECORREGUTS PROTEGITS	Verificació de l'existència del forat de ventilació natural: control dimensional del forat de ventilació en escales i vestíbuls, i forats de ventilacions en passadissos. 100 % dels recorreguts protegits	- Cada planta
☐		VENTILACIÓ NATURAL MITJANÇANT CONDUCTES DELS RECORREGUTS PROTEGITS	Verificació de les reixes i conductes de ventilació. Control de les superfícies útils de ventilació; relació L/l en conductes rectangulars; secció útil de les reixetes; Situació de les reixetes; distàncies entre reixes d'entrada i sortida en passadissos protegits. 100 % dels recorreguts protegits	- Cada planta
☐		REACCIÓ AL FOC DE MATERIALS DE CONSTRUCCIÓ I ELEMENTS CONSTRUCTIUS, DECORATIUS I DE MOBILIARI	Control de l'ajust del producte col·locat amb el documentat. Verificació del compliment de projecte i especificacions tècniques del fabricant. Compatibilitat entre materials. Per habitatges: 25% dels materials constructius, decoratius i de mobiliari. Per sector terciari: 100% dels materials constructius, elements decoratius i de mobiliari	- Cada dos plantes.
☐		EVAQUACIÓ D'OCUPANTS	Control de les dimensions dels elements d'evacuació, portes situades als recorreguts, senyalització dels mitjans d'evacuació Freqüències establertes als processos: tancaments interiors i elements de protecció i senyalització	- Cada planta
☐		INTERVENCIÓ DELS BOMBERS	Es verificaran les dimensions: Amplades i alçades mínimes dels vials d'accés i espais de maniobra; trams corbs i els seus carrils de rodament; distàncies; pendents; forats d'accés. Verificació del 100% de l'accessibilitat i espai de maniobra	- Superfície total considerada.

** Unitats d'inspecció per lot*

PROGRAMA DE CONTROL DE QUALITAT DEL PROCÉS CONSTRUCTIU. CARACTERÍSTIQUES I REQUISITS

Projecte:		Ref.:		Autor:	

E2737-2023 02/05/2023 20:07:39

EXECUCIÓ DE PROTECCIONS ACTIVES

Pla:	Cod.	Verificació de Paràmetres d'execució	Control	Criteri de formació de lots
☐		EXTINTORS PORTATILS	Comprovació de l'ajust dels equips col·locats amb els documentats. Verificació de tipus, emplaçament i col·locació. Verificació del 100% dels equips	- Cada planta
☐		BOQUES D'INCENDI EQUIPADES AMB MÀNEQUES SEMIRIGIDES O PLANES		
☐		SISTEMES DE DETECCIÓ I ALARMA D'INCENDIS		
☐		HIDRANTS		
☐		SISTEMES FIXES D'EXTINCIÓ		
☐		COLUMNA SECA		
☐		VENTILADORS DELS SISTEMES D'EXTRACCIÓ DE FUM DE LES CUINES (potencia superior a 20Kw)	Comprovació de l'ajust dels equips col·locats amb els documentats. Verificació de l'execució d'acord amb el Projecte i documentació tècnica del fabricant i/o documentació d'avaluació d'idoneïtat tècnica Verificació del 25% dels ventiladors .	- Cada dos plantes
☐		VENTILACIÓ DELS RECORREGUTS PROTEGITS MITJANÇANT SISTEMA DE PRESSIÓ DIFERENCIAL	Comprovació de l'ajust dels equips col·locats amb els documentats. Control de l'instal·lació d'acord amb projecte i instruccions del fabricant. Verificació del 25% dels equips	- Cada recorregut protegit
☐		SISTEMA DE CONTROL DE FUMS D'INCENDI A APARCAMENTS	Comprovació de l'ajust dels equips col·locats amb els documentats. Control de la instal·lació d'acord amb projecte i instruccions del fabricant. Verificació del 25% dels equips	- Totalitat de la instal·lació de fums
☐				

Prescripcions sobre el control de l'execució:

Prescripcions establertes al Plec de Condicions Tècniques Particulars
- *(si s'estableixen)*
Consideracions en la recepció de l'obra executada (CTE Art.7.3.):
☐ - Certificació de gestió de la qualitat de l'agent: Constructora. ☐ - Verificacions de Entitat de Control de l'Edificació.
Consideracions sobre l'Autocontrol de la Constructora
- Existeix un Pla d'autocontrol de la Constructora? SI ☐ NO ☐ - S'aprova el Pla d'autocontrol de la Constructora per par de la DF? SI ☐ NO ☐ - Requereix la DF els registres de l'autocontrol de la Constructora? SI ☐ NO ☐ ***Persona responsable de l'autocontrol:*** Sr./a:

CSV: 84a31d70-caae-4197-85a0-1220e1d4058b
Aquest document és Còpia en paper autèntica segons l'article 27 de la Llei 39/2015, de 2 d'octubre. La seva autenticitat pot ser comprovada a l'adreça https://...

Projecte:		Ref.:		Autor:	

PROTECCIONS PASSIVES

Pla:	Cod.	Verificacions i/o proves*	Control	Criteris de formació de lots
☐		RESISTÈNCIA AL FOC DE L'ESTRUCTURA DE FORMIGÓ	Productes especials: - Inspecció organolèptica: 100% de l'estructura. - Verificació de gruixos aplicats: 1 sèrie de determinació de gruixos (1serie=6 lectures), cada 1000m^2. Mínim una determinació en estructura vertical i una determinació en estructura horitzontal Més verificacions que pugui determinar el DITE	- Cada 1000 m^2
☐		RESISTÈNCIA AL FOC DE L'ESTRUCTURA D'ACER	Productes especials: Inspecció organolèptica: 100% de l'estructura Verificació de gruixos aplicats: 1 sèrie de determinació de gruixos (1serie=6 lectures), cada 250m^2. Mínim una determinació en estructura vertical i una determinació en estructura horitzontal. Més verificacions que pugui determinar el DITE	- Cada 250 m^2 -
☐		RESISTÈNCIA AL FOC DE L'ESTRUCTURA DE FUSTA	Productes especials: Inspecció organolèptica: 100% de l'estructura. Verificació de gruixos aplicats: 1 sèrie de determinació de gruixos (1serie=6 lectures), cada 500m2. Mínim una determinació en estructura vertical i una determinació en estructura horitzontal . Més verificacions que pugui determinar el DITE	- Cada 500 m^2
☐		PORTES SITUADES ALS RECORREGUTS D'EVACUACIÓ	Prova de funcionament: Control de la presència dels dispositius exigits i el seu correcte accionament. 100% de les portes de sortida d'emergència.	- Cada recorregut d'evacuació
☐		SENYALITZACIÓ DELS MITJANS D'EVACUACIÓ	Verificació de l'ajust de les senyals documentades amb les col·locades..Control de la col·locació de les senyals; situació i visibilitat; dimensions de les senyals. Per al 100% de les senyals	- Totalitat de l'edificació
☐		SENYALITZACIÓ DELS MITJANS DE PROTECCIÓ	Verificació de l'ajust de les senyals documentades amb les col·locades. Control de la col·locació de les senyals; situació i visibilitat; dimensions de les senyals. 100% de les senyals d'evacuació.	Totalitat dels mitjans d'evacuació

E2737-2023 02/05/2023 20:07:39

Projecte:		Ref.:		Autor:	

UNITAT D'OBRA ACABADA

Objectiu: Verificació de les condicions de funcionalitat i aptitud de:
- Unitat d'obra terminada
- Part de la unitat d'obra terminada

PROTECCIONS ACTIVES

Pla:	Cod.	Verificacions i/o proves	Control	Criteris de formació de lots
☐		BOQUES D'INCENDI EQUIPADES AMB MÀNEGUES SEIMRIGIDES O PLANTES	Verificació del manòmetre de pressió 100% dels equips	La totalitat de la instal·lació
☐		HIDRANTS	Prova d'estanquitat i pressió de la ret. 100% dels hidrants.	La totalitat de la instal·lació
☐		COLUMNA SECA	Prova d'estanquitat i pressió de la ret. 100% de les columnes seques	La totalitat de la instal·lació
☐		VENTILADORS DELS SISTEMES D'EXTRACCIÓ DE FUM DE LES CUINES (potència superior a 20 Kw.)	Proves de funcionament del 100% de la instal·lació	La totalitat de la instal·lació
☐		VENTILACIÓ DELS RECORREGUTS PROTEGITS MITJANÇANT SISTEMA DE PRESSIÓ DIFERENCIAL	Proves de funcionament del 100% de la instal·lació	La totalitat de la instal·lació
☐		SISTEMA DE CONTROL DE FUMS D'INCENDI A APARCAMENTS	Proves de funcionament del 100% de la instal·lació	La totalitat de la instal·lació

** Verificacions i proves per lot*

Prescripcions sobre el control de l'obra acabada:

Prescripcions establertes al Plec de Condicions Tècniques Particulars
- *(si s'estableixen)*
Consideracions en la recepció de l'obra acabada (CTE Art.7.3.):
☐ - Certificació de gestió de la qualitat de l'agent: Constructora. ☐ - Verificacions de Entitat de Control de l'Edificació.
Consideracions sobre l'Autocontrol de la Constructora
- Existeix un Pla d'autocontrol de la Constructora? SI ☐ NO ☐ - S'aprova el Pla d'autocontrol de la Constructora per par de la DF? SI ☐ NO ☐ - Requereix la DF els registres de l'autocontrol de la Constructora? SI ☐ NO ☐ ***Persona responsable de l'autocontrol:*** Sr./a:

Comentaris:

CSV: 84a31d70-caae-4197-85a0-1220e1d4058b
Aquest document és Còpia en paper autèntica segons l'article 27 de la Llei 39/2015, de 2 d'octubre. La seva autenticitat pot ser comprovada a l'adreça https://...

Projecte:		Ref.:		Autor:	

PROCÉS CONSTRUCTIU – UNITAT D'OBRA

07 - INSTAL·LACIONS D'AIGUA, ACS, CONTRIBUCIÓ SOLAR
INSTAL·LACIÓ D'AIGUA

RECEPCIÓ DE PEiS

Objectiu: *Controlar l'origen; Controlar el compliment amb les autoritzacions administratives; Verificar el compliment dels requisits essencials i obligatoris:*

Pla	Cod.	Element	Origen i garantia		Autoritzacions administratives						Conformitat amb requisits tècnics														
						Documentació del marcatge					DPC	Garantia conformitat a Norma producte													
			Fulls de subministra, etiquetat.	Garantia del fabricant	Declaració de conformitat	Certificat "CE"	Control producció fàbrica	DITE	Altres	Addicional a etiqueta "CE"	Segell, marca conformitat	CCRR	Homologació	Marca AENOR "N"	Assaigs s/norma s/especificació	Certif. d'origen s/especif.	Fitxa característiques tècniques	Distintius de qualitat voluntaris	Avaluacions d'idoneïtat tècnica						
☐	228	CANONADES																							
☐	2282	TUBS DE COURE																							
☐		Tubs de coure per al subministrament d'aigua																							
☐		Coure i aliatges de coure. Tubs rodons de coure, sense soldadura, per aigua i gas en aplicacions	■		■																				
☐		Coure i aliatges de coure. Accessoris.												■											
	2283	TUBS D'ACER INOXIDABLE																							
☐		Tubs d'acer inoxidable amb extrems llisos, destinats a les instal·lacions de distribució a l'interior d'edificis o grups d'edificis d'aigua, freda o calenta, per a consum directe.	■		■					▒															
☐		Tubs d'acer inoxidable soldats longitudinalment	■											■		■									
☐ ☐		Tubs i ràcords d'acer inoxidable per al transport de líquids aquosos incloent l'aigua destinada per al consum humà.	■		■					▒															
	2284	TUBS DE FUNDICIÓ DÚCTIL																							
☐		Tubs, ràcords i accessoris de foneria dúctil i les seves unions per a canalitzacions d'aigua soterrades o aèries, amb o sense pressió	■											■					■						
☐	2285	TUBS DE POLICLORUR DE VINIL NO PLASTIFICAT (PVC)																							
☐		Tubs de policlorur de vinil no plastificat (PVC) per al subministrament d'aigua																	■						
☐		Sistemes de canalització en materials plàstics per a conducció d'aigua. Poli (clorur de vinil) no												■											

Documents per la recepció dels PEiS: ■ *obligatoris* ▒ *voluntaris* ▒ *Altres per verificar el compliment d'exigències*

PROGRAMA DE CONTROL DE QUALITAT DEL PROCÉS CONSTRUCTIU. CARACTERÍSTIQUES I REQUISITS

E2737:2023 02/05/2023 20:07:39

Projecte:		Ref.:		Autor:	

Pla	Cod.	Element	Origen i		Autoritzacions administratives						Conformitat amb requisits tècnics														
						Documentació del marcat					DPC	Garantia conformitat a Norma producte													
			Fulls de subministra, etiquetat.	Garantia del fabricant	Declaració de conformitat	Certificat "CE"	Control producció fàbrica	DITE	Altres	Addicional a etiqueta "CE"	Segell, marca conformitat	CCRR	Homologació	Marca AENOR "N"	Assaigs s/norma s/especificació	Certif. d'origen s/especif. tècniques	Fitxa característiques tècniques	Distintius de qualitat voluntaris	Avaluacions d'idoneïtat tècnica						
☐	2286	TUBS DE POLICLORUR DE VINIL CLORAT (PVC-C)																							
☐		Sistemes de canalització en materials plàstics per a instal·lacions d'aigua calenta i freda. Policlorur de vinil clorat (PVC-C)															■								
☐		Sistemes de canalització en materials plàstics per a instal·lacions d'aigua calenta i freda. Policlorur de vinil clorat (PVC-C)											■												
☐	2287	TUBS DE POLIETILÈ (PE)																							
☐		Tubs de polietilè (PE) per al subministrament d'aigua												■											
☐		Sistemes de canalització de polietilè soterrats i aeris per a conducció d'aigua, sanejament a pressió i sanejament per buit, a pressió màxima de 25 bar i Tª d'operació 20ºC i fins 40ºC en operacions que operen a temperatura constant.	■																						
☐		Sistemes de canalització de polietilè (PE) per a conducció d'aigua per a consum humà, inclòs abans del tractament, a pressió màx. De 25 bar i a temperatura d'operació de 20ºC i fins a 40ºC en aplicacions que operen a temperatura constant.	■										■												
☐	2288	TUBS DE POLIETILÈ RETICULAT (PE-X)																							
☐		Sistemes de canalitzacions en materials plàstics per a instal·lacions d'aigua calenta i freda. Polietilè reticulat (PE-X)											■					■							
☐	2289	TUBS DE POLIBUTILÈ (PB)																							
☐ ☐		Sistemes de canalització en materials plàstics per a instal·lacions d'aigua calenta i freda. Polibutilè (PB)											■					■							
☐	228A	TUBS DE POLIPROPILÈ (PP)																							
☐		Sistemes de canalitzacions en materials plàstics per a instal·lacions d'aigua calenta i freda. Polipropilè (PP)											■					■							
☐	228B	TUBS DE MULTICAPA DE POLÍMER/ALUMINI/POLIETILÈ RESISTENT A LA TEMPERATURA SEGONS UNE 53 960 EX:2002																							
☐		Tubs de multicapa de polímer/alumini/polietilè resistent a la temperatura segons UNE 53 960 EX:2002 per al subministrament d'aigua																■							

Documents per la recepció dels PEiS: ■ *obligatoris* ▒ *voluntaris* ▒ *Altres per verificar el compliment d'exigències*

CSV: 84a31d70-caae-4197-85a0-1220e1d4058b
Aquest document és Còpia en paper autèntica segons l'article 27 de la Llei 39/2015, de 2 d'octubre. La seva autenticitat pot ser comprovada a l'adreça https://...

Projecte:		Ref.:		Autor:	

Pla	Cod.	Element	Origen i garantia		Autoritzacions administratives					Conformitat amb requisits tècnics										
					Documentació del marcatge CE					DPC	Garantia conformitat a Norma producte									
			Fulls de subministra, etiquetat.	Garantia del fabricant	Declaració de conformitat	Certificat "CE"	Control producció fàbrica	DITE	Altres	Addicional a etiqueta "CE"	Segell, marca conformitat	CCRR	Homologació	Marca AENOR "N"	Assaigs s/norma s/especificació	Certif. d'origen s/especif. tècniques	Fitxa característiques tècniques	Distintius de qualitat voluntaris	Avaluacions d'idoneïtat tècnica
☐	228C	TUBS DE MULTICAPA DE POLÍMER/ALUMINI/POLIETILÈ RETICULAT SEGONS UNE 53 961 EX:2002																		
☐		Tubs de multicapa de polímer/alumini/polietilè reticulat (PE-X) segons UNE 53 961 EX:2002 per al subministrament d'aigua														■				
☐	228D	TUBS D'ACER GALVANITZAT																		
☐		Tubs d'acer galvanitzat per al subministrament d'aigua														■				
☐	228E	TUBS D'ACER																		
☐		Tubs, ràcords i accessoris d'acer per al transport de líquids aquosos, inclòs l'aigua destinada per al consum humà. Condicions tècniques de subministrament.	■		■	■				▣										
☐		Tubs d'acer soldat, amb diàmetres nominals compresos entre 8 i 220 mm i els seus perfils derivats corresponents, destinats a conducció de fluids, aplicacions mecàniques, estructurals i altres usos, tant			■	■						■	■	■						
☐	228F	TUBS DE MATERIALS PLÀSTICS TERMOESTABLES REFORÇATS																		
☐		Sistemes de canalitzacions en materials plàstics termostables reforçats amb fibra de vidre (PRFV) basats en resines de polièster insaturat (UP), amb unions rígides o flexibles, destinades a la utilització en instal·lacions soterrades.										■	■	■						
☐	228G	SISTEMES D'UNIÓ DE CONDUCCIONS TERMOPLÀSTIQUES																		
☐		Adhesius per a sistemes de canalitzacions en materials termoplàstics per a fluids líquids a pressió	■		■					▣										
☐	2291	JUNTES PER A CANONADES																		
☐		Juntes per a la connexió de tubs d'acer i ràcords per al transport de líquids aquosos inclòs aigua per al consum.	■		■	■				▣										
☐		Juntes elastomèriques de canonades utilitzades en canalitzacions d'aigua i drenatge (de cautxú vulcanitzat, d'elastòmers termoplàstics, de materials cel·lulars de cautxú vulcanitzat i de poliuretà vulcanitzat).	■		■					▣										
☐	2292	DISPOSITIUS ANTI-INUNDACIÓ																		
☐		Dispositiu anti-inundació en edificis	■		■	■				▣										

Documents per la recepció dels PEiS: ■ *obligatoris* ▣ *voluntaris* *Altres per verificar el compliment d'exigències*

Projecte:		Ref.:		Autor:	

UNE 53961:2023 02/05/2023 20:07:39

Prescripcions sobre el control de recepció:

Prescripcions establertes al Plec de Condicions Tècniques Particulars:
- *(si s'estableixen)*
Pautes sobre freqüències del control de Recepció del CAATB:
- Abans del subministrament del PEIS: Documents d'origen; autoritzacions administratives; Documentació de conformitat amb requisits tècnics. *- Durant els subministraments dels PEIS.:* Fulls de subministrament, albarans, etiquetes. *- Acabat el subministrament dels PEIS.:* Certificat de garantia del subministrador, sobre totes les partides/remeses subministrades.
Activitats de l'empresa Constructora:
- Recopilar dels subministradors la documentació de recepció dels PEIS. Gestió dels subministraments. - Lliurament d'aquest documents a la Direcció de l'Execució de l'Obra. - Lliurament de documentació referent a la qualitat preparada pel constructor (si l'autoritza el DEO).
Persona física responsable per part de la Constructora:
Sr./a.:

L'EXECUCIÓ DE L'UNITAT DE L'OBRA

Objectiu: Les verificacions següents: *Replanteig; Materials utilitzats; Execució i disposició dels elements constructius i de les instal·lacions; Verificacions i demés controls; Compatibilitat entre els diferents productes, elements i sistemes constructius*

Execució d'instal·lacions d'aigua:

Pla:	Cod.	Verificació de Paràmetres d'execució*	Control	Criteri de formació de lots
☐	PE-22R1	COMPTADOR GENERAL	Comprovacions de tipus de materials, diàmetres, fixacions Inspecció visual del 100%	- Un lot per escomesa
☐	PE-22R2	CLAU GENERAL		
☐	PE-22R3	COMPTADOR DIVISIONARI		
☐	PE-22R4	BATERIA DE COMPTADORS		
☐	PE-22R7	CLAU DE PAS	Comprovacions de tipus de materials, diàmetres, fixacions Un cada 10 ut	- Un lot per instal·lació de distribució.
☐	PE-22R8	CLAU DE PAS AMB AIXETA DE BUIDAT	Comprovacions de tipus de materials, diàmetres, fixacions Un cada 2 ut.	
☐	PE-22R9	VÀLVULA REDUCTORA	Comprovacions de tipus de materials, diàmetres, fixacions Inspecció visual del 100%	
☐	PE-22RA	VÀLVULA DE RETENCIÓ		
☐	PE-22RB	ANTIARIET	Comprovacions de tipus de materials, diàmetres, fixacions Un cada 2ut.	
☐	PE-21RD	BOMBA ACCELERADORA	Comprovacions de tipus de materials, diàmetres, fixacions Inspecció del 100% de les bombes	
☐	PE-22RD	GRUP DE PRESSIÓ	Comprovacions de tipus de materials, diàmetres, distribucions, fixacions, encontres. Inspecció del 100% dels grups de pressió	

** Unitats d'inspecció per lot*

CSV: 84a31d70-caae-4197-85a0-1220e1d4058b
Aquest document és Còpia en paper autèntica segons l'article 27 de la Llei 39/2015, de 2 d'octubre. La seva autenticitat pot ser comprovada a l'adreça https://...

Projecte:		Ref.:		Autor:	

Pla:	Cod.	Verificació de Paràmetres d'execució*	Control	Criteri de formació de lots
☐	PE-22R5	CANALITZACIÓ D'ACER	Comprovacions de tipus de materials, diàmetres, distribucions, fixacions, encontres Inspecció visual cada 10 ml	- Un lot per instal·lació de distribució - Un lot per instal·lació d'habitatge
☐	PE-22R6	CANALITZACIÓ DE COURE		
☐	PE-	ALTRES CANALITZACIONS		
☐	PE-22RE	AIXETA	Comprovacions de tipus de materials, diàmetres, fixacions Un cada 10 ut.	- Un lot per instal·lació d'habitatge
☐	PE-22RF	FLUXOR		
☐	PE-21RA	PURGADOR		
☐	PE-21RB	DILATADOR		
☐	PE-21RE	CALENTADORS	Comprovacions de tipus de materials, diàmetres, fixacions Verificació del 100% dels equips	
☐	PE-21RJ	HIDROMESCLADORS		
☐	PE-22RC	DIPÒSIT ACUMULADOR	Comprovacions de tipus de materials, diàmetres, connexions, fixacions. Inspecció del 100% dels dipòsits acumuladors	

** Unitats d'inspecció per lot*

Prescripcions sobre el control de l'execució:

Prescripcions establertes al Plec de Condicions Tècniques Particulars
- *(si s'estableixen)*
Consideracions en la recepció de l'obra executada (CTE Art.7.3.):
☐ - Certificació de gestió de la qualitat de l'agent: Constructora. ☐ - Verificacions de Entitat de Control de l'Edificació.
Consideracions sobre l'Autocontrol de la Constructora
- Existeix un Pla d'autocontrol de la Constructora? SI ☐ NO ☐ - S'aprova el Pla d'autocontrol de la Constructora per par de la DF? SI ☐ NO ☐ - Requereix la DF els registres de l'autocontrol de la Constructora? SI ☐ NO ☐ ***Persona responsable de l'autocontrol:*** Sr./a:

PROGRAMA DE CONTROL DE QUALITAT DEL PROCÉS CONSTRUCTIU. CARACTERÍSTIQUES I REQUISITS

Projecte:		Ref.:		Autor:	

E2737-2023 02/08/2023 20:07:39

UNITAT D'OBRA ACABADA

Objectiu: Verificació de les condicions de funcionalitat i aptitud de:
- Unitat d'obra terminada
- Part de la unitat d'obra terminada

Pla:	Cod.	Verificacions i/o proves*	Control Proves de funcionament sobre el 100% de la instal·lació	Criteris de formació de lots
☐	PA-2211	INSTAL·LACIÓ D'AIGUA (sIDB	Prova de resistència mecànica i estanquitat (sense connexió de les aixetes i aparells de consum)	100% de la instal·lació
			Prova de resistència mecànica i estanquitat (amb connexió de les aixetes i aparells de consum)	
			Mesura del cabal i temperatura en els punts d'aigua calenta	
			Obtenció dels cabals exigits a la temperatura fixada una vegada oberts els número d'aixetes estimats en la simultaneïtat (aigua calenta)	
			Comprovació del temps que triga el aigua en sortir a la temperatura de funcionament en una vegada realitzat l'equilibrat hidràulic de les diferents branques de la ret de tornada i obertes una a una les aixetes mes allunyades de cada un dels ramals, sense haver obert cap aixeta en les darreres 24h. (aigua calenta)	
			Mesura de temperatures de la ret	
			Amb l'acumulador a règim, comprovació amb termòmetre de contacte de les temperatures del mateix, a la seva sortida i en les aixetes. La temperatura de tornada no haurà de ser inferior a 3ºC a la sortida del acumulador. (aigua calenta)	
☐	PA-2212	INSTAL·LACIÓ D'AIGUA CALENTA SANITÀRIA (sIDB HE-2)	Ajust i equilibrat de les instal·lacions tèrmiques	
			Control automàtic: Verificacions del sistema de control, paràmetres de funcionament, criteris de seguiment, nivells de procés	
			Control dels cremadors: ajust dels cremadors	
			Control de la eficiència energètica: Verificacions de consums energètics, temperatures i els salts tèrmics, funcionament dels elements de regulació i control, sistemes de generació d'energia d'origen renovable, bescanviadors de calor, motors elèctrics, instal·lació, pèrdues tèrmiques, equips de generació de calor i fred.	
			Control d'equips i aparells: verificació de les dades de funcionament dels equips	
			Prova d'estanquitat i resistència mecànica	
			Proves de lliure dilatació: Verificació de les temperatures de tarat; comprovació visual al finalitzar la prova	
			Proves d'estanquitat de xarxes de tubs d'aigua: Proves hidrostàtiques, proves d'estanquitat.	
			Sistemes de distribució d'aigua: Funcionament del mecanisme del subsistema d'energia solar, verificació del fluid del circuit primari quan existeix ris de gelades, funcionament dels captadors solars i bescanviadors de calor, circuits hidràulics, unitats terminals, bombes, verificacions de l'equilibrat hidràulic, cabal nominal i pressió dels elements del circuit hidràulic, característiques del fluid anticongelant.	

** Verificacions i/o proves per lot*

CSV: 84a31d70-caae-4197-85a0-1220e1d4058b
Aquest document és Còpia en paper autèntica segons l'article 27 de la Llei 39/2015, de 2 d'octubre. La seva autenticitat pot ser comprovada a l'adreça https://...

Projecte:		Ref.:		Autor:	

Prescripcions sobre el control de l'obra acabada:

Prescripcions establertes al Plec de Condicions Tècniques Particulars
- *(si s'estableixen)*
Consideracions en la recepció de l'obra acabada (CTE Art.7.3.):
☐ - Certificació de gestió de la qualitat de l'agent: Constructora.
☐ - Verificacions de Entitat de Control de l'Edificació.
Consideracions sobre l'Autocontrol de la Constructora
- Existeix un Pla d'autocontrol de la Constructora? SI ☐ NO ☐
- S'aprova el Pla d'autocontrol de la Constructora per par de la DF? SI ☐ NO ☐
- Requereix la DF els registres de l'autocontrol de la Constructora? SI ☐ NO ☐
L'empresa instal·ladora estarà obligada a realitzar una prova de resistència mecànica i estanquitat de totes les canalitzacions, elements i accessoris que integren la instal·lació, estant tots els seus components vistos i accessibles per al seu control.
Persona responsable de l'autocontrol: Sr./a:

Comentaris:

Projecte:		Ref.:		Autor:	

E2737:2023 02/08/2023 10:07:39

PROCÉS CONSTRUCTIU – UNITAT D'OBRA

07 - INSTAL·LACIONS ELÈCTRIQUES, CONTRIBUCIÓ FOTOVOLTAICA, ENLLUMENAT
ENLLUMENAT

RECEPCIÓ DE PEiS

Objectiu: *Controlar l'origen; Controlar el compliment amb les autoritzacions administratives; Verificar el compliment dels requisits essencials i obligatoris:*

Pla	Cod.	Element	Origen i garantia		Autoritzacions administratives					Conformitat amb requisits tècnics										
			Butlls de subministra. etiquetat.	Garantia del fabricant	Declaració de conformitat	Certificat "CE"	Control producció fàbrica	DITE	Altres	Addicional a etiqueta "CE"	Segell, marca conformitat	CCRR	Homologació	Marca AENOR "N"	Assaigs s/norma s/especificació	Certif. d'origen s/especif. tècniques	Fitxa caracteristiques tècniques	Distintius de qualitat voluntaris	Avaluacions d'idoneïtat tècnica
					Documentació del marcatge					DPC	Garantia conformitat a Norma producte									
☐	203	ENLLUMENAT																		
☐	2031	INSTAL·LACIONS DE IL·LUMINACIÓ																		
☐	2034	ENLLUMENAT D'EMERGÈNCIA																		
☐		Lluminàries exteriors																		
☐		Lluminàries interiors																		
☐		Portalàmpades interiors																		
☐	2036	ELEMENTS D'ENLLUMENAT EXTERIOR																		
☐		Columnes i bàculs d'enllumenat d'acer																		
☐		Columnes i bàculs d'enllumenat d'alumini																		
☐		Columnes i bàculs d'enllumenat de barreja de polímers compostos, reforçats amb fibres																		
☐		Columnes i bàculs d'enllumenat de formigó																		

Documents per la recepció dels PEiS: *obligatoris* *voluntaris* *Altres per verificar el compliment d'exigències*

CSV: 84a31d70-caae-4197-85a0-1220e1d4058b
Aquest document és Còpia en paper autèntica segons l'article 27 de la Llei 39/2015, de 2 d'octubre. La seva autenticitat pot ser comprovada a l'adreça https://...

Projecte:		Ref.:		Autor:	

Prescripcions sobre el control de recepció:
Àmbit d'aplicació CTE, DB-HE 3, SUA 4.
A la memòria del projecte per cada zona constaran juntament amb els càlculs justificatius, almenys:
A) l'índex del local (K) utilitzat al càlcul,
B) el número de punts considerats al projecte,
C) el factor de manteniment (Fm) previst,
D) la luminància mitja horitzontal mantinguda (Em) obtinguda,
E) l'índex d'enlluernament unificat (UGR) assolit,
F) els índex de rendiment de color (Ra) de les làmpades seleccionades,
G) el valor d'eficiència energètica de la instal·lació (VEEI) resultant del càlcul,
H) les potències dels conjunts, làmpada més equip auxiliar
A més, s'ha de justificar per cada zona, el sistema de control i regulació que correspongui.
(**) Es comprovarà que les làmpades i els seus equips auxiliars disposen d'un certificat del fabricant que acrediti la seva potència total

Las llampares, equips auxiliars, lluminàries i la resta de dispositius compliran lo disposat en la normativa especifica per cada tipus de material.

Prescripcions establertes al Plec de Condicions Tècniques Particulars:
(si s'estableixen)
Pautes sobre freqüències del control de Recepció del CAATB:
- Abans del subministrament del PEIS: Documents d'origen; autoritzacions administratives; Documentació de conformitat amb requisits tècnics. *- Durant els subministraments dels PEIS.:* Fulls de subministrament, albarans, etiquetes. *- Acabat el subministrament dels PEIS.:* Certificat de garantia del subministrador, sobre totes les partides/remeses subministrades.
Activitats de l'empresa Constructora:
- Recopilar dels subministradors la documentació de recepció dels PEIS. Gestió dels subministraments. - Lliurament d'aquest documents a la Direcció de l'Execució de l'Obra. - Lliurament de documentació referent a la qualitat preparada pel constructor (si l'autoritza el DEO).
Persona física responsable per part de la Constructora:
Sr./a.:

L'EXECUCIÓ DE L'UNITAT DE L'OBRA

Objectiu: Les verificacions següents: *Replanteig; Materials utilitzats; Execució i disposició dels elements constructius i de les instal·lacions; Verificacions i demés controls; Compatibilitat entre els diferents productes, elements i sistemes constructius*

Pla:	Cod.	Verificació de Paràmetres d'execució*	Control	Criteri de formació de lots
☐	PE-203Y	TIPUS	Organolèptic Control del 25% de l'enllumenat	- Un lot per cada zona comú
☐	PE-203Y	DOTACIÓ / COL·LOCACIÓ / DISPOSICIÓ		
☐	PE-203Y	FIXACIÓ		
☐	PE-203Y	SISTEMES DE REGULACIÓ I CONTROL		
☐	PE-203Y	SISTEMES D'ENCESA I APAGAT		

** Unitats d'inspecció per lot*

E2737-2023 02/05/2023 20:07:39

Projecte:		Ref.:		Autor:	

Prescripcions sobre el control de l'execució:

Prescripcions establertes al Plec de Condicions Tècniques Particulars
- *(si s'estableixen)*
Consideracions en la recepció de l'obra executada (CTE Art.7.3.):
☐ - Certificació de gestió de la qualitat de l'agent: Constructora. ☐ - Verificacions de Entitat de Control de l'Edificació.
Consideracions sobre l'Autocontrol de la Constructora
- Existeix un Pla d'autocontrol de la Constructora? SI ☐ NO ☐ - S'aprova el Pla d'autocontrol de la Constructora per par de la DF? SI ☐ NO ☐ - Requereix la DF els registres de l'autocontrol de la Constructora? SI ☐ NO ☐ ***Persona responsable de l'autocontrol:*** Sr./a:

UNITAT D'OBRA ACABADA

Objectiu: Verificació de les condicions de funcionalitat i aptitud de:
- Unitat d'obra terminada
- Part de la unitat d'obra terminada

Pla:	Cod.	Verificacions i/o proves*	Control	Criteris de formació de lots
☐	PA-2034	ENLLUMENAT EN ZONES DE CIRCULACIÓ	Nivells mínims d'iluminació en zones de circulació Control del 25% de les zones de circulació	- Un lot per zona de circulació
☐	PA-2034	ENLLUMENAT EN ZONES D'EMERGÈNCIA	Nivells mínims d'iluminació en zones d'emergència Control del 25% de les zones de emergència	- Un lot per zona d'emergència
			Grau d'assoliment d'iluminació en funció del temps transcorregut en zones d'emergència Control del 10% de les zones d'emergència	
			Luminància en equips, cuadres, instal·lacions manuals Control del 25% dels equips	
☐	PA-2034	ENLLUMENAT DE LES SENYALS DE SEGURETAT	Il·luminació de les senyals de seguretat Control del 15% de les senyals	- Un lot per zona comú

** Verificacions i/o proves per lot*

Prescripcions sobre el control de l'obra acabada:

Prescripcions establertes al Plec de Condicions Tècniques Particulars
- *(si s'estableixen)* - *Es verificarà l'existència del pla de manteniment.*
Consideracions en la recepció de l'obra acabada (CTE Art.7.3.):
☐ - Certificació de gestió de la qualitat de l'agent: Constructora. ☐ - Verificacions de Entitat de Control de l'Edificació.
Consideracions sobre l'Autocontrol de la Constructora
- Existeix un Pla d'autocontrol de la Constructora? SI ☐ NO ☐ - S'aprova el Pla d'autocontrol de la Constructora per par de la DF? SI ☐ NO ☐ - Requereix la DF els registres de l'autocontrol de la Constructora? SI ☐ NO ☐ ***Persona responsable de l'autocontrol:*** Sr./a:

Comentaris:

CSV: 84a31d70-caae-4197-85a0-1220e1d4058b
Aquest document és Còpia en paper autèntica segons l'article 27 de la Llei 39/2015, de 2 d'octubre. La seva autenticitat pot ser comprovada a l'adreça https://...

Projecte:		Ref.:		Autor:	

PROCÉS CONSTRUCTIU – UNITAT D'OBRA

07 - INSTAL·LACIONS ELÈCTRIQUES, CONTRIBUCIÓ FOTOVOLTAICA, ENLLUMENAT INSTAL·LACIONS ELÈCTRIQUES

RECEPCIÓ DE PEiS

Objectiu: *Controlar l'origen; Controlar el compliment amb les autoritzacions administratives; Verificar el compliment dels requisits essencials i obligatoris:*

Pla	Cod.	Element	Origen i garantia: Fulls de subministra. etiquetat.	Origen i garantia: Garantia del fabricant	Autoritzacions administratives: Documentació del marcatge: Declaració de conformitat	Autoritzacions administratives: Documentació del marcatge: Certificat "CE"	Autoritzacions administratives: Documentació del marcatge: Control producció fàbrica	Autoritzacions administratives: Documentació del marcatge: DITE	Autoritzacions administratives: Documentació del marcatge: Altres	Conformitat amb requisits tècnics: DPC: Addicional a etiqueta "CE"	Conformitat amb requisits tècnics: Garantia conformitat a Norma producte: Segell, marca conformitat	Conformitat amb requisits tècnics: Garantia conformitat a Norma producte: CCRR	Conformitat amb requisits tècnics: Garantia conformitat a Norma producte: Homologació	Conformitat amb requisits tècnics: Garantia conformitat a Norma producte: Marca AENOR "N"	Conformitat amb requisits tècnics: Assaigs s/norma s/especificació	Conformitat amb requisits tècnics: Certif. d'origen s/especif. tècniques	Conformitat amb requisits tècnics: Fitxa característiques tècniques	Conformitat amb requisits tècnics: Distintius de qualitat voluntaris	Conformitat amb requisits tècnics: Avaluacions d'idoneïtat tècnica
☐	206	MATERIALS PER A XARXES AÈRIES PER A DISTRIBUCIÓ EN BAIXA TENSIÓ																	
☐	2061	CONDUCTORS																	
☐		Conductors aïllats														■			
☐		Conductors despullats de coure														■			
☐		Conductors despullats d'alumini														■			
☐		Conductors despullats d'alumini-acer, alumini homogeni i alumini comprimit destinats a línees de transport i distribució d'energia elèctrica												■					
☐	2062	CABLES																	
☐		Cables formats per conductors aïllats amb polietilè reticulat (XLPE), en feix, a espiral visible, per a xarxes aèries.														■			
☐		Cables per a xarxes subterrànies.														■			
☐	2063	TUBS RÍGIDS																	
☐		Tubs rígids per a escomeses aèries posades sobre façanes														■			
☐	2064	CANALS																	
☐		Canals per a escomeses aèries posades sobre façanes														■			
☐	207	PRODUCTES EQUIPS I SISTEMES DE LA INSTAL·LACIÓ																	
☐	2071	CAIXES GENERALS DE PROTECCIÓ																	
☐		Caixes generals de protecció														■			
☐		Grau d'inflamabilitat de les caixes generals de protecció														■			

Documents per la recepció dels PEiS: ■ *obligatoris* ▒ *voluntaris* ▒ *Altres per verificar el compliment d'exigències*

PROGRAMA DE CONTROL DE QUALITAT DEL PROCÉS CONSTRUCTIU. CARACTERÍSTIQUES I REQUISITS

E2737-2023 02/08/2023 20:07:39

Projecte:		Ref.:		Autor:	

Pla	Cod.	Element	Origen i garantia: Fulls de subministra. etiquetat.	Origen i garantia: Garantia del fabricant	Autoritzacions administratives: Documentació del marcatge: Declaració de conformitat	Autoritzacions administratives: Documentació del marcatge: Certificat "CE"	Autoritzacions administratives: Documentació del marcatge: Control producció fàbrica	Autoritzacions administratives: Documentació del marcatge: DITE	Autoritzacions administratives: Documentació del marcatge: Altres	Conformitat amb requisits tècnics: DPC: Addicional a etiqueta "CE"	Conformitat amb requisits tècnics: Garantia conformitat a Norma producte: Segell, marca conformitat	Conformitat amb requisits tècnics: Garantia conformitat a Norma producte: CCRR	Conformitat amb requisits tècnics: Garantia conformitat a Norma producte: Homologació	Conformitat amb requisits tècnics: Garantia conformitat a Norma producte: Marca AENOR "N"	Conformitat amb requisits tècnics: Assaigs s/norma s/especificació	Conformitat amb requisits tècnics: Certif. d'origen s/especif. tècniques	Conformitat amb requisits tècnics: Fitxa característiques tècniques	Conformitat amb requisits tècnics: Distintius de qualitat voluntaris	Conformitat amb requisits tècnics: Avaluacions d'idoneïtat tècnica
☐	2072	CAIXES DE PROTECCIÓ I MESURA																	
☐		Caixes de protecció i mesura														■			
☐		Grau d'inflamabilitat de les caixes de protecció i mesura														■			
☐	2073	CABLES														■			
☐		Cables no propagadors d'incendi i amb emissió de fums i opacitat reduïda														■			
☐		Cables no propagadors d'incendi i amb emissió de fums i opacitat reduïda, per a DERIVACIONS INDIVIDUALS														■			
☐		Cables no propagadors d'incendi i amb emissió de fums i opacitat reduïda, amb aïllament de mescles termostables														■			
☐		Cables no propagadors d'incendi i amb emissió de fums i opacitat reduïda, amb aïllament de mescles termoplàstiques														■			
☐		Cables per a locals amb risc d'incendi o explosió, amb aïllament mineral i coberta metàl·lica														■			
☐		Cables per a locals amb risc d'incendi o explosió, cables armats amb filferro d'acer galvanitzat i amb coberta externa no metàl·lica														■			
☐		Cables per a locals amb risc d'incendi o explosió, cables per alimentar equips portàtils o mòbils, amb coberta de policloroprè														■			
☐		Cables flexibles exteriors per a serveis mòbils, amb coberta de policloropeno														■			
☐		Cables flexibles exteriors per a serveis mòbils, per a instal·lacions temporals d'obres, amb coberta de policloropeno														■			
☐		Cables flexibles interiors per a serveis mòbils, per a instal·lacions temporals d'obres														■			

Documents per la recepció dels PEiS: ■ *obligatoris* ▒ *voluntaris* ▒ *Altres per verificar el compliment d'exigències*

CSV: 84a31d70-caae-4197-85a0-1220e1d4058b
Aquest document és Còpia en paper autèntica segons l'article 27 de la Llei 39/2015, de 2 d'octubre. La seva autenticitat pot ser comprovada a l'adreça https://...

Projecte:		Ref.:		Autor:	

Pla	Cod.	Element	Origen i garantia		Autoritzacions administratives					Conformitat amb requisits tècnics									
			Fulls de subministra. etiquetat.	Garantia del fabricant	Documentació del marcatge: Declaració de conformitat	Certificat "CE"	Control producció fàbrica	DITE	Altres	DPC: Addicional a etiqueta "CE"	Garantia conformitat a Norma producte: Segell, marca conformitat	CCRR	Homologació	Marca AENOR "N"	Assaigs s/norma s/especificació	Certif. d'origen s/especif. tècniques	Fitxa característiques tècniques	Distintius de qualitat voluntaris	Avaluacions d'idoneïtat tècnica
☐	2074	ELEMENTS DE CONDUCCIÓ																	
☐		Elements de conducció de cables no propagadors de la flama														■			
☐		Tubs rígids														■			
☐		Canals														■			
☐		Tubs corbables														■			
☐		Tubs flexibles														■			
☐		Sistemes de tubs soterrats														■			
☐		Canalització elèctrica prefabricada														■			
☐		Canalització instal·lacions interiors														■			
☐		Canalització elèctrica prefabricada per il·luminació														■			
☐		Tubs per a instal·lacions en obres														■			
☐	2075	CAIXES DE REGISTRE																	
☐		Caixes de registre														■			
☐	2076	CONDUCTORS																	
☐		Conductors de coure per a instal·lacions de presa a terra														■			
☐	2077	ACCESSORIS																	
☐		Borns de connexió per a ús domèstic o anàleg														■			
☐		Proteccions														■			
☐		Equips elèctrics, electrònics, telefònics o de telecomunicació incorporat en una cabina o banyera														■			
☐		Interruptors														■			
☐		Connectors														■			
☐		Aparells en les instal·lacions d'obres														■			
☐		Transformadors de seguretat per a "Molt baixa tensió"														■			
☐		Clavilles per a la connexió dels receptors a les bases de presa de corrent de la instal·lació d'alimentació														■			
☐		Clavilles per als receptors no destinats a ús en vivendes														■			
		Condensadors														■			
☐																■			

☐☐

Documents per la recepció dels PEiS: ■ *obligatoris* ▒ *voluntaris* ▒ *Altres per verificar el compliment d'exigències*

Projecte:		Ref.:		Autor:	

E2737-2023 02/05/2023 20:07:39

Prescripcions sobre el control de recepció:

Prescripcions establertes al Plec de Condicions Tècniques Particulars:
- *(si s'estableixen)*
Pautes sobre freqüències del control de Recepció del CAATB:
- Abans del subministrament del PEIS: Documents d'origen; autoritzacions administratives; Documentació de conformitat amb requisits tècnics. *- Durant els subministraments dels PEIS.:* Fulls de subministrament, albarans, etiquetes. *- Acabat el subministrament dels PEIS.:* Certificat de garantia del subministrador, sobre totes les partides/remeses subministrades.
Activitats de l'empresa Constructora:
- Recopilar dels subministradors la documentació de recepció dels PEIS. Gestió dels subministraments. - Lliurament d'aquest documents a la Direcció de l'Execució de l'Obra. - Lliurament de documentació referent a la qualitat preparada pel constructor (si l'autoritza el DEO).
Persona física responsable per part de la Constructora:
Sr./a.:

L'EXECUCIÓ DE L'UNITAT DE L'OBRA

Objectiu: Les verificacions següents: *Replanteig; Materials utilitzats; Execució i disposició dels elements constructius i de les instal·lacions; Verificacions i demés controls; Compatibilitat entre els diferents productes, elements i sistemes constructius*

Pla:	Cod.	Verificació de Paràmetres d'execució*	Control	Criteri de formació de lots
☐	PE-20W1	CAIXA GENERAL DE PROTECCIÓ	Organolèptic Control del 100% de les instal·lacions comuns i 50% de les instal·lacions privades	- Un lot per les zones comuns - Un lot per totes les zones privades
☐	PE-20W2	POLSADOR		
☐	PE-20W3	BRUNZIDOR		
☐	PE-20W4	INTERRUPTOR		
☐	PE-20W5	CONMUTADOR		
☐	PE-20W6	BASE D'ENDOLL DE 10/16 AMPERS		
☐	PE-20W7	BASE D'ENDOLL DE 25 AMPERS		
☐	PE-20W8	DERIVACIÓ INDIVIDUAL		
☐	PE-20W9	INTERRUPTOR DE CONTROL DE POTÈNCIA		
☐	PE-20WA	QUADRE GENERAL DE DISTRIBUCIÓ		
☐	PE-20WB	INSTAL·LACIÓ INTERIOR		
☐	PE-20WC	XARXA D'EQUIPOTENCIALITAT		
☐	PE-20WD	CAIXA DE DERIVACIÓ		
☐	PE-20WE	LINIA DE FORÇA MOTRIU		
☐	PE-20WF	LINIA D'ENLLUMENAT AUXILIAR		
☐	PE-20WG	LINIA GENERAL D'ENLLUMENAT D'ESCALES		
☐	PE-20WH	DERIVACIÓ D'ENLLUMENAT D'ESCALES		
☐	PE-20WI	BARRA DE POSADA A TERRA		

CSV: 84a31d70-caae-4197-85a0-1220e1d4058b
Aquest document és Còpia en paper autèntica segons l'article 27 de la Llei 39/2015, de 2 d'octubre. La seva autenticitat pot ser comprovada a l'adreça https://...

Projecte:		Ref.:		Autor:	

☐	PE-20WJ	LINIA PRINCIPAL DE TERRA EN CONDUCTE DE FÀBRICA		
☐	PE-20WK	LINIA PRINCIPAL DE TERRA BAIX TUB		
☐	PE-20WL	QUADRE DE PROTECCIÓ DE LINIES DE FORÇA MOTRIU		
☐	PE-20WM	QUADRE GENERAL DE MANDO I PROTECCIÓ D'ENLLUMENAT		
☐	PE-20WN	CANALITZACIÓ DE SERVEIS		
☐	PE-			

** Unitats d'inspecció per lot*

Prescripcions sobre el control de l'execució:

Prescripcions establertes al Plec de Condicions Tècniques Particulars

- *(si s'estableixen)*

Consideracions en la recepció de l'obra executada (CTE Art.7.3.):

☐ - Certificació de gestió de la qualitat de l'agent: Constructora.
☐ - Verificacions de Entitat de Control de l'Edificació.

Consideracions sobre l'Autocontrol de la Constructora

- Existeix un Pla d'autocontrol de la Constructora? SI ☐ NO ☐
- S'aprova el Pla d'autocontrol de la Constructora per par de la DF? SI ☐ NO ☐
- Requereix la DF els registres de l'autocontrol de la Constructora? SI ☐ NO ☐

Persona responsable de l'autocontrol: Sr./a:

UNITAT D'OBRA ACABADA

Objectiu: Verificació de les condicions de funcionalitat i aptitud de:
- Unitat d'obra terminada
- Part de la unitat d'obra terminada

Pla:	Cod.	Verificacions i/o proves*	Control	Criteris de formació de lots
☐	PA-2011	INSTAL·LACIÓ ELÈCTRICA	Condicions de seguretat: recepció per assaig: Continuïtat dels conductors de protecció, resistència a terra, i sensibilitat del diferencial Control del 100% de les instal·lacions comuns i 50% de les privatives	- Un lot per les zones comuns
			Condicions de funcionament, recepció per assaig: Tensió en els endolls i punts de llum, funcionament dels interruptors, grau d'electrificació, etc. Control del 100% de les instal·lacions comuns i 50% de les privatives	- Un lot per totes les zones privades

** Verificacions i/o proves per lot*

Prescripcions sobre el control de l'obra acabada:

Prescripcions establertes al Plec de Condicions Tècniques Particulars

- *(si s'estableixen)*

Consideracions en la recepció de l'obra acabada (CTE Art.7.3.):

☐ - Certificació de gestió de la qualitat de l'agent: Constructora.
☐ - Verificacions de Entitat de Control de l'Edificació.

Consideracions sobre l'Autocontrol de la Constructora

- Existeix un Pla d'autocontrol de la Constructora? SI ☐ NO ☐
- S'aprova el Pla d'autocontrol de la Constructora per par de la DF? SI ☐ NO ☐
- Requereix la DF els registres de l'autocontrol de la Constructora? SI ☐ NO ☐

Persona responsable de l'autocontrol: Sr./a:

PROGRAMA DE CONTROL DE QUALITAT DEL PROCÉS CONSTRUCTIU. CARACTERÍSTIQUES I REQUISITS

E2737-2023 02/05/2023 20:07:39

Projecte:		Ref.:		Autor:	

Comentaris:

CSV: 84a31d70-caae-4197-85a0-1220e1d4058b
Aquest document és Còpia en paper autèntica segons l'article 27 de la Llei 39/2015, de 2 d'octubre. La seva autenticitat pot ser comprovada a l'adreça https://...

Projecte:		Ref.:		Autor:	

PROCÉS CONSTRUCTIU – UNITAT D'OBRA

07 - INSTAL·LACIÓ DE CALEFACCIÓ I VENTILACIÓ
INSTAL·LACIÓ DE VENTILACI

RECEPCIÓ DE PEiS

Objectiu: *Controlar l'origen; Controlar el compliment amb les autoritzacions administratives; Verificar el compliment dels requisits essencials i obligatoris:*

Pla	Cod.	Element	Origen i garantia: Fulls de subministra, etiquetat.	Origen i garantia: Garantia del fabricant	Autoritzacions administratives: Documentació del marcatge CE: Declaració de conformitat	Autoritzacions administratives: Documentació del marcatge CE: Certificat "CE"	Autoritzacions administratives: Documentació del marcatge CE: Control producció fàbrica	Autoritzacions administratives: Documentació del marcatge CE: DITE	Autoritzacions administratives: Documentació del marcatge CE: *Altres*	Conformitat amb requisits tècnics: DPC: Addicional a etiqueta "CE"	Conformitat amb requisits tècnics: Garantia conformitat a Norma producte: Segell, marca conformitat	Conformitat amb requisits tècnics: Garantia conformitat a Norma producte: CCRR	Conformitat amb requisits tècnics: Garantia conformitat a Norma producte: Homologació	Conformitat amb requisits tècnics: Garantia conformitat a Norma producte: Marca AENOR "N"	Conformitat amb requisits tècnics: Assaigs s/norma s/especificació	Conformitat amb requisits tècnics: Certif. d'origen s/especif. tècniques	Conformitat amb requisits tècnics: Fitxa característiques tècniques	Conformitat amb requisits tècnics: Distintius de qualitat voluntaris	Conformitat amb requisits tècnics: Avaluacions d'idoneïtat tècnica
☐	1824	XEMENEIES I CONDUCTES DE FUMS																	
☐		Xemeneies. Terminals dels conductes de fums argilencs/ceràmics	■		■					▒									
☐		Xemeneies. Conductes de fums d'argila o ceràmics	■		■					▒									
☐		Xemeneies. Elements de paret exterior de formigó	■		■					▒									
☐		Xemeneies. Parets interiors de formigó	■		■					▒									
☐		Xemeneies.Conductes de fum de blocs de formigó	■		■					▒									
☐		Xemeneies modulars amb conductes de fum d'argila o ceràmics. En condicions humides.	■		■					▒									
☐		Xemeneies. Parets exteriors d'argila o ceràmiques per a xemeneies modulars	■		■					▒									
☐		Xemeneies amb conductes de fum de material plàstic	■		■					▒									
☐		Xemeneies industrials autoportants. Materials per a conductes de maó	■		■					▒									
☐		Xemeneies autoportants per a construccions cilíndriques d'acer d'ús en xemeneies de paret simple d'acer i revestiments d'acer.	■		■					▒									
☐		Xemeneies metàl·liques. Conductes interiors metàl·lics i conductes d'acoblament.	■		■					▒									
☐		Xemeneies metàl·liques modulars.	■		■					▒									
☐		Xemeneies modulars amb conductes de fum d'argila o ceràmics. Amb resistència al sutge.	■		■					▒									
☐		Xemeneies. Blocs per a conductes de fums d'argila o ceràmics per a xemeneies de paret simple.	■		■					▒									
☐		Xemeneies modulars amb conductes de fum d'argila o ceràmics amb sistema de tir d'aire.	■		■					▒									
☐		Xemeneies. metàl·liques i conductes de subministrament d'aire independent del material. Terminals verticals per a calderes estanques tipus C6.	■		■					▒									
☐		Xemeneies i conductes de subministrament d'aire per calderes estanques individuals	■		■					▒									
☐	1825	AIREJADORS																	

Documents per la recepció dels PEiS: ■ *obligatoris* ▒ *voluntaris* ▒ *Altres per verificar el compliment d'exigències*

Projecte:		Ref.:		Autor:	

E2737-2023 02/05/2023 20:07:39

Prescripcions sobre el control de recepció:

Prescripcions establertes al Plec de Condicions Tècniques Particulars:
- *(si s'estableixen)*
Pautes sobre freqüències del control de Recepció del CAATB:
- Abans del subministrament del PEIS: Documents d'origen; autoritzacions administratives; Documentació de conformitat amb requisits tècnics. *- Durant els subministraments dels PEIS.:* Fulls de subministrament, albarans, etiquetes. *- Acabat el subministrament dels PEIS.:* Certificat de garantia del subministrador, sobre totes les partides/remeses subministrades.
Activitats de l'empresa Constructora:
- Recopilar dels subministradors la documentació de recepció dels PEIS. Gestió dels subministraments. - Lliurament d'aquest documents a la Direcció de l'Execució de l'Obra. - Lliurament de documentació referent a la qualitat preparada pel constructor (si l'autoritza el DEO).
Persona física responsable per part de la Constructora:
Sr./a.:

L'EXECUCIÓ DE L'UNITAT DE L'OBRA

Objectiu: Les verificacions següents: *Replanteig; Materials utilitzats; Execució i disposició dels elements constructius i de les instal·lacions; Verificacions i demés controls; Compatibilitat entre els diferents productes, elements i sistemes constructius*

Pla:	Cod.	Verificació de Paràmetres d'execució*	Control	Criteris de formació de lots
☐	PE-18Z	CONDUCTES / XIMENEIES	Control organolèptic de tipus, situació, fixacions, dimensions, capacitat dels equips Control del 50% de la instal·lació	- Cada planta
☐	PE-18Z	EXTRACTORS		
☐	PE-18Z	SISTEMES D'ACCIONAMENT		
☐	PE-	AIREJADORS		
☐	PE-			

** Unitats d'inspecció per lot*

Prescripcions sobre el control de l'execució:

Prescripcions establertes al Plec de Condicions Tècniques Particulars
- *(si s'estableixen)*
Consideracions en la recepció de l'obra executada (CTE Art.7.3.):
☐ - Certificació de gestió de la qualitat de l'agent: Constructora. ☐ - Verificacions de Entitat de Control de l'Edificació.
Consideracions sobre l'Autocontrol de la Constructora
- Existeix un Pla d'autocontrol de la Constructora? SI ☐ NO ☐ - S'aprova el Pla d'autocontrol de la Constructora per par de la DF? SI ☐ NO ☐ - Requereix la DF els registres de l'autocontrol de la Constructora? SI ☐ NO ☐ ***Persona responsable de l'autocontrol:*** Sr./a:

CSV: 84a31d70-caae-4197-85a0-1220e1d4058b
Aquest document és Còpia en paper autèntica segons l'article 27 de la Llei 39/2015, de 2 d'octubre. La seva autenticitat pot ser comprovada a l'adreça https://...

Projecte:		Ref.:		Autor:	

UNITAT D'OBRA ACABADA

Objectiu: Verificació de les condicions de funcionalitat i aptitud de:
- Unitat d'obra terminada
- Part de la unitat d'obra terminada

Pla:	Cod.	Verificacions i/o proves*	Control	Criteris de formació de lots
☐	PA-1821	INSTAL·LACIÓ DE VENTILACIÓ	Proves d'estanquitat i evacuació de fums (DB HS-3) Un per cada 5 conductes i no menys d'un (voluntari)	- Cada 2 plantes
☐	PA-1822	EXTRACCIÓ EN GARATGES	Proves finals de Servei (DB HS-3) Un per cada 5 detectors i no menys d'un (voluntari)	- Cada 250 m^2
☐	PA-1823	XIMENEIES UNITÀRIES	Estanquitat i funcionament (DB HS-3) Un prova (voluntari)	

** Verificacions i/o proves per lot*

Prescripcions sobre el control de l'obra acabada:

Prescripcions establertes al Plec de Condicions Tècniques Particulars
- *(si s'estableixen)*

Consideracions en la recepció de l'obra acabada (CTE Art.7.3.):
- ☐ - Certificació de gestió de la qualitat de l'agent: Constructora.
- ☐ - Verificacions de Entitat de Control de l'Edificació.

Consideracions sobre l'Autocontrol de la Constructora
- Existeix un Pla d'autocontrol de la Constructora? SI ☐ NO ☐
- S'aprova el Pla d'autocontrol de la Constructora per par de la DF? SI ☐ NO ☐
- Requereix la DF els registres de l'autocontrol de la Constructora? SI ☐ NO ☐

Persona responsable de l'autocontrol: Sr./a:

Comentaris:

PROGRAMA DE CONTROL DE QUALITAT DEL PROCÉS CONSTRUCTIU. CARACTERÍSTIQUES I REQUISITS

E2737:2023 02/05/2023 10:07:39

Projecte:		Ref.:		Autor:	

PROCÉS CONSTRUCTIU – UNITAT D'OBRA

18 - INSTAL·LACIÓ DE CALEFACCIÓ I VENTILACIÓ
181- INSTAL·LACIÓ DE CALEFACCIÓ
1811 INSTAL·LACIÓ DE CALEFACCIÓ

RECEPCIÓ DE PEiS

Objectiu: *Controlar l'origen; Controlar el compliment amb les autoritzacions administratives; Verificar el compliment dels requisits essencials i obligatoris:*

Pla	Cod.	Element	Origen i garantia: Fulls de subministra. etiquetat.	Origen i garantia: Garantia del fabricant	Autoritzacions administratives: Documentació del marcatge CE: Declaració de conformitat	Autoritzacions administratives: Documentació del marcatge CE: Certificat "CE"	Autoritzacions administratives: Documentació del marcatge CE: Control producció fàbrica	Autoritzacions administratives: Documentació del marcatge CE: DITE	Autoritzacions administratives: *Altres*	Conformitat amb requisits tècnics: DPC: Addicional a etiqueta "CE"	Conformitat amb requisits tècnics: Garantia conformitat a Norma producte: Segell, marca conformitat	Conformitat amb requisits tècnics: Garantia conformitat a Norma producte: CCRR	Conformitat amb requisits tècnics: Garantia conformitat a Norma producte: Homologació	Conformitat amb requisits tècnics: Garantia conformitat a Norma producte: Marca AENOR "N"	Conformitat amb requisits tècnics: Assaigs s/norma s/especificació	Conformitat amb requisits tècnics: Certif. d'origen s/especif. tècniques	Conformitat amb requisits tècnics: Fitxa característiques tècniques	Conformitat amb requisits tècnics: Distintius de qualitat voluntaris	Conformitat amb requisits tècnics: Avaluacions d'idoneitat tècnica
☐	181	INSTAL·LACIÓ DE CALEFACCIÓ																	
☐	1812	CANONADES, VÀLVULES I ACCESORIS																	
☐		Coure i aleacions de coure. Tubs rodons de coure, sense soldadura, per aigua i gas en aplicacions sanitàries i de calefacció.	■		■	■				▒									
☐		Coure i aleacions de coure. Accessoris.										▒	▒	▒					
☐		Tubs, ràcords i accessoris de foneria dúctil i les seves unions per a canalitzacions d'aigua soterrades o aèries, amb o sense pressió	■									▒	▒	▒					
☐		Tubs de polietilè (PE) per al subministrament d'aigua												▒					
☐		Sistemes de canalitzacions en materials plàstics per a instal·lacions d'aigua calenta i freda. Polietilè reticulat (PE-X).										▒	▒	▒					
☐		Sistemes de canalització en materials plàstics per a instal·lacions d'aigua calenta i freda. Polibutilè (PB)										▒	▒	▒					
☐		Sistemes de canalitzacions en materials plàstics per a instal·lacions d'aigua calenta i freda. Polipropilè (PP)										▒	▒	▒					
☐		Tubs, ràcords i accessoris d'acer per al transport de líquids aquosos, inclòs l'aigua destinada per al consum humà. Condicions tècniques de subministrament.	■		■	■				▒									

Documents per la recepció dels PEiS: ■ *obligatoris* ▒ *voluntaris* ▒ *Altres per verificar el compliment d'exigències*

CSV: 84a31d70-caae-4197-85a0-1220e1d4058b
Aquest document és Còpia en paper autèntica segons l'article 27 de la Llei 39/2015, de 2 d'octubre. La seva autenticitat pot ser comprovada a l'adreça https://...

PROGRAMA DE CONTROL DE QUALITAT DEL PROCÉS CONSTRUCTIU. CARACTERÍSTIQUES I REQUISITS

Projecte:		Ref.:		Autor:	

Pla	Cod.	Element	Origen i garantia	Autoritzacions administratives						Conformitat amb requisits tècnics											
					Documentació del marcatge					DPC	Garantia conformitat a Norma producte										
			Fulls de subministra, etiquetat.	Garantia del fabricant	Declaració de conformitat	Certificat "CE"	Control producció fàbrica	DITE	Altres	Addicional a etiqueta "CE"	Segell, marca conformitat	CCRR	Homologació	Marca AENOR "N"	Assaigs s/norma s/especificació	Certif. d'origen s/especif. tècniques	Fitxa característiques tècniques	Distintius de qualitat voluntaris	Avaluacions d'idoneïtat tècnica
☐		Tubs d'acer no aliat aptes per a soldar i roscar. Condicions tècniques de subministrament										■									
☐		Tubs d'acer soldat, amb diàmetres nominals compresos entre 8 i 220 mm i els seus perfils derivats corresponents, destinats a conducció de fluids, aplicacions mecàniques, estructurals i altres usos, tant en negre com galvanitzat.										▒	▒	▒							
☐		Sistemes de canalitzacions en materials plàstics termostables reforçats amb fibra de vidre (PRFV) basats en resines de polièster insaturat (UP), amb unions rígides o flexibles, destinades a la utilització en instal·lacions soterrades.										▒	▒	▒							
☐		Adhesius per a sistemes de canalitzacions en materials termoplàstics per a fluids líquids a pressió	■		■					▒											
☐	1813	CONDUCTES D'AIRE I ACCESORIS																			
☐		Conductes de xapa metàl·lica																■			
☐		Conductes metàl·lics																■			
☐		Revestiment interior																■			
☐		XEMENEIES I CONDUCTES DE FUMS																			
☐		Xemeneies. Terminals dels conductes de fums argilencs/ceràmics	■		■					▒											
☐		Xemeneies. Conductes de fums d'argila o ceràmics	■		■					▒											
☐		Xemeneies. Elements de paret exterior de formigó	■		▒																
☐		Xemeneies. Parets interiors de formigó	■		■					▒											
☐		Xemeneies.Conductes de fum de blocs de formigó	■		▒																
☐		Xemeneies modulars amb conductes de fum d'argila o ceràmics. En condicions humides.	■		■					▒											
☐		Xemeneies. Parets exteriors d'argila o ceràmiques per a xemeneies modulars	■		■					▒											
☐		Xemeneies amb conductes de fum de material plàstic.	■		■					▒											

Documents per la recepció dels PEiS: ■ *obligatoris* ▒ *voluntaris* ▒ *Altres per verificar el compliment d'exigències*

PROGRAMA DE CONTROL DE QUALITAT DEL PROCÉS CONSTRUCTIU. CARACTERÍSTIQUES I REQUISITS

E2737-2023 02/05/2023 20:07:39

Projecte:		Ref.:		Autor:	

Pla	Cod.	Element	Origen i garantia	Autoritzacions administratives						Conformitat amb requisits tècnics											
					Documentació del marcatge					DPC	Garantia conformitat a Norma producte										
			Fulls de subministra, etiquetat.	Garantia del fabricant	Declaració de conformitat	Certificat "CE"	Control producció fàbrica	DITE	Altres	Addicional a etiqueta "CE"	Segell, marca conformitat	CCRR	Homologació	Marca AENOR "N"	Assaigs s/norma s/especificació	Certif. d'origen s/especif. tècniques	Fitxa característiques tècniques	Distintius de qualitat voluntaris	Avaluacions d'idoneïtat tècnica
☐		Xemeneies industrials autoportants. Materials per a conductes de maó	■		■					▒											
☐		Xemeneies autoportants per a construccions cilíndriques d'acer d'ús en xemeneies de paret simple d'acer i revestiments d'acer.	■		■					▒											
☐		Xemeneies metàl·liques. Conductes interiors metàl·lics i conductes d'acoblament.	■		■					▒				▒							
☐		Xemeneies metàl·liques modulars.	■		■					▒				▒							
☐		Xemeneies modulars amb conductes de fum d'argila o ceràmics. Amb resistència al sutge.	■		■					▒											
☐		Xemeneies. Blocs per a conductes de fums d'argila o ceràmics per a xemeneies de paret simple.	■		■					▒											
☐		Xemeneies modulars amb conductes de fum d'argila o ceràmics amb sistema de tir d'aire.	■		■					▒											
☐		Xemeneies. metàl·liques i conductes de subministrament d'aire independent del material. Terminals verticals per a calderes estanques tipus C6.	■		■					▒											
☐		Ximeneies i conductes de subministrament d'aire per calderes estanques individuals	■		■					▒											
☐	1815	RADIADORS I CONVECTORS																			
☐		Plafons radiants montats en el sostre alimentats amb aigua a una temperatura inferior a 120ºC.	■		■					▒											
☐		Radiadors i convectors.	■		■					▒											
☐	1816	EQUIPS DE PRODUCCIÓ DE CALOR: CALDERES I CREMADORS																			
☐		Estufes per combustibles líquids, amb cremadors de vaporització i conductes d'evacuació de fums	■		■					▒											
☐		Calderes domèstiques independents que utilitzen combustibles sòlids. Potència tèrmica nominal inferior o igual a 50 kW. Requisits i mètodes d'assaig.	■		■					▒											
☐		Aparells inseribles, inclosos en les llars de foc obertes, que utilitzen combustibles sòlids. Requisits i mètodes d'assaig.	■		■					▒						▒					
☐		Estufes que utilitzen combustibles sòlids	■		■					▒						▒					
☐		Aparells amb alliberament lent de calor alimentats amb combustibles sòlids.	■		■					▒											
☐		Aparells de calefacció domèstica alimentats amb	■		■					▒											

Documents per la recepció dels PEiS: ■ *obligatoris* ▒ *voluntaris* ▒ *Altres per verificar el compliment d'exigències*

CSV: 84a31d70-caae-4197-85a0-1220e1d4058b
Aquest document és Còpia en paper autèntica segons l'article 27 de la Llei 39/2015, de 2 d'octubre. La seva autenticitat pot ser comprovada a l'adreça https://...

Projecte:		Ref.:		Autor:	

Pla	Cod.	Element	Origen i garantia		Autoritzacions administratives					Conformitat amb requisits tècnics									
			Fulls de subministra, etiquetat.	Garantia del fabricant	Documentació del marcatge CE: Declaració de conformitat	Certificat "CE"	Control producció fàbrica	DITE	Altres	DPC: Addicional a etiqueta "CE"	Garantia conformitat a Norma producte: Segell, marca conformitat	CCRR	Homologació	Marca AENOR "N"	Assaigs s/norma s/especificació	Certif. d'origen s/especif. tècniques	Fitxa característiques tècniques	Distintius de qualitat voluntaris	Avaluacions d'idoneïtat tècnica
☐	1817	ELEMENTS DE REGULACIÓ I CONTROL																	
☐		Vàlvules termostàtiques	■																
☐		Equips de regulació: Termostat ambient Tot-res	■																
☐		Equips de regulació: Vàlvules motoritzades	■																
☐		Equips de regulació amb compensació de temperatura exterior: Sondes exteriors de temperatura	■																
☐		Equips de regulació amb compensació de temperatura exterior: Sondes interiors de temperatura	■																
☐		Equips de regulació amb compensació de temperatura exterior: Sondes d'immersió	■																
☐		Equips de regulació amb compensació de temperatura exterior: Central de regulació	■																
☐	1818	ALTRES EQUIPS																	
☐		Dipòsits de polietilè emmotllats per bufat i per moldeig rotacional i de poliamida 6 fabricats per polimeració aniònica. Requisits i assaigs.	■		■					▣					▣				
☐		Dipòsit d'expansió	■																
☐	181c	SUBSISTEMA SOLAR																	
☐		Captadors solars d'escalfament líquid.	■																
☐		Sistemes solars tèrmics													▨				
☐		Acumuladors per a sistemes solars de calefacció													▨				
☐		Captadors solars d'escalfament líquid.													▨				
☐		Captadors solars prefabricats.	■																

Documents per la recepció dels PEiS: ■ *obligatoris* ▨ *voluntaris* ▣ *Altres per verificar el compliment d'exigències*

Projecte:		Ref.:		Autor:	

E2737-2023 02/05/2023 20:07:39

Prescripcions establertes al Plec de Condicions Tècniques Particulars:
- *(si s'estableixen)*
Pautes sobre freqüències del control de Recepció del CAATB:
- Abans del subministrament dels PEIS: Documents d'origen; autoritzacions administratives; Documentació de conformitat amb requisits tècnics. *- Durant els subministraments dels PEIS.:* Fulls de subministrament, albarans, etiquetes. *- Acabat el subministrament dels PEIS.:* Certificat de garantia del subministrador, sobre totes les partides/remeses subministrades.
Activitats de l'empresa Constructora:
- Recopilar dels subministradors la documentació de recepció dels PEIS. Gestió dels subministraments. - Lliurament d'aquest documents a la Direcció de l'Execució de l'Obra. - Lliurament de documentació referent a la qualitat preparada pel constructor (si l'autoritza el DEO).
Persona física responsable per part de la Constructora:
Sr./a.:

L'EXECUCIÓ DE L'UNITAT DE L'OBRA

Objectiu: Les verificacions següents: *Replanteig; Materials utilitzats; Execució i disposició dels elements constructius i de les instal·lacions; Verificacions i demés controls; Compatibilitat entre els diferents productes, elements i sistemes constructius*

Pla:	Cod.	Verificació de Paràmetres d'execució*	Control	Criteris de formació de lots
☐	PE-18	XARXA DE TUBERIES D'AIGUA	Tipus de tubs, diàmetres, fixació, disposició, aïllament. Un cada 30m Col·locació de maneguets passamurs Un per planta	- Un lot per zones comuns - Un lot per habitatge
☐	PE-18	GOT D'EXPANSIÓ	Capacitat, situació, fixació Un per instal·lació	- Un lot per habitatge
☐	PE-18	VÀLVULES I AIXETES	Instal·lació, tipus, fixació Un per instal·lació	- Un lot per zones comuns - Un lot per habitatge
☐	PE-18	EQUIPS DE REGULACIÓ	Col·locació Un per instal·lació	- Un lot per habitatge
☐	PE-18	RADIADORS	Tipus, capacitat, situació, fixació, presència de purgador Un cada 10 radiadors	- Un lot per habitatge
☐	PE-18	CALDERA I CREMADOR	Tipus, instal·lació i disposició de la caldera i cremador Un per cada equip	- Un lot per habitatge
☐	PE-18			

**Unitats d'inspecció per lot*

CSV: 84a31d70-caae-4197-85a0-1220e1d4058b
Aquest document és Còpia en paper autèntica segons l'article 27 de la Llei 39/2015, de 2 d'octubre. La seva autenticitat pot ser comprovada a l'adreça https://...

Projecte:		Ref.:		Autor:	

Prescripcions sobre el control de l'execució:

Prescripcions establertes al Plec de Condicions Tècniques Particulars

- *(si s'estableixen)*

Consideracions en la recepció de l'obra executada (CTE Art.7.3.):

☐ - Certificació de gestió de la qualitat de l'agent: Constructora.
☐ - Verificacions de Entitat de Control de l'Edificació.

Consideracions sobre l'Autocontrol de la Constructora

- Existeix un Pla d'autocontrol de la Constructora? SI ☐ NO ☐
- S'aprova el Pla d'autocontrol de la Constructora per par de la DF? SI ☐ NO ☐
- Requereix la DF els registres de l'autocontrol de la Constructora? SI ☐ NO ☐

Persona responsable de l'autocontrol: Sr./a:

UNITAT D'OBRA ACABADA

Objectiu: Verificació de les condicions de funcionalitat i aptitud de:

- Unitat d'obra terminada
- Part de la unitat d'obra terminada

Pla:	Cod.	Verificacions i/o proves*	Control	Criteris de formació de lots
☐	PA-1811	EQUIPS: CALDERES	Estanquitat de l'equip de caldera de potència calorífica > 30.000 kcal/h (DB HE-2) 100% de les calderes	- Calderes de l'instal·lació
			Verificació i anàlisis dels fums produïts per l'equip de caldera de potència calorífica > 30.000 kcal/h (DB HE-2) 100% de les calderes	
			Verificació de seguretat de la flama (DB HE-2) 100% de les calderes	
			Verificació de l'ajust del cremador (DB HE-2) 100% dels cremadors que no tinguin marcatge CE	
		EQUIPS I APARELLS	Verificació de les dades de funcionament (DB HE-2) 100% dels equips i aparells	- Equips i aparells de l'instal·lació
		RADIADORS	Proves d'estanquitat Un per instal·lació	- Cada habitatge
☐	PA-1812	XARXES DE TUBERIES D'AIGUA	Proves d'estanquitat (DB HE-2) 100% de les xarxes	- Zones comuns - Cada habitatge
			Prova de lliure dilatació (DB HE-2) 100% de les xarxes	- Zones comuns - Cada habitatge
☐	PA-1815	SUBSISTEMA SOLAR	Proves de lliure dilatació (DB HE-2) 100% del subsistema	- Cada subsistema
			Prova de seguretat (DB HE-2) 100% del subsistema	- Cada subsistema

** Verificacions i/o proves per lot*

Prescripcions sobre el control de l'obra acabada:

E2737/2023 02/05/2023 20:07:39

Projecte:		Ref.:		Autor:	

Prescripcions establertes al Plec de Condicions Tècniques Particulars

- *(si s'estableixen)*

Consideracions en la recepció de l'obra acabada (CTE Art.7.3.):

☐ - Certificació de gestió de la qualitat de l'agent: Constructora.
☐ - Verificacions de Entitat de Control de l'Edificació.

Consideracions sobre l'Autocontrol de la Constructora

- Existeix un Pla d'autocontrol de la Constructora? SI ☐ NO ☐
- S'aprova el Pla d'autocontrol de la Constructora per par de la DF? SI ☐ NO ☐
- Requereix la DF els registres de l'autocontrol de la Constructora? SI ☐ NO ☐

L'empresa instal·ladora haurà de presentar un informe final de les proves efectuades que contingui les condicions de funcionament, ajust i equilibrat, dels equips i aparells
Persona responsable de l'autocontrol: Sr./a:

Comentaris:

CSV: 84a31d70-caae-4197-85a0-1220e1d4058b
Aquest document és Còpia en paper autèntica segons l'article 27 de la Llei 39/2015, de 2 d'octubre. La seva autenticitat pot ser comprovada a l'adreça https://...

Projecte:		Ref.:		Autor:	

PROCÉS CONSTRUCTIU – UNITAT D'OBRA

07 - INSTAL·LACIÓ DE SANEJAMENT DRENATGE

RECEPCIÓ DE PEiS

Objectiu: *Controlar l'origen; Controlar el compliment amb les autoritzacions administratives; Verificar el compliment dels requisits essencials i obligatoris:*

Pla	Cod.	Element	Origen i garantia		Autoritzacions administratives					Conformitat amb requisits tècnics											
					Documentació del marcatge					DPC	Garantia conformitat a Norma producte										
			Fulls de subministra. etiquetat.	Garantia del fabricant	Declaració de conformitat	Certificat "CE"	Control producció fàbrica	DITE	Altres	Addicional a etiqueta "CE"	Segell, marca conformitat	CCRR	Homologació	Marca AENOR "N"	Assaigs s/norma s/especificació	Certif. d'origen s/especif. tècniques	Fitxa característiques tècniques	Distintius de qualitat voluntaris	Avaluacions d'idoneïtat tècnica
☐	174	DRENATGES																			
☐	1741	CAPES FILTRANTS																			
		Geotèxtils i productes relacionats, per a ús en fonaments, moviment de terres i estructures de contenció	■		■		■			▣											
		Geotèxtil per sistemes de drenatge (D), filtració (F), o separació (S), amb les següents combinacions (D), (F), (F+D), (F+S+D), (F+S)	■		■		■			▣											
☐	1744	CAMBRA DE BOMBEIG																			
☐	1745	CANALS I CANONADES DE DRENATGE																			
☐		Canals de desguàs de formigó de polimers y PVC per a recogida d'aigües superficials en zones de tràfic de persones i/o vehicles, y els seus elements (reixes, tapes)	■		■					▣											
☐		Tubs, juntes i accessoris de fibrociment amb (AT) o sense (NT) amiant destinades a clavegueram, sanejament i drenatge.	■																		
☐		Canaletes de desguàs de formigó, polímer y PVC per a la recollida d'aigües superficials en zones de tràfic de persones i/o vehicles, i els seus elements (reixetes, tapes)	■		■					▣											

Documents per la recepció dels PEiS: ■ *obligatoris* ▣ *voluntaris* *Altres per verificar el compliment d'exigències*

PROGRAMA DE CONTROL DE QUALITAT DEL PROCÉS CONSTRUCTIU. CARACTERÍSTIQUES I REQUISITS

E2737-2023 02/05/2023 20:07:39

Projecte:		Ref.:		Autor:	

Pla	Cod.	Element	Origen i		Autoritzacions administratives					Conformitat amb requisits tècnics											
					Documentació del marcatge					DPC	Garantia conformitat a Norma producte										
			Fulls de subministra. etiquetat.	Garantia del fabricant	Declaració de conformitat	Certificat "CE"	Control producció fàbrica	DITE	Altres	Addicional a etiqueta "CE"	Segell, marca conformitat	CCRR	Homologació	Marca AENOR "N"	Assaigs s/norma s/especificació	Certif. d'origen s/especif. tècniques	Fitxa característiques tècniques	Distintius de qualitat voluntaris	Avaluacions d'idoneïtat tècnica
	1745	JUNTES ELASTOMÈRIQUES																			
☐		Juntes elastomèriques de cautxú vulcanitzat (amb o sense copolímer de isoprè-isobutilè) per a canalitzacions d'aigua i drenatge, per a subministrament d'aigua potable calenta (WA, WB i WE).	■							▣											
☐		Juntes elastomèriques termoplàstiques amb estanquitat en unions de canonades per a transport i drenatge d'aigua no destinada al consum humà.	■		■																
☐		Juntes elastomèriques termoplàstiques de material cel·lular de cautxú vulcanitzat com estanquitat en unions de canonades per a transport i drenatge d'aigua no destinada al consum humà.	■		■					▣											
☐		Juntes elastomèriques de poliuretà emmotllat com estanquitat en unions de canonades per a transport i drenatge d'aigua no destinada al consum humà.	■		■					▣											
☐																					

Prescripcions sobre el control de recepció:

Prescripcions establertes al Plec de Condicions Tècniques Particulars:
- *(si s'estableixen)*
Pautes sobre freqüències del control de Recepció del CAATB:
- Abans del subministrament del PEIS: Documents d'origen; autoritzacions administratives; Documentació de conformitat amb requisits tècnics. *- Durant els subministraments dels PEIS.:* Fulls de subministrament, albarans, etiquetes. *- Acabat el subministrament dels PEIS.:* Certificat de garantia del subministrador, sobre totes les partides/remeses subministrades.
Activitats de l'empresa Constructora:
- Recopilar dels subministradors la documentació de recepció dels PEIS. Gestió dels subministraments. - Lliurament d'aquest documents a la Direcció de l'Execució de l'Obra. - Lliurament de documentació referent a la qualitat preparada pel constructor (si l'autoritza el DEO).
Persona física responsable per part de la Constructora:
Sr./a.:

CSV: 84a31d70-caae-4197-85a0-1220e1d4058b
Aquest document és Còpia en paper autèntica segons l'article 27 de la Llei 39/2015, de 2 d'octubre. La seva autenticitat pot ser comprovada a l'adreça https://...

Projecte:		Ref.:		Autor:	

L'EXECUCIÓ DE L'UNITAT DE L'OBRA

Objectiu: Les verificacions següents: *Replanteig; Materials utilitzats; Execució i disposició dels elements constructius i de les instal·lacions; Verificacions i demés controls; Compatibilitat entre els diferents productes, elements i sistemes constructius*

Pla:	Cod.	Verificació de Paràmetres d'execució*	Control	Criteris de formació de lots
☐	PE-175	DISPOSICIÓ DE CAPES FILTRANTS	Organolèptic Control del 50% de l'execució	- Per cada instal·lació de drenatge
☐	PE-175	DISPOSICIÓ DE CAPES DE DRENATGE		
☐	PE-175	EXECUCIÓ DE CAMBRES DE BOMBEIG		
☐	PE-175	EQUIPS DE BOMBEIG		
☐	PE-			

** Unitats d'inspecció per lot*

Prescripcions sobre el control de l'execució:

Prescripcions establertes al Plec de Condicions Tècniques Particulars

- *(si s'estableixen)*

Consideracions en la recepció de l'obra executada (CTE Art.7.3.):

☐ - Certificació de gestió de la qualitat de l'agent: Constructora.
☐ - Verificacions de Entitat de Control de l'Edificació.

Consideracions sobre l'Autocontrol de la Constructora

- Existeix un Pla d'autocontrol de la Constructora? SI ☐ NO ☐
- S'aprova el Pla d'autocontrol de la Constructora per par de la DF? SI ☐ NO ☐
- Requereix la DF els registres de l'autocontrol de la Constructora? SI ☐ NO ☐

Persona responsable de l'autocontrol: Sr./a:

UNITAT D'OBRA ACABADA

Objectiu: Verificació de les condicions de funcionalitat i aptitud de:
- Unitat d'obra terminada
- Part de la unitat d'obra terminada

Pla:	Cod.	Verificacions i/o proves*	Control	Criteris de formació de lots
☐	PA-1741	DRENATGE	Proves de servei	- Cada instal·lació de drenatge

** Verificacions i/o proves per lot*

Prescripcions sobre el control de l'obra acabada:

Prescripcions establertes al Plec de Condicions Tècniques Particulars

- *(si s'estableixen)*

Consideracions en la recepció de l'obra acabada (CTE Art.7.3.):

- Certificació de gestió de la qualitat de l'agent: Constructora.
☐ - Verificacions de Entitat de Control de l'Edificació.

Consideracions sobre l'Autocontrol de la Constructora

- Existeix un Pla d'autocontrol de la Constructora? SI ☐ NO ☐
- S'aprova el Pla d'autocontrol de la Constructora per par de la DF? SI ☐ NO ☐
- Requereix la DF els registres de l'autocontrol de la Constructora? SI ☐ NO ☐

Persona responsable de l'autocontrol: Sr./a:

Comentaris:

PROGRAMA DE CONTROL DE QUALITAT DEL PROCÉS CONSTRUCTIU. CARACTERÍSTIQUES I REQUISITS

Projecte:		Ref.:		Autor:	

E2737-2023 02/08/2023 20:07:38

PROCÉS CONSTRUCTIU – UNITAT D'OBRA

07 - INSTAL·LACIÓ DE SANEJAMENT
XARXA D'EVACUACIÓ D'AIGÜES RESIDUALS I PLUVIALS

RECEPCIÓ DE PEiS

Objectiu: *Controlar l'origen; Controlar el compliment amb les autoritzacions administratives; Verificar el compliment dels requisits essencials i obligatoris:*

Pla	Cod.	Element	Origen i garantia: Sulls de subministra. etiquetat.	Origen i garantia: Garantia del fabricant	Autoritzacions administratives: Documentació del marcatge: Declaració de conformitat	Autoritzacions administratives: Documentació del marcatge: Certificat "CE"	Conformitat amb requisits tècnics: Control producció fàbrica	Conformitat amb requisits tècnics: DPC: DITE	Conformitat amb requisits tècnics: DPC: Altres	Conformitat amb requisits tècnics: Garantia conformitat a Norma producte: Addicional a etiqueta "CE"	Conformitat amb requisits tècnics: Garantia conformitat a Norma producte: Segell, marca conformitat	Conformitat amb requisits tècnics: Garantia conformitat a Norma producte: CCRR	Conformitat amb requisits tècnics: Garantia conformitat a Norma producte: Homologació	Conformitat amb requisits tècnics: Garantia conformitat a Norma producte: Marca AENOR "N"	Conformitat amb requisits tècnics: Assaigs s/norma s/especificació	Conformitat amb requisits tècnics: Certif. d'origen s/especif. tècniques	Conformitat amb requisits tècnics: Fitxa característiques tècniques	Conformitat amb requisits tècnics: Distintius de qualitat voluntaris	Conformitat amb requisits tècnics: Avaluacions d'idoneïtat tècnica
☐	1713	BAIXANTS I COL·LECTORS SUSPESOS																		
☐		Canonades de gres per sanejament, accessoris i juntes, per evacuació d'algues residuals, pluvials i superficials, que funcionen per gravetat o sota lleugera pressió.	■		■					▒										
☐		Sistemes de canalització de polietilè soterrats i aeris per a conducció d'aigua, sanejament a pressió i sanejament per buit, a pressió màxima de 25 bar i Tª d'operació 20ºC i fins 40ºC en operacions que operen a temperatura constant.	■		■															
☐		Tubs ABS (material plàstic acronitril-butadiè-estirè), per a evacuació d'aigües residuals en l'interior de l'estructura dels edificis a baixa i alta temperatura.	■																	
☐		Tubs accessoris i peces especials de foneria dúctil i les seves unions, per a col·lectors i escomeses de sanejament a l'exterior dels edificis. Soterrades o aèries, amb o sense pressió i en sistemes separatius o unitaris.	■								■							■		
☐		Tubs amb capes interiors i exteriors llises de PVC-U unides per una capa espumada de PVC-U o per nervis de PVC-U compacte																■		
☐		Tubs de Formigó, canalitzacions a baixa pressió	■		■															
☐		Tubs de Polipropilè, canalitzacions a baixa pressió																■		
☐		Tubs de PVC-U																		

Documents per la recepció dels PEiS: ■ *obligatoris* ▒ *voluntaris* ▒ *Altres per verificar el compliment d'exigències*

CSV: 84a31d70-caae-4197-85a0-1220e1d4058b
Aquest document és Còpia en paper autèntica segons l'article 27 de la Llei 39/2015, de 2 d'octubre. La seva autenticitat pot ser comprovada a l'adreça https://...

PROGRAMA DE CONTROL DE QUALITAT DEL PROCÉS CONSTRUCTIU. CARACTERÍSTIQUES I REQUISITS

Projecte: | Ref.: | Autor:

Pla	Cod.	Element	Origen i garantia: Fulls de subministra, etiquetat.	Origen i garantia: Garantia del fabricant	Autoritzacions administratives: Documentació del marcatge: Declaració de conformitat	Autoritzacions administratives: Documentació del marcatge: Certificat "CE"	Autoritzacions administratives: Documentació del marcatge: Control producció fàbrica	Autoritzacions administratives: DITE	Autoritzacions administratives: Altres	Conformitat amb requisits tècnics: DPC: Addicional a etiqueta "CE"	Conformitat amb requisits tècnics: Garantia conformitat a Norma producte: Segell, marca conformitat	Conformitat amb requisits tècnics: Garantia conformitat a Norma producte: CCRR	Conformitat amb requisits tècnics: Garantia conformitat a Norma producte: Homologació	Conformitat amb requisits tècnics: Garantia conformitat a Norma producte: Marca AENOR "N"	Conformitat amb requisits tècnics: Assaigs s/norma s/especificació	Conformitat amb requisits tècnics: Certif. d'origen s/especif. tècniques	Conformitat amb requisits tècnics: Fitxa característiques tècniques	Conformitat amb requisits tècnics: Distintius de qualitat voluntaris	Conformitat amb requisits tècnics: Avaluacions d'idoneïtat tècnica
☐		Tubs i accessoris d'acer galvanitzat en calent soldats longitudinalment amb maniguet acoblable per a canalització d'aigües residuals	■		■	■				▪									
☐		Tubs i accessoris d'acer inoxidable soldats longitudinalment amb maniguet acoblable per a canalització d'aigües residuals	■		■					▪									
☐		Tubs i accessoris de foneria, unions i peces especials per a xarxes d'evacuació d'aigües en edificis.	■		▫					▪	■					■			
☐		Tubs i accessoris de PRFV (plàstic termostable reforçat amb fibra de vidre) basat en resines de polièster insaturat (UP), per a canalitzacions d'aigua de superfície o sanejament soterrades, exteriors als edificis per aplicacions sense pressió.	■																
☐		Tubs i accessoris de PRFV (plàstic termostable reforçat amb fibra de vidre) basat en resines de polièster insaturat (UP), per a canalitzacions soterrades per a evacuació i sanejament.	■																
☐		Tubs i accessoris de PRFV (plàstic termostable reforçat amb fibra de vidre) basat en resines de polièster insaturat (UP), per a canalitzacions soterrades per aplicacions amb o sense pressió.	■																
☐		Tubs i accessoris de PVC-C (policlorur de vinil clorat) per a evacuació d'aigües residuals a l'interior dels edificis.	■													■			
☐		Tubs i accessoris de PVC-U (policlorur de vinil no plastificat) amb tubs de paret estructurada per a evacuació d'aigües residuals.	■																
☐		Tubs i accessoris de PVC-U (policlorur de vinil no plastificat) per a sanejament soterrat o aeri amb pressió.	■													■			
☐		Tubs i peces complementàries prefabricades de formigó amb fibra d'acer i formigó armat amb unions flexibles per a aigües negres, pluvials i superfície per gravetat	■		■					▪									
☐		Tubs SAN+PVC (mescles de copolímers d'estirè) per a evacuació d'aigües residuals a l'interior dels edificis.	■																
☐		Tubs, juntes i accessoris de fibrociment amb (AT) o sense (NT) amiant destinades a clavegueram	■																

Documents per la recepció dels PEiS: ■ *obligatoris* ▪ *voluntaris* ▫ *Altres per verificar el compliment d'exigències*

PROGRAMA DE CONTROL DE QUALITAT DEL PROCÉS CONSTRUCTIU. CARACTERÍSTIQUES I REQUISITS

E2737:2023 02/08/2023 20:07:39

Projecte: | Ref.: | Autor:

Pla	Cod.	Element	Origen i garantia: Fulls de subministra, etiquetat.	Origen i garantia: Garantia del fabricant	Autoritzacions administratives: Documentació del marcatge: Declaració de conformitat	Autoritzacions administratives: Documentació del marcatge: Certificat "CE"	Autoritzacions administratives: Documentació del marcatge: Control producció fàbrica	Autoritzacions administratives: DITE	Autoritzacions administratives: Altres	Conformitat amb requisits tècnics: DPC: Addicional a etiqueta "CE"	Conformitat amb requisits tècnics: Garantia conformitat a Norma producte: Segell, marca conformitat	Conformitat amb requisits tècnics: Garantia conformitat a Norma producte: CCRR	Conformitat amb requisits tècnics: Garantia conformitat a Norma producte: Homologació	Conformitat amb requisits tècnics: Garantia conformitat a Norma producte: Marca AENOR "N"	Conformitat amb requisits tècnics: Assaigs s/norma s/especificació	Conformitat amb requisits tècnics: Certif. d'origen s/especif. tècniques	Conformitat amb requisits tècnics: Fitxa característiques tècniques	Conformitat amb requisits tècnics: Distintius de qualitat voluntaris	Conformitat amb requisits tècnics: Avaluacions d'idoneïtat tècnica
☐	1714	CANALONS PER RECOLLIDA D'AIGÜES PLUVIALS																	
☐		Canalons amb ràfec i baixants externs d'aigües pluvials de xapa de zinc, acer inoxidable, xapa d'acer amb recobriment metàl·lic per immersió en calent, xapa d'acer recobert de metall o recobriment orgànic, xapa d'alumini o de xapa de coure.	■																
☐		Canalons suspesos i els seus accessoris de PVC-U	■																
☐	1715	JUNTES I UNIONS																	
☐		Juntes elastomèriques de cautxú vulcanitzat per a estanquitat en unions de canonades d'aigua no potable, calent (WF i WD), freda (WC) o freda resistent a olis (WG)	■		■					▪									
☐		Juntes elastomèriques de cautxú vulcanitzat (amb o sense copolímer de isoprè-isobutilè) per a canalitzacions d'aigua i drenatge, per a subministrament d'aigua potable calenta (WA, WB i WE).	■								■								
☐		Juntes elastomèriques termoplàstiques amb estanquitat en unions de canonades per a transport i drenatge d'aigua no destinada al consum humà.	■		■					▪									
☐		Juntes elastomèriques termoplàstiques de material cel·lular de cautxú vulcanitzat com estanquitat en unions de canonades per a transport i drenatge d'aigua no destinada al consum humà.	■		■					▪									
☐		Juntes elastomèriques de poliuretà emmotllat com estanquitat en unions de canonades per a transport i drenatge d'aigua no destinada al consum humà.	■		■					▪									
☐		Adhesius per a sistemes de canalització en materials termoplàstics sense pressió	■		■					▪									

Documents per la recepció dels PEiS: ■ *obligatoris* ▪ *voluntaris* ▫ *Altres per verificar el compliment d'exigències*

CSV: 84a31d70-caae-4197-85a0-1220e1d4058b
Aquest document és Còpia en paper autèntica segons l'article 27 de la Llei 39/2015, de 2 d'octubre. La seva autenticitat pot ser comprovada a l'adreça https://...

Projecte:		Ref.:		Autor:	

Pla	Cod.	Element	Origen i garantia		Autoritzacions administratives					Conformitat amb requisits tècnics									
					Documentació del marcatge CE					DPC	Garantia conformitat a Norma producte								
			Fulls de subministra, etiquetat.	Garantia del fabricant	Declaració de conformitat	Certificat "CE"	Control producció fàbrica	DITE	*Altres*	Addicional a etiqueta "CE"	Segell, marca conformitat	CCRR	Homologació	Marca AENOR "N"	Assaigs s/norma s/especificació	Certif. d'origen s/especif. tècniques	Fitxa característiques tècniques	Distintius de qualitat voluntaris	Avaluacions d'idoneïtat tècnica
☐	1716	PLANTES ELEVADORES DE MATERIALS RESIDUALS																	
☐		Plantes elevadores de matèries fecals	■		■					▨					▨				
☐		Plantes elevadores d'aigües residuals no fecals	■		■					▨					▨				
☐		Plantes elevadores de matèries fecals, amb aplicacions limitades, petits usuaris	■		■					▨					▨				
☐	1717	VÀLVULES																	
☐		Vàlvules de retenció per a plantes elevadores d'aigües residuals, fecals i no fecals.	■		■					▨					▨				
☐		Vàlvules equilibradors de pressió per a sistemes de desguàs a l'interior d'edificis	■		■					▨									
☐	1718	CASSOLETES																	
☐		Cassoleta per a la recollida d'aigües pluvials de xapa de zinc, acer inoxidable, xapa d'acer amb recobriment metàl·lic per immersió en calent, xapa d'acer recobert de metall o recobert orgànic, xapa d'alumini o de xapa de coure.	■																
☐		Cassoleta de PVC-U per a aigües pluvials	■																
☐	171B	BONONERES																	
☐		Bononera sifònica de foneria	■									■							

Documents per la recepció dels PEiS: ■ *obligatoris* ▨ *voluntaris* ▨ *Altres per verificar el compliment d'exigències*

Prescripcions sobre el control de recepció:

Prescripcions establertes al Plec de Condicions Tècniques Particulars:
- *(si s'estableixen)*
Pautes sobre freqüències del control de Recepció del CAATB:
- *Abans del subministrament del PEIS:* Documents d'origen; autoritzacions administratives; Documentació de conformitat amb requisits tècnics. - *Durant els subministraments dels PEIS.:* Fulls de subministrament, albarans, etiquetes. - *Acabat el subministrament dels PEIS.:* Certificat de garantia del subministrador, sobre totes les partides/remeses subministrades.
Activitats de l'empresa Constructora:
- Recopilar dels subministradors la documentació de recepció dels PEIS. Gestió dels subministraments. - Lliurament d'aquest documents a la Direcció de l'Execució de l'Obra. - Lliurament de documentació referent a la qualitat preparada pel constructor (si l'autoritza el DEO).
Persona física responsable per part de la Constructora:
Sr./a.:

E2737-2023 02/05/2023 20:07:39

Projecte:		Ref.:		Autor:	

L'EXECUCIÓ DE L'UNITAT DE L'OBRA

Objectiu: Les verificacions següents: *Replanteig; Materials utilitzats; Execució i disposició dels elements constructius i de les instal·lacions; Verificacions i demés controls; Compatibilitat entre els diferents productes, elements i sistemes constructius*

Pla:	Cod.	Verificació de Paràmetres d'execució*	Control	Criteris de formació de lots
☐	PE-1731	XARXA SOTERRADA	Replanteig, diàmetres de col·lectors, dimensions, disposició, fixació. Solucions d'aïllament acústic Control del 50% de la instal·lació	- Un lot corresponent a les xarxes privades - Un lot corresponent a les zones comuns
☐	PE-1732	COL·LECTOR SUSPÈS		
☐	PE-1733	COLUMNA DE VENTILACIÓ		
☐	PE-1734	BAIXANTS		
☐	PE-1735	SIFONS		
☐	PE-1736	DERIVACIONS		
☐	PE-1737	CALDERETES O CASSOLETES I BUNERES		
☐	PE-1738	DESGUÀS DELS ELEMENTS SANITARIS		
☐	PE-			

** Unitats d'inspecció per lot*

Prescripcions sobre el control de l'execució:

Prescripcions establertes al Plec de Condicions Tècniques Particulars
- *(si s'estableixen)*
Consideracions en la recepció de l'obra executada (CTE Art.7.3.):
☐ - Certificació de gestió de la qualitat de l'agent: Constructora. ☐ - Verificacions de Entitat de Control de l'Edificació.
Consideracions sobre l'Autocontrol de la Constructora
- Existeix un Pla d'autocontrol de la Constructora? SI ☐ NO ☐ - S'aprova el Pla d'autocontrol de la Constructora per par de la DF? SI ☐ NO ☐ - Requereix la DF els registres de l'autocontrol de la Constructora? SI ☐ NO ☐ ***Persona responsable de l'autocontrol:*** Sr./a:

UNITAT D'OBRA ACABADA

Objectiu: Verificació de les condicions de funcionalitat i aptitud de:
- Unitat d'obra terminada
- Part de la unitat d'obra terminada

Pla:	Cod.	Verificacions i/o proves*	Control	Criteris de formació de lots
☐	PA-1711	XARXA D'EVACUACIÓ D'AIGÜES RESIDUALS I PLUVIALS	Proves d'estanquitat parcial Proves de buidat Control del 100% de les unions, entroncaments i/o derivacions	- Un lot corresponent a les xarxes privades - Un lot corresponent a les zones comuns
☐	PA-1711	XARXA D'EVACUACIÓ D'AIGÜES RESIDUALS I PLUVIALS, i LA SEVA VENTILACIÓ	Proves d'estanquitat total (amb aigua, aire o fum) Control del 100% de les xarxes d'aigües residuals i pluvials, amb les seves corresponents xarxes de ventilació	
☐	PA-1711	ARQUETES I POUS DE REGISTRE	Proves d'estanquitat parcial Control del 100% de les arquetes i pous de registre	

** Verificacions i/o proves per lot*

CSV: 84a31d70-caae-4197-85a0-1220e1d4058b
Aquest document és Còpia en paper autèntica segons l'article 27 de la Llei 39/2015, de 2 d'octubre. La seva autenticitat pot ser comprovada a l'adreça https://...

Projecte:		Ref.:		Autor:	

Prescripcions sobre el control de l'obra acabada:

Prescripcions establertes al Plec de Condicions Tècniques Particulars
- *(si s'estableixen)*
Consideracions en la recepció de l'obra acabada (CTE Art.7.3.):
☐ - Certificació de gestió de la qualitat de l'agent: Constructora.
☐ - Verificacions de Entitat de Control de l'Edificació.
Consideracions sobre l'Autocontrol de la Constructora
- Existeix un Pla d'autocontrol de la Constructora? SI ☐ NO ☐
- S'aprova el Pla d'autocontrol de la Constructora per par de la DF? SI ☐ NO ☐
- Requereix la DF els registres de l'autocontrol de la Constructora? SI ☐ NO ☐
Persona responsable de l'autocontrol: Sr./a:

Comentaris:

Projecte:		Ref.:		Autor:	

E2737-2023 02/08/2023 20:07:39

PROCÉS CONSTRUCTIU – UNITAT D'OBRA

08 - ALTRES APARELLS SANITARIS

RECEPCIÓ DE PEiS

Objectiu: *Controlar l'origen; Controlar el compliment amb les autoritzacions administratives; Verificar el compliment dels requisits essencials i obligatoris:*

Pla	Cod.	Element	Origen i garantia: Fulls de subministra. etiquetat.	Origen i garantia: Garantia del fabricant	Autoritzacions administratives: Declaració de conformitat	Autoritzacions administratives: Certificat "CE"	Autoritzacions administratives: Control producció fàbrica	Autoritzacions administratives: DITE	Autoritzacions administratives: *Altres*	Conformitat amb requisits tècnics: DPC: Addicional a etiqueta "CE"	Conformitat amb requisits tècnics: Garantia conformitat a Norma producte: Segell, marca conformitat	Conformitat amb requisits tècnics: Garantia conformitat a Norma producte: CCRR	Conformitat amb requisits tècnics: Garantia conformitat a Norma producte: Homologació	Conformitat amb requisits tècnics: Garantia conformitat a Norma producte: Marca AENOR "N"	Conformitat amb requisits tècnics: Assaigs s/norma s/especificació	Conformitat amb requisits tècnics: Certif. d'origen s/especif. tècniques	Conformitat amb requisits tècnics: Fitxa característiques tècniques	Conformitat amb requisits tècnics: Distintius de qualitat voluntaris	Conformitat amb requisits tècnics: Avaluacions d'idoneïtat tècnica
☐	281	APARELLS SANITARIS																	
☐	2811	BANYERES																	
☐		Banyeres d'hidromassatge	■		■					▒									
☐		Banyeres d'ús domèstic	■		▒					▒									
☐	2812	DUTXA																	
☐		Plats de dutxa d'ús domèstic	■		▒					▒	▒								
		Mampares de dutxa.	■		■					▒	▒								
☐	2813	LAVABOS								▒									
☐		Cubetes de rentat comú per a ús domèstic.	■		■					▒					▒				
		Lavabo	■		■					▒									
☐	2814	INODORS								▒									
☐		Inodors i conjunts d'inodors amb sifó incorporat.	■		■					▒									
		Cisternes per a vàters i urinaris	■		■					▒									
☐	2815	BIDETS																	
☐		Bidets	■		■					▒	▒								
☐	2816	URINARIS																	
☐		Urinaris murals	■		■					▒									
☐	2817	PLAQUES TURQUES																	
☐		Plaques turques ceràmiques										▒	▒	▒					
☐	2818	AIGÜERES																	
☐		Aigüeres de cuina.	■		■	■				▒				▒					
☐	2819	SAFAREIGS										▒	▒	▒					
☐		Safareig ceràmic										▒	▒	▒					

CSV: 84a31d70-caae-4197-85a0-1220e1d4058b
Aquest document és Còpia en paper autèntica segons l'article 27 de la Llei 39/2015, de 2 d'octubre. La seva autenticitat pot ser comprovada a l'adreça https://...

Projecte:		Ref.:		Autor:	

Pla	Cod.	Element	Origen i garantia: Fulls de subministra. etiquetat.	Garantia del fabricant	Autoritzacions administratives: Declaració de conformitat	Certificat "CE"	Control producció fàbrica	DITE	Altres	Conformitat amb requisits tècnics: Addicional a etiqueta "CE"	Segell, marca conformitat	CCRR	Homologació	Marca AENOR "N"	Assaigs s/norma s/especificació	Certif. d'origen s/especif. tècniques	Fitxa característiques tècniques	Distintius de qualitat voluntaris	Avaluacions d'idoneïtat tècnica
					Documentació del marcatge					DPC	Garantia conformitat a Norma producte								
☐	281B	CONEXIONS TUBULARS, FLEXIBLES, PER A SANITARIS																	
☐		Connexions tubulars, flexibles i raconades a base d'elastòmers per sanitaris.																	
☐	2821	AIXETES I ACCESSORIS PER A APARELLS SANITARIS																	
☐		Aixetes sanitàries. Aixeta simples i mescladors senzills (PN 10 de 1/2 i 3/4"), per a sistemes d'alimentació tipus 1 i 2. No inclou mescladors mecànics, termoestàtiques ni accessoris d'aixetes i dutxes adaptats per a usos especials.	■									▒	▒	▒					
☐		Aixetes de tancament automàtic PN10, simples i monocomandament d'obertura manual i tancament automàtic amb periode de duració regulable, d'ús en locals d'higiene corporal. No inclou aixetes d'urinaris, ni de descàrrga ni d'obertura automàtica.	■									▒	▒	▒					
☐		Aixetes per alimentació d'aparells sanitaris en locals d'higiene corporal i cuines amb rang de pressió de 0,05 a 1 Mpa i temperatura màxima 90º, no contemplades en la UNE EN 200 i 816. No inclou aixetes destinades a usos especials.	■									▒	▒	▒					
☐	2822	ACCESSORIS PER A APARELLS SANITARIS																	
☐		Dutxes per a aixetes sanitàries (PN 10)	■									▒	▒	▒					
☐		Flexibles de dutxa per a aixetes sanitàries (PN 10)	■									▒	▒	▒					
☐		Accessoris de desguàs per aparells sanitaris	■									▒	▒	▒					
														☐					

Documents per la recepció dels PEiS: ■ *obligatoris* ▒ *voluntaris* ▒ *Altres per verificar el compliment d'exigències*

PROGRAMA DE CONTROL DE QUALITAT DEL PROCÉS CONSTRUCTIU. CARACTERÍSTIQUES I REQUISITS

Projecte:		Ref.:		Autor:	

E2737-2023 02/05/2023 20:07:39

Prescripcions sobre el control de recepció:

Prescripcions establertes al Plec de Condicions Tècniques Particulars:
- *(si s'estableixen)*
Pautes sobre freqüències del control de Recepció del CAATB:
- Abans del subministrament del PEIS: Documents d'origen; autoritzacions administratives; Documentació de conformitat amb requisits tècnics. *- Durant els subministraments dels PEIS.:* Fulls de subministrament, albarans, etiquetes. *- Acabat el subministrament dels PEIS.:* Certificat de garantia del subministrador, sobre totes les partides/remeses subministrades.
Activitats de l'empresa Constructora:
- Recopilar dels subministradors la documentació de recepció dels PEIS. Gestió dels subministraments. - Lliurament d'aquest documents a la Direcció de l'Execució de l'Obra. - Lliurament de documentació referent a la qualitat preparada pel constructor (si l'autoritza el DEO).
Persona física responsable per part de la Constructora:
Sr./a.:

L'EXECUCIÓ DE L'UNITAT DE L'OBRA

Objectiu: Les verificacions següents: *Replanteig; Materials utilitzats; Execució i disposició dels elements constructius i de les instal·lacions; Verificacions i demés controls; Compatibilitat entre els diferents productes, elements i sistemes constructius*

Pla:	Cod.	Verificació de Paràmetres d'execució*	Control	Criteris de formació de lots
☐	PE-281	APARELLS SANITARIS	Control de disposició i fixació 10% dels aparells	- Cada planta - Cada habitatge
☐	PE-282	COL·LOCACIÓ D'AIXETES I ACCESORIS		

**Unitats d'inspecció per lot*

Prescripcions sobre el control de l'execució:

Prescripcions establertes al Plec de Condicions Tècniques Particulars
- *(si s'estableixen)*
Consideracions en la recepció de l'obra executada (CTE Art.7.3.):
☐ - Certificació de gestió de la qualitat de l'agent: Constructora. ☐ - Verificacions de Entitat de Control de l'Edificació.
Consideracions sobre l'Autocontrol de la Constructora
- Existeix un Pla d'autocontrol de la Constructora? SI ☐ NO ☐ - S'aprova el Pla d'autocontrol de la Constructora per par de la DF? SI ☐ NO ☐ - Requereix la DF els registres de l'autocontrol de la Constructora? SI ☐ NO ☐ ***Persona responsable de l'autocontrol:*** Sr./a:

UNITAT D'OBRA ACABADA

Objectiu: Verificació de les condicions de funcionalitat i aptitud de:
- Unitat d'obra terminada
- Part de la unitat d'obra terminada

Pla:	Cod.	Verificacions i/o proves*	Control	Criteris de formació de lots
☐	PA-2811	APARELLS SANITARIS	Control de funcionament i estanquitat Control del 10% dels aparells	- Cada planta - Cada habitatge

** Verificacions i/o proves per lot*

CSV: 84a31d70-caae-4197-85a0-1220e1d4058b
Aquest document és Còpia en paper autèntica segons l'article 27 de la Llei 39/2015, de 2 d'octubre. La seva autenticitat pot ser comprovada a l'adreça https://...

PROGRAMA DE CONTROL DE QUALITAT DEL PROCÉS CONSTRUCTIU. CARACTERÍSTIQUES I REQUISITS

DECONVERSIÓ ADSCRIPCIÓ IMPLANTACIÓ INSTITUT BADIA MARCANTS 2 PENEDÈS MÀSSIC VALLMELLA CUL LLEIDA 1625B E2737-2023 02/05/2023 20:07:39

Projecte:		Ref.:		Autor:	

Prescripcions sobre el control de l'obra acabada:

Prescripcions establertes al Plec de Condicions Tècniques Particulars
- *(si s'estableixen)*
Consideracions en la recepció de l'obra acabada (CTE Art.7.3.):
☐ - Certificació de gestió de la qualitat de l'agent: Constructora.
☐ - Verificacions de Entitat de Control de l'Edificació.
Consideracions sobre l'Autocontrol de la Constructora
- Existeix un Pla d'autocontrol de la Constructora? SI NO
- S'aprova el Pla d'autocontrol de la Constructora per par de la DF? SI NO
- Requereix la DF els registres de l'autocontrol de la Constructora? SI NO
Persona responsable de l'autocontrol: Sr./a:

PCQ/2811 18/07/2021 Pag.3 de 4