
Exp.: 29-Pe-2021

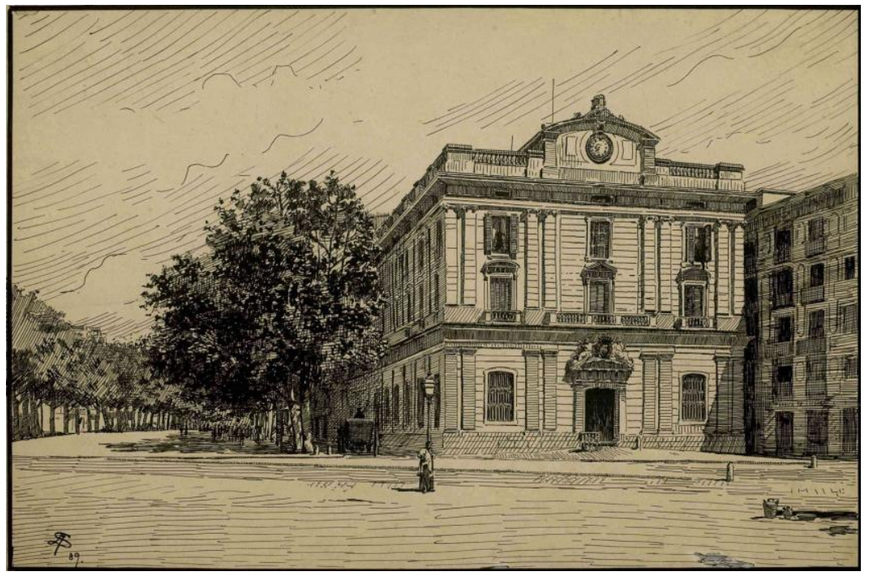

RESTAURACIÓ DE LES FAÇANES I LA COBERTA DE L'IMMOBLE AL CARRER DE LA RAMBLA, 2, DE BARCELONA

# PROJECTE BÀSIC I D'EXECUCIÓ

GUITART ARQUITECTURA I ASS. SLP. Xavier Guitart Tarrés, Arqte. C/ Francesc Pérez Cabrero 7, 3r B 08021 Barcelona. Telf: 93 240 00 30 E-mail :xguitart@guitartarquitectura.com

ÍNDEX DOCUMENTACIÓ GRÀFICA

**INFORMACIÓ GENERAL (IG)**


| | | |
|---|---|---|
| 01 IG | Situació. Carrer de la Rambla 2, Barcelona. | - |
| 02 IG | Emplaçament. Situació de l'edifici. Carrer de la Rambla 2, Barcelona. | E:1/5.000 |
| 03 IG | Fitxa cadastral. Carrer de la Rambla 2, Barcelona. | - |
| 04 IG | Informació urbanística. Carrer de la Rambla 2, Barcelona. | - |
| 05 IG | Nivell de protecció. Carrer de la Rambla 2, Barcelona. | - |
| 06 IG | Nivell de protecció. Carrer de la Rambla 2, Barcelona. | - |


**ESTAT ACTUAL PREVI AL PROJECTE (EAP)**


| | | |
|---|---|---|
| 01 EAP | Estat actual de l'edifici abans de la intervenció de Josep Oriol Mestres. Planta baixa. Barcelona 23 de juny de 1857 | - |
| 02 EAP | Estat actual de l'edifici abans de la intervenció de Josep Oriol Mestres. Façana principal i secció transversal. Barcelona 23 de juny de 1857 | - |
| 03 EAP | Estat actual de l'edifici abans de la intervenció de Josep Oriol Mestres. Secció longitudinal. Sense data. | - |


**PROJECTE BANC DE BARCELONA (PBB)**


| | | |
|---|---|---|
| 01 PBB | Projecte del Banc de Barcelona. Arquitecte Josep Oriol Mestres Planta Baixa. Barcelona 18 de gener de 1858 | - |
| 02 PBB | Projecte del Banc de Barcelona. Arquitecte Josep Oriol Mestres Planta Baixa. Barcelona 15 de febrer de 1858 | - |
| 03 PBB | Projecte del Banc de Barcelona. Arquitecte Josep Oriol Mestres Planta Primera. Barcelona 18 de gener de 1858 | - |
| 04 PBB | Projecte del Banc de Barcelona. Arquitecte Josep Oriol Mestres Planta Primera. Barcelona 15 de febrer de 1858 | - |
| 05 PBB | Projecte del Banc de Barcelona. Arquitecte Josep Oriol Mestres Planta Segona. Barcelona 18 de gener de 1858 | - |
| 06 PBB | Projecte del Banc de Barcelona. Arquitecte Josep Oriol Mestres Planta Segona. Barcelona 15 de febrer de 1858 | - |
| 07 PBB | Projecte del Banc de Barcelona. Arquitecte Josep Oriol Mestres Planta Tercera. Barcelona 22 de gener de 1858 | - |
| 08 PBB | Projecte del Banc de Barcelona. Arquitecte Josep Oriol Mestres Detall de la coberta. Barcelona 24 d'abril de 1859 | - |
| 09 PBB | Projecte del Banc de Barcelona. Arquitecte Josep Oriol Mestres Secció transversal. Barcelona 22 de gener de 1858 | - |
| 10 PBB | Projecte del Banc de Barcelona. Arquitecte Josep Oriol Mestres Secció longitudinal. Barcelona 25 de gener de 1858 | - |
| 11 PBB | Projecte del Banc de Barcelona. Arquitecte Josep Oriol Mestres Seccions del pati. Barcelona 15 de febrer de 1858 | - |
| 12 PBB | Projecte del Banc de Barcelona. Arquitecte Josep Oriol Mestres Secció longitudinal. Detall capcer rellotge. Sense data | - |
| 13 PBB | Projecte del Banc de Barcelona. Arquitecte Josep Oriol Mestres Plantes i secció longitudinal escales. Barcelona 28 d'octubre de 1858 | - |
| 14 PBB | Projecte del Banc de Barcelona. Arquitecte Josep Oriol Mestres Façana principal. Barcelona 23 de juny de 1857 i 15 de febrer de 1858 | - |
| 15 PBB | Projecte del Banc de Barcelona. Arquitecte Josep Oriol Mestres Façana lateral de la Rambla. Barcelona 23 de juny de 1857 | - |
| 16 PBB | Projecte del Banc de Barcelona. Arquitecte Josep Oriol Mestres Detalls de la porta de la façana lateral i de les portes interiors | - |
| 17 PBB | Projecte del Banc de Barcelona. Arquitecte Josep Oriol Mestres Detalls de reixes de ferro forjat per les finestres i claraboies | - |


**IMATGES HISTÒRIQUES (IH)**


| | | |
|---|---|---|
| 01 IH | Imatges històriques del Banc de Barcelona. Arxiu històric de la Ciutat de Barcelona | - |
| 02 IH | Imatges històriques del Banc de Barcelona. Arxiu històric de la Ciutat de Barcelona | - |
| 03 IH | Imatges històriques del Banc de Barcelona. Arxiu històric de la Ciutat de Barcelona | - |
| 04 IH | Imatges històriques del Banc de Barcelona. Arxiu històric de la Ciutat de Barcelona | - |


**ESTAT ACTUAL (EA)**


| | | |
|---|---|---|
| 01 EA | Planta Baixa. Nivell +0.00. Identificació dels espais. Cotes i nivells | E:1/125 |
| 02 EA | Planta Entresòl. Nivell +3.00. Identificació dels espais. Cotes i nivells | E:1/125 |
| 03 EA | Planta Primera. Nivell +8.42. Identificació dels espais. Cotes i nivells | E:1/125 |
| 04 EA | Planta Segona. Nivell +13.12. Identificació dels espais. Cotes i nivells | E:1/125 |
| 05 EA | Planta Tercera. Nivell +16.60. Identificació dels espais. Cotes i nivells | E:1/125 |
| 06 EA | Planta Tercera. Nivell +16.60. Estructura suport coberta. Identificació dels espais. Cotes i nivells | E:1/125 |
| 07 EA | Planta Coberta. Nivell +19.65. Identificació dels espais. Cotes i nivells | E:1/125 |
| 08 EA | Planta Coberta. Nivell +19.65. Estructura volums coberta Identificació dels espais. Cotes i nivells | E:1/125 |
| 09 EA | Planta Coberta. Nivell +19.65. Reportatge fotogràfic | - |
| 10 EA | Planta Coberta. Identificació dels espais. Cotes i nivells | E:1/125 |
| 11 EA | Façana Sud-Oest. Secció vertical façana. Carrer de la Rambla. Cotes i nivells. | E:1/125 |
| 12 EA | Façana Sud-Oest. La Rambla. Reportatge fotogràfic. | - |
| 13 EA | Façana Sud-Est. Secció vertical façana. Plaça del Portal de la Pau. Cotes i nivells. | E:1/125 |
| 14 EA | Façana Sud-Est. Plaça del Portal de la Pau. Reportatge fotogràfic. | - |
| 15 EA | Façana Nord-Est. Secció vertical façana. Passatge interior. Cotes i nivells. | E:1/125 |
| 16 EA | Façana Nord-Est. Passatge interior. Reportatge fotogràfic. | - |
| 17 EA | Façana Nord-Est. Secció vertical façana. Passatge interior. Cotes i nivells. | E:1/125 |
| 18 EA | Secció longitudinal A-A'. Cotes i nivells. Identificació d'àmbits d'intervenció. | E:1/125 |
| 19 EA | Secció longitudinal B-B'. Cotes i nivells. Identificació d'àmbits d'intervenció. | E:1/125 |

**COMPARATIVA PROJECTE – ESTAT ACTUAL 2021 (CO)**

| | | |
|---|---|---|
| 01 CO | Comparativa projecte Josep Oriol Mestres i estat actual 2021. Planta baixa. Nivell +0.00. | E:1/200 |
| 02 CO | Comparativa projecte Josep Oriol Mestres i estat actual 2021. Planta primera. Nivell +8.42. | E:1/200 |
| 03 CO | Comparativa projecte Josep Oriol Mestres i estat actual 2021. Planta segona. Nivell +13.12. | E:1/200 |
| 04 CO | Comparativa projecte Josep Oriol Mestres i estat actual 2021. Planta tercera. Nivell +16.60. | E:1/200 |
| 05 CO | Comparativa projecte Josep Oriol Mestres i estat actual 2021. Façana Sud-Oest. Carrer de la Rambla. | E:1/200 |
| 06 CO | Comparativa projecte Josep Oriol Mestres i estat actual 2021. Façana Sud-Est. Plaça del Portal de la Pau. | E:1/200 |
| 07 CO | Comparativa projecte Josep Oriol Mestres i estat actual 2021. Secció longitudinal. | E:1/200 |
| 08 CO | Comparativa projecte Josep Oriol Mestres i estat actual 2021. Secció transversal. | E:1/200 |

**ESTAT DE CONSERVACIÓ (EC)**

| | | |
|---|---|---|
| 01 EC | Danys, lesions, degradacions i desperfectes visibles. Planta Coberta. Nivell +19.65. | E:1/125 |
| 02 EC | Danys, lesions, degradacions i desperfectes visibles. Reportatge fotogràfic. Planta Coberta. Nivell +19.65. | - |
| 03 EC | Danys, lesions, degradacions i desperfectes visibles. Façana Sud-Oest. Carrer la Rambla. | E:1/125 |
| 04 EC | Danys, lesions, degradacions i desperfectes visibles. Reportatge fotogràfic. Façana Sud-Oest. Carrer de la Rambla. | - |
| 05 EC | Danys, lesions, degradacions i desperfectes visibles. Façana Sud-Est. Plaça del Portal de la Pau. | E:1/125 |
| 06 EC | Danys, lesions, degradacions i desperfectes visibles. Reportatge fotogràfic. Façana Sud-Est. Plaça del Portal de la Pau. | - |
| 07 EC | Danys, lesions, degradacions i desperfectes visibles. Façana Nord-Est. Passatge interior. | E:1/125 |
| 08 EC | Danys, lesions, degradacions i desperfectes visibles. Reportatge fotogràfic. Façana Nord-Est. Passatge interior. | - |

**DESMUNTATGES I ENDERROCS (DiE)**

| | | |
|---|---|---|
| 01 DiE | Planta Coberta. Nivell +19.65. Actuacions programades. | E:1/125 |
| 02 DiE | Planta Coberta. Actuacions programades. | E:1/125 |
| 03 DiE | Façana Sud-Oest. Carrer de la Rambla. Actuacions programades. | E:1/125 |
| 04 DiE | Façana Sud-Est. Plaça del Portal de la Pau. Actuacions programades. | E:1/125 |
| 05 DiE | Façana Nord-Est. Passatge interior. Actuacions programades. | E:1/125 |

**PROPOSTA D'INTERVENCIÓ (PI)**

| | | |
|---|---|---|
| 01 PI | Planta Coberta. Nivell +19.65. Actuacions programades. | E:1/125 |
| 02 PI | Façana Sud-Oest. Carrer de la Rambla. Actuacions programades. | E:1/125 |
| 03 PI | Façana Sud-Est. Plaça del Portal de la Pau. Actuacions programades. | E:1/125 |
| 04 PI | Façana Nord-Est. Passatge interior. Actuacions programades. | E:1/125 |
| 05 PI | Façana Nord-Est. Passatge interior. Actuacions programades. | E:1/125 |

**INFRAESTRUCTURA D'OBRA. SEGURETAT I SALUT (ESS)**

| | | |
|---|---|---|
| 01 ESS | Implantació d'infraestructura d'obra. Bastides. Planta baixa. Nivell +0.00 m. | E:1/125 |
| 02 ESS | Implantació d'infraestructura d'obra. Bastides. Planta coberta. Nivell +19.65 m. | E:1/125 |
| 03 ESS | Implantació d'infraestructura d'obra. Bastides. Façana Sud-Oest. La Rambla. | E:1/125 |
| 04 ESS | Implantació d'infraestructura d'obra. Bastides. Façana Sud-Est. Portal de la Pau. | E:1/125 |
| 05 ESS | Implantació d'infraestructura d'obra. Bastides. Façana Nord-Est. Passatge interior. | E:1/125 |

**INFORMACIÓ GENERAL (IG)**

RESTAURACIÓ DE LES FAÇANES I LA COBERTA DE L'IMMOBLE AL CARRER DE LA RAMBLA, 2, DE BARCELONA

**PROJECTE BÀSIC I D'EXECUCIÓ**





**SITUACIÓ GEOGRÀFICA. Província de Barcelona. Comarca el Barcelonès.**
Font: www.google.es



**SITUACIÓ. Barcelona. Districte Ciutat Vella.**
Font: www.google.es





**EMPLAÇAMENT. Ortofoto Barcelona. Districte de Ciutat Vella.**
Font: www.google.es

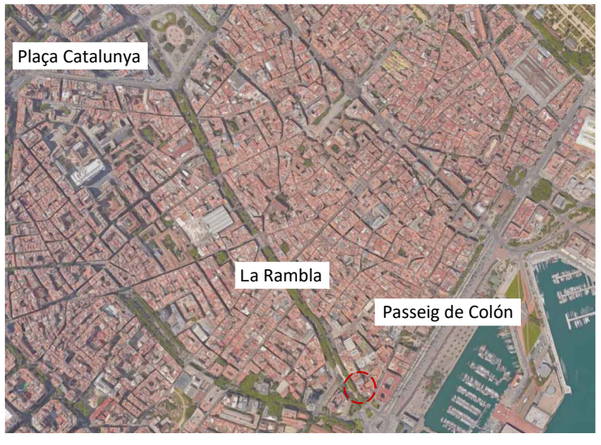





**EMPLAÇAMENT. Ortofoto. Situació de la parcel·la**
Font: www.google.es

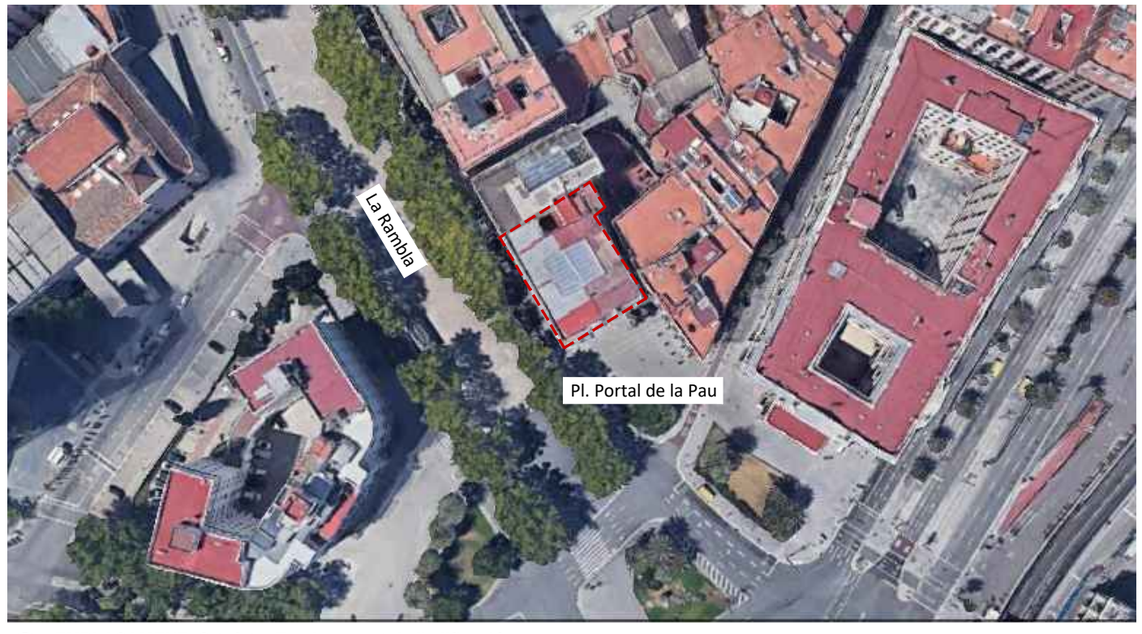


**EMPLAÇAMENT. Ortofoto. Emplaçament de l'edificació.**
Font: www.icc.cat

Generalitat de Catalunya
**Departament de la Vicepresidència i d'Economia i Hisenda**

**Projecte**
RESTAURACIÓ DE LES FAÇANES I LA COBERTA DE L'IMMOBLE AL CARRER DE LA RAMBLA, 2, DE BARCELONA

PROJECTE BÀSIC I D'EXECUCIÓ

**Expedient**
29-Pe-2021

**Localització**
Carrer de la Rambla, 2

**Municipi i comarca**
Barcelona. El Barcelonès

**Propietat i promotor**
Ajuntament de Barcelona

**Plànol**
INFORMACIÓ GENERAL
Situació
Carrer de la Rambla, 2, de Barcelona

**Arxiu**
IG_Foneria.dwg


**Data**
Desembre 2021

**Escala**
- DIN A3

**Número**
01 IG

**El tècnic redactor**
Xavier Guitart Tarrés, arqte.
GUITART ARQUITECTURA I ASS. SLP

**Equip tècnic:**
Indra Manrique Rissech, Sandra Garcia Morata, Aleix Bachs Castán (arqtes. GAA)

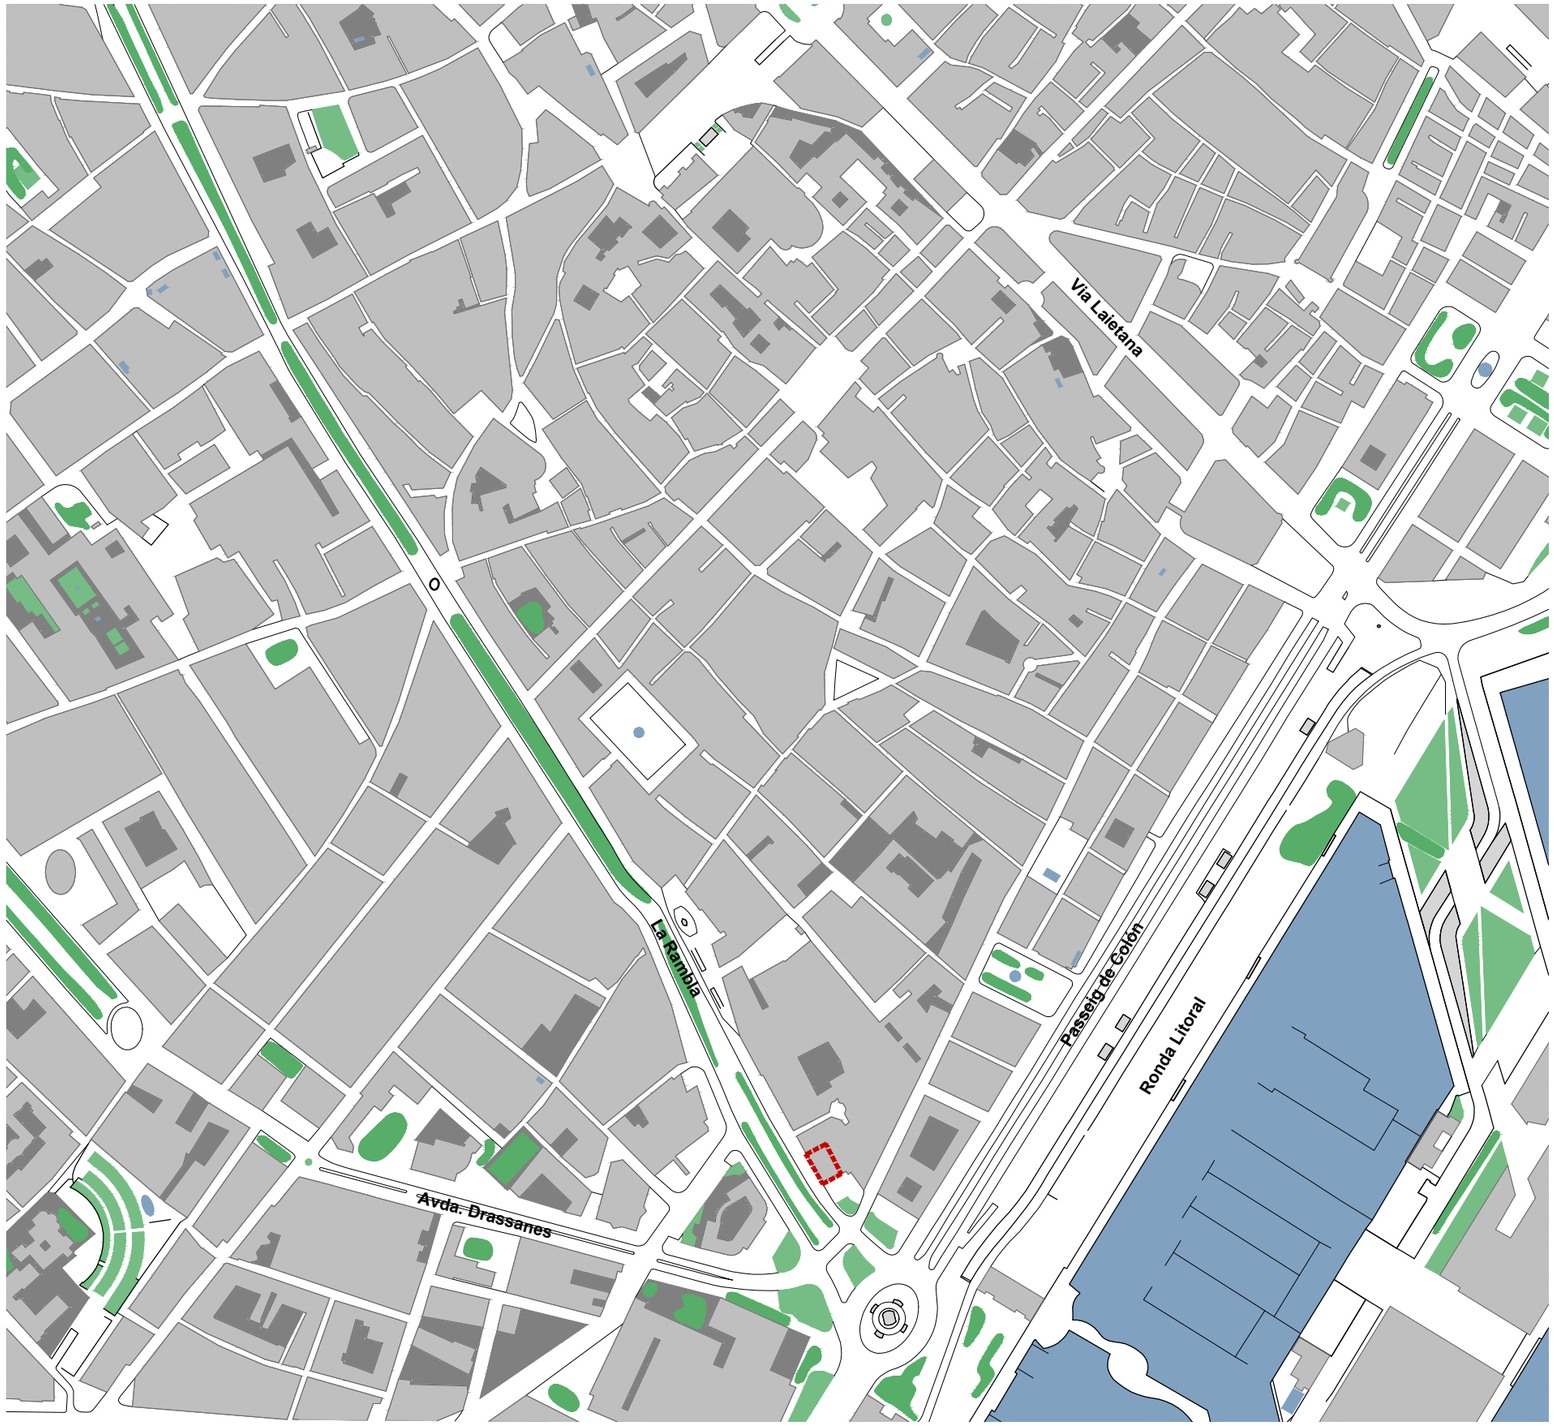


**EMPLAÇAMENT. Situació de l'edifici.** E: 1/5.000
Font: www.icc.es



Vista aèria emplaçament edifici àmbit d'intervenció. La Rambla i Passeig de Colón. Font: Google Earth



Vista aèria emplaçament edifici àmbit d'intervenció. La Rambla i Passeig de Colón. Font: Google Earth



Vista aèria emplaçament edifici àmbit d'intervenció. La Rambla i Passeig de Colón. Font: Google Earth

Generalitat de Catalunya
**Departament de la Vicepresidència i d'Economia i Hisenda**

**Projecte**
RESTAURACIÓ DE LES FAÇANES I LA COBERTA DE L'IMMOBLE AL CARRER DE LA RAMBLA, 2, DE BARCELONA
PROJECTE BÀSIC I D'EXECUCIÓ

**Expedient**
29-Pe-2021

**Localització**
Carrer de la Rambla, 2

**Municipi i comarca**
Barcelona. El Barcelonès

**Propietat i promotor**
Ajuntament de Barcelona

**Plànol**
INFORMACIÓ GENERAL
Emplaçament. Situació de l'edifici
Carrer de la Rambla, 2, de Barcelona

**Arxiu**
IG_Foneria.dwg

**Data**
Desembre 2021

**Escala**
1:5000 DIN A3

**Número**
02 IG

**El tècnic redactor**
Xavier Guitart Tarrés, arqte.
GUITART ARQUITECTURA I ASS. SLP

**Equip tècnic:**
Indra Manrique Rissech, Sandra Garcia Morata, Aleix Bachs Castán (arqtes. GAA)

GOBIERNO DE ESPAÑA
MINISTERIO DE HACIENDA Y FUNCIÓN PÚBLICA
SECRETARÍA DE ESTADO DE HACIENDA
DIRECCIÓN GENERAL DEL CATASTRO

# CONSULTA DESCRIPTIVA Y GRÁFICA DE DATOS CATASTRALES DE BIEN INMUEBLE

**Referencia catastral:** 1212716DF3811A0001RL

## DATOS DESCRIPTIVOS DEL INMUEBLE

**Localización:**

CL RAMBLA 2
08002 BARCELONA [BARCELONA]


**Clase:** URBANO
**Uso principal:** Edif. Singular
**Superficie construida:** 3.311 m2
**Año construcción:** 1900

### Construcción

| Destino | Escalera / Planta / Puerta | Superficie m² |
|---|---|---|
| PUBLICO | /0/ | 693 |
| PUBLICO | /01/ | 693 |
| PUBLICO | /02/ | 461 |
| PUBLICO | /02/ | 200 |
| PUBLICO | /03/ | 604 |
| PUBLICO | /04/ | 604 |
| PUBLICO | /0/ R | 56 |

## PARCELA

**Superficie gráfica:** 755 m2
**Participación del inmueble:** 100,00 %
**Tipo:** Parcela construida sin división horizontal

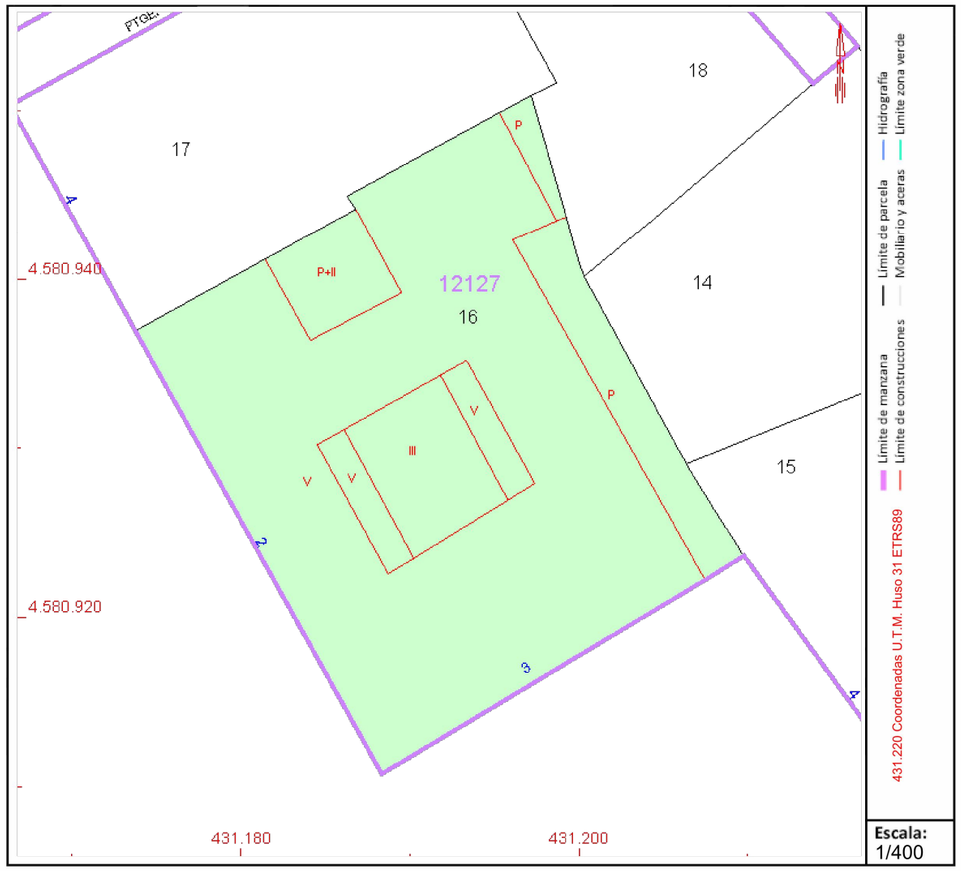


Este documento no es una certificación catastral, pero sus datos pueden ser verificados a través del "Acceso a datos catastrales no protegidos de la SEC"

Martes , 19 de Octubre de 2021

**FITXA CADASTRAL**
Font: www.sedecatastro.gob.es

Generalitat de Catalunya
Departament de la Vicepresidència i d'Economia i Hisenda

**Projecte**
RESTAURACIÓ DE LES FAÇANES I LA COBERTA DE L'IMMOBLE AL CARRER DE LA RAMBLA, 2, DE BARCELONA
PROJECTE BÀSIC I D'EXECUCIÓ

**Expedient**
29-Pe-2021

**Localització**
Carrer de la Rambla, 2

**Municipi i comarca**
Barcelona. El Barcelonès

**Propietat i promotor**
Ajuntament de Barcelona

**Plànol**
INFORMACIÓ GENERAL
Fitxa cadastral
Carrer de la Rambla, 2, de Barcelona

**Arxiu**
IG_Foneria.dwg


**Data**
Desembre 2021


**Escala**
- DIN A3

**Número**
03 IG

**El tècnic redactor**
Xavier Guitart Tarrés, arqte.
GUITART ARQUITECTURA I ASS. SLP

**Equip tècnic:**
Indra Manrique Rissech, Sandra Garcia Morata, Aleix Bachs Castán (arqtes. GAA)

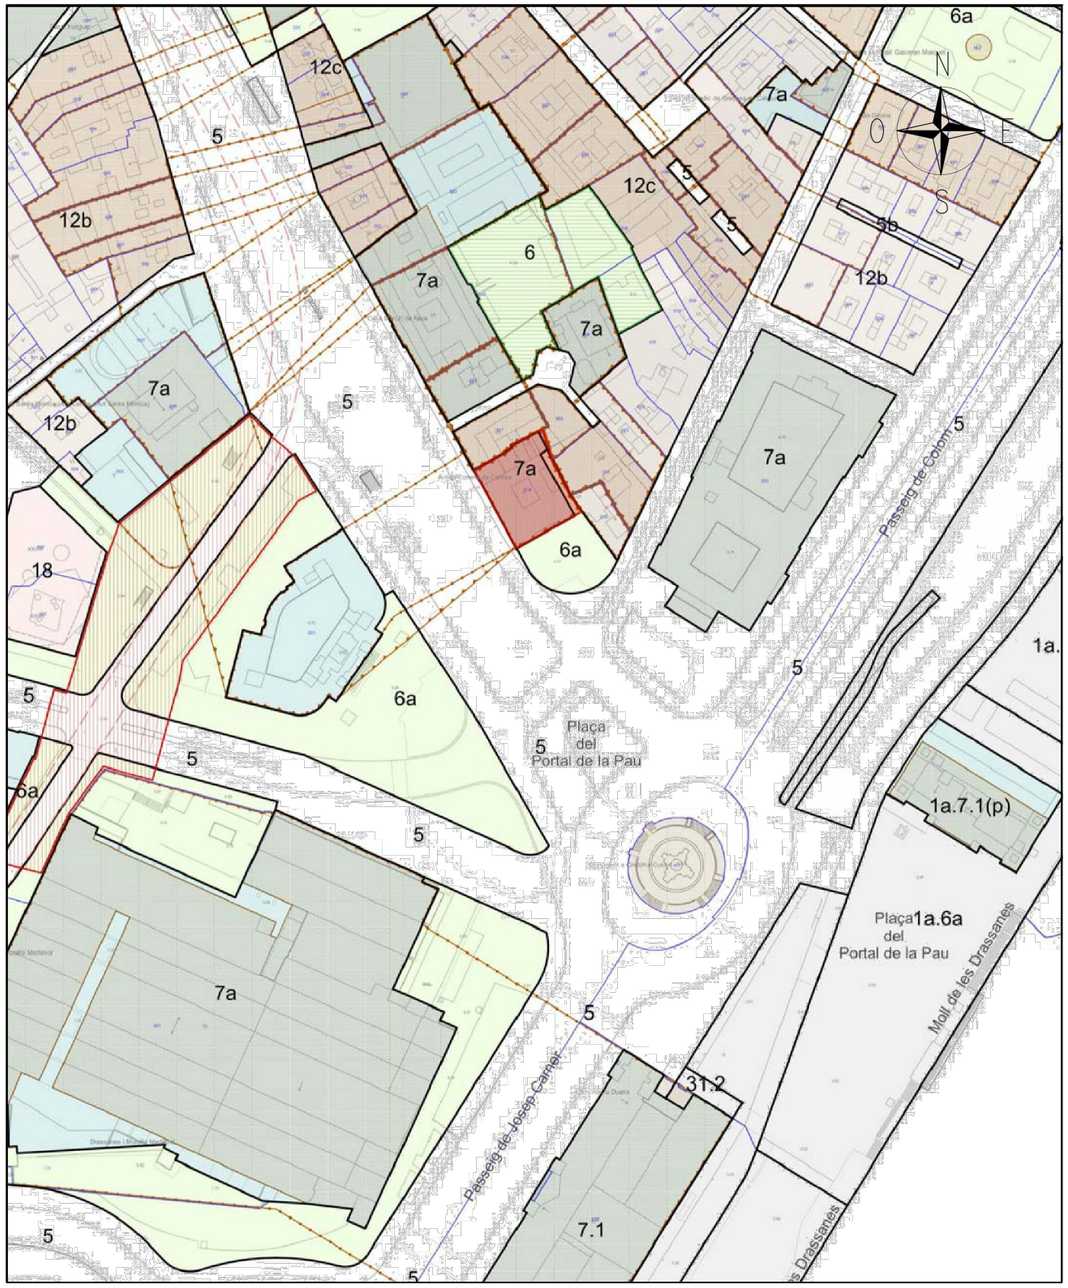

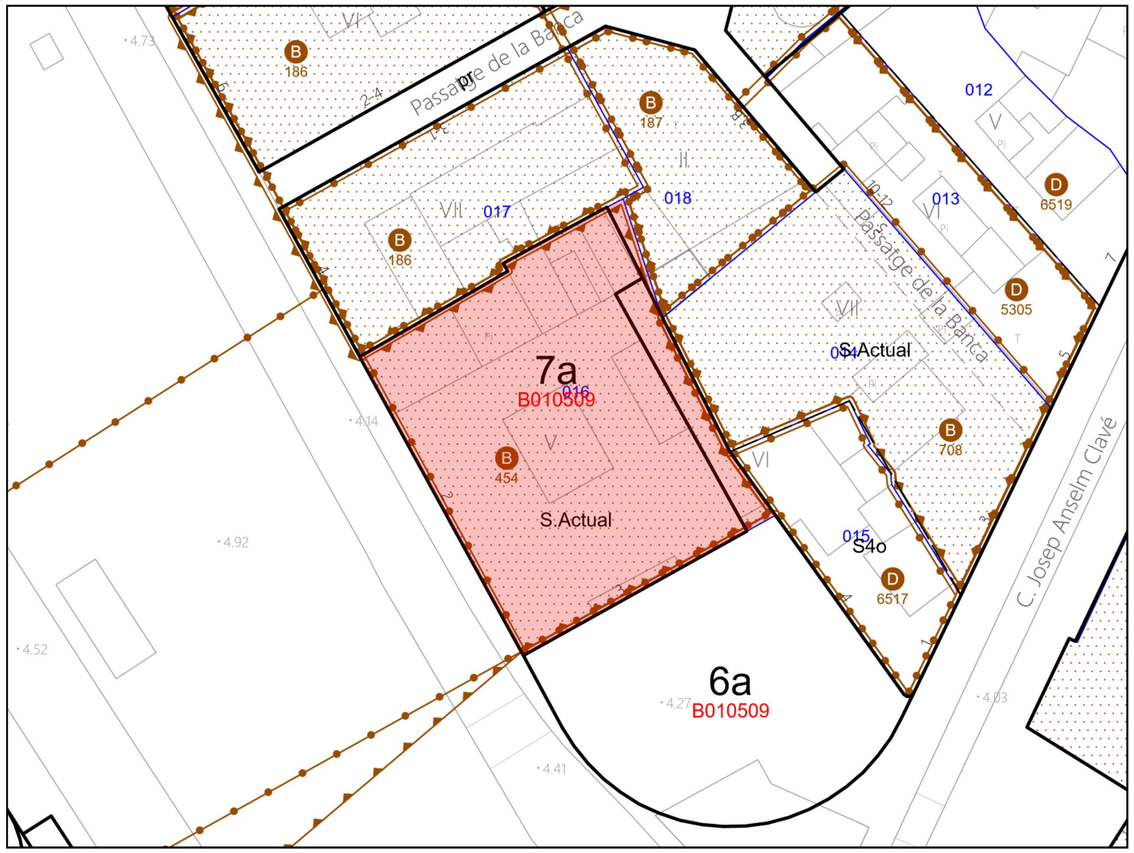
Ajuntament de Barcelona

**Portal d'Informació Urbanística**

## Qualificacions Urbanístiques (3)

12c — Zona de casc antic. Conservació del centre històric

Codi pla: B010509 MPGM als Sectors del Gotic Sud i del mercat del Carme<br/><br/>Veure Sentència 754-2008 del TSJC (SENTEN009)

7a — Equipaments actuals

Codi pla: B010509 MPGM als Sectors del Gotic Sud i del mercat del Carme<br/><br/>Veure Sentència 754-2008 del TSJC (SENTEN009)

**NORMATIVA URBANÍSTICA**
Font: www.ajuntament.barcelona.cat/informaciourbanistica

Generalitat de Catalunya
**Departament de la Vicepresidència i d'Economia i Hisenda**

**Projecte**
RESTAURACIÓ DE LES FAÇANES I LA COBERTA DE L'IMMOBLE AL CARRER DE LA RAMBLA, 2, DE BARCELONA
PROJECTE BÀSIC I D'EXECUCIÓ

**Expedient**
29-Pe-2021

**Localització**
Carrer de la Rambla, 2

**Municipi i comarca**
Barcelona. El Barcelonès

**Propietat i promotor**
Ajuntament de Barcelona

**Plànol**
INFORMACIÓ GENERAL
Informació urbanística
Carrer de la Rambla, 2, de Barcelona

**Arxiu**
IG_Foneria.dwg

**Data**
Desembre 2021

**Escala**
- DIN A3

**Número**
04 IG

**El tècnic redactor**
Xavier Guitart Tarrés, arqte.
GUITART ARQUITECTURA I ASS. SLP

**Equip tècnic:**
Indra Manrique Rissech, Sandra Garcia Morata, Aleix Bachs Castán (arqtes. GAA)


632

## La Rambla

Categoria C, cap. VI, tipus IV

La Rambla, l'única via ampla de la Barcelona emmurallada que travessa de muntanya a mar, té el seu origen en el torrent que constituïa el límit occidental de la ciutat al segle XIII, al peu de la muralla edificada per Jaume I, que s'obria amb cinc portals. Al segle XIV, la nova muralla que englobava el Raval, deixava la Rambla com a eix dins el recinte murat. La muralla de la Rambla es conservà intacta durant els segles XVI i XVII, però el torrent començà a prendre caràcter viari gràcies a la construcció de diversos edificis religiosos al Raval, convertint-se així en la via dels convents. D'altra banda, des del XVI, tres edificis públics caracteritzaren tres sectors diferents de la Rambla: la Universitat o Estudi General, a l'actual Rambla dels Estudis; el teatre de la Santa Creu, al que és ara Pla del Teatre, i la foneria de canons a la part de la Rambla de Santa Mònica. La Rambla, però, no fou un carrer pròpiament dit fins que no es va donar permís per aixecar edificis adosats a la muralla, fet que començà cap el 1704 a la zona de la Boqueria. L'any 1775 fou enderrocada la part baixa de la muralla i, a les darreries del segle XVIII, s'urbanitzà com a carrer amb un passeig, sobretot entre el Pla de la Boqueria i el de les Comèdies, que actuaven com a places. Durant el segle XIX les intervencions a la Rambla i les seves immediacions foren constants: és construí una font monumental al pla de les Comèdies (1816); s'obrí una plaça (1810) al solar que havien ocupat els Trinitaris, en el que més tard (1844) s'hi edificaria el Liceu; el 1824 es començà a obrir el carrer Ferran i anys més tard (1836-1840), es construí la plaça de Sant Josep. El 1843 fou enderrocat l'edifici dels Estudis Generals, usat com a caserna des de la seva clausura per Felip V, obrint-se aleshores la Porta d'Isabel II (1847) en el pany de muralla que des del segle XIV tancava la Rambla per la part alta. El 1848 s'iniciaren les obres de la plaça Reial; entre 1849 i 1856 s'enderrocaren totes les restes de fortificacions, determinant-se l'actual aliniació. El 1859 es plantaren els primers plàtans, procedents de la Devesa de Girona, que donaren ja la imatge característica del passeig, encara vigent. El ferro colat, en fanals, fonts i altres elements ara desapareguts, acabà de configurar la Rambla de finals de segle que, a grans trets, és la que ara coneixem, ja que, majoritàriament l'arquitectura d'una banda i altra del carrer és dels segles XVIII i XIX.

*Pi i Arimon, 1854; Balaguer, 1865-1866; Carreras i Candi, 1916; Puig i Alfonso, 1930, vol. I, pp. 93-99, 107-120 i 203-207; Aimerich, 1945; Carreras Pujal, 1951; Udina/Garrut, 1963; Vila, 1965; Duran i Sanpere, 1972, pp. 486-506; Cirici, 1973, pp. 84-106; Hernández-Cros/Mora/Pouplana, 1973, pp. 62-63; Arranz, 1982; Amades, 1984, vol. I, pp. 19-153; Triadó, 1984, pp. 219-221; Hernández-Cros/Mora/Pouplana, 1985, fitxa 48; García/Guardia, 1986.*
*AAM: exp. 480 C (1849), exp. 1358 B (1853), exp. 809 bis C (1855), exp. 1322 B (1856), exp. 916 C (1858), exp. 972 C (1858), exp. 2533 B (1859), exp. 1006 bis C (1859), exp. 1011 C (1859), exp. 1023 C (1859), exp. 1111 bis C (1860), exp. 2652 B (1862), exp. 1423 bis C (1863), exp. 1426 bis C (1863), exp. 1430 bis C (1864), exp. 1530 bis C (1864), exp. 1543 C (1864), exp. 1554 bis C (1864), exp. 1573 C (1865), exp. 3110 B (1866), exp. 1744 bis C (1866), exp. 1816 C (1869), exp. 2020 C (1869), exp. 2115 bis C (1869), exp. 2163 bis C (1870), exp. 2284 C (1871), exp. 2349 (1871), exp. 3560 B (1871), exp. 2375 bis C (1872), exp. 2563 bis C (1873-1874), exp. 324 D (1875), exp. 913 E (1875-1876), exp. 483 G (1877), exp. 1305 G (1878), exp. 420 H (1878), exp. 604 J (1880-1881), exp. 388 L (1882), exp. 1598 C (1883-1884), exp. 333 M (1883), exp. 698 (0)(1886-1887), exp. 1970 A (1889), exp. 425 G bis (1890), exp. 1460 AH (1890-1900), exp. 1187 V (1895), exp. 274 Y (1896-1897), exp. 1400 Z (1898), exp. 2061 AB (1899), exp. 1200 AH (1900), exp. 704 (3p)(1903), exp. 1097 (3p)(1903), exp. 2007 (6p)(1906), exp. 371 (7p)(1907), exp. 1437 (7p)(1907-1908).*

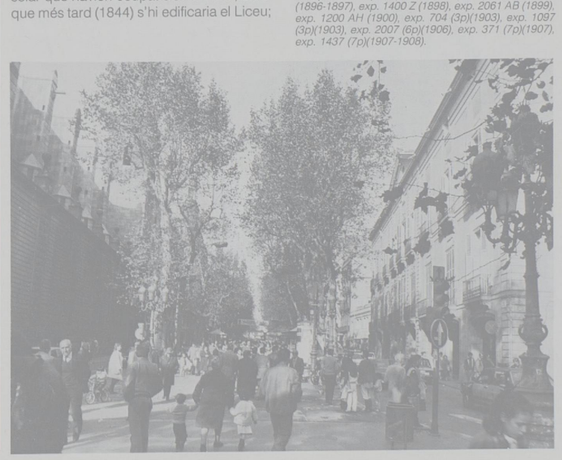



633


## La Rambla, 2-4


**Antiga Foneria de Canons**

Categoria B, cap. II

Construcció situada a la Rambla de Santa Mònica, a tocar de mar i al davant de l'hort dels franciscans, es construí a les darreres dècades del segle XVII com a ampliació de la foneria de canons; després del 1714 esdevingué fàbrica de campaments durant un temps. Convertida en seu del Banc de Barcelona el 1844-1845, tornà a ésser dependència militar després de la Guerra Civil. L'estat actual mostra l'edifici notablement desfigurat respecte de la primitiva planta —una tercera part més gran— a conseqüència de l'adaptació com a entitat bancària, duta a terme per Josep Oriol Mestres el 1858, que la retallà pel nord, al costat de la façana; la mateixa reestructuració afegí un pis més, redissenyà els exteriors segons criteris classicistes —dobles pilastres jòniques, balcons rematats amb frontons, coronament amb balustrada— i col·locà sobre la porta principal un grup escultòric amb figuracions del comerç i la indústria, obra primerenca dels germans Vallmitjana, del 1853-1859. Tant l'escut que sostenen les al·legories com el del coronament corresponen a la reutilització militar de postguerra.

*Balaguer, 1865-1866, vol. II, p. 204; Elias, 1926-1928, vol. II, p. 114, vol. II, p. 213; Ainaud/Gudiol/Verrié, 1947, vol. 1, p. 323, fig. 1292; Iglésies, 1955, p. 17; Bergós, 1955-1961 A, p. 200; Cirici, 1973, p. 100; Hernández-Cros/Mora/Pouplana, 1973, p. 105; Vila/Casassas, 1974, p. 300; Fontbona, 1983, pp. 170 i 179; Amades, 1984, vol. I, pp. 135-138.*

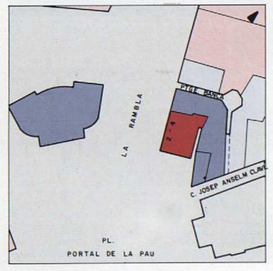

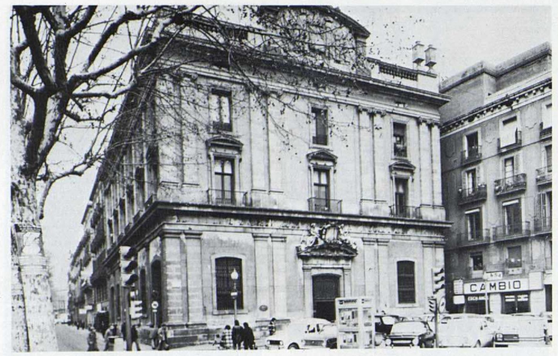




**FITXA CATÀLEG PATRIMONI ARQUITECTÒNIC AJUNTAMENT DE BARCELONA**

Generalitat de Catalunya
**Departament de la Vicepresidència i d'Economia i Hisenda**

**Projecte**
RESTAURACIÓ DE LES FAÇANES I LA COBERTA DE L'IMMOBLE AL CARRER DE LA RAMBLA, 2, DE BARCELONA
PROJECTE BÀSIC I D'EXECUCIÓ

**Expedient**
29-Pe-2021

**Localització**
Carrer de la Rambla, 2

**Municipi i comarca**
Barcelona. El Barcelonès

**Propietat i promotor**
Ajuntament de Barcelona

**Plànol**
INFORMACIÓ GENERAL
Nivell de protecció
Carrer de la Rambla, 2, de Barcelona

**Arxiu**
IG_Foneria.dwg

**Data**
Desembre 2021

**Escala**
- DIN A3

**Número**
05 IG

**El tècnic redactor**

Xavier Guitart Tarrés, arqte.
GUITART ARQUITECTURA I ASS. SLP

**Equip tècnic:**
Indra Manrique Rissech, Sandra Garcia Morata, Aleix Bachs Castán (arqtes. GAA)

# ANTIGA FONERIA DE CANONS

Districte Ciutat Vella (Gòtic)

020

Adreça: Pl. Rambla, 2 - Pl. Portal de la Pau, 3

**Projecte que li afecta:**

Modificació del Pla d'Usos de Ciutat Vella

**Nivell de protecció:**

B:Béns Culturals d'Interès Local

– Manteniment de la volumetria, de la tipologia i dels elements comuns d'interès.

– Manteniment, neteja i, si s'escau, recuperació de tots els elements originals de les façanes (superfícies de pedra, revestiments, baranes, elements ornamentals i fusteria de totes les obertures).

– El cromatisme que calgui adoptar per a les superfícies i els elements de les façanes s'haurà de remetre al Pla del Color de Barcelona i/o a l'estudi cromàtic pertinent.

– No es col·locarà cap element de regulació lumínica de les obertures de les plantes pis per l'exterior de la fusteria,

– Manteniment dels elements ornamentals interiors originals.



Font: Fitxa del Catàleg de Patrimoni Arquitectònic de l'Ajuntament de Barcelona.

Projecte original: - Reforma: Josep Oriol Mestres Esplugas, arquitecte

Època: Final segle XVII; reforma: 1858

Estil: Neoclàssic

Ús Original: Industrial

**Descripció:**

Edifici que es construí a les darreres dècades del segle XVII, davant de l'Hort dels Franciscans i darrera de la muralla, destinat originàriament a la fundició de canons i, després del 1714, arran de la prohibició de fabricar artilleria a Barcelona imposada per Felip V després de la Guerra de Successió, esdevingué fàbrica de campanes durant un temps.
El 1844, el Banc de Barcelona, el va ocupar en constituir-se i va sotmetre l'edifici a reformes profundes, dutes a terme per l'arquitecte Josep Oriol Mestres Esplugas:

– La primitiva planta (una tercera part més gran) es retallà pel nord, al costat de la façana.
– S'afegí un pis més.
– Es redissenyà els exteriors segons criteris classicistes: dobles pilastres jòniques, balcons acabats amb frontons, coronament amb balustrada.
– Es col·locà sobre la porta principal un grup escultòric de marbre amb figuracions del comerç i la indústria, obra primerenca dels germans Vallmitjana, del 1853-59.

Després de la Guerra Civil, tornà a ésser dependència militar, moment en què es col·locaren l'escut que sostenen les al·legories i un escut en el coronament que el 1991 se substituí per un rellotge similar al que havia existit abans en aquest punt.

Font: Fitxa del Catàleg de Patrimoni Arquitectònic de l'Ajuntament de Barcelona.



**FITXA CATÀLEG PATRIMONI ARQUITECTÒNIC AJUNTAMENT DE BARCELONA**

Generalitat de Catalunya
**Departament de la Vicepresidència i d'Economia i Hisenda**

**Projecte**
RESTAURACIÓ DE LES FAÇANES I LA COBERTA DE L'IMMOBLE AL CARRER DE LA RAMBLA, 2, DE BARCELONA
PROJECTE BÀSIC I D'EXECUCIÓ

**Expedient**
29-Pe-2021

**Localització**
Carrer de la Rambla, 2

**Municipi i comarca**
Barcelona. El Barcelonès

**Propietat i promotor**
Ajuntament de Barcelona

**Plànol**
INFORMACIÓ GENERAL
Nivell de protecció
Carrer de la Rambla, 2, de Barcelona

**Arxiu**
IG_Foneria.dwg

**Data**
Desembre 2021

**Escala**
- DIN A3

**Número**
06 IG


**El tècnic redactor**
Xavier Guitart Tarrés, arqte.
GUITART ARQUITECTURA I ASS. SLP

**Equip tècnic:**
Indra Manrique Rissech, Sandra Garcia Morata, Aleix Bachs Castán (arqtes. GAA)

**ESTAL ACTUAL PREVI AL PROJECTE DEL BANC DE BARCELONA (EAP)**

RESTAURACIÓ DE LES FAÇANES I LA COBERTA DE L'IMMOBLE AL CARRER DE LA RAMBLA, 2, DE BARCELONA

**PROJECTE BÀSIC I D'EXECUCIÓ**

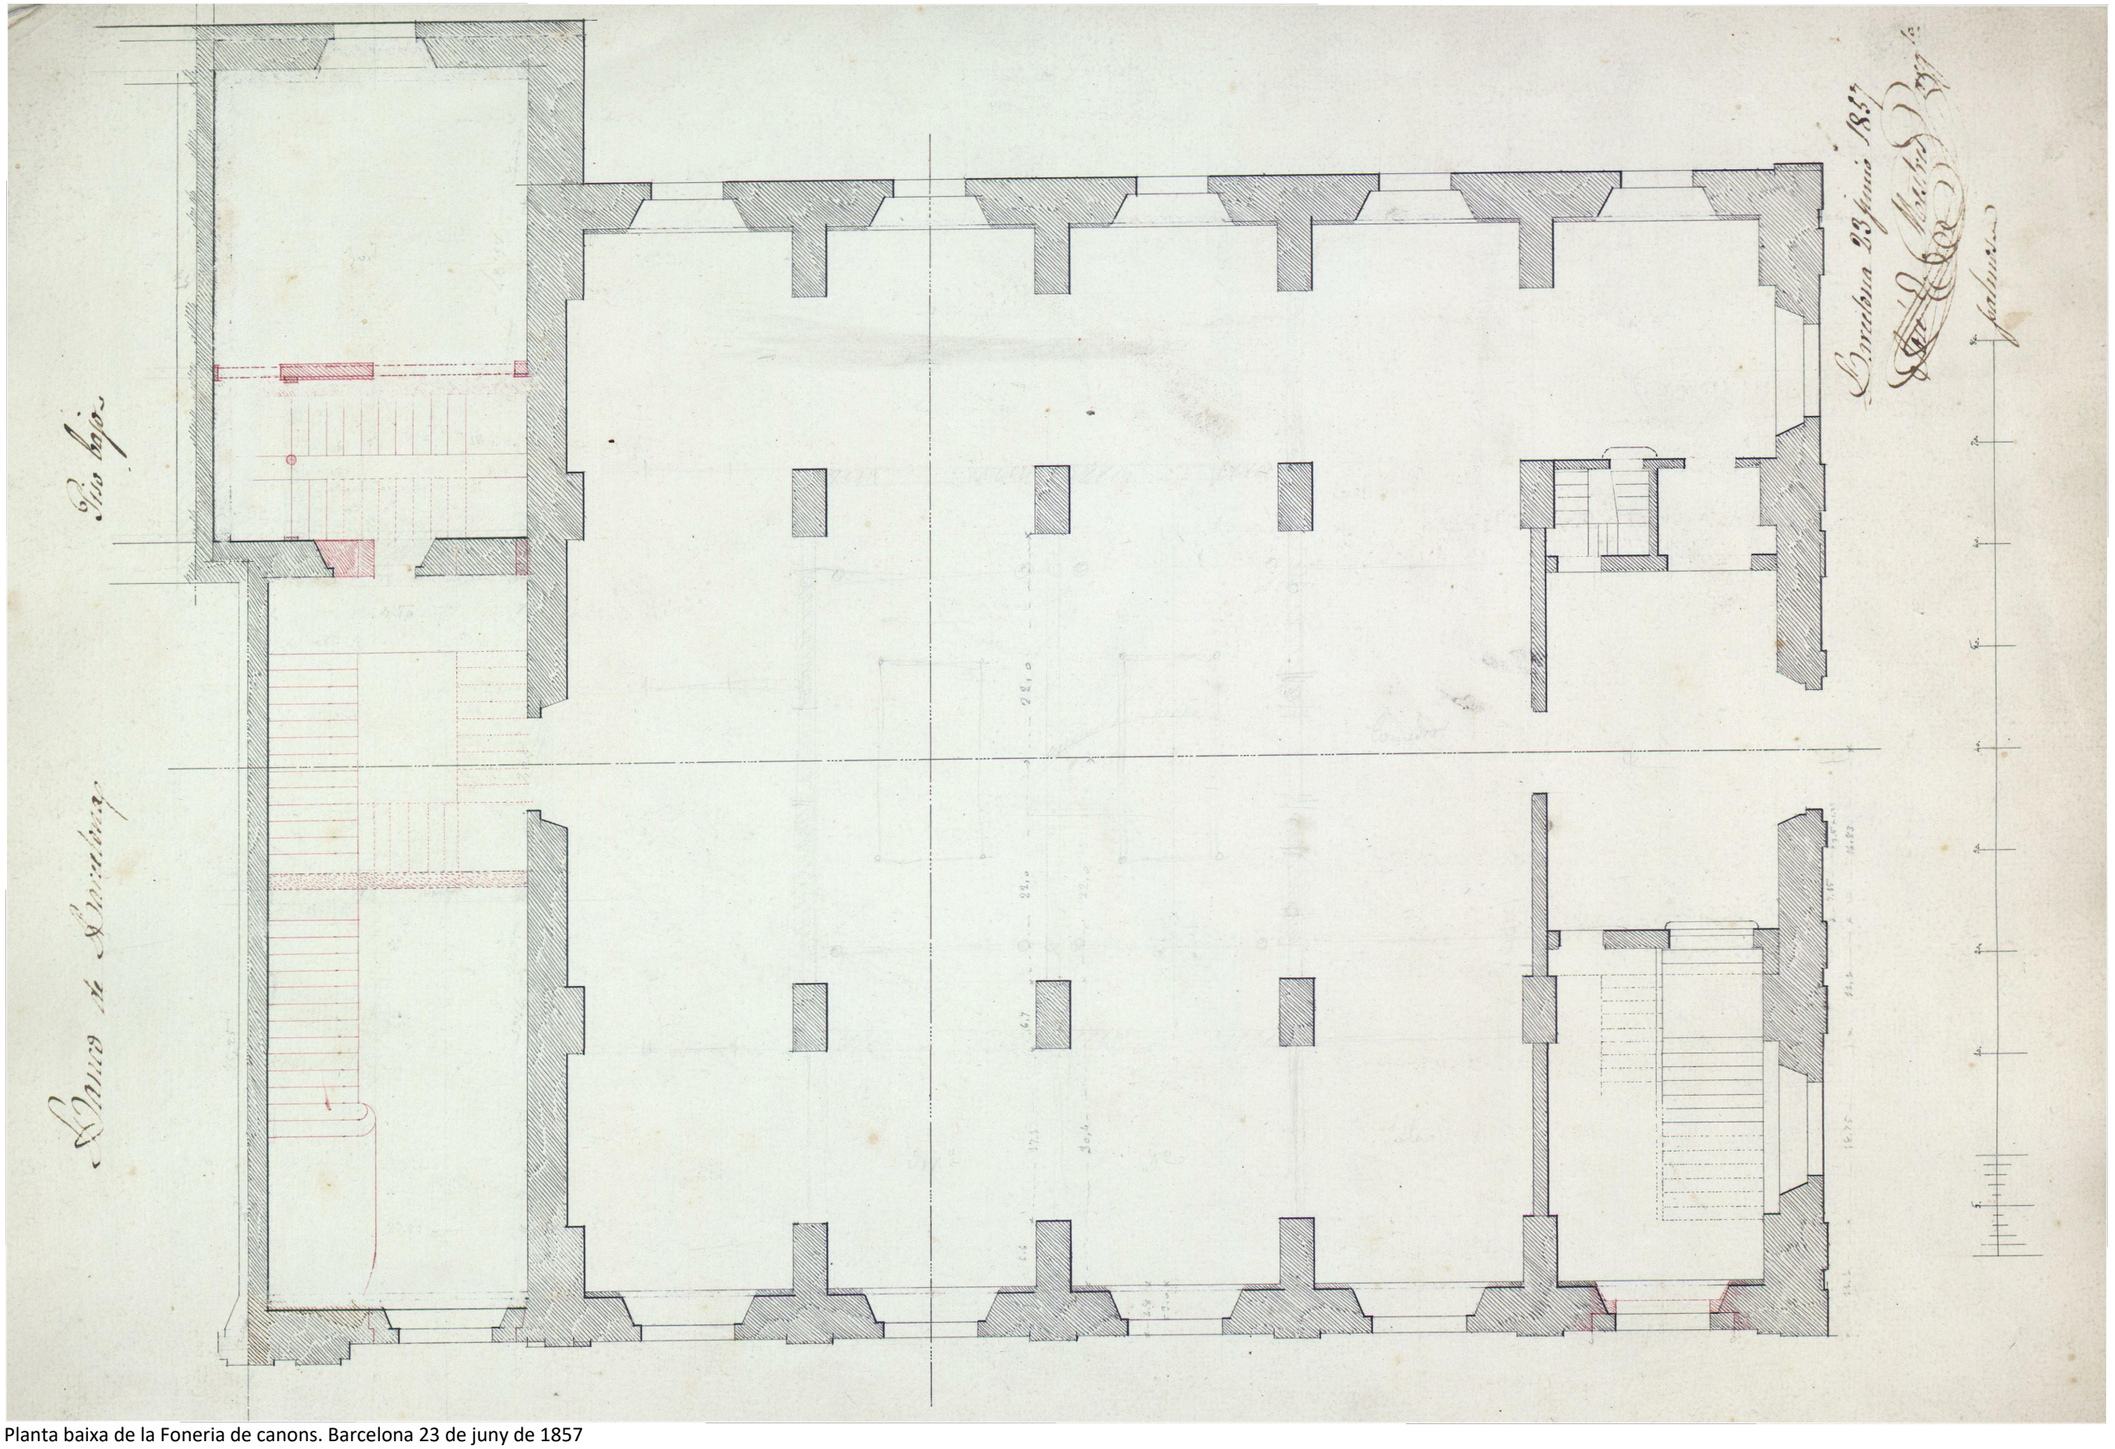


Planta baixa de la Foneria de canons. Barcelona 23 de juny de 1857
Font: Arxiu Històric de la Ciutat de Barcelona

Generalitat de Catalunya
**Departament de la Vicepresidència i d'Economia i Hisenda**

**Projecte**
RESTAURACIÓ DE LES FAÇANES I LA COBERTA DE L'IMMOBLE AL CARRER DE LA RAMBLA, 2, DE BARCELONA
PROJECTE BÀSIC I D'EXECUCIÓ

**Expedient**
29-Pe-2021

**Localització**
Carrer de la Rambla, 2

**Municipi i comarca**
Barcelona. El Barcelonès

**Propietat i promotor**
Ajuntament de Barcelona

**Plànol**
ESTAT ACTUAL PREVI AL PROJECTE
Estat actual edifici abans intervenció de Josep Oriol Mestres
Planta baixa. Barcelona 23 de juny de 1857

**Arxiu**
IH_Foneria.dwg

**Data**
Desembre 2021


**Escala**
- DIN A3

**Número**
01 EAP


**El tècnic redactor**

Xavier Guitart Tarrés, arqte.
GUITART ARQUITECTURA I ASS. SLP

**Equip tècnic:**
Indra Manrique Rissech, Sandra Garcia Morata, Aleix Bachs Castán (arqtes. GAA)

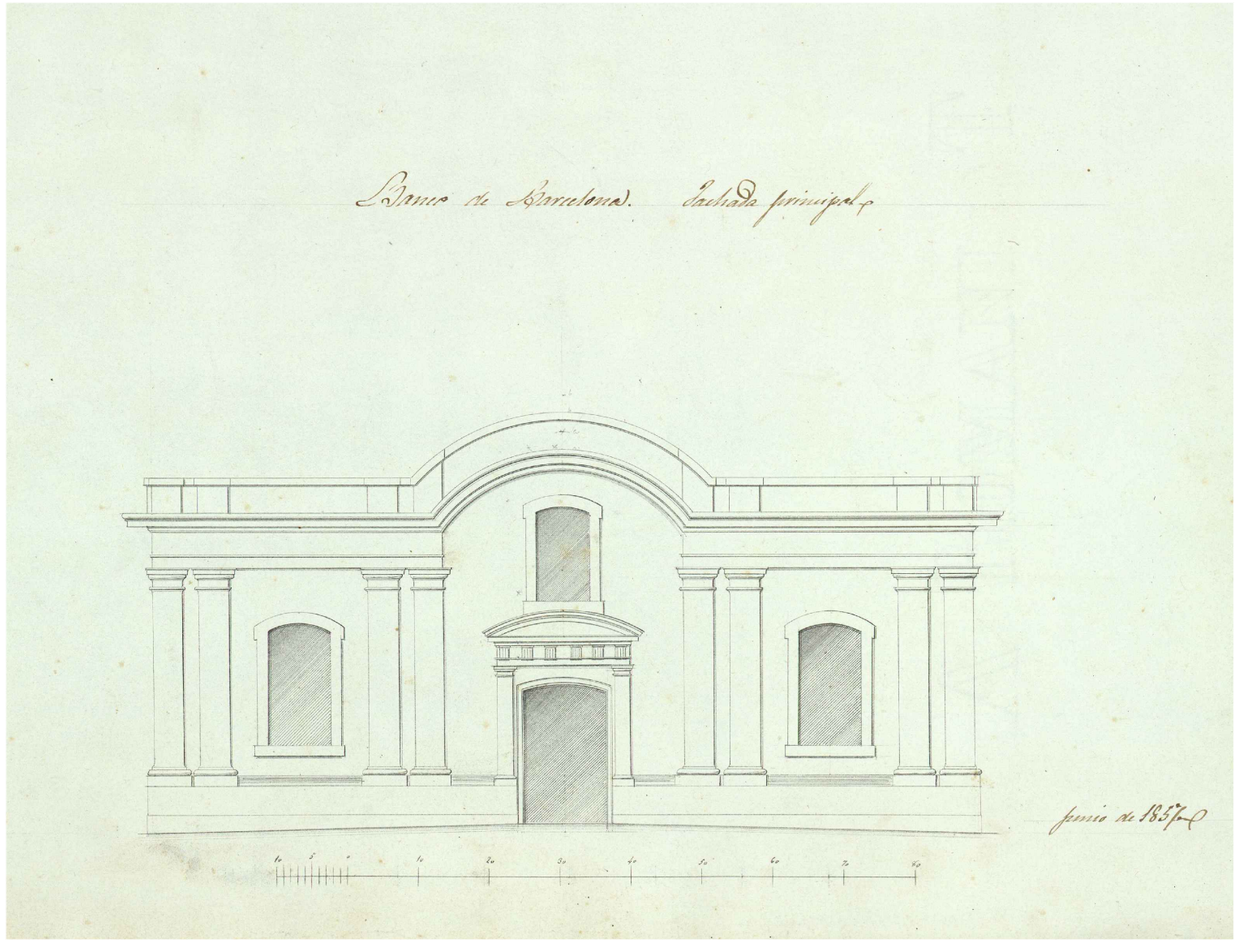


Façana principal de la Foneria de canons. Barcelona juny de 1857
Font: Arxiu Històric de la Ciutat de Barcelona

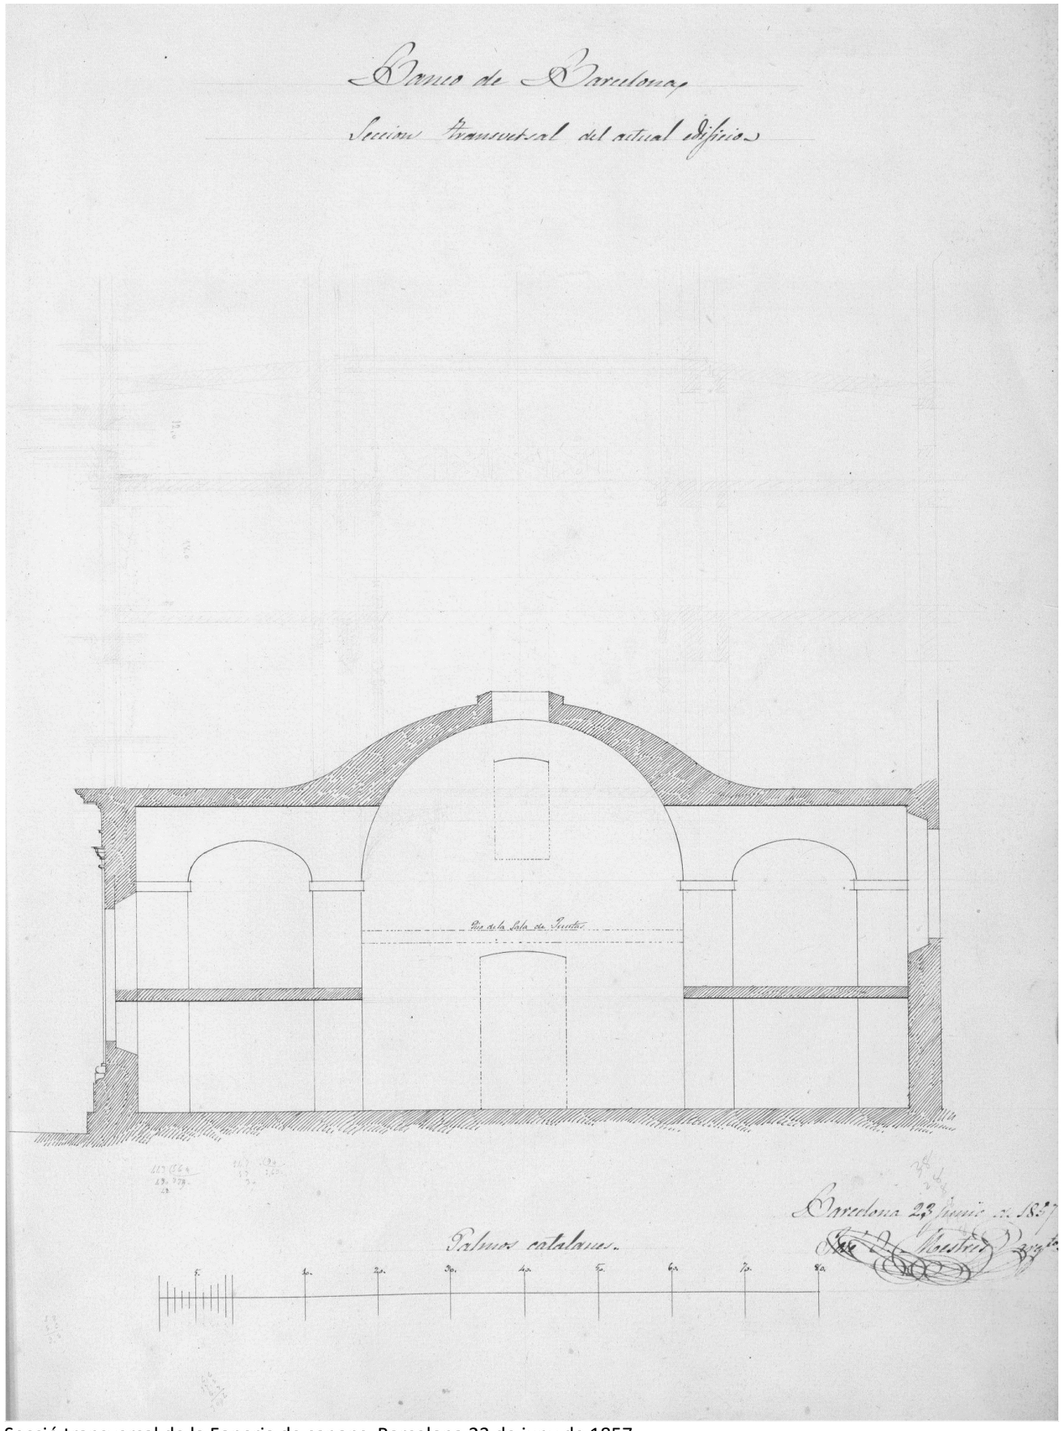


Secció transversal de la Foneria de canons. Barcelona 23 de juny de 1857
Font: Arxiu Històric de la Ciutat de Barcelona

Generalitat de Catalunya
**Departament de la Vicepresidència i d'Economia i Hisenda**

**Projecte**
RESTAURACIÓ DE LES FAÇANES I LA COBERTA DE L'IMMOBLE AL CARRER DE LA RAMBLA, 2, DE BARCELONA
PROJECTE BÀSIC I D'EXECUCIÓ

**Expedient**
29-Pe-2021

**Localització**
Carrer de la Rambla, 2

**Municipi i comarca**
Barcelona. El Barcelonès

**Propietat i promotor**
Ajuntament de Barcelona

**Plànol**
ESTAT ACTUAL PREVI AL PROJECTE
Estat actual edifici abans intervenció de Josep Oriol Mestres
Façana principal i secció transversal. Barcelona 23 juny de 1857

**Arxiu**
IH_Foneria.dwg


**Data**
Desembre 2021

**Escala**
- DIN A3

**Número**
02 EAP

**El tècnic redactor**
Xavier Guitart Tarrés, arqte.
GUITART ARQUITECTURA I ASS. SLP

**Equip tècnic:**
Indra Manrique Rissech, Sandra Garcia Morata, Aleix Bachs Castán (arqtes. GAA)

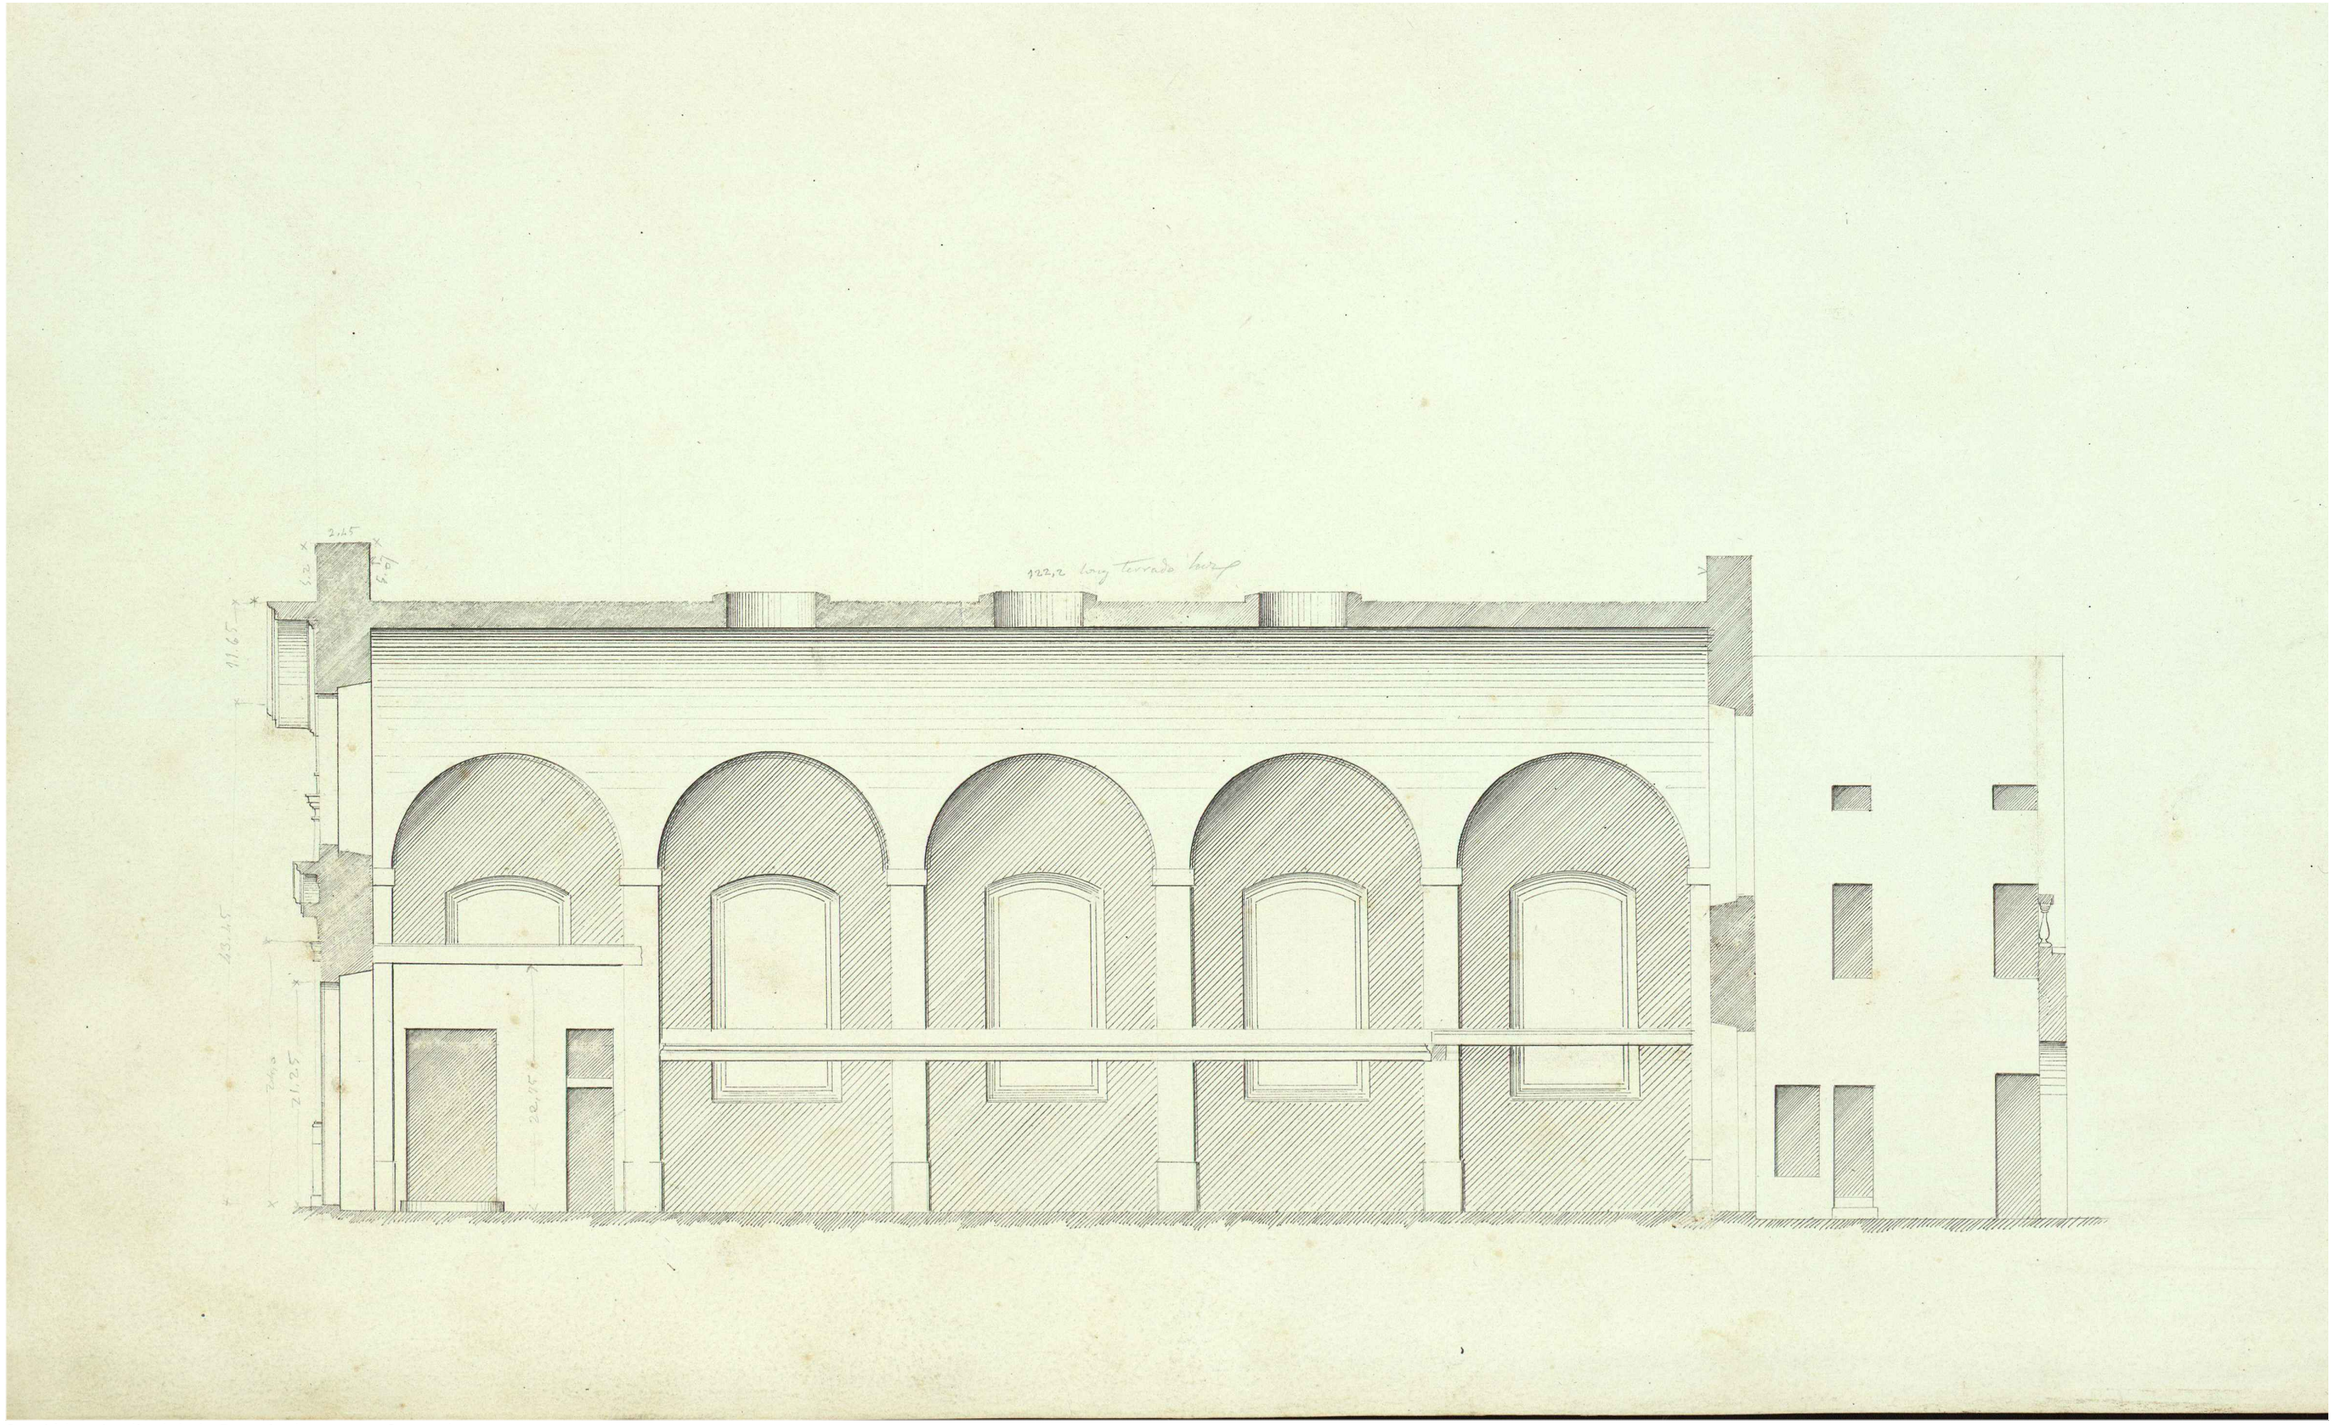

Secció longitudinal de la Foneria de canons. Sense data
Font: Arxiu Històric de la Ciutat de Barcelona

Generalitat de Catalunya
**Departament de la Vicepresidència i d'Economia i Hisenda**

**Projecte**
RESTAURACIÓ DE LES FAÇANES I LA COBERTA DE L'IMMOBLE AL CARRER DE LA RAMBLA, 2, DE BARCELONA
PROJECTE BÀSIC I D'EXECUCIÓ

**Expedient**
29-Pe-2021

**Localització**
Carrer de la Rambla, 2

**Municipi i comarca**
Barcelona. El Barcelonès

**Propietat i promotor**
Ajuntament de Barcelona

**Plànol**
ESTAT ACTUAL PREVI AL PROJECTE
Estat actual edifici abans intervenció de Josep Oriol Mestres
Secció longitudinal. Sense data

**Arxiu**
IH_Foneria.dwg

**Data**
Desembre 2021

**Escala**
- DIN A3

**Número**
03 EAP


**El tècnic redactor**
Xavier Guitart Tarrés, arqte.
GUITART ARQUITECTURA I ASS. SLP

**Equip tècnic:**
Indra Manrique Rissech, Sandra Garcia Morata, Aleix Bachs Castán (arqtes. GAA)

**PROJECTE DEL BANC DE BARCELONA. ARQUITECTE JOSEP ORIOL MESTRES (PBB)**

RESTAURACIÓ DE LES FAÇANES I LA COBERTA DE L'IMMOBLE AL CARRER DE LA RAMBLA, 2, DE BARCELONA

**PROJECTE BÀSIC I D'EXECUCIÓ**

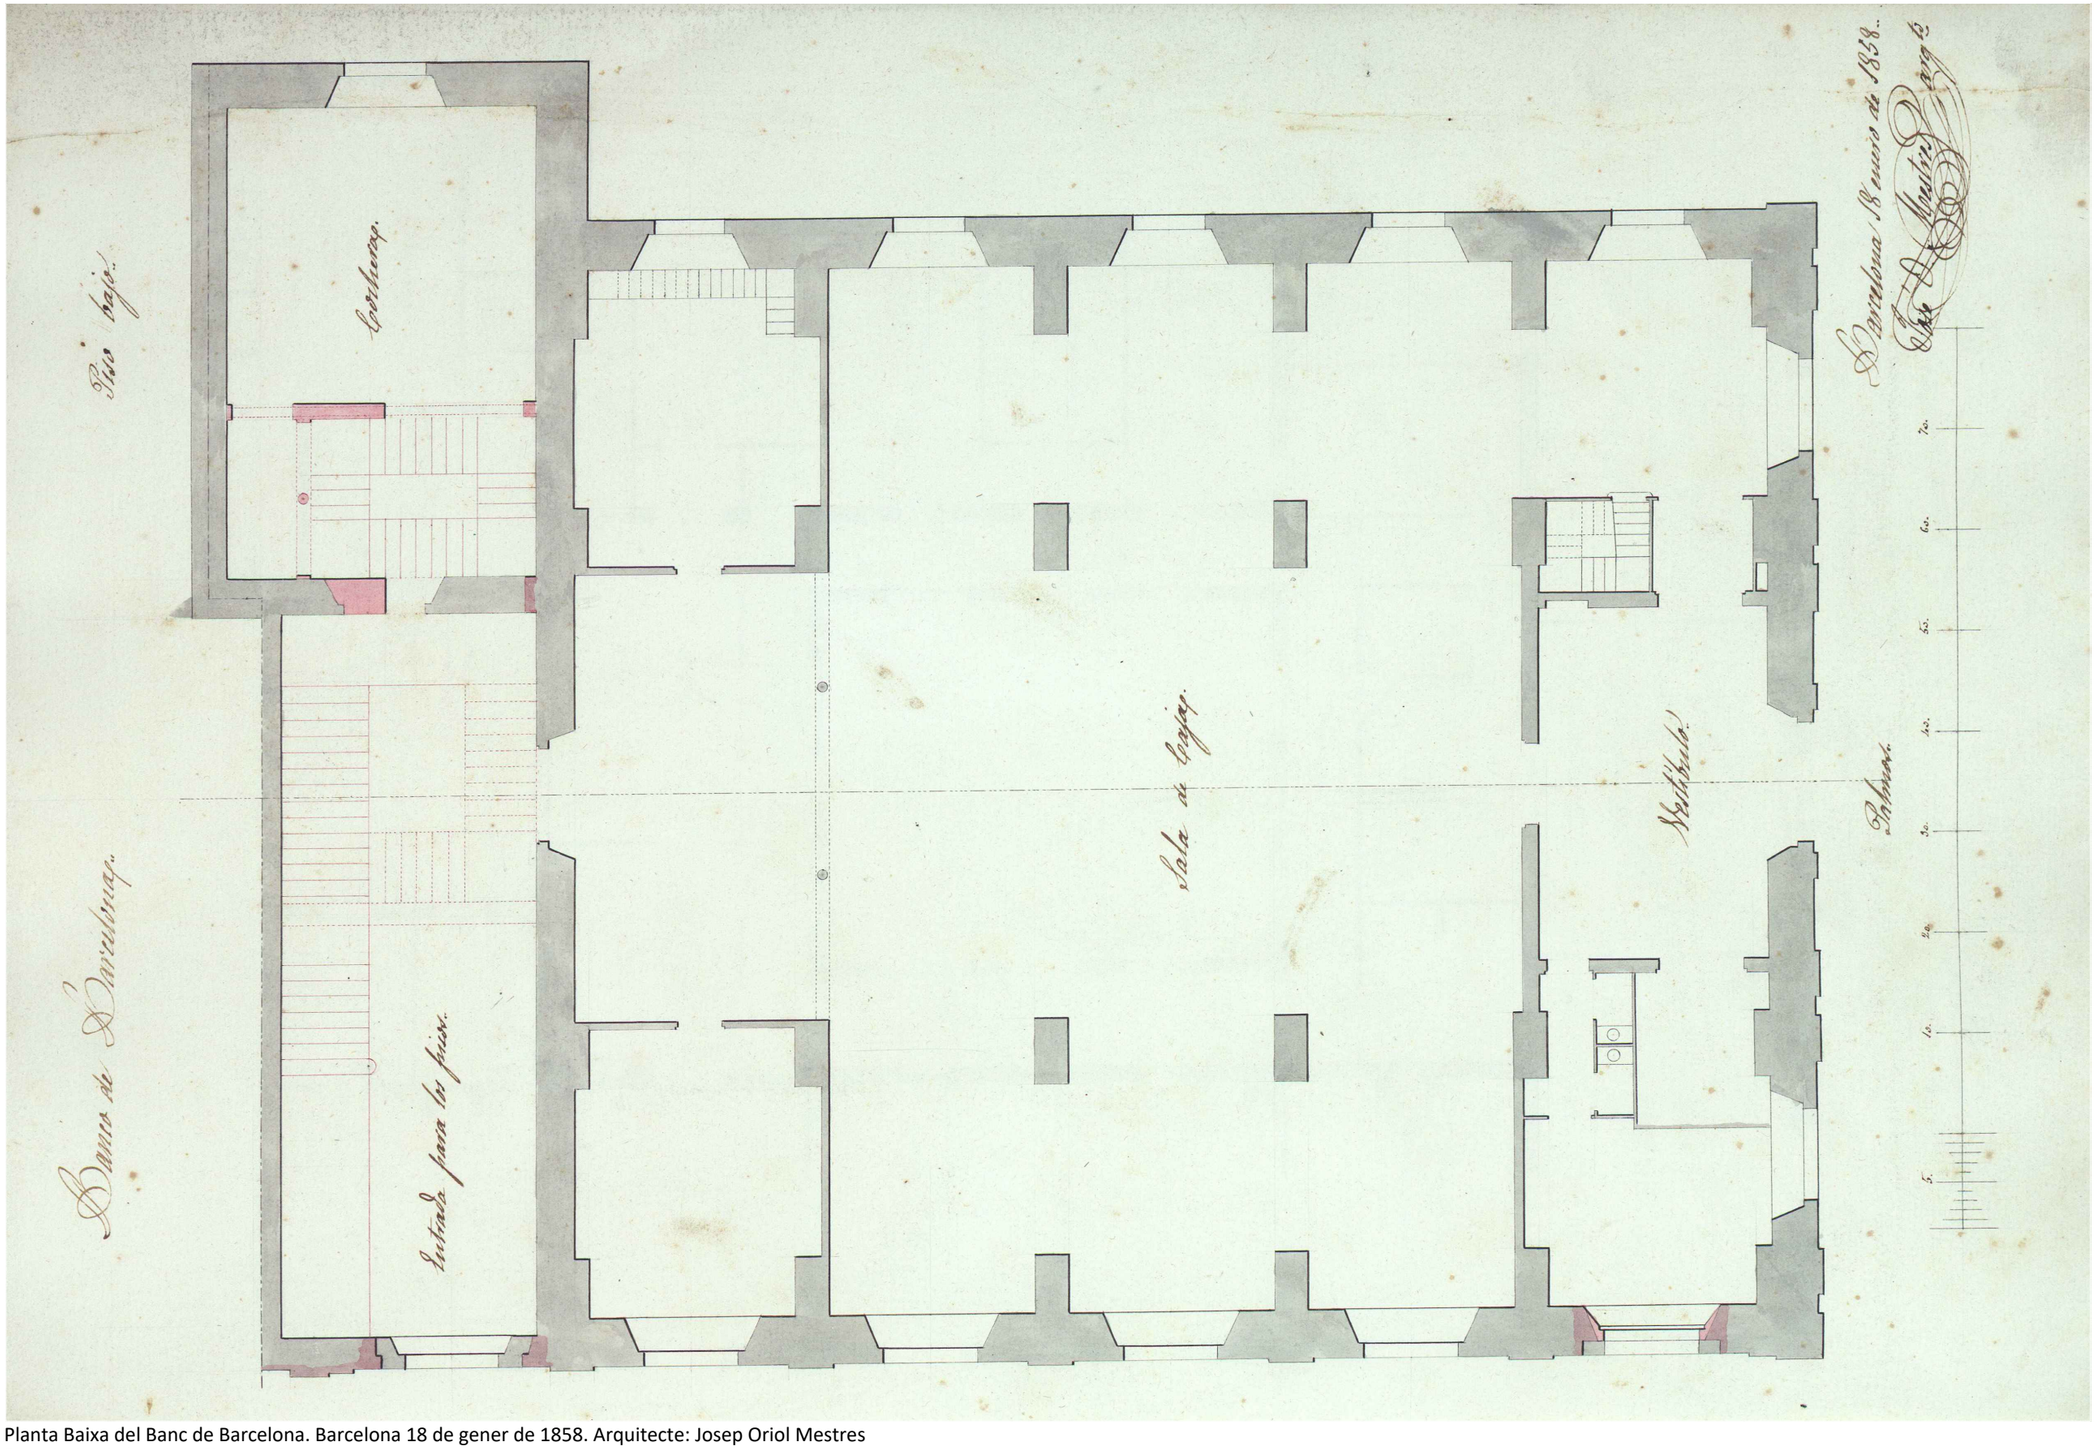


Planta Baixa del Banc de Barcelona. Barcelona 18 de gener de 1858. Arquitecte: Josep Oriol Mestres
Font: Arxiu Històric de la Ciutat de Barcelona

Generalitat de Catalunya
**Departament de la Vicepresidència i d'Economia i Hisenda**

**Projecte**
RESTAURACIÓ DE LES FAÇANES I LA COBERTA DE L'IMMOBLE AL CARRER DE LA RAMBLA, 2, DE BARCELONA
PROJECTE BÀSIC I D'EXECUCIÓ

**Expedient**
29-Pe-2021

**Localització**
Carrer de la Rambla, 2

**Municipi i comarca**
Barcelona. El Barcelonès

**Propietat i promotor**
Ajuntament de Barcelona

**Plànol**
PROJECTE BANC DE BARCELONA
Projecte del Banc de Barcelona. Arquitecte Josep Oriol Mestres
Planta baixa. Barcelona 18 de gener de 1858

**Arxiu**
IH_Foneria.dwg


**Data**
Desembre 2021

**Escala**
- DIN A3

**Número**
01 PBB

**El tècnic redactor**
Xavier Guitart Tarrés, arqte.
GUITART ARQUITECTURA I ASS. SLP

**Equip tècnic:**
Indra Manrique Rissech, Sandra Garcia Morata, Aleix Bachs Castán (arqtes. GAA)

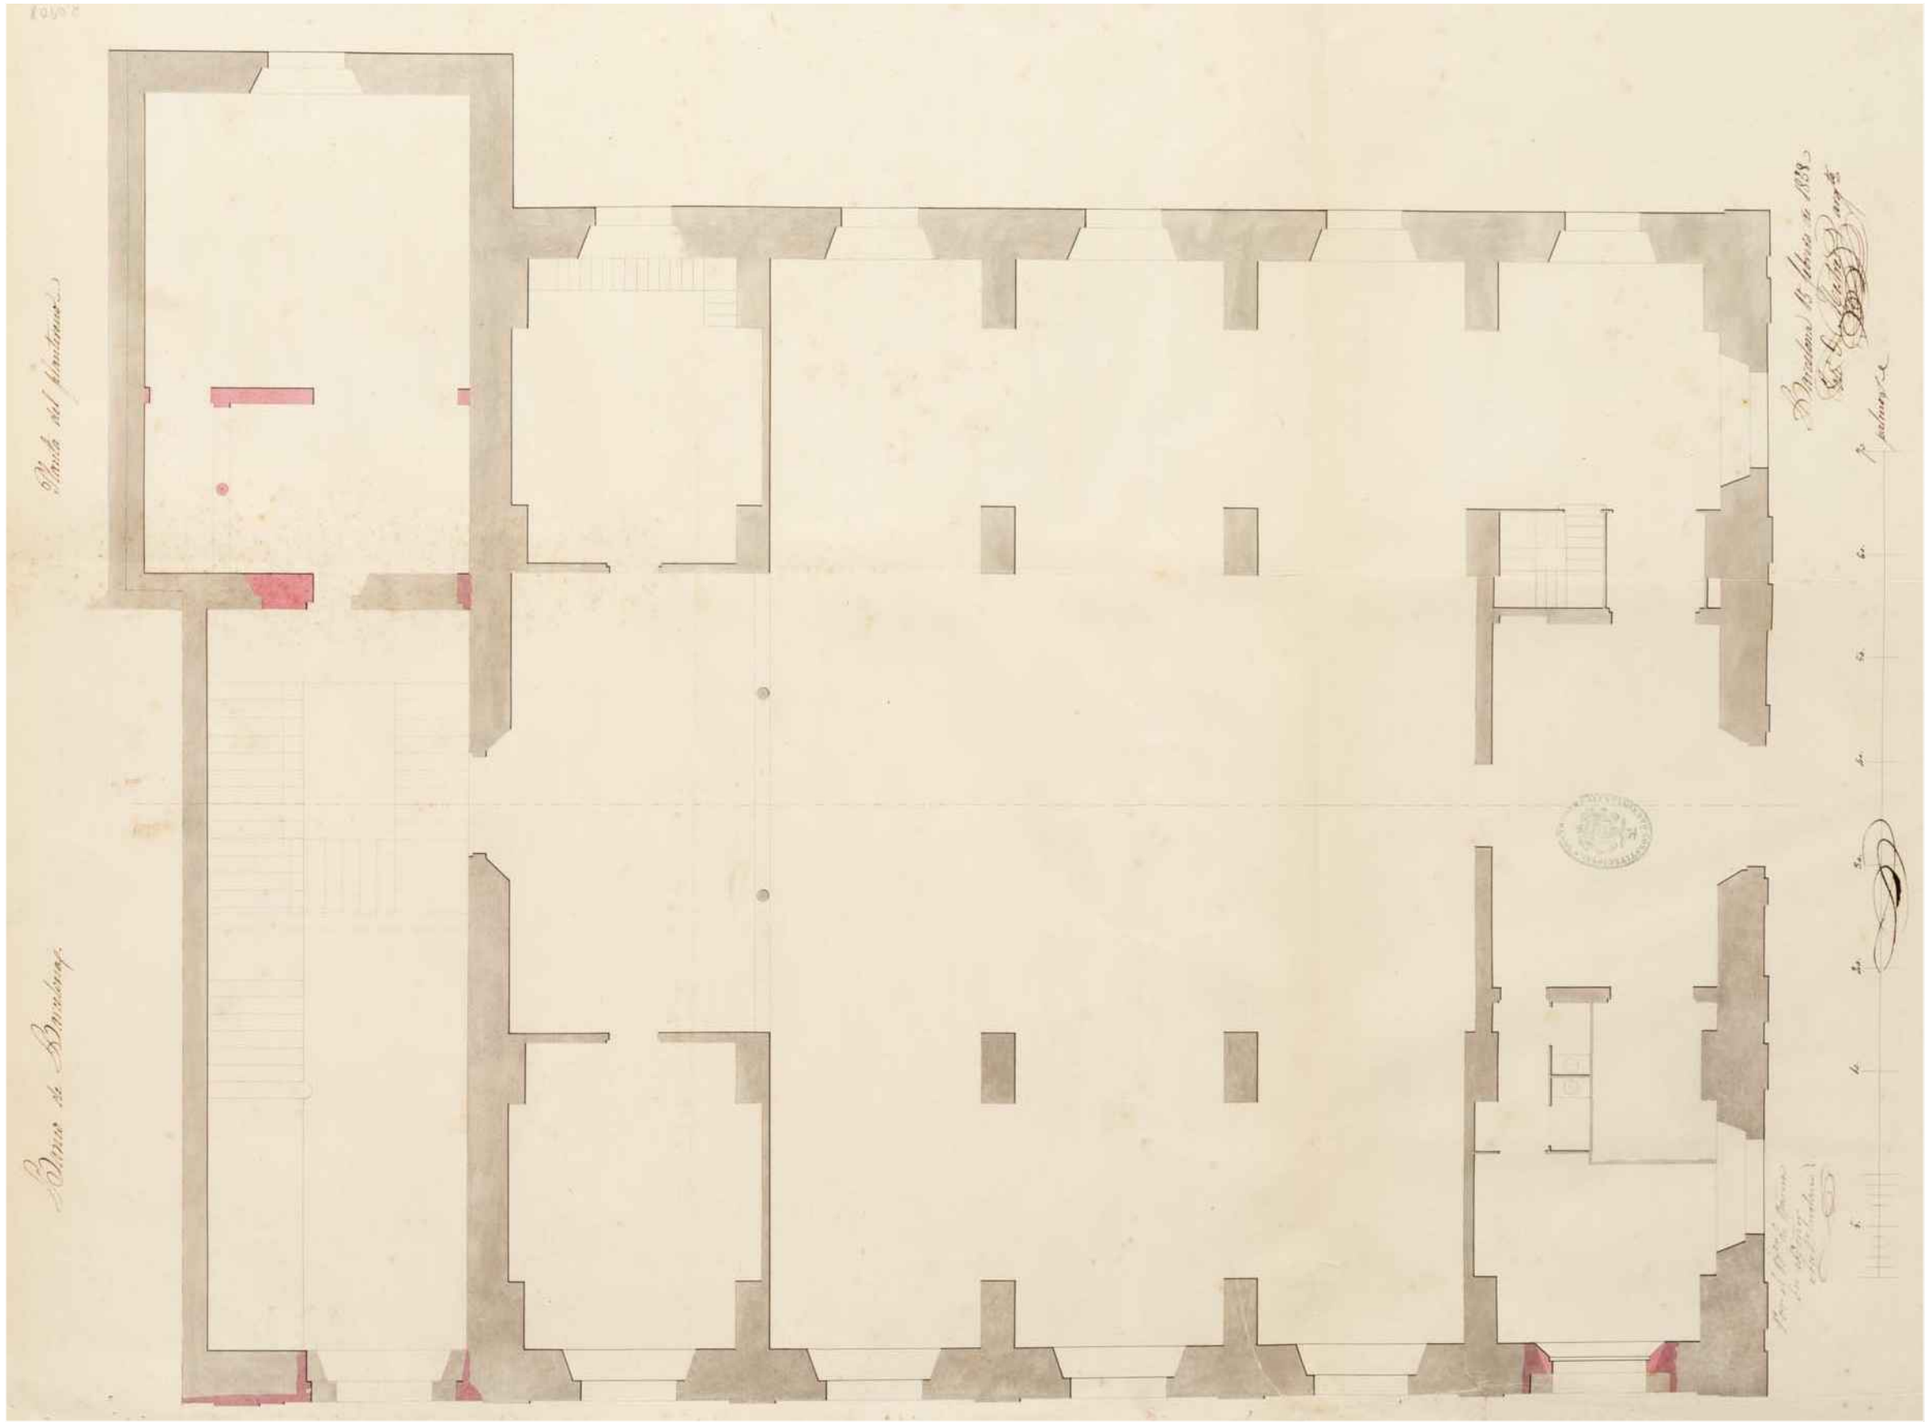

Planta Baixa del Banc de Barcelona. Barcelona 15 de febrer de 1858. Arquitecte: Josep Oriol Mestres
Font: Arxiu Municipal Contemporani de la Ciutat de Barcelona

Generalitat de Catalunya
**Departament de la Vicepresidència i d'Economia i Hisenda**

**Projecte**
RESTAURACIÓ DE LES FAÇANES I LA COBERTA DE L'IMMOBLE AL CARRER DE LA RAMBLA, 2, DE BARCELONA
PROJECTE BÀSIC I D'EXECUCIÓ

**Expedient**
29-Pe-2021

**Localització**
Carrer de la Rambla, 2

**Municipi i comarca**
Barcelona. El Barcelonès

**Propietat i promotor**
Ajuntament de Barcelona

**Plànol**
PROJECTE BANC DE BARCELONA
Projecte del Banc de Barcelona. Arquitecte Josep Oriol Mestres
Planta baixa. Barcelona 15 de febrer de 1858

**Arxiu**
IH_Foneria.dwg


**Data**
Desembre 2021

**Escala**
- DIN A3

**Número**
02 PBB

**El tècnic redactor**
Xavier Guitart Tarrés, arqte.
GUITART ARQUITECTURA I ASS. SLP

**Equip tècnic:**
Indra Manrique Rissech, Sandra Garcia Morata, Aleix Bachs Castán (arqtes. GAA)

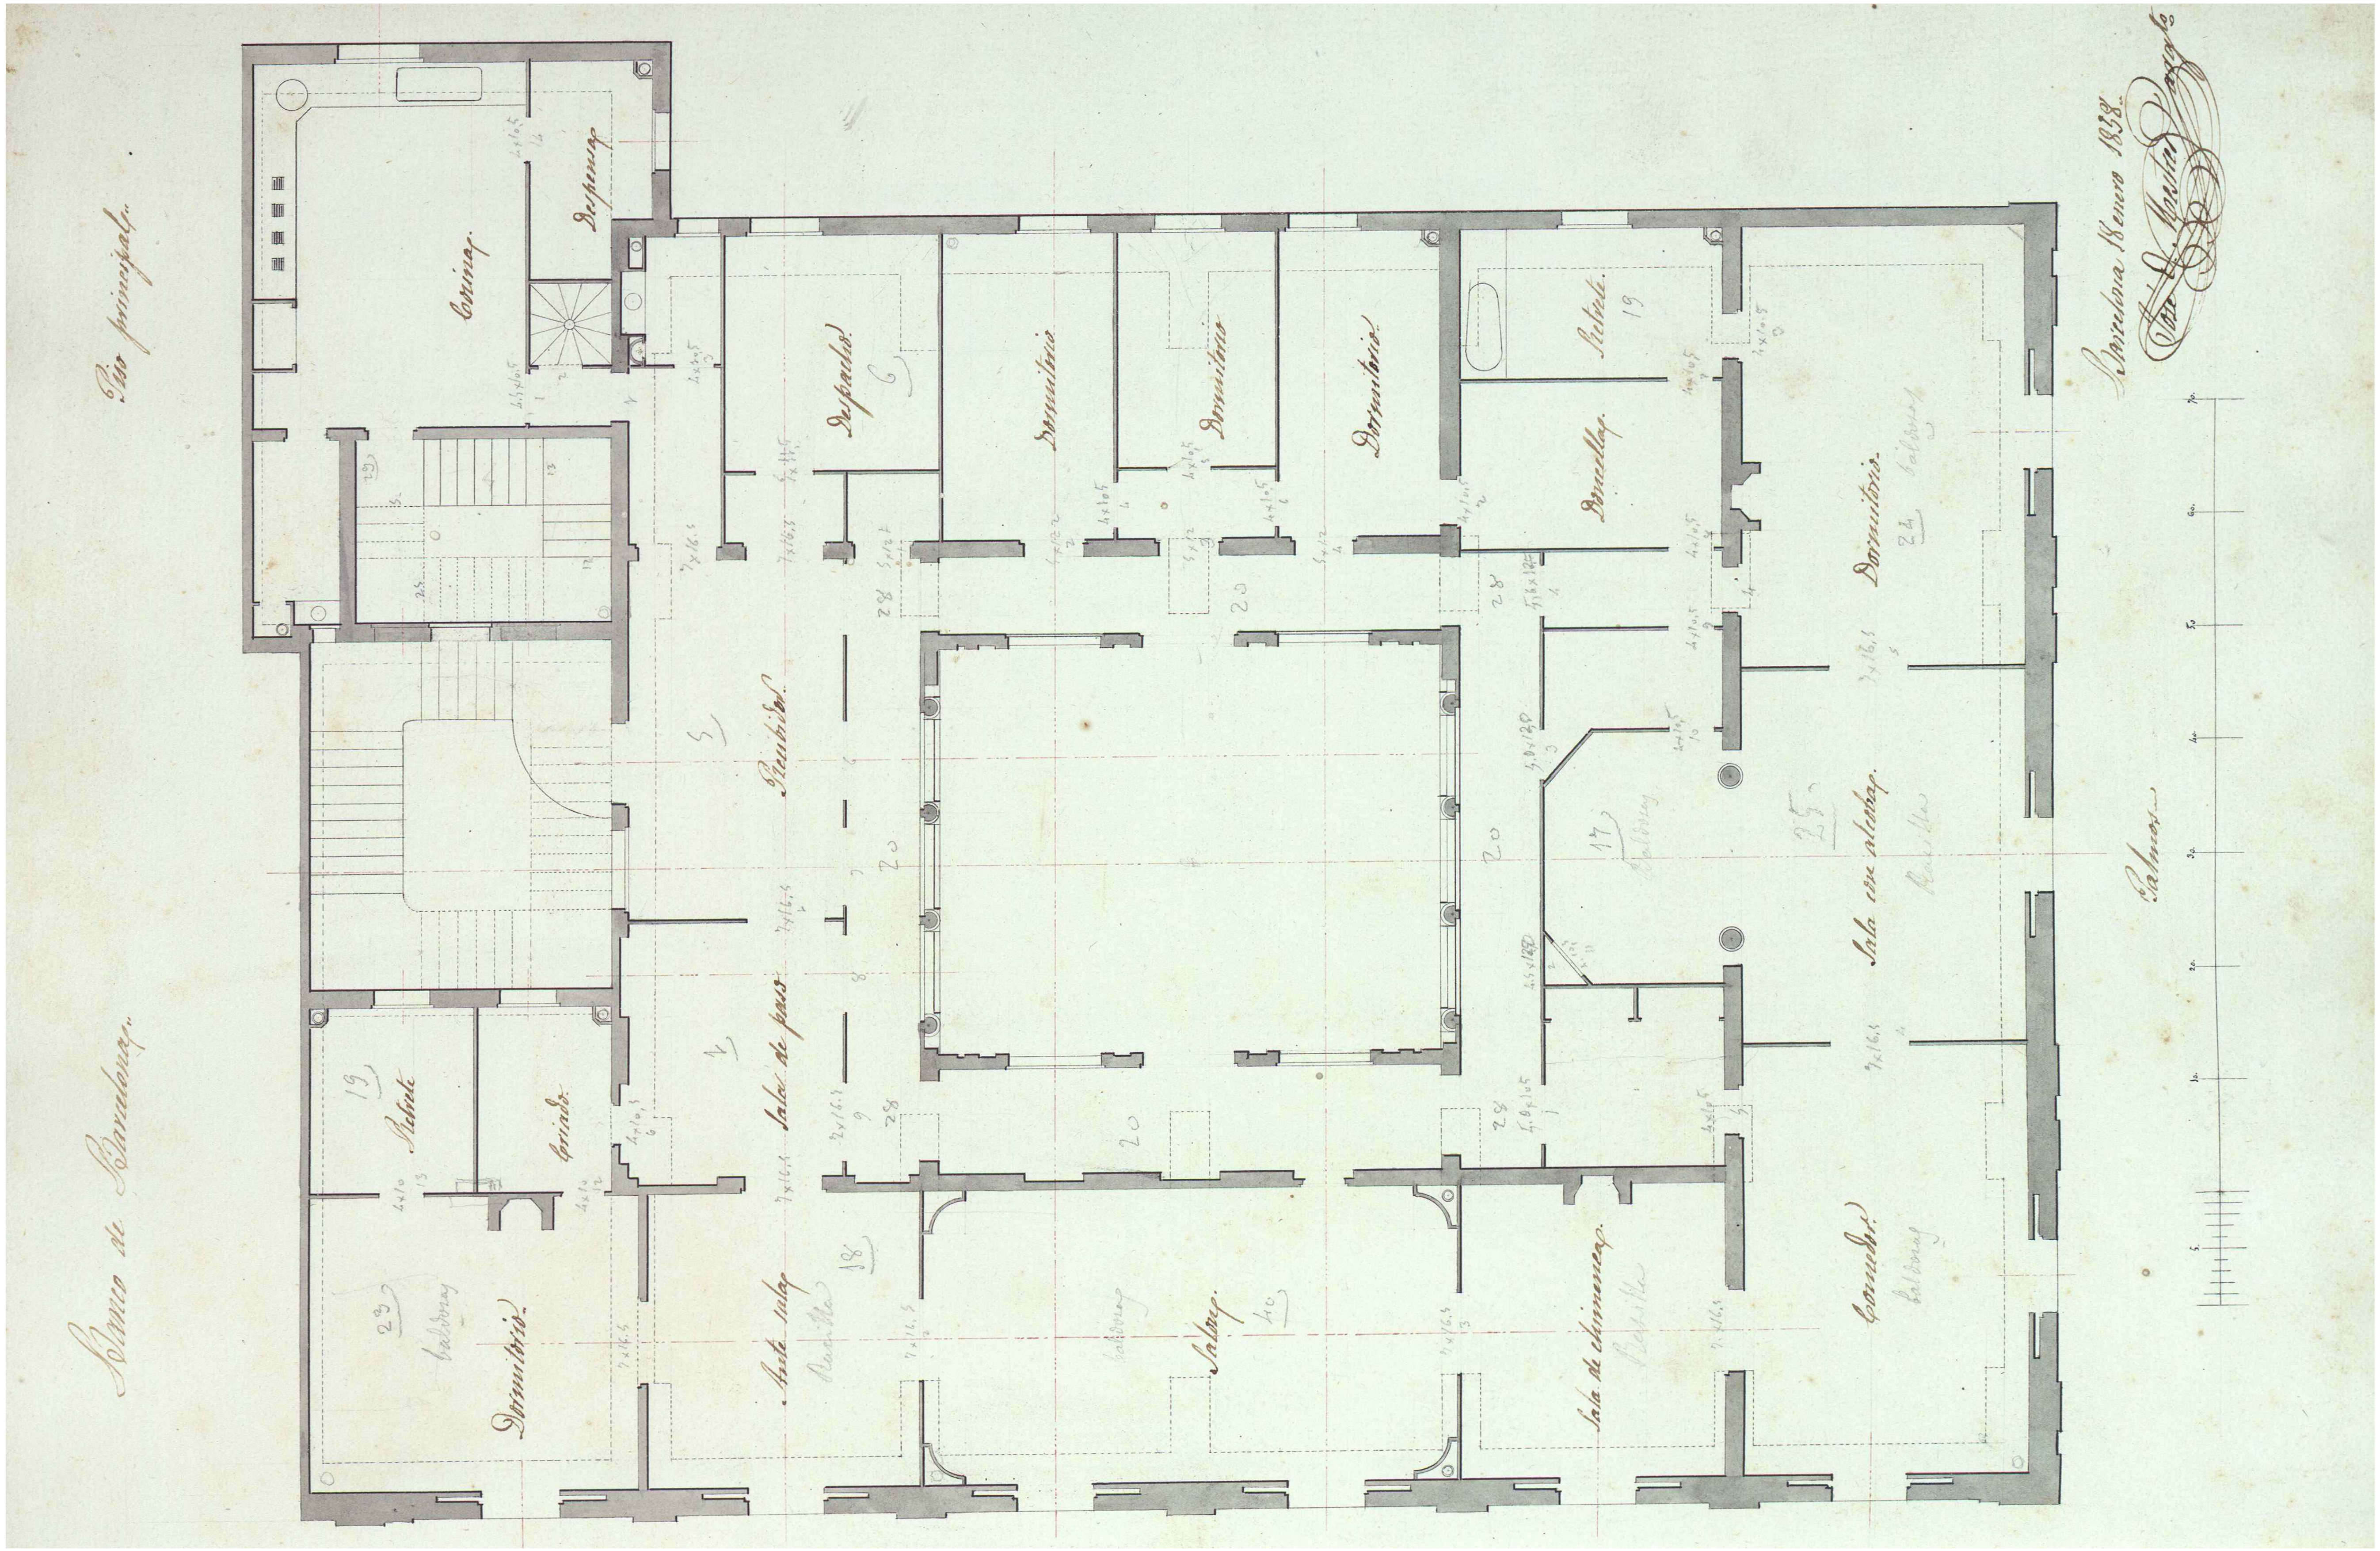


Planta primera del Banc de Barcelona. Barcelona 18 de gener de 1858. Arquitecte: Josep Oriol Mestres
Font: Arxiu Històric de la Ciutat de Barcelona

Generalitat de Catalunya
**Departament de la Vicepresidència i d'Economia i Hisenda**

**Projecte**
RESTAURACIÓ DE LES FAÇANES I LA COBERTA DE L'IMMOBLE AL CARRER DE LA RAMBLA, 2, DE BARCELONA
PROJECTE BÀSIC I D'EXECUCIÓ

**Expedient**
29-Pe-2021

**Localització**
Carrer de la Rambla, 2

**Municipi i comarca**
Barcelona. El Barcelonès

**Propietat i promotor**
Ajuntament de Barcelona

**Plànol**
PROJECTE BANC DE BARCELONA
Projecte del Banc de Barcelona. Arquitecte Josep Oriol Mestres
Planta primera. Barcelona 18 de gener de 1858

**Arxiu**
IH_Foneria.dwg


**Data**
Desembre 2021

**Escala**
- DIN A3

**Número**
03 PBB

**El tècnic redactor**
Xavier Guitart Tarrés, arqte.
GUITART ARQUITECTURA I ASS. SLP

**Equip tècnic:**
Indra Manrique Rissech, Sandra Garcia Morata, Aleix Bachs Castán (arqtes. GAA)

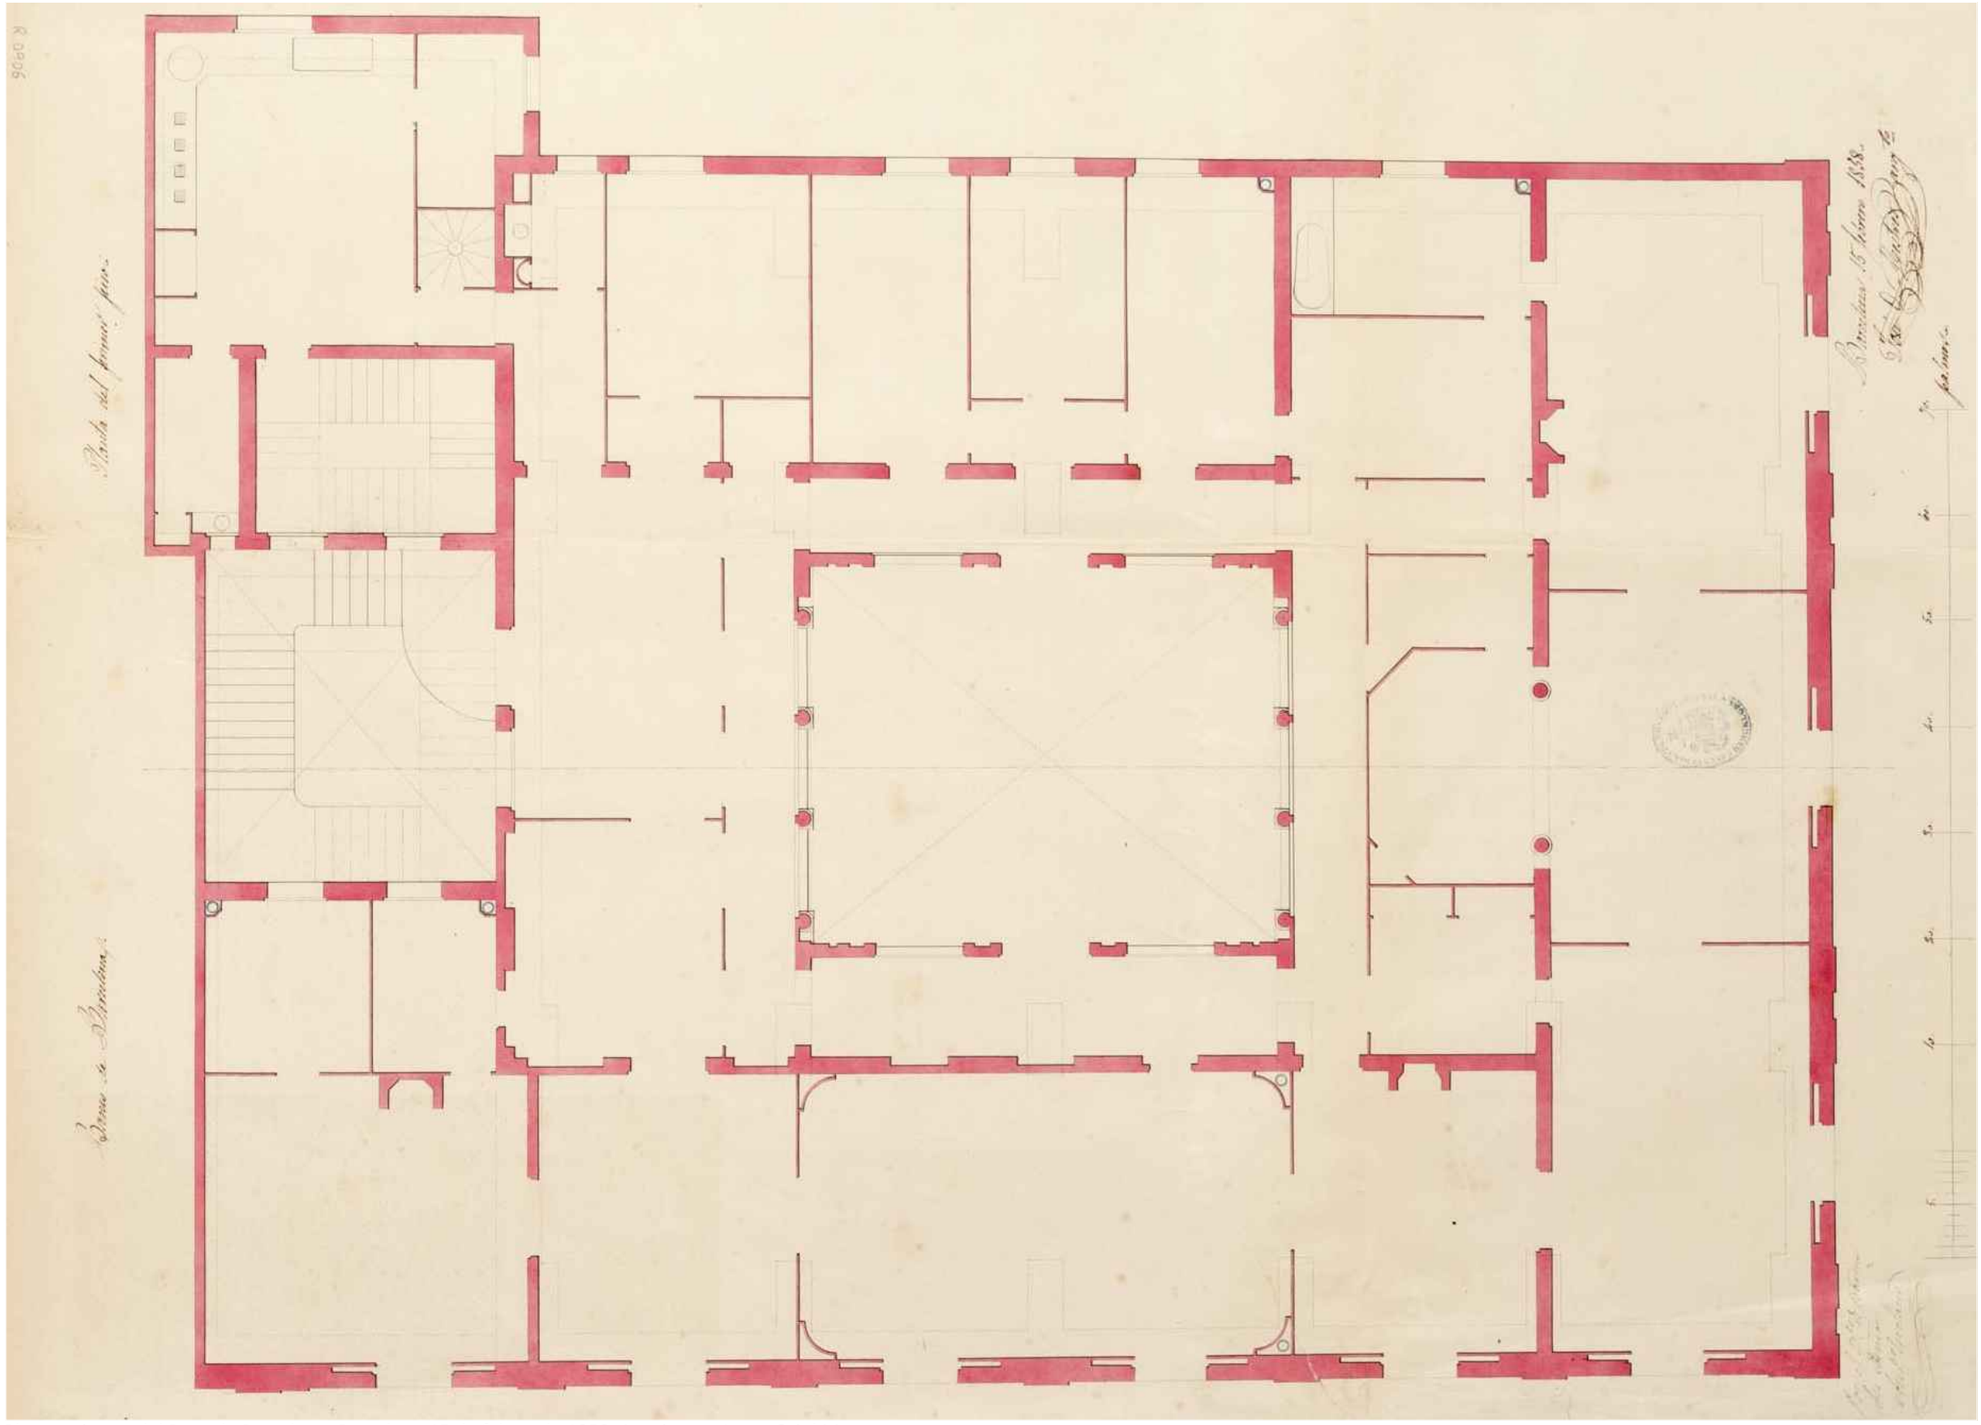

Planta primera del Banc de Barcelona. Barcelona 15 de febrer de 1858. Arquitecte: Josep Oriol Mestres
Font: Arxiu Municipal Contemporani de la Ciutat de Barcelona

Generalitat de Catalunya
**Departament de la Vicepresidència i d'Economia i Hisenda**

**Projecte**
RESTAURACIÓ DE LES FAÇANES I LA COBERTA DE L'IMMOBLE AL CARRER DE LA RAMBLA, 2, DE BARCELONA
PROJECTE BÀSIC I D'EXECUCIÓ

**Expedient**
29-Pe-2021

**Localització**
Carrer de la Rambla, 2

**Municipi i comarca**
Barcelona. El Barcelonès

**Propietat i promotor**
Ajuntament de Barcelona

**Plànol**
PROJECTE BANC DE BARCELONA
Projecte del Banc de Barcelona. Arquitecte Josep Oriol Mestres
Planta primera. Barcelona 15 de febrer de 1858.

**Arxiu**
IH_Foneria.dwg


**Data**
Desembre 2021

**Escala**
- DIN A3

**Número**
04 PBB

**El tècnic redactor**
Xavier Guitart Tarrés, arqte.
GUITART ARQUITECTURA I ASS. SLP

**Equip tècnic:**
Indra Manrique Rissech, Sandra Garcia Morata, Aleix Bachs Castán (arqtes. GAA)

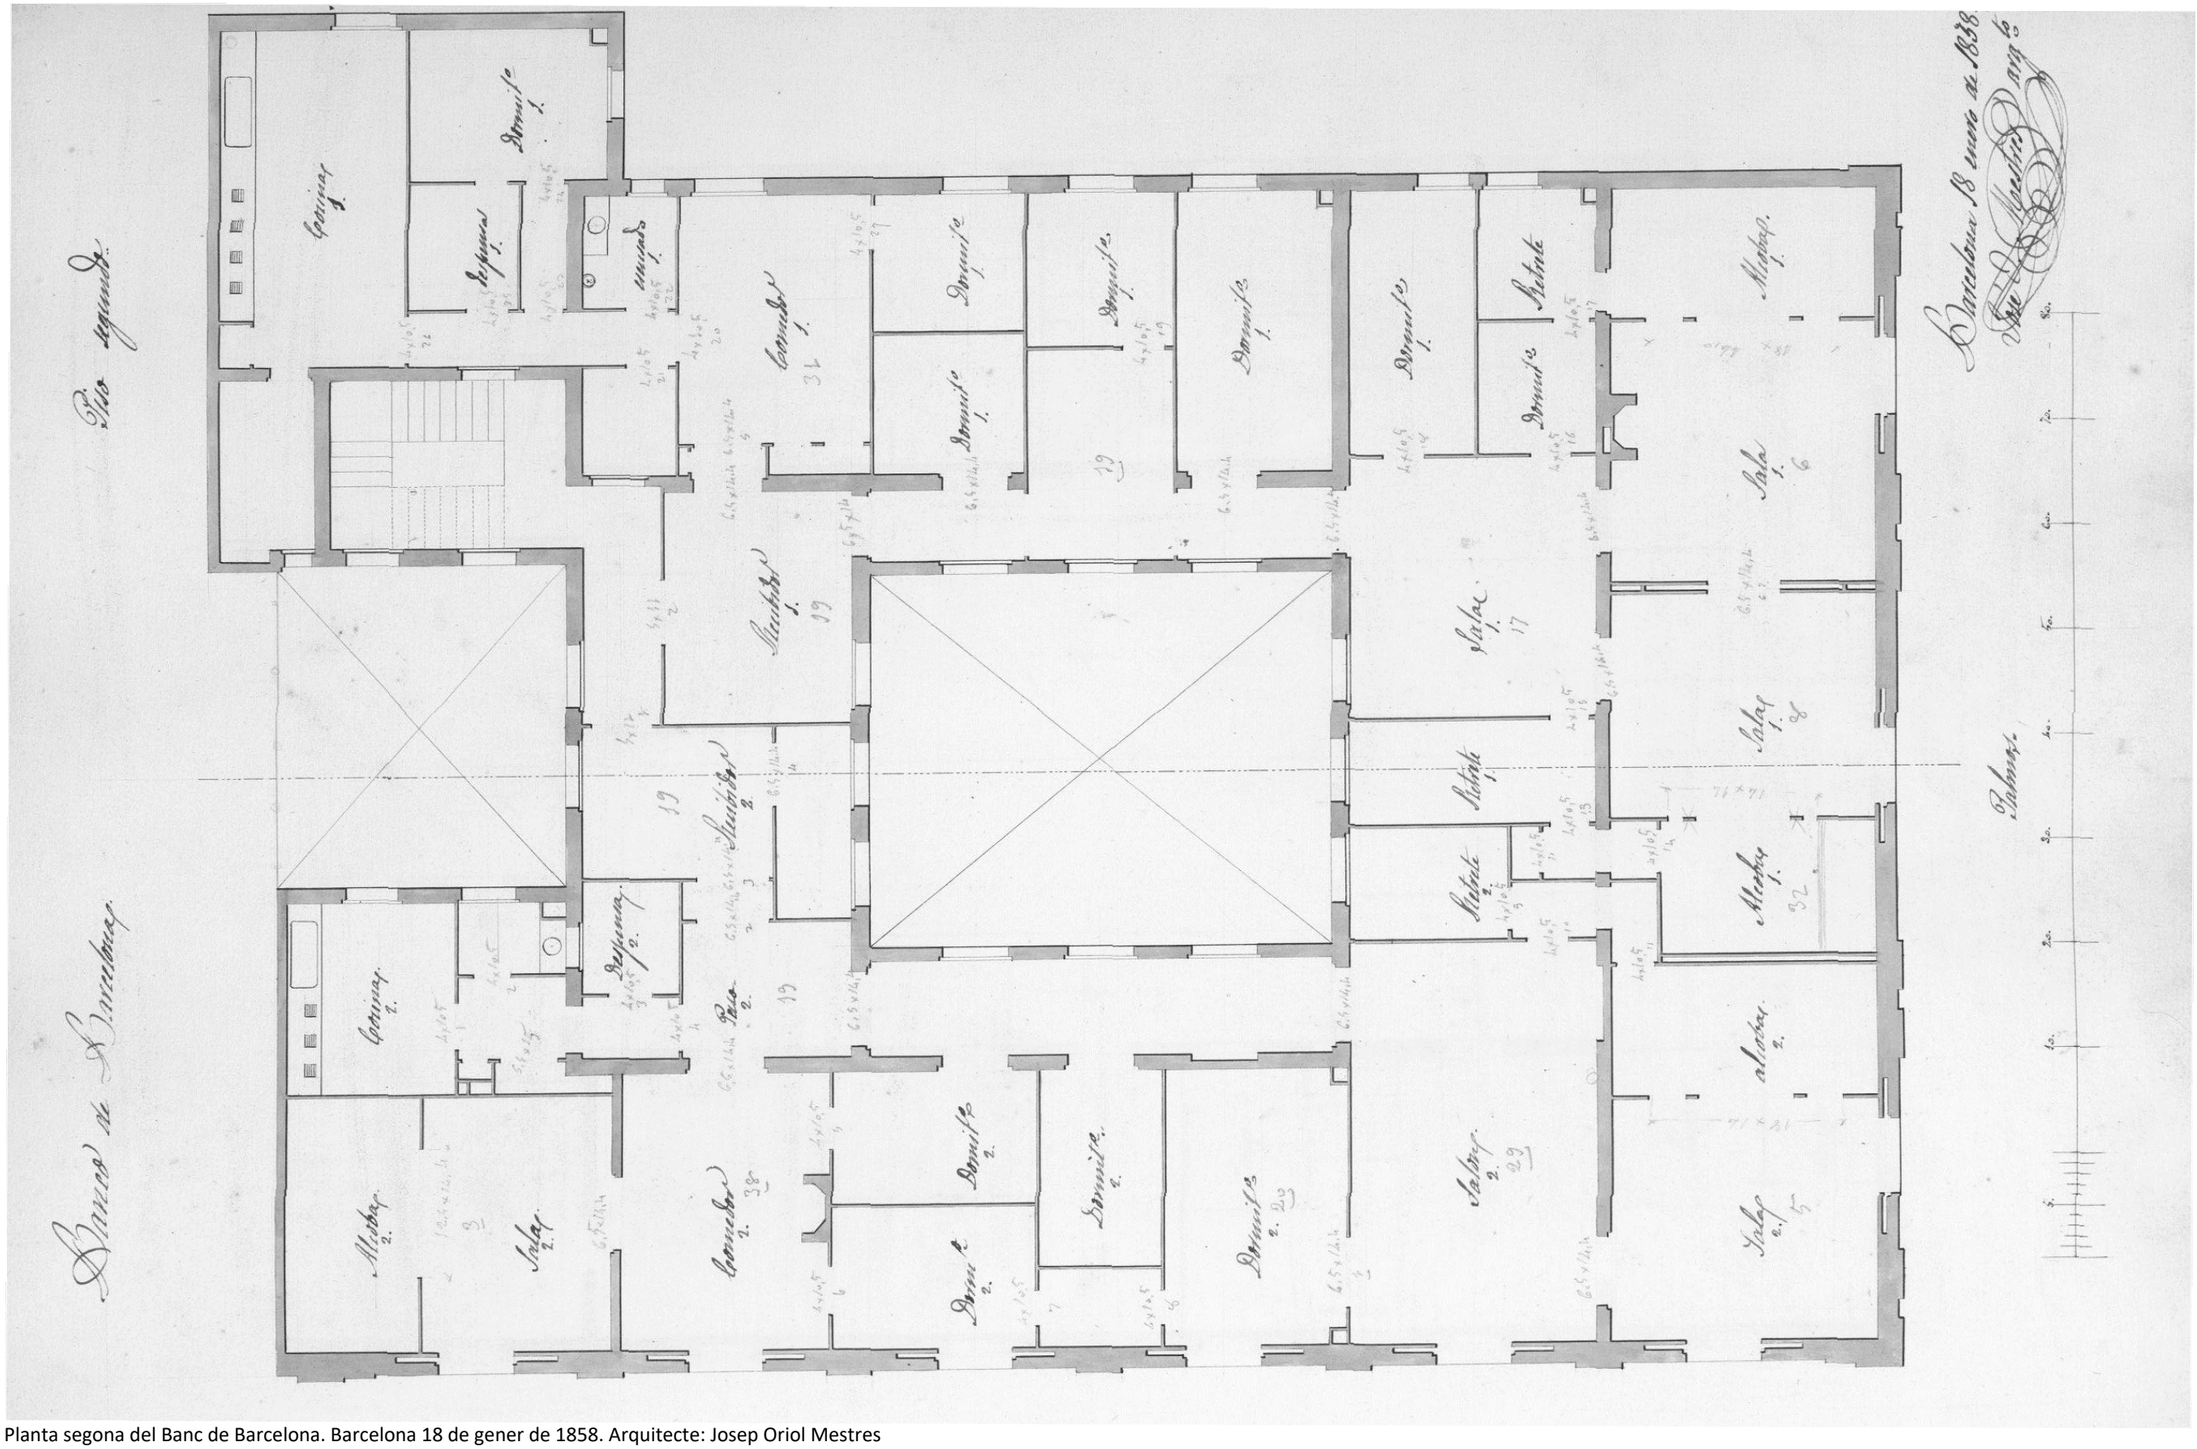


Planta segona del Banc de Barcelona. Barcelona 18 de gener de 1858. Arquitecte: Josep Oriol Mestres
Font: Arxiu Històric de la Ciutat de Barcelona

Generalitat de Catalunya
**Departament de la Vicepresidència i d'Economia i Hisenda**

**Projecte**
RESTAURACIÓ DE LES FAÇANES I LA COBERTA DE L'IMMOBLE AL CARRER DE LA RAMBLA, 2, DE BARCELONA
PROJECTE BÀSIC I D'EXECUCIÓ

**Expedient**
29-Pe-2021

**Localització**
Carrer de la Rambla, 2

**Municipi i comarca**
Barcelona. El Barcelonès

**Propietat i promotor**
Ajuntament de Barcelona

**Plànol**
PROJECTE BANC DE BARCELONA
Projecte del Banc de Barcelona. Arquitecte Josep Oriol Mestres
Planta segona. Barcelona 18 de gener de 1858

**Arxiu**
IH_Foneria.dwg


**Data**
Desembre 2021

**Escala**
- DIN A3

**Número**
05 PBB

**El tècnic redactor**
Xavier Guitart Tarrés, arqte.
GUITART ARQUITECTURA I ASS. SLP

**Equip tècnic:**
Indra Manrique Rissech, Sandra Garcia Morata, Aleix Bachs Castán (arqtes. GAA)

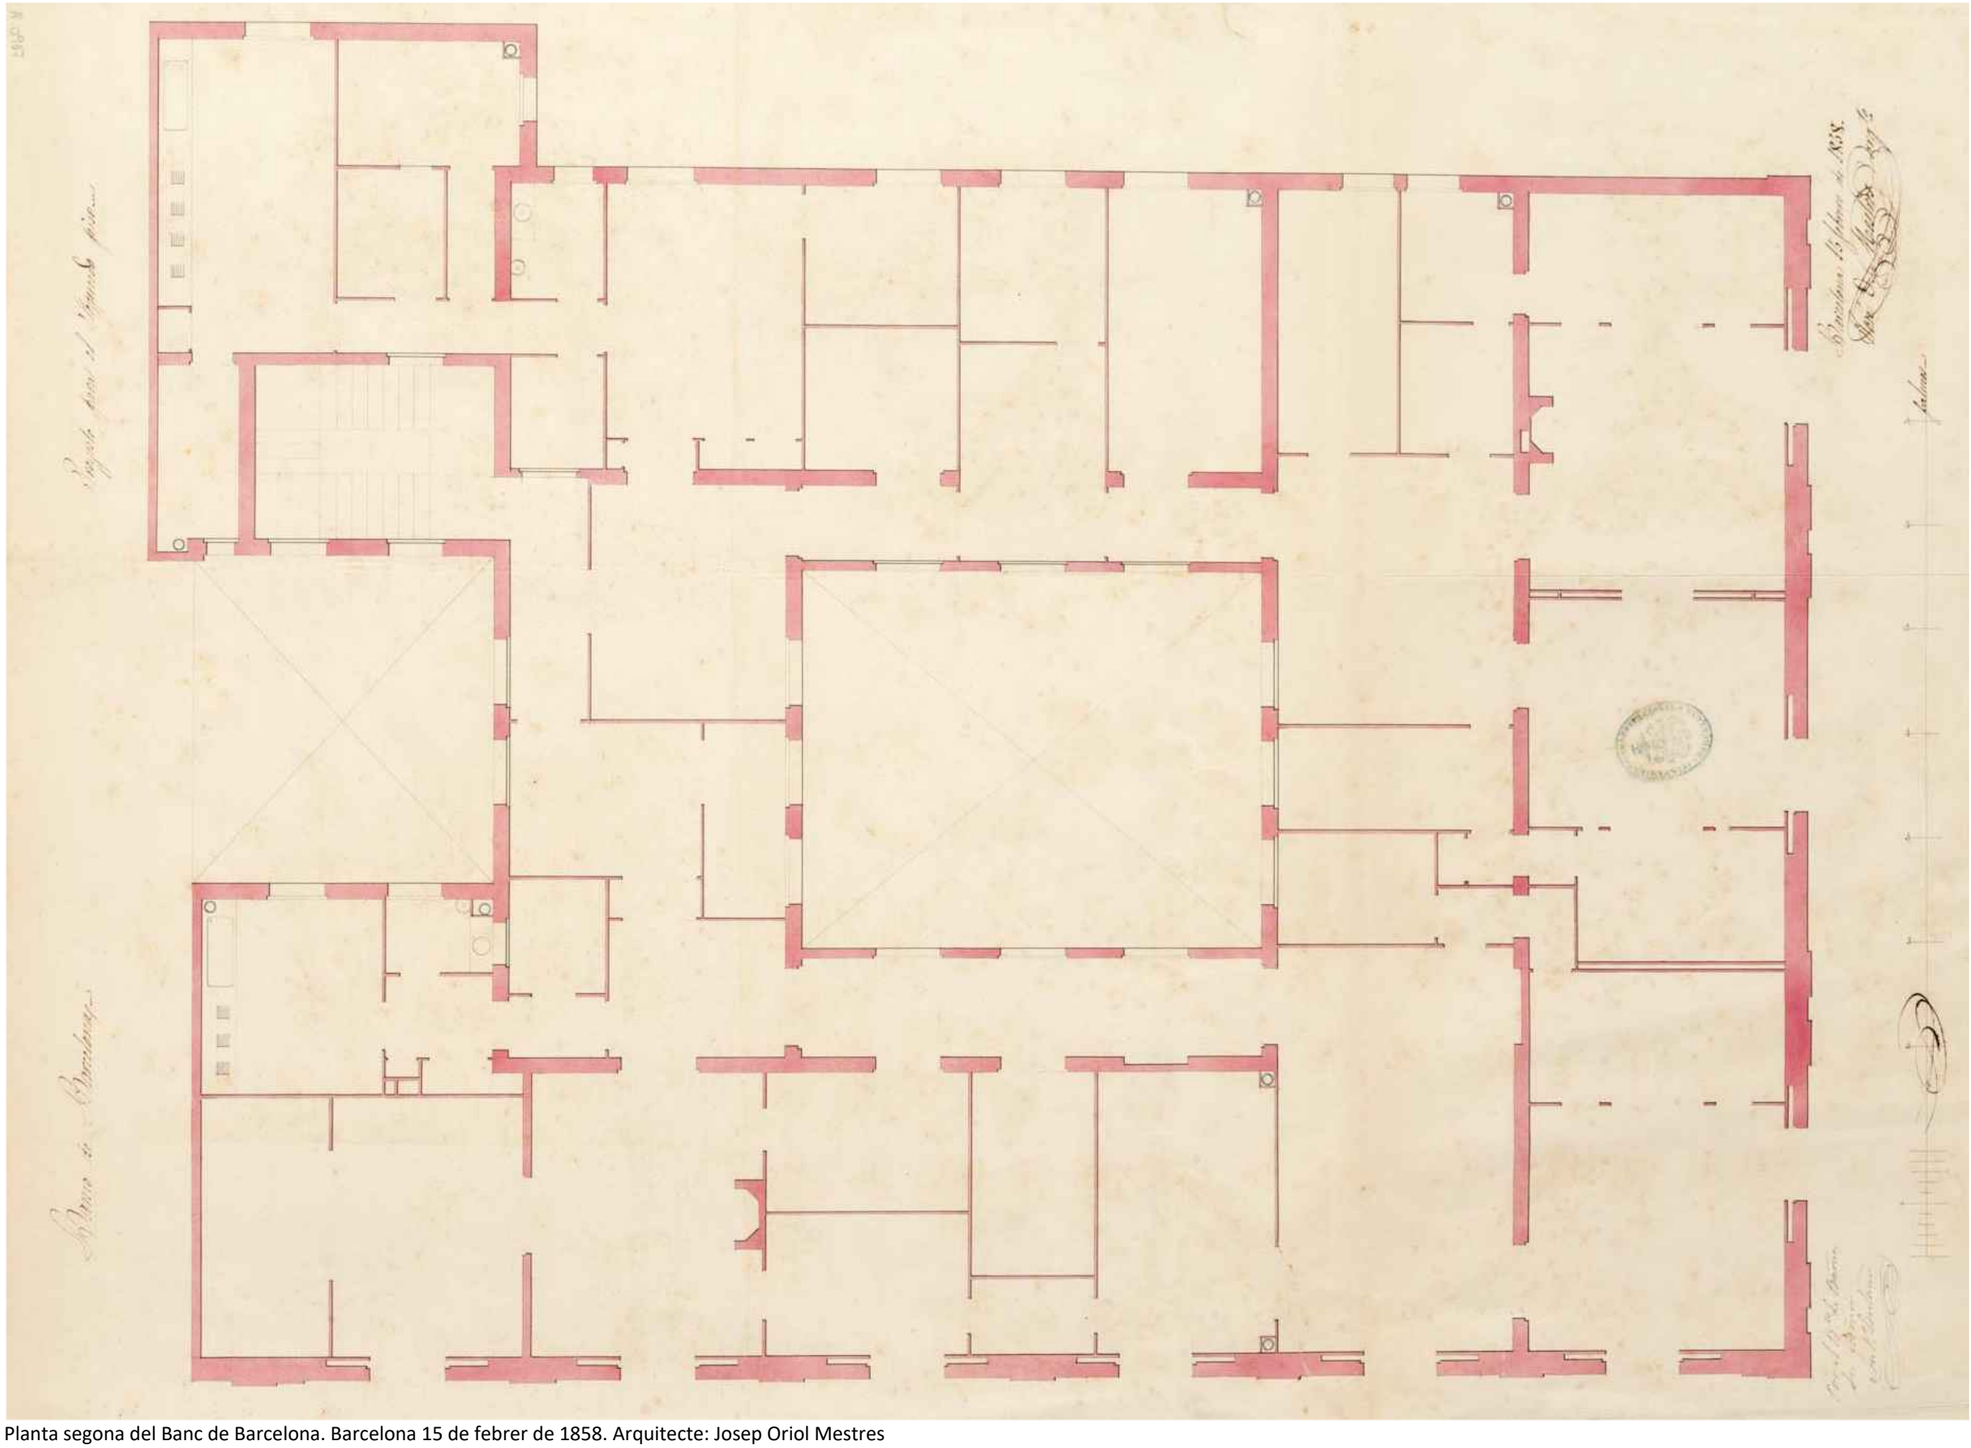

Planta segona del Banc de Barcelona. Barcelona 15 de febrer de 1858. Arquitecte: Josep Oriol Mestres
Font: Arxiu Municipal Contemporani de la Ciutat de Barcelona

Generalitat de Catalunya
Departament de la Vicepresidència i d'Economia i Hisenda

**Projecte**
RESTAURACIÓ DE LES FAÇANES I LA COBERTA DE L'IMMOBLE AL CARRER DE LA RAMBLA, 2, DE BARCELONA
PROJECTE BÀSIC I D'EXECUCIÓ

**Expedient**
29-Pe-2021

**Localització**
Carrer de la Rambla, 2

**Municipi i comarca**
Barcelona. El Barcelonès

**Propietat i promotor**
Ajuntament de Barcelona

**Plànol**
PROJECTE BANC DE BARCELONA
Projecte del Banc de Barcelona. Arquitecte Josep Oriol Mestres
Planta segona. Barcelona 15 de febrer de 1858

**Arxiu**
IH_Foneria.dwg


**Data**
Desembre 2021

**Escala**
- DIN A3

**Número**
06 PBB

**El tècnic redactor**
Xavier Guitart Tarrés, arqte.
GUITART ARQUITECTURA I ASS. SLP

**Equip tècnic:**
Indra Manrique Rissech, Sandra Garcia Morata, Aleix Bachs Castán (arqtes. GAA)

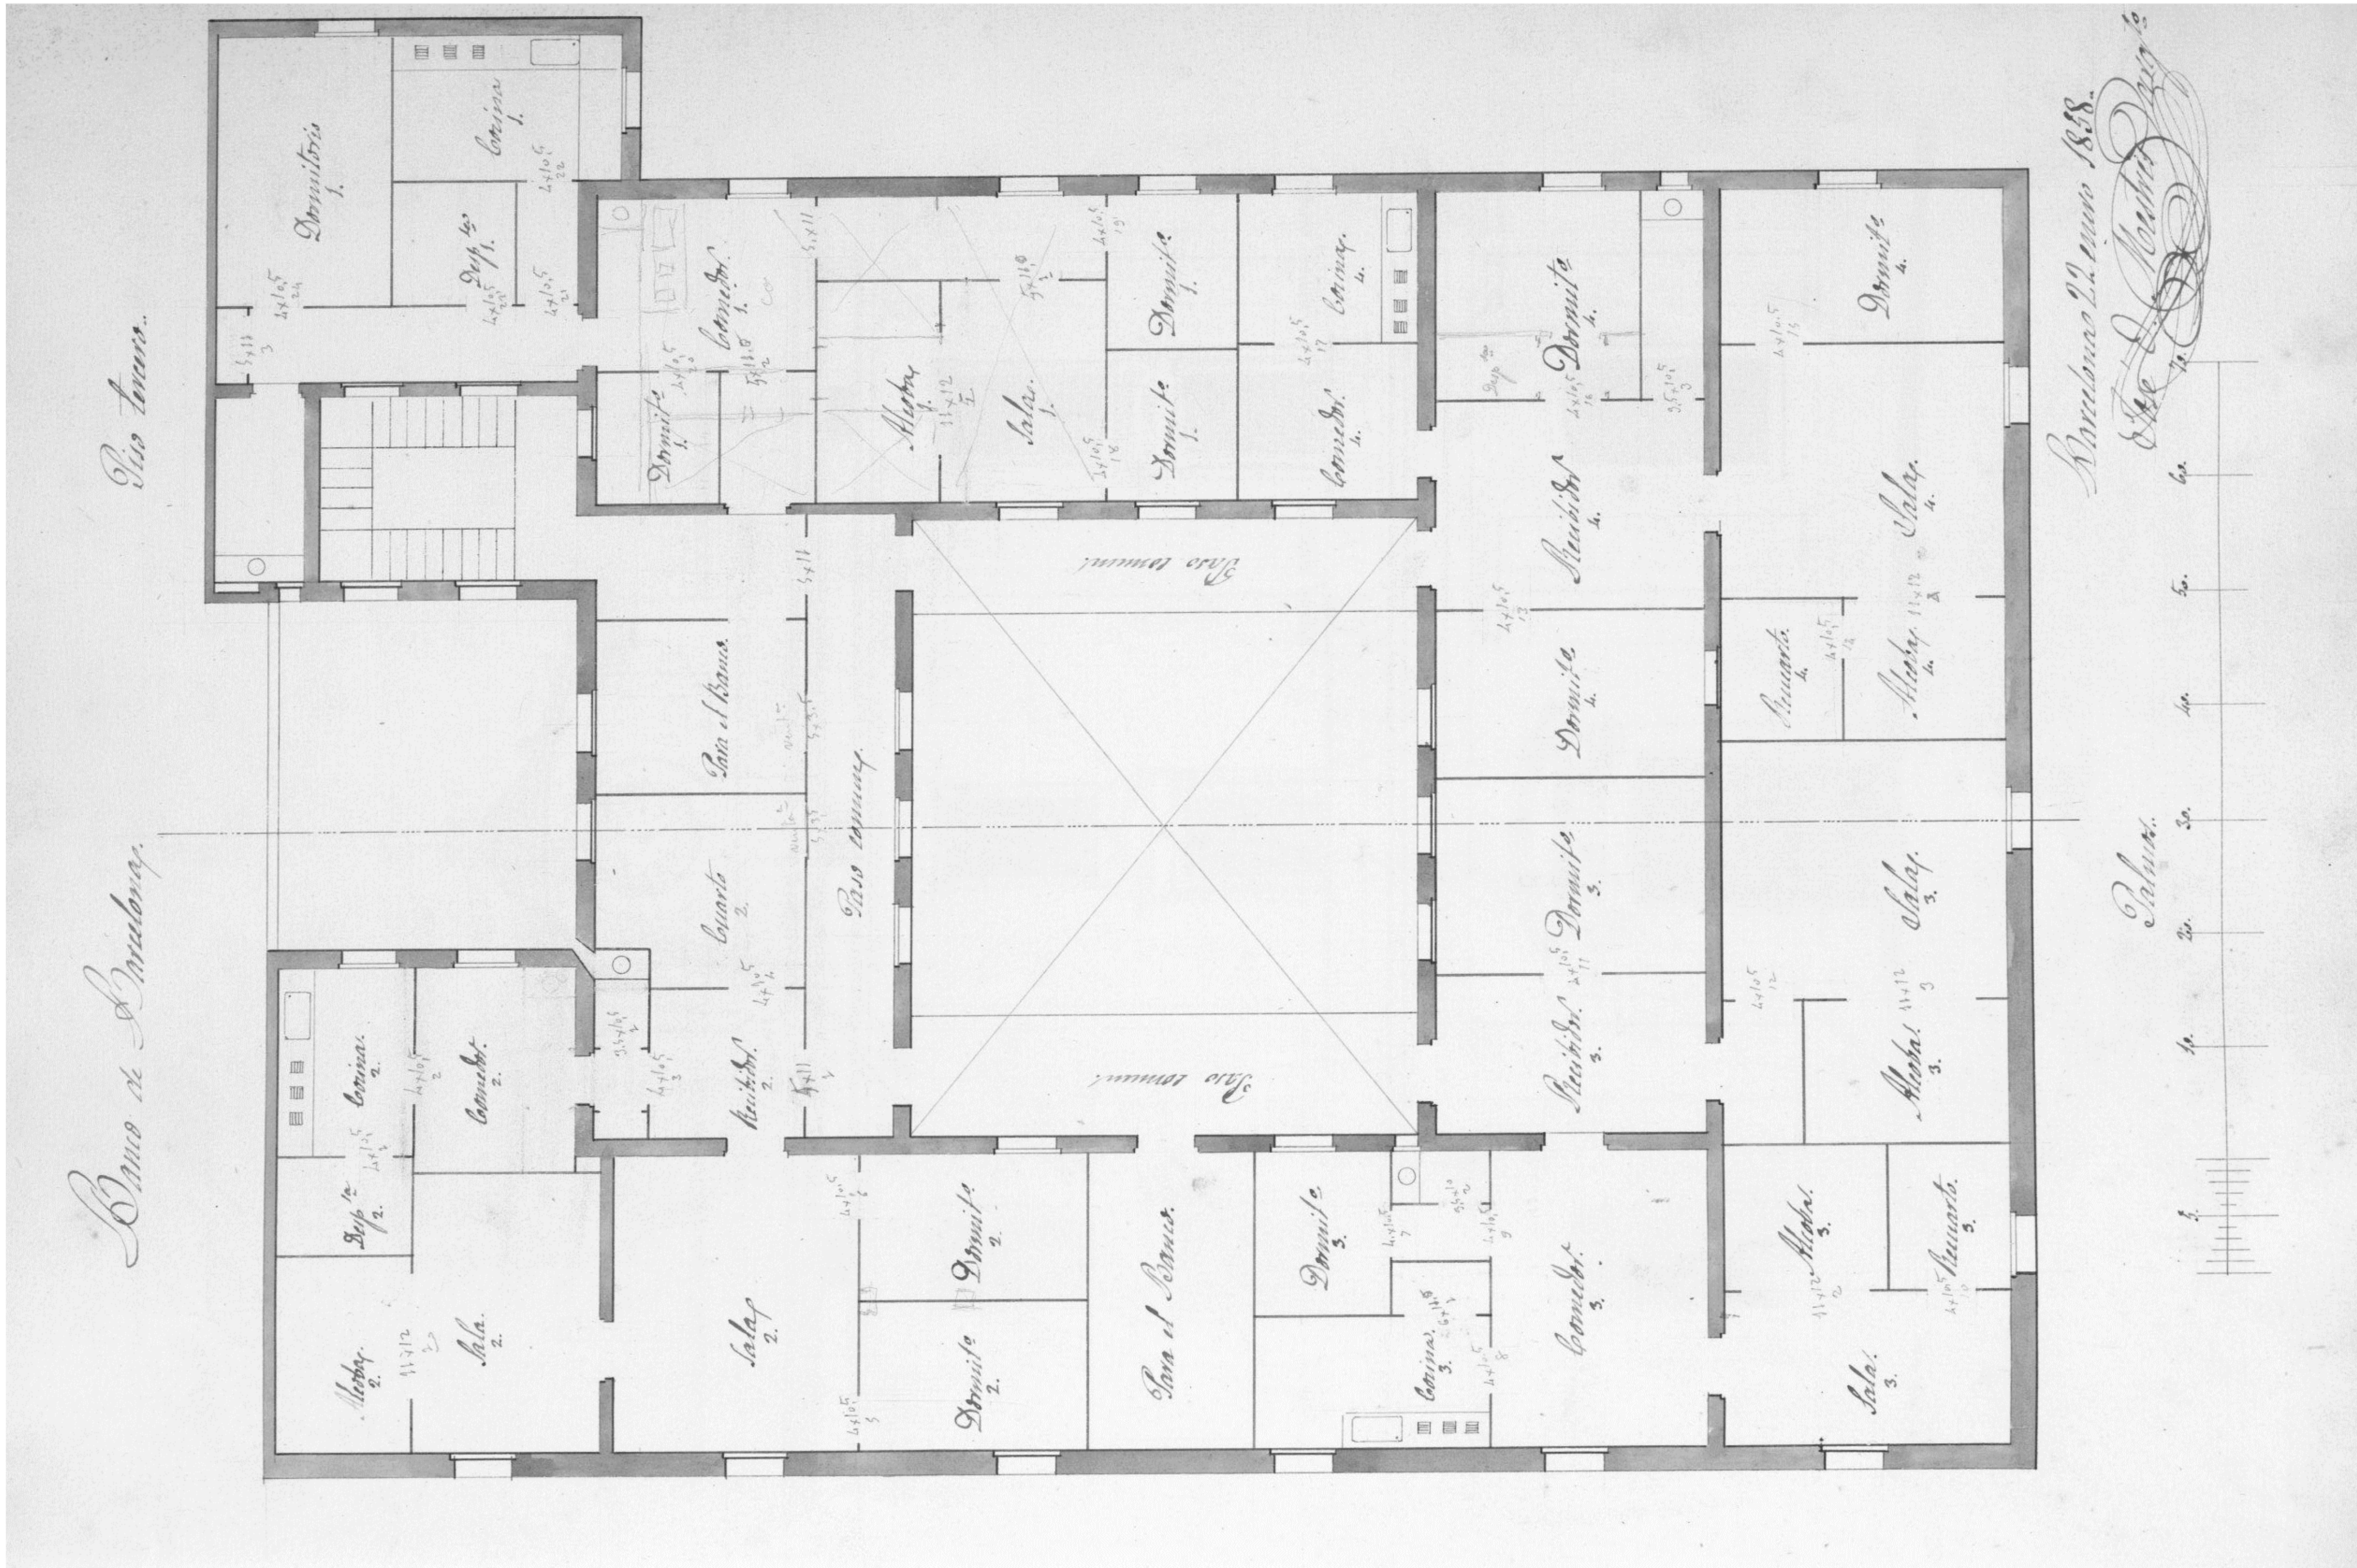


Planta tercera del Banc de Barcelona. Barcelona 22 de gener de 1858. Arquitecte: Josep Oriol Mestres
Font: Arxiu Històric de la Ciutat de Barcelona

Generalitat de Catalunya
**Departament de la Vicepresidència i d'Economia i Hisenda**

**Projecte**
RESTAURACIÓ DE LES FAÇANES I LA COBERTA DE L'IMMOBLE AL CARRER DE LA RAMBLA, 2, DE BARCELONA
PROJECTE BÀSIC I D'EXECUCIÓ

**Expedient**
29-Pe-2021

**Localització**
Carrer de la Rambla, 2

**Municipi i comarca**
Barcelona. El Barcelonès

**Propietat i promotor**
Ajuntament de Barcelona

**Plànol**
PROJECTE BANC DE BARCELONA
Projecte del Banc de Barcelona. Arquitecte Josep Oriol Mestres
Planta tercera. Barcelona 22 de gener de 1858

**Arxiu**
IH_Foneria.dwg


**Data**
Desembre 2021

**Escala**
- DIN A3

**Número**
07 PBB

**El tècnic redactor**
Xavier Guitart Tarrés, arqte.
GUITART ARQUITECTURA I ASS. SLP

**Equip tècnic:**
Indra Manrique Rissech, Sandra Garcia Morata, Aleix Bachs Castán (arqtes. GAA)

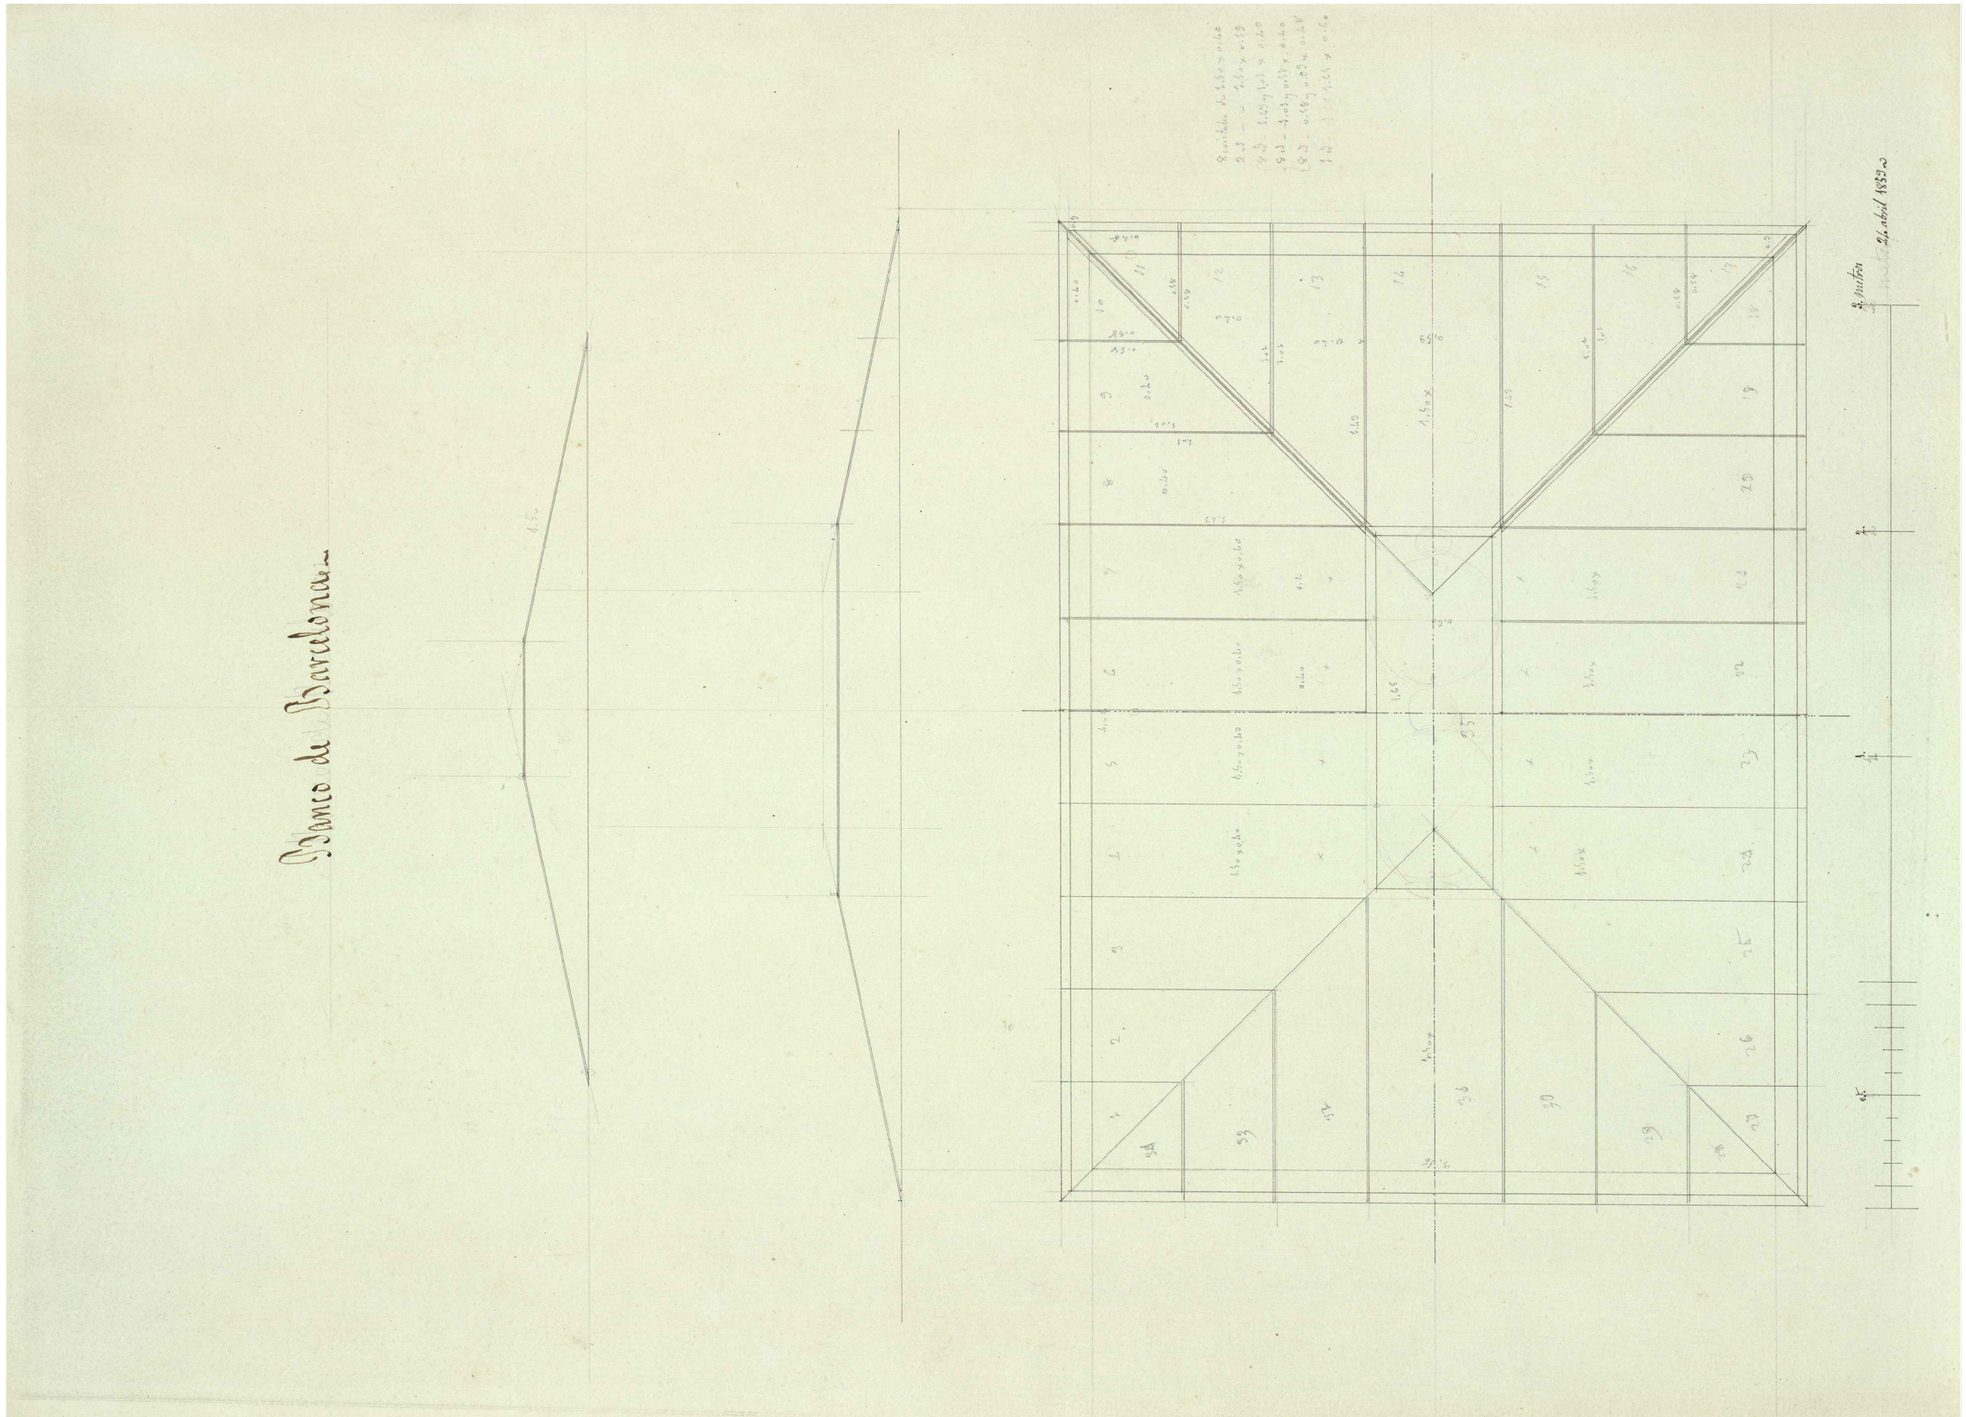


Detall de la coberta del Banc de Barcelona. Barcelona 24 d'abril de 1859. Arquitecte: Josep Oriol Mestres
Font: Arxiu Històric de la Ciutat de Barcelona

Generalitat de Catalunya
**Departament de la Vicepresidència i d'Economia i Hisenda**

**Projecte**
RESTAURACIÓ DE LES FAÇANES I LA COBERTA DE L'IMMOBLE AL CARRER DE LA RAMBLA, 2, DE BARCELONA
PROJECTE BÀSIC I D'EXECUCIÓ

**Expedient**
29-Pe-2021

**Localització**
Carrer de la Rambla, 2

**Municipi i comarca**
Barcelona. El Barcelonès

**Propietat i promotor**
Ajuntament de Barcelona

**Plànol**
PROJECTE BANC DE BARCELONA
Projecte del Banc de Barcelona. Arquitecte Josep Oriol Mestres
Detall de la coberta. Barcelona 24 d'abril de 1859

**Arxiu**
IH_Foneria.dwg


**Data**
Desembre 2021

**Escala**
- DIN A3

**Número**
08 PBB

**El tècnic redactor**
Xavier Guitart Tarrés, arqte.
GUITART ARQUITECTURA I ASS. SLP

**Equip tècnic:**
Indra Manrique Rissech, Sandra Garcia Morata, Aleix Bachs Castán (arqtes. GAA)

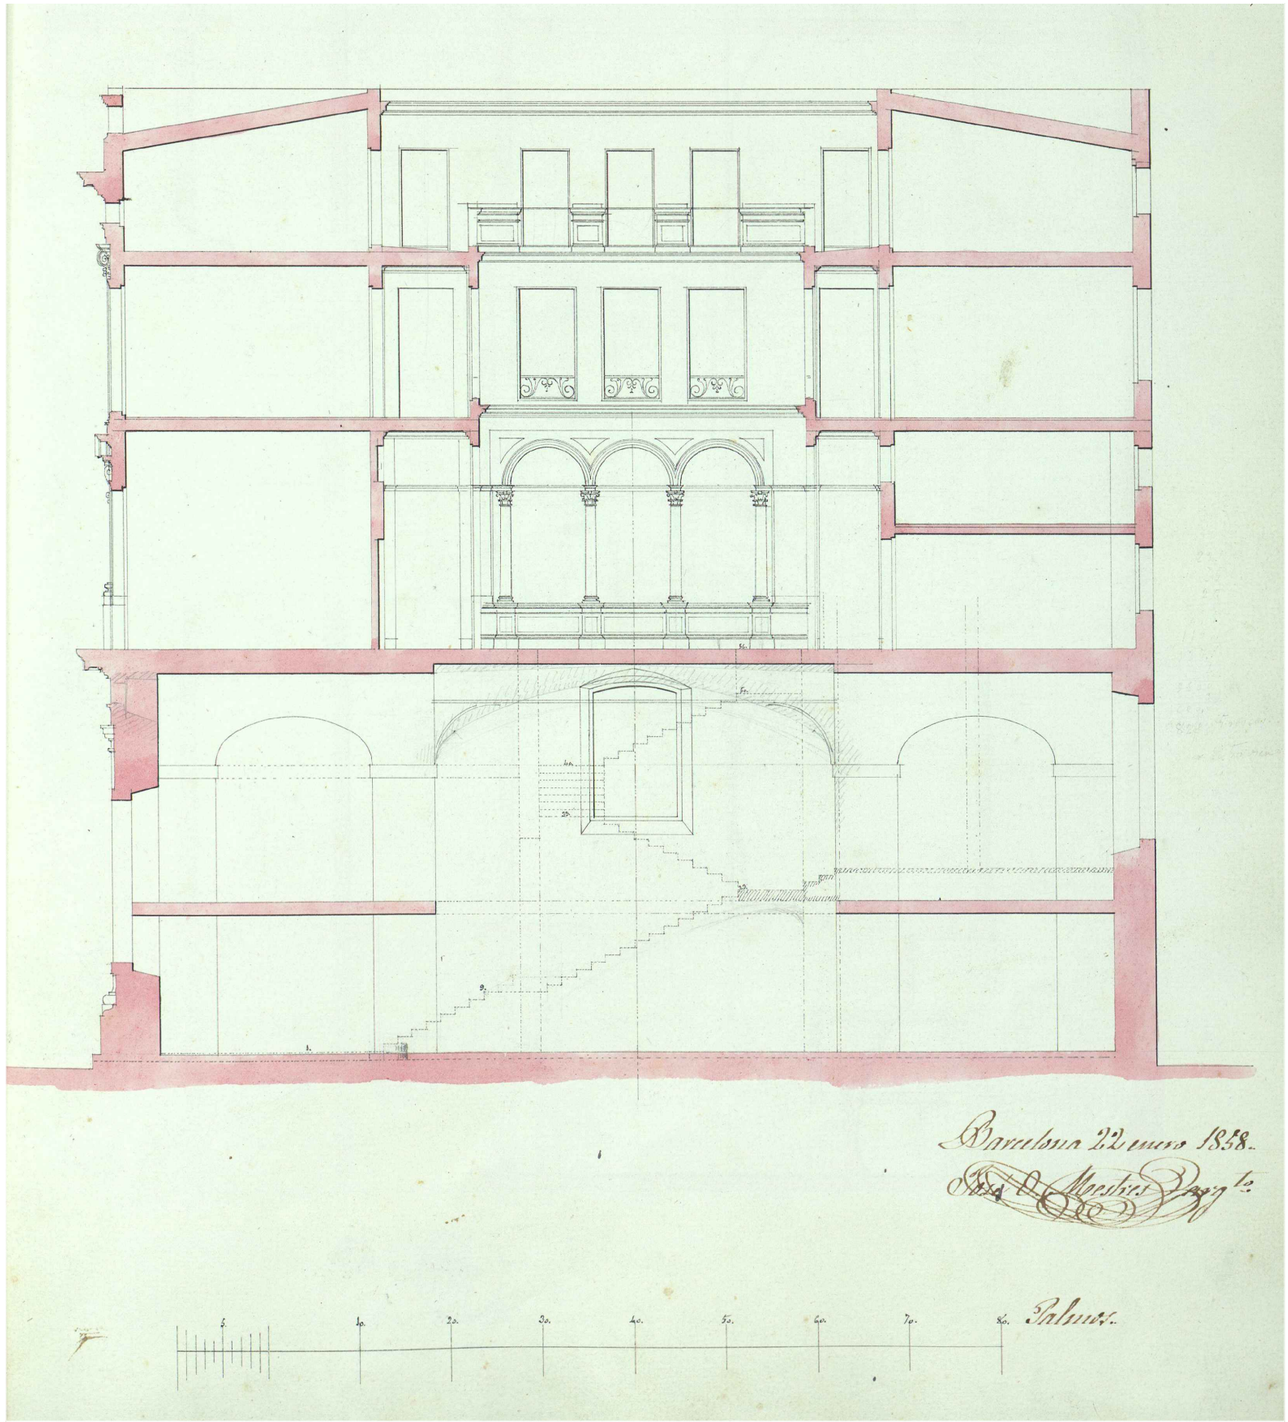


Secció transversal del Banc de Barcelona. Barcelona 22 de gener de 1858. Arquitecte: Josep Oriol Mestres
Font: Arxiu Històric de la Ciutat de Barcelona

Generalitat de Catalunya
**Departament de la Vicepresidència i d'Economia i Hisenda**

**Projecte**
RESTAURACIÓ DE LES FAÇANES I LA COBERTA DE L'IMMOBLE AL CARRER DE LA RAMBLA, 2, DE BARCELONA
PROJECTE BÀSIC I D'EXECUCIÓ

**Expedient**
29-Pe-2021

**Localització**
Carrer de la Rambla, 2

**Municipi i comarca**
Barcelona. El Barcelonès

**Propietat i promotor**
Ajuntament de Barcelona

**Plànol**
PROJECTE BANC DE BARCELONA
Projecte del Banc de Barcelona. Arquitecte Josep Oriol Mestres
Secció transversal. Barcelona 22 de gener de 1858

**Arxiu**
IH_Foneria.dwg


**Data**
Desembre 2021

**Escala**
- DIN A3

**Número**
09 PBB

**El tècnic redactor**
Xavier Guitart Tarrés, arqte.
GUITART ARQUITECTURA I ASS. SLP

**Equip tècnic:**
Indra Manrique Rissech, Sandra Garcia Morata, Aleix Bachs Castán (arqtes. GAA)

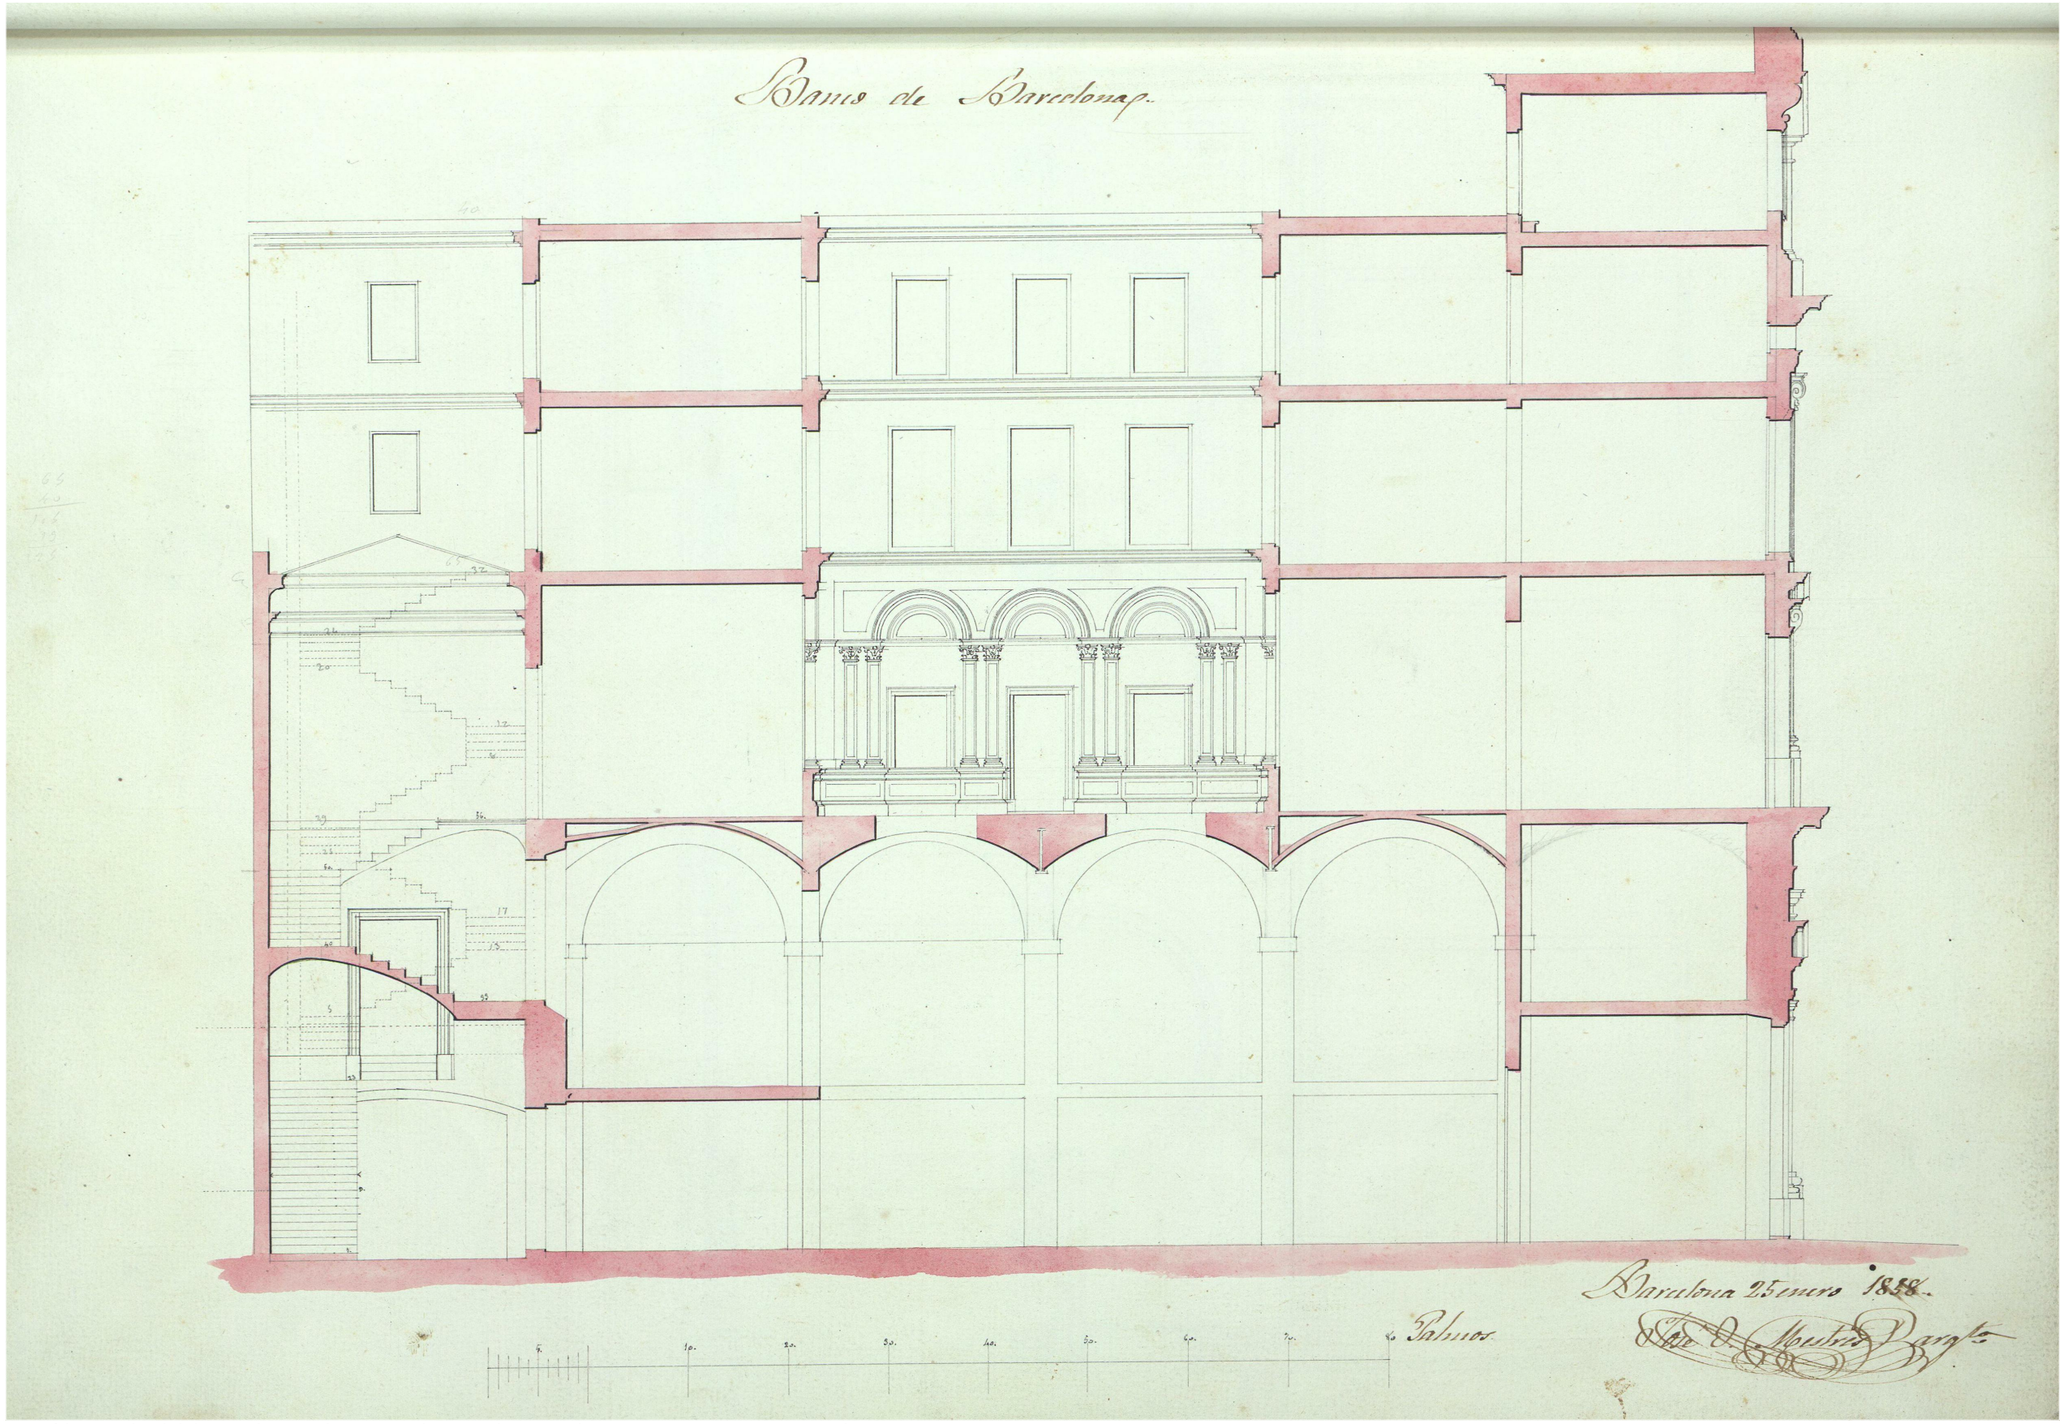


Secció longitudinal del Banc de Barcelona. Barcelona 25 de gener de 1858. Arquitecte: Josep Oriol Mestres
Font: Arxiu Històric de la Ciutat de Barcelona

Generalitat de Catalunya
**Departament de la Vicepresidència i d'Economia i Hisenda**

**Projecte**
RESTAURACIÓ DE LES FAÇANES I LA COBERTA DE L'IMMOBLE AL CARRER DE LA RAMBLA, 2, DE BARCELONA
PROJECTE BÀSIC I D'EXECUCIÓ

**Expedient**
29-Pe-2021

**Localització**
Carrer de la Rambla, 2

**Municipi i comarca**
Barcelona. El Barcelonès

**Propietat i promotor**
Ajuntament de Barcelona

**Plànol**
PROJECTE BANC DE BARCELONA
Projecte del Banc de Barcelona. Arquitecte Josep Oriol Mestres
Secció longitudinal. Barcelona 25 de gener de 1858

**Arxiu**
IH_Foneria.dwg


**Data**
Desembre 2021

**Escala**
- DIN A3


**Número**
10 PBB

**El tècnic redactor**
Xavier Guitart Tarrés, arqte.
GUITART ARQUITECTURA I ASS. SLP

**Equip tècnic:**
Indra Manrique Rissech, Sandra Garcia Morata, Aleix Bachs Castán (arqtes. GAA)

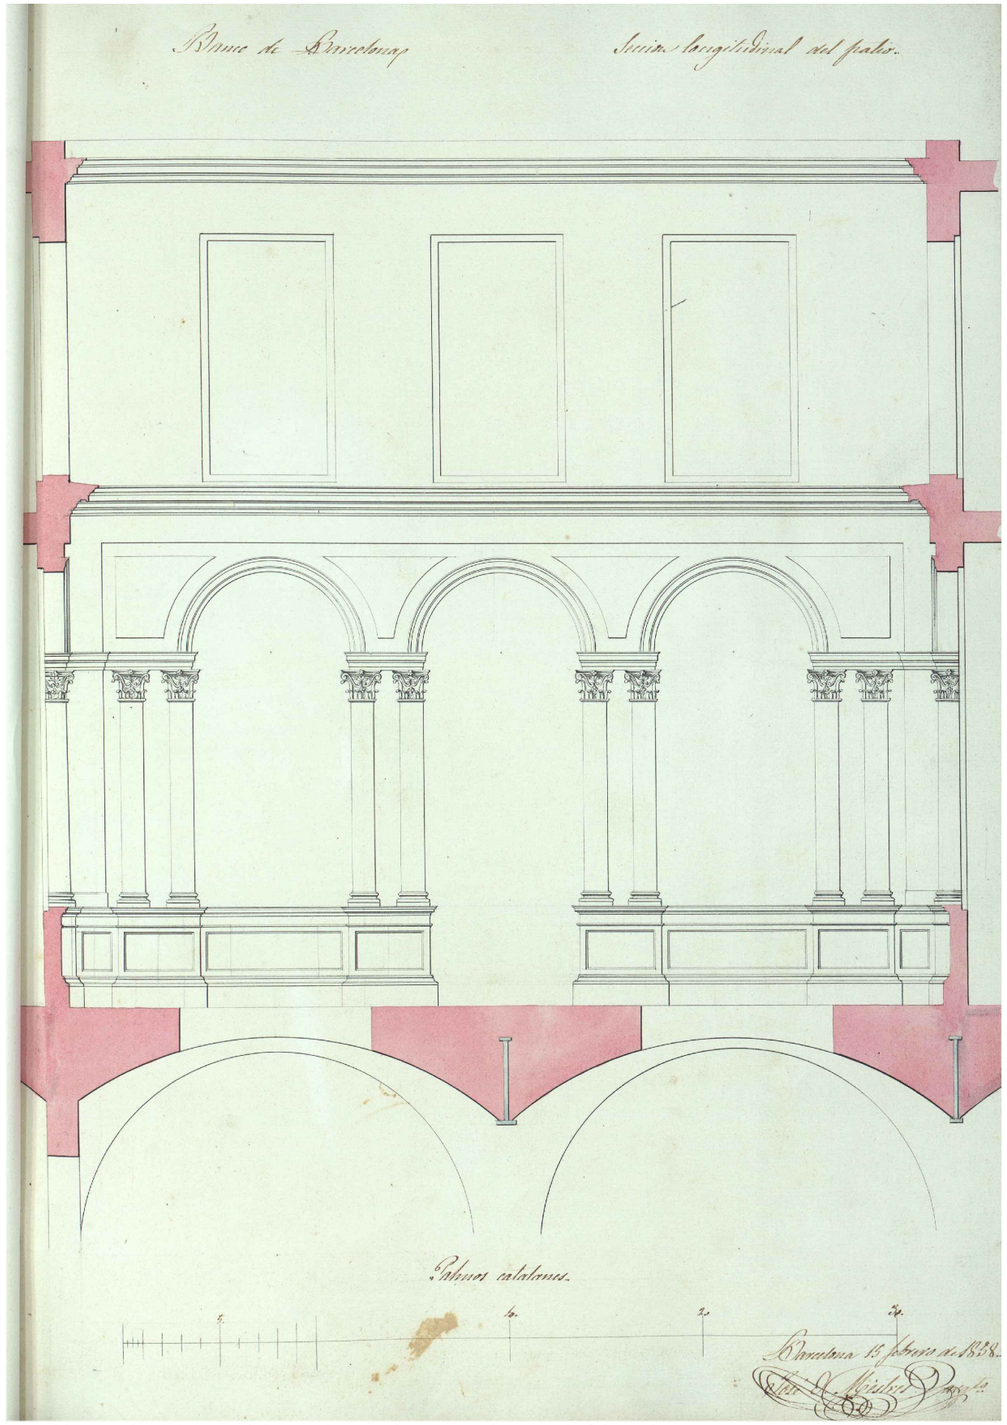


Secció longitudinal del pati del Banc de Barcelona. Barcelona 15 de febrer de 1858. Arquitecte: Josep Oriol Mestres
Font: Arxiu Històric de la Ciutat de Barcelona

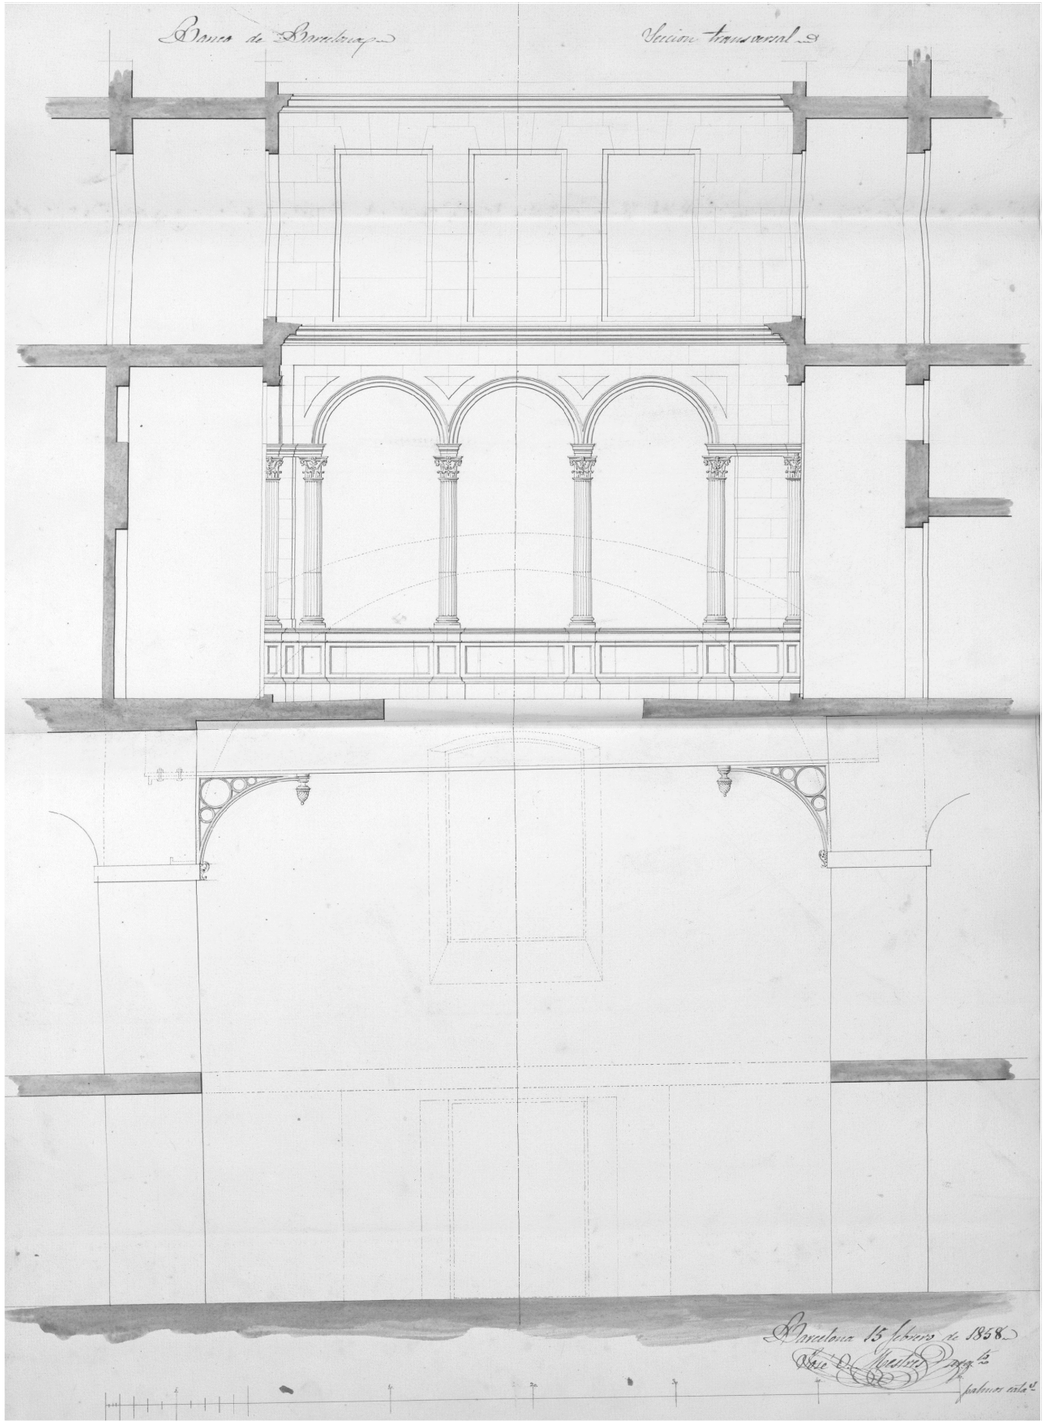


Secció transversal del pati del Banc de Barcelona. Barcelona 15 de febrer de 1858. Arquitecte: Josep Oriol Mestres
Font: Arxiu Històric de la Ciutat de Barcelona

Generalitat de Catalunya
**Departament de la Vicepresidència i d'Economia i Hisenda**

**Projecte**
RESTAURACIÓ DE LES FAÇANES I LA COBERTA DE L'IMMOBLE AL CARRER DE LA RAMBLA, 2, DE BARCELONA
PROJECTE BÀSIC I D'EXECUCIÓ

**Expedient**
29-Pe-2021

**Localització**
Carrer de la Rambla, 2

**Municipi i comarca**
Barcelona. El Barcelonès

**Propietat i promotor**
Ajuntament de Barcelona

**Plànol**
PROJECTE BANC DE BARCELONA
Projecte del Banc de Barcelona. Arquitecte Josep Oriol Mestres
Seccions del pati. Barcelona 15 de febrer de 1858

**Arxiu**
IH_Foneria.dwg


**Data**
Desembre 2021

**Escala**
- DIN A3

**Número**
11 PBB

**El tècnic redactor**
Xavier Guitart Tarrés, arqte.
GUITART ARQUITECTURA I ASS. SLP

**Equip tècnic:**
Indra Manrique Rissech, Sandra Garcia Morata, Aleix Bachs Castán (arqtes. GAA)

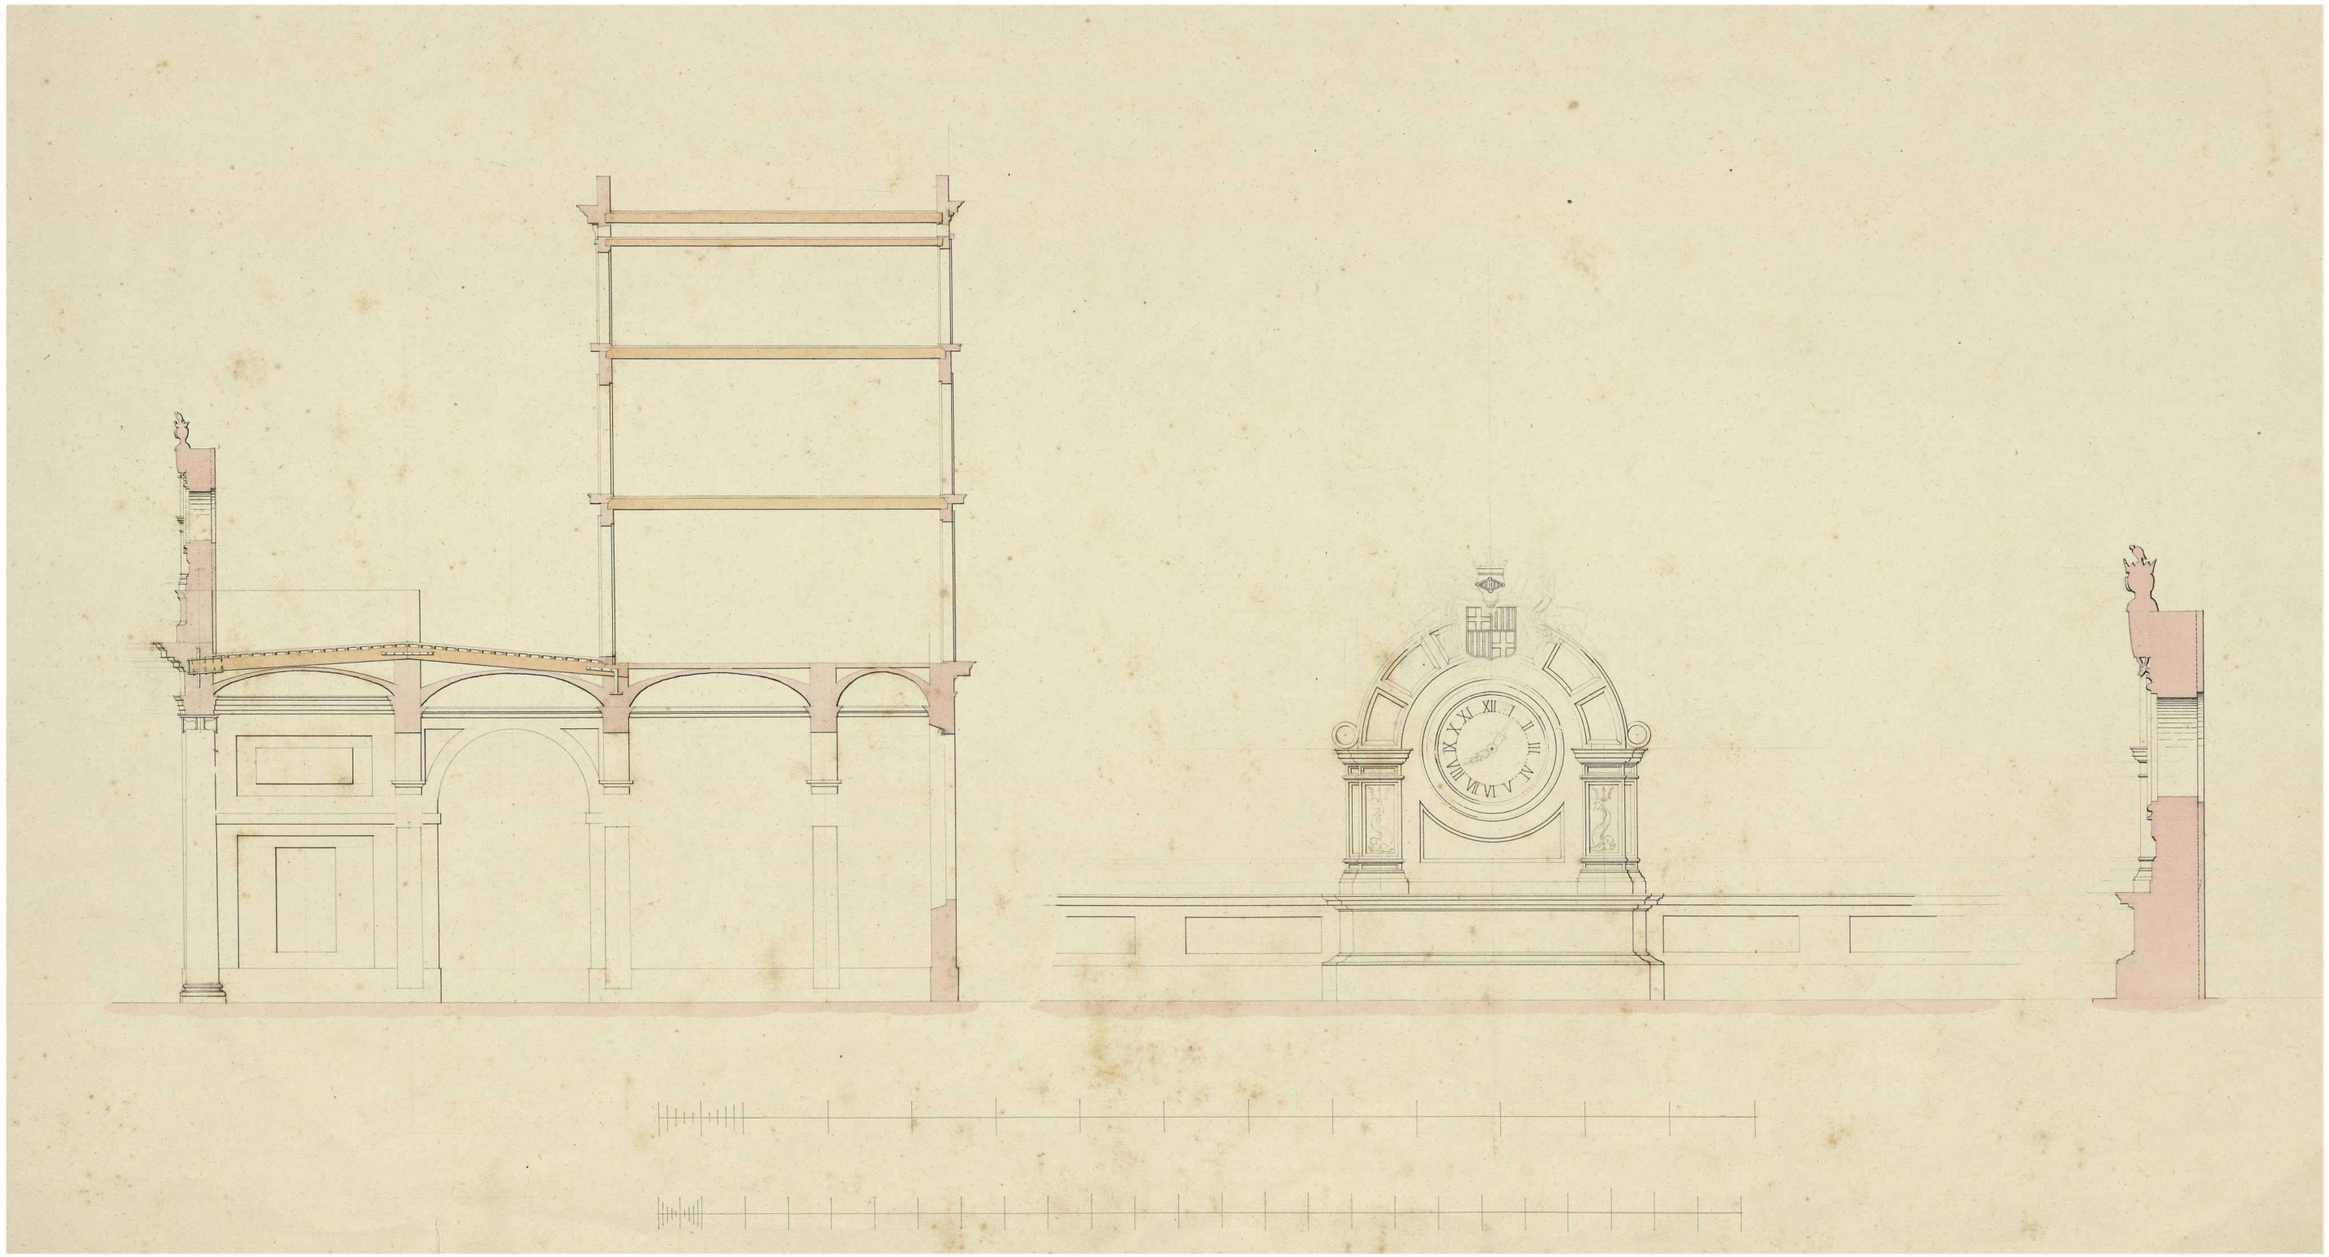

Secció longitudinal del Banc de Barcelona. Detall del capcer del rellotge. Sense data. Arquitecte: Josep Oriol Mestres
Font: Arxiu Històric de la Ciutat de Barcelona

Generalitat de Catalunya
**Departament de la Vicepresidència i d'Economia i Hisenda**

**Projecte**
RESTAURACIÓ DE LES FAÇANES I LA COBERTA DE L'IMMOBLE AL CARRER DE LA RAMBLA, 2, DE BARCELONA
PROJECTE BÀSIC I D'EXECUCIÓ

**Expedient**
29-Pe-2021

**Localització**
Carrer de la Rambla, 2

**Municipi i comarca**
Barcelona. El Barcelonès

**Propietat i promotor**
Ajuntament de Barcelona

**Plànol**
PROJECTE BANC DE BARCELONA
Projecte del Banc de Barcelona. Arquitecte Josep Oriol Mestres
Secció longitudinal. Detall capcer rellotge. Sense data

**Arxiu**
IH_Foneria.dwg


**Data**
Desembre 2021

**Escala**
- DIN A3

**Número**
12 PBB

**El tècnic redactor**
Xavier Guitart Tarrés, arqte.
GUITART ARQUITECTURA I ASS. SLP

**Equip tècnic:**
Indra Manrique Rissech, Sandra Garcia Morata, Aleix Bachs Castán (arqtes. GAA)

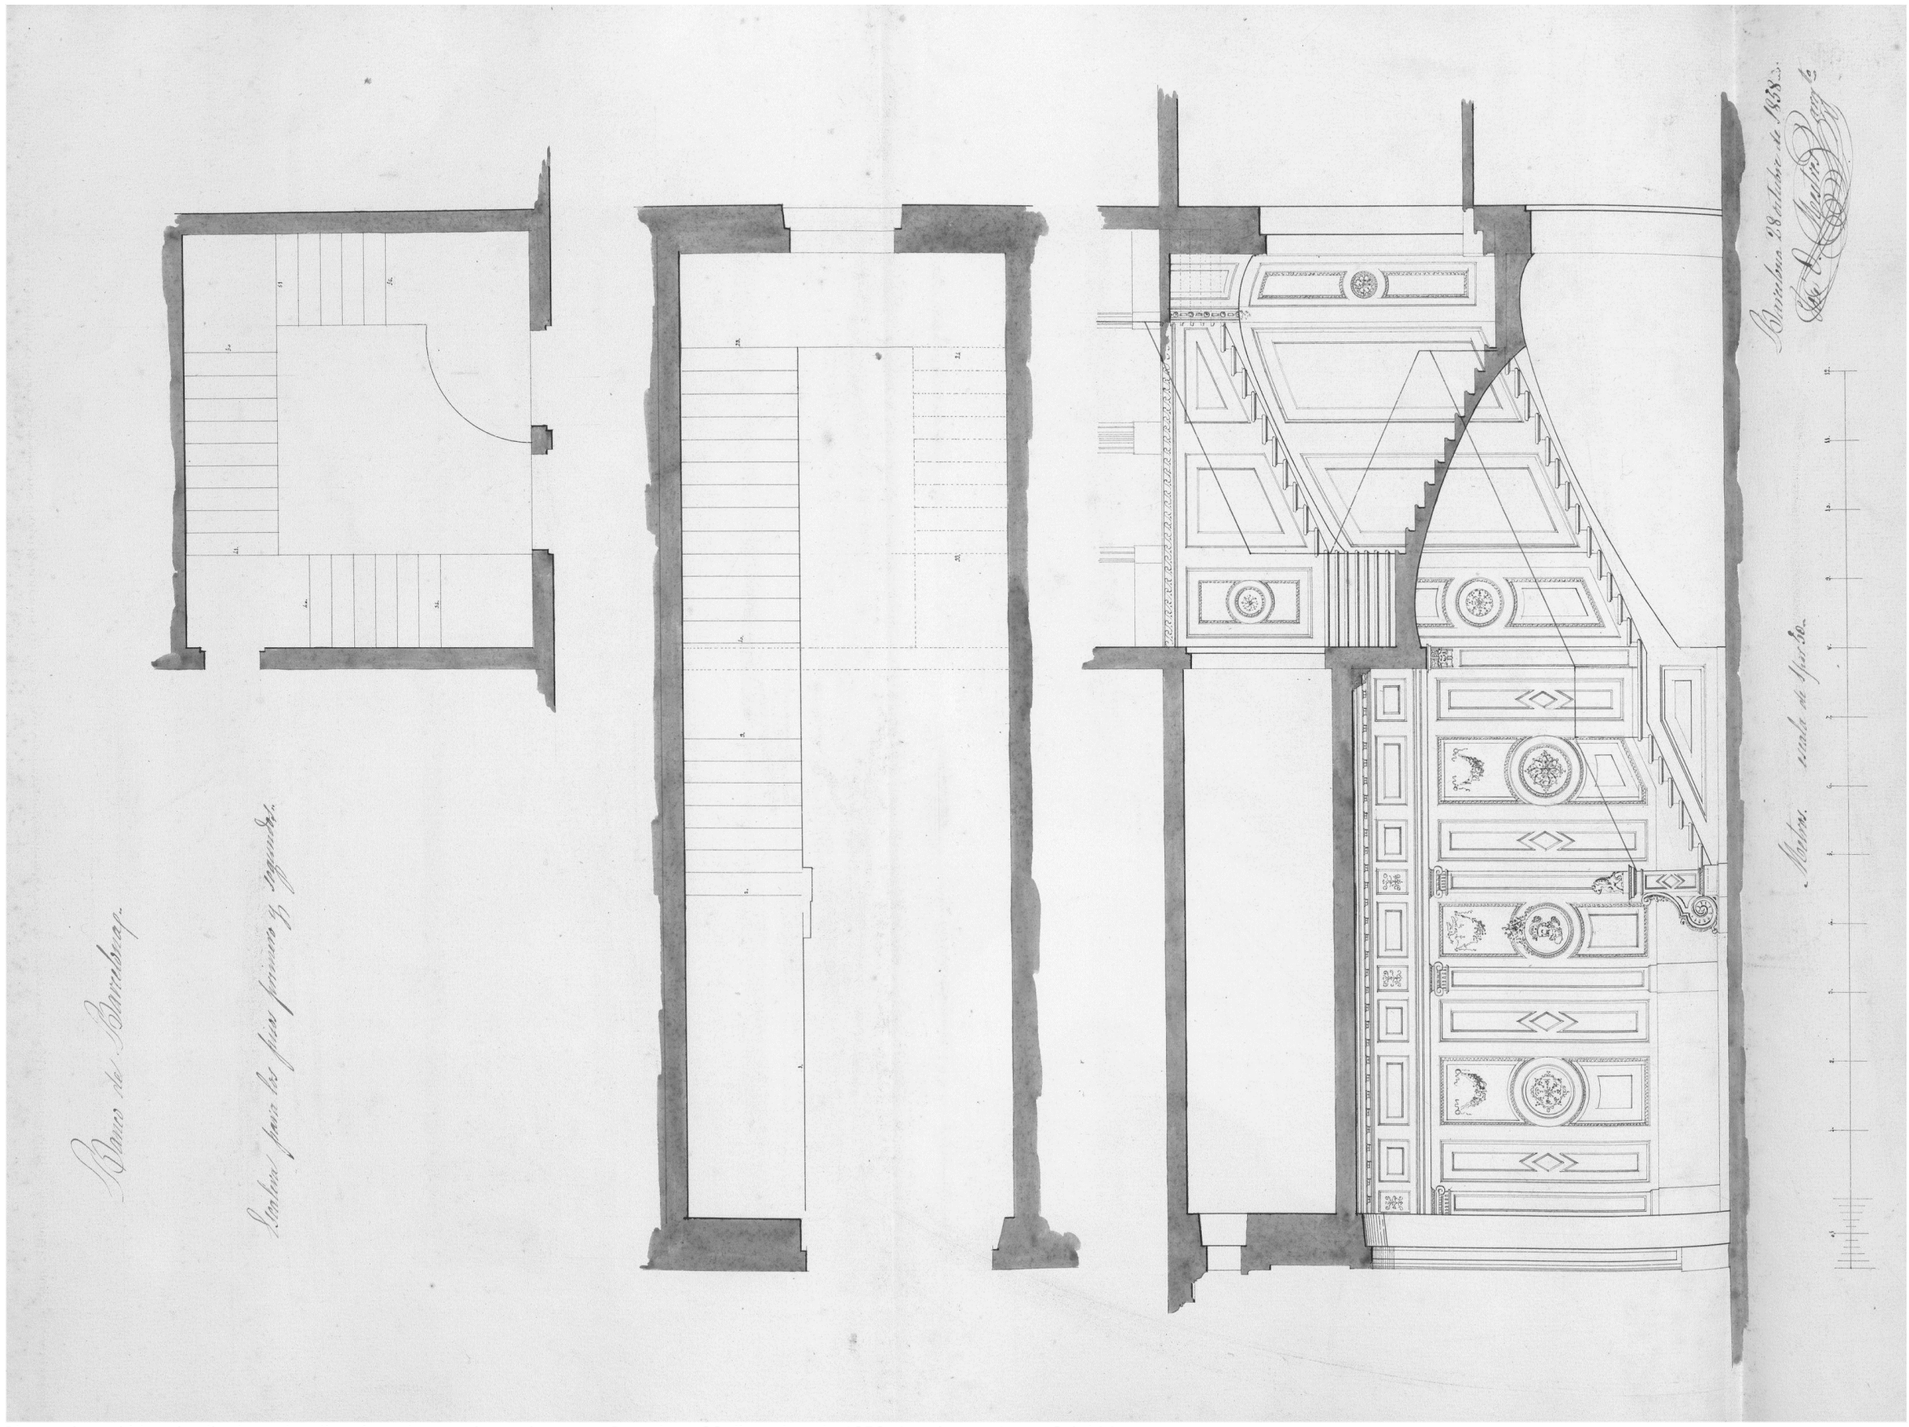


Plantes i secció longitudinal escales d'accés a planta primera i segona. Barcelona 28 d'octubre de 1858. Arquitecte: Josep Oriol Mestres
Font: Arxiu Històric de la Ciutat de Barcelona

Generalitat de Catalunya
**Departament de la Vicepresidència i d'Economia i Hisenda**

**Projecte**
RESTAURACIÓ DE LES FAÇANES I LA COBERTA DE L'IMMOBLE AL CARRER DE LA RAMBLA, 2, DE BARCELONA
PROJECTE BÀSIC I D'EXECUCIÓ

**Expedient**
29-Pe-2021

**Localització**
Carrer de la Rambla, 2

**Municipi i comarca**
Barcelona. El Barcelonès

**Propietat i promotor**
Ajuntament de Barcelona

**Plànol**
PROJECTE BANC DE BARCELONA
Projecte del Banc de Barcelona. Arquitecte Josep Oriol Mestres
Plantes i secció long. escales. Barcelona 28 d'octubre de 1858

**Arxiu**
IH_Foneria.dwg

**Data**
Desembre 2021

**Escala**
- DIN A3

**Número**
13 PBB

**El tècnic redactor**
Xavier Guitart Tarrés, arqte.
GUITART ARQUITECTURA I ASS. SLP

**Equip tècnic:**
Indra Manrique Rissech, Sandra Garcia Morata, Aleix Bachs Castán (arqtes. GAA)




Façana principal del Banc de Barcelona. Barcelona 23 de juny de 1857. Arquitecte: Josep Oriol Mestres
Font: Arxiu Històric de la Ciutat de Barcelona




Façana principal del Banc de Barcelona. Barcelona 15 de febrer de 1858. Arquitecte: Josep Oriol Mestres
Font: Arxiu Municipal Contemporani de la Ciutat de Barcelona

Generalitat de Catalunya
**Departament de la Vicepresidència i d'Economia i Hisenda**

**Projecte**
RESTAURACIÓ DE LES FAÇANES I LA COBERTA DE L'IMMOBLE AL CARRER DE LA RAMBLA, 2, DE BARCELONA
PROJECTE BÀSIC I D'EXECUCIÓ

**Expedient**
29-Pe-2021

**Localització**
Carrer de la Rambla, 2

**Municipi i comarca**
Barcelona. El Barcelonès

**Propietat i promotor**
Ajuntament de Barcelona

**Plànol**
PROJECTE BANC DE BARCELONA
Projecte del Banc de Barcelona. Arquitecte Josep Oriol Mestres
Façana principal. Barcelona 23 juny de 1857 i 15 febrer de 1858

**Arxiu**
IH_Foneria.dwg


**Data**
Desembre 2021

**Escala**
- DIN A3

**Número**
14 PBB

**El tècnic redactor**
Xavier Guitart Tarrés, arqte.
GUITART ARQUITECTURA I ASS. SLP

**Equip tècnic:**
Indra Manrique Rissech, Sandra Garcia Morata, Aleix Bachs Castán (arqtes. GAA)

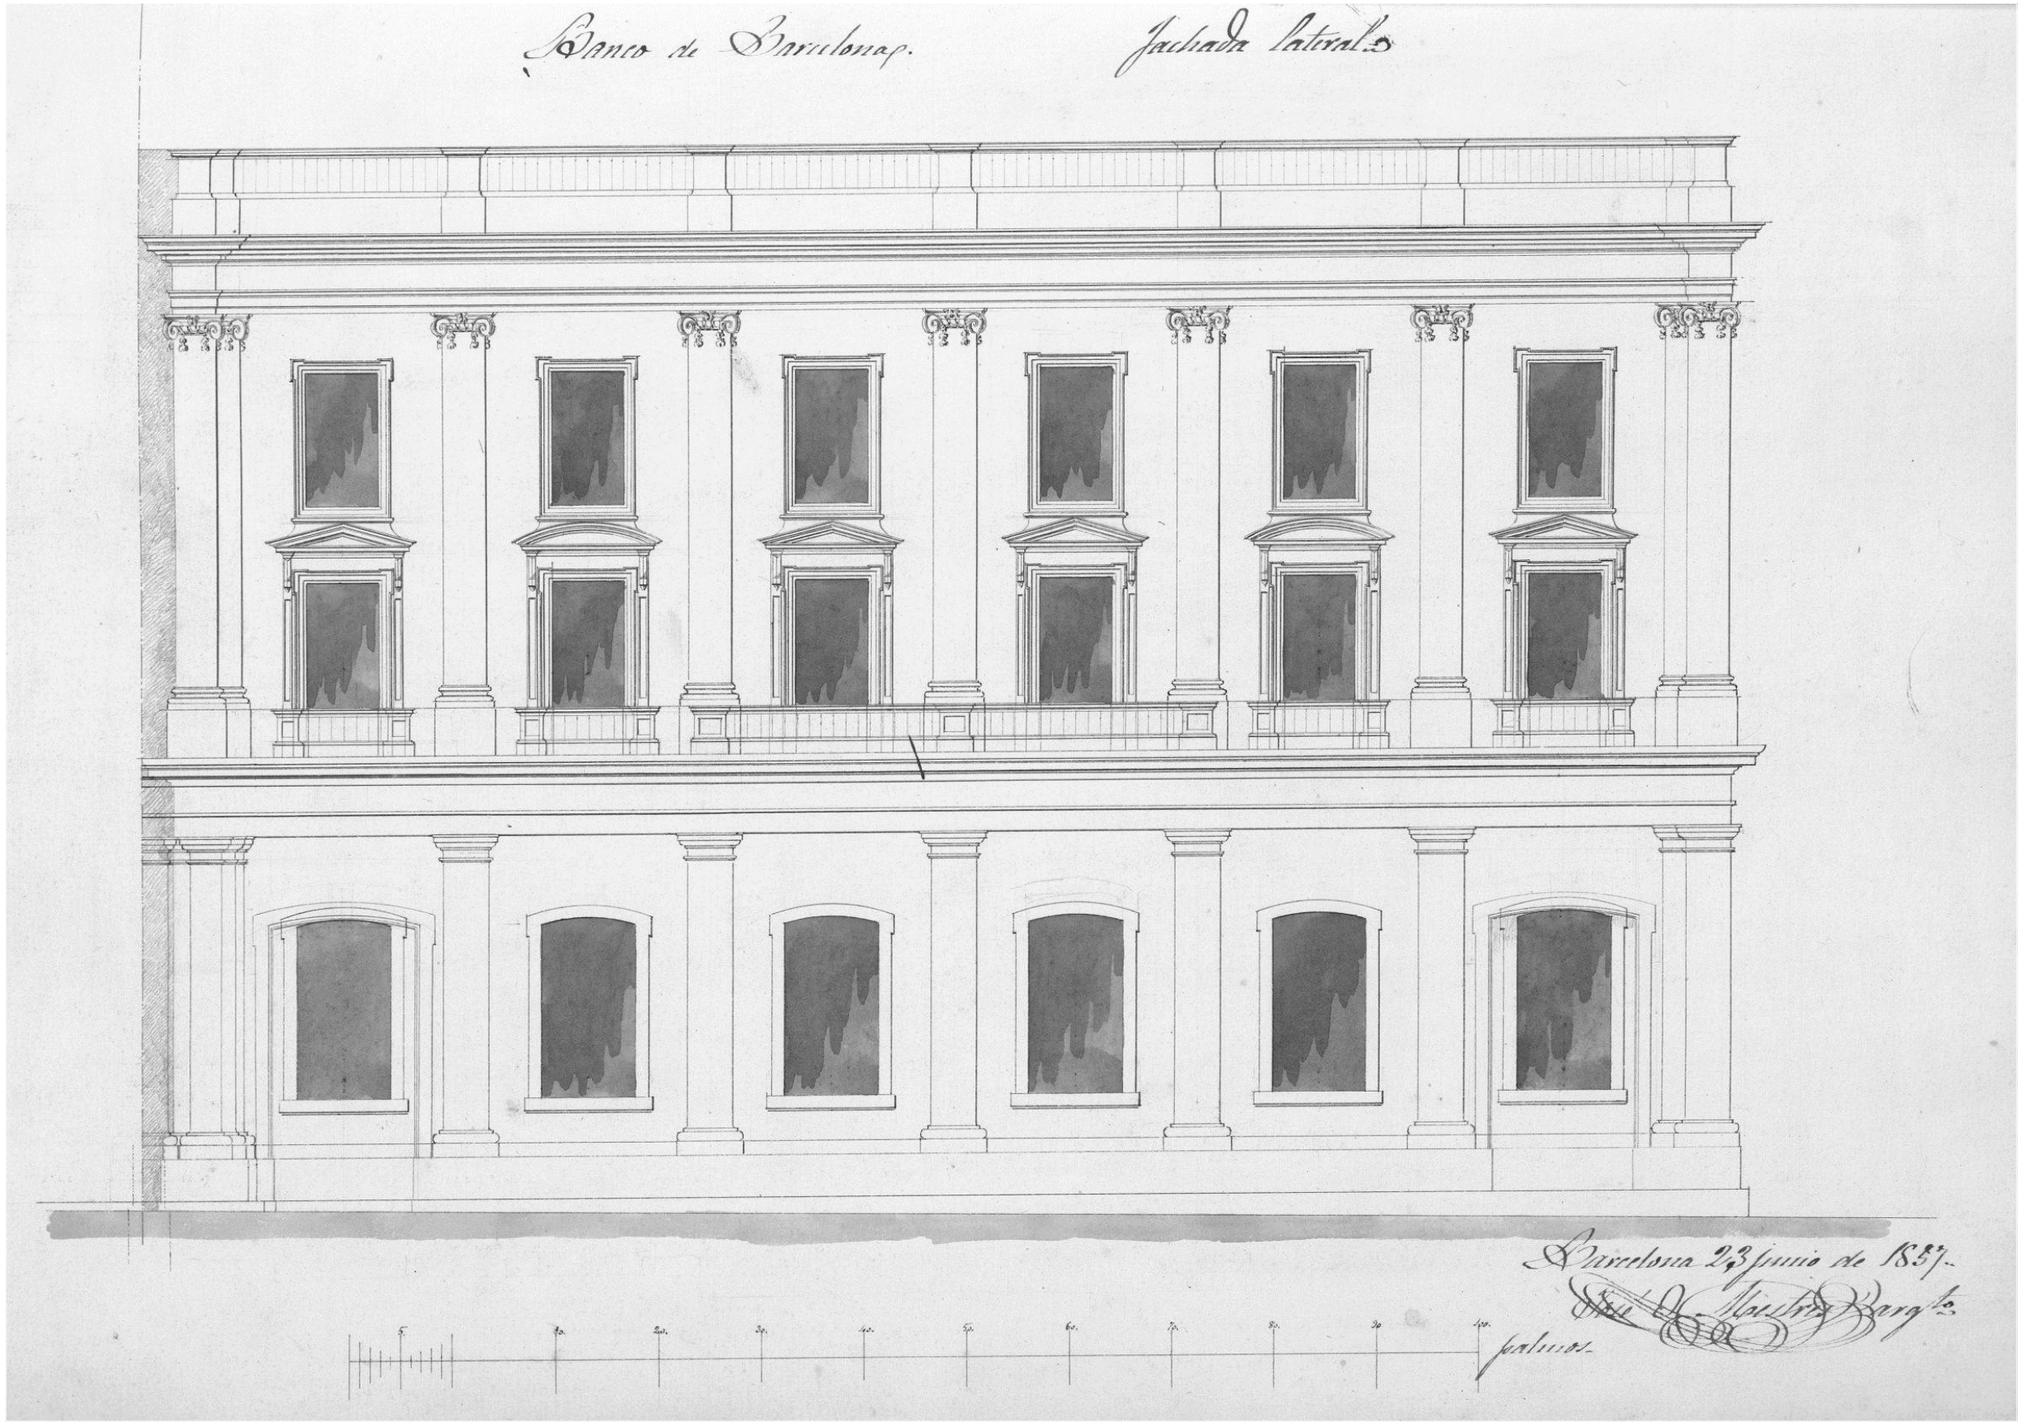


Façana lateral de la Rambla del Banc de Barcelona. Barcelona 23 de juny de 1857. Arquitecte: Josep Oriol Mestres
Font: Arxiu Històric de la Ciutat de Barcelona

Generalitat de Catalunya
**Departament de la Vicepresidència i d'Economia i Hisenda**

**Projecte**
RESTAURACIÓ DE LES FAÇANES I LA COBERTA DE L'IMMOBLE AL CARRER DE LA RAMBLA, 2, DE BARCELONA
PROJECTE BÀSIC I D'EXECUCIÓ

**Expedient**
29-Pe-2021

**Localització**
Carrer de la Rambla, 2

**Municipi i comarca**
Barcelona. El Barcelonès

**Propietat i promotor**
Ajuntament de Barcelona

**Plànol**
PROJECTE BANC DE BARCELONA
Projecte del Banc de Barcelona. Arquitecte Josep Oriol Mestres
Façana lateral de la Rambla. Barcelona 23 de juny de 1857

**Arxiu**
IH_Foneria.dwg


**Data**
Desembre 2021

**Escala**
- DIN A3


**Número**
15 PBB

**El tècnic redactor**
Xavier Guitart Tarrés, arqte.
GUITART ARQUITECTURA I ASS. SLP

**Equip tècnic:**
Indra Manrique Rissech, Sandra Garcia Morata, Aleix Bachs Castán (arqtes. GAA)

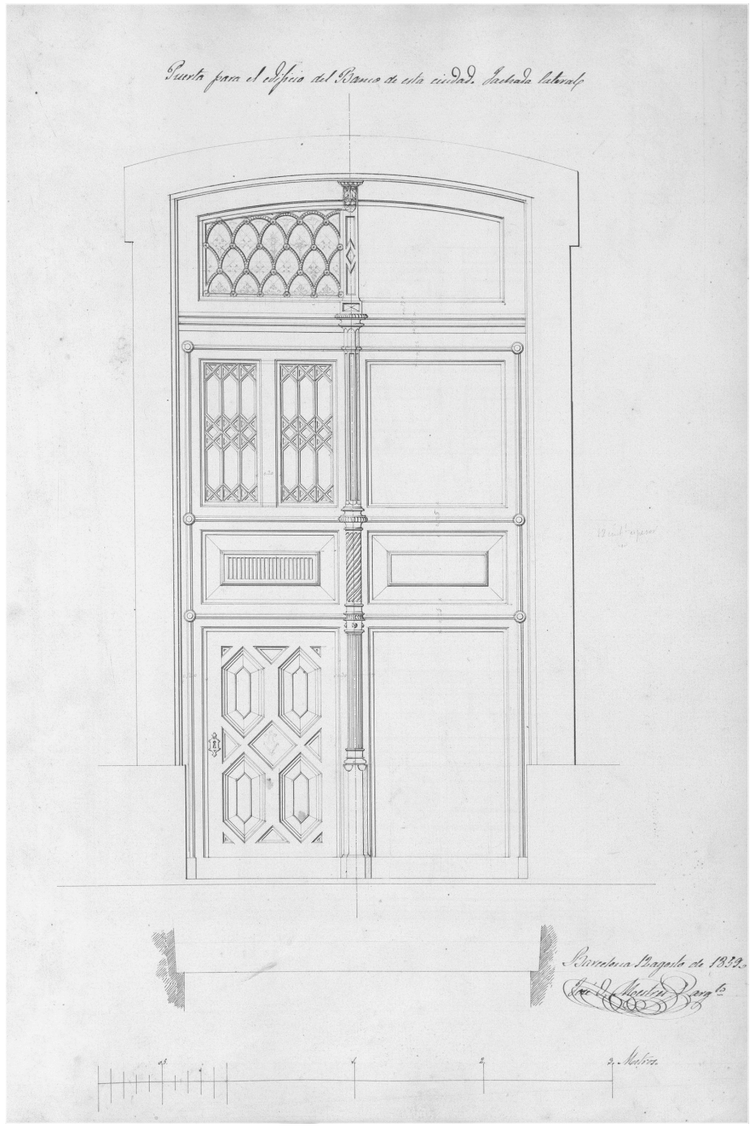


Detall de la porta de la façana lateral del Banc de Barcelona. Barcelona 12 d'agost de 1859. Arquitecte: Josep Oriol Mestres. Font: Arxiu Històric de la Ciutat de Barcelona

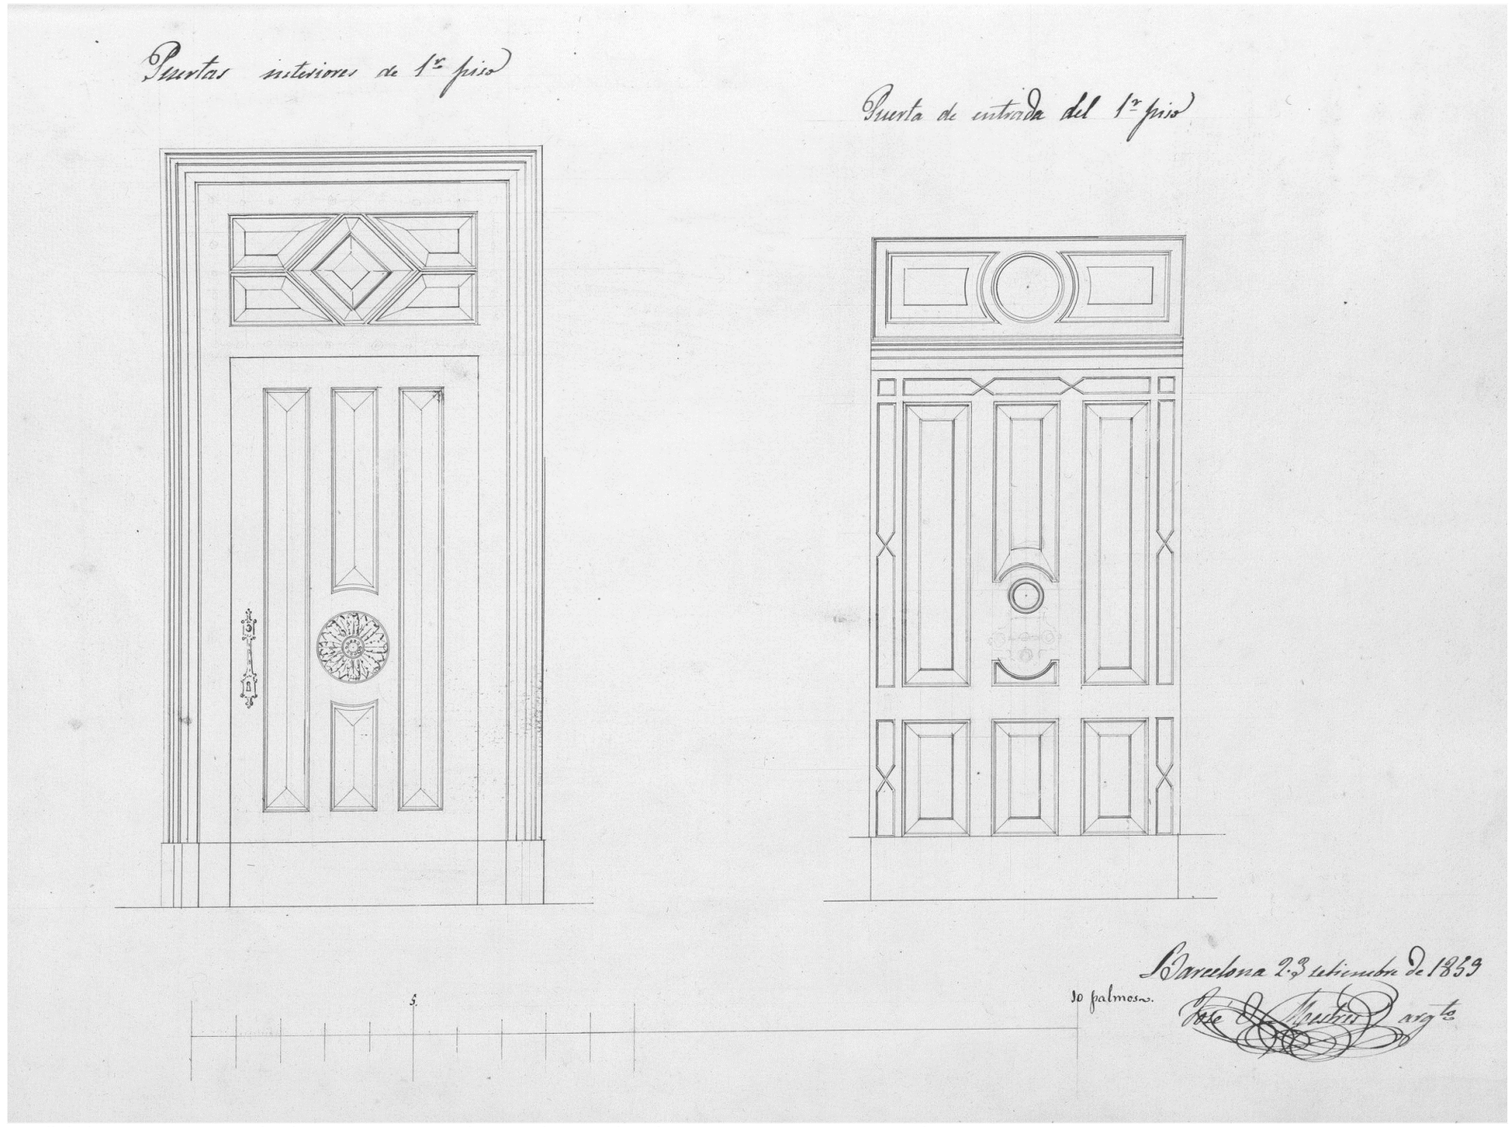


Detall de les portes interiors de planta primera. Barcelona 23 de setembre de 1859. Arquitecte: Josep Oriol Mestres.
Font: Arxiu Històric de la Ciutat de Barcelona

Generalitat de Catalunya
**Departament de la Vicepresidència i d'Economia i Hisenda**

**Projecte**
RESTAURACIÓ DE LES FAÇANES I LA COBERTA DE L'IMMOBLE AL CARRER DE LA RAMBLA, 2, DE BARCELONA
PROJECTE BÀSIC I D'EXECUCIÓ

**Expedient**
29-Pe-2021

**Localització**
Carrer de la Rambla, 2

**Municipi i comarca**
Barcelona. El Barcelonès

**Propietat i promotor**
Ajuntament de Barcelona

**Plànol**
PROJECTE BANC DE BARCELONA
Projecte del Banc de Barcelona. Arquitecte Josep Oriol Mestres
Detalls de la porta de la façana lateral i de les portes interiors

**Arxiu**
IH_Foneria.dwg


**Data**
Desembre 2021

**Escala**
- DIN A3

**Número**
16 PBB

**El tècnic redactor**
Xavier Guitart Tarrés, arqte.
GUITART ARQUITECTURA I ASS. SLP

**Equip tècnic:**
Indra Manrique Rissech, Sandra Garcia Morata, Aleix Bachs Castán (arqtes. GAA)

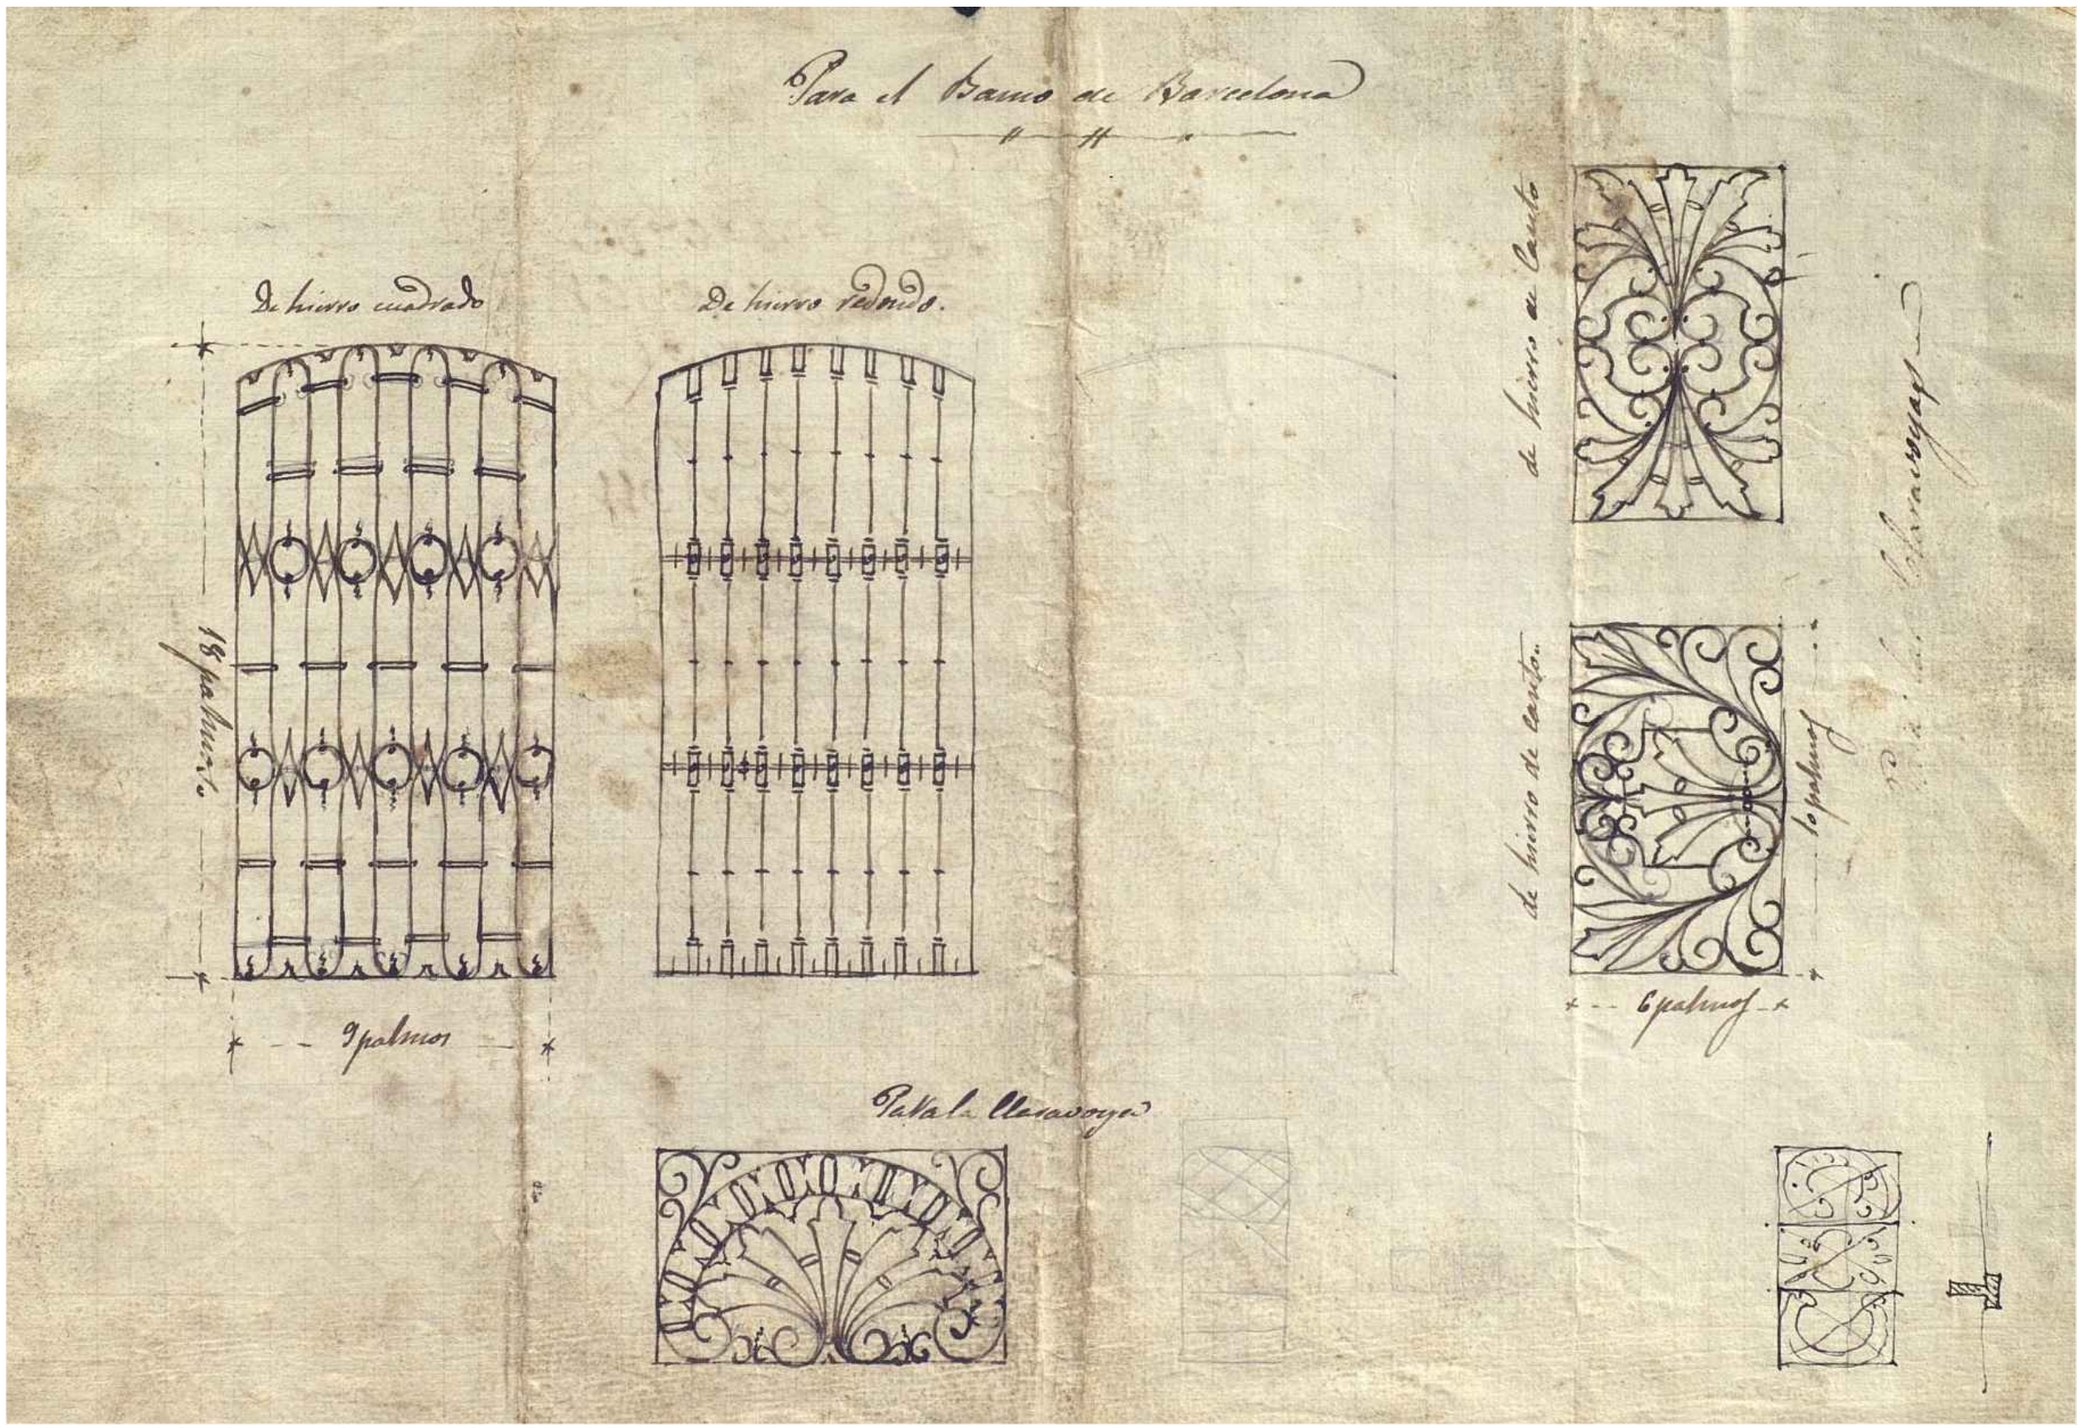


Detalls de reixes de ferro forjat per les finestres i claraboies del Banc de Barcelona. Sense data. Arquitecte: Josep Oriol Mestres.
Font: Arxiu Històric de la Ciutat de Barcelona


Generalitat de Catalunya
Departament de la Vicepresidència i d'Economia i Hisenda

| | | | | | |
|---|---|---|---|---|---|
| **Projecte**<br>RESTAURACIÓ DE LES FAÇANES I LA COBERTA DE L'IMMOBLE AL CARRER DE LA RAMBLA, 2, DE BARCELONA<br>PROJECTE BÀSIC I D'EXECUCIÓ | **Localització**<br>Carrer de la Rambla, 2 | **Plànol**<br>PROJECTE BANC DE BARCELONA<br>Projecte del Banc de Barcelona. Arquitecte Josep Oriol Mestres<br>Detalls de reixes de ferro forjat per les finestres i claraboies | **Data**<br>Desembre 2021 | **El tècnic redactor**<br>Xavier Guitart Tarrés, arqte.<br>GUITART ARQUITECTURA I ASS. SLP |
| **Expedient**<br>29-Pe-2021 | **Municipi i comarca**<br>Barcelona. El Barcelonès | **Arxiu**<br>IH_Foneria.dwg | **Escala**<br>- DIN A3 | **Equip tècnic:**<br>Indra Manrique Rissech, Sandra Garcia Morata, Aleix Bachs Castán (arqtes. GAA) |
| | **Propietat i promotor**<br>Ajuntament de Barcelona | | **Número**<br>17 PBB | |

**IMATGES HISTÒRIQUES (IH)**

RESTAURACIÓ DE LES FAÇANES I LA COBERTA DE L'IMMOBLE AL CARRER DE LA RAMBLA, 2, DE BARCELONA

**PROJECTE BÀSIC I D'EXECUCIÓ**

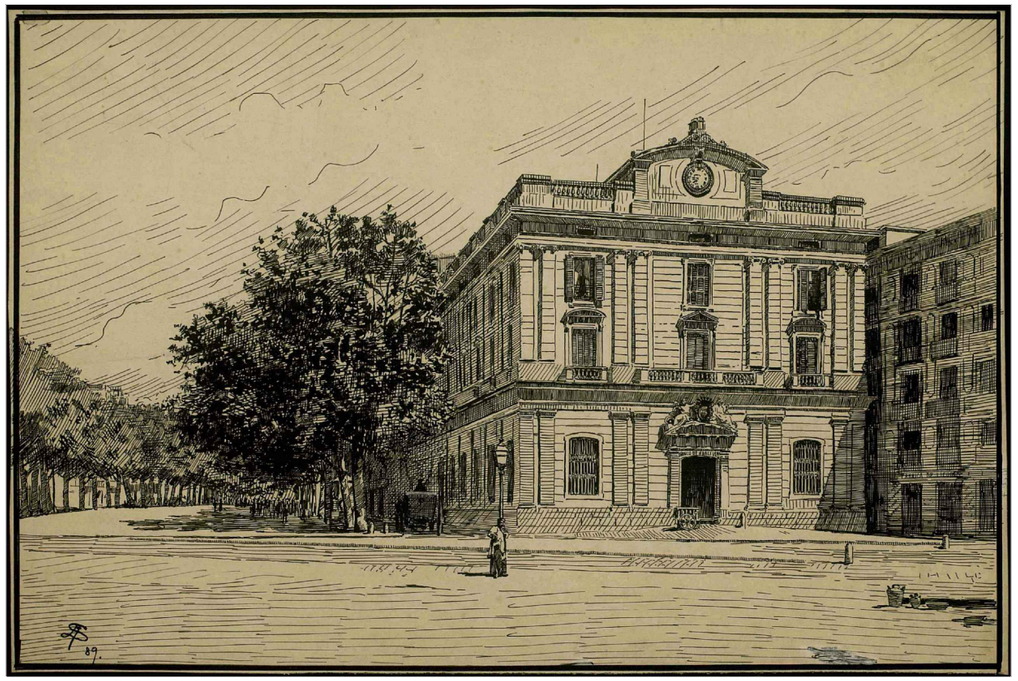

Il·lustració de l'edifici del Banc de Barcelona. Sense data
Font: Arxiu Històric de la Ciutat de Barcelona




Façana principal edifici del Banc de Barcelona, Plaça del Portal de la Pau. Any 1874
Font: Arxiu Històric de la Ciutat de Barcelona




Vista general de l'edifici del Banc de Barcelona. Any 1874
Font: Arxiu Històric de la Ciutat de Barcelona



Vista general de l'edifici del Banc de Barcelona. Any 1885
Font: Arxiu Històric de la Ciutat de Barcelona

Generalitat de Catalunya
**Departament de la Vicepresidència i d'Economia i Hisenda**

**Projecte**
RESTAURACIÓ DE LES FAÇANES I LA COBERTA DE L'IMMOBLE AL CARRER DE LA RAMBLA, 2, DE BARCELONA
PROJECTE BÀSIC I D'EXECUCIÓ

**Expedient**
29-Pe-2021

**Localització**
Carrer de la Rambla, 2

**Municipi i comarca**
Barcelona. El Barcelonès

**Propietat i promotor**
Ajuntament de Barcelona

**Plànol**
IMATGES HISTÒRIQUES
Imatges històriques del Banc de Barcelona
Arxiu Històric de la Ciutat de Barcelona

**Arxiu**
IH_Foneria.dwg

**Data**
Desembre 2021

**Escala**
- DIN A3

**Número**
01 IH

**El tècnic redactor**
Xavier Guitart Tarrés, arqte.
GUITART ARQUITECTURA I ASS. SLP


**Equip tècnic:**
Indra Manrique Rissech, Sandra Garcia Morata, Aleix Bachs Castán (arqtes. GAA)



Vista general de l'edifici del Banc de Barcelona. Any 1894
Font: Arxiu Històric de la Ciutat de Barcelona




Façana principal de l'edifici del Banc de Barcelona. Any 1900
Font: www.todocoleccion.net

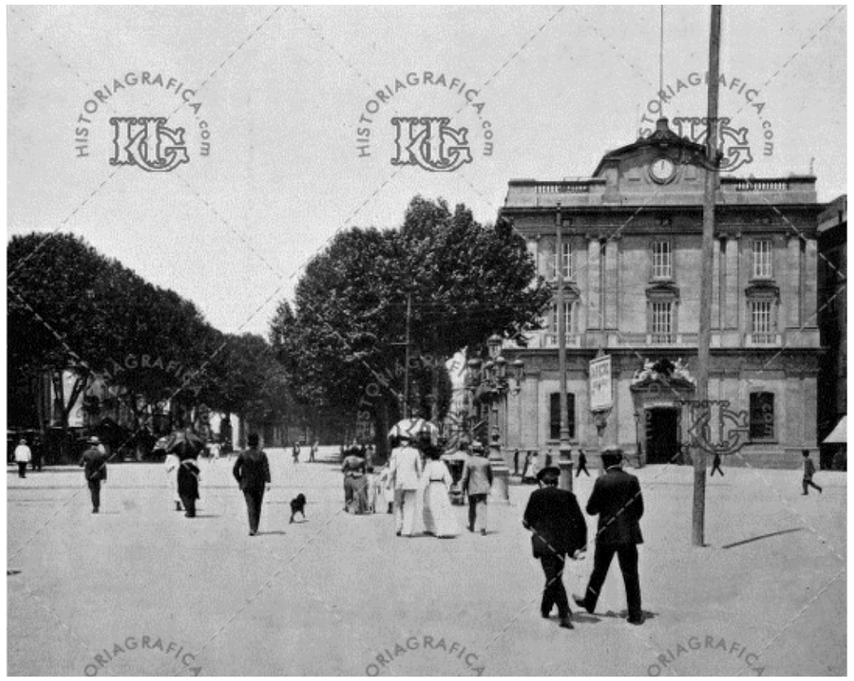

Façana principal de l'edifici del Banc de Barcelona. Any 1900
Font: www.historiagrafica.com



Façana principal de l'edifici del Banc de Barcelona i Rambla de Santa Mònica. Any 1905
Font: www.historiagrafica.com



Façana principal del Banc de Barcelona i Rambla de Santa Mònica. Any 1905
Font: www.historiagrafica.com

Generalitat de Catalunya
**Departament de la Vicepresidència i d'Economia i Hisenda**

**Projecte**
RESTAURACIÓ DE LES FAÇANES I LA COBERTA DE L'IMMOBLE AL CARRER DE LA RAMBLA, 2, DE BARCELONA
PROJECTE BÀSIC I D'EXECUCIÓ

**Expedient**
29-Pe-2021

**Localització**
Carrer de la Rambla, 2

**Municipi i comarca**
Barcelona. El Barcelonès

**Propietat i promotor**
Ajuntament de Barcelona

**Plànol**
IMATGES HISTÒRIQUES
Imatges històriques del Banc de Barcelona
Arxiu Històric de la Ciutat de Barcelona

**Arxiu**
IH_Foneria.dwg


**Data**
Desembre 2021

**Escala**
- DIN A3

**Número**
02 IH

**El tècnic redactor**
Xavier Guitart Tarrés, arqte.
GUITART ARQUITECTURA I ASS. SLP

**Equip tècnic:**
Indra Manrique Rissech, Sandra Garcia Morata, Aleix Bachs Castán (arqtes. GAA)

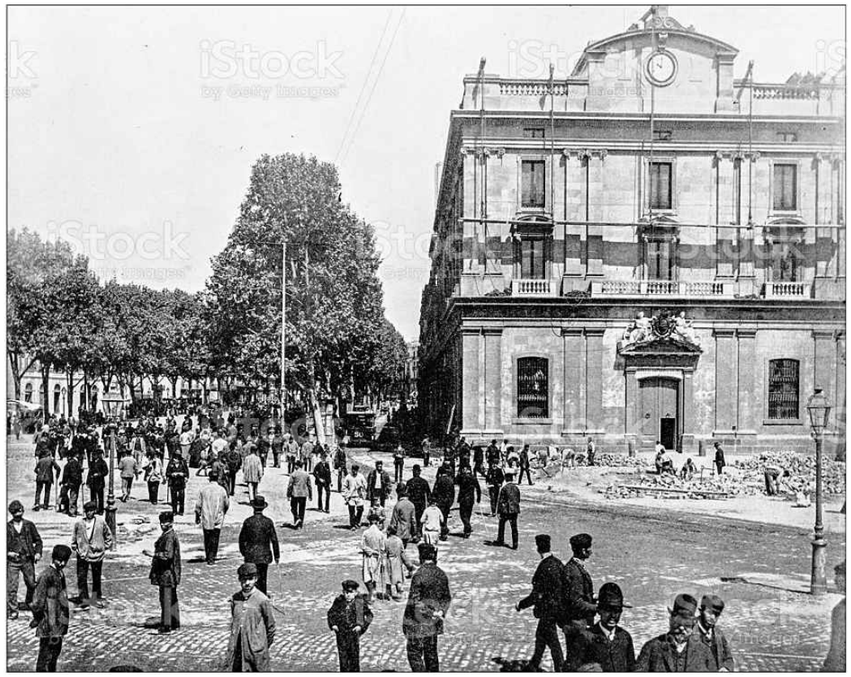

Vista general de l'edifici del Banc de Barcelona. s. XIX
Font: www.istockphoto.com




Vista general de l'edifici del Banc de Barcelona i Rambla de Santa Mònica. s. XIX
Font: www.todocoleccion.net




Façana principal del Banc de Barcelona i Rambla de Santa Mònica. Any 1906
Font: www.todocoleccion.net



Vista aèria de la Rambla i l'edifici. Sense data.
Font: Arxiu Històric de la Ciutat de Barcelona



Vista aèria de l'edifici del Banc de Barcelona i Rambla de Santa Mònica. Any 1910
Font: Arxiu Històric de la Ciutat de Barcelona

Generalitat de Catalunya
Departament de la Vicepresidència i d'Economia i Hisenda

**Projecte**
RESTAURACIÓ DE LES FAÇANES I LA COBERTA DE L'IMMOBLE AL CARRER DE LA RAMBLA, 2, DE BARCELONA
PROJECTE BÀSIC I D'EXECUCIÓ

**Expedient**
29-Pe-2021

**Localització**
Carrer de la Rambla, 2

**Municipi i comarca**
Barcelona. El Barcelonès

**Propietat i promotor**
Ajuntament de Barcelona

**Plànol**
IMATGES HISTÒRIQUES
Imatges històriques del Banc de Barcelona
Arxiu Històric de la Ciutat de Barcelona

**Arxiu**
IH_Foneria.dwg

**Data**
Desembre 2021

**Escala**
- DIN A3

**Número**
03 IH

**El tècnic redactor**
Xavier Guitart Tarrés, arqte.
GUITART ARQUITECTURA I ASS. SLP

**Equip tècnic:**
Indra Manrique Rissech, Sandra Garcia Morata, Aleix Bachs Castán (arqtes. GAA)



Rambla de Santa Mònica i façana principal del Banc de Barcelona. s. XIX
Font: www.todocoleccion.net




Imatge del front de Barcelona. Rambla de Santa Mònica i façana principal del Banc de Barcelona. Any 1920
Font: www.todocoleccion.net




Fets del 6 d'octubre de l'any 1934. Façana principal del Banc de Barcelona.
Font: www.todocoleccion.net




Fets del 6 d'octubre de l'any 1934. Façana principal del Banc de Barcelona.
Font: www.poblesdecatalunya.cat



Fets del 6 d'octubre de l'any 1934. Façana principal del Banc de Barcelona. Font: Arxiu Històric de la Ciutat de Barcelona



Fets del 6 d'octubre de l'any 1934. Façana principal del Banc de Barcelona.
Font: Arxiu Històric de la Ciutat de Barcelona

Generalitat de Catalunya
**Departament de la Vicepresidència i d'Economia i Hisenda**

**Projecte**
RESTAURACIÓ DE LES FAÇANES I LA COBERTA DE L'IMMOBLE AL CARRER DE LA RAMBLA, 2, DE BARCELONA
PROJECTE BÀSIC I D'EXECUCIÓ

**Expedient**
29-Pe-2021

**Localització**
Carrer de la Rambla, 2

**Municipi i comarca**
Barcelona. El Barcelonès

**Propietat i promotor**
Ajuntament de Barcelona

**Plànol**
IMATGES HISTÒRIQUES
Imatges històriques del Banc de Barcelona
Arxiu Històric de la Ciutat de Barcelona

**Arxiu**
IH_Foneria.dwg

**Data**
Desembre 2021

**Escala**
- DIN A3

**Número**
04 IH


**El tècnic redactor**
Xavier Guitart Tarrés, arqte.
GUITART ARQUITECTURA I ASS. SLP


**Equip tècnic:**
Indra Manrique Rissech, Sandra Garcia Morata, Aleix Bachs Castán (arqtes. GAA)

**ESTAT ACTUAL (EA)**

RESTAURACIÓ DE LES FAÇANES I LA COBERTA DE L'IMMOBLE AL CARRER DE LA RAMBLA, 2, DE BARCELONA

**PROJECTE BÀSIC I D'EXECUCIÓ**

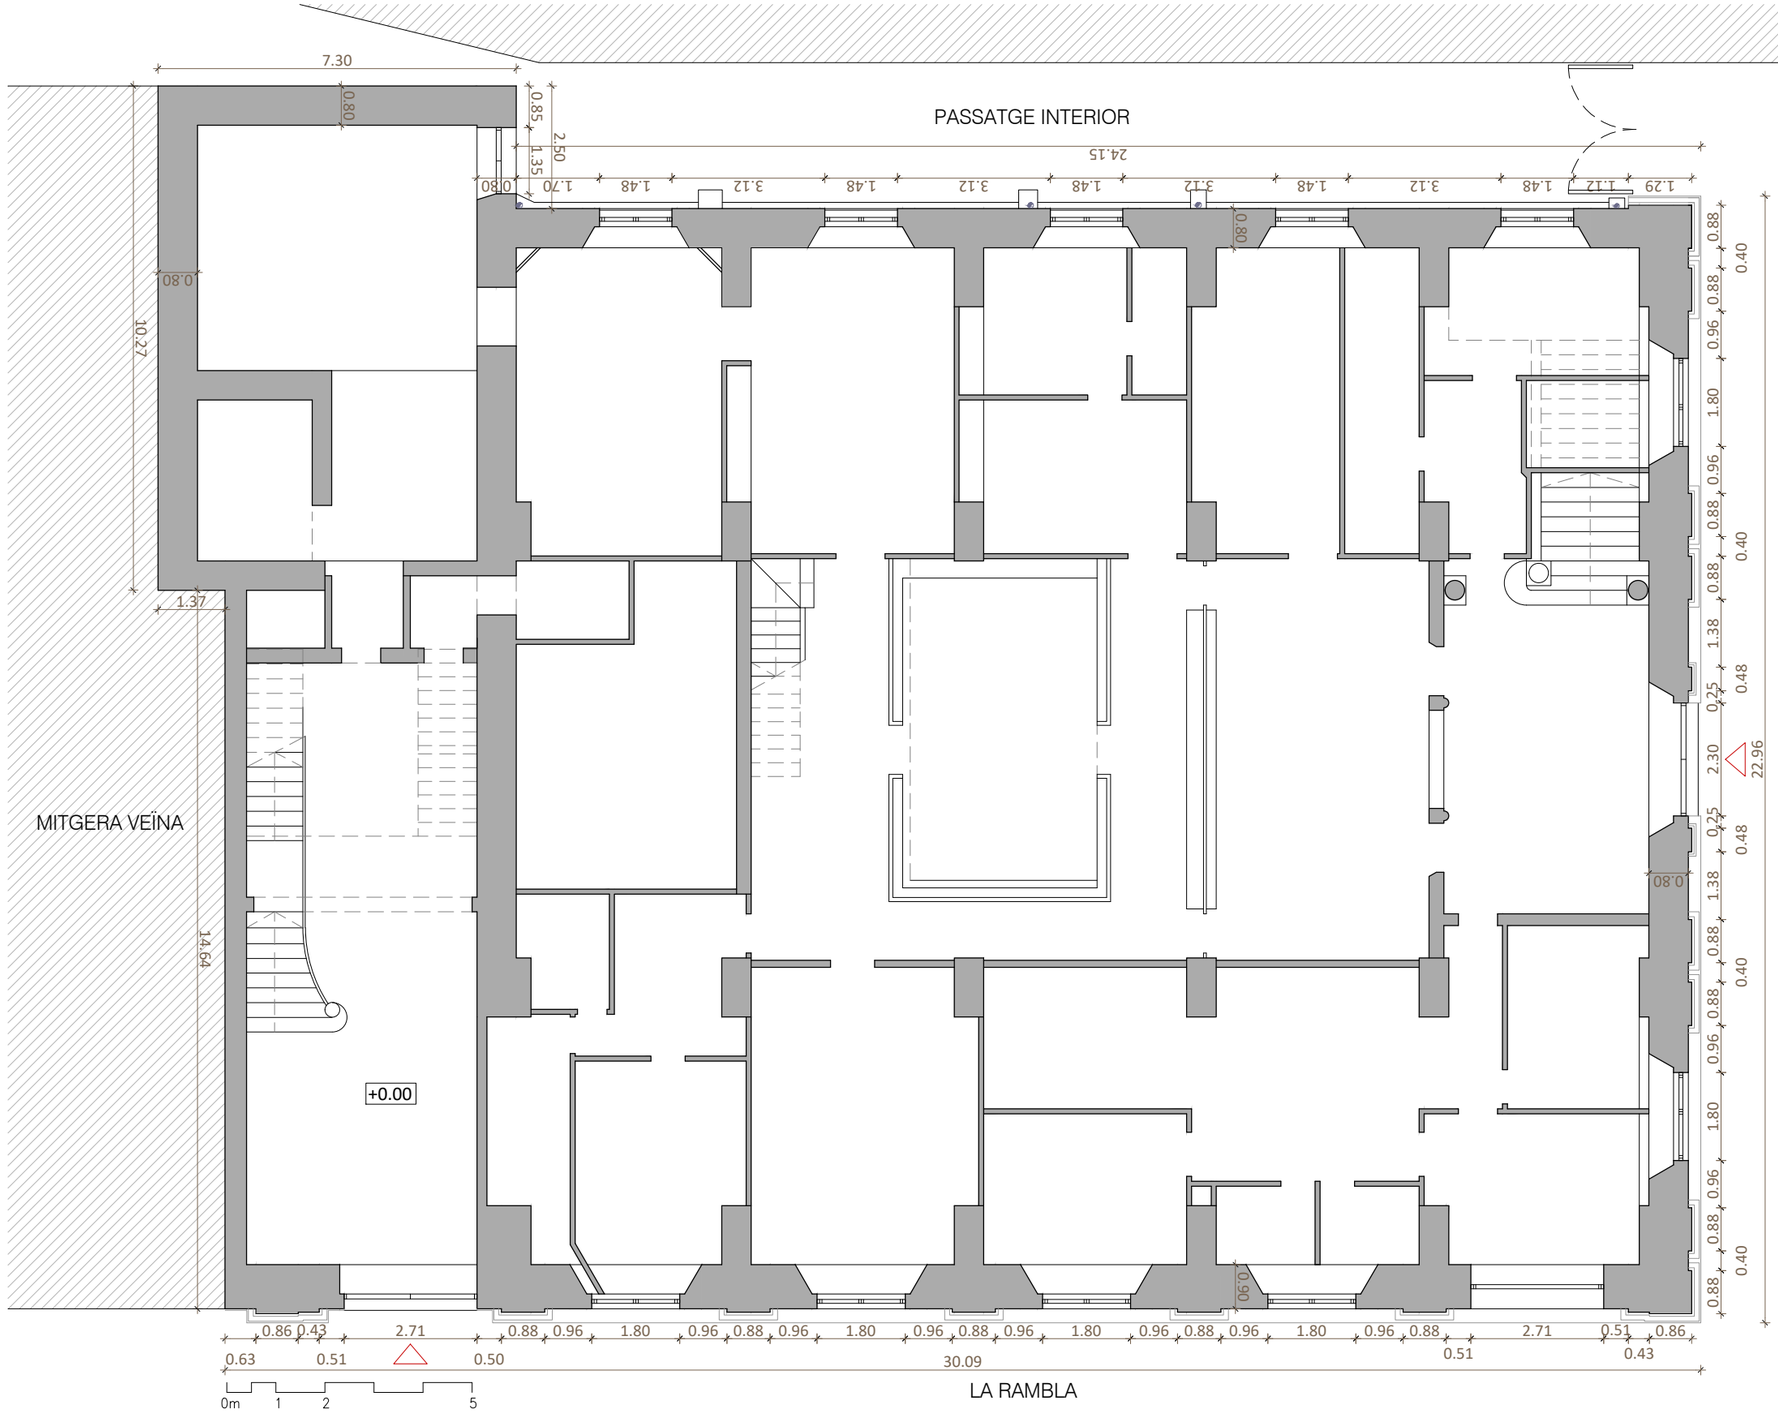

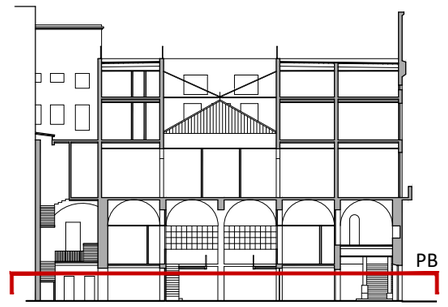
**SECCIÓ LONGITUDINAL DE REFERÈNCIA**
E 1:500

**PLANTA BAIXA.** NIVELL +0.00
E 1:125

Generalitat de Catalunya
**Departament de la Vicepresidència i d'Economia i Hisenda**

**Projecte**
RESTAURACIÓ DE LES FAÇANES I LA COBERTA DE L'IMMOBLE AL CARRER DE LA RAMBLA, 2, DE BARCELONA
PROJECTE BÀSIC I D'EXECUCIÓ

**Expedient**
29-Pe-2021

**Localització**
Carrer de la Rambla, 2

**Municipi i comarca**
Barcelona. El Barcelonès

**Propietat i promotor**
Ajuntament de Barcelona

**Plànol**
ESTAT ACTUAL
Planta Baixa. Nivell +0.00
Identificació dels espais. Cotes i nivells

**Arxiu**
EA_Foneria.dwg


**Data**
Desembre 2021


**Escala**
1:125 DIN A3

**Número**
01 EA

**El tècnic redactor**
Xavier Guitart Tarrés, arqte.
GUITART ARQUITECTURA I ASS. SLP

**Equip tècnic:**
Indra Manrique Rissech, Sandra Garcia Morata, Aleix Bachs Castán (arqtes. GAA)

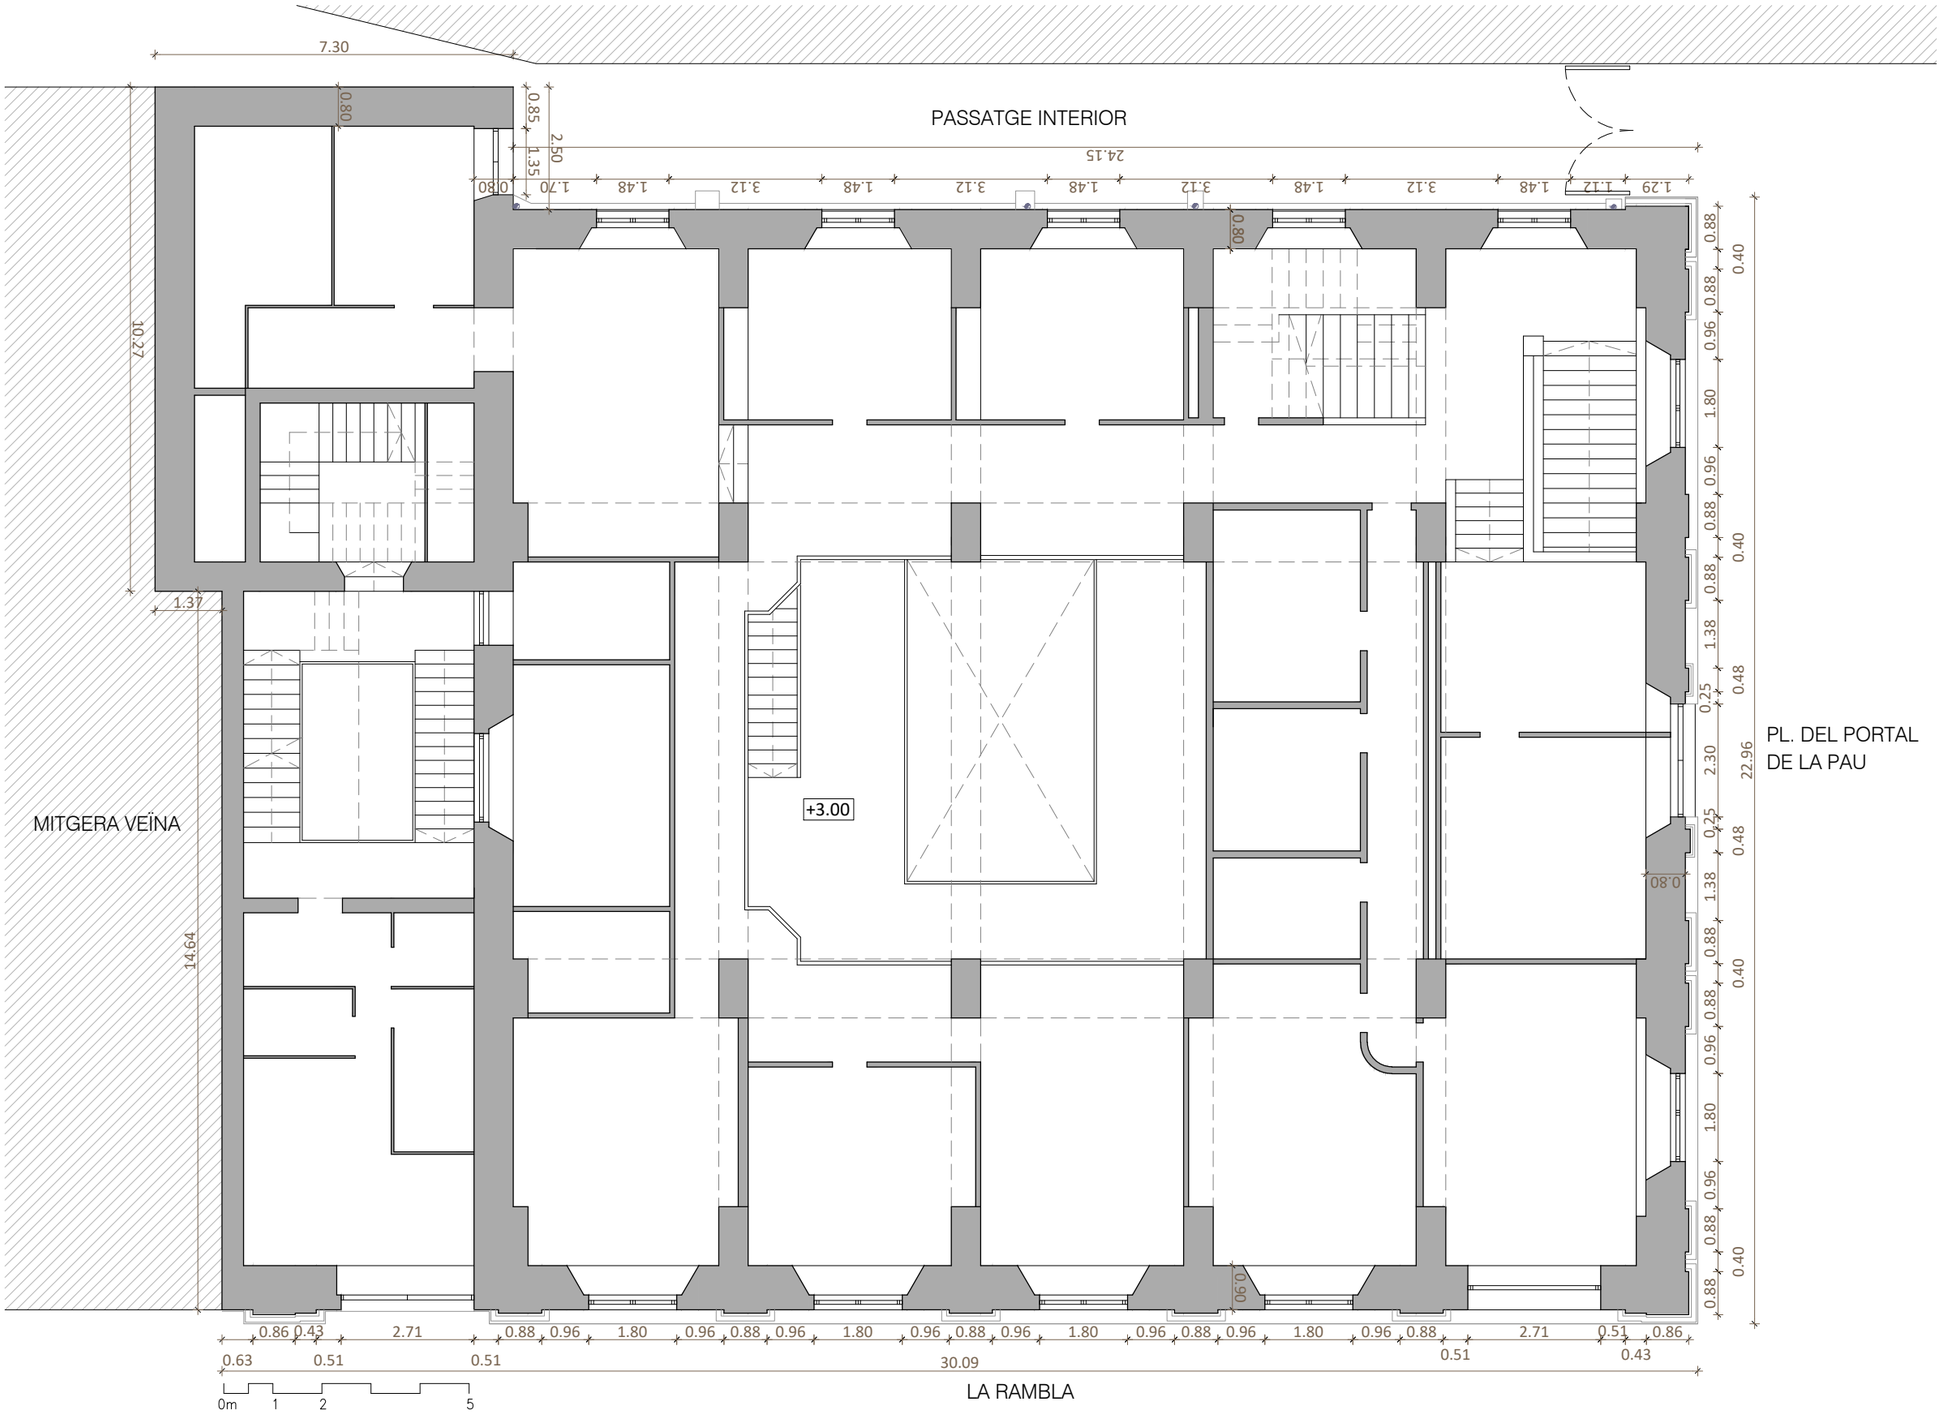

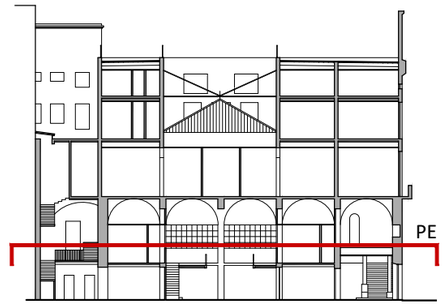
**SECCIÓ LONGITUDINAL DE REFERÈNCIA**
E 1:500

**PLANTA ENTRESÒL.** NIVELL +3.00
E 1:125

Generalitat de Catalunya
**Departament de la Vicepresidència i d'Economia i Hisenda**

**Projecte**
RESTAURACIÓ DE LES FAÇANES I LA COBERTA DE L'IMMOBLE AL CARRER DE LA RAMBLA, 2, DE BARCELONA
PROJECTE BÀSIC I D'EXECUCIÓ

**Expedient**
29-Pe-2021

**Localització**
Carrer de la Rambla, 2

**Municipi i comarca**
Barcelona. El Barcelonès

**Propietat i promotor**
Ajuntament de Barcelona

**Plànol**
ESTAT ACTUAL
Planta Entresòl. Nivell +3.00
Identificació dels espais. Cotes i nivells

**Arxiu**
EA_Foneria.dwg


**Data**
Desembre 2021

**Escala**
1:125 DIN A3

**Número**
02 EA

**El tècnic redactor**
Xavier Guitart Tarrés, arqte.
GUITART ARQUITECTURA I ASS. SLP

**Equip tècnic:**
Indra Manrique Rissech, Sandra Garcia Morata, Aleix Bachs Castán (arqtes. GAA)

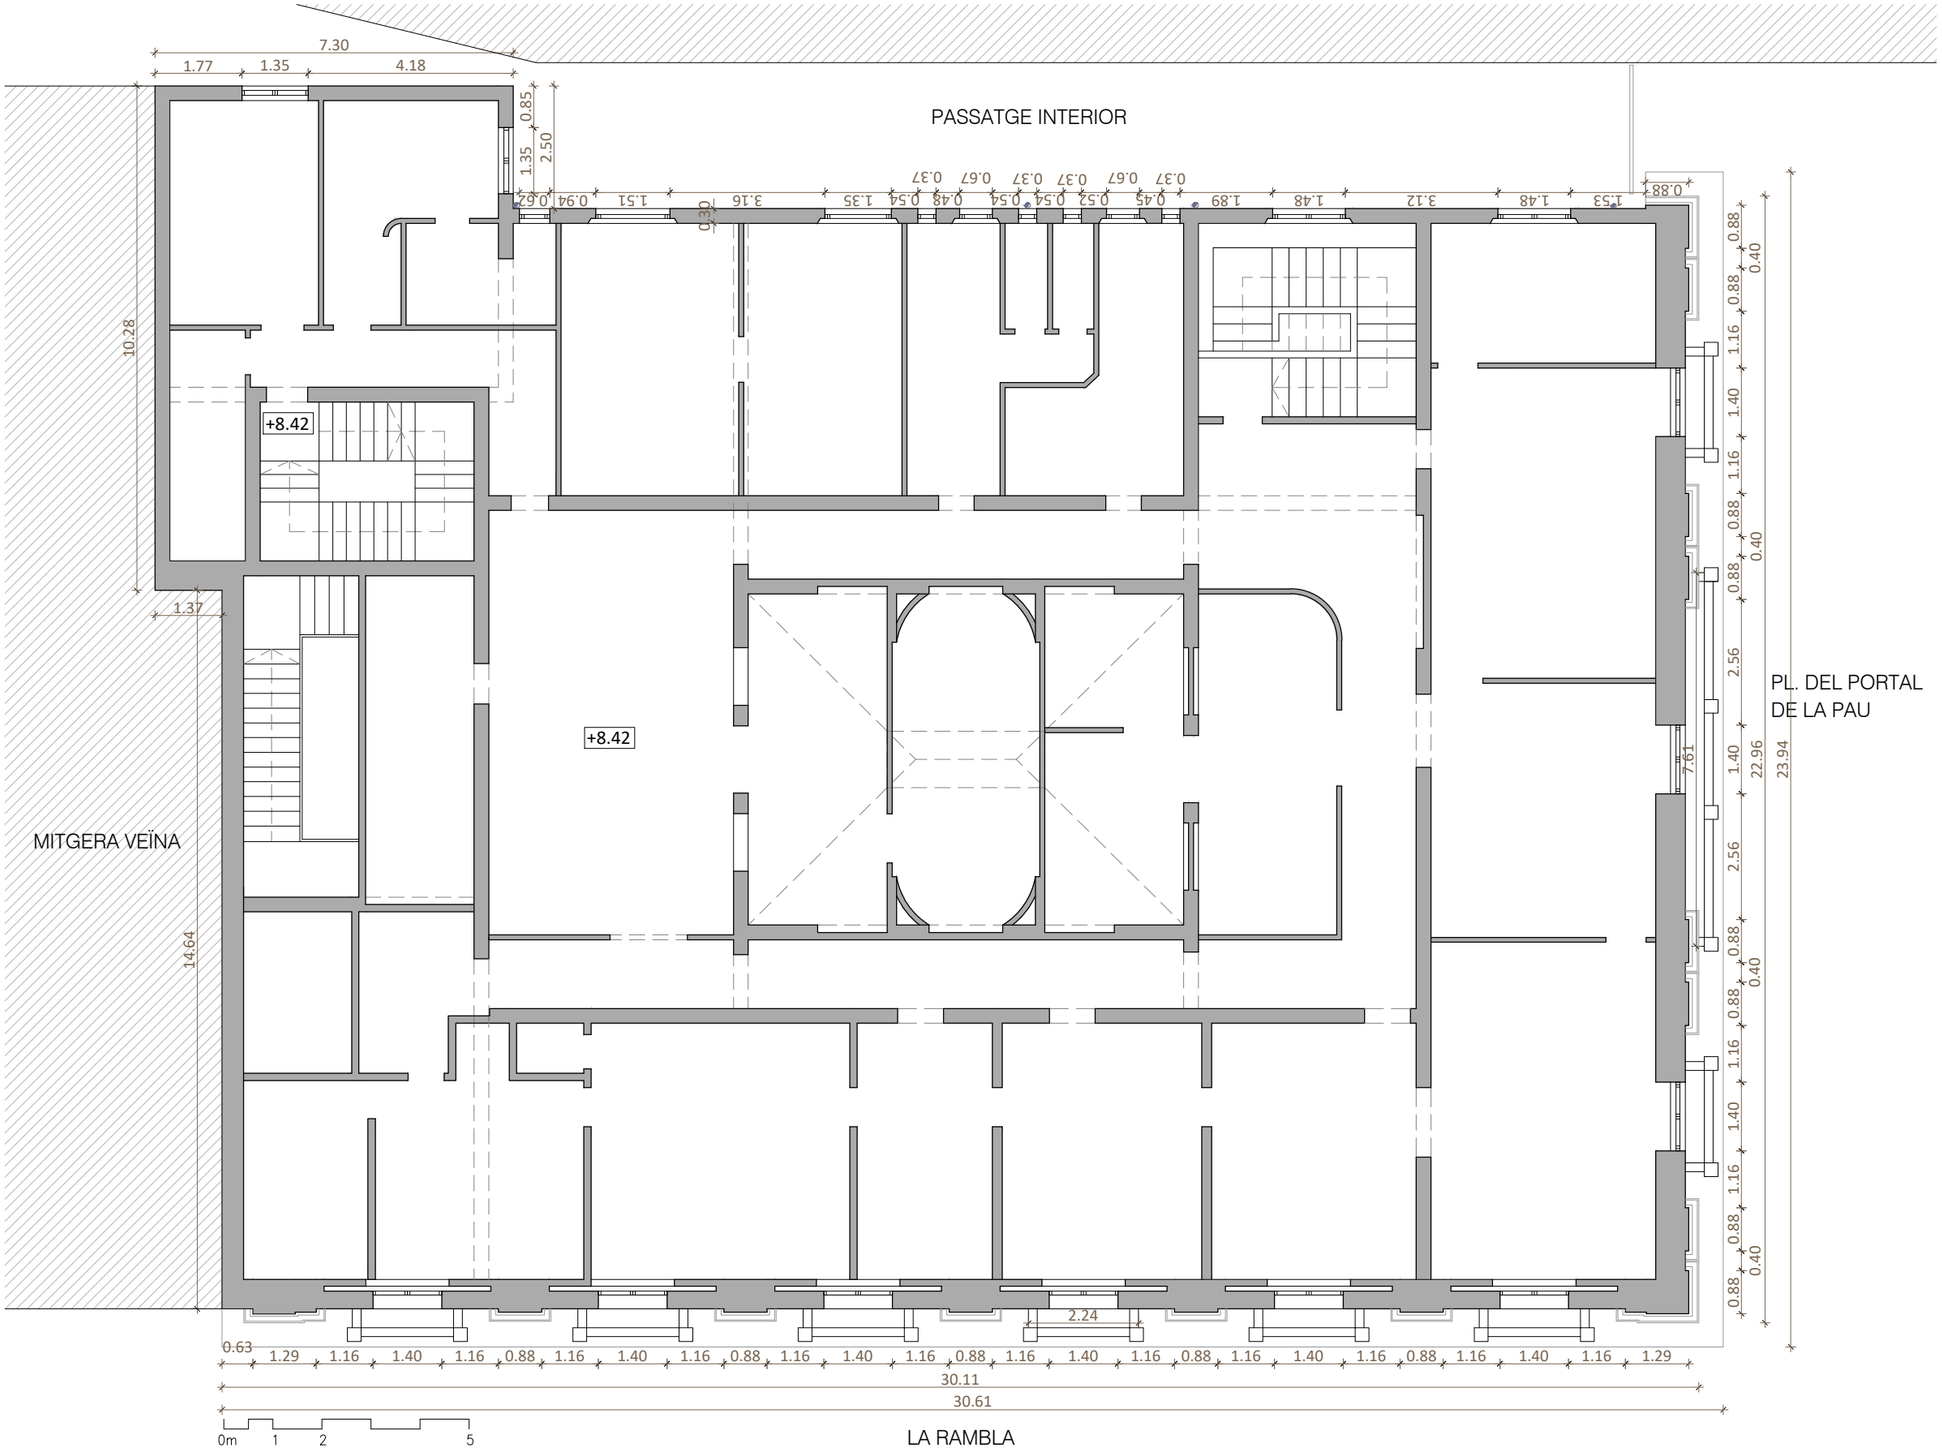





**SECCIÓ LONGITUDINAL DE REFERÈNCIA**
E 1:500

**PLANTA PRIMERA.** NIVELL +8.42
E 1:125

Generalitat de Catalunya
**Departament de la Vicepresidència i d'Economia i Hisenda**

**Projecte**
RESTAURACIÓ DE LES FAÇANES I LA COBERTA DE L'IMMOBLE AL CARRER DE LA RAMBLA, 2, DE BARCELONA
PROJECTE BÀSIC I D'EXECUCIÓ

**Expedient**
29-Pe-2021

**Localització**
Carrer de la Rambla, 2

**Municipi i comarca**
Barcelona. El Barcelonès

**Propietat i promotor**
Ajuntament de Barcelona

**Plànol**
ESTAT ACTUAL
Planta Primera. Nivell +8.42
Identificació dels espais. Cotes i nivells

**Arxiu**
EA_Foneria.dwg


**Data**
Desembre 2021

**Escala**
1:125 DIN A3


**Número**
03 EA

**El tècnic redactor**
Xavier Guitart Tarrés, arqte.
GUITART ARQUITECTURA I ASS. SLP

**Equip tècnic:**
Indra Manrique Rissech, Sandra Garcia Morata, Aleix Bachs Castán (arqtes. GAA)

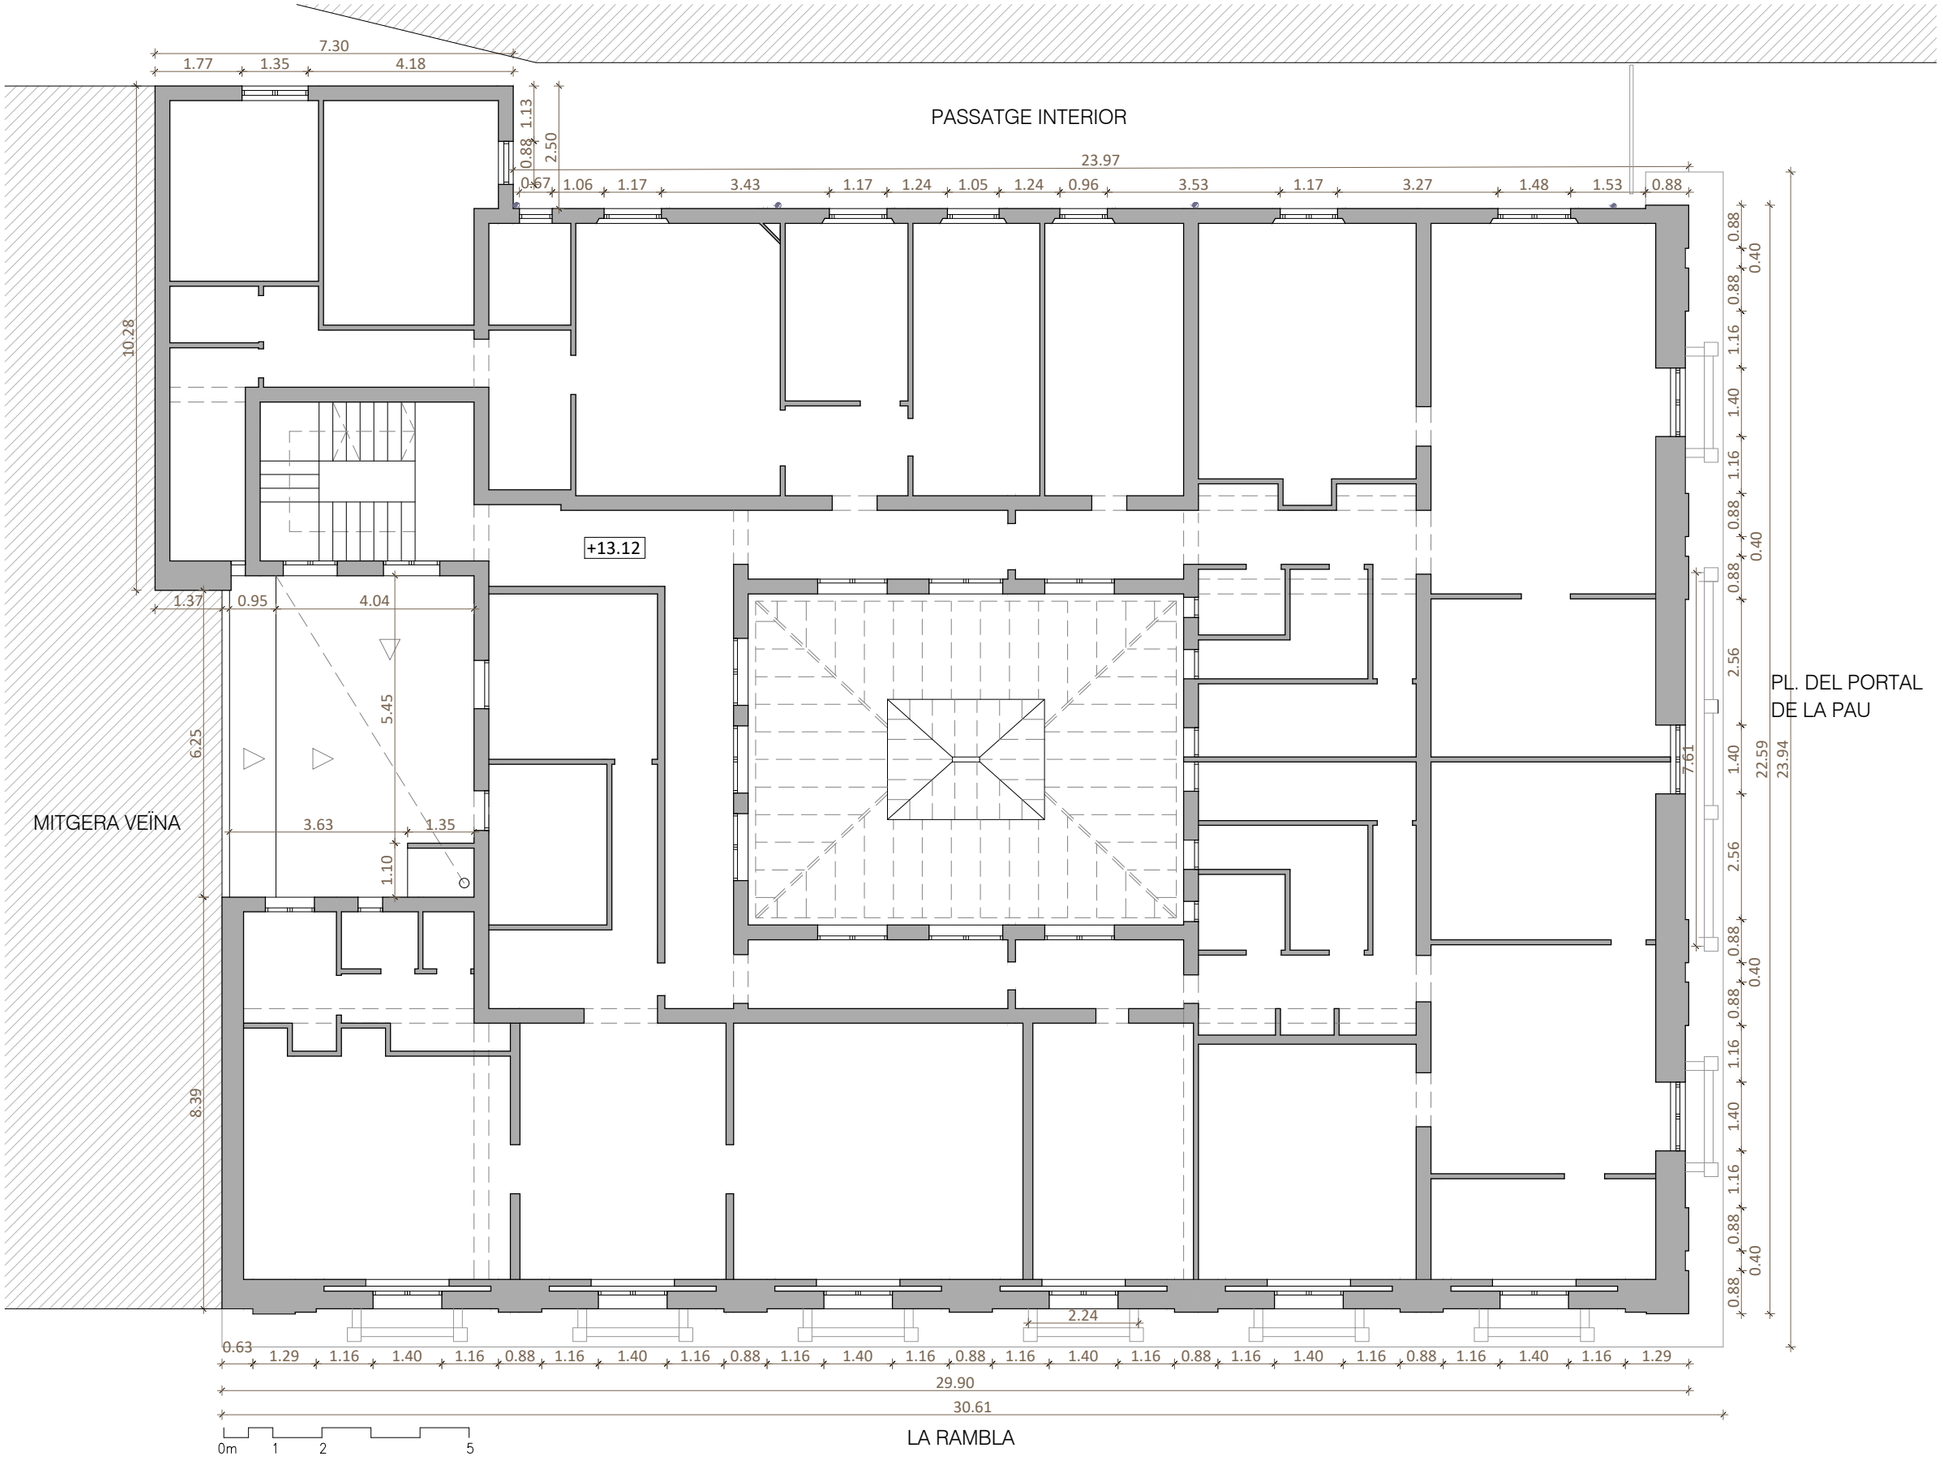


**PLANTA SEGONA.** NIVELL +13.12
E 1:125

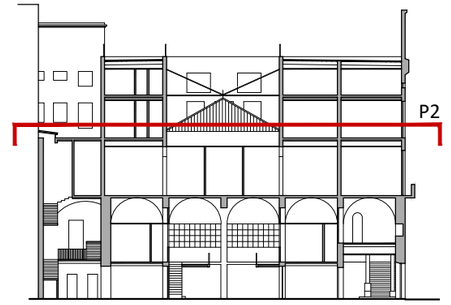


**SECCIÓ LONGITUDINAL DE REFERÈNCIA**
E 1:500

Generalitat de Catalunya
**Departament de la Vicepresidència i d'Economia i Hisenda**

**Projecte**
RESTAURACIÓ DE LES FAÇANES I LA COBERTA DE L'IMMOBLE AL CARRER DE LA RAMBLA, 2, DE BARCELONA
PROJECTE BÀSIC I D'EXECUCIÓ

**Expedient**
29-Pe-2021

**Localització**
Carrer de la Rambla, 2

**Municipi i comarca**
Barcelona. El Barcelonès

**Propietat i promotor**
Ajuntament de Barcelona

**Plànol**
ESTAT ACTUAL
Planta Segona. Nivell +13.12
Identificació dels espais. Cotes i nivells

**Arxiu**
EA_Foneria.dwg


**Data**
Desembre 2021

**Escala**
1:125 DIN A3

**Número**
04 EA

**El tècnic redactor**
Xavier Guitart Tarrés, arqte.
GUITART ARQUITECTURA I ASS. SLP

**Equip tècnic:**
Indra Manrique Rissech, Sandra Garcia Morata, Aleix Bachs Castán (arqtes. GAA)

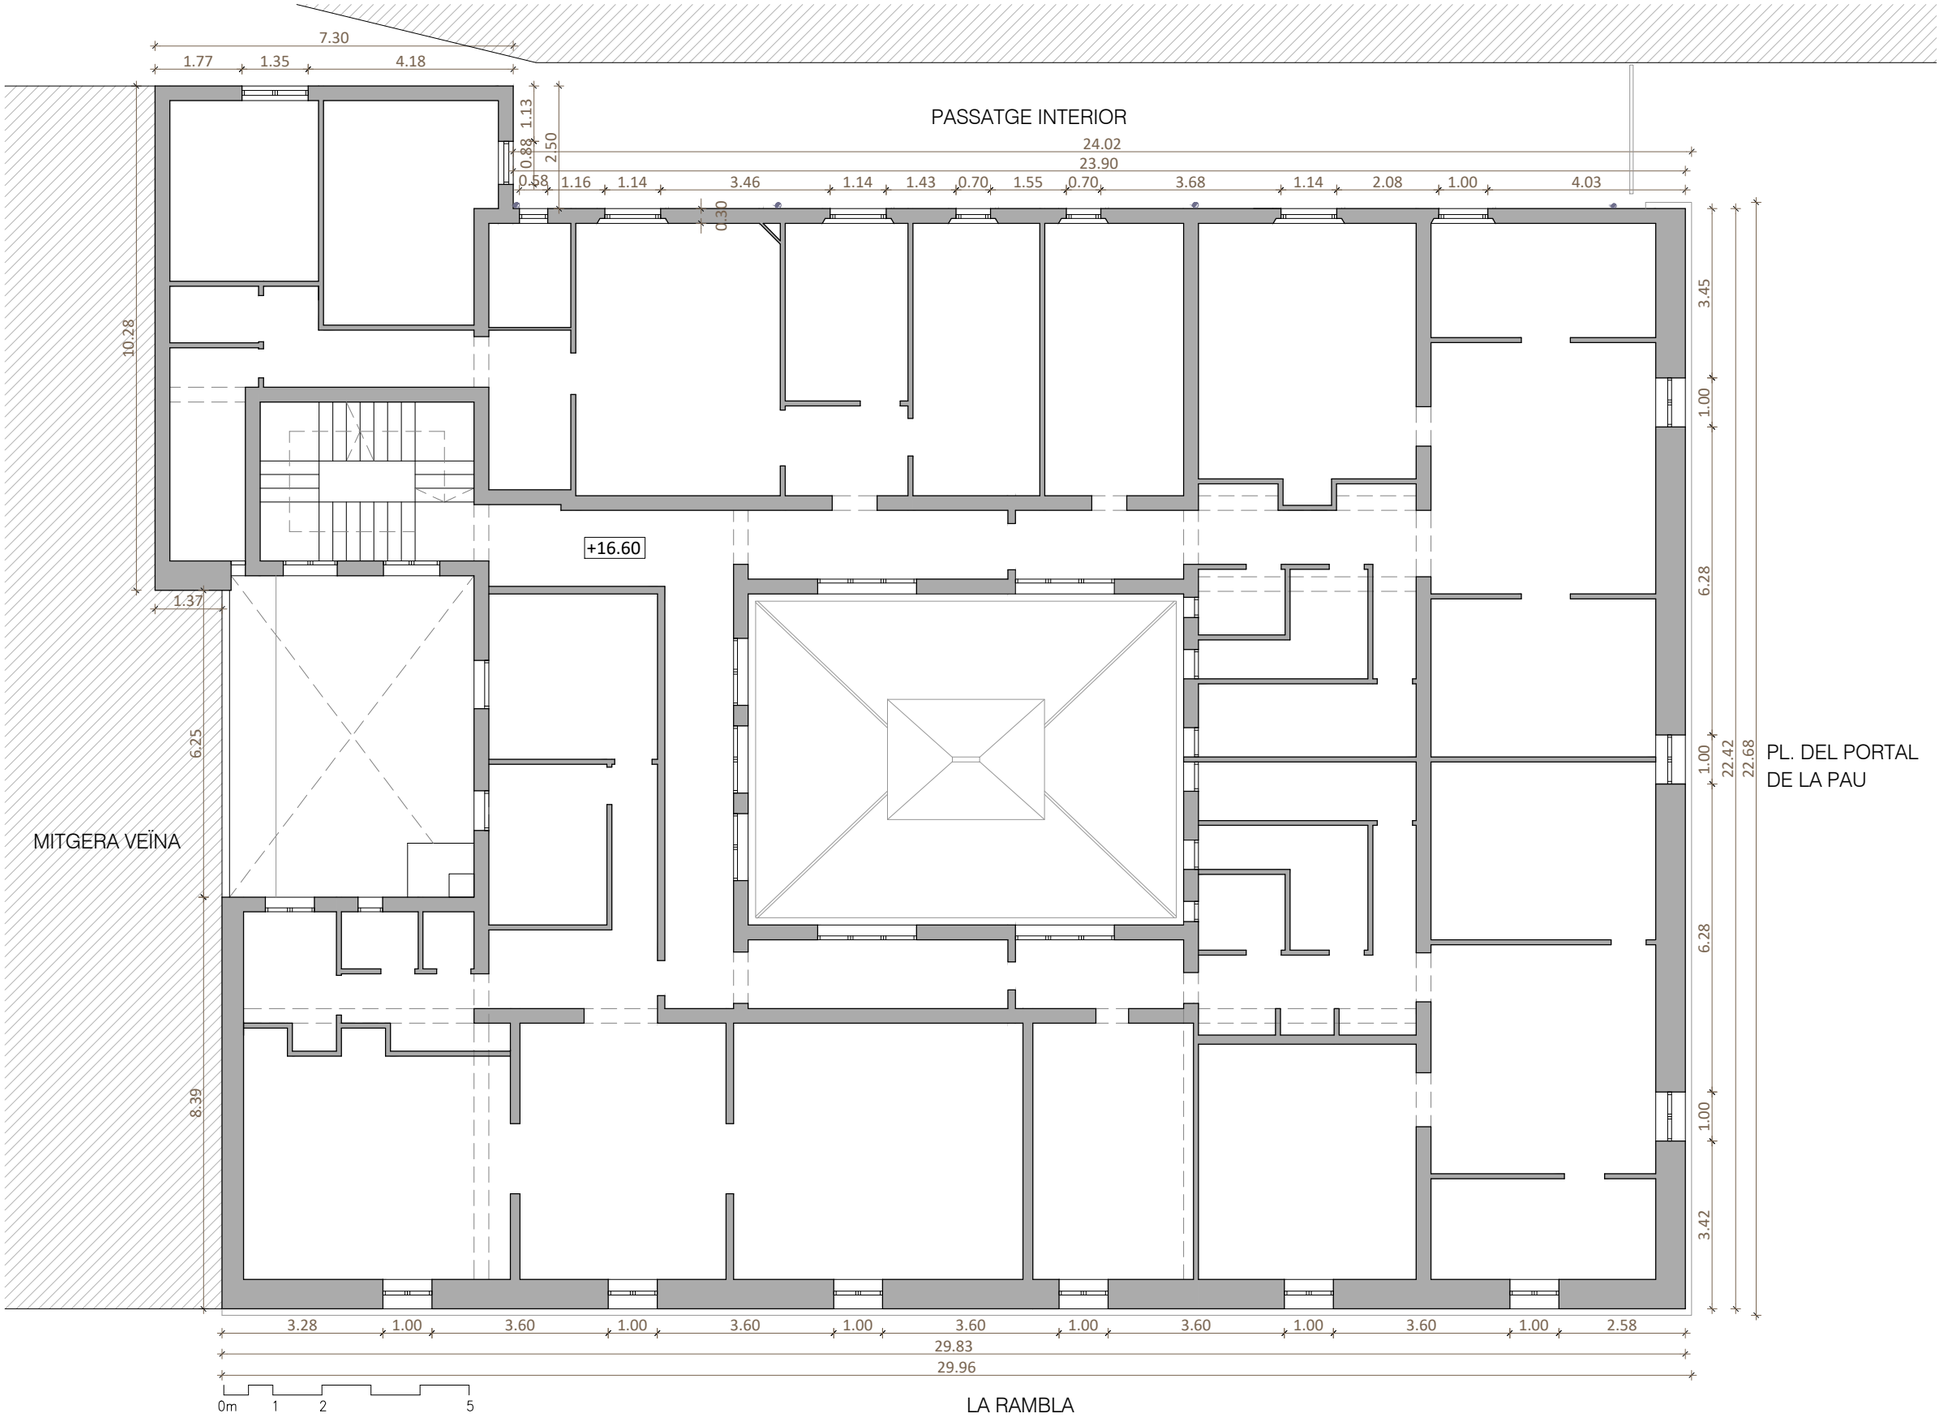





**SECCIÓ LONGITUDINAL DE REFERÈNCIA**
E 1:500

**PLANTA TERCERA.** NIVELL +16.60
E 1:125

Generalitat de Catalunya
**Departament de la Vicepresidència i d'Economia i Hisenda**

**Projecte**
RESTAURACIÓ DE LES FAÇANES I LA COBERTA DE L'IMMOBLE AL CARRER DE LA RAMBLA, 2, DE BARCELONA
PROJECTE BÀSIC I D'EXECUCIÓ

**Expedient**
29-Pe-2021

**Localització**
Carrer de la Rambla, 2

**Municipi i comarca**
Barcelona. El Barcelonès

**Propietat i promotor**
Ajuntament de Barcelona

**Plànol**
ESTAT ACTUAL
Planta Tercera. Nivell +16.60
Identificació dels espais. Cotes i nivells

**Arxiu**
EA_Foneria.dwg


**Data**
Desembre 2021


**Escala**
1:125 DIN A3

**Número**
05 EA

**El tècnic redactor**
Xavier Guitart Tarrés, arqte.
GUITART ARQUITECTURA I ASS. SLP

**Equip tècnic:**
Indra Manrique Rissech, Sandra Garcia Morata, Aleix Bachs Castán (arqtes. GAA)

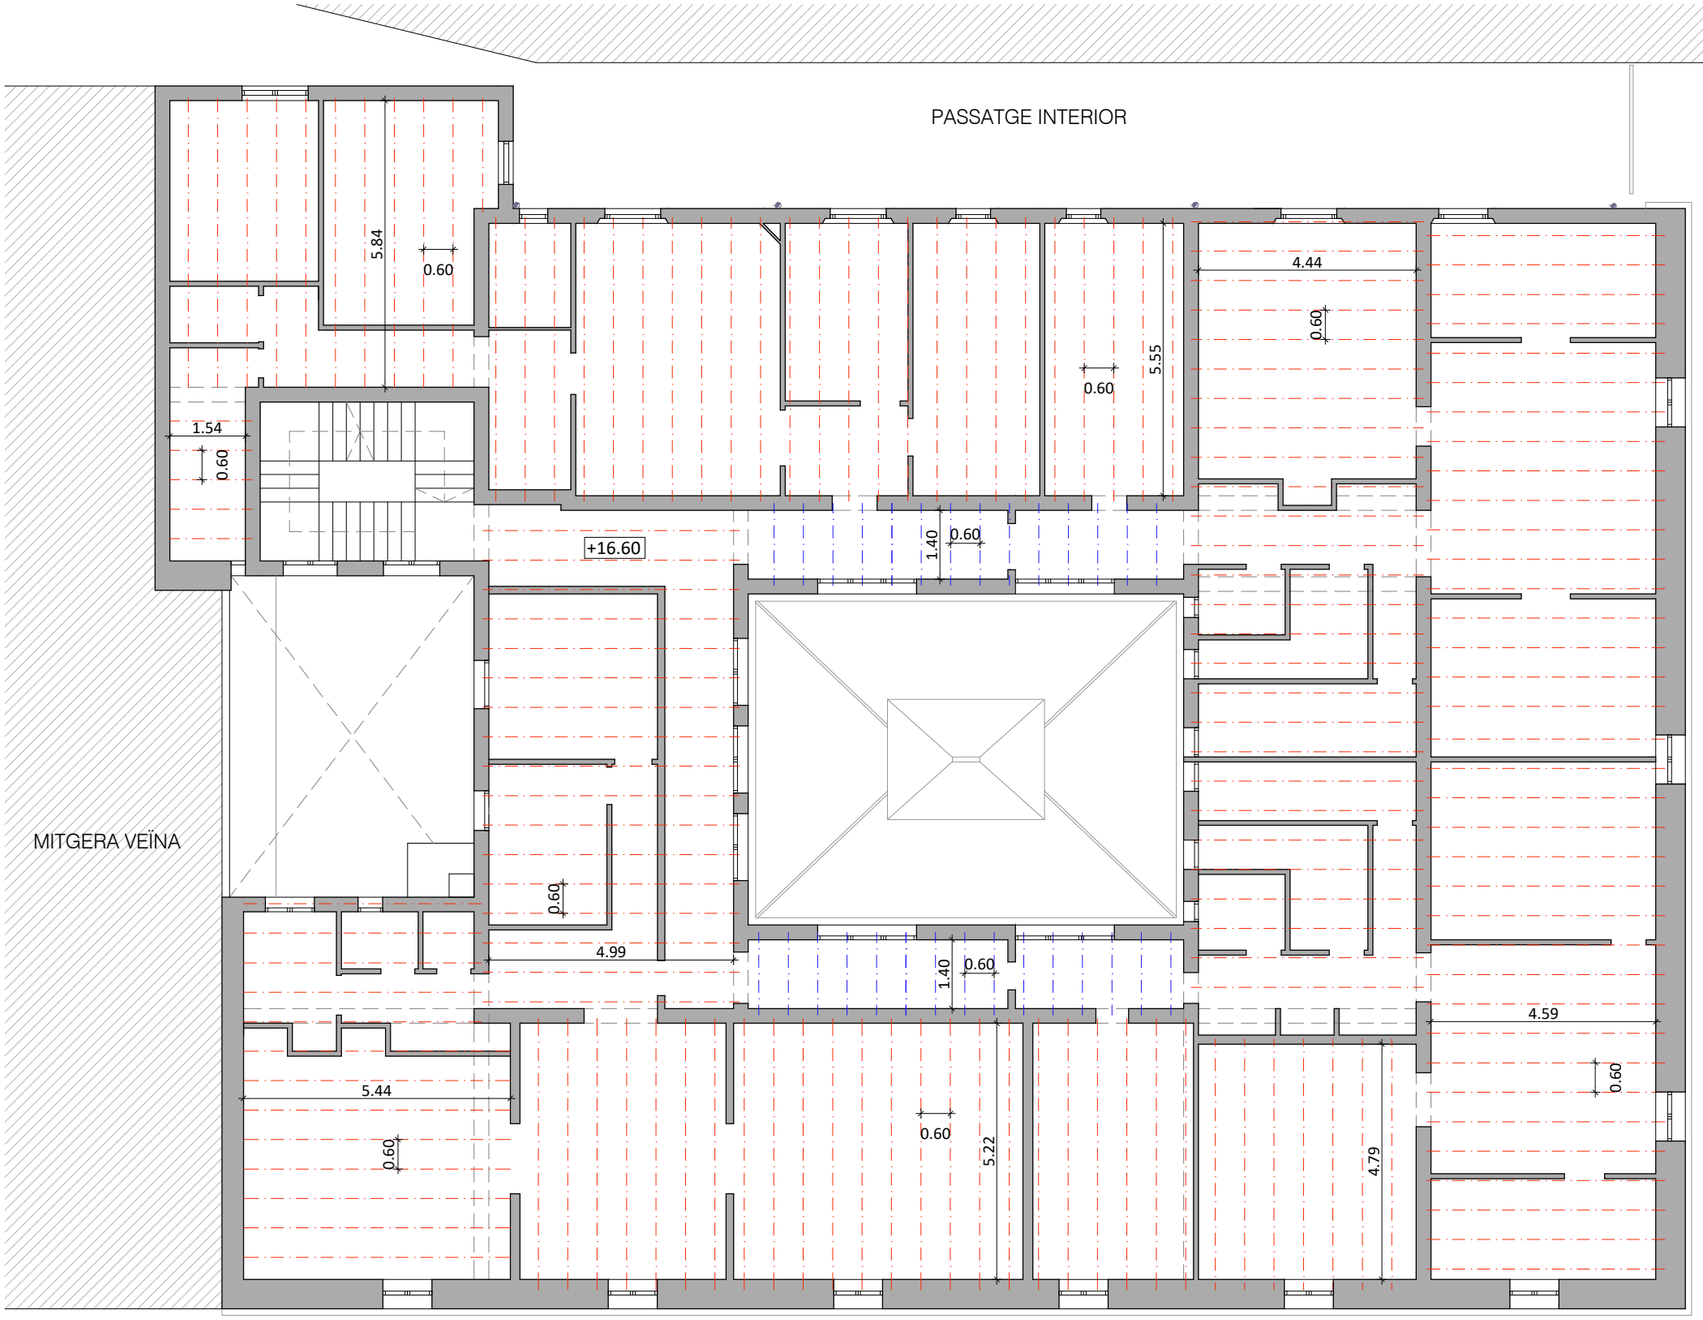

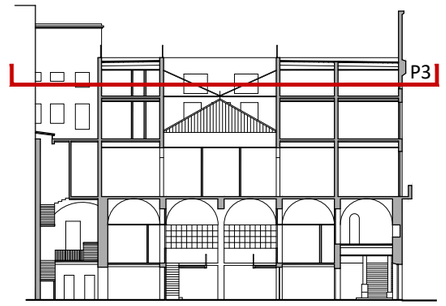
**SECCIÓ LONGITUDINAL DE REFERÈNCIA**
E 1:500

PL. DEL PORTAL
DE LA PAU

LLEGENDA ESTRUCTURA

- Bigues de fusta
- Bigues de ferro

**PLANTA TERCERA.** NIVELL +16.60. ESTRUCTURA SUPORT COBERTA
E 1:125

Generalitat de Catalunya
**Departament de la Vicepresidència i d'Economia i Hisenda**

**Projecte**
RESTAURACIÓ DE LES FAÇANES I LA COBERTA DE L'IMMOBLE AL CARRER DE LA RAMBLA, 2, DE BARCELONA
PROJECTE BÀSIC I D'EXECUCIÓ

**Expedient**
29-Pe-2021

**Localització**
Carrer de la Rambla, 2

**Municipi i comarca**
Barcelona. El Barcelonès

**Propietat i promotor**
Ajuntament de Barcelona

**Plànol**
ESTAT ACTUAL
Planta Tercera. Nivell +16.60. Estructura suport coberta
Identificació dels espais. Cotes i nivells

**Arxiu**
EA_Foneria.dwg


**Data**
Desembre 2021

**Escala**
1:125 DIN A3


**Número**
06 EA

**El tècnic redactor**
Xavier Guitart Tarrés, arqte.
GUITART ARQUITECTURA I ASS. SLP

**Equip tècnic:**
Indra Manrique Rissech, Sandra Garcia Morata, Aleix Bachs Castán (arqtes. GAA)

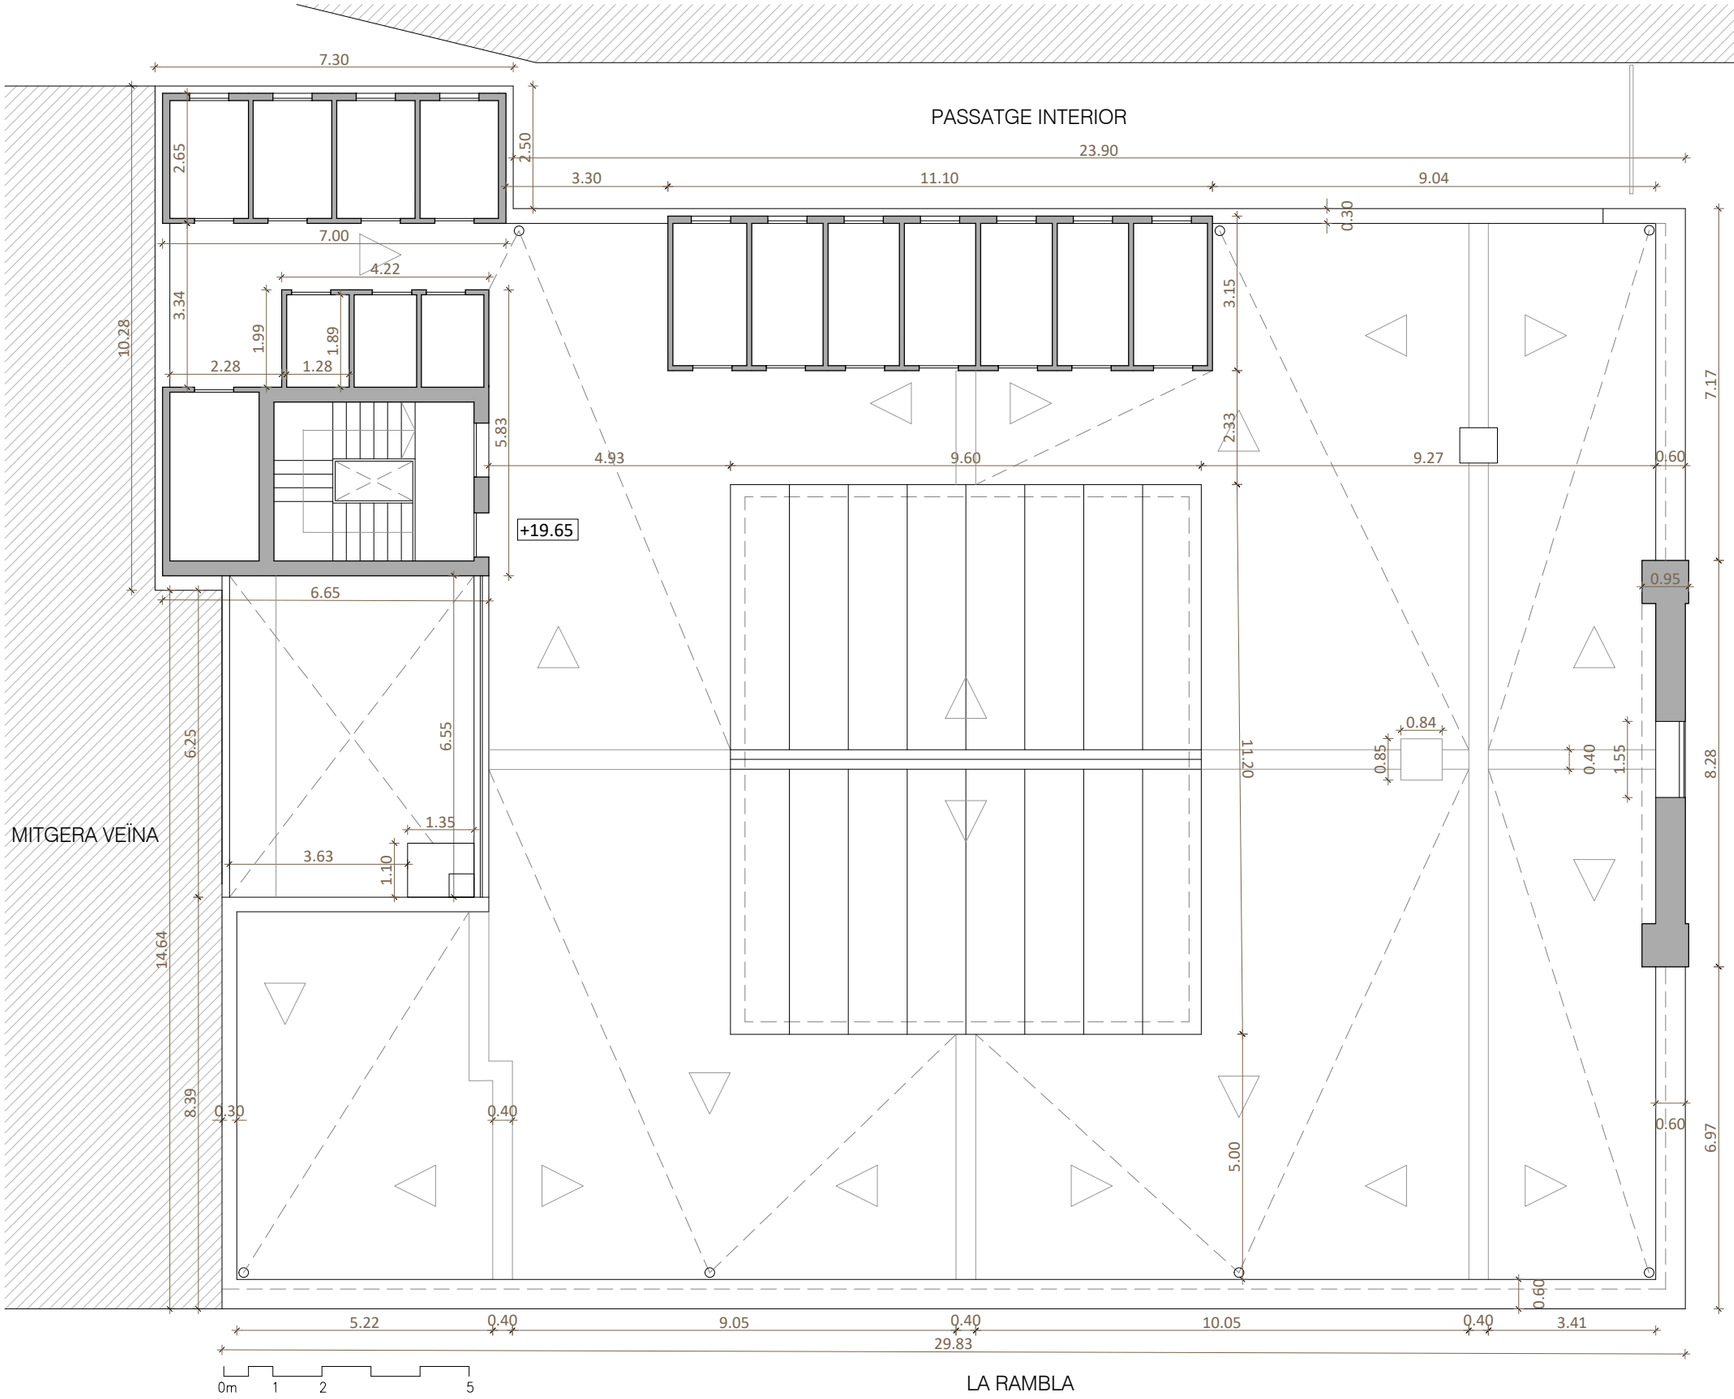


PL. DEL PORTAL
DE LA PAU

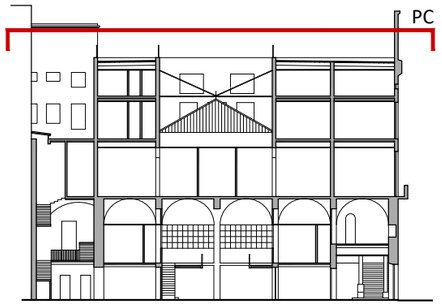


**SECCIÓ LONGITUDINAL DE REFERÈNCIA**
E 1:500

**PLANTA COBERTA.** NIVELL +19.65
E 1:125

Generalitat de Catalunya
**Departament de la Vicepresidència i d'Economia i Hisenda**

**Projecte**
RESTAURACIÓ DE LES FAÇANES I LA COBERTA DE L'IMMOBLE AL CARRER DE LA RAMBLA, 2, DE BARCELONA
PROJECTE BÀSIC I D'EXECUCIÓ

**Expedient**
29-Pe-2021

**Localització**
Carrer de la Rambla, 2

**Municipi i comarca**
Barcelona. El Barcelonès

**Propietat i promotor**
Ajuntament de Barcelona

**Plànol**
ESTAT ACTUAL
Planta Coberta. Nivell +19.65
Identificació dels espais. Cotes i nivells

**Arxiu**
EA_Foneria.dwg


**Data**
Desembre 2021


**Escala**
1:125 DIN A3

**Número**
07 EA

**El tècnic redactor**
Xavier Guitart Tarrés, arqte.
GUITART ARQUITECTURA I ASS. SLP

**Equip tècnic:**
Indra Manrique Rissech, Sandra Garcia Morata, Aleix Bachs Castán (arqtes. GAA)

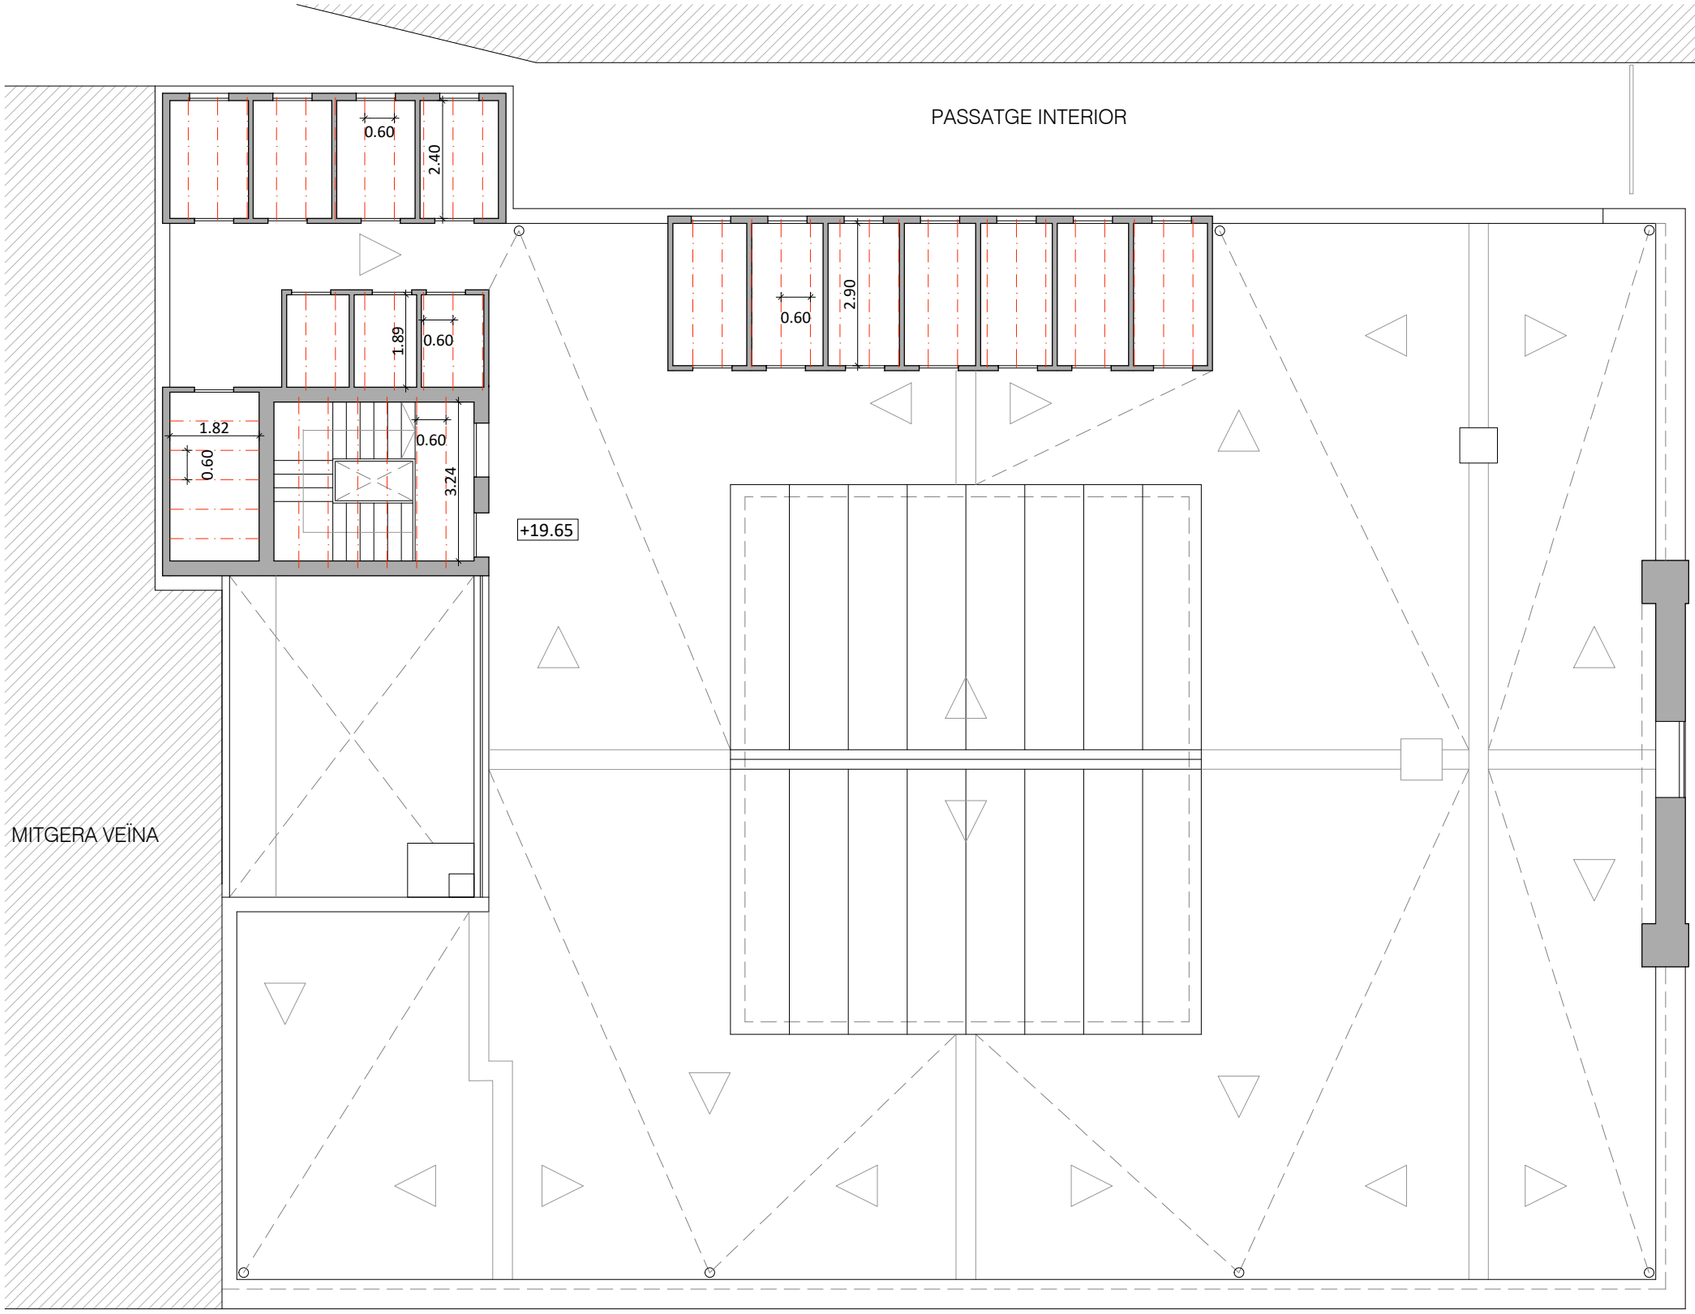

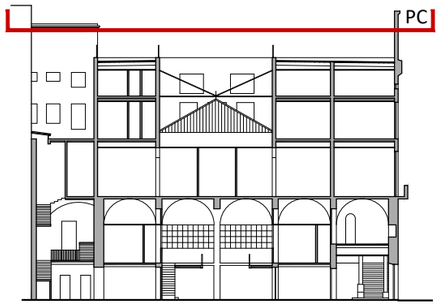
**SECCIÓ LONGITUDINAL DE REFERÈNCIA**
E 1:500

LLEGENDA ESTRUCTURA

Bigues de fusta

**PLANTA COBERTA.** NIVELL +19.65. Estructura volums coberta
E 1:125

Generalitat de Catalunya
**Departament de la Vicepresidència i d'Economia i Hisenda**

**Projecte**
RESTAURACIÓ DE LES FAÇANES I LA COBERTA DE L'IMMOBLE AL CARRER DE LA RAMBLA, 2, DE BARCELONA
PROJECTE BÀSIC I D'EXECUCIÓ

**Expedient**
29-Pe-2021

**Localització**
Carrer de la Rambla, 2

**Municipi i comarca**
Barcelona. El Barcelonès

**Propietat i promotor**
Ajuntament de Barcelona

**Plànol**
ESTAT ACTUAL
Planta Coberta. Nivell +19.65. Estructura volums coberta
Identificació dels espais. Cotes i nivells

**Arxiu**
EA_Foneria.dwg


**Data**
Desembre 2021


**Escala**
1:125 DIN A3

**Número**
08 EA

**El tècnic redactor**
Xavier Guitart Tarrés, arqte.
GUITART ARQUITECTURA I ASS. SLP

**Equip tècnic:**
Indra Manrique Rissech, Sandra Garcia Morata, Aleix Bachs Castán (arqtes. GAA)

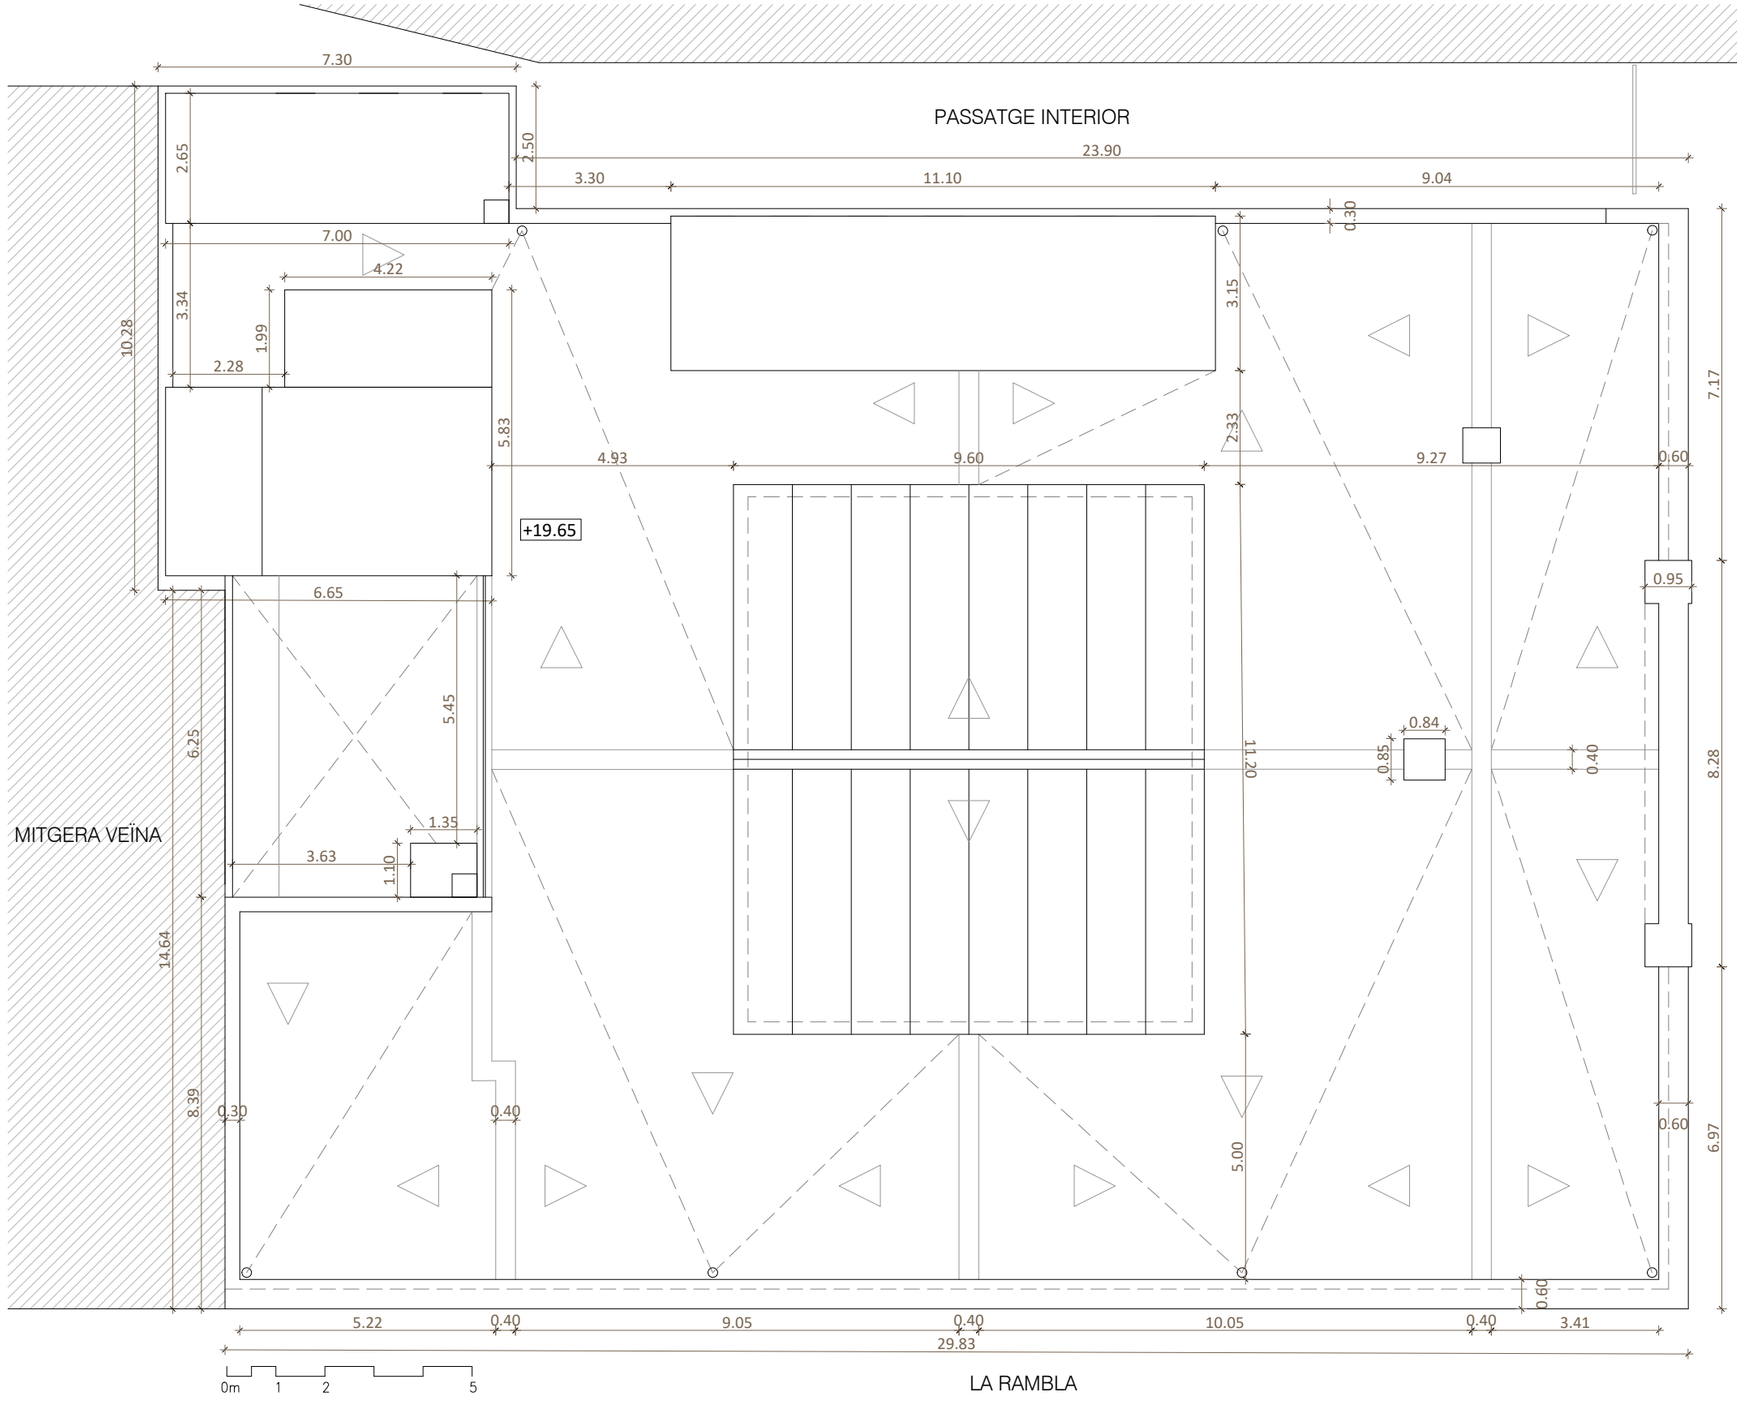

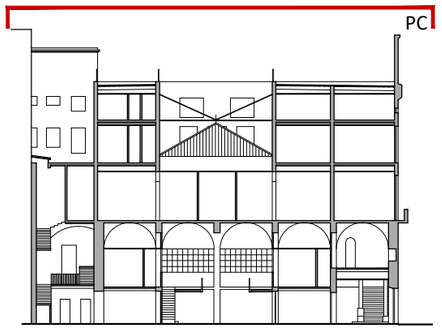
**SECCIÓ LONGITUDINAL DE REFERÈNCIA**
E 1:500

**PLANTA COBERTA.** NIVELL +19.65. Estructura volums coberta
E 1:125

Generalitat de Catalunya
**Departament de la Vicepresidència i d'Economia i Hisenda**

**Projecte**
RESTAURACIÓ DE LES FAÇANES I LA COBERTA DE L'IMMOBLE AL CARRER DE LA RAMBLA, 2, DE BARCELONA
PROJECTE BÀSIC I D'EXECUCIÓ

**Expedient**
29-Pe-2021

**Localització**
Carrer de la Rambla, 2

**Municipi i comarca**
Barcelona. El Barcelonès

**Propietat i promotor**
Ajuntament de Barcelona

**Plànol**
ESTAT ACTUAL
Planta Coberta
Identificació dels espais. Cotes i nivells

**Arxiu**
EA_Foneria.dwg

**Data**
Desembre 2021

**Escala**
1:125 DIN A3

**Número**
09 EA

**El tècnic redactor**
Xavier Guitart Tarrés, arqte.
GUITART ARQUITECTURA I ASS. SLP


**Equip tècnic:**
Indra Manrique Rissech, Sandra Garcia Morata, Aleix Bachs Castán (arqtes. GAA)



Vista general de la coberta plana de l'edifici. Coberta central que cobreix el pati interior. Font: GAA 04/08/2021



Part posterior del capcer del rellotge de la façana sud-est, Plaça del Portal de la Pau. Font: GAA 04/08/2021

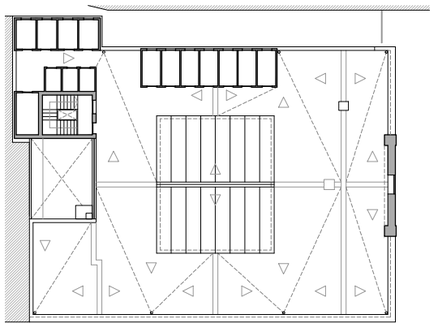


**PLANTA COBERTA DE REFERÈNCIA**
E 1:500



Vista dels diferents volums situats sobre la coberta plana. Font: GAA 04/08/2021




Badalot d'escala situat a l'extrem nord de la coberta. Font: GAA 04/08/2021

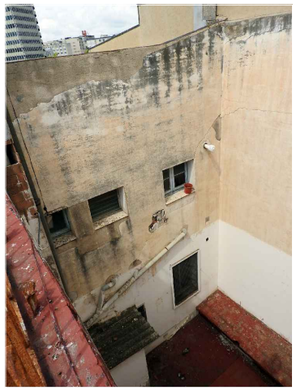


Vista del pati interior annex al badalot d'escala. Font: GAA 04/08/2021




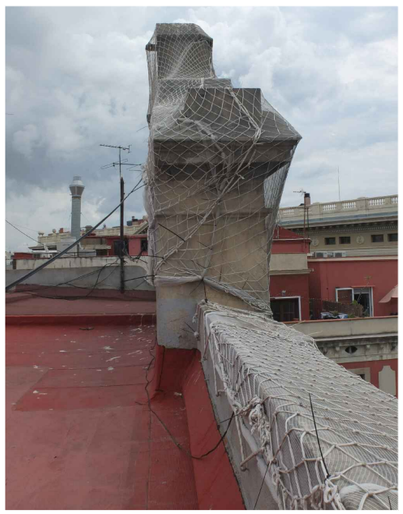


Lateral del capcer del rellotge i barana de la façana. Font: GAA 04/08/2021

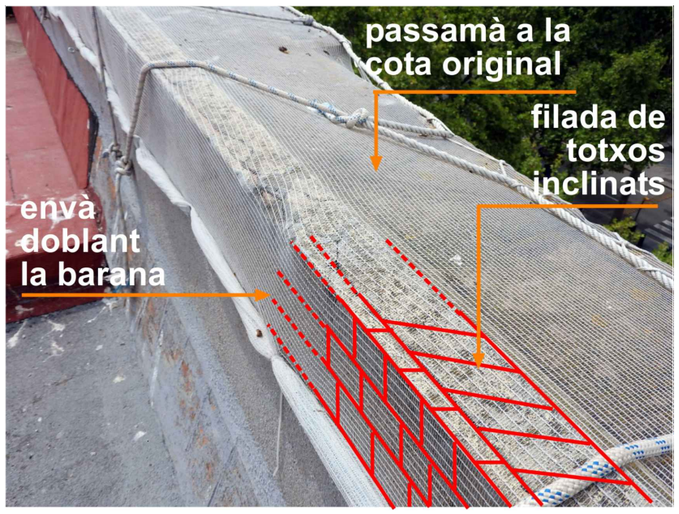


Esquema de la superposició de barana a la barana original de balustres de pedra. Malla i reixes de protecció. Font: GAA 04/08/2021

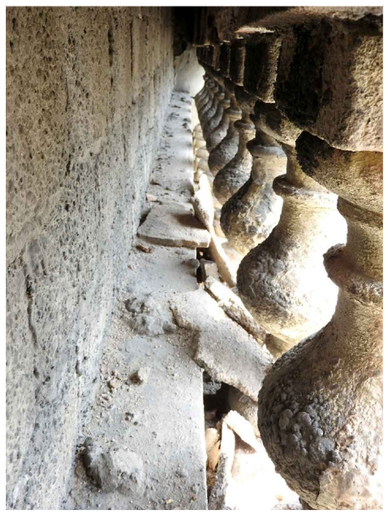

Vista de la balustrada de pedra original de la barana de la coberta. Font: GAA 04/08/2021

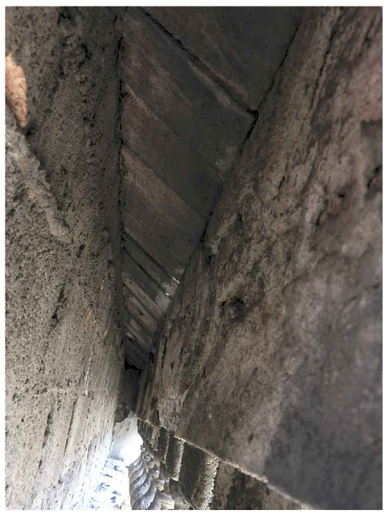

Vista de l'envà doblant la barana original de la coberta. Font: GAA 04/08/2021

Generalitat de Catalunya
**Departament de la Vicepresidència i d'Economia i Hisenda**

**Projecte**
RESTAURACIÓ DE LES FAÇANES I LA COBERTA DE L'IMMOBLE AL CARRER DE LA RAMBLA, 2, DE BARCELONA
PROJECTE BÀSIC I D'EXECUCIÓ

**Expedient**
29-Pe-2021

**Localització**
Carrer de la Rambla, 2

**Municipi i comarca**
Barcelona. El Barcelonès

**Propietat i promotor**
Ajuntament de Barcelona

**Plànol**
ESTAT ACTUAL
Planta Coberta. Nivell +19.65
Reportatge fotogràfic

**Arxiu**
EA_Foneria.dwg


**Data**
Desembre 2021

**Escala**
- DIN A3


**Número**
10 EA

**El tècnic redactor**
Xavier Guitart Tarrés, arqte.
GUITART ARQUITECTURA I ASS. SLP


**Equip tècnic:**
Indra Manrique Rissech, Sandra Garcia Morata, Aleix Bachs Castán (arqtes. GAA)

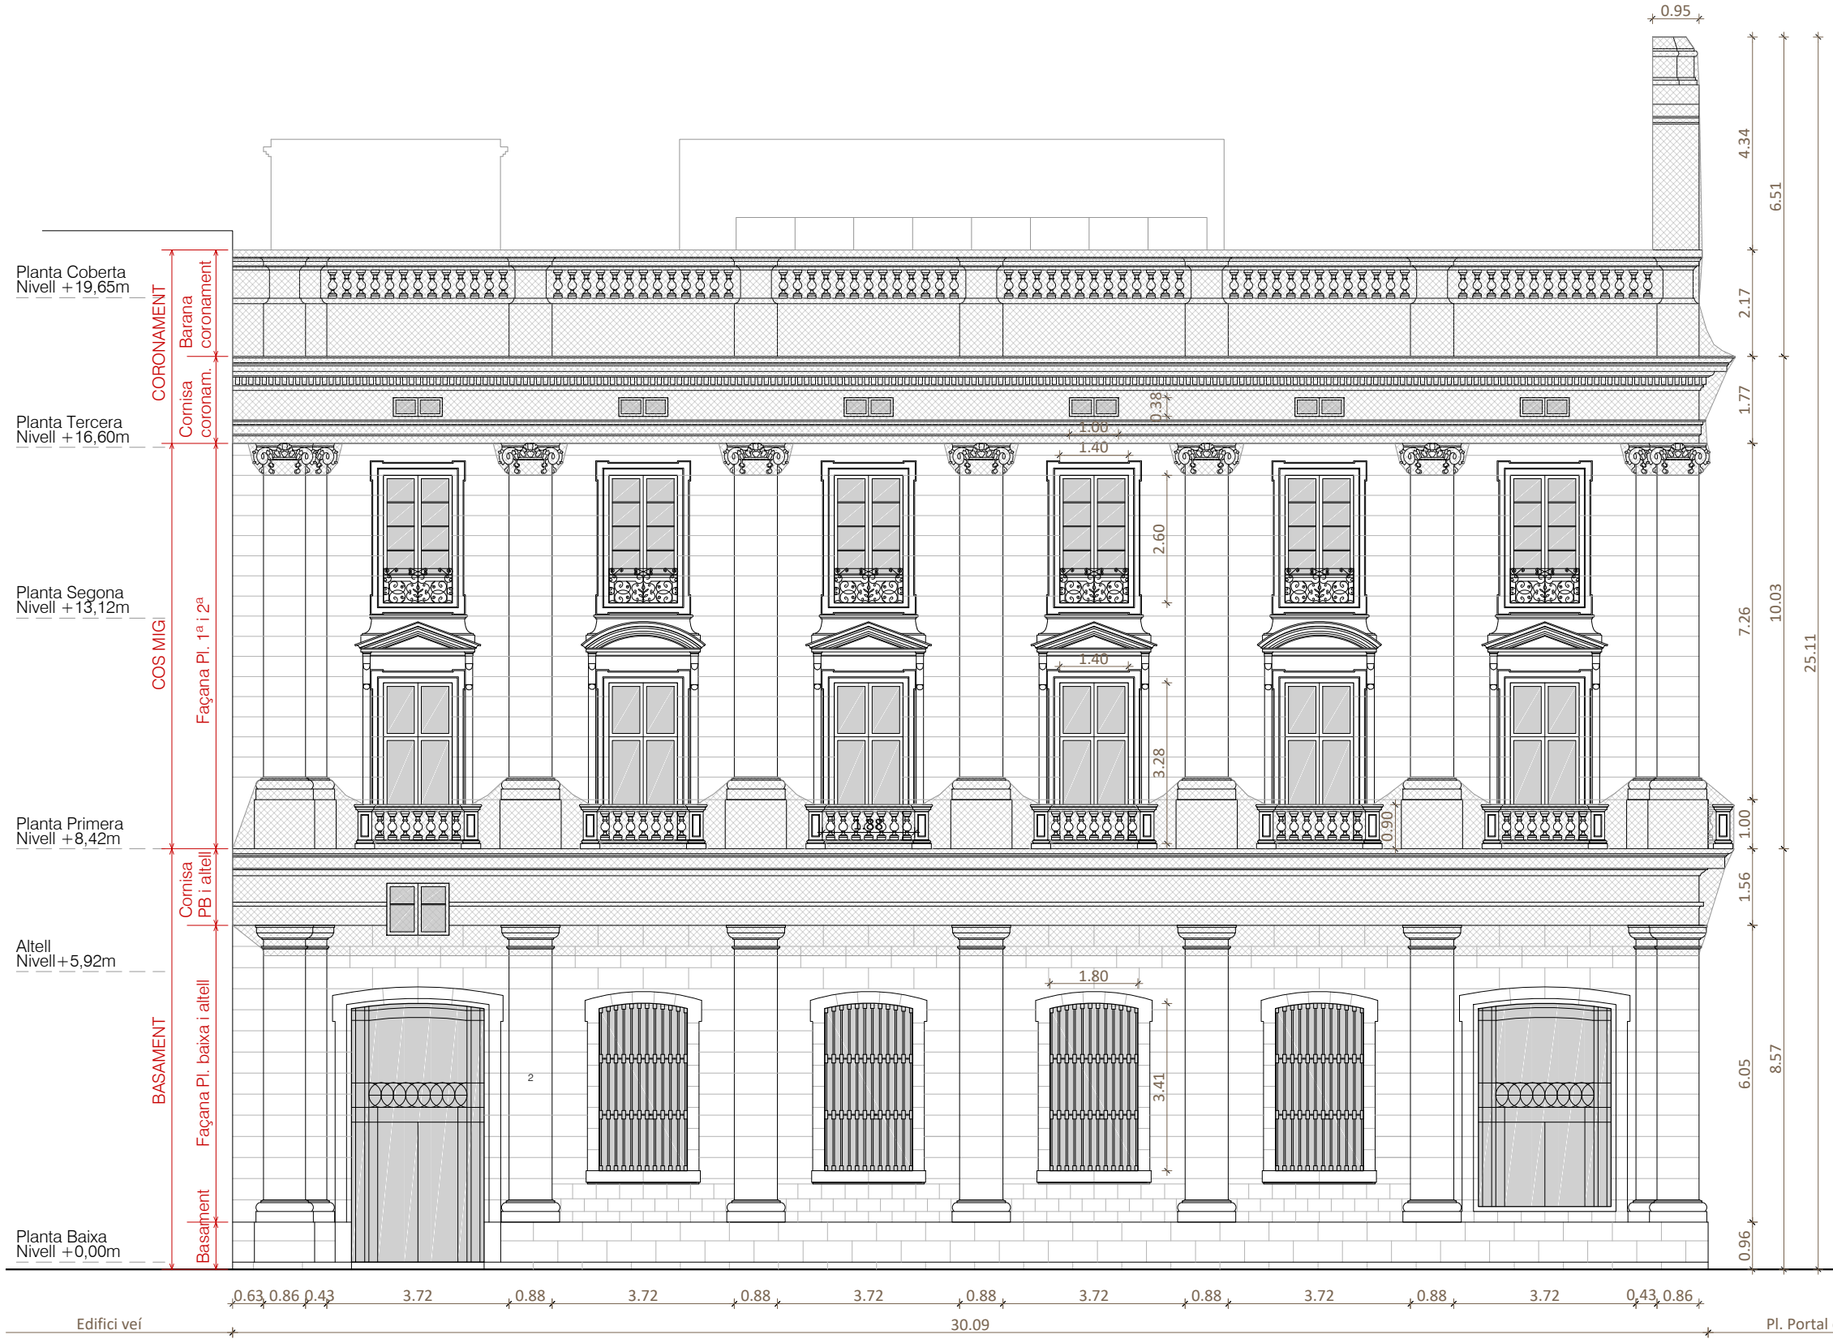


**FAÇANA SUD-OEST. LA RAMBLA**
E 1:125

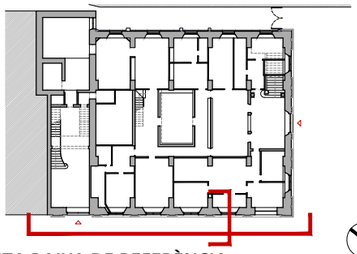

**PLANTA BAIXA DE REFERÈNCIA**
E 1:750

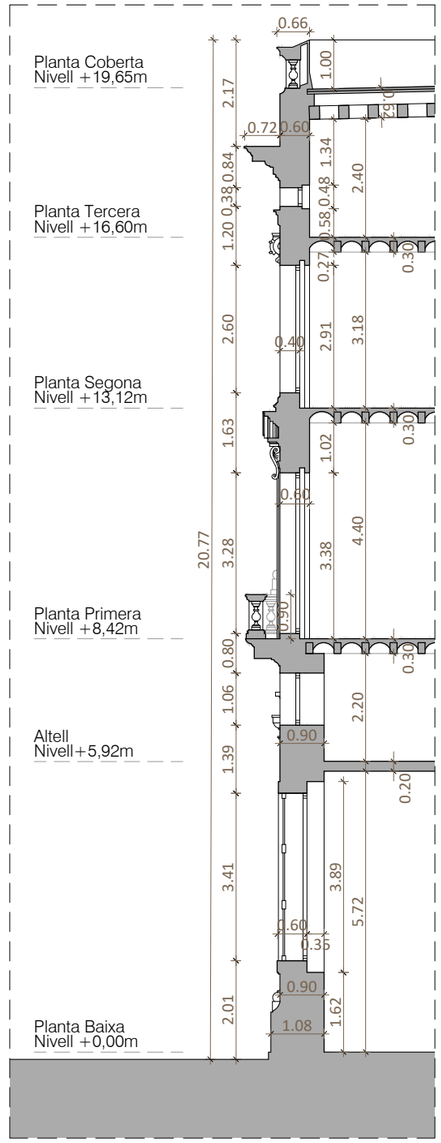


**SECCIÓ VERTICAL FAÇANA C/ DE LA RAMBLA**
E 1:125

Generalitat de Catalunya
**Departament de la Vicepresidència i d'Economia i Hisenda**

**Projecte**
RESTAURACIÓ DE LES FAÇANES I LA COBERTA DE L'IMMOBLE AL CARRER DE LA RAMBLA, 2, DE BARCELONA
PROJECTE BÀSIC I D'EXECUCIÓ

**Expedient**
29-Pe-2021

**Localització**
Carrer de la Rambla, 2

**Municipi i comarca**
Barcelona. El Barcelonès

**Propietat i promotor**
Ajuntament de Barcelona

**Plànol**
ESTAT ACTUAL
Façana Sud-Oest. Secció vertical façana. Carrer de la Rambla
Cotes i Nivells

**Arxiu**
EA_Foneria.dwg

**Data**
Desembre 2021

**Escala**
1:125 DIN A3

**Número**
11 EA

**El tècnic redactor**
Xavier Guitart Tarrés, arqte.
GUITART ARQUITECTURA I ASS. SLP

**Equip tècnic:**
Indra Manrique Rissech, Sandra Garcia Morata, Aleix Bachs Castán (arqtes. GAA)




Vista general de la façana sud-oest. La Rambla
Font: Google




Vista general de la façana sud-oest. Basament, cos mig i coronament.
Font: GAA 30/08/2021



Vista general de la façana sud-oest. Cos mig i coronament. Nivell de planta primera, segona i tercera. Pilastres jòniques de pedra. Font: GAA 30/08/2021

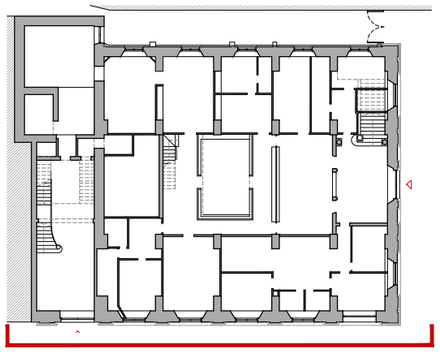

**PLANTA BAIXA DE REFERÈNCIA**
E 1:500

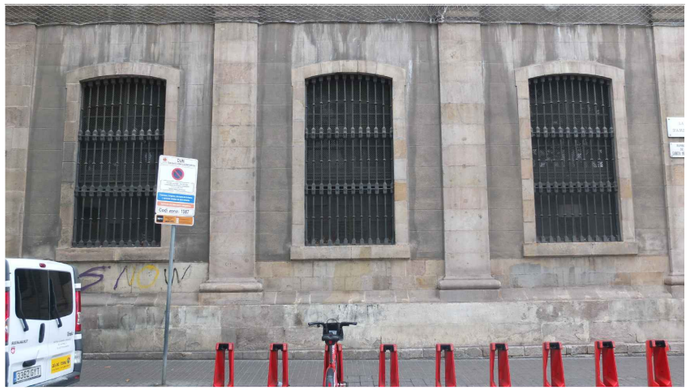

Basament de façana del carrer de la Rambla. Nivell de planta baixa i altell.
Font: GAA 30/08/2021



Cos mig de façana. Nivell planta primera i segona. Obertures de planta primera amb llindes i muntants de pedra motllurada i forntons que alternen formes triangulars i semicirculars. Font: GAA 30/08/2021




Coronament de façana. Planta tercera. Cornisa de coronament de pedra motllurada. Font: GAA 30/08/2021




Socolada de carreus de pedra a trencajunts. Font: GAA 30/08/2021



Pilastres toscanes de pedra en façana de planta baixa-altell. Font: GAA 04/08/2021

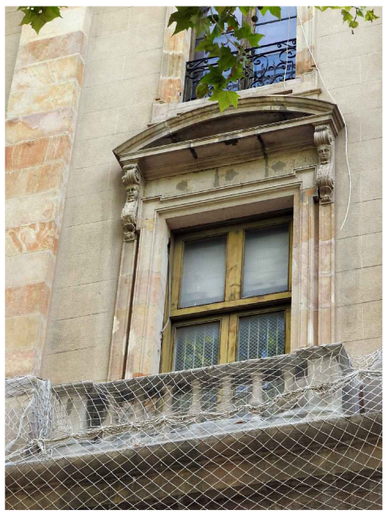

Balcons de planta primera amb  balustres de pedra blanca. Font: GAA 04/08/2021

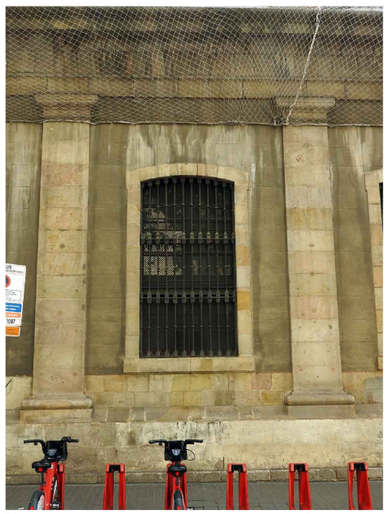

Finestrals escarsers amb muntants i dovelles de pedra tancats amb reixes de fosa. Planta baixa-altell. Font: GAA 04/08/2021



Finestral cantoner de la Rambla amb elements decoratius. Font: GAA 04/08/2021

Generalitat de Catalunya
**Departament de la Vicepresidència i d'Economia i Hisenda**

**Projecte**
RESTAURACIÓ DE LES FAÇANES I LA COBERTA DE L'IMMOBLE AL CARRER DE LA RAMBLA, 2, DE BARCELONA
PROJECTE BÀSIC I D'EXECUCIÓ

**Expedient**
29-Pe-2021

**Localització**
Carrer de la Rambla, 2

**Municipi i comarca**
Barcelona. El Barcelonès

**Propietat  i promotor**
Ajuntament de Barcelona

**Plànol**
ESTAT ACTUAL
Façana Sud-Oest. La Rambla
Reportatge fotogràfic

**Arxiu**
EA_Foneria.dwg


**Data**
Desembre 2021

**Escala**
- DIN A3


**Número**
12 EA

**El tècnic redactor**
Xavier Guitart Tarrés, arqte.
GUITART ARQUITECTURA I ASS. SLP


**Equip tècnic:**
Indra Manrique Rissech, Sandra Garcia Morata, Aleix Bachs Castán (arqtes. GAA)

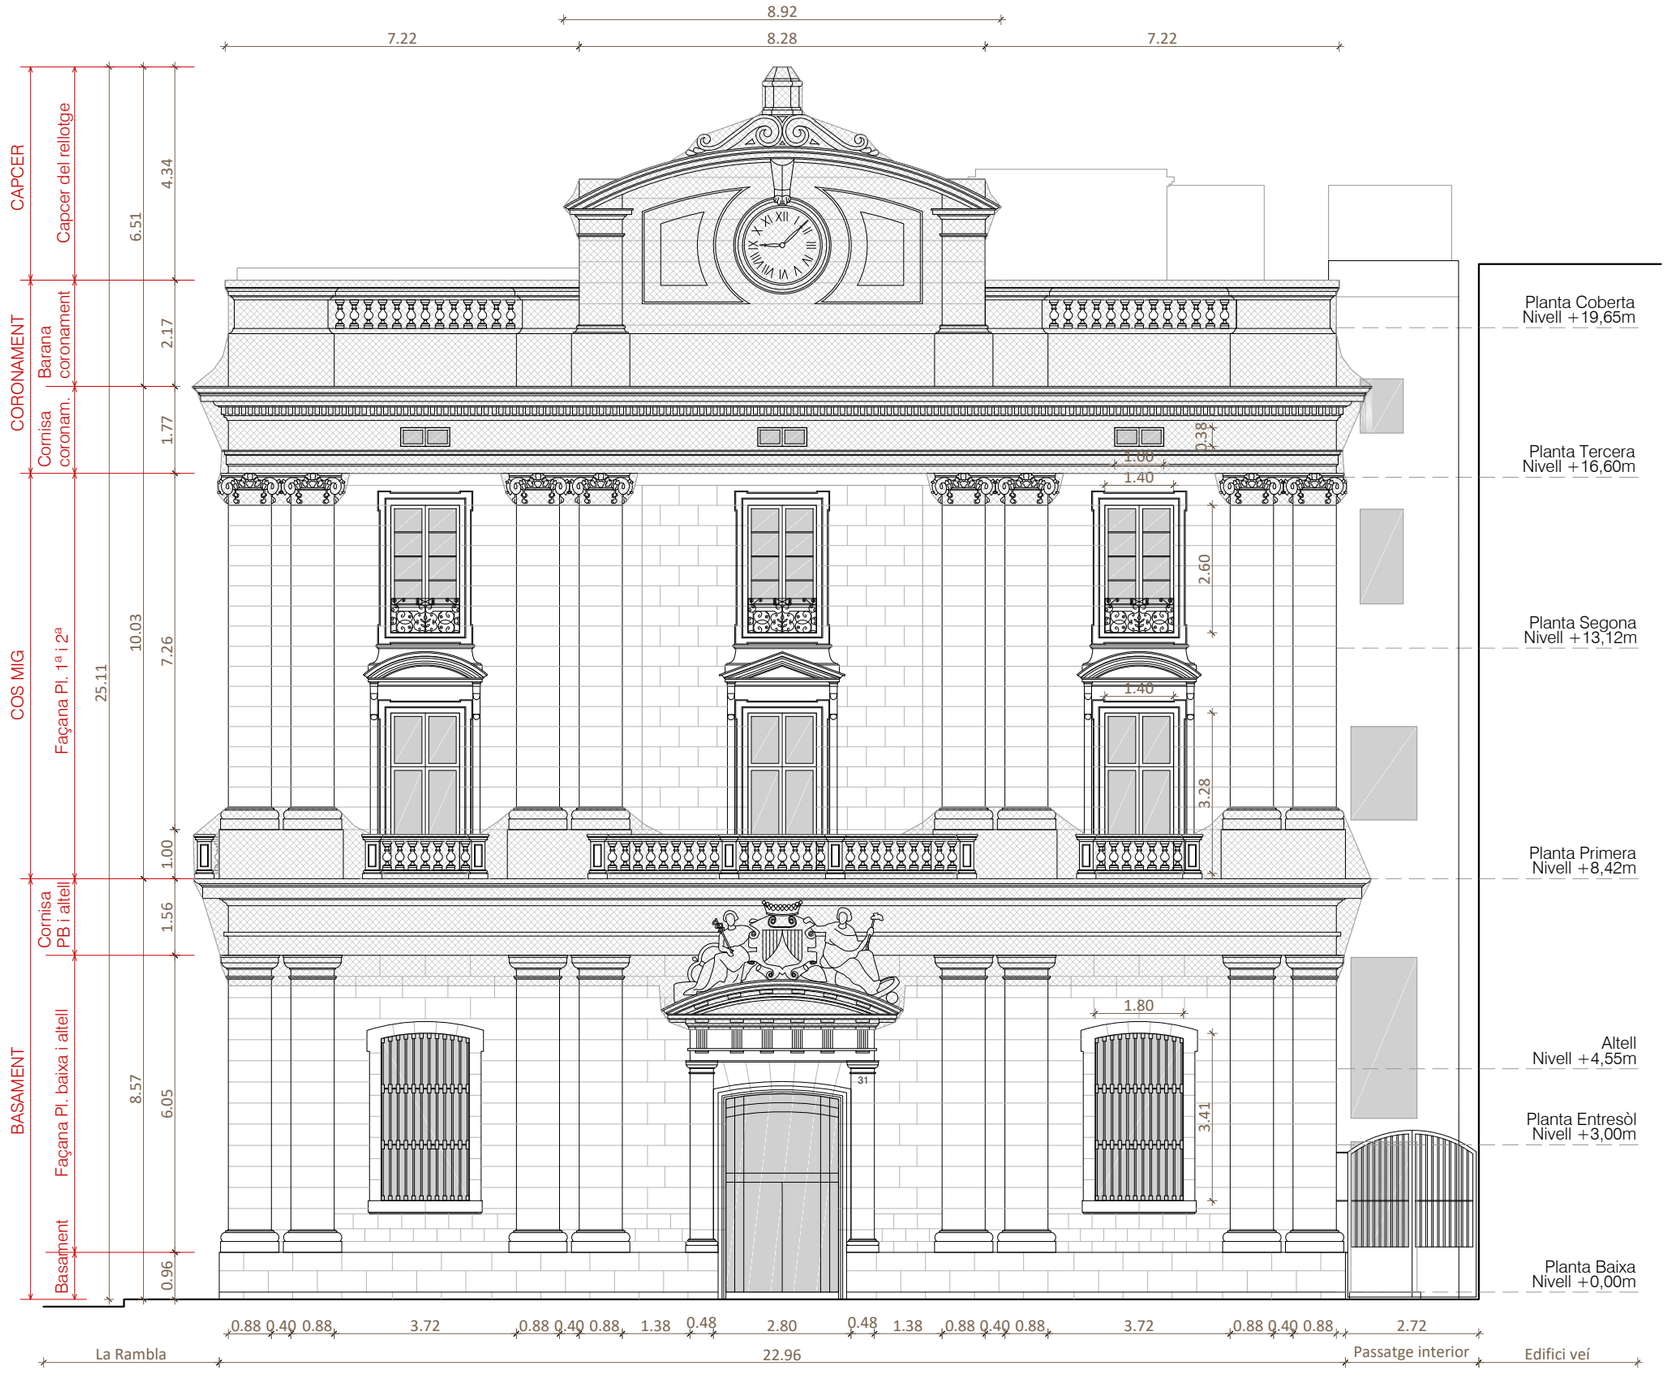


**FAÇANA SUD-EST. PLAÇA DEL PORTAL DE LA PAU**
E 1:125

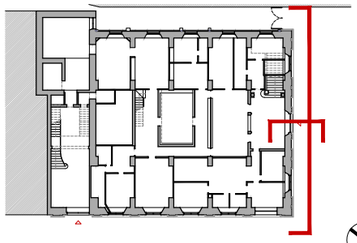

**PLANTA BAIXA DE REFERÈNCIA**
E 1:750

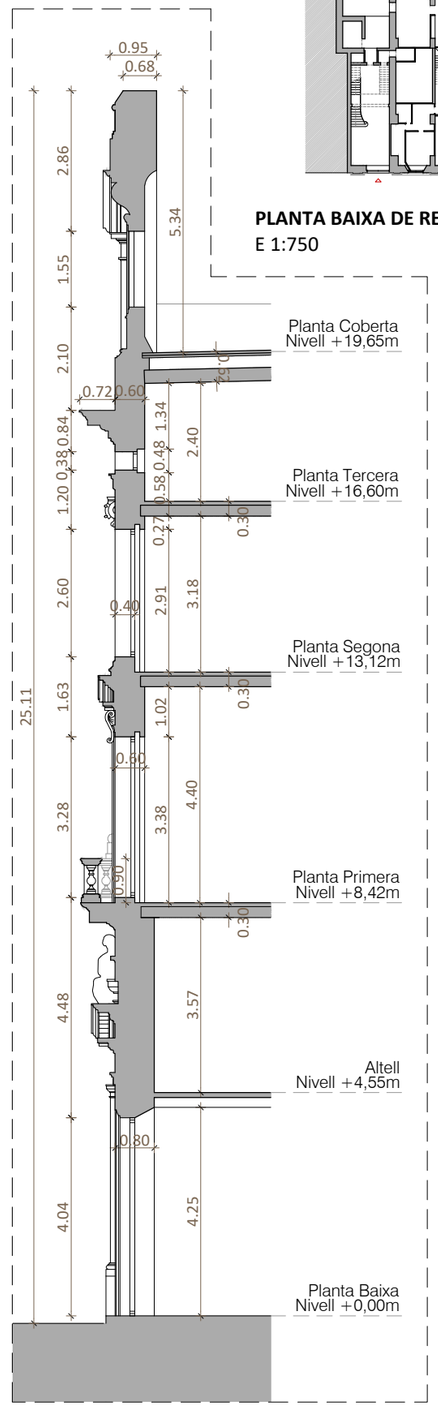


**SECCIÓ VERTICAL FAÇANA PL. PORTAL DE LA PAU**
E 1:125

Generalitat de Catalunya
**Departament de la Vicepresidència i d'Economia i Hisenda**

**Projecte**
RESTAURACIÓ DE LES FAÇANES I LA COBERTA DE L'IMMOBLE AL CARRER DE LA RAMBLA, 2, DE BARCELONA
PROJECTE BÀSIC I D'EXECUCIÓ

**Expedient**
29-Pe-2021

**Localització**
Carrer de la Rambla, 2

**Municipi i comarca**
Barcelona. El Barcelonès

**Propietat i promotor**
Ajuntament de Barcelona

**Plànol**
ESTAT ACTUAL
Façana Sud-Est. Secció vertical façana. Plaça del Portal de la Pau
Cotes i Nivells

**Arxiu**
EA_Foneria.dwg

**Data**
Desembre 2021

**Escala**
1:125 DIN A3


**Número**
13 EA

**El tècnic redactor**
Xavier Guitart Tarrés, arqte.
GUITART ARQUITECTURA I ASS. SLP


**Equip tècnic:**
Indra Manrique Rissech, Sandra Garcia Morata, Aleix Bachs Castán (arqtes. GAA)




Vista general de la façana sud-est sense els elements de protecció. Plaça del Portal de la Pau. Font: Google

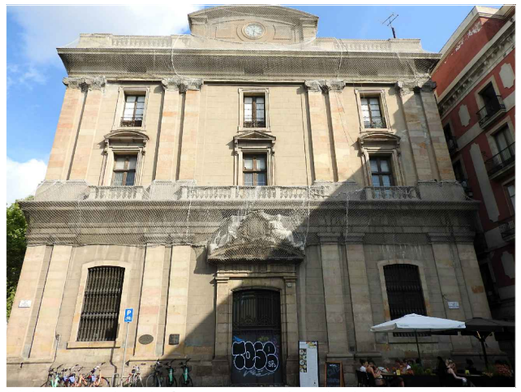

Vista general de la façana sud-est amb els elements de protecció. Plaça del Portal de la Pau. Font: GAA 30/08/2021

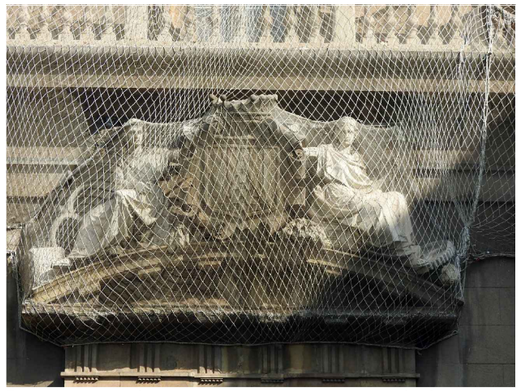

Frontó escultòric sobre la portalada d'accés principal a l'edifici, amb xarxa de protecció. Font: GAA 30/08/2021

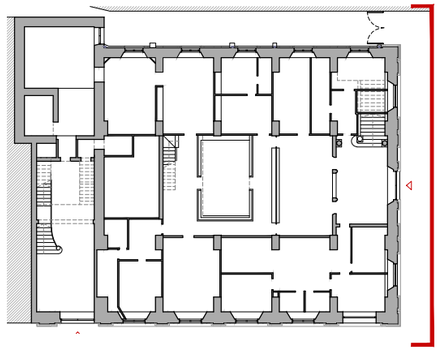

**PLANTA BAIXA DE REFERÈNCIA**
E 1:500




Capcer del rellotge vist des de la coberta de l'edifici. Font: GAA 30/08/2021



Detall del capcer del rellotge protegit amb reixes i malles. Font: GAA 30/08/2021




Balcons de planta primera amb balustres de pedra blanca. Font: GAA 04/08/2021

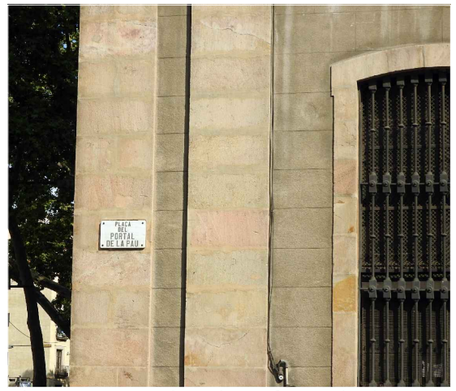


Pilastres toscanes de pedra en façana de planta baixa-altell. Font: GAA 04/08/2021



Detall de la part posterior del rellotge del capcer de l'edifici. Font: GAA 30/08/2021

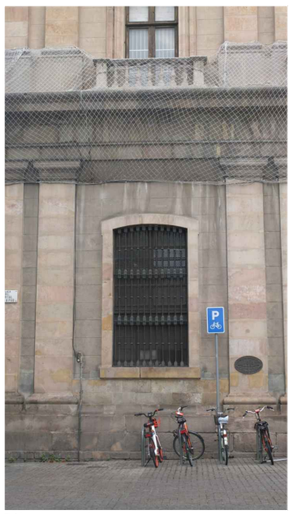


Pilastres de carreus de pedra en planta baixa-altell. Font: GAA 30/08/2021



Portalada principal d'accés a l'edifici. Font: GAA 04/08/2021



Finestral escarser amb muntants i dovelles de pedra i reixa de fosa. Font: GAA 04/08/2021

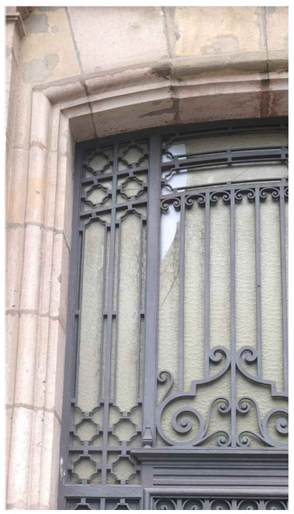

Detall de la portalada d'accés principal. Font: GAA 04/08/2021



Socolada de carreus de pedra a trencajunts. Font: GAA 30/08/2021

Generalitat de Catalunya
**Departament de la Vicepresidència i d'Economia i Hisenda**

**Projecte**
RESTAURACIÓ DE LES FAÇANES I LA COBERTA DE L'IMMOBLE AL CARRER DE LA RAMBLA, 2, DE BARCELONA
PROJECTE BÀSIC I D'EXECUCIÓ

**Expedient**
29-Pe-2021

**Localització**
Carrer de la Rambla, 2

**Municipi i comarca**
Barcelona. El Barcelonès

**Propietat i promotor**
Ajuntament de Barcelona

**Plànol**
ESTAT ACTUAL
Façana Sud-est. Plaça del Portal de la Pau
Reportatge fotogràfic

**Arxiu**
EA_Foneria.dwg

**Data**
Desembre 2021

**Escala**
- DIN A3


**Número**
14 EA

**El tècnic redactor**
Xavier Guitart Tarrés, arqte.
GUITART ARQUITECTURA I ASS. SLP


**Equip tècnic:**
Indra Manrique Rissech, Sandra Garcia Morata, Aleix Bachs Castán (arqtes. GAA)




**FAÇANA NORD-EST. PASSATGE INTERIOR**
E 1:125

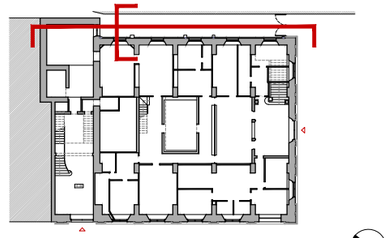

**PLANTA BAIXA DE REFERÈNCIA**
E 1:750

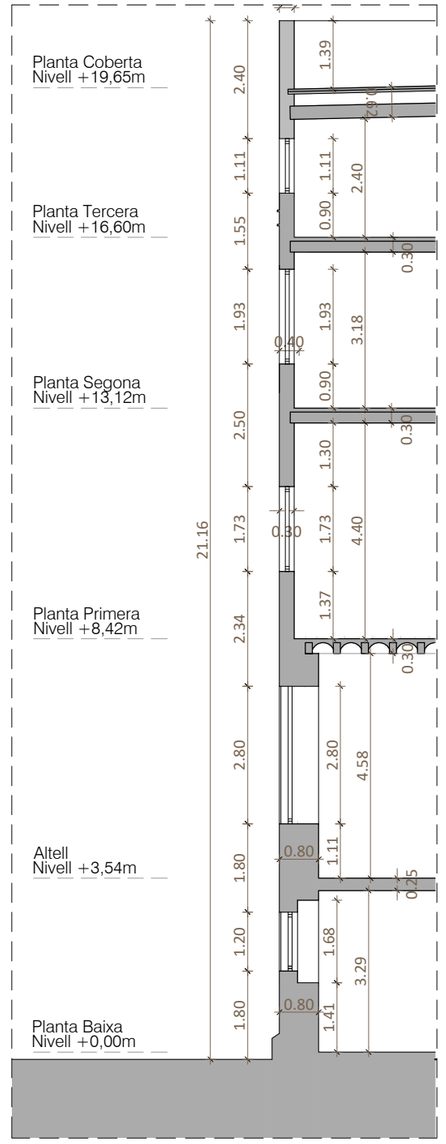


**SECCIÓ VERTICAL FAÇANA PASSATGE INTERIOR**
E 1:125

Generalitat de Catalunya
**Departament de la Vicepresidència i d'Economia i Hisenda**

**Projecte**
RESTAURACIÓ DE LES FAÇANES I LA COBERTA DE L'IMMOBLE AL CARRER DE LA RAMBLA, 2, DE BARCELONA
PROJECTE BÀSIC I D'EXECUCIÓ

**Expedient**
29-Pe-2021

**Localització**
Carrer de la Rambla, 2

**Municipi i comarca**
Barcelona. El Barcelonès

**Propietat i promotor**
Ajuntament de Barcelona

**Plànol**
ESTAT ACTUAL
Façana Nord-Est. Secció vertical façana. Passatge interior
Cotes i Nivells

**Arxiu**
EA_Foneria.dwg


**Data**
Desembre 2021

**Escala**
1:125 DIN A3


**Número**
15 EA

**El tècnic redactor**
Xavier Guitart Tarrés, arqte.
GUITART ARQUITECTURA I ASS. SLP


**Equip tècnic:**
Indra Manrique Rissech, Sandra Garcia Morata, Aleix Bachs Castán (arqtes. GAA)

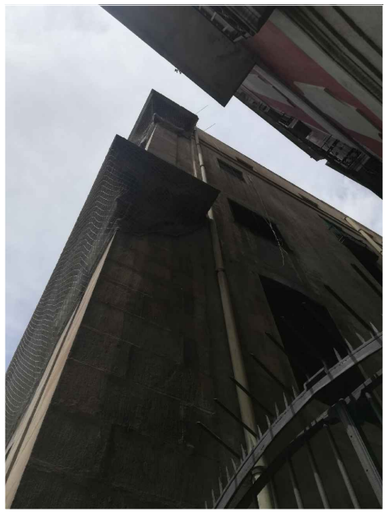

Cantonada de façana amb la façana de la Plaça. Font: GAA 30/08/2021

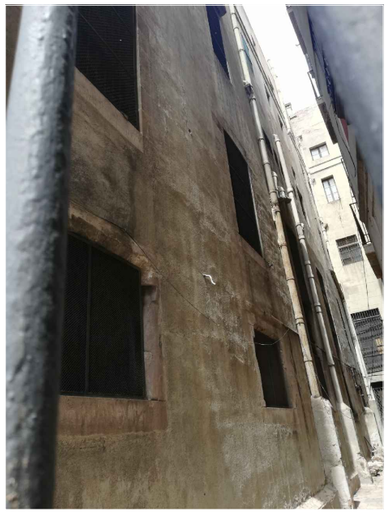


Vista de la façana del passatge interior. Font: GAA 30/08/2021

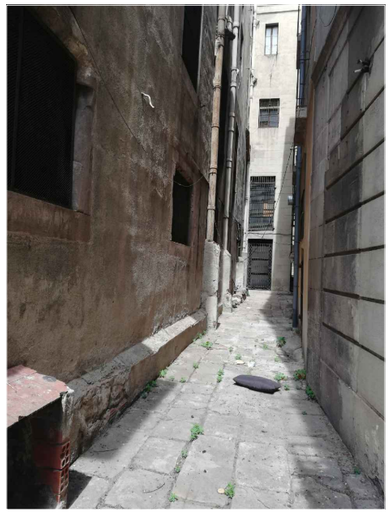


Al fons, vista de la façana del passatge interior. Font: GAA 30/08/2021



Obertura de planta baixa amb reixa de protecció. Font: GAA 30/08/2021

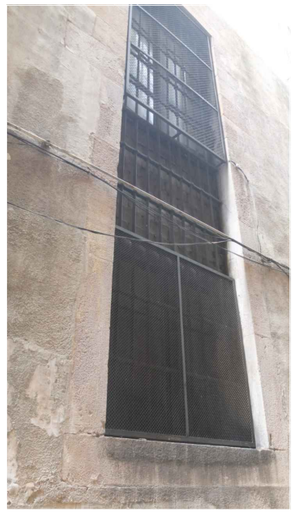

Obertura de planta baixa - altell amb reixa de protecció. Font: GAA 30/08/2021

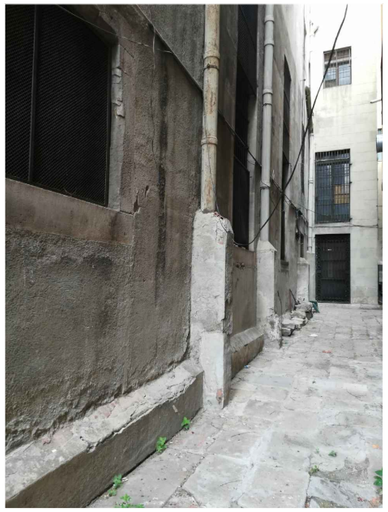


Baixants de fibrociment adossats a la façana. Font: GAA 30/08/2021




Vista de les obertures de planta segona. Font: GAA 30/08/2021




Porta d'accés a la planta baixa. Reixa de protecció. Font: GAA 30/08/2021

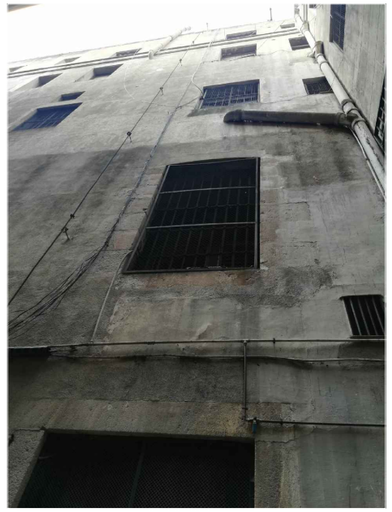

Obertures de planta altell, primera, segona i tercera. Font: GAA 30/08/2021

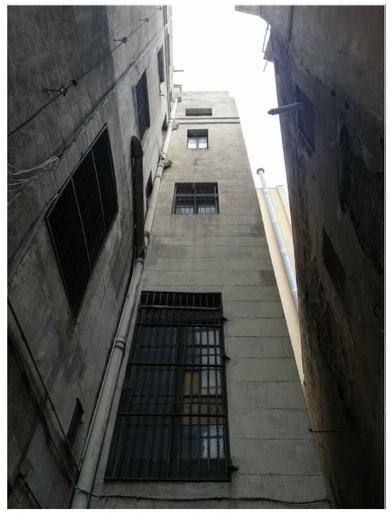

Obertures de planta altell, primera, segona i tercera. Font: GAA 30/08/2021

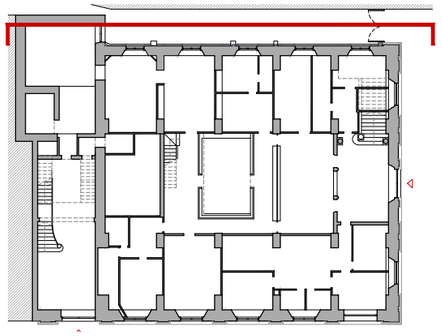

**PLANTA BAIXA DE REFERÈNCIA**
E 1:500

Generalitat de Catalunya
**Departament de la Vicepresidència i d'Economia i Hisenda**

**Projecte**
RESTAURACIÓ DE LES FAÇANES I LA COBERTA DE L'IMMOBLE AL CARRER DE LA RAMBLA, 2, DE BARCELONA
PROJECTE BÀSIC I D'EXECUCIÓ

**Expedient**
29-Pe-2021

**Localització**
Carrer de la Rambla, 2

**Municipi i comarca**
Barcelona. El Barcelonès

**Propietat i promotor**
Ajuntament de Barcelona

**Plànol**
ESTAT ACTUAL
Façana Nord-est. Passatge interior
Reportatge fotogràfic

**Arxiu**
EA_Foneria.dwg


**Data**
Desembre 2021

**Escala**
- DIN A3

**Número**
16 EA

**El tècnic redactor**
Xavier Guitart Tarrés, arqte.
GUITART ARQUITECTURA I ASS. SLP


**Equip tècnic:**
Indra Manrique Rissech, Sandra Garcia Morata, Aleix Bachs Castán (arqtes. GAA)

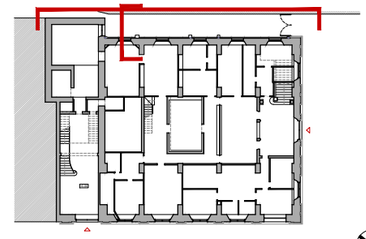

**PLANTA BAIXA DE REFERÈNCIA**
E 1:750




**FAÇANA NORD-EST. PASSATGE INTERIOR**
E 1:125

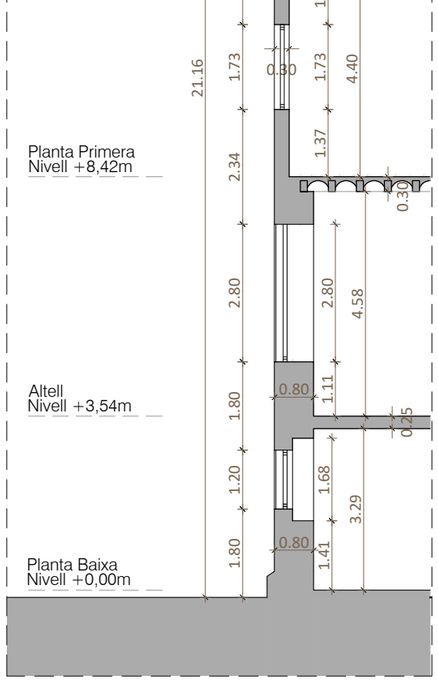


**SECCIÓ VERTICAL FAÇANA PASSATGE INTERIOR**
E 1:125

Generalitat de Catalunya
**Departament de la Vicepresidència i d'Economia i Hisenda**

**Projecte**
RESTAURACIÓ DE LES FAÇANES I LA COBERTA DE L'IMMOBLE AL CARRER DE LA RAMBLA, 2, DE BARCELONA
PROJECTE BÀSIC I D'EXECUCIÓ

**Expedient**
29-Pe-2021

**Localització**
Carrer de la Rambla, 2

**Municipi i comarca**
Barcelona. El Barcelonès

**Propietat i promotor**
Ajuntament de Barcelona

**Plànol**
ESTAT ACTUAL
Façana Nord-Est. Secció vertical façana. Passatge interior
Cotes i Nivells

**Arxiu**
EA_Foneria.dwg


**Data**
Desembre 2021

**Escala**
1:125 DIN A3

**Número**
17 EA

**El tècnic redactor**
Xavier Guitart Tarrés, arqte.
GUITART ARQUITECTURA I ASS. SLP

**Equip tècnic:**
Indra Manrique Rissech, Sandra Garcia Morata, Aleix Bachs Castán (arqtes. GAA)

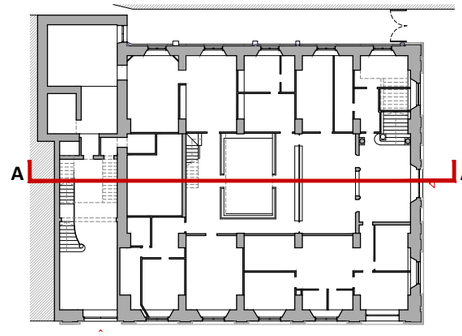


**PLANTA BAIXA DE REFERÈNCIA**
E 1:500




**SECCIÓ LONGITUDINAL A-A'**
E 1:125

Generalitat de Catalunya
**Departament de la Vicepresidència i d'Economia i Hisenda**

**Projecte**
RESTAURACIÓ DE LES FAÇANES I LA COBERTA DE L'IMMOBLE AL CARRER DE LA RAMBLA, 2, DE BARCELONA
PROJECTE BÀSIC I D'EXECUCIÓ

**Expedient**
29-Pe-2021

**Localització**
Carrer de la Rambla, 2

**Municipi i comarca**
Barcelona. El Barcelonès

**Propietat i promotor**
Ajuntament de Barcelona

**Plànol**
ESTAT ACTUAL
Secció longitudinal A-A'. Cotes i nivells
Identificació àmbits d'intervenció

**Arxiu**
EA_Foneria.dwg


**Data**
Desembre 2021

**Escala**
1:125 DIN A3


**Número**
18 EA

**El tècnic redactor**
Xavier Guitart Tarrés, arqte.
GUITART ARQUITECTURA I ASS. SLP

**Equip tècnic:**
Indra Manrique Rissech, Sandra Garcia Morata, Aleix Bachs Castán (arqtes. GAA)

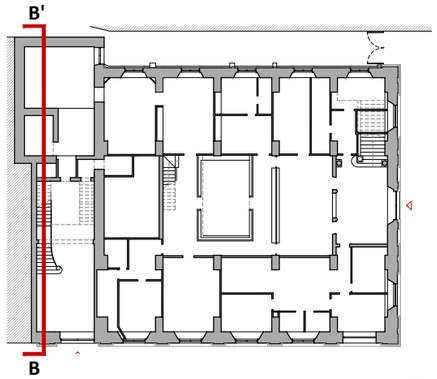


**PLANTA BAIXA DE REFERÈNCIA**
E 1:500

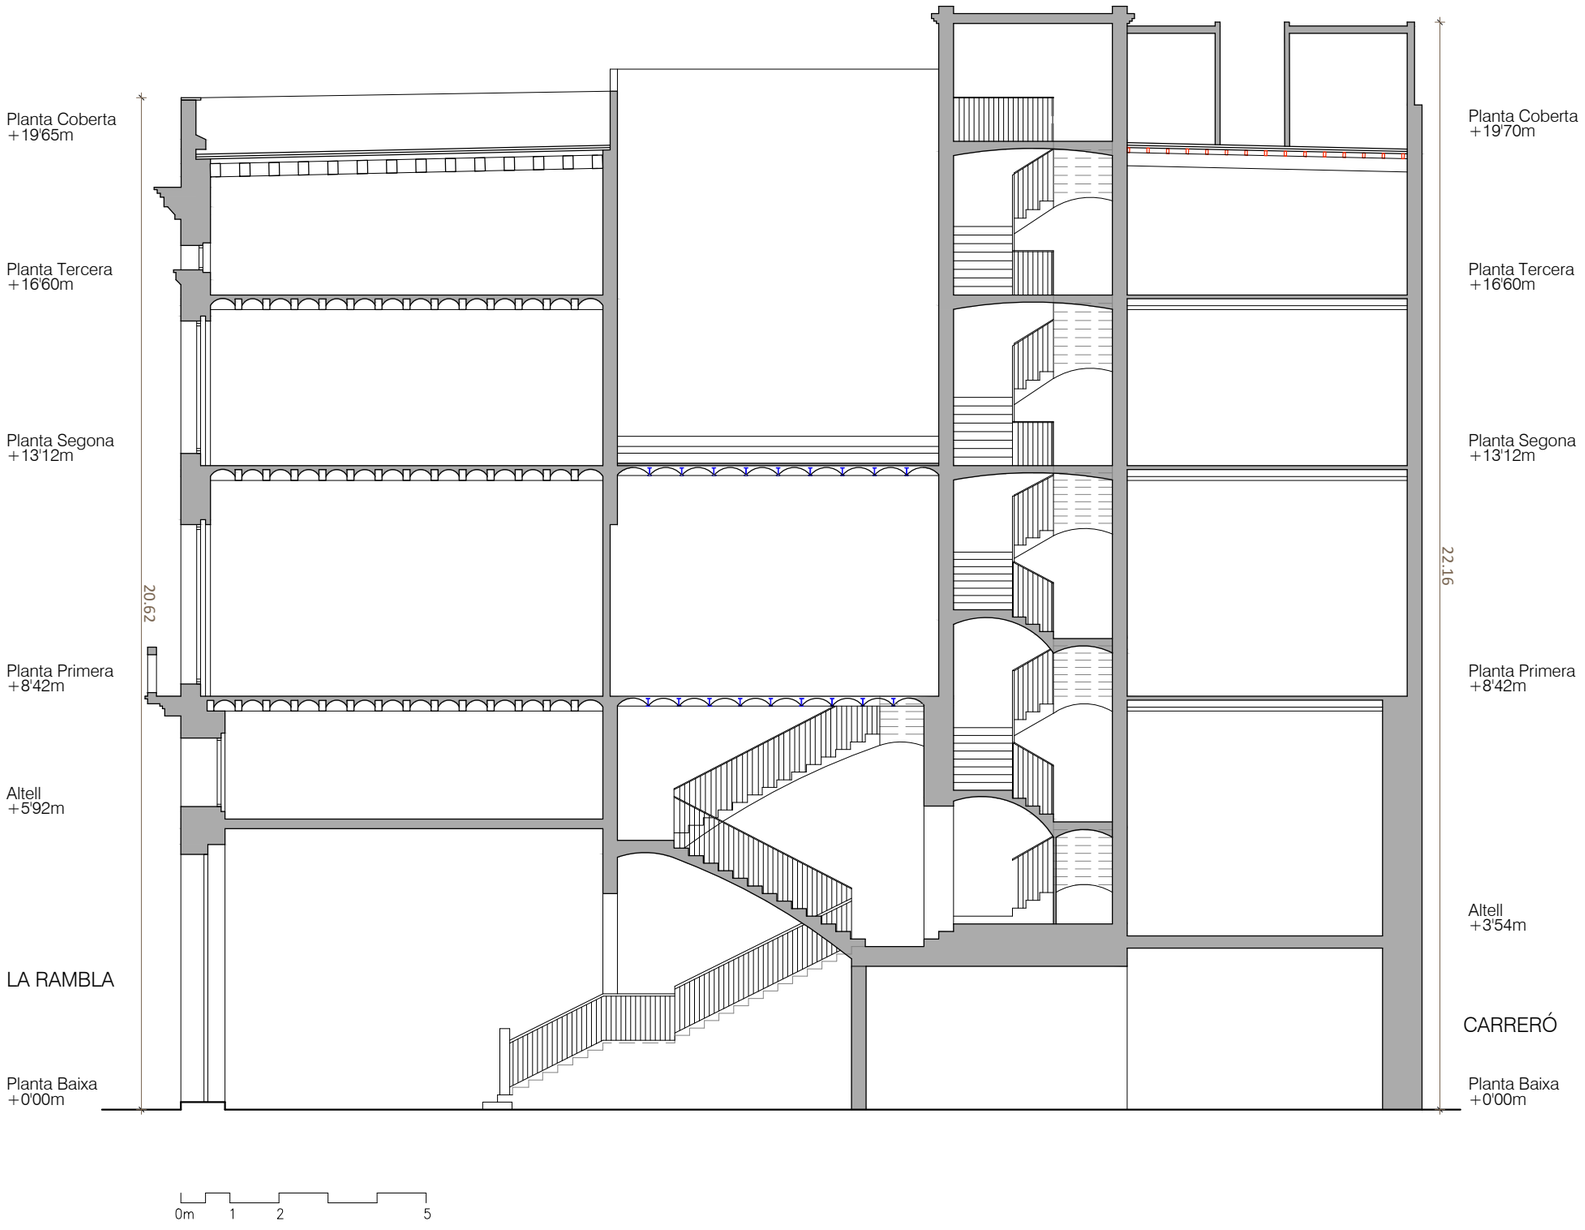


**SECCIÓ TRANSVERSAL B-B'**
E 1:125

Generalitat de Catalunya
**Departament de la Vicepresidència i d'Economia i Hisenda**

**Projecte**
RESTAURACIÓ DE LES FAÇANES I LA COBERTA DE L'IMMOBLE AL CARRER DE LA RAMBLA, 2, DE BARCELONA
PROJECTE BÀSIC I D'EXECUCIÓ

**Expedient**
29-Pe-2021

**Localització**
Carrer de la Rambla, 2

**Municipi i comarca**
Barcelona. El Barcelonès

**Propietat i promotor**
Ajuntament de Barcelona

**Plànol**
ESTAT ACTUAL
Secció transversal B-B'. Cotes i nivells
Identificació àmbits d'intervenció

**Arxiu**
EA_Foneria.dwg

**Data**
Desembre 2021

**Escala**
1:125 DIN A3

**Número**
19 EA


**El tècnic redactor**
Xavier Guitart Tarrés, arqte.
GUITART ARQUITECTURA I ASS. SLP

**Equip tècnic:**
Indra Manrique Rissech, Sandra Garcia Morata, Aleix Bachs Castán (arqtes. GAA)


**COMPARATIVA ENTRE PROJECTE JOSEP ORIOL MESTRES I ESTAT ACTUAL 2021 (CO)**

RESTAURACIÓ DE LES FAÇANES I LA COBERTA DE L'IMMOBLE AL CARRER DE LA RAMBLA, 2, DE BARCELONA


**PROJECTE BÀSIC I D'EXECUCIÓ**

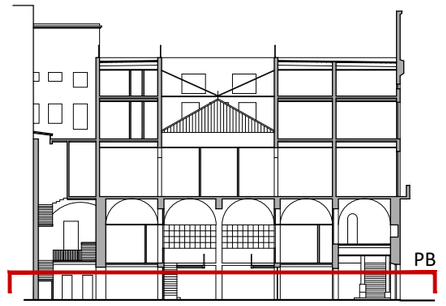


**SECCIÓ LONGITUDINAL DE REFERÈNCIA**
E 1:500

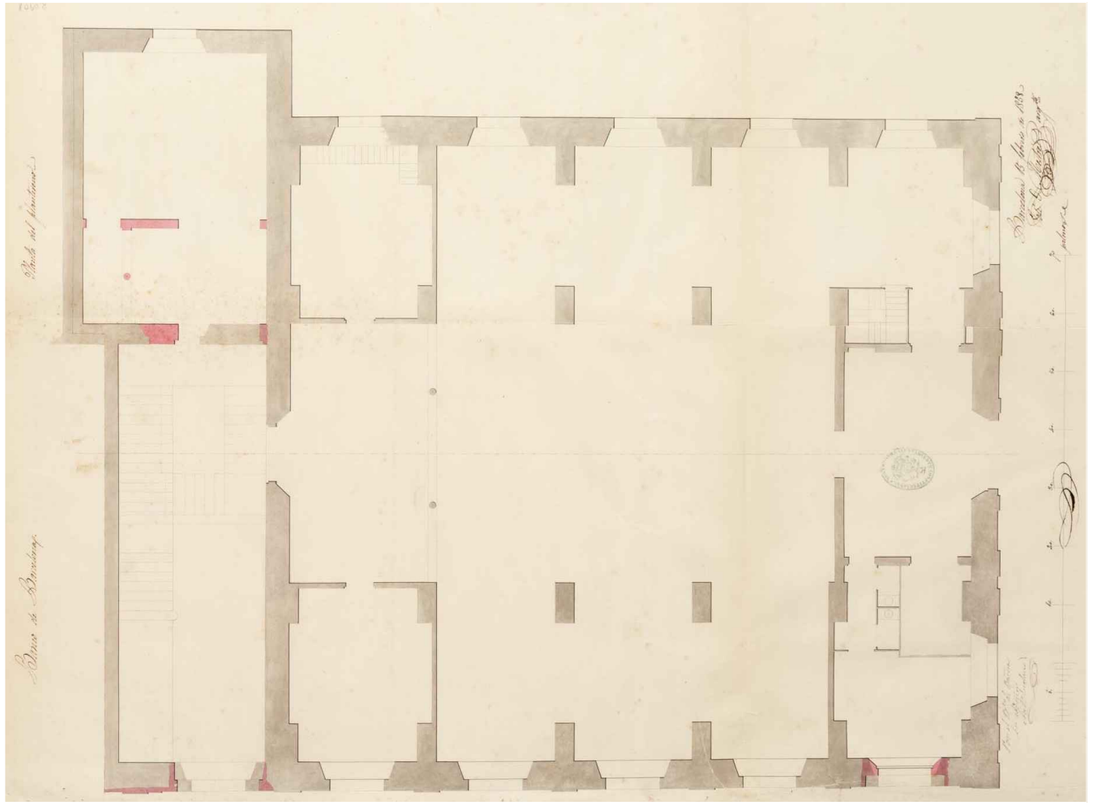

**PROJECTE JOSEP ORIOL MESTRES.** PLANTA BAIXA

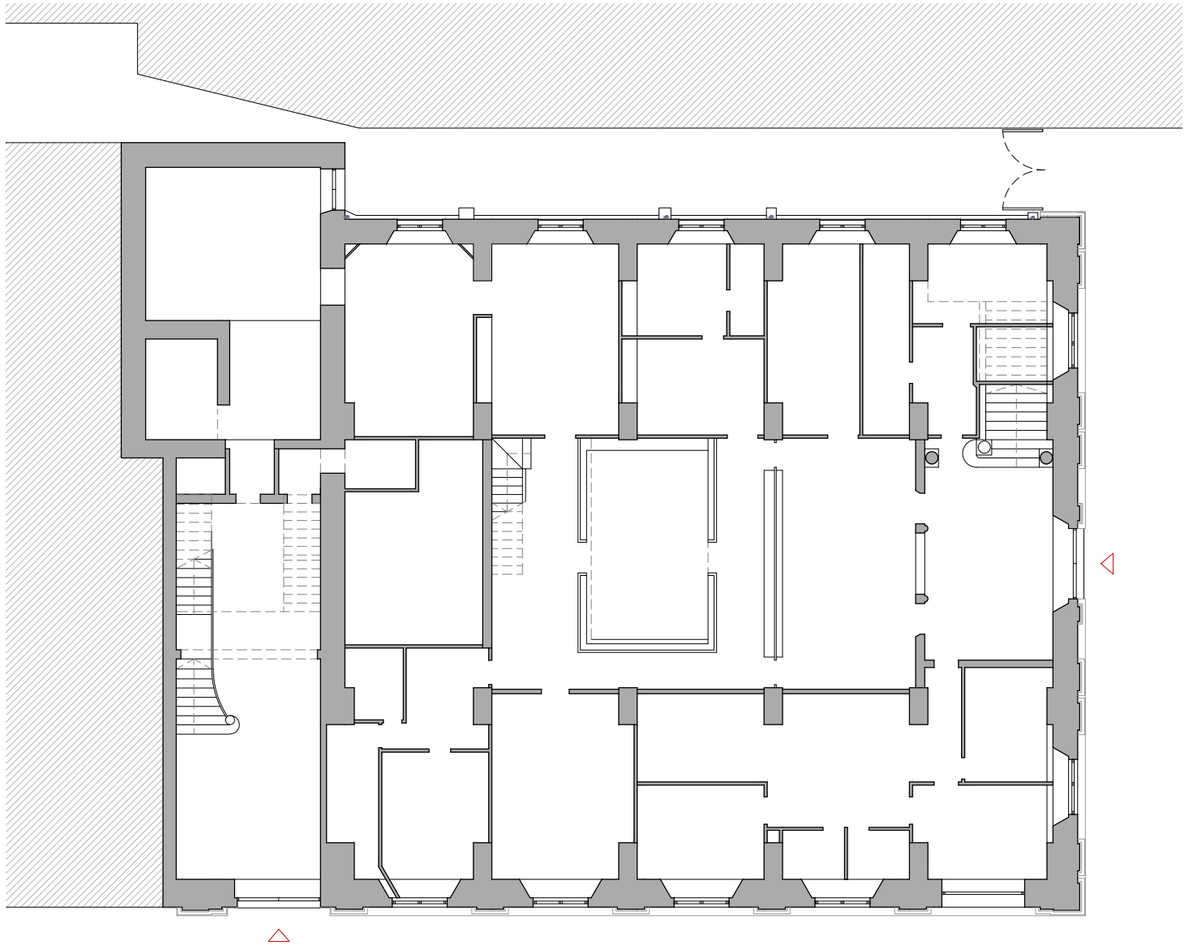

**ESTAT ACTUAL 2021.** PLANTA BAIXA. NIVELL +0.00
E 1:200

Generalitat de Catalunya
**Departament de la Vicepresidència i d'Economia i Hisenda**

**Projecte**
RESTAURACIÓ DE LES FAÇANES I LA COBERTA DE L'IMMOBLE AL CARRER DE LA RAMBLA, 2, DE BARCELONA
PROJECTE BÀSIC I D'EXECUCIÓ

**Expedient**
29-Pe-2021

**Localització**
Carrer de la Rambla, 2

**Municipi i comarca**
Barcelona. El Barcelonès

**Propietat i promotor**
Ajuntament de Barcelona

**Plànol**
COMPARATIVA PROJECTE - ESTAT ACTUAL 2021
Comparativa projecte Josep Oriol Mestres i estat actual 2021
Planta baixa. Nivell +0.00

**Arxiu**
EA_Foneria - Comparativa.dwg

**Data**
Desembre 2021

**Escala**
1:200 DIN A3


**Número**
01 CO

**El tècnic redactor**
Xavier Guitart Tarrés, arqte.
GUITART ARQUITECTURA I ASS. SLP


**Equip tècnic:**
Indra Manrique Rissech, Sandra Garcia Morata, Aleix Bachs Castán (arqtes. GAA)




**SECCIÓ LONGITUDINAL DE REFERÈNCIA**
E 1:500

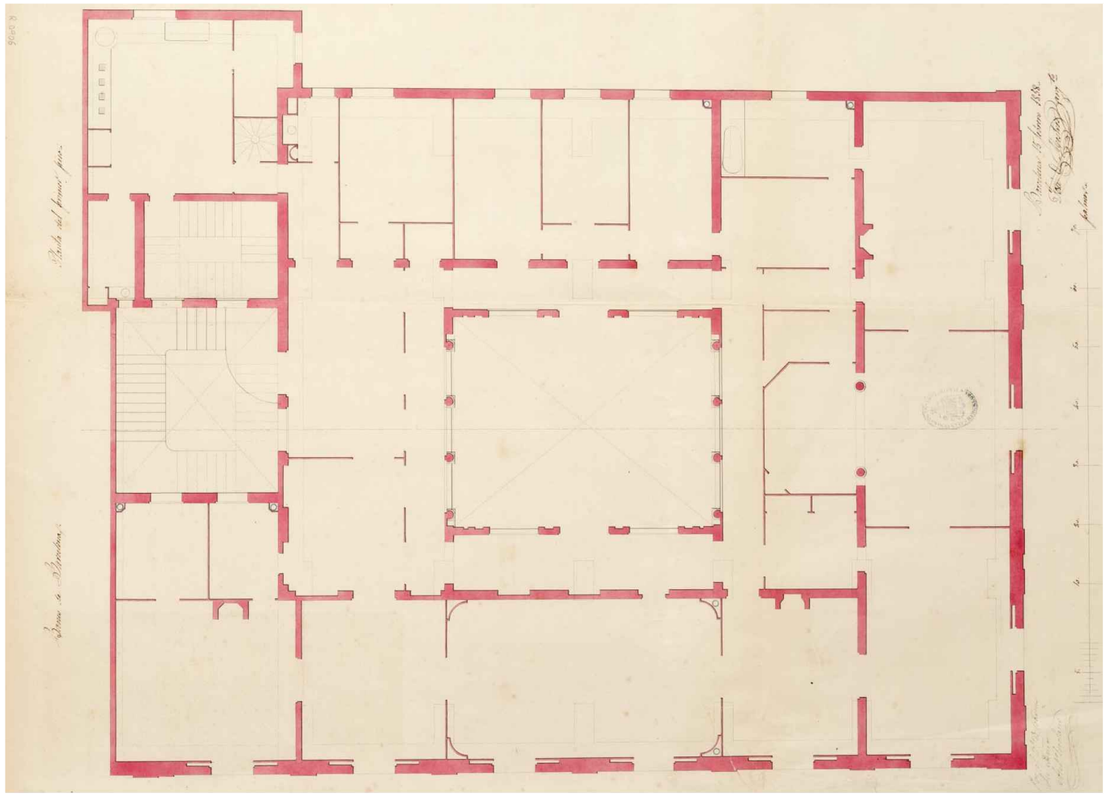

**PROJECTE JOSEP ORIOL MESTRES.** PLANTA PRIMERA

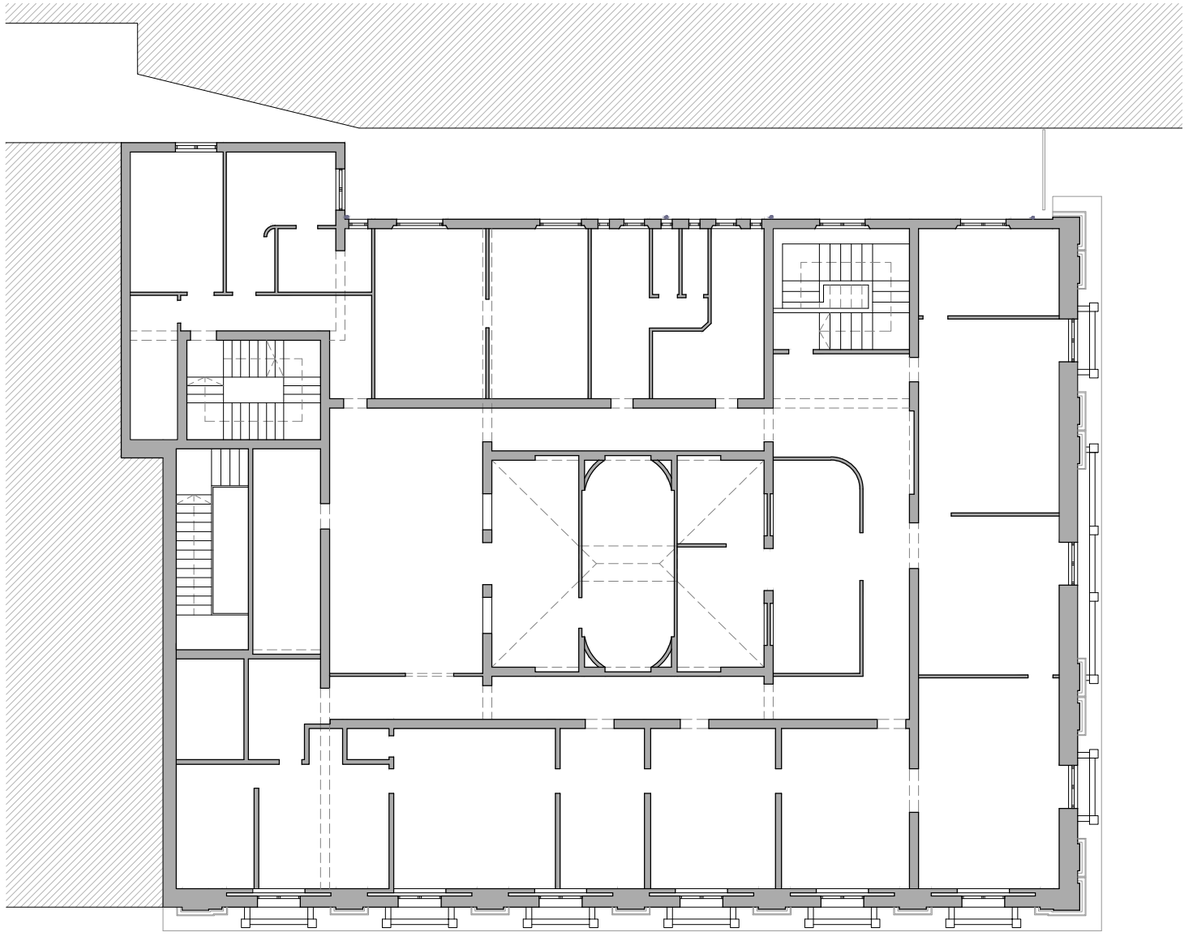

**ESTAT ACTUAL 2021.** PLANTA PRIMERA. NIVELL +8.42
E 1:200

Generalitat de Catalunya
**Departament de la Vicepresidència i d'Economia i Hisenda**

**Projecte**
RESTAURACIÓ DE LES FAÇANES I LA COBERTA DE L'IMMOBLE AL CARRER DE LA RAMBLA, 2, DE BARCELONA
PROJECTE BÀSIC I D'EXECUCIÓ

**Expedient**
29-Pe-2021

**Localització**
Carrer de la Rambla, 2

**Municipi i comarca**
Barcelona. El Barcelonès

**Propietat i promotor**
Ajuntament de Barcelona

**Plànol**
COMPARATIVA PROJECTE - ESTAT ACTUAL 2021
Comparativa projecte Josep Oriol Mestres i estat actual 2021
Planta Primera. Nivell +8.42

**Arxiu**
EA_Foneria - Comparativa.dwg


**Data**
Desembre 2021

**Escala**
1:200 DIN A3


**Número**
02 CO

**El tècnic redactor**
Xavier Guitart Tarrés, arqte.
GUITART ARQUITECTURA I ASS. SLP


**Equip tècnic:**
Indra Manrique Rissech, Sandra Garcia Morata, Aleix Bachs Castán (arqtes. GAA)

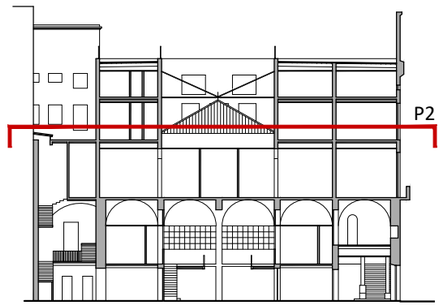


**SECCIÓ LONGITUDINAL DE REFERÈNCIA**
E 1:500

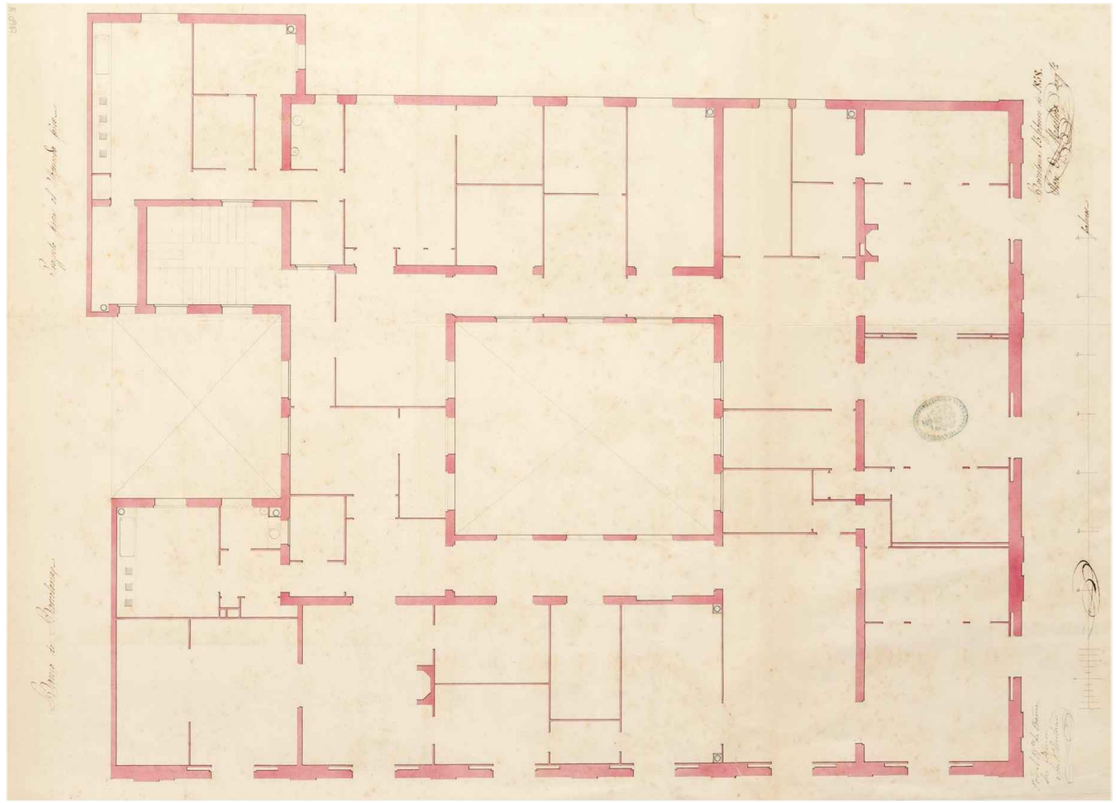

**PROJECTE JOSEP ORIOL MESTRES.** PLANTA SEGONA

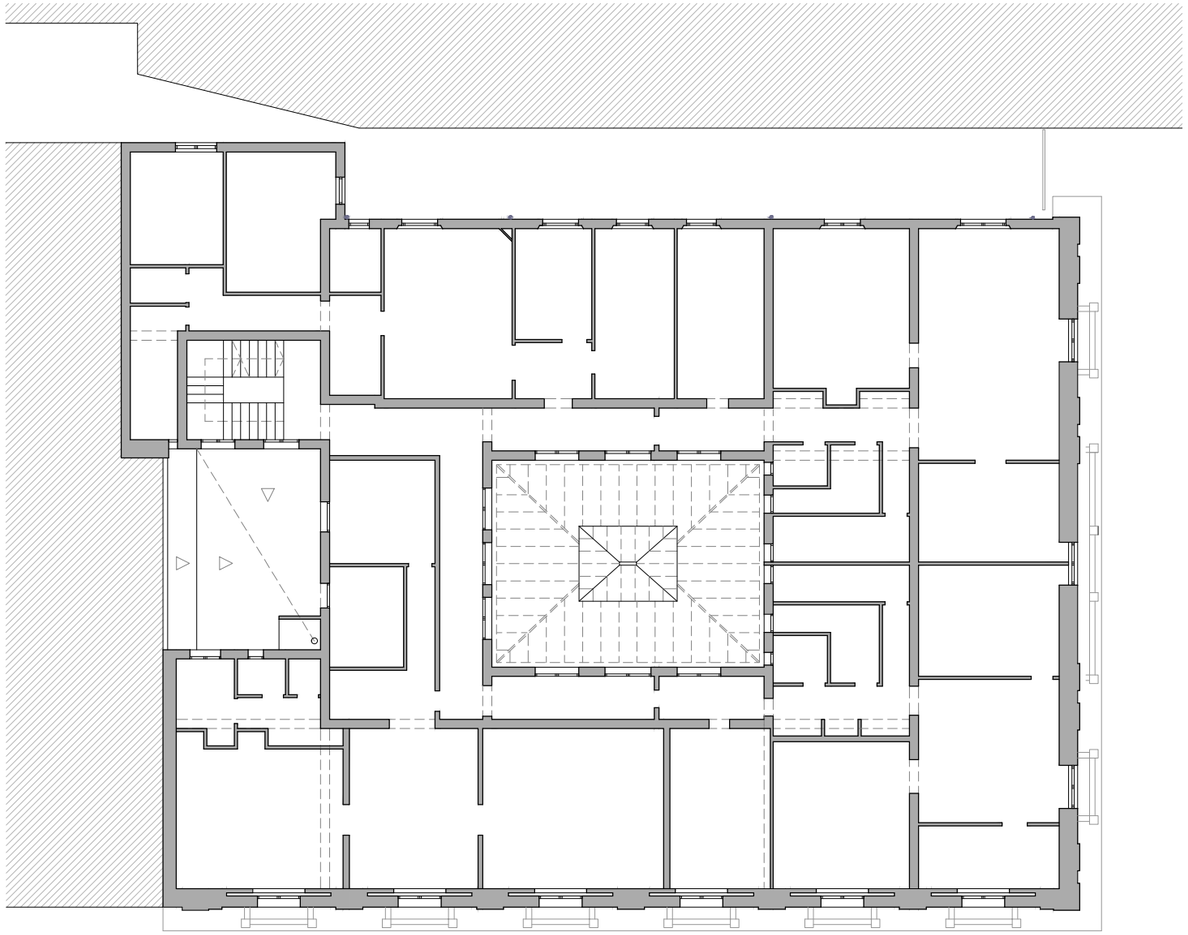

**ESTAT ACTUAL 2021.** PLANTA SEGONA. NIVELL +13.12
E 1:200

Generalitat de Catalunya
**Departament de la Vicepresidència i d'Economia i Hisenda**

**Projecte**
RESTAURACIÓ DE LES FAÇANES I LA COBERTA DE L'IMMOBLE AL CARRER DE LA RAMBLA, 2, DE BARCELONA
PROJECTE BÀSIC I D'EXECUCIÓ

**Expedient**
29-Pe-2021

**Localització**
Carrer de la Rambla, 2

**Municipi i comarca**
Barcelona. El Barcelonès

**Propietat i promotor**
Ajuntament de Barcelona

**Plànol**
COMPARATIVA PROJECTE - ESTAT ACTUAL 2021
Comparativa projecte Josep Oriol Mestres i estat actual 2021
Planta Segona. Nivell +13.12

**Arxiu**
EA_Foneria - Comparativa.dwg

**Data**
Desembre 2021

**Escala**
1:200 DIN A3


**Número**
03 CO

**El tècnic redactor**
Xavier Guitart Tarrés, arqte.
GUITART ARQUITECTURA I ASS. SLP


**Equip tècnic:**
Indra Manrique Rissech, Sandra Garcia Morata, Aleix Bachs Castán (arqtes. GAA)




**SECCIÓ LONGITUDINAL DE REFERÈNCIA**
E 1:500

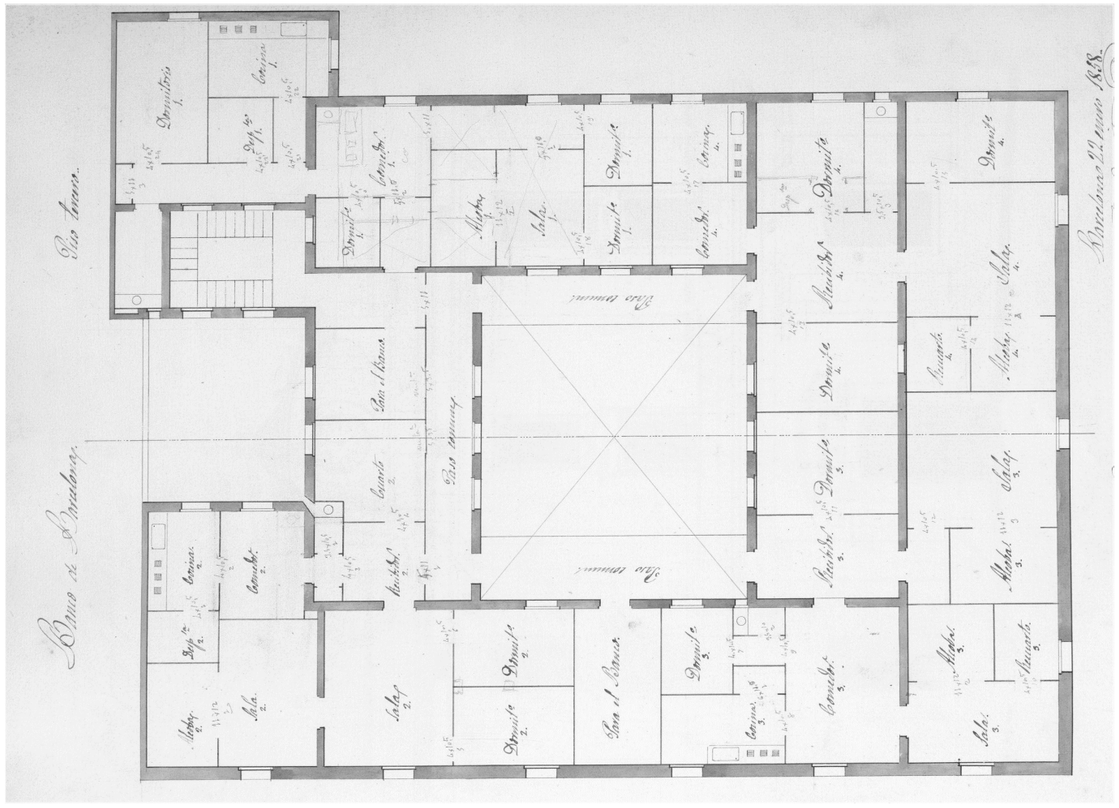

**PROJECTE JOSEP ORIOL MESTRES.** PLANTA TERCERA

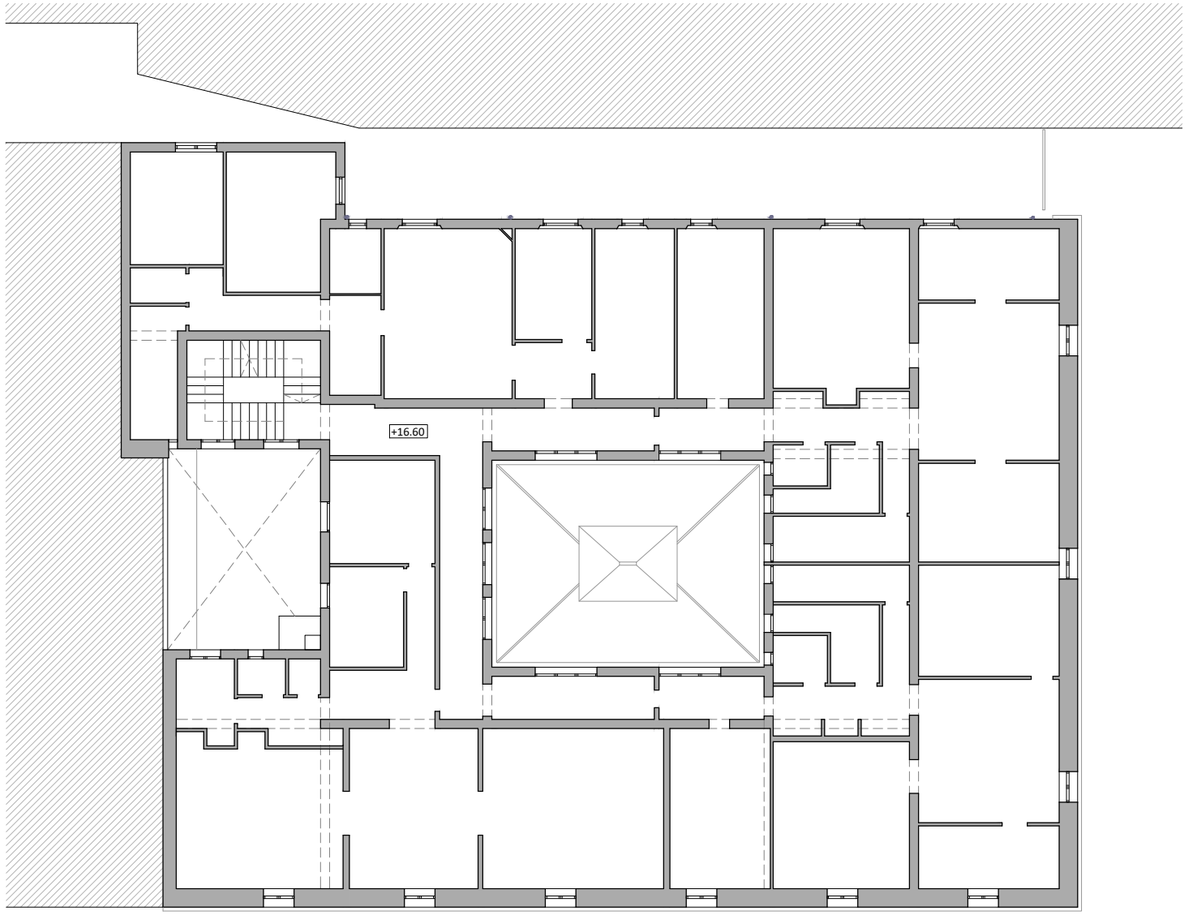


**ESTAT ACTUAL 2021.** PLANTA TERCERA. NIVELL +16.60
E 1:200

Generalitat de Catalunya
**Departament de la Vicepresidència i d'Economia i Hisenda**

**Projecte**
RESTAURACIÓ DE LES FAÇANES I LA COBERTA DE L'IMMOBLE AL CARRER DE LA RAMBLA, 2, DE BARCELONA
PROJECTE BÀSIC I D'EXECUCIÓ

**Expedient**
29-Pe-2021

**Localització**
Carrer de la Rambla, 2

**Municipi i comarca**
Barcelona. El Barcelonès

**Propietat i promotor**
Ajuntament de Barcelona

**Plànol**
COMPARATIVA PROJECTE - ESTAT ACTUAL 2021
Comparativa projecte Josep Oriol Mestres i estat actual 2021
Planta Tercera. Nivell +16.60

**Arxiu**
EA_Foneria - Comparativa.dwg


**Data**
Desembre 2021

**Escala**
1:200 DIN A3


**Número**
04 CO

**El tècnic redactor**
Xavier Guitart Tarrés, arqte.
GUITART ARQUITECTURA I ASS. SLP

**Equip tècnic:**
Indra Manrique Rissech, Sandra Garcia Morata, Aleix Bachs Castán (arqtes. GAA)

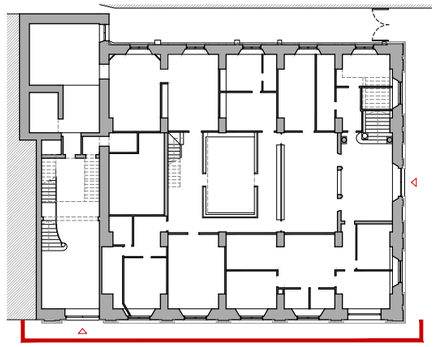

**PLANTA BAIXA DE REFERÈNCIA**
E 1:750

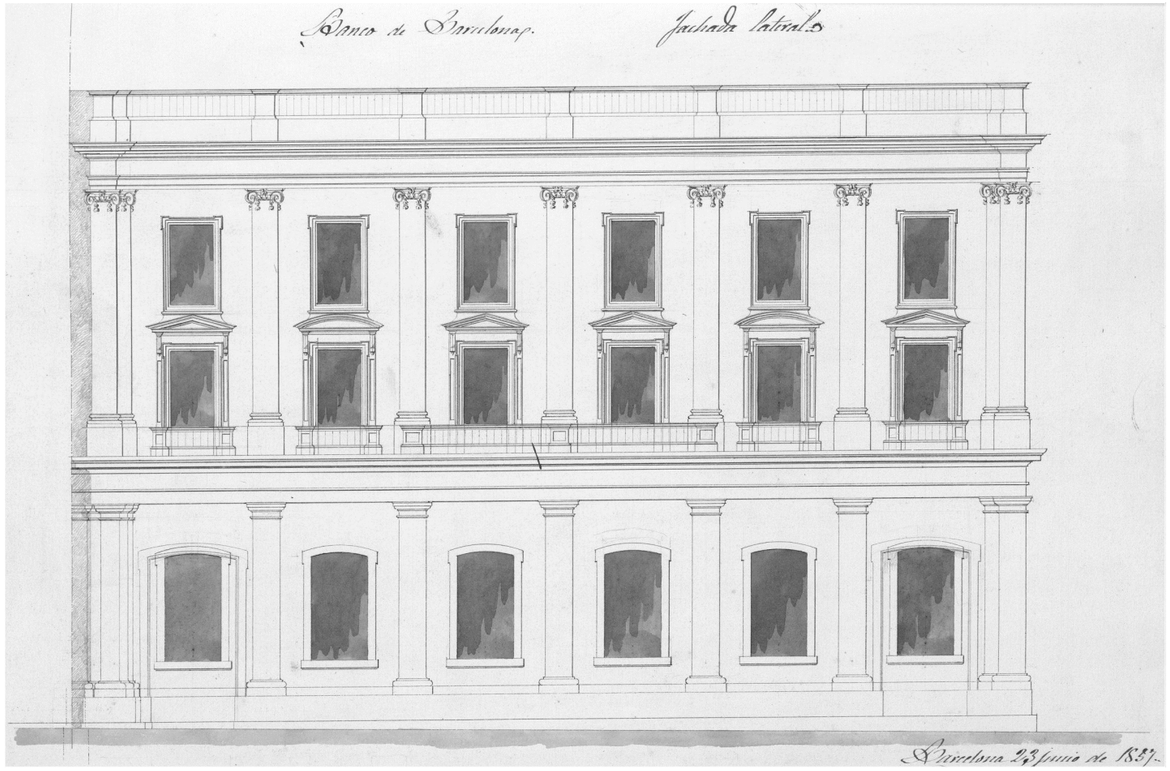


**PROJECTE JOSEP ORIOL MESTRES.** FAÇANA SUD-OEST



**ESTAT ACTUAL 2021.** FAÇANA SUD-OEST. CARRER DE LA RAMBLA
E 1:200

Generalitat de Catalunya
**Departament de la Vicepresidència i d'Economia i Hisenda**

**Projecte**
RESTAURACIÓ DE LES FAÇANES I LA COBERTA DE L'IMMOBLE AL CARRER DE LA RAMBLA, 2, DE BARCELONA
PROJECTE BÀSIC I D'EXECUCIÓ

**Expedient**
29-Pe-2021

**Localització**
Carrer de la Rambla, 2

**Municipi i comarca**
Barcelona. El Barcelonès

**Propietat i promotor**
Ajuntament de Barcelona

**Plànol**
COMPARATIVA PROJECTE - ESTAT ACTUAL 2021
Comparativa projecte Josep Oriol Mestres i estat actual 2021
Façana Sud-Oest. Carrer de la Rambla

**Arxiu**
EA_Foneria - Comparativa.dwg

**Data**
Desembre 2021

**Escala**
1:200 DIN A3


**Número**
05 CO

**El tècnic redactor**
Xavier Guitart Tarrés, arqte.
GUITART ARQUITECTURA I ASS. SLP

**Equip tècnic:**
Indra Manrique Rissech, Sandra Garcia Morata, Aleix Bachs Castán (arqtes. GAA)



**PROJECTE JOSEP ORIOL MESTRES.** FAÇANA SUD-EST

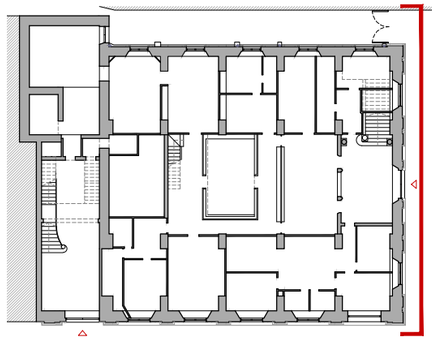

**PLANTA BAIXA DE REFERÈNCIA**
E 1:750



**ESTAT ACTUAL 2021.** FAÇANA SUD-EST. PLAÇA DEL PORTAL DE LA PAU
E 1:200

Generalitat de Catalunya
**Departament de la Vicepresidència i d'Economia i Hisenda**

**Projecte**
RESTAURACIÓ DE LES FAÇANES I LA COBERTA DE L'IMMOBLE AL CARRER DE LA RAMBLA, 2, DE BARCELONA
PROJECTE BÀSIC I D'EXECUCIÓ

**Expedient**
29-Pe-2021

**Localització**
Carrer de la Rambla, 2

**Municipi i comarca**
Barcelona. El Barcelonès

**Propietat i promotor**
Ajuntament de Barcelona

**Plànol**
COMPARATIVA PROJECTE - ESTAT ACTUAL 2021
Comparativa projecte Josep Oriol Mestres i estat actual 2021
Façana Sud-Est. Plaça del Portal de la Pau

**Arxiu**
EA_Foneria - Comparativa.dwg


**Data**
Desembre 2021

**Escala**
1:200 DIN A3


**Número**
06 CO

**El tècnic redactor**
Xavier Guitart Tarrés, arqte.
GUITART ARQUITECTURA I ASS. SLP


**Equip tècnic:**
Indra Manrique Rissech, Sandra Garcia Morata, Aleix Bachs Castán (arqtes. GAA)

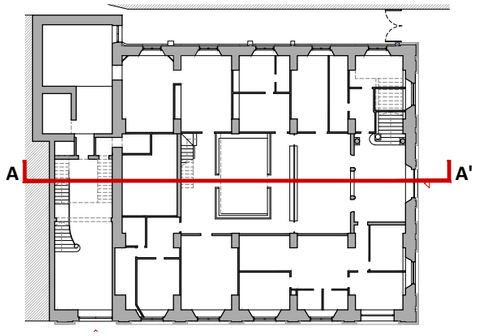


**PLANTA BAIXA DE REFERÈNCIA**
E 1:500

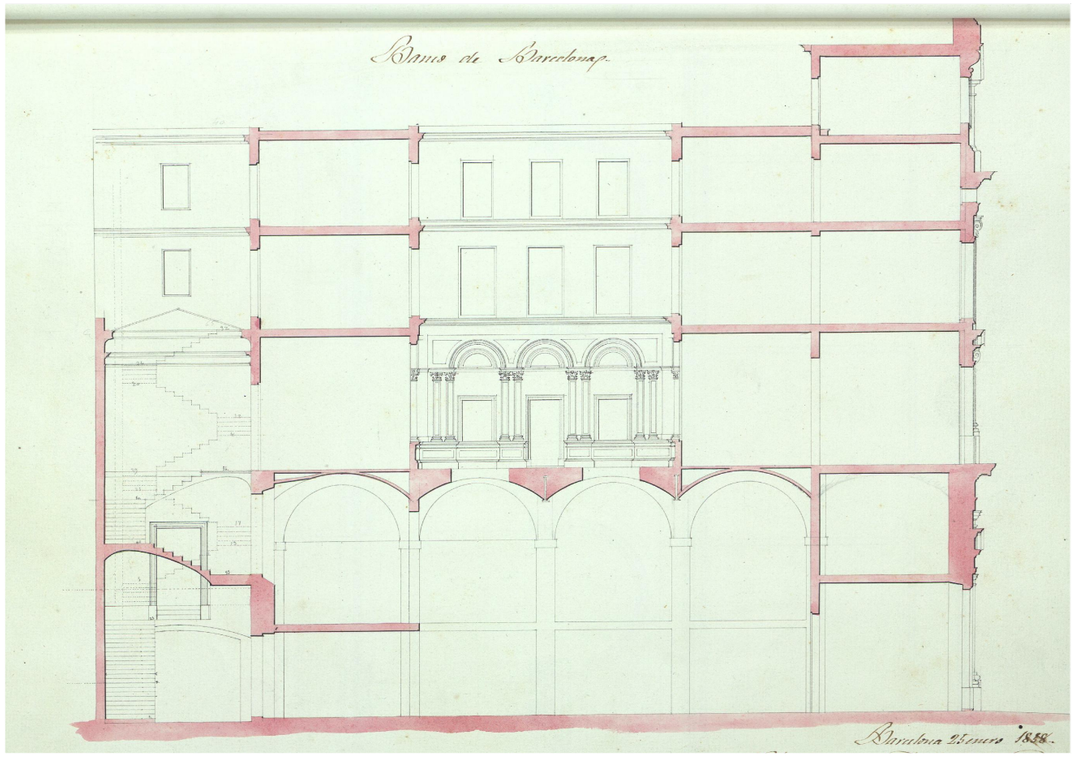


**PROJECTE JOSEP ORIOL MESTRES.** SECCIÓ LONGITUDINAL

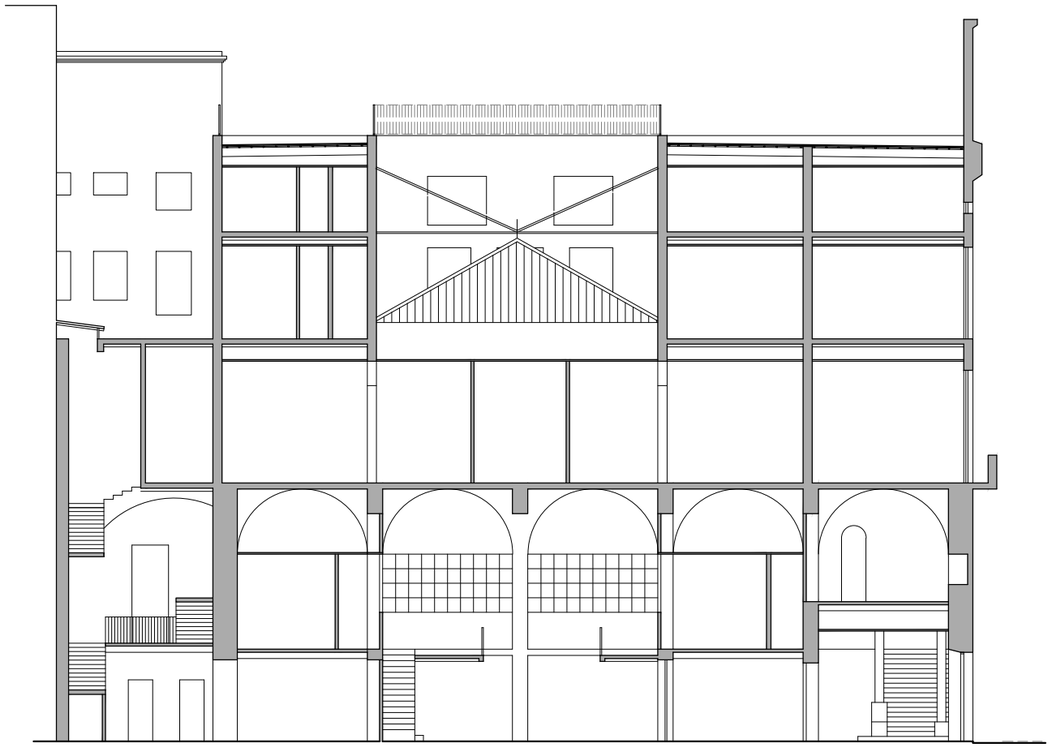

**ESTAT ACTUAL 2021.** SECCIÓ LONGITUDINAL A-A'
E 1:200

Generalitat de Catalunya
**Departament de la Vicepresidència i d'Economia i Hisenda**

**Projecte**
RESTAURACIÓ DE LES FAÇANES I LA COBERTA DE L'IMMOBLE AL CARRER DE LA RAMBLA, 2, DE BARCELONA
PROJECTE BÀSIC I D'EXECUCIÓ

**Expedient**
29-Pe-2021

**Localització**
Carrer de la Rambla, 2

**Municipi i comarca**
Barcelona. El Barcelonès

**Propietat i promotor**
Ajuntament de Barcelona

**Plànol**
COMPARATIVA PROJECTE - ESTAT ACTUAL 2021
Comparativa projecte Josep Oriol Mestres i estat actual 2021
Secció longitudinal

**Arxiu**
EA_Foneria - Comparativa.dwg


**Data**
Desembre 2021

**Escala**
1:200 DIN A3


**Número**
07 CO

**El tècnic redactor**
Xavier Guitart Tarrés, arqte.
GUITART ARQUITECTURA I ASS. SLP


**Equip tècnic:**
Indra Manrique Rissech, Sandra Garcia Morata, Aleix Bachs Castán (arqtes. GAA)

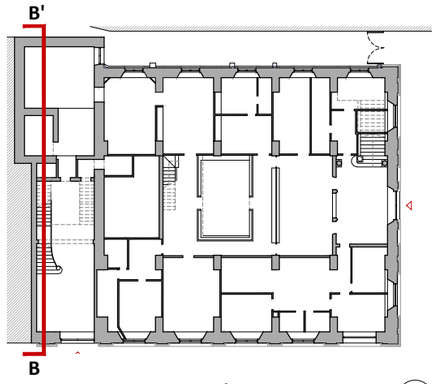


**PLANTA BAIXA DE REFERÈNCIA**
E 1:500

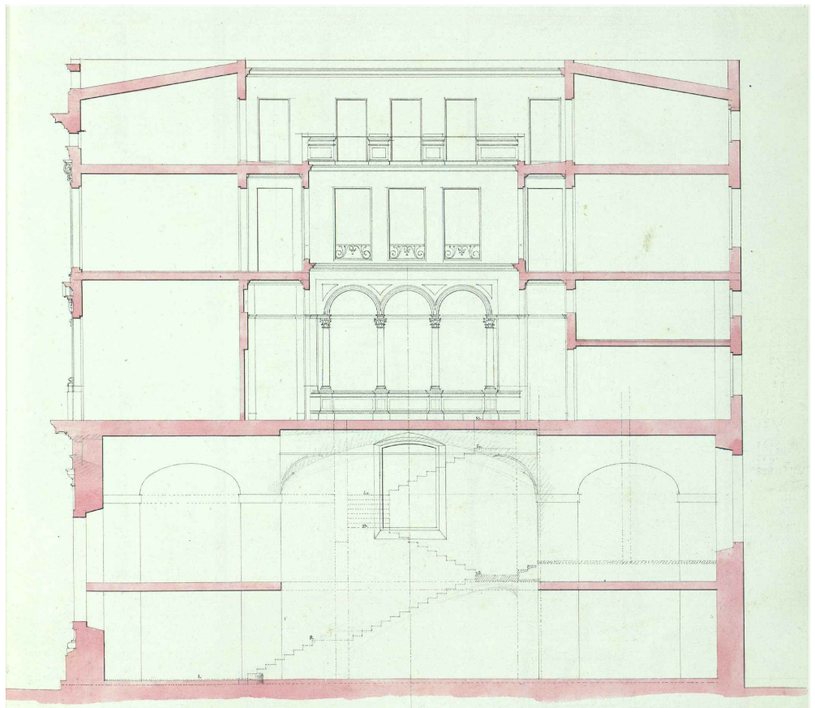

**PROJECTE JOSEP ORIOL MESTRES.** SECCIÓ TRANSVERSAL

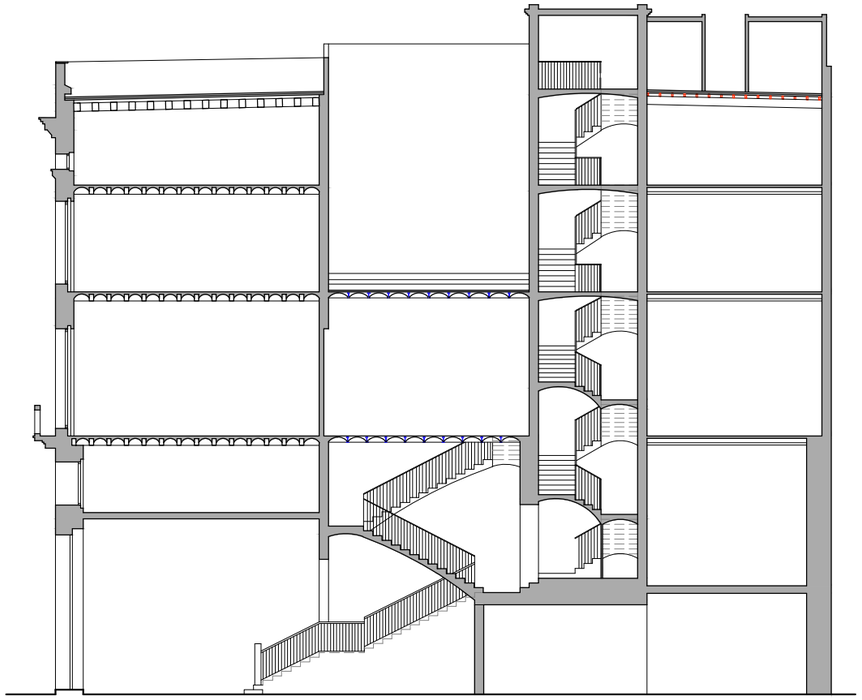

**ESTAT ACTUAL 2021.** SECCIÓ TRANSVERSAL B-B'
E 1:200

Generalitat de Catalunya
**Departament de la Vicepresidència i d'Economia i Hisenda**

**Projecte**
RESTAURACIÓ DE LES FAÇANES I LA COBERTA DE L'IMMOBLE AL CARRER DE LA RAMBLA, 2, DE BARCELONA
PROJECTE BÀSIC I D'EXECUCIÓ

**Expedient**
29-Pe-2021

**Localització**
Carrer de la Rambla, 2

**Municipi i comarca**
Barcelona. El Barcelonès

**Propietat i promotor**
Ajuntament de Barcelona

**Plànol**
COMPARATIVA PROJECTE - ESTAT ACTUAL 2021
Comparativa projecte Josep Oriol Mestres i estat actual 2021
Secció transversal

**Arxiu**
EA_Foneria - Comparativa.dwg

**Data**
Desembre 2021

**Escala**
1:200 DIN A3


**Número**
08 CO

**El tècnic redactor**
Xavier Guitart Tarrés, arqte.
GUITART ARQUITECTURA I ASS. SLP

**Equip tècnic:**
Indra Manrique Rissech, Sandra Garcia Morata, Aleix Bachs Castán (arqtes. GAA)

**ESTAT DE CONSERVACIÓ (EC)**

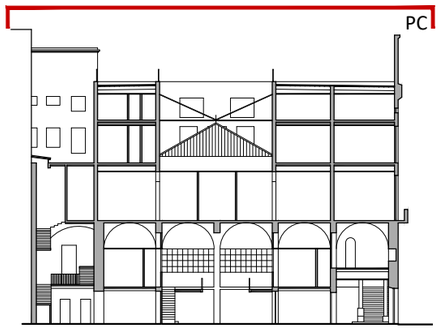


**SECCIÓ LONGITUDINAL DE REFERÈNCIA**
E 1:500

LLEGENDA DE DANYS, LESIONS, DEGRADACIONS I DESPERFECTES VISIBLES

- Degradació de paviments
- Degradació de revestiments
- Degradació de fusteries
- Despreniment de peces / peces trencades / manca de peces
- Presència de vegetació i plantes
- Presència de líquens i fongs
- Presència d'eflorescències
- Esquerdes / fissures
- Retenció d'aigua / humitats
- Filtracions d'aigua
- Oxidació d'elements metàl·lics i dilatació del material
- Elements/volums disconformes
- Instal·lacions obsoletes
- Acumulació de brutícia
- Elements fora d'ordenació
- Materials disconformes

**PLANTA COBERTA.** NIVELL +19.65. Estructura volums coberta
E 1:125

Generalitat de Catalunya
**Departament de la Vicepresidència i d'Economia i Hisenda**

**Projecte**
RESTAURACIÓ DE LES FAÇANES I LA COBERTA DE L'IMMOBLE AL CARRER DE LA RAMBLA, 2, DE BARCELONA
PROJECTE BÀSIC I D'EXECUCIÓ

**Expedient**
29-Pe-2021

**Localització**
Carrer de la Rambla, 2

**Municipi i comarca**
Barcelona. El Barcelonès

**Propietat i promotor**
Ajuntament de Barcelona

**Plànol**
ESTAT DE CONSERVACIÓ
Danys, lesions, degradacions i desperfectes visibles
Planta Coberta. Nivell +19.65

**Arxiu**
EC_Foneria.dwg


**Data**
Desembre 2021

**Escala**
1:125 DIN A3

**Número**
01 EC

**El tècnic redactor**
Xavier Guitart Tarrés, arqte.
GUITART ARQUITECTURA I ASS. SLP

**Equip tècnic:**
Indra Manrique Rissech, Sandra Garcia Morata, Aleix Bachs Castán (arqtes. GAA)

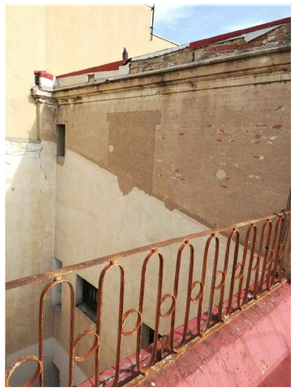

Obertura tapiada en badalot d'escala. Barana oxidada.
Font: GAA 15/10/2021




Paraments verticals de badalot d'escala i minvell perimetral ceràmic en mal estat de conservació.
Font: GAA 04/08/2021



Punts d'evacuació d'aigües pluvials de la coberta obstruïts de brutícia. Font: GAA 04/08/2021



Xarxa de protecció per evitar despreniments dels elements que conformen la barana de coberta. Font: GAA 03/08/2021

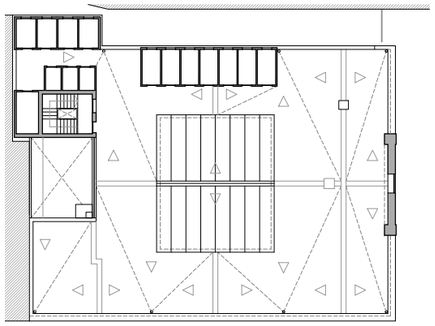

**PLANTA COBERTA DE REFERÈNCIA**
E 1:500



Terrat del pati interior. Brutícia generalitzada i degradació del paviment. Volums disconformes.
Font: GAA 04/08/2021



Volums disconformes sobre coberta (trasters). Instal·lacions obsoletes. Font: GAA 04/08/2021



Volums disconformes.
Font: GAA 04/08/2021



Volum disconforme i xemeneia obsoleta.
Font: GAA 15/10/2021




Xemeneia obsoleta.
Font: GAA 15/10/2021




Capcer del rellotge.
Font: GAA 04/08/2021




Esquerdes en el parament del capcer del rellotge.
Font: GAA 04/08/2021

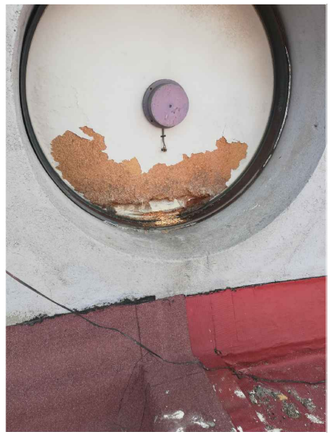


Element de protecció del rellotge en mal estat de conservació.
Font: GAA 04/08/2021

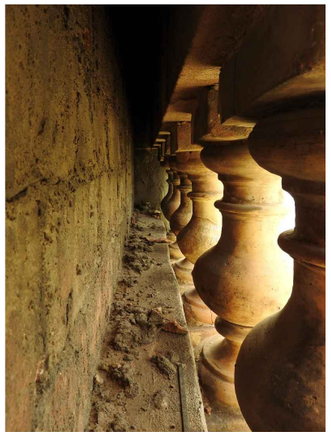

Balustres de ceràmica de la barana de coberta. Doble barana d'envanet de maó. Font: GAA 03/09/2021

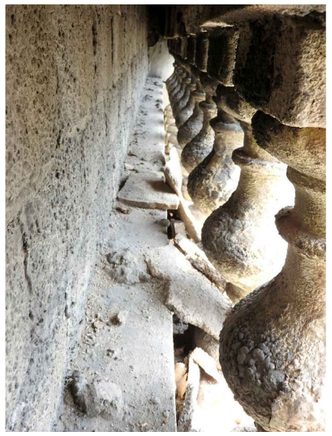

Balustres de pedra artificial de la barana de coberta.
Font: GAA 03/09/2021

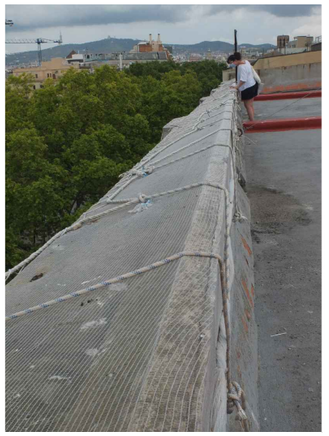

Xarxa de protecció per evitar despreniments dels elements que conformen la barana de coberta.
Font: GAA 04/08/2021

Generalitat de Catalunya
**Departament de la Vicepresidència i d'Economia i Hisenda**

**Projecte**
RESTAURACIÓ DE LES FAÇANES I LA COBERTA DE L'IMMOBLE AL CARRER DE LA RAMBLA, 2, DE BARCELONA
PROJECTE BÀSIC I D'EXECUCIÓ

**Expedient**
29-Pe-2021

**Localització**
Carrer de la Rambla, 2

**Municipi i comarca**
Barcelona. El Barcelonès

**Propietat i promotor**
Ajuntament de Barcelona

**Plànol**
ESTAT DE CONSERVACIÓ
Danys, lesions, degradacions i desperfectes visibles
Reportatge fotogràfic. Planta Coberta. Nivell +19.65

**Arxiu**
EC_Foneria.dwg


**Data**
Desembre 2021

**Escala**
- DIN A3


**Número**
02 EC

**El tècnic redactor**
Xavier Guitart Tarrés, arqte.
GUITART ARQUITECTURA I ASS. SLP

**Equip tècnic:**
Indra Manrique Rissech, Sandra Garcia Morata, Aleix Bachs Castán (arqtes. GAA)

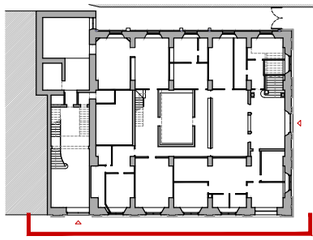

**PLANTA BAIXA DE REFERÈNCIA**
E 1:750

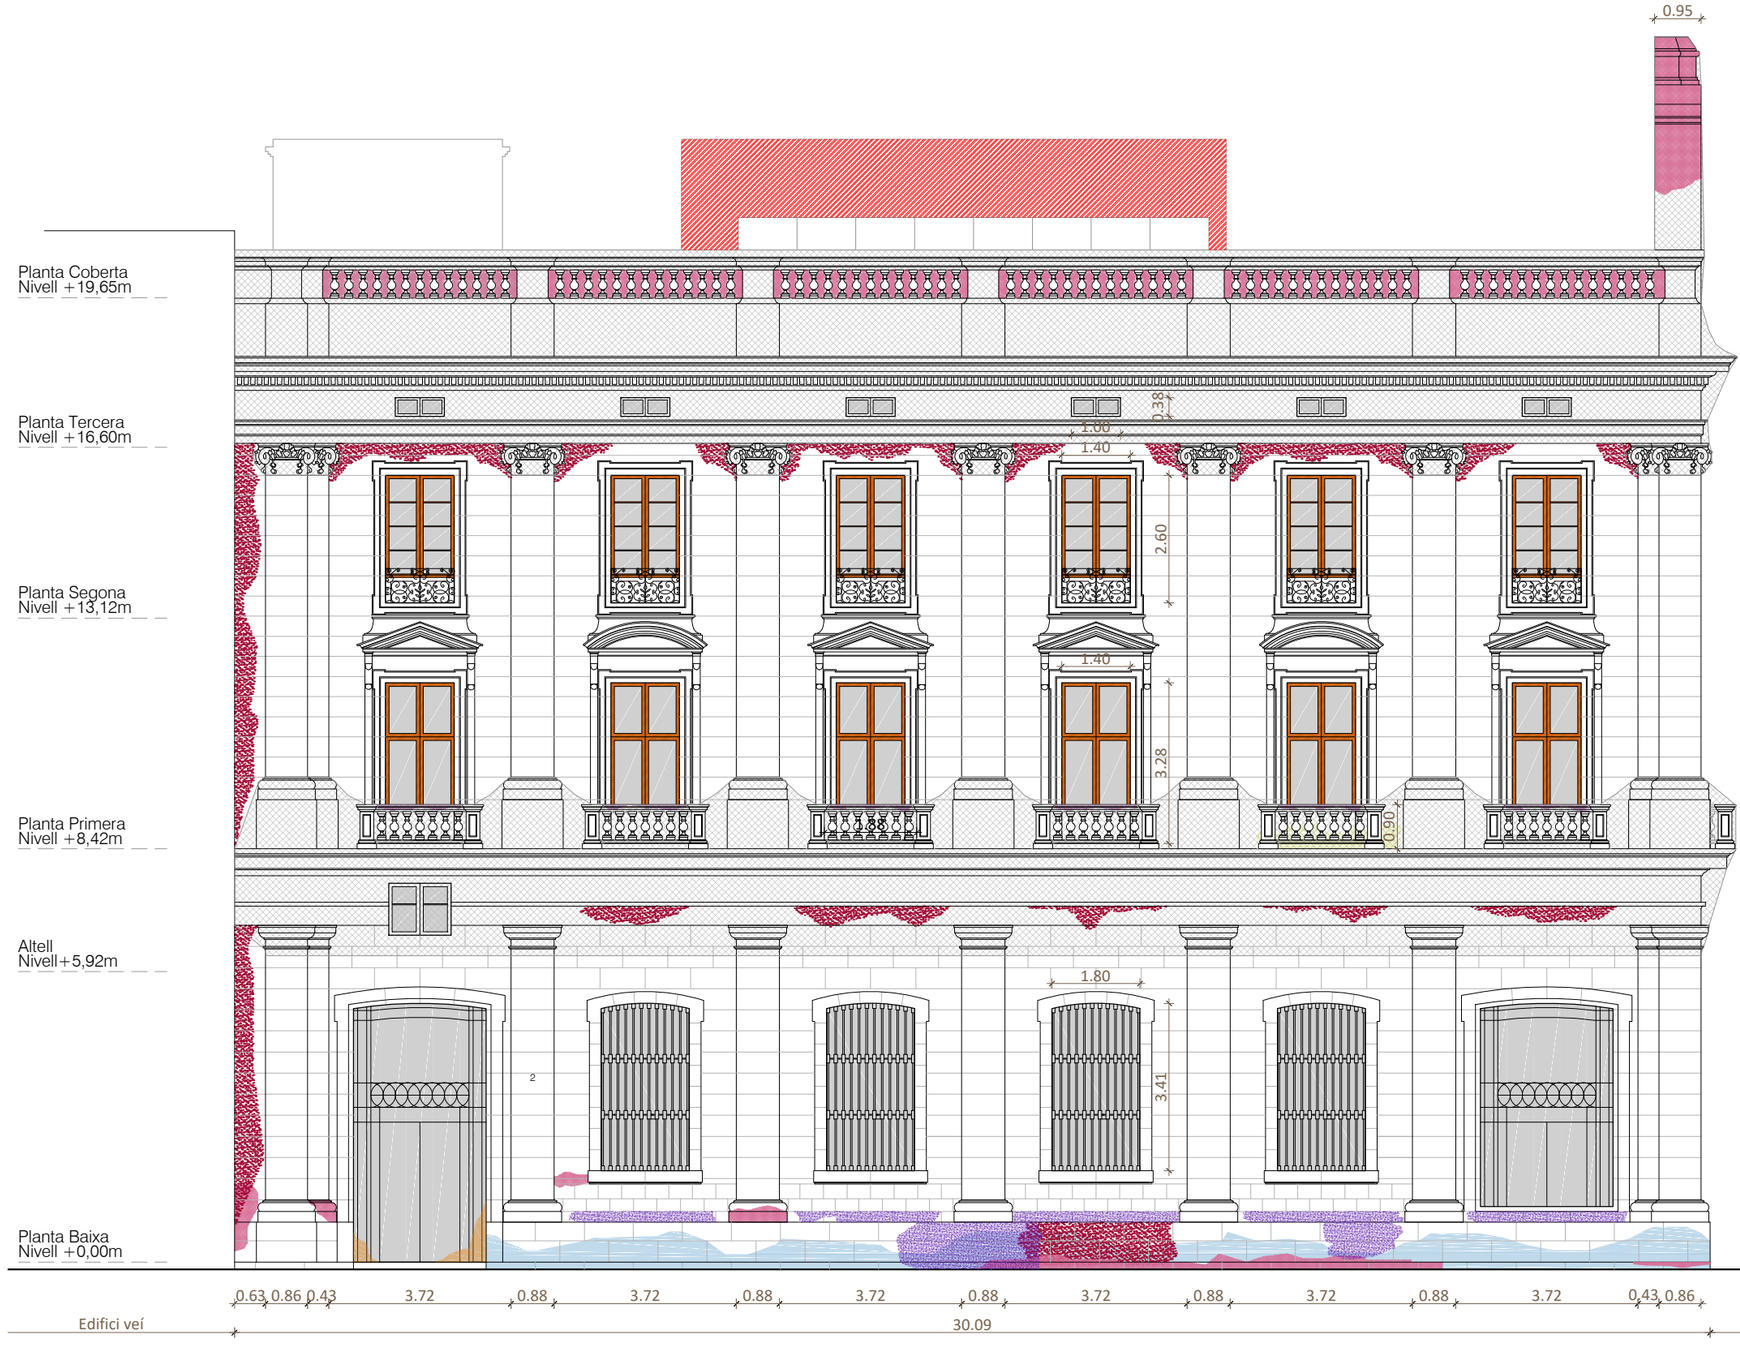


**FAÇANA SUD-OEST. LA RAMBLA**
E 1:125

LLEGENDA DE DANYS, LESIONS, DEGRADACIONS I DESPERFECTES VISIBLES

- Degradació de paviments
- Degradació de revestiments
- Degradació de fusteries
- Despreniment de peces / peces trencades / manca de peces
- Presència de vegetació i plantes
- Presència de líquens i fongs
- Presència d'eflorescències
- Esquerdes / fissures
- Retenció d'aigua / humitats
- Filtracions d'aigua
- Oxidació d'elements metàl·lics i dilatació del material
- Elements/volums disconformes
- Instal·lacions obsoletes
- Acumulació de brutícia
- Elements fora d'ordenació
- Materials disconformes

Generalitat de Catalunya
**Departament de la Vicepresidència i d'Economia i Hisenda**

**Projecte**
RESTAURACIÓ DE LES FAÇANES I LA COBERTA DE L'IMMOBLE AL CARRER DE LA RAMBLA, 2, DE BARCELONA
PROJECTE BÀSIC I D'EXECUCIÓ

**Expedient**
29-Pe-2021

**Localització**
Carrer de la Rambla, 2

**Municipi i comarca**
Barcelona. El Barcelonès

**Propietat i promotor**
Ajuntament de Barcelona

**Plànol**
ESTAT DE CONSERVACIÓ
Danys, lesions, degradacions i desperfectes visibles
Façana Sud-Oest. Carrer de la Rambla

**Arxiu**
EC_Foneria.dwg


**Data**
Desembre 2021

**Escala**
1:125 DIN A3

**Número**
03 EC

**El tècnic redactor**
Xavier Guitart Tarrés, arqte.
GUITART ARQUITECTURA I ASS. SLP


**Equip tècnic:**
Indra Manrique Rissech, Sandra Garcia Morata, Aleix Bachs Castán (arqtes. GAA)

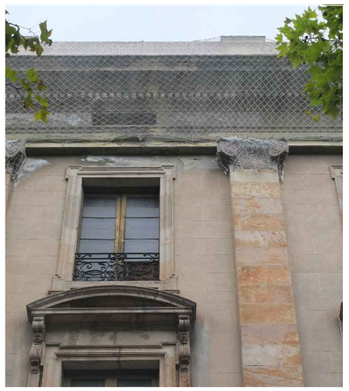

Xarxa de protecció sobre la cornisa de coronament. Font: GAA 03/08/2021




Xarxa de protecció de balcons de balustres i cornises de planta primera. Font: GAA 03/08/2021

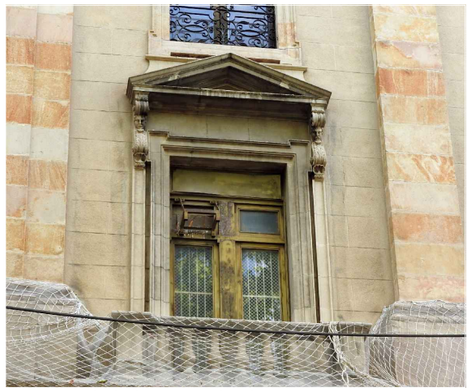

Fusteries de balconeres de planta primera i segona en mal estat de conservació. Font: GAA 03/08/2021




Reparacions de juntes i pèrdua d'elements amb morter de ciment pòrtland. Graffitis. Font: GAA 03/08/2021

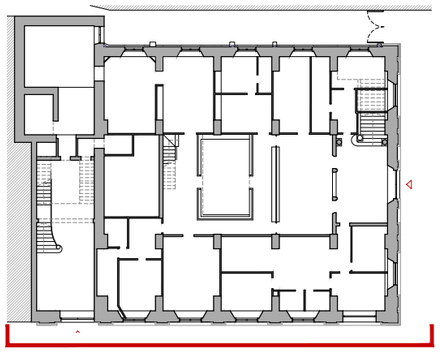

**PLANTA BAIXA DE REFERÈNCIA**
E 1:500




Ús de diferents materials disconformes duts a terme en diferents reparacions dels revestiments de les façanes. Font: GAA 03/08/2021



Despreniment del revestiment de ciment pòrtland. A sota es pot observar l'arrebossat original de morter de calç. Font: GAA 03/08/2021



Pèrdua de secció de les pedres de Montjuïc del basament. Reparacions posteriors amb materials disconformes. Font: GAA 03/08/2021

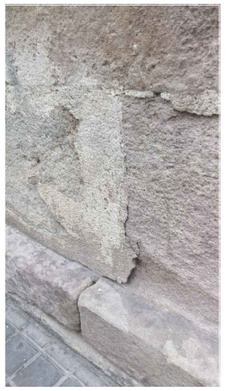



Concentració de sals en forma d'eflorescències en els paraments verticals. Font: GAA 03/08/2021



Oxidació de reixes de forja de la porta d'accés per restes d'orina. Font: GAA 03/08/2021



Pèrdua de l'arrebossat amb morter de ciment pòrtland. Font: GAA 03/08/2021



Erosió i pèrdua de secció del basament de pedra dels pilars. Font: GAA 03/08/2021



Alteració cromàtica de la pedra de Montjuïc del basament. Font: GAA 03/08/2021

Generalitat de Catalunya
**Departament de la Vicepresidència i d'Economia i Hisenda**

**Projecte**
RESTAURACIÓ DE LES FAÇANES I LA COBERTA DE L'IMMOBLE AL CARRER DE LA RAMBLA, 2, DE BARCELONA
PROJECTE BÀSIC I D'EXECUCIÓ

**Expedient**
29-Pe-2021

**Localització**
Carrer de la Rambla, 2

**Municipi i comarca**
Barcelona. El Barcelonès

**Propietat i promotor**
Ajuntament de Barcelona

**Plànol**
ESTAT DE CONSERVACIÓ
Danys, lesions, degradacions i desperfectes visibles
Reportatge fotogràfic. Façana Sud-Oest. Carrer de la Rambla

**Arxiu**
EC_Foneria.dwg


**Data**
Desembre 2021

**Escala**
- DIN A3


**Número**
04 EC

**El tècnic redactor**
Xavier Guitart Tarrés, arqte.
GUITART ARQUITECTURA I ASS. SLP

**Equip tècnic:**
Indra Manrique Rissech, Sandra Garcia Morata, Aleix Bachs Castán (arqtes. GAA)

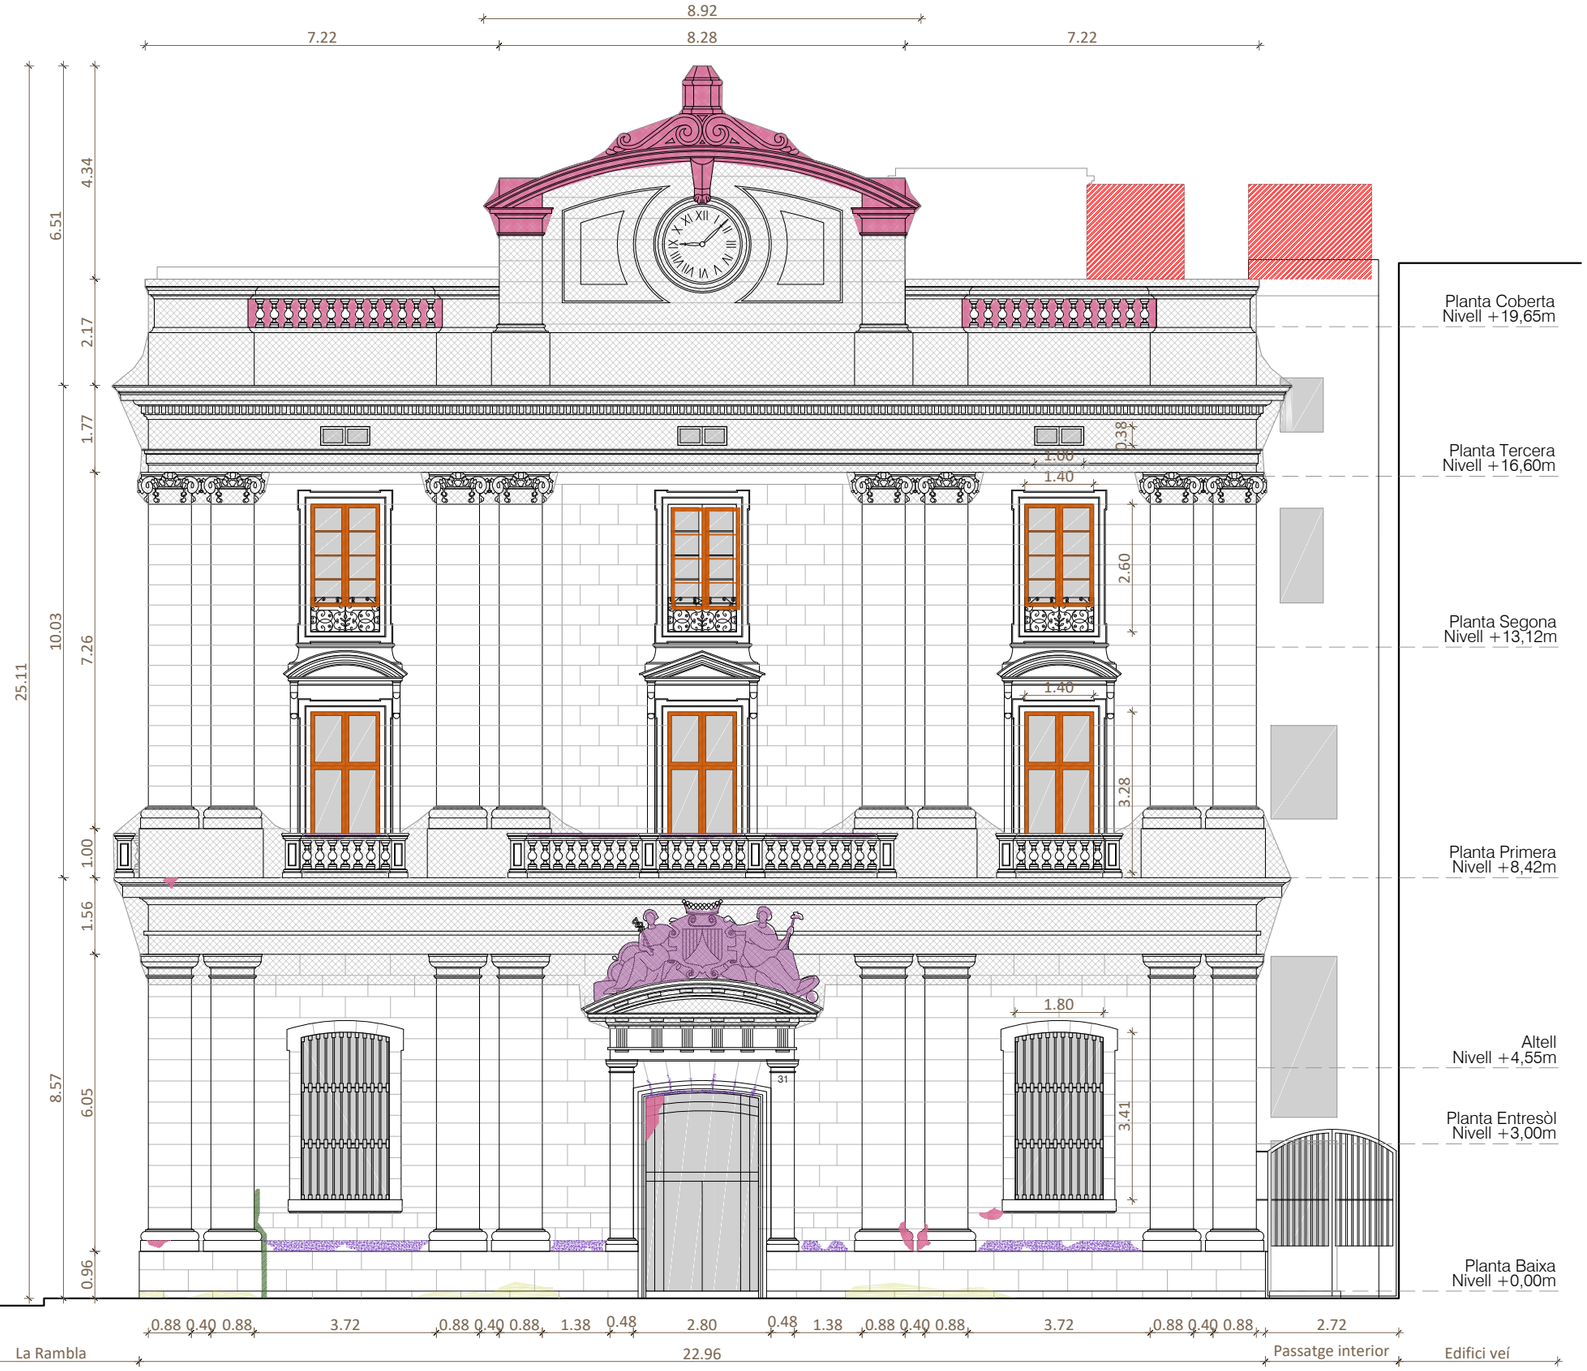


**FAÇANA SUD-EST. PLAÇA DEL PORTAL DE LA PAU**
E 1:125

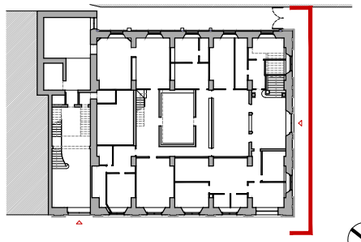

**PLANTA BAIXA DE REFERÈNCIA**
E 1:750

LLEGENDA DE DANYS, LESIONS, DEGRADACIONS I DESPERFECTES VISIBLES

- Degradació de paviments
- Degradació de revestiments
- Degradació de fusteries
- Despreniment de peces / peces trencades / manca de peces
- Presència de vegetació i plantes
- Presència de líquens i fongs
- Presència d'eflorescències
- Esquerdes / fissures
- Retenció d'aigua / humitats
- Filtracions d'aigua
- Oxidació d'elements metàl·lics i dilatació del material
- Elements/volums disconformes
- Instal·lacions obsoletes
- Acumulació de brutícia
- Elements fora d'ordenació
- Materials disconformes

Generalitat de Catalunya
**Departament de la Vicepresidència i d'Economia i Hisenda**

**Projecte**
RESTAURACIÓ DE LES FAÇANES I LA COBERTA DE L'IMMOBLE AL CARRER DE LA RAMBLA, 2, DE BARCELONA
PROJECTE BÀSIC I D'EXECUCIÓ

**Expedient**
29-Pe-2021

**Localització**
Carrer de la Rambla, 2

**Municipi i comarca**
Barcelona. El Barcelonès

**Propietat i promotor**
Ajuntament de Barcelona

**Plànol**
ESTAT DE CONSERVACIÓ
Danys, lesions, degradacions i desperfectes visibles
Façana Sud-Est. Plaça del Portal de la Pau

**Arxiu**
EC_Foneria.dwg

**Data**
Desembre 2021

**Escala**
1:125 DIN A3


**Número**
05 EC

**El tècnic redactor**
Xavier Guitart Tarrés, arqte.
GUITART ARQUITECTURA I ASS. SLP

**Equip tècnic:**
Indra Manrique Rissech, Sandra Garcia Morata, Aleix Bachs Castán (arqtes. GAA)



Xarxa de protecció en el capcer del rellotge per possibles despreniments de materials. Font: GAA 03/08/2021

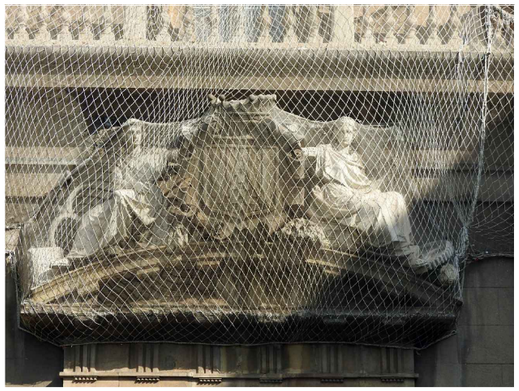


Estàtues i escut del frontó de la porta principal ennegrides per la polució. Font: GAA 03/08/2021



Xarxa de protecció en en la barana de balustres de planta primera per possibles despreniments de materials. Font: GAA 03/08/2021



Acumulació de brutícia i excrements d'aus sobre les baranes de balustres de planta primera. Font: GAA 04/08/2021

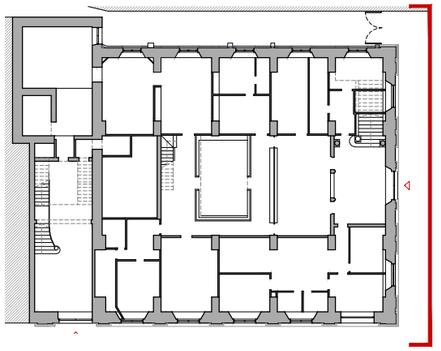

**PLANTA BAIXA DE REFERÈNCIA**
E 1:500



Reparació de juntes entre carreus amb materials disconformes (morter de ciment pòrtland). Font: GAA 04/08/2021



Vidres trencats de la portalada principal. Font: GAA 04/08/2021



Alteració cromàtica de la pedra de Montjuïc del basament. Font: GAA 03/08/2021




Despreniment del revestiment de ciment pòrtland. A sota es pot observar l'arrebossat original de morter de calç. Font: GAA 04/08/2021



Pèrdua de secció de la pedra de Montjuïc del basament de l'edifici. Reparacions amb materials disconformes. Font: GAA 04/08/2021




Erosió i pèrdua de secció del basament de pedra dels pilars. Font: GAA 04/08/2021

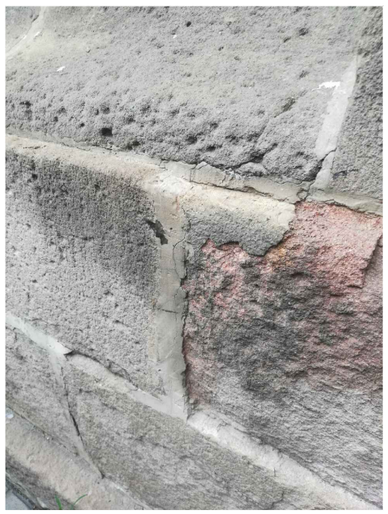

Reparació de juntes entre carreus amb materials disconformes (morter de ciment pòrtland). Font: GAA 04/08/2021



Instal·lacions obsoletes adossades a la façana. Font: GAA 04/08/2021

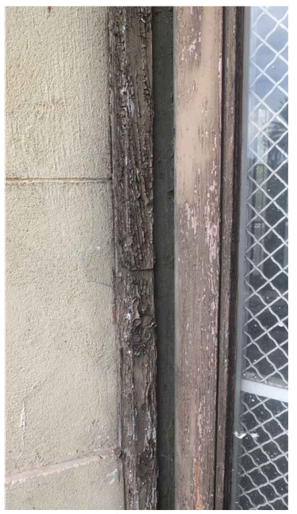

Fusteries de fusta de planta primera en mal estat. Font: GAA 04/08/2021

Generalitat de Catalunya
**Departament de la Vicepresidència i d'Economia i Hisenda**

**Projecte**
RESTAURACIÓ DE LES FAÇANES I LA COBERTA DE L'IMMOBLE AL CARRER DE LA RAMBLA, 2, DE BARCELONA
PROJECTE BÀSIC I D'EXECUCIÓ

**Expedient**
29-Pe-2021

**Localització**
Carrer de la Rambla, 2

**Municipi i comarca**
Barcelona. El Barcelonès

**Propietat i promotor**
Ajuntament de Barcelona

**Plànol**
ESTAT DE CONSERVACIÓ
Danys, lesions, degradacions i desperfectes visibles
Reportatge fotogràfic. Façana Sud-est. Plaça del Portal de la Pau

**Arxiu**
EC_Foneria.dwg


**Data**
Desembre 2021

**Escala**
- DIN A3

**Número**
06 EC

**El tècnic redactor**
Xavier Guitart Tarrés, arqte.
GUITART ARQUITECTURA I ASS. SLP

**Equip tècnic:**
Indra Manrique Rissech, Sandra Garcia Morata, Aleix Bachs Castán (arqtes. GAA)

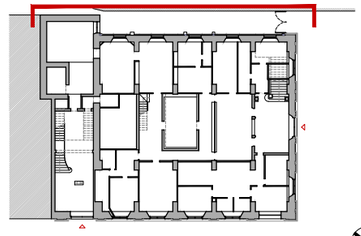

**PLANTA BAIXA DE REFERÈNCIA**
E 1:750




**FAÇANA NORD-EST. PASSATGE INTERIOR**
E 1:125

LLEGENDA DE DANYS, LESIONS, DEGRADACIONS I DESPERFECTES VISIBLES

- Degradació de paviments
- Degradació de revestiments
- Degradació de fusteries
- Despreniment de peces / peces trencades / manca de peces
- Presència de vegetació i plantes
- Presència de líquens i fongs
- Presència d'eflorescències
- Esquerdes / fissures
- Retenció d'aigua / humitats
- Filtracions d'aigua
- Oxidació d'elements metàl·lics i dilatació del material
- Elements/volums disconformes
- Instal·lacions obsoletes
- Acumulació de brutícia
- Elements fora d'ordenació
- Materials disconformes

Generalitat de Catalunya
Departament de la Vicepresidència i d'Economia i Hisenda

**Projecte**
RESTAURACIÓ DE LES FAÇANES I LA COBERTA DE L'IMMOBLE AL CARRER DE LA RAMBLA, 2, DE BARCELONA
PROJECTE BÀSIC I D'EXECUCIÓ

**Expedient**
29-Pe-2021

**Localització**
Carrer de la Rambla, 2

**Municipi i comarca**
Barcelona. El Barcelonès

**Propietat i promotor**
Ajuntament de Barcelona

**Plànol**
ESTAT DE CONSERVACIÓ
Danys, lesions, degradacions i desperfectes visibles
Façana Nord-Est. Passatge interior

**Arxiu**
EC_Foneria.dwg


**Data**
Desembre 2021

**Escala**
1:125 DIN A3

**Número**
07 EC

**El tècnic redactor**
Xavier Guitart Tarrés, arqte.
GUITART ARQUITECTURA I ASS. SLP

**Equip tècnic:**
Indra Manrique Rissech, Sandra Garcia Morata, Aleix Bachs Castán (arqtes. GAA)

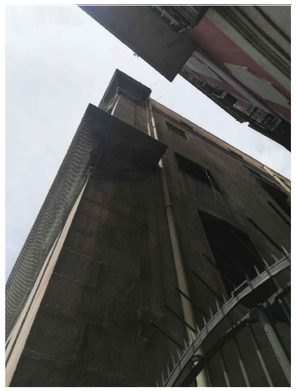


Xarxa de protecció en cornises de planta primera i de coronament de l'edifici. Font: GAA 03/08/2021



Presència de vegetació i acumulació de brutícia en el passatge intern. Font: GAA 03/08/2021




Pilars ceràmics de protecció de baixants. Font: GAA 04/08/2021

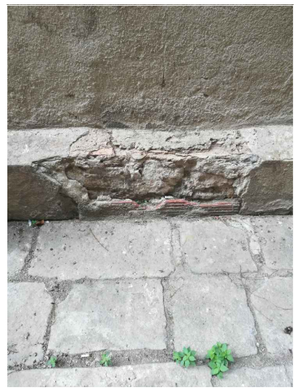

Pèrdua del revestiment de la socolada. Font: GAA 04/08/2021




Acopi de material als peus de la façana. Font: GAA 04/08/2021

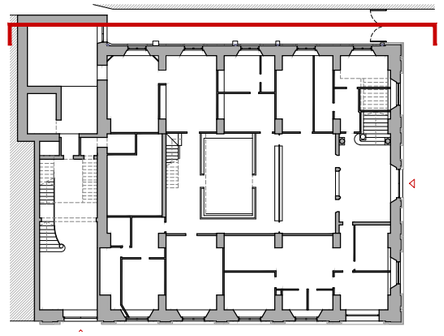

**PLANTA BAIXA DE REFERÈNCIA**
E 1:500




Volum disconforme sobreixint per sobre de la façana. Font: GAA 03/08/2021

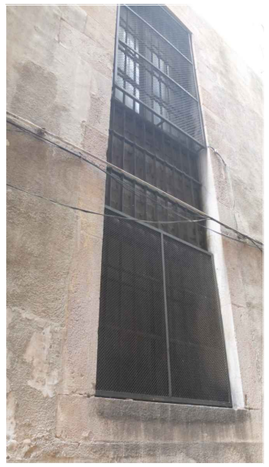


Pas del cablejat enmig de les obertures de la façana. Font: GAA 04/08/2021




Obertures disconformes amb el ritme de la resta de façanes. Font: GAA 30/08/2021

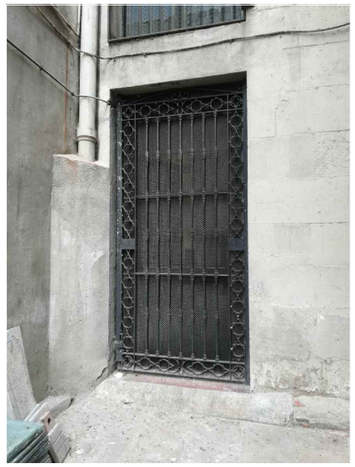

Oxidació de les reixes de forja de protecció de les obertures de façana. Font: GAA 03/08/2021

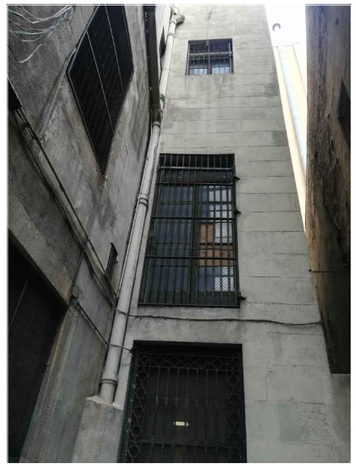


Baixants d'aigües fecals de fibrociment. Font: GAA 03/08/2021

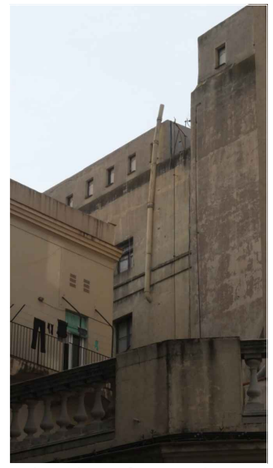


Volum disconforme sobreixint per sobre de la façana. Font: GAA 15/10/2021




Instal·lacions obsoletes adossades a la façana. Font: GAA 03/08/2021

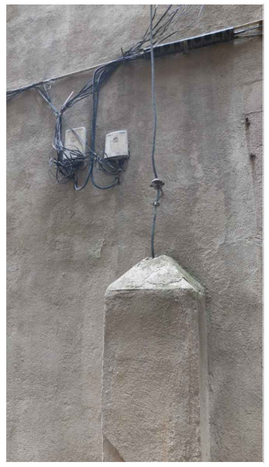




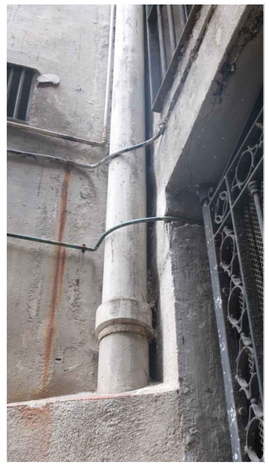

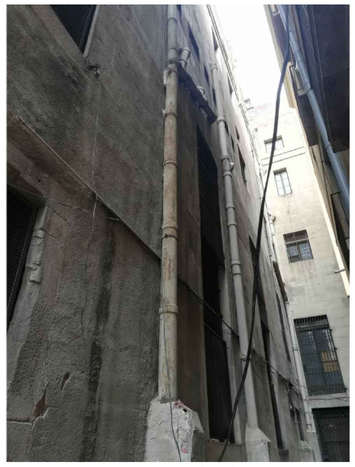

Protectors de baixants d'aigües pluvials i fecals. Baixants de fibrociment. Font: GAA 03/08/2021

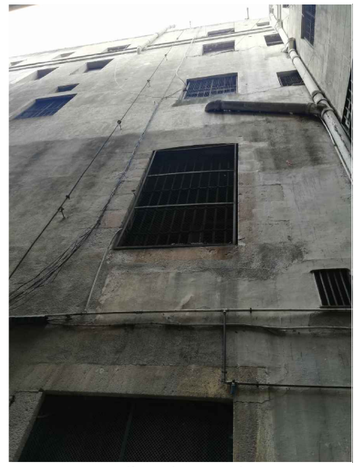

Revestiment d'arrebossat de ciment pòrtland. Font: GAA 04/08/2021

Generalitat de Catalunya
**Departament de la Vicepresidència i d'Economia i Hisenda**

**Projecte**
RESTAURACIÓ DE LES FAÇANES I LA COBERTA DE L'IMMOBLE AL CARRER DE LA RAMBLA, 2, DE BARCELONA
PROJECTE BÀSIC I D'EXECUCIÓ

**Expedient**
29-Pe-2021

**Localització**
Carrer de la Rambla, 2

**Municipi i comarca**
Barcelona. El Barcelonès

**Propietat i promotor**
Ajuntament de Barcelona

**Plànol**
ESTAT DE CONSERVACIÓ
Danys, lesions, degradacions i desperfectes visibles
Reportatge fotogràfic. Façana Nord-est. Passatge interior

**Arxiu**
EC_Foneria.dwg

**Data**
Desembre 2021

**Escala**
- DIN A3

**Número**
08 EC


**El tècnic redactor**
Xavier Guitart Tarrés, arqte.
GUITART ARQUITECTURA I ASS. SLP


**Equip tècnic:**
Indra Manrique Rissech, Sandra Garcia Morata, Aleix Bachs Castán (arqtes. GAA)

**DESMUNTATGES I ENDERROCS (DiE)**

RESTAURACIÓ DE LES FAÇANES I LA COBERTA DE L'IMMOBLE AL CARRER DE LA RAMBLA, 2, DE BARCELONA

**PROJECTE BÀSIC I D'EXECUCIÓ**

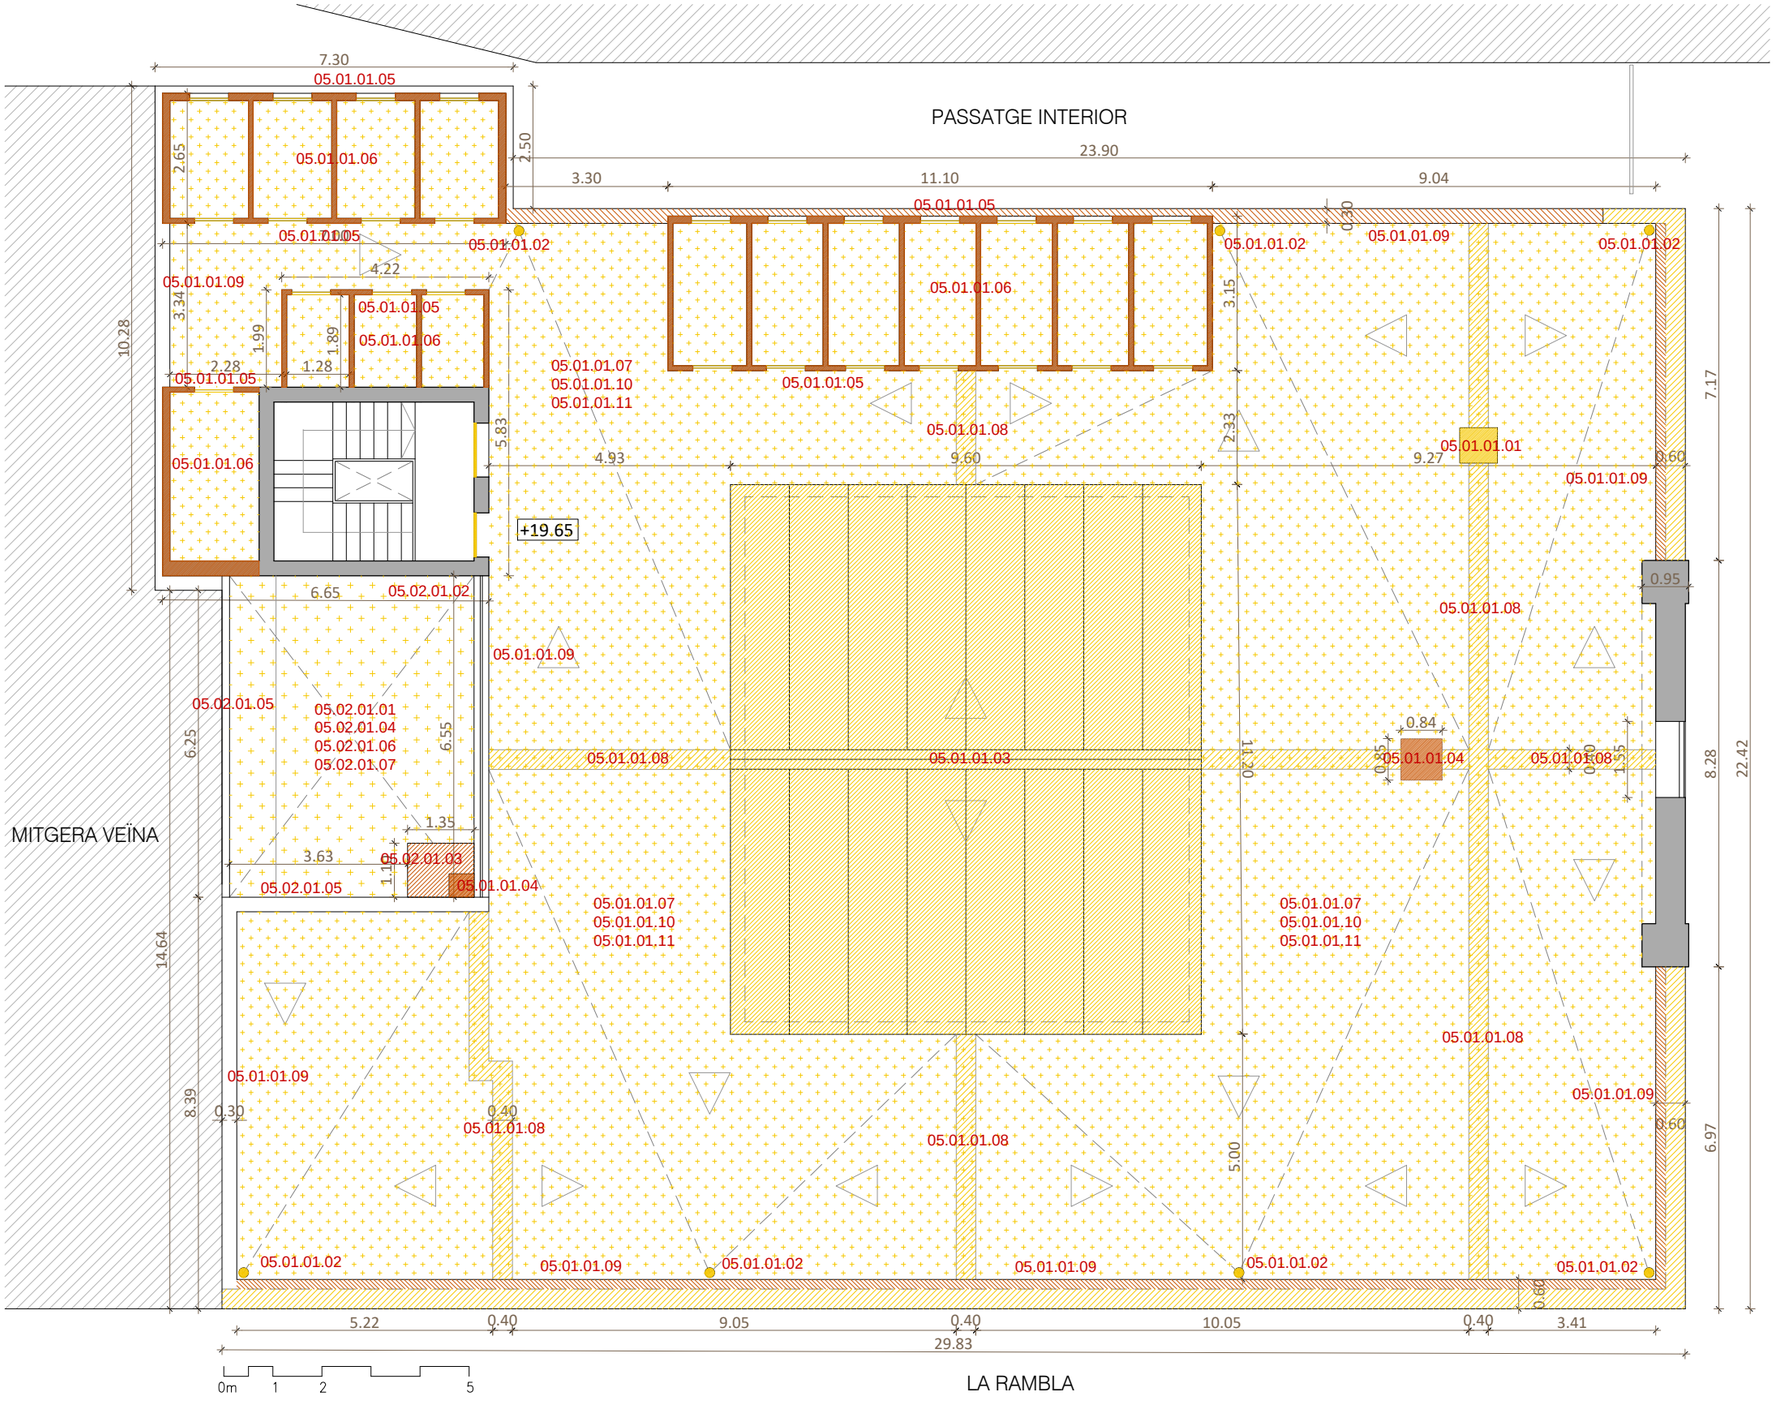

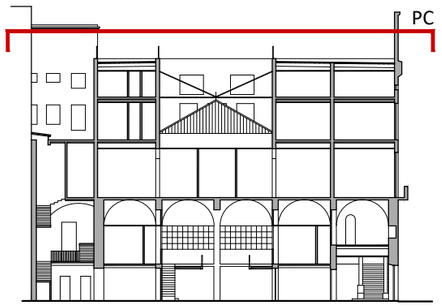
**SECCIÓ LONGITUDINAL DE REFERÈNCIA**
E 1:500

**PLANTA COBERTA.** NIVELL +19.65
E 1:125

ACTUACIONS PROGRAMADES

05.01.01 DESMUNTATGES I ENDERROCS COBERTA PRINCIPAL

05.01.01.01 Desmuntatge i retirada instal·lacions preexistents obsoletes
05.01.01.02 Desmuntatge de boneres preexistents de coberta
05.01.01.03 Desmuntatge i acopi coberta policarbonat tancament pati central
05.01.01.04 Desmuntatge i enderroc de xemeneies de fàbrica ceràmica
05.01.01.05 Desmuntatge de fusteries de fusta obertures volums coberta
05.01.01.06 Enderroc de volums disconformes sobre coberta
05.01.01.07 Desmuntatge de làmina asfàltica vermella preexistent
05.01.01.08 Desmuntatge de murets de formació faldons de coberta
05.01.01.09 Desmuntatge i enderroc de minvell ceràmic perimetral de coberta
05.01.01.10 Desmuntatge de paviment ceràmic preexistent de coberta
05.01.01.11 Desmuntatge capes d'impermeabilització sota paviment ceràmic
05.01.01.12 Transport de runa a l'abocador municipal autoritzat

05.02.01 DESMUNTATGE I ENDERROC COBERTA PATI INTERIOR

05.02.01.01 Desmuntatge i retirada d'instal·lacions preexistents obsoletes
05.02.01.02 Desmuntatge de boneres preexistents de coberta
05.02.01.03 Enderroc de volums disconformes sobre coberta
05.02.01.04 Desmuntatge de làmina asfàltica vermella preexistent
05.02.01.05 Desmuntatge i enderroc de minvell ceràmic perimetral de coberta
05.02.01.06 Desmuntatge de paviment ceràmic preexistent de coberta
05.02.01.07 Desmuntatge capes d'impermeabilització sota paviment ceràmic
05.02.01.08 Transport de runa a l'abocador municipal autoritzat

LLEGENDA DE DESMUNTATGES I ENDERROCS

Desmuntatges
Enderrocs

Generalitat de Catalunya
**Departament de la Vicepresidència i d'Economia i Hisenda**

**Projecte**
RESTAURACIÓ DE LES FAÇANES I LA COBERTA DE L'IMMOBLE AL CARRER DE LA RAMBLA, 2, DE BARCELONA
PROJECTE BÀSIC I D'EXECUCIÓ

**Expedient**
29-Pe-2021

**Localització**
Carrer de la Rambla, 2

**Municipi i comarca**
Barcelona. El Barcelonès

**Propietat i promotor**
Ajuntament de Barcelona

**Plànol**
DESMUNTATGES I ENDERROCS
Planta Coberta. Nivell +19.65
Actuacions programades

**Arxiu**
DiE_Foneria.dwg


**Data**
Desembre 2021

**Escala**
1:125 DIN A3


**Número**
01 DIE

**El tècnic redactor**
Xavier Guitart Tarrés, arqte.
GUITART ARQUITECTURA I ASS. SLP

**Equip tècnic:**
Indra Manrique Rissech, Sandra Garcia Morata, Aleix Bachs Castán (arqtes. GAA)

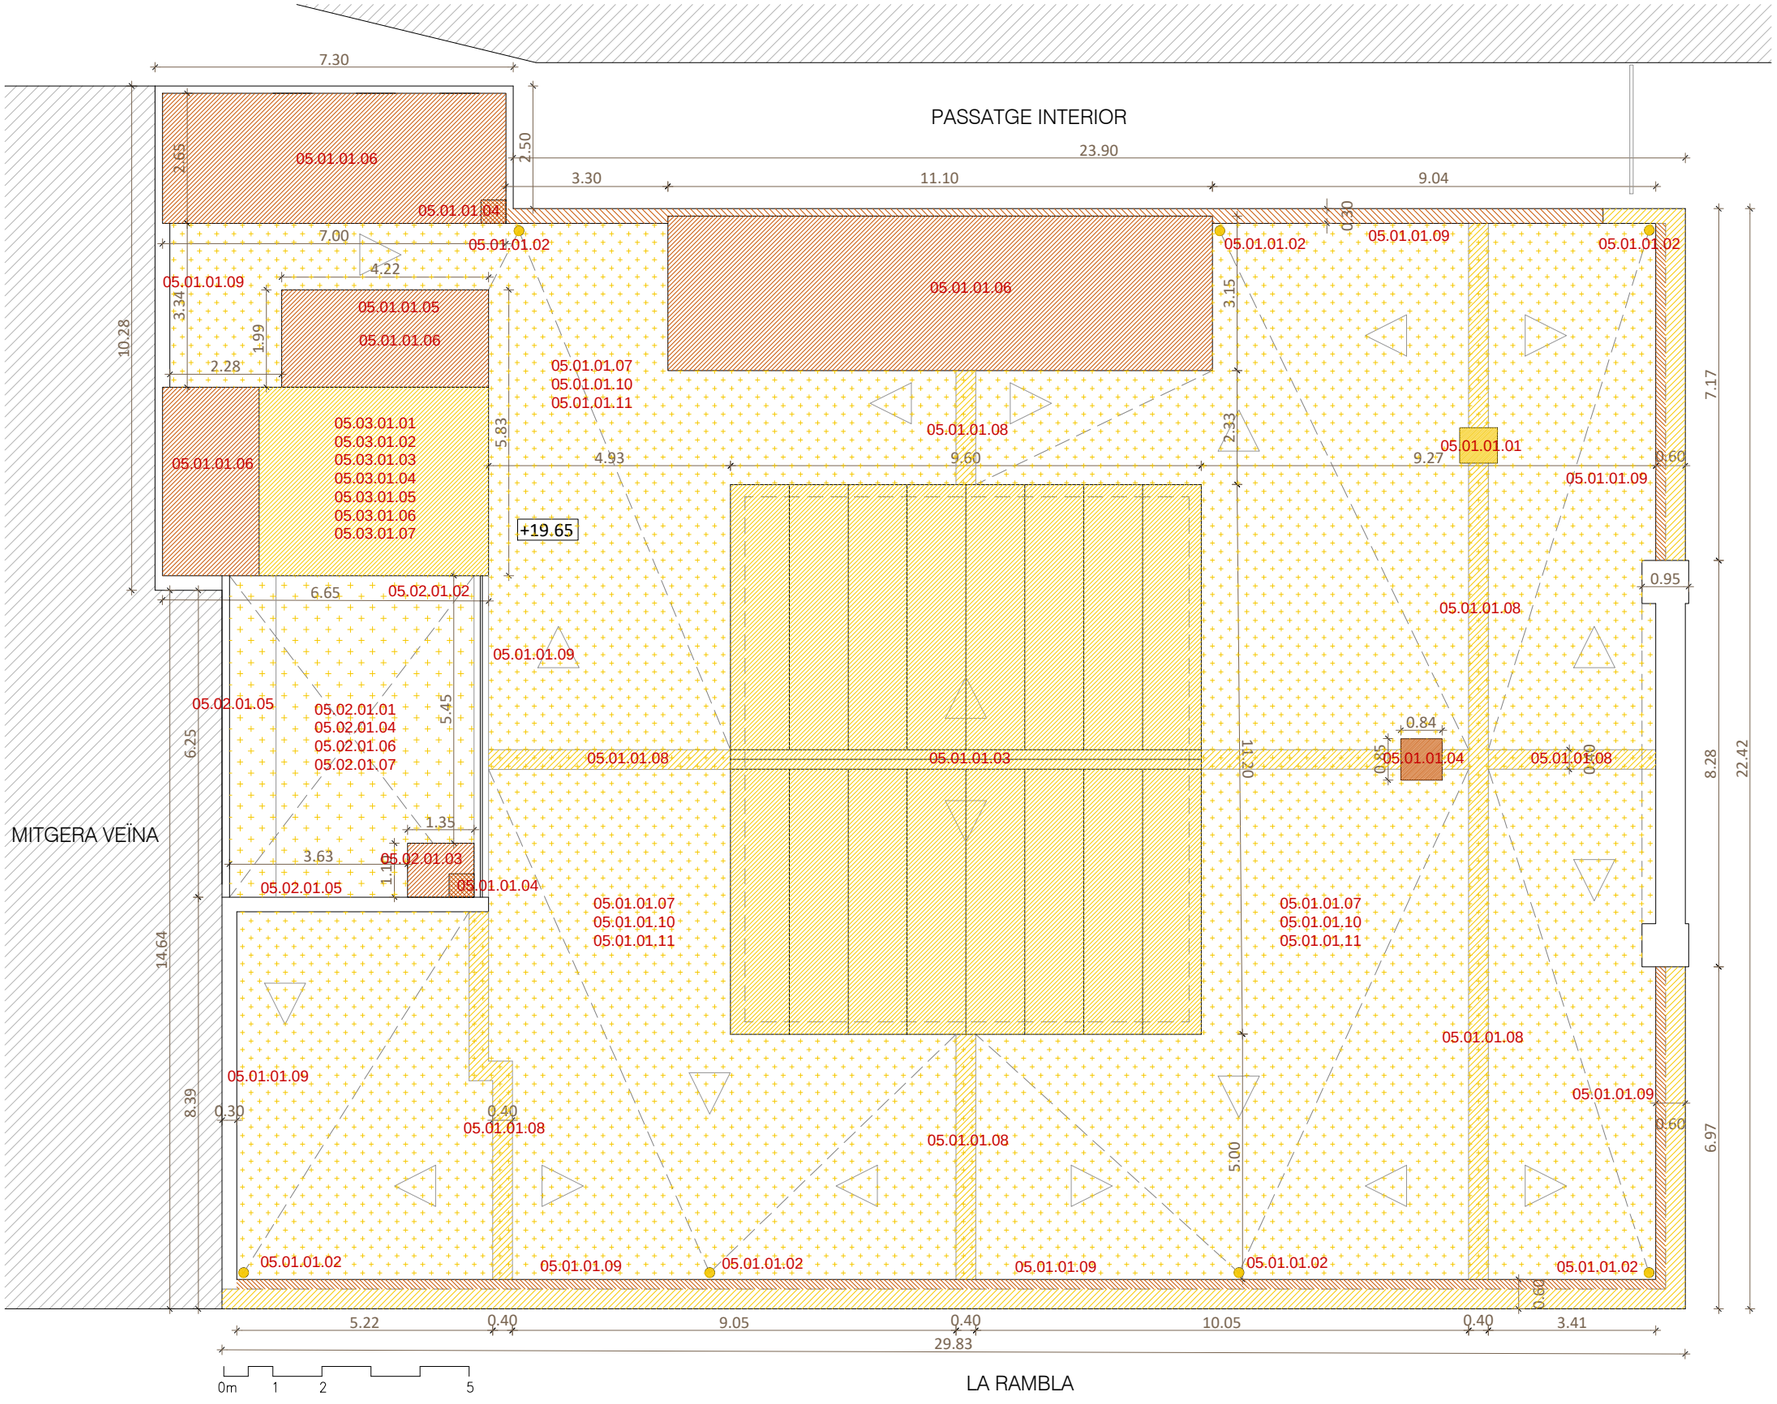


**PLANTA COBERTA.** NIVELL +19.65. Estructura volums coberta
E 1:125

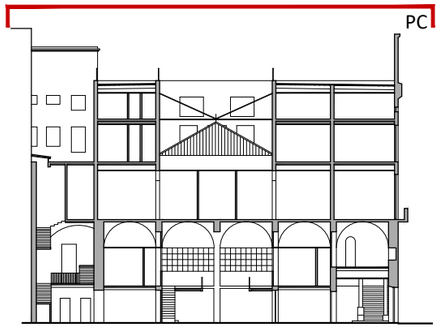


**SECCIÓ LONGITUDINAL DE REFERÈNCIA**
E 1:500

ACTUACIONS PROGRAMADES

05.01.01 DESMUNTATGES I ENDERROCS COBERTA PRINCIPAL

05.01.01.01 Desmuntatge i retirada instal·lacions preexistents obsoletes
05.01.01.02 Desmuntatge de boneres preexistents de coberta
05.01.01.03 Desmuntatge i acopi coberta policarbonat tancament pati central
05.01.01.04 Desmuntatge i enderroc de xemeneies de fàbrica ceràmica
05.01.01.05 Desmuntatge de fusteries de fusta obertures volums coberta
05.01.01.06 Enderroc de volums disconformes sobre coberta
05.01.01.07 Desmuntatge de làmina asfàltica vermella preexistent
05.01.01.08 Desmuntatge de murets de formació faldons de coberta
05.01.01.09 Desmuntatge i enderroc de minvell ceràmic perimetral de coberta
05.01.01.10 Desmuntatge de paviment ceràmic preexistent de coberta
05.01.01.11 Desmuntatge capes d'impermeabilització sota paviment ceràmic
05.01.01.12 Transport de runa a l'abocador municipal autoritzat

05.02.01 DESMUNTATGE I ENDERROC COBERTA PATI INTERIOR

05.02.01.01 Desmuntatge i retirada d'instal·lacions preexistents obsoletes
05.02.01.02 Desmuntatge de boneres preexistents de coberta
05.02.01.03 Enderroc de volums disconformes sobre coberta
05.02.01.04 Desmuntatge de làmina asfàltica vermella preexistent
05.02.01.05 Desmuntatge i enderroc de minvell ceràmic perimetral de coberta
05.02.01.06 Desmuntatge de paviment ceràmic preexistent de coberta
05.02.01.07 Desmuntatge capes d'impermeabilització sota paviment ceràmic
05.02.01.08 Transport de runa a l'abocador municipal autoritzat

05.03.01 DESMUNTATGES I ENDERROCS COBERTA BADALOT

05.03.01.01 Desmuntatge i retirada d'instal·lacions preexistents obsoletes
05.03.01.02 Desmuntatge de boneres preexistents de coberta
05.03.01.03 Desmuntatge de làmina asfàltica vermella preexistent
05.03.01.04 Desmuntatge i enderroc de minvell ceràmic perimetral de coberta
05.03.01.05 Desmuntatge de paviment ceràmic preexistent de coberta
05.03.01.06 Desmuntatge capes d'impermeabilització sota paviment ceràmic
05.03.01.07 Transport de runa a l'abocador municipal autoritzat

LLEGENDA DE DESMUNTATGES I ENDERROCS

Desmuntatges

Enderrocs

Generalitat de Catalunya
**Departament de la Vicepresidència i d'Economia i Hisenda**

**Projecte**
RESTAURACIÓ DE LES FAÇANES I LA COBERTA DE L'IMMOBLE AL CARRER DE LA RAMBLA, 2, DE BARCELONA
PROJECTE BÀSIC I D'EXECUCIÓ

**Expedient**
29-Pe-2021

**Localització**
Carrer de la Rambla, 2

**Municipi i comarca**
Barcelona. El Barcelonès

**Propietat i promotor**
Ajuntament de Barcelona

**Plànol**
DESMUNTATGES I ENDERROCS
Planta Coberta
Actuacions programades

**Arxiu**
DiE_Foneria.dwg


**Data**
Desembre 2021

**Escala**
1:125 DIN A3


**Número**
02 DIE

**El tècnic redactor**
Xavier Guitart Tarrés, arqte.
GUITART ARQUITECTURA I ASS. SLP

**Equip tècnic:**
Indra Manrique Rissech, Sandra Garcia Morata, Aleix Bachs Castán (arqtes. GAA)

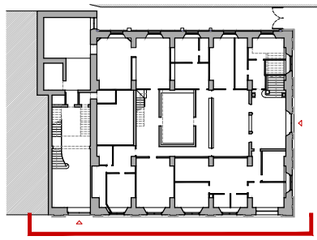

**PLANTA BAIXA DE REFERÈNCIA**
E 1:750

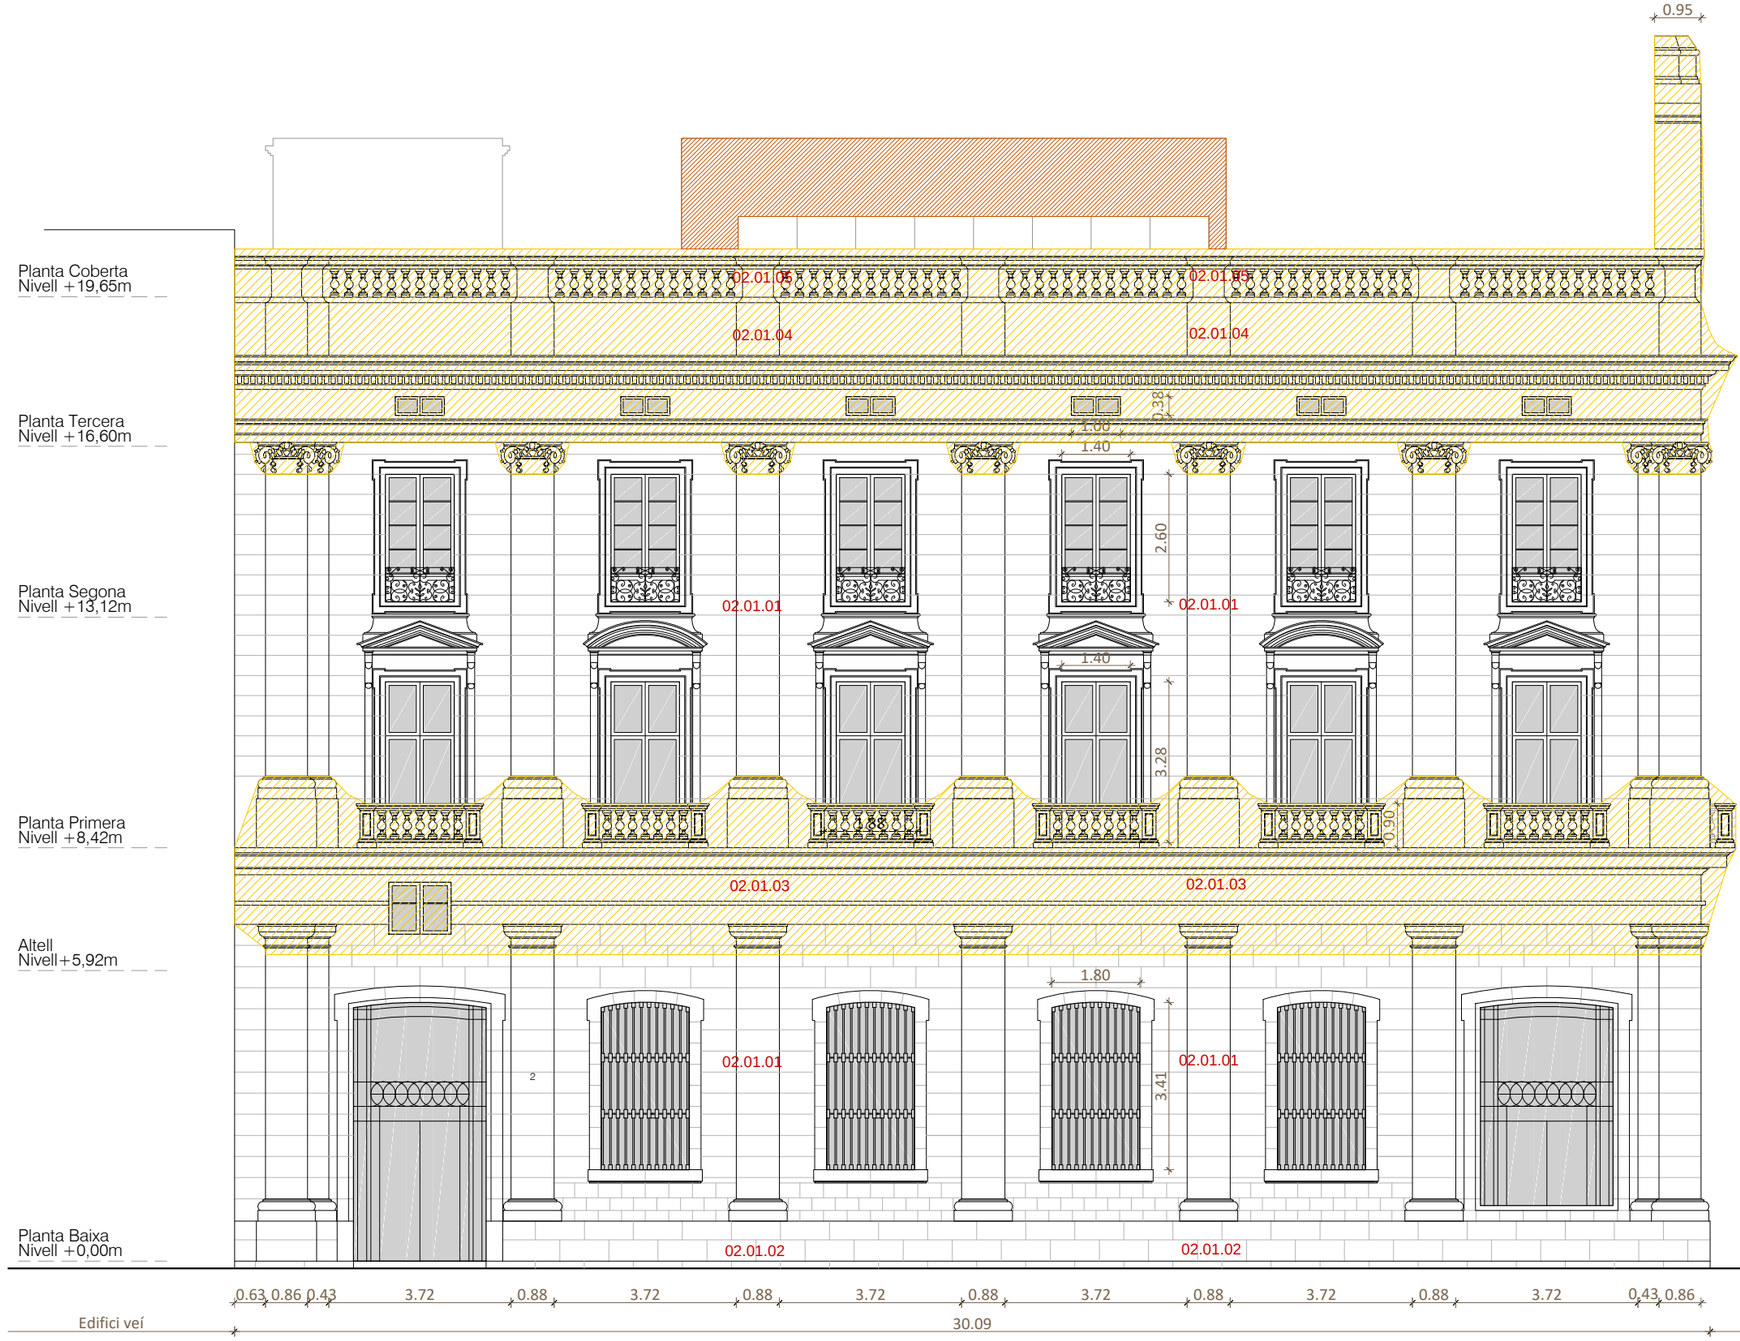


**FAÇANA SUD-OEST. LA RAMBLA**
E 1:125

ACTUACIONS PROGRAMADES

02.01 DESMUNTATGES I ENDERROCS FAÇANA C/ DE LA RAMBLA

02.01.01 Desmuntatge i retirada instal·lacions preexistents obsoletes
02.01.02 Eliminació de vegetació adossada al basament de façana
02.01.03 Retirada de doble malla de protecció de cornisa PB-Altell
02.01.04 Retirada de doble malla de protecció de cornisa de coronament
02.01.05 Enderroc paredat de maó ceràmic intradós barana de coronament
02.01.06 Transport de runa a l'abocador municipal autoritzat

LLEGENDA DE DESMUNTATGES I ENDERROCS

Desmuntatges

Enderrocs

Generalitat de Catalunya
**Departament de la Vicepresidència i d'Economia i Hisenda**

**Projecte**
RESTAURACIÓ DE LES FAÇANES I LA COBERTA DE L'IMMOBLE AL CARRER DE LA RAMBLA, 2, DE BARCELONA
PROJECTE BÀSIC I D'EXECUCIÓ

**Expedient**
29-Pe-2021

**Localització**
Carrer de la Rambla, 2

**Municipi i comarca**
Barcelona. El Barcelonès

**Propietat i promotor**
Ajuntament de Barcelona

**Plànol**
DESMUNTATGES I ENDERROCS
Façana Sud-Oest. Carrer de la Rambla
Actuacions programades

**Arxiu**
DiE_Foneria.dwg

**Data**
Desembre 2021


**Escala**
1:125 DIN A3

**Número**
03 DIE


**El tècnic redactor**

Xavier Guitart Tarrés, arqte.
GUITART ARQUITECTURA I ASS. SLP

**Equip tècnic:**
Indra Manrique Rissech, Sandra Garcia Morata, Aleix Bachs Castán (arqtes. GAA)

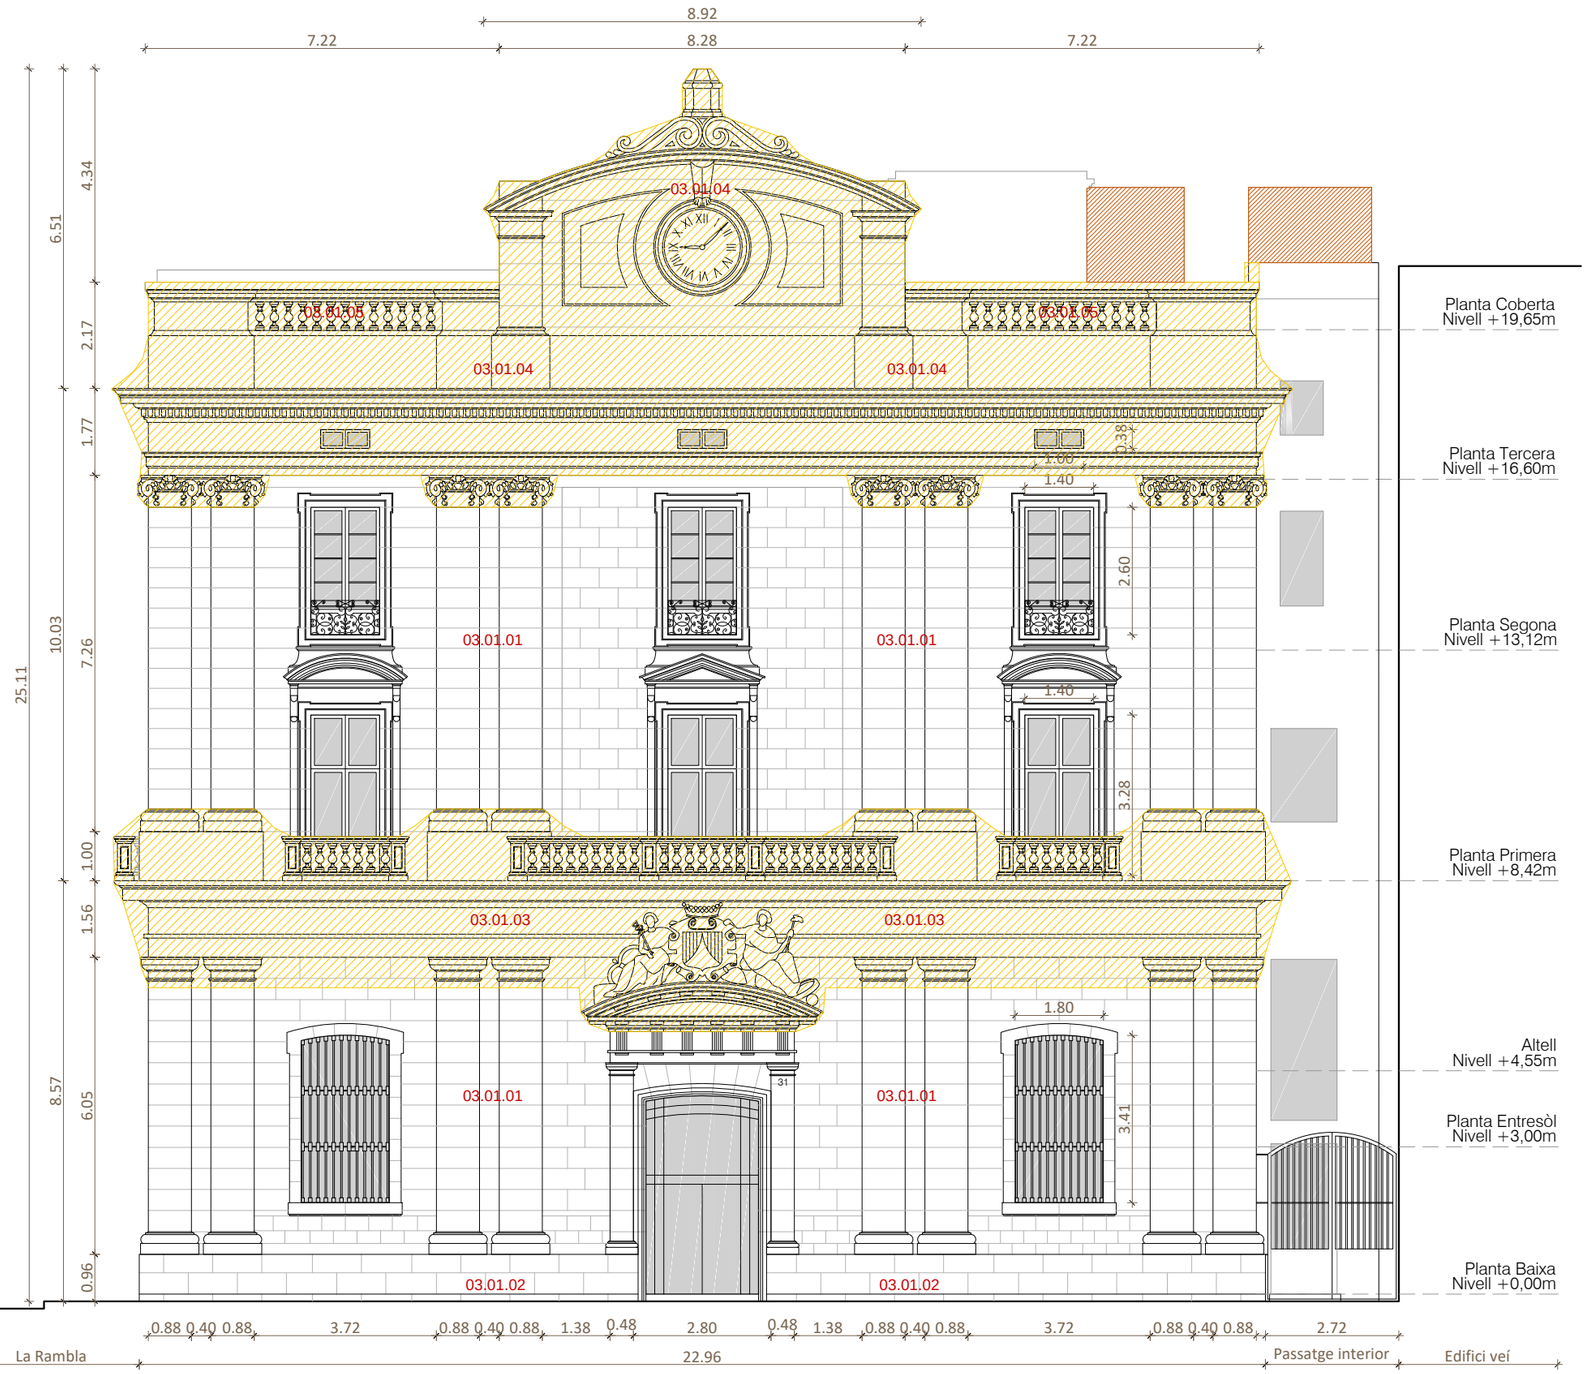


**FAÇANA SUD-EST. PLAÇA DEL PORTAL DE LA PAU**
E 1:125

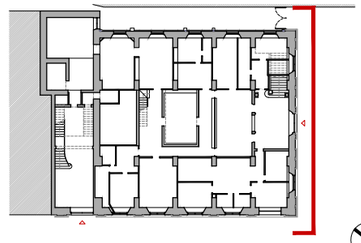

**PLANTA BAIXA DE REFERÈNCIA**
E 1:750

ACTUACIONS PROGRAMADES

03.01 DESMUNTATGES I ENDERROCS FAÇANA PLAÇA PORTAL PAU

03.01.01 Desmuntatge i retirada instal·lacions preexistents obsoletes
03.01.02 Eliminació de vegetació adossada al basament de façana
03.01.03 Retirada de doble malla de protecció de cornisa PB-Altell
03.01.04 Retirada de doble malla de protecció cornisa de coronament i capcer
03.01.05 Enderroc paredat de maó ceràmic intradós barana de coronament
03.01.06 Transport de runa a l'abocador municipal autoritzat

LLEGENDA DE DESMUNTATGES I ENDERROCS

Desmuntatges

Enderrocs

Generalitat de Catalunya
Departament de la Vicepresidència i d'Economia i Hisenda

**Projecte**
RESTAURACIÓ DE LES FAÇANES I LA COBERTA DE L'IMMOBLE AL CARRER DE LA RAMBLA, 2, DE BARCELONA
PROJECTE BÀSIC I D'EXECUCIÓ

**Expedient**
29-Pe-2021

**Localització**
Carrer de la Rambla, 2

**Municipi i comarca**
Barcelona. El Barcelonès

**Propietat i promotor**
Ajuntament de Barcelona

**Plànol**
DESMUNTATGES I ENDERROCS
Façana Sud-Est. Plaça del Portal de la Pau
Actuacions programades

**Arxiu**
DiE_Foneria.dwg


**Data**
Desembre 2021

**Escala**
1:125 DIN A3

**Número**
04 DIE

**El tècnic redactor**
Xavier Guitart Tarrés, arqte.
GUITART ARQUITECTURA I ASS. SLP

**Equip tècnic:**
Indra Manrique Rissech, Sandra Garcia Morata, Aleix Bachs Castán (arqtes. GAA)

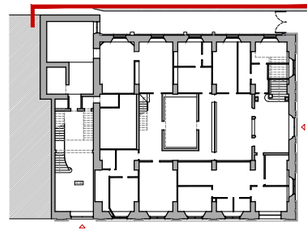

**PLANTA BAIXA DE REFERÈNCIA**
E 1:750

**FAÇANA NORD-EST. PASSATGE INTERIOR**
E 1:125

ACTUACIONS PROGRAMADES

04.01 DESMUNTATGES I ENDERROCS FAÇANA PASSATGE INTERIOR

04.01.01 Desmuntatge i retirada instal·lacions preexistents obsoletes
04.01.02 Desmuntatge i enderroc de la socolada no original de façana
04.01.03 Enderroc caixa de protecció de baixants en basament de façana
04.01.04 Desmuntatge de baixants de fibrociment adossats a façana
04.01.05 Aixecament d'enllosat de pedra del paviment passatge interior
04.01.06 Enderroc de tram superior de barana de coronament
04.01.07 Desmuntatge de fusteries de fusta obertures façana de P1-P2-P3
04.01.08 Desmuntatge de baranes i reixes de protecció obertures P1-P2-P3
04.01.09 Enderroc mur per ampliació obertures existents i noves P1-P2-P3
04.01.10 Retirada de doble malla de protecció de cornisa PB-Altell
04.01.11 Retirada de doble malla de protecció de cornisa de coronament
04.01.12 Transport de runa a l'abocador municipal autoritzat

LLEGENDA DE DESMUNTATGES I ENDERROCS

Desmuntatges

Enderrocs

Generalitat de Catalunya
**Departament de la Vicepresidència i d'Economia i Hisenda**

**Projecte**
RESTAURACIÓ DE LES FAÇANES I LA COBERTA DE L'IMMOBLE AL CARRER DE LA RAMBLA, 2, DE BARCELONA
PROJECTE BÀSIC I D'EXECUCIÓ

**Expedient**
29-Pe-2021

**Localització**
Carrer de la Rambla, 2

**Municipi i comarca**
Barcelona. El Barcelonès

**Propietat i promotor**
Ajuntament de Barcelona

**Plànol**
DESMUNTATGES I ENDERROCS
Façana Nord-Est. Passatge interior
Actuacions programades

**Arxiu**
DiE_Foneria.dwg

**Data**
Desembre 2021

**Escala**
1:125 DIN A3

**Número**
05 DIE


**El tècnic redactor**
Xavier Guitart Tarrés, arqte.
GUITART ARQUITECTURA I ASS. SLP


**Equip tècnic:**
Indra Manrique Rissech, Sandra Garcia Morata, Aleix Bachs Castán (arqtes. GAA)

**PROPOSTA D'INTERVENCIÓ (PI)**

RESTAURACIÓ DE LES FAÇANES I LA COBERTA DE L'IMMOBLE AL CARRER DE LA RAMBLA, 2, DE BARCELONA

**PROJECTE BÀSIC I D'EXECUCIÓ**

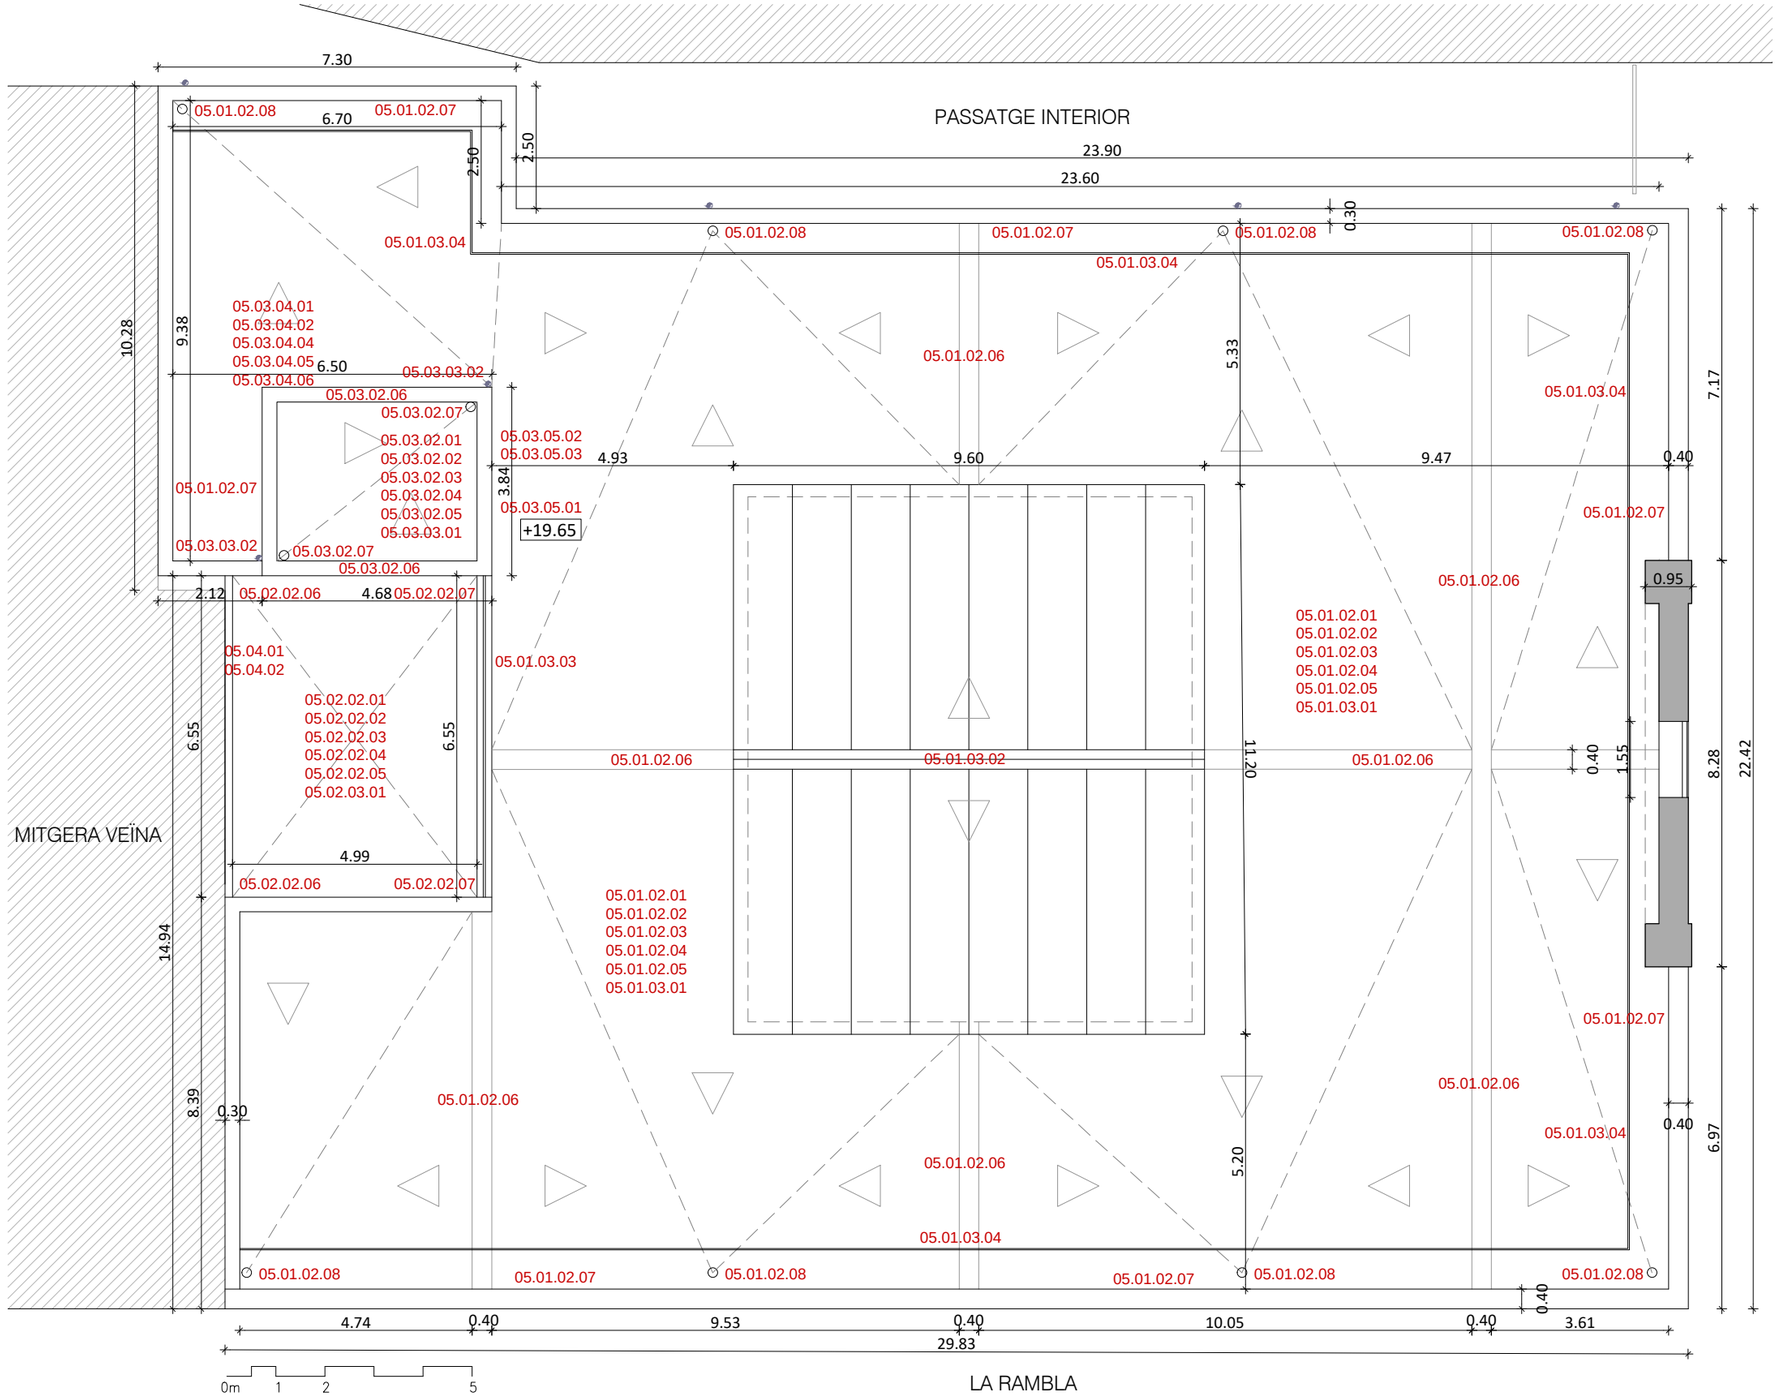

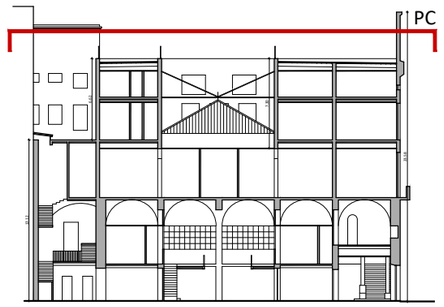
**SECCIÓ LONGITUDINAL DE REFERÈNCIA**
E 1:500

ACTUACIONS PROGRAMADES

05.01.02 RESTAURACIÓ I REHABILITACIÓ DE COBERTA PRINCIPAL
05.01.02.01 Formació de pendents amb formigó cel·lular sobre subbase
05.01.02.02 Estesa de làmina impermeable i/o pintura especial compatible
05.01.02.03 Subministrament i col·locació de planxes rígides aïllament tèrmic g=10cm
05.01.02.04 Subministrament i col·locació de capa de rajola ceràmica basta 14x29cm
05.01.02.05 Subministrament i col·locació paviment doblat rajola ceràmica tradicional
05.01.02.06 Execució de murets de formació de faldons de coberta
05.01.02.07 Subministrament i col·locació de minvell perimetral ceràmic coberta
05.01.02.08 Subministrament i col·locació de boneres sifòniques D=110mm coberta

05.01.03 ALTRES ELEMENTS COBERTA PRINCIPAL
05.01.03.01 Prova estanquitat de coberta per inundació i reg. Informe
05.01.03.02 Muntatge de coberta policarbonat tancament pati central
05.01.03.03 Restauració de la barana metàl·lica del pati interior tramuntana
05.01.03.04 Nova barana perimetral d'acer de coberta h=110cm

05.02.02 RESTAURACIÓ I REHABILITACIÓ COBERTA PATI INTERIOR
05.02.02.01 Formació de pendents amb formigó cel·lular sobre subbase
05.02.02.02 Estesa de làmina impermeable i/o pintura especial compatible
05.02.02.03 Subministrament i col·locació de planxes rígides aïllament tèrmic g=10cm
05.02.02.04 Subministrament i col·locació de capa de rajola ceràmica basta 14x29cm
05.02.02.05 Subministrament i col·locació paviment doblat rajola ceràmica tradicional
05.02.02.06 Subministrament i col·locació de minvell perimetral ceràmic coberta
05.02.02.07 Subministrament i col·locació de boneres sifòniques D=110mm coberta

05.02.03 ALTRES ELEMENTS COBERTA PATI INTERIOR
05.02.03.01 Prova estanquitat de coberta per inundació i reg. Informe

05.03.02 RESTAURACIÓ DE COBERTA DE BADALOT D'ESCALA
05.03.02.01 Formació de pendents amb formigó cel·lular sobre subbase
05.03.02.02 Estesa de làmina impermeable i/o pintura especial compatible
05.03.02.03 Subministrament i col·locació de planxes rígides aïllament tèrmic g=10cm
05.03.02.04 Subministrament i col·locació de capa de rajola ceràmica basta 14x29cm
05.03.02.05 Subministrament i col·locació paviment doblat rajola ceràmica tradicional
05.03.02.06 Subministrament i col·locació de minvell perimetral ceràmic coberta
05.03.02.07 Subministrament i col·locació de boneres sifòniques D=110mm coberta

05.03.03 ALTRES ELEMENTS COBERTA BADALOT ESCALA
05.03.03.01 Prova estanquitat de coberta per inundació i reg. Informe
05.03.03.02 Subministrament i col·locació nous baixants coure/zinc ø110mm

05.03.04 RESTAURACIÓ DE PARAMENTS VERTICALS BADALOT ESCALA
05.03.04.01 Repicat, neteja i sanejament paraments verticals morter de calç
05.03.04.02 Neteja i sanejament de cornisa ceràmica revestida morter de calç
05.03.04.03 Transport de runa a l'abocador municipal autoritzat
05.03.04.04 Reparació esquerdes i fissures de façanes amb morter estructural
05.03.04.05 Restauració de revestiment d'estuc de morter de calç façanes
05.03.04.06 Restauració de cornisa ceràmica revestida estuc morter de calç

05.03.05 RESTAURACIÓ DE FUSTERIES BADALOT ESCALA. PROTECCIONS
05.03.05.01 Reparació i/o substitució porta de fusta accés al badalot escala (90x210cm)
05.03.05.02 Reparació de fusteria de fusta i vidre finestra badalot escala (110x150cm)
05.03.05.03 Tractament antioxidant reixes protecció finestra badalot escala (110x150cm)

05.04 RESTAURACIÓ I PROTECCIÓ DE MITGERA VEÏNA
05.04.01 Reparació esquerdes i fissures de mitgera amb morter estructural
05.04.02 Tractament d'impermeabilització de mitgera veïna

**PLANTA COBERTA.** NIVELL +19.65
E 1:125

Generalitat de Catalunya
**Departament de la Vicepresidència i d'Economia i Hisenda**

**Projecte**
RESTAURACIÓ DE LES FAÇANES I LA COBERTA DE L'IMMOBLE AL CARRER DE LA RAMBLA, 2, DE BARCELONA
PROJECTE BÀSIC I D'EXECUCIÓ

**Expedient**
29-Pe-2021

**Localització**
Carrer de la Rambla, 2

**Municipi i comarca**
Barcelona. El Barcelonès

**Propietat i promotor**
Ajuntament de Barcelona

**Plànol**
PROPOSTA INTERVENCIÓ
Planta Coberta. Nivell +19.65
Actuacions programades

**Arxiu**
PI_Foneria.dwg


**Data**
Desembre 2021

**Escala**
1:125 DIN A3

**Número**
01 PI

**El tècnic redactor**
Xavier Guitart Tarrés, arqte.
GUITART ARQUITECTURA I ASS. SLP

**Equip tècnic:**
Indra Manrique Rissech, Sandra Garcia Morata, Aleix Bachs Castán (arqtes. GAA)

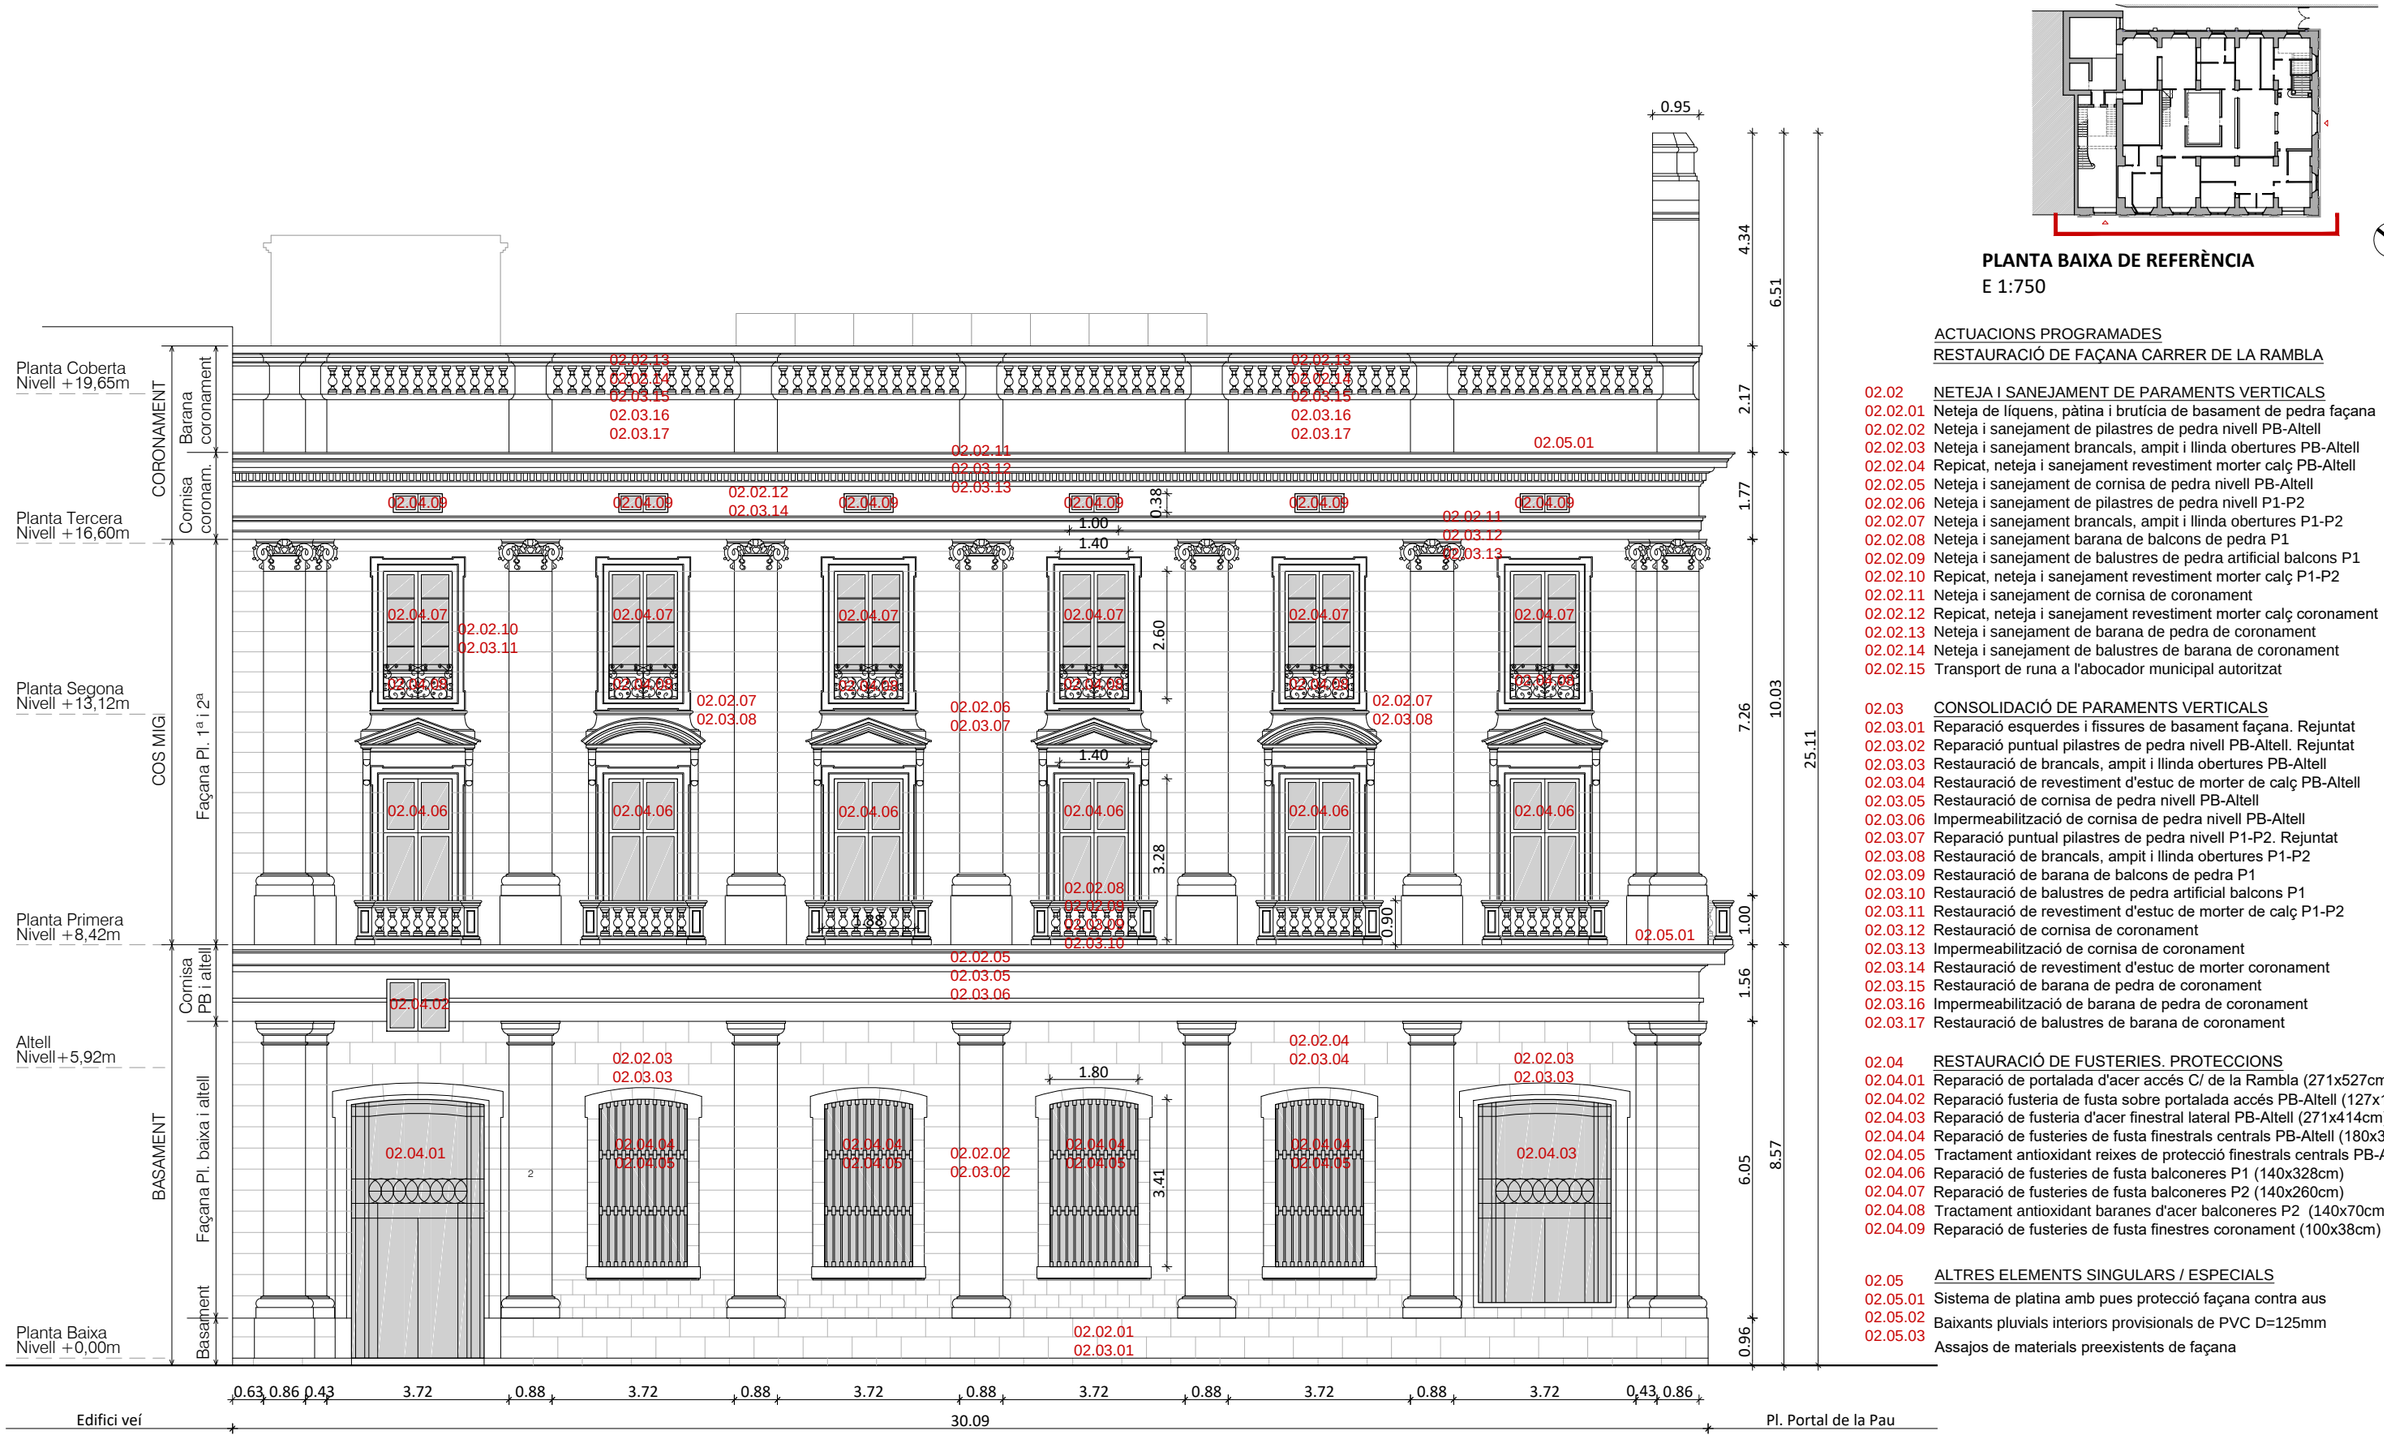


**FAÇANA SUD-OEST. LA RAMBLA**
E 1:125



**PLANTA BAIXA DE REFERÈNCIA**
E 1:750

ACTUACIONS PROGRAMADES
RESTAURACIÓ DE FAÇANA CARRER DE LA RAMBLA

02.02 NETEJA I SANEJAMENT DE PARAMENTS VERTICALS
02.02.01 Neteja de líquens, pàtina i brutícia de basament de pedra façana
02.02.02 Neteja i sanejament de pilastres de pedra nivell PB-Altell
02.02.03 Neteja i sanejament brancals, ampit i llinda obertures PB-Altell
02.02.04 Repicat, neteja i sanejament revestiment morter calç PB-Altell
02.02.05 Neteja i sanejament de cornisa de pedra nivell PB-Altell
02.02.06 Neteja i sanejament de pilastres de pedra nivell P1-P2
02.02.07 Neteja i sanejament brancals, ampit i llinda obertures P1-P2
02.02.08 Neteja i sanejament barana de balcons de pedra P1
02.02.09 Neteja i sanejament de balustres de pedra artificial balcons P1
02.02.10 Repicat, neteja i sanejament revestiment morter calç P1-P2
02.02.11 Neteja i sanejament de cornisa de coronament
02.02.12 Repicat, neteja i sanejament revestiment morter calç coronament
02.02.13 Neteja i sanejament de barana de pedra de coronament
02.02.14 Neteja i sanejament de balustres de barana de coronament
02.02.15 Transport de runa a l'abocador municipal autoritzat

02.03 CONSOLIDACIÓ DE PARAMENTS VERTICALS
02.03.01 Reparació esquerdes i fissures de basament façana. Rejuntat
02.03.02 Reparació puntual pilastres de pedra nivell PB-Altell. Rejuntat
02.03.03 Restauració de brancals, ampit i llinda obertures PB-Altell
02.03.04 Restauració de revestiment d'estuc de morter de calç PB-Altell
02.03.05 Restauració de cornisa de pedra nivell PB-Altell
02.03.06 Impermeabilització de cornisa de pedra nivell PB-Altell
02.03.07 Reparació puntual pilastres de pedra nivell P1-P2. Rejuntat
02.03.08 Restauració de brancals, ampit i llinda obertures P1-P2
02.03.09 Restauració de barana de balcons de pedra P1
02.03.10 Restauració de balustres de pedra artificial balcons P1
02.03.11 Restauració de revestiment d'estuc de morter de calç P1-P2
02.03.12 Restauració de cornisa de coronament
02.03.13 Impermeabilització de cornisa de coronament
02.03.14 Restauració de revestiment d'estuc de morter coronament
02.03.15 Restauració de barana de pedra de coronament
02.03.16 Impermeabilització de barana de pedra de coronament
02.03.17 Restauració de balustres de barana de coronament

02.04 RESTAURACIÓ DE FUSTERIES. PROTECCIONS
02.04.01 Reparació de portalada d'acer accés C/ de la Rambla (271x527cm)
02.04.02 Reparació fusteria de fusta sobre portalada accés PB-Altell (127x106cm)
02.04.03 Reparació de fusteria d'acer finestral lateral PB-Altell (271x414cm)
02.04.04 Reparació de fusteries de fusta finestrals centrals PB-Altell (180x341cm)
02.04.05 Tractament antioxidant reixes de protecció finestrals centrals PB-Altell
02.04.06 Reparació de fusteries de fusta balconeres P1 (140x328cm)
02.04.07 Reparació de fusteries de fusta balconeres P2 (140x260cm)
02.04.08 Tractament antioxidant baranes d'acer balconeres P2 (140x70cm)
02.04.09 Reparació de fusteries de fusta finestres coronament (100x38cm)

02.05 ALTRES ELEMENTS SINGULARS / ESPECIALS
02.05.01 Sistema de platina amb pues protecció façana contra aus
02.05.02 Baixants pluvials interiors provisionals de PVC D=125mm
02.05.03 Assajos de materials preexistents de façana

Generalitat de Catalunya
**Departament de la Vicepresidència i d'Economia i Hisenda**

**Projecte**
RESTAURACIÓ DE LES FAÇANES I LA COBERTA DE L'IMMOBLE AL CARRER DE LA RAMBLA, 2, DE BARCELONA
PROJECTE BÀSIC I D'EXECUCIÓ

**Expedient**
29-Pe-2021

**Localització**
Carrer de la Rambla, 2

**Municipi i comarca**
Barcelona. El Barcelonès

**Propietat i promotor**
Ajuntament de Barcelona

**Plànol**
PROPOSTA INTERVENCIÓ
Façana Sud-Oest. Carrer de la Rambla
Actuacions programades

**Arxiu**
PI_Foneria.dwg


**Data**
Desembre 2021

**Escala**
1:125 DIN A3


**Número**
02 PI

**El tècnic redactor**
Xavier Guitart Tarrés, arqte.
GUITART ARQUITECTURA I ASS. SLP

**Equip tècnic:**
Indra Manrique Rissech, Sandra Garcia Morata, Aleix Bachs Castán (arqtes. GAA)

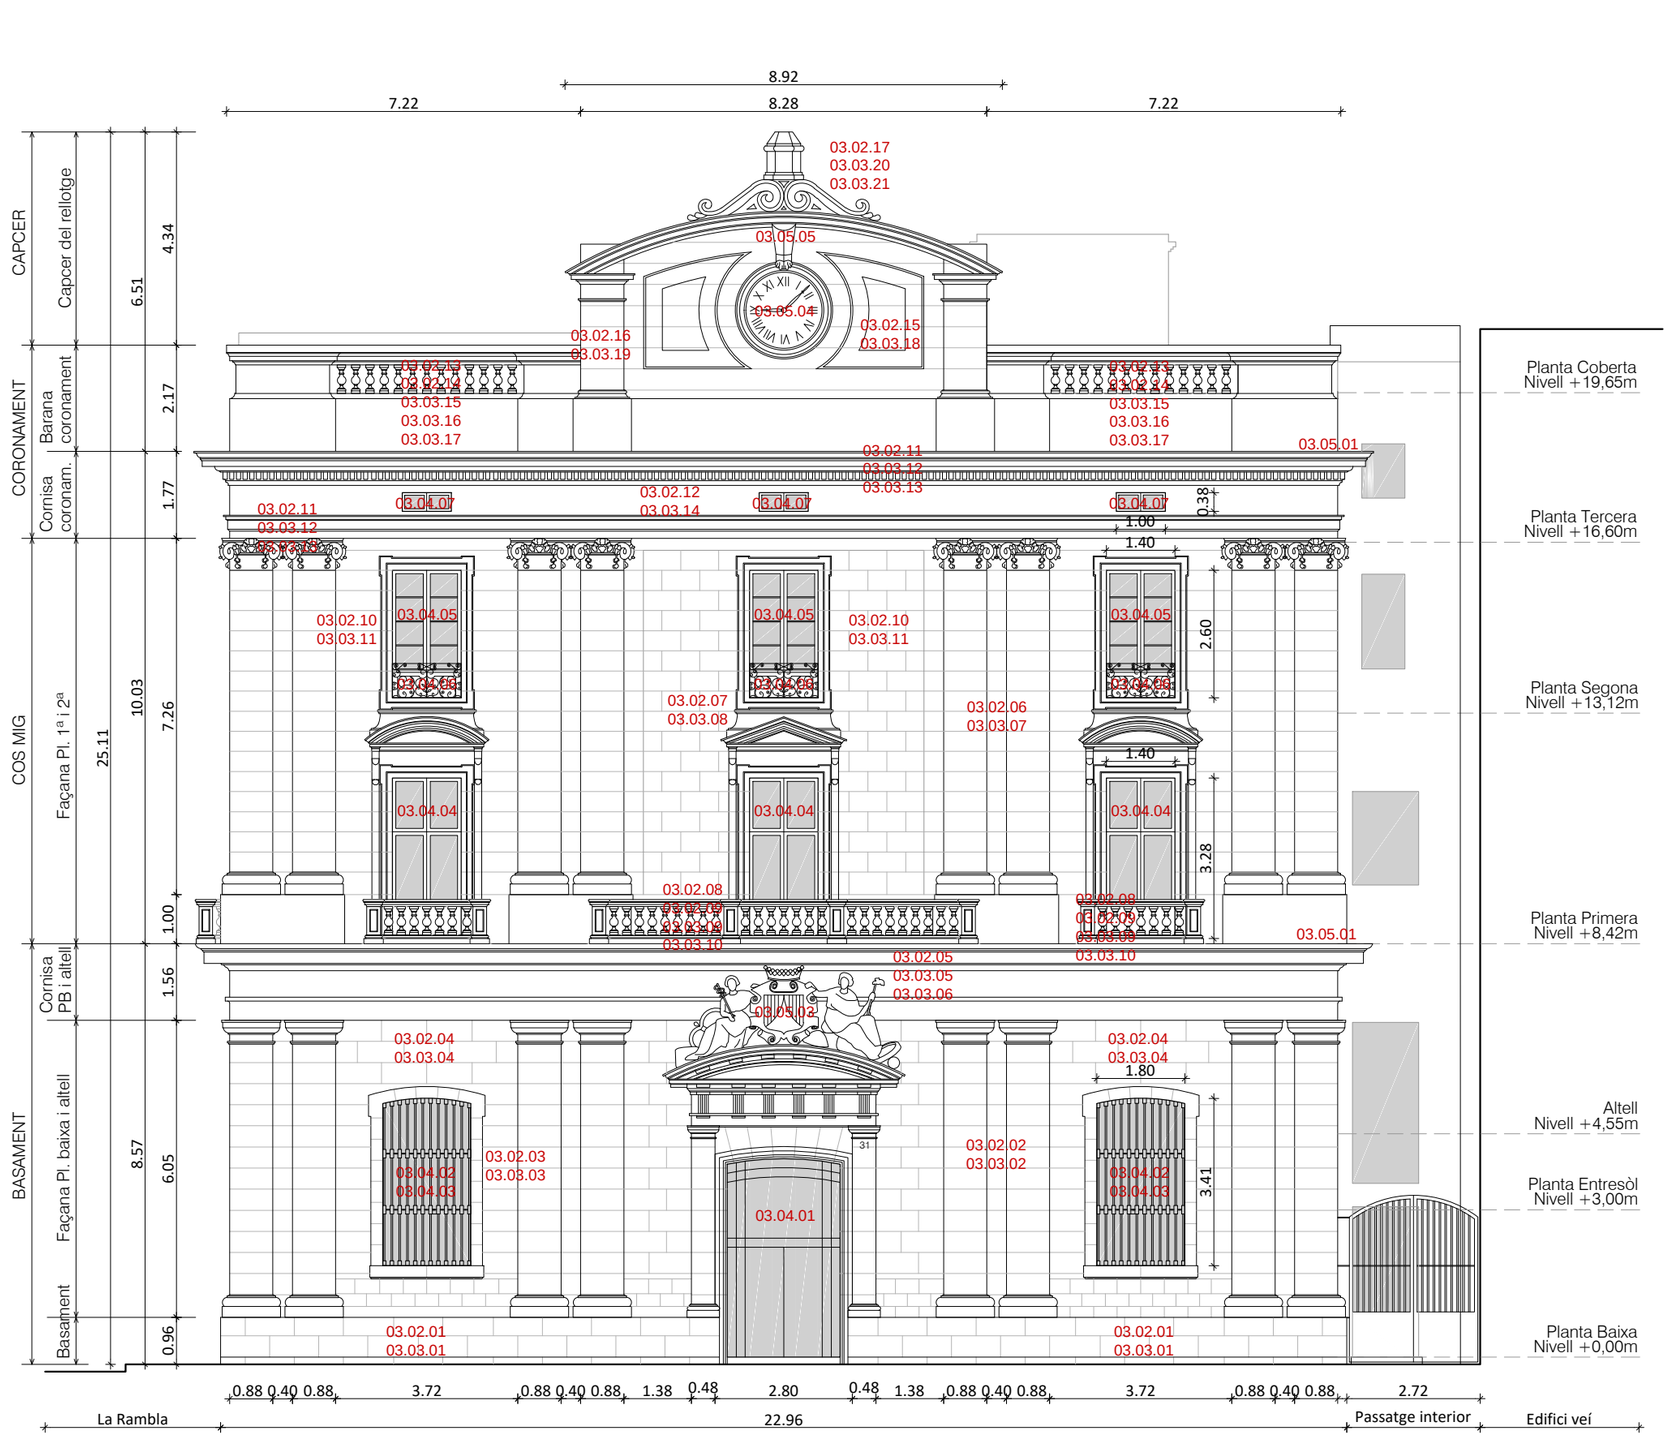


**FAÇANA SUD-EST. PLAÇA DEL PORTAL DE LA PAU**
E 1:125

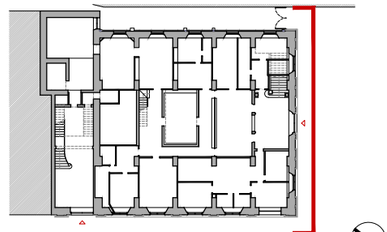

**PLANTA BAIXA DE REFERÈNCIA**
E 1:750

ACTUACIONS PROGRAMADES
RESTAURACIÓ DE FAÇANA PLAÇA PORTAL DE LA PAU

03.02 NETEJA I SANEJAMENT DE PARAMENTS VERTICALS
03.02.01 Neteja de líquens, pàtina i brutícia de basament de pedra façana
03.02.02 Neteja i sanejament de pilastres de pedra nivell PB-Altell
03.02.03 Neteja i sanejament brancals, ampit i llinda obertures PB-Altell
03.02.04 Repicat, neteja i sanejament revestiment morter calç PB-Altell
03.02.05 Neteja i sanejament de cornisa de pedra nivell PB-Altell
03.02.06 Neteja i sanejament de pilastres de pedra nivell P1-P2
03.02.07 Neteja i sanejament brancals, ampit i llinda obertures P1-P2
03.02.08 Neteja i sanejament barana de balcons de pedra P1
03.02.09 Neteja i sanejament de balustres de pedra artificial balcons P1
03.02.10 Repicat, neteja i sanejament revestiment morter calç P1-P2
03.02.11 Neteja i sanejament de cornisa de coronament
03.02.12 Repicat, neteja i sanejament revestiment morter calç coronament
03.02.13 Neteja i sanejament de barana de pedra de coronament
03.02.14 Neteja i sanejament de balustres de barana de coronament
03.02.15 Repicat, neteja i sanejament revestiment morter calç capcer
03.02.16 Neteja i sanejament de pilastres de pedra capcer rellotge
03.02.17 Neteja i sanejament de coronament de pedra capcer rellotge
03.02.18 Transport de runa a l'abocador municipal autoritzat

03.03 CONSOLIDACIÓ DE PARAMENTS VERTICALS
03.03.01 Reparació esquerdes i fissures de basament façana. Rejuntat
03.03.02 Reparació puntual pilastres de pedra nivell PB-Altell. Rejuntat
03.03.03 Restauració de brancals, ampit i llinda obertures PB-Altell
03.03.04 Restauració de revestiment d'estuc de morter de calç PB-Altell
03.03.05 Restauració de cornisa de pedra nivell PB-Altell
03.03.06 Impermeabilització de cornisa de pedra nivell PB-Altell
03.03.07 Reparació puntual pilastres de pedra nivell P1-P2. Rejuntat
03.03.08 Restauració de brancals, ampit i llinda obertures P1-P2
03.03.09 Restauració de barana de balcons de pedra P1
03.03.10 Restauració de balustres de pedra artificial balcons P1
03.03.11 Restauració de revestiment d'estuc de morter de calç P1-P2
03.03.12 Restauració de cornisa de coronament
03.03.13 Impermeabilització de cornisa de coronament
03.03.14 Restauració de revestiment d'estuc de morter coronament
03.03.15 Restauració de barana de pedra de coronament
03.03.16 Impermeabilització de barana de pedra de coronament
03.03.17 Restauració de balustres de barana de coronament
03.03.18 Restauració de revestiment estuc de morter capcer rellotge
03.03.19 Reparació puntual pilastres de pedra capcer rellotge
03.03.20 Restauració del coronament de pedra capcer rellotge
03.03.21 Impermeabilització del coronament de pedra capcer rellotge

03.04 RESTAURACIÓ DE FUSTERIES. PROTECCIONS
03.04.01 Reparació de portalada d'acer accés Plaça Portal Pau (230x404cm)
03.04.02 Reparació fusteries de fusta finestrals laterals PB-Altell (180x341cm)
03.04.03 Tractament antioxidant reixes de protecció finestrals laterals PB-Altell
03.04.04 Reparació de fusteries de fusta balconeres P1 (140x328cm)
03.04.05 Reparació de fusteries de fusta balconeres P2 (140x260cm)
03.04.06 Tractament antioxidant baranes d'acer balconeres P2 (140x70cm)
03.04.07 Reparació de fusteries de fusta finestres coronament (100x38cm)

03.05 ALTRES ELEMENTS SINGULARS / ESPECIALS
03.05.01 Sistema de platina amb pues protecció façana contra aus
03.05.02 Assajos de materials preexistents de façana
03.05.03 Restauració grup escultòric frontó portalada d'accés principal
03.05.04 Neteja, reparació i posada en funcionament de rellotge capcer
03.05.05 Reforç estructural contra bolcada capcer del rellotge per l'intradós

Generalitat de Catalunya
**Departament de la Vicepresidència i d'Economia i Hisenda**

**Projecte**
RESTAURACIÓ DE LES FAÇANES I LA COBERTA DE L'IMMOBLE AL CARRER DE LA RAMBLA, 2, DE BARCELONA
PROJECTE BÀSIC I D'EXECUCIÓ

**Expedient**
29-Pe-2021

**Localització**
Carrer de la Rambla, 2

**Municipi i comarca**
Barcelona. El Barcelonès

**Propietat i promotor**
Ajuntament de Barcelona

**Plànol**
PROPOSTA INTERVENCIÓ
Façana Sud-Est. Plaça del Portal de la Pau
Actuacions programades

**Arxiu**
PI_Foneria.dwg


**Data**
Desembre 2021

**Escala**
1:125 DIN A3


**Número**
03 PI

**El tècnic redactor**
Xavier Guitart Tarrés, arqte.
GUITART ARQUITECTURA I ASS. SLP

**Equip tècnic:**
Indra Manrique Rissech, Sandra Garcia Morata, Aleix Bachs Castán (arqtes. GAA)

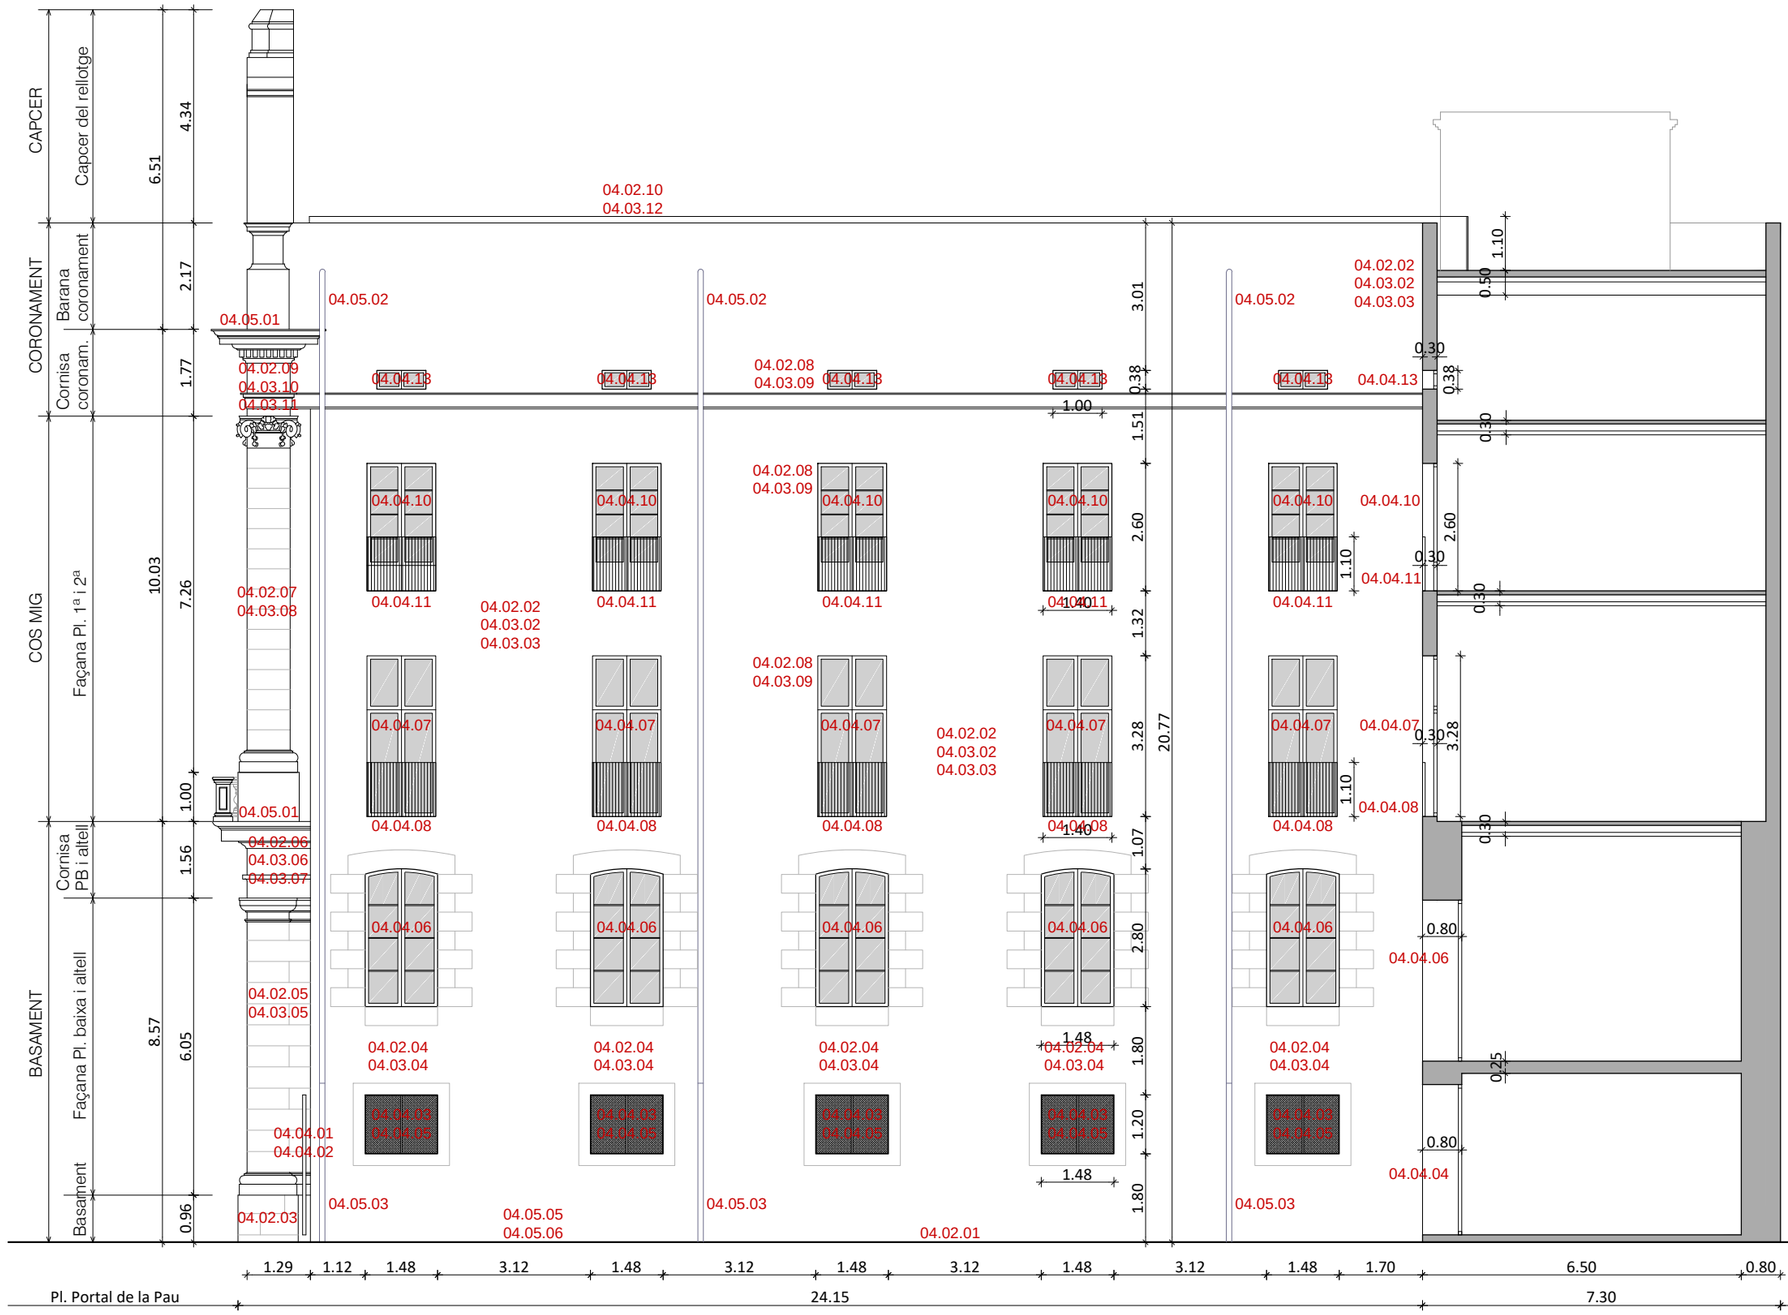


**FAÇANA NORD-EST. PASSATGE INTERIOR**
E 1:125

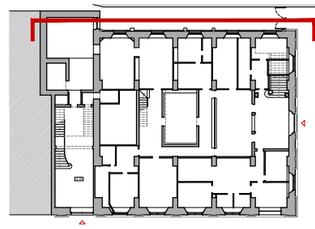

**PLANTA BAIXA DE REFERÈNCIA**
E 1:750

ACTUACIONS PROGRAMADES
RESTAURACIÓ DE FAÇANA PASSATGE INTERIOR

04.02 NETEJA I SANEJAMENT DE PARAMENTS VERTICALS
04.02.01 Neteja de la subbase del paviment del passatge interior
04.02.02 Repicat, neteja i sanejament revestiment morter calç façana
04.02.03 Neteja de líquens, pàtina i brutícia de basament de pedra façana
04.02.04 Neteja i sanejament brancals, ampit i llinda obertures PB-Altell
04.02.05 Neteja i sanejament de pilastra de pedra nivell PB-Altell
04.02.06 Neteja i sanejament de cornisa de pedra nivell PB-Altell
04.02.07 Neteja i sanejament de pilastra de pedra nivell P1-P2
04.02.08 Neteja i sanejament brancals, ampit i llinda obertures P1-P2-P3
04.02.09 Neteja i sanejament de cornisa de coronament
04.02.10 Neteja i sanejament de nou ampit de barana de coronament
04.02.11 Transport de runa a l'abocador municipal autoritzat

04.03 CONSOLIDACIÓ DE PARAMENTS VERTICALS
04.03.01 Tapiat d'obertures preexistents disconformes de façana
04.03.02 Reparació esquerdes i fissures de façana amb morter estructural
04.03.03 Restauració de revestiment d'estuc de morter de calç façana
04.03.04 Restauració de brancals, ampit i llinda obertures PB-Altell
04.03.05 Reparació puntual pilastra de pedra nivell PB-Altell. Rejuntat
04.03.06 Restauració de cornisa de pedra nivell PB-Altell
04.03.07 Impermeabilització de cornisa de pedra nivell PB-Altell
04.03.08 Reparació puntual pilastra de pedra nivell P1-P2. Rejuntat
04.03.09 Formació de nous brancals, ampit i llinda obertures P1-P2-P3
04.03.10 Restauració de cornisa de coronament
04.03.11 Impermeabilització de cornisa de coronament
04.03.12 Coronament de barana escopidor amb rajola ceràmica

04.04 RESTAURACIÓ DE FUSTERIES. PROTECCIONS
04.04.01 Neteja, sanejament i sorrejat tanca accés passatge interior (262x340cm)
04.04.02 Tractament antioxidant de tanca accés passatge interior (262x340cm)
04.04.03 Tractament antioxidant reixes protecció obertures PB-Altell
04.04.04 Reparació de la porta d'accés preexistent de PB (135x321cm)
04.04.05 Reparació de fusteries de fusta i vidre finestres de PB (148x120cm)
04.04.06 Reparació de fusteries de fusta i vidre balconeres Altell (148x280cm)
04.04.07 Subm. i col·locació de noves balconeres de fusta i vidre P1 (140x328cm)
04.04.08 Subm.i col·locació de noves baranes d'acer balconeres P1 (140x110cm)
04.04.09 Reparació de fusteries de fusta i vidre finestres de P1 (135x160cm)
04.04.10 Subm. i col·locació de noves balconeres de fusta i vidre P2 (140x260cm)
04.04.11 Subm. i col·locació de noves baranes d'acer balconeres P2 (140x110cm)
04.04.12 Reparació de fusteries de fusta i vidre finestres de P2 (135x160cm)
04.04.13 Subm. i col·locació de noves finestres de fusta i vidre P3 (100x38cm)
04.04.14 Reparació de fusteries de fusta i vidre finestres de P3 (135x160cm)

04.05 ALTRES ELEMENTS SINGULARS / ESPECIALS
04.05.01 Sistema de platina amb pues protecció façana contra aus
04.05.02 Subministrament i col·locació nous baixants coure/zinc ø125mm
04.05.03 Protecció baixants tram planta baixa amb contratub acer ø140mm
04.05.04 Assajos de materials preexistents de façana
04.05.05 Impermeabilització membrana de PVC sobre subbase paviment
04.05.06 Col·locació enllosat pedra original paviment passatge interior

Generalitat de Catalunya
**Departament de la Vicepresidència i d'Economia i Hisenda**

**Projecte**
RESTAURACIÓ DE LES FAÇANES I LA COBERTA DE L'IMMOBLE AL CARRER DE LA RAMBLA, 2, DE BARCELONA
PROJECTE BÀSIC I D'EXECUCIÓ

**Expedient**
29-Pe-2021

**Localització**
Carrer de la Rambla, 2

**Municipi i comarca**
Barcelona. El Barcelonès

**Propietat i promotor**
Ajuntament de Barcelona

**Plànol**
PROPOSTA INTERVENCIÓ
Façana Nord-Est. Passatge interior
Actuacions programades

**Arxiu**
PI_Foneria.dwg


**Data**
Desembre 2021

**Escala**
1:125 DIN A3


**Número**
04 PI

**El tècnic redactor**
Xavier Guitart Tarrés, arqte.
GUITART ARQUITECTURA I ASS. SLP

**Equip tècnic:**
Indra Manrique Rissech, Sandra Garcia Morata, Aleix Bachs Castán (arqtes. GAA)

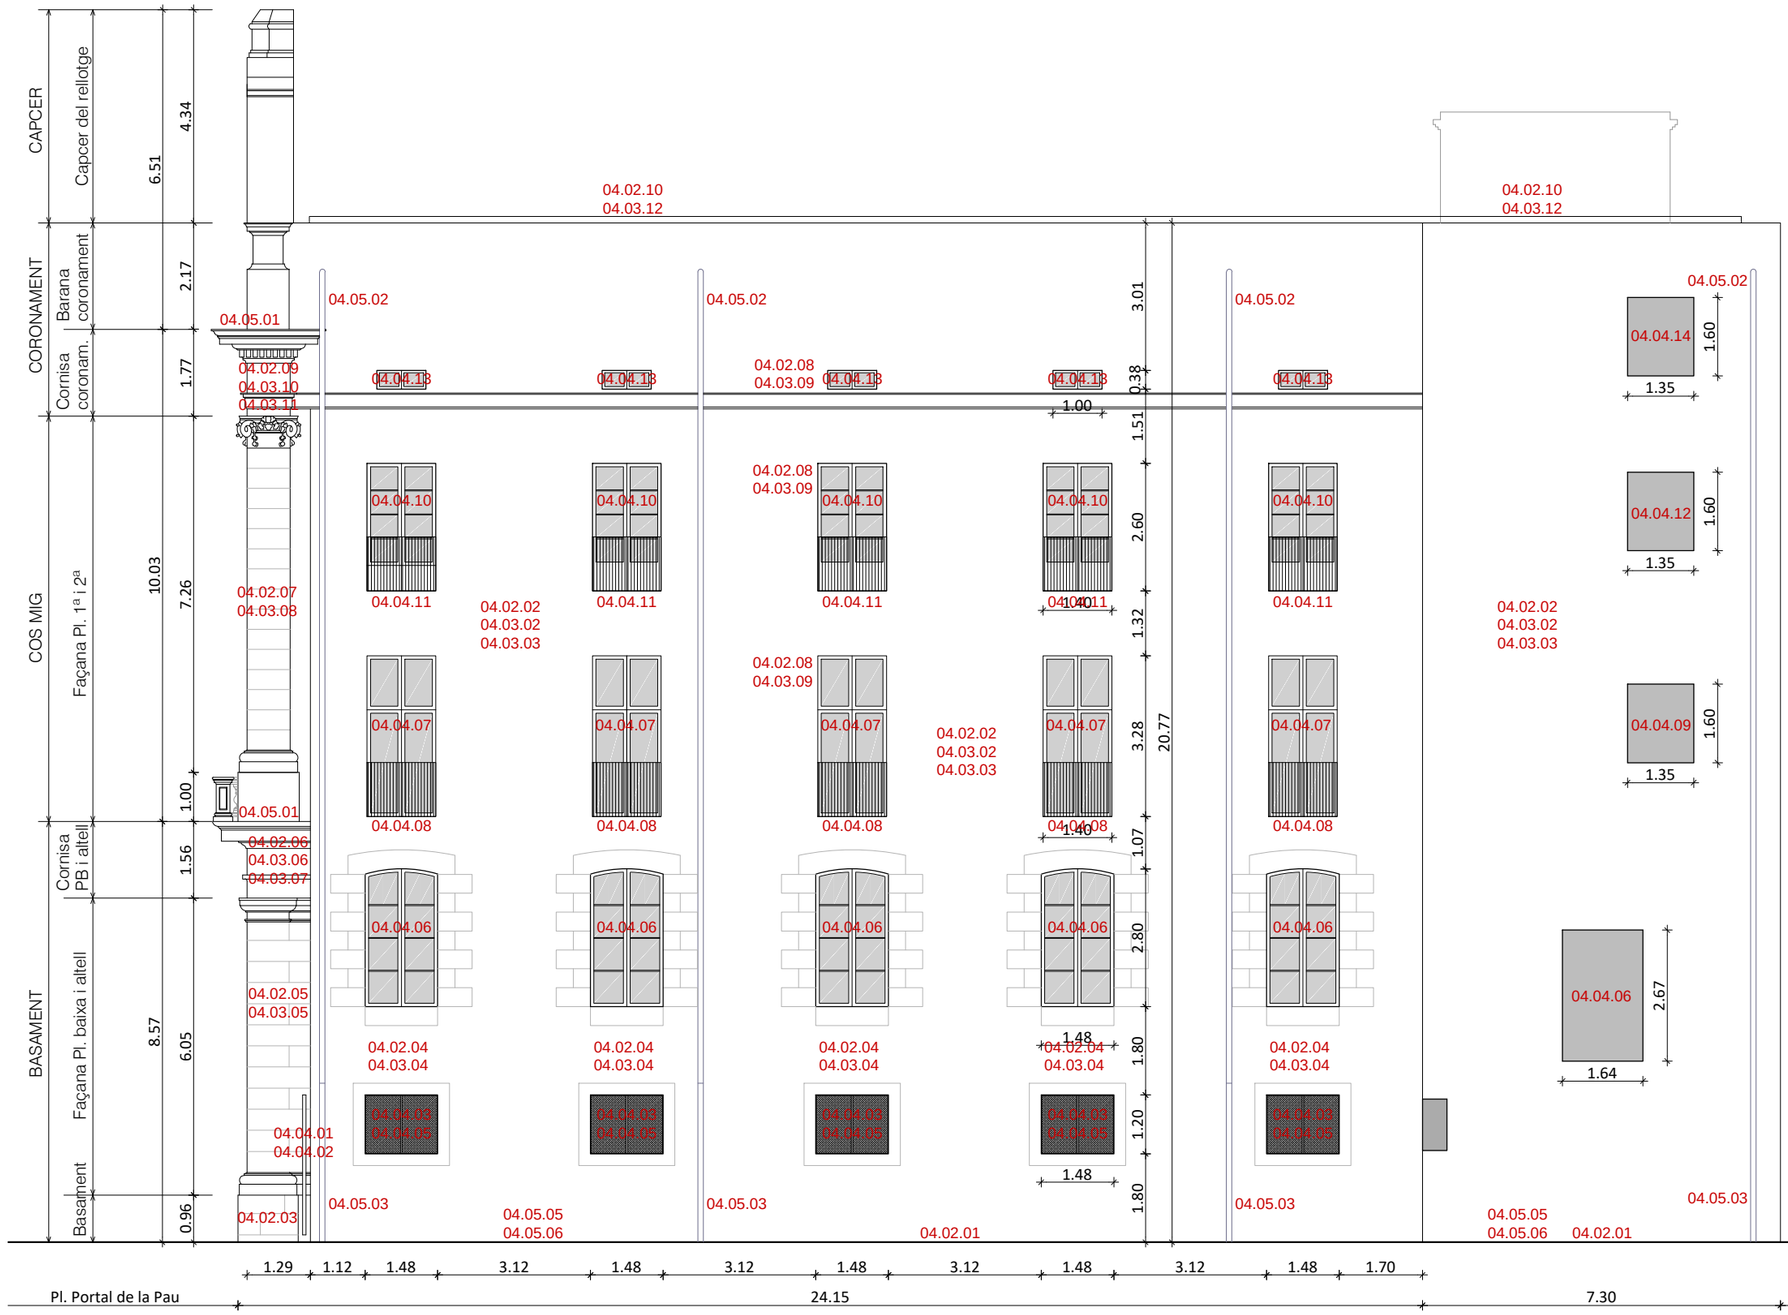


**FAÇANA NORD-EST. PASSATGE INTERIOR**
E 1:125

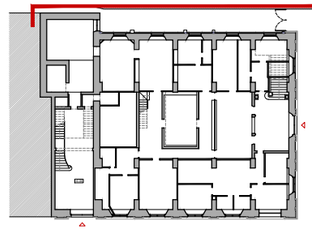

**PLANTA BAIXA DE REFERÈNCIA**
E 1:750

ACTUACIONS PROGRAMADES
RESTAURACIÓ DE FAÇANA PASSATGE INTERIOR

04.02 NETEJA I SANEJAMENT DE PARAMENTS VERTICALS
04.02.01 Neteja de la subbase del paviment del passatge interior
04.02.02 Repicat, neteja i sanejament revestiment morter calç façana
04.02.03 Neteja de líquens, pàtina i brutícia de basament de pedra façana
04.02.04 Neteja i sanejament brancals, ampit i llinda obertures PB-Altell
04.02.05 Neteja i sanejament de pilastra de pedra nivell PB-Altell
04.02.06 Neteja i sanejament de cornisa de pedra nivell PB-Altell
04.02.07 Neteja i sanejament de pilastra de pedra nivell P1-P2
04.02.08 Neteja i sanejament brancals, ampit i llinda obertures P1-P2-P3
04.02.09 Neteja i sanejament de cornisa de coronament
04.02.10 Neteja i sanejament de nou ampit de barana de coronament
04.02.11 Transport de runa a l'abocador municipal autoritzat

04.03 CONSOLIDACIÓ DE PARAMENTS VERTICALS
04.03.01 Tapiat d'obertures preexistents disconformes de façana
04.03.02 Reparació esquerdes i fissures de façana amb morter estructural
04.03.03 Restauració de revestiment d'estuc de morter de calç façana
04.03.04 Restauració de brancals, ampit i llinda obertures PB-Altell
04.03.05 Reparació puntual pilastra de pedra nivell PB-Altell. Rejuntat
04.03.06 Restauració de cornisa de pedra nivell PB-Altell
04.03.07 Impermeabilització de cornisa de pedra nivell PB-Altell
04.03.08 Reparació puntual pilastra de pedra nivell P1-P2. Rejuntat
04.03.09 Formació de nous brancals, ampit i llinda obertures P1-P2-P3
04.03.10 Restauració de cornisa de coronament
04.03.11 Impermeabilització de cornisa de coronament
04.03.12 Coronament de barana escopidor amb rajola ceràmica

04.04 RESTAURACIÓ DE FUSTERIES. PROTECCIONS
04.04.01 Neteja, sanejament i sorrejat tanca accés passatge interior (262x340cm)
04.04.02 Tractament antioxidant de tanca accés passatge interior (262x340cm)
04.04.03 Tractament antioxidant reixes protecció obertures PB-Altell
04.04.04 Reparació de la porta d'accés preexistent de PB (135x321cm)
04.04.05 Reparació de fusteries de fusta i vidre finestres de PB (148x120cm)
04.04.06 Reparació de fusteries de fusta i vidre balconeres Altell (148x280cm)
04.04.07 Subm. i col·locació de noves balconeres de fusta i vidre P1 (140x328cm)
04.04.08 Subm.i col·locació de noves baranes d'acer balconeres P1 (140x110cm)
04.04.09 Reparació de fusteries de fusta i vidre finestres de P1 (135x160cm)
04.04.10 Subm. i col·locació de noves balconeres de fusta i vidre P2 (140x260cm)
04.04.11 Subm. i col·locació de noves baranes d'acer balconeres P2 (140x110cm)
04.04.12 Reparació de fusteries de fusta i vidre finestres de P2 (135x160cm)
04.04.13 Subm. i col·locació de noves finestres de fusta i vidre P3 (100x38cm)
04.04.14 Reparació de fusteries de fusta i vidre finestres de P3 (135x160cm)

04.05 ALTRES ELEMENTS SINGULARS / ESPECIALS
04.05.01 Sistema de platina amb pues protecció façana contra aus
04.05.02 Subministrament i col·locació nous baixants coure/zinc ø125mm
04.05.03 Protecció baixants tram planta baixa amb contratub acer ø140mm
04.05.04 Assajos de materials preexistents de façana
04.05.05 Impermeabilització membrana de PVC sobre subbase paviment
04.05.06 Col·locació enllosat pedra original paviment passatge interior

Generalitat de Catalunya
**Departament de la Vicepresidència i d'Economia i Hisenda**

**Projecte**
RESTAURACIÓ DE LES FAÇANES I LA COBERTA DE L'IMMOBLE AL CARRER DE LA RAMBLA, 2, DE BARCELONA
PROJECTE BÀSIC I D'EXECUCIÓ

**Expedient**
29-Pe-2021

**Localització**
Carrer de la Rambla, 2

**Municipi i comarca**
Barcelona. El Barcelonès

**Propietat i promotor**
Ajuntament de Barcelona

**Plànol**
PROPOSTA INTERVENCIÓ
Façana Nord-Est. Passatge interior
Actuacions programades

**Arxiu**
PI_Foneria.dwg

**Data**
Desembre 2021

**Escala**
1:125 DIN A3

**Número**
05 PI


**El tècnic redactor**
Xavier Guitart Tarrés, arqte.
GUITART ARQUITECTURA I ASS. SLP

**Equip tècnic:**
Indra Manrique Rissech, Sandra Garcia Morata, Aleix Bachs Castán (arqtes. GAA)


**INFRAESTRUCTURA D'OBRA. SEGURETAT I SALUT (ESS)**

RESTAURACIÓ DE LES FAÇANES I LA COBERTA DE L'IMMOBLE AL CARRER DE LA RAMBLA, 2, DE BARCELONA

**PROJECTE BÀSIC I D'EXECUCIÓ**

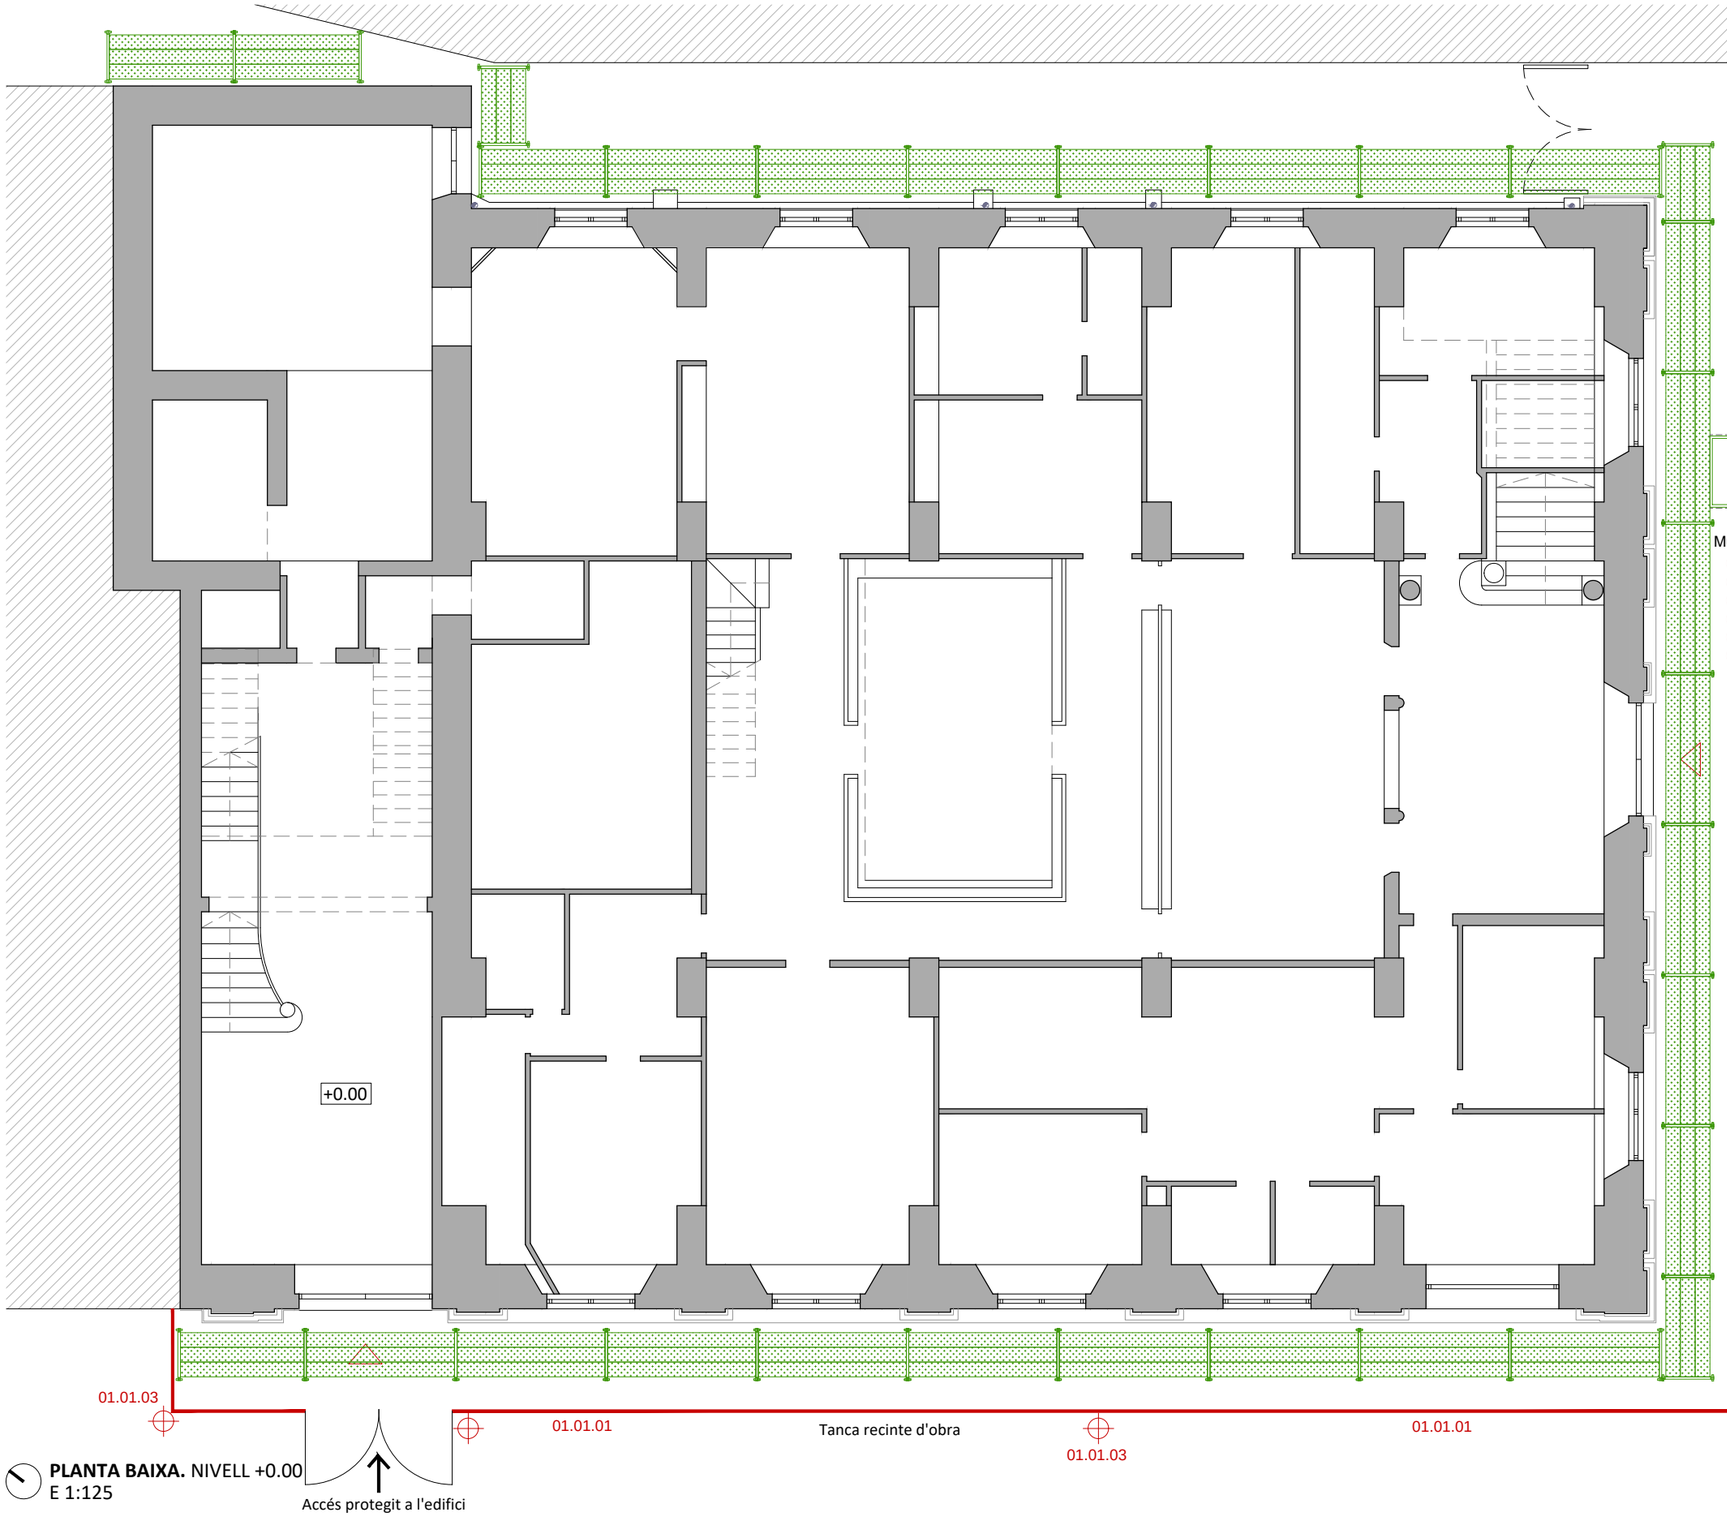


**PLANTA BAIXA.** NIVELL +0.00
E 1:125

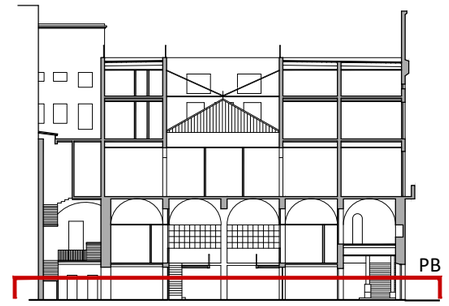


**SECCIÓ LONGITUDINAL DE REFERÈNCIA**
E 1:500

ACTUACIONS PROGRAMADES

01.01 IMPLANTACIÓ D'INFRAESTRUCTURA D'OBRA. SEGURETAT

01.01.01 Implantació de tanques de seguretat recinte d'obra. Senyalització
01.01.02 Instal·lació de comptadors provisionals d'obra. Electricitat i aigua
01.01.03 Instal·lació d'il·luminació d'obra
01.01.04 Instal·lació de sanitari prefabricat d'obra. Llum i aigua
01.01.05 Lloguer diari de sanitari prefabricat d'obra
01.01.06 Subministrament i col·locació de rètol homologat d'obra
01.01.07 Instal·lació de contenidor de runa
01.01.08 Apuntalament preventiu estructura bigues fusta suport coberta
01.02.09 Implantació muntacàrregues homologat. Muntatge i desmuntatge
01.02.10 Lloguer diari de muntacàrregues homologat
01.02.11 Revisió mensual i manteniment de muntacàrregues
01.02.12 Formació d'ús del muntacàrregues
01.02.13 Servei de transport d'entrega del muntacàrregues
01.02.14 Servei de transport de recollida del muntacàrregues

Generalitat de Catalunya
**Departament de la Vicepresidència i d'Economia i Hisenda**

**Projecte**
RESTAURACIÓ DE LES FAÇANES I LA COBERTA DE L'IMMOBLE AL CARRER DE LA RAMBLA, 2, DE BARCELONA
PROJECTE BÀSIC I D'EXECUCIÓ

**Expedient**
29-Pe-2021

**Localització**
Carrer de la Rambla, 2

**Municipi i comarca**
Barcelona. El Barcelonès

**Propietat i promotor**
Ajuntament de Barcelona

**Plànol**
ESTUDI SEGURETAT I SALUT
Implantació d'infraestructura d'obra. Bastides
Planta baixa. Nivell +0.00

**Arxiu**
ESS_Foneria.dwg


**Data**
Desembre 2021

**Escala**
1:125 DIN A3

**Número**
01 ESS


**El tècnic redactor**
Xavier Guitart Tarrés, arqte.
GUITART ARQUITECTURA I ASS. SLP

**Equip tècnic:**
Indra Manrique Rissech, Sandra Garcia Morata, Aleix Bachs Castán (arqtes. GAA)

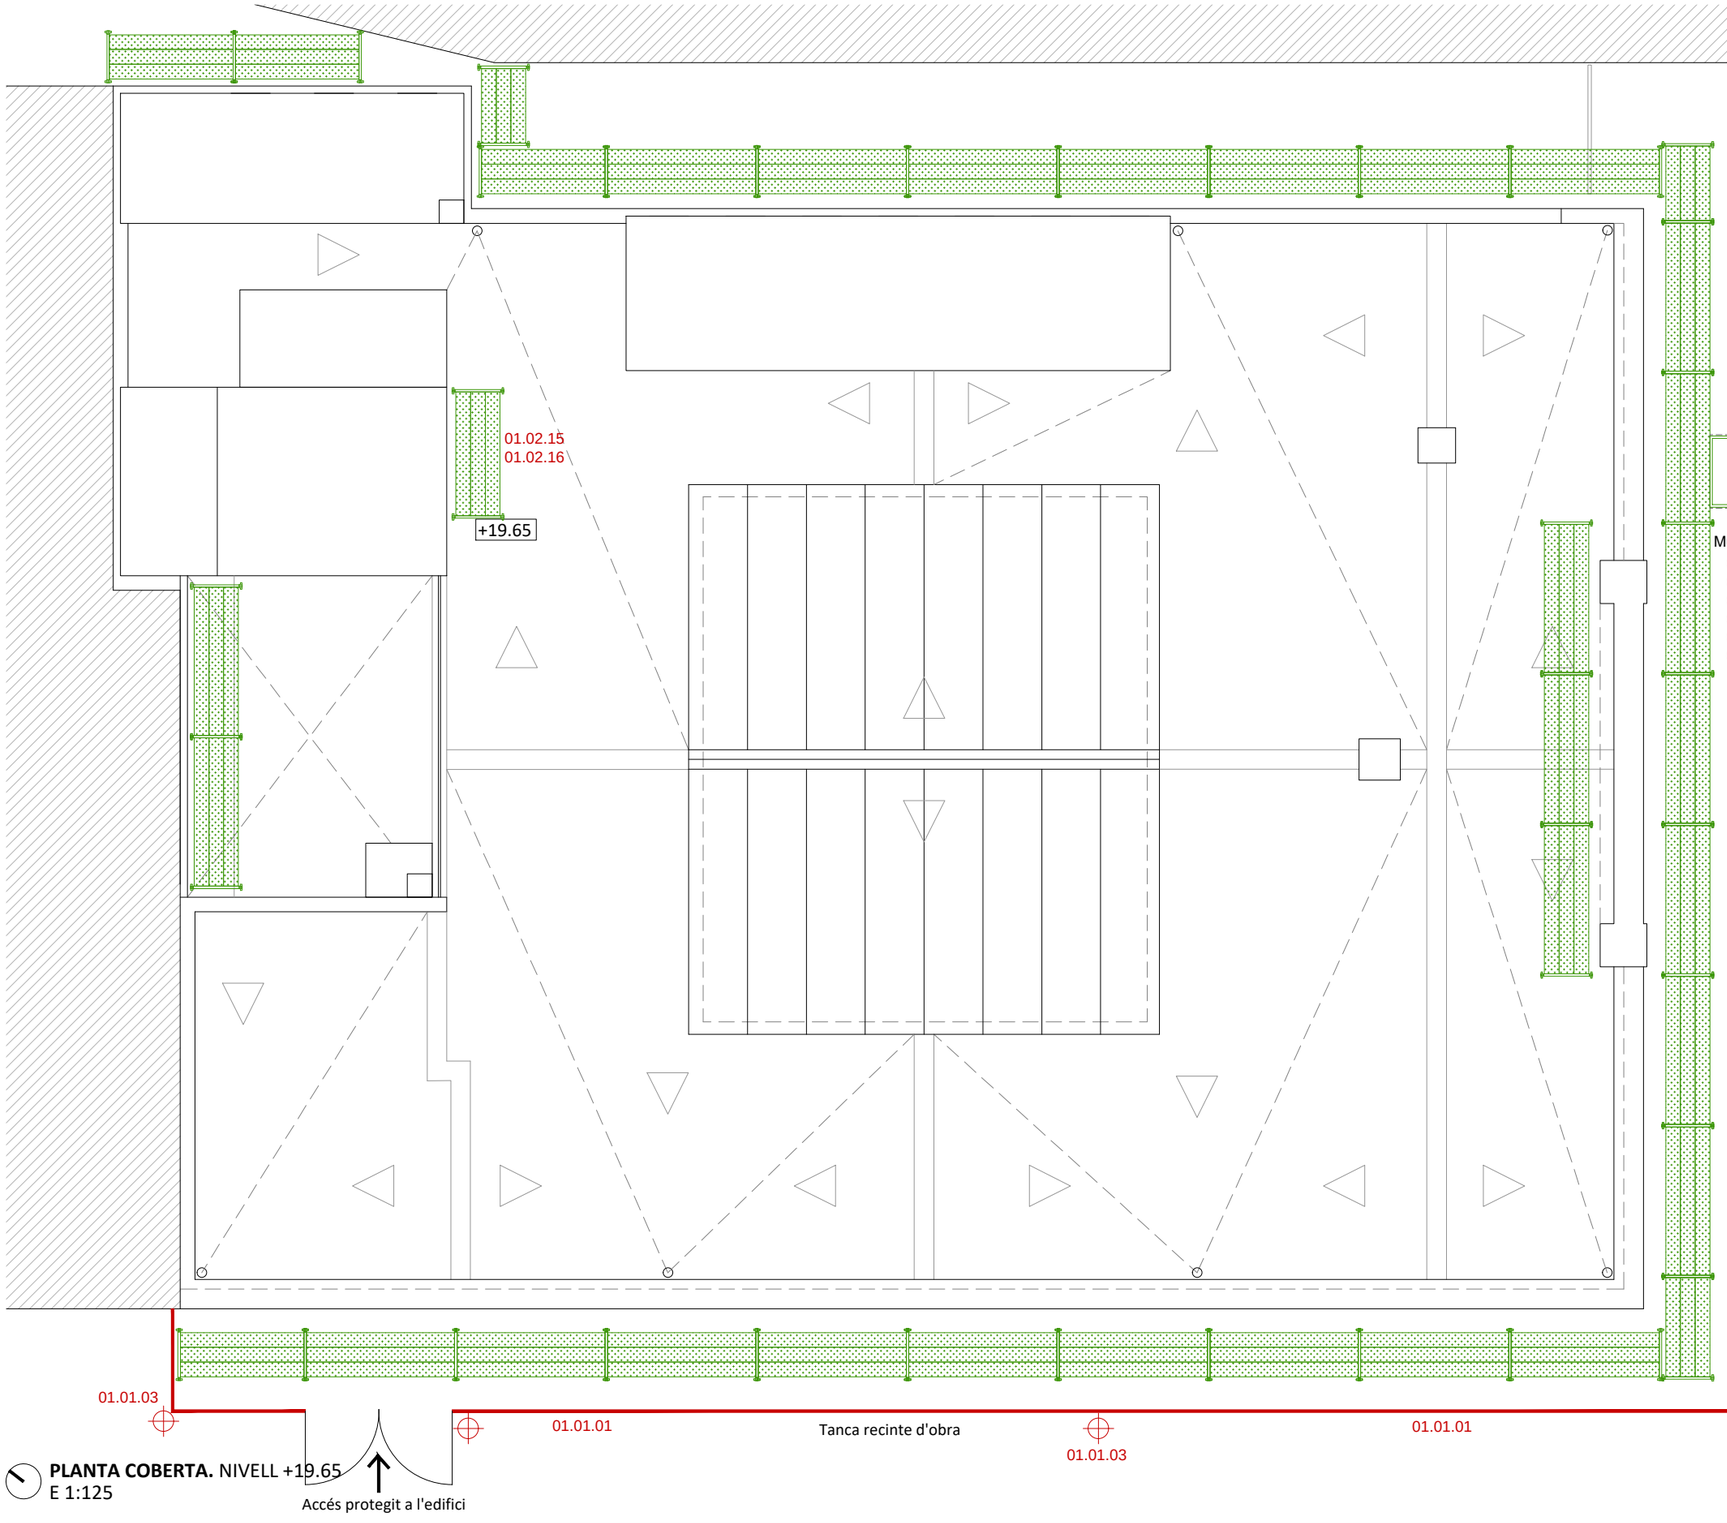


**PLANTA COBERTA.** NIVELL +19.65
E 1:125

PC

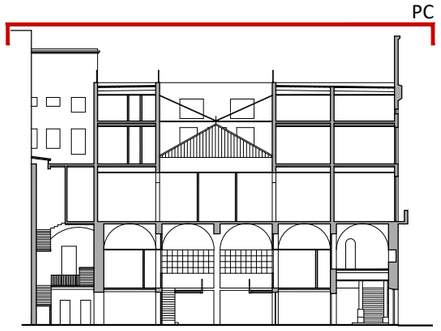

**SECCIÓ LONGITUDINAL DE REFERÈNCIA**
E 1:500

01.01 IMPLANTACIÓ D'INFRAESTRUCTURA D'OBRA. SEGURETAT

01.01.01 Implantació de tanques de seguretat recinte d'obra. Senyalització
01.01.02 Instal·lació de comptadors provisionals d'obra. Electricitat i aigua
01.01.03 Instal·lació d'il·luminació d'obra
01.01.04 Instal·lació de sanitari prefabricat d'obra. Llum i aigua
01.01.05 Lloguer diari de sanitari prefabricat d'obra
01.01.06 Subministrament i col·locació de rètol homologat d'obra
01.01.07 Instal·lació de contenidor de runa
01.01.08 Apuntalament preventiu estructura bigues fusta suport coberta
01.02.09 Implantació muntacàrregues homologat. Muntatge i desmuntatge
01.02.10 Lloguer diari de muntacàrregues homologat
01.02.11 Revisió mensual i manteniment de muntacàrregues
01.02.12 Formació d'ús del muntacàrregues
01.02.13 Servei de transport d'entrega del muntacàrregues
01.02.14 Servei de transport de recollida del muntacàrregues
01.02.15 Implantació de plataforma mòbil de treball auxiliar
01.02.16 Lloguer diari de plataforma mòbil de treball auxiliar

Generalitat de Catalunya
**Departament de la Vicepresidència i d'Economia i Hisenda**

**Projecte**
RESTAURACIÓ DE LES FAÇANES I LA COBERTA DE L'IMMOBLE AL CARRER DE LA RAMBLA, 2, DE BARCELONA
PROJECTE BÀSIC I D'EXECUCIÓ

**Expedient**
29-Pe-2021

**Localització**
Carrer de la Rambla, 2

**Municipi i comarca**
Barcelona. El Barcelonès

**Propietat i promotor**
Ajuntament de Barcelona

**Plànol**
ESTUDI SEGURETAT I SALUT
Implantació d'infraestructura d'obra. Bastides
Planta coberta. Nivell +19.65

**Arxiu**
ESS_Foneria.dwg

**Data**
Desembre 2021

**Escala**
1:125 DIN A3

**Número**
02 ESS

**El tècnic redactor**
Xavier Guitart Tarrés, arqte.
GUITART ARQUITECTURA I ASS. SLP

**Equip tècnic:**
Indra Manrique Rissech, Sandra Garcia Morata, Aleix Bachs Castán (arqtes. GAA)


ACTUACIONS PROGRAMADES

01.02 IMPLANTACIÓ BASTIDES HOMOLOGADES. MUNTACÀRREGUES


01.02.01 Implantació bastides tubulars exteriors homologades. Munt. i desmunt.
01.02.02 Lloguer diari de bastides homologades
01.02.03 Implantació malla mosquitera de protecció. Muntatge i desmuntatge
01.02.04 Lloguer diari de malla mosquitera homologada de protecció
01.02.05 Implantació de lona impermeable nivell bastida PB-Altell
01.02.06 Lloguer diari de lona impermeable nivell bastida PB-Altell
01.02.07 Servei de transport d'entrega de bastides i malla de protecció
01.02.08 Servei de transport de recollida de bastida i malla de protecció




**FAÇANA SUD-OEST. LA RAMBLA**
E 1:125

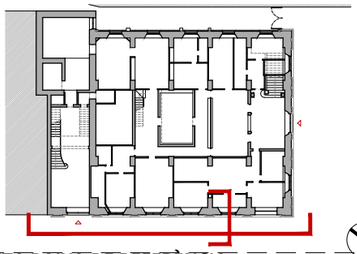

**PLANTA BAIXA DE REFERÈNCIA**
E 1:750

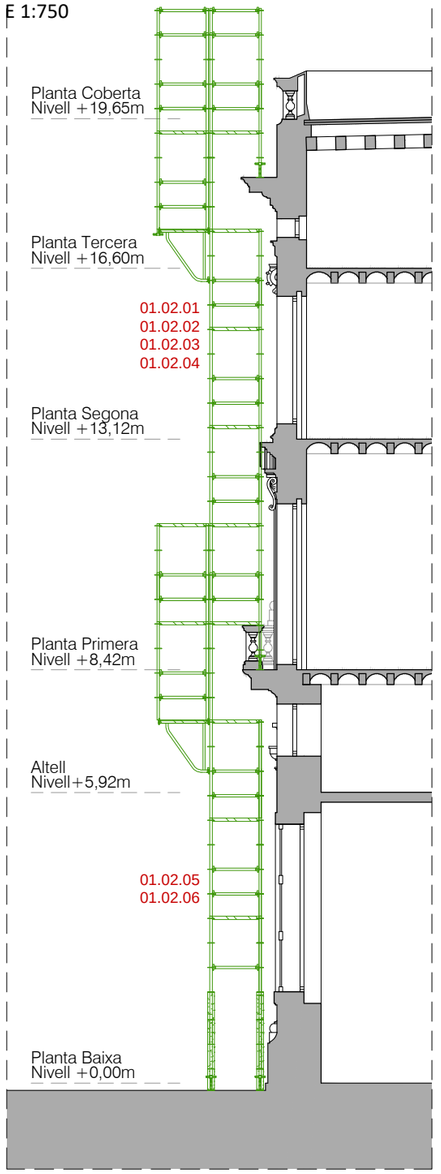


**SECCIÓ VERTICAL FAÇANA C/ DE LA RAMBLA**
E 1:125

Generalitat de Catalunya
**Departament de la Vicepresidència i d'Economia i Hisenda**

**Projecte**
RESTAURACIÓ DE LES FAÇANES I LA COBERTA DE L'IMMOBLE AL CARRER DE LA RAMBLA, 2, DE BARCELONA
PROJECTE BÀSIC I D'EXECUCIÓ

**Expedient**
29-Pe-2021

**Localització**
Carrer de la Rambla, 2

**Municipi i comarca**
Barcelona. El Barcelonès

**Propietat i promotor**
Ajuntament de Barcelona

**Plànol**
ESTUDI SEGURETAT I SALUT
Implantació d'infraestructura d'obra. Bastides
Façana sud-oest. La Rambla

**Arxiu**
ESS_Foneria.dwg


**Data**
Desembre 2021

**Escala**
1:125 DIN A3


**Número**
03 ESS

**El tècnic redactor**
Xavier Guitart Tarrés, arqte.
GUITART ARQUITECTURA I ASS. SLP


**Equip tècnic:**
Indra Manrique Rissech, Sandra Garcia Morata, Aleix Bachs Castán (arqtes. GAA)

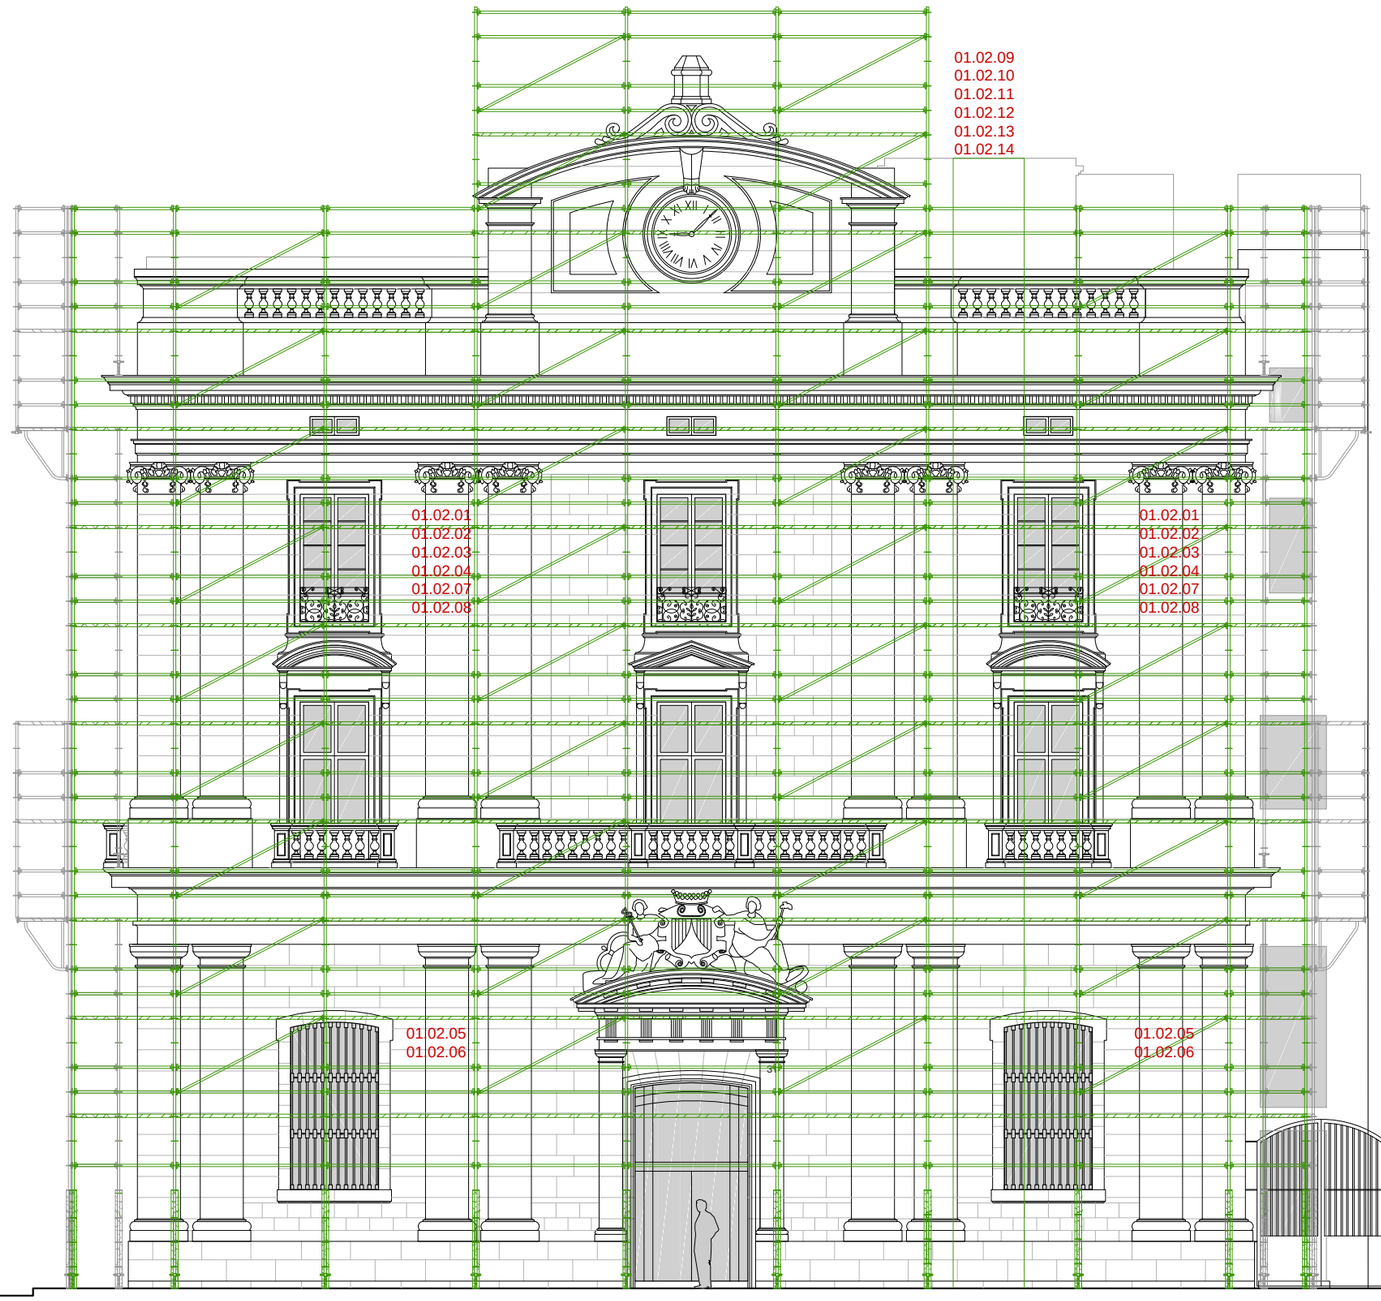


**FAÇANA SUD-EST. PLAÇA DEL PORTAL DE LA PAU**
E 1:125

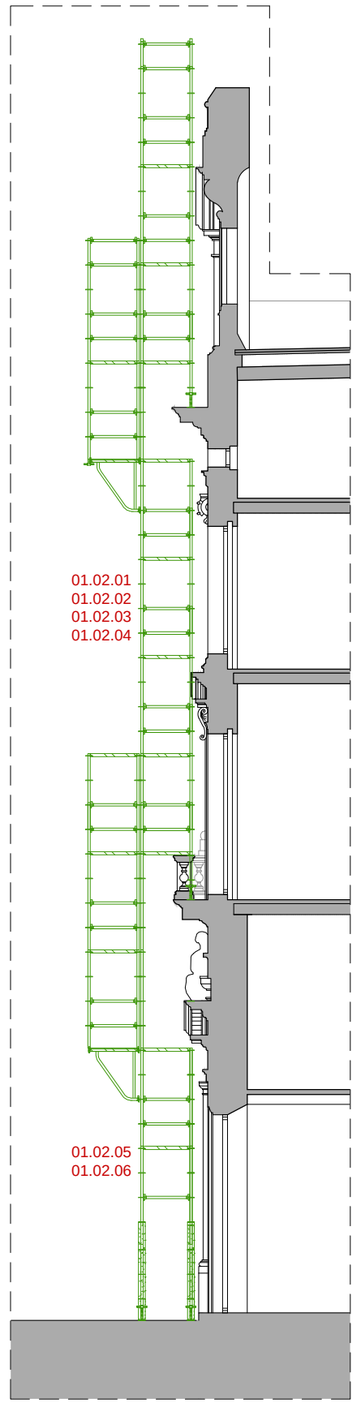


**SECCIÓ VERTICAL FAÇANA PLAÇA**
E 1:125

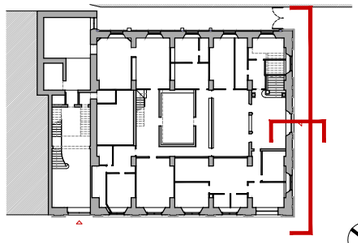

**PLANTA BAIXA DE REFERÈNCIA**
E 1:750

ACTUACIONS PROGRAMADES

01.02 IMPLANTACIÓ BASTIDES HOMOLOGADES. MUNTACÀRREGUES

01.02.01 Implantació bastides tubulars exteriors homologades. Munt. i desmunt.
01.02.02 Lloguer diari de bastides homologades
01.02.03 Implantació malla mosquitera de protecció. Muntatge i desmuntatge
01.02.04 Lloguer diari de malla mosquitera homologada de protecció
01.02.05 Implantació de lona impermeable nivell bastida PB-Altell
01.02.06 Lloguer diari de lona impermeable nivell bastida PB-Altell
01.02.07 Servei de transport d'entrega de bastides i malla de protecció
01.02.08 Servei de transport de recollida de bastida i malla de protecció
01.02.09 Implantació muntacàrregues homologat. Muntatge i desmuntatge
01.02.10 Lloguer diari de muntacàrregues homologat
01.02.11 Revisió mensual i manteniment de muntacàrregues
01.02.12 Formació d'ús del muntacàrregues
01.02.13 Servei de transport d'entrega del muntacàrregues
01.02.14 Servei de transport de recollida del muntacàrregues
01.02.15 Implantació de plataforma mòbil de treball auxiliar
01.02.16 Lloguer diari de plataforma mòbil de treball auxiliar

Generalitat de Catalunya
Departament de la Vicepresidència i d'Economia i Hisenda

**Projecte**
RESTAURACIÓ DE LES FAÇANES I LA COBERTA DE L'IMMOBLE AL CARRER DE LA RAMBLA, 2, DE BARCELONA
PROJECTE BÀSIC I D'EXECUCIÓ

**Expedient**
29-Pe-2021

**Localització**
Carrer de la Rambla, 2

**Municipi i comarca**
Barcelona. El Barcelonès

**Propietat i promotor**
Ajuntament de Barcelona

**Plànol**
ESTUDI SEGURETAT I SALUT
Implantació d'infraestructura d'obra. Bastides
Façana sud-est. Plaça del Portal de la Pau

**Arxiu**
ESS_Foneria.dwg

**Data**
Desembre 2021

**Escala**
1:125 DIN A3

**Número**
04 ESS


**El tècnic redactor**
Xavier Guitart Tarrés, arqte.
GUITART ARQUITECTURA I ASS. SLP


**Equip tècnic:**
Indra Manrique Rissech, Sandra Garcia Morata, Aleix Bachs Castán (arqtes. GAA)

ACTUACIONS PROGRAMADES

01.02 IMPLANTACIÓ BASTIDES HOMOLOGADES. MUNTACÀRREGUES


01.02.01 Implantació bastides tubulars exteriors homologades. Munt. i desmunt.
01.02.02 Lloguer diari de bastides homologades
01.02.03 Implantació malla mosquitera de protecció. Muntatge i desmuntatge
01.02.04 Lloguer diari de malla mosquitera homologada de protecció
01.02.05 Implantació de lona impermeable nivell bastida PB-Altell
01.02.06 Lloguer diari de lona impermeable nivell bastida PB-Altell
01.02.07 Servei de transport d'entrega de bastides i malla de protecció
01.02.08 Servei de transport de recollida de bastida i malla de protecció

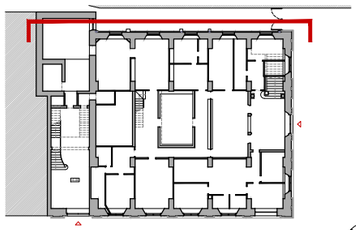

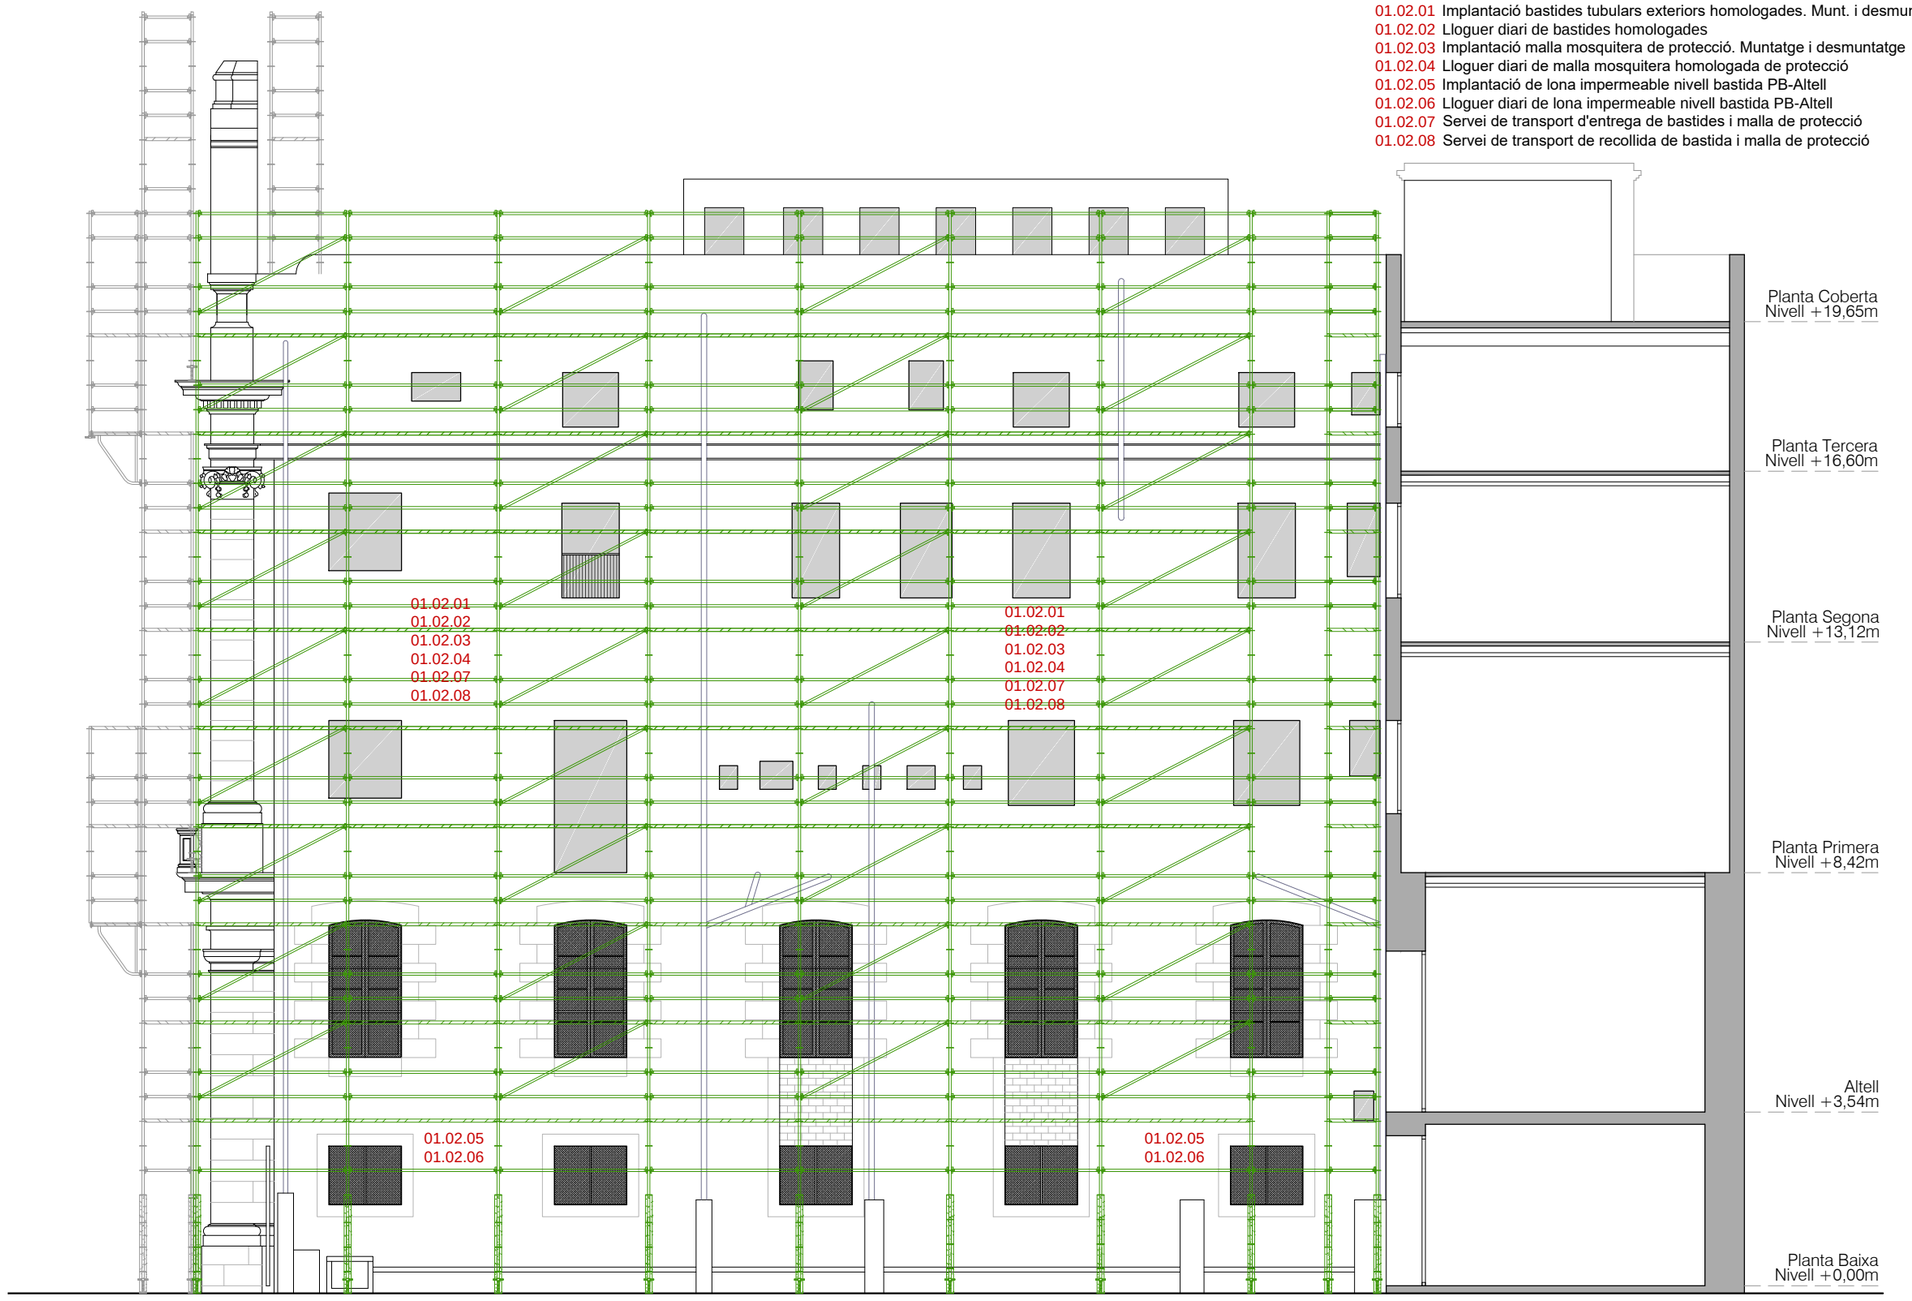


**FAÇANA NORD-EST. PASSATGE INTERIOR**
E 1:125

**PLANTA BAIXA DE REFERÈNCIA**
E 1:750

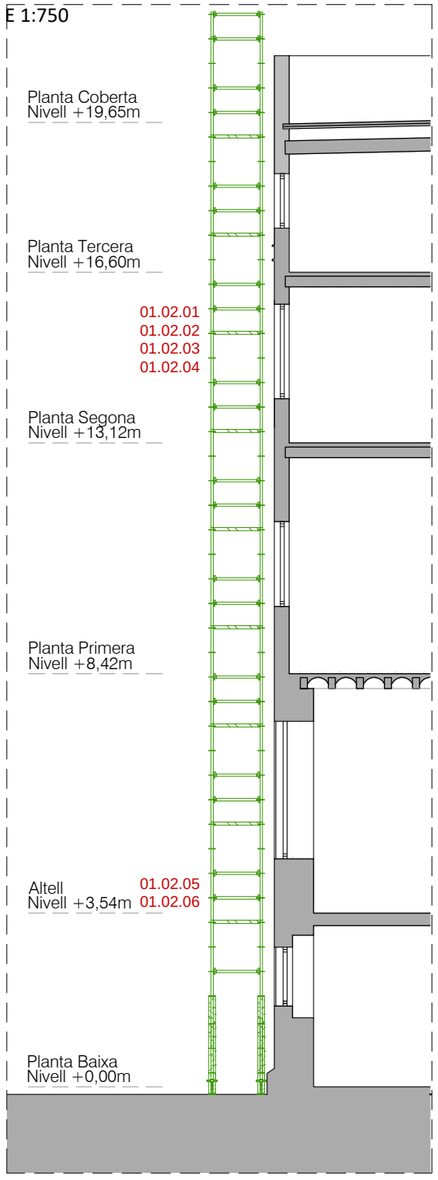


**SECCIÓ VERTICAL FAÇANA PASSATGE INTERIOR**
E 1:125

Generalitat de Catalunya
**Departament de la Vicepresidència i d'Economia i Hisenda**

**Projecte**
RESTAURACIÓ DE LES FAÇANES I LA COBERTA DE L'IMMOBLE AL CARRER DE LA RAMBLA, 2, DE BARCELONA
PROJECTE BÀSIC I D'EXECUCIÓ

**Expedient**
29-Pe-2021

**Localització**
Carrer de la Rambla, 2

**Municipi i comarca**
Barcelona. El Barcelonès

**Propietat i promotor**
Ajuntament de Barcelona

**Plànol**
ESTUDI SEGURETAT I SALUT
Implantació d'infraestructura d'obra. Bastides
Façana nord-est. Passatge interior

**Arxiu**
ESS_Foneria.dwg

**Data**
Desembre 2021

**Escala**
1:125 DIN A3

**Número**
05 ESS

**El tècnic redactor**
Xavier Guitart Tarrés, arqte.
GUITART ARQUITECTURA I ASS. SLP

**Equip tècnic:**
Indra Manrique Rissech, Sandra Garcia Morata, Aleix Bachs Castán (arqtes. GAA)