INTEC VALLS ENGINYERIA SLP

Consell Comarcal del PRIORAT

CONSELL COMARCAL DEL PRIORAT

PRIMERA FASE PROJECTE DE MILLORES DE LA DEIXALLERIA I ESTACIÓ DE TRANSFERÈNCIA

POLÍGON 23, PARCEL·LES 47
43730 FALSET

ÍNDEX

ÍNDEX

MEMÒRIA D'OBRES

1	Objecte del projecte	pàg. 6
2	Antecedents	pàg. 6
3	Dades del Projecte	pàg. 10
4	Descripció de l'estat actual	pàg. 12
5	Justificació de la solució adoptada	pàg. 16
6	Descripció dels treballs projectats	pàg. 18
7	Execució dels treballs	pàg. 26
8	Condicionats que afecten a l'execució dels treballs	pàg. 28
9	Memòria d'execució	pàg. 30
10	Replanteig	pàg. 34
11	Termini d'execució de les obres	pàg. 34
11	Justificació de preus	pàg. 34
13	Característiques dels materials, assaigs	pàg. 35
14	Pressupost	pàg. 35
15	Memòria gestió de residus	pàg. 25

ANNEX DE CÀLCULS MUR H=1.50m pàg. 38
ANNEX DE CÀLCULS MUR H=2.20m pàg. 47
ANNEX DE CÀLCULS MUR H=3.00m pàg. 56
ANNEX DE CÀLCULS MUR H=4.00m pàg. 65
PLA DE CONTROL DE QUALITAT pàg. 82
MANUAL D'ÚS I MANTENIMENT pàg. 92
ESTUDI DE GESTOR DE RESIDUS pàg. 74
ESTUDI BÀSIC DE SEGURETAT I SALUT pàg. 108
PLEC DE CONDICIONS pàg. 170
JUSTIFICACIÓ DE PREUS pàg. 356
QUADRE DE PREUS I pàg. 434
QUADRE DE PREUS II pàg. 445
AMIDAMENTS pàg. 463
PRESSUPOST pàg. 507
RESUM DE PRESSUPOST pàg. 523
PRESSUPOST A VALOR DE CONTRACTE pàg. 525

PLÀNOLS

1. SITUACIÓ
2. PLANTA TOPOGRAFIA
3. ESTAT ACTUAL, PLANTA GENERAL
4. ESTAT REFORMAT, PLANTA GENERAL
5. ESTAT ACTUAL, CASETA I COBERT DE SERVEIS
6. ESTAT ACTUAL, FAÇANA CASETA I COBERT DE SERVEIS
7. ESTAT ACTUAL, PLANTA DEIXALLERIA
8. ESTAT REFORMAT, PLANTA DEIXALLERIA
9. ESTAT ACTUAL, PLANTA ZONA DE TRANSFERÈNCIA
10. ESTAT REFORMAT, PLANTA ZONA DE TRANSFERÈNCIA
11. ZONA DE TRANSFERÈNCIA, PLANTA SUPERFÍCIES I COTES
12. ZONA DE TRANSFERÈNCIA, PLANTA FONAMENTS
13. ZONA DE TRANSFERÈNCIA, ALÇATS MURS, A,B,C
14. ZONA DE TRANSFERÈNCIA, ALÇATS MURS, D,E,F,G
15. ZONA DE TRANSFERÈNCIA, DETALLS MURS DE FORMIGÓ ARMAT DE 1,50M
16. ZONA DE TRANSFERÈNCIA, DETALLS MURS DE FORMIGÓ ARMAT DE 2,20M
17. ZONA DE TRANSFERÈNCIA, DETALLS MURS DE FORMIGÓ ARMAT DE 3,00M
18. ZONA DE TRANSFERÈNCIA, DETALLS MURS DE FORMIGÓ ARMAT DE 4,00 M
19. PLANTA INSTAL·LACIONS
20. PLANTA DE SANEJAMENT PLUVIALS
21. DIPÒSIT DE RESERVA D'AIGUA DE PROTECCIÓ CONTRA INCENDIS
22. BÀSCULA, DETALLS CONSTRUCTIUS
23. PLANTA D'AMPLIACIÓ ACCÉS
24. PLANTA DE SENYALITZACIÓ DEIXALLERIA

S1. ESTUDI SEGURETAT I SALUT ESQUEMA INSTAL·LACIÓ ELÈCTRICA D'OBRA
S2. ESTUDI SEGURETAT I SALUT POSTA A TERRA
S3. ESTUDI SEGURETAT I SALUT VESTUARIS MENJADOR
S4. ESTUDI SEGURETAT I SALUT BANY - DUTXA
S5. ESTUDI SEGURETAT I SALUT RASES I SENYALITZACIONS
S6. ESTUDI SEGURETAT I SALUT ESTRABAMENTS
S7. ESTUDI SEGURETAT I SALUT EPI'S 1
S8. ESTUDI SEGURETAT I SALUT EPI'S 2
S9. ESTUDI SEGURETAT I SALUT ANDAMIS I ANCORATGES
S10. ESTUDI SEGURETAT I SALUT SENYALS 1
S11. ESTUDI SEGURETAT I SALUT SENYALS 2

MEMÒRIA

MEMÒRIA

1. OBJECTE DEL PROJECTE

L'objecte del present projecte es la adaptació de la dotació econòmica del PUOSC a la PRIMERA FASE del projecte bàsic i executiu de millores de l'estació de transferència i DEIXALLERIA COMARCAL DE FALSET i a altres ajudes tramitades per les millores a implantar a la mateixa instal·lació.

2. ANTECEDENTS

Al mes de Novembre del 2019 es presenta memòria valorada al PLA ÚNIC D'OBRES I SERVEIS DE CATALUNYA 2020-2024, LÍNIA DE INVERSIONS NÚMERO 1. Amb un pressupost PEC de 263.157,89 € .

Capítol 1	**CAMÍ LATERAL (ACCÉS ZONA EMMAGATZEMATGE GLP)**	**20.437,66 €**
SubCapítol 1.1	MOVIMENT DE TERRES	16.619,05 €
SubCapítol 1.2	PAVIMENTS	3.309,60 €
SubCapítol 1.3	ADEQUACIÓ ACCÉS ZONA GLP	509,01 €
Capítol 2	**TANCAMENT PERIMETRAL**	**20.844,02 €**
Capítol 3	**ZONA DE TRANSFERÈNCIA DE RESIDUS URBANS**	**55.739,31 €**
SubCapítol 3.1	MOVIMENT DE TERRES	9.900,32 €
SubCapítol 3.2	MURS DE CONTENCIÓ	20.149,53 €
SubCapítol 3.3	PAVIMENTACIÓ	23.268,96 €
SubCapítol 3.4	DRENATGES	2.420,50 €
Capítol 4	**BÀSCULA**	**36.948,98 €**
SubCapítol 4.1	OBRA CIVIL	8.190,48 €
SubCapítol 4.2	CASETA DE CONTROL	3.941,26 €
SubCapítol 4.3	EQUIPAMENT TÈCNIC	24.817,24 €
Capítol 5	**ENLLUMENAT EXTERIOR**	**2.602,19 €**
Capítol 6	**INSTAL·LACIÓ SOLAR FOTOVOLTAICA**	**14.775,76 €**
Capítol 7	**SISTEMA D'ALARMA I CCTV**	**10.265,65 €**
Capítol 8	**ANIVELLACIÓ DE PARCEL.LA I VIALS INTERIORS**	**11.297,25 €**
Capítol 9	**ENJARDINAMENT**	**6.132,05 €**
Capítol 10	**SEGURETAT I SALUT**	**3.718,36 €**
PRESSUPOST D'EXECUCIÓ MATERIAl (PEM)		**182.761,23 €**
13% DESPESES GENERALS SOBRE 196.540.07 €		23.758,96 €
6% BENEFICI INDUSTRIAL SOBRE 196.540.07 €		10.965,67 €
Subtotal		217.485,86 €
21% IVA SOBRE 233.882,68 €		45.672,03 €
TOTAL PRESSUPOST PER CONTRACTE (PEC)		**263.157,89 €**

Al 2023, s'aprova el projecte bàsic i executiu de millores de l'estació de transferència i la deixalleria amb un pressupost PEC de 691.249,56€ i el qual s'ha de sumar l'ampliació de la instal·lació de plaques solars amb un pressupost de 21.275,616 €

Les obres de millora estan valorades en:

Projecte bàsic i d'execució	691.249,56 €
Ampliació de la instal·lació de les plaques solars	21.275,616 €
TOTAL PEC	**712.525,176 €**

Donat que no es disposa dels recursos necessaris per executar totes les millores projectades, s'ha previst l'execució de les obres en varies fases.

Aquest primera fase contempla una inversió de 282.998,04 €, que ha estat deividi en tres lots diferencien els treballs tècnics mes especialitzats.

1. Lot 1 Obra civil.
2. Lot 2 Subministrament i instal·lació de Bàscula.
3. Lot 3 Instal·lació de plaques fotovoltaiques

TAULA RESUM DEL PRESSUPOST DEL PROJECTE EXECUTIU

LOT 1		**01.A0**	**OBRA CIVIL**	
	SubCapítol	01.A0.A1	MURS ZONA DE TRANSFERÈNCIA I RECEPCIÓ	103.343,96 €
	SubCapítol	01.A0.A2	INSTAL·LACIONS	22.955,80 €
	SubCapítol	01.A0.A3	TANQUES I PORTES	17.310,94 €
	SubCapítol	01.A0.A4	TREBALLS CONSTRICTUIS BASCULA	13.714,78 €
	SubCapítol	01.A0.A5	JARDINERIA	2.831,79 €
	SubCapítol	01.A0.A6	INTRUSSIO	3.740,50 €
	SubCapítol	01.A0.A7	SEGURETAT I SALUT	1.291,65 €
Total				165.188,64 €

LOT 2	**01.B0**	**MAQUINARIA BASCULA**	
Capítol	01.B0.A1	BASCULA	20.738,17 €
Capítol	01.B0.A2	SEGURETAT I SALUT	856,20 €
Total			21594,37 €

LOT 3	**01.B0**	**PLAQUES FOTOVOLTAIQUES**	
Capítol	01.B0.A1	INSTAL·LACIÓ	9.020,36 €
Capítol	01.B0.A2	SEGURETAT I SALUT	736,70 €
Total capítol			9.757,06 €

PRESSUPOST D'EXECUCIÓ MATERIAl (PEM)	196.540.07 €
13% DESPESES GENERALS SOBRE 196.540.07 €	25.550,21 €
6% BENEFICI INDUSTRIAL SOBRE 196.540.07 €	11.792,40 €
Subtotal	233.882,68 €
21% IVA SOBRE 233.882,68 €	49.115,36 €
TOTAL PRESSUPOST PER CONTRACTE (PEC)	**282.998,04 €**

L'adaptació de la dotació econòmica del PUOSC està delimitada per la memòria valorada inicial. El present projecte justifica l'adaptació de les millores descrites a la memòria valorada a la primera fase del projecte bàsic i d'execució.

DIBUIX DESCRIPTIU DELS TREBALLS VALORATS A LA MEMÒRIA VALORADA

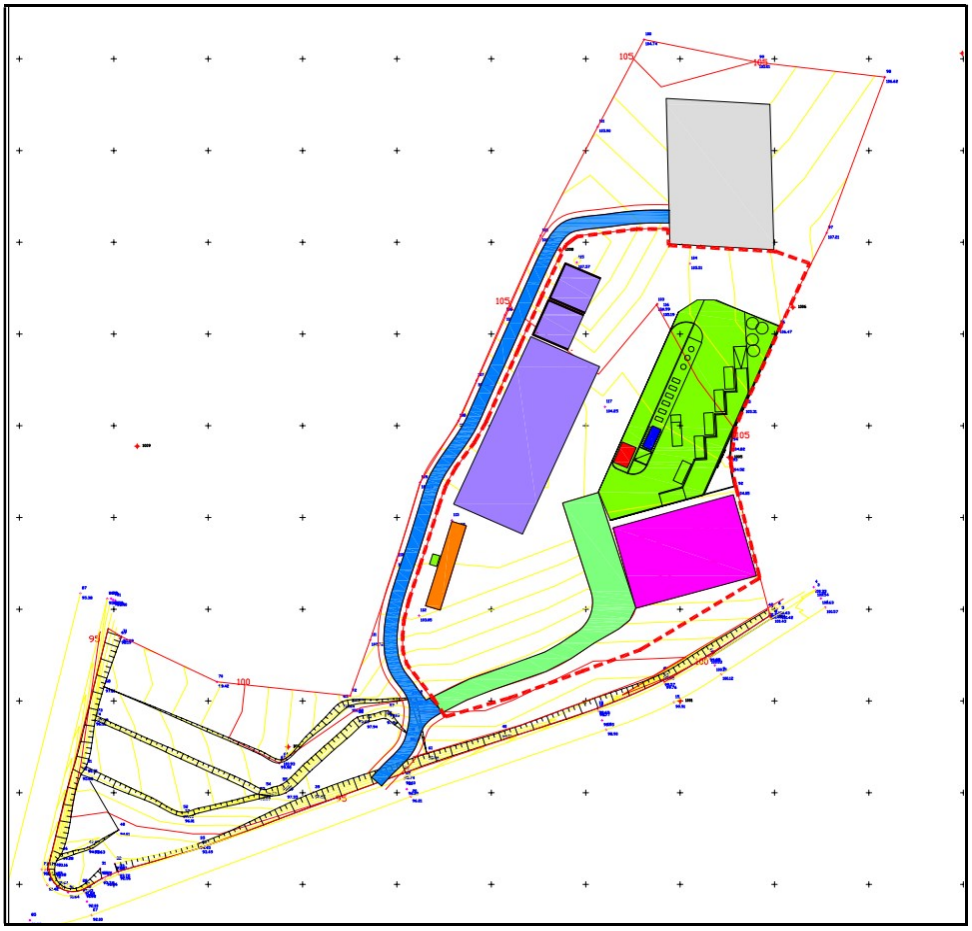

LLEGENDA

- DEIXALLERIA COMARCAL EXISTENT
- NOVA PLANTA DE TRANSFERÈNCIA DE RESIDUS MUNICIPALS
- VIAL INTERIOR D'APROXIMACIÓ
- BÀSCULA
- ZONA GESTIÓ FUSTA
- GRUP ELECTROGEN
- CAPTADORS FOTOVOLTAICS
- VIAL EXTERIOR D'ACCÉS AL CENTRE D'EMMAGATZEMATGE DE GLP
- CENTRE D'EMMAGATZEMATGE DE GLP
- TANCA PERIMETRAL

DIBUIX DESCRIPTIU DELS TREBALLS VALORATS A LA MEMÒRIA VALORADA, ADAPTAS A LA PRIMERA FASE DEL PROJECTE EXECUTIU

	DEIXALLERIA EXISTENT
	AREA DE TRANSFERÈNCIA RESIDUS MUNICIPALS
	VIAL D'APROXIMACIÓ
	BÀSCULA
	ZONA DE GESTIÓ FUSTA
	CAPTADORS FOTOVOLTAICS
	VIAL EXTERIOR D'ACCÉS
	TANCA PERIMETRAL

3. DADES DEL PROJECTE

3.1 PROMOTOR

Les dades de la propietat són:

Nom:	CONSELL COMARCAL DEL PRIORAT
NIF:	P9300000I
Domicili social:	Plaça de la Quartera, 1
Localitat:	Falset
Comarca:	Priorat
Província:	Tarragona
CP:	43730
Telèfon:	977830119

3.2 TÈCNIC REDACTOR DEL PROJECTE:

Nom:	DANIEL SÁNCHEZ REDONDO
NIF:	39727629M
Domicili social:	Plaça de la Quartera, 1
Titulació:	Enginyer Tècnic Industrial
Núm Col·legiat:	20902-T
Empresa:	INTEC VALLS ENGINYERIA SLP.
Domicili social:	Carrer Avenir núm. 36, 1r B
Localitat:	Valls
Comarca:	Alt Camp
Província:	Tarragona
CP:	4380
Telèfon:	977830119
E.mail:	dintec@tinet.org

3.3 EMPLAÇAMENT

L'emplaçament de l'obra que es projecta realitzar és:

Situació:	Polígon núm. 23. Parcel.la núm. 47
Terme municipal:	Falset
Comarca:	Priorat
Província:	Tarragona

La superfície de la parcel·la considerada és de 14.860m².

La finca està classificada com a Sistema General d'infraestructures i Serveis Tècnics (T).

Els usos admesos són:

- Abastament d'aigües
- Serveis d'evacuació d'aigües residuals
- Centrals receptores i distribuïdores d'energia elèctrica i la xarxa d'abastament
- Centrals de comunicació i de telèfon
- Parcs mòbils de maquinaria
- Plantes incineradores o abocadors de deixalles i altres possibles serveis de caràcter afí.

L'accés a la parcel·la es realitza des de la carretera T-740, de Falset a Porrera.

Les coordenades UTM de l'activitat són (X,Y) = (4548244.82, 317084.37)

La finca no es troba situada en cap zona declarada com a PEIN.

La distancia entre la deixalleria projectada i el nucli urbà més proper, que és el de Falset és de 500 metres aproximadament.

La finca està compartida amb altres serveis independents:

- Magatzem de butà
- Estació meteorològica

3.4 NORMATIVES D'APLICACIÓ

- Codi Tècnic de l'Edificació, aprovat per Reial Decret 314/2006 de 17 de març, i publicat al BOE núm. 74 del 28-03-2006.
- Real Decret 732/2019, de 20 de desembre, pel qual es modifica el Codi Tècnic de l'Edificació, aprovat pel Real Decret 314/2006, de 17 de març.
- Real Decret 450/2022, de 14 de juny, pel que es modifica el Codi Tècnic de l'Edificació, aprovat pel Real Decret 314/2006, de 17 de març.
- Real Decret 2267/2004, de 3 de desembre, pel qual s'aprova el reglament de seguretat contra incendis als establiments industrials, publicat al B.O.E. núm. 303 de data 17-12-2004.
- Decret 89/2010, de 29 de juny, pel qual s'aprova el Programa de gestió de residus de la construcció de Catalunya (PROGROC), es regula la producció i gestió dels residus de la construcció i demolició, i el cànon sobre la deposició controlada dels residus de la construcció
- Real Decret 210/2018, de 6 d'abril, pel qual s'aprova el Programa de prevenció i gestió de residus i recursos de Catalunya (PRECAT20) (publicat al BOE núm. 92, de 16 d'abril).
- Llei 31/1995, de 8 de novembre, de Prevenció de Riscs Laborals.
- Real Decret 1627/1997, de 24 d'octubre, estableix les disposicions mínimes de seguretat i de salut en les obres de construcció.
- Reglament de Baixa Tensió Reial Decret 842/2002 del 2 d'agost, publicat en el B.O.E. núm. 224 de data 18 de setembre de 2002.
- Pla d'ordenació urbanística de l'Ajuntament de Falset.

4. DESCRIPCIÓ DE L'ESTAT ACTUAL

4.1 LA PARCEL·LA

La parcel·la està compartida amb altres serveis independents i de diferent titularitat:

- Magatzem de butà
- Estació meteorològica

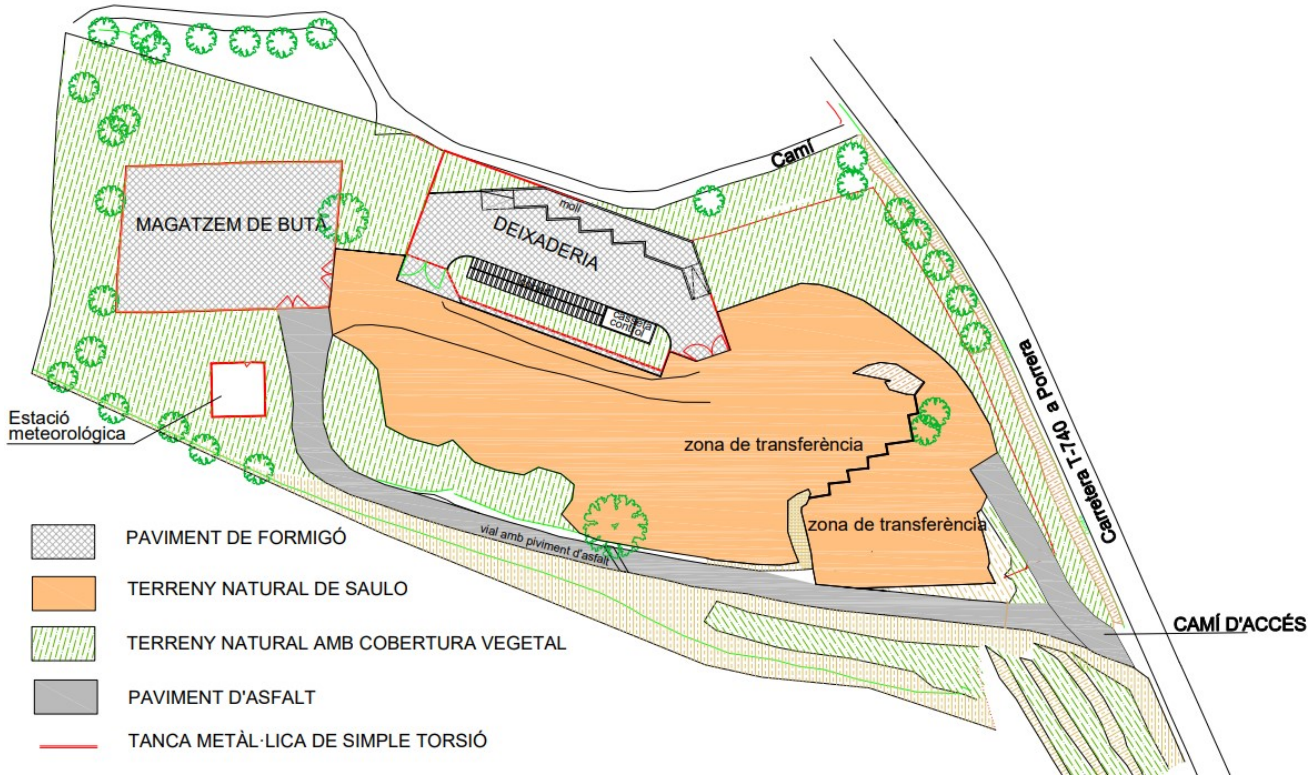

Accessos:

- Accés des de la carretera T-740, de Falset a Porrera, amplada 8,07 m, paviment d'asfalt
- L'accés esta situat a la parcel·la 72, propietat de l'Ajuntament de Falset, es comú per les dues parcel·les

Tancaments:

- La parcel·la disposa d'una tanca d'entramat metàl·lic de simple torsió que delimita part del perímetre de la finca amb una porta d'accés.
- Els recintes de la deixalleria, el magatzem de butà i estació meteorologia disposen de tanques independents

4.2 DEIXALLERIA

D'acord amb l'ús, esta dividida en dos zones:

- Zona de deixalleria
- Zona de transferència de residus urbans

4.2.1 RECINTE DEIXALLERIA

4.2.1.1 Superfície: 1.369,00m²

ZONES	Paviment	Sup. [m²]
Zona de circulació	formigó	715,08
Moll de carrega		184,60
Cobert		101,00
Oficina		16,00
Magatzem amb cubeta		24,00
Zona enjardinada	Capa vegetal	86,98
Zona enjardinada i serveis		216,00

4.2.1.2 Tancaments

La zona de la deixalleria esta delimitada per una tanca metàl·lica de simple torsió, amb un sòcol de 40cm de blocs de formigó, amb una alçada total variable de 2,20/2,40m i el mateix mur del moll de descarrega.

Hi ha diferents trams de la tanca que es troben en molt mal estat.

El mur de la zona elevada, del moll elevat destinat a la descarrega des del vehicle dels usuaris, no disposa de tanques de protecció al lateral de descarrega. A l'altre costat esta delimitat per la mateixa tanca que delimita el recinte, formada per entramat metàl·lic de simple torsió sense sòcol. La rampa d'accés al moll té una pendent del 22%.

4.2.1.2 Xarxa de clavegueram aigües residuals

Disposa de dipòsit, d'una fosa sèptica de 1.400 litres i pou filtrant que recull les aigües residuals del lavabo.

4.2.1.3 Xarxa de clavegueram aigües pluvials

No disposa de xarxa de clavegueram d'aigües pluvials.

4.2.1.4 Connexió a la xarxa de subministra elèctric

No disposa de connexió a la xarxa de subministra elèctric.

4.2.1.5 Connexió a la xarxa d'aigua potable

Té connexió a la xarxa municipal d'aigua amb un conducte de 45mm.

4.2.1.6 Connexió a la xarxa de telefonia

No disposa de connexió a la xarxa de telefonia.

4.2.1.7 Instal·lació de control d'accés

No disposa de cap instal·lació de control d'accés, ni d'alarma d'intrusió

4.2.1.8 Instal·lació d'enllumenat exterior

No disposa d'instal·lació d'enllumenat exterior

4.2.1.9 Bascula de camions

No disposa

4.2.1.10 Instal·lacions de protecció contra incendis

No disposa

4.2.1.11 Senyalització dels diferents contenidors de residus

No disposa

4.2.2 ZONA DE TRANSFERÈNCIA DE RESIDUS URBANS

Els treballs de transferència es realitzen amb la descarrega directa amb contenidors i amb pops

4.2.2.1 Superfície

La zona no esta delimitada, esta dividida en dos nivells amb un mur de formigó armat amb una diferencia de cota de 1,50m. La plataforma superior té una superfície de 1.694m² i la plataforma inferior de 880m²

4.2.2.2 Paviments

Els treballs de transferència es realitza sobre el paviment natural de sauló

4.2.2.3 Tancaments

El recinte no disposa de cap tipus de tancament que delimiti l'accés

El mur que delimita la zona de descarrega esta en molt mal estat i no disposa de cap tipus de protecció o senyalització a la zona elevada.

4.2.2.4 instal·lació

No es disposa de cap tipus de instal·lació.

5. JUSTIFICACIÓ DE LA SOLUCIÓ ADOPTADA

La reforma projectada contempla:

- La protecció del medi.
- El funcionament dels diferents serveis de forma independent .
- La protecció enfront als robatori i vandalisme.
- La millora del gestió de les instal·lacions.
- La protecció contra incendis.
- Millora de la seguretat.
- La previsió d'ampliació i manteniment de les instal·lacions.

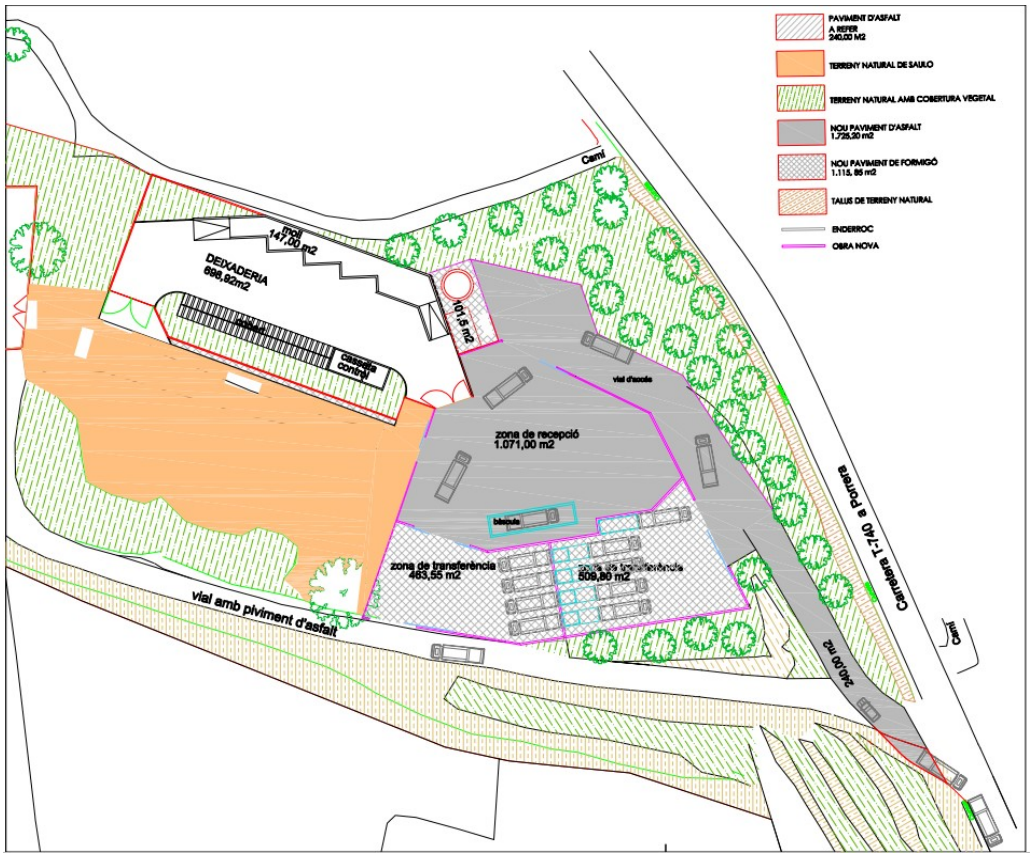

a) La protecció del medi amb:

- La pavimentació de la zona de transferència el vial d'accés i la zona de recepció. Ocupant la menor superfície possible, per garantir el perfecte funcionament i la mínima permeabilització dels terreny.
- Evitar les escorrenties amb la recollida de les aigües pluvials de les zones pavimentades.
- Millora de les condicions paisatgístiques amb la retirada de l'antic tancat i la millora de la barrera vegetal.
- Enllumenat exterior amb control horari i detecció de presencia.

b) El funcionament dels diferents serveis de forma independent

La distribució permet l'accés a les diferents zones de forma independent i d'acord amb els diferents horaris dels serveis:

- Zona de transferència
- Zona de deixalleria
- Zona de recepció, que dona accés a la bascula des de la deixalleria o des de la zona de transferència.
- La zona del cobert de residus urbans de veïns descentralitzats
- Accés al dipòsit de reserva d'aigua contra incendis per part dels serveis d'emergència

c) La protecció en front als robatori i vandalisme amb:

- Renovació de les tanques perimetrals, formades per una fase de murs de formigó armat i un entramat metàl·lic de doble fil
- Instal·lació d'alarmes i càmeres de vigilància

d) Millora del gestió de les instal·lacions amb l'aportació de :

- Bascula de camions
- Subministra elèctric de l xarxa de distribució
- Control elèctric dels accessos
- Enllumenat exterior
- Càmeres de vigilància

e) La protecció contra incendis amb:

- Dipòsit de reserva d'aigua de 60m³
- Senyalització els recorreguts d'evacuació
- Instal·lació de extintors
- Càmeres de vigilància

f) Millora de la seguretat:

- Baranes de protecció al moll de la deixalleria
- Reducció de la rampa d'accés al moll de la deixalleria
- Protecció de tots els canvis de rasant
- Ampliació i senyalització de l'accés de la carretera
- Ampliació i pavimentació del vial interior que dona accés a la deixalleria

g) La previsió d'ampliació i manteniment de les instal·lacions amb la previsió de:

- Instal·lació de tremuges sobre les compactadores
- Ampliació del nombre de compactadores, de les 3 actuals a 4
- Previsió de la instal·lació d'una trituradora de restes vegetals
- Previsió de boques de reg, pel manteniment de la vegetació de la zona verda
- Sobre dimensionat de l'escomesa elèctrica

6. DESCRIPCIÓ DELS TREBALLS PROJECTATS

Els treballs projectats estan distribuïts d'acord amb la seva afectació en tres blocs:

- Treballs que afecten al conjunt de la parcel·la
- Treballs que afecten al recinte de la deixalleria
- Treballs que afecten als recintes de la transferència i de recepció.

6.1 TREBALLS QUE AFECTEN AL CONJUNT DE LA PARCEL·LA

- Millora i ampliació de l'accés de la carretera T-740
- Millora i ampliació del vial d'accés interior
- Subministrament elèctric
- Dipòsit de reserva d'aigua contra incendis
- Xarxa de sanejament d'aigües pluvials
- Enderroc de la tanca actual
- Millores de les zones enjardinades

6.1.1 MILLORA I AMPLIACIÓ DE L'ACCÉS

- S'amplia l'accés des de la carretera T-740, amb una amplada actual de 8,07m fins a 14,70m.
- S'instal·la un interceptor a la base del vial d'accés, connectat al col·lector existent.
- S'instal·la senyalització vertical i horitzontal.

6.1.2 MILLORA I AMPLIACIÓ DEL VIAL D'ACCÉS

Actualment, el vial d'accés disposa de paviment d'asfalt en un primer tram de 240m amb 50m de llargada, que serà restaurant. S'amplia el tram asfaltat fins als 110,60m de llargada i una superfície de 629,20m²

6.1.3 SUBMINISTRAMENT ELÈCTRIC DE BT

La parcel·la es connectarà a la xarxa elèctrica de BT, amb una potencia de 13KW. La xarxa de distribució més propera es aèria i es troba a l'altre costat de la carretera. El nou tram de la xarxa fins al punt de subministra serà soterrat.

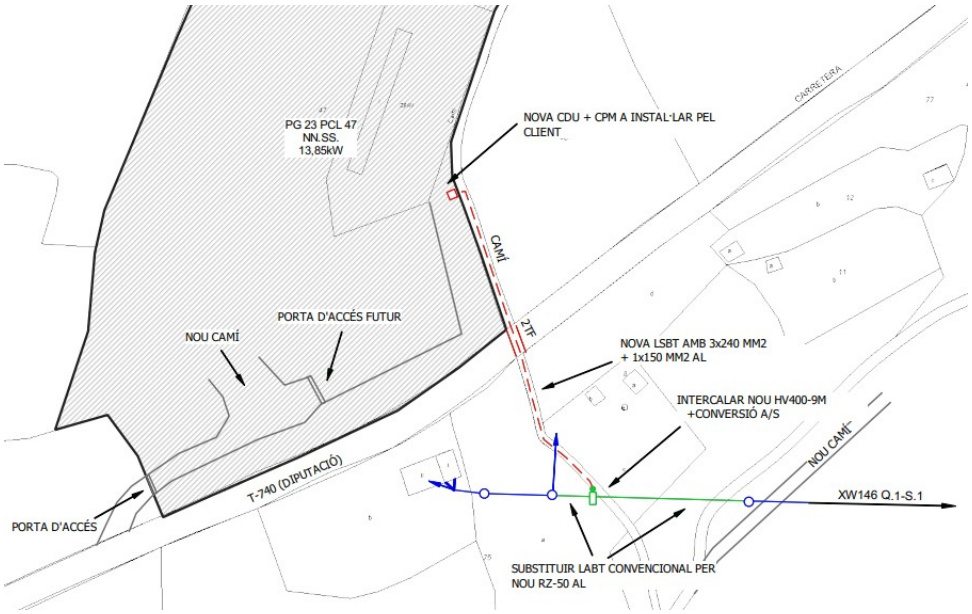

6.1.4 DIPÒSIT DE RESERVA D'AIGUA CONTRA INCENDIS

Es dotarà la zona d'equipaments amb un dipòsit de reserva d'aigua contra incendis, amb una capacitat de 61m³. Aquest estarà instal·lat al final del vial d'accés.

6.1.5 XARXA DE SANEJAMENT AIGÜES PLUVIALS

Amb l'ampliació de la superfície pavimentada, s'ha previst una xarxa de clavegueram d'aigües pluvials que estarà connectada al col·lector de traspàs de la carretera que comunica amb el Barranc de la Foïna.

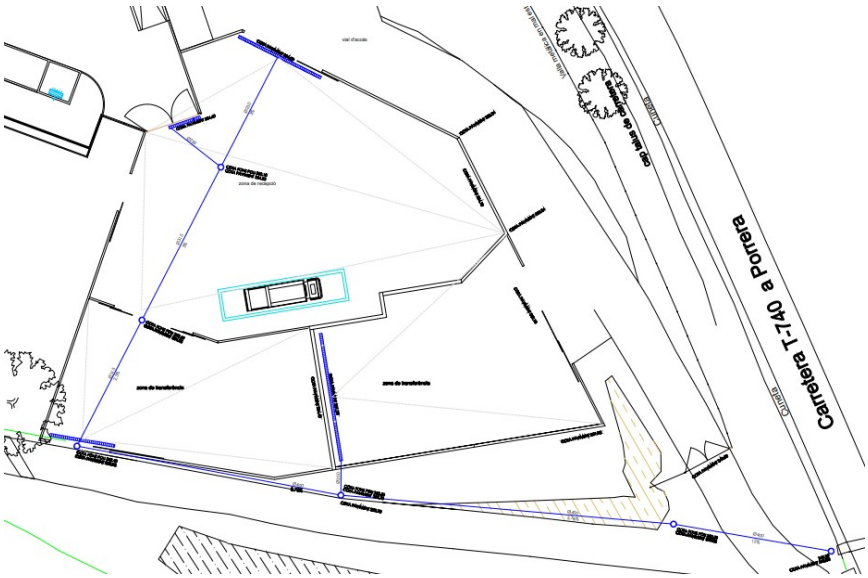

6.1.6 ENDERROC DE LA TANCA ACTUAL

La tanca actual esta formada per un entramat metàl·lic de simple torsió, amb un sòcol d'obra de 20cm i tanques provisionals d'obra, que delimiten el vial d'accés. El límit que delimita amb la carretera i amb un camí veïnal, al esta molt deteriorada i no aportar cap control d'accés serà retirada.

6.1.7 MILLORA DE LES ZONES ENJARDINADES

El propòsit d'aquest enjardinament és fer una plantació d'arbrat (pins) i arbustos (baladres) que serviran de pantalla visual. Aquestes espècies s'han escollit considerant que en aquesta primera fase no hi haurà sistema de reg, ja que tenen molt poques necessitats d'aigua i manteniment. Tanmateix, els pins és la opció més integradora ja que actualment dins el recinte ja n'hi han.

L'imatge prevista es de zones de sauló netes. Herbicides periòdicament i zones d'herba desbrossades i netes amb una poda de manteniment de tot l'arbrat i arbustos existents.

El resultat previst, és una deixalleria ben integrada amb l'entorn, adaptada a la flora ja existent i de baix manteniment.

6.2 RECINTE DEIXALLERIA

Millores projectades que afecten recinte de la deixalleria:

- Substitució de la tanca perimetral.
- Instal·lació dels murs de protecció a la zona del moll.
- Reducció de la pendent de la rampa d'accés al moll.
- Instal·lació dels cartells de senyalització.
- Instal·lació de detecció i d'alarma d'intrusió.
- Instal·lació de protecció contra incendis .

6.2.1 SUBSTITUCIÓ DE LA TANCA PERIMETRAL

La tanca actual es d'entramat metàl·lic de simple torsió, amb un sòcol de bloc de formigó de 20/40cm d'alçada. Es troba en mal estat i ha estat objecte de diferents actes vandàlics.

La nova tanca projectada esta formada per panell o reixat, de doble fil 6/5/6mm, plastificat amb polièster verd RAL 5005, amb un buit de la malla 50x200mm, produït segons EN ISO 1461, amb pals tubulars soldats en forma de H (70 x 44 mm) amb fixadors de seguretat metàl·lics anti-vandalisme. El sòcol de la tanca esta format per mur de formigó armat de 40cm sobre el nivell de paviment.

6.2.2 INSTAL·LACIÓ DE MURS DE PROTECCIÓ A LA ZONA DEL MOLL

El moll actual, destinat a la descarrega dels residus des dels vehicles dels usuaris, no disposa de tanques de protecció

El projecte contempla l'ampliació de 0,90m dels dos murs laterals de formigó armat.

6.2.3 REDUCCIÓ DE LA PENDENT DE LA RAMPA D'ACCÉS AL MOLL DE DESCARREGA

La rampa actual té un pendent del 22%, el projecte contempla prolongar-la dos metres per reduir la pendent al 16,3%.

6.2.4 INSTAL·LACIÓ DE CARTELLS DE SENYALITZACIÓ

El recinte no disposa de cartells de senyalització. El projecte contempla la instal·lació de cartells de senyalització dels diferents contenidors de residus i cartells amb el plànol de distribució de la deixalleria.

6.2.5 INSTAL·LACIÓ DE DETECCIÓ I ALARMA D'INTRUSIÓ

El recinte no disposa de cap instal·lació de detecció i alarma contra la intrusió. El projecte contempla la instal·lació d'una instal·lació de detecció i alarma per les oficines i magatzem tancat, formada per dos contactors i dos detectors. A la zona exterior un sistema amb analítica de vídeo amb 4 càmeres que accionen 6 focus de llum blanca amb un abast de 60m.

6.2.5 INSTAL·LACIÓ DE PROTECCIÓ CONTRA INCENDIS

Actualment el recinte no disposa de cap instal·lació de protecció contra incendis. El projecte contempla la instal·lació de :

- Extintors
- Cartells de senyalització dels recorreguts d'evacuació i elements de protecció.

6.3 RECINTES DE LA TRANSFERÈNCIA I DE RECEPCIÓ.

Millores projectades son:

- Murs de contenció i regularització dels diferents nivells dels molls de descarrega.
- Tanques i murs d'accés als diferents recintes.
- Paviments.
- Instal·lació de distribució de la xarxa de BT.
- Instal·lació d'enllumenat exterior.
- Instal·lació de càmeres de vigilància.
- Instal·lació de boques de reg.
- Instal·lació de protecció contra incendis .
- Instal·lació de bascula per vehicles .

6.3.1 Murs de contenció i regularització dels diferents nivells dels molls de descarrega

Els murs existents estan en mal estat i delimiten unes rasants amb una diferencia de cota de 1,35 / 1,50m d'alçada.

El projecte preveu l'enderroc del murs existents i la reconfiguració de la zona per crear un mur moll de descarrega amb una diferencia de cota de 3,20m

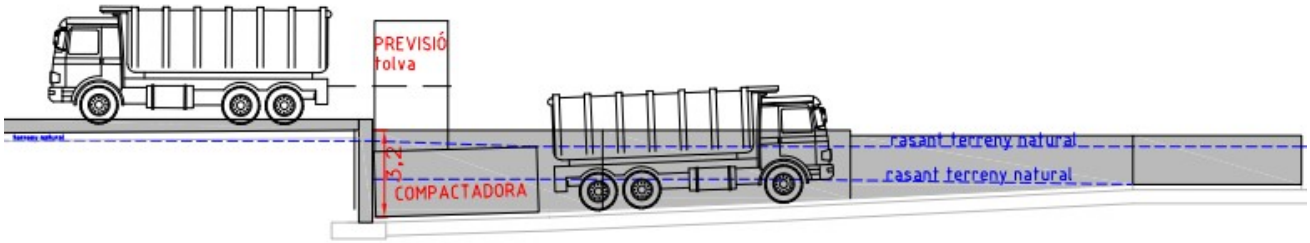

6.3.2 Tanques i murs d'accés als diferents recintes

El projecte contempla la creació de tres nous recinte de delimitats amb tanques i portes d'accés:

- Zona de transferència inferior, on es farà la ubicació de les compactadores.
- Zona de recepció. Des de aquesta zona és podrà accedir al recinte de la deixalleria i al recinte de la zona de transferència superior i s'hi ubicarà la bascula.
- Zona de transferència superior

Les noves tanques dels recintes projectats estaran formades per panells o reixats de doble fil 6/5/6mm, plastificats amb polièster verd RAL 5005, amb un buit de la malla 50x200mm, produït segons EN ISO 1461, amb pals tubulars soldats en forma de H (70 x 44 mm) amb fixadors de seguretat metàl·lics antivandalisme. El sòcol de la tanca esta format per mur de formigó armat, amb una alçada mínima sobre el nivell de paviment de 60cm.

6.3.3 PAVIMENTS

La zona de transferència actual no disposa de paviment, el projecte contempla la formació de paviments de formigó als dos recintes de transferència i paviment d'asfalt a la zona de recepció.

Característiques paviment de formigó:

- Ferm rígid per a freqüència mitjana de trànsit pesat, format per paviment de formigó vibrat HF-4 MPa amb base de grava-ciment, sobre esplanada E3.

Característiques paviment d'asfalt:

- Ferm flexible per a freqüència mitjana de trànsit pesat, format per paviment de mescla bituminosa contínua en calent de 10cm, amb capa de trànsit i capa intermèdia de 10cm, amb base de tot-u artificial, sobre esplanada E2.

6.3.4 INSTAL·LACIÓ DE DISTRIBUCIÓ DE LA XARXA DE BT

El projecte contempla la xarxa de distribució de BT que donarà subministra a:

- Xarxa d'enllumenat exterior
- Portes automàtiques
- Preses de corrent de compactadores
- Previsió de preses de corrent per trituradores restes vegetals
- Bascula de vehicles
- Vídeo vigilància i alarma

La xarxa de distribució és realitzarà soterrada dins de tub i amb arquetes de registre.

6.3.5 INSTAL·LACIÓ D'ENLLUMENAT EXTERIOR

S'ha previst una instal·lació d'enllumenat exterior per les següents zones:

- Vial d'accés
- Zona de recepció
- Zona de transferència

L'encesa de l'enllumenat exterior esta prevista amb control crepuscular i detecció de presencia.

6.3.6 INSTAL·LACIÓ DE CÀMERES DE VIGILÀNCIA

S'ha previst una instal·lació independent formada per 5 càmeres exteriors, aquestes estaran distribuïdes aprofitant les faroles. La xarxa serà soterrada

6.3.7 INSTAL·LACIÓ DE BOQUES DE REG

S' ha previst una xarxa d'aigua exterior amb dues boques de reg per les zones enjardinades.

6.3.8 INSTAL·LACIÓ DE PROTECCIÓ CONTRA INCENDIS

S'ha previst la instal·lació de 4 extintors de pols polivalent, eficàcia 21A 113B

6.3.9 INSTAL·LACIÓ DE BÀSCULA DE VEHICLES

El projecte contempla la instal·lació d'una bascula de vehicles, aquesta estarà connectada a la caseta existent al recinte de la deixalleria.

La bascula estarà destinada al control dels diferents residus urbans dels diferents municipis i de l'entrada i sortides de residus de la deixalleria.

7. EXECUCIÓ DELS TREBALLS

El projecte esta definit per ser executat de forma conjunta o en diferents fases, aquestes vindran donades per les necessitats més urgents i les característiques tècniques de l'obra

Les partides més urgents pel correcte funcionament de la deixalleria son:

- La connexió a la xarxa de distribució elèctrica de BT
- Instal·lació de bascula

L'ordre de les partides a executar d'acord amb la correcta execució de les obres i les zones d'afectació

Zones comunes

- Dipòsit de reserva d'aigua contra incendis
- Enderroc de tanca existent
- Enjardinament
- Neteja del filtre biològic o fosa de filtració

Zona de recepció i transferència

- Formació dels mur de contenció
- Rases de instal·lacions
- Xarxa de sanejament aigües pluvials
- Tanques
- Formació de instal·lacions
- Paviments
- Instal·lacions
- Portes

Recinte de la deixalleria

- Reforma de rampa d'accés
- Murs de protecció moll
- Instal·lació de detecció i alarma d'intrusió
- Tanques
- Cartells de senyalització

Zona d'accés i vial d'accés

- Ampliació de l'accés
- Pavimentació i ampliació del vial d'accés

8. CONDICIONATS QUE AFECTEN A L'EXECUCIÓ DELS TREBALLS

- Els treballs de reforma han de ser executats mantenim els serveis e la deixalleria i sense afectat als usuaris.
- Garantir l'accés de la resta d'activitats implantades a la parcel·la.
- Executar els treballs sense afectar a les instal·lacions existents.
- Garantir la seguretat i gestió de la deixalleria.
- Pels treballs d'execució de murs que delimitaran la zona de transferència i els treballs d'ampliació del vial d'accés, serà necessària la creació d'un accés provisional a la deixalleria des del vial que comunica amb el magatzem de butà i a l'estació meteorològica.
- Donat que el vial té una amplada de 4,50m, serà necessari fer una regulació del pas amb la instal·lació provisional de semàfors .
- La zona de treball serà perfectament delimitada amb tanques provisionals d'obres.
- Aquets treballs i instal·lacions seran responsabilitat i assumits per la constructora.

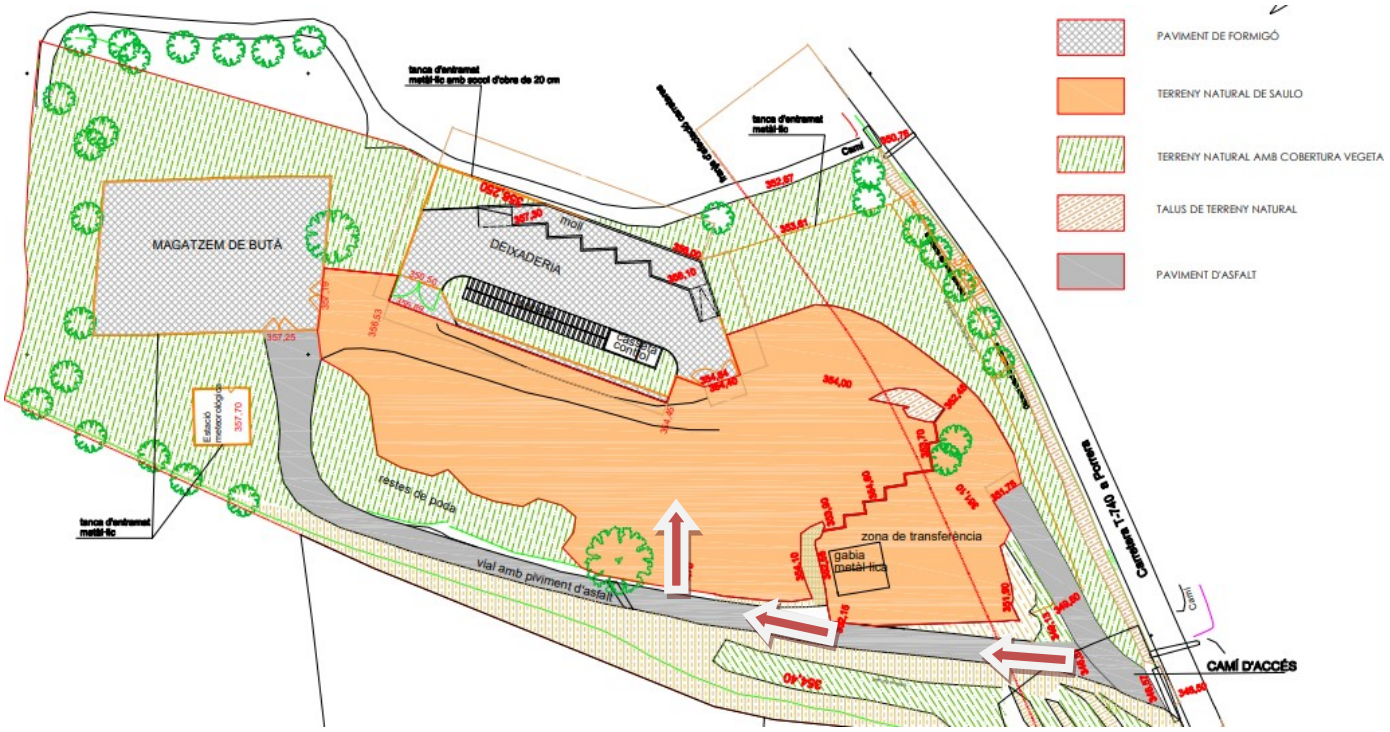

Per l'execució dels treballs d'ampliació de l'accés des de la carretera serà necessari tancar l'accés a la deixalleria. Aquest treballs s'han de fer amb un temps molt limitat, entre 4 i 5 dies, i d'acord amb totes les parts implicades:

- Diputació com a responsable de la carretera T-740
- Titulars del magatzem de butà i estació meteorològica
- Empresa concessionària del servei de la deixalleria
- Titular de les obres

També formaran part d'aquest treballs, la connexió de la xarxa de sanejament d'aigües pluvials al traspàs existent de la carretera.

Per garantir la seguretat dels treballs serà necessari la regulació de la circulació de la carretera amb semàfors provisionals d'obra.

Per l'execució del tram de la xarxa de sanejament d'aigües pluvials, que té pas al costat del pas del vial, s'ha de fer d'acord amb els titulars de l'activitat del magatzem de butà i l'estació meteorològica.

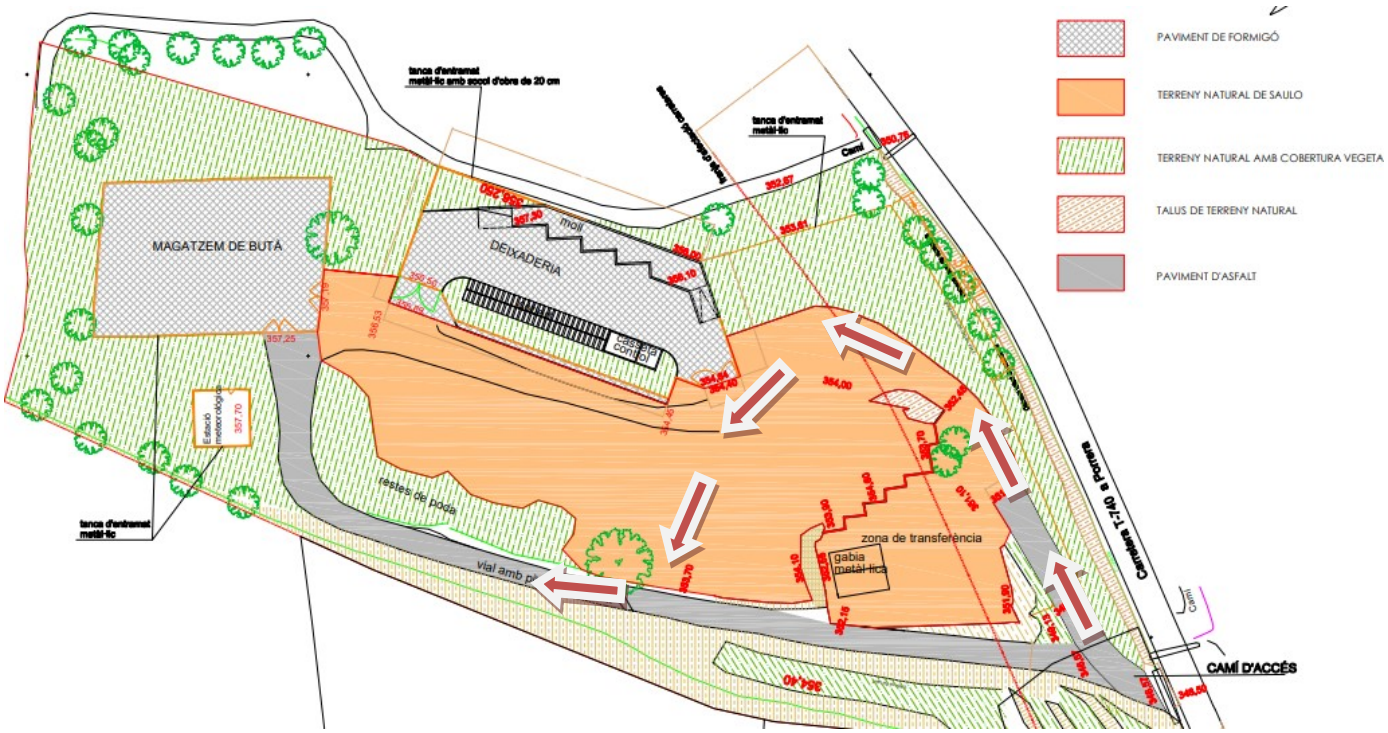

Per la seva execució, s'ha d'acordar el desviament de la circulació per l'interior de la zona de la deixalleria, fent un condicionament provisional de les zones més afectades per les escorrenties.

9. MEMÒRIA D'EXECUCIÓ

9.1 ENDERROCS

9.1.1 ENDERROC DE MURS DE CONTENCIÓ EXISTENT

L'enderroc dels murs de contenció, formats amb formigó armat, és realitzarà amb mitjans mecànics i càrrega manual i mecànica de runa sobre camió. Per l'enderroc del fonament, primer s'ha d'alliberar la superfície soterrada sota el tal·lus. Amb aquesta fase ja és pot avançar part de l'excavació necessària per donat pas als fonaments dels nous murs, Part de les terres és poden acumular a la part alta per reomplir el trasdós dels nous murs.

L'enderroc dels fonaments és realitzarà amb mitjans mecànics i càrrega manual i mecànica de runa sobre camió.

9.1.2 ENDERROC DE PAVIMENT

El paviment del vial d'accés esta format amb asfalt, amb una capa amb un gruix de 4cm. Aquesta capa serà retirar per crear una nova caixa de paviment.

Els residus seran transportats a dipòsit autoritzat de residus d'aglomerat asfàltic no perillosos amb una densitat 1,45 t/m^3, procedents de construcció o demolició, amb codi 17 03 02 segons la Llista Europea de Residus

9.1.3 ENDERROC DE TANQUES QUE DELIMITEN LA PARCEL·LA

Estan formades per xarxes d'entramat metàl·lic de diferents tipologies, es farà la retirada de la malla i suports metàl·lics deixant la sabata i sòcol existent.

La porta existent, de dues fulles batents, amb entramat i estructura metàl·lica serà desmuntada i entregada al promotor per ser reutilitzada.

9.1.4 ENDERROC DE TANQUES QUE DELIMITEN LA ZONA DE LA DEIXALLERIA

Estan formades per xarxes d'entramat metàl·lic de simple torsió, amb sòcol de bloc de formigó reomplert de formigó, sobre sabata de formigó armat.

Es farà la retirada de la malla i suports metàl·lics i l'enderroc del sòcol i fonaments.

Els residus seran seleccionats i transportats a dipòsit autoritzat de ferralla i runa

9.2 MOVIMENT DE TERRES

9.2.1 REBAIX DEL TERRENY

Excavació per a caixa de paviment en terreny compacte (SPT 20-50), realitzada amb pala excavadora i càrrega directa sobre camió.

9.2.2 EXCAVACIÓ DE RASES DE SERVEIS

Excavació de rasa per a pas d'instal·lacions fins a 1 m de fondària, en terreny compacte (SPT 20-50), realitzada amb retroexcavadora i amb les terres deixades a la vora, un cop excavada la rasa, es realitzarà un repàs i piconatge del sòl de la mateixa amb compactació del 95% del P.M. Al fons de la rasa es col·locaran 10cm de sorres seleccionades procedents de la mateixa excavació. Una vegada col·locades i revisades les instal·lacions és col·locarà una segona capa de protecció de terres seleccionades de la mateixa excavació (sauló), després seran col·locades les diferents cintes de senyalització. És procedirà al rebliment i piconatge de la rasa, amb material adequat en tongades de 25cm, com a màxim, amb la compactació del 95% del P.M.

Les terres sobrants seran carregades i transportades amb mitjans mecànics fins al dipòsit autoritzat més proper.

9.2.3 EXCAVACIÓ DE FONAMENTS

Excavació de rasa i pou en terreny compacte (SPT 20-50), realitzada amb retroexcavadora i càrrega mecànica sobre camió. L'excavació finalitzarà amb el repàs i piconatge de sòl de rasa de més de 0,6 i menys d'1,5 m d'amplària, amb compactació del 90% P.M.

Les terres seran carregades i transportades amb mitjans mecànics fins al dipòsit autoritzat més proper.

9.2.4 EXCAVACIÓ RASES XARXA DE CLAVEGUERAM

Excavació de rasa per a pas de xarxa de sanejament, en terreny compacte (SPT 20-50), realitzada amb retroexcavadora i amb les terres deixades a la vora. Un cop excavada la rasa, és realitzarà un repàs, piconatge i anivellament del sòl de la mateixa amb compactació del 95% del P.M. Al fons de la rasa es col·locaran 10cm de sorres procedents de granulat reciclat mixt formigó-ceràmic. Una vegada col·locada la canonada és procedirà al rebliment i piconatge de la rasa, amb 50cm de sorres procedents de granulat reciclat mixt formigó-ceràmic i posteriorment reblert amb material adequat en tongades de 25cm, com a màxim, amb la compactació del 95% del P.M.

S'ha de preveure protecció de formigó dels trams de conductes a una cota inferior a 80cm sota la base del paviment i les costelles d'anivellament repartides cada tres metres.

9.3 FONAMENTS

Es realitzarà una capa de neteja i anivellament de 10 cm de gruix amb formigó de neteja, amb una dosificació de 150 kg/m³ de ciment, consistència tova i grandària màxima del granulat 10mm, HL-150/B/10, abocat des de camió.

Fonament de formigó armat HA-25/F/10/IIa abocat des de camió, armat amb 35kg/m³ d'armadura AP500 S d'acer en barres corrugades. Es deixaran esperes de 60 cm sobres la capa superficial del fonament.

9.4 MURS DE CONTENCIÓ

Neteja i preparació de la superfície de suport. Replanteig. Col·locació de les armadures amb separadors homologats. Formació de juntes. Col·locació de passa murs per a pas dels tensors. Neteja i emmagatzematge de l'encofrat. Abocament i compactació del formigó. Desmuntatge del sistema d'encofrat. Curat del formigó. Neteja de la superfície de coronació del mur. Reparació de defectes superficials, si escau.

9.4.1 Encofrats

Muntatge i desmuntatge d'encofrat amb plafó metàl·lic de 250x50cm, per a murs de contenció de base rectilínia encofrats a dues cares per a deixar el formigó vist amb cantons a 45 graus. Els plafons d'encofrat seran apuntalats amb puntals metàl·lics telescopis i taulons de fusta.
Els panells estaran previstos d'agent desemmotllant, a base d'olis especials, emulsionable en aigua, per a encofrats metàl·lics i fenòlics

9.4.2 Armadura

Armadura per a murs de contenció AP500 S, d'acer en barres corrugades B500S de límit elàstic >= 500 N/mm2

Al muntatge es tindrà cura dels passa murs de PVC, per a pas dels tensors de l'encofrat, de diversos diàmetres i longituds i les separador homologat per a murs.

9.4.3 Formigó

Formigonat de murs de contenció (CE), amb formigó HA-25/B/20/IIa de consistència tova, grandària màxima del granulat 20mm, amb >= 250 kg/m³ de ciment, apte per a classe d'exposició IIa i abocat amb bomba.

Se suspenen els treballs de formigonat quan plogui amb intensitat, nevi o hi hagi vent excessiu; una temperatura ambient superior a 40°C o es prevegi que dins de les 48 hores següents pugui baixar la temperatura ambient per sota dels 0°C.

9.4.4 Impermeabilització

Impermeabilització de mur de formigó en contacte amb el terreny, per la seva cara exterior, amb emulsió bituminosa aniònica monocomponent, a base de betums i resines, aplicada en dues mans, (rendiment: 1 kg/m² cada mà).

Es comprovarà que el mur està completament acabat i que s'han segellat totes les juntes i fissures existents i als buits passa murs.

Se suspendran els treballs quan la temperatura ambient sigui inferior a 5°C, plogui amb intensitat, nevi o existeixi vent excessiu.

La impermeabilització es protegirà, després de la seva col·locació, dels impactes, pressions o altres accions que la poguessin alterar, fins que es realitzi el reblert de l'extradós del mur.

9.4.5 Drenatge

Drenatge de mur de formigó en contacte amb el terreny, per la seva cara exterior, amb làmina drenant nodular de polietilè d'alta densitat (PEAD/HDPE), amb nòduls de 8mm d'alçada, resistència a la compressió 150 kN/m² segons UNE-EN ISO 604, capacitat de drenatge 5 l/(s·m) i massa nominal 0,5 kg/m²; col·locada amb cavalca ments, amb els nòduls contra el mur prèviament impermeabilitzat, fixada amb rosetes (2 u/m²). Inclús perfil metàl·lic per a acabat superior (0,3 m/m²) i.

Subministrament i muntatge de canonada soterrada de drenatge, amb una pendent mínima del 0,50%, per a captació d'aigües subterrànies, de tub ranurat de PVC de doble paret, l'exterior corrugada i la interior llisa, color teula RAL 8023, amb ranurat al llarg d'un arc de 220° a la vall del corrugat, per drenatge, rigidesa anular nominal 4 kN/m², de 200mm de diàmetre, segons UNE-EN 13476-1, longitud nominal 6m, unió per copa amb junta elàstica d'EPDM, col·locada sobre solera de formigó en massa HM-20/B/20/I, de 10 cm de gruix, en forma de bressol per rebre el tub i formar els pendents. Inclús junts; reblert lateral i superior fins a 25cm per sobre de la generatriu superior del tub amb grava filtrant sense classificar, sense incloure l'excavació ni el posterior reblert principal de les rases per sobre de la grava filtrant. Totalment muntada, complexionada a la xarxa de sanejament i provada mitjançant les corresponents proves de servei.

9.5 XARXA D'EVACUACIÓ D'AIGÜES PLUVIALS

Un cop excavada la rasa, és realitzarà un repàs i piconatge del sòl de la mateixa amb compactació del 95% del P.M. Al fons de la rasa es col·locaran 10cm de sorres procedents de granulat reciclat mixt formigó-ceràmic. Una vegada col·locada la canonada és procedirà al rebliment i piconatge de la rasa, amb 50cm de sorres procedents de granulat reciclat mixt formigó-ceràmic i posteriorment reblert amb material adequat en tongades de 25cm., com a màxim, amb la compactació del 95% del P.M.

9.5.1 POUS DE REGISTRE

Els pous de registre seran de planta circular, amb unes dimensions interiors de 80cm de diàmetre. Es col·locarà una solera de formigó HM-20/P/20/I de 15cm de gruix mínim, amb paret de 15cm de gruix de maó calat, arrebossada i lliscada per dins amb morter ciment.

Es col·locarà brocal de con asimètric de formigó prefabricat, amb bastiment i tapa de fosa grisa amb tanca de 60cm de diàmetre i classe D400 segons norma UNE-EN 124. Dins els pous de registre es col·locaran graons plàstics ancorats mecànicament a les parets dels mateixos per tal d'accedir a la base.

9.5.2 COL·LECTORS

El diàmetre dels col·lectors és de 250mm i 400mm. Aquests seran de formació helicoïdal, amb perfil rígid nervat exteriorment, autoportant, amb unió amb maniguets i amb la pendent pròpia de l'explanació definitiva.

9.5.3 EMBORNALS I INTERCEPTORS

Es col·locaran embornals interceptors per fer la recollida de l'aigua que conduirà la peça de formigó amb forma de canal.

La connexió entre els embornals i interceptors amb els col·lectors o pous d'aigües pluvials és realitzarà amb tub de polietilè de 250mm de diàmetre.

9.6 XARXA DE DISTRIBUCIÓ D'AIGUA POTABLE

Xarxa formada per tub de polietilè PE 40 de color negre amb bandes de color blau, de 40mm de diàmetre exterior i 5,5mm de gruix, PN=10 atm, segons UNE-EN 12201-2:2012+A1:2020. Connectada a xarxa de distribució existent per donar subministra a boques de reg i a dipòsit de reserva d'aigua contra incendis.

La Instal·lació soterrada contempla:

- Connexió hidràulica a la canonada de proveïment i distribució.
- Prova d'estanquitat i funcionament .

9.7 XARXA DE BAIXA TENSIÓ

Els treballs comporten:

- Construcció i subministrament de la CDU i CPM d'acord amb les prescripcions tècniques de la Guia Vademècum per instal·lacions d'enllaç en BT de ENDESA.
- Derivació individual soterrada amb connexió amb el QGP
- Formació del nou QGP, el quadre existent quedarà com a quadre secundari de la xarxa de distribució existent.
- Nova instal·lació d'alimentació

La xarxa de distribució serà soterrada dins de tubs de corrugats de PE, passant per arquetes de registre. Les rases seran conjuntes amb la resta de serveis, que en tot moment mantindran les distancies de seguretat de paral·lelismes i encreuaments d'acord amb la normativa d'aplicació. Les conduccions seran protegides amb sorra i cinta de senyalització i es reblirà la rasa amb terres adequades utilitzant el picó vibrant fins a aconseguir el 95% PM.

La xarxa que es realitzi en superfície al exterior serà protegida amb tub d'acer galvanitzat.

10. REPLANTEIG

Prèviament a l'inici dels treballs s'efectuarà el replanteig de les obres, per aquesta raó s'inclou en els plànols del Projecte les característiques geomètriques en planta i perfil de les solucions adoptades. S'aixecarà la corresponent Acta de Comprovació del Replanteig.

11. TERMINI D'EXECUCIÓ DE LES OBRES

Les obres seran executades en varies fases, aquesta primera fase la durada de les obres estan delimitades pel Plec de Clàusules Administratives Particulars que és fixin en la seva adjudicació i en el seu defecte, la que s'indicarà en el Plec de Condicions de l'Obra. Tret que es determini el contrari es considera adequada una execució en 3 mesos, comptant a partir de l'inici d'aquestes que correspondrà a l'endemà de l'Acta de Comprovació del Replanteig de les obres.

12. JUSTIFICACIÓ DE PREUS

En el quadre de preus del pressupost s'inclou justificació i càlcul del preus de les diferents unitats d'obra que intervenen en el Projecte. En tots ells figura la ma d'obra, materials, transport i maquinària que intervenen en cada partida, el cos del qual justament amb el percentatge establert per als mitjans auxiliars, ens permet deduir els preus unitaris del Projecte.

13. CARACTERÍSTIQUES DELS MATERIALS, ASSAIGS

Per la part de la Direcció d'Obra es portarà el control de qualitat dels materials mitjançant l'execució dels assaigs i proves que creguin oportunes, d'acord amb les condicions fixades en el Plecs i Normes aplicables. A l'inici de les obres el contractista presentarà un pla de realització dels assaigs, per rebre el vist i plau de la Direcció d'Obra.

D'acord amb el pressupost és realitzarà com a mínim els següents assaigs:

a) Base granular de tot-ú artificial
   - Pròctor modificat 2
   - Anàlisis de granulometria 2

b) Paviment de formigó
   - Assaigs de con d'Abrams 2
   - Assaigs de flexotracció de tres provetes 1

c) Instal·lacions
   - Prova de funcionament xarxa de sanejament 1
   - Prova de funcionament xarxa d'aigua potable 1

14. PRESSUPOST DE LA PRIMERA FASE

PRESSUPOST D'EXECUCIÓ PER CONTACTE		
PRESSUPOST D'EXECUCIÓ MATERIAL.....		196.540,07
13% DESPESES GENERALS SOBRE. 196.540,07.....		25.550,21
6% BENEFICI INDUSTRIAL SOBRE. 196.540,07.....		11.792,40
	Subtotal	233.882,68
21% IVA SOBRE 233.882,68.....		49.115,36
TOTAL PRESSUPOST PER CONTRACTE	**€**	282.998,04

Aquest pressupost d'execució per contracta puja a

DOS-CENTS VUITANTA-DOS MIL NOU-CENTS NORANTA-VUIT EUROS AMB QUATRE CÈNTIMS

15. MEMÒRIA GESTIÓ DE RESIDUS

Aquest apartat dóna compliment a l'obligatorietat d'aplicar el RD 2010/2018 del 6 de d'abril, regulador dels enderrocs i altres residus de la construcció.

1. Avaluació dels residus originats

	RUNA m3	TERRES m3	TOTAL
Enderrocs	38,27		
Murs zona de transferència i recepció	0,00	56,70	
Clavegueram	0,00	0,00	
Enllumenat	0,00	1,51	
Rases instal·lacions	1,79	8,00	
Paviment	0,00	0,00	
Millora d'accés	0,00	0,00	
Murs zona deixalleria	0,00	0,00	
Instal·lació contra incendis	0,00	0,00	
Bascula	0,00	52,10	
instrucció	5,98		
Total	46,04	118,31	

MATERIALS SOBRANTS I DE REBUIG
Excavació de terres..... 118,31m³
Runes..... 46,04m³

2. Destriament i recollida selectiva

Tota la resta de material que per la seva naturalesa i estat de conservació siguin recuperables es recolliran i es destriaran en un lloc protegit de l'obra per reutilitzar-los.

El productor i posseïdor dels residus tindrà present la Borsa de Subproductes i les instal·lacions de reciclatge o disposició de rebuig per aconseguir una correcta gestió dels residus.

Les instal·lacions de reciclatge o disposició de rebuig on es gestionaran, la localització d'abocadors autoritzats més propers i localització de les plantes de reciclatge més properes.

3. Avaluació del pes dels residus

Els valors dels pes dels residus han estat el resultat de l'aplicació de la densitat al volum de residus sobrants que figura en l'estat d'amidaments.

4. Pes residus sobrants d'execució

MATERIAL	densitat x volum aparent	TOTAL
Terres	1,8 Tn/m³ x 118,31m³	213 Tn
Runes	2,1 Tn/m³ x 46,04 m³	97 Tn

Falset, OCTUBRE de 2023

L'ENGINYER TÈCNIC

Col·legiat núm. 20.902-T

ANNEX DE CALCULS
MUR H=1.50m

1. NORMA Y MATERIALES

Norma: Código Estructural. (España)
Hormigón: HA-25, Yc=1.5
Acero de barras: B 500 S, Ys=1.15
Tipo de ambiente: Clase IIa
Recubrimiento en el intradós del muro: 3.0 cm
Recubrimiento en el trasdós del muro: 3.0 cm
Recubrimiento superior de la cimentación: 5.0 cm
Recubrimiento inferior de la cimentación: 5.0 cm
Recubrimiento lateral de la cimentación: 7.0 cm
Tamaño máximo del árido: 20 mm

2. ACCIONES

Empuje en el intradós: Pasivo
Empuje en el trasdós: Activo

3. DATOS GENERALES

Cota de la rasante: 0.00 m
Altura del muro sobre la rasante: 0.00 m
Enrase: Intradós
Longitud del muro en planta: 10.00 m
Separación de las juntas: 4.50 m
Tipo de cimentación: Zapata corrida

4. DESCRIPCIÓN DEL TERRENO

Porcentaje del rozamiento interno entre el terreno y el intradós del muro: 0 %
Porcentaje del rozamiento interno entre el terreno y el trasdós del muro: 0 %
Evacuación por drenaje: 100 %
Porcentaje de empuje pasivo: 50 %
Cota empuje pasivo: 0.00 m
Tensión admisible: 1.00 kp/cm²
Coeficiente de rozamiento terreno-cimiento: 0.60

ESTRATOS

Referencias	Cota superior	Descripción	Coeficientes de empuje
1 - Gravas	0.00 m	Densidad aparente: 2.00 kg/dm³ Densidad sumergida: 1.10 kg/dm³ Ángulo rozamiento interno: 38.00 grados Cohesión: 0.00 t/m²	Activo trasdós: 0.24 Pasivo intradós: 4.20
2 - Terreno natural (Sauló)	-1.50 m	Densidad aparente: 1.90 kg/dm³ Densidad sumergida: 1.10 kg/dm³ Ángulo rozamiento interno: 33.00 grados Cohesión: 0.00 t/m²	Activo trasdós: 0.29 Pasivo intradós: 3.39

5. SECCIÓN VERTICAL DEL TERRENO

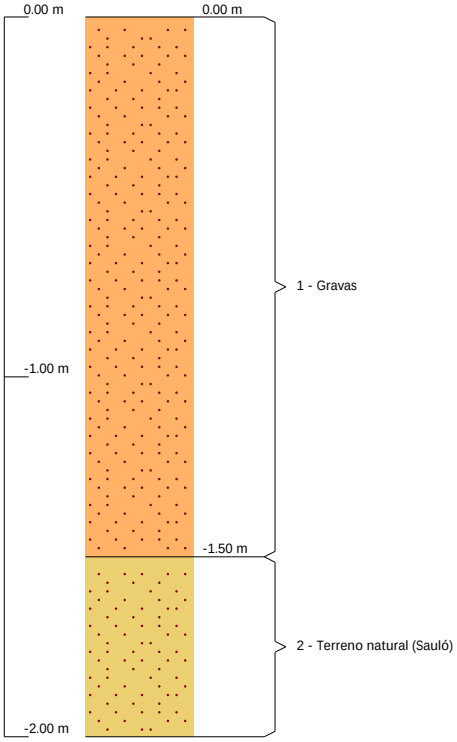

6. GEOMETRÍA

MURO

Altura: 1.50 m
Espesor superior: 20.0 cm
Espesor inferior: 20.0 cm

ZAPATA CORRIDA

Con puntera y talón
Canto: 40 cm
Vuelos intradós / trasdós: 40.0 / 40.0 cm
Hormigón de limpieza: 10 cm

7. ESQUEMA DE LAS FASES

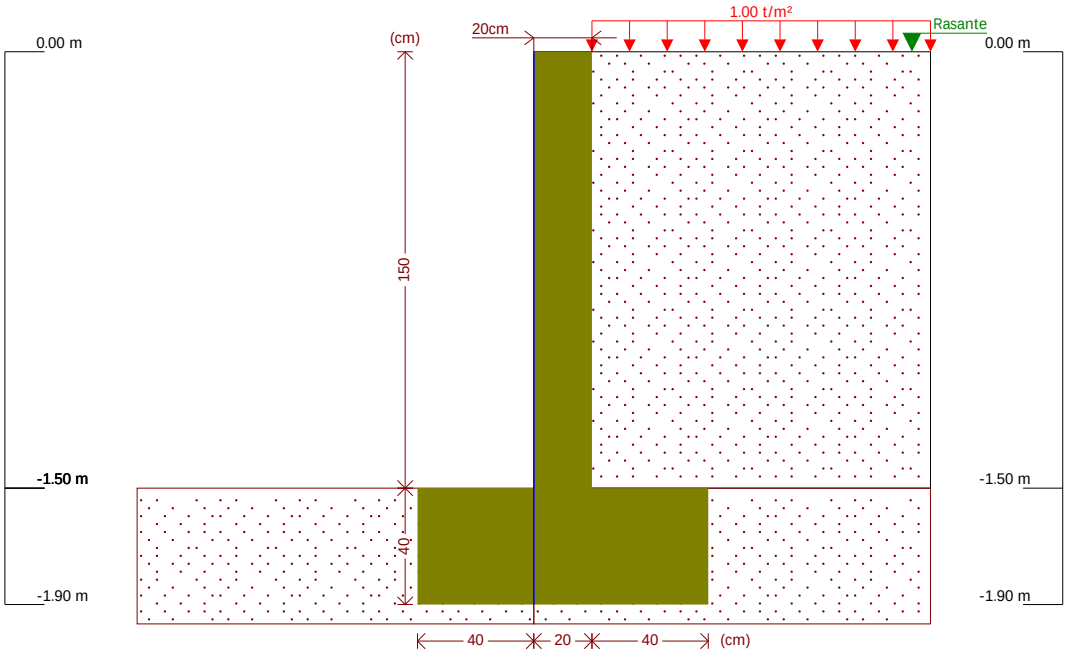

Fase 1: Fase

8. CARGAS

CARGAS EN EL TRASDÓS

Tipo	Cota	Datos	Fase inicial	Fase final
Uniforme	En superficie	Valor: 1 t/m²	Fase	Fase

9. RESULTADOS DE LAS FASES

Esfuerzos sin mayorar.

FASE 1: FASE

CARGA PERMANENTE Y EMPUJE DE TIERRAS CON SOBRECARGAS

Cota (m)	Ley de axiles (t/m)	Ley de cortantes (t/m)	Ley de momento flector (t·m/m)	Ley de empujes (t/m²)	Presión hidrostática (t/m²)
0.00	0.00	0.00	0.00	0.24	0.00
-0.14	0.07	0.04	0.00	0.30	0.00
-0.29	0.15	0.09	0.01	0.38	0.00
-0.44	0.22	0.15	0.03	0.45	0.00
-0.59	0.30	0.22	0.06	0.52	0.00
-0.74	0.37	0.31	0.10	0.59	0.00
-0.89	0.44	0.40	0.15	0.66	0.00
-1.04	0.52	0.50	0.22	0.73	0.00
-1.19	0.59	0.62	0.30	0.80	0.00
-1.34	0.67	0.75	0.40	0.88	0.00
-1.49	0.74	0.88	0.53	0.95	0.00
Máximos	0.75 Cota: -1.50 m	0.89 Cota: -1.50 m	0.54 Cota: -1.50 m	0.95 Cota: -1.50 m	0.00 Cota: 0.00 m

Cota (m)	Ley de axiles (t/m)	Ley de cortantes (t/m)	Ley de momento flector (t·m/m)	Ley de empujes (t/m²)	Presión hidrostática (t/m²)
Mínimos	0.00 Cota: 0.00 m	0.00 Cota: 0.00 m	0.00 Cota: 0.00 m	0.24 Cota: 0.00 m	0.00 Cota: 0.00 m

CARGA PERMANENTE Y EMPUJE DE TIERRAS

Cota (m)	Ley de axiles (t/m)	Ley de cortantes (t/m)	Ley de momento flector (t·m/m)	Ley de empujes (t/m²)	Presión hidrostática (t/m²)
0.00	0.00	0.00	0.00	-0.00	0.00
-0.14	0.07	0.00	0.00	0.07	0.00
-0.29	0.15	0.02	0.00	0.14	0.00
-0.44	0.22	0.05	0.01	0.21	0.00
-0.59	0.30	0.08	0.02	0.28	0.00
-0.74	0.37	0.13	0.03	0.35	0.00
-0.89	0.44	0.19	0.06	0.42	0.00
-1.04	0.52	0.26	0.09	0.49	0.00
-1.19	0.59	0.34	0.13	0.57	0.00
-1.34	0.67	0.43	0.19	0.64	0.00
-1.49	0.74	0.53	0.26	0.71	0.00
Máximos	0.75 Cota: -1.50 m	0.54 Cota: -1.50 m	0.27 Cota: -1.50 m	0.71 Cota: -1.50 m	0.00 Cota: 0.00 m
Mínimos	0.00 Cota: 0.00 m	0.00 Cota: 0.00 m	0.00 Cota: 0.00 m	-0.00 Cota: 0.00 m	0.00 Cota: 0.00 m

10. COMBINACIONES

HIPÓTESIS

1 - Carga permanente
2 - Empuje de tierras
3 - Sobrecarga

COMBINACIONES PARA ESTADOS LÍMITE ÚLTIMOS

	Hipótesis		
Combinación	1	2	3
1	1.00	1.00	
2	1.35	1.00	
3	1.00	1.50	
4	1.35	1.50	
5	1.00	1.00	1.50
6	1.35	1.00	1.50
7	1.00	1.50	1.50
8	1.35	1.50	1.50

COMBINACIONES PARA ESTADOS LÍMITE DE SERVICIO

	Hipótesis		
Combinación	1	2	3
1	1.00	1.00	
2	1.00	1.00	0.60

11. DESCRIPCIÓN DEL ARMADO

CORONACIÓN				
Armadura superior: 2Ø12 Anclaje intradós / trasdós: 11 / 11 cm				
TRAMOS				
Núm.	Intradós		Trasdós	
	Vertical	Horizontal	Vertical	Horizontal
1	Ø10c/20 Solape: 0.25 m	Ø8c/20	Ø10c/20 Solape: 0.35 m	Ø8c/20
ZAPATA				
Armadura	Longitudinal	Transversal		
Superior	Ø12c/20	Ø12c/20 Patilla Intradós / Trasdós: 15 / 15 cm		
Inferior	Ø12c/20	Ø12c/20 Patilla intradós / trasdós: 15 / 15 cm		
Longitud de pata en arranque: 80 cm				

12. COMPROBACIONES GEOMÉTRICAS Y DE RESISTENCIA

Referencia: Muro: E030-22 MURO 1.50 m (E030-22 MURO 1.50 m)		
Comprobación	Valores	Estado
Comprobación a rasante en arranque muro: *Criterio de CYPE*	Máximo: 24.03 t/m Calculado: 1.33 t/m	 Cumple
Espesor mínimo del tramo: *Jiménez Salas, J.A.. Geotecnia y Cimientos II, (Cap. 12)*	Mínimo: 20 cm Calculado: 20 cm	 Cumple
Separación libre mínima armaduras horizontales: *Norma Código Estructural*	Mínimo: 2.5 cm	
- Trasdós:	Calculado: 19.2 cm	Cumple
- Intradós:	Calculado: 19.2 cm	Cumple
Separación máxima armaduras horizontales: *Norma Código Estructural*	Máximo: 30 cm	
- Trasdós:	Calculado: 20 cm	Cumple
- Intradós:	Calculado: 20 cm	Cumple
Cuantía geométrica mínima horizontal por cara: *Norma Código Estructural*	Mínimo: 0.001	
- Trasdós (-1.50 m):	Calculado: 0.00125	Cumple
- Intradós (-1.50 m):	Calculado: 0.00125	Cumple
Cuantía mínima mecánica horizontal por cara: *Criterio J.Calavera. "Muros de contención y muros de sótano". (Cuantía horizontal > 20% Cuantía vertical)*	Mínimo: 0.00039	
- Trasdós:	Calculado: 0.00125	Cumple
- Intradós:	Calculado: 0.00125	Cumple
Cuantía mínima geométrica vertical cara traccionada: - Trasdós (-1.50 m): *Norma Código Estructural*	Mínimo: 0.0009 Calculado: 0.00196	 Cumple

Referencia: Muro: E030-22 MURO 1.50 m (E030-22 MURO 1.50 m)		
Comprobación	Valores	Estado
Cuantía mínima mecánica vertical cara traccionada: - Trasdós (-1.50 m): *Norma Código Estructural*	 Mínimo: 0.00153 Calculado: 0.00196	 Cumple
Cuantía mínima geométrica vertical cara comprimida: - Intradós (-1.50 m): *Norma Código Estructural*	 Mínimo: 0.00027 Calculado: 0.00196	 Cumple
Cuantía mínima mecánica vertical cara comprimida: - Intradós (-1.50 m): *Norma Código Estructural*	 Mínimo: 0 Calculado: 0.00196	 Cumple
Separación libre mínima armaduras verticales: *Norma Código Estructural* - Trasdós, vertical: - Intradós, vertical:	 Mínimo: 2.5 cm Calculado: 18 cm Calculado: 18 cm	 Cumple Cumple
Separación máxima entre barras: *Norma Código Estructural* - Armadura vertical Trasdós, vertical: - Armadura vertical Intradós, vertical:	 Máximo: 30 cm Calculado: 20 cm Calculado: 20 cm	 Cumple Cumple
Comprobación a flexión compuesta: *Comprobación realizada por unidad de longitud de muro*		 Cumple
Comprobación a cortante: *Norma Código Estructural*	Máximo: 11.97 t/m Calculado: 1.11 t/m	 Cumple
Comprobación de fisuración: *Norma Código Estructural*	Máximo: 0.3 mm Calculado: 0 mm	 Cumple
Longitud de solapes: *Norma Código Estructural* - Base trasdós: - Base intradós:	 Mínimo: 0.35 m Calculado: 0.35 m Mínimo: 0.25 m Calculado: 0.25 m	 Cumple Cumple
Comprobación del anclaje del armado base en coronación: *Criterio J.Calavera. "Muros de contención y muros de sótano".* - Trasdós: - Intradós:	 Calculado: 11 cm Mínimo: 11 cm Mínimo: 0 cm	 Cumple Cumple
Área mínima longitudinal cara superior viga de coronación: *Criterio J.Calavera. "Muros de contención y muros de sótano".*	Mínimo: 2.2 cm² Calculado: 2.2 cm²	 Cumple
Se cumplen todas las comprobaciones		
Información adicional:		
- Cota de la sección con la mínima relación 'cuantía horizontal / cuantía vertical' Trasdós: -1.50 m		
- Cota de la sección con la mínima relación 'cuantía horizontal / cuantía vertical' Intradós: -1.50 m		
- Sección crítica a flexión compuesta: Cota: -1.50 m, Md: 0.80 t·m/m, Nd: 0.75 t/m, Vd: 1.34 t/m, Tensión máxima del acero: 1.235 t/cm²		
- Sección crítica a cortante: Cota: -1.34 m		

Referencia: Zapata corrida: E030-22 MURO 1.50 m (E030-22 MURO 1.50 m)		
Comprobación	Valores	Estado
Comprobación de estabilidad: *Valor introducido por el usuario.* - Coeficiente de seguridad al vuelco: - Coeficiente de seguridad al deslizamiento:	 Mínimo: 2 Calculado: 2.2 Mínimo: 1.5 Calculado: 1.61	 Cumple Cumple

Referencia: Zapata corrida: E030-22 MURO 1.50 m (E030-22 MURO 1.50 m)		
Comprobación	Valores	Estado
Canto mínimo: - Zapata: *Norma Código Estructural*	 Mínimo: 25 cm Calculado: 40 cm	 Cumple
Tensiones sobre el terreno: *Valor introducido por el usuario.*		
- Tensión media:	Máximo: 1 kp/cm² Calculado: 0.335 kp/cm²	 Cumple
- Tensión máxima:	Máximo: 1.25 kp/cm² Calculado: 0.621 kp/cm²	 Cumple
Flexión en zapata: *Comprobación basada en criterios resistentes*	Calculado: 5.65 cm²/m	
- Armado superior trasdós:	Mínimo: 0.37 cm²/m	Cumple
- Armado inferior trasdós:	Mínimo: 0 cm²/m	Cumple
- Armado superior intradós:	Mínimo: 0 cm²/m	Cumple
- Armado inferior intradós:	Mínimo: 0.4 cm²/m	Cumple
Esfuerzo cortante: *Norma Código Estructural*	Máximo: 20.75 t/m	
- Trasdós:	Calculado: 0.34 t/m	Cumple
- Intradós:	Calculado: 0.37 t/m	Cumple
Longitud de anclaje: *Norma Código Estructural*		
- Arranque trasdós:	Mínimo: 15 cm Calculado: 32.6 cm	 Cumple
- Arranque intradós:	Mínimo: 17 cm Calculado: 32.6 cm	 Cumple
- Armado inferior trasdós (Patilla):	Mínimo: 15 cm Calculado: 15 cm	 Cumple
- Armado inferior intradós (Patilla):	Mínimo: 15 cm Calculado: 15 cm	 Cumple
- Armado superior trasdós (Patilla):	Mínimo: 15 cm Calculado: 15 cm	 Cumple
- Armado superior intradós (Patilla):	Mínimo: 15 cm Calculado: 15 cm	 Cumple
Recubrimiento: - Lateral: *Norma Código Estructural*	 Mínimo: 7 cm Calculado: 7 cm	 Cumple
Diámetro mínimo: *NNorma Código Estructural*	Mínimo: Ø12	
- Armadura transversal inferior:	Calculado: Ø12	Cumple
- Armadura longitudinal inferior:	Calculado: Ø12	Cumple
- Armadura transversal superior:	Calculado: Ø12	Cumple
- Armadura longitudinal superior:	Calculado: Ø12	Cumple
Separación máxima entre barras: *Norma Código Estructural*	Máximo: 30 cm	
- Armadura transversal inferior:	Calculado: 20 cm	Cumple
- Armadura transversal superior:	Calculado: 20 cm	Cumple
- Armadura longitudinal inferior:	Calculado: 20 cm	Cumple
- Armadura longitudinal superior:	Calculado: 20 cm	Cumple
Separación mínima entre barras: *Criterio de CYPE, basado en: J. Calavera. "Cálculo de Estructuras de Cimentación". Capítulo 3.16*	Mínimo: 10 cm	
- Armadura transversal inferior:	Calculado: 20 cm	Cumple

Referencia: Zapata corrida: E030-22 MURO 1.50 m (E030-22 MURO 1.50 m)		
Comprobación	Valores	Estado
- Armadura transversal superior:	Calculado: 20 cm	Cumple
- Armadura longitudinal inferior:	Calculado: 20 cm	Cumple
- Armadura longitudinal superior:	Calculado: 20 cm	Cumple
Cuantía geométrica mínima: *Norma Código Estructural*	Mínimo: 0.0009	
- Armadura longitudinal inferior:	Calculado: 0.00141	Cumple
- Armadura longitudinal superior:	Calculado: 0.00141	Cumple
- Armadura transversal inferior:	Calculado: 0.00141	Cumple
- Armadura transversal superior:	Calculado: 0.00141	Cumple
Cuantía mecánica mínima:	Calculado: 0.00141	
- Armadura longitudinal inferior: *Norma Código Estructural*	Mínimo: 0.00035	Cumple
- Armadura longitudinal superior: *Norma Código Estructural*	Mínimo: 0.00035	Cumple
- Armadura transversal inferior: *Norma Código Estructural*	Mínimo: 0.00015	Cumple
- Armadura transversal superior: *Norma Código Estructural*	Mínimo: 0.00013	Cumple
Se cumplen todas las comprobaciones		
Información adicional:		
- Momento flector pésimo en la sección de referencia del trasdós: 0.55 t·m/m		
- Momento flector pésimo en la sección de referencia del intradós: 0.60 t·m/m		

13. COMPROBACIONES DE ESTABILIDAD (CÍRCULO DE DESLIZAMIENTO PÉSIMO)

Referencia: Comprobaciones de estabilidad (Círculo de deslizamiento pésimo): E030-22 MURO 1.50 m (E030-22 MURO 1.50 m)		
Comprobación	Valores	Estado
Círculo de deslizamiento pésimo: Combinaciones sin sismo: - Fase: Coordenadas del centro del círculo (-0.17 m ; 1.10 m) - Radio: 3.10 m: *Valor introducido por el usuario.*	Mínimo: 1.8 Calculado: 1.87	Cumple
Se cumplen todas las comprobaciones		

ANNEX DE CALCULS
MUR H=2.20m

1. NORMA Y MATERIALES

Norma: Código Estructural
Hormigón: HA-25, Yc=1.5
Acero de barras: B 500 S, Ys=1.15
Tipo de ambiente: Clase IIa
Recubrimiento en el intradós del muro: 3.0 cm
Recubrimiento en el trasdós del muro: 3.0 cm
Recubrimiento superior de la cimentación: 5.0 cm
Recubrimiento inferior de la cimentación: 5.0 cm
Recubrimiento lateral de la cimentación: 7.0 cm
Tamaño máximo del árido: 20 mm

2. ACCIONES

Empuje en el intradós: Pasivo
Empuje en el trasdós: Activo

3. DATOS GENERALES

Cota de la rasante: 0.00 m
Altura del muro sobre la rasante: 0.00 m
Enrase: Intradós
Longitud del muro en planta: 10.00 m
Separación de las juntas: 4.50 m
Tipo de cimentación: Zapata corrida

4. DESCRIPCIÓN DEL TERRENO

Porcentaje del rozamiento interno entre el terreno y el intradós del muro: 0 %
Porcentaje del rozamiento interno entre el terreno y el trasdós del muro: 0 %
Evacuación por drenaje: 100 %
Porcentaje de empuje pasivo: 50 %
Cota empuje pasivo: 0.00 m
Tensión admisible: 1.00 kp/cm²
Coeficiente de rozamiento terreno-cimiento: 0.60

ESTRATOS

Referencias	Cota superior	Descripción	Coeficientes de empuje
1 - Gravas	0.00 m	Densidad aparente: 2.00 kg/dm³ Densidad sumergida: 1.10 kg/dm³ Ángulo rozamiento interno: 38.00 grados Cohesión: 0.00 t/m²	Activo trasdós: 0.24 Pasivo intradós: 4.20
2 - Terreno natural (Sauló)	-2.20 m	Densidad aparente: 1.90 kg/dm³ Densidad sumergida: 1.10 kg/dm³ Ángulo rozamiento interno: 33.00 grados Cohesión: 0.00 t/m²	Activo trasdós: 0.29 Pasivo intradós: 3.39

5. SECCIÓN VERTICAL DEL TERRENO

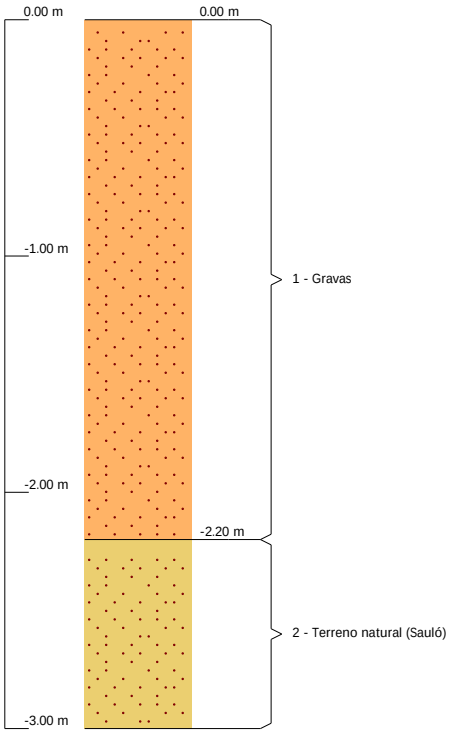

6. GEOMETRÍA

MURO

Altura: 2.20 m
Espesor superior: 25.0 cm
Espesor inferior: 25.0 cm

ZAPATA CORRIDA

Con puntera y talón
Canto: 50 cm
Vuelos intradós / trasdós: 40.0 / 80.0 cm
Hormigón de limpieza: 10 cm

7. ESQUEMA DE LAS FASES

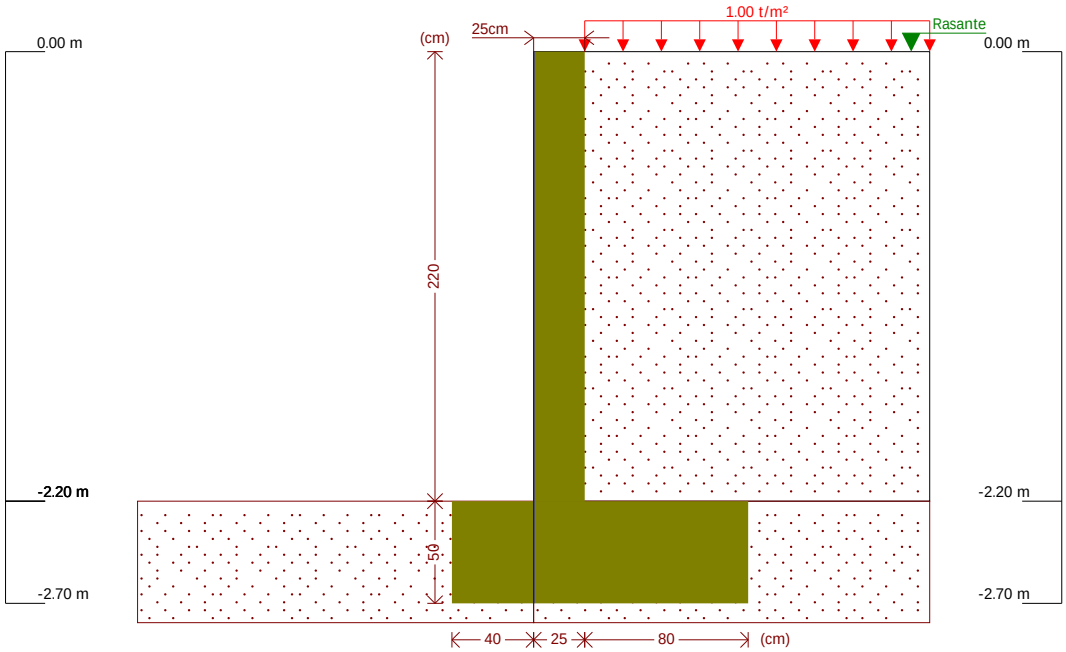

Fase 1: Fase

8. CARGAS

CARGAS EN EL TRASDÓS

Tipo	Cota	Datos	Fase inicial	Fase final
Uniforme	En superficie	Valor: 1 t/m²	Fase	Fase

9. RESULTADOS DE LAS FASES

Esfuerzos sin mayorar.

FASE 1: FASE

CARGA PERMANENTE Y EMPUJE DE TIERRAS CON SOBRECARGAS

Cota (m)	Ley de axiles (t/m)	Ley de cortantes (t/m)	Ley de momento flector (t·m/m)	Ley de empujes (t/m²)	Presión hidrostática (t/m²)
0.00	0.00	0.00	0.00	0.24	0.00
-0.21	0.13	0.06	0.01	0.34	0.00
-0.43	0.27	0.15	0.03	0.44	0.00
-0.65	0.41	0.26	0.07	0.55	0.00
-0.87	0.54	0.39	0.14	0.65	0.00
-1.09	0.68	0.54	0.24	0.76	0.00
-1.31	0.82	0.72	0.38	0.86	0.00
-1.53	0.96	0.92	0.56	0.97	0.00
-1.75	1.09	1.14	0.79	1.07	0.00
-1.97	1.23	1.39	1.07	1.18	0.00
-2.19	1.37	1.66	1.40	1.28	0.00
Máximos	1.37 Cota: -2.20 m	1.67 Cota: -2.20 m	1.42 Cota: -2.20 m	1.28 Cota: -2.20 m	0.00 Cota: 0.00 m

Cota (m)	Ley de axiles (t/m)	Ley de cortantes (t/m)	Ley de momento flector (t·m/m)	Ley de empujes (t/m²)	Presión hidrostática (t/m²)
Mínimos	0.00 Cota: 0.00 m	0.00 Cota: 0.00 m	0.00 Cota: 0.00 m	0.24 Cota: 0.00 m	0.00 Cota: 0.00 m

CARGA PERMANENTE Y EMPUJE DE TIERRAS

Cota (m)	Ley de axiles (t/m)	Ley de cortantes (t/m)	Ley de momento flector (t·m/m)	Ley de empujes (t/m²)	Presión hidrostática (t/m²)
0.00	0.00	0.00	0.00	-0.00	0.00
-0.21	0.13	0.01	0.00	0.10	0.00
-0.43	0.27	0.04	0.01	0.20	0.00
-0.65	0.41	0.10	0.02	0.31	0.00
-0.87	0.54	0.18	0.05	0.41	0.00
-1.09	0.68	0.28	0.10	0.52	0.00
-1.31	0.82	0.41	0.18	0.62	0.00
-1.53	0.96	0.56	0.28	0.73	0.00
-1.75	1.09	0.73	0.42	0.83	0.00
-1.97	1.23	0.92	0.61	0.94	0.00
-2.19	1.37	1.14	0.83	1.04	0.00
Máximos	1.37 Cota: -2.20 m	1.15 Cota: -2.20 m	0.84 Cota: -2.20 m	1.05 Cota: -2.20 m	0.00 Cota: 0.00 m
Mínimos	0.00 Cota: 0.00 m	0.00 Cota: 0.00 m	0.00 Cota: 0.00 m	-0.00 Cota: 0.00 m	0.00 Cota: 0.00 m

10. COMBINACIONES

HIPÓTESIS

1 - Carga permanente
2 - Empuje de tierras
3 - Sobrecarga

COMBINACIONES PARA ESTADOS LÍMITE ÚLTIMOS

	Hipótesis		
Combinación	1	2	3
1	1.00	1.00	
2	1.35	1.00	
3	1.00	1.50	
4	1.35	1.50	
5	1.00	1.00	1.50
6	1.35	1.00	1.50
7	1.00	1.50	1.50
8	1.35	1.50	1.50

COMBINACIONES PARA ESTADOS LÍMITE DE SERVICIO

	Hipótesis		
Combinación	1	2	3
1	1.00	1.00	
2	1.00	1.00	0.60

11. DESCRIPCIÓN DEL ARMADO

CORONACIÓN				
Armadura superior: 2Ø12 Anclaje intradós / trasdós: 16 / 16 cm				
TRAMOS				
Núm.	Intradós		Trasdós	
	Vertical	Horizontal	Vertical	Horizontal
1	Ø10c/20 Solape: 0.25 m	Ø10c/20	Ø10c/20 Solape: 0.35 m	Ø10c/20
ZAPATA				
Armadura	Longitudinal	Transversal		
Superior	Ø12c/20	Ø12c/20 Patilla Intradós / Trasdós: 15 / 15 cm		
Inferior	Ø12c/20	Ø12c/20 Patilla intradós / trasdós: 15 / 15 cm		
Longitud de pata en arranque: 80 cm				

12. COMPROBACIONES GEOMÉTRICAS Y DE RESISTENCIA

Referencia: Muro: E030-22 MURO 2.20 m (E030-22 MURO 2.20 m)		
Comprobación	Valores	Estado
Comprobación a rasante en arranque muro: *Criterio de CYPE*	Máximo: 27.57 t/m Calculado: 2.51 t/m	 Cumple
Espesor mínimo del tramo: *Jiménez Salas, J.A.. Geotecnia y Cimientos II, (Cap. 12)*	Mínimo: 20 cm Calculado: 25 cm	 Cumple
Separación libre mínima armaduras horizontales: *Norma Código Estructural*	Mínimo: 2.5 cm	
- Trasdós:	Calculado: 19 cm	Cumple
- Intradós:	Calculado: 19 cm	Cumple
Separación máxima armaduras horizontales: *Norma Código Estructural*	Máximo: 30 cm	
- Trasdós:	Calculado: 20 cm	Cumple
- Intradós:	Calculado: 20 cm	Cumple
Cuantía geométrica mínima horizontal por cara: *Norma Código Estructural*	Mínimo: 0.001	
- Trasdós (-2.20 m):	Calculado: 0.00157	Cumple
- Intradós (-2.20 m):	Calculado: 0.00157	Cumple
Cuantía mínima mecánica horizontal por cara: *Criterio J.Calavera. "Muros de contención y muros de sótano". (Cuantía horizontal > 20% Cuantía vertical)*	Mínimo: 0.00031	
- Trasdós:	Calculado: 0.00157	Cumple
- Intradós:	Calculado: 0.00157	Cumple
Cuantía mínima geométrica vertical cara traccionada: - Trasdós (-2.20 m): *Norma Código Estructural*	Mínimo: 0.0009 Calculado: 0.00157	 Cumple

Referencia: Muro: E030-22 MURO 2.20 m (E030-22 MURO 2.20 m)		
Comprobación	Valores	Estado
Cuantía mínima mecánica vertical cara traccionada: - Trasdós (-2.20 m): *Norma Código Estructural*	 Mínimo: 0.00153 Calculado: 0.00157	 Cumple
Cuantía mínima geométrica vertical cara comprimida: - Intradós (-2.20 m): *Norma Código Estructural*	 Mínimo: 0.00027 Calculado: 0.00157	 Cumple
Cuantía mínima mecánica vertical cara comprimida: - Intradós (-2.20 m): *Norma Código Estructural*	 Mínimo: 0 Calculado: 0.00157	 Cumple
Separación libre mínima armaduras verticales: *Norma Código Estructural* - Trasdós, vertical: - Intradós, vertical:	 Mínimo: 2.5 cm Calculado: 18 cm Calculado: 18 cm	 Cumple Cumple
Separación máxima entre barras: *Norma Código Estructural* - Armadura vertical Trasdós, vertical: - Armadura vertical Intradós, vertical:	 Máximo: 30 cm Calculado: 20 cm Calculado: 20 cm	 Cumple Cumple
Comprobación a flexión compuesta: *Comprobación realizada por unidad de longitud de muro*		 Cumple
Comprobación a cortante: *Norma Código Estructural*	Máximo: 15.24 t/m Calculado: 2.11 t/m	 Cumple
Comprobación de fisuración: *Norma EHE-08. Artículo 49.2.3*	Máximo: 0.3 mm Calculado: 0 mm	 Cumple
Longitud de solapes: *Norma Código Estructural* - Base trasdós: - Base intradós:	 Mínimo: 0.35 m Calculado: 0.35 m Mínimo: 0.25 m Calculado: 0.25 m	 Cumple Cumple
Comprobación del anclaje del armado base en coronación: *Criterio J.Calavera. "Muros de contención y muros de sótano".* - Trasdós: - Intradós:	 Calculado: 16 cm Mínimo: 16 cm Mínimo: 0 cm	 Cumple Cumple
Área mínima longitudinal cara superior viga de coronación: *Criterio J.Calavera. "Muros de contención y muros de sótano".*	Mínimo: 2.2 cm² Calculado: 2.2 cm²	 Cumple
Se cumplen todas las comprobaciones		
Información adicional:		
- Cota de la sección con la mínima relación 'cuantía horizontal / cuantía vertical' Trasdós: -2.20 m		
- Cota de la sección con la mínima relación 'cuantía horizontal / cuantía vertical' Intradós: -2.20 m		
- Sección crítica a flexión compuesta: Cota: -2.20 m, Md: 2.13 t·m/m, Nd: 1.37 t/m, Vd: 2.51 t/m, Tensión máxima del acero: 2.526 t/cm²		
- Sección crítica a cortante: Cota: -1.99 m		

Referencia: Zapata corrida: E030-22 MURO 2.20 m (E030-22 MURO 2.20 m)		
Comprobación	Valores	Estado
Comprobación de estabilidad: *Valor introducido por el usuario.* - Coeficiente de seguridad al vuelco: - Coeficiente de seguridad al deslizamiento:	 Mínimo: 2 Calculado: 2.69 Mínimo: 1.5 Calculado: 1.93	 Cumple Cumple

Referencia: Zapata corrida: E030-22 MURO 2.20 m (E030-22 MURO 2.20 m)		
Comprobación	Valores	Estado
Canto mínimo: - Zapata: *Norma Código Estructural*	 Mínimo: 25 cm Calculado: 50 cm	 Cumple
Tensiones sobre el terreno: *Valor introducido por el usuario.*		
- Tensión media:	Máximo: 1 kp/cm² Calculado: 0.517 kp/cm²	 Cumple
- Tensión máxima:	Máximo: 1.25 kp/cm² Calculado: 0.88 kp/cm²	 Cumple
Flexión en zapata: *Comprobación basada en criterios resistentes*	Calculado: 5.65 cm²/m	
- Armado superior trasdós:	Mínimo: 1.06 cm²/m	Cumple
- Armado inferior trasdós:	Mínimo: 0 cm²/m	Cumple
- Armado superior intradós:	Mínimo: 0 cm²/m	Cumple
- Armado inferior intradós:	Mínimo: 0.5 cm²/m	Cumple
Esfuerzo cortante: *Norma Código Estructural*	Máximo: 24.67 t/m	
- Trasdós:	Calculado: 2.27 t/m	Cumple
- Intradós:	Calculado: 0 t/m	Cumple
Longitud de anclaje: *Norma Código Estructural*		
- Arranque trasdós:	Mínimo: 15 cm Calculado: 42.6 cm	 Cumple
- Arranque intradós:	Mínimo: 17 cm Calculado: 42.6 cm	 Cumple
- Armado inferior trasdós (Patilla):	Mínimo: 0 cm Calculado: 15 cm	 Cumple
- Armado inferior intradós (Patilla):	Mínimo: 15 cm Calculado: 15 cm	 Cumple
- Armado superior trasdós (Patilla):	Mínimo: 0 cm Calculado: 15 cm	 Cumple
- Armado superior intradós (Patilla):	Mínimo: 15 cm Calculado: 15 cm	 Cumple
Recubrimiento: - Lateral: *Norma Código Estructural*	 Mínimo: 7 cm Calculado: 7 cm	 Cumple
Diámetro mínimo: *Norma Código Estructural*	Mínimo: Ø12	
- Armadura transversal inferior:	Calculado: Ø12	Cumple
- Armadura longitudinal inferior:	Calculado: Ø12	Cumple
- Armadura transversal superior:	Calculado: Ø12	Cumple
- Armadura longitudinal superior:	Calculado: Ø12	Cumple
Separación máxima entre barras: *Norma Código Estructural*	Máximo: 30 cm	
- Armadura transversal inferior:	Calculado: 20 cm	Cumple
- Armadura transversal superior:	Calculado: 20 cm	Cumple
- Armadura longitudinal inferior:	Calculado: 20 cm	Cumple
- Armadura longitudinal superior:	Calculado: 20 cm	Cumple
Separación mínima entre barras: *Criterio de CYPE, basado en: J. Calavera. "Cálculo de Estructuras de Cimentación". Capítulo 3.16*	Mínimo: 10 cm	
- Armadura transversal inferior:	Calculado: 20 cm	Cumple

Referencia: Zapata corrida: E030-22 MURO 2.20 m (E030-22 MURO 2.20 m)		
Comprobación	Valores	Estado
- Armadura transversal superior:	Calculado: 20 cm	Cumple
- Armadura longitudinal inferior:	Calculado: 20 cm	Cumple
- Armadura longitudinal superior:	Calculado: 20 cm	Cumple
Cuantía geométrica mínima: *Norma Código Estructural*	Mínimo: 0.0009	
- Armadura longitudinal inferior:	Calculado: 0.00113	Cumple
- Armadura longitudinal superior:	Calculado: 0.00113	Cumple
- Armadura transversal inferior:	Calculado: 0.00113	Cumple
- Armadura transversal superior:	Calculado: 0.00113	Cumple
Cuantía mecánica mínima:	Calculado: 0.00113	
- Armadura longitudinal inferior: *Norma Código Estructural*	Mínimo: 0.00028	Cumple
- Armadura longitudinal superior: *Norma Código Estructural*	Mínimo: 0.00028	Cumple
- Armadura transversal inferior: *Norma Código Estructural*	Mínimo: 0.00014	Cumple
- Armadura transversal superior: *Norma Código Estructural*	Mínimo: 0.0003	Cumple
Se cumplen todas las comprobaciones		
Información adicional:		
- Momento flector pésimo en la sección de referencia del trasdós: 2.03 t·m/m		
- Momento flector pésimo en la sección de referencia del intradós: 0.96 t·m/m		

13. COMPROBACIONES DE ESTABILIDAD (CÍRCULO DE DESLIZAMIENTO PÉSIMO)

Referencia: Comprobaciones de estabilidad (Círculo de deslizamiento pésimo): E030-22 MURO 2.20 m (E030-22 MURO 2.20 m)		
Comprobación	Valores	Estado
Círculo de deslizamiento pésimo: Combinaciones sin sismo: - Fase: Coordenadas del centro del círculo (-0.55 m ; 0.20 m) - Radio: 3.34 m: *Valor introducido por el usuario.*	Mínimo: 1.8 Calculado: 1.805	Cumple
Se cumplen todas las comprobaciones		

ANNEX DE CALCULS
MUR H=3.00m

1. NORMA Y MATERIALES

Norma: Código Estructural
Hormigón: HA-25, Yc=1.5
Acero de barras: B 500 S, Ys=1.15
Tipo de ambiente: Clase IIa
Recubrimiento en el intradós del muro: 3.0 cm
Recubrimiento en el trasdós del muro: 3.0 cm
Recubrimiento superior de la cimentación: 5.0 cm
Recubrimiento inferior de la cimentación: 5.0 cm
Recubrimiento lateral de la cimentación: 7.0 cm
Tamaño máximo del árido: 20 mm

2. ACCIONES

Empuje en el intradós: Pasivo
Empuje en el trasdós: Activo

3. DATOS GENERALES

Cota de la rasante: 0.00 m
Altura del muro sobre la rasante: 0.00 m
Enrase: Intradós
Longitud del muro en planta: 10.00 m
Separación de las juntas: 6.00 m
Tipo de cimentación: Zapata corrida

4. DESCRIPCIÓN DEL TERRENO

Porcentaje del rozamiento interno entre el terreno y el intradós del muro: 0 %
Porcentaje del rozamiento interno entre el terreno y el trasdós del muro: 0 %
Evacuación por drenaje: 100 %
Porcentaje de empuje pasivo: 50 %
Cota empuje pasivo: 0.00 m
Tensión admisible: 1.00 kp/cm²
Coeficiente de rozamiento terreno-cimiento: 0.60

ESTRATOS

Referencias	Cota superior	Descripción	Coeficientes de empuje
1 - Gravas	0.00 m	Densidad aparente: 2.00 kg/dm³ Densidad sumergida: 1.10 kg/dm³ Ángulo rozamiento interno: 38.00 grados Cohesión: 0.00 t/m²	Activo trasdós: 0.24 Pasivo intradós: 4.20
2 - Terreno natural (Sauló)	-3.00 m	Densidad aparente: 1.90 kg/dm³ Densidad sumergida: 1.10 kg/dm³ Ángulo rozamiento interno: 33.00 grados Cohesión: 0.00 t/m²	Activo trasdós: 0.29 Pasivo intradós: 3.39

5. SECCIÓN VERTICAL DEL TERRENO

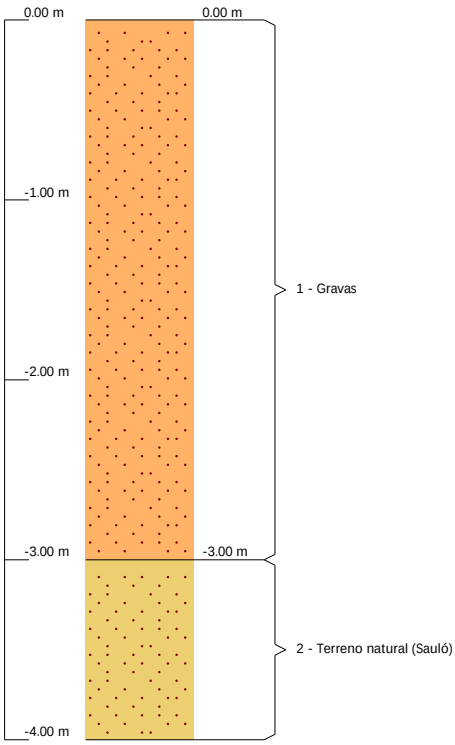

6. GEOMETRÍA

MURO

Altura: 3.00 m
Espesor superior: 30.0 cm
Espesor inferior: 30.0 cm

ZAPATA CORRIDA

Con puntera y talón
Canto: 65 cm
Vuelos intradós / trasdós: 55.0 / 95.0 cm
Hormigón de limpieza: 10 cm

7. ESQUEMA DE LAS FASES

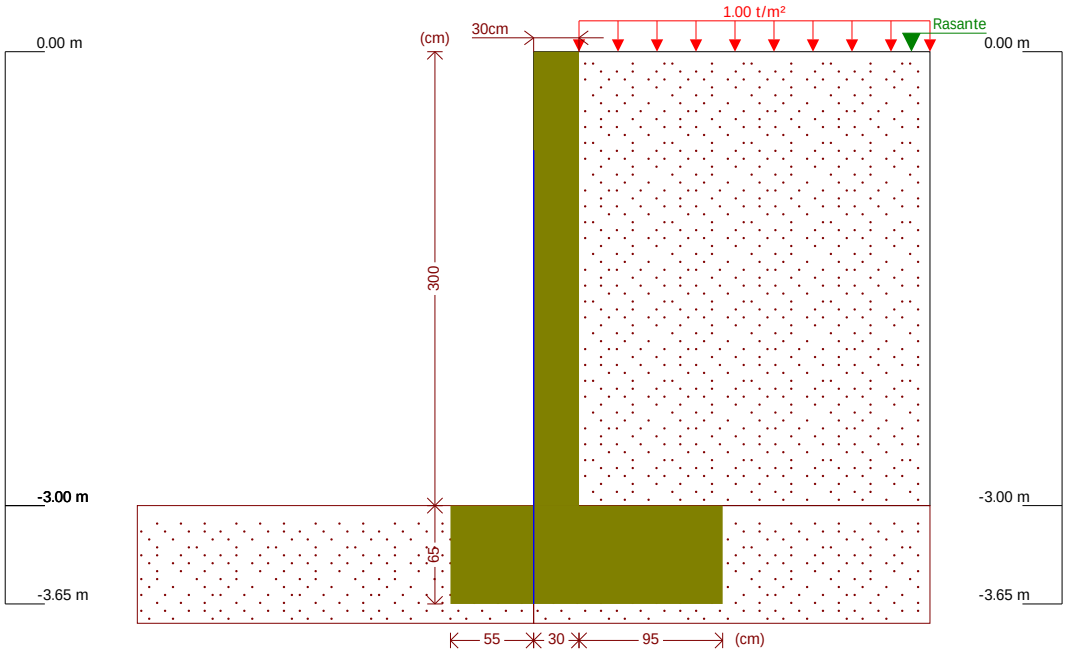

Fase 1: Fase

8. CARGAS

CARGAS EN EL TRASDÓS

Tipo	Cota	Datos	Fase inicial	Fase final
Uniforme	En superficie	Valor: 1 t/m²	Fase	Fase

9. RESULTADOS DE LAS FASES

Esfuerzos sin mayorar.

FASE 1: FASE

CARGA PERMANENTE Y EMPUJE DE TIERRAS CON SOBRECARGAS

Cota (m)	Ley de axiles (t/m)	Ley de cortantes (t/m)	Ley de momento flector (t·m/m)	Ley de empujes (t/m²)	Presión hidrostática (t/m²)
0.00	0.00	0.00	0.00	0.24	0.00
-0.29	0.22	0.09	0.01	0.38	0.00
-0.59	0.44	0.22	0.06	0.52	0.00
-0.89	0.67	0.40	0.15	0.66	0.00
-1.19	0.89	0.62	0.30	0.80	0.00
-1.49	1.12	0.88	0.53	0.95	0.00
-1.79	1.34	1.19	0.84	1.09	0.00
-2.09	1.57	1.54	1.24	1.23	0.00
-2.39	1.79	1.93	1.76	1.37	0.00
-2.69	2.02	2.36	2.40	1.52	0.00
-2.99	2.24	2.84	3.18	1.66	0.00
Máximos	2.25 Cota: -3.00 m	2.85 Cota: -3.00 m	3.21 Cota: -3.00 m	1.67 Cota: -3.00 m	0.00 Cota: 0.00 m

Cota (m)	Ley de axiles (t/m)	Ley de cortantes (t/m)	Ley de momento flector (t·m/m)	Ley de empujes (t/m²)	Presión hidrostática (t/m²)
Mínimos	0.00 Cota: 0.00 m	0.00 Cota: 0.00 m	0.00 Cota: 0.00 m	0.24 Cota: 0.00 m	0.00 Cota: 0.00 m

CARGA PERMANENTE Y EMPUJE DE TIERRAS

Cota (m)	Ley de axiles (t/m)	Ley de cortantes (t/m)	Ley de momento flector (t·m/m)	Ley de empujes (t/m²)	Presión hidrostática (t/m²)
0.00	0.00	0.00	0.00	-0.00	0.00
-0.29	0.22	0.02	0.00	0.14	0.00
-0.59	0.44	0.08	0.02	0.28	0.00
-0.89	0.67	0.19	0.06	0.42	0.00
-1.19	0.89	0.34	0.13	0.57	0.00
-1.49	1.12	0.53	0.26	0.71	0.00
-1.79	1.34	0.76	0.45	0.85	0.00
-2.09	1.57	1.04	0.72	0.99	0.00
-2.39	1.79	1.36	1.08	1.14	0.00
-2.69	2.02	1.72	1.54	1.28	0.00
-2.99	2.24	2.13	2.12	1.42	0.00
Máximos	2.25 Cota: -3.00 m	2.14 Cota: -3.00 m	2.14 Cota: -3.00 m	1.43 Cota: -3.00 m	0.00 Cota: 0.00 m
Mínimos	0.00 Cota: 0.00 m	0.00 Cota: 0.00 m	0.00 Cota: 0.00 m	-0.00 Cota: 0.00 m	0.00 Cota: 0.00 m

10. COMBINACIONES

HIPÓTESIS

1 - Carga permanente
2 - Empuje de tierras
3 - Sobrecarga

COMBINACIONES PARA ESTADOS LÍMITE ÚLTIMOS

	Hipótesis		
Combinación	1	2	3
1	1.00	1.00	
2	1.35	1.00	
3	1.00	1.50	
4	1.35	1.50	
5	1.00	1.00	1.50
6	1.35	1.00	1.50
7	1.00	1.50	1.50
8	1.35	1.50	1.50

COMBINACIONES PARA ESTADOS LÍMITE DE SERVICIO

	Hipótesis		
Combinación	1	2	3
1	1.00	1.00	
2	1.00	1.00	0.60

11. DESCRIPCIÓN DEL ARMADO

CORONACIÓN				
Armadura superior: 2Ø12 Anclaje intradós / trasdós: 21 / 21 cm				
TRAMOS				
Núm.	Intradós		Trasdós	
	Vertical	Horizontal	Vertical	Horizontal
1	Ø12c/20 Solape: 0.45 m	Ø12c/20	Ø12c/20 Solape: 0.45 m	Ø12c/20
ZAPATA				
Armadura	Longitudinal	Transversal		
Superior	Ø12c/15	Ø12c/15 Patilla Intradós / Trasdós: 15 / 15 cm		
Inferior	Ø12c/15	Ø12c/15 Patilla intradós / trasdós: 15 / 15 cm		
Longitud de pata en arranque: 80 cm				

12. COMPROBACIONES GEOMÉTRICAS Y DE RESISTENCIA

Referencia: Muro: E030-22 MURO 3.00 m (E030-22 MURO 3.00 m)		
Comprobación	Valores	Estado
Comprobación a rasante en arranque muro: *Criterio de CYPE*	Máximo: 37.54 t/m Calculado: 4.28 t/m	Cumple
Espesor mínimo del tramo: *Jiménez Salas, J.A.. Geotecnia y Cimientos II, (Cap. 12)*	Mínimo: 20 cm Calculado: 30 cm	Cumple
Separación libre mínima armaduras horizontales: *Norma Código Estructural*	Mínimo: 2.5 cm	
- Trasdós:	Calculado: 18.8 cm	Cumple
- Intradós:	Calculado: 18.8 cm	Cumple
Separación máxima armaduras horizontales: *Norma Código Estructural*	Máximo: 30 cm	
- Trasdós:	Calculado: 20 cm	Cumple
- Intradós:	Calculado: 20 cm	Cumple
Cuantía geométrica mínima horizontal por cara: *Norma Código Estructural*	Mínimo: 0.001	
- Trasdós (-3.00 m):	Calculado: 0.00188	Cumple
- Intradós (-3.00 m):	Calculado: 0.00188	Cumple
Cuantía mínima mecánica horizontal por cara: *Criterio J.Calavera. "Muros de contención y muros de sótano". (Cuantía horizontal > 20% Cuantía vertical)*	Mínimo: 0.00037	
- Trasdós:	Calculado: 0.00188	Cumple
- Intradós:	Calculado: 0.00188	Cumple
Cuantía mínima geométrica vertical cara traccionada: - Trasdós (-3.00 m): *Norma Código Estructural*	Mínimo: 0.0009 Calculado: 0.00188	Cumple

Referencia: Muro: E030-22 MURO 3.00 m (E030-22 MURO 3.00 m)		
Comprobación	Valores	Estado
Cuantía mínima mecánica vertical cara traccionada: - Trasdós (-3.00 m): *Norma Código Estructural*	 Mínimo: 0.00153 Calculado: 0.00188	 Cumple
Cuantía mínima geométrica vertical cara comprimida: - Intradós (-3.00 m): *Norma Código Estructural*	 Mínimo: 0.00027 Calculado: 0.00188	 Cumple
Cuantía mínima mecánica vertical cara comprimida: - Intradós (-3.00 m): *Norma Código Estructural*	 Mínimo: 1e-005 Calculado: 0.00188	 Cumple
Separación libre mínima armaduras verticales: *Norma Código Estructural* - Trasdós, vertical: - Intradós, vertical:	 Mínimo: 2.5 cm Calculado: 17.6 cm Calculado: 17.6 cm	 Cumple Cumple
Separación máxima entre barras: *Norma Código Estructural* - Armadura vertical Trasdós, vertical: - Armadura vertical Intradós, vertical:	 Máximo: 30 cm Calculado: 20 cm Calculado: 20 cm	 Cumple Cumple
Comprobación a flexión compuesta: *Comprobación realizada por unidad de longitud de muro*		 Cumple
Comprobación a cortante: *Norma Código Estructural*	Máximo: 17.48 t/m Calculado: 3.64 t/m	 Cumple
Comprobación de fisuración: *Norma Código Estructural*	Máximo: 0.3 mm Calculado: 0 mm	 Cumple
Longitud de solapes: *Norma Código Estructural* - Base trasdós: - Base intradós:	 Calculado: 0.45 m Mínimo: 0.42 m Mínimo: 0.3 m	 Cumple Cumple
Comprobación del anclaje del armado base en coronación: *Criterio J.Calavera. "Muros de contención y muros de sótano".* - Trasdós: - Intradós:	 Calculado: 21 cm Mínimo: 20 cm Mínimo: 0 cm	 Cumple Cumple
Área mínima longitudinal cara superior viga de coronación: *Criterio J.Calavera. "Muros de contención y muros de sótano".*	Mínimo: 2.2 cm² Calculado: 2.2 cm²	 Cumple
Se cumplen todas las comprobaciones		
Información adicional:		
- Cota de la sección con la mínima relación 'cuantía horizontal / cuantía vertical' Trasdós: -3.00 m - Cota de la sección con la mínima relación 'cuantía horizontal / cuantía vertical' Intradós: -3.00 m - Sección crítica a flexión compuesta: Cota: -3.00 m, Md: 4.82 t·m/m, Nd: 2.25 t/m, Vd: 4.28 t/m, Tensión máxima del acero: 3.286 t/cm² - Sección crítica a cortante: Cota: -2.74 m		

Referencia: Zapata corrida: E030-22 MURO 3.00 m (E030-22 MURO 3.00 m)		
Comprobación	Valores	Estado
Comprobación de estabilidad: *Valor introducido por el usuario.* - Coeficiente de seguridad al vuelco: - Coeficiente de seguridad al deslizamiento:	 Mínimo: 2 Calculado: 2.38 Mínimo: 1.5 Calculado: 1.8	 Cumple Cumple
Canto mínimo: - Zapata: *Norma Código Estructural*	 Mínimo: 25 cm Calculado: 65 cm	 Cumple

Referencia: Zapata corrida: E030-22 MURO 3.00 m (E030-22 MURO 3.00 m)		
Comprobación	Valores	Estado
Tensiones sobre el terreno: *Valor introducido por el usuario.*		
- Tensión media:	Máximo: 1 kp/cm² Calculado: 0.656 kp/cm²	Cumple
- Tensión máxima:	Máximo: 1.25 kp/cm² Calculado: 1.212 kp/cm²	Cumple
Flexión en zapata: *Comprobación basada en criterios resistentes*	Calculado: 7.54 cm²/m	
- Armado superior trasdós:	Mínimo: 1.68 cm²/m	Cumple
- Armado inferior trasdós:	Mínimo: 0 cm²/m	Cumple
- Armado superior intradós:	Mínimo: 0 cm²/m	Cumple
- Armado inferior intradós:	Mínimo: 0.94 cm²/m	Cumple
Esfuerzo cortante: *Norma Código Estructural*	Máximo: 30.29 t/m	
- Trasdós:	Calculado: 3.53 t/m	Cumple
- Intradós:	Calculado: 0 t/m	Cumple
Longitud de anclaje: *Norma Código Estructural*		
- Arranque trasdós:	Mínimo: 15.5 cm Calculado: 57.6 cm	Cumple
- Arranque intradós:	Mínimo: 20 cm Calculado: 57.6 cm	Cumple
- Armado inferior trasdós (Patilla):	Mínimo: 0 cm Calculado: 15 cm	Cumple
- Armado inferior intradós (Patilla):	Mínimo: 15 cm Calculado: 15 cm	Cumple
- Armado superior trasdós (Patilla):	Mínimo: 0 cm Calculado: 15 cm	Cumple
- Armado superior intradós (Patilla):	Mínimo: 15 cm Calculado: 15 cm	Cumple
Recubrimiento: - Lateral: *Norma Código Estructural*	Mínimo: 7 cm Calculado: 7 cm	Cumple
Diámetro mínimo: *Norma Código Estructural*	Mínimo: Ø12	
- Armadura transversal inferior:	Calculado: Ø12	Cumple
- Armadura longitudinal inferior:	Calculado: Ø12	Cumple
- Armadura transversal superior:	Calculado: Ø12	Cumple
- Armadura longitudinal superior:	Calculado: Ø12	Cumple
Separación máxima entre barras: *Norma Código Estructural*	Máximo: 30 cm	
- Armadura transversal inferior:	Calculado: 15 cm	Cumple
- Armadura transversal superior:	Calculado: 15 cm	Cumple
- Armadura longitudinal inferior:	Calculado: 15 cm	Cumple
- Armadura longitudinal superior:	Calculado: 15 cm	Cumple
Separación mínima entre barras: *Criterio de CYPE, basado en: J. Calavera. "Cálculo de Estructuras de Cimentación". Capítulo 3.16*	Mínimo: 10 cm	
- Armadura transversal inferior:	Calculado: 15 cm	Cumple
- Armadura transversal superior:	Calculado: 15 cm	Cumple
- Armadura longitudinal inferior:	Calculado: 15 cm	Cumple
- Armadura longitudinal superior:	Calculado: 15 cm	Cumple

Referencia: Zapata corrida: E030-22 MURO 3.00 m (E030-22 MURO 3.00 m)		
Comprobación	Valores	Estado
Cuantía geométrica mínima: *Norma Código Estructural*	Mínimo: 0.0009	
- Armadura longitudinal inferior:	Calculado: 0.00116	Cumple
- Armadura longitudinal superior:	Calculado: 0.00116	Cumple
- Armadura transversal inferior:	Calculado: 0.00116	Cumple
- Armadura transversal superior:	Calculado: 0.00116	Cumple
Cuantía mecánica mínima:	Calculado: 0.00116	
- Armadura longitudinal inferior: *Norma Código Estructural*	Mínimo: 0.00029	Cumple
- Armadura longitudinal superior: *Norma Código Estructural*	Mínimo: 0.00029	Cumple
- Armadura transversal inferior: *Norma Código Estructural*	Mínimo: 0.00021	Cumple
- Armadura transversal superior: *Norma Código Estructural*	Mínimo: 0.00036	Cumple
Se cumplen todas las comprobaciones		
Información adicional:		
- Momento flector pésimo en la sección de referencia del trasdós: 4.31 t·m/m		
- Momento flector pésimo en la sección de referencia del intradós: 2.41 t·m/m		

13. COMPROBACIONES DE ESTABILIDAD (CÍRCULO DE DESLIZAMIENTO PÉSIMO)

Referencia: Comprobaciones de estabilidad (Círculo de deslizamiento pésimo): E030-22 MURO 3.00 m (E030-22 MURO 3.00 m)		
Comprobación	Valores	Estado
Círculo de deslizamiento pésimo: Combinaciones sin sismo: - Fase: Coordenadas del centro del círculo (-0.75 m ; 2.00 m) - Radio: 6.00 m: *Valor introducido por el usuario.*	Mínimo: 1.8 Calculado: 1.826	Cumple
Se cumplen todas las comprobaciones		

ANNEX DE CALCULS
MUR H=4.00m

1. NORMA Y MATERIALES

Norma: Código Estructural
Hormigón: HA-25, Yc=1.5
Acero de barras: B 500 S, Ys=1.15
Tipo de ambiente: Clase IIa
Recubrimiento en el intradós del muro: 3.0 cm
Recubrimiento en el trasdós del muro: 3.0 cm
Recubrimiento superior de la cimentación: 5.0 cm
Recubrimiento inferior de la cimentación: 5.0 cm
Recubrimiento lateral de la cimentación: 7.0 cm
Tamaño máximo del árido: 20 mm

2. ACCIONES

Empuje en el intradós: Pasivo
Empuje en el trasdós: Activo

3. DATOS GENERALES

Cota de la rasante: 0.00 m
Altura del muro sobre la rasante: 0.00 m
Enrase: Intradós
Longitud del muro en planta: 10.00 m
Separación de las juntas: 6.00 m
Tipo de cimentación: Zapata corrida

4. DESCRIPCIÓN DEL TERRENO

Porcentaje del rozamiento interno entre el terreno y el intradós del muro: 0 %
Porcentaje del rozamiento interno entre el terreno y el trasdós del muro: 0 %
Evacuación por drenaje: 100 %
Porcentaje de empuje pasivo: 50 %
Cota empuje pasivo: 0.00 m
Tensión admisible: 1.00 kp/cm²
Coeficiente de rozamiento terreno-cimiento: 0.60

ESTRATOS

Referencias	Cota superior	Descripción	Coeficientes de empuje
1 - Gravas	0.00 m	Densidad aparente: 2.00 kg/dm³ Densidad sumergida: 1.10 kg/dm³ Ángulo rozamiento interno: 38.00 grados Cohesión: 0.00 t/m²	Activo trasdós: 0.24 Pasivo intradós: 4.20
2 - Terreno natural (Sauló)	-4.00 m	Densidad aparente: 1.90 kg/dm³ Densidad sumergida: 1.10 kg/dm³ Ángulo rozamiento interno: 33.00 grados Cohesión: 0.00 t/m²	Activo trasdós: 0.29 Pasivo intradós: 3.39

RELLENO EN INTRADÓS

Referencias	Descripción	Coeficientes de empuje
Pavimento	Densidad aparente: 1.90 kg/dm³ Densidad sumergida: 1.10 kg/dm³ Ángulo rozamiento interno: 33.00 grados Cohesión: 0.00 t/m²	Activo trasdós: 0.29 Pasivo intradós: 3.39

5. SECCIÓN VERTICAL DEL TERRENO

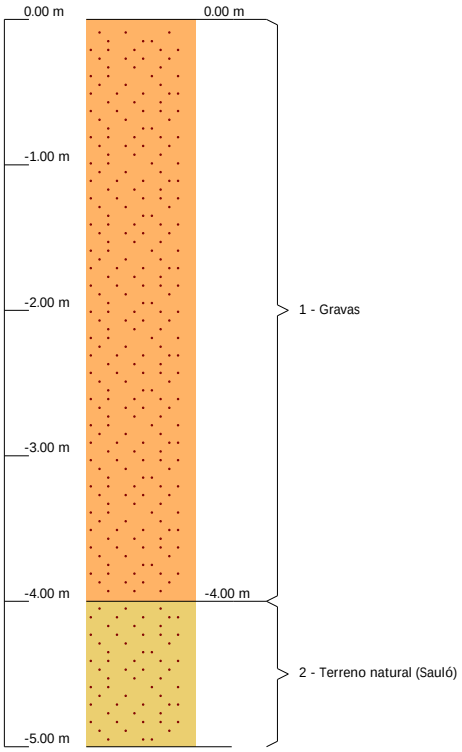

6. GEOMETRÍA

MURO

Altura: 4.00 m
Espesor superior: 35.0 cm
Espesor inferior: 35.0 cm

ZAPATA CORRIDA

Con puntera y talón
Canto: 65 cm
Vuelos intradós / trasdós: 85.0 / 135.0 cm
Hormigón de limpieza: 10 cm

7. ESQUEMA DE LAS FASES

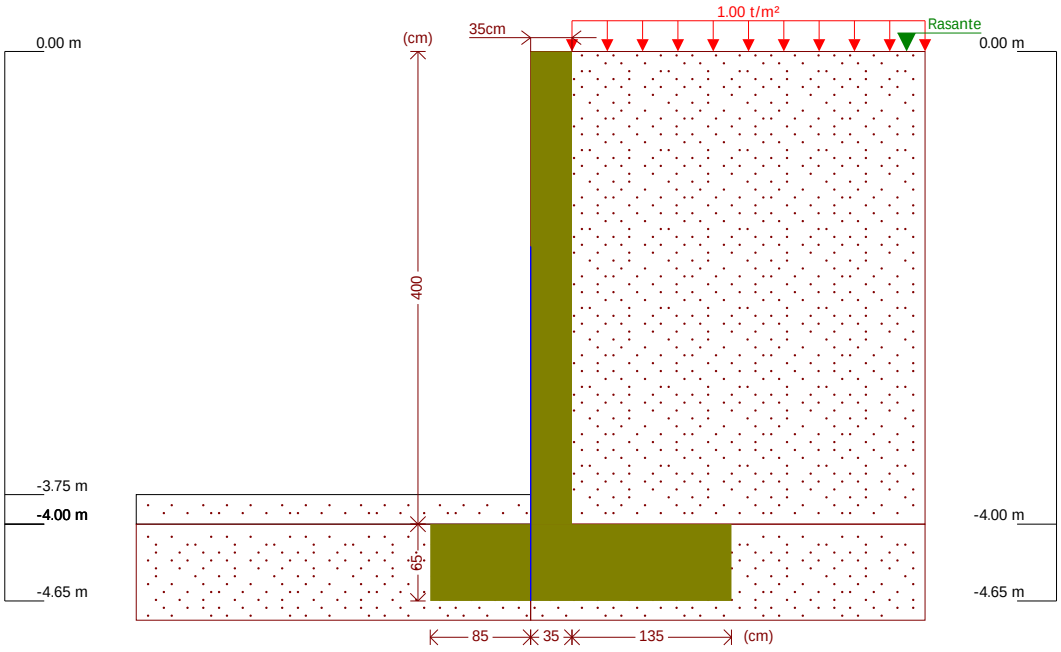

Fase 1: Fase

8. CARGAS

CARGAS EN EL TRASDÓS

Tipo	Cota	Datos	Fase inicial	Fase final
Uniforme	En superficie	Valor: 1 t/m²	Fase	Fase

9. RESULTADOS DE LAS FASES

Esfuerzos sin mayorar.

FASE 1: FASE

CARGA PERMANENTE Y EMPUJE DE TIERRAS CON SOBRECARGAS

Cota (m)	Ley de axiles (t/m)	Ley de cortantes (t/m)	Ley de momento flector (t·m/m)	Ley de empujes (t/m²)	Presión hidrostática (t/m²)
0.00	0.00	0.00	0.00	0.24	0.00
-0.39	0.34	0.13	0.02	0.42	0.00
-0.79	0.69	0.34	0.11	0.61	0.00
-1.19	1.04	0.62	0.30	0.80	0.00
-1.59	1.39	0.98	0.62	0.99	0.00
-1.99	1.74	1.42	1.10	1.18	0.00
-2.39	2.09	1.93	1.76	1.37	0.00
-2.79	2.44	2.52	2.65	1.57	0.00
-3.19	2.79	3.18	3.78	1.76	0.00
-3.59	3.14	3.92	5.20	1.95	0.00
-3.99	3.49	4.64	6.92	1.36	0.00
Máximos	3.50 Cota: -4.00 m	4.66 Cota: -4.00 m	6.97 Cota: -4.00 m	2.02 Cota: -3.74 m	0.00 Cota: 0.00 m

Cota (m)	Ley de axiles (t/m)	Ley de cortantes (t/m)	Ley de momento flector (t·m/m)	Ley de empujes (t/m²)	Presión hidrostática (t/m²)
Mínimos	0.00 Cota: 0.00 m	0.00 Cota: 0.00 m	0.00 Cota: 0.00 m	0.24 Cota: 0.00 m	0.00 Cota: 0.00 m

CARGA PERMANENTE Y EMPUJE DE TIERRAS

Cota (m)	Ley de axiles (t/m)	Ley de cortantes (t/m)	Ley de momento flector (t·m/m)	Ley de empujes (t/m²)	Presión hidrostática (t/m²)
0.00	0.00	0.00	0.00	-0.00	0.00
-0.39	0.34	0.04	0.00	0.19	0.00
-0.79	0.69	0.15	0.04	0.38	0.00
-1.19	1.04	0.34	0.13	0.57	0.00
-1.59	1.39	0.60	0.32	0.76	0.00
-1.99	1.74	0.94	0.62	0.95	0.00
-2.39	2.09	1.36	1.08	1.14	0.00
-2.79	2.44	1.85	1.72	1.33	0.00
-3.19	2.79	2.42	2.57	1.52	0.00
-3.59	3.14	3.07	3.67	1.71	0.00
-3.99	3.49	3.69	5.03	1.12	0.00
Máximos	3.50 Cota: -4.00 m	3.71 Cota: -4.00 m	5.07 Cota: -4.00 m	1.78 Cota: -3.74 m	0.00 Cota: 0.00 m
Mínimos	0.00 Cota: 0.00 m	0.00 Cota: 0.00 m	0.00 Cota: 0.00 m	-0.00 Cota: 0.00 m	0.00 Cota: 0.00 m

10. COMBINACIONES

HIPÓTESIS

1 - Carga permanente
2 - Empuje de tierras
3 - Sobrecarga

COMBINACIONES PARA ESTADOS LÍMITE ÚLTIMOS

	Hipótesis		
Combinación	1	2	3
1	1.00	1.00	
2	1.35	1.00	
3	1.00	1.50	
4	1.35	1.50	
5	1.00	1.00	1.50
6	1.35	1.00	1.50
7	1.00	1.50	1.50
8	1.35	1.50	1.50

COMBINACIONES PARA ESTADOS LÍMITE DE SERVICIO

	Hipótesis		
Combinación	1	2	3
1	1.00	1.00	
2	1.00	1.00	0.60

11. DESCRIPCIÓN DEL ARMADO

CORONACIÓN				
Armadura superior: 2Ø12 Anclaje intradós / trasdós: 26 / 25 cm				
TRAMOS				
Núm.	Intradós		Trasdós	
	Vertical	Horizontal	Vertical	Horizontal
1	Ø12c/20 Solape: 0.3 m	Ø12c/20	Ø16c/20 Solape: 0.6 m	Ø12c/20
ZAPATA				
Armadura	Longitudinal	Transversal		
Superior	Ø12c/15	Ø12c/15 Patilla Intradós / Trasdós: 15 / 15 cm		
Inferior	Ø12c/15	Ø12c/15 Patilla intradós / trasdós: 15 / 15 cm		
Longitud de pata en arranque: 80 cm				

12. COMPROBACIONES GEOMÉTRICAS Y DE RESISTENCIA

Referencia: Muro: E030-22 MURO 4.00 m (E030-22 MURO 4.00 m)		
Comprobación	Valores	Estado
Comprobación a rasante en arranque muro: *Criterio de CYPE*	Máximo: 58.01 t/m Calculado: 6.98 t/m	 Cumple
Espesor mínimo del tramo: *Jiménez Salas, J.A.. Geotecnia y Cimientos II, (Cap. 12)*	Mínimo: 20 cm Calculado: 35 cm	 Cumple
Separación libre mínima armaduras horizontales: *Norma EHE-08. Artículo 69.4.1*	Mínimo: 2.5 cm	
- Trasdós:	Calculado: 18.8 cm	Cumple
- Intradós:	Calculado: 18.8 cm	Cumple
Separación máxima armaduras horizontales: *Norma Código Estructural*	Máximo: 30 cm	
- Trasdós:	Calculado: 20 cm	Cumple
- Intradós:	Calculado: 20 cm	Cumple
Cuantía geométrica mínima horizontal por cara: *Norma Código Estructural*	Mínimo: 0.001	
- Trasdós (-4.00 m):	Calculado: 0.00161	Cumple
- Intradós (-4.00 m):	Calculado: 0.00161	Cumple
Cuantía mínima mecánica horizontal por cara: *Criterio J.Calavera. "Muros de contención y muros de sótano". (Cuantía horizontal > 20% Cuantía vertical)*	Calculado: 0.00161	
- Trasdós:	Mínimo: 0.00057	Cumple
- Intradós:	Mínimo: 0.00032	Cumple
Cuantía mínima geométrica vertical cara traccionada: - Trasdós (-4.00 m): *Norma Código Estructural*	Mínimo: 0.0009 Calculado: 0.00287	 Cumple

Referencia: Muro: E030-22 MURO 4.00 m (E030-22 MURO 4.00 m)		
Comprobación	Valores	Estado
Cuantía mínima mecánica vertical cara traccionada: - Trasdós (-4.00 m): *Norma Código Estructural*	 Mínimo: 0.00153 Calculado: 0.00287	 Cumple
Cuantía mínima geométrica vertical cara comprimida: - Intradós (-4.00 m): *Norma Código Estructural*	 Mínimo: 0.00027 Calculado: 0.00161	 Cumple
Cuantía mínima mecánica vertical cara comprimida: - Intradós (-4.00 m): *Norma Código Estructural*	 Mínimo: 1e-005 Calculado: 0.00161	 Cumple
Separación libre mínima armaduras verticales: *Norma Código Estructural* - Trasdós, vertical: - Intradós, vertical:	 Mínimo: 2.5 cm Calculado: 16.8 cm Calculado: 17.6 cm	 Cumple Cumple
Separación máxima entre barras: *Norma Código Estructural* - Armadura vertical Trasdós, vertical: - Armadura vertical Intradós, vertical:	 Máximo: 30 cm Calculado: 20 cm Calculado: 20 cm	 Cumple Cumple
Comprobación a flexión compuesta: *Comprobación realizada por unidad de longitud de muro*		 Cumple
Comprobación a cortante: *Norma Código Estructural*	Máximo: 19.64 t/m Calculado: 6.16 t/m	 Cumple
Comprobación de fisuración: *Norma Código Estructural*	Máximo: 0.3 mm Calculado: 0 mm	 Cumple
Longitud de solapes: *Norma Código Estructural* - Base trasdós: - Base intradós:	 Mínimo: 0.56 m Calculado: 0.6 m Mínimo: 0.3 m Calculado: 0.3 m	 Cumple Cumple
Comprobación del anclaje del armado base en coronación: *Criterio J.Calavera. "Muros de contención y muros de sótano".* - Trasdós: - Intradós:	 Mínimo: 25 cm Calculado: 25 cm Mínimo: 0 cm Calculado: 26 cm	 Cumple Cumple
Área mínima longitudinal cara superior viga de coronación: *Criterio J.Calavera. "Muros de contención y muros de sótano".*	Mínimo: 2.2 cm² Calculado: 2.2 cm²	 Cumple
Se cumplen todas las comprobaciones		
Información adicional:		
- Cota de la sección con la mínima relación 'cuantía horizontal / cuantía vertical' Trasdós: -4.00 m		
- Cota de la sección con la mínima relación 'cuantía horizontal / cuantía vertical' Intradós: -4.00 m		
- Sección crítica a flexión compuesta: Cota: -4.00 m, Md: 10.45 t·m/m, Nd: 3.50 t/m, Vd: 6.99 t/m, Tensión máxima del acero: 3.479 t/cm²		
- Sección crítica a cortante: Cota: -3.69 m		

Referencia: Zapata corrida: E030-22 MURO 4.00 m (E030-22 MURO 4.00 m)		
Comprobación	Valores	Estado
Comprobación de estabilidad: *Valor introducido por el usuario.* - Coeficiente de seguridad al vuelco: - Coeficiente de seguridad al deslizamiento:	 Mínimo: 2 Calculado: 3.02 Mínimo: 1.5 Calculado: 2.03	 Cumple Cumple

Referencia: Zapata corrida: E030-22 MURO 4.00 m (E030-22 MURO 4.00 m)		
Comprobación	Valores	Estado
Canto mínimo: - Zapata: *Norma Código Estructural*	 Mínimo: 25 cm Calculado: 65 cm	 Cumple
Tensiones sobre el terreno: *Valor introducido por el usuario.*		
- Tensión media:	Máximo: 1 kp/cm² Calculado: 0.792 kp/cm²	 Cumple
- Tensión máxima:	Máximo: 1.25 kp/cm² Calculado: 1.178 kp/cm²	 Cumple
Flexión en zapata: *Comprobación basada en criterios resistentes*	Calculado: 7.54 cm²/m	
- Armado superior trasdós:	Mínimo: 3.14 cm²/m	Cumple
- Armado inferior trasdós:	Mínimo: 0 cm²/m	Cumple
- Armado superior intradós:	Mínimo: 0 cm²/m	Cumple
- Armado inferior intradós:	Mínimo: 2.04 cm²/m	Cumple
Esfuerzo cortante: *Norma Código Estructural*	Máximo: 30.29 t/m	
- Trasdós:	Calculado: 6.41 t/m	Cumple
- Intradós:	Calculado: 3.41 t/m	Cumple
Longitud de anclaje: *Norma Código Estructural*		
- Arranque trasdós:	Mínimo: 21.9 cm Calculado: 57.6 cm	 Cumple
- Arranque intradós:	Mínimo: 20 cm Calculado: 57.6 cm	 Cumple
- Armado inferior trasdós (Patilla):	Mínimo: 0 cm Calculado: 15 cm	 Cumple
- Armado inferior intradós (Patilla):	Mínimo: 0 cm Calculado: 15 cm	 Cumple
- Armado superior trasdós (Patilla):	Mínimo: 0 cm Calculado: 15 cm	 Cumple
- Armado superior intradós (Patilla):	Mínimo: 0 cm Calculado: 15 cm	 Cumple
Recubrimiento: - Lateral: *Norma Código Estructural*	 Mínimo: 7 cm Calculado: 7 cm	 Cumple
Diámetro mínimo: *Norma Código Estructural*	Mínimo: Ø12	
- Armadura transversal inferior:	Calculado: Ø12	Cumple
- Armadura longitudinal inferior:	Calculado: Ø12	Cumple
- Armadura transversal superior:	Calculado: Ø12	Cumple
- Armadura longitudinal superior:	Calculado: Ø12	Cumple
Separación máxima entre barras: *Norma Código Estructural*	Máximo: 30 cm	
- Armadura transversal inferior:	Calculado: 15 cm	Cumple
- Armadura transversal superior:	Calculado: 15 cm	Cumple
- Armadura longitudinal inferior:	Calculado: 15 cm	Cumple
- Armadura longitudinal superior:	Calculado: 15 cm	Cumple
Separación mínima entre barras: *Criterio de CYPE, basado en: J. Calavera. "Cálculo de Estructuras de Cimentación". Capítulo 3.16*	Mínimo: 10 cm	
- Armadura transversal inferior:	Calculado: 15 cm	Cumple

Referencia: Zapata corrida: E030-22 MURO 4.00 m (E030-22 MURO 4.00 m)		
Comprobación	Valores	Estado
- Armadura transversal superior:	Calculado: 15 cm	Cumple
- Armadura longitudinal inferior:	Calculado: 15 cm	Cumple
- Armadura longitudinal superior:	Calculado: 15 cm	Cumple
Cuantía geométrica mínima: *Norma Código Estructural*	Mínimo: 0.0009	
- Armadura longitudinal inferior:	Calculado: 0.00116	Cumple
- Armadura longitudinal superior:	Calculado: 0.00116	Cumple
- Armadura transversal inferior:	Calculado: 0.00116	Cumple
- Armadura transversal superior:	Calculado: 0.00116	Cumple
Cuantía mecánica mínima:	Calculado: 0.00116	
- Armadura longitudinal inferior: *Norma Código Estructural*	Mínimo: 0.00029	Cumple
- Armadura longitudinal superior: *Norma Código Estructural*	Mínimo: 0.00029	Cumple
- Armadura transversal inferior: *Norma Código Estructural*	Mínimo: 0.00044	Cumple
- Armadura transversal superior: *Norma Código Estructural*	Mínimo: 0.00064	Cumple
Se cumplen todas las comprobaciones		
Información adicional:		
- Momento flector pésimo en la sección de referencia del trasdós: 8.03 t·m/m		
- Momento flector pésimo en la sección de referencia del intradós: 5.24 t·m/m		

13. COMPROBACIONES DE ESTABILIDAD (CÍRCULO DE DESLIZAMIENTO PÉSIMO)

Referencia: Comprobaciones de estabilidad (Círculo de deslizamiento pésimo): E030-22 MURO 4.00 m (E030-22 MURO 4.00 m)		
Comprobación	Valores	Estado
Círculo de deslizamiento pésimo: Combinaciones sin sismo: - Fase: Coordenadas del centro del círculo (-0.94 m ; 0.95 m) - Radio: 6.20 m: *Valor introducido por el usuario.*	Mínimo: 1.8 Calculado: 1.867	Cumple
Se cumplen todas las comprobaciones		

ESTUDI DE GESTIÓ DE RESIDUS

GESTIÓ DELS RESIDUS

1.- REGULACIÓ D'ENDERROCS I D'ALTRES RESIDUS

Es redacta el present annex per tal de donar compte dels productes que en les obres i processos s'obtindran i la finalitat dels mateixos.

La retirada de les plaques de fibrociment es realitzarà per empresa autoritzada, d'acord amb el RD396/06.

1.1 Productor

El productor i posseïdor del residu originat és el mateix promotor i el constructor de les obres que afecten a aquest projecte.

1.2 Gestor

El gestor del residu serà l'empresa que es contractarà a l'efecte.

1.3 Obligacions dels promotors i contractista

Deuran garantir que les operacions de valoració i disposició del rebuig així com les operacions de gestió del mateix es duen a terme.

Es lliuraran els residus a gestor degudament autoritzat pel seu reciclatge, abonant-li, si escau, els costos de la gestió. Es podran lliurar els residus de l'enderrocament i obres a l'abocador municipal, prèvia autorització d'aquest i lliurant-li el document acreditatiu de la tramesa.

Així mateix, els promotors facilitaran a l'Administració totes les dades que se'ls sol·liciti en les actuacions inspectores, finançant, si escau, els costos previstos de la gestió dels residus al moment d'obtenir la llicència municipal d'obres, llevat del cas de que aquest finançament sigui admès pel mateix gestor autoritzat.

ESTUDI DE GESTIÓ DE RESIDUS

Obra nova

tipus

quantitats

codificació

DECRET 89/2010

pel qual s'aprova el Programa de gestió de residus de la construcció de Catalunya (PROGROC), es regula la producció i gestió dels residus de la construcció i demolició, i el cànon sobre la deposició controlada dels residus de la construcció

REAL DECRETO 105/2008

Regulador de la producció i gestió de residus de construcció i enderroc

IDENTIFICACIÓ DE L'EDIFICI

Obra:	PRIMERA FASE ,Millores estació de transferència i deixalleria		
Situació:	poligon 23, parcel·la 47		
Municipi :	Falset	**Comarca :**	Priorat

AVALUACIÓ I CARACTERÍSTIQUES

Materials d'excavació (es considerin o no residus, mesurats sense esponjament)

Terres d'excavació	Codificació residus LER	Volum (m^3)	Densitat real (tones/m^3)	Pes (tones)	Volum aparent m^3
grava i sorra compacta		107	2	214	128,4
grava i sorra solta		0	1,7	0	0
argiles		0	2,1	0	0
terra vegetal		0	1,7	0	0
pedraplé		0	1,8	0	0
terres contaminades	170503	0	1,8	0	0
altres		0	1	0	0
Total excavació		**107 m^3**		**214 t**	**128 m^3**

Destí de les terres i materials d'excavació

	no es considera residu		és residu
Els materials d'excavació que es reutilitzin a la mateixa obra o en una altra d'autoritzada, no es consideren residu sempre que el seu nou ús pugui ser acreditat	reutilització		abocador
	mateixa obra	altra obra	
En una mateixa obra poden coexistir terres reutilitzades i terres portades a abocador	si	no	no

Residus de construcció totals

Superfície construïda 1076 m^2

	Codificació residus LER	Pes (tones/m^2)	Pes residus (tones)	Volum aparent (m^3/m^2)	Volum aparent (m^3)
sobrants d'execució		0,086	92,412	0,090	96,377
obra de fàbrica ceràmica	170102	0,037	39,418	0,041	43,798
formigó	170101	0,036	39,235	0,026	28,025
petris barrejats	170107	0,008	8,457	0,012	12,697
guixos	170802	0,004	4,225	0,010	10,459
altres		0,001	1,076	0,001	1,399
embalatges		0,004	4,591	0,029	30,696
fustes	170201	0,001	1,299	0,005	4,842
plàstics	170203	0,002	1,700	0,010	11,141
paper i cartró	170904	0,001	0,893	0,012	12,778
metalls	170407	0,001	0,699	0,002	1,936
Total residu edificació		0,090	**97,00 t**	0,118	**127,07 m^3**

Desglòs de residus de construcció per tipus i fase d'obra en m^3

	fonaments/estructura	tancaments	acabats
formigóns, fàbrica, petris	5,18	45,06	23,77
fustes	0,70	1,61	4,16
plàstics	4,34	2,15	7,73
paper i cartró	0,70	3,75	8,92
metalls	3,08	0,54	2,38
altres		0,54	0,59
guix			10,46
Totals	**13,99 m^3**	**53,64 m^3**	**59,44 m^3**

MINIMITZACIÓ

PROJECTE. durant l'elaboració del projecte s'han près les següents mesures per tal de minimitzar els residus	
1.- Els sistema constructiu és industrialitzat i prefabricat, es munta en obra sense generar gairebé residus	si
2.- S'han optimitzat les seccions resistents de pilars, jàsseres, parets, fonaments, etc.	si
3.- L'adequació de l'edifici al terreny, genera un equilibri de moviments de terres	si
4.-	-
5.-	-
6.-	-

OBRA. a l'obra es duran a terme les accions següents	
1.- Emmagatzematge adient de materials i productes	-
2.- Conservació de materials i productes dins el seu embalatge original fins al moment de la seva utilització	-
3.- Els materials granulars (graves, sorres, etc.) es dipositaran en contenidors rígids o sobre superfícies dures	-
4.-	-
5.-	-
6.-	-

GESTIÓ (obra)

Terres

Excavació / Mov. terres	**Volum** m³ (+20%)	Reutilització		Per portar a l'abocador
		a la mateixa obra	a altra autoritzada	
terra vegetal	0	0,00	0,00	0,00
graves/ sorres/ pedraplé	128,4	20,00	0,00	108,40
argiles	0	0,00	0,00	0,00
altres	0	0,00	0,00	0,00
terres contaminades	0			0,00
Total	**128,4**	**20,00**	**0,00**	**108,40**

SEPARACIÓ DE RESIDUS A OBRA. Cal separar individualitzadament en les fraccions seguents si la generació per cadascú d'ells a l'obra supera les quantitats de ...

R.D. 105/2008	**tones**	**Projecte**	**cal separar**	**tipus de residu**
Formigó	80	39,24	no	inert
Maons, teules i ceràmics	40	39,42	no	inert
Metalls	2	0,70	no	no especial
Fusta	1	1,30	si	no especial
Vidres	1	inapreciable	no	no especial
Plàstics	0,5	1,70	si	no especial
Paper i cartró	0,5	0,89	si	no especial
Especials*	inapreciable	inapreciable	si	especial

***** Dins dels residus especials hi ha inclosos els envasos que contenen restes de matèries perilloses, vernissos, pintures, disolvents, desencofrants, etc... i els materials que hagin estat contaminats per aquests. Tot i ser dificilment quantificables, estan presents a l'obra i es separaran i tractaran a part de la resta de residus

Malgrat no ser obligada per tots els tipus de residus, s'han previst operacions de destria i recollida selectiva dels residus a l'obra en contenidors o espais reservats pels següents residus

		R.D. 105/2008	**projecte***
Inerts	Contenidor per Formigó	no	no
	Contenidor per Ceràmics (maons,teules...)	no	no
No especials	Contenidor per Metalls	no	no
	Contenidor per Fustes	si	si
	Contenidor per Plàstics	si	si
	Contenidor per Vidre	no	no
	Contenidor per Paper i cartró	si	si
	Contenidor per Guixos i altres no especials	no	no
Especials	Perillosos (un contenidor per cada tipus de residu especial)	si	si

* A la cel·la **projecte** apareix per defecte el que determina com obligatori la legislació. Es permet la posibilitat d'incrementar les fraccions que se separen, per poder-ne millorar la gestió, però **en cap cas es permet no separar si el R.D. ho obliga.**

ESTUDI DE GESTIÓ DE RESIDUS

Obra nova

gestió fora obra

pressupost

GESTIÓ (fora obra) els residus es gestionaran fora d'obra a:

Degut a la manca d'espai, les operacions de separació de residus les realitzarà fora de l'obra un gestor autoritzat	-
Instal·lacions de valorització	-
Dipòsit autoritzat de terres,enderrocs i runes de la construcció (abocador)	si

Tipus de residu i Nom ,adreça i codi de gestor del residu

tipus de residu	gestor	adreça	codi del gestor

PRESSUPOST

S'ha considerat pel càlcul del pressupost estimatiu :	Costos*	
Les previsions de separació de l'apartat de **gestió** i :	Classificació a obra: entre **12-16 €/m³**	**12,00**
Un esponjament mig de tot tipus de residu del 35%	Transport: entre **5-8 €/m³** (mínim 100 €)	**5,00**
La distància mitjana al abocador : 15 Km	Gestor: runa neta (separada): entre **4-10 €/m³**	**4,00**
Els residus especials i perillosos en bidons de 200 litres	Gestor: runa bruta (barrejat): entre **15-25 €/m³**	**15,00**
Contenidors de 5 m³ per cada tipus de residu	Especials**: **nº transports** a 200 €/ transport	**0**
Lloguer de contenidors inclòs en el preu	Gestor terres: entre **5-15 €/m³**	**5,00**
La gestió de terres inclou la seva caracterització***	Gestor terres contaminades: entre **70-90 €/m³**	**70,00**

* Els preus recollits per l'OCT s'han obtingut dels abocadors i valoritzadors de Catalunya, que han subministrat dades (2008-2009)

** Malgrat ser de difícil quantificació, sempre hi haurà residus especials a obra, per tant sempre caldrà una previsió de **nombre de transports** per a la seva correcta

*** La caracterització de terres o de qualsevol residu, permet saber amb exactitut quins elements contaminants o no, i amb quines proporcions hi són presents (dins el cost s'ha previst una caracterització, independentment del volum de terres. Cost de cada caracterització 1000 euros.)

RESIDU Excavació	Volum m³ (+20%)	Classificació 12,00 €/m³	Transport 5,00 €/m³	Valoritzador / Abocador 5,00 €/m³	 70,00 €/m³
Terres	108,40	3343,78	542,00	976,58	
Terres contaminades	0,00	-	-		0,00
Construcció	m˘ (+35%)			runa neta 4,00 €/m˘	runa bruta 15,00 €/m˘
Formigó	37,83	-	189,17	-	567,52
Maons, teules i ceràmics	59,13	-	295,63	-	886,90
Petris barrejats	17,14	-	100	-	257,11
Metalls	2,61	-	100	-	39,20
Fusta	6,54	78,44	100	26,15	98,05
Vidres	inapreciable	-	-	-	0,00
Plàstics	15,04	180,48	100	60,16	-
Paper i cartró	17,25	207,00	100	69,00	-
Guixos i altres no especials	16,01	-	100	-	-
Perillosos Especials	inapreciable				0
		3809,70	1026,81	1131,88	1848,77

Elements Auxiliars

Casetes d'emmagatzematge	
Compactadores	
Matxucadora de petris	
Altres tipus de contenidors (per contenir líquids, beurades de formigó, etc..)	

El pressupost estimatiu de la gestió de residus és de : 4007,46 €

El volum de residus aparent és de : **217,41 m³**

El pes dels residus és de : **262,58 tones**

El pressupost de la gestió de residus és de :	**4.044,99**	**euros**

DOCUMENTACIÓ GRÀFICA. INSTAL.LACIONS PREVISTES : TIPUS I DIMENSIONS DE CONTENIDORS DE RESIDUS PER OBRES

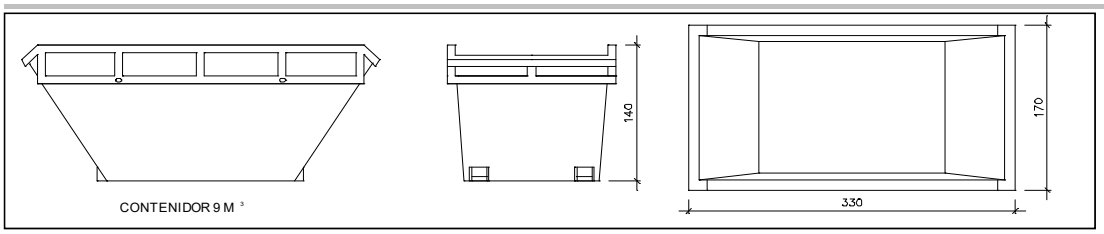

Contenidor 9 m^3. Apte per a formigó, ceràmics, petris i fusta

unitats	-

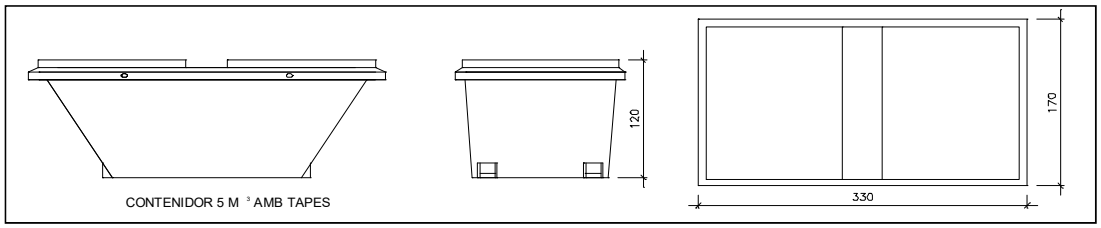

Contenidor 5 m^3. Apte per a plàstics, paper i cartró, metalls i fusta

unitats	-

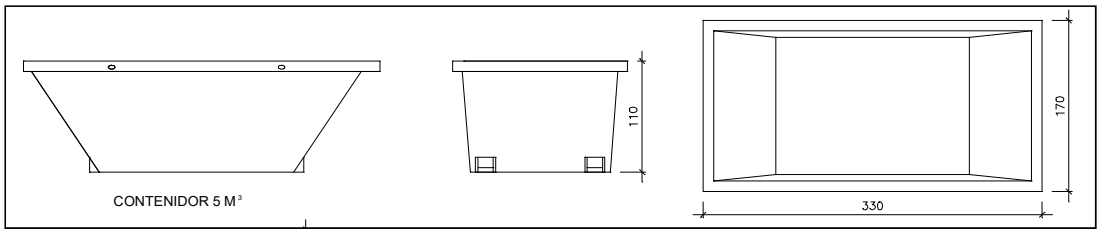

Contenidor 5 m^3. Apte per a formigó, ceràmics, petris, fusta i metalls

unitats	1

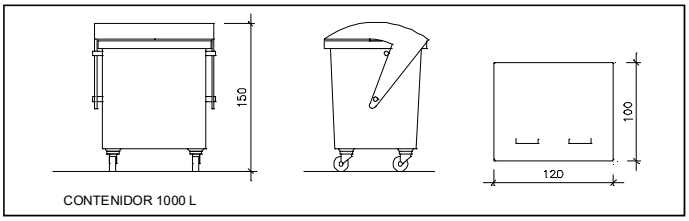

unitats	-

Contenidor 1000 L. Apte per a paper i cartró, plàstics

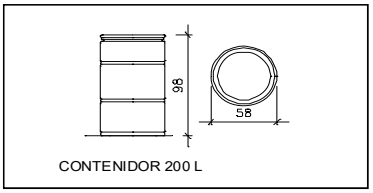

unitats	-

Bidó 200 L .Apte per residus especials

El **Reial Decret 105/2008**, estableix que cal facilitar plànols de les instal·lacions previstes per a l'emmagatzematge, maneig, separació i altres operacions de gestió dels residus dins l'obra, si s'escau.

Donada la tipologia del projecte i per tal de no duplicar informació, aquests plànols d'instal·lacions previstes són a:

Estudi de Seguretat i Salut	-
Annex 1 d'aquest Estudi de Gestió de Residus	-

Posteriorment aquests plànols poden ser objecte d'adaptació a les característiques particulars de l'obra i els seus sistemes d'execució, previ acord de la direcció facultativa.

A més dels elements descrits, tal i com consta al pressupost, a l'obra hi haurà altres instal.lacions com :

Casetes d'emmagatzematge	-
Compactadores	-
Matxucadora de petris	-
Altres tipus de contenidors (per contenir líquids, beurades de formigó, etc..)	-
	-
	-

Les operacions destinades a la tria, classificació, transport i disposició dels residus generats a obra, s'ajustaran al que determina el Pla de Gestió de Residus elaborat pel Contractista, aprovat per la Direcció Facultativa i acceptat per la Propietat.

Aquest Pla ha estat elaborat en base al Estudi de Gestió de Residus, que s'inclou al projecte.

Si degut a modificacions en l'execució de l'obra o d'altres, cal fer modificacions a la gestió en obra dels residus, aquestes modificacions es documentaran per escrit i seran aprovades, si s'escau, per la Direcció Facultativa i se'n donarà comunicació per a la seva acceptació a la Propietat.

FIANÇA

FIANÇA MUNICIPAL SEGONS DECRET 89/2010

Per les característiques del projecte, de com s'executarà l'obra i donades les operacions de minimització abans descrites, el càlcul inicial de generació de residus, a efectes del càlcul de la fiança, s'estima que es podrà reduir en un percentatge del:

	Previsió inicial del Estudi	Percentatge de reducció per minimització	Previsió final del Estudi
Total excavació	214,00 tones		**165,58 tones**
Total construcció	97,00 tones	0,00 %	**97,00 tones**

Si per les previsions del Pla de gestió de residus (que ha d'elaborar el contractista), es modifiquen les previsions de generació de residus, per causa de modificació dels procediments de treball o en l'execució de les obres, aquest document s'actualizarà i les noves dades es faran arribar a :

L'Ajuntament **Falset**

Càlcul de la fiança

Residus de excavació *	392,28 tones	11 euros/ tona	4315,08 euros
Residus de construcció *	0 tones	11 euros/ tona	0 euros
		PES TOTAL DELS RESIDUS	**392 tones**
		Total fiança	**4.315,08 euros**

* Trasvassar les dades dels totals d' excavació i construcció de la Previssió final de L'Estudi (apartat superior)

PLA DE CONTROL DE QUALITAT

PLA DE CONTROL DE QUALITAT

JUSTIFICACIÓ DEL COMPLIMENT DEL DECRET 375/88

El plec de condicions que s'adjunta té la finalitat d'establir els criteris bàsics per al desenvolupament del projecte de control de materials, a fi de complir el decret 375/88 d'1 de desembre de 1988 publicat en el DOGC amb data 28/12/88, desenvolupat en l'Ordre de 13 de setembre de 1989 (DOGC 11/10/89) i ampliat per les Ordres de 16 d'abril de 1992 (DOGC 22/6/92) i 29 de juliol de 1994 (DOGC 12/9/94).

El tècnic autor del projecte d'execució d'obres enumerarà i definirà dintre del plec de condicions els controls de qualitat a realitzar que siguin necessaris per a la correcta execució de l'obra. Aquests control seran, com a mínim, els especificats a les normes de compliment obligat, i en qualsevol cas tots aquells que el tècnic consideri precisos per a la seva finalitat, podent en conseqüència establir criteris especials de control més estrictes que els establerts legalment, variant la definició dels lots o el nombre d'assaigs i proves preceptius i ordenant assaigs complementaris o l'aplicació de criteris particulars, els quals seran acceptats pel promotor, el constructor i la resta de la Direcció Facultativa.

El tècnic que intervingui en la direcció d'obres elaborarà dintre de les prescripcions contingudes al projecte d'execució un programa de control de qualitat, del qual haurà de donar coneixement al promotor.

En el programa de control de qualitat s'haurà d'especificar els components de l'obra que cal controlar, les classes d'assaig, anàlisis i proves, el moment oportú de fer-los i l'avaluació econòmica dels assaigs, anàlisis i proves que vagin a càrrec del promotor.

Opcionalment el programa de control de qualitat podrà preveure anàlisis i proves complementàries en funció del contingut del projecte.

Aniran a càrrec del promotor/propietari les despeses del assaigs, anàlisis i proves fetes per laboratoris, persones o entitats que no intervinguin directament en l'obra, restant obligat aquell a satisfer-les puntualment en el moment en què es produeixi el seu acreditament.

El resultat de les proves encarregades haurà de ser posat a disposició de la Direcció Facultativa en el termini màxim de 10 dies des del moment que es van encarregar. A tal efecte el promotor/propietari es compromet a realitzar les gestions oportunes i a complir amb les obligacions que li corresponguin per tal d'aconseguir el compliment puntual dels laboratoris i d'altres persones contractades a l'efecte.

El retard en la realització de les obres motivat per la manca de disponibilitat dels resultats serà del risc exclusiu del promotor/propietari, i en cap cas imputable a la Direcció Facultativa, la qual podrà ordenar la paralització de tots o part del treballs d'execució si considera que la seva realització, sense disposar de les actes de resultats, pot comprometre la qualitat de l'obra executada.

El constructor resta obligat a executar les proves de qualitat que li siguin ordenades en compliment del programa de control de qualitat, restant facultat el propietari per rescindir el contracte en cas d'incompliment o compliment defectuós comunicat per la Direcció Facultativa.

AIGUA PER PASTAR

L'aigua que s'utilitzarà en l'elaboració del formigó haurà d'estar sancionada per la pràctica i complirà les condicions indicades al Código Estructural. En cas de dubte, es realitzarà el control de recepció i els assaigs pertinents, segons que s'indica al Código Estructural.

En cas que no quedi expressament indicat, el tècnic responsable de l'obra establirà el nombre, forma i freqüència necessaris per realitzar els controls següents:

CONTROLS EN EL MOMENT DE LA RECEPCIÓ

Documentals:

Es justificarà, per part del constructor, que l'aigua utilitzada compleix les condicions exigides en el Código Estructural (mitjançant assaigs de laboratori), o bé justificarà especialment que no altera perjudicialment les propietats exigides al formigó, ni a curt ni a llarg termini, segons que s'indica al Código Estructural.

ASSAIGS DE LABORATORI

En cas de dubte raonable, la Direcció Facultativa es reserva el dret de fer els assaigs següents en laboratori homologat, amb la metodologia referenciada entre parèntesi i els criteris d'acceptació indicats al Código Estructural.

Determinació del pH (UNE 83952:2008)

Determinació de substàncies dissoltes (UNE 83957:2008)

Determinació del contingut total de sulfats (UNE 83956:2008)

Determinació del Ió-clor (UNE 83958:2014)

Determinació d'hidrats de carboni (UNE 83959:2014)

Substàncies orgàniques solubles en èter (UNE 83959:2014)

La presa de mostres es farà segons UNE 83951:2008

CIMENT PER ELABORAR FORMIGÓ

El ciment que s'utilitzarà en l'execució de l'obra tindrà les característiques que s'especifiquen en la memòria, plec de condicions, pressupost i plànols, d'acord amb els criteris indicats en la "Instrucción para la recepción de cementos" (RC-16) i complirà les condicions indicades al del Código Estructural. Es a dir:

Tipus de ciment (RC-16):

Distintiu de qualitat:

Altres característiques:

No s'utilitzaran lots de ciment que no vinguin acompanyats del certificat de garantia del fabricant, firmat per una persona física (del Código Estructural).

Criteris de definició de remesa, lot i mostra (RC-16 o a definir pel tècnic):

En cas que no quedi expressament indicat, el tècnic responsable de l'obra establirà el nombre, forma i freqüència necessaris per realitzar els controls següents:

CONTROLS EN EL MOMENT DE LA RECEPCIÓ

Documentals:

Es comprovarà que el ciment disposa de la documentació que acredita que està fabricat i comercialitzat de manera legal (RC-16).

Es controlarà la correspondència entre la comanda i el subministrament mitjançant la comprovació de l'albarà i la documentació annexa, els quals contindran totes les dades indicades en la RC-16.

Operatius:

Es comprovarà la temperatura del ciment de cada partida en el moment de l'arribada, segons Código Estructural

Es comprovarà, per a cada partida, que la forma de subministrament s'ajusti a les indicacions del Código Estructural i de l'article 9 de la RC-16.

En cas de no disposar d'un distintiu oficialment reconegut o un certificat CC, abans de començar les feines de formigonat i sempre que variïn les condicions de subministrament, es realitzarà la presa de mostres corresponent als assaigs de recepció previstos a la RC-16, als previstos al Plec de Prescripcions Tècniques Particular i als necessaris per la determinació del contingut de clorurs (Código Estructural). En aquest cas, i com a mínim cada tres mesos d'obra, es comprovaran les següents especificacions: composició del ciment, principi i final d'adormiment, resistència a compressió i estabilitat de volum.

En cas de disposar d'un distintiu oficialment reconegut o un certificat CC, els assaigs de recepció podran substituir-se per una còpia del corresponent certificat, segons s'indica als articles de la RC-16 i 81.1.2 del Código Estructural. En aquest cas, la direcció d'obra pot, mitjançant comunicació escrita, dispensar de la realització dels assaigs previstos al Plec de Prescripcions Tècniques Particulars, de la determinació del contingut de clorurs i de les comprovacions trimestrals esmentades al paràgraf anterior, que seran substituïdes per la documentació d'identificació del ciment junt amb els resultats de l'autocontrol. (RC-16; del Código Estructural; Decret 375/88, annex 1).

Es realitzarà una presa de mostres preventiva, segons s'indica en els articles del Código Estructural i 10.c de la RC-16.

ASSAIGS DE LABORATORI

En cas de dubte raonable, la Direcció Facultativa es reserva el dret de fer els assaigs següents, en laboratori homologat, amb la metodologia referenciada entre parèntesi i els criteris d'acceptació especificats per a cada tipus de ciment a la RC-16 i/o especificats en el segon parèntesi:

Pèrdua al foc (UNE EN 196-2/2014)

Residu insoluble (UNE EN 196-2/2014)

Contingut de sulfats (UNE EN 196-2/2014)

Contingut de clorurs (UNE-EN 196-2:2014) (Código Estructural)

Putzolanicitat (UNE-EN 196-5:2011)

Principi i final d'adormiment (UNE-EN 196-3:2017)

Estabilitat de volum (UNE-EN 196-3:2017)

Resistència a compressió (UNE-EN 196-1:2018)

Composició potencial del clinker (UNE 80304:2006)

Calor d'hidratació (UNE-EN 196-9:2011)

Índex de blancor (UNE 80117:2012)

Alúmina (UNE-EN 196-2:2014)

Àlcalis (UNE-EN 196-2:2014)

Finor de molta (UNE-EN 196-6:2019 o UNE 80108:2010)

Pes específic (UNE 80103:2013)

Superfície específica Blaine (UNE-EN 196-6:2019)

Humitat (UNE 80220:2012)

Òxid de calç lliure (UNE 80243:2014)

Titani (UNE)

Composició i especificacions dels ciments comuns (UNE-EN 197-1:2011)

Composició i especificacions dels ciment resistents a sulfats i/o a l'aigua del mar (UNE 80303-2:2017)

Composició i especificacions dels ciments blancs (UNE 80305:2012)

Composició i especificacions del ciments de baix calor d'hidratació (UNE-EN 197-1:2011)

Composició i especificacions dels ciment per usos especials (UNE 80307:2001)

Composició i especificacions dels ciments d'aluminat de calci (UNE-EN 14647:2006)

Fals adormiment (UNE 80114:2014) (Código Estructural)

FORMIGÓ FET A L'OBRA

El formigó que s'utilitzarà en l'execució de l'obra serà elaborat "in situ", complirà les condicions indicades al Código Estructural i tindrà les característiques que s'especifiquen en la memòria, plec de condicions, pressupost i plànols.

Element a construir:

Tipus de formigó (en massa o armat, Código Estructural):

Resistència (Código Estructural):

Consistència (Código Estructural):

Mida màxima del granulat (Código Estructural):

Tipus d'ambient (Código Estructural):

Contingut mínim de ciment (Código Estructural):

Relació màxima aigua/ciment (Código Estructural):

Altres característiques:

Coeficient de minoració adoptat en el càlcul (Código Estructural):

Modalitat dels assaigs de control (Código Estructural):

Criteri de divisió de lots (Código Estructural o a definir pel tècnic):

En cas que no quedi expressament indicat, el tècnic responsable de l'obra establirà el nombre, forma i freqüència necessaris per realitzar els controls següents:

CONTROL PREVI A L'INICI DE L'OBRA

En els casos previstos a l'article 37.3.2. (classes d'exposició III ó IV, o qualsevol classe específica d'exposició) i prèviament a l'inici de les operacions de formigonat caldrà comprovar el compliment de les especificacions relatives a la durabilitat del formigó, contingut mínim de ciment i relació màxima aigua/ciment, validant les dosificacions proposades. Aquesta comprovació es farà mitjançant l'assaig de penetració d'aigua sota pressió (UNE-EN 12390-8:2020) segons s'especifica a l'article 85.2 i amb els criteris d'acceptació que consten al Código Estructural

Justificació per part del constructor (mitjançant experiència o assaigs previs) que el formigó resultant de les dosificacions previstes compleix les condicions exigides en el Código Estructural i en el plec de condicions, segons el que s'indica al del Código Estructural.

CONTROLS EN EL MOMENT DE LA RECEPCIÓ

Documentals:

Es comprovarà mitjançant les anotacions al llibre registre de fabricació del formigó que aquest s'ha fabricat segons les dosificacions previstes i prèviament acceptades per la direcció d'obra (Código Estructural).

Operatius:

Es comprovarà la consistència en la forma, freqüència i toleràncies indicades en el Código Estructural.

Es realitzaran provetes segons el Código Estructural en el nombre necessari i amb el criteri de divisió de lots indicat anteriorment, per tal de disposar de dades de resistència a compressió a 7 i 28 dies.

Es realitzarà la presa de mostres necessària per a possibles comprovacions posteriors (d'acord amb UNE-EN 12350-1:2020).

Totes les provetes disposaran de marca identificat iva del lot al qual pertanyen i de la seva col·locació en obra.

ASSAIGS DE LABORATORI

Es realitzaran prescriptivament les següents determinacions en laboratori homologat, amb les indicacions de les normes referenciades entre parèntesi i amb els criteris de tolerància expressats en el Código Estructural:

Resistència a compressió als 7 dies (Código Estructural)

Resistència a compressió als 28 dies (Código Estructural)

En cas de dubte raonable, la Direcció Facultativa es reserva el dret de fer els assaigs següents, amb la metodologia i els criteris d'acceptació referenciats entre parèntesi:

Mida màxima del granulat (UNE-EN 933-2:2022) (Código Estructural)

Ió-clorur total (Código Estructural)

Densitat (UNE UNE-EN 12350-6:2020)

Resistència als cicles glaç-desglaç (ASTM C-666/89)

Penetració d'aigua sota pressió (UNE-EN 12390-8:2020) (Código Estructural)

RODONS D'ACER PER A FORMIGÓ

Els rodons d'acer per armar que s'utilitzaran en l'obra compliran les condicions indicades al Código Estructural i tindran les característiques que s'especifiquen en la memòria, plec de condicions, pressupost i plànols: És a dir:

Designació (Código Estructural):

Diàmetres:

Distintiu de qualitat (Código Estructural):

Altres característiques:

No s'utilitzaran partides d'acer que no vinguin acompanyades del certificat de garantia del fabricant, firmat per una persona física (Código Estructural).

Nivell de control (Código Estructural):

Criteri de divisió de lots (Código Estructural o a definir pel tècnic):

En cas que no quedi expressament indicat, el tècnic responsable de l'obra establirà el nombre, forma, freqüència i toleràncies necessaris per realitzar els controls següents:

CONTROLS EN EL MOMENT DE LA RECEPCIÓ

Documentals:

Es controlarà, per cada subministrament diferent, la correspondència entre la comanda, l'albarà i allò especificat en el projecte.

En el cas d'acers certificats, aquells que disposen d'un distintiu oficialment reconegut o un certificat CC, es sol·licitarà per cada partida l'acreditació d'aquest distintiu i el certificat de garantia del fabricant (del Código Estructural).

Els acers no certificats aniran acompanyats, per cada partida, dels assaigs corresponents, fets en un laboratori homologat, conforme compleixen les exigències establertes al Código Estructural.

En barres corrugades i malles electrosoldades es sol·licitarà, per a cada subministrador i tipus d'acer, el certificat específic d'adherència, segons que s'indica al Código Estructural.

Operatius:

Es realitzaran les determinacions necessàries per lot, segons el Código Estructural, amb l'objecte de verificar que la secció equivalent compleix les especificacions del Código Estructural.

En barres corrugades, es realitzaran les determinacions necessàries per lot, segons el Código Estructural, amb l'objecte de verificar que les característiques dels ressalts s'ajusten a les variacions consignades obligatòriament en el certificat específic d'adherència, segons que s'indica al Código Estructural (control normal).

En barres corrugades i malles electrosoldades, es realitzaran les determinacions necessàries per lot, amb l'objecte de verificar el gravat de les marques d'identificació (tipus d'acer, país d'origen i marca del fabricant) segons que s'indica al Código Estructural.

Es comprovarà l'absència d'esquerdes en les zones de doblegat i ganxos d'ancoratge, mitjançant inspecció visual (control a nivell reduït) o després de l'assaig de doblegat - desdoblegat segons s'indica al del Código Estructural (control a nivell normal).

En el cas d'existir unions per soldadura es comprovarà l'aptitud pel soldatge segons el Código Estructural.

Com a mínim dos cops al llarg de l'obra es determinarà el límit elàstic, la carrega de trencament i l'allargament en trencament en una proveta de cada diàmetre, tipus i subministrador d'acer, segons el Código Estructural (control normal).

En el cas de les malles electrosoldades aquestes determinacions es faran sobre dos assaigs per cada diàmetre principal utilitzat, e inclouran l'assaig de resistència a l'arrencament del nus soldat (Código Estructural) (control normal).

Es realitzarà la presa de mostres necessària per a la possible realització de posteriors assaigs de comprovació.

En el cas d'acers certificats, que disposin d'un distintiu oficialment reconegut o un certificat CC i sota l'autorització expressa de la direcció d'obra es podrà deixar d'assajar l'acer en les condicions que estableix l'apartat 2 de l'annex al Decret 375/88.

Totes les provetes disposaran de marca identificativa del lot al qual pertanyen i la seva col·locació en obra.

ASSAIGS DE LABORATORI

Es realitzaran prescriptivament les següents determinacions en laboratori homologat, amb la metodologia referenciada en el primer parèntesi i els criteris d'acceptació indicats en el segon:

Límit elàstic (UNE-EN ISO 6892-1:2020) (Código Estructural)

Càrrega de trencament (UNE-EN ISO 6892-1:2020) (Código Estructural)

Allargament en trencament (UNE-EN ISO 6892-1:2020) (Código Estructural)

Doblegat-desdoblegat (UNE 36068:2011i Código Estructural)

Resistència a l'arrencament del nus soldat (UNE-EN ISO 15630-2:2019) (Código Estructural)

En cas de dubte raonable, la Direcció Facultativa es reserva el dret de fer els assaigs següents en laboratori homologat, amb la metodologia referenciada en el primer parèntesi i els criteris d'acceptació indicats en el segon:

Soldatge (Código Estructural)

Adherència (UNE 36740/98) (Código Estructural)

SUBSISTEMA SUBMINISTRES. INSTAL·LACIONS DE FONTANERIA

CONTROL DE QUALITAT DE LA DOCUMENTACIÓ DEL PROJECTE:

- El projecte defineix i justifica la solució de fontaneria aportada.

SUBMINISTRAMENT I RECEPCIÓ DE PRODUCTES:

- Es comprovarà l'existència de marcat CE.

CONTROL D'EXECUCIÓ EN OBRA:

- Execució d'acord a les especificacions de projecte.
- Punt de connexió amb la xarxa general i escomesa
- Instal·lació general interior: característiques de canonades i de vàlvules.
- Protecció i aïllament de canonades tant encastades com vistes.
- Proves de les instal·lacions:
    - Prova de resistència mecànica i estanqueïtat parcial. La pressió de prova no ha variar en, al menys, 4 hores.
    - Prova d'estanqueïtat i de resistència mecànica global. La pressió de prova no ha variar en, al menys, 4 hores.
    - Proves particulars en las instal·lacions de Aigua Calent Sanitària:

    a) Mesura de cabdal i temperatura en els punts d'aigua

    b) Obtenció del cabdal exigit a la temperatura fixada un cop obertes les aixetes estimades en funcionament simultani.

    c) Temps de sortida de l'aigua a la temperatura de funcionament.

    d) Mesura de temperatures a la xarxa.

    e) Amb l'acumulador a regim comprovació de les temperatures del mateix, en la seva sortida i en les aixetes.
- Identificació d'aparells sanitaris i aixetes.
- Col·locació d'aparells sanitaris (es comprovarà l'anivellació, la subjecció i la connexió).

- Funcionament d'aparells sanitaris i aixetes (es comprovarà les aixetes, les cisternes i el funcionament dels desguassos).
- Prova final de tota la instal·lació durant 24 hores.

SUBSISTEMA EVACUACIÓ. INSTAL·LACIONS DE SANEJAMENT

CONTROL DE QUALITAT DE LA DOCUMENTACIÓ DEL PROJECTE:

- El projecte defineix i justifica la solució de les instal·lacions d'evacuació d'aigües residuals.

SUBMINISTRAMENT I RECEPCIÓ DE PRODUCTES:

- Es comprovarà la existència de marcat CE.

CONTROL D'EXECUCIÓ EN OBRA:

- Execució de acord a las especificacions de projecte.
- Comprovació de vàlvules de desguàs.
- Comprovació de muntatge dels sifons individuals i pots sifònics.
- Comprovació de muntatge de canals i embornals.
- Comprovació del pendent dels canals.
- Verificar execució de xarxes de petita evacuació.
- Comprovació de baixants i xarxa de ventilació.
- Verificació de la xarxa horitzontal penjada i la soterrada (arquetes i pous).
- Verificació dels dipòsits de recepció i d'elevació i control.
- Prova estanqueïtat parcial.
- Prova d'estanquitat total.
- Prova amb aigua.
- Prova amb aire.
- Prova amb fum.

MANUAL D'ÚS I MANTENIMENT

MANUAL D'ÚS I MANTENIMENT

S'especifiquen les instruccions d'ús i manteniment de l'edifici acabat, d'acord amb la normativa d'aplicació i les característiques de l'edifici.

Detall

Projecte bàsic i d'execució de millora i condicionament de la deixalleria Comarcal

Emplaçament	
Adreça: parcel·la 47, polígon 23	
Codi Postal: 43730	Municipi: Falset
Urbanització:	Parcel·la:

Promotor							
Nom:. CONSELL COMARCAL DEL PRIORAT					DNI/NIF: P-9300000-I		
Adreça: Plaça de la Quartera, 1							
Autor/s projecte							
Nom: Daniel Sànchez Redondo					Núm. Col 20902-T		
Lloc i data:	Valls	a		14	Abril	de	2023

Introducció

Amb la finalitat de garantir la seguretat de les persones, el benestar de la societat i la protecció del medi ambient, l'edificació ha de rebre un ús i un manteniment adequats per conservar i garantir les condicions inicials de seguretat, habitabilitat i funcionalitat exigides normativament. Cal per tant que els seus usuaris, siguin o no propietaris, respectin les instruccions d'ús i manteniment que s'especifiquen a continuació.

L'ús incorrecte i/o la no realització de les operacions de manteniment previst a l'edifici pot comportar:

La pèrdua de les garanties i assegurances atorgades a l'edificació.

L'envelliment prematur de l'edifici, amb la conseqüent depreciació del seu valor patrimonial, funcional i estètic.

Aparicions de deficiències que poden generar situacions de risc als propis usuaris de l'edifici o a tercers amb la corresponent responsabilitat civil.

La reducció de les despeses en reparacions en ser molt menys costosa la intervenció sobre una deficiència detectada a temps, mitjançant unes revisions periòdiques.

Una davallada en el rendiment de les instal·lacions amb els conseqüents augments de consums d'energia i de contaminació atmosfèrica.

La pèrdua de seguretat de les instal·lacions que pot comportar la seva interrupció o clausura. ¡

L'obligatorietat de conservar i mantenir els edificis està reflectida en diverses normatives, entre les que es destaquen:

- Codi Civil.
- Codi Civil de Catalunya
- Llei d'Ordenació de l'edificació, Llei 38/1999 de 5 novembre.
- Codi Tècnic de l'Edificació, Reial Decret 314/2006 de 17 de març.
- Llei de l'Habitatge 24/1991 de 29 de novembre.
- Legislacions urbanístiques estatals i autonòmiques.
- Legislacions sobre els Règims de propietat.
- Ordenances municipals.
- Reglamentacions tècniques.

Sobre el Règim de propietat de l'edifici, Propietat vertical:

- La propietat de l'immoble és regeix pel Règim de Propietat Vertical mitjançant la Llei d'Arrendaments Urbans 29/1994 del 24 de novembre. Aquesta estableix els drets i els deures de l'arrendador i de l'arrendatari per a habitatges o locals de lloguer.
- És molt recomanable encarregar la gestió dels lloguers a Administradors de Finques col·legiats.

Sobre les instruccions d'ús i manteniment

Les instruccions d'ús i manteniment formaran part de la documentació de l'obra executada que, juntament amb el projecte – el qual incorporarà les modificacions degudament aprovades -, el Pla de manteniment, l'acta de recepció de l'obra i la relació dels agents que han intervingut en el procés edificatòri, conformaran el contingut bàsic del Llibre de l'Edifici. Aquest llibre serà lliurat pel promotor als propietaris i usuaris, els quals estaran obligats a rebre'l, conservar-lo i transmetre'l.

Instruccions d'ús:

Les instruccions d'ús inclouen totes aquelles normes que han de seguir els usuaris – siguin o no propietaris - per desenvolupar a l'edifici, o a les seves diverses zones, les activitats previstes per a les quals va ser projectat i construït.

Els usos previstos a l'edifici són els següents:

NAU INDUSTRIAL BRIGADA MUNICIPAL

Instruccions de manteniment:

Les instruccions de manteniment contenen les actuacions preventives bàsiques i genèriques que cal realitzar a l'edifici perquè conservi les seves prestacions inicials de seguretat, habitabilitat i funcionalitat.

L'adaptació a l'edifici en concret de les instruccions de manteniment quedaran recollides en el Pla de manteniment. Aquest formarà part del Llibre de l'edifici i incorporarà la corresponent programació i concreció de les operacions preventives a executar, la seva periodicitat i els subjectes que les han de realitzar, tot d'acord amb les disposicions legals aplicables i les prescripcions dels tècnics redactors del mateix. Els propietaris i usuaris de l'edifici deuran portar a terme el Pla de manteniment de l'edifici encarregant a un tècnic competent les operacions programades pel seu manteniment.

Al llarg de la vida útil de l'edifici s'anirà recollint tota la documentació relativa a les operacions efectuades pel seu manteniment així com totes les diferents intervencions realitzades, ja siguin de reparació, reforma o rehabilitació. Tota aquesta documentació esmentada s'anirà consignant al Llibre de l'Edifici.

A continuació es relacionen els diferents sistemes que composen l'edificació fent una relació de les seves instruccions d'ús i manteniment específiques.

Fonaments – Elements de contenció

I.- Instruccions d'ús:

Condicions d'ús:

La fonamentació de l'edifici pot transmetre al terreny una càrrega limitada. Per no alterar la seva seguretat estructural i la seva estanquitat cal que es mantinguin les condicions de càrrega i de salubritat previstes per a les quals s'ha construït l'edifici.

Intervencions durant la vida útil de l'edifici:
En el cas d'intervencions que impliquin la reforma, reparació o rehabilitació dels fonaments i/o dels elements de contenció de terres, caldrà el consentiment de la propietat o del seu representant, el projecte d'un tècnic competent, el compliment de les normatives vigents i la corresponent llicència municipal.

Incidències extraordinàries:

- Les fuites de la xarxa d'aigua o de la xarxa de clavegueram s'han de reparar immediatament. L'acció continuada de l'aigua pot lesionar la fonamentació i/o modificar les condicions resistents del subsòl.
- Les alteracions dels terrenys propis (plantació d'arbres, moviments de terres, entre d'altres) o de terrenys veïns (noves construccions, túnels i carreteres, entre d'altres) poden afectar les condicions de treball dels fonaments i dels elements de contenció de terres.
- Si es detecten lesions (oxidacions, despreniments, humitats, esquerdes, etc.) en algun element vist de la fonamentació, de contenció de terres, o element constructiu directament relacionat, s'ha d'avisar als responsables del manteniment de l'edifici perquè prenguin les mesures adients.

II.- Instruccions de manteniment:

Els diferents components de la fonamentació tindran un manteniment periòdic d'acord amb el Pla de manteniment.

De forma general, es tindran en consideració les següents operacions:

- Inspeccions tècniques dels fonaments i dels elements de contenció.
- Revisions del correcte funcionament dels murs de contenció enterrats d'acord amb el grau de impermeabilització exigit.

Estructura

I.- Instruccions d'ús:

Condicions d'ús:

L'estructura pot resistir una càrrega limitada d'acord amb el seu ús previst en el projecte. Per no alterar el seu comportament i les seves prestacions de seguretat cal que no es facin modificacions, canvis d'ús i que es mantinguin les condicions previstes de càrrega i de protecció al foc per a les quals s'ha construït l'edifici.

Aquesta prescripció inclou evitar, entre d'altres, la realització de regates o obertures de forats en parets de càrrega o en altres elements estructurals, la sobreposició de paviments pesants sobre els existents (augment de les càrregues permanents), la incorporació d'elements pesants (entre d'altres: caixes fortes, jardineres, piscines, dipòsits i escultures), i la creació d'altells o l'obertura de forats en sostres per intercomunicació entre plantes.

Les sobrecàrregues d'ús dels sostres s'han calculat en funció de l'ús previst a les diferents zones de l'edifici i no poden superar els valors següents:

Categoria d'ús		Subcategoria d'ús		Càrrega uniforme kN/m^2–(Kg/m^2)	Càrrega concentrada kN - (Kg)
B	Zones administratives		Zones administratives	2 – (200)	2 – (200)
			Zones d'accés i evacuació (escales, replans i portals)	3 – (300)	–
			Baranes, força horitzontal aplicada a 1,20m d'alçada o sobre la vora superior de l'element si està a menys altura	–	–
D	Zones comercials	D1	Locals comercials	5– (500)	4 – (400)
		D2	Supermercats, hipermercats o grans superfícies	5– (700)	7 – (500)
E	Zones tràfic i aparcament per a vehicles lleugers (pes total <30kN – 3.000Kg)			2 – (200)	20 – (2.000)
	Baranes, força horitzontal aplicada a 1,20m d'alçada o sobre la vora superior de l'element si està a menys altura			–	–
F	Cobertes accessibles d'ús solament privadament			1– (100)	2 – (200)
	Baranes, força horitzontal aplicada a 1,20m d'alçada o sobre la vora superior de l'element si està a menys altura			–	–
G	Cobertes accessibles exclusives per conservació	G1	Cobertes amb inclinació inferior a 20º	1– (100)	2– (200)
		G2	Cobertes amb inclinació superior a 40º	0	2 – (200)
		Baranes, força horitzontal aplicada a 1,20m d'alçada o sobre la vora superior de l'element si està a menys altura		–	–
S'han reduït sobrecàrregues d'acord amb els valors del Document Bàsic SE-AE del CTE ?					NO

Les accions permanents, les deformacions admeses - incloses, si s'escau, les del terreny - així com els coeficients de seguretat i, les reduccions de sobrecàrregues adoptades estan contemplades en la memòria d'estructures del projecte.

Intervencions durant la vida útil de l'edifici:

En el cas d'intervencions que impliquin la reforma, reparació o rehabilitació de l'estructura, caldrà el consentiment de la propietat o del seu representant, el projecte d'un tècnic competent, el compliment de les normatives vigents i la corresponent llicència municipal.

Per a les reposicions dels elements que tinguin una durada més curta que la pròpia estructura (recolzaments, juntes, drenatges, pintures, proteccions, etc.) i amb la finalitat de no alterar les prestacions inicials s'utilitzaran productes d'iguals o similars característiques als originals.

Neteja:

En cas de desenvolupar treballs de neteja o protecció, s'analitzarà l'efecte que puguin tenir els productes emprats sobre els elements estructurals afectats. En qualsevol cas, s'adoptaran les instruccions d'ús i manteniment donades pel fabricant.

Incidències extraordinàries:

Els degoters de les cobertes, les fuites de la xarxa d'aigua o de la xarxa de desguàs s'han de reparar immediatament. L'acció continuada de l'aigua pot lesionar l'estructura.

S'avisarà als responsables del manteniment de l'edifici si es detecten lesions (oxidacions, despreniments, humitats, esquerdes, etc.) en els elements estructurals, en les seves proteccions o en els components que suporta (envans, paviments, obertures, entre d'altres) perquè prenguin les mesures oportunes.

II.- Instruccions de manteniment:

Els diferents components de l'estructura tindran un manteniment periòdic d'acord amb el Pla de manteniment. De forma general, es tindran en consideració les següents operacions:

- Inspeccions tècniques de l'estructura.
- Revisions i/o reposicions dels elements que tinguin una durada més curta que la pròpia estructura (recolzaments, juntes, drenatges, pintures, proteccions, etc.).

Cobertes

I.- Instruccions d'ús:

Condicions d'ús:

Les cobertes s'utilitzaran exclusivament per a l'ús previst en el projecte, mantenint les prestacions de seguretat i salubritat especifiques per a les quals s'ha construït l'edifici.

A les cobertes en general no està permesa la col·locació d'elements aliens que puguin representar una alteració del seu sistema d'estanquitat vers l'aigua i del seu comportament tèrmic o acústic, o una disminució de la seva seguretat enfront les caigudes.

Als terrats, les terrasses o balcons - tant comuns com privatius - no està permesa la formació de coberts, emmagatzematge de materials, grans jardineres, mobles, etc., que puguin representar una sobrecàrrega excessiva per a l'estructura. Les jardineres i torretes tindran per sota un espai de ventilació que pugui facilitar la correcta evacuació de les aigües pluvials i evitar l'acumulació de brutícia i d'humitats. No es premés l'abocament als desguassos de productes químics agressius com olis, dissolvents, lleixius, benzines, etc.
Intervencions durant la vida útil de l'edifici:

En el cas d'intervencions que impliquin la reforma, reparació o rehabilitació de les cobertes, caldrà el consentiment de la propietat o del seu representant, la supervisió d'un tècnic competent, el compliment de les normatives vigents i la corresponent llicència municipal.

Aquesta prescripció inclou les cobertes d'ús privatiu dels habitatges o locals.

Si a la coberta s'instal·len noves antenes, equips d'aire condicionat, tendals, tanques o, en general, aparells que requereixen ser fixats, caldrà consultar a un tècnic competent per tal que la subjecció no afecti al sistema d'impermeabilització, a les baranes o les xemeneies. Sí, a més a més, aquestes noves instal·lacions necessiten un manteniment periòdic caldrà preveure, al seu voltant, els mitjans i les proteccions adequades per tal de garantir la seguretat i d'evitar desperfectes durant les operacions de manteniment.

Per a les reposicions dels elements que tinguin una durada més curta que la pròpia coberta (juntes, proteccions, etc.), s'utilitzaran productes idèntics als existents o d'equivalents característiques que no alterin les seves prestacions inicials.

Neteja:

Les cobertes s'han de mantenir netes i lliures d'herbes.

Incidències extraordinàries:

Si s'observen lesions (degoters i humitats) en els sostres sotacoberta caldrà avisar als responsables del manteniment de l'edifici perquè prenguin ràpidament les mesures oportunes. Els degoters afecten a curt termini a l'habitabilitat de la zona afectada i a mig termini poden afectar a la seguretat de l'estructura.

Després de grans xàfecs, vendavals, pedregades i nevades, etc. caldrà:

- Comprovar que les ventilacions de la coberta no quedin obstruïdes i estiguin en bon estat.
- Revisar i netejar la coberta i comprovar desguassos i morrions.
- No llençar la neu de les cobertes al carrer.
- Comprovar les fixacions dels elements ubicats a les cobertes (antena TV, tendals, xemeneies, etc.) i l'estat dels elements singulars de la coberta (lluernes, claraboies, entre d'altres).

II.- Instruccions de manteniment:

Els diferents components de les cobertes i els seus elements singulars (xemeneies, lluernes, badalots, etc.) tindran un manteniment periòdic d'acord amb el Pla de manteniment.

De forma general, es tindran en consideració les següents operacions:

- Inspeccions tècniques de la coberta.
- Revisions de l'estat de conservació de la teulada o de la protecció de la impermeabilització.
- Revisions de l'estat de conservació dels punts singulars (juntes de dilatació, trobades amb paraments verticals, buneres o canals, ràfecs, sobreeixidors, ancoratges d'elements, elements passants, obertures i accessos, careners, aiguafons o claraboies, entre d'altres).

Façanes

I.- Instruccions d'ús:

Condicions d'ús:

Les façanes s'utilitzaran exclusivament per a l'ús previst en el projecte, mantenint les prestacions de seguretat i salubritat específiques per a les quals s'ha construït l'edifici. A aquest efecte les mitgeres i els tancaments dels patis tindran la mateixa consideració.

A les façanes no està permès realitzar modificacions o col·locar elements aliens que puguin representar l'alteració de la seva configuració arquitectònica, del seu sistema d'estanquitat vers l'aigua, del seu comportament tèrmic o acústic, o una disminució de la seva seguretat enfront les caigudes.

Així doncs no es poden efectuar noves obertures, ni col·locar elements aliens (tancaments de terrasses i porxos, tendals, aparells d'aire condicionat, rètols o antenes, etc.) o substituir elements de característiques diferents als originals (fusteries, reixes, tendals, etc.).

Intervencions durant la vida útil de l'edifici:

En el cas d'intervencions que impliquin la reforma, reparació o rehabilitació de les façanes, caldrà el consentiment de la propietat o del seu representant, la supervisió d'un tècnic competent, el compliment de les normatives vigents i la corresponent llicència municipal.

Per a les reposicions dels elements que tinguin una durada més curta que la pròpia façana (juntes, proteccions, etc.) o dels tancaments de vidre, s'utilitzaran productes idèntics als existents o de característiques equivalents que no alterin les seves prestacions de seguretat i habitabilitat inicials.

Neteja:

Les fusteries, els bastiments i els vidres s'han de netejar amb aigua tèbia o amb productes específics, excloent els abrasius. Es cas de desenvolupar altres treballs de neteja i/o protecció, s'analitzarà l'efecte que puguin tenir els productes sobre els elements de la façana. En qualsevol cas sempre s'adoptaran les instruccions d'ús i manteniment donades pel fabricant.

Incidències extraordinàries:

Els despreniments d'elements de la façana són un risc tant pels usuaris com pels vianants. És responsabilitat de l'usuari que quan hi hagi símptomes de degradacions, bufats i/o elements trencats a les façanes, avisar urgentment als responsables del manteniment de l'edifici perquè es prenguin les mesures oportunes. En cas de perill imminent cal avisar al Servei de Bombers.

Abans de grans xàfecs, vendavals, pedregades i/o nevades caldrà:

- Tancar portes i finestres.
- Plegar i desmuntar els tendals.
- Treure de llocs exposats les torretes i altres objectes que puguin caure al buit.
- Si s'escau, subjectar les persianes.
- Després de grans xàfecs, vendavals, pedregades i/o nevades caldrà:
- Inspeccionar i netejar les terrasses i comprovar desguassos i morrions.
- Comprovar fixacions dels elements de les terrasses o balcons (torretes, tendals, persianes, entre d'altres).
- No llençar la neu de les terrasses o dels balcons al carrer.

II.- Instruccions de manteniment:

Els diferents components de les façanes tindran un manteniment periòdic d'acord amb el Pla de manteniment.

De forma general, es tindran en consideració les següents operacions:

- Inspeccions tècniques de les façanes.
- Revisions de l'estat de conservació dels revestiments.
- Revisions de l'estat de conservació dels punts singulars (juntes de dilatació, trobades amb fonaments, forjats, pilars, cambres ventilades, fusteries, ampits, baranes, remats, ancoratges, ràfecs o cornises, entre d'altres).

Interiors de locals

I.- Instruccions d'ús:

Condicions d'ús:

Al local no es poden realitzar les activitats que no li son pròpies, estant prohibit desenvolupar activitats perjudicials, perilloses, incòmodes o insalubres que puguin afectar negativament a altres usuaris o als elements i les instal·lacions comuns i , per tant, a les prestacions d'habitabilitat, de funcionalitat i de seguretat de l'edifici.

El penjat d'objectes en els envans s'ha de fer mitjançant tacs i cargols específics d'acord amb les característiques de la divisòria, i efectuar prèviament les comprovacions a l'abast per evitar afectar les instal·lacions encastades (xarxes d'electricitat, aigua, calefacció, desguàs, etc.).

No és convenient fer regates als envans per fer-hi passar instal·lacions, especialment les de traçat horitzontal o inclinat ja que, a més de poder afectar a altres instal·lacions, pot perillar l'estabilitat de l'element.

En els cels rasos no es penjaran objectes pesats si no es collen convenientment al sostre, ni s'anul·laran els registres i/o sistemes que possibilitin l'accessibilitat pel manteniment de l'edifici. En el cas de revestiments aplicats directament al sostre la subjecció es farà mitjançant tacs i cargols.

No s'han de donar cops forts a les portes ni a les finestres, i cal utilitzar topalls per evitar, que al obrir-les, les manetes colpegin la paret i la facin malbé.

Els aparells instal·lats s'han d'utilitzar d'acord amb les instruccions d'ús donades pel fabricant.

Intervencions durant la vida útil de l'edifici:

Les obres a l'interior de l'habitatge o local es poden realitzar sempre que no afectin elements comuns de l'edifici. No s'iniciaran sense el permís de la propietat o comunitat de propietaris, hauran de complir la normativa vigent i disposar de la corresponent autorització municipal. En el cas que es modifiquin envans es necessitarà el projecte d'un tècnic competent.

Neteja:

Els elements interiors del local (parets, sostres, paviments, fusteries, etc.) s'han de netejar per conservar el seu aspecte i les seves condicions d'ús i salubritat. Sempre s'ha de vigilar que els productes de neteja que ofereix el mercat siguin especialment indicats per al material que es vol netejar i seguir les instruccions donades pel seu fabricant. En general no es formaran tolls d'aigua, ni s'utilitzaran àcids ni productes abrasius.

Abans de netejar aparells elèctrics cal desendollar-los tot seguint les instruccions donades pel fabricant. En el cas de l'existència d'enciameres de marbre no han d'entrar en contacte amb àcids (vinagre, llimona, etc.) que les puguin tacar irreversiblement.

Cal netejar periòdicament els filtres de la campana d'extracció de fums de la cuina, ja que poden provocar incendis.

S'ha evitar tenir llocs bruts o mal endreçats, acumular diaris vells, embalatges, envasos de matèries inflamables, etc., ja que són un risc d'incendi. Cal tenir cura amb l'emmagatzematge de productes inflamables (pintures, benzines, dissolvents, etc.), evitant que estiguin a prop de fonts de calor, no acumulant-ne grans quantitats i ventilant periòdicament.

Els residus de cada habitatge o local s'han de separar i emmagatzemar en els dipòsits i/o cubells ubicats a la cuina o espais destinats a tal fi per a cada una de les cinc fraccions: envasos lleugers, matèria orgànica, paper/cartró, vidre, i varis. Els residus tòxics i perillosos (envasos de pintures, vernissos i dissolvents, piles elèctriques, restes d'olis, material informàtic, cartutxos de tinta o tòner, fluorescents, medicaments, aerosols, fluorescents, entre d'altres) s'han de portar a punts específics d'abocament.

Incidències extraordinàries:

Si s'observen humitats, fissures, oxidacions, despreniments o altres lesions que puguin afectar a l'edifici o provocar situacions de risc s'haurà d'avisar als responsables del manteniment de l'edifici perquè facin les mesures correctores oportunes.

II.- Instruccions de manteniment:

A més del manteniment periòdic del elements comuns de l'edifici d'acord amb el Pla de manteniment, l'usuari està obligat a efectuar al seu càrrec les petites operacions de manteniment i reparació causades per l'ús ordinari de l'habitatge o local. Aquestes operacions sovint no tenen una periodicitat específica, caldrà fer-les segons l'ús que es fa, o bé si apareixen símptomes que alertin de la necessitat d'executar-les. En cas de dubte és convenient demanar consell a un professional.

Els balcons i les terrasses s'han de mantenir netes i lliures d'herbes, evitant, si s'escau, l'acumulació de fulles o brossa en els desguassos.

Les ferramentes de les portes, de les balconeres i des les finestres s'han de greixar perquè funcionin amb suavitat.

Els canals i forats de recollida i sortida d'aigua dels marcs de les finestres i de les balconeres s'han de netejar. Les cintes de les persianes enrotllables s'han de revisar i canviar quan presentin signes de deteriorament.

En banys i cuines cal vigilar les juntures entre peces ceràmiques i en els carregaments entre els aparells sanitaris i els paviments i/o paraments, substituint-les per unes de noves quan presentin deficiències.

Els elements i superfícies pintades o envernissades, tenen una durada limitada i s'han de repintar d'acord amb el seu envelliment.

Els aparells instal·lats s'han de conservar d'acord amb les instruccions de manteniment donades pel fabricant.

Tanmateix els propietaris o usuaris han de permetre l'accés als seus habitatges o locals als operaris convenient acreditats per que es puguin efectuar les operacions de manteniment i les diferents intervencions que es requereixin per a la correcta conservació de l'edifici.

Instal·lació d'aigua

I.- Instruccions d'ús:

Condicions d'ús:

La instal·lació d'aigua s'utilitzarà exclusivament per a l'ús projectat, mantenint les prestacions de salubritat, de funcionalitat i d'estalvi específiques per a les quals s'ha dissenyat la instal·lació.

Els armaris o cambres de comptadors o les sales de màquines no han de tenir cap element aliè a la instal·lació, s'han de netejar periòdicament i comprovar que no hi manqui aigua en els sifons dels desguassos. Aquests recintes estan tancats amb clau i són d'accés restringit al personal de la companyia de subministrament, a l'empresa que faci el manteniment i, en cas d'urgència, al responsable designat per la propietat.

Es recomana tancar la clau de pas del local, habitatge o zona en cas d'absència prolongada. Els tubs d'aigua vistos no s'han de fer servir com a connexió a terra dels aparells elèctrics ni tampoc per a penjar-hi objectes.

Els habitatges i/o locals tenen diferents circuits, sectoritzats mitjançant claus de pas, que alimenten les diferents zones humides (cuina, banys, safareig, etc.) i que permeten independitzar-los en cas d'avaria.

A fi d'aconseguir el màxim estalvi d'aigua possible cal:

- Evitar el degoteig de les aixetes, ja que poden suposar un malbaratament d'aigua diari de fins a 15 litres d'aigua per aixeta.
- Racionalitzar el consum de l'aigua fent un bon ús d'ella i aprofitant, mantenint i millorant, si s'escau, els mecanismes i sistemes instal·lats per el seu estalvi: limitadors de cabals en aixetes, mecanismes de doble descàrrega o descàrrega interrompible a les cisternes dels inodors o, si s'escau, aixetes de lavabos i dutxes temporitzades.
- No produir consums alts a les tasques de neteja personal prioritzant la dutxa a omplir la banyera. La rentadora i rentavaixelles s'han de fer funcionar a plena càrrega per optimitzar el consum d'aigua.

Intervencions durant la vida útil de l'edifici:

En el cas d'intervencions que impliquin la reforma, reparació o rehabilitació que afectin les instal·lacions comunes d'aigua, caldrà el consentiment de la propietat o del seu representant, el compliment de les normatives vigents, les prescripcions de la companyia de subministrament i l'execució d'un instal·lador especialitzat (o be una empresa autoritzada si la companyia d'aigües del municipi així ho especifica).

Si es modifica la instal·lació privativa interior cal que es faci amb un instal·lador especialitzat i d'acord amb la normativa vigent.

Neteja:

Si una xarxa d'aigua pel consum humà queda fora de servei més de 6 mesos es tancarà la seva connexió i es procedirà al seu buidat. Per posar-la de nou en servei s'haurà de netejar.

Incidències extraordinàries:

Si es detecten fuites d'aigua a la xarxa comunitària d'aigua s'ha d'avisar ràpidament als responsables del manteniment de l'edifici perquè facin les mesures correctores adients. Les fuites d'aigua s'han de reparar immediatament per operaris competents, ja que l'acció continuada de l'aigua pot malmetre l'estructura. Si aquestes afecten al subsòl poden lesionar la fonamentació i/o modificar les condicions resistents del terreny.

En cas d'una fuita d'aigua o d' una inundació caldrà:

- Tancar la clau de pas de l'aigua de la zona afectada.
- Desconnectar l'electricitat.
- Recollir tota l'aigua.
- Comprovar l'abast de les possibles lesions causades tant al propi habitatge, local o zona com a les veïnes.
- Fer reparar l'avaria.
- Avisar a la companyia d'assegurances pels desperfectes ocasionats a propis i a tercers.
- En cas de temperatures sota zero, cal fer córrer l'aigua per les canonades per evitar que es glacin.

II.- Instruccions de manteniment:

Els diferents components de xarxa d'aigua tindran un manteniment periòdic d'acord amb el Pla de manteniment.

De forma general, es tindran en consideració les següents operacions:

- Revisió i neteja de cambres o armaris de comptadors i sales de màquines.
- Els grups de pressió dels sistemes de sobre-elevació d'aigua i/o els sistemes de tractament d'aigua es mantindran segons les instruccions d'ús i manteniment donades pel fabricant.

El manteniment de la instal·lació d'aigua situada des de la clau de pas general de l'edifici fins a la clau de pas dels espais privatius (habitatge o local) correspon a la propietat o a la comunitat de propietaris de l'edifici. El manteniment de la instal·lació situada entre la clau de pas de l'habitatge o local i els aparells d'aquests correspon a l'usuari.

Instal·lació d'electricitat

I.- Instruccions d'ús:

Condicions d'ús:

La instal·lació d'electricitat s'utilitzarà exclusivament per a l'ús projectat, mantenint-se les prestacions de seguretat i de funcionalitat específiques per a les quals s'ha dissenyat la instal·lació.

Pel correcte funcionament i manteniment de les condicions de seguretat de la instal·lació no es pot consumir una potència elèctrica superior a la contractada. Caldrà doncs considerar la potència de cada aparell instal·lat donada pel fabricant per no sobrepassar – de forma simultània - la potència màxima admesa per la instal·lació.

Els armaris o cambres de comptadors d'electricitat no han de tenir cap element aliè a la instal·lació. Aquests recintes estan tancats amb clau i són d'accés restringit al personal de la companyia de subministrament, a l'empresa que faci el manteniment i, en cas d'urgència, al responsable designat per la propietat. En el cas de l'existència a l'edifici d'un Centre de Transformació de l'empresa de subministrament, l'accés al local on estigui ubicat serà exclusiu del personal de la mateixa.

El quadre de dispositius de comandament i protecció de l'habitatge, local o zona es composa bàsicament pels dispositius de comandament i protecció següents :

L'ICP (Interruptor de Control de Potència) és un dispositiu per controlar que la potència realment demandada pel consumidor no sobrepassi la contractada.

L'IGA (Interruptor General Automàtic) es un mecanisme que permet el seu accionament manual i que està dotat d'elements de protecció contra sobrecàrregues i curtcircuits.

L'ID (Interruptor Diferencial) es un dispositiu destinat a la protecció contra contactes indirectes de tots els circuits (protegeix contra les fuites accidentals de corrent): Periòdicament s'ha de comprovar si l'interruptor diferencial desconnecta la instal·lació.

Cada circuit de la distribució interior té assignat un petit interruptor automàtic o interruptor unipolar magneto tèrmics que el protegeix contra els curt circuits i les sobrecàrregues.

En cas d'absència prolongada es recomanable tancar l'IGA de l'habitatge. Si es vol deixar algun aparell en funcionament, com la nevera, no es tancarà l'IGA però sí els interruptors magneto tèrmics dels altres circuits.

No es tocarà cap mecanisme ni aparell elèctric amb el cos, mans o peus molls o humits. S'extremaran les mesures per evitar que els nens toquin els mecanismes i els aparells elèctrics, essent molt convenient tapar els endolls amb taps de plàstic a l'efecte.

Per a qualsevol manipulació de la instal·lació es desconnectarà el circuit corresponent.
Les males connexions originen sobre-escalfaments o espurnes que poden generar un incendi. La desconnexió d'aparells s'ha de fer estirant de l'endoll, mai del cable.

Intervencions durant la vida útil de l'edifici:

En el cas d'intervencions que impliquin la reforma, reparació o rehabilitació de les instal·lacions elèctriques comunes, caldrà el consentiment de la propietat o del seu representant, el compliment de les normatives vigents, les prescripcions de la companyia de subministrament i la seva execució per part d'un instal·lador autoritzat.

A les cambres de bany, vestuaris, etc., s'han de respectar els volums de protecció normatius respecte dutxes i banyeres i no instal·lar ni mecanismes ni d'altres aparells fixos que modifiquin les distàncies mínimes de seguretat.

Si es modifica la instal·lació privativa interior, cal que es faci d'acord amb la normativa vigent, a la potència contractada i amb una empresa autoritzada.

Neteja:

Per a la neteja de làmpades i lluminàries es desconnectarà l'interruptor magneto tèrmic del circuit corresponent.

Incidències extraordinàries:

Si s'observen deficiències en la xarxa (mecanismes i/o registres desprotegits, làmpades foses en zones d'ús comú, etc.) s'ha d'avisar als responsables de manteniment per tal de que es facin urgentment les mesures oportunes.

Cal desconnectar immediatament la instal·lació elèctrica en cas de fuita d'aigua, gas o un altre tipus de combustible.

II.- Instruccions de manteniment:

Els diferents components de xarxa d'electricitat tindran un manteniment periòdic d'acord amb el Pla de manteniment.

De forma general, es tindran en consideració les següents operacions:

- Revisió i neteja de cambres o armaris de comptadors.
- Depenent de l'ús i de la potència instal·lada, s'haurà de revisar periòdicament la instal·lació.

Si no és fa el manteniment o la instal·lació presenta deficiències importants, l'empresa subministradora o la que desenvolupi les inspeccions de manteniment estan obligades a tallar el subministrament per la perillositat potencial de la instal·lació.

Tots els aparells connectats s'han d'utilitzar i revisar periòdicament seguint les instruccions de manteniment facilitades pels fabricants.

El manteniment de la instal·lació d'electricitat situada entre la caixa general de protecció de l'edifici i el quadre de dispositius de comandament i protecció dels espais privatius (habitatge o local) correspon a la propietat o a la comunitat de propietaris de l'edifici. El manteniment de la instal·lació situada entre el quadre de comandament i protecció de local i els aparells d'aquests correspon a l'usuari.

ESTUDI BÀSIC DE SEGURETAT I SALUT

ESTUDI BÀSIC DE SEGURETAT I SALUT

1. PREVENCIÓ DE RISCOS LABORALS.

1.1. INTRODUCCIÓ.

La llei 31/1995, de 8 de novembre de 1995, de Prevenció de Riscos Laborals té per objecte la determinació del cos bàsic de garanties i responsabilitats necessari per establir un adequat nivell de protecció de la salut dels treballadors davant els riscos derivats de les condicions de treball.

Com llei estableix un marc legal a partir del qual les normes reglamentàries aniran fixant i concretant els aspectes més tècnics de les mesures preventives.

Aquestes normes complementàries queden resumides a continuació:

- Disposicions mínimes de seguretat i salut en els llocs de treball.
- Disposicions mínimes en matèria de senyalització de seguretat i salut en el treball.
- Disposicions mínimes de seguretat i salut per a la utilització pels treballadors dels equips de treball.
- Disposicions mínimes de seguretat i salut en les obres de construcció.
- Disposicions mínimes de seguretat i salut relatives a la utilització pels treballadors d'equips de protecció individual.

1.2. DRETS I OBLIGACIONS.

1.2.1. DRET A LA PROTECCIÓ ENFRONT DELS RISCOS LABORALS.

Els treballadors tenen dret a una protecció eficaç en matèria de seguretat i salut en el treball.

A aquest efecte, l'empresari realitzarà la prevenció dels riscos laborals mitjançant l'adopció de les mesures necessàries per a la protecció de la seguretat i la salut dels treballadors, amb les especialitats que es recullen en els articles següents en matèria d'avaluació de riscos , informació, consulta, participació i formació dels treballadors, actuació en casos d'emergència i de risc greu i imminent i vigilància de la salut.

1.2.2. PRINCIPIS DE L'ACCIÓ PREVENTIVA.

L'empresari aplicarà les mesures preventives pertinents, d'acord amb els següents principis generals:

- Evitar els riscos.
- Avaluar els riscos que no es poden evitar.
- Combatre els riscos a l'origen.
- Adaptar el treball a la persona, en particular pel que fa a la concepció dels llocs de treball, l'organització del treball, les condicions de treball, les relacions socials i la influència dels factors ambientals en el treball.
- Adoptar mesures que posin per davant la protecció col·lectiva a la individual.
- Donar les degudes instruccions als treballadors.
- Adoptar les mesures necessàries a fi de garantir que només els treballadors que hagin rebut informació suficient i adequada puguin accedir a les zones de risc greu i específic.
- Preveure les distraccions o imprudències no temeràries que pogués cometre el treballador.

1.2.3. AVALUACIÓ DELS RISCOS.

L'acció preventiva a l'empresa es planificarà per l'empresari a partir d'una avaluació inicial dels riscos per a la seguretat i la salut dels treballadors, que es realitzarà, amb caràcter general, tenint en compte la naturalesa de l'activitat, i en relació amb aquells que estiguin exposats a riscos especials. La mateixa avaluació s'ha de fer en ocasió de l'elecció dels equips de treball, de les substàncies o preparats químics i del condicionament dels llocs de treball.

D'alguna manera es podrien classificar les causes dels riscos en les categories següents:

- Insuficient qualificació professional del personal dirigent, caps d'equip i obrers.
- Ocupació de maquinària i equips en treballs que no corresponen a la finalitat per la qual van ser concebuts o a les seves possibilitats.
- Negligència en el maneig i conservació de les màquines i instal·lacions. Control deficient en l'explotació.
- Insuficient instrucció del personal en matèria de seguretat.

Referent a les màquines eina, els riscos que poden haver es poden resumir en els següents punts:

- Es pot produir un accident o deteriorament d'una màquina si es posa en marxa sense conèixer la seva manera de funcionament.
- La lubricació deficient condueix a un desgast prematur pel que els punts de greixatge manual han de ser greixats regularment.
- Pot haver certs riscos si alguna palanca de la màquina no està en la seva posició correcta.
- El resultat d'un treball pot ser poc exacte si les guies de les màquines es desgasten, i per això cal protegir-les contra la introducció d'encenalls.
- Pot haver riscos mecànics que es derivin fonamentalment dels diversos moviments que realitzen les diferents parts d'una màquina i que poden provocar que l'operari:
- Entre en contacte amb alguna part de la màquina o ser atrapat entre ella i qualsevol estructura fixa o material.
- Sigui colpejat o arrossegat per qualsevol part en moviment de la màquina.
- Ser colpejat per elements de la màquina que resultin projectats.
- Ser colpejat per altres materials projectats per la màquina.
- Pot haver riscos no mecànics tals com els derivats de la utilització d'energia elèctrica, productes químics, generació de soroll, vibracions, radiacions, etc.

Els moviments perillosos de les màquines es classifiquen en quatre grups:

- Moviments de rotació. Són aquells moviments sobre un eix amb independència de la inclinació del mateix i encara quan girin lentament. Es classifiquen en els següents grups:
- Elements considerats aïlladament tals com arbres de transmissió, plançons, broques, acoblaments.
- Punts d'atrapament entre engranatges i eixos girant i altres fixes o dotades de desplaçament lateral a elles.
- Moviments alternatius i de translació. El punt perillós se situa en el lloc on la peça dotada d'aquest tipus de moviment s'aproxima a una altra peça fixa o mòbil i la sobrepassa.
- Moviments de translació i rotació. Les connexions de bieles i plançons amb rodes i volants són alguns dels mecanismes que generalment estan dotades d'aquest tipus de moviments.
- Moviments d'oscil·lació. Les peces dotades de moviments d'oscil·lació pendular generen punts de "tisora" entre elles i altres peces fixes.

Les activitats de prevenció hauran de ser modificades quan l'empresari aprecií, com a conseqüència dels controls periòdics previstos en l'apartat anterior, la seva inadequació als fins de protecció requerits.

1.2.4. EQUIPS DE TREBALL I MITJANS DE PROTECCIÓ.

Quan la utilització d'un equip de treball pugui presentar un risc específic per a la seguretat i la salut dels treballadors, l'empresari adoptarà les mesures necessàries per tal que:

- La utilització de l'equip de treball quedi reservada als encarregats d'aquesta utilització.
- Els treballs de reparació, transformació, manteniment o conservació siguin realitzats pels treballadors específicament capacitats per a això.

L'empresari ha de proporcionar als seus treballadors equips de protecció individual adequats per a l'exercici de les seves funcions i vetllar per l'ús efectiu dels mateixos.

1.2.5. INFORMACIÓ, CONSULTA I PARTICIPACIÓ DELS TREBALLADORS.

L'empresari ha d'adoptar les mesures adequades perquè els treballadors rebin totes les informacions necessàries en relació amb:

- Els regs per a la seguretat i la salut dels treballadors en el treball.
- Les mesures i activitats de protecció i prevenció aplicables als riscos.

Els treballadors tindran dret a efectuar propostes a l'empresari, així com als òrgans competents en aquesta matèria, dirigides a la millora dels nivells de la protecció de la seguretat i la salut en els llocs de treball, en matèria de senyalització en aquests llocs, pel que fa a la utilització pels treballadors dels equips de treball, en les obres de construcció i quant a utilització pels treballadors d'equips de protecció individual.

1.2.6. FORMACIÓ DELS TREBALLADORS.

L'empresari ha de garantir que cada treballador rebi una formació teòrica i pràctica, suficient i adequada, en matèria preventiva.

1.2.7. MESURES D'EMERGÈNCIA.

L'empresari, tenint en compte la grandària i l'activitat de l'empresa, així com la possible presència de persones alienes a la mateixa, haurà d'analitzar les possibles situacions d'emergència i adoptar les mesures necessàries en matèria de primers auxilis, lluita contra incendis i evacuació dels treballadors, designant per a això al personal encarregat de posar en pràctica aquestes mesures i comprovant periòdicament, si escau, el seu correcte funcionament.

1.2.8. RISC GREU I IMMINENT.

Quan els treballadors estiguin exposats a un risc greu i imminent en ocasió del seu treball, l'empresari estarà obligat a:

- Informar com més aviat millor a tots els treballadors afectats sobre l'existència d'aquest risc i de les mesures adoptades en matèria de protecció.
- Donar les instruccions necessàries perquè, en cas de perill greu, imminent i inevitable, els treballadors puguin interrompre la seva activitat i a més estar en condicions, atesos els seus coneixements i dels mitjans tècnics posats a la seva disposició, d'adoptar les mesures necessàries per evitar les conseqüències d'aquest perill.

1.2.9. VIGILÀNCIA DE LA SALUT.

L'empresari ha de garantir als treballadors al seu servei la vigilància periòdica del seu estat de salut en funció dels riscos inherents al treball, optant per la realització d'aquells reconeixements o proves que causin les menors molèsties al treballador i que siguin proporcionals al risc.

1.2.10. DOCUMENTACIÓ.

L'empresari ha d'elaborar i conservar a disposició de l'autoritat laboral la següent documentació:

- Avaluació dels riscos per a la seguretat i salut en el treball, i planificació de l'acció preventiva.
- Mesures de protecció i prevenció a adoptar.
- Resultat dels controls periòdics de les condicions de treball.
- Pràctica dels controls de l'estat de salut dels treballadors.
- Relació d'accidents de treball i malalties professionals que hagin causat al treballador una incapacitat laboral superior a un dia de treball.

1.2.11. COORDINACIÓ D'ACTIVITATS EMPRESARIALS.

Quan en un mateix centre de treball desenvolupin activitats treballadors de dues o més empreses, aquestes hauran de cooperar en l'aplicació de la normativa sobre prevenció de riscos laborals.

1.2.12. PROTECCIÓ DE TREBALLADORS ESPECIALMENT SENSIBLES A DETERMINATS RISCOS.

L'empresari garantirà, avaluant els riscos i adoptant les mesures preventives necessàries, la protecció dels treballadors que, per les seves pròpies característiques personals o estat biològic conegut, inclosos aquells que tinguin reconeguda la situació de discapacitat física, psíquica o sensorial, siguin específicament sensibles a els riscos derivats del treball.

1.2.13. PROTECCIÓ DE LA MATERNITAT.

L'avaluació dels riscos haurà de comprendre la determinació de la naturalesa, el grau i la durada de l'exposició de les treballadores en situació d'embaràs o part recent, a agents, procediments o condicions de treball que puguin influir negativament en la salut de les treballadores o del fetus, adoptant, si escau, les mesures necessàries per evitar l'exposició a aquest risc.

1.2.14. PROTECCIÓ DELS MENORS.

Abans de la incorporació al treball de joves menors de divuit anys, i prèviament a qualsevol modificació important de les seves condicions de treball, l'empresari haurà d'efectuar una avaluació dels llocs de treball a ocupar pels mateixos, a fi de determinar la naturalesa, el grau i la durada de la seva exposició, tenint especialment en compte els riscos derivats de la seva falta d'experiència, de la seva immaduresa per avaluar els riscos existents o potencials i del seu desenvolupament encara incomplet.

1.2.15. RELACIONS DE TREBALL TEMPORALS, DE DURADA DETERMINADA I EN EMPRESES DE TREBALL TEMPORAL.

Els treballadors amb relacions de treball temporals o de durada determinada, així com els contractats per empreses de treball temporal, hauran de gaudir del mateix nivell de protecció en matèria de seguretat i salut que els restants treballadors de l'empresa en la qual presten els seus serveis.

1.2.16. OBLIGACIONS DELS TREBALLADORS EN MATÈRIA DE PREVENCIÓ DE RISCOS.

Correspon a cada treballador vetllar, segons les seves possibilitats i mitjançant el compliment de les mesures de prevenció que en cada cas siguin adoptades, per la seva pròpia seguretat i salut en el treball i per la d'aquelles altres persones a les quals pugui afectar la seva activitat professional, a causa dels seus actes i omissions en el treball, de conformitat amb la seva formació i les instruccions de l'empresari.

Els treballadors, d'acord amb la seva formació i seguint les instruccions de l'empresari, hauran en particular:

- Usar adequadament, d'acord amb la seva naturalesa i els riscos previsibles, les màquines, aparells, eines, substàncies perilloses, equips de transport i, en general, qualsevol altre mitjà amb què desenvolupin la seva activitat.
- Utilitzar correctament els mitjans i equips de protecció facilitats per l'empresari.
- No posar fora de funcionament i utilitzar correctament els dispositius de seguretat existents.
- Informar immediatament un risc per a la seguretat i la salut dels treballadors.
- Contribuir al compliment de les obligacions establertes per l'autoritat competent.

1.3. SERVEIS DE PREVENCIÓ.

1.3.1. PROTECCIÓ I PREVENCIÓ DE RISCOS PROFESSIONALS.

En compliment del deure de prevenció de riscos professionals, l'empresari designarà un o diversos treballadors perquè s'ocupin d'aquesta activitat, constituirà un servei de prevenció o concertarà dit servei amb una entitat especialitzada aliena a l'empresa.

Els treballadors designats hauran de tenir la capacitat necessària, disposar del temps i dels mitjans precisos i ser suficients en nombre, tenint en compte la mida de l'empresa, així com els riscos a què estan exposats els treballadors.

A les empreses de menys de sis treballadors, l'empresari podrà assumir personalment les funcions assenyalades anteriorment, sempre que desenvolupi de forma habitual la seva activitat al centre de treball i tingui capacitat necessària.

L'empresari que no hagués concertat el Servei de Prevenció amb una entitat especialitzada aliena a l'empresa haurà de sotmetre el seu sistema de prevenció al control d'una auditoria o avaluació externa.

1.3.2. SERVEIS DE PREVENCIÓ.

Si la designació d'un o diversos treballadors fos insuficient per a la realització de les activitats de prevenció, en funció de la grandària de l'empresa, dels riscos a què estan exposats els treballadors o de la perillositat de les activitats desenvolupades, l'empresari haurà de recórrer a un o diversos serveis de prevenció propis o aliens a l'empresa, que col·laboraran quan sigui necessari.

S'entendrà com a servei de prevenció el conjunt de mitjans humans i materials necessaris per realitzar les activitats preventives a fi de garantir l'adequada protecció de la seguretat i la salut dels treballadors, assessorant i assistint per a això a l'empresari, als treballadors i als seus representants i als òrgans de representació especialitzats.

1.4. CONSULTA I PARTICIPACIÓ DELS TREBALLADORS.

1.4.1. CONSULTA DELS TREBALLADORS.

L'empresari haurà de consultar als treballadors, amb la deguda antelació, l'adopció de les decisions relatives a:

- La planificació i l'organització del treball en l'empresa i la introducció de noves tecnologies, en tot el relacionat amb les conseqüències que aquestes puguin tenir per a la seguretat i la salut dels treballadors.
- L'organització i desenvolupament de les activitats de protecció de la salut i prevenció dels riscos professionals en l'empresa, inclosa la designació dels treballadors encarregats d'aquestes activitats o el recurs a un servei de prevenció extern.
- La designació dels treballadors encarregats de les mesures d'emergència.
- El projecte i l'organització de la formació en matèria preventiva.

1.4.2. DRETS DE PARTICIPACIÓ I REPRESENTACIÓ.

Els treballadors tenen dret a participar en l'empresa en les qüestions relacionades amb la prevenció de riscos en el treball.

A les empreses o centres de treball que comptin amb sis o més treballadors, la participació d'aquests es canalitzarà a través dels seus representants i de la representació especialitzada.

1.4.3. DELEGATS DE PREVENCIÓ.

Els delegats de prevenció són els representants dels treballadors amb funcions específiques en matèria de prevenció de riscos en el treball. Seran designats per i entre els representants del personal, d'acord amb la següent escala:

- De 50 a 100 treballadors: 2 delegats de prevenció.
- De 101 a 500 treballadors: 3 delegats de prevenció.
- De 501 a 1000 treballadors: 4 delegats de prevenció.
- De 1001 a 2000 treballadors: 5 delegats de prevenció.
- De 2001 a 3000 treballadors: 6 delegats de prevenció.
- De 3001-4000 treballadors: 7 delegats de prevenció.
- De 4001 en endavant: 8 delegats de prevenció.

A les empreses de fins a trenta treballadors el Delegat de Prevenció serà el Delegat de Personal. A les empreses de trenta-un a quaranta-nou treballadors hi haurà un delegat de prevenció que serà elegit per i entre els delegats de personal.

2. DISPOSICIONS MÍNIMES DE SEGURETAT I SALUT EN ELS LLOCS DE TREBALL.

2.1. INTRODUCCIÓ.

La llei 31/1995, de 8 de novembre de 1995, de Prevenció de Riscos Laborals és la norma legal per la qual es determina el cos bàsic de garanties i responsabilitats necessari per establir un adequat nivell de protecció de la salut dels treballadors davant els riscos derivats de les condicions de treball.

D'acord amb l'article 6 de la dita llei, seran les normes reglamentàries les que fixaran i concretaran els aspectes més tècnics de les mesures preventives, a través de normes mínimes que garanteixin l'adequada protecció dels treballadors. Entre aquestes es troben necessàriament les destinades a garantir la seguretat i la salut en els llocs de treball, de manera que de la seva utilització no es derivin riscos per als treballadors.

Per tot l'exposat, el Reial Decret 486/1997 de 14 d'Abril de 1997 estableix les disposicions mínimes de seguretat i de salut aplicables als llocs de treball, entenent com a tals les àrees del centre de treball, edificades o no, en què els treballadors hagin de romandre o a les que puguin accedir per raó del seu treball, sense incloure les obres de construcció temporals o mòbils.

2.2. OBLIGACIONS DE L'EMPRESARI.

L'empresari ha d'adoptar les mesures necessàries perquè la utilització dels llocs de treball no origini riscos per a la seguretat i salut dels treballadors.

En qualsevol cas, els llocs de treball han de complir les disposicions mínimes establertes en el present Reial Decret pel que fa a les seves condicions constructives, ordre, neteja i manteniment, senyalització, instal·lacions de servei o protecció, condicions ambientals, il·luminació, serveis higiènics i locals de descans, i material i locals de primers auxilis.

2.2.1. CONDICIONS CONSTRUCTIVES.

El disseny i les característiques constructives dels llocs de treball han d'oferir seguretat davant els riscos de relliscades o caigudes, xocs o cops contra objectes i derrumbaciones o caigudes de materials sobre els treballadors, per a això el paviment constituirà un conjunt homogeni, pla i llis sense solució de continuïtat, de material consistent, no relliscós o susceptible de ser-ho amb l'ús i de fàcil neteja, les parets seran llises, guarnides o pintades en tons clars i susceptibles de ser rentades i blanquejades i els sostres hauran protegir als treballadors de les inclemències del temps i ser prou consistents.

El disseny i les característiques constructives dels llocs de treball han també facilitar el control de les situacions d'emergència, especialment en cas d'incendi, i possibilitar, quan sigui necessari, la ràpida i segura evacuació dels treballadors.

Tots els elements estructurals o de servei (fonamentació, pilars, forjats, murs i escales) hauran de tenir la solidesa i resistència necessàries per suportar les càrregues o esforços a què siguin sotmesos.

Les dimensions dels locals de treball han de permetre que els treballadors realitzin el seu treball sense riscos per a la seva seguretat i salut i en condicions ergonòmiques acceptables, adoptant una superfície lliure superior a 2 m² per treballador, un volum major a 10 m3 per treballador i una alçada mínima des del pis al sostre de 2,50 m. Les zones dels llocs de treball en què hi hagi risc de caiguda, de caiguda d'objectes o de contacte o exposició a elements agressius, hauran d'estar clarament senyalitzades.

El sòl ha de ser fix, estable i no relliscós, sense irregularitats ni pendents perilloses. Les obertures, desnivells i les escales es protegiran mitjançant baranes de 90 cm d'altura.

Els treballadors hauran de poder realitzar de forma segura les operacions d'obertura, tancament, ajust o fixació de finestres, i en qualsevol situació no suposaran un risc per a aquests.

Les vies de circulació han de poder utilitzar-se conforme al seu ús previst, de forma fàcil i amb total seguretat. L'amplada mínima de les portes exteriors i dels passadissos serà de 100 cm.

Les portes transparents hauran de tenir una senyalització a l'altura de la vista i han d'estar protegides contra el trencament.

Les portes d'accés a les escales no s'obriran directament sobre els seus esglaons, sinó sobre descansos d'amplària com a mínim igual a la d'aquells.

Els paviments de les rampes i escales seran de materials no relliscosos i cas de ser perforats l'obertura màxima dels intersticis serà de 8 mm. El pendent de les rampes variarà entre un 8 i 12%. L'amplada mínima serà de 55 cm per a les escales de servei i d'1 m. per a les d'ús general.

Cas d'utilitzar escales de mà, aquestes tindran la resistència i els elements de suport i subjecció necessaris perquè la seva utilització en les condicions requerides no suposi un risc de caiguda, per trencament o desplaçament de les mateixes. En qualsevol cas, no es faran servir escales de més de 5 m d'alçada, es col·locaran formant un angle aproximat de 75º amb l'horitzontal, els seus travessers hauran de prolongar almenys 1 m sobre la zona a accedir, l'ascens, descens i els treballs des escales s'efectuaran enfront de les mateixes, els treballs a més de 3,5 m d'alçada, des del punt d'operació a terra, que requereixin moviments o esforços perillosos per a l'estabilitat del treballador, només s'efectuaran si s'utilitza cinturó de seguretat i no seran utilitzades per dues o més persones simultàniament.

Les vies i sortides d'evacuació han de romandre lliures i desembocaran a l'exterior. El nombre, la distribució i les dimensions de les vies hauran d'estar dimensionades per poder evacuar tots els llocs de treball ràpidament, dotant d'enllumenat d'emergència aquelles que ho requereixin.

La instal·lació elèctrica no ha de comportar riscos d'incendi o explosió, per a això s'han de dimensionar tots els circuits considerant les sobreintensitats previsibles i es dotarà als conductors i resta d'aparamenta elèctrica d'un nivell d'aïllament adequat.
Per evitar el contacte elèctric directe s'utilitzarà el sistema de separació per distància o allunyament de les parts actives fins una zona no accessible pel treballador, interposició d'obstacles i / o barreres (armaris per a quadres elèctrics, tapes per interruptors, etc.) i recobriment o aïllament de les parts actives.

Per evitar el contacte elèctric indirecte s'utilitzarà el sistema de posada a terra de les masses (conductors de protecció connectats a les carcasses dels receptors elèctrics, línies d'enllaç amb terra i elèctrodes artificials) i dispositius de tall per intensitat de defecte (interruptors diferencials de sensibilitat adequada al tipus de local, característiques del terreny i constitució dels elèctrodes artificials).

2.2.2. ORDRE, NETEJA I MANTENIMENT. SENYALITZACIÓ.

Les zones de pas, sortides i vies de circulació dels llocs de treball i, especialment, les sortides i vies de circulació previstes per a l'evacuació en casos d'emergència, han de romandre lliures d'obstacles.

Les característiques dels sòls, sostres i parets seran tals que permetin la neteja i manteniment. S'eliminaran amb rapidesa les deixalles, les taques de greix, els residus de substàncies perilloses i altres productes residuals que puguin originar accidents o contaminar l'ambient de treball.

Els llocs de treball i, en particular, les seves instal·lacions, han de ser objecte d'un manteniment periòdic.

2.2.3. CONDICIONS AMBIENTALS.

L'exposició a les condicions ambientals dels llocs de treball no ha de suposar un risc per a la seguretat i la salut dels treballadors.

En els locals de treball tancats s'han de complir les condicions següents:

- La temperatura dels locals on es facin treballs sedentaris propis d'oficines o similars estarà compresa entre 17 i 27 ºC. En els locals on es facin treballs lleugers ha d'estar compresa entre 14 i 25 ºC.
- La humitat relativa estarà compresa entre el 30 i el 70 per 100, excepte en els locals on hi hagi riscos per electricitat estàtica en què el límit inferior serà el 50 per 100.
- Els treballadors no hauran d'estar exposats de forma freqüent o continuada a corrents d'aire la velocitat excedeixi els següents límits:
- Treballs en ambients no calorosos: 0,25 m/s.
- Treballs sedentaris en ambients calorosos: 0,5 m/s.
- Treballs no sedentaris en ambients calorosos: 0,75 m/s.

- La renovació mínima de l'aire dels locals de treball serà de 30 m3 d'aire net per hora i treballador en el cas de treballs sedentaris en ambients no calorosos ni contaminats per fum de tabac i 50 m3 en els casos restants.
- S'evitaran les olors desagradables.

2.2.4. IL·LUMINACIÓ.

La il·luminació serà natural amb portes i finestres de vidre, complementant-se amb il·luminació artificial en les hores de visibilitat deficient. Els llocs de treball portaran a més punts de llum individuals, per tal d'obtenir una visibilitat notable. Els nivells d'il·luminació mínims establerts (lux) són els següents:

- Àrees o locals d'ús ocasional: 50 lux
- Àrees o locals d'ús habitual: 100 lux
- Vies de circulació d'ús ocasional: 25 lux.
- Vies de circulació d'ús habitual: 50 lux.
- Zones de treball amb baixes exigències visuals: 100 lux.
- Zones de treball amb exigències visuals moderades: 200 lux.
- Zones de treball amb exigències visuals altes: 500 lux.
- Zones de treball amb exigències visuals molt altes: 1000 lux.

La il·luminació anteriorment especificada ha de tenir una uniformitat adequada, mitjançant la distribució uniforme de lluminàries, evitant-se els enlluernaments directes per equips d'alta luminància.

S'instal·larà a més el corresponent enllumenat d'emergència i senyalització per tal de poder il·luminar les vies d'evacuació en cas de fallada de l'enllumenat general.

2.2.5. SERVEIS HIGIÈNICS I LOCALS DE DESCANS.

Al local es disposarà d'aigua potable en quantitat suficient i fàcilment accessible pels treballadors.

Es disposaran vestuaris quan els treballadors hagin de portar roba especial de treball, proveïts de seients i d'armaris o taquilles individuals amb clau, amb una capacitat suficient per guardar la roba i el calçat. Si els vestuaris no fossin necessaris, es disposaran penjadors o armaris per col·locar la roba.

Hi haurà lavabos amb miralls, excusats amb descàrrega automàtica d'aigua i paper higiènic i lavabos amb aigua corrent, calenta si cal, sabó i tovalloles individuals o altres sistema d'assecat amb garanties higièniques. Han de disposar a més de dutxes d'aigua corrent, calenta i freda, quan es realitzin habitualment treballs bruts, contaminants o que originin una suor elevada. Duran enrajolats els paraments fins a una alçada de 2 m. del sòl, amb rajola ceràmic esmaltat de color blanc. El paviment serà continu i impermeable, format per lloses de gres rugós antilliscant.

Si el treball s'interrompés regularment, es disposaran espais on els treballadors puguin romandre durant aquestes interrupcions, diferenciant espais

2.2.6. MATERIAL I LOCALS DE PRIMERS AUXILIS.

El lloc de treball disposarà de material per a primers auxilis en cas d'accident, que haurà de ser adequat, quant a la seva quantitat i característiques, al nombre de treballadors i als riscos a què estiguin exposats.

Com a mínim es disposarà, en lloc reservat i alhora de fàcil accés, d'una farmaciola portàtil, que contindrà en tot moment, aigua oxigenada, alcohol de 96, tintura de iode, mercurocrom, gases estèrils, cotó hidròfil, bossa d'aigua, torniquet , guants esterilitzats i d'un sol ús, xeringues, bullidor, agulles, termòmetre clínic, gases, esparadrap, apòsits adhesius, tisores, pinces, antiespasmòdics, analgèsics i benes.

3. DISPOSICIONS MÍNIMES EN MATÈRIA DE SENYALITZACIÓ DE SEGURETAT I SALUT EN EL TREBALL.

3.1. INTRODUCCIÓ.

La llei 31/1995, de 8 de novembre de 1995, de Prevenció de Riscos Laborals és la norma legal per la qual es determina el cos bàsic de garanties i responsabilitats necessari per establir un adequat nivell de protecció de la salut dels treballadors davant els riscos derivats de les condicions de treball.

D'acord amb l'article 6 de la dita llei, seran les normes reglamentàries les que fixaran les mesures mínimes que s'han d'adoptar per a l'adequada protecció dels treballadors. Entre aquestes es troben les destinades a garantir que en els llocs de treball existeixi una adequada senyalització de seguretat i salut, sempre que els riscos no puguin evitar-se o limitar-se suficientment a través de mitjans tècnics de protecció col·lectiva.

Per tot l'exposat, el Reial Decret 485/1997 de 14 d'Abril de 1997 estableix les disposicions mínimes en matèria de senyalització de seguretat i de salut en el treball, entenent com a tals aquelles senyalitzacions que referides a un objecte, activitat o situació determinada, proporcionin una indicació o una obligació relativa a la seguretat o la salut en el treball mitjançant un senyal en forma de panell, un color, un senyal lluminós o acústic, una comunicació verbal o un senyal gestual.

3.2. OBLIGACIÓ GENERAL DE L'EMPRESARI.

L'elecció del tipus de senyal i del nombre i emplaçament dels senyals o dispositius de senyalització a utilitzar en cada cas es realitzarà de forma que la senyalització resulti el més eficaç possible, tenint en compte:

- Les característiques del senyal.
- Els riscos, elements o circumstàncies que hagin de senyalitzar.
- L'extensió de la zona a cobrir.
- El nombre de treballadors afectats.

Per a la senyalització de desnivells, obstacles o altres elements que originin risc de caiguda de persones, xocs o cops, així com per a la senyalització de risc elèctric, presència de matèries inflamables, tòxiques, corrosives o risc biològic, podrà optar-se per un senyal d'advertència de forma triangular, amb un pictograma característic de color negre sobre fons groc i vores negres.

Les vies de circulació de vehicles hauran d'estar delimitades amb claredat mitjançant franges contínues de color blanc o groc.

Els equips de protecció contra incendis hauran de ser de color vermell.

La senyalització per a la localització i identificació de les vies d'evacuació i dels equips de salvament o socors (farmaciola portàtil) es realitzarà mitjançant un senyal de forma quadrada o rectangular, amb un pictograma característic de color blanc sobre fons verd.

La senyalització dirigida a alertar als treballadors o a tercers de l'aparició d'una situació de perill i de la consegüent i urgent necessitat d'actuar d'una manera determinada o d'evacuar la zona de perill, es realitzarà mitjançant un senyal lluminós, un senyal acústic o una comunicació verbal.

Els mitjans i dispositius de senyalització hauran de ser netejats, mantinguts i verificats regularment.

4. DISPOSICIONS MÍNIMES DE SEGURETAT I SALUT PER A LA UTILITZACIÓ PELS TREBALLADORS DELS EQUIPS DE TREBALL.

4.1. INTRODUCCIÓ.

La llei 31/1995, de 8 de novembre de 1995, de Prevenció de Riscos Laborals és la norma legal per la qual es determina el cos bàsic de garanties i responsabilitats necessari per establir un adequat nivell de protecció de la salut dels treballadors davant els riscos derivats de les condicions de treball.

D'acord amb l'article 6 de la dita llei, seran les normes reglamentàries les que fixaran les mesures mínimes que s'han d'adoptar per a l'adequada protecció dels treballadors. Entre aquestes es troben les destinades a garantir que de la presència o utilització dels equips de treball posats a disposició dels treballadors a l'empresa o centre de treball no es derivin riscos per a la seguretat o salut dels mateixos.

Per tot l'exposat, el Reial Decret 1215/1997 de 18 de Juliol de 1.997 estableix les disposicions mínimes de seguretat i de salut per a la utilització pels treballadors dels equips de treball, entenent com a tals qualsevol màquina, aparell, instrument o instal·lació utilitzat en el treball.

4.2. OBLIGACIÓ GENERAL DE L'EMPRESARI.

L'empresari ha d'adoptar les mesures necessàries perquè els equips de treball que es posin a disposició dels treballadors siguin adequats al treball que hagin de fer i adaptats al mateix, de forma que garanteixin la seguretat i la salut dels treballadors en utilitzar aquests equips.
Haurà d'utilitzar únicament equips que satisfacin qualsevol disposició legal o reglamentària que els sigui d'aplicació.

Per a l'elecció dels equips de treball l'empresari haurà de tenir en compte els següents factors:

- Les condicions i característiques específiques del treball a desenvolupar.
- Els riscos existents per a la seguretat i salut dels treballadors en el lloc de treball.
- Si és el cas, les adaptacions necessàries per a la seva utilització per treballadors discapacitats.

Ha d'adoptar les mesures necessàries perquè, mitjançant un manteniment adequat, els equips de treball es conservin durant tot el temps d'utilització en unes condicions adequades. Totes les operacions de manteniment, ajust, desbloqueig, revisió o reparació dels equips de treball es realitzarà després d'haver parat o desconnectat l'equip. Aquestes operacions hauran de ser encomanades al personal especialment capacitat per a això.

L'empresari ha de garantir que els treballadors rebin una formació i informació adequades als riscos derivats dels equips de treball. La informació, subministrada preferentment per escrit, haurà de contenir, com a mínim, les indicacions relatives a:

- Les condicions i forma correcta d'utilització dels equips de treball, tenint en compte les instruccions del fabricant, així com les situacions o formes d'utilització anormals i perilloses que puguin preveure.
- Les conclusions que, si escau, es puguin obtenir de l'experiència adquirida en la utilització dels equips de treball.

4.2.1. DISPOSICIONS MÍNIMES GENERALS APLICABLES ALS EQUIPS DE TREBALL.

Els òrgans d'accionament d'un equip de treball que tinguin alguna incidència en la seguretat hauran de ser clarament visibles i identificables i no hauran d'implicar riscos com a conseqüència d'una manipulació involuntària.

Cada equip de treball haurà d'estar proveït d'un òrgan d'accionament que permeti la seva parada total en condicions de seguretat.

Qualsevol equip de treball que comporti risc de caiguda d'objectes o de projeccions haurà d'estar proveït de dispositius de protecció adequats a aquests riscos.

Qualsevol equip de treball que comporti risc per emanació de gasos, vapors o líquids o per emissió de pols haurà d'estar proveït de dispositius adequats de captació o extracció prop de la font emissora corresponent.

Si fos necessari per a la seguretat o la salut dels treballadors, els equips de treball i els seus elements hauran estabilitzar-se per fixació o per altres mitjans.

Quan els elements mòbils d'un equip de treball puguin comportar risc d'accident per contacte mecànic, hauran d'anar equipats amb resguards o dispositius que impedeixin l'accés a les zones perilloses.

Les zones i punts de treball o manteniment d'un equip de treball hauran d'estar adequadament il·luminades en funció de les tasques que hagin de realitzar-se.

Les parts d'un equip de treball que assoleixin temperatures elevades o molt baixes hauran d'estar protegides quan correspongui contra els riscos de contacte o la proximitat dels treballadors.
Tot equip de treball haurà de ser adequat per protegir als treballadors exposats contra el risc de contacte directe o indirecte de l'electricitat i els que comportin risc per soroll, vibracions o radiacions haurà de disposar de les proteccions o dispositius adequats per limitar, en la mesura del possible, la generació i propagació d'aquests agents físics.

Les eines manuals hauran d'estar construïdes amb materials resistents i la unió entre els seus elements haurà de ser ferm, de manera que s'evitin els trencaments o projeccions dels mateixos.

La utilització de tots aquests equips no podrà realitzar-se en contradicció amb les instruccions facilitades pel fabricant, comprovant-abans del iniciar la tasca que totes les seves proteccions i condicions d'ús són les adequades.

S'han de prendre les mesures necessàries per evitar l'atrapament del cabell, robes de treball o altres objectes del treballador, evitant, en qualsevol cas, sotmetre als equips a sobrecàrregues, sobrepressions, velocitats o tensions excessives.

4.2.2. DISPOSICIONS MÍNIMES ADDICIONALS APLICABLES ALS EQUIPS DE TREBALL MÒBILS.

Els equips amb treballadors transportats hauran d'evitar el contacte d'aquests amb rodes i erugues i el empresonament per les mateixes. Per a això disposaran d'una estructura de protecció que impedeixi que l'equip de treball inclini més d'una cambra de tornada o una estructura que garanteixi un espai suficient al voltant dels treballadors transportats quan l'equip pugui inclinar-se més d'un quart de volta. No es requeriran aquestes estructures de protecció quan l'equip de treball es trobi estabilitzat durant la seva ocupació.

Els carretons elevadors hauran d'estar condicionades mitjançant la instal·lació d'una cabina per al conductor, una estructura que impedeixi que el carretó bolqui, una estructura que garanteixi que, en cas de bolcada, quedi espai suficient per al treballador entre el sòl i determinades parts d'aquesta carretó i una estructura que mantingui al treballador sobre el seient de conducció en bones condicions.

Els equips de treball automotors hauran de comptar amb dispositius de frenada i parada, amb dispositius per garantir una visibilitat adequada i amb una senyalització acústica d'advertència. En qualsevol cas, la seva conducció estarà reservada als treballadors que hagin rebut una informació específica.

4.2.3. DISPOSICIONS MÍNIMES ADDICIONALS APLICABLES ALS EQUIPS DE TREBALL PER ELEVACIÓ DE CÀRREGUES.

Hauran d'estar instal·lats fermament, tenint present la càrrega que hagin de aixecar i les tensions induïdes en els punts de suspensió o de fixació. En qualsevol cas, els aparells d'hissar estaran equipats amb limitador del recorregut del carro i dels ganxos, els motors elèctrics estaran proveïts de limitadors d'altura i del pes, els ganxos de subjecció seran d'acer amb "pestells de seguretat" i els carrils per desplaçament estaran limitats a una distància d'1 m del seu terme mitjançant límits de seguretat de final de carrera elèctrics.

Haurà de figurar clarament la càrrega nominal.

Hauran d'instal·lar de manera que es redueixi el risc que la càrrega caigui en picat, es deixi anar o es desviï involuntàriament de forma perillosa. En qualsevol cas, s'evitarà la presència de treballadors sota les càrregues suspeses. Cas d'anar equipades amb cabines per a treballadors haurà d'evitar-la caiguda d'aquestes, la seva aixafament o xoc.
Els treballs de hissat, transport i descens de càrregues suspeses, quedaran interromputs sota règim de vents superiors als 60 km / h.

4.2.4. DISPOSICIONS MÍNIMES ADDICIONALS APLICABLES ALS EQUIPS DE TREBALL PER MOVIMENT DE TERRES I MAQUINÀRIA PESADA EN GENERAL.

Les màquines per als moviments de terres estaran dotades de fars de marxa cap endavant i de retrocés, servofrens, fre de mà, botzina automática de retrocés, retrovisors en ambdós costats, pòrtic de seguretat antibolcada i antiimpactes i un extintor.

Es prohibeix treballar o romandre dins del radi d'acció de la maquinària de moviment de terres, per evitar els riscos per atropellament.

Durant el temps de parada de les màquines es senyalitzarà el seu entorn amb "senyals de perill", per evitar els riscos per fallada de frens o per atropellament durant la posada en marxa.

Si es produís contacte amb línies elèctriques el maquinista romandrà immòbil en el seu lloc i sol·licitarà auxili per mitjà de les botzines. Si és possible el salt sense risc de contacte elèctric, el maquinista saltarà fora de la màquina sense tocar, a l'unísson, la màquina i el terreny.
Abans de l'abandonament de la cabina, el maquinista haurà deixat en repòs, en contacte amb el paviment (la fulla, cassó, etc.), posat el fre de mà i parat el motor extraient la clau de contacte per evitar els riscos per fallades del sistema hidràulic.

Les passarel·les i esglaons d'accés per conducció o manteniment romandran nets de graves, fangs i oli, per evitar els riscos de caiguda.

Es prohibeix el transport de persones sobre les màquines per al moviment de terres, per evitar els riscos de caigudes o d'atropellaments.

S'instal·laran topalls de seguretat de fi de recorregut, davant la coronació dels talls (talussos o terraplens) als quals ha d'aproximar la maquinària emprada en el moviment de terres, per evitar els riscos per caiguda de la màquina.

Se senyalitzaran els camins de circulació interna mitjançant corda de banderoles i senyals normalitzades de trànsit.

Es prohibeix l'apilament de terres a menys de 2 m. de la vora de l'excavació (com a norma general).

No s'ha de fumar quan es proveeixi de combustible la màquina, doncs podria inflamar-se. En realitzar aquesta tasca el motor haurà de romandre aturat.

Es prohibeix realitzar treballs en un radi de 10 m al voltant de les màquines de clava, en prevenció de cops i atropellaments.

Les cintes transportadores estaran dotades de passadís lateral de visita de 60 cm d'amplada i baranes de protecció d'aquest de 90 cm d'altura. Estaran dotades de encauçadors antidespreniments d'objectes per sobreeiximent de materials. Sota les cintes, en tot el seu recorregut, s'instal·laran safates de recollida d'objectes despresos.

Els compressors seran dels anomenats "silenciosos" en la intenció de disminuir el nivell de soroll. La zona dedicada per a la ubicació del compressor quedarà acordonada en un radi de 4 m. Les mànegues estaran en perfectes condicions d'ús, és a dir, sense esquerdes ni desgastos que puguin produir una rebentada.

Cada tall amb martells pneumàtics, estarà treballat per dues quadrilles que s'alternaran cada hora, en prevenció de lesions per permanència continuada rebent vibracions. Els picons mecànics es guiaran avançant frontalment, evitant els desplaçaments laterals. Per realitzar aquestes tasques s'utilitzarà faixa elàstica de protecció de cintura, canelleres ben ajustades, botes de seguretat, cascs antisoroll i una mascareta amb filtre mecànic recanviable.

4.2.5. DISPOSICIONS MÍNIMES ADDICIONALS APLICABLES A LA MAQUINÀRIA EINA.

Les màquines-eina estaran protegides elèctricament mitjançant doble aïllament i els seus motors elèctrics estaran protegits per la carcassa.

Les que tinguin capacitat de tall tindran el disc protegit mitjançant una carcassa antiprojeccions.

Les que s'utilitzin en ambients inflamables o explosius estaran protegides mitjançant carcasses antideflagrants. Es prohibeix la utilització de màquines accionades mitjançant combustibles líquids en llocs tancats o de ventilació insuficient.

Es prohibeix treballar sobre llocs entollats, per evitar els riscos de caigudes i els elèctrics.

Per a totes les tasques es disposarà una il·luminació adequada, entorn de 100 lux.

En prevenció dels riscos per inhalació de pols, s'utilitzaran en via humida les eines que el produeixin.

Les taules de serra circular, talladores de material ceràmic i serres de disc manual no s'ubicaran a distàncies inferiors a tres metres de la vora dels forjats, amb l'excepció dels que estiguin clarament protegits (xarxes o baranes, petos de rematada, etc) . En cap cas es retirarà la protecció del disc de tall, utilitzant-se en tot moment ulleres de seguretat antiprojecció de partícules. Com a norma general, s'hauran d'extreure els claus o parts metàl·liques clavades en l'element a tallar.

Amb les pistoles fixa-claus no es realitzaran trets inclinats, s'haurà de verificar que no hi ha ningú a l'altra banda de l'objecte sobre el qual es dispara, s'evitarà clavar sobre fàbriques de maó buit i s'assegurarà l'equilibri de la persona abans d'efectuar el tret.

Per a la utilització dels trepants portàtils i regatadores elèctriques es triaran sempre les broques i discos adequats al material a trepar, s'evitarà realitzar trepants en una sola maniobra i trepants o rascades inclinades a pols i es tractarà no reescalfar les broques i discos.

Les polidores i abrillantadores de sòls, fregadores de fusta i alisadoras mecàniques tindran el manillar de maneig i control revestit de material aïllant i estaran dotades de cèrcol de protecció antiatrapaments o abrasions.

En les tasques de soldadura per arc elèctric s'utilitzarà elm del soldar o pantalla de mà, no es mirarà directament a l'arc voltaic, no es tocaran les peces recentment soldades, es soldarà en un lloc ventilat, es verificarà la inexistència de persones en l'entorn vertical de lloc de treball, no es deixarà directament la pinça en el sòl o sobre la perfilaria, s'escollirà l'elèctrode adequada per al cordó a executar i se suspendran els treballs de soldadura amb vents superiors a 60 km / hi a la intempèrie amb règim de pluges.

En la soldadura oxiacetilènica (oxitall) no es barrejaran ampolles de gasos diferents, aquestes es transportaran sobre bats engabiades en posició vertical i lligades, no s'ubicaran al sol ni en posició inclinada i els encenedors estaran dotats de vàlvules antiretrocés de la flama. Si es desprenen pintures es treballarà amb mascareta protectora i es farà a l'aire lliure o en un local ventilat.

5. DISPOSICIONS MÍNIMES DE SEGURETAT I SALUT A LES OBRES DE CONSTRUCCIÓ.

5.1. INTRODUCCIÓ.

La llei 31/1995, de 8 de novembre de 1995, de Prevenció de Riscos Laborals és la norma legal per la qual es determina el cos bàsic de garanties i responsabilitats necessari per establir un adequat nivell de protecció de la salut dels treballadors davant els riscos derivats de les condicions de treball.

D'acord amb l'article 6 de la dita llei, seran les normes reglamentàries les que fixaran les mesures mínimes que s'han d'adoptar per a l'adequada protecció dels treballadors. Entre aquestes es troben necessàriament les destinades a garantir la seguretat i la salut en les obres de construcció.

Per tot l'exposat, el Reial Decret 1627/1997 de 24 d'octubre de 1997 estableix les disposicions mínimes de seguretat i salut en les obres de construcció, entenent com a tals qualsevol obra, pública o privada, en la qual s'efectuïn treballs de construcció o enginyeria civil.

L'obra en projecte referent a l'Execució d'una Edificació d'ús industrial o comercial es troba inclosa en l'Annex I d'aquesta legislació, amb la classificació a) Excavació, b) Moviment de terres, c) Construcció, d) Muntatge i desmuntatge de elements prefabricats, e) Condicionament o instal·lació, l) Treballs de pintura i de neteja im) Sanejament.

En tractar-se d'una obra amb les següents condicions:

a. El pressupost d'execució per contracta inclòs en el projecte és inferior a 450.759,08 euros.

b. La durada estimada és inferior a 30 dies laborables, no utilitzant-se en cap moment a més de 20 treballadors simultàniament.

c. El volum de mà d'obra estimada, entenent per tal la suma dels dies de treball del total dels treballadors en l'obra, és inferior a 500.

Per tot l'indicat, el promotor estarà obligat a que en la fase de redacció del projecte s'elabori un estudi bàsic de seguretat i salut. En cas de superar-se alguna de les condicions esmentades anteriorment haurà de realitzar un estudi complet de seguretat i salut.

5.2. ESTUDI BÀSIC DE SEGURETAT I SALUT.

5.2.1. RISCOS MÉS FREQÜENTS EN LES OBRES DE CONSTRUCCIÓ.

Els Oficis més comuns en les obres de construcció són els següents:

- Moviment de terres. Excavació de pous i rases.
- Farciment de terres.
- Encofrats.
- Treballs amb ferralla, manipulació i posada en obra.
- Treballs de manipulació del formigó.
- Muntatge d'estructura metàl·lica
- Muntatge de prefabricats.
- Obra.
- Cobertes.
- Enrajolats.
- Arrebossats i lliscats.

- Paviments amb marbres, terratzos, plaquetes i assimilables.
- Fusteria de fusta, metàl·lica i serralleria.
- Muntatge de vidre.
- Pintura i envernissats.
- Instal·lació elèctrica definitiva i provisional d'obra.
- Instal·lació de fontaneria, aparells sanitaris, calefacció i aire condicionat.
- Instal·lació d'antenes i parallamps.

Els riscos més freqüents durant aquests oficis són els descrits a continuació:

- Lliscaments, despreniments de terres per diferents motius (no emprar el talús adequat, per variació de la humitat del terreny, etc).
- Riscos derivats del maneig de màquines-eina i maquinària pesada en general.
- Atropellaments, col·lisions, bolcades i falses maniobres de la maquinària per a moviment de terres.
- Caigudes al mateix o diferent nivell de persones, materials i útils.
- Els derivats dels treballs pulverulents.
- Contactes amb el formigó (dermatitis per ciments, etc).
- Caiguda dels encofrats al buit, caiguda de personal al caminar o treballar sobre els fondillos de les bigues, trepitjades sobre objectes punxants, etc.
- Despreniments per mal apilament de la fusta, planxes metàl·liques, etc.
- Talls i ferides en mans i peus, aixafaments, ensopegades i torçades en caminar sobre les armadures.
- Enfonsaments, trencament o rebentada d'encofrats, fallades de apuntalaments.
- Contactes amb l'energia elèctrica (directes i indirectes), electrocucions, cremades, etc.
- Els derivats del trencament fortuïta de les planxes de vidre.
- Cossos estranys als ulls, etc.
- Agressió per soroll i vibracions en tot el cos.
- Microclima laboral (fred-calor), agressió per radiació ultraviolada, infraroja.
- Agressió mecànica per projecció de partícules.
- Cops.
- Talls per objectes i / o eines.
- Incendi i explosions.
- Risc per sobreesforços musculars i mals gestos.
- Càrrega de treball física.
- Deficient il·luminació.
- Efecte psicofisiològic d'horaris i torn.

5.2.2. MESURES PREVENTIVES DE CARÀCTER GENERAL.

S'establiran al llarg de l'obra rètols divulgatius i senyalització dels riscos
(Vol, atropellament, col·lisió, caiguda en alçada, corrent elèctric, perill d'incendi, materials inflamables, prohibit fumar, etc), així com les mesures preventives previstes (ús obligatori del casc, ús obligatori de les botes de seguretat, ús obligatori de guants, ús obligatori de cinturó de seguretat, etc.).

S'habilitaran zones o estades per a l'apilament de material i útils (ferralla, perfilaria metàl·lica, peces prefabricades, tancaments metàl·lics i de fusta, vidre, pintures, vernissos i dissolvents, material elèctric, aparells sanitaris, canonades, aparells de calefacció i climatització, etc).

Es procurarà que els treballs es realitzin en superfícies seques i netes, utilitzant els elements de protecció personal, fonamentalment calçat antilliscant reforçat per a protecció de cops en els peus, casc de protecció per al cap i cinturó de seguretat.

El transport aeri de materials i útils es farà suspenent-los des de dos punts mitjançant eslingues, i es guiaran per tres operaris, dos d'ells guiaran la càrrega i el tercer ordenarà les maniobres.

El transport d'elements pesats (sacs d'aglomerant, maons, sorres, etc.) es farà sobre carretó de mà i així evitar sobreesforços.

Les bastides sobre cavallets, per a treballs en alçada, tindran sempre plataformes de treball d'amplada no inferior a 60 cm (3 taulons travats entre si), prohibint-se la formació de bastides mitjançant bidons, caixes de materials, banyeres, etc.
Es tendiran cables de seguretat amarrats a elements estructurals sòlids en els quals enganxar el mosquetó del cinturó de seguretat dels operaris encarregats de realitzar treballs en alçada.

La distribució de màquines, equips i materials en els locals de treball serà l'adequada, delimitant les zones d'operació i pas, els espais destinats a llocs de treball, les separacions entre màquines i equips, etc.

L'àrea de treball estarà a l'abast normal de la mà, sense necessitat d'executar moviments forçats.

Es vigilaran els esforços de torsió o de flexió del tronc, sobretot si el cos estan en posició inestable.

S'evitaran les distàncies massa grans d'elevació, descens o transport, així com un ritme massa alt de treball.

Es tractarà que la càrrega i el seu volum permetin agafar-la amb facilitat.

Es recomana evitar els fangars, en prevenció d'accidents.

S'ha de seleccionar l'eina correcta per al treball a realitzar, mantenint-la en bon estat i ús correcte d'aquesta. Després de realitzar les tasques, es guardaran en lloc segur.

La il·luminació per desenvolupar els oficis convenientment oscil·larà al voltant dels 100 lux.

És convenient que els vestits estiguin configurats en diverses capes al comprendre entre elles quantitats d'aire que milloren l'aïllament al fred. Ocupació de guants, botes i orelleres. Es protegirà al treballador de vents mitjançant apantallaments i s'evitarà que la roba de treball es xopi de líquids evaporables.

Si el treballador patís estrès tèrmic s'han de modificar les condicions de treball, per tal de disminuir el seu esforç físic, millorar la circulació d'aire, apantallar la calor per radiació, dotar al treballador de vestimenta adequada (barret, ulleres de sol, cremes i locions solars), vigilar que la ingesta d'aigua tingui quantitats moderades de sal i establir descansos de recuperació si les solucions anteriors no són suficients.

L'aportació alimentari calòric ha de ser suficient per compensar la despesa derivada de l'activitat i de les contraccions musculars.

Per evitar el contacte elèctric directe s'utilitzarà el sistema de separació per distància o allunyament de les parts actives fins una zona no accessible pel treballador, interposició d'obstacles i / o barreres (armaris per a quadres elèctrics, tapes per interruptors, etc.) i recobriment o aïllament de les parts actives.

Per evitar el contacte elèctric indirecte s'utilitzarà el sistema de posada a terra de les masses (conductors de protecció, línies d'enllaç amb terra i elèctrodes artificials) i dispositius de tall per intensitat de defecte (interruptors diferencials de sensibilitat adequada a les condicions d'humitat i resistència de terra de la instal·lació provisional).

Les vies i sortides d'emergència hauran de romandre expedites i desembocar el més directament possible en una zona de seguretat.

El nombre, la distribució i les dimensions de les vies i sortides d'emergència dependran de l'ús, dels equips i de les dimensions de l'obra i dels locals, així com el nombre màxim de persones que puguin estar presents en ells.

En cas d'avaria del sistema d'enllumenat, les vies i sortides d'emergència que requereixin il·luminació hauran d'estar equipades amb il·luminació de seguretat de suficient intensitat. Serà responsabilitat de l'empresari garantir que els primers auxilis puguin prestar-se en tot moment per personal amb la suficient formació per a això.

5.2.3. MESURES PREVENTIVES DE CARÀCTER PARTICULAR PER A CADA OFICI

Moviment de terres. Excavació de pous i rases.

Abans de l'inici dels treballs, s'inspeccionarà el tall amb la finalitat de detectar possibles esquerdes o moviments del terreny.

Es prohibirà l'apilament de terres o de materials a menys de dos metres de la vora de l'excavació, per evitar sobrecàrregues i possibles bolcades del terreny, senyalitzant-les mitjançant una línia aquesta distància de seguretat.

S'eliminaran tots les bitlles o viseres dels fronts de l'excavació que per la seva situació ofereixin el risc de despreniment.

La maquinària estarà dotada d'esglaons i agafador per pujar o baixar de la cabina de control. No s'utilitzarà com suport per a pujar a la cabina les llantes, cobertes, cadenes i parafangs.

Els desplaçaments per l'interior de l'obra es realitzaran per camins senyalitzats.

S'utilitzaran xarxes tenses o malla electrosoldada situades sobre els talussos, amb un solapament mínim de 2 m.

La circulació dels vehicles es realitzarà a un màxim d'aproximació a la vora de l'excavació no superior als 3 m. per a vehicles lleugers i de 4 m per pesats.
Es conservaran els camins de circulació interna cobrint sots, eliminant brandons i compactant mitjançant tot-u.

L'accés i sortida dels pous i rases s'efectuarà mitjançant una escala sòlida, ancorada en la part superior del pou, que estarà proveïda de sabates antilliscants.

Quan la profunditat del pou sigui igual o superior a 1,5 m., Es entibarà (o encamisarà) el perímetre en prevenció d'esfondraments.

S'efectuarà el buidatge immediat de les aigües que afloren (o cauen) en l'interior de les rases, per evitar que s'alteri l'estabilitat dels talussos.

En presència de línies elèctriques en servei es tindran en compte les següents condicions:

Es procedirà a sol·licitar de la companyia propietària de la línia elèctrica el tall de fluid i posta a terra dels cables, abans de realitzar els treballs.

La línia elèctrica que afecta l'obra serà desviada del seu actual traçat al límit marcat en els plànols.

La distància de seguretat respecte a les línies elèctriques que creuen l'obra, queda fixada en 5 m., en zones accessibles durant la construcció.

Es prohibeix la utilització de qualsevol calçat que no sigui aïllant de l'electricitat en proximitat amb la línia elèctrica.

Farciment de terres.

Es prohibeix el transport de personal fora de la cabina de conducció i/o en nombre superior als seients existents a l'interior.

Es regaran periòdicament els talls, les càrregues i caixes de camió, per evitar les polsegueres. Especialment si s'ha de conduir per vies públiques, carrers i carreteres.

S'instal·larà, en la vora dels terraplens d'abocament, sòlids topalls de limitació de recorregut per a l'abocament en retrocés. Es prohibeix la permanència de persones en un radi no inferior als 5 m. al voltant de les compactadores i piconadores en funcionament.

Els vehicles de compactació i piconat, aniran proveïts de cabina de seguretat de protecció en cas de bolcada.

Encofrats.

Es prohibeix la permanència d'operaris en les zones de batut de càrregues durant les operacions de hissat de taulons, sotaponts, puntals i ferralla; igualment es procedirà durant l'elevació de biguetes, nervis, armadures, pilars, revoltons, etc.

L'ascens i descens del personal als encofrats, s'efectuarà a través d'escales de mà reglamentàries.

S'instal·laran baranes reglamentàries en els fronts de lloses horitzontals, per impedir la caiguda al buit de les persones.

Els claus o puntes existents en la fusta usada, s'extrauran o reblaran, segons casos.

Queda prohibit encofrar sense abans haver cobert el risc de caiguda des d'altura mitjançant la ubicació de xarxes de protecció.

Treballs amb ferralla, manipulació i posada en obra.

Els paquets de rodons s'emmagatzemaran en posició horitzontal sobre dorments de fusta capa a capa, evitant-se les altures de les piles superiors al 1'50 m.

S'efectuarà un escombrat diari de puntes, filferros i retallades de ferralla entorn del banc (o bancs, borriquetes, etc.) de treball.

Queda prohibit el transport aeri d'armadures de pilars en posició vertical.

Es prohibeix grimpar per les armadures en qualsevol cas.

Es prohibeix el muntatge de cèrcols perimetrals, sense abans estar correctament instal·lades les xarxes de protecció.

S'evitarà, en la mesura possible, caminar pels fondillos dels encofrats de jàsseres o bigues.

Treballs de manipulació del formigó.

S'instal·laran forts topalls final de recorregut dels camions formigonera, per evitar bolcades.

Es prohibeix apropar les rodes dels camions formigoneres a menys de 2 m. de la vora de l'excavació.

Es prohibeix carregar la galleda per sobre de la càrrega màxima admissible de la grua que el sustenta.

Es procurarà no colpejar amb el cub els encofrats, ni els apuntalaments.

La canonada de la bomba de formigonat, es recolzarà sobre cavallets, arriostránt-se les parts susceptibles de moviment.

Per vibrar el formigó des de posicions sobre la cimentació que es formigona, s'establiran plataformes de treball mòbils formades per un mínim de tres taulons, que es disposaran perpendicularment a l'eix de la rasa o sabata.

El formigonat i vibrat del formigó de pilars, es realitzarà des de "castellets de formigonat"

En el moment en què el forjat ho permeti, s'hissarà al voltant dels buits el peto definitiu de fàbrica, en prevenció de caigudes al buit.
Es prohibeix transitar trepitjant directament sobre les revoltons (ceràmiques o de formigó), en prevenció de caigudes a diferent nivell.

Muntatge d'estructura metàl·lica.

Els perfils s'apilaran ordenadament sobre dorments de fusta de suport de càrregues, establint capes fins a una alçada no superior a 1,50 m.

Un cop muntada la "primera alçada" de pilars, es tendiran sota aquesta xarxes horitzontals de seguretat.

Es prohibeix elevar una nova alçada, sense que en la immediata inferior s'hagin conclòs els cordons de soldadura.

Les operacions de soldadura en altura, es realitzaran des de l'interior d'una guindola de soldador, proveïda d'una barana perimetral de 1 m. d'alçada formada per passamans, barra intermèdia i sòcol. El soldador, a més, amarrarà el mosquetó del cinturó a un cable de seguretat, o a argolles soldades a aquest efecte en la perfilaria.

Es prohibeix la permanència d'operaris dins del radi d'acció de càrregues suspeses.

Es prohibeix la permanència d'operaris directament sota talls de soldadura.

Es prohibeix enfilar directament per l'estructura i desplaçar-se sobre les ales d'una biga sense lligar el cinturó de seguretat.

L'ascens o descens a / o d'un nivell superior, es realitzarà mitjançant una escala de mà proveïda de sabates antilliscants i ganxos de pengi i immobilitat disposats de tal manera que sobrepassi l'escala 1 m. l'alçada de desembarcament.

El risc de caiguda al buit per façanes es cobrirà mitjançant la utilització de xarxes de forca (o de safata).
Muntatge de prefabricats.

El risc de caiguda des d'altura, s'evitarà realitzant els treballs de recepció i instal·lació del prefabricat des de l'interior d'una plataforma de treball envoltada de baranes de 90 cm., D'altura, formades per passamans, llistó intermedi i entornpeu de 15 cm, sobre bastides (metàl·lics, tubulars de cavallets).

Es prohibeix treballar o romandre en llocs de trànsit de peces suspeses en prevenció del risc de caiguda.

Els prefabricats s'apilaran en posició horitzontal sobre dorments disposats per capes de tal manera que no danyin els elements d'enganxament per al seu hissat.

Es paralitzarà la labor d'instal·lació dels prefabricats sota règim de vents superiors a 60 km / h.

Obra.

Els grans buits (patis) es cobriran amb una xarxa horitzontal instal·lada alternativament cada dues plantes, per a la prevenció de caigudes.

Es prohibeix concentrar les càrregues de rajoles sobre vans. La recollida de palets, es realitzarà pròxim a cada pilar, per evitar les sobrecàrregues de l'estructura en els llocs de menor resistència.

Les runes i enderrocs s'evacuaran diàriament mitjançant trompes d'abocament muntades a aquest efecte, per evitar el risc de trepitjades sobre materials.

Les rampes de les escales estaran protegides en el seu entorn per una barana sòlida de 90 cm. d'alçada, formada per passamans, llistó intermedi i entornpeu de 15 cm.

Cobertes.

El risc de caiguda al buit, es controlarà instal·lant xarxes de forca al voltant de l'edifici. No es permeten caigudes sobre xarxa superiors als 6 m. d'altura.

Es paralitzaran els treballs sobre les cobertes sota règim de vents superiors a 60 km/h., Pluja, gelada i neu.

Enrajolats.

El tall de les plaquetes i altres peces ceràmiques, s'executarà en via humida, per evitar la formació de pols ambiental durant el treball.

El tall de les plaquetes i altres peces ceràmiques s'executarà en locals oberts o a la intempèrie, per evitar respirar aire amb gran quantitat de pols.

Arrebossats i lliscats.

Les "mires", regles, taulons, etc., es carregaran a l'espatlla en el seu cas, de tal manera que en caminar, l'extrem que va per davant, es trobi per sobre de l'altura del casc de qui ho transporta, per evitar els cops a altres operaris, les ensopegades entre obstacles, etc.

S'acordonarà la zona en la que pugui caure pedra durant les operacions de projecció de "pinyolet" sobre morters, mitjançant cinta de banderoles i rètols de prohibit el pas.

Paviments amb marbres, terratzos, plaquetes i assimilables.

El tall de peces de paviment s'executarà en via humida, per evitar lesions per treballar en atmosferes pulverulentes.

Les peces del paviment s'aixecaran a les plantes sobre plataformes emplintades, correctament apilades dins de les caixes de subministrament, que no es trencaran fins a l'hora d'utilitzar el seu contingut.
Els llots producte dels polits, seran retirats sempre cap a zones no de pas i eliminats immediatament de la planta.

Fusteria de fusta, metàl·lica i serralleria.

Les retallades de fusta i metàl·lics, objectes punxants, enderrocs i serradures produïts durant els ajustaments, es recolliran i s'eliminaran mitjançant les tremuges d'abocament, o mitjançant batees o plataformes emplintades amarrades del ganxo de la grua.

Els cèrcols seran rebuts per un mínim d'una quadrilla, en evitació de cops, caigudes i bolcades.

Els llistons horitzontals inferiors contra deformacions, s'instal·laran a una alçada al voltant dels 60 cm. Es executarà en fusta blanca, preferentment, per fer-los més visibles i evitar els accidents per ensopegades.

El "pengi" de fulles de portes o de finestres, es efectuarà per un mínim de dos operaris, per evitar accidents per desequilibri, bolcada, cops i caigudes.

Muntatge de vidre.

Es prohibeix romandre o treballar a la vertical d'un tall d'instal·lació de vidre.

Els talls es mantindran lliures de fragments de vidre, per evitar el risc de talls.

La manipulació de les planxes de vidre, s'executarà amb l'ajuda de ventoses de seguretat.

Els vidres ja instal·lats, es pintaran immediatament a força de pintura a la calç, per significar la seva existència.

Pintura i envernissats.

Es prohibeix emmagatzemar pintures susceptibles d'emanar vapors inflamables amb els recipients mal o incompletament tancats, per evitar accidents per generació d'atmosferes tòxiques o explosives.

Es prohibeix realitzar treballs de soldadura i oxitall en llocs pròxims als talls en què s'emprin pintures inflamables, per evitar el risc d'explosió o de incendi.

S'estendran xarxes horitzontals subjectes a punts ferms de l'estructura, per evitar el risc de caiguda des d'altures.

Es prohibeix la connexió d'aparells de càrrega accionats elèctricament (ponts grua per exemple) durant les operacions de pintura de carrils, suports, topalls, baranes, etc., en prevenció d'atrapaments o caigudes des d'altura.

Es prohibeix realitzar "proves de funcionament" en les instal·lacions, canonades de pressió, equips motobombes, calderes, conductes, etc. durant els treballs de pintura de senyalització o de protecció de conductes.

Instal·lació elèctrica provisional d'obra.

El muntatge d'aparells elèctrics serà executat per personal especialista, en prevenció dels riscos per muntatges incorrectes.

El calibre o secció del cablejat serà sempre l'adequat per a la càrrega elèctrica que ha de suportar.

Els fils tindran la funda protectora aïllant sense defectes apreciables (estrips, repelons i assimilables). No s'admetran trams defectuosos.

La distribució general des del quadre general d'obra als quadres secundaris o de planta, s'efectuarà mitjançant mànega elèctrica antihumitat.

L'estesa dels cables i mànegues, s'efectuarà a una alçada mínima de 2 m. en els llocs de vianants i de 5 m. en els de vehicles, mesurats sobre el nivell del paviment.

Els entroncaments provisionals entre mànegues, s'executaran mitjançant connexions normalitzades estanques antihumitat.

Les mànegues de "allargador" per ser provisionals i de curta estada poden dur esteses per terra, però acostades als paraments verticals.

Els interruptors s'instal·laran en l'interior de caixes normalitzades, proveïdes de porta d'entrada amb pany de seguretat.

Els quadres elèctrics metàl·lics tindran la carcassa connectada a terra.

Els quadres elèctrics es penjaran pendents de taulers de fusta rebuts als paraments verticals o bé a "peus drets" ferms.

Les maniobres a executar en el quadre elèctric general s'efectuaran pujat a una banqueta de maniobra o estora aïllant.

Els quadres elèctrics posseiran preses de corrent per a connexions normalitzades blindades per a intempèrie.

La tensió sempre estarà en la clavilla "femella", mai en el "mascle", per evitar els contactes elèctrics directes.

Els interruptors diferencials s'instal·laran d'acord amb les següents sensibilitats:

300 mA. Alimentació a la maquinària.
30 mA. Alimentació a la maquinària com a millora del nivell de seguretat.
30 mA. Per a les instal·lacions elèctriques d'enllumenat.
Les parts metàl·liques de tot equip elèctric disposaran de presa de terra.
El neutre de la instal·lació estarà posat a terra.

La presa de terra s'efectuarà a través de la pica o placa de cada quadre general.

El fil de presa de terra, sempre estarà protegit amb macarró en colors groc i verd. Es prohibeix expressament utilitzar-lo per a altres usos.

La il·luminació mitjançant portàtils complirà la següent norma:

- Portalàmpades estanc de seguretat amb mànec aïllant, reixeta protectora de la bombeta dotada de ganxo de pengi a la paret, mànega antihumitat, clavilla de connexió normalitzada estanca de seguretat, alimentats a 24 V.
- La il·luminació dels talls se situarà a una altura entorn als 2 m., Mesurats des de la superfície de suport dels operaris en el lloc de treball.
- La il·luminació dels talls, sempre que sigui possible, s'efectuarà creuada amb la finalitat de disminuir ombres.
- Les zones de pas de l'obra, estaran permanentment il·luminades evitant racons foscos.

No es permetrà les connexions a terra a través de conduccions d'aigua.

No es permetrà el trànsit de carretons i persones sobre mànegues elèctriques, poden pelar-se i produir accidents.

No es permetrà el trànsit sota línies elèctriques de les companyies amb elements longitudinals transportats a espatlla (perxes, regles, escales de mà i assimilables). La inclinació de la peça pot arribar a produir el contacte elèctric.

Instal·lació de fontaneria, aparells sanitaris, calefacció i aire condicionat.

El transport de trams de canonada a espatlla per un sol home, es realitzarà inclinant la càrrega cap enrere, de manera que l'extrem que va per davant superi l'alçada d'un home, per evitar cops i ensopegades amb altres operaris en llocs poc il·luminats o il·luminats a contra llum.

Es prohibeix l'ús d'encenedors i bufadors al costat de materials inflamables.

Es prohibeix soldar amb plom, en llocs tancats, per evitar treballs en atmosferes tòxiques.

Instal·lació d'antenes i parallamps.

Sota condicions meteorològiques extremes, pluja, neu, gel o fort vent, es suspendran els treballs.

Es prohibeix expressament instal·lar parallamps i antenes a la vista de núvols de tempesta pròximes.

Les antenes i parallamps s'instal·laran amb ajuda de la plataforma horitzontal, recolzada sobre les falques en pendent d'encaix a la coberta, envoltada de barana sòlida de 90 cm. d'alçada, formada per passamans, barra intermèdia i sòcol, disposada segons detall de plànols.

Les escales de mà, tot i que s'utilitzin de manera "momentània", s'ancoraran fermament al recolzament superior, i estaran dotats de sabates antilliscants, i sobrepassaran en 1 m. l'alçada a salvar.

Les línies elèctriques properes al tall, es deixaran sense servei durant la durada dels treballs.

5.3. DISPOSICIONS ESPECÍFIQUES DE SEGURETAT I SALUT DURANT L'EXECUCIÓ DE LES OBRES.

Quan en l'execució de l'obra intervingui més d'una empresa, o una empresa i treballadors autònoms o diversos treballadors autònoms, el promotor designarà un coordinador en matèria de seguretat i salut durant l'execució de l'obra, que serà un tècnic competent integrat en la direcció facultativa.
Quan no sigui necessària la designació de coordinador, les funcions d'aquest seran assumides per la direcció facultativa.

En aplicació de l'estudi bàsic de seguretat i salut, cada contractista elaborarà un pla de seguretat i salut en el treball en el qual s'analitzin, estudiïn, desenvolupin i complementin les previsions contingudes en l'estudi desenvolupat en el projecte, en funció del seu propi sistema d'execució de l'obra.

Abans del començament dels treballs, el promotor haurà d'efectuar un avís a l'autoritat laboral competent.

6. DISPOSICIONS MÍNIMES DE SEGURETAT I SALUT RELATIVES A LA UTILITZACIÓ PELS TREBALLADORS D'EQUIPS DE PROTECCIÓ INDIVIDUAL.

6.1. INTRODUCCIÓ.

La llei 31/1995, de 8 de novembre, de prevenció de riscos laborals, determina el cos bàsic de garanties i responsabilitats necessari per establir un adequat nivell de protecció de la salut dels treballadors davant els riscos derivats de les condicions de treball.

Així són les normes de desenvolupament reglamentari les que han de fixar les mesures mínimes que s'han d'adoptar per a l'adequada protecció dels treballadors. Entre elles es troben les destinades a garantir la utilització pels treballadors en el treball d'equips de protecció individual que els protegeixin adequadament d'aquells riscos per a la salut o la seva seguretat que no puguin evitar-se o limitar-se suficientment mitjançant la utilització de mitjans de protecció col·lectiva o l'adopció de mesures d'organització en el treball.

6.2. OBLIGACIONS GENERALS DE L'EMPRESARI.

Farà obligatori l'ús dels equips de protecció individual que a continuació es desenvolupen.

6.2.1. PROTECTORS DEL CAP.

- Cascs de seguretat, no metàl·lics, classe N, aïllats per a baixa tensió, amb la finalitat de protegir els treballadors dels possibles xocs, impactes i contactes elèctrics.
- Protectors auditius acoblables als cascos de protecció.
- Ulleres de muntura universal contra impactes i antipols.
- Mascareta antipols amb filtres protectors.
- Pantalla de protecció per a soldadura autògena i elèctrica.

6.2.2. PROTECTORS DE MANS I BRAÇOS.

- Guants contra les agressions mecàniques (perforacions, talls, vibracions).
- Guants de goma fins, per a operaris que treballin amb formigó.
- Guants dielèctrics per B.T.
- Guants de soldador.
- Canelleres.
- Mango aïllant de protecció en les eines.

6.2.3. PROTECTORS DE PEUS I CAMES.

- Calçat proveït de sola i puntera de seguretat contra les agressions mecàniques.
- Botes dielèctriques per B.T.
- Botes de protecció impermeables.
- Polaines de soldador.
- Genolleres.

6.2.4. PROTECTORS DEL COS.

- Crema de protecció i pomades.
- Armilles, jaquetes i davantals de cuir per a protecció de les agressions mecàniques.
- Vestit impermeable de treball.
- Cinturó de seguretat, de subjecció i caiguda, classe A.
- Faixes i cinturons antivibracions.
- Perxa de B.T.
- Banqueta aïllant classe I per a maniobra de B.T.
- Llanterna individual de situació.
- Comprovador de tensió.

7. ANNEX: FITXES D'ACTIVITATS-RISC-AVALUACIÓ-MESURES

E01 ENDERROCS

E01.E01 ENDERROC D'ELEMENTS SOTERRATS A POCA FONDÀRIA

ENDERROC D'ELEMENTS CONSTRUCTIUS ENTERRATS REALITZAT AMB MITJANS MANUALS O MECÀNICS, A POCA PROFUNDITAT, AMB CÀRREGA DE RUNA SOBRE CAMIÓ. INCLOU, FONAMENTS EN FORMIGÓ EN MASSA I ARMAT, DE MAMPOSTERIA I INSTAL·LACIONS DE SANEJAMENT DE FORMIGÓ

Avaluació de riscos

Id	Risc	P	G	A
2	CAIGUDA DE PERSONES AL MATEIX NIVELL	2	1	2
	Situació: ITINERARIS A OBRA			
4	CAIGUDA D'OBJECTES PER MANIPULACIÓ O DE MATERIALS TRANSPORTATS	2	2	3
	Situació: MANIPULACIÓ DE RUNA			
9	COPS AMB OBJECTES O EINES (TALLS)	3	1	3
	Situació: EINES			
10	PROJECCIÓ DE FRAGMENTS O PARTÍCULES	2	2	3
	Situació: PRODUCCIÓ I RETIRADA DE RUNA			
12	ATRAPAMENT PER BOLCADA DE MÀQUINES, TRACTORS O VEHICLES	1	3	3
	Situació: RECORREGUTS SOBRE SUPERFÍCIES IRREGULARS			
13	SOBREESFORÇOS	2	2	3
	Situació: MANIPULACIÓ MANUAL DE RUNA			
14	EXPOSICIÓ A CONDICIONS AMBIENTALS EXTREMES	1	2	2
	Situació: TREBALLS A L'EXTERIOR			
17	INHALACIÓ O INGESTIÓ DE SUBSTANCIES NOCIVES	2	1	2
	Situació: POLS D'ENDERROC			
25	ATROPELLAMENTS O COPS AMB VEHICLES	1	2	2
	Situació: ITINERARIS SOBRE TERRENY IRREGULARS			
26	EXPOSICIÓ A SOROLLS	3	1	3
	Situació: MÀQUINES PER A ENDERROCS			
27	EXPOSICIÓ A VIBRACIONS	2	1	2
	Situació: CABINES MÀQUINES ENDERROCS			

P: Probabilitat (1,2,3) / G: Gravetat (1,2,3) / A: Avaluació (1,2,3,4,5)

MESURES PREVENTIVES

Codi	Descripció	Riscos
I0000010	Executar les escales a la vegada que el sostre de la planta a la que doni accés	10
I0000013	Ordre i neteja	2
I0000014	Preparació i manteniment de les superfícies de treball	2
I0000015	Organització de les zones de pas i emmagatzematge	2
I0000025	Planificació d'àrees i llocs de treball	4
I0000026	Planificació de recorreguts i maniobres per a màquines i camions	4
I0000027	Elecció dels mitjans auxiliars de manteniment	4
I0000028	Impedir l'accés de personal dins del radi d'acció de càrregues suspeses	4
I0000029	No balancejar les càrregues suspeses	4

I0000031	Per a la manipulació de materials voluminosos i/o pesats, sol·licitar un procediment de treball específic	4
I0000033	Sol·licitar habilitació professional del personal encarregat del manteniment de l'obra	4
I0000038	Substituir lo manual per lo mecànic	9 /10
I0000039	Planificació de compra i programa de manteniment d'eines	9
I0000040	Formació de l'operari en l'ús i manteniment d'eines	9
I0000045	Formació	10 /12 /13
I0000051	Adequació dels recorreguts de la maquinària	12
I0000053	Procediment d'utilització de la maquinària	12
I0000054	Ús de recolzaments hidràulics	12
I0000055	Elecció dels equips de manteniment	13
I0000058	Adaptar la feina a les característiques individuals de la persona que la realitza	13
I0000060	Suspensió de les feines en condicions extremes	14
I0000061	Rotació dels llocs de treball	14 /17 /26 /27
I0000062	Planificar els treballs per a realitzar-los en zones protegides	14
I0000063	En cas de vent, apuntalament i fixació de tots els elements inestables	14
I0000064	Suspensió de les feines a cobertes inclinades amb vent superior a 40 km/h	14
I0000074	Reg de les zones de treball	17
I0000076	Reconeixement dels materials a enderrocar	17
I0000079	Realitzar els treballs a l´aire lliure, sempre a sotavent	17
I0000103	Planificació de les àrees de treball	25
I0000104	Accessos i circulació independents per a personal i maquinària	25
I0000105	Anivellar la maquinària per a la realització de l'activitat	25
I0000106	El personal no ha de descansar al costat de màquines aturades	25
I0000107	Limitació de la velocitat dels vehicles	25
I0000108	Eliminar el soroll en origen	26
I0000110	Eliminar vibracions en origen	27
I0000152	Utilitzar mitjans mecànics(grues, transpalets, plataformes elevadores) per manipular càrregues	13
I0000154	Verificar nivell lumínic mínim (250 lux) a itineraris i llocs de treball	2 /14
I0000155	Controlar la temperatura i velocitat del vent als llocs de treball	14
I0000157	Control del nivell sonor amb sonòmetre portàtil	26

E02 MOVIMENTS DE TERRES

E02.E01 REBAIX DEL TERRENY

EXCAVACIÓ PER A REBAIX DEL TERRENY DE FINS A 3 METRES DE FONDÀRIA, AMB MITJANS MECÀNICS

Avaluació de riscos

Id	Risc	P	G	A
1	CAIGUDA DE PERSONES A DIFERENT NIVELL	1	3	3
	Situació: ITINERARIS A OBRA ACCÉS FONS EXCAVACIÓ PERÍMETRE EXCAVACIÓ			

2	CAIGUDA DE PERSONES AL MATEIX NIVELL **Situació:** ITINERARIS A OBRA ÀREA DE TREBALL SUPERFÍCIE DE PAS, IRREGULAR MANCA D'IL·LUMINACIÓ	1	2	2
3	CAIGUDA D'OBJECTES PER DESPLOM, ESFONDRAMENT O ENSORRAMENT **Situació:** A L'INTERIOR D'EXCAVACIÓ	2	2	3
6	TREPITJADES SOBRE OBJECTES **Situació:** ITINERARIS A OBRA ÀREA DE TREBALL MANCA D'IL·LUMINACIÓ	2	1	2
10	PROJECCIÓ DE FRAGMENTS O PARTÍCULES **Situació:** MANTENIR AL PERSONAL ALLUNYAT DE LES MÀQUINES	1	2	2
12	ATRAPAMENT PER BOLCADA DE MÀQUINES, TRACTORS O VEHICLES **Situació:** RECORREGUTS SOBRE TERRENYS IRREGULARS	1	3	3
13	SOBREESFORÇOS **Situació:** MANIPULACIÓ MANUAL CANVI COMPLEMENTS MÀQUINES	2	2	3
14	EXPOSICIÓ A CONDICIONS AMBIENTALS EXTREMES **Situació:** TREBALLS A L'EXTERIOR	1	2	2
17	INHALACIÓ O INGESTIÓ DE SUBSTANCIES NOCIVES **Situació:** TERRES POLSOSES	2	1	2
25	ATROPELLAMENTS O COPS AMB VEHICLES **Situació:** ITINERARIS A OBRA SOBRE TERRENYS IRREGULARS	1	2	2
26	EXPOSICIÓ A SOROLLS **Situació:** MAQUINÀRIA PER A REBAIXOS	2	1	2
27	EXPOSICIÓ A VIBRACIONS **Situació:** CABINES MÀQUINES	2	1	2

P: Probabilitat (1,2,3) / G: Gravetat (1,2,3) / A: Avaluació (1,2,3,4,5)

MESURES PREVENTIVES

Codi	Descripció	Riscos
I0000002	Planificar els treballs per a mantenir el màxim de temps possible les proteccions	1
I0000003	Itineraris preestablerts i abalisats per al personal	1
I0000004	Revisió i manteniment periòdic de SPC	1
I0000013	Ordre i neteja	2 /6
I0000014	Preparació i manteniment de les superfícies de treball	2 /6
I0000015	Organització de les zones de pas i emmagatzematge	2 /6
I0000017	Als plans inclinats, treballar sobre superfícies rugoses i no lliscants	2
I0000023	Sol·licitar dades de les característiques físiques de les terres	3
I0000024	Execució de treballs a l'interior de rases per equips	3
I0000045	Formació	10 /12 /13
I0000051	Adequació dels recorreguts de la maquinària	12
I0000053	Procediment d'utilització de la maquinària	12
I0000054	Ús de recolzaments hidràulics	12

I0000055	Elecció dels equips de manteniment	13
I0000058	Adaptar la feina a les característiques individuals de la persona que la realitza	13
I0000060	Suspensió de les feines en condicions extremes	14
I0000061	Rotació dels llocs de treball	14 /17 /26 /27
I0000062	Planificar els treballs per a realitzar-los en zones protegides	14
I0000074	Reg de les zones de treball	17
I0000079	Realitzar els treballs a l´aire lliure, sempre a sotavent	17
I0000103	Planificació de les àrees de treball	25
I0000104	Accessos i circulació independents per a personal i maquinària	25
I0000105	Anivellar la maquinària per a la realització de l'activitat	25
I0000106	El personal no ha de descansar al costat de màquines aturades	25
I0000107	Limitació de la velocitat dels vehicles	25
I0000108	Eliminar el soroll en origen	26
I0000110	Eliminar vibracions en origen	27
I0000154	Verificar nivell lumínic mínim (250 lux) a itineraris i llocs de treball	2 /6 /25
I0000155	Controlar la temperatura i velocitat del vent als llocs de treball	14
I0000157	Control del nivell sonor amb sonòmetre portàtil	26

E02.E02 EXCAVACIÓ DE RASES I POUS

EXCAVACIÓ DE RASES I POUS DE FINS A 2,5 METRES DE FONDÀRIA, APLEGANT LES TERRES PROP DE LA EXCAVACIÓ

Avaluació de riscos

Id	Risc	P	G	A
1	CAIGUDA DE PERSONES A DIFERENT NIVELL	2	3	4
	Situació: ITINERARIS A OBRA			
	ACCÉS A RASES I POUS			
	TREBALLS EN VORES D'EXCAVACIÓ			
2	CAIGUDA DE PERSONES AL MATEIX NIVELL	2	2	3
	Situació: ITINERARIS A OBRA			
	ÀREA DE TREBALL			
	SUPERFÍCIES DE PAS IRREGULARS			
	MANCA D'IL·LUMINACIÓ			
3	CAIGUDA D'OBJECTES PER DESPLOM, ESFONDRAMENT O ENSORRAMENT	2	3	4
	Situació: ENFONSAMENT DE PARETS EN EXCAVACIÓ			
6	TREPITJADES SOBRE OBJECTES	2	1	2
	Situació: ITINERARIS A OBRA			
	ÀREA DE TREBALL			
	MANCA D'IL·LUMINACIÓ			
10	PROJECCIÓ DE FRAGMENTS O PARTÍCULES	1	2	2
	Situació: MANTENIR AL PERSONAL ALLUNYAT DE LES MÀQUINES			
12	ATRAPAMENT PER BOLCADA DE MÀQUINES, TRACTORS O VEHICLES	1	3	3
	Situació: RECORREGUTS SOBRE TERRENYS IRREGULARS			
13	SOBREESFORÇOS	1	2	2
	Situació: MANIPULACIÓ MANUAL			
	CANVI COMPLEMENTS MÀQUINES			

14	EXPOSICIÓ A CONDICIONS AMBIENTALS EXTREMES **Situació:** TREBALLS A L'EXTERIOR	1	2	2
17	INHALACIÓ O INGESTIÓ DE SUBSTANCIES NOCIVES **Situació:** TERRES POLSOSES	2	1	2
25	ATROPELLAMENTS O COPS AMB VEHICLES **Situació:** ITINERARIS SOBRE TERRENYS IRREGULARS	1	3	3
26	EXPOSICIÓ A SOROLLS **Situació:** MÀQUINES EXCAVACIÓ	1	2	2
27	EXPOSICIÓ A VIBRACIONS **Situació:** MARTELL PNEUMÀTIC EXCAVACIÓ	2	1	2

P: Probabilitat (1,2,3) / G: Gravetat (1,2,3) / A: Avaluació (1,2,3,4,5)

MESURES PREVENTIVES

Codi	Descripció	Riscos
I0000002	Planificar els treballs per a mantenir el màxim de temps possible les proteccions	1
I0000003	Itineraris preestablerts i abalisats per al personal	1
I0000004	Revisió i manteniment periòdic de SPC	1
I0000005	Integrar la seguretat al disseny arquitectònic	1
I0000006	Disseny i estudi de les mesures preventives en fase de projecte	1
I0000012	Assegurar les escales de mà	1
I0000013	Ordre i neteja	2 /6 /17
I0000014	Preparació i manteniment de les superfícies de treball	2 /6
I0000015	Organització de les zones de pas i emmagatzematge	2 /6
I0000017	Als plans inclinats, treballar sobre superfícies rugoses i no lliscants	2
I0000023	Sol·licitar dades de les característiques físiques de les terres	3
I0000024	Execució de treballs a l'interior de rases per equips	3
I0000045	Formació	10 /12 /13
I0000051	Adequació dels recorreguts de la maquinària	12
I0000053	Procediment d'utilització de la maquinària	12
I0000054	Ús de recolzaments hidràulics	12
I0000055	Elecció dels equips de manteniment	13
I0000058	Adaptar la feina a les característiques individuals de la persona que la realitza	13
I0000059	Elecció dels materials alternatius poc pesats i més manegables	13
I0000060	Suspensió de les feines en condicions extremes	14
I0000061	Rotació dels llocs de treball	14 /17 /26 /27
I0000062	Planificar els treballs per a realitzar-los en zones protegides	14
I0000074	Reg de les zones de treball	17
I0000079	Realitzar els treballs a l´aire lliure, sempre a sotavent	17
I0000103	Planificació de les àrees de treball	25
I0000104	Accessos i circulació independents per a personal i maquinària	25
I0000105	Anivellar la maquinària per a la realització de l'activitat	25
I0000106	El personal no ha de descansar al costat de màquines aturades	25
I0000107	Limitació de la velocitat dels vehicles	25
I0000108	Eliminar el soroll en origen	26

I0000110	Eliminar vibracions en origen	27
I0000154	Verificar nivell lumínic mínim (250 lux) a itineraris i llocs de treball	2 /6 /25
I0000155	Controlar la temperatura i velocitat del vent als llocs de treball	14
I0000157	Control del nivell sonor amb sonòmetre portàtil	26

E02.E03 EXCAVACIÓ DE RECALÇATS

EXCAVACIÓ DE RECALÇATS DE 2,5 METRES DE PROFUNDITAT, COM A MÀXIM, AMB MITJANS MECÀNICS, APLEGANT LES TERRES PROP DE LA EXCAVACIÓ

Avaluació de riscos

Id	Risc	P	G	A
1	CAIGUDA DE PERSONES A DIFERENT NIVELL	1	3	3
	Situació: ITINERARIS A OBRA ACCÉS FONS EXCAVACIÓ PERÍMETRE EXCAVACIÓ			
2	CAIGUDA DE PERSONES AL MATEIX NIVELL	1	2	2
	Situació: ITINERARIS A OBRA ÀREA DE TREBALL SUPERFÍCIE IRREGULAR MANCA D'IL·LUMINACIÓ			
3	CAIGUDA D'OBJECTES PER DESPLOM, ESFONDRAMENT O ENSORRAMENT	2	2	3
	Situació: A L'INTERIOR D'EXCAVACIÓ			
5	CAIGUDA D'OBJECTES DESPRESOS	2	3	4
	Situació: ESTUDI DE L'EDIFICI O TRAM A RECALÇAR			
6	TREPITJADES SOBRE OBJECTES	2	1	2
	Situació: ITINERARIS INTERIOR OBRA ÀREA DE TREBALL MANCA D'IL·LUMINACIÓ			
10	PROJECCIÓ DE FRAGMENTS O PARTÍCULES	1	2	2
	Situació: MANTENIR AL PERSONAL ALLUNYAT DE LES MÀQUINES			
12	ATRAPAMENT PER BOLCADA DE MÀQUINES, TRACTORS O VEHICLES	1	3	3
	Situació: RECORREGUT SOBRE TERRENYS IRREGULARS			
13	SOBREESFORÇOS	2	2	3
	Situació: MANIPULACIÓ MANUAL COMPLEMENTS MÀQUINES			
14	EXPOSICIÓ A CONDICIONS AMBIENTALS EXTREMES	1	2	2
	Situació: TREBALLS A L'EXTERIOR			
17	INHALACIÓ O INGESTIÓ DE SUBSTANCIES NOCIVES	2	1	2
	Situació: TERRES POLSOSES			
25	ATROPELLAMENTS O COPS AMB VEHICLES	1	3	3
	Situació: ITINERARIS A OBRA EN TERRENYS IRREGULARS			
26	EXPOSICIÓ A SOROLLS	2	1	2
	Situació: MAQUINÀRIA REBAIX			
27	EXPOSICIÓ A VIBRACIONS	2	1	2
	Situació: CABINES MÀQUINES			

P: Probabilitat (1,2,3) / G: Gravetat (1,2,3) / A: Avaluació (1,2,3,4,5)

MESURES PREVENTIVES

Codi	Descripció	Riscos
I0000002	Planificar els treballs per a mantenir el màxim de temps possible les proteccions	1
I0000003	Itineraris preestablerts i abalisats per al personal	1
I0000004	Revisió i manteniment periòdic de SPC	1
I0000012	Assegurar les escales de mà	1
I0000013	Ordre i neteja	2 /6
I0000014	Preparació i manteniment de les superfícies de treball	2 /6
I0000015	Organització de les zones de pas i emmagatzematge	2 /6
I0000017	Als plans inclinats, treballar sobre superfícies rugoses i no lliscants	2
I0000020	No realitzar treballs a la mateixa vertical	5
I0000023	Sol·licitar dades de les característiques físiques de les terres	3
I0000024	Execució de treballs a l'interior de rases per equips	3
I0000045	Formació	10 /12 /13
I0000051	Adequació dels recorreguts de la maquinària	12
I0000053	Procediment d'utilització de la maquinària	12
I0000054	Ús de recolzaments hidràulics	12
I0000055	Elecció dels equips de manteniment	13
I0000058	Adaptar la feina a les característiques individuals de la persona que la realitza	13
I0000060	Suspensió de les feines en condicions extremes	14
I0000061	Rotació dels llocs de treball	14 /17 /26 /27
I0000062	Planificar els treballs per a realitzar-los en zones protegides	14
I0000074	Reg de les zones de treball	17
I0000079	Realitzar els treballs a l´aire lliure, sempre a sotavent	17
I0000103	Planificació de les àrees de treball	25
I0000104	Accessos i circulació independents per a personal i maquinària	25
I0000105	Anivellar la maquinària per a la realització de l'activitat	25
I0000106	El personal no ha de descansar al costat de màquines aturades	25
I0000107	Limitació de la velocitat dels vehicles	25
I0000108	Eliminar el soroll en origen	26
I0000110	Eliminar vibracions en origen	27
I0000154	Verificar nivell lumínic mínim (250 lux) a itineraris i llocs de treball	1 /2 /6 /25
I0000155	Controlar la temperatura i velocitat del vent als llocs de treball	14
I0000157	Control del nivell sonor amb sonòmetre portàtil	26

E02.E04 REBLERTS I TERRAPLENS

REBLERT, TERRAPLENAT I COMPACTACIÓ DE TERRES, AMB MITJANS MECÀNICS

Avaluació de riscos

Id	Risc	P	G	A
1	CAIGUDA DE PERSONES A DIFERENT NIVELL	1	2	2
	Situació: ITINERARIS A OBRA			
	ACCÉS A FONS PER A REBLIMENTS			

2	CAIGUDA DE PERSONES AL MATEIX NIVELL **Situació:** ITINERARIS A OBRA ÀREA DE TREBALL SUPERFÍCIE IRREGULAR MANCA D'IL·LUMINACIÓ	1	1	1
3	CAIGUDA D'OBJECTES PER DESPLOM, ESFONDRAMENT O ENSORRAMENT **Situació:** A L'INTERIOR DE L'EXCAVACIÓ A REBLIR	1	2	2
10	PROJECCIÓ DE FRAGMENTS O PARTÍCULES **Situació:** MANTENIR AL PERSONAL ALLUNYAT DE LES MÀQUINES	2	1	2
12	ATRAPAMENT PER BOLCADA DE MÀQUINES, TRACTORS O VEHICLES **Situació:** RECORREGUT SOBRE TERRENYS IRREGULARS	1	2	2
13	SOBREESFORÇOS **Situació:** MANIPULACIÓ MANUAL COMPLEMENTS MÀQUINES	2	2	3
14	EXPOSICIÓ A CONDICIONS AMBIENTALS EXTREMES **Situació:** TREBALLS A L'EXTERIOR	1	2	2
16	EXPOSICIÓ A CONTACTES ELÈCTRICS **Situació:** CONTACTES DIRECTES I INDIRECTES	1	3	3
17	INHALACIÓ O INGESTIÓ DE SUBSTANCIES NOCIVES **Situació:** TERRES POLSOSES	2	1	2
25	ATROPELLAMENTS O COPS AMB VEHICLES **Situació:** ITINERARIS SOBRE TERRENYS IRREGULARS	1	3	3
26	EXPOSICIÓ A SOROLLS **Situació:** MÀQUINES D'EXCAVACIÓ	2	1	2
27	EXPOSICIÓ A VIBRACIONS **Situació:** MARTELL PNEUMÀTIC	2	1	2

P: Probabilitat (1,2,3) / G: Gravetat (1,2,3) / A: Avaluació (1,2,3,4,5)

MESURES PREVENTIVES

Codi	Descripció	Riscos
I0000002	Planificar els treballs per a mantenir el màxim de temps possible les proteccions	1
I0000003	Itineraris preestablerts i abalisats per al personal	1
I0000004	Revisió i manteniment periòdic de SPC	1
I0000009	Realitzar el reblert de l´extradós del mur quan aquest estigui en condicions d'entrar en servei	1
I0000012	Assegurar les escales de mà	1
I0000013	Ordre i neteja	2
I0000014	Preparació i manteniment de les superfícies de treball	2
I0000015	Organització de les zones de pas i emmagatzematge	2
I0000017	Als plans inclinats, treballar sobre superfícies rugoses i no lliscants	2
I0000023	Sol·licitar dades de les característiques físiques de les terres	3
I0000024	Execució de treballs a l'interior de rases per equips	3
I0000045	Formació	10 /12 /13
I0000051	Adequació dels recorreguts de la maquinària	12
I0000053	Procediment d'utilització de la maquinària	12
I0000054	Ús de recolzaments hidràulics	12

I0000055	Elecció dels equips de manteniment	13
I0000058	Adaptar la feina a les característiques individuals de la persona que la realitza	13
I0000060	Suspensió de les feines en condicions extremes	14
I0000061	Rotació dels llocs de treball	14 /17 /26 /27
I0000062	Planificar els treballs per a realitzar-los en zones protegides	14
I0000067	No treballar al costat de línies elèctriques amb cables nusos	16
I0000074	Reg de les zones de treball	17
I0000079	Realitzar els treballs a l´aire lliure, sempre a sotavent	17
I0000103	Planificació de les àrees de treball	25
I0000104	Accessos i circulació independents per a personal i maquinària	25
I0000105	Anivellar la maquinària per a la realització de l'activitat	25
I0000106	El personal no ha de descansar al costat de màquines aturades	25
I0000107	Limitació de la velocitat dels vehicles	25
I0000108	Eliminar el soroll en origen	26
I0000110	Eliminar vibracions en origen	27
I0000154	Verificar nivell lumínic mínim (250 lux) a itineraris i llocs de treball	1 /2 /25
I0000157	Control del nivell sonor amb sonòmetre portàtil	14 /26

E02.E05 CÀRREGA I TRANSPORT DE TERRES O RUNES

CÀRREGA MECÀNICA SOBRE CAMIÓ DE TERRES O RUNES PROCEDENTS D'EXCAVACIÓ I TRANSPORT A ABOCADOR

Avaluació de riscos

Id	Risc	P	G	A
1	CAIGUDA DE PERSONES A DIFERENT NIVELL	1	3	3
	Situació: ITINERARIS A OBRA			
2	CAIGUDA DE PERSONES AL MATEIX NIVELL	1	2	2
	Situació: ITINERARIS A OBRA MANCA D'IL·LUMINACIÓ			
6	TREPITJADES SOBRE OBJECTES	1	2	2
	Situació: ITINERARIS A OBRA ÀREA DE TREBALL MANCA D'IL·LUMINACIÓ			
10	PROJECCIÓ DE FRAGMENTS O PARTÍCULES	2	2	3
	Situació: MANTENIR AL PERSONAL ALLUNYAT DE LA MAQUINÀRIA			
12	ATRAPAMENT PER BOLCADA DE MÀQUINES, TRACTORS O VEHICLES	1	3	3
	Situació: RECORREGUTS SOBRE TERRENYS IRREGULARS			
14	EXPOSICIÓ A CONDICIONS AMBIENTALS EXTREMES	1	2	2
	Situació: TREBALLS A L'EXTERIOR			
17	INHALACIÓ O INGESTIÓ DE SUBSTANCIES NOCIVES	2	1	2
	Situació: TERRES POLSOSES			
25	ATROPELLAMENTS O COPS AMB VEHICLES	1	3	3
	Situació: ITINERARIS A OBRA SOBRE TERRENYS IRREGULARS			
26	EXPOSICIÓ A SOROLLS	2	1	2
	Situació: MAQUINÀRIA DE CÀRREGA I TRANSPORT			

27	EXPOSICIÓ A VIBRACIONS	2	1	2
	Situació: MARTELL PNEUMÀTIC			

P: Probabilitat (1,2,3) / G: Gravetat (1,2,3) / A: Avaluació (1,2,3,4,5)

MESURES PREVENTIVES

Codi	Descripció	Riscos
I0000002	Planificar els treballs per a mantenir el màxim de temps possible les proteccions	1
I0000003	Itineraris preestablerts i abalisats per al personal	1
I0000004	Revisió i manteniment periòdic de SPC	1
I0000013	Ordre i neteja	2 /6
I0000014	Preparació i manteniment de les superfícies de treball	2 /6
I0000015	Organització de les zones de pas i emmagatzematge	2 /6
I0000017	Als plans inclinats, treballar sobre superfícies rugoses i no lliscants	2
I0000045	Formació	10 /12
I0000051	Adequació dels recorreguts de la maquinària	12
I0000053	Procediment d'utilització de la maquinària	12
I0000054	Ús de recolzaments hidràulics	12
I0000060	Suspensió de les feines en condicions extremes	14
I0000061	Rotació dels llocs de treball	14 /17 /27
I0000062	Planificar els treballs per a realitzar-los en zones protegides	14
I0000074	Reg de les zones de treball	17
I0000079	Realitzar els treballs a l´aire lliure, sempre a sotavent	17
I0000103	Planificació de les àrees de treball	25
I0000104	Accessos i circulació independents per a personal i maquinària	25
I0000105	Anivellar la maquinària per a la realització de l'activitat	25
I0000106	El personal no ha de descansar al costat de màquines aturades	25
I0000107	Limitació de la velocitat dels vehicles	25
I0000108	Eliminar el soroll en origen	26
I0000110	Eliminar vibracions en origen	27
I0000154	Verificar nivell lumínic mínim (250 lux) a itineraris i llocs de treball	2 /6 /25
I0000155	Controlar la temperatura i velocitat del vent als llocs de treball	14
I0000157	Control del nivell sonor amb sonòmetre portàtil	26

E07 IMPERMEABILITZACIONS - AÏLLAMENTS I JUNTES

E07.E01 COBERTES PLANES

FORMACIÓ DE COBERTA PLANA SOBRE FORJAT O PARAMENT HORITZONTAL INCLOENT FORMACIÓ DE PENDENTS DE DESGUÀS, COL·LOCACIÓ I PROTECCIÓ DE MEMBRANA IMPERMEABILITZANT

Avaluació de riscos

Id	Risc	P	G	A
1	CAIGUDA DE PERSONES A DIFERENT NIVELL	1	3	3
	Situació: ITINERARIS A OBRA			
	TREBALLS EN ALÇADA			

2	CAIGUDA DE PERSONES AL MATEIX NIVELL **Situació:** ITINERARIS A OBRA ÀREA DE TREBALL MANCA D'IL·LUMINACIÓ	1	2	2
4	CAIGUDA D'OBJECTES PER MANIPULACIÓ O DE MATERIALS TRANSPORTATS **Situació:** MANIPULACIÓ D'APLECS	1	3	3
6	TREPITJADES SOBRE OBJECTES **Situació:** ITINERARIS A OBRA ÀREA DE TREBALL MANCA D'IL·LUMINACIÓ	1	2	2
9	COPS AMB OBJECTES O EINES (TALLS) **Situació:** EINES	2	2	3
13	SOBREESFORÇOS **Situació:** MANIPULACIÓ MANUAL	2	2	3
14	EXPOSICIÓ A CONDICIONS AMBIENTALS EXTREMES **Situació:** TREBALLS A L'EXTERIOR	2	2	3
15	CONTACTES TÈRMICS **Situació:** SOLDADURA DE MEMBRANA PER FUSIÓ	1	2	2
16	EXPOSICIÓ A CONTACTES ELÈCTRICS **Situació:** CONTACTES DIRECTES I INDIRECTES	1	2	2
17	INHALACIÓ O INGESTIÓ DE SUBSTANCIES NOCIVES **Situació:** DISSOLVENTS I COLES	1	2	2
18	CONTACTES AMB SUBSTANCIES NOCIVES (CÀUSTIQUES, CORROSIVES, IRRITANTS O AL·LERGÈNIQUES) **Situació:** DISSOLVENTS I COLES	1	2	2
21	INCENDIS **Situació:** DISSOLVENTS I COLES	1	2	2

P: Probabilitat (1,2,3) / G: Gravetat (1,2,3) / A: Avaluació (1,2,3,4,5)

MESURES PREVENTIVES

Codi	Descripció	Riscos
I0000002	Planificar els treballs per a mantenir el màxim de temps possible les proteccions	1
I0000004	Revisió i manteniment periòdic de SPC	1
I0000005	Integrar la seguretat al disseny arquitectònic	1
I0000006	Disseny i estudi de les mesures preventives en fase de projecte	1
I0000008	Personal qualificat per a treballs en alçada	1
I0000013	Ordre i neteja	2 /6
I0000014	Preparació i manteniment de les superfícies de treball	2 /6
I0000015	Organització de les zones de pas i emmagatzematge	2 /6
I0000017	Als plans inclinats, treballar sobre superfícies rugoses i no lliscants	2
I0000025	Planificació d'àrees i llocs de treball	4
I0000027	Elecció dels mitjans auxiliars de manteniment	4
I0000028	Impedir l'accés de personal dins del radi d'acció de càrregues suspeses	4
I0000029	No balancejar les càrregues suspeses	4
I0000030	Suspendre i aixecar les càrregues dins de l'envolcall o fleixos originals	4

I0000031	Per a la manipulació de materials voluminosos i/o pesats, sol·licitar un procediment de treball específic	4
I0000038	Substituir lo manual per lo mecànic	9
I0000039	Planificació de compra i programa de manteniment d'eines	9
I0000040	Formació de l'operari en l'ús i manteniment d'eines	9
I0000041	Substituir la fabricació a obra per la prefabricació a taller	9
I0000045	Formació	13 /21
I0000055	Elecció dels equips de manteniment	13
I0000056	Paletització i eines ergonòmiques	13
I0000058	Adaptar la feina a les característiques individuals de la persona que la realitza	13
I0000060	Suspensió de les feines en condicions extremes	14
I0000061	Rotació dels llocs de treball	14 /17
I0000062	Planificar els treballs per a realitzar-los en zones protegides	14
I0000063	En cas de vent, apuntalament i fixació de tots els elements inestables	14
I0000065	Evitar procés de soldadura a l'obra	15
I0000067	No treballar al costat de línies elèctriques amb cables nusos	16
I0000068	Elecció i manteniment de les eines elèctriques	16
I0000069	Formació i habilitació específica per a cada eina	16
I0000070	Compliment del REBT pel que fa a equips de protecció	16
I0000071	Revisió de la posta a terra	16
I0000072	Realitzar els treballs sobre superfícies seques	16
I0000073	Disposar de quadres elèctrics secundaris	16
I0000079	Realitzar els treballs a l´aire lliure, sempre a sotavent	17
I0000080	Elecció dels materials al disseny del projecte	17
I0000081	Canvi o modificació del procés de treball	17
I0000082	Aïllament del procés	17
I0000086	Substituir els materials amb substàncies nocives	18
I0000097	Substituir l'inflamable per no inflamable	21
I0000152	Utilitzar mitjans mecànics(grues, transpalets, plataformes elevadores) per manipular càrregues	4 /13
I0000154	Verificar nivell lumínic mínim (250 lux) a itineraris i llocs de treball	2 /6 /9
I0000155	Controlar la temperatura i velocitat del vent als llocs de treball	14
I0000161	Verificar que les connexions de les màquines es facin amb endolls reglamentaris	16

E09 PAVIMENTS

E09.E01 PAVIMENTS AMORFS (FORMIGÓ, SUB-BASES, TERRA, SAULÓ)

PAVIMENTS AMORFS A BASE DE TERRES, SORRES, SUBBASE GRANULAR I DE FORMIGÓ, SUBMINISTRATS, ESTESOS I COMPACTATS MECÀNICAMENT

Avaluació de riscos

Id	Risc	P	G	A
1	CAIGUDA DE PERSONES A DIFERENT NIVELL	1	3	3
	Situació: ITINERARIS A OBRA			
	PERÍMETRE I VORES DE FORATS			

2	CAIGUDA DE PERSONES AL MATEIX NIVELL **Situació:** ITINERARIS A OBRA ÀREA DE TREBALL AMB BAIXA IL·LUMINACIÓ	2	2	3
6	TREPITJADES SOBRE OBJECTES **Situació:** ITINERARIS A OBRA ÀREA DE TREBALL AMB BAIXA IL·LUMINACIÓ	2	1	2
9	COPS AMB OBJECTES O EINES (TALLS) **Situació:** EINES	1	2	2
10	PROJECCIÓ DE FRAGMENTS O PARTÍCULES **Situació:** DESCÀRREGA, ESTESA DE MATERIALS	2	1	2
11	ATRAPAMENT PER O ENTRE OBJECTES **Situació:** COMPORTES DE CAMIONS DE SUBMINISTRAMENT CANVI COMPLEMENTS MÀQUINES	1	2	2
12	ATRAPAMENT PER BOLCADA DE MÀQUINES, TRACTORS O VEHICLES **Situació:** DESNIVELLS ALS ITINERARIS D'OBRA	1	3	3
13	SOBREESFORÇOS **Situació:** MANIPULACIÓ MANUAL	2	2	3
14	EXPOSICIÓ A CONDICIONS AMBIENTALS EXTREMES **Situació:** TREBALLS A L'EXTERIOR	1	2	2
16	EXPOSICIÓ A CONTACTES ELÈCTRICS **Situació:** CONTACTES DIRECTES I INDIRECTES	1	2	2
17	INHALACIÓ O INGESTIÓ DE SUBSTANCIES NOCIVES **Situació:** MANIPULACIÓ MATERIALS POLSOSOS AUDITIUS PER A FORMIGONS	2	1	2
25	ATROPELLAMENTS O COPS AMB VEHICLES **Situació:** ITINERARIS A OBRA PER SUPERFÍCIES IRREGULARS	1	3	3
27	EXPOSICIÓ A VIBRACIONS **Situació:** CABINES MAQUINÀRIA	1	2	2

P: Probabilitat (1,2,3) / G: Gravetat (1,2,3) / A: Avaluació (1,2,3,4,5)

MESURES PREVENTIVES

Codi	Descripció	Riscos
I0000002	Planificar els treballs per a mantenir el màxim de temps possible les proteccions	1
I0000003	Itineraris preestablerts i abalisats per al personal	1
I0000004	Revisió i manteniment periòdic de SPC	1
I0000005	Integrar la seguretat al disseny arquitectònic	1
I0000006	Disseny i estudi de les mesures preventives en fase de projecte	1
I0000013	Ordre i neteja	2 /6
I0000014	Preparació i manteniment de les superfícies de treball	2 /6
I0000015	Organització de les zones de pas i emmagatzematge	2 /6
I0000017	Als plans inclinats, treballar sobre superfícies rugoses i no lliscants	2
I0000038	Substituir lo manual per lo mecànic	9 /10
I0000039	Planificació de compra i programa de manteniment d'eines	9
I0000040	Formació de l'operari en l'ús i manteniment d'eines	9
I0000045	Formació	10 /12 /13
I0000047	Planificació i procediments per a la càrrega i descàrrega de materials	11

I0000048	No treballar al costat de paraments acabats de fer (< 48 h)	11
I0000051	Adequació dels recorreguts de la maquinària	12
I0000053	Procediment d'utilització de la maquinària	12
I0000055	Elecció dels equips de manteniment	13
I0000056	Paletització i eines ergonòmiques	13
I0000058	Adaptar la feina a les característiques individuals de la persona que la realitza	13
I0000060	Suspensió de les feines en condicions extremes	14
I0000061	Rotació dels llocs de treball	14 /17 /27
I0000062	Planificar els treballs per a realitzar-los en zones protegides	14
I0000068	Elecció i manteniment de les eines elèctriques	16
I0000069	Formació i habilitació específica per a cada eina	16
I0000070	Compliment del REBT pel que fa a equips de protecció	16
I0000071	Revisió de la posta a terra	16
I0000072	Realitzar els treballs sobre superfícies seques	16
I0000073	Disposar de quadres elèctrics secundaris	16
I0000074	Reg de les zones de treball	17
I0000084	Talls amb serra de trepar per via humida, amb proteccions integrades	13
I0000103	Planificació de les àrees de treball	25
I0000104	Accessos i circulació independents per a personal i maquinària	25
I0000105	Anivellar la maquinària per a la realització de l'activitat	25
I0000106	El personal no ha de descansar al costat de màquines aturades	25
I0000107	Limitació de la velocitat dels vehicles	25
I0000110	Eliminar vibracions en origen	27
I0000152	Utilitzar mitjans mecànics(grues, transpalets, plataformes elevadores) per manipular càrregues	13
I0000154	Verificar nivell lumínic mínim (250 lux) a itineraris i llocs de treball	2 /6 /9 /25
I0000155	Controlar la temperatura i velocitat del vent als llocs de treball	14
I0000161	Verificar que les connexions de les màquines es facin amb endolls reglamentaris	16

E12 INSTAL·LACIONS D'EVACUACIÓ

E12.E03 ELEMENTS SOTERRATS (CLAVEGUERONS, POUS, DRENATGES)

XARXA HORITZONTAL D'EVACUACIÓ ENTERRADA, COMPOSADA DE POUS DE REGISTRE, DRENATGES I DESGUÀS, EN MATERIAL PREFABRICAT

Avaluació de riscos

Id	Risc	P	G	A
1	CAIGUDA DE PERSONES A DIFERENT NIVELL	2	3	4
	Situació: CAIGUDES DINS RASES OBERTES I POUS			
2	CAIGUDA DE PERSONES AL MATEIX NIVELL	2	1	2
	Situació: TERRENY IRREGULAR MATERIALS MAL APLEGATS			
3	CAIGUDA D'OBJECTES PER DESPLOM, ESFONDRAMENT O ENSORRAMENT	2	3	4
	Situació: CAIGUDES DE TERRES EN POUS I RASES ENFONSAMENT DE TALUSSOS.			

6	TREPITJADES SOBRE OBJECTES **Situació:** ITINERARIS A OBRA	1	1	1
9	COPS AMB OBJECTES O EINES (TALLS) **Situació:** MANIPULACIÓ DE MATERIALS I EINES	2	2	3
10	PROJECCIÓ DE FRAGMENTS O PARTÍCULES **Situació:** MANIPULACIÓ D'ELEMENTS REJUNTATS I FARCITS DE MATERIAL	1	2	2
11	ATRAPAMENT PER O ENTRE OBJECTES **Situació:** MANIPULACIÓ DE MATERIALS PESANTS MANTENIMENT DE MATERIALS	2	2	3
13	SOBREESFORÇOS **Situació:** MANIPULACIÓ MANUAL	2	2	3
14	EXPOSICIÓ A CONDICIONS AMBIENTALS EXTREMES **Situació:** TREBALLS A L'EXTERIOR	2	2	3
15	CONTACTES TÈRMICS **Situació:** BUFADOR	1	2	2
17	INHALACIÓ O INGESTIÓ DE SUBSTANCIES NOCIVES **Situació:** COLES POLS GASOS	1	2	2
18	CONTACTES AMB SUBSTANCIES NOCIVES (CÀUSTIQUES, CORROSIVES, IRRITANTS O AL·LERGÈNIQUES) **Situació:** COLA CIMENT	1	2	2
24	ACCIDENTS CAUSATS PER ÉSSERS VIUS **Situació:** EN CONNEXIÓ A LA XARXA EXISTENT	1	2	2
25	ATROPELLAMENTS O COPS AMB VEHICLES **Situació:**	2	3	4

P: Probabilitat (1,2,3) / G: Gravetat (1,2,3) / A: Avaluació (1,2,3,4,5)

MESURES PREVENTIVES

Codi	Descripció	Riscos
I0000003	Itineraris preestablerts i abalisats per al personal	1
I0000004	Revisió i manteniment periòdic de SPC	1
I0000012	Assegurar les escales de mà	1
I0000013	Ordre i neteja	2 /6 /17
I0000014	Preparació i manteniment de les superfícies de treball	2 /6
I0000015	Organització de les zones de pas i emmagatzematge	2 /6
I0000020	No realitzar treballs a la mateixa vertical	3
I0000023	Sol·licitar dades de les característiques físiques de les terres	3
I0000027	Elecció dels mitjans auxiliars de manteniment	3
I0000039	Planificació de compra i programa de manteniment d'eines	9 /11
I0000040	Formació de l'operari en l'ús i manteniment d'eines	9
I0000042	Evitar processos de manipulació de materials a obra	9
I0000044	Evitar processos de tallat de materials a l'obra	10
I0000045	Formació	10 /13 /18

I0000046	Evitar processos d'ajust en obra	10
I0000047	Planificació i procediments per a la càrrega i descàrrega de materials	11
I0000050	No treballar ni estar al radi d'acció de les càrregues suspeses	11
I0000055	Elecció dels equips de manteniment	13
I0000056	Paletització i eines ergonòmiques	13
I0000058	Adaptar la feina a les característiques individuals de la persona que la realitza	13
I0000059	Elecció dels materials alternatius poc pesats i més manegables	13
I0000060	Suspensió de les feines en condicions extremes	14
I0000061	Rotació dels llocs de treball	14 /17
I0000062	Planificar els treballs per a realitzar-los en zones protegides	14
I0000066	Utilitzar peces especials d'unió de PVC per tal d'evitar de dilatar les peces amb calor	15
I0000074	Reg de les zones de treball	17
I0000078	Evitar processos de divisió de material en sec	17
I0000079	Realitzar els treballs a l´aire lliure, sempre a sotavent	17
I0000082	Aïllament del procés	17
I0000084	Talls amb serra de trepar per via humida, amb proteccions integrades	17
I0000085	Ventilació de les zones de treball	17
I0000086	Substituir els materials amb substàncies nocives	17 /18
I0000101	Actuacions prèvies de desparasitació i desratització	24
I0000102	Procediment previ de treball	24
I0000152	Utilitzar mitjans mecànics(grues, transpalets, plataformes elevadores) per manipular càrregues	3 /11 /13
I0000154	Verificar nivell lumínic mínim (250 lux) a itineraris i llocs de treball	1 /2 /6 /9
I0000155	Controlar la temperatura i velocitat del vent als llocs de treball	14

E14 CANONADES PER A GASOS I FLUIDS

E14.E01 TUBS MUNTATS SUPERFICIALMENT

TUBS MUNTATS SUPERFICIALMENT

Avaluació de riscos

Id	Risc	P	G	A
1	CAIGUDA DE PERSONES A DIFERENT NIVELL	2	3	4
	Situació: TREBALLS EN ALÇADA PER AL MUNTATGE D'EQUIPS (DIPÒSITS, VÀLVULES, ETC.)			
2	CAIGUDA DE PERSONES AL MATEIX NIVELL	1	2	2
	Situació: ITINERARIS A OBRA			
4	CAIGUDA D'OBJECTES PER MANIPULACIÓ O DE MATERIALS TRANSPORTATS	1	3	3
	Situació: EN MANIPULACIÓ D'EINES I EQUIPS EN MANTENIMENT DE MATERIAL			
6	TREPITJADES SOBRE OBJECTES	2	1	2
	Situació: EN ITINERARIS A OBRA			
9	COPS AMB OBJECTES O EINES (TALLS)	3	1	3
	Situació: AMB EQUIPS, EINES EN PROCÉS DE DESEMBALATGE D'EQUIPS			

10	PROJECCIÓ DE FRAGMENTS O PARTÍCULES **Situació:** PER ÚS DE RADIAL EN PROVES DE CÀRREGA FIXACIÓ DE SUPORTS SOLDADURA ELÈCTRICA	3	2	4
11	ATRAPAMENT PER O ENTRE OBJECTES **Situació:** EN LA COL·LOCACIÓ D'ELEMENTS PESANTS (DIPÒSITS)	2	2	3
12	ATRAPAMENT PER BOLCADA DE MÀQUINES, TRACTORS O VEHICLES **Situació:** EN LA COL·LOCACIÓ D'ELEMENTS PESANTS (DIPÒSITS)	1	3	3
13	SOBREESFORÇOS **Situació:** MANIPULACIÓ MANUAL	2	2	3
14	EXPOSICIÓ A CONDICIONS AMBIENTALS EXTREMES **Situació:** TREBALLS A L'EXTERIOR I LLOCS TANCATS	2	2	3
15	CONTACTES TÈRMICS **Situació:** SOLDADURES PER FLUIDS CALENTS	2	2	3
16	EXPOSICIÓ A CONTACTES ELÈCTRICS **Situació:** CONTACTES DIRECTES I INDIRECTES	1	3	3
17	INHALACIÓ O INGESTIÓ DE SUBSTANCIES NOCIVES **Situació:** GASOS SOLDADURA ELÈCTRICA FUITES DE GAS GASOS DE COMBUSTIÓ EN LLOCS TANCATS ÚS DE RADIAL	2	3	4
18	CONTACTES AMB SUBSTANCIES NOCIVES (CÀUSTIQUES, CORROSIVES, IRRITANTS O AL·LERGÈNIQUES) **Situació:** COLES LIQUATS DEL PETROLI	1	2	2
20	EXPLOSIONS **Situació:** OXIACETILÈ PROVES DE CÀRREGA RECIPIENTS A PRESSIÓ	1	3	3
21	INCENDIS **Situació:** PER ESPURNES EN PROCÉS DE PURGATGE PER FUITES DE COMBUSTIBLE PER TREBALLS DE SOLDADURA	1	3	3

P: Probabilitat (1,2,3) / G: Gravetat (1,2,3) / A: Avaluació (1,2,3,4,5)

MESURES PREVENTIVES

Codi	Descripció	Riscos
I0000003	Itineraris preestablerts i abalisats per al personal	1
I0000004	Revisió i manteniment periòdic de SPC	1
I0000006	Disseny i estudi de les mesures preventives en fase de projecte	1
I0000007	Adoptar les mesures preventives necessàries per al manteniment correcte posterior	1
I0000012	Assegurar les escales de mà	1
I0000013	Ordre i neteja	2 /6 /17

I0000014	Preparació i manteniment de les superfícies de treball	2 /6
I0000015	Organització de les zones de pas i emmagatzematge	2 /6
I0000020	No realitzar treballs a la mateixa vertical	4
I0000025	Planificació d'àrees i llocs de treball	4
I0000026	Planificació de recorreguts i maniobres per a màquines i camions	4
I0000027	Elecció dels mitjans auxiliars de manteniment	4
I0000028	Impedir l'accés de personal dins del radi d'acció de càrregues suspeses	4
I0000029	No balancejar les càrregues suspeses	4
I0000030	Suspendre i aixecar les càrregues dins de l'envolcall o fleixos originals	4 /11
I0000031	Per a la manipulació de materials voluminosos i/o pesats, sol·licitar un procediment de treball específic	4
I0000033	Sol·licitar habilitació professional del personal encarregat del manteniment de l'obra	4
I0000038	Substituir lo manual per lo mecànic	9
I0000039	Planificació de compra i programa de manteniment d'eines	9 /11
I0000040	Formació de l'operari en l'ús i manteniment d'eines	9
I0000042	Evitar processos de manipulació de materials a obra	9
I0000044	Evitar processos de tallat de materials a l'obra	10
I0000045	Formació	10 /12 /13 /18 /21
I0000046	Evitar processos d'ajust en obra	10
I0000047	Planificació i procediments per a la càrrega i descàrrega de materials	11
I0000050	No treballar ni estar al radi d'acció de les càrregues suspeses	11
I0000051	Adequació dels recorreguts de la maquinària	12
I0000053	Procediment d'utilització de la maquinària	12
I0000054	Ús de recolzaments hidràulics	12
I0000055	Elecció dels equips de manteniment	13
I0000056	Paletització i eines ergonòmiques	13
I0000058	Adaptar la feina a les característiques individuals de la persona que la realitza	13
I0000059	Elecció dels materials alternatius poc pesats i més manegables	13
I0000060	Suspensió de les feines en condicions extremes	14
I0000061	Rotació dels llocs de treball	14 /17
I0000062	Planificar els treballs per a realitzar-los en zones protegides	14
I0000065	Evitar procés de soldadura a l'obra	15
I0000067	No treballar al costat de línies elèctriques amb cables nusos	16
I0000068	Elecció i manteniment de les eines elèctriques	16
I0000069	Formació i habilitació específica per a cada eina	16
I0000070	Compliment del REBT pel que fa a equips de protecció	16
I0000071	Revisió de la posta a terra	16
I0000072	Realitzar els treballs sobre superfícies seques	16
I0000073	Disposar de quadres elèctrics secundaris	16
I0000078	Evitar processos de divisió de material en sec	17
I0000079	Realitzar els treballs a l´aire lliure, sempre a sotavent	17
I0000080	Elecció dels materials al disseny del projecte	17
I0000082	Aïllament del procés	17
I0000083	Dispositius d'alarma	17

I0000085	Ventilació de les zones de treball	17
I0000086	Substituir els materials amb substàncies nocives	17 /18
I0000091	No soldar sobre contenidors de materials inflamables o explosius (pintures, dissolvents, etc)	20
I0000092	Utilitzar aigua sabonosa per a detectar fuites de gas	20
I0000093	Evitar unions de mangueres amb filferros	20
I0000094	Revisió periòdica dels equips de treball	20
I0000095	Impedir el contacte de l'acetilè amb el coure	20
I0000096	No fumar	20
I0000099	Establir una zona de protecció de radi 10 m, en treballs de soldadura i tall amb serra radial	20 /21
I0000151	Per treballs en alçada utilitzar plataformes elevadores mecàniques o hidràuliques	1
I0000152	Utilitzar mitjans mecànics(grues, transpalets, plataformes elevadores) per manipular càrregues	1 /13
I0000154	Verificar nivell lumínic mínim (250 lux) a itineraris i llocs de treball	2 /6 /9
I0000155	Controlar la temperatura i velocitat del vent als llocs de treball	14
I0000156	Detecció xarxes instal·lacions encastades o soterrades	21
I0000158	Accessoris dielèctrics (escala, banqueta, bastida, perxa de terra) si hi ha risc contacte elèctric	16
I0000159	Per manipular càrregues llargues amb grua, utilitzar biga de repartiment	4 /11
I0000160	Traslladar materials amb la grua dins d'una caixa o sarcòfeg	4 /11
I0000161	Verificar que les connexions de les màquines es facin amb endolls reglamentaris	16

E14.E02 TUBS MUNTATS SOTERRATS

TUBS MUNTATS SOTERRATS

Avaluació de riscos

Id	Risc	P	G	A
1	CAIGUDA DE PERSONES A DIFERENT NIVELL **Situació:** TREBALLS EN ALÇADA PER AL MUNTATGE D'EQUIPS (DIPÒSITS, VÀLVULES, ETC.)	2	3	4
2	CAIGUDA DE PERSONES AL MATEIX NIVELL **Situació:** ITINERARIS A OBRA	1	2	2
4	CAIGUDA D'OBJECTES PER MANIPULACIÓ O DE MATERIALS TRANSPORTATS **Situació:** EN MANIPULACIÓ D'EINES I EQUIPS EN MANTENIMENT DE MATERIAL	1	3	3
6	TREPITJADES SOBRE OBJECTES **Situació:** EN ITINERARIS A OBRA	2	1	2
9	COPS AMB OBJECTES O EINES (TALLS) **Situació:** AMB EQUIPS, EINES EN PROCÉS DE DESEMBALATGE D'EQUIPS	3	1	3
10	PROJECCIÓ DE FRAGMENTS O PARTÍCULES **Situació:** PER ÚS DE RADIAL EN PROVES DE CÀRREGA	3	2	4

	FIXACIÓ DE SUPORTS SOLDADURA ELÈCTRICA			
11	ATRAPAMENT PER O ENTRE OBJECTES **Situació:** EN LA COL·LOCACIÓ D'ELEMENTS PESANTS (DIPÒSITS)	2	2	3
12	ATRAPAMENT PER BOLCADA DE MÀQUINES, TRACTORS O VEHICLES **Situació:** EN LA COL·LOCACIÓ D'ELEMENTS PESANTS (DIPÒSITS)	1	3	3
13	SOBREESFORÇOS **Situació:** MANIPULACIÓ MANUAL	2	2	3
14	EXPOSICIÓ A CONDICIONS AMBIENTALS EXTREMES **Situació:** TREBALLS A L'EXTERIOR I LLOCS TANCATS	2	2	3
15	CONTACTES TÈRMICS **Situació:** SOLDADURES PER FLUIDS CALENTS	2	2	3
16	EXPOSICIÓ A CONTACTES ELÈCTRICS **Situació:** CONTACTES DIRECTES I INDIRECTES	1	3	3
17	INHALACIÓ O INGESTIÓ DE SUBSTANCIES NOCIVES **Situació:** GASOS SOLDADURA ELÈCTRICA FUITES DE GAS GASOS DE COMBUSTIÓ EN LLOCS TANCATS ÚS DE RADIAL	2	3	4
18	CONTACTES AMB SUBSTANCIES NOCIVES (CÀUSTIQUES, CORROSIVES, IRRITANTS O AL·LERGÈNIQUES) **Situació:** COLES LIQUATS DEL PETROLI	1	2	2
20	EXPLOSIONS **Situació:** OXIACETILÈ PROVES DE CÀRREGA RECIPIENTS A PRESSIÓ	1	3	3
21	INCENDIS **Situació:** PER ESPURNES EN PROCÉS DE PURGATGE PER FUITES DE COMBUSTIBLE PER TREBALLS DE SOLDADURA	1	3	3

P: Probabilitat (1,2,3) / G: Gravetat (1,2,3) / A: Avaluació (1,2,3,4,5)

MESURES PREVENTIVES

Codi	Descripció	Riscos
I0000003	Itineraris preestablerts i abalisats per al personal	1
I0000004	Revisió i manteniment periòdic de SPC	1
I0000006	Disseny i estudi de les mesures preventives en fase de projecte	1
I0000007	Adoptar les mesures preventives necessàries per al manteniment correcte posterior	1
I0000012	Assegurar les escales de mà	1
I0000013	Ordre i neteja	2 /6 /17
I0000014	Preparació i manteniment de les superfícies de treball	2 /6
I0000015	Organització de les zones de pas i emmagatzematge	2 /6
I0000020	No realitzar treballs a la mateixa vertical	4

I0000025	Planificació d'àrees i llocs de treball	4
I0000026	Planificació de recorreguts i maniobres per a màquines i camions	4
I0000027	Elecció dels mitjans auxiliars de manteniment	4
I0000028	Impedir l'accés de personal dins del radi d'acció de càrregues suspeses	4
I0000029	No balancejar les càrregues suspeses	4
I0000030	Suspendre i aixecar les càrregues dins de l'envolcall o fleixos originals	4
I0000031	Per a la manipulació de materials voluminosos i/o pesats, sol·licitar un procediment de treball específic	4
I0000033	Sol·licitar habilitació professional del personal encarregat del manteniment de l'obra	4
I0000038	Substituir lo manual per lo mecànic	9
I0000039	Planificació de compra i programa de manteniment d'eines	9 /11
I0000040	Formació de l'operari en l'ús i manteniment d'eines	9
I0000042	Evitar processos de manipulació de materials a obra	9
I0000044	Evitar processos de tallat de materials a l'obra	10
I0000045	Formació	10 /12 /13 /18 /21
I0000046	Evitar processos d'ajust en obra	10
I0000047	Planificació i procediments per a la càrrega i descàrrega de materials	11
I0000050	No treballar ni estar al radi d'acció de les càrregues suspeses	11
I0000051	Adequació dels recorreguts de la maquinària	12
I0000053	Procediment d'utilització de la maquinària	12
I0000054	Ús de recolzaments hidràulics	12
I0000055	Elecció dels equips de manteniment	13
I0000056	Paletització i eines ergonòmiques	13
I0000058	Adaptar la feina a les característiques individuals de la persona que la realitza	13
I0000059	Elecció dels materials alternatius poc pesats i més manegables	13
I0000060	Suspensió de les feines en condicions extremes	14
I0000061	Rotació dels llocs de treball	14 /17
I0000062	Planificar els treballs per a realitzar-los en zones protegides	14
I0000065	Evitar procés de soldadura a l'obra	15
I0000067	No treballar al costat de línies elèctriques amb cables nusos	16
I0000068	Elecció i manteniment de les eines elèctriques	16
I0000069	Formació i habilitació específica per a cada eina	16
I0000070	Compliment del REBT pel que fa a equips de protecció	16
I0000071	Revisió de la posta a terra	16
I0000072	Realitzar els treballs sobre superfícies seques	16
I0000073	Disposar de quadres elèctrics secundaris	16
I0000078	Evitar processos de divisió de material en sec	17
I0000079	Realitzar els treballs a l´aire lliure, sempre a sotavent	17
I0000080	Elecció dels materials al disseny del projecte	17
I0000082	Aïllament del procés	17
I0000083	Dispositius d'alarma	17
I0000085	Ventilació de les zones de treball	17
I0000086	Substituir els materials amb substàncies nocives	17 /18
I0000091	No soldar sobre contenidors de materials inflamables o explosius (pintures,	20

	dissolvents, etc)	
I0000092	Utilitzar aigua sabonosa per a detectar fuites de gas	20
I0000093	Evitar unions de mangueres amb filferros	20
I0000094	Revisió periòdica dels equips de treball	20
I0000095	Impedir el contacte de l'acetilè amb el coure	20
I0000096	No fumar	20
I0000099	Establir una zona de protecció de radi 10 m, en treballs de soldadura i tall amb serra radial	20 /21
I0000152	Utilitzar mitjans mecànics(grues, transpalets, plataformes elevadores) per manipular càrregues	11 /13
I0000154	Verificar nivell lumínic mínim (250 lux) a itineraris i llocs de treball	2 /6 /9
I0000155	Controlar la temperatura i velocitat del vent als llocs de treball	14
I0000156	Detecció xarxes instal·lacions encastades o soterrades	16
I0000161	Verificar que les connexions de les màquines es facin amb endolls reglamentaris	16

E15 INSTAL·LACIONS ELÈCTRIQUES

E15.E01 INSTAL·LACIONS ELÈCTRIQUES BAIXA TENSIÓ

INSTAL·LACIONS ELÈCTRIQUES EN EDIFICACIÓ DE BAIXA TENSIÓ

Avaluació de riscos

Id	Risc	P	G	A
1	CAIGUDA DE PERSONES A DIFERENT NIVELL **Situació:** ITINERARIS A OBRA MUNTATGE DE SAFATES TREBALLS EN ALÇADA	2	3	4
2	CAIGUDA DE PERSONES AL MATEIX NIVELL **Situació:** ITINERARIS A OBRA ÀREA DE TREBALL MANCA D'IL·LUMINACIÓ	1	2	2
4	CAIGUDA D'OBJECTES PER MANIPULACIÓ O DE MATERIALS TRANSPORTATS **Situació:** MANIPULACIÓ D'APLECS	1	3	3
6	TREPITJADES SOBRE OBJECTES **Situació:** ITINERARIS A OBRA ÀREA DE TREBALL MANCA D'IL·LUMINACIÓ	2	1	2
9	COPS AMB OBJECTES O EINES (TALLS) **Situació:** EINES PELAT DE CABLES COPS AMB EQUIPS	2	1	2
10	PROJECCIÓ DE FRAGMENTS O PARTÍCULES **Situació:** AJUST I MANIPULACIÓ DE MATERIALS	2	1	2
11	ATRAPAMENT PER O ENTRE OBJECTES **Situació:** INSTAL·LACIÓ MÒDULS COMPTADORS INSTAL·LACIÓ ARMARIS CONNEXIONS	1	3	3
13	SOBREESFORÇOS **Situació:** MANIPULACIÓ MANUAL	2	2	3

14	EXPOSICIÓ A CONDICIONS AMBIENTALS EXTREMES	2	2	3
	Situació: TREBALLS A L'EXTERIOR			
16	EXPOSICIÓ A CONTACTES ELÈCTRICS	2	3	4
	Situació: CONTACTES DIRECTES I INDIRECTES			

P: Probabilitat (1,2,3) / G: Gravetat (1,2,3) / A: Avaluació (1,2,3,4,5)

MESURES PREVENTIVES

Codi	Descripció	Riscos
I0000002	Planificar els treballs per a mantenir el màxim de temps possible les proteccions	1
I0000003	Itineraris preestablerts i abalisats per al personal	1
I0000004	Revisió i manteniment periòdic de SPC	1
I0000005	Integrar la seguretat al disseny arquitectònic	1
I0000006	Disseny i estudi de les mesures preventives en fase de projecte	1
I0000007	Adoptar les mesures preventives necessàries per al manteniment correcte posterior	1
I0000008	Personal qualificat per a treballs en alçada	1
I0000011	Incorporar al projecte mesures de protecció per al muntatge i manteniment de la instal·lació	1
I0000012	Assegurar les escales de mà	1
I0000013	Ordre i neteja	2 /6
I0000014	Preparació i manteniment de les superfícies de treball	2 /6
I0000015	Organització de les zones de pas i emmagatzematge	2 /6
I0000017	Als plans inclinats, treballar sobre superfícies rugoses i no lliscants	2
I0000025	Planificació d'àrees i llocs de treball	4
I0000026	Planificació de recorreguts i maniobres per a màquines i camions	4
I0000027	Elecció dels mitjans auxiliars de manteniment	4
I0000028	Impedir l'accés de personal dins del radi d'acció de càrregues suspeses	4
I0000029	No balancejar les càrregues suspeses	4
I0000030	Suspendre i aixecar les càrregues dins de l'envolcall o fleixos originals	4
I0000031	Per a la manipulació de materials voluminosos i/o pesats, sol·licitar un procediment de treball específic	4
I0000038	Substituir lo manual per lo mecànic	9 /10
I0000039	Planificació de compra i programa de manteniment d'eines	9 /11
I0000040	Formació de l'operari en l'ús i manteniment d'eines	9
I0000042	Evitar processos de manipulació de materials a obra	9
I0000045	Formació	10 /13
I0000047	Planificació i procediments per a la càrrega i descàrrega de materials	11
I0000050	No treballar ni estar al radi d'acció de les càrregues suspeses	11
I0000055	Elecció dels equips de manteniment	13
I0000056	Paletització i eines ergonòmiques	13
I0000058	Adaptar la feina a les característiques individuals de la persona que la realitza	13
I0000059	Elecció dels materials alternatius poc pesats i més manegables	13
I0000060	Suspensió de les feines en condicions extremes	14
I0000061	Rotació dels llocs de treball	14

I0000062	Planificar els treballs per a realitzar-los en zones protegides	14
I0000063	En cas de vent, apuntalament i fixació de tots els elements inestables	14
I0000064	Suspensió de les feines a cobertes inclinades amb vent superior a 40 km/h	14
I0000067	No treballar al costat de línies elèctriques amb cables nusos	16
I0000068	Elecció i manteniment de les eines elèctriques	16
I0000069	Formació i habilitació específica per a cada eina	16
I0000070	Compliment del REBT pel que fa a equips de protecció	16
I0000071	Revisió de la posta a terra	16
I0000072	Realitzar els treballs sobre superfícies seques	16
I0000073	Disposar de quadres elèctrics secundaris	16
I0000123	Assegurar l'absència de tensió	16
I0000151	Per treballs en alçada utilitzar plataformes elevadores mecàniques o hidràuliques	1
I0000152	Utilitzar mitjans mecànics(grues, transpalets, plataformes elevadores) per manipular càrregues	11 /13
I0000154	Verificar nivell lumínic mínim (250 lux) a itineraris i llocs de treball	2 /6
I0000155	Controlar la temperatura i velocitat del vent als llocs de treball	14
I0000158	Accessoris dielèctrics (escala, banqueta, bastida, perxa de terra) si hi ha risc contacte elèctric	16
I0000161	Verificar que les connexions de les màquines es facin amb endolls reglamentaris	16
I0000165	En manipular sistemes elèctrics, connexions, etc, verificar que les línies no estan en tensió	16

E16 INSTAL·LACIONS D'ENLLUMENAT

E16.E01 INSTAL·LACIONS D'ENLLUMENAT

INSTAL·LACIONS D'ENLLUMENAT EXTERIOR I INTERIOR EN EDIFICACIÓ

Avaluació de riscos

Id	Risc	P	G	A
1	CAIGUDA DE PERSONES A DIFERENT NIVELL **Situació:** ITINERARIS A OBRA TREBALLS EN ALÇADA	2	3	4
2	CAIGUDA DE PERSONES AL MATEIX NIVELL **Situació:** ITINERARIS A OBRA ÀREA DE TREBALL MANCA D'IL·LUMINACIÓ	1	2	2
4	CAIGUDA D'OBJECTES PER MANIPULACIÓ O DE MATERIALS TRANSPORTATS **Situació:** MANIPULACIÓ D'APLECS	1	2	2
9	COPS AMB OBJECTES O EINES (TALLS) **Situació:** EINES	2	1	2
10	PROJECCIÓ DE FRAGMENTS O PARTÍCULES **Situació:** AJUST I MANIPULACIÓ DE MATERIALS	2	1	2
13	SOBREESFORÇOS **Situació:** MANIPULACIÓ MANUAL	2	2	3
14	EXPOSICIÓ A CONDICIONS AMBIENTALS EXTREMES **Situació:** TREBALLS A L'EXTERIOR	2	2	3

16 EXPOSICIÓ A CONTACTES ELÈCTRICS 2 3 4

Situació: CONTACTES DIRECTES I INDIRECTES

P: Probabilitat (1,2,3) / G: Gravetat (1,2,3) / A: Avaluació (1,2,3,4,5)

MESURES PREVENTIVES

Codi	Descripció	Riscos
I0000002	Planificar els treballs per a mantenir el màxim de temps possible les proteccions	1
I0000003	Itineraris preestablerts i abalisats per al personal	1
I0000004	Revisió i manteniment periòdic de SPC	1
I0000005	Integrar la seguretat al disseny arquitectònic	1
I0000006	Disseny i estudi de les mesures preventives en fase de projecte	1
I0000007	Adoptar les mesures preventives necessàries per al manteniment correcte posterior	1
I0000008	Personal qualificat per a treballs en alçada	1
I0000011	Incorporar al projecte mesures de protecció per al muntatge i manteniment de la instal·lació	1
I0000012	Assegurar les escales de mà	1
I0000013	Ordre i neteja	2
I0000014	Preparació i manteniment de les superfícies de treball	2
I0000015	Organització de les zones de pas i emmagatzematge	2
I0000017	Als plans inclinats, treballar sobre superfícies rugoses i no lliscants	2
I0000025	Planificació d'àrees i llocs de treball	4
I0000026	Planificació de recorreguts i maniobres per a màquines i camions	4
I0000027	Elecció dels mitjans auxiliars de manteniment	4
I0000028	Impedir l'accés de personal dins del radi d'acció de càrregues suspeses	4
I0000029	No balancejar les càrregues suspeses	4
I0000030	Suspendre i aixecar les càrregues dins de l'envolcall o fleixos originals	4
I0000031	Per a la manipulació de materials voluminosos i/o pesats, sol·licitar un procediment de treball específic	4
I0000038	Substituir lo manual per lo mecànic	9 /10
I0000039	Planificació de compra i programa de manteniment d'eines	9
I0000040	Formació de l'operari en l'ús i manteniment d'eines	9
I0000042	Evitar processos de manipulació de materials a obra	9
I0000045	Formació	10 /13
I0000055	Elecció dels equips de manteniment	13
I0000056	Paletització i eines ergonòmiques	13
I0000058	Adaptar la feina a les característiques individuals de la persona que la realitza	13
I0000059	Elecció dels materials alternatius poc pesats i més manegables	13
I0000060	Suspensió de les feines en condicions extremes	14
I0000061	Rotació dels llocs de treball	14
I0000062	Planificar els treballs per a realitzar-los en zones protegides	14
I0000063	En cas de vent, apuntalament i fixació de tots els elements inestables	14
I0000064	Suspensió de les feines a cobertes inclinades amb vent superior a 40 km/h	14
I0000067	No treballar al costat de línies elèctriques amb cables nusos	16

I0000068	Elecció i manteniment de les eines elèctriques	16
I0000069	Formació i habilitació específica per a cada eina	16
I0000070	Compliment del REBT pel que fa a equips de protecció	16
I0000071	Revisió de la posta a terra	16
I0000072	Realitzar els treballs sobre superfícies seques	16
I0000073	Disposar de quadres elèctrics secundaris	16
I0000123	Assegurar l'absència de tensió	16
I0000151	Per treballs en alçada utilitzar plataformes elevadores mecàniques o hidràuliques	1
I0000152	Utilitzar mitjans mecànics(grues, transpalets, plataformes elevadores) per manipular càrregues	13
I0000154	Verificar nivell lumínic mínim (250 lux) a itineraris i llocs de treball	2
I0000155	Controlar la temperatura i velocitat del vent als llocs de treball	14
I0000161	Verificar que les connexions de les màquines es facin amb endolls reglamentaris	16
I0000165	En manipular sistemes elèctrics, connexions, etc, verificar que les línies no estan en tensió	16

E18 INSTAL·LACIONS DE GAS COMBUSTIBLE I ALTRES GASOS I FLUIDS

E18.E01 INSTAL·LACIONS DE GAS COMBUSTIBLE I ALTRES GASOS I FLUIDS

OPERACIONS DE MUNTATGE, MOVIMENT D'EQUIPS, CONNEXIONS DE CANONADES, CONNEXIÓ ELÈCTRICA, PROVES DE PRESSIÓ I POSTA EN FUNCIONAMENT D'INSTAL·LACIONS DE GAS COMBUSTIBLE I ALTRES GASOS I FLUIDS

Avaluació de riscos

Id	Risc	P	G	A
1	CAIGUDA DE PERSONES A DIFERENT NIVELL **Situació:** TREBALLS EN ALÇADA PER AL MUNTATGE D'EQUIPS (DIPÒSITS, VÀLVULES, ETC.)	2	3	4
2	CAIGUDA DE PERSONES AL MATEIX NIVELL **Situació:** ITINERARIS A OBRA	1	2	2
4	CAIGUDA D'OBJECTES PER MANIPULACIÓ O DE MATERIALS TRANSPORTATS **Situació:** EN MANIPULACIÓ D'EINES I EQUIPS EN MANTENIMENT DE MATERIAL	1	3	3
6	TREPITJADES SOBRE OBJECTES **Situació:** EN ITINERARIS A OBRA	2	1	2
9	COPS AMB OBJECTES O EINES (TALLS) **Situació:** AMB EQUIPS, EINES EN PROCÉS DE DESEMBALATGE D'EQUIPS	3	1	3
10	PROJECCIÓ DE FRAGMENTS O PARTÍCULES **Situació:** PER ÚS DE RADIAL EN PROVES DE CÀRREGA FIXACIÓ DE SUPORTS SOLDADURA ELÈCTRICA	3	2	4
11	ATRAPAMENT PER O ENTRE OBJECTES **Situació:** EN LA COL·LOCACIÓ D'ELEMENTS PESANTS (DIPÒSITS)	2	2	3

12	ATRAPAMENT PER BOLCADA DE MÀQUINES, TRACTORS O VEHICLES **Situació:** EN LA COL·LOCACIÓ D'ELEMENTS PESANTS (DIPÒSITS)	1	3	3
13	SOBREESFORÇOS **Situació:** MANIPULACIÓ MANUAL	2	2	3
14	EXPOSICIÓ A CONDICIONS AMBIENTALS EXTREMES **Situació:** TREBALLS A L'EXTERIOR I LLOCS TANCATS	2	2	3
15	CONTACTES TÈRMICS **Situació:** SOLDADURES PER FLUIDS CALENTS	2	2	3
16	EXPOSICIÓ A CONTACTES ELÈCTRICS **Situació:** CONTACTES DIRECTES I INDIRECTES	1	3	3
17	INHALACIÓ O INGESTIÓ DE SUBSTANCIES NOCIVES **Situació:** GASOS SOLDADURA ELÈCTRICA FUITES DE GAS GASOS DE COMBUSTIÓ EN LLOCS TANCATS ÚS DE RADIAL	2	3	4
18	CONTACTES AMB SUBSTANCIES NOCIVES (CÀUSTIQUES, CORROSIVES, IRRITANTS O AL·LERGÈNIQUES) **Situació:** COLES LIQUATS DEL PETROLI	1	2	2
20	EXPLOSIONS **Situació:** OXIACETILÈ PROVES DE CÀRREGA RECIPIENTS A PRESSIÓ	1	3	3
21	INCENDIS **Situació:** PER ESPURNES EN PROCÉS DE PURGATGE PER FUITES DE COMBUSTIBLE PER TREBALLS DE SOLDADURA	1	3	3

P: Probabilitat (1,2,3) / G: Gravetat (1,2,3) / A: Avaluació (1,2,3,4,5)

MESURES PREVENTIVES

Codi	Descripció	Riscos
I0000003	Itineraris preestablerts i abalisats per al personal	1
I0000004	Revisió i manteniment periòdic de SPC	1
I0000006	Disseny i estudi de les mesures preventives en fase de projecte	1
I0000007	Adoptar les mesures preventives necessàries per al manteniment correcte posterior	1
I0000012	Assegurar les escales de mà	1
I0000013	Ordre i neteja	2 /6 /17
I0000014	Preparació i manteniment de les superfícies de treball	2 /6
I0000015	Organització de les zones de pas i emmagatzematge	2 /6
I0000020	No realitzar treballs a la mateixa vertical	4
I0000025	Planificació d'àrees i llocs de treball	4
I0000026	Planificació de recorreguts i maniobres per a màquines i camions	4
I0000027	Elecció dels mitjans auxiliars de manteniment	4
I0000028	Impedir l'accés de personal dins del radi d'acció de càrregues suspeses	4

I0000029	No balancejar les càrregues suspeses	4
I0000030	Suspendre i aixecar les càrregues dins de l'envolcall o fleixos originals	4 /11
I0000031	Per a la manipulació de materials voluminosos i/o pesats, sol·licitar un procediment de treball específic	4
I0000033	Sol·licitar habilitació professional del personal encarregat del manteniment de l'obra	4
I0000038	Substituir lo manual per lo mecànic	9
I0000039	Planificació de compra i programa de manteniment d'eines	9 /11
I0000040	Formació de l'operari en l'ús i manteniment d'eines	9
I0000042	Evitar processos de manipulació de materials a obra	9
I0000044	Evitar processos de tallat de materials a l'obra	10
I0000045	Formació	10 /12 /13 /18 /21
I0000046	Evitar processos d'ajust en obra	10
I0000047	Planificació i procediments per a la càrrega i descàrrega de materials	11
I0000050	No treballar ni estar al radi d'acció de les càrregues suspeses	11
I0000051	Adequació dels recorreguts de la maquinària	12
I0000053	Procediment d'utilització de la maquinària	12
I0000054	Ús de recolzaments hidràulics	12
I0000055	Elecció dels equips de manteniment	13
I0000056	Paletització i eines ergonòmiques	13
I0000058	Adaptar la feina a les característiques individuals de la persona que la realitza	13
I0000059	Elecció dels materials alternatius poc pesats i més manegables	13
I0000060	Suspensió de les feines en condicions extremes	14
I0000061	Rotació dels llocs de treball	14 /17
I0000062	Planificar els treballs per a realitzar-los en zones protegides	14
I0000065	Evitar procés de soldadura a l'obra	15
I0000067	No treballar al costat de línies elèctriques amb cables nusos	16
I0000068	Elecció i manteniment de les eines elèctriques	16
I0000069	Formació i habilitació específica per a cada eina	16
I0000070	Compliment del REBT pel que fa a equips de protecció	16
I0000071	Revisió de la posta a terra	16
I0000072	Realitzar els treballs sobre superfícies seques	16
I0000073	Disposar de quadres elèctrics secundaris	16
I0000078	Evitar processos de divisió de material en sec	17
I0000079	Realitzar els treballs a l´aire lliure, sempre a sotavent	17
I0000080	Elecció dels materials al disseny del projecte	17
I0000082	Aïllament del procés	17
I0000083	Dispositius d'alarma	17
I0000085	Ventilació de les zones de treball	17
I0000086	Substituir els materials amb substàncies nocives	17 /18
I0000091	No soldar sobre contenidors de materials inflamables o explosius (pintures, dissolvents, etc)	20
I0000092	Utilitzar aigua sabonosa per a detectar fuites de gas	20
I0000093	Evitar unions de mangueres amb filferros	20
I0000094	Revisió periòdica dels equips de treball	20

I0000095	Impedir el contacte de l'acetilè amb el coure	20
I0000096	No fumar	20
I0000099	Establir una zona de protecció de radi 10 m, en treballs de soldadura i tall amb serra radial	20 /21
I0000151	Per treballs en alçada utilitzar plataformes elevadores mecàniques o hidràuliques	1 /13
I0000152	Utilitzar mitjans mecànics(grues, transpalets, plataformes elevadores) per manipular càrregues	1 /13
I0000154	Verificar nivell lumínic mínim (250 lux) a itineraris i llocs de treball	2 /6 /9
I0000155	Controlar la temperatura i velocitat del vent als llocs de treball	14
I0000159	Per manipular càrregues llargues amb grua, utilitzar biga de repartiment	4 /11
I0000161	Verificar que les connexions de les màquines es facin amb endolls reglamentaris	16
I0000165	En manipular sistemes elèctrics, connexions, etc, verificar que les línies no estan en tensió	16 /21

E20 INSTAL·LACIONS CONTRA INCENDIS I DE SEGURETAT

E20.E01 APARELLS

INSTAL·LACIÓ D'APARELLS I SISTEMES DE PROTECCIÓ CONTRA INCENDIS I DE SEGURETAT PATRIMONIAL

Avaluació de riscos

Id	Risc	P	G	A
1	CAIGUDA DE PERSONES A DIFERENT NIVELL **Situació:** ITINERARIS A OBRA TREBALLS EN ALÇADA	1	3	3
2	CAIGUDA DE PERSONES AL MATEIX NIVELL **Situació:** ITINERARIS A OBRA ÀREA DE TREBALL	1	2	2
4	CAIGUDA D'OBJECTES PER MANIPULACIÓ O DE MATERIALS TRANSPORTATS **Situació:** MANIPULACIÓ D'APLECS	1	3	3
6	TREPITJADES SOBRE OBJECTES **Situació:** ITINERARIS A OBRA ÀREA DE TREBALL	1	1	1
9	COPS AMB OBJECTES O EINES (TALLS) **Situació:** EINES	1	1	1
10	PROJECCIÓ DE FRAGMENTS O PARTÍCULES **Situació:** AL PERFORAR, FORADAR, FIXAR, BASES I APARELLS	1	1	1
13	SOBREESFORÇOS **Situació:** MANIPULACIÓ MANUAL	1	2	2
14	EXPOSICIÓ A CONDICIONS AMBIENTALS EXTREMES **Situació:** TREBALLS A L'EXTERIOR	1	1	1
16	EXPOSICIÓ A CONTACTES ELÈCTRICS **Situació:** CONTACTES DIRECTES I INDIRECTES	1	2	2

P: Probabilitat (1,2,3) / G: Gravetat (1,2,3) / A: Avaluació (1,2,3,4,5)

MESURES PREVENTIVES

Codi	Descripció	Riscos
I0000002	Planificar els treballs per a mantenir el màxim de temps possible les proteccions	1
I0000003	Itineraris preestablerts i abalisats per al personal	1
I0000004	Revisió i manteniment periòdic de SPC	1
I0000007	Adoptar les mesures preventives necessàries per al manteniment correcte posterior	1
I0000008	Personal qualificat per a treballs en alçada	1
I0000013	Ordre i neteja	2 /6
I0000014	Preparació i manteniment de les superfícies de treball	2 /6
I0000015	Organització de les zones de pas i emmagatzematge	2 /6
I0000017	Als plans inclinats, treballar sobre superfícies rugoses i no lliscants	2
I0000018	No alterar bruscament l'estabilitat de l'edifici	4
I0000020	No realitzar treballs a la mateixa vertical	4
I0000021	Establir punts de referència per a controlar els moviments de l'estructura	4
I0000022	Condemna de la planta inferior en que s'ha de formigonar	4
I0000023	Sol·licitar dades de les característiques físiques de les terres	4
I0000030	Suspendre i aixecar les càrregues dins de l'envolcall o fleixos originals	4
I0000038	Substituir lo manual per lo mecànic	9 /10
I0000039	Planificació de compra i programa de manteniment d'eines	9
I0000040	Formació de l'operari en l'ús i manteniment d'eines	9
I0000041	Substituir la fabricació a obra per la prefabricació a taller	9
I0000044	Evitar processos de tallat de materials a l'obra	10
I0000045	Formació	10 /13
I0000046	Evitar processos d'ajust en obra	10
I0000055	Elecció dels equips de manteniment	13
I0000056	Paletització i eines ergonòmiques	13
I0000058	Adaptar la feina a les característiques individuals de la persona que la realitza	13
I0000059	Elecció dels materials alternatius poc pesats i més manegables	13
I0000060	Suspensió de les feines en condicions extremes	14
I0000061	Rotació dels llocs de treball	14
I0000062	Planificar els treballs per a realitzar-los en zones protegides	14
I0000063	En cas de vent, apuntalament i fixació de tots els elements inestables	14
I0000064	Suspensió de les feines a cobertes inclinades amb vent superior a 40 km/h	14
I0000067	No treballar al costat de línies elèctriques amb cables nusos	16
I0000068	Elecció i manteniment de les eines elèctriques	16
I0000069	Formació i habilitació específica per a cada eina	16
I0000070	Compliment del REBT pel que fa a equips de protecció	16
I0000071	Revisió de la posta a terra	16
I0000072	Realitzar els treballs sobre superfícies seques	16
I0000073	Disposar de quadres elèctrics secundaris	16
I0000151	Per treballs en alçada utilitzar plataformes elevadores mecàniques o hidràuliques	1
I0000152	Utilitzar mitjans mecànics(grues, transpalets, plataformes elevadores) per	4 /13

	manipular càrregues	
I0000154	Verificar nivell lumínic mínim (250 lux) a itineraris i llocs de treball	2 /6
I0000155	Controlar la temperatura i velocitat del vent als llocs de treball	14
I0000156	Detecció xarxes instal·lacions encastades o soterrades	16
I0000158	Accessoris dielèctrics (escala, banqueta, bastida, perxa de terra) si hi ha risc contacte elèctric	16
I0000161	Verificar que les connexions de les màquines es facin amb endolls reglamentaris	16
I0000165	En manipular sistemes elèctrics, connexions, etc, verificar que les línies no estan en tensió	16

E21 VÀLVULES, BOMBES I GRUPS DE PRESSIÓ

E21.E01 VÀLVULES, BOMBES I GRUPS DE PRESSIÓ

INSTAL·LACIÓ DE VÀLVULES, BOMBES I GRUPS DE PRESSIÓ

Avaluació de riscos

Id	Risc	P	G	A
1	CAIGUDA DE PERSONES A DIFERENT NIVELL **Situació:** ITINERARIS A OBRA TREBALLS EN ALÇADA	1	3	3
2	CAIGUDA DE PERSONES AL MATEIX NIVELL **Situació:** ITINERARIS A OBRA ÀREA DE TREBALL MANCA D'IL·LUMINACIÓ	1	2	2
4	CAIGUDA D'OBJECTES PER MANIPULACIÓ O DE MATERIALS TRANSPORTATS **Situació:** MANIPULACIÓ I APLECS	1	3	3
6	TREPITJADES SOBRE OBJECTES **Situació:** ITINERARIS A OBRA ÀREA DE TREBALL MANCA D'IL·LUMINACIÓ	2	1	2
9	COPS AMB OBJECTES O EINES (TALLS) **Situació:** EINES	2	1	2
10	PROJECCIÓ DE FRAGMENTS O PARTÍCULES **Situació:** A L´AJUSTAR, COL·LOCAR, FIXAR ELEMENTS	2	1	2
13	SOBREESFORÇOS **Situació:** MANIPULACIÓ MANUAL	2	1	2
14	EXPOSICIÓ A CONDICIONS AMBIENTALS EXTREMES **Situació:** TREBALLS A L'EXTERIOR TREBALLS EN LOCALS TANCATS	1	1	1
16	EXPOSICIÓ A CONTACTES ELÈCTRICS **Situació:** CONTACTES DIRECTES I INDIRECTES	1	2	2

P: Probabilitat (1,2,3) / G: Gravetat (1,2,3) / A: Avaluació (1,2,3,4,5)

MESURES PREVENTIVES

Codi	Descripció	Riscos
I0000002	Planificar els treballs per a mantenir el màxim de temps possible les proteccions	1
I0000003	Itineraris preestablerts i abalisats per al personal	1
I0000004	Revisió i manteniment periòdic de SPC	1
I0000007	Adoptar les mesures preventives necessàries per al manteniment correcte posterior	1
I0000013	Ordre i neteja	2 /6
I0000014	Preparació i manteniment de les superfícies de treball	2 /6
I0000015	Organització de les zones de pas i emmagatzematge	2 /6
I0000017	Als plans inclinats, treballar sobre superfícies rugoses i no lliscants	2
I0000025	Planificació d'àrees i llocs de treball	4
I0000026	Planificació de recorreguts i maniobres per a màquines i camions	4
I0000027	Elecció dels mitjans auxiliars de manteniment	4
I0000028	Impedir l'accés de personal dins del radi d'acció de càrregues suspeses	4
I0000029	No balancejar les càrregues suspeses	4
I0000030	Suspendre i aixecar les càrregues dins de l'envolcall o fleixos originals	4
I0000031	Per a la manipulació de materials voluminosos i/o pesats, sol·licitar un procediment de treball específic	4
I0000038	Substituir lo manual per lo mecànic	9 /10
I0000039	Planificació de compra i programa de manteniment d'eines	9
I0000040	Formació de l'operari en l'ús i manteniment d'eines	9
I0000041	Substituir la fabricació a obra per la prefabricació a taller	9
I0000044	Evitar processos de tallat de materials a l'obra	10
I0000045	Formació	10 /13
I0000046	Evitar processos d'ajust en obra	10
I0000055	Elecció dels equips de manteniment	13
I0000056	Paletització i eines ergonòmiques	13
I0000058	Adaptar la feina a les característiques individuals de la persona que la realitza	13
I0000059	Elecció dels materials alternatius poc pesats i més manegables	13
I0000060	Suspensió de les feines en condicions extremes	14
I0000061	Rotació dels llocs de treball	14
I0000062	Planificar els treballs per a realitzar-los en zones protegides	14
I0000063	En cas de vent, apuntalament i fixació de tots els elements inestables	14
I0000064	Suspensió de les feines a cobertes inclinades amb vent superior a 40 km/h	14
I0000067	No treballar al costat de línies elèctriques amb cables nusos	16
I0000068	Elecció i manteniment de les eines elèctriques	16
I0000069	Formació i habilitació específica per a cada eina	16
I0000070	Compliment del REBT pel que fa a equips de protecció	16
I0000071	Revisió de la posta a terra	16
I0000072	Realitzar els treballs sobre superfícies seques	16
I0000073	Disposar de quadres elèctrics secundaris	16
I0000151	Per treballs en alçada utilitzar plataformes elevadores mecàniques o hidràuliques	1 /13

I0000152	Utilitzar mitjans mecànics(grues, transpalets, plataformes elevadores) per manipular càrregues	4 /13
I0000154	Verificar nivell lumínic mínim (250 lux) a itineraris i llocs de treball	2 /6
I0000155	Controlar la temperatura i velocitat del vent als llocs de treball	14
I0000158	Accessoris dielèctrics (escala, banqueta, bastida, perxa de terra) si hi ha risc contacte elèctric	16
I0000161	Verificar que les connexions de les màquines es facin amb endolls reglamentaris	16
I0000165	En manipular sistemes elèctrics, connexions, etc, verificar que les línies no estan en tensió	16

26. ANNEX RECOMANACIONS COVID-19

ORIENTACIONS PREVENTIVES DAVANT EL COVID-19 A LES OBRES DE CONSTRUCCIÓ (Font Ministerio de Trabajo y Economía Social y Instituto Nacional de Seguridad y Salud en el Trabajo)

En aquest document es recull una selecció no exhaustiva de recomanacions i mesures, fonamentalment de caràcter organitzatiu, per garantir la protecció de la salut dels treballadors davant l'exposició a COVID-19 en les obres de construcció.

Prèviament, s'exposen algunes qüestions relacionades amb la gestió de la seguretat i salut laboral a les obres de construcció que s'han de tenir en compte a l'hora de valorar l'adopció de les mesures previstes en aquest document.

Consideracions essencials

- A causa de la pandèmia originada pel coronavirus SARS-CoV-2, l'activitat a les obres de construcció es va suspendre temporalment. Abans de la represa de la feina en les mateixes, s'han d'adoptar mesures per protegir els treballadors davant el contagi tenint en compte que aquestes afectaran, molt probablement, a les condicions tècniques i organitzatives de la feina, als terminis d'execució i als costos de l'obra. No obstant això, és essencial assumir aquests canvis extra- ordinaris, així com integrar les recomanacions i instruccions que en cada moment dictin les autoritats sanitàries, per tal de frenar la pandèmia i reduir el nombre d'afectats.
- Una de les característiques de les obres de construcció és la intervenció de nombroses figures en la gestió de la seguretat i salut laboral de les mateixes (promotor, coordinats-r en matèria de seguretat i salut, direcció facultativa, contractistes, subcontractistes, treballadors autònoms, etc.). És especialment rellevant, en la situació actual, la coordinació i cooperació entre totes elles, cadascuna des del paper que li correspongui exercir, per promoure, valorar, acordar, planificar, implantar i controlar les mesures extraordinàries que siguin necessàries per evitar el contagi per SARS-CoV-2.
- • Com ja s'ha dit anteriorment, l'organització que s'havia previst en l'obra (prèviament a la pandèmia) haurà de ser modificada per adaptar-la a les noves circumstàncies. Aquestes modificacions, com qualsevol canvi que afecti l'organització de l'obra, hauran de quedar reflectides en el pla de seguretat i salut en el treball. D'aquesta manera, tots els intervinents en l'obra tindran constància i coneixeran les noves mesures que es van a implantar. Això no obstant, s'ha de buscar la fórmula que permeti dur a terme l'anterior amb la major celeritat possible. Així, es pot acordar entre les diferents figures (per exemple: mitjançant reunions telemàtiques) les accions més adequades per evitar el contagi en l'obra i recollir aquests acords en actes, protocols, etc. que poden ser incorporats a el pla de seguretat i salut en el treball. Ca- be remarcar, que el llibre d'incidències hauria de ser utilitzat, en aquests casos, per deixar constància de les modificacions de l'esmentat pla.
- L'anterior, amb les particularitats que correspongui, serà aplicable igualment a les obres que no requereixin la redacció d'un projecte.

- Un cop s'hagin realitzat els ajustos necessaris en l'organització de l'obra i, abans d'iniciar els treballs, s'haurà de garantir que es disposa dels mitjans materials (per exemple: senyalització, mampares de material transparent, etc.) que s'ha previst utilitzar i que tots els intervinents en l'obra estan correctament informats sobre les noves mesures que hagi estat necessari adoptar.

Mesures prèvies a l'inici de l'activitat

- El desplaçament a l'obra es realitzarà preferentment de forma individual.
- El servei sanitari de el servei de prevenció de riscos laborals (SPRL) de cada empresa intervinents en l'obra haurà d'avaluar l'existència de treballadors especialment sensibles a la infecció per SARS-CoV-2 i, en conseqüències, s'han de determinar les mesures de prevenció , adaptació i protecció addicionals necessàries.
- Es conscienciarà als treballadors sobre la importància de comunicar, el més aviat possible, si presenten símptomes compatibles amb la malaltia o, si escau, quan hagin estat en contacte estret amb persones que els presentin. A aquest efecte, en l'obra s'informarà als treballadors sobre quins són els símptomes de COVID-19.
- S'informarà i formarà els treballadors sobre els riscos derivats de SARS-CoV-2, amb especial atenció a les vies de transmissió, i les mesures de prevenció i protecció adoptades.
- Es consultarà els treballadors i es consideraran les seves propostes.

Mesures tècniques i organitzatives

- La transmissió del coronavirus SARS-CoV-2 pot produir-se bé per entrar en contacte directe amb una persona contagiada, bé per entrar en contacte amb superfícies o objectes contaminades. Per tant, s'han d'adoptar mesures per evitar les dues vies de transmissió. En aquest document s'exposen algunes possibles actuacions que es podrien dur a terme per evitar el contagi perquè, en cada obra en concret, es determini quines són les més adequades i viables. El que s'ha dit anteriorment s'ha d'entendre sense perjudici de qualsevol altra mesura que, en funció de les característiques dels treballs i / o emplaçament de l'obra, es consideri oportú adoptar, encara que no es trobi entre les opcions proposades en el present document.
- S'identificaran aquelles actuacions en l'obra que puguin realitzar-se sense necessitat de presència física a la mateixa, promovent altres formes de dur-les a terme (per exemple: les reunions de coordinació poden fer de manera telemàtica, el coordinador en matèria de seguretat i salut en el treball i / o la direcció facultativa poden donar algunes de les instruccions per telèfon / correu electrònic, fins i tot utilitzar eines audiovisuals per comprovar que les instruccions s'han dut a terme). Quan s'hagin de visitar l'obra, es planificarà de manera que es minimitzi el contacte amb altres persones.
- En cas de ser necessaris desplaçaments en vehicle per l'obra, es limitarà el nombre de persones que ocupen el vehicle simultàniament tractant de mantenir la distància social recomanada, augmentant la freqüència dels desplaçaments si fos necessari.
- En la mesura que es pugui, es minimitzarà la concurrència en l'obra a fi de reduir el nombre de persones afectades en cas de contagi (per exemple: espaiant els treballs en el temps de manera que es redueixi la coincidència de treballadors, encara que això impliqui ampliar els terminis d'execució).
- S'organitzaran els treballs de forma que es mantingui una distància de seguretat de 2 metres entre treballadors. Alguns dels ajusts que podrien valorar són: reubicació dels llocs de treball dins l'obra, posposar alguns treballs per evitar la coincidència en el mateix espai i al mateix temps, assignar horaris específics per a cada activitat i treballador per àrees de l'obra, etc...
- Això implica haver de revisar la programació de l'obra i analitzar quines activitats de les que estava previst realitzar simultàniament podran seguir duent-se a terme d'acord amb el que s'ha planificat o, en cas contrari, haurà d'adaptar-la programació inicial de l'obra perquè les mateixes puguin executar-se mantenint la distància social recomanada.

- Quan l'anterior no resulti factible, es valorarà la instal·lació de barreres físiques com mampares de materials transparents (plàstic dur rígid, metacrilat, vidre o, en defecte dels anteriors, plàstic dur flexible -generalment subministrat en rotllos) per no obstaculitzar la visibilitat dels treballadors resistents a trencament per impacte i fàcils de netejar i desinfectar. Han de disposar, si cal, d'elements que les facin fàcilment identificables per evitar risc de cops o xocs.
- Quan estigués prevista l'execució d'una determinada tasca per part de diversos treballa- dors i no resulti viable mantenir la separació de 2 m entre ells ni la instal·lació de barreres físiques per separar-los, s'estudiaran altres opcions per fer-la (per exemple: de forma mecanitzada o utilitzant equips de treball que permetin que els treballadors estiguin prou allunyats). Quan no sigui possible aplicar cap de les opcions assenyalades anteriorment, d'acord amb la informació recollida mitjançant l'avaluació de riscos laborals, s'estudiaran altres alternatives de protecció adequades (com pot ser el cas de l'ús d'equips de protecció personal). Si cap de les mesures indicades resultés factible, es valorarà l'ajornament de l'execució de la tasca fins que la situació de crisi originada pel SARS-CoV-2 remeti i així ho determinin les autoritats sanitàries.
- De la mateixa manera s'organitzarà l'ús de les zones comunes (menjador, lavabos, vestuaris, etc.) per garantir que puguin respectar les distàncies de seguretat en tot moment. Si fos necessari, s'habilitaran més zones comuns o s'instal·laran barreres de separació físiques, com mampares de materials transparents (plàstic dur rígid, metacrilat, vidre o, en defecte dels anteriors, plàstic dur flexible -generalment subministrat en rotllos-) per no obstaculitzar la visibilitat dels treballadors. Els materials seran resistents al trencament per impacte i fàcils de netejar i desinfectar. Han de disposar, si cal, d'elements que les facin fàcilment identificables per evitar risc de cops o xocs. Les zones comunes s'han de desinfectar periòdicament, preferiblement entre usos.
- Es recomana l'ús individualitzat d'eines i altres equips de treball han de desinfectar després de la seva utilització. Quan l'ús d'eines o altres equips no sigui exclusiu d'un sol treballador, es desinfectaran entre usos. En aquells casos en què s'hagin llogat equips de treball (per exemple: PEMP, bastides, maquinària per a moviment de terres, etc.), serà imprescindible la desinfecció dels mateixos abans de la seva utilització en l'obra i després del mateix per evitar la propagació de virus entre diferents obres. S'ha d'acordar amb les empreses de lloguer d'equips de treball qui es responsabilitza d'aquesta desinfecció i amb quins productes s'ha de fer.
- En aquelles obres que es realitzin en un recinte tancat, aquest s'ha de ventilar periòdicament.
- S'adoptaran mesures perquè únicament accedeixi a l'obra personal autoritzat i s'establiran els mitjans d'informació necessaris (per exemple, cartells, notes informatives, megafonia, etc.) per garantir que totes les persones que accedeixin coneixen i assumeixen les mesures adoptades per evitar contagis.
- S'adoptaran mesures per evitar el contagi en aquelles situacions en què personal aliè a l'obra hagi de accedir necessàriament a la mateixa, bé mantenint la distància recomanada, bé mitjançant separacions físiques. Concretament, per al cas de la recepció de materials en l'obra poden adoptar, entre altres, les següents mesures:
  - S'informarà, amb antelació suficient, als subministradors de material sobre aquelles mesures que s'hagin adoptat excepcionalment en l'obra en relació amb la recepció de mercaderia i altres generals que hagin de conèixer.
  - Es organitzarà la recepció dels materials perquè no coincideixin diferents subministradors en l'obra.
  - Es realitzarà la descàrrega de material en zones específiques de l'obra evitant la concurrència amb els treballadors de la mateixa (excepte amb els quals sigui imprescindible).
  - Quan sigui personal de l'obra qui descarregui el material, el conductor haurà de romandre a la cabina de el vehicle.
  - Quan sigui el transportista el que realitzi la càrrega / descàrrega de la mercaderia, aquesta es disposarà en llocs específics per dur a terme aquesta operació sense entrar en contacte amb cap persona de l'obra o mantenint una distància de 2 metres.
    - Es fomentarà, en tot cas, la descàrrega mecanitzada de el material havent d'evitar l'ús dels equips destinats a tal fi per part de diversos treballadors o havent de netejar-se i desinfectar aquests

adequadament després de cada ús. Això s'aplicarà, igualment, en aquells casos en què es cedeixin els equips a la transportista perquè sigui ell mateix qui els utilitzi.

- S'acordaran amb el subministrador de material, prèviament, formes alternatives per al lliurament i recepció dels albarans que evitin el contacte amb personal de l'obra (per exemple: correu electrònic, telèfon, etc.).

- Per a la desinfecció de les superfícies i equips, s'utilitzaran dilucions de lleixiu comercial (20-30 ml aprox. En 1 litre d'aigua), d'alcohol (al menys 70 º) o altres virucides autoritzats .
- Els treballadors han de cooperar en les mesures preventives adoptades.
- Amb caràcter general, no serà necessari l'ús d'EPI addicionals als requerits per l'activitat laboral.

Higiene personal

Es reforçaran les següents mesures:

- Rentat freqüent de mans amb aigua i sabó o solució hidroalcohòlica.
- Cobrir-se el nas i la boca a la tossir i esternudar amb un mocador d'un sol ús.
- Evitar tocar-se ulls, nas i boca.
- S'evitarà fumar, beure o menjar sense rentar-se prèviament les mans.
- Es facilitarà el material necessari perquè els treballadors reforcin les mesures d'higiene personal al llarg de la jornada podent lliurar, a aquest efecte, un kit personal (aigua i sabó o gel hidroalcohòlic, mocadors d'un sol ús, etc.).
- De la mateixa manera, es col·locaran a les zones comunes gels hidroalcohòlics i mocadors d'un sol ús, així com contenidors amb tapa i obertura de pedal per als mocadors usats.

Aquest document té en compte tota la informació publicada per les autoritats competents fins a la data de la seva elaboració. Es destaquen els següents documents de referència:

- Procedimiento de actuación para los servicios de prevención de riesgos laborales frente a la exposición al nuevo coronavirus (SARS -COV-2). Ministerio de Sanidad (https://www.mscbs.gob.es/en/profesionales/saludPublica/ccayes/alertasActual/nCov-China/home.htm)

- Procedimiento de actuación frente a casos de infección por el nuevo coronavirus (SARS -COV-2). Ministerio de Sanidad . (https://www.mscbs.gob.es/en/profesionales/saludPublica/ccayes/alertasActual/nCov-China/home.htm)

- Manejo domiciliario del COVID -19. Ministerio de Sanidad. (https://www.mscbs.gob.es/en/profesionales/saludPublica/ccayes/alertasActual/nCov-China/home.htm)

- Medidas higiénicas para la prevención de contagios del COVID -19. Ministerio de Sanidad. (https://www.mscbs.gob.es/en/profesionales/saludPublica/ccayes/alertasActual/nCov-China/home.htm)

- Prevención de riesgos laborales vs. COVID -19 - Compendio no exhaustivo de fuentes de información - Instituto Nacional de Seguridad y Salud en el Trabajo (INSST). (https://www.insst.es/)

PLEC DE CONDICIONS

PLEC DE CONDICIONS

Condicions Facultatives.

1. TÈCNIC DIRECTOR D'OBRA.

Correspon al tècnic director:

- Redactar els complements o rectificacions del projecte que calguin.
- Assistir a les obres, quantes vegades ho requereixi la seva naturalesa i complexitat, a fi de resoldre les contingències que es produeixin i impartir les ordres complementàries que siguin precises per aconseguir la correcta solució tècnica.
- Aprovar les certificacions parcials d'obra, la liquidació final i assessorar el promotor al acte de la recepció.
- Redactar quan sigui requerit l'estudi dels sistemes adequats als riscos del treball en la realització de l'obra i aprovar el Pla de Seguretat i Salut per a l'aplicació del mateix.
- Efectuar el replanteig de l'obra i preparar lacta corresponent, subscrivint-la en unió del Constructor o Instal·lador.
- Comprovar les instal·lacions provisionals, mitjans auxiliars i sistemes de seguretat i higiene a la feina, controlant la seva correcta execució.
- Ordenar i dirigir l'execució material d'acord amb el projecte, les normes tècniques i les regles de la bona construcció.
- Realitzar o disposar les proves o assaigs de materials, instal·lacions i altres unitats de obra segons les freqüències de mostreig programades al pla de control, així com efectuar les altres comprovacions que resultin necessàries per assegurar la qualitat constructiva de acord amb el projecte i la normativa tècnica aplicable. Dels resultats informarà puntualment al Constructor o Instal·lador, impartint-li, si escau, les ordres oportunes.
- Realitzar els mesuraments d'obra executada i donar-ne conformitat, segons les relacions establertes, a les certificacions valorades i a la liquidació de l'obra.
- Subscriure el certificat final de l'obra.

2. CONSTRUCTOR O INSTAL·LADOR.

Correspon al Constructor o Instal·lador:

- Organitzar els treballs, redactant els plans d'obres que calguin i projectant o autoritzant les instal·lacions provisionals i els mitjans auxiliars de l'obra.
- Elaborar, quan es requereixi, el Pla de Seguretat i Higiene de l'obra en aplicació de l'estudi corresponent i disposar en tot cas l'execució de les mesures preventives, vetllant pel seu compliment i per l'observança de la normativa vigent en matèria de seguretat i higiene a la feina.
- Subscriure amb el tècnic director l'acta de replanteig de l'obra.
- Ostentar la prefectura de tot el personal que intervingui a l'obra i coordinar les intervencions dels subcontractistes.
- Assegurar la idoneïtat de tots i cadascun dels materials i elements constructius que s'utilitzin, comprovant els preparatius a l'obra i rebutjant els subministraments o prefabricats que no comptin amb les garanties o documents d'idoneïtat requerits per normes d'aplicació.
- Custodiar el Llibre d'ordres i seguiment de l'obra, i donar-ne l'assabentat a les anotacions que s'hi practiquin.
- Facilitar al tècnic director amb antelació suficient els materials necessaris per al compliment de la seua comesa.

- Preparar les certificacions parcials d'obra i la proposta de liquidació final.
- Subscriure amb el promotor les actes de recepció provisional i definitiva.
- Concertar les assegurances d'accidents de treball i de danys a tercers durant l'obra.

3. VERIFICACIÓ DELS DOCUMENTS DEL PROJECTE.

Abans de començar les obres, el Constructor o Instal·lador consignarà per escrit que la documentació aportada li resulta suficient per a la comprensió de la totalitat de l'obra contractada o, en cas contrari, sol·licitarà els aclariments pertinents.

El Contractista s'ha de subjectar a les lleis, els reglaments i les ordenances vigents, així com les que es dictin durant l'execució de l'obra.

4. PLA DE SEGURETAT I SALUT A LA FEINA.

El constructor o instal·lador, a la vista del projecte, que contingui, si s'escau, l'estudi de seguretat i salut, presentarà el Pla de seguretat i salut de l'obra a l'aprovació del tècnic de la Direcció Facultativa.

5. PRESÈNCIA DEL CONSTRUCTOR O INSTAL·LADOR A L'OBRA.

El Constructor o Instal·lador està obligat a comunicar a la propietat la persona designada com a delegat seu a l'obra, que tindrà caràcter de cap de la mateixa, amb dedicació plena i amb facultats per representar-lo i adoptar en tot moment totes les disposicions que competeixin a la contracta.

L'incompliment d'aquesta obligació o, en general, la manca de qualificació suficient per part del personal segons la naturalesa dels treballs facultarà el tècnic per ordenar la paralització de les obres, sense dret a cap reclamació, fins que se solucioni la deficiència.

El cap de l'obra, per si mateix o per mitjà dels seus tècnics encarregats, estarà present durant la jornada legal de treball i acompanyarà el tècnic director, a les visites que faci a les obres, posant-se a la seva disposició per a la pràctica dels reconeixements que es considerin necessàries i subministrant-li les dades necessàries per a la comprovació de mesuraments i liquidacions.

6. TREBALLS NO ESTIPULATS EXPRESSAMENT.

És obligació de la contracta executar tot el que sigui necessari per a la bona construcció i aspecte de les obres, encara que no estigui expressament determinat en els documents de Projecte, sempre que, sense separar-se del seu esperit i recta interpretació, ho disposi el Tècnic director dins dels límits de possibilitats que els pressupostos habilitin per a cada unitat d'obra i tipus d'execució.

El Contractista, d'acord amb la Direcció Facultativa, lliurarà a l'acte de la recepció provisional, els plànols de totes les instal·lacions executades a l'obra, amb les modificacions o estat definitiu en què hagin quedat.

El Contractista es compromet igualment a lliurar les autoritzacions que preceptivament han d'expedir les Delegacions Provincials d'Indústria, Sanitat, etc., i autoritats locals, per a la posada en servei de les instal·lacions esmentades.

Són també per compte del Contractista, tots els arbitris, llicències municipals, tanques, enllumenat, multes, etc., que ocasionin les obres des del seu inici fins a la seva total terminació.

7. INTERPRETACIONS, ACLARACIONS I MODIFICACIONS DELS DOCUMENTS DEL PROJECTE.

Quan es tracti d'aclarir, interpretar o modificar preceptes dels plecs de condicions o indicacions dels plànols o croquis, les ordres i instruccions corresponents es comunicaran precisament per escrit al constructor o instal·lador estant obligat al seu torn a tornar els originals o les còpies. subscriurà amb la seva signatura l'assabentat, que figurarà al peu de totes les ordres, avisos o instruccions que rebi del tècnic director.

Qualsevol reclamació que en contra de les disposicions preses per aquests cregui oportuna fer el Constructor o Instal·lador, haurà de dirigir-la, dins precisament del termini de tres dies, a qui l'haguera dictat, el qual donarà al Constructor o Instal·lador, el rebut corresponent, si aquest ho sol·licités.

El constructor o instal·lador pot requerir del tècnic director, segons les seves respectives comeses, les instruccions o els aclariments que calguin per a la correcta interpretació i execució del que s'ha projectat.

8. RECLAMACIONS CONTRA LES ORDRES DE L'ADREÇA FACULTATIVA.

Les reclamacions que el Contractista vulgui fer contra les ordres o instruccions dimanades de la Direcció Facultativa, només les podrà presentar davant la Propietat, si són d'ordre econòmic i d'acord amb les condicions estipulades als Plecs de Condicions corresponents. Contra disposicions d'ordre tècnic, no s'admetrà cap reclamació, i el Contractista podrà salvar la seva responsabilitat, si ho estima oportú, mitjançant exposició raonada dirigida al Tècnic director, el qual podrà limitar la seva contestació a l'acusament de rebut, que en tot cas serà obligatòria per a aquest tipus de reclamacions.

9. FALTES DE PERSONAL.

El tècnic director, en supòsits de desobediència a les seves instruccions, manifesta incompetència o negligència greu que comprometin o pertorbin la marxa dels treballs, pot requerir el contractista perquè a part de l'obra els dependents o els operaris causants de la pertorbació.

El Contractista podrà subcontractar capítols o unitats d'obra a altres contractistes i industrials, amb subjecció si escau, a allò estipulat al Plec de Condicions Particulars i sense perjudici de les seves obligacions com a Contractista general de l'obra.

10. CAMINS I ACCESSOS.

El Constructor disposarà pel seu compte els accessos a l'obra i el tancament o tanca d'aquesta.

El tècnic director podrà exigir-ne la modificació o millora.

Així mateix, el Constructor o Instal·lador s'obligarà a la col·locació en lloc visible, a l'entrada de l'obra, d'un cartell exempt de panell metàl·lic sobre estructura auxiliar on es reflectiran les dades de l'obra en relació amb el títol de la mateixa, entitat promotora i noms dels tècnics competents, el disseny dels quals haurà de ser aprovat prèviament a la seva col·locació per la Direcció Facultativa.

11. REPLANTEJAMENT.

El constructor o instal·lador iniciarà les obres amb el replanteig de les mateixes al terreny, assenyalant les referències principals que mantindrà com a base d'ulteriors replanteigs parcials. Aquests treballs es consideraran a càrrec del Contractista i inclosos a la seva oferta.

El Constructor sotmetrà el replanteig a l'aprovació del tècnic director i un cop hagi donat la seva conformitat prepararà una acta acompanyada d'un plànol que haurà de ser aprovada pel tècnic, i serà responsabilitat del constructor l'omissió d'aquest tràmit.

12. COMENÇAMENT DE L'OBRA. RITME D'EXECUCIÓ DELS TREBALLS.

El Constructor o Instal·lador donarà començament a les obres en el termini marcat al Plec de Condicions Particulars, desenvolupant-les en la forma necessària perquè dins dels períodes parcials en aquell assenyalats quedin executats els treballs corresponents i, en conseqüència, l'execució total es porti a efecte dins del termini exigit al Contracte.

Obligatòriament i per escrit, el Contractista haurà de donar compte al tècnic director del començament dels treballs almenys amb tres dies d'antelació.

13. ORDRE DELS TREBALLS.

En general, la determinació de l'ordre dels treballs és facultat de la contracta, llevat dels casos en què, per circumstàncies d'ordre tècnic, estimi convenient la variació la Direcció Facultativa.

14. FACILITATS PER A ALTRES CONTRACTISTES.

D'acord amb el que requereixi la Direcció Facultativa, el Contractista General haurà de donar totes les facilitats raonables per a la realització dels treballs que siguin encomanats a tots els altres Contractistes que intervinguin a l'obra. Això sense perjudici de les compensacions econòmiques a què hi hagi lloc entre Contractistes per utilització de mitjans auxiliars o subministraments d'energia o altres conceptes.

En cas de litigi, tots dos Contractistes estaran al que resolgui la Direcció Facultativa.

15. AMPLIACIÓ DEL PROJECTE PER CAUSES IMPREVISTES O DE FORÇA MAJOR.

Quan sigui necessari per motiu imprevist o per qualsevol accident, ampliar el projecte, no s'interrompran els treballs, continuant-se segons les instruccions donades pel tècnic director mentre es formula o es tramita el projecte reformat.
El Constructor o Instal·lador està obligat a realitzar amb el seu personal i els seus materials quant la Direcció de les obres disposi per estintolaments, apuntalaments, enderrocs, recalços o qualsevol altra obra de caràcter urgent.

16. PRÒRROGA PER CAUSA DE FORÇA MAJOR.

Si per causa de força major o independent de la voluntat del Constructor o Instal·lador, aquest no pogués començar les obres, o les hagués de suspendre, o no li fos possible acabar-les en els terminis prefixats, se li atorgarà una pròrroga proporcionada per al compliment de la contracta, amb un informe previ favorable del tècnic. Per això, el Constructor o Instal·lador exposarà, en escrit dirigit al tècnic, la causa que impedeix l'execució o la marxa dels treballs i el retard que per això s'originaria en els terminis acordats, raonant degudament la pròrroga que per aquesta causa sol·licita.

17. RESPONSABILITAT DE L'ADREÇA FACULTATIVA EN EL RETARD DE L'OBRA.

El Contractista no podrà excusar-se de no haver complert els terminis d'obra estipulats, al·legant com a causa la manca de plànols o ordres de la Direcció Facultativa, a excepció del cas en què havent-ho sol·licitat per escrit no se li haguessin proporcionat.

18. CONDICIONS GENERALS D'EXECUCIÓ DELS TREBALLS.

Tots els treballs s'executaran amb estricta subjecció al projecte, a les modificacions del mateix que prèviament hagin estat aprovades i a les ordres i instruccions que sota la seva responsabilitat i per escrit lliuri el tècnic al constructor o instal·lador, dins de les limitacions pressupostàries.

19. OBRES OCULTES.

De tots els treballs i les unitats d'obra que hagin de quedar ocults a la terminació de l'edifici, s'aixecaran els plànols necessaris perquè quedin perfectament definits; aquests documents s'estendran per triplicat, i seran lliurats: un, al tècnic; un altre a la Propietat; i el tercer, al Contractista, signats tots ells per tots tres. Aquests plànols, que han d'anar prou acotats, es consideren documents indispensables i irrecusables per efectuar els mesuraments.

20. TREBALLS DEFECTUOSOS.

El Constructor ha d'emprar els materials que compleixin les condicions exigides a les "Condicions Generals i Particulars d'índole Tècnica" del Plec de Condicions i realitzarà tots i cadascun dels treballs contractats d'acord amb allò especificat també en aquest document.

Per això, i fins que tingui lloc la recepció definitiva de l'edifici és responsable de l'execució dels treballs que ha contractat i de les faltes i defectes que puguin existir per la seva mala gestió o per la deficient qualitat dels materials emprats o aparells col·locats, sense que li eximeixi de responsabilitat el control que competeix al tècnic, ni tampoc el fet que els treballs hagin estat valorats a les certificacions parcials d'obra, que sempre seran esteses i abonades a bon compte.

Com a conseqüència del que s'ha expressat anteriorment, quan el tècnic director adverteixi vicis o defectes en els treballs esmentats, o que els materials emprats o els aparells col·locats no reuneixin les condicions preceptuades, ja sigui en el curs de l'execució dels treballs, o finalitzats aquests , i per verificar-se la recepció definitiva de l'obra, podrà disposar que les parts defectuoses demolides i reconstruïdes d'acord amb allò contractat, i tot això a costa de la contracta. Si aquesta no estimés justa la decisió i es negués a la demolició i reconstrucció o ambdues, es plantejarà la qüestió davant de la Propietat, que resoldrà.

21. VICIS OCULTS.

Si el tècnic tingués raons fundades per creure en l'existència de vicis ocults de construcció a les obres executades, ordenarà efectuar en qualsevol temps, i abans de la recepció definitiva, els assajos, destructius o no, que cregui necessaris per reconèixer els treballs que suposi defectuosos.

Les despeses que s'observin seran a compte del Constructor o Instal·lador, sempre que els vicis existeixin realment.

22. DELS MATERIALS I ELS APARELLS. LA SEVA PROCEDÈNCIA.

El Constructor té llibertat de proveir-se dels materials i aparells de tota mena en els punts que li sembli convenient, excepte en els casos en què el Plec Particular de Condicions Tècniques preceptuï una procedència determinada.

Obligatòriament, i per procedir al seu ús o amuntegament, el Constructor o Instal·lador haurà de presentar al Tècnic una llista completa dels materials i aparells que hagi d'utilitzar en què s'indiquin totes les indicacions sobre marques, qualitats, procedència i idoneïtat de cadascun d'ells.

23. MATERIALS NO UTILITZABLES.

El Constructor o Instal·lador, a costa seva, transportarà i col·locarà, agrupant-los ordenadament i al lloc adequat, els materials procedents de les excavacions, enderrocs, etc., que no siguin utilitzables a l'obra.

Se'n retiraran o es portaran a l'abocador, quan així estigués establert al Plec de Condicions particulars vigent a l'obra.

Si no s'ha preceptuat res sobre el particular, se n'han de retirar quan així ho ordeni el tècnic.

24. DESPESES OCASIONADES PER PROVES I ASSAJOS.

Totes les despeses originades per les proves i assaigs de materials o elements que intervinguin en l'execució de les obres seran de compte de la contracta.

Tot assaig que no hagi resultat satisfactori o que no ofereixi les garanties suficients podrà començar-se de nou a càrrec del mateix.

25. NETEJA DE LES OBRES.

És obligació del Constructor o Instal·lador mantenir netes les obres i els seus voltants, tant de runes com de materials sobrants, fer desaparèixer les instal·lacions provisionals que no siguin necessàries, així com adoptar les mesures i executar tots els treballs que siguin necessaris perquè l'obra ofereixi un bon aspecte.

26. DOCUMENTACIÓ FINAL DE L'OBRA.

El tècnic director facilitarà a la propietat la documentació final de les obres, amb les especificacions i el contingut disposat per la legislació vigent.

27. TERMINI DE GARANTIA.

El termini de garantia serà de dotze mesos, i durant aquest període el Contractista corregirà els defectes observats, eliminarà les obres rebutjades i repararà les avaries que per aquesta causa es produïssin, tot això pel seu compte i sense dret a cap indemnització, executant-se en cas de resistència les dites obres per la Propietat amb càrrec a la fiança.

El Contractista garanteix a la Propietat contra tota reclamació de tercera persona, derivada de l'incompliment de les obligacions econòmiques o disposicions legals relacionades amb l'obra.

Després de la Recepció Definitiva de l'obra, el Contractista quedarà rellevat de tota responsabilitat excepte pel que fa als vicis ocults de la construcció.

28. CONSERVACIÓ DE LES OBRES REBUDES PROVISIONALMENT.

Les despeses de conservació durant el termini de garantia comprès entre les recepcions provisionals i definitiva, aniran a càrrec del Contractista.

Per tant, el Contractista durant el termini de garantia serà el conservador de l'edifici, on tindrà el personal suficient per atendre totes les avaries i reparacions que es puguin presentar, encara que l'establiment fos ocupat o utilitzat per la propietat, abans de la Recepció Definitiva .

29. DE LA RECEPCIÓ DEFINITIVA.

La recepció definitiva es verificarà després de transcorregut el termini de garantia en la mateixa forma i amb les mateixes formalitats que la provisional, a partir de la data de la qual cessarà l'obligació del Constructor o Instal·lador de reparar al seu càrrec aquells desperfectes inherents a la norma de conservació de els edificis i quedaran només subsistents totes les responsabilitats que poguessin assolir-lo per vicis de la construcció.

30. PRÒRROGA DEL TERMINI DE GARANTIA.

Si en procedir al reconeixement per a la recepció definitiva de l'obra, no es trobés aquesta en les condicions degudes, s'ajornarà aquesta recepció definitiva i el tècnic director marcarà al constructor o instal·lador els terminis i formes en què hauran de realitzar-se les obres necessàries i, de no efectuar-se dins d'aquells, es podrà resoldre el contracte amb pèrdua de la fiança.

31. DE LES RECEPCIONS DE TREBALLS QUE LA CONTRACTE HAGI ESTAT RESCINDIDA.

En el cas de resolució del contracte, el Contractista vindrà obligat a retirar, en el termini que es fixi al Plec de Condicions Particulars, la maquinària, mitjans auxiliars, instal·lacions, etc., a resoldre els subcontractes que tingués concertats i a deixar l'obra en condicions de ser represes per una altra empresa.

Condicions Econòmiques

1. COMPOSICIÓ DELS PREUS UNITARIS.

El càlcul dels preus de les diferents unitats de l'obra és el resultat de sumar els costos directes, els indirectes, les despeses generals i el benefici industrial.

Es consideraran costos directes:

a) La mà d'obra, amb els plusos, les càrregues i les assegurances socials, que intervenen directament en l'execució de la unitat d'obra.

b) Els materials, als preus resultants a peu de l'obra, que quedin integrats a la unitat de què es tracti o que siguin necessaris per a la seva execució.

c) Els equips i sistemes tècnics de la seguretat i la higiene per a la prevenció i la protecció d'accidents i malalties professionals.

d) Les despeses de personal, combustible, energia, etc., que tingui lloc per accionament o funcionament de la maquinària i instal·lacions utilitzades en l'execució de la unitat d'obres.

e) Les despeses d'amortització i conservació de la maquinària, instal·lacions, sistemes i equips anteriorment esmentats.

Es consideraran costos indirectes:

- Les despeses d'instal·lació d'oficines a peu d'obra, comunicacions, edificació de magatzems, tallers, pavellons temporals per a obrers, laboratoris, assegurances, etc., les del personal tècnic i administratiu adscrit exclusivament a l'obra i als imprevistos. Totes aquestes despeses es xifraran en un percentatge dels costos directes.

Es consideraran Despeses Generals:

- Les despeses generals d'empresa, despeses financeres, càrregues fiscals i taxes de l'administració legalment establertes. Es xifraran com un percentatge de la suma dels costos directes i indirectes (als contractes d'obres de l'Administració Pública aquest percentatge s'estableix un 13 per 100).

Benefici Industrial:

- El Benefici Industrial del Contractista s'estableix al 6 per 100 sobre la suma de les partides anteriors.

Preu d'Execució Material:

- S'anomenarà Preu d'Execució Material el resultat obtingut per la suma dels conceptes anteriors a excepció del Benefici Industrial i les despeses generals.

Preu de Contracta:

- El preu de Contracta és la suma dels costos directes, els indirectes, les Despeses Generals i el Benefici Industrial.
- L'IVA gira sobre aquesta suma però no integra el preu.

2. PREU DE CONTRACTA. IMPORT DE CONTRACTA.

En cas que els treballs a realitzar en un edifici o obra annexa qualsevol es contractés a risc i ventura, s'entén per Preu de Contracta el que importa el cost total de la unitat d'obra, és a dir, el preu d'Execució material, més el tant per cent (%) sobre aquest darrer preu en concepte de Despeses Generals i Benefici Industrial del Contractista. Les despeses generals s'estimen normalment en un 13% i el benefici s'estima normalment en 6 per 100, llevat que en les condicions particulars s'estableixi una altra destinació.

3. PREUS CONTRADICTORIS.

Es produiran preus contradictoris només quan la propietat mitjançant el tècnic decideixi introduir unitats o canvis de qualitat en alguna de les previstes, o quan sigui necessari afrontar alguna circumstància imprevista.

El Contractista estarà obligat a fer els canvis.

A falta d'acord, el preu es resol contradictòriament entre el tècnic i el contractista abans de començar l'execució dels treballs i en el termini que determina el plec de condicions particulars. Si subsisteix la diferència s'acudirà en primer lloc, al concepte més anàleg dins del quadre de preus del projecte, i, en segon lloc, al banc de preus d'ús més freqüent a la localitat.

Els contradictoris que hi hagi es referiran sempre als preus unitaris de la data del contracte.

4. RECLAMACIONS D'AUGMENT DE PREUS PER CAUSES DIVERSES.

Si el Contractista, abans de la signatura del contracte, no hagués fet la reclamació o observació oportuna, no podrà sota cap pretext d'error o omissió reclamar augment dels preus fixats al quadre corresponent del pressupost que serveixi de base per a l'execució de les obres (amb referència a Facultatives).

5. DE LA REVISIÓ DELS PREUS CONTRACTATS.

Contractant-se les obres a risc i ventura, no s'admetrà la revisió dels preus en tant que l'increment no arribi a la suma de les unitats que faltin per realitzar d'acord amb el Calendari, un muntant superior al cinc per cent (5 per 100) de l'import total del pressupost de Contracte.

Cas de produir-se variacions en alça superiors a aquest percentatge, s'efectuarà la corresponent revisió d'acord amb la fórmula establerta al Plec de Condicions Particulars, percebent el Contractista la diferència en més que resulti per la variació de l'IPC superior al 5 per 100.

No hi haurà revisió de preus de les unitats que puguin quedar fora dels terminis fixats al Calendari de l'oferta.

6. ACOPI DE MATERIALS.

El Contractista queda obligat a executar els apilaments de materials o aparells d'obra que la Propietat ordena per escrit.

Els materials arreplegats, una vegada abonats pel Propietari són, de l'exclusiva propietat d'aquest; de la seva guarda i conservació serà responsable el Contractista.

7. RESPONSABILITAT DEL CONSTRUCTOR O INSTAL·LADOR EN EL BAIX RENDIMENT DELS TREBALLADORS.

Si dels comunicats mensuals d'obra executada que ha de presentar el Constructor al Tècnic Director, aquest advertís que els rendiments de la mà d'obra, en totes o en algunes de les unitats d'obra executada, fossin notòriament inferiors als rendiments normals generalment admesos. per a unitats d'obra iguals o similars, ho notificarà per escrit al Constructor o Instal·lador, a fi que aquest faci les gestions necessàries per augmentar la producció en la quantia assenyalada pel tècnic director.

Si feta aquesta notificació al Constructor o Instal·lador, en els mesos successius, els rendiments no arribessin als normals, el Propietari queda facultat per rescabalar-se de la diferència, rebaixant el seu import del quinze per cent (15 per 100) que pels conceptes abans expressats correspondria abonar-li al Constructor en les liquidacions quinzenals que s'han d'efectuar preceptivament. En cas de no arribar ambdues parts a un acord quant als rendiments de la mà d'obra, se sotmetrà el cas a arbitratge.

8. RELACIONS VALORADES I CERTIFICACIONS.

En cadascuna de les èpoques o dates que es fixin al contracte o als "Plecs de Condicions Particulars" que regeixin a l'obra, formarà el Contractista una relació valorada de les obres executades durant els terminis previstos, segons el mesurament que haurà practicat el tècnic.

El que executa el Contractista en les condicions preestablertes, es valorarà aplicant el resultat del mesurament general, cúbic, superficial, lineal, ponderal o numeral corresponent a cada unitat de l'obra i als preus assenyalats en el pressupost per a cadascuna, tenint present a més allò establert en el present "Plec General de Condicions Econòmiques", respecte a millores o substitucions de material i a les obres accessòries i especials, etc.

Al Contractista, que podrà presenciar els mesuraments necessaris per estendre aquesta relació, se li facilitaran pel tècnic les dades corresponents de la relació valorada, acompanyant-les d'una nota d'enviament, a fi que, dins del termini de deu (10) dies a partir de la data de rebut d'aquesta nota, el Contractista pugui examinar-los o tornar-los signats amb la seva conformitat o fer, en cas contrari, les observacions o reclamacions que consideri oportunes. Dins dels deu (10) dies següents al seu rebut, el tècnic director acceptarà o rebutjarà les reclamacions del Contractista si n'hi hagués, donant compte a aquest de la seva resolució, podent aquest, en el segon cas, acudir davant del Propietari contra la resolució del tècnic director en la forma previnguda dels plecs generals de condicions facultatives i legals.

Prenent com a base la relació valorada indicada al paràgraf anterior, expedirà el tècnic director la certificació de les obres executades.

Del seu import se'n deduirà el tant per cent que per a la constitució de la fiança s'hagi preestablert.

Les certificacions es remetran al Propietari, dins del mes següent al període a què es refereixen, i tindran el caràcter de document i lliuraments a bon compte, subjectes a les rectificacions i variacions que es derivin de la liquidació final, no suposant tampoc les dites certificacions aprovació ni recepció de les obres que comprenen.

Les relacions valorades contindran només l'obra executada en el termini a què es refereix la valoració.

9. MILLORES D'OBRES LLIUREMENT EXECUTADES.

Quan el Contractista, fins i tot amb autorització del Tècnic Director, emprés materials de més acurada preparació o més grans que l'assenyalat en el Projecte o substituís una classe de fàbrica amb una altra que tingués assignat major preu, o executés amb majors dimensions qualsevol part de la obra, o, en general, introduïu-la en aquesta i sense demanar-la, qualsevol altra modificació que sigui beneficiosa a judici del Tècnic Director, no tindrà dret, però, més que a l'abonament del que pogués correspondre en el cas que hagués construït la obra amb estricta subjecció a la projectada i contractada o adjudicada.

10. ABONAMENT DE TREBALLS PRESSUPOSTATS AMB PARTIDA ALÇADA.

Tret del que preceptua el "Plec de Condicions Particulars d'índole econòmica", vigent a l'obra, l'abonament dels treballs pressupostats en partida alçada s'efectuarà d'acord amb el procediment que correspongui entre els que a continuació s'expressen:

a) Si hi ha preus contractats per a unitats d'obra iguals, les pressupostades mitjançant partida alçada, s'abonaran prèvia mesurament i aplicació del preu establert.

b) Si hi ha preus contractats per a unitats d'obra similars, s'han d'establir preus contradictoris per a les unitats amb partida alçada, deduïts dels similars contractats.

c) Si no hi ha preus contractats per a unitats d'obra iguals o similars, la partida alçada s'abonarà íntegrament al Contractista, llevat del cas que en el Pressupost de l'obra s'expressi que l'import d'aquesta partida s'ha de justificar, i en aquest cas, el Tècnic Director indicarà al Contractista i amb anterioritat a la seva execució, el procediment que s'ha de seguir per portar aquest compte, que en realitat serà d'Administració, valorant-se els materials i jornals als preus que figurin al Pressupost aprovat o, si no. , als quals amb anterioritat a l'execució convinguin les dues parts, incrementant-se el seu import total amb el percentatge que es fixi al Plec de Condicions Particulars en concepte de Despeses Generals i Benefici Industrial del Contractista.

11. PAGAMENTS.

Els pagaments s'efectuaran pel Propietari en els terminis prèviament establerts, i el seu import correspondrà precisament al de les certificacions d'obra conformades pel tècnic director, en virtut de les quals es verifiquen aquells.

12. IMPORT DE LA INDEMNITZACIÓ PER RETARD NO JUSTIFICAT EN EL TERMINI DE TERMINACIÓ DE LES OBRES.

La indemnització per retard a la terminació s'establirà en un tant per mil (0/00) de l'import total dels treballs contractats, per cada dia natural de retard, comptats a partir del dia de terminació fixat al Calendari d'Obra.

Les sumes resultants es descomptaran i retindran amb càrrec a la fiança.

13. DEMORA DELS PAGAMENTS.

Es rebutjarà tota sol·licitud de resolució del contracte fundada en aquesta demora de pagaments, quan el contractista no justifiqui a la data el pressupost corresponent al termini d'execució que tingui assenyalat al contracte.

14. MILLORES I AUGMENTS D'OBRA. CASOS CONTRARIS.

No s'admetran millores d'obra, més que en el cas que el tècnic director hagi ordenat per escrit l'execució de treballs nous o que millorin la qualitat dels contractats, així com la dels materials i aparells previstos al contracte. Tampoc no s'admetran augments d'obra a les unitats contractades, llevat del cas d'error en els mesuraments del projecte, llevat que el tècnic director ordeni, també per escrit, l'ampliació de les contractades.

En tots aquests casos serà condició indispensable que ambdues parts contractants, abans de la seva execució o ocupació, convinguin per escrit els imports totals de les unitats millorades, els preus dels nous materials o aparells ordenats emprar i els augments que totes aquestes millores o augments de obra suposin sobre l'import de les unitats contractades.

Se seguiran el mateix criteri i procediment, quan el tècnic director introdueixi innovacions que suposin una reducció apreciable en els imports de les unitats d'obra contractades.

15. UNITATS D'OBRA DEFECTUOSES PERÒ ACCEPTABLES.

Quan per qualsevol causa calgui valorar obra defectuosa, però acceptable segons el parer del tècnic director de les obres, aquest determinarà el preu o partida d'abonament després de sentir el contractista, el qual haurà de conformar-se amb aquesta resolució, llevat del cas que, estant dins del termini d'execució, prefereixi demolir l'obra i refer-la d'acord amb condicions, sense excedir aquest termini.

16. ASSEGURANÇA DE LES OBRES.

El Contractista estarà obligat a assegurar l'obra contractada durant tot el temps que en duri l'execució fins a la recepció definitiva; la quantia de l'assegurança coincidirà en cada moment amb el valor que tinguin per contracta els objectes assegurats. L'import abonat per la Societat Asseguradora, en el cas de sinistre, s'ingressarà en compte a nom del Propietari, perquè a càrrec seu s'aboni l'obra que es construeixi i a mesura que aquesta es vagi realitzant. El reintegrament de la

quantitat esmentada al Contractista s'efectuarà per certificacions, com la resta dels treballs de la construcció. En cap cas, llevat de conformitat expressa del Contractista, fet en document públic, el Propietari podrà disposar del dit import per a menesters diferents del de reconstrucció de la part sinistrada; la infracció d'això exposat serà motiu suficient perquè el Contractista pugui resoldre el contracte, amb devolució de fiança, abonament complet de despeses, materials arreplegats, etc.; i una indemnització equivalent a l'import dels danys causats al Contractista pel sinistre i que no s'hagin abonat, però només en proporció equivalent al que suposi la indemnització abonada per la Companyia Asseguradora respecte a l'import dels danys causats pel sinistre, que seran taxats a aquests efectes pel tècnic director.

A les obres de reforma o reparació, es fixaran prèviament la porció d'edifici que ha de ser assegurada i la seva quantia, i si no es preveu res, s'entendrà que l'assegurança ha de comprendre tota la part de l'edifici afectada per l'obra.

Els riscos assegurats i les condicions que figurin a la pòlissa o pòlisses d'assegurances, els posarà el Contractista, abans de contractar-los en coneixement del Propietari, a fi d'obtenir-ne la prèvia conformitat o advertiments.

17. CONSERVACIÓ DE L'OBRA.

Si el Contractista, sent la seva obligació, no atén a la conservació de les obres durant el termini de garantia, en cas que l'edifici no hagi estat ocupat pel Propietari abans de la recepció definitiva, el Tècnic director en representació del Propietari, podrà disposar tot el que calgui perquè s'atengui a l'escola bressol, neteja i tot el que calgui per a la seva bona conservació abonant-se tot això per compte de la Contracta.

En abandonar el Contractista l'edifici, tant per bona terminació de les obres, com en el cas de resolució del contracte, està obligat a deixar-lo desocupat i net en el termini que el tècnic director fixi.

Després de la recepció provisional de l'edifici i en el cas que la conservació de l'edifici vagi a càrrec del Contractista, no hi haurà d'haver més eines, estris, materials, mobles, etc., que els indispensables per a la seva guarderia i neteja i per a els treballs que calgués executar.

En tot cas, ocupat o no l'edifici està obligat el Contractista a revisar l'obra, durant el termini expressat, procedint en la forma prevista al present "Plec de Condicions Econòmiques".

18. ÚS PEL CONTRACTISTA DE L'EDIFICI O BÉNS DEL PROPIETARI.

Quan durant l'execució de les obres ocupi el Contractista, amb la necessària i prèvia autorització del Propietari, edificis o faci ús de materials o estris pertanyents a aquest, tindrà obligació de reparar-los i conservar-los per fer-ne entrega a la terminació del contracte, en perfecte estat de conservació reposant els que s'hagin inutilitzat, sense dret a indemnització per aquesta reposició ni per les millores fetes als edificis, propietats o materials que hagi utilitzat.

En el cas que en acabar el contracte i fer entrega del material propietats o edificacions, el Contractista no hagi complert amb el que preveu el paràgraf anterior, el realitzarà el Propietari a costa d'aquell i amb càrrec a la fiança.

Condicions Tècniques

E Tipus E
EG INSTAL·LACIONS ELÈCTRIQUES
EG6 MECANISMES

0.- ELEMENTS QUE CONTEMPLA EL PLEC
EG6P5144C8W1.

1.- DEFINICIÓ I CONDICIONS DE LES PARTIDES D'OBRA EXECUTADES

Mecanismes per a instal·lacions elèctriques, encastats o muntats superficialment i els elements necessaris per a la seva col·locació encastada, caixes, plaques i marcs.
S'han considerat les unitats d'obra següents:
- Caixes per a 1,2 o 3 mecanismes encastades en paraments
- Caixes per a mecanismes, amb tapa, encastades a terra
- Caixes per a mecanismes amb tapa, col·locades en terra tècnic
- Interruptors i commutadors encastats o muntats superficialment.
- Endolls bipolars o tripolars amb terra o sense connexió a terra, encastats o muntats superficialment.
- Polsador per encastar o per muntar superficialment a l'interior o a la intempèrie.
- Mecanisme portafusibles amb fusible per encastar o muntar superficialment a l'intempèrie o a l'interior.
- Sortida de fils, encastada
- Placa i marc per a un o varis elements, col·locada a mecanismes encastats
- Regulador d'intensitat encastat o muntat superficialment.
- Tapa cega col·locada sobre caixa o bastidor.

L'execució de la unitat d'obra inclou les operacions següents:
Caixes per a mecanismes, interruptors, commutadors, endolls, polsadors, portafusibles o reguladors d'intensitat:
- Replanteig de la unitat d'obra
- Muntatge, fixació i anivellació
- Connexionat
- Retirada de l'obra de les restes d'embalatges, retalls de tubs, cables, etc.

Sortides de fils:
- Muntatge, fixació i nivellació
- Acondicionament dels fils

Placa, marc o tapa cega:
- Replanteig de la unitat d'obra
- Fixació i nivellació

CONDICIONS GENERALS:
La posició ha de ser la reflectida a la DT o, en el seu defecte, la indicada per la DF.
Toleràncies d'instal·lació:
- Posició: ± 20 mm

INTERRUPTORS, COMMUTADORS, ENDOLLS, POLSADORS, PORTAFUSIBLES O REGULADORS D'INTENSITAT:
Un cop instal·lat i connectat a la xarxa no han de ser accessibles les parts que hagin d'estar en tensió.
Les fases (o fase i neutre) i el conductor de protecció, si n'hi ha, han d'estar connectats als borns de la base per pressió de cargols.
Ha de quedar amb els costats aplomats i en el mateix pla que el parament.
Quan es col·loca muntat superficialment, l'element ha de quedar fixat sòlidament al suport.
Quan es col·loca encastat, l'element ha de quedar fixat sòlidament a la caixa de mecanismes, la qual ha de complir les especificacions fixades en el seu plec de condicions.
L'endoll instal·lat ha de complir les especificacions de la MI-BT-024.

El regulador d'intensitat ha de quedar fixat sòlidament al suport (muntatge superficial) o a la caixa de mecanismes (muntatge encastat), al menys per dos punts mitjançant visos.
Resistència a la tracció de les connexions: >= 30 N
Toleràncies d'instal·lació:
- Aplomat: ± 2%

SORTIDES DE FILS:
La sortida de fils ha de quedar fixada sòlidament a la caixa de mecanismes, la qual ha de complir les especificacions fixades en el seu plec de condicions.
Ha de quedar amb els costats aplomats i en el mateix pla que el parament.
Ha de disposar d'un sistema de fixació dels fils per pressió. Aquest sistema no ha de produir danys als fils.
Resistència del sistema de fixació: >= 3 kg
Toleràncies d'instal·lació:
- Aplomat: ± 2%

PLACA, MARC O TAPA CEGA:
El mecanisme ha de quedar immobilitzat fins i tot quan s'accioni, acció que cal fer sense cap dificultat.
La placa o tapa, ha de quedar ben adossada al parament.
El marc ha de quedar sòlidament fixat sobre la caixa per mitjà dels cargols o de les grapes que porta.
La placa ha de quedar subjectada a pressió sobre el marc i el mecanisme ha de quedar entre tots dos.

CAIXES PER A MECANISMES:
S'han de complir les especificacions de la ITC-MIE-BT-019
Els tubs han d'entrar a dintre de les caixes per les finestres previstes pel fabricant.
No s'han de transmetre esforços entre les caixes i les altres parts de la instal·lació elèctrica.
Els tubs han d'entrar perpendicularment a les parets de les caixes.
En les caixes amb tapa, la tapa s'ha de poder obrir i tancar correctament.

CAIXES PER A MECANISMES ENCASTADES EN PARAMENTS:
La caixa ha de quedar encastada al parament. Ha d'anar collada amb guix i ha de quedar al mateix pla que el parament acabat.
Ha de quedar amb els costats aplomats.
Toleràncies d'instal·lació:
- Aplomat: ± 2%

CAIXES PER A MECANISMES ENCASTADES A TERRA:
La caixa ha de quedar encastada al parament. Ha d'anar collada amb morter i ha de quedar a la cota prevista per tal de que la tapa quedi al mateix pla que el paviment.

CAIXES PER A MECANISMES COL·LOCADES EN TERRA TÈCNIC:
La caixa ha de quedar fixada al paviment per un mínim de quatre punts.
Ha de quedar fixada pels punts de subjecció disposats pel fabricant.
Ha de quedar a la cota prevista per tal que la tapa quedi al mateix pla que el paviment.

2.- CONDICIONS DEL PROCÉS D'EXECUCIÓ

Abans de començar els treballs de muntatge, s'ha de fer un replanteig que ha de ser aprovat per la DF.
S'ha de comprovar que les característiques del producte corresponen a les especificades al projecte.
Els materials s'han d'inspeccionar abans de la seva col·locació.
La seva instal·lació no ha d'alterar les característiques dels elements.
La col·locació de l'element s'ha de fer seguint les indicacions del fabricant.
En les caixes encastades, s'ha de tenir cura de que no entri material de reblert a l'interior de la caixa. Per aquest motiu, s'han d'ajustar els tubs a les finestres de les caixes.
Un cop instal·lat, s'ha de procedir a la retirada de l'obra de tots els materials sobrants (embalatges, retalls de cables, etc.).

3.- UNITAT I CRITERIS D'AMIDAMENT

Unitat de quantitat instal·lada, mesurada segons les especificacions de la DT.

4.- NORMATIVA DE COMPLIMENT OBLIGATORI

NORMATIVA GENERAL:
Real Decreto 842/2002 de 2 de agosto, por el que se aprueba el Reglamento Electrotécnico de Baja Tensión. REBT 2002.
INTERRUPTORS, COMMUTADORS, ENDOLLS, POLSADORS, PORTAFUSIBLES O REGULADORS D'INTENSITAT:
UNE-EN 60669-1:2018 Interruptores para instalaciones eléctricas fijas, domésticas y análogas. Parte 1: Requisitos generales.

5.- CONDICIONS DE CONTROL D'EXECUCIÓ I DE L'OBRA ACABADA

CONTROL D'EXECUCIÓ. OPERACIONS DE CONTROL:
Les tasques de control a realitzar són les següents:
- Verificació de que els mecanismes instal·lats a cada lloc són el que es corresponen als especificats a la DT.
- Verificar que el sistema de fixació es correcte
- Verificar el funcionament de la instal·lació que comanden
- Verificar la connexió dels conductors i l'absència de derivacions no permeses en contactes dels mecanismes.
- Verificar en preses de corrent l'existència de la línia de terra i mesura de la tensió de contacte.

CONTROL DE L'OBRA ACABADA. OPERACIONS DE CONTROL:
Les tasques de control a realitzar són les següents:
- Realització i emissió d'informe amb resultats dels controls i mesures realitzades.

CRITERIS DE PRESA DE MOSTRES:
Es comprovarà per mostreig diferents punts de la instal·lació segons criteri de la DF.
Es mesurarà la tensió de contacte a un punt com a mínim de cada circuit.

INTERPRETACIÓ DE RESULTATS I ACTUACIONS EN CAS D'INCOMPLIMENT:
En cas d'incompliment de la Normativa vigent, es procedirà a la seva adequació.
En cas de deficiències de material o execució, es procedirà d'acord amb el que determini la DF.

P PARTIDES D'OBRA I CONJUNTS
P1 TREBALLS PREVIS I D'IMPLANTACIÓ, PROTECCIONS INDIVIDUALS I COL·LECTIVES I MESURES PREVENTIVES
P12 IMPLANTACIONS D'OBRA
P121- AMORTITZACIÓ DIÀRIA DE BASTIDA TUBULAR MUNTADA

0.- ELEMENTS QUE CONTEMPLA EL PLEC
P121-EKK0.

1.- DEFINICIÓ I CONDICIONS DE LES PARTIDES D'OBRA EXECUTADES

Muntatge i desmuntatge dels elements que formen la bastida o el pont penjant, i lloguer dels mateixos el temps que estiguin muntats.
L'execució de la unitat d'obra inclou les operacions següents:
Lloguer de bastida o pont penjant:
- Revisió periòdica per garantir la seva estabilitat i les condicions de seguretat
CONDICIONS GENERALS:
La bastida muntada ha de ser estable per a les càrregues de treball i de vent, calculades d'acord amb la norma UNE 76-502-90.

Els punts on es recolzin els peus han de resistir les càrregues previstes a la DT de la bastida. Han de ser horitzontals.
La bastida ha d'estar muntada d'acord amb la documentació i les especificacions de la casa subministradora.
Han d'estar fets tots els arriostraments horitzontals, en llocs que puguin resistir les empentes horitzontals previstes al càlcul sense deformacions ni danys.
Les plataformes de treball han de tenir una amplada mínima de 60 cm si no s'ha de dipositar material i de 80 cm en altre cas. L'amplada mínima de pas en un punt es de 50 cm.
Les plataformes de treball han d'estar protegides amb una barana formada per un tub superior a 1000 mm d'alçada, un tub intermedi a 520 mm d'alçada i un sòcol de 150 mm d'alçada a tocar de la plataforma.
A la banda de la plataforma de treball que estigui en contacte amb el parament vertical, si la separació es igual o inferior a 30 cm, pot no estar col·locada la barana.
Han d'estar col·locats tots els elements de protecció de caiguda de materials previstos a la DT, per tal de garantir la seguretat a la zona d'influència de la bastida.
Les plataformes de treball han de ser accessibles per un sistema d'escales fixes, interior o exterior, que compleixin les condicions de seguretat fixades pel RD 486/1997 "Disposiciones mínimas de Seguridad y Salud en los lugares de trabajo"
Si la bastida ha d'estar coberta amb veles, cal que la trama d'aquestes (proporció de forats) correspongui amb els supòsits de càlcul.
La bastida i els desviaments de trànsit, de vianants o de vehicles, han d'estar degudament senyalitzats i protegits.
Distàncies entre la bastida i línies elèctriques amb cables nus:
- Línies amb tensió => 66.000 V: => 5 m
- Línies amb tensió < 66.000 V: => 3 m
Amb la periodicitat que indiqui la casa subministradora de la bastida, i especialment després de pluges, neu o vent, cal revisar les condicions d'unió dels elements de la bastida.
Si hi ha neu a les plataformes de treball, s'ha de treure. En cas de glaçades, cal garantir que no hi hagin superfícies lliscants a les plataformes de treball.

2.- CONDICIONS DEL PROCÉS D'EXECUCIÓ

Abans de començar el muntatge de la bastida cal comprovar la base de recolzament, l'existència de serveis, especialment línies elèctriques que puguin interferir, etc.
No s'han de fer feines de muntatge o desmuntatge amb pluja, vent o neu.
Les feines de muntatge i desmuntatge les han de fer personal especialitzat.
S'ha de treballar per trams horitzontal, de manera que no resti més d'un tram de bastida sense arriostrar.
No s'ha d'utilitzar la bastida fins que estigui completament muntada, amb tots els arriostraments, fixacions i proteccions col·locats.

3.- UNITAT I CRITERI D'AMIDAMENT

BASTIDA TUBULAR:
m2 de superfície amidada segons les especificacions de la DT, en mòduls de 5 m2.

4.- NORMATIVA DE COMPLIMENT OBLIGATORI

Real Decreto 1627/1997, de 24 de octubre, por el que se establecen disposiciones mínimas de seguridad y de salud en las obras de construcción.
UNE-EN 12810-1:2005 Andamios de fachada de componentes prefabricados. Parte 1: Especificaciones de los productos.
UNE-EN 12810-2:2005 Andamios de fachada de componentes prefabricados. Parte 2: Métodos particulares de diseño estructural.
UNE-EN 74-1:2022 Acoplamientos, espigas ajustables y placas base para andamios y cimbras. Parte 1: Acoplamientos para tubos. Requisitos y procedimientos de ensayo.
UNE-EN 39:2001 Tubos de acero libres para andamiajes y acoplamientos. Condiciones técnicas de suministro.

P1 TREBALLS PREVIS I D'IMPLANTACIÓ, PROTECCIONS INDIVIDUALS I COL·LECTIVES I MESURES PREVENTIVES
P12 IMPLANTACIONS D'OBRA
P127- MUNTATGE I DESMUNTATGE DE BASTIDA TUBULAR

0.- ELEMENTS QUE CONTEMPLA EL PLEC
P127-EKJL.

1.- DEFINICIÓ I CONDICIONS DE LES PARTIDES D'OBRA EXECUTADES

Muntatge i desmuntatge dels elements que formen la bastida o el pont penjant, i lloguer dels mateixos el temps que estiguin muntats.
L'execució de la unitat d'obra inclou les operacions següents:
Muntatge i desmuntatge de bastida:
- Replanteig dels recolzaments horitzontals i verticals
- Neteja i preparació del pla de recolzament, i protecció dels espais afectats
- Muntatge i col·locació dels elements estructurals de la bastida
- Col·locació dels dispositius de subjecció i arriostrament de la bastida
- Col·locació de les plataformes de treball
- Col·locació dels elements de protecció, accés i senyalització
- Desmuntatge i retirada de la bastida

CONDICIONS GENERALS:
La bastida muntada ha de ser estable per a les càrregues de treball i de vent, calculades d'acord amb la norma UNE 76-502-90.
Els punts on es recolzin els peus han de resistir les càrregues previstes a la DT de la bastida. Han de ser horitzontals.
La bastida ha d'estar muntada d'acord amb la documentació i les especificacions de la casa subministradora.
Han d'estar fets tots els arriostraments horitzontals, en llocs que puguin resistir les empentes horitzontals previstes al càlcul sense deformacions ni danys.
Les plataformes de treball han de tenir una amplada mínima de 60 cm si no s'ha de dipositar material i de 80 cm en altre cas. L'amplada mínima de pas en un punt es de 50 cm.
Les plataformes de treball han d'estar protegides amb una barana formada per un tub superior a 1000 mm d'alçada, un tub intermedi a 520 mm d'alçada i un sòcol de 150 mm d'alçada a tocar de la plataforma.
A la banda de la plataforma de treball que estigui en contacte amb el parament vertical, si la separació es igual o inferior a 30 cm, pot no estar col·locada la barana.
Han d'estar col·locats tots els elements de protecció de caiguda de materials previstos a la DT, per tal de garantir la seguretat a la zona d'influència de la bastida.
Les plataformes de treball han de ser accessibles per un sistema d'escales fixes, interior o exterior, que compleixin les condicions de seguretat fixades pel RD 486/1997 "Disposiciones mínimas de Seguridad y Salud en los lugares de trabajo"
Si la bastida ha d'estar coberta amb veles, cal que la trama d'aquestes (proporció de forats) correspongui amb els supòsits de càlcul.
La bastida i els desviaments de trànsit, de vianants o de vehicles, han d'estar degudament senyalitzats i protegits.
Distàncies entre la bastida i línies elèctriques amb cables nus:
- Línies amb tensió => 66.000 V: => 5 m
- Línies amb tensió < 66.000 V: => 3 m

Amb la periodicitat que indiqui la casa subministradora de la bastida, i especialment després de pluges, neu o vent, cal revisar les condicions d'unió dels elements de la bastida.
Si hi ha neu a les plataformes de treball, s'ha de treure. En cas de glaçades, cal garantir que no hi hagin superfícies lliscants a les plataformes de treball.

2.- CONDICIONS DEL PROCÉS D'EXECUCIÓ

Abans de començar el muntatge de la bastida cal comprovar la base de recolzament, l'existència de serveis, especialment línies elèctriques que puguin interferir, etc.
No s'han de fer feines de muntatge o desmuntatge amb pluja, vent o neu.
Les feines de muntatge i desmuntatge les han de fer personal especialitzat.
S'ha de treballar per trams horitzontal, de manera que no resti més d'un tram de bastida sense arriostrar.

No s'ha d'utilitzar la bastida fins que estigui completament muntada, amb tots els arriostraments, fixacions i proteccions col·locats.

3.- UNITAT I CRITERI D'AMIDAMENT

BASTIDA TUBULAR:
m2 de superfície amidada segons les especificacions de la DT, en mòduls de 5 m2.

4.- NORMATIVA DE COMPLIMENT OBLIGATORI

Real Decreto 1627/1997, de 24 de octubre, por el que se establecen disposiciones mínimas de seguridad y de salud en las obras de construcción.
UNE-EN 12810-1:2005 Andamios de fachada de componentes prefabricados. Parte 1: Especificaciones de los productos.
UNE-EN 12810-2:2005 Andamios de fachada de componentes prefabricados. Parte 2: Métodos particulares de diseño estructural.
UNE-EN 74-1:2022 Acoplamientos, espigas ajustables y placas base para andamios y cimbras. Parte 1: Acoplamientos para tubos. Requisitos y procedimientos de ensayo.
UNE-EN 39:2001 Tubos de acero libres para andamiajes y acoplamientos. Condiciones técnicas de suministro.

P1 TREBALLS PREVIS I D'IMPLANTACIÓ, PROTECCIONS INDIVIDUALS I COL·LECTIVES I MESURES PREVENTIVES
P14 PROTECCIONS INDIVIDUALS
P147 PROTECCIONS DEL COS
P1473- AURICULAR PER A PROTECCIÓ DE L'APARELL AUDITIU (PO)

0.- ELEMENTS QUE CONTEMPLA EL PLEC
P1473-EPWW.

1.- DEFINICIÓ I CONDICIONS DE LES PARTIDES D'OBRA EXECUTADES

Equip destinat a ser dut o subjectat pel treballador perquè el protegeixi d'un o diversos riscos que puguin amenaçar la seva seguretat o la seva salut, així com qualsevol complement o accessori destinat a tal fi.
S'han considerat els tipus següents:
- Proteccions del cap
- Proteccions per a l'aparell ocular i la cara
- Proteccions per a l'aparell auditiu
- Proteccions per a l'aparell respirarori
- Proteccions de les extremitats superiors
- Proteccions de les extremitats inferiors
- Proteccions del cos
- Protecció del tronc
- Protecció per treball a la intempèrie
- Roba i peces de senyalització
- Protecció personal contra contactes elèctrics

Resten expressament exclosos:
- La roba de treball corrent i els uniformes que no estiguin específicament destinats a protegir la salut o la integritat física del treballador
- Es equips dels serveis de socors i salvament
- Els EPI dels militars, dels policies i de les persones dels serveis de manteniment de l'ordre
- Els EPI dels mitjans de transport per carretera
- El material d'esport
- El material d'autodefensa o de dissuasió
- Els aparells portàtils per a la detecció i senyalització dels riscos i dels factors de molèstia

CARACTERÍSTIQUES GENERALS:
Els EPI hauran de proporcionar una protecció eficaç davant els riscos que motiven el seu ús, sense suposar por si mateixos o ocasionar riscos addicionals ni molèsties innecessàries. A tal fi hauran de:
- Respondre a les condiciones existents en el lloc de treball.
- Tenir en compte les condicions anatòmiques i fisiològiques així com l'estat de salut del treballador.
- Adequar-se al portador, després dels ajustaments necessaris.
En cas de riscos múltiples que exigeixin la utilització simultània de diversos EPI, aquests hauran de ser compatibles entre si i mantenir la seva eficàcia en relació amb el risc o riscos corresponents.
Els EPI solament poden ser utilitzats per als usos previstos pel fabricant. El responsable de la contractació del treballadors resta obligat a informar i instruir del seu ús adequat als treballadors, organitzant, si és necessari, sessions d'entrenament, especialment quan es requereixi la utilització simultània de diversos EPI, amb els següents continguts:
- Coneixement de com posar-se i treure's l'EPI
- Condicions i requisits d'emmagatzematge i manteniment per part de l'usuari
- Referència als accessoris i peces que requereixin substitucions periódiques
- Interpretació dels pictogrames, nivell de prestacions i etiquetatge proporcionat pel fabricant
Les condicions en què l'EPI haurà de ser utilitzat es determinarà en funció de:
- La gravetat del risc
- El temps o freqüència d'exposició al risc
- Les condicions del lloc de treball
- Les prestacions del propi EPI
- Els riscos addicionals derivats de la pròpia utilització de l'EPI, que no hagin pogut evitar-se
L'ús dels EPI, en principi és personal, i solament són transferibles aquells en els que es pugui garantir la higiene i salut dels subsegüents usuaris. En aquest cas s'han de substituir les peces directament en contacte amb el cos de l'usuari i fer un tractament de rentat antisèptic.
L'EPI s'ha de col·locar i ajustar correctament, seguint les instruccions del fabricant i aplicant la formació i informació que al respecte haurà rebut l'usuari.
L'usuari amb antelació a la utilització de l'EPI haurà de comprovar l'entorn en el qual ho ha d'utilitzar.
L'EPI s'utilitzarà sense sobrepassar les limitacions previstes pel fabricant. No es permès fer modificacions i/o decoracions que redueixin les característiques físiques de l'EPI o anul·lin o redueixin la seva eficàcia.
L'EPI haurà de ser utilitzat correctament pel beneficiari mentre subsisteixi el risc.
PROTECCIONS PER A L' APARELL AUDITIU:
Els mitjans de protecció auditiva seran seleccionats en funció de les següents activitats:
- Treballs amb utilització de dispositius d'aire comprimit
- Treballs de percussió
- Treballs d'arrancada i abrasió en recintes angostos o confinats
Quan el nivell de soroll a un lloc o àrea de treball sobrepassi el marge de seguretat establert i en tot cas, quan sigui superior a 80 Db-A, serà obligatori la utilització d'elements o aparells individuals de protecció auditiva, sense perjudici de les mides generals d'aïllament i insonorització que calgui adoptar.
Pels sorolls de molt elevada intensitat, es dotarà als treballadors que hagin de suportar-los, d'auriculars amb filtre, orelleres de coixinet, o dispositius similars.
Quan el soroll sobrepassi el llindar de seguretat normal serà obligatori l'ús de taps contra soroll, de goma, plàstic, cera mal·leable o cotó.
Les proteccions de l'aparell auditiu poden combinar-se amb les del cap i la cara, verificant la compatibilitat dels diferents elements.
Els elements de protecció auditiva, seran sempre d'ús individual.

2.- CONDICIONS DEL PROCÉS D'EXECUCIÓ

Es seguiran les recomanacions d'emmagatzematge i atenció, fixats pel fabricant.
Es reemplaçaran els elements, es netejaran, desinfectaran i es col·locaran en el lloc assignat, seguint les instruccions del fabricant.
S'emmagatzemaran en compartiments amplis i secs, amb temperatures compreses entre 15 i 25ºC.
Els estocs i les entregues estaran documentades i custodiades, amb justificant de recepció i rebut, per un responsable delegat per l'emprador.

La vida útil dels EPI és limitada, podent ser deguda tant al seu desgast prematur per l'ús, com a la seva caducitat, que vindrà fixada pel termini de validesa establert pel fabricant, a partir de la seva data de fabricació (generalment estampillada a l'EPI), amb independència que hagi estat o no utilitzat.

3.- UNITAT I CRITERI D'AMIDAMENT

Es mesurarà en les unitats indicades a cada partida d'obra amb els criteris següents:
Totes les unitats d'obra inclouen en el seu preu el seu muntatge, el manteniment en condicions d'us segures durant tot el temps que l'obra les necessiti, i el seu desmuntatge i transport al lloc d'aplec si son reutilitzables, o fins a l'abocador si no es poden tornar a utilitzar.

4.- NORMATIVA DE COMPLIMENT OBLIGATORI

Ley 31/1995, de 8 de noviembre, de prevención de riesgos laborales.
Real Decreto 773/1997, de 30 de mayo, sobre disposiciones mínimas de seguridad y salud relativas a la utilización por los trabajadores de equipos de protección individual.
Real Decreto 159/1995, de 3 de febrero, por el que se modifica el Real Decreto 1407/1992, de 20 de noviembre, por el que se regula las condiciones para la comercialización y libre circulación intracomunitaria de los equipos de protección individual.
Resolución de 29 de abril de 1999, de la Dirección General de Industria y Tecnología, por la que se actualiza el anexo IV de la Resolución de 18 de marzo de 1998, de la Dirección General de Tecnología y Seguridad Industrial.
Resolución de 28 de julio de 2000, de la Dirección General de Política Tecnológica, por la que se actualiza el anexo IV de la Resolución de 29 de abril de 1999, de la Dirección General de Industria y Tecnología.

P1 TREBALLS PREVIS I D'IMPLANTACIÓ, PROTECCIONS INDIVIDUALS I COL·LECTIVES I MESURES PREVENTIVES
P14 PROTECCIONS INDIVIDUALS
P147 PROTECCIONS DEL COS
P1474- BOTES DE SEGURETAT (PO)

0.- ELEMENTS QUE CONTEMPLA EL PLEC
P1474-65MP.

1.- DEFINICIÓ I CONDICIONS DE LES PARTIDES D'OBRA EXECUTADES

Equip destinat a ser dut o subjectat pel treballador perquè el protegeixi d'un o diversos riscos que puguin amenaçar la seva seguretat o la seva salut, així com qualsevol complement o accessori destinat a tal fi.
S'han considerat els tipus següents:
- Proteccions del cap
- Proteccions per a l'aparell ocular i la cara
- Proteccions per a l'aparell auditiu
- Proteccions per a l'aparell respirarori
- Proteccions de les extremitats superiors
- Proteccions de les extremitats inferiors
- Proteccions del cos
- Protecció del tronc
- Protecció per treball a la intempèrie
- Roba i peces de senyalització
- Protecció personal contra contactes elèctrics

Resten expressament exclosos:
- La roba de treball corrent i els uniformes que no estiguin específicament destinats a protegir la salut o la integritat física del treballador
- Es equips dels serveis de socors i salvament
- Els EPI dels militars, dels policies i de les persones dels serveis de manteniment de l'ordre
- Els EPI dels mitjans de transport per carretera

- El material d'esport
- El material d'autodefensa o de dissuasió
- Els aparells portàtils per a la detecció i senyalització dels riscos i dels factors de molèstia

CARACTERÍSTIQUES GENERALS:

Els EPI hauran de proporcionar una protecció eficaç davant els riscos que motiven el seu ús, sense suposar por si mateixos o ocasionar riscos addicionals ni molèsties innecessàries. A tal fi hauran de:

- Respondre a les condiciones existents en el lloc de treball.
- Tenir en compte les condicions anatòmiques i fisiològiques així com l'estat de salut del treballador.
- Adequar-se al portador, després dels ajustaments necessaris.

En cas de riscos múltiples que exigeixin la utilització simultània de diversos EPI, aquests hauran de ser compatibles entre si i mantenir la seva eficàcia en relació amb el risc o riscos corresponents.

Els EPI solament poden ser utilitzats per als usos previstos pel fabricant. El responsable de la contractació del treballadors resta obligat a informar i instruir del seu ús adequat als treballadors, organitzant, si és necessari, sessions d'entrenament, especialment quan es requereixi la utilització simultània de diversos EPI, amb els següents continguts:

- Coneixement de com posar-se i treure's l'EPI
- Condicions i requisits d'emmagatzematge i manteniment per part de l'usuari
- Referència als accessoris i peces que requereixin substitucions periòdiques
- Interpretació dels pictogrames, nivell de prestacions i etiquetatge proporcionat pel fabricant

Les condicions en què l'EPI haurà de ser utilitzat es determinarà en funció de:

- La gravetat del risc
- El temps o freqüència d'exposició al risc
- Les condicions del lloc de treball
- Les prestacions del propi EPI
- Els riscos addicionals derivats de la pròpia utilització de l'EPI, que no hagin pogut evitar-se

L'ús dels EPI, en principi és personal, i solament són transferibles aquells en els que es pugui garantir la higiene i salut dels subsegüents usuaris. En aquest cas s'han de substituir les peces directament en contacte amb el cos de l'usuari i fer un tractament de rentat antisèptic.

L'EPI s'ha de col·locar i ajustar correctament, seguint les instruccions del fabricant i aplicant la formació i informació que al respecte haurà rebut l'usuari.

L'usuari amb antelació a la utilització de l'EPI haurà de comprovar l'entorn en el qual ho ha d'utilitzar.

L'EPI s'utilitzarà sense sobrepassar les limitacions previstes pel fabricant. No es permès fer modificacions i/o decoracions que redueixin les característiques físiques de l'EPI o anul·lin o redueixin la seva eficàcia.

L'EPI haurà de ser utilitzat correctament pel beneficiari mentre subsisteixi el risc.

PROTECCIONS DE LES EXTREMITATS INFERIORS:

Per a la protecció dels peus, en els casos que s'indiquin seguidament, es dotarà al treballador de calçat de seguretat, adaptat als riscos a prevenir en funció de l'activitat:

- Calçat de protecció i de seguretat: - Treballs d'obra grossa, enginyeria civil i construcció de carreteres. - Treballs en bastides - Obres de demolició d'obra grossa - Obres de construcció de formigó i d'elements prefabricats que incloguin encofrat i desencofrat - Activitats en obres de construcció o àrees d'emmagatzematge - Construcció de sostres - Treballs d'estructura metàl·lica - Treballs de muntatge i instal·lacions metàl·lics - Treballs en canteres, explotacions a cel obert i desplaçament de runes - Treballs de transformació de materials lítics - Manipulació i tractament de vidre - Revestiment de materials termoaïllants - Prefabricats per a la construcció.
- Sabates de seguretat amb taló o sola correguda i sola antiperforant: - Construcció de sostres
- Calçat i cobriment de calçat de seguretat amb sola termoaïllant: - Activitats sobre i amb masses ardents o fredes
- Polaines, calçat i cobriment de calçat per poder desfer-se'n ràpid en cas de penetració de masses en fusió: - Soldadors

En treballs en risc d'accidents mecànics als peus, serà obligatori l'ús de botes de seguretat amb reforços metàl·lics a la puntera, que estarà tractada i fosfatada per evitar la corrosió.

Davant el risc derivat de l'ús de líquids corrosius, o davant riscos químics, es farà ús de calçat de sola de cautxú, neoprè o poliuretà, cuir especialment tractat i s'haurà de substituir el cosit per la vulcanització a la unió del cos al bloc del pis.

La protecció davant l'aigua i la humitat, s'efectuarà amb botes altes de PVC, que hauran de tenir la puntera metàl·lica de protecció mecànica per a la realització de treballs en moviments de terres i realització d'estructures o enderrocs.

Els treballadors ocupats en treballs amb perill de risc elèctric, faran servir calçat aïllant sense cap element metàl·lic.

En aquelles operacions que les espurnes resultin perilloses, la tanca permetrà desfer-se'n ràpidament del calçat, davant l'eventual introducció de partícules incandescents.

Sempre que les condicions de treball ho requereixin, les soles seran antilliscants. Als llocs que existeixi un alt grau de possibilitat de perforacions de les soles per claus, encenalls, vidres, etc. serà recomanable l'ús de plantilles d'acer flexible sobre el bloc del pis de la sola, simplement col·locades a l'interior o incorporades en el calçat des d'origen.
La protecció de les extremitats inferiors es completarà, quan sigui necessari, amb l'ús de polaines de cuir, cautxú o teixit ignífug.
En els casos de riscos concurrents, les botes de seguretat cobriran els requisits màxims de defensa davant d'aquestes.
PROTECCIÓ PER A TREBALLS A LA INTEMPÈRIE:
Els equips protectors integral per al cos davant de les inclemències meteorològiques compliran les següents condicions:
- Què no obstaculitzin la llibertat de moviments
- Què tinguin poder de retenció/evacuació del calor
- Què la capacitat de transport de la suor sigui adequada
- Facilitat de ventilació
La superposició indiscriminada de roba d'abric entorpeix els moviments, per tal motiu és recomanable la utilització de pantalons amb pitrera i armilles, tèrmics.
ROBA I PECES DE SENYALITZACIÓ:
Els equips protectors destinats a la seguretat-senyalització de l'usuari compliran les següents característiques:
- Què no obstaculitzin la llibertat de moviments
- Què tinguin poder de retenció/evacuació del calor
- Què la capacitat de transport de la suor sigui adequada
- Facilitat de ventilació
- Que siguin visibles a temps pel destinatari
PROTECCIÓ PERSONAL CONTRA CONTACTES ELÈCTRICS:
Els mitjans de protecció personal a les immediacions de zones en tensió elèctrica, seran seleccionats en funció de les següents activitats:
- Treballs de muntatge elèctric
- Treballs de manteniment elèctric
- Treballs d'explotació i transport elèctric
Els operaris que hagin de treballar en circuits o equips elèctrics en tensió o al seu voltant, faran servir roba sense accessoris metàl·lics.
Faran servir pantalles facials dielèctriques, ulleres fosques de 3 DIN, casc aïllant, granota resistent al foc, guants dielèctrics adequats, sabates de seguretat aïllant, eines dielèctriques i bosses per al trasllat.

2.- CONDICIONS DEL PROCÉS D'EXECUCIÓ

Es seguiran les recomanacions d'emmagatzematge i atenció, fixats pel fabricant.
Es reemplaçaran els elements, es netejaran, desinfectaran i es col·locaran en el lloc assignat, seguint les instruccions del fabricant.
S'emmagatzemaran en compartiments amplis i secs, amb temperatures compreses entre 15 i 25ºC.
Els estocs i les entregues estaran documentades i custodiades, amb justificant de recepció i rebut, per un responsable delegat per l'emprador.
La vida útil dels EPI és limitada, podent ser deguda tant al seu desgast prematur per l'ús, com a la seva caducitat, que vindrà fixada pel termini de validesa establert pel fabricant, a partir de la seva data de fabricació (generalment estampillada a l'EPI), amb independència que hagi estat o no utilitzat.

3.- UNITAT I CRITERI D'AMIDAMENT

Es mesurarà en les unitats indicades a cada partida d'obra amb els criteris següents:
Totes les unitats d'obra inclouen en el seu preu el seu muntatge, el manteniment en condicions d'us segures durant tot el temps que l'obra les necessiti, i el seu desmuntatge i transport al lloc d'aplec si son reutilitzables, o fins a l'abocador si no es poden tornar a utilitzar.

4.- NORMATIVA DE COMPLIMENT OBLIGATORI

Ley 31/1995, de 8 de noviembre, de prevención de riesgos laborales.
Real Decreto 773/1997, de 30 de mayo, sobre disposiciones mínimas de seguridad y salud relativas a la utilización por los trabajadores de equipos de protección individual.
Real Decreto 159/1995, de 3 de febrero, por el que se modifica el real decreto 1407/1992, de 20 de noviembre, por el que se regula las condiciones para la comercialización y libre circulación intracomunitaria de los equipos de protección individual.
Resolución de 29 de abril de 1999, de la Dirección General de Industria y Tecnología, por la que se actualiza el anexo IV de la Resolución de 18 de marzo de 1998, de la Dirección General de Tecnología y Seguridad Industrial.
Resolución de 28 de julio de 2000, de la Dirección General de Política Tecnológica, por la que se actualiza el anexo IV de la Resolución de 29 de abril de 1999, de la Dirección General de Industria y Tecnología.

P1 TREBALLS PREVIS I D'IMPLANTACIÓ, PROTECCIONS INDIVIDUALS I COL·LECTIVES I MESURES PREVENTIVES
P14 PROTECCIONS INDIVIDUALS
P147 PROTECCIONS DEL COS
P147K- GUANTS DE MATERIAL AÏLLANT (PO)

0.- ELEMENTS QUE CONTEMPLA EL PLEC
P147K-EQDM.

1.- DEFINICIÓ I CONDICIONS DE LES PARTIDES D'OBRA EXECUTADES

Equip destinat a ser dut o subjectat pel treballador perquè el protegeixi d'un o diversos riscos que puguin amenaçar la seva seguretat o la seva salut, així com qualsevol complement o accessori destinat a tal fi.
S'han considerat els tipus següents:
- Proteccions del cap
- Proteccions per a l'aparell ocular i la cara
- Proteccions per a l'aparell auditiu
- Proteccions per a l'aparell respirarori
- Proteccions de les extremitats superiors
- Proteccions de les extremitats inferiors
- Proteccions del cos
- Protecció del tronc
- Protecció per treball a la intempèrie
- Roba i peces de senyalització
- Protecció personal contra contactes elèctrics

Resten expressament exclosos:
- La roba de treball corrent i els uniformes que no estiguin específicament destinats a protegir la salut o la integritat física del treballador
- Es equips dels serveis de socors i salvament
- Els EPI dels militars, dels policies i de les persones dels serveis de manteniment de l'ordre
- Els EPI dels mitjans de transport per carretera
- El material d'esport
- El material d'autodefensa o de dissuasió
- Els aparells portàtils per a la detecció i senyalització dels riscos i dels factors de molèstia

CARACTERÍSTIQUES GENERALS:
Els EPI hauran de proporcionar una protecció eficaç davant els riscos que motiven el seu ús, sense suposar por si mateixos o ocasionar riscos addicionals ni molèsties innecessàries. A tal fi hauran de:
- Respondre a les condiciones existents en el lloc de treball.
- Tenir en compte les condicions anatòmiques i fisiològiques així com l'estat de salut del treballador.
- Adequar-se al portador, després dels ajustaments necessaris.

En cas de riscos múltiples que exigeixin la utilització simultània de diversos EPI, aquests hauran de ser compatibles entre si i mantenir la seva eficàcia en relació amb el risc o riscos corresponents.

Els EPI solament poden ser utilitzats per als usos previstos pel fabricant. El responsable de la contractació del treballadors resta obligat a informar i instruir del seu ús adequat als treballadors, organitzant, si és necessari, sessions d'entrenament, especialment quan es requereixi la utilització simultània de diversos EPI, amb els següents continguts:
- Coneixement de com posar-se i treure's l'EPI
- Condicions i requisits d'emmagatzematge i manteniment per part de l'usuari
- Referència als accessoris i peces que requereixin substitucions periódiques
- Interpretació dels pictogrames, nivell de prestacions i etiquetatge proporcionat pel fabricant

Les condicions en què l'EPI haurà de ser utilitzat es determinarà en funció de:
- La gravetat del risc
- El temps o freqüència d'exposició al risc
- Les condicions del lloc de treball
- Les prestacions del propi EPI
- Els riscos addicionals derivats de la pròpia utilització de l'EPI, que no hagin pogut evitar-se

L'ús dels EPI, en principi és personal, i solament són transferibles aquells en els que es pugui garantir la higiene i salut dels subsegüents usuaris. En aquest cas s'han de substituir les peces directament en contacte amb el cos de l'usuari i fer un tractament de rentat antisèptic.
L'EPI s'ha de col·locar i ajustar correctament, seguint les instruccions del fabricant i aplicant la formació i informació que al respecte haurà rebut l'usuari.
L'usuari amb antelació a la utilització de l'EPI haurà de comprovar l'entorn en el qual ho ha d'utilitzar.
L'EPI s'utilitzarà sense sobrepassar les limitacions previstes pel fabricant. No es permès fer modificacions i/o decoracions que redueixin les característiques físiques de l'EPI o anul·lin o redueixin la seva eficàcia.
L'EPI haurà de ser utilitzat correctament pel beneficiari mentre subsisteixi el risc.
PROTECCIONS DE LES EXTREMITATS SUPERIORS:
Els mitjans de protecció de les extremitats superiors, es seleccionaran en funció de les següents activitats:
- Treballs de soldadura
- Manipulació d'objectes amb arestes tallants, superfícies, abrasives, etc.
- Manipulació o utilització de productes àcids i alcalins
- Treballs amb risc elèctric

La protecció de mans, avantbraç, i braç es farà mitjançant guants, mànegues, mitjons i maniguets seleccionats per prevenir els riscos existents i per evitar la dificultat de moviments al treballador.
Aquests elements de protecció seran de goma o cautxú, clorur de polivinil, cuir adobat al crom, teixit termoaïllant, punt, lona, pell flor, serratge, malla metàl·lica, làtex rugós antitallada, etc., segons les característiques o riscos del treball a realitzar.
Per a les maniobres amb electricitat s'hauran de fer servir guants de cautxú, neoprè o matèries plàstiques que portin marcat en forma indeleble el voltatge màxim per al qual han estat fabricats.
Com a complement, si procedeix, es faran servir cremes protectores i guants tipus cirurgià.
PROTECCIÓ PERSONAL CONTRA CONTACTES ELÈCTRICS:
Els mitjans de protecció personal a les immediacions de zones en tensió elèctrica, seran seleccionats en funció de les següents activitats:
- Treballs de muntatge elèctric
- Treballs de manteniment elèctric
- Treballs d'explotació i transport elèctric

Els operaris que hagin de treballar en circuits o equips elèctrics en tensió o al seu voltant, faran servir roba sense accessoris metàl·lics.
Faran servir pantalles facials dielèctriques, ulleres fosques de 3 DIN, casc aïllant, granota resistent al foc, guants dielèctrics adequats, sabates de seguretat aïllant, eines dielèctriques i bosses per al trasllat.

2.- CONDICIONS DEL PROCÉS D'EXECUCIÓ

Es seguiran les recomanacions d'emmagatzematge i atenció, fixats pel fabricant.
Es reemplaçaran els elements, es netejaran, desinfectaran i es col·locaran en el lloc assignat, seguint les instruccions del fabricant.
S'emmagatzemaran en compartiments amplis i secs, amb temperatures compreses entre 15 i 25ºC.
Els estocs i les entregues estaran documentades i custodiades, amb justificant de recepció i rebut, per un responsable delegat per l'emprador.

La vida útil dels EPI és limitada, podent ser deguda tant al seu desgast prematur per l'ús, com a la seva caducitat, que vindrà fixada pel termini de validesa establert pel fabricant, a partir de la seva data de fabricació (generalment estampillada a l'EPI), amb independència que hagi estat o no utilitzat.

3.- UNITAT I CRITERI D'AMIDAMENT

Es mesurarà en les unitats indicades a cada partida d'obra amb els criteris següents:
Totes les unitats d'obra inclouen en el seu preu el seu muntatge, el manteniment en condicions d'us segures durant tot el temps que l'obra les necessiti, i el seu desmuntatge i transport al lloc d'aplec si son reutilitzables, o fins a l'abocador si no es poden tornar a utilitzar.

4.- NORMATIVA DE COMPLIMENT OBLIGATORI

Ley 31/1995, de 8 de noviembre, de prevención de riesgos laborales.
Real Decreto 773/1997, de 30 de mayo, sobre disposiciones mínimas de seguridad y salud relativas a la utilización por los trabajadores de equipos de protección individual.
Real Decreto 159/1995, de 3 de febrero, por el que se modifica el real decreto 1407/1992, de 20 de noviembre, por el que se regula las condiciones para la comercialización y libre circulación intracomunitaria de los equipos de protección individual.
Resolución de 29 de abril de 1999, de la Dirección General de Industria y Tecnología, por la que se actualiza el anexo IV de la Resolución de 18 de marzo de 1998, de la Dirección General de Tecnología y Seguridad Industrial.
Resolución de 28 de julio de 2000, de la Dirección General de Política Tecnológica, por la que se actualiza el anexo IV de la Resolución de 29 de abril de 1999, de la Dirección General de Industria y Tecnología.

P1 TREBALLS PREVIS I D'IMPLANTACIÓ, PROTECCIONS INDIVIDUALS I COL·LECTIVES I MESURES PREVENTIVES
P14 PROTECCIONS INDIVIDUALS
P147 PROTECCIONS DEL COS
P147Z- ULLERES DE SEGURETAT PER A PROTECCIÓ DE L'APARELL OCULAR (PO)

0.- ELEMENTS QUE CONTEMPLA EL PLEC
P147Z-FITK.

1.- DEFINICIÓ I CONDICIONS DE LES PARTIDES D'OBRA EXECUTADES

Equip destinat a ser dut o subjectat pel treballador perquè el protegeixi d'un o diversos riscos que puguin amenaçar la seva seguretat o la seva salut, així com qualsevol complement o accessori destinat a tal fi.
S'han considerat els tipus següents:
- Proteccions del cap
- Proteccions per a l'aparell ocular i la cara
- Proteccions per a l'aparell auditiu
- Proteccions per a l'aparell respirarori
- Proteccions de les extremitats superiors
- Proteccions de les extremitats inferiors
- Proteccions del cos
- Protecció del tronc
- Protecció per treball a la intempèrie
- Roba i peces de senyalització
- Protecció personal contra contactes elèctrics

Resten expressament exclosos:
- La roba de treball corrent i els uniformes que no estiguin específicament destinats a protegir la salut o la integritat física del treballador
- Es equips dels serveis de socors i salvament
- Els EPI dels militars, dels policies i de les persones dels serveis de manteniment de l'ordre
- Els EPI dels mitjans de transport per carretera

- El material d'esport
- El material d'autodefensa o de dissuasió
- Els aparells portàtils per a la detecció i senyalització dels riscos i dels factors de molèstia

CARACTERÍSTIQUES GENERALS:

Els EPI hauran de proporcionar una protecció eficaç davant els riscos que motiven el seu ús, sense suposar por si mateixos o ocasionar riscos addicionals ni molèsties innecessàries. A tal fi hauran de:

- Respondre a les condiciones existents en el lloc de treball.
- Tenir en compte les condicions anatòmiques i fisiològiques així com l'estat de salut del treballador.
- Adequar-se al portador, després dels ajustaments necessaris.

En cas de riscos múltiples que exigeixin la utilització simultània de diversos EPI, aquests hauran de ser compatibles entre si i mantenir la seva eficàcia en relació amb el risc o riscos corresponents.

Els EPI solament poden ser utilitzats per als usos previstos pel fabricant. El responsable de la contractació del treballadors resta obligat a informar i instruir del seu ús adequat als treballadors, organitzant, si és necessari, sessions d'entrenament, especialment quan es requereixi la utilització simultània de diversos EPI, amb els següents continguts:

- Coneixement de com posar-se i treure's l'EPI
- Condicions i requisits d'emmagatzematge i manteniment per part de l'usuari
- Referència als accessoris i peces que requereixin substitucions periòdiques
- Interpretació dels pictogrames, nivell de prestacions i etiquetatge proporcionat pel fabricant

Les condicions en què l'EPI haurà de ser utilitzat es determinarà en funció de:

- La gravetat del risc
- El temps o freqüència d'exposició al risc
- Les condicions del lloc de treball
- Les prestacions del propi EPI
- Els riscos addicionals derivats de la pròpia utilització de l'EPI, que no hagin pogut evitar-se

L'ús dels EPI, en principi és personal, i solament són transferibles aquells en els que es pugui garantir la higiene i salut dels subsegüents usuaris. En aquest cas s'han de substituir les peces directament en contacte amb el cos de l'usuari i fer un tractament de rentat antisèptic.

L'EPI s'ha de col·locar i ajustar correctament, seguint les instruccions del fabricant i aplicant la formació i informació que al respecte haurà rebut l'usuari.

L'usuari amb antelació a la utilització de l'EPI haurà de comprovar l'entorn en el qual ho ha d'utilitzar.

L'EPI s'utilitzarà sense sobrepassar les limitacions previstes pel fabricant. No es permès fer modificacions i/o decoracions que redueixin les característiques físiques de l'EPI o anul·lin o redueixin la seva eficàcia.

L'EPI haurà de ser utilitzat correctament pel beneficiari mentre subsisteixi el risc.

PROTECCIONS PER A L'APARELL OCULAR I LA CARA:

La protecció de l'aparell ocular s'efectuarà mitjançant la utilització d'ulleres, pantalles transparents o viseres.

Els mitjans de protecció ocular seran seleccionats en funció de les activitats :

- Topades o impactes amb partícules o cossos sòlids.
- Acció de pols i fums.
- Projecció o esquitxada de líquids freds, calents, càustics o materials fosos.
- Substàncies perilloses per la seva intensitat o naturalesa.
- Radiacions perilloses per la seva intensitat o naturalesa.
- Enlluernament

S'han de tenir en compte els aspectes següents:

- Quan es treballi amb vapors, gasos o pols molt fina, hauran de ser completament tancades i ajustades a la cara, amb visor amb tractament anti-entelat
- En els casos d'ambients agressius de pols grossa i líquids, seran com els anteriors, però portaran incorporats botons de ventilació indirecta o tamís antiestàtic
- En els demés casos seran de muntura de tipus normal i amb proteccions laterals que podran ser perforades per a una millor ventilació.
- Quan no existeixi perill d'impactes per partícules dures, es podran fer servir ulleres de Protecció tipus panoràmiques, amb armadura de vinil flexible i amb el visor de policarbonat o acetat transparent.
- En ambients de pols fi, amb ambient xafogós o humit, el visor haurà de ser de reixeta metàl·lica (tipus picapedrer) per impedir entelament.

Les ulleres i altres elements de protecció ocular es conservaran sempre nets i s'adequaran protegits contra fregament. Seran d'ús individual i no podran ser utilitzats per diferents persones.

Els mitjans de protecció facial seran seleccionats en funció de les següents activitats:
- Treballs de soldadura, esmerilat, polit i/o tall
- Treballs de perforació i burinat
- Talla i tractament de pedres
- Manipulació de pistoles fixaclaus d'impacte
- Utilització de maquinària que generen encenalls curts
- Recollida i fragmentació de vidre, ceràmica
- Treball amb raig projector d'abrasius granulars
- Manipulació o utilització de productes àcids i alcalins, desinfectants i detergents corrosius
- Manipulació o utilització de dispositius amb raig líquid
- Activitats en un entorn de calor radiant
- Treballs que desprenen radiacions
- Treballs elèctrics en tensió, en baixa tensió

Als treballs elèctrics realitzats en proximitats de zones en tensió, l'aparell de la pantalla haurà d'estar construït amb material absolutament aïllant i el visor lleugerament enfosquit, en previsió de ceguesa per encebada intempestiva de l'arc elèctric.
Les utilitzades en previsió d'escalfor, hauran de ser de "Kevlar" o de teixit aluminitzat reflectant (l'amiant i teixits asbèstics estan totalment prohibits), amb un visor corresponent, equipat amb vidre resistent a la temperatura que haurà de suportar.
Als treballs de soldadura elèctrica es farà servir l'equip de pantalla de mà anomenada "Caixó de soldador" amb espiell de vidre fosc protegit per un altre vidre transparent, sent retràctil el fosc, per a facilitar la picada de l'escòria, i fàcilment recanviables ambdós.
No tindran cap part metàl·lica a l'exterior, amb la fi d'evitar els contactes accidentals amb la pinça de soldar.
Als llocs de soldadura elèctrica que es necessiti i als de soldadura amb gas inert (Nertal), es faran servir les pantalles de cap de tipus regulables.
Característiques dels vidres de protecció:
- Quan al treball a realitzar existeixi risc d'enlluernament, les ulleres seran de color o portaran un filtre per a garantir una absorció lumínica suficient
- En el sector de la construcció, per a la seva resistència i impossibilitat de rallat i entelament, el tipus de visor més polivalent i eficaç, acostuma a ser el de reixeta metàl·lica d'acer, tipus sedàs, tradicional de les ulleres de picapedrer

2.- CONDICIONS DEL PROCÉS D'EXECUCIÓ

Es seguiran les recomanacions d'emmagatzematge i atenció, fixats pel fabricant.
Es reemplaçaran els elements, es netejaran, desinfectaran i es col·locaran en el lloc assignat, seguint les instruccions del fabricant.
S'emmagatzemaran en compartiments amplis i secs, amb temperatures compreses entre 15 i 25ºC.
Els estocs i les entregues estaran documentades i custodiades, amb justificant de recepció i rebut, per un responsable delegat per l'emprador.
La vida útil dels EPI és limitada, podent ser deguda tant al seu desgast prematur per l'ús, com a la seva caducitat, que vindrà fixada pel termini de validesa establert pel fabricant, a partir de la seva data de fabricació (generalment estampillada a l'EPI), amb independència que hagi estat o no utilitzat.

3.- UNITAT I CRITERI D'AMIDAMENT

Es mesurarà en les unitats indicades a cada partida d'obra amb els criteris següents:
Totes les unitats d'obra inclouen en el seu preu el seu muntatge, el manteniment en condicions d'us segures durant tot el temps que l'obra les necessiti, i el seu desmuntatge i transport al lloc d'aplec si son reutilitzables, o fins a l'abocador si no es poden tornar a utilitzar.

4.- NORMATIVA DE COMPLIMENT OBLIGATORI

Ley 31/1995, de 8 de noviembre, de prevención de riesgos laborales.
Real Decreto 773/1997, de 30 de mayo, sobre disposiciones mínimas de seguridad y salud relativas a la utilización por los trabajadores de equipos de protección individual.

Real Decreto 159/1995, de 3 de febrero, por el que se modifica el real decreto 1407/1992, de 20 de noviembre, por el que se regula las condiciones para la comercialización y libre circulación intracomunitaria de los equipos de protección individual.
Resolución de 29 de abril de 1999, de la Dirección General de Industria y Tecnología, por la que se actualiza el anexo IV de la Resolución de 18 de marzo de 1998, de la Dirección General de Tecnología y Seguridad Industrial.
Resolución de 28 de julio de 2000, de la Dirección General de Política Tecnológica, por la que se actualiza el anexo IV de la Resolución de 29 de abril de 1999, de la Dirección General de Industria y Tecnología.

P1 TREBALLS PREVIS I D'IMPLANTACIÓ, PROTECCIONS INDIVIDUALS I COL·LECTIVES I MESURES PREVENTIVES
P14 PROTECCIONS INDIVIDUALS
P148 ROBA DE TREBALL
P1483- CAMISA DE TREBALL (PO)

0.- ELEMENTS QUE CONTEMPLA EL PLEC
P1483-EQEC.

1.- DEFINICIÓ I CONDICIONS DE LES PARTIDES D'OBRA EXECUTADES

Equip destinat a ser dut o subjectat pel treballador perquè el protegeixi d'un o diversos riscos que puguin amenaçar la seva seguretat o la seva salut, així com qualsevol complement o accessori destinat a tal fi.
S'han considerat els tipus següents:
- Proteccions del cap
- Proteccions per a l'aparell ocular i la cara
- Proteccions per a l'aparell auditiu
- Proteccions per a l'aparell respirarori
- Proteccions de les extremitats superiors
- Proteccions de les extremitats inferiors
- Proteccions del cos
- Protecció del tronc
- Protecció per treball a la intempèrie
- Roba i peces de senyalització
- Protecció personal contra contactes elèctrics

Resten expressament exclosos:
- La roba de treball corrent i els uniformes que no estiguin específicament destinats a protegir la salut o la integritat física del treballador
- Es equips dels serveis de socors i salvament
- Els EPI dels militars, dels policies i de les persones dels serveis de manteniment de l'ordre
- Els EPI dels mitjans de transport per carretera
- El material d'esport
- El material d'autodefensa o de dissuasió
- Els aparells portàtils per a la detecció i senyalització dels riscos i dels factors de molèstia

CARACTERÍSTIQUES GENERALS:
Els EPI hauran de proporcionar una protecció eficaç davant els riscos que motiven el seu ús, sense suposar por si mateixos o ocasionar riscos addicionals ni molèsties innecessàries. A tal fi hauran de:
- Respondre a les condiciones existents en el lloc de treball.
- Tenir en compte les condicions anatòmiques i fisiològiques així com l'estat de salut del treballador.
- Adequar-se al portador, després dels ajustaments necessaris.

En cas de riscos múltiples que exigeixin la utilització simultània de diversos EPI, aquests hauran de ser compatibles entre si i mantenir la seva eficàcia en relació amb el risc o riscos corresponents.
Els EPI solament poden ser utilitzats per als usos previstos pel fabricant. El responsable de la contractació del treballadors resta obligat a informar i instruir del seu ús adequat als treballadors, organitzant, si és necessari, sessions d'entrenament, especialment quan es requereixi la utilització simultània de diversos EPI, amb els següents continguts:
- Coneixement de com posar-se i treure's l'EPI
- Condicions i requisits d'emmagatzematge i manteniment per part de l'usuari
- Referència als accessoris i peces que requereixin substitucions periódiques

- Interpretació dels pictogrames, nivell de prestacions i etiquetatge proporcionat pel fabricant
Les condicions en què l'EPI haurà de ser utilitzat es determinarà en funció de:
- La gravetat del risc
- El temps o freqüència d'exposició al risc
- Les condicions del lloc de treball
- Les prestacions del propi EPI
- Els riscos addicionals derivats de la pròpia utilització de l'EPI, que no hagin pogut evitar-se
L'ús dels EPI, en principi és personal, i solament són transferibles aquells en els que es pugui garantir la higiene i salut dels subsegüents usuaris. En aquest cas s'han de substituir les peces directament en contacte amb el cos de l'usuari i fer un tractament de rentat antisèptic.
L'EPI s'ha de col·locar i ajustar correctament, seguint les instruccions del fabricant i aplicant la formació i informació que al respecte haurà rebut l'usuari.
L'usuari amb antelació a la utilització de l'EPI haurà de comprovar l'entorn en el qual ho ha d'utilitzar.
L'EPI s'utilitzarà sense sobrepassar les limitacions previstes pel fabricant. No es permès fer modificacions i/o decoracions que redueixin les característiques físiques de l'EPI o anul·lin o redueixin la seva eficàcia.
L'EPI haurà de ser utilitzat correctament pel beneficiari mentre subsisteixi el risc.
PROTECCIÓ DEL TRONC:
Els mitjans de protecció del tronc seran seleccionats en funció dels riscos derivats de les activitats:
- Peces i equips de protecció: - Manipulació o utilització de productes àcids i alcalins, desinfectants i detergents corrosius - Treballs amb masses ardents o permanència a prop d'aquestes i en ambient calent - Manipulació de vidre pla - Treballs de rajat de sorra - Treballs en cambres frigorífiques
- Roba de protecció anti-inflamable: - Treballs de soldadura en locals exigus
- Davantals antiperforants: - Manipulació de ferramentes de talls manuals, quan la fulla hagi d'orientar-se cap el cos.
- Davantals de cuiro i altres materials resistents a partícules i guspires incandescents: - Treballs de soldadura. - Treballs de forja. - Treballs de fosa i emmotllament.

2.- CONDICIONS DEL PROCÉS D'EXECUCIÓ

Es seguiran les recomanacions d'emmagatzematge i atenció, fixats pel fabricant.
Es reemplaçaran els elements, es netejaran, desinfectaran i es col·locaran en el lloc assignat, seguint les instruccions del fabricant.
S'emmagatzemaran en compartiments amplis i secs, amb temperatures compreses entre 15 i 25ºC.
Els estocs i les entregues estaran documentades i custodiades, amb justificant de recepció i rebut, per un responsable delegat per l'emprador.
La vida útil dels EPI és limitada, podent ser deguda tant al seu desgast prematur per l'ús, com a la seva caducitat, que vindrà fixada pel termini de validesa establert pel fabricant, a partir de la seva data de fabricació (generalment estampillada a l'EPI), amb independència que hagi estat o no utilitzat.

3.- UNITAT I CRITERI D'AMIDAMENT

Es mesurarà en les unitats indicades a cada partida d'obra amb els criteris següents:
Totes les unitats d'obra inclouen en el seu preu el seu muntatge, el manteniment en condicions d'us segures durant tot el temps que l'obra les necessiti, i el seu desmuntatge i transport al lloc d'aplec si son reutilitzables, o fins a l'abocador si no es poden tornar a utilitzar.

4.- NORMATIVA DE COMPLIMENT OBLIGATORI

Ley 31/1995, de 8 de noviembre, de prevención de riesgos laborales.
Real Decreto 773/1997, de 30 de mayo, sobre disposiciones mínimas de seguridad y salud relativas a la utilización por los trabajadores de equipos de protección individual.
Real Decreto 159/1995, de 3 de febrero, por el que se modifica el real decreto 1407/1992, de 20 de noviembre, por el que se regula las condiciones para la comercialización y libre circulación intracomunitaria de los equipos de protección individual.
Resolución de 29 de abril de 1999, de la Dirección General de Industria y Tecnología, por la que se actualiza el anexo IV de la Resolución de 18 de marzo de 1998, de la Dirección General de Tecnología y Seguridad Industrial.

Resolución de 28 de julio de 2000, de la Dirección General de Política Tecnológica, por la que se actualiza el anexo IV de la Resolución de 29 de abril de 1999, de la Dirección General de Industria y Tecnología.

P1 TREBALLS PREVIS I D'IMPLANTACIÓ, PROTECCIONS INDIVIDUALS I COL·LECTIVES I MESURES PREVENTIVES
P15 PROTECCIONS COL·LECTIVES
P151 PROTECCIONS CONTRA CAIGUDES
P151A- PROTECCIÓ COL·LECTIVA AMB BARANES

0.- ELEMENTS QUE CONTEMPLA EL PLEC
P151A-45RI.

1.- DEFINICIÓ I CONDICIONS DE LES PARTIDES D'OBRA EXECUTADES

Sistemes de Protecció Col·lectiva (SPC) són un conjunt de peces o òrgans units entre si, associats de forma solidària, destinat a l'apantallament i interposició física, que s'oposa a una energia natural que es troba fora de control, amb la finalitat d'impedir o reduir les conseqüències del contacte amb les persones o els béns materials circumdants, susceptibles de protecció.
S'han considerat els tipus de protecció següents:
- Proteccions superficials de caigudes de persones o objectes: - Protecció de forats verticals amb vela de lona - Protecció de perímetre de sostre amb xarxa i pescants - Protecció de perímetre de sostre amb xarxa entre sostres - Protecció de forats verticals o horitzontals amb xarxa, malla electrosoldada o taulers de fusta - Protecció de bastides i muntacàrregues amb malla de polietilè - Protecció de zones inferiors de la caiguda d'objectes amb suports amb mènsula i xarxes - Protecció de zones inferiors de la caiguda d'objectes amb estructura i sostre de fusta - Protecció front a projecció de partícules incandescents amb manta ignífuga i xarxa de seguretat - Protecció de talús amb malla metàl·lica i làmina de polietilè - Protecció de projeccions per voladures amb matalàs de xarxa ancorada perimetralment
- Proteccions lineals front a caigudes de persones o objectes: - Baranes de protecció del perímetre del sostre, escales o buits a l'estructura - Barana de protecció a la coronació d'una excavació - Empara d'advertència amb xarxa de poliamida d'1 m d'alçada - Plataforma de treball de fins a 1 m amplada amb baranes i sòcol - Plataforma de treball en voladís de fins a 1 m amplada amb baranes i sòcol - Línia per a subjecció de cinturons de seguretat - Passadís de protecció front a caigudes d'objectes, amb sostre i laterals coberts - Marquesines de protecció front a caigudes d'objectes, amb estructura i plataforma - Protecció front a despreniments del terreny, a mitja vessant, amb estacada i malla - Protecció de caigudes dins de rases amb terres deixades a la vora
- Proteccions puntual front a caigudes de persones o objectes - Plataforma per a càrrega i descàrrega de materials ancorada als sostres - Comporta basculant per a càrrega i descàrrega de materials ancorada als sostres - Topall per a descàrrega de camions en zones d'excavació - Anellat per a escales de ma - Marquesina de protecció accés aparell elevadors - Pont volant metàl·lic amb plataforma de treball en voladís
- Protecció de les zones de treball front els agents atmosfèrics - Pantalla de protecció front al vent - Cobert amb estructura i vela per a protegir del sol
- Elements de protecció en l'ús de maquinaria
- Proteccions per al treball en zones amb tensió elèctrica
CONDICIONS GENERALS:
Els SPC s'instal·laran, disposaran i utilitzaran de manera que es redueixin els riscos per als treballadors exposats a l'energia fora de control protegides pel SPC, i pels usuaris d'Equip, Màquines o Màquines Eines i/o per tercers, exposats a aquests.
Han d'instal·lar-se i utilitzar-se de forma que no puguin caure, bolcar o desplaçar-se incontroladament, posant en perill la seguretat de persones o bens.
Han d'estar muntats tenint en compte la necessitat d'espai lliure entre els elements mòbils dels SPC i els elements fixos o mòbils del seu entorn. Els treballadors hauran de poder accedir i romandre en condicions de seguretat en tots els llocs necessaris per a utilitzar, ajustar o mantenir els SPC.
Els SPC s'han d'utilitzar només per les operacions i a les condicions indicades pel projectista i el fabricant del mateix. Si les instruccions d'us del fabricant o projectista del SPC indiquen la necessitat d'utilitzar algun EPI per a la realització d'alguna operació relacionada amb aquest, es obligatori utilitzar-lo en fer aquestes operacions.
Quan s'emprin SPC amb elements perillosos accessibles que no puguin ser protegits totalment, s'hauran d'adoptar les precaucions i utilitzar proteccions individuals apropiades per a reduir els riscos als mínims possibles.
Els SPC deixaran d'utilitzar-se si es deterioren, trenquen o pateixen altres circumstàncies que comprometin l'eficàcia de la seva funció.

Quan durant la utilització d'un SPC sigui necessari netejar o retirar residus propers a un element perillós, l'operació haurà de realitzar-se amb els mitjans auxiliars adequats i que garanteixin una distància de seguretat suficient.
BARANES DE PROTECCIÓ:
Protecció provisional dels buits verticals i perímetre de plataformes de treball, susceptibles de permetre la caiguda de persones o objectes des d'una alçada superior a 2 m.
Ha d'estar constituïda per:
- Muntants d'1 m d'alçada sobre el paviment fixats a un element estructural
- Passamans superior horitzontal, a 1 m. d'alçada, sòlidament ancorat al muntant.
- Travesser horitzontal, barra intermitja, o pany de gelosia (tipus xarxa tenis o xarxa electrosoldada), rigiditzat perimetralment, amb una llum màxima de retícula 0,15 m.
- Entornpeu de 15 - 20 cm d'alçada.
El conjunt de la barana de protecció tindrà sòlidament ancorats tots els seus elements entre si i a un element estructural estable, i serà capaç de resistir en el seu conjunt una empenta frontal d'1,5 kN/m.
PROTECCIÓ AMB XARXES I PESCANTS:
El conjunt del sistema està constituït per panys de xarxa de seguretat segons norma EN 1263 - 1, col·locats amb el seu costat menor (7 m) en sentit vertical, suportats superiorment per pescants, i subjectats inferiorment al sostre de la planta per sota de la que està en construcció.
Lateralment les xarxes han d'estar unides amb cordó de poliamida de 6 mm de diàmetre.
La xarxa ha de fer una bossa per sota de la planta inferior, per tal que una persona u objecte que caigués no es dones un cop amb l'estructura.
Les cordes de fixació inferiors i superiors han de ser de poliamida d'alta tenacitat, de 12 mm de diàmetre.
La xarxa s'ha de fixar al sostre amb ancoratges encastats al mateix cada 50 cm.
La distància entre els pescants ha de ser la indicada pel fabricant, i de 2,5 m si no existís cap indicació. Han d'estar fixades verticalment a dues plantes inferiors, i a la planta que protegeix, amb peces d'acer encastades als sostres.
PROTECCIONS DE LA CAIGUDES D'OBJECTES DES DE ZONES SUPERIORS:
S'han de protegir els accessos o passos a l'obra, i les zones perimetrals de la mateixa de les possibles caigudes d'objectes des de les plantes superiors o la coberta.
L'estructura de protecció ha de ser adequada a la màxima alçada possible de caiguda d'objectes i al pes màxim previsible d'aquests objectes. L'impacte previst sobre la protecció no haurà de produir una deformació que pugui afectar a les persones que estiguin per sota de la protecció.

2.- CONDICIONS DEL PROCÉS D'EXECUCIÓ

Abans d'utilitzar un SPC es comprovarà que les seves proteccions i condicions d'ús són les adequades al risc que es vol prevenir, i que la seva instal·lació no representa un perill per a tercers.
El muntatge i desmuntatge dels SPC hauran de realitzar-se seguint les instruccions del projectista, fabricant i/o subministrador.
Les eines que es facin servir per al muntatge de SPC hauran de ser de característiques adequades a l'operació a realitzar. La seva utilització i transport no implicarà riscos per a la seguretat dels treballadors.
Les operacions de manteniment, ajustament, desbloqueig, revisió o reparació dels SPC que puguin suposar un perill per a la seguretat dels treballadors es realitzaran després d'haver aturat l'activitat.
Quan la parada no sigui possible, s'adoptaran les mesures necessàries perquè aquestes operacions es realitzin de forma segura o fora de les zones perilloses.
S'ha de portar control del nombre d'utilitzacions i del temps de col·locació dels SPC i dels seus components, per tal de no sobrepassar la seva vida útil, d'acord amb les instruccions del fabricant.
Els SPC que es retirin de servei hauran de romandre amb els seus components d'eficàcia preventiva o hauran de prendre's les mesures necessàries per a impossibilitar el seu ús.
BARANES DE PROTECCIÓ:
Durant el muntatge i desmuntatge, els operaris hauran d'estar protegits contra les caigudes d'alçada mitjançant proteccions individuals, quan a causa al procés, les baranes perdin la funció de protecció col·lectiva.
PROTECCIÓ AMB XARXES I PESCANTS:
No es pot instal·lar el sistema de xarxes i pescants fins que l'embossament de la xarxa resti a una alçada de terra suficient per tal que en cas de caiguda, la deformació de la xarxa no permeti que el cos caigut toqui al terra (normalment a partir del segon sostre en construcció per sobre del terra).

3.- UNITAT I CRITERI D'AMIDAMENT

Es mesurarà en les unitats indicades a cada partida d'obra amb els criteris següents:
Totes les unitats d'obra inclouen en el seu preu el seu muntatge, el manteniment en condicions d'us segures durant tot el temps que l'obra les necessiti, i el seu desmuntatge i transport al lloc d'aplec si son reutilitzables, o fins a l'abocador si no es poden tornar a utilitzar.

4.- NORMATIVA DE COMPLIMENT OBLIGATORI

Real Decreto 1215/1997, de 18 de julio por el que se establecen las disposiciones mínimas de seguridad y salud para la utilización por los trabajadores de los equipos de trabajo.
Real Decreto 1627/1997, de 24 de octubre, por el que se establecen disposiciones mínimas de seguridad y de salud en las obras de construcción.
Real Decreto 486/1997, de 14 de abril, por el que se establecen las disposiciones mínimas de seguridad y salud en los lugares de trabajo.
Orden de 9 de marzo de 1971 por la que se aprueba la Ordenanza General de Seguridad e Higiene en el Trabajo.
Orden de 20 de mayo de 1952, por la que se aprueba el Reglamento de Seguridad e Higiene del trabajo en la indústria de la construcción.
Convenio OIT número 62 de 23 de junio de 1937. Prescripciones de seguridad en la indústria de la edificación
UNE-EN 1263-2:2016 Equipamiento para trabajos temporales de obra. Redes de seguridad. Parte 2: Requisitos de seguridad para los límites de instalación

P1 TREBALLS PREVIS I D'IMPLANTACIÓ, PROTECCIONS INDIVIDUALS I COL·LECTIVES I MESURES PREVENTIVES
P15 PROTECCIONS COL·LECTIVES
P151 PROTECCIONS CONTRA CAIGUDES
P151G- PROTECCIÓ COL·LECTIVA AMB LÍNIA DE SEGURETAT PER A CINTURONS

0.- ELEMENTS QUE CONTEMPLA EL PLEC
P151G-49AL.

1.- DEFINICIÓ I CONDICIONS DE LES PARTIDES D'OBRA EXECUTADES

Sistemes de Protecció Col·lectiva (SPC) són un conjunt de peces o òrgans units entre si, associats de forma solidària, destinat a l'apantallament i interposició física, que s'oposa a una energia natural que es troba fora de control, amb la finalitat d'impedir o reduir les conseqüències del contacte amb les persones o els béns materials circumdants, susceptibles de protecció.
S'han considerat els tipus de protecció següents:
- Proteccions superficials de caigudes de persones o objectes: - Protecció de forats verticals amb vela de lona - Protecció de perímetre de sostre amb xarxa i pescants - Protecció de perímetre de sostre amb xarxa entre sostres - Protecció de forats verticals o horitzontals amb xarxa, malla electrosoldada o taulers de fusta - Protecció de bastides i muntacàrregues amb malla de polietilè - Protecció de zones inferiors de la caiguda d'objectes amb suports amb mènsula i xarxes - Protecció de zones inferiors de la caiguda d'objectes amb estructura i sostre de fusta - Protecció front a projecció de partícules incandescents amb manta ignífuga i xarxa de seguretat - Protecció de talús amb malla metàl·lica i làmina de polietilè - Protecció de projeccions per voladures amb matalàs de xarxa ancorada perimetralment
- Proteccions lineals front a caigudes de persones o objectes: - Baranes de protecció del perímetre del sostre, escales o buits a l'estructura - Barana de protecció a la coronació d'una excavació - Empara d'advertència amb xarxa de poliamida d'1 m d'alçada - Plataforma de treball de fins a 1 m amplada amb baranes i sòcol - Plataforma de treball en voladís de fins a 1 m amplada amb baranes i sòcol - Línia per a subjecció de cinturons de seguretat - Passadís de protecció front a caigudes d'objectes, amb sostre i laterals coberts - Marquesines de protecció front a caigudes d'objectes, amb estructura i plataforma - Protecció front a despreniments del terreny, a mitja vessant, amb estacada i malla - Protecció de caigudes dins de rases amb terres deixades a la vora
- Proteccions puntual front a caigudes de persones o objectes - Plataforma per a càrrega i descàrrega de materials ancorada als sostres - Comporta basculant per a càrrega i descàrrega de materials ancorada als sostres - Topall per a descàrrega de camions en zones d'excavació - Anellat per a escales de ma - Marquesina de protecció accés aparell elevadors - Pont volant metàl·lic amb plataforma de treball en voladís

- Protecció de les zones de treball front els agents atmosfèrics - Pantalla de protecció front al vent - Cobert amb estructura i vela per a protegir del sol
- Elements de protecció en l'ús de maquinaria
- Proteccions per al treball en zones amb tensió elèctrica

CONDICIONS GENERALS:

Els SPC s'instal·laran, disposaran i utilitzaran de manera que es redueixin els riscos per als treballadors exposats a l'energia fora de control protegides pel SPC, i pels usuaris d'Equip, Màquines o Màquines Eines i/o per tercers, exposats a aquests.

Han d'instal·lar-se i utilitzar-se de forma que no puguin caure, bolcar o desplaçar-se incontroladament, posant en perill la seguretat de persones o bens.

Han d'estar muntats tenint en compte la necessitat d'espai lliure entre els elements mòbils dels SPC i els elements fixos o mòbils del seu entorn. Els treballadors hauran de poder accedir i romandre en condicions de seguretat en tots els llocs necessaris per a utilitzar, ajustar o mantenir els SPC.

Els SPC s'han d'utilitzar només per les operacions i a les condicions indicades pel projectista i el fabricant del mateix. Si les instruccions d'us del fabricant o projectista del SPC indiquen la necessitat d'utilitzar algun EPI per a la realització d'alguna operació relacionada amb aquest, es obligatori utilitzar-lo en fer aquestes operacions.

Quan s'emprin SPC amb elements perillosos accessibles que no puguin ser protegits totalment, s'hauran d'adoptar les precaucions i utilitzar proteccions individuals apropiades per a reduir els riscos als mínims possibles.

Els SPC deixaran d'utilitzar-se si es deterioren, trenquen o pateixen altres circumstàncies que comprometin l'eficàcia de la seva funció.

Quan durant la utilització d'un SPC sigui necessari netejar o retirar residus propers a un element perillós, l'operació haurà de realitzar-se amb els mitjans auxiliars adequats i que garanteixin una distància de seguretat suficient.

BARANES DE PROTECCIÓ:

Protecció provisional dels buits verticals i perímetre de plataformes de treball, susceptibles de permetre la caiguda de persones o objectes des d'una alçada superior a 2 m.

Ha d'estar constituïda per:

- Muntants d'1 m d'alçada sobre el paviment fixats a un element estructural
- Passamans superior horitzontal, a 1 m. d'alçada, sòlidament ancorat al muntant.
- Travesser horitzontal, barra intermitja, o pany de gelosia (tipus xarxa tenis o xarxa electrosoldada), rigiditzat perimetralment, amb una llum màxima de retícula 0,15 m.
- Entornpeu de 15 - 20 cm d'alçada.

El conjunt de la barana de protecció tindrà sòlidament ancorats tots els seus elements entre si i a un element estructural estable, i serà capaç de resistir en el seu conjunt una empenta frontal d'1,5 kN/m.

PROTECCIÓ AMB XARXES I PESCANTS:

El conjunt del sistema està constituït per panys de xarxa de seguretat segons norma EN 1263 - 1, col·locats amb el seu costat menor (7 m) en sentit vertical, suportats superiorment per pescants, i subjectats inferiorment al sostre de la planta per sota de la que està en construcció.

Lateralment les xarxes han d'estar unides amb cordó de poliamida de 6 mm de diàmetre.

La xarxa ha de fer una bossa per sota de la planta inferior, per tal que una persona u objecte que caigués no es dones un cop amb l'estructura.

Les cordes de fixació inferiors i superiors han de ser de poliamida d'alta tenacitat, de 12 mm de diàmetre.

La xarxa s'ha de fixar al sostre amb ancoratges encastats al mateix cada 50 cm.

La distància entre els pescants ha de ser la indicada pel fabricant, i de 2,5 m si no existís cap indicació. Han d'estar fixades verticalment a dues plantes inferiors, i a la planta que protegeix, amb peces d'acer encastades als sostres.

PROTECCIONS DE LA CAIGUDES D'OBJECTES DES DE ZONES SUPERIORS:

S'han de protegir els accessos o passos a l'obra, i les zones perimetrals de la mateixa de les possibles caigudes d'objectes des de les plantes superiors o la coberta.

L'estructura de protecció ha de ser adequada a la màxima alçada possible de caiguda d'objectes i al pes màxim previsible d'aquests objectes. L'impacte previst sobre la protecció no haurà de produir una deformació que pugui afectar a les persones que estiguin per sota de la protecció.

2.- CONDICIONS DEL PROCÉS D'EXECUCIÓ

Abans d'utilitzar un SPC es comprovarà que les seves proteccions i condicions d'ús són les adequades al risc que es vol prevenir, i que la seva instal·lació no representa un perill per a tercers.

El muntatge i desmuntatge dels SPC hauran de realitzar-se seguint les instruccions del projectista, fabricant i/o subministrador.
Les eines que es facin servir per al muntatge de SPC hauran de ser de característiques adequades a l'operació a realitzar. La seva utilització i transport no implicarà riscos per a la seguretat dels treballadors.
Les operacions de manteniment, ajustament, desbloqueig, revisió o reparació dels SPC que puguin suposar un perill per a la seguretat dels treballadors es realitzaran després d'haver aturat l'activitat.
Quan la parada no sigui possible, s'adoptaran les mesures necessàries perquè aquestes operacions es realitzin de forma segura o fora de les zones perilloses.
S'ha de portar control del nombre d'utilitzacions i del temps de col·locació dels SPC i dels seus components, per tal de no sobrepassar la seva vida útil, d'acord amb les instruccions del fabricant.
Els SPC que es retirin de servei hauran de romandre amb els seus components d'eficàcia preventiva o hauran de prendre's les mesures necessàries per a impossibilitar el seu ús.
BARANES DE PROTECCIÓ:
Durant el muntatge i desmuntatge, els operaris hauran d'estar protegits contra les caigudes d'alçada mitjançant proteccions individuals, quan a causa al procés, les baranes perdin la funció de protecció col·lectiva.
PROTECCIÓ AMB XARXES I PESCANTS:
No es pot instal·lar el sistema de xarxes i pescants fins que l'embossament de la xarxa resti a una alçada de terra suficient per tal que en cas de caiguda, la deformació de la xarxa no permeti que el cos caigut toqui al terra (normalment a partir del segon sostre en construcció per sobre del terra).

3.- UNITAT I CRITERI D'AMIDAMENT

Es mesurarà en les unitats indicades a cada partida d'obra amb els criteris següents:
Totes les unitats d'obra inclouen en el seu preu el seu muntatge, el manteniment en condicions d'us segures durant tot el temps que l'obra les necessiti, i el seu desmuntatge i transport al lloc d'aplec si son reutilitzables, o fins a l'abocador si no es poden tornar a utilitzar.

4.- NORMATIVA DE COMPLIMENT OBLIGATORI

Real Decreto 1215/1997, de 18 de julio por el que se establecen las disposiciones mínimas de seguridad y salud para la utilización por los trabajadores de los equipos de trabajo.
Real Decreto 1627/1997, de 24 de octubre, por el que se establecen disposiciones mínimas de seguridad y de salud en las obras de construcción.
Real Decreto 486/1997, de 14 de abril, por el que se establecen las disposiciones mínimas de seguridad y salud en los lugares de trabajo.
Orden de 9 de marzo de 1971 por la que se aprueba la Ordenanza General de Seguridad e Higiene en el Trabajo.
Orden de 20 de mayo de 1952, por la que se aprueba el Reglamento de Seguridad e Higiene del trabajo en la indústria de la construcción.
Convenio OIT número 62 de 23 de junio de 1937. Prescripciones de seguridad en la indústria de la edificación
UNE-EN 1263-2:2016 Equipamiento para trabajos temporales de obra. Redes de seguridad. Parte 2: Requisitos de seguridad para los límites de instalación.

P1 TREBALLS PREVIS I D'IMPLANTACIÓ, PROTECCIONS INDIVIDUALS I COL·LECTIVES I MESURES PREVENTIVES
P15 PROTECCIONS COL·LECTIVES
P151 PROTECCIONS CONTRA CAIGUDES
P151V- TOPALL PER A DESCÀRREGA DE CAMIONS EN EXCAVACIONS

0.- ELEMENTS QUE CONTEMPLA EL PLEC
P151V-35FD.

1.- DEFINICIÓ I CONDICIONS DE LES PARTIDES D'OBRA EXECUTADES

Sistemes de Protecció Col·lectiva (SPC) són un conjunt de peces o òrgans units entre si, associats de forma solidària, destinat a l'apantallament i interposició física, que s'oposa a una energia natural que es troba fora de control, amb la

finalitat d'impedir o reduir les conseqüències del contacte amb les persones o els béns materials circumdants, susceptibles de protecció.
S'han considerat els tipus de protecció següents:
- Proteccions superficials de caigudes de persones o objectes: - Protecció de forats verticals amb vela de lona - Protecció de perímetre de sostre amb xarxa i pescants - Protecció de perímetre de sostre amb xarxa entre sostres - Protecció de forats verticals o horitzontals amb xarxa, malla electrosoldada o taulers de fusta - Protecció de bastides i muntacàrregues amb malla de polietilè - Protecció de zones inferiors de la caiguda d'objectes amb suports amb mènsula i xarxes - Protecció de zones inferiors de la caiguda d'objectes amb estructura i sostre de fusta - Protecció front a projecció de partícules incandescents amb manta ignífuga i xarxa de seguretat - Protecció de talús amb malla metàl·lica i làmina de polietilè - Protecció de projeccions per voladures amb matalàs de xarxa ancorada perimetralment
- Proteccions lineals front a caigudes de persones o objectes: - Baranes de protecció del perímetre del sostre, escales o buits a l'estructura - Barana de protecció a la coronació d'una excavació - Empara d'advertència amb xarxa de poliamida d'1 m d'alçada - Plataforma de treball de fins a 1 m amplada amb baranes i sòcol - Plataforma de treball en voladís de fins a 1 m amplada amb baranes i sòcol - Línia per a subjecció de cinturons de seguretat - Passadís de protecció front a caigudes d'objectes, amb sostre i laterals coberts - Marquesines de protecció front a caigudes d'objectes, amb estructura i plataforma - Protecció front a despreniments del terreny, a mitja vessant, amb estacada i malla - Protecció de caigudes dins de rases amb terres deixades a la vora
- Proteccions puntual front a caigudes de persones o objectes - Plataforma per a càrrega i descàrrega de materials ancorada als sostres - Comporta basculant per a càrrega i descàrrega de materials ancorada als sostres - Topall per a descàrrega de camions en zones d'excavació - Anellat per a escales de ma - Marquesina de protecció accés aparell elevadors - Pont volant metàl·lic amb plataforma de treball en voladís
- Protecció de les zones de treball front els agents atmosfèrics - Pantalla de protecció front al vent - Cobert amb estructura i vela per a protegir del sol
- Elements de protecció en l'ús de maquinaria
- Proteccions per al treball en zones amb tensió elèctrica
CONDICIONS GENERALS:
Els SPC s'instal·laran, disposaran i utilitzaran de manera que es redueixin els riscos per als treballadors exposats a l'energia fora de control protegides pel SPC, i pels usuaris d'Equip, Màquines o Màquines Eines i/o per tercers, exposats a aquests.
Han d'instal·lar-se i utilitzar-se de forma que no puguin caure, bolcar o desplaçar-se incontroladament, posant en perill la seguretat de persones o bens.
Han d'estar muntats tenint en compte la necessitat d'espai lliure entre els elements mòbils dels SPC i els elements fixos o mòbils del seu entorn. Els treballadors hauran de poder accedir i romandre en condicions de seguretat en tots els llocs necessaris per a utilitzar, ajustar o mantenir els SPC.
Els SPC s'han d'utilitzar només per les operacions i a les condicions indicades pel projectista i el fabricant del mateix. Si les instruccions d'us del fabricant o projectista del SPC indiquen la necessitat d'utilitzar algun EPI per a la realització d'alguna operació relacionada amb aquest, es obligatori utilitzar-lo en fer aquestes operacions.
Quan s'emprin SPC amb elements perillosos accessibles que no puguin ser protegits totalment, s'hauran d'adoptar les precaucions i utilitzar proteccions individuals apropiades per a reduir els riscos als mínims possibles.
Els SPC deixaran d'utilitzar-se si es deterioren, trenquen o pateixen altres circumstàncies que comprometin l'eficàcia de la seva funció.
Quan durant la utilització d'un SPC sigui necessari netejar o retirar residus propers a un element perillós, l'operació haurà de realitzar-se amb els mitjans auxiliars adequats i que garanteixin una distància de seguretat suficient.
BARANES DE PROTECCIÓ:
Protecció provisional dels buits verticals i perímetre de plataformes de treball, susceptibles de permetre la caiguda de persones o objectes des d'una alçada superior a 2 m.
Ha d'estar constituïda per:
- Muntants d'1 m d'alçada sobre el paviment fixats a un element estructural
- Passamans superior horitzontal, a 1 m. d'alçada, sòlidament ancorat al muntant.
- Travesser horitzontal, barra intermitja, o pany de gelosia (tipus xarxa tenis o xarxa electrosoldada), rigiditzat perimetralment, amb una llum màxima de retícula 0,15 m.
- Entornpeu de 15 - 20 cm d'alçada.
El conjunt de la barana de protecció tindrà sòlidament ancorats tots els seus elements entre si i a un element estructural estable, i serà capaç de resistir en el seu conjunt una empenta frontal d'1,5 kN/m.

PROTECCIÓ AMB XARXES I PESCANTS:
El conjunt del sistema està constituït per panys de xarxa de seguretat segons norma EN 1263 - 1, col·locats amb el seu costat menor (7 m) en sentit vertical, suportats superiorment per pescants, i subjectats inferiorment al sostre de la planta per sota de la que està en construcció.
Lateralment les xarxes han d'estar unides amb cordó de poliamida de 6 mm de diàmetre.
La xarxa ha de fer una bossa per sota de la planta inferior, per tal que una persona u objecte que caigués no es dones un cop amb l'estructura.
Les cordes de fixació inferiors i superiors han de ser de poliamida d'alta tenacitat, de 12 mm de diàmetre.
La xarxa s'ha de fixar al sostre amb ancoratges encastats al mateix cada 50 cm.
La distància entre els pescants ha de ser la indicada pel fabricant, i de 2,5 m si no existís cap indicació. Han d'estar fixades verticalment a dues plantes inferiors, i a la planta que protegeix, amb peces d'acer encastades als sostres.
PROTECCIONS DE LA CAIGUDES D'OBJECTES DES DE ZONES SUPERIORS:
S'han de protegir els accessos o passos a l'obra, i les zones perimetrals de la mateixa de les possibles caigudes d'objectes des de les plantes superiors o la coberta.
L'estructura de protecció ha de ser adequada a la màxima alçada possible de caiguda d'objectes i al pes màxim previsible d'aquests objectes. L'impacte previst sobre la protecció no haurà de produir una deformació que pugui afectar a les persones que estiguin per sota de la protecció.

2.- CONDICIONS DEL PROCÉS D'EXECUCIÓ

Abans d'utilitzar un SPC es comprovarà que les seves proteccions i condicions d'ús són les adequades al risc que es vol prevenir, i que la seva instal·lació no representa un perill per a tercers.
El muntatge i desmuntatge dels SPC hauran de realitzar-se seguint les instruccions del projectista, fabricant i/o subministrador.
Les eines que es facin servir per al muntatge de SPC hauran de ser de característiques adequades a l'operació a realitzar. La seva utilització i transport no implicarà riscos per a la seguretat dels treballadors.
Les operacions de manteniment, ajustament, desbloqueig, revisió o reparació dels SPC que puguin suposar un perill per a la seguretat dels treballadors es realitzaran després d'haver aturat l'activitat.
Quan la parada no sigui possible, s'adoptaran les mesures necessàries perquè aquestes operacions es realitzin de forma segura o fora de les zones perilloses.
S'ha de portar control del nombre d'utilitzacions i del temps de col·locació dels SPC i dels seus components, per tal de no sobrepassar la seva vida útil, d'acord amb les instruccions del fabricant.
Els SPC que es retirin de servei hauran de romandre amb els seus components d'eficàcia preventiva o hauran de prendre's les mesures necessàries per a impossibilitar el seu ús.
BARANES DE PROTECCIÓ:
Durant el muntatge i desmuntatge, els operaris hauran d'estar protegits contra les caigudes d'alçada mitjançant proteccions individuals, quan a causa al procés, les baranes perdin la funció de protecció col·lectiva.
PROTECCIÓ AMB XARXES I PESCANTS:
No es pot instal·lar el sistema de xarxes i pescants fins que l'embossament de la xarxa resti a una alçada de terra suficient per tal que en cas de caiguda, la deformació de la xarxa no permeti que el cos caigut toqui al terra (normalment a partir del segon sostre en construcció per sobre del terra).

3.- UNITAT I CRITERI D'AMIDAMENT

Es mesurarà en les unitats indicades a cada partida d'obra amb els criteris següents:
Totes les unitats d'obra inclouen en el seu preu el seu muntatge, el manteniment en condicions d'us segures durant tot el temps que l'obra les necessiti, i el seu desmuntatge i transport al lloc d'aplec si son reutilitzables, o fins a l'abocador si no es poden tornar a utilitzar.

4.- NORMATIVA DE COMPLIMENT OBLIGATORI

Real Decreto 1215/1997, de 18 de julio por el que se establecen las disposiciones mínimas de seguridad y salud para la utilización por los trabajadores de los equipos de trabajo.
Real Decreto 1627/1997, de 24 de octubre, por el que se establecen disposiciones mínimas de seguridad y de salud en las obras de construcción.

Real Decreto 486/1997, de 14 de abril, por el que se establecen las disposiciones mínimas de seguridad y salud en los lugares de trabajo.
Orden de 9 de marzo de 1971 por la que se aprueba la Ordenanza General de Seguridad e Higiene en el Trabajo.
Orden de 20 de mayo de 1952, por la que se aprueba el Reglamento de Seguridad e Higiene del trabajo en la indústria de la construcción.
Convenio OIT número 62 de 23 de junio de 1937. Prescripciones de seguridad en la indústria de la edificación
UNE-EN 1263-2:2016 Equipamiento para trabajos temporales de obra. Redes de seguridad. Parte 2: Requisitos de seguridad para los límites de instalación.

P2 DEMOLICIONS, ENDERROCS, MOVIMENTS DE TERRES I GESTIÓ DE RESIDUS
P21 ENDERROCS, DEMOLICIONS, ARRENCADES, REPICATS I DESMUNTATGES
P214 DESMUNTATGES O ENDERROCS D'ELEMENTS DE CONSTRUCCIÓ
P2146- DEMOLICIÓ DE PAVIMENTS I BASES

0.- ELEMENTS QUE CONTEMPLA EL PLEC
P2146-DJ24.

1.- DEFINICIÓ I CONDICIONS DE LES PARTIDES D'OBRA EXECUTADES

Demolició d'elements de vialitat, arrencada de paviments o soleres o desmuntatge de paviments.
S'han considerat els elements següents:
- Vorada col·locada sobre terra o formigó
- Rigola de formigó o de panots col·locats sobre formigó
- Paviment de formigó, panots, llambordins o mescla bituminosa
En actuacions de reparació, s'han considerat els graus de dificultat següents:
- Grau de dificultat associat a la mobilitat en l'actuació: - Sense dificultat de mobilitat: actuacions en què hi ha una interferència pròpia de l'entorn on es desenvolupen. - Amb dificultat de mobilitat: actuacions en entorns amb dificultat de mobilitat i/o amb el material aplegat lluny de la zona de treball: - Actuacions amb dificultat d'accessibilitat, per la poca mobilitat de la maquinària, per l'elevada presència de guals particulars i passos de vianants, per la impossibilitat d'ubicar una plataforma de treball lateral, per la impossibilitat d'ocupació de la calçada per fer l'aplec de materials que impliqui fer l'actuació per fases per tal de mantenir el pas de vianants i/o per estar en una zona amb tràfic rodat important
- Actuacions en les què els materials estan aplegats lluny de la zona de treball per manca d'espai en la proximitat d'on s'executen les tasques.
- Grau de dificultat associat a l'àmbit de l'actuació: - En funció de l'amplària de la vorera, calçada o plataforma única
- Grau de dificultat associat a la presència d'elements externs a l'actuació: - Sense afectació per serveis o elements de mobiliari urbà: actuacions sense serveis (canalitzacions d'aigua, semàfors, enllumenat, etc.) ni elements urbans de grans dimensions (marquesines, mòduls d'aparcament de bicicletes, etc.) que interfereixin (o que puguin interferir) en les tasques - Amb afectació per serveis o elements de mobiliari urbà: actuacions amb serveis (canalitzacions d'aigua, semàfors, enllumenat, etc.) o elements urbans de grans dimensions (marquesines, mòduls d'aparcament de bicicletes, etc) que interfereixen en les tasques.
- Grau de dificultat associat a l'abast de l'actuació
L'execució de la unitat d'obra inclou les operacions següents:
- Preparació de la zona de treball
- Demolició de l'element amb els mitjans adients
- Trossejament i apilada de la runa
CONDICIONS GENERALS:
Els materials han de quedar suficientment trossejats i apilats per tal de facilitar-ne la càrrega, en funció dels mitjans de què es disposin i de les condicions de transport.
Els materials han de quedar apilats i emmagatzemats en funció de l'ús a que es destinin (transport a abocador, reutilització, eliminació en obra, etc.).
Un cop acabats els treballs, la base ha de quedar neta de restes de material.

2.- CONDICIONS DEL PROCÉS D'EXECUCIÓ

No s'ha de treballar amb pluja, neu o vent superior als 60 km/h.
S'ha de seguir l'ordre de treballs previst a la DT.
El contractista ha d'elaborar un programa de treball que ha de ser aprovat per la DF abans d'iniciar els treballs, on s'ha d'especificar, com a mínim:
- Mètode d'enderroc i fases
- Estabilitat de les construccions en cada fase, apuntalaments necessaris
- Estabilitat i protecció de les construccions i elements de l'entorn i els que s'han de conservar
- Manteniment i substitució provisional dels serveis afectats pels treballs
- Mitjans d'evacuació i especificació de les zones d'abocament dels productes d'enderroc
- Cronograma dels treballs
- Pautes de control i mesures de seguretat i salut
La part per a enderrocar no ha de tenir instal·lacions en servei (aigua, gas, electricitat, etc.).
El paviment no ha de tenir conductes d'instal·lació en servei a la part per arrencar, s'han de desmuntar els aparells d'instal·lació i de mobiliari existents, així com qualsevol element que pugui destorbar la feina.
S'han de protegir els elements de servei públic que puguin resultar afectats per les obres.
La zona afectada per les obres ha de quedar convenientment senyalitzada.
L'execució dels treballs no han de produir desperfectes, molèsties o perjudicar les construccions, bens o persones de l'entorn.
S'ha d'evitar la formació de pols, pel que cal regar les parts que s'hagin de demolir i carregar.
En cas d'imprevistos (terrenys inundats, olors de gas, etc.) o quan l'enderrocament pugui afectar les construccions veïnes, s'han de suspendre les obres i avisar a la DF.
L'operació de càrrega de runa s'ha de fer amb les precaucions necessàries, per tal d'aconseguir les condicions de seguretat suficients.
S'han d'eliminar els elements que puguin entorpir els treballs de retirada i càrrega de runa.
S'ha de complir la normativa vigent en matèria mediambiental, de seguretat i salut i d'emmagatzematge i transport de productes de construcció.

3.- UNITAT I CRITERI D'AMIDAMENT

ENDERROC O FRESAT DE PAVIMENT:
m2 de paviment realment enderrocat, segons les especificacions de la DT.

4.- NORMATIVA DE COMPLIMENT OBLIGATORI

* Orden de 6 de febrero de 1976 por la que se aprueba el Pliego de Prescripciones Técnicas Generales para Obras de Carreteras y Puentes (PG-3).
* Orden FOM/1382/2002 de 16 de mayo, por la que se actualizan determinados artículos del pliego de prescripciones técnicas generales para obras de carreteras y puentes relativos a la construcción de explanaciones, drenajes y cimentaciones (PG-3).
* Orden de 10 de febrero de 1975, por la que se aprueba la Norma Tecnológica de la Edificación. NTE-ADD/1975: Acondicionamiento del terreno. Desmontes. Demoliciones.

P2 DEMOLICIONS, ENDERROCS, MOVIMENTS DE TERRES I GESTIÓ DE RESIDUS
P21 ENDERROCS, DEMOLICIONS, ARRENCADES, REPICATS I DESMUNTATGES
P214 DESMUNTATGES O ENDERROCS D'ELEMENTS DE CONSTRUCCIÓ
P214P- ENDERROC DE FONAMENT I CONTENCIÓ

0.- ELEMENTS QUE CONTEMPLA EL PLEC
P214P-E7K1,P214P-E7K4.

1.- DEFINICIÓ I CONDICIONS DE LES PARTIDES D'OBRA EXECUTADES

Enderroc d'elements de fonamentació d'estructures i d'elements de contenció de terres amb càrrega manual o mecànica sobre camió o contenidor.
S'han considerat les eines de demolició següents:
- Mitjans manuals
- Martell picador
- Martell trencador sobre retroexcavadora
S'han considerat els materials següents:
- Maçoneria
- Obra ceràmica
- Formigó en massa
- Formigó armat
En actuacions de reparació, s'han considerat els graus de dificultat següents:
- Grau de dificultat associat a la mobilitat en l'actuació: - Sense dificultat de mobilitat: actuacions en què hi ha una interferència pròpia de l'entorn on es desenvolupen. - Amb dificultat de mobilitat: actuacions en entorns amb dificultat de mobilitat i/o amb el material aplegat lluny de la zona de treball: - Actuacions amb dificultat d'accessibilitat, per la poca mobilitat de la maquinària, per l'elevada presència de guals particulars i passos de vianants, per la impossibilitat d'ubicar una plataforma de treball lateral, per la impossibilitat d'ocupació de la calçada per fer l'aplec de materials que impliqui fer l'actuació per fases per tal de mantenir el pas de vianants i/o per estar en una zona amb tràfic rodat important
- Actuacions en les què els materials estan aplegats lluny de la zona de treball per manca d'espai en la proximitat d'on s'executen les tasques.
- Grau de dificultat associat a l'àmbit de l'actuació: - En funció de l'amplària de la vorera, calçada o plataforma única
- Grau de dificultat associat a la presència d'elements externs a l'actuació: - Sense afectació per serveis o elements de mobiliari urbà: actuacions sense serveis (canalitzacions d'aigua, semàfors, enllumenat, etc.) ni elements urbans de grans dimensions (marquesines, mòduls d'aparcament de bicicletes, etc.) que interfereixin (o que puguin interferir) en les tasques - Amb afectació per serveis o elements de mobiliari urbà: actuacions amb serveis (canalitzacions d'aigua, semàfors, enllumenat, etc.) o elements urbans de grans dimensions (marquesines, mòduls d'aparcament de bicicletes, etc) que interfereixen en les tasques.
- Grau de dificultat associat a l'abast de l'actuació
L'execució de la unitat d'obra inclou les operacions següents:
- Preparació de la zona de treball
- Enderroc de l'element amb els mitjans adients
- Tall d'armadures i elements metàl·lics
- Trossejament i apilada de la runa
- Càrrega de la runa sobre el camió
CONDICIONS GENERALS:
Els materials han de quedar suficientment trossejats i apilats per tal de facilitar-ne la càrrega, en funció dels mitjans de què es disposin i de les condicions de transport.
Els materials han de quedar apilats i emmagatzemats en funció de l'ús a que es destinin (transport a abocador, reutilització, eliminació en obra, etc.).
Un cop acabats els treballs, la base ha de quedar neta de restes de material.

2.- CONDICIONS DEL PROCÉS D'EXECUCIÓ

CONDICIONS GENERALS:
No s'ha de treballar amb pluja, neu o vent superior als 60 km/h.
S'ha de seguir l'ordre de treballs previst a la DT.
El contractista ha d'elaborar un programa de treball que ha de ser aprovat per la DF abans d'iniciar els treballs, on s'ha d'especificar, com a mínim:
- Mètode d'enderroc i fases
- Estabilitat de les construccions en cada fase, apuntalaments necessaris
- Estabilitat i protecció de les construccions i elements de l'entorn i els que s'han de conservar
- Manteniment i substitució provisional dels serveis afectats pels treballs
- Mitjans d'evacuació i especificació de les zones d'abocament dels productes d'enderroc
- Cronograma dels treballs
- Pautes de control i mesures de seguretat i salut
S'ha de demolir en general, en ordre invers al que es va seguir per a la seva construcció.
S'ha de demolir de dalt a baix, per tongades horitzontals, de manera que la demolició es faci pràcticament al mateix nivell.
La part per a enderrocar no ha de tenir instal·lacions en servei (aigua, gas, electricitat, etc.).
S'han de protegir els elements de servei públic que puguin resultar afectats per les obres.
La zona afectada per les obres ha de quedar convenientment senyalitzada.
L'execució dels treballs no han de produir desperfectes, molèsties o perjudicar les construccions, bens o persones de l'entorn.
S'ha d'evitar la formació de pols, pel que cal regar les parts que s'hagin de demolir i carregar.
Durant els treballs es permet que l'operari treballi sobre l'element si aquest és estable i l'alçària és <= 2 m.
En acabar la jornada no s'han de deixar trams d'obra amb perill d'inestabilitat.
En cas d'imprevistos (terrenys inundats, olors de gas, etc.) o quan l'enderrocament pugui afectar les construccions veïnes, s'han de suspendre les obres i avisar a la DF.
L'operació de càrrega de runa s'ha de fer amb les precaucions necessàries, per tal d'aconseguir les condicions de seguretat suficients.
S'han d'eliminar els elements que puguin entorpir els treballs de retirada i càrrega de runa.
S'ha de complir la normativa vigent en matèria mediambiental, de seguretat i salut i d'emmagatzematge i transport de productes de construcció.
FONAMENTS:
L'element per a enderrocar no ha d'estar sotmès a l'acció d'elements estructurals que li transmetin càrregues.
MURS DE CONTENCIÓ:
El mur per enderrocar no ha d'estar sotmès a l'acció de càrregues o d'empentes de terres.
Quan l'alçària lliure en una o en ambdues cares és >= 6 m s'han de col·locar bastides amb una barana i un sòcol.
Si es preveuen desplaçaments laterals de l'element, cal apuntalar-lo i protegir-lo per tal d'evitar-ne l'esfondrament.
La runa s'ha d'abocar cap a l'interior del recinte, sense que es produeixin pressions perilloses sobre l'estructura per acumulació de material.

3.- UNITAT I CRITERI D'AMIDAMENT

m3 de volum realment enderrocat, amidat com a diferència entre els perfils aixecats abans de començar l'enderroc i els aixecats al finalitzar l'enderroc, aprovats per la DF.

4.- NORMATIVA DE COMPLIMENT OBLIGATORI

* Orden de 6 de febrero de 1976 por la que se aprueba el Pliego de Prescripciones Técnicas Generales para Obras de Carreteras y Puentes (PG-3).
* Orden FOM/1382/2002 de 16 de mayo, por la que se actualizan determinados artículos del pliego de prescripciones técnicas generales para obras de carreteras y puentes relativos a la construcción de explanaciones, drenajes y cimentaciones (PG-3).
* Orden de 10 de febrero de 1975, por la que se aprueba la Norma Tecnológica de la Edificación. NTE-ADD/1975: Acondicionamiento del terreno. Desmontes. Demoliciones.

P2 DEMOLICIONS, ENDERROCS, MOVIMENTS DE TERRES I GESTIÓ DE RESIDUS
P21 ENDERROCS, DEMOLICIONS, ARRENCADES, REPICATS I DESMUNTATGES
P214 DESMUNTATGES O ENDERROCS D'ELEMENTS DE CONSTRUCCIÓ
P214W- TALL AMB DISC EN PAVIMENT PER MARCAR LÍMIT DEMOLICIÓ

0.- ELEMENTS QUE CONTEMPLA EL PLEC
P214W-FEMB.

1.- DEFINICIÓ I CONDICIONS DE LES PARTIDES D'OBRA EXECUTADES

Tall fet amb maquina tallajunts en un paviment que s'ha de demolir, per tal de delimitar la zona afectada, i que en fer la demolició els límits del paviment que resti siguin rectes i uniformes.
Ha d'estar feta al lloc indicat a la DT, amb les modificacions introduides al replanteig previ, aprovades per la DF.
Toleràncies d'execució:
- Replanteig: ± 10 mm

2.- CONDICIONS DEL PROCÉS D'EXECUCIÓ

No s'ha de treballar amb pluja, neu o vent superior als 60 km/h.
S'ha de seguir l'ordre de treballs previst a la DT.
El contractista ha d'elaborar un programa de treball que ha de ser aprovat per la DF abans d'iniciar els treballs, on s'ha d'especificar, com a mínim:
- Mètode d'enderroc i fases
- Estabilitat de les construccions en cada fase, apuntalaments necessaris
- Estabilitat i protecció de les construccions i elements de l'entorn i els que s'han de conservar
- Manteniment i substitució provisional dels serveis afectats pels treballs
- Mitjans d'evacuació i especificació de les zones d'abocament dels productes d'enderroc
- Cronograma dels treballs
- Pautes de control i mesures de seguretat i salut

3.- UNITAT I CRITERI D'AMIDAMENT

TALL DE PAVIMENT:
m de llargària executada realment, amidada segons les especificacions del projecte, comprovada i acceptada expressament per la DF.

4.- NORMATIVA DE COMPLIMENT OBLIGATORI

* Orden de 6 de febrero de 1976 por la que se aprueba el Pliego de Prescripciones Técnicas Generales para Obras de Carreteras y Puentes (PG-3).
* Orden FOM/1382/2002 de 16 de mayo, por la que se actualizan determinados artículos del pliego de prescripciones técnicas generales para obras de carreteras y puentes relativos a la construcción de explanaciones, drenajes y cimentaciones (PG-3).

P2 DEMOLICIONS, ENDERROCS, MOVIMENTS DE TERRES I GESTIÓ DE RESIDUS
P22 MOVIMENTS DE TERRES
P221 EXCAVACIONS
P2217- EXCAVACIÓ PER A REBAIX

0.- ELEMENTS QUE CONTEMPLA EL PLEC
P2217-55T8,P2217-55SU.

1.- DEFINICIÓ I CONDICIONS DE LES PARTIDES D'OBRA EXECUTADES

Excavacions amb finalitats diverses, que tenen com a resultat el rebaix del terreny.

S'han considerat els tipus següents:
- Excavació per a rebaix
- Excavació de roca a cel obert amb morter expansiu
En actuacions de reparació, s'han considerat els graus de dificultat següents:
- Grau de dificultat associat a la mobilitat en l'actuació: - Sense dificultat de mobilitat: actuacions en què hi ha una interferència pròpia de l'entorn on es desenvolupen. - Amb dificultat de mobilitat: actuacions en entorns amb dificultat de mobilitat i/o amb el material aplegat lluny de la zona de treball: - Actuacions amb dificultat d'accessibilitat, per la poca mobilitat de la maquinària, per l'elevada presència de guals particulars i passos de vianants, per la impossibilitat d'ubicar una plataforma de treball lateral, per la impossibilitat d'ocupació de la calçada per fer l'aplec de materials que impliqui fer l'actuació per fases per tal de mantenir el pas de vianants i/o per estar en una zona amb tràfic rodat important
- Actuacions en les què els materials estan aplegats lluny de la zona de treball per manca d'espai en la proximitat d'on s'executen les tasques.
- Grau de dificultat associat a l'àmbit de l'actuació: - En funció de l'amplària de la vorera, calçada o plataforma única
- Grau de dificultat associat a la presència d'elements externs a l'actuació: - Sense afectació per serveis o elements de mobiliari urbà: actuacions sense serveis (canalitzacions d'aigua, semàfors, enllumenat, etc.) ni elements urbans de grans dimensions (marquesines, mòduls d'aparcament de bicicletes, etc.) que interfereixin (o que puguin interferir) en les tasques - Amb afectació per serveis o elements de mobiliari urbà: actuacions amb serveis (canalitzacions d'aigua, semàfors, enllumenat, etc.) o elements urbans de grans dimensions (marquesines, mòduls d'aparcament de bicicletes, etc) que interfereixen en les tasques.
- Grau de dificultat associat a l'abast de l'actuació
L'execució de la unitat d'obra inclou les operacions següents:
Excavació per esplanació, rebaix, buidat de soterrani o caixa de paviment:
- Preparació de la zona de treball
- Situació dels punts topogràfics
- Excavació de les terres
- Càrrega de les terres sobre camió o contenidor, en el seu cas
Excavació de roca amb morter expansiu:
- Preparació de la zona de treball
- Situació de les referències topogràfiques externes
- Perforació de la roca d'acord amb un pla de treball preestablert
- Introducció del morter a les perforacions
- Trossejat de les restes amb martell trencador
- Càrrega de la runa sobre camió o contenidor
CONDICIONS GENERALS:
Es considera terreny fluix, el capaç de ser foradat amb pala, que té un assaig SPT < 20.
Es considera terreny compacte, el capaç de ser foradat amb pic (no amb pala), que té un assaig SPT entre 20 i 50.
Es considera terreny de trànsit, el capaç de ser foradat amb màquina o escarificadora (no amb pic), que té un assaig SPT > 50 sense rebot.
Es considera terreny no classificat, des del capaç de ser foradat amb pala, que té un assaig SPT < 20, fins al capaç de ser foradat amb màquina o escarificadora (no amb pic), que té un assaig SPT > 50 sense rebot.
Es considera roca de resistència baixa, la que amb dificultat es deixa ratllar amb navalla, que té un assaig de resistència a la compressió simple entre 5 i 25 MPa.
Es considera roca de resistència mitja, la que es pot trencar amb un cop de martell i que no es deixa ratllar amb navalla, que té un assaig de resistència a la compressió simple entre 25 i 50 MPa.
Es considera roca de resistència alta, la que necessita més d'un cop de martell per trencar-se, que té un assaig de resistència a la compressió simple entre 50 i 100 MPa.
Es considera que la càrrega de terres sobre camió és directa quan l'existència de rampa o d'altres condicionants de l'obra permeten que els mitjans d'excavació realitzin l'excavació i la càrrega de terres.
Es considera que la càrrega de terres sobre camió és indirecta quan la inexistència de rampa o d'altres condicionants de l'obra no permeten que els mitjans d'excavació realitzin la càrrega de terres i és necessària la utilització d'una altra màquina per a aquesta funció.
EXCAVACIÓ PER A ESPLANACIÓ, REBAIX DEL TERRENY O BUIDAT DE SOTERRANI:
L'excavació per a caixes de paviments s'aplica en superfícies petites o mitjanes i amb una profunditat exactament definida, amb lleugeres dificultats de maniobra de màquines o camions.
S'entén que el rebaix es fa en superfícies mitjanes o grans, sense problemes de maniobrabilitat de màquines o de camions.

El fons de l'excavació s'ha de deixar pla, anivellat o amb la inclinació prevista.
S'han de deixar els talussos perimetrals que fixi la DF.
L'aportació de terres per a correccions del nivell ha de ser mínima, de la mateixa terra existent i amb la mateixa compacitat.
La qualitat del terreny al fons de l'excavació requereix l'aprovació explícita de la DF.
Les terres que determini la DF s'han de conservar en una zona a part. La resta s'ha de transportar a un abocador autoritzat.
Toleràncies d'execució:
- Replanteig: ± 100 mm
- Nivells: + 10 mm, - 50 mm
- Planor: ± 40 mm/m
- Angle del talús: ± 2°

2.- CONDICIONS DEL PROCÉS D'EXECUCIÓ

CONDICIONS GENERALS:
No s'ha de treballar quan plou, neva o fa vent superior als 60 km/h.
En cas d'imprevistos (terrenys inundats, olors de gas, restes de construccions, etc.) s'han de suspendre els treballs i avisar la DF.
Si cal fer rampes per accedir a la zona de treball, han de tenir les característiques següents:
- Amplària: >= 4,5 m
- Pendent: - Trams rectes: <= 12% - Corbes: <= 8% - Trams abans de sortir a la via de llargària >= 6 m: <= 6%
- El talús ha de ser fixat per la DF.
EXCAVACIÓ PER A ESPLANACIÓ, REBAIX DEL TERRENY O BUIDAT DE SOTERRANI:
Les terres s'han d'extreure de dalt a baix, sense soscavar-les.
No s'han d'acumular terres o materials a la vora de l'excavació.
S'han d'extreure les terres o els materials amb perill de desprendiment.
S'ha d'impedir l'entrada d'aigües superficials. Cal preveure un sistema de desguàs a fi d'evitar l'acumulació d'aigua dins de l'excavació.
EXCAVACIÓ AMB MORTER EXPANSIU:
Cal fer un programa de les perforacions i del procés del reblert amb morter i extracció de la roca.
En fer les perforacions, cal verificar que no es produeixen danys a estructures properes. Si es donés aquest cas, cal evitar l'ús de barrines percussores i fer els forats exclusivament per rotació.

3.- UNITAT I CRITERI D'AMIDAMENT

EXCAVACIÓ:
m3 de volum excavat segons les especificacions de la DT, amidat com a diferència entre els perfils transversals del terreny aixecats abans de començar les obres i els perfils teòrics assenyalats als plànols, amb les modificacions aprovades per la DF.
No s'ha d'abonar l'excés d'excavació que s'hagi produït sense l'autorització de la DF, ni la càrrega i el transport del material ni els treballs que calguin per a reomplir-lo.
Inclou la càrrega, allisada de talussos, esgotaments per pluja o inundació i quantes operacions faci falta per a una correcta execució de les obres.
També estan inclosos en el preu el manteniment dels camins de comunicació entre el desmunt i les zones on han d'anar les terres, la seva creació, i la seva eliminació, si s'escau.
Tan sols s'han d'abonar els esllavissaments no provocats, sempre que s'hagin observat totes les prescripcions relatives a excavacions, entibacions i voladures.

4.- NORMATIVA DE COMPLIMENT OBLIGATORI

Documento Básico de Seguridad estructural de cimientos DB-SE-C, parte II del CTE, aprobado por el Real Decreto 314/2006.

P2 DEMOLICIONS, ENDERROCS, MOVIMENTS DE TERRES I GESTIÓ DE RESIDUS
P22 MOVIMENTS DE TERRES
P221 EXCAVACIONS
P2219- EXCAVACIÓ DE POU AÏLLAT

0.- ELEMENTS QUE CONTEMPLA EL PLEC
P2219-564L.

1.- DEFINICIÓ I CONDICIONS DE LES PARTIDES D'OBRA EXECUTADES

Conjunt d'operacions necessàries per obrir rases i pous de fonaments realitzades amb mitjans mecànics o amb utilització d'explosius.
En actuacions de reparació, s'han considerat els graus de dificultat següents:
- Grau de dificultat associat a la mobilitat en l'actuació: - Sense dificultat de mobilitat: actuacions en què hi ha una interferència pròpia de l'entorn on es desenvolupen. - Amb dificultat de mobilitat: actuacions en entorns amb dificultat de mobilitat i/o amb el material aplegat lluny de la zona de treball: - Actuacions amb dificultat d'accessibilitat, per la poca mobilitat de la maquinària, per l'elevada presència de guals particulars i passos de vianants, per la impossibilitat d'ubicar una plataforma de treball lateral, per la impossibilitat d'ocupació de la calçada per fer l'aplec de materials que impliqui fer l'actuació per fases per tal de mantenir el pas de vianants i/o per estar en una zona amb tràfic rodat important
- Actuacions en les què els materials estan aplegats lluny de la zona de treball per manca d'espai en la proximitat d'on s'executen les tasques.
- Grau de dificultat associat a l'àmbit de l'actuació: - En funció de l'amplària de la vorera, calçada o plataforma única
- Grau de dificultat associat a la presència d'elements externs a l'actuació: - Sense afectació per serveis o elements de mobiliari urbà: actuacions sense serveis (canalitzacions d'aigua, semàfors, enllumenat, etc.) ni elements urbans de grans dimensions (marquesines, mòduls d'aparcament de bicicletes, etc.) que interfereixin (o que puguin interferir) en les tasques - Amb afectació per serveis o elements de mobiliari urbà: actuacions amb serveis (canalitzacions d'aigua, semàfors, enllumenat, etc.) o elements urbans de grans dimensions (marquesines, mòduls d'aparcament de bicicletes, etc) que interfereixen en les tasques.
- Grau de dificultat associat a l'abast de l'actuació
L'execució de la unitat d'obra inclou les operacions següents:
- Preparació de la zona de treball
- Situació dels punts topogràfics exteriors a l'excavació
- Replanteig de la zona a excavar i determinació de l'ordre d'execució de les dames si és el cas
- Excavació de les terres
- Càrrega de les terres sobre camió, contenidor, o formació de cavallons a la vora de la rasa, segons indiqui la partida d'obra
CONDICIONS GENERALS:
Es considera terreny fluix, el capaç de ser foradat amb pala, que té un assaig SPT < 20.
Es considera terreny compacte, el capaç de ser foradat amb pic (no amb pala), que té un assaig SPT entre 20 i 50.
Es considera terreny de trànsit, el capaç de ser foradat amb màquina o escarificadora (no amb pic), que té un assaig SPT > 50 sense rebot.
Es considera terreny no classificat, des del capaç de ser foradat amb pala, que té un assaig SPT < 20, fins al capaç de ser foradat amb màquina o escarificadora (no amb pic), que té un assaig SPT > 50 sense rebot.
Es considera roca la que pot ser foradada amb compressor (no amb màquina), que té un rebot a l'assaig SPT.
L'element excavat ha de tenir la forma i les dimensions especificades en la DT, o en el seu defecte, les que determini la DF.
El fons de l'excavació ha de quedar anivellat.
El fons de l'excavació no ha de tenir material engrunat o fluix i les esquerdes i els forats han de quedar reblerts.
Els talussos perimetrals han de ser els fixats per la DF.
Els talussos han de tenir el pendent especificat a la DT.
La qualitat de terreny del fons de l'excavació requereix l'aprovació explícita de la DF.
Toleràncies d'execució:
- Dimensions: ± 5%, ± 50 mm
- Planor: ± 40 mm/m
- Replanteig: < 0,25%, ± 100 mm
- Nivells: ± 50 mm
- Aplomat o talús de les cares laterals: ± 2°

2.- CONDICIONS DEL PROCÉS D'EXECUCIÓ

CONDICIONS GENERALS:
No s'ha de treballar amb pluja, neu o vent superior als 60 km/h.
S'han de protegir els elements de servei públic que puguin resultar afectats per les obres.
S'han d'eliminar els elements que puguin entorpir els treballs d'execució de la partida.
S'ha de seguir l'ordre dels treballs previst per la DF.
Abans de començar els treballs, es farà un replanteig previ que ha de ser aprovat per la DF.
Hi ha d'haver punts fixos de referència exteriors a la zona de treball, als quals s'hi han de referir totes les lectures topogràfiques.
Si cal fer rampes per accedir a la zona de treball, han de tenir les característiques següents:
- Amplària: >= 4,5 m
- Pendent: - Trams rectes: <= 12% - Corbes: <= 8% - Trams abans de sortir a la via de llargària >= 6 m: <= 6%
- El talús ha de ser fixat per la DF.
La finalització de l'excavació de pous o rases per a fonaments o de lloses de fonamentació, s'ha de fer just abans de la col·locació del formigó de neteja, per mantenir la qualitat del sol.
Si això no fos possible, es deixarà una capa de 10 a 15 cm sense excavar fins al moment que es pugui formigonar la capa de neteja.
Cal extreure les roques suspeses, les terres i els materials amb perill de despreniment.
Cal extreure del fons de l'excavació qualsevol element susceptible de formar un punt de resistència local diferent de la resta, com ara roques, restes de fonaments, bosses de material tou, etc, i rebaixar el fons de l'excavació per tal que la sabata tingui un recolzament homogeni.
No s'han d'acumular terres o materials a la vora de l'excavació.
No s'ha de treballar simultàniament en zones superposades.
S'ha d'estrebar sempre que consti al projecte i quan ho determini la DF. L'estrebada ha de complir les especificacions fixades al seu plec de condicions.
S'han d'estrebar els terrenys engrunats i quan, en fondàries superiors a 1,30 m, es doni algun dels casos següents:
- S'hagi de treballar a dins
- Es treballi en una zona immediata que pugui resultar afectada per una possible esllavissada
- Hagi de quedar oberta en acabar la jornada de treball
També sempre que, per altres causes (càrregues veïnes, etc.) ho determini la DF.
S'ha de preveure un sistema de desguàs per tal d'evitar acumulació d'aigua dins l'excavació.
S'ha d'impedir l'entrada d'aigües superficials.
Si apareix aigua en l'excavació s'han de prendre les mesures necessàries per esgotar-la.
Els esgotaments s'han de fer sense comprometre l'estabilitat dels talussos i les obres veïnes, i s'han de mantenir mentre durin els treballs de fonamentació. Caldrà verificar en terrenys argilosos, si cal fer un sanejament del fons de l'excavació.
Els treballs s'han de fer de manera que molestin el mínim possible als afectats.
En cas d'imprevistos (terrenys inundats, olors de gas, restes de construccions, etc.) s'han de suspendre els treballs i avisar la DF.
No s'ha de rebutjar cap material obtingut de l'excavació sense l'autorització expressa de la DF.
S'ha d'evitar la formació de pols, pel que cal regar les parts que s'hagin de carregar.
L'operació de càrrega s'ha de fer amb les precaucions necessàries per a aconseguir unes condicions de seguretat suficients.
S'ha de complir la normativa vigent en matèria mediambiental, de seguretat i salut i d'emmagatzematge i transport de productes de construcció.
Les terres s'han de treure de dalt a baix sense soscavar-les.
L'aportació de terres per a correcció de nivells ha de ser la mínima possible, de les mateixes existents i de compacitat igual.
S'ha de tenir en compte el sentit d'estratificació de les roques.
S'han de mantenir els dispositius de desguàs necessaris, per tal de captar i reconduir els corrents d'aigua interns, en els talussos.

3.- UNITAT I CRITERI D'AMIDAMENT

m3 de volum excavat segons les especificacions de la DT, amidat com a diferència entre els perfils transversals del terreny aixecats abans de començar les obres i els perfils teòrics assenyalats als plànols, amb les modificacions aprovades per la DF.

No s'ha d'abonar l'excés d'excavació que s'hagi produït sense l'autorització de la DF, ni la càrrega i el transport del material ni els treballs que calguin per a reomplir-lo.
Inclou la càrrega, allisada de talussos, esgotaments per pluja o inundació i quantes operacions faci falta per a una correcta execució de les obres.
També estan inclosos en el preu el manteniment dels camins de comunicació entre el desmunt i les zones on han d'anar les terres, la seva creació, i la seva eliminació, si s'escau.
Tan sols s'han d'abonar els esllavissaments no provocats, sempre que s'hagin observat totes les prescripcions relatives a excavacions, entibacions i voladures.

4.- NORMATIVA DE COMPLIMENT OBLIGATORI

OBRES D'EDIFICACIÓ:
Documento Básico de Seguridad estructural de cimientos DB-SE-C, parte II del CTE, aprobado por el Real Decreto 314/2006.

P2 DEMOLICIONS, ENDERROCS, MOVIMENTS DE TERRES I GESTIÓ DE RESIDUS
P22 MOVIMENTS DE TERRES
P221 EXCAVACIONS
P221B- EXCAVACIÓ DE RASA I POU

0.- ELEMENTS QUE CONTEMPLA EL PLEC
P221B-EL71,P221B-EL73.

1.- DEFINICIÓ I CONDICIONS DE LES PARTIDES D'OBRA EXECUTADES

Conjunt d'operacions per obrir rases i pous de fonaments, o de pas d'instal·lacions, realitzades amb mitjans mecànics o manuals, de forma contínua o realitzades per dames.
En actuacions de reparació, s'han considerat els graus de dificultat següents:
- Grau de dificultat associat a la mobilitat en l'actuació: - Sense dificultat de mobilitat: actuacions en què hi ha una interferència pròpia de l'entorn on es desenvolupen. - Amb dificultat de mobilitat: actuacions en entorns amb dificultat de mobilitat i/o amb el material aplegat lluny de la zona de treball: - Actuacions amb dificultat d'accessibilitat, per la poca mobilitat de la maquinària, per l'elevada presència de guals particulars i passos de vianants, per la impossibilitat d'ubicar una plataforma de treball lateral, per la impossibilitat d'ocupació de la calçada per fer l'aplec de materials que impliqui fer l'actuació per fases per tal de mantenir el pas de vianants i/o per estar en una zona amb tràfic rodat important
- Actuacions en les què els materials estan aplegats lluny de la zona de treball per manca d'espai en la proximitat d'on s'executen les tasques.
- Grau de dificultat associat a l'àmbit de l'actuació: - En funció de l'amplària de la vorera, calçada o plataforma única
- Grau de dificultat associat a la presència d'elements externs a l'actuació: - Sense afectació per serveis o elements de mobiliari urbà: actuacions sense serveis (canalitzacions d'aigua, semàfors, enllumenat, etc.) ni elements urbans de grans dimensions (marquesines, mòduls d'aparcament de bicicletes, etc.) que interfereixin (o que puguin interferir) en les tasques - Amb afectació per serveis o elements de mobiliari urbà: actuacions amb serveis (canalitzacions d'aigua, semàfors, enllumenat, etc.) o elements urbans de grans dimensions (marquesines, mòduls d'aparcament de bicicletes, etc) que interfereixen en les tasques.
- Grau de dificultat associat a l'abast de l'actuació
L'execució de la unitat d'obra inclou les operacions següents:
- Preparació de la zona de treball
- Situació dels punts topogràfics exteriors a l'excavació
- Replanteig de la zona a excavar i determinació de l'ordre d'execució de les dames si és el cas
- Excavació de les terres
- Càrrega de les terres sobre camió, contenidor, o formació de cavallons a la vora de la rasa, segons indiqui la partida d'obra
CONDICIONS GENERALS:
Es considera terreny fluix, el capaç de ser foradat amb pala, que té un assaig SPT < 20.
Es considera terreny compacte, el capaç de ser foradat amb pic (no amb pala), que té un assaig SPT entre 20 i 50.
Es considera terreny de trànsit, el capaç de ser foradat amb màquina o escarificadora (no amb pic), que té un assaig SPT > 50 sense rebot.

Es considera terreny no classificat, des del capaç de ser foradat amb pala, que té un assaig SPT < 20, fins al capaç de ser foradat amb màquina o escarificadora (no amb pic), que té un assaig SPT > 50 sense rebot.
Es considera roca la que pot ser foradada amb compressor (no amb màquina), que té un rebot a l'assaig SPT.
L'element excavat ha de tenir la forma i les dimensions especificades en la DT, o en el seu defecte, les que determini la DF.
El fons de l'excavació ha de quedar anivellat.
El fons de l'excavació no ha de tenir material engrunat o fluix i les esquerdes i els forats han de quedar reblerts.
Els talussos perimetrals han de ser els fixats per la DF.
Els talussos han de tenir el pendent especificat a la DT.
La qualitat de terreny del fons de l'excavació requereix l'aprovació explícita de la DF.
Toleràncies d'execució:
- Dimensions: ± 5%, ± 50 mm
- Planor: ± 40 mm/m
- Replanteig: < 0,25%, ± 100 mm
- Nivells: ± 50 mm
- Aplomat o talús de les cares laterals: ± 2°

2.- CONDICIONS DEL PROCÉS D'EXECUCIÓ

CONDICIONS GENERALS:
No s'ha de treballar amb pluja, neu o vent superior als 60 km/h.
S'han de protegir els elements de servei públic que puguin resultar afectats per les obres.
S'han d'eliminar els elements que puguin entorpir els treballs d'execució de la partida.
S'ha de seguir l'ordre dels treballs previst per la DF.
Abans de començar els treballs, es farà un replanteig previ que ha de ser aprovat per la DF.
Hi ha d'haver punts fixos de referència exteriors a la zona de treball, als quals s'hi han de referir totes les lectures topogràfiques.
Si cal fer rampes per accedir a la zona de treball, han de tenir les característiques següents:
- Amplària: >= 4,5 m
- Pendent: - Trams rectes: <= 12% - Corbes: <= 8% - Trams abans de sortir a la via de llargària >= 6 m: <= 6%
- El talús ha de ser fixat per la DF.
La finalització de l'excavació de pous o rases per a fonaments o de lloses de fonamentació, s'ha de fer just abans de la col·locació del formigó de neteja, per mantenir la qualitat del sol.
Si això no fos possible, es deixarà una capa de 10 a 15 cm sense excavar fins al moment que es pugui formigonar la capa de neteja.
Cal extreure les roques suspeses, les terres i els materials amb perill de despreniment.
Cal extreure del fons de l'excavació qualsevol element susceptible de formar un punt de resistència local diferent de la resta, com ara roques, restes de fonaments, bosses de material tou, etc, i rebaixar el fons de l'excavació per tal que la sabata tingui un recolzament homogeni.
No s'han d'acumular terres o materials a la vora de l'excavació.
No s'ha de treballar simultàniament en zones superposades.
S'ha d'estrebar sempre que consti al projecte i quan ho determini la DF. L'estrebada ha de complir les especificacions fixades al seu plec de condicions.
S'han d'estrebar els terrenys engrunats i quan, en fondàries superiors a 1,30 m, es doni algun dels casos següents:
- S'hagi de treballar a dins
- Es treballi en una zona immediata que pugui resultar afectada per una possible esllavissada
- Hagi de quedar oberta en acabar la jornada de treball
També sempre que, per altres causes (càrregues veïnes, etc.) ho determini la DF.
S'ha de preveure un sistema de desguàs per tal d'evitar acumulació d'aigua dins l'excavació.
S'ha d'impedir l'entrada d'aigües superficials.
Si apareix aigua en l'excavació s'han de prendre les mesures necessàries per esgotar-la.
Els esgotaments s'han de fer sense comprometre l'estabilitat dels talussos i les obres veïnes, i s'han de mantenir mentre durin els treballs de fonamentació. Caldrà verificar en terrenys argilosos, si cal fer un sanejament del fons de l'excavació.
Els treballs s'han de fer de manera que molestin el mínim possible als afectats.
En cas d'imprevistos (terrenys inundats, olors de gas, restes de construccions, etc.) s'han de suspendre els treballs i avisar la DF.

No s'ha de rebutjar cap material obtingut de l'excavació sense l'autorització expressa de la DF.
S'ha d'evitar la formació de pols, pel que cal regar les parts que s'hagin de carregar.
L'operació de càrrega s'ha de fer amb les precaucions necessàries per a aconseguir unes condicions de seguretat suficients.
S'ha de complir la normativa vigent en matèria mediambiental, de seguretat i salut i d'emmagatzematge i transport de productes de construcció.
Les terres s'han de treure de dalt a baix sense soscavar-les.
L'aportació de terres per a correcció de nivells ha de ser la mínima possible, de les mateixes existents i de compacitat igual.
S'ha de tenir en compte el sentit d'estratificació de les roques.
S'han de mantenir els dispositius de desguàs necessaris, per tal de captar i reconduir els corrents d'aigua interns, en els talussos.

3.- UNITAT I CRITERI D'AMIDAMENT

m3 de volum excavat segons les especificacions de la DT, amidat com a diferència entre els perfils transversals del terreny aixecats abans de començar les obres i els perfils teòrics assenyalats als plànols, amb les modificacions aprovades per la DF.
No s'ha d'abonar l'excés d'excavació que s'hagi produït sense l'autorització de la DF, ni la càrrega i el transport del material ni els treballs que calguin per a reomplir-lo.
Inclou la càrrega, allisada de talussos, esgotaments per pluja o inundació i quantes operacions faci falta per a una correcta execució de les obres.
També estan inclosos en el preu el manteniment dels camins de comunicació entre el desmunt i les zones on han d'anar les terres, la seva creació, i la seva eliminació, si s'escau.
Tan sols s'han d'abonar els esllavissaments no provocats, sempre que s'hagin observat totes les prescripcions relatives a excavacions, entibacions i voladures.

4.- NORMATIVA DE COMPLIMENT OBLIGATORI

OBRES D'EDIFICACIÓ:
Documento Básico de Seguridad estructural de cimientos DB-SE-C, parte II del CTE, aprobado por el Real Decreto 314/2006.

P2 DEMOLICIONS, ENDERROCS, MOVIMENTS DE TERRES I GESTIÓ DE RESIDUS
P22 MOVIMENTS DE TERRES
P221 EXCAVACIONS
P221D- EXCAVACIÓ DE RASA PER A PAS D'INSTAL·LACIONS

0.- ELEMENTS QUE CONTEMPLA EL PLEC
P221D-DZ2S.

1.- DEFINICIÓ I CONDICIONS DE LES PARTIDES D'OBRA EXECUTADES

Conjunt d'operacions per obrir rases i pous de fonaments, o de pas d'instal·lacions, realitzades amb mitjans mecànics o manuals, de forma contínua o realitzades per dames.
En actuacions de reparació, s'han considerat els graus de dificultat següents:
- Grau de dificultat associat a la mobilitat en l'actuació: - Sense dificultat de mobilitat: actuacions en què hi ha una interferència pròpia de l'entorn on es desenvolupen. - Amb dificultat de mobilitat: actuacions en entorns amb dificultat de mobilitat i/o amb el material aplegat lluny de la zona de treball: - Actuacions amb dificultat d'accessibilitat, per la poca mobilitat de la maquinària, per l'elevada presència de guals particulars i passos de vianants, per la impossibilitat d'ubicar una plataforma de treball lateral, per la impossibilitat d'ocupació de la calçada per fer l'aplec de materials que impliqui fer l'actuació per fases per tal de mantenir el pas de vianants i/o per estar en una zona amb tràfic rodat important
- Actuacions en les què els materials estan aplegats lluny de la zona de treball per manca d'espai en la proximitat d'on s'executen les tasques.
- Grau de dificultat associat a l'àmbit de l'actuació: - En funció de l'amplària de la vorera, calçada o plataforma única
- Grau de dificultat associat a la presència d'elements externs a l'actuació: - Sense afectació per serveis o elements de mobiliari urbà: actuacions sense serveis (canalitzacions d'aigua, semàfors, enllumenat, etc.) ni elements urbans de grans dimensions (marquesines, mòduls d'aparcament de bicicletes, etc.) que interfereixin (o que puguin interferir) en les tasques - Amb afectació per serveis o elements de mobiliari urbà: actuacions amb serveis (canalitzacions d'aigua,

semàfors, enllumenat, etc.) o elements urbans de grans dimensions (marquesines, mòduls d'aparcament de bicicletes, etc) que interfereixen en les tasques.
- Grau de dificultat associat a l'abast de l'actuació
L'execució de la unitat d'obra inclou les operacions següents:
- Preparació de la zona de treball
- Situació dels punts topogràfics exteriors a l'excavació
- Replanteig de la zona a excavar i determinació de l'ordre d'execució de les dames si és el cas
- Excavació de les terres
- Càrrega de les terres sobre camió, contenidor, o formació de cavallons a la vora de la rasa, segons indiqui la partida d'obra
CONDICIONS GENERALS:
Es considera terreny fluix, el capaç de ser foradat amb pala, que té un assaig SPT < 20.
Es considera terreny compacte, el capaç de ser foradat amb pic (no amb pala), que té un assaig SPT entre 20 i 50.
Es considera terreny de trànsit, el capaç de ser foradat amb màquina o escarificadora (no amb pic), que té un assaig SPT > 50 sense rebot.
Es considera terreny no classificat, des del capaç de ser foradat amb pala, que té un assaig SPT < 20, fins al capaç de ser foradat amb màquina o escarificadora (no amb pic), que té un assaig SPT > 50 sense rebot.
Es considera roca la que pot ser foradada amb compressor (no amb màquina), que té un rebot a l'assaig SPT.
L'element excavat ha de tenir la forma i les dimensions especificades en la DT, o en el seu defecte, les que determini la DF.
El fons de l'excavació ha de quedar anivellat.
El fons de l'excavació no ha de tenir material engrunat o fluix i les esquerdes i els forats han de quedar reblerts.
Els talussos perimetrals han de ser els fixats per la DF.
Els talussos han de tenir el pendent especificat a la DT.
La qualitat de terreny del fons de l'excavació requereix l'aprovació explícita de la DF.
Toleràncies d'execució:
- Dimensions: ± 5%, ± 50 mm
- Planor: ± 40 mm/m
- Replanteig: < 0,25%, ± 100 mm
- Nivells: ± 50 mm
- Aplomat o talús de les cares laterals: ± 2°

2.- CONDICIONS DEL PROCÉS D'EXECUCIÓ

CONDICIONS GENERALS:
No s'ha de treballar amb pluja, neu o vent superior als 60 km/h.
S'han de protegir els elements de servei públic que puguin resultar afectats per les obres.
S'han d'eliminar els elements que puguin entorpir els treballs d'execució de la partida.
S'ha de seguir l'ordre dels treballs previst per la DF.
Abans de començar els treballs, es farà un replanteig previ que ha de ser aprovat per la DF.
Hi ha d'haver punts fixos de referència exteriors a la zona de treball, als quals s'hi han de referir totes les lectures topogràfiques.
Si cal fer rampes per accedir a la zona de treball, han de tenir les característiques següents:
- Amplària: >= 4,5 m
- Pendent: - Trams rectes: <= 12% - Corbes: <= 8% - Trams abans de sortir a la via de llargària >= 6 m: <= 6%
- El talús ha de ser fixat per la DF.
Cal extreure les roques suspeses, les terres i els materials amb perill de despreniment.
No s'han d'acumular terres o materials a la vora de l'excavació.
No s'ha de treballar simultàniament en zones superposades.
S'ha d'estrebar sempre que consti al projecte i quan ho determini la DF. L'estrebada ha de complir les especificacions fixades al seu plec de condicions.
S'han d'estrebar els terrenys engrunats i quan, en fondàries superiors a 1,30 m, es doni algun dels casos següents:
- S'hagi de treballar a dins
- Es treballi en una zona immediata que pugui resultar afectada per una possible esllavissada
- Hagi de quedar oberta en acabar la jornada de treball
També sempre que, per altres causes (càrregues veïnes, etc.) ho determini la DF.
S'ha de preveure un sistema de desguàs per tal d'evitar acumulació d'aigua dins l'excavació.

S'ha d'impedir l'entrada d'aigües superficials.
Si apareix aigua en l'excavació s'han de prendre les mesures necessàries per esgotar-la.
Els esgotaments s'han de fer sense comprometre l'estabilitat dels talussos i les obres veïnes, i s'han de mantenir mentre durin els treballs de fonamentació. Caldrà verificar en terrenys argilosos, si cal fer un sanejament del fons de l'excavació.
Els treballs s'han de fer de manera que molestin el mínim possible als afectats.
En cas d'imprevistos (terrenys inundats, olors de gas, restes de construccions, etc.) s'han de suspendre els treballs i avisar la DF.
No s'ha de rebutjar cap material obtingut de l'excavació sense l'autorització expressa de la DF.
S'ha d'evitar la formació de pols, pel que cal regar les parts que s'hagin de carregar.
L'operació de càrrega s'ha de fer amb les precaucions necessàries per a aconseguir unes condicions de seguretat suficients.
S'ha de complir la normativa vigent en matèria mediambiental, de seguretat i salut i d'emmagatzematge i transport de productes de construcció.
Les terres s'han de treure de dalt a baix sense soscavar-les.
L'aportació de terres per a correcció de nivells ha de ser la mínima possible, de les mateixes existents i de compacitat igual.
S'ha de tenir en compte el sentit d'estratificació de les roques.
S'han de mantenir els dispositius de desguàs necessaris, per tal de captar i reconduir els corrents d'aigua interns, en els talussos.

3.- UNITAT I CRITERI D'AMIDAMENT

m3 de volum excavat segons les especificacions de la DT, amidat com a diferència entre els perfils transversals del terreny aixecats abans de començar les obres i els perfils teòrics assenyalats als plànols, amb les modificacions aprovades per la DF.
No s'ha d'abonar l'excés d'excavació que s'hagi produït sense l'autorització de la DF, ni la càrrega i el transport del material ni els treballs que calguin per a reomplir-lo.
Inclou la càrrega, allisada de talussos, esgotaments per pluja o inundació i quantes operacions faci falta per a una correcta execució de les obres.
També estan inclosos en el preu el manteniment dels camins de comunicació entre el desmunt i les zones on han d'anar les terres, la seva creació, i la seva eliminació, si s'escau.
Tan sols s'han d'abonar els esllavissaments no provocats, sempre que s'hagin observat totes les prescripcions relatives a excavacions, entibacions i voladures.

4.- NORMATIVA DE COMPLIMENT OBLIGATORI

OBRES D'EDIFICACIÓ:
Documento Básico de Seguridad estructural de cimientos DB-SE-C, parte II del CTE, aprobado por el Real Decreto 314/2006.

P2 DEMOLICIONS, ENDERROCS, MOVIMENTS DE TERRES I GESTIÓ DE RESIDUS
P22 MOVIMENTS DE TERRES
P224 REPÀS I PICONATGE D'ELEMENTS EXCAVATS
P2241- REPÀS I PICONATGE DE RASA, ESPLANADA O CAIXA DE PAVIMENT

0.- ELEMENTS QUE CONTEMPLA EL PLEC
P2241-52SP,P2241-HZ58.

1.- DEFINICIÓ I CONDICIONS DE LES PARTIDES D'OBRA EXECUTADES

Conjunt d'operacions necessàries per a conseguir l'acabat geomètric de l'element.
S'han considerat els elements següents:
- Sòl de rasa
- Esplanada
- Caixa de paviment
L'execució de la unitat d'obra inclou les operacions següents:
- Preparació de la zona de treball (no inclou entibació)
- Situació dels punts topogràfics

- Execució del repàs
- Compactació de les terres, en el seu cas
CONDICIONS GENERALS:
El repàs s'ha de fer poc abans de completar l'element.
El fons ha de quedar horitzontal, pla i anivellat.
L'acord entre el sòl i els paraments de la rasa ha de formar un angle recte.
L'aportació de terres per a correccions de nivell ha de ser mínima, de les mateixes existents i d'igual compacitat.
Toleràncies d'execució:
- Horitzontalitat prevista: ± 20 mm/m
- Planor: ± 20 mm/m
- Nivells: ± 50 mm

2.- CONDICIONS DEL PROCÉS D'EXECUCIÓ

La qualitat del terreny després del repàs, necessita l'aprovació explícita de la DF.
En cas d'imprevistos (terrenys inundats, olors de gas, restes de construccions, etc.) s'han de suspendre els treballs i avisar la DF.

3.- UNITAT I CRITERI D'AMIDAMENT

m2 de superfície amidada segons les especificacions de la DT.

4.- NORMATIVA DE COMPLIMENT OBLIGATORI

No hi ha normativa de compliment obligatori.

P2 DEMOLICIONS, ENDERROCS, MOVIMENTS DE TERRES I GESTIÓ DE RESIDUS
P22 MOVIMENTS DE TERRES
P224 REPÀS I PICONATGE D'ELEMENTS EXCAVATS
P2243- REPÀS DE SOLS I PARETS DE RASES, POUS I RECALÇATS

0.- ELEMENTS QUE CONTEMPLA EL PLEC
P2243-53A9.

1.- DEFINICIÓ I CONDICIONS DE LES PARTIDES D'OBRA EXECUTADES

Repàs de sòls i parets de rases, pous i recalçats per aconseguir un acabat geomètric, per a una fondària d'1,5 m fins a 4 m, com a màxim.
L'execució de la unitat d'obra inclou les operacions següents:
- Preparació de la zona de treball (no inclou entibació)
- Situació dels punts topogràfics
- Neteja de les parets i el fons de l'excavació per obtenir la forma geomètrica corresponent
CONDICIONS GENERALS:
El repàs s'ha de fer just abans de l'abocada del formigó.
Principalment s'ha de repassar la part més baixa de l'excavació i deixar-la ben aplomada, amb l'acord del fons i la paret en angle recte.
Toleràncies d'execució:
- Dimensions: ± 5%
- Nivells: ± 50 mm
- Horitzontalitat: ± 20 mm/m
- Aplomat de les parets verticals: ± 2°

2.- CONDICIONS DEL PROCÉS D'EXECUCIÓ

No s'ha de treballar si plou o neva.
S'ha d'estrebar el terreny en fondàries >= 1,30 m i sempre que apareguin capes intermèdies que puguin ser propenses a esllavissaments.

3.- UNITAT I CRITERI D'AMIDAMENT

m2 de superfície amidada segons les especificacions de la DT.

4.- NORMATIVA DE COMPLIMENT OBLIGATORI

Documento Básico de Seguridad estructural de cimientos DB-SE-C, parte II del CTE, aprobado por el Real Decreto 314/2006.

P2 DEMOLICIONS, ENDERROCS, MOVIMENTS DE TERRES I GESTIÓ DE RESIDUS
P22 MOVIMENTS DE TERRES
P225 REBLERT, ESTESA I PICONATGE DE TERRES
P2253- REBLERT DE RASA O POU AMB GRAVES O RECICLATS

0.- ELEMENTS QUE CONTEMPLA EL PLEC
P2253-547C.

1.- DEFINICIÓ I CONDICIONS DE LES PARTIDES D'OBRA EXECUTADES

Operacions d'estesa de terres o granulats, i compactació si es el cas, per al reblert de rases, forats d'excavacions o esplanades que han d'augmentar la seva cota d'acabat, i operacions de correcció de la superfície del fons d'una excavació, prèviament al seu reblert.
S'han considerat els tipus següents:
- Reblert de rases amb canonades o instal·lacions amb sorra natural o sorra de reciclatge de residus de la construcció o demolicions, provenint d'una planta legalment autoritzada per al tractament d'aquests residus
- Reblert de rases i pous per a drenatges, amb graves naturals o graves de reciclatge de residus de la construcció o demolicions, provenint d'una planta legalment autoritzada per al tractament d'aquests residus
L'execució de la unitat d'obra inclou les operacions següents:
Terraplenat i piconatge de terres o reblert de rases:
- Preparació de la zona de treball
- Situació dels punts topogràfics
- Aportació del material si es tracta de graves, tot-u o granulats reciclats
- Reblert de les rases per tongades del gruix indicat
- Compactació de les terres o sorres
Reblert o estesa amb graves per a drenatges:
- Preparació de la zona de treball
- Replanteig dels nivells
- Aportació del material
- Reblert i estesa per tongades succesives
TERRAPLENAT I PICONATGE O REBLERT DE RASES:
Conjunt d'operacions d'estesa i compactació de terres adequades o sorres, per a aconseguir una plataforma amb terres superposades, o el reblert d'una rasa.
El material s'ha d'estendre per tongades successives sensiblement paral·leles a la rasant final.
El gruix de la tongada ha de ser uniforme i ha de permetre la compactació prevista d'acord amb els mitjans que s'utilitzin.
El material que s'utilitzi ha de complir les especificacions fixades en el plec de condicions corresponent.
En tota la superfície s'ha d'arribar, com a mínim, al grau de compactació previst expressat com a percentatge sobre la densitat màxima obtinguda en l'assaig Pròctor Modificat (UNE 103501).
REBLERT O ESTESA DE GRAVES PER A DRENATGE:
Estesa de graves per tongades de gruix uniforme i sensiblement paral·leles a la rasant final.

Les graves han de ser netes, sense argila, margues ni altres materials estranys.
Les tongades han de quedar compactades adequadament. El grau de compactació ha de ser superior al dels terrenys adjacents al seu mateix nivell.
La composició granulomètrica de la grava ha de complir les condicions de filtratge fixades per la DF d'acord amb el terreny adjacent i el sistema previst d'evacuació d'aigua. Com a condicions generals ha de complir:
- Mida del granulat: <= 76 mm
- Percentatge que passa pel tamís 0,080 (UNE 7-050): <= 5%

2.- CONDICIONS DEL PROCÉS D'EXECUCIÓ

TERRAPLENAT, REBLERT O ESTESA:
S'han de suspendre els treballs en cas de pluja o quan la temperatura ambient sigui inferior a:
- 0°C en reblert o estesa de grava
- 2°C en terraplenat amb terres adequades
S'han de mantenir els pendents i els dispositius de drenatge necessaris per a evitar entollaments.
A les vores amb estructures de contenció la compactació s'ha de fer amb piconadora manual (picadora de granota).
No s'ha de treballar simultàniament en capes superposades.
Després de pluges no s'ha d'estendre una altre tongada fins que l'última no s'hagi eixugat.
S'han de protegir els elements de servei públic que puguin resultar afectats per les obres.

3.- UNITAT I CRITERI D'AMIDAMENT

TERRAPLENAT, REBLERT O ESTESA:
m3 de volum amidat segons les especificacions de la DT.
La partida d'obra inclou el subministrament i aportació del material en cas de graves, tot-u o material provinent del reciclatge de residus de la construcció, i no està inclòs en cas de que es tracti de terres.

4.- NORMATIVA DE COMPLIMENT OBLIGATORI

Documento Básico de Seguridad estructural de cimientos DB-SE-C, parte II del CTE, aprobado por el Real Decreto 314/2006.

P2 DEMOLICIONS, ENDERROCS, MOVIMENTS DE TERRES I GESTIÓ DE RESIDUS
P22 MOVIMENTS DE TERRES
P225 REBLERT, ESTESA I PICONATGE DE TERRES
P2255- REBLIMENT I PICONATGE DE RASA

0.- ELEMENTS QUE CONTEMPLA EL PLEC
P2255-DPGK,P2255-DPGI.

1.- DEFINICIÓ I CONDICIONS DE LES PARTIDES D'OBRA EXECUTADES

Reblert, estesa i piconatge de terres o granulats en zones que per la seva extensió reduïda, per precaucions especials o per altra motiu no permeti l'ús de la maquinària amb els que normalment s'executa el terraplè.
S'han considerat els tipus següents:
- Rebliment i piconatge de rasa amb terres
- Reblert de rases amb canonades o instal·lacions amb sorra natural o sorra de reciclatge de residus de la construcció o demolicions, provenint d'una planta legalment autoritzada per al tractament d'aquests residus
- Reblert de rases i pous per a drenatges, amb graves naturals o graves de reciclatge de residus de la construcció o demolicions, provenint d'una planta legalment autoritzada per al tractament d'aquests residus
L'execució de la unitat d'obra inclou les operacions següents:
- Preparació de la zona de treball
- Situació dels punts topogràfics
- Aportació del material en cas de graves, tot-u, o granulats reciclats
- Execució del rebliment

- Humectació o dessecació, en cas necessari
- Compactació de les terres

CONDICIONS GENERALS:

Les zones del reblert son les mateixes que les definides per als terraplens: Coronament, nucli, zona exterior i fonament.
Les tongades han de tenir un gruix uniforme i han de ser sensiblement paral·leles a la rasant.
El material de cada tongada ha de tenir les mateixes característiques.
El gruix de cada tongada ha de ser l'adequat per tal d'obtenir el grau de compactació exigit amb els mitjans que es disposen.
En cap cas el grau de compactació de cada tongada ha de ser inferior al més alt que tinguin els sòls adjacents, en el mateix nivell.
La composició granulomètrica de la grava ha de complir les condicions de filtratge fixades per la DF, en funció dels terrenys adjacents i del sistema previst d'evacuació d'aigua.
Les terres han de complir les especificacions fixades al seu plec de condicions.
La composició granulomètrica del tot-u ha de complir les especificacions fixades al seu plec de condicions.
En tota la superfície s'ha d'arribar, com a mínim, al grau de compactació previst expressat com a percentatge sobre la densitat màxima obtinguda en l'assaig Pròctor Modificat (UNE 103501).

RASA:

Toleràncies d'execució:

- Planor: ± 20 mm/m
- Nivells: ± 30 mm

RASA PER A INSTAL·LACIÓ DE TUBERIES:

El reblert ha d'estar format per dues zones:

- La zona baixa a una alçària fins a 30 cm per damunt de la generatriu superior del tub
- La zona alta, la resta de la rasa

El material de la zona baixa no ha de tenir matèria orgànica. El material de la zona alta ha de ser de forma que no produeixi danys a la canonada instal·lada.

2.- CONDICIONS DEL PROCÉS D'EXECUCIÓ

CONDICIONS GENERALS:

S'han de suspendre els treballs en cas de pluja quan la temperatura ambient sigui inferior a 0°C en el cas de graves o de tot-u, o inferior a 2°C en la resta de materials.
S'han de protegir els elements de servei públic que puguin resultar afectats per les obres.
S'han d'eliminar els elements que puguin entorpir els treballs d'execució de la partida.
Hi ha d'haver punts fixos de referència exteriors a la zona de treball, als quals s'hi han de referir totes les lectures topogràfiques.
Excepte en les rases de drenatje, en la resta de casos s'ha d'eliminar els materials inestables, turba o argila tova de la base per al rebliment.
L'ampliació o recrescuda de reblerts existents s'han de preparar de forma que es garanteixi la unió amb el nou reblert.
Les zones que per la seva forma puguin retenir aigua a la seva superfície s'han de corregir abans de l'execució.
El material s'ha d'estendre per tongades successives i uniformes, sensiblement paral·leles a la rasant final, i amb un gruix <= 25 cm.
No s'ha d'estendre cap tongada fins que la inferior compleixi les condicions exigides.
El material de cada tongada ha de tenir les característiques uniformes; en cas de no ser així, es buscaria la uniformitat mesclant-los amb els mitjans adequats.
Un cop estesa la tongada, si fos necessari, s'ha d'humitejar fins arribar al contingut òptim d'humitat, de manera uniforme.
Si el grau d'humitat de la tongada és superior a l'exigit, s'ha de dessecar mitjançant l'addició i mescla de materials secs o d'altres procediments adients.
S'han de mantenir els pendents i dispositius de desguàs necessaris per tal d'evitar entollaments, sense perill d'erosió.
Després de la pluja no s'ha d'estendre una nova tongada fins que l'última s'hagi assecat bé, o s'ha d'escarificar afegint la tongada següent més seca, de forma que l'humitat resultant sigui l'adient.
En l'execució de reblerts en contacte amb estructures de contenció, les tongades situades a ambdós costats de l'element han de quedar al mateix nivell.
Abans de la compactació cal comprovar que l'estructura amb la que estigui en contacte, ha assolit la resistència necessària.
Quan s'utilitzi corró vibratori per a compactar, ha de donar-se al final unes passades sense aplicar-hi vibració.

S'ha d'evitar el pas de vehicles per sobre de les capes en execució, fins que la compactació s'hagi completat.
S'ha de complir la normativa vigent en matèria mediambiental, de seguretat i salut i d'emmagatzematge i transport de productes de construcció.
Els treballs s'han de fer de manera que molestin el mínim possible als afectats.
En cas d'imprevistos, s'han de suspendre les obres i avisar a la DF.
RASA PER A INSTAL·LACIÓ DE TUBERIES:
El reblert definitiu s'ha de fer un cop aprobada la instal·lació per la DF.
S'ha de compactar amb les precaucions necessàries per a no produïr moviments ni danys a la canonada instal·lada.
GRAVES PER A DRENATGES:
S'ha d'evitar l'exposició prolongada del material a la intempèrie.
El material s'ha d'emmagatzemar i d'utilitzar de forma que s'eviti la seva disgregació i contaminació. En cas de trobar zones segregades o contaminades per pols, per contacte amb la superfície de base o per inclusió de materials estranys, cal procedir a la seva eliminació.
Els treballs s'han de fer de manera que s'eviti la contaminació de la grava amb materials estranys.
Quan la tongada hagi d'estar constituïda per materials de granulometria diferent, s'ha de crear entre ells una superfície contínua de separació.

3.- UNITAT I CRITERI D'AMIDAMENT

m3 de volum amidat segons les especificacions de la DT.
La partida d'obra inclou el subministrament i aportació del material en cas de graves, tot-u o material provinent del reciclatge de residus de la construcció, i no està inclòs en cas de que es tracti de terres.

4.- NORMATIVA DE COMPLIMENT OBLIGATORI

* Orden de 6 de febrero de 1976 por la que se aprueba el Pliego de Prescripciones Técnicas Generales para Obras de Carreteras y Puentes (PG-3).
* Orden FOM/1382/2002 de 16 de mayo, por la que se actualizan determinados artículos del pliego de prescripciones técnicas generales para obras de carreteras y puentes relativos a la construcción de explanaciones, drenajes y cimentaciones (PG-3).

5.- CONDICIONS DE CONTROL D'EXECUCIÓ I DE L'OBRA ACABADA

OPERACIONS DE CONTROL:
Les tasques de control a realitzar són les següents:
- Inspecció visual de la base sobre la que s'assentarà el reblert.
- Inspecció visual del material a la descàrrega dels camions, retirant el que presenti restes de terra vegetal, matèria orgànica o pedres de grandària superior a l'admissible.
- Control de l'estesa: comprovació visual del gruix i amplada de les tongades d'execució i control de la temperatura ambient.
- Control de compactació. Es considera com a lot de control, el material compactat en un dia, corresponent a una mateixa procedència i tongada d'estesa, amb una superfície màxima de 150 m2. Es realitzaran 5 determinacions de la humitat i densitat in-situ (ASTM D 30-17).
- Assaig de placa de càrrega (DIN 18134), cada 450 m2, i al menys un cop per capa de reblert. En la zona d'aplicació de la placa es determinarà la humitat in-situ (NLT-103).
- Presa de coordenades i cotes a banda i banda i sobre l'eix de la plataforma en la coronació del reblert, i control de l'amplada de la tongada estesa, cada 20 m lineals com a màxim.
- Inspecció visual per a detectar punts baixos capaços de retenir aigua.
CRITERIS DE PRESA DE MOSTRES:
Es seguiran els criteris que en cada cas, indiqui la DF. En general, els punts de control de densitat i humitat estaran uniformement repartits en sentit longitudinal i aleatòriament distribuïts en la secció transversal de la tongada. En el cas de reblerts d'estreps o elements en els que es pugui produir una transició brusca de rigidesa, la distribució dels punts de control de compactació serà uniforme, a 50 cm dels paraments.

INTERPRETACIÓ DE RESULTATS I ACTUACIONS EN CAS D'INCOMPLIMENT:
No es podrà iniciar l'execució del reblert sense corregir els defectes observats a la base d'assentament.
Donada la rapidesa de la cadena operativa "extracció-compactació", la inspecció visual té una importància fonamental en el control dels reblerts, tant a nivell de materials com per a l'estesa.
La densitat obtinguda després de la compactació en coronació haurà de ser superior al 100 % de la màxima obtinguda en el Próctor Modificat (UNE 103501), i del 95 % en la resta de zones. En tot cas, la densitat ha de ser >= a la de les zones contigües al replè.
El contingut d'humitat de les capes compactades no serà causa de rebuig, excepte en el cas d'utilitzar, per causes justificades, sòls amb característiques expansives amb un inflament lliure <= 5%.
El valor del mòdul d'elasticitat (segon cicle) obtingut a la placa de càrrega ha de complir les limitacions establertes al plec de condicions.
En cas d'incompliment, el contractista corregirà la capa executada, per recompactació o substitució del material. En general, es treballarà sobre tota la tongada afectada (lot), a menys que el defecte de compactació estigui clarament localitzat. Els assaigs de comprovació de la compactació s'intensificaran al doble sobre les capes corregides.
Qualsevol altre cas d'execució incorrecta serà responsabilitat del Contractista, i la seva obligació serà reparar sense cost algun els errors que hagin sorgit.

P2 DEMOLICIONS, ENDERROCS, MOVIMENTS DE TERRES I GESTIÓ DE RESIDUS
P22 MOVIMENTS DE TERRES
P225 REBLERT, ESTESA I PICONATGE DE TERRES
P2257- TERRAPLENADA I PICONATGE PER A CAIXA DE PAVIMENT O TERRAPLÈ

0.- ELEMENTS QUE CONTEMPLA EL PLEC
P2257-54B8.

1.- DEFINICIÓ I CONDICIONS DE LES PARTIDES D'OBRA EXECUTADES

Estesa i compactació de terres per tongades de diferents materials, en zones de dimensions que permeten la utilització de maquinària, amb la finalitat d'aconseguir una plataforma de terres superposades.
S'han considerat els tipus següents:
- Caixa de paviment amb una compactació del 90% al 95% PM
- Fonament de terraplé amb una compactació del 95% al 100% PN
- Nucli de terraplé amb una compactació del 95% al 100% PN
- Coronació de terraplé amb una compactació del 95% al 100% PN o del 90% al 95% PM

L'execució de la unitat d'obra inclou les operacions següents:
- Preparació de la zona de treball
- Situació dels punts topogràfics
- Execució de l'estesa
- Humectació o dessecació de les terres, en cas necessari
- Compactació de les terres

CONDICIONS GENERALS:
Les terres han de complir les especificacions fixades al seu plec de condicions.
Els materials han de complir les condicions bàsiques següents:
- Posada en obra en condicions acceptables
- Estabilitat satisfactòria
- Deformacions tolerables a curt i llarg termini, per les condicions de servei previstes

El tipus de sòl utilitzat en la zona de coronament del terraplè ha de ser adequat o seleccionat, en el fonament i nucli es pot utilitzar a més el tolerable.
No es poden utilitzar sòls expansius o colapsables tal i com es defineixen en l'article 330.4.4 del PG 3/75 Modificat per ORDEN FOM 1382/2002, en la zona exterior del terraplè (coronament i zones laterals).
En la zona del nucli, l'ús de sòls expansius, colapsables, amb guix, amb sals solubles, amb matèria orgànica o amb qualsevol altre tipus de material marginal, han de complir l'especificat en l'article 330.4.4. del PG 3/75 modificat per ORDEN FOM 1382/2002.

A més dels sòls naturals, es podran utilitzar terres naturals provinents d'excavació o d'aportació, i a més, també es podran fer servir els productes provinents de processos industrials o manipulats, sempre que compleixin les prescripcions del PG3.
Els sòls colapsables són aquells que pateixen un assentament superior al 1% de l'altura inicial de la mostra al realitzar l'assaig segons NLT 254 i pressió d'assaig de 0,2 MPa. Aquests es podran utilitzar en fonaments sempre que es realitzi un estudi especial que defineixi les disposicions i cures a adoptar per al seu ús, depenent de la funcionalitat del terraplè, el grau de colapsabilitat del sòl, i les condicions climàtiques i de nivells freàtics.
S'hauran de compactar per la part humida, amb relació a la humitat òptima de l'assaig Pròctor de referència compresa entre el 1 i el 3%.
L'ús de sòls amb altres sals solubles en aigua dependrà del seu contingut. Així, per a qualsevol zona del terraplè, es podran utilitzar les que tinguin un contingut inferior al 0,2%. Si hi hagués un contingut superior al 1%, s'hauria de realitzar un estudi especial aprovat pel Director d'obra per a autoritzar el seu ús.
Quan el terraplè pugui estar subjecte a inundacions només es podran utilitzar terres adequades o seleccionades.
No s'han d'utilitzar sols inadequats en cap zona del terraplè.
El material de cada tongada ha de tenir les mateixes característiques.
Els talussos perimetrals han de ser els fixats per la DF.
El gruix de cada tongada ha de ser uniforme.
El gruix de cada tongada ha de ser l'adequat per tal d'obtenir el grau de compactació exigit amb els mitjans que es disposen.
L'acord amb zones de desmunt en sentit longitudinal i transversal, ha de ser suau, amb pendents inferiors a 1:2.
Gruix de cada tongada : >= 3/2 mida màxima material
Pendent transversal de cada tongada: 4%
TERRAPLÈ:
Mòdul de deformació vertical (assaig de càrrega sobre placa NLT 357):
- Fonament, nucli i zones exteriors: - Sòls seleccionats : >= 50 MPa - Resta de sòls : >= 30 MPa
- Coronament: - Sòls seleccionats : >= 100 MPa - Resta de sòls : >= 60 MPa
Grau de compactació: >= 95% PM
Compactació de la coronació/esplanada: >= 100% PM
Petjada admissible (nucli): <= 5 mm
Toleràncies d'execució:
- Variació en l'angle del talús: ± 2°
- Espessor de cada tongada: ± 50 mm
- Nivells: - Zones de vials: ± 30 mm - Resta de zones: ± 50 mm
- Grau d'humitat després de la compactació (desviació respecte al nivell òptim de l'assaig Pròctor): - Sòls seleccionats, adequats o tolerables: - 2%, + 1% - Sòls expansius o colapsables: - 1%, + 3%
CAIXA DE PAVIMENT:
Toleràncies d'execució:
- Replanteig: ± 100 mm
- Planor: ± 20 mm/m
SÒLS EN FONAMENTS DE TERRAPLÈ:
Es defineix com a fonament de terraplè la part que està per sota de la superfície original del terreny i que ha estat buidada en l'esbrossada o al fer una excavació addicional degut a la presència de material inadequat. L'espessor mínim serà d'1 m.
El terra de la base del terraplè ha de quedar pla i anivellat.
En els fonaments, s'utilitzaran sòls tolerables, adequats o seleccionats, sempre que les condicions de drenatge o estanquitat ho permetin, que les característiques del terreny siguin les adequades, i que l'índex CBR, corresponent a les condicions de compactació de posada en obra, sigui CBR >= 3 (UNE 103502).
La utilització de sòls amb guix ha d'estar autoritzada pel Director d'obra, i a més, el contingut d'aquesta substància haurà de ser < 0,2% per a qualsevol zona de terraplè.
En terraplens de més de 5 metres d'altura, es podran utilitzar sòls que continguin fins a un 2% de matèria orgànica; per a un contingut superior, s'haurà de realitzar un estudi especial aprovat pel Director d'obra.
Gruix: >= 1 m
SÒLS EN NUCLI DE TERRAPLÈ:
Es defineix com a nucli de terraplè a la zona compresa entre el fonament i la coronació.
En el nucli, s'utilitzaran sòls tolerables, adequats o seleccionats, sempre que l'índex CBR, corresponent a les condicions de compactació de posada en obra, sigui CBR >= 3 (UNE 103502).

La utilització de sòls marginals o amb un índex CBR < 3, pot venir condicionada per problemes de resistència, deformabilitat i posada en obra; per tant, el seu ús no és aconsellable, a no ser que es justifiqui el seu ús mitjançant un estudi especial.
L'ús d'altres tipus de sòls, es farà segons l'article 330.4.4 del PG-3.
Els sòls expansius són aquells que tenen un inflament lliure superior al 3% al realitzar l'assaig segons UNE 103601. Aquests es podran utilitzar en el nucli sempre que es realitzi un estudi especial que defineixi les disposicions i cures a adoptar durant la construcció, depenent de la funcionalitat del terraplè, les característiques de permeabilitat de la coronació i espigons, el inflament lliure, i les condicions climàtiques.
S'hauran de compactar lleugerament per la part humida, amb relació a la humitat òptima de l'assaig Próctor de referència compresa entre el 1 i el 3%.
La utilització de sòls amb guix en nucli de terraplè ha d'estar autoritzada pel Director d'obra, i a més, el contingut en aquesta substància haurà d'estar entre:
- 0,2-2%: Si la necessitat d'adoptar mesures per a l'execució
- 2-5%: Utilitzant cures i materials amb característiques especials en coronació i espigons
- 5-20%: Quan el nucli formi una massa compacta i impermeable, i es disposi de mesures de drenatge i impermeabilització
Si es superés el 20%, no s'utilitzarien en cap zona del replè.
En terraplens de menys de 5 metres d'altura, es podran utilitzar sòls que continguin fins a un 5% de matèria orgànica per a la zona del nucli.
SÒLS EN CORONACIÓ DE TERRAPLÈ:
Es defineix com a coronació la franja superior de terres del terraplè, amb una fondària de més de 50 cm, i amb un gruix de 2 tongades com a mínim.
En la coronació, s'utilitzaran sòls adequats o seleccionats, sempre que la seva capacitat de suport sigui l'adient per a l'esplanada prevista, i que l'índex CBR, corresponent a les condicions de compactació de posada en obra, sigui CBR >= 5 (UNE 103502).
No s'han d'utilitzar sòls expansius o col·lapsables, però sí que es podran fer servir materials naturals o tractats, sempre que compleixin les condicions de capacitat de suport exigides.
Si existís sota la coronació material expansiu, col·lapsable, o amb un contingut de més del 2% en sulfats solubles, la coronació hauria d'evitar la filtració d'aigua cap a la resta de terraplè.
La utilització de sòls amb guix ha d'estar autoritzada pel Director d'obra, i a més, el contingut d'aquesta substància haurà de ser < 0,2% per a qualsevol zona de terraplè.
En la coronació del terraplè es podran utilitzar sòls que continguin fins a un 1% de matèria orgànica.

2.- CONDICIONS DEL PROCÉS D'EXECUCIÓ

S'han d'aturar els treballs quan la temperatura ambient sigui inferior a 2°C.
El contractista ha d'elaborar un programa de treball que ha de ser aprovat per la DF abans d'iniciar els treballs, on s'ha d'especificar, com a mínim:
- Maquinària prevista
- Sistemes de transport
- Equip d'estesa i compactació
- Procediment de compactació
S'han de protegir els elements de servei públic que puguin resultar afectats per les obres.
S'han d'eliminar els elements que puguin entorpir els treballs d'execució de la partida.
Hi ha d'haver punts fixos de referència exteriors a la zona de treball, als quals s'hi han de referir totes les lectures topogràfiques.
Escarificar i compactar la superfície que ha de rebre el terraplè; la profunditat de l'escarificació la definirà el Projecte, però la DF també la podrà definir en funció de la naturalesa del terreny.
Aquests treballs no es realitzaran fins al moment previst i sobretot en les condicions òptimes per estar el menor temps possible exposats als efectes climatològics quan no s'utilitzin proteccions.
En reblerts que s'executen en zones poc resistents, cal col·locar les capes inicials amb el gruix mínim necessari per tal de suportar les càrregues degudes a l'acció dels equips de moviment i compactació de terres.
El material s'ha d'estendre per tongades successives, sensiblement paral·leles a la rasant final.
Es podran utilitzar capes de materials granulars gruixuts o làmines geotèxtils per facilitar la posada en obra de les tongades, sempre i quan ho indiqui el Projecte.
Els equips de transport i d'estesa han d'operar per capes horitzontals, en tot l'ample de l'esplanada.
No s'ha d'estendre cap tongada fins que la inferior compleixi les condicions exigides.

L'aportació de terres per a correcció de nivells, s'ha de tractar com a coronació de terraplenat i la densitat a assolir no ha de ser inferior a la del terreny circumdant.
S'han de mantenir els pendents i dispositius de desguàs necessaris per tal d'evitar entollaments, sense perill d'erosió.
L'ampliació o recrescuda de terraplens existents s'ha de fer de forma escalonada o amb d'altres sistemes que garanteixin la unió amb el nou terraplé.
En reblerts situats a mitja vessant, el pendent s'ha d'esglaonar per tal de garantir l'estabilitat.
Els esglaons han de tenir les dimensions i el pendent adequats per tal de permetre el treball de la maquinària.
El grau d'humitat ha de ser l'adequat per tal d'obtenir la densitat i el grau de saturació exigits en la DT, considerant el tipus de material, el seu grau d'humitat inicial i les condicions ambientals de l'obra.
Si es necessària la humectació, un cop estesa la tongada, s'ha d'humitejar fins arribar al contingut òptim d'humitat, de manera uniforme ja sigui a la zona de procedència, a l'apilament, o a les tongades, sense que es formin embassaments, i fins a obtenir un mínim del 95% de la humitat òptima de l'assaig PM.
Si el grau d'humitat de la tongada és superior a l'exigit, s'ha de dessecar mitjançant l'addició i mescla de materials secs o d'altres procediments adients.
Després de la pluja no s'ha d'estendre una nova tongada, fins que l'última estigui seca, o s'ha d'escarificar afegint la tongada següent més seca, de forma que l'humitat resultant sigui l'adient.
Quan s'utilitzi corró vibratori per a compactar, ha de donar-se al final unes passades sense aplicar-hi vibració.
La compactació i el nombre de passades de corró han de ser les definides per la DF en funció dels resultats del assaigs realitzats a l'obra.
S'ha d'evitar el pas de vehicles per sobre de les capes en execució, fins que la compactació s'hagi completat.
Cal adoptar mesures de protecció de l'entorn davant la possible acció erosiva o sedimentaria de l'aigua reconduïda fora del terraplè.
S'ha de complir la normativa vigent en matèria mediambiental, de seguretat i salut i d'emmagatzematge i transport de productes de construcció.
Els treballs s'han de fer de manera que molestin el mínim possible als afectats.
En cas d'imprevistos, s'han de suspendre les obres i avisar a la DF.
SÒLS EN FONAMENTS DE TERRAPLÈ:
Si es detecten zones inestables de petita superfície (bosses d'aigua, argiles expandides, turbes, etc.), s'han de sanejar d'acord amb les instruccions de la DF.
S'ha de localitzar les àrees inestables amb ajuda d'un supercompactador de 50 t, segons el definit en l'article 304 del PG 3/75 modificat per ORDEN FOM/1382/2002.
Els pous i forats que apareguin s'han de reblir i estabilitzar fins que la superfície sigui uniforme.
En casos de fonamentació irregular, com ara terraplens a mitja costa o sobre altres existents, es seguiran les indicacions de la DF per tal de garantir la correcte estabilitat.
El material a utilitzar en el terraplè s'ha d'emmagatzemar i d'utilitzar de forma que s'eviti la seva disgregació i contaminació. En cas de trobar zones segregades o contaminades per pols, per contacte amb la superfície de base o per inclusió de materials estranys, cal procedir a la seva eliminació.

3.- UNITAT I CRITERI D'AMIDAMENT

m3 de volum amidat segons les especificacions de la DT.

4.- NORMATIVA DE COMPLIMENT OBLIGATORI

* Orden de 6 de febrero de 1976 por la que se aprueba el Pliego de Prescripciones Técnicas Generales para Obras de Carreteras y Puentes (PG-3).
* Orden FOM/1382/2002 de 16 de mayo, por la que se actualizan determinados artículos del pliego de prescripciones técnicas generales para obras de carreteras y puentes relativos a la construcción de explanaciones, drenajes y cimentaciones (PG-3).

5.- CONDICIONS DE CONTROL D'EXECUCIÓ I DE L'OBRA ACABADA

CONTROL D'EXECUCIÓ. OPERACIONS DE CONTROL:
El control d'execució inclou les operacions següents:
- Preparació de la base sobre la que s'assentarà el terraplè.
- Control de l'estesa: comprovació visual del gruix i amplada de les tongades d'execució i control de la temperatura ambient.
- Humectació o dessecació d'una tongada.
- Control de compactació d'una tongada.
CONTROL D'EXECUCIÓ. CRITERIS DE PRESA DE MOSTRES:
S'ha de considerar com terraplè estructural el comprès fins el punt exterior del voral i no la berma amb els talussos definits als plànols. A efectes d'obtenir el grau de compactació exigit, els assaigs de control s'han de realitzar en la zona del terraplè estructural.
S'han de seguir els criteris que en cada cas, indiqui la DF. Els punts de control de densitat i humitat han d'estar uniformement repartits en sentit longitudinal i aleatòriament distribuïts en la secció transversal de la tongada.
CONTROL D'EXECUCIÓ. INTERPRETACIÓ DE RESULTATS I ACTUACIONS EN CAS D'INCOMPLIMENT:
No es podrà iniciar l'execució del terraplè sense corregir els defectes observats a la base d'assentament.
Donada la rapidesa de la cadena operativa "extracció-compactació", la inspecció visual té una importància fonamental en el control dels terraplens, tant a nivell de materials com per a l'estesa.
El contingut d'humitat de les capes compactades no serà causa de rebuig, excepte en el cas d'utilitzar, per causes justificades, sòls amb característiques expansives amb un inflament lliure <= 5%.
El valor del mòdul d'elasticitat (segon cicle) obtingut a la placa de càrrega ha de complir les limitacions establertes al plec de condicions.
Les densitats seques obtingudes en la capa compactada hauran de ser iguals o superiors a les especificades en el plec de condicions, en cada un dels punts de la mostra. Com a mínim, el 70% de punts haurà d'estar dins dels valors d'acceptació, i el 30% restant no podrà tenir una densitat inferior de més de 30 kg/cm3 respecte les establertes en el Projecte o per la DF.
En cas d'incompliment, el contractista ha de corregir la capa executada, per recompactació o substitució del material. En general, s'ha de treballar sobre tota la tongada afectada (lot), a menys que el defecte de compactació estigui clarament localitzat. Els assaigs de comprovació de la compactació s'han d'intensificar el doble sobre les capes corregides.
Qualsevol altre cas d'execució incorrecta serà responsabilitat del Contractista, i la seva obligació serà reparar sense cost els errors que s'hagin produït.

P2 DEMOLICIONS, ENDERROCS, MOVIMENTS DE TERRES I GESTIÓ DE RESIDUS
P22 MOVIMENTS DE TERRES
P225 REBLERT, ESTESA I PICONATGE DE TERRES
P2258- TERRAPLENAT I PICONATGE DE TERRAPLENS, RASES I POUS

0.- ELEMENTS QUE CONTEMPLA EL PLEC
P2258-DRNF.

1.- DEFINICIÓ I CONDICIONS DE LES PARTIDES D'OBRA EXECUTADES

Operacions d'estesa de terres o granulats, i compactació si es el cas, per al reblert de rases, forats d'excavacions o esplanades que han d'augmentar la seva cota d'acabat, i operacions de correcció de la superfície del fons d'una excavació, prèviament al seu reblert.
S'han considerat els tipus següents:
- Terraplenat i piconatge amb terres adequades d'esplanades
- Terraplenat i piconatge en rases i pous, amb terres adequades
En actuacions de reparació, s'han considerat els graus de dificultat següents:
- Grau de dificultat associat a la mobilitat en l'actuació: - Sense dificultat de mobilitat: actuacions en què hi ha una interferència pròpia de l'entorn on es desenvolupen. - Amb dificultat de mobilitat: actuacions en entorns amb dificultat de mobilitat i/o amb el material aplegat lluny de la zona de treball: - Actuacions amb dificultat d'accessibilitat, per la poca mobilitat de la maquinària, per l'elevada presència de guals particulars i passos de vianants, per la impossibilitat d'ubicar una plataforma de treball lateral, per la impossibilitat d'ocupació de la calçada per fer l'aplec de materials que

impliqui fer l'actuació per fases per tal de mantenir el pas de vianants i/o per estar en una zona amb tràfic rodat important
- Actuacions en les què els materials estan aplegats lluny de la zona de treball per manca d'espai en la proximitat d'on s'executen les tasques.
- Grau de dificultat associat a l'àmbit de l'actuació: - En funció de l'amplària de la vorera, calçada o plataforma única
- Grau de dificultat associat a la presència d'elements externs a l'actuació: - Sense afectació per serveis o elements de mobiliari urbà: actuacions sense serveis (canalitzacions d'aigua, semàfors, enllumenat, etc.) ni elements urbans de grans dimensions (marquesines, mòduls d'aparcament de bicicletes, etc.) que interfereixin (o que puguin interferir) en les tasques - Amb afectació per serveis o elements de mobiliari urbà: actuacions amb serveis (canalitzacions d'aigua, semàfors, enllumenat, etc.) o elements urbans de grans dimensions (marquesines, mòduls d'aparcament de bicicletes, etc) que interfereixen en les tasques.
- Grau de dificultat associat a l'abast de l'actuació
L'execució de la unitat d'obra inclou les operacions següents:
Terraplenat i piconatge de terres o reblert de rases:
- Preparació de la zona de treball
- Situació dels punts topogràfics
- Aportació del material si es tracta de graves, tot-u o granulats reciclats
- Reblert de les rases per tongades del gruix indicat
- Compactació de les terres o sorres
TERRAPLENAT I PICONATGE O REBLERT DE RASES:
Conjunt d'operacions d'estesa i compactació de terres adequades o sorres, per a aconseguir una plataforma amb terres superposades, o el reblert d'una rasa.
El material s'ha d'estendre per tongades successives sensiblement paral·leles a la rasant final.
El gruix de la tongada ha de ser uniforme i ha de permetre la compactació prevista d'acord amb els mitjans que s'utilitzin.
El material que s'utilitzi ha de complir les especificacions fixades en el plec de condicions corresponent.
En tota la superfície s'ha d'arribar, com a mínim, al grau de compactació previst expressat com a percentatge sobre la densitat màxima obtinguda en l'assaig Pròctor Modificat (UNE 103501).

2.- CONDICIONS DEL PROCÉS D'EXECUCIÓ

TERRAPLENAT, REBLERT O ESTESA:
S'han de suspendre els treballs en cas de pluja o quan la temperatura ambient sigui inferior a:
- 0°C en reblert o estesa de grava
- 2°C en terraplenat amb terres adequades
S'han de mantenir els pendents i els dispositius de drenatge necessaris per a evitar entollaments.
A les vores amb estructures de contenció la compactació s'ha de fer amb piconadora manual (picadora de granota).
No s'ha de treballar simultàniament en capes superposades.
Després de pluges no s'ha d'estendre una altre tongada fins que l'última no s'hagi eixugat.
S'han de protegir els elements de servei públic que puguin resultar afectats per les obres.

3.- UNITAT I CRITERI D'AMIDAMENT

TERRAPLENAT, REBLERT O ESTESA:
m3 de volum amidat segons les especificacions de la DT.
La partida d'obra inclou el subministrament i aportació del material en cas de graves, tot-u o material provinent del reciclatge de residus de la construcció, i no està inclòs en cas de que es tracti de terres.

4.- NORMATIVA DE COMPLIMENT OBLIGATORI

Documento Básico de Seguridad estructural de cimientos DB-SE-C, parte II del CTE, aprobado por el Real Decreto 314/2006.

P2 DEMOLICIONS, ENDERROCS, MOVIMENTS DE TERRES I GESTIÓ DE RESIDUS
P22 MOVIMENTS DE TERRES
P22D NETEJA I ESBROSSADA DEL TERRENY
P22D1- NETEJA I ESBROSSADA DEL TERRENY

0.- ELEMENTS QUE CONTEMPLA EL PLEC
P22D1-DGOU.

1.- DEFINICIÓ I CONDICIONS DE LES PARTIDES D'OBRA EXECUTADES

Excavacions amb finalitats diverses, que tenen com a resultat el rebaix del terreny.
S'han considerat els tipus següents:
- Neteja i esbrossada del terreny
En actuacions de reparació, s'han considerat els graus de dificultat següents:
- Grau de dificultat associat a la mobilitat en l'actuació: - Sense dificultat de mobilitat: actuacions en què hi ha una interferència pròpia de l'entorn on es desenvolupen. - Amb dificultat de mobilitat: actuacions en entorns amb dificultat de mobilitat i/o amb el material aplegat lluny de la zona de treball: - Actuacions amb dificultat d'accessibilitat, per la poca mobilitat de la maquinària, per l'elevada presència de guals particulars i passos de vianants, per la impossibilitat d'ubicar una plataforma de treball lateral, per la impossibilitat d'ocupació de la calçada per fer l'aplec de materials que impliqui fer l'actuació per fases per tal de mantenir el pas de vianants i/o per estar en una zona amb tràfic rodat important
- Actuacions en les què els materials estan aplegats lluny de la zona de treball per manca d'espai en la proximitat d'on s'executen les tasques.
- Grau de dificultat associat a l'àmbit de l'actuació: - En funció de l'amplària de la vorera, calçada o plataforma única
- Grau de dificultat associat a la presència d'elements externs a l'actuació: - Sense afectació per serveis o elements de mobiliari urbà: actuacions sense serveis (canalitzacions d'aigua, semàfors, enllumenat, etc.) ni elements urbans de grans dimensions (marquesines, mòduls d'aparcament de bicicletes, etc.) que interfereixin (o que puguin interferir) en les tasques - Amb afectació per serveis o elements de mobiliari urbà: actuacions amb serveis (canalitzacions d'aigua, semàfors, enllumenat, etc.) o elements urbans de grans dimensions (marquesines, mòduls d'aparcament de bicicletes, etc) que interfereixen en les tasques.
- Grau de dificultat associat a l'abast de l'actuació
L'execució de la unitat d'obra inclou les operacions següents:
Neteja i esbrossada del terreny:
- Preparació de la zona de treball
- Situació dels punts topogràfics
- Protecció dels elements que s'han de conservar
- Retirada de la capa superficial del terreny (10-15 cm) amb la vegetació i la brossa
- Càrrega dels materials sobre camió
CONDICIONS GENERALS:
Es considera terreny fluix, el capaç de ser foradat amb pala, que té un assaig SPT < 20.
Es considera terreny compacte, el capaç de ser foradat amb pic (no amb pala), que té un assaig SPT entre 20 i 50.
Es considera terreny de trànsit, el capaç de ser foradat amb màquina o escarificadora (no amb pic), que té un assaig SPT > 50 sense rebot.
Es considera terreny no classificat, des del capaç de ser foradat amb pala, que té un assaig SPT < 20, fins al capaç de ser foradat amb màquina o escarificadora (no amb pic), que té un assaig SPT > 50 sense rebot.
Es considera roca de resistència baixa, la que amb dificultat es deixa ratllar amb navalla, que té un assaig de resistència a la compressió simple entre 5 i 25 MPa.
Es considera roca de resistència mitja, la que es pot trencar amb un cop de martell i que no es deixa ratllar amb navalla, que té un assaig de resistència a la compressió simple entre 25 i 50 MPa.
Es considera roca de resistència alta, la que necessita més d'un cop de martell per trencar-se, que té un assaig de resistència a la compressió simple entre 50 i 100 MPa.
Es considera que la càrrega de terres sobre camió és directa quan l'existència de rampa o d'altres condicionants de l'obra permeten que els mitjans d'excavació realitzin l'excavació i la càrrega de terres.
Es considera que la càrrega de terres sobre camió és indirecta quan la inexistència de rampa o d'altres condicionants de l'obra no permeten que els mitjans d'excavació realitzin la càrrega de terres i és necessària la utilització d'una altra màquina per a aquesta funció.

NETEJA I ESBROSSADA DEL TERRENY:
S'ha de retirar la capa superficial del terreny i qualsevol material existent (brossa, arrels, runa, escombraries, etc.), que puguin destorbar el desenvolupament de treballs posteriors.
L'àmbit d'actuació ha de quedar limitat pel sector de terreny destinat a l'edificació i la zona influenciada pel procés de l'obra.
S'ha de deixar una superfície adequada per al desenvolupament dels treballs posteriors, lliure d'arbres, de plantes, de deixalles i d'altres elements existents, sense fer malbé les construccions, els arbres, etc., que s'han de conservar.
Els forats existents i els que resultin de les operacions d'esbrossada (extracció d'arrels, etc.), han de quedar reblerts amb les terres de la mateixa qualitat que el sòl i amb el mateix grau de compactació.
S'han de conservar en zona a part les terres o els elements que la DF determini.
S'han de traslladar a un abocador autoritzat tots els materials que la DF no hagi acceptat com a útils.

2.- CONDICIONS DEL PROCÉS D'EXECUCIÓ

CONDICIONS GENERALS:
No s'ha de treballar quan plou, neva o fa vent superior als 60 km/h.
En cas d'imprevistos (terrenys inundats, olors de gas, restes de construccions, etc.) s'han de suspendre els treballs i avisar la DF.
Si cal fer rampes per accedir a la zona de treball, han de tenir les característiques següents:
- Amplària: >= 4,5 m
- Pendent: - Trams rectes: <= 12% - Corbes: <= 8% - Trams abans de sortir a la via de llargària >= 6 m: <= 6%
- El talús ha de ser fixat per la DF.
Les terres s'han d'extreure de dalt a baix, sense soscavar-les.
No s'han d'acumular terres o materials a la vora de l'excavació.
S'han d'extreure les terres o els materials amb perill de desprendiment.
S'ha d'impedir l'entrada d'aigües superficials. Cal preveure un sistema de desguàs a fi d'evitar l'acumulació d'aigua dins de l'excavació.

3.- UNITAT I CRITERI D'AMIDAMENT

NETEJA I ESBROSSADA:
m2 de superfície realment executada, amidada segons les especificacions de la DT.
No inclou la tala d'arbres.

4.- NORMATIVA DE COMPLIMENT OBLIGATORI

Documento Básico de Seguridad estructural de cimientos DB-SE-C, parte II del CTE, aprobado por el Real Decreto 314/2006.

P2 DEMOLICIONS, ENDERROCS, MOVIMENTS DE TERRES I GESTIÓ DE RESIDUS
P2R GESTIÓ DE RESIDUS I MATERIAL D'EXCAVACIÓ
P2RA- DISPOSICIÓ DE RESIDUS INSTAL·LACIÓ AUTORITZADA

0.- ELEMENTS QUE CONTEMPLA EL PLEC
P2RA-EU20,P2RA-EU2C,P2RA-EU3W.

1.- DEFINICIÓ I CONDICIONS DE LES PARTIDES D'OBRA EXECUTADES

Operacions destinades a la gestió dels residus generats en l'obra: residu de construcció o demolició o material d'excavació.
S'han considerat les operacions següents:
- Deposició del residu no reutilitzat en la instal·lació autoritzada de gestió on se li aplicarà el tractament de valorització, selecció i emmagatzematge o eliminació
DISPOSICIÓ DE RESIDUS:
Cada fracció s'ha de dipositar al lloc adequat legalment autoritzat per a que se li apliqui el tipus de tractament especificat en la DT: valorització, emmagatzematge o eliminació.

2.- CONDICIONS DEL PROCÉS D'EXECUCIÓ

RESIDUS DE LA CONSTRUCCIÓ:
La manipulació dels materials s'ha de fer amb les proteccions adequades a la perillositat del mateix.

3.- UNITAT I CRITERI D'AMIDAMENT

DISPOSICIÓ DE RESIDUS DE CONSTRUCCIÓ O DEMOLICIO INERTS O NO ESPECIALS I DE MATERIAL D'EXCAVACIÓ:
m3 de volum de cada tipus de residu dipositat a l'abocador o centre de recollida corresponent.
DISPOSICIÓ DE RESIDUS DE CONSTRUCCIÓ O DEMOLICIÓ ESPECIALS:
kg de pes de cada tipus de residu dipositat a l'abocador o centre de recollida corresponent.
DISPOSICIÓ DE RESIDUS:
La unitat d'obra inclou totes les despeses per la disposició de cada tipus de residu al centre corresponent.
Inclou el cànon d'abocament del residu a dipòsit controlat segons el que determina la Llei 8/2008, el pagament del qual queda suspès segons la Llei 7/2011.
La empresa receptora del residu ha de facilitar al constructor la informació necessària per complimentar el certificat de disposició de residus, d'acord amb l'article 5.3 del REAL DECRETO 105/2008.

4.- NORMATIVA DE COMPLIMENT OBLIGATORI

Real Decreto 105/2008, de 1 de febrero, por el que se regula la producción y gestión de los residuos de construcción y demolición.
Decret Legislatiu 1/2009, de 21 de juliol, pel qual s'aprova el Text refós de la Llei reguladora dels residus.
Ley 7/2022, de 8 de abril, de residuos y suelos contaminados para una economía circular.
Real Decreto 108/1991, de 1 de febrero, sobre la prevención y reducción de la contaminación del medio ambiente producida por el amianto.
Llei 8/2008, del 10 de juliol, de finançament de les infraestructures de gestió dels residus i dels cànons sobre la disposició del rebuig dels residus.
Llei 7/2011, del 27 de juliol, de mesures fiscals i financeres.
Decret 89/2010, de 29 de juny, pel qual s'aprova el Programa de gestió de residus de la construcció de Catalunya (PROGROC), es regula la producció i gestió dels residus de la construcció i demolició, i el cànon sobre la deposició controlada dels residus de la construcció.
Decret 152/2017, de 17 d'octubre, sobre la classificació, la codificació i les vies de gestió dels residus a Catalunya.

P3 FONAMENTS, CONTENCIONS I TÚNELS
P31 RASES I POUS
P310- ARMADURA DE RASES I POUS

0.- ELEMENTS QUE CONTEMPLA EL PLEC
P310-D51N.

1.- DEFINICIÓ I CONDICIONS DE LES PARTIDES D'OBRA EXECUTADES

Muntatge i col·locació de l'armadura formada per barres corrugades, malla electrosoldada o conjunt de barres i/o malles d'acer, en formació d'armadura passiva d'elements estructurals de formigó, a l'excavació, a l'encofrat o ancorades a elements de formigó existents, o soldades a perfils d'acer.
S'han considerat les armadures per als elements següents:
- Fonaments
L'execució de la unitat d'obra inclou les operacions següents:
- Preparació de la zona de treball
- Tallat i doblegat de l'armadura
- Neteja de les armadures
- Neteja del fons de l'encofrat
- Col·locació dels separadors

- Muntatge i col·locació de l'armadura
- Subjecció dels elements que formen l'armadura
- Subjecció de l'armadura a l'encofrat

CONDICIONS GENERALS:

Per a l'elaboració, manipulació i muntatge de les armadures s'ha de seguir les indicacions del CODI ESTRUCTURAL segons normativa aplicable i l'UNE 36831.

Els diàmetres, la forma, les dimensions i la disposició de les armadures han de ser les que s'especifiquen a la DT. El nombre de barres no ha de ser mai inferior a l'especificat a la DT.

Les barres no han de tenir defectes superficials ni esquerdes.

Les armadures han de ser netes, no han de tenir òxid no adherent, pintura, greix ni d'altres substàncies que puguin perjudicar a l'acer, al formigó o a l'adherència entre ells.

La disposició de les armadures ha de permetre un formigonament correcte de la peça, de manera que totes les barres quedin recobertes de formigó.

En barres situades per capes, la separació entre elles ha de permetre el pas d'un vibrador intern.

La secció equivalent de les barres de l'armadura no ha de ser inferior al 95,5% de la secció nominal.

Els empalmaments entre barres han de garantir la transmissió de forces d'una barra a la següent, sense que es produeixin lesions en el formigó proper a la zona d'empalmament.

No hi ha d'haver més empalmaments dels que consten a la DT o autoritzi la DF.

Els empalmaments han de quedar allunyats de les zones on l'armadura treballa a la màxima càrrega.

Els empalmaments es poden realitzar per solapa o per soldadura.

Per a realitzar un altre tipus d'empalmament es requerirà disposar d'assaigs que demostrin que garanteixen de forma permanent una resistència a la ruptura no inferior a la de la menor de les dues barres que s'uneixen i que el moviment relatiu entre elles no sigui superior a 0,1 mm.

L'armat de la ferralla s'ha de realitzar mitjançant lligat amb filferro o per aplicació de soldadura no resistent. La disposició dels punts de lligat ha de complir l'especificat en l'apartat 49.4.3.1 del CODI ESTRUCTURAL.

La soldadura no resistent, ha de complir l'especificat en l'article 49.4.3.2 del CODI ESTRUCTURAL, seguint els procediments establerts en la UNE 36832.

La realització dels empalmaments pel que fa al procediment, la disposició dins la peça, la llargària dels solapaments i la posició dels diferents empalmaments en barres properes, ha de seguir les prescripcions del CODI ESTRUCTURAL a l'article 49.5.2.

A les solapes no s'han de disposar ganxos ni potes.

L'empalmament per soldadura s'ha de fer seguint les prescripcions de l'article 49.5.2.5 del CODI ESTRUCTURAL amb els procediments descrits en la UNE 36832.

No es poden disposar empalmaments per soldadura a les zones de forta curvatura de l'armadura.

Queda prohibida la soldadura d'armadures galvanitzades o amb recobriments epoxídics.

Els empalmaments mitjançant dispositius mecànics d'unió, s'han de realitzar segons les especificacions de la DT i les indicacions del fabricant, en qualsevol cas, s'ha de complir l'especificat en l'article 49.5.2.6 del CODI ESTRUCTURAL.

Les armadures han d'estar subjectades entre elles i a l'encofrat de manera que mantinguin la seva posició durant l'abocada i la compactació del formigó.

Les armadures d'espera han d'estar subjectades a l'engraellat dels fonaments.

La DF ha d'aprovar la col·locació de les armadures abans de començar el formigonament.

Per a qualsevol classe d'armadures passives, inclosos els estreps, el recobriment no ha de ser inferior, en cap punt, als valors determinats en l'apartat 44 del CODI ESTRUCTURAL, en funció de la classe d'exposició ambiental a que es sotmetrà el formigó armat, segons el que indica l'article 27.1 del CODI ESTRUCTURAL.

Els sistemes auxiliars per a l'armat de la peça formats per barres o filferros, encara que no formen part de l'armadura, han de complir els recobriments mínims, a efectes de garantir la durabilitat de la peça.

Distància lliure armadura parament: >= D màxim, >= 0,80 granulat màxim
(on: D diàmetre armadura principal o diàmetre equivalent)

Recobriment en peces formigonades contra el terreny: >= 70 mm

Distància lliure barra doblegada - parament: >= 2 D

La realització dels ancoratges de les barres al formigó, pel que fa a la forma, posició dins la peça i llargària de les barres ha de seguir les prescripcions de CODI ESTRUCTURAL a l'article 49.5.1.

Toleràncies d'execució:

- Llargària solapa: - 0 mm, + 50 mm
- Llargària d'ancoratge i solapa: -0,05L (<= 50 mm, mínim 12 mm), + 0,10 L (<=50 mm)

- Posició: - En series de barres paral·leles: ± 50 mm - En estreps i cèrcols: ± b/12 mm
(on b es el costat menor de la secció de l'element)
Les toleràncies en el recobriment i la posició de les armadures han de complir l'especificat a l'UNE 36831.
BARRES CORRUGADES:
Es poden col·locar en contacte tres barres, com a màxim, de l'armadura principal i quatre en el cas de peces comprimides, formigonades en posició vertical, on no sigui necessari realitzar empalmaments en les armadures.
El diàmetre equivalent del grup de les barres no ha de ser de més de 50 mm. (on diàmetre equivalent es el de la secció circular equivalent a la suma de les seccions de les barres que formen el grup).
Si la peça ha de suportar esforços de compressió i es formigona en posició vertical, el diàmetre equivalent no ha de ser de més de 70 mm.
No s'han de solapar barres de D >= 32 mm sense justificar satisfactòriament el seu comportament.
Els empalmaments per solapa de barres agrupades han de complir l'article 49.5.2.3 del CODI ESTRUCTURAL.
Es prohibeix l'empalmament per solapa en grups de quatre barres.
En la zona de solapament s'ha de disposar armadures transversals amb secció igual o superior a la secció de la barra solapada més gran.
Distància lliure vertical i horitzontal entre 2 barres aïllades consecutives: >= D màxim, >= 1,25 granulat màxim, >= 20 mm
Distància entre els centres dels empalmaments de barres consecutives, segons direcció de l'armadura: >= longitud bàsica d'ancoratge (Lb)
Distància entre les barres d'un empalmament per solapa: <= 4 D
Distància entre barres traccionades empalmades per solapa: <= 4 D, >= D màxim, >= 20 mm, >= 1,25 granulat màxim
Llargària solapa: a x Lb neta:
(on: a coeficient indicat en la taula 49.5.2.2; Lb neta valor de la taula 49.5.1.2.b del CODI ESTRUCTURAL)

2.- CONDICIONS DEL PROCÉS D'EXECUCIÓ

CONDICIONS GENERALS:
El doblegat de les armadures s'ha de fer a temperatura ambient, mitjançant doblegadores mecàniques i a velocitat constant, amb l'ajut de mandrí, de manera que es garanteixi una curvatura constant en tota la zona.
No s'han d'adreçar colzes excepte si es pot verificar que no es faran malbé.
S'han de col·locar separadors per a garantir el recobriment mínim i no han de produir fissures ni filtracions al formigó. La disposició dels separadors ha de complir l'especificat en la taula 49.8.2 del CODI ESTRUCTURAL
Els separadors han d'estar expressament dissenyats per a aquesta finalitat i han de complir l'especificat en l'article 43.4.2 del CODI ESTRUCTURAL. Es prohibeix l'ús de fusta o qualsevol material residual de construcció (maó, formigó, etc.). Si han de quedar vistos, no poden ser metàl·lics.
En cas de realitzar soldadures s'han de seguir les disposicions de la norma UNE 36832 i les han d'executar operaris qualificats d'acord amb la normativa vigent.

3.- UNITAT I CRITERI D'AMIDAMENT

BARRES CORRUGADES:
kg de pes calculat segons les especificacions de la DT, d'acord amb els criteris següents:
- El pes unitari per al seu càlcul ha de ser el teòric
- Per a poder utilitzar un altre valor diferent del teòric, cal l'acceptació expressa de la DF.
- El pes s'obtindrà amidant la llargària total de les barres (barra+cavalcament)
- L'escreix d'amidament corresponent als retalls està incorporat al preu de la unitat d'obra com a increment del rendiment (1,05 kg de barra d'acer per kg de barra ferrallada, dins de l'element compost)

4.- NORMATIVA DE COMPLIMENT OBLIGATORI

NORMATIVA GENERAL:
Documento Básico de Seguridad estructural DB-SE, parte II del CTE, aprobado por el Real Decreto 314/2006.
Real Decreto 470/2021, de 29 de junio, por el que se aprueba el Código Estructural.

5.- CONDICIONS DE CONTROL D'EXECUCIÓ I DE L'OBRA ACABADA

OPERACIONS DE CONTROL:
Els punts de control més destacables són els següents:
- Recepció i aprovació del informe d'especejament per part del contractista.
- Inspecció abans del formigonat de totes les unitats d'obra estructurals amb observació dels següents punts: - Tipus, diàmetre, longitud i disposició de les barres i malles col·locades. - Rectitud. - Lligams entre les barres. - Rigidesa del conjunt. - Netedat dels elements.
CRITERIS DE PRESA DE MOSTRES:
Bàsicament el control de l'execució està confiat a la inspecció visual de les persones que l'exerceixen, amb la qual cosa el seu bon sentit, coneixements tècnics i experiència son fonamentals per aconseguir el nivell de qualitat previst.
INTERPRETACIÓ DE RESULTATS I ACTUACIONS EN CAS D'INCOMPLIMENT:
Desautorització del formigonat fins que no es prenguin les mesures de correcció adequades.

P3 FONAMENTS, CONTENCIONS I TÚNELS
P31 RASES I POUS
P311- ENCOFRAT DE RASES I POUS

0.- ELEMENTS QUE CONTEMPLA EL PLEC
P311-DQ6G.

1.- DEFINICIÓ I CONDICIONS DE LES PARTIDES D'OBRA EXECUTADES

Muntatge i desmuntatge dels elements metàl·lics, de fusta, de cartró, o altres materials que formen el motlle on s'abocarà el formigó.
L'execució de la unitat d'obra inclou les operacions següents:
- Neteja i preparació del pla de recolzament
- Muntatge i col·locació dels elements de l'encofrat
- Pintat de les superfícies interiors de l'encofrat amb un producte desencofrant
- Tapat dels junts entre peces
- Col·locació dels dispositius de subjecció i travament
- Aplomat i anivellament de l'encofrat
- Disposició d'obertures provisionals a la part inferior de l'encofrat, quan calgui
- Humectació de l'encofrat, si és de fusta
- Desmuntatge i retirada de l'encofrat i de tot el material auxiliar
La partida inclou totes les operacions de muntatge i desmuntatge de l'encofrat.
CONDICIONS GENERALS:
Abans dels seu muntatge s'haurà de disposar d'un projecte del cindri on han de quedar reflectits com a mínim:
- Justificació de la seva seguretat, límit de les deformacions abans i després del formigonat
- Plànols executius del cindri i els seus components
- Plec de prescripcions tècniques del cindri i els seus elements com perfils metàl·lics, tubs, grapes, etc..
S'ha de disposar d'un procediment escrit per al muntatge i desmuntatge del cindri o apuntalament on figurin els requisits per a la seva manipulació, ajust, contrafletxa, càrregues, desclavament i desmantellament.
La DF disposarà d'un certificat on es garanteixi que els seus components compleixen amb les especificacions del plec de condicions tècniques.
Els elements que formen l'encofrat i les seves unions han de ser suficientment rígids i resistents per a garantir les toleràncies dimensionals i per a suportar, sense assentaments ni deformacions perjudicials, les accions estàtiques i dinàmiques que comporta el seu formigonament i compactació.
Es prohibeix l'ús d'alumini en motlles que hagin d'estar en contacte amb el formigó, excepte quan es faciliti a la DF certificat emès per una entitat de control, conforme els panells han rebut tractament superficial que eviti la reacció amb els àlcalis del ciment
L'interior de l'encofrat ha d'estar pintat amb desencofrant abans del muntatge, sense que hi hagi regalims. La DF ha d'autoritzar, en cada cas, la col·locació d'aquests productes.

El desencofrant no ha d'impedir la ulterior aplicació de revestiment ni la possible execució de junts de formigonament, especialment quan siguin elements que posteriorment s'hagin d'unir per a treballar solidàriament.
Abans de l'aplicació, es facilitarà a la DF. certificat on es reflecteixin les característiques del desencofrant i dels possibles efectes sobre el formigó
No s'ha d'utilitzar gas-oil, greixos o similars com a desencofrants. S'han d'utilitzar vernissos antiadherents a base de silicones o preparats d'olis solubles en aigua o greixos en dissolució.
Els encofrats hauran de complir les característiques següents:
- Estanquitat dels junts entre panells, evitant fuites d'aigua o beurada
- Resistència a la pressió del formigó fresc i als efectes de la compactació mecànica
- Alineació i verticalitat, especialment al creuament de pilars i sostres
- Manteniment geomètric dels panells, motlles i encofrats, amb absència d'esbombaments fora de toleràncies
- Neteja de les cares interiors evitant residus propis de l'activitat
- Manteniment de característiques que permetin textures i acabats específics del formigó
Ha d'estar muntat de manera que permeti un desencofratge fàcil, que s'ha de fer sense xocs ni sotragades.
Ha de portar marcada l'alçària per a formigonar.
Abans de començar a formigonar, el contractista ha d'obtenir de la DF l'aprovació per escrit de l'encofrat.
El nombre de puntals de suport de l'encofrat i la seva separació depèn de la càrrega total de l'element. Han d'anar degudament travats en tots dos sentits.
Els cindris s'estabilitzaran en les dues direccions per a que l'apuntalament resisteixi els esforços horitzontals produïts durant l'execució dels sostres, podent-se utilitzar els següents procediments:
- Travament dels puntals en ambdues direccions amb tubs o abraçadores, resistint les empentes horitzontals i un 2% com a mínim de les càrregues verticals
- Transmissió d'esforços a pilars o murs, comprovant que disposen de la capacitat resistent i rigidesa suficients
- Disposició de torres de cindri a ambdues direccions i a les distàncies adients
S'han d'adoptar les mesures oportunes per a què els encofrats i motlles no impedeixin la lliure retracció del formigó.
Cap element d'obra podrà ser desencofrat sense l'autorització de la DF.
El desencofrat de costers verticals d'elements de petit cantell, podrà fer-se als tres dies de formigonada la peça, si durant aquest interval no s'han produït temperatures baixes o d'altres causes que puguin alterar el procediment normal d'enduriment del formigó. Els costers verticals d'elements de gran cantell o els costers horitzontals no s'han de retirar abans dels set dies, amb les mateixes excepcions anteriors.
La DF podrà reduir els terminis anteriors quan ho consideri oportú.
En obres d'importància i que no es tingui l'experiència de casos similars o quan els perjudicis que es puguin derivar d'una fissuració prematura fossin grans, s'han de fer assaigs d'informació que determinin la resistència real del formigó per a poder fixar el moment de desencofrat.
No s'han de reblir els cocons o defectes que es puguin apreciar al formigó al desencofrar, sense l'autorització de la DF.
Els filferros i ancoratges de l'encofrat que hagin quedat fixats al formigó s'han de tallar al ras del parament.
En encofrats amb possibilitat de moviment durant l'execució (trepants o lliscants) la DF podrà exigir una proba sobre un prototip, prèviament a la seva utilització a l'estructura, per tal de poder avaluar el seu comportament durant l'execució
Si s'utilitzen taulers de fusta, els junts entre aquests han de permetre l'entumiment de les mateixes per l'humitat del reg i del formigó, sense que deixin fugir pasta o beurada durant el formigonament, ni reprodueixin esforços o deformacions anormals. Per a evitar-ho es podrà autoritzar un segellant adient
Toleràncies generals de muntatge i deformacions de l'encofrat pel formigonament:
- Moviments locals de l'encofrat: <= 5 mm
- Moviments del conjunt (L=llum): <= L/1000
- Planor: - Formigó vist: ± 5 mm/m, ± 0,5% de la dimensió - Per a revestir: ± 15 mm/m

Toleràncies particulars de muntatge i deformacions de l'encofrat per al formigonament:

	Replanteig eixos		Dimensions	Aplomat	Horitzontalitat
	Parcial	Total			
Rases i pous	± 20 mm	± 50 mm	- 30 mm	± 10 mm	-
			+ 60 mm		
Murs	± 20 mm	± 50 mm	± 20 mm	± 20 mm	± 50 mm
Recalçats	± 20 mm	± 50 mm	-	± 20 mm	-
Riostres	± 20 mm	± 50 mm	± 20 mm	± 10 mm	-
Basaments	± 20 mm	± 50 mm	± 10 mm	± 10 mm	-
Enceps	± 20 mm	± 50 mm	± 20 mm	± 10 mm	-
Pilars	± 20 mm	± 40 mm	± 10 mm	± 10 mm	-
Bigues	± 10 mm	± 30 mm	± 0,5 %	± 2 mm	-
Llindes	-	-	± 10 mm	± 5 mm	-
Cèrcols	-	-	± 10 mm	± 5 mm	-
Sostres	± 5mm/m	± 50 mm	-	-	-
Lloses	-	± 50 mm	- 40 mm	± 2 %	± 30 mm/m
			+ 60 mm		
Membranes	-	± 30	-	-	-
Estreps	-	± 50 mm	± 10 mm	± 10 mm	-

MOTLLES RECUPERABLES:
Els motlles s'han de col·locar ben alineats, de manera que no suposin una disminució de la secció dels nervis de l'estructura.
No han de tenir deformacions, cantells trencats ni fissures.
El desmuntatge dels motlles s'ha de fer tenint cura de no fer malbé els cantells dels nervis formigonats.
Els motlles ja usats i que han de servir per a unitats repetides, s'han de netejar i rectificar.
FORMIGÓ PRETENSAT:
Els encofrats pròxims a les zones d'ancoratge han de tenir la rigidesa necessària per a que els eixos dels tendons es mantinguin normals als ancoratges.
Els encofrats i motlles han de permetre les deformacions de les peces en ells formigonades i han de resistir la distribució de càrregues durant el tesat de les armadures i la transmissió de l'esforç de pretesat al formigó.
El desmuntatge del cindri és realitzarà d'acord amb el programa previst, que haurà d'estar d'acord amb el tesat de les armadures.
FORMIGÓ VIST:
Les superfícies de l'encofrat en contacte amb les cares que han de quedar vistes, han de ser llises, sense rebaves ni irregularitats.
S'han de col·locar angulars metàl·lics a les arestes exteriors de l'encofrat o qualsevol altre procediment eficaç per a que les arestes vives del formigó resultin ben acabades.
La DF podrà autoritzar la utilització de matavius per a aixamfranar les arestes vives.

2.- CONDICIONS DEL PROCÉS D'EXECUCIÓ

CONDICIONS GENERALS:
Abans de formigonar s'ha d'humitejar l'encofrat, en el cas que sigui de fusta per evitar que absorbeixi l'aigua continguda al formigó, i s'ha de comprovar la situació relativa de les armadures, el nivell, l'aplomat i la solidesa del conjunt
No s'han de transmetre a l'encofrat vibracions de motors.
La col·locació dels encofrats s'ha de fer de forma que s'eviti malmetre estructures ja construïdes.
El subministrador dels puntals ha de justificar i garantir les seves característiques i les condicions en que s'han d'utilitzar.
Si l'element s'ha de pretensar, abans del tesat s'han de retirar els costers dels encofrats i qualsevol element dels mateixos que no sigui portant de l'estructura.
En el cas que els encofrats hagin variat les seves característiques geomètriques per haver patit desperfectes, deformacions, guerxaments, etc, no s'han de forçar per a que recuperin la seva forma correcta.

Quan entre la realització de l'encofrat i el formigonament passin més de tres mesos, s'ha de fer una revisió total de l'encofrat, abans de formigonar.
El formigonat s'ha de fer durant el període de temps en el que el desencofrant sigui actiu.
Per al control del temps de desencofrat, s'han d'anotar a l'obra les temperatures màximes i mínimes diàries mentre durin els treballs d'encofrat i desencofrat, així com la data en què s'ha formigonat cada element.
El desencofrat de l'element s'ha de fer sense cops ni sotragades.
El desencofrat i desmuntatge del cindri no es realitzarà fins que el formigó assoleixi la resistència necessària per a suportar amb seguretat i sense excessives deformacions els esforços als que estarà sotmès amb posterioritat.
Es posarà especial cura durant el desencofrat en la retirada de qualsevol element que pugui impedir el lliure moviment de les juntes de retracció, assentament o dilatació així com de les articulacions.
No es retirarà cap puntal sense l'autorització prèvia de la DF.
No es desapuntalarà de forma sobtada, i es prendran precaucions que impedeixin l'impacte dels sotaponts i puntals als sostres.
ELEMENTS VERTICALS:
Per a facilitar la neteja del fons de l'encofrat s'han de disposar obertures provisionals a la part inferior de l'encofrat.
S'han de preveure a les parets laterals dels encofrats finestres de control que permetin la compactació del formigó.
Aquestes obertures s'han de disposar amb un espaiament vertical i horitzontal no més gran d'un metro, i es tancaran quan el formigó arribi a la seva alçària.
En èpoques de vents forts s'han d'atirantar amb cables o cordes els encofrats dels elements verticals d'esveltesa més gran de 10.
ELEMENTS HORITZONTALS:
Els encofrats d'elements rectes o plans de més de 6 m de llum lliure, s'han de disposar amb la contrafletxa necessària per a que, desencofrat i carregat l'element, aquest conservi una lleugera concavitat a l'intradós. Aquesta contrafletxa sol ser de l'ordre d'una mil·lèsima de la llum.
Els puntals es col·locaran sobre soles de repartiment quan es transmetin càrregues al terreny o a sostres alleugerits. Quan aquest estiguin sobre el terreny cal assegurar que no assentaran.
Els puntals s'han de travar en dues direccions perpendiculars
Els puntals han de poder transmetre la força que rebin i permetre finalment un desapuntalat senzill
Als ponts s'haurà d'assegurar que les deformacions del cindri durant el formigonat no afecti negativament a altres parts de l'estructura executades amb anterioritat.
En èpoques de pluges fortes s'ha de protegir el fons de l'encofrat amb lones impermeabilitzades o plàstics.

3.- UNITAT I CRITERI D'AMIDAMENT

m2 de superfície amidada segons les especificacions de la DT i que es trobi en contacte amb el formigó.
Aquest criteri inclou els apuntalaments previs, els elements auxiliars per a muntatge de l'encofrat i els elements d'acabat de les cantonades per a formigó vist, com ara matavius o altres sistemes, així com la recollida, neteja i condicionament dels elements utilitzats.
La superfície corresponent a forats interiors s'ha de deduir de la superfície total d'acord amb els criteris següents:
- Obertures <= 1 m2: No es dedueixen
- Obertures > 1 m2: Es dedueix el 100%
Als forats que no es dedueixin, l'amidament inclou l'encofrat necessari per a conformar el perímetre dels forats. En cas de deduir-se el 100% del forat, cal amidar també l'encofrat necessari per a conformar el perímetre dels forats.

4.- NORMATIVA DE COMPLIMENT OBLIGATORI

NORMATIVA GENERAL:
Real Decreto 470/2021, de 29 de junio, por el que se aprueba el Código Estructural.
* Orden de 6 de febrero de 1976 por la que se aprueba el Pliego de Prescripciones Técnicas Generales para Obras de Carreteras y Puentes (PG-3).

P3 FONAMENTS, CONTENCIONS I TÚNELS
P31 RASES I POUS
P312- FORMIGONAMENT DE RASES I POUS (CE)

0.- ELEMENTS QUE CONTEMPLA EL PLEC
P312-D4W6,P312-D4YL,P312-D4VN.

1.- DEFINICIÓ I CONDICIONS DE LES PARTIDES D'OBRA EXECUTADES

Formigonament d'estructures i elements estructurals, amb formigó en massa, armat, per a pretensar, formigó autocompactant i formigó lleuger, de central o elaborat a l'obra en planta dosificadora, que compleixi les prescripcions de la norma CODI ESTRUCTURAL (RD 470/2021) segons normativa aplicable, abocat directament des de camió, amb bomba o amb cubilot, i operacions auxiliars relacionades amb el formigonament i la cura del formigó.
S'han considerat els elements a formigonar següents:
- Rases i pous
L'execució de la unitat d'obra inclou les operacions següents:
Formigonament:
- Preparació de la zona de treball
- Humectació de l'encofrat
- Abocada del formigó
- Compactació del formigó mitjançant vibratge, en el seu cas
- Curat del formigó
CONDICIONS GENERALS:
En l'execució de l'element s'han de complir les prescripcions establertes en la normativa aplicable, en especial les que fan referència a la durabilitat del formigó i les armadures (art. 43 del CODI ESTRUCTURAL (RD 470/2021)) en funció de les classes d'exposició.
El formigó estructural ha de fabricar-se en centrals específiques
En cap cas es tolerarà la col·locació en obra de masses que acusin principi d'adormiment.
El formigó col·locat no ha de tenir disgregacions o buits a la massa.
Després del formigonament les armadures han de mantenir la posició prevista a la DT.
La secció de l'element no ha de quedar disminuïda en cap punt per la introducció d'elements de l'encofrat ni d'altres.
La DF comprovarà l'absència de defectes significatius en la superfície de formigó. En cas de considerar els defectes inadmissibles d'acord amb el projecte la DF valorarà la reparació.
L'element acabat ha de tenir una superfície uniforme, sense irregularitats.
Si la superfície ha de quedar vista ha de tenir, a més, una coloració uniforme sense regalims, taques, o elements adherits.
En el cas d'utilitzar matacà, les pedres han de quedar distribuïdes uniformement dins de la massa de formigó sense que es toquin entre elles.
La resistència característica del formigó es comprovarà d'acord amb l'article 57 del capítol 13 del CODI ESTRUCTURAL (RD 470/2021) segons normativa aplicable.
Les toleràncies en el recobriment i la posició de les armadures han de complir l'especificat a l'UNE 36831.
No s'accepten toleràncies en el replanteig d'eixos en l'execució de fonaments de mitgeres, buits d'ascensor, passos d'instal·lacions, etc., fora que ho autoritzi explícitament la DF.
RASES I POUS:
Toleràncies d'execució:
- Desviació en planta, del centre de gravetat: < 2% dimensió en la direcció considerada, ± 50 mm
- Nivells: - Cara superior del formigó de neteja: + 20 mm, - 50 mm - Cara superior del fonament: + 20 mm, - 50 mm - Gruix del formigó de neteja: - 30 mm
- Dimensions en planta: - Fonaments encofrats: + 40 mm; -20mm - Fonaments formigonats contra el terreny (D:dimensió considerada): - D <= 1 m: + 80 mm; -20mm - 1 m < D <= 2,5 m: + 120 mm , -20mm - D > 2,5 m: + 200 mm , -20mm
- Secció transversal (D:dimensió considerada): - En tots els casos: + 5%(<= 120 mm), - 5%(<= 20 mm) - D <= 30 cm: + 10 mm, - 8 mm - 30 cm < D <= 100 cm: + 12 mm, - 10 mm - 100 cm < D: + 24 mm, - 20 mm
- Planor: - Formigó de neteja: ± 16 mm/2 m - Cara superior del fonament: ± 16 mm/2 m - Cares laterals (fonaments encofrats)± 16 mm/2 m
Les toleràncies d'execució han de complir l'especificat en el punt 5 del anexe 14 del CODI ESTRUCTURAL (RD 470/2021)

2.- CONDICIONS DEL PROCÉS D'EXECUCIÓ

FORMIGONAMENT:
Si la superfície sobre la que s'ha de formigonar ha sofert gelada, s'ha d'eliminar prèviament la part afectada.
La temperatura dels elements on s'aboca el formigó ha de ser superior als 0°C.
El formigó s'ha de posar a l'obra abans que comenci l'adormiment, i a una temperatura >= 5°C.
La temperatura per a formigonar ha d'estar entre 5°C i 40°C. El formigonament s'ha de suspendre quan es prevegi que durant les 48 h següents la temperatura pot ser inferior a 0°C. Fora d'aquests límits, el formigonament requereix precaucions explícites i l'autorització de la DF En aquest cas, s'han de fer provetes amb les mateixes condicions de l'obra, per a poder verificar la resistència realment assolida.
Si l'encofrat és de fusta, ha de tenir la humitat necessària per tal que no absorbeixi l'aigua del formigó.
No s'admet l'alumini en motlles que hagin d'estar en contacte amb el formigó.
Segons el CODI ESTRUCTURAL (RD 470/2021) cap.11 art. 48.3 s'admet l'alumini en motlles que hagin d'estar en contacte amb el formigó sempre que pugui facilitar-se a la DF un certificat, elaborat per una entitat de control i signat per una persona física, que els panells emprats han estat sotmesos amb anterioritat a un tractament de protecció superficial que evitar la reacció amb els álcalis del ciment.
No es procedirà al formigonat fins que la DF doni el vist-i-plau havent revisat armadures col·locades en posició definitiva.
La DF comprovarà l'absència de defectes significatius en la superfície de formigó. En cas de considerar els defectes inadmissibles d'acord amb el projecte la DF valorarà la reparació.
No es col·locarà en obra capes o tongades de formigó amb un gruix superior al que permeti una compactació completa de la massa
Si l'abocada del formigó es fa amb bomba, la DF ha d'aprovar la instal·lació de bombeig prèviament al formigonament.
No pot transcórrer més d'1,5 hora des de la fabricació del formigó fins el formigonament, a menys que la DF ho cregui convenient per aplicar medis que retardin l'adormiment.
No s'han de posar en contacte formigons fabricats amb tipus de ciments incompatibles entre ells.
L'abocada s'ha de fer des d'una alçària petita i sense que es produeixin disgregacions.
La compactació del formigó es realitzarà mitjançant processos adequats a la consistència de la mescla i de manera que s'eliminin forats i s'eviti la segregació.
S'ha de garantir que durant l'abocat i compactat del formigó no es produeixen desplaçaments de l'armadura.
La velocitat de formigonament ha de ser suficient per assegurar que l'aire no quedi agafat i assenti el formigó.
El formigonament s'ha de suspendre en cas de pluja o de vent fort. Eventualment, la continuació dels treballs, en la forma que es proposi, ha de ser aprovada per la DF.
En cap cas s'ha d'aturar el formigonament si no s'ha arribat a un junt adequat.
Els junts de formigonament han de ser aprovats per la DF abans del formigonat del junt.
En tornar a iniciar el formigonament del junt s'ha de retirar la capa superficial de morter, deixant els granulats al descobert i el junt net. Per a fer-ho no s'han d'utilitzar productes corrosius.
Abans de formigonar el junt s'ha d'humitejar, evitant que es facin tolls d'aigua en el junt.
Es poden utilitzar productes específics (com les resines epoxi) per a l'execució de junts sempre que es justifiqui i es supervisi per la DF.
Un cop reblert l'element no s'ha de corregir el seu aplomat, ni el seu anivellament.
Durant l'adormiment i primer període d'enduriment del formigó cal assegurar el manteniment de la humitat de l'element de formigó mitjançant el curat adequat.
Durant l'adormiment s'han d'evitar sobrecàrregues i vibracions que puguin provocar la fissuració de l'element.
FORMIGÓ ESTRUCTURAL:
La compactació s'ha de realitzar per vibratge. El gruix màxim de la tongada depèn del vibrador utilitzat. S'ha de vibrar fins que s'aconsegueixi una massa compacta i sense que es produeixin disgregacions.
El vibratge ha de fer-se més intens a les zones d'alta densitat d'armadures, a les cantonades i als paraments.

3.- UNITAT I CRITERI D'AMIDAMENT

FORMIGONAMENT:
m3 de volum amidat segons les especificacions de la DT, amb aquelles modificacions i singularitats acceptades prèviament i expressament per la DF.

4.- NORMATIVA DE COMPLIMENT OBLIGATORI

Real Decreto 470/2021, de 29 de junio, por el que se aprueba el Código Estructural.

5.- CONDICIONS DE CONTROL D'EXECUCIÓ I DE L'OBRA ACABADA

CONTROL D'EXECUCIÓ. OPERACIONS DE CONTROL:
Els punts de control més destacables són els següents:
- Aprovació del pla de formigonat presentat pel contractista.
- Inspecció visual de totes les excavacions abans de la col·locació de les armadures, amb observació de l'estat de neteja i entrada d'aigua en tot el recinte.
- Presa de coordenades i cotes de totes les unitats d'obra abans del formigonat.
- Observació de la superfície sobre la que s'ha d'estendre el formigó i de les condicions d'encofrat. Mesura de les dimensions de totes les unitats estructurals d'obra, entre els encofrats, abans de formigonar.
- Verificació de la correcte disposició de l'armat i de les mesures constructives per tal d'evitar moviments de la ferralla durant el formigonat.
- Inspecció del procés de formigonat amb control, entre d'altres aspectes, de la temperatura i condicions ambientals.
- Control del desencofrat i del procés i condicions de curat.
- Presa de coordenades i cotes dels punts que hagin de rebre prefabricats, després del formigonat.
CONTROL D'EXECUCIÓ. CRITERIS DE PRESA DE MOSTRES:
Els controls s'han de realitzar segons les indicacions de la DF, i el contingut del capítol 12 art. 55 del CODI ESTRUCTURAL (RD 470/2021)
CONTROL D'EXECUCIÓ. INTERPRETACIÓ DE RESULTATS I ACTUACIONS EN CAS D'INCOMPLIMENT:
No es podrà iniciar el formigonat d'un element sense la corresponent aprovació de la DF.
CONTROL DE L'OBRA ACABADA. OPERACIONS DE CONTROL:
Els punts de control més destacables són els següents:
Inspecció visual de la unitat finalitzada i control de les condicions geomètriques d'acabat, segons el capítol 5 del annex 14 del CODI ESTRUCTURAL (RD 470/2021)
- Assaigs d'informació complementària.
De les estructures projectades i construïdes en les que els materials i l'execució hagin assolit la qualitat prevista, comprovada mitjançant els controls preceptius, sols necessiten sotmetre's a assaigs d'informació i en particular a proves de càrrega, les incloses en els següents supòsits:
- Quan així ho disposi les Instruccions, reglaments específics d'un tipus d'estructura o el plec de prescripcions tècniques particulars.
- Quan degut a caràcter particular de l'estructura convingui comprovar que la mateixa reuneix certes condicions específiques. En aquest cas el plec de prescripcions tècniques particulars establirà els assaigs oportuns que s'han de realitzar, indicant amb tota precisió la forma de realitzar-los i la manera d'interpretar els resultats.
- Quan a judici de la Direcció Facultativa existeixin dubtes raonables sobre la seguretat, funcionalitat o durabilitat de l'estructura.
CONTROL DE L'OBRA ACABADA. CRITERIS DE PRESA DE MOSTRES:
Els controls s'han de realitzar segons les indicacions de la DF, i el contingut del capítol 12 art. 55 del CODI ESTRUCTURAL (RD 470/2021)
CONTROL DE L'OBRA ACABADA. INTERPRETACIÓ DE RESULTATS I ACTUACIONS EN CAS D'INCOMPLIMENT:
Si s'aprecien deficiències importants en l'element construït, la DF podrà encarregar assaigs d'informació complementaria (testimonis, ultrasons, escleròmetre) sobre el formigó endurit, per tal de tenir coneixement de les condicions de resistència assolides o altres característiques de l'element formigonat.

P3 FONAMENTS, CONTENCIONS I TÚNELS
P32 MURS DE CONTENCIÓ
P320- ARMADURA PER A MURS DE CONTENCIÓ, EN BARRES

0.- ELEMENTS QUE CONTEMPLA EL PLEC
P320-D6Y0,P320-D6Y3.

1.- DEFINICIÓ I CONDICIONS DE LES PARTIDES D'OBRA EXECUTADES

Muntatge i col·locació de l'armadura formada per barres corrugades, malla electrosoldada o conjunt de barres i/o malles d'acer, en formació d'armadura passiva d'elements estructurals de formigó, a l'excavació, a l'encofrat o ancorades a elements de formigó existents, o soldades a perfils d'acer.
S'han considerat les armadures per als elements següents:
- Fonaments
L'execució de la unitat d'obra inclou les operacions següents:
- Preparació de la zona de treball
- Tallat i doblegat de l'armadura
- Neteja de les armadures
- Neteja del fons de l'encofrat
- Col·locació dels separadors
- Muntatge i col·locació de l'armadura
- Subjecció dels elements que formen l'armadura
- Subjecció de l'armadura a l'encofrat
CONDICIONS GENERALS:
Per a l'elaboració, manipulació i muntatge de les armadures s'ha de seguir les indicacions del CODI ESTRUCTURAL segons normativa aplicable i l'UNE 36831.
Els diàmetres, la forma, les dimensions i la disposició de les armadures han de ser les que s'especifiquen a la DT. El nombre de barres no ha de ser mai inferior a l'especificat a la DT.
Les barres no han de tenir defectes superficials ni esquerdes.
Les armadures han de ser netes, no han de tenir òxid no adherent, pintura, greix ni d'altres substàncies que puguin perjudicar a l'acer, al formigó o a l'adherència entre ells.
La disposició de les armadures ha de permetre un formigonament correcte de la peça, de manera que totes les barres quedin recobertes de formigó.
En barres situades per capes, la separació entre elles ha de permetre el pas d'un vibrador intern.
La secció equivalent de les barres de l'armadura no ha de ser inferior al 95,5% de la secció nominal.
Els empalmaments entre barres han de garantir la transmissió de forces d'una barra a la següent, sense que es produeixin lesions en el formigó proper a la zona d'empalmament.
No hi ha d'haver més empalmaments dels que consten a la DT o autoritzi la DF.
Els empalmaments han de quedar allunyats de les zones on l'armadura treballa a la màxima càrrega.
Els empalmaments es poden realitzar per solapa o per soldadura.
Per a realitzar un altre tipus d'empalmament es requerirà disposar d'assaigs que demostrin que garanteixen de forma permanent una resistència a la ruptura no inferior a la de la menor de les dues barres que s'uneixen i que el moviment relatiu entre elles no sigui superior a 0,1 mm.
L'armat de la ferralla s'ha de realitzar mitjançant lligat amb filferro o per aplicació de soldadura no resistent. La disposició dels punts de lligat ha de complir l'especificat en l'apartat 49.4.3.1 del CODI ESTRUCTURAL.
La soldadura no resistent, ha de complir l'especificat en l'article 49.4.3.2 del CODI ESTRUCTURAL, seguint els procediments establerts en la UNE 36832.
La realització dels empalmaments pel que fa al procediment, la disposició dins la peça, la llargària dels solapaments i la posició dels diferents empalmaments en barres properes, ha de seguir les prescripcions del CODI ESTRUCTURAL a l'article 49.5.2.
A les solapes no s'han de disposar ganxos ni potes.
L'empalmament per soldadura s'ha de fer seguint les prescripcions de l'article 49.5.2.5 del CODI ESTRUCTURAL amb els procediments descrits en la UNE 36832.
No es poden disposar empalmaments per soldadura a les zones de forta curvatura de l'armadura.
Queda prohibida la soldadura d'armadures galvanitzades o amb recobriments epoxídics.

Els empalmaments mitjançant dispositius mecànics d'unió, s'han de realitzar segons les especificacions de la DT i les indicacions del fabricant, en qualsevol cas, s'ha de complir l'especificat en l'article 49.5.2.6 del CODI ESTRUCTURAL.
Les armadures han d'estar subjectades entre elles i a l'encofrat de manera que mantinguin la seva posició durant l'abocada i la compactació del formigó.
Les armadures d'espera han d'estar subjectades a l'engraellat dels fonaments.
La DF ha d'aprovar la col·locació de les armadures abans de començar el formigonament.
Per a qualsevol classe d'armadures passives, inclosos els estreps, el recobriment no ha de ser inferior, en cap punt, als valors determinats en l'apartat 44 del CODI ESTRUCTURAL, en funció de la classe d'exposició ambiental a que es sotmetrà el formigó armat, segons el que indica l'article 27.1 del CODI ESTRUCTURAL.
Els sistemes auxiliars per a l'armat de la peça formats per barres o filferros, encara que no formen part de l'armadura, han de complir els recobriments mínims, a efectes de garantir la durabilitat de la peça.
Distància lliure armadura parament: >= D màxim, >= 0,80 granulat màxim
(on: D diàmetre armadura principal o diàmetre equivalent)
Recobriment en peces formigonades contra el terreny: >= 70 mm
Distància lliure barra doblegada - parament: >= 2 D
La realització dels ancoratges de les barres al formigó, pel que fa a la forma, posició dins la peça i llargària de les barres ha de seguir les prescripcions del CODI ESTRUCTURAL a l'article 49.5.1.
Toleràncies d'execució:
- Llargària solapa: - 0 mm, + 50 mm
- Llargària d'ancoratge i solapa: -0,05L (<= 50 mm, mínim 12 mm), + 0,10 L (<=50 mm)
- Posició: - En series de barres paral·leles: ± 50 mm - En estreps i cèrcols: ± b/12 mm
(on b es el costat menor de la secció de l'element)
Les toleràncies en el recobriment i la posició de les armadures han de complir l'especificat a l'UNE 36831.
BARRES CORRUGADES:
Es poden col·locar en contacte tres barres, com a màxim, de l'armadura principal i quatre en el cas de peces comprimides, formigonades en posició vertical, on no sigui necessari realitzar empalmaments en les armadures.
El diàmetre equivalent del grup de les barres no ha de ser de més de 50 mm. (on diàmetre equivalent es el de la secció circular equivalent a la suma de les seccions de les barres que formen el grup).
Si la peça ha de suportar esforços de compressió i es formigona en posició vertical, el diàmetre equivalent no ha de ser de més de 70 mm.
No s'han de solapar barres de D >= 32 mm sense justificar satisfactòriament el seu comportament.
Els empalmaments per solapa de barres agrupades han de complir l'article 49.5.2.3 del CODI ESTRUCTURAL.
Es prohibeix l'empalmament per solapa en grups de quatre barres.
En la zona de solapament s'ha de disposar armadures transversals amb secció igual o superior a la secció de la barra solapada més gran.
Distància lliure vertical i horitzontal entre 2 barres aïllades consecutives: >= D màxim, >= 1,25 granulat màxim, >= 20 mm
Distància entre els centres dels empalmaments de barres consecutives, segons direcció de l'armadura: >= longitud bàsica d'ancoratge (Lb)
Distància entre les barres d'un empalmament per solapa: <= 4 D
Distància entre barres traccionades empalmades per solapa: <= 4 D, >= D màxim, >= 20 mm, >= 1,25 granulat màxim
Llargària solapa: a x Lb neta:
 (on: a coeficient indicat en la taula 49.5.2.2; Lb neta valor de la taula 49.5.1.2.b del CODI ESTRUCTURAL)

2.- CONDICIONS DEL PROCÉS D'EXECUCIÓ

CONDICIONS GENERALS:
El doblegat de les armadures s'ha de fer a temperatura ambient, mitjançant doblegadores mecàniques i a velocitat constant, amb l'ajut de mandrí, de manera que es garanteixi una curvatura constant en tota la zona.
No s'han d'adreçar colzes excepte si es pot verificar que no es faran malbé.
S'han de col·locar separadors per a garantir el recobriment mínim i no han de produir fissures ni filtracions al formigó. La disposició dels separadors ha de complir l'especificat en la taula 49.8.2 del CODI ESTRUCTURAL
Els separadors han d'estar expressament dissenyats per a aquesta finalitat i han de complir l'especificat en l'article 43.4.2 del CODI ESTRUCTURAL. Es prohibeix l'ús de fusta o qualsevol material residual de construcció (maó, formigó, etc.). Si han de quedar vistos, no poden ser metàl·lics.

En cas de realitzar soldadures s'han de seguir les disposicions de la norma UNE 36832 i les han d'executar operaris qualificats d'acord amb la normativa vigent.

3.- UNITAT I CRITERI D'AMIDAMENT

BARRES CORRUGADES:
kg de pes calculat segons les especificacions de la DT, d'acord amb els criteris següents:
- El pes unitari per al seu càlcul ha de ser el teòric
- Per a poder utilitzar un altre valor diferent del teòric, cal l'acceptació expressa de la DF.
- El pes s'obtindrà amidant la llargària total de les barres (barra+cavalcament)
- L'escreix d'amidament corresponent als retalls està incorporat al preu de la unitat d'obra com a increment del rendiment (1,05 kg de barra d'acer per kg de barra ferrallada, dins de l'element compost)

4.- NORMATIVA DE COMPLIMENT OBLIGATORI

NORMATIVA GENERAL:
Documento Básico de Seguridad estructural DB-SE, parte II del CTE, aprobado por el Real Decreto 314/2006.
Real Decreto 470/2021, de 29 de junio, por el que se aprueba el Código Estructural.

5.- CONDICIONS DE CONTROL D'EXECUCIÓ I DE L'OBRA ACABADA

OPERACIONS DE CONTROL:
Els punts de control més destacables són els següents:
- Recepció i aprovació del informe d'especejament per part del contractista.
- Inspecció abans del formigonat de totes les unitats d'obra estructurals amb observació dels següents punts: - Tipus, diàmetre, longitud i disposició de les barres i malles col·locades. - Rectitud. - Lligams entre les barres. - Rigidesa del conjunt. - Netedat dels elements.

CRITERIS DE PRESA DE MOSTRES:
Bàsicament el control de l'execució està confiat a la inspecció visual de les persones que l'exerceixen, amb la qual cosa el seu bon sentit, coneixements tècnics i experiència son fonamentals per aconseguir el nivell de qualitat previst.
INTERPRETACIÓ DE RESULTATS I ACTUACIONS EN CAS D'INCOMPLIMENT:
Desautorització del formigonat fins que no es prenguin les mesures de correcció adequades.

P3 FONAMENTS, CONTENCIONS I TÚNELS
P32 MURS DE CONTENCIÓ
P322- ENCOFRAT PER A MURS DE CONTENCIÓ

0.- ELEMENTS QUE CONTEMPLA EL PLEC
P322-D77G,P322-D76U,P322-D743.

1.- DEFINICIÓ I CONDICIONS DE LES PARTIDES D'OBRA EXECUTADES

Muntatge i desmuntatge dels elements metàl·lics, de fusta, de cartró, o altres materials que formen el motlle on s'abocarà el formigó.
L'execució de la unitat d'obra inclou les operacions següents:
- Neteja i preparació del pla de recolzament
- Muntatge i col·locació dels elements de l'encofrat
- Pintat de les superfícies interiors de l'encofrat amb un producte desencofrant
- Tapat dels junts entre peces
- Col·locació dels dispositius de subjecció i travament
- Aplomat i anivellament de l'encofrat
- Disposició d'obertures provisionals a la part inferior de l'encofrat, quan calgui
- Humectació de l'encofrat, si és de fusta
- Desmuntatge i retirada de l'encofrat i de tot el material auxiliar

La partida inclou totes les operacions de muntatge i desmuntatge de l'encofrat.
CONDICIONS GENERALS:
Abans dels seu muntatge s'haurà de disposar d'un projecte del cindri on han de quedar reflectits com a mínim:
- Justificació de la seva seguretat, límit de les deformacions abans i després del formigonat
- Plànols executius del cindri i els seus components
- Plec de prescripcions tècniques del cindri i els seus elements com perfils metàl·lics, tubs, grapes, etc..
S'ha de disposar d'un procediment escrit per al muntatge i desmuntatge del cindri o apuntalament on figurin els requisits per a la seva manipulació, ajust, contrafletxa, càrregues, desclavament i desmantellament.
La DF disposarà d'un certificat on es garanteixi que els seus components compleixen amb les especificacions del plec de condicions tècniques.
Els elements que formen l'encofrat i les seves unions han de ser suficientment rígids i resistents per a garantir les toleràncies dimensionals i per a suportar, sense assentaments ni deformacions perjudicials, les accions estàtiques i dinàmiques que comporta el seu formigonament i compactació.
Es prohibeix l'ús d'alumini en motlles que hagin d'estar en contacte amb el formigó, excepte quan es faciliti a la DF certificat emès per una entitat de control, conforme els panells han rebut tractament superficial que eviti la reacció amb els àlcalis del ciment
L'interior de l'encofrat ha d'estar pintat amb desencofrant abans del muntatge, sense que hi hagi regalims. La DF ha d'autoritzar, en cada cas, la col·locació d'aquests productes.
El desencofrant no ha d'impedir la ulterior aplicació de revestiment ni la possible execució de junts de formigonament, especialment quan siguin elements que posteriorment s'hagin d'unir per a treballar solidàriament.
Abans de l'aplicació, es facilitarà a la DF. certificat on es reflecteixin les característiques del desencofrant i dels possibles efectes sobre el formigó
No s'ha d'utilitzar gas-oil, greixos o similars com a desencofrants. S'han d'utilitzar vernissos antiadherents a base de silicones o preparats d'olis solubles en aigua o greixos en dissolució.
Els encofrats hauran de complir les característiques següents:
- Estanquitat dels junts entre panells, evitant fuites d'aigua o beurada
- Resistència a la pressió del formigó fresc i als efectes de la compactació mecànica
- Alineació i verticalitat, especialment al creuament de pilars i sostres
- Manteniment geomètric dels panells, motlles i encofrats, amb absència d'esbombaments fora de toleràncies
- Neteja de les cares interiors evitant residus propis de l'activitat
- Manteniment de característiques que permetin textures i acabats específics del formigó
Ha d'estar muntat de manera que permeti un desencofratge fàcil, que s'ha de fer sense xocs ni sotragades.
Ha de portar marcada l'alçària per a formigonar.
Abans de començar a formigonar, el contractista ha d'obtenir de la DF l'aprovació per escrit de l'encofrat.
El nombre de puntals de suport de l'encofrat i la seva separació depèn de la càrrega total de l'element. Han d'anar degudament travats en tots dos sentits.
Els cindris s'estabilitzaran en les dues direccions per a que l'apuntalament resisteixi els esforços horitzontals produïts durant l'execució dels sostres, podent-se utilitzar els següents procediments:
- Travament dels puntals en ambdues direccions amb tubs o abraçadores, resistint les empentes horitzontals i un 2% com a mínim de les càrregues verticals
- Transmissió d'esforços a pilars o murs, comprovant que disposen de la capacitat resistent i rigidesa suficients
- Disposició de torres de cindri a ambdues direccions i a les distàncies adients
S'han d'adoptar les mesures oportunes per a què els encofrats i motlles no impedeixin la lliure retracció del formigó.
Cap element d'obra podrà ser desencofrat sense l'autorització de la DF.
El desencofrat de costers verticals d'elements de petit cantell, podrà fer-se als tres dies de formigonada la peça, si durant aquest interval no s'han produït temperatures baixes o d'altres causes que puguin alterar el procediment normal d'enduriment del formigó. Els costers verticals d'elements de gran cantell o els costers horitzontals no s'han de retirar abans dels set dies, amb les mateixes excepcions anteriors.
La DF podrà reduir els terminis anteriors quan ho consideri oportú.
En obres d'importància i que no es tingui l'experiència de casos similars o quan els perjudicis que es puguin derivar d'una fissuració prematura fossin grans, s'han de fer assaigs d'informació que determinin la resistència real del formigó per a poder fixar el moment de desencofrat.
No s'han de reblir els cocons o defectes que es puguin apreciar al formigó al desencofrar, sense l'autorització de la DF.
Els filferros i ancoratges de l'encofrat que hagin quedat fixats al formigó s'han de tallar al ras del parament.

En encofrats amb possibilitat de moviment durant l'execució (trepants o lliscants) la DF podrà exigir una proba sobre un prototip, prèviament a la seva utilització a l'estructura, per tal de poder avaluar el seu comportament durant l'execució
Si s'utilitzen taulers de fusta, els junts entre aquests han de permetre l'entumiment de les mateixes per l'humitat del reg i del formigó, sense que deixin fugir pasta o beurada durant el formigonament, ni reprodueixin esforços o deformacions anormals. Per a evitar-ho es podrà autoritzar un segellant adient
Toleràncies generals de muntatge i deformacions de l'encofrat pel formigonament:
- Moviments locals de l'encofrat: <= 5 mm
- Moviments del conjunt (L=llum): <= L/1000
- Planor: - Formigó vist: ± 5 mm/m, ± 0,5% de la dimensió - Per a revestir: ± 15 mm/m
Toleràncies particulars de muntatge i deformacions de l'encofrat per al formigonament:

	Replanteig eixos		Dimensions	Aplomat	Horitzontalitat
	Parcial	Total			
Rases i pous	± 20 mm	± 50 mm	- 30 mm + 60 mm	± 10 mm	-
Murs	± 20 mm	± 50 mm	± 20 mm	± 20 mm	± 50 mm
Recalçats	± 20 mm	± 50 mm	-	± 20 mm	-
Riostres	± 20 mm	± 50 mm	± 20 mm	± 10 mm	-
Basaments	± 20 mm	± 50 mm	± 10 mm	± 10 mm	-
Enceps	± 20 mm	± 50 mm	± 20 mm	± 10 mm	-
Pilars	± 20 mm	± 40 mm	± 10 mm	± 10 mm	-
Bigues	± 10 mm	± 30 mm	± 0,5 %	± 2 mm	-
Llindes	-	-	± 10 mm	± 5 mm	-
Cèrcols	-	-	± 10 mm	± 5 mm	-
Sostres	± 5mm/m	± 50 mm	-	-	-
Lloses	-	± 50 mm	- 40 mm + 60 mm	± 2 %	± 30 mm/m
Membranes	-	± 30	-	-	-
Estreps	-	± 50 mm	± 10 mm	± 10 mm	-

MOTLLES RECUPERABLES:
Els motlles s'han de col·locar ben alineats, de manera que no suposin una disminució de la secció dels nervis de l'estructura.
No han de tenir deformacions, cantells trencats ni fissures.
El desmuntatge dels motlles s'ha de fer tenint cura de no fer malbé els cantells dels nervis formigonats.
Els motlles ja usats i que han de servir per a unitats repetides, s'han de netejar i rectificar.
FORMIGÓ PRETENSAT:
Els encofrats pròxims a les zones d'ancoratge han de tenir la rigidesa necessària per a que els eixos dels tendons es mantinguin normals als ancoratges.
Els encofrats i motlles han de permetre les deformacions de les peces en ells formigonades i han de resistir la distribució de càrregues durant el tesat de les armadures i la transmissió de l'esforç de pretesat al formigó.
El desmuntatge del cindri és realitzarà d'acord amb el programa previst, que haurà d'estar d'acord amb el tesat de les armadures.
FORMIGÓ VIST:
Les superfícies de l'encofrat en contacte amb les cares que han de quedar vistes, han de ser llises, sense rebaves ni irregularitats.
S'han de col·locar angulars metàl·lics a les arestes exteriors de l'encofrat o qualsevol altre procediment eficaç per a que les arestes vives del formigó resultin ben acabades.
La DF podrà autoritzar la utilització de matavius per a aixamfranar les arestes vives.

2.- CONDICIONS DEL PROCÉS D'EXECUCIÓ

CONDICIONS GENERALS:
Abans de formigonar s'ha d'humitejar l'encofrat, en el cas que sigui de fusta per evitar que absorbeixi l'aigua continguda al formigó, i s'ha de comprovar la situació relativa de les armadures, el nivell, l'aplomat i la solidesa del conjunt
No s'han de transmetre a l'encofrat vibracions de motors.
La col·locació dels encofrats s'ha de fer de forma que s'eviti malmetre estructures ja construïdes.
El subministrador dels puntals ha de justificar i garantir les seves característiques i les condicions en que s'han d'utilitzar.
Si l'element s'ha de pretensar, abans del tesat s'han de retirar els costers dels encofrats i qualsevol element dels mateixos que no sigui portant de l'estructura.
En el cas que els encofrats hagin variat les seves característiques geomètriques per haver patit desperfectes, deformacions, guerxaments, etc, no s'han de forçar per a que recuperin la seva forma correcta.
Quan entre la realització de l'encofrat i el formigonament passin més de tres mesos, s'ha de fer una revisió total de l'encofrat, abans de formigonar.
El formigonat s'ha de fer durant el període de temps en el que el desencofrant sigui actiu.
Per al control del temps de desencofrat, s'han d'anotar a l'obra les temperatures màximes i mínimes diàries mentre durin els treballs d'encofrat i desencofrat, així com la data en què s'ha formigonat cada element.
El desencofrat de l'element s'ha de fer sense cops ni sotragades.
El desencofrat i desmuntatge del cindri no es realitzarà fins que el formigó assoleixi la resistència necessària per a suportar amb seguretat i sense excessives deformacions els esforços als que estarà sotmès amb posterioritat.
Es posarà especial cura durant el desencofrat en la retirada de qualsevol element que pugui impedir el lliure moviment de les juntes de retracció, assentament o dilatació així com de les articulacions.
No es retirarà cap puntal sense l'autorització prèvia de la DF.
No es desapuntalarà de forma sobtada, i es prendran precaucions que impedeixin l'impacte dels sotaponts i puntals als sostres.
ELEMENTS VERTICALS:
Per a facilitar la neteja del fons de l'encofrat s'han de disposar obertures provisionals a la part inferior de l'encofrat.
S'han de preveure a les parets laterals dels encofrats finestres de control que permetin la compactació del formigó.
Aquestes obertures s'han de disposar amb un espaiament vertical i horitzontal no més gran d'un metro, i es tancaran quan el formigó arribi a la seva alçària.
En èpoques de vents forts s'han d'atirantar amb cables o cordes els encofrats dels elements verticals d'esveltesa més gran de 10.
ELEMENTS HORITZONTALS:
Els encofrats d'elements rectes o plans de més de 6 m de llum lliure, s'han de disposar amb la contrafletxa necessària per a que, desencofrat i carregat l'element, aquest conservi una lleugera concavitat a l'intradós. Aquesta contrafletxa sol ser de l'ordre d'una mil·lèsima de la llum.
Els puntals es col·locaran sobre soles de repartiment quan es transmetin càrregues al terreny o a sostres alleugerits. Quan aquest estiguin sobre el terreny cal assegurar que no assentaran.
Els puntals s'han de travar en dues direccions perpendiculars
Els puntals han de poder transmetre la força que rebin i permetre finalment un desapuntalat senzill
Als ponts s'haurà d'assegurar que les deformacions del cindri durant el formigonat no afecti negativament a altres parts de l'estructura executades amb anterioritat.
En èpoques de pluges fortes s'ha de protegir el fons de l'encofrat amb lones impermeabilitzades o plàstics.

3.- UNITAT I CRITERI D'AMIDAMENT

m2 de superfície amidada segons les especificacions de la DT i que es trobi en contacte amb el formigó.
Aquest criteri inclou els apuntalaments previs, els elements auxiliars per a muntatge de l'encofrat i els elements d'acabat de les cantonades per a formigó vist, com ara matavius o altres sistemes, així com la recollida, neteja i condicionament dels elements utilitzats.
La superfície corresponent a forats interiors s'ha de deduir de la superfície total d'acord amb els criteris següents:
- Obertures <= 1 m2: No es dedueixen
- Obertures > 1 m2: Es dedueix el 100%
Als forats que no es dedueixin, l'amidament inclou l'encofrat necessari per a conformar el perímetre dels forats. En cas de deduir-se el 100% del forat, cal amidar també l'encofrat necessari per a conformar el perímetre dels forats.

4.- NORMATIVA DE COMPLIMENT OBLIGATORI

NORMATIVA GENERAL:
Real Decreto 470/2021, de 29 de junio, por el que se aprueba el Código Estructural.
* Orden de 6 de febrero de 1976 por la que se aprueba el Pliego de Prescripciones Técnicas Generales para Obras de Carreteras y Puentes (PG-3).

P3 FONAMENTS, CONTENCIONS I TÚNELS
P32 MURS DE CONTENCIÓ
P324- FORMIGONAMENT DE MURS DE CONTENCIÓ (CE)

0.- ELEMENTS QUE CONTEMPLA EL PLEC
P324-DNNN,P324-DNJF,P324-DNJ3.

1.- DEFINICIÓ I CONDICIONS DE LES PARTIDES D'OBRA EXECUTADES

Formigonament d'estructures i elements estructurals, amb formigó en massa, armat, per a pretensar, formigó autocompactant i formigó lleuger, de central o elaborat a l'obra en planta dosificadora, que compleixi les prescripcions del CODI ESTRUCTURAL (RD 470/2021) segons normativa aplicable, abocat directament des de camió, amb bomba o amb cubilot, i operacions auxiliars relacionades amb el formigonament i la cura del formigó.
S'han considerat els elements a formigonar següents:
- Murs de contenció
L'execució de la unitat d'obra inclou les operacions següents:
Formigonament:
- Preparació de la zona de treball
- Humectació de l'encofrat
- Abocada del formigó
- Compactació del formigó mitjançant vibratge, en el seu cas
- Curat del formigó
CONDICIONS GENERALS:
En l'execució de l'element s'han de complir les prescripcions establertes en la normativa aplicable, en especial les que fan referència a la durabilitat del formigó i les armadures (art. 43 del CODI ESTRUCTURAL (RD 470/2021)) en funció de les classes d'exposició.
El formigó estructural ha de fabricar-se en centrals específiques
En cap cas es tolerarà la col·locació en obra de masses que acusin principi d'adormiment.
El formigó col·locat no ha de tenir disgregacions o buits a la massa.
Després del formigonament les armadures han de mantenir la posició prevista a la DT.
La secció de l'element no ha de quedar disminuïda en cap punt per la introducció d'elements de l'encofrat ni d'altres.
L'element acabat ha de tenir una superfície uniforme, sense irregularitats.
Si la superfície ha de quedar vista ha de tenir, a més, una coloració uniforme sense regalims, taques, o elements adherits.
En el cas d'utilitzar matacà, les pedres han de quedar distribuïdes uniformement dins de la massa de formigó sense que es toquin entre elles.
La resistència característica del formigó es comprovarà d'acord amb l'article 57 del capítol 13 del CODI ESTRUCTURAL (RD 470/2021) segons normativa aplicable.
Les toleràncies en el recobriment i la posició de les armadures han de complir l'especificat a l'UNE 36831.
No s'accepten toleràncies en el replanteig d'eixos en l'execució de fonaments de mitgeres, buits d'ascensor, passos d'instal·lacions, etc., fora que ho autoritzi explícitament la DF.
MURS DE CONTENCIÓ:
Toleràncies d'execució:
- Replanteig parcial dels eixos: ± 20 mm
- Replanteig total dels eixos: ± 50 mm
- Distància entre junts: ± 200 mm
- Amplària dels junts: ± 5 mm

- Desviació de la vertical (H alçària del mur): - H <= 6 m. Extradòs: ± 30 mm, Intradòs: ± 20 mm - H > 6 m. Extradòs: ± 40 mm, Intradòs: ± 24 mm
- Gruix (e): - e <= 50 cm: + 16 mm, - 10 mm - e > 50 cm: + 20 mm, - 16 mm - Murs formigonats contra el terreny: + 40 mm
- Desviació relativa de les superfícies planes intradòs o extradòs: ± 6 mm/3 m
- Desviació de nivell de l'aresta superior de l'intradòs, en murs vistos: ± 12 mm
- Acabat de la cara superior de l'alçat en murs vistos: ± 12 mm/3 m

Les toleràncies d'execució han de complir l'especificat en el punt 5 del anexe 14 del CODI ESTRUCTURAL (RD 470/2021)

2.- CONDICIONS DEL PROCÉS D'EXECUCIÓ

FORMIGONAMENT:
Si la superfície sobre la que s'ha de formigonar ha sofert gelada, s'ha d'eliminar prèviament la part afectada.
La temperatura dels elements on s'aboca el formigó ha de ser superior als 0°C.
El formigó s'ha de posar a l'obra abans que comenci l'adormiment, i a una temperatura >= 5°C.
La temperatura per a formigonar ha d'estar entre 5°C i 40°C. El formigonament s'ha de suspendre quan es prevegi que durant les 48 h següents la temperatura pot ser inferior a 0°C. Fora d'aquests límits, el formigonament requereix precaucions explícites i l'autorització de la DF En aquest cas, s'han de fer provetes amb les mateixes condicions de l'obra, per a poder verificar la resistència realment assolida.
Si l'encofrat és de fusta, ha de tenir la humitat necessària per tal que no absorbeixi l'aigua del formigó.
No s'admet l'alumini en motlles que hagin d'estar en contacte amb el formigó.
Segons el CODI ESTRUCTURAL (RD 470/2021) cap.11 art. 48.3 s'admet l'alumini en motlles que hagin d'estar en contacte amb el formigó sempre que pugui facilitar-se a la DF un certificat, elaborat per una entitat de control i signat per una persona física, que els panells emprats han estat sotmesos amb anterioritat a un tractament de protecció superficial que evitar la reacció amb els álcalis del ciment.
No es procedirà al formigonat fins que la DF doni el vist-i-plau havent revisat armadures col·locades en posició definitiva.
La DF comprovarà l'absència de defectes significatius en la superfície de formigó. En cas de considerar els defectes inadmissibles d'acord amb el projecte la DF valorarà la reparació.
No es col·locarà en obra capes o tongades de formigó amb un gruix superior al que permeti una compactació completa de la massa
Si l'abocada del formigó es fa amb bomba, la DF ha d'aprovar la instal·lació de bombeig prèviament al formigonament.
No pot transcórrer més d'1,5 hora des de la fabricació del formigó fins el formigonament, a menys que la DF ho cregui convenient per aplicar medis que retardin l'adormiment.
No s'han de posar en contacte formigons fabricats amb tipus de ciments incompatibles entre ells.
L'abocada s'ha de fer des d'una alçària petita i sense que es produeixin disgregacions.
La compactació del formigó es realitzarà mitjançant processos adequats a la consistència de la mescla i de manera que s'eliminin forats i s'eviti la segregació.
S'ha de garantir que durant l'abocat i compactat del formigó no es produeixen desplaçaments de l'armadura.
La velocitat de formigonament ha de ser suficient per assegurar que l'aire no quedi agafat i assenti el formigó.
El formigonament s'ha de suspendre en cas de pluja o de vent fort. Eventualment, la continuació dels treballs, en la forma que es proposi, ha de ser aprovada per la DF.
En cap cas s'ha d'aturar el formigonament si no s'ha arribat a un junt adequat.
Els junts de formigonament han de ser aprovats per la DF abans del formigonat del junt.
En tornar a iniciar el formigonament del junt s'ha de retirar la capa superficial de morter, deixant els granulats al descobert i el junt net. Per a fer-ho no s'han d'utilitzar productes corrosius.
Abans de formigonar el junt s'ha d'humitejar, evitant que es facin tolls d'aigua en el junt.
Es poden utilitzar productes específics (com les resines epoxi) per a l'execució de junts sempre que es justifiqui i es supervisi per la DF.
Un cop reblert l'element no s'ha de corregir el seu aplomat, ni el seu anivellament.
Durant l'adormiment i primer període d'enduriment del formigó cal assegurar el manteniment de la humitat de l'element de formigó mitjançant el curat adequat.
Durant l'adormiment s'han d'evitar sobrecàrregues i vibracions que puguin provocar la fissuració de l'element.
FORMIGÓ ESTRUCTURAL:
La compactació s'ha de realitzar per vibratge. El gruix màxim de la tongada depèn del vibrador utilitzat. S'ha de vibrar fins que s'aconsegueixi una massa compacta i sense que es produeixin disgregacions.

El vibratge ha de fer-se més intens a les zones d'alta densitat d'armadures, a les cantonades i als paraments.
MURS DE CONTENCIÓ:
Si sobre de l'element es recolzen altres estructures, s'ha d'esperar al menys dues hores abans d'executar-los per tal que el formigó de l'element hagi assentat.

3.- UNITAT I CRITERI D'AMIDAMENT

FORMIGONAMENT:
m3 de volum amidat segons les especificacions de la DT, amb aquelles modificacions i singularitats acceptades prèviament i expressament per la DF.

4.- NORMATIVA DE COMPLIMENT OBLIGATORI

Real Decreto 470/2021, de 29 de junio, por el que se aprueba el Código Estructural.

5.- CONDICIONS DE CONTROL D'EXECUCIÓ I DE L'OBRA ACABADA

CONTROL D'EXECUCIÓ. OPERACIONS DE CONTROL:
Els punts de control més destacables són els següents:
- Aprovació del pla de formigonat presentat pel contractista.
- Inspecció visual de totes les excavacions abans de la col·locació de les armadures, amb observació de l'estat de neteja i entrada d'aigua en tot el recinte.
- Presa de coordenades i cotes de totes les unitats d'obra abans del formigonat.
- Observació de la superfície sobre la que s'ha d'estendre el formigó i de les condicions d'encofrat. Mesura de les dimensions de totes les unitats estructurals d'obra, entre els encofrats, abans de formigonar.
- Verificació de la correcte disposició de l'armat i de les mesures constructives per tal d'evitar moviments de la ferralla durant el formigonat.
- Inspecció del procés de formigonat amb control, entre d'altres aspectes, de la temperatura i condicions ambientals.
- Control del desencofrat i del procés i condicions de curat.
- Presa de coordenades i cotes dels punts que hagin de rebre prefabricats, després del formigonat.
CONTROL D'EXECUCIÓ. CRITERIS DE PRESA DE MOSTRES:
Els controls s'han de realitzar segons les indicacions de la DF, i el contingut del capítol 12 art. 55 del CODI ESTRUCTURAL (RD 470/2021)
CONTROL D'EXECUCIÓ. INTERPRETACIÓ DE RESULTATS I ACTUACIONS EN CAS D'INCOMPLIMENT:
No es podrà iniciar el formigonat d'un element sense la corresponent aprovació de la DF.
CONTROL DE L'OBRA ACABADA. OPERACIONS DE CONTROL:
Els punts de control més destacables són els següents:
Inspecció visual de la unitat finalitzada i control de les condicions geomètriques d'acabat, segons el capítol 5 del annex 14 del CODI ESTRUCTURAL (RD 470/2021)
- Assaigs d'informació complementària.
De les estructures projectades i construïdes en les que els materials i l'execució hagin assolit la qualitat prevista, comprovada mitjançant els controls preceptius, sols necessiten sotmetre's a assaigs d'informació i en particular a proves de càrrega, les incloses en els següents supòsits:
- Quan així ho disposi les Instruccions, reglaments específics d'un tipus d'estructura o el plec de prescripcions tècniques particulars.
- Quan degut a caràcter particular de l'estructura convingui comprovar que la mateixa reuneix certes condicions específiques. En aquest cas el plec de prescripcions tècniques particulars establirà els assaigs oportuns que s'han de realitzar, indicant amb tota precisió la forma de realitzar-los i la manera d'interpretar els resultats.
- Quan a judici de la Direcció Facultativa existeixin dubtes raonables sobre la seguretat, funcionalitat o durabilitat de l'estructura.
CONTROL DE L'OBRA ACABADA. CRITERIS DE PRESA DE MOSTRES:
Els controls s'han de realitzar segons les indicacions de la DF, i el contingut del capítol 12 art. 55 del CODI ESTRUCTURAL (RD 470/2021)
CONTROL DE L'OBRA ACABADA. INTERPRETACIÓ DE RESULTATS I ACTUACIONS EN CAS D'INCOMPLIMENT:

Si s'aprecien deficiències importants en l'element construït, la DF podrà encarregar assaigs d'informació complementaria (testimonis, ultrasons, escleròmetre) sobre el formigó endurit, per tal de tenir coneixement de les condicions de resistència assolides o altres característiques de l'element formigonat.

P3 FONAMENTS, CONTENCIONS I TÚNELS
P3C LLOSES
P3C0- ARMADURA PER A LLOSES DE FONAMENTS, EN BARRES

0.- ELEMENTS QUE CONTEMPLA EL PLEC
P3C0-3D8E.

1.- DEFINICIÓ I CONDICIONS DE LES PARTIDES D'OBRA EXECUTADES

Muntatge i col·locació de l'armadura formada per barres corrugades, malla electrosoldada o conjunt de barres i/o malles d'acer, en formació d'armadura passiva d'elements estructurals de formigó, a l'excavació, a l'encofrat o ancorades a elements de formigó existents, o soldades a perfils d'acer.
S'han considerat les armadures per als elements següents:
- Fonaments
L'execució de la unitat d'obra inclou les operacions següents:
- Preparació de la zona de treball
- Tallat i doblegat de l'armadura
- Neteja de les armadures
- Neteja del fons de l'encofrat
- Col·locació dels separadors
- Muntatge i col·locació de l'armadura
- Subjecció dels elements que formen l'armadura
- Subjecció de l'armadura a l'encofrat
CONDICIONS GENERALS:
Per a l'elaboració, manipulació i muntatge de les armadures s'ha de seguir les indicacions del CODI ESTRUCTURAL segons normativa aplicable i l'UNE 36831.
Els diàmetres, la forma, les dimensions i la disposició de les armadures han de ser les que s'especifiquen a la DT. El nombre de barres no ha de ser mai inferior a l'especificat a la DT.
Les barres no han de tenir defectes superficials ni esquerdes.
Les armadures han de ser netes, no han de tenir òxid no adherent, pintura, greix ni d'altres substàncies que puguin perjudicar a l'acer, al formigó o a l'adherència entre ells.
La disposició de les armadures ha de permetre un formigonament correcte de la peça, de manera que totes les barres quedin recobertes de formigó.
En barres situades per capes, la separació entre elles ha de permetre el pas d'un vibrador intern.
La secció equivalent de les barres de l'armadura no ha de ser inferior al 95,5% de la secció nominal.
Els empalmaments entre barres han de garantir la transmissió de forces d'una barra a la següent, sense que es produeixin lesions en el formigó proper a la zona d'empalmament.
No hi ha d'haver més empalmaments dels que consten a la DT o autoritzi la DF.
Els empalmaments han de quedar allunyats de les zones on l'armadura treballa a la màxima càrrega.
Els empalmaments es poden realitzar per solapa o per soldadura.
Per a realitzar un altre tipus d'empalmament es requerirà disposar d'assaigs que demostrin que garanteixen de forma permanent una resistència a la ruptura no inferior a la de la menor de les dues barres que s'uneixen i que el moviment relatiu entre elles no sigui superior a 0,1 mm.
L'armat de la ferralla s'ha de realitzar mitjançant lligat amb filferro o per aplicació de soldadura no resistent. La disposició dels punts de lligat ha de complir l'especificat en en l'apartat 49.4.3.1 del CODI ESTRUCTURAL.
La soldadura no resistent, ha de complir l'especificat en l'article 69.4.3.2 del CODI ESTRUCTURAL, seguint els procediments establerts en la UNE 36832.
La realització dels empalmaments pel que fa al procediment, la disposició dins la peça, la llargària dels solapaments i la posició dels diferents empalmaments en barres properes, ha de seguir les prescripcions del CODI ESTRUCTURAL a l'article 49.5.2.

A les solapes no s'han de disposar ganxos ni potes.
L'empalmament per soldadura s'ha de fer seguint les prescripcions de l'article 49.5.2.5 del CODI ESTRUCTURAL amb els procediments descrits en la UNE 36832.
No es poden disposar empalmaments per soldadura a les zones de forta curvatura de l'armadura.
Queda prohibida la soldadura d'armadures galvanitzades o amb recobriments epoxídics.
Els empalmaments mitjançant dispositius mecànics d'unió, s'han de realitzar segons les especificacions de la DT i les indicacions del fabricant, en qualsevol cas, s'ha de complir l'especificat en l'article 49.5.2.6 del CODI ESTRUCTURAL.
Les armadures han d'estar subjectades entre elles i a l'encofrat de manera que mantinguin la seva posició durant l'abocada i la compactació del formigó.
Els estreps de pilars o bigues han d'anar subjectats a les barres principals mitjançant un lligat simple o altre procediment idoni. En cap cas es pot fer amb punts de soldadura quan les armadures estiguin a l'encofrat.
Les armadures d'espera han d'estar subjectades a l'engraellat dels fonaments.
La DF ha d'aprovar la col·locació de les armadures abans de començar el formigonament.
Per a qualsevol classe d'armadures passives, inclosos els estreps, el recobriment no ha de ser inferior, en cap punt, als valors determinats en l'apartat 44 del CODI ESTRUCTURAL, en funció de la classe d'exposició ambiental a que es sotmetrà el formigó armat, segons el que indica l'article 27.1 del CODI ESTRUCTURAL.
Els sistemes auxiliars per a l'armat de la peça formats per barres o filferros, encara que no formen part de l'armadura, han de complir els recobriments mínims, a efectes de garantir la durabilitat de la peça.
Distància lliure armadura parament: >= D màxim, >= 0,80 granulat màxim
(on: D diàmetre armadura principal o diàmetre equivalent)
Recobriment en peces formigonades contra el terreny: >= 70 mm
Distància lliure barra doblegada - parament: >= 2 D
La realització dels ancoratges de les barres al formigó, pel que fa a la forma, posició dins la peça i llargària de les barres ha de seguir les prescripcions del CODI ESTRUCTURAL a l'article 49.5.1.
Toleràncies d'execució:
- Llargària solapa: - 0 mm, + 50 mm
- Llargària d'ancoratge i solapa: -0,05L (<= 50 mm, mínim 12 mm), + 0,10 L (<=50 mm)
- Posició: - En series de barres paral·leles: ± 50 mm - En estreps i cèrcols: ± b/12 mm
(on b es el costat menor de la secció de l'element)
Les toleràncies en el recobriment i la posició de les armadures han de complir l'especificat a l'UNE 36831.
BARRES CORRUGADES:
Es poden col·locar en contacte tres barres, com a màxim, de l'armadura principal i quatre en el cas de peces comprimides, formigonades en posició vertical, on no sigui necessari realitzar empalmaments en les armadures.
El diàmetre equivalent del grup de les barres no ha de ser de més de 50 mm. (on diàmetre equivalent es el de la secció circular equivalent a la suma de les seccions de les barres que formen el grup).
No s'han de solapar barres de D >= 32 mm sense justificar satisfactòriament el seu comportament.
Els empalmaments per solapa de barres agrupades han de complir l'article 49.5.2.3 del CODI ESTRUCTURAL.
Es prohibeix l'empalmament per solapa en grups de quatre barres.
En la zona de solapament s'ha de disposar armadures transversals amb secció igual o superior a la secció de la barra solapada més gran.
Distància lliure vertical i horitzontal entre 2 barres aïllades consecutives: >= D màxim, >= 1,25 granulat màxim, >= 20 mm
Distància entre els centres dels empalmaments de barres consecutives, segons direcció de l'armadura: >= longitud bàsica d'ancoratge (Lb)
Distància entre les barres d'un empalmament per solapa: <= 4 D
Distància entre barres traccionades empalmades per solapa: <= 4 D, >= D màxim, >= 20 mm, >= 1,25 granulat màxim
Llargària solapa: a x Lb neta:
 (on: a coeficient indicat en la taula 49.5.2.2; Lb neta valor de la taula 49.5.1.2.b del CODI ESTRUCTURAL)

2.- CONDICIONS DEL PROCÉS D'EXECUCIÓ

CONDICIONS GENERALS:
El doblegat de les armadures s'ha de fer a temperatura ambient, mitjançant doblegadores mecàniques i a velocitat constant, amb l'ajut de mandrí, de manera que es garanteixi una curvatura constant en tota la zona.
No s'han d'adreçar colzes excepte si es pot verificar que no es faran malbé.

S'han de col·locar separadors per a garantir el recobriment mínim i no han de produir fissures ni filtracions al formigó. La disposició dels separadors ha de complir l'especificat en la taula 49.8.2 del CODI ESTRUCTURAL
Els separadors han d'estar expressament dissenyats per a aquesta finalitat i han de complir l'especificat en l'article 43.4.2 del CODI ESTRUCTURAL. Es prohibeix l'ús de fusta o qualsevol material residual de construcció (maó, formigó, etc.). Si han de quedar vistos, no poden ser metàl·lics.
En cas de realitzar soldadures s'han de seguir les disposicions de la norma UNE 36832 i les han d'executar operaris qualificats d'acord amb la normativa vigent.

3.- UNITAT I CRITERI D'AMIDAMENT

BARRES CORRUGADES:
kg de pes calculat segons les especificacions de la DT, d'acord amb els criteris següents:
- El pes unitari per al seu càlcul ha de ser el teòric
- Per a poder utilitzar un altre valor diferent del teòric, cal l'acceptació expressa de la DF.
- El pes s'obtindrà amidant la llargària total de les barres (barra+cavalcament)
- L'escreix d'amidament corresponent als retalls està incorporat al preu de la unitat d'obra com a increment del rendiment (1,05 kg de barra d'acer per kg de barra ferrallada, dins de l'element compost)

4.- NORMATIVA DE COMPLIMENT OBLIGATORI

NORMATIVA GENERAL:
Documento Básico de Seguridad estructural DB-SE, parte II del CTE, aprobado por el Real Decreto 314/2006.
Real Decreto 470/2021, de 29 de junio, por el que se aprueba el Código Estructural.

5.- CONDICIONS DE CONTROL D'EXECUCIÓ I DE L'OBRA ACABADA

OPERACIONS DE CONTROL:
Els punts de control més destacables són els següents:
- Recepció i aprovació del informe d'especejament per part del contractista.
- Inspecció abans del formigonat de totes les unitats d'obra estructurals amb observació dels següents punts: - Tipus, diàmetre, longitud i disposició de les barres i malles col·locades. - Rectitud. - Lligams entre les barres. - Rigidesa del conjunt. - Netedat dels elements.
CRITERIS DE PRESA DE MOSTRES:
Bàsicament el control de l'execució està confiat a la inspecció visual de les persones que l'exerceixen, amb la qual cosa el seu bon sentit, coneixements tècnics i experiència son fonamentals per aconseguir el nivell de qualitat previst.
INTERPRETACIÓ DE RESULTATS I ACTUACIONS EN CAS D'INCOMPLIMENT:
Desautorització del formigonat fins que no es prenguin les mesures de correcció adequades.

P3 FONAMENTS, CONTENCIONS I TÚNELS
P3C LLOSES
P3C1- ARMADURA PER A LLOSES DE FONAMENTS, EN MALLA

0.- ELEMENTS QUE CONTEMPLA EL PLEC
P3C1-D6WJ.

1.- DEFINICIÓ I CONDICIONS DE LES PARTIDES D'OBRA EXECUTADES

Muntatge i col·locació de l'armadura formada per barres corrugades, malla electrosoldada o conjunt de barres i/o malles d'acer, en formació d'armadura passiva d'elements estructurals de formigó, a l'excavació, a l'encofrat o ancorades a elements de formigó existents, o soldades a perfils d'acer.
S'han considerat les armadures per als elements següents:
- Fonaments

L'execució de la unitat d'obra inclou les operacions següents:
- Preparació de la zona de treball
- Tallat i doblegat de l'armadura
- Neteja de les armadures
- Neteja del fons de l'encofrat
- Col·locació dels separadors
- Muntatge i col·locació de l'armadura
- Subjecció dels elements que formen l'armadura
- Subjecció de l'armadura a l'encofrat

CONDICIONS GENERALS:
Per a l'elaboració, manipulació i muntatge de les armadures s'ha de seguir les indicacions del CODI ESTRUCTURAL segons normativa aplicable i l'UNE 36831.
Els diàmetres, la forma, les dimensions i la disposició de les armadures han de ser les que s'especifiquen a la DT. El nombre de barres no ha de ser mai inferior a l'especificat a la DT.
Les barres no han de tenir defectes superficials ni esquerdes.
Les armadures han de ser netes, no han de tenir òxid no adherent, pintura, greix ni d'altres substàncies que puguin perjudicar a l'acer, al formigó o a l'adherència entre ells.
La disposició de les armadures ha de permetre un formigonament correcte de la peça, de manera que totes les barres quedin recobertes de formigó.
En barres situades per capes, la separació entre elles ha de permetre el pas d'un vibrador intern.
La secció equivalent de les barres de l'armadura no ha de ser inferior al 95,5% de la secció nominal.
Els empalmaments entre barres han de garantir la transmissió de forces d'una barra a la següent, sense que es produeixin lesions en el formigó proper a la zona d'empalmament.
No hi ha d'haver més empalmaments dels que consten a la DT o autoritzi la DF.
Els empalmaments han de quedar allunyats de les zones on l'armadura treballa a la màxima càrrega.
Els empalmaments es poden realitzar per solapa o per soldadura.
Per a realitzar un altre tipus d'empalmament es requerirà disposar d'assaigs que demostrin que garanteixen de forma permanent una resistència a la ruptura no inferior a la de la menor de les dues barres que s'uneixen i que el moviment relatiu entre elles no sigui superior a 0,1 mm.
L'armat de la ferralla s'ha de realitzar mitjançant lligat amb filferro o per aplicació de soldadura no resistent. La disposició dels punts de lligat ha de complir l'especificat en l'apartat 49.4.3.1 del CODI ESTRUCTURAL.
La soldadura no resistent, ha de complir l'especificat en l'article 49.4.3.2 del CODI ESTRUCTURAL, seguint els procediments establerts en la UNE 36832.
La realització dels empalmaments pel que fa al procediment, la disposició dins la peça, la llargària dels solapaments i la posició dels diferents empalmaments en barres properes, ha de seguir les prescripcions del CODI ESTRUCTURAL a l'article 49.5.2.
A les solapes no s'han de disposar ganxos ni potes.
L'empalmament per soldadura s'ha de fer seguint les prescripcions de l'article 49.5.2.5 del CODI ESTRUCTURAL amb els procediments descrits en la UNE 36832.
No es poden disposar empalmaments per soldadura a les zones de forta curvatura de l'armadura.
Queda prohibida la soldadura d'armadures galvanitzades o amb recobriments epoxídics.
Els empalmaments mitjançant dispositius mecànics d'unió, s'han de realitzar segons les especificacions de la DT i les indicacions del fabricant, en qualsevol cas, s'ha de complir l'especificat en l'article 49.5.2.6 del CODI ESTRUCTURAL.
Les armadures han d'estar subjectades entre elles i a l'encofrat de manera que mantinguin la seva posició durant l'abocada i la compactació del formigó.
Els estreps de pilars o bigues han d'anar subjectats a les barres principals mitjançant un lligat simple o altre procediment idoni. En cap cas es pot fer amb punts de soldadura quan les armadures estiguin a l'encofrat.
Les armadures d'espera han d'estar subjectades a l'engraellat dels fonaments.
La DF ha d'aprovar la col·locació de les armadures abans de començar el formigonament.
Per a qualsevol classe d'armadures passives, inclosos els estreps, el recobriment no ha de ser inferior, en cap punt, als valors determinats en l'apartat 44 del CODI ESTRUCTURAL, en funció de la classe d'exposició ambiental a que es sotmetrà el formigó armat, segons el que indica l'article 27.1 del CODI ESTRUCTURAL.
Els sistemes auxiliars per a l'armat de la peça formats per barres o filferros, encara que no formen part de l'armadura, han de complir els recobriments mínims, a efectes de garantir la durabilitat de la peça.

Distància lliure armadura parament: >= D màxim, >= 0,80 granulat màxim
(on: D diàmetre armadura principal o diàmetre equivalent)
Recobriment en peces formigonades contra el terreny: >= 70 mm
Distància lliure barra doblegada - parament: >= 2 D
La realització dels ancoratges de les barres al formigó, pel que fa a la forma, posició dins la peça i llargària de les barres ha de seguir les prescripcions del CODI ESTRUCTURAL a l'article 49.5.1.
Toleràncies d'execució:
- Llargària solapa: - 0 mm, + 50 mm
- Llargària d'ancoratge i solapa: -0,05L (<= 50 mm, mínim 12 mm), + 0,10 L (<=50 mm)
- Posició: - En series de barres paral·leles: ± 50 mm - En estreps i cèrcols: ± b/12 mm
(on b es el costat menor de la secció de l'element)
Les toleràncies en el recobriment i la posició de les armadures han de complir l'especificat a l'UNE 36831.
MALLA ELECTROSOLDADA:
El empalmament per solapa de malles electrosoldades ha de complir l'especificat en l'article 49.5.2.4 del CODI ESTRUCTURAL.
Llargària de la solapa en malles acoblades: a x Lb neta:
 (on: a es el coeficient de la taula 49.5.2.2 del CODI ESTRUCTURAL; Lb neta valor de l'apartat 49.5.1.4 del CODI ESTRUCTURAL)
- Ha de complir, com a mínim: >= 15 D, >= 20 cm
Llargària de la solapa en malles superposades:
- Separació entre elements solapats (longitudinal i transversal) > 10 D: 1,7 Lb
- Separació entre elements solapats (longitudinal i transversal) <= 10 D: 2,4 Lb

2.- CONDICIONS DEL PROCÉS D'EXECUCIÓ

CONDICIONS GENERALS:
El doblegat de les armadures s'ha de fer a temperatura ambient, mitjançant doblegadores mecàniques i a velocitat constant, amb l'ajut de mandrí, de manera que es garanteixi una curvatura constant en tota la zona.
No s'han d'adreçar colzes excepte si es pot verificar que no es faran malbé.
S'han de col·locar separadors per a garantir el recobriment mínim i no han de produir fissures ni filtracions al formigó. La disposició dels separadors ha de complir l'especificat en la la taula 49.8.2 del CODI ESTRUCTURAL
Els separadors han d'estar expressament dissenyats per a aquesta finalitat i han de complir l'especificat en l'article 43.4.2 del CODI ESTRUCTURAL. Es prohibeix l'ús de fusta o qualsevol material residual de construcció (maó, formigó, etc.). Si han de quedar vistos, no poden ser metàl·lics.
En cas de realitzar soldadures s'han de seguir les disposicions de la norma UNE 36832 i les han d'executar operaris qualificats d'acord amb la normativa vigent.

3.- UNITAT I CRITERI D'AMIDAMENT

MALLA ELECTROSOLDADA:
m2 de superfície amidada segons les especificacions de la DT.
Aquest criteri inclou les pèrdues i increments de material corresponents a retalls i empalmaments.

4.- NORMATIVA DE COMPLIMENT OBLIGATORI

NORMATIVA GENERAL:
Documento Básico de Seguridad estructural DB-SE, parte II del CTE, aprobado por el Real Decreto 314/2006.
Real Decreto 470/2021, de 29 de junio, por el que se aprueba el Código Estructural.

5.- CONDICIONS DE CONTROL D'EXECUCIÓ I DE L'OBRA ACABADA

OPERACIONS DE CONTROL:
Els punts de control més destacables són els següents:
- Recepció i aprovació del informe d'especejament per part del contractista.
- Inspecció abans del formigonat de totes les unitats d'obra estructurals amb observació dels següents punts: - Tipus, diàmetre, longitud i disposició de les barres i malles col·locades. - Rectitud. - Lligams entre les barres. - Rigidesa del conjunt. - Netedat dels elements.
CRITERIS DE PRESA DE MOSTRES:
Bàsicament el control de l'execució està confiat a la inspecció visual de les persones que l'exerceixen, amb la qual cosa el seu bon sentit, coneixements tècnics i experiència son fonamentals per aconseguir el nivell de qualitat previst.
INTERPRETACIÓ DE RESULTATS I ACTUACIONS EN CAS D'INCOMPLIMENT:
Desautorització del formigonat fins que no es prenguin les mesures de correcció adequades.

P3 FONAMENTS, CONTENCIONS I TÚNELS
P3Z ELEMENTS ESPECIALS PER A FONAMENTS
P3Z3- CAPA DE NETEJA I ANIVELLAMENT

0.- ELEMENTS QUE CONTEMPLA EL PLEC
P3Z3-D53F,P3Z3-D52X.

1.- DEFINICIÓ I CONDICIONS DE LES PARTIDES D'OBRA EXECUTADES

Formació de capa de neteja i anivellament, mitjançant l'abocada de formigó al fons de les rases o dels pous de fonamentació prèviament excavats.
L'execució de la unitat d'obra inclou les operacions següents:
- Neteja, refinat i preparació de la superfície del fons de l'excavació
- Situació dels punts de referència dels nivells
- Abocada i estesa del formigó
- Curat del formigó
CONDICIONS GENERALS:
La superfície ha de ser plana i anivellada.
Els formigons de neteja han de tenir una dosificació mínima de 150 kg/m3 de ciment.
La mida màxima del granulat es recomanable sigui inferior a 30 mm.
Es tipificaran de la manera següent: HL-150/C/TM, on C = consistència i TM= mida màxima del granulat.
El formigó no ha de tenir disgregacions ni buits a la massa.
Gruix de la capa de formigó: >= 10 cm
Toleràncies d'execució:
- Gruix de la capa: - 30 mm
- Nivell: +20 / - 50 mm
- Planor: ± 16 mm/2 m

2.- CONDICIONS DEL PROCÉS D'EXECUCIÓ

L'acabat del fons de la rasa o pou, s'ha de fer immediatament abans de col·locar el formigó de neteja. Si ha de passar un temps entre l'excavació i l'abocada del formigó, cal deixar els 10 o 15 cm finals del terreny sense extreure, i fer l'acabat final del terreny just abans de fer la capa de neteja.
La temperatura ambient per a formigonar ha d'estar entre 5°C i 40°C.
El formigonament s'ha d'aturar, com a norma general, en cas de pluja o quan es preveu que durant les 48 hores següents la temperatura pot ser inferior a 0°C.
El formigó s'ha de col·locar abans d'iniciar l'adormiment.
L'abocada s'ha de fer sense que es produeixin disgregacions.

3.- UNITAT I CRITERI D'AMIDAMENT

m2 de superfície amidada segons les especificacions de la DT.

4.- NORMATIVA DE COMPLIMENT OBLIGATORI

Documento Básico de Seguridad estructural DB-SE, parte II del CTE, aprobado por el Real Decreto 314/2006.
Real Decreto 470/2021, de 29 de junio, por el que se aprueba el Código Estructural.

5.- CONDICIONS DE CONTROL D'EXECUCIÓ I DE L'OBRA ACABADA

OPERACIONS DE CONTROL:
Les tasques de control a realitzar són les següents:
- Observació de la superfície sobre la que s'ha d'estendre la capa de neteja.
- Inspecció del procés de formigonat amb control de la temperatura ambient.
- Control de les condicions geomètriques d'acabat (gruix, nivell i planor).
CRITERIS DE PRESA DE MOSTRES:
Les operacions de control s'han de realitzar segons les indicacions de la DF.
INTERPRETACIÓ DE RESULTATS I ACTUACIONS EN CAS D'INCOMPLIMENT:
No es podrà iniciar el formigonat d'un element sense la corresponent aprovació de la DF.
La correcció dels defectes observats ha d'anar a càrrec del contractista.

P4 ESTRUCTURES
P44 ESTRUCTURES D'ACER
P446- ELEMENT D'ANCORATGE, COL·LOCAT

0.- ELEMENTS QUE CONTEMPLA EL PLEC
P446-DMBZ.

1.- DEFINICIÓ I CONDICIONS DE LES PARTIDES D'OBRA EXECUTADES

Formació d'elements estructurals amb perfils normalitzats d'acer, utilitzats directament o formant peces compostes.
S'han considerat els elements següents:
- Elements d'ancoratge
S'han considerat els tipus de perfils següents:
- Perfils d'acer laminat en calent, de les sèries IPN, IPE, HEA, HEB, HEM o UPN, d'acer S275JR, S275J0, S275J2, S355JR, S355J0 o S355J2, segons CÓDIGO ESTRUCTURAL (RD 470/2021), EAE-2011, UNE-EN 10025-2
- Perfils d'acer laminat en calent de les sèries L, LD, T, rodó, quadrat, rectangular o planxa, d'acer S275JR, S275J0, S275J2, S355JR, S355J0 o S355J2, segons CÓDIGO ESTRUCTURAL (RD 470/2021), EAE-2011, UNE-EN 10025-2
- Perfils foradats d'acer laminat en calent de les sèries rodó, quadrat o rectangular d'acer S275J0H o S355J2H, segons CÓDIGO ESTRUCTURAL (RD 470/2021), EAE-2011, UNE-EN 10210-1
- Perfils foradats conformats en fred de les sèries rodó, quadrat o rectangular d'acer S275J0H o S355J2H, segons CÓDIGO ESTRUCTURAL (RD 470/2021), EAE-2011, UNE-EN 10219-1
- Perfils conformats en fred, de les sèries L, LD, U, C, Z, o Omega, d'acer S235JRC, segons CÓDIGO ESTRUCTURAL (RD 470/2021), EAE-2011, UNE-EN 10025-2
S'han considerat els acabats superficials següents:
- Pintat amb una capa d'emprimació antioxidant
- Galvanitzat
S'han considerat els tipus de col·locació següents:
- Col·locació amb soldadura
- Col·locació amb cargols
- Col·locació sobre obres de fàbrica o de formigó, recolzats o encastats
L'execució de la unitat d'obra inclou les operacions següents:
- Preparació de la zona de treball

- Replanteig i marcat dels eixos
- Col·locació i fixació provisional de la peça
- Aplomat i anivellació definitius
- Execució de les unions, en el seu cas
- Comprovació final de l'aplomat i dels nivells

CONDICIONS GENERALS:

Els materials utilitzats han de tenir la qualitat establerta a la DT. No s'han de fer modificacions sense autorització de la DF encara que suposin un increment de les característiques mecàniques.

La peça ha d'estar col·locada a la posició indicada a la DT, amb les modificacions aprovades per la DF.

La peça ha d'estar correctament aplomada i nivellada.

Quan la peça sigui composta, la disposició dels diferents elements de la peça, les seves dimensions, tipus d'acer i perfils s'han de correspondre amb les indicacions de la DT.

Cada component de l'estructura ha de dur una marca d'identificació que ha de ser visible després del muntatge. Aquesta marca no ha d'estar feta amb entalladura cisellada.

La marca d'identificació ha d'indicar l'orientació de muntatge del component estructural quan aquesta no es dedueixi clarament de la seva forma.

Els elements de fixació, i les xapes, plaques petites i accessoris de muntatge han d'anar embalats i identificats adequadament.

L'element ha d'estar pintat amb una capa de protecció de pintura antioxidant, excepte si està galvanitzat.

Els cantells de les peces no han de tenir òxid adherit, rebaves, estries o irregularitats que dificultin el contacte amb l'element que s'han d'unir.

Si el perfil està galvanitzat, la col·locació de l'element no ha de produir desperfectes en el recobriment del zenc.

L'element no s'ha d'adreçar un cop col·locat definitivament.

No es permet reblir amb soldadura els forats que han estat practicats a l'estructura per a disposar cargols provisionals de muntatge.

Toleràncies d'execució:

- En obres d'edificació: Límits establerts als apartats 11.1 i 11.2 del DB-SE A i a l'article 80 de l'EAE o l'annexe 16 del CODI ESTRUCTURAL.
- En obres d'enginyeria civil: Límits establerts a l'article 640.12 del PG3 i l'article 80 de l'EAE o l'annexe 16 del CODI ESTRUCTURAL.

COL·LOCACIÓ AMB CARGOLS:

S'utilitzaran cargols normalitzats d'acord a les normes recollides a la taula 29.2.b de l'EAE o la taula 85.2.b del CODI ESTRUCTURAL

Els cargols aixamfranats, cargols calibrats, perns articulats i els cargols hexagonals d'injecció s'han d'utilitzar seguint les instruccions del seu fabricant i han de complir els requisits addicionals establerts a l'article 29.2 de l'EAE o l'article 85.2 del CODI ESTRUCTURAL.

La situació dels cargols a la unió ha de ser tal que redueixi la possibilitat de corrosió i pandeig local de les xapes, i ha de facilitar el muntatge i les inspeccions.

El diàmetre nominal mínim dels cargols ha de ser de 12 mm.

La rosca pot estar inclosa en el pla de tall, excepte en el cas que els cargols s'utilitzin com a calibrats.

Després del collat l'espiga del cargol ha de sobresortir de la rosca de la femella. Entre la superfície de recolzament de la femella i la part no roscada de l'espiga ha d'haver, com a mínim:

- En cargols pretesats: 4 filets complerts més la sortida de la rosca
- En cargols sense pretesar: 1 filet complert més la sortida de la rosca

Les superfícies dels caps de cargols i femelles han d'estar perfectament planes i netes.

En els cargols col·locats en posició vertical, la femella ha d'estar situada per sota del cap del cargol.

En els forats rodons normals i amb cargols sense pretesar no és necessari utilitzar volanderes. Si s'utilitzen han d'anar sota el cap dels cargols, han de ser aixamfranades i el xamfrà ha d'estar situat en direcció al cap del cargol.

En els cargols pretesats, les volanderes han de ser planes endurides i han d'anar col·locades de la forma següent:

- Cargols 10.9: sota el cap del cargol i de la femella
- Cargols 8.8: sota de l'element que gira

Toleràncies d'execució:

- Franquícia màxima entre superfícies adjacents: - Si s'utilitzen cargols no pretesats: 2 mm - Si s'utilitzen cargols pretesats: 1 mm

- Diàmetre dels forats: - En obres d'edificació: Límits establerts a l'apartat 11.1 del DB-SE A i a l'article 76.2 de l'EAE o l'article 93.2 del CODI ESTRUCTURAL - En obres d'enginyeria civil: Límits establerts als apartats 640.5.1.3 i 640.5.1.4 del PG3 i a l'article 76.2 de l'EAE o l'article 93.2 del CODI ESTRUCTURAL.
- Posició dels forats: - En obres d'edificació: Límits establerts a l'apartat 11.1 del DB-SE A i a l'article 76.2 de l'EAE o l'article 93.2 del CODI ESTRUCTURAL. - En obres d'enginyeria civil: Límits establerts a l'apartat 640.5.1.1 del PG3 i a l'article 76.2 de l'EAE o l'article 93.2 del CODI ESTRUCTURAL.

COL·LOCACIÓ AMB SOLDADURA:
El material d'aportació utilitzat ha de ser apropiat als materials a soldar i al procediment de soldadura.
Les característiques mecàniques del material d'aportació han de ser superiors a les del material base.
En acers de resistència millorada a la corrosió atmosfèrica, la resistència a la corrosió del material d'aportació ha de ser equivalent a la del material base.
El plec de prescripcions tècniques particulars definirà el sistema de protecció enfront la corrossió.
Els mètodes de protecció podran ser:
- Metalització, segons l'UNE-EN ISO 2063.
- Galvanització en calent, segons l'UNE-EN ISO 1461.
- Sistemes de pintura, segons l'UNE-EN ISO 12944.

2.- CONDICIONS DEL PROCÉS D'EXECUCIÓ

CONDICIONS GENERALS:
El constructor ha d'elaborar els plànols de taller i un programa de muntatge que han de ser aprovats per la DF abans d'iniciar els treballs en obra.
Qualsevol modificació durant els treballs ha d'aprovar-la la DF i reflectir-se posteriorment en els plànols de taller.
Els components estructurals s'han de manipular evitant que es produeixin deformacions permanents i procurant que els desperfectes superficials siguin mínims. Han d'anar protegits en els punts de subjecció.
Tot subconjunt estructural que durant les operacions de càrrega, transport, emmagatzematge i muntatge experimenti desperfectes, s'ha de reparar fins que sigui conforme.
Si durant el transport el material ha sofert desperfectes que no poden ser corregits o es preveu que després d'arreglar-los afectarà al seu treball estructural, la peça ha de ser substituïda.
Els components de l'estructura s'han d'emmagatzemar apilats sobre el terreny sense estar en contacte amb el terra i de forma que no es produeixi acumulació d'aigua.
El muntatge de l'estructura s'ha de fer d'acord amb el programa de muntatge i garantint la seguretat estructural en tot moment.
Durant les operacions de muntatge, l'estructura ha de resistir, en condicions de seguretat, les càrregues provisionals de muntatge i els efectes de les càrregues de vent.
Les traves i encastaments o subjeccions provisionals s'han de mantenir en la seva posició fins que l'avanç del muntatge permeti que puguin ser retirats de forma segura.
Les unions per a peces provisionals necessàries per al muntatge s'han de fer de forma que no debilitin l'estructura ni disminueixin la seva capacitat de servei.
La secció de l'element no ha de quedar disminuida pels sistemes de muntatges utilitzats.
Els dispositius d'ancoratge provisionals s'han d'assegurar per a evitar que s'afluixin de forma involuntària.
Durant el procés de muntatge, el constructor ha de garantir que ninguna part de l'estructura estigui deformada o sobrecarregada permanentment per l'apilament de materials estructurals o per càrregues provisionals de muntatge.
Un cop muntada una part de l'estructura, s'ha d'alinear al més aviat possible i immediatament després completar el cargolament.
No s'han de fer unions permanents fins que una part suficient de l'estructura no estigui ben alineada, anivellada, aplomada i unida provisionalment de manera que no es produeixin desplaçaments durant el muntatge o l'alineació posterior de la resta de l'estructura.
La preparació de les unions que s'hagin de realitzar a obra es farà a taller.
Els desperfectes que les operacions de magatzematge i manipulació ocasionin en l'acabat superficial de l'estructura s'han de reparar amb procediments adequats.
Es tindrà especial cura del drenatge de cobertes i façanes, així com s'evitaran zones on es pugui dipositar l'aigua de forma permanent.
Els elements de fixació i ancoratge dispossaran de protecció adient a la classe d'exposició ambiental.

Per a la reparació de superfícies galvanitzades s'han d'utilitzar productes de pintura adequats aplicats sobre àrees que agafin, com a mínim, 10 mm de galvanització intacta.
Les parts que hagin de quedar de difícil accés després del seu muntatge han de rebre el tractament de protecció després de la inspecció i acceptació de la DF i abans del muntatge.
Les estructures amb planxes i peces primes conformades en fred s'executaran considerant els requisits addicionals de l'UNE-ENV 1090-2.
Les estructures amb acers d'alt límit elàstic s'executaran considerant els requisits addicionals de l'UNE-ENV 1090-3.
Les estructures amb gelosia de secció foradada s'executaran tenint en compte els requisits addicionals de l'UNE-ENV 1090-4.
COL·LOCACIÓ AMB CARGOLS:
Els forats per als cargols s'han de fer amb perforadora mecànica. S'admet un altre procediment sempre que proporcioni un acabat equivalent.
Es permet l'execució de forats amb punxonatge sempre que es compleixin els requisits establerts a l'apartat 10.2.3 del DB-SE A en obres d'edificació o els establerts a l'apartat 640.5.1.1 del PG3 en obres d'enginyeria civil.
És recomanable que, sempre que sigui possible, es perforin d'un sol cop els forats que travessin dues o més peces.
Els forats allargats s'han de fer amb una operació de punxonatge, o amb la perforació o punxonatge de dos forats i posterior oxitall.
Després de perforar les peces i abans d'unir-les s'han d'eliminar les rebaves.
Els cargols i les femelles no s'han de soldar, a menys que així ho expliciti el plec de condicions tècniques particulars.
S'han de col·locar el nombre suficient de cargols de muntatge per assegurar la immobilitat de les peces armades i el contacte íntim de les peces d'unió.
Les femelles s'han de muntar de manera que la seva marca de designació sigui visible després del muntatge.
En els cargols sense pretesar, cada conjunt de cargol, femella i volandera(es) s'ha de collar fins arribar al "collat a tocar" sense sobretesar els cargols. En grups de cargols aquest procés s'ha de fer progressivament començant pels cargols situats al centre. Si és necessari s'han de fer cicles addicionals de collat .
Abans de començar el pretesat, els cargols pretesats d'un grup s'han de collar d'acord amb el que s'ha indicat per als cargols sense pretesar. Per a que el pretesat sigui uniforme s'han de fer cicles addicionals de collat.
S'han de retirar els conjunts de cargol pretesat, femella i volandera(es) que després de collats fins al pretesat mínim, s'afluixin.
El collat dels cargols pretesats s'ha de fer seguint un dels procediments següents:
- Mètode de la clau dinamomètrica.
- Mètode de la femella indicadora.
- Mètode convinat.

Les superfícies que han de transmetre esforços per fricció s'han de netejar d'olis amb netejadors químics. Després de la preparació i fins l'armat i cargolat s'han de protegir amb cobertes impermeables.
La zona sense revestir situada al voltant del perímetre de la unió amb cargols no s'ha de tractar fins que no s'hagi inspeccionat la unió.
COL·LOCACIÓ AMB SOLDADURA:
Els procediments autoritzats per a realitzar unions soldades són:
- Per arc elèctric manual amb elèctrode revestit
- Per arc amb fil tubular, sense protecció gasosa
- Per arc submergit amb fil/filferro
- Per arc submergit amb elèctrode nu
- Per arc amb gas inert
- Per arc amb gas actiu
- Per arc amb fil tubular, amb protecció de gas actiu
- Per arc amb fil tubular, amb protecció de gas inert
- Per arc amb elèctrode de wolfram i gas inert
- Per arc de connectors

Les soldadures s'han de fer protegides dels efectes directes del vent, de la pluja i de la neu.
A l'obra i a disposició del personal encarregat de soldar hi ha d'haver un pla de soldatge, que ha d'incloure, com a mínim, els detalls, mida i tipus de les unions, especificacions dels tipus d'electròdes i preescalfament, seqüència de soldadura, limitacions a la soldadura discontinua i comprovacions intermèdies, girs o voltes de les peces necessàries per la soldadura, detall de les fixacions provisionals, disposicions en front l'esquinçament laminar, referència al pla d'inspecció i assaigs, i tots els requeriments per al identificació de les soldadures.

Les soldadures s'han de fer per soldadors certificats per un organisme acreditat i qualificats segons l'UNE-EN 287-1.
La coordinació de les tasques de soldadura s'ha de fer per soldadors qualificats i amb experiència amb el tipus d'operació que supervisen.
Abans de començar a soldar s'ha de verificar que les superfícies i vores a soldar són adequades al procés de soldadura i que estan lliures de fissures.
Totes les superfícies a soldar s'han de netejar de qualsevol material que pugui afectar negativament la qualitat de la soldadura o perjudicar el procés de soldatge. S'han de mantenir seques i lliures de condensacions.
Els components a soldar han d'estar correctament col·locats i fixos en la seva posició mitjançant dispositius adequats o soldadures de punteig, de manera que les unions a soldar siguin accessibles i visibles per al soldador. No s'han d'introduir soldadures addicionals.
El muntatge de l'estructura s'ha de fer de manera que les dimensions finals dels components estructurals estiguin dintre de les toleràncies establertes.
Els dispositius provisionals utilitzats per al muntatge de l'estructura, s'han de retirar sense fer malbé les peces.
Les soldadures provisionals s'han d'executar seguint les especificacions generals. S'han d'eliminar totes les soldadures de punteig que no s'incorporin a les soldadures finals.
Quan el tipus de material de l'acer i/o la velocitat de refredament puguin produir un enduriment de la zona tèrmicament afectada s'ha de considerar la utilització del precalentament. Aquest s'ha d'estendre 75 mm en cada component del metall base.
No s'ha d'accelerar el refredament de les soldadures amb mitjans artificials.
Els cordons de soldadura successius no han de produir osques.
Després de fer un cordó de soldadura i abans de fer el següent, cal netejar l'escòria per mitjà d'una picola i d'un raspall.
L'execució dels diferents tipus de soldadures s'ha de fer d'acord amb els requisits establerts a l'apartat 10.3.4 del DB-SE A i l'article 77 de l'EAE o l'article 94 del CODI ESTRUCTURAL per a obres d'edificació o d'acord amb l'article 640.5.2 del PG3 i l'article 77 de l'EAE o l'article 94 del CODI ESTRUCTURAL per a obres d'enginyeria civil.
No s'han d'utilitzar materials de protecció que perjudiquin la qualitat de la soldadura a menys de 150 mm de la zona a soldar.
Les soldadures i el metall base adjacent no s'han de pintar sense haver eliminat prèviament l'escòria.

3.- UNITAT I CRITERI D'AMIDAMENT

BIGUES, BIGUETES, CORRETGES, ENCAVALLADES, LLINDES, PILARS, TRAVES, ELEMENTS D'ANCORATGE, ELEMENTS AUXILIARS:
kg de pes calculat segons les especificacions de la DT, d'acord amb els criteris següents:
- El pes unitari per al seu càlcul ha de ser el teòric
- Per a poder utilitzar un altre valor diferent del teòric, cal l'acceptació expressa de la DF.
Aquest criteri inclou les pèrdues de material corresponents a retalls.

4.- NORMATIVA DE COMPLIMENT OBLIGATORI

OBRES D'EDIFICACIÓ:
Real Decreto 470/2021, de 29 de junio, por el que se aprueba el Código Estructural.
Real Decreto 314/2006, de 17 de marzo, por el que se aprueba el Código Técnico de la Edificación Parte 2. Documento Básico de Acero DB-SE-A.
* UNE-ENV 1090-1:1997 Ejecución de estructuras de acero. Parte 1: Reglas generales y reglas para edificación.
OBRES D'ENGINYERIA CIVIL:
Real Decreto 470/2021, de 29 de junio, por el que se aprueba el Código Estructural.
Orden de 6 de febrero de 1976 por la que se aprueba el Pliego de Prescripciones Técnicas Generales para Obras de Carreteras y Puentes (PG-3).

5.- CONDICIONS DE CONTROL D'EXECUCIÓ I DE L'OBRA ACABADA

CONTROL D'EXECUCIÓ. OPERACIONS DE CONTROL:
Abans de l'inici de l'execució, la DF verificarà que existeix un programa de control desenvolupat pel constructor, tant per als productes com per a l'execució.

Previ al subministrament, el constructor presentarà a la DF la següent documentació:
- creditació que el procés de muntatge al taller dels elements de l'estructura posseeix distintiu de qualitat reconegut.
- Acreditació que els productes d'acer posseeixen distintiu de qualitat reconegut.
- En processos de soldadura, certificats d'homologació dels soldadors segons UNE-EN 2871 i del procés de soldadura segons UNE-EN ISO 15614-1.
La DF comprovarà que els productes d'acer subministrats pel taller a l'obra, s'acompanyen de la seva fulla de subministrament, en cas que no es pugui realitzar la traçabilitat de la mateixa, aquesta serà rebutjada.
Prèvi a l'execució es fabricaran per a cada element i cada material a tallar, com a mínim quatre provetes, per part del control extern de l'entitat de control segons l'article 91.2.2.1 de l'EAE.
Es comprovarà que les dimensions dels elements elaborats al taller son les mateixes que les dels plànols de taller , considerant-se les toleràncies al plec de condicions.
Amb anterioritat a la fabricació, el constructor proposarà la seqüència d'armat i soldadura, aquesta haurà de ser aprovada per la DF.
Es marcaran les peces amb pintura segons plànols de taller, per identificar-les durant el muntatge al taller i a l'obra.
L'autocontrol del procés de muntatge inclourà com a mínim:
-Identificació del elements.
-Situació dels eixos de simetria.
-Situació de les zones de suport contigües.
-Paral·lelisme d'ales i platabandes.
-Perpendicularitat d'ales i ànimes.
-Abonyegament, rectitud i planor d'ales i ànimes.
-Contrafletxes.
La freqüència de comprovació serà del 100% per elements principals i del 25% per a elements secundaris.
La DF comprovarà amb antelació al muntatge la correspondència entre el projecte i els elements elaborats al taller, i la documentació del subministrament.
El constructor elaborarà la documentació corresponent al muntatge, aquesta serà aprovada per la DF, i com a mínim inclourà:
-Memòria de muntatge.
-Plànols de muntatge.
-Programa d'inspecció.
Es comprovarà la conformitat de totes les operacions de muntatge, especialment:
-L'ordre de cada operació.
-Eines utilitzades.
-Qualificació del personal.
-Traçabilitat del sistema.
UNIONS SOLDADES:
Els soldadors hauran d'estar en disposició de la qualificació adient conforme a l'apartat 77.4.2 de l'EAE o l'apartat 94.4.2 del CODI ESTRUCTURAL.
Cada soldador identificarà el seu treball amb marques personals no transferibles.
La soldadura es realitzarà segons l'apartat 77.4.1 de la EAE o l'apartat 94.4.1 del CODI ESTRUCTURAL, el constructor realitzarà el assajos i probes necessàries per establir el mètode de soldadura més adient.
Abans de realitzar la soldadura, es farà una inspecció de les peces a unir segons l'UNE-EN 970 segons EAE o UNE-EN iso 17637 segons el CODI ESTRUCTURAL.
Les inspeccions de les soldadures les realitzarà un inspector de soldadura de nivell 2 o persona autoritzada per la DF.
UNIONS CARGOLADES:
Es comprovaran .els parells de serratge aplicats als cargols.
En el cas de cargols pretesats es comprovarà que l'esforç aplicat és superior al mínim establert.
CONTROL D'EXECUCIÓ. CRITERIS DE PRESA DE MOSTRES:
Els controls s'han de fer segons les indicacions de la DF.
La mesura de les longituds es farà amb regla o cinta metàl·lica, d'exactitud no menor de 0,1 mm en cada metre, i no menor que 0,1 per mil en longituds majors.
La mesura de les fletxes de les barres es realitzarà per comparació entre la directriu del perfil i la línia recta definida entre les seccions extremes materialitzada amb un filferro tesat.

UNIONS SOLDADES:
La DF determinarà les soldadures que han de ser objecte d'anàlisi.
Els percentatges indicats poden ser variats, segons criteris de la DF, en funció dels resultats de la inspecció visual realitzada i dels anàlisis anteriors.
UNIONS CARGOLADES:
La DF determinarà les unions que han de ser objecte d'anàlisi.
CONTROL D'EXECUCIÓ. INTERPRETACIÓ DE RESULTATS I ACTUACIONS EN CAS D'INCOMPLIMENT:
El taller de fabricació ha de disposar d'un control dimensional adequat.
Quan es sobrepassi alguna de les toleràncies especificades en algun control, es corregirà la implantació en obra. A més a més, s'augmentarà el control, en l'apartat incomplet, fins a un 20% d'unitats. Si encara es troben irregularitats, es faran les oportunes correccions i/o rebuigs i es farà el control sobre el 100 % de les unitats amb les oportunes actuacions segons el resultat.
UNIONS SOLDADES:
La qualificació dels defectes observats en les inspeccions visuals i en les realitzades per mètodes no destructius, es farà d'acord amb les especificacions fixades al Plec de Condicions Particulars de l'obra.
CONTROL DE L'OBRA ACABADA. OPERACIONS DE CONTROL:
Inspecció visual de la unitat acabada.
En l'estructura acabada han de realitzar-se, les comprovacions i proves de servei previstes en projecte i/o ordenades per DF conjuntament amb les exigides per la normativa vigent.
UNIONS SOLDADES:
En l'estructura acabada han de realitzar-se, les comprovacions i proves de servei previstes en projecte i/o ordenades per DF conjuntament amb les exigides per la normativa vigent.
Es controlaran tots els cordons de soldadura.
Les soldadures que durant el procés de fabricació resultin inaccessibles, seran inspeccionades amb anterioritat.
A l'autocontrol de les soldadures es comprovarà com a mínim:
-Inspecció visual de tots els cordons.
-Comprovacions mitjançant assajos no destructius segons la taula 91.2.2.5 de l'EAE.
Es realitzaran els següents assajos no destructius segons la norma EN12062
-Líquids penetrants(LP) segons UNE-EN 1289.
-Partícules magnètiques(PM),segons UNE-EN 1290.
-Ultrasons(US), segons UNE-EN 1714.
-Radiografies(RX), segons UNE-EN 12517.
A tots els punt a on existeixin creuament de cordons de soldadura es realitzarà una radiografia addicional
Es realitzarà una inspecció mitjançant partícules magnètiques o líquids penetrants d'un 15% del total de la longitud de les soldadures en angle.
Es realitzarà una inspecció radiogràfica i ultrasònica de les soldadures a topar en planxes i unions en T quan aquestes siguin a topar.
Els criteris d'acceptació de les soldadures es basaran en l'UNE-EN ISO 5817.
UNIONS CARGOLADES:
La freqüència de comprovació serà del 100% per elements principals com bigues, i del 25% per a elements secundaris com rigiditzadors.
CONTROL DE L'OBRA ACABADA. CRITERIS DE PRESA DE MOSTRES:
Els controls s'han de fer segons les indicacions de la DF.
CONTROL DE L'OBRA ACABADA. INTERPRETACIÓ DE RESULTATS I ACTUACIONS EN CAS D'INCOMPLIMENT:
Correcció per part del contractista de les irregularitats observades.
UNIONS SOLDADES:
No s'acceptaran soldadures que no compleixin amb les especificacions.
No s'acceptaran unions soldades que no compleixin amb els assaigs no destructius.
No s'acceptaran soldadures realitzades per soldadors no qualificats

P6 TANCAMENTS I DIVISÒRIES
P6A REIXATS I TANQUES LLEUGERES
P6A2- PORTA DE REIXAT METÀL·LIC, COL·LOCADA

0.- ELEMENTS QUE CONTEMPLA EL PLEC
P6A2-4IJP,P6A2-4IKX.

1.- DEFINICIÓ I CONDICIONS DE LES PARTIDES D'OBRA EXECUTADES

Col·locació de reixat de malla d'acer i de la porta formada per perfils metàl·lics i malla electrosoldada.
S'han considerat les unitats d'obra següents:
- Porta de fulles batents formada per perfils metàl·lics, malla electrosoldada, ondulada o de torsió, mecanismes i muntants de suport.
- Porta corredissa formada per bastidor de tub, malla electrosoldada i guia inferior amb rodet.
L'execució de la unitat d'obra inclou les operacions següents:
Porta de fulles batents:
- Replanteig
- Fonamentació dels muntants (excavació del pou i reblert amb formigó) o ancoratge a obres de fàbrica
- Muntatge de la porta
- Falcat provisional
- Col·locació dels mecanismes
- Neteja i protecció
Porta corredissa:
- Replanteig
- Fixació de la guia inferior
- Fixació dels bastiments laterals
- Muntatge de la porta
- Col·locació dels mecanismes
- Neteja i protecció del conjunt
PORTES:
La porta ha d'obrir i tancar correctament.
Ha d'estar aplomada i al nivell previst.
Ha de quedar al mateix pla que la resta del tancament. El moviment de la porta no ha de produir deformacions al conjunt del tancament.
No ha de gravitar cap tipus de càrrega sobre el bastiment.
El conjunt no ha de tenir deformacions, cops, despreniments ni d'altres defectes superficials.
La porta batent ha de quedar subjecta a les columnes de fixació laterals, d'acord amb les especificacions del fabricant. A la porta corredissa, hi ha de quedar col·locada la columna de topall i la guia superior. Els mecanismes de lliscament han d'estar col·locats.
En la porta corredissa, el mecanisme de lliscament ha de garantir un accionament suau i silenciós.
La guia inferior, per al desplaçament de la porta corredissa, ha de quedar encastada al paviment.
Franquícia de la fulla al paviment: >= 8 mm, <= 12 mm
Franquícia de la fulla al bastiment: <= 4 mm
Toleràncies d'execució:
- Replanteig: ± 10 mm
- Nivell: ± 3 mm
- Aplomat: ± 3 mm

2.- CONDICIONS DEL PROCÉS D'EXECUCIÓ

PORTES:
El bastiment s'ha de muntar amb elements que mantinguin el seu aplomat i el seu nivell fins que quedi ben travat.
Totes les fixacions de manyeria s'han de fer amb cargols o amb soldadura.

3.- UNITAT I CRITERI D'AMIDAMENT

PORTES:
Unitat mesurada segons les especificacions de la DT.

4.- NORMATIVA DE COMPLIMENT OBLIGATORI

No hi ha normativa de compliment obligatori.

5.- CONDICIONS DE CONTROL D'EXECUCIÓ I DE L'OBRA ACABADA

CONTROL D'EXECUCIÓ. OPERACIONS DE CONTROL:
Els punts de control més destacables són els següents:
- Comprovació topogràfica de la situació de la tanca.
- Inspecció visual de l'estat general de la tanca.
- Comprovació manual de la resistència d'arrencada en un 10 % dels suports. Es tracta de moure manualment el suport sense observar desplaçaments a la base de fonamentació.
CONTROL D'EXECUCIÓ. CRITERIS DE PRESA DE MOSTRES:
Els controls es realitzaran segons les indicacions de la DF. Els controls es fonamenten en l'inspecció visual i per tant, en l'experiència de l'inspector en aquest tipus de control.
CONTROL D'EXECUCIÓ. INTERPRETACIÓ DE RESULTATS I ACTUACIONS EN CAS D'INCOMPLIMENT:
Els tancaments amb malla hauran d'ajustar-se a les especificacions del plec, tant en el que fa referència a la malla pròpiament dita com en els elements auxiliars (suports i accessoris).
Correcció per part del contractista de les irregularitats observades en els suports de la tanca. En cas d'observar deficiències, s'ampliarà el control, en primer lloc fins a un 20 % dels suports, i en cas de mantenir-se les irregularitats, es passarà a realitzar control sobre el 100 % de les unitats.
CONTROL DE L'OBRA ACABADA. OPERACIONS DE CONTROL:
Inspecció visual de la unitat acabada.
CONTROL DE L'OBRA ACABADA. CRITERIS DE PRESA DE MOSTRES:
En la unitat acabada han de realitzar-se, les comprovacions i probes de servei previstes en projecte i/o ordenades per DF conjuntament amb les exigides per la normativa vigent.
CONTROL DE L'OBRA ACABADA. INTERPRETACIÓ DE RESULTATS I ACTUACIONS EN CAS D'INCOMPLIMENT:
Correcció per part del contractista de les irregularitats observades.

P6 TANCAMENTS I DIVISÒRIES
P6A REIXATS I TANQUES LLEUGERES
P6A5- REIXAT DE MALLA A TORSIÓ D'ACER, COL·LOCAT

0.- ELEMENTS QUE CONTEMPLA EL PLEC
P6A5-DRLI,P6A5-DRLJ,P6A5-DRLK.

1.- DEFINICIÓ I CONDICIONS DE LES PARTIDES D'OBRA EXECUTADES
Col·locació de reixat de malla d'acer i de la porta formada per perfils metàl·lics i malla electrosoldada.
S'han considerat les unitats d'obra següents:
- Reixat amb malla de torsió senzilla
- Reixat amb doble ballesta superior i malla electrosoldada galvanitzada i plastificada.
S'han considerat les formes de col·locació del reixat següents:
- Amb pals de tub col·locats sobre daus de formigó
- Ancorat a l'obra
- Amb platines i fixat mecànicament a l'obra
L'execució de la unitat d'obra inclou les operacions següents:
Reixat:
- Replanteig
- Col·locació de l'element
- Formació de les bases per als suports, o del forat en l'obra

- Col·locació dels elements que formen el reixat
- Tesat del conjunt

REIXAT

La tanca ha de quedar ben fixada al suport. Ha d'estar aplomada i amb els angles i els nivells previstos.
Els muntants han de quedar verticals, independentment del pendent del terreny.
Quan ha d'anar col·locada sobre daus de formigó, els suports s'han d'ancorar a aquestes bases que no han de quedar visibles.
La llargària de l'ancoratge dels suports ha de ser l'especificada a la DT.
Toleràncies d'execució:
- Distància entre suports: - Reixa amb malla de torsió senzilla: ± 20 mm - Reixa amb bastidor de 2x1,8 m: ± 2 mm - Reixa amb bastidor de 2,5x1,5 m; 2,65x1,5 m o 2,65x1,8 m: ± 5 mm
- Replanteig: ± 10 mm
- Nivell: ± 5 mm
- Aplomat: ± 5 mm

REIXAT AMB MALLA DE TORSIÓ SENZILLA:

La tanca ha de tenir muntants de tensió i de reforç repartits uniformement als trams rectes i a les cantonades.
Aquests muntants han d'estar reforçats amb tornapuntes.
Distància entre els suports tensors: 30 - 48 m
Nombre de cables tensors: 3
Nombre de grapes de subjecció de la tela per muntant: 7

REIXAT AMB BALLESTA SUPERIOR:

El reixat col.locat ha d'impedir la possibilitat d'escalada o de pas de persones a través seu.
Ha de permetre una bona visibilitat de l'entorn immediat.

2.- CONDICIONS DEL PROCÉS D'EXECUCIÓ

REIXAT

Durant tot el procés constructiu, s'ha de garantir la protecció contra les empentes i els impactes per mitjà d'ancoratges i s'ha de mantenir l'aplomat amb l'ajuda d'elements auxiliars.

3.- UNITAT I CRITERI D'AMIDAMENT

REIXAT

m de llargària amidada segons les especificacions de la DT.

4.- NORMATIVA DE COMPLIMENT OBLIGATORI

No hi ha normativa de compliment obligatori.

5.- CONDICIONS DE CONTROL D'EXECUCIÓ I DE L'OBRA ACABADA

CONTROL D'EXECUCIÓ. OPERACIONS DE CONTROL:

Els punts de control més destacables són els següents:
- Comprovació topogràfica de la situació de la tanca.
- Inspecció visual de l'estat general de la tanca.
- Comprovació manual de la resistència d'arrencada en un 10 % dels suports. Es tracta de moure manualment el suport sense observar desplaçaments a la base de fonamentació.

CONTROL D'EXECUCIÓ. CRITERIS DE PRESA DE MOSTRES:

Els controls es realitzaran segons les indicacions de la DF. Els controls es fonamenten en l'inspecció visual i per tant, en l'experiència de l'inspector en aquest tipus de control.

CONTROL D'EXECUCIÓ. INTERPRETACIÓ DE RESULTATS I ACTUACIONS EN CAS D'INCOMPLIMENT:

Els tancaments amb malla hauran d'ajustar-se a les especificacions del plec, tant en el que fa referència a la malla pròpiament dita com en els elements auxiliars (suports i accessoris).
Correcció per part del contractista de les irregularitats observades en els suports de la tanca. En cas d'observar deficiències, s'ampliarà el control, en primer lloc fins a un 20 % dels suports, i en cas de mantenir-se les irregularitats, es passarà a realitzar control sobre el 100 % de les unitats.

CONTROL DE L'OBRA ACABADA. OPERACIONS DE CONTROL:

Inspecció visual de la unitat acabada.

CONTROL DE L'OBRA ACABADA. CRITERIS DE PRESA DE MOSTRES:

En la unitat acabada han de realitzar-se, les comprovacions i probes de servei previstes en projecte i/o ordenades per DF conjuntament amb les exigides per la normativa vigent.

CONTROL DE L'OBRA ACABADA. INTERPRETACIÓ DE RESULTATS I ACTUACIONS EN CAS D'INCOMPLIMENT:

Correcció per part del contractista de les irregularitats observades.

P7 IMPERMEABILITZACIONS, AÏLLAMENTS I FORMACIÓ DE JUNTS
P78 IMPERMEABILITZACIÓ AMB PRODUCTES AMORFS
P783- IMPERMEABILITZACIÓ DE PARAMENT AMB PINTURA BITUMINOSA

0.- ELEMENTS QUE CONTEMPLA EL PLEC
P783-8D35.

1.- DEFINICIÓ I CONDICIONS DE LES PARTIDES D'OBRA EXECUTADES

Execució d'una capa de cobertura per a impermeabilització de paraments horitzontals o verticals, mitjançant l'aplicació d'un producte líquid.
S'han considerat els materials següents:
- Impermeabilització d'elements de formigó mitjançant emulsió bituminosa.
L'execució de la unitat d'obra inclou les operacions següents:
- Neteja i preparació de la superfície
- Aplicació de l'emprimació, en el seu cas
- Aplicació successiva, amb els intervals d'assecat, de les capes necessàries del producte
CONDICIONS GENERALS:
La capa d'impermeabilització s'ha d'aplicar als llocs indicats als plànols o ordenats per la DF.
El recobriment aplicat ha de formar una capa uniforme i contínua, que ha de cobrir tota la superfície a impermeabilitzar.
Ha de quedar ben adherit al suport.
No s'ha d'apreciar a simple vista defectes en el recobriment (bombolles, cràters, cocons sense reblir ni fissures).
Ha de tenir la dotació prevista.
El gruix total del recobriment, el nombre de capes i la forma d'aplicació han de ser les definides a la DT o en el seu defecte, les especificades per la DF.

2.- CONDICIONS DEL PROCÉS D'EXECUCIÓ

CONDICIONS GENERALS:
La superfície on s'apliqui l'emulsió no ha de tenir desigualtats ni clots. Ha d'estar seca i neta de partícules, residus oliosos i antiadherents.
S'han d'aturar els treballs en el cas de pluja, neu o si la velocitat del vent és superior a 50 km/h.
S'ha de respectar els intervals de temperatura d'aplicació i els marges d'humitat relativa de l'aire, indicats pel fabricant.
Les aigües superficials que poden afectar els treballs s'han de desviar i conduir a fora de l'àrea a impermeabilitzar.
Les zones que per la seva forma puguin retenir aigua a la seva superfície s'han de corregir abans de l'execució.
El suport a impermeabilitzar ha d'haver assolit la resistència mecànica necessària.
La superfície del suport ha d'estar neta de pols, d'olis i greixos, no ha de tenir material engrunat.
El suport no ha de tenir cap substancia que pugui dificultar l'adherència del producte.
Entre l'aplicació d'una capa i la següent, es respectarà el temps de curat estipulat pel fabricant.
El recobriment acabat s'ha de protegir del pas de les persones, equips o materials.
IMPERMEABILITZACIÓ AMB PRODUCTE ASFÀLTIC:
La temperatura de treball ha de ser >= 5°C.
Ha de ser adherent sobre superfícies humides o seques.
La dotació prevista s'ha d'aplicar en dues capes. La segona capa s'ha de donar quan la primera sigui seca.

3.- UNITAT I CRITERI D'AMIDAMENT

m2 de superfície amidada segons les especificacions de la DT.
Dins d'aquesta unitat s'inclou la preparació de la superfície i els treballs que calguin per a la seva completa finalització.

4.- NORMATIVA DE COMPLIMENT OBLIGATORI

NORMATIVA GENERAL:
Documento Básico de Salubridad DB-HS, parte II del CTE, aprobado por el Real Decreto 314/2006.

IMPERMEABILITZACIÓ AMB PRODUCTE ASFÀLTIC:
* Orden de 6 de febrero de 1976 por la que se aprueba el Pliego de Prescripciones Técnicas Generales para Obras de Carreteras y Puentes (PG-3).

5.- CONDICIONS DE CONTROL D'EXECUCIÓ I DE L'OBRA ACABADA

OPERACIONS DE CONTROL EN IMPERMEABILITZACIÓ AMB PRODUCTE ASFÀLTIC:
- Inspecció visual de la superfície sobre la que s'ha d'estendre el reg.
- Observació de l'aspecte de la superfície acabada.
CRITERIS DE PRESA DE MOSTRES EN IMPERMEABILITZACIÓ AMB PRODUCTE ASFÀLTIC:
Cal intensificar la inspecció en els punts singulars, com ara junts, cantonades, etc...
INTERPRETACIÓ DE RESULTATS I ACTUACIONS EN CAS D'INCOMPLIMENT:
L'execució del reg s'ha d'ajustar al previst en el Plec de Condicions Tècniques.

P7 IMPERMEABILITZACIONS, AÏLLAMENTS I FORMACIÓ DE JUNTS
P78 IMPERMEABILITZACIÓ AMB PRODUCTES AMORFS
P784- PINTAT SOBRE FORMIGÓ EN PARAMENTS AMB EMULSIONS BITUMINOSES

0.- ELEMENTS QUE CONTEMPLA EL PLEC
P784-5RJ3.

1.- DEFINICIÓ I CONDICIONS DE LES PARTIDES D'OBRA EXECUTADES

Execució d'una capa de cobertura per a impermeabilització de paraments horitzontals o verticals, mitjançant l'aplicació d'un producte líquid.
S'han considerat els materials següents:
- Impermeabilització d'elements de formigó mitjançant emulsió bituminosa.
L'execució de la unitat d'obra inclou les operacions següents:
- Neteja i preparació de la superfície
- Aplicació de l'emprimació, en el seu cas
- Aplicació successiva, amb els intervals d'assecat, de les capes necessàries del producte
CONDICIONS GENERALS:
La capa d'impermeabilització s'ha d'aplicar als llocs indicats als plànols o ordenats per la DF.
El recobriment aplicat ha de formar una capa uniforme i contínua, que ha de cobrir tota la superfície a impermeabilitzar.
Ha de quedar ben adherit al suport.
No s'ha d'apreciar a simple vista defectes en el recobriment (bombolles, cràters, cocons sense reblir ni fissures).
Ha de tenir la dotació prevista.
El gruix total del recobriment, el nombre de capes i la forma d'aplicació han de ser les definides a la DT o en el seu defecte, les especificades per la DF.

2.- CONDICIONS DEL PROCÉS D'EXECUCIÓ

CONDICIONS GENERALS:
La superfície on s'apliqui l'emulsió no ha de tenir desigualtats ni clots. Ha d'estar seca i neta de partícules, residus oliosos i antiadherents.
S'han d'aturar els treballs en el cas de pluja, neu o si la velocitat del vent és superior a 50 km/h.
S'ha de respectar els intervals de temperatura d'aplicació i els marges d'humitat relativa de l'aire, indicats pel fabricant.
Les aigües superficials que poden afectar els treballs s'han de desviar i conduir a fora de l'àrea a impermeabilitzar.
Les zones que per la seva forma puguin retenir aigua a la seva superfície s'han de corregir abans de l'execució.
El suport a impermeabilitzar ha d'haver assolit la resistència mecànica necessària.
La superfície del suport ha d'estar neta de pols, d'olis i greixos, no ha de tenir material engrunat.
El suport no ha de tenir cap substancia que pugui dificultar l'adherència del producte.
Entre l'aplicació d'una capa i la següent, es respectarà el temps de curat estipulat pel fabricant.
El recobriment acabat s'ha de protegir del pas de les persones, equips o materials.

IMPERMEABILITZACIÓ AMB PRODUCTE ASFÀLTIC:
La temperatura de treball ha de ser >= 5°C.
Ha de ser adherent sobre superfícies humides o seques.
La dotació prevista s'ha d'aplicar en dues capes. La segona capa s'ha de donar quan la primera sigui seca.

3.- UNITAT I CRITERI D'AMIDAMENT

m2 de superfície amidada segons les especificacions de la DT.
Dins d'aquesta unitat s'inclou la preparació de la superfície i els treballs que calguin per a la seva completa finalització.

4.- NORMATIVA DE COMPLIMENT OBLIGATORI

NORMATIVA GENERAL:
Documento Básico de Salubridad DB-HS, parte II del CTE, aprobado por el Real Decreto 314/2006.
IMPERMEABILITZACIÓ AMB PRODUCTE ASFÀLTIC:
* Orden de 6 de febrero de 1976 por la que se aprueba el Pliego de Prescripciones Técnicas Generales para Obras de Carreteras y Puentes (PG-3).

5.- CONDICIONS DE CONTROL D'EXECUCIÓ I DE L'OBRA ACABADA

OPERACIONS DE CONTROL EN IMPERMEABILITZACIÓ AMB PRODUCTE ASFÀLTIC:
- Inspecció visual de la superfície sobre la que s'ha d'estendre el reg.
- Observació de l'aspecte de la superfície acabada.
CRITERIS DE PRESA DE MOSTRES EN IMPERMEABILITZACIÓ AMB PRODUCTE ASFÀLTIC:
Cal intensificar la inspecció en els punts singulars, com ara junts, cantonades, etc...
INTERPRETACIÓ DE RESULTATS I ACTUACIONS EN CAS D'INCOMPLIMENT:
L'execució del reg s'ha d'ajustar al previst en el Plec de Condicions Tècniques.

P7 IMPERMEABILITZACIONS, AÏLLAMENTS I FORMACIÓ DE JUNTS
P79 IMPERMEABILITZACIÓ DE MURS AMB PANELLS I LÀMINES DRENANTS
P791- IMPERMEABILITZACIÓ AMB LÀMINA DE POLIETILÈ D'ALTA DENSITAT AMB NÒDULS

0.- ELEMENTS QUE CONTEMPLA EL PLEC
P791-8A6Z.

1.- DEFINICIÓ I CONDICIONS DE LES PARTIDES D'OBRA EXECUTADES

Execució d'impermeabilització amb pintura i capa de drenatge amb làmines de polietilè d'alta densitat, conformades amb relleu amb nóduls, amb o sense un geotèxtil incorporat.
L'execució de la unitat d'obra inclou les operacions següents:
- Neteja i preparació del suport
- Aplicació de la impermeabilització líquida
- Col·locació de la làmina
- Col·locació de les fixacions
- Resolució dels elements singulars (angles, junts, acords, etc.)
CONDICIONS GENERALS:
La impermeabilització executada, ha d'impedir la presència inadequada d'aigua o humitat procedent d'escorrentius o del terreny.
La sol·lució ha de complir amb les condicions exigides segons el tipus de mur i el grau d'impermeabilitat de l'element, especificades en el DB-HS1.
El conjunt ha de ser estanc.
Toleràncies d'execució:
- Cavalcaments: ± 5 mm
- Planor: ± 50 mm/m

IMPERMEABILITZACIÓ:
El conjunt de la capa d'impermeabilització ha de cobrir tota la superfície a impermeabilitzar.
En la trobada del mur amb la façana, la impermeabilització exterior ha de cavalcar sobre el parament vertical per sobre del nivell del sòl exterior.
La impermeabilització ha de quedar reforçada en la trobada entre dos plans, amb una capa de reforç del mateix material, col·locada centrada en l'aresta.
En els punts singulars, cal respectar les condicions de disposició de bandes de reforç i d'acabament, les de continuïtat o discontinuïtat, relatives al sistema d'impermeabilització que s'utilitzi.
Cavalcament de la impermeabilització sobre el parament: >= 15 cm
Amplària de la capa de reforç en l'aresta: >= 15 cm
LÀMINA DE DRENATGE:
Les làmines han de cavalcar entre elles i protegir el sentit del recorregut de l'aigua.
El remat superior de la làmina ha de quedar protegit de l'entrada d'aigua procedent de les precipitacions i escorrentius.
La cara amb nòduls ha de quedar en contacte amb la superfície a impermeabilitzar i l'altra cara ha de quedar en contacte amb l'origen de la humitat.
Cavalcaments de la làmina:
- Verticals: >= 20 cm
- Horitzontals: >= 10 cm
GEOTÈXTIL:
El geotèxtil ha de complir amb la funció de capa filtrant, ha de quedar situat entre el terreny i la capa drenant per tal de permetre el pas de l'aigua i d'impedir el pas de les partícules de terreny.
COL·LOCACIÓ AMB FIXACIONS MECÀNIQUES:
Les fixacions han de ser estanques i han de quedar distribuïdes uniformement.
En el cas d'impermeabilització de paraments, la làmina ha de quedar fixada per la part superior i en tota la superfície.
Nombre de fixacions: 2/m2
Separació entre fixacions: <= 50 cm

2.- CONDICIONS DEL PROCÉS D'EXECUCIÓ

No s'ha de treballar amb pluja, grau d'humitat elevada (boira, rosada, etc.) o amb vent fort. En aquest últim cas s'hauran de llastar les membranes ja col·locades per tal d'evitar que el vent les desplaci.
La superfície del suport no ha de tenir pedres, bonys o deformacions que puguin malmetre les membranes.
Abans de col·locar la làmina s'ha de comprovar que la impermeabilització esta seca i cobreix de forma uniforme i continua, tota la superfície a impermeabilitzar.
Un cop estesa la làmina, per treballar s'han de pendre les precaucions necessàries per no deteriorar-la.
Abans de desenrrotllar la làmina cal comprovar que no tingui defectes que puguin perjudicar el seu funcionament correcte (forats, estries, rugositats, etc.).
L'ordre d'execució de les feines ha de ser l'indicat en el primer apartat, on s'enumeren les operacions incloses a la unitat d'obra.
Cadascuna de les operacions que configuren la unitat d'obra ha de complir el seu plec de condicions.
Després d'executar cadascuna de les operacions que configuren la unitat d'obra, i abans de fer una operació que oculti el resultat d'aquesta, s'ha de permetre que la DF verifiqui que es compleix el plec de condicions de l'operació.

3.- UNITAT I CRITERI D'AMIDAMENT

m2 de superfície amidada segons les especificacions de la DT.

4.- NORMATIVA DE COMPLIMENT OBLIGATORI

Real Decreto 314/2006, de 17 de marzo, por el que se aprueba el Código Técnico de la Edificación.
Documento Básico de Salubridad DB-HS, parte II del CTE, aprobado por el Real Decreto 314/2006.

P8 REVESTIMENTS
P89 PINTATS
P894- PINTAT DE BARANES I REIXES D'ACER

0.- ELEMENTS QUE CONTEMPLA EL PLEC
P894-4V9D.

1.- DEFINICIÓ I CONDICIONS DE LES PARTIDES D'OBRA EXECUTADES

Preparació i aplicació d'un recobriment de pintura sobre superfícies de materials diversos mitjançant diferents capes aplicades en obra.
S'han considerat els tipus de superfícies següents:
- Superfícies metàl·liques (acer, acer galvanitzat, coure)
S'han considerat els elements següents:
- Estructures
- Paraments
- Elements de tancament practicables (portes, finestres, balconeres)
- Elements de protecció (baranes o reixes)
L'execució de la unitat d'obra inclou les operacions següents:
- Preparació de la superfície a pintar, fregat de l'òxid i neteja prèvia si és el cas, amb aplicació de les capes d'emprimació, de protecció o de fons, necessàries i del tipus adequat segons la composició de la pintura d'acabat
- Aplicació successiva, amb els intervals d'assecat, de les capes de pintura d'acabat
CONDICIONS GENERALS:
En el revestiment no hi ha d'haver fissures, bosses ni d'altres defectes.
Ha de tenir el color, la brillantor i la textura uniformes.
PINTAT A L'ESMALT:
Gruix de la pel·lícula seca del revestiment: >= 125 micres

2.- CONDICIONS DEL PROCÉS D'EXECUCIÓ

CONDICIONS GENERALS:
S'han d'aturar els treballs si es donen les condicions següents:
- Temperatures inferiors a 5°C o superiors a 30°C
- Humitat relativa de l'aire > 60%
- En exteriors: Velocitat del vent > 50 km/h, Pluja
Si un cop realitzats els treballs es donen aquestes condicions, s'ha de revisar la feina feta 24 h abans i s'han de refer les parts afectades.
Les superfícies d'aplicació han de ser netes i sense pols, taques ni greixos.
S'han de corregir i eliminar els possibles defectes del suport amb massilla, segons les instruccions del fabricant.
No es pot pintar sobre suports molt freds ni sobreescalfats.
El sistema d'aplicació del producte s'ha d'escollir d'acord amb les instruccions del fabricant i l'autorització de la DF.
Quan el revestiment estigui format per més d'una capa, la primera capa s'ha d'aplicar lleugerament diluïda, segons les instruccions del fabricant.
S'han d'evitar els treballs que desprenguin pols o partícules prop de l'àrea a tractar, abans, durant i després de l'aplicació.
No s'admet la utilització de procediments artificials d'assecatge.
SUPERFÍCIES METÀL·LIQUES (ACER, ACER GALVANITZAT, COURE):
Les superfícies d'aplicació han de ser netes i sense pols, taques, greixos ni òxid.
En superfícies d'acer, s'han d'eliminar les possibles incrustacions de ciment o de calç i s'ha de desgreixar la superfície. Tot seguit s'han d'aplicar les dues capes d'emprimació antioxidant. La segona s'ha de tenyir lleugerament amb pintura.

3.- UNITAT I CRITERI D'AMIDAMENT

PINTAT D'ELEMENTS DE PROTECCIÓ O ELEMENTS DE CALEFACCIÓ:
m2 de superfície d'una cara, definida pel perímetre de l'element a pintar.
PINTAT DE TUBS O PINTAT O ENVERNISSAT DE PASSAMÀ:
m de llargària amidada segons les especificacions de la DT.

4.- NORMATIVA DE COMPLIMENT OBLIGATORI

PER A LA RESTA D'ELEMENTS:
No hi ha normativa de compliment obligatori.

5.- CONDICIONS DE CONTROL D'EXECUCIÓ I DE L'OBRA ACABADA

CONTROL D'EXECUCIÓ. OPERACIONS DE CONTROL:
Els punts de control més destacables són els següents:
- Inspecció visual de la superfície a pintar.
- Acceptació del procediment d'aplicació de la pintura per part de la DF.
- Comprovació de l'assecatge d'una capa abans de procedir a una segona aplicació.
CONTROL D'EXECUCIÓ. CRITERIS DE PRESA DE MOSTRES:
Els controls s'han de realitzar segons les instruccions de la DF.
CONTROL D'EXECUCIÓ. INTERPRETACIÓ DE RESULTATS I ACTUACIONS EN CAS D'INCOMPLIMENT:
Correcció per part del contractista de les irregularitats observades.
CONTROL DE L'OBRA ACABADA. OPERACIONS DE CONTROL:
Inspecció visual de la unitat acabada.
En el control es seguiran els criteris indicats en l'article 7.4 de la part I del CTE.
Determinació del gruix de pel·lícula del recobriment sobre un element metàl·lic (UNE EN ISO 2808)
CONTROL DE L'OBRA ACABADA. CRITERIS DE PRESA DE MOSTRES:
Els controls s'han de realitzar segons les instruccions de la DF.
CONTROL DE L'OBRA ACABADA. INTERPRETACIÓ DE RESULTATS I ACTUACIONS EN CAS D'INCOMPLIMENT:
Correcció per part del contractista de les irregularitats observades.
No es permetrà la continuació dels treballs fins que no estiguin solucionats els errors d'execució.

P8 REVESTIMENTS
P8B TRACTAMENTS SUPERFICIALS DE PROTECCIÓ
P8B2- PINTAT D'ESTRUCTURES D'ACER AMB SISTEMES DE PROTECCIÓ

0.- ELEMENTS QUE CONTEMPLA EL PLEC
P8B2-G2E7.

1.- DEFINICIÓ I CONDICIONS DE LES PARTIDES D'OBRA EXECUTADES

Aplicació d'un recobriment de pintura sobre una superfície d'acer amb un grau de preparació definida, mitjançant un conjunt de capes d'imprimació, intermèdies i d'acabat, amb gruixos nominals de pel·lícula seca definits, que condueix a una determinada durabilitat del sistema de pintura protector segons l'article 30.2 de l'EAE o l'article 86.2 del CODI ESTRUCTURAL.
S'han considerat els elements següents:
- Estructures
- Paraments
L'execució de la unitat d'obra inclou les operacions següents:
- Aplicació de les capes d'imprimació necessàries i del tipus adient, segons la composició de la pintura d'acabat
- Aplicació de capes de pintura intermèdies.
- Aplicació successiva, amb els intervals d'assecat de les capes d'acabat.
CONDICIONS GENERALS:
Els sistemes de pintura compliran les prescripcions de la taula 30.3.a. de l'EAE o la taula 86.3.a del CODI ESTRUCTURAL
Es definirà el sistema de tractament, detallant com mínim:
-Tipus i gruix de la capa d'imprimació anticorrosiva
-Tipus i gruixos de les capes intermèdies
-Tipus i gruixos de les capes d'acabat i retocs
Cal eliminar de la superfície d'acer la brutícia, pellofes de laminació, restes d'escories de soldadures, greixos, humitat superficial i revestiments existents

La superfície dels elements a pintar es netejarà i prepararà d'acord al tractament de pintura a aplicar
Els mètodes de preparació de la superfície hauran d'obtenir el grau de rugositat definit
En cas de realitzar-se el pintat a obra dels elements, aquets hauran de ser imprimats a taller amb un gruix mínim, per tal d'evitar una oxidació incipient durant l'aplec
Les pintures que composen el sistema de pintat han de ser compatibles entre si
Es recomanable que les diferents capes de pintura siguin de diferents colors per tal de poder diferenciar-les.
Es respectaran de forma estricta els períodes d'assecatge i enduriment que aconselli el fabricant davant un possible contacte amb l'aigua.
Caldrà preveure la dificultat de pintat dels elements inaccessibles i pintar-los abans del seu muntatge

2.- CONDICIONS DEL PROCÉS D'EXECUCIÓ

CONDICIONS GENERALS:
Es comprovarà prèviament que l'estat de la superfície és el previst a la fase anterior
S'han d'aturar els treballs si es donen les condicions següents:
- Temperatures inferiors a 5°C o superiors a 30°C
- Humitat relativa de l'aire > 60%
- En exteriors: Velocitat del vent > 50 km/h, Pluja
Si un cop realitzats els treballs es donen aquestes condicions, s'ha de revisar la feina feta 24 h abans i s'han de refer les parts afectades.
Les superfícies d'aplicació han de ser netes i sense pols, taques ni greixos.
No es pot pintar sobre suports molt freds ni sobreescalfats.
El sistema d'aplicació del producte s'ha d'escollir d'acord amb les instruccions del fabricant i l'autorització de la DF.
Quan el revestiment estigui format per més d'una capa, la primera capa s'ha d'aplicar lleugerament diluïda, segons les instruccions del fabricant.
S'han d'evitar els treballs que desprenguin pols o partícules prop de l'àrea a tractar, abans, durant i després de l'aplicació.
No s'admet la utilització de procediments artificials d'assecatge.
Després de l'aplicació de la pintura les superfícies s'han de protegir de l'acumulació d'aigua durant un cert temps

3.- UNITAT I CRITERI D'AMIDAMENT

m2 de superfície realment pintada segons les especificacions de la DT.
Cal considerar el desenvolupament del perímetre.
Deducció de la superfície corresponent a obertures:
- Obertures <=1 m2: No es dedueixen
- Obertures >1 m2 i <= 2 m2: Es dedueixen el 50%
- Obertures >2 m2: Es dedueix el 100%

4.- NORMATIVA DE COMPLIMENT OBLIGATORI

Real Decreto 470/2021, de 29 de junio, por el que se aprueba el Código Estructural.
Real Decreto 314/2006, de 17 de marzo, por el que se aprueba el Código Técnico de la Edificación Parte 2. Documento Básico de Acero DB-SE-A.

5.- CONDICIONS DE CONTROL D'EXECUCIÓ I DE L'OBRA ACABADA

CONTROL D'EXECUCIÓ. OPERACIONS DE CONTROL:
Els punts de control més destacables són els següents:
- Inspecció visual de la superfície a pintar.
- Acceptació del procediment d'aplicació de la pintura per part de la DF.
- Comprovació de l'assecatge d'una capa abans de procedir a una segona aplicació.
CONTROL D'EXECUCIÓ. CRITERIS DE PRESA DE MOSTRES:
Els controls s'han de realitzar segons les instruccions de la DF.
CONTROL D'EXECUCIÓ. INTERPRETACIÓ DE RESULTATS I ACTUACIONS EN CAS D'INCOMPLIMENT:
Correcció per part del contractista de les irregularitats observades.

CONTROL DE L'OBRA ACABADA. OPERACIONS DE CONTROL:
Inspecció visual de la unitat acabada.
En el control es seguiran els criteris indicats en l'article 7.4 de la part I del CTE.
Determinació del gruix de pel·lícula del recobriment sobre un element metàl·lic (UNE EN ISO 2808)
CONTROL DE L'OBRA ACABADA. CRITERIS DE PRESA DE MOSTRES:
Els controls s'han de realitzar segons les instruccions de la DF.
CONTROL DE L'OBRA ACABADA. INTERPRETACIÓ DE RESULTATS I ACTUACIONS EN CAS D'INCOMPLIMENT:
Correcció per part del contractista de les irregularitats observades.
No es permetrà la continuació dels treballs fins que no estiguin solucionats els errors d'execució.

P9 FERMS I PAVIMENTS
P93 BASES, SOLERES I RECRESCUDES
P931- BASE DE FORMIGÓ (CE)

0.- ELEMENTS QUE CONTEMPLA EL PLEC
P931-3G6K.

1.- DEFINICIÓ I CONDICIONS DE LES PARTIDES D'OBRA EXECUTADES

Formació de subbase o base de formigó per a suport de paviment.
Es considera estesa i vibració manual la col·locació del formigó amb regle vibratori, i estesa i vibració mecànica la col·locació del formigó amb estenedora.
En actuacions de reparació, s'han considerat els graus de dificultat següents:
- Grau de dificultat associat a la mobilitat en l'actuació: - Sense dificultat de mobilitat: actuacions en què hi ha una interferència pròpia de l'entorn on es desenvolupen. - Amb dificultat de mobilitat: actuacions en entorns amb dificultat de mobilitat i/o amb el material aplegat lluny de la zona de treball: - Actuacions amb dificultat d'accessibilitat, per la poca mobilitat de la maquinària, per l'elevada presència de guals particulars i passos de vianants, per la impossibilitat d'ubicar una plataforma de treball lateral, per la impossibilitat d'ocupació de la calçada per fer l'aplec de materials que impliqui fer l'actuació per fases per tal de mantenir el pas de vianants i/o per estar en una zona amb tràfic rodat important - Actuacions en les què els materials estan aplegats lluny de la zona de treball per manca d'espai en la proximitat d'on s'executen les tasques.
- Grau de dificultat associat a l'àmbit de l'actuació: - En funció de l'amplària de la vorera, calçada o plataforma única
- Grau de dificultat associat a la presència d'elements externs a l'actuació: - Sense afectació per serveis o elements de mobiliari urbà: actuacions sense serveis (canalitzacions d'aigua, semàfors, enllumenat, etc.) ni elements urbans de grans dimensions (marquesines, mòduls d'aparcament de bicicletes, etc.) que interfereixin (o que puguin interferir) en les tasques - Amb afectació per serveis o elements de mobiliari urbà: actuacions amb serveis (canalitzacions d'aigua, semàfors, enllumenat, etc.) o elements urbans de grans dimensions (marquesines, mòduls d'aparcament de bicicletes, etc) que interfereixen en les tasques.
- Grau de dificultat associat a l'abast de l'actuació
L'execució de la unitat d'obra inclou les operacions següents:
- Preparació i comprovació de la superfície d'assentament
- Muntatge d'encofrats
- Col·locació del formigó
- Execució de junts de dilatació i formigonament
- Protecció del formigó fresc i curat
- Desmuntatge dels encofrats
CONDICIONS GENERALS:
La superfície acabada ha d'estar reglejada.
No ha de tenir esquerdes ni discontinuïtats.
Ha de formar una superfície plana amb una textura uniforme i s'ha d'ajustar a les alineacions i a les rasants previstes.
Ha de tenir junts de dilatació fets a distàncies no superiors a 25 m; han de ser de 2 cm d'amplària i han d'estar plens d'un material flexible.
Els junts de formigonat han de ser de tot el gruix i s'ha de procurar de fer-los coincidir amb els junts de retracció.

La resistència característica del formigó es comprovarà d'acord amb l'article 57 del CODI ESTRUCTURAL.
Toleràncies d'execució:
- Gruix: - 15 mm
- Nivell: ± 10 mm

2.- CONDICIONS DEL PROCÉS D'EXECUCIÓ

El formigonament s'ha de fer a una temperatura ambient entre 5°C i 40°C.
S'han d'aturar els treballs quan la pluja pugui llevar la capa superficial del formigó fresc.
S'ha de vibrar fins aconseguir una massa compacta i sense que es produeixin segregacions.
Durant l'adormiment i fins que s'aconsegueixi el 70% de la resistència prevista, s'ha de mantenir humida la superfície del formigó amb els mitjans necessaris segons el tipus de ciment utilitzat i les condicions climatològiques del lloc.
Aquest procés ha de durar com a mínim:
- 15 dies en temps calorós i sec
- 7 dies en temps humit
La capa no s'ha de trepitjar durant les 24 h següents a la seva formació.

3.- UNITAT I CRITERI D'AMIDAMENT

m3 de volum amidat segons les especificacions de la DT.

4.- NORMATIVA DE COMPLIMENT OBLIGATORI

Real Decreto 470/2021, de 29 de junio, por el que se aprueba el Código Estructural.

P9 FERMS I PAVIMENTS
P93 BASES, SOLERES I RECRESCUDES
P934- BASE DE GRANULAT-CIMENT ELABORAT A CENTRAL

0.- ELEMENTS QUE CONTEMPLA EL PLEC
P934-ELAJ.

1.- DEFINICIÓ I CONDICIONS DE LES PARTIDES D'OBRA EXECUTADES

Formació de base o subbase per a ferm de carreteres amb la mescla, realitzada a central, de material granular, ciment, aigua i, eventualment additius.
S'han considerat els tipus següents, en funció del tipus de material granular utilitzat:
- Base o subbase de sòl-ciment
- Base o subbase de grava-ciment
En actuacions de reparació, s'han considerat els graus de dificultat següents:
- Grau de dificultat associat a la mobilitat en l'actuació: - Sense dificultat de mobilitat: actuacions en què hi ha una interferència pròpia de l'entorn on es desenvolupen. - Amb dificultat de mobilitat: actuacions en entorns amb dificultat de mobilitat i/o amb el material aplegat lluny de la zona de treball: - Actuacions amb dificultat d'accessibilitat, per la poca mobilitat de la maquinària, per l'elevada presència de guals particulars i passos de vianants, per la impossibilitat d'ubicar una plataforma de treball lateral, per la impossibilitat d'ocupació de la calçada per fer l'aplec de materials que impliqui fer l'actuació per fases per tal de mantenir el pas de vianants i/o per estar en una zona amb tràfic rodat important
- Actuacions en les què els materials estan aplegats lluny de la zona de treball per manca d'espai en la proximitat d'on s'executen les tasques.
- Grau de dificultat associat a l'àmbit de l'actuació: - En funció de l'amplària de la vorera, calçada o plataforma única
- Grau de dificultat associat a la presència d'elements externs a l'actuació: - Sense afectació per serveis o elements de mobiliari urbà: actuacions sense serveis (canalitzacions d'aigua, semàfors, enllumenat, etc.) ni elements urbans de grans dimensions (marquesines, mòduls d'aparcament de bicicletes, etc.) que interfereixin (o que puguin interferir) en les tasques - Amb afectació per serveis o elements de mobiliari urbà: actuacions amb serveis (canalitzacions d'aigua,

semàfors, enllumenat, etc.) o elements urbans de grans dimensions (marquesines, mòduls d'aparcament de bicicletes, etc) que interfereixen en les tasques.
- Grau de dificultat associat a l'abast de l'actuació
L'execució de la unitat d'obra inclou les operacions següents:
- Preparació i comprovació de la superfície d'assentament
- Estesa de la mescla
- Prefissuració, quan sigui necessari
- Compactació i acabament
CONDICIONS GENERALS:
La capa ha de tenir el pendent especificat a la DT o, en el seu defecte, el que especifiqui la DF.
La superfície de la capa ha de quedar plana i a nivell amb les rasants previstes a la DT.
El gruix de la capa de sòl-ciment o grava-ciment complirà el que indica la Norma 6.1 IC de Seccions de ferm i 6.3 IC Rehabilitació de ferms i en cap cas serà inferior a 20 cm.
Després de la compactació la densitat no ha de ser inferior al 98% de la densitat màxima obtinguda en l'assaig Pròctor Modificat, segons UNE-EN 13286-2.
Resistència a la compressió al cap de 7 dies en Mpa, segons UNE-EN 13286-41:
- Sòl-ciment: - Calçada i vorals: 2,5 <= RC <= 4,5
- Grava-ciment: - Calçada: 4,5 <= RC <= 7,0 - Vorals: 4,5 <= RC <= 6,0
La superfície de la capa acabada ha de presentar una textura uniforme, sense segregacions ni ondulacions i amb els pendents adequats.
Índex de Regularitat Internacional IRI (NLT-330): Ha de complir amb els valors de la taula 513.8 del PG 3/75 modificat per ORDEN FOM 2523/2014.
Toleràncies d'execució:
- Rasant: + 0, - 15 mm de la teòrica
- Amplària: ± 10 cm de la prevista en els plànols de seccions tipus
- Gruix: - 0 mm del previst en els plànols de seccions tipus

2.- CONDICIONS DEL PROCÉS D'EXECUCIÓ

S'han d'aturar els treballs:
- Quan la temperatura ambient a l'ombra sigui superior a 35 ºC.
- Quan la temperatura ambient a l'ombra sigui inferior a 5 ºC o puguin produir-se gelades.
- Quan es produeixin precipitacions atmosfèriques intenses.
La barreja del material granular i el ciment es realitzarà a central que ha de complir les prescripcions de l'article 513 del PG3 vigent.
Durant el transport al lloc de treball es tindran les precaucions necessàries per reduir al mínim la segregació i les variacions d'humitat.
La capa no s'ha d'estendre fins que s'hagi comprovat que la superfície sobre la que ha d'assentar-se té les condicions de qualitat i formes previstes, amb les toleràncies establertes. Si en aquesta superfície hi ha defectes o irregularitats que excedeixen les tolerables, s'han de corregir abans de l'execució de la partida d'obra, d'acord amb les instruccions de la DF.
En època seca i calorosa, quan sigui previsible una pèrdua d'humitat del material granular i abans de la seva extensió, es regarà lleugerament la superfície de suport evitant que quedi entollada.
L'abocada i l'estesa s'han de realitzar tenint cura d'evitar segregacions i contaminacions.
El gruix de la tongada abans de compactar ha de ser tal que després del piconatge s'obtingui el gruix previst a la DT, amb les toleràncies establertes.
En cap cas es permet el recrescut del gruix en capes primes un cop iniciada la compactació.
Sempre que sigui possible l'extensió s'ha de fer a tota l'amplària. Quan no es pugui s'ha de començar per la vora inferior i s'ha de fer per franges longitudinals.
No s'han de col·locar franges contigües quan no es pugui garantir que la compactació i acabat de la segona franja s'acabi durant el termini de treballabilitat de la primera, excepte en el cas que la DF permeti l'execució d'un junt de construcció longitudinal.
Es realitzarà una prefissuració longitudinal en els següents casos:
- Carreteres amb categoria de trànsit T00 a T2: - Amplada capa estesa: > 4 m - Superfície calçada: > 70.000 m2
- Resta dels casos: - Amplada capa estesa: > 5 m

Es farà una prefissuració transversal en els casos assenyalats en la Norma 6.1 IC de Seccions de ferm i 6.3 IC Rehabilitació de ferms o quan ho indiqui la DF.
Per a això, abans de començar la compactació, es faran juntes longitudinals o transversals en fresc que han de complir el següent:
- Fondària: > = 2/3 gruix de la capa
- Separació junts transversals: 3 a 4 m
La compactació s'ha de fer de forma continua i sistemàtica durant el termini de treballabilitat de la mescla i disposant l'equip necessari per a aconseguir la densitat prescrita a l'apartat anterior.
Quan l'extensió es realitzi per franges, la zona de compactació ha d'incloure, com a mínim, 15 cm de l'anterior.
Durant la compactació i especialment en temps sec i calorós la superfície s'ha de mantenir humida.
A qualsevol secció transversal, la compactació ha de finalitzar-se abans que acabi el termini de treballabilitat de la capa contigua executada prèviament.
Un cop acabada la compactació, no es permet el recrescut, però si el reperfilat i recompactació de les zones que superin la superfície teòrica.
Quan el procès constructiu s'aturi per més temps del fixat per al termini de treballabilitat de la mescla i sempre al final de cada jornada, cal disposar junts de treball transversals.
Es realitzaran junts de treball longitudinals quan es treballi per fraccions de l'amplària total i no es pugui compactar dins el termini de treballabilitat del material de la franja adjacent.
Els junts de treball es disposaran de manera que la seva superfície quedi vertical, tractant la vora segons les indicacions de la DF.
Els equips utilitzats per a la realització dels treballs (extensió, compactat i execució de junts en fresc) compliran les especificacions de l'article 513 del PG3 vigent.
Un cop acabada la capa s'ha d'aplicar un reg de cura seguint les prescripcions generals establertes per a aquestes aplicacions. Aquesta operació s'ha de fer immediatament després de la compactació i en un termini màxim de 3 h des de la seva finalització.
No es permet la circulació de vehicles sobre la capa durant un període mínim de 3 dies i de 7 dies quan es tracti de vehicles pesats.
L'extensió d'una capa superior no s'ha de fer abans de transcorreguts 7 dies.

3.- UNITAT I CRITERI D'AMIDAMENT

m3 de volum amidat segons les especificacions de la DT.
No s'inclouen en aquest criteri les reparacions d'irregularitats superiors a les tolerables.
No és d'abonament en aquesta unitat d'obra el reg de cura.
No és d'abonament en aquesta unitat d'obra qualsevol reg de segellat que s'afegeixi per a donar obertura al trànsit.
L'abonament dels treballs de preparació de la superfície d'assentament correspon a la unitat d'obra de la capa subjacent.

4.- NORMATIVA DE COMPLIMENT OBLIGATORI

* Orden de 6 de febrero de 1976 por la que se aprueba el Pliego de Prescripciones Técnicas Generales para Obras de Carreteras y Puentes (PG-3).
* Orden FOM/2523/2014, de 12 de diciembre, por la que se actualizan determinados artículos del Pliego de Prescripciones Técnicas Generales para Obras de Carreteras y Puentes, relativos a materiales básicos, a firmes y pavimentos, y a señalización, balizamiento y sistemas de contención de vehículos (PG-3).
* Orden FOM/510/2018, de 8 de mayo, por la que se modifica la Orden FOM/2523/2014, de 12 de diciembre, por la que se actualizan determinados artículos del Pliego de Prescripciones Técnicas Generales para Obras de Carreteras y Puentes, relativos a materiales básicos, a firmes y pavimentos, y a señalización, balizamiento y sistemas de contención de vehículos (PG-3).
Orden FOM/3460/2003, de 28 de noviembre, por lo que se aprueba la norma 6.1-IC Secciones del firme, de la Instrucción Técnica de Carreteras.

5.- CONDICIONS DE CONTROL D'EXECUCIÓ I DE L'OBRA ACABADA

CONTROL D'EXECUCIÓ. OPERACIONS DE CONTROL:
Les tasques de control a realitzar són les següents:
- Abans d'iniciar-se la posada a l'obra: - Execució d'un tram de prova, per a comprovar la fórmula de treball, el funcionament dels equips, especialment el de compactació i el de prefissuració i la conformitat del material tractat.
- Durant el procés d'abocament, estesa i prefissuració: - Inspecció visual de l'aspecte de la mescla a la descàrrega del camió. - Gruix estès mitjançant punxó graduat. - Forma d'actuació de l'equip de prefissuració i formació dels junts en fresc.
- Durant el procés de compactació: - Forma d'actuació de l'equip de compactació: - Nombre i tipus de compactadors - Dispositius d'humectació i neteja - Llast i massa total dels compactadors, i pressió d'inflat de les rodes dels compactadors de pneumàtics - Assaigs (en emplaçaments aleatoris, freqüència: 7 mesures per lot): - Humitat, segons UNE 103300 - Densitat "in situ", segons UNE 103503 o UNE 103900
- Durant el procés de curat i protecció superficial: - Es controlarà que la capa romangui humida fins a l'extensió del producte de curat, però sense que es produeixin embassaments.
CONTROL D'EXECUCIÓ. CRITERIS DE PRESA DE MOSTRES:
S'han de seguir els criteris que, en cada cas, determini la DF.
Durant el procés de compactació, els punts de determinació de la densitat i humitat s'escolliran de forma aleatòria repartits en tota la superfície de la capa.
CONTROL D'EXECUCIÓ. INTERPRETACIÓ DE RESULTATS I ACTUACIONS EN CAS D'INCOMPLIMENT:
Si els resultats obtinguts en el tram de prova no són satisfactoris, es procedirà a la realització de successius trams de prova, introduint-se les modificacions pertinents a la fórmula de treball, als equips utilitzats i/o procediments d'execució fins a obtenir el nivell de qualitat exigit.
CONTROL DE L'OBRA ACABADA. OPERACIONS DE CONTROL:
Es considerarà com a lot, al menor que resulti d'aplicar els 3 criteris següents:
- Una longitud de 500 m de calçada
- Una superfície de 3.500 m2 de calçada
- La fracció construïda diàriament
Les tasques de control a realitzar són les següents:
- Determinació de la densitat, segons UNE-EN 13286-2, mitjançant l'extracció de testimonis com a mínim en 6 punts escollits aleatòriament per cada lot.
- Determinació de la resistència a compressió simple, segons UNE-EN 13286-41, de les provetes, als 7 dies de la seva fabricació.
- Control de la regularitat superficial mitjançant la determinació de l'Índex de Regularitat Internacional (IRI) (NLT 330), en trams de 1000 m, amb 1 determinació per hm.
- Determinació del gruix mitjançant l'extracció de testimonis com a mínim en 6 punts escollits aleatòriament per cada lot.
- Comparació entre la rasant acabada i l'establerta en el projecte, en l'eix, transicions de peralt, en el cas que n'hi hagi i vores de perfils transversals.
- Aspecte de la superfície acabada en perfils transversals cada 20 m.
- Verificació de l'amplada de la capa.
CONTROL DE L'OBRA ACABADA. CRITERIS DE PRESA DE MOSTRES:
Els testimonis per a comprovar el gruix i la densitat de la capa seran cilíndrics, i s'extrauran en emplaçaments aleatoris. Els orificis produïts s'emplenaran amb material de la mateixa qualitat que el utilitzat a la resta de la capa, el qual serà correctament enrasat i compactat.
Les provetes per a determinació de la resistència a compressió simple es fabricaran i conservaran d'acord amb la norma UNE-EN 13286-51.
CONTROL DE L'OBRA ACABADA. INTERPRETACIÓ DE RESULTATS I ACTUACIONS EN CAS D'INCOMPLIMENT:
El lot de control definit (500 m de calçada, 3.500 m2 de calçada o fracció construïda diàriament) s'acceptarà o rebutjarà globalment.
Les condicions d'acceptació són les següents:
- Densitat: - Acceptació: - La densitat mitjana obtinguda per lot és >= 98% de la densitat màxima obtinguda a l'assaig Proctor Modificat, segons UNE-EN 13286-2. - Addicionalment: <=1 individu de la mostra té resultats inferiors en més de 2 punts percentuals a la densitat especificada. - Actuació en cas d'incompliment: es seguiran les indicacions de l'apartat 513.10.1 del PG3 vigent.

- Resistència mecànica: - Acceptació: - La resistència mitjana de les provetes del lot als 7 dies, és superior a la mínima i inferior a la màxima de les referenciades. - Addicionalment: cap resultat individual serà inferior en més d'un 20% a l'especificat. - Actuació en cas d'incompliment: es seguiran les indicacions de l'apartat 513.10.2 del PG3 vigent.
- Gruix: - Acceptació: - El gruix mitjà obtingut no és inferior a l'especificat en els Plecs i Plànols del Projecte. - Addicionalment: < = 1 individu de la mostra presenta resultats inferiors en més d'un 10% a l'especificat. - Actuació en cas d'incompliment: es seguiran les indicacions de l'apartat 513.10.3 del PG3 vigent.
- Rasant: - Acceptació: - La diferència de cota entre la superfície obtinguda i la teòrica establerta en els Plànols de Projecte no supera les toleràncies especificades en el Plec de Condicions, ni hi ha zones que retinguin aigua. - Actuació en cas d'incompliment: es seguiran les indicacions de l'apartat 513.10.4 del PG3 vigent.
- Regularitat superficial: - Acceptació: - Els resultats de la mesura de la regularitat superficial de la capa acabada no superen els límits que estableix l'apartat 513.7.4 del PG3 vigent. - Actuació en cas d'incompliment: es seguiran les indicacions de l'apartat 513.10.5 del PG3 vigent.

P9 FERMS I PAVIMENTS
P9G PAVIMENTS DE FORMIGÓ
P9GG- PAVIMENT DE FORMIGÓ SENSE ADDITIUS

0.- ELEMENTS QUE CONTEMPLA EL PLEC
P9GG-4YNP.

1.- DEFINICIÓ I CONDICIONS DE LES PARTIDES D'OBRA EXECUTADES

Paviments de formigó.
S'han considerat els tipus de paviments de formigó següents:
- Paviment amb formigó estructural, amb acabat remolinat, remolinat més ciment pòrtland i pols de quars o amb l'execució d'una textura superficial
- Paviment per a carreteres amb formigó HF, format per un conjunt de lloses de formigó en massa separades per junts transversals, o per una llosa continua de formigó armat, en tots dos casos eventualment dotat de junts longitudinals
S'han considerat les col·locacions del formigó següents:
- Amb estenedora de formigó
- Amb regle vibratori
L'execució de la unitat d'obra inclou les operacions següents:
Paviments amb formigó estructural col·locats amb estenedora:
- Preparació i comprovació de la superfície d'assentament
- Col·locació d'elements de guiat de les màquines
- Col·locació del formigó
- Realització de la textura superficial
- Protecció del formigó i cura
Paviments amb formigó estructural col·locats amb regle vibratori:
- Preparació i comprovació de la superfície d'assentament
- Col·locació dels encofrats laterals, en el seu cas
- Abocat, escampat i vibrat del formigó
- Realització de la textura superficial
- Protecció del formigó i cura
Paviments per a carreteres amb formigó HF:
- Estudi i obtenció de la fórmula de treball
- Preparació i comprovació de la superfície d'assentament
- Col·locació d'elements de guiat de les màquines i condicionament dels camins de rodament
- Col·locació del formigó
- Execució del junt longitudinal en fresc, i en el seu cas dels transversals
- Acabament de les vores i realització de la textura superficial
- Protecció del formigó i cura

CONDICIONS GENERALS:
La superfície del paviment ha de tenir una textura uniforme i sense segregacions.
El formigó col·locat no ha de tenir disgregacions o buits a la massa.
Les lloses no han de tenir esquerdes.
Hi ha d'haver els junts de retracció i de dilatació especificats a la DT o, en el seu defecte, els indicats per la DF.
Aquests junts han de complir les especificacions del seu plec de condicions.
Els cantells de les lloses i els llavis dels junts amb estelladures s'han de reparar amb resina epoxi, segons les instruccions de la DF.
L'amplària del paviment no ha de ser inferior en cap cas a la prevista a la DT.
El gruix del paviment no ha de ser inferior en cap punt al previst a la DT.
La capa ha de tenir el pendent especificat a la DT o, en el seu defecte, el que especifiqui la DF.
L'acabat de la superfície tindrà la textura indicada a la DT o el que estipuli la DF.
PAVIMENT AMB FORMIGÓ ESTRUCTURAL O LLEUGER:
La resistència característica del formigó es comprovarà d'acord amb l'article 57 del CODI ESTRUCTURAL.
Toleràncies d'execució:
- Nivell: ± 10 mm
- Planor: - En direcció longitudinal: ± 3 mm amb regla de 3 m - En direcció transversal: ± 6 mm amb regla de 3 m - Voreres i rampes en qualsevol direcció: ± 6 mm amb regla de 3 m
Les toleràncies d'execució han de complir l'especificat en l'article 5.9 de l'annex 14 del CODI ESTRUCTURAL.
PAVIMENT AMB FORMIGÓ HF:
La textura ha de consistir en l'eliminació del morter de la superfície, en un estriat o ranurat longitudinal en la calçada i en un estriat o ranurat longitudinal o transversal en els vorals.
Resistència a flexotracció als 28 dies (UNE-EN 12390-5):
Formigó HF-3,5: >= 3,5 MPa
Formigó HF-4,0: >= 4,0 MPa
Formigó HF-4,5: >= 4,5 MPa
Índex de Regularitat superficial IRI (NLT 330): Ha de complir amb els valors de la taula 550.9 del PG 3 vigent.
Macrotextura superficial (UNE-EN 13036-1): > 0,9 mm
Resistència al lliscament (UNE 41201 IN): > 75%
Toleràncies d'execució:
- Desviacions en planta: ± 30 mm
- Rasant de la superfície acabada: ± 10 mm

2.- CONDICIONS DEL PROCÉS D'EXECUCIÓ

CONDICIONS GENERALS:
El formigonament s'ha d'aturar quan es preveu que durant les 48 h següents la temperatura pot ser inferior a 0°C. Si en algun cas fos imprescindible formigonar en aquestes condicions, s'han de prendre les mesures necessàries per tal de garantir que en el procés d'enduriment del formigó no es produiran defectes en els elements ni pèrdues de resistència.
La capa no s'ha d'estendre fins que s'hagi comprovat que la superfície sobre la que ha d'assentar-se té les condicions de qualitat i formes previstes, amb les toleràncies establertes. Si en aquesta superfície hi ha defectes o irregularitats que excedeixen les tolerables, s'han de corregir abans de l'execució de la partida d'obra, d'acord amb les instruccions de la DF.
En temps calorós, o amb vent i humitat relativa baixa, s'han d'extremar les precaucions per a evitar dessecacions superficials i fissuracions, segons les indicacions de la DF.
Quan la temperatura ambient sigui superior als 30°C, s'ha de controlar constantment la temperatura del formigó, que no ha de superar en cap moment els 35°C.
S'ha de fer un tram de prova >= 200 m amb la mateixa dosificació, equip, velocitat de formigonament i gruix que després s'utilitzin a l'obra.
No s'ha de procedir a la construcció de la capa sense que un tram de prova hagi estat aprovat per la DF.
S'ha d'interrompre el formigonament quan plogui amb una intensitat que pugui provocar la deformació del cantell de les lloses o la pèrdua de la textura superficial del formigó fresc.
Entre la fabricació del formigó i el seu acabat no pot passar més d'1 h. La DF podrà ampliar aquest termini fins a un màxim de 2 h, si es prenen mesures per tal d'inhibir l'enduriment del formigó o si les condicions ambientals son molt favorables.
El formigó s'ha de posar a l'obra abans que comenci l'adormiment, i a una temperatura >= 5°C.

Davant de la reglada enrasadora s'ha de mantenir en tot moment i a tota l'amplada de la pavimentadora un excés de formigó fresc en forma de cordó d'alçària <= 10 cm.
L'abocada i l'estesa s'han de realitzar tenint cura d'evitar segregacions i contaminacions.
S'han de facilitar els mitjans necessaris per tal de permetre la circulació del personal i evitar danys al formigó fresc.
Els talls de formigonat han de tenir tots els accessos senyalitzats i condicionats per a protegir la capa construïda.
Als junts longitudinals s'ha d'aplicar un producte antiadherent al cantell de la franja ja construïda. S'ha de cuidar que el formigó que es col·loqui al llarg d'aquest junt sigui homogeni i quedi compactat.
S'han de disposar junts transversals de formigonament al final de la jornada, o quan s'hagi produït una interrupció del formigonament que faci témer un inici de l'adormiment al front d'avanç.
Sempre que sigui possible s'han de fer coincidir aquests junts amb un de contracció o de dilatació, modificant si és necessari la situació d'aquells, segons les instruccions de la DF.
Si no es pot fer d'aquesta forma, s'han de disposar a una distància del junt més proper >= 1,5 m.
S'han de retocar manualment les imperfeccions dels llavis dels junts transversals de contracció executats al formigó fresc.
S'ha de prohibir el reg amb aigua o l'extensió de morter sobre la superfície del formigó fresc per a facilitar el seu acabat.
On sigui necessari aportar material per a corregir una zona baixa, s'ha d'utilitzar formigó no estès.
En el cas que es formigoni en dues capes, s'ha d'estendre la segona abans que la primera comenci el seu adormiment.
Entre la posada a l'obra de les dues capes no han de passar més de 30 minuts.
En el cas que s'aturi la posada en obra del formigó més de 30 minuts, s'ha de cobrir el front de forma que no s'evapori l'aigua. Si el termini d'interrupció és superior al màxim admès entre la fabricació i posada en obra del formigó, es disposarà un junt transversal.
Quan el formigó estigui fresc, s'han d'arrodonir els cantells de la capa amb una aplanadora corba.
El formigó s'ha de curar amb un producte filmogen, excepte en el cas que la DF autoritzi un altre sistema, el reg de cura, en el seu cas, ha de complir l'especificat en el Plec de condicions corresponent.
S'ha de prohibir tot tipus de circulació sobre la capa durant els 3 dies següents al formigonament, a excepció del imprescindible per a l'execució de junts i la comprovació de la regularitat superficial.
El trànsit d'obra no ha de circular abans de que el formigó hagi assolit el 80% de la resistència exigida a 28 dies.
L'obertura a la circulació ordinària no s'ha de fer abans de 7 dies de l'acabat del paviment.
PAVIMENT PER A CARRETERES:
La fabricació del formigó, el seu transport i posada en obra, s'ha de fer amb maquinària que compleixi els requisits indicats a l'apartat 550.4 del PG 3 vigent.
En el cas que la calçada tingui dos o més carrils en el mateix sentit de circulació, s'han de formigonar com a mínim dos carrils al mateix temps.
Els junts longitudinals i transversals de posada en obra del formigó fresc s'han d'executar seguint les indicacions de l'apartat 550.5.9 del PG 3 vigent.
L'acabat de la superfície s'ha de fer abans de l'inici de l'adormiment del formigó, amb les tècniques descrites a l'article 550.5.10.4 del PG 3 vigent.
El formigó fresc s'ha de protegir i s'ha de curar d'acord amb les indicacions de l'article 550.5.11 del PG 3 vigent.
ESTESA AMB ESTENEDORA:
El camí de rodadura de les màquines estarà suficientment compactat i es mantindrà net. No tindrà irregularitats superiors a 15 mm, mesurat amb regle de 3 m (NLT-334).
Els elements vibratoris de les màquines no s'han de recolzar sobre paviments acabats, i han de deixar de funcionar a l'instant que aquestes s'aturin.
La llargària de la reglada enrasadora de la pavimentadora ha de ser suficient per a que no s'apreciïn ondulacions a la superfície del formigó.
L'espaiament entre les piquetes que sustenten el cable de guia de l'estenedora no ha de ser superior a 10 m.
Aquesta distància s'ha de reduir a 5 m a les corbes de radi inferior a 500 m i als acords verticals de paràmetre inferior a 2000 m.
S'ha de tensar el cable de guia de forma que la fletxa entre dos piquetes consecutives sigui <= 1 mm.
S'ha de protegir la zona dels junts de l'acció de les erugues interposant bandes de goma, xapes metàl·liques o d'altres materials adequats en el cas que es formigoni una franja junt a un altra existent i s'utilitzi aquesta com a guia de les màquines.
En cas que la maquinària utilitzi com a element de rodadura una franja de formigó prèviament construït, ha d'haver assolit una edat mínima de 3 dies.
L'abocada i estesa del formigó s'ha de fer de forma suficientment uniforme per a no desequilibrar l'avanç de la pavimentadora. Aquesta precaució s'ha d'extremar en el cas de formigonament en rampa.

La superfície del paviment no s'ha de retocar, excepte en zones aïllades, comprovades amb un regle no inferior a 4 m.
ESTESA AMB REGLE VIBRATORI:
La quantitat d'encofrat disponible ha de ser suficient perquè, amb un termini mínim de desencofrat del formigó de 16 h, es tingui en tot moment col·locada i a punt una llargària d'encofrat no inferior a la corresponent a 3 h de formigonament.

3.- UNITAT I CRITERI D'AMIDAMENT

m3 de volum realment executat, mesurat d'acord amb les seccions-tipus senyalades a la DT
Aquests criteris inclouen l'acabament específic dels acords amb les vores, sense que comporti l'ús de materials diferents d'aquells que normalment conformen la unitat.
No s'inclouen en aquests criteri les reparacions d'irregularitat superiors a les tolerables.
No és d'abonament en aquesta unitat d'obra el reg de cura.
No són d'abonament en aquesta unitat d'obra els junts de retracció ni els de dilatació.
No s'inclou dins d'aquesta unitat d'obra l'abonament dels treballs de preparació de la superfície existent.
ESTESA AMB REGLE VIBRATORI:
Queda inclòs el muntatge i desmuntatge de l'encofrat lateral, en el cas que sigui necessari.

4.- NORMATIVA DE COMPLIMENT OBLIGATORI

Real Decreto 470/2021, de 29 de junio, por el que se aprueba el Código Estructural.
* Orden de 6 de febrero de 1976 por la que se aprueba el Pliego de Prescripciones Técnicas Generales para Obras de Carreteras y Puentes (PG-3).
* Orden FOM/2523/2014, de 12 de diciembre, por la que se actualizan determinados artículos del Pliego de Prescripciones Técnicas Generales para Obras de Carreteras y Puentes, relativos a materiales básicos, a firmes y pavimentos, y a señalización, balizamiento y sistemas de contención de vehículos (PG-3).
* Orden FOM/510/2018, de 8 de mayo, por la que se modifica la Orden FOM/2523/2014, de 12 de diciembre, por la que se actualizan determinados artículos del Pliego de Prescripciones Técnicas Generales para Obras de Carreteras y Puentes, relativos a materiales básicos, a firmes y pavimentos, y a señalización, balizamiento y sistemas de contención de vehículos (PG-3).

PB PROTECCIONS I SENYALITZACIÓ
PB1 BARANES
PB12- BARANA D'ACER, COL·LOCADA

0.- ELEMENTS QUE CONTEMPLA EL PLEC
PB12-DIXF.

1.- DEFINICIÓ I CONDICIONS DE LES PARTIDES D'OBRA EXECUTADES

Baranes constituïdes per un conjunt de perfils que formen el bastidor i l'ampit de la barana, col·locades en la seva posició definitiva i ancorada amb morter de ciment o formigó o amb fixacions mecàniques.
S'han considerat els tipus següents:
- Baranes d'acer ancorades amb morter de ciment o formigó o amb fixacions mecàniques
En actuacions de reparació, s'han considerat els graus de dificultat següents:
- Grau de dificultat associat a la mobilitat en l'actuació: - Sense dificultat de mobilitat: actuacions en què hi ha una interferència pròpia de l'entorn on es desenvolupen. - Amb dificultat de mobilitat: actuacions en entorns amb dificultat de mobilitat i/o amb el material aplegat lluny de la zona de treball: - Actuacions amb dificultat d'accessibilitat, per la poca mobilitat de la maquinària, per l'elevada presència de guals particulars i passos de vianants, per la impossibilitat d'ubicar una plataforma de treball lateral, per la impossibilitat d'ocupació de la calçada per fer l'aplec de materials que impliqui fer l'actuació per fases per tal de mantenir el pas de vianants i/o per estar en una zona amb tràfic rodat important
- Actuacions en les què els materials estan aplegats lluny de la zona de treball per manca d'espai en la proximitat d'on s'executen les tasques.
- Grau de dificultat associat a l'àmbit de l'actuació en funció de l'amplària de la vorera, calçada o plataforma única

- Grau de dificultat associat a la presència d'elements externs a l'actuació: - Sense afectació per serveis o elements de mobiliari urbà: actuacions sense serveis (canalitzacions d'aigua, semàfors, enllumenat, etc.) ni elements urbans de grans dimensions (marquesines, mòduls d'aparcament de bicicletes, etc.) que interfereixin (o que puguin interferir) en les tasques - Amb afectació per serveis o elements de mobiliari urbà: actuacions amb serveis (canalitzacions d'aigua, semàfors, enllumenat, etc.) o elements urbans de grans dimensions (marquesines, mòduls d'aparcament de bicicletes, etc) que interfereixen en les tasques.
- Grau de dificultat associat a l'abast de l'actuació
L'execució de la unitat d'obra inclou les operacions següents:
Barana metàl·lica:
- Replanteig
- Preparació de la base
- Col·locació de la barana i fixació dels ancoratges
CONDICIONS GENERALS:
La protecció instal·lada ha de reunir les mateixes condicions exigides a l'element simple.
Ha d'estar anivellada, ben aplomada i en la posició prevista en la DT.
L'alçària des del nivell del paviment fins el travesser superior, ha de ser l'especificada en el projecte o la indicada per la DF.
En els trams esglaonats, l'esglaonament de la barana s'ha d'efectuar a una distància >= 50 cm de l'element que provoqui l'esmentada variació d'alçada.
L'estructura pròpia de la barana ha de resistir una força horitzontal, uniformement distribuïda, que es considerarà aplicada a 1,2 m o sobre la vora superior de l'element, si aquest està situat a menys alçada. El valor característic de la de força ha de ser de:
- Categoria d'ús C5: 3 kN/m
- Categories d'ús C3, C4, E, F: 1,6 kN/m
- Resta de categories: 0,8 kN/m
(Les categories d'ús es defineixen en l'apartat 3.1.1 del CTE DB SE AE)
La part inferior de les baranes de les escales de les zones destinades al públic en establiments d'ús comercial o d'ús pública concurrència, en zones comunes d'edificis d'ús residencial habitatge o en escoles infantils, ha d'estar separada una distància de 50 mm com a màxim de la línea d'inclinació de l'escala.
Toleràncies d'execució:
- Replanteig: ± 10 mm
- Horitzontalitat: ± 5 mm
- Aplomat: ± 5 mm/m
BARANA METÀL.LICA:
Els muntants han de ser verticals.
Ha d'estar subjectada sòlidament al suport amb ancoratges d'acer collats amb morter de ciment pòrtland o formigó o amb fixacions mecàniques, protegits contra la corrosió.
Sempre que sigui possible s'han de fixar els travessers superiors a les parets laterals per mitjà d'ancoratges.
Els trams de la barana han d'estar units, per soldadura si són d'acer o per una peça de connexió si són d'alumini.
Toleràncies d'execució:
- Alçària: ± 10 mm
- Separació entre muntants: Nul·la

2.- CONDICIONS DEL PROCÉS D'EXECUCIÓ

CONDICIONS GENERALS:
No s'ha de treballar amb pluja, neu o vent superior a 50 km/h.
Els ancoratges han de garantir la protecció contra empentes i cops durant tot el procés d'instal·lació i, alhora, han de mantenir l'aplomat de l'element fins que quedi fixat definitivament al suport.
BARANA METÀL.LICA:
Han d'estar fets els forats als suports per ancorar els muntants abans de començar els treballs.
Els forats dels ancoratges estaran nets de pols o altres objectes que es puguin haver ficat des del moment de la seva execució fins al moment de la col·locació dels ancoratges.
La DF ha d'aprovar el replanteig abans de fixar cap muntant.
Els ancoratges s'han de fer per mitjà de plaques, platines o angulars. L'elecció depèn del sistema i de la distància que hi hagi entre l'eix de les pilastres i la vora dels elements resistents.

S'han de respectar els junts estructurals per mitjà de junts de dilatació de 40 mm d'amplària entre elements.
ELEMENT COL·LOCAT AMB MORTER:
El material conglomerant o adhesiu amb que es realitzi l'ancoratge s'ha d'utilitzar abans de començar l'adormiment.
Durant l'adormiment no s'han de produir moviments ni vibracions del element.

3.- UNITAT I CRITERI D'AMIDAMENT

m de llargària amidada segons les especificacions de la DT.

4.- NORMATIVA DE COMPLIMENT OBLIGATORI

Documento Básico de Seguridad de utilización DB-SU, parte II del CTE, aprobado por el Real Decreto 314/2006.
* Orden de 15 de noviembre de 1976, por la que se aprueba la Norma Tecnológica de la Edificación. NTE-FDB/1976: Fachadas. Defensas. Barandillas.

5.- CONDICIONS DE CONTROL D'EXECUCIÓ I DE L'OBRA ACABADA

CONTROL D'EXECUCIÓ. OPERACIONS DE CONTROL:
Els punts de control més destacables són els següents:
- Comprovació topogràfica de la situació i col·locació de la barana. Presa de coordenades i cotes d'un 10% dels punts on es situaran els elements d'ancoratge.
- Inspecció visual de l'estat general de la barana, galvanitzat i ancoratges.
- Comprovació manual de la resistència d'arrencada en un 10 % dels suports. Es tracta de moure manualment el suport sense observar desplaçaments a la base de fonamentació.
CONTROL D'EXECUCIÓ. CRITERIS DE PRESA DE MOSTRES:
Els controls es realitzaran segons les indicacions de la DF. Els controls es fonamenten en l'inspecció visual i per tant, en l'experiència de l'inspector en aquest tipus de control.
CONTROL D'EXECUCIÓ. INTERPRETACIÓ DE RESULTATS I ACTUACIONS EN CAS D'INCOMPLIMENT:
Correcció per part del contractista de les irregularitats observades.
CONTROL DE L'OBRA ACABADA. OPERACIONS DE CONTROL:
Inspecció visual de la unitat acabada.
CONTROL DE L'OBRA ACABADA. CRITERIS DE PRESA DE MOSTRES:
En la unitat acabada han de realitzar-se, les comprovacions i probes de servei previstes en projecte i/o ordenades per DF conjuntament amb les exigides per la normativa vigent.
CONTROL DE L'OBRA ACABADA. INTERPRETACIÓ DE RESULTATS I ACTUACIONS EN CAS D'INCOMPLIMENT:
Correcció per part del contractista de les irregularitats observades.

PB PROTECCIONS I SENYALITZACIÓ
PB1 BARANES
PB13- BARANA D'ACER, PINTADA, COL·LOCADA

0.- ELEMENTS QUE CONTEMPLA EL PLEC
PB13-61TX.

1.- DEFINICIÓ I CONDICIONS DE LES PARTIDES D'OBRA EXECUTADES

Formació, reforç i reparació de baranes i passamans, i posterior preparació i aplicació d'un recobriment de vernís o pintura sobre la seva superfície mitjançant diferents capes aplicades en obra.
S'han considerat les unitats d'obra següents:
- Formació de barana d'acer ancorada amb morter de ciment
- Formació de passamà subjectat amb cargols sobre travesser superior de les baranes de protecció
- Formació de passamà ancorat a l'obra amb morter de ciment
- Reparació puntual de barana de perfils d'acer
- Reparació i collat de passamà a paret

- Reforç de barana de perfils laminats d'acer
L'execució de la unitat d'obra inclou les operacions següents:
Formació de barana d'acer ancorada amb morter de ciment:
- Replanteig
- Preparació de la base
- Col·locació de la barana i fixació dels ancoratges
Formació de passamà subjectat amb cargols sobre travesser superior de les baranes de protecció:
- Replanteig
- Fixació dels suports a la base
- Fixació del passamà als suports
Formació de passamà ancorat a l'obra amb morter de ciment:
- Replanteig
- Formació dels caixetins d'ancoratge junt
- Col·locació del passamà i fixació dels ancoratges amb morter
Reparació puntual de barana de perfils d'acer:
- Preparació de la zona de treball
- Protecció dels elements propers que no siguin objecte de la reparació
- Tall amb disc de la zona afectada per a la reparació
- Reposició dels elements deteriorats
Reparació i collat de passamà a paret:
- Replanteig i marcat dels forats
- Obertura dels forats
- Col·locació del caixetí o mecanisme
- Fixació i tapat del forat que resta
Reforç de barana de perfils laminats d'acer:
- Preparació de la zona de treball
- Col·locació de la peça de reforç, practicant els orificis necessaris al parament de suport
- Aplicació del material de pont d'unió
Posteriorment s'aplicarà un recobriment d'acabat a la superfície de barana o passamà:
- Preparació de la superfície a pintar, fregat de l'òxid i neteja prèvia si és el cas, amb aplicació de les capes d'emprimació, de protecció o de fons, necessàries i del tipus adequat segons la composició de la pintura d'acabat
- Aplicació successiva, amb els intervals d'assecat, de les capes de pintura d'acabat
CONDICIONS GENERALS:
La barana reforçada ha de reunir, com a mínim, les mateixes condicions exigides a la barana original.
Ha d'estar anivellada, ben aplomada, i a la posició prevista a la DT.
L'alçària des del nivell del paviment fins el travesser superior, ha de ser l'especificada en el projecte o la indicada per la DF.
S'ha de respectar, en la mesura del possible, el sistema de muntatge de la barana original. Es a dir, les parts soldades han d'estar unides amb soldadura, i les parts reblonades han d'estar unides amb reblons.
Els elements resistents de la barana instal·lada han de resistir les solicitacions següents, sense superar una fletxa d'1/250 de la seva llum:
- Empenta vertical repartida uniformement: 1 kN/m
- Empenta horitzontal repartida uniformement:
- Lloc d'ús privat: 0,5 kN/m
- Lloc d'ús públic: 1 kN/m
Distància entre la barana i el paviment:
- Baranes de directriu horitzontal: <= 5 cm
- Baranes de directriu inclinada: <= 3 cm
Toleràncies d'execució:
- Replanteig: ± 10 mm
- Alçària: ± 10 mm
- Horitzontalitat: ± 5 mm
- Aplomat: ± 5 mm/m
- Separació entre muntants: Nul·la
En el revestiment no hi ha d'haver fissures, bosses ni d'altres defectes.
Ha de tenir el color, la brillantor i la textura uniformes.

REPARACIÓ PUNTUAL I REFORÇ DE BARANES:
No hi poden quedar restes de materials inestables en l'encast.
Els perfils metàl·lics que s'han d'encastar han d'estar nets, sense restes de formigó o morter adherit.
La superfície de l'encast ha de ser irregular.
El producte de pont d'unió ha de cobrir completament les superfícies, tant del perfil metàl·lic encastat com de la zona de l'encast, sense deixar bosses ni porus.
El pont d'unió ha d'estar aplicat seguint les instruccions de la DT del fabricant.
Gruix de la capa de pont d'unió: >= 0,5 mm, <= 1 mm
COL·LOCACIÓ DE PASSAMÀ AMB FIXACIONS MECÀNIQUES:
S'ha de subjectar sòlidament al travesser superior amb fixacions mecàniques.
Els visos de fixació, per la seva posició, han de quedar protegits del contacte directe amb l'usuari.
COL·LOCACIÓ DE PASSAMÀ AMB MORTER:
S'ha de subjectar sòlidament a l'obra amb ancoratges d'acer collats amb morter de ciment Pórtland, protegits contra la corrosió.
REPARACIÓ I COLLAT DE PASSAMÀ A PARET :
Ha d'estar feta al lloc indicat a la DT, amb les modificacions introduides al replanteig previ, aprovades per la DF.
L'element per encastar ha de quedar col·locat a la posició correcta en condicions de ser utilitzat, de rebre els mecanismes que li pertoquin (si és el cas), etc.
El forat al voltant de l'element ha d'estar completament reblert, i enrasat amb el parament de la paret.
Fondària: <= 1/2 gruix de la paret
Separació als brancals: >= 20 cm
Toleràncies d'execució:
- Replanteig: ± 10 mm
- Fondària: + 0 mm, - 5 mm

2.- CONDICIONS DEL PROCÉS D'EXECUCIÓ

L'ordre d'execució de les feines ha de ser l'indicat en el primer apartat, on s'enumeren les operacions incloses a la unitat d'obra.
Cadascuna de les operacions que configuren la unitat d'obra ha de complir el seu plec de condicions.
Després d'executar cadascuna de les operacions que configuren la unitat d'obra, i abans de fer una operació que oculti el resultat d'aquesta, s'ha de permetre que la DF verifiqui que es compleix el plec de condicions de l'operació.

3.- UNITAT I CRITERI D'AMIDAMENT

BARANA, PASSAMÀ, COLLAT D'ANCORATGE I PINTAT PASSAMÀ:
m de llargària de barana amidada segons les especificacions de la DT.

4.- NORMATIVA DE COMPLIMENT OBLIGATORI

No hi ha normativa de compliment obligatori.

PD INSTAL·LACIONS D'EVACUACIÓ, CANALITZACIÓ I VENTILACIÓ ESTÀTICA
PD5 DRENATGES
PD55- CAIXA PER A EMBORNAL, COL·LOCADA (CE)

0.- ELEMENTS QUE CONTEMPLA EL PLEC
PD55-E3O9.

1.- DEFINICIÓ I CONDICIONS DE LES PARTIDES D'OBRA EXECUTADES

Execució de caixa per a embornals o interceptors, sobre solera de formigó.
S'han considerat els materials següents:
- Caixa de formigó

- Caixa de maó calat arrebossada i lliscada i eventualment esquerdejada per fora
En actuacions de reparació, s'han considerat els graus de dificultat següents:
- Grau de dificultat associat a la mobilitat en l'actuació: - Sense dificultat de mobilitat: actuacions en què hi ha una interferència pròpia de l'entorn on es desenvolupen. - Amb dificultat de mobilitat: actuacions en entorns amb dificultat de mobilitat i/o amb el material aplegat lluny de la zona de treball: - Actuacions amb dificultat d'accessibilitat, per la poca mobilitat de la maquinària, per l'elevada presència de guals particulars i passos de vianants, per la impossibilitat d'ubicar una plataforma de treball lateral, per la impossibilitat d'ocupació de la calçada per fer l'aplec de materials que impliqui fer l'actuació per fases per tal de mantenir el pas de vianants i/o per estar en una zona amb tràfic rodat important
- Actuacions en les què els materials estan aplegats lluny de la zona de treball per manca d'espai en la proximitat d'on s'executen les tasques.
- Grau de dificultat associat a l'àmbit de l'actuació: - En funció de l'amplària de la vorera, calçada o plataforma única
- Grau de dificultat associat a la presència d'elements externs a l'actuació: - Sense afectació per serveis o elements de mobiliari urbà: actuacions sense serveis (canalitzacions d'aigua, semàfors, enllumenat, etc.) ni elements urbans de grans dimensions (marquesines, mòduls d'aparcament de bicicletes, etc.) que interfereixin (o que puguin interferir) en les tasques - Amb afectació per serveis o elements de mobiliari urbà: actuacions amb serveis (canalitzacions d'aigua, semàfors, enllumenat, etc.) o elements urbans de grans dimensions (marquesines, mòduls d'aparcament de bicicletes, etc) que interfereixen en les tasques.
- Grau de dificultat associat a l'abast de l'actuació
L'execució de la unitat d'obra inclou les operacions següents:
En caixa de formigó:
- Comprovació de la superfície d'assentament
- Col·locació del formigó de la solera
- Muntatge de l'encofrat
- Preparació de la trobada de la caixa amb el tub de desguàs
- Col·locació del formigó de la caixa
- Desmuntatge de l'encofrat
- Cura del formigó
En caixa de maó:
- Comprovació de la superfície d'assentament
- Col·locació del formigó de la solera
- Col·locació dels maons amb morter
- Preparació de la trobada de la caixa amb el tub de desguàs
- Arrebossat i lliscat de l'interior de la caixa
- Esquerdejat exterior de la caixa, en el seu cas
CONDICIONS GENERALS:
La solera ha de quedar plana, anivellada i a la fondària prevista a la DT.
La caixa ha de quedar aplomada i ben assentada sobre la solera.
El nivell del coronament ha de permetre la col·locació del bastiment i la reixa enrasats amb el paviment o zona adjacent sense sobresortir d'ella.
El forat per al pas del tub de desguàs ha de quedar preparat.
Els angles interiors han de ser arrodonits.
La caixa acabada ha d'estar neta de qualsevol tipus de residu.
Toleràncies d'execució:
- Desviació lateral: - Línia de l'eix: ± 24 mm - Dimensions interiors: ± 5 D, < 12 mm
(D = la dimensió interior màxima expressada en m)
- Nivell soleres: ± 12 mm
- Gruix (e): - e <= 30 cm: + 0,05 e (<= 12 mm), - 8 mm - e > 30 cm: + 0,05 e (<= 16 mm), - 0,025 e (<= -10 mm)
CAIXA DE FORMIGÓ:
El formigó col·locat no ha de tenir disgregacions o buits a la massa.
La secció de l'element no ha de quedar disminuïda en cap punt per la introducció d'elements de l'encofrat ni d'altres.
La resistència característica del formigó es comprovarà d'acord amb l'article 57 del CODI ESTRUCTURAL.
CAIXA DE MAÓ:
Els maons han d'estar col·locats a trencajunts i les filades han de ser horitzontals.
Els junts han d'estar plens de morter.

La superfície interior ha de quedar revestida amb un arrebossat de gruix uniforme i ben adherit a la paret, i acabada amb un lliscat de pasta de pòrtland. El revestiment ha de ser llis, sense fissures, forats o altres defectes.
Gruix dels junts: <= 1,5 cm
Gruix de l'arrebossat i del lliscat: 1,1 cm
Toleràncies d'execució:
- Horitzontalitat de les filades: ± 2 mm/m
- Gruix de l'arrebossat i del lliscat: ± 2 mm
ESQUERDEJAT EXTERIOR:
La superfície exterior ha de quedar coberta sense discontinuïtats amb un esquerdejat ben adherit a la paret.
Gruix de l'arrebossat esquerdejat: <= 1,8 cm

2.- CONDICIONS DEL PROCÉS D'EXECUCIÓ

CONDICIONS GENERALS:
S'ha de treballar a una temperatura ambient que oscil·li entre els 5°C i els 40°C, sense pluja.
CAIXA DE FORMIGÓ:
No pot transcórrer més d'1,5 hora des de la fabricació del formigó fins el formigonament, a menys que la DF ho cregui convenient per aplicar medis que retardin l'adormiment.
L'abocada s'ha de fer des d'una alçària petita i sense que es produeixin disgregacions.
CAIXA DE MAÓ:
Els maons que s'han de col·locar han de tenir la humitat necessària per tal que no absorbeixin l'aigua del morter.
L'obra s'ha d'aixecar per filades senceres.
L'arrebossat s'ha d'aplicar un cop sanejades i humitejades les superfícies que l'han de rebre.

3.- UNITAT I CRITERI D'AMIDAMENT

EMBORNALS:
Unitat mesurada segons les especificacions de la DT.

4.- NORMATIVA DE COMPLIMENT OBLIGATORI

* Orden de 6 de febrero de 1976 por la que se aprueba el Pliego de Prescripciones Técnicas Generales para Obras de Carreteras y Puentes (PG-3).
* Orden FOM/1382/2002 de 16 de mayo, por la que se actualizan determinados artículos del pliego de prescripciones técnicas generales para obras de carreteras y puentes relativos a la construcción de explanaciones, drenajes y cimentaciones (PG-3).
* Orden FOM/298/2016, de 15 de febrero, por la que se aprueba la norma 5.2-IC drenaje superficial de la Instrucción de Carreteras.
Real Decreto 470/2021, de 29 de junio, por el que se aprueba el Código Estructural.

PD INSTAL·LACIONS D'EVACUACIÓ, CANALITZACIÓ I VENTILACIÓ ESTÀTICA
PD5 DRENATGES
PD5J- DRENATGE AMB LÀMINES DE DRENATGE, COL·LOCAT

0.- ELEMENTS QUE CONTEMPLA EL PLEC
PD5J-43CZ.

1.- DEFINICIÓ I CONDICIONS DE LES PARTIDES D'OBRA EXECUTADES

Col·locació de làmina amb relleu de forma que un cop fixada o recolzada en l'element, formi canals per on pugui circul·lar l'aigua.
S'han considerat els tipus de col·locació següents:
- Col·locada amb fixacions mecàniques
- Sense adherir

L'execució de la unitat d'obra inclou les operacions següents:
Làmina col·locada no adherida:
- Neteja i preparació del suport
- Col·locació de la làmina
- Resolució dels elements singulars (angles, junts, acords, etc.)
Col·locació amb fixacions mecàniques:
- Comprovació de la superfície de recolzament
- Col·locació de la làmina
- Col·locació de les fixacions
- Resolució dels elements singulars (angles, junts, acords, etc.)
CONDICIONS GENERALS:
El conjunt de la membrana ha de cobrir tota la superfície per impermeabilitzar.
Ha de tenir un aspecte superficial pla i regular, amb un mínim d'imperfeccions (bonys, arrugues, etc.).
Les làmines han de cavalcar entre elles i protegir el sentit del recorregut de l'aigua.
Els acords de la membrana amb els paraments verticals han de ser aixamfranats o corbats.
L'extrem de la làmina ha de quedar encastat dins d'una rasa o fixat al parament amb un perfil de remat, cal cumplir l'especificat en l'apartat 2.1.3.1 del DB HS1. En ambdós casos aquesta unió ha de quedar segellada.
La cara amb nòduls ha de quedar en contacte amb la superfície a impermeabilitzar i l'altra cara ha de quedar en contacte amb l'origen de l'humitat (terreny).
Ha de ser imputrescible i compatible amb els materials amb què hagi d'estar en contacte.
Cavalcaments: >= 20 cm
Toleràncies d'execució:
- Cavalcaments: ± 5 mm
- Planor: ± 50 mm/m
COL·LOCACIÓ AMB FIXACIONS MECÀNIQUES:
Les fixacions han de ser estanques i han de quedar distribuïdes uniformement.
En el cas d'impermeabilització de paraments, la làmina ha de quedar fixada per la part superior i en tota la superfície.
Nombre de fixacions: 2/m2

2.- CONDICIONS DEL PROCÉS D'EXECUCIÓ

El suport ha de ser net, sense irregularitats que puguin perforar la làmina.
Les làmines col·locades s'han de protegir del pas de les persones, equips o materials.
Les fixacions s'han de fer a una temperatura ambient màxima de 20°C, intentant no transmetre tensions a la membrana.

3.- UNITAT I CRITERI D'AMIDAMENT

m2 de superfície amidada segons les especificacions de la DT.
Aquests criteris inclouen les pèrdues de material corresponents a retalls i cavalcaments.

4.- NORMATIVA DE COMPLIMENT OBLIGATORI

Documento Básico de Salubridad DB-HS, parte II del CTE, aprobado por el Real Decreto 314/2006.

PD INSTAL·LACIONS D'EVACUACIÓ, CANALITZACIÓ I VENTILACIÓ ESTÀTICA
PD5 DRENATGES
PD5L- DRENATGE AMB TUB DE PEAD

0.- ELEMENTS QUE CONTEMPLA EL PLEC
PD5L-6QAS.

1.- DEFINICIÓ I CONDICIONS DE LES PARTIDES D'OBRA EXECUTADES

Formació de drenatge amb tub ranurat de materials plàstics.

S'han considerat els tipus de col·locació següents:
- Col·locació del tub sense incloure el reblert de material fitrant
- Col·locació del tub inclòs el reblert de material fitrant
L'execució de la unitat d'obra inclou les operacions següents:
Inclòs el reblert de material filtrant:
- Comprovació del llit de recolzament
- Col·locació i unió dels tubs
- Reblert de la rasa amb material filtrant
Sense incloure el reblert de material filtrant:
- Comprovació de la superfície de recolzament
- Col·locació dels tubs
CONDICIONS GENERALS:
Els tubs han de quedar ben assentats sobre un llit de material filtrant de granulometria adequada a les característiques del terreny i del tub.
Hi ha d'haver punts fixos de referència exteriors a la zona de treball, als quals s'hi han de referir totes les lectures topogràfiques.
Els tubs col·locats han d'estar alineats i a la rasant prevista. Han de tenir el pendent definit al projecte per a cada tram i seguir les alineacions indicades en la DT.
Els tubs han de penetrar dins dels pericons i dels pous de registre.
El drenatge acabat ha de funcionar correctament.
El pas d'aigua ha de ser el correcte en els pous de registre aigües avall.
Fletxa màxima dels tubs rectes: <= 1 cm/m
Pendent: >= 0,5%
Amplària de la rasa: Diàmetre nominal + 45 cm
Penetració de tubs en pericons i pous: >= 1 cm
Toleràncies d'execució:
- Pendent <= 4%: ± 0,25%
- Pendent > 4%: ± 0,50%
- Rasants: ± 20 mm
INCLÒS EL REBLERT DE MATERIAL FILTRANT:
El drenatge ha d'estar recobert per un reblert de 50 cm de material filtrant.
El grau de compactació del reblert de la rasa no ha de ser inferior al del material circumdant.
Cavalcaments de les làmines de polipropilè: >= 30 cm
Gruix màxim de les tongades de material filtrant: 30 cm
Toleràncies d'execució:
- Planor de les capes de material filtrant: ± 20 mm/m
- Nivells de les capes de material filtrant: ± 30 mm

2.- CONDICIONS DEL PROCÉS D'EXECUCIÓ

CONDICIONS GENERALS:
El muntatge del tub haurà de realitzar-lo personal experimentat, que, a la vegada, vigilarà el posterior replè de la rasa, en especial la compactació directament als tubs.
L'aportació de terres per a correcció de nivells ha de ser mínima, de les mateixes existents i d'igual compacitat. S'eliminaran els materials inestables, turba o argila tova de la base per al rebliment.
S'ha de preveure un sistema de desguàs per tal d'evitar acumulació d'aigua dins l'excavació.
No s'ha d'iniciar la manipulació ni la col·locació dels tubs sense l'autorització prèvia de la DF.
Abans de baixar els tubs a la rasa s'han d'examinar aquests i apartar els que estiguin deteriorats.
No han de transcórrer més de 8 dies entre l'execució de la rasa i la col·locació dels tubs.
La col·locació dels tubs s'ha de començar pel punt més baix quan la rasa.
Els treballs s'han de realitzar amb la rasa i els tubs lliures d'aigua i de terres engrunades.
En cas d'interrompre's la col·locació dels tubs s'ha d'evitar la seva obstrucció i s'ha d'assegurar el seu desguàs. Quan es reprenguin els treballs s'ha de comprovar que no s'hagi introduït cap cos estrany a l'interior dels tubs.
INCLÒS EL REBLERT DE MATERIAL FILTRANT:
No s'ha d'iniciar el reblert de la rasa sense l'autorització expressa de la DF.

Per sobre del tub, fins l'alçada especificada a la DT, o indicada per la DF (mínim 25 cm), s'ha de col·locar un rebliment de grava D 20-40, embolicat amb un filtre geotèxtil 100-150 g/m2.
No s'han de col·locar més de 100 m de tub sense procedir a la col·locació del geotèxtil i al rebliment amb material filtrant.
El geotèxtil ha de tenir un aspecte superficial pla i regular. Ha de ser imputrescible i compatible amb els materials amb què hagi d'estar en contacte. Les làmines del geotèxtil no han de cavalcar entre elles, i un cop col·locades s'han de protegir del pas de persones, equips o materials.
La composició granulomètrica de la grava ha de complir les condicions de filtratge fixades per la DF, en funció dels terrenys adjacents i del sistema previst d'evacuació d'aigua.
S'ha d'evitar l'exposició prolongada del material filtrant a la intempèrie.
Els treballs s'han de fer de manera que s'eviti la contaminació de la grava amb materials estranys.
Una vegada col·locats els tubs, el reblert de la rasa s'ha de compactar per tongades successives amb un grau de compactació >= 75% del P.N.
La geometria del replè ha de ser la indicada a la DT.
El material de cada tongada ha de tenir les mateixes característiques, i el gruix ha de ser uniforme. Les tongades tindran una superfície convexa, amb pendent transversal compresa entre el 2% i 5%. No s'ha d'estendre'n cap fins que la inferior compleixi les condicions exigides. En cap cas el grau de compactació de cada tongada ha de ser inferior al més alt que tinguin els sòls adjacents, en el mateix nivell. Les tongades de cada costat del tub s'han d'estendre de forma simètrica.
Al final de la compactació, ha de donar-se unes passades sense aplicar-hi vibració.
S'han de suspendre els treballs quan la temperatura ambient sigui inferior a 0°C.
El procediment utilitzat per a terraplenar rases i consolidar reblerts no ha de produir moviments dels tubs.

3.- UNITAT I CRITERI D'AMIDAMENT

m de llargària amidada segons les especificacions de la DT.
INCLÒS EL REBLERT DE MATERIAL FILTRANT:
Aquest criteri no inclou la preparació de la superfície d'assentament ni l'execució del llit de material filtrant.
SENSE INCLOURE EL REBLERT DE MATERIAL FILTRANT:
Aquest criteri no inclou la preparació de la superfície d'assentament, ni el reblert de la rasa amb material filtrant.

4.- NORMATIVA DE COMPLIMENT OBLIGATORI

Orden de 6 de febrero de 1976 por la que se aprueba el Pliego de Prescripciones Técnicas Generales para Obras de Carreteras y Puentes (PG-3).
Orden FOM/1382/2002 de 16 de mayo, por la que se actualizan determinados artículos del pliego de prescripciones técnicas generales para obras de carreteras y puentes relativos a la construcción de explanaciones, drenajes y cimentaciones (PG-3).
Orden FOM/298/2016, de 15 de febrero, por la que se aprueba la norma 5.2-IC drenaje superficial de la Instrucción de Carreteras.
Orden de 15 de septiembre de 1986 por la que se aprueba el Pliego de Prescripciones Técnicas Generales de Tuberias de Saneamiento de Poblaciones.

5.- CONDICIONS DE CONTROL D'EXECUCIÓ I DE L'OBRA ACABADA

CONTROL D'EXECUCIÓ. OPERACIONS DE CONTROL:
Els punts de control més destacables són els següents:
- Inspecció visual de la base sobre la que s'assentaran els tubs i comprovació de les toleràncies d'execució, en especial en referència a les pendents.
- Inspecció visual de les peces abans de la seva col·locació, rebutjant les que presentin defectes.
- Control visual de les alineacions dels tubs col·locats i dels elements singulars, com ara unions amb pous i arquetes.
- Control d'execució del reblert filtrant (veure àmbit de control 0537)
CONTROL D'EXECUCIÓ. CRITERIS DE PRESA DE MOSTRES:
Els controls s'han de realitzar segons les instruccions de la DF.
CONTROL D'EXECUCIÓ. INTERPRETACIÓ DE RESULTATS I ACTUACIONS EN CAS D'INCOMPLIMENT:
Correcció de les irregularitats observades a càrrec del contractista.

CONTROL DE L'OBRA ACABADA. OPERACIONS DE CONTROL:
Els punts de control més destacables són els següents:
- Un cop finalitzada l'obra i abans de la recepció provisional, es comprovarà el bon funcionament de la xarxa abocant aigua en els pous de registre de capçalera o, mitjançant les cambres de descàrrega si existissin, verificant el pas correcte d'aigua en els pous de registre aigües avall.
CONTROL DE L'OBRA ACABADA. CRITERIS DE PRESA DE MOSTRES:
Es seguiran les instruccions de la DF en la realització dels controls previstos, i a més, el contractista subministrarà el personal i els materials necessaris per a aquesta prova.
CONTROL DE L'OBRA ACABADA. INTERPRETACIÓ DE RESULTATS I ACTUACIONS EN CAS D'INCOMPLIMENT:
Correcció de les irregularitats observades a càrrec del contractista.

PD INSTAL·LACIONS D'EVACUACIÓ, CANALITZACIÓ I VENTILACIÓ ESTÀTICA
PD7 CLAVEGUERES I COL·LECTORS
PD77- CLAVEGUERÓ AMB TUB DE POLIPROPILÈ, SOTERRAT

0.- ELEMENTS QUE CONTEMPLA EL PLEC
PD77-79IJ.

1.- DEFINICIÓ I CONDICIONS DE LES PARTIDES D'OBRA EXECUTADES

Formació de clavegueró amb tub de polipropilè.
S'han considerat les col·locacions següents:
- Penjat del sostre
- En rasa, sobre llit d'assentament de sorra
- En rasa, sobre llit d'assentament de sorra i amb reblert de sorra
- En rasa, sobre solera de formigó i llit d'assentament de sorra
- En rasa, sobre solera de formigó, llit d'assentament de sorra i amb reblert de sorra
L'execució de la unitat d'obra inclou les operacions següents:
Penjat del sostre:
- Col·locació de les abraçadores de subjecció del tub
- Col·locació i unió dels tubs
- Col·locació de les peces necessàries en els punts singulars (per a canvis de direcció, connexions, etc.)
- Realització de proves sobre la canonada instal·lada
En rasa:
- Execució de la solera de formigó, en el seu cas
- Preparació del llit amb sorra compactada
- Col·locació dels tubs
- Segellat dels tubs
- Realització de proves sobre la canonada instal·lada
- Rebliment amb sorra fins a la cota indicada a la partida d'obra, en el seu cas
CONDICIONS GENERALS:
El tub ha de seguir les alineacions indicades a la DT. Ha de quedar a la rasant prevista i amb el pendent definit per a cada tram.
El junt entre els tubs és correcte si els diàmetres interiors queden alineats. S'accepta un ressalt <= 3 mm.
Els junts han de ser estancs a la pressió de prova, han de resistir els esforços mecànics i no han de produir alteracions apreciables en el règim hidràulic de la canonada.
El pas a través d'elements estructurals s'ha de protegir amb un contratub de secció més gran.
La franquícia entre el tub i el contratub s'ha d'ataconar amb massilla.
Les unions entre els tubs han d'estar fetes amb els procediments i materials aprovats pel fabricant.
El clavegueró no ha de tenir, en el sentit del recorregut descendent, reduccions de secció en cap punt.
Ha de ser estanc a l'aigua a una pressió >= 0,3 bar i <= 1 bar
Ha de ser estanc a l'aire a una pressió >= 0,5 bar i <= 1 bar
Ha de ser estanc al fum a una pressió de gasos de 250 Pa

COL·LOCACIÓ AL FONS DE LA RASA:
Han de quedar centrats i alineats dins de la rasa.
Els tubs han de quedar recolzats en tota la seva llargària sobre un llit de material granular o terra lliure de pedres.
El llit de sorra ha de quedar pla, anivellat i a la fondària prevista a la DT.
La canonada ha de quedar protegida dels efectes de les càrregues exteriors, del trànsit (en el seu cas), inundacions de la rasa i de les variacions tèrmiques.
En cas de coincidència de canonades d'aigua potable i de sanejament, les d'aigua potable han de passar per un pla superior a les de sanejament i han d'anar separades tangencialment 100 cm.
Un cop instal·lada la canonada, i abans del reblert de la rasa, han de quedar fetes satisfactòriament les proves de pressió interior i d'estanquitat en els trams que especifiqui la DF.
Pendent: >= 2%
Distància de la generatriu superior del tub a la superfície en zones de trànsit rodat: >= 80 cm
Amplària de la rasa: >=diàmetre exterior + 500 mm i >= 0,60 m
Gruix llit d'assentament de sorra: >= 10 + diàmetre exterior / 10 cm
SOBRE SOLERA DE FORMIGÓ:
La solera ha de quedar plana, anivellada i a la fondària prevista a la DT.
El formigó ha de ser uniforme i continu. No ha de tenir esquerdes o defectes de formigonament com disgregacions o buits a la massa.
Gruix solera de formigó: 15 cm
REBLERT AMB SORRA:
El material s'ha d'estendre per tongades successives sensiblement paral·leles a la rasant final.
El gruix de la tongada ha de ser uniforme i ha de permetre la compactació prevista d'acord amb els mitjans que s'utilitzin.
El material que s'utilitzi ha de complir les especificacions fixades en el plec de condicions corresponent.
La sorra ha de ser neta, lliure de pedres i d'altres materials estranys.
Gruix tongades rebliment: 10 cm
Rebliment amb sorra: fins 30 cm per sobre del nivell superior del tub

2.- CONDICIONS DEL PROCÉS D'EXECUCIÓ

CONDICIONS GENERALS:
La descàrrega i manipulació dels elements s'ha de fer de forma que no rebin cops.
Durant el procés de col·locació no s'han de produir desperfectes en la superfície del tub.
En cas d'interrompre's la col·locació dels tubs s'ha d'evitar la seva obstrucció i s'ha d'assegurar el seu desguàs. Quan es reprenguin els treballs s'ha de comprovar que no s'hagi introduït cap cos estrany a l'interior dels tubs.
Per a fer la unió dels tubs no s'han de forçar ni deformar els extrems.
La unió entre els tubs i altres elements d'obra s'ha de fer garantint la no transmissió de càrregues, la impermeabilitat i l'adherència amb les parets.
Si es produeixen fuites apreciables durant la prova d'estanquitat, el contractista ha de corregir els defectes i procedir de nou a fer la prova.
COL·LOCACIÓ AL FONS DE LA RASA:
Abans de baixar els elements a la rasa la DF ha d'examinar-los, rebutjant els que presentin algun defecte.
Abans de la col·locació dels elements cal comprovar que la rasant, l'amplària, la fondària i el nivell freàtic de la rasa corresponen als especificats en la DT. En cas contrari cal avisar la DF.
El fons de la rasa ha d'estar net abans de baixar els elements.
Els tubs i rases s'han de mantenir lliures d'aigua, per això és de bona pràctica muntar els tubs en sentit ascendent, assegurant el desguàs dels punts baixos.
Els tubs s'han de calçar i recolzar per a impedir el seu moviment.
Col·locats els elements al fons de la rasa, s'ha de comprovar que el seu interior és lliure d'elements que puguin impedir el seu assentament o funcionament correctes (terres, pedres, eines de treball, etc.).
No s'han de muntar trams de més de 100 m de llarg sense fer un reblert parcial de la rasa deixant els junts descoberts.
Aquest reblert ha de complir les especificacions tècniques del reblert de la rasa.
Un cop situada la canonada a la rasa, parcialment reblerta excepte a les unions, s'han de fer les proves de pressió interior i d'estanquitat segons la normativa vigent.
SOBRE SOLERA DE FORMIGÓ:
La temperatura ambient per a formigonar ha d'estar entre 5°C i 40°C.

El formigó s'ha de posar a l'obra abans que s'inicií el seu adormiment. L'abocada s'ha de fer de manera que no es produeixin disgregacions. S'ha de compactar.
Sobre la solera de formigó, quan tingui la resistència adequada, s'ha de col·locar el llit de material granular.
REBLERT AMB SORRA:
S'han de suspendre els treballs en cas de pluja o quan la temperatura exterior sigui inferior a 0º C.
Després de pluges no s'ha d'estendre una altre tongada fins que l'última no s'hagi eixugat.
Els treballs s'han de fer de manera que s'eviti la contaminació de la sorra amb materials estranys.
No s'han de barrejar diferents tipus de materials.
S'ha d'evitar l'exposició prolongada del material a la intempèrie.
No es pot procedir al reblert de les rases sense l'autorització expressa de la DF.

3.- UNITAT I CRITERI D'AMIDAMENT

m de llargària instal·lada, amidada segons les especificacions de la DT, entre els eixos dels elements o dels punts per connectar.
Aquest criteri inclou les pèrdues de material corresponents a retalls i la repercussió de les peces especials a col·locar.

4.- NORMATIVA DE COMPLIMENT OBLIGATORI

Documento Básico de Salubridad DB-HS, parte II del CTE, aprobado por el Real Decreto 314/2006.
SOBRE SOLERA DE FORMIGÓ:
Real Decreto 470/2021, de 29 de junio, por el que se aprueba el Código Estructural.

5.- CONDICIONS DE CONTROL D'EXECUCIÓ I DE L'OBRA ACABADA

CONTROL D'EXECUCIÓ. OPERACIONS DE CONTROL:
La instal·lació d'evacuació d'aigües residuals s'executarà segons prescripcions de projecte, legislació aplicable i a les instruccions de la DF.
CONTROL DE L'OBRA ACABADA. OPERACIONS DE CONTROL:
Es realitzaran les proves d'estanquitat total i parcial. Aquestes proves es realitzaran amb aigua, amb aire o amb fum i es seguiran les directrius i especificacions de cada assaig segons la normativa vigent.
Es verificarà sistema de manteniment i conservació.
CRITERIS DE PRESA DE MOSTRES:
S'ha de comprovar la totalitat de la instal·lació.
INTERPRETACIÓ DE RESULTATS I ACTUACIONS EN CAS D'INCOMPLIMENT:
Es cas de deficiències de material o execució, si es pot esmenar sense canviar materials, es procedirà a fer-ho. En cas contrari es procedirà a canviar tot el material afectat.
En cas de manca d'elements o discrepàncies amb el projecte, es procedirà a l'adequació, d'acord amb el determini la DF.

PD INSTAL·LACIONS D'EVACUACIÓ, CANALITZACIÓ I VENTILACIÓ ESTÀTICA
PDK PERICONS PER A CANALITZACIONS DE SERVEIS
PDK1- BASTIMENT I TAPA PER A PERICONS DE CANALITZACIONS DE SERVEIS, COL·LOCATS

0.- ELEMENTS QUE CONTEMPLA EL PLEC

PDK1-DXA5,PDK1-DXAD.

1.- DEFINICIÓ I CONDICIONS DE LES PARTIDES D'OBRA EXECUTADES

Subministrament i col·locació de bastiment i tapa per a pericó.
En actuacions de reparació, s'han considerat els graus de dificultat següents:
- Grau de dificultat associat a la mobilitat en l'actuació: - Sense dificultat de mobilitat: actuacions en què hi ha una interferència pròpia de l'entorn on es desenvolupen. - Amb dificultat de mobilitat: actuacions en entorns amb dificultat de mobilitat i/o amb el material aplegat lluny de la zona de treball: - Actuacions amb dificultat d'accessibilitat, per la

poca mobilitat de la maquinària, per l'elevada presència de guals particulars i passos de vianants, per la impossibilitat d'ubicar una plataforma de treball lateral, per la impossibilitat d'ocupació de la calçada per fer l'aplec de materials que impliqui fer l'actuació per fases per tal de mantenir el pas de vianants i/o per estar en una zona amb tràfic rodat important
- Actuacions en les què els materials estan aplegats lluny de la zona de treball per manca d'espai en la proximitat d'on s'executen les tasques.
- Grau de dificultat associat a l'àmbit de l'actuació: - En funció de l'amplària de la vorera, calçada o plataforma única
- Grau de dificultat associat a la presència d'elements externs a l'actuació: - Sense afectació per serveis o elements de mobiliari urbà: actuacions sense serveis (canalitzacions d'aigua, semàfors, enllumenat, etc.) ni elements urbans de grans dimensions (marquesines, mòduls d'aparcament de bicicletes, etc.) que interfereixin (o que puguin interferir) en les tasques - Amb afectació per serveis o elements de mobiliari urbà: actuacions amb serveis (canalitzacions d'aigua, semàfors, enllumenat, etc.) o elements urbans de grans dimensions (marquesines, mòduls d'aparcament de bicicletes, etc) que interfereixen en les tasques.
- Grau de dificultat associat a l'abast de l'actuació
L'execució de la unitat d'obra inclou les operacions següents:
- Comprovació de la superfície de recolzament
- Col·locació del morter d'anivellament
- Col·locació del conjunt de bastiment i tapa, agafat amb morter
CONDICIONS GENERALS:
El bastiment col·locat ha de quedar ben assentat sobre les parets de l'element que s'ha de tapar, anivellades prèviament amb morter.
Ha de quedar sòlidament travat per una anella perimetral de morter.
L'anella no ha de provocar el trencament del paviment perimetral i no ha de sortir lateralment de les parets del pou.
La tapa ha de quedar recolzada a sobre del bastiment a tot el seu perímetre. No ha de tenir moviments que puguin provocar el seu trencament per impacte o bé produir sorolls.
Un cop col·locada la tapa, el dispositiu de fixació ha de garantir que només podrà ser retirada per personal autoritzat i que no podrà tenir desplaçaments accidentals.
Les tapes practicables, han d'obrir i tancar correctament.
La part superior del bastiment i la tapa ha de quedar al mateix pla que el paviment perimetral i mantenir el seu pendent.
Toleràncies d'execució:
- Nivell entre la tapa i el paviment: ± 2 mm
- Ajust lateral entre bastiment i tapa: ± 4 mm
- Nivell entre tapa i paviment: ± 5 mm

2.- CONDICIONS DEL PROCÉS D'EXECUCIÓ

El procés de col·locació no ha de produir desperfectes, ni ha de modificar les condicions exigides per al material.

3.- UNITAT I CRITERI D'AMIDAMENT

Unitat mesurada segons les especificacions de la DT.

4.- NORMATIVA DE COMPLIMENT OBLIGATORI

* Orden de 6 de febrero de 1976 por la que se aprueba el Pliego de Prescripciones Técnicas Generales para Obras de Carreteras y Puentes (PG-3).
* Orden FOM/1382/2002 de 16 de mayo, por la que se actualizan determinados artículos del pliego de prescripciones técnicas generales para obras de carreteras y puentes relativos a la construcción de explanaciones, drenajes y cimentaciones (PG-3).

5.- CONDICIONS DE CONTROL D'EXECUCIÓ I DE L'OBRA ACABADA

CONTROL D'EXECUCIÓ. OPERACIONS DE CONTROL EN BASTIMENTS I TAPES DE FOSA:
Les tasques de control a realitzar són les següents:
- Seguiment del procés de col·locació.

CONTROL DE L'OBRA ACABADA. OPERACIONS DE CONTROL EN BASTIMENTS I TAPES DE FOSA:
Les tasques de control a realitzar són les següents:
- Inspecció de les condicions d'assentament del bastiment
- Comprovació de les toleràncies d'ajust i de nivell respecte al paviment
CRITERIS DE PRESA DE MOSTRES:
El control es realitzarà sobre totes les unitats existents a l'obra.
INTERPRETACIÓ DE RESULTATS I ACTUACIONS EN CAS D'INCOMPLIMENT:
Correcció per part del contractista de les irregularitats observades.

PD INSTAL·LACIONS D'EVACUACIÓ, CANALITZACIÓ I VENTILACIÓ ESTÀTICA
PDK PERICONS PER A CANALITZACIONS DE SERVEIS
PDK2- PERICÓ DE FÀBRICA DE MAÓ PER A INSTAL·LACIONS DE SERVEIS

0.- ELEMENTS QUE CONTEMPLA EL PLEC
PDK2-AJZ0,PDK2-AJYX.

1.- DEFINICIÓ I CONDICIONS DE LES PARTIDES D'OBRA EXECUTADES

Pericó per a registre de canalitzacions de serveis
S'han considerat els tipus següents:
- Pericó de fàbrica de maó fet "in situ", amb parets arrebossades i lliscades interiorment, sobre solera de maó calat, i reblert lateral amb terres
En actuacions de reparació, s'han considerat els graus de dificultat següents:
- Grau de dificultat associat a la mobilitat en l'actuació: - Sense dificultat de mobilitat: actuacions en què hi ha una interferència pròpia de l'entorn on es desenvolupen. - Amb dificultat de mobilitat: actuacions en entorns amb dificultat de mobilitat i/o amb el material aplegat lluny de la zona de treball: - Actuacions amb dificultat d'accessibilitat, per la poca mobilitat de la maquinària, per l'elevada presència de guals particulars i passos de vianants, per la impossibilitat d'ubicar una plataforma de treball lateral, per la impossibilitat d'ocupació de la calçada per fer l'aplec de materials que impliqui fer l'actuació per fases per tal de mantenir el pas de vianants i/o per estar en una zona amb tràfic rodat important - Actuacions en les què els materials estan aplegats lluny de la zona de treball per manca d'espai en la proximitat d'on s'executen les tasques.
- Grau de dificultat associat a l'àmbit de l'actuació: - En funció de l'amplària de la vorera, calçada o plataforma única
- Grau de dificultat associat a la presència d'elements externs a l'actuació: - Sense afectació per serveis o elements de mobiliari urbà: actuacions sense serveis (canalitzacions d'aigua, semàfors, enllumenat, etc.) ni elements urbans de grans dimensions (marquesines, mòduls d'aparcament de bicicletes, etc.) que interfereixin (o que puguin interferir) en les tasques - Amb afectació per serveis o elements de mobiliari urbà: actuacions amb serveis (canalitzacions d'aigua, semàfors, enllumenat, etc.) o elements urbans de grans dimensions (marquesines, mòduls d'aparcament de bicicletes, etc) que interfereixen en les tasques.
- Grau de dificultat associat a l'abast de l'actuació
Pericó de fàbrica de maó fet "in situ"
- Comprovació de la superfície d'assentament
- Col·locació dels maons de la solera
- Formació de les parets amb peces ceràmiques, deixant preparats els forats per al pas de tubs.
- Formació de forats per a connexionat dels tubs
- Acoblament dels tubs
- Reblert lateral amb terres.
PERICÓ DE FÀBRICA DE MAÓ FET "IN SITU"
El pericó ha d'estar format amb parets de peces ceràmiques, sobre solera de maó calat
La solera ha de quedar plana i al nivell previst.
Les parets han de ser planes, aplomades i han de quedar travades per filades alternatives.
Les peces ceràmiques s'han de col·locar a trencajunts i les filades han de ser horitzontals.
La superfície interior ha de quedar revestida amb un arrebossat de gruix uniforme, ben adherit a la paret i acabada amb un lliscat de pasta de pòrtland. El revestiment sec ha de ser llis, sense fissures o d'altres defectes.
Els angles interiors han de ser arrodonits.

Gruix de la solera: >= 10 cm
Gruix de l'arrebossat: >= 1 cm
Pendent interior d'evacuació en pericons no sifònics: >= 1,5%
Toleràncies d'execució:
- Aplomat de les parets: ± 10 mm
- Planor de la fàbrica: ± 10 mm/m
- Planor de l'arrebossat: ± 3 mm/m

2.- CONDICIONS DEL PROCÉS D'EXECUCIÓ

PERICÓ DE FÀBRICA DE MAÓ FET "IN SITU"
S'ha de treballar a una temperatura ambient que oscil·li entre els 5°C i els 40°C, sense pluja.
El procés de col·locació del pericó no produirà desperfectes ni modificarà les condicions exigides al material.
Es realitzarà una prova d'estanquitat en el cas que la DF ho consideri necessari.

3.- UNITAT I CRITERI D'AMIDAMENT

Unitat mesurada segons les especificacions de la DT.

4.- NORMATIVA DE COMPLIMENT OBLIGATORI

Real Decreto 470/2021, de 29 de junio, por el que se aprueba el Código Estructural.

PF TUBS I ACCESSORIS PER A GASOS I FLUIDS
PFB TUBS I ACCESSORIS DE POLIETILÈ
PFB0- COLZE DE POLIETILÈ, COL·LOCAT

0.- ELEMENTS QUE CONTEMPLA EL PLEC
PFB0-3Y44,PFB0-3Y3M.

1.- DEFINICIÓ I CONDICIONS DE LES PARTIDES D'OBRA EXECUTADES

Canalitzacions amb tub de polietilè per a transport i distribució de fluids a pressió i la col·locació d'accessoris en canalitzacions soterrades amb unions soldades, col·locats superficialment o al fons de la rasa.
S'han considerat els tipus de material següents:
- Polietilè extruït de densitat alta per al transport d'aigua a pressió amb una temperatura de servei fins a 40°C
- Polietilè extruït de densitat baixa per al transport d'aigua a pressió amb una temperatura de servei fins a 40°C
- Polietilè extruït de densitat mitjana per al transport de combustibles gasosos a temperatures fins a 40°C
S'han considerat els tipus d'accessoris següents:
- Peces en forma de colze per a canvis de direcció
S'han considerat els tipus d'unió següents:
- Soldada (per a tubs de polietilè de densitat alta i mitjana)
- Connectada a pressió (per a tubs de polietilè de densitat alta i baixa)
L'execució de la unitat d'obra inclou les operacions següents:
- Comprovació i preparació del pla de suport (en canalitzacions per soterrar)
- Replanteig de la conducció
- Col·locació de l'element en la seva posició definitiva
- Execució de totes les unions necessàries
- Neteja de la canonada
- Retirada de l'obra de retalls de tubs, materials per a junts, etc.
CONDICIONS GENERALS:
La posició ha de ser la reflectida a la DT o, en el seu defecte, la indicada per la DF.
Els junts han de ser estancs a la pressió de prova, han de resistir els esforços mecànics i no han de produir alteracions apreciables en el règim hidràulic de la canonada.

Ha d'estar feta la prova de pressió.
L'accessori ha de quedar alineat amb la directriu dels tubs a connectar.
Totes les unions, canvis de direcció i sortides de ramals s'han de fer únicament per mitjà dels accessoris normalitzats. Les unions s'han de fer amb accessoris que pressionin la cara exterior del tub o bé soldats per testa, segons sigui el tipus d'unió definit per a la canalització.
La canonada per a gas (densitat mitjana), no ha d'estar pròxima a conductes que transportin fluids a alta temperatura. S'ha de garantir que la canonada no superi una temperatura de 40°C.
COL·LOCACIÓ SOTERRADA:
La fondària de la rasa ha de permetre que el tub descansi sobre un llit de sorra de riu. Pel seu damunt hi ha d'haver un reblert de terra ben piconada per tongades de 20 cm. Les primeres capes que envolten el tub cal piconar-les amb cura.
Gruix del llit de sorra:
- Polietilè extruït: >= 5 cm
- Polietilè reticulat: >= 10 cm
Gruix del reblert: (sense trànsit rodat):
- Polietilè extruït: >= 60 cm
- Polietilè reticulat: >= 50 cm
Gruix del reblert: (amb trànsit rodat): >= 80 cm
Per tal de contrarestar les reaccions axials que es produeixen en circular el fluid, els punts singulars (corbes, reduccions, etc.), han d'estar ancorades a daus massissos de formigó.
En cas de coincidència de canonades d'aigua potable i de sanejament, les d'aigua potable han de passar per un pla superior a les de sanejament i han d'anar separades tangencialment 100 cm.
Per damunt del tub s'ha de fer un reblert de terres compactades, que han de complir l'especificat en el seu plec de condicions.

2.- CONDICIONS DEL PROCÉS D'EXECUCIÓ

CONDICIONS GENERALS:
La descàrrega i manipulació dels elements s'ha de fer de forma que no rebin cops.
Per a fer la unió dels tubs no s'han de forçar ni deformar els extrems.
La unió entre els tubs i altres elements d'obra s'ha de fer garantint la no transmissió de càrregues, la impermeabilitat i l'adherència amb les parets.
Cada cop que s'interromp el muntatge, cal tapar els extrems oberts.
El tub s'ha d'encaixar sense moviments de torsió.
S'ha d'utilitzar un equip de soldadura que garanteixi l'alineació dels tubs i l'aplicació de la pressió adequada per a fer la unió.
Un cop acabada la instal·lació s'ha de netejar interiorment i fer-hi passar aigua per arrossegar les brosses.
En el cas que la canonada sigui per abastament d'aigua, cal fer un tractament de depuració bacteriològic després de rentar-la.
COL·LOCACIÓ SOTERRADA:
Abans de baixar els elements a la rasa la DF ha d'examinar-los, rebutjant els que presentin algun defecte.
Abans de la col·locació dels elements cal comprovar que la rasant, l'amplària, la fondària i el nivell freàtic de la rasa corresponen als especificats en la DT. En cas contrari cal avisar la DF.
El fons de la rasa ha d'estar net abans de baixar els elements.
L'amplària de la rasa ha de ser més gran que el diàmetre de l'element més 60 cm.
Col·locats els elements al fons de la rasa, s'ha de comprovar que el seu interior és lliure d'elements que puguin impedir el seu assentament o funcionament correctes (terres, pedres, eines de treball, etc.).
Les canonades i les rases s'han de mantenir lliures d'aigua, esgotant amb bomba o deixant desguassos a l'excavació.
Un cop situada la canonada a la rasa, parcialment reblerta excepte a les unions, s'han de fer les proves de pressió interior i d'estanquitat segons la normativa vigent.
No es pot procedir al reblert de les rases sense l'autorització expressa de la DF.
Els daus d'ancoratge s'han de fer una vegada enllestida la instal·lació. S'han de col·locar de forma que els junts de les canonades i dels accessoris siguin accessibles per a la seva reparació.

3.- UNITAT I CRITERI D'AMIDAMENT

ACCESSORIS:
Unitat de quantitat instal·lada, mesurada segons les especificacions de la DT.
COL·LOCACIÓ SOTERRADA:
No s'inclouen en aquest criteri els daus de formigó per a l'ancoratge dels tubs ni les brides metàl·liques per a la subjecció dels mateixos.

4.- NORMATIVA DE COMPLIMENT OBLIGATORI

La normativa ha de ser l'específica a l'ús a què es destini.

PF TUBS I ACCESSORIS PER A GASOS I FLUIDS
PFB TUBS I ACCESSORIS DE POLIETILÈ
PFB2- DERIVACIÓ DE POLIETILÈ, COL·LOCADA

0.- ELEMENTS QUE CONTEMPLA EL PLEC
PFB2-3XNN.

1.- DEFINICIÓ I CONDICIONS DE LES PARTIDES D'OBRA EXECUTADES

Canalitzacions amb tub de polietilè per a transport i distribució de fluids a pressió i la col·locació d'accessoris en canalitzacions soterrades amb unions soldades, col·locats superficialment o al fons de la rasa.
S'han considerat els tipus de material següents:
- Polietilè extruït de densitat alta per al transport d'aigua a pressió amb una temperatura de servei fins a 40°C
- Polietilè extruït de densitat baixa per al transport d'aigua a pressió amb una temperatura de servei fins a 40°C
- Polietilè extruït de densitat mitjana per al transport de combustibles gasosos a temperatures fins a 40°C

S'han considerat els tipus d'accessoris següents:
- Peces en forma de T per a derivacions

S'han considerat els tipus d'unió següents:
- Soldada (per a tubs de polietilè de densitat alta i mitjana)
- Connectada a pressió (per a tubs de polietilè de densitat alta i baixa)

L'execució de la unitat d'obra inclou les operacions següents:
- Comprovació i preparació del pla de suport (en canalitzacions per soterrar)
- Replanteig de la conducció
- Col·locació de l'element en la seva posició definitiva
- Execució de totes les unions necessàries
- Neteja de la canonada
- Retirada de l'obra de retalls de tubs, materials per a junts, etc.

CONDICIONS GENERALS:
La posició ha de ser la reflectida a la DT o, en el seu defecte, la indicada per la DF.
Els junts han de ser estancs a la pressió de prova, han de resistir els esforços mecànics i no han de produir alteracions apreciables en el règim hidràulic de la canonada.
Ha d'estar feta la prova de pressió.
L'accessori ha de quedar alineat amb la directriu dels tubs a connectar.
Totes les unions, canvis de direcció i sortides de ramals s'han de fer únicament per mitjà dels accessoris normalitzats. Les unions s'han de fer amb accessoris que pressionin la cara exterior del tub o bé soldats per testa, segons sigui el tipus d'unió definit per a la canalització.
La canonada per a gas (densitat mitjana), no ha d'estar pròxima a conductes que transportin fluids a alta temperatura. S'ha de garantir que la canonada no superi una temperatura de 40°C.
COL·LOCACIÓ SOTERRADA:
La fondària de la rasa ha de permetre que el tub descansi sobre un llit de sorra de riu. Pel seu damunt hi ha d'haver un reblert de terra ben piconada per tongades de 20 cm. Les primeres capes que envolten el tub cal piconar-les amb cura.

Gruix del llit de sorra:
- Polietilè extruït: >= 5 cm
- Polietilè reticulat: >= 10 cm
Gruix del reblert: (sense trànsit rodat):
- Polietilè extruït: >= 60 cm
- Polietilè reticulat: >= 50 cm
Gruix del reblert: (amb trànsit rodat): >= 80 cm
Per tal de contrarestar les reaccions axials que es produeixen en circular el fluid, els punts singulars (corbes, reduccions, etc.), han d'estar ancorades a daus massissos de formigó.
En cas de coincidència de canonades d'aigua potable i de sanejament, les d'aigua potable han de passar per un pla superior a les de sanejament i han d'anar separades tangencialment 100 cm.
Per damunt del tub s'ha de fer un reblert de terres compactades, que han de complir l'especificat en el seu plec de condicions.

2.- CONDICIONS DEL PROCÉS D'EXECUCIÓ

CONDICIONS GENERALS:
La descàrrega i manipulació dels elements s'ha de fer de forma que no rebin cops.
Per a fer la unió dels tubs no s'han de forçar ni deformar els extrems.
La unió entre els tubs i altres elements d'obra s'ha de fer garantint la no transmissió de càrregues, la impermeabilitat i l'adherència amb les parets.
Cada cop que s'interromp el muntatge, cal tapar els extrems oberts.
El tub s'ha d'encaixar sense moviments de torsió.
S'ha d'utilitzar un equip de soldadura que garanteixi l'alineació dels tubs i l'aplicació de la pressió adequada per a fer la unió.
Un cop acabada la instal·lació s'ha de netejar interiorment i fer-hi passar aigua per arrossegar les brosses.
En el cas que la canonada sigui per abastament d'aigua, cal fer un tractament de depuració bacteriològic després de rentar-la.
COL·LOCACIÓ SOTERRADA:
Abans de baixar els elements a la rasa la DF ha d'examinar-los, rebutjant els que presentin algun defecte.
Abans de la col·locació dels elements cal comprovar que la rasant, l'amplària, la fondària i el nivell freàtic de la rasa corresponen als especificats en la DT. En cas contrari cal avisar la DF.
El fons de la rasa ha d'estar net abans de baixar els elements.
L'amplària de la rasa ha de ser més gran que el diàmetre de l'element més 60 cm.
Col·locats els elements al fons de la rasa, s'ha de comprovar que el seu interior és lliure d'elements que puguin impedir el seu assentament o funcionament correctes (terres, pedres, eines de treball, etc.).
Les canonades i les rases s'han de mantenir lliures d'aigua, esgotant amb bomba o deixant desguassos a l'excavació.
Un cop situada la canonada a la rasa, parcialment reblerta excepte a les unions, s'han de fer les proves de pressió interior i d'estanquitat segons la normativa vigent.
No es pot procedir al reblert de les rases sense l'autorització expressa de la DF.
Els daus d'ancoratge s'han de fer una vegada enllestida la instal·lació. S'han de col·locar de forma que els junts de les canonades i dels accessoris siguin accessibles per a la seva reparació.

3.- UNITAT I CRITERI D'AMIDAMENT

ACCESSORIS:
Unitat de quantitat instal·lada, mesurada segons les especificacions de la DT.
COL·LOCACIÓ SOTERRADA:
No s'inclouen en aquest criteri els daus de formigó per a l'ancoratge dels tubs ni les brides metàl·liques per a la subjecció dels mateixos.

4.- NORMATIVA DE COMPLIMENT OBLIGATORI

La normativa ha de ser l'específica a l'ús a què es destini.

PF TUBS I ACCESSORIS PER A GASOS I FLUIDS
PFB TUBS I ACCESSORIS DE POLIETILÈ
PFB3- TUB DE POLIETILÈ DE DENSITAT ALTA, COL·LOCAT

0.- ELEMENTS QUE CONTEMPLA EL PLEC
PFB3-DVVG.

1.- DEFINICIÓ I CONDICIONS DE LES PARTIDES D'OBRA EXECUTADES

Canalitzacions amb tub de polietilè per a transport i distribució de fluids a pressió i la col·locació d'accessoris en canalitzacions soterrades amb unions soldades, col·locats superficialment o al fons de la rasa.
S'han considerat els tipus de material següents:
- Polietilè extruït de densitat alta per al transport d'aigua a pressió amb una temperatura de servei fins a 40°C
S'han considerat els graus de dificultat de muntatge per als tubs, següents:
- Grau baix, que correspon a una xarxa de trams llargs, amb pocs accessoris i situada en llocs fàcilment accessibles (muntants, instal·lacions d'hidrants, etc.).
- Grau mitjà, que correspon a una xarxa equilibrada en trams lineals i amb accessoris (distribucions d'aigua, gas, calefacció, etc.)
- Grau alt, que correspon a una xarxa amb predomini d'accessoris (sala de calderes, instal·lació de bombeig, etc.)
- Sense especificació del grau de dificultat que correspon a una xarxa on es poden donar trams lineals, equilibrats i amb predomini d'accessoris indistintament al llarg del seu recorregut (instal·lacions d'obres d'enginyeria civil, etc.)
S'han considerat els tipus d'unió següents:
- Soldada (per a tubs de polietilè de densitat alta i mitjana)
- Connectada a pressió (per a tubs de polietilè de densitat alta i baixa)
L'execució de la unitat d'obra inclou les operacions següents:
- Comprovació i preparació del pla de suport (en canalitzacions per soterrar)
- Replanteig de la conducció
- Col·locació de l'element en la seva posició definitiva
- Execució de totes les unions necessàries
- Neteja de la canonada
- Retirada de l'obra de retalls de tubs, materials per a junts, etc.
No s'inclou, en les instal·lacions sense especificació del grau de dificultat, la col·locació d'accessoris. La variació del grau de dificultat en els diferents trams de la xarxa no permet fixar la repercussió d'accessoris; per això, la seva col·locació es considera una unitat d'obra diferent.
CONDICIONS GENERALS:
La posició ha de ser la reflectida a la DT o, en el seu defecte, la indicada per la DF.
Els junts han de ser estancs a la pressió de prova, han de resistir els esforços mecànics i no han de produir alteracions apreciables en el règim hidràulic de la canonada.
Ha d'estar feta la prova de pressió.
Totes les unions, canvis de direcció i sortides de ramals s'han de fer únicament per mitjà dels accessoris normalitzats. Les unions s'han de fer amb accessoris que pressionin la cara exterior del tub o bé soldats per testa, segons sigui el tipus d'unió definit per a la canalització.
El pas a través d'elements estructurals s'ha de fer amb passamurs i l'espai que quedi s'ha d'omplir amb material elàstic. Els passamurs han de sobresortir >= 3 mm del parament. Dins del passamurs no hi pot quedar cap accessori.
El tub de polietilè extruït es pot corbar en fred amb els següents radis de curvatura:

	Polietilè densitat alta	Polietilè densitat baixa i mitjana
A 0°C	<= 50 x Dn	<= 40 x Dn
A 20°C	<= 20 x Dn	<= 15 x Dn

Entre 0°C i 20°C el radi de curvatura pot determinar-se per interpolació lineal.

COL·LOCACIÓ SUPERFICIAL:
Els tubs han de ser accessibles. Les canonades s'han d'estendre perpendicularment o paral·lelament respecte a l'estructura de l'edifici. Les horitzontals han de passar preferentment a prop del paviment o del sostre.
Els dispositius de suport han d'estar situats de tal manera que garanteixin l'estabilitat i l'alineació del tub.
Sobre envans, els suports s'han de fixar amb tacs i visos, i a les parets, s'han d'encastar. Si l'abraçadora del suport és metàl·lica, entre ella i el tub s'ha d'interposar una anella elàstica.
Donat l'elevat coeficient de dilatació lineal, cal que els punts singulars (suports, canvis de direcció, ramals, trams llargs, etc.), permetin al tub efectuar els moviments axials de dilatació.
La canonada no pot travessar xemeneies ni conductes.
Distància entre suports:
- Tub polietilè densitat alta:
- Trams verticals: DN x 20 mm
- Trams horitzontals: DN x 15 mm
COL·LOCACIÓ SOTERRADA:
La fondària de la rasa ha de permetre que el tub descansi sobre un llit de sorra de riu. Pel seu damunt hi ha d'haver un reblert de terra ben piconada per tongades de 20 cm. Les primeres capes que envolten el tub cal piconar-les amb cura.
Gruix del llit de sorra:
- Polietilè extruït: >= 5 cm
- Polietilè reticulat: >= 10 cm
Gruix del reblert: (sense trànsit rodat):
- Polietilè extruït: >= 60 cm
- Polietilè reticulat: >= 50 cm
Gruix del reblert: (amb trànsit rodat): >= 80 cm
El tub s'ha de col·locar dins la rasa serpentejant lleugerament per a permetre les contraccions i dilatacions degudes a canvis de temperatura.
Per tal de contrarestar les reaccions axials que es produeixen en circular el fluid, els punts singulars (corbes, reduccions, etc.), han d'estar ancorades a daus massissos de formigó.
En cas de coincidència de canonades d'aigua potable i de sanejament, les d'aigua potable han de passar per un pla superior a les de sanejament i han d'anar separades tangencialment 100 cm.
Per damunt del tub s'ha de fer un reblert de terres compactades, que han de complir l'especificat en el seu plec de condicions.

2.- CONDICIONS DEL PROCÉS D'EXECUCIÓ

CONDICIONS GENERALS:
La descàrrega i manipulació dels elements s'ha de fer de forma que no rebin cops.
Per a fer la unió dels tubs no s'han de forçar ni deformar els extrems.
La unió entre els tubs i altres elements d'obra s'ha de fer garantint la no transmissió de càrregues, la impermeabilitat i l'adherència amb les parets.
Cada cop que s'interromp el muntatge, cal tapar els extrems oberts.
L'estesa del tub s'ha de fer desenrotllant tangencialment el rotlle, fent-lo rodar verticalment sobre el terreny.
En les unions elàstiques l'extrem llis del tub s'ha de netejar i lubrificar amb un lubrificant autoritzat pel fabricant del tub, abans de fer la connexió.
L'extrem del tub s'ha d'aixamfranar.
Si s'ha de tallar un tub, cal fer-ho perpendicularment a l'eix i eliminar les rebaves.
Si s'ha d'aplicar un accessori de compressió cal aixamfranar l'aresta exterior.
El tub s'ha d'encaixar sense moviments de torsió.
S'ha d'utilitzar un equip de soldadura que garanteixi l'alineació dels tubs i l'aplicació de la pressió adequada per a fer la unió.
Un cop acabada la instal·lació s'ha de netejar interiorment i fer-hi passar aigua per arrossegar les brosses.
En el cas que la canonada sigui per abastament d'aigua, cal fer un tractament de depuració bacteriològic després de rentar-la.

COL·LOCACIÓ SOTERRADA:
Abans de baixar els elements a la rasa la DF ha d'examinar-los, rebutjant els que presentin algun defecte.
Abans de la col·locació dels elements cal comprovar que la rasant, l'amplària, la fondària i el nivell freàtic de la rasa corresponen als especificats en la DT. En cas contrari cal avisar la DF.
El fons de la rasa ha d'estar net abans de baixar els elements.
Si la canonada té un pendent > 10% s'ha de muntar en sentit ascendent. Si no es pot fer d'aquesta manera, cal fixar-la provisionalment per evitar el lliscament dels tubs.
Els tubs s'han de calçar i colzar per a impedir el seu moviment.
Col·locats els elements al fons de la rasa, s'ha de comprovar que el seu interior és lliure d'elements que puguin impedir el seu assentament o funcionament correctes (terres, pedres, eines de treball, etc.).
Les canonades i les rases s'han de mantenir lliures d'aigua, esgotant amb bomba o deixant desguassos a l'excavació.
No s'han de muntar trams de més de 100 m de llarg sense fer un reblert parcial de la rasa deixant el junts descoberts.
Aquest reblert ha de complir les especificacions tècniques del reblert de la rasa.
Un cop situada la canonada a la rasa, parcialment reblerta excepte a les unions, s'han de fer les proves de pressió interior i d'estanquitat segons la normativa vigent.
No es pot procedir al reblert de les rases sense l'autorització expressa de la DF.
Els daus d'ancoratge s'han de fer una vegada enllestida la instal·lació. S'han de col·locar de forma que els junts de les canonades i dels accessoris siguin accessibles per a la seva reparació.

3.- UNITAT I CRITERI D'AMIDAMENT

TUBS:
m de llargària instal·lada, amidada segons les especificacions de la DT, entre els eixos dels elements o dels punts per connectar.
Aquest criteri inclou les pèrdues de material per retalls i els empalmaments que s'hagin efectuat.
En les instal·lacions amb grau de dificultat especificat, inclou, a més, la repercussió de les peces especials per col·locar.
COL·LOCACIÓ SOTERRADA:
No s'inclouen en aquest criteri els daus de formigó per a l'ancoratge dels tubs ni les brides metàl·liques per a la subjecció dels mateixos.

4.- NORMATIVA DE COMPLIMENT OBLIGATORI

La normativa ha de ser l'específica a l'ús a què es destini.

5.- CONDICIONS DE CONTROL D'EXECUCIÓ I DE L'OBRA ACABADA

CONTROL D'EXECUCIÓ. OPERACIONS DE CONTROL:
Les tasques de control a realitzar són les següents:
- Comprovació de la correcta implantació de les conduccions a l'obra segons el traçat previst.
- Control visual de l'execució de la instal·lació, comprovant: - Suportació - Verticalitat i pendents a trams horitzontals segons destí de la instal·lació - Utilització dels accessoris adequats a empalmaments i entroncaments - Distància a altres elements i conduccions.
- Realització de proves d'estanquitat i resistència mecànica
- Realització de proves d'estanquitat i evacuació a instal·lacions de sanejament.
CONTROL DE L'OBRA ACABADA. OPERACIONS DE CONTROL:
Les tasques de control a realitzar són les següents:
- Manteniment de la instal·lació.
- Realització i emissió d'informe amb resultats dels controls i dels assaigs realitzats i de quantificació dels mateixos.
CRITERIS DE PRESA DE MOSTRES:
S'ha de comprovar la totalitat de la instal·lació.
INTERPRETACIÓ DE RESULTATS I ACTUACIONS EN CAS D'INCOMPLIMENT:
En cas de deficiències de material o execució, si es pot esmenar sense canviar materials, s'ha de procedir a fer-ho. En cas contrari, s'ha de procedir a canviar tot el material afectat.
En cas de manca d'elements o discrepàncies amb el projecte, s'ha de procedir a l'adequació, d'acord amb el que determini la DF.

PG INSTAL·LACIONS ELÈCTRIQUES, DOMÓTICA, FOTOVOLTAICA I MINIEÒLICA
PG1 CAIXES I ARMARIS
PG12- CAIXA DE DERIVACIÓ QUADRADA, COL·LOCADA

0.- ELEMENTS QUE CONTEMPLA EL PLEC
PG12-DHGC,PG12-DH7N.

1.- DEFINICIÓ I CONDICIONS DE LES PARTIDES D'OBRA EXECUTADES

Caixes de plàstic o metàl·liques, amb grau de protecció normal, estanca, antihumitat o antideflagrant, encastades o muntades superficialment.
L'execució de la unitat d'obra inclou les operacions següents:
- Col·locació i anivellament
CONDICIONS GENERALS:
La caixa ha de quedar fixada sòlidament al parament per un mínim de quatre punts.
La posició ha de ser la fixada a la DT.
Si la caixa és metàl·lica, ha de quedar connectada a la connexió a terra.
Toleràncies d'instal·lació:
- Posició: ± 20 mm
- Aplomat: ± 2%

2.- CONDICIONS DEL PROCÉS D'EXECUCIÓ

No hi han condicions específiques del procés d'instal·lació.

3.- UNITAT I CRITERI D'AMIDAMENT

Unitat de quantitat instal·lada, mesurada segons les especificacions de la DT.

4.- NORMATIVA DE COMPLIMENT OBLIGATORI

Real Decreto 842/2002 de 2 de agosto, por el que se aprueba el Reglamento Electrotécnico de Baja Tensión. REBT 2002.

PG INSTAL·LACIONS ELÈCTRIQUES, DOMÓTICA, FOTOVOLTAICA I MINIEÒLICA
PG1 CAIXES I ARMARIS
PG13- CAIXA DE DERIVACIÓ RECTANGULAR, COL·LOCADA

0.- ELEMENTS QUE CONTEMPLA EL PLEC
PG13-E353.

1.- DEFINICIÓ I CONDICIONS DE LES PARTIDES D'OBRA EXECUTADES

Caixes de plàstic o metàl·liques, amb grau de protecció normal, estanca, antihumitat o antideflagrant, encastades o muntades superficialment.
L'execució de la unitat d'obra inclou les operacions següents:
- Col·locació i anivellament
CONDICIONS GENERALS:
La caixa ha de quedar fixada sòlidament al parament per un mínim de quatre punts.
La posició ha de ser la fixada a la DT.
Si la caixa és metàl·lica, ha de quedar connectada a la connexió a terra.
Toleràncies d'instal·lació:
- Posició: ± 20 mm
- Aplomat: ± 2%

2.- CONDICIONS DEL PROCÉS D'EXECUCIÓ

No hi han condicions específiques del procés d'instal·lació.

3.- UNITAT I CRITERI D'AMIDAMENT

Unitat de quantitat instal·lada, mesurada segons les especificacions de la DT.

4.- NORMATIVA DE COMPLIMENT OBLIGATORI

Real Decreto 842/2002 de 2 de agosto, por el que se aprueba el Reglamento Electrotécnico de Baja Tensión. REBT 2002.

PG INSTAL·LACIONS ELÈCTRIQUES, DOMÓTICA, FOTOVOLTAICA I MINIEÒLICA
PG1 CAIXES I ARMARIS
PG16- CAIXA DE DOBLE AÏLLAMENT, COL·LOCADA

0.- ELEMENTS QUE CONTEMPLA EL PLEC
PG16-E3HM.

1.- DEFINICIÓ I CONDICIONS DE LES PARTIDES D'OBRA EXECUTADES

Caixes per a protecció encastades o muntades superficialment.
L'execució de la unitat d'obra inclou les operacions següents:
- Col·locació i anivellació
- Connexionat
- Retirada de l'obra dels embalatges, retalls de cables, etc.

CONDICIONS GENERALS:
La caixa ha de quedar fixada sòlidament al parament per un mínim de quatre punts.
La part inferior de la caixa ha d'estar situada a una alçària de 400 mm, com a mínim.
La caixa ha de quedar col·locada en un lloc de fàcil i lliure accés.
La posició ha de ser la fixada a la DT.
Els tubs i els conductors han d'entrar i sortir de la caixa pels punts de trencament especialment preparats que aquesta incorpora. No s'admeten modificacions a la caixa per a aquests propòsits.
Les unions entre caixes han d'estar fetes amb els accessoris disposats pel fabricant.
No s'han de transmetre esforços entre els tubs i els conductors, i les caixes.
Toleràncies d'instal·lació:
- Posició: ± 20 mm
- Aplomat: ± 2%

2.- CONDICIONS DEL PROCÉS D'EXECUCIÓ

Per a la instal·lació s'han de seguir les instruccions de la DT del fabricant.
La seva instal·lació no ha d'alterar les característiques de l'element.
S'ha de treballar sense tensió a la xarxa.
Un cop instal·lada la caixa, es procedirà a la retirada de l'obra de tots els materials sobrants com ara embalatges, retalls de cables, etc.

3.- UNITAT I CRITERI D'AMIDAMENT

Unitat de quantitat instal·lada, mesurada segons les especificacions de la DT.

4.- NORMATIVA DE COMPLIMENT OBLIGATORI

Real Decreto 842/2002 de 2 de agosto, por el que se aprueba el Reglamento Electrotécnico de Baja Tensión. REBT 2002.

PG INSTAL·LACIONS ELÈCTRIQUES, DOMÓTICA, FOTOVOLTAICA I MINIEÒLICA
PG1 CAIXES I ARMARIS
PG1A- CAIXA PER A QUADRE DE COMANDAMENT I PROTECCIÓ, COL·LOCADA

0.- ELEMENTS QUE CONTEMPLA EL PLEC
PG1A-DGLT.

1.- DEFINICIÓ I CONDICIONS DE LES PARTIDES D'OBRA EXECUTADES

Caixes per a protecció encastades o muntades superficialment.
L'execució de la unitat d'obra inclou les operacions següents:
- Col·locació i anivellació
- Connexionat
- Retirada de l'obra dels embalatges, retalls de cables, etc.
CONDICIONS GENERALS:
La caixa ha de quedar fixada sòlidament al parament per un mínim de quatre punts.
La part inferior de la caixa ha d'estar situada a una alçària de 400 mm, com a mínim.
La caixa ha de quedar col·locada en un lloc de fàcil i lliure accés.
La posició ha de ser la fixada a la DT.
Toleràncies d'instal·lació:
- Posició: ± 20 mm
- Aplomat: ± 2%

2.- CONDICIONS DEL PROCÉS D'EXECUCIÓ

Per a la instal·lació s'han de seguir les instruccions de la DT del fabricant.
La seva instal·lació no ha d'alterar les característiques de l'element.
S'ha de treballar sense tensió a la xarxa.
Un cop instal·lada la caixa, es procedirà a la retirada de l'obra de tots els materials sobrants com ara embalatges, retalls de cables, etc.

3.- UNITAT I CRITERI D'AMIDAMENT

Unitat de quantitat instal·lada, mesurada segons les especificacions de la DT.

4.- NORMATIVA DE COMPLIMENT OBLIGATORI

Real Decreto 842/2002 de 2 de agosto, por el que se aprueba el Reglamento Electrotécnico de Baja Tensión. REBT 2002.

PG INSTAL·LACIONS ELÈCTRIQUES, DOMÓTICA, FOTOVOLTAICA I MINIEÒLICA
PG1 CAIXES I ARMARIS
PG1B- CAIXA PER A QUADRE DE DISTRIBUCIÓ, COL·LOCADA

0.- ELEMENTS QUE CONTEMPLA EL PLEC
PG1B-DGPH.

1.- DEFINICIÓ I CONDICIONS DE LES PARTIDES D'OBRA EXECUTADES

Caixes de plàstic o metàl·liques, amb grau de protecció normal, estanca, antihumitat o antideflagrant, encastades o muntades superficialment.
L'execució de la unitat d'obra inclou les operacions següents:
- Col·locació i anivellament

CONDICIONS GENERALS:
La caixa ha de quedar fixada sòlidament al parament per un mínim de quatre punts.
La posició ha de ser la fixada a la DT.
Si la caixa és metàl·lica, ha de quedar connectada a la connexió a terra.
Toleràncies d'instal·lació:
- Posició: ± 20 mm
- Aplomat: ± 2%

2.- CONDICIONS DEL PROCÉS D'EXECUCIÓ

No hi han condicions específiques del procés d'instal·lació.

3.- UNITAT I CRITERI D'AMIDAMENT

Unitat de quantitat instal·lada, mesurada segons les especificacions de la DT.

4.- NORMATIVA DE COMPLIMENT OBLIGATORI

Real Decreto 842/2002 de 2 de agosto, por el que se aprueba el Reglamento Electrotécnico de Baja Tensión. REBT 2002.

PG INSTAL·LACIONS ELÈCTRIQUES, DOMÓTICA, FOTOVOLTAICA I MINIEÒLICA
PG2 TUBS, CANALS, SAFATES I COLUMNES PER A MECANISMES
PG2N- TUB FLEXIBLE DE MATERIAL PLÀSTIC PER A LA PROTECCIÓ DE CONDUCTORS ELÈCTRICS, COL·LOCAT

0.- ELEMENTS QUE CONTEMPLA EL PLEC
PG2N-EUGK,PG2N-EUGL,PG2N-EUHS.

1.- DEFINICIÓ I CONDICIONS DE LES PARTIDES D'OBRA EXECUTADES

Tub flexible no metàl·lic, de fins a 250 mm de diàmetre nominal, col·locat.
S'han considerat els tipus de tubs següents:
- Tubs de PVC corrugats
- Tubs de PVC folrats, de dues capes, semillisa l'exterior i corrugada la interior
- Tubs de material lliure d'halògens
- Tubs de polipropilè
- Tubs de polietilè de dues capes, corrugada l'exterior i llisa la interior
S'han considerat els tipus de col·locació següents:
- Tubs col·locats encastats
- Tubs col·locats sota paviment
- Tubs col·locats sobre sostremort
- Tubs col·locats al fons de la rasa
L'execució de la unitat d'obra inclou les operacions següents:
- Replanteig del traçat del tub
- L'estesa, fixació o col·locació del tub
- Retirada de l'obra de les restes d'embalatges, retalls de tubs, etc.
CONDICIONS GENERALS:
El tub no pot tenir empalmaments entre els registres (caixes de derivació, pericons, etc.), ni entre aquests i les caixes de mecanismes.
S'ha de comprovar la regularitat superficial i l'estat de la superfície sobre la què s'ha d'efectuar el tractament superficial.
Toleràncies d'instal·lació:
- Penetració dels tubs dintre les caixes: ± 2 mm
ENCASTAT:
El tub s'ha de fixar al fons d'una regata oberta al parament, coberta amb guix.
Recobriment de guix: >= 1 cm

SOBRE SOSTREMORT:
El tub ha de quedar fixat al sostre o recolzat en el cel ras.
MUNTAT A SOTA D'UN PAVIMENT
El tub ha de quedar recolzat sobre el paviment base.
Ha de quedar fixat al paviment base amb tocs de morter cada metre, com a mínim.
CANALITZACIÓ SOTERRADA:
El tub ha de quedar instal·lat al fons de rases reblertes posteriorment.
El tub no pot tenir empalmaments entre els registres (caixes de derivació, pericons, etc.), ni entre aquests i les caixes de mecanismes.
Nombre de corbes de 90° entre dos registres consecutius: <= 3
Distància entre el tub i la capa de protecció: >= 10 cm
Fondària de les rases: >= 40 cm
Penetració del tub dins dels pericons: 10 cm
Toleràncies d'execució:
- Penetració del tub dins dels pericons: ± 10 mm

2.- CONDICIONS DEL PROCÉS D'EXECUCIÓ

CONDICIONS GENERALS:
Abans de començar els treballs de muntatge es farà un replanteig previ que serà aprovat per la DF
Les unions s'han de fer amb els accessoris subministrats pel fabricant o expressament aprovats per aquest. Els accessoris d'unió i en general tots els accessoris que intervenen en la canalització han de ser els adequats al tipus i característiques del tub a col·locar.
S'ha de comprovar que les característiques del producte a col·locar corresponen a les especificades a la DT del projecte.
Els tubs s'han d'inspeccionar abans de la seva col·locació.
La seva instal·lació no n'ha d'alterar les característiques.
Un cop acabades les tasques de muntatge, es procedirà a la retirada de l'obra de les restes d'embalatges, retalls de tubs, etc.
CANALITZACIÓ SOTERRADA:
El tub ha de quedar alineat en el fons de la rasa nivellant-lo amb una capa de sorra garbejada i netejant-la de possibles obstacles (pedra, runa, etc.)
Sobre la canalització s'ha de col·locar una capa o coberta d'avís i protecció mecànica (maons, plaques de formigó, etc.).

3.- UNITAT I CRITERI D'AMIDAMENT

m de llargària instal·lada, amidada segons les especificacions del projecte, entre els eixos dels elements o dels punts per connectar.
La instal·lació inclou les fixacions, provisionals quan el muntatge és encastat i definitives en la resta de muntatges.
Aquest criteri inclou les pèrdues de material corresponents a retalls.

4.- NORMATIVA DE COMPLIMENT OBLIGATORI

NORMATIVA GENERAL:
Real Decreto 842/2002 de 2 de agosto, por el que se aprueba el Reglamento Electrotécnico de Baja Tensión. REBT 2002.
UNE-EN 61386-1:2008/A1:2020 Sistemas de tubos para la conducción de cables. Parte 1: Requisitos generales.
UNE-EN 61386-22:2005/A11:2011 Sistemas de tubos para la conducción de cables. Parte 22: Requisitos particulares. Sistemas de tubos curvables.
UNE-EN 50086-2-3:1997 Sistemas de tubos para instalaciones eléctricas. Parte 2-1: Requisitos particulares para sistemas de tubos flexibles.
CANALITZACIÓ SOTERRADA:
UNE-EN 50086-2-4:1995 Sistemas de tubos para la conducción de cables. Parte 2-4: requisitos particulares para sistemas de tubos enterrados.

5.- CONDICIONS DE CONTROL D'EXECUCIÓ I DE L'OBRA ACABADA

CONTROL D'EXECUCIÓ. OPERACIONS DE CONTROL:
Les tasques de control a realitzar són les següents:
- Comprovació de la correcta implantació de les canalitzacions segons el traçat previst.
- Verificar que les dimensions de les canalitzacions s'adeqüen a l'especificat i al que li correspon segons el R.E.B.T., en funció dels conductors instal·lats.
- Verificar la correcta suportació i l'ús dels accessoris adequats.
- Verificar el grau de protecció IP
- Verificar els radis de curvatura, comprovant que no es provoquen reduccions de secció.
- Verificar la continuïtat elèctrica a canalitzacions metàl·liques i la seva posada a terra.
- Verificar la no existència d'encreuaments i paral·lelismes amb d'altres canalitzacions a distàncies inferiors a l'indicat al R.E.B.T.
- Verificar el correcte dimensionament de les caixes de connexió i l'ús dels accessoris adequats.
- Verificar la correcta implantació de registres per a un manteniment correcte.
CONTROL DE L'OBRA ACABADA. OPERACIONS DE CONTROL:
- Informe amb els resultats dels controls efectuats.
CRITERIS DE PRESA DE MOSTRES:
Es verificarà per mostreig diferents punts de la instal·lació.
INTERPRETACIÓ DE RESULTATS I ACTUACIONS EN CAS D'INCOMPLIMENT:
En cas d'incompliment de la Normativa vigent, es procedirà a la seva adequació.
En cas de deficiències de material o execució, es procedirà d'acord amb el que determini la DF.

PG INSTAL·LACIONS ELÈCTRIQUES, DOMÓTICA, FOTOVOLTAICA I MINIEÒLICA
PG2 TUBS, CANALS, SAFATES I COLUMNES PER A MECANISMES
PG2O- TUB RÍGID METÀL·LIC PER A LA PROTECCIÓ DE CONDUCTORS ELÈCTRICS, COL·LOCAT

0.- ELEMENTS QUE CONTEMPLA EL PLEC
PG2O-6SY8.

1.- DEFINICIÓ I CONDICIONS DE LES PARTIDES D'OBRA EXECUTADES

Tub rígid metàl·lic de fins a 63 mm de diàmetre nominal, amb unions roscades o endollades i muntat superficialment.
S'han contemplat els següents tipus de tubs:
- Tubs d'acer amb acabat exterior i interior galvanitzat Sendzimir
L'execució de la unitat d'obra inclou les operacions següents:
- Replanteig del traçat del tub
- Preparació dels extrems dels tubs i corbat
- Estesa, fixació i col·locació dels accessoris de la canalització i unions entre trams i accessoris
- Retirada de l'obra de les restes d'embalatges, retalls de tubs, etc.
CONDICIONS GENERALS:
Ha de quedar instal·lat superficialment, fixat al suport amb brides d'acer galvanitzat.
Quan les unions són roscades, han d'estar fetes amb maniguets amb rosca.
Quan les unions són endollades s'han de fer amb maniguets llisos.
Els canvis de direcció s'han de fer mitjançant corbes d'acoblament. També es poden fer amb màquines de corbar tubs, sense que es produeixin canvis sensibles a la secció.
Distància entre les fixacions:
- Trams horitzontals: <= 60 cm
- Trams verticals: <= 80 cm
Distància a línies telefòniques, tubs de sanejament, aigua i gasos: >= 50 cm
Distància entre registres: <= 1500 cm
Nombre de corbes de 90° entre dos registres consecutius: <= 3
Penetració del tub dins les caixes: 1 cm

Toleràncies d'instal·lació:
- Posició: ± 20 mm
- Alineació: ± 2%, <= 20 mm/total
- Penetració del tub dins les caixes: ± 2 mm
- Distància de la grapa al vèrtex de l'angle en els canvis de direcció: ± 5 mm

2.- CONDICIONS DEL PROCÉS D'EXECUCIÓ

Abans de començar els treballs de muntatge es farà un replanteig previ que serà aprovat per la DF
Les unions s'han de fer amb els accessoris subministrats pel fabricant o expressament aprovats per aquest. Els accessoris d'unió i en general tots els accessoris que intervenen en la canalització han de ser els adequats al tipus i característiques del tub a col·locar.
S'ha de comprovar que les característiques del producte a col·locar corresponen a les especificades a la DT del projecte.
Els tubs s'han d'inspeccionar abans de la seva col·locació.
La seva instal·lació no n'ha d'alterar les característiques.
Un cop acabades les tasques de muntatge, es procedirà a la retirada de l'obra de les restes d'embalatges, retalls de tubs, etc.

3.- UNITAT I CRITERI D'AMIDAMENT

m de llargària instal·lada, amidada segons les especificacions de la DT, entre els eixos dels elements o dels punts per connectar.
Aquest criteri inclou les pèrdues de material com a conseqüència dels retalls.
La instal·lació inclou els accessoris i les fixacions.

4.- NORMATIVA DE COMPLIMENT OBLIGATORI

Real Decreto 842/2002 de 2 de agosto, por el que se aprueba el Reglamento Electrotécnico de Baja Tensión. REBT 2002.
UNE-EN 61386-1:2008/A1:2020 Sistemas de tubos para la conducción de cables. Parte 1: Requisitos generales.
UNE-EN 61386-21:2005/A11:2011 Sistemas de tubos para la conducción de cables. Parte 21: Requisitos particulares. Sistemas de tubos rígidos

5.- CONDICIONS DE CONTROL D'EXECUCIÓ I DE L'OBRA ACABADA

CONTROL D'EXECUCIÓ. OPERACIONS DE CONTROL:
Les tasques de control a realitzar són les següents:
- Comprovació de la correcta implantació de les canalitzacions segons el traçat previst.
- Verificar que les dimensions de les canalitzacions s'adeqüen a l'especificat i al que li correspon segons el R.E.B.T., en funció dels conductors instal·lats.
- Verificar la correcta suportació i l'ús dels accessoris adequats.
- Verificar el grau de protecció IP
- Verificar els radis de curvatura, comprovant que no es provoquen reduccions de secció.
- Verificar la continuïtat elèctrica a canalitzacions metàl·liques i la seva posada a terra.
- Verificar la no existència d'encreuaments i paral·lelismes amb d'altres canalitzacions a distàncies inferiors a l'indicat al R.E.B.T.
- Verificar el correcte dimensionament de les caixes de connexió i l'ús dels accessoris adequats.
- Verificar la correcta implantació de registres per a un manteniment correcte.
CONTROL DE L'OBRA ACABADA. OPERACIONS DE CONTROL:
- Informe amb els resultats dels controls efectuats.
CRITERIS DE PRESA DE MOSTRES:
Es verificarà per mostreig diferents punts de la instal·lació.
INTERPRETACIÓ DE RESULTATS I ACTUACIONS EN CAS D'INCOMPLIMENT:
En cas d'incompliment de la Normativa vigent, es procedirà a la seva adequació.
En cas de deficiències de material o execució, es procedirà d'acord amb el que determini la DF.

PG INSTAL·LACIONS ELÈCTRIQUES, DOMÓTICA, FOTOVOLTAICA I MINIEÒLICA
PG2 TUBS, CANALS, SAFATES I COLUMNES PER A MECANISMES
PG2P- TUB RÍGID DE PLÀSTIC PER A PROTECCIÓ DE CONDUCTORS ELÈCTRICS, COL·LOCAT

0.- ELEMENTS QUE CONTEMPLA EL PLEC
PG2P-6T0B,PG2P-6T0M,PG2P-6SZ7,PG2P-6T0A.

1.- DEFINICIÓ I CONDICIONS DE LES PARTIDES D'OBRA EXECUTADES

Tub rígid no metàl·lic de fins a 160 mm de diàmetre nominal, connectat roscat o endollat.
S'han considerat els tipus de col·locació següents:
- Muntat com a canalització soterrada
- Muntat superficialment
L'execució de la unitat d'obra inclou les operacions següents:
- Replanteig del traçat del tub
- Estesa, fixació i curvat
- Preparació dels extrems dels tubs i execució de les unions entre trams i amb els accessoris
- Comprovació de la unitat d'obra
- Retirada de l'obra de les restes d'embalatges, retalls de tubs, etc.
CONDICIONS GENERALS:
Els canvis de direcció s'han de fer mitjançant corbes d'acoblament, escalfant-les lleugerament, sense que es produeixin canvis sensibles a la secció.
Quan les unions són roscades, han d'estar fetes amb maniguets amb rosca.
Quan les unions són endollades s'han de fer amb maniguets llisos.
Toleràncies d'instal·lació:
- Posició: ± 20 mm
- Alineació: ± 2%, <= 20 mm/total
CANALITZACIÓ SOTERRADA:
El tub ha de quedar instal·lat al fons de rases obertes que després s'han de reblir.
Les unions s'han de fer mitjançant connexió a pressió.
Les unions que no puguin anar directament connectades s'han de fer amb maniguets aïllants.
L'estanqueïtat dels junts s'ha d'aconseguir amb cinta aïllant i resistent a la humitat.
Cada tub ha de protegir un sol cable o un conjunt de cables unipolars que constitueixin un mateix sistema.
El tub ha de quedar envoltat de sorra o terra garbellada. Aquestes han de complir les especificacions fixades al seu plec de condicions.
Sobre la canalització s'ha de col·locar una capa o una coberta d'avís, de protecció mecànica (maons, plaques de formigó, etc.).
El radi curvatura ha d'estar dintre dels límits marcats pel fabricant.
Fondària de les rases: >= 40 cm
Distància a línies telefòniques, tubs de sanejament, aigua i gasos: >= 20 cm
Distància entre el tub i la capa de protecció: >= 10 cm
COL·LOCAT SUPERFICIALMENT:
Han de quedar fixades al suport per mitjà de brides o abraçadores protegides contra la corrosió i sòlidament subjectes.
Distància entre les fixacions:
- Trams horitzontals: <= 60 cm
- Trams verticals: <= 80 cm
Distància a línies telefòniques, tubs de sanejament, aigua i gasos: >= 25 cm
Distància entre registres: <= 1500 cm
Nombre de corbes de 90° entre dos registres consecutius: <= 3
Penetració del tub dins les caixes: 1 cm
Toleràncies d'instal·lació:
- Distància de la grapa al vèrtex de l'angle en els canvis de direcció: ± 5 mm
- Penetració del tub dins les caixes: ± 2 mm

2.- CONDICIONS DEL PROCÉS D'EXECUCIÓ

Abans de començar els treballs de muntatge es farà un replanteig previ que serà aprovat per la DF
Les unions s'han de fer amb els accessoris subministrats pel fabricant o expressament aprovats per aquest. Els accessoris d'unió i en general tots els accessoris que intervenen en la canalització han de ser els adequats al tipus i característiques del tub a col·locar.
S'ha de comprovar que les característiques del producte a col·locar corresponen a les especificades a la DT del projecte.
Els tubs s'han d'inspeccionar abans de la seva col·locació.
La seva instal·lació no n'ha d'alterar les característiques.
Un cop acabades les tasques de muntatge, es procedirà a la retirada de l'obra de les restes d'embalatges, retalls de tubs, etc.

3.- UNITAT I CRITERI D'AMIDAMENT

m de llargària instal·lada, amidada segons les especificacions de la DT, entre els eixos dels elements o dels punts per connectar.
Aquest criteri inclou les pèrdues de material com a conseqüència dels retalls.
La instal·lació inclou els accessoris i les fixacions.

4.- NORMATIVA DE COMPLIMENT OBLIGATORI

Real Decreto 842/2002 de 2 de agosto, por el que se aprueba el Reglamento Electrotécnico de Baja Tensión. REBT 2002.
UNE-EN 50086-1:1995 Sistemas de tubos para la conducción de cables. Parte 1: Requisitos generales.
UNE-EN 50086-2-1:1997 Sistemas de tubos para instalaciones eléctricas. Parte 2-1: Requisitos particulares para sistemas de tubos rígidos.
UNE-EN 50086-2-2:1997 Sistemas de tubos para instalaciones eléctricas. Parte 2-2: Requisitos particulares para sistemas de tubos curvables.
UNE-EN 50086-2-4:1995 Sistemas de tubos para la conducción de cables. Parte 2-4: requisitos particulares para sistemas de tubos enterrados.

5.- CONDICIONS DE CONTROL D'EXECUCIÓ I DE L'OBRA ACABADA

CONTROL D'EXECUCIÓ. OPERACIONS DE CONTROL:
Les tasques de control a realitzar són les següents:
- Comprovació de la correcta implantació de les canalitzacions segons el traçat previst.
- Verificar que les dimensions de les canalitzacions s'adeqüen a l'especificat i al que li correspon segons el R.E.B.T., en funció dels conductors instal·lats.
- Verificar la correcta suportació i l'ús dels accessoris adequats.
- Verificar el grau de protecció IP
- Verificar els radis de curvatura, comprovant que no es provoquen reduccions de secció.
- Verificar la continuïtat elèctrica a canalitzacions metàl·liques i la seva posada a terra.
- Verificar la no existència d'encreuaments i paral·lelismes amb d'altres canalitzacions a distàncies inferiors a l'indicat al R.E.B.T.
- Verificar el correcte dimensionament de les caixes de connexió i l'ús dels accessoris adequats.
- Verificar la correcta implantació de registres per a un manteniment correcte.
CONTROL DE L'OBRA ACABADA. OPERACIONS DE CONTROL:
- Informe amb els resultats dels controls efectuats.
CRITERIS DE PRESA DE MOSTRES:
Es verificarà per mostreig diferents punts de la instal·lació.
INTERPRETACIÓ DE RESULTATS I ACTUACIONS EN CAS D'INCOMPLIMENT:
En cas d'incompliment de la Normativa vigent, es procedirà a la seva adequació.
En cas de deficiències de material o execució, es procedirà d'acord amb el que determini la DF.

PG INSTAL·LACIONS ELÈCTRIQUES, DOMÓTICA, FOTOVOLTAICA I MINIEÒLICA
PG3 CABLES ELÈCTRICS PER A TENSIÓ BAIXA I SISTEMES DE DISTRIBUCIÓ ELÈCTRICA
PG33- CABLE DE COURE DE 0,6/1 KV, COL·LOCAT

0.- ELEMENTS QUE CONTEMPLA EL PLEC
PG33-E6UU,PG33-E6ZB,PG33-E6QQ,PG33-E43Y,PG33-E43W,PG33-E6CZ.

1.- DEFINICIÓ I CONDICIONS DE LES PARTIDES D'OBRA EXECUTADES

Estesa i col·locació de cable elèctric destinat a sistemes de distribució en tensió baixa i instal·lacions en general, per a serveis fixes, amb conductor de coure, de tensió assignada 0,6/1kV.
S'han considerat els tipus següents:
- Cable flexible de designació RZ1-K (AS), amb aïllament de barreja de polietilè reticulat (XLPE) i coberta de poliolefines termoplàstiques , UNE 21123-4
- Cable flexible de designació RV-K amb aïllament de barreja de polietilè reticulat (XLPE) i coberta de barreja de policlorur de vinil (PVC), UNE 21123-2
- Cable flexible de designació RZ1-K (AS+), amb aïllament de barreja de polietilè reticulat (XLPE) + mica i coberta de poliolefines termoplàstiques , UNE 21123-4
- Cable flexible de designació SZ1-K (AS+), amb aïllament d'elastòmers vulcanitzats i coberta de poliolefines termoplàstiques , UNE 21123-4
- Cable rígid de designació RV, amb aïllament de barreja de polietilè reticulat (XLPE) i coberta de barreja de policlorur de vinil (PVC), UNE 21123-2
- Cable rígid de designació RZ, amb aïllament de barreja de polietilè reticulat (XLPE), UNE 21030
- Cable rígid de designació RVFV, amb armadura de fleix d'acer, aïllament de barreja de polietilè reticulat (XLPE) i coberta de barreja de policlorur de vinil (PVC), UNE 21123-2
- Cable flexible de designació ZZ-F (AS), amb aïllament i coberta d'elastòmers termoestables.
S'han considerat els tipus de col·locació següents:
- Col·locat superficialment
- Col·locat en tub
- Col·locat en canal o safata
- Col·locat aeri
L'execució de la unitat d'obra inclou les operacions següents:
- Estesa, col·locació i tibat del cable si es el cas
CONDICIONS GENERALS:
Els empalmaments i derivacions s'han de fer amb borns o regletes de connexió, prohibint-se expressament el fer-ho per simple recargolament o enrrotllament dels fils, de forma que es garanteixi tant la continuïtat elèctrica com la de l'aïllament.
El recorregut ha de ser l'indicat a la DT.
Els conductors han de quedar estesos de manera que les seves propietats no quedin danyades.
Els conductors han d'estar protegits contra els danys mecànics que puguin venir després de la seva instal·lació.
El conductor ha de penetrar dins les caixes de derivació, de connexió dels equips i dels mecanismos elèctrics.
Tots els materials que intervenen en la instal·lació han de ser compatibles entre si. Per aquest motiu, el muntatge i les connexions han d'estar fets amb els materials i accessoris subministrats pel fabricant, o expressament aprovats per aquest.
El cable ha de portar una identificació mitjançant anelles o brides del circuit al qual pertany, a la sortida del quadre de protecció.
No ha d'haver-hi empalmaments entre les caixes de derivació, ni entre aquestes i els mecanismes.
No s'han de transmetre esforços entre els cables i les connexions elèctriques.
Penetració del conductor dins les caixes: >= 10 cm
Toleràncies d'instal·lació:
- Penetració del conductor dins les caixes: ± 10 mm
Distància mínima al terra en creuaments de vials públics:
- Sense transit rodat: >= 4 m
- Amb transit rodat: >= 6 m

COL·LOCAT SUPERFICIALMENT:
El cable ha de quedar fixat als paraments o al sostre mitjançant brides, collarins o abraçadores de forma que no en surti perjudicada la coberta.
Quan es col·loca muntat superficialment, la seva fixació al parament ha de quedar alineada paral·lelament al sostre o al paviment i la seva posició ha de ser la fixada al projecte.
Distància horitzontal entre fixacions: <= 80cm
Distància vertical entre fixacions: <= 150cm
En cables col·locats amb grapes sobre façanes s'aprofitarà, en la mesura del possible, les possibilitats d'ocultació que ofereixi aquesta.
El cable es subjectarà a la paret o sostre amb les grapes adequades. Les grapes han de ser resistents a la intempèrie i en cap cas han de malmetre el cable. Han d'estar fermament subjectes al suport amb tacs i cargols.
Quan el cable ha de recórrer un tram sense suports, com per exemple passar d'un edifici a un altre, es penjarà d'un cable fiador d'acer galvanitzat sòlidament subjectat pels extrems.
En els creuaments amb altres canalitzacions, elèctriques o no, es deixarà una distància mínima de 3 cm entre els cables i aquestes canalitzacions o be es disposarà un aïllament suplementari. Si l'encreuament es fa practicant un pont amb el mateix cable, els punts de fixació immediats han d'estar el suficientment propers per tal d'evitar que la distància indicada pugui deixar d'existir.
COL·LOCACIÓ AÈRIA:
El cable quedarà unit als suports pel neutre fiador que es el que aguantarà tot l'esforç de tracció. En cap cas està permes fer servir un conductor de fase per a subjectar el cable.
La unió del cable amb el suport es durà a terme amb una peça adient que empresoni el neutre fiador per la seva coberta aïllant sense malmètrela. Aquesta peça ha d'incorporar un sistema de tesat per tal de donar-li al cable la seva tensió de treball un cop estesa la línia. Ha de ser d'acer galvanitzat hi no ha de provocar cap retorciment al conductor neutre fiador en les operacions de tesat.
Tant les derivacions com els empalmaments es faran coincidir sempre amb un punt de fixació, ja sigui en xarxes sobre suports o en xarxes sobre façanes o be en combinacions d'aquestes.
COL·LOCAT EN TUBS:
Quan el cable passi de subterrani a aèri, es protegirà el cable soterrat des de 0,5 m per sota del paviment fins a 2,5 m per sobre amb un tub d'acer galvanitzat.
La connexió entre el cable soterrat i el que transcorre per la façana o suport es farà dintre d'una caixa de doble aïllament, situada a l'extrem del tub d'acer, resistent a la intempèrie i amb premsaestopes per a l'entrada i sortida de cables.
Els empalmaments i connexions es faran a l'interior de pericons o be en les caixes dels mecanismes.
Es duran a terme de manera que quedi garantida la continuitat tant elèctrica com de l'aïllament.
A la vegada ha de quedar assegurada la seva estanquitat i resistència a la corrossió.
El diàmetre interior dels tubs serà superior a dues vegades el diàmetre del conductor.
Si en un mateix tub hi ha més d'un cable, aleshores el diàmetre del tub ha de ser suficientment gran per evitar embussaments dels cables.

2.- CONDICIONS DEL PROCÉS D'EXECUCIÓ

CONDICIONS GENERALS:
L'instal·lador prendrà cura que no pateixi torsions ni danys a la seva coberta en treure'l de la bobina.
Es tindrà cura al treure el cable de la bobina per tal de no causar-li retorçaments ni coques.
Temperatura del conductor durant la seva instal·lació: >= 0°C
No ha de tenir contacte amb superfícies calentes, ni que desprenguin irradiacions.
Si l'estesa del cable es amb tensió, es a dir estirant per un extrem del cable mentre es va desentrrotllant de la bobina, es disposaran politges als suports i en els canvis de direcció per tal de no sobrepassar la tensió màxima admissible pel cable. El cable s'ha d'extreure de la bobina estirant per la part superior. Durant l'operació es vigilarà permanentment la tensió del cable.
Un cop el cable a dalt dels suports es procedirà a la fixació i tibat amb els tensors que incorporen les peces de suport.
Durant l'estesa del cable i sempre que es prevegin interrupcions de l'obra, els extrems es protegiran per tal de que no hi entri aigua.
La força màxima de tracció durant el procés d'instal·lació serà tal que no provoqui allargaments superiors al 0,2%. Per a cables amb conductor de coure, la tensió màxima admissible durant l'estesa serà de 50 N/mm2.

En el traçat de l'estesa del cable es disposaran rodets en els canvis de direcció i en general allí on es consideri necessari per tal de no provocar tensions massa grans al conductor.
Radi de curvatura mínim admissible durant l'estesa:
- Cables unipolars: Radi mínim de quinze vegades el diàmetre del cable.
- Cables multiconductors: Radi mínim de dotze vegades el diàmetre del cable.
CABLE COL.LOCAT EN TUB:
El tub de protecció ha d'estar instal·lat abans d'introduir els conductors.
El conductor s'ha d'introduir dins el tub de protecció mitjançant un cable guia prenent cura que no pateixi torsions ni danys a la seva coberta.

3.- UNITAT I CRITERI D'AMIDAMENT

m de llargària instal·lada, amidada segons les especificacions del projecte, entre els eixos dels elements per connectar. Aquest criteri inclou les pèrdues de material corresponents a retalls, així com l'excés previst per a les connexions.

4.- NORMATIVA DE COMPLIMENT OBLIGATORI

Real Decreto 842/2002 de 2 de agosto, por el que se aprueba el Reglamento Electrotécnico de Baja Tensión. REBT 2002.

5.- CONDICIONS DE CONTROL D'EXECUCIÓ I DE L'OBRA ACABADA

CONTROL D'EXECUCIÓ. OPERACIONS DE CONTROL:
Les tasques de control a realitzar són les següents:
- Comprovació de la correcta instal·lació dels conductors
- Verificar que els tipus i seccions dels conductors s'adeqüen a l'especificat al projecte
- Verificar la no existència d'empalmaments fora de les caixes
- Verificar a caixes la correcta execució dels empalmaments i l'ús de borns de connexió adequats
- Verificar l'ús adequat dels codis de colors
- Verificar les distàncies de seguretat respecte altres conduccions (aigua, gas, gasos cremats i senyals febles) segons cadascun dels reglaments d'aplicació.
- Assaigs segons REBT.
CONTROL DE L'OBRA ACABADA. OPERACIONS DE CONTROL:
Les tasques de control a realitzar són les següents:
- Realització i emissió d'informe amb resultats dels controls i assaigs realitzats, d'acord amb el que s'especifica a la taula d'assaigs i de quantificació dels mateixos.
CRITERIS DE PRESA DE MOSTRES:
Resistència d'aïllament: Es realitzarà a tots els circuits
Rigidesa dielèctrica: Es realitzarà a les línies principals
Caiguda de tensió: Es mesuraran els circuits més desfavorables i les línies que hagin sigut modificades el seu recorregut respecte projecte.
INTERPRETACIÓ DE RESULTATS I ACTUACIONS EN CAS D'INCOMPLIMENT:
En cas d'incompliment de la Normativa vigent, es procedirà a la seva substitució.
En cas de deficiències de material o execució, es procedirà d'acord amb el que determini la DF.

PG INSTAL·LACIONS ELÈCTRIQUES, DOMÓTICA, FOTOVOLTAICA I MINIEÒLICA
PG3 CABLES ELÈCTRICS PER A TENSIÓ BAIXA I SISTEMES DE DISTRIBUCIÓ ELÈCTRICA
PG3B- CONDUCTOR DE COURE NU, COL·LOCAT

0.- ELEMENTS QUE CONTEMPLA EL PLEC
PG3B-E7CS,PG3B-E7E6.

1.- DEFINICIÓ I CONDICIONS DE LES PARTIDES D'OBRA EXECUTADES

Conductor de coure nu, unipolar de fins a 240 mm2 de secció, muntat.

S'han considerat els tipus de col·locació següents:
- Muntat superficialment
- En malla de connexió a terra
L'execució de la unitat d'obra inclou les operacions següents:
- L'estesa i empalmament
- Connexionat a presa de terra
CONDICIONS GENERALS:
Les connexions del conductor s'han de fer per soldadura sense la utilització d'àcids, o amb peces de connexió de material inoxidable, per pressió de cargol, aquest últim mètode sempre en llocs visitables.
El cargol ha de portar un dispositiu per tal d'evitar que s'afluixi.
Les connexions entre metalls diferents no han de produir deteriorament per causes electroquímiques.
El circuit de terra no serà interromput per la col·locació de seccionadors, interruptors o fusibles.
El pas del conductor pel paviment, murs o d'altres elements constructius s'ha de fer dins d'un tub rígid d'acer galvanitzat.
El conductor no ha d'estar en contacte amb elements combustibles.
El recorregut ha de ser l'indicat a la DT.
COL·LOCAT SUPERFICIALMENT:
El conductor ha de quedar fixat mitjançant grapes al parament o sostre, o bé mitjançant brides en el cas de canals i safates.
Distància entre fixacions: <= 75 cm
EN MALLA DE CONNEXIÓ A TERRA:
El conductor ha de quedar instal·lat al fons de rases reblertes posteriorment amb terra garbellada i compactada.
El radi de curvatura mínim admès ha de ser 10 vegades el diàmetre exterior del cable en mm.

2.- CONDICIONS DEL PROCÉS D'EXECUCIÓ

L'instal·lador prendrà cura que el conductor no pateixi torsions ni danys en treure'l de la bobina.

3.- UNITAT I CRITERI D'AMIDAMENT

m de llargària instal·lada, amidada segons les especificacions de la DT, entre els eixos dels elements o dels punts per connectar.
Aquest criteri inclou les pèrdues de material com a conseqüència dels retalls.

4.- NORMATIVA DE COMPLIMENT OBLIGATORI

Real Decreto 842/2002 de 2 de agosto, por el que se aprueba el Reglamento Electrotécnico de Baja Tensión. REBT 2002.

5.- CONDICIONS DE CONTROL D'EXECUCIÓ I DE L'OBRA ACABADA

CONTROL D'EXECUCIÓ. OPERACIONS DE CONTROL:
Les tasques de control a realitzar són les següents:
- Verificar la correcta ubicació dels punts de posada a terra.
- Verificar l'execució de pous de terra, col·locació d'elèctrodes, tubs de manteniment (si existeix), ús dels connectors adequats i acabat de l'arqueta.
- Verificar la continuïtat d'entre els conductors de protecció i dels elèctrodes de posada a terra.
- Verificar la posada a terra de les conduccions metàl·liques de l'edifici.
- Mesures de resistència de terra.
CONTROL DE L'OBRA ACABADA. OPERACIONS DE CONTROL:
Les tasques de control a realitzar són les següents:
- Realització i emissió d'informe amb resultats dels controls i mesures realitzades.
CRITERIS DE PRESA DE MOSTRES:
Es comprovarà globalment
INTERPRETACIÓ DE RESULTATS I ACTUACIONS EN CAS D'INCOMPLIMENT:
En cas de valors de resistència de terra superiors a l'especificat a REBT, es procedirà a la construcció de nous pous de terra o tractament del terreny, fins que s'arribi a obtenir la resistència adequada.
Els defectes d'instal·lació hauran de ser corregits.

PG INSTAL·LACIONS ELÈCTRIQUES, DOMÓTICA, FOTOVOLTAICA I MINIEÒLICA
PG4 APARELLS DE PROTECCIÓ
PG44- CONTACTOR MODULAR PER INSTAL·LACIONS ELÈCTRIQUES, COL·LOCAT

0.- ELEMENTS QUE CONTEMPLA EL PLEC
PG44-BIO8.

1.- DEFINICIÓ I CONDICIONS DE LES PARTIDES D'OBRA EXECUTADES

Contactor unipolar, bipolar, tripolar o tetrapolar i muntat a pressió o amb cargols.
L'execució de la unitat d'obra inclou les operacions següents:
- Replanteig de la unitat d'obra
- Fixació i connexió de l'aparell
- Prova de servei
- Retirada de l'obra de les restes d'embalatges, retalls de cables, etc

CONDICIONS GENERALS:
La subjecció de cables ha d'estar feta mitjançant la pressió de visos.
La seva situació dins del circuit elèctric ha de ser la indicada a DT tant pel que fa referència a l'esquema com al lay-out.
Quan es col·loca muntat a pressió, ha d'estar muntat a pressió sobre un perfil DIN simètric a l'interior d'una caixa o armari.
Quan es col·loca muntat amb cargols, ha de quedar fixat sòlidament per dos punts a la placa de la base del quadre mitjançant visos.
Resistència a la tracció de les connexions: >= 30 N
Toleràncies d'execució:
- Verticalitat: ± 2 mm

2.- CONDICIONS DEL PROCÉS D'EXECUCIÓ

Els interruptors han de muntar-se segons les indicacions del fabricant, i atenent a les especificacions dels reglaments.
No s'ha de treballar amb tensió a la xarxa. Abans de procedir a la connexió es verificarà que els conductors estan sense tensió.
S'han d'identificar els conductors de cada fase i neutre per a la seva correcta connexió als borns de l'interruptor.
S'ha de comprovar que les característiques de l'aparell corresponen a les especificades a la DT
S'ha de verificar que els conductors quedin aprestats de forma segura.
Quan la secció dels conductors o requereixi es faran servir terminals per a fer les connexions.
Un cop instal·lat l'equip, s'ha de procedir a la retirada de l'obra de tots els materials sobrants com ara embalatges, retalls de tubs, etc.

3.- UNITAT I CRITERI D'AMIDAMENT

Unitat de quantitat instal·lada, mesurada segons les especificacions de la DT.
La instal·lació inclou la part proporcional de connexionats i accessoris dins dels quadres elèctrics.

4.- NORMATIVA DE COMPLIMENT OBLIGATORI

Real Decreto 842/2002 de 2 de agosto, por el que se aprueba el Reglamento Electrotécnico de Baja Tensión. REBT 2002.
UNE-EN 61095:1999 Contactores electromecánicos para usos domésticos y análogos.

5.- CONDICIONS DE CONTROL D'EXECUCIÓ I DE L'OBRA ACABADA

CONTROL D'EXECUCIÓ. OPERACIONS DE CONTROL:
Les tasques de control a realitzar són les següents:
- Verificació de que els mecanismes instal·lats a cada lloc són el que es corresponen als especificats a la DT.
- Verificar que el sistema de fixació es correcte
- Verificar el funcionament de la instal·lació que comanden
- Verificar la connexió dels conductors i l'absència de derivacions no permeses en contactes dels mecanismes.
- Verificar en preses de corrent l'existència de la línia de terra i mesura de la tensió de contacte.

CONTROL DE L'OBRA ACABADA. OPERACIONS DE CONTROL:
Les tasques de control a realitzar són les següents:
- Realització i emissió d'informe amb resultats dels controls i mesures realitzades.
CRITERIS DE PRESA DE MOSTRES:
Es comprovarà per mostreig diferents punts de la instal·lació segons criteri de la DF.
Es mesurarà la tensió de contacte a un punt com a mínim de cada circuit.
INTERPRETACIÓ DE RESULTATS I ACTUACIONS EN CAS D'INCOMPLIMENT:
En cas d'incompliment de la Normativa vigent, es procedirà a la seva adequació.
En cas de deficiències de material o execució, es procedirà d'acord amb el que determini la DF.
CONTROL D'EXECUCIÓ. OPERACIONS DE CONTROL EN QUADRES GENERALS I SUBQUADRES:
Les tasques de control de qualitat de Quadres Generals, són les següents:
- Comprovació de la correcta implantació dels equips a l'obra.
- Comprovar la correcta identificació de fases, segons codi de colors
- Verificar el marcatge dels conductors a la sortida de línies de manera que s'identifiquin correctament tots els circuits.
- Verificar el marcatge amb materials adients, de tot el cablejat de comandament.
- Verificar la coherència entre la documentació escrita referent a la identificació de circuits i l'execució real.
- Verificar que les seccions dels conductors s'adeqüen a les proteccions i als requisits de projecte
- Verificar la connexió dels diferents circuits, comprovant la no existència de contactes fluixos, enllaços i unions no previstes.
- Comprovar que les longituds dels conductors siguin prou folgades per poder fer arranjaments futurs -sense necessitats d'enllaços.
- Verificar la correcta posada a terra de totes les parts metàl·liques del quadre.
- Verificar la correcta connexió dels conductors d'alimentació i sortides del quadre.
- Verificar la regulació de les proteccions (Intensitat, temps de retard) sigui d'acord a l'especificat.
- Assaigs a efectuar a l'obra en quadres generals segons les normes aplicables en cada cas: - Dispar de diferencials amb intensitat de defecte igual al nominal segons UNE-EN 61008 R.E.B.T - Mesura de tensions de contacte segons R.E.T.B - Mesura de resistència de bucle segons R.E.T.B
Aquests assaigs es realitzaran una vegada connectats tots els circuits de sortida i finalitzada la xarxa de terres.
CONTROL DE L'OBRA ACABADA. OPERACIONS DE CONTROL EN QUADRES GENERALS I SUBQUADRES:
Les tasques de control a realitzar són les següents:
- Realització i emissió d'informe amb resultats dels controls i assaigs realitzats, d'acord amb el que s'especifica a la taula d'assaigs i de quantificació dels mateixos.
CRITERIS DE PRESA DE MOSTRES EN QUADRES GENERALS I SUBQUADRES:
S'ha de comprovar la totalitat de la instal·lació.
INTERPRETACIÓ DE RESULTATS I ACTUACIONS EN CAS D'INCOMPLIMENT EN QUADRES GENERALS I SUBQUADRES:
Es cas de deficiències de material o execució, si es pot esmenar sense canviar materials, es procedirà a fer-ho. En cas contrari es procedirà a canviar tot el material afectat.
En cas de manca d'elements o discrepàncies amb el projecte, es procedirà a l'adequació, d'acord amb el determini la DF.

PG INSTAL·LACIONS ELÈCTRIQUES, DOMÓTICA, FOTOVOLTAICA I MINIEÒLICA
PG4 APARELLS DE PROTECCIÓ
PG47- INTERRUPTOR AUTOMÀTIC MAGNETOTÈRMIC, COL·LOCAT

0.- ELEMENTS QUE CONTEMPLA EL PLEC
PG47-ELRA,PG47-ELYR,PG47-ENRZ,PG47-ENWS,PG47-EMB1.

1.- DEFINICIÓ I CONDICIONS DE LES PARTIDES D'OBRA EXECUTADES

Interruptor automàtic magnetotèrmic unipolar amb 1 pol protegit, bipolar amb 1 pol protegit, bipolar amb 2 pols protegits, tripolar amb 3 pols protegits, tetrapolar amb 3 pols protegits, tetrapolar amb tres pols protegits i protecció parcial del neutre i tetrapolar amb 4 pols protegits.
S'han considerat els tipus següents:
- Per a control de potència (ICP)

- Per a protecció de línies elèctriques d'alimentació a receptors (PIA)
- Interruptors automàtics magnetotèrmics de caixa emmotllada
L'execució de la unitat d'obra inclou les operacions següents:
- Col·locació i anivellació
- Connexionat
- Regulació dels paràmetres de funcionament, si és el cas
CONDICIONS GENERALS:
La subjecció de cables ha d'estar feta mitjançant la pressió de visos.
Tots els conductors han de quedar connectats als borns corresponents.
Cap part accessible de l'element instal·lat no ha d'estar en tensió, fora dels punts de connexió.
Quan es col·loca a pressió ha d'anar muntat sobre un perfil DIN simètric a l'interior d'una caixa o armari. En aquest cas, l'interruptor s'ha de subjectar pel mecanisme de fixació disposat per a tal fi.
Quan es col·loca amb cargols, ha d'estar muntat sobre una placa base aïllant a l'interior d'una caixa també aïllant. En aquest cas l'interruptor s'ha de subjectar pels punts disposats a tal fi pel fabricant.
Els interruptors han de ser capaços de funcionar correctament en les condicions normals exigides en les normes.
Els interruptors que admetin la regulació d'algun paràmetre han d'estar ajustats a les condicions del paràmetre exigides en la DT.
Resistència a la tracció de les connexions: >= 30 N
ICP:
Ha d'estar muntat dins d'una caixa precintable.
Ha d'estar localitzat el més aprop possible de l'entrada de la derivació individual.
PIA:
En el cas de vivendes ha de quedar muntat un interruptor magnetotèrmic per a cada circuit.

2.- CONDICIONS DEL PROCÉS D'EXECUCIÓ

Els interruptors han de muntar-se segons les indicacions del fabricant, i atenent a les especificacions dels reglaments.
No s'ha de treballar amb tensió a la xarxa. Abans de procedir a la connexió es verificarà que els conductors estan sense tensió.
S'han d'identificar els conductors de cada fase i neutre per a la seva correcta connexió als borns de l'interruptor.
S'ha de comprovar que les característiques de l'aparell corresponen a les especificades a la DT
S'ha de verificar que els conductors quedin aprestats de forma segura.
Quan la secció dels conductors o requereixi es faran servir terminals per a fer les connexions.

3.- UNITAT I CRITERI D'AMIDAMENT

Unitat de quantitat instal·lada, mesurada segons les especificacions de la DT.
La instal·lació inclou la part proporcional de connexionats i accessoris dins dels quadres elèctrics.

4.- NORMATIVA DE COMPLIMENT OBLIGATORI

NORMATIVA GENERAL:
Real Decreto 842/2002 de 2 de agosto, por el que se aprueba el Reglamento Electrotécnico de Baja Tensión. REBT 2002.
ICP:
UNE 20317:2005 Interruptores automáticos magnetotérmicos, para control de potencia, de 1,5 A a 63 A.
UNE 20317:2005 ERRATUM:2005 Interruptores automáticos magnetotérmicos, para control de potencia, de 1,5 A a 63 A.
UNE-EN 60898:1992 Interruptores automáticos para instalaciones domésticas y análogas para la protección contra sobreintensidades.
UNE-EN 60898/A1:1993 Interruptores automáticos para instalaciones domésticas y análogas para la protección contra sobreintensidades.
UNE-EN 60898/A1:1993 ERRATUM Interruptores automáticos para instalaciones domésticas y análogas para la protección contra sobreintensidades.
UNE-EN 60947-1:2002 Aparamenta de baja tensión. Parte 1: Reglas generales.
UNE-EN 60947-2:1998 Aparamenta de baja tensión. Parte 2: Interruptores automáticos.

INTERRUPTORS AUTOMÀTICS DE CAIXA EMMOTLLADA:
UNE-EN 60947-1:2002 Aparamenta de baja tensión. Parte 1: Reglas generales.
UNE-EN 60947-2:1998 Aparamenta de baja tensión. Parte 2: Interruptores automáticos.

5.- CONDICIONS DE CONTROL D'EXECUCIÓ I DE L'OBRA ACABADA

OPERACIONS DE CONTROL:
Les tasques de control a realitzar són les següents:
- Verificació de que els mecanismes instal·lats a cada lloc són el que es corresponen als especificats a la DT.
- Verificar que el sistema de fixació es correcte
- Verificar el funcionament de la instal·lació que comanden
- Verificar la connexió dels conductors i l'absència de derivacions no permeses en contactes dels mecanismes.
- Verificar en preses de corrent l'existència de la línia de terra i mesura de la tensió de contacte.
CRITERIS DE PRESA DE MOSTRES:
Es comprovarà per mostreig diferents punts de la instal·lació segons criteri de la DF.
Es mesurarà la tensió de contacte a un punt com a mínim de cada circuit.
INTERPRETACIÓ DE RESULTATS I ACTUACIONS EN CAS D'INCOMPLIMENT:
En cas d'incompliment de la Normativa vigent, es procedirà a la seva adequació.
En cas de deficiències de material o execució, es procedirà d'acord amb el que determini la DF.
CONTROL D'EXECUCIÓ. OPERACIONS DE CONTROL EN QUADRES GENERALS I SUBQUADRES:
Les tasques de control de qualitat de Quadres Generals, són les següents:
- Comprovació de la correcta implantació dels equips a l'obra.
- Comprovar la correcta identificació de fases, segons codi de colors
- Verificar el marcatge dels conductors a la sortida de línies de manera que s'identifiquin correctament tots els circuits.
- Verificar el marcatge amb materials adients, de tot el cablejat de comandament.
- Verificar la coherència entre la documentació escrita referent a la identificació de circuits i l'execució real.
- Verificar que les seccions dels conductors s'adeqüen a les proteccions i als requisits de projecte
- Verificar la connexió dels diferents circuits, comprovant la no existència de contactes fluixos, enllaços i unions no previstes.
- Comprovar que les longituds dels conductors siguin prou folgades per poder fer arranjaments futurs -sense necessitats d'enllaços.
- Verificar la correcta posada a terra de totes les parts metàl·liques del quadre.
- Verificar la correcta connexió dels conductors d'alimentació i sortides del quadre.
- Verificar la regulació de les proteccions (Intensitat, temps de retard) sigui d'acord a l'especificat.
- Assaigs a efectuar a l'obra en quadres generals segons les normes aplicables en cada cas: - Dispar de diferencials amb intensitat de defecte igual al nominal segons UNE-EN 61008 R.E.B.T - Mesura de tensions de contacte segons R.E.T.B - Mesura de resistència de bucle segons R.E.T.B
Aquests assaigs es realitzaran una vegada connectats tots els circuits de sortida i finalitzada la xarxa de terres.
CONTROL DE L'OBRA ACABADA. OPERACIONS DE CONTROL EN QUADRES GENERALS I SUBQUADRES:
Les tasques de control a realitzar són les següents:
- Realització i emissió d'informe amb resultats dels controls i assaigs realitzats, d'acord amb el que s'especifica a la taula d'assaigs i de quantificació dels mateixos.
CRITERIS DE PRESA DE MOSTRES EN QUADRES GENERALS I SUBQUADRES:
S'ha de comprovar la totalitat de la instal·lació.
INTERPRETACIÓ DE RESULTATS I ACTUACIONS EN CAS D'INCOMPLIMENT EN QUADRES GENERALS I SUBQUADRES:
Es cas de deficiències de material o execució, si es pot esmenar sense canviar materials, es procedirà a fer-ho. En cas contrari es procedirà a canviar tot el material afectat.
En cas de manca d'elements o discrepàncies amb el projecte, es procedirà a l'adequació, d'acord amb el determini la DF.

PG INSTAL·LACIONS ELÈCTRIQUES, DOMÓTICA, FOTOVOLTAICA I MINIEÒLICA
PG4 APARELLS DE PROTECCIÓ
PG4B- INTERRUPTOR DIFERENCIAL, COL·LOCAT

0.- ELEMENTS QUE CONTEMPLA EL PLEC
PG4B-DWYI,PG4B-DWYF,PG4B-DWYD.

1.- DEFINICIÓ I CONDICIONS DE LES PARTIDES D'OBRA EXECUTADES

Interruptors automàtics per a actuar per corrent diferencial residual.
S'han contemplat els següents tipus:
- Interruptors automàtics diferencials per a muntar en perfil DIN
- Blocs diferencials per a muntar en perfil DIN per a treballar conjuntament amb interruptors automàtics magnetotèrmics
- Blocs diferencials de caixa emmotllada per a muntar en perfil DIN o per a muntar adossats a interruptors automàtics magnetotèrmics, i per a treballar conjuntament amb interruptors automàtics magnetotèrmics
L'execució de la unitat d'obra inclou les operacions següents:
- Col·locació i anivellació
- Connexionat
- Regulació dels paràmetres de funcionament, si és el cas
CONDICIONS GENERALS:
Tots els conductors han de quedar connectats als borns corresponents.
Cap part accessible de l'element instal·lat no ha d'estar en tensió, fora dels punts de connexió.
Els interruptors han de ser capaços de funcionar correctament en les condicions normals exigides en les normes.
Els interruptors que admetin la regulació d'algun paràmetre han d'estar ajustats a les condicions del paràmetre exigides en la DT.
Resistència a la tracció de les connexions: >= 30 N
INTERRUPTORS AUTOMÀTICS DIFERENCIALS PER A MUNTAR EN PERFIL DIN:
La subjecció de cables ha d'estar feta mitjançant la pressió de visos.
Ha d'anar muntat sobre un perfil DIN simètric a l'interior d'una caixa o armari. L'interruptor s'ha de subjectar pel mecanisme de fixació disposat per a tal fi.
BLOCS DIFERENCIALS PER A MUNTAR EN PERFIL DIN I PER A TREBALLAR CONJUNTAMENT AMB INTERRUPTORS AUTOMÀTICS MAGNETOTÈRMICS:
El bloc diferencial ha de quedar connectat a l'interruptor automàtic amb els conductors que formen part del mateix bloc. Queda expressament prohibit modificar aquests conductors per a fer les connexions.
Ha d'anar muntat sobre un perfil DIN simètric a l'interior d'una caixa o armari. L'interruptor s'ha de subjectar pel mecanisme de fixació disposat per a tal fi.
BLOCS DIFERENCIALS DE CAIXA EMMOTLLADA PER A MUNTAR EN PERFIL DIN O PER A MUNTAR ADOSSATS A INTERRUPTORS AUTOMÀTICS MAGNETOTÈRMICS, I PER A TREBALLAR CONJUNTAMENT AMB INTERRUPTORS AUTOMÀTICS MAGNETOTÈRMICS:
El bloc diferencial ha de quedar connectat a l'interruptor automàtic amb els conductors que formen part del mateix bloc. Queda expressament prohibit modificar aquests conductors per a fer les connexions.
Quan es col·loca a pressió ha d'anar muntat sobre un perfil DIN simètric a l'interior d'una caixa o armari. En aquest cas, l'interruptor s'ha de subjectar pel mecanisme de fixació disposat per a tal fi.
Quan es col·loca adossat a l'interruptor automàtic, la unió entre ambdós ha d'estar feta amb els borns de connexió que incorpora el mateix bloc diferencial.

2.- CONDICIONS DEL PROCÉS D'EXECUCIÓ

Els interruptors han de muntar-se segons les indicacions del fabricant, i atenent a les especificacions dels reglaments.
No s'ha de treballar amb tensió a la xarxa. Abans de procedir a la connexió es verificarà que els conductors estan sense tensió.
S'han d'identificar els conductors de cada fase i neutre per a la seva correcta connexió als borns de l'interruptor.
S'ha de comprovar que les característiques de l'aparell corresponen a les especificades a la DT
S'ha de verificar que els conductors quedin aprestats de forma segura.
Quan la secció dels conductors o requereixi es faran servir terminals per a fer les connexions.

3.- UNITAT I CRITERI D'AMIDAMENT

Unitat de quantitat instal·lada, mesurada segons les especificacions de la DT.
La instal·lació inclou la part proporcional de connexionats i accessoris dins dels quadres elèctrics.

4.- NORMATIVA DE COMPLIMENT OBLIGATORI

NORMATIVA GENERAL:
Real Decreto 842/2002 de 2 de agosto, por el que se aprueba el Reglamento Electrotécnico de Baja Tensión. REBT 2002.
INTERRUPTORS AUTOMÀTICS DIFERENCIALS PER A MUNTAR EN PERFIL DIN:
UNE-EN 61008-1:1996 Interruptores automáticos para actuar por corriente diferencial residual, sin dispositivo de protección contra sobreintensidades, para usos domésticos y análogos (ID). Parte 1: Reglas generales.
BLOCS DIFERENCIALS PER A MUNTAR EN PERFIL DIN I PER A TREBALLAR CONJUNTAMENT AMB INTERRUPTORS AUTOMÀTICS MAGNETOTÈRMICS:
UNE-EN 61008-1:1996 Interruptores automáticos para actuar por corriente diferencial residual, sin dispositivo de protección contra sobreintensidades, para usos domésticos y análogos (ID). Parte 1: Reglas generales.
UNE-EN 60947-2:1998 Aparamenta de baja tensión. Parte 2: Interruptores automáticos.
BLOCS DIFERENCIALS DE CAIXA EMMOTLLADA PER A MUNTAR EN PERFIL DIN O PER A MUNTAR ADOSSATS A INTERRUPTORS AUTOMÀTICS MAGNETOTÈRMICS, I PER A TREBALLAR CONJUNTAMENT AMB INTERRUPTORS AUTOMÀTICS MAGNETOTÈRMICS:
UNE-EN 60947-2:1998 Aparamenta de baja tensión. Parte 2: Interruptores automáticos.

5.- CONDICIONS DE CONTROL D'EXECUCIÓ I DE L'OBRA ACABADA

CONTROL D'EXECUCIÓ. OPERACIONS DE CONTROL:
Les tasques de control a realitzar són les següents:
- Verificació de que els mecanismes instal·lats a cada lloc són el que es corresponen als especificats a la DT.
- Verificar que el sistema de fixació es correcte
- Verificar el funcionament de la instal·lació que comanden
- Verificar la connexió dels conductors i l'absència de derivacions no permeses en contactes dels mecanismes.
- Verificar en preses de corrent l'existència de la línia de terra i mesura de la tensió de contacte.

CONTROL DE L'OBRA ACABADA. OPERACIONS DE CONTROL:
Les tasques de control a realitzar són les següents:
- Realització i emissió d'informe amb resultats dels controls i mesures realitzades.

CRITERIS DE PRESA DE MOSTRES:
Es comprovarà per mostreig diferents punts de la instal·lació segons criteri de la DF.
Es mesurarà la tensió de contacte a un punt com a mínim de cada circuit.
INTERPRETACIÓ DE RESULTATS I ACTUACIONS EN CAS D'INCOMPLIMENT:
En cas d'incompliment de la Normativa vigent, es procedirà a la seva adequació.
En cas de deficiències de material o execució, es procedirà d'acord amb el que determini la DF.
CONTROL D'EXECUCIÓ. OPERACIONS DE CONTROL EN QUADRES GENERALS I SUBQUADRES:
Les tasques de control de qualitat de Quadres Generals, són les següents:
- Comprovació de la correcta implantació dels equips a l'obra.
- Comprovar la correcta identificació de fases, segons codi de colors
- Verificar el marcatge dels conductors a la sortida de línies de manera que s'identifiquin correctament tots els circuits.
- Verificar el marcatge amb materials adients, de tot el cablejat de comandament.
- Verificar la coherència entre la documentació escrita referent a la identificació de circuits i l'execució real.
- Verificar que les seccions dels conductors s'adeqüen a les proteccions i als requisits de projecte
- Verificar la connexió dels diferents circuits, comprovant la no existència de contactes fluixos, enllaços i unions no previstes.
- Comprovar que les longituds dels conductors siguin prou folgades per poder fer arranjaments futurs -sense necessitats d'enllaços.
- Verificar la correcta posada a terra de totes les parts metàl·liques del quadre.
- Verificar la correcta connexió dels conductors d'alimentació i sortides del quadre.
- Verificar la regulació de les proteccions (Intensitat, temps de retard) sigui d'acord a l'especificat.

- Assaigs a efectuar a l'obra en quadres generals segons les normes aplicables en cada cas: - Dispar de diferencials amb intensitat de defecte igual al nominal segons UNE-EN 61008 R.E.B.T - Mesura de tensions de contacte segons R.E.T.B - Mesura de resistència de bucle segons R.E.T.B
Aquests assaigs es realitzaran una vegada connectats tots els circuits de sortida i finalitzada la xarxa de terres.
CONTROL DE L'OBRA ACABADA. OPERACIONS DE CONTROL EN QUADRES GENERALS I SUBQUADRES:
Les tasques de control a realitzar són les següents:
- Realització i emissió d'informe amb resultats dels controls i assaigs realitzats, d'acord amb el que s'especifica a la taula d'assaigs i de quantificació dels mateixos.
CRITERIS DE PRESA DE MOSTRES EN QUADRES GENERALS I SUBQUADRES:
S'ha de comprovar la totalitat de la instal·lació.
INTERPRETACIÓ DE RESULTATS I ACTUACIONS EN CAS D'INCOMPLIMENT EN QUADRES GENERALS I SUBQUADRES:
Es cas de deficiències de material o execució, si es pot esmenar sense canviar materials, es procedirà a fer-ho. En cas contrari es procedirà a canviar tot el material afectat.
En cas de manca d'elements o discrepàncies amb el projecte, es procedirà a l'adequació, d'acord amb el determini la DF.

PG INSTAL·LACIONS ELÈCTRIQUES, DOMÓTICA, FOTOVOLTAICA I MINIEÒLICA
PG4 APARELLS DE PROTECCIÓ
PG4M- TALLACIRCUIT DE GANIVETA, COL·LOCAT

1.- DEFINICIÓ I CONDICIONS DE LES PARTIDES D'OBRA EXECUTADES

Tallacircuit unipolar o tripolar amb ganiveta de neutre o sense, fusibles de ganiveta de fins a 630 A, amb base grandària "0
L'execució de la unitat d'obra inclou les operacions següents:
- Replanteig de la unitat d'obra
- Muntatge, fixació i anivellació
- Connexionat
- Retirada de l'obra de les restes d'embalatges, retalls de tubs, cables, etc.
CONDICIONS GENERALS:
El transformador ha de quedar fixat sòlidament per dos punts a la placa de la base del quadre mitjançant visos.
Ha de quedar connectat als borns de manera que s'asseguri un contacte eficaç i durable.
La seva situació dins del circuit elèctric ha de ser la indicada a DT tant pel que fa referència a l'esquema com al lay-out.
Els fusibles han de quedar rígidament fixats a la base.
Resistència a la tracció de les connexions: >= 30 N
Toleràncies d'instal·lació:
- Verticalitat: ± 2 mm

2.- CONDICIONS DEL PROCÉS D'EXECUCIÓ

Els fusibles s'han de posar i treure mitjançant la seva maneta corresponent.
La manipulació dels fusibles s'ha de fer sense tensió.

3.- UNITAT I CRITERI D'AMIDAMENT

Unitat de quantitat instal·lada, mesurada segons les especificacions de la DT.
La instal·lació inclou la part proporcional de connexionats i accessoris dins dels quadres elèctrics.

4.- NORMATIVA DE COMPLIMENT OBLIGATORI

Real Decreto 842/2002 de 2 de agosto, por el que se aprueba el Reglamento Electrotécnico de Baja Tensión. REBT 2002.

5.- CONDICIONS DE CONTROL D'EXECUCIÓ I DE L'OBRA ACABADA

CONTROL D'EXECUCIÓ. OPERACIONS DE CONTROL:
Les tasques de control a realitzar són les següents:
- Verificació de que els mecanismes instal·lats a cada lloc són el que es corresponen als especificats a la DT.
- Verificar que el sistema de fixació es correcte
- Verificar el funcionament de la instal·lació que comanden
- Verificar la connexió dels conductors i l'absència de derivacions no permeses en contactes dels mecanismes.
- Verificar en preses de corrent l'existència de la línia de terra i mesura de la tensió de contacte.

CONTROL DE L'OBRA ACABADA. OPERACIONS DE CONTROL:
Les tasques de control a realitzar són les següents:
- Realització i emissió d'informe amb resultats dels controls i mesures realitzades.

CRITERIS DE PRESA DE MOSTRES:
Es comprovarà per mostreig diferents punts de la instal·lació segons criteri de la DF.
Es mesurarà la tensió de contacte a un punt com a mínim de cada circuit.

INTERPRETACIÓ DE RESULTATS I ACTUACIONS EN CAS D'INCOMPLIMENT:
En cas d'incompliment de la Normativa vigent, es procedirà a la seva adequació.
En cas de deficiències de material o execució, es procedirà d'acord amb el que determini la DF.

CONTROL D'EXECUCIÓ. OPERACIONS DE CONTROL EN QUADRES GENERALS I SUBQUADRES:
Les tasques de control de qualitat de Quadres Generals, són les següents:
- Comprovació de la correcta implantació dels equips a l'obra.
- Comprovar la correcta identificació de fases, segons codi de colors
- Verificar el marcatge dels conductors a la sortida de línies de manera que s'identifiquin correctament tots els circuits.
- Verificar el marcatge amb materials adients, de tot el cablejat de comandament.
- Verificar la coherència entre la documentació escrita referent a la identificació de circuits i l'execució real.
- Verificar que les seccions dels conductors s'adeqüen a les proteccions i als requisits de projecte
- Verificar la connexió dels diferents circuits, comprovant la no existència de contactes fluixos, enllaços i unions no previstes.
- Comprovar que les longituds dels conductors siguin prou folgades per poder fer arranjaments futurs -sense necessitats d'enllaços.
- Verificar la correcta posada a terra de totes les parts metàl·liques del quadre.
- Verificar la correcta connexió dels conductors d'alimentació i sortides del quadre.
- Verificar la regulació de les proteccions (Intensitat, temps de retard) sigui d'acord a l'especificat.
- Assaigs a efectuar a l'obra en quadres generals segons les normes aplicables en cada cas: - Dispar de diferencials amb intensitat de defecte igual al nominal segons UNE-EN 61008 R.E.B.T - Mesura de tensions de contacte segons R.E.T.B - Mesura de resistència de bucle segons R.E.T.B

Aquests assaigs es realitzaran una vegada connectats tots els circuits de sortida i finalitzada la xarxa de terres.

CONTROL DE L'OBRA ACABADA. OPERACIONS DE CONTROL EN QUADRES GENERALS I SUBQUADRES:
Les tasques de control a realitzar són les següents:
- Realització i emissió d'informe amb resultats dels controls i assaigs realitzats, d'acord amb el que s'especifica a la taula d'assaigs i de quantificació dels mateixos.

CRITERIS DE PRESA DE MOSTRES EN QUADRES GENERALS I SUBQUADRES:
S'ha de comprovar la totalitat de la instal·lació.

INTERPRETACIÓ DE RESULTATS I ACTUACIONS EN CAS D'INCOMPLIMENT EN QUADRES GENERALS I SUBQUADRES:
Es cas de deficiències de material o execució, si es pot esmenar sense canviar materials, es procedirà a fer-ho. En cas contrari es procedirà a canviar tot el material afectat.
En cas de manca d'elements o discrepàncies amb el projecte, es procedirà a l'adequació, d'acord amb el determini la DF.

PG INSTAL·LACIONS ELÈCTRIQUES, DOMÓTICA, FOTOVOLTAICA I MINIEÒLICA
PG4 APARELLS DE PROTECCIÓ
PG4N- TALLACIRCUIT AMB FUSIBLE CILÍNDRIC, COL·LOCAT

0.- ELEMENTS QUE CONTEMPLA EL PLEC
PG4N-DQNH.

1.- DEFINICIÓ I CONDICIONS DE LES PARTIDES D'OBRA EXECUTADES

Tallacircuit unipolar amb fusible cilíndric de fins a 100 A, o per a fusible cilíndric amb tub per a neutre, amb portafusibles de fins a 22 x 58 mm.
S'han considerat els tipus de col·locació següents:
- Muntat superficialment
- Fixat a pressió
L'execució de la unitat d'obra inclou les operacions següents:
- Replanteig de la unitat d'obra
- Muntatge, fixació i anivellació
- Connexionat
- Retirada de l'obra de les restes d'embalatges, retalls de tubs, cables, etc.
CONDICIONS GENERALS:
Ha de quedar connectat als borns de manera que s'asseguri un contacte eficaç i durable.
La seva situació dins del circuit elèctric ha de ser la indicada a DT tant pel que fa referència a l'esquema com al lay-out.
Els fusibles han de quedar rígidament fixats a la base.
Quan es col·loca muntat superficialment, ha de quedar fixat sòlidament per dos punts a la placa de la base del quadre mitjançant visos.
Quan es col·loca fixat a pressió, ha de quedar muntat sobre el perfil simètric instal·lat a l'interior d'un quadre.
Resistència a la tracció de les connexions: >= 30 N
Toleràncies d'execució:
- Verticalitat: ± 2 mm

2.- CONDICIONS DEL PROCÉS D'EXECUCIÓ

La manipulació dels fusibles s'ha de fer sense tensió.

3.- UNITAT I CRITERI D'AMIDAMENT

Unitat de quantitat instal·lada, mesurada segons les especificacions de la DT.
La instal·lació inclou la part proporcional de connexionats i accessoris dins dels quadres elèctrics.

4.- NORMATIVA DE COMPLIMENT OBLIGATORI

Real Decreto 842/2002 de 2 de agosto, por el que se aprueba el Reglamento Electrotécnico de Baja Tensión. REBT 2002.

5.- CONDICIONS DE CONTROL D'EXECUCIÓ I DE L'OBRA ACABADA

CONTROL D'EXECUCIÓ. OPERACIONS DE CONTROL:
Les tasques de control a realitzar són les següents:
- Verificació de que els mecanismes instal·lats a cada lloc són el que es corresponen als especificats a la DT.
- Verificar que el sistema de fixació es correcte
- Verificar el funcionament de la instal·lació que comanden
- Verificar la connexió dels conductors i l'absència de derivacions no permeses en contactes dels mecanismes.
- Verificar en preses de corrent l'existència de la línia de terra i mesura de la tensió de contacte.
CONTROL DE L'OBRA ACABADA. OPERACIONS DE CONTROL:
Les tasques de control a realitzar són les següents:
- Realització i emissió d'informe amb resultats dels controls i mesures realitzades.

CRITERIS DE PRESA DE MOSTRES:
Es comprovarà per mostreig diferents punts de la instal·lació segons criteri de la DF.
Es mesurarà la tensió de contacte a un punt com a mínim de cada circuit.
INTERPRETACIÓ DE RESULTATS I ACTUACIONS EN CAS D'INCOMPLIMENT:
En cas d'incompliment de la Normativa vigent, es procedirà a la seva adequació.
En cas de deficiències de material o execució, es procedirà d'acord amb el que determini la DF.
CONTROL D'EXECUCIÓ. OPERACIONS DE CONTROL EN QUADRES GENERALS I SUBQUADRES:
Les tasques de control de qualitat de Quadres Generals, són les següents:
- Comprovació de la correcta implantació dels equips a l'obra.
- Comprovar la correcta identificació de fases, segons codi de colors
- Verificar el marcatge dels conductors a la sortida de línies de manera que s'identifiquin correctament tots els circuits.
- Verificar el marcatge amb materials adients, de tot el cablejat de comandament.
- Verificar la coherència entre la documentació escrita referent a la identificació de circuits i l'execució real.
- Verificar que les seccions dels conductors s'adeqüen a les proteccions i als requisits de projecte
- Verificar la connexió dels diferents circuits, comprovant la no existència de contactes fluixos, enllaços i unions no previstes.
- Comprovar que les longituds dels conductors siguin prou folgades per poder fer arranjaments futurs -sense necessitats d'enllaços.
- Verificar la correcta posada a terra de totes les parts metàl·liques del quadre.
- Verificar la correcta connexió dels conductors d'alimentació i sortides del quadre.
- Verificar la regulació de les proteccions (Intensitat, temps de retard) sigui d'acord a l'especificat.
- Assaigs a efectuar a l'obra en quadres generals segons les normes aplicables en cada cas: - Dispar de diferencials amb intensitat de defecte igual al nominal segons UNE-EN 61008 R.E.B.T - Mesura de tensions de contacte segons R.E.T.B - Mesura de resistència de bucle segons R.E.T.B
Aquests assaigs es realitzaran una vegada connectats tots els circuits de sortida i finalitzada la xarxa de terres.
CONTROL DE L'OBRA ACABADA. OPERACIONS DE CONTROL EN QUADRES GENERALS I SUBQUADRES:
Les tasques de control a realitzar són les següents:
- Realització i emissió d'informe amb resultats dels controls i assaigs realitzats, d'acord amb el que s'especifica a la taula d'assaigs i de quantificació dels mateixos.
CRITERIS DE PRESA DE MOSTRES EN QUADRES GENERALS I SUBQUADRES:
S'ha de comprovar la totalitat de la instal·lació.
INTERPRETACIÓ DE RESULTATS I ACTUACIONS EN CAS D'INCOMPLIMENT EN QUADRES GENERALS I SUBQUADRES:
Es cas de deficiències de material o execució, si es pot esmenar sense canviar materials, es procedirà a fer-ho. En cas contrari es procedirà a canviar tot el material afectat.
En cas de manca d'elements o discrepàncies amb el projecte, es procedirà a l'adequació, d'acord amb el determini la DF.

PG INSTAL·LACIONS ELÈCTRIQUES, DOMÓTICA, FOTOVOLTAICA I MINIEÒLICA
PG5 APARELLS DE MESURA
PG52- COMPTADOR, COL·LOCAT

1.- DEFINICIÓ I CONDICIONS DE LES PARTIDES D'OBRA EXECUTADES

Aparells de mesura col·locats superficialment o instal·lats en un armari.
S'han considerat les unitats d'obra següents:
- Comptadors monofàsics o trifàsics muntats superficialment.
L'execució de la unitat d'obra inclou les operacions següents:
- Replanteig de la unitat d'obra
- Muntatge, fixació i anivellació
- Connexionat
- Retirada de l'obra de les restes d'embalatges, retalls de tubs, cables, etc.
CONDICIONS GENERALS:
Ha de quedar connectat als borns de manera que s'asseguri un contacte eficaç i durable.
La seva situació dins del circuit elèctric ha de ser la indicada a DT tant pel que fa referència a l'esquema com al lay-out.

Toleràncies d'execució:
- Verticalitat: ± 2 mm
COMPTADOR:
S'han considerat els tipus de col·locació següents:
- Individual
- Concentrada
Ha de quedar fixat sòlidament per tres punts a la placa base de la caixa o armari mitjançant visos.
Els comptadors han d'estar protegits mitjançant dispositius (tapes, etc.) que impedeixin la seva manipulació.
En cas de col·locació de forma individual el comptador ha de quedar muntat a una alçària mínima de 150 cm i una màxima de 180 cm.
En cas de col·locació de forma concentrada el comptador ha de quedar muntat a una alçària mínima de 50 cm i una màxima de 180 cm.
Davant del comptador ha de quedar un espai lliure de 110 cm com a mínim.

2.- CONDICIONS DEL PROCÉS D'EXECUCIÓ

CONDICIONS GENERALS:
Abans de començar els treballs de muntatge, s'ha de fer un replanteig que ha de ser aprovat per la DF.
S'ha de comprovar que les característiques del producte corresponen a les especificades al projecte.
Els materials s'han d'inspeccionar abans de la seva col·locació.
La seva instal·lació no ha d'alterar les característiques dels elements.
Un cop instal·lat, s'ha de procedir a la retirada de l'obra de tots els materials sobrants (embalatges, retalls de cables, etc.).

3.- UNITAT I CRITERI D'AMIDAMENT

Unitat de quantitat instal·lada, mesurada segons les especificacions de la DT.
La instal·lació inclou la part proporcional de connexionats i accessoris dins dels quadres elèctrics.

4.- NORMATIVA DE COMPLIMENT OBLIGATORI

NORMATIVA GENERAL:
Real Decreto 842/2002 de 2 de agosto, por el que se aprueba el Reglamento Electrotécnico de Baja Tensión. REBT 2002.

5.- CONDICIONS DE CONTROL D'EXECUCIÓ I DE L'OBRA ACABADA

CONTROL D'EXECUCIÓ. OPERACIONS DE CONTROL EN COMPTADORS:
Les tasques de control a realitzar són les següents:
- Verificar la correcta ubicació i instal·lació de l'escomesa segons prescripcions de la companyia subministradora.
- Verificar la correcta ubicació i fixació de la CGP
- Verificar els següents elements de la línia general d'alimentació : - Secció dels conductors - Tipus de conductors (coure amb aïllament 0,6/1 kV) - Calibre i naturalesa dels conductes - Resistència al foc dels conductes o safates emprats en la canalització
- Verificar (si existeix) la correcta instal·lació de la línia repartidora
- Verificar la correcta ubicació, fixació i acoblament dels mòduls de protecció i mesura.
- Verificar les seccions dels conductors i embarrats.
- Verificar la correcta execució de les connexions dels circuits.
CONTROL DE L'OBRA ACABADA. OPERACIONS DE CONTROL EN COMPTADORS:
Les tasques de control a realitzar són les següents:
- Realització i emissió d'informe amb resultats dels controls i dels assaigs realitzats d'acord amb el que s'especifica a continuació i de quantificació dels mateixos.
- Assaigs: - Resistència d'aïllament (REBT) - Rigidesa dielèctrica (REBT) - Funcionament interruptor automàtic (REBT-COMPANYIA) - Funcionament interruptor diferencial (si existeix en aquest quadre) (REBT, UNE-EN 61008-1)
CRITERIS DE PRESA DE MOSTRES EN COMPTADORS:
S'ha de comprovar la totalitat de la instal·lació.

INTERPRETACIÓ DE RESULTATS I ACTUACIONS EN CAS D'INCOMPLIMENT EN COMPTADORS:
Es cas de deficiències de material o execució, si es pot esmenar sense canviar materials, es procedirà a fer-ho. En cas contrari es procedirà a canviar tot el material afectat.
En cas de manca d'elements o discrepàncies amb el projecte, es procedirà a l'adequació, d'acord amb el determini la DF.

PG INSTAL·LACIONS ELÈCTRIQUES, DOMÓTICA, FOTOVOLTAICA I MINIEÒLICA
PG5 APARELLS DE MESURA
PG57- TRANSFORMADOR D'INTENSITAT, COL·LOCAT

1.- DEFINICIÓ I CONDICIONS DE LES PARTIDES D'OBRA EXECUTADES

Aparells de mesura col·locats superficialment o instal·lats en un armari.
S'han considerat les unitats d'obra següents:
- Transformador d'intensitat per a aparells de mesura muntat superficialment.
L'execució de la unitat d'obra inclou les operacions següents:
- Replanteig de la unitat d'obra
- Muntatge, fixació i anivellació
- Connexionat
- Retirada de l'obra de les restes d'embalatges, retalls de tubs, cables, etc.
CONDICIONS GENERALS:
El transformador ha de quedar fixat sòlidament per dos punts a la placa de la base del quadre mitjançant visos.
El transformador d'intensitat, ha d'anar connectat a un aparell de mesura adecuat segons les especificacions del projecte.
Ha de quedar connectat als borns de manera que s'asseguri un contacte eficaç i durable.
La seva situació dins del circuit elèctric ha de ser la indicada a DT tant pel que fa referència a l'esquema com al lay-out.
Toleràncies d'execució:
- Verticalitat: ± 2 mm
TRANSFORMADOR:
Resistència a la tracció de les connexions: >= 30 N

2.- CONDICIONS DEL PROCÉS D'EXECUCIÓ

CONDICIONS GENERALS:
Abans de començar els treballs de muntatge, s'ha de fer un replanteig que ha de ser aprovat per la DF.
S'ha de comprovar que les característiques del producte corresponen a les especificades al projecte.
Els materials s'han d'inspeccionar abans de la seva col·locació.
La seva instal·lació no ha d'alterar les característiques dels elements.
La manipulació dels transformadors s'ha de fer sense tensió.
Un cop instal·lat, s'ha de procedir a la retirada de l'obra de tots els materials sobrants (embalatges, retalls de cables, etc.).

3.- UNITAT I CRITERI D'AMIDAMENT

Unitat de quantitat instal·lada, mesurada segons les especificacions de la DT.
La instal·lació inclou la part proporcional de connexionats i accessoris dins dels quadres elèctrics.

4.- NORMATIVA DE COMPLIMENT OBLIGATORI

NORMATIVA GENERAL:
Real Decreto 842/2002 de 2 de agosto, por el que se aprueba el Reglamento Electrotécnico de Baja Tensión. REBT 2002.
TRANSFORMADOR:
UNE-EN 60044-1:2000 Transformadores de medida. Parte 1: Transformadores de intensidad.

PG INSTAL·LACIONS ELÈCTRIQUES, DOMÓTICA, FOTOVOLTAICA I MINIEÒLICA
PG6 MECANISMES
PG6E- INTERRUPTORS I COMMUTADORS, COL·LOCATS

0.- ELEMENTS QUE CONTEMPLA EL PLEC
PG6E-771R.

1.- DEFINICIÓ I CONDICIONS DE LES PARTIDES D'OBRA EXECUTADES

Mecanismes per a instal·lacions elèctriques, encastats o muntats superficialment i els elements necessaris per a la seva col·locació encastada, caixes, plaques i marcs.
S'han considerat les unitats d'obra següents:
- Interruptors i commutadors encastats o muntats superficialment.
L'execució de la unitat d'obra inclou les operacions següents:
Caixes per a mecanismes, interruptors, commutadors, endolls, polsadors, portafusibles o reguladors d'intensitat:
- Replanteig de la unitat d'obra
- Muntatge, fixació i anivellació
- Connexionat
- Retirada de l'obra de les restes d'embalatges, retalls de tubs, cables, etc.
CONDICIONS GENERALS:
La posició ha de ser la reflectida a la DT o, en el seu defecte, la indicada per la DF.
Toleràncies d'instal·lació:
- Posició: ± 20 mm
INTERRUPTORS, COMMUTADORS, ENDOLLS, POLSADORS, PORTAFUSIBLES O REGULADORS D'INTENSITAT:
Un cop instal·lat i connectat a la xarxa no han de ser accessibles les parts que hagin d'estar en tensió.
Les fases (o fase i neutre) i el conductor de protecció, si n'hi ha, han d'estar connectats als borns de la base per pressió de cargols.
Ha de quedar amb els costats aplomats i en el mateix pla que el parament.
Quan es col·loca muntat superficialment, l'element ha de quedar fixat sòlidament al suport.
Quan es col·loca encastat, l'element ha de quedar fixat sòlidament a la caixa de mecanismes, la qual ha de complir les especificacions fixades en el seu plec de condicions.
Resistència a la tracció de les connexions: >= 30 N
Toleràncies d'instal·lació:
- Aplomat: ± 2%

2.- CONDICIONS DEL PROCÉS D'EXECUCIÓ

Abans de començar els treballs de muntatge, s'ha de fer un replanteig que ha de ser aprovat per la DF.
S'ha de comprovar que les característiques del producte corresponen a les especificades al projecte.
Els materials s'han d'inspeccionar abans de la seva col·locació.
La seva instal·lació no ha d'alterar les característiques dels elements.
La col·locació de l'element s'ha de fer seguint les indicacions del fabricant.
Un cop instal·lat, s'ha de procedir a la retirada de l'obra de tots els materials sobrants (embalatges, retalls de cables, etc.).

3.- UNITAT I CRITERI D'AMIDAMENT

Unitat de quantitat instal·lada, mesurada segons les especificacions de la DT.

4.- NORMATIVA DE COMPLIMENT OBLIGATORI

NORMATIVA GENERAL:
Real Decreto 842/2002 de 2 de agosto, por el que se aprueba el Reglamento Electrotécnico de Baja Tensión. REBT 2002.
INTERRUPTORS, COMMUTADORS, ENDOLLS, POLSADORS, PORTAFUSIBLES O REGULADORS D'INTENSITAT:
UNE-EN 60669-1:1996 Interruptores para instalaciones eléctricas fijas, domésticas y análogas. Parte 1: Prescripciones generales.

5.- CONDICIONS DE CONTROL D'EXECUCIÓ I DE L'OBRA ACABADA

CONTROL D'EXECUCIÓ. OPERACIONS DE CONTROL:
Les tasques de control a realitzar són les següents:
- Verificació de que els mecanismes instal·lats a cada lloc són el que es corresponen als especificats a la DT.
- Verificar que el sistema de fixació es correcte
- Verificar el funcionament de la instal·lació que comanden
- Verificar la connexió dels conductors i l'absència de derivacions no permeses en contactes dels mecanismes.
- Verificar en preses de corrent l'existència de la línia de terra i mesura de la tensió de contacte.

CONTROL DE L'OBRA ACABADA. OPERACIONS DE CONTROL:
Les tasques de control a realitzar són les següents:
- Realització i emissió d'informe amb resultats dels controls i mesures realitzades.

CRITERIS DE PRESA DE MOSTRES:
Es comprovarà per mostreig diferents punts de la instal·lació segons criteri de la DF.
Es mesurarà la tensió de contacte a un punt com a mínim de cada circuit.

INTERPRETACIÓ DE RESULTATS I ACTUACIONS EN CAS D'INCOMPLIMENT:
En cas d'incompliment de la Normativa vigent, es procedirà a la seva adequació.
En cas de deficiències de material o execució, es procedirà d'acord amb el que determini la DF.

PG INSTAL·LACIONS ELÈCTRIQUES, DOMÓTICA, FOTOVOLTAICA I MINIEÒLICA
PG6 MECANISMES
PG6O- PRESA DE CORRENT, COL·LOCADA

1.- DEFINICIÓ I CONDICIONS DE LES PARTIDES D'OBRA EXECUTADES

Mecanismes per a instal·lacions elèctriques, encastats o muntats superficialment i els elements necessaris per a la seva col·locació encastada, caixes, plaques i marcs.
S'han considerat les unitats d'obra següents:
- Endolls bipolars o tripolars amb terra o sense connexió a terra, encastats o muntats superficialment.

L'execució de la unitat d'obra inclou les operacions següents:
Caixes per a mecanismes, interruptors, commutadors, endolls, polsadors, portafusibles o reguladors d'intensitat:
- Replanteig de la unitat d'obra
- Muntatge, fixació i anivellació
- Connexionat
- Retirada de l'obra de les restes d'embalatges, retalls de tubs, cables, etc.

CONDICIONS GENERALS:
La posició ha de ser la reflectida a la DT o, en el seu defecte, la indicada per la DF.
Toleràncies d'instal·lació:
- Posició: ± 20 mm

INTERRUPTORS, COMMUTADORS, ENDOLLS, POLSADORS, PORTAFUSIBLES O REGULADORS D'INTENSITAT:
Un cop instal·lat i connectat a la xarxa no han de ser accessibles les parts que hagin d'estar en tensió.
Les fases (o fase i neutre) i el conductor de protecció, si n'hi ha, han d'estar connectats als borns de la base per pressió de cargols.
Ha de quedar amb els costats aplomats i en el mateix pla que el parament.
Quan es col·loca muntat superficialment, l'element ha de quedar fixat sòlidament al suport.
Quan es col·loca encastat, l'element ha de quedar fixat sòlidament a la caixa de mecanismes, la qual ha de complir les especificacions fixades en el seu plec de condicions.
L'endoll instal·lat ha de complir les especificacions de la MI-BT-024.
Resistència a la tracció de les connexions: >= 30 N
Toleràncies d'instal·lació:
- Aplomat: ± 2%

2.- CONDICIONS DEL PROCÉS D'EXECUCIÓ

Abans de començar els treballs de muntatge, s'ha de fer un replanteig que ha de ser aprovat per la DF.
S'ha de comprovar que les característiques del producte corresponen a les especificades al projecte.
Els materials s'han d'inspeccionar abans de la seva col·locació.
La seva instal·lació no ha d'alterar les característiques dels elements.
La col·locació de l'element s'ha de fer seguint les indicacions del fabricant.
Un cop instal·lat, s'ha de procedir a la retirada de l'obra de tots els materials sobrants (embalatges, retalls de cables, etc.).

3.- UNITAT I CRITERI D'AMIDAMENT

Unitat de quantitat instal·lada, mesurada segons les especificacions de la DT.

4.- NORMATIVA DE COMPLIMENT OBLIGATORI

NORMATIVA GENERAL:
Real Decreto 842/2002 de 2 de agosto, por el que se aprueba el Reglamento Electrotécnico de Baja Tensión. REBT 2002.
INTERRUPTORS, COMMUTADORS, ENDOLLS, POLSADORS, PORTAFUSIBLES O REGULADORS D'INTENSITAT:
UNE-EN 60669-1:1996 Interruptores para instalaciones eléctricas fijas, domésticas y análogas. Parte 1: Prescripciones generales.

5.- CONDICIONS DE CONTROL D'EXECUCIÓ I DE L'OBRA ACABADA

CONTROL D'EXECUCIÓ. OPERACIONS DE CONTROL:
Les tasques de control a realitzar són les següents:
- Verificació de que els mecanismes instal·lats a cada lloc són el que es corresponen als especificats a la DT.
- Verificar que el sistema de fixació es correcte
- Verificar el funcionament de la instal·lació que comanden
- Verificar la connexió dels conductors i l'absència de derivacions no permeses en contactes dels mecanismes.
- Verificar en preses de corrent l'existència de la línia de terra i mesura de la tensió de contacte.

CONTROL DE L'OBRA ACABADA. OPERACIONS DE CONTROL:
Les tasques de control a realitzar són les següents:
- Realització i emissió d'informe amb resultats dels controls i mesures realitzades.

CRITERIS DE PRESA DE MOSTRES:
Es comprovarà per mostreig diferents punts de la instal·lació segons criteri de la DF.
Es mesurarà la tensió de contacte a un punt com a mínim de cada circuit.
INTERPRETACIÓ DE RESULTATS I ACTUACIONS EN CAS D'INCOMPLIMENT:
En cas d'incompliment de la Normativa vigent, es procedirà a la seva adequació.
En cas de deficiències de material o execució, es procedirà d'acord amb el que determini la DF.

PG INSTAL·LACIONS ELÈCTRIQUES, DOMÓTICA, FOTOVOLTAICA I MINIEÒLICA
PGD ELEMENTS DE CONNEXIÓ A TERRA I PROTECCIÓ CATÒDICA
PGD1- PIQUETA DE CONNEXIÓ A TERRA, COL·LOCADA

0.- ELEMENTS QUE CONTEMPLA EL PLEC
PGD1-E3BK,PGD1-E3BT.

1.- DEFINICIÓ I CONDICIONS DE LES PARTIDES D'OBRA EXECUTADES

Elements per a formar una connexió a terra, col·locats soterrats en el terreny.
S'han considerat els elements següents:
- Piqueta de connexió a terra, d'acer i recobriment de coure, clavada a terra.

L'execució de la unitat d'obra inclou les operacions següents:
- Col·locació i connexionat
CONDICIONS GENERALS:
Ha d'estar col·locat en posició vertical, enterrat dins del terreny.
La situació en el terreny ha de quedar fàcilment localitzable per a la realització periòdica de proves d'inspecció i control.
Han de quedar unides rígidament, assegurant un bon contacte elèctric amb els conductors dels circuits de terra mitjançant cargols, elements de compressió, soldadura d'alt punt de fusió, etc.
El contacte amb el conductor del circuit de terra ha d'estar net, sense humitat i fet de tal forma que s'evitin els efectes electroquímics.
Han d'estar clavades de tal forma que el punt superior quedi a 50 cm de profunditat.
En el cas d'enterrar dues piquetes en paral·lel, la distància entre ambdues ha de ser, com a mínim, igual a la seva longitud.

2.- CONDICIONS DEL PROCÉS D'EXECUCIÓ

Abans de començar els treballs de muntatge, s'ha de fer un replanteig que ha de ser aprovat per la DF.
S'ha de comprovar que les característiques del producte corresponen a les especificades al projecte.
Els materials s'han d'inspeccionar abans de la seva col·locació.
Un cop instal·lat, s'ha de procedir a la retirada de l'obra de tots els materials sobrants (embalatges, retalls de cables, etc.).

3.- UNITAT I CRITERI D'AMIDAMENT

Unitat de quantitat instal·lada, mesurada segons les especificacions de la DT.

4.- NORMATIVA DE COMPLIMENT OBLIGATORI

Real Decreto 842/2002 de 2 de agosto, por el que se aprueba el Reglamento Electrotécnico de Baja Tensión. REBT 2002.

5.- CONDICIONS DE CONTROL D'EXECUCIÓ I DE L'OBRA ACABADA

CONTROL D'EXECUCIÓ. OPERACIONS DE CONTROL:
Les tasques de control a realitzar són les següents:
- Verificar la correcta ubicació dels punts de posada a terra.
- Verificar l'execució de pous de terra, col·locació d'elèctrodes, tubs de manteniment (si existeix), ús dels connectors adequats i acabat de l'arqueta.
- Verificar la continuïtat d'entre els conductors de protecció i dels elèctrodes de posada a terra.
- Verificar la posada a terra de les conduccions metàl·liques de l'edifici.
- Mesures de resistència de terra.
CONTROL DE L'OBRA ACABADA. OPERACIONS DE CONTROL:
Les tasques de control a realitzar són les següents:
- Realització i emissió d'informe amb resultats dels controls i mesures realitzades.
CRITERIS DE PRESA DE MOSTRES:
Es comprovarà globalment
INTERPRETACIÓ DE RESULTATS I ACTUACIONS EN CAS D'INCOMPLIMENT:
En cas de valors de resistència de terra superiors a l'especificat a REBT, es procedirà a la construcció de nous pous de terra o tractament del terreny, fins que s'arribi a obtenir la resistència adequada.
Els defectes d'instal·lació hauran de ser corregits.

PG INSTAL·LACIONS ELÈCTRIQUES, DOMÓTICA, FOTOVOLTAICA I MINIEÒLICA
PGD ELEMENTS DE CONNEXIÓ A TERRA I PROTECCIÓ CATÒDICA
PGD4- PUNT DE CONNEXIÓ A TERRA, COL·LOCAT

0.- ELEMENTS QUE CONTEMPLA EL PLEC
PGD4-614N.

1.- DEFINICIÓ I CONDICIONS DE LES PARTIDES D'OBRA EXECUTADES

Punt de connexió a terra, amb pont seccionador de platina de coure, muntat en caixa estanca, col·locat superficialment i connectat.
L'execució de la unitat d'obra inclou les operacions següents:
- Replanteig
- Col·locació, instal·lació i anivellament
- Connexionat

CONDICIONS GENERALS:
La platina ha de portar un dispositiu de fixació a la base.
Han d'estar dissenyats de manera que en l'ús normal han de funcionar de forma segura i no han de suposar perill per a les persones i el seu entorn.
Un cop instal·lat i connectat a la xarxa no han de ser accessibles les parts que hagin d'estar en tensió.
Ha de quedar amb els costats aplomats i en el mateix pla que el parament.
La posició i quantitat han de ser les fixades per la DF i han de constar a la DT.
Quan es col·loca muntat superficialment, l'element ha de quedar fixat sòlidament al suport.
Ha d'estar connectat sobre els conductors de terra.
Ha d'estar situat en un lloc accessible. Ha de permetre mesurar la resistència de la presa de terra corresponent.
Ha de ser combinat amb el born principal de terra.
Ha de ser mecànicament segur.
Ha d'assegurar la continuïtat elèctrica.
Ha d'estar situat a prop de la presa de terra.
Les instal·lacions que ho necessitin han de disposar d'un nombre suficient de punt de posada a terra, convenientment distribuïts, que estiguin connectats al mateix elèctrode o conjunt d'elèctrodes.
Resistència a la tracció de les connexions: >= 30 N
Toleràncies d'execució:
- Posició: ± 20 mm
- Aplomat: ± 2%

2.- CONDICIONS DEL PROCÉS D'EXECUCIÓ

Abans de començar els treballs de muntatge, s'ha de fer un replanteig que ha de ser aprovat per la DF.
S'ha de comprovar que les característiques del producte corresponen a les especificades al projecte.
Els materials s'han d'inspeccionar abans de la seva col·locació.
Un cop instal·lat, s'ha de procedir a la retirada de l'obra de tots els materials sobrants (embalatges, retalls de cables, etc.).

3.- UNITAT I CRITERI D'AMIDAMENT

Unitat de quantitat instal·lada, mesurada segons les especificacions de la DT.

4.- NORMATIVA DE COMPLIMENT OBLIGATORI

Real Decreto 842/2002 de 2 de agosto, por el que se aprueba el Reglamento Electrotécnico de Baja Tensión. REBT 2002.

5.- CONDICIONS DE CONTROL D'EXECUCIÓ I DE L'OBRA ACABADA

CONTROL D'EXECUCIÓ. OPERACIONS DE CONTROL:
Les tasques de control a realitzar són les següents:
- Verificar la correcta ubicació dels punts de posada a terra.
- Verificar l'execució de pous de terra, col·locació d'elèctrodes, tubs de manteniment (si existeix), ús dels connectors adequats i acabat de l'arqueta.
- Verificar la continuïtat d'entre els conductors de protecció i dels elèctrodes de posada a terra.
- Verificar la posada a terra de les conduccions metàl·liques de l'edifici.
- Mesures de resistència de terra.

CONTROL DE L'OBRA ACABADA. OPERACIONS DE CONTROL:
Les tasques de control a realitzar són les següents:
- Realització i emissió d'informe amb resultats dels controls i mesures realitzades.

CRITERIS DE PRESA DE MOSTRES:
Es comprovarà globalment
INTERPRETACIÓ DE RESULTATS I ACTUACIONS EN CAS D'INCOMPLIMENT:
En cas de valors de resistència de terra superiors a l'especificat a REBT, es procedirà a la construcció de nous pous de terra o tractament del terreny, fins que s'arribi a obtenir la resistència adequada.
Els defectes d'instal·lació hauran de ser corregits.

PG INSTAL·LACIONS ELÈCTRIQUES, DOMÓTICA, FOTOVOLTAICA I MINIEÒLICA
PGD ELEMENTS DE CONNEXIÓ A TERRA I PROTECCIÓ CATÒDICA
PGD5- XARXA DE CONNEXIÓ A TERRA

0.- ELEMENTS QUE CONTEMPLA EL PLEC
PGD5-61UP.

1.- DEFINICIÓ I CONDICIONS DE LES PARTIDES D'OBRA EXECUTADES

Xarxa elèctrica de protecció a terra.
L'execució de la unitat d'obra inclou les operacions següents:
- Preparació de la zona de treball
- Replanteig del traçat de la instal·lació
- Clavat de les piquetes
- Estesa del conductor de coure nu i execució de les connexions amb les piquetes
- Col·locació del tub de protecció elèctrica
- Col·locació del punt de connexió a terra
- Retirada de l'obra de les restes d'embalatges, retalls de tubs, cables, etc.

CONDICIONS GENERALS:
Els diferents elements que conformen la unitat d'obra han de quedar en la posició prevista a la DT o en el seu defecte, en la indicada per la DF.
Les connexions elèctriques han d'estar fetes a dintre de les caixes de connexions de la instal·lació o bé en els borns dels mecanismes.
Un cop acabades les tasques de muntatge no pot quedar en tensió cap punt accessible de la instal·lació fora dels punts de connexió.
Les piquetes han d'estar col·locades en posició vertical, enterrades dins del terreny.
Han de quedar unides rígidament, assegurant un bon contacte elèctric amb els conductors dels circuits de terra mitjançant cargols, elements de compressió, soldadura d'alt punt de fusió, etc.
El contacte amb el conductor del circuit de terra ha d'estar net, sense humitat i fet de tal forma que s'evitin els efectes electroquímics.
Han d'estar clavades de tal forma que el punt superior quedi a 50 cm de profunditat.
En el cas d'enterrar dues piquetes en paral·lel, la distància entre ambdues ha de ser, com a mínim, igual a la seva longitud.
La situació en el terreny ha de quedar fàcilment localitzable, tant per al seu manteniment com per la realització periòdica de proves de valors de resistència a terra.

Les connexions del conductor s'han de fer per soldadura sense la utilització d'àcids, o amb peces de connexió de material inoxidable, per pressió de cargol, aquest últim mètode sempre en llocs visitables.
El cargol ha de portar un dispositiu per tal d'evitar que s'afluixi.
Les connexions entre metalls diferents no han de produir deteriorament per causes electroquímiques.
El circuit de terra no serà interromput per la col·locació de seccionadors, interruptors o fusibles.
El pas del conductor pel paviment, murs o d'altres elements constructius s'ha de fer dins d'un tub rígid d'acer galvanitzat.
El conductor no ha d'estar en contacte amb elements combustibles.
Els tubs han de protegir la part de la instal·lació de terra que transcorre per llocs accesibles.
Els canvis de direcció s'han de fer mitjançant corbes d'acoblament, escalfant-les lleugerament, sense que es produeixin canvis sensibles a la secció.
Quan les unions són roscades, han d'estar fetes amb maniguets amb rosca.
Toleràncies d'instal·lació:
- Posició: ± 20 mm
- Alineació: ± 2%, <= 20 mm/total
Han de quedar fixades al suport per mitjà de brides o abraçadores protegides contra la corrosió i sòlidament subjectes.
Distància entre les fixacions:
- Trams horitzontals: <= 60 cm
- Trams verticals: <= 80 cm
Distància a línies telefòniques, tubs de sanejament, aigua i gasos: >= 25 cm
Distància entre registres: <= 1500 cm
Nombre de corbes de 90° entre dos registres consecutius: <= 3
Penetració del tub dins les caixes: 1 cm
Toleràncies d'instal·lació:
- Penetració del tub dins les caixes: ± 2 mm
- Distància de la grapa al vèrtex de l'angle en els canvis de direcció: ± 5 mm
- Penetració del tub dins les caixes: ± 2 mm
El punt de connexió a terra ha de quedar amb els costats aplomats i en el mateix pla que el parament.
La posició i quantitat han de ser les fixades per la DF i han de constar a la DT.
Quan es col·loca muntat superficialment, l'element ha de quedar fixat sòlidament al suport.
Ha d'estar connectat sobre els conductors de terra.
Ha d'estar situat en un lloc accessible. Ha de permetre mesurar la resistència de la presa de terra corresponent.
Ha de ser combinat amb el born principal de terra.
Ha de ser desmuntable necessàriament mitjançant un útil.
Ha de ser mecànicament segur.
Ha d'assegurar la continuïtat elèctrica.
Ha d'estar en un lloc a prop de la presa de terra.
Les instal·lacions que ho necessitin han de disposar d'un nombre suficient de punt de posada a terra, convenientment distribuïts, que estiguin connectats al mateix elèctrode o conjunt d'elèctrodes.
Resistència de les connexions a la tracció: >= 3 kg
Toleràncies d'instal·lació:
- Posició: ± 20 mm
- Aplomat: ± 2%

2.- CONDICIONS DEL PROCÉS D'EXECUCIÓ

L'ordre d'execució de les feines ha de ser l'indicat en el primer apartat, on s'enumeren les operacions incloses en la unitat d'obra.
Cadascuna de les operacions que configurin la unitat d'obra ha de complir el seu plec de condicions.
Després d'executar cadascuna de les operacions que configuren la unitat d'obra, i abans de fer una operació que oculti el resultat d'aquesta, s'ha de permetre que la DF verifiqui que es compleix el plec de condicions tècniques de l'operació.

3.- UNITAT I CRITERI D'AMIDAMENT

Unitat de quantitat instal·lada, mesurada segons les especificacions de la DT.

4.- NORMATIVA DE COMPLIMENT OBLIGATORI

Real Decreto 842/2002 de 2 de agosto, por el que se aprueba el Reglamento Electrotécnico de Baja Tensión. REBT 2002.

5.- CONDICIONS DE CONTROL D'EXECUCIÓ I DE L'OBRA ACABADA

CONTROL D'EXECUCIÓ. OPERACIONS DE CONTROL:
Les tasques de control a realitzar són les següents:
- Verificar la correcta ubicació dels punts de posada a terra.
- Verificar l'execució de pous de terra, col·locació d'elèctrodes, tubs de manteniment (si existeix), ús dels connectors adequats i acabat de l'arqueta.
- Verificar la continuïtat d'entre els conductors de protecció i dels elèctrodes de posada a terra.
- Verificar la posada a terra de les conduccions metàl·liques de l'edifici.
- Mesures de resistència de terra.

CONTROL DE L'OBRA ACABADA. OPERACIONS DE CONTROL:
Les tasques de control a realitzar són les següents:
- Realització i emissió d'informe amb resultats dels controls i mesures realitzades.

CRITERIS DE PRESA DE MOSTRES:
Es comprovarà globalment
INTERPRETACIÓ DE RESULTATS I ACTUACIONS EN CAS D'INCOMPLIMENT:
En cas de valors de resistència de terra superiors a l'especificat a REBT, es procedirà a la construcció de nous pous de terra o tractament del terreny, fins que s'arribi a obtenir la resistència adequada.
Els defectes d'instal·lació hauran de ser corregits.

PG INSTAL·LACIONS ELÈCTRIQUES, DOMÓTICA, FOTOVOLTAICA I MINIEÒLICA
PGE ENERGIA SOLAR FOTOVOLTAICA
PGE5- MÒDUL FOTOVOLTAIC COL·LOCAT

0.- ELEMENTS QUE CONTEMPLA EL PLEC
PGE5-I25N.

1.- DEFINICIÓ I CONDICIONS DE LES PARTIDES D'OBRA EXECUTADES

Mòduls fotovoltaics per a la generació d'energia elèctrica muntats sobre estructures de suport.
S'han considerat les unitats d'obra següents:
- Mòduls muntats sobre estructures de suport en superfícies planes
- Mòduls muntats sobre estructures de suport en superfícies inclinades

L'execució de la unitat d'obra inclou les operacions següents:
- Preparació de la zona de treball
- Replanteig de la unitat d'obra
- Muntatge dels suports
- Col·locació dels mòduls fotovoltaics
- Execució de les connexions elèctriques
- Prova de servei
- Retirada de l'obra de les restes d'embalatges, retalls de tubs, cables, etc.

CONDICIONS GENERALS:
La posició i l'orientació dels mòduls ha de ser la reflectida a la DT o, en el seu defecte, la indicada per la DF.
Tot el conjunt ha d'estar muntat segons les indicacions de la DT del fabricant i dels reglaments vigents.
La instal·lació ha d'estar construïda en la seva totalitat amb materials i procediments d'execució que garanteixin les exigències del servei, la durabiliat, salubritat i manteniment.
Tots els materials utilitzats han de ser compatibles entre ells.
Els captadors muntats en els seus suports han de quedar sòlidament fixats a l'estructura de l'edifici.
L'estructura de suport ha de resistir el pes propi dels elements de captació així com les sobrecàrregues de vent i neu indicades en la normativa vigent.

L'estructura de suport ha de poder dilatar lliurement sense provocar tensions a l'estructura de l'edifici ni als mòduls de captació solar.
Els mòduls han de quedar subjectats als suports pels punts previstos, i amb els accessoris de fixació acceptats pel fabricant.
Els punts de subjecció dels mòduls seran els suficients per tal de no provocar flexions superiors a les permeses pel fabricant.
Un cop col·locat, cap element de l'estructura de suport o del sistema de fixació ha de donar ombra sobre els captadors.
Els elements de la instal·lació que necessitin un manteniment o bé s'hagin de manipular han de ser accessibles.
Ha de ser possible desmuntar elements concrets de la instal·lació amb un nombre mínim d'actuacions sobre els altres elements.
Ha de tenir instal·lades les proteccions necessàries contra les descàrregues elèctriques d'acord amb la reglamentació vigent.
Cap part accessible de l'element instal·lat no ha d'estar en tensió, fora dels punts de connexió.
Han d'estar fetes totes les connexions elèctriques dels mòduls fotovoltaics i les d'aquests amb la part fixa de la instal·lació.
Les connexions han d'estar fetes a dintre de les caixes de connexió i no han de provocar esforços recíprocs.
L'estructura de suport ha d'estar connectada la xarxa de terra.
Ha d'estar feta la prova de servei.

2.- CONDICIONS DEL PROCÉS D'EXECUCIÓ

Abans de començar els treballs de muntatge, s'ha de fer un replanteig que ha de ser aprovat per la DF.
S'ha de comprovar que l'estructura de l'edifici reuneixi les condicions necessàries per a suportar el pes i les accions de la instal·lació.
El muntatge s'ha de fer seguint les instruccions de la documentació tècnica del fabricant. S'ha de seguir la seqüència de muntatge proposada pel fabricant.
Tots els elements s'han d'inspeccionar abans de la seva col·locació.
S'ha de comprovar que les característiques tècniques dels elements que conformen la instal·lació es corresponen a les especificades al projecte.
S'han d'aturar els treballs quan la velocitat del vent sigui superior a 50 km/h o plogui. Si un cop realitzats els treballs es donen aquestes condicions, s'han de revisar i assegurar les parts fetes.
Si s'han d'interrompre les feines de muntatge, s'han de protegir els elements que ja estan col·locats.
S'ha d'evitar que els elements captadors quedin exposats al sol durant el muntatge
S'ha de treballar sense tensió a la xarxa.
Un cop acabades les feines de muntatge es procedirà a la retirada de l'obra de tot el material sobrant (restes d'embalatges, retalls de tubs, etc.).

3.- UNITAT I CRITERI D'AMIDAMENT

Unitat de quantitat instal·lada, mesurada segons les especificacions de la DT.

4.- NORMATIVA DE COMPLIMENT OBLIGATORI

Documento Básico de Ahorro de energía. DB-HE, parte II del CTE, aprobado por el Real Decreto 314/2006.
Real Decreto 842/2002 de 2 de agosto, por el que se aprueba el Reglamento Electrotécnico de Baja Tensión. REBT 2002.
Real Decreto 1699/2011, de 18 de noviembre, por el que se regula la conexión a red de instalaciones de producción de energía eléctrica de pequeña potencia.

PH INSTAL·LACIONS D'ENLLUMENAT
PHM ELEMENTS DE SUPORT PER A LLUMS EXTERIORS
PHM0- BÀCUL PER A LLUMS EXTERIORS, COL·LOCAT (CE)

0.- ELEMENTS QUE CONTEMPLA EL PLEC
PHM0-DGG8.

1.- DEFINICIÓ I CONDICIONS DE LES PARTIDES D'OBRA EXECUTADES

Suports metàl·lics per a llums exteriors, col·locats ancorats al paviment i els seus components acoblats a aquests.
S'han considerat els elements següents:
- Bàcul troncocònic o amb braç de tub, de planxa d'acer galvanitzat, de fins a 10 m d'alçària i 2,5 m de sortint, d'un braç, amb base-platina i porta, col·locat sobre dau de formigó.
L'execució de la unitat d'obra inclou les operacions següents:
Suports verticals, ancorats al paviment:
- Formigonament del dau de base, amb les perns d'ancoratge
- L'hissat, fixació i anivellament
- Connexionat a la xarxa
CONDICIONS GENERALS:
La posició ha de ser la reflectida a la DT o, en el seu defecte, la indicada per la DF.
SUPORTS VERTICALS:
S'ha d'instal·lar en posició vertical.
Ha de quedar fixada sòlidament a la base de formigó pels seus perns.
La fixació de la platina de base als perns s'ha de fer mitjançant volanderes, femelles i contrafemelles.
La situació de la porta del compartiment per a accessoris ha de ser la recomenada per l'UNE 72-402.
Ha de quedar connectat al conductor de terra mitjançant la pressió de terminal, cargol i femelles.
Toleràncies d'execució:
- Verticalitat: ± 10 mm/3 m
- Posició: ± 50 mm

2.- CONDICIONS DEL PROCÉS D'EXECUCIÓ

CONDICIONS GENERALS:
La instal·lació elèctrica s'ha de fer sense tensió a la línia.
SUPORTS VERTICALS:
S'ha d'utilitzar un camió-grua per descarregar i manipular el pal durant la seva fixació.
Durant el muntatge s'ha de deixar lliure i acotada una zona de radi igual a l'alçària del pal més 5 m.
Cal que la zona de treball quedi degudament senyalitzada amb una tanca i llums vermells durant la nit.

3.- UNITAT I CRITERI D'AMIDAMENT

Unitat de quantitat instal·lada, mesurada segons les especificacions de la DT.

4.- NORMATIVA DE COMPLIMENT OBLIGATORI

NORMATIVA GENERAL:
Real Decreto 842/2002 de 2 de agosto, por el que se aprueba el Reglamento Electrotécnico de Baja Tensión. REBT 2002.
SUPORTS VERTICALS:
UNE-EN 40-2:2006 Columnas y báculos de alumbrado. Parte 2: Requisitos generales y dimensiones.
UNE-EN 40-5:2003 Columnas y báculos de alumbrado. Parte 5: Requisitos para las columnas y báculos de alumbrado de acero.

PH INSTAL·LACIONS D'ENLLUMENAT
PHQ PROJECTORS PER A EXTERIORS
PHQE- PROJECTOR PER A EXTERIOR AMB LEDS, COL·LOCAT

0.- ELEMENTS QUE CONTEMPLA EL PLEC
PHQE-C079.

Plec de condicions
1.- DEFINICIÓ I CONDICIONS DE LES PARTIDES D'OBRA EXECUTADES

Projector per a exteriors amb reflector, col·locat.
- Projector de forma rectangular, tancat, amb làmpades LED, amb equip elèctric integrat, regulables o no regulables.
S'han considerat els tipus de col·locació següents:
- Acoblada al suport mitjançant brides
- Muntada amb lira mitjançant cargols o perns
L'execució de la unitat d'obra inclou les operacions següents:
- Replanteig de la unitat d'obra
- Muntatge, fixació i anivellament
- Connexionat
- Comprovació del funcionament
- Retirada de l'obra de les restes d'embalatges, retalls de tubs, cables, etc.
CONDICIONS GENERALS:
La posició ha de ser la reflectida a la DT o, en el seu defecte, la indicada per la DF.
Tots els materials que intervenen en la instal·lació han de ser compatibles entre si. Per aquest motiu, el muntatge i les connexions dels aparells han d'estar fets amb els materials i accessoris subministrats pel fabricant, o expressament aprovats per aquest.
Ha de quedar fixat sòlidament al suport, amb el sistema de fixació disposat pel fabricant.
Ha de quedar connectat al conductor de terra mitjançant la pressió de terminal, cargol i femelles.
El suport ha de quedar fixat sòlidament pels punts previstos a les instruccions d'instal·lació del fabricant.
Els cables han d'entrar al cos de la lluminària pels punts previstos pel fabricant.
Ha de quedar garantit el grau de protecció de la lluminària en el punt d'entrada dels cables.
El cable ha de quedar subjectat per la coberta a la carcassa del projector, de manera que no es transmetin esforços a la connexió elèctrica.
Els conductors de línia, fases i neutre, han de quedar rígidament fixats mitjançant pressió de cargol als borns del llum.
S'ha d'assegurar que la posició no dificulti l'entrada dels cables i l'accés per a la manipulació i la neteja del difusor.
No s'han de transmetre esforços entre els elements de la instal·lació elèctrica (tubs i cables) i la lluminària.
Un cop instal·lat ha de ser possible el desmuntatge de les parts del llum que necessitin manteniment.
Ha d'estar connectada a la xarxa d'alimentació elèctrica i a la línia de terra.
Toleràncies d'execució per a llums fixats a la paret o muntats amb lira:
Toleràncies d'execució:
- Verticalitat: <= 10 mm
- Posició en alçària: ± 20 mm
- Posició lateral: <= 50 mm

2.- CONDICIONS DEL PROCÉS D'EXECUCIÓ

La instal·lació elèctrica s'ha de fer sense tensió a la línia.
Es tindrà cura de no embrutar el difusor ni els components de la òptica durant la col·locació del llum. Si s'embruten es netejaran adequadament.
La col·locació i connexionat de la lluminària s'han de fer seguint les instruccions del fabricant.
Abans de començar els treballs de muntatge, s'ha de fer un replanteig que ha de ser aprovat per la DF.
S'ha de comprovar que les característiques tècniques de l'aparell corresponguin a les especificades al projecte.
Tots els elements s'han d'inspeccionar abans de la seva col·locació.
La seva instal·lació no ha d'alterar les característiques de l'element.
Cal comprovar la idoneïtat de la tensió disponible amb la de l'equip de la lluminària.

Un cop instal·lat l'equip, es procedirà a la retirada de l'obra de tots els materials sobrants com ara embalatges, retalls de tubs, cables, etc.

3.- UNITAT I CRITERI D'AMIDAMENT

Unitat de quantitat instal·lada, mesurada segons les especificacions de la DT.

4.- NORMATIVA DE COMPLIMENT OBLIGATORI

NORMATIVA GENERAL:
Real Decreto 842/2002 de 2 de agosto, por el que se aprueba el Reglamento Electrotécnico de Baja Tensión. REBT 2002.
Real Decreto 1890/2008, de 14 de noviembre, por el que se aprueba el Reglamento de eficiencia energética en instalaciones de alumbrado exterior y sus Instrucciones técnicas complementarias EA-01 a EA-07.
UNE-EN 60598-1:2005 Luminarias. Parte 1: Requisitos generales y ensayos.
UNE-EN 60598-2-3:2003 Luminarias. Parte 2-3: Requisitos particulares. Luminarias para alumbrado público.

5.- CONDICIONS DE CONTROL D'EXECUCIÓ I DE L'OBRA ACABADA

CONTROL D'EXECUCIÓ. OPERACIONS DE CONTROL:
Les tasques de control a realitzar són les següents:
- Comprovació de la correcta instal·lació de les lluminàries.
- Control visual de la instal·lació (linealitat, suports).
- Verificar el funcionament de l'enllumenat, comprovant la correcta distribució de les enceses i l'equilibrat de fases, si és el cas.
- Mesurar nivells d'il·luminació
CONTROL DE L'OBRA ACABADA. OPERACIONS DE CONTROL:
- Realització i emissió d'informe amb resultats dels controls i mesures realitzades.
CRITERIS DE PRESA DE MOSTRES:
Es realitzarà el control visual i es verificarà el funcionament de tota la instal·lació.
Es comprovarà l'equilibrat de fases, si és el cas, de forma aleatòria en punts amb diferents distribució.
Es mesuraran els nivells d'il·luminació en cada local de característiques diferents.
INTERPRETACIÓ DE RESULTATS I ACTUACIONS EN CAS D'INCOMPLIMENT:
En cas d'incompliment de la Normativa vigent, es procedirà a la seva adequació.
En cas de deficiències de material o execució, es procedirà d'acord amb el que determini la DF.

PL INSTAL·LACIONS DE TRANSPORT
PL7 MUNTACAMILLES, MUNTALLITERES I MUNTALLITS ELÈCTRICS, SENSE CAMBRA DE MAQUINÀRIA
PL70- MUNTACAMILLES SENSE CAMBRA DE MAQUINÀRIA, SENSE REDUCTOR, D'1 M/S I PER A 13 PERSONES

0.- ELEMENTS QUE CONTEMPLA EL PLEC
PL70-A7XL.

1.- DEFINICIÓ I CONDICIONS DE LES PARTIDES D'OBRA EXECUTADES

Aparells elevadors per a ús sanitari, per al transport de persones o per a persones i càrregues, amb la maquinària instal·lada al forat, instal·lats de forma permanent.
S'han contemplat els següents tipus d'aparells elevadors d'ús sanitari:
- muntacamilles de 1000 kg de càrrega, velocitat nominal d'1m/s i tracció sense reductor (sistema de transmissió directa a la sortida de l'eix del motor)
- muntalliteres de 1275 kg de càrrega, velocitat nominal d'1m/s i tracció sense reductor (sistema de transmissió directa a la sortida de l'eix del motor)
- muntallits de 1600 kg de càrrega, velocitat nominal d'1m/s i tracció sense reductor (sistema de transmissió directa a la sortida de l'eix del motor)

Es consideren els nivells de trànsit vertical següents:
- nivell de trànsit estàndard: població aproximada de 100 persones per aparell elevador
- nivell de trànsit mig: població aproximada entre 100 i 200 persones per aparell elevador
- nivell de trànsit elevat: població aproximada superior a 200 persones per aparell elevador

Es consideren els següents nivells d'acabat de la cabina i les portes:
Aparell elevador amb cabina i portes de qualitat mitja:
- l'estructura de la cabina ha de ser de construcció estàndard
- les parets i el fons han de ser d'acer inoxidable de designació numèrica 1.4301 segons UNE-EN 10088-1 (AISI 304) o bé de xapa d'acer revestida de fusta laminada d'alta pressió d'acabats estàndard
- pot portar un mirall de lluna incolora o tintat, d'alçada parcial o complerta al fons o a una de les parets
- el sostre pot ser de xapa d'acer amb recobriment de pellícula orgànica laminada o bé d'acer inoxidable de designació numèrica 1.4301 segons UNE-EN 10088-1 (AISI 304)
- les portes de la cabina han de ser d'acer inoxidable de designació numèrica 1.4301 segons UNE-EN 10088-1 (AISI 304), de construcció estàndard
- el panell de comandament ha de ser del mateix acabat que les parets de la cabina, amb polsadors de microrecorregut amb la numeració amb Braille o en relleu i senyalització digital, opcionalment pot ser d'acer inoxidable i incorporar una pantalla LDC
- els passamans i el sòcol han de ser d'acer inoxidable
- el paviment pot ser de material sintètic (goma o linòleum, amb acabat antilliscant) o bé de pedra artificial o natural de 20 mm de gruix mínim, de gres porcellànic o d'aglomerat de quars i sílice amb resines sintètiques
- l'illuminació de la cabina ha de ser fluorescent amb difusor de vidre i amb projecció perimetral o amb làmpades halògenes
- la ventilació de la cabina serà natural, amb orificis a la part superior i inferior

Parada amb materials de qualitat mitjana:
- les portes d'accés han de ser d'acer inoxidable del mateix tipus que la cabina o de xapa d'acer acabada amb una capa d'imprimació antioxidant preparada per a pintar i, de construcció estàndard
- les botoneres de planta seran de qualitat similar a les de la cabina, amb les funcions i indicadors d'acord amb el tipus de maniobra

Aparell elevador amb cabina i portes de qualitat alta:
- l'estructura de la cabina ha de ser de construcció reforçada
- les parets han de ser d'acer inoxidable de designació numèrica 1.4401 segons UNE-EN 10088-1 (AISI 316) o bé amb revestiments especials (vidres laminars amb làmina butiral de color, laminats d'alta pressió amb acabats imitació de fusta natural, etc.)
- pot portar miralls de lluna incolora o tintats, d'alçada parcial o complerta a una o més de les parets o al fons
- el sostre ha de ser d'acer inoxidable de designació numèrica 1.4401 segons UNE-EN 10088-1 (AISI 316)
- les portes de la cabina han de ser d'acer inoxidable de designació numèrica 1.4401 segons UNE-EN 10088-1 (AISI 316) i, de construcció reforçada
- el panell de comandament ha de ser del mateix acabat que les parets de la cabina o d'acer inoxidable, amb polsadors de microrecorregut amb la numeració amb Braille o en relleu i senyalització digital i pantalla indicadora LDC
- els passamans i el sòcol han de ser d'acer inoxidable
- el paviment ha de ser de pedra natural de 20 mm de gruix mínim, de gres porcellànic o d'aglomerat de quars i sílice amb resines sintètiques
- l'illuminació de la cabina pot ser fluorescent amb difusor de vidre i amb projecció perimetral, amb làmpades halògenes o amb llums del tipus LED
- la ventilació de la cabina serà natural, amb orificis a la part superior i inferior

L'execució de la unitat d'obra inclou les operacions següents:
- Col·locació de guies i dels components del sistema de suspensió/sustentació
- Col·locació d'amortidors de fossat
- Col·locació dels dispositius de seguretat de final de recorregut
- Col·locació de contrapesos i masses d'equilibrat
- Col·locació de portes d'accés
- Col·locació del grup tractor i connexions elèctriques
- Col·locació del quadre i cable de maniobra i connexions elèctriques
- Col·locació del bastidor i cabina amb acabats
- Col·locació de portes de cabina
- Col·locació del limitador de velocitat i paracaigudes

- Col·locació de la botonera de cabina i connexions elèctriques
- Col·locació de les botoneres de pis i connexions elèctriques
- Col·locació del selector de parades i connexions elèctriques
- Prova de servei de la instal·lació

CONDICIONS GENERALS:

La posició ha de ser la reflectida a la DT o, en el seu defecte, la indicada per la DF.

Les guies han d'anar fixades a l'estructura de l'edifici amb suports i brides que les subjectin per la base. Han de tenir una franquícia suficient que permeti els moviments propis de l'estructura. El conjunt constituït per les guies, les seves unions i les fixacions a l'estructura de l'edifici han de tindre una resistència suficient per suportar les forces i càrregues a que es sotmeten durant el funcionament de l'ascensor. Han d'assegurar el guiatge de la cabina, el contrapès i la massa d'equilibrat per a un correcte funcionament. Així mateix, les deformacions han de limitar-se fins al punt de:

- no es pot donar un desbloqueig involuntari de les portes
- no ha d'afectar el funcionament dels dispositius de seguretat
- no ha de ser possible que unes parts mòbils col·lisionin amb d'altres

Els acoblaments entre perfils han de ser encadellats pels extrems per tal d'assegurar la correcta alineació entre una guia i l'altre. S'han de col·locar plaques d'unió cargolades a les bases de les guies.

Els extrems dels cables han de ser fixats a la cabina, al contrapès i als punts de suspensió per material fos, amarraments de falca d'apretat automàtic, tres abraçadores com a mínim o en el seu cas grapes o maniguets per a cables.

Hi ha d'haver un dispositiu automàtic de compensació de la tensió dels cables, almenys en un dels extrems.

Els amortidors han de ser col·locats a l'extrem inferior del recorregut de la cabina i el contrapès.

Els amortidors del fossat han de ser capaços de parar la cabina i el contrapès si cal i aniran soldats a una placa base. Han tindre la carrera adequada a la càrrega i velocitat de l'aparell elevador. L'espai que ha de quedar per sota de cabina quan els amortidors estiguin completament comprimits ha de complir simultàniament les tres condicions següents:

- Ha de quedar un espai suficient al fossat que permeti allotjar un paral·lelepípede rectangular de com a mínim 0,5 m x 0,6 m x 1,0 m que es recolzi sobre una de les seves cares.
- La distància vertical lliure entre el fons del fossat i les parts més baixes de la cabina ha de ser de 0,5 m com a mínim. Aquesta distància pot reduir-se a 0,10 m dins d'una distància horitzontal de 0,15 m entre: - Els guardapeus o parts de les portes verticalment lliscants i les parets adjacents - Les parts més baixes de la cabina i les guies
- La distància vertical lliure entre les parts altes fixades al fossat, per exemple els dispositius tensors dels cables de compensació en la seva posició més alta i les parts més baixes de la cabina, excepte per als elements indicats als subapartats de l'apartat anterior, almenys 0,30 m.

Els amortidors d'acumulació d'energia de característiques lineals o no lineals només poden fer-se servir si la velocitat nominal de l'ascensor no supera 1 m/s.

Els amortidors d'acumulació d'energia, amb esmorteïment del moviment de retorn, només poden fer-se servir si la velocitat nominal de l'ascensor no excedeix d'1,6 m/s.

Els amortidors de dissipació d'energia poden fer-se servir per a qualsevol velocitat nominal de l'ascensor.

El grup tractor ha d'anar col·locat a la part superior del buit de l'ascensor. A d'estar sòlidament subjectat a l'estructura de l'edifici i als components del forat pels punts d'ancoratge previstos pel fabricant. Es farà servir el sistema i els elements de subjecció subministrats pel fabricant o expressament aprovats per aquest. No s'han de transmetre ni vibracions ni sorolls durant el funcionament.

L'armari elèctric de maniobra s'ha d'ancorar o recolzar mitjançant suports antivibratoris.

El quadre de maniobra, la cabina i els comandaments exteriors han de quedar connectats elèctricament entre si.

El dispositiu de paracaigudes de la cabina ha d'estar localitzat preferentment a la part inferior.

Els dispositius de seguretat de final de recorregut han d'actuar tant a prop com sigui possible dels nivells de parades extremes, sense que per aquest motiu existeixi risc de provocar un tall accidental. Han d'actuar abans de que la cabina (o el contrapès si n'hi ha) entrin en contacte amb els amortidors.

Els dispositius de seguretat de final de recorregut han d'utilitzar-se separadament dels dispositius d'actuació de la parada normal.

La botonera de cabina ha d'anar fixada a la paret i ben anivellada.

Les botoneres de pis han d'anar encastades a la paret de cada replà, anivellades i a prop de la porta d'accés de l'aparell elevador corresponent.

Les botoneres han d'anar col·locades de manera que cap peça sota tensió elèctrica sigui accessible a l'usuari.

Les connexions elèctriques entre els quadres de control i maniobra entre els ascensors combinats han d'estar fetes.

Distàncies entre la cabina i la paret enfrontada al seu accés:

- Distància horitzontal entre la superfície interior del buit de l'ascensor i la trepitjadora, el marc de la porta de la cabina o la bora de tancament de les portes corredores de la cabina no ha d'excedir de 0,15 m - aquesta distància es pot elevar a 0,20 m sobre una alçada no superior a 0,50 m - no està limitada si la cabina te la porta enclavada mecànicament, i només pot obrir-se quan es troba dintre de la zona de desnclavament d'una porta de pis
- Distància horitzontal trepitjadora de cabina - portes pis: =< 35 mm
- Distància horitzontal porta cabina - portes pis tancades: =< 0,12 m

Distàncies entre la cabina i el contrapès o massa d'equilibrat:

- Distància horitzontal contrapès o massa d'equilibrat - cabina o elements associats: >= 50 mm

L'ascensor ha de disposar de dispositius elèctrics de seguretat. Durant el funcionament d'un dels dispositius elèctrics de seguretat s'ha d'impedir l'arracada de la màquina, o s'ha d'ordenar la seva parada immediata d'acord amb els protocols de funcionament normalitzats. Els dispositius elèctrics de seguretat han de ser com a mínim els següents:

- control del tancament de portes i trapes d'inspecció i emergència en la seva posició de tancat. El funcionament de l'ascensor està subordinat a mantenir en posició de tancat aquestes portes
- dispositiu de parada en el fossat. Ha de ser accessible des de les portes que donen accés al fossat i des del fons del fossat
- control d'enclavament de les portes de pis. L'enclavament efectiu de les portes de pis ha de precedir al desplaçament de la cabina
- control de tancament de les portes de pis en la seva posició de tancat. Tota porta de pis ha d'estar proveïda del dispositiu de seguretat elèctric de control de tancament. S'admet el desplaçament de la cabina amb les portes de pis obertes i, dintre de la zona de desenclavament, per a permetre la maniobra d'anivellació o reanivelleció al nivell del pis corresponent, sempre d'acord amb els protocols de seguretat de funcionament
- control de les portes de cabina en la seva posició de tancat. Cadascuna de les portes de cabina ha d'estar dotada d'aquest dispositiu de seguretat, de manera que no sigui possible el funcionament de l'ascensor amb les portes de cabina obertes o mal tancades
- control d'enclavament de la porta o trapa de socors de la cabina. Si la cabina disposa d'aquests elements, ha d'existir un dispositiu elèctric de seguretat que en controli l'enclavament
- dispositiu de parada en el sostre de la cabina
- control de l'allargament relatiu anormal d'un cable o element de suspensió de la cabina
- control de la tensió dels cables de compensació
- control d'actuació del paracaigudes
- detecció de sobrevelocitat
- control del retorn del limitador de velocitat a la seva posició normal
- control de la tensió del cable del limitador de velocitat
- control del dispositiu de sobrevelocitat en pujada
- control del retorn dels amortidors a la seva posició estesa normal
- control de la tensió de l'òrgan de transmissió de la posició de la cabina (dispositius de final de recorregut)
- dispositiu de seguretat de final de recorregut
- control d'enclavament de la porta de cabina
- control de la tensió del dispositiu de transmissió de la posició de la cabina
- control de reducció de velocitat en el cas d'amortidors de carrera reduïda
- control de l'interruptor principal
- control d'anivellació mitjançant un contactor d'obertura de circuit i reanivellació
- dispositiu de parada amb comandament d'inspecció
- limitació del recorregut de cabina amb maniobra de posada a nivell de càrrega
- dispositiu de parada amb maniobra de posada a nivell de càrrega

L'ascensor ha d'estar dotat d'un dispositiu que previngui l'arrencada normal, inclosa la reanivellació, en el cas d'existir sobrecàrrega a la cabina.

Els contrapesos han de quedar instal·lats de manera que no hagi risc de xoc amb la cabina o de caure a sobre d'aquesta.

El dispositiu que ha d'impedir la caiguda lliure de la cabina, ha de ser independent dels elements de suspensió. La parada produïda per aquest dispositiu no ha de provocar una desacceleració perillosa per als ocupants.

Ha de preveure mitjans d'evacuació de les persones retingudes en la cabina.

L'enllumenat de socors de la cabina i el sistema de comunicació bidireccional d'aquesta amb els serveis d'emergència han d'estar instal·lats i en condicions de funcionament.

2.- CONDICIONS DEL PROCÉS D'EXECUCIÓ

Abans de començar el muntatge la DF ha d'aprovar el replanteig.
El buit i el fossat han d'estar acabats abans de procedir a la instal·lació de l'ascensor, i han de complir les condicions fixades a la DT i a la normativa vigent.
No està permès modificar ni adaptar els components de l'ascensor durant la seva instal·lació.
S'han de seguir les instruccions de la DT facilitada pel fabricant de cada un dels elements que formen la partida d'obra.

3.- UNITAT I CRITERI D'AMIDAMENT

Unitat de quantitat instal·lada, mesurada segons les especificacions de la DT.

4.- NORMATIVA DE COMPLIMENT OBLIGATORI

Real Decreto 842/2002 de 2 de agosto, por el que se aprueba el Reglamento Electrotécnico de Baja Tensión. REBT 2002.
Real Decreto 203/2016, de 20 de mayo, por el que se establecen los requisitos esenciales de seguridad para la comercialización de ascensores y componentes de seguridad para ascensores.
Resolución de 10 de septiembre de 1998, de la Dirección General de Tecnología y Seguridad Industrial, por la que se autoriza la instalación de ascensores con máquinas en foso.
Real Decreto 1644/2008, de 10 de octubre, por el que se establecen las normas para la comercialización y puesta en servicio de las máquinas.
UNE-EN 81-20:2017 Reglas de seguridad para la construcción e instalación de ascensores. Ascensores para el transporte de personas y cargas. Parte 20: Ascensores para personas y personas y cargas.

PM INSTAL·LACIONS CONTRA INCENDIS, DESCÀRREGUES ATMOSFÈRIQUES I DE SEGURETAT
PMD INSTAL·LACIONS DE SEGURETAT ANTI INTRUSIÓ
PMD0- ACCESSORI PER A INSTAL·LACIÓ DE SEGURETAT

0.- ELEMENTS QUE CONTEMPLA EL PLEC
PMD0-38EZ.

1.- DEFINICIÓ I CONDICIONS DE LES PARTIDES D'OBRA EXECUTADES

Accessoris per a instal·lacions de seguretat encastats, muntats superficialment o dins de caixa.
S'han considerat els tipus següents:
- Panys elèctrics de clau tubular muntat a caixa
- Caixes per a pany elèctric amb o sense indicador lluminós encastades o muntades superficialment
- Caixes amb teclat digital muntades superficialment
L'execució de la unitat d'obra inclou les operacions següents:
Panys elèctrics:
- Col·locació dins de la caixa corresponent
Caixes muntades superficialment:
- Connexió a la xarxa elèctrica del circuit de seguretat
- Fixació al parament.
Caixes encastades:
- Connexió a la xarxa elèctrica del circuit de seguretat
- Col·locació i fixació de la caixa al forat corresponent del parament
CONDICIONS GENERALS:
La posició ha de ser la fixada a la DT.
PANYS ELÈCTRICS MUNTATS A CAIXA:
S'ha d'encastar dins del forat oportú de la caixa.
CAIXES PER A PANY ELÈCTRIC ENCASTADES:
Les caixes han de quedar fixades sòlidament dins del forat oportú practicat al parament.

CAIXES PER A PANY ELÈCTRIC O CAIXES AMB TECLAT DIGITAL MUNTADES SUPERFICIALMENT:
La caixa ha de quedar fixada sòlidament al parament per un mínim de quatre punts.
Toleràncies d'instal·lació:
- Aplomat: ± 2%
- Posició: ± 20 mm

2.- CONDICIONS DEL PROCÉS D'EXECUCIÓ

No hi han condicions específiques del procés d'instal·lació.

3.- UNITAT I CRITERI D'AMIDAMENT

Unitat de quantitat instal·lada, mesurada segons les especificacions de la DT.

4.- NORMATIVA DE COMPLIMENT OBLIGATORI

Real Decreto 842/2002 de 2 de agosto, por el que se aprueba el Reglamento Electrotécnico de Baja Tensión. REBT 2002.

PM INSTAL·LACIONS CONTRA INCENDIS, DESCÀRREGUES ATMOSFÈRIQUES I DE SEGURETAT
PMD INSTAL·LACIONS DE SEGURETAT ANTI INTRUSIÓ
PMD1- CONDUCTOR BLINDAT I APANTALLAT, COL·LOCAT

0.- ELEMENTS QUE CONTEMPLA EL PLEC
PMD1-38EK,PMD1-38EP.

1.- DEFINICIÓ I CONDICIONS DE LES PARTIDES D'OBRA EXECUTADES

Conductors blindats i apantallats col·locats en tub.
L'execució de la unitat d'obra inclou les operacions següents:
- Introducció del cable dins el tub de protecció.
- Connexió al circuit de detecció corresponent.
CONDICIONS GENERALS:
La posició ha de ser la reflectida a la DT o, en el seu defecte, la indicada per la DF.
La seva fixació al parament ha de quedar alineada paral·lelament al sostre o al paviment.
El conductor ha de penetrar dins les caixes de derivació i les de mecanismes.
No hi ha d'haver empalmaments entre les caixes de derivació, ni entre aquestes i les de mecanismes.
Els empalmaments i les derivacions s'han de fer amb borns o regletes de connexió (ITC-MIE-BT-019).
Penetració del conductor dins les caixes: >= 10 cm
Toleràncies d'instal·lació:
Penetració del conductor dins les caixes: ± 10 mm

2.- CONDICIONS DEL PROCÉS D'EXECUCIÓ

El conductor s'ha d'introduir dins el tub de protecció mitjançant un cable guia.

3.- UNITAT I CRITERI D'AMIDAMENT

m de llargària instal·lada, amidada segons les especificacions del projecte, entre els eixos dels elements per connectar.
Aquest criteri inclou les pèrdues de material corresponents a retalls, així com l'excés previst per a les connexions.

4.- NORMATIVA DE COMPLIMENT OBLIGATORI

Real Decreto 842/2002 de 2 de agosto, por el que se aprueba el Reglamento Electrotécnico de Baja Tensión. REBT 2002.

PN VÀLVULES, FILTRES, BOMBES I GRUPS DE PRESSIÓ
PN1 VÀLVULES DE COMPORTA
PN10- VÀLVULA DE COMPORTA MANUAL AMB EXTREMS RANURATS, MUNTADA

0.- ELEMENTS QUE CONTEMPLA EL PLEC
PN10-B3UD.

1.- DEFINICIÓ I CONDICIONS DE LES PARTIDES D'OBRA EXECUTADES

Vàlvules de comporta motoritzades o manuals, roscades, embridades o d'extrems ranurats, muntades.
S'han considerat els tipus de col·locació següents:
- Muntades superficialment
- Muntades en pericó de canalització soterrada
L'execució de la unitat d'obra inclou les operacions següents:
- Neteja de l'interior del tubs i de les unions
- Preparació de les unions amb els elements d'estanqueitat
- Connexió de la vàlvula als tubs
- Prova de servei
CONDICIONS GENERALS:
Els eixos de la vàlvula i de la canonada han de quedar alineats.
La maneta o volant de la vàlvula ha de ser accessible.
Les vàlvules s'han d'instal·lar situades de manera que es puguin realitzar tasques de manteniment de les diferents parts.
Tant el premsaestopes de la vàlvula com les connexions amb la canonada han de ser estanques a la pressió de treball.
S'ha de deixar connectada a la xarxa corresponent, en condicions de funcionament.
La pressió exercida pel premsaestopes sobre l'eix d'accionament no ha d'impedir la maniobra del volant amb la mà.
La posició ha de ser la reflectida a la DT o, en el seu defecte, la indicada per la DF.
Toleràncies d'instal·lació:
- Posició: ± 30 mm
MUNTADES SUPERFICIALMENT:
L'eix d'accionament ha de quedar horitzontal, o en qualsevol posició radial per sobre del pla horitzontal.
La distància entre la vàlvula i la paret ha de ser la necessària perque pugui girar el cos, un cop desmuntat l'eix d'accionament del sistema de tancament.
MUNTADES EN PERICÓ:
L'eix d'accionament ha de quedar vertical, amb el volant cap amunt, i ha de coincidir amb el centre del pericó.
La distància entre la vàlvula i el fons del pericó ha de ser la necessària perquè pugui girar el cos un cop desmuntat l'eix d'accionament del sistema de tancament.
La distància entre la vàlvula i el fons del pericó ha de ser la necessària perquè es puguin col·locar i treure tots els cargols de les brides.

2.- CONDICIONS DEL PROCÉS D'EXECUCIÓ

Abans de la instal·lació de la vàlvula s'ha de netejar l'interior dels tubs.
Abans de realitzar la unió entre els tubs i les vàlvules cal fer la comprovació que extrems estan ben acabats, nets, sense rebaves i amb els condicions correctes per realitzar la unió.
La descàrrega i manipulació de les vàlvules s'ha de fer de forma que no rebin cops.
Les connexions dels diferents elements s'han de realitzar seguint les indicacions del fabricant i amb les eines adequades per tal de no malmetre les diferents peces.
L'estanquitat de les unions s'ha de realitzar mitjançant els junts adequats.
La unió entre els tubs i vàlvules s'ha de fer garantint la no transmissió de càrregues, la impermeabilitat i l'adherència amb les parets.
Un cop acabada la instal·lació, s'ha de netejar interiorment fent-hi passar aigua perquè arrossegui les brosses i els gasos destil·lats produïts pel lubricant o per l'adhesiu i el netejador. No s'ha de fer servir en aquesta operació cap tipus de dissolvent.
En el cas que la canonada sigui per abastament d'aigua, cal fer un tractament de depuració bacteriològic després de rentar-la.

3.- UNITAT I CRITERI D'AMIDAMENT

Unitat de quantitat instal·lada, mesurada segons les especificacions de la DT.

4.- NORMATIVA DE COMPLIMENT OBLIGATORI

La normativa ha de ser l'específica a l'ús a què es destini.

PR TREBALLS AL MEDI NATURAL I JARDINERIA
PR10- TREBALLS SOBRE LA VEGETACIÓ

0.- ELEMENTS QUE CONTEMPLA EL PLEC
PR10-8I82.

1.- DEFINICIÓ I CONDICIONS DE LES PARTIDES D'OBRA EXECUTADES

Operació consistent en l'eliminació de la part aèria de les herbes d'un terreny.
S'han considerat les operacions següents:
- Desbrossada de vores de camins (en franges), o de terrenys
- Recollida de brossa amb mitjans manuals
S'han considerat els mitjans següents:
- Desbrossadora manual amb capçal de fil o de disc
- Desbrossadora muntada en tractor
- Desbrossadora autopropulsada
L'execució de la unitat d'obra inclou les operacions següents:
- Senyalització i protecció de la vegetació a conservar, i els elements urbans
- Desbrossada del terreny en dues o més passades
- Recollida de la brossa
CONDICIONS GENERALS:
A la superfície desbrossada no hi ha d'haver plantes d'alçada superior a 10 cm. La superfície estarà neta de les restes dels vegetals tallats.
Els forats existents i els que resultin de les operacions d'esbrossada (extracció d'arrels, etc.), han de quedar reblerts amb les terres de la mateixa qualitat que el sòl i amb el mateix grau de compactació.
La superfície resultant ha de conservar la capa de sòl vegetal.
Els materials han de quedar suficientment trossejats i apilats per tal de facilitar-ne la càrrega, en funció dels mitjans de què es disposin i de les condicions de transport.

2.- CONDICIONS DEL PROCÉS D'EXECUCIÓ

S'han de protegir els elements vegetals d'interès i els elements de servei públic que puguin resultar afectats per les obres.
S'han d'eliminar els elements que puguin entorpir els treballs d'execució de la partida.
S'han de senyalar els elements que hagin de conservar-se intactes, segons s'indiqui en la Documentació Tècnica o, en el seu defecte, la DF.
S'han de protegir arbres o altra vegetació que hagi de conservar-se amb tanques o proteccions, segons s'indiqui en la DT o, en el seu defecte, per la DF.
Els treballs s'han de fer de manera que molestin el mínim possible als afectats.
En cas d'imprevistos (terrenys inundats, olors de gas, restes de construccions, etc.), s'han de suspendre els treballs i avisar a la DF.
No s'ha de treballar amb pluja, neu o vent superior als 60 km/h.

3.- UNITAT I CRITERI D'AMIDAMENT

m2 de superfície amidada segons les especificacions de la DT.

4.- NORMATIVA DE COMPLIMENT OBLIGATORI

No hi ha normativa de compliment obligatori.

PR TREBALLS AL MEDI NATURAL I JARDINERIA
PR3 CONDICIONAMENT QUÍMIC I BIOLÒGIC DEL SÒL I ACABATS SUPERFICIALS
PR36- APORTACIÓ DE TERRA VEGETAL

0.- ELEMENTS QUE CONTEMPLA EL PLEC
PR36-8RV9.

1.- DEFINICIÓ I CONDICIONS DE LES PARTIDES D'OBRA EXECUTADES

Aportació i estesa de materials per al condicionament del terreny.
S'han considerat els materials següents:
- Terra vegetal
- Escorça de pi
- Torba rossa
- Sorra
- Grava de pedrera
- Grava de riu
- Grava volcànica

L'execució de la unitat d'obra inclou les operacions següents:
- Aportació del material corrector
- Incorporació al terreny del material corrector

CONDICIONS GENERALS:
El material aportat ha de formar una barreja uniforme amb els altres components i amb el substrat existent, si és el cas.
El sauló, la grava o la sorra aportats, no han de tenir impureses ni matèria orgànica.
La terra, l'escorça de pi o la torba aportats, no han de tenir elements estranys ni llavors de males herbes.
Quan la superfície final acabada és poc drenant, ha de tenir els pendents necessaris per a evacuar l'aigua superficial.
Toleràncies d'execució:
- Anivellament: ± 3 cm

2.- CONDICIONS DEL PROCÉS D'EXECUCIÓ

L'aportació s'ha de fer en capes de gruix uniforme i paral·leles a l'esplanada, sense produir danys a les plantacions existents.
L'estesa s'ha de fer abans o a la vegada que les feines d'acondicionament del terreny.
Quan la superfície final és drenant, s'ha de comprovar que la base té els pendents suficients per a l'evacuació de l'aigua superficial.

3.- UNITAT I CRITERI D'AMIDAMENT

m3 de volum amidat segons les especificacions de la DT.

4.- NORMATIVA DE COMPLIMENT OBLIGATORI

No hi ha normativa de compliment obligatori.

5.- CONDICIONS DE CONTROL D'EXECUCIÓ I DE L'OBRA ACABADA

OPERACIONS DE CONTROL EN TERRA VEGETAL:
- Inspecció visual del procés, amb atenció especial a la uniformitat de la barreja i de la seva estesa.
- Comprovació del gruix d'estesa i condicions d'anivellament.

CRITERIS DE PRESA DE MOSTRES EN TERRA VEGETAL:
Es seguiran els criteris que en cada cas, indiqui la DF.
INTERPRETACIÓ DE RESULTATS I ACTUACIONS EN CAS D'INCOMPLIMENT EN TERRA VEGETAL:
Correcció de les irregularitats observades a càrrec del contractista.

PR TREBALLS AL MEDI NATURAL I JARDINERIA
PR4 SUBMINISTRAMENT D'ARBRES I DE PLANTES
PR47 SUBMINISTRAMENT DE CONÍFERES (PICEA A TSUGA)
PR472- SUBMINISTRAMENT PINUS

0.- ELEMENTS QUE CONTEMPLA EL PLEC
PR472-91N2.

1.- DEFINICIÓ I CONDICIONS DE LES PARTIDES D'OBRA EXECUTADES

Subministrament d'espècies vegetals dins de l'obra fins al punt de plantació.
S'han considerat els tipus següents:
- Arbres planifolis
- Coníferes i resinoses
- Palmeres i palmiformes
- Arbusts
- Plantes de petit port

S'han considerat les formes de subministrament següents:
- En contenidor
- Amb pa de terra
- Amb l'arrel nua
- En safates

L'execució de la unitat d'obra inclou les operacions següents:
- Emmagatzematge i plantació provisional, en el seu cas
- Totes les feines necessàries per a que l'espècie vegetal arribi al punt de plantació definitiu en bones condicions
- Transport de l'espècie vegetal dins de l'obra fins al punt de plantació definitiu

CONDICIONS GENERALS:
L'espècie vegetal ha de complir les especificacions fixades al seu plec de condicions referides al cultiu, estat fitosanitari, aspecte i presentació.
Les seves característiques no han de quedar alterades pel seu transport i la seva manipulació. Aquestes operacions s'han de fer seguint les indicacions de la norma NTJ 07Z, en funció de cada espècie i tipus de presentació.
S'ha d'evitar l'acció directa del vent i del sol sobre la part aèria.

2.- CONDICIONS DEL PROCÉS D'EXECUCIÓ

Les plantes han d'emmagatzemar-se al viver de l'obra segons el tipus, varietat i dimensions, de tal manera que possibiliti un control i verificació continuats de les existències.
Quan el subministrament és en contenidor, amb l'arrel nua o amb pa de terra i no es pot plantar immediatament, s'ha de disposar d'un lloc d'aclimatació controlat per la DF S'ha d'habilitar una rasa on s'ha d'introduir la part radical, cobrint-la amb palla, sauló o algun material porós que s'ha d'humitejar degudament. Alhora s'ha de disposar de proteccions per al vent fort i el sol directe.
Quan el subministrament és en safates o en bulbs i no es pot plantar immediatament, s'ha de disposar d'un lloc d'aclimatació controlat per la DF.
En el transport s'ha d'evitar l'acció directa de l'aire i del sol sobre la part aèria si la planta manté fulles, i sobre la part radical si es tracta de plantes amb arrel nua o amb pa de terra i aquest no té protecció.

3.- UNITAT I CRITERI D'AMIDAMENT

Unitat mesurada segons les especificacions de la DT.

4.- NORMATIVA DE COMPLIMENT OBLIGATORI

NORMATIVA GENERAL:
* NTJ 07A:2007 Normes Tecnològiques de Jardineria i Paisatgisme. Subministrament del material vegetal. Qualitat general del material vegetal.
ARBRES DE FULLA CADUCA:
* NTJ 07D:1996 Normes Tecnològiques de Jardineria i Paisatgisme. Subministrament del material vegetal. Arbres de fulla caduca.
ARBRES DE FULLA PERSISTENT:
* NTJ 07E:1997 Normes Tecnològiques de Jardineria i Paisatgisme. Subministrament del material vegetal. Arbres de fulla perenne.
ARBUSTS:
* NTJ 07F:1998 Normes Tecnològiques de Jardineria i Paisatgisme. Subministrament del material vegetal. Arbusts.
ENFILADISSES:
* NTJ 07I:1995 Normes Tecnològiques de Jardineria i Paisatgisme. Subministrament del material vegetal. Enfiladisses.
CONÍFERES I RESINOSES:
* NTJ 07C:1995 Normes Tecnològiques de Jardineria i Paisatgisme. Subministrament del material vegetal. Coníferes i resinoses.
PALMERES:
* NTJ 07P:1997 Normes Tecnològiques de Jardineria i Paisatgisme. Subministrament del material vegetal. Palmeres.

5.- CONDICIONS DE CONTROL D'EXECUCIÓ I DE L'OBRA ACABADA

CONTROL D'EXECUCIÓ. OPERACIONS DE CONTROL:
Els punts de control més destacables són els següents:
- Inspecció visual, de les espècies vegetals abans de la seva plantació.
- Comprovació de la ubicació i condicions del substrat.
CONTROL DE L'OBRA ACABADA. OPERACIONS DE CONTROL:
Els punts de control més destacables són els següents:
Inspecció visual de la unitat acabada.
CRITERIS DE PRESA DE MOSTRES:
Els controls s'han de realitzar segons les instruccions de la DF.
INTERPRETACIÓ DE RESULTATS I ACTUACIONS EN CAS D'INCOMPLIMENT:
Correcció per part del contractista de les irregularitats observades.

PR TREBALLS AL MEDI NATURAL I JARDINERIA
PR4 SUBMINISTRAMENT D'ARBRES I DE PLANTES
PR49 SUBMINISTRAMENT D'ARBUSTS I PLANTES DE PETIT PORT (ABELIA A ASPLENIUM)
PR490- SUBMINISTRAMENT ABELIA

0.- ELEMENTS QUE CONTEMPLA EL PLEC
PR490-92OX.

1.- DEFINICIÓ I CONDICIONS DE LES PARTIDES D'OBRA EXECUTADES

Subministrament d'espècies vegetals dins de l'obra fins al punt de plantació.
S'han considerat els tipus següents:
- Arbres planifolis
- Coníferes i resinoses
- Palmeres i palmiformes
- Arbusts
- Plantes de petit port

S'han considerat les formes de subministrament següents:
- En contenidor
- Amb pa de terra
- Amb l'arrel nua
- En safates

L'execució de la unitat d'obra inclou les operacions següents:
- Emmagatzematge i plantació provisional, en el seu cas
- Totes les feines necessàries per a que l'espècie vegetal arribi al punt de plantació definitiu en bones condicions
- Transport de l'espècie vegetal dins de l'obra fins al punt de plantació definitiu

CONDICIONS GENERALS:
L'espècie vegetal ha de complir les especificacions fixades al seu plec de condicions referides al cultiu, estat fitosanitari, aspecte i presentació.
Les seves característiques no han de quedar alterades pel seu transport i la seva manipulació. Aquestes operacions s'han de fer seguint les indicacions de la norma NTJ 07Z, en funció de cada espècie i tipus de presentació.
S'ha d'evitar l'acció directa del vent i del sol sobre la part aèria.

2.- CONDICIONS DEL PROCÉS D'EXECUCIÓ

Les plantes han d'emmagatzemar-se al viver de l'obra segons el tipus, varietat i dimensions, de tal manera que possibiliti un control i verificació continuats de les existències.
Quan el subministrament és en contenidor, amb l'arrel nua o amb pa de terra i no es pot plantar immediatament, s'ha de disposar d'un lloc d'aclimatació controlat per la DF S'ha d'habilitar una rasa on s'ha d'introduir la part radical, cobrint-la amb palla, sauló o algun material porós que s'ha d'humitejar degudament. Alhora s'ha de disposar de proteccions per al vent fort i el sol directe.
Quan el subministrament és en safates o en bulbs i no es pot plantar immediatament, s'ha de disposar d'un lloc d'aclimatació controlat per la DF.
En el transport s'ha d'evitar l'acció directa de l'aire i del sol sobre la part aèria si la planta manté fulles, i sobre la part radical si es tracta de plantes amb arrel nua o amb pa de terra i aquest no té protecció.

3.- UNITAT I CRITERI D'AMIDAMENT

Unitat mesurada segons les especificacions de la DT.

4.- NORMATIVA DE COMPLIMENT OBLIGATORI

NORMATIVA GENERAL:
* NTJ 07A:2007 Normes Tecnològiques de Jardineria i Paisatgisme. Subministrament del material vegetal. Qualitat general del material vegetal.

ARBRES DE FULLA CADUCA:
* NTJ 07D:1996 Normes Tecnològiques de Jardineria i Paisatgisme. Subministrament del material vegetal. Arbres de fulla caduca.

ARBRES DE FULLA PERSISTENT:
* NTJ 07E:1997 Normes Tecnològiques de Jardineria i Paisatgisme. Subministrament del material vegetal. Arbres de fulla perenne.

ARBUSTS:
* NTJ 07F:1998 Normes Tecnològiques de Jardineria i Paisatgisme. Subministrament del material vegetal. Arbusts.

ENFILADISSES:
* NTJ 07I:1995 Normes Tecnològiques de Jardineria i Paisatgisme. Subministrament del material vegetal. Enfiladisses.

CONÍFERES I RESINOSES:
* NTJ 07C:1995 Normes Tecnològiques de Jardineria i Paisatgisme. Subministrament del material vegetal. Coníferes i resinoses.

PALMERES:
* NTJ 07P:1997 Normes Tecnològiques de Jardineria i Paisatgisme. Subministrament del material vegetal. Palmeres.

5.- CONDICIONS DE CONTROL D'EXECUCIÓ I DE L'OBRA ACABADA

CONTROL D'EXECUCIÓ. OPERACIONS DE CONTROL:
Els punts de control més destacables són els següents:
- Inspecció visual, de les espècies vegetals abans de la seva plantació.
- Comprovació de la ubicació i condicions del substrat.
CONTROL DE L'OBRA ACABADA. OPERACIONS DE CONTROL:
Els punts de control més destacables són els següents:
Inspecció visual de la unitat acabada.
CRITERIS DE PRESA DE MOSTRES:
Els controls s'han de realitzar segons les instruccions de la DF.
INTERPRETACIÓ DE RESULTATS I ACTUACIONS EN CAS D'INCOMPLIMENT:
Correcció per part del contractista de les irregularitats observades.

PR TREBALLS AL MEDI NATURAL I JARDINERIA
PR6 PLANTACIONS I TRASPLANTAMENTS D'ARBRES I PLANTES
PR61- PLANTACIÓ D'ARBUST, ARBRE DE PETIT FORMAT O ENFILADISSA

0.- ELEMENTS QUE CONTEMPLA EL PLEC
PR61-8ZHI.

1.- DEFINICIÓ I CONDICIONS DE LES PARTIDES D'OBRA EXECUTADES

Plantació d'espècies vegetals.
S'han considerat les espècies següents:
- Arbusts i arbres de petit format
- Plantes enfiladisses
S'han considerat les formes de subministrament següents: - En contenidor
- Arbust, arbre de petit format o planta enfiladissa - En contenidor
L'execució de la unitat d'obra inclou les operacions següents:
- Arbre, arbust o planta enfiladissa: - Comprovació i preparació del terreny de plantació - Replanteig del clot o rasa de plantació - Extracció de les terres - Comprovació i preparació de l'espècie vegetal a plantar - Plantació de l'espècie vegetal - Reblert del clot de plantació - Primer reg - Càrrega de les terres sobrants sobre camió, en el seu cas
ARBRES I ARBUSTS:
L'arbre o arbust ha de quedar al centre del clot de plantació.
Ha de quedar aplomat i a la posició prevista.
Ha d'estar plantat a la mateixa fondària que estava al viver.
Les palmeres i arbres joves han de quedar enfonsats de 10 a 25 cm respecte del seu nivell original, per afavorir l'arrelament.
Toleràncies d'execució:
- Replanteig (de la posició de l'exemplar): ± 10 cm

2.- CONDICIONS DEL PROCÉS D'EXECUCIÓ

CONDICIONS GENERALS:
L'inici de la plantació exigeix l'aprovació prèvia per part de la DF.
La plantació s'ha de dur a terme en les èpoques de poca activitat fisiològica de l'espècie vegetal.
No s'ha de plantar quan es doni alguna de les següents condicions: temps de glaçades, pluges quantioses, nevades, vents forts, temperatures elevades o quan el sòl estigui glaçat o excessivament mullat.
Després de la plantació s'ha de realitzar un reg d'inundació fins que el sòl quedi a capacitat de camp.
L'operació de reg s'ha de fer a baixa pressió i sense produir descalçament de les terres ni pèrdua de sòl.

ARBRES I ARBUSTS:
Fondària mínima de sòl treballat:
- Arbusts: 60 cm
Fondària mínima de sòl remogut i fèrtil (un cop compactat):
- Arbusts: 40 cm
L'obertura del forat o, en el seu cas, la rasa de plantació s'ha d'haver fet amb la major antelació possible per afavorir la meteorització del sòl.
Les dimensions del clot de plantació han de ser suficients per tal de poder acomodar el pa de terra o el sistema radical sencer i el seu desenvolupament futur.
Dimensions mínimes del clot de plantació:
- Arbusts: - Amplària: diàmetre arrels o pa de terra + 15 cm
Durant el període que està oberta, l'excavació ha de quedar protegida del pas de persones i vehicles.
El reblert del clot de plantació s'ha de fer en capes successives de menys de 30 cm, compactant-les amb mitjans manuals.
No han de quedar bosses d'aire entre les arrels i la terra.
No s'ha d'arrossegar l'exemplar, ni s'ha de girar una vegada assentat.
Quan l'excavació es realitza amb càrrega de les terres sobrants, s'ha de dur el 100% d'aquestes a un abocador autoritzat.
SUBMINISTRAMENT EN CONTENIDOR:
S'ha d'extreure la planta del contenidor en el mateix moment de la plantació. S'ha de recuperar i emmagatzemar l'envàs, o bé s'ha d'introduir dins del forat de plantació i s'ha de procedir a trencar-lo i retirar-lo.

3.- UNITAT I CRITERI D'AMIDAMENT

Unitat mesurada segons les especificacions de la DT.

4.- NORMATIVA DE COMPLIMENT OBLIGATORI

NORMATIVA GENERAL:
* NTJ 08B:1993 Normes Tecnològiques de Jardineria i Paisatgisme. Implantació del material vegetal. Treballs de plantació.

PR TREBALLS AL MEDI NATURAL I JARDINERIA
PR6 PLANTACIONS I TRASPLANTAMENTS D'ARBRES I PLANTES
PR62- PLANTACIÓ DE CONÍFERA

0.- ELEMENTS QUE CONTEMPLA EL PLEC
PR62-8YT0.

1.- DEFINICIÓ I CONDICIONS DE LES PARTIDES D'OBRA EXECUTADES

Plantació d'espècies vegetals.
S'han considerat les espècies següents:
- Coníferes
S'han considerat les formes de subministrament següents:
- Arbre: - Amb l'arrel nua - Amb pa de terra - En contenidor
L'execució de la unitat d'obra inclou les operacions següents:
- Arbre, arbust o planta enfiladissa: - Comprovació i preparació del terreny de plantació - Replanteig del clot o rasa de plantació - Extracció de les terres - Comprovació i preparació de l'espècie vegetal a plantar - Plantació de l'espècie vegetal - Reblert del clot de plantació - Primer reg - Càrrega de les terres sobrants sobre camió, en el seu cas
ARBRES I ARBUSTS:
L'arbre o arbust ha de quedar al centre del clot de plantació.
Ha de quedar aplomat i a la posició prevista.
Ha d'estar plantat a la mateixa fondària que estava al viver.
Les palmeres i arbres joves han de quedar enfonsats de 10 a 25 cm respecte del seu nivell original, per afavorir l'arrelament.
Toleràncies d'execució:
- Replanteig (de la posició de l'exemplar): ± 10 cm

2.- CONDICIONS DEL PROCÉS D'EXECUCIÓ

CONDICIONS GENERALS:
L'inici de la plantació exigeix l'aprovació prèvia per part de la DF.
La plantació s'ha de dur a terme en les èpoques de poca activitat fisiològica de l'espècie vegetal.
No s'ha de plantar quan es doni alguna de les següents condicions: temps de glaçades, pluges quantioses, nevades, vents forts, temperatures elevades o quan el sòl estigui glaçat o excessivament mullat.
Després de la plantació s'ha de realitzar un reg d'inundació fins que el sòl quedi a capacitat de camp.
L'operació de reg s'ha de fer a baixa pressió i sense produir descalçament de les terres ni pèrdua de sòl.
ARBRES I ARBUSTS:
Fondària mínima de sòl treballat:
- Arbres: 90 cm
Fondària mínima de sòl remogut i fèrtil (un cop compactat):
- Arbres: 60 cm
L'obertura del forat o, en el seu cas, la rasa de plantació s'ha d'haver fet amb la major antelació possible per afavorir la meteorització del sòl.
Les dimensions del clot de plantació han de ser suficients per tal de poder acomodar el pa de terra o el sistema radical sencer i el seu desenvolupament futur.
Dimensions mínimes del clot de plantació:
- Arbres: - Amplària: 2 x diàmetre del sistema radical o pa de terra - Fondària: fondària del sistema radical o pa de terra
Durant el període que està oberta, l'excavació ha de quedar protegida del pas de persones i vehicles.
El reblert del clot de plantació s'ha de fer en capes successives de menys de 30 cm, compactant-les amb mitjans manuals.
No han de quedar bosses d'aire entre les arrels i la terra.
No s'ha d'arrossegar l'exemplar, ni s'ha de girar una vegada assentat.
Quan l'excavació es realitza amb càrrega de les terres sobrants, s'ha de dur el 100% d'aquestes a un abocador autoritzat.
SUBMINISTRAMENT AMB L'ARREL NUA:
S'han de netejar les arrels quedant només les sanes i viables.
La planta s'ha de col·locar procurant que les arrels quedin en posició natural, sense que es dobleguin, especialment quan hi ha una arrel principal ben definida.
SUBMINISTRAMENT AMB PA DE TERRA:
La col·locació del pa de terra al forat de plantació s'ha de fer sense fer malbé l'estructura interna del mateix.
Quan és protegit amb malla metàl·lica i guix, una vegada dins del forat de plantació s'ha de trencar el guix i s'ha de tallar la malla metàl·lica amb cura, retirant tots aquests materials.
La planta s'ha de col·locar procurant que el pa de terra quedi ben assentat i en una posició estable.
SUBMINISTRAMENT EN CONTENIDOR:
S'ha d'extreure la planta del contenidor en el mateix moment de la plantació. S'ha de recuperar i emmagatzemar l'envàs, o bé s'ha d'introduir dins del forat de plantació i s'ha de procedir a trencar-lo i retirar-lo.

3.- UNITAT I CRITERI D'AMIDAMENT

Unitat mesurada segons les especificacions de la DT.

4.- NORMATIVA DE COMPLIMENT OBLIGATORI

NORMATIVA GENERAL:
* NTJ 08B:1993 Normes Tecnològiques de Jardineria i Paisatgisme. Implantació del material vegetal. Treballs de plantació.
ARBRES:
* NTJ 08C:2003 Normes Tecnològiques de Jardineria i Paisatgisme. Implantació del material vegetal. Tècniques de plantació d'arbres.

JUSTIFICACIÓ DE PREUS

JUSTIFICACIÓ DE PREUS

MÀ D'OBRA

CODI	UA	DESCRIPCIÓ	PREU
A01-FEOZ	h	Ajudant encofrador	24,14 €
A01-FEP0	h	Ajudant ferrallista	24,14 €
A01-FEP1	h	Ajudant soldador	24,23 €
A01-FEP3	h	Ajudant col·locador	24,14 €
A01-FEP9	h	Ajudant pintor	24,14 €
A01-FEPB	h	Ajudant manyà	24,74 €
A01-FEPD	h	Ajudant electricista	24,10 €
A01-FEPH	h	Ajudant muntador	24,14 €
A01-FEPJ	h	Ajudant jardiner	27,42 €
A01-FEPM	h	Ajudant per a seguretat i salut	24,14 €
A012H000	h	Oficial 1a electricista	22,66 €
A013H000	h	Ajudant electricista	28,10 €
A0D-0007	h	Manobre	22,70 €
A0D-0009	h	Manobre per a seguretat i salut	22,70 €
A0E-000A	h	Manobre especialista	23,47 €
A0F-000B	h	Oficial 1a	27,19 €
A0F-000D	h	Oficial 1a col·locador	27,19 €
A0F-000E	h	Oficial 1a electricista	28,10 €
A0F-000F	h	Oficial 1a encofrador	27,19 €
A0F-000I	h	Oficial 1a ferrallista	27,19 €
A0F-000M	h	Oficial 1a jardiner	30,90 €
A0F-000P	h	Oficial 1a manyà	28,20 €
A0F-000R	h	Oficial 1a muntador	28,10 €
A0F-000S	h	Oficial 1a d'obra pública	27,19 €
A0F-000T	h	Oficial 1a paleta	27,19 €
A0F-000V	h	Oficial 1a pintor	27,19 €
A0F-000Y	h	Oficial 1a soldador	27,64 €
A0F-0015	h	Oficial 1a per a seguretat i salut	27,19 €
A0G-0022	h	Oficial 2a jardiner	28,94 €

JUSTIFICACIÓ DE PREUS

MAQUINÀRIA

CODI	UA	DESCRIPCIÓ	PREU
C111-0056	h	Compressor amb dos martells pneumàtics	15,86 €
C115-00EE	h	Retroexcavadora amb martell trencador	65,34 €
C131-005G	h	Corró vibratori autopropulsat, de 12 a 14 t	69,12 €
C133-00EW	h	Minicarregadora sobre pneumàtics de 2 a 5.9 t	45,22 €
C136-00F4	h	Motoanivelladora petita	62,45 €
C138-00KQ	h	Pala carregadora sobre pneumàtics de 15 a 20 t	94,89 €
C138-00KR	h	Pala carregadora sobre pneumàtics de 8 a 14 t	78,23 €
C139-00LK	h	Pala excavadora giratoria sobre pneumàtics de 15 a 20 t	88,19 €
C13A-00FP	h	Picó vibrant amb placa de 30x30 cm	5,57 €
C13A-00FQ	h	Safata vibrant amb placa de 60 cm	5,49 €
C13A-00FR	h	Compactador duplex manual de 700 kg	7,77 €
C13C-00LO	h	Retroexcavadora sobre pneumàtics de 8 a 10 t, per a seguretat i salut	52,25 €
C13C-00LP	h	Retroexcavadora sobre pneumàtics de 8 a 10 t	52,25 €
C150-002X	h	Camió cistella de 10 m d'alçària com a màxim	40,78 €
C151-002Z	h	Camió cisterna de 8 m3	44,58 €
C152-0039	h	Camió grua de 5 t	49,01 €
C152-003B	h	Camió grua	46,56 €
C154-003K	h	Camió per a transport de 20 t	50,49 €
C154-003M	h	Camió per a transport de 12 t	40,29 €
C154-003N	h	Camió per a transport de 7 t	33,80 €
C154-003P	h	Camió per a transport de 7 t, per a seguretat i salut	33,80 €
C15E-0062	h	Dúmper d'1,5 t de càrrega útil, amb mecanisme hidràulic	25,58 €
C172-003J	h	Camió amb bomba de formigonar	156,60 €
C175-00G6	h	Estenedora per a paviments de formigó	79,83 €
C176-00FX	h	Formigonera de 165 l	1,78 €
C178-00GF	h	Màquina tallajunts amb disc de diamant per a paviment	8,46 €
C206-00DW	h	Equip i elements auxiliars per a soldadura elèctrica	3,11 €
C207-00E1	h	Equip i elements auxiliars per a tall oxiacetilènic	7,07 €
C20K-00DP	h	Regle vibratori	4,51 €
C20L-00DO	h	Remolinador mecànic	5,12 €
CR11-00JT	h	Tractor de 73,5 kW (100 CV) de potència, amb braç desbrossador i sistema d'aspiració amb remolc	67,70 €

JUSTIFICACIÓ DE PREUS

MAQUINÀRIA

CODI	UA	DESCRIPCIÓ	PREU

JUSTIFICACIÓ DE PREUS

MATERIALS

CODI	UA	DESCRIPCIÓ	PREU
B011-05ME	m3	Aigua	1,56 €
B035-05NZ	m3	Conglomerat de grava-ciment GC20, amb una dotació de 3,5% sobre pes sec de ciment CEM II/B-L 32,5 N, elaborat a central	34,83 €
B03J-0K7V	t	Grava de pedrera de pedra calcària, de grandària màxima 20 mm, per a formigons	16,52 €
B03J-0K8O	t	Grava de pedrera de pedra calcària, per a drens	16,86 €
B03L-05MQ	t	Sorra de pedrera de pedra calcària per a formigons	16,71 €
B03L-05MY	t	Sorra de riu rentada de 0.1 a 0.5 mm, subministrada en sacs de 0,8 m3	65,29 €
B03L-05N7	t	Sorra de pedrera per a morters	17,93 €
B054-06DH	kg	Calç aèria hidratada CL 90-S, en sacs	0,26 €
B055-067M	t	Ciment pòrtland amb filler calcari CEM II/B-L 32,5 R segons UNE-EN 197-1, en sacs	110,61 €
B057-06IQ	kg	Emulsió bituminosa catiònica amb un 60% de betum asfàltic, per a reg d'adherència tipus C60B3/B2 ADH, segons UNE-EN 13808	0,24 €
B062-07PK	cu	Puntal metàl·lic i telescòpic per a 5 m d'alçària i 150 usos	109,34 €
B062-07PL	cu	Puntal metàl·lic i telescòpic per a 3 m d'alçària i 150 usos	45,56 €
B067-2A9U	m3	Formigó de neteja, amb una dosificació de 150 kg/m3 de ciment, consistència tova i grandària màxima del granulat 10 mm, HL-150/B/10	67,34 €
B06B-12QJ	m3	Formigó per a paviments HF-4 MPa de resistència a flexotracció i consistència plàstica	81,62 €
B06E-10ON	m3	Formigó HA-30/P / 20 / IIIb de consistència plàstica, grandària màxima del granulat 20 mm, amb >= 325 kg/m3 de ciment, apte per a classe d'exposició IIIb	86,63 €
B06E-1158	m3	Formigó HA-25/F / 10 / IIa de consistència fluïda, grandària màxima del granulat 10 mm, amb >= 275 kg/m3 de ciment, apte per a classe d'exposició IIa	79,41 €
B06E-11CQ	m3	Formigó HA-30/P / 20 / IIa de consistència plàstica, grandària màxima del granulat 20 mm, amb >= 275 kg/m3 de ciment, apte per a classe d'exposició IIa	77,68 €
B06E-11H5	m3	Formigó HA-25/B / 20 / IIa de consistència tova, grandària màxima del granulat 20 mm, amb >= 275 kg/m3 de ciment, apte per a classe d'exposició IIa	73,95 €
B06E-11H6	m3	Formigó HA-30/B / 20 / IIa de consistència tova, grandària màxima del granulat 20 mm, amb >= 275 kg/m3 de ciment, apte per a classe d'exposició IIa	77,68 €
B06E-12BY	m3	Formigó HM-20/P / 10 / I de consistència plàstica, grandària màxima del granulat 10 mm, amb >= 200 kg/m3 de ciment, apte per a classe d'exposició I	67,40 €
B06E-12C5	m3	Formigó HM-20/P / 20 / I de consistència plàstica, grandària màxima del granulat 20 mm, amb >= 200 kg/m3 de ciment, apte per a classe d'exposició I	67,05 €
B06E-12CD	m3	Formigó HM-20/P / 40 / I de consistència plàstica, grandària màxima del granulat 40 mm, amb >= 200 kg/m3 de ciment, apte per a classe d'exposició I	65,35 €

JUSTIFICACIÓ DE PREUS

MATERIALS

CODI	UA	DESCRIPCIÓ	PREU
B06F1-I0IL	m3	Formigó en massa HM - 20 / B / 20 / X0 amb una quantitat de ciment de 200 kg/m3 i relació aigua ciment =< 0.6	63,01 €
B07L-1PY6	t	Morter per a ram de paleta, classe M 5 (5 N/mm2), en sacs, de designació (G) segons norma UNE-EN 998-2	38,65 €
B0AI-07C8	m2	Tela metàl·lica de simple torsió de filferro galvanitzat i plastificat, de diàmetres 2 i 3 mm i de 50x50 mm de pas de malla	2,58 €
B0AK-07AS	kg	Clau acer	1,36 €
B0AM-078F	kg	Filferro recuit de diàmetre 1,3 mm	1,34 €
B0AM-078G	kg	Filferro recuit de diàmetre 3 mm	1,22 €
B0AO-07II	u	Tac de niló de 6 a 8 mm de diàmetre, amb vis	0,17 €
B0AP-07IX	u	Tac d'acer de d 10 mm, amb cargol, volandera i femella	1,06 €
B0B7-106Q	kg	Acer en barres corrugades B500S de límit elàstic >= 500 N/mm2	1,15 €
B0B8-108D	m2	Malla electrosoldada de barres corrugades d'acer ME 15x15 cm D:6-6 mm 6x2,2 m B500SD UNE-EN 10080	3,09 €
B0D21-07OY	m	Tauló de fusta de pi per a 10 usos	0,40 €
B0D21-07P1	m	Tauló de fusta de pi per a 10 usos, per a seguretat i salut	0,40 €
B0D31-07P4	m3	Llata de fusta de pi	282,51 €
B0D41-07PB	m2	Post de fusta de pi per a 3 usos, per a seguretat i salut	5,68 €
B0D70-0CEP	m2	Tauler elaborat amb fusta de pi, de 22 mm de gruix, per a 10 usos	1,88 €
B0D80-0CNR	m2	Plafó metàl·lic de 50x200 cm per a 20 usos	3,09 €
B0D80-0CNS	m2	Plafó metàl·lic de 50x250 cm per a 20 usos	3,24 €
B0DF8-0FFB	u	Motlle metàl·lic per a encofrat de caixa d'embornal de 70x30x85 cm, per a 150 usos	1,31 €
B0DZ1-0ZLZ	l	Desencofrant	2,49 €
B0DZ5-0F6R	u	Part proporcional d'elements auxiliars per a plafons metàl·lics, de 50x200 cm	0,52 €
B0DZ5-0F6S	u	Part proporcional d'elements auxiliars per a plafons metàl·lics, de 50x250 cm	0,59 €
B0DZ8-0F7S	u	Tub metàl·lic de 2,3'' de diàmetre, per a 150 usos, per a seguretat i salut	0,12 €
B0F1A-0760	u	Maó calat R-25, de 290x140x100 mm, per a revestir, categoria I, HD, segons la norma UNE-EN 771-1	0,20 €
B0Y1-12V7	m2	Amortització diària de bastida tubular metàl·lica fixa, formada per bastiments de 70 cm d'amplària i alçària <= 200 cm, amb bases regulables, tubs travessers, tubs de travament, plataformes de treball d'amplària com a mínim de 60 cm, escales d'accés, baranes laterals, sòcols i xarxa de protecció de poliamida, col·locada a tota la cara exterior i amarradors cada 20 m2 de façana, inclosos tots els elements de senyalització normalitzats, per a seguretat i salut	0,09 €

JUSTIFICACIÓ DE PREUS

MATERIALS

CODI	UA	DESCRIPCIÓ	PREU
B125-HR3S	u	Jornada de treball d'equip de topografia consistent en la presa de dades en camp, posterior tractament de les dades en gabinet i bolcat dels resultats en format paper o digital, inclosos totes les eines i materials necesaris	546,63 €
B1473-0XJI	u	Protector auditiu d'auricular, acoblat al cap amb arnès i orelleres antisoroll, homologat segons UNE-EN 352-1 i UNE-EN 458	18,60 €
B1474-0XL3	u	Parella de botes de seguretat resistents a la humitat, de pell rectificada, amb turmellera encoixinada sola antilliscant i antiestàtica, falca amortidora per al taló, llengüeta de manxa, de despreniment ràpid, amb plantilles i puntera metàl·liques	25,89 €
B147L-19OM	u	Parella de guants de material aïllant per a treballs elèctrics, classe 0, logotip color vermell, tensió màxima 1000 V, homologats segons UNE-EN 420	29,11 €
B147Z-0XI9	u	Ulleres de seguretat hermètiques per a esmerillar, amb muntura de cassoleta de policarbonat amb respiradors i recolzament nasal, adaptables amb cinta elàstica, amb visors circulars de 50 mm de D roscats a la muntura, homologades segons UNE-EN 167 i UNE-EN 168	8,79 €
B1483-0XLY	u	Camisa de treball, de cotó, amb butxaques exteriors	10,60 €
B1515-0MCE	u	Dispositiu anticaiguda autoblocador per a subjectar cinturó de seguretat a una corda de 16 mm de diàmetre, d'aliatge lleuger estampat	78,27 €
B15Z0-0MDT	m	Corda de poliamida de 16 mm de diàmetre, per a seguretat i salut	0,99 €
B2RA-28TP	t	Disposició controlada en centre de selecció i transferència de residus barrejats no perillosos amb una densitat 0,17 t/m3, procedents de construcció o demolició, amb codi 17 09 04 segons la Llista Europea de Residus	97,00 €
B2RA-28U0	t	Disposició controlada en planta de compostage de residus vegetals nets no perillosos amb una densitat 0,5 t/m3, procedents de poda o sega, amb codi 20 02 01 segons la Llista Europea de Residus	48,00 €
B2RA-28V5	m3	Disposició controlada en dipòsit autoritzat inclòs el cànon sobre la deposició controlada dels residus de la construcció, segons la LLEI 8/2008, de residus de terra inerts amb una densitat 1,6 t/m3, procedents d'excavació, amb codi 17 05 04 segons la Llista Europea de Residus	9,30 €
B44Z-0M1F	kg	Acer S275JR segons UNE-EN 10025-2, format per peça simple, en perfils laminats en calent sèrie IPN, IPE, HEB, HEA, HEM i UPN, treballat al taller per a col·locar amb soldadura i amb una capa d'imprimació antioxidant, per a seguretat i salut	1,60 €
B44Z-0M1M	kg	Acer S355J2 segons UNE-EN 10025-2, format per peça simple, en perfils laminats en calent sèrie L, LD, T, rodó, quadrat, rectangular i planxa, treballat al taller per a col·locar amb soldadura i amb una capa d'imprimació antioxidant	1,95 €
B6A0-0KMZ	u	Pal intermedi de tub d'acer galvanitzat i plastificat, de diàmetre 50 mm i d'alçària 2,35 m, amb platina	19,05 €

JUSTIFICACIÓ DE PREUS

MATERIALS

CODI	UA	DESCRIPCIÓ	PREU
B6A0-0KN3	u	Pal per a extrems, tensors o punts singulars de tub d'acer galvanitzat i plastificat, de diàmetre 80 mm i d'alçària 2,35 m, amb platina	71,95 €
B6A0-0KN5	u	Pal per a extrems, tensors o punts singulars de tub d'acer galvanitzat i plastificat, de diàmetre 50 mm i d'alçària 1,8 m, amb platina	55,41 €
B6A0-0KN7	u	Pal intermedi de tub d'acer galvanitzat i plastificat, de diàmetre 50 mm i d'alçària 1,25 m, amb platina	10,23 €
B6A0-0KN9	u	Pal intermedi de tub d'acer galvanitzat i plastificat, de diàmetre 50 mm i d'alçària 1,8 m, amb platina	15,83 €
B6A0-0KNA	u	Pal per a extrems, tensors o punts singulars de tub d'acer galvanitzat i plastificat, de diàmetre 50 mm i d'alçària 1,25 m, amb platina	36,76 €
B6A1-0YWU	u	Porta corredissa sobre railde 10,00 x 2,00m,TITAN FR-14 , motoritzada amb control d'accés, rodes i la guía, marca Rolling Cente,pilars i estructura d'acer Z-275. amb soldadura, pintura en pols RAL.5005, zocal de 18cm:	3.243,00 €
B6A1-0YWX	u	Porta corredissa sobre railde 12,50x 2,00m,TITAN FR-14 , motoritzada amb control d'accés, rodes i la guía, marca Rolling Cente,pilars i estructura d'acer Z-275. amb soldadura, pintura en pols RAL.5005, zocal de 18cm:	4.008,00 €
B7Z0-13F3	kg	Emulsió bituminosa, tipus ED	0,83 €
B896-HYCS	kg	Pintura partícules metàl·liques	13,06 €
B898-2MHY	l	Pintura de poliuretà bicomponent, per a sistemes de protecció de l'acer	11,26 €
B8Z6-0P2D	kg	Imprimació antioxidant	15,59 €
BAW0-0Z98	u	Automatisme amb motor reductor i fre electromagnètic per a porta enrotllable, de 15 m2 de superfície màxima, monofàsic a 230 V de tensió, amb eix de 48 mm, politja de 200 mm i accessoris de muntatge, per a fixar a l'eix de la porta	791,00 €
BB10-0XMI	m	Barana d'acer per a pintar, amb passamà, travesser inferior, muntants cada 100 cm i brèndoles cada 12 cm, de 120 a 140 cm d'alçària	84,15 €
BD5G-0LIE	m2	Làmina drenant nodular de polietilè d'alta densitat, amb un geotèxtil de polipropilè adherit en una de les seves cares, amb nòduls de 8 mm d'alçària aproximada i una resistència a la compressió aproximada de 150 kN/m2	4,14 €
BD5N-1KD2	m	Tub circular perforat de polietilè d'alta densitat de 100 mm de diàmetre	1,49 €
BD7B-1ZRE	m	Tub de Polipropilè de paret tricapa per a sanejament sense pressió, de DN 110 mm i de SN 8 (8 kN/m2) de rigidesa anular, per a unió elàstica amb anella elastomèrica	8,16 €
BDD1-1KH1	u	Bastiment quadrat i tapa quadrada de fosa dúctil per a pericó de serveis, recolzada, pas lliure de 400x400 mm i classe C250 segons norma UNE-EN 124	51,06 €
BDD1-1KHQ	u	Bastiment quadrat i tapa quadrada de fosa dúctil per a pericó de serveis, recolzada, pas lliure de 700x700 mm i classe D400 segons norma UNE-EN 124	308,61 €

JUSTIFICACIÓ DE PREUS

MATERIALS

CODI	UA	DESCRIPCIÓ	PREU
BDW2-1KC9	u	Accessori genèric per a tub de polipropilè, D=110 mm	13,00 €
BDY2-1KCO	u	Element de muntatge per a tub de polipropilè, D=110 mm	0,19 €
BFB0-0ABH	u	Colze de polietilè de 45°, manipulat, de densitat alta, de 75 mm de DN i 10 bar de pressió nominal, segons UNE-EN 12201-3, per a soldar	27,08 €
BFB0-0ABZ	u	Colze de polietilè de 90°, manipulat, de densitat alta, de 75 mm de DN i 10 bar de pressió nominal, segons UNE-EN 12201-3, per a soldar	35,23 €
BFB2-0A7T	u	Derivació de polietilè manipulada, de densitat alta de 75 mm de DN i 10 bar de pressió nominal, segons UNE-EN 12201-3 amb ramal a 90° de 50 mm de DN, per a soldar	15,60 €
BFB3-097A	m	Tub de polietilè de designació PE 100, de 40 mm de diàmetre nominal, de 10 bar de pressió nominal, sèrie SDR 17, segons la norma UNE-EN 12201-2	0,73 €
BFWF-09TZ	u	Accessori per a tubs de polietilè de densitat alta, de 40 mm de diàmetre nominal exterior, de plàstic, per a connectar a pressió	7,83 €
BFYH-0A2N	u	Part proporcional d'elements de muntatge per a tubs de polietilè de densitat alta, de 40 mm de diàmetre nominal exterior, per a connectar a pressió	0,05 €
BG12-0G57	u	Caixa de derivació quadrada de plàstic, de 100x100 mm, amb grau de protecció IP-54 i per a muntar superficialment	4,54 €
BG12-0G77	u	Caixa de derivació quadrada de plàstic, de 150x150 mm, amb grau de protecció IP-54 i per a muntar superficialment	13,12 €
BG13-0G2A	u	Caixa de derivació rectangular de planxa d'acer, de 110x215 mm, amb grau de protecció IP-65 i per a muntar superficialment	32,68 €
BG15-0FOA	u	Caixa de doble aïllament de policarbonat, de 360x360x170 mm	56,48 €
BG18-0BXG	u	Caixa per a quadre de comandament i protecció, de material autoextingible, amb porta, amb 54 de superficie	95,00 €
BG19-0BZ5	u	Caixa per a quadre de distribució, de plàstic amb porta, per a una filera de nou mòduls i per a muntar superficialment	28,51 €
BG23-2IY5	m	Canal aïllant de PVC, amb 1 tapa per a distribució, de 60x230 mm, amb 6 compartiments com a màxim, de color blanc, protecció mecànica contra impactes IK10, no propagador de la flama, obertura de la tapa amb eina especial, de temperatura de servei de -5ºC a +60°C, d'acord amb la norma UNE-EN 50085-2-1	22,51 €
BG2O-1KWD	m	Tub rígid d'acer galvanitzat, de 40 mm de diàmetre nominal, resistència a l'impacte de 20 J, resistència a compressió de 4000 N, per a endollar	5,98 €
BG2P-1KUW	m	Tub rígid de PVC, de 20 mm de diàmetre nominal, aïllant i no propagador de la flama, amb una resistència a l'impacte de 2 J, resistència a compressió de 1250 N i una rigidesa dielèctrica de 2000 V	0,71 €

JUSTIFICACIÓ DE PREUS

MATERIALS

CODI	UA	DESCRIPCIÓ	PREU
BG2P-1KUX	m	Tub rígid de PVC, de 25 mm de diàmetre nominal, aïllant i no propagador de la flama, amb una resistència a l'impacte de 2 J, resistència a compressió de 1250 N i una rigidesa dielèctrica de 2000 V	1,04 €
BG2P-1KUY	m	Tub rígid de plàstic sense halògens, de 16 mm de diàmetre nominal, aïllant i no propagador de la flama, amb una resistència a l'impacte de 2 J, resistència a compressió de 1250 N i una rigidesa dielèctrica de 2000 V	2,84 €
BG2P-1KUZ	m	Tub rígid de plàstic sense halògens, de 20 mm de diàmetre nominal, aïllant i no propagador de la flama, amb una resistència a l'impacte de 2 J, resistència a compressió de 1250 N i una rigidesa dielèctrica de 2000 V	3,57 €
BG2Q-1KT4	m	Tub flexible corrugat de plàstic sense halògens, de 20 mm de diàmetre nominal, aïllant i no propagador de la flama, de baixa emissió de fums i sense emissió de gasos tòxics ni corrosius, resistència a l'impacte de 2 J, resistència a compressió de 320 N i una rigidesa dielèctrica de 2000 V	0,82 €
BG2Q-1KTE	m	Tub corbable corrugat de polietilè, de doble capa, llisa la interior i corrugada l'exterior, de 90 mm de diàmetre nominal, aïllant i no propagador de la flama, resistència a l'impacte de 20 J, resistència a compressió de 450 N, per a canalitzacions soterrades	1,95 €
BG2Q-1KTF	m	Tub corbable corrugat de polietilè, de doble capa, llisa la interior i corrugada l'exterior, de 63 mm de diàmetre nominal, aïllant i no propagador de la flama, resistència a l'impacte de 20 J, resistència a compressió de 450 N, per a canalitzacions soterrades	1,33 €
BG33-G2RC	m	Cable amb conductor de coure de tensió assignada0,6/1 kV, de designació RV-K, construcció segons norma UNE 21123-2, tripolar, de secció 3x6 mm2, amb coberta del cable de PVC, classe de reacció al foc Eca segons la norma UNE-EN 50575	2,84 €
BG33-G2VO	m	Cable amb conductor de coure de tensió assignada0,6/1 kV, de designació RZ1-K (AS), construcció segons norma UNE 21123-4, tripolar, de secció 3x2,5 mm2, amb coberta del cable de poliolefines, classe de reacció al foc Cca-s1b, d1, a1 segons la norma UNE-EN 50575 amb baixa emissió fums	1,71 €
BG33-G2VQ	m	Cable amb conductor de coure de tensió assignada0,6/1 kV, de designació RZ1-K (AS), construcció segons norma UNE 21123-4, tripolar, de secció 3x10 mm2, amb coberta del cable de poliolefines, classe de reacció al foc Cca-s1b, d1, a1 segons la norma UNE-EN 50575 amb baixa emissió fums	4,94 €
BG33-G2VR	m	Cable amb conductor de coure de tensió assignada0,6/1 kV, de designació RZ1-K (AS), construcció segons norma UNE 21123-4, tripolar, de secció 3x6 mm2, amb coberta del cable de poliolefines, classe de reacció al foc Cca-s1b, d1, a1 segons la norma UNE-EN 50575 amb baixa emissió fums	3,38 €

JUSTIFICACIÓ DE PREUS

MATERIALS

CODI	UA	DESCRIPCIÓ	PREU
BG33-G2WY	m	Cable amb conductor de coure de tensió assignada0,6/1 kV, de designació RZ1-K (AS), construcció segons norma UNE 21123-4, pentapolar, de secció 5x6 mm2, amb coberta del cable de poliolefines, classe de reacció al foc Cca-s1b, d1, a1 segons la norma UNE-EN 50575 amb baixa emissió fums	5,38 €
BG3I-06W3	m	Conductor de coure nu, unipolar de secció 1x35 mm2	1,63 €
BG415GAB	u	Interruptor automàtic magnetotèrmic de 16 A d'intensitat nominal, tipus PIA corba C, bipolar (2P), de 15000 A de poder de tall segons UNE-EN 60898 i de 15 kA de poder de tall segons UNE-EN 60947-2, de 2 mòduls DIN de 18 mm d'amplària, per a muntar en perfil DIN	44,92 €
BG415GKB	u	Interruptor automàtic magnetotèrmic de 16 A d'intensitat nominal, tipus PIA corba C, tetrapolar (4P), de 15000 A de poder de tall segons UNE-EN 60898 i de 15 kA de poder de tall segons UNE-EN 60947-2, de 6 mòduls DIN de 18 mm d'amplària, per a muntar en perfil DIN	90,59 €
BG44-2R7H	u	Contactor amb comandament manual de 3 posicions, de 230 V de tensió de control, 16 A d'intensitat nominal, tetrapolar (4P), 2NA+2NC, format per 2 mòduls DIN de 18 mm d'amplària cada un, per a un circuit de potència de 230 V, categoria d'ús AC 1 segons UNE-EN 60947-4-1	60,16 €
BG47-2ITO	u	Interruptor automàtic magnetotèrmic tipus IGA de 40 A d'intensitat nominal, amb PIA corba C, bipolar (2P) amb bobina d'emisió, de 6000 A de poder de tall segons UNE-EN 60898, de 3 mòduls DIN de 18 mm d'amplària, per a muntar en perfil DIN	45,76 €
BG49-18AL	u	Interruptor automàtic magnetotèrmic de 10 A d'intensitat nominal, tipus PIA corba C, bipolar (2P), de 15000 A de poder de tall segons UNE-EN 60898 i de 15 kA de poder de tall segons UNE-EN 60947-2, de 3 mòduls DIN de 18 mm d'amplària, per a muntar en perfil DIN	44,06 €
BG49-18GJ	u	Interruptor automàtic magnetotèrmic de 16 A d'intensitat nominal, tipus PIA corba C, bipolar (2P), de 6000 A de poder de tall segons UNE-EN 60898 i de 10 kA de poder de tall segons UNE-EN 60947-2, de 2 mòduls DIN de 18 mm d'amplària, per a muntar en perfil DIN	29,42 €
BG49-18I2	u	Interruptor automàtic magnetotèrmic de 16 A d'intensitat nominal, tipus PIA corba C, tetrapolar (4P), de 15000 A de poder de tall segons UNE-EN 60898 i de 15 kA de poder de tall segons UNE-EN 60947-2, de 6 mòduls DIN de 18 mm d'amplària, per a muntar en perfil DIN	90,59 €
BG49-18L2	u	Interruptor automàtic magnetotèrmic de 20 A d'intensitat nominal, tipus PIA corba C, tetrapolar (4P), de 6000 A de poder de tall segons UNE-EN 60898 i de 10 kA de poder de tall segons UNE-EN 60947-2, de 4 mòduls DIN de 18 mm d'amplària, per a muntar en perfil DIN	61,32 €
BG49-18UC	u	Interruptor automàtic magnetotèrmic de 40 A d'intensitat nominal, tipus PIA corba C, bipolar (2P), de 6000 A de poder de tall segons UNE-EN 60898, de 2 mòduls DIN de 18 mm d'amplària, per a muntar en perfil DIN	35,87 €

JUSTIFICACIÓ DE PREUS

MATERIALS

CODI	UA	DESCRIPCIÓ	PREU
BG4F-2ITP	u	Protector per a sobretensions permanents, tetrapolar (3P+N), de 4 mòduls DIN de 18 mm d'amplària, per a muntar sobre carril DIN	96,92 €
BG4J-0AAT	u	Tallacircuit amb fusible cilíndric de 32 A, unipolar, amb portafusible articulat de dimensions 22x58 mm	7,76 €
BG4L-09X8	u	Interruptor diferencial de la classe AC, gamma terciari, de 40 A d'intensitat nominal, tetrapolar (4P), de 0,03 A de sensibilitat, de desconnexió fix instantani, amb botó de test incorporat i indicador mecànic de defecte, construït segons les especificacions de la norma UNE-EN 61008-1, de 4 mòduls DIN de 18 mm d'amplària, per a muntar en perfil DIN	167,32 €
BG4L-09XD	u	Interruptor diferencial de la classe AC, gamma terciari, de 40 A d'intensitat nominal, bipolar (2P), de 0,03 A de sensibilitat, de desconnexió fix instantani, amb botó de test incorporat i indicador mecànic de defecte, construït segons les especificacions de la norma UNE-EN 61008-1, de 2 mòduls DIN de 18 mm d'amplària, per a muntar en perfil DIN	88,96 €
BG4L-09YH	u	Interruptor diferencial de la classe AC, gamma residencial, de 40 A d'intensitat nominal, bipolar (2P), de 0,03 A de sensibilitat, de desconnexió fix instantani, amb botó de test incorporat i indicador mecànic de defecte, construït segons les especificacions de la norma UNE-EN 61008-1, de 2 mòduls DIN de 18 mm d'amplària, per a muntar en perfil DIN	26,97 €
BG69-1NPW	u	Interruptor per a muntar superficialment, bipolar (2P), 10 AX/250 V, amb tecla, preu alt,	7,37 €
BG6P5144C8W1	u	Caixa TCP per 2 Moduls de 18 mm amb bases (2 de 2P+T 16A i 1 DE 3P+), de BJC color gris, muntatge superficial, muntada i connexionada	64,78 €
BG75-H6HY	u	Programador electrònic astronòmic, amb 1 línia de sortida amb poder de tall de 16A a 230 V, programació diaria i setmanal, interval mínim de programació d'1 min, per a muntar superficialment o a carril DIN	143,04 €
BGD4-16WD	u	Punt de connexió a terra amb pont seccionador de platina de coure, muntat en caixa estanca i per muntar superficialment	26,31 €
BGD5-06ST	u	Piqueta de connexió a terra d'acer i recobriment de coure, de 1000 mm de llargària, de 14,6 mm de diàmetre, de 300 µm	11,12 €
BGD5-06SU	u	Piqueta de connexió a terra d'acer i recobriment de coure, de 1500 mm de llargària, de 14,6 mm de diàmetre, de 300 µm	13,83 €
BGE1-34C7	u	Equip multifunció per a instal·lació fotovoltaica amb funcions d'inversor, carregador i regulador, de 5000 VA de potència, monofàsic de 230 V d'ona sinusoïdal pura, rendiment mínim 94 %	1.454,78 €
BGE4-HJDQ	u	Mòdul fotovoltaic monocristal·lí per a instal·lació aïllada/connexió a xarxa, potència de pic 370 Wp, amb marc d'alumini anoditzat, protecció amb vidre trempat, caixa de connexió, precablejat amb connectors especials, amb una eficiència mínima del 19%	210,00 €

JUSTIFICACIÓ DE PREUS

MATERIALS

CODI	UA	DESCRIPCIÓ	PREU
BGE6-HK4M	u	Estructura de suport per a 6 mòduls fotovoltaics en posició horitzontal, de perfils d'alumini extruït, amb inclinació de fins a 60º, per a col·locar sobre teulada inclinada	251,99 €
BGW2-093J	u	Part proporcional d'accessoris de caixa de doble aïllament	6,25 €
BGW2-093L	u	Part proporcional d'accessoris de caixa per a quadre de distribució	1,44 €
BGW2-093M	u	Part proporcional d'accessoris de caixa de derivació quadrada	0,32 €
BGW2-093N	u	Part proporcional d'accessoris de caixa de derivació rectangular	0,32 €
BGW7-20NA	u	Part proporcional d'accessoris per a mòdul fotovoltaic	9,10 €
BGW8-0ASI	u	Part proporcional d'accessoris per a interruptors i commutadors	0,41 €
BGWC-09N4	u	Part proporcional d'accessoris per a tubs rígids de PVC	0,15 €
BGWC-09N6	u	Part proporcional d'accessoris per a tubs rígids d'acer	0,24 €
BGWD-0AS2	u	Part proporcional d'accessoris per a interruptors magnetotèrmics	0,45 €
BGWD-0AS3	u	Part proporcional d'accessoris per a interruptors diferencials	0,41 €
BGWD-0AS5	u	Part proporcional d'accessoris per a tallacircuits amb fusible cilíndric	0,31 €
BGWD-0AS8	u	Part proporcional d'accessoris per a protectors de sobretensions	0,45 €
BGWF-0ARJ	u	Part proporcional d'accessoris per a conductors de coure nus	0,33 €
BGWG-MA2C	m	Part proporcional d'accessoris de canal de PVC de 230 mm d'amplària, de 60 mm d'alçària, de color blanc	5,63 €
BGY3-0B2S	u	Part proporcional d'elements especials per a conductors de coure nus	0,16 €
BGYD-0B2W	u	Part proporcional d'elements especials per a piquetes de connexió a terra	3,96 €
BHM0-0FGH	u	Bàcul amb braç de planxa d'acer galvanitzat, d'alçària 6 m i 1 m de sortint, d'un braç amb base platina i porta, segons norma UNE-EN 40-5	167,13 €
BHQ6-2Y8Z	u	Projector per a exterior amb leds amb una vida útil <= 80000 h, de forma rectangular, amb distribució de la llum assimètrica extensiva, de 31 W de potència, flux lluminós de 4320 lm, amb equip elèctric no regulable, aïllament classe I, cos d'alumini injectat, difusor de vidre trempat i grau de protecció IP66	170,61 €
BHW8-06J0	u	Part proporcional d'accessoris per a bàculs	40,05 €
BL43-2GD5	u	Subministre i muntatge de bascula de camions	19.635,17 €
BMD0-0TBN	u	Caixa per a pany elèctric, per a encastar	24,24 €
BMD2-0TBB	m	Conductor blindat i apantallat, de 8x0,22 mm2	0,40 €

JUSTIFICACIÓ DE PREUS

MATERIALS

CODI	UA	DESCRIPCIÓ	PREU
BMD2-0TBG	m	Conductor blindat i apantallat, de 6x0,22 mm2 + 2x0,75 mm2	0,64 €
BN10-2MVM	u	Vàlvula de comporta segons la norma UNE-EN 1171, manual, amb extrems ranurats, de 50 mm de diàmetre nominal, 16 bar de pressió nominal, cos de fosa nodular EN-GJS-500-7 (GGG50) i tapa de fosa nodular EN-GJS-500-7 (GGG50), amb revestiment de resina epoxi (250 micres), comporta de fosa+EPDM tancament de seient elàstic, eix d'acer inoxidable 1.4021 (AISI 420) i accionament de volant de fosa	124,93 €
BR32-21DG	m3	Compost de classe I, d'origen vegetal, segons NTJ 05C, subministrat en sacs de 0,8 m3	55,88 €
BR3D-21GI	m3	Terra vegetal de jardineria de categoria alta, amb una conductivitat elèctrica menor de 0,8 dS/m, segons NTJ 07A, subministrada a granel	36,87 €
BR3D-21GK	m3	Terra vegetal de jardineria de categoria mitja, amb una conductivitat elèctrica menor d'1,2 dS/m, segons NTJ 07A, subministrada a granel	26,47 €
BR471-24XC	u	Pinus halepensis d'alçària de 250 a 300 cm, en contenidor de 30 a 80 l	85,00 €
BR4FE-261J	u	Nerium oleander d'alçària de 80 a 100 cm, en contenidor de 7 l	8,76 €
BRZ3-255Q	u	Estaca de fusta de pi tractada en autoclau, de secció circular, de 12 cm de diàmetre i 2,5 m de llargària	12,24 €
BV1G-0126	u	Assaig de piconatge pel mètode del Proctor normal d'una mostra de sòl, segons la norma UNE 103500	50,82 €
BV210-01QB	u	Mostreig, realització del con d'Abrams, elaboració de provetes, cura i determinació de la resistència a tracció per flexió de 3 provetes de formigó amb fibres, segons la norma UNE-EN 14651	286,64 €
BV253-0271	u	Assaig de tracció de filferros de malles de tancament i protecció segons norma UNE-EN 10218-1	43,04 €
BVAF230B	U	Prova de pressió i estanquitat d'un tram de xarxa d'abastament, segons Plec de Prescripcions Tècniques Generals per a Canonades d'Abastament d'Aigua	370,77 €
BVZ3-027B	u	Jornada d'inspecció i control a planta de prefabricats, incloent la realització de l'informe corresponent	674,69 €

JUSTIFICACIÓ DE PREUS

Data: 10/02/24

ELEMENTS COMPOSTOS

CODI	UA	DESCRIPCIÓ					PREU
B06D-0L9K	m3	Formigó de 225 kg/m3, amb una proporció en volum 1:3:6, amb ciment pòrtland amb filler calcari CEM II/B-L 32,5 R i granulat de pedra calcària de grandària màxima 20 mm, elaborat a l'obra amb formigonera de 165 l	**Rend.: 1,000**				**88,78 €**
			Unitats		Preu €	Parcial	Import
Mà d'obra:							
A0E-000A	h	Manobre especialista	1,100	/R x	23,47000 =	25,81700	
					Subtotal...	25,81700	25,81700
Maquinària:							
C176-00FX	h	Formigonera de 165 l	0,600	/R x	1,78000 =	1,06800	
					Subtotal...	1,06800	1,06800
Materials:							
B011-05ME	m3	Aigua	0,180	x	1,56000 =	0,28080	
B03J-0K7V	t	Grava de pedrera de pedra calcària, de grandària màxima 20 mm, per a formigons	1,550	x	16,52000 =	25,60600	
B03L-05MQ	t	Sorra de pedrera de pedra calcària per a formigons	0,650	x	16,71000 =	10,86150	
B055-067M	t	Ciment pòrtland amb filler calcari CEM II/B-L 32,5 R segons UNE-EN 197-1, en sacs	0,225	x	110,61000 =	24,88725	
					Subtotal...	61,63555	61,63555
					DESPESES AUXILIARS 1,00%		0,25817
					COST DIRECTE		88,77872
					COST EXECUCIÓ MATERIAL		**88,77872**
B07F-0LT6	m3	Morter mixt de ciment pòrtland amb filler calcari CEM II/B-L, calç i sorra, amb 200 kg/m3 de ciment, amb una proporció en volum 1:2:10 i 2,5 N/mm2 de resistència a compressió, elaborat a l'obra	**Rend.: 1,000**				**180,05 €**
			Unitats		Preu €	Parcial	Import
Mà d'obra:							
A0E-000A	h	Manobre especialista	1,050	/R x	23,47000 =	24,64350	
					Subtotal...	24,64350	24,64350
Maquinària:							
C176-00FX	h	Formigonera de 165 l	0,725	/R x	1,78000 =	1,29050	
					Subtotal...	1,29050	1,29050
Materials:							
B011-05ME	m3	Aigua	0,200	x	1,56000 =	0,31200	
B03L-05N7	t	Sorra de pedrera per a morters	1,530	x	17,93000 =	27,43290	
B054-06DH	kg	Calç aèria hidratada CL 90-S, en sacs	400,000	x	0,26000 =	104,00000	
B055-067M	t	Ciment pòrtland amb filler calcari CEM II/B-L 32,5 R segons UNE-EN 197-1, en sacs	0,200	x	110,61000 =	22,12200	
					Subtotal...	153,86690	153,86690
					DESPESES AUXILIARS 1,00%		0,24644
					COST DIRECTE		180,04733
					COST EXECUCIÓ MATERIAL		**180,04733**
B07F-0LT8	m3	Morter de ciment pòrtland amb filler calcari CEM II/B-L i sorra, amb 200 kg/m3 de ciment, amb una proporció en volum 1:8 i 2,5 N/mm2 de resistència a compressió, elaborat a l'obra	**Rend.: 1,000**				**78,58 €**
			Unitats		Preu €	Parcial	Import

JUSTIFICACIÓ DE PREUS

Data: 10/02/24

ELEMENTS COMPOSTOS

CODI	UA	DESCRIPCIÓ					PREU
Mà d'obra:							
A0E-000A	h	Manobre especialista	1,000 /R	x	23,47000 =	23,47000	
					Subtotal...	23,47000	23,47000
Maquinària:							
C176-00FX	h	Formigonera de 165 l	0,700 /R	x	1,78000 =	1,24600	
					Subtotal...	1,24600	1,24600
Materials:							
B011-05ME	m3	Aigua	0,200	x	1,56000 =	0,31200	
B03L-05N7	t	Sorra de pedrera per a morters	1,740	x	17,93000 =	31,19820	
B055-067M	t	Ciment pòrtland amb filler calcari CEM II/B-L 32,5 R segons UNE-EN 197-1, en sacs	0,200	x	110,61000 =	22,12200	
					Subtotal...	53,63220	53,63220
					DESPESES AUXILIARS 1,00%		0,23470
					COST DIRECTE		78,58290
					COST EXECUCIÓ MATERIAL		**78,58290**

B0B6-107E	kg	Acer en barres corrugades elaborat a l'obra i manipulat a taller B500S, de límit elàstic >= 500 N/mm2	**Rend.: 1,000**				**1,48 €**
			Unitats		Preu €	Parcial	Import
Mà d'obra:							
A01-FEP0	h	Ajudant ferrallista	0,005 /R	x	24,14000 =	0,12070	
A0F-000I	h	Oficial 1a ferrallista	0,005 /R	x	27,19000 =	0,13595	
					Subtotal...	0,25665	0,25665
Materials:							
B0AM-078F	kg	Filferro recuit de diàmetre 1,3 mm	0,0102	x	1,34000 =	0,01367	
B0B7-106Q	kg	Acer en barres corrugades B500S de límit elàstic >= 500 N/mm2	1,050	x	1,15000 =	1,20750	
					Subtotal...	1,22117	1,22117
					DESPESES AUXILIARS 1,00%		0,00257
					COST DIRECTE		1,48039
					COST EXECUCIÓ MATERIAL		**1,48039**

JUSTIFICACIÓ DE PREUS

PARTIDES D'OBRA

NÚM	CODI	UA	DESCRIPCIÓ					PREU
	P783-8D35	m2	Impermeabilització de parament amb emulsió bituminosa per a impermeabilització tipus ED amb una dotació de <= 2 kg/m2 aplicada en dues capes	**Rend.: 1,000**				**9,42 €**
				Unitats		Preu €	Parcial	Import
	Mà d'obra:							
	A0D-0007	h	Manobre	0,150	/R x	22,70000 =	3,40500	
	A0F-000D	h	Oficial 1a col·locador	0,150	/R x	27,19000 =	4,07850	
						Subtotal...	7,48350	7,48350
	Materials:							
	B7Z0-13F3	kg	Emulsió bituminosa, tipus ED	2,200	x	0,83000 =	1,82600	
						Subtotal...	1,82600	1,82600
						DESPESES AUXILIARS 1,50%		0,11225
						COST DIRECTE		9,42175
						DESPESES INDIRECTES 0,00%		
						COST EXECUCIÓ MATERIAL		**9,42175**
	P894-4V9D	m2	Pintat de barana i reixa d'acer de barrots separats 12 cm, amb pintura de partícules metàl·liques, amb dues capes d'imprimació antioxidant i 2 d'acabat	**Rend.: 1,000**				**23,95 €**
				Unitats		Preu €	Parcial	Import
	Mà d'obra:							
	A01-FEP9	h	Ajudant pintor	0,050	/R x	24,14000 =	1,20700	
	A0F-000V	h	Oficial 1a pintor	0,520	/R x	27,19000 =	14,13880	
						Subtotal...	15,34580	15,34580
	Materials:							
	B896-HYCS	kg	Pintura partícules metàl·liques	0,3978	x	13,06000 =	5,19527	
	B8Z6-0P2D	kg	Imprimació antioxidant	0,204	x	15,59000 =	3,18036	
						Subtotal...	8,37563	8,37563
						DESPESES AUXILIARS 1,50%		0,23019
						COST DIRECTE		23,95162
						DESPESES INDIRECTES 0,00%		
						COST EXECUCIÓ MATERIAL		**23,95162**
	P934-ELAJ	m3	Base de grava-ciment GC20 elaborada a central, amb una dotació de 3,5% sobre pes sec de ciment CEM II/B-L 32,5 N, amb estesa i piconatge del material al 98% del PM	**Rend.: 1,000**				**42,56 €**
				Unitats		Preu €	Parcial	Import
	Mà d'obra:							
	A0D-0007	h	Manobre	0,099	/R x	22,70000 =	2,24730	
						Subtotal...	2,24730	2,24730
	Maquinària:							
	C131-005G	h	Corró vibratori autopropulsat, de 12 a 14 t	0,027	/R x	69,12000 =	1,86624	
	C136-00F4	h	Motoanivelladora petita	0,027	/R x	62,45000 =	1,68615	
	C151-002Z	h	Camió cisterna de 8 m3	0,0025	/R x	44,58000 =	0,11145	
						Subtotal...	3,66384	3,66384
	Materials:							
	B011-05ME	m3	Aigua	0,025	x	1,56000 =	0,03900	
	B035-05NZ	m3	Conglomerat de grava-ciment GC20, amb una dotació de 3,5% sobre pes sec de ciment CEM II/B-L 32,5 N, elaborat a central	1,050	x	34,83000 =	36,57150	

JUSTIFICACIÓ DE PREUS

PARTIDES D'OBRA

NÚM	CODI	UA	DESCRIPCIÓ					PREU
						Subtotal...	36,61050	36,61050
						DESPESES AUXILIARS 1,50%		0,03371
						COST DIRECTE		42,55535
						DESPESES INDIRECTES 0,00%		
						COST EXECUCIÓ MATERIAL		**42,55535**
	P9GG-4YNP	m3	Paviment de formigó sense additius HF-4 MPa de resistència a flexotracció i consistència plàstica, escampat amb transport interior mecànic, estesa i vibratge mecànic i acabat remolinat mecànic	**Rend.: 1,000**				**110,73 €**
				Unitats		Preu €	Parcial	Import
	Mà d'obra:							
	A0D-0007	h	Manobre	0,250	/R x	22,70000 =	5,67500	
	A0E-000A	h	Manobre especialista	0,160	/R x	23,47000 =	3,75520	
	A0F-000S	h	Oficial 1a d'obra pública	0,133	/R x	27,19000 =	3,61627	
						Subtotal...	13,04647	13,04647
	Maquinària:							
	C15E-0062	h	Dúmper d'1,5 t de càrrega útil, amb mecanisme hidràulic	0,160	/R x	25,58000 =	4,09280	
	C175-00G6	h	Estenedora per a paviments de formigó	0,042	/R x	79,83000 =	3,35286	
	C20L-00DO	h	Remolinador mecànic	0,050	/R x	5,12000 =	0,25600	
						Subtotal...	7,70166	7,70166
	Materials:							
	B06B-12QJ	m3	Formigó per a paviments HF-4 MPa de resistència a flexotracció i consistència plàstica	1,100	x	81,62000 =	89,78200	
						Subtotal...	89,78200	89,78200
						DESPESES AUXILIARS 1,50%		0,19570
						COST DIRECTE		110,72583
						DESPESES INDIRECTES 0,00%		
						COST EXECUCIÓ MATERIAL		**110,72583**
	PB12-DIXF	m	Barana d'acer per a pintar, amb passamà, travesser inferior, muntants cada 100 cm i brèndoles cada 12 cm, de 120 a 140 cm d'alçària, fixada mecànicament a l'obra amb tac d'acer, volandera i femella	**Rend.: 1,000**				**102,90 €**
				Unitats		Preu €	Parcial	Import
	Mà d'obra:							
	A01-FEPB	h	Ajudant manyà	0,200	/R x	24,74000 =	4,94800	
	A0F-000P	h	Oficial 1a manyà	0,400	/R x	28,20000 =	11,28000	
						Subtotal...	16,22800	16,22800
	Materials:							
	B0AP-07IX	u	Tac d'acer de d 10 mm, amb cargol, volandera i femella	2,000	x	1,06000 =	2,12000	
	BB10-0XMI	m	Barana d'acer per a pintar, amb passamà, travesser inferior, muntants cada 100 cm i brèndoles cada 12 cm, de 120 a 140 cm d'alçària	1,000	x	84,15000 =	84,15000	
						Subtotal...	86,27000	86,27000
						DESPESES AUXILIARS 2,50%		0,40570
						COST DIRECTE		102,90370
						DESPESES INDIRECTES 0,00%		

JUSTIFICACIÓ DE PREUS

Data: 10/02/24

PARTIDES D'OBRA

NÚM	CODI	UA	DESCRIPCIÓ					PREU
				COST EXECUCIÓ MATERIAL				**102,90370**
	PD5J-43CZ	m2	Làmina drenant nodular de polietilè d'alta densitat, amb un geotèxtil de polipropilè adherit en una de les seves cares, amb nòduls de 8 mm d'alçària aproximada i una resistència a la compressió aproximada de 150 kN/m2, fixada mecànicament sobre parament vertical	**Rend.: 1,000**				**7,52 €**
				Unitats		Preu €	Parcial	Import
	Mà d'obra:							
	A01-FEP3	h	Ajudant col·locador	0,033	/R x	24,14000 =	0,79662	
	A0F-000D	h	Oficial 1a col·locador	0,066	/R x	27,19000 =	1,79454	
						Subtotal...	2,59116	2,59116
	Materials:							
	B0AO-07II	u	Tac de niló de 6 a 8 mm de diàmetre, amb vis	2,000	x	0,17000 =	0,34000	
	BD5G-0LIE	m2	Làmina drenant nodular de polietilè d'alta densitat, amb un geotèxtil de polipropilè adherit en una de les seves cares, amb nòduls de 8 mm d'alçària aproximada i una resistència a la compressió aproximada de 150 kN/m2	1,100	x	4,14000 =	4,55400	
						Subtotal...	4,89400	4,89400
				DESPESES AUXILIARS 1,50%				0,03887
				COST DIRECTE				7,52403
				DESPESES INDIRECTES 0,00%				
				COST EXECUCIÓ MATERIAL				**7,52403**
	PG12-DH7N	u	Caixa de derivació quadrada de plàstic, de 100x100 mm, amb grau de protecció IP-54, muntada superficialment	**Rend.: 1,000**				**17,09 €**
				Unitats		Preu €	Parcial	Import
	Mà d'obra:							
	A01-FEPD	h	Ajudant electricista	0,150	/R x	24,10000 =	3,61500	
	A0F-000E	h	Oficial 1a electricista	0,300	/R x	28,10000 =	8,43000	
						Subtotal...	12,04500	12,04500
	Materials:							
	BG12-0G57	u	Caixa de derivació quadrada de plàstic, de 100x100 mm, amb grau de protecció IP-54 i per a muntar superficialment	1,000	x	4,54000 =	4,54000	
	BGW2-093M	u	Part proporcional d'accessoris de caixa de derivació quadrada	1,000	x	0,32000 =	0,32000	
						Subtotal...	4,86000	4,86000
				DESPESES AUXILIARS 1,50%				0,18068
				COST DIRECTE				17,08568
				DESPESES INDIRECTES 0,00%				
				COST EXECUCIÓ MATERIAL				**17,08568**
	PG1B-DGPH	u	Caixa per a quadre de distribució, de plàstic amb porta, per a una filera de nou mòduls i muntada superficialment	**Rend.: 1,000**				**31,27 €**
				Unitats		Preu €	Parcial	Import
	Mà d'obra:							
	A01-FEPD	h	Ajudant electricista	0,025	/R x	24,10000 =	0,60250	
	A0F-000E	h	Oficial 1a electricista	0,025	/R x	28,10000 =	0,70250	

JUSTIFICACIÓ DE PREUS

Data: 10/02/24

PARTIDES D'OBRA

NÚM	CODI	UA	DESCRIPCIÓ					PREU
					Subtotal...	1,30500	1,30500	
	Materials:							
	BG19-0BZ5	u	Caixa per a quadre de distribució, de plàstic amb porta, per a una filera de nou mòduls i per a muntar superficialment	1,000	x 28,51000 =	28,51000		
	BGW2-093L	u	Part proporcional d'accessoris de caixa per a quadre de distribució	1,000	x 1,44000 =	1,44000		
					Subtotal...	29,95000	29,95000	
					DESPESES AUXILIARS 1,50%		0,01958	
					COST DIRECTE		31,27458	
					DESPESES INDIRECTES 0,00%			
					COST EXECUCIÓ MATERIAL		**31,27458**	
	PG2P-6T0A	m	Tub rígid de plàstic sense halògens, de 16 mm de diàmetre nominal, aïllant i no propagador de la flama, amb una resistència a l'impacte de 2 J, resistència a compressió de 1250 N i una rigidesa dielèctrica de 2000 V, amb unió endollada i muntat superficialment	**Rend.: 1,000**				**5,18 €**
				Unitats	Preu €	Parcial	Import	
	Mà d'obra:							
	A01-FEPD	h	Ajudant electricista	0,050	/R x 24,10000 =	1,20500		
	A0F-000E	h	Oficial 1a electricista	0,032	/R x 28,10000 =	0,89920		
					Subtotal...	2,10420	2,10420	
	Materials:							
	BG2P-1KUY	m	Tub rígid de plàstic sense halògens, de 16 mm de diàmetre nominal, aïllant i no propagador de la flama, amb una resistència a l'impacte de 2 J, resistència a compressió de 1250 N i una rigidesa dielèctrica de 2000 V	1,020	x 2,84000 =	2,89680		
	BGWC-09N4	u	Part proporcional d'accessoris per a tubs rígids de PVC	1,000	x 0,15000 =	0,15000		
					Subtotal...	3,04680	3,04680	
					DESPESES AUXILIARS 1,50%		0,03156	
					COST DIRECTE		5,18256	
					DESPESES INDIRECTES 0,00%			
					COST EXECUCIÓ MATERIAL		**5,18256**	
	PG2P-6T0M	m	Tub rígid de PVC, de 20 mm de diàmetre nominal, aïllant i no propagador de la flama, amb una resistència a l'impacte de 2 J, resistència a compressió de 1250 N i una rigidesa dielèctrica de 2000 V, amb unió roscada i muntat superficialment	**Rend.: 1,000**				**3,24 €**
				Unitats	Preu €	Parcial	Import	
	Mà d'obra:							
	A01-FEPD	h	Ajudant electricista	0,050	/R x 24,10000 =	1,20500		
	A0F-000E	h	Oficial 1a electricista	0,040	/R x 28,10000 =	1,12400		
					Subtotal...	2,32900	2,32900	
	Materials:							
	BG2P-1KUW	m	Tub rígid de PVC, de 20 mm de diàmetre nominal, aïllant i no propagador de la flama, amb una resistència a l'impacte de 2 J, resistència a compressió de 1250 N i una rigidesa dielèctrica de 2000 V	1,020	x 0,71000 =	0,72420		
	BGWC-09N4	u	Part proporcional d'accessoris per a tubs rígids de PVC	1,000	x 0,15000 =	0,15000		
					Subtotal...	0,87420	0,87420	

JUSTIFICACIÓ DE PREUS

PARTIDES D'OBRA

NÚM	CODI	UA	DESCRIPCIÓ					PREU
					DESPESES AUXILIARS 1,50%			0,03494
					COST DIRECTE			3,23814
					DESPESES INDIRECTES 0,00%			
					COST EXECUCIÓ MATERIAL			**3,23814**
	PG33-E6CZ	m	Cable amb conductor de coure de tensió assignada0,6/1 kV, de designació RZ1-K (AS), construcció segons norma UNE 21123-4, tripolar, de secció 3x10 mm2, amb coberta del cable de poliolefines, classe de reacció al foc Cca-s1b, d1, a1 segons la norma UNE-EN 50575 amb baixa emissió fums, col·locat en tub	**Rend.: 1,000**				**7,16 €**
				Unitats		Preu €	Parcial	Import
	Mà d'obra:							
	A01-FEPD	h	Ajudant electricista	0,040 /R	x	24,10000 =	0,96400	
	A0F-000E	h	Oficial 1a electricista	0,040 /R	x	28,10000 =	1,12400	
						Subtotal...	2,08800	2,08800
	Materials:							
	BG33-G2VQ	m	Cable amb conductor de coure de tensió assignada0,6/1 kV, de designació RZ1-K (AS), construcció segons norma UNE 21123-4, tripolar, de secció 3x10 mm2, amb coberta del cable de poliolefines, classe de reacció al foc Cca-s1b, d1, a1 segons la norma UNE-EN 50575 amb baixa emissió fums	1,020	x	4,94000 =	5,03880	
						Subtotal...	5,03880	5,03880
					DESPESES AUXILIARS 1,50%			0,03132
					COST DIRECTE			7,15812
					DESPESES INDIRECTES 0,00%			
					COST EXECUCIÓ MATERIAL			**7,15812**
	PG3B-E7E6	m	Conductor de coure nu, unipolar de secció 1x35 mm2, muntat superficialment	**Rend.: 1,000**				**8,51 €**
				Unitats		Preu €	Parcial	Import
	Mà d'obra:							
	A01-FEPD	h	Ajudant electricista	0,150 /R	x	24,10000 =	3,61500	
	A0F-000E	h	Oficial 1a electricista	0,100 /R	x	28,10000 =	2,81000	
						Subtotal...	6,42500	6,42500
	Materials:							
	BG3I-06W3	m	Conductor de coure nu, unipolar de secció 1x35 mm2	1,020	x	1,63000 =	1,66260	
	BGWF-0ARJ	u	Part proporcional d'accessoris per a conductors de coure nus	1,000	x	0,33000 =	0,33000	
						Subtotal...	1,99260	1,99260
					DESPESES AUXILIARS 1,50%			0,09638
					COST DIRECTE			8,51398
					DESPESES INDIRECTES 0,00%			
					COST EXECUCIÓ MATERIAL			**8,51398**
	PG47-EMB1	u	Interruptor automàtic magnetotèrmic de 40 A d'intensitat nominal, tipus PIA corba C, bipolar (2P), de 6000 A de poder de tall segons UNE-EN 60898, de 2 mòduls DIN de 18 mm d'amplària, muntat en perfil DIN	**Rend.: 1,000**				**46,92 €**
				Unitats		Preu €	Parcial	Import

JUSTIFICACIÓ DE PREUS

Data: 10/02/24

PARTIDES D'OBRA

NÚM	CODI	UA	DESCRIPCIÓ					PREU
	Mà d'obra:							
	A01-FEPD	h	Ajudant electricista	0,200 /R	x	24,10000 =	4,82000	
	A0F-000E	h	Oficial 1a electricista	0,200 /R	x	28,10000 =	5,62000	
						Subtotal...	10,44000	10,44000
	Materials:							
	BG49-18UC	u	Interruptor automàtic magnetotèrmic de 40 A d'intensitat nominal, tipus PIA corba C, bipolar (2P), de 6000 A de poder de tall segons UNE-EN 60898, de 2 mòduls DIN de 18 mm d'amplària, per a muntar en perfil DIN	1,000	x	35,87000 =	35,87000	
	BGWD-0AS2	u	Part proporcional d'accessoris per a interruptors magnetotèrmics	1,000	x	0,45000 =	0,45000	
						Subtotal...	36,32000	36,32000
						DESPESES AUXILIARS 1,50%		0,15660
						COST DIRECTE		46,91660
						DESPESES INDIRECTES 0,00%		
						COST EXECUCIÓ MATERIAL		**46,91660**
	PG4B-DWYD	u	Interruptor diferencial de la classe AC, gamma residencial, de 40 A d'intensitat nominal, bipolar (2P), de sensibilitat 0,03 A, de desconnexió fix instantani, amb botó de test incorporat i indicador mecànic de defecte, construït segons les especificacions de la norma UNE-EN 61008-1, de 2 mòduls DIN de 18 mm d'amplària, muntat en perfil DIN	**Rend.: 1,000**				**42,25 €**
				Unitats		Preu €	Parcial	Import
	Mà d'obra:							
	A01-FEPD	h	Ajudant electricista	0,200 /R	x	24,10000 =	4,82000	
	A0F-000E	h	Oficial 1a electricista	0,350 /R	x	28,10000 =	9,83500	
						Subtotal...	14,65500	14,65500
	Materials:							
	BG4L-09YH	u	Interruptor diferencial de la classe AC, gamma residencial, de 40 A d'intensitat nominal, bipolar (2P), de 0,03 A de sensibilitat, de desconnexió fix instantani, amb botó de test incorporat i indicador mecànic de defecte, construït segons les especificacions de la norma UNE-EN 61008-1, de 2 mòduls DIN de 18 mm d'amplària, per a muntar en perfil DIN	1,000	x	26,97000 =	26,97000	
	BGWD-0AS3	u	Part proporcional d'accessoris per a interruptors diferencials	1,000	x	0,41000 =	0,41000	
						Subtotal...	27,38000	27,38000
						DESPESES AUXILIARS 1,50%		0,21983
						COST DIRECTE		42,25483
						DESPESES INDIRECTES 0,00%		
						COST EXECUCIÓ MATERIAL		**42,25483**
	PG4N-DQNH	u	Tallacircuit amb fusible cilíndric de 32 A, unipolar, amb portafusible articulat de 22x58 mm i muntat superficialment	**Rend.: 1,000**				**13,82 €**
				Unitats		Preu €	Parcial	Import
	Mà d'obra:							
	A01-FEPD	h	Ajudant electricista	0,100 /R	x	24,10000 =	2,41000	
	A0F-000E	h	Oficial 1a electricista	0,116 /R	x	28,10000 =	3,25960	
						Subtotal...	5,66960	5,66960
	Materials:							

JUSTIFICACIÓ DE PREUS

PARTIDES D'OBRA

NÚM	CODI	UA	DESCRIPCIÓ						PREU
	BG4J-0AAT	u	Tallacircuit amb fusible cilíndric de 32 A, unipolar, amb portafusible articulat de dimensions 22x58 mm	1,000	x	7,76000	=	7,76000	
	BGWD-0AS5	u	Part proporcional d'accessoris per a tallacircuits amb fusible cilíndric	1,000	x	0,31000	=	0,31000	
						Subtotal...		8,07000	8,07000
						DESPESES AUXILIARS 1,50%			0,08504
						COST DIRECTE			13,82464
						DESPESES INDIRECTES 0,00%			
						COST EXECUCIÓ MATERIAL			**13,82464**
	PGD1-E3BT	u	Piqueta de connexió a terra d'acer, amb recobriment de coure 300 µm de gruix, de 1500 mm llargària de 14,6 mm de diàmetre, clavada a terra	**Rend.: 1,000**					**30,14 €**
				Unitats		Preu €		Parcial	Import
	Mà d'obra:								
	A01-FEPD	h	Ajudant electricista	0,233	/R x	24,10000	=	5,61530	
	A0F-000E	h	Oficial 1a electricista	0,233	/R x	28,10000	=	6,54730	
						Subtotal...		12,16260	12,16260
	Materials:								
	BGD5-06SU	u	Piqueta de connexió a terra d'acer i recobriment de coure, de 1500 mm de llargària, de 14,6 mm de diàmetre, de 300 µm	1,000	x	13,83000	=	13,83000	
	BGYD-0B2W	u	Part proporcional d'elements especials per a piquetes de connexió a terra	1,000	x	3,96000	=	3,96000	
						Subtotal...		17,79000	17,79000
						DESPESES AUXILIARS 1,50%			0,18244
						COST DIRECTE			30,13504
						DESPESES INDIRECTES 0,00%			
						COST EXECUCIÓ MATERIAL			**30,13504**
	PGD4-614N	u	Punt de connexió a terra amb pont seccionador de platina de coure, muntat en caixa estanca i col·locat superficialment	**Rend.: 1,000**					**39,56 €**
				Unitats		Preu €		Parcial	Import
	Mà d'obra:								
	A01-FEPD	h	Ajudant electricista	0,250	/R x	24,10000	=	6,02500	
	A0F-000E	h	Oficial 1a electricista	0,250	/R x	28,10000	=	7,02500	
						Subtotal...		13,05000	13,05000
	Materials:								
	BGD4-16WD	u	Punt de connexió a terra amb pont seccionador de platina de coure, muntat en caixa estanca i per muntar superficialment	1,000	x	26,31000	=	26,31000	
						Subtotal...		26,31000	26,31000
						DESPESES AUXILIARS 1,50%			0,19575
						COST DIRECTE			39,55575
						DESPESES INDIRECTES 0,00%			
						COST EXECUCIÓ MATERIAL			**39,55575**
	PGE0-CSUY	u	Equip multifunció per a instal·lació fotovoltaica amb funcions d'inversor, carregador i regulador, de 5000 VA de potència, monofàsic de 230 V d'ona sinusoïdal pura, rendiment mínim 94 %, col·locat i connectat	**Rend.: 1,000**					**1.719,70 €**
				Unitats		Preu €		Parcial	Import

JUSTIFICACIÓ DE PREUS

Data: 10/02/24

PARTIDES D'OBRA

NÚM	CODI	UA	DESCRIPCIÓ					PREU
	Mà d'obra:							
	A01-FEPD	h	Ajudant electricista	5,000 /R	x	24,10000 =	120,50000	
	A0F-000E	h	Oficial 1a electricista	5,000 /R	x	28,10000 =	140,50000	
						Subtotal...	261,00000	261,00000
	Materials:							
	BGE1-34C7	u	Equip multifunció per a instal·lació fotovoltaica amb funcions d'inversor, carregador i regulador, de 5000 VA de potència, monofàsic de 230 V d'ona sinusoïdal pura, rendiment mínim 94 %	1,000	x	1.454,78000 =	1.454,78000	
						Subtotal...	1.454,78000	1.454,78000
						DESPESES AUXILIARS 1,50%		3,91500
						COST DIRECTE		1.719,69500
						DESPESES INDIRECTES 0,00%		
						COST EXECUCIÓ MATERIAL		**1.719,69500**
	PGE5-I25N	u	Conjunt de 6 mòduls fotovoltaics de tipus monocristal·lí per a instal·lació aïllada/connexió a xarxa, de 370 Wp de potència de pic cada un, amb una eficiència mínima del 19%, amb marc d'alumini anoditzat, protecció amb vidre trempat, caixa de connexió, precablejat amb connectors especials, amb estructura de suport per a 6 mòduls fotovoltaics en posició horitzontal, de perfils d'alumini extruït, amb inclinació de fins a 60º, per a col·locar sobre teulada inclinada, muntats i connectats	**Rend.: 1,000**				**1.769,42 €**
				Unitats		Preu €	Parcial	Import
	Mà d'obra:							
	A01-FEPD	h	Ajudant electricista	4,000 /R	x	24,10000 =	96,40000	
	A0F-000E	h	Oficial 1a electricista	4,000 /R	x	28,10000 =	112,40000	
						Subtotal...	208,80000	208,80000
	Materials:							
	BGE4-HJDQ	u	Mòdul fotovoltaic monocristal·lí per a instal·lació aïllada/connexió a xarxa, potència de pic 370 Wp, amb marc d'alumini anoditzat, protecció amb vidre trempat, caixa de connexió, precablejat amb connectors especials, amb una eficiència mínima del 19%	6,000	x	210,00000 =	1.260,00000	
	BGE6-HK4M	u	Estructura de suport per a 6 mòduls fotovoltaics en posició horitzontal, de perfils d'alumini extruït, amb inclinació de fins a 60º, per a col·locar sobre teulada inclinada	1,000	x	251,99000 =	251,99000	
	BGW7-20NA	u	Part proporcional d'accessoris per a mòdul fotovoltaic	5,000	x	9,10000 =	45,50000	
						Subtotal...	1.557,49000	1.557,49000
						DESPESES AUXILIARS 1,50%		3,13200
						COST DIRECTE		1.769,42200
						DESPESES INDIRECTES 0,00%		
						COST EXECUCIÓ MATERIAL		**1.769,42200**

JUSTIFICACIÓ DE PREUS

Data: 10/02/24

PARTIDES D'OBRA

NÚM	CODI	UA	DESCRIPCIÓ					PREU
P- 1	EG6P5144C8W1	u	Caixa TCP per 8 Moduls de 18 mm de BJC color gris, muntatge superficial. Muntada i connexionada amb bases (2 de 2P+T 16A i 1 DE 3P+t.t), Interruptor automàtic magnetotèrmic de 16 A d'intensitat nominal, tipus PIA corba C, bipolar (2P) i Interruptor automàtic magnetotèrmic de 16 A d'intensitat nominal, tipus PIA corba C, tetrapolar (4P), ambdos de 15000 A de poder de tall segons UNE-EN 60898 i de 15 kA de poder de tall segons UNE-EN 60947-2, de 2 mòduls i 6 mòduls DIN de 18 mm d'amplària, per a muntar en perfil DIN, amb grau de protecció de IP-44, col·locada	**Rend.: 1,000**				210,59 €
				Unitats		Preu €	Parcial	Import
	Mà d'obra:							
	A012H000	h	Oficial 1a electricista	0,200	/R x	22,66000 =	4,53200	
	A013H000	h	Ajudant electricista	0,200	/R x	28,10000 =	5,62000	
						Subtotal...	10,15200	10,15200
	Materials:							
	BG415GAB	u	Interruptor automàtic magnetotèrmic de 16 A d'intensitat nominal, tipus PIA corba C, bipolar (2P), de 15000 A de poder de tall segons UNE-EN 60898 i de 15 kA de poder de tall segons UNE-EN 60947-2, de 2 mòduls DIN de 18 mm d'amplària, per a muntar en perfil DIN	1,000	x	44,92000 =	44,92000	
	BG415GKB	u	Interruptor automàtic magnetotèrmic de 16 A d'intensitat nominal, tipus PIA corba C, tetrapolar (4P), de 15000 A de poder de tall segons UNE-EN 60898 i de 15 kA de poder de tall segons UNE-EN 60947-2, de 6 mòduls DIN de 18 mm d'amplària, per a muntar en perfil DIN	1,000	x	90,59000 =	90,59000	
	BG6P5144C8W1	u	Caixa TCP per 2 Moduls de 18 mm amb bases (2 de 2P+T 16A i 1 DE 3P+), de BJC color gris, muntatge superficial, muntada i connexionada	1,000	x	64,78000 =	64,78000	
						Subtotal...	200,29000	200,29000
						DESPESES AUXILIARS 1,50%		0,15228
						COST DIRECTE		210,59428
						DESPESES INDIRECTES 0,00%		
						COST EXECUCIÓ MATERIAL		**210,59428**
P- 2	JFV2230B	U	Prova de pressió i estanquitat d'un tram de xarxa d'abastament, segons Plec de Prescripcions Tècniques Generals per a Canonades d'Abastament d'Aigua	**Rend.: 1,000**				370,77 €
				Unitats		Preu €	Parcial	Import
	Materials:							
	BVAF230B	U	Prova de pressió i estanquitat d'un tram de xarxa d'abastament, segons Plec de Prescripcions Tècniques Generals per a Canonades d'Abastament d'Aigua	1,000	x	370,77000 =	370,77000	
						Subtotal...	370,77000	370,77000
						COST DIRECTE		370,77000
						DESPESES INDIRECTES 0,00%		
						COST EXECUCIÓ MATERIAL		**370,77000**

JUSTIFICACIÓ DE PREUS

Data: 10/02/24

PARTIDES D'OBRA

NÚM	CODI	UA	DESCRIPCIÓ					PREU
P- 3	P035-01VD	u	Assaig de piconatge pel mètode del Proctor normal d'una mostra de sòl, segons la norma UNE 103500	**Rend.: 1,000**				**50,82 €**
				Unitats		Preu €	Parcial	Import
	Materials:							
	BV1G-0126	u	Assaig de piconatge pel mètode del Proctor normal d'una mostra de sòl, segons la norma UNE 103500	1,000	x	50,82000 =	50,82000	
						Subtotal...	50,82000	50,82000
						COST DIRECTE		50,82000
						DESPESES INDIRECTES 0,00%		
						COST EXECUCIÓ MATERIAL		**50,82000**
P- 4	P060-020H	u	Mostreig, realització del con d'Abrams, elaboració de provetes, cura i determinació de la resistència a tracció per flexió de 3 provetes de formigó amb fibres, segons la norma UNE-EN 14651	**Rend.: 1,000**				**286,64 €**
				Unitats		Preu €	Parcial	Import
	Materials:							
	BV210-01QB	u	Mostreig, realització del con d'Abrams, elaboració de provetes, cura i determinació de la resistència a tracció per flexió de 3 provetes de formigó amb fibres, segons la norma UNE-EN 14651	1,000	x	286,64000 =	286,64000	
						Subtotal...	286,64000	286,64000
						COST DIRECTE		286,64000
						DESPESES INDIRECTES 0,00%		
						COST EXECUCIÓ MATERIAL		**286,64000**
P- 5	P121-EKK0	m2	Amortització diària de bastida tubular metàl·lica fixa, formada per bastiments de 70 cm d'amplària i alçària <= 200 cm, amb bases regulables, tubs travessers, tubs de travament, plataformes de treball d'amplària com a mínim de 60 cm, escales d'accés, baranes laterals, sòcols i xarxa de protecció de poliamida col·locada a tota la cara exterior i amarradors cada 20 m2 de façana, inclosos tots els elements de senyalització normalitzats, per a seguretat i salut	**Rend.: 1,000**				**0,09 €**
				Unitats		Preu €	Parcial	Import
	Materials:							
	B0Y1-12V7	m2	Amortització diària de bastida tubular metàl·lica fixa, formada per bastiments de 70 cm d'amplària i alçària <= 200 cm, amb bases regulables, tubs travessers, tubs de travament, plataformes de treball d'amplària com a mínim de 60 cm, escales d'accés, baranes laterals, sòcols i xarxa de protecció de poliamida, col·locada a tota la cara exterior i amarradors cada 20 m2 de façana, inclosos tots els elements de senyalització normalitzats, per a seguretat i salut	1,000	x	0,09000 =	0,09000	
						Subtotal...	0,09000	0,09000
						COST DIRECTE		0,09000
						DESPESES INDIRECTES 0,00%		
						COST EXECUCIÓ MATERIAL		**0,09000**

JUSTIFICACIÓ DE PREUS

Data: 10/02/24

PARTIDES D'OBRA

NÚM	CODI	UA	DESCRIPCIÓ					PREU
P- 6	P127-EKJL	m2	Muntatge i desmuntatge de bastida tubular metàl·lica fixa, formada per bastiments de 70 cm i alçària <= 200 cm, amb bases regulables, tubs travessers, tubs de travament, plataformes de treball d'amplària com a mínim de 60 cm, escales d'accés, baranes laterals, sòcols i xarxa de protecció de poliamida, col·locada a tota la cara exterior i amarradors cada 20 m2 de façana, inclosos tots els elements de senyalització normalitzats i el transport amb un recorregut total màxim de 20 km	**Rend.: 1,000**				**7,48 €**
				Unitats		Preu €	Parcial	Import
	Mà d'obra:							
	A01-FEPM	h	Ajudant per a seguretat i salut	0,160	/R x	24,14000 =	3,86240	
	A0F-0015	h	Oficial 1a per a seguretat i salut	0,080	/R x	27,19000 =	2,17520	
						Subtotal...	6,03760	6,03760
	Maquinària:							
	C154-003P	h	Camió per a transport de 7 t, per a seguretat i salut	0,040	/R x	33,80000 =	1,35200	
						Subtotal...	1,35200	1,35200
						DESPESES AUXILIARS 1,50%		0,09056
						COST DIRECTE		7,48016
						DESPESES INDIRECTES 0,00%		
						COST EXECUCIÓ MATERIAL		**7,48016**
P- 7	P1473-EPWW	u	Protector auditiu d'auricular, acoblat al cap amb arnès i orelleres antisoroll, homologat segons UNE-EN 352-1 i UNE-EN 458	**Rend.: 1,000**				**18,60 €**
				Unitats		Preu €	Parcial	Import
	Materials:							
	B1473-0XJI	u	Protector auditiu d'auricular, acoblat al cap amb arnès i orelleres antisoroll, homologat segons UNE-EN 352-1 i UNE-EN 458	1,000	x	18,60000 =	18,60000	
						Subtotal...	18,60000	18,60000
						COST DIRECTE		18,60000
						DESPESES INDIRECTES 0,00%		
						COST EXECUCIÓ MATERIAL		**18,60000**
P- 8	P1474-65MP	u	Parella de botes de seguretat resistents a la humitat, de pell rectificada, amb turmellera encoixinada sola antilliscant i antiestàtica, falca amortidora per al taló, llengüeta de manxa, de despreniment ràpid, amb plantilles i puntera metàl·liques	**Rend.: 1,000**				**25,89 €**
				Unitats		Preu €	Parcial	Import
	Materials:							
	B1474-0XL3	u	Parella de botes de seguretat resistents a la humitat, de pell rectificada, amb turmellera encoixinada sola antilliscant i antiestàtica, falca amortidora per al taló, llengüeta de manxa, de despreniment ràpid, amb plantilles i puntera metàl·liques	1,000	x	25,89000 =	25,89000	
						Subtotal...	25,89000	25,89000

JUSTIFICACIÓ DE PREUS

Data: 10/02/24

PARTIDES D'OBRA

NÚM	CODI	UA	DESCRIPCIÓ					PREU
							COST DIRECTE	25,89000
							DESPESES INDIRECTES 0,00%	
							COST EXECUCIÓ MATERIAL	**25,89000**
P- 9	P147K-EQDM	u	Parella de guants de material aïllant per a treballs elèctrics, classe 0, logotip color vermell, tensió màxima 1000 V, homologats segons UNE-EN 420	**Rend.: 1,000**				**29,11 €**
				Unitats		Preu €	Parcial	Import
	Materials:							
	B147L-19OM	u	Parella de guants de material aïllant per a treballs elèctrics, classe 0, logotip color vermell, tensió màxima 1000 V, homologats segons UNE-EN 420	1,000	x	29,11000 =	29,11000	
						Subtotal...	29,11000	29,11000
							COST DIRECTE	29,11000
							DESPESES INDIRECTES 0,00%	
							COST EXECUCIÓ MATERIAL	**29,11000**
P- 10	P147Z-FITK	u	Ulleres de seguretat hermètiques per a esmerillar, amb muntura de cassoleta de policarbonat amb respiradors i recolzament nasal, adaptables amb cinta elàstica, amb visors circulars de 50 mm de D roscats a la muntura, homologades segons UNE-EN 167 i UNE-EN 168	**Rend.: 1,000**				**8,79 €**
				Unitats		Preu €	Parcial	Import
	Materials:							
	B147Z-0XI9	u	Ulleres de seguretat hermètiques per a esmerillar, amb muntura de cassoleta de policarbonat amb respiradors i recolzament nasal, adaptables amb cinta elàstica, amb visors circulars de 50 mm de D roscats a la muntura, homologades segons UNE-EN 167 i UNE-EN 168	1,000	x	8,79000 =	8,79000	
						Subtotal...	8,79000	8,79000
							COST DIRECTE	8,79000
							DESPESES INDIRECTES 0,00%	
							COST EXECUCIÓ MATERIAL	**8,79000**
P- 11	P1483-EQEC	u	Camisa de treball, de cotó, amb butxaques exteriors	**Rend.: 1,000**				**10,60 €**
				Unitats		Preu €	Parcial	Import
	Materials:							
	B1483-0XLY	u	Camisa de treball, de cotó, amb butxaques exteriors	1,000	x	10,60000 =	10,60000	
						Subtotal...	10,60000	10,60000
							COST DIRECTE	10,60000
							DESPESES INDIRECTES 0,00%	
							COST EXECUCIÓ MATERIAL	**10,60000**

JUSTIFICACIÓ DE PREUS

Data: 10/02/24

PARTIDES D'OBRA

NÚM	CODI	UA	DESCRIPCIÓ					PREU
P- 12	P151A-45RI	m	Barana de protecció en el perímetre de la coronació d'excavacions, d'alçària 1 m, amb travesser superior, travesser intermedi i muntants de tub metàl·lic de 2,3", sòcol de post de fusta, ancorada al terreny clavant els muntants i amb el desmuntatge inclòs	**Rend.: 1,000**				**14,27 €**
				Unitats		Preu €	Parcial	Import
	Mà d'obra:							
	A0D-0009	h	Manobre per a seguretat i salut	0,250	/R x	22,70000 =	5,67500	
	A0F-0015	h	Oficial 1a per a seguretat i salut	0,250	/R x	27,19000 =	6,79750	
						Subtotal...	12,47250	12,47250
	Materials:							
	B0D41-07PB	m2	Post de fusta de pi per a 3 usos, per a seguretat i salut	0,220	x	5,68000 =	1,24960	
	B0DZ8-0F7S	u	Tub metàl·lic de 2,3" de diàmetre, per a 150 usos, per a seguretat i salut	3,500	x	0,12000 =	0,42000	
						Subtotal...	1,66960	1,66960
						DESPESES AUXILIARS 1,00%		0,12473
						COST DIRECTE		14,26683
						DESPESES INDIRECTES 0,00%		
						COST EXECUCIÓ MATERIAL		**14,26683**
P- 13	P151G-49AL	m	Línia horitzontal per a l'ancoratge i desplaçament de cinturons de seguretat, amb corda de poliamida de 16 mm de D i dispositiu anticaiguda autoblocador per a subjectar cinturó de seguretat i amb el desmuntatge inclòs	**Rend.: 1,000**				**11,56 €**
				Unitats		Preu €	Parcial	Import
	Mà d'obra:							
	A0D-0009	h	Manobre per a seguretat i salut	0,100	/R x	22,70000 =	2,27000	
	A0F-0015	h	Oficial 1a per a seguretat i salut	0,100	/R x	27,19000 =	2,71900	
						Subtotal...	4,98900	4,98900
	Materials:							
	B1515-0MCE	u	Dispositiu anticaiguda autoblocador per a subjectar cinturó de seguretat a una corda de 16 mm de diàmetre, d'aliatge lleuger estampat	0,070	x	78,27000 =	5,47890	
	B15Z0-0MDT	m	Corda de poliamida de 16 mm de diàmetre, per a seguretat i salut	1,050	x	0,99000 =	1,03950	
						Subtotal...	6,51840	6,51840
						DESPESES AUXILIARS 1,00%		0,04989
						COST DIRECTE		11,55729
						DESPESES INDIRECTES 0,00%		
						COST EXECUCIÓ MATERIAL		**11,55729**
P- 14	P151V-35FD	u	Topall per a descàrrega de camions en excavacions, de 4 m d'amplada amb tauló de fusta i perfils IPN 100 clavat al terreny i amb el desmuntatge inclòs	**Rend.: 1,000**				**32,36 €**
				Unitats		Preu €	Parcial	Import
	Mà d'obra:							
	A0D-0009	h	Manobre per a seguretat i salut	0,150	/R x	22,70000 =	3,40500	
	A0F-0015	h	Oficial 1a per a seguretat i salut	0,150	/R x	27,19000 =	4,07850	
						Subtotal...	7,48350	7,48350
	Materials:							

JUSTIFICACIÓ DE PREUS

Data: 10/02/24

PARTIDES D'OBRA

NÚM	CODI	UA	DESCRIPCIÓ					PREU
	B0D21-07P1	m	Tauló de fusta de pi per a 10 usos, per a seguretat i salut	12,000	x	0,40000 =	4,80000	
	B44Z-0M1F	kg	Acer S275JR segons UNE-EN 10025-2, format per peça simple, en perfils laminats en calent sèrie IPN, IPE, HEB, HEA, HEM i UPN, treballat al taller per a col·locar amb soldadura i amb una capa d'imprimació antioxidant, per a seguretat i salut	12,500	x	1,60000 =	20,00000	
						Subtotal...	24,80000	24,80000
						DESPESES AUXILIARS 1,00%		0,07484
						COST DIRECTE		32,35833
						DESPESES INDIRECTES 0,00%		
						COST EXECUCIÓ MATERIAL		**32,35833**
P- 15	P185-HPDB	u	Jornada de treball d'equip de topografia consistent en la presa de dades en camp, posterior tractament de les dades en gabinet i bolcat dels resultats en format paper o digital, inclosos totes les eines i materials necesaris	**Rend.: 1,000**				**546,63 €**
				Unitats		Preu €	Parcial	Import
	Materials:							
	B125-HR3S	u	Jornada de treball d'equip de topografia consistent en la presa de dades en camp, posterior tractament de les dades en gabinet i bolcat dels resultats en format paper o digital, inclosos totes les eines i materials necesaris	1,000	x	546,63000 =	546,63000	
						Subtotal...	546,63000	546,63000
						COST DIRECTE		546,63000
						DESPESES INDIRECTES 0,00%		
						COST EXECUCIÓ MATERIAL		**546,63000**
P- 16	P2146-DJ24	m2	Demolició de paviment de formigó de fins a 15 cm de gruix, d'amplària fins a 0,6 m amb retroexcavadora amb martell trencador i càrrega sobre camió amb mitjans mecànics	**Rend.: 1,000**				**11,66 €**
				Unitats		Preu €	Parcial	Import
	Maquinària:							
	C115-00EE	h	Retroexcavadora amb martell trencador	0,140	/R x	65,34000 =	9,14760	
	C13C-00LP	h	Retroexcavadora sobre pneumàtics de 8 a 10 t	0,048	/R x	52,25000 =	2,50800	
						Subtotal...	11,65560	11,65560
						COST DIRECTE		11,65560
						DESPESES INDIRECTES 0,00%		
						COST EXECUCIÓ MATERIAL		**11,65560**
P- 17	P214P-E7K1	m3	Enderroc de mur de contenció de formigó armat, amb compressor i càrrega manual i mecànica de runa sobre camió	**Rend.: 1,000**				**46,07 €**
				Unitats		Preu €	Parcial	Import
	Mà d'obra:							
	A0D-0007	h	Manobre	0,500	/R x	22,70000 =	11,35000	

JUSTIFICACIÓ DE PREUS

Data: 10/02/24

PARTIDES D'OBRA

NÚM	CODI	UA	DESCRIPCIÓ					PREU
	A0E-000A	h	Manobre especialista	0,800 /R x	23,47000 =	18,77600		
					Subtotal...	30,12600		30,12600
	Maquinària:							
	C111-0056	h	Compressor amb dos martells pneumàtics	0,400 /R x	15,86000 =	6,34400		
	C13C-00LP	h	Retroexcavadora sobre pneumàtics de 8 a 10 t	0,121 /R x	52,25000 =	6,32225		
	C207-00E1	h	Equip i elements auxiliars per a tall oxiacetilènic	0,400 /R x	7,07000 =	2,82800		
					Subtotal...	15,49425		15,49425
					DESPESES AUXILIARS 1,50%			0,45189
					COST DIRECTE			46,07214
					DESPESES INDIRECTES 0,00%			
					COST EXECUCIÓ MATERIAL			**46,07214**

P- 18	P214P-E7K4	m3	Enderroc de fonament de formigó armat, amb compressor i càrrega manual i mecànica de runa sobre camió	**Rend.: 1,000**			**58,77 €**
				Unitats	Preu €	Parcial	Import
	Mà d'obra:						
	A0D-0007	h	Manobre	0,500 /R x	22,70000 =	11,35000	
	A0E-000A	h	Manobre especialista	1,200 /R x	23,47000 =	28,16400	
					Subtotal...	39,51400	39,51400
	Maquinària:						
	C111-0056	h	Compressor amb dos martells pneumàtics	0,600 /R x	15,86000 =	9,51600	
	C13C-00LP	h	Retroexcavadora sobre pneumàtics de 8 a 10 t	0,121 /R x	52,25000 =	6,32225	
	C207-00E1	h	Equip i elements auxiliars per a tall oxiacetilènic	0,400 /R x	7,07000 =	2,82800	
					Subtotal...	18,66625	18,66625
					DESPESES AUXILIARS 1,50%		0,59271
					COST DIRECTE		58,77296
					DESPESES INDIRECTES 0,00%		
					COST EXECUCIÓ MATERIAL		**58,77296**

P- 19	P214W-FEMB	m	Tall en paviment de formigó de 15 cm de fondària com a mínim amb màquina tallajunts amb disc de diamant per a paviment, per a delimitar la zona a demolir	**Rend.: 1,000**			**8,07 €**
				Unitats	Preu €	Parcial	Import
	Mà d'obra:						
	A0E-000A	h	Manobre especialista	0,250 /R x	23,47000 =	5,86750	
					Subtotal...	5,86750	5,86750
	Maquinària:						
	C178-00GF	h	Màquina tallajunts amb disc de diamant per a paviment	0,250 /R x	8,46000 =	2,11500	
					Subtotal...	2,11500	2,11500
					DESPESES AUXILIARS 1,50%		0,08801
					COST DIRECTE		8,07051
					DESPESES INDIRECTES 0,00%		
					COST EXECUCIÓ MATERIAL		**8,07051**

JUSTIFICACIÓ DE PREUS

Data: 10/02/24

PARTIDES D'OBRA

NÚM	CODI	UA	DESCRIPCIÓ					PREU
P- 20	P2217-55SU	m3	Excavació per a rebaix en terreny compacte (SPT 20-50), realitzada amb pala excavadora i càrrega directa sobre camió	**Rend.: 1,000**				**3,35 €**
				Unitats		Preu €	Parcial	Import
	Maquinària:							
	C139-00LK	h	Pala excavadora giratoria sobre pneumàtics de 15 a 20 t	0,038	/R x	88,19000 =	3,35122	
						Subtotal...	3,35122	3,35122
						COST DIRECTE		3,35122
						DESPESES INDIRECTES 0,00%		
						COST EXECUCIÓ MATERIAL		**3,35122**
P- 21	P2217-55T8	m3	Excavació per a rebaix en terreny compacte (SPT 20-50), realitzada amb pala excavadora i càrrega directa sobre camió	**Rend.: 1,000**				**3,35 €**
				Unitats		Preu €	Parcial	Import
	Maquinària:							
	C139-00LK	h	Pala excavadora giratoria sobre pneumàtics de 15 a 20 t	0,038	/R x	88,19000 =	3,35122	
						Subtotal...	3,35122	3,35122
						COST DIRECTE		3,35122
						DESPESES INDIRECTES 0,00%		
						COST EXECUCIÓ MATERIAL		**3,35122**
P- 22	P2219-564L	m3	Excavació de pou aïllat de fins a 2 m de fondària, en terreny compacte, amb mitjans mecànics i càrrega mecànica del material excavat	**Rend.: 1,000**				**11,59 €**
				Unitats		Preu €	Parcial	Import
	Mà d'obra:							
	A0D-0007	h	Manobre	0,010	/R x	22,70000 =	0,22700	
						Subtotal...	0,22700	0,22700
	Maquinària:							
	C13C-00LP	h	Retroexcavadora sobre pneumàtics de 8 a 10 t	0,2174	/R x	52,25000 =	11,35915	
						Subtotal...	11,35915	11,35915
						DESPESES AUXILIARS 1,50%		0,00341
						COST DIRECTE		11,58956
						DESPESES INDIRECTES 0,00%		
						COST EXECUCIÓ MATERIAL		**11,58956**
P- 23	P221B-EL71	m3	Excavació de rasa i pou de fins a 2 m de fondària, en terreny compacte (SPT 20-50), realitzada amb retroexcavadora i càrrega mecànica sobre camió	**Rend.: 1,000**				**7,47 €**
				Unitats		Preu €	Parcial	Import
	Maquinària:							
	C13C-00LP	h	Retroexcavadora sobre pneumàtics de 8 a 10 t	0,143	/R x	52,25000 =	7,47175	
						Subtotal...	7,47175	7,47175

JUSTIFICACIÓ DE PREUS

Data: 10/02/24

PARTIDES D'OBRA

NÚM	CODI	UA	DESCRIPCIÓ					PREU
						COST DIRECTE		7,47175
						DESPESES INDIRECTES 0,00%		
						COST EXECUCIÓ MATERIAL		**7,47175**
P- 24	P221B-EL73	m3	Excavació de rasa i pou de fins a 2 m de fondària, en terreny compacte (SPT 20-50), realitzada amb retroexcavadora i amb les terres deixades a la vora	**Rend.: 1,000**				**5,54 €**
				Unitats		Preu €	Parcial	Import
	Maquinària:							
	C13C-00LP	h	Retroexcavadora sobre pneumàtics de 8 a 10 t	0,106	/R x	52,25000 =	5,53850	
						Subtotal...	5,53850	5,53850
						COST DIRECTE		5,53850
						DESPESES INDIRECTES 0,00%		
						COST EXECUCIÓ MATERIAL		**5,53850**
P- 25	P221D-DZ2S	m3	Excavació de rasa per a pas d'instal·lacions fins a 1 m de fondària, en terreny compacte (SPT 20-50), realitzada amb retroexcavadora i amb les terres deixades a la vora	**Rend.: 1,000**				**7,47 €**
				Unitats		Preu €	Parcial	Import
	Maquinària:							
	C13C-00LO	h	Retroexcavadora sobre pneumàtics de 8 a 10 t, per a seguretat i salut	0,143	/R x	52,25000 =	7,47175	
						Subtotal...	7,47175	7,47175
						COST DIRECTE		7,47175
						DESPESES INDIRECTES 0,00%		
						COST EXECUCIÓ MATERIAL		**7,47175**
P- 26	P2241-52SP	m2	Repàs i piconatge de sòl de rasa de més de 0,6 i menys d'1,5 m d'amplària, amb compactació del 90% PM	**Rend.: 1,000**				**2,72 €**
				Unitats		Preu €	Parcial	Import
	Mà d'obra:							
	A0D-0007	h	Manobre	0,063	/R x	22,70000 =	1,43010	
	A0E-000A	h	Manobre especialista	0,040	/R x	23,47000 =	0,93880	
						Subtotal...	2,36890	2,36890
	Maquinària:							
	C13A-00FR	h	Compactador duplex manual de 700 kg	0,040	/R x	7,77000 =	0,31080	
						Subtotal...	0,31080	0,31080
						DESPESES AUXILIARS 1,50%		0,03553
						COST DIRECTE		2,71523
						DESPESES INDIRECTES 0,00%		
						COST EXECUCIÓ MATERIAL		**2,71523**

JUSTIFICACIÓ DE PREUS

Data: 10/02/24

PARTIDES D'OBRA

NÚM	CODI	UA	DESCRIPCIÓ					PREU
P- 27	P2241-HZ58	m2	Repàs i piconatge de caixa de paviment, amb compactació del 90% PM, en entorn urbà amb dificultat de mobilitat, en voreres > 3 i <= 5 m d'amplària o calçada/plataforma única > 7 i <= 12 m d'amplària, sense afectació per serveis o elements de mobiliari urbà, en actuacions d'1 a 10 m2	**Rend.: 1,000**				**2,59 €**
				Unitats		Preu €	Parcial	Import
	Maquinària:							
	C131-005G	h	Corró vibratori autopropulsat, de 12 a 14 t	0,0197	/R x	69,12000 =	1,36166	
	C136-00F4	h	Motoanivelladora petita	0,0197	/R x	62,45000 =	1,23027	
						Subtotal...	2,59193	2,59193
						COST DIRECTE		2,59193
						DESPESES INDIRECTES 0,00%		
						COST EXECUCIÓ MATERIAL		**2,59193**
P- 28	P2243-53A9	m2	Repàs de sols i parets de rases, pous i recalçats fins a 1,5 m de fondària	**Rend.: 1,000**				**2,30 €**
				Unitats		Preu €	Parcial	Import
	Mà d'obra:							
	A0D-0007	h	Manobre	0,100	/R x	22,70000 =	2,27000	
						Subtotal...	2,27000	2,27000
						DESPESES AUXILIARS 1,50%		0,03405
						COST DIRECTE		2,30405
						DESPESES INDIRECTES 0,00%		
						COST EXECUCIÓ MATERIAL		**2,30405**
P- 29	P2253-547C	m3	Reblert de rasa o pou amb graves per a drenatge de pedra calcària, en tongades de 50 cm com a màxim	**Rend.: 1,000**				**41,93 €**
				Unitats		Preu €	Parcial	Import
	Mà d'obra:							
	A0D-0007	h	Manobre	0,015	/R x	22,70000 =	0,34050	
						Subtotal...	0,34050	0,34050
	Maquinària:							
	C138-00KR	h	Pala carregadora sobre pneumàtics de 8 a 14 t	0,010	/R x	78,23000 =	0,78230	
						Subtotal...	0,78230	0,78230
	Materials:							
	B03J-0K8O	t	Grava de pedrera de pedra calcària, per a drens	2,420	x	16,86000 =	40,80120	
						Subtotal...	40,80120	40,80120
						DESPESES AUXILIARS 1,50%		0,00511
						COST DIRECTE		41,92911
						DESPESES INDIRECTES 0,00%		
						COST EXECUCIÓ MATERIAL		**41,92911**

JUSTIFICACIÓ DE PREUS

Data: 10/02/24

PARTIDES D'OBRA

NÚM	CODI	UA	DESCRIPCIÓ					PREU
P- 30	P2255-DPGI	m3	Rebliment i piconatge de rasa d'amplària fins a 0,6 m, amb material adequat de la pròpia excavació, en tongades de gruix de fins a 25 cm, utilitzant picó vibrant, amb compactació del 90% PM	**Rend.: 1,000**				19,51 €
				Unitats		Preu €	Parcial	Import
	Mà d'obra:							
	A0E-000A	h	Manobre especialista	0,450	/R x	23,47000 =	10,56150	
						Subtotal...	10,56150	10,56150
	Maquinària:							
	C13A-00FQ	h	Safata vibrant amb placa de 60 cm	0,450	/R x	5,49000 =	2,47050	
	C13C-00LP	h	Retroexcavadora sobre pneumàtics de 8 a 10 t	0,121	/R x	52,25000 =	6,32225	
						Subtotal...	8,79275	8,79275
						DESPESES AUXILIARS 1,50%		0,15842
						COST DIRECTE		19,51267
						DESPESES INDIRECTES 0,00%		
						COST EXECUCIÓ MATERIAL		**19,51267**
P- 31	P2255-DPGK	m3	Rebliment i piconatge de rasa d'amplària més de 0,6 i fins a 1,5 m, amb material tolerable de la pròpia excavació, en tongades de gruix de fins a 25 cm, utilitzant picó vibrant, amb compactació del 95% PM	**Rend.: 1,000**				13,27 €
				Unitats		Preu €	Parcial	Import
	Mà d'obra:							
	A0E-000A	h	Manobre especialista	0,220	/R x	23,47000 =	5,16340	
						Subtotal...	5,16340	5,16340
	Maquinària:							
	C13A-00FR	h	Compactador duplex manual de 700 kg	0,220	/R x	7,77000 =	1,70940	
	C13C-00LP	h	Retroexcavadora sobre pneumàtics de 8 a 10 t	0,121	/R x	52,25000 =	6,32225	
						Subtotal...	8,03165	8,03165
						DESPESES AUXILIARS 1,50%		0,07745
						COST DIRECTE		13,27250
						DESPESES INDIRECTES 0,00%		
						COST EXECUCIÓ MATERIAL		**13,27250**
P- 32	P2257-54B8	m3	Terraplenada i piconatge per a caixa de paviment amb material adequat de la pròpia excavació, en tongades de fins a 25 cm, amb una compactació del 95 % del PM	**Rend.: 1,000**				5,92 €
				Unitats		Preu €	Parcial	Import
	Maquinària:							
	C131-005G	h	Corró vibratori autopropulsat, de 12 a 14 t	0,050	/R x	69,12000 =	3,45600	
	C138-00KQ	h	Pala carregadora sobre pneumàtics de 15 a 20 t	0,026	/R x	94,89000 =	2,46714	
						Subtotal...	5,92314	5,92314
						COST DIRECTE		5,92314
						DESPESES INDIRECTES 0,00%		
						COST EXECUCIÓ MATERIAL		**5,92314**

JUSTIFICACIÓ DE PREUS

Data: 10/02/24

PARTIDES D'OBRA

NÚM	CODI	UA	DESCRIPCIÓ					PREU
P- 33	P2258-DRNF	m3	Terraplenat i piconatge en rases i pous amb terres adequades, en tongades de fins a 25 cm, amb una compactació del 95% del PM	**Rend.: 1,000**				**15,88 €**
				Unitats		Preu €	Parcial	Import
	Mà d'obra:							
	A0D-0007	h	Manobre	0,020	/R x	22,70000 =	0,45400	
	A0E-000A	h	Manobre especialista	0,500	/R x	23,47000 =	11,73500	
						Subtotal...	12,18900	12,18900
	Maquinària:							
	C133-00EW	h	Minicarregadora sobre pneumàtics de 2 a 5.9 t	0,016	/R x	45,22000 =	0,72352	
	C13A-00FP	h	Picó vibrant amb placa de 30x30 cm	0,500	/R x	5,57000 =	2,78500	
						Subtotal...	3,50852	3,50852
						DESPESES AUXILIARS 1,50%		0,18284
						COST DIRECTE		15,88036
						DESPESES INDIRECTES 0,00%		
						COST EXECUCIÓ MATERIAL		**15,88036**
P- 34	P22D1-DGOU	m2	Neteja i esbrossada del terreny realitzada amb pala carregadora i càrrega mecànica sobre camió	**Rend.: 1,000**				**0,57 €**
				Unitats		Preu €	Parcial	Import
	Maquinària:							
	C138-00KQ	h	Pala carregadora sobre pneumàtics de 15 a 20 t	0,006	/R x	94,89000 =	0,56934	
						Subtotal...	0,56934	0,56934
						COST DIRECTE		0,56934
						DESPESES INDIRECTES 0,00%		
						COST EXECUCIÓ MATERIAL		**0,56934**
P- 35	P241-FIPM	m3	Transport de terres no contaminades per a reutilitzar dins de l'obra, amb camió de 20 t i temps d'espera per a la càrrega amb mitjans mecànics, amb un recorregut de fins a 2 km	**Rend.: 1,000**				**1,51 €**
				Unitats		Preu €	Parcial	Import
	Maquinària:							
	C154-003K	h	Camió per a transport de 20 t	0,030	/R x	50,49000 =	1,51470	
						Subtotal...	1,51470	1,51470
						COST DIRECTE		1,51470
						DESPESES INDIRECTES 0,00%		
						COST EXECUCIÓ MATERIAL		**1,51470**
P- 36	P2R3-HIFW	m3	Transport de terres no contaminades a obra exterior o centre de valorització, amb camió de 12 t i temps d'espera per a la càrrega amb mitjans mecànics, amb un recorregut de menys de 15 km	**Rend.: 1,000**				**5,64 €**
				Unitats		Preu €	Parcial	Import
	Maquinària:							
	C154-003M	h	Camió per a transport de 12 t	0,140	/R x	40,29000 =	5,64060	

JUSTIFICACIÓ DE PREUS

PARTIDES D'OBRA

NÚM	CODI	UA	DESCRIPCIÓ				PREU
				Subtotal...	5,64060	5,64060	
				COST DIRECTE		5,64060	
				DESPESES INDIRECTES 0,00%			
				COST EXECUCIÓ MATERIAL		**5,64060**	
P- 37	P2R3-HIR6	m3	Transport de terres no contaminades a obra exterior o centre de valorització, amb camió de 20 t i temps d'espera per a la càrrega amb mitjans mecànics, amb un recorregut de més de 10 i fins a 15 km	**Rend.: 1,000**			**4,95 €**
				Unitats	Preu €	Parcial	Import
	Maquinària:						
	C154-003K	h	Camió per a transport de 20 t	0,098 /R x	50,49000 =	4,94802	
				Subtotal...		4,94802	4,94802
				COST DIRECTE		4,94802	
				DESPESES INDIRECTES 0,00%			
				COST EXECUCIÓ MATERIAL		**4,94802**	
P- 38	P2R5-DT1F	m3	Transport de residus a instal·lació autoritzada de gestió de residus, amb camió de 12 t i temps d'espera per a la càrrega a màquina, amb un recorregut de més de 10 i fins a 15 km	**Rend.: 1,000**			**6,97 €**
				Unitats	Preu €	Parcial	Import
	Maquinària:						
	C154-003M	h	Camió per a transport de 12 t	0,173 /R x	40,29000 =	6,97017	
				Subtotal...		6,97017	6,97017
				COST DIRECTE		6,97017	
				DESPESES INDIRECTES 0,00%			
				COST EXECUCIÓ MATERIAL		**6,97017**	
P- 39	P2R5-DT1I	m3	Transport de residus a instal·lació autoritzada de gestió de residus, amb camió de 20 t i temps d'espera per a la càrrega a màquina, amb un recorregut de més de 10 i fins a 15 km	**Rend.: 1,000**			**5,91 €**
				Unitats	Preu €	Parcial	Import
	Maquinària:						
	C154-003K	h	Camió per a transport de 20 t	0,117 /R x	50,49000 =	5,90733	
				Subtotal...		5,90733	5,90733
				COST DIRECTE		5,90733	
				DESPESES INDIRECTES 0,00%			
				COST EXECUCIÓ MATERIAL		**5,90733**	

JUSTIFICACIÓ DE PREUS

Data: 10/02/24

PARTIDES D'OBRA

NÚM	CODI	UA	DESCRIPCIÓ					PREU
P- 40	P2R6-4I50	m3	Càrrega amb mitjans mecànics i transport de residus inerts o no especials a instal·lació autoritzada de gestió de residus, amb camió per a transport de 12 t, amb un recorregut de més de 10 i fins a 15 km	**Rend.: 1,000**				**7,88 €**
				Unitats		Preu €	Parcial	Import
	Maquinària:							
	C138-00KQ	h	Pala carregadora sobre pneumàtics de 15 a 20 t	0,007	/R x	94,89000 =	0,66423	
	C154-003M	h	Camió per a transport de 12 t	0,179	/R x	40,29000 =	7,21191	
						Subtotal...	7,87614	7,87614
						COST DIRECTE		7,87614
						DESPESES INDIRECTES 0,00%		
						COST EXECUCIÓ MATERIAL		**7,87614**
P- 41	P2RA-EU20	m3	Disposició controlada en centre de selecció i transferència de residus barrejats no perillosos amb una densitat 0,17 t/m3, procedents de construcció o demolició, amb codi 17 09 04 segons la Llista Europea de Residus	**Rend.: 1,000**				**16,49 €**
				Unitats		Preu €	Parcial	Import
	Materials:							
	B2RA-28TP	t	Disposició controlada en centre de selecció i transferència de residus barrejats no perillosos amb una densitat 0,17 t/m3, procedents de construcció o demolició, amb codi 17 09 04 segons la Llista Europea de Residus	0,170	x	97,00000 =	16,49000	
						Subtotal...	16,49000	16,49000
						COST DIRECTE		16,49000
						DESPESES INDIRECTES 0,00%		
						COST EXECUCIÓ MATERIAL		**16,49000**
P- 42	P2RA-EU2C	m3	Disposició controlada en planta de compostage de residus vegetals nets no perillosos amb una densitat 0,5 t/m3, procedents de poda o sega, amb codi 20 02 01 segons la Llista Europea de Residus	**Rend.: 1,000**				**24,00 €**
				Unitats		Preu €	Parcial	Import
	Materials:							
	B2RA-28U0	t	Disposició controlada en planta de compostage de residus vegetals nets no perillosos amb una densitat 0,5 t/m3, procedents de poda o sega, amb codi 20 02 01 segons la Llista Europea de Residus	0,500	x	48,00000 =	24,00000	
						Subtotal...	24,00000	24,00000
						COST DIRECTE		24,00000
						DESPESES INDIRECTES 0,00%		
						COST EXECUCIÓ MATERIAL		**24,00000**

JUSTIFICACIÓ DE PREUS

Data: 10/02/24

PARTIDES D'OBRA

NÚM	CODI	UA	DESCRIPCIÓ					PREU
P- 43	P2RA-EU3W	m3	Disposició controlada en dipòsit autoritzat inclòs el cànon sobre la deposició controlada dels residus de la construcció, segons la LLEI 8/2008, de residus de terra inerts amb una densitat 1,6 t/m3, procedents d'excavació, amb codi 17 05 04 segons la Llista Europea de Residus	**Rend.: 1,000**				9,30 €
				Unitats		Preu €	Parcial	Import
	Materials:							
	B2RA-28V5	m3	Disposició controlada en dipòsit autoritzat inclòs el cànon sobre la deposició controlada dels residus de la construcció, segons la LLEI 8/2008, de residus de terra inerts amb una densitat 1,6 t/m3, procedents d'excavació, amb codi 17 05 04 segons la Llista Europea de Residus	1,000	x	9,30000 =	9,30000	
						Subtotal...	9,30000	9,30000
						COST DIRECTE		9,30000
						DESPESES INDIRECTES 0,00%		
						COST EXECUCIÓ MATERIAL		**9,30000**
P- 44	P310-D51N	kg	Armadura de rases i pous AP500 S d'acer en barres corrugades B500S de límit elàstic >= 500 N/mm2	**Rend.: 1,000**				1,85 €
				Unitats		Preu €	Parcial	Import
	Mà d'obra:							
	A01-FEP0	h	Ajudant ferrallista	0,008	/R x	24,14000 =	0,19312	
	A0F-000I	h	Oficial 1a ferrallista	0,006	/R x	27,19000 =	0,16314	
						Subtotal...	0,35626	0,35626
	Materials:							
	B0AM-078F	kg	Filferro recuit de diàmetre 1,3 mm	0,0051	x	1,34000 =	0,00683	
	B0B6-107E	kg	Acer en barres corrugades elaborat a l'obra i manipulat a taller B500S, de límit elàstic >= 500 N/mm2	1,000	x	1,48039 =	1,48039	
						Subtotal...	1,48722	1,48722
						DESPESES AUXILIARS 1,50%		0,00534
						COST DIRECTE		1,84882
						DESPESES INDIRECTES 0,00%		
						COST EXECUCIÓ MATERIAL		**1,84882**
P- 45	P311-DQ6G	m2	Encofrat amb tauler de fusta per a rases i pous de fonaments	**Rend.: 1,000**				27,27 €
				Unitats		Preu €	Parcial	Import
	Mà d'obra:							
	A01-FEOZ	h	Ajudant encofrador	0,500	/R x	24,14000 =	12,07000	
	A0F-000F	h	Oficial 1a encofrador	0,400	/R x	27,19000 =	10,87600	
						Subtotal...	22,94600	22,94600
	Materials:							
	B0AK-07AS	kg	Clau acer	0,1501	x	1,36000 =	0,20414	
	B0AM-078G	kg	Filferro recuit de diàmetre 3 mm	0,102	x	1,22000 =	0,12444	
	B0D21-07OY	m	Tauló de fusta de pi per a 10 usos	2,9997	x	0,40000 =	1,19988	
	B0D31-07P4	m3	Llata de fusta de pi	0,0011	x	282,51000 =	0,31076	
	B0D70-0CEP	m2	Tauler elaborat amb fusta de pi, de 22 mm de gruix, per a 10 usos	1,100	x	1,88000 =	2,06800	

JUSTIFICACIÓ DE PREUS

Data: 10/02/24

PARTIDES D'OBRA

NÚM	CODI	UA	DESCRIPCIÓ					PREU
	B0DZ1-0ZLZ	l	Desencofrant	0,030	x	2,49000 =	0,07470	
						Subtotal...	3,98192	3,98192
						DESPESES AUXILIARS 1,50%		0,34419
						COST DIRECTE		27,27211
						DESPESES INDIRECTES 0,00%		
						COST EXECUCIÓ MATERIAL		**27,27211**
P- 46	P312-D4VN	m3	De rases i pous de fonaments, amb formigó HA-30/P / 20 / IIa de consistència plàstica, grandària màxima del granulat 20 mm, amb >= 275 kg/m3 de ciment, apte per a classe d'exposició IIa, abocat des de camió	**Rend.: 1,000**				**91,21 €**
				Unitats		Preu €	Parcial	Import
	Mà d'obra:							
	A0D-0007	h	Manobre	0,250	/R x	22,70000 =	5,67500	
						Subtotal...	5,67500	5,67500
	Materials:							
	B06E-11CQ	m3	Formigó HA-30/P / 20 / IIa de consistència plàstica, grandària màxima del granulat 20 mm, amb >= 275 kg/m3 de ciment, apte per a classe d'exposició IIa	1,100	x	77,68000 =	85,44800	
						Subtotal...	85,44800	85,44800
						DESPESES AUXILIARS 1,50%		0,08513
						COST DIRECTE		91,20813
						DESPESES INDIRECTES 0,00%		
						COST EXECUCIÓ MATERIAL		**91,20813**
P- 47	P312-D4W6	m3	De rases i pous de fonaments, amb formigó HA-25/B / 20 / IIa de consistència tova, grandària màxima del granulat 20 mm, amb >= 275 kg/m3 de ciment, apte per a classe d'exposició IIa, abocat des de camió	**Rend.: 1,000**				**87,11 €**
				Unitats		Preu €	Parcial	Import
	Mà d'obra:							
	A0D-0007	h	Manobre	0,250	/R x	22,70000 =	5,67500	
						Subtotal...	5,67500	5,67500
	Materials:							
	B06E-11H5	m3	Formigó HA-25/B / 20 / IIa de consistència tova, grandària màxima del granulat 20 mm, amb >= 275 kg/m3 de ciment, apte per a classe d'exposició IIa	1,100	x	73,95000 =	81,34500	
						Subtotal...	81,34500	81,34500
						DESPESES AUXILIARS 1,50%		0,08513
						COST DIRECTE		87,10513
						DESPESES INDIRECTES 0,00%		
						COST EXECUCIÓ MATERIAL		**87,10513**
P- 48	P312-D4YL	m3	De rases i pous de fonaments, amb formigó HA-30/P / 20 / IIIb de consistència plàstica, grandària màxima del granulat 20 mm, amb >= 325 kg/m3 de ciment, apte per a classe d'exposició IIIb, abocat des de camió	**Rend.: 1,000**				**101,05 €**
				Unitats		Preu €	Parcial	Import
	Mà d'obra:							
	A0D-0007	h	Manobre	0,250	/R x	22,70000 =	5,67500	

JUSTIFICACIÓ DE PREUS

Data: 10/02/24

PARTIDES D'OBRA

NÚM	CODI	UA	DESCRIPCIÓ					PREU
						Subtotal...	5,67500	5,67500
	Materials:							
	B06E-10ON	m3	Formigó HA-30/P / 20 / IIIb de consistència plàstica, grandària màxima del granulat 20 mm, amb >= 325 kg/m3 de ciment, apte per a classe d'exposició IIIb	1,100	x	86,63000 =	95,29300	
						Subtotal...	95,29300	95,29300
						DESPESES AUXILIARS 1,50%		0,08513
						COST DIRECTE		101,05313
						DESPESES INDIRECTES 0,00%		
						COST EXECUCIÓ MATERIAL		**101,05313**
P- 49	P320-D6Y0	kg	Armadura per a murs de contenció AP500 S, d'una alçària màxima de 6 m, d'acer en barres corrugades B500S de límit elàstic >= 500 N/mm2	**Rend.: 1,000**				**2,06 €**
				Unitats		Preu €	Parcial	Import
	Mà d'obra:							
	A01-FEP0	h	Ajudant ferrallista	0,012	/R x	24,14000 =	0,28968	
	A0F-000I	h	Oficial 1a ferrallista	0,010	/R x	27,19000 =	0,27190	
						Subtotal...	0,56158	0,56158
	Materials:							
	B0AM-078F	kg	Filferro recuit de diàmetre 1,3 mm	0,0061	x	1,34000 =	0,00817	
	B0B6-107E	kg	Acer en barres corrugades elaborat a l'obra i manipulat a taller B500S, de límit elàstic >= 500 N/mm2	1,000	x	1,48039 =	1,48039	
						Subtotal...	1,48856	1,48856
						DESPESES AUXILIARS 1,50%		0,00842
						COST DIRECTE		2,05856
						DESPESES INDIRECTES 0,00%		
						COST EXECUCIÓ MATERIAL		**2,05856**
P- 50	P320-D6Y3	kg	Armadura per a murs de contenció AP500 S, d'una alçària màxima de 3 m, d'acer en barres corrugades B500S de límit elàstic >= 500 N/mm2	**Rend.: 1,000**				**1,95 €**
				Unitats		Preu €	Parcial	Import
	Mà d'obra:							
	A01-FEP0	h	Ajudant ferrallista	0,010	/R x	24,14000 =	0,24140	
	A0F-000I	h	Oficial 1a ferrallista	0,008	/R x	27,19000 =	0,21752	
						Subtotal...	0,45892	0,45892
	Materials:							
	B0AM-078F	kg	Filferro recuit de diàmetre 1,3 mm	0,0061	x	1,34000 =	0,00817	
	B0B6-107E	kg	Acer en barres corrugades elaborat a l'obra i manipulat a taller B500S, de límit elàstic >= 500 N/mm2	1,000	x	1,48039 =	1,48039	
						Subtotal...	1,48856	1,48856
						DESPESES AUXILIARS 1,50%		0,00688
						COST DIRECTE		1,95436
						DESPESES INDIRECTES 0,00%		
						COST EXECUCIÓ MATERIAL		**1,95436**

JUSTIFICACIÓ DE PREUS

PARTIDES D'OBRA

NÚM	CODI	UA	DESCRIPCIÓ					PREU
P- 51	P322-D743	m2	Muntatge i desmuntatge d'una cara d'encofrat amb tauler de fusta de pi, per a murs de contenció de base rectilínia encofrats a dues cares, d'una alçària <= 6 m	**Rend.: 1,000**				**31,82 €**
				Unitats		Preu €	Parcial	Import
	Mà d'obra:							
	A01-FEOZ	h	Ajudant encofrador	0,525	/R x	24,14000 =	12,67350	
	A0F-000F	h	Oficial 1a encofrador	0,487	/R x	27,19000 =	13,24153	
						Subtotal...	25,91503	25,91503
	Materials:							
	B062-07PK	cu	Puntal metàl·lic i telescòpic per a 5 m d'alçària i 150 usos	0,0101	x	109,34000 =	1,10433	
	B062-07PL	cu	Puntal metàl·lic i telescòpic per a 3 m d'alçària i 150 usos	0,0101	x	45,56000 =	0,46016	
	B0AK-07AS	kg	Clau acer	0,1501	x	1,36000 =	0,20414	
	B0D21-07OY	m	Tauló de fusta de pi per a 10 usos	2,200	x	0,40000 =	0,88000	
	B0D31-07P4	m3	Llata de fusta de pi	0,0019	x	282,51000 =	0,53677	
	B0D70-0CEP	m2	Tauler elaborat amb fusta de pi, de 22 mm de gruix, per a 10 usos	1,050	x	1,88000 =	1,97400	
	B0DZ1-0ZLZ	l	Desencofrant	0,040	x	2,49000 =	0,09960	
						Subtotal...	5,25900	5,25900
						DESPESES AUXILIARS 2,50%		0,64788
						COST DIRECTE		31,82191
						DESPESES INDIRECTES 0,00%		
						COST EXECUCIÓ MATERIAL		**31,82191**
P- 52	P322-D76U	m2	Muntatge i desmuntatge d'una cara d'encofrat amb plafó metàl·lic de 200x50 cm, per a murs de contenció de base rectilínia encofrats a dues cares, d'una alçària <= 3 m, per a deixar el formigó vist	**Rend.: 1,000**				**25,17 €**
				Unitats		Preu €	Parcial	Import
	Mà d'obra:							
	A01-FEOZ	h	Ajudant encofrador	0,432	/R x	24,14000 =	10,42848	
	A0F-000F	h	Oficial 1a encofrador	0,324	/R x	27,19000 =	8,80956	
						Subtotal...	19,23804	19,23804
	Materials:							
	B062-07PL	cu	Puntal metàl·lic i telescòpic per a 3 m d'alçària i 150 usos	0,0101	x	45,56000 =	0,46016	
	B0AK-07AS	kg	Clau acer	0,1007	x	1,36000 =	0,13695	
	B0D21-07OY	m	Tauló de fusta de pi per a 10 usos	1,4993	x	0,40000 =	0,59972	
	B0D80-0CNR	m2	Plafó metàl·lic de 50x200 cm per a 20 usos	1,1288	x	3,09000 =	3,48799	
	B0DZ1-0ZLZ	l	Desencofrant	0,100	x	2,49000 =	0,24900	
	B0DZ5-0F6R	u	Part proporcional d'elements auxiliars per a plafons metàl·lics, de 50x200 cm	1,000	x	0,52000 =	0,52000	
						Subtotal...	5,45382	5,45382
						DESPESES AUXILIARS 2,50%		0,48095
						COST DIRECTE		25,17281
						DESPESES INDIRECTES 0,00%		
						COST EXECUCIÓ MATERIAL		**25,17281**

JUSTIFICACIÓ DE PREUS

PARTIDES D'OBRA

NÚM	CODI	UA	DESCRIPCIÓ					PREU
P- 53	P322-D77G	m2	Muntatge i desmuntatge d'una cara d'encofrat amb plafó metàl·lic de 250x50 cm, per a murs de contenció de base rectilínia encofrats a dues cares, d'una alçària <= 6 m, per a deixar el formigó vist	**Rend.: 1,000**				**30,85 €**
				Unitats		Preu €	Parcial	Import
	Mà d'obra:							
	A01-FEOZ	h	Ajudant encofrador	0,455	/R x	24,14000 =	10,98370	
	A0F-000F	h	Oficial 1a encofrador	0,455	/R x	27,19000 =	12,37145	
						Subtotal...	23,35515	23,35515
	Materials:							
	B062-07PK	cu	Puntal metàl·lic i telescòpic per a 5 m d'alçària i 150 usos	0,0101	x	109,34000 =	1,10433	
	B062-07PL	cu	Puntal metàl·lic i telescòpic per a 3 m d'alçària i 150 usos	0,0101	x	45,56000 =	0,46016	
	B0AK-07AS	kg	Clau acer	0,1007	x	1,36000 =	0,13695	
	B0D21-07OY	m	Tauló de fusta de pi per a 10 usos	1,9998	x	0,40000 =	0,79992	
	B0D80-0CNS	m2	Plafó metàl·lic de 50x250 cm per a 20 usos	1,1025	x	3,24000 =	3,57210	
	B0DZ1-0ZLZ	l	Desencofrant	0,100	x	2,49000 =	0,24900	
	B0DZ5-0F6S	u	Part proporcional d'elements auxiliars per a plafons metàl·lics, de 50x250 cm	1,000	x	0,59000 =	0,59000	
						Subtotal...	6,91246	6,91246
						DESPESES AUXILIARS 2,50%		0,58388
						COST DIRECTE		30,85149
						DESPESES INDIRECTES 0,00%		
						COST EXECUCIÓ MATERIAL		**30,85149**
P- 54	P324-DNJ3	m3	Formigonament de murs de contenció (CE, EHE), de 3 m d'alçària com a màxim, amb formigó HA-30/B / 20 / IIa de consistència tova, grandària màxima del granulat 20 mm, amb >= 275 kg/m3 de ciment, apte per a classe d'exposició IIa i abocat amb bomba	**Rend.: 1,000**				**104,48 €**
				Unitats		Preu €	Parcial	Import
	Mà d'obra:							
	A0D-0007	h	Manobre	0,240	/R x	22,70000 =	5,44800	
	A0F-000T	h	Oficial 1a paleta	0,060	/R x	27,19000 =	1,63140	
						Subtotal...	7,07940	7,07940
	Maquinària:							
	C172-003J	h	Camió amb bomba de formigonar	0,100	/R x	156,60000 =	15,66000	
						Subtotal...	15,66000	15,66000
	Materials:							
	B06E-11H6	m3	Formigó HA-30/B / 20 / IIa de consistència tova, grandària màxima del granulat 20 mm, amb >= 275 kg/m3 de ciment, apte per a classe d'exposició IIa	1,050	x	77,68000 =	81,56400	
						Subtotal...	81,56400	81,56400
						DESPESES AUXILIARS 2,50%		0,17699
						COST DIRECTE		104,48038
						DESPESES INDIRECTES 0,00%		
						COST EXECUCIÓ MATERIAL		**104,48038**

JUSTIFICACIÓ DE PREUS

Data: 10/02/24

PARTIDES D'OBRA

NÚM	CODI	UA	DESCRIPCIÓ					PREU
P- 55	P324-DNJF	m3	Formigonament de murs de contenció (CE, EHE), de 3 m d'alçària com a màxim, amb formigó HA-25/F / 10 / IIa de consistència fluïda, grandària màxima del granulat 10 mm, amb >= 275 kg/m3 de ciment, apte per a classe d'exposició IIa i abocat amb bomba	**Rend.: 1,000**				106,30 €
				Unitats		Preu €	Parcial	Import
	Mà d'obra:							
	A0D-0007	h	Manobre	0,240	/R x	22,70000 =	5,44800	
	A0F-000T	h	Oficial 1a paleta	0,060	/R x	27,19000 =	1,63140	
						Subtotal...	7,07940	7,07940
	Maquinària:							
	C172-003J	h	Camió amb bomba de formigonar	0,100	/R x	156,60000 =	15,66000	
						Subtotal...	15,66000	15,66000
	Materials:							
	B06E-1158	m3	Formigó HA-25/F / 10 / IIa de consistència fluïda, grandària màxima del granulat 10 mm, amb >= 275 kg/m3 de ciment, apte per a classe d'exposició IIa	1,050	x	79,41000 =	83,38050	
						Subtotal...	83,38050	83,38050
						DESPESES AUXILIARS 2,50%		0,17699
						COST DIRECTE		106,29688
						DESPESES INDIRECTES 0,00%		
						COST EXECUCIÓ MATERIAL		**106,29688**
P- 56	P324-DNNN	m3	Formigonament de murs de contenció (CE, EHE), de 6 m d'alçària com a màxim, amb formigó HA-25/F / 10 / IIa de consistència fluïda, grandària màxima del granulat 10 mm, amb >= 275 kg/m3 de ciment, apte per a classe d'exposició IIa i abocat amb bomba	**Rend.: 1,000**				110,88 €
				Unitats		Preu €	Parcial	Import
	Mà d'obra:							
	A0D-0007	h	Manobre	0,288	/R x	22,70000 =	6,53760	
	A0F-000T	h	Oficial 1a paleta	0,072	/R x	27,19000 =	1,95768	
						Subtotal...	8,49528	8,49528
	Maquinària:							
	C172-003J	h	Camió amb bomba de formigonar	0,120	/R x	156,60000 =	18,79200	
						Subtotal...	18,79200	18,79200
	Materials:							
	B06E-1158	m3	Formigó HA-25/F / 10 / IIa de consistència fluïda, grandària màxima del granulat 10 mm, amb >= 275 kg/m3 de ciment, apte per a classe d'exposició IIa	1,050	x	79,41000 =	83,38050	
						Subtotal...	83,38050	83,38050
						DESPESES AUXILIARS 2,50%		0,21238
						COST DIRECTE		110,88016
						DESPESES INDIRECTES 0,00%		
						COST EXECUCIÓ MATERIAL		**110,88016**
P- 57	P3C0-3D8E	kg	Armadura per a lloses de fonaments AP500 S d'acer en barres corrugades B500S de límit elàstic >= 500 N/mm2	**Rend.: 1,000**				1,90 €
				Unitats		Preu €	Parcial	Import
	Mà d'obra:							

JUSTIFICACIÓ DE PREUS

Data: 10/02/24

PARTIDES D'OBRA

NÚM	CODI	UA	DESCRIPCIÓ						PREU
	A01-FEP0	h	Ajudant ferrallista	0,010	/R x	24,14000 =	0,24140		
	A0F-000I	h	Oficial 1a ferrallista	0,006	/R x	27,19000 =	0,16314		
						Subtotal...	0,40454		0,40454
	Materials:								
	B0AM-078F	kg	Filferro recuit de diàmetre 1,3 mm	0,0051	x	1,34000 =	0,00683		
	B0B6-107E	kg	Acer en barres corrugades elaborat a l'obra i manipulat a taller B500S, de límit elàstic >= 500 N/mm2	1,000	x	1,48039 =	1,48039		
						Subtotal...	1,48722		1,48722
						DESPESES AUXILIARS 1,50%			0,00607
						COST DIRECTE			1,89783
						DESPESES INDIRECTES 0,00%			
						COST EXECUCIÓ MATERIAL			**1,89783**

P- 58	P3C1-D6WJ	m2	Armadura per a lloses AP500 SD amb malla electrosoldada de barres corrugades d'acer ME 15x15 cm D:6-6 mm 6x2,2 m B500SD UNE-EN 10080	**Rend.: 1,000**				**5,09 €**
				Unitats		Preu €	Parcial	Import
	Mà d'obra:							
	A01-FEP0	h	Ajudant ferrallista	0,026	/R x	24,14000 =	0,62764	
	A0F-000I	h	Oficial 1a ferrallista	0,026	/R x	27,19000 =	0,70694	
						Subtotal...	1,33458	1,33458
	Materials:							
	B0AM-078F	kg	Filferro recuit de diàmetre 1,3 mm	0,0184	x	1,34000 =	0,02466	
	B0B8-108D	m2	Malla electrosoldada de barres corrugades d'acer ME 15x15 cm D:6-6 mm 6x2,2 m B500SD UNE-EN 10080	1,200	x	3,09000 =	3,70800	
						Subtotal...	3,73266	3,73266
						DESPESES AUXILIARS 1,50%		0,02002
						COST DIRECTE		5,08726
						DESPESES INDIRECTES 0,00%		
						COST EXECUCIÓ MATERIAL		**5,08726**

P- 59	P3Z3-D52X	m2	Capa de neteja i anivellament de 10 cm de gruix amb formigó de neteja, amb una dosificació de 150 kg/m3 de ciment, consistència tova i grandària màxima del granulat 10 mm, HL-150/B/10, abocat des de camió	**Rend.: 1,000**				**12,26 €**
				Unitats		Preu €	Parcial	Import
	Mà d'obra:							
	A0D-0007	h	Manobre	0,150	/R x	22,70000 =	3,40500	
	A0F-000B	h	Oficial 1a	0,075	/R x	27,19000 =	2,03925	
						Subtotal...	5,44425	5,44425
	Materials:							
	B067-2A9U	m3	Formigó de neteja, amb una dosificació de 150 kg/m3 de ciment, consistència tova i grandària màxima del granulat 10 mm, HL-150/B/10	0,100	x	67,34000 =	6,73400	
						Subtotal...	6,73400	6,73400
						DESPESES AUXILIARS 1,50%		0,08166
						COST DIRECTE		12,25991
						DESPESES INDIRECTES 0,00%		

JUSTIFICACIÓ DE PREUS

Data: 10/02/24

PARTIDES D'OBRA

NÚM	CODI	UA	DESCRIPCIÓ					PREU
						COST EXECUCIÓ MATERIAL		**12,25991**
P- 60	P3Z3-D53F	m2	Capa de neteja i anivellament de 10 cm de gruix amb formigó de neteja, amb una dosificació de 150 kg/m3 de ciment, consistència tova i grandària màxima del granulat 10 mm, HL-150/B/10, abocat des de camió	**Rend.: 1,000**				**12,26 €**
				Unitats		Preu €	Parcial	Import
	Mà d'obra:							
	A0D-0007	h	Manobre	0,150	/R x	22,70000 =	3,40500	
	A0F-000T	h	Oficial 1a paleta	0,075	/R x	27,19000 =	2,03925	
						Subtotal...	5,44425	5,44425
	Materials:							
	B067-2A9U	m3	Formigó de neteja, amb una dosificació de 150 kg/m3 de ciment, consistència tova i grandària màxima del granulat 10 mm, HL-150/B/10	0,100	x	67,34000 =	6,73400	
						Subtotal...	6,73400	6,73400
						DESPESES AUXILIARS 1,50%		0,08166
						COST DIRECTE		12,25991
						DESPESES INDIRECTES 0,00%		
						COST EXECUCIÓ MATERIAL		**12,25991**
P- 61	P446-DMBZ	kg	Acer S355J2 segons UNE-EN 10025-2, per a elements d'ancoratge formats per peça simple, en perfils laminats en calent sèrie L, LD, T, rodó, quadrat, rectangular i planxa, treballat a taller i amb una capa d'imprimació antioxidant, col·locat a l'obra amb soldadura	**Rend.: 1,000**				**2,79 €**
				Unitats		Preu €	Parcial	Import
	Mà d'obra:							
	A01-FEP1	h	Ajudant soldador	0,015	/R x	24,23000 =	0,36345	
	A0F-000Y	h	Oficial 1a soldador	0,015	/R x	27,64000 =	0,41460	
						Subtotal...	0,77805	0,77805
	Maquinària:							
	C206-00DW	h	Equip i elements auxiliars per a soldadura elèctrica	0,015	/R x	3,11000 =	0,04665	
						Subtotal...	0,04665	0,04665
	Materials:							
	B44Z-0M1M	kg	Acer S355J2 segons UNE-EN 10025-2, format per peça simple, en perfils laminats en calent sèrie L, LD, T, rodó, quadrat, rectangular i planxa, treballat al taller per a col·locar amb soldadura i amb una capa d'imprimació antioxidant	1,000	x	1,95000 =	1,95000	
						Subtotal...	1,95000	1,95000
						DESPESES AUXILIARS 2,50%		0,01945
						COST DIRECTE		2,79415
						DESPESES INDIRECTES 0,00%		
						COST EXECUCIÓ MATERIAL		**2,79415**
P- 62	P6A0-0274	u	Assaig de tracció de filferros de malles de tancament i protecció segons norma UNE-EN 10218-1	**Rend.: 1,000**				**43,04 €**
				Unitats		Preu €	Parcial	Import
	Materials:							

JUSTIFICACIÓ DE PREUS

Data: 10/02/24

PARTIDES D'OBRA

NÚM	CODI	UA	DESCRIPCIÓ						PREU
	BV253-0271	u	Assaig de tracció de filferros de malles de tancament i protecció segons norma UNE-EN 10218-1	1,000	x	43,04000 =	43,04000		
						Subtotal...	43,04000		43,04000
						COST DIRECTE			43,04000
						DESPESES INDIRECTES 0,00%			
						COST EXECUCIÓ MATERIAL			**43,04000**
P- 63	P6A2-4IJP	u	Porta corredissa sobre railde 10,00 x 2,00m,TITAN FR-14 , motoritzada amb control d'accés, rodes i la guía, marca Rolling Cente,pilars i estructura d'acer Z-275. amb soldadura, pintura en pols RAL.5005, zocal de 18cm: -Tub superior de 80x80x2 -Tub inferior de 180x 80x3 -Muntants de 100x50x2 -Poste guia de 100x100x3 -Barrots de 30x20x1,5 -Rodes diàmetre 120 ARC -Rail omega Z3 -Motor TORO-I IP55	**Rend.: 1,000**					**4.690,37 €**
				Unitats		Preu €	Parcial		Import
	Mà d'obra:								
	A01-FEPH	h	Ajudant muntador	6,000	/R x	24,14000 =	144,84000		
	A0F-000R	h	Oficial 1a muntador	6,000	/R x	28,10000 =	168,60000		
	A0F-000S	h	Oficial 1a d'obra pública	6,000	/R x	27,19000 =	163,14000		
						Subtotal...	476,58000		476,58000
	Materials:								
	B6A1-0YWU	u	Porta corredissa sobre railde 10,00 x 2,00m,TITAN FR-14 , motoritzada amb control d'accés, rodes i la guía, marca Rolling Cente,pilars i estructura d'acer Z-275. amb soldadura, pintura en pols RAL.5005, zocal de 18cm:	1,000	x	3.243,00000 =	3.243,00000		
	BAW0-0Z98	u	Automatisme amb motor reductor i fre electromagnètic per a porta enrotllable, de 15 m2 de superfície màxima, monofàsic a 230 V de tensió, amb eix de 48 mm, politja de 200 mm i accessoris de muntatge, per a fixar a l'eix de la porta	1,100	x	791,00000 =	870,10000		
	B06D-0L9K	m3	Formigó de 225 kg/m3, amb una proporció en volum 1:3:6, amb ciment pòrtland amb filler calcari CEM II/B-L 32,5 R i granulat de pedra calcària de grandària màxima 20 mm, elaborat a l'obra amb formigonera de 165 l	1,000	x	88,77872 =	88,77872		
						Subtotal...	4.201,87872		4.201,87872
						DESPESES AUXILIARS 2,50%			11,91450
						COST DIRECTE			4.690,37322
						DESPESES INDIRECTES 0,00%			
						COST EXECUCIÓ MATERIAL			**4.690,37322**

JUSTIFICACIÓ DE PREUS

Data: 10/02/24

PARTIDES D'OBRA

NÚM	CODI	UA	DESCRIPCIÓ					PREU
P- 64	P6A2-4IKX	u	Porta corredissa sobre railde 12,50 x 2,00m,TITAN FR-14 , motoritzada amb control d'accés, rodes i la guía, marca Rolling Cente,pilars i estructura d'acer Z-275. amb soldadura, pintura en pols RAL.5005, zocal de 18cm: -Tub superior de 80x80x2 -Tub inferior de 180x 80x3 -Muntants de 100x50x2 -Poste guia de 100x100x3 -Barrots de 30x20x1,5 -Rodes diàmetre 120 ARC -Rail omega Z3 -Motor TORO-I IP55	**Rend.: 1,000**				5.736,85 €
				Unitats		Preu €	Parcial	Import
	Mà d'obra:							
	A01-FEPH	h	Ajudant muntador	8,000	/R x	24,14000 =	193,12000	
	A0F-000R	h	Oficial 1a muntador	8,000	/R x	28,10000 =	224,80000	
	A0F-000S	h	Oficial 1a d'obra pública	8,000	/R x	27,19000 =	217,52000	
						Subtotal...	635,44000	635,44000
	Materials:							
	B6A1-0YWX	u	Porta corredissa sobre railde 12,50x 2,00m,TITAN FR-14 , motoritzada amb control d'accés, rodes i la guía, marca Rolling Cente,pilars i estructura d'acer Z-275. amb soldadura, pintura en pols RAL.5005, zocal de 18cm:	1,000	x	4.008,00000 =	4.008,00000	
	BAW0-0Z98	u	Automatisme amb motor reductor i fre electromagnètic per a porta enrotllable, de 15 m2 de superfície màxima, monofàsic a 230 V de tensió, amb eix de 48 mm, politja de 200 mm i accessoris de muntatge, per a fixar a l'eix de la porta	1,250	x	791,00000 =	988,75000	
	B06D-0L9K	m3	Formigó de 225 kg/m3, amb una proporció en volum 1:3:6, amb ciment pòrtland amb filler calcari CEM II/B-L 32,5 R i granulat de pedra calcària de grandària màxima 20 mm, elaborat a l'obra amb formigonera de 165 l	1,000	x	88,77872 =	88,77872	
						Subtotal...	5.085,52872	5.085,52872
						DESPESES AUXILIARS 2,50%		15,88600
						COST DIRECTE		5.736,85472
						DESPESES INDIRECTES 0,00%		
						COST EXECUCIÓ MATERIAL		**5.736,85472**
P- 65	P6A5-DRLI	m	Reixat d'acer d'alçària 1 m amb tela metàl·lica de torsió simple amb acabat galvanitzat i plastificat, de 50 mm de pas de malla i diàmetre 2 i 3 mm, pals de tub galvanitzat i plastificat de diàmetre 50 mm col·locats cada 3 m amb platines i tacs expanssius i part proporcional de pals per a punts singulars	**Rend.: 1,000**				18,07 €
				Unitats		Preu €	Parcial	Import
	Mà d'obra:							
	A01-FEPH	h	Ajudant muntador	0,180	/R x	24,14000 =	4,34520	
	A0F-000R	h	Oficial 1a muntador	0,180	/R x	28,10000 =	5,05800	
						Subtotal...	9,40320	9,40320
	Materials:							
	B0AI-07C8	m2	Tela metàl·lica de simple torsió de filferro galvanitzat i plastificat, de diàmetres 2 i 3 mm i de 50x50 mm de pas de malla	1,000	x	2,58000 =	2,58000	
	B6A0-0KN7	u	Pal intermedi de tub d'acer galvanitzat i plastificat, de diàmetre 50 mm i d'alçària 1,25 m, amb platina	0,340	x	10,23000 =	3,47820	

JUSTIFICACIÓ DE PREUS

Data: 10/02/24

PARTIDES D'OBRA

NÚM	CODI	UA	DESCRIPCIÓ					PREU
	B6A0-0KNA	u	Pal per a extrems, tensors o punts singulars de tub d'acer galvanitzat i plastificat, de diàmetre 50 mm i d'alçària 1,25 m, amb platina	0,067	x	36,76000 =	2,46292	
						Subtotal...	8,52112	8,52112
						DESPESES AUXILIARS 1,50%		0,14105
						COST DIRECTE		18,06537
						DESPESES INDIRECTES 0,00%		
						COST EXECUCIÓ MATERIAL		**18,06537**
P- 66	P6A5-DRLJ	m	Reixat d'acer d'alçària 1,5 m amb tela metàl·lica de torsió simple amb acabat galvanitzat i plastificat, de 50 mm de pas de malla i diàmetre 2 i 3 mm, pals de tub galvanitzat i plastificat de diàmetre 50 mm col·locats cada 3 m amb platines i tacs expanssius i part proporcional de pals per a punts singulars	**Rend.: 1,000**				**23,04 €**
				Unitats		Preu €	Parcial	Import
	Mà d'obra:							
	A01-FEPH	h	Ajudant muntador	0,190	/R x	24,14000 =	4,58660	
	A0F-000R	h	Oficial 1a muntador	0,190	/R x	28,10000 =	5,33900	
						Subtotal...	9,92560	9,92560
	Materials:							
	B0AI-07C8	m2	Tela metàl·lica de simple torsió de filferro galvanitzat i plastificat, de diàmetres 2 i 3 mm i de 50x50 mm de pas de malla	1,500	x	2,58000 =	3,87000	
	B6A0-0KN5	u	Pal per a extrems, tensors o punts singulars de tub d'acer galvanitzat i plastificat, de diàmetre 50 mm i d'alçària 1,8 m, amb platina	0,067	x	55,41000 =	3,71247	
	B6A0-0KN9	u	Pal intermedi de tub d'acer galvanitzat i plastificat, de diàmetre 50 mm i d'alçària 1,8 m, amb platina	0,340	x	15,83000 =	5,38220	
						Subtotal...	12,96467	12,96467
						DESPESES AUXILIARS 1,50%		0,14888
						COST DIRECTE		23,03915
						DESPESES INDIRECTES 0,00%		
						COST EXECUCIÓ MATERIAL		**23,03915**
P- 67	P6A5-DRLK	m	Reixat d'acer d'alçària 2 m amb tela metàl·lica de torsió simple amb acabat galvanitzat i plastificat, de 50 mm de pas de malla i diàmetre 2 i 3 mm, pals de tub galvanitzat i plastificat de diàmetre 50 mm col·locats cada 3 m amb platines i tacs expanssius i part proporcional de pals per a punts singulars	**Rend.: 1,000**				**27,59 €**
				Unitats		Preu €	Parcial	Import
	Mà d'obra:							
	A01-FEPH	h	Ajudant muntador	0,210	/R x	24,14000 =	5,06940	
	A0F-000R	h	Oficial 1a muntador	0,210	/R x	28,10000 =	5,90100	
						Subtotal...	10,97040	10,97040
	Materials:							
	B0AI-07C8	m2	Tela metàl·lica de simple torsió de filferro galvanitzat i plastificat, de diàmetres 2 i 3 mm i de 50x50 mm de pas de malla	2,000	x	2,58000 =	5,16000	
	B6A0-0KMZ	u	Pal intermedi de tub d'acer galvanitzat i plastificat, de diàmetre 50 mm i d'alçària 2,35 m, amb platina	0,340	x	19,05000 =	6,47700	

JUSTIFICACIÓ DE PREUS

Data: 10/02/24

PARTIDES D'OBRA

NÚM	CODI	UA	DESCRIPCIÓ					PREU
	B6A0-0KN3	u	Pal per a extrems, tensors o punts singulars de tub d'acer galvanitzat i plastificat, de diàmetre 80 mm i d'alçària 2,35 m, amb platina	0,067	x 71,95000 =	4,82065		
					Subtotal...	16,45765		16,45765
					DESPESES AUXILIARS 1,50%			0,16456
					COST DIRECTE			27,59261
					DESPESES INDIRECTES 0,00%			
					COST EXECUCIÓ MATERIAL			**27,59261**

P- 68 P784-5RJ3 m2 Pintat sobre formigó en parament vertical amb 2 kg/m2 d'emulsió bituminosa catiònica tipus C60B3/B2 ADH — **Rend.: 1,000** — **7,11 €**

				Unitats	Preu €	Parcial	Import
	Mà d'obra:						
	A0D-0007	h	Manobre	0,150 /R	x 22,70000 =	3,40500	
	A0F-000S	h	Oficial 1a d'obra pública	0,115 /R	x 27,19000 =	3,12685	
					Subtotal...	6,53185	6,53185
	Materials:						
	B057-06IQ	kg	Emulsió bituminosa catiònica amb un 60% de betum asfàltic, per a reg d'adherència tipus C60B3/B2 ADH, segons UNE-EN 13808	2,000	x 0,24000 =	0,48000	
					Subtotal...	0,48000	0,48000
					DESPESES AUXILIARS 1,50%		0,09798
					COST DIRECTE		7,10983
					DESPESES INDIRECTES 0,00%		
					COST EXECUCIÓ MATERIAL		**7,10983**

P- 69 P791-8A6Z m2 Impermeabilització exterior de mur de contenció de <= 3 m d'alçària amb emulsió bituminosa, capa drenant amb làmina de drenatge nodular de polietilè d'alta densitat i capa filtrant amb un geotèxtil, fixada mecànicament. I2+D1 segons CTE/DB-HS 2006 — **Rend.: 1,000** — **16,95 €**

				Unitats	Preu €	Parcial	Import
	Partides d'obra:						
	P783-8D35	m2	Impermeabilització de parament amb emulsió bituminosa per a impermeabilització tipus ED amb una dotació de <= 2 kg/m2 aplicada en dues capes	1,000	x 9,42175 =	9,42175	
	PD5J-43CZ	m2	Làmina drenant nodular de polietilè d'alta densitat, amb un geotèxtil de polipropilè adherit en una de les seves cares, amb nòduls de 8 mm d'alçària aproximada i una resistència a la compressió aproximada de 150 kN/m2, fixada mecànicament sobre parament vertical	1,000	x 7,52403 =	7,52403	
					Subtotal...	16,94578	16,94578
					COST DIRECTE		16,94578
					DESPESES INDIRECTES 0,00%		
					COST EXECUCIÓ MATERIAL		**16,94578**

JUSTIFICACIÓ DE PREUS

Data: 10/02/24

PARTIDES D'OBRA

NÚM	CODI	UA	DESCRIPCIÓ					PREU
P- 70	P8B2-G2E7	m2	Pintat d'estructures d'acer amb sistemes de protecció amb grau de durabilitat L, per a classe d'exposició C3, segons UNE-EN ISO 12944-1, format per 2 capes, capa d'imprimació d'i capa d'acabat de, amb un gruix total de protecció de 120 µm, aplicat de forma manual	**Rend.: 1,000**				16,32 €
				Unitats		Preu €	Parcial	Import
	Mà d'obra:							
	A01-FEP9	h	Ajudant pintor	0,0474	/R x	24,14000 =	1,14424	
	A0F-000V	h	Oficial 1a pintor	0,474	/R x	27,19000 =	12,88806	
						Subtotal...	14,03230	14,03230
	Materials:							
	B898-2MHY	l	Pintura de poliuretà bicomponent, per a sistemes de protecció de l'acer	0,1848	x	11,26000 =	2,08085	
						Subtotal...	2,08085	2,08085
						DESPESES AUXILIARS 1,50%		0,21048
						COST DIRECTE		16,32363
						DESPESES INDIRECTES 0,00%		
						COST EXECUCIÓ MATERIAL		**16,32363**
P- 71	P931-3G6K	m3	Base de formigó (CE, EHE) formigó HM-20/P / 10 / I de consistència plàstica, grandària màxima del granulat 10 mm, amb >= 200 kg/m3 de ciment, apte per a classe d'exposició I, abocat des de camió amb estesa i vibratge manual, amb acabat reglejat	**Rend.: 1,000**				85,95 €
				Unitats		Preu €	Parcial	Import
	Mà d'obra:							
	A0D-0007	h	Manobre	0,450	/R x	22,70000 =	10,21500	
	A0F-000S	h	Oficial 1a d'obra pública	0,150	/R x	27,19000 =	4,07850	
						Subtotal...	14,29350	14,29350
	Maquinària:							
	C20K-00DP	h	Regle vibratori	0,150	/R x	4,51000 =	0,67650	
						Subtotal...	0,67650	0,67650
	Materials:							
	B06E-12BY	m3	Formigó HM-20/P / 10 / I de consistència plàstica, grandària màxima del granulat 10 mm, amb >= 200 kg/m3 de ciment, apte per a classe d'exposició I	1,050	x	67,40000 =	70,77000	
						Subtotal...	70,77000	70,77000
						DESPESES AUXILIARS 1,50%		0,21440
						COST DIRECTE		85,95440
						DESPESES INDIRECTES 0,00%		
						COST EXECUCIÓ MATERIAL		**85,95440**
P- 72	P958-5RZ9	m2	Ferm rígid per a freqüència mitjana de trànsit pesat, format per paviment de formigó vibrat HF-4 MPa amb base de grava-ciment, sobre esplanada E3	**Rend.: 1,000**				30,74 €
				Unitats		Preu €	Parcial	Import
	Partides d'obra:							
	P934-ELAJ	m3	Base de grava-ciment GC20 elaborada a central, amb una dotació de 3,5% sobre pes sec de ciment CEM II/B-L 32,5 N, amb estesa i piconatge del material al 98% del PM	0,150	x	42,55535 =	6,38330	

JUSTIFICACIÓ DE PREUS

Data: 10/02/24

PARTIDES D'OBRA

NÚM	CODI	UA	DESCRIPCIÓ					PREU
	P9GG-4YNP	m3	Paviment de formigó sense additius HF-4 MPa de resistència a flexotracció i consistència plàstica, escampat amb transport interior mecànic, estesa i vibratge mecànic i acabat remolinat mecànic	0,220	x 110,72583 =	24,35968		
					Subtotal...	30,74298		30,74298
					COST DIRECTE			30,74298
					DESPESES INDIRECTES 0,00%			
					COST EXECUCIÓ MATERIAL			**30,74298**
P- 73	PB13-61TX	m	Barana d'acer per a pintar, amb passamà, travesser inferior, muntants cada 100 cm i brèndoles cada 12 cm, de 120 a 140 cm d'alçària com a màxim, ancorada amb 2 capes d'emprimació antioxidant i 2 capes d'acabat amb pintura metàl·lica anticorrosiva. amb 4 trams desmuntables de 2,4 m d'amplada	**Rend.: 1,000**				**126,86 €**
				Unitats	Preu €	Parcial		Import
	Partides d'obra:							
	P894-4V9D	m2	Pintat de barana i reixa d'acer de barrots separats 12 cm, amb pintura de partícules metàl·liques, amb dues capes d'imprimació antioxidant i 2 d'acabat	1,000	x 23,95162 =	23,95162		
	PB12-DIXF	m	Barana d'acer per a pintar, amb passamà, travesser inferior, muntants cada 100 cm i brèndoles cada 12 cm, de 120 a 140 cm d'alçària, fixada mecànicament a l'obra amb tac d'acer, volandera i femella	1,000	x 102,90370 =	102,90370		
					Subtotal...	126,85532		126,85532
					COST DIRECTE			126,85532
					DESPESES INDIRECTES 0,00%			
					COST EXECUCIÓ MATERIAL			**126,85532**
P- 74	PD55-E3O9	u	Caixa per a embornal de 70x30x85 cm, amb parets de 10 cm de gruix sobre solera de 10 cm de formigó en massa HM - 20 / B / 20 / X0 amb una quantitat de ciment de 200 kg/m3 i relació aigua ciment =< 0.6	**Rend.: 1,000**				**19,97 €**
				Unitats	Preu €	Parcial		Import
	Materials:							
	B06F1-I0IL	m3	Formigó en massa HM - 20 / B / 20 / X0 amb una quantitat de ciment de 200 kg/m3 i relació aigua ciment =< 0.6	0,2739	x 63,01000 =	17,25844		
	B0DF8-0FFB	u	Motlle metàl·lic per a encofrat de caixa d'embornal de 70x30x85 cm, per a 150 usos	1,007	x 1,31000 =	1,31917		
	B0DZ1-0ZLZ	l	Desencofrant	0,560	x 2,49000 =	1,39440		
					Subtotal...	19,97201		19,97201
					COST DIRECTE			19,97201
					DESPESES INDIRECTES 0,00%			
					COST EXECUCIÓ MATERIAL			**19,97201**
P- 75	PD5L-6QAS	m	Drenatge amb tub circular perforat de polietilè d'alta densitat de 100 mm de diàmetre	**Rend.: 1,000**				**7,04 €**
				Unitats	Preu €	Parcial		Import

JUSTIFICACIÓ DE PREUS

PARTIDES D'OBRA

NÚM	CODI	UA	DESCRIPCIÓ					PREU
	Mà d'obra:							
	A0D-0007	h	Manobre	0,070 /R	x	22,70000 =	1,58900	
	A0F-000T	h	Oficial 1a paleta	0,140 /R	x	27,19000 =	3,80660	
						Subtotal...	5,39560	5,39560
	Materials:							
	BD5N-1KD2	m	Tub circular perforat de polietilè d'alta densitat de 100 mm de diàmetre	1,050	x	1,49000 =	1,56450	
						Subtotal...	1,56450	1,56450
						DESPESES AUXILIARS 1,50%		0,08093
						COST DIRECTE		7,04103
						DESPESES INDIRECTES 0,00%		
						COST EXECUCIÓ MATERIAL		**7,04103**

P- 76	PD77-79IJ	m	Clavegueró amb tub de Polipropilè de paret tricapa per a sanejament sense pressió, de DN 110 mm i de SN 8 (8 kN/m2) de rigidesa anular, sobre solera i recobriment de formigó de 15 cm de gruix, llit de sorra de 15 cm de gruix i reblert amb sorra fins a 30 cm per sobre del tub	**Rend.: 1,000**				**45,38 €**
				Unitats		Preu €	Parcial	Import
	Mà d'obra:							
	A01-FEP3	h	Ajudant col·locador	0,150 /R	x	24,14000 =	3,62100	
	A0D-0007	h	Manobre	0,380 /R	x	22,70000 =	8,62600	
	A0F-000D	h	Oficial 1a col·locador	0,150 /R	x	27,19000 =	4,07850	
	A0F-000T	h	Oficial 1a paleta	0,190 /R	x	27,19000 =	5,16610	
						Subtotal...	21,49160	21,49160
	Maquinària:							
	C13A-00FP	h	Picó vibrant amb placa de 30x30 cm	0,100 /R	x	5,57000 =	0,55700	
	C13C-00LP	h	Retroexcavadora sobre pneumàtics de 8 a 10 t	0,0423 /R	x	52,25000 =	2,21018	
						Subtotal...	2,76718	2,76718
	Materials:							
	B06E-12C5	m3	Formigó HM-20/P / 20 / I de consistència plàstica, grandària màxima del granulat 20 mm, amb >= 200 kg/m3 de ciment, apte per a classe d'exposició I	0,0945	x	67,05000 =	6,33623	
	BD7B-1ZRE	m	Tub de Polipropilè de paret tricapa per a sanejament sense pressió, de DN 110 mm i de SN 8 (8 kN/m2) de rigidesa anular, per a unió elàstica amb anella elastomèrica	1,200	x	8,16000 =	9,79200	
	BDW2-1KC9	u	Accessori genèric per a tub de polipropilè, D=110 mm	0,330	x	13,00000 =	4,29000	
	BDY2-1KCO	u	Element de muntatge per a tub de polipropilè, D=110 mm	2,000	x	0,19000 =	0,38000	
						Subtotal...	20,79823	20,79823
						DESPESES AUXILIARS 1,50%		0,32237
						COST DIRECTE		45,37938
						DESPESES INDIRECTES 0,00%		
						COST EXECUCIÓ MATERIAL		**45,37938**

P- 77	PDK1-DXA5	u	Bastiment i tapa quadrada de fosa dúctil, per a pericó de serveis, recolzada, pas lliure de 400x400 mm i classe C250 segons norma UNE-EN 124, col·locat amb morter	**Rend.: 1,000**				**68,91 €**
				Unitats		Preu €	Parcial	Import

JUSTIFICACIÓ DE PREUS

Data: 10/02/24

PARTIDES D'OBRA

NÚM	CODI	UA	DESCRIPCIÓ					PREU
	Mà d'obra:							
	A0D-0007	h	Manobre	0,350 /R	x	22,70000 =	7,94500	
	A0F-000S	h	Oficial 1a d'obra pública	0,350 /R	x	27,19000 =	9,51650	
						Subtotal...	17,46150	17,46150
	Materials:							
	B07L-1PY6	t	Morter per a ram de paleta, classe M 5 (5 N/mm2), en sacs, de designació (G) segons norma UNE-EN 998-2	0,0032	x	38,65000 =	0,12368	
	BDD1-1KH1	u	Bastiment quadrat i tapa quadrada de fosa dúctil per a pericó de serveis, recolzada, pas lliure de 400x400 mm i classe C250 segons norma UNE-EN 124	1,000	x	51,06000 =	51,06000	
						Subtotal...	51,18368	51,18368
						DESPESES AUXILIARS 1,50%		0,26192
						COST DIRECTE		68,90710
						DESPESES INDIRECTES 0,00%		
						COST EXECUCIÓ MATERIAL		**68,90710**

P- 78	PDK1-DXAD	u	Bastiment i tapa quadrada de fosa dúctil, per a pericó de serveis, recolzada, pas lliure de 700x700 mm i classe D400 segons norma UNE-EN 124, col·locat amb morter	**Rend.: 1,000**				**331,64 €**
				Unitats		Preu €	Parcial	Import
	Mà d'obra:							
	A0D-0007	h	Manobre	0,450 /R	x	22,70000 =	10,21500	
	A0F-000S	h	Oficial 1a d'obra pública	0,450 /R	x	27,19000 =	12,23550	
						Subtotal...	22,45050	22,45050
	Materials:							
	B07L-1PY6	t	Morter per a ram de paleta, classe M 5 (5 N/mm2), en sacs, de designació (G) segons norma UNE-EN 998-2	0,0063	x	38,65000 =	0,24350	
	BDD1-1KHQ	u	Bastiment quadrat i tapa quadrada de fosa dúctil per a pericó de serveis, recolzada, pas lliure de 700x700 mm i classe D400 segons norma UNE-EN 124	1,000	x	308,61000 =	308,61000	
						Subtotal...	308,85350	308,85350
						DESPESES AUXILIARS 1,50%		0,33676
						COST DIRECTE		331,64076
						DESPESES INDIRECTES 0,00%		
						COST EXECUCIÓ MATERIAL		**331,64076**

P- 79	PDK2-AJYX	u	Pericó de registre de fàbrica de maó de 75x75x70 cm, per a instal·lacions de serveis, amb parets de 15 cm de gruix de maó calat de 290x140x100 mm, arrebossada i lliscada interiorment amb morter mixt amb una proporció en volum 1:2:10, sobre solera de maó calat de 10 cm de gruix i reblert lateral amb terra de la mateixa excavació	**Rend.: 1,000**				**204,68 €**
				Unitats		Preu €	Parcial	Import
	Mà d'obra:							
	A0D-0007	h	Manobre	2,100 /R	x	22,70000 =	47,67000	
	A0F-000T	h	Oficial 1a paleta	4,200 /R	x	27,19000 =	114,19800	
						Subtotal...	161,86800	161,86800
	Materials:							
	B011-05ME	m3	Aigua	0,0035	x	1,56000 =	0,00546	

JUSTIFICACIÓ DE PREUS

Data: 10/02/24

PARTIDES D'OBRA

NÚM	CODI	UA	DESCRIPCIÓ					PREU
	B055-067M	t	Ciment pòrtland amb filler calcari CEM II/B-L 32,5 R segons UNE-EN 197-1, en sacs	0,0063	x	110,61000 =	0,69684	
	B0F1A-0760	u	Maó calat R-25, de 290x140x100 mm, per a revestir, categoria I, HD, segons la norma UNE-EN 771-1	101,997	x	0,20000 =	20,39940	
	B07F-0LT6	m3	Morter mixt de ciment pòrtland amb filler calcari CEM II/B-L, calç i sorra, amb 200 kg/m3 de ciment, amb una proporció en volum 1:2:10 i 2,5 N/mm2 de resistència a compressió, elaborat a l'obra	0,1071	x	180,04734 =	19,28307	
						Subtotal...	40,38477	40,38477
						DESPESES AUXILIARS 1,50%		2,42802
						COST DIRECTE		204,68079
						DESPESES INDIRECTES 0,00%		
						COST EXECUCIÓ MATERIAL		**204,68079**
P- 80	PDK2-AJZ0	u	Pericó de registre de fàbrica de maó de 45x45x50 cm, per a instal·lacions de serveis, amb parets de 15 cm de gruix de maó calat de 290x140x100 mm, arrebossada i lliscada interiorment amb morter de ciment amb una proporció en volum 1:8, sobre solera de maó calat de 10 cm de gruix i reblert lateral amb terra de la mateixa excavació	**Rend.: 1,000**				**92,27 €**
				Unitats		Preu €	Parcial	Import
	Mà d'obra:							
	A0D-0007	h	Manobre	1,000	/R x	22,70000 =	22,70000	
	A0F-000T	h	Oficial 1a paleta	2,000	/R x	27,19000 =	54,38000	
						Subtotal...	77,08000	77,08000
	Materials:							
	B011-05ME	m3	Aigua	0,001	x	1,56000 =	0,00156	
	B055-067M	t	Ciment pòrtland amb filler calcari CEM II/B-L 32,5 R segons UNE-EN 197-1, en sacs	0,0032	x	110,61000 =	0,35395	
	B0F1A-0760	u	Maó calat R-25, de 290x140x100 mm, per a revestir, categoria I, HD, segons la norma UNE-EN 771-1	47,9955	x	0,20000 =	9,59910	
	B07F-0LT8	m3	Morter de ciment pòrtland amb filler calcari CEM II/B-L i sorra, amb 200 kg/m3 de ciment, amb una proporció en volum 1:8 i 2,5 N/mm2 de resistència a compressió, elaborat a l'obra	0,0519	x	78,58290 =	4,07845	
						Subtotal...	14,03306	14,03306
						DESPESES AUXILIARS 1,50%		1,15620
						COST DIRECTE		92,26926
						DESPESES INDIRECTES 0,00%		
						COST EXECUCIÓ MATERIAL		**92,26926**
P- 81	PFB0-3Y3M	u	Colze de polietilè de 45°, manipulat, de densitat alta, de 75 mm de DN i 10 bar de pressió nominal, segons UNE-EN 12201-3, per a soldar, soldat i col·locat al fons de la rasa	**Rend.: 1,000**				**38,75 €**
				Unitats		Preu €	Parcial	Import
	Mà d'obra:							
	A01-FEPH	h	Ajudant muntador	0,220	/R x	24,14000 =	5,31080	
	A0F-000R	h	Oficial 1a muntador	0,220	/R x	28,10000 =	6,18200	
						Subtotal...	11,49280	11,49280
	Materials:							

JUSTIFICACIÓ DE PREUS

Data: 10/02/24

PARTIDES D'OBRA

NÚM	CODI	UA	DESCRIPCIÓ					PREU
	BFB0-0ABH	u	Colze de polietilè de 45°, manipulat, de densitat alta, de 75 mm de DN i 10 bar de pressió nominal, segons UNE-EN 12201-3, per a soldar	1,000	x	27,08000 =	27,08000	
						Subtotal...	27,08000	27,08000
						DESPESES AUXILIARS 1,50%		0,17239
						COST DIRECTE		38,74519
						DESPESES INDIRECTES 0,00%		
						COST EXECUCIÓ MATERIAL		**38,74519**
P- 82	PFB0-3Y44	u	Colze de polietilè de 90°, manipulat, de densitat alta, de 75 mm de DN i 10 bar de pressió nominal, segons UNE-EN 12201-3, per a soldar, soldat i col·locat al fons de la rasa	**Rend.: 1,000**				**46,90 €**
				Unitats		Preu €	Parcial	Import
	Mà d'obra:							
	A01-FEPH	h	Ajudant muntador	0,220	/R x	24,14000 =	5,31080	
	A0F-000R	h	Oficial 1a muntador	0,220	/R x	28,10000 =	6,18200	
						Subtotal...	11,49280	11,49280
	Materials:							
	BFB0-0ABZ	u	Colze de polietilè de 90°, manipulat, de densitat alta, de 75 mm de DN i 10 bar de pressió nominal, segons UNE-EN 12201-3, per a soldar	1,000	x	35,23000 =	35,23000	
						Subtotal...	35,23000	35,23000
						DESPESES AUXILIARS 1,50%		0,17239
						COST DIRECTE		46,89519
						DESPESES INDIRECTES 0,00%		
						COST EXECUCIÓ MATERIAL		**46,89519**
P- 83	PFB2-3XNN	u	Derivació de polietilè manipulada, de densitat alta de 75 mm de DN i 10 bar de pressió nominal, segons UNE-EN 12201-3 amb ramal a 90° de 50 mm de DN, per a soldar, soldada i col·locada al fons de la rasa	**Rend.: 1,000**				**28,86 €**
				Unitats		Preu €	Parcial	Import
	Mà d'obra:							
	A01-FEPH	h	Ajudant muntador	0,250	/R x	24,14000 =	6,03500	
	A0F-000R	h	Oficial 1a muntador	0,250	/R x	28,10000 =	7,02500	
						Subtotal...	13,06000	13,06000
	Materials:							
	BFB2-0A7T	u	Derivació de polietilè manipulada, de densitat alta de 75 mm de DN i 10 bar de pressió nominal, segons UNE-EN 12201-3 amb ramal a 90° de 50 mm de DN, per a soldar	1,000	x	15,60000 =	15,60000	
						Subtotal...	15,60000	15,60000
						DESPESES AUXILIARS 1,50%		0,19590
						COST DIRECTE		28,85590
						DESPESES INDIRECTES 0,00%		
						COST EXECUCIÓ MATERIAL		**28,85590**

JUSTIFICACIÓ DE PREUS

Data: 10/02/24

PARTIDES D'OBRA

NÚM	CODI	UA	DESCRIPCIÓ					PREU
P- 84	PFB3-DVVG	m	Tub de polietilè de designació PE 100, de 40 mm de diàmetre nominal, de 10 bar de pressió nominal, sèrie SDR 17, UNE-EN 12201-2, connectat a pressió, amb grau de dificultat mitjà, utilitzant accessoris de plàstic i col·locat al fons de la rasa	**Rend.: 1,000**				**12,69 €**
				Unitats		Preu €	Parcial	Import
	Mà d'obra:							
	A01-FEPH	h	Ajudant muntador	0,180	/R x	24,14000 =	4,34520	
	A0F-000R	h	Oficial 1a muntador	0,180	/R x	28,10000 =	5,05800	
						Subtotal...	9,40320	9,40320
	Materials:							
	BFB3-097A	m	Tub de polietilè de designació PE 100, de 40 mm de diàmetre nominal, de 10 bar de pressió nominal, sèrie SDR 17, segons la norma UNE-EN 12201-2	1,020	x	0,73000 =	0,74460	
	BFWF-09TZ	u	Accessori per a tubs de polietilè de densitat alta, de 40 mm de diàmetre nominal exterior, de plàstic, per a connectar a pressió	0,300	x	7,83000 =	2,34900	
	BFYH-0A2N	u	Part proporcional d'elements de muntatge per a tubs de polietilè de densitat alta, de 40 mm de diàmetre nominal exterior, per a connectar a pressió	1,000	x	0,05000 =	0,05000	
						Subtotal...	3,14360	3,14360
						DESPESES AUXILIARS 1,50%		0,14105
						COST DIRECTE		12,68785
						DESPESES INDIRECTES 0,00%		
						COST EXECUCIÓ MATERIAL		**12,68785**
P- 85	PG12-DHGC	u	Caixa de derivació quadrada de plàstic, de 150x150 mm, amb grau de protecció IP-54, muntada superficialment	**Rend.: 1,000**				**31,37 €**
				Unitats		Preu €	Parcial	Import
	Mà d'obra:							
	A01-FEPD	h	Ajudant electricista	0,150	/R x	24,10000 =	3,61500	
	A0F-000E	h	Oficial 1a electricista	0,500	/R x	28,10000 =	14,05000	
						Subtotal...	17,66500	17,66500
	Materials:							
	BG12-0G77	u	Caixa de derivació quadrada de plàstic, de 150x150 mm, amb grau de protecció IP-54 i per a muntar superficialment	1,000	x	13,12000 =	13,12000	
	BGW2-093M	u	Part proporcional d'accessoris de caixa de derivació quadrada	1,000	x	0,32000 =	0,32000	
						Subtotal...	13,44000	13,44000
						DESPESES AUXILIARS 1,50%		0,26498
						COST DIRECTE		31,36998
						DESPESES INDIRECTES 0,00%		
						COST EXECUCIÓ MATERIAL		**31,36998**
P- 86	PG13-E353	u	Caixa de derivació rectangular de planxa d'acer, de 110x215 mm, amb grau de protecció IP-65, muntada superficialment	**Rend.: 1,000**				**50,93 €**
				Unitats		Preu €	Parcial	Import
	Mà d'obra:							
	A01-FEPD	h	Ajudant electricista	0,150	/R x	24,10000 =	3,61500	
	A0F-000E	h	Oficial 1a electricista	0,500	/R x	28,10000 =	14,05000	

JUSTIFICACIÓ DE PREUS

Data: 10/02/24

PARTIDES D'OBRA

NÚM	CODI	UA	DESCRIPCIÓ					PREU
						Subtotal...	17,66500	17,66500
	Materials:							
	BG13-0G2A	u	Caixa de derivació rectangular de planxa d'acer, de 110x215 mm, amb grau de protecció IP-65 i per a muntar superficialment	1,000	x	32,68000 =	32,68000	
	BGW2-093N	u	Part proporcional d'accessoris de caixa de derivació rectangular	1,000	x	0,32000 =	0,32000	
						Subtotal...	33,00000	33,00000
						DESPESES AUXILIARS 1,50%		0,26498
						COST DIRECTE		50,92998
						DESPESES INDIRECTES 0,00%		
						COST EXECUCIÓ MATERIAL		**50,92998**

P- 87	PG16-E3HM	u	Caixa de doble aïllament de policarbonat, de 360x360x170 mm i muntada superficialment	**Rend.: 1,000**				**75,98 €**
				Unitats		Preu €	Parcial	Import
	Mà d'obra:							
	A01-FEPD	h	Ajudant electricista	0,250	/R x	24,10000 =	6,02500	
	A0F-000E	h	Oficial 1a electricista	0,250	/R x	28,10000 =	7,02500	
						Subtotal...	13,05000	13,05000
	Materials:							
	BG15-0FOA	u	Caixa de doble aïllament de policarbonat, de 360x360x170 mm	1,000	x	56,48000 =	56,48000	
	BGW2-093J	u	Part proporcional d'accessoris de caixa de doble aïllament	1,000	x	6,25000 =	6,25000	
						Subtotal...	62,73000	62,73000
						DESPESES AUXILIARS 1,50%		0,19575
						COST DIRECTE		75,97575
						DESPESES INDIRECTES 0,00%		
						COST EXECUCIÓ MATERIAL		**75,97575**

P- 88	PG1A-DGLT	u	Caixa per a quadre de comandaments i protecció, de material autoextingible,IP55 , per a 54 mòduls, de superficie.GEWISS GW40108 puerta fumé	**Rend.: 0,079**				**155,87 €**
				Unitats		Preu €	Parcial	Import
	Mà d'obra:							
	A01-FEPD	h	Ajudant electricista	0,080	/R x	24,10000 =	24,40506	
	A0F-000E	h	Oficial 1a electricista	0,100	/R x	28,10000 =	35,56962	
						Subtotal...	59,97468	59,97468
	Materials:							
	BG18-0BXG	u	Caixa per a quadre de comandament i protecció, de material autoextingible, amb porta, amb 54 de superficie	1,000	x	95,00000 =	95,00000	
						Subtotal...	95,00000	95,00000
						DESPESES AUXILIARS 1,50%		0,89962
						COST DIRECTE		155,87430
						DESPESES INDIRECTES 0,00%		
						COST EXECUCIÓ MATERIAL		**155,87430**

JUSTIFICACIÓ DE PREUS

Data: 10/02/24

PARTIDES D'OBRA

NÚM	CODI	UA	DESCRIPCIÓ					PREU
P- 89	PG25-AZDH	m	Canal aïllant de PVC, amb 1 tapa per a distribució, de 60x230 mm, amb 1 compartiment, de color blanc, resistència a la penetració d'objectes sòlids IP4X, protecció mecànica contra impactes IK10, no propagador de la flama, obertura de la tapa amb eina especial, de temperatura de servei de -5ºC a +60°C, d'acord amb la norma UNE-EN 50085-2-1, directament sobre paraments verticals	**Rend.: 1,000**				**40,00 €**
				Unitats		Preu €	Parcial	Import
	Mà d'obra:							
	A01-FEPD	h	Ajudant electricista	0,140	/R x	24,10000 =	3,37400	
	A0F-000E	h	Oficial 1a electricista	0,280	/R x	28,10000 =	7,86800	
						Subtotal...	11,24200	11,24200
	Materials:							
	BG23-2IY5	m	Canal aïllant de PVC, amb 1 tapa per a distribució, de 60x230 mm, amb 6 compartiments com a màxim, de color blanc, protecció mecànica contra impactes IK10, no propagador de la flama, obertura de la tapa amb eina especial, de temperatura de servei de -5ºC a +60°C, d'acord amb la norma UNE-EN 50085-2-1	1,020	x	22,51000 =	22,96020	
	BGWG-MA2C	m	Part proporcional d'accessoris de canal de PVC de 230 mm d'amplària, de 60 mm d'alçària, de color blanc	1,000	x	5,63000 =	5,63000	
						Subtotal...	28,59020	28,59020
						DESPESES AUXILIARS 1,50%		0,16863
						COST DIRECTE		40,00083
						DESPESES INDIRECTES 0,00%		
						COST EXECUCIÓ MATERIAL		**40,00083**
P- 90	PG2N-EUGK	m	Tub corbable corrugat de polietilè, de doble capa, llisa la interior i corrugada l'exterior, de 90 mm de diàmetre nominal, aïllant i no propagador de la flama, resistència a l'impacte de 20 J, resistència a compressió de 450 N, muntat com a canalització soterrada	**Rend.: 1,000**				**3,42 €**
				Unitats		Preu €	Parcial	Import
	Mà d'obra:							
	A01-FEPD	h	Ajudant electricista	0,020	/R x	24,10000 =	0,48200	
	A0F-000E	h	Oficial 1a electricista	0,033	/R x	28,10000 =	0,92730	
						Subtotal...	1,40930	1,40930
	Materials:							
	BG2Q-1KTE	m	Tub corbable corrugat de polietilè, de doble capa, llisa la interior i corrugada l'exterior, de 90 mm de diàmetre nominal, aïllant i no propagador de la flama, resistència a l'impacte de 20 J, resistència a compressió de 450 N, per a canalitzacions soterrades	1,020	x	1,95000 =	1,98900	
						Subtotal...	1,98900	1,98900
						DESPESES AUXILIARS 1,50%		0,02114
						COST DIRECTE		3,41944
						DESPESES INDIRECTES 0,00%		
						COST EXECUCIÓ MATERIAL		**3,41944**

JUSTIFICACIÓ DE PREUS

Data: 10/02/24

PARTIDES D'OBRA

NÚM	CODI	UA	DESCRIPCIÓ					PREU
P- 91	PG2N-EUGL	m	Tub corbable corrugat de polietilè, de doble capa, llisa la interior i corrugada l'exterior, de 63 mm de diàmetre nominal, aïllant i no propagador de la flama, resistència a l'impacte de 20 J, resistència a compressió de 450 N, muntat com a canalització soterrada	**Rend.: 1,000**				**2,56 €**
				Unitats		Preu €	Parcial	Import
	Mà d'obra:							
	A01-FEPD	h	Ajudant electricista	0,020	/R x	24,10000 =	0,48200	
	A0F-000E	h	Oficial 1a electricista	0,025	/R x	28,10000 =	0,70250	
						Subtotal...	1,18450	1,18450
	Materials:							
	BG2Q-1KTF	m	Tub corbable corrugat de polietilè, de doble capa, llisa la interior i corrugada l'exterior, de 63 mm de diàmetre nominal, aïllant i no propagador de la flama, resistència a l'impacte de 20 J, resistència a compressió de 450 N, per a canalitzacions soterrades	1,020	x	1,33000 =	1,35660	
						Subtotal...	1,35660	1,35660
						DESPESES AUXILIARS 1,50%		0,01777
						COST DIRECTE		2,55887
						DESPESES INDIRECTES 0,00%		
						COST EXECUCIÓ MATERIAL		**2,55887**
P- 92	PG2N-EUHS	m	Tub flexible corrugat de plàstic sense halògens, de 20 mm de diàmetre nominal, aïllant i no propagador de la flama, de baixa emissió de fums i sense emissió de gasos tòxics ni corrosius, resistència a l'impacte de 2 J, resistència a compressió de 320 N i una rigidesa dielèctrica de 2000 V, muntat encastat	**Rend.: 1,000**				**1,78 €**
				Unitats		Preu €	Parcial	Import
	Mà d'obra:							
	A01-FEPD	h	Ajudant electricista	0,020	/R x	24,10000 =	0,48200	
	A0F-000E	h	Oficial 1a electricista	0,016	/R x	28,10000 =	0,44960	
						Subtotal...	0,93160	0,93160
	Materials:							
	BG2Q-1KT4	m	Tub flexible corrugat de plàstic sense halògens, de 20 mm de diàmetre nominal, aïllant i no propagador de la flama, de baixa emissió de fums i sense emissió de gasos tòxics ni corrosius, resistència a l'impacte de 2 J, resistència a compressió de 320 N i una rigidesa dielèctrica de 2000 V	1,020	x	0,82000 =	0,83640	
						Subtotal...	0,83640	0,83640
						DESPESES AUXILIARS 1,50%		0,01397
						COST DIRECTE		1,78197
						DESPESES INDIRECTES 0,00%		
						COST EXECUCIÓ MATERIAL		**1,78197**
P- 93	PG2O-6SY8	m	Tub rígid d'acer galvanitzat, de 40 mm de diàmetre nominal, resistència a l'impacte de 20 J, resistència a compressió de 4000 N, amb unió endollada i muntat superficialment	**Rend.: 1,000**				**8,96 €**
				Unitats		Preu €	Parcial	Import
	Mà d'obra:							
	A01-FEPD	h	Ajudant electricista	0,050	/R x	24,10000 =	1,20500	

JUSTIFICACIÓ DE PREUS

Data: 10/02/24

PARTIDES D'OBRA

NÚM	CODI	UA	DESCRIPCIÓ					PREU
	A0F-000E	h	Oficial 1a electricista	0,049 /R	x	28,10000 =	1,37690	
						Subtotal...	2,58190	2,58190
	Materials:							
	BG2O-1KWD	m	Tub rígid d'acer galvanitzat, de 40 mm de diàmetre nominal, resistència a l'impacte de 20 J, resistència a compressió de 4000 N, per a endollar	1,020	x	5,98000 =	6,09960	
	BGWC-09N6	u	Part proporcional d'accessoris per a tubs rígids d'acer	1,000	x	0,24000 =	0,24000	
						Subtotal...	6,33960	6,33960
						DESPESES AUXILIARS 1,50%		0,03873
						COST DIRECTE		8,96023
						DESPESES INDIRECTES 0,00%		
						COST EXECUCIÓ MATERIAL		**8,96023**

P- 94 PG2P-6SZ7 m Tub rígid de PVC, de 25 mm de diàmetre nominal, aïllant i no propagador de la flama, amb una resistència a l'impacte de 2 J, resistència a compressió de 1250 N i una rigidesa dielèctrica de 2000 V, amb unió endollada i muntat superficialment

Rend.: 1,000 **3,57 €**

				Unitats		Preu €	Parcial	Import
	Mà d'obra:							
	A01-FEPD	h	Ajudant electricista	0,050 /R	x	24,10000 =	1,20500	
	A0F-000E	h	Oficial 1a electricista	0,040 /R	x	28,10000 =	1,12400	
						Subtotal...	2,32900	2,32900
	Materials:							
	BG2P-1KUX	m	Tub rígid de PVC, de 25 mm de diàmetre nominal, aïllant i no propagador de la flama, amb una resistència a l'impacte de 2 J, resistència a compressió de 1250 N i una rigidesa dielèctrica de 2000 V	1,020	x	1,04000 =	1,06080	
	BGWC-09N4	u	Part proporcional d'accessoris per a tubs rígids de PVC	1,000	x	0,15000 =	0,15000	
						Subtotal...	1,21080	1,21080
						DESPESES AUXILIARS 1,50%		0,03494
						COST DIRECTE		3,57474
						DESPESES INDIRECTES 0,00%		
						COST EXECUCIÓ MATERIAL		**3,57474**

P- 95 PG2P-6T0B m Tub rígid de plàstic sense halògens, de 20 mm de diàmetre nominal, aïllant i no propagador de la flama, amb una resistència a l'impacte de 2 J, resistència a compressió de 1250 N i una rigidesa dielèctrica de 2000 V, amb unió endollada i muntat superficialment

Rend.: 1,000 **6,07 €**

				Unitats		Preu €	Parcial	Import
	Mà d'obra:							
	A01-FEPD	h	Ajudant electricista	0,050 /R	x	24,10000 =	1,20500	
	A0F-000E	h	Oficial 1a electricista	0,037 /R	x	28,10000 =	1,03970	
						Subtotal...	2,24470	2,24470
	Materials:							
	BG2P-1KUZ	m	Tub rígid de plàstic sense halògens, de 20 mm de diàmetre nominal, aïllant i no propagador de la flama, amb una resistència a l'impacte de 2 J, resistència a compressió de 1250 N i una rigidesa dielèctrica de 2000 V	1,020	x	3,57000 =	3,64140	

JUSTIFICACIÓ DE PREUS

PARTIDES D'OBRA

NÚM	CODI	UA	DESCRIPCIÓ					PREU
	BGWC-09N4	u	Part proporcional d'accessoris per a tubs rígids de PVC	1,000	x	0,15000 =	0,15000	
						Subtotal...	3,79140	3,79140
						DESPESES AUXILIARS 1,50%		0,03367
						COST DIRECTE		6,06977
						DESPESES INDIRECTES 0,00%		
						COST EXECUCIÓ MATERIAL		**6,06977**

P- 96	PG33-E43W	m	Cable amb conductor de coure de tensió assignada0,6/1 kV, de designació RZ1-K (AS), construcció segons norma UNE 21123-4, tripolar, de secció 3x2,5 mm2, amb coberta del cable de poliolefines, classe de reacció al foc Cca-s1b, d1, a1 segons la norma UNE-EN 50575 amb baixa emissió fums, col·locat en canal o safata	**Rend.: 1,000**				**2,38 €**
				Unitats		Preu €	Parcial	Import
	Mà d'obra:							
	A01-FEPD	h	Ajudant electricista	0,012	/R x	24,10000 =	0,28920	
	A0F-000E	h	Oficial 1a electricista	0,012	/R x	28,10000 =	0,33720	
						Subtotal...	0,62640	0,62640
	Materials:							
	BG33-G2VO	m	Cable amb conductor de coure de tensió assignada0,6/1 kV, de designació RZ1-K (AS), construcció segons norma UNE 21123-4, tripolar, de secció 3x2,5 mm2, amb coberta del cable de poliolefines, classe de reacció al foc Cca-s1b, d1, a1 segons la norma UNE-EN 50575 amb baixa emissió fums	1,020	x	1,71000 =	1,74420	
						Subtotal...	1,74420	1,74420
						DESPESES AUXILIARS 1,50%		0,00940
						COST DIRECTE		2,38000
						DESPESES INDIRECTES 0,00%		
						COST EXECUCIÓ MATERIAL		**2,38000**

P- 97	PG33-E43Y	m	Cable amb conductor de coure de tensió assignada0,6/1 kV, de designació RZ1-K (AS), construcció segons norma UNE 21123-4, tripolar, de secció 3x6 mm2, amb coberta del cable de poliolefines, classe de reacció al foc Cca-s1b, d1, a1 segons la norma UNE-EN 50575 amb baixa emissió fums, col·locat en canal o safata	**Rend.: 1,000**				**5,14 €**
				Unitats		Preu €	Parcial	Import
	Mà d'obra:							
	A01-FEPD	h	Ajudant electricista	0,032	/R x	24,10000 =	0,77120	
	A0F-000E	h	Oficial 1a electricista	0,032	/R x	28,10000 =	0,89920	
						Subtotal...	1,67040	1,67040
	Materials:							
	BG33-G2VR	m	Cable amb conductor de coure de tensió assignada0,6/1 kV, de designació RZ1-K (AS), construcció segons norma UNE 21123-4, tripolar, de secció 3x6 mm2, amb coberta del cable de poliolefines, classe de reacció al foc Cca-s1b, d1, a1 segons la norma UNE-EN 50575 amb baixa emissió fums	1,020	x	3,38000 =	3,44760	

JUSTIFICACIÓ DE PREUS

Data: 10/02/24

PARTIDES D'OBRA

NÚM	CODI	UA	DESCRIPCIÓ					PREU
					Subtotal...	3,44760	3,44760	
				DESPESES AUXILIARS 1,50%			0,02506	
				COST DIRECTE			5,14306	
				DESPESES INDIRECTES 0,00%				
				COST EXECUCIÓ MATERIAL			**5,14306**	
P- 98	PG33-E6QQ	m	Cable amb conductor de coure de tensió assignada0,6/1 kV, de designació RV-K, construcció segons norma UNE 21123-2, tripolar, de secció 3x6 mm2, amb coberta del cable de PVC, classe de reacció al foc Eca segons la norma UNE-EN 50575, col·locat en tub	**Rend.: 1,000**				**5,02 €**
				Unitats	Preu €	Parcial	Import	
	Mà d'obra:							
	A01-FEPD	h	Ajudant electricista	0,040 /R x	24,10000 =	0,96400		
	A0F-000E	h	Oficial 1a electricista	0,040 /R x	28,10000 =	1,12400		
					Subtotal...	2,08800	2,08800	
	Materials:							
	BG33-G2RC	m	Cable amb conductor de coure de tensió assignada0,6/1 kV, de designació RV-K, construcció segons norma UNE 21123-2, tripolar, de secció 3x6 mm2, amb coberta del cable de PVC, classe de reacció al foc Eca segons la norma UNE-EN 50575	1,020 x	2,84000 =	2,89680		
					Subtotal...	2,89680	2,89680	
				DESPESES AUXILIARS 1,50%			0,03132	
				COST DIRECTE			5,01612	
				DESPESES INDIRECTES 0,00%				
				COST EXECUCIÓ MATERIAL			**5,01612**	
P- 99	PG33-E6UU	m	Cable amb conductor de coure de tensió assignada0,6/1 kV, de designació RZ1-K (AS), construcció segons norma UNE 21123-4, tripolar, de secció 3x6 mm2, amb coberta del cable de poliolefines, classe de reacció al foc Cca-s1b, d1, a1 segons la norma UNE-EN 50575 amb baixa emissió fums, col·locat en tub	**Rend.: 1,000**				**5,57 €**
				Unitats	Preu €	Parcial	Import	
	Mà d'obra:							
	A01-FEPD	h	Ajudant electricista	0,040 /R x	24,10000 =	0,96400		
	A0F-000E	h	Oficial 1a electricista	0,040 /R x	28,10000 =	1,12400		
					Subtotal...	2,08800	2,08800	
	Materials:							
	BG33-G2VR	m	Cable amb conductor de coure de tensió assignada0,6/1 kV, de designació RZ1-K (AS), construcció segons norma UNE 21123-4, tripolar, de secció 3x6 mm2, amb coberta del cable de poliolefines, classe de reacció al foc Cca-s1b, d1, a1 segons la norma UNE-EN 50575 amb baixa emissió fums	1,020 x	3,38000 =	3,44760		
					Subtotal...	3,44760	3,44760	

JUSTIFICACIÓ DE PREUS

Data: 10/02/24

PARTIDES D'OBRA

NÚM	CODI	UA	DESCRIPCIÓ					PREU
						DESPESES AUXILIARS 1,50%		0,03132
						COST DIRECTE		5,56692
						DESPESES INDIRECTES 0,00%		
						COST EXECUCIÓ MATERIAL		**5,56692**
P- 100	PG33-E6ZB	m	Cable amb conductor de coure de tensió assignada0,6/1 kV, de designació RZ1-K (AS), construcció segons norma UNE 21123-4, pentapolar, de secció 5x6 mm2, amb coberta del cable de poliolefines, classe de reacció al foc Cca-s1b, d1, a1 segons la norma UNE-EN 50575 amb baixa emissió fums, col·locat en tub, inclou connexió a xarxa interior de fanal	**Rend.: 1,000**				**7,61 €**
				Unitats		Preu €	Parcial	Import
	Mà d'obra:							
	A01-FEPD	h	Ajudant electricista	0,040	/R x	24,10000 =	0,96400	
	A0F-000E	h	Oficial 1a electricista	0,040	/R x	28,10000 =	1,12400	
						Subtotal...	2,08800	2,08800
	Materials:							
	BG33-G2WY	m	Cable amb conductor de coure de tensió assignada0,6/1 kV, de designació RZ1-K (AS), construcció segons norma UNE 21123-4, pentapolar, de secció 5x6 mm2, amb coberta del cable de poliolefines, classe de reacció al foc Cca-s1b, d1, a1 segons la norma UNE-EN 50575 amb baixa emissió fums	1,020	x	5,38000 =	5,48760	
						Subtotal...	5,48760	5,48760
						DESPESES AUXILIARS 1,50%		0,03132
						COST DIRECTE		7,60692
						DESPESES INDIRECTES 0,00%		
						COST EXECUCIÓ MATERIAL		**7,60692**
P- 101	PG3B-E7CS	m	Conductor de coure nu, unipolar de secció 1x35 mm2, muntat en malla de connexió a terra	**Rend.: 1,000**				**12,42 €**
				Unitats		Preu €	Parcial	Import
	Mà d'obra:							
	A01-FEPD	h	Ajudant electricista	0,200	/R x	24,10000 =	4,82000	
	A0F-000E	h	Oficial 1a electricista	0,200	/R x	28,10000 =	5,62000	
						Subtotal...	10,44000	10,44000
	Materials:							
	BG3I-06W3	m	Conductor de coure nu, unipolar de secció 1x35 mm2	1,020	x	1,63000 =	1,66260	
	BGY3-0B2S	u	Part proporcional d'elements especials per a conductors de coure nus	1,000	x	0,16000 =	0,16000	
						Subtotal...	1,82260	1,82260
						DESPESES AUXILIARS 1,50%		0,15660
						COST DIRECTE		12,41920
						DESPESES INDIRECTES 0,00%		
						COST EXECUCIÓ MATERIAL		**12,41920**

JUSTIFICACIÓ DE PREUS

PARTIDES D'OBRA

NÚM	CODI	UA	DESCRIPCIÓ					PREU
P- 102	PG44-BIO8	u	Contactor amb comandament manual de 3 posicions, de 230 V de tensió de control, 16 A d'intensitat nominal, tetrapolar (4P), 2NA+2NC, format per 2 mòduls DIN de 18 mm d'amplària cada un, per a un circuit de potència de 230 V, categoria d'ús AC 1 segons UNE-EN 60947-4-1, fixat a pressió	**Rend.: 1,000**				**70,22 €**
				Unitats		Preu €	Parcial	Import
	Mà d'obra:							
	A01-FEPD	h	Ajudant electricista	0,050	/R x	24,10000 =	1,20500	
	A0F-000E	h	Oficial 1a electricista	0,310	/R x	28,10000 =	8,71100	
						Subtotal...	9,91600	9,91600
	Materials:							
	BG44-2R7H	u	Contactor amb comandament manual de 3 posicions, de 230 V de tensió de control, 16 A d'intensitat nominal, tetrapolar (4P), 2NA+2NC, format per 2 mòduls DIN de 18 mm d'amplària cada un, per a un circuit de potència de 230 V, categoria d'ús AC 1 segons UNE-EN 60947-4-1	1,000	x	60,16000 =	60,16000	
						Subtotal...	60,16000	60,16000
						DESPESES AUXILIARS 1,50%		0,14874
						COST DIRECTE		70,22474
						DESPESES INDIRECTES 0,00%		
						COST EXECUCIÓ MATERIAL		**70,22474**
P- 103	PG47-ELRA	u	Interruptor automàtic magnetotèrmic de 10 A d'intensitat nominal, tipus PIA corba C, bipolar (2P), de 15000 A de poder de tall segons UNE-EN 60898 i de 15 kA de poder de tall segons UNE-EN 60947-2, de 3 mòduls DIN de 18 mm d'amplària, muntat en perfil DIN	**Rend.: 1,000**				**55,11 €**
				Unitats		Preu €	Parcial	Import
	Mà d'obra:							
	A01-FEPD	h	Ajudant electricista	0,200	/R x	24,10000 =	4,82000	
	A0F-000E	h	Oficial 1a electricista	0,200	/R x	28,10000 =	5,62000	
						Subtotal...	10,44000	10,44000
	Materials:							
	BG49-18AL	u	Interruptor automàtic magnetotèrmic de 10 A d'intensitat nominal, tipus PIA corba C, bipolar (2P), de 15000 A de poder de tall segons UNE-EN 60898 i de 15 kA de poder de tall segons UNE-EN 60947-2, de 3 mòduls DIN de 18 mm d'amplària, per a muntar en perfil DIN	1,000	x	44,06000 =	44,06000	
	BGWD-0AS2	u	Part proporcional d'accessoris per a interruptors magnetotèrmics	1,000	x	0,45000 =	0,45000	
						Subtotal...	44,51000	44,51000
						DESPESES AUXILIARS 1,50%		0,15660
						COST DIRECTE		55,10660
						DESPESES INDIRECTES 0,00%		
						COST EXECUCIÓ MATERIAL		**55,10660**

JUSTIFICACIÓ DE PREUS

Data: 10/02/24

PARTIDES D'OBRA

NÚM	CODI	UA	DESCRIPCIÓ					PREU
P- 104	PG47-ELYR	u	Interruptor automàtic magnetotèrmic de 16 A d'intensitat nominal, tipus PIA corba C, tetrapolar (4P), de 15000 A de poder de tall segons UNE-EN 60898 i de 15 kA de poder de tall segons UNE-EN 60947-2, de 6 mòduls DIN de 18 mm d'amplària, muntat en perfil DIN	**Rend.: 1,000**				**102,49 €**
				Unitats		Preu €	Parcial	Import
	Mà d'obra:							
	A01-FEPD	h	Ajudant electricista	0,200	/R x	24,10000 =	4,82000	
	A0F-000E	h	Oficial 1a electricista	0,230	/R x	28,10000 =	6,46300	
						Subtotal...	11,28300	11,28300
	Materials:							
	BG49-18I2	u	Interruptor automàtic magnetotèrmic de 16 A d'intensitat nominal, tipus PIA corba C, tetrapolar (4P), de 15000 A de poder de tall segons UNE-EN 60898 i de 15 kA de poder de tall segons UNE-EN 60947-2, de 6 mòduls DIN de 18 mm d'amplària, per a muntar en perfil DIN	1,000	x	90,59000 =	90,59000	
	BGWD-0AS2	u	Part proporcional d'accessoris per a interruptors magnetotèrmics	1,000	x	0,45000 =	0,45000	
						Subtotal...	91,04000	91,04000
						DESPESES AUXILIARS 1,50%		0,16925
						COST DIRECTE		102,49224
						DESPESES INDIRECTES 0,00%		
						COST EXECUCIÓ MATERIAL		**102,49224**
P- 105	PG47-ENRZ	u	Interruptor automàtic magnetotèrmic de 16 A d'intensitat nominal, tipus PIA corba C, bipolar (2P), de 6000 A de poder de tall segons UNE-EN 60898 i de 10 kA de poder de tall segons UNE-EN 60947-2, de 2 mòduls DIN de 18 mm d'amplària, muntat en perfil DIN	**Rend.: 1,000**				**40,47 €**
				Unitats		Preu €	Parcial	Import
	Mà d'obra:							
	A01-FEPD	h	Ajudant electricista	0,200	/R x	24,10000 =	4,82000	
	A0F-000E	h	Oficial 1a electricista	0,200	/R x	28,10000 =	5,62000	
						Subtotal...	10,44000	10,44000
	Materials:							
	BG49-18GJ	u	Interruptor automàtic magnetotèrmic de 16 A d'intensitat nominal, tipus PIA corba C, bipolar (2P), de 6000 A de poder de tall segons UNE-EN 60898 i de 10 kA de poder de tall segons UNE-EN 60947-2, de 2 mòduls DIN de 18 mm d'amplària, per a muntar en perfil DIN	1,000	x	29,42000 =	29,42000	
	BGWD-0AS2	u	Part proporcional d'accessoris per a interruptors magnetotèrmics	1,000	x	0,45000 =	0,45000	
						Subtotal...	29,87000	29,87000
						DESPESES AUXILIARS 1,50%		0,15660
						COST DIRECTE		40,46660
						DESPESES INDIRECTES 0,00%		
						COST EXECUCIÓ MATERIAL		**40,46660**

JUSTIFICACIÓ DE PREUS

PARTIDES D'OBRA

NÚM	CODI	UA	DESCRIPCIÓ					PREU
P- 106	PG47-ENWS	u	Interruptor automàtic magnetotèrmic de 20 A d'intensitat nominal, tipus PIA corba C, tetrapolar (4P), de 6000 A de poder de tall segons UNE-EN 60898 i de 10 kA de poder de tall segons UNE-EN 60947-2, de 4 mòduls DIN de 18 mm d'amplària, muntat en perfil DIN	**Rend.: 1,000**				73,22 €
				Unitats		Preu €	Parcial	Import
	Mà d'obra:							
	A01-FEPD	h	Ajudant electricista	0,200	/R x	24,10000 =	4,82000	
	A0F-000E	h	Oficial 1a electricista	0,230	/R x	28,10000 =	6,46300	
						Subtotal...	11,28300	11,28300
	Materials:							
	BG49-18L2	u	Interruptor automàtic magnetotèrmic de 20 A d'intensitat nominal, tipus PIA corba C, tetrapolar (4P), de 6000 A de poder de tall segons UNE-EN 60898 i de 10 kA de poder de tall segons UNE-EN 60947-2, de 4 mòduls DIN de 18 mm d'amplària, per a muntar en perfil DIN	1,000	x	61,32000 =	61,32000	
	BGWD-0AS2	u	Part proporcional d'accessoris per a interruptors magnetotèrmics	1,000	x	0,45000 =	0,45000	
						Subtotal...	61,77000	61,77000
						DESPESES AUXILIARS 1,50%		0,16925
						COST DIRECTE		73,22225
						DESPESES INDIRECTES 0,00%		
						COST EXECUCIÓ MATERIAL		**73,22225**
P- 107	PG49-AJQO	u	Interruptor automàtic magnetotèrmic tipus IGA de 40 A d'intensitat nominal, amb PIA corba C, tretapolar (4P) amb bobina d'emisió, de 6000 A de poder de tall segons UNE-EN 60898, de 3 mòduls DIN de 18 mm d'amplària, muntat en perfil DIN	**Rend.: 1,000**				102,57 €
				Unitats		Preu €	Parcial	Import
	Mà d'obra:							
	A01-FEPD	h	Ajudant electricista	0,200	/R x	24,10000 =	4,82000	
	A0F-000E	h	Oficial 1a electricista	0,200	/R x	28,10000 =	5,62000	
						Subtotal...	10,44000	10,44000
	Materials:							
	BG47-2ITO	u	Interruptor automàtic magnetotèrmic tipus IGA de 40 A d'intensitat nominal, amb PIA corba C, bipolar (2P) amb bobina d'emisió, de 6000 A de poder de tall segons UNE-EN 60898, de 3 mòduls DIN de 18 mm d'amplària, per a muntar en perfil DIN	2,000	x	45,76000 =	91,52000	
	BGWD-0AS2	u	Part proporcional d'accessoris per a interruptors magnetotèrmics	1,000	x	0,45000 =	0,45000	
						Subtotal...	91,97000	91,97000
						DESPESES AUXILIARS 1,50%		0,15660
						COST DIRECTE		102,56660
						DESPESES INDIRECTES 0,00%		
						COST EXECUCIÓ MATERIAL		**102,56660**

JUSTIFICACIÓ DE PREUS

Data: 10/02/24

PARTIDES D'OBRA

NÚM	CODI	UA	DESCRIPCIÓ					PREU
P- 108	PG4B-DWYF	u	Interruptor diferencial de la classe AC, gamma terciari, de 40 A d'intensitat nominal, bipolar (2P), de sensibilitat 0,03 A, de desconnexió fix instantani, amb botó de test incorporat i indicador mecànic de defecte, construït segons les especificacions de la norma UNE-EN 61008-1, de 2 mòduls DIN de 18 mm d'amplària, muntat en perfil DIN	**Rend.: 1,000**				**104,24 €**
				Unitats		Preu €	Parcial	Import
	Mà d'obra:							
	A01-FEPD	h	Ajudant electricista	0,200	/R x	24,10000 =	4,82000	
	A0F-000E	h	Oficial 1a electricista	0,350	/R x	28,10000 =	9,83500	
						Subtotal...	14,65500	14,65500
	Materials:							
	BG4L-09XD	u	Interruptor diferencial de la classe AC, gamma terciari, de 40 A d'intensitat nominal, bipolar (2P), de 0,03 A de sensibilitat, de desconnexió fix instantani, amb botó de test incorporat i indicador mecànic de defecte, construït segons les especificacions de la norma UNE-EN 61008-1, de 2 mòduls DIN de 18 mm d'amplària, per a muntar en perfil DIN	1,000	x	88,96000 =	88,96000	
	BGWD-0AS3	u	Part proporcional d'accessoris per a interruptors diferencials	1,000	x	0,41000 =	0,41000	
						Subtotal...	89,37000	89,37000
						DESPESES AUXILIARS 1,50%		0,21983
						COST DIRECTE		104,24483
						DESPESES INDIRECTES 0,00%		
						COST EXECUCIÓ MATERIAL		**104,24483**
P- 109	PG4B-DWYI	u	Interruptor diferencial de la classe AC, gamma terciari, de 40 A d'intensitat nominal, tetrapolar (4P), de sensibilitat 0,03 A, de desconnexió fix instantani, amb botó de test incorporat i indicador mecànic de defecte, construït segons les especificacions de la norma UNE-EN 61008-1, de 4 mòduls DIN de 18 mm d'amplària, muntat en perfil DIN	**Rend.: 1,000**				**186,88 €**
				Unitats		Preu €	Parcial	Import
	Mà d'obra:							
	A01-FEPD	h	Ajudant electricista	0,200	/R x	24,10000 =	4,82000	
	A0F-000E	h	Oficial 1a electricista	0,500	/R x	28,10000 =	14,05000	
						Subtotal...	18,87000	18,87000
	Materials:							
	BG4L-09X8	u	Interruptor diferencial de la classe AC, gamma terciari, de 40 A d'intensitat nominal, tetrapolar (4P), de 0,03 A de sensibilitat, de desconnexió fix instantani, amb botó de test incorporat i indicador mecànic de defecte, construït segons les especificacions de la norma UNE-EN 61008-1, de 4 mòduls DIN de 18 mm d'amplària, per a muntar en perfil DIN	1,000	x	167,32000 =	167,32000	
	BGWD-0AS3	u	Part proporcional d'accessoris per a interruptors diferencials	1,000	x	0,41000 =	0,41000	
						Subtotal...	167,73000	167,73000
						DESPESES AUXILIARS 1,50%		0,28305
						COST DIRECTE		186,88305
						DESPESES INDIRECTES 0,00%		
						COST EXECUCIÓ MATERIAL		**186,88305**

JUSTIFICACIÓ DE PREUS

PARTIDES D'OBRA

NÚM	CODI	UA	DESCRIPCIÓ					PREU
P- 110	PG4H-AJQY	u	Protector per a sobretensions permanents, tetrapolar (3P+N), de 4 mòduls DIN de 18 mm d'amplària, col·locat	**Rend.: 1,000**				**110,82 €**
				Unitats		Preu €	Parcial	Import
	Mà d'obra:							
	A01-FEPD	h	Ajudant electricista	0,200	/R x	24,10000 =	4,82000	
	A0F-000E	h	Oficial 1a electricista	0,300	/R x	28,10000 =	8,43000	
						Subtotal...	13,25000	13,25000
	Materials:							
	BG4F-2ITP	u	Protector per a sobretensions permanents, tetrapolar (3P+N), de 4 mòduls DIN de 18 mm d'amplària, per a muntar sobre carril DIN	1,000	x	96,92000 =	96,92000	
	BGWD-0AS8	u	Part proporcional d'accessoris per a protectors de sobretensions	1,000	x	0,45000 =	0,45000	
						Subtotal...	97,37000	97,37000
						DESPESES AUXILIARS 1,50%		0,19875
						COST DIRECTE		110,81875
						DESPESES INDIRECTES 0,00%		
						COST EXECUCIÓ MATERIAL		**110,81875**
P- 111	PG6E-771R	u	Interruptor, bipolar (2P), 10 AX/250 V, amb tecla, preu alt, muntat superficialment	**Rend.: 1,000**				**16,53 €**
				Unitats		Preu €	Parcial	Import
	Mà d'obra:							
	A01-FEPD	h	Ajudant electricista	0,183	/R x	24,10000 =	4,41030	
	A0F-000E	h	Oficial 1a electricista	0,150	/R x	28,10000 =	4,21500	
						Subtotal...	8,62530	8,62530
	Materials:							
	BG69-1NPW	u	Interruptor per a muntar superficialment, bipolar (2P), 10 AX/250 V, amb tecla, preu alt,	1,000	x	7,37000 =	7,37000	
	BGW8-0ASI	u	Part proporcional d'accessoris per a interruptors i commutadors	1,000	x	0,41000 =	0,41000	
						Subtotal...	7,78000	7,78000
						DESPESES AUXILIARS 1,50%		0,12938
						COST DIRECTE		16,53468
						DESPESES INDIRECTES 0,00%		
						COST EXECUCIÓ MATERIAL		**16,53468**
P- 112	PG75-H93Y	u	Programador electrònic astronòmic, amb 1 línia de sortida amb poder de tall de 16A a 230 V, programació diaria i setmanal, interval mínim de programació d'1 min, muntat superficialment o a carril DIN i connectat	**Rend.: 1,000**				**152,00 €**
				Unitats		Preu €	Parcial	Import
	Mà d'obra:							
	A01-FEPD	h	Ajudant electricista	0,133	/R x	24,10000 =	3,20530	
	A0F-000E	h	Oficial 1a electricista	0,200	/R x	28,10000 =	5,62000	
						Subtotal...	8,82530	8,82530
	Materials:							

JUSTIFICACIÓ DE PREUS

Data: 10/02/24

PARTIDES D'OBRA

NÚM	CODI	UA	DESCRIPCIÓ					PREU
	BG75-H6HY	u	Programador electrònic astronòmic, amb 1 línia de sortida amb poder de tall de 16A a 230 V, programació diaria i setmanal, interval mínim de programació d'1 min, per a muntar superficialment o a carril DIN	1,000	x 143,04000 =	143,04000		
					Subtotal...	143,04000		143,04000
					DESPESES AUXILIARS 1,50%			0,13238
					COST DIRECTE			151,99768
					DESPESES INDIRECTES 0,00%			
					COST EXECUCIÓ MATERIAL			**151,99768**
P- 113	PGD1-E3BK	u	Piqueta de connexió a terra d'acer, amb recobriment de coure 300 µm de gruix, de 1000 mm llargària de 14,6 mm de diàmetre, clavada a terra	**Rend.: 1,000**				**25,68 €**
				Unitats	Preu €	Parcial		Import
	Mà d'obra:							
	A01-FEPD	h	Ajudant electricista	0,200 /R	x 24,10000 =	4,82000		
	A0F-000E	h	Oficial 1a electricista	0,200 /R	x 28,10000 =	5,62000		
					Subtotal...	10,44000		10,44000
	Materials:							
	BGD5-06ST	u	Piqueta de connexió a terra d'acer i recobriment de coure, de 1000 mm de llargària, de 14,6 mm de diàmetre, de 300 µm	1,000	x 11,12000 =	11,12000		
	BGYD-0B2W	u	Part proporcional d'elements especials per a piquetes de connexió a terra	1,000	x 3,96000 =	3,96000		
					Subtotal...	15,08000		15,08000
					DESPESES AUXILIARS 1,50%			0,15660
					COST DIRECTE			25,67660
					DESPESES INDIRECTES 0,00%			
					COST EXECUCIÓ MATERIAL			**25,67660**
P- 114	PGD5-61UP	u	Xarxa de connexió a terra amb 1 piquetes d'acer, de 1500 mm de llargària, de d 14,6 mm, amb recobriment de coure de 300 µm i clavades a terra, inclou la caixa estanca de comprovació de PVC col·locada superficialment i conductor de coure nu de 35 mm2 de secció	**Rend.: 1,000**				**121,37 €**
				Unitats	Preu €	Parcial		Import
	Partides d'obra:							
	PG2P-6T0M	m	Tub rígid de PVC, de 20 mm de diàmetre nominal, aïllant i no propagador de la flama, amb una resistència a l'impacte de 2 J, resistència a compressió de 1250 N i una rigidesa dielèctrica de 2000 V, amb unió roscada i muntat superficialment	1,500	x 3,23814 =	4,85721		
	PG3B-E7E6	m	Conductor de coure nu, unipolar de secció 1x35 mm2, muntat superficialment	5,500	x 8,51398 =	46,82689		
	PGD1-E3BT	u	Piqueta de connexió a terra d'acer, amb recobriment de coure 300 µm de gruix, de 1500 mm llargària de 14,6 mm de diàmetre, clavada a terra	1,000	x 30,13504 =	30,13504		
	PGD4-614N	u	Punt de connexió a terra amb pont seccionador de platina de coure, muntat en caixa estanca i col·locat superficialment	1,000	x 39,55575 =	39,55575		
					Subtotal...	121,37489		121,37489

JUSTIFICACIÓ DE PREUS

PARTIDES D'OBRA

NÚM	CODI	UA	DESCRIPCIÓ	PREU

COST DIRECTE	121,37489
DESPESES INDIRECTES 0,00%	
COST EXECUCIÓ MATERIAL	**121,37489**

P- 115 PGE1-I2II u Instal·lació d'energia solar fotovoltaica amb connexió a xarxa de 6500 W de potència amb 3 unitats de conjunt de 6 mòduls fotovoltaics de tipus monocristal·lí per a instal·lació aïllada/connexió a xarxa, de 370 Wp de potència de pic cada un, amb una eficiència mínima del 19%, amb marc d'alumini anoditzat, protecció amb vidre trempat, caixa de connexió, precablejat amb connectors especials, amb estructura de suport per a 6 mòduls fotovoltaics en posició horitzontal, de perfils d'alumini extruït, amb inclinació de fins a 60º, per a col·locar sobre teulada inclinada, muntats i connectats, amb equip multifunció per a instal·lació fotovoltaica amb funcions d'inversor, carregador i regulador, de 5000 VA de potència, monofàsic de 230 V d'ona sinusoïdal pura, rendiment mínim 94 % **Rend.: 1,000** **7.333,63 €**

				Unitats		Preu €	Parcial	Import
Partides d'obra:								
	PG12-DH7N	u	Caixa de derivació quadrada de plàstic, de 100x100 mm, amb grau de protecció IP-54, muntada superficialment	2,000	x	17,08568 =	34,17136	
	PG1B-DGPH	u	Caixa per a quadre de distribució, de plàstic amb porta, per a una filera de nou mòduls i muntada superficialment	1,000	x	31,27458 =	31,27458	
	PG2P-6T0A	m	Tub rígid de plàstic sense halògens, de 16 mm de diàmetre nominal, aïllant i no propagador de la flama, amb una resistència a l'impacte de 2 J, resistència a compressió de 1250 N i una rigidesa dielèctrica de 2000 V, amb unió endollada i muntat superficialment	10,000	x	5,18256 =	51,82560	
	PG33-E6CZ	m	Cable amb conductor de coure de tensió assignada0,6/1 kV, de designació RZ1-K (AS), construcció segons norma UNE 21123-4, tripolar, de secció 3x10 mm2, amb coberta del cable de poliolefines, classe de reacció al foc Cca-s1b, d1, a1 segons la norma UNE-EN 50575 amb baixa emissió fums, col·locat en tub	10,000	x	7,15812 =	71,58120	
	PG47-EMB1	u	Interruptor automàtic magnetotèrmic de 40 A d'intensitat nominal, tipus PIA corba C, bipolar (2P), de 6000 A de poder de tall segons UNE-EN 60898, de 2 mòduls DIN de 18 mm d'amplària, muntat en perfil DIN	1,000	x	46,91660 =	46,91660	
	PG4B-DWYD	u	Interruptor diferencial de la classe AC, gamma residencial, de 40 A d'intensitat nominal, bipolar (2P), de sensibilitat 0,03 A, de desconnexió fix instantani, amb botó de test incorporat i indicador mecànic de defecte, construït segons les especificacions de la norma UNE-EN 61008-1, de 2 mòduls DIN de 18 mm d'amplària, muntat en perfil DIN	1,000	x	42,25483 =	42,25483	
	PG4N-DQNH	u	Tallacircuit amb fusible cilíndric de 32 A, unipolar, amb portafusible articulat de 22x58 mm i muntat superficialment	2,000	x	13,82464 =	27,64928	
	PGE0-CSUY	u	Equip multifunció per a instal·lació fotovoltaica amb funcions d'inversor, carregador i regulador, de 5000 VA de potència, monofàsic de 230 V d'ona sinusoïdal pura, rendiment mínim 94 %, col·locat i connectat	1,000	x	1.719,69500 =	1.719,69500	

JUSTIFICACIÓ DE PREUS

Data: 10/02/24

PARTIDES D'OBRA

NÚM	CODI	UA	DESCRIPCIÓ					PREU
	PGE5-I25N	u	Conjunt de 6 mòduls fotovoltaics de tipus monocristal·lí per a instal·lació aïllada/connexió a xarxa, de 370 Wp de potència de pic cada un, amb una eficiència mínima del 19%, amb marc d'alumini anoditzat, protecció amb vidre trempat, caixa de connexió, precablejat amb connectors especials, amb estructura de suport per a 6 mòduls fotovoltaics en posició horitzontal, de perfils d'alumini extruït, amb inclinació de fins a 60º, per a col·locar sobre teulada inclinada, muntats i connectats	3,000	x 1.769,42200 =	5.308,26600		
					Subtotal...	7.333,63445		7.333,63445
							COST DIRECTE	7.333,63445
							DESPESES INDIRECTES 0,00%	
							COST EXECUCIÓ MATERIAL	**7.333,63445**
P- 116	PHM0-DGG8	u	Bàcul amb braç de planxa d'acer galvanitzat, de 6 m d'alçària i 1 m de sortint, d'un braç dobles amb base platina i porta, segons norma UNE-EN 40-5, col·locat sobre dau de formigó, inclou portella, fusibles i cablejat interior,diametre superior de 60mm, diametre base 138mm	**Rend.: 1,000**				336,07 €
				Unitats		Preu €	Parcial	Import
	Mà d'obra:							
	A01-FEPD	h	Ajudant electricista	0,530	/R x	24,10000 =	12,77300	
	A0D-0007	h	Manobre	0,530	/R x	22,70000 =	12,03100	
	A0F-000E	h	Oficial 1a electricista	0,530	/R x	28,10000 =	14,89300	
						Subtotal...	39,69700	39,69700
	Maquinària:							
	C150-002X	h	Camió cistella de 10 m d'alçària com a màxim	0,530	/R x	40,78000 =	21,61340	
	C152-003B	h	Camió grua	0,530	/R x	46,56000 =	24,67680	
						Subtotal...	46,29020	46,29020
	Materials:							
	B06E-12CD	m3	Formigó HM-20/P / 40 / I de consistència plàstica, grandària màxima del granulat 40 mm, amb >= 200 kg/m3 de ciment, apte per a classe d'exposició I	0,341	x	65,35000 =	22,28435	
	BHM0-0FGH	u	Bàcul amb braç de planxa d'acer galvanitzat, d'alçària 6 m i 1 m de sortint, d'un braç amb base platina i porta, segons norma UNE-EN 40-5	1,000	x	167,13000 =	167,13000	
	BHW8-06J0	u	Part proporcional d'accessoris per a bàculs	1,500	x	40,05000 =	60,07500	
						Subtotal...	249,48935	249,48935
							DESPESES AUXILIARS 1,50%	0,59546
							COST DIRECTE	336,07200
							DESPESES INDIRECTES 0,00%	
							COST EXECUCIÓ MATERIAL	**336,07200**

JUSTIFICACIÓ DE PREUS

PARTIDES D'OBRA

NÚM	CODI	UA	DESCRIPCIÓ					PREU
P- 117	PHQE-C079	u	Llum LED ARDI VI 1047-1030 de la marca comercial VISALED. Potència 30W amb 108 LEDS CREU J3030. Eficiència 125LM / W. Per zona de protecció lumica E1. Conpartiment del controlador LED, el braç i la tapa del Mòdul LED, realitzats en fossa d'alumini d'alta resistència. Braç ajustable a braços o mastiles de 51mm o 60mm. Resistència a la corrosió mínima de 100 mm. Driver LED de TRIDONIC programable i re-programable, xip LED de la marca CREU J3030. Bloc terminal marca Wago per a l'entrada de Corrent adaptable a cables # 20 - # 12 AWG. Connectors marca Wago i Molex per a una fàcil connexió. Protecció contra sobretensions (SPC) de a exterior amb leds amb una vida útil <= 80000 h, de forma rectangular, amb distribució de la llum assimètrica extensiva, de 31 W de potència, flux lluminós de 4320 lm, amb equip elèctric no regulable, aïllament classe I, cos d'alumini injectat, difusor de vidre trempat i grau de protecció IP66	**Rend.: 1,000**				**219,48 €**
				Unitats		Preu €	Parcial	Import
	Mà d'obra:							
	A01-FEPD	h	Ajudant electricista	0,483	/R x	24,10000 =	11,64030	
	A0F-000E	h	Oficial 1a electricista	0,483	/R x	28,10000 =	13,57230	
						Subtotal...	25,21260	25,21260
	Maquinària:							
	C152-003B	h	Camió grua	0,500	/R x	46,56000 =	23,28000	
						Subtotal...	23,28000	23,28000
	Materials:							
	BHQ6-2Y8Z	u	Projector per a exterior amb leds amb una vida útil <= 80000 h, de forma rectangular, amb distribució de la llum assimètrica extensiva, de 31 W de potència, flux lluminós de 4320 lm, amb equip elèctric no regulable, aïllament classe I, cos d'alumini injectat, difusor de vidre trempat i grau de protecció IP66	1,000	x	170,61000 =	170,61000	
						Subtotal...	170,61000	170,61000
						DESPESES AUXILIARS 1,50%		0,37819
						COST DIRECTE		219,48079
						DESPESES INDIRECTES 0,00%		
						COST EXECUCIÓ MATERIAL		**219,48079**
P- 118	PL70-A7XL	u	Subministre i muntatge de bascula de camions exterior de les següents característiques: -TIPUS: ENCASTADA - Dimensions 14x3m - Construcció Metal.lica - Pesada 60 Tn - Divisió 20 kg - Num célules de càrrega; 6 MD-BC1-20 TN - Aparell de pes: VISOR DM-MATRIX+IMPRESORA - Ports: RS-232 per connexió a ordinador	**Rend.: 1,000**				**20.738,17 €**
				Unitats		Preu €	Parcial	Import
	Mà d'obra:							
	A01-FEPH	h	Ajudant muntador	20,400	/R x	24,14000 =	492,45600	
	A0F-000R	h	Oficial 1a muntador	20,400	/R x	28,10000 =	573,24000	
						Subtotal...	1.065,69600	1.065,69600
	Materials:							
	BL43-2GD5	u	Subministre i muntatge de bascula de camions	1,000	x	19.635,17000 =	19.635,17000	

JUSTIFICACIÓ DE PREUS

Data: 10/02/24

PARTIDES D'OBRA

NÚM	CODI	UA	DESCRIPCIÓ					PREU
					Subtotal...	19.635,17000		19.635,17000
				DESPESES AUXILIARS 3,50%				37,29936
				COST DIRECTE				20.738,16536
				DESPESES INDIRECTES 0,00%				
				COST EXECUCIÓ MATERIAL				**20.738,16536**
P- 119	PMD0-38EZ	u	Caixa per connexions PFA121	**Rend.: 1,000**				**32,56 €**
				Unitats		Preu €	Parcial	Import
	Mà d'obra:							
	A01-FEPH	h	Ajudant muntador	0,130 /R	x	24,14000 =	3,13820	
	A0F-000R	h	Oficial 1a muntador	0,180 /R	x	28,10000 =	5,05800	
					Subtotal...		8,19620	8,19620
	Materials:							
	BMD0-0TBN	u	Caixa per a pany elèctric, per a encastar	1,000	x	24,24000 =	24,24000	
					Subtotal...		24,24000	24,24000
				DESPESES AUXILIARS 1,50%				0,12294
				COST DIRECTE				32,55914
				DESPESES INDIRECTES 0,00%				
				COST EXECUCIÓ MATERIAL				**32,55914**
P- 120	PMD1-38EK	m	Conductor blindat i apantallat, de 8x0,22 mm2, col·locat en tub	**Rend.: 1,000**				**1,22 €**
				Unitats		Preu €	Parcial	Import
	Mà d'obra:							
	A01-FEPH	h	Ajudant muntador	0,015 /R	x	24,14000 =	0,36210	
	A0F-000R	h	Oficial 1a muntador	0,015 /R	x	28,10000 =	0,42150	
					Subtotal...		0,78360	0,78360
	Materials:							
	BMD2-0TBB	m	Conductor blindat i apantallat, de 8x0,22 mm2	1,050	x	0,40000 =	0,42000	
					Subtotal...		0,42000	0,42000
				DESPESES AUXILIARS 1,50%				0,01175
				COST DIRECTE				1,21535
				DESPESES INDIRECTES 0,00%				
				COST EXECUCIÓ MATERIAL				**1,21535**
P- 121	PMD1-38EP	m	Conductor UTP CAT.6 armat amb polietile est.	**Rend.: 1,000**				**1,47 €**
				Unitats		Preu €	Parcial	Import
	Mà d'obra:							
	A01-FEPH	h	Ajudant muntador	0,015 /R	x	24,14000 =	0,36210	
	A0F-000R	h	Oficial 1a muntador	0,015 /R	x	28,10000 =	0,42150	
					Subtotal...		0,78360	0,78360
	Materials:							
	BMD2-0TBG	m	Conductor blindat i apantallat, de 6x0,22 mm2 + 2x0,75 mm2	1,050	x	0,64000 =	0,67200	
					Subtotal...		0,67200	0,67200

JUSTIFICACIÓ DE PREUS

PARTIDES D'OBRA

NÚM	CODI	UA	DESCRIPCIÓ					PREU
				DESPESES AUXILIARS 1,50%				0,01175
				COST DIRECTE				1,46735
				DESPESES INDIRECTES 0,00%				
				COST EXECUCIÓ MATERIAL				**1,46735**
P- 122	PN10-B3UD	u	Vàlvula de comporta segons la norma UNE-EN 1171, manual, amb extrems ranurats, de 50 mm de diàmetre nominal, 16 bar de pressió nominal, cos de fosa nodular EN-GJS-500-7 (GGG50) i tapa de fosa nodular EN-GJS-500-7 (GGG50), amb revestiment de resina epoxi (250 micres), comporta de fosa+EPDM tancament de seient elàstic, eix d'acer inoxidable 1.4021 (AISI 420) i accionament de volant de fosa,muntada en pericó de canalització soterrada	**Rend.: 1,000**				**153,56 €**
				Unitats		Preu €	Parcial	Import
	Mà d'obra:							
	A01-FEPH	h	Ajudant muntador	0,540	/R x	24,14000 =	13,03560	
	A0F-000R	h	Oficial 1a muntador	0,540	/R x	28,10000 =	15,17400	
						Subtotal...	28,20960	28,20960
	Materials:							
	BN10-2MVM	u	Vàlvula de comporta segons la norma UNE-EN 1171, manual, amb extrems ranurats, de 50 mm de diàmetre nominal, 16 bar de pressió nominal, cos de fosa nodular EN-GJS-500-7 (GGG50) i tapa de fosa nodular EN-GJS-500-7 (GGG50), amb revestiment de resina epoxi (250 micres), comporta de fosa+EPDM tancament de seient elàstic, eix d'acer inoxidable 1.4021 (AISI 420) i accionament de volant de fosa	1,000	x	124,93000 =	124,93000	
						Subtotal...	124,93000	124,93000
				DESPESES AUXILIARS 1,50%				0,42314
				COST DIRECTE				153,56274
				DESPESES INDIRECTES 0,00%				
				COST EXECUCIÓ MATERIAL				**153,56274**
P- 123	PR10-8I82	m2	Desbrossada de franges de terreny de fins a 5 m d'amplària, amb una alçària de brossa de fins a 1 m i amb menys de 40 obstacles per km, mitjançant tractor de 73,5 kW (100 CV) de potència amb braç desbrossador i sistema d'aspiració amb remolc per a recollida de la brossa, amb un mínim de dues passades de màquina	**Rend.: 1,000**				**0,17 €**
				Unitats		Preu €	Parcial	Import
	Maquinària:							
	CR11-00JT	h	Tractor de 73,5 kW (100 CV) de potència, amb braç desbrossador i sistema d'aspiració amb remolc	0,0025	/R x	67,70000 =	0,16925	
						Subtotal...	0,16925	0,16925
				COST DIRECTE				0,16925
				DESPESES INDIRECTES 0,00%				
				COST EXECUCIÓ MATERIAL				**0,16925**

JUSTIFICACIÓ DE PREUS

Data: 10/02/24

PARTIDES D'OBRA

NÚM	CODI	UA	DESCRIPCIÓ					PREU
P- 124	PR36-8RV9	m3	Terra vegetal de jardineria de categoria mitja, amb una conductivitat elèctrica menor d'1,2 dS/m, segons NTJ 07A, subministrada a granel i escampada amb retroexcavadora mitjana	**Rend.: 1,000**				**36,94 €**
				Unitats		Preu €	Parcial	Import
	Mà d'obra:							
	A01-FEPJ	h	Ajudant jardiner	0,070	/R x	27,42000 =	1,91940	
						Subtotal...	1,91940	1,91940
	Maquinària:							
	C13C-00LP	h	Retroexcavadora sobre pneumàtics de 8 a 10 t	0,0845	/R x	52,25000 =	4,41513	
						Subtotal...	4,41513	4,41513
	Materials:							
	BR3D-21GK	m3	Terra vegetal de jardineria de categoria mitja, amb una conductivitat elèctrica menor d'1,2 dS/m, segons NTJ 07A, subministrada a granel	1,155	x	26,47000 =	30,57285	
						Subtotal...	30,57285	30,57285
						DESPESES AUXILIARS 1,50%		0,02879
						COST DIRECTE		36,93617
						DESPESES INDIRECTES 0,00%		
						COST EXECUCIÓ MATERIAL		**36,93617**
P- 125	PR472-91N2	u	Subministrament de Pinus halepensis d'alçària de 250 a 300 cm, en contenidor de 30 a 80 l	**Rend.: 1,000**				**85,00 €**
				Unitats		Preu €	Parcial	Import
	Materials:							
	BR471-24XC	u	Pinus halepensis d'alçària de 250 a 300 cm, en contenidor de 30 a 80 l	1,000	x	85,00000 =	85,00000	
						Subtotal...	85,00000	85,00000
						COST DIRECTE		85,00000
						DESPESES INDIRECTES 0,00%		
						COST EXECUCIÓ MATERIAL		**85,00000**
P- 126	PR490-92OX	u	Nerium oleander d'alçària de 80 a 100 cm, en contenidor de 10 l	**Rend.: 1,000**				**8,76 €**
				Unitats		Preu €	Parcial	Import
	Materials:							
	BR4FE-261J	u	Nerium oleander d'alçària de 80 a 100 cm, en contenidor de 7 l	1,000	x	8,76000 =	8,76000	
						Subtotal...	8,76000	8,76000
						COST DIRECTE		8,76000
						DESPESES INDIRECTES 0,00%		
						COST EXECUCIÓ MATERIAL		**8,76000**

JUSTIFICACIÓ DE PREUS

Data: 10/02/24

PARTIDES D'OBRA

NÚM	CODI	UA	DESCRIPCIÓ					PREU
P- 127	PR61-8ZHI	u	Plantació d'arbust o arbre de petit format en contenidor de 5 a 10 l, excavació de clot de plantació de 45x45x30 cm amb mitjans manuals, en un pendent inferior al 35 %, reblert del clot amb substitució total de terra de l'excavació per sorra rentada i compost (70%-30%), primer reg i càrrega de les terres sobrants a camió	**Rend.: 1,000**				**15,87 €**
				Unitats		Preu €	Parcial	Import
	Mà d'obra:							
	A01-FEPJ	h	Ajudant jardiner	0,280	/R x	27,42000 =	7,67760	
	A0F-000M	h	Oficial 1a jardiner	0,040	/R x	30,90000 =	1,23600	
	A0G-0022	h	Oficial 2a jardiner	0,040	/R x	28,94000 =	1,15760	
						Subtotal...	10,07120	10,07120
	Maquinària:							
	C151-002Z	h	Camió cisterna de 8 m3	0,010	/R x	44,58000 =	0,44580	
						Subtotal...	0,44580	0,44580
	Materials:							
	B011-05ME	m3	Aigua	0,012	x	1,56000 =	0,01872	
	B03L-05MY	t	Sorra de riu rentada de 0.1 a 0.5 mm, subministrada en sacs de 0,8 m3	0,0638	x	65,29000 =	4,16550	
	BR32-21DG	m3	Compost de classe I, d'origen vegetal, segons NTJ 05C, subministrat en sacs de 0,8 m3	0,0182	x	55,88000 =	1,01702	
						Subtotal...	5,20124	5,20124
						DESPESES AUXILIARS 1,50%		0,15107
						COST DIRECTE		15,86931
						DESPESES INDIRECTES 0,00%		
						COST EXECUCIÓ MATERIAL		**15,86931**
P- 128	PR62-8YT0	u	Plantació de conífera amb pa de terra o contenidor, de 2.5 a 3.5 m d'alçària de tronc i capçada, excavació de clot de plantació de 100x100x80 cm amb mitjans mecànics, en un pendent inferior al 25 %, reblert del clot amb substitució total de terra de l'excavació per terra de jardineria, primer reg i càrrega de les terres sobrants a camió	**Rend.: 1,000**				**97,59 €**
				Unitats		Preu €	Parcial	Import
	Mà d'obra:							
	A01-FEPJ	h	Ajudant jardiner	0,350	/R x	27,42000 =	9,59700	
	A0F-000M	h	Oficial 1a jardiner	0,350	/R x	30,90000 =	10,81500	
	A0G-0022	h	Oficial 2a jardiner	0,350	/R x	28,94000 =	10,12900	
						Subtotal...	30,54100	30,54100
	Maquinària:							
	C13C-00LP	h	Retroexcavadora sobre pneumàtics de 8 a 10 t	0,2898	/R x	52,25000 =	15,14205	
	C151-002Z	h	Camió cisterna de 8 m3	0,140	/R x	44,58000 =	6,24120	
	C152-0039	h	Camió grua de 5 t	0,150	/R x	49,01000 =	7,35150	
	C154-003N	h	Camió per a transport de 7 t	0,240	/R x	33,80000 =	8,11200	
						Subtotal...	36,84675	36,84675
	Materials:							
	B011-05ME	m3	Aigua	0,160	x	1,56000 =	0,24960	
	BR3D-21GI	m3	Terra vegetal de jardineria de categoria alta, amb una conductivitat elèctrica menor de 0,8 dS/m, segons NTJ 07A, subministrada a granel	0,800	x	36,87000 =	29,49600	
						Subtotal...	29,74560	29,74560

JUSTIFICACIÓ DE PREUS

Data: 10/02/24

PARTIDES D'OBRA

NÚM	CODI	UA	DESCRIPCIÓ					PREU
				DESPESES AUXILIARS 1,50%				0,45812
				COST DIRECTE				97,59146
				DESPESES INDIRECTES 0,00%				
				COST EXECUCIÓ MATERIAL				**97,59146**
P- 129	PRZ2-HBAY	u	Estaca de fusta de pi tractada en autoclau, de secció circular, de 12 cm de diàmetre i 2,5 m de llargària	**Rend.: 1,000**				**12,24 €**
				Unitats		Preu €	Parcial	Import
	Materials:							
	BRZ3-255Q	u	Estaca de fusta de pi tractada en autoclau, de secció circular, de 12 cm de diàmetre i 2,5 m de llargària	1,000	x	12,24000 =	12,24000	
						Subtotal...	12,24000	12,24000
				DESPESES AUXILIARS 1,50%				0,00000
				COST DIRECTE				12,24000
				DESPESES INDIRECTES 0,00%				
				COST EXECUCIÓ MATERIAL				**12,24000**
P- 130	PZ13-6G64	u	Projecte d'engínyeria, visites d'obra, tramitacions de la legalització, gestions amb la CIA subministradora per la connexio a la xarxa	**Rend.: 1,000**				**1.686,73 €**
				Unitats		Preu €	Parcial	Import
	Materials:							
	BVZ3-027B	u	Jornada d'inspecció i control a planta de prefabricats, incloent la realització de l'informe corresponent	2,500	x	674,69000 =	1.686,72500	
						Subtotal...	1.686,72500	1.686,72500
				COST DIRECTE				1.686,72500
				DESPESES INDIRECTES 0,00%				
				COST EXECUCIÓ MATERIAL				**1.686,72500**

QUADRE DE PREUS I

QUADRE DE PREUS NÚMERO 1

NÚMERO	CODI	UA	DESCRIPCIÓ	PREU
P- 1	EG6P5144C8W1	u	Caixa TCP per 8 Moduls de 18 mm de BJC color gris, muntatge superficial. Muntada i connexionada amb bases (2 de 2P+T 16A i 1 DE 3P+t.t), Interruptor automàtic magnetotèrmic de 16 A d'intensitat nominal, tipus PIA corba C, bipolar (2P) i Interruptor automàtic magnetotèrmic de 16 A d'intensitat nominal, tipus PIA corba C, tetrapolar (4P), ambdos de 15000 A de poder de tall segons UNE-EN 60898 i de 15 kA de poder de tall segons UNE-EN 60947-2, de 2 mòduls i 6 mòduls DIN de 18 mm d'amplària, per a muntar en perfil DIN, amb grau de protecció de IP-44, col·locada (DOS-CENTS DEU EUROS AMB CINQUANTA-NOU CÈNTIMS)	210,59 €
P- 2	JFV2230B	U	Prova de pressió i estanquitat d'un tram de xarxa d'abastament, segons Plec de Prescripcions Tècniques Generals per a Canonades d'Abastament d'Aigua (TRES-CENTS SETANTA EUROS AMB SETANTA-SET CÈNTIMS)	370,77 €
P- 3	P035-01VD	u	Assaig de piconatge pel mètode del Proctor normal d'una mostra de sòl, segons la norma UNE 103500 (CINQUANTA EUROS AMB VUITANTA-DOS CÈNTIMS)	50,82 €
P- 4	P060-020H	u	Mostreig, realització del con d'Abrams, elaboració de provetes, cura i determinació de la resistència a tracció per flexió de 3 provetes de formigó amb fibres, segons la norma UNE-EN 14651 (DOS-CENTS VUITANTA-SIS EUROS AMB SEIXANTA-QUATRE CÈNTIMS)	286,64 €
P- 5	P121-EKK0	m2	Amortització diària de bastida tubular metàl·lica fixa, formada per bastiments de 70 cm d'amplària i alçària <= 200 cm, amb bases regulables, tubs travessers, tubs de travament, plataformes de treball d'amplària com a mínim de 60 cm, escales d'accés, baranes laterals, sòcols i xarxa de protecció de poliamida col·locada a tota la cara exterior i amarradors cada 20 m2 de façana, inclosos tots els elements de senyalització normalitzats, per a seguretat i salut (ZERO EUROS AMB NOU CÈNTIMS)	0,09 €
P- 6	P127-EKJL	m2	Muntatge i desmuntatge de bastida tubular metàl·lica fixa, formada per bastiments de 70 cm i alçària <= 200 cm, amb bases regulables, tubs travessers, tubs de travament, plataformes de treball d'amplària com a mínim de 60 cm, escales d'accés, baranes laterals, sòcols i xarxa de protecció de poliamida, col·locada a tota la cara exterior i amarradors cada 20 m2 de façana, inclosos tots els elements de senyalització normalitzats i el transport amb un recorregut total màxim de 20 km (SET EUROS AMB QUARANTA-VUIT CÈNTIMS)	7,48 €
P- 7	P1473-EPWW	u	Protector auditiu d'auricular, acoblat al cap amb arnès i orelleres antisoroll, homologat segons UNE-EN 352-1 i UNE-EN 458 (DIVUIT EUROS AMB SEIXANTA CÈNTIMS)	18,60 €
P- 8	P1474-65MP	u	Parella de botes de seguretat resistents a la humitat, de pell rectificada, amb turmellera encoixinada sola antilliscant i antiestàtica, falca amortidora per al taló, llengüeta de manxa, de despreniment ràpid, amb plantilles i puntera metàl·liques (VINT-I-CINC EUROS AMB VUITANTA-NOU CÈNTIMS)	25,89 €
P- 9	P147K-EQDM	u	Parella de guants de material aïllant per a treballs elèctrics, classe 0, logotip color vermell, tensió màxima 1000 V, homologats segons UNE-EN 420 (VINT-I-NOU EUROS AMB ONZE CÈNTIMS)	29,11 €
P- 10	P147Z-FITK	u	Ulleres de seguretat hermètiques per a esmerillar, amb muntura de cassoleta de policarbonat amb respiradors i recolzament nasal, adaptables amb cinta elàstica, amb visors circulars de 50 mm de D roscats a la muntura, homologades segons UNE-EN 167 i UNE-EN 168 (VUIT EUROS AMB SETANTA-NOU CÈNTIMS)	8,79 €
P- 11	P1483-EQEC	u	Camisa de treball, de cotó, amb butxaques exteriors (DEU EUROS AMB SEIXANTA CÈNTIMS)	10,60 €
P- 12	P151A-45RI	m	Barana de protecció en el perímetre de la coronació d'excavacions, d'alçària 1 m, amb travesser superior, travesser intermedi i muntants de tub metàl·lic de 2,3", sòcol de post de fusta, ancorada al terreny clavant els muntants i amb el desmuntatge inclòs (CATORZE EUROS AMB VINT-I-SET CÈNTIMS)	14,27 €
P- 13	P151G-49AL	m	Línia horitzontal per a l'ancoratge i desplaçament de cinturons de seguretat, amb corda de poliamida de 16 mm de D i dispositiu anticaiguda autoblocador per a subjectar cinturó de seguretat i amb el desmuntatge inclòs (ONZE EUROS AMB CINQUANTA-SIS CÈNTIMS)	11,56 €
P- 14	P151V-35FD	u	Topall per a descàrrega de camions en excavacions, de 4 m d'amplada amb tauló de fusta i perfils IPN 100 clavat al terreny i amb el desmuntatge inclòs (TRENTA-DOS EUROS AMB TRENTA-SIS CÈNTIMS)	32,36 €

QUADRE DE PREUS NÚMERO 1

NÚMERO	CODI	UA	DESCRIPCIÓ	PREU
P- 15	P185-HPDB	u	Jornada de treball d'equip de topografia consistent en la presa de dades en camp, posterior tractament de les dades en gabinet i bolcat dels resultats en format paper o digital, inclosos totes les eines i materials necesaris (CINC-CENTS QUARANTA-SIS EUROS AMB SEIXANTA-TRES CÈNTIMS)	546,63 €
P- 16	P2146-DJ24	m2	Demolició de paviment de formigó de fins a 15 cm de gruix, d'amplària fins a 0,6 m amb retroexcavadora amb martell trencador i càrrega sobre camió amb mitjans mecànics (ONZE EUROS AMB SEIXANTA-SIS CÈNTIMS)	11,66 €
P- 17	P214P-E7K1	m3	Enderroc de mur de contenció de formigó armat, amb compressor i càrrega manual i mecànica de runa sobre camió (QUARANTA-SIS EUROS AMB SET CÈNTIMS)	46,07 €
P- 18	P214P-E7K4	m3	Enderroc de fonament de formigó armat, amb compressor i càrrega manual i mecànica de runa sobre camió (CINQUANTA-VUIT EUROS AMB SETANTA-SET CÈNTIMS)	58,77 €
P- 19	P214W-FEMB	m	Tall en paviment de formigó de 15 cm de fondària com a mínim amb màquina tallajunts amb disc de diamant per a paviment, per a delimitar la zona a demolir (VUIT EUROS AMB SET CÈNTIMS)	8,07 €
P- 20	P2217-55SU	m3	Excavació per a rebaix en terreny compacte (SPT 20-50), realitzada amb pala excavadora i càrrega directa sobre camió (TRES EUROS AMB TRENTA-CINC CÈNTIMS)	3,35 €
P- 21	P2217-55T8	m3	Excavació per a rebaix en terreny compacte (SPT 20-50), realitzada amb pala excavadora i càrrega directa sobre camió (TRES EUROS AMB TRENTA-CINC CÈNTIMS)	3,35 €
P- 22	P2219-564L	m3	Excavació de pou aïllat de fins a 2 m de fondària, en terreny compacte, amb mitjans mecànics i càrrega mecànica del material excavat (ONZE EUROS AMB CINQUANTA-NOU CÈNTIMS)	11,59 €
P- 23	P221B-EL71	m3	Excavació de rasa i pou de fins a 2 m de fondària, en terreny compacte (SPT 20-50), realitzada amb retroexcavadora i càrrega mecànica sobre camió (SET EUROS AMB QUARANTA-SET CÈNTIMS)	7,47 €
P- 24	P221B-EL73	m3	Excavació de rasa i pou de fins a 2 m de fondària, en terreny compacte (SPT 20-50), realitzada amb retroexcavadora i amb les terres deixades a la vora (CINC EUROS AMB CINQUANTA-QUATRE CÈNTIMS)	5,54 €
P- 25	P221D-DZ2S	m3	Excavació de rasa per a pas d'instal·lacions fins a 1 m de fondària, en terreny compacte (SPT 20-50), realitzada amb retroexcavadora i amb les terres deixades a la vora (SET EUROS AMB QUARANTA-SET CÈNTIMS)	7,47 €
P- 26	P2241-52SP	m2	Repàs i piconatge de sòl de rasa de més de 0,6 i menys d'1,5 m d'amplària, amb compactació del 90% PM (DOS EUROS AMB SETANTA-DOS CÈNTIMS)	2,72 €
P- 27	P2241-HZ58	m2	Repàs i piconatge de caixa de paviment, amb compactació del 90% PM, en entorn urbà amb dificultat de mobilitat, en voreres > 3 i <= 5 m d'amplària o calçada/plataforma única > 7 i <= 12 m d'amplària, sense afectació per serveis o elements de mobiliari urbà, en actuacions d'1 a 10 m2 (DOS EUROS AMB CINQUANTA-NOU CÈNTIMS)	2,59 €
P- 28	P2243-53A9	m2	Repàs de sols i parets de rases, pous i recalçats fins a 1,5 m de fondària (DOS EUROS AMB TRENTA CÈNTIMS)	2,30 €
P- 29	P2253-547C	m3	Reblert de rasa o pou amb graves per a drenatge de pedra calcària, en tongades de 50 cm com a màxim (QUARANTA-UN EUROS AMB NORANTA-TRES CÈNTIMS)	41,93 €
P- 30	P2255-DPGI	m3	Rebliment i piconatge de rasa d'amplària fins a 0,6 m, amb material adequat de la pròpia excavació, en tongades de gruix de fins a 25 cm, utilitzant picó vibrant, amb compactació del 90% PM (DINOU EUROS AMB CINQUANTA-UN CÈNTIMS)	19,51 €
P- 31	P2255-DPGK	m3	Rebliment i piconatge de rasa d'amplària més de 0,6 i fins a 1,5 m, amb material tolerable de la pròpia excavació, en tongades de gruix de fins a 25 cm, utilitzant picó vibrant, amb compactació del 95% PM (TRETZE EUROS AMB VINT-I-SET CÈNTIMS)	13,27 €

QUADRE DE PREUS NÚMERO 1

NÚMERO	CODI	UA	DESCRIPCIÓ	PREU
P- 32	P2257-54B8	m3	Terraplenada i piconatge per a caixa de paviment amb material adequat de la pròpia excavació, en tongades de fins a 25 cm, amb una compactació del 95 % del PM (CINC EUROS AMB NORANTA-DOS CÈNTIMS)	5,92 €
P- 33	P2258-DRNF	m3	Terraplenat i piconatge en rases i pous amb terres adequades, en tongades de fins a 25 cm, amb una compactació del 95% del PM (QUINZE EUROS AMB VUITANTA-VUIT CÈNTIMS)	15,88 €
P- 34	P22D1-DGOU	m2	Neteja i esbrossada del terreny realitzada amb pala carregadora i càrrega mecànica sobre camió (ZERO EUROS AMB CINQUANTA-SET CÈNTIMS)	0,57 €
P- 35	P241-FIPM	m3	Transport de terres no contaminades per a reutilitzar dins de l'obra, amb camió de 20 t i temps d'espera per a la càrrega amb mitjans mecànics, amb un recorregut de fins a 2 km (UN EUROS AMB CINQUANTA-UN CÈNTIMS)	1,51 €
P- 36	P2R3-HIFW	m3	Transport de terres no contaminades a obra exterior o centre de valorització, amb camió de 12 t i temps d'espera per a la càrrega amb mitjans mecànics, amb un recorregut de menys de 15 km (CINC EUROS AMB SEIXANTA-QUATRE CÈNTIMS)	5,64 €
P- 37	P2R3-HIR6	m3	Transport de terres no contaminades a obra exterior o centre de valorització, amb camió de 20 t i temps d'espera per a la càrrega amb mitjans mecànics, amb un recorregut de més de 10 i fins a 15 km (QUATRE EUROS AMB NORANTA-CINC CÈNTIMS)	4,95 €
P- 38	P2R5-DT1F	m3	Transport de residus a instal·lació autoritzada de gestió de residus, amb camió de 12 t i temps d'espera per a la càrrega a màquina, amb un recorregut de més de 10 i fins a 15 km (SIS EUROS AMB NORANTA-SET CÈNTIMS)	6,97 €
P- 39	P2R5-DT1I	m3	Transport de residus a instal·lació autoritzada de gestió de residus, amb camió de 20 t i temps d'espera per a la càrrega a màquina, amb un recorregut de més de 10 i fins a 15 km (CINC EUROS AMB NORANTA-UN CÈNTIMS)	5,91 €
P- 40	P2R6-4I50	m3	Càrrega amb mitjans mecànics i transport de residus inerts o no especials a instal·lació autoritzada de gestió de residus, amb camió per a transport de 12 t, amb un recorregut de més de 10 i fins a 15 km (SET EUROS AMB VUITANTA-VUIT CÈNTIMS)	7,88 €
P- 41	P2RA-EU20	m3	Disposició controlada en centre de selecció i transferència de residus barrejats no perillosos amb una densitat 0,17 t/m3, procedents de construcció o demolició, amb codi 17 09 04 segons la Llista Europea de Residus (SETZE EUROS AMB QUARANTA-NOU CÈNTIMS)	16,49 €
P- 42	P2RA-EU2C	m3	Disposició controlada en planta de compostage de residus vegetals nets no perillosos amb una densitat 0,5 t/m3, procedents de poda o sega, amb codi 20 02 01 segons la Llista Europea de Residus (VINT-I-QUATRE EUROS)	24,00 €
P- 43	P2RA-EU3W	m3	Disposició controlada en dipòsit autoritzat inclòs el cànon sobre la deposició controlada dels residus de la construcció, segons la LLEI 8/2008, de residus de terra inerts amb una densitat 1,6 t/m3, procedents d'excavació, amb codi 17 05 04 segons la Llista Europea de Residus (NOU EUROS AMB TRENTA CÈNTIMS)	9,30 €
P- 44	P310-D51N	kg	Armadura de rases i pous AP500 S d'acer en barres corrugades B500S de límit elàstic >= 500 N/mm2 (UN EUROS AMB VUITANTA-CINC CÈNTIMS)	1,85 €
P- 45	P311-DQ6G	m2	Encofrat amb tauler de fusta per a rases i pous de fonaments (VINT-I-SET EUROS AMB VINT-I-SET CÈNTIMS)	27,27 €
P- 46	P312-D4VN	m3	De rases i pous de fonaments, amb formigó HA-30/P / 20 / IIa de consistència plàstica, grandària màxima del granulat 20 mm, amb >= 275 kg/m3 de ciment, apte per a classe d'exposició IIa, abocat des de camió (NORANTA-UN EUROS AMB VINT-I-UN CÈNTIMS)	91,21 €
P- 47	P312-D4W6	m3	De rases i pous de fonaments, amb formigó HA-25/B / 20 / IIa de consistència tova, grandària màxima del granulat 20 mm, amb >= 275 kg/m3 de ciment, apte per a classe d'exposició IIa, abocat des de camió (VUITANTA-SET EUROS AMB ONZE CÈNTIMS)	87,11 €

QUADRE DE PREUS NÚMERO 1

NÚMERO	CODI	UA	DESCRIPCIÓ	PREU
P- 48	P312-D4YL	m3	De rases i pous de fonaments, amb formigó HA-30/P / 20 / IIIb de consistència plàstica, grandària màxima del granulat 20 mm, amb >= 325 kg/m3 de ciment, apte per a classe d'exposició IIIb, abocat des de camió (CENT UN EUROS AMB CINC CÈNTIMS)	101,05 €
P- 49	P320-D6Y0	kg	Armadura per a murs de contenció AP500 S, d'una alçària màxima de 6 m, d'acer en barres corrugades B500S de límit elàstic >= 500 N/mm2 (DOS EUROS AMB SIS CÈNTIMS)	2,06 €
P- 50	P320-D6Y3	kg	Armadura per a murs de contenció AP500 S, d'una alçària màxima de 3 m, d'acer en barres corrugades B500S de límit elàstic >= 500 N/mm2 (UN EUROS AMB NORANTA-CINC CÈNTIMS)	1,95 €
P- 51	P322-D743	m2	Muntatge i desmuntatge d'una cara d'encofrat amb tauler de fusta de pi, per a murs de contenció de base rectilínia encofrats a dues cares, d'una alçària <= 6 m (TRENTA-UN EUROS AMB VUITANTA-DOS CÈNTIMS)	31,82 €
P- 52	P322-D76U	m2	Muntatge i desmuntatge d'una cara d'encofrat amb plafó metàl·lic de 200x50 cm, per a murs de contenció de base rectilínia encofrats a dues cares, d'una alçària <= 3 m, per a deixar el formigó vist (VINT-I-CINC EUROS AMB DISSET CÈNTIMS)	25,17 €
P- 53	P322-D77G	m2	Muntatge i desmuntatge d'una cara d'encofrat amb plafó metàl·lic de 250x50 cm, per a murs de contenció de base rectilínia encofrats a dues cares, d'una alçària <= 6 m, per a deixar el formigó vist (TRENTA EUROS AMB VUITANTA-CINC CÈNTIMS)	30,85 €
P- 54	P324-DNJ3	m3	Formigonament de murs de contenció (CE, EHE), de 3 m d'alçària com a màxim, amb formigó HA-30/B / 20 / IIa de consistència tova, grandària màxima del granulat 20 mm, amb >= 275 kg/m3 de ciment, apte per a classe d'exposició IIa i abocat amb bomba (CENT QUATRE EUROS AMB QUARANTA-VUIT CÈNTIMS)	104,48 €
P- 55	P324-DNJF	m3	Formigonament de murs de contenció (CE, EHE), de 3 m d'alçària com a màxim, amb formigó HA-25/F / 10 / IIa de consistència fluïda, grandària màxima del granulat 10 mm, amb >= 275 kg/m3 de ciment, apte per a classe d'exposició IIa i abocat amb bomba (CENT SIS EUROS AMB TRENTA CÈNTIMS)	106,30 €
P- 56	P324-DNNN	m3	Formigonament de murs de contenció (CE, EHE), de 6 m d'alçària com a màxim, amb formigó HA-25/F / 10 / IIa de consistència fluïda, grandària màxima del granulat 10 mm, amb >= 275 kg/m3 de ciment, apte per a classe d'exposició IIa i abocat amb bomba (CENT DEU EUROS AMB VUITANTA-VUIT CÈNTIMS)	110,88 €
P- 57	P3C0-3D8E	kg	Armadura per a lloses de fonaments AP500 S d'acer en barres corrugades B500S de límit elàstic >= 500 N/mm2 (UN EUROS AMB NORANTA CÈNTIMS)	1,90 €
P- 58	P3C1-D6WJ	m2	Armadura per a lloses AP500 SD amb malla electrosoldada de barres corrugades d'acer ME 15x15 cm D:6-6 mm 6x2,2 m B500SD UNE-EN 10080 (CINC EUROS AMB NOU CÈNTIMS)	5,09 €
P- 59	P3Z3-D52X	m2	Capa de neteja i anivellament de 10 cm de gruix amb formigó de neteja, amb una dosificació de 150 kg/m3 de ciment, consistència tova i grandària màxima del granulat 10 mm, HL-150/B/10, abocat des de camió (DOTZE EUROS AMB VINT-I-SIS CÈNTIMS)	12,26 €
P- 60	P3Z3-D53F	m2	Capa de neteja i anivellament de 10 cm de gruix amb formigó de neteja, amb una dosificació de 150 kg/m3 de ciment, consistència tova i grandària màxima del granulat 10 mm, HL-150/B/10, abocat des de camió (DOTZE EUROS AMB VINT-I-SIS CÈNTIMS)	12,26 €
P- 61	P446-DMBZ	kg	Acer S355J2 segons UNE-EN 10025-2, per a elements d'ancoratge formats per peça simple, en perfils laminats en calent sèrie L, LD, T, rodó, quadrat, rectangular i planxa, treballat a taller i amb una capa d'imprimació antioxidant, col·locat a l'obra amb soldadura (DOS EUROS AMB SETANTA-NOU CÈNTIMS)	2,79 €
P- 62	P6A0-0274	u	Assaig de tracció de filferros de malles de tancament i protecció segons norma UNE-EN 10218-1 (QUARANTA-TRES EUROS AMB QUATRE CÈNTIMS)	43,04 €

QUADRE DE PREUS NÚMERO 1

NÚMERO	CODI	UA	DESCRIPCIÓ	PREU
P- 63	P6A2-4IJP	u	Porta corredissa sobre railde 10,00 x 2,00m,TITAN FR-14 , motoritzada amb control d'accés, rodes i la guía, marca Rolling Cente,pilars i estructura d'acer Z-275. amb soldadura, pintura en pols RAL.5005, zocal de 18cm: -Tub superior de 80x80x2 -Tub inferior de 180x 80x3 -Muntants de 100x50x2 -Poste guia de 100x100x3 -Barrots de 30x20x1,5 -Rodes diàmetre 120 ARC -Rail omega Z3 -Motor TORO-I IP55 (QUATRE MIL SIS-CENTS NORANTA EUROS AMB TRENTA-SET CÈNTIMS)	4.690,37 €
P- 64	P6A2-4IKX	u	Porta corredissa sobre railde 12,50 x 2,00m,TITAN FR-14 , motoritzada amb control d'accés, rodes i la guía, marca Rolling Cente,pilars i estructura d'acer Z-275. amb soldadura, pintura en pols RAL.5005, zocal de 18cm: -Tub superior de 80x80x2 -Tub inferior de 180x 80x3 -Muntants de 100x50x2 -Poste guia de 100x100x3 -Barrots de 30x20x1,5 -Rodes diàmetre 120 ARC -Rail omega Z3 -Motor TORO-I IP55 (CINC MIL SET-CENTS TRENTA-SIS EUROS AMB VUITANTA-CINC CÈNTIMS)	5.736,85 €
P- 65	P6A5-DRLI	m	Reixat d'acer d'alçària 1 m amb tela metàl·lica de torsió simple amb acabat galvanitzat i plastificat, de 50 mm de pas de malla i diàmetre 2 i 3 mm, pals de tub galvanitzat i plastificat de diàmetre 50 mm col·locats cada 3 m amb platines i tacs expanssius i part proporcional de pals per a punts singulars (DIVUIT EUROS AMB SET CÈNTIMS)	18,07 €
P- 66	P6A5-DRLJ	m	Reixat d'acer d'alçària 1,5 m amb tela metàl·lica de torsió simple amb acabat galvanitzat i plastificat, de 50 mm de pas de malla i diàmetre 2 i 3 mm, pals de tub galvanitzat i plastificat de diàmetre 50 mm col·locats cada 3 m amb platines i tacs expanssius i part proporcional de pals per a punts singulars (VINT-I-TRES EUROS AMB QUATRE CÈNTIMS)	23,04 €
P- 67	P6A5-DRLK	m	Reixat d'acer d'alçària 2 m amb tela metàl·lica de torsió simple amb acabat galvanitzat i plastificat, de 50 mm de pas de malla i diàmetre 2 i 3 mm, pals de tub galvanitzat i plastificat de diàmetre 50 mm col·locats cada 3 m amb platines i tacs expanssius i part proporcional de pals per a punts singulars (VINT-I-SET EUROS AMB CINQUANTA-NOU CÈNTIMS)	27,59 €
P- 68	P784-5RJ3	m2	Pintat sobre formigó en parament vertical amb 2 kg/m2 d'emulsió bituminosa catiònica tipus C60B3/B2 ADH (SET EUROS AMB ONZE CÈNTIMS)	7,11 €
P- 69	P791-8A6Z	m2	Impermeabilització exterior de mur de contenció de <= 3 m d'alçària amb emulsió bituminosa, capa drenant amb làmina de drenatge nodular de polietilè d'alta densitat i capa filtrant amb un geotèxtil, fixada mecànicament. I2+D1 segons CTE/DB-HS 2006 (SETZE EUROS AMB NORANTA-CINC CÈNTIMS)	16,95 €
P- 70	P8B2-G2E7	m2	Pintat d'estructures d'acer amb sistemes de protecció amb grau de durabilitat L, per a classe d'exposició C3, segons UNE-EN ISO 12944-1, format per 2 capes, capa d'imprimació d'i capa d'acabat de, amb un gruix total de protecció de 120 µm, aplicat de forma manual (SETZE EUROS AMB TRENTA-DOS CÈNTIMS)	16,32 €
P- 71	P931-3G6K	m3	Base de formigó (CE, EHE) formigó HM-20/P / 10 / I de consistència plàstica, grandària màxima del granulat 10 mm, amb >= 200 kg/m3 de ciment, apte per a classe d'exposició I, abocat des de camió amb estesa i vibratge manual, amb acabat reglejat (VUITANTA-CINC EUROS AMB NORANTA-CINC CÈNTIMS)	85,95 €
P- 72	P958-5RZ9	m2	Ferm rígid per a freqüència mitjana de trànsit pesat, format per paviment de formigó vibrat HF-4 MPa amb base de grava-ciment, sobre esplanada E3 (TRENTA EUROS AMB SETANTA-QUATRE CÈNTIMS)	30,74 €
P- 73	PB13-61TX	m	Barana d'acer per a pintar, amb passamà, travesser inferior, muntants cada 100 cm i brèndoles cada 12 cm, de 120 a 140 cm d'alçària com a màxim, ancorada amb 2 capes d'emprimació antioxidant i 2 capes d'acabat amb pintura metàl·lica anticorrosiva. amb 4 trams desmuntables de 2,4 m d'amplada (CENT VINT-I-SIS EUROS AMB VUITANTA-SIS CÈNTIMS)	126,86 €

QUADRE DE PREUS NÚMERO 1

NÚMERO	CODI	UA	DESCRIPCIÓ	PREU
P- 74	PD55-E3O9	u	Caixa per a embornal de 70x30x85 cm, amb parets de 10 cm de gruix sobre solera de 10 cm de formigó en massa HM - 20 / B / 20 / X0 amb una quantitat de ciment de 200 kg/m3 i relació aigua ciment =< 0.6 (DINOU EUROS AMB NORANTA-SET CÈNTIMS)	19,97 €
P- 75	PD5L-6QAS	m	Drenatge amb tub circular perforat de polietilè d'alta densitat de 100 mm de diàmetre (SET EUROS AMB QUATRE CÈNTIMS)	7,04 €
P- 76	PD77-79IJ	m	Clavegueró amb tub de Polipropilè de paret tricapa per a sanejament sense pressió, de DN 110 mm i de SN 8 (8 kN/m2) de rigidesa anular, sobre solera i recobriment de formigó de 15 cm de gruix, llit de sorra de 15 cm de gruix i reblert amb sorra fins a 30 cm per sobre del tub (QUARANTA-CINC EUROS AMB TRENTA-VUIT CÈNTIMS)	45,38 €
P- 77	PDK1-DXA5	u	Bastiment i tapa quadrada de fosa dúctil, per a pericó de serveis, recolzada, pas lliure de 400x400 mm i classe C250 segons norma UNE-EN 124, col·locat amb morter (SEIXANTA-VUIT EUROS AMB NORANTA-UN CÈNTIMS)	68,91 €
P- 78	PDK1-DXAD	u	Bastiment i tapa quadrada de fosa dúctil, per a pericó de serveis, recolzada, pas lliure de 700x700 mm i classe D400 segons norma UNE-EN 124, col·locat amb morter (TRES-CENTS TRENTA-UN EUROS AMB SEIXANTA-QUATRE CÈNTIMS)	331,64 €
P- 79	PDK2-AJYX	u	Pericó de registre de fàbrica de maó de 75x75x70 cm, per a instal·lacions de serveis, amb parets de 15 cm de gruix de maó calat de 290x140x100 mm, arrebossada i lliscada interiorment amb morter mixt amb una proporció en volum 1:2:10, sobre solera de maó calat de 10 cm de gruix i reblert lateral amb terra de la mateixa excavació (DOS-CENTS QUATRE EUROS AMB SEIXANTA-VUIT CÈNTIMS)	204,68 €
P- 80	PDK2-AJZ0	u	Pericó de registre de fàbrica de maó de 45x45x50 cm, per a instal·lacions de serveis, amb parets de 15 cm de gruix de maó calat de 290x140x100 mm, arrebossada i lliscada interiorment amb morter de ciment amb una proporció en volum 1:8, sobre solera de maó calat de 10 cm de gruix i reblert lateral amb terra de la mateixa excavació (NORANTA-DOS EUROS AMB VINT-I-SET CÈNTIMS)	92,27 €
P- 81	PFB0-3Y3M	u	Colze de polietilè de 45°, manipulat, de densitat alta, de 75 mm de DN i 10 bar de pressió nominal, segons UNE-EN 12201-3, per a soldar, soldat i col·locat al fons de la rasa (TRENTA-VUIT EUROS AMB SETANTA-CINC CÈNTIMS)	38,75 €
P- 82	PFB0-3Y44	u	Colze de polietilè de 90°, manipulat, de densitat alta, de 75 mm de DN i 10 bar de pressió nominal, segons UNE-EN 12201-3, per a soldar, soldat i col·locat al fons de la rasa (QUARANTA-SIS EUROS AMB NORANTA CÈNTIMS)	46,90 €
P- 83	PFB2-3XNN	u	Derivació de polietilè manipulada, de densitat alta de 75 mm de DN i 10 bar de pressió nominal, segons UNE-EN 12201-3 amb ramal a 90° de 50 mm de DN, per a soldar, soldada i col·locada al fons de la rasa (VINT-I-VUIT EUROS AMB VUITANTA-SIS CÈNTIMS)	28,86 €
P- 84	PFB3-DVVG	m	Tub de polietilè de designació PE 100, de 40 mm de diàmetre nominal, de 10 bar de pressió nominal, sèrie SDR 17, UNE-EN 12201-2, connectat a pressió, amb grau de dificultat mitjà, utilitzant accessoris de plàstic i col·locat al fons de la rasa (DOTZE EUROS AMB SEIXANTA-NOU CÈNTIMS)	12,69 €
P- 85	PG12-DHGC	u	Caixa de derivació quadrada de plàstic, de 150x150 mm, amb grau de protecció IP-54, muntada superficialment (TRENTA-UN EUROS AMB TRENTA-SET CÈNTIMS)	31,37 €
P- 86	PG13-E353	u	Caixa de derivació rectangular de planxa d'acer, de 110x215 mm, amb grau de protecció IP-65, muntada superficialment (CINQUANTA EUROS AMB NORANTA-TRES CÈNTIMS)	50,93 €
P- 87	PG16-E3HM	u	Caixa de doble aïllament de policarbonat, de 360x360x170 mm i muntada superficialment (SETANTA-CINC EUROS AMB NORANTA-VUIT CÈNTIMS)	75,98 €
P- 88	PG1A-DGLT	u	Caixa per a quadre de comandaments i protecció, de material autoextingible,IP55 , per a 54 mòduls, de superficie.GEWISS GW40108 puerta fumé (CENT CINQUANTA-CINC EUROS AMB VUITANTA-SET CÈNTIMS)	155,87 €
P- 89	PG25-AZDH	m	Canal aïllant de PVC, amb 1 tapa per a distribució, de 60x230 mm, amb 1 compartiment, de color blanc, resistència a la penetració d'objectes sòlids IP4X, protecció mecànica contra impactes IK10, no propagador de la flama, obertura de la tapa amb eina especial, de temperatura de servei de -5ºC a +60°C, d'acord amb la norma UNE-EN 50085-2-1, directament sobre paraments verticals (QUARANTA EUROS)	40,00 €

QUADRE DE PREUS NÚMERO 1

NÚMERO	CODI	UA	DESCRIPCIÓ	PREU
P- 90	PG2N-EUGK	m	Tub corbable corrugat de polietilè, de doble capa, llisa la interior i corrugada l'exterior, de 90 mm de diàmetre nominal, aïllant i no propagador de la flama, resistència a l'impacte de 20 J, resistència a compressió de 450 N, muntat com a canalització soterrada (TRES EUROS AMB QUARANTA-DOS CÈNTIMS)	3,42 €
P- 91	PG2N-EUGL	m	Tub corbable corrugat de polietilè, de doble capa, llisa la interior i corrugada l'exterior, de 63 mm de diàmetre nominal, aïllant i no propagador de la flama, resistència a l'impacte de 20 J, resistència a compressió de 450 N, muntat com a canalització soterrada (DOS EUROS AMB CINQUANTA-SIS CÈNTIMS)	2,56 €
P- 92	PG2N-EUHS	m	Tub flexible corrugat de plàstic sense halògens, de 20 mm de diàmetre nominal, aïllant i no propagador de la flama, de baixa emissió de fums i sense emissió de gasos tòxics ni corrosius, resistència a l'impacte de 2 J, resistència a compressió de 320 N i una rigidesa dielèctrica de 2000 V, muntat encastat (UN EUROS AMB SETANTA-VUIT CÈNTIMS)	1,78 €
P- 93	PG2O-6SY8	m	Tub rígid d'acer galvanitzat, de 40 mm de diàmetre nominal, resistència a l'impacte de 20 J, resistència a compressió de 4000 N, amb unió endollada i muntat superficialment (VUIT EUROS AMB NORANTA-SIS CÈNTIMS)	8,96 €
P- 94	PG2P-6SZ7	m	Tub rígid de PVC, de 25 mm de diàmetre nominal, aïllant i no propagador de la flama, amb una resistència a l'impacte de 2 J, resistència a compressió de 1250 N i una rigidesa dielèctrica de 2000 V, amb unió endollada i muntat superficialment (TRES EUROS AMB CINQUANTA-SET CÈNTIMS)	3,57 €
P- 95	PG2P-6T0B	m	Tub rígid de plàstic sense halògens, de 20 mm de diàmetre nominal, aïllant i no propagador de la flama, amb una resistència a l'impacte de 2 J, resistència a compressió de 1250 N i una rigidesa dielèctrica de 2000 V, amb unió endollada i muntat superficialment (SIS EUROS AMB SET CÈNTIMS)	6,07 €
P- 96	PG33-E43W	m	Cable amb conductor de coure de tensió assignada0,6/1 kV, de designació RZ1-K (AS), construcció segons norma UNE 21123-4, tripolar, de secció 3x2,5 mm2, amb coberta del cable de poliolefines, classe de reacció al foc Cca-s1b, d1, a1 segons la norma UNE-EN 50575 amb baixa emissió fums, col·locat en canal o safata (DOS EUROS AMB TRENTA-VUIT CÈNTIMS)	2,38 €
P- 97	PG33-E43Y	m	Cable amb conductor de coure de tensió assignada0,6/1 kV, de designació RZ1-K (AS), construcció segons norma UNE 21123-4, tripolar, de secció 3x6 mm2, amb coberta del cable de poliolefines, classe de reacció al foc Cca-s1b, d1, a1 segons la norma UNE-EN 50575 amb baixa emissió fums, col·locat en canal o safata (CINC EUROS AMB CATORZE CÈNTIMS)	5,14 €
P- 98	PG33-E6QQ	m	Cable amb conductor de coure de tensió assignada0,6/1 kV, de designació RV-K, construcció segons norma UNE 21123-2, tripolar, de secció 3x6 mm2, amb coberta del cable de PVC, classe de reacció al foc Eca segons la norma UNE-EN 50575, col·locat en tub (CINC EUROS AMB DOS CÈNTIMS)	5,02 €
P- 99	PG33-E6UU	m	Cable amb conductor de coure de tensió assignada0,6/1 kV, de designació RZ1-K (AS), construcció segons norma UNE 21123-4, tripolar, de secció 3x6 mm2, amb coberta del cable de poliolefines, classe de reacció al foc Cca-s1b, d1, a1 segons la norma UNE-EN 50575 amb baixa emissió fums, col·locat en tub (CINC EUROS AMB CINQUANTA-SET CÈNTIMS)	5,57 €
P- 100	PG33-E6ZB	m	Cable amb conductor de coure de tensió assignada0,6/1 kV, de designació RZ1-K (AS), construcció segons norma UNE 21123-4, pentapolar, de secció 5x6 mm2, amb coberta del cable de poliolefines, classe de reacció al foc Cca-s1b, d1, a1 segons la norma UNE-EN 50575 amb baixa emissió fums, col·locat en tub, inclou connexió a xarxa interior de fanal (SET EUROS AMB SEIXANTA-UN CÈNTIMS)	7,61 €
P- 101	PG3B-E7CS	m	Conductor de coure nu, unipolar de secció 1x35 mm2, muntat en malla de connexió a terra (DOTZE EUROS AMB QUARANTA-DOS CÈNTIMS)	12,42 €
P- 102	PG44-BIO8	u	Contactor amb comandament manual de 3 posicions, de 230 V de tensió de control, 16 A d'intensitat nominal, tetrapolar (4P), 2NA+2NC, format per 2 mòduls DIN de 18 mm d'amplària cada un, per a un circuit de potència de 230 V, categoria d'ús AC 1 segons UNE-EN 60947-4-1, fixat a pressió (SETANTA EUROS AMB VINT-I-DOS CÈNTIMS)	70,22 €
P- 103	PG47-ELRA	u	Interruptor automàtic magnetotèrmic de 10 A d'intensitat nominal, tipus PIA corba C, bipolar (2P), de 15000 A de poder de tall segons UNE-EN 60898 i de 15 kA de poder de tall segons UNE-EN 60947-2, de 3 mòduls DIN de 18 mm d'amplària, muntat en perfil DIN (CINQUANTA-CINC EUROS AMB ONZE CÈNTIMS)	55,11 €

QUADRE DE PREUS NÚMERO 1

NÚMERO	CODI	UA	DESCRIPCIÓ	PREU
P- 104	PG47-ELYR	u	Interruptor automàtic magnetotèrmic de 16 A d'intensitat nominal, tipus PIA corba C, tetrapolar (4P), de 15000 A de poder de tall segons UNE-EN 60898 i de 15 kA de poder de tall segons UNE-EN 60947-2, de 6 mòduls DIN de 18 mm d'amplària, muntat en perfil DIN (CENT DOS EUROS AMB QUARANTA-NOU CÈNTIMS)	102,49 €
P- 105	PG47-ENRZ	u	Interruptor automàtic magnetotèrmic de 16 A d'intensitat nominal, tipus PIA corba C, bipolar (2P), de 6000 A de poder de tall segons UNE-EN 60898 i de 10 kA de poder de tall segons UNE-EN 60947-2, de 2 mòduls DIN de 18 mm d'amplària, muntat en perfil DIN (QUARANTA EUROS AMB QUARANTA-SET CÈNTIMS)	40,47 €
P- 106	PG47-ENWS	u	Interruptor automàtic magnetotèrmic de 20 A d'intensitat nominal, tipus PIA corba C, tetrapolar (4P), de 6000 A de poder de tall segons UNE-EN 60898 i de 10 kA de poder de tall segons UNE-EN 60947-2, de 4 mòduls DIN de 18 mm d'amplària, muntat en perfil DIN (SETANTA-TRES EUROS AMB VINT-I-DOS CÈNTIMS)	73,22 €
P- 107	PG49-AJQO	u	Interruptor automàtic magnetotèrmic tipus IGA de 40 A d'intensitat nominal, amb PIA corba C, tretapolar (4P) amb bobina d'emisió, de 6000 A de poder de tall segons UNE-EN 60898, de 3 mòduls DIN de 18 mm d'amplària, muntat en perfil DIN (CENT DOS EUROS AMB CINQUANTA-SET CÈNTIMS)	102,57 €
P- 108	PG4B-DWYF	u	Interruptor diferencial de la classe AC, gamma terciari, de 40 A d'intensitat nominal, bipolar (2P), de sensibilitat 0,03 A, de desconnexió fix instantani, amb botó de test incorporat i indicador mecànic de defecte, construït segons les especificacions de la norma UNE-EN 61008-1, de 2 mòduls DIN de 18 mm d'amplària, muntat en perfil DIN (CENT QUATRE EUROS AMB VINT-I-QUATRE CÈNTIMS)	104,24 €
P- 109	PG4B-DWYI	u	Interruptor diferencial de la classe AC, gamma terciari, de 40 A d'intensitat nominal, tetrapolar (4P), de sensibilitat 0,03 A, de desconnexió fix instantani, amb botó de test incorporat i indicador mecànic de defecte, construït segons les especificacions de la norma UNE-EN 61008-1, de 4 mòduls DIN de 18 mm d'amplària, muntat en perfil DIN (CENT VUITANTA-SIS EUROS AMB VUITANTA-VUIT CÈNTIMS)	186,88 €
P- 110	PG4H-AJQY	u	Protector per a sobretensions permanents, tetrapolar (3P+N), de 4 mòduls DIN de 18 mm d'amplària, col·locat (CENT DEU EUROS AMB VUITANTA-DOS CÈNTIMS)	110,82 €
P- 111	PG6E-771R	u	Interruptor, bipolar (2P), 10 AX/250 V, amb tecla, preu alt, muntat superficialment (SETZE EUROS AMB CINQUANTA-TRES CÈNTIMS)	16,53 €
P- 112	PG75-H93Y	u	Programador electrònic astronòmic, amb 1 línia de sortida amb poder de tall de 16A a 230 V, programació diaria i setmanal, interval mínim de programació d'1 min, muntat superficialment o a carril DIN i connectat (CENT CINQUANTA-DOS EUROS)	152,00 €
P- 113	PGD1-E3BK	u	Piqueta de connexió a terra d'acer, amb recobriment de coure 300 µm de gruix, de 1000 mm llargària de 14,6 mm de diàmetre, clavada a terra (VINT-I-CINC EUROS AMB SEIXANTA-VUIT CÈNTIMS)	25,68 €
P- 114	PGD5-61UP	u	Xarxa de connexió a terra amb 1 piquetes d'acer, de 1500 mm de llargària, de d 14,6 mm, amb recobriment de coure de 300 µm i clavades a terra, inclou la caixa estanca de comprovació de PVC col·locada superficialment i conductor de coure nu de 35 mm2 de secció (CENT VINT-I-UN EUROS AMB TRENTA-SET CÈNTIMS)	121,37 €
P- 115	PGE1-I2II	u	Instal·lació d'energia solar fotovoltaica amb connexió a xarxa de 6500 W de potència amb 3 unitats de conjunt de 6 mòduls fotovoltaics de tipus monocristal·lí per a instal·lació aïllada/connexió a xarxa, de 370 Wp de potència de pic cada un, amb una eficiència mínima del 19%, amb marc d'alumini anoditzat, protecció amb vidre trempat, caixa de connexió, precablejat amb connectors especials, amb estructura de suport per a 6 mòduls fotovoltaics en posició horitzontal, de perfils d'alumini extruït, amb inclinació de fins a 60º, per a col·locar sobre teulada inclinada, muntats i connectats, amb equip multifunció per a instal·lació fotovoltaica amb funcions d'inversor, carregador i regulador, de 5000 VA de potència, monofàsic de 230 V d'ona sinusoïdal pura, rendiment mínim 94 % (SET MIL TRES-CENTS TRENTA-TRES EUROS AMB SEIXANTA-TRES CÈNTIMS)	7.333,63 €
P- 116	PHM0-DGG8	u	Bàcul amb braç de planxa d'acer galvanitzat, de 6 m d'alçària i 1 m de sortint, d'un braç dobles amb base platina i porta, segons norma UNE-EN 40-5, col·locat sobre dau de formigó, inclou portella, fusibles i cablejat interior,diametre superior de 60mm, diametre base 138mm (TRES-CENTS TRENTA-SIS EUROS AMB SET CÈNTIMS)	336,07 €

QUADRE DE PREUS NÚMERO 1

NÚMERO	CODI	UA	DESCRIPCIÓ	PREU
P- 117	PHQE-C079	u	Llum LED ARDI VI 1047-1030 de la marca comercial VISALED. Potència 30W amb 108 LEDS CREU J3030. Eficiència 125LM / W. Per zona de protecció lumica E1. Conpartiment del controlador LED, el braç i la tapa del Mòdul LED, realitzats en fossa d'alumini d'alta resistència. Braç ajustable a braços o mastiles de 51mm o 60mm. Resistència a la corrosió mínima de 100 mm. Driver LED de TRIDONIC programable i re-programable, xip LED de la marca CREU J3030. Bloc terminal marca Wago per a l'entrada de Corrent adaptable a cables # 20 - # 12 AWG. Connectors marca Wago i Molex per a una fàcil connexió. Protecció contra sobretensions (SPC) de a exterior amb leds amb una vida útil <= 80000 h, de forma rectangular, amb distribució de la llum assimètrica extensiva, de 31 W de potència, flux lluminós de 4320 lm, amb equip elèctric no regulable, aïllament classe I, cos d'alumini injectat, difusor de vidre trempat i grau de protecció IP66 (DOS-CENTS DINOU EUROS AMB QUARANTA-VUIT CÈNTIMS)	219,48 €
P- 118	PL70-A7XL	u	Subministre i muntatge de bascula de camions exterior de les següents característiques: -TIPUS: ENCASTADA - Dimensions 14x3m - Construcció Metal.lica - Pesada 60 Tn - Divisió 20 kg - Num célules de càrrega; 6 MD-BC1-20 TN - Aparell de pes: VISOR DM-MATRIX+IMPRESORA - Ports: RS-232 per connexió a ordinador (VINT MIL SET-CENTS TRENTA-VUIT EUROS AMB DISSET CÈNTIMS)	20.738,17 €
P- 119	PMD0-38EZ	u	Caixa per connexions PFA121 (TRENTA-DOS EUROS AMB CINQUANTA-SIS CÈNTIMS)	32,56 €
P- 120	PMD1-38EK	m	Conductor blindat i apantallat, de 8x0,22 mm2, col·locat en tub (UN EUROS AMB VINT-I-DOS CÈNTIMS)	1,22 €
P- 121	PMD1-38EP	m	Conductor UTP CAT.6 armat amb polietile est. (UN EUROS AMB QUARANTA-SET CÈNTIMS)	1,47 €
P- 122	PN10-B3UD	u	Vàlvula de comporta segons la norma UNE-EN 1171, manual, amb extrems ranurats, de 50 mm de diàmetre nominal, 16 bar de pressió nominal, cos de fosa nodular EN-GJS-500-7 (GGG50) i tapa de fosa nodular EN-GJS-500-7 (GGG50), amb revestiment de resina epoxi (250 micres), comporta de fosa+EPDM tancament de seient elàstic, eix d'acer inoxidable 1.4021 (AISI 420) i accionament de volant de fosa,muntada en pericó de canalització soterrada (CENT CINQUANTA-TRES EUROS AMB CINQUANTA-SIS CÈNTIMS)	153,56 €
P- 123	PR10-8I82	m2	Desbrossada de franges de terreny de fins a 5 m d'amplària, amb una alçària de brossa de fins a 1 m i amb menys de 40 obstacles per km, mitjançant tractor de 73,5 kW (100 CV) de potència amb braç desbrossador i sistema d'aspiració amb remolc per a recollida de la brossa, amb un mínim de dues passades de màquina (ZERO EUROS AMB DISSET CÈNTIMS)	0,17 €
P- 124	PR36-8RV9	m3	Terra vegetal de jardineria de categoria mitja, amb una conductivitat elèctrica menor d'1,2 dS/m, segons NTJ 07A, subministrada a granel i escampada amb retroexcavadora mitjana (TRENTA-SIS EUROS AMB NORANTA-QUATRE CÈNTIMS)	36,94 €
P- 125	PR472-91N2	u	Subministrament de Pinus halepensis d'alçària de 250 a 300 cm, en contenidor de 30 a 80 l (VUITANTA-CINC EUROS)	85,00 €
P- 126	PR490-92OX	u	Nerium oleander d'alçària de 80 a 100 cm, en contenidor de 10 l (VUIT EUROS AMB SETANTA-SIS CÈNTIMS)	8,76 €
P- 127	PR61-8ZHI	u	Plantació d'arbust o arbre de petit format en contenidor de 5 a 10 l, excavació de clot de plantació de 45x45x30 cm amb mitjans manuals, en un pendent inferior al 35 %, reblert del clot amb substitució total de terra de l'excavació per sorra rentada i compost (70%-30%), primer reg i càrrega de les terres sobrants a camió (QUINZE EUROS AMB VUITANTA-SET CÈNTIMS)	15,87 €
P- 128	PR62-8YT0	u	Plantació de conífera amb pa de terra o contenidor, de 2.5 a 3.5 m d'alçària de tronc i capçada, excavació de clot de plantació de 100x100x80 cm amb mitjans mecànics, en un pendent inferior al 25 %, reblert del clot amb substitució total de terra de l'excavació per terra de jardineria, primer reg i càrrega de les terres sobrants a camió (NORANTA-SET EUROS AMB CINQUANTA-NOU CÈNTIMS)	97,59 €
P- 129	PRZ2-HBAY	u	Estaca de fusta de pi tractada en autoclau, de secció circular, de 12 cm de diàmetre i 2,5 m de llargària (DOTZE EUROS AMB VINT-I-QUATRE CÈNTIMS)	12,24 €

QUADRE DE PREUS NÚMERO 1

P- 130	PZ13-6G64	u	Projecte d'engínyeria, visites d'obra, tramitacions de la legalització, gestions amb la CIA subministradora per la connexio a la xarxa (MIL SIS-CENTS VUITANTA-SIS EUROS AMB SETANTA-TRES CÈNTIMS)	1.686,73 €

QUADRE DE PREUS II

QUADRE DE PREUS NÚMERO 2

NÚMERO	CODI	UA	DESCRIPCIÓ	PREU
P- 1	EG6P5144C8W1	u	Caixa TCP per 8 Moduls de 18 mm de BJC color gris, muntatge superficial. Muntada i connexionada amb bases (2 de 2P+T 16A i 1 DE 3P+t.t), Interruptor automàtic magnetotèrmic de 16 A d'intensitat nominal, tipus PIA corba C, bipolar (2P) i Interruptor automàtic magnetotèrmic de 16 A d'intensitat nominal, tipus PIA corba C, tetrapolar (4P), ambdos de 15000 A de poder de tall segons UNE-EN 60898 i de 15 kA de poder de tall segons UNE-EN 60947-2, de 2 mòduls i 6 mòduls DIN de 18 mm d'amplària, per a muntar en perfil DIN, amb grau de protecció de IP-44, col·locada	**210,59 €**
	BG415GAB		Interruptor automàtic magnetotèrmic de 16 A d'intensitat nominal, tipus PIA corba C, bipolar (2P), de 15000 A de poder de tall segons UNE-EN 60898 i de 15 kA de poder de tall segons UNE-EN 60947-2, de 2 mòduls DIN de 18 mm d'amplària, per a muntar en perfil DIN	44,92000 €
	BG415GKB		Interruptor automàtic magnetotèrmic de 16 A d'intensitat nominal, tipus PIA corba C, tetrapolar (4P), de 15000 A de poder de tall segons UNE-EN 60898 i de 15 kA de poder de tall segons UNE-EN 60947-2, de 6 mòduls DIN de 18 mm d'amplària, per a muntar en perfil DIN	90,59000 €
	BG6P5144C8W1		Caixa TCP per 2 Moduls de 18 mm amb bases (2 de 2P+T 16A i 1 DE 3P+), de BJC color gris, muntatge superficial, muntada i connexionada	64,78000 €
			Altres conceptes	10,30 €
P- 2	JFV2230B	U	Prova de pressió i estanquitat d'un tram de xarxa d'abastament, segons Plec de Prescripcions Tècniques Generals per a Canonades d'Abastament d'Aigua	**370,77 €**
	BVAF230B		Prova de pressió i estanquitat d'un tram de xarxa d'abastament, segons Plec de Prescripcions Tècniques Generals per a Canonades d'Abastament d'Aigua	370,77000 €
			Altres conceptes	0,00 €
P- 3	P035-01VD	u	Assaig de piconatge pel mètode del Proctor normal d'una mostra de sòl, segons la norma UNE 103500	**50,82 €**
	BV1G-0126		Assaig de piconatge pel mètode del Proctor normal d'una mostra de sòl, segons la norma UNE 103500	50,82000 €
			Altres conceptes	0,00 €
P- 4	P060-020H	u	Mostreig, realització del con d'Abrams, elaboració de provetes, cura i determinació de la resistència a tracció per flexió de 3 provetes de formigó amb fibres, segons la norma UNE-EN 14651	**286,64 €**
	BV210-01QB		Mostreig, realització del con d'Abrams, elaboració de provetes, cura i determinació de la resistència a tracció per flexió de 3 provetes de formigó amb fibres, segons la norma UNE-EN 14651	286,64000 €
			Altres conceptes	0,00 €
P- 5	P121-EKK0	m2	Amortització diària de bastida tubular metàl·lica fixa, formada per bastiments de 70 cm d'amplària i alçària <= 200 cm, amb bases regulables, tubs travessers, tubs de travament, plataformes de treball d'amplària com a mínim de 60 cm, escales d'accés, baranes laterals, sòcols i xarxa de protecció de poliamida col·locada a tota la cara exterior i amarradors cada 20 m2 de façana, inclosos tots els elements de senyalització normalitzats, per a seguretat i salut	**0,09 €**
	B0Y1-12V7		Amortització diària de bastida tubular metàl·lica fixa, formada per bastiments de 70 cm d'amplària i alçària <= 200 cm, amb bases regulables, tubs travessers, tubs de travament, plataformes de treball d'amplària com a mínim de 60 cm, escales d'accés, baranes laterals, sòcols i xarxa de protecció de poliamida, col·locada a tota la cara exterior i amarradors cada 20 m2 de façana, inclosos tots els elements de senyalització normalitzats, per a seguretat i salut	0,09000 €
			Altres conceptes	0,00 €
P- 6	P127-EKJL	m2	Muntatge i desmuntatge de bastida tubular metàl·lica fixa, formada per bastiments de 70 cm i alçària <= 200 cm, amb bases regulables, tubs travessers, tubs de travament, plataformes de treball d'amplària com a mínim de 60 cm, escales d'accés, baranes laterals, sòcols i xarxa de protecció de poliamida, col·locada a tota la cara exterior i amarradors cada 20 m2 de façana, inclosos tots els elements de senyalització normalitzats i el transport amb un recorregut total màxim de 20 km	**7,48 €**
			Altres conceptes	7,48 €
P- 7	P1473-EPWW	u	Protector auditiu d'auricular, acoblat al cap amb arnès i orelleres antisoroll, homologat segons UNE-EN 352-1 i UNE-EN 458	**18,60 €**

QUADRE DE PREUS NÚMERO 2

NÚMERO	CODI	UA	DESCRIPCIÓ	PREU
	B1473-0XJI		Protector auditiu d'auricular, acoblat al cap amb arnès i orelleres antisoroll, homologat segons UNE-EN 352-1 i UNE-EN 458	18,60000 €
			Altres conceptes	0,00 €
P- 8	P1474-65MP	u	Parella de botes de seguretat resistents a la humitat, de pell rectificada, amb turmellera encoixinada sola antilliscant i antiestàtica, falca amortidora per al taló, llengüeta de manxa, de despreniment ràpid, amb plantilles i puntera metàl·liques	**25,89 €**
	B1474-0XL3		Parella de botes de seguretat resistents a la humitat, de pell rectificada, amb turmellera encoixinada sola antilliscant i antiestàtica, falca amortidora per al taló, llengüeta de manxa, de despreniment ràpid, amb plantilles i puntera metàl·liques	25,89000 €
			Altres conceptes	0,00 €
P- 9	P147K-EQDM	u	Parella de guants de material aïllant per a treballs elèctrics, classe 0, logotip color vermell, tensió màxima 1000 V, homologats segons UNE-EN 420	**29,11 €**
	B147L-19OM		Parella de guants de material aïllant per a treballs elèctrics, classe 0, logotip color vermell, tensió màxima 1000 V, homologats segons UNE-EN 420	29,11000 €
			Altres conceptes	0,00 €
P- 10	P147Z-FITK	u	Ulleres de seguretat hermètiques per a esmerillar, amb muntura de cassoleta de policarbonat amb respiradors i recolzament nasal, adaptables amb cinta elàstica, amb visors circulars de 50 mm de D roscats a la muntura, homologades segons UNE-EN 167 i UNE-EN 168	**8,79 €**
	B147Z-0XI9		Ulleres de seguretat hermètiques per a esmerillar, amb muntura de cassoleta de policarbonat amb respiradors i recolzament nasal, adaptables amb cinta elàstica, amb visors circulars de 50 mm de D roscats a la muntura, homologades segons UNE-EN 167 i UNE-EN 168	8,79000 €
			Altres conceptes	0,00 €
P- 11	P1483-EQEC	u	Camisa de treball, de cotó, amb butxaques exteriors	**10,60 €**
	B1483-0XLY		Camisa de treball, de cotó, amb butxaques exteriors	10,60000 €
			Altres conceptes	0,00 €
P- 12	P151A-45RI	m	Barana de protecció en el perímetre de la coronació d'excavacions, d'alçària 1 m, amb travesser superior, travesser intermedi i muntants de tub metàl·lic de 2,3", sòcol de post de fusta, ancorada al terreny clavant els muntants i amb el desmuntatge inclòs	**14,27 €**
	B0D41-07PB		Post de fusta de pi per a 3 usos, per a seguretat i salut	1,24960 €
	B0DZ8-0F7S		Tub metàl·lic de 2,3" de diàmetre, per a 150 usos, per a seguretat i salut	0,42000 €
			Altres conceptes	12,60 €
P- 13	P151G-49AL	m	Línia horitzontal per a l'ancoratge i desplaçament de cinturons de seguretat, amb corda de poliamida de 16 mm de D i dispositiu anticaiguda autoblocador per a subjectar cinturó de seguretat i amb el desmuntatge inclòs	**11,56 €**
	B1515-0MCE		Dispositiu anticaiguda autoblocador per a subjectar cinturó de seguretat a una corda de 16 mm de diàmetre, d'aliatge lleuger estampat	5,47890 €
	B15Z0-0MDT		Corda de poliamida de 16 mm de diàmetre, per a seguretat i salut	1,03950 €
			Altres conceptes	5,04 €
P- 14	P151V-35FD	u	Topall per a descàrrega de camions en excavacions, de 4 m d'amplada amb tauló de fusta i perfils IPN 100 clavat al terreny i amb el desmuntatge inclòs	**32,36 €**
	B0D21-07P1		Tauló de fusta de pi per a 10 usos, per a seguretat i salut	4,80000 €
	B44Z-0M1F		Acer S275JR segons UNE-EN 10025-2, format per peça simple, en perfils laminats en calent sèrie IPN, IPE, HEB, HEA, HEM i UPN, treballat al taller per a col·locar amb soldadura i amb una capa d'imprimació antioxidant, per a seguretat i salut	20,00000 €
			Altres conceptes	7,56 €
P- 15	P185-HPDB	u	Jornada de treball d'equip de topografia consistent en la presa de dades en camp, posterior tractament de les dades en gabinet i bolcat dels resultats en format paper o digital, inclosos totes les eines i materials necesaris	**546,63 €**
	B125-HR3S		Jornada de treball d'equip de topografia consistent en la presa de dades en camp, posterior tractament de les dades en gabinet i bolcat dels resultats en format paper o digital, inclosos totes les eines i materials necesaris	546,63000 €
			Altres conceptes	0,00 €

QUADRE DE PREUS NÚMERO 2

NÚMERO	CODI	UA	DESCRIPCIÓ	PREU
P- 16	P2146-DJ24	m2	Demolició de paviment de formigó de fins a 15 cm de gruix, d'amplària fins a 0,6 m amb retroexcavadora amb martell trencador i càrrega sobre camió amb mitjans mecànics	**11,66 €**
			Altres conceptes	11,66 €
P- 17	P214P-E7K1	m3	Enderroc de mur de contenció de formigó armat, amb compressor i càrrega manual i mecànica de runa sobre camió	**46,07 €**
			Altres conceptes	46,07 €
P- 18	P214P-E7K4	m3	Enderroc de fonament de formigó armat, amb compressor i càrrega manual i mecànica de runa sobre camió	**58,77 €**
			Altres conceptes	58,77 €
P- 19	P214W-FEMB	m	Tall en paviment de formigó de 15 cm de fondària com a mínim amb màquina tallajunts amb disc de diamant per a paviment, per a delimitar la zona a demolir	**8,07 €**
			Altres conceptes	8,07 €
P- 20	P2217-55SU	m3	Excavació per a rebaix en terreny compacte (SPT 20-50), realitzada amb pala excavadora i càrrega directa sobre camió	**3,35 €**
			Altres conceptes	3,35 €
P- 21	P2217-55T8	m3	Excavació per a rebaix en terreny compacte (SPT 20-50), realitzada amb pala excavadora i càrrega directa sobre camió	**3,35 €**
			Altres conceptes	3,35 €
P- 22	P2219-564L	m3	Excavació de pou aïllat de fins a 2 m de fondària, en terreny compacte, amb mitjans mecànics i càrrega mecànica del material excavat	**11,59 €**
			Altres conceptes	11,59 €
P- 23	P221B-EL71	m3	Excavació de rasa i pou de fins a 2 m de fondària, en terreny compacte (SPT 20-50), realitzada amb retroexcavadora i càrrega mecànica sobre camió	**7,47 €**
			Altres conceptes	7,47 €
P- 24	P221B-EL73	m3	Excavació de rasa i pou de fins a 2 m de fondària, en terreny compacte (SPT 20-50), realitzada amb retroexcavadora i amb les terres deixades a la vora	**5,54 €**
			Altres conceptes	5,54 €
P- 25	P221D-DZ2S	m3	Excavació de rasa per a pas d'instal·lacions fins a 1 m de fondària, en terreny compacte (SPT 20-50), realitzada amb retroexcavadora i amb les terres deixades a la vora	**7,47 €**
			Altres conceptes	7,47 €
P- 26	P2241-52SP	m2	Repàs i piconatge de sòl de rasa de més de 0,6 i menys d'1,5 m d'amplària, amb compactació del 90% PM	**2,72 €**
			Altres conceptes	2,72 €
P- 27	P2241-HZ58	m2	Repàs i piconatge de caixa de paviment, amb compactació del 90% PM, en entorn urbà amb dificultat de mobilitat, en voreres > 3 i <= 5 m d'amplària o calçada/plataforma única > 7 i <= 12 m d'amplària, sense afectació per serveis o elements de mobiliari urbà, en actuacions d'1 a 10 m2	**2,59 €**
			Altres conceptes	2,59 €
P- 28	P2243-53A9	m2	Repàs de sols i parets de rases, pous i recalçats fins a 1,5 m de fondària	**2,30 €**
			Altres conceptes	2,30 €
P- 29	P2253-547C	m3	Reblert de rasa o pou amb graves per a drenatge de pedra calcària, en tongades de 50 cm com a màxim	**41,93 €**
	B03J-0K8O		Grava de pedrera de pedra calcària, per a drens	40,80120 €
			Altres conceptes	1,13 €
P- 30	P2255-DPGI	m3	Rebliment i piconatge de rasa d'amplària fins a 0,6 m, amb material adequat de la pròpia excavació, en tongades de gruix de fins a 25 cm, utilitzant picó vibrant, amb compactació del 90% PM	**19,51 €**

QUADRE DE PREUS NÚMERO 2

NÚMERO	CODI	UA	DESCRIPCIÓ	PREU
			Altres conceptes	19,51 €
P- 31	P2255-DPGK	m3	Rebliment i piconatge de rasa d'amplària més de 0,6 i fins a 1,5 m, amb material tolerable de la pròpia excavació, en tongades de gruix de fins a 25 cm, utilitzant picó vibrant, amb compactació del 95% PM	**13,27 €**
			Altres conceptes	13,27 €
P- 32	P2257-54B8	m3	Terraplenada i piconatge per a caixa de paviment amb material adequat de la pròpia excavació, en tongades de fins a 25 cm, amb una compactació del 95 % del PM	**5,92 €**
			Altres conceptes	5,92 €
P- 33	P2258-DRNF	m3	Terraplenat i piconatge en rases i pous amb terres adequades, en tongades de fins a 25 cm, amb una compactació del 95% del PM	**15,88 €**
			Altres conceptes	15,88 €
P- 34	P22D1-DGOU	m2	Neteja i esbrossada del terreny realitzada amb pala carregadora i càrrega mecànica sobre camió	**0,57 €**
			Altres conceptes	0,57 €
P- 35	P241-FIPM	m3	Transport de terres no contaminades per a reutilitzar dins de l'obra, amb camió de 20 t i temps d'espera per a la càrrega amb mitjans mecànics, amb un recorregut de fins a 2 km	**1,51 €**
			Altres conceptes	1,51 €
P- 36	P2R3-HIFW	m3	Transport de terres no contaminades a obra exterior o centre de valorització, amb camió de 12 t i temps d'espera per a la càrrega amb mitjans mecànics, amb un recorregut de menys de 15 km	**5,64 €**
			Altres conceptes	5,64 €
P- 37	P2R3-HIR6	m3	Transport de terres no contaminades a obra exterior o centre de valorització, amb camió de 20 t i temps d'espera per a la càrrega amb mitjans mecànics, amb un recorregut de més de 10 i fins a 15 km	**4,95 €**
			Altres conceptes	4,95 €
P- 38	P2R5-DT1F	m3	Transport de residus a instal·lació autoritzada de gestió de residus, amb camió de 12 t i temps d'espera per a la càrrega a màquina, amb un recorregut de més de 10 i fins a 15 km	**6,97 €**
			Altres conceptes	6,97 €
P- 39	P2R5-DT1I	m3	Transport de residus a instal·lació autoritzada de gestió de residus, amb camió de 20 t i temps d'espera per a la càrrega a màquina, amb un recorregut de més de 10 i fins a 15 km	**5,91 €**
			Altres conceptes	5,91 €
P- 40	P2R6-4I50	m3	Càrrega amb mitjans mecànics i transport de residus inerts o no especials a instal·lació autoritzada de gestió de residus, amb camió per a transport de 12 t, amb un recorregut de més de 10 i fins a 15 km	**7,88 €**
			Altres conceptes	7,88 €
P- 41	P2RA-EU20	m3	Disposició controlada en centre de selecció i transferència de residus barrejats no perillosos amb una densitat 0,17 t/m3, procedents de construcció o demolició, amb codi 17 09 04 segons la Llista Europea de Residus	**16,49 €**
	B2RA-28TP		Disposició controlada en centre de selecció i transferència de residus barrejats no perillosos amb una densitat 0,17 t/m3, procedents de construcció o demolició, amb codi 17 09 04 segons la Llista Europea de Residus	16,49000 €
			Altres conceptes	0,00 €
P- 42	P2RA-EU2C	m3	Disposició controlada en planta de compostage de residus vegetals nets no perillosos amb una densitat 0,5 t/m3, procedents de poda o sega, amb codi 20 02 01 segons la Llista Europea de Residus	**24,00 €**
	B2RA-28U0		Disposició controlada en planta de compostage de residus vegetals nets no perillosos amb una densitat 0,5 t/m3, procedents de poda o sega, amb codi 20 02 01 segons la Llista Europea de Residus	24,00000 €
			Altres conceptes	0,00 €

QUADRE DE PREUS NÚMERO 2

NÚMERO	CODI	UA	DESCRIPCIÓ	PREU
P- 43	P2RA-EU3W	m3	Disposició controlada en dipòsit autoritzat inclòs el cànon sobre la deposició controlada dels residus de la construcció, segons la LLEI 8/2008, de residus de terra inerts amb una densitat 1,6 t/m3, procedents d'excavació, amb codi 17 05 04 segons la Llista Europea de Residus	**9,30 €**
	B2RA-28V5		Disposició controlada en dipòsit autoritzat inclòs el cànon sobre la deposició controlada dels residus de la construcció, segons la LLEI 8/2008, de residus de terra inerts amb una densitat 1,6 t/m3, procedents d'excavació, amb codi 17 05 04 segons la Llista Europea de Residus	9,30000 €
			Altres conceptes	0,00 €
P- 44	P310-D51N	kg	Armadura de rases i pous AP500 S d'acer en barres corrugades B500S de límit elàstic >= 500 N/mm2	**1,85 €**
	B0AM-078F		Filferro recuit de diàmetre 1,3 mm	0,00683 €
			Altres conceptes	1,84 €
P- 45	P311-DQ6G	m2	Encofrat amb tauler de fusta per a rases i pous de fonaments	**27,27 €**
	B0AK-07AS		Clau acer	0,20414 €
	B0AM-078G		Filferro recuit de diàmetre 3 mm	0,12444 €
	B0D21-07OY		Tauló de fusta de pi per a 10 usos	1,19988 €
	B0D31-07P4		Llata de fusta de pi	0,31076 €
	B0D70-0CEP		Tauler elaborat amb fusta de pi, de 22 mm de gruix, per a 10 usos	2,06800 €
	B0DZ1-0ZLZ		Desencofrant	0,07470 €
			Altres conceptes	23,29 €
P- 46	P312-D4VN	m3	De rases i pous de fonaments, amb formigó HA-30/P / 20 / IIa de consistència plàstica, grandària màxima del granulat 20 mm, amb >= 275 kg/m3 de ciment, apte per a classe d'exposició IIa, abocat des de camió	**91,21 €**
	B06E-11CQ		Formigó HA-30/P / 20 / IIa de consistència plàstica, grandària màxima del granulat 20 mm, amb >= 275 kg/m3 de ciment, apte per a classe d'exposició IIa	85,44800 €
			Altres conceptes	5,76 €
P- 47	P312-D4W6	m3	De rases i pous de fonaments, amb formigó HA-25/B / 20 / IIa de consistència tova, grandària màxima del granulat 20 mm, amb >= 275 kg/m3 de ciment, apte per a classe d'exposició IIa, abocat des de camió	**87,11 €**
	B06E-11H5		Formigó HA-25/B / 20 / IIa de consistència tova, grandària màxima del granulat 20 mm, amb >= 275 kg/m3 de ciment, apte per a classe d'exposició IIa	81,34500 €
			Altres conceptes	5,77 €
P- 48	P312-D4YL	m3	De rases i pous de fonaments, amb formigó HA-30/P / 20 / IIIb de consistència plàstica, grandària màxima del granulat 20 mm, amb >= 325 kg/m3 de ciment, apte per a classe d'exposició IIIb, abocat des de camió	**101,05 €**
	B06E-10ON		Formigó HA-30/P / 20 / IIIb de consistència plàstica, grandària màxima del granulat 20 mm, amb >= 325 kg/m3 de ciment, apte per a classe d'exposició IIIb	95,29300 €
			Altres conceptes	5,76 €
P- 49	P320-D6Y0	kg	Armadura per a murs de contenció AP500 S, d'una alçària màxima de 6 m, d'acer en barres corrugades B500S de límit elàstic >= 500 N/mm2	**2,06 €**
	B0AM-078F		Filferro recuit de diàmetre 1,3 mm	0,00817 €
			Altres conceptes	2,05 €
P- 50	P320-D6Y3	kg	Armadura per a murs de contenció AP500 S, d'una alçària màxima de 3 m, d'acer en barres corrugades B500S de límit elàstic >= 500 N/mm2	**1,95 €**
	B0AM-078F		Filferro recuit de diàmetre 1,3 mm	0,00817 €
			Altres conceptes	1,94 €
P- 51	P322-D743	m2	Muntatge i desmuntatge d'una cara d'encofrat amb tauler de fusta de pi, per a murs de contenció de base rectilínia encofrats a dues cares, d'una alçària <= 6 m	**31,82 €**
	B062-07PK		Puntal metàl·lic i telescòpic per a 5 m d'alçària i 150 usos	1,10433 €
	B062-07PL		Puntal metàl·lic i telescòpic per a 3 m d'alçària i 150 usos	0,46016 €
	B0AK-07AS		Clau acer	0,20414 €
	B0D21-07OY		Tauló de fusta de pi per a 10 usos	0,88000 €
	B0D31-07P4		Llata de fusta de pi	0,53677 €

QUADRE DE PREUS NÚMERO 2

NÚMERO	CODI	UA	DESCRIPCIÓ	PREU
	B0D70-0CEP		Tauler elaborat amb fusta de pi, de 22 mm de gruix, per a 10 usos	1,97400 €
	B0DZ1-0ZLZ		Desencofrant	0,09960 €
			Altres conceptes	26,56 €
P- 52	P322-D76U	m2	Muntatge i desmuntatge d'una cara d'encofrat amb plafó metàl·lic de 200x50 cm, per a murs de contenció de base rectilínia encofrats a dues cares, d'una alçària <= 3 m, per a deixar el formigó vist	**25,17 €**
	B062-07PL		Puntal metàl·lic i telescòpic per a 3 m d'alçària i 150 usos	0,46016 €
	B0AK-07AS		Clau acer	0,13695 €
	B0D21-07OY		Tauló de fusta de pi per a 10 usos	0,59972 €
	B0D80-0CNR		Plafó metàl·lic de 50x200 cm per a 20 usos	3,48799 €
	B0DZ1-0ZLZ		Desencofrant	0,24900 €
	B0DZ5-0F6R		Part proporcional d'elements auxiliars per a plafons metàl·lics, de 50x200 cm	0,52000 €
			Altres conceptes	19,72 €
P- 53	P322-D77G	m2	Muntatge i desmuntatge d'una cara d'encofrat amb plafó metàl·lic de 250x50 cm, per a murs de contenció de base rectilínia encofrats a dues cares, d'una alçària <= 6 m, per a deixar el formigó vist	**30,85 €**
	B062-07PK		Puntal metàl·lic i telescòpic per a 5 m d'alçària i 150 usos	1,10433 €
	B062-07PL		Puntal metàl·lic i telescòpic per a 3 m d'alçària i 150 usos	0,46016 €
	B0AK-07AS		Clau acer	0,13695 €
	B0D21-07OY		Tauló de fusta de pi per a 10 usos	0,79992 €
	B0D80-0CNS		Plafó metàl·lic de 50x250 cm per a 20 usos	3,57210 €
	B0DZ1-0ZLZ		Desencofrant	0,24900 €
	B0DZ5-0F6S		Part proporcional d'elements auxiliars per a plafons metàl·lics, de 50x250 cm	0,59000 €
			Altres conceptes	23,94 €
P- 54	P324-DNJ3	m3	Formigonament de murs de contenció (CE, EHE), de 3 m d'alçària com a màxim, amb formigó HA-30/B / 20 / IIa de consistència tova, grandària màxima del granulat 20 mm, amb >= 275 kg/m3 de ciment, apte per a classe d'exposició IIa i abocat amb bomba	**104,48 €**
	B06E-11H6		Formigó HA-30/B / 20 / IIa de consistència tova, grandària màxima del granulat 20 mm, amb >= 275 kg/m3 de ciment, apte per a classe d'exposició IIa	81,56400 €
			Altres conceptes	22,92 €
P- 55	P324-DNJF	m3	Formigonament de murs de contenció (CE, EHE), de 3 m d'alçària com a màxim, amb formigó HA-25/F / 10 / IIa de consistència fluïda, grandària màxima del granulat 10 mm, amb >= 275 kg/m3 de ciment, apte per a classe d'exposició IIa i abocat amb bomba	**106,30 €**
	B06E-1158		Formigó HA-25/F / 10 / IIa de consistència fluïda, grandària màxima del granulat 10 mm, amb >= 275 kg/m3 de ciment, apte per a classe d'exposició IIa	83,38050 €
			Altres conceptes	22,92 €
P- 56	P324-DNNN	m3	Formigonament de murs de contenció (CE, EHE), de 6 m d'alçària com a màxim, amb formigó HA-25/F / 10 / IIa de consistència fluïda, grandària màxima del granulat 10 mm, amb >= 275 kg/m3 de ciment, apte per a classe d'exposició IIa i abocat amb bomba	**110,88 €**
	B06E-1158		Formigó HA-25/F / 10 / IIa de consistència fluïda, grandària màxima del granulat 10 mm, amb >= 275 kg/m3 de ciment, apte per a classe d'exposició IIa	83,38050 €
			Altres conceptes	27,50 €
P- 57	P3C0-3D8E	kg	Armadura per a lloses de fonaments AP500 S d'acer en barres corrugades B500S de límit elàstic >= 500 N/mm2	**1,90 €**
	B0AM-078F		Filferro recuit de diàmetre 1,3 mm	0,00683 €
			Altres conceptes	1,89 €
P- 58	P3C1-D6WJ	m2	Armadura per a lloses AP500 SD amb malla electrosoldada de barres corrugades d'acer ME 15x15 cm D:6-6 mm 6x2,2 m B500SD UNE-EN 10080	**5,09 €**
	B0AM-078F		Filferro recuit de diàmetre 1,3 mm	0,02466 €
	B0B8-108D		Malla electrosoldada de barres corrugades d'acer ME 15x15 cm D:6-6 mm 6x2,2 m B500SD UNE-EN 10080	3,70800 €
			Altres conceptes	1,36 €

QUADRE DE PREUS NÚMERO 2

NÚMERO	CODI	UA	DESCRIPCIÓ	PREU
P- 59	P3Z3-D52X	m2	Capa de neteja i anivellament de 10 cm de gruix amb formigó de neteja, amb una dosificació de 150 kg/m3 de ciment, consistència tova i grandària màxima del granulat 10 mm, HL-150/B/10, abocat des de camió	**12,26 €**
	B067-2A9U		Formigó de neteja, amb una dosificació de 150 kg/m3 de ciment, consistència tova i grandària màxima del granulat 10 mm, HL-150/B/10	6,73400 €
			Altres conceptes	5,53 €
P- 60	P3Z3-D53F	m2	Capa de neteja i anivellament de 10 cm de gruix amb formigó de neteja, amb una dosificació de 150 kg/m3 de ciment, consistència tova i grandària màxima del granulat 10 mm, HL-150/B/10, abocat des de camió	**12,26 €**
	B067-2A9U		Formigó de neteja, amb una dosificació de 150 kg/m3 de ciment, consistència tova i grandària màxima del granulat 10 mm, HL-150/B/10	6,73400 €
			Altres conceptes	5,53 €
P- 61	P446-DMBZ	kg	Acer S355J2 segons UNE-EN 10025-2, per a elements d'ancoratge formats per peça simple, en perfils laminats en calent sèrie L, LD, T, rodó, quadrat, rectangular i planxa, treballat a taller i amb una capa d'imprimació antioxidant, col·locat a l'obra amb soldadura	**2,79 €**
	B44Z-0M1M		Acer S355J2 segons UNE-EN 10025-2, format per peça simple, en perfils laminats en calent sèrie L, LD, T, rodó, quadrat, rectangular i planxa, treballat al taller per a col·locar amb soldadura i amb una capa d'imprimació antioxidant	1,95000 €
			Altres conceptes	0,84 €
P- 62	P6A0-0274	u	Assaig de tracció de filferros de malles de tancament i protecció segons norma UNE-EN 10218-1	**43,04 €**
	BV253-0271		Assaig de tracció de filferros de malles de tancament i protecció segons norma UNE-EN 10218-1	43,04000 €
			Altres conceptes	0,00 €
P- 63	P6A2-4IJP	u	Porta corredissa sobre railde 10,00 x 2,00m,TITAN FR-14 , motoritzada amb control d'accés, rodes i la guía, marca Rolling Cente,pilars i estructura d'acer Z-275. amb soldadura, pintura en pols RAL.5005, zocal de 18cm: -Tub superior de 80x80x2 -Tub inferior de 180x 80x3 -Muntants de 100x50x2 -Poste guia de 100x100x3 -Barrots de 30x20x1,5 -Rodes diàmetre 120 ARC -Rail omega Z3 -Motor TORO-I IP55	**4.690,37 €**
	B6A1-0YWU		Porta corredissa sobre railde 10,00 x 2,00m,TITAN FR-14 , motoritzada amb control d'accés, rodes i la guía, marca Rolling Cente,pilars i estructura d'acer Z-275. amb soldadura, pintura en pols RAL.5005, zocal de 18cm:	3.243,00000 €
	BAW0-0Z98		Automatisme amb motor reductor i fre electromagnètic per a porta enrotllable, de 15 m2 de superfície màxima, monofàsic a 230 V de tensió, amb eix de 48 mm, politja de 200 mm i accessoris de muntatge, per a fixar a l'eix de la porta	870,10000 €
			Altres conceptes	577,27 €
P- 64	P6A2-4IKX	u	Porta corredissa sobre railde 12,50 x 2,00m,TITAN FR-14 , motoritzada amb control d'accés, rodes i la guía, marca Rolling Cente,pilars i estructura d'acer Z-275. amb soldadura, pintura en pols RAL.5005, zocal de 18cm: -Tub superior de 80x80x2 -Tub inferior de 180x 80x3 -Muntants de 100x50x2 -Poste guia de 100x100x3 -Barrots de 30x20x1,5 -Rodes diàmetre 120 ARC -Rail omega Z3 -Motor TORO-I IP55	**5.736,85 €**
	B6A1-0YWX		Porta corredissa sobre railde 12,50x 2,00m,TITAN FR-14 , motoritzada amb control d'accés, rodes i la guía, marca Rolling Cente,pilars i estructura d'acer Z-275. amb soldadura, pintura en pols RAL.5005, zocal de 18cm:	4.008,00000 €
	BAW0-0Z98		Automatisme amb motor reductor i fre electromagnètic per a porta enrotllable, de 15 m2 de superfície màxima, monofàsic a 230 V de tensió, amb eix de 48 mm, politja de 200 mm i accessoris de muntatge, per a fixar a l'eix de la porta	988,75000 €
			Altres conceptes	740,10 €

QUADRE DE PREUS NÚMERO 2

NÚMERO	CODI	UA	DESCRIPCIÓ	PREU
P- 65	P6A5-DRLI	m	Reixat d'acer d'alçària 1 m amb tela metàl·lica de torsió simple amb acabat galvanitzat i plastificat, de 50 mm de pas de malla i diàmetre 2 i 3 mm, pals de tub galvanitzat i plastificat de diàmetre 50 mm col·locats cada 3 m amb platines i tacs expanssius i part proporcional de pals per a punts singulars	**18,07 €**
	B0AI-07C8		Tela metàl·lica de simple torsió de filferro galvanitzat i plastificat, de diàmetres 2 i 3 mm i de 50x50 mm de pas de malla	2,58000 €
	B6A0-0KN7		Pal intermedi de tub d'acer galvanitzat i plastificat, de diàmetre 50 mm i d'alçària 1,25 m, amb platina	3,47820 €
	B6A0-0KNA		Pal per a extrems, tensors o punts singulars de tub d'acer galvanitzat i plastificat, de diàmetre 50 mm i d'alçària 1,25 m, amb platina	2,46292 €
			Altres conceptes	9,55 €
P- 66	P6A5-DRLJ	m	Reixat d'acer d'alçària 1,5 m amb tela metàl·lica de torsió simple amb acabat galvanitzat i plastificat, de 50 mm de pas de malla i diàmetre 2 i 3 mm, pals de tub galvanitzat i plastificat de diàmetre 50 mm col·locats cada 3 m amb platines i tacs expanssius i part proporcional de pals per a punts singulars	**23,04 €**
	B0AI-07C8		Tela metàl·lica de simple torsió de filferro galvanitzat i plastificat, de diàmetres 2 i 3 mm i de 50x50 mm de pas de malla	3,87000 €
	B6A0-0KN5		Pal per a extrems, tensors o punts singulars de tub d'acer galvanitzat i plastificat, de diàmetre 50 mm i d'alçària 1,8 m, amb platina	3,71247 €
	B6A0-0KN9		Pal intermedi de tub d'acer galvanitzat i plastificat, de diàmetre 50 mm i d'alçària 1,8 m, amb platina	5,38220 €
			Altres conceptes	10,08 €
P- 67	P6A5-DRLK	m	Reixat d'acer d'alçària 2 m amb tela metàl·lica de torsió simple amb acabat galvanitzat i plastificat, de 50 mm de pas de malla i diàmetre 2 i 3 mm, pals de tub galvanitzat i plastificat de diàmetre 50 mm col·locats cada 3 m amb platines i tacs expanssius i part proporcional de pals per a punts singulars	**27,59 €**
	B0AI-07C8		Tela metàl·lica de simple torsió de filferro galvanitzat i plastificat, de diàmetres 2 i 3 mm i de 50x50 mm de pas de malla	5,16000 €
	B6A0-0KMZ		Pal intermedi de tub d'acer galvanitzat i plastificat, de diàmetre 50 mm i d'alçària 2,35 m, amb platina	6,47700 €
	B6A0-0KN3		Pal per a extrems, tensors o punts singulars de tub d'acer galvanitzat i plastificat, de diàmetre 80 mm i d'alçària 2,35 m, amb platina	4,82065 €
			Altres conceptes	11,13 €
P- 68	P784-5RJ3	m2	Pintat sobre formigó en parament vertical amb 2 kg/m2 d'emulsió bituminosa catiònica tipus C60B3/B2 ADH	**7,11 €**
	B057-06IQ		Emulsió bituminosa catiònica amb un 60% de betum asfàltic, per a reg d'adherència tipus C60B3/B2 ADH, segons UNE-EN 13808	0,48000 €
			Altres conceptes	6,63 €
P- 69	P791-8A6Z	m2	Impermeabilització exterior de mur de contenció de <= 3 m d'alçària amb emulsió bituminosa, capa drenant amb làmina de drenatge nodular de polietilè d'alta densitat i capa filtrant amb un geotèxtil, fixada mecànicament. I2+D1 segons CTE/DB-HS 2006	**16,95 €**
			Altres conceptes	16,95 €
P- 70	P8B2-G2E7	m2	Pintat d'estructures d'acer amb sistemes de protecció amb grau de durabilitat L, per a classe d'exposició C3, segons UNE-EN ISO 12944-1, format per 2 capes, capa d'imprimació d'i capa d'acabat de, amb un gruix total de protecció de 120 µm, aplicat de forma manual	**16,32 €**
	B898-2MHY		Pintura de poliuretà bicomponent, per a sistemes de protecció de l'acer	2,08085 €
			Altres conceptes	14,24 €
P- 71	P931-3G6K	m3	Base de formigó (CE, EHE) formigó HM-20/P / 10 / I de consistència plàstica, grandària màxima del granulat 10 mm, amb >= 200 kg/m3 de ciment, apte per a classe d'exposició I, abocat des de camió amb estesa i vibratge manual, amb acabat reglejat	**85,95 €**
	B06E-12BY		Formigó HM-20/P / 10 / I de consistència plàstica, grandària màxima del granulat 10 mm, amb >= 200 kg/m3 de ciment, apte per a classe d'exposició I	70,77000 €
			Altres conceptes	15,18 €
P- 72	P958-5RZ9	m2	Ferm rígid per a freqüència mitjana de trànsit pesat, format per paviment de formigó vibrat HF-4 MPa amb base de grava-ciment, sobre esplanada E3	**30,74 €**
			Altres conceptes	30,74 €

QUADRE DE PREUS NÚMERO 2

NÚMERO	CODI	UA	DESCRIPCIÓ	PREU
P- 73	PB13-61TX	m	Barana d'acer per a pintar, amb passamà, travesser inferior, muntants cada 100 cm i brèndoles cada 12 cm, de 120 a 140 cm d'alçària com a màxim, ancorada amb 2 capes d'emprimació antioxidant i 2 capes d'acabat amb pintura metàl·lica anticorrosiva. amb 4 trams desmuntables de 2,4 m d'amplada	**126,86 €**
			Altres conceptes	126,86 €
P- 74	PD55-E3O9	u	Caixa per a embornal de 70x30x85 cm, amb parets de 10 cm de gruix sobre solera de 10 cm de formigó en massa HM - 20 / B / 20 / X0 amb una quantitat de ciment de 200 kg/m3 i relació aigua ciment =< 0.6	**19,97 €**
	B06F1-I0IL		Formigó en massa HM - 20 / B / 20 / X0 amb una quantitat de ciment de 200 kg/m3 i relació aigua ciment =< 0.6	17,25844 €
	B0DF8-0FFB		Motlle metàl·lic per a encofrat de caixa d'embornal de 70x30x85 cm, per a 150 usos	1,31917 €
	B0DZ1-0ZLZ		Desencofrant	1,39440 €
			Altres conceptes	-0,00 €
P- 75	PD5L-6QAS	m	Drenatge amb tub circular perforat de polietilè d'alta densitat de 100 mm de diàmetre	**7,04 €**
	BD5N-1KD2		Tub circular perforat de polietilè d'alta densitat de 100 mm de diàmetre	1,56450 €
			Altres conceptes	5,48 €
P- 76	PD77-79IJ	m	Clavegueró amb tub de Polipropilè de paret tricapa per a sanejament sense pressió, de DN 110 mm i de SN 8 (8 kN/m2) de rigidesa anular, sobre solera i recobriment de formigó de 15 cm de gruix, llit de sorra de 15 cm de gruix i reblert amb sorra fins a 30 cm per sobre del tub	**45,38 €**
	B06E-12C5		Formigó HM-20/P / 20 / I de consistència plàstica, grandària màxima del granulat 20 mm, amb >= 200 kg/m3 de ciment, apte per a classe d'exposició I	6,33623 €
	BD7B-1ZRE		Tub de Polipropilè de paret tricapa per a sanejament sense pressió, de DN 110 mm i de SN 8 (8 kN/m2) de rigidesa anular, per a unió elàstica amb anella elastomèrica	9,79200 €
	BDW2-1KC9		Accessori genèric per a tub de polipropilè, D=110 mm	4,29000 €
	BDY2-1KCO		Element de muntatge per a tub de polipropilè, D=110 mm	0,38000 €
			Altres conceptes	24,58 €
P- 77	PDK1-DXA5	u	Bastiment i tapa quadrada de fosa dúctil, per a pericó de serveis, recolzada, pas lliure de 400x400 mm i classe C250 segons norma UNE-EN 124, col·locat amb morter	**68,91 €**
	B07L-1PY6		Morter per a ram de paleta, classe M 5 (5 N/mm2), en sacs, de designació (G) segons norma UNE-EN 998-2	0,12368 €
	BDD1-1KH1		Bastiment quadrat i tapa quadrada de fosa dúctil per a pericó de serveis, recolzada, pas lliure de 400x400 mm i classe C250 segons norma UNE-EN 124	51,06000 €
			Altres conceptes	17,73 €
P- 78	PDK1-DXAD	u	Bastiment i tapa quadrada de fosa dúctil, per a pericó de serveis, recolzada, pas lliure de 700x700 mm i classe D400 segons norma UNE-EN 124, col·locat amb morter	**331,64 €**
	B07L-1PY6		Morter per a ram de paleta, classe M 5 (5 N/mm2), en sacs, de designació (G) segons norma UNE-EN 998-2	0,24350 €
	BDD1-1KHQ		Bastiment quadrat i tapa quadrada de fosa dúctil per a pericó de serveis, recolzada, pas lliure de 700x700 mm i classe D400 segons norma UNE-EN 124	308,61000 €
			Altres conceptes	22,79 €
P- 79	PDK2-AJYX	u	Pericó de registre de fàbrica de maó de 75x75x70 cm, per a instal·lacions de serveis, amb parets de 15 cm de gruix de maó calat de 290x140x100 mm, arrebossada i lliscada interiorment amb morter mixt amb una proporció en volum 1:2:10, sobre solera de maó calat de 10 cm de gruix i reblert lateral amb terra de la mateixa excavació	**204,68 €**
	B011-05ME		Aigua	0,00546 €
	B055-067M		Ciment pòrtland amb filler calcari CEM II/B-L 32,5 R segons UNE-EN 197-1, en sacs	0,69684 €
	B0F1A-0760		Maó calat R-25, de 290x140x100 mm, per a revestir, categoria I, HD, segons la norma UNE-EN 771-1	20,39940 €
			Altres conceptes	183,58 €

QUADRE DE PREUS NÚMERO 2

NÚMERO	CODI	UA	DESCRIPCIÓ	PREU
P- 80	PDK2-AJZ0	u	Pericó de registre de fàbrica de maó de 45x45x50 cm, per a instal·lacions de serveis, amb parets de 15 cm de gruix de maó calat de 290x140x100 mm, arrebossada i lliscada interiorment amb morter de ciment amb una proporció en volum 1:8, sobre solera de maó calat de 10 cm de gruix i reblert lateral amb terra de la mateixa excavació	**92,27 €**
	B011-05ME		Aigua	0,00156 €
	B055-067M		Ciment pòrtland amb filler calcari CEM II/B-L 32,5 R segons UNE-EN 197-1, en sacs	0,35395 €
	B0F1A-0760		Maó calat R-25, de 290x140x100 mm, per a revestir, categoria I, HD, segons la norma UNE-EN 771-1	9,59910 €
			Altres conceptes	82,32 €
P- 81	PFB0-3Y3M	u	Colze de polietilè de 45°, manipulat, de densitat alta, de 75 mm de DN i 10 bar de pressió nominal, segons UNE-EN 12201-3, per a soldar, soldat i col·locat al fons de la rasa	**38,75 €**
	BFB0-0ABH		Colze de polietilè de 45°, manipulat, de densitat alta, de 75 mm de DN i 10 bar de pressió nominal, segons UNE-EN 12201-3, per a soldar	27,08000 €
			Altres conceptes	11,67 €
P- 82	PFB0-3Y44	u	Colze de polietilè de 90°, manipulat, de densitat alta, de 75 mm de DN i 10 bar de pressió nominal, segons UNE-EN 12201-3, per a soldar, soldat i col·locat al fons de la rasa	**46,90 €**
	BFB0-0ABZ		Colze de polietilè de 90°, manipulat, de densitat alta, de 75 mm de DN i 10 bar de pressió nominal, segons UNE-EN 12201-3, per a soldar	35,23000 €
			Altres conceptes	11,67 €
P- 83	PFB2-3XNN	u	Derivació de polietilè manipulada, de densitat alta de 75 mm de DN i 10 bar de pressió nominal, segons UNE-EN 12201-3 amb ramal a 90° de 50 mm de DN, per a soldar, soldada i col·locada al fons de la rasa	**28,86 €**
	BFB2-0A7T		Derivació de polietilè manipulada, de densitat alta de 75 mm de DN i 10 bar de pressió nominal, segons UNE-EN 12201-3 amb ramal a 90° de 50 mm de DN, per a soldar	15,60000 €
			Altres conceptes	13,26 €
P- 84	PFB3-DVVG	m	Tub de polietilè de designació PE 100, de 40 mm de diàmetre nominal, de 10 bar de pressió nominal, sèrie SDR 17, UNE-EN 12201-2, connectat a pressió, amb grau de dificultat mitjà, utilitzant accessoris de plàstic i col·locat al fons de la rasa	**12,69 €**
	BFB3-097A		Tub de polietilè de designació PE 100, de 40 mm de diàmetre nominal, de 10 bar de pressió nominal, sèrie SDR 17, segons la norma UNE-EN 12201-2	0,74460 €
	BFWF-09TZ		Accessori per a tubs de polietilè de densitat alta, de 40 mm de diàmetre nominal exterior, de plàstic, per a connectar a pressió	2,34900 €
	BFYH-0A2N		Part proporcional d'elements de muntatge per a tubs de polietilè de densitat alta, de 40 mm de diàmetre nominal exterior, per a connectar a pressió	0,05000 €
			Altres conceptes	9,55 €
P- 85	PG12-DHGC	u	Caixa de derivació quadrada de plàstic, de 150x150 mm, amb grau de protecció IP-54, muntada superficialment	**31,37 €**
	BG12-0G77		Caixa de derivació quadrada de plàstic, de 150x150 mm, amb grau de protecció IP-54 i per a muntar superficialment	13,12000 €
	BGW2-093M		Part proporcional d'accessoris de caixa de derivació quadrada	0,32000 €
			Altres conceptes	17,93 €
P- 86	PG13-E353	u	Caixa de derivació rectangular de planxa d'acer, de 110x215 mm, amb grau de protecció IP-65, muntada superficialment	**50,93 €**
	BG13-0G2A		Caixa de derivació rectangular de planxa d'acer, de 110x215 mm, amb grau de protecció IP-65 i per a muntar superficialment	32,68000 €
	BGW2-093N		Part proporcional d'accessoris de caixa de derivació rectangular	0,32000 €
			Altres conceptes	17,93 €
P- 87	PG16-E3HM	u	Caixa de doble aïllament de policarbonat, de 360x360x170 mm i muntada superficialment	**75,98 €**
	BG15-0FOA		Caixa de doble aïllament de policarbonat, de 360x360x170 mm	56,48000 €
	BGW2-093J		Part proporcional d'accessoris de caixa de doble aïllament	6,25000 €
			Altres conceptes	13,25 €

QUADRE DE PREUS NÚMERO 2

NÚMERO	CODI	UA	DESCRIPCIÓ	PREU
P- 88	PG1A-DGLT	u	Caixa per a quadre de comandaments i protecció, de material autoextingible,IP55 , per a 54 mòduls, de superficie.GEWISS GW40108 puerta fumé	**155,87 €**
	BG18-0BXG		Caixa per a quadre de comandament i protecció, de material autoextingible, amb porta, amb 54 de superficie	95,00000 €
			Altres conceptes	60,87 €
P- 89	PG25-AZDH	m	Canal aïllant de PVC, amb 1 tapa per a distribució, de 60x230 mm, amb 1 compartiment, de color blanc, resistència a la penetració d'objectes sòlids IP4X, protecció mecànica contra impactes IK10, no propagador de la flama, obertura de la tapa amb eina especial, de temperatura de servei de -5ºC a +60°C, d'acord amb la norma UNE-EN 50085-2-1, directament sobre paraments verticals	**40,00 €**
	BG23-2IY5		Canal aïllant de PVC, amb 1 tapa per a distribució, de 60x230 mm, amb 6 compartiments com a màxim, de color blanc, protecció mecànica contra impactes IK10, no propagador de la flama, obertura de la tapa amb eina especial, de temperatura de servei de -5ºC a +60°C, d'acord amb la norma UNE-EN 50085-2-1	22,96020 €
	BGWG-MA2C		Part proporcional d'accessoris de canal de PVC de 230 mm d'amplària, de 60 mm d'alçària, de color blanc	5,63000 €
			Altres conceptes	11,41 €
P- 90	PG2N-EUGK	m	Tub corbable corrugat de polietilè, de doble capa, llisa la interior i corrugada l'exterior, de 90 mm de diàmetre nominal, aïllant i no propagador de la flama, resistència a l'impacte de 20 J, resistència a compressió de 450 N, muntat com a canalització soterrada	**3,42 €**
	BG2Q-1KTE		Tub corbable corrugat de polietilè, de doble capa, llisa la interior i corrugada l'exterior, de 90 mm de diàmetre nominal, aïllant i no propagador de la flama, resistència a l'impacte de 20 J, resistència a compressió de 450 N, per a canalitzacions soterrades	1,98900 €
			Altres conceptes	1,43 €
P- 91	PG2N-EUGL	m	Tub corbable corrugat de polietilè, de doble capa, llisa la interior i corrugada l'exterior, de 63 mm de diàmetre nominal, aïllant i no propagador de la flama, resistència a l'impacte de 20 J, resistència a compressió de 450 N, muntat com a canalització soterrada	**2,56 €**
	BG2Q-1KTF		Tub corbable corrugat de polietilè, de doble capa, llisa la interior i corrugada l'exterior, de 63 mm de diàmetre nominal, aïllant i no propagador de la flama, resistència a l'impacte de 20 J, resistència a compressió de 450 N, per a canalitzacions soterrades	1,35660 €
			Altres conceptes	1,20 €
P- 92	PG2N-EUHS	m	Tub flexible corrugat de plàstic sense halògens, de 20 mm de diàmetre nominal, aïllant i no propagador de la flama, de baixa emissió de fums i sense emissió de gasos tòxics ni corrosius, resistència a l'impacte de 2 J, resistència a compressió de 320 N i una rigidesa dielèctrica de 2000 V, muntat encastat	**1,78 €**
	BG2Q-1KT4		Tub flexible corrugat de plàstic sense halògens, de 20 mm de diàmetre nominal, aïllant i no propagador de la flama, de baixa emissió de fums i sense emissió de gasos tòxics ni corrosius, resistència a l'impacte de 2 J, resistència a compressió de 320 N i una rigidesa dielèctrica de 2000 V	0,83640 €
			Altres conceptes	0,94 €
P- 93	PG2O-6SY8	m	Tub rígid d'acer galvanitzat, de 40 mm de diàmetre nominal, resistència a l'impacte de 20 J, resistència a compressió de 4000 N, amb unió endollada i muntat superficialment	**8,96 €**
	BG2O-1KWD		Tub rígid d'acer galvanitzat, de 40 mm de diàmetre nominal, resistència a l'impacte de 20 J, resistència a compressió de 4000 N, per a endollar	6,09960 €
	BGWC-09N6		Part proporcional d'accessoris per a tubs rígids d'acer	0,24000 €
			Altres conceptes	2,62 €
P- 94	PG2P-6SZ7	m	Tub rígid de PVC, de 25 mm de diàmetre nominal, aïllant i no propagador de la flama, amb una resistència a l'impacte de 2 J, resistència a compressió de 1250 N i una rigidesa dielèctrica de 2000 V, amb unió endollada i muntat superficialment	**3,57 €**
	BG2P-1KUX		Tub rígid de PVC, de 25 mm de diàmetre nominal, aïllant i no propagador de la flama, amb una resistència a l'impacte de 2 J, resistència a compressió de 1250 N i una rigidesa dielèctrica de 2000 V	1,06080 €
	BGWC-09N4		Part proporcional d'accessoris per a tubs rígids de PVC	0,15000 €
			Altres conceptes	2,36 €

QUADRE DE PREUS NÚMERO 2

NÚMERO	CODI	UA	DESCRIPCIÓ	PREU
P- 95	PG2P-6T0B	m	Tub rígid de plàstic sense halògens, de 20 mm de diàmetre nominal, aïllant i no propagador de la flama, amb una resistència a l'impacte de 2 J, resistència a compressió de 1250 N i una rigidesa dielèctrica de 2000 V, amb unió endollada i muntat superficialment	**6,07 €**
	BG2P-1KUZ		Tub rígid de plàstic sense halògens, de 20 mm de diàmetre nominal, aïllant i no propagador de la flama, amb una resistència a l'impacte de 2 J, resistència a compressió de 1250 N i una rigidesa dielèctrica de 2000 V	3,64140 €
	BGWC-09N4		Part proporcional d'accessoris per a tubs rígids de PVC	0,15000 €
			Altres conceptes	2,28 €
P- 96	PG33-E43W	m	Cable amb conductor de coure de tensió assignada0,6/1 kV, de designació RZ1-K (AS), construcció segons norma UNE 21123-4, tripolar, de secció 3x2,5 mm2, amb coberta del cable de poliolefines, classe de reacció al foc Cca-s1b, d1, a1 segons la norma UNE-EN 50575 amb baixa emissió fums, col·locat en canal o safata	**2,38 €**
	BG33-G2VO		Cable amb conductor de coure de tensió assignada0,6/1 kV, de designació RZ1-K (AS), construcció segons norma UNE 21123-4, tripolar, de secció 3x2,5 mm2, amb coberta del cable de poliolefines, classe de reacció al foc Cca-s1b, d1, a1 segons la norma UNE-EN 50575 amb baixa emissió fums	1,74420 €
			Altres conceptes	0,64 €
P- 97	PG33-E43Y	m	Cable amb conductor de coure de tensió assignada0,6/1 kV, de designació RZ1-K (AS), construcció segons norma UNE 21123-4, tripolar, de secció 3x6 mm2, amb coberta del cable de poliolefines, classe de reacció al foc Cca-s1b, d1, a1 segons la norma UNE-EN 50575 amb baixa emissió fums, col·locat en canal o safata	**5,14 €**
	BG33-G2VR		Cable amb conductor de coure de tensió assignada0,6/1 kV, de designació RZ1-K (AS), construcció segons norma UNE 21123-4, tripolar, de secció 3x6 mm2, amb coberta del cable de poliolefines, classe de reacció al foc Cca-s1b, d1, a1 segons la norma UNE-EN 50575 amb baixa emissió fums	3,44760 €
			Altres conceptes	1,69 €
P- 98	PG33-E6QQ	m	Cable amb conductor de coure de tensió assignada0,6/1 kV, de designació RV-K, construcció segons norma UNE 21123-2, tripolar, de secció 3x6 mm2, amb coberta del cable de PVC, classe de reacció al foc Eca segons la norma UNE-EN 50575, col·locat en tub	**5,02 €**
	BG33-G2RC		Cable amb conductor de coure de tensió assignada0,6/1 kV, de designació RV-K, construcció segons norma UNE 21123-2, tripolar, de secció 3x6 mm2, amb coberta del cable de PVC, classe de reacció al foc Eca segons la norma UNE-EN 50575	2,89680 €
			Altres conceptes	2,12 €
P- 99	PG33-E6UU	m	Cable amb conductor de coure de tensió assignada0,6/1 kV, de designació RZ1-K (AS), construcció segons norma UNE 21123-4, tripolar, de secció 3x6 mm2, amb coberta del cable de poliolefines, classe de reacció al foc Cca-s1b, d1, a1 segons la norma UNE-EN 50575 amb baixa emissió fums, col·locat en tub	**5,57 €**
	BG33-G2VR		Cable amb conductor de coure de tensió assignada0,6/1 kV, de designació RZ1-K (AS), construcció segons norma UNE 21123-4, tripolar, de secció 3x6 mm2, amb coberta del cable de poliolefines, classe de reacció al foc Cca-s1b, d1, a1 segons la norma UNE-EN 50575 amb baixa emissió fums	3,44760 €
			Altres conceptes	2,12 €
P- 100	PG33-E6ZB	m	Cable amb conductor de coure de tensió assignada0,6/1 kV, de designació RZ1-K (AS), construcció segons norma UNE 21123-4, pentapolar, de secció 5x6 mm2, amb coberta del cable de poliolefines, classe de reacció al foc Cca-s1b, d1, a1 segons la norma UNE-EN 50575 amb baixa emissió fums, col·locat en tub, inclou connexió a xarxa interior de fanal	**7,61 €**
	BG33-G2WY		Cable amb conductor de coure de tensió assignada0,6/1 kV, de designació RZ1-K (AS), construcció segons norma UNE 21123-4, pentapolar, de secció 5x6 mm2, amb coberta del cable de poliolefines, classe de reacció al foc Cca-s1b, d1, a1 segons la norma UNE-EN 50575 amb baixa emissió fums	5,48760 €
			Altres conceptes	2,12 €
P- 101	PG3B-E7CS	m	Conductor de coure nu, unipolar de secció 1x35 mm2, muntat en malla de connexió a terra	**12,42 €**
	BG3I-06W3		Conductor de coure nu, unipolar de secció 1x35 mm2	1,66260 €
	BGY3-0B2S		Part proporcional d'elements especials per a conductors de coure nus	0,16000 €
			Altres conceptes	10,60 €

QUADRE DE PREUS NÚMERO 2

NÚMERO	CODI	UA	DESCRIPCIÓ	PREU
P- 102	PG44-BIO8	u	Contactor amb comandament manual de 3 posicions, de 230 V de tensió de control, 16 A d'intensitat nominal, tetrapolar (4P), 2NA+2NC, format per 2 mòduls DIN de 18 mm d'amplària cada un, per a un circuit de potència de 230 V, categoria d'ús AC 1 segons UNE-EN 60947-4-1, fixat a pressió	**70,22 €**
	BG44-2R7H		Contactor amb comandament manual de 3 posicions, de 230 V de tensió de control, 16 A d'intensitat nominal, tetrapolar (4P), 2NA+2NC, format per 2 mòduls DIN de 18 mm d'amplària cada un, per a un circuit de potència de 230 V, categoria d'ús AC 1 segons UNE-EN 60947-4-1	60,16000 €
			Altres conceptes	10,06 €
P- 103	PG47-ELRA	u	Interruptor automàtic magnetotèrmic de 10 A d'intensitat nominal, tipus PIA corba C, bipolar (2P), de 15000 A de poder de tall segons UNE-EN 60898 i de 15 kA de poder de tall segons UNE-EN 60947-2, de 3 mòduls DIN de 18 mm d'amplària, muntat en perfil DIN	**55,11 €**
	BG49-18AL		Interruptor automàtic magnetotèrmic de 10 A d'intensitat nominal, tipus PIA corba C, bipolar (2P), de 15000 A de poder de tall segons UNE-EN 60898 i de 15 kA de poder de tall segons UNE-EN 60947-2, de 3 mòduls DIN de 18 mm d'amplària, per a muntar en perfil DIN	44,06000 €
	BGWD-0AS2		Part proporcional d'accessoris per a interruptors magnetotèrmics	0,45000 €
			Altres conceptes	10,60 €
P- 104	PG47-ELYR	u	Interruptor automàtic magnetotèrmic de 16 A d'intensitat nominal, tipus PIA corba C, tetrapolar (4P), de 15000 A de poder de tall segons UNE-EN 60898 i de 15 kA de poder de tall segons UNE-EN 60947-2, de 6 mòduls DIN de 18 mm d'amplària, muntat en perfil DIN	**102,49 €**
	BG49-18I2		Interruptor automàtic magnetotèrmic de 16 A d'intensitat nominal, tipus PIA corba C, tetrapolar (4P), de 15000 A de poder de tall segons UNE-EN 60898 i de 15 kA de poder de tall segons UNE-EN 60947-2, de 6 mòduls DIN de 18 mm d'amplària, per a muntar en perfil DIN	90,59000 €
	BGWD-0AS2		Part proporcional d'accessoris per a interruptors magnetotèrmics	0,45000 €
			Altres conceptes	11,45 €
P- 105	PG47-ENRZ	u	Interruptor automàtic magnetotèrmic de 16 A d'intensitat nominal, tipus PIA corba C, bipolar (2P), de 6000 A de poder de tall segons UNE-EN 60898 i de 10 kA de poder de tall segons UNE-EN 60947-2, de 2 mòduls DIN de 18 mm d'amplària, muntat en perfil DIN	**40,47 €**
	BG49-18GJ		Interruptor automàtic magnetotèrmic de 16 A d'intensitat nominal, tipus PIA corba C, bipolar (2P), de 6000 A de poder de tall segons UNE-EN 60898 i de 10 kA de poder de tall segons UNE-EN 60947-2, de 2 mòduls DIN de 18 mm d'amplària, per a muntar en perfil DIN	29,42000 €
	BGWD-0AS2		Part proporcional d'accessoris per a interruptors magnetotèrmics	0,45000 €
			Altres conceptes	10,60 €
P- 106	PG47-ENWS	u	Interruptor automàtic magnetotèrmic de 20 A d'intensitat nominal, tipus PIA corba C, tetrapolar (4P), de 6000 A de poder de tall segons UNE-EN 60898 i de 10 kA de poder de tall segons UNE-EN 60947-2, de 4 mòduls DIN de 18 mm d'amplària, muntat en perfil DIN	**73,22 €**
	BG49-18L2		Interruptor automàtic magnetotèrmic de 20 A d'intensitat nominal, tipus PIA corba C, tetrapolar (4P), de 6000 A de poder de tall segons UNE-EN 60898 i de 10 kA de poder de tall segons UNE-EN 60947-2, de 4 mòduls DIN de 18 mm d'amplària, per a muntar en perfil DIN	61,32000 €
	BGWD-0AS2		Part proporcional d'accessoris per a interruptors magnetotèrmics	0,45000 €
			Altres conceptes	11,45 €
P- 107	PG49-AJQO	u	Interruptor automàtic magnetotèrmic tipus IGA de 40 A d'intensitat nominal, amb PIA corba C, tretapolar (4P) amb bobina d'emisió, de 6000 A de poder de tall segons UNE-EN 60898, de 3 mòduls DIN de 18 mm d'amplària, muntat en perfil DIN	**102,57 €**
	BG47-2ITO		Interruptor automàtic magnetotèrmic tipus IGA de 40 A d'intensitat nominal, amb PIA corba C, bipolar (2P) amb bobina d'emisió, de 6000 A de poder de tall segons UNE-EN 60898, de 3 mòduls DIN de 18 mm d'amplària, per a muntar en perfil DIN	91,52000 €
	BGWD-0AS2		Part proporcional d'accessoris per a interruptors magnetotèrmics	0,45000 €
			Altres conceptes	10,60 €

QUADRE DE PREUS NÚMERO 2

NÚMERO	CODI	UA	DESCRIPCIÓ	PREU
P- 108	PG4B-DWYF	u	Interruptor diferencial de la classe AC, gamma terciari, de 40 A d'intensitat nominal, bipolar (2P), de sensibilitat 0,03 A, de desconnexió fix instantani, amb botó de test incorporat i indicador mecànic de defecte, construït segons les especificacions de la norma UNE-EN 61008-1, de 2 mòduls DIN de 18 mm d'amplària, muntat en perfil DIN	**104,24 €**
	BG4L-09XD		Interruptor diferencial de la classe AC, gamma terciari, de 40 A d'intensitat nominal, bipolar (2P), de 0,03 A de sensibilitat, de desconnexió fix instantani, amb botó de test incorporat i indicador mecànic de defecte, construït segons les especificacions de la norma UNE-EN 61008-1, de 2 mòduls DIN de 18 mm d'amplària, per a muntar en perfil DIN	88,96000 €
	BGWD-0AS3		Part proporcional d'accessoris per a interruptors diferencials	0,41000 €
			Altres conceptes	14,87 €
P- 109	PG4B-DWYI	u	Interruptor diferencial de la classe AC, gamma terciari, de 40 A d'intensitat nominal, tetrapolar (4P), de sensibilitat 0,03 A, de desconnexió fix instantani, amb botó de test incorporat i indicador mecànic de defecte, construït segons les especificacions de la norma UNE-EN 61008-1, de 4 mòduls DIN de 18 mm d'amplària, muntat en perfil DIN	**186,88 €**
	BG4L-09X8		Interruptor diferencial de la classe AC, gamma terciari, de 40 A d'intensitat nominal, tetrapolar (4P), de 0,03 A de sensibilitat, de desconnexió fix instantani, amb botó de test incorporat i indicador mecànic de defecte, construït segons les especificacions de la norma UNE-EN 61008-1, de 4 mòduls DIN de 18 mm d'amplària, per a muntar en perfil DIN	167,32000 €
	BGWD-0AS3		Part proporcional d'accessoris per a interruptors diferencials	0,41000 €
			Altres conceptes	19,15 €
P- 110	PG4H-AJQY	u	Protector per a sobretensions permanents, tetrapolar (3P+N), de 4 mòduls DIN de 18 mm d'amplària, col·locat	**110,82 €**
	BG4F-2ITP		Protector per a sobretensions permanents, tetrapolar (3P+N), de 4 mòduls DIN de 18 mm d'amplària, per a muntar sobre carril DIN	96,92000 €
	BGWD-0AS8		Part proporcional d'accessoris per a protectors de sobretensions	0,45000 €
			Altres conceptes	13,45 €
P- 111	PG6E-771R	u	Interruptor, bipolar (2P), 10 AX/250 V, amb tecla, preu alt, muntat superficialment	**16,53 €**
	BG69-1NPW		Interruptor per a muntar superficialment, bipolar (2P), 10 AX/250 V, amb tecla, preu alt,	7,37000 €
	BGW8-0ASI		Part proporcional d'accessoris per a interruptors i commutadors	0,41000 €
			Altres conceptes	8,75 €
P- 112	PG75-H93Y	u	Programador electrònic astronòmic, amb 1 línia de sortida amb poder de tall de 16A a 230 V, programació diaria i setmanal, interval mínim de programació d'1 min, muntat superficialment o a carril DIN i connectat	**152,00 €**
	BG75-H6HY		Programador electrònic astronòmic, amb 1 línia de sortida amb poder de tall de 16A a 230 V, programació diaria i setmanal, interval mínim de programació d'1 min, per a muntar superficialment o a carril DIN	143,04000 €
			Altres conceptes	8,96 €
P- 113	PGD1-E3BK	u	Piqueta de connexió a terra d'acer, amb recobriment de coure 300 µm de gruix, de 1000 mm llargària de 14,6 mm de diàmetre, clavada a terra	**25,68 €**
	BGD5-06ST		Piqueta de connexió a terra d'acer i recobriment de coure, de 1000 mm de llargària, de 14,6 mm de diàmetre, de 300 µm	11,12000 €
	BGYD-0B2W		Part proporcional d'elements especials per a piquetes de connexió a terra	3,96000 €
			Altres conceptes	10,60 €
P- 114	PGD5-61UP	u	Xarxa de connexió a terra amb 1 piquetes d'acer, de 1500 mm de llargària, de d 14,6 mm, amb recobriment de coure de 300 µm i clavades a terra, inclou la caixa estanca de comprovació de PVC col·locada superficialment i conductor de coure nu de 35 mm2 de secció	**121,37 €**
			Altres conceptes	121,37 €

QUADRE DE PREUS NÚMERO 2

NÚMERO	CODI	UA	DESCRIPCIÓ	PREU
P- 115	PGE1-I2II	u	Instal·lació d'energia solar fotovoltaica amb connexió a xarxa de 6500 W de potència amb 3 unitats de conjunt de 6 mòduls fotovoltaics de tipus monocristal·lí per a instal·lació aïllada/connexió a xarxa, de 370 Wp de potència de pic cada un, amb una eficiència mínima del 19%, amb marc d'alumini anoditzat, protecció amb vidre trempat, caixa de connexió, precablejat amb connectors especials, amb estructura de suport per a 6 mòduls fotovoltaics en posició horitzontal, de perfils d'alumini extruït, amb inclinació de fins a 60º, per a col·locar sobre teulada inclinada, muntats i connectats, amb equip multifunció per a instal·lació fotovoltaica amb funcions d'inversor, carregador i regulador, de 5000 VA de potència, monofàsic de 230 V d'ona sinusoïdal pura, rendiment mínim 94 %	**7.333,63 €**
			Altres conceptes	7.333,63 €
P- 116	PHM0-DGG8	u	Bàcul amb braç de planxa d'acer galvanitzat, de 6 m d'alçària i 1 m de sortint, d'un braç dobles amb base platina i porta, segons norma UNE-EN 40-5, col·locat sobre dau de formigó, inclou portella, fusibles i cablejat interior,diametre superior de 60mm, diametre base 138mm	**336,07 €**
	B06E-12CD		Formigó HM-20/P / 40 / I de consistència plàstica, grandària màxima del granulat 40 mm, amb >= 200 kg/m3 de ciment, apte per a classe d'exposició I	22,28435 €
	BHM0-0FGH		Bàcul amb braç de planxa d'acer galvanitzat, d'alçària 6 m i 1 m de sortint, d'un braç amb base platina i porta, segons norma UNE-EN 40-5	167,13000 €
	BHW8-06J0		Part proporcional d'accessoris per a bàculs	60,07500 €
			Altres conceptes	86,58 €
P- 117	PHQE-C079	u	Llum LED ARDI VI 1047-1030 de la marca comercial VISALED. Potència 30W amb 108 LEDS CREU J3030. Eficiència 125LM / W. Per zona de protecció lumica E1. Conpartiment del controlador LED, el braç i la tapa del Mòdul LED, realitzats en fossa d'alumini d'alta resistència. Braç ajustable a braços o mastiles de 51mm o 60mm. Resistència a la corrosió mínima de 100 mm. Driver LED de TRIDONIC programable i re-programable, xip LED de la marca CREU J3030. Bloc terminal marca Wago per a l'entrada de Corrent adaptable a cables # 20 - # 12 AWG. Connectors marca Wago i Molex per a una fàcil connexió. Protecció contra sobretensions (SPC) de a exterior amb leds amb una vida útil <= 80000 h, de forma rectangular, amb distribució de la llum assimètrica extensiva, de 31 W de potència, flux lluminós de 4320 lm, amb equip elèctric no regulable, aïllament classe I, cos d'alumini injectat, difusor de vidre trempat i grau de protecció IP66	**219,48 €**
	BHQ6-2Y8Z		Projector per a exterior amb leds amb una vida útil <= 80000 h, de forma rectangular, amb distribució de la llum assimètrica extensiva, de 31 W de potència, flux lluminós de 4320 lm, amb equip elèctric no regulable, aïllament classe I, cos d'alumini injectat, difusor de vidre trempat i grau de protecció IP66	170,61000 €
			Altres conceptes	48,87 €
P- 118	PL70-A7XL	u	Subministre i muntatge de bascula de camions exterior de les següents característiques: -TIPUS: ENCASTADA - Dimensions 14x3m - Construcció Metal.lica - Pesada 60 Tn - Divisió 20 kg - Num célules de càrrega; 6 MD-BC1-20 TN - Aparell de pes: VISOR DM-MATRIX+IMPRESORA - Ports: RS-232 per connexió a ordinador	**20.738,17 €**
	BL43-2GD5		Subministre i muntatge de bascula de camions	19.635,17000 €
			Altres conceptes	1.103,00 €
P- 119	PMD0-38EZ	u	Caixa per connexions PFA121	**32,56 €**
	BMD0-0TBN		Caixa per a pany elèctric, per a encastar	24,24000 €
			Altres conceptes	8,32 €
P- 120	PMD1-38EK	m	Conductor blindat i apantallat, de 8x0,22 mm2, col·locat en tub	**1,22 €**
	BMD2-0TBB		Conductor blindat i apantallat, de 8x0,22 mm2	0,42000 €
			Altres conceptes	0,80 €
P- 121	PMD1-38EP	m	Conductor UTP CAT.6 armat amb polietile est.	**1,47 €**
	BMD2-0TBG		Conductor blindat i apantallat, de 6x0,22 mm2 + 2x0,75 mm2	0,67200 €

QUADRE DE PREUS NÚMERO 2

NÚMERO	CODI	UA	DESCRIPCIÓ	PREU
			Altres conceptes	0,80 €
P- 122	PN10-B3UD	u	Vàlvula de comporta segons la norma UNE-EN 1171, manual, amb extrems ranurats, de 50 mm de diàmetre nominal, 16 bar de pressió nominal, cos de fosa nodular EN-GJS-500-7 (GGG50) i tapa de fosa nodular EN-GJS-500-7 (GGG50), amb revestiment de resina epoxi (250 micres), comporta de fosa+EPDM tancament de seient elàstic, eix d'acer inoxidable 1.4021 (AISI 420) i accionament de volant de fosa,muntada en pericó de canalització soterrada	**153,56 €**
	BN10-2MVM		Vàlvula de comporta segons la norma UNE-EN 1171, manual, amb extrems ranurats, de 50 mm de diàmetre nominal, 16 bar de pressió nominal, cos de fosa nodular EN-GJS-500-7 (GGG50) i tapa de fosa nodular EN-GJS-500-7 (GGG50), amb revestiment de resina epoxi (250 micres), comporta de fosa+EPDM tancament de seient elàstic, eix d'acer inoxidable 1.4021 (AISI 420) i accionament de volant de fosa	124,93000 €
			Altres conceptes	28,63 €
P- 123	PR10-8I82	m2	Desbrossada de franges de terreny de fins a 5 m d'amplària, amb una alçària de brossa de fins a 1 m i amb menys de 40 obstacles per km, mitjançant tractor de 73,5 kW (100 CV) de potència amb braç desbrossador i sistema d'aspiració amb remolc per a recollida de la brossa, amb un mínim de dues passades de màquina	**0,17 €**
			Altres conceptes	0,17 €
P- 124	PR36-8RV9	m3	Terra vegetal de jardineria de categoria mitja, amb una conductivitat elèctrica menor d'1,2 dS/m, segons NTJ 07A, subministrada a granel i escampada amb retroexcavadora mitjana	**36,94 €**
	BR3D-21GK		Terra vegetal de jardineria de categoria mitja, amb una conductivitat elèctrica menor d'1,2 dS/m, segons NTJ 07A, subministrada a granel	30,57285 €
			Altres conceptes	6,37 €
P- 125	PR472-91N2	u	Subministrament de Pinus halepensis d'alçària de 250 a 300 cm, en contenidor de 30 a 80 l	**85,00 €**
	BR471-24XC		Pinus halepensis d'alçària de 250 a 300 cm, en contenidor de 30 a 80 l	85,00000 €
			Altres conceptes	0,00 €
P- 126	PR490-92OX	u	Nerium oleander d'alçària de 80 a 100 cm, en contenidor de 10 l	**8,76 €**
	BR4FE-261J		Nerium oleander d'alçària de 80 a 100 cm, en contenidor de 7 l	8,76000 €
			Altres conceptes	0,00 €
P- 127	PR61-8ZHI	u	Plantació d'arbust o arbre de petit format en contenidor de 5 a 10 l, excavació de clot de plantació de 45x45x30 cm amb mitjans manuals, en un pendent inferior al 35 %, reblert del clot amb substitució total de terra de l'excavació per sorra rentada i compost (70%-30%), primer reg i càrrega de les terres sobrants a camió	**15,87 €**
	B011-05ME		Aigua	0,01872 €
	B03L-05MY		Sorra de riu rentada de 0.1 a 0.5 mm, subministrada en sacs de 0,8 m3	4,16550 €
	BR32-21DG		Compost de classe I, d'origen vegetal, segons NTJ 05C, subministrat en sacs de 0,8 m3	1,01702 €
			Altres conceptes	10,67 €
P- 128	PR62-8YT0	u	Plantació de conífera amb pa de terra o contenidor, de 2.5 a 3.5 m d'alçària de tronc i capçada, excavació de clot de plantació de 100x100x80 cm amb mitjans mecànics, en un pendent inferior al 25 %, reblert del clot amb substitució total de terra de l'excavació per terra de jardineria, primer reg i càrrega de les terres sobrants a camió	**97,59 €**
	B011-05ME		Aigua	0,24960 €
	BR3D-21GI		Terra vegetal de jardineria de categoria alta, amb una conductivitat elèctrica menor de 0,8 dS/m, segons NTJ 07A, subministrada a granel	29,49600 €
			Altres conceptes	67,84 €
P- 129	PRZ2-HBAY	u	Estaca de fusta de pi tractada en autoclau, de secció circular, de 12 cm de diàmetre i 2,5 m de llargària	**12,24 €**
	BRZ3-255Q		Estaca de fusta de pi tractada en autoclau, de secció circular, de 12 cm de diàmetre i 2,5 m de llargària	12,24000 €
			Altres conceptes	0,00 €

QUADRE DE PREUS NÚMERO 2

P- 130	PZ13-6G64	u	Projecte d'engínyeria, visites d'obra, tramitacions de la legalització, gestions amb la CIA subministradora per la connexio a la xarxa	**1.686,73 €**
	BVZ3-027B		Jornada d'inspecció i control a planta de prefabricats, incloent la realització de l'informe corresponent	1.686,72500 €
			Altres conceptes	0,01 €

AMIDAMENTS

AMIDAMENTS

Data: 10/02/24 Pàg.: 463

OBRA 01 PRESSUPOST 4093-23
CAPÍTOL A0 OBRA CIVIL
TITOL 3 A1 MURS ZONA DE TRANSFERÈNCIA I RECEPCIÓ
TITOL 4 01 IMPLANTACIÓ

NUM.	CODI	UA	DESCRIPCIÓ
1	P185-HPDB	u	Jornada de treball d'equip de topografia consistent en la presa de dades en camp, posterior tractament de les dades en gabinet i bolcat dels resultats en format paper o digital, inclosos totes les eines i materials necesaris

Num.	Text	Tipus	[C]	[D]	[E]	[F]	TOTAL	Fórmula
1			3,000				3,000	C#*D#*E#*F#

TOTAL AMIDAMENT **3,000**

OBRA 01 PRESSUPOST 4093-23
CAPÍTOL A0 OBRA CIVIL
TITOL 3 A1 MURS ZONA DE TRANSFERÈNCIA I RECEPCIÓ
TITOL 4 02 ENDERROCS

NUM.	CODI	UA	DESCRIPCIÓ
1	P214P-E7K1	m3	Enderroc de mur de contenció de formigó armat, amb compressor i càrrega manual i mecànica de runa sobre camió

Num.	Text	Tipus	[C]	[D]	[E]	[F]	TOTAL	Fórmula
1	enderroc murs		1,000	42,000	1,400	0,200	11,760	C#*D#*E#*F#

TOTAL AMIDAMENT **11,760**

2	P214P-E7K4	m3	Enderroc de fonament de formigó armat, amb compressor i càrrega manual i mecànica de runa sobre camió

Num.	Text	Tipus	[C]	[D]	[E]	[F]	TOTAL	Fórmula
1	enderroc fonament mur		44,000	1,000	0,400		17,600	C#*D#*E#*F#

TOTAL AMIDAMENT **17,600**

3	P2R6-4I50	m3	Càrrega amb mitjans mecànics i transport de residus inerts o no especials a instal·lació autoritzada de gestió de residus, amb camió per a transport de 12 t, amb un recorregut de més de 10 i fins a 15 km

Num.	Text	Tipus	[C]	[D]	[E]	[F]	TOTAL	Fórmula
1	enderroc mur		11,760	1,300			15,288	C#*D#*E#*F#
2	enderroc fonaments		17,600	1,300			22,880	C#*D#*E#*F#

TOTAL AMIDAMENT **38,168**

4	P2RA-EU20	m3	Disposició controlada en centre de selecció i transferència de residus barrejats no perillosos amb una densitat 0,17 t/m3, procedents de construcció o demolició, amb codi 17 09 04 segons la Llista Europea de Residus

Num.	Text	Tipus	[C]	[D]	[E]	[F]	TOTAL	Fórmula
1	enderroc mur		11,760	1,300			15,288	C#*D#*E#*F#
2	enderroc fonaments		17,600	1,300			22,880	C#*D#*E#*F#

TOTAL AMIDAMENT **38,168**

OBRA 01 PRESSUPOST 4093-23
CAPÍTOL A0 OBRA CIVIL
TITOL 3 A1 MURS ZONA DE TRANSFERÈNCIA I RECEPCIÓ
TITOL 4 03 MOVIMENT DE TERRES

AMIDAMENTS

Data: 10/02/24 Pàg.: 464

NUM.	CODI	UA	DESCRIPCIÓ
1	P2217-55T8	m3	Excavació per a rebaix en terreny compacte (SPT 20-50), realitzada amb pala excavadora i càrrega directa sobre camió

Num.	Text	Tipus	[C]	[D]	[E]	[F]	TOTAL	Fórmula
1	ZONA DE TRANSFERENCIA A							
2	regularització alçada zona murs antics		47,600		1,300	1,200	74,256	C#*D#*E#*F#
3	rebaix zona		509,800	0,670		1,200	409,879	C#*D#*E#*F#
4	trasdos tram 1		16,000	1,350	2,200	1,200	57,024	C#*D#*E#*F#
5	trasdos tram 2		5,060	1,350	3,000	1,200	24,592	C#*D#*E#*F#
6	trasdos tram 3		3,400	1,350	2,700	1,200	14,872	C#*D#*E#*F#
7			1,100	1,350	2,700	1,200	4,811	C#*D#*E#*F#
8	trasdos tram 4		4,140	0,950	2,610	1,200	12,318	C#*D#*E#*F#
9	trasdos tram 5		4,000	0,950	2,350	1,200	10,716	C#*D#*E#*F#
10	trasdos tram 6		5,800	0,950	2,180	1,200	14,414	C#*D#*E#*F#
11	trasdos tram 7		6,140	0,950	1,930	1,200	13,509	C#*D#*E#*F#
12	trasdos tram 8		8,550	0,800	1,710	1,200	14,036	C#*D#*E#*F#
13	trasdos tram 9		8,000	0,700	1,200	1,200	8,064	C#*D#*E#*F#
14	trasdos tram 10		8,000	0,700	0,600	1,200	4,032	C#*D#*E#*F#
15	trasdos tram 11		7,330	0,700	0,100	1,200	0,616	C#*D#*E#*F#
16	ZONA DE TRANSFERENCIA B							
17	trasdos tram 14		7,480	0,700	1,260	1,200	7,917	C#*D#*E#*F#
18	trasdos tram 15		4,000	0,700	0,950	1,200	3,192	C#*D#*E#*F#
19	trasdos tram 16		4,000	0,700	0,720	1,200	2,419	C#*D#*E#*F#
20	trasdos tram 17		4,000	0,700	0,450	1,200	1,512	C#*D#*E#*F#
21	trasdos tram 18		4,000	0,700	0,230	1,200	0,773	C#*D#*E#*F#
22	trasdos tram 19		3,160	0,700	0,100	1,200	0,265	C#*D#*E#*F#
23	ZONA DE RECEPCIÓ							
24	regularització alçada alineació mur		38,000		1,500	1,200	68,400	C#*D#*E#*F#
25	trasdos tram 25		3,000	0,950	1,960	1,200	6,703	C#*D#*E#*F#
26	trasdos tram 26		2,750	0,700	1,300	1,200	3,003	C#*D#*E#*F#
27	trasdos tram 27		2,750	0,700	1,070	1,200	2,472	C#*D#*E#*F#
28	trasdos tram 28		2,010	0,700	0,850	1,200	1,435	C#*D#*E#*F#

TOTAL AMIDAMENT **761,230**

NUM.	CODI	UA	DESCRIPCIÓ
2	P221B-EL71	m3	Excavació de rasa i pou de fins a 2 m de fondària, en terreny compacte (SPT 20-50), realitzada amb retroexcavadora i càrrega mecànica sobre camió

Num.	Text	Tipus	[C]	[D]	[E]	[F]	TOTAL	Fórmula
1	ZONA DE TRANSFERENCIA A							
2	tram 1		16,000	2,550	0,750	1,200	36,720	C#*D#*E#*F#
3	tram 2		5,060	2,550	0,750	1,200	11,613	C#*D#*E#*F#
4	tram 3		3,400	2,550	0,750	1,200	7,803	C#*D#*E#*F#
5			1,100	2,550	0,750	1,200	2,525	C#*D#*E#*F#
6	tram 4		4,140	1,800	0,750	1,200	6,707	C#*D#*E#*F#
7	tram 5		4,000	1,800	0,750	1,200	6,480	C#*D#*E#*F#
8	tram 6		5,800	1,800	0,750	1,200	9,396	C#*D#*E#*F#
9	tram 7		6,140	1,800	0,750	1,200	9,947	C#*D#*E#*F#
10	tram 8		8,550	1,450	0,600	1,200	8,926	C#*D#*E#*F#

AMIDAMENTS

Data: 10/02/24 Pàg.: 465

11	tram 9		8,000	1,000	0,500	1,200	4,800	C#*D#*E#*F#
12	tram 10		8,000	1,000	0,500	1,200	4,800	C#*D#*E#*F#
13	tram 11		7,330	1,000	0,500	1,200	4,398	C#*D#*E#*F#
14	tram 12		7,320	0,800	0,500	1,200	3,514	C#*D#*E#*F#
15	tram 13		3,610	0,800	0,500	1,200	1,733	C#*D#*E#*F#
16	ZONA DE TRANSFERENCIA B							
17	tram 14		5,480	1,000	0,500	1,200	3,288	C#*D#*E#*F#
18	tram 15		4,000	1,000	0,500	1,200	2,400	C#*D#*E#*F#
19	tram 16		4,000	1,000	0,500	1,200	2,400	C#*D#*E#*F#
20	tram 17		4,000	1,000	0,500	1,200	2,400	C#*D#*E#*F#
21	tram 18		4,000	0,800	0,500	1,200	1,920	C#*D#*E#*F#
22	tram 19		4,000	0,800	0,500	1,200	1,920	C#*D#*E#*F#
23	tram 20		1,600	0,800	0,500	1,200	0,768	C#*D#*E#*F#
24	tram 21		8,030	0,400	0,400	1,200	1,542	C#*D#*E#*F#
25	tram 22		8,300	0,400	0,400	1,200	1,594	C#*D#*E#*F#
26	tram 22a		2,900	0,400	0,400	1,200	0,557	C#*D#*E#*F#
27	tram 23		3,330	0,800	0,500	1,200	1,598	C#*D#*E#*F#
28	tram 24		10,740	0,600	0,500	1,200	3,866	C#*D#*E#*F#
29	ZONA DE RECEPCIÓ							
30	tram 25		3,000	1,800	0,750	1,200	4,860	C#*D#*E#*F#
31	tram 26		2,750	1,450	0,600	1,200	2,871	C#*D#*E#*F#
32	tram 27		2,750	1,450	0,600	1,200	2,871	C#*D#*E#*F#
33	tram 28		2,270	1,450	0,600	1,200	2,370	C#*D#*E#*F#
34	tram 29		3,000	1,000	0,500	1,200	1,800	C#*D#*E#*F#
35	tram 30		3,000	0,800	0,500	1,200	1,440	C#*D#*E#*F#
36	tram 31		6,000	0,800	0,500	1,200	2,880	C#*D#*E#*F#
37	tram 32		4,470	0,800	0,500	1,200	2,146	C#*D#*E#*F#
38	tram 33		3,000	0,800	0,500	1,200	1,440	C#*D#*E#*F#
39	tram 34		3,000	0,800	0,500	1,200	1,440	C#*D#*E#*F#
40	tram 35		1,820	0,800	0,500	1,200	0,874	C#*D#*E#*F#
41	tram 36		4,000	0,400	0,400	1,200	0,768	C#*D#*E#*F#
42			1,000	1,400	0,600	1,200	1,008	C#*D#*E#*F#
43	tram 37		10,150	0,400	0,400	1,200	1,949	C#*D#*E#*F#

TOTAL AMIDAMENT **172,332**

3 P2241-52SP m2 Repàs i piconatge de sòl de rasa de més de 0,6 i menys d'1,5 m d'amplària, amb compactació del 90% PM

Num.	Text	Tipus	[C]	[D]	[E]	[F]	TOTAL	Fórmula
1	ZONA DE TRANSFERENCIA A							
2	tram 1		16,000	2,550			40,800	C#*D#*E#*F#
3	tram 2		5,060	2,550			12,903	C#*D#*E#*F#
4	tram 3		3,400	2,550			8,670	C#*D#*E#*F#
5			1,100	2,550			2,805	C#*D#*E#*F#
6	tram 4		4,140	1,800			7,452	C#*D#*E#*F#
7	tram 5		4,000	1,800			7,200	C#*D#*E#*F#
8	tram 6		5,800	1,800			10,440	C#*D#*E#*F#
9	tram 7		6,140	1,800			11,052	C#*D#*E#*F#
10	tram 8		8,550	1,450			12,398	C#*D#*E#*F#
11	tram 9		8,000	1,000			8,000	C#*D#*E#*F#

AMIDAMENTS

Data: 10/02/24 Pàg.: 466

12	tram 10		8,000	1,000			8,000	C#*D#*E#*F#
13	tram 11		7,330	1,000			7,330	C#*D#*E#*F#
14	tram 12		7,320	0,800			5,856	C#*D#*E#*F#
15	tram 13		3,610	0,800			2,888	C#*D#*E#*F#
16	ZONA DE TRANSFERENCIA B							
17	tram 14		5,480	1,000			5,480	C#*D#*E#*F#
18	tram 15		4,000	1,000			4,000	C#*D#*E#*F#
19	tram 16		4,000	1,000			4,000	C#*D#*E#*F#
20	tram 17		4,000	1,000			4,000	C#*D#*E#*F#
21	tram 18		4,000	0,800			3,200	C#*D#*E#*F#
22	tram 19		4,000	0,800			3,200	C#*D#*E#*F#
23	tram 20		1,600	0,800			1,280	C#*D#*E#*F#
24	tram 21		8,030	0,400			3,212	C#*D#*E#*F#
25	tram 22		8,300	0,400			3,320	C#*D#*E#*F#
26	tram 22a		2,900	0,400			1,160	C#*D#*E#*F#
27	tram 23		3,330	0,600			1,998	C#*D#*E#*F#
28	tram 24		10,740	0,600			6,444	C#*D#*E#*F#
29	ZONA DE RECEPCIÓ							
30	tram 25		3,000	1,800			5,400	C#*D#*E#*F#
31	tram 26		2,750	1,450			3,988	C#*D#*E#*F#
32	tram 27		2,750	1,450			3,988	C#*D#*E#*F#
33	tram 28		2,270	1,450			3,292	C#*D#*E#*F#
34	tram 29		3,000	1,000			3,000	C#*D#*E#*F#
35	tram 30		3,000	0,800			2,400	C#*D#*E#*F#
36	tram 31		6,000	0,800			4,800	C#*D#*E#*F#
37	tram 32		4,470	0,800			3,576	C#*D#*E#*F#
38	tram 33		3,000	0,800			2,400	C#*D#*E#*F#
39	tram 34		3,000	0,800			2,400	C#*D#*E#*F#
40	tram 35		1,820	0,800			1,456	C#*D#*E#*F#
41	tram 36		4,000	0,400			1,600	C#*D#*E#*F#
42			1,000	1,400			1,400	C#*D#*E#*F#
43	tram 37		10,150	0,400			4,060	C#*D#*E#*F#

TOTAL AMIDAMENT **230,848**

4 P2255-DPGK m3

Rebliment i piconatge de rasa d'amplària més de 0,6 i fins a 1,5 m, amb material tolerable de la pròpia excavació, en tongades de gruix de fins a 25 cm, utilitzant picó vibrant, amb compactació del 95% PM

Num.	Text	Tipus	[C]	[D]	[E]	[F]	TOTAL	Fórmula
1	ZONA DE TRANSFERENCIA A							
2	trasdos tram 1		16,000	0,950	3,000	1,200	54,720	C#*D#*E#*F#
3	trasdos tram 2		5,060	0,950	3,000	1,200	17,305	C#*D#*E#*F#
4	trasdos tram 3		3,400	0,950	3,000	1,200	11,628	C#*D#*E#*F#
5			1,100	0,950	3,000	1,200	3,762	C#*D#*E#*F#
6	trasdos tram 4		4,140	0,550	3,100	1,200	8,470	C#*D#*E#*F#
7	trasdos tram 5		4,000	0,550	2,850	1,200	7,524	C#*D#*E#*F#
8	trasdos tram 6		5,800	0,550	2,750	1,200	10,527	C#*D#*E#*F#
9	trasdos tram 7		6,140	0,550	2,550	1,200	10,334	C#*D#*E#*F#
10	ZONA DE TRANSFERENCIA B							
11	trasdos tram 14		7,480	0,300	3,200	1,200	8,617	C#*D#*E#*F#

AMIDAMENTS

12	trasdos tram 15		4,000	0,300	1,300	1,200	1,872	C#*D#*E#*F#
13	trasdos tram 16		4,000	0,300	0,700	1,200	1,008	C#*D#*E#*F#
14	trasdos tram 17		4,000	0,300	0,700	1,200	1,008	C#*D#*E#*F#
15	ZONA DE RECEPCIÓ							
16	trasdos tram 25		3,000	0,550	2,650	1,200	5,247	C#*D#*E#*F#
17	trasdos tram 26		2,750	0,300	2,260	1,200	2,237	C#*D#*E#*F#
18	trasdos tram 27		2,750	0,300	1,800	1,200	1,782	C#*D#*E#*F#
19	trasdos tram 28		2,010	0,300	1,270	1,200	0,919	C#*D#*E#*F#

TOTAL AMIDAMENT **146,960**

5 P2257-54B8 m3 Terraplenada i piconatge per a caixa de paviment amb material adequat de la pròpia excavació, en tongades de fins a 25 cm, amb una compactació del 95 % del PM

Num.	Text	Tipus	[C]	[D]	[E]	[F]	TOTAL	Fórmula
1	zona de recepció		240,000	0,600	1,200		172,800	C#*D#*E#*F#
2	zona lateral deixalleria		1.500,000	0,200	1,200		360,000	C#*D#*E#*F#
3	zona ampliada vial d'accés		300,000	0,500	1,200		180,000	C#*D#*E#*F#

TOTAL AMIDAMENT **712,800**

6 P2R3-HIR6 m3 Transport de terres no contaminades a obra exterior o centre de valorització, amb camió de 20 t i temps d'espera per a la càrrega amb mitjans mecànics, amb un recorregut de més de 10 i fins a 15 km

Num.	Text	Tipus	[C]	[D]	[E]	[F]	TOTAL	Fórmula
1	rebaix de terreny		761,230				761,230	C#*D#*E#*F#
2			-712,930				-712,930	C#*D#*E#*F#
3	rases		181,197				181,197	C#*D#*E#*F#
4			-172,800				-172,800	C#*D#*E#*F#

TOTAL AMIDAMENT **56,697**

7 P22D1-DGOU m2 Neteja i esbrossada del terreny realitzada amb pala carregadora i càrrega mecànica sobre camió

Num.	Text	Tipus	[C]	[D]	[E]	[F]	TOTAL	Fórmula
1	zona delimitada per tanca de finca		1,000	825,000			825,000	C#*D#*E#*F#

TOTAL AMIDAMENT **825,000**

8 P2RA-EU2C m3 Disposició controlada en planta de compostage de residus vegetals nets no perillosos amb una densitat 0,5 t/m3, procedents de poda o sega, amb codi 20 02 01 segons la Llista Europea de Residus

Num.	Text	Tipus	[C]	[D]	[E]	[F]	TOTAL	Fórmula
1	zona delimitada per tanca de finca		1,000	825,000	0,100		82,500	C#*D#*E#*F#

TOTAL AMIDAMENT **82,500**

9 P2R5-DT1I m3 Transport de residus a instal·lació autoritzada de gestió de residus, amb camió de 20 t i temps d'espera per a la càrrega a màquina, amb un recorregut de més de 10 i fins a 15 km

Num.	Text	Tipus	[C]	[D]	[E]	[F]	TOTAL	Fórmula
1	zona delimitada per tanca de finca		1,000	825,000	0,100	1,300	107,250	C#*D#*E#*F#

TOTAL AMIDAMENT **107,250**

10 P241-FIPM m3 Transport de terres no contaminades per a reutilitzar dins de l'obra, amb camió de 20 t i temps d'espera per a la càrrega amb mitjans mecànics, amb un recorregut de fins a 2 km

AMIDAMENTS

Data: 10/02/24 Pàg.: 468

Num.	Text	Tipus	[C]	[D]	[E]	[F]	TOTAL	Fórmula
1			1,000				1,000	C#*D#*E#*F#

TOTAL AMIDAMENT **1,000**

OBRA 01 PRESSUPOST 4093-23
CAPÍTOL A0 OBRA CIVIL
TITOL 3 A1 MURS ZONA DE TRANSFERÈNCIA I RECEPCIÓ
TITOL 4 04 FONAMENTS

NUM.	CODI	UA	DESCRIPCIÓ
1	P3Z3-D53F	m2	Capa de neteja i anivellament de 10 cm de gruix amb formigó de neteja, amb una dosificació de 150 kg/m3 de ciment, consistència tova i grandària màxima del granulat 10 mm, HL-150/B/10, abocat des de camió

Num.	Text	Tipus	[C]	[D]	[E]	[F]	TOTAL	Fórmula
1	ZONA DE TRANSFERENCIA A							
2	tram 1		16,000	2,550			40,800	C#*D#*E#*F#
3	tram 2		5,060	2,550			12,903	C#*D#*E#*F#
4	tram 3		3,400	2,550			8,670	C#*D#*E#*F#
5			1,100	2,550			2,805	C#*D#*E#*F#
6	tram 4		4,140	1,800			7,452	C#*D#*E#*F#
7	tram 5		4,000	1,800			7,200	C#*D#*E#*F#
8	tram 6		5,800	1,800			10,440	C#*D#*E#*F#
9	tram 7		6,140	1,800			11,052	C#*D#*E#*F#
10	tram 8		8,550	1,450			12,398	C#*D#*E#*F#
11	tram 9		8,000	1,000			8,000	C#*D#*E#*F#
12	tram 10		8,000	1,000			8,000	C#*D#*E#*F#
13	tram 11		7,330	1,000			7,330	C#*D#*E#*F#
14	tram 12		7,320	0,800			5,856	C#*D#*E#*F#
15	tram 13		3,610	0,800			2,888	C#*D#*E#*F#
16	ZONA DE TRANSFERENCIA B							
17	tram 14		5,480	1,000			5,480	C#*D#*E#*F#
18	tram 15		4,000	1,000			4,000	C#*D#*E#*F#
19	tram 16		4,000	1,000			4,000	C#*D#*E#*F#
20	tram 17		4,000	1,000			4,000	C#*D#*E#*F#
21	tram 18		4,000	0,800			3,200	C#*D#*E#*F#
22	tram 19		4,000	0,800			3,200	C#*D#*E#*F#
23	tram 20		1,600	0,800			1,280	C#*D#*E#*F#
24	tram 21		8,030	0,400			3,212	C#*D#*E#*F#
25	tram 22		8,300	0,400			3,320	C#*D#*E#*F#
26	tram 22a		2,900	0,400			1,160	C#*D#*E#*F#
27	tram 23		3,330	0,600			1,998	C#*D#*E#*F#
28	tram 24		10,740	0,600			6,444	C#*D#*E#*F#
29	ZONA DE RECEPCIÓ							
30	tram 25		3,000	1,800			5,400	C#*D#*E#*F#
31	tram 26		2,750	1,450			3,988	C#*D#*E#*F#
32	tram 27		2,750	1,450			3,988	C#*D#*E#*F#
33	tram 28		2,270	1,450			3,292	C#*D#*E#*F#
34	tram 29		3,000	1,000			3,000	C#*D#*E#*F#
35	tram 30		3,000	0,800			2,400	C#*D#*E#*F#

AMIDAMENTS

36	tram 31		6,000	0,800			4,800 C#*D#*E#*F#
37	tram 32		4,470	0,800			3,576 C#*D#*E#*F#
38	tram 33		3,000	0,800			2,400 C#*D#*E#*F#
39	tram 34		3,000	0,800			2,400 C#*D#*E#*F#
40	tram 35		1,820	0,800			1,456 C#*D#*E#*F#
41	tram 36		4,000	0,400			1,600 C#*D#*E#*F#
42			1,000	1,400			1,400 C#*D#*E#*F#
43	tram 37		10,150	0,400			4,060 C#*D#*E#*F#

TOTAL AMIDAMENT **230,848**

2 P312-D4W6 m3 De rases i pous de fonaments, amb formigó HA-25/B / 20 / IIa de consistència tova, grandària màxima del granulat 20 mm, amb >= 275 kg/m3 de ciment, apte per a classe d'exposició IIa, abocat des de camió

Num.	Text	Tipus	[C]	[D]	[E]	[F]	TOTAL	Fórmula
1	ZONA DE TRANSFERENCIA A							
2	tram 1		16,000	2,550	0,650		26,520	C#*D#*E#*F#
3	tram 2		5,060	2,550	0,650		8,387	C#*D#*E#*F#
4	tram 3		3,400	2,550	0,650		5,636	C#*D#*E#*F#
5			1,100	2,550	0,650		1,823	C#*D#*E#*F#
6	tram 4		4,140	1,800	0,650		4,844	C#*D#*E#*F#
7	tram 5		4,000	1,800	0,650		4,680	C#*D#*E#*F#
8	tram 6		5,800	1,800	0,650		6,786	C#*D#*E#*F#
9	tram 7		6,140	1,800	0,650		7,184	C#*D#*E#*F#
10	tram 8		8,550	1,450	0,500		6,199	C#*D#*E#*F#
11	tram 9		8,000	1,000	0,400		3,200	C#*D#*E#*F#
12	tram 10		8,000	1,000	0,400		3,200	C#*D#*E#*F#
13	tram 11		7,330	1,000	0,400		2,932	C#*D#*E#*F#
14	tram 12		7,320	0,800	0,400		2,342	C#*D#*E#*F#
15	tram 13		3,610	0,800	0,400		1,155	C#*D#*E#*F#
16	ZONA DE TRANSFERENCIA B							
17	tram 14		5,480	1,000	0,400		2,192	C#*D#*E#*F#
18	tram 15		4,000	1,000	0,400		1,600	C#*D#*E#*F#
19	tram 16		4,000	1,000	0,400		1,600	C#*D#*E#*F#
20	tram 17		4,000	1,000	0,400		1,600	C#*D#*E#*F#
21	tram 18		4,000	0,800	0,400		1,280	C#*D#*E#*F#
22	tram 19		4,000	0,800	0,400		1,280	C#*D#*E#*F#
23	tram 20		1,600	0,800	0,400		0,512	C#*D#*E#*F#
24	tram 21		8,030	0,400	0,300		0,964	C#*D#*E#*F#
25	tram 22		8,300	0,400	0,300		0,996	C#*D#*E#*F#
26	tram 22a		2,900	0,400	0,300		0,348	C#*D#*E#*F#
27	tram 23		3,330	0,600	0,400		0,799	C#*D#*E#*F#
28	tram 24		10,740	0,600	0,400		2,578	C#*D#*E#*F#
29	ZONA DE RECEPCIÓ							
30	tram 25		3,000	1,800	0,650		3,510	C#*D#*E#*F#
31	tram 26		2,750	1,450	0,500		1,994	C#*D#*E#*F#
32	tram 27		2,750	1,450	0,500		1,994	C#*D#*E#*F#
33	tram 28		2,270	1,450	0,500		1,646	C#*D#*E#*F#
34	tram 29		3,000	1,000	0,400		1,200	C#*D#*E#*F#
35	tram 30		3,000	0,800	0,400		0,960	C#*D#*E#*F#

AMIDAMENTS

36	tram 31		6,000	0,800	0,400		1,920	C#*D#*E#*F#
37	tram 32		4,470	0,800	0,400		1,430	C#*D#*E#*F#
38	tram 33		3,000	0,800	0,400		0,960	C#*D#*E#*F#
39	tram 34		3,000	0,800	0,400		0,960	C#*D#*E#*F#
40	tram 35		1,820	0,800	0,400		0,582	C#*D#*E#*F#
41	tram 36		4,000	0,400	0,300		0,480	C#*D#*E#*F#
42			1,000	1,400	0,500		0,700	C#*D#*E#*F#
43	tram 37		10,150	0,400	0,300		1,218	C#*D#*E#*F#

TOTAL AMIDAMENT **120,191**

3 P310-D51N kg Armadura de rases i pous AP500 S d'acer en barres corrugades B500S de límit elàstic >= 500 N/mm2

Num.	Text	Tipus	[C]	[D]	[E]	[F]	TOTAL	Fórmula
1	ZONA DE TRANSFERENCIA A							
2	tram 1							
3	D12		36,000	16,000	0,920		529,920	C#*D#*E#*F#
4			216,000	2,850	0,920		566,352	C#*D#*E#*F#
5			82,000	1,300	0,920		98,072	C#*D#*E#*F#
6	D16		82,000	1,300	1,630		173,758	C#*D#*E#*F#
8	tram 2							
9	D12		36,000	5,000	0,920		165,600	C#*D#*E#*F#
10			70,000	2,850	0,920		183,540	C#*D#*E#*F#
11			26,000	1,300	0,920		31,096	C#*D#*E#*F#
12	D16		26,000	1,300	1,630		55,094	C#*D#*E#*F#
14	conneció fonament a diferents nivells		36,000	1,400	0,920		46,368	C#*D#*E#*F#
16	tram 3		36,000	4,400	0,920		145,728	C#*D#*E#*F#
17			62,000	2,850	0,920		162,564	C#*D#*E#*F#
18			23,000	1,300	0,920		27,508	C#*D#*E#*F#
19	D16		23,000	1,300	1,630		48,737	C#*D#*E#*F#
21	tram 4							
22	D12		26,000	1,300	0,920		31,096	C#*D#*E#*F#
23			20,000	2,100	0,920		38,640	C#*D#*E#*F#
24			16,000	1,200	0,920		17,664	C#*D#*E#*F#
26	conneció fonament a diferents nivells		26,000	1,560	0,920		37,315	C#*D#*E#*F#
28	tram 5							
29	D12		26,000	4,000	0,920		95,680	C#*D#*E#*F#
30			56,000	2,100	0,920		108,192	C#*D#*E#*F#
31			42,000	1,200	0,920		46,368	C#*D#*E#*F#
33	conneció fonament a diferents nivells		26,000	1,560	0,920		37,315	C#*D#*E#*F#
35	tram 6							
36	D12		26,000	4,840	0,920		115,773	C#*D#*E#*F#
37			68,000	2,100	0,920		131,376	C#*D#*E#*F#
38			52,000	1,200	0,920		57,408	C#*D#*E#*F#
40	conneció fonament a diferents nivells		26,000	1,560	0,920		37,315	C#*D#*E#*F#
42	tram 7		26,000	6,140	0,920		146,869	C#*D#*E#*F#
43	D12		84,000	2,100	0,920		162,288	C#*D#*E#*F#
44			64,000	1,200	0,920		70,656	C#*D#*E#*F#
46	conneció fonament a diferents nivells		26,000	1,570	0,920		37,554	C#*D#*E#*F#
48	tram 8							

AMIDAMENTS

49	D12	16,000	7,200	0,920		105,984	C#*D#*E#*F#
50		74,000	1,650	0,920		112,332	C#*D#*E#*F#
51	D10	74,000	1,150	0,620		52,762	C#*D#*E#*F#
53	conneció fonament a diferents nivells	12,000	1,350	0,920		14,904	C#*D#*E#*F#
55	tram 9						
56	D12	12,000	8,000	0,920		88,320	C#*D#*E#*F#
57		82,000	1,200	0,920		90,528	C#*D#*E#*F#
58	D10	82,000	1,000	0,620		50,840	C#*D#*E#*F#
60	conneció fonament a diferents nivells	12,000	1,350	0,920		14,904	C#*D#*E#*F#
62	tram 10	10,000	8,000	0,620		49,600	C#*D#*E#*F#
63	D10	82,000	1,000	0,620		50,840	C#*D#*E#*F#
64		82,000	0,950	0,620		48,298	C#*D#*E#*F#
66	conneció fonament a diferents nivells	10,000	1,350	0,620		8,370	C#*D#*E#*F#
68	tram 11	10,000	7,330	0,620		45,446	C#*D#*E#*F#
69	D10	76,000	1,000	0,620		47,120	C#*D#*E#*F#
70		76,000	0,950	0,620		44,764	C#*D#*E#*F#
73	tram 12						
74	D10	10,000	7,320	0,620		45,384	C#*D#*E#*F#
75		76,000	1,000	0,620		47,120	C#*D#*E#*F#
76		76,000	0,950	0,620		44,764	C#*D#*E#*F#
78	tram 13	10,000	3,610	0,620		22,382	C#*D#*E#*F#
79	D10	38,000	1,000	0,620		23,560	C#*D#*E#*F#
80		38,000	0,950	0,620		22,382	C#*D#*E#*F#
82	tram 14						
83	D12	12,000	5,480	0,920		60,499	C#*D#*E#*F#
84		58,000	1,200	0,920		64,032	C#*D#*E#*F#
85	D10	58,000	1,000	0,620		35,960	C#*D#*E#*F#
87	tram 15						
88	D12	12,000	4,000	0,920		44,160	C#*D#*E#*F#
89		42,000	1,200	0,920		46,368	C#*D#*E#*F#
90	D10	42,000	1,000	0,620		26,040	C#*D#*E#*F#
92	tram 16						
93	D12	12,000	4,000	0,920		44,160	C#*D#*E#*F#
94		42,000	1,200	0,920		46,368	C#*D#*E#*F#
95	D10	42,000	1,000	0,620		26,040	C#*D#*E#*F#
97	tram 17						
98	D12	12,000	4,000	0,920		44,160	C#*D#*E#*F#
99		42,000	1,200	0,920		46,368	C#*D#*E#*F#
100	D10	42,000	1,000	0,620		26,040	C#*D#*E#*F#
102	tram 18	10,000	4,000	0,620		24,800	C#*D#*E#*F#
103	D10	42,000	1,000	0,620		26,040	C#*D#*E#*F#
104		42,000	0,950	0,620		24,738	C#*D#*E#*F#
106	tram 19	10,000	3,160	0,620		19,592	C#*D#*E#*F#
107	D10	32,000	1,000	0,620		19,840	C#*D#*E#*F#
108		32,000	0,950	0,620		18,848	C#*D#*E#*F#
110	tram 20	10,000	1,600	0,620		9,920	C#*D#*E#*F#
111	D10	32,000	1,000	0,620		19,840	C#*D#*E#*F#
112		32,000	0,950	0,620		18,848	C#*D#*E#*F#
114	tram 21						

AMIDAMENTS

115	D10	4,000	8,200	0,620		20,336	C#*D#*E#*F#
116	D6	41,000	1,200	0,222		10,922	C#*D#*E#*F#
118	tram 22						
119	D10	4,000	8,600	0,620		21,328	C#*D#*E#*F#
120		43,000	1,200	0,222		11,455	C#*D#*E#*F#
122	tram 22a						
123	D10	4,000	2,200	0,620		5,456	C#*D#*E#*F#
124		11,000	1,200	0,222		2,930	C#*D#*E#*F#
126	tram 23	8,000	3,330	0,620		16,517	C#*D#*E#*F#
127	D10	35,000	0,800	0,620		17,360	C#*D#*E#*F#
128		35,000	0,650	0,620		14,105	C#*D#*E#*F#
131	tram 24	8,000	10,740	0,620		53,270	C#*D#*E#*F#
132	D10	110,000	0,800	0,620		54,560	C#*D#*E#*F#
133		110,000	0,650	0,620		44,330	C#*D#*E#*F#
135	tram 25						
136	D12	26,000	3,000	0,920		71,760	C#*D#*E#*F#
137		42,000	2,100	0,920		81,144	C#*D#*E#*F#
138		32,000	1,400	0,920		41,216	C#*D#*E#*F#
140	tram 26						
141	D12	16,000	2,750	0,920		40,480	C#*D#*E#*F#
142		30,000	1,650	0,920		45,540	C#*D#*E#*F#
143	D10	30,000	1,150	0,620		21,390	C#*D#*E#*F#
145	tram 27						
146	D12	16,000	2,750	0,920		40,480	C#*D#*E#*F#
147		30,000	1,650	0,920		45,540	C#*D#*E#*F#
148	D10	30,000	1,150	0,620		21,390	C#*D#*E#*F#
150	tram 28						
151	D12	16,000	2,270	0,920		33,414	C#*D#*E#*F#
152		30,000	1,650	0,920		45,540	C#*D#*E#*F#
153	D10	30,000	1,150	0,620		21,390	C#*D#*E#*F#
155	tram 29						
156	D12	12,000	3,000	0,920		33,120	C#*D#*E#*F#
157		32,000	1,200	0,920		35,328	C#*D#*E#*F#
158	D10	32,000	1,000	0,620		19,840	C#*D#*E#*F#
160	tram 30	10,000	3,000	0,620		18,600	C#*D#*E#*F#
161	D10	32,000	1,000	0,620		19,840	C#*D#*E#*F#
162		32,000	0,950	0,620		18,848	C#*D#*E#*F#
165	tram 31						
166	D10	10,000	6,000	0,620		37,200	C#*D#*E#*F#
167		62,000	1,000	0,620		38,440	C#*D#*E#*F#
168		62,000	0,950	0,620		36,518	C#*D#*E#*F#
170	tram 32						
171	D10	10,000	4,470	0,620		27,714	C#*D#*E#*F#
172		48,000	1,000	0,620		29,760	C#*D#*E#*F#
173		48,000	0,950	0,620		28,272	C#*D#*E#*F#
175	tram 33						
176	D10	10,000	3,000	0,620		18,600	C#*D#*E#*F#
177		32,000	1,000	0,620		19,840	C#*D#*E#*F#
178		32,000	0,950	0,620		18,848	C#*D#*E#*F#

AMIDAMENTS

180	tram 34							
181	D10		10,000	3,000	0,620		18,600	C#*D#*E#*F#
182			32,000	1,000	0,620		19,840	C#*D#*E#*F#
183			32,000	0,950	0,620		18,848	C#*D#*E#*F#
186	tram 35		10,000	1,820	0,620		11,284	C#*D#*E#*F#
187			20,000	1,000	0,620		12,400	C#*D#*E#*F#
188			20,000	0,950	0,620		11,780	C#*D#*E#*F#
190	tram 36		4,000	5,200	0,920		19,136	C#*D#*E#*F#
191			26,000	1,200	0,220		6,864	C#*D#*E#*F#
193	tram 37		4,000	10,350	0,620		25,668	C#*D#*E#*F#
194			52,000	1,200	0,222		13,853	C#*D#*E#*F#

TOTAL AMIDAMENT **6.470,005**

OBRA 01 PRESSUPOST 4093-23
CAPÍTOL A0 OBRA CIVIL
TITOL 3 A1 MURS ZONA DE TRANSFERÈNCIA I RECEPCIÓ
TITOL 4 05 MURS

NUM.	CODI	UA	DESCRIPCIÓ
1	P322-D77G	m2	Muntatge i desmuntatge d'una cara d'encofrat amb plafó metàl·lic de 250x50 cm, per a murs de contenció de base rectilínia encofrats a dues cares, d'una alçària <= 6 m, per a deixar el formigó vist

Num.	Text	Tipus	[C]	[D]	[E]	[F]	TOTAL	Fórmula
1	ZONA DE TRANSFERENCIA A							
2	tram 1		16,220	3,800	2,000		123,272	C#*D#*E#*F#
3	tram 2		4,450	4,000	2,000		35,600	C#*D#*E#*F#
4	tram 3		3,790	3,800	2,000		28,804	C#*D#*E#*F#
5			2,500	3,800	2,000		19,000	C#*D#*E#*F#
6	tram 4		2,150	4,010	2,000		17,243	C#*D#*E#*F#
7	tram 5		4,000	3,750	2,000		30,000	C#*D#*E#*F#
8	tram 6		2,950	3,580	2,000		21,122	C#*D#*E#*F#
9			3,050	3,580	2,000		21,838	C#*D#*E#*F#
10	tram 7		4,700	3,330	2,000		31,302	C#*D#*E#*F#
11			1,870	3,330	2,000		12,454	C#*D#*E#*F#
12	ZONA DE TRANSFERENCIA B							
13	tram 14 (part)		1,350	4,000	2,000		10,800	C#*D#*E#*F#

TOTAL AMIDAMENT **351,435**

NUM.	CODI	UA	DESCRIPCIÓ
2	P322-D76U	m2	Muntatge i desmuntatge d'una cara d'encofrat amb plafó metàl·lic de 200x50 cm, per a murs de contenció de base rectilínia encofrats a dues cares, d'una alçària <= 3 m, per a deixar el formigó vist

Num.	Text	Tipus	[C]	[D]	[E]	[F]	TOTAL	Fórmula
1	ZONA DE TRANSFERENCIA A							
2	tram 8		8,050	2,310	2,000		37,191	C#*D#*E#*F#
3	tram 9		8,000	2,060	2,000		32,960	C#*D#*E#*F#
4	tram 10		8,000	1,520	2,000		24,320	C#*D#*E#*F#
5	tram 11		7,330	1,270	2,000		18,618	C#*D#*E#*F#
6	tram 12		7,740	1,350	2,000		20,898	C#*D#*E#*F#
7	tram 13		4,080	1,180	2,000		9,629	C#*D#*E#*F#
8	ZONA DE TRANSFERENCIA B							

AMIDAMENTS

9	tram 14 (parcial)		5,480	2,180	2,000		23,893	C#*D#*E#*F#
10	tram 15		4,000	1,900	2,000		15,200	C#*D#*E#*F#
11	tram 16		4,000	1,600	2,000		12,800	C#*D#*E#*F#
12	tram 17		4,000	1,480	2,000		11,840	C#*D#*E#*F#
13	tram 18		4,000	1,290	2,000		10,320	C#*D#*E#*F#
14	tram 19		4,000	1,130	2,000		9,040	C#*D#*E#*F#
15	tram 20		1,600	1,000	2,000		3,200	C#*D#*E#*F#
16	tram 21		8,400	0,600	2,000		10,080	C#*D#*E#*F#
17	tram 22		8,700	0,600	2,000		10,440	C#*D#*E#*F#
18	tram 22a		3,000	0,600	2,000		3,600	C#*D#*E#*F#
19	tram 23		3,330	1,020	2,000		6,793	C#*D#*E#*F#
20	tram 24		10,740	1,020	2,000		21,910	C#*D#*E#*F#
21	ZONA DE RECEPCIÓ							
22	tram 25		3,000	2,960	2,000		17,760	C#*D#*E#*F#
23	tram 26		2,750	2,740	2,000		15,070	C#*D#*E#*F#
24	tram 27		2,750	2,520	2,000		13,860	C#*D#*E#*F#
25	tram 28		1,950	2,300	2,000		8,970	C#*D#*E#*F#
26	tram 29		3,960	2,130	2,000		16,870	C#*D#*E#*F#
27	tram 30		3,000	2,060	2,000		12,360	C#*D#*E#*F#
28	tram 31		6,000	1,570	2,000		18,840	C#*D#*E#*F#
29	tram 32		4,470	1,420	2,000		12,695	C#*D#*E#*F#
30	tram 33		3,000	0,960	2,000		5,760	C#*D#*E#*F#
31	tram 34		3,000	0,820	2,000		4,920	C#*D#*E#*F#
32	tram 35		1,820	0,680	2,000		2,475	C#*D#*E#*F#
33	tram 36		4,000	0,600	2,000		4,800	C#*D#*E#*F#
34			1,000	2,530	2,000		5,060	C#*D#*E#*F#
35	tram 37		10,150	0,600	2,000		12,180	C#*D#*E#*F#

TOTAL AMIDAMENT **434,352**

3 P324-DNNN m3

Formigonament de murs de contenció (CE, EHE), de 6 m d'alçària com a màxim, amb formigó HA-25/F / 10 / IIa de consistència fluïda, grandària màxima del granulat 10 mm, amb >= 275 kg/m3 de ciment, apte per a classe d'exposició IIa i abocat amb bomba

Num.	Text	Tipus	[C]	[D]	[E]	[F]	TOTAL	Fórmula
1	ZONA DE TRANSFERENCIA A							
2	tram 1		16,220	3,800	0,350		21,573	C#*D#*E#*F#
3	tram 2		4,450	4,000	0,350		6,230	C#*D#*E#*F#
4	tram 3		3,790	3,800	0,350		5,041	C#*D#*E#*F#
5			2,500	3,800	0,350		3,325	C#*D#*E#*F#
6	tram 4		2,150	4,010	0,350		3,018	C#*D#*E#*F#
7	tram 5		4,000	3,750	0,350		5,250	C#*D#*E#*F#
8	tram 6		2,950	3,580	0,350		3,696	C#*D#*E#*F#
9			3,050	3,580	0,350		3,822	C#*D#*E#*F#
10	tram 7		4,700	3,330	0,350		5,478	C#*D#*E#*F#
11			1,870	3,330	0,350		2,179	C#*D#*E#*F#
12	ZONA DE TRANSFERENCIA B							
13	tram 14 (part)		1,350	4,000	0,350		1,890	C#*D#*E#*F#

TOTAL AMIDAMENT **61,502**

AMIDAMENTS

4 P324-DNJF m3 Formigonament de murs de contenció (CE, EHE), de 3 m d'alçària com a màxim, amb formigó HA-25/F / 10 / IIa de consistència fluïda, grandària màxima del granulat 10 mm, amb >= 275 kg/m3 de ciment, apte per a classe d'exposició IIa i abocat amb bomba

Num.	Text	Tipus	[C]	[D]	[E]	[F]	TOTAL	Fórmula
1	ZONA DE TRANSFERENCIA A							
2	tram 8		8,050	2,310	0,250		4,649	C#*D#*E#*F#
3	tram 9		8,000	2,060	0,250		4,120	C#*D#*E#*F#
4	tram 10		8,000	1,520	0,250		3,040	C#*D#*E#*F#
5	tram 11		7,330	1,270	0,250		2,327	C#*D#*E#*F#
6	tram 12		7,740	1,350	0,250		2,612	C#*D#*E#*F#
7	tram 13		4,080	1,180	0,250		1,204	C#*D#*E#*F#
8	ZONA DE TRANSFERENCIA B							
9	tram 14 (parcial)		5,480	2,180	0,250		2,987	C#*D#*E#*F#
10	tram 15		4,000	1,900	0,250		1,900	C#*D#*E#*F#
11	tram 16		4,000	1,600	0,250		1,600	C#*D#*E#*F#
12	tram 17		4,000	1,480	0,250		1,480	C#*D#*E#*F#
13	tram 18		4,000	1,290	0,250		1,290	C#*D#*E#*F#
14	tram 19		4,000	1,130	0,250		1,130	C#*D#*E#*F#
15	tram 20		1,600	1,000	0,250		0,400	C#*D#*E#*F#
16	tram 21		8,400	0,600	0,220		1,109	C#*D#*E#*F#
17	tram 22		8,700	0,600	0,220		1,148	C#*D#*E#*F#
18	tram 22a		3,000	1,100	0,220		0,726	C#*D#*E#*F#
19	tram 23		3,330	1,020	0,220		0,747	C#*D#*E#*F#
20	tram 24		10,740	1,020	0,220		2,410	C#*D#*E#*F#
21	ZONA DE RECEPCIÓ							
22	tram 25		3,000	2,960	0,300		2,664	C#*D#*E#*F#
23	tram 26		2,750	2,740	0,300		2,261	C#*D#*E#*F#
24	tram 27		2,750	2,520	0,300		2,079	C#*D#*E#*F#
25	tram 28		1,950	2,300	0,250		1,121	C#*D#*E#*F#
26	tram 29		3,960	2,130	0,220		1,856	C#*D#*E#*F#
27	tram 30		3,000	2,060	0,220		1,360	C#*D#*E#*F#
28	tram 31		6,000	1,570	0,220		2,072	C#*D#*E#*F#
29	tram 32		4,470	1,420	0,220		1,396	C#*D#*E#*F#
30	tram 33		3,000	0,960	0,220		0,634	C#*D#*E#*F#
31	tram 34		3,000	0,820	0,220		0,541	C#*D#*E#*F#
32	tram 35		1,820	0,680	0,220		0,272	C#*D#*E#*F#
33	tram 36		4,000	0,600	0,220		0,528	C#*D#*E#*F#
34			1,000	2,550	0,220		0,561	C#*D#*E#*F#
35	tram 37		10,150	0,600	0,220		1,340	C#*D#*E#*F#

TOTAL AMIDAMENT **53,564**

5 P320-D6Y0 kg Armadura per a murs de contenció AP500 S, d'una alçària màxima de 6 m, d'acer en barres corrugades B500S de límit elàstic >= 500 N/mm2

Num.	Text	Tipus	[C]	[D]	[E]	[F]	TOTAL	Fórmula
1	ZONA DE TRANSFERENCIA A							
2	tram 1 (16,22x3,80)							
3	D16		82,000	4,000	1,630		534,640	C#*D#*E#*F#
4	D12		82,000	4,000	0,920		301,760	C#*D#*E#*F#

AMIDAMENTS

Data: 10/02/24 Pàg.: 476

5			40,000	16,220	0,920		596,896	C#*D#*E#*F#
7	tram 2 (5,06x4,00)							
8	D16		27,000	4,200	1,630		184,842	C#*D#*E#*F#
9	D12		27,000	4,200	0,920		104,328	C#*D#*E#*F#
10			42,000	5,060	0,920		195,518	C#*D#*E#*F#
12	tram 3 (3,79x3,80)							
13	D16		20,000	4,000	1,630		130,400	C#*D#*E#*F#
14	D12		20,000	4,000	0,920		73,600	C#*D#*E#*F#
15			40,000	3,800	0,920		139,840	C#*D#*E#*F#
17	(2,50x3,80)							
18	D16		14,000	4,000	1,630		91,280	C#*D#*E#*F#
19	D12		14,000	4,000	0,920		51,520	C#*D#*E#*F#
20			40,000	2,500	0,920		92,000	C#*D#*E#*F#
22	tram 4 (2,15x4,00)							
23	D16		12,000	4,200	1,630		82,152	C#*D#*E#*F#
24	D12		12,000	4,200	0,920		46,368	C#*D#*E#*F#
25			40,000	2,150	0,920		79,120	C#*D#*E#*F#
27	tram 5 (4,00x3,75)							
28	D16		21,000	3,950	1,630		135,209	C#*D#*E#*F#
29	D12		21,000	3,950	0,920		76,314	C#*D#*E#*F#
30			40,000	4,000	0,920		147,200	C#*D#*E#*F#
32	tram 6 (6,00x3,58)							
33	D16		31,000	3,780	1,630		191,003	C#*D#*E#*F#
34	D12		31,000	3,780	0,920		107,806	C#*D#*E#*F#
35			38,000	6,000	0,920		209,760	C#*D#*E#*F#
37	tram 7(6,57x3,33)							
38	D16		34,000	3,520	1,630		195,078	C#*D#*E#*F#
39	D12		34,000	3,520	0,920		110,106	C#*D#*E#*F#
40			36,000	6,570	0,920		217,598	C#*D#*E#*F#
42	ZONA DE TRANSFERENCIA B							
43	tram 14 (part) (1,35X4,00)							
44	D16		8,000	4,200	1,630		54,768	C#*D#*E#*F#
45	D12		8,000	4,200	0,920		30,912	C#*D#*E#*F#
46			42,000	1,350	0,920		52,164	C#*D#*E#*F#

TOTAL AMIDAMENT **4.232,182**

6 P320-D6Y3 kg

Armadura per a murs de contenció AP500 S, d'una alçària màxima de 3 m, d'acer en barres corrugades B500S de límit elàstic >= 500 N/mm2

Num.	Text	Tipus	[C]	[D]	[E]	[F]	TOTAL	Fórmula
1	ZONA DE TRANSFERENCIA A							
2	tram 8 (8,05x2,31)							
3	D10		84,000	2,450	0,640		131,712	C#*D#*E#*F#
4			26,000	8,050	0,640		133,952	C#*D#*E#*F#
5	tram 9 (8,00x2,06)							
6	D10		82,000	2,200	0,640		115,456	C#*D#*E#*F#
7			24,000	8,000	0,640		122,880	C#*D#*E#*F#
8	tram 10 (8,00X1,52)							
9	D10		82,000	1,720	0,640		90,266	C#*D#*E#*F#

AMIDAMENTS

10	D8	18,000	8,000	0,410		59,040	C#*D#*E#*F#
11	tram 11 (7,33x1,27)						
12	D10	76,000	1,420	0,640		69,069	C#*D#*E#*F#
13	D8	16,000	7,330	0,410		48,085	C#*D#*E#*F#
14	tram 12 (7,74x1,35)						
15	D10	80,000	1,450	0,640		74,240	C#*D#*E#*F#
16	D8	16,000	7,740	0,410		50,774	C#*D#*E#*F#
17	tram 13 (4,08x1,18)						
18	D10	44,000	1,280	0,640		36,045	C#*D#*E#*F#
19	D8	14,000	4,080	0,410		23,419	C#*D#*E#*F#
20	ZONA DE TRANSFERENCIA B						
21	tram 14 (parcial) (5,48x2,18)						
22	D10	58,000	2,330	0,640		86,490	C#*D#*E#*F#
23		24,000	5,480	0,640		84,173	C#*D#*E#*F#
24	tram 15 (4,00x1,90)						
25	D10	42,000	2,100	0,640		56,448	C#*D#*E#*F#
26		22,000	4,000	0,640		56,320	C#*D#*E#*F#
27	tram 16 (4,00x1,60)						
28	D10	42,000	1,750	0,640		47,040	C#*D#*E#*F#
29	D8	18,000	4,000	0,410		29,520	C#*D#*E#*F#
30	tram 17 (4,00x1,48)						
31	D10	42,000	1,680	0,640		45,158	C#*D#*E#*F#
32	D8	18,000	4,000	0,410		29,520	C#*D#*E#*F#
33	tram 18 (4,00x1,29)						
34	D10	42,000	1,440	0,640		38,707	C#*D#*E#*F#
35	D8	16,000	4,000	0,410		26,240	C#*D#*E#*F#
36	tram 19 (4,00x1,13)						
37	D10	42,000	1,280	0,640		34,406	C#*D#*E#*F#
38	D8	14,000	4,000	0,410		22,960	C#*D#*E#*F#
39	tram 20 (4,00x1,00)						
40	D10	42,000	1,150	0,640		30,912	C#*D#*E#*F#
41	D8	12,000	4,000	0,410		19,680	C#*D#*E#*F#
42	tram 21 (8,40x0,60)						
43	D8	86,000	0,800	0,410		28,208	C#*D#*E#*F#
44	D8	8,000	8,400	0,410		27,552	C#*D#*E#*F#
45	tram 22 (8,70x0,60)						
46	D8	90,000	0,800	0,410		29,520	C#*D#*E#*F#
47	D8	8,000	8,700	0,410		28,536	C#*D#*E#*F#
48	tram 22a (3,00x0.60)						
49	D8	32,000	0,800	0,410		10,496	C#*D#*E#*F#
50	D8	8,000	3,000	0,410		9,840	C#*D#*E#*F#
51	tram 23 (3,33x1,02)						
52	D10	32,000	1,170	0,640		23,962	C#*D#*E#*F#
53	D8	12,000	3,330	0,410		16,384	C#*D#*E#*F#
54	tram 24 (10,74x1,02)						
55	D10	110,000	1,170	0,640		82,368	C#*D#*E#*F#
56	D8	12,000	10,740	0,410		52,841	C#*D#*E#*F#
57	ZONA DE RECEPCIÓ						
58	tram 25 (3,00X2,96)						

AMIDAMENTS

Data: 10/02/24 Pàg.: 478

59	D12		32,000	3,100	0,920		91,264	C#*D#*E#*F#
60			32,000	3,000	0,920		88,320	C#*D#*E#*F#
61	tram 26 (2,75X2,74)							
62	D12		30,000	3,000	0,920		82,800	C#*D#*E#*F#
63			30,000	2,750	0,920		75,900	C#*D#*E#*F#
64	tram 27 (2,75X2,52)							
65	D12		30,000	2,650	0,920		73,140	C#*D#*E#*F#
66			28,000	2,750	0,920		70,840	C#*D#*E#*F#
67	tram 28 (1,95X2,30)							
68	D10		22,000	2,450	0,640		34,496	C#*D#*E#*F#
69			26,000	1,950	0,640		32,448	C#*D#*E#*F#
70	tram 29 (3,96X2,13)							
71	D10		42,000	2,280	0,640		61,286	C#*D#*E#*F#
72			24,000	2,960	0,640		45,466	C#*D#*E#*F#
73	tram 30 (3,00X2,06)							
74	D10		32,000	2,200	0,640		45,056	C#*D#*E#*F#
75			24,000	3,000	0,640		46,080	C#*D#*E#*F#
76	tram 31 (6,00X1,56)							
77	D10		62,000	1,700	0,640		67,456	C#*D#*E#*F#
78	D8		18,000	6,000	0,410		44,280	C#*D#*E#*F#
79	tram 32 (4,47X1,42)							
80	D10		46,000	1,570	0,640		46,221	C#*D#*E#*F#
81	D8		16,000	4,470	0,410		29,323	C#*D#*E#*F#
82	tram 33 (3,00X0,96)							
83	D10		32,000	1,100	0,640		22,528	C#*D#*E#*F#
84	D8		12,000	3,000	0,410		14,760	C#*D#*E#*F#
85	tram 34 (3,00X0,82)							
86	D8		32,000	0,970	0,410		12,726	C#*D#*E#*F#
87			10,000	3,000	0,410		12,300	C#*D#*E#*F#
88	tram 35 (1,82X0,68)							
89	D8		20,000	0,830	0,410		6,806	C#*D#*E#*F#
90			10,000	1,820	0,410		7,462	C#*D#*E#*F#
91	tram 36 (3,00X0,60)							
92	D8		32,000	0,800	0,410		10,496	C#*D#*E#*F#
93			8,000	3,000	0,410		9,840	C#*D#*E#*F#
94	tram 37 (10,15X0,60)							
95	D8		52,000	0,800	0,410		17,056	C#*D#*E#*F#
96			8,000	10,150	0,410		33,292	C#*D#*E#*F#

TOTAL AMIDAMENT **2.953,861**

OBRA 01 PRESSUPOST 4093-23
CAPÍTOL A0 OBRA CIVIL
TITOL 3 A1 MURS ZONA DE TRANSFERÈNCIA I RECEPCIÓ
TITOL 4 06 DRENATGE MURS

NUM.	CODI	UA	DESCRIPCIÓ
1	P791-8A6Z	m2	Impermeabilització exterior de mur de contenció de <= 3 m d'alçària amb emulsió bituminosa, capa drenant amb làmina de drenatge nodular de polietilè d'alta densitat i capa filtrant amb un geotèxtil, fixada mecànicament. I2+D1 segons CTE/DB-HS 2006

AMIDAMENTS

Data: 10/02/24 Pàg.: 479

Num.	Text	Tipus	[C]	[D]	[E]	[F]	TOTAL	Fórmula
1	ZONA DE TRANSFERENCIA A							
2	tram 1		16,220	3,400			55,148	C#*D#*E#*F#
3	tram 2		4,450	3,400			15,130	C#*D#*E#*F#
4	tram 3		3,790	3,400			12,886	C#*D#*E#*F#
5			2,500	3,260			8,150	C#*D#*E#*F#
6	tram 4		2,150	3,300			7,095	C#*D#*E#*F#
7	tram 5		4,000	3,060			12,240	C#*D#*E#*F#
8	tram 6		2,950	2,970			8,762	C#*D#*E#*F#
9			3,050	2,970			9,059	C#*D#*E#*F#
10	tram 7		4,700	2,750			12,925	C#*D#*E#*F#
11			1,870	2,750			5,143	C#*D#*E#*F#
12	ZONA DE TRANSFERENCIA B							
13	tram 14 (part)		1,350	3,400			4,590	C#*D#*E#*F#
14			1,350	2,000			2,700	C#*D#*E#*F#
15	ZONA DE TRANSFERENCIA A							
16	tram 8		8,050	1,600			12,880	C#*D#*E#*F#
17	tram 9		8,000	1,070			8,560	C#*D#*E#*F#
18	tram 10		8,000	0,600			4,800	C#*D#*E#*F#
19	tram 11		7,330	0,350			2,566	C#*D#*E#*F#
20	tram 12		7,740	0,500			3,870	C#*D#*E#*F#
21	tram 13		4,080	0,500			2,040	C#*D#*E#*F#
22	ZONA DE TRANSFERENCIA B							
23	tram 14 (parcial)		5,480	1,550			8,494	C#*D#*E#*F#
24	tram 15		4,000	1,200			4,800	C#*D#*E#*F#
25	tram 16		4,000	0,720			2,880	C#*D#*E#*F#
26	tram 17		4,000	0,650			2,600	C#*D#*E#*F#
27	tram 18		4,000	0,400			1,600	C#*D#*E#*F#
28	tram 19		4,000	0,200			0,800	C#*D#*E#*F#
29	tram 20		1,600	0,000			0,000	C#*D#*E#*F#
30	tram 23		3,330	0,000			0,000	C#*D#*E#*F#
31	tram 24		10,740	0,300			3,222	C#*D#*E#*F#
32	ZONA DE RECEPCIÓ							
33	tram 25		3,000	2,460			7,380	C#*D#*E#*F#
34	tram 26		2,750	2,240			6,160	C#*D#*E#*F#
35	tram 27		2,750	2,020			5,555	C#*D#*E#*F#
36	tram 28		1,950	1,800			3,510	C#*D#*E#*F#
37	tram 29		3,960	1,400			5,544	C#*D#*E#*F#
38	tram 30		3,000	1,220			3,660	C#*D#*E#*F#
39	tram 31		6,000	0,850			5,100	C#*D#*E#*F#
40	tram 32		4,470	0,650			2,906	C#*D#*E#*F#
41	tram 33		3,000	0,350			1,050	C#*D#*E#*F#
42	tram 34		3,000	0,350			1,050	C#*D#*E#*F#
43	tram 35		1,820	0,350			0,637	C#*D#*E#*F#

TOTAL AMIDAMENT **255,492**

2 P2253-547C m3 Reblert de rasa o pou amb graves per a drenatge de pedra calcària, en tongades de 50 cm com a màxim

Num.	Text	Tipus	[C]	[D]	[E]	[F]	TOTAL	Fórmula

AMIDAMENTS

Data: 10/02/24 Pàg.: 480

1	ZONA DE TRANSFERENCIA A							
2	tram 1		16,220	3,200	0,400		20,762	C#*D#*E#*F#
3	tram 2		4,450	3,200	0,400		5,696	C#*D#*E#*F#
4	tram 3		3,790	3,200	0,400		4,851	C#*D#*E#*F#
5			2,500	3,060	0,400		3,060	C#*D#*E#*F#
6	tram 4		2,150	3,100	0,400		2,666	C#*D#*E#*F#
7	tram 5		4,000	2,800	0,400		4,480	C#*D#*E#*F#
8	tram 6		2,950	2,770	0,400		3,269	C#*D#*E#*F#
9			3,050	2,770	0,400		3,379	C#*D#*E#*F#
10	tram 7		4,700	2,550	0,400		4,794	C#*D#*E#*F#
11			1,870	2,550	0,400		1,907	C#*D#*E#*F#
12	ZONA DE TRANSFERENCIA B							
13	tram 14 (part)		1,350	3,200	0,400		1,728	C#*D#*E#*F#
14			1,350	1,800	0,400		0,972	C#*D#*E#*F#
15	ZONA DE TRANSFERENCIA A							
16	tram 8		8,050	1,400	0,400		4,508	C#*D#*E#*F#
17	tram 9		8,000	0,870	0,400		2,784	C#*D#*E#*F#
18	tram 10		8,000	0,400	0,400		1,280	C#*D#*E#*F#
19	tram 12		7,740	0,300	0,400		0,929	C#*D#*E#*F#
20	tram 13		4,080	0,300	0,400		0,490	C#*D#*E#*F#
21	ZONA DE TRANSFERENCIA B							
22	tram 14 (parcial)		5,480	1,350	0,400		2,959	C#*D#*E#*F#
23	tram 15		4,000	1,000	0,400		1,600	C#*D#*E#*F#
24	tram 16		4,000	0,520	0,400		0,832	C#*D#*E#*F#
25	tram 17		4,000	0,450	0,400		0,720	C#*D#*E#*F#
26	tram 18		4,000	0,200	0,400		0,320	C#*D#*E#*F#
27	ZONA DE RECEPCIÓ							
28	tram 25		3,000	2,260	0,400		2,712	C#*D#*E#*F#
29	tram 26		2,750	2,040	0,400		2,244	C#*D#*E#*F#
30	tram 27		2,750	1,820	0,400		2,002	C#*D#*E#*F#
31	tram 28		1,950	1,600	0,400		1,248	C#*D#*E#*F#
32	tram 29		3,960	1,200	0,400		1,901	C#*D#*E#*F#
33	tram 30		3,000	1,020	0,400		1,224	C#*D#*E#*F#
34	tram 31		6,000	0,650	0,400		1,560	C#*D#*E#*F#
35	tram 32		4,470	0,650	0,400		1,162	C#*D#*E#*F#

TOTAL AMIDAMENT **88,039**

3 PD5L-6QAS m Drenatge amb tub circular perforat de polietilè d'alta densitat de 100 mm de diàmetre

Num.	Text	Tipus	[C]	[D]	[E]	[F]	TOTAL	Fórmula
1	ZONA DE TRANSFERENCIA A							
2	tram 1		16,000	0,800			12,800	C#*D#*E#*F#
3	tram 2		6,000	0,800			4,800	C#*D#*E#*F#
4	tram 3		4,000	0,800			3,200	C#*D#*E#*F#
5			4,000	0,800			3,200	C#*D#*E#*F#
6	tram 4		4,000	0,800			3,200	C#*D#*E#*F#
7	tram 5		4,000	0,800			3,200	C#*D#*E#*F#
8	tram 6		6,000	0,800			4,800	C#*D#*E#*F#
9			6,000	0,800			4,800	C#*D#*E#*F#

AMIDAMENTS

Data: 10/02/24 Pàg.: 481

10	tram 7		4,000	0,800			3,200	C#*D#*E#*F#
11			2,000	0,800			1,600	C#*D#*E#*F#
12	ZONA DE TRANSFERENCIA B							
13	tram 14 (part)		2,000	0,800			1,600	C#*D#*E#*F#
14			2,000	0,800			1,600	C#*D#*E#*F#
15	ZONA DE TRANSFERENCIA A							
16	tram 8		8,000	0,800			6,400	C#*D#*E#*F#
17	tram 9		8,000	0,800			6,400	C#*D#*E#*F#
18	tram 10		8,000	0,800			6,400	C#*D#*E#*F#
19	tram 12		8,000	0,800			6,400	C#*D#*E#*F#
20	tram 13		4,000	0,800			3,200	C#*D#*E#*F#
21	ZONA DE TRANSFERENCIA B							
22	tram 14 (parcial)		6,000	0,800			4,800	C#*D#*E#*F#
23	tram 15		4,000	0,800			3,200	C#*D#*E#*F#
24	tram 16		4,000	0,800			3,200	C#*D#*E#*F#
25	tram 17		4,000	0,800			3,200	C#*D#*E#*F#
26	ZONA DE RECEPCIÓ							
27	tram 25		6,000	0,800			4,800	C#*D#*E#*F#
28	tram 26		4,000	0,800			3,200	C#*D#*E#*F#
29	tram 27		4,000	0,800			3,200	C#*D#*E#*F#
30	tram 28		2,000	0,800			1,600	C#*D#*E#*F#
31	tram 29		4,000	0,800			3,200	C#*D#*E#*F#
32	tram 30		6,000	0,800			4,800	C#*D#*E#*F#
33	tram 31		6,000	0,800			4,800	C#*D#*E#*F#
34	tram 32		4,000	0,800			3,200	C#*D#*E#*F#

TOTAL AMIDAMENT **120,000**

OBRA 01 PRESSUPOST 4093-23
CAPÍTOL A0 OBRA CIVIL
TITOL 3 A1 MURS ZONA DE TRANSFERÈNCIA I RECEPCIÓ
TITOL 4 07 CONTROL DE QUALITAT

NUM.	CODI	UA	DESCRIPCIÓ
1	P060-020H	u	Mostreig, realització del con d'Abrams, elaboració de provetes, cura i determinació de la resistència a tracció per flexió de 3 provetes de formigó amb fibres, segons la norma UNE-EN 14651

Num.	Text	Tipus	[C]	[D]	[E]	[F]	TOTAL	Fórmula
1			8,000				8,000	C#*D#*E#*F#

TOTAL AMIDAMENT **8,000**

OBRA 01 PRESSUPOST 4093-23
CAPÍTOL A0 OBRA CIVIL
TITOL 3 A2 INSTAL·LACIONS
TITOL 4 01 ENLLUMENAT EXTERIOR

NUM.	CODI	UA	DESCRIPCIÓ
1	PHM0-DGG8	u	Bàcul amb braç de planxa d'acer galvanitzat, de 6 m d'alçària i 1 m de sortint, d'un braç dobles amb base platina i porta, segons norma UNE-EN 40-5, col·locat sobre dau de formigó, inclou portella, fusibles i cablejat interior,diametre superior de 60mm, diametre base 138mm

AMIDAMENTS

Data: 10/02/24 Pàg.: 482

Num.	Text	Tipus	[C]	[D]	[E]	[F]	TOTAL	Fórmula
1			3,000				3,000	C#*D#*E#*F#

TOTAL AMIDAMENT **3,000**

2 PHQE-C079 u

Llum LED ARDI VI 1047-1030 de la marca comercial VISALED. Potència 30W amb 108 LEDS CREU J3030. Eficiència 125LM / W. Per zona de protecció lumica E1.
Conpartiment del controlador LED, el braç i la tapa del Mòdul LED, realitzats en fossa d'alumini d'alta resistència. Braç ajustable a braços o
mastiles de 51mm o 60mm. Resistència a la corrosió mínima de 100 mm. Driver LED de TRIDONIC programable i re-programable, xip LED
de la marca CREU J3030. Bloc terminal marca Wago per a l'entrada de Corrent adaptable a cables # 20 - # 12 AWG. Connectors marca Wago i Molex per a una fàcil connexió. Protecció contra sobretensions (SPC) de a exterior amb leds amb una vida útil <= 80000 h, de forma rectangular, amb distribució de la llum assimètrica extensiva, de 31 W de potència, flux lluminós de 4320 lm, amb equip elèctric no regulable, aïllament classe I, cos d'alumini injectat, difusor de vidre trempat i grau de protecció IP66

Num.	Text	Tipus	[C]	[D]	[E]	[F]	TOTAL	Fórmula
1			6,000				6,000	C#*D#*E#*F#

TOTAL AMIDAMENT **6,000**

3 PGD1-E3BK u

Piqueta de connexió a terra d'acer, amb recobriment de coure 300 µm de gruix, de 1000 mm llargària de 14,6 mm de diàmetre, clavada a terra

Num.	Text	Tipus	[C]	[D]	[E]	[F]	TOTAL	Fórmula
1			4,000				4,000	C#*D#*E#*F#

TOTAL AMIDAMENT **4,000**

4 PG3B-E7CS m

Conductor de coure nu, unipolar de secció 1x35 mm2, muntat en malla de connexió a terra

Num.	Text	Tipus	[C]	[D]	[E]	[F]	TOTAL	Fórmula
1			1,000	52,000			52,000	C#*D#*E#*F#
2			1,000	65,000			65,000	C#*D#*E#*F#
3			1,000	22,000			22,000	C#*D#*E#*F#

TOTAL AMIDAMENT **139,000**

5 PG2N-EUGK m

Tub corbable corrugat de polietilè, de doble capa, llisa la interior i corrugada l'exterior, de 90 mm de diàmetre nominal, aïllant i no propagador de la flama, resistència a l'impacte de 20 J, resistència a compressió de 450 N, muntat com a canalització soterrada

Num.	Text	Tipus	[C]	[D]	[E]	[F]	TOTAL	Fórmula
1			1,000	13,500			13,500	C#*D#*E#*F#
2			1,000	23,000			23,000	C#*D#*E#*F#
3			1,000	17,600			17,600	C#*D#*E#*F#
4			1,000	14,200			14,200	C#*D#*E#*F#
6			1,000	3,000			3,000	C#*D#*E#*F#
7			1,000	20,000			20,000	C#*D#*E#*F#
8			1,000	30,000			30,000	C#*D#*E#*F#
9			1,000	13,500			13,500	C#*D#*E#*F#
10			1,000	24,000			24,000	C#*D#*E#*F#

TOTAL AMIDAMENT **158,800**

6 PG2O-6SY8 m

Tub rígid d'acer galvanitzat, de 40 mm de diàmetre nominal, resistència a l'impacte de 20 J, resistència a compressió de 4000 N, amb unió endollada i muntat superficialment

AMIDAMENTS

Data: 10/02/24 Pàg.: 483

Num.	Text	Tipus	[C]	[D]	[E]	[F]	TOTAL	Fórmula
1			1,000	3,000			3,000	C#*D#*E#*F#

TOTAL AMIDAMENT **3,000**

7 P2219-564L m3 Excavació de pou aïllat de fins a 2 m de fondària, en terreny compacte, amb mitjans mecànics i càrrega mecànica del material excavat

Num.	Text	Tipus	[C]	[D]	[E]	[F]	TOTAL	Fórmula
1			7,000	0,600	0,600	0,600	1,512	C#*D#*E#*F#

TOTAL AMIDAMENT **1,512**

8 P2243-53A9 m2 Repàs de sols i parets de rases, pous i recalçats fins a 1,5 m de fondària

Num.	Text	Tipus	[C]	[D]	[E]	[F]	TOTAL	Fórmula
1			7,000	0,600	0,600		2,520	C#*D#*E#*F#

TOTAL AMIDAMENT **2,520**

9 P312-D4YL m3 De rases i pous de fonaments, amb formigó HA-30/P / 20 / IIIb de consistència plàstica, grandària màxima del granulat 20 mm, amb >= 325 kg/m3 de ciment, apte per a classe d'exposició IIIb, abocat des de camió

Num.	Text	Tipus	[C]	[D]	[E]	[F]	TOTAL	Fórmula
1			7,000	0,600	0,600	0,600	1,512	C#*D#*E#*F#

TOTAL AMIDAMENT **1,512**

10 PG33-E6UU m Cable amb conductor de coure de tensió assignada0,6/1 kV, de designació RZ1-K (AS), construcció segons norma UNE 21123-4, tripolar, de secció 3x6 mm2, amb coberta del cable de poliolefines, classe de reacció al foc Cca-s1b, d1, a1 segons la norma UNE-EN 50575 amb baixa emissió fums, col·locat en tub

Num.	Text	Tipus	[C]	[D]	[E]	[F]	TOTAL	Fórmula
1	tub soterrat		1,000	13,500			13,500	C#*D#*E#*F#
2			1,000	23,000			23,000	C#*D#*E#*F#
3			1,000	17,600			17,600	C#*D#*E#*F#
4			1,000	14,200			14,200	C#*D#*E#*F#
6	tub soterrat		1,000	3,000			3,000	C#*D#*E#*F#
7			1,000	20,000			20,000	C#*D#*E#*F#
8			1,000	30,000			30,000	C#*D#*E#*F#
9			1,000	13,500			13,500	C#*D#*E#*F#
10			1,000	24,000			24,000	C#*D#*E#*F#
11	tub de superficie							
12	caseta		2,000	4,000			8,000	C#*D#*E#*F#
13	sobre mur		1,000	4,000			4,000	C#*D#*E#*F#

TOTAL AMIDAMENT **170,800**

OBRA	01	PRESSUPOST 4093-23
CAPÍTOL	A0	OBRA CIVIL
TITOL 3	A2	INSTAL·LACIONS
TITOL 4	02	BT COMPACTADORES

NUM.	CODI	UA	DESCRIPCIÓ

AMIDAMENTS

1 PG2N-EUGL m

Tub corbable corrugat de polietilè, de doble capa, llisa la interior i corrugada l'exterior, de 63 mm de diàmetre nominal, aïllant i no propagador de la flama, resistència a l'impacte de 20 J, resistència a compressió de 450 N, muntat com a canalització soterrada

Num.	Text	Tipus	[C]	[D]	[E]	[F]	TOTAL	Fórmula
1			1,000	65,000			65,000	C#*D#*E#*F#

TOTAL AMIDAMENT **65,000**

2 PG2O-6SY8 m

Tub rígid d'acer galvanitzat, de 40 mm de diàmetre nominal, resistència a l'impacte de 20 J, resistència a compressió de 4000 N, amb unió endollada i muntat superficialment

Num.	Text	Tipus	[C]	[D]	[E]	[F]	TOTAL	Fórmula
1			1,000	3,000			3,000	C#*D#*E#*F#
2			1,000	1,200			1,200	C#*D#*E#*F#
3			2,000	2,000			4,000	C#*D#*E#*F#

TOTAL AMIDAMENT **8,200**

3 EG6P5144C8W· u

Caixa TCP per 8 Moduls de 18 mm de BJC color gris, muntatge superficial. Muntada i connexionada amb bases (2 de 2P+T 16A i 1 DE 3P+t.t), Interruptor automàtic magnetotèrmic de 16 A d'intensitat nominal, tipus PIA corba C, bipolar (2P) i Interruptor automàtic magnetotèrmic de 16 A d'intensitat nominal, tipus PIA corba C, tetrapolar (4P), ambdos de 15000 A de poder de tall segons UNE-EN 60898 i de 15 kA de poder de tall segons UNE-EN 60947-2, de 2 mòduls i 6 mòduls DIN de 18 mm d'amplària, per a muntar en perfil DIN, amb grau de protecció de IP-44, col·locada

Num.	Text	Tipus	[C]	[D]	[E]	[F]	TOTAL	Fórmula
1			3,000				3,000	C#*D#*E#*F#

TOTAL AMIDAMENT **3,000**

4 PG33-E6ZB m

Cable amb conductor de coure de tensió assignada0,6/1 kV, de designació RZ1-K (AS), construcció segons norma UNE 21123-4, pentapolar, de secció 5x6 mm2, amb coberta del cable de poliolefines, classe de reacció al foc Cca-s1b, d1, a1 segons la norma UNE-EN 50575 amb baixa emissió fums, col·locat en tub, inclou connexió a xarxa interior de fanal

Num.	Text	Tipus	[C]	[D]	[E]	[F]	TOTAL	Fórmula
1			1,000	85,000			85,000	C#*D#*E#*F#

TOTAL AMIDAMENT **85,000**

OBRA 01 PRESSUPOST 4093-23
CAPÍTOL A0 OBRA CIVIL
TITOL 3 A2 INSTAL·LACIONS
TITOL 4 03 BT I CONTROL D'ACCÉS PORTES

NUM.	CODI	UA	DESCRIPCIÓ

1 PG2N-EUGL m

Tub corbable corrugat de polietilè, de doble capa, llisa la interior i corrugada l'exterior, de 63 mm de diàmetre nominal, aïllant i no propagador de la flama, resistència a l'impacte de 20 J, resistència a compressió de 450 N, muntat com a canalització soterrada

Num.	Text	Tipus	[C]	[D]	[E]	[F]	TOTAL	Fórmula
1			2,000	80,000			160,000	C#*D#*E#*F#
2			2,000	75,000			150,000	C#*D#*E#*F#

TOTAL AMIDAMENT **310,000**

2 PG2O-6SY8 m

Tub rígid d'acer galvanitzat, de 40 mm de diàmetre nominal, resistència a l'impacte de 20 J, resistència a compressió de 4000 N, amb unió endollada i muntat superficialment

Num.	Text	Tipus	[C]	[D]	[E]	[F]	TOTAL	Fórmula

AMIDAMENTS

Num.	Text	Tipus	[C]	[D]	[E]	[F]	TOTAL	Fórmula
1			2,000	3,000			6,000	C#*D#*E#*F#
2			5,000	2,000			10,000	C#*D#*E#*F#

TOTAL AMIDAMENT **16,000**

3 PG13-E353 u Caixa de derivació rectangular de planxa d'acer, de 110x215 mm, amb grau de protecció IP-65, muntada superficialment

Num.	Text	Tipus	[C]	[D]	[E]	[F]	TOTAL	Fórmula
1			6,000				6,000	C#*D#*E#*F#

TOTAL AMIDAMENT **6,000**

4 PG33-E6UU m Cable amb conductor de coure de tensió assignada0,6/1 kV, de designació RZ1-K (AS), construcció segons norma UNE 21123-4, tripolar, de secció 3x6 mm2, amb coberta del cable de poliolefines, classe de reacció al foc Cca-s1b, d1, a1 segons la norma UNE-EN 50575 amb baixa emissió fums, col·locat en tub

Num.	Text	Tipus	[C]	[D]	[E]	[F]	TOTAL	Fórmula
1			1,000	87,000			87,000	C#*D#*E#*F#
2			1,000	80,000			80,000	C#*D#*E#*F#

TOTAL AMIDAMENT **167,000**

OBRA 01 PRESSUPOST 4093-23
CAPÍTOL A0 OBRA CIVIL
TITOL 3 A2 INSTAL·LACIONS
TITOL 4 04 BT I DADES BÀSCULA

NUM. CODI UA DESCRIPCIÓ

1 PG2N-EUGL m Tub corbable corrugat de polietilè, de doble capa, llisa la interior i corrugada l'exterior, de 63 mm de diàmetre nominal, aïllant i no propagador de la flama, resistència a l'impacte de 20 J, resistència a compressió de 450 N, muntat com a canalització soterrada

Num.	Text	Tipus	[C]	[D]	[E]	[F]	TOTAL	Fórmula
1			3,000	60,000			180,000	C#*D#*E#*F#

TOTAL AMIDAMENT **180,000**

2 PG33-E6QQ m Cable amb conductor de coure de tensió assignada0,6/1 kV, de designació RV-K, construcció segons norma UNE 21123-2, tripolar, de secció 3x6 mm2, amb coberta del cable de PVC, classe de reacció al foc Eca segons la norma UNE-EN 50575, col·locat en tub

Num.	Text	Tipus	[C]	[D]	[E]	[F]	TOTAL	Fórmula
1			1,000	65,000			65,000	C#*D#*E#*F#

TOTAL AMIDAMENT **65,000**

OBRA 01 PRESSUPOST 4093-23
CAPÍTOL A0 OBRA CIVIL
TITOL 3 A2 INSTAL·LACIONS
TITOL 4 06 RASES COMUNS INSTALLACIONS

NUM. CODI UA DESCRIPCIÓ

1 P2243-53A9 m2 Repàs de sols i parets de rases, pous i recalçats fins a 1,5 m de fondària

Num.	Text	Tipus	[C]	[D]	[E]	[F]	TOTAL	Fórmula
1			1,000	11,500	0,800		9,200	C#*D#*E#*F#

AMIDAMENTS

2			1,000	21,000	0,800		16,800	C#*D#*E#*F#
3			1,000	15,600	0,800		12,480	C#*D#*E#*F#
4			1,000	12,200	0,800		9,760	C#*D#*E#*F#
6			1,000	1,000	0,600		0,600	C#*D#*E#*F#
7			1,000	18,000	0,600		10,800	C#*D#*E#*F#
8			1,000	28,000	0,600		16,800	C#*D#*E#*F#
9			1,000	11,500	0,600		6,900	C#*D#*E#*F#
10			1,000	22,000	0,600		13,200	C#*D#*E#*F#
11			1,000	16,000	0,600		9,600	C#*D#*E#*F#

TOTAL AMIDAMENT **106,140**

2 P2255-DPGI m3

Rebliment i piconatge de rasa d'amplària fins a 0,6 m, amb material adequat de la pròpia excavació, en tongades de gruix de fins a 25 cm, utilitzant picó vibrant, amb compactació del 90% PM

Num.	Text	Tipus	[C]	[D]	[E]	[F]	TOTAL	Fórmula
1			1,000	11,500	0,800	0,600	5,520	C#*D#*E#*F#
2			1,000	21,000	0,800	0,600	10,080	C#*D#*E#*F#
3			1,000	15,600	0,800	0,600	7,488	C#*D#*E#*F#
4			1,000	12,200	0,800	0,600	5,856	C#*D#*E#*F#
6			1,000	1,000	0,600	0,600	0,360	C#*D#*E#*F#
7			1,000	18,000	0,600	0,600	6,480	C#*D#*E#*F#
8			1,000	28,000	0,600	0,600	10,080	C#*D#*E#*F#
9			1,000	11,500	0,600	0,600	4,140	C#*D#*E#*F#
10			1,000	22,000	0,600	0,600	7,920	C#*D#*E#*F#

TOTAL AMIDAMENT **57,924**

3 P221D-DZ2S m3

Excavació de rasa per a pas d'instal·lacions fins a 1 m de fondària, en terreny compacte (SPT 20-50), realitzada amb retroexcavadora i amb les terres deixades a la vora

Num.	Text	Tipus	[C]	[D]	[E]	[F]	TOTAL	Fórmula
1			1,000	11,500	0,800	0,600	5,520	C#*D#*E#*F#
2			1,000	21,000	0,800	0,600	10,080	C#*D#*E#*F#
3			1,000	15,600	0,800	0,600	7,488	C#*D#*E#*F#
4			1,000	12,200	0,800	0,600	5,856	C#*D#*E#*F#
6			1,000	1,000	0,600	0,600	0,360	C#*D#*E#*F#
7			1,000	18,000	0,600	0,600	6,480	C#*D#*E#*F#
8			1,000	28,000	0,600	0,600	10,080	C#*D#*E#*F#
9			1,000	11,500	0,600	0,600	4,140	C#*D#*E#*F#
10			1,000	22,000	0,600	0,600	7,920	C#*D#*E#*F#
11			1,000	16,000	0,600	0,600	5,760	C#*D#*E#*F#

TOTAL AMIDAMENT **63,684**

4 PDK2-AJZ0 u

Pericó de registre de fàbrica de maó de 45x45x50 cm, per a instal·lacions de serveis, amb parets de 15 cm de gruix de maó calat de 290x140x100 mm, arrebossada i lliscada interiorment amb morter de ciment amb una proporció en volum 1:8, sobre solera de maó calat de 10 cm de gruix i reblert lateral amb terra de la mateixa excavació

Num.	Text	Tipus	[C]	[D]	[E]	[F]	TOTAL	Fórmula
1	aigua		4,000				4,000	C#*D#*E#*F#
2	BT i dades		10,000				10,000	C#*D#*E#*F#

TOTAL AMIDAMENT **14,000**

AMIDAMENTS

5 PDK1-DXA5 u

Bastiment i tapa quadrada de fosa dúctil, per a pericó de serveis, recolzada, pas lliure de 400x400 mm i classe C250 segons norma UNE-EN 124, col·locat amb morter

Num.	Text	Tipus	[C]	[D]	[E]	[F]	TOTAL	Fórmula
1	aigua		4,000				4,000	C#*D#*E#*F#
2	BT i dades		10,000				10,000	C#*D#*E#*F#

TOTAL AMIDAMENT **14,000**

6 PDK1-DXAD u

Bastiment i tapa quadrada de fosa dúctil, per a pericó de serveis, recolzada, pas lliure de 700x700 mm i classe D400 segons norma UNE-EN 124, col·locat amb morter

Num.	Text	Tipus	[C]	[D]	[E]	[F]	TOTAL	Fórmula
1			5,000				5,000	C#*D#*E#*F#

TOTAL AMIDAMENT **5,000**

7 PDK2-AJYX u

Pericó de registre de fàbrica de maó de 75x75x70 cm, per a instal·lacions de serveis, amb parets de 15 cm de gruix de maó calat de 290x140x100 mm, arrebossada i lliscada interiorment amb morter mixt amb una proporció en volum 1:2:10, sobre solera de maó calat de 10 cm de gruix i reblert lateral amb terra de la mateixa excavació

Num.	Text	Tipus	[C]	[D]	[E]	[F]	TOTAL	Fórmula
1			5,000				5,000	C#*D#*E#*F#

TOTAL AMIDAMENT **5,000**

8 P214W-FEMB m

Tall en paviment de formigó de 15 cm de fondària com a mínim amb màquina tallajunts amb disc de diamant per a paviment, per a delimitar la zona a demolir

Num.	Text	Tipus	[C]	[D]	[E]	[F]	TOTAL	Fórmula
1			2,000	11,500			23,000	C#*D#*E#*F#

TOTAL AMIDAMENT **23,000**

9 P2146-DJ24 m2

Demolició de paviment de formigó de fins a 15 cm de gruix, d'amplària fins a 0,6 m amb retroexcavadora amb martell trencador i càrrega sobre camió amb mitjans mecànics

Num.	Text	Tipus	[C]	[D]	[E]	[F]	TOTAL	Fórmula
1			1,000	11,500	0,800		9,200	C#*D#*E#*F#

TOTAL AMIDAMENT **9,200**

10 P2R5-DT1F m3

Transport de residus a instal·lació autoritzada de gestió de residus, amb camió de 12 t i temps d'espera per a la càrrega a màquina, amb un recorregut de més de 10 i fins a 15 km

Num.	Text	Tipus	[C]	[D]	[E]	[F]	TOTAL	Fórmula
1			1,300	11,500	0,800	0,150	1,794	C#*D#*E#*F#

TOTAL AMIDAMENT **1,794**

11 P958-5RZ9 m2

Ferm rígid per a freqüència mitjana de trànsit pesat, format per paviment de formigó vibrat HF-4 MPa amb base de grava-ciment, sobre esplanada E3

Num.	Text	Tipus	[C]	[D]	[E]	[F]	TOTAL	Fórmula
1			1,000	11,500	0,800		9,200	C#*D#*E#*F#

TOTAL AMIDAMENT **9,200**

12 P2R3-HIR6 m3

Transport de terres no contaminades a obra exterior o centre de valorització, amb camió de 20 t i temps d'espera per a la càrrega amb mitjans mecànics, amb un recorregut de més de 10 i fins a 15 km

AMIDAMENTS

Data: 10/02/24 Pàg.: 488

Num.	Text	Tipus	[C]	[D]	[E]	[F]	TOTAL	Fórmula
1			8,000				8,000	C#*D#*E#*F#

TOTAL AMIDAMENT **8,000**

13 PFB3-DVVG m

Tub de polietilè de designació PE 100, de 40 mm de diàmetre nominal, de 10 bar de pressió nominal, sèrie SDR 17, UNE-EN 12201-2, connectat a pressió, amb grau de dificultat mitjà, utilitzant accessoris de plàstic i col·locat al fons de la rasa

Num.	Text	Tipus	[C]	[D]	[E]	[F]	TOTAL	Fórmula
1			1,000	3,000			3,000	C#*D#*E#*F#
2			3,000	12,000			36,000	C#*D#*E#*F#
3			1,000	1,500			1,500	C#*D#*E#*F#
4			2,000	1,500			3,000	C#*D#*E#*F#
5			1,000	20,000			20,000	C#*D#*E#*F#
6			1,000	14,000			14,000	C#*D#*E#*F#
7			1,000	10,000			10,000	C#*D#*E#*F#

TOTAL AMIDAMENT **87,500**

14 PFB0-3Y44 u

Colze de polietilè de 90°, manipulat, de densitat alta, de 75 mm de DN i 10 bar de pressió nominal, segons UNE-EN 12201-3, per a soldar, soldat i col·locat al fons de la rasa

Num.	Text	Tipus	[C]	[D]	[E]	[F]	TOTAL	Fórmula
1			3,000				3,000	C#*D#*E#*F#

TOTAL AMIDAMENT **3,000**

15 PFB0-3Y3M u

Colze de polietilè de 45°, manipulat, de densitat alta, de 75 mm de DN i 10 bar de pressió nominal, segons UNE-EN 12201-3, per a soldar, soldat i col·locat al fons de la rasa

Num.	Text	Tipus	[C]	[D]	[E]	[F]	TOTAL	Fórmula
1			1,000				1,000	C#*D#*E#*F#

TOTAL AMIDAMENT **1,000**

16 PFB2-3XNN u

Derivació de polietilè manipulada, de densitat alta de 75 mm de DN i 10 bar de pressió nominal, segons UNE-EN 12201-3 amb ramal a 90° de 50 mm de DN, per a soldar, soldada i col·locada al fons de la rasa

Num.	Text	Tipus	[C]	[D]	[E]	[F]	TOTAL	Fórmula
1			3,000				3,000	C#*D#*E#*F#

TOTAL AMIDAMENT **3,000**

17 PN10-B3UD u

Vàlvula de comporta segons la norma UNE-EN 1171, manual, amb extrems ranurats, de 50 mm de diàmetre nominal, 16 bar de pressió nominal, cos de fosa nodular EN-GJS-500-7 (GGG50) i tapa de fosa nodular EN-GJS-500-7 (GGG50), amb revestiment de resina epoxi (250 micres), comporta de fosa+EPDM tancament de seient elàstic, eix d'acer inoxidable 1.4021 (AISI 420) i accionament de volant de fosa,muntada en pericó de canalització soterrada

Num.	Text	Tipus	[C]	[D]	[E]	[F]	TOTAL	Fórmula
1			4,000				4,000	C#*D#*E#*F#

TOTAL AMIDAMENT **4,000**

AMIDAMENTS

NUM.	CODI	UA	DESCRIPCIÓ

1 PG1A-DGLT u

Caixa per a quadre de comandaments i protecció, de material autoextingible,IP55 , per a 54 mòduls, de superficie.GEWISS GW40108 puerta fumé

Num.	Text	Tipus	[C]	[D]	[E]	[F]	TOTAL	Fórmula
1			1,000				1,000	C#*D#*E#*F#

TOTAL AMIDAMENT **1,000**

2 PG12-DHGC u

Caixa de derivació quadrada de plàstic, de 150x150 mm, amb grau de protecció IP-54, muntada superficialment

Num.	Text	Tipus	[C]	[D]	[E]	[F]	TOTAL	Fórmula
1			3,000				3,000	C#*D#*E#*F#

TOTAL AMIDAMENT **3,000**

3 PG44-BIO8 u

Contactor amb comandament manual de 3 posicions, de 230 V de tensió de control, 16 A d'intensitat nominal, tetrapolar (4P), 2NA+2NC, format per 2 mòduls DIN de 18 mm d'amplària cada un, per a un circuit de potència de 230 V, categoria d'ús AC 1 segons UNE-EN 60947-4-1, fixat a pressió

Num.	Text	Tipus	[C]	[D]	[E]	[F]	TOTAL	Fórmula
1			2,000				2,000	C#*D#*E#*F#

TOTAL AMIDAMENT **2,000**

4 PG4B-DWYI u

Interruptor diferencial de la classe AC, gamma terciari, de 40 A d'intensitat nominal, tetrapolar (4P), de sensibilitat 0,03 A, de desconnexió fix instantani, amb botó de test incorporat i indicador mecànic de defecte, construït segons les especificacions de la norma UNE-EN 61008-1, de 4 mòduls DIN de 18 mm d'amplària, muntat en perfil DIN

Num.	Text	Tipus	[C]	[D]	[E]	[F]	TOTAL	Fórmula
1	compactadores		2,000				2,000	C#*D#*E#*F#

TOTAL AMIDAMENT **2,000**

5 PG4B-DWYF u

Interruptor diferencial de la classe AC, gamma terciari, de 40 A d'intensitat nominal, bipolar (2P), de sensibilitat 0,03 A, de desconnexió fix instantani, amb botó de test incorporat i indicador mecànic de defecte, construït segons les especificacions de la norma UNE-EN 61008-1, de 2 mòduls DIN de 18 mm d'amplària, muntat en perfil DIN

Num.	Text	Tipus	[C]	[D]	[E]	[F]	TOTAL	Fórmula
1			2,000				2,000	C#*D#*E#*F#

TOTAL AMIDAMENT **2,000**

6 PG47-ELRA u

Interruptor automàtic magnetotèrmic de 10 A d'intensitat nominal, tipus PIA corba C, bipolar (2P), de 15000 A de poder de tall segons UNE-EN 60898 i de 15 kA de poder de tall segons UNE-EN 60947-2, de 3 mòduls DIN de 18 mm d'amplària, muntat en perfil DIN

Num.	Text	Tipus	[C]	[D]	[E]	[F]	TOTAL	Fórmula
1	1		6,000				6,000	C#*D#*E#*F#

TOTAL AMIDAMENT **6,000**

7 PG47-ELYR u

Interruptor automàtic magnetotèrmic de 16 A d'intensitat nominal, tipus PIA corba C, tetrapolar (4P), de 15000 A de poder de tall segons UNE-EN 60898 i de 15 kA de poder de tall segons UNE-EN 60947-2, de 6 mòduls DIN de 18 mm d'amplària, muntat en perfil DIN

Num.	Text	Tipus	[C]	[D]	[E]	[F]	TOTAL	Fórmula
1			2,000				2,000	C#*D#*E#*F#

AMIDAMENTS

TOTAL AMIDAMENT **2,000**

8 PG4H-AJQY u Protector per a sobretensions permanents, tetrapolar (3P+N), de 4 mòduls DIN de 18 mm d'amplària, col·locat

Num.	Text	Tipus	[C]	[D]	[E]	[F]	TOTAL	Fórmula
1			1,000				1,000	C#*D#*E#*F#

TOTAL AMIDAMENT **1,000**

9 PG75-H93Y u Programador electrònic astronòmic, amb 1 línia de sortida amb poder de tall de 16A a 230 V, programació diaria i setmanal, interval mínim de programació d'1 min, muntat superficialment o a carril DIN i connectat

Num.	Text	Tipus	[C]	[D]	[E]	[F]	TOTAL	Fórmula
1			1,000				1,000	C#*D#*E#*F#

TOTAL AMIDAMENT **1,000**

10 PG25-AZDH m Canal aïllant de PVC, amb 1 tapa per a distribució, de 60x230 mm, amb 1 compartiment, de color blanc, resistència a la penetració d'objectes sòlids IP4X, protecció mecànica contra impactes IK10, no propagador de la flama, obertura de la tapa amb eina especial, de temperatura de servei de -5ºC a +60°C, d'acord amb la norma UNE-EN 50085-2-1, directament sobre paraments verticals

Num.	Text	Tipus	[C]	[D]	[E]	[F]	TOTAL	Fórmula
1			5,000				5,000	C#*D#*E#*F#

TOTAL AMIDAMENT **5,000**

11 PG16-E3HM u Caixa de doble aïllament de policarbonat, de 360x360x170 mm i muntada superficialment

Num.	Text	Tipus	[C]	[D]	[E]	[F]	TOTAL	Fórmula
1			1,000				1,000	C#*D#*E#*F#

TOTAL AMIDAMENT **1,000**

12 PG6E-771R u Interruptor, bipolar (2P), 10 AX/250 V, amb tecla, preu alt, muntat superficialment

Num.	Text	Tipus	[C]	[D]	[E]	[F]	TOTAL	Fórmula
1			5,000				5,000	C#*D#*E#*F#

TOTAL AMIDAMENT **5,000**

13 PG49-AJQO u Interruptor automàtic magnetotèrmic tipus IGA de 40 A d'intensitat nominal, amb PIA corba C, tretapolar (4P) amb bobina d'emisió, de 6000 A de poder de tall segons UNE-EN 60898, de 3 mòduls DIN de 18 mm d'amplària, muntat en perfil DIN

Num.	Text	Tipus	[C]	[D]	[E]	[F]	TOTAL	Fórmula
1			1,000				1,000	C#*D#*E#*F#

TOTAL AMIDAMENT **1,000**

14 PG47-ENRZ u Interruptor automàtic magnetotèrmic de 16 A d'intensitat nominal, tipus PIA corba C, bipolar (2P), de 6000 A de poder de tall segons UNE-EN 60898 i de 10 kA de poder de tall segons UNE-EN 60947-2, de 2 mòduls DIN de 18 mm d'amplària, muntat en perfil DIN

Num.	Text	Tipus	[C]	[D]	[E]	[F]	TOTAL	Fórmula
1			1,000				1,000	C#*D#*E#*F#

TOTAL AMIDAMENT **1,000**

AMIDAMENTS

15 PG47-ENWS u

Interruptor automàtic magnetotèrmic de 20 A d'intensitat nominal, tipus PIA corba C, tetrapolar (4P), de 6000 A de poder de tall segons UNE-EN 60898 i de 10 kA de poder de tall segons UNE-EN 60947-2, de 4 mòduls DIN de 18 mm d'amplària, muntat en perfil DIN

Num.	Text	Tipus	[C]	[D]	[E]	[F]	TOTAL	Fórmula
1			1,000				1,000	C#*D#*E#*F#

TOTAL AMIDAMENT **1,000**

OBRA 01 PRESSUPOST 4093-23
CAPÍTOL A0 OBRA CIVIL
TITOL 3 A2 INSTAL·LACIONS
TITOL 4 09 CASETA RESIDUS URBANS

NUM.	CODI	UA	DESCRIPCIÓ

1 PG2N-EUGL m

Tub corbable corrugat de polietilè, de doble capa, llisa la interior i corrugada l'exterior, de 63 mm de diàmetre nominal, aïllant i no propagador de la flama, resistència a l'impacte de 20 J, resistència a compressió de 450 N, muntat com a canalització soterrada

Num.	Text	Tipus	[C]	[D]	[E]	[F]	TOTAL	Fórmula
1			1,000	24,000			24,000	C#*D#*E#*F#

TOTAL AMIDAMENT **24,000**

2 PG33-E6QQ m

Cable amb conductor de coure de tensió assignada0,6/1 kV, de designació RV-K, construcció segons norma UNE 21123-2, tripolar, de secció 3x6 mm2, amb coberta del cable de PVC, classe de reacció al foc Eca segons la norma UNE-EN 50575, col·locat en tub

Num.	Text	Tipus	[C]	[D]	[E]	[F]	TOTAL	Fórmula
1			1,000	30,000			30,000	C#*D#*E#*F#

TOTAL AMIDAMENT **30,000**

3 PG2P-6T0B m

Tub rígid de plàstic sense halògens, de 20 mm de diàmetre nominal, aïllant i no propagador de la flama, amb una resistència a l'impacte de 2 J, resistència a compressió de 1250 N i una rigidesa dielèctrica de 2000 V, amb unió endollada i muntat superficialment

Num.	Text	Tipus	[C]	[D]	[E]	[F]	TOTAL	Fórmula
1			6,000				6,000	C#*D#*E#*F#

TOTAL AMIDAMENT **6,000**

OBRA 01 PRESSUPOST 4093-23
CAPÍTOL A0 OBRA CIVIL
TITOL 3 A2 INSTAL·LACIONS
TITOL 4 10 CONTROL DE QUALITAT

NUM.	CODI	UA	DESCRIPCIÓ

1 P035-01VD u

Assaig de piconatge pel mètode del Proctor normal d'una mostra de sòl, segons la norma UNE 103500

AMIDAMENT DIRECTE **5,000**

2 JFV2230B U

Prova de pressió i estanquitat d'un tram de xarxa d'abastament, segons Plec de Prescripcions Tècniques Generals per a Canonades d'Abastament d'Aigua

Num.	Text	Tipus	[C]	[D]	[E]	[F]	TOTAL	Fórmula
1			1,000				1,000	C#*D#*E#*F#

AMIDAMENTS

Data: 10/02/24 Pàg.: 492

TOTAL AMIDAMENT **1,000**

OBRA 01 PRESSUPOST 4093-23
CAPÍTOL A0 OBRA CIVIL
TITOL 3 A3 TANQUES I PORTES
TITOL 4 01 TANQUES

NUM.	CODI	UA	DESCRIPCIÓ
1	PB13-61TX	m	Barana d'acer per a pintar, amb passamà, travesser inferior, muntants cada 100 cm i brèndoles cada 12 cm, de 120 a 140 cm d'alçària com a màxim, ancorada amb 2 capes d'emprimació antioxidant i 2 capes d'acabat amb pintura metàl·lica anticorrosiva. amb 4 trams desmuntables de 2,4 m d'amplada

Num.	Text	Tipus	[C]	[D]	[E]	[F]	TOTAL	Fórmula
1			16,000				16,000	C#*D#*E#*F#

TOTAL AMIDAMENT **16,000**

NUM.	CODI	UA	DESCRIPCIÓ
2	P6A5-DRLI	m	Reixat d'acer d'alçària 1 m amb tela metàl·lica de torsió simple amb acabat galvanitzat i plastificat, de 50 mm de pas de malla i diàmetre 2 i 3 mm, pals de tub galvanitzat i plastificat de diàmetre 50 mm col·locats cada 3 m amb platines i tacs expanssius i part proporcional de pals per a punts singulars

Num.	Text	Tipus	[C]	[D]	[E]	[F]	TOTAL	Fórmula
1			1,000	7,090	1,058		7,501	C#*D#*E#*F#
2			1,000	19,100	1,048		20,017	C#*D#*E#*F#
3			1,000	1,120	2,240		2,509	C#*D#*E#*F#
4			1,000	8,600	1,163		10,002	C#*D#*E#*F#
5			1,000	2,500	1,000		2,500	C#*D#*E#*F#
6			1,000	8,460	1,182		10,000	C#*D#*E#*F#
7			1,000	7,460	1,006		7,505	C#*D#*E#*F#
8			1,000	12,000	1,042		12,504	C#*D#*E#*F#
9			1,000	17,400	1,006		17,504	C#*D#*E#*F#

TOTAL AMIDAMENT **90,042**

NUM.	CODI	UA	DESCRIPCIÓ
3	P6A5-DRLJ	m	Reixat d'acer d'alçària 1,5 m amb tela metàl·lica de torsió simple amb acabat galvanitzat i plastificat, de 50 mm de pas de malla i diàmetre 2 i 3 mm, pals de tub galvanitzat i plastificat de diàmetre 50 mm col·locats cada 3 m amb platines i tacs expanssius i part proporcional de pals per a punts singulars

Num.	Text	Tipus	[C]	[D]	[E]	[F]	TOTAL	Fórmula
1			1,000	3,250	1,550		5,038	C#*D#*E#*F#
2			1,000	10,600	1,180		12,508	C#*D#*E#*F#
3			1,000	19,220	1,045		20,085	C#*D#*E#*F#
4			1,000	15,000	1,000		15,000	C#*D#*E#*F#
5			1,000	17,230	1,016		17,506	C#*D#*E#*F#
6			1,000	10,350	1,208		12,503	C#*D#*E#*F#
7			1,000	5,000	1,000		5,000	C#*D#*E#*F#
8			1,000	7,870	1,271		10,003	C#*D#*E#*F#
9			1,000	4,040	1,240		5,010	C#*D#*E#*F#

TOTAL AMIDAMENT **102,653**

NUM.	CODI	UA	DESCRIPCIÓ
4	P6A5-DRLK	m	Reixat d'acer d'alçària 2 m amb tela metàl·lica de torsió simple amb acabat galvanitzat i plastificat, de 50 mm de pas de malla i diàmetre 2 i 3 mm, pals de tub galvanitzat i plastificat de diàmetre 50 mm col·locats cada 3 m amb platines i tacs expanssius i part proporcional de pals per a punts singulars

AMIDAMENTS

Data: 10/02/24 Pàg.: 493

Num.	Text	Tipus	[C]	[D]	[E]	[F]	TOTAL	Fórmula
1			1,000	16,050	1,090		17,495	C#*D#*E#*F#
2			1,000	7,500	1,000		7,500	C#*D#*E#*F#

TOTAL AMIDAMENT **24,995**

OBRA 01 PRESSUPOST 4093-23
CAPÍTOL A0 OBRA CIVIL
TITOL 3 A3 TANQUES I PORTES
TITOL 4 02 PORTES

NUM.	CODI	UA	DESCRIPCIÓ
1	P6A2-4IJP	u	Porta corredissa sobre railde 10,00 x 2,00m,TITAN FR-14 , motoritzada amb control d'accés, rodes i la guía, marca Rolling Cente,pilars i estructura d'acer Z-275. amb soldadura, pintura en pols RAL.5005, zocal de 18cm: -Tub superior de 80x80x2 -Tub inferior de 180x 80x3 -Muntants de 100x50x2 -Poste guia de 100x100x3 -Barrots de 30x20x1,5 -Rodes diàmetre 120 ARC -Rail omega Z3 -Motor TORO-I IP55

Num.	Text	Tipus	[C]	[D]	[E]	[F]	TOTAL	Fórmula
1			1,000				1,000	C#*D#*E#*F#

TOTAL AMIDAMENT **1,000**

NUM.	CODI	UA	DESCRIPCIÓ
2	P6A2-4IKX	u	Porta corredissa sobre railde 12,50 x 2,00m,TITAN FR-14 , motoritzada amb control d'accés, rodes i la guía, marca Rolling Cente,pilars i estructura d'acer Z-275. amb soldadura, pintura en pols RAL.5005, zocal de 18cm: -Tub superior de 80x80x2 -Tub inferior de 180x 80x3 -Muntants de 100x50x2 -Poste guia de 100x100x3 -Barrots de 30x20x1,5 -Rodes diàmetre 120 ARC -Rail omega Z3 -Motor TORO-I IP55

Num.	Text	Tipus	[C]	[D]	[E]	[F]	TOTAL	Fórmula
1			1,000				1,000	C#*D#*E#*F#

TOTAL AMIDAMENT **1,000**

OBRA 01 PRESSUPOST 4093-23
CAPÍTOL A0 OBRA CIVIL
TITOL 3 A3 TANQUES I PORTES
TITOL 4 03 CONTROL DE QUALITAT

NUM.	CODI	UA	DESCRIPCIÓ
1	P6A0-0274	u	Assaig de tracció de filferros de malles de tancament i protecció segons norma UNE-EN 10218-1

Num.	Text	Tipus	[C]	[D]	[E]	[F]	TOTAL	Fórmula
1				4,000			4,000	C#*D#*E#*F#

TOTAL AMIDAMENT **4,000**

OBRA 01 PRESSUPOST 4093-23
CAPÍTOL A0 OBRA CIVIL

AMIDAMENTS

Data: 10/02/24 Pàg.: 494

TITOL 3 A4 TREBALLS CONSTRUCTIUS BASCULA
TITOL 4 01 MOVIMENT DE TERRES

NUM.	CODI	UA	DESCRIPCIÓ
1	P2217-55SU	m3	Excavació per a rebaix en terreny compacte (SPT 20-50), realitzada amb pala excavadora i càrrega directa sobre camió

Num.	Text	Tipus	[C]	[D]	[E]	[F]	TOTAL	Fórmula
1			1,000	16,000	5,000	0,700	56,000	C#*D#*E#*F#

TOTAL AMIDAMENT **56,000**

2	P221B-EL73	m3	Excavació de rasa i pou de fins a 2 m de fondària, en terreny compacte (SPT 20-50), realitzada amb retroexcavadora i amb les terres deixades a la vora

Num.	Text	Tipus	[C]	[D]	[E]	[F]	TOTAL	Fórmula
1			4,000	5,610	0,600	0,400	5,386	C#*D#*E#*F#
2			2,000	3,620	1,100	0,400	3,186	C#*D#*E#*F#
3			1,000	3,620	1,200	0,400	1,738	C#*D#*E#*F#

TOTAL AMIDAMENT **10,310**

3	P2R3-HIFW	m3	Transport de terres no contaminades a obra exterior o centre de valorització, amb camió de 12 t i temps d'espera per a la càrrega amb mitjans mecànics, amb un recorregut de menys de 15 km

Num.	Text	Tipus	[C]	[D]	[E]	[F]	TOTAL	Fórmula
1			1,000	56,000	1,200		67,200	C#*D#*E#*F#
2			1,000	10,310	1,200		12,372	C#*D#*E#*F#
3			-1,000		27,740		-27,740	C#*D#*E#*F#

TOTAL AMIDAMENT **51,832**

4	P2RA-EU3W	m3	Disposició controlada en dipòsit autoritzat inclòs el cànon sobre la deposició controlada dels residus de la construcció, segons la LLEI 8/2008, de residus de terra inerts amb una densitat 1,6 t/m3, procedents d'excavació, amb codi 17 05 04 segons la Llista Europea de Residus

Num.	Text	Tipus	[C]	[D]	[E]	[F]	TOTAL	Fórmula
1			1,000	56,000	1,200		67,200	C#*D#*E#*F#
2			1,000	10,310	1,200		12,372	C#*D#*E#*F#
3			-1,000	27,470			-27,470	C#*D#*E#*F#

TOTAL AMIDAMENT **52,102**

5	P2241-HZ58	m2	Repàs i piconatge de caixa de paviment, amb compactació del 90% PM, en entorn urbà amb dificultat de mobilitat, en voreres > 3 i <= 5 m d'amplària o calçada/plataforma única > 7 i <= 12 m d'amplària, sense afectació per serveis o elements de mobiliari urbà, en actuacions d'1 a 10 m2

Num.	Text	Tipus	[C]	[D]	[E]	[F]	TOTAL	Fórmula
1			2,000	5,610	3,020		33,884	C#*D#*E#*F#

TOTAL AMIDAMENT **33,884**

6	P2241-52SP	m2	Repàs i piconatge de sòl de rasa de més de 0,6 i menys d'1,5 m d'amplària, amb compactació del 90% PM

Num.	Text	Tipus	[C]	[D]	[E]	[F]	TOTAL	Fórmula
1			4,000	5,610	0,600		13,464	C#*D#*E#*F#
2			2,000	3,620	1,100		7,964	C#*D#*E#*F#
3			1,000	3,620	1,200		4,344	C#*D#*E#*F#

AMIDAMENTS

Data: 10/02/24 Pàg.: 495

TOTAL AMIDAMENT **25,772**

7 P2258-DRNF m3 Terraplenat i piconatge en rases i pous amb terres adequades, en tongades de fins a 25 cm, amb una compactació del 95% del PM

Num.	Text	Tipus	[C]	[D]	[E]	[F]	TOTAL	Fórmula
1	zona d'afectació d'encofrats		2,000	16,000	0,700		22,400	C#*D#*E#*F#
2			2,000	3,620	0,700		5,068	C#*D#*E#*F#

TOTAL AMIDAMENT **27,468**

OBRA 01 PRESSUPOST 4093-23
CAPÍTOL A0 OBRA CIVIL
TITOL 3 A4 TREBALLS CONSTRUCTIUS BASCULA
TITOL 4 02 FONAMENTS

NUM. CODI UA DESCRIPCIÓ

1 P3Z3-D52X m2 Capa de neteja i anivellament de 10 cm de gruix amb formigó de neteja, amb una dosificació de 150 kg/m3 de ciment, consistència tova i grandària màxima del granulat 10 mm, HL-150/B/10, abocat des de camió

Num.	Text	Tipus	[C]	[D]	[E]	[F]	TOTAL	Fórmula
1			4,000	5,610	0,600		13,464	C#*D#*E#*F#
2			2,000	3,620	1,100		7,964	C#*D#*E#*F#
3			1,000	3,620	1,200		4,344	C#*D#*E#*F#

TOTAL AMIDAMENT **25,772**

2 P3C0-3D8E kg Armadura per a lloses de fonaments AP500 S d'acer en barres corrugades B500S de límit elàstic >= 500 N/mm2

Num.	Text	Tipus	[C]	[D]	[E]	[F]	TOTAL	Fórmula
1	base bascula, extrems							
2	dim. 10		2,000	20,000	3,620	0,640	92,672	C#*D#*E#*F#
3			2,000	6,000	3,620	0,640	27,802	C#*D#*E#*F#
4	dim. 8		2,000	19,000	3,200	0,410	49,856	C#*D#*E#*F#
5			2,000	25,000	4,000	0,410	82,000	C#*D#*E#*F#
6	base bascula, central							
7	dim. 10		1,000	22,000	3,620	0,640	50,970	C#*D#*E#*F#
8			1,000	6,000	1,200	0,640	4,608	C#*D#*E#*F#
9	dim. 8		1,000	19,000	3,400	0,410	26,486	C#*D#*E#*F#
10			1,000	9,000	3,200	0,410	11,808	C#*D#*E#*F#
11	base murs perimetrals							
12			4,000	6,000	5,610	0,640	86,170	C#*D#*E#*F#
13			4,000	29,000	1,700	0,410	80,852	C#*D#*E#*F#
14	mur perimetral		4,000	6,000	5,610	0,640	86,170	C#*D#*E#*F#
15			4,000	29,000	2,600	0,410	123,656	C#*D#*E#*F#
16	10% mermes		1,000	72,400			72,400	C#*D#*E#*F#

TOTAL AMIDAMENT **795,450**

3 P3C1-D6WJ m2 Armadura per a lloses AP500 SD amb malla electrosoldada de barres corrugades d'acer ME 15x15 cm D:6-6 mm 6x2,2 m B500SD UNE-EN 10080

Num.	Text	Tipus	[C]	[D]	[E]	[F]	TOTAL	Fórmula

AMIDAMENTS

1			2,000	6,200	3,300		40,920	C#*D#*E#*F#

TOTAL AMIDAMENT **40,920**

4 P446-DMBZ kg

Acer S355J2 segons UNE-EN 10025-2, per a elements d'ancoratge formats per peça simple, en perfils laminats en calent sèrie L, LD, T, rodó, quadrat, rectangular i planxa, treballat a taller i amb una capa d'imprimació antioxidant, col·locat a l'obra amb soldadura

Num.	Text	Tipus	[C]	[D]	[E]	[F]	TOTAL	Fórmula
1			8,000	21,000			168,000	C#*D#*E#*F#

TOTAL AMIDAMENT **168,000**

5 P312-D4VN m3

De rases i pous de fonaments, amb formigó HA-30/P / 20 / IIa de consistència plàstica, grandària màxima del granulat 20 mm, amb >= 275 kg/m3 de ciment, apte per a classe d'exposició IIa, abocat des de camió

Num.	Text	Tipus	[C]	[D]	[E]	[F]	TOTAL	Fórmula
1			4,000	5,610	0,600	0,600	8,078	C#*D#*E#*F#
2			2,000	3,620	1,100	0,600	4,778	C#*D#*E#*F#
3			1,000	3,620	1,200	0,600	2,606	C#*D#*E#*F#

TOTAL AMIDAMENT **15,462**

6 P931-3G6K m3

Base de formigó (CE, EHE) formigó HM-20/P / 10 / I de consistència plàstica, grandària màxima del granulat 10 mm, amb >= 200 kg/m3 de ciment, apte per a classe d'exposició I, abocat des de camió amb estesa i vibratge manual, amb acabat reglejat

Num.	Text	Tipus	[C]	[D]	[E]	[F]	TOTAL	Fórmula
1			2,000	5,610	3,020		33,884	C#*D#*E#*F#

TOTAL AMIDAMENT **33,884**

7 P311-DQ6G m2

Encofrat amb tauler de fusta per a rases i pous de fonaments

Num.	Text	Tipus	[C]	[D]	[E]	[F]	TOTAL	Fórmula
1			4,000	3,620	0,200		2,896	C#*D#*E#*F#
2			2,000	3,620	0,600		4,344	C#*D#*E#*F#

TOTAL AMIDAMENT **7,240**

OBRA 01 PRESSUPOST 4093-23
CAPÍTOL A0 OBRA CIVIL
TITOL 3 A4 TREBALLS CONSTRUCTIUS BASCULA
TITOL 4 03 MURS

NUM.	CODI	UA	DESCRIPCIÓ

1 P322-D743 m2

Muntatge i desmuntatge d'una cara d'encofrat amb tauler de fusta de pi, per a murs de contenció de base rectilínia encofrats a dues cares, d'una alçària <= 6 m

Num.	Text	Tipus	[C]	[D]	[E]	[F]	TOTAL	Fórmula
1			2,000	3,020	0,400		2,416	C#*D#*E#*F#
2			8,000	5,610	0,600		26,928	C#*D#*E#*F#
3			4,000	1,200	0,400		1,920	C#*D#*E#*F#

TOTAL AMIDAMENT **31,264**

AMIDAMENTS

2 P324-DNJ3 m3

Formigonament de murs de contenció (CE, EHE), de 3 m d'alçària com a màxim, amb formigó HA-30/B / 20 / IIa de consistència tova, grandària màxima del granulat 20 mm, amb >= 275 kg/m3 de ciment, apte per a classe d'exposició IIa i abocat amb bomba

Num.	Text	Tipus	[C]	[D]	[E]	[F]	TOTAL	Fórmula
1			2,000	3,020	0,400	0,300	0,725	C#*D#*E#*F#
2			4,000	5,610	0,600	0,300	4,039	C#*D#*E#*F#
3			2,000	1,200	0,400	0,300	0,288	C#*D#*E#*F#

TOTAL AMIDAMENT **5,052**

3 P446-DMBZ kg

Acer S355J2 segons UNE-EN 10025-2, per a elements d'ancoratge formats per peça simple, en perfils laminats en calent sèrie L, LD, T, rodó, quadrat, rectangular i planxa, treballat a taller i amb una capa d'imprimació antioxidant, col·locat a l'obra amb soldadura

Num.	Text	Tipus	[C]	[D]	[E]	[F]	TOTAL	Fórmula
1	ANGLE PERIMETRAL MUR		2,000	14,020	11,000		308,440	C#*D#*E#*F#
2			2,000	3,020	11,000		66,440	C#*D#*E#*F#

TOTAL AMIDAMENT **374,880**

OBRA 01 PRESSUPOST 4093-23
CAPÍTOL A0 OBRA CIVIL
TITOL 3 A4 TREBALLS CONSTRUCTIUS BASCULA
TITOL 4 04 REVESTIMENTS

NUM. CODI UA DESCRIPCIÓ

1 P8B2-G2E7 m2

Pintat d'estructures d'acer amb sistemes de protecció amb grau de durabilitat L, per a classe d'exposició C3, segons UNE-EN ISO 12944-1, format per 2 capes, capa d'imprimació d'i capa d'acabat de, amb un gruix total de protecció de 120 µm, aplicat de forma manual

Num.	Text	Tipus	[C]	[D]	[E]	[F]	TOTAL	Fórmula
1	ANGLE PERIMETRAL MUR		4,000	14,020	0,080		4,486	C#*D#*E#*F#
2			4,000	3,020	0,080		0,966	C#*D#*E#*F#
3	XAPA ANCORATGE		16,000	0,400	0,400		2,560	C#*D#*E#*F#

TOTAL AMIDAMENT **8,012**

2 P784-5RJ3 m2

Pintat sobre formigó en parament vertical amb 2 kg/m2 d'emulsió bituminosa catiònica tipus C60B3/B2 ADH

Num.	Text	Tipus	[C]	[D]	[E]	[F]	TOTAL	Fórmula
1			2,000	14,620	1,000		29,240	C#*D#*E#*F#
2			2,000	3,620	1,000		7,240	C#*D#*E#*F#

TOTAL AMIDAMENT **36,480**

3 P791-8A6Z m2

Impermeabilització exterior de mur de contenció de <= 3 m d'alçària amb emulsió bituminosa, capa drenant amb làmina de drenatge nodular de polietilè d'alta densitat i capa filtrant amb un geotèxtil, fixada mecànicament. I2+D1 segons CTE/DB-HS 2006

Num.	Text	Tipus	[C]	[D]	[E]	[F]	TOTAL	Fórmula
1			2,000	14,620	1,000		29,240	C#*D#*E#*F#
2			2,000	3,620	1,000		7,240	C#*D#*E#*F#

TOTAL AMIDAMENT **36,480**

AMIDAMENTS

CAPÍTOL A0 OBRA CIVIL
TITOL 3 A4 TREBALLS CONSTRUCTIUS BASCULA
TITOL 4 05 SANEJAMENT

NUM.	CODI	UA	DESCRIPCIÓ
1	PD77-79IJ	m	Clavegueró amb tub de Polipropilè de paret tricapa per a sanejament sense pressió, de DN 110 mm i de SN 8 (8 kN/m2) de rigidesa anular, sobre solera i recobriment de formigó de 15 cm de gruix, llit de sorra de 15 cm de gruix i reblert amb sorra fins a 30 cm per sobre del tub

Num.	Text	Tipus	[C]	[D]	[E]	[F]	TOTAL	Fórmula
1			1,000	1,500			1,500	C#*D#*E#*F#
2			1,000	7,000			7,000	C#*D#*E#*F#
3			1,000	2,000			2,000	C#*D#*E#*F#

TOTAL AMIDAMENT **10,500**

2	PD55-E3O9	u	Caixa per a embornal de 70x30x85 cm, amb parets de 10 cm de gruix sobre solera de 10 cm de formigó en massa HM - 20 / B / 20 / X0 amb una quantitat de ciment de 200 kg/m3 i relació aigua ciment =< 0.6

AMIDAMENT DIRECTE **2,000**

OBRA 01 PRESSUPOST 4093-23
CAPÍTOL A0 OBRA CIVIL
TITOL 3 A4 TREBALLS CONSTRUCTIUS BASCULA
TITOL 4 06 INSTAL·LACIONS

NUM.	CODI	UA	DESCRIPCIÓ
1	PGD5-61UP	u	Xarxa de connexió a terra amb 1 piquetes d'acer, de 1500 mm de llargària, de d 14,6 mm, amb recobriment de coure de 300 µm i clavades a terra, inclou la caixa estanca de comprovació de PVC col·locada superficialment i conductor de coure nu de 35 mm2 de secció

Num.	Text	Tipus	[C]	[D]	[E]	[F]	TOTAL	Fórmula
1			1,000				1,000	C#*D#*E#*F#

TOTAL AMIDAMENT **1,000**

OBRA 01 PRESSUPOST 4093-23
CAPÍTOL A0 OBRA CIVIL
TITOL 3 A4 TREBALLS CONSTRUCTIUS BASCULA
TITOL 4 07 CONTROL DE QUALITAT

NUM.	CODI	UA	DESCRIPCIÓ
1	P060-020H	u	Mostreig, realització del con d'Abrams, elaboració de provetes, cura i determinació de la resistència a tracció per flexió de 3 provetes de formigó amb fibres, segons la norma UNE-EN 14651

Num.	Text	Tipus	[C]	[D]	[E]	[F]	TOTAL	Fórmula
1			3,000				3,000	C#*D#*E#*F#

TOTAL AMIDAMENT **3,000**

OBRA 01 PRESSUPOST 4093-23
CAPÍTOL A0 OBRA CIVIL
TITOL 3 A5 JARDINERIA

AMIDAMENTS

Data: 10/02/24 Pàg.: 499

NUM.	CODI	UA	DESCRIPCIÓ
1	PR472-91N2	u	Subministrament de Pinus halepensis d'alçària de 250 a 300 cm, en contenidor de 30 a 80 l

Num.	Text	Tipus	[C]	[D]	[E]	[F]	TOTAL	Fórmula
1			10,000				10,000	C#*D#*E#*F#

TOTAL AMIDAMENT **10,000**

2	PR490-92OX	u	Nerium oleander d'alçària de 80 a 100 cm, en contenidor de 10 l

Num.	Text	Tipus	[C]	[D]	[E]	[F]	TOTAL	Fórmula
1			15,000				15,000	C#*D#*E#*F#

TOTAL AMIDAMENT **15,000**

3	PRZ2-HBAY	u	Estaca de fusta de pi tractada en autoclau, de secció circular, de 12 cm de diàmetre i 2,5 m de llargària

Num.	Text	Tipus	[C]	[D]	[E]	[F]	TOTAL	Fórmula
1			20,000				20,000	C#*D#*E#*F#

TOTAL AMIDAMENT **20,000**

4	PR36-8RV9	m3	Terra vegetal de jardineria de categoria mitja, amb una conductivitat elèctrica menor d'1,2 dS/m, segons NTJ 07A, subministrada a granel i escampada amb retroexcavadora mitjana

Num.	Text	Tipus	[C]	[D]	[E]	[F]	TOTAL	Fórmula
1			6,000				6,000	C#*D#*E#*F#

TOTAL AMIDAMENT **6,000**

5	PR10-8I82	m2	Desbrossada de franges de terreny de fins a 5 m d'amplària, amb una alçària de brossa de fins a 1 m i amb menys de 40 obstacles per km, mitjançant tractor de 73,5 kW (100 CV) de potència amb braç desbrossador i sistema d'aspiració amb remolc per a recollida de la brossa, amb un mínim de dues passades de màquina

Num.	Text	Tipus	[C]	[D]	[E]	[F]	TOTAL	Fórmula
1			1.000,000				1.000,000	C#*D#*E#*F#

TOTAL AMIDAMENT **1.000,000**

6	PR62-8YT0	u	Plantació de conífera amb pa de terra o contenidor, de 2.5 a 3.5 m d'alçària de tronc i capçada, excavació de clot de plantació de 100x100x80 cm amb mitjans mecànics, en un pendent inferior al 25 %, reblert del clot amb substitució total de terra de l'excavació per terra de jardineria, primer reg i càrrega de les terres sobrants a camió

Num.	Text	Tipus	[C]	[D]	[E]	[F]	TOTAL	Fórmula
1			10,000				10,000	C#*D#*E#*F#

TOTAL AMIDAMENT **10,000**

7	PR61-8ZHI	u	Plantació d'arbust o arbre de petit format en contenidor de 5 a 10 l, excavació de clot de plantació de 45x45x30 cm amb mitjans manuals, en un pendent inferior al 35 %, reblert del clot amb substitució total de terra de l'excavació per sorra rentada i compost (70%-30%), primer reg i càrrega de les terres sobrants a camió

Num.	Text	Tipus	[C]	[D]	[E]	[F]	TOTAL	Fórmula
1			15,000				15,000	C#*D#*E#*F#

TOTAL AMIDAMENT **15,000**

AMIDAMENTS

Data: 10/02/24 Pàg.: 500

TITOL 3 A6 INTRUSSIÓ

NUM.	CODI	UA	DESCRIPCIÓ

1 PG2P-6SZ7 m

Tub rígid de PVC, de 25 mm de diàmetre nominal, aïllant i no propagador de la flama, amb una resistència a l'impacte de 2 J, resistència a compressió de 1250 N i una rigidesa dielèctrica de 2000 V, amb unió endollada i muntat superficialment

Num.	Text	Tipus	[C]	[D]	[E]	[F]	TOTAL	Fórmula
1			20,000				20,000	C#*D#*E#*F#

TOTAL AMIDAMENT **20,000**

2 PMD1-38EK m

Conductor blindat i apantallat, de 8x0,22 mm2, col·locat en tub

Num.	Text	Tipus	[C]	[D]	[E]	[F]	TOTAL	Fórmula
1				20,000			20,000	C#*D#*E#*F#

TOTAL AMIDAMENT **20,000**

3 PMD0-38EZ u

Caixa per connexions PFA121

Num.	Text	Tipus	[C]	[D]	[E]	[F]	TOTAL	Fórmula
1	analitica de video		4,000				4,000	C#*D#*E#*F#
2	video vigilancia		6,000				6,000	C#*D#*E#*F#

TOTAL AMIDAMENT **10,000**

4 PMD1-38EP m

Conductor UTP CAT.6 armat amb polietile est.

Num.	Text	Tipus	[C]	[D]	[E]	[F]	TOTAL	Fórmula
1	analitica de video		1,000	76,000			76,000	C#*D#*E#*F#
2			1,000	35,000			35,000	C#*D#*E#*F#
3			1,000	16,000			16,000	C#*D#*E#*F#
4			1,000	18,000			18,000	C#*D#*E#*F#
5	video vigilancia		2,000	28,000			56,000	C#*D#*E#*F#
6			1,000	23,000			23,000	C#*D#*E#*F#
7			1,000	52,000			52,000	C#*D#*E#*F#
8			1,000	70,000			70,000	C#*D#*E#*F#
9			1,000	100,000			100,000	C#*D#*E#*F#

TOTAL AMIDAMENT **446,000**

5 PG33-E43Y m

Cable amb conductor de coure de tensió assignada0,6/1 kV, de designació RZ1-K (AS), construcció segons norma UNE 21123-4, tripolar, de secció 3x6 mm2, amb coberta del cable de poliolefines, classe de reacció al foc Cca-s1b, d1, a1 segons la norma UNE-EN 50575 amb baixa emissió fums, col·locat en canal o safata

Num.	Text	Tipus	[C]	[D]	[E]	[F]	TOTAL	Fórmula
1	analitica de video		1,000	80,000			80,000	C#*D#*E#*F#
2			4,000	5,000			20,000	C#*D#*E#*F#
3			1,000	15,000			15,000	C#*D#*E#*F#
4	video vigilancia		1,000	41,000			41,000	C#*D#*E#*F#
5			1,000	85,000			85,000	C#*D#*E#*F#
6			5,000	5,000			25,000	C#*D#*E#*F#

TOTAL AMIDAMENT **266,000**

AMIDAMENTS

6 PG33-E43W m

Cable amb conductor de coure de tensió assignada0,6/1 kV, de designació RZ1-K (AS), construcció segons norma UNE 21123-4, tripolar, de secció 3x2,5 mm2, amb coberta del cable de poliolefines, classe de reacció al foc Cca-s1b, d1, a1 segons la norma UNE-EN 50575 amb baixa emissió fums, col·locat en canal o safata

Num.	Text	Tipus	[C]	[D]	[E]	[F]	TOTAL	Fórmula
1			1,000	40,000			40,000	C#*D#*E#*F#

TOTAL AMIDAMENT **40,000**

7 PG2N-EUGL m

Tub corbable corrugat de polietilè, de doble capa, llisa la interior i corrugada l'exterior, de 63 mm de diàmetre nominal, aïllant i no propagador de la flama, resistència a l'impacte de 20 J, resistència a compressió de 450 N, muntat com a canalització soterrada

Num.	Text	Tipus	[C]	[D]	[E]	[F]	TOTAL	Fórmula
1	analitica de video		1,000	80,000	2,000		160,000	C#*D#*E#*F#
2			1,000	15,000	2,000		30,000	C#*D#*E#*F#
3	videovigilancia		1,000				1,000	C#*D#*E#*F#

TOTAL AMIDAMENT **191,000**

8 PG2N-EUHS m

Tub flexible corrugat de plàstic sense halògens, de 20 mm de diàmetre nominal, aïllant i no propagador de la flama, de baixa emissió de fums i sense emissió de gasos tòxics ni corrosius, resistència a l'impacte de 2 J, resistència a compressió de 320 N i una rigidesa dielèctrica de 2000 V, muntat encastat

Num.	Text	Tipus	[C]	[D]	[E]	[F]	TOTAL	Fórmula
1	analitica de video		1,000	40,000			40,000	C#*D#*E#*F#
2			6,000	5,000			30,000	C#*D#*E#*F#
3			4,000	5,000			20,000	C#*D#*E#*F#
4	video vigilancia		5,000	5,000			25,000	C#*D#*E#*F#

TOTAL AMIDAMENT **115,000**

9 P214W-FEMB m

Tall en paviment de formigó de 15 cm de fondària com a mínim amb màquina tallajunts amb disc de diamant per a paviment, per a delimitar la zona a demolir

Num.	Text	Tipus	[C]	[D]	[E]	[F]	TOTAL	Fórmula
1			2,000	11,500			23,000	C#*D#*E#*F#

TOTAL AMIDAMENT **23,000**

10 P2146-DJ24 m2

Demolició de paviment de formigó de fins a 15 cm de gruix, d'amplària fins a 0,6 m amb retroexcavadora amb martell trencador i càrrega sobre camió amb mitjans mecànics

Num.	Text	Tipus	[C]	[D]	[E]	[F]	TOTAL	Fórmula
1			1,000	11,500	0,400		4,600	C#*D#*E#*F#

TOTAL AMIDAMENT **4,600**

11 P2R5-DT1F m3

Transport de residus a instal·lació autoritzada de gestió de residus, amb camió de 12 t i temps d'espera per a la càrrega a màquina, amb un recorregut de més de 10 i fins a 15 km

Num.	Text	Tipus	[C]	[D]	[E]	[F]	TOTAL	Fórmula
1			1,000	11,500	0,400	1,300	5,980	C#*D#*E#*F#

TOTAL AMIDAMENT **5,980**

12 P221D-DZ2S m3

Excavació de rasa per a pas d'instal·lacions fins a 1 m de fondària, en terreny compacte (SPT 20-50), realitzada amb retroexcavadora i amb les terres deixades a la vora

Num.	Text	Tipus	[C]	[D]	[E]	[F]	TOTAL	Fórmula

AMIDAMENTS

1			1,000	11,500	0,400	0,600	2,760	C#*D#*E#*F#

TOTAL AMIDAMENT **2,760**

13 P2243-53A9 m2 Repàs de sols i parets de rases, pous i recalçats fins a 1,5 m de fondària

Num.	Text	Tipus	[C]	[D]	[E]	[F]	TOTAL	Fórmula
1			1,000	11,500	0,400		4,600	C#*D#*E#*F#

TOTAL AMIDAMENT **4,600**

14 P2255-DPGI m3 Rebliment i piconatge de rasa d'amplària fins a 0,6 m, amb material adequat de la pròpia excavació, en tongades de gruix de fins a 25 cm, utilitzant picó vibrant, amb compactació del 90% PM

Num.	Text	Tipus	[C]	[D]	[E]	[F]	TOTAL	Fórmula
1			1,000	11,500	0,400	0,600	2,760	C#*D#*E#*F#

TOTAL AMIDAMENT **2,760**

15 P958-5RZ9 m2 Ferm rígid per a freqüència mitjana de trànsit pesat, format per paviment de formigó vibrat HF-4 MPa amb base de grava-ciment, sobre esplanada E3

Num.	Text	Tipus	[C]	[D]	[E]	[F]	TOTAL	Fórmula
1			1,000	11,500	0,400		4,600	C#*D#*E#*F#

TOTAL AMIDAMENT **4,600**

OBRA 01 PRESSUPOST 4093-23
CAPÍTOL A0 OBRA CIVIL
TITOL 3 A7 SEGURETAT I SALUT

NUM. CODI UA DESCRIPCIÓ

1 P121-EKK0 m2 Amortització diària de bastida tubular metàl·lica fixa, formada per bastiments de 70 cm d'amplària i alçària <= 200 cm, amb bases regulables, tubs travessers, tubs de travament, plataformes de treball d'amplària com a mínim de 60 cm, escales d'accés, baranes laterals, sòcols i xarxa de protecció de poliamida col·locada a tota la cara exterior i amarradors cada 20 m2 de façana, inclosos tots els elements de senyalització normalitzats, per a seguretat i salut

Num.	Text	Tipus	[C]	[D]	[E]	[F]	TOTAL	Fórmula
1			1,000	32,000	45,000		1.440,000	C#*D#*E#*F#

TOTAL AMIDAMENT **1.440,000**

2 P127-EKJL m2 Muntatge i desmuntatge de bastida tubular metàl·lica fixa, formada per bastiments de 70 cm i alçària <= 200 cm, amb bases regulables, tubs travessers, tubs de travament, plataformes de treball d'amplària com a mínim de 60 cm, escales d'accés, baranes laterals, sòcols i xarxa de protecció de poliamida, col·locada a tota la cara exterior i amarradors cada 20 m2 de façana, inclosos tots els elements de senyalització normalitzats i el transport amb un recorregut total màxim de 20 km

Num.	Text	Tipus	[C]	[D]	[E]	[F]	TOTAL	Fórmula
1			4,000	22,000			88,000	C#*D#*E#*F#

TOTAL AMIDAMENT **88,000**

3 P1473-EPWW u Protector auditiu d'auricular, acoblat al cap amb arnès i orelleres antisoroll, homologat segons UNE-EN 352-1 i UNE-EN 458

Num.	Text	Tipus	[C]	[D]	[E]	[F]	TOTAL	Fórmula
1			5,000				5,000	C#*D#*E#*F#

AMIDAMENTS

Data: 10/02/24 Pàg.: 503

TOTAL AMIDAMENT **5,000**

4 P1474-65MP u

Parella de botes de seguretat resistents a la humitat, de pell rectificada, amb turmellera encoixinada sola antilliscant i antiestàtica, falca amortidora per al taló, llengüeta de manxa, de despreniment ràpid, amb plantilles i puntera metàl·liques

Num.	Text	Tipus	[C]	[D]	[E]	[F]	TOTAL	Fórmula
1			5,000				5,000	C#*D#*E#*F#

TOTAL AMIDAMENT **5,000**

5 P147K-EQDM u

Parella de guants de material aïllant per a treballs elèctrics, classe 0, logotip color vermell, tensió màxima 1000 V, homologats segons UNE-EN 420

Num.	Text	Tipus	[C]	[D]	[E]	[F]	TOTAL	Fórmula
1			3,000				3,000	C#*D#*E#*F#

TOTAL AMIDAMENT **3,000**

6 P147Z-FITK u

Ulleres de seguretat hermètiques per a esmerillar, amb muntura de cassoleta de policarbonat amb respiradors i recolzament nasal, adaptables amb cinta elàstica, amb visors circulars de 50 mm de D roscats a la muntura, homologades segons UNE-EN 167 i UNE-EN 168

Num.	Text	Tipus	[C]	[D]	[E]	[F]	TOTAL	Fórmula
1			5,000				5,000	C#*D#*E#*F#

TOTAL AMIDAMENT **5,000**

7 P1483-EQEC u

Camisa de treball, de cotó, amb butxaques exteriors

Num.	Text	Tipus	[C]	[D]	[E]	[F]	TOTAL	Fórmula
1			5,000				5,000	C#*D#*E#*F#

TOTAL AMIDAMENT **5,000**

8 P151V-35FD u

Topall per a descàrrega de camions en excavacions, de 4 m d'amplada amb tauló de fusta i perfils IPN 100 clavat al terreny i amb el desmuntatge inclòs

Num.	Text	Tipus	[C]	[D]	[E]	[F]	TOTAL	Fórmula
1			3,000				3,000	C#*D#*E#*F#

TOTAL AMIDAMENT **3,000**

OBRA 01 PRESSUPOST 4093-23
CAPÍTOL B0 MAQUINARIA BASCULA
TITOL 3 B1 BASCULA

NUM. CODI UA DESCRIPCIÓ

1 PL70-A7XL u

Subministre i muntatge de bascula de camions exterior de les següents característiques:
-TIPUS: ENCASTADA
- Dimensions 14x3m
- Construcció Metal.lica
- Pesada 60 Tn
- Divisió 20 kg
- Num célules de càrrega; 6 MD-BC1-20 TN
- Aparell de pes: VISOR DM-MATRIX+IMPRESORA
- Ports: RS-232 per connexió a ordinador

Num.	Text	Tipus	[C]	[D]	[E]	[F]	TOTAL	Fórmula
1			1,000				1,000	C#*D#*E#*F#

AMIDAMENTS

TOTAL AMIDAMENT **1,000**

OBRA 01 PRESSUPOST 4093-23
CAPÍTOL B0 MAQUINARIA BASCULA
TITOL 3 B2 SEGURETAT I SALUT

NUM.	CODI	UA	DESCRIPCIÓ
1	P151A-45RI	m	Barana de protecció en el perímetre de la coronació d'excavacions, d'alçària 1 m, amb travesser superior, travesser intermedi i muntants de tub metàl·lic de 2,3", sòcol de post de fusta, ancorada al terreny clavant els muntants i amb el desmuntatge inclòs

Num.	Text	Tipus	[C]	[D]	[E]	[F]	TOTAL	Fórmula
1			60,000				60,000	C#*D#*E#*F#

TOTAL AMIDAMENT **60,000**

OBRA 01 PRESSUPOST 4093-23
CAPÍTOL C0 PLAQUES FOTOVOLTAIQUES
TITOL 3 C1 INSTAL·LACIÓ

NUM.	CODI	UA	DESCRIPCIÓ
1	PZ13-6G64	u	Projecte d'engínyeria, visites d'obra, tramitacions de la legalització, gestions amb la CIA subministradora per la connexio a la xarxa

Num.	Text	Tipus	[C]	[D]	[E]	[F]	TOTAL	Fórmula
1			1,000				1,000	C#*D#*E#*F#

TOTAL AMIDAMENT **1,000**

2	PGE1-I2II	u	Instal·lació d'energia solar fotovoltaica amb connexió a xarxa de 6500 W de potència amb 3 unitats de conjunt de 6 mòduls fotovoltaics de tipus monocristal·lí per a instal·lació aïllada/connexió a xarxa, de 370 Wp de potència de pic cada un, amb una eficiència mínima del 19%, amb marc d'alumini anoditzat, protecció amb vidre trempat, caixa de connexió, precablejat amb connectors especials, amb estructura de suport per a 6 mòduls fotovoltaics en posició horitzontal, de perfils d'alumini extruït, amb inclinació de fins a 60º, per a col·locar sobre teulada inclinada, muntats i connectats, amb equip multifunció per a instal·lació fotovoltaica amb funcions d'inversor, carregador i regulador, de 5000 VA de potència, monofàsic de 230 V d'ona sinusoïdal pura, rendiment mínim 94 %

Num.	Text	Tipus	[C]	[D]	[E]	[F]	TOTAL	Fórmula
1			1,000				1,000	C#*D#*E#*F#

TOTAL AMIDAMENT **1,000**

OBRA 01 PRESSUPOST 4093-23
CAPÍTOL C0 PLAQUES FOTOVOLTAIQUES
TITOL 3 C2 SEGURETAT I SALUT

NUM.	CODI	UA	DESCRIPCIÓ
1	P121-EKK0	m2	Amortització diària de bastida tubular metàl·lica fixa, formada per bastiments de 70 cm d'amplària i alçària <= 200 cm, amb bases regulables, tubs travessers, tubs de travament, plataformes de treball d'amplària com a mínim de 60 cm, escales d'accés, baranes laterals, sòcols i xarxa de protecció de poliamida col·locada a tota la cara exterior i amarradors cada 20 m2 de façana, inclosos tots els elements de senyalització normalitzats, per a seguretat i salut

Num.	Text	Tipus	[C]	[D]	[E]	[F]	TOTAL	Fórmula
1			1,000	32,000	45,000		1.440,000	C#*D#*E#*F#

TOTAL AMIDAMENT **1.440,000**

AMIDAMENTS

2 P151V-35FD u

Topall per a descàrrega de camions en excavacions, de 4 m d'amplada amb tauló de fusta i perfils IPN 100 clavat al terreny i amb el desmuntatge inclòs

Num.	Text	Tipus	[C]	[D]	[E]	[F]	TOTAL	Fórmula
1			2,000				2,000	C#*D#*E#*F#

TOTAL AMIDAMENT **2,000**

3 P151G-49AL m

Línia horitzontal per a l'ancoratge i desplaçament de cinturons de seguretat, amb corda de poliamida de 16 mm de D i dispositiu anticaiguda autoblocador per a subjectar cinturó de seguretat i amb el desmuntatge inclòs

Num.	Text	Tipus	[C]	[D]	[E]	[F]	TOTAL	Fórmula
1			16,000				16,000	C#*D#*E#*F#

TOTAL AMIDAMENT **16,000**

4 P127-EKJL m2

Muntatge i desmuntatge de bastida tubular metàl·lica fixa, formada per bastiments de 70 cm i alçària <= 200 cm, amb bases regulables, tubs travessers, tubs de travament, plataformes de treball d'amplària com a mínim de 60 cm, escales d'accés, baranes laterals, sòcols i xarxa de protecció de poliamida, col·locada a tota la cara exterior i amarradors cada 20 m2 de façana, inclosos tots els elements de senyalització normalitzats i el transport amb un recorregut total màxim de 20 km

Num.	Text	Tipus	[C]	[D]	[E]	[F]	TOTAL	Fórmula
1			4,000	10,000			40,000	C#*D#*E#*F#

TOTAL AMIDAMENT **40,000**

5 P147K-EQDM u

Parella de guants de material aïllant per a treballs elèctrics, classe 0, logotip color vermell, tensió màxima 1000 V, homologats segons UNE-EN 420

Num.	Text	Tipus	[C]	[D]	[E]	[F]	TOTAL	Fórmula
1			2,000				2,000	C#*D#*E#*F#

TOTAL AMIDAMENT **2,000**

PRESSUPOST

PRESSUPOST

OBRA 01 PRESSUPOST 4093-23
CAPÍTOL A0 OBRA CIVIL
TITOL 3 A1 MURS ZONA DE TRANSFERÈNCIA I RECEPCIÓ
TITOL 4 01 IMPLANTACIÓ

NUM.	CODI	UA	DESCRIPCIÓ	PREU	AMIDAMENT	IMPORT
1	P185-HPDB	u	Jornada de treball d'equip de topografia consistent en la presa de dades en camp, posterior tractament de les dades en gabinet i bolcat dels resultats en format paper o digital, inclosos totes les eines i materials necesaris (P - 15)	546,63	3,000	1.639,89
TOTAL	TITOL 4		01.A0.A1.01			**1.639,89**

OBRA 01 PRESSUPOST 4093-23
CAPÍTOL A0 OBRA CIVIL
TITOL 3 A1 MURS ZONA DE TRANSFERÈNCIA I RECEPCIÓ
TITOL 4 02 ENDERROCS

NUM.	CODI	UA	DESCRIPCIÓ	PREU	AMIDAMENT	IMPORT
1	P214P-E7K1	m3	Enderroc de mur de contenció de formigó armat, amb compressor i càrrega manual i mecànica de runa sobre camió (P - 17)	46,07	11,760	541,78
2	P214P-E7K4	m3	Enderroc de fonament de formigó armat, amb compressor i càrrega manual i mecànica de runa sobre camió (P - 18)	58,77	17,600	1.034,35
3	P2R6-4I50	m3	Càrrega amb mitjans mecànics i transport de residus inerts o no especials a instal·lació autoritzada de gestió de residus, amb camió per a transport de 12 t, amb un recorregut de més de 10 i fins a 15 km (P - 40)	7,88	38,168	300,76
4	P2RA-EU20	m3	Disposició controlada en centre de selecció i transferència de residus barrejats no perillosos amb una densitat 0,17 t/m3, procedents de construcció o demolició, amb codi 17 09 04 segons la Llista Europea de Residus (P - 41)	16,49	38,168	629,39
TOTAL	TITOL 4		01.A0.A1.02			**2.506,28**

OBRA 01 PRESSUPOST 4093-23
CAPÍTOL A0 OBRA CIVIL
TITOL 3 A1 MURS ZONA DE TRANSFERÈNCIA I RECEPCIÓ
TITOL 4 03 MOVIMENT DE TERRES

NUM.	CODI	UA	DESCRIPCIÓ	PREU	AMIDAMENT	IMPORT
1	P2217-55T8	m3	Excavació per a rebaix en terreny compacte (SPT 20-50), realitzada amb pala excavadora i càrrega directa sobre camió (P - 21)	3,35	761,230	2.550,12
2	P221B-EL71	m3	Excavació de rasa i pou de fins a 2 m de fondària, en terreny compacte (SPT 20-50), realitzada amb retroexcavadora i càrrega mecànica sobre camió (P - 23)	7,47	172,332	1.287,32
3	P2241-52SP	m2	Repàs i piconatge de sòl de rasa de més de 0,6 i menys d'1,5 m d'amplària, amb compactació del 90% PM (P - 26)	2,72	230,848	627,91
4	P2255-DPGK	m3	Rebliment i piconatge de rasa d'amplària més de 0,6 i fins a 1,5 m, amb material tolerable de la pròpia excavació, en tongades de gruix de fins a 25 cm, utilitzant picó vibrant, amb compactació del 95% PM (P - 31)	13,27	146,960	1.950,16
5	P2257-54B8	m3	Terraplenada i piconatge per a caixa de paviment amb material adequat de la pròpia excavació, en tongades de fins a 25 cm, amb una compactació del 95 % del PM (P - 32)	5,92	712,800	4.219,78
6	P2R3-HIR6	m3	Transport de terres no contaminades a obra exterior o centre de valorització, amb camió de 20 t i temps d'espera per a la càrrega amb mitjans mecànics, amb un recorregut de més de 10 i fins a 15 km (P - 37)	4,95	56,697	280,65
7	P22D1-DGOU	m2	Neteja i esbrossada del terreny realitzada amb pala carregadora i càrrega mecànica sobre camió (P - 34)	0,57	825,000	470,25
8	P2RA-EU2C	m3	Disposició controlada en planta de compostage de residus	24,00	82,500	1.980,00

PRESSUPOST

			vegetals nets no perillosos amb una densitat 0,5 t/m3, procedents de poda o sega, amb codi 20 02 01 segons la Llista Europea de Residus (P - 42)			
9	P2R5-DT1I	m3	Transport de residus a instal·lació autoritzada de gestió de residus, amb camió de 20 t i temps d'espera per a la càrrega a màquina, amb un recorregut de més de 10 i fins a 15 km (P - 39)	5,91	107,250	633,85
10	P241-FIPM	m3	Transport de terres no contaminades per a reutilitzar dins de l'obra, amb camió de 20 t i temps d'espera per a la càrrega amb mitjans mecànics, amb un recorregut de fins a 2 km (P - 35)	1,51	1,000	1,51
TOTAL	TITOL 4		01.A0.A1.03			**14.001,55**

OBRA 01 PRESSUPOST 4093-23
CAPÍTOL A0 OBRA CIVIL
TITOL 3 A1 MURS ZONA DE TRANSFERÈNCIA I RECEPCIÓ
TITOL 4 04 FONAMENTS

NUM.	CODI	UA	DESCRIPCIÓ	PREU	AMIDAMENT	IMPORT
1	P3Z3-D53F	m2	Capa de neteja i anivellament de 10 cm de gruix amb formigó de neteja, amb una dosificació de 150 kg/m3 de ciment, consistència tova i grandària màxima del granulat 10 mm, HL-150/B/10, abocat des de camió (P - 60)	12,26	230,848	2.830,20
2	P312-D4W6	m3	De rases i pous de fonaments, amb formigó HA-25/B / 20 / IIa de consistència tova, grandària màxima del granulat 20 mm, amb >= 275 kg/m3 de ciment, apte per a classe d'exposició IIa, abocat des de camió (P - 47)	87,11	120,191	10.469,84
3	P310-D51N	kg	Armadura de rases i pous AP500 S d'acer en barres corrugades B500S de límit elàstic >= 500 N/mm2 (P - 44)	1,85	6.470,005	11.969,51
TOTAL	TITOL 4		01.A0.A1.04			**25.269,55**

OBRA 01 PRESSUPOST 4093-23
CAPÍTOL A0 OBRA CIVIL
TITOL 3 A1 MURS ZONA DE TRANSFERÈNCIA I RECEPCIÓ
TITOL 4 05 MURS

NUM.	CODI	UA	DESCRIPCIÓ	PREU	AMIDAMENT	IMPORT
1	P322-D77G	m2	Muntatge i desmuntatge d'una cara d'encofrat amb plafó metàl·lic de 250x50 cm, per a murs de contenció de base rectilínia encofrats a dues cares, d'una alçària <= 6 m, per a deixar el formigó vist (P - 53)	30,85	351,435	10.841,77
2	P322-D76U	m2	Muntatge i desmuntatge d'una cara d'encofrat amb plafó metàl·lic de 200x50 cm, per a murs de contenció de base rectilínia encofrats a dues cares, d'una alçària <= 3 m, per a deixar el formigó vist (P - 52)	25,17	434,352	10.932,64
3	P324-DNNN	m3	Formigonament de murs de contenció (CE, EHE), de 6 m d'alçària com a màxim, amb formigó HA-25/F / 10 / IIa de consistència fluïda, grandària màxima del granulat 10 mm, amb >= 275 kg/m3 de ciment, apte per a classe d'exposició IIa i abocat amb bomba (P - 56)	110,88	61,502	6.819,34
4	P324-DNJF	m3	Formigonament de murs de contenció (CE, EHE), de 3 m d'alçària com a màxim, amb formigó HA-25/F / 10 / IIa de consistència fluïda, grandària màxima del granulat 10 mm, amb >= 275 kg/m3 de ciment, apte per a classe d'exposició IIa i abocat amb bomba (P - 55)	106,30	53,564	5.693,85
5	P320-D6Y0	kg	Armadura per a murs de contenció AP500 S, d'una alçària màxima de 6 m, d'acer en barres corrugades B500S de límit elàstic >= 500 N/mm2 (P - 49)	2,06	4.232,182	8.718,29
6	P320-D6Y3	kg	Armadura per a murs de contenció AP500 S, d'una alçària màxima de 3 m, d'acer en barres corrugades B500S de límit elàstic >= 500 N/mm2 (P - 50)	1,95	2.953,861	5.760,03
TOTAL	TITOL 4		01.A0.A1.05			**48.765,92**

PRESSUPOST

Data: 10/02/24

OBRA 01 PRESSUPOST 4093-23
CAPÍTOL A0 OBRA CIVIL
TITOL 3 A1 MURS ZONA DE TRANSFERÈNCIA I RECEPCIÓ
TITOL 4 06 DRENATGE MURS

NUM.	CODI	UA	DESCRIPCIÓ	PREU	AMIDAMENT	IMPORT
1	P791-8A6Z	m2	Impermeabilització exterior de mur de contenció de <= 3 m d'alçària amb emulsió bituminosa, capa drenant amb làmina de drenatge nodular de polietilè d'alta densitat i capa filtrant amb un geotèxtil, fixada mecànicament. I2+D1 segons CTE/DB-HS 2006 (P - 69)	16,95	255,492	4.330,59
2	P2253-547C	m3	Reblert de rasa o pou amb graves per a drenatge de pedra calcària, en tongades de 50 cm com a màxim (P - 29)	41,93	88,039	3.691,48
3	PD5L-6QAS	m	Drenatge amb tub circular perforat de polietilè d'alta densitat de 100 mm de diàmetre (P - 75)	7,04	120,000	844,80
TOTAL	TITOL 4		01.A0.A1.06			**8.866,87**

OBRA 01 PRESSUPOST 4093-23
CAPÍTOL A0 OBRA CIVIL
TITOL 3 A1 MURS ZONA DE TRANSFERÈNCIA I RECEPCIÓ
TITOL 4 07 CONTROL DE QUALITAT

NUM.	CODI	UA	DESCRIPCIÓ	PREU	AMIDAMENT	IMPORT
1	P060-020H	u	Mostreig, realització del con d'Abrams, elaboració de provetes, cura i determinació de la resistència a tracció per flexió de 3 provetes de formigó amb fibres, segons la norma UNE-EN 14651 (P - 4)	286,64	8,000	2.293,12
TOTAL	TITOL 4		01.A0.A1.07			**2.293,12**

OBRA 01 PRESSUPOST 4093-23
CAPÍTOL A0 OBRA CIVIL
TITOL 3 A2 INSTAL·LACIONS
TITOL 4 01 ENLLUMENAT EXTERIOR

NUM.	CODI	UA	DESCRIPCIÓ	PREU	AMIDAMENT	IMPORT
1	PHM0-DGG8	u	Bàcul amb braç de planxa d'acer galvanitzat, de 6 m d'alçària i 1 m de sortint, d'un braç dobles amb base platina i porta, segons norma UNE-EN 40-5, col·locat sobre dau de formigó, inclou portella, fusibles i cablejat interior,diametre superior de 60mm, diametre base 138mm (P - 116)	336,07	3,000	1.008,21
2	PHQE-C079	u	Llum LED ARDI VI 1047-1030 de la marca comercial VISALED. Potència 30W amb 108 LEDS CREU J3030. Eficiència 125LM / W. Per zona de protecció lumica E1. Conpartiment del controlador LED, el braç i la tapa del Mòdul LED, realitzats en fossa d'alumini d'alta resistència. Braç ajustable a braços o mastiles de 51mm o 60mm. Resistència a la corrosió mínima de 100 mm. Driver LED de TRIDONIC programable i re-programable, xip LED de la marca CREU J3030. Bloc terminal marca Wago per a l'entrada de Corrent adaptable a cables # 20 - # 12 AWG. Connectors marca Wago i Molex per a una fàcil connexió. Protecció contra sobretensions (SPC) de a exterior amb leds amb una vida útil <= 80000 h, de forma rectangular, amb distribució de la llum assimètrica extensiva, de 31 W de potència, flux lluminós de 4320 lm, amb equip elèctric no regulable, aïllament classe I, cos d'alumini injectat, difusor de vidre trempat i grau de protecció IP66 (P - 117)	219,48	6,000	1.316,88
3	PGD1-E3BK	u	Piqueta de connexió a terra d'acer, amb recobriment de coure 300 µm de gruix, de 1000 mm llargària de 14,6 mm de diàmetre, clavada a terra (P - 113)	25,68	4,000	102,72
4	PG3B-E7CS	m	Conductor de coure nu, unipolar de secció 1x35 mm2, muntat en	12,42	139,000	1.726,38

PRESSUPOST

			malla de connexió a terra (P - 101)			
5	PG2N-EUGK	m	Tub corbable corrugat de polietilè, de doble capa, llisa la interior i corrugada l'exterior, de 90 mm de diàmetre nominal, aïllant i no propagador de la flama, resistència a l'impacte de 20 J, resistència a compressió de 450 N, muntat com a canalització soterrada (P - 90)	3,42	158,800	543,10
6	PG2O-6SY8	m	Tub rígid d'acer galvanitzat, de 40 mm de diàmetre nominal, resistència a l'impacte de 20 J, resistència a compressió de 4000 N, amb unió endollada i muntat superficialment (P - 93)	8,96	3,000	26,88
7	P2219-564L	m3	Excavació de pou aïllat de fins a 2 m de fondària, en terreny compacte, amb mitjans mecànics i càrrega mecànica del material excavat (P - 22)	11,59	1,512	17,52
8	P2243-53A9	m2	Repàs de sols i parets de rases, pous i recalçats fins a 1,5 m de fondària (P - 28)	2,30	2,520	5,80
9	P312-D4YL	m3	De rases i pous de fonaments, amb formigó HA-30/P / 20 / IIIb de consistència plàstica, grandària màxima del granulat 20 mm, amb >= 325 kg/m3 de ciment, apte per a classe d'exposició IIIb, abocat des de camió (P - 48)	101,05	1,512	152,79
10	PG33-E6UU	m	Cable amb conductor de coure de tensió assignada0,6/1 kV, de designació RZ1-K (AS), construcció segons norma UNE 21123-4, tripolar, de secció 3x6 mm2, amb coberta del cable de poliolefines, classe de reacció al foc Cca-s1b, d1, a1 segons la norma UNE-EN 50575 amb baixa emissió fums, col·locat en tub (P - 99)	5,57	170,800	951,36
TOTAL	TITOL 4		01.A0.A2.01			**5.851,64**

OBRA 01 PRESSUPOST 4093-23
CAPÍTOL A0 OBRA CIVIL
TITOL 3 A2 INSTAL·LACIONS
TITOL 4 02 BT COMPACTADORES

NUM.	CODI	UA	DESCRIPCIÓ	PREU	AMIDAMENT	IMPORT
1	PG2N-EUGL	m	Tub corbable corrugat de polietilè, de doble capa, llisa la interior i corrugada l'exterior, de 63 mm de diàmetre nominal, aïllant i no propagador de la flama, resistència a l'impacte de 20 J, resistència a compressió de 450 N, muntat com a canalització soterrada (P - 91)	2,56	65,000	166,40
2	PG2O-6SY8	m	Tub rígid d'acer galvanitzat, de 40 mm de diàmetre nominal, resistència a l'impacte de 20 J, resistència a compressió de 4000 N, amb unió endollada i muntat superficialment (P - 93)	8,96	8,200	73,47
3	EG6P5144C8W1	u	Caixa TCP per 8 Moduls de 18 mm de BJC color gris, muntatge superficial. Muntada i connexionada amb bases (2 de 2P+T 16A i 1 DE 3P+t.t), Interruptor automàtic magnetotèrmic de 16 A d'intensitat nominal, tipus PIA corba C, bipolar (2P) i Interruptor automàtic magnetotèrmic de 16 A d'intensitat nominal, tipus PIA corba C, tetrapolar (4P), ambdos de 15000 A de poder de tall segons UNE-EN 60898 i de 15 kA de poder de tall segons UNE-EN 60947-2, de 2 mòduls i 6 mòduls DIN de 18 mm d'amplària, per a muntar en perfil DIN, amb grau de protecció de IP-44, col·locada (P - 1)	210,59	3,000	631,77
4	PG33-E6ZB	m	Cable amb conductor de coure de tensió assignada0,6/1 kV, de designació RZ1-K (AS), construcció segons norma UNE 21123-4, pentapolar, de secció 5x6 mm2, amb coberta del cable de poliolefines, classe de reacció al foc Cca-s1b, d1, a1 segons la norma UNE-EN 50575 amb baixa emissió fums, col·locat en tub, inclou connexió a xarxa interior de fanal (P - 100)	7,61	85,000	646,85
TOTAL	TITOL 4		01.A0.A2.02			**1.518,49**

OBRA 01 PRESSUPOST 4093-23
CAPÍTOL A0 OBRA CIVIL
TITOL 3 A2 INSTAL·LACIONS
TITOL 4 03 BT I CONTROL D'ACCÉS PORTES

NUM.	CODI	UA	DESCRIPCIÓ	PREU	AMIDAMENT	IMPORT

PRESSUPOST

1	PG2N-EUGL	m	Tub corbable corrugat de polietilè, de doble capa, llisa la interior i corrugada l'exterior, de 63 mm de diàmetre nominal, aïllant i no propagador de la flama, resistència a l'impacte de 20 J, resistència a compressió de 450 N, muntat com a canalització soterrada (P - 91)	2,56	310,000	793,60
2	PG2O-6SY8	m	Tub rígid d'acer galvanitzat, de 40 mm de diàmetre nominal, resistència a l'impacte de 20 J, resistència a compressió de 4000 N, amb unió endollada i muntat superficialment (P - 93)	8,96	16,000	143,36
3	PG13-E353	u	Caixa de derivació rectangular de planxa d'acer, de 110x215 mm, amb grau de protecció IP-65, muntada superficialment (P - 86)	50,93	6,000	305,58
4	PG33-E6UU	m	Cable amb conductor de coure de tensió assignada0,6/1 kV, de designació RZ1-K (AS), construcció segons norma UNE 21123-4, tripolar, de secció 3x6 mm2, amb coberta del cable de poliolefines, classe de reacció al foc Cca-s1b, d1, a1 segons la norma UNE-EN 50575 amb baixa emissió fums, col·locat en tub (P - 99)	5,57	167,000	930,19
TOTAL	TITOL 4		01.A0.A2.03			**2.172,73**

OBRA 01 PRESSUPOST 4093-23
CAPÍTOL A0 OBRA CIVIL
TITOL 3 A2 INSTAL·LACIONS
TITOL 4 04 BT I DADES BÀSCULA

NUM.	CODI	UA	DESCRIPCIÓ	PREU	AMIDAMENT	IMPORT
1	PG2N-EUGL	m	Tub corbable corrugat de polietilè, de doble capa, llisa la interior i corrugada l'exterior, de 63 mm de diàmetre nominal, aïllant i no propagador de la flama, resistència a l'impacte de 20 J, resistència a compressió de 450 N, muntat com a canalització soterrada (P - 91)	2,56	180,000	460,80
2	PG33-E6QQ	m	Cable amb conductor de coure de tensió assignada0,6/1 kV, de designació RV-K, construcció segons norma UNE 21123-2, tripolar, de secció 3x6 mm2, amb coberta del cable de PVC, classe de reacció al foc Eca segons la norma UNE-EN 50575, col·locat en tub (P - 98)	5,02	65,000	326,30
TOTAL	TITOL 4		01.A0.A2.04			**787,10**

OBRA 01 PRESSUPOST 4093-23
CAPÍTOL A0 OBRA CIVIL
TITOL 3 A2 INSTAL·LACIONS
TITOL 4 06 RASES COMUNS INSTALLACIONS

NUM.	CODI	UA	DESCRIPCIÓ	PREU	AMIDAMENT	IMPORT
1	P2243-53A9	m2	Repàs de sols i parets de rases, pous i recalçats fins a 1,5 m de fondària (P - 28)	2,30	106,140	244,12
2	P2255-DPGI	m3	Rebliment i piconatge de rasa d'amplària fins a 0,6 m, amb material adequat de la pròpia excavació, en tongades de gruix de fins a 25 cm, utilitzant picó vibrant, amb compactació del 90% PM (P - 30)	19,51	57,924	1.130,10
3	P221D-DZ2S	m3	Excavació de rasa per a pas d'instal·lacions fins a 1 m de fondària, en terreny compacte (SPT 20-50), realitzada amb retroexcavadora i amb les terres deixades a la vora (P - 25)	7,47	63,684	475,72
4	PDK2-AJZ0	u	Pericó de registre de fàbrica de maó de 45x45x50 cm, per a instal·lacions de serveis, amb parets de 15 cm de gruix de maó calat de 290x140x100 mm, arrebossada i lliscada interiorment amb morter de ciment amb una proporció en volum 1:8, sobre solera de maó calat de 10 cm de gruix i reblert lateral amb terra de la mateixa excavació (P - 80)	92,27	14,000	1.291,78
5	PDK1-DXA5	u	Bastiment i tapa quadrada de fosa dúctil, per a pericó de serveis, recolzada, pas lliure de 400x400 mm i classe C250 segons norma UNE-EN 124, col·locat amb morter (P - 77)	68,91	14,000	964,74
6	PDK1-DXAD	u	Bastiment i tapa quadrada de fosa dúctil, per a pericó de serveis, recolzada, pas lliure de 700x700 mm i classe D400 segons	331,64	5,000	1.658,20

PRESSUPOST

			norma UNE-EN 124, col·locat amb morter (P - 78)			
7	PDK2-AJYX	u	Pericó de registre de fàbrica de maó de 75x75x70 cm, per a instal·lacions de serveis, amb parets de 15 cm de gruix de maó calat de 290x140x100 mm, arrebossada i lliscada interiorment amb morter mixt amb una proporció en volum 1:2:10, sobre solera de maó calat de 10 cm de gruix i reblert lateral amb terra de la mateixa excavació (P - 79)	204,68	5,000	1.023,40
8	P214W-FEMB	m	Tall en paviment de formigó de 15 cm de fondària com a mínim amb màquina tallajunts amb disc de diamant per a paviment, per a delimitar la zona a demolir (P - 19)	8,07	23,000	185,61
9	P2146-DJ24	m2	Demolició de paviment de formigó de fins a 15 cm de gruix, d'amplària fins a 0,6 m amb retroexcavadora amb martell trencador i càrrega sobre camió amb mitjans mecànics (P - 16)	11,66	9,200	107,27
10	P2R5-DT1F	m3	Transport de residus a instal·lació autoritzada de gestió de residus, amb camió de 12 t i temps d'espera per a la càrrega a màquina, amb un recorregut de més de 10 i fins a 15 km (P - 38)	6,97	1,794	12,50
11	P958-5RZ9	m2	Ferm rígid per a freqüència mitjana de trànsit pesat, format per paviment de formigó vibrat HF-4 MPa amb base de grava-ciment, sobre esplanada E3 (P - 72)	30,74	9,200	282,81
12	P2R3-HIR6	m3	Transport de terres no contaminades a obra exterior o centre de valorització, amb camió de 20 t i temps d'espera per a la càrrega amb mitjans mecànics, amb un recorregut de més de 10 i fins a 15 km (P - 37)	4,95	8,000	39,60
13	PFB3-DVVG	m	Tub de polietilè de designació PE 100, de 40 mm de diàmetre nominal, de 10 bar de pressió nominal, sèrie SDR 17, UNE-EN 12201-2, connectat a pressió, amb grau de dificultat mitjà, utilitzant accessoris de plàstic i col·locat al fons de la rasa (P - 84)	12,69	87,500	1.110,38
14	PFB0-3Y44	u	Colze de polietilè de 90°, manipulat, de densitat alta, de 75 mm de DN i 10 bar de pressió nominal, segons UNE-EN 12201-3, per a soldar, soldat i col·locat al fons de la rasa (P - 82)	46,90	3,000	140,70
15	PFB0-3Y3M	u	Colze de polietilè de 45°, manipulat, de densitat alta, de 75 mm de DN i 10 bar de pressió nominal, segons UNE-EN 12201-3, per a soldar, soldat i col·locat al fons de la rasa (P - 81)	38,75	1,000	38,75
16	PFB2-3XNN	u	Derivació de polietilè manipulada, de densitat alta de 75 mm de DN i 10 bar de pressió nominal, segons UNE-EN 12201-3 amb ramal a 90° de 50 mm de DN, per a soldar, soldada i col·locada al fons de la rasa (P - 83)	28,86	3,000	86,58
17	PN10-B3UD	u	Vàlvula de comporta segons la norma UNE-EN 1171, manual, amb extrems ranurats, de 50 mm de diàmetre nominal, 16 bar de pressió nominal, cos de fosa nodular EN-GJS-500-7 (GGG50) i tapa de fosa nodular EN-GJS-500-7 (GGG50), amb revestiment de resina epoxi (250 micres), comporta de fosa+EPDM tancament de seient elàstic, eix d'acer inoxidable 1.4021 (AISI 420) i accionament de volant de fosa,muntada en pericó de canalització soterrada (P - 122)	153,56	4,000	614,24
TOTAL	TITOL 4		01.A0.A2.06			**9.406,50**

OBRA 01 PRESSUPOST 4093-23
CAPÍTOL A0 OBRA CIVIL
TITOL 3 A2 INSTAL·LACIONS
TITOL 4 07 QGP

NUM.	CODI	UA	DESCRIPCIÓ	PREU	AMIDAMENT	IMPORT
1	PG1A-DGLT	u	Caixa per a quadre de comandaments i protecció, de material autoextingible,IP55 , per a 54 mòduls, de superficie.GEWISS GW40108 puerta fumé (P - 88)	155,87	1,000	155,87
2	PG12-DHGC	u	Caixa de derivació quadrada de plàstic, de 150x150 mm, amb grau de protecció IP-54, muntada superficialment (P - 85)	31,37	3,000	94,11
3	PG44-BIO8	u	Contactor amb comandament manual de 3 posicions, de 230 V de tensió de control, 16 A d'intensitat nominal, tetrapolar (4P), 2NA+2NC, format per 2 mòduls DIN de 18 mm d'amplària cada un, per a un circuit de potència de 230 V, categoria d'ús AC 1 segons UNE-EN 60947-4-1, fixat a pressió (P - 102)	70,22	2,000	140,44

PRESSUPOST

4	PG4B-DWYI	u	Interruptor diferencial de la classe AC, gamma terciari, de 40 A d'intensitat nominal, tetrapolar (4P), de sensibilitat 0,03 A, de desconnexió fix instantani, amb botó de test incorporat i indicador mecànic de defecte, construït segons les especificacions de la norma UNE-EN 61008-1, de 4 mòduls DIN de 18 mm d'amplària, muntat en perfil DIN (P - 109)	186,88	2,000	373,76
5	PG4B-DWYF	u	Interruptor diferencial de la classe AC, gamma terciari, de 40 A d'intensitat nominal, bipolar (2P), de sensibilitat 0,03 A, de desconnexió fix instantani, amb botó de test incorporat i indicador mecànic de defecte, construït segons les especificacions de la norma UNE-EN 61008-1, de 2 mòduls DIN de 18 mm d'amplària, muntat en perfil DIN (P - 108)	104,24	2,000	208,48
6	PG47-ELRA	u	Interruptor automàtic magnetotèrmic de 10 A d'intensitat nominal, tipus PIA corba C, bipolar (2P), de 15000 A de poder de tall segons UNE-EN 60898 i de 15 kA de poder de tall segons UNE-EN 60947-2, de 3 mòduls DIN de 18 mm d'amplària, muntat en perfil DIN (P - 103)	55,11	6,000	330,66
7	PG47-ELYR	u	Interruptor automàtic magnetotèrmic de 16 A d'intensitat nominal, tipus PIA corba C, tetrapolar (4P), de 15000 A de poder de tall segons UNE-EN 60898 i de 15 kA de poder de tall segons UNE-EN 60947-2, de 6 mòduls DIN de 18 mm d'amplària, muntat en perfil DIN (P - 104)	102,49	2,000	204,98
8	PG4H-AJQY	u	Protector per a sobretensions permanents, tetrapolar (3P+N), de 4 mòduls DIN de 18 mm d'amplària, col·locat (P - 110)	110,82	1,000	110,82
9	PG75-H93Y	u	Programador electrònic astronòmic, amb 1 línia de sortida amb poder de tall de 16A a 230 V, programació diaria i setmanal, interval mínim de programació d'1 min, muntat superficialment o a carril DIN i connectat (P - 112)	152,00	1,000	152,00
10	PG25-AZDH	m	Canal aïllant de PVC, amb 1 tapa per a distribució, de 60x230 mm, amb 1 compartiment, de color blanc, resistència a la penetració d'objectes sòlids IP4X, protecció mecànica contra impactes IK10, no propagador de la flama, obertura de la tapa amb eina especial, de temperatura de servei de -5ºC a +60°C, d'acord amb la norma UNE-EN 50085-2-1, directament sobre paraments verticals (P - 89)	40,00	5,000	200,00
11	PG16-E3HM	u	Caixa de doble aïllament de policarbonat, de 360x360x170 mm i muntada superficialment (P - 87)	75,98	1,000	75,98
12	PG6E-771R	u	Interruptor, bipolar (2P), 10 AX/250 V, amb tecla, preu alt, muntat superficialment (P - 111)	16,53	5,000	82,65
13	PG49-AJQO	u	Interruptor automàtic magnetotèrmic tipus IGA de 40 A d'intensitat nominal, amb PIA corba C, tretapolar (4P) amb bobina d'emisió, de 6000 A de poder de tall segons UNE-EN 60898, de 3 mòduls DIN de 18 mm d'amplària, muntat en perfil DIN (P - 107)	102,57	1,000	102,57
14	PG47-ENRZ	u	Interruptor automàtic magnetotèrmic de 16 A d'intensitat nominal, tipus PIA corba C, bipolar (2P), de 6000 A de poder de tall segons UNE-EN 60898 i de 10 kA de poder de tall segons UNE-EN 60947-2, de 2 mòduls DIN de 18 mm d'amplària, muntat en perfil DIN (P - 105)	40,47	1,000	40,47
15	PG47-ENWS	u	Interruptor automàtic magnetotèrmic de 20 A d'intensitat nominal, tipus PIA corba C, tetrapolar (4P), de 6000 A de poder de tall segons UNE-EN 60898 i de 10 kA de poder de tall segons UNE-EN 60947-2, de 4 mòduls DIN de 18 mm d'amplària, muntat en perfil DIN (P - 106)	73,22	1,000	73,22
TOTAL	TITOL 4		01.A0.A2.07			**2.346,01**

OBRA 01 PRESSUPOST 4093-23
CAPÍTOL A0 OBRA CIVIL
TITOL 3 A2 INSTAL·LACIONS
TITOL 4 09 CASETA RESIDUS URBANS

NUM.	CODI	UA	DESCRIPCIÓ	PREU	AMIDAMENT	IMPORT
1	PG2N-EUGL	m	Tub corbable corrugat de polietilè, de doble capa, llisa la interior i corrugada l'exterior, de 63 mm de diàmetre nominal, aïllant i no	2,56	24,000	61,44

PRESSUPOST

			propagador de la flama, resistència a l'impacte de 20 J, resistència a compressió de 450 N, muntat com a canalització soterrada (P - 91)			
2	PG33-E6QQ	m	Cable amb conductor de coure de tensió assignada0,6/1 kV, de designació RV-K, construcció segons norma UNE 21123-2, tripolar, de secció 3x6 mm2, amb coberta del cable de PVC, classe de reacció al foc Eca segons la norma UNE-EN 50575, col·locat en tub (P - 98)	5,02	30,000	150,60
3	PG2P-6T0B	m	Tub rígid de plàstic sense halògens, de 20 mm de diàmetre nominal, aïllant i no propagador de la flama, amb una resistència a l'impacte de 2 J, resistència a compressió de 1250 N i una rigidesa dielèctrica de 2000 V, amb unió endollada i muntat superficialment (P - 95)	6,07	6,000	36,42
TOTAL	TITOL 4		01.A0.A2.09			**248,46**

OBRA 01 PRESSUPOST 4093-23
CAPÍTOL A0 OBRA CIVIL
TITOL 3 A2 INSTAL·LACIONS
TITOL 4 10 CONTROL DE QUALITAT

NUM.	CODI	UA	DESCRIPCIÓ	PREU	AMIDAMENT	IMPORT
1	P035-01VD	u	Assaig de piconatge pel mètode del Proctor normal d'una mostra de sòl, segons la norma UNE 103500 (P - 3)	50,82	5,000	254,10
2	JFV2230B	U	Prova de pressió i estanquitat d'un tram de xarxa d'abastament, segons Plec de Prescripcions Tècniques Generals per a Canonades d'Abastament d'Aigua (P - 2)	370,77	1,000	370,77
TOTAL	TITOL 4		01.A0.A2.10			**624,87**

OBRA 01 PRESSUPOST 4093-23
CAPÍTOL A0 OBRA CIVIL
TITOL 3 A3 TANQUES I PORTES
TITOL 4 01 TANQUES

NUM.	CODI	UA	DESCRIPCIÓ	PREU	AMIDAMENT	IMPORT
1	PB13-61TX	m	Barana d'acer per a pintar, amb passamà, travesser inferior, muntants cada 100 cm i brèndoles cada 12 cm, de 120 a 140 cm d'alçària com a màxim, ancorada amb 2 capes d'emprimació antioxidant i 2 capes d'acabat amb pintura metàl·lica anticorrosiva. amb 4 trams desmuntables de 2,4 m d'amplada (P - 73)	126,86	16,000	2.029,76
2	P6A5-DRLI	m	Reixat d'acer d'alçària 1 m amb tela metàl·lica de torsió simple amb acabat galvanitzat i plastificat, de 50 mm de pas de malla i diàmetre 2 i 3 mm, pals de tub galvanitzat i plastificat de diàmetre 50 mm col·locats cada 3 m amb platines i tacs expanssius i part proporcional de pals per a punts singulars (P - 65)	18,07	90,042	1.627,06
3	P6A5-DRLJ	m	Reixat d'acer d'alçària 1,5 m amb tela metàl·lica de torsió simple amb acabat galvanitzat i plastificat, de 50 mm de pas de malla i diàmetre 2 i 3 mm, pals de tub galvanitzat i plastificat de diàmetre 50 mm col·locats cada 3 m amb platines i tacs expanssius i part proporcional de pals per a punts singulars (P - 66)	23,04	102,653	2.365,13
4	P6A5-DRLK	m	Reixat d'acer d'alçària 2 m amb tela metàl·lica de torsió simple amb acabat galvanitzat i plastificat, de 50 mm de pas de malla i diàmetre 2 i 3 mm, pals de tub galvanitzat i plastificat de diàmetre 50 mm col·locats cada 3 m amb platines i tacs expanssius i part proporcional de pals per a punts singulars (P - 67)	27,59	24,995	689,61
TOTAL	TITOL 4		01.A0.A3.01			**6.711,56**

OBRA 01 PRESSUPOST 4093-23
CAPÍTOL A0 OBRA CIVIL
TITOL 3 A3 TANQUES I PORTES
TITOL 4 02 PORTES

NUM.	CODI	UA	DESCRIPCIÓ	PREU	AMIDAMENT	IMPORT

PRESSUPOST

1	P6A2-4IJP	u	Porta corredissa sobre railde 10,00 x 2,00m,TITAN FR-14 , motoritzada amb control d'accés, rodes i la guía, marca Rolling Cente,pilars i estructura d'acer Z-275. amb soldadura, pintura en pols RAL.5005, zocal de 18cm: -Tub superior de 80x80x2 -Tub inferior de 180x 80x3 -Muntants de 100x50x2 -Poste guia de 100x100x3 -Barrots de 30x20x1,5 -Rodes diàmetre 120 ARC -Rail omega Z3 -Motor TORO-I IP55 (P - 63)	4.690,37	1,000	4.690,37
2	P6A2-4IKX	u	Porta corredissa sobre railde 12,50 x 2,00m,TITAN FR-14 , motoritzada amb control d'accés, rodes i la guía, marca Rolling Cente,pilars i estructura d'acer Z-275. amb soldadura, pintura en pols RAL.5005, zocal de 18cm: -Tub superior de 80x80x2 -Tub inferior de 180x 80x3 -Muntants de 100x50x2 -Poste guia de 100x100x3 -Barrots de 30x20x1,5 -Rodes diàmetre 120 ARC -Rail omega Z3 -Motor TORO-I IP55 (P - 64)	5.736,85	1,000	5.736,85
TOTAL	TITOL 4		01.A0.A3.02			**10.427,22**

OBRA 01 PRESSUPOST 4093-23
CAPÍTOL A0 OBRA CIVIL
TITOL 3 A3 TANQUES I PORTES
TITOL 4 03 CONTROL DE QUALITAT

NUM.	CODI	UA	DESCRIPCIÓ	PREU	AMIDAMENT	IMPORT
1	P6A0-0274	u	Assaig de tracció de filferros de malles de tancament i protecció segons norma UNE-EN 10218-1 (P - 62)	43,04	4,000	172,16
TOTAL	TITOL 4		01.A0.A3.03			**172,16**

OBRA 01 PRESSUPOST 4093-23
CAPÍTOL A0 OBRA CIVIL
TITOL 3 A4 TREBALLS CONSTRUCTIUS BASCULA
TITOL 4 01 MOVIMENT DE TERRES

NUM.	CODI	UA	DESCRIPCIÓ	PREU	AMIDAMENT	IMPORT
1	P2217-55SU	m3	Excavació per a rebaix en terreny compacte (SPT 20-50), realitzada amb pala excavadora i càrrega directa sobre camió (P - 20)	3,35	56,000	187,60
2	P221B-EL73	m3	Excavació de rasa i pou de fins a 2 m de fondària, en terreny compacte (SPT 20-50), realitzada amb retroexcavadora i amb les terres deixades a la vora (P - 24)	5,54	10,310	57,12
3	P2R3-HIFW	m3	Transport de terres no contaminades a obra exterior o centre de valorització, amb camió de 12 t i temps d'espera per a la càrrega amb mitjans mecànics, amb un recorregut de menys de 15 km (P - 36)	5,64	51,832	292,33
4	P2RA-EU3W	m3	Disposició controlada en dipòsit autoritzat inclòs el cànon sobre la deposició controlada dels residus de la construcció, segons la LLEI 8/2008, de residus de terra inerts amb una densitat 1,6 t/m3, procedents d'excavació, amb codi 17 05 04 segons la Llista Europea de Residus (P - 43)	9,30	52,102	484,55
5	P2241-HZ58	m2	Repàs i piconatge de caixa de paviment, amb compactació del 90% PM, en entorn urbà amb dificultat de mobilitat, en voreres > 3 i <= 5 m d'amplària o calçada/plataforma única > 7 i <= 12 m d'amplària, sense afectació per serveis o elements de mobiliari urbà, en actuacions d'1 a 10 m2 (P - 27)	2,59	33,884	87,76
6	P2241-52SP	m2	Repàs i piconatge de sòl de rasa de més de 0,6 i menys d'1,5 m d'amplària, amb compactació del 90% PM (P - 26)	2,72	25,772	70,10

PRESSUPOST

7	P2258-DRNF	m3	Terraplenat i piconatge en rases i pous amb terres adequades, en tongades de fins a 25 cm, amb una compactació del 95% del PM (P - 33)	15,88	27,468	436,19
TOTAL	TITOL 4		01.A0.A4.01			**1.615,65**

OBRA 01 PRESSUPOST 4093-23
CAPÍTOL A0 OBRA CIVIL
TITOL 3 A4 TREBALLS CONSTRUCTIUS BASCULA
TITOL 4 02 FONAMENTS

NUM.	CODI	UA	DESCRIPCIÓ	PREU	AMIDAMENT	IMPORT
1	P3Z3-D52X	m2	Capa de neteja i anivellament de 10 cm de gruix amb formigó de neteja, amb una dosificació de 150 kg/m3 de ciment, consistència tova i grandària màxima del granulat 10 mm, HL-150/B/10, abocat des de camió (P - 59)	12,26	25,772	315,96
2	P3C0-3D8E	kg	Armadura per a lloses de fonaments AP500 S d'acer en barres corrugades B500S de límit elàstic >= 500 N/mm2 (P - 57)	1,90	795,450	1.511,36
3	P3C1-D6WJ	m2	Armadura per a lloses AP500 SD amb malla electrosoldada de barres corrugades d'acer ME 15x15 cm D:6-6 mm 6x2,2 m B500SD UNE-EN 10080 (P - 58)	5,09	40,920	208,28
4	P446-DMBZ	kg	Acer S355J2 segons UNE-EN 10025-2, per a elements d'ancoratge formats per peça simple, en perfils laminats en calent sèrie L, LD, T, rodó, quadrat, rectangular i planxa, treballat a taller i amb una capa d'imprimació antioxidant, col·locat a l'obra amb soldadura (P - 61)	2,79	168,000	468,72
5	P312-D4VN	m3	De rases i pous de fonaments, amb formigó HA-30/P / 20 / IIa de consistència plàstica, grandària màxima del granulat 20 mm, amb >= 275 kg/m3 de ciment, apte per a classe d'exposició IIa, abocat des de camió (P - 46)	91,21	15,462	1.410,29
6	P931-3G6K	m3	Base de formigó (CE, EHE) formigó HM-20/P / 10 / I de consistència plàstica, grandària màxima del granulat 10 mm, amb >= 200 kg/m3 de ciment, apte per a classe d'exposició I, abocat des de camió amb estesa i vibratge manual, amb acabat reglejat (P - 71)	85,95	33,884	2.912,33
7	P311-DQ6G	m2	Encofrat amb tauler de fusta per a rases i pous de fonaments (P - 45)	27,27	7,240	197,43
TOTAL	TITOL 4		01.A0.A4.02			**7.024,37**

OBRA 01 PRESSUPOST 4093-23
CAPÍTOL A0 OBRA CIVIL
TITOL 3 A4 TREBALLS CONSTRUCTIUS BASCULA
TITOL 4 03 MURS

NUM.	CODI	UA	DESCRIPCIÓ	PREU	AMIDAMENT	IMPORT
1	P322-D743	m2	Muntatge i desmuntatge d'una cara d'encofrat amb tauler de fusta de pi, per a murs de contenció de base rectilínia encofrats a dues cares, d'una alçària <= 6 m (P - 51)	31,82	31,264	994,82
2	P324-DNJ3	m3	Formigonament de murs de contenció (CE, EHE), de 3 m d'alçària com a màxim, amb formigó HA-30/B / 20 / IIa de consistència tova, grandària màxima del granulat 20 mm, amb >= 275 kg/m3 de ciment, apte per a classe d'exposició IIa i abocat amb bomba (P - 54)	104,48	5,052	527,83
3	P446-DMBZ	kg	Acer S355J2 segons UNE-EN 10025-2, per a elements d'ancoratge formats per peça simple, en perfils laminats en calent sèrie L, LD, T, rodó, quadrat, rectangular i planxa, treballat a taller i amb una capa d'imprimació antioxidant, col·locat a l'obra amb soldadura (P - 61)	2,79	374,880	1.045,92
TOTAL	TITOL 4		01.A0.A4.03			**2.568,57**

OBRA 01 PRESSUPOST 4093-23

PRESSUPOST

CAPÍTOL A0 OBRA CIVIL
TITOL 3 A4 TREBALLS CONSTRUCTIUS BASCULA
TITOL 4 04 REVESTIMENTS

NUM.	CODI	UA	DESCRIPCIÓ	PREU	AMIDAMENT	IMPORT
1	P8B2-G2E7	m2	Pintat d'estructures d'acer amb sistemes de protecció amb grau de durabilitat L, per a classe d'exposició C3, segons UNE-EN ISO 12944-1, format per 2 capes, capa d'imprimació d'i capa d'acabat de, amb un gruix total de protecció de 120 µm, aplicat de forma manual (P - 70)	16,32	8,012	130,76
2	P784-5RJ3	m2	Pintat sobre formigó en parament vertical amb 2 kg/m2 d'emulsió bituminosa catiònica tipus C60B3/B2 ADH (P - 68)	7,11	36,480	259,37
3	P791-8A6Z	m2	Impermeabilització exterior de mur de contenció de <= 3 m d'alçària amb emulsió bituminosa, capa drenant amb làmina de drenatge nodular de polietilè d'alta densitat i capa filtrant amb un geotèxtil, fixada mecànicament. I2+D1 segons CTE/DB-HS 2006 (P - 69)	16,95	36,480	618,34
TOTAL	TITOL 4		01.A0.A4.04			**1.008,47**

OBRA 01 PRESSUPOST 4093-23
CAPÍTOL A0 OBRA CIVIL
TITOL 3 A4 TREBALLS CONSTRUCTIUS BASCULA
TITOL 4 05 SANEJAMENT

NUM.	CODI	UA	DESCRIPCIÓ	PREU	AMIDAMENT	IMPORT
1	PD77-79IJ	m	Clavegueró amb tub de Polipropilè de paret tricapa per a sanejament sense pressió, de DN 110 mm i de SN 8 (8 kN/m2) de rigidesa anular, sobre solera i recobriment de formigó de 15 cm de gruix, llit de sorra de 15 cm de gruix i reblert amb sorra fins a 30 cm per sobre del tub (P - 76)	45,38	10,500	476,49
2	PD55-E3O9	u	Caixa per a embornal de 70x30x85 cm, amb parets de 10 cm de gruix sobre solera de 10 cm de formigó en massa HM - 20 / B / 20 / X0 amb una quantitat de ciment de 200 kg/m3 i relació aigua ciment =< 0.6 (P - 74)	19,97	2,000	39,94
TOTAL	TITOL 4		01.A0.A4.05			**516,43**

OBRA 01 PRESSUPOST 4093-23
CAPÍTOL A0 OBRA CIVIL
TITOL 3 A4 TREBALLS CONSTRUCTIUS BASCULA
TITOL 4 06 INSTAL·LACIONS

NUM.	CODI	UA	DESCRIPCIÓ	PREU	AMIDAMENT	IMPORT
1	PGD5-61UP	u	Xarxa de connexió a terra amb 1 piquetes d'acer, de 1500 mm de llargària, de d 14,6 mm, amb recobriment de coure de 300 µm i clavades a terra, inclou la caixa estanca de comprovació de PVC col·locada superficialment i conductor de coure nu de 35 mm2 de secció (P - 114)	121,37	1,000	121,37
TOTAL	TITOL 4		01.A0.A4.06			**121,37**

OBRA 01 PRESSUPOST 4093-23
CAPÍTOL A0 OBRA CIVIL
TITOL 3 A4 TREBALLS CONSTRUCTIUS BASCULA
TITOL 4 07 CONTROL DE QUALITAT

NUM.	CODI	UA	DESCRIPCIÓ	PREU	AMIDAMENT	IMPORT
1	P060-020H	u	Mostreig, realització del con d'Abrams, elaboració de provetes, cura i determinació de la resistència a tracció per flexió de 3 provetes de formigó amb fibres, segons la norma UNE-EN 14651 (P - 4)	286,64	3,000	859,92
TOTAL	TITOL 4		01.A0.A4.07			**859,92**

PRESSUPOST

OBRA 01 PRESSUPOST 4093-23
CAPÍTOL A0 OBRA CIVIL
TITOL 3 A5 JARDINERIA

NUM.	CODI	UA	DESCRIPCIÓ	PREU	AMIDAMENT	IMPORT
1	PR472-91N2	u	Subministrament de Pinus halepensis d'alçària de 250 a 300 cm, en contenidor de 30 a 80 l (P - 125)	85,00	10,000	850,00
2	PR490-92OX	u	Nerium oleander d'alçària de 80 a 100 cm, en contenidor de 10 l (P - 126)	8,76	15,000	131,40
3	PRZ2-HBAY	u	Estaca de fusta de pi tractada en autoclau, de secció circular, de 12 cm de diàmetre i 2,5 m de llargària (P - 129)	12,24	20,000	244,80
4	PR36-8RV9	m3	Terra vegetal de jardineria de categoria mitja, amb una conductivitat elèctrica menor d'1,2 dS/m, segons NTJ 07A, subministrada a granel i escampada amb retroexcavadora mitjana (P - 124)	36,94	6,000	221,64
5	PR10-8I82	m2	Desbrossada de franges de terreny de fins a 5 m d'amplària, amb una alçària de brossa de fins a 1 m i amb menys de 40 obstacles per km, mitjançant tractor de 73,5 kW (100 CV) de potència amb braç desbrossador i sistema d'aspiració amb remolc per a recollida de la brossa, amb un mínim de dues passades de màquina (P - 123)	0,17	1.000,000	170,00
6	PR62-8YT0	u	Plantació de conífera amb pa de terra o contenidor, de 2.5 a 3.5 m d'alçària de tronc i capçada, excavació de clot de plantació de 100x100x80 cm amb mitjans mecànics, en un pendent inferior al 25 %, reblert del clot amb substitució total de terra de l'excavació per terra de jardineria, primer reg i càrrega de les terres sobrants a camió (P - 128)	97,59	10,000	975,90
7	PR61-8ZHI	u	Plantació d'arbust o arbre de petit format en contenidor de 5 a 10 l, excavació de clot de plantació de 45x45x30 cm amb mitjans manuals, en un pendent inferior al 35 %, reblert del clot amb substitució total de terra de l'excavació per sorra rentada i compost (70%-30%), primer reg i càrrega de les terres sobrants a camió (P - 127)	15,87	15,000	238,05
TOTAL	TITOL 3		01.A0.A5			**2.831,79**

OBRA 01 PRESSUPOST 4093-23
CAPÍTOL A0 OBRA CIVIL
TITOL 3 A6 INTRUSSIÓ

NUM.	CODI	UA	DESCRIPCIÓ	PREU	AMIDAMENT	IMPORT
1	PG2P-6SZ7	m	Tub rígid de PVC, de 25 mm de diàmetre nominal, aïllant i no propagador de la flama, amb una resistència a l'impacte de 2 J, resistència a compressió de 1250 N i una rigidesa dielèctrica de 2000 V, amb unió endollada i muntat superficialment (P - 94)	3,57	20,000	71,40
2	PMD1-38EK	m	Conductor blindat i apantallat, de 8x0,22 mm2, col·locat en tub (P - 120)	1,22	20,000	24,40
3	PMD0-38EZ	u	Caixa per connexions PFA121 (P - 119)	32,56	10,000	325,60
4	PMD1-38EP	m	Conductor UTP CAT.6 armat amb polietile est. (P - 121)	1,47	446,000	655,62
5	PG33-E43Y	m	Cable amb conductor de coure de tensió assignada0,6/1 kV, de designació RZ1-K (AS), construcció segons norma UNE 21123-4, tripolar, de secció 3x6 mm2, amb coberta del cable de poliolefines, classe de reacció al foc Cca-s1b, d1, a1 segons la norma UNE-EN 50575 amb baixa emissió fums, col·locat en canal o safata (P - 97)	5,14	266,000	1.367,24
6	PG33-E43W	m	Cable amb conductor de coure de tensió assignada0,6/1 kV, de designació RZ1-K (AS), construcció segons norma UNE 21123-4, tripolar, de secció 3x2,5 mm2, amb coberta del cable de poliolefines, classe de reacció al foc Cca-s1b, d1, a1 segons la norma UNE-EN 50575 amb baixa emissió fums, col·locat en canal o safata (P - 96)	2,38	40,000	95,20
7	PG2N-EUGL	m	Tub corbable corrugat de polietilè, de doble capa, llisa la interior i corrugada l'exterior, de 63 mm de diàmetre nominal, aïllant i no	2,56	191,000	488,96

PRESSUPOST

			propagador de la flama, resistència a l'impacte de 20 J, resistència a compressió de 450 N, muntat com a canalització soterrada (P - 91)			
8	PG2N-EUHS	m	Tub flexible corrugat de plàstic sense halògens, de 20 mm de diàmetre nominal, aïllant i no propagador de la flama, de baixa emissió de fums i sense emissió de gasos tòxics ni corrosius, resistència a l'impacte de 2 J, resistència a compressió de 320 N i una rigidesa dielèctrica de 2000 V, muntat encastat (P - 92)	1,78	115,000	204,70
9	P214W-FEMB	m	Tall en paviment de formigó de 15 cm de fondària com a mínim amb màquina tallajunts amb disc de diamant per a paviment, per a delimitar la zona a demolir (P - 19)	8,07	23,000	185,61
10	P2146-DJ24	m2	Demolició de paviment de formigó de fins a 15 cm de gruix, d'amplària fins a 0,6 m amb retroexcavadora amb martell trencador i càrrega sobre camió amb mitjans mecànics (P - 16)	11,66	4,600	53,64
11	P2R5-DT1F	m3	Transport de residus a instal·lació autoritzada de gestió de residus, amb camió de 12 t i temps d'espera per a la càrrega a màquina, amb un recorregut de més de 10 i fins a 15 km (P - 38)	6,97	5,980	41,68
12	P221D-DZ2S	m3	Excavació de rasa per a pas d'instal·lacions fins a 1 m de fondària, en terreny compacte (SPT 20-50), realitzada amb retroexcavadora i amb les terres deixades a la vora (P - 25)	7,47	2,760	20,62
13	P2243-53A9	m2	Repàs de sols i parets de rases, pous i recalçats fins a 1,5 m de fondària (P - 28)	2,30	4,600	10,58
14	P2255-DPGI	m3	Rebliment i piconatge de rasa d'amplària fins a 0,6 m, amb material adequat de la pròpia excavació, en tongades de gruix de fins a 25 cm, utilitzant picó vibrant, amb compactació del 90% PM (P - 30)	19,51	2,760	53,85
15	P958-5RZ9	m2	Ferm rígid per a freqüència mitjana de trànsit pesat, format per paviment de formigó vibrat HF-4 MPa amb base de grava-ciment, sobre esplanada E3 (P - 72)	30,74	4,600	141,40
TOTAL	TITOL 3		01.A0.A6			**3.740,50**

OBRA 01 PRESSUPOST 4093-23
CAPÍTOL A0 OBRA CIVIL
TITOL 3 A7 SEGURETAT I SALUT

NUM.	CODI	UA	DESCRIPCIÓ	PREU	AMIDAMENT	IMPORT
1	P121-EKK0	m2	Amortització diària de bastida tubular metàl·lica fixa, formada per bastiments de 70 cm d'amplària i alçària <= 200 cm, amb bases regulables, tubs travessers, tubs de travament, plataformes de treball d'amplària com a mínim de 60 cm, escales d'accés, baranes laterals, sòcols i xarxa de protecció de poliamida col·locada a tota la cara exterior i amarradors cada 20 m2 de façana, inclosos tots els elements de senyalització normalitzats, per a seguretat i salut (P - 5)	0,09	1.440,000	129,60
2	P127-EKJL	m2	Muntatge i desmuntatge de bastida tubular metàl·lica fixa, formada per bastiments de 70 cm i alçària <= 200 cm, amb bases regulables, tubs travessers, tubs de travament, plataformes de treball d'amplària com a mínim de 60 cm, escales d'accés, baranes laterals, sòcols i xarxa de protecció de poliamida, col·locada a tota la cara exterior i amarradors cada 20 m2 de façana, inclosos tots els elements de senyalització normalitzats i el transport amb un recorregut total màxim de 20 km (P - 6)	7,48	88,000	658,24
3	P1473-EPWW	u	Protector auditiu d'auricular, acoblat al cap amb arnès i orelleres antisoroll, homologat segons UNE-EN 352-1 i UNE-EN 458 (P - 7)	18,60	5,000	93,00
4	P1474-65MP	u	Parella de botes de seguretat resistents a la humitat, de pell rectificada, amb turmellera encoixinada sola antilliscant i antiestàtica, falca amortidora per al taló, llengüeta de manxa, de despreniment ràpid, amb plantilles i puntera metàl·liques (P - 8)	25,89	5,000	129,45
5	P147K-EQDM	u	Parella de guants de material aïllant per a treballs elèctrics, classe 0, logotip color vermell, tensió màxima 1000 V, homologats segons UNE-EN 420 (P - 9)	29,11	3,000	87,33
6	P147Z-FITK	u	Ulleres de seguretat hermètiques per a esmerillar, amb muntura	8,79	5,000	43,95

PRESSUPOST

			de cassoleta de policarbonat amb respiradors i recolzament nasal, adaptables amb cinta elàstica, amb visors circulars de 50 mm de D roscats a la muntura, homologades segons UNE-EN 167 i UNE-EN 168 (P - 10)			
7	P1483-EQEC	u	Camisa de treball, de cotó, amb butxaques exteriors (P - 11)	10,60	5,000	53,00
8	P151V-35FD	u	Topall per a descàrrega de camions en excavacions, de 4 m d'amplada amb tauló de fusta i perfils IPN 100 clavat al terreny i amb el desmuntatge inclòs (P - 14)	32,36	3,000	97,08
TOTAL	TITOL 3		01.A0.A7			**1.291,65**

OBRA 01 PRESSUPOST 4093-23
CAPÍTOL B0 MAQUINARIA BASCULA
TITOL 3 B1 BASCULA

NUM.	CODI	UA	DESCRIPCIÓ	PREU	AMIDAMENT	IMPORT
1	PL70-A7XL	u	Subministre i muntatge de bascula de camions exterior de les següents característiques: -TIPUS: ENCASTADA - Dimensions 14x3m - Construcció Metal.lica - Pesada 60 Tn - Divisió 20 kg - Num células de càrrega; 6 MD-BC1-20 TN - Aparell de pes: VISOR DM-MATRIX+IMPRESORA - Ports: RS-232 per connexió a ordinador (P - 118)	20.738,17	1,000	20.738,17
TOTAL	TITOL 3		01.B0.B1			**20.738,17**

OBRA 01 PRESSUPOST 4093-23
CAPÍTOL B0 MAQUINARIA BASCULA
TITOL 3 B2 SEGURETAT I SALUT

NUM.	CODI	UA	DESCRIPCIÓ	PREU	AMIDAMENT	IMPORT
1	P151A-45RI	m	Barana de protecció en el perímetre de la coronació d'excavacions, d'alçària 1 m, amb travesser superior, travesser intermedi i muntants de tub metàl·lic de 2,3'', sòcol de post de fusta, ancorada al terreny clavant els muntants i amb el desmuntatge inclòs (P - 12)	14,27	60,000	856,20
TOTAL	TITOL 3		01.B0.B2			**856,20**

OBRA 01 PRESSUPOST 4093-23
CAPÍTOL C0 PLAQUES FOTOVOLTAIQUES
TITOL 3 C1 INSTAL·LACIÓ

NUM.	CODI	UA	DESCRIPCIÓ	PREU	AMIDAMENT	IMPORT
1	PZ13-6G64	u	Projecte d'engínyeria, visites d'obra, tramitacions de la legalització, gestions amb la CIA subministradora per la connexio a la xarxa (P - 130)	1.686,73	1,000	1.686,73
2	PGE1-I2II	u	Instal·lació d'energia solar fotovoltaica amb connexió a xarxa de 6500 W de potència amb 3 unitats de conjunt de 6 mòduls fotovoltaics de tipus monocristal·lí per a instal·lació aïllada/connexió a xarxa, de 370 Wp de potència de pic cada un, amb una eficiència mínima del 19%, amb marc d'alumini anoditzat, protecció amb vidre trempat, caixa de connexió, precablejat amb connectors especials, amb estructura de suport per a 6 mòduls fotovoltaics en posició horitzontal, de perfils d'alumini extruït, amb inclinació de fins a 60º, per a col·locar sobre teulada inclinada, muntats i connectats, amb equip multifunció per a instal·lació fotovoltaica amb funcions d'inversor, carregador i regulador, de 5000 VA de potència, monofàsic de 230 V d'ona sinusoïdal pura, rendiment mínim 94 % (P - 115)	7.333,63	1,000	7.333,63
TOTAL	TITOL 3		01.C0.C1			**9.020,36**

PRESSUPOST

OBRA 01 PRESSUPOST 4093-23
CAPÍTOL C0 PLAQUES FOTOVOLTAIQUES
TITOL 3 C2 SEGURETAT I SALUT

NUM.	CODI	UA	DESCRIPCIÓ	PREU	AMIDAMENT	IMPORT
1	P121-EKK0	m2	Amortització diària de bastida tubular metàl·lica fixa, formada per bastiments de 70 cm d'amplària i alçària <= 200 cm, amb bases regulables, tubs travessers, tubs de travament, plataformes de treball d'amplària com a mínim de 60 cm, escales d'accés, baranes laterals, sòcols i xarxa de protecció de poliamida col·locada a tota la cara exterior i amarradors cada 20 m2 de façana, inclosos tots els elements de senyalització normalitzats, per a seguretat i salut (P - 5)	0,09	1.440,000	129,60
2	P151V-35FD	u	Topall per a descàrrega de camions en excavacions, de 4 m d'amplada amb tauló de fusta i perfils IPN 100 clavat al terreny i amb el desmuntatge inclòs (P - 14)	32,36	2,000	64,72
3	P151G-49AL	m	Línia horitzontal per a l'ancoratge i desplaçament de cinturons de seguretat, amb corda de poliamida de 16 mm de D i dispositiu anticaiguda autoblocador per a subjectar cinturó de seguretat i amb el desmuntatge inclòs (P - 13)	11,56	16,000	184,96
4	P127-EKJL	m2	Muntatge i desmuntatge de bastida tubular metàl·lica fixa, formada per bastiments de 70 cm i alçària <= 200 cm, amb bases regulables, tubs travessers, tubs de travament, plataformes de treball d'amplària com a mínim de 60 cm, escales d'accés, baranes laterals, sòcols i xarxa de protecció de poliamida, col·locada a tota la cara exterior i amarradors cada 20 m2 de façana, inclosos tots els elements de senyalització normalitzats i el transport amb un recorregut total màxim de 20 km (P - 6)	7,48	40,000	299,20
5	P147K-EQDM	u	Parella de guants de material aïllant per a treballs elèctrics, classe 0, logotip color vermell, tensió màxima 1000 V, homologats segons UNE-EN 420 (P - 9)	29,11	2,000	58,22
TOTAL	TITOL 3		01.C0.C2			**736,70**

RESUM
PRESSUPOST

RESUM DE PRESSUPOST

Data: 10/02/24 Pàg.: 523

NIVELL 2: CAPÍTOL			Import
Capítol	01.A0	OBRA CIVIL	165.188,64
Capítol	01.B0	MAQUINARIA BASCULA	21.594,37
Capítol	01.C0	PLAQUES FOTOVOLTAIQUES	9.757,06
Obra	**01**	**Pressupost 4093-23**	**196.540,07**
			196.540,07

NIVELL 1: OBRA			Import
Obra	01	Pressupost 4093-23	196.540,07
			196.540,07

PRESSUPOST A VALOR DE CONTRACTE

PRESSUPOST D'EXECUCIÓ PER CONTRACTE

PRESSUPOST D'EXECUCIÓ MATERIAL		196.540,07
13 % DESPESES GENERALS SOBRE 196.540,07		25.550,21
6 % BENEFICI INDUSTRIAL SOBRE 196.540,07		11.792,40
Subtotal		233.882,68
21 % IVA SOBRE 233.882,68		49.115,36
TOTAL PRESSUPOST PER CONTRACTE	€	282.998,04

Aquest pressupost d'execució per contracte puja a la quantitat de:

(DOS-CENTS VUITANTA-DOS MIL NOU-CENTS NORANTA-VUIT EUROS AMB QUATRE CÈNTIMS)

PLÀNOLS

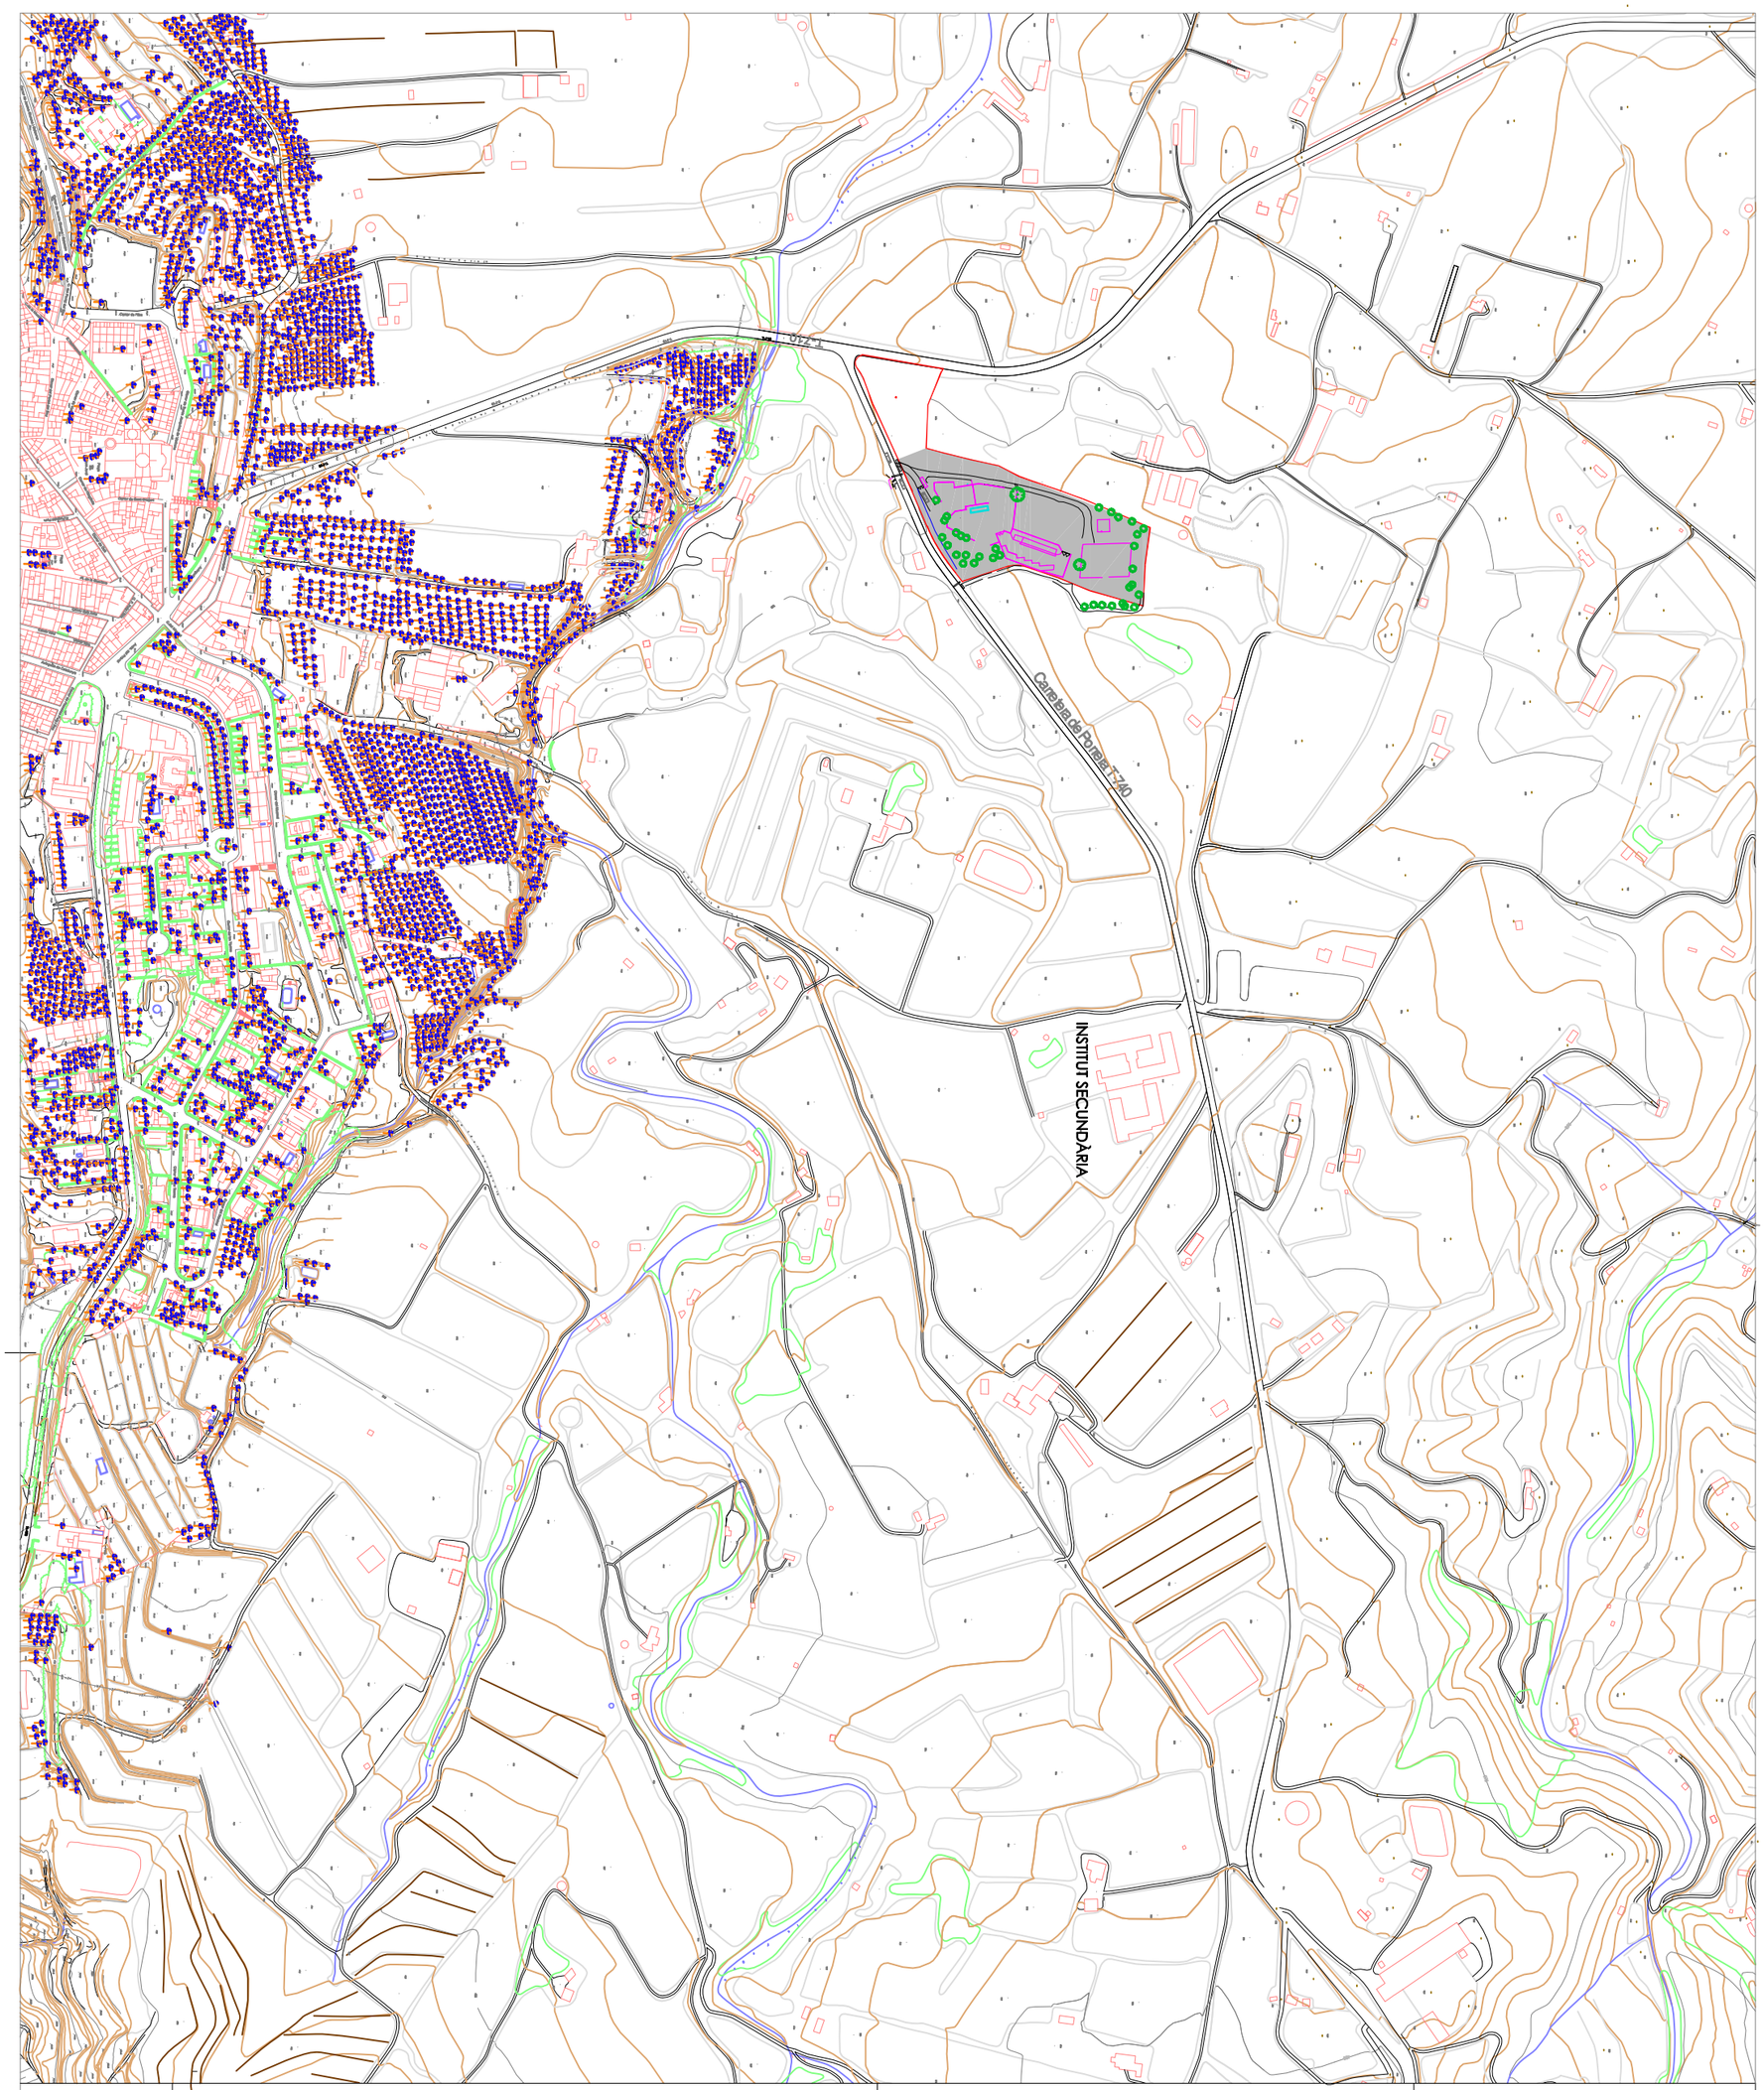

PROMOTOR / TITULAR

CONSELL COMARCAL DEL PRIORAT

PRIMERA FASE

PROJECTE BÀSIC I D'EXECUCIÓ DE MILLORES
ESTACIÓ DE TRANSFERÈNCIA I DEIXALLERIA
POLIGON 23, PARCEL·LA 47 DEL TM DE FALSET

ENGINYER TÈCNIC INDUSTRIAL COL 20902

Núm. Plànol

1

SITUACIÓ

Escala: 1/5.000

N.Ref: 4093-23

Proyectista: R.F.

OCTUBRE - 2023

INTEC VALLS ENGINYERIA, S.L.P. Carrer Avenir, 36 1 B VALLS Tel.: 977608947 e-mail: rintec@tinet.org

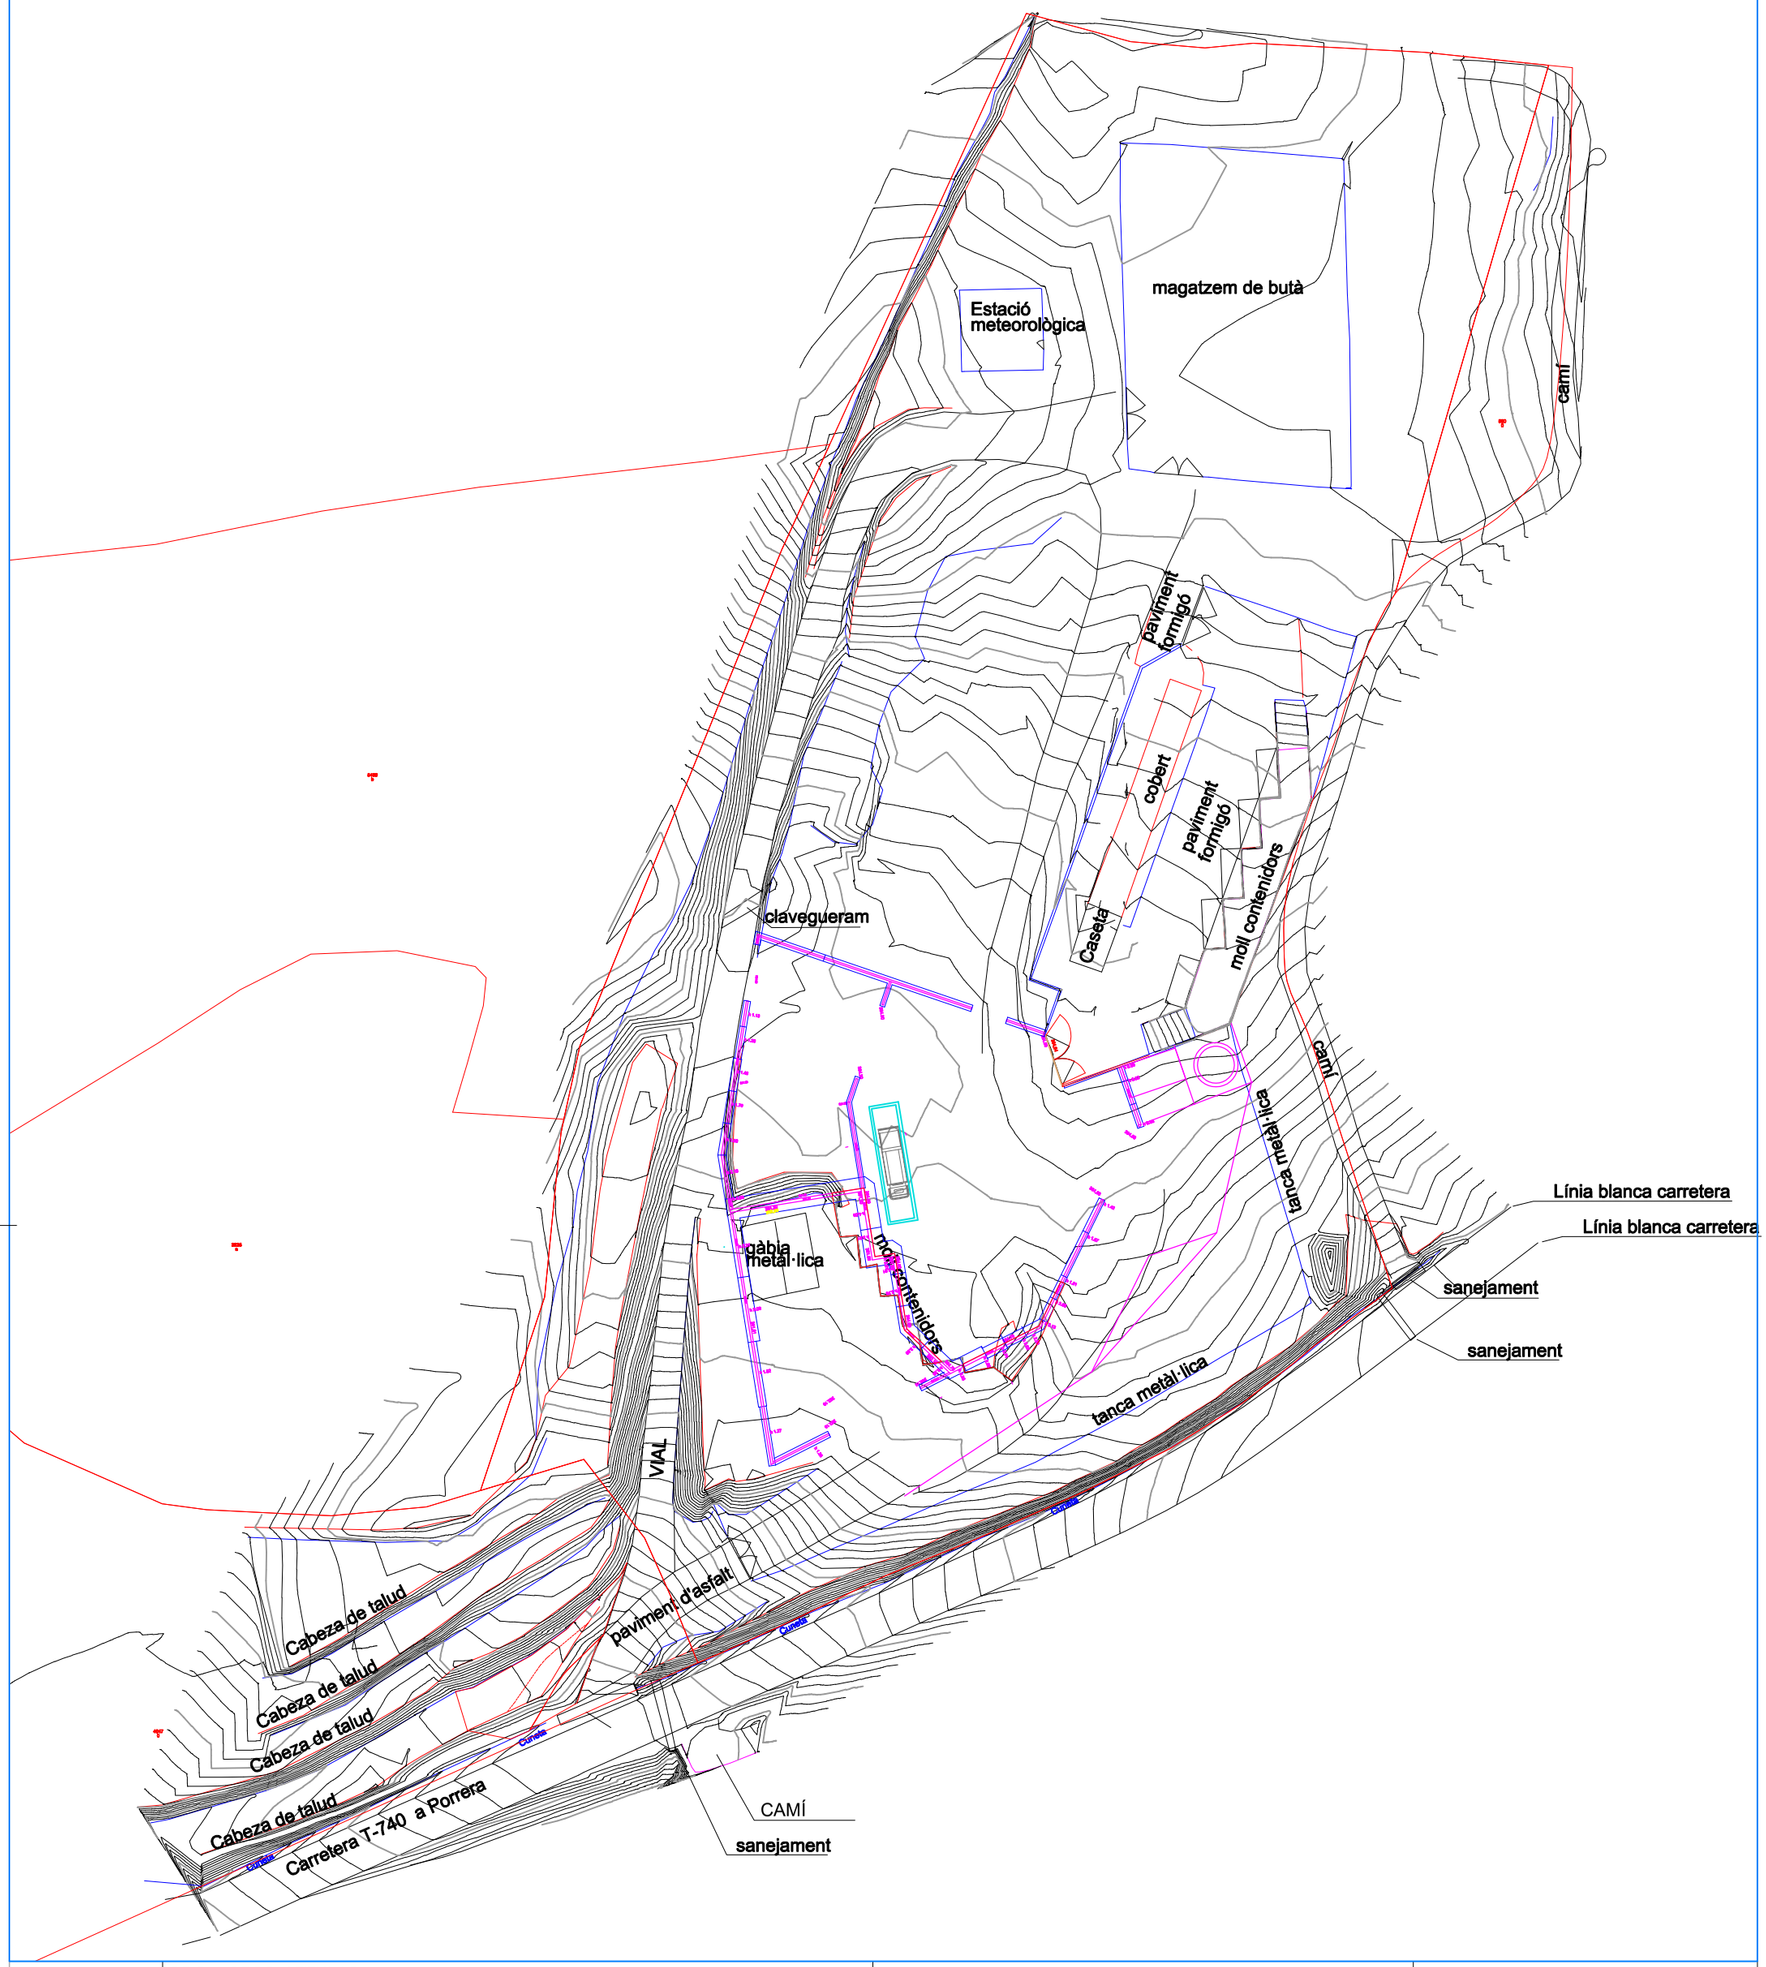

PROMOTOR / TITULAR

CONSELL COMARCAL DEL PRIORAT

PRIMERA FASE

PROJECTE BÀSIC I D'EXECUCIÓ DE MILLORES ESTACIÓ DE TRANSFERÈNCIA I DEIXALLERIA POLIGON 23, PARCEL·LA 47 DEL TM DE FALSET

ENGINYER TÈCNIC INDUSTRIAL COL 20902

Núm. Plànol

2

ESTAT ACTUAL
TOPOGRAFIA

Escala: 1/750

N.Ref: 4093-23

Proyectista: R.F.

OCTUBRE- 2023

INTEC VALLS ENGINYERIA, S.L.P. Carrer Avenir, 36 1 B VALLS Tel.: 977608947 e-mail: rintec@tinet.org

CLASSIFICACIÓ
SITEMA D'EQUIPAMENTS COMUNITARIS

SUPERFÍCIE PARCEL·LA
14.870 M2

MAGATZEM DE BUTÀ

DEIXADERIA

Estació meteorológica
357,70

tanca d'entramat metàl·lic

tanca d'entramat metàl·lic amb sòcol d'obra de 20 cm

franja d'afectació carreteres

vial amb paviment d'asfalt

moll

caseta control

gabia metàl·lica

zona de transferència

Camí

Cuneta

Carretera T-740 a Porrera

CAMÍ D'ACCÉS

357,25 357,19 356,53 356,69 356,50 356,20 357,30 356,10 356,00 354,64 354,40 354,45 353,70 354,10 352,55 352,15 353,90 354,60 353,70 352,45 351,10 351,90 351,75 349,13 349,50 346,57 346,57 346,50 352,67 353,61 350,75 354,00 351,91

PAVIMENT D'ASFALT
TALUS DE TERRENY NATURAL
TERRENY NATURAL AMB COBERTURA VEGETAL
TERRENY NATURAL DE SAULO
PAVIMENT DE FORMIGÓ

INTEC	PROMOTOR / TITULAR CONSELL COMARCAL DEL PRIORAT	ENGINYER TÈCNIC INDUSTRIAL COL 20902
	PRIMERA FASE PROJECTE BÀSIC I D'EXECUCIÓ DE MILLORES ESTACIÓ DE TRANSFERÈNCIA I DEIXALLERIA POLIGON 23, PARCEL·LA 47 DEL TM DE FALSET	
Núm. Plànol **3**	ESTAT ACTUAL PLANTA GENERAL	Escala: 1/750 · N.Ref: 4093-23 Proyectista: R.F. · OCTUBRE - 2023

INTEC VALLS ENGINYERIA, S.L.P. Carrer Avenir, 36 1 B VALLS Tel.: 977608947 e-mail: rintec@tinet.org

CLASSIFICACIÓ SITEMA D'EQUIPAMENTS COMUNITARIS
SUPERFICIE PARCEL·LA 14.870 M2

INTEC	PROMOTOR / TITULAR CONSELL COMARCAL DEL PRIORAT	PRIMERA FASE PROJECTE BÀSIC I D'EXECUCIÓ DE MILLORES ESTACIÓ DE TRANSFERÈNCIA I DEIXALLERIA POLIGON 23, PARCEL·LA 47 DEL TM DE FALSET	ENGINYER TÈCNIC INDUSTRIAL COL 20902
Núm. Plànol 4	ESTAT REFORMAT PLANTA GENERAL	Escala: 1/750 Proyectista: R.F.	N.Ref: 4093-23 OCTUBRE - 2023

INTEC VALLS ENGINYERIA, S.L.P. Carrer Avenir, 36 1 B VALLS Tel.: 977608947 e-mail: rintec@tinet.org

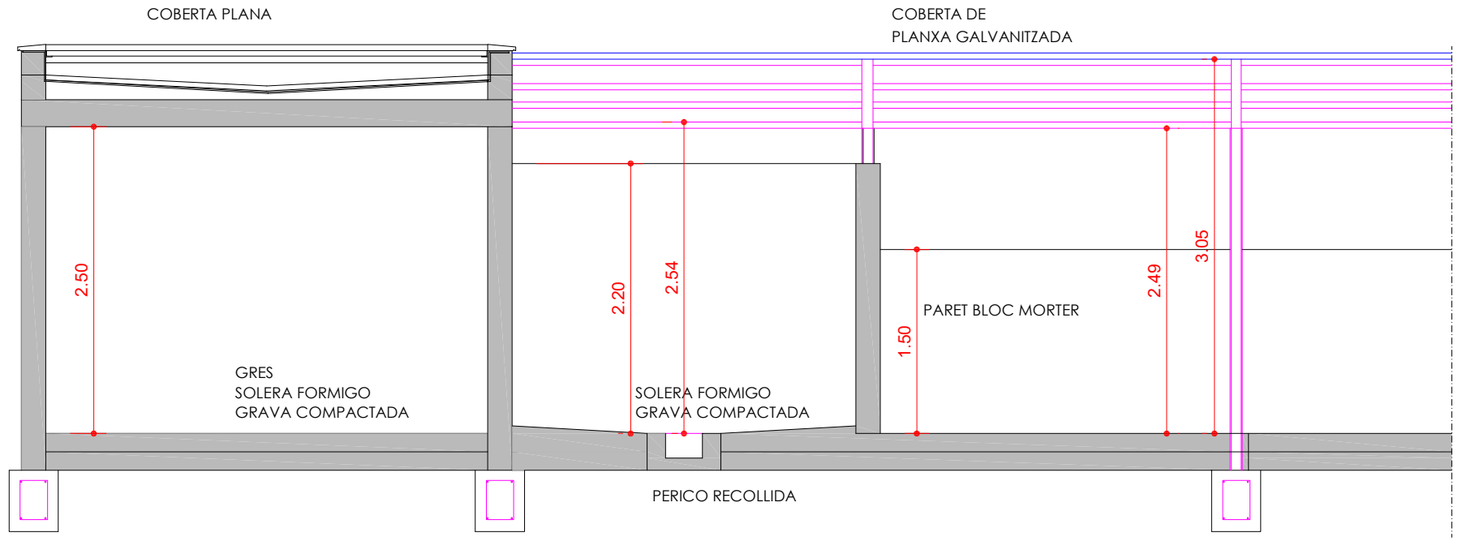

SECCIO TRANSVERSAL

PLANTA

PLANTA

ENGINYER TÈCNIC INDUSTRIAL COL 20902

PRIMERA FASE
PROJECTE BÀSIC I D'EXECUCIÓ DE MILLORES
ESTACIÓ DE TRANSFERÈNCIA I DEIXALLERIA
POLIGON 23, PARCEL·LA 47 DEL TM DE FALSET

Escala: 1/50 | N.Ref: 4093-23

Proyectista: R.F. | OCTUBRE - 2023

INTEC VALLS ENGINYERIA, S.L.P. Carrer Avenir, 36 1 B VALLS Tel.: 977608947 e-mail: rintec@tinet.org

PROMOTOR / TITULAR

CONSELL COMARCAL DEL PRIORAT

ESTAT ACTUAL
PLANTA I SECCIÓ CASSETA I COBERT DE SERVEIS

Núm. Plànol

5

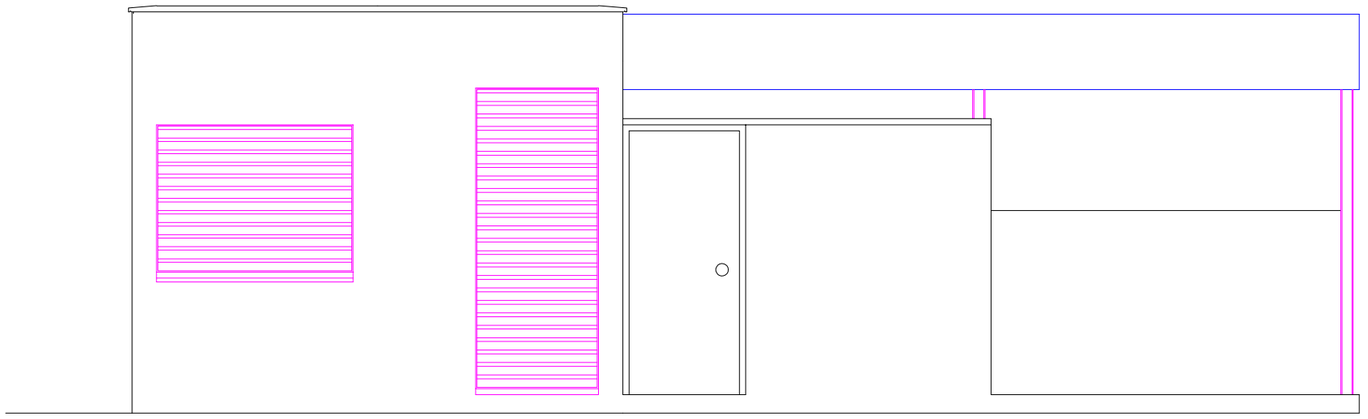

FAÇANA PRINCIPAL

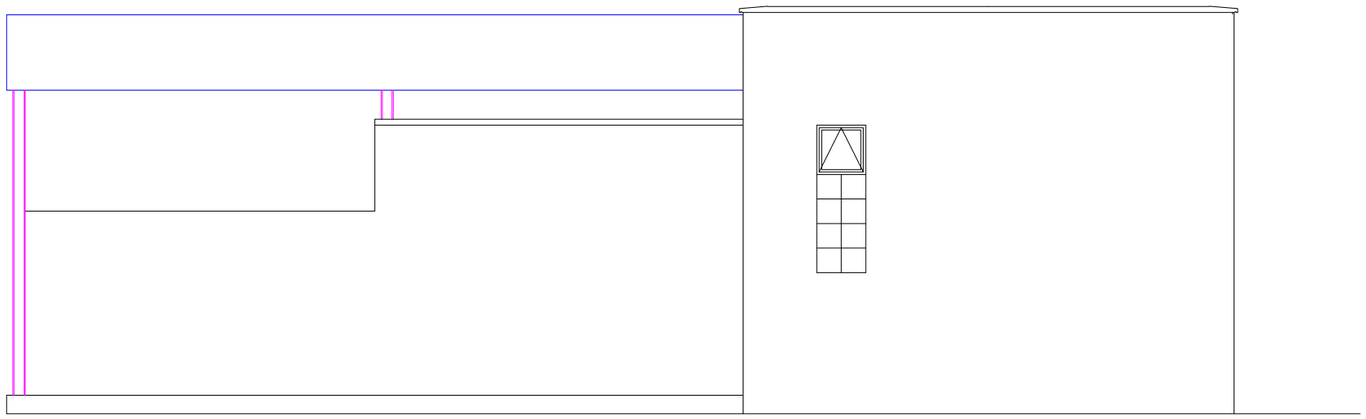

FAÇANA POSTERIOR

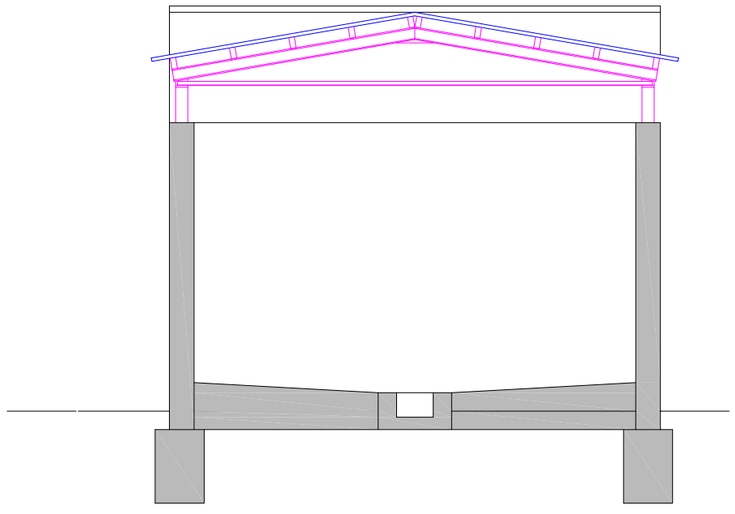

SECCIO LOCAL RESIDUS ESPECIALS

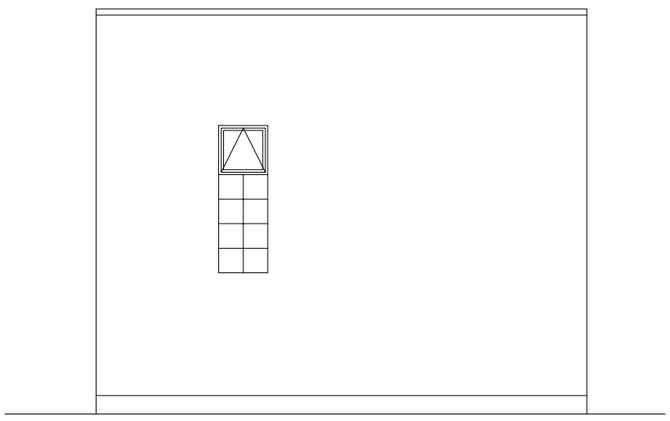

FAÇANA LATERAL ACCÉS

ENGINYER TÈCNIC INDUSTRIAL COL 20902

PRIMERA FASE
PROJECTE BÀSIC I D'EXECUCIÓ DE MILLORES
ESTACIÓ DE TRANSFERÈNCIA I DEIXALLERIA
POLIGON 23, PARCEL·LA 47 DEL TM DE FALSET

Escala: 1/50 | N.Ref: 4093-23

Proyectista: R.F. | OCTUBRE - 2023

PROMOTOR / TITULAR

CONSELL COMARCAL DEL PRIORAT

ESTAT ACTUAL
FAÇANES CASSETA I COBERT DE SERVEIS

Núm. Plànol **6**

INTEC VALLS ENGINYERIA, S.L.P. Carrer Avenir, 36 1 B VALLS Tel.: 977608947 e-mail: rintec@tinet.org

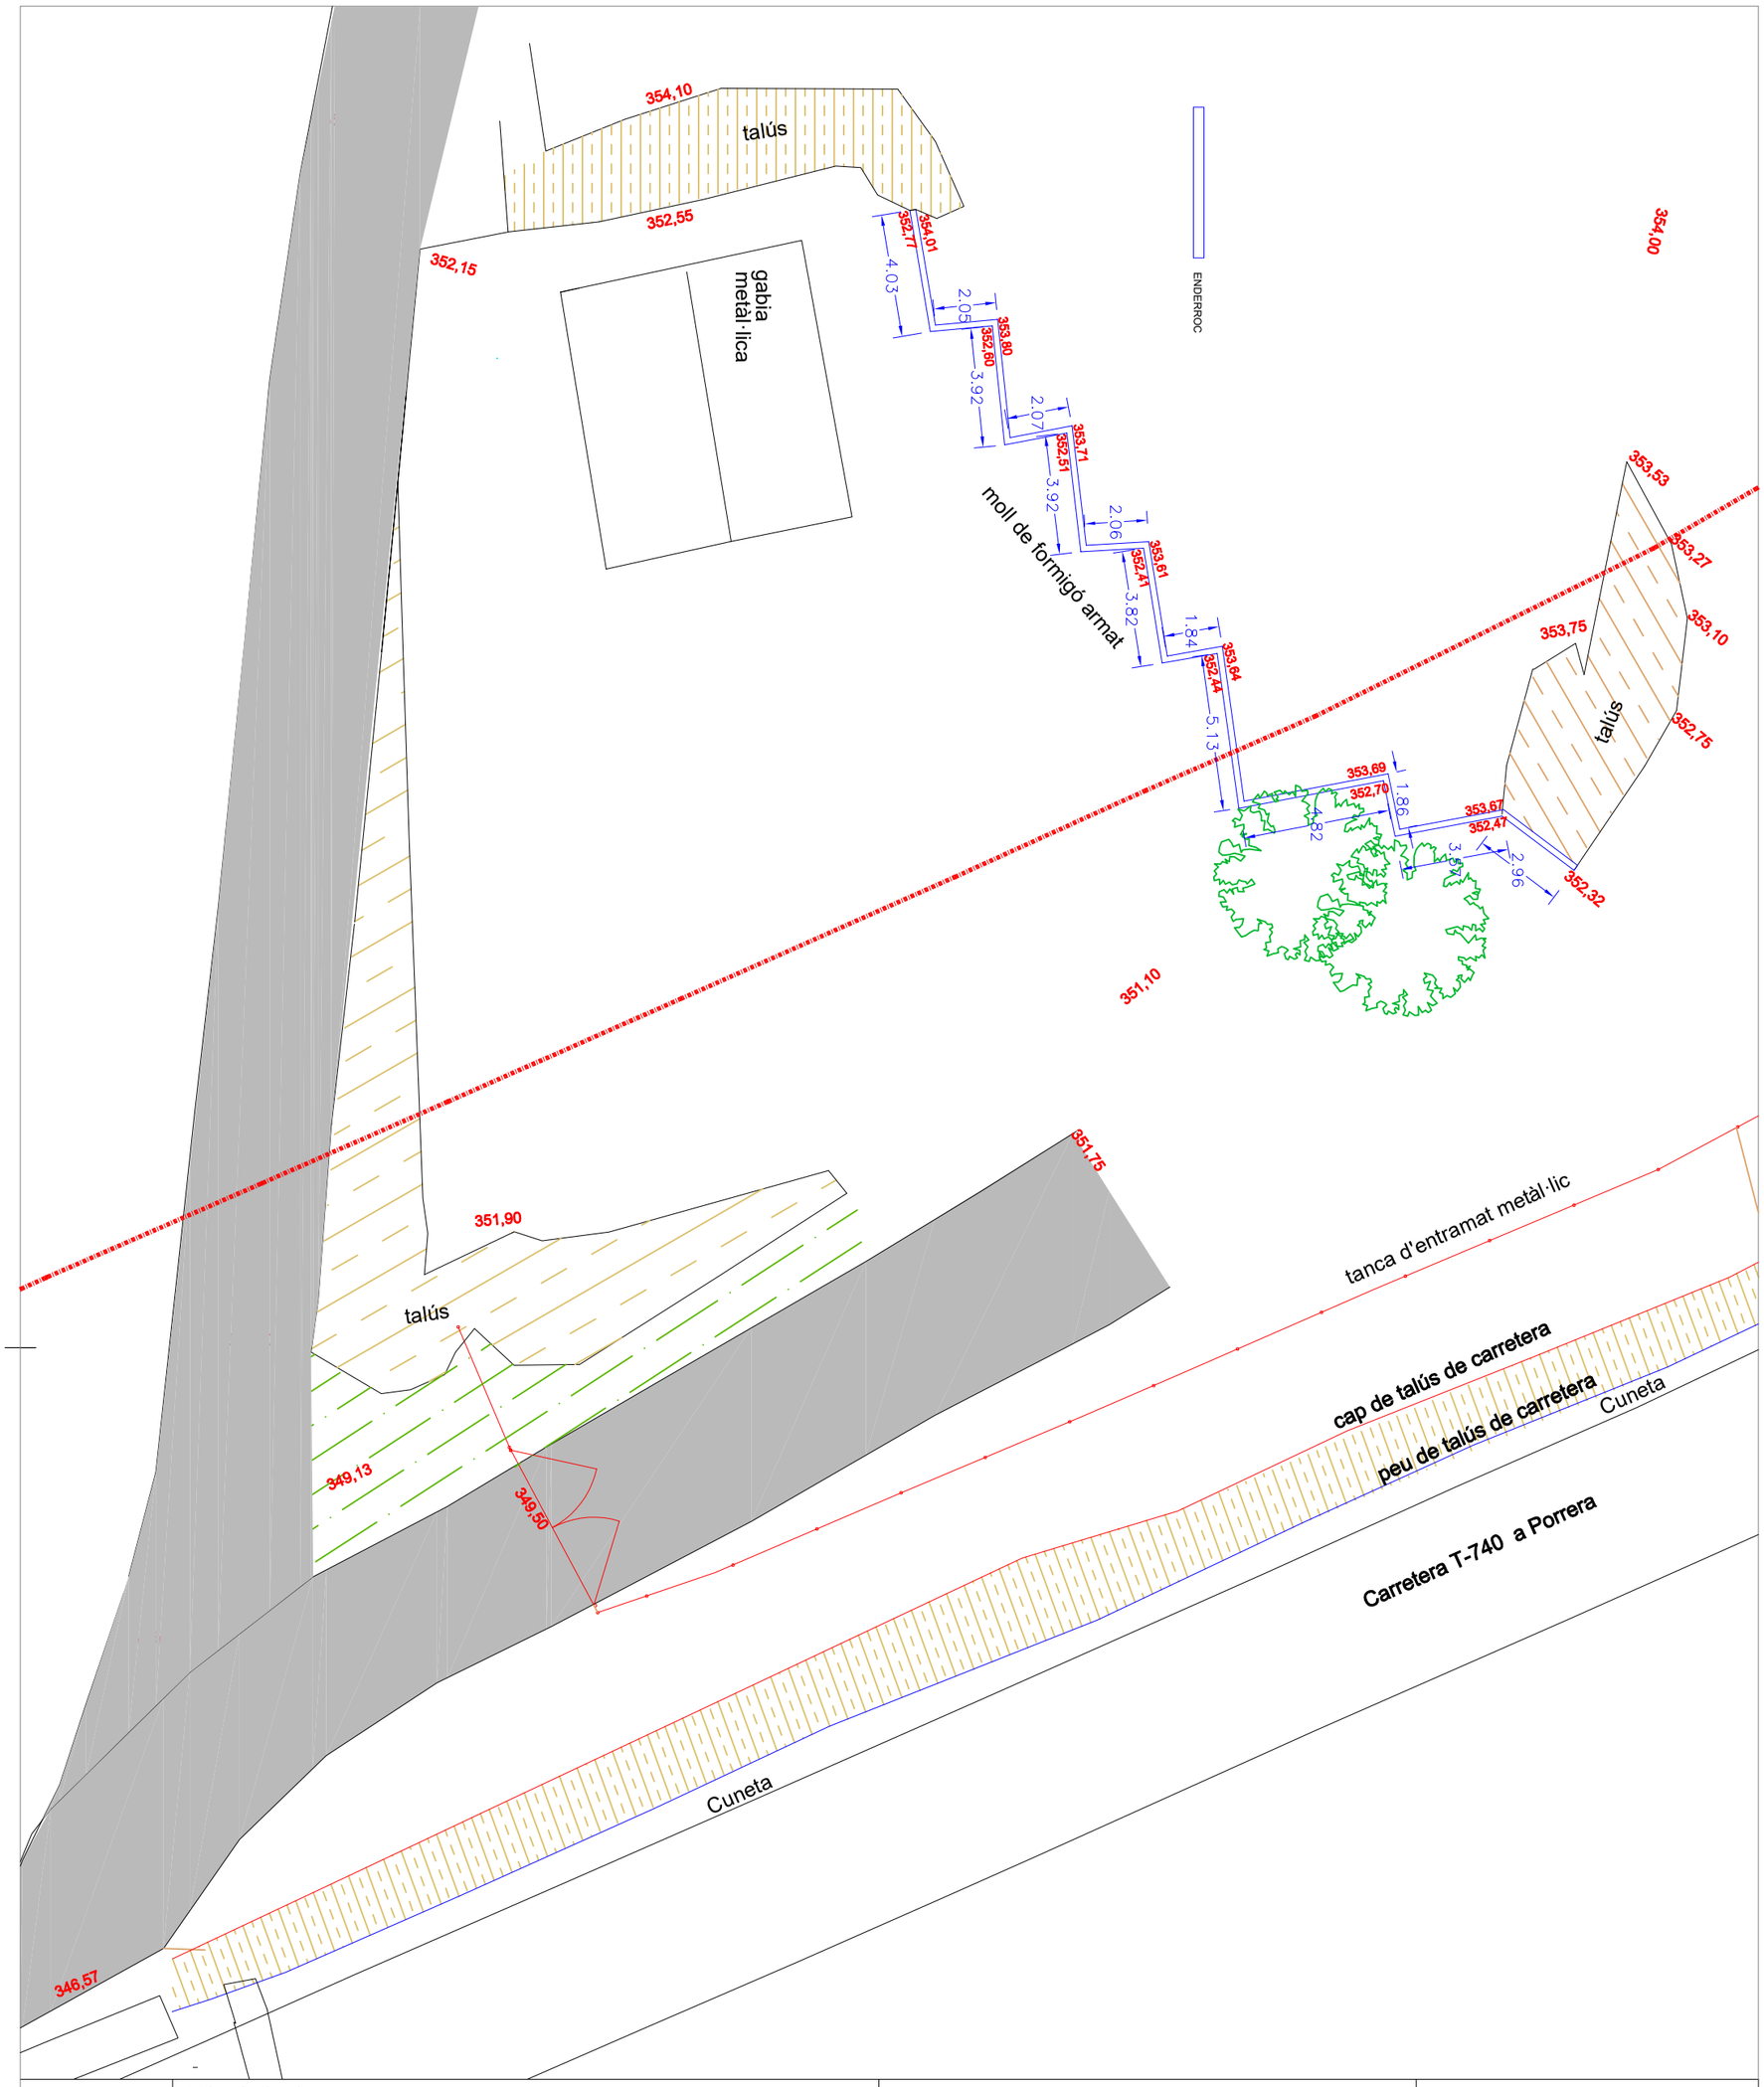

INTEC	PROMOTOR / TITULAR CONSELL COMARCAL DEL PRIORAT	PRIMERA FASE PROJECTE BÀSIC I D'EXECUCIÓ DE MILLORES ESTACIÓ DE TRANSFERÈNCIA I DEIXALLERIA POLIGON 23, PARCEL·LA 47 DEL TM DE FALSET	ENGINYER TÈCNIC INDUSTRIAL COL 20902
Núm. Plànol **9**	ESTAT ACTUAL ZONA DE TRANSFERÈNCIA	Escala: 1/200 Proyectista: R.F.	N.Ref: 4093-23 OCTUBRE - 2023

INTEC VALLS ENGINYERIA, S.L.P. Carrer Avenir, 36 1 B VALLS Tel.: 977608947 e-mail: rintec@tinet.org

CLASSIFICACIÓ SITEMA D'EQUIPAMENTS COMUNITARIS

SUPERFÍCIE PARCEL·LA 14.870 M2

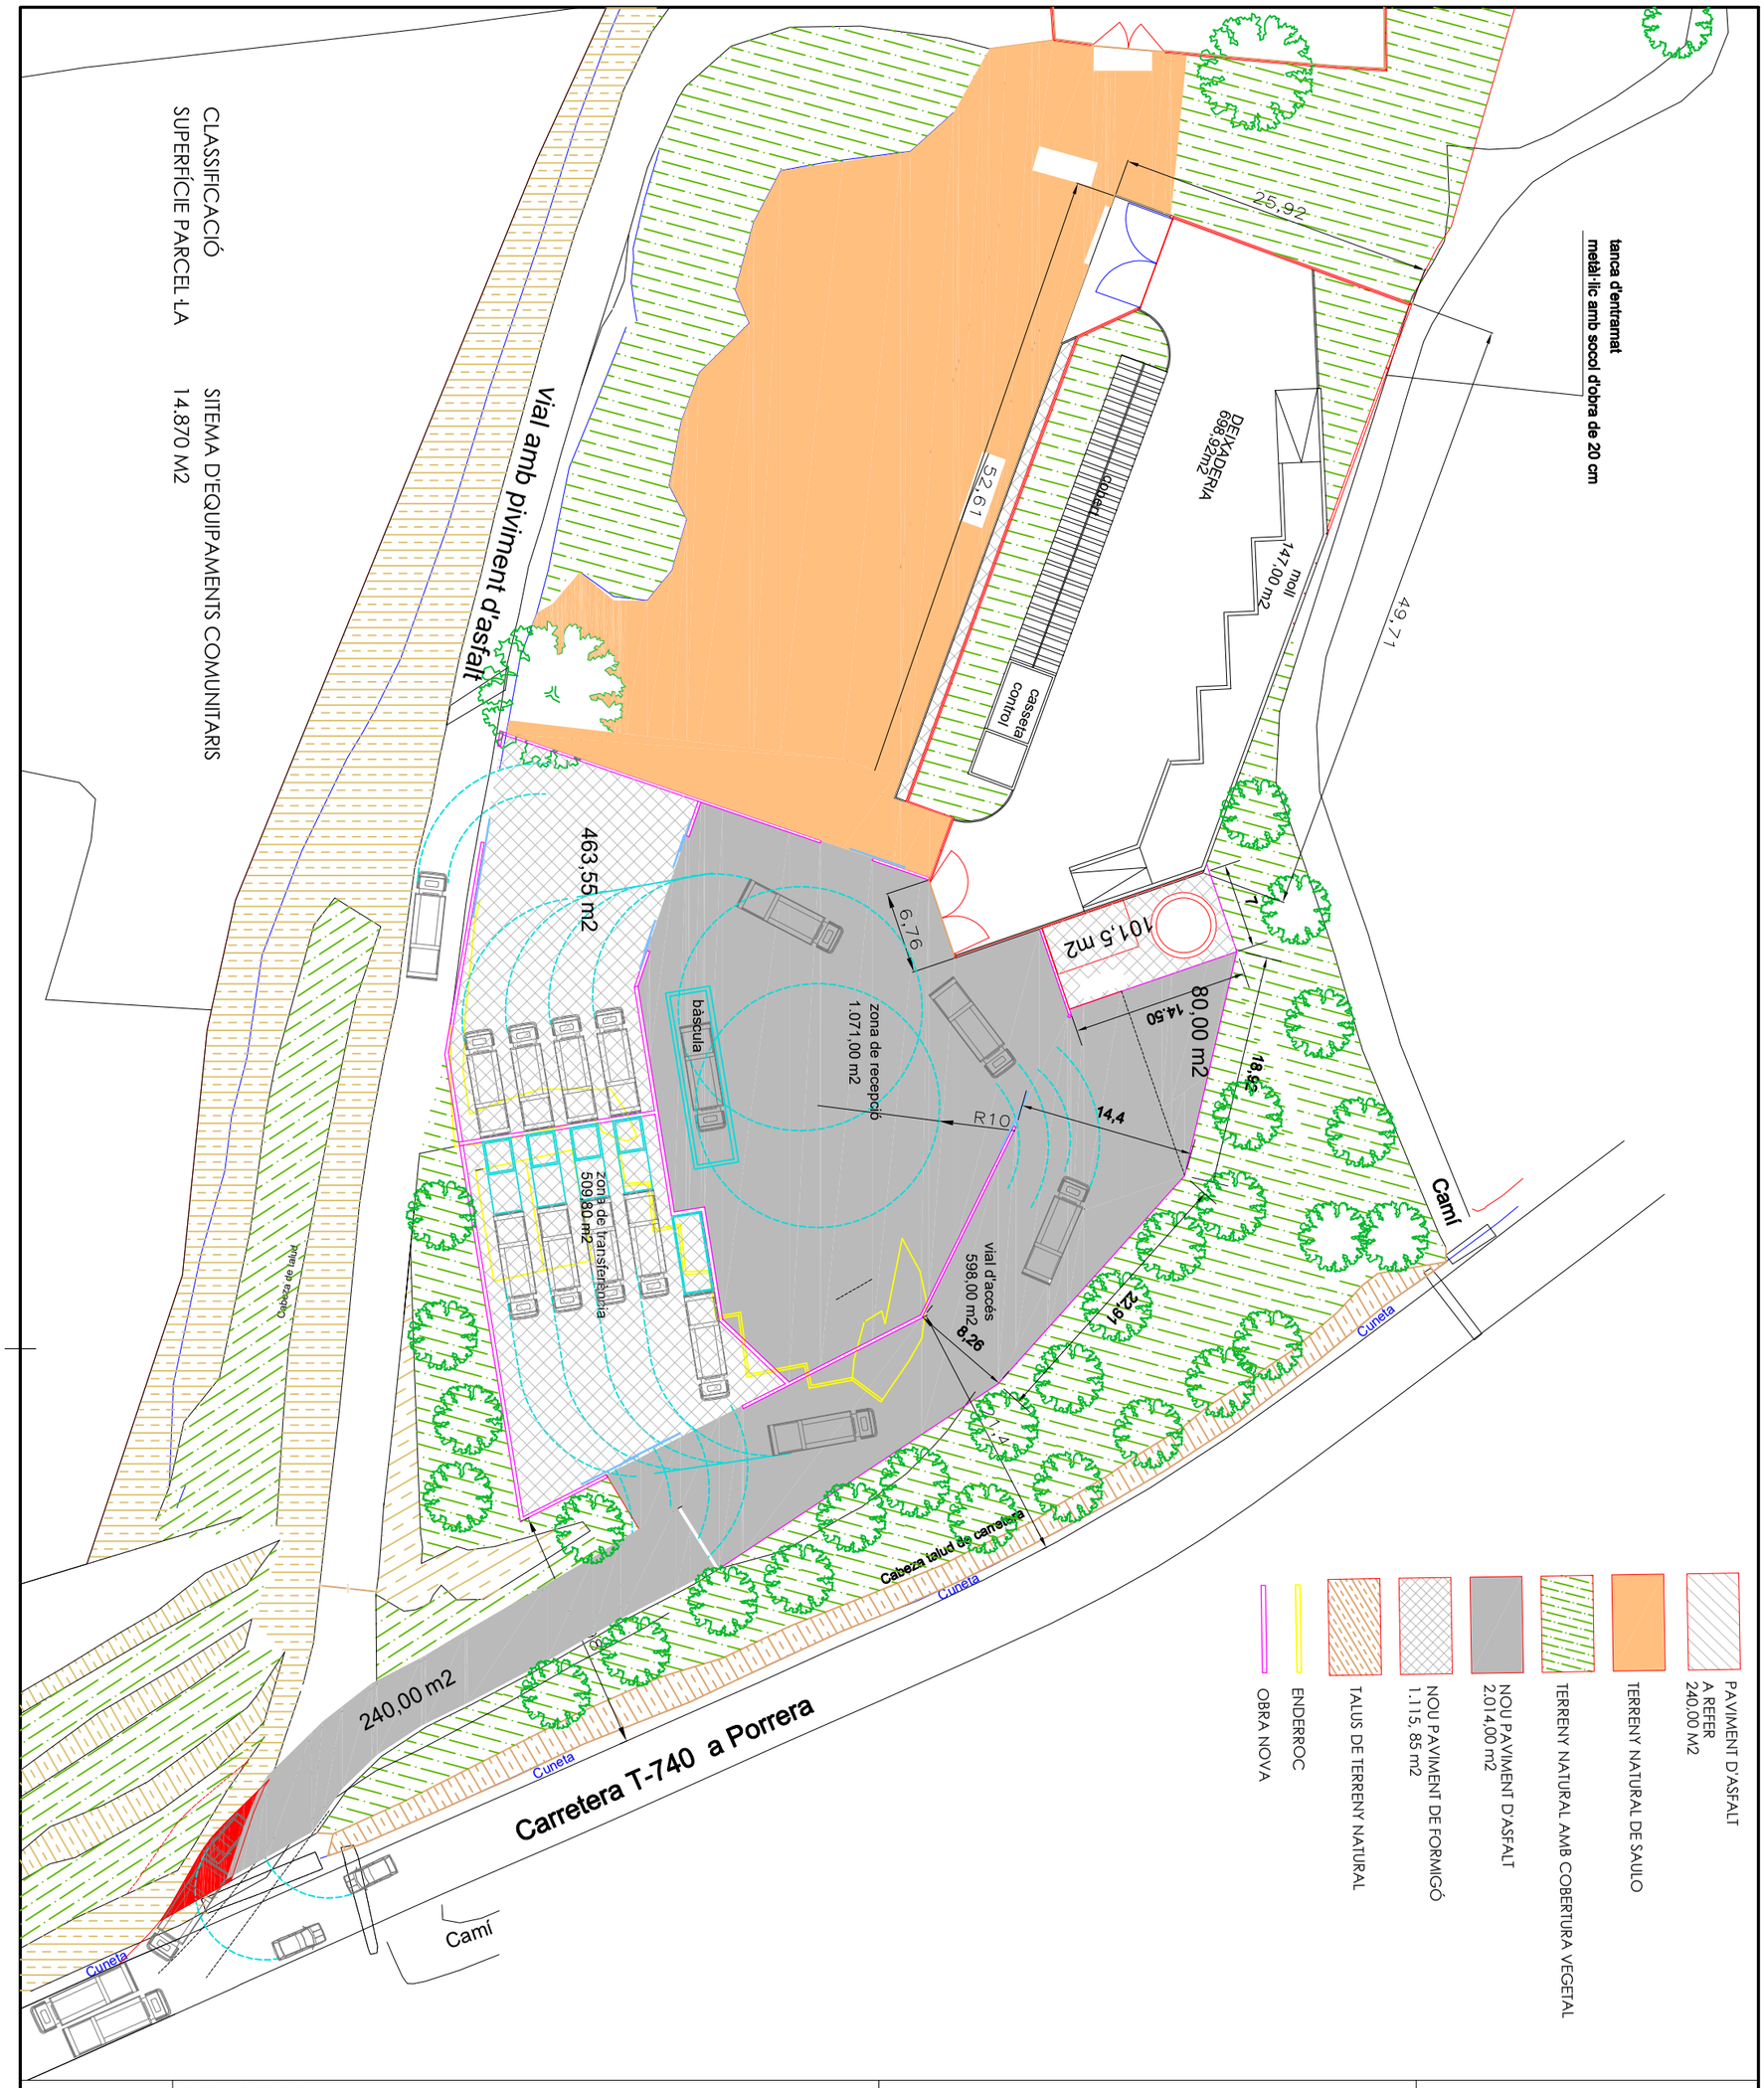

INTEC	PROMOTOR / TITULAR CONSELL COMARCAL DEL PRIORAT	PRIMERA FASE PROJECTE BÀSIC I D'EXECUCIÓ DE MILLORES ESTACIÓ DE TRANSFERÈNCIA I DEIXALLERIA POLIGON 23, PARCEL·LA 47 DEL TM DE FALSET	ENGINYER TÈCNIC INDUSTRIAL COL 20902
Núm. Plànol **10**	ESTAT REFORMAT ZONA DE TRANSFERÈNCIA	Escala: 1/500 Proyectista: R.F.	N.Ref: 4093-23 OCTUBRE - 2023

INTEC VALLS ENGINYERIA, S.L.P. Carrer Avenir, 36 1 B VALLS Tel.: 977608947 e-mail: rintec@tinet.org

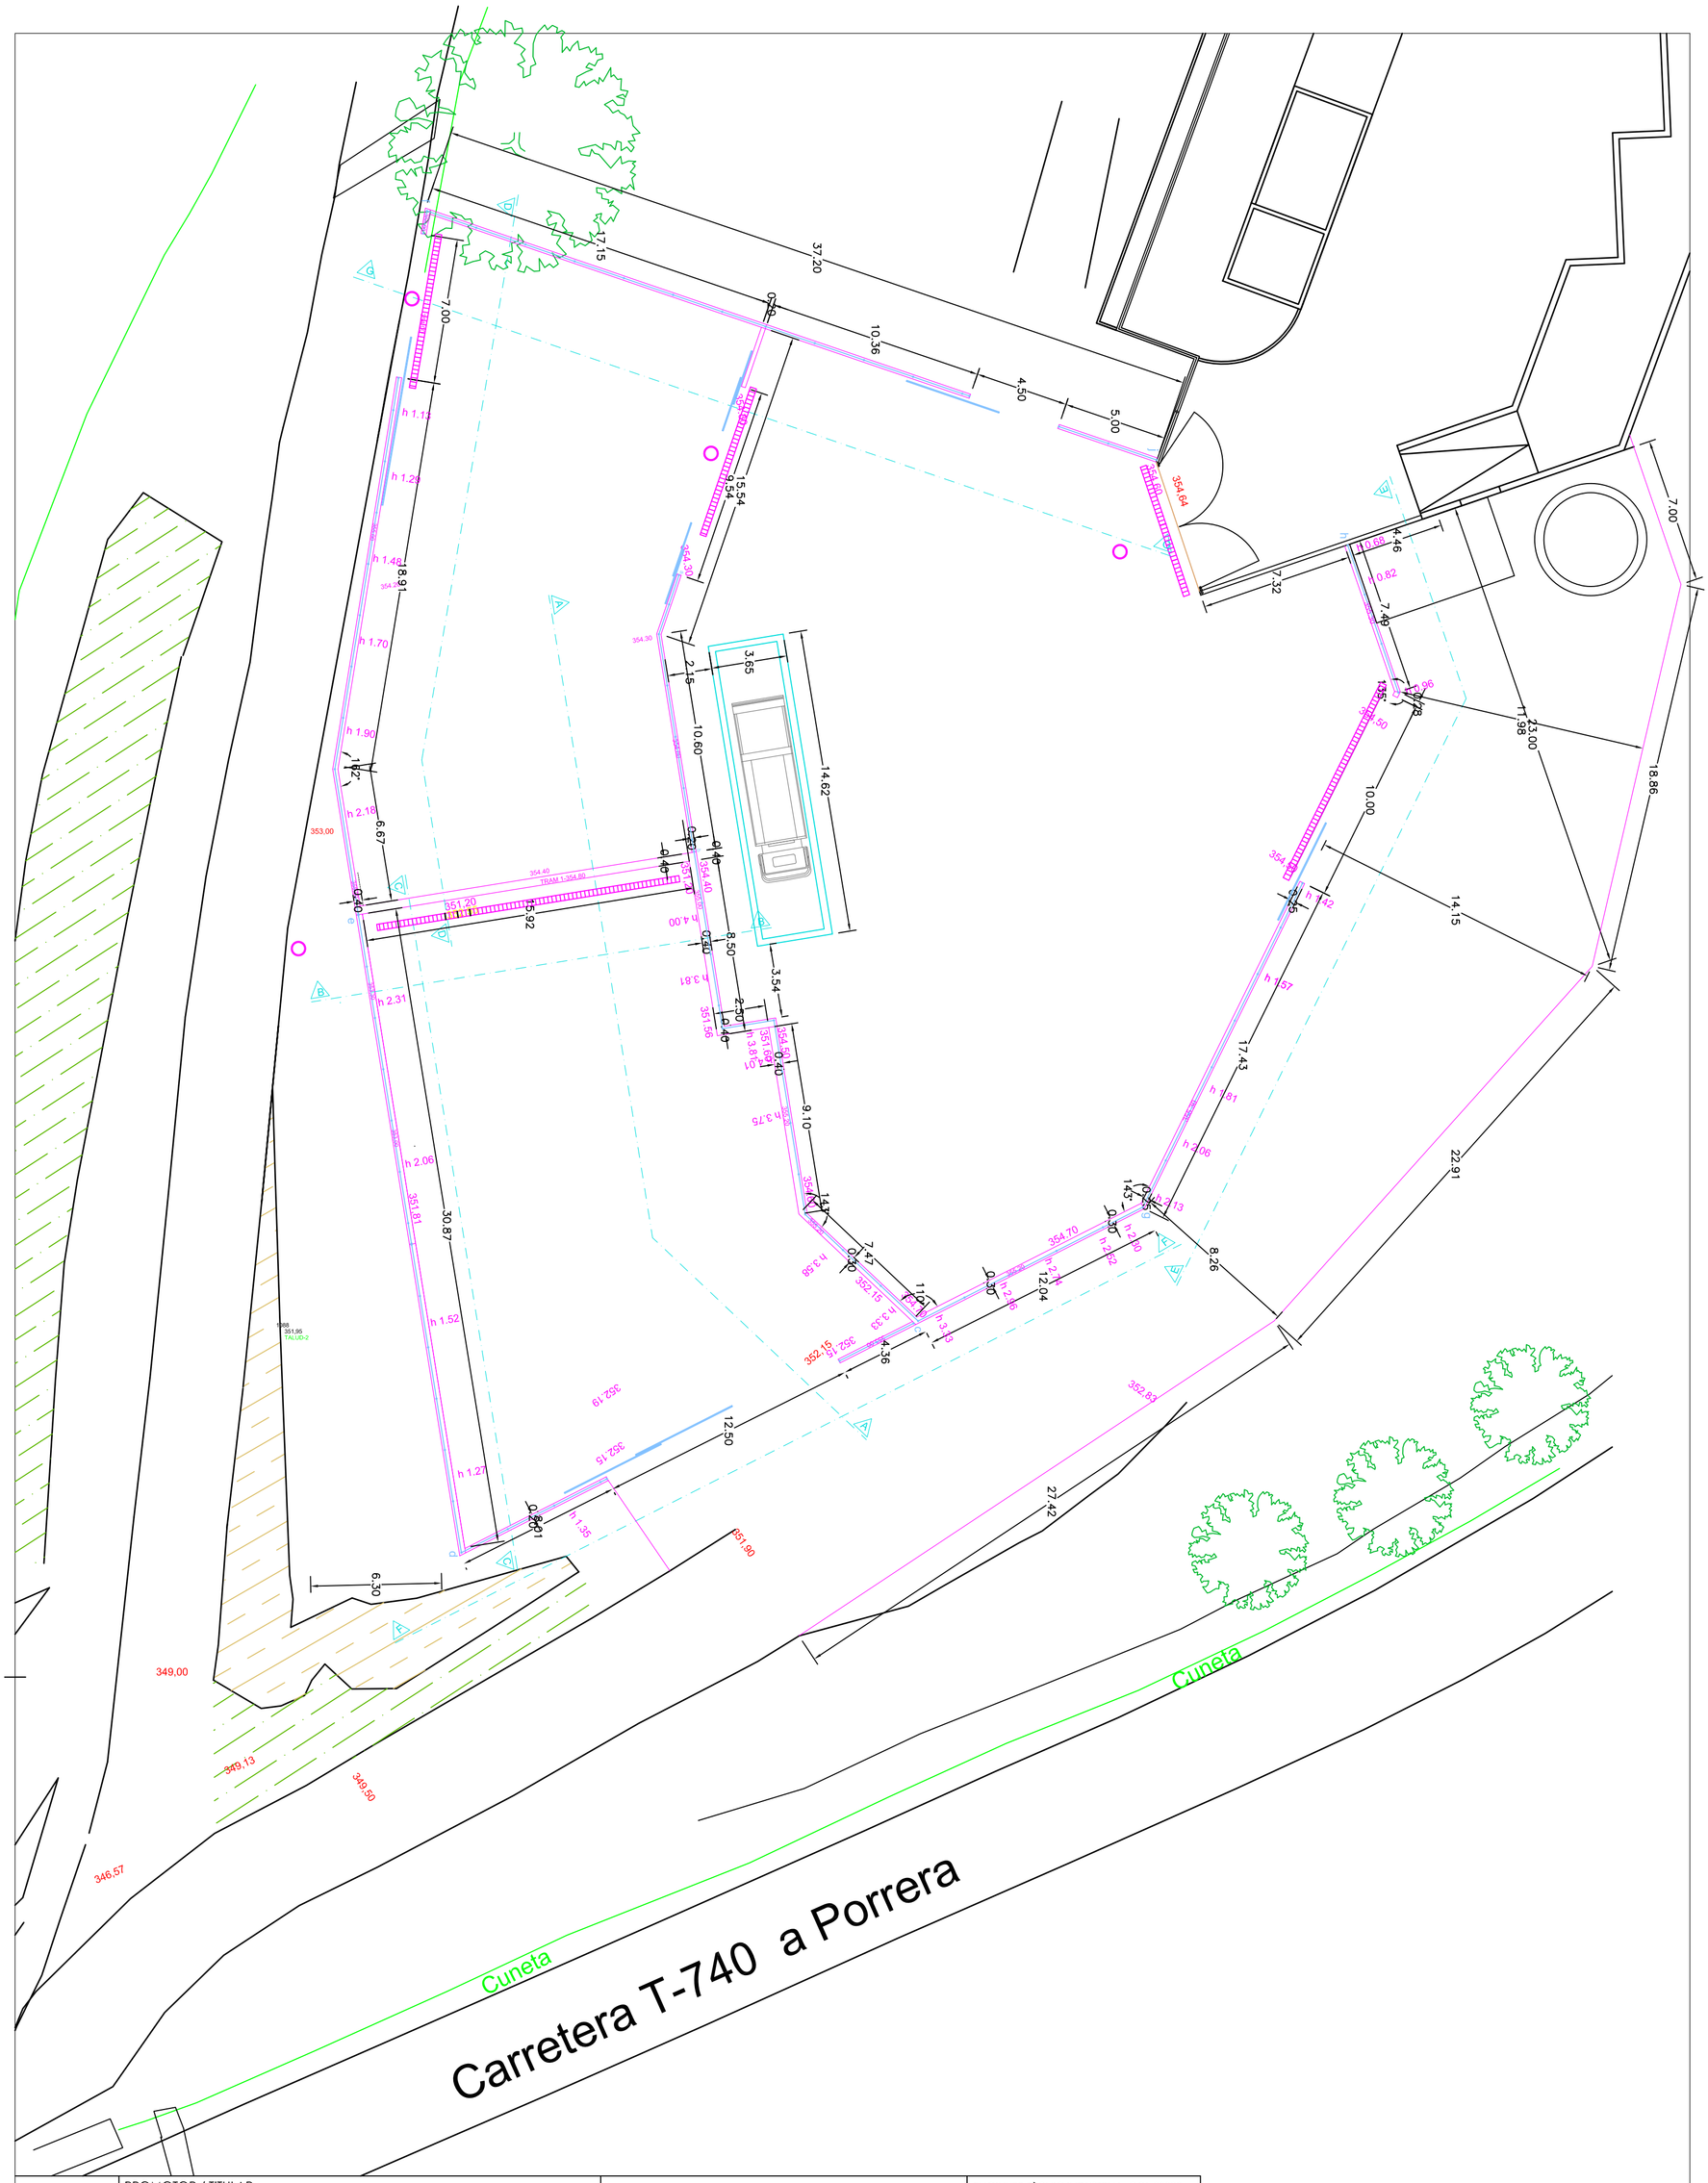

INTEC	PROMOTOR / TITULAR CONSELL COMARCAL DEL PRIORAT	PRIMERA FASE PROJECTE BÀSIC I D'EXECUCIÓ DE MILLORES ESTACIÓ DE TRANSFERÈNCIA I DEIXALLERIA POLIGON 23, PARCEL·LA 47 DEL TM DE FALSET	ENGINYER TÈCNIC INDUSTRIAL COL 20902
Núm. Plànol 11	ESTAT REFORMAT ZONA DE TRANSFERÈNCIA PLANTA SUPERFICIES I COTES	Escala: 1/200 Proyectista: R.F.	N.Ref: 4093-23 OCTUBRE - 2023
	INTEC VALLS ENGINYERIA, S.L.P. Carrer Avenir, 36 1 B VALLS Tel.: 977608947 e-mail: rintec@tinet.org		

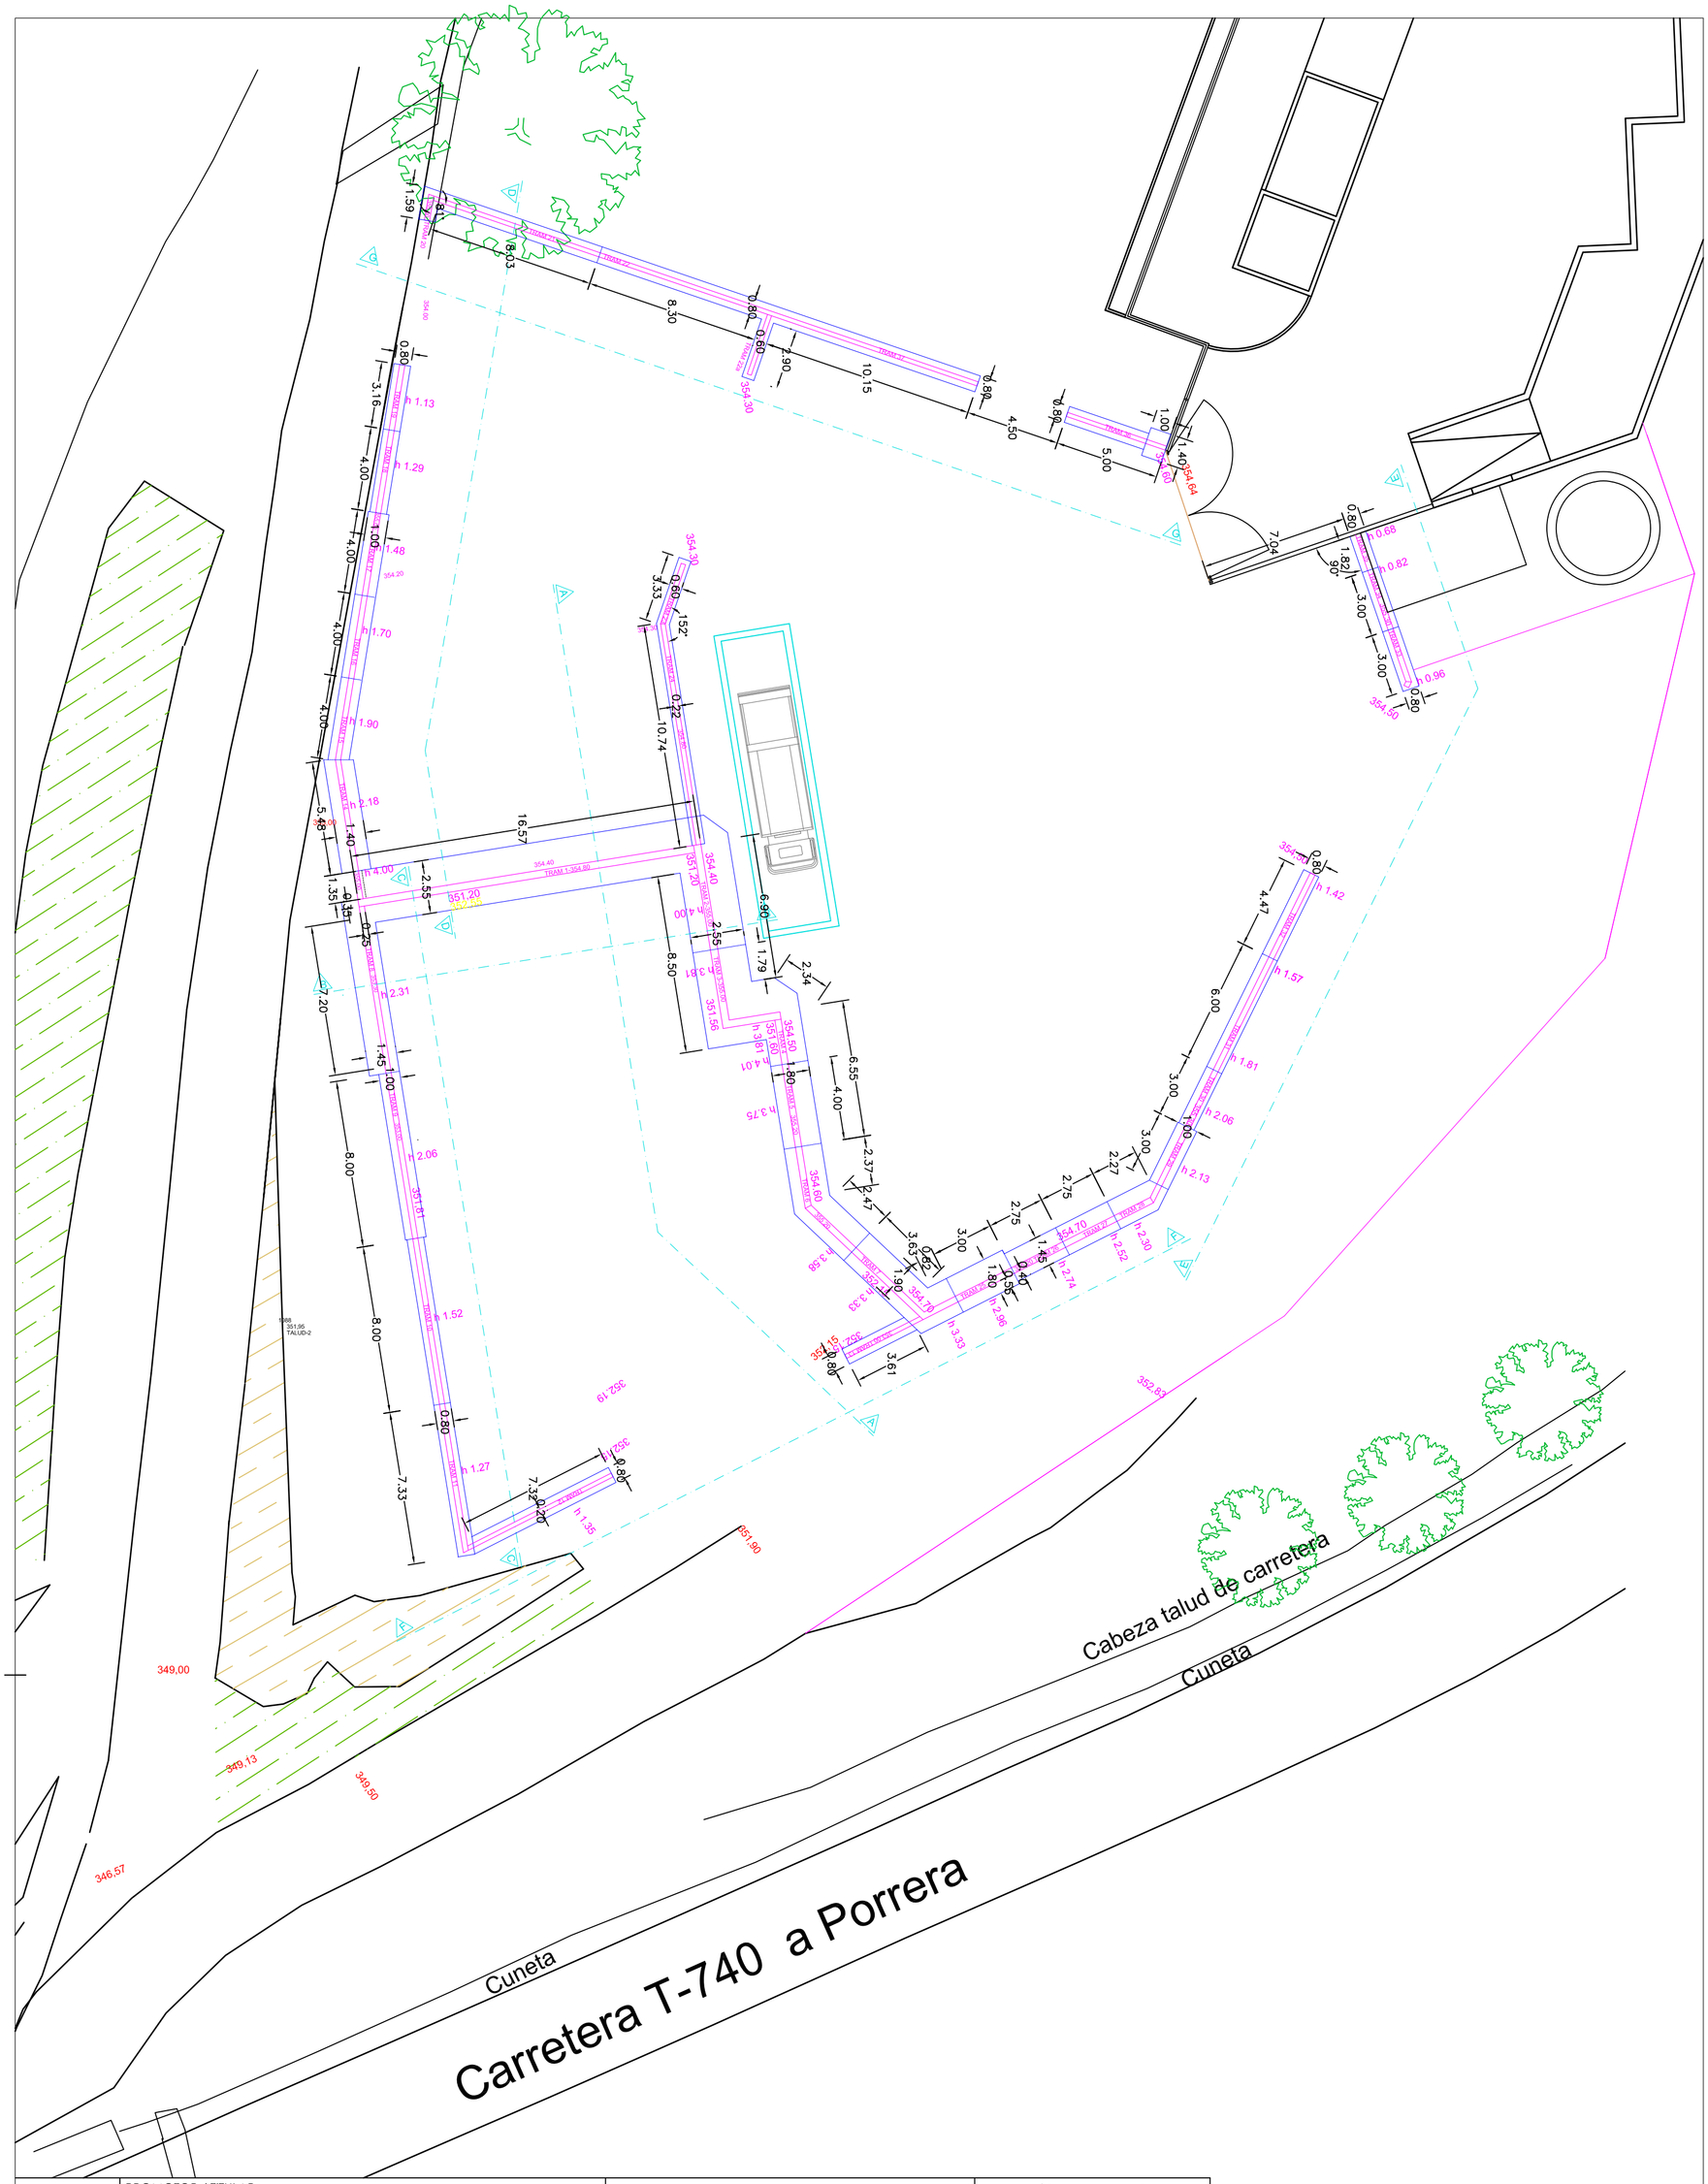

INTEC	PROMOTOR / TITULAR CONSELL COMARCAL DEL PRIORAT	PRIMERA FASE PROJECTE BÀSIC I D'EXECUCIÓ DE MILLORES ESTACIÓ DE TRANSFERÈNCIA I DEIXALLERIA POLIGON 23, PARCEL·LA 47 DEL TM DE FALSET	ENGINYER TÈCNIC INDUSTRIAL COL 20902
Núm. Plànol 12	ESTAT REFORMAT PLANTA FONAMENTS	Escala: 1/200 Proyectista: R.F.	N.Ref: 4093-23 OCTUBRE - 2023

INTEC VALLS ENGINYERIA, S.L.P. Carrer Avenir, 36 1 B VALLS Tel.: 977608947 e-mail: rintec@tinet.org

SECCIÓ A-A

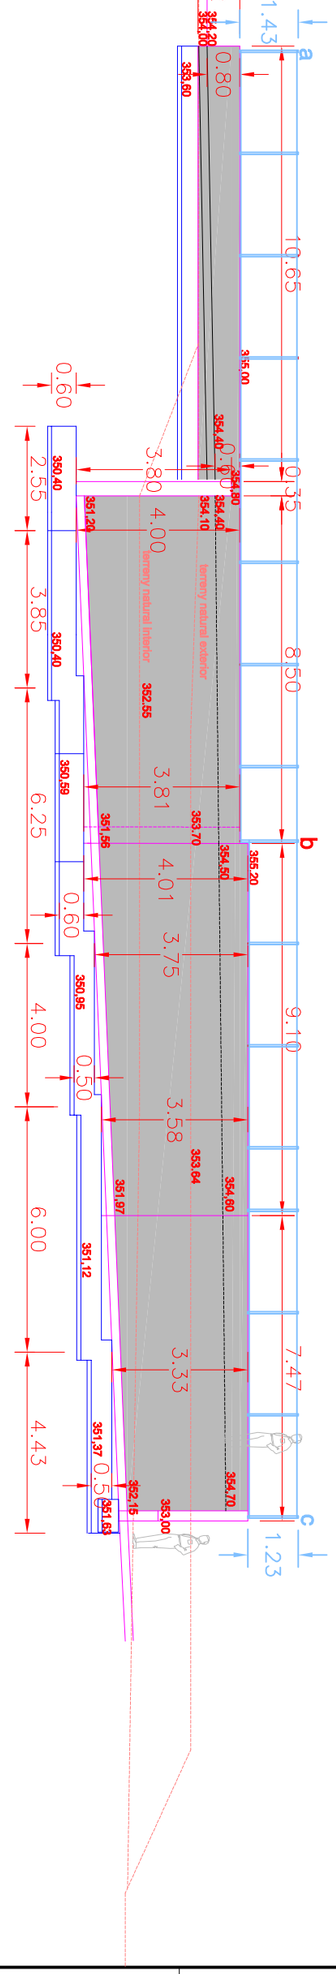

SECCIÓ B-B

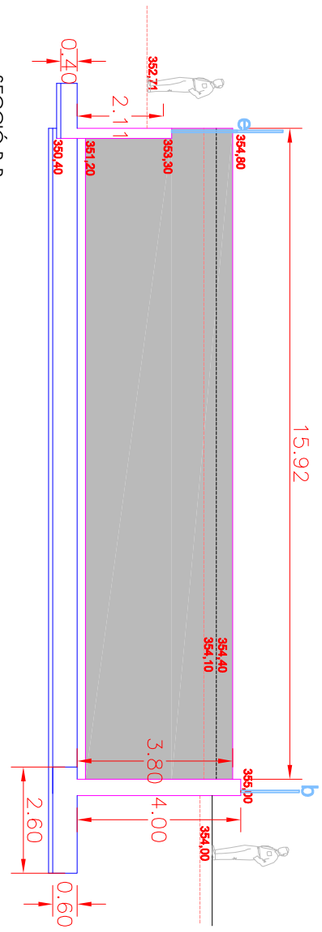

SECCIÓ C-C

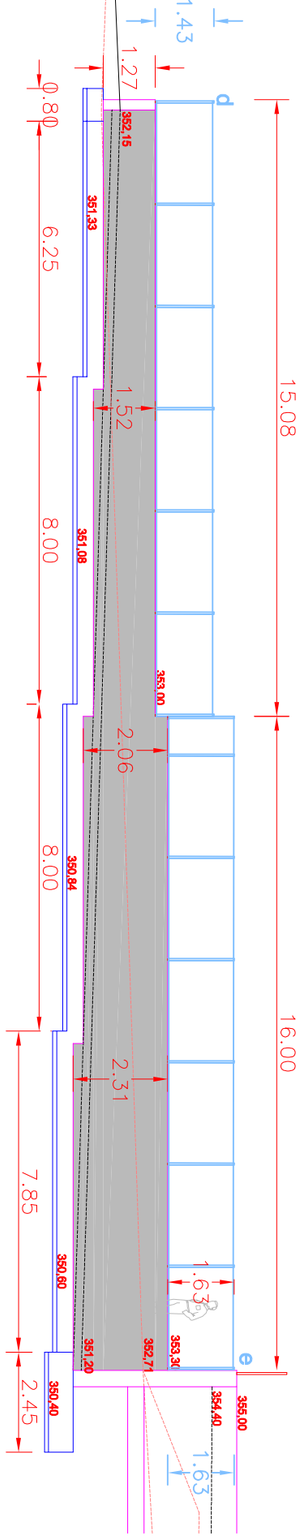

INTEC	CONSELL COMARCAL DEL PRIORAT	PRIMERA FASE PROJECTE BÀSIC I D'EXECUCIÓ DE MILLORES ESTACIÓ DE TRANSFERÈNCIA I DEIXALLERIA POLIGON 23, PARCEL·LA 47 DEL TM DE FALSET	ENGINYER TÈCNIC INDUSTRIAL COL 20902
Núm. Plànol **13**	ESTAT REFORMAT ALÇATS ; A,B,C	Escala: 1/150 Proyectista: R.F.	N.Ref: 4093-23 NOVEMBRE - 2023

INTEC VALLS ENGINYERIA, S.L.P. Carrer Avenir, 36 1 B VALLS Tel.: 977608947 e-mail: rintec@tinet.org

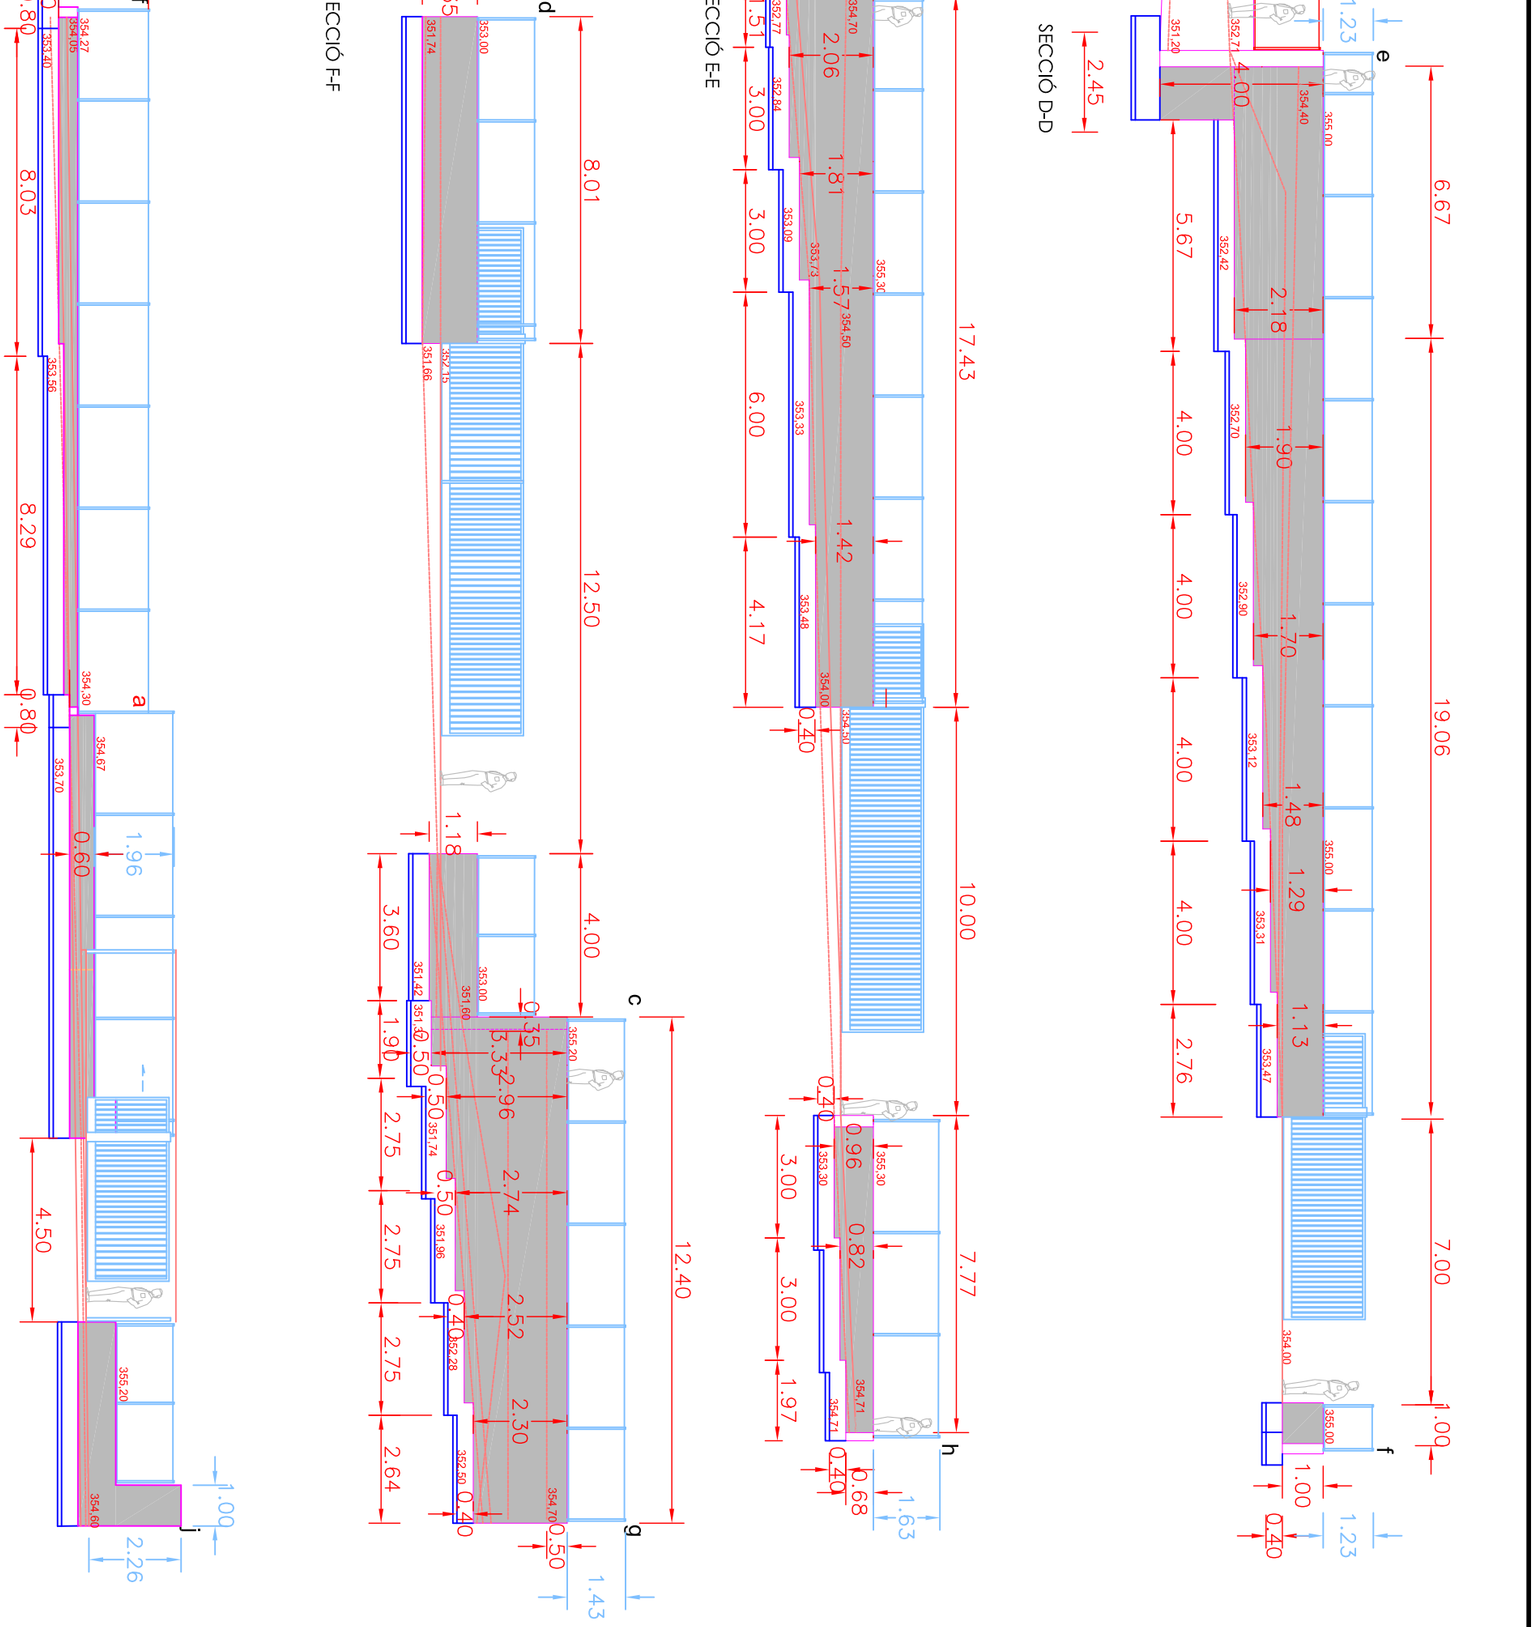

INTEC	CONSELL COMARCAL DEL PRIORAT	PRIMERA FASE PROJECTE BÀSIC I D'EXECUCIÓ DE MILLORES ESTACIÓ DE TRANSFERÈNCIA I DEIXALLERIA POLIGON 23, PARCEL·LA 47 DEL TM DE FALSET	ENGINYER TÈCNIC INDUSTRIAL COL 20902
Núm. Plànol **14**	ESTAT REFORMAT ALÇATS ; D,E,F	Escala: 1/150 Proyectista: R.F.	N.Ref: 4093-23 NOVEMBRE - 2023

INTEC VALLS ENGINYERIA, S.L.P. Carrer Avenir, 36 1 B VALLS Tel.: 977608947 e-mail: rintec@tinet.org

Características de los materiales - Muros de contención

Materiales	Hormigón								Acero		
	Control		Características						Control	Características	
Elemento Zona/Planta	Nivel Control	Coef. Ponde.	Tipo	Consistencia	Tamaño máx. árido	Exposición Ambiente	Recubrimiento nominal	Recubrimiento nominal sobre el terreno	Nivel Control	Coef. Ponde.	Tipo
	Estadístico	γ c=1.50	HA-	Blanda (6-9 cm)	20/30 mm				Normal	γ s=1.15	B.....S
	Estadístico	γ c=1.50	HA-	Blanda (6-9 cm)	20/30 mm				Normal	γ s=1.15	B.....S
	Estadístico	γ c=1.50	HA-	Blanda (6-9 cm)	20/30 mm				Normal	γ s=1.15	B.....S
Ejecución (Acciones)	Normal	γ G=1.50 γ Q=1.60	Adaptado a la Instrucción EHE								

Notas

- Control Estadístico en EHE, equivale a control normal
- Solapes según EHE
- El acero utilizado deberá estar garantizado con un distintivo reconocido: Sello CIETSID, CC-EHE, ...

Recubrimientos nominales

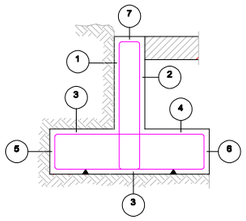

1.- Recubrimiento pantalla, lateral contacto terreno $\geqslant$ 8 cm.
2.- Recubrimiento pantalla, lateral libre interior 3.5 cm.
3a.- Recubrimiento zapata, horizontal contacto terreno $\geqslant$ 8 cm.
3b.- Recubrimiento zapata con hormigón de limpieza 4 cm.
4.- Recubrimiento zapata, superior libre 4/5 cm.
5.- Recubrimiento zapata, lateral contacto terreno $\geqslant$ 8 cm.
6.- Recubrimiento zapata, lateral libre 4/5 cm.
7.- Recubrimiento superior en coronación 3.5 cm.

Datos geotécnicos

- Tensión admisible del terreno considerada = ... MPa (.....Kg/cm2)

Longitudes de solape de armaduras verticales en muros. Lb

Armadura	Sin acciones dinámicas		Con acciones dinámicas	
	B 400 S	B 500 S	B 400 S	B 500 S
$\leqslant$ Ø10	25 cm	30 cm	40 cm	45 cm
Ø12	25 cm	30 cm	40 cm	50 cm
Ø14	40 cm	45 cm	50 cm	60 cm
Ø16	45 cm	50 cm	60 cm	70 cm
Ø20	60 cm	65 cm	80 cm	100 cm
Ø25	80 cm	100 cm	110 cm	130 cm

Nota: Válido para hormigón Fck $\geqslant$ 25 N/mm2
Si Fck $\geqslant$ 30 N/mm2 podrán reducirse dichas longitudes, de acuerdo al Art. 66 de la EHE

Muro
Armadura

Geometría

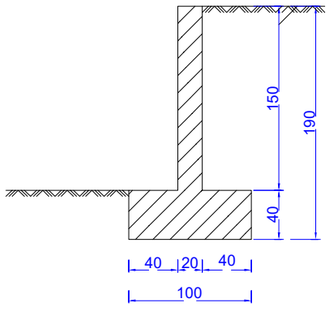

INTRADÓS

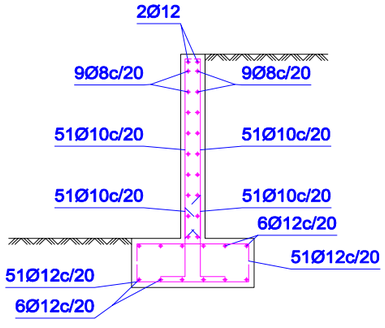

TRASDÓS

Junta de hormigonado. Vertical en muro.

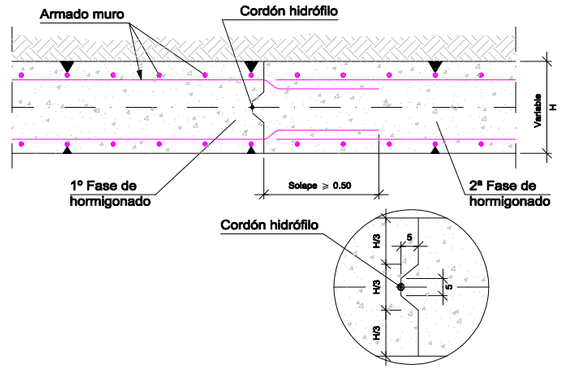

Detalle de las armaduras horizontales, en encuentro en esquina.

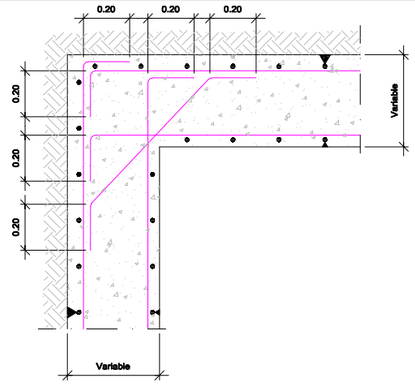

Junta de dilatación. Vertical en muro.

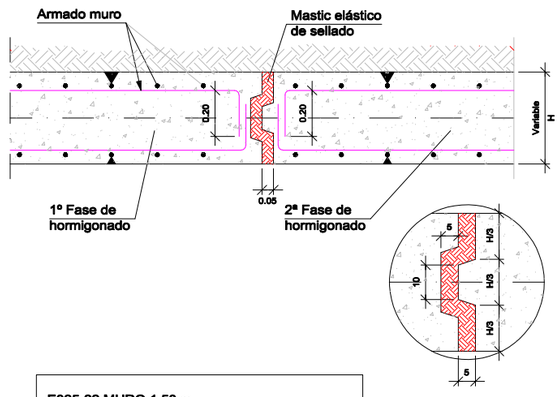

E025-22 MURO 1.50 m
Norma: EHE-08 (España)
Hormigón: HA-25, Yc=1.5
Acero de barras: B 500 S, Ys=1.15
Tipo de ambiente: Clase IIa
Recubrimiento en el intradós del muro: 3.0 cm
Recubrimiento en el trasdós del muro: 3.0 cm
Recubrimiento superior de la cimentación: 5.0 cm
Recubrimiento inferior de la cimentación: 7.0 cm
Recubrimiento lateral de la cimentación: 7.0 cm
Tamaño máximo del árido: 20 mm
Escala: 1:100

ENGINYER TÈCNIC INDUSTRIAL COL 20902

PRIMERA FASE
PROJECTE BÀSIC I D'EXECUCIÓ DE MILLORES D'ESTACIÓ DE TRANSFERÈNCIA I DEIXALLERIA POLIGON 23, PARCEL·LA 47 DEL TM DE FALSET

Escala: -
N.Ref: 4093-23
Proyectista: R.F.
OCTUBRE - 2023

INTEC VALLS ENGINYERIA, S.L.P. Carrer Avenir, 36 1 B VALLS Tel.: 977608947 e-mail: rintec@tinet.org

PROMOTOR / TITULAR
CONSELL COMARCAL DEL PRIORAT

DETALL MUR 1,50 M

INTEC

Núm. Plànol
15

Características de los materiales - Muros de contención

Materiales	Hormigón								Acero		
	Control		Características						Control	Características	
Elemento Zona/Planta	Nivel Control	Coef. Ponde.	Tipo	Consistencia	Tamaño máx. árido	Exposición Ambiente	Recubrimiento nominal	Recubrimiento nominal sobre el terreno	Nivel Control	Coef. Ponde.	Tipo
	Estadístico	γ c=1.50	HA-	Blanda (6-9 cm)	20/30 mm				Normal	γ s=1.15	B.....S
	Estadístico	γ c=1.50	HA-	Blanda (6-9 cm)	20/30 mm				Normal	γ s=1.15	B.....S
	Estadístico	γ c=1.50	HA-	Blanda (6-9 cm)	20/30 mm				Normal	γ s=1.15	B.....S
Ejecución (Acciones)	Normal	γ G=1.50 γ Q=1.60	Adaptado a la Instrucción EHE								

Notas

- Control Estadístico en EHE, equivale a control normal
- Solapes según EHE
- El acero utilizado deberá estar garantizado con un distintivo reconocido: Sello CIETSID, CC-EHE, ...

Recubrimientos nominales

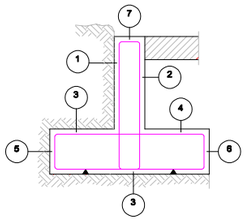

1.- Recubrimiento pantalla, lateral contacto terreno ⩾ 8 cm.
2.- Recubrimiento pantalla, lateral libre interior 3.5 cm.
3a.- Recubrimiento zapata, horizontal contacto terreno ⩾ 8 cm.
3b.- Recubrimiento zapata con hormigón de limpieza 4 cm.
4.- Recubrimiento zapata, superior libre 4/5 cm.
5.- Recubrimiento zapata, lateral contacto terreno ⩾ 8 cm.
6.- Recubrimiento zapata, lateral libre 4/5 cm.
7.- Recubrimiento superior en coronación 3.5 cm.

Datos geotécnicos

- Tensión admisible del terreno considerada = ... MPa (.....Kg/cm2)

Longitudes de solape de armaduras verticales en muros. Lb

Armadura	Sin acciones dinámicas		Con acciones dinámicas	
	B 400 S	B 500 S	B 400 S	B 500 S
⩽Ø10	25 cm	30 cm	40 cm	45 cm
Ø12	25 cm	30 cm	40 cm	50 cm
Ø14	40 cm	45 cm	50 cm	60 cm
Ø16	45 cm	50 cm	60 cm	70 cm
Ø20	60 cm	65 cm	80 cm	100 cm
Ø25	80 cm	100 cm	110 cm	130 cm

Nota: Válido para hormigón Fck ⩾ 25 N/mm2
Si Fck ⩾ 30 N/mm2 podrán reducirse dichas longitudes, de acuerdo al Art. 66 de la EHE

Muro
Armadura

Geometría

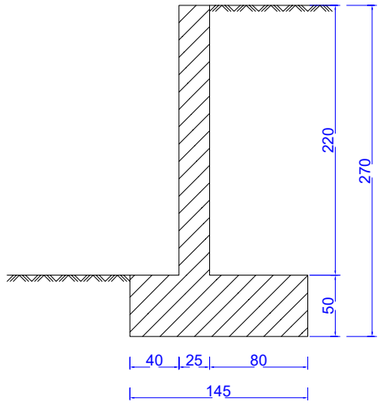

INTRADÓS

TRASDÓS

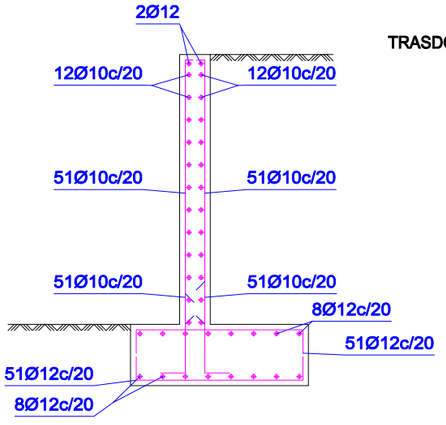

Junta de hormigonado. Vertical en muro.

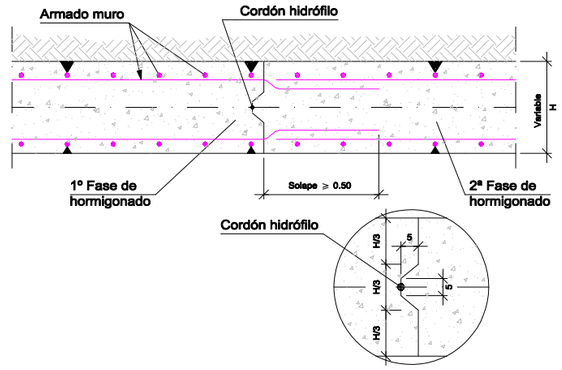

Detalle de las armaduras horizontales, en encuentro en esquina.

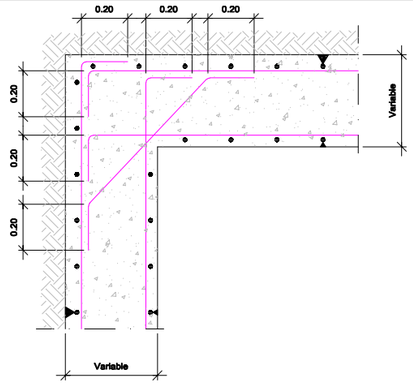

Junta de dilatación. Vertical en muro.

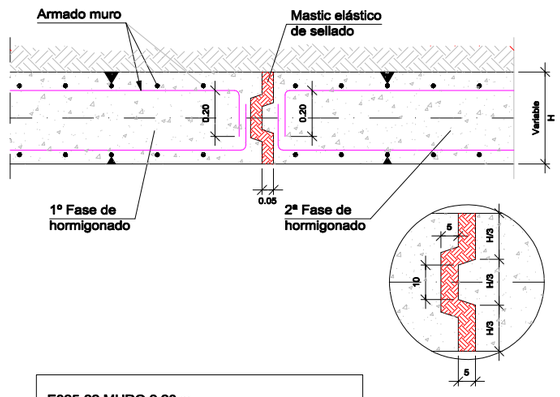

E025-22 MURO 2.20 m
Norma: EHE-08 (España)
Hormigón: HA-25, Yc=1.5
Acero de barras: B 500 S, Ys=1.15
Tipo de ambiente: Clase IIa
Recubrimiento en el intradós del muro: 3.0 cm
Recubrimiento en el trasdós del muro: 3.0 cm
Recubrimiento superior de la cimentación: 5.0 cm
Recubrimiento inferior de la cimentación: 5.0 cm
Recubrimiento lateral de la cimentación: 7.0 cm
Tamaño máximo del árido: 20 mm
Escala: 1:100

ENGINYER TÈCNIC INDUSTRIAL COL 20902

PRIMERA FASE
PROJECTE BÀSIC I D'EXECUCIÓ DE MILLORES D'ESTACIÓ DE TRANSFERÈNCIA I DEIXALLERIA POLIGON 23, PARCEL·LA 47 DEL TM DE FALSET

Escala: -
N.Ref: 4093-23
Proyectista: R.F.
OCTUBRE - 2023

INTEC VALLS ENGINYERIA, S.L.P. Carrer Avenir, 36 1 B VALLS Tel.: 977608947 e-mail: rintec@tinet.org

PROMOTOR / TITULAR
CONSELL COMARCAL DEL PRIORAT

DETALL MUR 2,20 M

Núm. Plànol
16

Características de los materiales - Muros de contención

Materiales	Hormigón								Acero		
	Control		Características						Control	Características	
Elemento Zona/Planta	Nivel Control	Coef. Ponde.	Tipo	Consistencia	Tamaño máx. árido	Exposición Ambiente	Recubrimiento nominal	Recubrimiento nominal sobre el terreno	Nivel Control	Coef. Ponde.	Tipo
	Estadístico	γ c=1.50	HA-	Blanda (6-9 cm)	20/30 mm				Normal	γ s=1.15	B.....S
	Estadístico	γ c=1.50	HA-	Blanda (6-9 cm)	20/30 mm				Normal	γ s=1.15	B.....S
	Estadístico	γ c=1.50	HA-	Blanda (6-9 cm)	20/30 mm				Normal	γ s=1.15	B.....S
Ejecución (Acciones)	Normal	γ G=1.50 γ Q=1.60	Adaptado a la Instrucción EHE								

Notas

- Control Estadístico en EHE, equivale a control normal
- Solapes según EHE
- El acero utilizado deberá estar garantizado con un distintivo reconocido: Sello CIETSID, CC-EHE, ...

Recubrimientos nominales

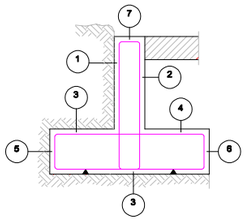

1.- Recubrimiento pantalla, lateral contacto terreno ⩾ 8 cm.
2.- Recubrimiento pantalla, lateral libre interior 3.5 cm.
3a.- Recubrimiento zapata, horizontal contacto terreno ⩾ 8 cm.
3b.- Recubrimiento zapata con hormigón de limpieza 4 cm.
4.- Recubrimiento zapata, superior libre 4/5 cm.
5.- Recubrimiento zapata, lateral contacto terreno ⩾ 8 cm.
6.- Recubrimiento zapata, lateral libre 4/5 cm.
7.- Recubrimiento superior en coronación 3.5 cm.

Datos geotécnicos

- Tensión admisible del terreno considerada = ... MPa (.....Kg/cm2)

Longitudes de solape de armaduras verticales en muros. Lb

Armadura	Sin acciones dinámicas		Con acciones dinámicas	
	B 400 S	B 500 S	B 400 S	B 500 S
⩽Ø10	25 cm	30 cm	40 cm	45 cm
Ø12	25 cm	30 cm	40 cm	50 cm
Ø14	40 cm	45 cm	50 cm	60 cm
Ø16	45 cm	50 cm	60 cm	70 cm
Ø20	60 cm	65 cm	80 cm	100 cm
Ø25	80 cm	100 cm	110 cm	130 cm

Nota: Válido para hormigón Fck ⩾ 25 N/mm2
Si Fck ⩾ 30 N/mm2 podrán reducirse dichas longitudes, de acuerdo al Art. 66 de la EHE

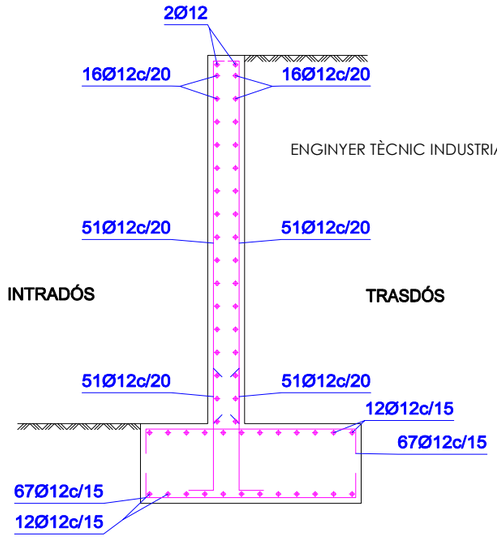

ENGINYER TÈCNIC INDUSTRIAL COL 20902

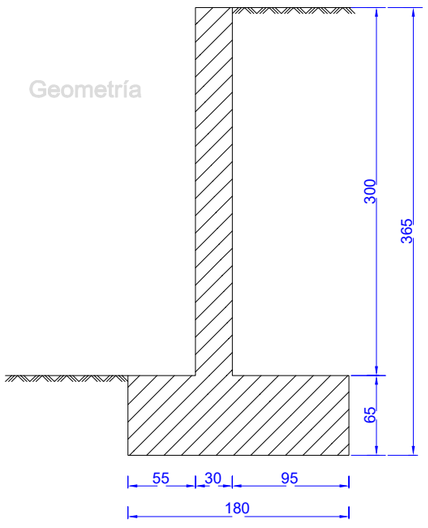

Junta de hormigonado. Vertical en muro.

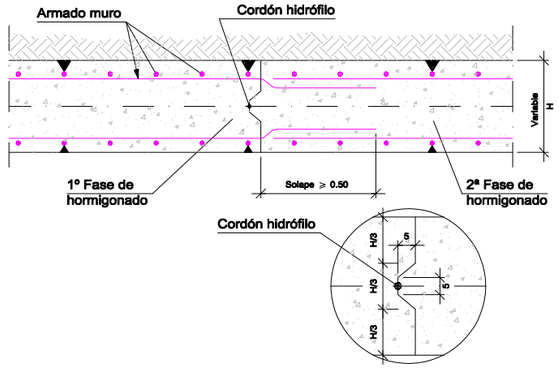

Detalle de las armaduras horizontales, en encuentro en esquina.

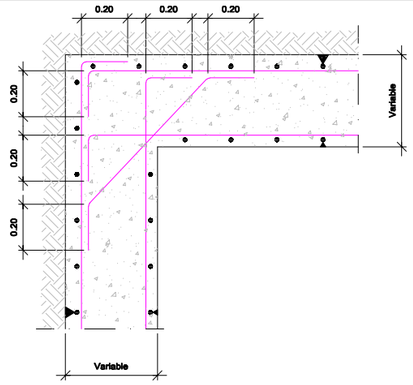

Junta de dilatación. Vertical en muro.

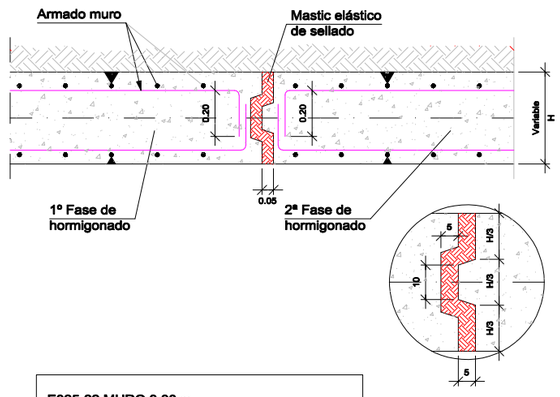

E025-22 MURO 3.00 m
Norma: EHE-08 (España)
Hormigón: HA-25, Yc=1.5
Acero de barras: B 500 S, Ys=1.15
Tipo de ambiente: Clase IIa
Recubrimiento en el intradós del muro: 3.0 cm
Recubrimiento en el trasdós del muro: 3.0 cm
Recubrimiento superior de la cimentación: 5.0 cm
Recubrimiento inferior de la cimentación: 5.0 cm
Recubrimiento lateral de la cimentación: 7.0 cm
Tamaño máximo del árido: 20 mm
Escala: 1:100

ENGINYER TÈCNIC INDUSTRIAL COL 20902

PRIMERA FASE
PROJECTE BÀSIC I D'EXECUCIÓ DE MILLORES D'ESTACIÓ DE TRANSFERÈNCIA I DEIXALLERIA POLIGON 23, PARCEL·LA 47 DEL TM DE FALSET

Escala: -
N.Ref: 4093-23
Proyectista: R.F.
OCTUBRE - 2023

INTEC VALLS ENGINYERIA, S.L.P. Carrer Avenir, 36 1 B VALLS Tel.: 977608947 e-mail: rintec@tinet.org

PROMOTOR / TITULAR
CONSELL COMARCAL DEL PRIORAT

DETALL MUR 3,00 M

Núm. Plànol
17

Características de los materiales - Muros de contención

Materiales	Hormigón								Acero		
	Control		Características						Control	Características	
Elemento Zona/Planta	Nivel Control	Coef. Ponde.	Tipo	Consistencia	Tamaño máx. árido	Exposición Ambiente	Recubrimiento nominal	Recubrimiento nominal sobre el terreno	Nivel Control	Coef. Ponde.	Tipo
	Estadístico	γ c=1.50	HA-	Blanda (6-9 cm)	20/30 mm				Normal	γ s=1.15	B.....S
	Estadístico	γ c=1.50	HA-	Blanda (6-9 cm)	20/30 mm				Normal	γ s=1.15	B.....S
	Estadístico	γ c=1.50	HA-	Blanda (6-9 cm)	20/30 mm				Normal	γ s=1.15	B.....S
Ejecución (Acciones)	Normal	γ G=1.50 γ Q=1.60	Adaptado a la Instrucción EHE								

Notas

- Control Estadístico en EHE, equivale a control normal
- Solapes según EHE
- El acero utilizado deberá estar garantizado con un distintivo reconocido: Sello CIETSID, CC-EHE, ...

Recubrimientos nominales

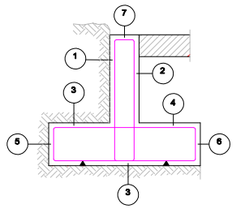

1.- Recubrimiento pantalla, lateral contacto terreno ⩾ 8 cm.
2.- Recubrimiento pantalla, lateral libre interior 3.5 cm.
3a.- Recubrimiento zapata, horizontal contacto terreno ⩾ 8 cm.
3b.- Recubrimiento zapata con hormigón de limpieza 4 cm.
4.- Recubrimiento zapata, superior libre 4/5 cm.
5.- Recubrimiento zapata, lateral contacto terreno ⩾ 8 cm.
6.- Recubrimiento zapata, lateral libre 4/5 cm.
7.- Recubrimiento superior en coronación 3.5 cm.

Datos geotécnicos

- Tensión admisible del terreno considerada = ... MPa (.....Kg/cm2)

Longitudes de solape de armaduras verticales en muros. Lb

Armadura	Sin acciones dinámicas		Con acciones dinámicas	
	B 400 S	B 500 S	B 400 S	B 500 S
⩽Ø10	25 cm	30 cm	40 cm	45 cm
Ø12	25 cm	30 cm	40 cm	50 cm
Ø14	40 cm	45 cm	50 cm	60 cm
Ø16	45 cm	50 cm	60 cm	70 cm
Ø20	60 cm	65 cm	80 cm	100 cm
Ø25	80 cm	100 cm	110 cm	130 cm

Nota: Válido para hormigón Fck ⩾ 25 N/mm2
Si Fck ⩾ 30 N/mm2 podrán reducirse dichas longitudes, de acuerdo al Art. 66 de la EHE

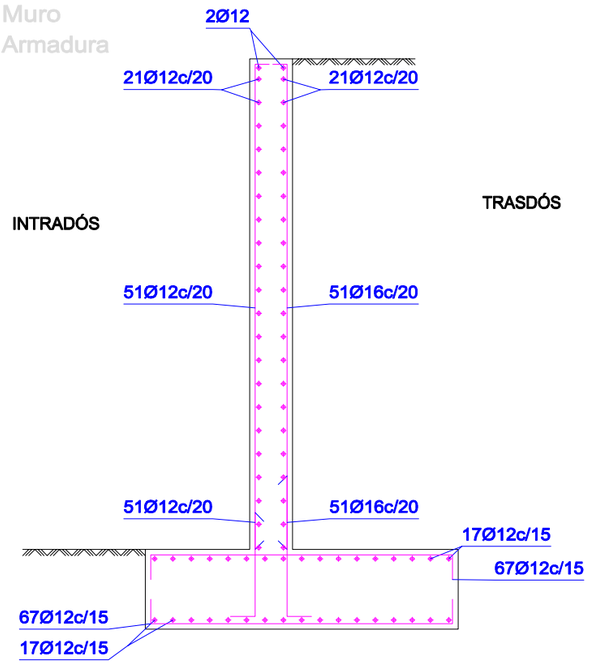

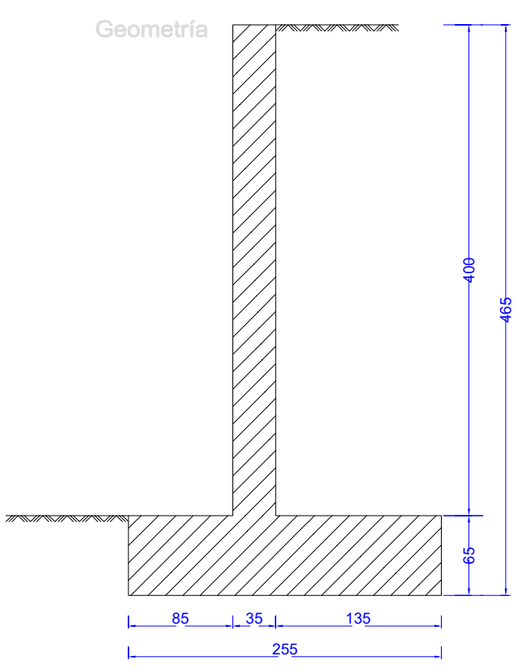

Junta de hormigonado. Vertical en muro.

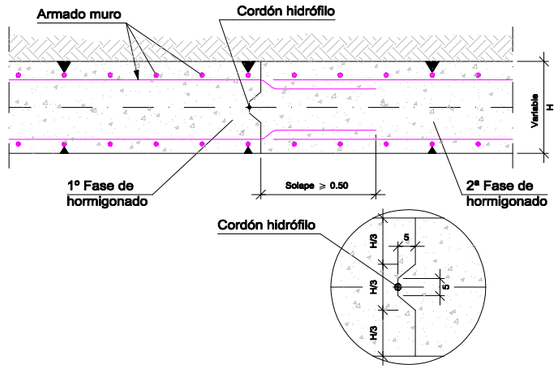

Detalle de las armaduras horizontales, en encuentro en esquina.

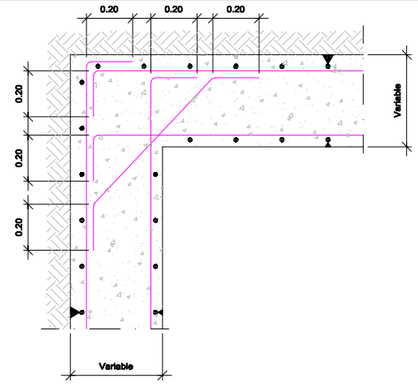

Junta de dilatación. Vertical en muro.

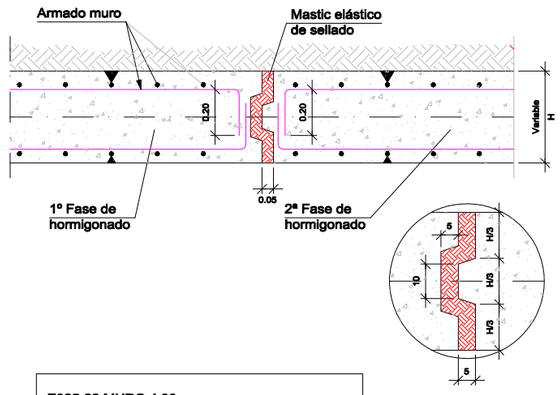

E025-22 MURO 4.00 m
Norma: EHE-08 (España)
Hormigón: HA-25, Yc=1.5
Acero de barras: B 500 S, Ys=1.15
Tipo de ambiente: Clase IIa
Recubrimiento en el intradós del muro: 3.0 cm
Recubrimiento en el trasdós del muro: 3.0 cm
Recubrimiento superior de la cimentación: 5.0 cm
Recubrimiento inferior de la cimentación: 5.0 cm
Recubrimiento lateral de la cimentación: 7.0 cm
Tamaño máximo del árido: 20 mm
Escala: 1:100

ENGINYER TÈCNIC INDUSTRIAL COL 20902

PRIMERA FASE
PROJECTE BÀSIC I D'EXECUCIÓ DE MILLORES D'ESTACIÓ DE TRANSFERÈNCIA I DEIXALLERIA POLIGON 23, PARCEL·LA 47 DEL TM DE FALSET

Escala: -
N.Ref: 4093-23
Proyectista: R.F.
OCTUBRE - 2023

PROMOTOR / TITULAR
CONSELL COMARCAL DEL PRIORAT

DETALL MUR 4,00 M

Núm. Plànol
18

INTEC VALLS ENGINYERIA, S.L.P. Carrer Avenir, 36 1 B VALLS Tel.: 977608947 e-mail: rintec@tinet.org

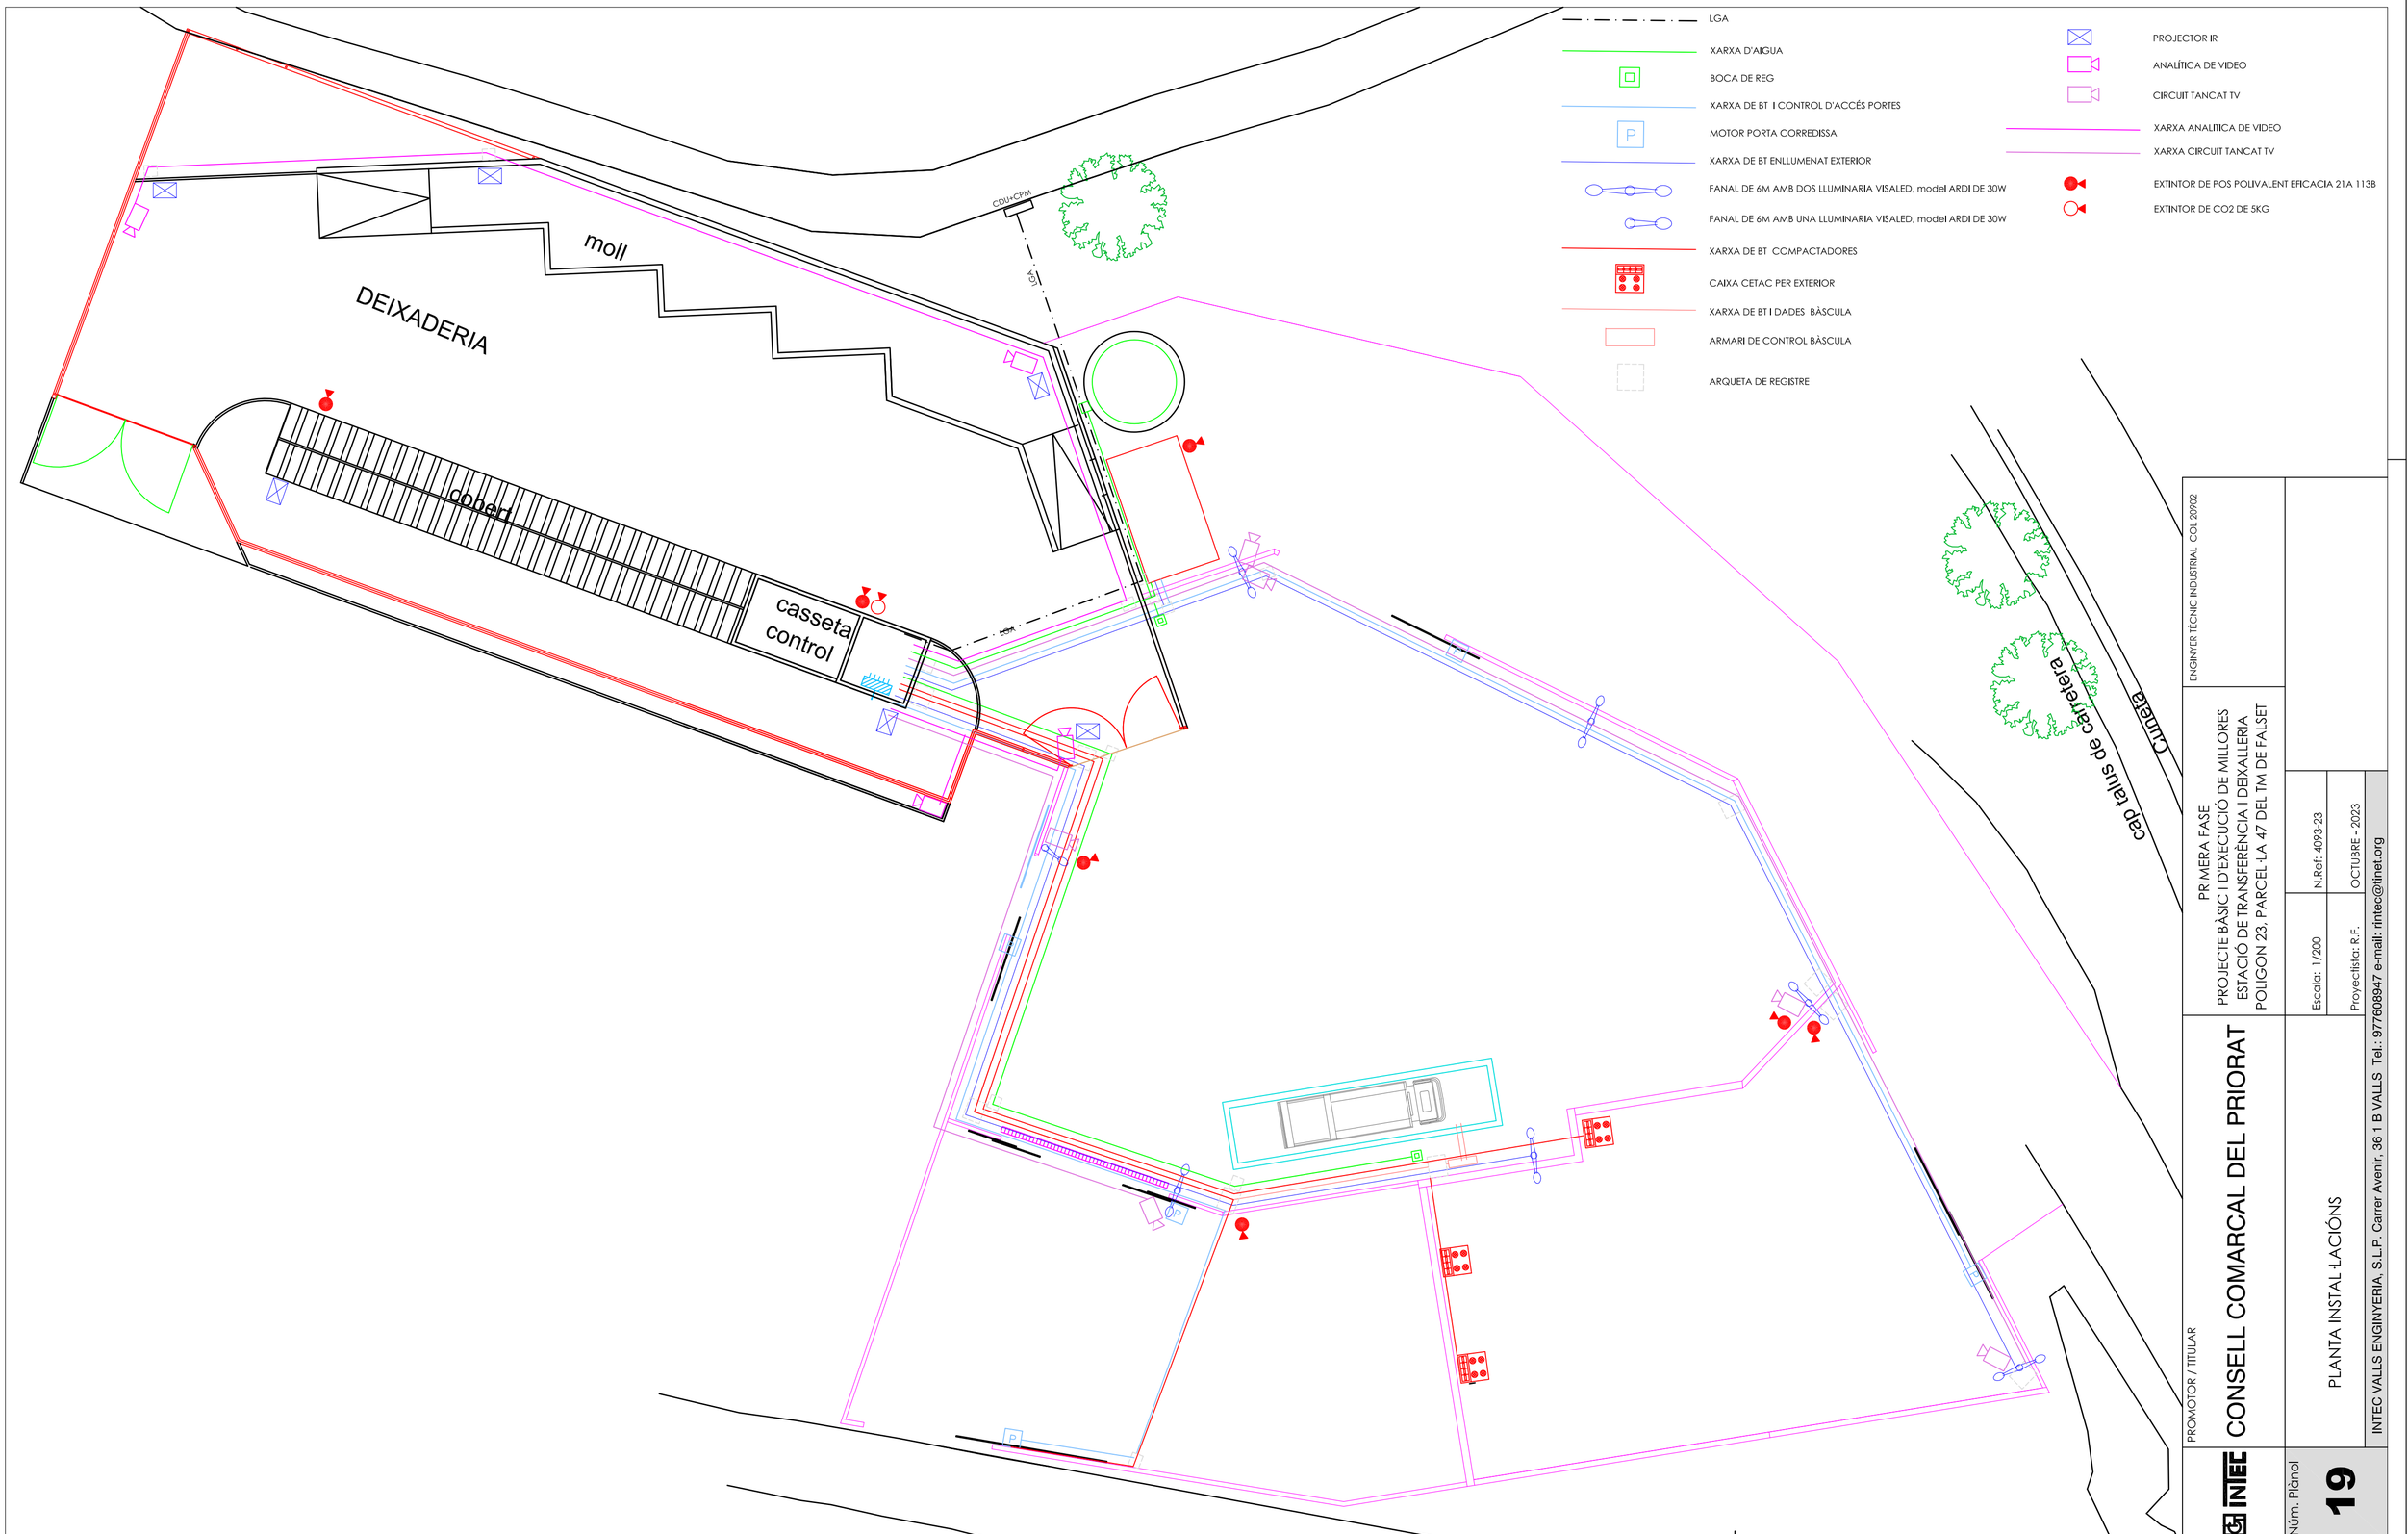

ENGINYER TÈCNIC INDUSTRIAL COL 20902

PRIMERA FASE
PROJECTE BÀSIC I D'EXECUCIÓ DE MILLORES
ESTACIÓ DE TRANSFERÈNCIA I DEIXALLERIA
POLIGON 23, PARCEL·LA 47 DEL TM DE FALSET

Escala: 1/200 | N.Ref: 4093-23

Projectista: R.F. | OCTUBRE - 2023

INTEC VALLS ENGINYERIA, S.L.P. Carrer Avenir, 36 1 B VALLS Tel.: 977608947 e-mail: intec@tinet.org

PROMOTOR / TITULAR

INTEC CONSELL COMARCAL DEL PRIORAT

PLANTA INSTAL·LACIÓNS

Núm. Plànol

19

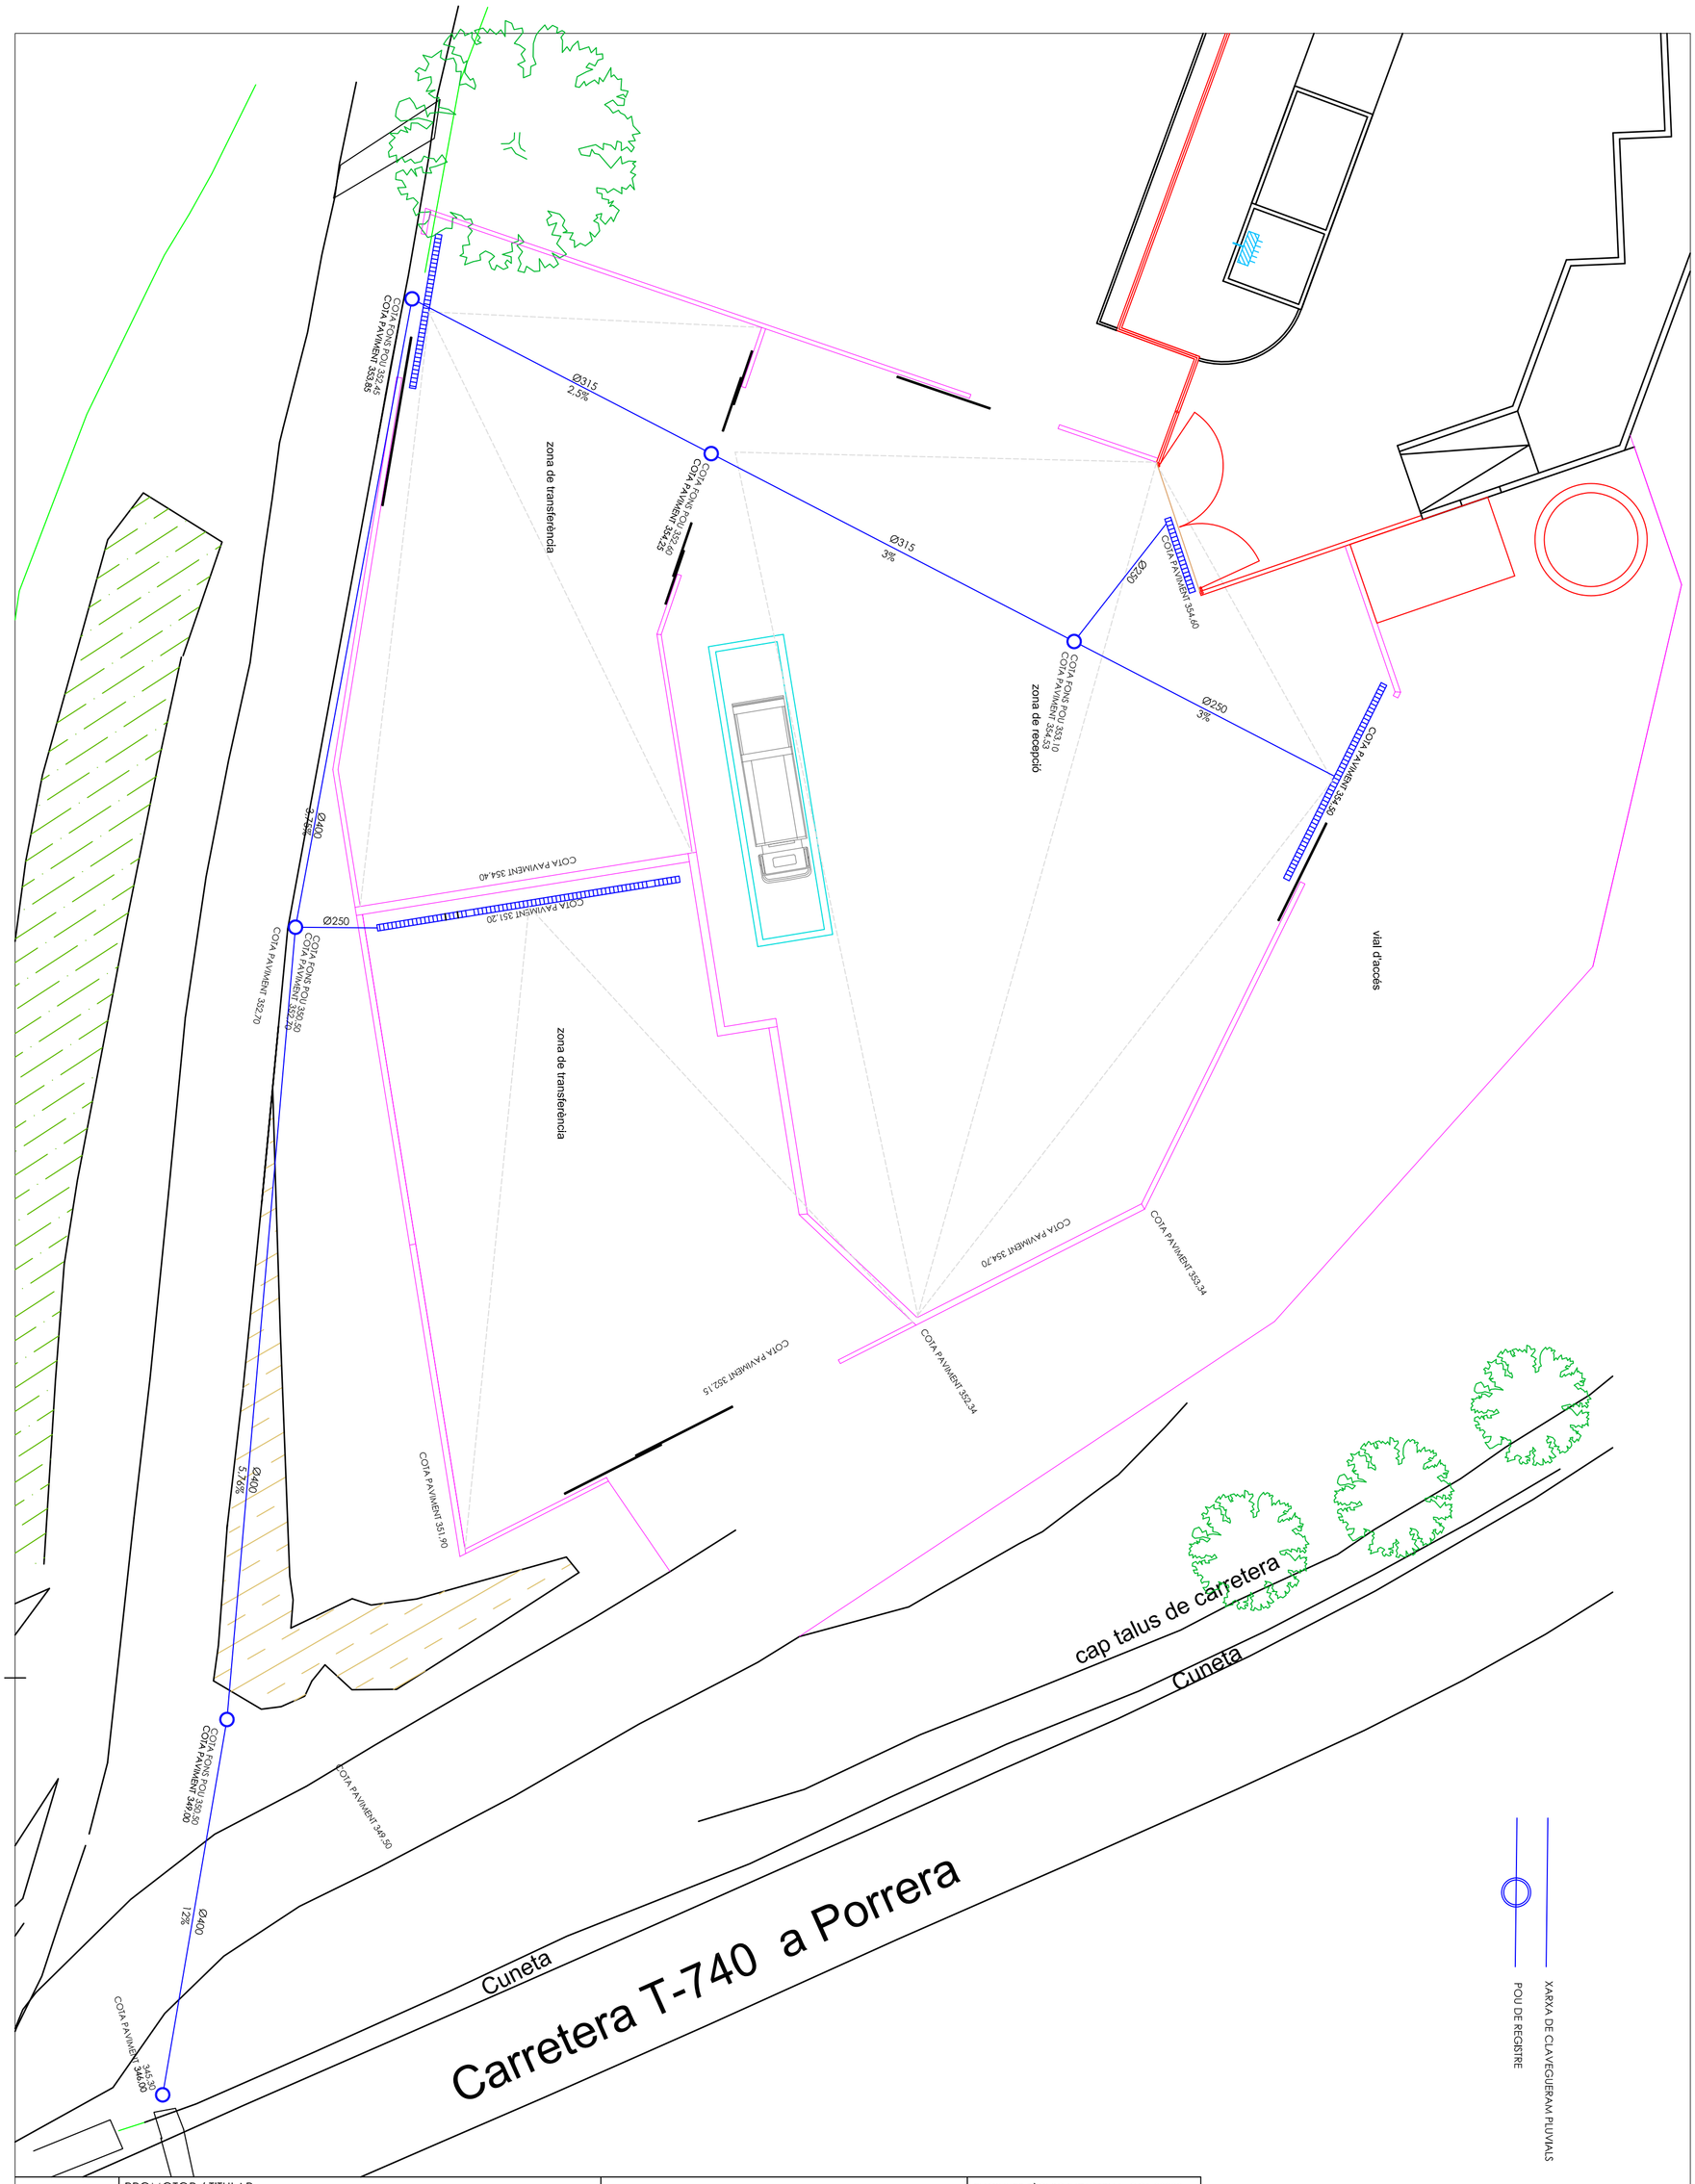

INTEC	PROMOTOR / TITULAR CONSELL COMARCAL DEL PRIORAT	PRIMERA FASE PROJECTE BÀSIC I D'EXECUCIÓ DE MILLORES ESTACIÓ DE TRANSFERÈNCIA I DEIXALLERIA POLIGON 23, PARCEL·LA 47 DEL TM DE FALSET	ENGINYER TÈCNIC INDUSTRIAL COL 20902
Núm. Plànol **20**	XARXA DE CLAVEGUERAM PLUVIALS	Escala: 1/200 Proyectista: R.F.	N.Ref: 4093-23 OCTUBRE - 2023

INTEC VALLS ENGINYERIA, S.L.P. Carrer Avenir, 36 1 B VALLS Tel.: 977608947 e-mail: rintec@tinet.org

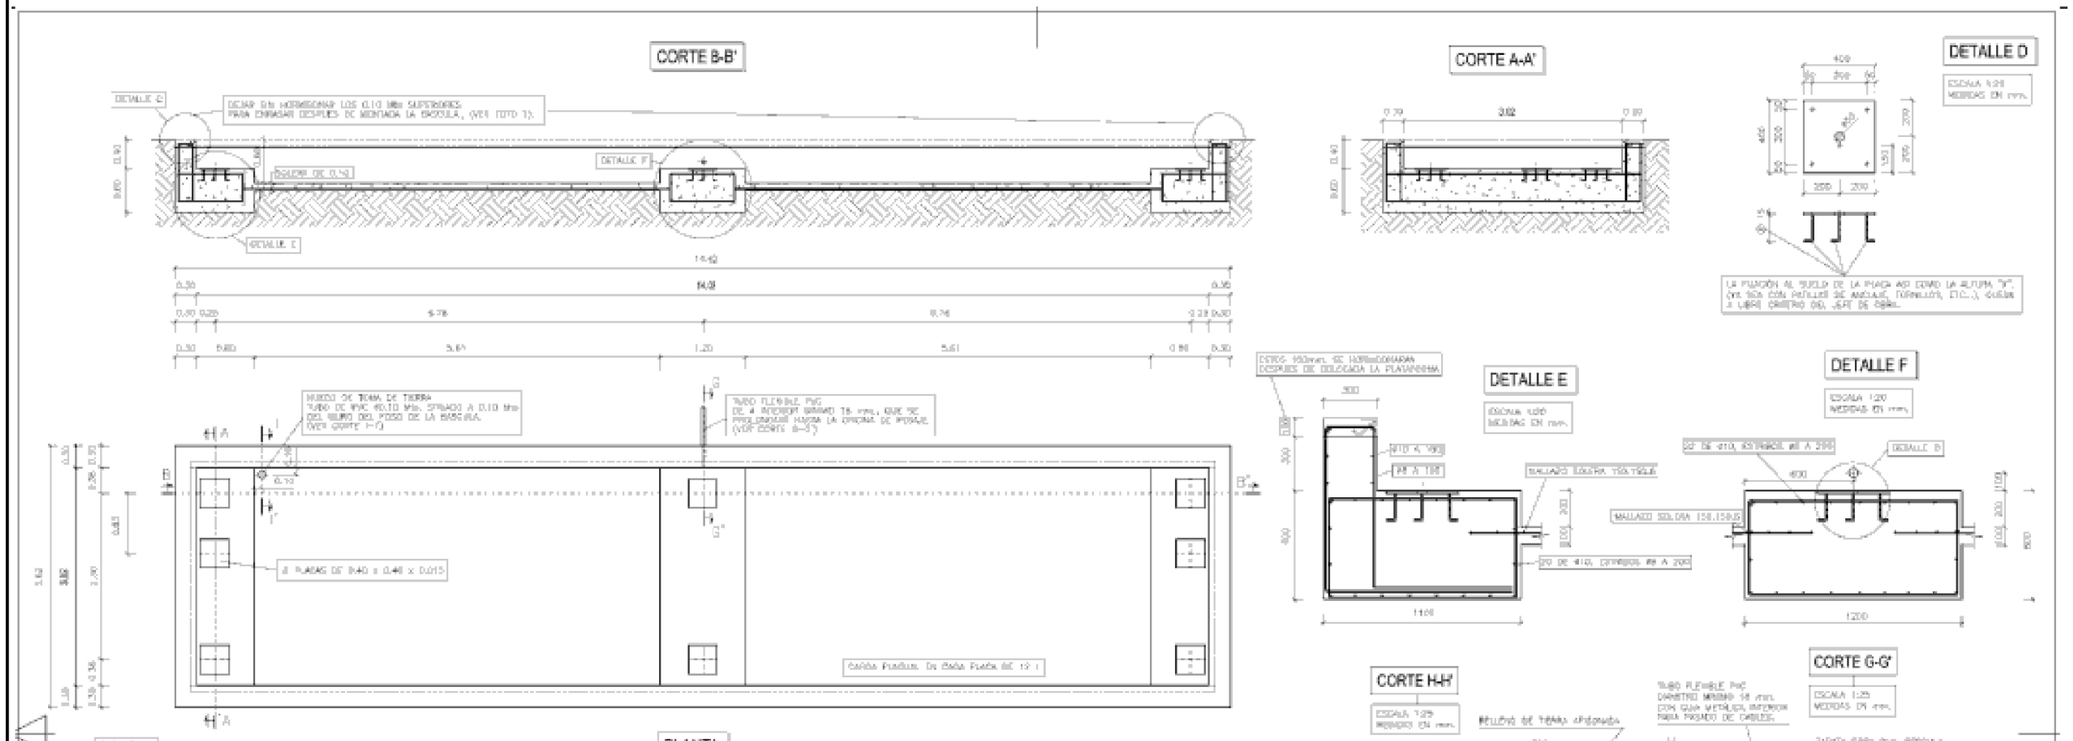

ENGINYER TÈCNIC INDUSTRIAL COL 20902

PROJECTE BÀSIC I D'EXECUCIÓ DE MILLORES
ESTACIÓ DE TRANSFERÈNCIA I DEIXALLERIA
POLIGON 23, PARCEL·LA 47 DEL TM DE FALSET
PRIMERA FASE

PROMOTOR / TITULAR

CONSELL COMARCAL DEL PRIORAT

BÀSCULA
DETALLS CONSTRUCTIUS

Escala: 1:200

N.Ref: 4093-23

OCTUBRE - 2023

Proyectista: R.F.

INTEC VALLS ENGINYERIA, S.L.P. Carrer Avenir, 36 1 B VALLS Tel.: 977608947 e-mail: rintec@tinet.org

Núm. Plànol

22

ESQUEMA TIPUS D'INSTAL.LACIÓ ELÈCTRICA D'OBRA
(A PARTIR DE L'ARMARI DE CONTADORS)

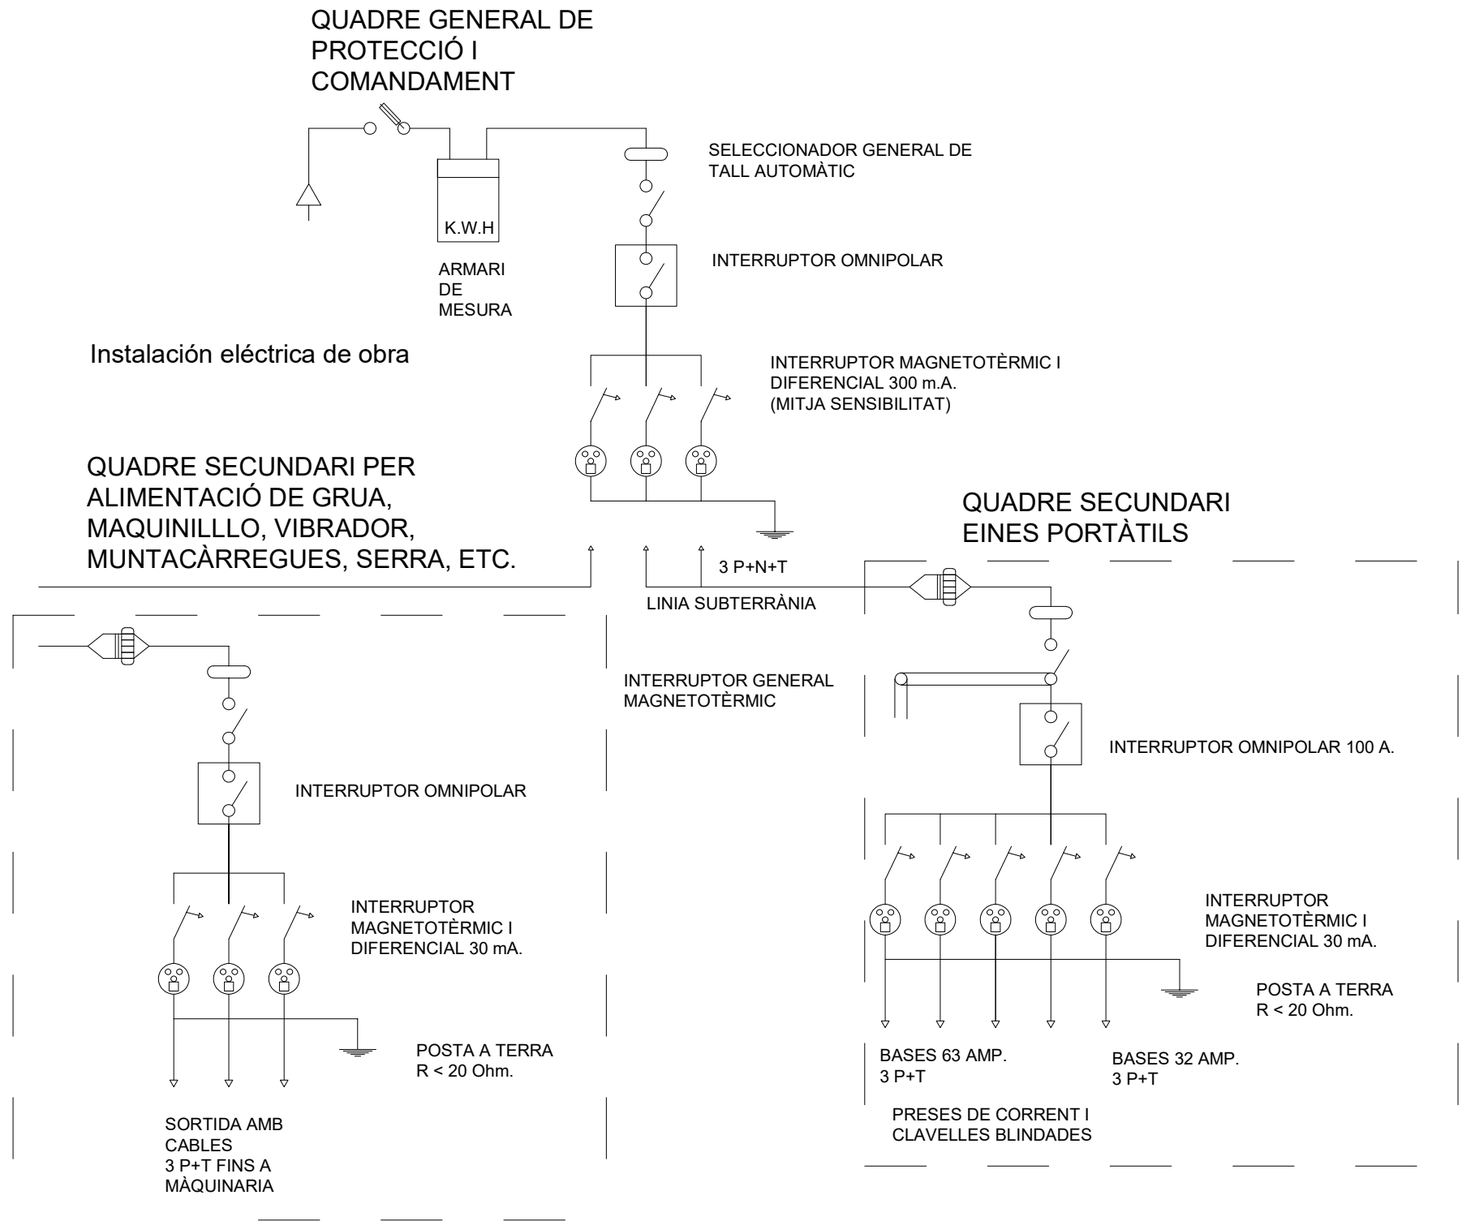

ENGINYER TÈCNIC INDUSTRIAL COL 20902

PRIMERA FASE
PROJECTE BÀSIC I D'EXECUCIÓ DE MILLORES
ESTACIÓ DE TRANSFERÈNCIA I DEIXALLERIA
POLIGON 23, PARCEL·LA 47 DEL TM DE FALSET

Escala: 1/100 | N.Ref: 4093-23

Projectista: R.F. | OCTUBRE - 2023

INTEC VALLS ENGINYERIA, S.L.P. Carrer Avenir, 36 1 B VALLS Tel.: 977608947 e-mail: rintec@tinet.org

PROMOTOR / TITULAR

CONSELL COMARCAL DEL PRIORAT

ESTUDI SEGURETAT I SALUT
ESQUEMA INSTAL.LACIÓ ELÈCTRICA D'OBRA

INTEC

Núm. Plànol

S1

PLAQUES

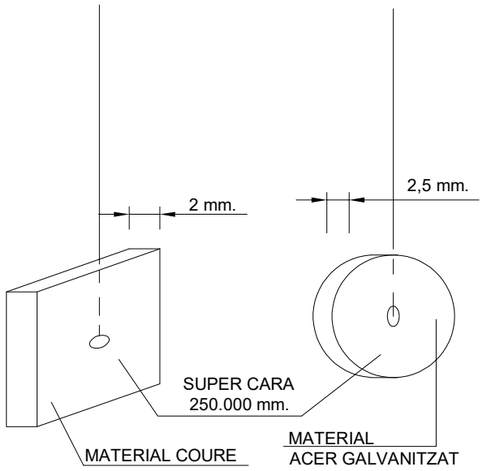

ESQUEMA D'UN CIRCUIT DE POSTA A TERRA

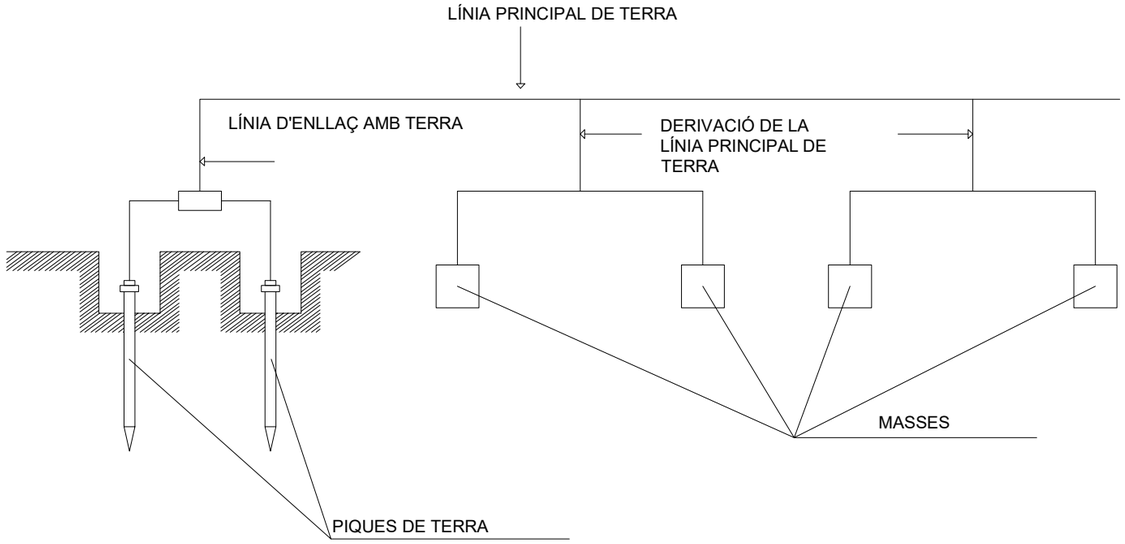

CABLE ENTERRAT

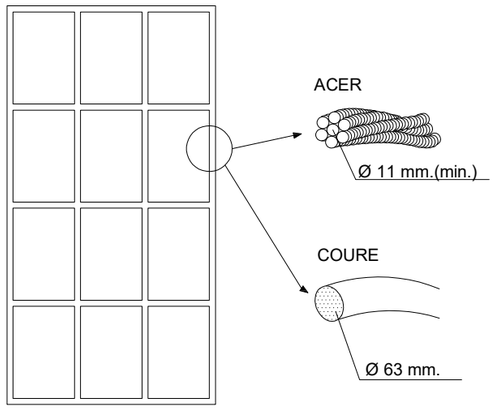

ELECTRODES PIQUES

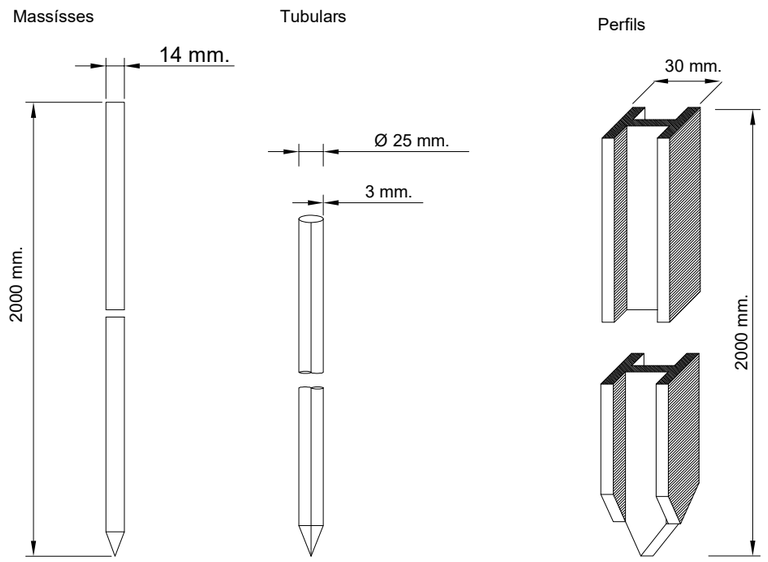

ENGINYER TÈCNIC INDUSTRIAL COL 20902

PRIMERA FASE
PROJECTE BÀSIC I D'EXECUCIÓ DE MILLORES
ESTACIÓ DE TRANSFERÈNCIA I DEIXALLERIA
POLIGON 23, PARCEL·LA 47 DEL TM DE FALSET

Escala: 1/100 | N.Ref: 4093-23

Projectista: R.F. | OCTUBRE - 2023

INTEC VALLS ENGINYERIA, S.L.P. Carrer Avenir, 36 1 B VALLS Tel.: 977608947 e-mail: rintec@tinet.org

PROMOTOR / TITULAR

CONSELL COMARCAL DEL PRIORAT

ESTUDI SEGURETAT I SALUT

POSTA A TERRA

INTEC

S2

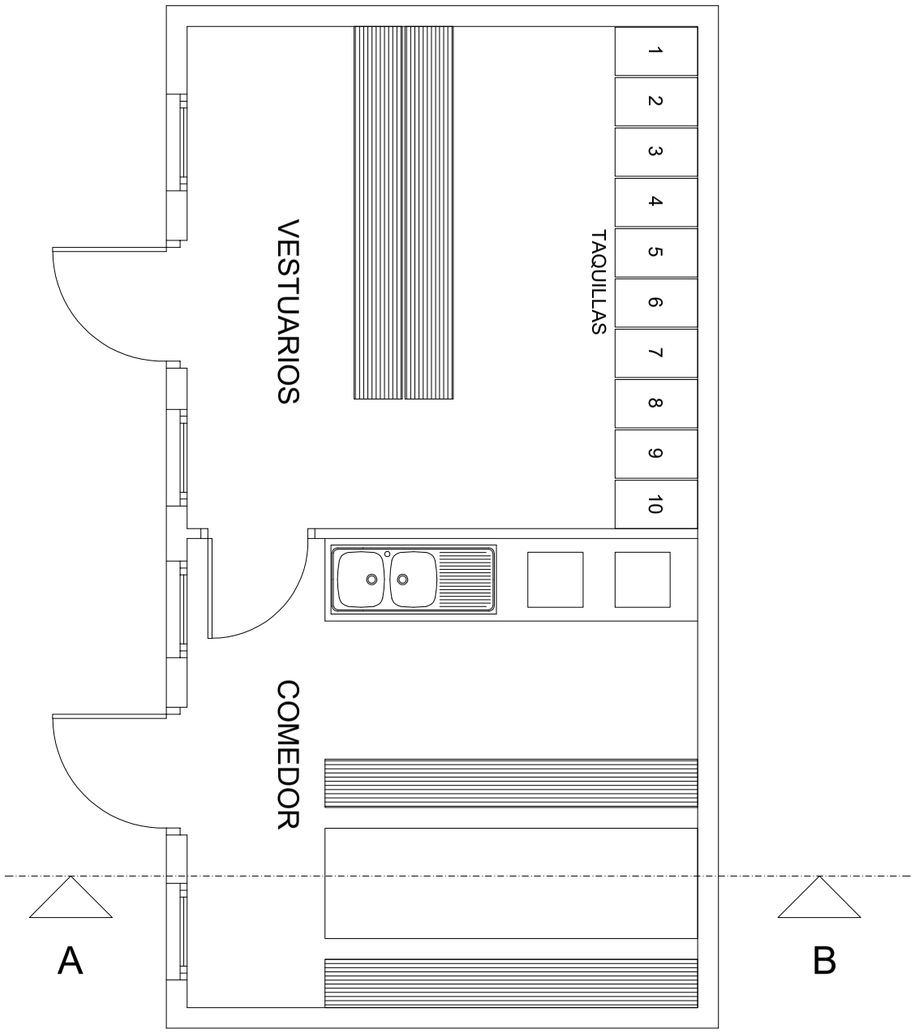

VESTUARIOS-COMEDOR

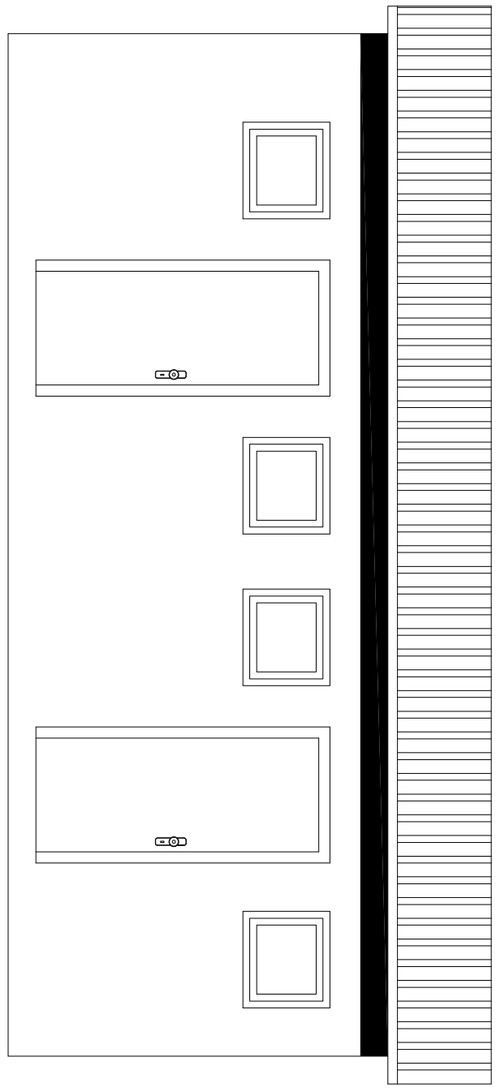

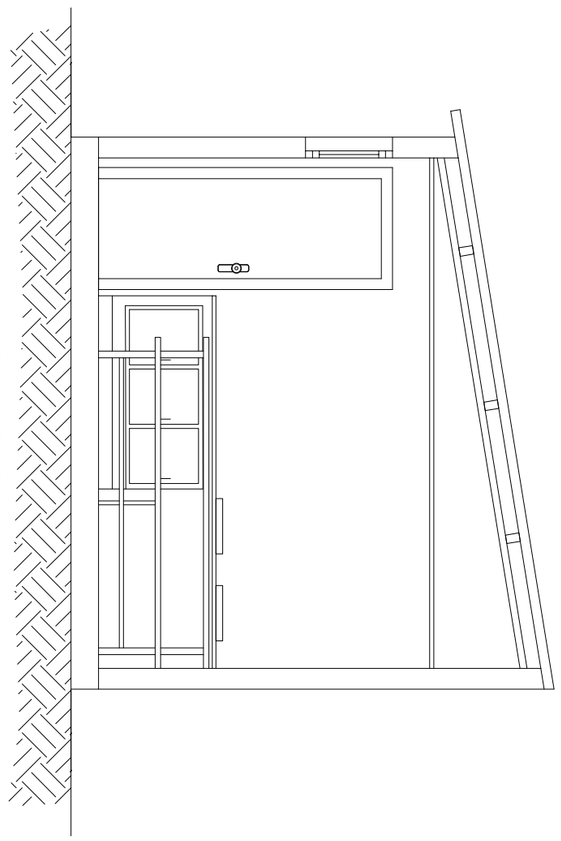

SECCION A-B

INTEC	PROMOTOR / TITULAR CONSELL COMARCAL DEL PRIORAT	PRIMERA FASE PROJECTE BÀSIC I D'EXECUCIÓ DE MILLORES ESTACIÓ DE TRANSFERÈNCIA I DEIXALLERIA POLIGON 23, PARCEL·LA 47 DEL TM DE FALSET	ENGINYER TÉCNIC INDUSTRIAL COL 20902
S3	ESTUDI SEGURETAT I SALUT VESTUARIS MENJADOR	Escala: 1/100 Projectista: R.F.	N.Ref: 4093-23 OCTUBRE - 2023

INTEC VALLS ENGINYERIA, S.L.P. Carrer Avenir, 36 1 B VALLS Tel.: 977608947 e-mail: rintec@tinet.org

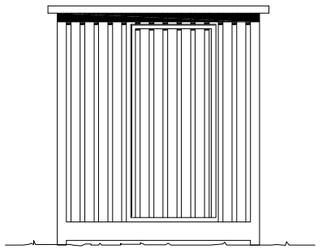

ALÇAT PRINCIPAL

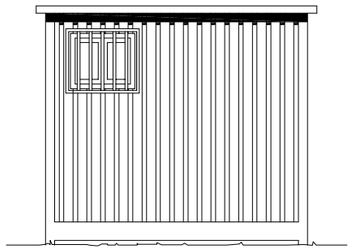

ALÇAT LATERAL ESQUERRE

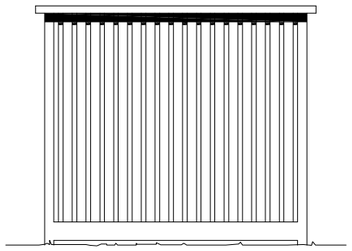

ALÇAT LATERAL DRETA

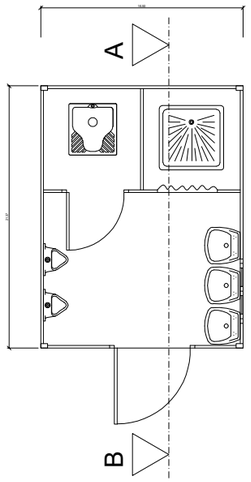

PLANTA DE DISTRIBUCIÓ

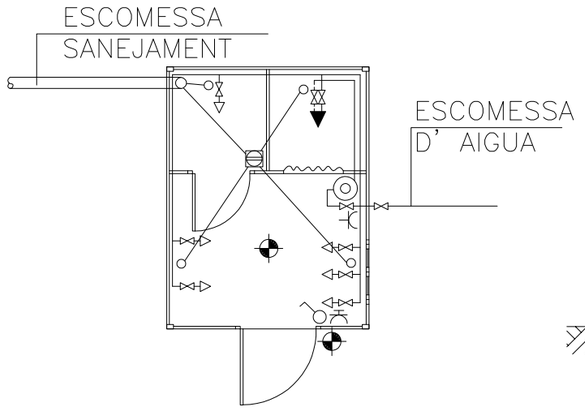

PLANTA DE INSTAL.LACIONS

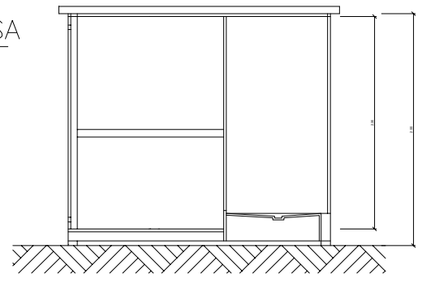

SECCIÓ A-B

BANY - DUTXA

INSTAL.LACIÓ PROVISIONAL CASETA DE SANITARIS I DUTXA

LLEGENDA

FONTANERIA

- CAÇOLETA
- HIDROMESCLADOR AUTOMÀTIC
- AIXETA D' AIGUA FREDA
- CLAU DE PAS
- CALENTADOR ACUMULADOR ELÈCTRIC

ELECTRICITAT

- PUNT DE LLUM
- INTERRUPTOR
- BASE D'ENDOLL 10/16 AMB T.T

ENGINYER TÈCNIC INDUSTRIAL COL 20902

PRIMERA FASE
PROJECTE BÀSIC I D'EXECUCIÓ DE MILLORES
ESTACIÓ DE TRANSFERÈNCIA I DEIXALLERIA
POLIGON 23, PARCEL·LA 47 DEL TM DE FALSET

Escala: 1/100 | N.Ref: 4093-23

Projectista: R.F. | OCTUBRE - 2023

PROMOTOR / TITULAR

CONSELL COMARCAL DEL PRIORAT

ESTUDI SEGURETAT I SALUT

BANY - DUTXA

Núm. Plànol **S4**

INTEC VALLS ENGINYERIA, S.L.P. Carrer Avenir, 36 1 B VALLS Tel.: 977608947 e-mail: rintec@tinet.org

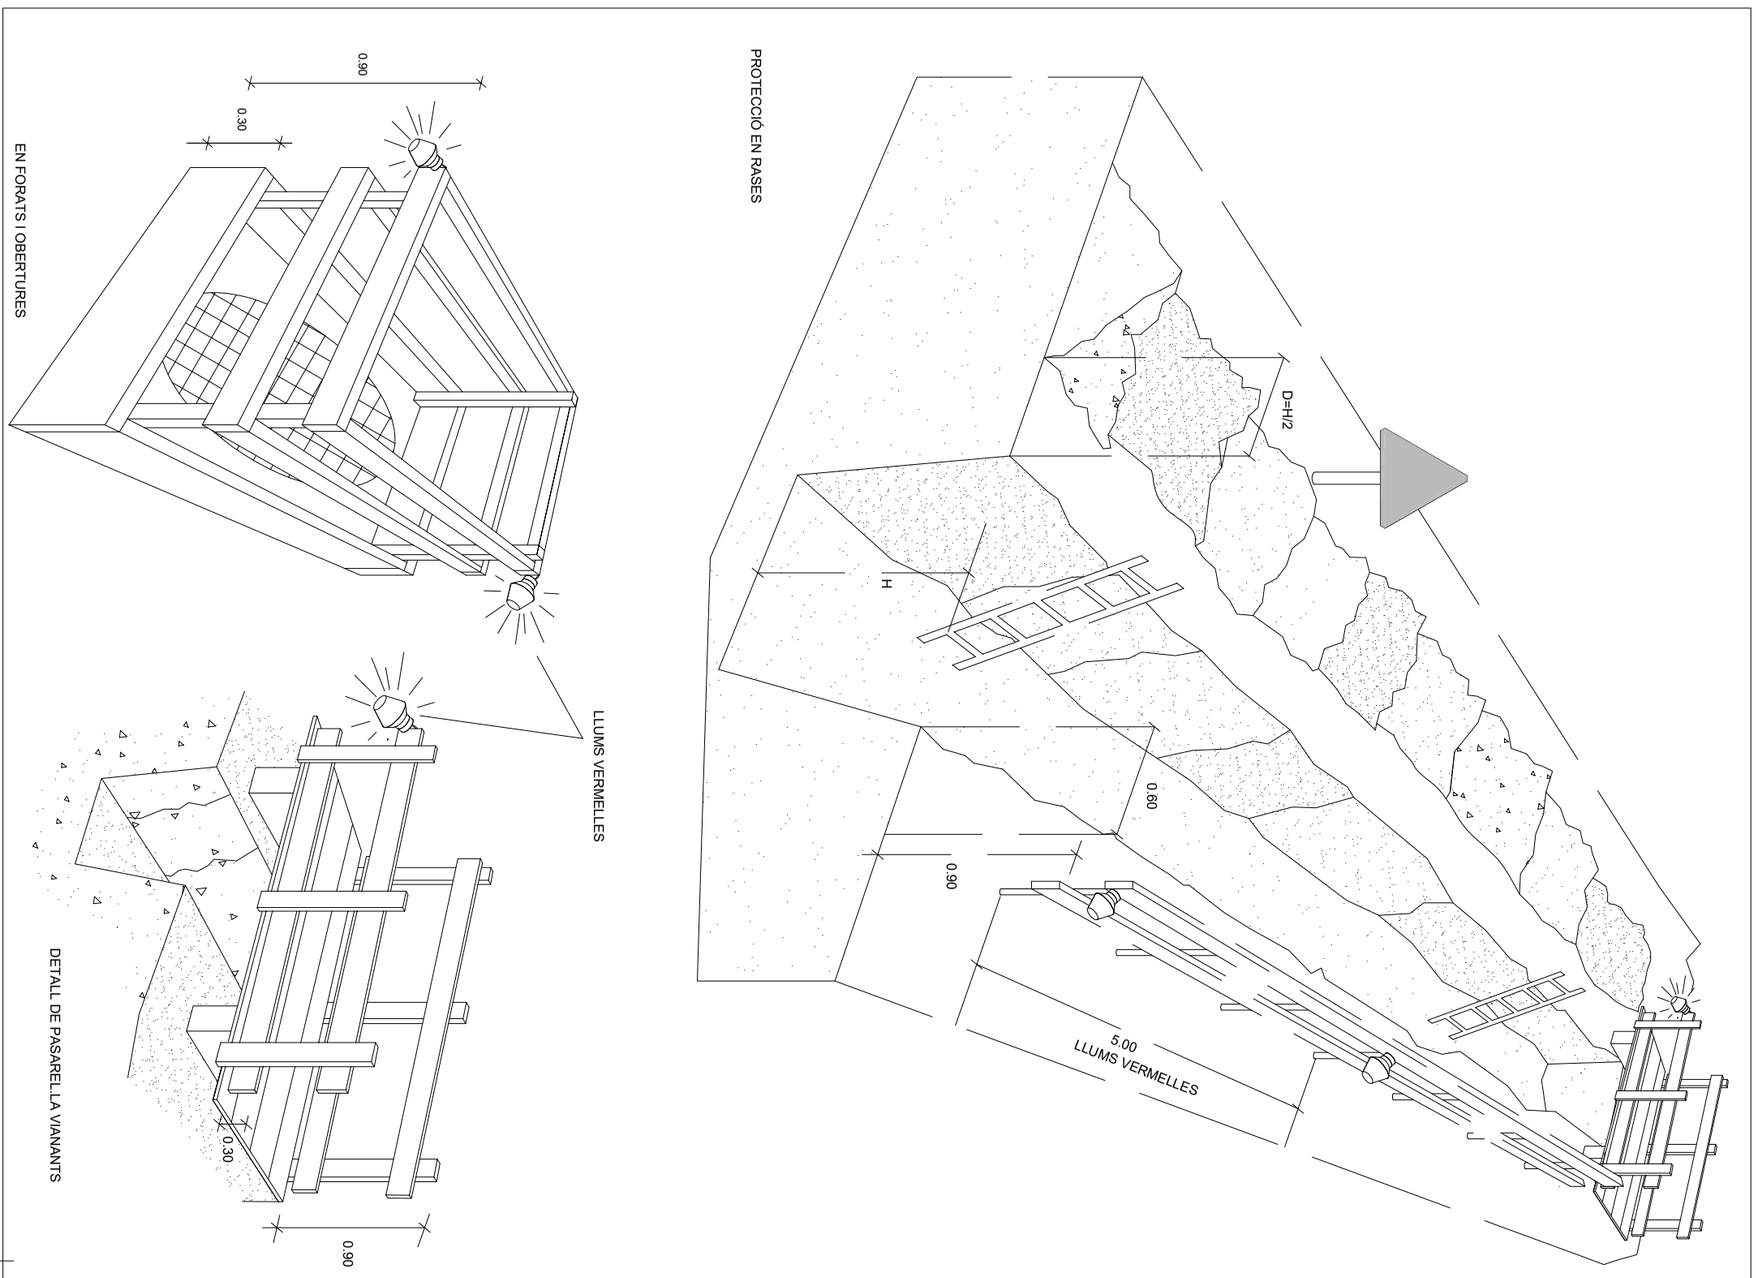

INTEC	PROMOTOR / TITULAR CONSELL COMARCAL DEL PRIORAT	PRIMERA FASE PROJECTE BÀSIC I D'EXECUCIÓ DE MILLORES ESTACIÓ DE TRANSFERÈNCIA I DEIXALLERIA POLIGON 23, PARCEL·LA 47 DEL TM DE FALSET	ENGINYER TÉCNIC INDUSTRIAL COL 20902
Núm. Plànol **S5**	ESTUDI SEGURETAT I SALUT RASES I SENYALITZACIÓNS	Escala: 1/100 Projectista: R.F.	N.Ref: 4093-23 OCTUBRE - 2023

INTEC VALLS ENGINYERIA, S.L.P. Carrer Avenir, 36 1 B VALLS Tel.: 977608947 e-mail: rintec@tinet.org

Estrabament lleuger

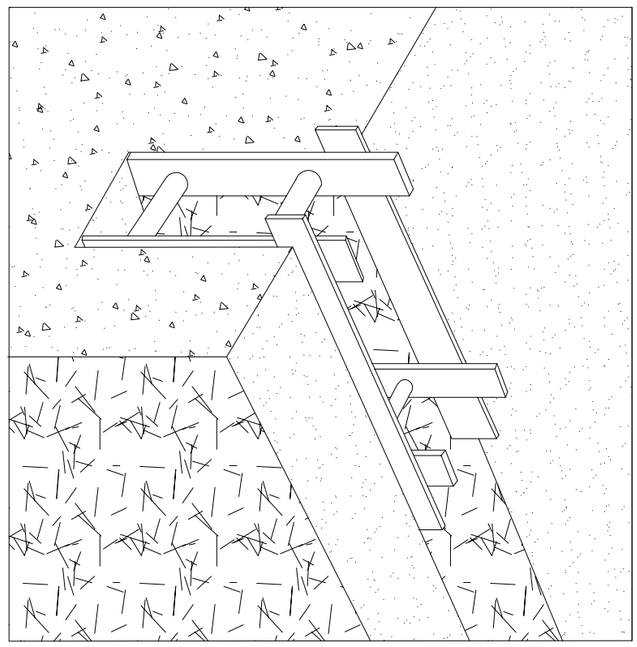

Estrabament semilleuger

Estrabament complet

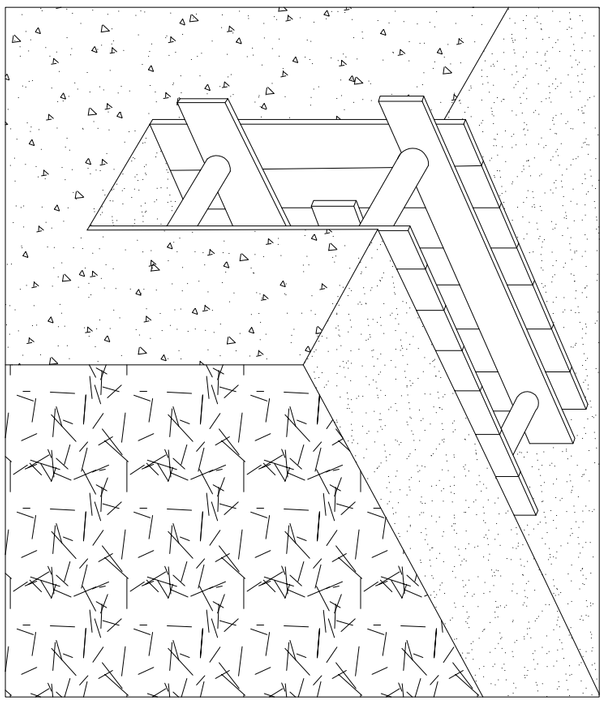

INTEC	PROMOTOR / TITULAR CONSELL COMARCAL DEL PRIORAT	PRIMERA FASE PROJECTE BÀSIC I D'EXECUCIÓ DE MILLORES ESTACIÓ DE TRANSFERÈNCIA I DEIXALLERIA POLIGON 23, PARCEL·LA 47 DEL TM DE FALSET	ENGINYER TÉCNIC INDUSTRIAL COL 20902
Núm. Plànol **S6**	ESTUDI SEGURETAT I SALUT ESTRABAMENTS	Escala: 1/100 Projectista: R.F.	N.Ref: 4093-23 OCTUBRE - 2023

INTEC VALLS ENGINYERIA, S.L.P. Carrer Avenir, 36 1 B VALLS Tel.: 977608947 e-mail: rintec@tinet.org

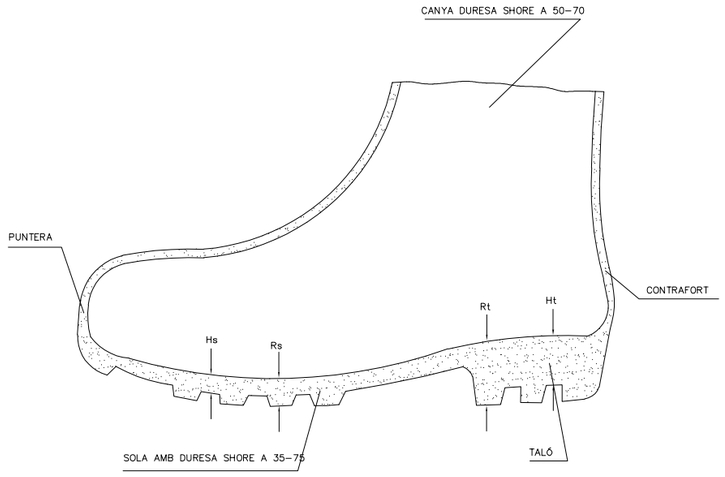

LLEGENDA

Hs Relleu de la sola = 5 mm.
Rs Resalt de la sola = 9 mm.
Ht Relleu del taló = 20 mm.
Rt Resalt del taló = 25 mm.

BOTA IMPERMEABLE A L'AIGUA
i A LA HUMITAT

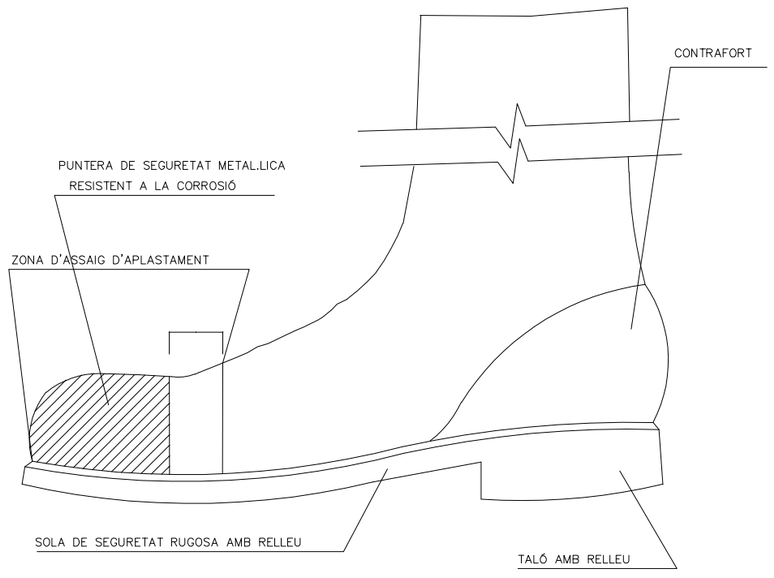

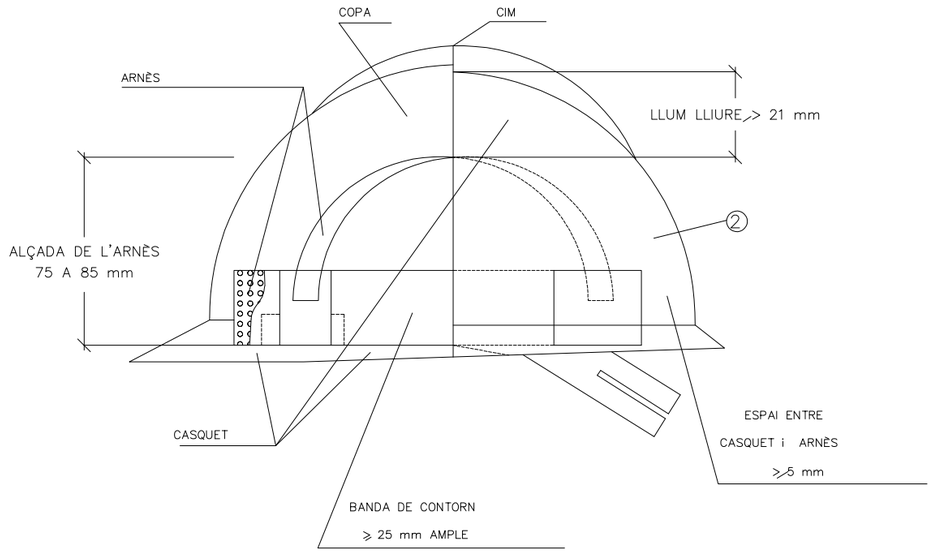

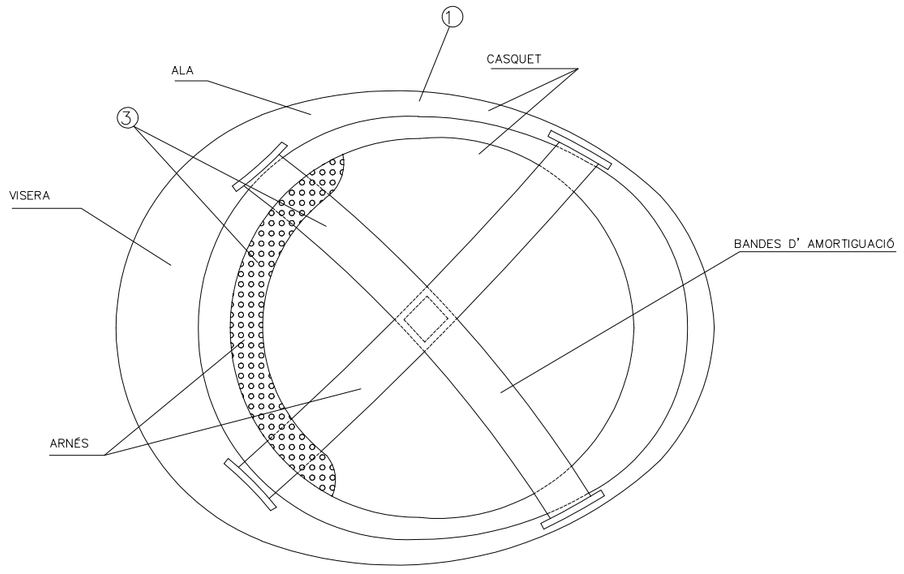

CASC NO METAL.LIC

NOTES

① MATERIAL INCOMBUSTIBLE, RESISTENT A GREIXOS, SALS i AIGUA

③ MATERIAL NO RÍGID, HIDRÒFUG, DE FÀCIL NETEJA i DESINFECCIÓ

② CLASSE N AILLANT A 1.000 V / CLASSE E–AT AILLANT A 25000 V.

ENGINYER TÈCNIC INDUSTRIAL COL 20902

PRIMERA FASE
PROJECTE BÀSIC I D'EXECUCIÓ DE MILLORES
ESTACIÓ DE TRANSFERÈNCIA I DEIXALLERIA
POLIGON 23, PARCEL·LA 47 DEL TM DE FALSET

Escala: 1/100 | N.Ref: 4093-23

Projectista: R.F. | OCTUBRE - 2023

PROMOTOR / TITULAR

CONSELL COMARCAL DEL PRIORAT

ESTUDI SEGURETAT I SALUT

EPI'S 1

Núm. Plànol **S7**

INTEC VALLS ENGINYERIA, S.L.P. Carrer Avenir, 36 1 B VALLS Tel.: 977608947 e-mail: rintec@tinet.org

BOTA DE SEGURETAT CLASSE III

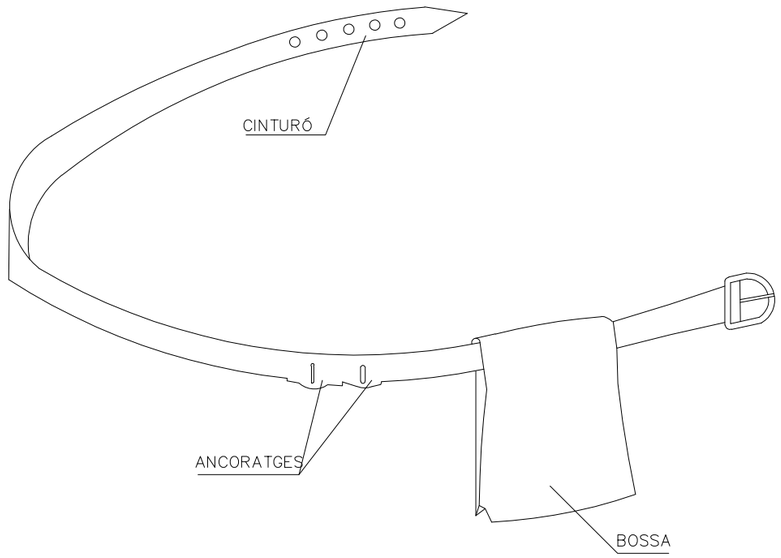

CINTURÓ PORTA–EINES

VENTATGES

1. PERMET TENIR LES MANS LLIURES, MÉS SEGURETAT AL MOURE?S
2. EVITA LES CAIGUDES DE LES EINES
3. NO EXIMEIX DEL CINTURÓ DE SEGURETAT QUAN AQUEST ÉS NECESSARI

PROTECCIONES INDIVIDUALES (GAFAS DE SEGURIDAD II)

OCULARES

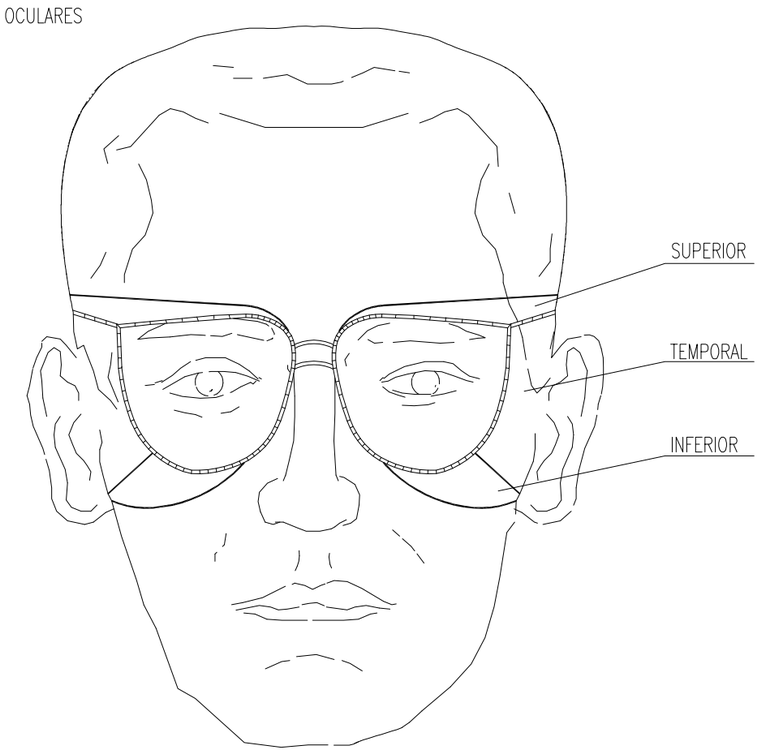

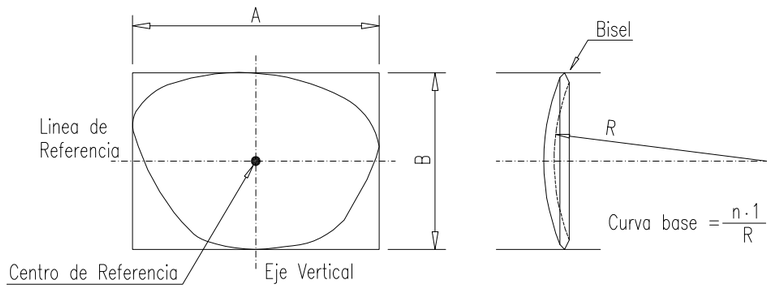

ENGINYER TÈCNIC INDUSTRIAL COL 20902

PRIMERA FASE
PROJECTE BÀSIC I D'EXECUCIÓ DE MILLORES
ESTACIÓ DE TRANSFERÈNCIA I DEIXALLERIA
POLIGON 23, PARCEL·LA 47 DEL TM DE FALSET

Escala: 1/100 | N.Ref: 4093-23

Projectista: R.F. | OCTUBRE - 2023

PROMOTOR / TITULAR

CONSELL COMARCAL DEL PRIORAT

ESTUDI SEGURETAT I SALUT
EPI'S 2

Núm. Plànol **S8**

INTEC VALLS ENGINYERIA, S.L.P. Carrer Avenir, 36 1 B VALLS Tel.: 977608947 e-mail: rintec@tinet.org

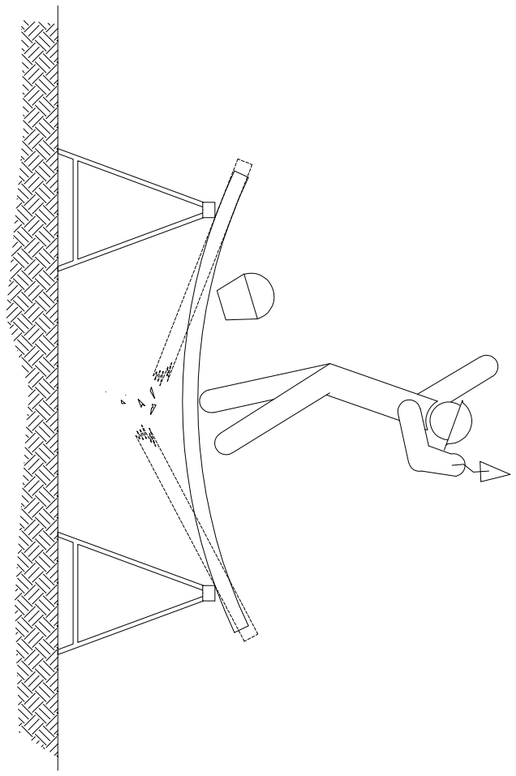

SI LA DISTANCIA ENTRE BORRIQUETAS ES MAYOR DE 3 METROS, EXISTE EL PELIGRO QUE LOS TABLONES DE LA PLATAFORMA PUEDAN FLECHAR O INCLUSO LLEGAR A ROMPERSE.

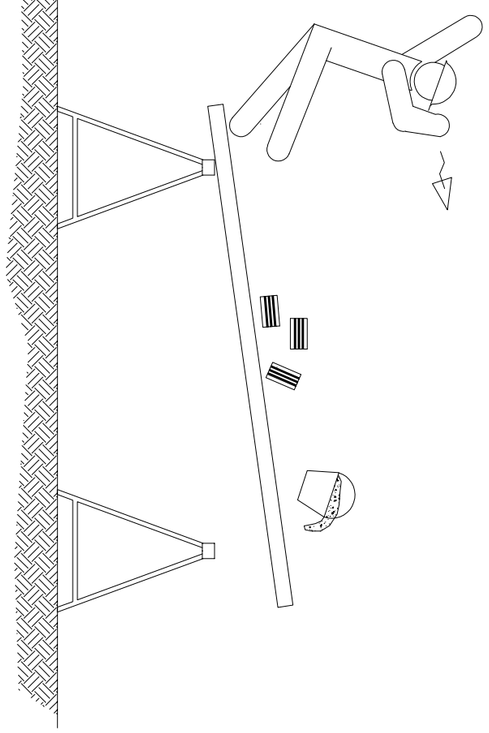

NO APOYARSE EN EL CONJUNTO EN NINGUNO DE SUS EXTREMOS.

ANDAMIOS DE BORRIQUETAS.

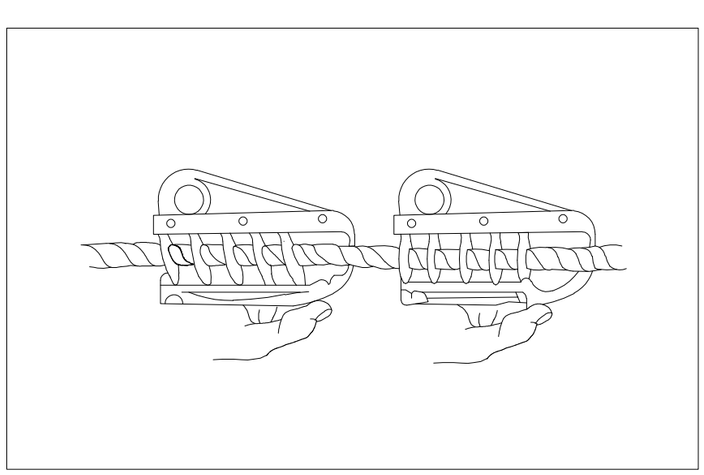

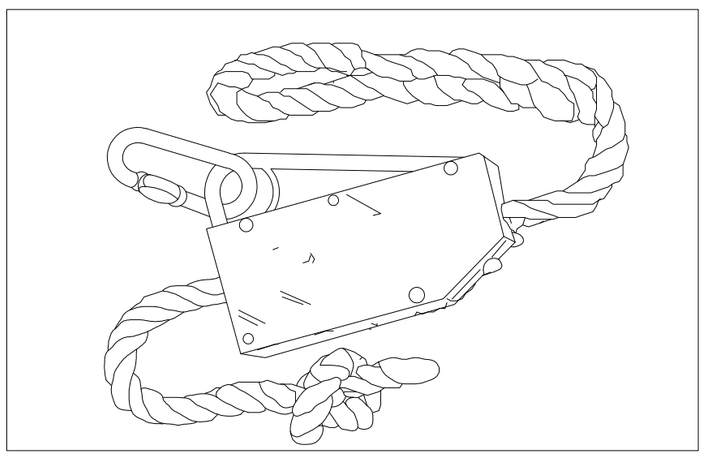

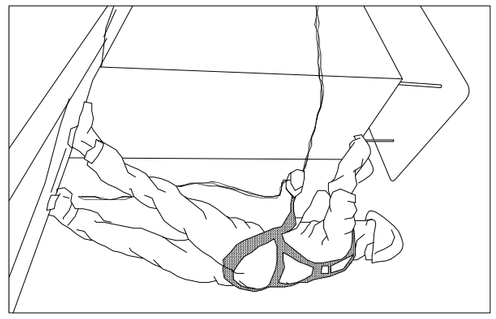

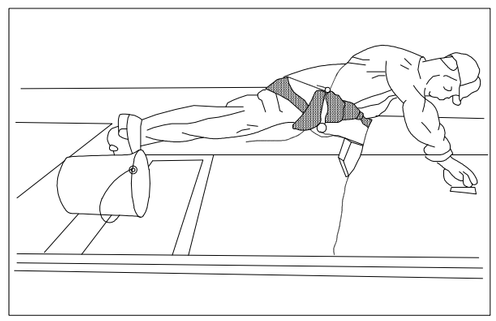

ANCLAJES CINTURON DE SEGURIDAD (Seguro de anclaje móvil)

INTEC	PROMOTOR / TITULAR CONSELL COMARCAL DEL PRIORAT	PRIMERA FASE PROJECTE BÀSIC I D'EXECUCIÓ DE MILLORES ESTACIÓ DE TRANSFERÈNCIA I DEIXALLERIA POLIGON 23, PARCEL·LA 47 DEL TM DE FALSET	ENGINYER TÉCNIC INDUSTRIAL COL 20902
Núm. Plànol **S9**	ESTUDI SEGURETAT I SALUT ANDAMIS I ANCLATGES	Escala: 1/100 Projectista: R.F.	N.Ref: 4093-23 OCTUBRE - 2023

INTEC VALLS ENGINYERIA, S.L.P. Carrer Avenir, 36 1 B VALLS Tel.: 977608947 e-mail: rintec@tinet.org

SEÑALIZACIÓN DE SEGURIDAD EN LAS OBRAS

SEÑALES DE PROHIBICIÓN

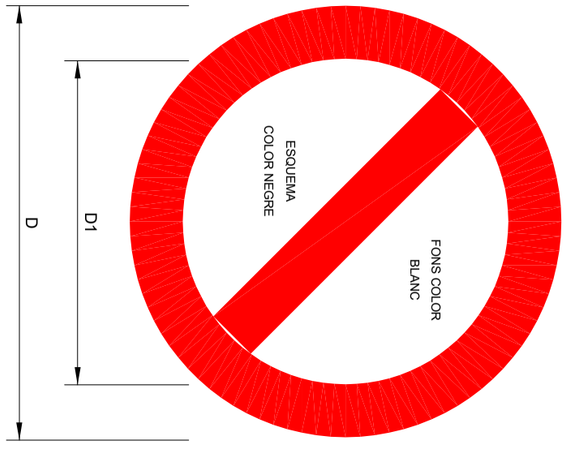

DIMENSIONES EN mm			
D	D_1	e
594	420	44
420	297	31
297	210	17
210	148	16
148	105	11
105	74	8

INTEC	PROMOTOR / TITULAR CONSELL COMARCAL DEL PRIORAT	PRIMERA FASE PROJECTE BÀSIC I D'EXECUCIÓ DE MILLORES ESTACIÓ DE TRANSFERÈNCIA I DEIXALLERIA POLIGON 23, PARCEL·LA 47 DEL TM DE FALSET
		ENGINYER TÉCNIC INDUSTRIAL COL 20902
Núm. Plànol **S10**	ESTUDI SEGURETAT I SALUT SENYALS 1	Escala: 1/100 · N.Ref: 4093-23 Projectista: R.F. · OCTUBRE - 2023

INTEC VALLS ENGINYERIA, S.L.P. Carrer Avenir, 36 1 B VALLS Tel.: 977608947 e-mail: rintec@tinet.org

SENYALITZACIÓ DE SEGURETAT EN OBRES

SENYALS D'OBLIGACIÓ

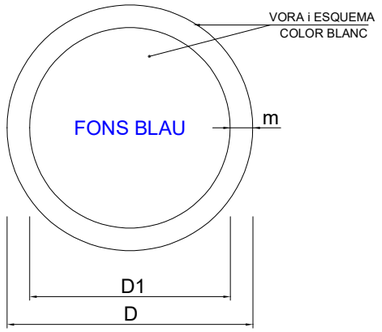

DIMENSIONS EN mm		
D	D1	m
594	534	30
420	378	21
297	267	15
210	188	11
148	132	8
105	95	5

ELIMINAR PUNTES

EMPÉNYER NO ARROSEGAR

OBLIGACIONS EN GENERAL

OBLIGACIÓ NETEJAR-SE LES MANS

PROTEGIR COS

ÚS DE PROTECTORS AUDITIUS

ÚS BOTES

ÚS BOTES DIELÈCTRIQUES

ÚS CALÇAT ANTIESTÀTIC

ÚS DEL CINTURÓ DE SEGURETAT

ÚS DEL CINTURÓ DE SEGURETAT

ÚS DEL CINTURÓ DE SEGURETAT

ÚS D'ULLERES O PANTALLES

ÚS GUANTS

ÚS GUANTS DIELÈCTRICS

ÚS MÀSCARA

ÚS DE PANTALLA

VIA OBLIGATÒRIA PER A VIANANTS

ÚS CASC

ÚS DE PROTECTOR AJUSTABLE

ÚS ULLERES

ÚS DE PROTECTOR FIX

ENGINYER TÈCNIC INDUSTRIAL COL 20902

PRIMERA FASE
PROJECTE BÀSIC I D'EXECUCIÓ DE MILLORES
ESTACIÓ DE TRANSFERÈNCIA I DEIXALLERIA
POLIGON 23, PARCEL·LA 47 DEL TM DE FALSET

Escala: 1/100 | N.Ref: 4093-23

Projectista: R.F. | OCTUBRE - 2023

INTEC VALLS ENGINYERIA, S.L.P. Carrer Avenir, 36 1 B VALLS Tel.: 977608947 e-mail: rintec@tinet.org

PROMOTOR / TITULAR

CONSELL COMARCAL DEL PRIORAT

ESTUDI SEGURETAT I SALUT
SENYALS 2

INTEC

Núm. Plànol

S11