MEMÒRIA

MEMÒRIA **3**

1. OBJECTE **3**

2. ESPECIFICACIONS DE PROJECTE I NORMATIVA VIGENT **3**

3. REQUISITS I CONTROLS A REALITZAR **4**

3.1. TERRES **4**

3.1.1.TERRES EN FONAMENT DE TERRAPLÈ 4

3.1.2.TERRES EN NUCLI DE TERRAPLÈ 8

1.2. SORRES I TOT-U **12**

1.2.1.TOT-U PER A SUBBASES I BASES 12

3.2.2.REBLERTS LOCALITZATS DE MATERIAL FILTRANT 21

3.3. PAVIMENTS **25**

1.3.1.GRAVA-CIMENT EN CAPES DE BASE I SUBBASE DE FERM 25

3.3.2.PAVIMENTS DE FORMIGÓ 30

3.3.3.PAVIMENTS DE MESCLES BITUMINOSES EN CALENT 44

3.3.4.VORADES 52

3.4. EVACUACIÓ D'AIGUA **53**

3.4.1.CUNETES I SÈQUIES DE FORMIGÓ 53

3.4.2.TUBS D'EVACUACIÓ D'ACER CORRUGAT I GALVANITZAT 54

3.4.3.DRENATGES SUBTERRANIS 55

MEMÒRIA

1. OBJECTE

L'objecte d'aquest document és el de desenvolupar el Programa de Control de Qualitat des de la recepció dels materials corresponents fins al final del procés executiu de la obra en qüestió, especificant-ne els criteris per a la recepció dels materials i els elements estructurals, els assajos, anàlisis i proves a realitzar, la determinació de lots i tots els paràmetres per al correcte control de qualitat dels materials.

Aquest Programa de Control s'ha dut a terme segons la normativa vigent i té per objecte garantir el seu compliment.

El programa consta dels següents apartats:

- MEMÒRIA
- CARACTERÍSTIQUES I REQUISITS DELS MATERIALS OBJECTE DE CONTROL
- FREQÜÈNCIES I CONTROLS A REALITZAR
- AMIDAMENTS

Per a la realització dels assajos, anàlisis i proves es contractaran, fent-ne coneixedora a la Direcció Facultativa, els serveis d'un Laboratori d'Assajos degudament acreditat.

Una vegada començada l'obra, l'Arquitecte Director de l'Execució Material durà un registre dels resultats obtinguts en cada assaig, així com un control dels certificats, marques o segells de qualitat necessaris. Es mostra un exemple de la taula de control a l'Annex 1.4.

2. ESPECIFICACIONS DE PROJECTE I NORMATIVA VIGENT

Per a un correcte Control de Qualitat de la obra s'haurà de tenir en compte les especificacions que estableix el Projecte d'Execució aplicables a cada material, equip i sistema, on s'indiquen els nivells de control i les característiques específiques dels materials.

La normativa que s'ha tingut en compte per a la redacció d'aquest document i que serà aplicable és la següent:

- INSTRUCCIÓ PER AL PROJECTE I L'EXECUCIÓ D'OBRES DE FORMIGÓ EN MASSA O ARMAT (EHE-08)
- INSTRUCCIÓ PER A LA RECEPCIÓ DE CIMENTS (RC-16).
- NORMAS UNE POR EL CUMPLIMIENTO DE LA METODOLOGÍA DE LOS ENSAYOS A REALIZAR SOBRE LOS DIVERSOS MATERIALES.
- PLIEGO DE PRESCRIPCIONES TÉCNICAS PARA OBRAS DE CARRETERAS Y PUENTES (PG-3)
- PLEC DE PRESCRIPCIONS TÈCNIQUES PARTICULARS DEL PROJECTE D'EXECUCIÓ.

3. REQUISITS I CONTROLS A REALITZAR

3.1. TERRES

3.1.1. TERRES EN FONAMENT DE TERRAPLÈ

Control de materials:

1. Operacions de control.

Abans de començar el terraplè, quan hi hagi canvi de procedència de material, o amb la freqüència indicada durant la seva execució, es realitzaran els següents assaigs d'identificació del material:

- Assaig granulomètric (NLT-104/ UNE 7-376), cada 5000 m3 o cada 3 dies.
- Determinació dels límits d'Atterberg (NLT-105 I NLT-106/ UNE 103/103 I UNE 103/104), cada 5000 m3 o cada 3 dies.
- Contingut de matèria orgànica (NLT-1 18), cada 5000 m3 o cada 3 dies si el volum executat és menor.
- Assaig CBR (NLT 111/UNE), cada 5000 m3 o cada 3 dies si el volum executat és menor.
- Cada 2000 m3 o fracció diària, durant l'execució del terraplè, es realitzarà un assaig Próctor modificat (NI-T-1 08 1 UNE 103-501) com a referència al control de compactació del terraplè.

2. Criteris de presa de mostra.

Es seguiran les instruccions de la DF i els criteris de les normes de procediment indicades en cada assaig.

3. Especificacions.

Terres naturals provinents d'excavació o d'aportació.

- Classificació de les terres utilitzables en fonament de terraplè (PG3):

Terres tolerables:

Densitat del Próctor modificat (NLT-108)..... > 1.450 Kg/dm3

S'han de complir una de les seguents condicions:

a) límit líquid (L.L.) (NLT-105)..... < 65

b) límit líquid (L.L.) (NLT-105)..... > 40

Índex de plasticitat (I.P.) (NLT-105) y NI-T-106)..... > (0.73 x (L.L. 20))

Índex de CBR (NLT-111) (compactació al 95% PM)..... =>3

Contingut de matèria orgànica (UNE 103204)..... <2%

Contingut de guix (NLT-115)..... <5%

Contingut de sals solubles (NLT-114)..... <1%

Assentament en assaig de col·lapse inferior a l'1 %, segons NLT-254, per a mostra remoldejada segons l'assaig Pròctor normal UNE 103500, y pressió d'assaig de 0,2 MPa.

Inflament lliure segons UNE 103601 inferior al 3% per a mostra remoldejada segons assaig Pròctor normal UNE 103500.

Terres adequades:

Densitat del Próctor modificat (NLT-108).....	>1,750 Kg/dm3
Elements de mida superior a 10 cm.....	nul
Elements que passen per tamís 0.08 (UNE 7-050).....	<35%
Elements que passen per tamís 2 (UNE 7-050).....	<80%
Límit líquid (NTL-105).....	LL < 40 Si LL > 30, llavors IP > 4
Índex CBR (NLT-111) (compactació al 95% PM).....	>5
Contingut de matèria orgànica (NLT-118).....	<1%
Contingut de sals solubles (incl. Guix) (NLT-114).....	<2%

Terres seleccionades:

Densitat del Próctor modificat (NLT-108).....	>1,750 Kg/dm3
Elements de mida superior a 10 cm.....	nul
Elements que passen per tamís 0.40 (UNE 7-050).....	<=15%

O que compleixin totes les condicions següents:

- elements que passen pel tamís 2 < 80%
- elements que passen pel tamís 0.40 < 75%
- elements que passen pel tamís 0.08 < 25%
- límit líquid LL < 30
- Índex de plasticitat IP < 10

Límit líquid (NTL-105).....	<30
Índex de plasticitat (I.P.) (NLT-105 I NLT-106).....	<10
Índex CBR (NLT-111) (compactació al 95% PM).....	>=3
Contingut de matèria orgànica (NLT-118).....	<0,2%
Contingut de sals solubles (incl. Guix) (NLT-114).....	<0,2%

Quan el terraplè pugui estar subjecte a inundacions només es podran utilitzar terres adequades o seleccionades
El subministrament i emmagatzematge es realitzarà en camió de trabuc i s'han de distribuir en munts uniformes en tota l'àrea de treball. S'ha de procurar estendre-les al llarg del mateix dia i de manera que no s'alterin les condicions.

4. Interpretació dels resultats i actuacions en cas d'incompliment.

Els resultats dels assaigs d'identificació han de complir estrictament les especificacions indicades, en cas contrari, no s'autoritzarà l'ús del material corresponent en l'execució del terraplè.

Control d'execució:

1. Operacions de control

- Inspecció visual de la base sobre la que s'assentarà el terraplè.
- Inspecció visual del material en la descàrrega dels camions, retirant el que presenti restes de terra vegetal, matèria orgànica o pedres de grandària superior a l'admissible.
- Control de l'estesa: comprovació visual del gruix i amplada de les tongades d'execució i control de la temperatura ambient.
- Control de compactació. Es considera com a lot de control, el material compactat en un dia, corresponent a una mateixa procedència i tongada d'estesa, amb una superfície màxima de 3000m2. Es realitzaran 5 determinacions de la humitat i densitat in situ mitjançant sonda nuclear (ASTM D 30-17) (1 cada 300m3).
- Presa de coordenades i cotes, i control de l'amplada de la tongada estesa, cada 25m lineals com a màxim.

2. Criteris de presa de mostra.

Els punts de control de densitat i humitat estaran uniformement repartits en sentit longitudinal i aleatòriament distribuïts en la secció transversal de la tongada.

3. Especificacions.

Es defineix fonament de terraplè com la part que està per sota de la superfície original del terreny i que ha estat buidada en l'esbrossada o al fer una excavació addicional degut a la presencia de material inadequat.

Abans de l'execució d'un terraplè, cal escarificar i compactar la superfície que l'ha de rebre. La profunditat de l'escarificació la definirà la DF a la vista de la naturalesa del terreny. El terra de la base del terraplè ha de quedar pla i anivellat. En el cas en que el material trobat correspongui a un sòl classificat com a inadequat, s'ha de substituir per un sòl classificat com a utilitzable, a la fondària i condicions que indiqui la DF. S'han de localitzar les àrees inestables amb ajuda d'un supercompactador de 50t. Les zones inestables de petita superfície (bosses d'aigua, argiles expandides, turbes...) s'han de sanejar d'acord amb les instruccions de la DF. Els pous i forats que apareguin s'han de reblir i estabilitzar fins que la superfície sigui uniforme. No han de quedar zones que puguin retenir aigua. En cassos de fonamentació irregular, com ara terraplens a mitja costa o sobre altres existents, es seguiran les indicacions de la DF per tal de garantir la correcte estabilitat. Quan el terreny natural presenti inclinació superior a 1:5, s'excavarà realitzant bermes de 50-80 cm d'alçària i amplària no menor de 150 cm, amb pendent de replà del 4%.

Compactació dels materials escarificats.....> 95% del PM.

El fonament del terraplè es completarà en tongades (si és necessari) amb el gruix adequat per tal d'aconseguir la compactació exigida amb els mitjans existents. No s'ha d'estendre cap tongada fins que l'anterior compleixi les condicions exigides.

El material de cada tongada ha de tenir les mateixes característiques. El gruix de cada tongada ha de ser uniforme. Hi ha d'haver punts fixes de referència exteriors al perímetre de l'esplanada, als quals s'hi ha de referir totes les lectures topogràfiques.

El material a utilitzar en el terraplè s'ha d'emmagatzemar i utilitzar de forma que s'eviti la seva disgregació i contaminació. En cas de tribar zones segregades o contaminades per pols, per contacte amb la superfície de base o per inclusió de material estranys, cal procedir a la seva eliminació. Els equips de transport i d'estesa han d'operar per capes horitzontals, en tot l'ample de l'esplanada.

S'han de mantenir els pendents i dispositius de desguàs necessaris per tal d'evitar entollaments. El contingut òptim d'humitat per cada tipus de terreny ha de ser el determinat per les normes NLT. Quan calgui afegir aigua, cal fer-ho de forma que l'humitejament dels materials sigui uniforme, sense que es formin embassaments, i fins a obtenir un mínim del 95% de la humitat òptima de l'assaig PM. Si el grau d'humitat de la tongada és superior a l'exigit, s'ha de dessecar mitjançant l'addició i mescla de materials secs, cal viva o d'altres procediments adients. Després de la pluja no s'ha d'estendre una altre tongada, fins que la última s'hagi assecat o s'ha d'escarificar afegint la tongada següent més seca, de forma que la humitat resultant sigui l'adient. S'han de suspendre els treballs quan la temperatura ambient sigui inferior a 2ºC. La compactació i el nombre de passades del corró han de ser les definides en funció dels resultats d'assaig realitzats a l'obra.

Compactació del fonament.....> 95% del PM

Quan s'utilitzi corró vibratori per a compactar, ha de donar-se, al final, unes passades sense aplicar-hi vibració.

S'ha d'evitar el pas de vehicles per sobre de les capes en execució, fins que la compactació s'hagi completat.

Mòdul d'elasticitat (segon cicle) en l'assaig de placa de càrrega (DIN 18196).....> 45Mpa

(En cas de trànsit T2, T3 o T4, es podran admetre valors inferiors, d'acord amb les exigències de la capa de coronació)

Toleràncies d'execució:

- gruix de cada tongada.....+-50mm
- planor.....+-15mm/3m
- nivells.....-30mm
- variació en l'angle del talús.....+- 2º

4. Interpretació dels resultats i actuacions en cas d'incompliment.

No es podrà iniciar l'execució del terraplè sense corregir els defectes observats a la base d'assentament.

Donada la rapidesa de la cadena operativa "extracció-compactació", la inspecció visual té una importància fonamental en el control dels terraplens, tant a nivell de materials com en l'estesa.
Les densitats seques obtingudes en la capa compactada hauran de ser iguals o superiors a les especificades en el plec de condicions, en cada un dels punts de la mostra. Es podran admetre un màxim d'un 40% de punts amb resultat d'un 2% per sota del valor especificat, sempre que la mitjana del conjunt compleixi l'especificat.

En cas d'incompliment, el contractista corregirà la capa executada, per recompactació o substitució del material. En general es treballarà sobre tota la tongada afectada (lot) a menys que el defecte de compactació estigui clarament localitzat. Els assaigs de comprovació de la compactació s'intensificaran el doble sobre les capes corregides.
El contingut d'humitat de les capes compactades no serà causa de rebuig, excepte en el cas d'utilitzar, per causes justificades, sòls amb característiques expansives.
El valor del mòdul d'elasticitat obtingut a la placa de càrrega, complirà les limitacions establertes al plec de condicions.
Correcció, per part del contractista, dels defectes observats en el control geomètric i de regularitat superficial.

3.1.2. TERRES EN NUCLI DE TERRAPLÈ

Control de materials:

1. Operacions de control.

Abans de començar el terraplè, quan hi hagi canvi de procedència de material, o amb la freqüència indicada durant la seva execució, es realitzaran els seguents assaigs d'identificació de material:

- Assaig granulomètric (NLT-104/ UNE 7-376), cada 5000 m3 o cada 3 dies.
- Determinació dels límits d'Atterberg (NLT-105 I NLT-106/ UNE 103/103 I UNE 103/104), cada 5000 m3 o cada 3 dies.
- Contingut de matèria orgànica (NLT-1 18), cada 5000 m3 o cada 3 dies si el volum executat és menor.
- Assaig CBR (NLT 111/UNE), cada 5000 m3 o cada 3 dies si el volum executat és menor.
- Cada 2000 m3 o fracció diària, durant l'execució del terraplè, es realitzarà un assaig Próctor modificat (NI-T-1 08 1 UNE 103-501) com a referència al control de compactació del terraplè.

2. Criteris de presa de mostra.

Es seguiran les instruccions de la DF i els criteris de les normes de procediment indicades en cada assaig.

3. Especificacions.

Terres naturals provinents d'excavació o d'aportació.

- Classificació de les terres utilitzables en nucli de terraplè (PG3):

Terres tolerables:

Densitat del Pròctor modificat (NLT-108)..... > 1.450 Kg/dm3

S'han de complir una de les seguents condicions:

a) límit líquid (L.L.) (NLT-105)..... < 65

b) límit líquid (L.L.) (NLT-105)..... > 40

Índex de plasticitat (I.P.) (NLT-105) y NI-T-106)..... > (0.73 x (L.L.-20))

Índex de CBR (NLT-111) (compactació al 95% PM)..... =>3

Contingut de matèria orgànica (UNE 103204)..... <2%

Contingut de guix (NLT-115)..... <5%

Contingut de sals solubles (NLT-114)..... <1%

Assentament en assaig de col·lapse inferior a l'1 %, segons NLT-254, per a mostra remoldejada segons l'assaig Pròctor normal UNE 103500, y pressió d'assaig de 0,2 MPa.

Inflament lliure segons UNE 103601 inferior al 3% per a mostra remoldejada segons assaig Pròctor normal UNE 103500.

Terres adequades:

Densitat del Pròctor modificat (NLT-108)..... >1,750 Kg/dm3

Elements de mida superior a 10 cm..... nul

Elements que passen per tamís 0.08 (UNE 7-050)..... <35%

Elements que passen per tamís 2 (UNE 7-050)..... <80%

Límit líquid (NTL-105)..... LL < 40 Si LL > 30, llavors IP > 4

Índex CBR (NLT-111) (compactació al 95% PM)..... ≥3

Contingut de matèria orgànica (NLT-118)..... <1%

Contingut de sals solubles (incl. Guix) (NLT-114)..... <0,2%

Terres seleccionades:

Densitat del Pròctor modificat (NLT-108)..... >1,750 Kg/dm3

Elements de mida superior a 10 cm..... nul

Elements que passen per tamís 0.40 (UNE 7-050)..... <=15%

O que compleixin totes les condicions següents:

- elements que passen pel tamís 2 < 80%
- elements que passen pel tamís 0.40 < 75%
- elements que passen pel tamís 0.08 < 25%
- límit líquid LL < 30
- Índex de plasticitat IP < 10

Límit líquid (NTL-105)..... <30

Índex de plasticitat (I.P.) (NLT-105 I NLT-106)..... <10

Índex CBR (NLT-111) (compactació al 95% PM)..... ≥3

Contingut de matèria orgànica (NLT-118)..... <0,2%

Contingut de sals solubles (incl. Guix) (NLT-114)..... <0,2%

Quan el terraplè pugui estar subjecte a inundacions només es podran utilitzar terres adequades o seleccionades.

El subministrament i emmagatzematge es realitzarà en camió de trabuc i s'han de distribuir en munts uniformes en tota l'àrea de treball. S'ha de procurar estendre-les al llarg del mateix dia i de manera que no s'alterin les condicions.

4. Interpretació dels resultats i actuacions en cas d'incompliment.

Els resultats dels assaigs d'identificació han de complir estrictament les especificacions indicades, en cas contrari, no s'autoritzarà l'ús del material corresponent en l'execució del terraplè.

Control d'execució:

1. Operacions de control

- Inspecció visual del material en la descàrrega dels camions, retirant el que presenti restes de terra vegetal, matèria orgànica o pedres de grandària superior a l'admissible.
- Control de l'estesa: comprovació visual del gruix i amplada de les tongades d'execució i control de la temperatura ambient.
- Control de compactació. Es considera com a lot de control, el material compactat en un dia, corresponent a una mateixa procedència i tongada d'estesa, amb una superfície màxima de 3000m2. Es realitzaran 5 determinacions de la humitat i densitat in situ mitjançant sonda nuclear (ASTM D 30-17).
- Presa de coordenades i cotes, i control de l'amplada de la tongada estesa, cada 25m lineals com a màxim.

2. Criteris de presa de mostra.

Es considerarà com a terraplè estructural el comprès fins el punt exterior del voral i no la berma amb els talussos definits als plànols. A efectes d'obtenir el grau de compactació exigit, els assaigs de control es realitzaran en la zona del terraplè estructural.

Els punts de control de densitat i humitat estaran uniformement repartits en sentit longitudinal i aleatòriament distribuïts en la secció transversal de la tongada.

3. Especificacions.

No s'han d'utilitzar sòls inadequats en cap zona del terraplè.

El material a utilitzar en el terraplè s'ha d'emmagatzemar i utilitzar de forma que s'eviti la seva disgregació i contaminació.

En cas de tribar zones segregades o contaminades per pols, per contacte amb la superfície de base o per inclusió de material estranys, cal procedir a la seva eliminació.

El material s'ha d'estendre en tongades successives, de gruix uniforme i sensiblement paral·leles a l'esplanada.

El gruix de les tongades ha de ser suficientment reduït perquè amb els mitjans disponibles s'obtingui en tot el seu gruix el grau de compactació exigit.

Els equips de transport i d'estesa han d'operar per capes horitzontals, en tot l'ample de l'esplanada. No s'ha d'estendre cap tongada fins que la inferior compleixi les condicions exigides. El material de cada tongada ha de tenir les mateixes característiques.

Els talussos han de tenir els pendents especificats en la documentació Tècnica o, en el seu defecte, els fixats per la DF.

Hi ha d'haver punts fixos de referència exteriors a la zona de treball, als quals s'hi ha de referir totes les lectures topogràfiques.

S'han de mantenir els pendents i dispositius de desguàs necessaris per tal d'evitar entollaments.

El contingut òptim d'humitat per cada tipus de terreny ha de ser el determinat per les normes NLT. Quan calgui afegir aigua, cal fer-ho de forma que l'humitejament dels materials sigui uniforme, sense que es formin embassaments, i fins a obtenir un mínim del 95% de la humitat òptima de l'assaig PM. Si el grau d'humitat de la tongada és superior a l'exigit, s'ha de dessecar mitjançant l'addició i mescla de materials secs, cal viva o d'altres procediments adients. Després de la pluja no s'ha d'estendre una altre tongada, fins que la última s'hagi assecat o s'ha d'escarificar afegint la tongada següent més seca, de forma que la humitat resultant sigui l'adient.

S'han de suspendre els treballs quan la temperatura ambient sigui inferior a 2ºC.

La compactació i el nombre de passades del corró han de ser definides, en funció dels resultats d'assaig realitzats a l'obra.

Quan s'utilitzi corró vibratori per a compactar, ha de donar-se, al final, unes passades sense aplicar-hi vibració.

S'ha d'evitar el pas de vehicles per sobre de les capes en execució, fins que la compactació s'hagi completat.

Compactació del nucli.....>98% del PM

Gruix de les tongades.....<=35 cm

Mòdul d'elasticitat (segon cicle) en l'assaig de placa de càrrega (DIN 18196).....>45Mpa

(En cas de trànsit T2, T3 o T4, es podran admetre valors inferiors, d'acord amb les exigències de la capa de coronació)

Toleràncies d'execució:

- densitat seca (Pròctor Modificat).....-3%
- gruix de cada tongada.....+-50mm
- planor.....+-15mm/3m
- nivells:

  zona de vials.....-30mm

  resta de zones.....+-50mm

- variació en l'angle del talús.....+- 2º

L'aportació de terres per a correcció de nivells, s'ha de tractar com a coronació de terraplenat i la densitat a assolir no ha de ser inferior a la del terreny circumdant.

4. **Interpretació dels resultats i actuacions en cas d'incompliment.**

Donada la rapidesa de la cadena operativa "extracció-compactació", la inspecció visual té una importància fonamental en el control dels terraplens, tant a nivell de materials com en l'estesa.

Les densitats seques obtingudes en la capa compactada hauran de ser iguals o superiors a les especificades en el plec de condicions, en cada un dels punts de la mostra. Es podran admetre un màxim d'un 40% de punts amb resultat d'un 2% per sota del valor especificat, sempre que la mitjana del conjunt compleixi l'especificat.

En cas d'incompliment, el contractista corregirà la capa executada, per recompactació o substitució del material. En general es treballarà sobre tota la tongada afectada (lot) a menys que el defecte de compactació estigui clarament localitzat. Els assaigs de comprovació de la compactació s'intensificaran el doble sobre les capes corregides.

El contingut d'humitat de les capes compactades no serà causa de rebuig, excepte en el cas d'utilitzar, per causes justificades, sòls amb característiques expansives.

El valor del mòdul d'elasticitat obtingut a la placa de càrrega, complirà les limitacions establertes al plec de condicions. A més s'ha d'observar una tendència d'augment d'aquest mòdul a mesura que creix el terraplè.

Correcció, per part del contractista, dels defectes observats en el control geomètric i de regularitat superficial.

1.2. SORRES I TOT-U

1.2.1. TOT-U PER A SUBBASES I BASES

Control de materials:

1. Operacions de control.

Si el material de utilitzat estigués en possessió d'una marca, segell o distintiu de qualitat homologat per la Direcció General de Carreteres del Ministeri de Foment que asseguri el compliment de les especificacions tècniques obligatòries d'aquest article, els criteris descrits en l'apartat "2. Criteris de presa de Mostra" per a realitzar el control de procedència del material de no seran d'aplicació obligatòria, sense perjudici de les facultats que corresponen al Director de les Obres.

Abans d'iniciar la producció, es reconeixerà cada aplec, préstec o procedència, determinant la seva aptitud, segons el resultat dels assaigs. El Reconeixement es realitzarà de la forma més representativa possible per a cada tipus de material: mitjançant la presa de mostres en apilaments, o la sortida de la cinta a les instal·lacions de fabricació, o mitjançant sondejos, cales o altres mètodes de presa de mostres.

2. Criteris de presa de mostra.

Per a qualsevol volum de producció previst, s'assajarà un mínim de 4 mostres, afegint-se una més per cada 10.000 m3 o fracció, d'excés sobre 50.000 m3. En qualsevol cas, la DF podrà definir uns altres criteris y les instruccions hauran de ser seguides.

Sobre cada mostra es realitzaran els següents assajos:

- Granulometria per tamisat, segons la UNE-EN 933-1.
- Límit líquid i índex de plasticitat, segons les UNE 103103 i UNE 103104, respectivament.
- Coeficient de "Los Ángeles", segons la UNE-EN 1097-2.
- Equivalent de sorra, segons la UNE-EN 933-8 i, en el seu cas, blau metilè, segons la UNE-EN 933-9.
- Índex de lleixes, segons la UNE-EN 933-8 (només per a tot-u artificial).
- Partícules triturades, segons la UNE-EN 933-5 (només per a tot-u artificial).
- Humitat natural, segons la UNE-EN 1097-5.

3. Especificacions.

Es considera tot-u artificial la mescla de granulats, amb granulometria continua, utilitzat com a capa ferma. Es denomina tot-u artificial al constituït per partícules total o parcialment triturades, en la proporció mínima que s'especifiqui en cada cas. Tot-u natural és el material format bàsicament per partícules no triturades.

- Els materials no han de tenir terrossos d'argila, matèria vegetal, marga o qualsevol altra que pugui afectar a la durabilitat de la capa.
- Coeficient de neteja de to-u artificial (annex C UNE 146130).....<2
- Equivalent de sorra (UNE-EN 933-8):

T00 A T1	T2 A T4 i Vorals de T00 A T2	Vorals de T3 Y T4
EA > 40	EA > 35	EA >30

De no complir-se l'establert a la taula, el valor de blau metilè (UNE-EN 933-9) haurà de ser inferior a 10 i, simultàniament, l'equivalent de sorra no haurà de ser inferior en més de 5 unitats als valors indicats a la taula.

- Plasticitat:

El material ha de ser "no plàstic" (UNE 103104) per al tot-u artificial i per al natural a carreteres de trànsit pesat T00 a T3.

A carreteres de trànsit T4, a tot-u natural (UNE 103103)..... L.L. <25 i I.P. <6

CATEGORIA TRÀNSIT PESAT	
T00 a T2	**T3, T4 i vorals**
30	35

Per a materials reciclats procedents de capes d'aglomerat de ferms de carretera o de demolicions de formigons de resistència a compressió final superior a 35 MPa, així com per a àrids siderúrgics, el valor del coeficient de Los Ángeles podrà ser superior a 5 unitats als valors que s'exigeixen en la taula anterior. Sempre que la seva composició granulomètrica estigui adaptada al fus ZAD20, especificat en la taula de tipus de tot-u artificial

En el cas dels àrids per tot-u natural, el valor del coeficient de Los Angeles serà superior a 5 unitats als valors que s'exigeixen en la taula anterior, quan es tracti d'àrids naturals. Per a materials reciclats procedents de capes d'aglomerat de ferms de carretera o de demolicions de formigons i per a àrids siderúrgics a emprar com tot-u natural el valor del coeficient de Los Ángeles podrà ser superior fins a 10 unitats als valors que s'exigeixen a la taula anterior

- Índex de lleixes de l'arid gruixit a tot-u artificial (UNE EN 933-3)..... >35
- Angulositat:

El percentatge mínim de partícules triturades, segons la UNE-EN 933-5, per al tot-u artificial serà del cent per cent (100%) per a ferms de calçada de carreteres amb categoria de trànsit pesant T00 i T0, del setanta-cinc per cent (75%) per a ferms de calçada de carreteres amb categoria de trànsit pesant T1 i T2 i vorals de T00 i T0, i del cinquanta per cent (50%) per als altres casos.

- TIPUS I COMPOSICIÓ DEL MATERIAL

- **TAULA 510.3.1 – FUSOS GRANULOMÈTRICS DEL TOT-U ARTIFICIAL. PLANAT ACUMULAT (% en masa)**

TIPUS DE TOT-U ARTIFICIAL (*)	OBERTURA DELS TAMISOS UNE-EN 933-2 (mm)							
	40	**25**	**20**	**8**	**4**	**2**	**0,500**	**0,250**
ZA25	100	75-100	65-90	40-63	26-45	15-32	7-21	4-16
ZA20	-	100	75-100	45-73	31-54	20-40	9-24	5-18
ZAD20	-	100	65-100	30-58	14-37	0-15	0-6	0-4

- (*) La designació del tipus de tot-u es fa en funció de la grandària màxima nominal, que es defineix com la obertura del primer tamís que reté més d'un 10% en massa.

- **TAULA 510.3.2 - FUSOS GRANULOMÈTRICS DEL TOT-U NATURAL. PLANAT ACUMULAT (% en masa)**

TIPUS DE TOT-U NATURAL (*)	OBERTURA DELS TAMISOS UNE-EN 933-2 (mm)									
	50	**40**	**25**	**20**	**8**	**4**	**2**	**0,500**	**0,250**	**0,063**
ZA25	100	80-95	60-90	54-84	35-63	22-46	15-35	7-23	4-18	0-9
ZA20	-	100	75-95	65-90	40-68	27-51	20-40	7-26	4-20	0-11
ZAD20	-	-	100	80-100	45-75	32-61	25-50	10-32	5-24	0-11

- (*) La designació del tipus de tot-u es fa en funció de la grandària màxima nominal, que es defineix com la obertura del primer tamís que reté més d'un 10% en massa.

En tots els casos, el planat pel tamís 0,063 mm de la UNE-EN 933-2 serà menor que els 2/3 del planat pel tamís 0,250 mm de la UNE-EN 933-2.

4. Interpretació dels resultats i actuacions en cas d'incompliment.

Els resultats dels assaigs d'identificació han de complir estrictament les especificacions indicades, en cas contrari, no s'autoritzarà l'ús del material.

Control d'execució:

1. Operacions de control

a. De fabricació

Abans de començar l'obra, quan hi hagi canvi de procedència de material o amb la freqüència indicada durant la seva execució, es realitzaran es realitzaran els següents assaigs d'identificació del material:

- Assaig d'equivalent de sorra (UNE-EN 933-8), sobre 2 mostres cada 1.000 m3 o fracció diària.
- Assaig granulomètric per tamisat (UNE-EN 933-1), sobre 2 mostres cada 1.000 m3 o fracció diària.
- Límit liquid i índex de plasticitat (UNE 103103 i UNE 103104), cada 5.000 m3 o fracció setmanal.
- Proctor modificat (UNE 103501), cada 5.000 m3 o fracció setmanal.
- Determinació de l'índex de lleixes (UNE-EN 933-3, només per a tot-u artificial), cada 5.000 m3 o fracció setmanal.
- Partícules triturades (UNE-EN 933-5, només per a tot-u artificial), cada 5.000m3 o fracció setmanal.
- Humitat natural (UNE-EN 1097-5), cada 5.000 m3 o fracció setmanal.
- Coeficinet de desgast de "Los Ángeles" (UNE-EN 1097-2), cada 20.000 m3 de material produit o fracció mensual.

El director de les obres podrà reduir la freqüència dels assajos a la meitat (1/2) si considerés que els materials són suficientment homogenis, o si en el control de recepció de la unitat acabada s'haguessin aprovat deu (10) lots consecutius

b. De posada en obra

Abans d'abocar el tot-u, es comprovarà el seu aspecte a cada element de transport i es rebutjaran tots els materials segregats.

Es comprovaran freqüentment:

- El gruix estès, mitjançant un punxó graduat o altre procediment aprovat pel Director de les Obres.
- La humitat del tot-u en el moment de la compactació, mitjançant un procediment aprovat pel Director de les Obres.
- La composició i forma d'actuació de l'equip de posada en obra i compactació, verificant:

- Que el número de compactadores és l'aprovat.
- El llast i la massa total dels compactadors.
- La pressió d'inflat a les compactadores de pneumàtics.
- La freqüència y la amplitud a les compactadores vibratòries.
- El número de passades de cada compactadora.

c. Control de recepció de la unitat acabada

Es considerarà com a lot, que s'acceptarà i rebutjarà en bloc, al menor que resulti d'aplicar els 3 criteris següents a na sola toncada de tot-u:

- Una longitud de 500 m.
- Una superfície de 3.500 m2.
- La fracció construida diariament.

La realització dels assajos in situ i la presa de mostres es farà en punts prèviament seleccionats mitjançant mostreig aleatori, tant en sentit longitudinal com transversal; de tal manera que hi hagi almenys na pren o assaig per cada hectòmetre (1 / hm):

- Si durant la construcció s'observessin defectes localitzats, com ara flonjalls, es corregiran abans d'iniciar el mostreig.
- Es realitzaran determinacions d'humitat i de densitat en emplaçaments aleatoris, amb una freqüència mínima de set (7) per cada lot. En el cas d'usar-se sonda nuclear o altres mètodes ràpids de control, això hauran estat convenientment calibrats en la realització del tram de prova. En els mateixos punts on es realitzi el control de la densitat es determinarà el gruix de la capa de tot-u.
- Es realitzarà un (1) assaig de càrrega amb placa, segons la NLT-357, sobre cada lot. Es durà a terme una determinació d'humitat natural al mateix lloc en què es realitzi l'assaig de càrrega amb placa.
- Es compararà la rasant de la superfície acabada amb la teòrica establerta en els Plànols del Projecte, en l'eix, esquivaments de peralt si existissin, i vores de perfils transversals la separació no excedeixi de la meitat de la distància entre els perfils del Projecte. En tots els semiperfiles es comprovarà l'amplada de la capa.
- Es controlarà la regularitat superficial del lot a partir de les vint hores (24 h) de la seva execució i sempre abans de l'extensió de la següent capa, mitjançant la determinació de l'índex de regularitat internacional (IRI), segons la NLT-330, que haurà de complir el que especifica l'apartat 510.7.4.

2. Criteris de presa de mostra.

La realització dels assajos in situ i la presa de mostres es farà en punts prèviament seleccionats mitjançant mostreig aleatori, tant en sentit longitudinal com transversal; de tal manera que hi hagi almenys una presa o assaig per cada hectòmetre (1 / hm):

Es tindrà especial cura en l'aplicació de la regla de 3m a les zones on coincideixi un pendent longitudinal inferior al 2% amb una pendent transversal inferior al 2% (zones de transició de peralt).

3. Especificacions.

a. Estudi del material i obtenció de la fórmula de treball

La producció del material no s'iniciarà fins que s'hagi aprovat pel Director de les Obres la corresponent fórmula de treball, establerta a partir dels resultats del control de procedència del material (Control de materials / Operacions de control).

Aquesta fórmula senyalarà:

- Si és el cas, la identificació i proporció (en sec) de cada fracció en l'alimentació.
- La granulometria del tot-u pels tamisos establerts en la definició del fus granulomètric.
- La humitat de compactació.
- La densitat mínima a assolir.

Si la marxa de les obres ho aconsella el director de les obres podrà exigir la modificació de la fórmula de treball. En tot cas s'estudiarà i aprovarà una nova si varia la procedència dels components, o si, durant la producció, es superessin les toleràncies granulomètriques establertes en la taula 510.4.

TAULA 510.4 – TOLERANCIES ADMISIBLES RESPECTE DE LA FÓRMULA DE TREBALL EN TOT-UARTIFICIAL

CARACTERÍSTICA		UNITAT	CATEGORIA TRANSIT PESAT	
			T00 a T1	T2 a T4 i vorals
Planat pels tamisos UNE-EN 933-2	>4 mm	% sobre la massa total	± 6	± 8
	≤4 mm		± 4	± 6
	0,063 mm		± 1,5	± 2
Humitat de compactació		% respecte de la òptima	± 1	- 1,5 / + 1

b. Preparació de la superfície que rebrà el tot-u

Una capa de tot-u no s'estendrà fins que s'hagi comprovat que la superfície sobre la qual hagi d'assentar tingui les condicions de qualitat i forma previstes, amb les toleràncies establertes.

Es comprovaran la regularitat i l'estat de la superfície sobre la qual es vagi a estendre tot-u. El plec de prescripcions tècniques particulars, o en el seu defecte el Director de les Obres, indicarà les mesures encaminades a restablir una regularitat superficial acceptable i, si s'escau, a reparar les zones deficients.

c. Preparació del material

Quan els de rebliment es fabriquin a central l'addició de l'aigua de compactació es farà també a central, llevat que el Plec de Prescripcions Tècniques Particulars permeti expressament la humectació in situ.

En els altres casos, abans d'estendre 1 tongada es procedirà, si cal, a la seva homogeneïtzació i humectació. Es podran utilitzar per a això la humectació prèvia en central o altres procediments sancionats per la pràctica que garanteixin, a judici del Director de les Obres, les característiques previstes del material prèviament acceptat, així com la seva uniformitat.

d. Extensió del tot-u

Una vegada acceptada la superfície d'assentament es procedirà a l'extensió del tot-u, en tongades de gruix no superior a trenta centímetres (30 cm), prenent les precaucions necessàries per evitar segregacions i contaminacions.

Totes les operacions d'aportació d'aigua han de tenir lloc abans d'iniciar la compactació. Després, l'única admissible serà la destinada a aconseguir, en superfície, la humitat necessària per a l'execució de la capa següent.

e. Compactació del tot-u

Aconseguida la humitat més convenient, que haurà de complir el que especifica l'apartat 510.5.1, es procedirà a la compactació de la tongada, que es continuarà fins a aconseguir la densitat especificada en l'apartat 510.7.1. La compactació es realitzarà segons el pla aprovat pel Director de les Obres en funció dels resultats del tram de prova.

La compactació s'ha de fer de manera contínua i sistemàtica. Si l'extensió del tot-u es fa per franges, en compactar una d'elles s'ampliarà la zona de compactació perquè inclogui almenys quinze centímetres (15 cm) de l'anterior.

Les zones que, per la seva reduïda extensió, pendent o proximitat a obres de pas o de desguàs, murs o estructures, no permetin la utilització de l'equip que normalment s'estigui utilitzant, es compactaran amb mitjans adequats, de manera que les densitats que s'aconsegueixin no resultin inferiors, en cap cas, a les exigides a tot-u a la resta de la capa.

f. Tram de prova

Abans d'iniciar la posada en obra del tot-u serà preceptiva la realització d'un tram de prova, per comprovar la fórmula de treball, la forma d'actuació dels equips d'extensió i de compactació, i especialment el pla de compactació. El tram de prova es realitzarà sobre una capa de suport similar en capacitat de suport i gruix a la resta de l'obra.

Durant l'execució del tram de prova s'analitzarà la correspondència, si escau, entre els mètodes de control de la humitat i densitat in situ, establerts en el Plec de Prescripcions Tècniques, i altres mètodes ràpids de control.

El plec de prescripcions tècniques particulars, o en el seu defecte el Director de les Obres, fixarà la longitud del tram de prova, que no serà en cap cas inferior a cent metres (100 m). El director de les obres determinarà si és acceptable la seva realització com a part integrant de la unitat d'obra definitiva.

A la vista dels resultats obtinguts, el Director de les Obres definirà:

- Si és acceptable o no la fórmula de treball.
    - En el primer cas es podrà iniciar l'execució del tot-u.

- En el segon, haurà de proposar les actuacions a seguir (estudi d'una nova fórmula, correcció parcial de la assajada, modificació en els sistemes de posada en obra, correcció de la humitat de compactació, etc.).

- Si són acceptables o no els equips proposats pel Contractista:
  - En el primer cas, definirà la forma específica d'actuació.
  - En el segon cas, el Contractista haurà de proposar nous equips o incorporar equips suplementaris.

No es podrà procedir a la producció sense que el director de les obres hagi autoritzat l'inici en les condicions acceptades després del tram de prova.

g. Densitat

Per a les categories de trànsit pesant T00 a T2, la compactació del tot-u artificial ha d'assolir una densitat no inferior a la que correspongui al cent per cent (100%) de la màxima de referència, obtinguda en l'assaig Proctor modificat, segons la UNE 103501.

h. Capacitat de suport

El valor del mòdul de compressibilitat en el segon cicle de càrrega de l'assaig de càrrega amb placa (Ev2), segons la NLT-357, serà superior al menor valor dels següents:

- Els especificats en la taula 510.5, establerta segons les categories de trànsit pesat.

TIPUS DE TOT-U	CATEGORIA DE TRANSIT PESAT			
	T00 a T1	T2	T3	T4 i vorals
ARTIFICIAL	180	150	100	80
NATURAL	-	-	80	60

- El valor exigit a la superfície sobre la qual es recolza la capa de tot-u multiplicat per un coma tres (1,3), quan es tracti de tot-u sobre coronació d'esplanades.

A més de l'anterior, el valor de la relació de mòduls Ev2 / Ev1 serà inferior a dos unitats i dues dècimes (2,2).

i. Rasant, espessor i amplada

Disposats els sistemes de comprovació aprovats pel director de les obres, la rasant de la superfície acabada no haurà de superar a la teòrica en cap punt ni quedar per sota d'ella en més de quinze mil·límetres (15 mm) en calçades de carreteres amb categoria de trànsit pesant T00 a T2, ni en més de vint mil·límetres (20 mm) en la resta dels casos. El plec de prescripcions tècniques particulars o el director de les obres podran modificar els límits anteriors.

En tots els semiperfils es comprovarà l'amplada de la capa estesa, que en cap cas haurà de ser inferior a l'establerta en els Plànols de seccions tipus. Així mateix, el gruix de la capa no haurà de ser inferior en cap punt al previst per a ella en els plans de seccions tipus; en cas contrari es procedirà segons el que estableix "els Criteris d'acceptació o rebuig del lot" en referència a l'"Espessor", indicat més endavant.

j. Regularitat superficial

L'Índex de Regularitat Internacional (IRI), segons la NLT-330, haurà de complir en tot-u artificials que fixa la taula 510.6, en funció del gruix total (i) de les capes que es vagin a estendre sobre ella.

TAULA 510.6 – ÍNDEX DE REGULARITAT INTERNACIONAL (IRI) (dm/hm

PERCENTATGE D' HECTÒMETRES	ESPESSOR TOTAL DE LES CAPES SUPERIORS (cm)		
	e ≥ 20	10 < e < 20	e ≤ 10
50	< 3,0	< 2,5	< 2,5
80	< 4,0	< 3,5	< 3,5
100	< 5,0	< 4,5	< 4,0

Es comprovarà que no existeixen zones que retinguin aigua sobre la superfície, les quals, si existissin, s'han de corregir pel contractista al seu càrrec.

k. Limitacions de la execució

El tot-u es podrà posar en obra sempre que les condicions meteorològiques no haguessin produït alteracions en la humitat del material, tals que es superessin les toleràncies especificades en la taula 510.5.4.

Sobre les capes recentment executades es procurarà evitar l'acció de tot tipus de trànsit. Si això no fos possible, sobre el tot-u artificial es disposarà un reg d'imprimació amb una protecció mitjançant l'extensió d'una capa d'àrid de cobertura

4. Interpretació dels resultats i actuacions en cas d'incompliment.

No s'iniciarà l'execució d'aquesta unitat sense la corresponent aprovació del tram de prova per part de la DF.

a. Densitat

La densitat mitjana obtinguda no serà inferior a l'especificada en l'apartat 510.7.1; no més de dos (2) individus de la mostra podran donar resultats de fins a dos (2) punts percentuals per sota de la densitat especificada. De no aconseguir els resultats exigits, el lot es re compactarà fins a aconseguir la densitat especificada en «3. Especificacions ".

Els assajos de determinació d'humitat tindran caràcter indicatiu i no constituiran, per si sols, base d'acceptació o rebuig.

b. Capacitat de suport

El mòdul de compressibilitat Ev2 i la relació de mòduls Ev2 / Ev1, obtinguts en l'assaig de càrrega amb placa, no han de ser inferiors als especificats en «3. Especificacions ". De no aconseguir els resultats exigits, el lot es re compactarà fins a aconseguir els mòduls especificats.

c. Espessor

El gruix mitjà obtingut no ha de ser inferior al previst en els Plànols de seccions tipus; no més de dos (2) individus de la mostra podran presentar resultats individuals que baixin de l'especificat en un deu per cent (10%).

Si el gruix mig obtingut en la capa és inferior a l'especificat es procedirà de la següent manera:

- Si el gruix mig obtingut en la capa és inferior al vuitanta-cinc per cent (85%) de l'especificat, s'escarificará la capa en una profunditat mínima de quinze centímetres (15 cm), s'afegirà el material necessari de les mateixes característiques i es tornarà a compactar i refinar la capa per compte del Contractista.
- Si el gruix mig obtingut en la capa és superior al vuitanta-cinc per cent (85%) de l'especificat i no existissin problemes d'entollament, es podrà admetre sempre que es compensi la minva de gruix amb el gruix addicional corresponent a la capa superior per compte del Contractista.

d. Rasant

Les diferències de cota entre la superfície obtinguda i la teòrica establerta en els Plànols del Projecte no excediran de les toleràncies especificades en «3. Especificacions ", ni existiran zones que retinguin aigua.

Quan la tolerància sigui sobrepassada per defecte i no hi hagi problemes d'entollament, el director de les obres podrà acceptar la superfície sempre que la capa superior a ella compensi la minva amb el gruix addicional necessari sense increment de cost per al promotor.

Quan la tolerància sigui depassada per excés, aquest es corregirà per compte del Contractista, sempre que això no suposi una reducció de l'espessor de la capa per sota del valor especificat en els Plànols.

e. Regularitat superficial

En el cas de tot-u artificial, si els resultats de la regularitat superficial de la capa acabada excedeixen els límits establerts, es procedirà de la següent manera:

- Si és en més del deu per cent (10%) de la longitud del tram controlat s'escarificará la capa en una profunditat mínima de quinze centímetres (15 cm) i es tornarà a compactar i refinar per compte del Contractista.
- Si és en menys d'un deu per cent (10%) de la longitud del tram controlat s'aplicarà una penalització econòmica del deu per cent (10%).

3.2.2. REBLERTS LOCALITZATS DE MATERIAL FILTRANT

Es considera aquí la extensió i compactació de materials filtrants a rases, extradossats d'obra de fàbrica, o qualsevol altre zona que les seves dimensions no permetin la utilització dels equips de maquinària d'alt rendiment.

Control de materials:

Els materials filtrants a utilitzar en reblerts localitzats seran àrids naturals o procedents de matxuqueig i trituració de pedra de cantera o grava natural, o àrids artificials exempts d'argila, marga i altres materials estranys.

Composició granulomètrica.

El tamany màxim no serà, en cap cas, superior a 76mm, tamís 80 UNE, i el tamisat ponderal acumulat pel tamís 12:08 UNE no sobrepassarà el 5%.

Essent Fx el tamany superior al d'x%, en pes, del material filtrant, i dx el tamany superior al de l'x%, en pes, del terreny a drenar, s'hauran de complir les següents condicions de filtre.

(a) $\frac{F15}{d15} < 5$; (b) $\frac{F15}{d15} > 5$; (c) $\frac{F60}{d60} < 25$; (d) $\frac{F60}{d60} > 20$

En el cas de terrenys cohesius, la condició (a) es pot substituir pel de F15 <0.1mm

A més, d'acord amb el sistema previst per a la evacuació de l'aigua, el material filtrant situat junt als tubs o metxinals haurà de complir les següents condicions:

- si s'utilitzen tubs perforats:

$$\frac{F85}{\text{Diàmetre de l'orifici}} < 0.1\text{mm}$$

- si s'utilitzen tubs amb juntes obertes:

$$\frac{F55}{\text{Amplada de la junta}} < 1.2\text{mm}$$

- si s'utilitzen tubs de formigó porós:

$$\frac{F85}{\text{d15 de l'àrid del tub}} < 0.2\text{mm}$$

- si es drena per escorrentia:

$$\frac{F85}{\text{Diàmetre de la escorrentia}} < 0.1\text{mm}$$

Quan no sigui possible trobar un material que compleixi amb aquests límits es podrà recórrer a l'ús de filtres compostos per vàries capes; una de les quals, la de material més gruixut, es posicionarà junt al sistema d'evacuació i complirà les

condicions de filtre respecte a la següent capa, considerada amb terreny. Aquesta, alhora, les complirà respecte a la següent. I així successivament fins a arribar al terraplenat o terreny natural.

Quan el terreny natural estigui constituït per materials amb graves i pedres, es prestarà atenció únicament a la corba granulomètrica de la fracció del mateix inferior a 25mm, a efectes de compliment de les condicions anteriors.
Si el terreny natural està constituït per sòls no cohesius amb sorra fina i llims, el material filtrant haurà de complir, a més de les condicions de filtre generals, el següent: F15 < 1mm

Si aquest terreny natural és un sòl cohesiu, compacte i homogeni, sense vetes de sorra fina o de llims, les condicions de filtre a) i b) seran substituïdes pel següent: 0.1mm < F15 < 0.4mm

En els drenatges cecs, el material de la zona permeable central haurà de complir les següents condicions:

-Tamany màxim de l'àrid comprès entre 20mm i 80mm
-Coeficient d'uniformitat D60 / D20 < 4.

Plasticitat
El material filtrant serà no plàstic, y el seu equivalent de sorra serà superior a 30.

Qualitat
El coeficient de desgast dels materials d'origen petri, mesurat per l'assaig de "Los Angeles", segons la norma NLT-149/72, serà inferior a 40. El materials procedents d'escòries hauran de ser aptes per al seu ús en obres de formigó.
Els materials d'altra naturalesa hauran de tenir una estabilitat química i mecànica suficient, d'acord amb els criteris establerts en projecte.

Control d'execució:

Aplecs.
Els aplecs de cada tipus de material es formaran i explotaran de manera que s'eviti la segregació i contaminació dels mateixos. Es tindran presents les següents precaucions: evitar una exposició perllongada del material a la intempèrie; formar els aplecs sobre una superfície que no contamini el material; evitar la barreja de diferents tipus de materials.
S'eliminaran els aplecs, totes les zones segregades o contaminades per pols, per contacte amb la superfície de suport, o per inclusió de materials estranys.

Preparació de la superfície d'assentament

Quan el farciment s'hagi d'assentar sobre un terreny on hi hagi corrents d'aigua superficial o subàlvia, abans de començar la seva execució, es desviaran les primeres i es captaran i conduiran les últimes, fora de l'àrea on s'hagi de construir el farciment.

Execució de les tongades
Els materials del farciment s'estendran en tongades successives, de gruix uniforme i sensiblement horitzontal. El gruix d'aquestes tandes serà prou reduït perquè, amb els mitjans disponibles, s'obtingui en tot el seu gruix el grau de compactació exigit. Quan una tongada hagi d'estar constituïda per materials de diferents granulometria, s'adoptaran les mesures necessàries per crear entre ells una superfície contínua de separació.
El farciment del extradossat de les obres de fàbrica es realitzarà de manera que no es posi en perill l'estabilitat de les mateixes.

Extensió i compactació.
Abans de procedir a estendre cada tipus de material, es comprovarà que sigui homogeni i que la seva humitat sigui la adequada per a evitar-ne la segregació durant la posada en obra i per a aconseguir el grau de compactació exigit. Si la humitat no és l'adequada s'adoptaran les mesures necessàries per a corregir-la, sense alterar la homogeneïtat del material.
El grau de compactació a aconseguir en cada tongada dependrà de la ubicació de la mateixa. En cap cas, aquest grau de compactació serà inferior al major dels que tenen els terrenys o materials adjacents situats al mateix nivell.

Protecció del reblert.
Les feines es realitzaran de manera que s'eviti en tot moment la contaminació del reblert per materials estranys, o per la circulació, a través del mateix, d'aigua de pluja carregada de partícules fines. A aquest efecte, els reblerts s'executaran en el menor temps possible i, una vegada acabats, es cobriran de manera provisional o definitiva per a evitar la seva contaminació.
També s'adoptaran les precaucions necessàries per a evitar l'erosió o pertorbació dels reblert d'execució, a causa de les pluges, així com els entollaments superficials d'aigua.
Si, malgrat les precaucions adoptades, es produís la contaminació o pertorbació d'alguna zona de replè, es procedirà a eliminar el material afectat i a substituir-lo per material en bones condicions. Aquesta operació no serà abonable.

Limitacions en l'execució.
Els reblerts localitzats s'executaran només quan la temperatura ambient, a l'ombra, sigui superior a 0ºC, en cas contrari, s'hauran de suspendre els treballs.
Sobre les capes en execució haurà de prohibir-se l'acció de tot tipus de tràfic, fins que s'hagi completat la seva compactació. Si això no és possible, el tràfic que hagi de passar necessàriament sobre elles, es distribuirà de manera que no es concentrin petges de rodades en la superfície.

3.3. PAVIMENTS

1.3.1. GRAVA-CIMENT EN CAPES DE BASE I SUBBASE DE FERM

Control de materials:

1. Operacions de control.

Determinació de la fórmula de treball.

Per a cada dosificació analitzada es realitzarà:

- Assaig Próctor modificat (NLT-108), determinant-se la densitat màxima i humitat òptima de la mescla.
- Confecció de 4 sèries de provetes, segons la norma NI-T-310, compactades amb la humitat òptima corresponent a l'assaig PM. Per a cada sèrie es determinarà la resistència a compressió (UNE 83-304) a 7 dies.

Control de fabricació i recepció.

- Inspecció permanent a la planta de fabricació.
- - Assaig granulomètric (UNE 7-139) de la barreja d'àrids sense ciment, cada 500 m3 de material fabricat o un cop al dia si la producció és menor.
- Es comprovarà la humitat de la mescla (NLT-1 02) un mínim de 5 cops al dia.
- Comprovació 2 cops per setmana de l'exactitud de les bàscuñes i dosificadors d'aigua.

Per a cada dosificació diferent que arribi a l'obra:

- Recepció del full de subministrament de la grava-ciment, per a cada entrega
- Assaigs característics: confecció de 6 sèries de 3 provetes, segons la norma NLT-310, amb compactació del 97% PM. Per a cada sèrie es determinarà la resistència a compressió (UNE 83304) a 7 dies.
- Cada 500 m3, i com a mínim amb freqüència diària, confecció de 2 sèries de 3 provetes, segons la norma NLT-310, amb compactació del 97% PM. Per a cada sèrie es determinarà la resistència a compressió (UNE 83-304) a 7 dies. S'haurà de dur un control de consum mig de conglomerant.
- Cada 2500 m3 i com a mínim un cop a la setmana, comprovació de la dosificació amb un assaig de desdoblament de formigó (separació i rentat de la mescla fabricada).

2. Criteris de presa de mostra.

Cada sèrie de provetes es prendrà d'amasades diferents.

3. Especificacions.

La fabricació de la mescla no s'iniciarà fins que estigui aprovada la fórmula de treball corresponent, que ha d'incloure, com a mínim:

-La granulometria dels àrids combinats pels tamisos 40, 25, 20, 10, 5, 0.40 i 0.08 UNE.

-El contingut de ciment.

-El contingut d'aigua.

-El valor mínim de la densitat a obtenir.

La mescla ha de ser homogènia i sense segregacions.

La corba granulomètrica ha de quedar dintre dels límits següents:

Tamís UNE (7-050)	% Acumulatiu de granulats que hi passen GC-1	GC-2
40	___	100
25	100	75-100
20	70-100	65-90
10	50-80	40-70
5	35-60	30-55
2	25-45	22-42
400 micres	10-24	10-22
80 micres	1-8	1-8

Contingut de ciment, en pes (C).....3% <=C<=4.5%

Resistència a compressió a 7 dies quan s'utilitzi ciment pòrtland:

- per a bases de trànsit pesat o mig .....>=35 Kg/cm2
- per a la resta de cassos .....>=30 Kg/cm2

Toleràncies respecte a la fórmula de treball:

- tamisatge amb tamisos superiors al 2 (UNE 7-050)..... +-6%
- tamisatge amb tamisos entre el 2 i el 0.4 (UNE 7-050).....+-3%
- tamisatge amb tamís 0.08 (UNE 7-050).....+-1.5%
- contingut de ciment, en pes .....+-0.3%
- humitat (NI-T-102).....+-0.3%

Les quantitats han d'anar expressades en relació al pes del granulat sec.

4. Interpretació de resultats i actuacions en cas d'incompliment.

A l'hora de determinar la fórmula de treball es recomana escollir les dosificacions de major densitat o menor sensibilitat a les variacions d'humitat. No s'acceptarà una dosificació com a fórmula de treball, quan la mescla fabricada a partir d'ella no compleixi les especificacions indicades.

Els resultats d'humitat hauran d'estar inclosos a l' interval definit per la humitat òptima de la fórmula de treball +% d'humitat afegida per a compensar les pèrdues de transport i estesa +-% de tolerància fixada al plec.

Les resistències a compressió simple a 7 dies hauran de ser iguals o superiors a les especificades, per a cada una de les provetes assajades. No obstant, la DO podrà acceptar el lot sempre que la mitjana de les resistències de les provetes de la sèrie estigui d'acord al especificat, i l'incompliment individual no superi el 10%.

La quantitat de ciment utilitzada haurà d'estar dins dels marges previstos.

Control d'execució:

1. Operacions de control

Tram de prova

Confecció, al menys, de 5 provetes d'amasades diferents, segons les normes NLT-310 i UNE 83301, amb compactació del 97% PM. Determinació de la humitat de la mescla (NI-T-102) i de la resistència de les provetes a compressió a 7 dies (UNE 83-304).

Control i establiment del procés de curat de la grava-ciment.

Control de compactació i de l'element acabat.

Inspecció visual de la capa sobre la que s'ha d'estendre la capa de grava-ciment.

Inspecció dels processos de compactació i curat. Control del gruix de la capa abans de compactar cada 10ml.

Comprovació de les cotes a l'eix i a banda i banda de la plataforma, mitjançant claus graduats amb precisió de mm, en perfils transversals separats un màxim de la meitat de la separació prevista en els perfils de projecte o de 20m. Determinació de l'amplada i pendent transversal per a cada semiperfil. S'aplicarà la regla de 3m en les zones on es sospiti que hi hagin problemes de irregularitat superficial.

Es defineix com a lot de control la part de capa de grava-ciment que no supera els següents límits:

- Superfície= 1000 m2
- Temps d'execució <=1dia

Per a cada lot es realitzarà:

- Determinació de la humitat i densitat in situ (ASTM D 30-17) de la capa compactada amb una freqüència mínima de una mesura per a cada 100m2 (mínim 5 determinacions).
- Extracció de 2 testimonis per a control del gruix final de la capa.

assaig de placa de càrrega (DIN 18134) cada 5000m2

2. Criteris de presa de mostra.

En el tram de prova, els punts de determinació de la densitat i humitat in situ s'escolliran de forma aleatòria repartits en tota la superfície de la capa.

La regularitat superficial de cada lot de grava-ciment es controlarà dins de les 24h següents a la seva execució.

3. Especificacions.

Es farà un tram de prova >=100m amb la mateixa dosificació, equip, velocitat de formigonat i espessor que després s'utilitzin a l'obra.

Els procediments de compactació i curat s'ajustaran a l'establert en el tram de prova.

La capa no s'ha d'estendre fins que no s'hagi comprovat que la superfície sobre la que ha d'assentar-se, té les condicions de qualitat i forma previstes, amb les toleràncies establertes. Si en aquesta superfície hi ha defectes o irregularitats que excedeixen les tolerables, s'han de corregir abans de l'execució de la partida d'obra.

Un cop comprovada la capa d'assentament i abans de l'estesa, cal regar la superfície sense negar-la.

L'abocada i l'estesa s'han de realitzar prenent cura d'evitar segregacions i contaminacions.

No s'han de col·locar franges contigües amb més d'una hora de diferència entre els moments de les seves respectives extensions, excepte en el cas que la DO permeti l'execució d'un junt de construcció longitudinal.

El gruix de la tongada abans de compactar ha de ser tal que després del piconatge s'obtingui el gruix previst a la DT, amb les toleràncies establertes.

S'han d'aturar els treballs quan la temperatura a l'ombra sigui inferior a 5ºC o quan puguin donar-se gelades.

Quan el procés constructiu s'aturi per més de 2 hores, cal disposar junt transversal. No s'han de disposar junts de dilatació ni de contracció.

Els junts de treball s'han de disposar de manera que la seva superfície quedi vertical, retallant part de la zona acabada.

La capa s'ha de compactar en una sola tongada, disposant l'equip necessari per a aconseguir la densitat prescrita a l'apartat anterior.

El piconatge s'ha de fer longitudinalment, començant per la vora més baixa i avançant cap al punt més alt.

A qualsevol secció transversal, la compactació ha de finalitzar-se abans de les tres hores des de que s'ha format la mescla.

El grau de compactació de la capa, referit a la densitat màxima Próctor Modificat, no serà inferior al 100%.

Un cop acabada la compactació, no es permet el recrescut, però sí l'allisada i recompactació quan hi hagi zones que superin la superfície teòrica. Si fos necessari el recrescut, la DF pot optar per incrementar el gruix de la capa superior o bé reconstruir la zona afectada.

En cap cas es permet el recrescut del gruix en capes primes un cop finalitzat el piconatge.

Un cop acabada la capa de grava-ciment s'ha d'aplicar un reg de cura seguint les prescripcions generals establertes per a aquestes aplicacions. Aquesta operació s'ha de fer en un termini màxim de 12h des de la finalització del piconatge.

No es permetrà la circulació de vehicles pesats sobre la capa durant un període mínim de 3 dies.

S'ha de comprovar en tots els semiperfils que el gruix de la capa és, com a mínim, el teòric deduït de la secció tipus dels plànols. La capa ha de tenir el pendent especificat a la Documentació Tècnica o, en el seu defecte, el que especifiqui la DO. La superfície de la capa ha de quedar plana i a nivell amb les rasants previstes a la Documentació Tècnica.

Mòdul E2 (assaig de placa de càrrega):

Subbase (transit T0-T1).....>=100 Mpa
Subbase (transit T2-T3).....>=80 Mpa
Subbase (transit T4-arcenes).....>=40 Mpa
Base (transit T0-T1).....>=120 Mpa
Base (transit T2-T3).....>=100 Mpa
Base (transit T4-arcenes).....>=60 Mpa

La reparació de zones que superin les toleràncies s'ha de fer dins del termini màxim fixat per a la treballabilitat de la mescla. Si aquest termini és superat, s'ha de reconstruir la zona.

4. Interpretació dels resultats i actuacions en cas d'incompliment.

Si els resultats obtinguts en el tram de prova no són satisfactoris, es procedirà a la realització de successius trams de prova, introduint-se les modificacions pertinents a la fórmula de treball i/o procediments d'execució fins a obtenir el nivell de qualitat exigit.

Es definirà com a lot d'acceptació o rebuig el material corresponent a 1000 m2 o fracció diària compactada si aquesta és menor. No s'acceptarà la compactació d'un lot on la mitjana dels valors de densitat obtinguts estigui per sota del valor especificat. En els punts individuals es permet una tolerància fins a 2% de punts per sota del valor especificat. En cas d'incompliment caldrà continuar la compactació (si és possible) repetint-se els assaigs a càrrec del contractista. Si finalment no s'arriba al grau de qualitat exigit, no s'acceptarà el lot i es repetirà total o parcialment, l'execució del tram. En cas d'una repetició parcial, es podran realitzar assaigs pròxims a la zona d'incompliment per tal de delimitar-la.

Si l'incompliment de les toleràncies de regularitat superficial és degut a punts alts, es podran eliminar per abrasió amb discs de diamant. Si la irregularitat és deguda a punts baixos, la DO podrà adoptar una de les següents solucions: augmentar el gruix de la capa immediatament superior o refer la zona afectada. En cap cas es permet el recrescut del gruix en capes primes un cop finalitzat el piconatge.

En cas de detectar incompliment en el gruix d'un testimoni, es prendran nous testimonis pròxims al primer per tal de delimitar la zona de capa que ha de ser rebutjada.

La reparació de zones que superin les toleràncies s'ha de fer dins del termini màxim fixat per a la treballabilitat de la mescla. Si aquest termini és superat, s'ha de reconstruir la zona.

Els forats que resultin de l'extracció de testimonis per a control de gruix, hauran de ser reblerts amb material de la mateixa qualitat que l'utilitzat a la resta de la capa, que serà enrasat i compactat correctament.

3.3.2. PAVIMENTS DE FORMIGÓ

Definició

S'inclou en aquest apartat els paviments formats per lloses de formigó en massa, lloses de formigó armat i paviments continus de formigó armat.

La seva execució complirà las operacions següents:

- estudi del formigó i obtenció de la fórmula de treball
- preparació de la superfície de recolzament del formigó
- fabricació del formigó
- transport del formigó

- col·locació d'encofrats i elements de rodadura o guiada de les màquines
- posada en obra del formigó
- col·locació d'armadures
- execució de les juntes en fresc
- realització de la textura superficial
- acabat
- protecció del formigó fresc i curat
- execució de juntes serrades
- desencofrat
- segellat de les juntes

Control de materials:

Formigó.

El ciment, a part de les condicions que s'exigeixen en l'apartat anterior, haurà de complir les següents prescripcions:

Haurà de pertànyer a alguna de les següents classes:

- ciment pòrtland, P-350
- ciment Portland amb adicions actives, PA-350
- ciment siderúrgic S-I-350
- ciment siderúrgic S-II-350
- ciment putzolànic PUZ-I-350
- ciment putzolànic PUZ-II-350

El contingut en alumini tricàlcic del clinker calculat no serà superior al 10%.

L'inici de presa segons UNE 7203, no començarà abans de les 2 h. No obstant, si el formigonat es realitza en temps calorós amb temperatura ambient >30ºC , s'hauran de realitzar assajos de presa a una temperatura de 30+-2ºC. En aquests assajos l'inici de presa no serà anterior a una hora.

L'àrid fi complirà les condicions exigides en apartats anteriors, més les condicions addicionals d'aquest apartat.

L'àrid fi que s'utilitzi en formigons de capa superior o per a tot el paviment quan es construeixi en una capa única, serà sorra natural silícia.

El percentatge de partícules silícies de l'àrid fi del formigó de la capa superior, o de tot el paviment si es construeix en una capa única, no serà inferior a un 30%, determinat segons la norma ASTM D3042.

La corba granulomètrica de l'àrid fi estarà compresa dins dels límits que s'assenyalen a continuació:

Tamís UNE	% acumulat

5	90-100
1,5	65-90
1,25	45-75
0,63	27-55
0,32	10-30
0,16	2-10
0,08	0-5

Adoptada una corba granulomètrica tipus dins de l'ús indicat, s'admetrà respecte a ella, una variació màxima del mòdul de finor de 5% en els anàlisis granulomètrics realitzats segons UNE 7139.

L'àrid gros complirà les condicions exigides en l'apartat de formigons més les descrites a continuació:

-El tamany màxim no serà superior a 50mm ni a la meitat del gruix de la capa on es vagi a utilitzar. Serà subministrat com a mínim en 2 mides.

-El coeficient de desgast, mesurat mitjançant l'assaig de los Angeles segons NLT-149/72, serà inferior a 35.

-No s'utilitzaran escòries d'alt forn com a àrid gros.

Es podran utilitzar tot tipus de productes d'adició sempre que es justifiqui, mitjançant els assajos oportuns, que la substancia agregada en les proporcions previstes , provoquen l'efecte desitjat i no alteren excessivament les altres característiques del formigó ni representen un perill per a les armadures.

Passadors i barres d'unió.

Els passadors estaran formats per barres llises d'acer, que compliran les exigències de l'article 220, "barres lisas para hormigón armado" del Plec General PG-4.

Els passadors es tractaran en els 2/3 de la seva longitud amb una pel·lícula fina d'un producte adequat per a evitar la seva adherència amb el formigó i no trencar el seu lliscament dins la llosa. A aquests efectes la seva superfície serà llisa i no presentarà irregularitats. Quan facin de juntes de dilatació l'extrem corresponent a la zona tractada es protegirà amb una caputxa de longitud entre 50 i 100 mm i amb un espai replè de material compressible de gruix igual o superior al del material de replè de la junta.

Les barres d'unió seran corrugades i compliran les exigències de l'Article 241 "barres Corrugadas para Hormigón Armado" del plec general PG-4

Malles electrosoldades.

Quan el paviment sigui de formigó armat amb juntes, les lloses s'armaran amb malles electrosoldades, que compliran les exigències de l'article 242, "Malles electrosoldades" del plec PG-4.

El pes total de l'acer per m2 de llosa no serà inferior a 2Kg, dels quals correspondrà, com a mínim un 80% de les barres longitudinals. La separació mínima en la retícula longitudinal de la malla serà de 10cm.

Malles corrugades per a paviments continus de formigó armat.

Els paviments continus de formigó armat s'armaran amb barres corrugades d'acer amb límit elàstic no inferior a 50 kp/mm2.
Aquestes compliran les exigències de l'Article 241 "Barres corrugades per a formigó armat" del plec general PG-4.
El diàmetre mínim utilitzat serà de 14mm en les barres longitudinals i de 10mm en les transversals.
Aquestes barres podran ser subministrades com a malles electrosoldades a fàbrica o com a barres soles lligades a obra. Es prohibeixen les malles unides per soldadura en obra.

Fulles i membranes per a separació de bases o curat.

En els cassos en que s'utilitzi paper fort o plàstic per a la separació entre base i paviment, s'hauran de complir les exigències de la Norma AASHO M74.
Si s'escull el mètode de curat per cobertura per membrana, aquesta haurà de complir les exigències de la norma ASTM C 171.

Materials per a juntes.

Materials de replè.

El material de replè haurà de tenir la suficient compressibilitat per a permetre la dilatació de les lloses, sense fluir cap a l'exterior, i capacitat per a recuperar la major part del seu volum alhora de descomprimir-se. No absorbirà l'aigua del formigó fresc i serà suficientment impermeable per a impedir la penetració de l'aigua exterior. El seu gruix serà entre 15 i 13 mm. complirà les especificacions requerides en la norma UNE 41107.

Materials per a la formació de juntes en fresc.

Per a la formació de juntes realitzades en fresc es podran utilitzar materials rígids que no absorbiran aigua, o tires contínues de plàstic amb un gruix mínim de 0.35mm i una amplada entre 50 i 55 mm. Aquests materials hauran de ser aprovats per el director de les obres.

Materials per al segellat.

En els cassos que s'utilitzi un material de segellat per al tancament superior de les juntes, aquests haurà de ser suficientment resistent als agents exteriors i capaç d'assegurar la estanquitat de les juntes, per tant no haurà de desenganxar-se dels laterals de les lloses.
El material utilitzat serà un dels següents tipus:
-material de tipus elàstic, per al abocat en calent, que compliran les especificacions de la norma UNE 41104
-compostos bituminosos plàstics d'aplicació en fred, que compliran les especificacions de la norma UNE 41108
-perfils extruïts de policloroprè, que compliran les especificacions de la norma ASTM D 2628.

Tipus de formigons per a paviments.

El formigó a utilitzar a qualsevol de les capes serà un dels següents, segons les resistències característiques especificades a 28 dies.

Tipus de formigons per a paviments	Resistència característica a flexotracció
HP-45	45
HP-40	40
HP-35	35

En els assajos característics d'obra, les resistències mitges a flexotracció a 7dies, seran iguals o superiors a un 80% dels valors anteriorment indicats.

Dosificació.

La quantitat total de partícules que passin per el tamís 0.16 UNE no serà superior a 400 Kg/m2, considerant en aquest total el ciment i les addicions.
La quantitat de ciment per m3 de formigó no serà inferior a 300Kg/m3. La relació aigua/ciment no serà superior a 0.55. La consistència mesurada segons la UNE 7103, tindrà d'assentament entre 2 i 6cm.
En el cas d'utilitzar un airejant, el contingut d'aire existent dins el formigó fresc abocat a obra, no serà superior al 6% en volum. En zones sotmeses a nevades o gelades, serà obligatori l'adició d'un airejant per a proporcionar al formigó una major resistència contra les gelades, en aquest cas no serà superior al 45% en volum.

Assajos previs a l'execució.

Assajos previs en laboratori.

Es realitzaran abans de començar el formigonat. El seu objectiu és establir la dosificació que s'haurà d'emplear, tenint en comte els materials disponibles i les condicions d'execució previstes.
Per a cada dosificació assajada caldrà controlar-se la resistència a flexotracció a 7 i 28 dies, la consistència, i en el seu cas el contingut d'aire ocluït.
Els assajos de resistència es portaran a terme sobre provetes procedents de 4 amassades diferents de formigó, confeccionant series de 4 provetes per amassada, segons la UNE 7240.
De cada sèrie s'assajaran a flexotracció 2 provetes a 7 dies i les 2 restants a 28 dies , segons UNE 7395, obtenint així, els valors mitjans dels dos grups de resultats.
Els dos valors mitjans obtinguts hauran de superar les resistències especificades amb marge suficient per a que, tenint en comte la dispersió que hi hagi en la posada a obra, la resistència característica real sigui superior a l'especificada.

Cada vegada que s'efectuï una sèrie de provetes s'haurà d'assajar també la consistència del formigó, i en el seu cas, el contingut d'aire ocluït.

Assajos característics en obra.

Aquests assajos són perceptius en tots els cassos, i tenen com a objectiu comprovar que els mitjans disponibles a obra ens permeten obtenir un formigó amb les mateixes característiques que l'especificat.

Per a cada dosificació de possible aplicació a obra, determinada a partir dels assajos de laboratori, es duran a terme assajos de resistència sobre provetes procedents de 6 amassades diferents, confeccionant 2 provetes per amassada, segons UNE 7240. Aquestes provetes s'assajaran als 7 dies a flexotracció, obtenint així un valor mitjà dels resultats de ruptura.

Cada vegada que s'efectuï una sèrie de provetes s'haurà d'assajar també la consistència del formigó, i en el seu cas, el contingut d'aire ocluït.

Si el valor obtingut de la resistència a 7 dies és = o > al 80% de les resistències especificades a 28 dies, i a més, o s'ha obtingut en ninguna de les determinacions del contingut d'aire i de la consistència resultats fora dels límits establerts, es podrà procedir a la realització d'un tram d'assaig amb formigó de la dosificació estudiada.

En cas contrari s'introduiran els ajustos necessaris en la dosificació i es repetirà la sèrie d'assajos característics fins a aconseguir un formigó que compleixi les exigències d'aquest apartat.

Trams d'assaig.

Un cop adoptada una dosificació per mitjà dels assajos característics en obra, es procedirà a la realització d'un tram d'assaig amb el mateix equip, ritme de formigonat i mètode de construcció que es vagin a utilitzar en la resta de l'obra.

El tram d'assaig estarà situat fora de la calçada a pavimentar i la seva longitud serà com a mínim de 50m.

En el transcurs de la prova es comprovarà que els mitjans de vibració són capaços de compactar adequadament el formigó en tot el gruix del paviment, que es compleixen les limitacions de regularitat i rugositat superficial establertes; que el procés de curat i protecció del formigó fresc és adequat; i que les juntes es realitzen correctament.

Si els resultats no són satisfactoris, es procedirà a la realització de successius trams d'assaig, introduint les oportunes variacions en els equips o mètodes de posada en obra, fins a aconseguir un paviment amb les qualitats exigides. Si s'ha comprovat, mitjançant els assajos característics, la idoneïtat de varies dosificacions, podrà substituir-se la utilitzada en el primer tram d'assaig per alguna de les restants, amb l'aprovació del director.

Un cop realitzat un tram d'assaig complint amb les limitacions prescrites, es podrà procedir a la construcció del paviment.

En aquest tram d'assaig s'extrauran testimonis per a la determinació de la resistència del formigó. El valor mitjà dels resultats d'assaig servirà per a la comparació dels resultats d'assaig d'informació. Entre els 28 i 54 dies des de la seva posada en obra s'extrauran 6 testimonis cilíndrics segons UNE 7241. Entre ells hi haurà com a mínim una distància de 7m en sentit longitudinal i estarà separat més de 50cm de qualsevol junta o vora.

Els testimonis obtinguts s'assajaran a tracció als 56 dies, segons UNE 7396, després d'haver-se conservat durant 48 hores en les condicions establertes a la norma UNE 7241.

Execució de les obres.

Preparació de la superfície.

El formigó no s'estendrà fins que s'hagi comprovat que la superfície sobre la que s'ha d'estendre tingui la densitat correcte i les rasants que s'especifiquen en el projecte. Si en aquesta superfície existeixen irregularitats, s'hauran de corregir.

Quan s'utilitzi el mètode de construcció per encofrats fixes, es comprovarà que l'alçada lliure que resta de l'encofrat correspongui amb la del gruix de la llosa.

Abans del formigonat de la llosa, si ho exigeix la DF, s'impermeabilitzarà la superfície de recolzament amb un producte bituminós o amb paper especial. En aquest cas es col·locarà amb solapaments no inferiors a 15cm.

Es prohibirà circular sobre el paviment excepte en cas especial i de necessitat.

Col·locació d'encofrats o elements de rodament de les màquines.

Els encofrats podran utilitzar-se com a camí de rodament de les màquines d'execució del paviment, o estaran previstos d'un carril especial. D'altra banda hauran de tenir una gran rigidesa i sense curvatures o altres defectes. La base no serà inferior a 20cm.

Els encofrats aniran fixats al terreny mitjançant clavilles per impedir que es moguin tan lateral com verticalment. La màxima separació entre clavilles serà d'1 m.

Si per superar el gruix de la vora de la llosa s'ha de suplementari l'alçada de l'encofrat, l'increment no serà superior al 30% de l'alçada original de l'encofrat.

Un cop col·locats els encofrats i després d'una passada de les màquines en buit, però amb els vibradors en funcionament, es comprovarà que les variacions d'anivellament de la superfície de rodament no superen els 3mm respecte a la rasant teòrica, i les desviacions en planta respecte a l'alineació teòrica no superaran 1cm.

La cara interior de l'encofrat serà neta i lliure de restes de formigó adherit. Abans de començar el formigonat, es recobrirà amb un material antiadherent.

Quan s'utilitzi com a encofrat un tram de vorada o un límit de paviment construït anteriorment, aquest haurà de tenir un mínim d'edat de 3 dies.

Les rodes de la maquinària, si no tenen banda de goma, rodaran sobre carrils, llistons de fusta o altres dispositius semblants, per a evitar el contacte directe amb el formigó. Si s'observen danys estructurals o superficials, s'aturarà el formigonat i es prendran les mesures necessàries per a solucionar-los.

Col·locació dels elements per a guiat de les pavimentadores d'encofrat lliscant.

La distància entre piquetes que sustenten el fil de guia no serà superior a 12m, els recolzaments dels fils en les piquetes tindran la cota teòrica, i la fletxa del fil entre piquetes serà inferior a 2mm.

Col·locació dels elements de les juntes.

Els passadors seran paral·lels entre sí i a l'eix de la calçada. La màxima desviació, tant en planta com en alçat, de l'eix d'un passador respecte a la seva posició teòrica, serà de 1.5mm. La màxima diferència entre alineacions de 2 passadors consecutius serà de 1.5mm, tant en planta com en alçat.

A menys que els passadors s'introdueixin per vibració en el paviment mitjançant màquines adequades, s'hauran de col·locar sobre un llit de varilles metàl·liques, suficientment sòlides i amb unions soldades, que es fixarà a la base d'una manera ferma. La rigidesa del llit en posició definitiva serà tal que al aplicar en un extrem de qualsevol passador una càrrega de 12Kg, en direcció vertical o horitzontal, el gir del passador no sigui superior a 1/200.

Els elements que es col·loquin en les juntes es disposaran en la seva posició exacte.

Posada en obra del formigó.

L'estesa i posada en obra del formigó es realitzarà amb màquines entre encofrats fixes o amb pavimentadores d'encofrats lliscants.

No ha de transcórrer més d'una hora entre la fabricació del formigó i la seva posada en obra i acabat. En casos especials es podrà endarrerir a 2 h sempre que es prenguin les mesures necessàries per a endarrerir el fraguat o es disposi d'agitadors de formigó en temperatura i humitat favorables.

La descàrrega i extensió es realitzarà de manera que no es pertorbi la posició d'elements ja presentats.

Quan la posada en obra tingui lloc entre encofrats fixes, el formigó es distribuirà uniformement amb estenedora mecànica, un cop estès el formigó es compactarà i enrasarà mitjançant una o varies màquines.

Durant la compactació es cuidarà que davant de la mestra davantera es mantingui en tot moment, i en tot l'ample de pavimentació, un excés de formigó en forma de cordó de varis cm d'alçada. De la mateixa manera i davant de la mestra del darrera, es mantindrà un cordó continu de morter fresc de la menor alçada possible.

Els elements vibratoris de les màquines no es recolzaran sobre paviments acabats o encofrats laterals i en les pavimentadores d'encofrats lliascants hauran de deixar de funcionar en l'instant en que aquestes es detinguin.

Si es formigona en 2 capes, es col·locarà en el seu cas l'armadura, i s'estendrà la segona capa el més ràpid possible, abans de que comenci la presa de la primera capa. Entre la posada en obra de les 2 capes no ha de transcórrer més d'una hora. En cassos especials de temperatura i humitat favorables, i sota l'acceptació del director, podrà ampliar-se, aquest temps, a 2 hores.

Si s'interromp l'extensió per més de ½ hora, es taparà el front de formigó amb arpilleres mullades. Si el termini d'interrupció és superior al màxim admès entre la fabricació i posada en obra del formigó, es disposarà una junta de formigonat transversal.

El formigonat es realitzarà per carrils d'amplada constant, separats per juntes longitudinals de construcció. Quan el paviment estigui constituït per 2 o més carrils en el mateix sentit de circulació, es formigonaran, al menys, dos carrils al mateix temps. Es disposaran passarel·les mòbils amb l'objectiu de facilitar la circulació del personal i evitar perjudicis al formigó fresc.

Els treballs de formigonat tindran tots els accessos senyalitzats per a protegir el paviment.

El formigó que s'hagi de col·locar en amplades inferiors a la d'un carril, es compactarà i enrasarà mecànicament, amb l'ajuda dels mètodes manuals necessaris.

Per a la compactació manual s'utilitzarà un tauló calçat amb una platina pesada que constituirà la superfície de piconament i rigidiritzat convenientment per a que conservi la forma. Quan la producció del formigó sigui superior a 30m3/h i la compactació es realitzi manualment, s'utilitzaran al menys, 2 mestres de piconament. El formigó es compactarà per pressió, deixant caure la mestra i avançant en sentit longitudinal. Es mantindrà sempre un excés de formigó davant de la mestra i es continuarà compactant fins que s'hagi aconseguit la secció transversal exigida i el morter flueixi lleugerament a la superfície.

Col·locació d'armadures.

Les armadures es col·locaran netes de brutícia i òxid, si és precís es subjectaran per a impedir moviments alhora del formigonat.

En els paviments armats amb juntes, les armadures s'interrompran 10cm a cada costat de la junta. Quan sigui necessari solapar armadures, les barres longitudinals es solaparan en 2 malles i les transversals en una.

Serà imprescindible que l'armadura es col·loqui paral·lela a la superfície del paviment. Per això, en el cas de paviment armats amb juntes, si s'utilitzen malles s'hauran de transportar i utilitzar en tèmpans i no en rotllos.

Les armadures transversals es col·locaran per sota de les longitudinals. El recobriment de les armadures longitudinals no serà inferior a 6cm ni superior a 9cm.

Les armadures longitudinals es solaparan en una longitud mínima de 30 diàmetres. El nombre de solapaments en una secció transversal no excedirà del 20% del total de barres longitudinals contingudes en la secció.

Execució de juntes en fresc

En les juntes longitudinals resultants de formigonar una banda contra una altre ja construïda, , al formigonar la banda adjacent, s'aplicarà al canto de l'anterior un producte per a evitar l'adherència del formigó nou amb l'antic. Es prestarà la major atenció i cura per a aconseguir que el formigó que es col·loqui al llarg de la junta sigui homogeni i quedi perfectament compactat, especialment si es tracta del tipus de junta de ranura i llengüeta. Es cuidarà particularment el desencofrat d'aquestes zones delicades. Si s'observessin desperfectes en la ranura, hauran de corregir-se abans d'aplicar el producte antiadherent.

Les juntes de formigonat transversals efectuades en fresc, es disposaran a final de jornada o quan s'hagi produït una interrupció en el formigonat que pugui produir un inici de presa en el front d'avançament.

Sempre que sigui possible s'hauran de fer coincidir aquestes juntes amb una de contracció o de dilatació, modificant-la, si és precís. Si no fos possible, hauran d'estar com a mínim a una distància de 1.5m entre elles.

La ranura superior de les juntes de contracció que es realitzen en el formigó fresc, s'efectuarà amb un ganivet vibrant o element similar.

Aquesta operació s'efectuarà immediatament després del pas de la terminadora transversal i abans de l'acabat longitudinal del paviment. La ranura s'obturarà amb una planxa de material rígid adequat i es retocaran manualment les zones de les vores per a corregir les imperfeccions que hagin quedat.

Les juntes transversals i longitudinals es podran fer també mitjançant inserció del formigó fresc d'una tira contínua del material plàstic. No es permetran empalmes d'aquesta tira amb la junta de contracció, però sí amb les longitudinals, si mantenen la continuïtat del material de la junta. Després de la seva col·locació, l'eix vertical de la tira formarà un angle màxim de 10º amb un pla perpendicular a la superfície del paviment. La part superior de la tira no quedarà per sobre de la superfície del paviment ni 5 mm per sota d'ella.

Acabat.

Les operacions d'acabat superficial s'han de fer amb llum natural.

Es prohibeix el regat amb aigua o l'extensió de morter sobre la superfície del formigó per tal de facilitar el seu acabat. Quan sigui necessari aportar material per a corregir algun punt baix, s'utilitzarà formigó no estès.

Els equips de pavimentació podran estar dotats d'uns dispositius de fina polvorització d'aigua per ser utilitzats ocasionalment en cas necessari. En cas de que apareguin esquerdes fines sobre la superfície del formigó recentment col·locat, abans de la presa, se li aplicarà aigua amb un pulveritzador, de forma que es produeixi una nebulosa i no un reg, fins que les operacions d'acabat hagin finalitzat i s'hagi iniciat el curat del formigó..

Acabat entre encofrats fixes.

L'acabat del paviment es realitzarà amb una terminadora autopropulsada que pugui rodar sobre els encofrats o sobre les bandes adjacents del formigó. La longitud i moviment de vaivé del fratàs seran els adequats per a eliminar les irregularitats superficials i obtenir les toleràncies fixades.

Els paviment per a tràfic lleuger podran acabar-se amb un fratassat manual. Es realitzarà amb 2 fratassos de longitud no inferior a 4m i 10cm d'amplada, rigiditzats amb costelles i amb cargols d'ajustament. Tindran un mànec suficientment llarg per poder ser utilitzats des de fora del paviment. Amb la vora del fratàs es tallaran totes les protuberàncies, reomplint les depressions fins a aconseguir una superfície correcte i uniforme. Els fratassos es mantindran amb la seva major dimensió paral·lela a l'eix del paviment. Cada passada successiva solaparà lleugerament la passada anterior, tornant a passar després el fratàs per a allisar la banda de solapament.

L'acabat manual es realitzarà a la major distància possible de la terminadora transversal sempre que el formigó es mantingui treballable. El nombre de passades serà el necessari per a eliminar totes les irregularitats perceptibles.

Acabades les operacions de fratassat es procedirà a arrodonir cuidadosament les vores de la llosa amb una llana especial de 12mm de radi.

Les juntes transversals de construcció i les de dilatació, s'arrodoniran igual que les vores però amb un radi de 6mm.

Textura superficial.

Un cop acabat el paviment i abans del començament de la seva presa, se li donarà una textura transversal o longitudinal homogènia a la superfície del paviment en forma d'extriat o ranurat.

La textura superficial per estriat s'obtindrà per l'aplicació manual o mecànica d'un raspall amb pues de plàstic o filferro. Les estries seran sensiblement paral·leles o perpendiculars a l'eix de la calçada.

La textura superficial per ranurat serà sempre transversal i s'obtindrà mecànicament mitjançant un raspall amb bares de plàstic, acer o un altre material resistent, o una placa amb sortint de la mateixa forma que les ranures a obtenir. Les ranures seran paral·leles entre si i tindran una profunditat entre 5 i 7 mm. La distància entre elles serà d'entre 15 i 30mm.

Al dia següent al formigonat es determinarà la profunditat de la textura per el mètode del cercle de sorra,al menys en 10 punts aleatòriament escollits, havent-se d'aconseguir una profunditat mitja no inferior a 1mm i una profunditat mínima no inferior a 0.6mm.

En cas de que la profunditat de ranura resulti insuficient es podrà realitzar un ranurat amb una sèrie de discos abrasius en bateria.

Protecció del formigó fresc i curat.

Durant el primer període d'enduriment, el formigó fresc haurà de protegir-se contra el rentat per pluja, contra una dessecació ràpida, especialment en condicions de baixa humitat relativa de l'aire, forta insolació i vent, i contra els refredament bruscos i la congelació.

En obres a executar en zones amb clima plujós, es pot instal·lar una tenda de protecció sobre el formigó. En autopistes i carreteres de tràfic pesant es podrà exigir un tren de teulada mòbil, de color clar, tancat i que cobreixin una longitud de paviment igual a la que es pugui realitzar en 20min.

En el cas en que les lloses sofreixin un desrentat per efectes de la pluja, hauran de ser sotmeses posteriorment a un ranurat que proporcioni al paviment les característiques corresponents.

El formigó es sotmetrà al seu procés de curat en el moment en que hagi adquirit la resistència suficient per a que la seva superfície no es vegi afectada. La duració d'aquest procés dependrà del tipus de ciment i les condicions climatològiques de la zona, en tot cas, no serà inferior a 7 dies.

Hauran de sotmetre's al procés de curat totes les superfícies exposades del paviment, incloses les vores en el moment en que quedin lliures.

Durant un període de protecció, que en general no serà inferior a 3 dies a partir de la posada en obra del formigó, estarà prohibit tot tipus de circulació sobre ell, excepte la necessària per a les operacions de serrat de juntes i comprovació de la regularitat superficial.

Quan s'utilitzin productes filmògens per al curat, aquests s'hauran d'aplicar tan aviat com hagin acabat les operacions d'acabat i l'aigua lliure sobre la superfície hagi desaparegut completament, adquirint un to mat. De totes maneres, sota condicions climatològiques adverses de baixa humitat relativa, altes temperatures, forts vents o pluges, el producte s'haurà d'aplicar abans del termini esmentat.

El producte de curat complirà les especificacions de l'Article 285 "Productos filmógenos de curado" i serà aplicat d'una manera uniforme en una proporció suficient per a complir amb les exigències de l'assaig de retenció d'aigua, segons la norma ASTM C 156.

Quan les condicions climatològiques afavoreixin la dessecació del formigó es podrà forçar l'efecte del producte de curat de la següent manera: estenent sobre la superfície de les lloses una nebulosa fina d'aigua, aplicant una capa de sorra, làmines de sorra o altres materials que proporcionin un aïllament.

El producte de curat s'aplicarà sobre la superfície del formigó mitjançant mètodes mecànics que assegurin una polvorització del producte fi, continu i uniforme.

Els pulveritzadors manuals es podran utilitzar en obres petits, zones irregulars o bé inaccessibles per els dispositius mecànics.

s'estendrà producte de curat sobre les parets de les juntes immediatament després de ser serrades, en cas de que s'executin per aquest sistema. També s'aplicarà en aquelles zones en que, per qualsevol circumstància, la pel·lícula superficial s'hagi fet malbé durant el període de curat, excepte en les proximitats de les juntes, quan aquestes hagin estat ja segellades amb productes bituminosos.

Quan el mètode de curat sigui per humitat, es cobrirà la superfície del paviment amb arpilleres, esterilles o altres productes amb gran poder de retenció d'humitat, un cop el formigó hagi adquirit una resistència suficient per a que no es vegi alterada la seva superfície.

Fins que la superfície del formigó es cobreixi amb aquests materials, se li anirà aplicant aigua en forma de nebulosa fina. Els materials es mantindran saturats d'aigua durant el període previst de curat.

Quan les juntes del paviment es realitzin en fresc, el curat també es podrà efectuar per cobriment de la superfície amb membranes impermeables. Aquestes seran de plàstic o paper. Hauran de cobrir totes les superfícies exposades del paviment. En les vores longitudinals, les membranes hauran d'estendre's més enllà de les vores en una longitud igual o superior al gruix de la llosa. Els solapaments entre membranes seran com a mínim de 30cm, planxant bé les vores per a impedir que entri aire per sota. Per a evitar l'aixecament de les membranes per l'efecte del vent s'asseguraran els solapaments i els límits amb cavallets continus de terra o altres materials adequats. No s'utilitzaran membranes que hagin perdut les seves qualitats impermeables. Les membranes es mantindran sobre les lloses durant el període previst per al curat.

Durant el període de curat, s'haurà de protegir el paviment contra l'acció d'un refredament ràpid o gelada.

Execució de juntes serrades.

En les juntes transversals, el formigó endurit es serrarà de manera que la vora de la ranura sigui neta i no es produeixin esquerdes de retracció en la superfície del formigó.

Les juntes longitudinals poden serrar-se en qualsevol moment, després de transcorregudes 24h des de la construcció del paviment, sempre que s'asseguri que no passarà cap trànsit fins que s'hagi fet aquesta operació.

Si el segellat de les juntes ho requereix la operació de serrat es podrà fer en 2 fases: la primera per a definir la profunditat i la segona que amplii la ranura per al segellat.

Fins al moment del segellat de les juntes, o fins a l'obertura del trànsit en el cas en que es deixin les juntes sense segellar, s'obturaran aquestes provisionalment amb cordes o altres elements similars. Amb l'objectiu d'evitar la introducció de cossos estranys en elles.

Desencofrat.

Quan l'execució del paviment es realitzi entre encofrats fixes, el desencofrat no s'efectuarà abans de 16h a partir de la posada en obra del formigó.

En les zones de canvi de tipus de paviment i vores laterals es protegirà adequadament el canto de les lloses.

Segellat de les juntes.

Una vegada acabat el període de curat del formigó, es netejaran enèrgicament l'interior de les ranures mitjançant xorro de sorra o raspall de pues metàl·liques, donant una passada final amb aire comprimit. Si el material de segellat ho requereix s'emprimaran les ranures amb un producte adequat, després es col·locarà el material de segellat.

Les operacions de segellat s'hauran d'interrompre quan la temperatura ambiental baixi dels 5º o en cas de pluja i forts vents.

Control de resistència en obra.

Assajos de control.

Aquests assajos seran preceptius en tots els cassos i tenen per objecte comprovar, al llarg de l'execució, que la resistència característica del formigó de l'obra és igual o superior a la resistència especificada.

Cada dia que es formigoni es determinarà la resisitència de N amassades diferents. El valor d'N no serà inferior a 3 en el cas d'autopistes i carreteres de tràfic pesat o mitjà i a 2 en la resta dels cassos.

La resistència de cada amassada vindrà expressada per el valor mig de la resistència a flexotracció de n provetes prismàtiques de 15x15x60m, confeccionades d'acord amb la Norma UNE 7240. El valor n no serà inferior a 2.

Cada vegada que es confeccioni una sèrie de provetes, s'haurà de controlar en primer lloc, la consistència del formigó i el contingut d'aire ocluït (si és el cas), amb els mateixos mètodes utilitzats en els assajos previs i en els característics a obra.

Si en alguns dels resultats obtinguts no cau dins dels límits establerts, es rebutjarà el formigó de l'amasada, tornant-se a repetir aquests assajos fins a obtenir els resultats correctes, en aquest cas es posarà en obra aquest formigó, i amb aquest es confeccionarà les proveta per al control de la resistència.

Les provetes es conservaran en les condicions prescrites en la norma UNE 7240 i s'assajaran als 28 dies a flexotracció, segons UNE 7395.

A partir del valor mínim Fmin de les N resistències a flexotracció d'un dia, es calcularà el valor de la resistència característica estimada a flexotracció fest = K_n x f_{min}

El valor del coeficient Kn es deduirà de la taula següent en funció de la freqüència diària d'assajos:

N	K_n
2	0.88

3	0.91
4	0.93
5	0.94
6	0.95

Si fest és major o igual que fest es considerarà acceptable la resistència del formigó posat a obra durant el dia considerat.
Si fest és menor que fck, però és major o igual que el 90% d'aquest valor, el contractista podrà, o bé acceptar les sancions, o bé sol·licitar la realització d'assajos d'informació tal que s'indica en l'apartat següent, aplicant les condicions contingudes en el subapartat.
Si fest és menor que el 90% de fck, es procedirà a la realització d'assajos d'informació tal i com s'indica.

Assajos d'informació:

Aquests assajos aniran sempre a conta del contractista. Per a la seva realització s'extrauran de forma aleatòria de la superfície formigonada durant el dia considerat i abans dels 54 dies de la seva posada en obra, 6 testimonis cilíndrics segons la norma UNE 7241. Els testimonis s'extrauran a una distància entre ells de 7m en sentit longitudinal, i estaran separats més de 50cm respecte a qualsevol junta o vora.
Aquests s'assajaran a tracció directe a 56 dies, segons UNE 7396, després d'haver estat conservats durant les 48h anteriors a l'assaig en les condicions previstes en la UNE 7241.

Es calcularà el valor mitjà dels resultats en els assaigs i es compararà amb el valor mitjà obtingut amb els testimonis extrets en el tram d'assaig.
Si el valor mitjà dels resultats dels assajos es igual o superior a l'obtingut en el tram d'assaig, es considerarà acceptable la resistència del formigó posat a obra durant el dia considerat.
Si el valor és inferior al obtingut en el tram d'assaig, però és igual o superior al 90% d'aquest, s'aplicarà a la superfície formigonada durant el dia considerat les mateixes sancions previstes en el Plec de Prescripcions Tècniques Particulars en els cassos en que el percentatge de la resistència, estimada en els assajos de control respecte a la resistència especificada, assoleixi el mateix valor.
Si el valor mitjà dels resultats dels assajos és inferior al 90% però igual o superior al 70% de l'obtingut en el tram d'assaig, es podran aplicar les sancions previstes en el Plec de Prescripcions Tècniques Particulars o bé ordenar la demolició de la superfície afectada i següent execució de nou a conte del contractista.
Si el valor mitjà obtingut és inferior al 70% de l'obtingut en el tram d'assaig, es demolirà el tram efectuat durant el dia considerat i es construirà de nou a conte del contractista.

Toleràncies del paviment.

La regularitat superficial de cada zona del paviment es controlarà dins de les 24h a partir de la seva execució.
La superfície del paviment no presentarà diferències de més de 3mm respecte a un regle de 3m, recolzada sobre la superfície en qualsevol direcció.

Els punts alts detectats, que siguin causa d'incompliment de les anteriors toleràncies s'eliminaran per mètodes abrasius. Després de ser aquests eliminats, es passarà de nou la regla en una longitud igual a la distància entre juntes entre les que estigui compresa la irregularitat detectada. La superfície corregida ha d'estar limitada per vores longitudinals de lloses o juntes longitudinals i per línies perpendiculars a elles, de manera que s'obtinguin àrees rectangulars.
El gruix de les lloses es comprovarà per extracció de testimonis cilíndrics de 10cm de diàmetre.
El gruix no serà mai inferior en més de 15mm al prescrit en projecte.
Els forats produïts en el paviment per els sondejos es reompliran amb formigó de la mateixa qualitat que l'utilitzat en la resta del paviment, correctament compactat i enrasat.
Les desviacions en planta respecte a la alineació teòrica no seran superiors a 1cm.
Les lloses no presentaran fissures. No es considerarà fissura a un conjunt de petites esquerdes de curta longitud superficials.
Si una llosa presenta una fissura única sensiblement paral·lela o ortogonal a alguna de les juntes, serà acceptable sempre que es realitzi alguna de les següents operacions:
-si la junta més pròxima a la fissura no s'ha obert, la fissura es tractarà com a una junta i es segellarà com a tal
-si la junta més pròxima a la fissura s'ha obert, la fissura s'injectarà, tan aviat com sigui possible, amb una resina epoxi, que mantingui unides les vores per a restablir la continuïtat de la llosa

En el cas de presentar-se fissures de diferent naturalesa, com les de cantonada, el director tindrà la opció d'acceptar-les o ordenar la demolició total de la llosa per a tornar-la a construir. Si s'accepta la fissura es tractarà com a junta. Si s'ordena la demolició parcial, cap element de la llosa, després de la seva reconstrucció, tindrà una de les seves dimensions inferior a 1.5m.
La recepció d'una llosa fisurada i no enderrocada no serà definitiva fins que, al final del període de garantia, es comprovi que les fissures no s'han agreujat ni han originat danys a les lloses veïnes.
Si, a causa d'un serrat prematur, es produeixen esvorancs en les juntes, s'hauran de reparar amb un morter de resina epoxi.

Obertura al tràfic.

L'equip d'execució d'obres no podrà circular sobre el paviment fins que no hagi curat un mínim de 3 dies.
El tràfic d'obra no podrà circular sobre el paviment fins a un mínim de 7 dies, o que el formigó hagi adquirit una resistència a flexotracció del 80% de la resistència especificada a 28 dies. Totes les juntes s'hauran d'haver segellat o, com a mínim obturat provisionalment.
La obertura al tràfic general no es realitzarà abans de 14 dies a partir de l'acabament del paviment..

3.3.3. PAVIMENTS DE MESCLES BITUMINOSES EN CALENT

Control de materials:

1.Operacions de control.

Determinació de la fórmula de treball.

Per a cada barreja d'àrids analitzada, es realitzaran els assaigs següents amb un mínim de 3 dosificacions diferents de betum:

1 assaig d'absorció d'àrid (NIT-169)
1 assaig de dosificació de betum (NLT-164)
1 assaig granulomètric sobre l'àrid recuperat (NLT-165)
1 assaig Càntabre complert, per via humida (sèries de 6 provetes) amb determinació de la densitat i percentatge de buits de la mescla (NLT-168)
1 equivalent centrífug de keroseno (NLT-169)
1 assaig d'immersió-compressió (NI-T-162)

Control de fabricació.

Inspecció a la planta de fabricació.

Cada 1200t de mescla fabricada o amb freqüència diària si es fabrica menys material, es realitzaran els següents assaigs:
Sobre la mescla d'àrids (en blanc):
1 assaig granulomètric (UNE 7-139)
1 equivalent de sorra (NLT-1 13)
Sobre la mescla bituminosa:
2 extraccions de betum
2 granulometries de l'àrid recuperat
2 assaigs Marshall complerts

Inspecció visual del material en cada element de transport.
Control de la temperatura de la mescla.

Control de recepció.

Cada 500tn de material, o amb freqüència diària si es fabrica menys material:
1 assaig Marshall complert
1 assaig de dosificació de betum (NLT-164)
1 assaig granulomètric sobre l'àrid recuperat (NI-T-165)

Cada 1200tn de material, o amb freqüència diària si es fabrica menys material:

1 assaig Càntabre (sèries de 3 provetes), per via humida, amb determinació de la densitat i percentatge de buits de la mescla (NI-T-168)

2. Criteris de mescla de mostra.

Les mostres sobre la mescla d'àrids en fred es prendran aleatòriament en la cinta subministradora i abans d'entrar en el assecador. El control de recepció es realitzarà sobre mostres preses aleatòriament en els camions receptors de la descàrrega de la planta.

Quan s'estableix la freqüència d'assaig mínima de 2 per dia, es realitzarà un durant el matí i l'altre per la tarda.

3. Especificacions.

La fabricació de la mescla no es podrà iniciar fins que la DO no hagi aprovat la fórmula de treball, que inclourà:

-Proporció de cada fracció d'àrid després de la classificació en calent
-Granulometria dels àrids combinats, inclòs el pols mineral, per als tamisos UNE 40mm, 25mm, 20mm, 12.5mm, 10mm, 2.5mm, 630 micres, 320 micres, 160 micres i 80 micres.
-Dosificació del betum, pols mineral d'aportació i addicions, referides a la massa total d'àrids.
-Densitat màxima a aconseguir
-En cas que la fabricació de la mescla es realitzi en instal·lacions de tipus discontinu: els temps per a exigir per a mescla d'àrids en sec i per a la mescla dels àrids amb el lligant
-Les temperatures màxima i mínima de calentament previ d'àrids i lligant.
-Les temperatures màxima i mínima de la mescla al sortir del mesclador
-La temperatura mínima de la mescla en la descàrrega dels elements de transport. La temperatura mínima de la mescla al acabar la compactació.

En funció del tipus de mescla, la fórmula de treball s'adaptarà als fus següents (assaig granulomètric (UNE 7-139) i a les següents dotacions de lligants:

El projecte de mescles pel mètode Marshall s'ajustarà als criteris de la següent taula:
Toleràncies admissibles respecte la fórmula de treball:

-granulometria (inclòs el pol mineral):
tamisos superiors a 2.5mm (UNE 7-050)..... +-4% del pes total dels àrids
tamisos compresos entre el 2.5mm i el 0.08 (UNE 7-050)...+-3% del pes total dels àrids

tamís 0.08 (UNE 7-050).....+-1% del pes total dels àrids

-equivalent de sorra (NLT-113):

sorres artificials.....>65

sorres naturals.....>75

-contingut de lligant (NLT-164)

lligant hidrocarbonat.....+- 0.3% de la massa total de granulats

El tècnic auxiliar present a la planta de fabricació, haurà de tenir experiència en aquest tipus d'unitat, i de forma permanent, vigilar el bon funcionament de tots i cadascun dels dispositius. Entre d'altres coses, s'encarregarà de comprovar, els nivells dels tancs d'àrids en fred, el funcionament de les seves comportes de sortida, la combustió en el cremador, els nivells dels tancs d'àrids en calent, el tancament estanc de les seves comportes i el rebuig, així com la envolta de l'àrid pel lligat.

En les instal·lacions de mescla continua es calibrarà diàriament el flux de la cinta subministradora d'àrids, aturant la carregada i recollint i pesant el material existent en una longitud escollida.

Setmanalment es verificarà l'exactitud de les balances de dosificació, així com el correcte funcionament dels indicadors de temperatura d'àrids i betum.

Es rebutjaran totes aquelles mescles que es mostrin heterogènies, carbonitzades o sobreescalfades, les mescles amb escuma o les que presentin indicis d'humitat; en aquest cas es retiraran els àrids dels corresponents tancs en calent.

També es rebutjaran aquelles mescles en les que l'envolta dels àrids per part del lligant no sigui homogènia.

La temperatura de la mescla dels camions a la sortida de la planta estarà sempre dins de l'interval de validesa definit juntament amb la fórmula de treball.

4. Interpretació dels resultats i actuacions en cas d'incompliment.

Els resultats dels assaigs de granulometria resultant, calculada a partir dels pesos teòrics de cada mida en calent, no superaran les toleràncies indicades respecte a la fórmula de treball.

Els assaigs de control de recepció han de resultar d'acord amb les condicions especificades.

Es rebutjarà el material que presenti defectes en la inspecció visual o que superin els marges de temperatura establerts.

Les bàscules i dispositius mesuradors de temperatura dins la planta, hauran de funcionar correctament. En cas contrari s'interromprà la fabricació i es procedirà a la seva reparació o substitució.

Control d'execució.

1. Operacions de control

-Execució d'un tram de prova que es tractarà a nivell de control com un lot d'obra.

-Inspecció de la superfície sobre la que s'ha d'estendre la capa de l'aglomerat.

-Inspecció permanent dels processos d'estesa i de compactació.

-Inspecció visual de l'aspecte de la mescla a la descàrrega del camió.

-Control de temperatures en el moment de l'estesa (descàrrega del camió) i al acabar el procés de compactació.

-Cada 1200t de mescla compactada, o amb freqüència diària si s'utilitza menys material:

Extracció de 8 testimonis de la capa compactada, i determinació del gruix i densitat (NI-T-168).

-Cada 10 m, i en punts singulars, com ara tangents de corbes verticals i horitzontals:

Determinació, mitjançant claus de referència amb precisió de mm, de la cota a l'eix i a banda i banda de la plataforma.

Comprovació de l'amplada de la plataforma.

Comprovació de la regularitat de la superfície acabada mitjançant la regla de 3m o altre procediment que indiqui la DO en cada cas.

2. Criteris de presa de mostra.

Es seguiran els criteris que en cada cas determini la DO. Els testimonis de la capa de mescla bituminosa s'extrauran en punts repartits al llarg de l'extensió de lot i situats aleatòriament respecte a la secció transversal.

Es tindrà especial cura en la comprovació de la regularitat superficial amb la regla de 3m en les zones en que coincideixi una pendent longitudinal inferior al 2% i una pendent transversal inferior al 2% (zones de transició de peralt), per a comprovar que no queden zones amb desguàs insuficient.

3. Especificacions.

Es realitzarà un tram de prova, de longitud superior a 150m, per a cada tipus de mescla bituminosa en calent que s'hagi d'utilitzar. La DO determinarà si es pot acceptar la realització del tram de prova com a part integrant de l'obra en construcció.

La temperatura de la mescla no ha de superar en cap moment la prevista com a màxima, en el moment de la seva estesa no ha de ser inferior a la que s'indiqui a la fórmula de treball.

La capa no s'ha d'estendre fins que s'hagi comprovat que la superfície sobre la que ha d'assentar-se, té les condicions de qualitat i formes previstes, amb les toleràncies establertes. Si en aquesta superfície hi ha defectes o irregularitats que excedeixen les toleràncies, s'han de corregir abans de l'execució de la partida d'obra.

El reg d'adherència o imprimació de la capa inferior ha d'estar curat i ha de conservar tota la capacitat d'unió amb la mescla. No pot tenir restes de fluidificants o aigua a la superfície.

La temperatura de la mescla en el moment de la seva estesa no ha de ser inferior a la de la fórmula de treball.

L'estesa de la mescla s'ha de fer mecànicament començant per la vora inferior de la capa i amb la major continuïtat possible.
L'estenedora ha d'estar equipada amb dispositiu automàtic d'anivellació, o bé amb reguladors de gruix aprovats per la DO.

Ha de tenir una capacitat mínima d'estesa de 150 t/h.

L'alimentació de les estenedores s'ha de fer de manera que tinguin sempre aglomerat remanent, iniciant el seu ompliment amb un nou camió quan encara quedi una quantitat apreciable de material.

L'estesa de la mescla no s'ha de fer en cap cas a un ritme superior al que asseguro que , amb els mitjans de compactació en servei, es puguin obtenir les densitats prescrites.

La DO podrà limitar la velocitat màxima d'estesa en funció dels mitjans de compactació existents.

Les maniobres de parada i arrencada de les estenedores s'han de fer sincronitzant la velocitat idònia d'arrencament amb la freqüència de vibració de la regla.

S'han de suspendre els treballs on la temperatura sigui inferior a 5ºC o en cas de pluja.

La capa s'ha d'estendre en tota la seva amplada, evitant la realització de junts longitudinals.

En cas d'alimentació intermitent, s'ha de comprovar que la temperatura de la mescla que quedi sense estendre, a la tremuja de l'estenedora i a sota d'aquesta, no sigui inferior a la de la fórmula de treball.
S'ha de procurar que els junts transversals de capes sobreposades quedin a un mínim de 5 m una de l'altre.

Els junts han de ser verticals i han de tenir una capa uniforme i fina de reg d'adherència. Els junts han de tenir la mateixa textura, densitat i acabat que la resta de la capa.

La nova mescla s'ha d'estendre contra el junt, s'ha de piconar i allisar amb elements adequats o calents, abans de permetre el pas de l'equip de piconatge.

El tren de compactació ha de ser aprovat per la DO, d'acord amb la capa, gruix i quantitat estesa.

La compactació ha de començar a la temperatura més alta possible que pugui suportar la càrrega de la maquinaria. S'ha de realitzar amb un corró vibratori autopropulsat i de forma contínua. Les possibles irregularitats s'han de corregir manualment.

Els corrons han de portar la seva roda motriu al costat més pròxim a l'estenedora; els seus canvis de direcció s'han de fer sobre la mescla que ja s'ha compactat, i s'han de fer amb suavitat. S'ha de cuidar que els elements de compactació estiguin nets, i si és precís, humits.

Les irregularitats que excedeixin de les toleràncies especificades, i les zones que retinguin aigua sobre la superfície, s'han de corregir segons les instruccions de la DO.

No s'ha d'autoritzar el pas de vehicles i maquinària fins que la mescla no estigui compactada, a la temperatura ambient i amb la densitat adequada.

La superfície acabada ha de quedar plana, llisa, amb una textura uniforme i sense segregacions.

Toleràncies d'execució:

-nivell de capa intermèdia.....+-10mm
-nivell de la capa de base.....+-15mm
-amplària de la capa.....+-0 mm
-planor de la superfície.....+-4 mm/ 3m
-regularitat superficial (IRI):
-50% de la 13 capa sota trànsit.....<=2.5 dm/hm
-80% de la 11 capa sota trànsit.....<=3.5 dm/hm
-100% de la capa sota trànsit.....<=4.5 dm/hm
-50% de la 2na capa sota trànsit.....<=3.5 dm/hm
-80% de la 22 capa sota trànsit.....<=5.0 dm/hm
-100% de la 2na capa sota trànsit.....<=6.5 dm/hm

Comprovació del gruix i densitat de provetes testimoni (NLT-168):

-gruix de cada capa.....>=80% gruix teòric

-gruix del conjunt.....>=100% gruix teòric

La densitat dels testimonis no serà inferior als següents percentatges de l'obtinguda en les provetes utilitzades en l'assaig Càntabre:

-capes de gruix superior a 6 cm.....98%

-capes de gruix inferior o igual a 6cm..... .97%

4. Interpretació dels resultats i actuacions en cas d'incompliment.

Només s'acceptarà el tram de prova, i per tant, s'iniciarà la producció de la mescla bituminosa, quan es compleixin les condicions establertes referents a compactació, geometria i regularitat superficial de la capa acabada. En altre cas, es procedirà a la realització de successius trams de prova, introduint-se les modificacions pertinents a la fórmula de treball i/o procediments d'execució fins a obtenir el nivell de qualitat exigit.

El lot de control definit en el procés d'execució (jornada diària o 1200 t) s'haurà d'acceptar o rebutjar globalment. Les condicions d'acceptació són les següents:

-el valor mig dels resultats individuals dels assaigs realitzats en un lot haurà de complir les condicions especificades.

-el nombre màxim de resultats individuals fora d'especificació i la tolerància màxima admesa per aquests valors es defineix a continuació:

Propietat	Nombre màxim de punts d'incompliment	Tolerància addicional en el resultat
Densitat	3	2%
Gruix	3	10%

La DO podrà acceptar la utilització de mètodes no destructius per a la determinació de densitats, sempre que en l'execució del tram de prova s'hagi establert una correlació fiable amb l'extracció de testimonis. En tot cas, el nombre mínim de testimonis extrets per lot no serà inferior a 3.

Les irregularitats superficials que accedeixin les toleràncies especificades, i les zones que retinguin aigua sobre la superfície, hauran de ser corregides segons les instruccions de la DF.

3.3.4. VORADES

Es defineixen, en aquest apartat, les peces de pedra o elements prefabricats de formigó, col·locats sobre una solera adequada, que constitueixen una faixa o cinta que delimita la superfície de la calçada, d'una vorera o una andana.

Control de materials:

Morter.

l tipus de morter a utilitzar serà el morter de ciment M-450.

Vorades de pedra.

Hauran de complir les següents condicions:

-ser homogeni, de gra fi i uniforme, de textura compacta

-que no tingui esquerdes, coqueres, pèls, nòduls, cops i restes orgàniques, tindran un so clar al colpejar-les amb un martell

-tenir adherència als morters

La forma i dimensions seran les assenyalades en projecte.

La longitud mínima de les peces serà d'1m, encara que en grans subministres s'admetrà que el 10% de les peces tinguin una longitud entre 60cm i 1m. Les seccions extremes hauran de ser normals a l'eix de la peça.

En les mesures de la secció transversal s'admetrà una tolerància de 10mm en més o en menys.

La secció transversal de les vorades corbes serà la mateixa que la de les rectes, i la seva directriu s'ajustarà a la curvatura de l'element constructiu en que es vagin a col·locar.

Les parts vistes de les voreres hauran d'estar llaurades amb punter o escoda, i les operacions de llaurat s'acabaran amb buixarda mitja. Els 2 cm superiors de les cares interiors es llauraran a escarpra. La resta de vorada es treballarà a cop de martell; refinant a punter les cares de junta fins a obtenir superfícies aproximadament planes i normals a la directriu de la vorera.

Qualitat.

Pes específic net: no inferior a 2500 Kg/m3

Resistència a compressió: no inferior a 1300 Kgf/cm2

Coeficient de desgast: serà inferior a 0.13 cm

Resistència a l'intempèrie: després d'estar sotmeses a 20 cicles de congelació, no presentaran esquerdes, esvorancs ni cap alteració visible.

Vorades prefabricades de formigó.

S'executaran amb formigons del tipus H-200 o superior, fabricats amb àrids procedents de matxucat, de tamany màxim 20mm i ciment portland P-350.

La forma i dimensions serà la descrita en projecte, complint sempre les seguents condicions.

La secció transversal de les vorades corbes serà la mateixa que la de les rectes, i la seva directriu s'ajustarà a la curvatura de l'element constructiu on vagin a col·locar-se.

La longitud mínima de les peces serà d'1m.

S'admetrà una tolerància, en les dimensions de la secció transversal, de 10mm.

Control d'execució:

Les peces s'assentaran sobre un llit de formigó, la forma i característiques del qual estaran especificades en projecte.

Les peces que formen la vorada es col·locaran deixant un espai entre elles de 5mm. Aquest espai es reomplirà amb morter del mateix tipus que el utilitzat en l'assentament.

3.4. EVACUACIÓ D'AIGUA

3.4.1. CUNETES I SÈQUIES DE FORMIGÓ

Cunetes i sèquies executades a obra

En aquest apartat es descriu l'execució de cunetes i sèquies de formigó, construïdes sobre un llit d'assentament prèviament preparat.

Execució de les obres.

Un cop anivellat i preparat el llit d'assentament de la cuneta o sèquia de desaigua, es procedirà a la fabricació, posada en obra i curat del formigó segons les prescripcions descrites en el seu apartat corresponent.

Les petites deficiències superficials hauran de ser corregides mitjançant l'aplicació de morter de ciment..

Cunetes i sèquies prefabricades.

En aquest apartat es descriu la fabricació i posada en obra de cunetes i sèquies prefabricades de formigó, construïdes sobre un llit d'assentament prèviament preparat.

La forma i dimensions, així com el tipus de formigó, seran els previstos en projecte.

Execució de les obres.

La fabricació de les cunetes i sèquies de desaigua de formigó prefabricades s'ajustarà a les condicions assenyalades en l'apartat referent a obres de formigó en massa i armat.

Un cop anivellat i preparat el llit d'assentament de la cuneta i sèquia de desaigua a col·locar, es procedirà a l'execució del fonament corresponent, que es realitzarà amb formigó definit en projecte.

Les peces prefabricades es col·locaran perfectament alineades i amb la cara superior de la solera a les cotes previstes en les rasants respectives.

Les juntes d'assentament, així com les verticals, hauran de ser rebudes amb morter de ciment.

3.4.2. TUBS D'EVACUACIÓ D'ACER CORRUGAT I GALVANITZAT

En aquest apartat es consideren els tubs d'acer de secció circular, ovalada o bovejada i galvanitzats.

Control de materials:

Xapa corrugada.

L'acer de la xapa serà de tipus comercial, amb un contingut de carboni inferior a 0.12, de característiques similars al ST-33 DIN.

La resistència característica a tracció haurà d'estar compresa entre 30 i 43 Kgf/mm2, determinada segons la norma UNE 7262-73.

L'allargament elàstic serà major del 22%, assajat segons la norma UNE 7262-73.

Galvanitzat.

L'aplicació de la pel·lícula de zinc tindrà una dosificació mínima de 610 gr/m2 en doble exposició.

Abans d'efectuar el galvanitzat haurà de conformar-se la làmina d'acer, a fi de no fer malbé el recobriment durant el procés de fabricació.

El galvanitzat serà de primera qualitat, lliure de defectes com bombolles, ratlles i punts sense galvanitzar.

La qualitat del galvanitzat serà probada segons la norma UNE 37.501, referent a la dosificació de zinc, i mitjançant la norma UNE 7183 referent a la uniformitat del recobriment.

La presa de mostres s'efectuarà d'acord amb la norma ASTM A-444.

Elements d'unió.

Els elements d'unió de les xapes entre sí seran perns i femelles. Els caps dels perns i femelles tindran una forma especial que s'ajusti a la xapa sense fer malbé el recobriment, o bé es col·locaran arandeles que protegeixin el galvanitzat.

Els perns i femelles seran d'acer de qualitat F-114, segons norma del CENIM.

Limitacions d'ús.

Els tubs hauran de ser resistents a l'acció de la humitat i aigües agressives que puguin haver a la zona.

En conseqüència no podran utilitzar-se aquest tipus de tubs per a conducció d'aigües amb pH < 6, ni amb pH >11.

No obstant, quan les aigües tinguin pH < 6, o pH >11, es podrà utilitzar tub d'acer corrugat galvanitzat, protegint degudament els tubs.

Control d'execució:

El transport s'efectuarà amb la major cura amb el fi de que no es produeixin deformacions en les peces que alteren la forma prevista, ni s'originin rossaments que facin saltar la capa de zinc.

Posada en obra

El tub descansarà sobre un llit resistent, lliure de pedres o punts durs. S'haurà d'emplear una capa granular que compleixi les seguents condicions granulomètriques:

-% que passa per el tamís 25 UNE : 100%
-% que passa per el tamís 5 UNE : 40%
-% que passa per el tamís 0.08 UNE : menor de 10%

El gruix mínim de la capa de recolzament serà de 30cm i s'estendrà en una amplada =1.5 el diàmetre del tub, a cada costat de la generatriu de recolzament, i en tota la longitud del tub.
La zona de terraplè adjacent al tub, amb les dimensions corresponents, s'executarà amb sòl seleccionat.
La seva compactació es realitzarà per tongades horitzontals de 15 a 20 cm de gruix, alternativament a un costat i a l'altre del tub, de forma que el nivell sigui el mateix als dos costats.
La compactació exigida no serà inferior al 95% de la màxima obtinguda en l'assaig Pròctor normal, realitzat segons la norma NLT-107/72.

3.4.3. DRENATGES SUBTERRANIS

Es consideren aquí els tubs perforats, de material porós, o amb juntes obertes, col·locats al fons de rases reblertes de material filtrant adequadament compactat, i que després d'un reblert de terres localitzat, estan aïllades normalment de les aigües superficials per una capa impermeable que ocupa i tanca la seva part superior.
En els cassos en que es prescindeixi de la canyeria, la part inferior de la rasa quedarà completament plena del material filtrant, constituint un drenatge cec. En aquest cas el material que ocupa el centre de la rasa serà pedra gruixuda.

La seva execució inclou les operacions seguents:
-execució del llit d'assentament
-col·locació dels tubs
-col·locació del material filtrant

Control de materials:

Tubs.

Els tubs a utilitzar en drens subterranis podran ser de formigó porós, fibrociment, ceràmica, plàstic o qualsevol altre material admès per l'experiència.
En el cas en que s'utilitzi formigó porós, s'haurà de prescindir del % d'àrid fi necessari per a assegurar una capacitat de filtració acceptable, considerant-se com a tal la de 50l/min·dm2·kgf. de càrrega hidrostàtica.
En tot cas, els tubs obtinguts seran forts, duradors i lliures de defectes, esquerdes i deformacions

Resistència.

És recomanable realitzar probes de resistència. Si el tub és de secció circular, s'aplicarà l'assaig de les 3 generatrius de càrrega, segons la norma ASTM C. 497-72.
Les càrregues de ruptura mínima, obtingudes en aquest assaig, seran les següents:

Diàmetre del tub (cm)	Càrrega de ruptura (kgf/m)
Inferior a 35	1.000
De 35 a 70	1.400
Superior a 70	2.000

Forma i dimensions.

La forma i dimensions seran les assenyalades en projecte.
Els tubs estaran ben calibrats i les seves generatrius seran rectes o tindran la curvatura que els correspongui si són colzes o peces especials.
La fletxa màxima, mesurada pel costat còncau del tub, serà d'1cm per cada metre.
La superfície interior serà raonablement llisa i no s'admetran més defectes que els de caràcter accidental o local, sempre que no suposin merma de la qualitat dels tubs ni de la seva capacitat de desaiguar.

Control d'execució:

Un cop oberta la rasa de drenatge, si el seu fons és impermeable, el llit d'assentament dels tubs haurà de ser també impermeable.
En tot cas, el llit d'assentament es compactarà fins a aconseguir una base de recolzament ferm en tota la longitud de la rasa.

Col·locació del tub.

Els tubs s'aniran col·locant en ordre ascendent, amb les pendents i alineacions indicades en projecte.

El tractament de les juntes i unions del tub es realitzarà amb la màxima atenció.

Col·locació del material filtrant.

Si la tuberia s'ha col·locat sobre un llit d'assentament impermeable, la rasa es reomplirà a un i altre costat dels tubs amb el material impermeable que s'hagi utilitzat en la execució fins a arribar a un gruix de 5cm per sota del nivell de les perforacions més baixes, en el cas de que s'utilitzin tubs perforats. Si s'utilitzen tubs porosos, el material impermeable es limitarà al que correspon al llit d'assentament.

A partir de les alçades indicades, es continuarà el reblert amb material filtrant fins a la cota fixada en projecte.

En el cas en que el llit d'assentament sigui permeable, un cop col·locada la tuberia, la rasa s'omplirà amb material filtrant.

Si la tuberia és de juntes obertes, aquestes s'hauran de tancar en la zona de contacte amb el seu llit d'assentament.

Es cuidarà especialment no fer malbé els tubs ni alterar la seva posició.

CARACTERÍSTIQUES I REQUISITS

2. CARACTERÍSTIQUES I REQUISITS DELS MATERIALS A CONTROLAR 3
2.1. TERRES 3
2.1.1. EXTENSIÓ I COMPACTACIÓ DE FONAMENT I NUCLI DE TERRAPLÈ 4
2.2. SORRES I GRAVES 6
2.2.1. IDENTIFICACIÓ DE SORRES DE PROTECCIÓ DE SERVEIS 7
2.2.2. TOT-U PER A BASES I SUBBASES 8
2.3. EVACUACIÓ D'AIGUA 10
2.3.1. TUBS PER A CONDUCCIONS 11
2.4. PAVIMENTS 12
2.4.1 BASES DE FORMIGÓ 13
2.4.2. PAVIMENT ASFÀLTIC 14
2.4.4. PAVIMENTS DE PECES DE FORMIGÓ 15
2.4.5. VORADES 16
2.4.6. GUALS I LLAMBORDINS DE PEDRA 17
2.4.7. REMATS DE PAVIMENTS AMB PERFILS D'ACER GALVANITZAT 18
2.5. MATERIAL VEGETAL 19
2.5.1. MATERIAL VEGETAL: ARBRES I ARBUSTOS 20
2.5.2. TERRA VEGETAL 22

2. CARACTERÍSTIQUES I REQUISITS DELS MATERIALS A CONTROLAR

2.1. TERRES

FITXES DEL CONTROL DE QUALITAT - URBANITZACIÓ
PROJECTE DE RENOVACIÓ INTEGRAL DE LES XARXES D'AIGUA I CLAVEGUERAM I IMPLANTACIÓ DE XARXA D'AIGÜES PLUVIALS A LA PLATJA DE CALAFELL (TARRAGONA)
batlleiroig

2.1.1. EXTENSIÓ I COMPACTACIÓ DE FONAMENT I NUCLI DE TERRAPLÈ

CARACTERÍSTIQUES I REQUISITS - QUALITAT DE TERRES A LA FORMACIÓ DE TERRAPLENS

CODI	TERRES TOLERABLES
TIPUS D'ASSAIGS	
PROCTOR MODIFICAT	> 1,45 gr/cm^3
LÍMITS D'ATTERBERG	LL < 65 i LL > 40 y IP > (0.73 (LL –20))
ÍNDEX C.B.R.	=>3
CONTINGUT DE MATERIA ORGÀNICA	MO < 2%, segons UNE 103204
CONTINGUT DE GUIX	Y < 5%, segons NLT 115
CONTINGUT D'ALTRES SALS SOLUBLES	SS < 1%, segons NLT 114
ASSENTAMENT ASSAIG COL·LAPSE	< 1%, segons NLT 254, per a mostra segons Pròctor Normal i pressió d'assaig 0,2MPa
INFLAMENT LLIURE	< 3%, segons UNE 103601

CODI	TERRES ADEQUADES
PROCTOR MODIFICAT	>1,75 gr/cm^3
GRANULOMÈTRIC	Elements ∅>10 cm =0 elements que passen pel tamís 0.08 < 35% elements que passen por el tamís 2 < 80%
LÍMITS D'ATTERBERG	LL < 40 Si LL > 30, llavors IP > 4
ÍNDEX C.B.R.	=>3
CONTINGUT DE MATERIA ORGÀNICA	M0 < 1%
CONTINGUT DE SALS SOLUBLES (INCL.GUIX)	SS < 2%, segons NLT 114
ASSENTAMENT ASSAIG COL·LAPSE	< 1%, segons NLT 254, per a mostra segons Pròctor Normal i pressió d'assaig 0,2MPa
INFLAMENT LLIURE	< 3%, segons UNE 103601

CODI	TERRES SELECCIONADES
PROCTOR MODIFICAT	> 1,75 gr/cm^3
GRANULOMÈTRIC	Elements ∅>10 cm =0 elements que passen pel tamís 0.40 < 15% o O que compleixin totes les condicions següents: - elements que passen pel tamís 2 < 80% - elements que passen pel tamís 0.40 < 75% - elements que passen pel tamís 0.08 < 25% - límit líquid LL < 30 - Índex de plasticitat IP < 10
LÍMITS D'ATTERBERG	IP < 10 LL<30
ÍNDEX C.B.R.	≥3
CONTINGUT DE MATERIA ORGÀNICA	MO < 0,2%
CONTINGUT DE SALS SOLUBLES (INCL.GUIX)	SS < 0,2%, segons NLT 114
ASSENTAMENT ASSAIG COL·LAPSE	< 1%, segons NLT 254, per a mostra segons Pròctor Normal i pressió d'assaig 0,2MPa
INFLAMENT LLIURE	< 3%, segons UNE 103601

COMPACTACIÓ DE TERRES EN LA FORMACIÓ DE TERRAPLENS

TIPUS D'ASSAIGS	
DENSITAT	> = 95% PM

FITXES DEL CONTROL DE QUALITAT - URBANITZACIÓ
PROJECTE DE RENOVACIÓ INTEGRAL DE LES XARXES D'AIGUA I CLAVEGUERAM I IMPLANTACIÓ DE XARXA D'AIGÜES PLUVIALS A LA PLATJA DE CALAFELL (TARRAGONA)
batlleiroig

2.2. SORRES I GRAVES

2.2.1. IDENTIFICACIÓ DE SORRES DE PROTECCIÓ DE SERVEIS

QUALITAT DE MATERIAL A EXPLANADES I SUBBASES

ASSAJOS DE RECEPCIÓ	
IDENTIFICACIÓ VISUAL	Sorra granítica
ASSAIG GRANULOMÈTRIC	Quantitat que passa pel tamís 0.08 <2/3 la quantitat que passa pel tamís 0.4 Corba granulomètrica dins dels límits especificats en memòria CQ

Anotacions:

ELS RESULTATS ES VALORARAN TENINT EN COMPTE LES TOLERÀNCIES ESPECIFICADES EN LA MEMÒRIA.

FITXES DEL CONTROL DE QUALITAT - URBANITZACIÓ
PROJECTE DE RENOVACIÓ INTEGRAL DE LES XARXES D'AIGUA I CLAVEGUERAM I IMPLANTACIÓ DE XARXA D'AIGÜES PLUVIALS A LA PLATJA DE CALAFELL (TARRAGONA)
batlleiroig

2.2.2. TOT-U PER A BASES I SUBBASES

QUALITAT DEL MATERIAL A EXPLANADES I SUBBASES

ASSAJOS DE RECEPCIÓ								
TIPUS	**TOT-Ú ARTIFICIAL** Es pot utilitzar materials granulars reciclats per a trànsit pesat T2 i T4					**TOT-Ú NATURAL**		
CONTINGUT DE COMPOSTOS DE SOFRE, SO_3 (s. UNE-EN 1744-1)	<0,5% En contacte amb capes tractades amb ciment	<1%				<0,5% En contacte amb capes tractades amb ciment	<1%	
MATERIA ORGÀNICA, MARGA, TERROSSOS D'ARGILA	NUL·LA							
COEFICIENT DE NETEJA (s. annex C de la UNE 146130)	<2					-		
EQUIVALENT DE SORRA (s. UNE-EN 933-8, 9)	>40 T00-T1	>35 T2-T4 i vorals de T00 a T2	>30 vorals de T3-T4			>35 T00-T1	>30 T2-T4 i vorals de T00 a T2	>25 vorals de T3-T4
	Si no compleix l'anterior: Blau Metilè <10 i:							
	EA≥35 T00-T1	≥30 T2-T4 i vorals de T00 a T2	≥25 vorals de T3-T4					
PLASTICITAT (IP i LL) (s. UNE 103104 i UNE 103103)	NO PLÀSTIC					NO PLÀSTIC T00-T3	LL<25 i Ip<6 T4	
	Ip<10 i LL<30 Vorals no pavimentats T32 i T4							
COEFICIENT DESGAST "LOS ÁNGELES" (s. UNE-EN 1097-2)	<30 T00-T2	<35 T3-T4 i vorals				<35 T00-T2	<40 T3-T4 i vorals	
	Per a materials reciclats ZAD20:					Per a materials reciclats:		
	<35 T00-T2	<40 T00-T2				<40 T00-T2	<45 T00-T2	
COEFICIENT DE FORMA (ÍNDEX DE LLENQUES) (s. UNE-EN 933-3)	I_{II}<35					NUL		
ANGULOSITAT (s. UNE-EN 933-5) partícules triturades	100% T00-T0	75% T1-T2	50% resta			NUL		
GRANULOMETRIA (s. UNE-EN 933-1, 2)	Ob. (mm)	ZA25	ZA20	ZAD20		ZA25	ZA20	ZAD20
	50	-	-	-		100	-	-
	40	100	-	-		80-95	100	-
	25	75-100	100	100		60-90	75-95	100
	20	65-90	75-100	65-100		54-84	65-90	80-100
	8	40-63	45-73	30-58		35-63	40-68	45-75
	4	36-45	31-54	14-37		22-46	24-51	32-61
	2	15-32	20-40	0-15		15-35	20-40	25-50
	0,50	7-21	9-24	0-6		7-23	7-26	10-32
	0,25	4-16	5-18	0-4		4-18	4-20	5-24
	0,063	0-9	0-9	0-2		0-9	0-11	0-11
		En tots els casos, el material que passa pel tamís 0,063 serà menor a 2/3 del material que passa pel de 0,250						
ÍNDEX C.B.R.	>=20 amb un 97% PM							

COMPACTACIÓ DEL MATERIAL A EXPLANADES I SUBBASES

ASSAJOS D'EXECUCIÓ							
DENSITAT PER SONDA NUCLEAR (s. UNE 103501)		=100% PM T00-T2		≥98% PM T3-T4 o vorals		≥98% PM	
PLACA DE CÀRREGA, E_{v2} (s. NLT-357)		≥180 Mpa T0-T1	≥150 Mpa T2	≥100 Mpa T3	≥80 Mpa T4-vorals	≥80 Mpa T3	≥60 Mpa T4-vorals
						TOT-Ú a coronació d'esplanada: valor x 1'3	
MÒDUL DE DEFORMABILITAT (E_{v2}/E_{v1})		<2.2					
DIFERÈNCIA ENTRE	RASANT PROJECTE I RASANT ACABADA	De 0 a -15 mm T00 i T2 De 0 a -20mm la resta					
	AMPLADA PROJECTE I AMPLADA ACABADA	0					
	ESPESSOR PROJECTE I ESPESSOR ACABAT	0					

DADES COMPLEMENTÀRIES	
Si el material prové de restes d'enderrocs:	
LÍMITS D'ATTERBERG	IP=0
ÍNDEX C.B.R.	Quantitat que s'infla < 2%
CONTINGUT DE MATERIALS	Petris.....>=95% Asfàltics....<1% De fusta....<0.5%

Anotacions:
ELS RESULTATS ES VALORARAN TENINT EN COMPTE LES TOLERÀNCIES ESPECIFICADES EN LA MEMÒRIA.

FITXES DEL CONTROL DE QUALITAT - URBANITZACIÓ
PROJECTE DE RENOVACIÓ INTEGRAL DE LES XARXES D'AIGUA I CLAVEGUERAM I IMPLANTACIÓ DE XARXA D'AIGÜES PLUVIALS A LA PLATJA DE CALAFELL (TARRAGONA)
batlleiroig

2.3. EVACUACIÓ D'AIGUA

2.3.1. TUBS PER A CONDUCCIONS

QUALITAT DEL MATERIAL	
CODI	TUBS DE SANEJAMENT DE POLIETILÈ
ASSAJOS DE RECEPCIÓ	
INSPECCIÓ: FABRICANT I MODEL	L'especificat per la DO
DIÀMETRE NOMINAL	L'especificat en projecte: 315 / 400 / 500 / 630 / 710mm
ESPECIFICACIONS	4 BAR pressió nominal s/ UNE 53-131-90 classificació CEN: PE80
COMPORTAMENT A LA CALOR	Els tubs no mostraran fissures, de laminació o bombolles
RESISTÈNCIA A L'IMPACTE	TIR <= 10%
ASSAIGS DE FLEXIÓ TRANSVERSAL	Deformació <30%
ASSAIG D'ESTANQUITAT	Ha de mostrar una total estanquitat
CODI	TUBS DE TELECOMUNICACIONS DE POLIETILÈ
ASSAJOS DE RECEPCIÓ	
INSPECCIÓ: FABRICANT I MODEL	L'especificat per la DO
DIÀMETRE NOMINAL	L'especificat en projecte: 125 / 160 mm
ESPECIFICACIONS	Alta densitat Doble paret
CODI	TUBS DE REG DE POLIETILÈ
ASSAJOS DE RECEPCIÓ	
INSPECCIÓ: FABRICANT I MODEL	L'especificat per la DO
DIÀMETRE NOMINAL	L'especificat en projecte: 50 / 110 mm
ESPECIFICACIONS	6 BAR pressió nominal s/ UNE 53-131-90 classificació CEN: PE80
CODI	TUBS DE GAS DE POLIETILÈ
ASSAJOS DE RECEPCIÓ	
INSPECCIÓ: FABRICANT I MODEL	L'especificat per la DO
DIÀMETRE NOMINAL	L'especificat en projecte: 90 / 110 mm
ESPECIFICACIONS	Densitat mitjana Sèrie SPR 11 s/ UNE 53-333-90 1R
CODI	TUBS DE FORMIGÓ PREFABRICAT
ASSAJOS DE RECEPCIÓ	
INSPECCIÓ: FABRICANT I MODEL	L'especificat per la DO
DIÀMETRE NOMINAL	L'especificat en projecte: 300 / 400 / 500 / 600 / 800 / 1000 / 1200 / 1500
ESPECIFICACIONS	Homologat por EMSA 4 BAR pressió nominal encadellat amb anell electromèric

FITXES DEL CONTROL DE QUALITAT - URBANITZACIÓ
PROJECTE DE RENOVACIÓ INTEGRAL DE LES XARXES D'AIGUA I CLAVEGUERAM I IMPLANTACIÓ DE XARXA D'AIGÜES PLUVIALS A LA PLATJA DE CALAFELL (TARRAGONA)
batlleiroig

2.4. PAVIMENTS

2.4.1 BASES DE FORMIGÓ

QUALITAT DEL FORMIGÓ

CODI	EXECUCIÓ DE PAVIMENTS DE FORMIGÓ

TIPUS D'ASSAIGS	
RESISTÈNCIA A FLEXOTRACCIÓ	H 50.....f est=5 N/mm² H 100.....f est=10 N/mm² H125.....f est=12.5 N/mm² H150.....f est=15 N/mm² H200.....f est=20 N/mm² H225.....f est=22.5 N/mm² H250.....f est=25 N/mm² H300.....f est=30 N/mm² H350.....f est=35 N/mm² H400.....f est=40 N/mm² H500.....f est=50 N/mm²
CONSISTÈNCIA	Seca: 0-2 Plàstica: 3-5 Tova: 6-9 Fluida: 10-15 Líquida: <15

DADES COMPLEMENTÀRIES	

Anotacions:

ELS RESULTATS ES VALORARAN TENINT EN COMPTE LES TOLERÀNCIES ESPECIFICADES EN LA MEMÒRIA.

FITXES DEL CONTROL DE QUALITAT - URBANITZACIÓ
PROJECTE DE RENOVACIÓ INTEGRAL DE LES XARXES D'AIGUA I CLAVEGUERAM I IMPLANTACIÓ DE XARXA D'AIGÜES PLUVIALS A LA PLATJA DE CALAFELL (TARRAGONA)
batlleiroig

2.4.2. PAVIMENT ASFÀLTIC

QUALITAT DE L'ASFALT

CODI	RECEPCIÓ DEL MATERIAL

TIPUS D'ASSAIGS	RESULTATS RESPECTE A LA FÓRMULA DE TREBALL
ASSAIG MARSHALL COMPLET	>=98%
ASSAIG DE DOSIFICACIÓ DE BETUM	Assaig Marshall
GRANULOMÈTRIC SOBRE L'ÀRID RECUPERAT	Tamisos >2.5mm.....+-4% pes total de àrids Tamisos entre 2.5mm - 0.08mm.....+-3% pes total de àrids Tamís 0.08.....+-1% pes total de àrids
ASSAIG CÀNTABRE (densitats)	Assaig de pèrdua de material por desgast, segons la mescla sigui densa, semi densa o gruix.

CODI	CONTROL D'EXECUCIÓ

TIPUS D'ASSAIGS	
COMPROVACIÓ DE GRUIXOS	La establerta en projecte
DENSITAT	Capes de gruix superior a 6cm.....>=98% de densitat de projecte Capes de gruix <= 6cm.....>=97% de densitat de projecte
COMPROVACIÓ D'AMPLADA I REGULARITAT	La establerta en projecte

DADES COMPLEMENTÀRIES	

Anotacions:

ELS RESULTATS ES VALORARAN TENINT EN COMPTE LES TOLERÀNCIES ESPECIFICADES EN LA MEMÒRIA.

2.4.4. PAVIMENTS DE PECES DE FORMIGÓ

QUALITAT DE LES PECES DE FORMIGÓ

CODI	RECEPCIÓ DE PECES DE FORMIGÓ

ASSAJOS DE RECEPCIÓ	
IDENTIFICACIÓ: MARCA, FABRICANT, DATA DE FABRICACIÓ I EDAT DEL FORMIGÓ	Condicions definides en projecte Edat de formigó superior a 28 dies
ASSAIG DE MESURA I TOLERÀNCIA DIMENSIONAL	Les definides en projecte amb toleràncies definides en memòria de control.
ASSAIG DE RESISTÈNCIA A FLEXIÓ	Rajoles hidràuliques (10x10cm) Cara Classe 1 50 Classe 2 40 Dors Classe 1 30 Classe 2 25 Rajoles hidràuliques (< 10x10cm) Cara Classe 1 55 Classe 2 50 Dors Classe 1 35 Classe 2 30 Terratzo Cara Classe 1 60 Classe 2 55 Dors Classe 1 40 Classe 2 35
ASSAIG D'ABSORCIÓ D'AIGUA	Classe 1 <10% Classe 2 <15%
ASSAIG DE DESGAST PER FREGAMENT	Rajoles Hidràuliques (10x10cm) Classe 1 3 Classe 2 no apareixerà la 2a capa, < 4 Llambordes Hidràuliques (< 30x30cm) Classe especial s'indicarà fabricant, <2 Classe 1 3 Classe 2 3.5 Rajoles de pasta (10x10cm) Classe 1 3 Classe 2 4 Terratzo Classe especial s'indicarà fabricant, <2 Classe 1 2.5 Classe 2 3
ASSAIG DE RESISTÈNCIA A LA GELADA	Cap peça ha de mostrar senyals de trencament

ASSAJOS D'EXECUCIÓ	
ASSAIG D' ANIVELLACIÓ	Les definides en projecte amb toleràncies definides en memòria de Control de Qualitat.

DADES COMPLEMENTÀRIES	

Anotacions:
ELS RESULTATS ES VALORARAN TENINT EN COMPTE LES TOLERÀNCIES ESPECIFICADES EN LA MEMÒRIA.

FITXES DEL CONTROL DE QUALITAT - URBANITZACIÓ
PROJECTE DE RENOVACIÓ INTEGRAL DE LES XARXES D'AIGUA I CLAVEGUERAM I IMPLANTACIÓ DE XARXA D'AIGÜES PLUVIALS A LA PLATJA DE CALAFELL (TARRAGONA)
batlleiroig

2.4.5. VORADES

QUALITAT DE VORADES

CODI	RECEPCIÓ DEL MATERIAL

TIPUS D'ASSAIGS	
IDENTIFICACIÓ: MARCA I FABRICANT	Correspon a l'especificat per la DO
ASSAIG ORGANOLÈPTIC	Ha de ser homogeni, de gra fi i uniforme, de textura compacta, que no tingui esquerdes, coqueres, pèls, cops i restes orgàniques
ASSAIG DE MESURA I TOLERÀNCIA DIMENSIONAL	Longitud > 1m Seccions extremes normals a l'eix de la peça
PES ESPECÍFIC NET	> 2500 Kg/cm^2
RESISTÈNCIA A COMPRESSIÓ (proveta de 10 cm)	> 1300 Kg/cm^2
DESGAST A LA FRICCIÓ	< 0.13 cm
RESISTÈNCIA A LA GELADA	No presentaran esquerdes, escantellats ni cap alteració visible

CODI	POSADA EN OBRA

ASSAJOS D'EXECUCIÓ	
ASSAIG D'ANIVELLACIÓ	No presentarà desviacions visibles

DADES COMPLEMENTÀRIES	

Anotacions:

ELS RESULTATS ES VALORARAN TENINT EN COMPTE LES TOLERÀNCIES ESPECIFICADES EN LA MEMÒRIA.

2.4.6. GUALS I LLAMBORDINS DE PEDRA

QUALITAT DE LA PEDRA

CODI	RECEPCIÓ DEL MATERIAL

ASSAJOS DE RECEPCIÓ	
IDENTIFICACIÓ: MARCA I FABRICANT	Correspon a l'especificat per la DO
ASSAIG ORGANOLÈPTIC	Ha de ser homogeni, de gra fi i uniforme, de textura compacta, que no tingui esquerdes, coqueres, pèls, cops i restes orgàniques
ASSAIG DE MESURA I TOLERÀNCIA DIMENSIONAL	Planeitat de cara superior. Dimensions especificades en projecte.

ASSAJOS D'ELEMENT EXECUTAT	
PES ESPECÍFIC NET	> 2500 Kg/m^3
RESISTÈNCIA A COMPRESSIÓ	> 1300 Kg/cm^2
DESGAST A LA FRICCIÓ	< 0.13 cm
RESISTÈNCIA A LA GELADA	No presentaran esquerdes, escantellats ni cap alteració visible

CODI	POSADA EN OBRA

ASSAJOS D'EXECUCIÓ	
ASSAIG D'ANIVELLACIÓ	No presentarà desviacions visibles

DADES COMPLEMENTÀRIES	

Anotacions:

ELS RESULTATS ES VALORARAN TENINT EN COMPTE LES TOLERÀNCIES ESPECIFICADES EN LA MEMÒRIA.

FITXES DEL CONTROL DE QUALITAT - URBANITZACIÓ
PROJECTE DE RENOVACIÓ INTEGRAL DE LES XARXES D'AIGUA I CLAVEGUERAM I IMPLANTACIÓ DE XARXA D'AIGÜES PLUVIALS A LA PLATJA DE CALAFELL (TARRAGONA)
batlleiroig

2.4.7. REMATS DE PAVIMENTS AMB PERFILS D'ACER GALVANITZAT

QUALITAT DEL PERFIL

CODI	RECEPCIÓ DEL MATERIAL

TIPUS D'ASSAIGS	
IDENTIFICACIÓ: MARCA I FABRICANT	Correspon a l'especificat per la DO
DETERMINACIÓ DEL GRUIX DEL GALVANITZAT	Uniformitat de recobriment segons UNE 7183
ASSAIG DE MESURA I TOLERÀNCIA DIMENSIONAL	Dimensiones especificades en projecte.

CODI	POSADA EN OBRA

ASSAJOS D'EXECUCIÓ	
ASSAIG D'ANIVELLACIÓ	No presentarà desviacions visibles

DADES COMPLEMENTÀRIES	

Anotacions:

ELS RESULTATS ES VALORARAN TENINT EN COMPTE LES TOLERÀNCIES ESPECIFICADES EN LA MEMÒRIA.

2.5. MATERIAL VEGETAL

2.5.1. MATERIAL VEGETAL: ARBRES I ARBUSTOS

CARACTERÍSTIQUES I REQUISITS (requerits i controlats a viver per la DF)

TIPOLOGIA

ESPÈCIE	
VARIETAT	

DOCUMENTACIÓ D'IDENTIFICACIÓ	Etiqueta	SEGONS ESPÈCIE
	Marcatge	SEGONS ESPÈCIE
	Passaport Fitosanitari	SEGONS ESPÈCIE
CARACTERÍSTIQUES INTERNES	Estat hídric	BEN HIDRATAT
	Estat sanitari	ARBRE SÀ
MORFOLOGIA	Totalment ramificat	SEGONS ESPECIFICACIONS DE PROJECTE
	Capçada en creu	SEGONS ESPECIFICACIONS DE PROJECTE
	Capçada fletxat	SEGONS ESPECIFICACIONS DE PROJECTE
	Tronc arbustiu troncs múltiples	SEGONS ESPECIFICACIONS DE PROJECTE
	Port arbustiu d'un sol tronc	SEGONS ESPECIFICACIONS DE PROJECTE
	Grups d'arbres	SEGONS ESPECIFICACIONS DE PROJECTE
PRESENTACIÓ DEL SISTEMA RADICAL	Arrel nua	SEGONS ESPECIFICACIONS DE PROJECTE
	Pa de terra	SEGONS ESPECIFICACIONS DE PROJECTE
	Contenidor	SEGONS ESPECIFICACIONS DE PROJECTE
	Altres recipients	SEGONS ESPECIFICACIONS DE PROJECTE

QUALITAT PART AÈRIA

MORFOLOGIA	∅ coll arrel	SEGONS ESPÈCIE
	Perímetre del tronc	SEGONS ESPÈCIE
	Alçària de la planta	SEGONS ESPÈCIE
	Amplària capçada	-
	Color fullatge i brancatge	SENSE PRESÈNCIA DE MALALTIES
	Rectitud del tronc	RECTE
	Refaldat	< 1/3 ALÇADA TOTAL
	Relació part aèria /sistema radical	PROPORCIONAL
	Disminució paulatina del Ø del tronc	UNIFORME
	Capçada en creu, mínim de branques	MÍNIM 3 I BEN ORIENTADES
DEFECTES	Ferides cicatritzades	NO S'ACCEPTARÀ
	Parcialment o totalment dessecat	NO S'ACCEPTARÀ
	Malformació (tija totalment corbada)	NO S'ACCEPTARÀ
	Gemma terminal Inexistent o defectuosa	NO S'ACCEPTARÀ
	Ramificació insuficient	NO S'ACCEPTARÀ
	Fulles recents danyades (planta perennifolia)	NO S'ACCEPTARÀ

	Coll arrel danyat	NO S'ACCEPTARÀ
	Troncs i guies múltiples (codominants)	NO S'ACCEPTARÀ
	Fulles I gemmes seques	NO S'ACCEPTARÀ
	Branques trencades	NO S'ACCEPTARÀ
	Fletxa trencada	NO S'ACCEPTARÀ

QUALITAT PART SUBTERRÀNIA

MORFOLOGIA	Forma, aspecte	UNIFORME
	Longitud d'arrels	-
	Volum d'arrels	PROPORCIONAL AL PA DE TERRA O CONTENIDOR
	Característiques del sòl de cultiu	SENSE EVIDÈNCIES DE MALALTIES
	Tronc centrat en contenidor	CENTRAT
	Arpilleria de Pa de terra	MATERIAL DEGRADABLE
DEFECTES	Arrel axonomorfa enrotllada espiralitzada o estrangulada	NO S'ACCEPTARÀ
	Arrel secundàries inexistents o greument amputades	NO S'ACCEPTARÀ
	Arrel axonomorfa remuntant	NO S'ACCEPTARÀ
	Insuficient densitat radicular	NO S'ACCEPTARÀ
	Esquerdes en el guix de pa de terra	
	Arrels sortint per els forats de drenatge	

ESPECIFICACIONS PER A ARBRES D'ALINEACIÓ

MORFOLOGIA DE L'ARBRE	BRANQUES PRINCIPALS SENSE EXCESSIVES RAMIFICACIONS
	CAPÇADA EQUILIBRADA AMB EL TRONC
	TRONCS ÚNICS, RECTES I VERTICALS
	FLETXA INTACTA
UNIFORMITAT DEL LOT	MATEIX Ø DE TRONC
	MATEIXA ALÇADA TOTAL
	MATEIXA ALÇADA DE CAPÇADA
	MATEIX VOLUM I CONFORMACIÓ DE CAPÇADA

ALTRES

FITXES DEL CONTROL DE QUALITAT - URBANITZACIÓ
PROJECTE DE RENOVACIÓ INTEGRAL DE LES XARXES D'AIGUA I CLAVEGUERAM I IMPLANTACIÓ DE XARXA D'AIGÜES PLUVIALS A LA PLATJA DE CALAFELL (TARRAGONA)
batlleiroig

2.5.2. TERRA VEGETAL

CARACTERÍSTIQUES I REQUISITS

CODI	ESTESA DE TERRA VEGETAL

TIPUS D'ASSAIGS	
CONTINGUT D'HUMITAT	Resultats obtinguts dels assajos establerts per la DF
CONTINGUT DE FOSFOR	Resultats obtinguts dels assajos establerts per la DF
CONTINGUT DE POTASSI	Resultats obtinguts dels assajos establerts per la DF
CONTINGUT DE MAGNESI	Resultats obtinguts dels assajos establerts per la DF
CONTINGUT DE CALCI	Resultats obtinguts dels assajos establerts per la DF
CONTINGUT DE SODI	Resultats obtinguts dels assajos establerts per la DF
CONTINGUT DE MATÈRIA ORGÀNICA	Resultats obtinguts dels assajos establerts per la DF
CONTINGUT D'ARGILA	Resultats obtinguts dels assajos establerts per la DF
CONTINGUT DE LLIMS FINS	Resultats obtinguts dels assajos establerts per la DF
CONTINGUT DE LLIM GRUIX	Resultats obtinguts dels assajos establerts per la DF
CONTINGUT DE SORRA TOTAL	Resultats obtinguts dels assajos establerts per la DF
CLASSE TEXTURA USDA	Resultats obtinguts dels assajos establerts per la DF
CONDUCTIVITAT ELÈCTRICA	Resultats obtinguts dels assajos establerts per la DF
HUMITAT DE SATURACIÓ	Resultats obtinguts dels assajos establerts per la DF
PH	Resultats obtinguts dels assajos establerts per la DF
CONTINGUT DE NITROGEN	Resultats obtinguts dels assajos establerts per la DF
CONTINGUT DE CARBONATS	Resultats obtinguts dels assajos establerts per la DF

DADES COMPLEMENTÀRIES	

Anotacions:

FITXES DEL PLA
DE CONTROL

3. FREQÜÈNCIES I CONTROLS 2
3.1. TERRES 2
3.1.1. IDENTIFICACIÓ DE TERRES DE FONAMENTS I NUCLIS DE TERRAPLENAT 3
3.1.2. COMPACTACIÓ DE FONAMENT I NUCLI DE TERRAPLENAT 4
3.1.3. IDENTIFICACIÓ DE TERRES DE BASE DE CAIXA DE PAVIMENT 5
3.1.4. COMPACTACIÓ DE BASE DE CAIXA DE PAVIMENT 6
3.1.5. SORRES DE PROTECCIÓ DE SERVEIS 7
3.1.6. TOT-U PER A SUBBASES GRANULARS 8
3.1.7. COMPACTACIÓ DE SUBBASES GRANULARS 9
3.2. EVACUACIÓ D'AIGUA 10
3.2.1. SANEJAMENT AMB TUBS DE PVC 11
3.3. PAVIMENTS 12
3.3.1. BASES DE FORMIGÓ 13
3.3.2. PAVIMENT ASFÀLTIC 14
3.3.3. PAVIMENTS DE PECES DE FORMIGÓ 15
3.3.4. VORADES I RIGOLES 16
3.3.5. GUALS 17
3.3.6. REMATS DE PAVIMENTS AMB PERFILS D'ACER GALVANITZAT 18
3.4. MATERIAL VEGETAL 19
3.4.1. MATERIAL VEGETAL: ARBRES 20
3.4.2. MATERIAL VEGETAL: ARBUSTS 22
3.4.3. TERRA VEGETAL – D'APORTACIÓ 23

3. FREQÜÈNCIES I CONTROLS

3.1. TERRES

FITXES DEL CONTROL DE QUALITAT - URBANITZACIÓ
PROJECTE DE RENOVACIÓ INTEGRAL DE LES XARXES D'AIGUA I CLAVEGUERAM I IMPLANTACIÓ DE XARXA D'AIGÜES PLUVIALS A LA PLATJA DE CALAFELL (TARRAGONA)
batlleiroig

3.1.1. IDENTIFICACIÓ DE TERRES DE FONAMENTS I NUCLIS DE TERRAPLENAT

QUANTIFICACIÓ D'ASSAJOS

CODI	QUALITAT DE TERRES EN LA FORMACIÓ DE TERRAPLENS

TIPUS D'ASSAIGS	FREQÜÈNCIA DE L'ASSAIG	AMIDAMENT D'OBRA	Nº ASSAJOS
PRÒCTOR MODIFICAT	Cada 1500 m^3	**FASE 1:** C/1: 100 M^3 C/2: 100 M^3 C/3: 100 M^3 C/4: 100 M^3 C/5: 100 M^3 C/6: 100 M^3 C/7: 100 M^3 C/8: 100 M^3 **FASE 2:** C/ 1: 100 M^3 C/ 2: 100 M^3 C/ 3: 100 M^3 C/ 4: 100 M^3 C/ 5: 100 M^3 C/ 6: 100 M^3 C/ 7: 100 M^3 **TOTAL: 15.000 M^3**	15
GRANULOMÈTRIC	Cada 5000 m^3 o cada 2 dies	15.000 M^3	15
LÍMITS D'ATTERBERG	Cada 5000 m^3 o cada 2 dies	15.000 M^3	15
ÍNDEX C.B.R.	Cada 5000 m^3 o cada 3 dies	15.000 M^3	15
CONTINGUT DE MATÈRIA ORGÀNICA	Cada 5000 m^3 o cada 2 dies	15.000 M^3	15
CONTINGUT EN SALS SOLUBLES (NLT-114/99)	Cada 5000 m^3 o cada 2 dies	15.000 M^3	15
ASSAIG DE COL·LAPSE EN SÒLS (NLT-254/99)	Cada 5000 m^3 o cada 2 dies	15.000 M^3	15
ASSAIG D'INFLAMENT LLIURE D'UN SÒL AMB EDÒMETRE (UNE 103.601/96)	Cada 5000 m^3 o cada 2 dies	15.000 M^3	15

Anotacions:

3.1.2. COMPACTACIÓ DE FONAMENT I NUCLI DE TERRAPLENAT

QUANTIFICACIÓ D'ASSAJOS

CODI	QUALITAT DE TERRES EN LA FORMACIÓ DE TERRAPLENS		
TIPUS D'ASSAIGS	FREQÜÈNCIA DE L'ASSAIG	AMIDAMENT D'OBRA	Nº ASSAJOS
DENSITATS IN SITU	5 assajos per cada 5.000 m^2	**FASE 1:** C/1: 400 M^2 C/2: 400 M^2 C/3: 400 M^2 C/4: 400 M^2 C/5: 400 M^2 C/6: 400 M^2 C/7: 400 M^2 C/8: 400 M^2 **FASE 2:** C/ 1: 400 M^2 C/ 2: 400 M^2 C/ 3: 400 M^2 C/ 4: 400 M^2 C/ 5: 400 M^2 C/ 6: 400 M^2 C/ 7: 400 M^2 **TOTAL: 60.000 M^3**	15 x 5 punts = 75 punts
HUMITATS IN SITU	5 assajos per cada 5.000 m^2	60.000 M^2	75
PLACA DE CÀRREGA (segons NLT 357)	1 assaig de placa de càrrega cada 5.000 m^2	60.000 M^2	15

Anotacions:
Las tongades de compactació es realitzaran cada 25cm de profunditat, com a màxim.

FITXES DEL CONTROL DE QUALITAT - URBANITZACIÓ
PROJECTE DE RENOVACIÓ INTEGRAL DE LES XARXES D'AIGUA I CLAVEGUERAM I IMPLANTACIÓ DE XARXA D'AIGÜES PLUVIALS A LA PLATJA DE CALAFELL (TARRAGONA)
batlleiroig

3.1.3. IDENTIFICACIÓ DE TERRES DE BASE DE CAIXA DE PAVIMENT

QUANTIFICACIÓ D'ASSAJOS

CODI	ACCEPTACIÓ DE LA PROCEDÈNCIA DEL MATERIAL		
TIPUS D'ASSAIGS	FREQÜÈNCIA DE L'ASSAIG	AMIDAMENT D'OBRA	Nº ASSAJOS
EQUIVALENT DE SORRA	3 assajos per tres mostres aleatòries	**FASE 1:** C/1 C/2 C/3 C/4 C/5 C/6 C/7 C/8 C/9 **FASE 2:** C/1 C/2 C/3 C/4 C/5 C/6 C/7	16
PRÒCTOR MODIFICAT	3 assajos per tres mostres aleatòries s	16 àmbits	16
GRANULOMÈTRIC	3 assajos per tres mostres aleatòries	16 àmbits	16
CARES DE FRACTURA	1 assaig per tres mostres aleatòries	16 àmbits	16
LÍMITS D'ATTERBERG	3 assajos per tres mostres aleatòries	16 àmbits	16
ASSAIG "LOS ANGELES"	1 assaig per tres mostres aleatòries	16 àmbits	16
ÍNDEX C.B.R.	1 assaig per tres mostres aleatòries	16 àmbits	16

Anotacions:

3.1.4. COMPACTACIÓ DE BASE DE CAIXA DE PAVIMENT

QUANTIFICACIÓ D'ASSAJOS

CODI	COMPACTACIÓ DE LA CAPA BASE

TIPUS D'ASSAIGS	FREQÜÈNCIA DE L'ASSAIG	AMIDAMENT D'OBRA	Nº ASSAJOS
DENSITATS IN SITU	5 assajos per cada 300 m^3 de base compactada o fracció diària	**FASE 1:** C/1: 1.735,60 M2 C/2: 395,80 M2 C/3: 1.852,45 M2 C/4: 1.009,02 M2 C/5: 1.044,30 M2 C/6: 1.976,28 M2 C/7: 1.923,64 M2 C/8: 424,63 M2 C/9: 2.047,10 M2 **FASE 2:** C/1: 1.099,06 M2 C/2: 1.516,40 M2 C/3: 2.716,34 M2 C/4: 18,26 M2 C/5: 432,30 M2 C/6: 399,42 M2 C/7: 1.054,24 M2	**FASE 1:** C/1: 15 punts C/2: 5 punts C/3: 15 punts C/4: 10 punts C/5: 10 punts C/6: 20 punts C/7: 20 punts C/8: 5 punts C/9: 20 punts **FASE 2:** C/1: 10 punts C/2: 15 punts C/3: 25 punts C/4: 5 punts C/5: 5 punts C/6: 5 punts C/7: 10 punts
HUMITATS IN SITU	5 assajos per cada 300 m^3 de base compactada o fracció diària	**FASE 1:** C/1: 1.735,60 M2 C/2: 395,80 M2 C/3: 1.852,45 M2 C/4: 1.009,02 M2 C/5: 1.044,30 M2 C/6: 1.976,28 M2 C/7: 1.923,64 M2 C/8: 424,63 M2 C/9: 2.047,10 M2 **FASE 2:** C/1: 1.099,06 M2 C/2: 1.516,40 M2 C/3: 2.716,34 M2 C/4: 18,26 M2 C/5: 432,30 M2 C/6: 399,42 M2 C/7: 1.054,24 M2	**FASE 1:** C/1: 15 punts C/2: 5 punts C/3: 15 punts C/4: 10 punts C/5: 10 punts C/6: 20 punts C/7: 20 punts C/8: 5 punts C/9: 20 punts **FASE 2:** C/1: 10 punts C/2: 15 punts C/3: 25 punts C/4: 5 punts C/5: 5 punts C/6: 5 punts C/7: 10 punts

Anotacions:

FITXES DEL CONTROL DE QUALITAT - URBANITZACIÓ
PROJECTE DE RENOVACIÓ INTEGRAL DE LES XARXES D'AIGUA I CLAVEGUERAM I IMPLANTACIÓ DE XARXA D'AIGÜES PLUVIALS A LA PLATJA DE CALAFELL (TARRAGONA)
batlleiroig

3.1.5. SORRES DE PROTECCIÓ DE SERVEIS

QUANTIFICACIÓ D'ASSAJOS

CODI	QUALITAT DEL MATERIAL

TIPUS D'ASSAIGS A LA RECEPCIÓ	FREQÜÈNCIA DE L'ASSAIG	AMIDAMENT D'OBRA	Nº ASSAJOS
ASSAIG GRANULOMÈTRIC	1 assaig cada 750 m^3 o fracció diària	-	-
EQUIVALENT DE SORRA	1 assaig cada 750 m^3 o fracció diària	-	-
LÍMITS D'ATTERBERG	1 assaig cada 1.500 m^3 o cada 2 dies	-	-
COEFICIENT DE NETEJA	1 assaig cada 1.500 m^3 o cada 2 dies	-	-
ÍNDEX C.B.R.	1 assaig cada 4.500 m^3 o cada setmana si el volum és menor	-	-
PRÒCTOR MODIFICAT	1 assaig cada 750 m^3 o fracció diària	-	-
COEFICIENT "LOS ANGELES"	1 assaig cada 4.500 m^3 o cada setmana si el volum és menor	-	-

Anotacions:

Es realitzarà control documental del material aplegat a obra abans de la seva estesa.

3.1.6. TOT-U PER A SUBBASES GRANULARS

QUANTIFICACIÓ D'ASSAJOS

CODI	QUALITAT DEL MATERIAL		
	FREQÜÈNCIA DE L'ASSAIG	AMIDAMENT D'OBRA	Nº ASSAJOS
TIPUS D'ASSAIGS A LA RECEPCIÓ			
ASSAIG GRANULOMÈTRIC	1 assaig cada 1.000 m^3 o fracció diària	**FASE 1:** C/1: 38,13 M3 C/3: 119,20 M3 C/4: 14,54 M3 C/6: 137,64 M3 C/7: 129,74 M3 C/8: 27 M3 **FASE 2:** C/2: 32,10 M3 C/3: 181,92 M3 C/6: 40,96 M3 **TOTAL = 721,23 M3**	**FASE 1:** C/1: 1 C/3: 1 C/4: 1 C/6: 1 C/7: 1 C/8: 1 **FASE 2:** C/2: 1 C/3: 1 C/6: 1
EQUIVALENT DE SORRA	1 assaig cada 1.000 m^3 o fracció diària	721,23 M^3	9
LÍMITS D'ATTERBERG	1 assaig cada 5.000 m^3 o cada 2 dies	721,23 M^3	9
COEFICIENT DE NETEJA	1 assaig cada 5.000 m^3 o cada 2 dies	721,23 M^3	9
ÍNDEX C.B.R.	1 assaig cada 5.000 m^3 o cada setmana si el volum és menor	721,23 M^3	9
PRÒCTOR MODIFICAT	1 assaig cada 5.000 m^3 o fracció diària	721,23 M^3	9
PARTÍCULES TRITURADES	1 assaig cada 5.000 m^3 o cada setmana	721,23 M^3	9
ÍNDEX DE LLENQUES	1 assaig cada 5.000 m^3 o cada setmana	721,23 M^3	9
HUMITAT NATURAL (UNE-EN 1097-5)	1 assaig cada 5.000 m^3 o cada setmana	721,23 M^3	9
COEFICIENT "LOS ANGELES"	1 assaig cada 20.000 m^3 o cada setmana si el volum és menor	721,23 M^3	9

Anotacions:

FITXES DEL CONTROL DE QUALITAT - URBANITZACIÓ
PROJECTE DE RENOVACIÓ INTEGRAL DE LES XARXES D'AIGUA I CLAVEGUERAM I IMPLANTACIÓ DE XARXA D'AIGÜES PLUVIALS A LA PLATJA DE CALAFELL (TARRAGONA)
batlleiroig

3.1.7. COMPACTACIÓ DE SUBBASES GRANULARS

QUANTIFICACIÓ D'ASSAJOS

CODI	COMPACTACIÓ		
	FREQÜÈNCIA DE L'ASSAIG	AMIDAMENT D'OBRA	Nº ASSAJOS
TIPUS D'ASSAIGS			
HUMITAT PER SONDA NUCLEAR	5 punts en 3.000 m^2 o segons criteri de la DO	**FASE 1:** C/1: 38,13 M3 C/3: 119,20 M3 C/4: 14,54 M3 C/6: 137,64 M3 C/7: 129,74 M3 C/8: 27 M3 **FASE 2:** C/2: 32,10 M3 C/3: 181,92 M3 C/6: 40,96 M3 **TOTAL = 721,23 M3**	**FASE 1:** C/1: 5 punts C/3: 15 punts C/4: 5 punts C/6: 15 punts C/7: 15 punts C/8: 5 punts **FASE 2:** C/2: 5 punts C/3: 15 punts C/6: 5 punts
DENSITAT PER SONDA NUCLEAR	5 punts en 3.000 m^2 o segons criteri de la DO	721,23 M3	**FASE 1:** C/1: 5 punts C/3: 15 punts C/4: 5 punts C/6: 15 punts C/7: 15 punts C/8: 5 punts **FASE 2:** C/2: 5 punts C/3: 15 punts C/6: 5 punts
PLACA DE CÀRREGA	1 assaig per cada 6.000 m^2, min. 1 per capa de terraplenat	721,23 M3	-

Anotacions:

3.2. EVACUACIÓ D'AIGUA

FITXES DEL CONTROL DE QUALITAT - URBANITZACIÓ
PROJECTE DE RENOVACIÓ INTEGRAL DE LES XARXES D'AIGUA I CLAVEGUERAM I IMPLANTACIÓ DE XARXA D'AIGÜES PLUVIALS A LA PLATJA DE CALAFELL (TARRAGONA)
batlleiroig

3.2.1. SANEJAMENT AMB TUBS DE PVC

QUANTIFICACIÓ D'ASSAJOS

CODI	CONTROL DEL MATERIAL		
	FREQÜÈNCIA DE L'ASSAIG	AMIDAMENT D'OBRA	Nº ASSAJOS
TIPUS D'ASSAIGS A LA RECEPCIÓ			
INSPECCIÓ: FABRICANT I MODEL	1 per partida rebuda	-	-
DIÀMETRE NOMINAL	1 per partida rebuda	-	-
CERTIFICATS DE QUALITAT	1 per partida rebuda	-	-
ASSAJOS DE L'ELEMENT EXECUTAT			
COMPORTAMENT AL CALOR	1 assaig cada 2.000 ml de tub col·locat	-	-
RESISTÈNCIA A L'IMPACTE	3 assaig cada 1.000 ml de tub col·locat	-	-
ASSAIG DE FLEXIÓ TRANSVERSAL	1 assaig cada 1.000 ml de tub col·locat	-	-
ASSAIG D'ESTANQUITAT	1 mostra cada 3.000 ml de tub col·locat	-	-

Anotacions:

Es demana certificat de qualitat. Es realitzarà control documental del material aplegat a obra abans de la seva col·locació.

3.3. PAVIMENTS

FITXES DEL CONTROL DE QUALITAT - URBANITZACIÓ
PROJECTE DE RENOVACIÓ INTEGRAL DE LES XARXES D'AIGUA I CLAVEGUERAM I IMPLANTACIÓ DE XARXA D'AIGÜES PLUVIALS A LA PLATJA DE CALAFELL (TARRAGONA)
batlleiroig

3.3.1. BASES DE FORMIGÓ

QUANTIFICACIÓ D'ASSAJOS

CODI	EXECUCIÓ DE PAVIMENTS DE FORMIGÓ		
	FREQÜÈNCIA DE L'ASSAIG	AMIDAMENT D'OBRA	Nº ASSAJOS
TIPUS D'ASSAIGS A LA RECEPCIÓ			
RESISTÈNCIA A FLEXOTRACCIÓ	3 series de 5 provetes per cada 100 m^3	FASE 1: C/1: 252,896 M^3 C/2: 58,42 M^3 C/3: 225,968 M^3 C/4: 121,455 M^3 C/5: 156,645 M^3 C/6: 148,292 M^3 C/7: 131,867 M^3 C/8: 29,502 M^3 C/9: 227,08 M^3 FASE 2: C/ 1: 155,186 M^3 C/ 2: 185,46 M^3 C/ 3: 288,77 M^3 C/ 4: 2,739 M^3 C/ 5: 64,845 M^3 C/ 6: 43,305 M^3 C/ 7: 191,427 M^3 **TOTAL: 2.283,858 M^3**	FASE 1: C/1: 9 series C/2: 3 C/3: 9 C/4: 6 C/5: 6 C/6: 6 C/7: 6 C/8: 3 C/9: 9 FASE 2: C/1: 6 C/2: 6 C/3: 9 C/4: 3 C/5: 3 C/6: 3 C/7: 6 **TOTAL: 93**
A 7 DIES	1 proveta de cada sèrie assajada	2.283,858 M^3	93
A 28 DIES	2 provetes de cada sèrie assajada	2.283,858 M^3	186
A 56 DIES	1 proveta de cada sèrie assajada	2.283,858 M^3	93
CONSISTÈNCIA	1 proveta de cada sèrie assajada	2.283,858 M^3	93

Anotacions:

3.3.2. PAVIMENT ASFÀLTIC

QUANTIFICACIÓ D'ASSAJOS

CODI	EXECUCIÓ DE PAVIMENTS ASFÀLTICS

TIPUS D'ASSAJOS	FREQÜÈNCIA DE L'ASSAIG	AMIDAMENT D'OBRA	Nº ASSAJOS
ASSAIG MARSHALL COMPLET	1 assaig cada 500 tn o freqüència diària	FASE 1: C/1: 139,24 T C/2: 40,13 T C/4: 69,144 T C/6: 216,878 T C/7: 221,925 T C/8: 32,36 T C/9: 383,93 T FASE 2: C/1: 85,24 T C/2: 113,568 T C/3: 147,084 T C/6: 49,152 T C/7: 90,343 T **TOTAL: 1.588,99 T**	FASE 1: C/1: 1 C/2: - C/4: - C/6: 1 C/7: 1 C/8: - C/9: 1 FASE 2: C/1: - C/2: 1 C/3: 1 C/6: - C/7: - **TOTAL: 6**
ASSAIG DE DOSIFICACIÓ DE BETUM	1 assaig cada 500 tn o freqüència diària	1.588,99 T	6
GRANULOMÈTRIC SOBRE L'ÁRID RECUPERAT	1 assaig cada 500 tn o freqüència diària	1.588,99 T	6
ASSAIG CÀNTABRE	1 assaig de 3 provetes cada 1.200 t de material o freqüència diària	1.588,99 T	6
COMPROVACIÓ DE GRUIXOS	8 testimonis per cada 1.200 tn de mescla o freqüència diària	1.588,99 T	12
DENSITAT	8 testimonis per cada 1.200 tn de mescla o freqüència diària	1.588,99 T	12
COMPROVACIÓ D'AMPLADA I REGULARITAT	1 cop cada 10m i en punts singulars o freqüència diària	1.588,99 T	-

Anotacions:

FITXES DEL CONTROL DE QUALITAT - URBANITZACIÓ
PROJECTE DE RENOVACIÓ INTEGRAL DE LES XARXES D'AIGUA I CLAVEGUERAM I IMPLANTACIÓ DE XARXA D'AIGÜES PLUVIALS A LA PLATJA DE CALAFELL (TARRAGONA)
batlleiroig

3.3.3. PAVIMENTS DE PECES DE FORMIGÓ

QUANTIFICACIÓ D'ASSAJOS

CODI	ASSAJOS DE RECEPCIÓ DE PECES

TIPUS D'ASSAJOS	FREQÜÈNCIA DE L'ASSAIG	AMIDAMENT D'OBRA	Nº ASSAJOS
IDENTIFICACIÓ: MARCA, FABRICANT, DATA DE FABRICACIÓ I EDAT DEL FORMIGÓ	1 por partida rebuda	1 PER PARTIDA D'OBRA	CONTROL DOCUMENTAL
ASSAIG DEMESURA I TOLERÀNCIA DIMENSIONAL	1 assaig per cada 500 m^2 de paviment a col·locar (de mateixes dimensions)	1 PER PARTIDA D'OBRA	CONTROL DOCUMENTAL
ASSAIG DE RESISTÈNCIA A FLEXIÓ	1 assaig per cada 500 m^2 de paviment a col·locar (de mateixes dimensions)	1 PER PARTIDA D'OBRA	CONTROL DOCUMENTAL
ASSAIG D'ABSORCIÓ D'AIGUA	1 assaig per cada 500 m^2 de paviment a col·locar (de mateixes dimensions)	1 PER PARTIDA D'OBRA	CONTROL DOCUMENTAL
ASSAIG DE DESGAST PER FRICCIÓ	1 assaig per cada 500 m^2 de paviment a col·locar (de mateixes dimensions)	1 PER PARTIDA D'OBRA	CONTROL DOCUMENTAL
ASSAIG DE RESISTÈNCIA A LA GELADA	1 assaig per cada 500 m^2 de paviment a col·locar (de mateixes dimensions)	1 PER PARTIDA D'OBRA	CONTROL DOCUMENTAL

CODI	ENSAYOS DE EJECUCIÓN DE PAVIMENTO

TIPUS D'ASSAJOS	
ASSAIG D'ANIVELLACIÓ	Cada 10ml de superfície executada

Anotacions:

3.3.4. VORADES I RIGOLES

QUANTIFICACIÓ D'ASSAJOS

CODI	RECEPCIÓ DEL MATERIAL		
	FREQÜÈNCIA DE L'ASSAIG	AMIDAMENT D'OBRA	Nº ASSAJOS
TIPUS D'ASSAJOS			
ASSAIG DEMESURA I TOLERÀNCIA DIMENSIONAL	tres mostres aleatòries de vorada o rigola, 1 assaig per mostra	1 PER PARTIDA D'OBRA	CONTROL DOCUMENTAL
PES ESPECÍFIC NET	tres mostres aleatòries de vorada o rigola, 1 assaig per mostra	1 PER PARTIDA D'OBRA	CONTROL DOCUMENTAL
RESISTÈNCIA A COMPRESSIÓ (proveta de 10 cm)	tres mostres aleatòries de vorada o rigola, 1 assaig per mostra	1 PER PARTIDA D'OBRA	CONTROL DOCUMENTAL
DESGAST A LA FRICCIÓ	tres mostres aleatòries de vorada o rigola, 1 assaig per mostra	1 PER PARTIDA D'OBRA	CONTROL DOCUMENTAL
RESISTÈNCIA A LA GELADA	tres mostres aleatòries de vorada o rigola, 1 assaig per mostra	1 PER PARTIDA D'OBRA	CONTROL DOCUMENTAL

CODI	ENSAYO DE EJECUCIÓN
TIPUS D'ASSAJOS	
ASSAIG D'ANIVELLACIÓ	Cada 10ml de superfície executada

Anotacions:

FITXES DEL CONTROL DE QUALITAT - URBANITZACIÓ
PROJECTE DE RENOVACIÓ INTEGRAL DE LES XARXES D'AIGUA I CLAVEGUERAM I IMPLANTACIÓ DE XARXA D'AIGÜES PLUVIALS A LA PLATJA DE CALAFELL (TARRAGONA)
batlleiroig

3.3.5. GUALS

QUANTIFICACIÓ D'ASSAJOS

CODI	RECEPCIÓ DEL MATERIAL		
	FREQÜÈNCIA DE L'ASSAIG	AMIDAMENT D'OBRA	Nº ASSAJOS
TIPUS D'ASSAJOS			
IDENTIFICACIÓ: MARCA I FABRICANT	1 per partida rebuda	1 PER PARTIDA D'OBRA	CONTROL DOCUMENTAL
ASSAIG DE MESURA I TOLERÀNCIA DIMENSIONAL	1 assaig por mostra de tres mostres aleatòries en fàbriques (mateixes dimensions) 1 assaig por mostra de tres mostres aleatòries recepcionades (mateixes dimensiones)	1 PER PARTIDA D'OBRA	CONTROL DOCUMENTAL
ASSAJOS DE L'ELEMENT EXECUTAT			
ASSAIG DE RESISTÈNCIA A FLEXIÓ	1 assaig cada 5 guals col·locats	1 PER PARTIDA D'OBRA	CONTROL DOCUMENTAL
ASSAIG D'ABSORCIÓ D'AIGUA	1 assaig cada 5 guals col·locats	1 PER PARTIDA D'OBRA	CONTROL DOCUMENTAL
ASSAIG DE DESGAST PER FRICCIÓ	1 assaig cada 5 guals col·locats	1 PER PARTIDA D'OBRA	CONTROL DOCUMENTAL
ASSAIG DE RESISTÈNCIA A LA GELADA	1 assaig cada 5 guals col·locats	1 PER PARTIDA D'OBRA	CONTROL DOCUMENTAL
ASSAIG D'ANIVELLACIÓ	Cada 10ml de superfície executada	1 PER PARTIDA D'OBRA	CONTROL DOCUMENTAL

Anotacions:

3.3.6. REMATS DE PAVIMENTS AMB PERFILS D'ACER GALVANITZAT

QUANTIFICACIÓ D'ASSAJOS

CODI	RECEPCIÓ DEL MATERIAL		
	FREQÜÈNCIA DE L'ASSAIG	AMIDAMENT D'OBRA	Nº ASSAJOS
TIPUS D'ASSAJOS			
IDENTIFICACIÓ: MARCA I FABRICANT	1 per partida rebuda	1 PER PARTIDA D'OBRA	CONTROL DOCUMENTAL
DETERMINACIÓ DEL GRUIX DEL GALVANITZAT	1 assaig cada 50 ml de perfil a col·locar	1 PER PARTIDA D'OBRA	CONTROL DOCUMENTAL
ASSAIG DE MESURA I TOLERÀNCIA DIMENSIONAL	1 assaig cada 50 ml de perfil a col·locar	1 PER PARTIDA D'OBRA	CONTROL DOCUMENTAL

Anotacions:

FITXES DEL CONTROL DE QUALITAT - URBANITZACIÓ
PROJECTE DE RENOVACIÓ INTEGRAL DE LES XARXES D'AIGUA I CLAVEGUERAM I IMPLANTACIÓ DE XARXA D'AIGÜES PLUVIALS A LA PLATJA DE CALAFELL (TARRAGONA)
batlleiroig

3.4. MATERIAL VEGETAL

3.4.1. MATERIAL VEGETAL: ARBRES

CONTROL EN ARBRES EXISTENTS PER PART DE LA DF

ESPÈCIES:	1 per espècie

CONTROL VISUAL

CARACTERÍSTIQUES INTERNES	Estat hídric	1 per espècie
	Estat sanitari	1 per espècie
MORFOLOGIA	Totalment ramificat	1 per espècie
	Copa en creu	1 per espècie
	Copa en fletxa	1 per espècie
	Tronc arbustiu, troncs múltiples	1 per espècie
	Port arbustiu d'un sol tronc	1 per espècie
	Grup d'arbres	1 per espècie

QUALITAT PART AÈRIA

MORFOLOGÍA	∅ coll arrel	1 per espècie
	Perímetre del tronc	1 per espècie
	Altura de la planta	1 per espècie
	Amplada copa	1 per espècie
	Color fulles i brancatge	1 per espècie
	Rectitud del tronc	1 per espècie
	Elevació de la copa	1 per espècie
	Relació part aèria /sistema radical	1 per espècie
	Disminució gradual del Ø del tronc	1 per espècie
	Copa en creu, mínim de branques	1 per espècie
DEFECTOS	Ferides cicatritzades	1 per espècie
	Parcialment o totalment dessecat	1 per espècie
	Malformació (tija totalment corba)	1 per espècie
	Gemma terminal Inexistent o defectuosa	1 per espècie
	Ramificació insuficient	1 per espècie
	Fulles recents malmeses (planta perennifòlia)	1 per espècie
	Coll arrel malmesa	1 per espècie
	Troncs i guies múltiples (codominants)	1 per espècie
	Fulles i gemma seca	1 per espècie
	Branques trencades	1 per espècie
	Fletxa trencada	1 per espècie

CONTROL D'ARBRES D'ALINEACIÓ

MORFOLOGIA DE L'ARBRE	Branques principals sense excessives ramificacions	1 per espècie

FITXES DEL CONTROL DE QUALITAT - URBANITZACIÓ
PROJECTE DE RENOVACIÓ INTEGRAL DE LES XARXES D'AIGUA I CLAVEGUERAM I IMPLANTACIÓ DE XARXA D'AIGÜES PLUVIALS A LA PLATJA DE CALAFELL (TARRAGONA)
batlleiroig

	Copa equilibrada amb el tronc	1 per espècie
	Troncs únics, rectes i verticals	1 per espècie
	fletxa intacta	1 per espècie

3.4.2. MATERIAL VEGETAL: ARBUSTS

QUANTIFICACIÓ D'ASSAJOS

ESPECIE	ESPECIFICADES EN PROJECTE
VARIETAT	ESPECIFICADES EN PROJECTE

CONTROL VISUAL			EN VIVER	RECEPCIÓ	FINAL D'OBRA
TIPOLOGIA D'ARBRE		Totalment ramificat	-	-	-
		Copa en creu	-	-	-
		Copa fletxada	-	-	-
		Tronc arbustiu troncs múltiples	-	-	-
		Port arbustiu de un sol tronc	-	-	-
		Grups d'arbres	-	-	-
QUALITAT PART AÈRIA	Caràcter morfològic	∅ coll arrel	-	-	-
		Perímetre del tronc	-	-	-
		Altura de la planta	-	-	-
		Amplada copa	-	-	-
		Color fulles i brancatge	-	-	-
	Caràcter defectuós	Ferides cicatritzades	-	-	-
		Parcialment o totalment dessecat	-	-	-
		Malformació (tija totalment corba)	-	-	-
		Gemma terminal Inexistent o defectuosa	-	-	-
		Ramificació insuficient	-	-	-
		Fulles recents malmeses (planta perennifòlia)	-	-	-
		Coll d'arrel malmès	-	-	-
PRESENTACIÓ DEL SISTEMA RADICAL		Arrel nua	-	-	-
		Pa de terra	-	-	-
		Contenidor	-	-	-
		Altres recipients	-	-	-
QUALITAT PART SUBTERRÀNIA	Caràcter morfològic	Forma, aspecte	-	-	-
		Longitud d'arrels	-	-	-
		Volum d'arrels	-	-	-
	Caràcter defectuós	Arrel axonomorfa enrotllada espiralizada o estrangulada	-	-	-
		Arrels secundàries inexistents o greument amputades	-	-	-
		Arrel axonomorfa remontante	-	-	-
		Insuficient densitat radicular	-	-	-

FITXES DEL CONTROL DE QUALITAT - URBANITZACIÓ
PROJECTE DE RENOVACIÓ INTEGRAL DE LES XARXES D'AIGUA I CLAVEGUERAM I IMPLANTACIÓ DE XARXA D'AIGÜES PLUVIALS A LA PLATJA DE CALAFELL (TARRAGONA)
batlleiroig

3.4.3. TERRA VEGETAL – D'APORTACIÓ

QUANTIFICACIÓ D'ASSAJOS

CODI	ESTESA DE TERRA VEGETAL

FREQÜÈNCIA DE L'ASSAIG	AMIDAMENT D'OBRA	Nº ASSAJOS

TIPUS D'ASSAJOS			
CONTINGUT D'HUMITAT	1 assaig per procedència	-	1 assaig per procedència
CONTINGUT DE FOSFOR	1 assaig per procedència	-	1 assaig per procedència
CONTINGUT DE POTASSI	1 assaig per procedència	-	1 assaig per procedència
CONTINGUT DE MAGNESI	1 assaig per procedència	-	1 assaig per procedència
CONTINGUT DE CALCI	1 assaig per procedència	-	1 assaig per procedència
CONTINGUT DE SODI	1 assaig per procedència	-	1 assaig per procedència
CONTINGUT DE MATÈRIA ORGÀNICA	1 assaig per procedència	-	1 assaig per procedència
CONTINGUT D'ARGILA	1 assaig per procedència	-	1 assaig per procedència
CONTINGUT DE LLIMS FINS	1 assaig per procedència	-	1 assaig per procedència
CONTINGUT DE LLIM GRUIX	1 assaig per procedència	-	1 assaig per procedència
CONTINGUT DE SORRA TOTAL	1 assaig per procedència	-	1 assaig per procedència
CLASSE TEXTURA USDA	1 assaig per procedència	-	1 assaig per procedència
CONDUCTIVITAT ELÈCTRICA	1 assaig per procedència	-	1 assaig per procedència
HUMITAT DE SATURACIÓ	1 assaig per procedència	-	1 assaig per procedència
PH	1 assaig per procedència	-	1 assaig per procedència
CONTINGUT DE NITROGEN	1 assaig per procedència	-	1 assaig per procedència
CONTINGUT DE CARBONATS	1 assaig per procedència	-	1 assaig per procedència

Anotacions:

AMIDAMENTS

AMIDAMENTS

Obra 01 1094_2_PE_CONTROL DE QUALITAT
Capítol 01 TERRES
Titol 3 01 IDENTIFICACIÓ DE TERRES

NUM.	CODI	UA	DESCRIPCIÓ

1 J03D2202 U ANÀLISI GRANULOMÈTRICA PER TAMISATGE D'UNA MOSTRA DE SÒL, SEGONS LA NORMA UNE 103101 O NLT 104

Num.	Text	Tipus	[C]	[D]	[E]	[F]	TOTAL	Fórmula
1	TERRES DE FONAMENTS I NUCLIS DE TERRAPLENAT	C	Unitats	Longitud	Ample	Alçada		
2	FASE 1							
3	c/DEL SENA		1,000				1,000	C#*D#*E#*F#
4	c/DEL LLOBREGAT		1,000				1,000	C#*D#*E#*F#
5	c/D'ANTONI ALMAZOR		1,000				1,000	C#*D#*E#*F#
6	c/DEL BESÒS NORD		1,000				1,000	C#*D#*E#*F#
7	c/DE LLUÍS COMPANYS OEST		1,000				1,000	C#*D#*E#*F#
8	c/DE MARIA DESVALLS		1,000				1,000	C#*D#*E#*F#
9	c/DE MARTA MORAGAS		1,000				1,000	C#*D#*E#*F#
10	c/DEL CONSELL		1,000				1,000	C#*D#*E#*F#
11	FASE 2							
12	c/DEL BESÒS SUD		1,000				1,000	C#*D#*E#*F#
13	c/DEL XÚQUER		1,000				1,000	C#*D#*E#*F#
14	c/DEL LOIRA		1,000				1,000	C#*D#*E#*F#
15	PLAÇA		1,000				1,000	C#*D#*E#*F#
16	c/DE LLUÍS COMPANYS		1,000				1,000	C#*D#*E#*F#
17	c/DE DAVID DE MAS		1,000				1,000	C#*D#*E#*F#
18	PG. MARÍTIM ST.JOAN DE DÉU EST		1,000				1,000	C#*D#*E#*F#
20	TERRES DE BASE DE CAIXA DE PAVIMENT	C	Unitats	Longitud	Ample	Alçada		
21	FASE 1		9,000				9,000	C#*D#*E#*F#
22	FASE 2		7,000				7,000	C#*D#*E#*F#

TOTAL AMIDAMENT 31,000

2 J03D4204 U DETERMINACIÓ DELS LÍMITS D'ATTERBERG (LÍMIT LÍQUID I LÍMIT PLÀSTIC) D'UNA MOSTRA DE SÒL, SEGONS LA NORMA UNE 103103 O NLT 105 I UNE 103104 O NLT 106

Num.	Text	Tipus	[C]	[D]	[E]	[F]	TOTAL	Fórmula
1	TERRES DE FONAMENTS I NUCLIS DE TERRAPLENAT	C	Unitats	Longitud	Ample	Alçada		
2	FASE 1							
3	c/DEL SENA		1,000				1,000	C#*D#*E#*F#
4	c/DEL LLOBREGAT		1,000				1,000	C#*D#*E#*F#
5	c/D'ANTONI ALMAZOR		1,000				1,000	C#*D#*E#*F#
6	c/DEL BESÒS NORD		1,000				1,000	C#*D#*E#*F#
7	c/DE LLUÍS COMPANYS OEST		1,000				1,000	C#*D#*E#*F#
8	c/DE MARIA DESVALLS		1,000				1,000	C#*D#*E#*F#
9	c/DE MARTA MORAGAS		1,000				1,000	C#*D#*E#*F#
10	c/DEL CONSELL		1,000				1,000	C#*D#*E#*F#
11	FASE 2							
12	c/DEL BESÒS SUD		1,000				1,000	C#*D#*E#*F#
13	c/DEL XÚQUER		1,000				1,000	C#*D#*E#*F#
14	c/DEL LOIRA		1,000				1,000	C#*D#*E#*F#
15	PLAÇA		1,000				1,000	C#*D#*E#*F#
16	c/DE LLUÍS COMPANYS		1,000				1,000	C#*D#*E#*F#

PROGRAMA DE CONTROL DE QUALITAT- PROJECTE DE RENOVACIÓ INTEGRAL DE LES XARXES D´AIGUA I CLAVEGUERAM
I IMPLANTACIÓ DE XARXA D´AIGÜES PLUVIALS A SEGUR PLATJA (TARRAGONA)
PROMOTOR: AJUNTAMENT DE CALAFELL
ARQUITECTES: BATLLE I ROIG ARQUITECTURA SLP

AMIDAMENTS

17	c/DE DAVID DE MAS		1,000				1,000	C#*D#*E#*F#
18	PG. MARÍTIM ST.JOAN DE DÉU EST		1,000				1,000	C#*D#*E#*F#
20	TERRES DE BASE DE CAIXA DE PAVIMENT	C	Unitats	Longitud	Ample	Alçada		
21	FASE 1		9,000				9,000	C#*D#*E#*F#
22	FASE 2		7,000				7,000	C#*D#*E#*F#

TOTAL AMIDAMENT 31,000

3 J03D9209 U DETERMINACIÓ DE L'ÍNDEX CBR EN LABORATORI, AMB LA METODOLOGIA DEL PRÒCTOR NORMAL (A TRES PUNTS) D'UNA MOSTRA DE SÒL, SEGONS LA NORMA UNE 103502

Num.	Text	Tipus	[C]	[D]	[E]	[F]	TOTAL	Fórmula
1	TERRES DE FONAMENTS I NUCLIS DE TERRAPLENAT	C	Unitats	Longitud	Ample	Alçada		
2	FASE 1							
3	c/DEL SENA		1,000				1,000	C#*D#*E#*F#
4	c/DEL LLOBREGAT		1,000				1,000	C#*D#*E#*F#
5	c/D'ANTONI ALMAZOR		1,000				1,000	C#*D#*E#*F#
6	c/DEL BESÒS NORD		1,000				1,000	C#*D#*E#*F#
7	c/DE LLUÍS COMPANYS OEST		1,000				1,000	C#*D#*E#*F#
8	c/DE MARIA DESVALLS		1,000				1,000	C#*D#*E#*F#
9	c/DE MARTA MORAGAS		1,000				1,000	C#*D#*E#*F#
10	c/DEL CONSELL		1,000				1,000	C#*D#*E#*F#
11	FASE 2							
12	c/DEL BESÒS SUD		1,000				1,000	C#*D#*E#*F#
13	c/DEL XÚQUER		1,000				1,000	C#*D#*E#*F#
14	c/DEL LOIRA		1,000				1,000	C#*D#*E#*F#
15	PLAÇA		1,000				1,000	C#*D#*E#*F#
16	c/DE LLUÍS COMPANYS		1,000				1,000	C#*D#*E#*F#
17	c/DE DAVID DE MAS		1,000				1,000	C#*D#*E#*F#
18	PG. MARÍTIM ST.JOAN DE DÉU EST		1,000				1,000	C#*D#*E#*F#
20	TERRES DE BASE DE CAIXA DE PAVIMENT	C	Unitats	Longitud	Ample	Alçada		
21	FASE 1		9,000				9,000	C#*D#*E#*F#
22	FASE 2		7,000				7,000	C#*D#*E#*F#

TOTAL AMIDAMENT 31,000

4 J03DK20H U DETERMINACIÓ DEL CONTINGUT DE MATÈRIA ORGÀNICA, PEL MÈTODE DEL PERMANGANAT POTÀSSIC D'UNA MOSTRA DE SÒL, SEGONS LA NORMA UNE 103204

Num.	Text	Tipus	[C]	[D]	[E]	[F]	TOTAL	Fórmula
1	TERRES DE FONAMENTS I NUCLIS DE TERRAPLENAT	C	Unitats	Longitud	Ample	Alçada		
2	FASE 1							
3	c/DEL SENA		1,000				1,000	C#*D#*E#*F#
4	c/DEL LLOBREGAT		1,000				1,000	C#*D#*E#*F#
5	c/D'ANTONI ALMAZOR		1,000				1,000	C#*D#*E#*F#
6	c/DEL BESÒS NORD		1,000				1,000	C#*D#*E#*F#
7	c/DE LLUÍS COMPANYS OEST		1,000				1,000	C#*D#*E#*F#
8	c/DE MARIA DESVALLS		1,000				1,000	C#*D#*E#*F#
9	c/DE MARTA MORAGAS		1,000				1,000	C#*D#*E#*F#
10	c/DEL CONSELL		1,000				1,000	C#*D#*E#*F#
11	FASE 2							
12	c/DEL BESÒS SUD		1,000				1,000	C#*D#*E#*F#
13	c/DEL XÚQUER		1,000				1,000	C#*D#*E#*F#
14	c/DEL LOIRA		1,000				1,000	C#*D#*E#*F#
15	PLAÇA		1,000				1,000	C#*D#*E#*F#

16	c/DE LLUÍS COMPANYS		1,000				1,000	C#*D#*E#*F#
17	c/DE DAVID DE MAS		1,000				1,000	C#*D#*E#*F#
18	PG. MARÍTIM ST.JOAN DE DÉU EST		1,000				1,000	C#*D#*E#*F#
20	TERRES DE BASE DE CAIXA DE PAVIMENT	C	Unitats	Longitud	Ample	Alçada		
21	FASE 1		9,000				9,000	C#*D#*E#*F#
22	FASE 2		7,000				7,000	C#*D#*E#*F#

TOTAL AMIDAMENT 31,000

5 J03DN10Z U DETERMINACIÓ DEL CONTINGUT DE SALS SOLUBLES D'UN SÒL, SEGONS LA NORMA NLT 114

Num.	Text	Tipus	[C]	[D]	[E]	[F]	TOTAL	Fórmula
1	TERRES DE FONAMENTS I NUCLIS DE TERRAPLENAT	C	Unitats	Longitud	Ample	Alçada		
2	FASE 1							
3	c/DEL SENA		1,000				1,000	C#*D#*E#*F#
4	c/DEL LLOBREGAT		1,000				1,000	C#*D#*E#*F#
5	c/D'ANTONI ALMAZOR		1,000				1,000	C#*D#*E#*F#
6	c/DEL BESÒS NORD		1,000				1,000	C#*D#*E#*F#
7	c/DE LLUÍS COMPANYS OEST		1,000				1,000	C#*D#*E#*F#
8	c/DE MARIA DESVALLS		1,000				1,000	C#*D#*E#*F#
9	c/DE MARTA MORAGAS		1,000				1,000	C#*D#*E#*F#
10	c/DEL CONSELL		1,000				1,000	C#*D#*E#*F#
11	FASE 2							
12	c/DEL BESÒS SUD		1,000				1,000	C#*D#*E#*F#
13	c/DEL XÚQUER		1,000				1,000	C#*D#*E#*F#
14	c/DEL LOIRA		1,000				1,000	C#*D#*E#*F#
15	PLAÇA		1,000				1,000	C#*D#*E#*F#
16	c/DE LLUÍS COMPANYS		1,000				1,000	C#*D#*E#*F#
17	c/DE DAVID DE MAS		1,000				1,000	C#*D#*E#*F#
18	PG. MARÍTIM ST.JOAN DE DÉU EST		1,000				1,000	C#*D#*E#*F#
20	TERRES DE BASE DE CAIXA DE PAVIMENT	C	Unitats	Longitud	Ample	Alçada		
21	FASE 1		9,000				9,000	C#*D#*E#*F#
22	FASE 2		7,000				7,000	C#*D#*E#*F#

TOTAL AMIDAMENT 31,000

6 J2VGM10X U ASSAIG DE COL·LAPSE D'UN SÒL, SEGONS LA NORMA NLT 254

Num.	Text	Tipus	[C]	[D]	[E]	[F]	TOTAL	Fórmula
1	TERRES DE FONAMENTS I NUCLIS DE TERRAPLENAT	C	Unitats	Longitud	Ample	Alçada		
2	FASE 1							
3	c/DEL SENA		1,000				1,000	C#*D#*E#*F#
4	c/DEL LLOBREGAT		1,000				1,000	C#*D#*E#*F#
5	c/D'ANTONI ALMAZOR		1,000				1,000	C#*D#*E#*F#
6	c/DEL BESÒS NORD		1,000				1,000	C#*D#*E#*F#
7	c/DE LLUÍS COMPANYS OEST		1,000				1,000	C#*D#*E#*F#
8	c/DE MARIA DESVALLS		1,000				1,000	C#*D#*E#*F#
9	c/DE MARTA MORAGAS		1,000				1,000	C#*D#*E#*F#
10	c/DEL CONSELL		1,000				1,000	C#*D#*E#*F#
11	FASE 2							
12	c/DEL BESÒS SUD		1,000				1,000	C#*D#*E#*F#
13	c/DEL XÚQUER		1,000				1,000	C#*D#*E#*F#
14	c/DEL LOIRA		1,000				1,000	C#*D#*E#*F#
15	PLAÇA		1,000				1,000	C#*D#*E#*F#

PROGRAMA DE CONTROL DE QUALITAT- PROJECTE DE RENOVACIÓ INTEGRAL DE LES XARXES D´AIGUA I CLAVEGUERAM
I IMPLANTACIÓ DE XARXA D´AIGÜES PLUVIALS A SEGUR PLATJA (TARRAGONA)
PROMOTOR: AJUNTAMENT DE CALAFELL
ARQUITECTES: BATLLE I ROIG ARQUITECTURA SLP

16	c/DE LLUÍS COMPANYS		1,000				1,000	C#*D#*E#*F#
17	c/DE DAVID DE MAS		1,000				1,000	C#*D#*E#*F#
18	PG. MARÍTIM ST.JOAN DE DÉU EST		1,000				1,000	C#*D#*E#*F#
20	TERRES DE BASE DE CAIXA DE PAVIMENT	C	Unitats	Longitud	Ample	Alçada		
21	FASE 1		9,000				9,000	C#*D#*E#*F#
22	FASE 2		7,000				7,000	C#*D#*E#*F#

TOTAL AMIDAMENT 31,000

7 J2VGY20X U DETERMINACIÓ DE L'INFLAMENT LLIURE PEL MÈTODE DE L'EDÒMETRE D'UNA MOSTRA DE SÒL, SEGONS LA NORMA UNE 103601

Num.	Text	Tipus	[C]	[D]	[E]	[F]	TOTAL	Fórmula
1	TERRES DE FONAMENTS I NUCLIS DE TERRAPLENAT	C	Unitats	Longitud	Ample	Alçada		
2	FASE 1							
3	c/DEL SENA		1,000				1,000	C#*D#*E#*F#
4	c/DEL LLOBREGAT		1,000				1,000	C#*D#*E#*F#
5	c/D'ANTONI ALMAZOR		1,000				1,000	C#*D#*E#*F#
6	c/DEL BESÒS NORD		1,000				1,000	C#*D#*E#*F#
7	c/DE LLUÍS COMPANYS OEST		1,000				1,000	C#*D#*E#*F#
8	c/DE MARIA DESVALLS		1,000				1,000	C#*D#*E#*F#
9	c/DE MARTA MORAGAS		1,000				1,000	C#*D#*E#*F#
10	c/DEL CONSELL		1,000				1,000	C#*D#*E#*F#
11	FASE 2							
12	c/DEL BESÒS SUD		1,000				1,000	C#*D#*E#*F#
13	c/DEL XÚQUER		1,000				1,000	C#*D#*E#*F#
14	c/DEL LOIRA		1,000				1,000	C#*D#*E#*F#
15	PLAÇA		1,000				1,000	C#*D#*E#*F#
16	c/DE LLUÍS COMPANYS		1,000				1,000	C#*D#*E#*F#
17	c/DE DAVID DE MAS		1,000				1,000	C#*D#*E#*F#
18	PG. MARÍTIM ST.JOAN DE DÉU EST		1,000				1,000	C#*D#*E#*F#
20	TERRES DE BASE DE CAIXA DE PAVIMENT	C	Unitats	Longitud	Ample	Alçada		
21	FASE 1		9,000				9,000	C#*D#*E#*F#
22	FASE 2		7,000				7,000	C#*D#*E#*F#

TOTAL AMIDAMENT 31,000

8 J03D8208 U ASSAIG DE PICONATGE PEL MÈTODE DEL PROCTOR MODIFICAT D'UNA MOSTRA DE SÒL, SEGONS LA NORMA UNE 103501 O NLT 108

Num.	Text	Tipus	[C]	[D]	[E]	[F]	TOTAL	Fórmula
1	TERRES DE FONAMENTS I NUCLIS DE TERRAPLENAT	C	Unitats	Longitud	Ample	Alçada		
2	FASE 1							
3	c/DEL SENA		1,000				1,000	C#*D#*E#*F#
4	c/DEL LLOBREGAT		1,000				1,000	C#*D#*E#*F#
5	c/D'ANTONI ALMAZOR		1,000				1,000	C#*D#*E#*F#
6	c/DEL BESÒS NORD		1,000				1,000	C#*D#*E#*F#
7	c/DE LLUÍS COMPANYS OEST		1,000				1,000	C#*D#*E#*F#
8	c/DE MARIA DESVALLS		1,000				1,000	C#*D#*E#*F#
9	c/DE MARTA MORAGAS		1,000				1,000	C#*D#*E#*F#
10	c/DEL CONSELL		1,000				1,000	C#*D#*E#*F#
11	FASE 2							
12	c/DEL BESÒS SUD		1,000				1,000	C#*D#*E#*F#
13	c/DEL XÚQUER		1,000				1,000	C#*D#*E#*F#
14	c/DEL LOIRA		1,000				1,000	C#*D#*E#*F#

AMIDAMENTS

15	PLAÇA		1,000				1,000	C#*D#*E#*F#
16	c/DE LLUÍS COMPANYS		1,000				1,000	C#*D#*E#*F#
17	c/DE DAVID DE MAS		1,000				1,000	C#*D#*E#*F#
18	PG. MARÍTIM ST.JOAN DE DÉU EST		1,000				1,000	C#*D#*E#*F#
20	TERRES DE BASE DE CAIXA DE PAVIMENT	C	Unitats	Longitud	Ample	Alçada		
21	FASE 1		9,000				9,000	C#*D#*E#*F#
22	FASE 2		7,000				7,000	C#*D#*E#*F#

TOTAL AMIDAMENT 31,000

Obra 01 1094_2_PE_CONTROL DE QUALITAT
Capítol 01 TERRES
Titol 3 02 COMPACTACIÓ DE TERRAPLÈ

NUM.	CODI	UA	DESCRIPCIÓ

1 J03DR10P U DETERMINACIÓ IN SITU DE LA HUMITAT I LA DENSITAT PEL MÈTODE DE SONDA NUCLEAR D'UN SÒL, SEGONS LA NORMA ASTM D 3017 E1

Num.	Text	Tipus	[C]	[D]	[E]	[F]	TOTAL	Fórmula
1	COMPACTACIÓ DE FONAMENT I NUCLI DE TERRAPLENAT	C	Unitats	Longitud	Ample	Alçada		
2	FASE 1							
3	c/DEL SENA		5,000				5,000	C#*D#*E#*F#
4	c/DEL LLOBREGAT		5,000				5,000	C#*D#*E#*F#
5	c/D'ANTONI ALMAZOR		5,000				5,000	C#*D#*E#*F#
6	c/DEL BESÒS NORD		5,000				5,000	C#*D#*E#*F#
7	c/DE LLUÍS COMPANYS OEST		5,000				5,000	C#*D#*E#*F#
8	c/DE MARIA DESVALLS		5,000				5,000	C#*D#*E#*F#
9	c/DE MARTA MORAGAS		5,000				5,000	C#*D#*E#*F#
10	c/DEL CONSELL		5,000				5,000	C#*D#*E#*F#
11	FASE 2							
12	c/DEL BESÒS SUD		5,000				5,000	C#*D#*E#*F#
13	c/DEL XÚQUER		5,000				5,000	C#*D#*E#*F#
14	c/DEL LOIRA		5,000				5,000	C#*D#*E#*F#
15	PLAÇA		5,000				5,000	C#*D#*E#*F#
16	c/DE LLUÍS COMPANYS		5,000				5,000	C#*D#*E#*F#
17	c/DE DAVID DE MAS		5,000				5,000	C#*D#*E#*F#
18	PG. MARÍTIM ST.JOAN DE DÉU EST		5,000				5,000	C#*D#*E#*F#
20	TERRES DE BASE DE CAIXA DE PAVIMENT	C	Unitats					
21	FASE 1							
22	c/DEL SENA		15,000				15,000	C#*D#*E#*F#
23	c/DEL LLOBREGAT		5,000				5,000	C#*D#*E#*F#
24	c/D'ANTONI ALMAZOR		15,000				15,000	C#*D#*E#*F#
25	c/DEL BESÒS NORD		10,000				10,000	C#*D#*E#*F#
26	c/DE LLUÍS COMPANYS OEST		10,000				10,000	C#*D#*E#*F#
27	c/DE MARIA DESVALLS		20,000				20,000	C#*D#*E#*F#
28	c/DE MARTA MORAGAS		20,000				20,000	C#*D#*E#*F#
29	c/DEL CONSELL		5,000				5,000	C#*D#*E#*F#
30	PG. MARÍTIM		20,000				20,000	C#*D#*E#*F#
31	FASE 2							C#*D#*E#*F#
32	c/DEL BESÒS SUD		10,000				10,000	C#*D#*E#*F#
33	c/DEL XÚQUER		15,000				15,000	C#*D#*E#*F#
34	c/DEL LOIRA		25,000				25,000	C#*D#*E#*F#

PROGRAMA DE CONTROL DE QUALITAT- PROJECTE DE RENOVACIÓ INTEGRAL DE LES XARXES D´AIGUA I CLAVEGUERAM
I IMPLANTACIÓ DE XARXA D´AIGÜES PLUVIALS A SEGUR PLATJA (TARRAGONA)
PROMOTOR: AJUNTAMENT DE CALAFELL
ARQUITECTES: BATLLE I ROIG ARQUITECTURA SLP

AMIDAMENTS

35	PLAÇA		5,000				5,000	C#*D#*E#*F#
36	c/DE LLUÍS COMPANYS		5,000				5,000	C#*D#*E#*F#
37	c/DE DAVID DE MAS		5,000				5,000	C#*D#*E#*F#
38	PG. MARÍTIM ST.JOAN DE DÉU EST		10,000				10,000	C#*D#*E#*F#

TOTAL AMIDAMENT 270,000

2 J2VCS10Q U ASSAIG DE CÀRREGA IN SITU, AMB PLACA DE 30 CM DE DIÀMETRE D'UN SÒL, SEGONS LA NORMA NLT 357

Num.	Text	Tipus	[C]	[D]	[E]	[F]	TOTAL	Fórmula
1	TERRES DE FONAMENTS I NUCLIS DE TERRAPLENAT	C	Unitats	Longitud	Ample	Alçada		
2	FASE 1							
3	c/DEL SENA		1,000				1,000	C#*D#*E#*F#
4	c/DEL LLOBREGAT		1,000				1,000	C#*D#*E#*F#
5	c/D'ANTONI ALMAZOR		1,000				1,000	C#*D#*E#*F#
6	c/DEL BESÒS NORD		1,000				1,000	C#*D#*E#*F#
7	c/DE LLUÍS COMPANYS OEST		1,000				1,000	C#*D#*E#*F#
8	c/DE MARIA DESVALLS		1,000				1,000	C#*D#*E#*F#
9	c/DE MARTA MORAGAS		1,000				1,000	C#*D#*E#*F#
10	c/DEL CONSELL		1,000				1,000	C#*D#*E#*F#
11	FASE 2							
12	c/DEL BESÒS SUD		1,000				1,000	C#*D#*E#*F#
13	c/DEL XÚQUER		1,000				1,000	C#*D#*E#*F#
14	c/DEL LOIRA		1,000				1,000	C#*D#*E#*F#
15	PLAÇA		1,000				1,000	C#*D#*E#*F#
16	c/DE LLUÍS COMPANYS		1,000				1,000	C#*D#*E#*F#
17	c/DE DAVID DE MAS		1,000				1,000	C#*D#*E#*F#
18	PG. MARÍTIM ST.JOAN DE DÉU EST		1,000				1,000	C#*D#*E#*F#
20	CAIXES DE PAVIMENT	C	Unitats					
21	Previsió F1		9,000				9,000	C#*D#*E#*F#
22	Previsió F2		7,000				7,000	C#*D#*E#*F#

TOTAL AMIDAMENT 31,000

Obra 01 1094_2_PE_CONTROL DE QUALITAT
Capítol 01 TERRES
Titol 3 03 IDENTIFICACIÓ DE TOT-U

NUM.	CODI	UA	DESCRIPCIÓ

1 J03D6206 U DETERMINACIÓ DE L'EQUIVALENT DE SORRA D'UNA MOSTRA DE SÒL, SEGONS LA NORMA UNE-EN 933-8

Num.	Text	Tipus	[C]	[D]	[E]	[F]	TOTAL	Fórmula
1		C	Unitats					
2	FASE 1	T						
3	c/DEL SENA		1,000				1,000	C#*D#*E#*F#
4	c/D'ANTONI ALMAZOR		1,000				1,000	C#*D#*E#*F#
5	c/BEL BESÒS NORD		1,000				1,000	C#*D#*E#*F#
6	c/MARIA DESVALLS		1,000				1,000	C#*D#*E#*F#
7	c/DE MARTA MORAGAS		1,000				1,000	C#*D#*E#*F#
8	c/DEL CONSELL		1,000				1,000	C#*D#*E#*F#
9	FASE 2	T						

10	c/DEL XÚQUER		1,000				1,000	C#*D#*E#*F#
11	c/DEL LOIRA		1,000				1,000	C#*D#*E#*F#
12	c/DE DAVID DE MAS		1,000				1,000	C#*D#*E#*F#

TOTAL AMIDAMENT 9,000

2 J03D2202 U ANÀLISI GRANULOMÈTRICA PER TAMISATGE D'UNA MOSTRA DE SÒL, SEGONS LA NORMA UNE 103101 O NLT 104

Num.	Text	Tipus	[C]	[D]	[E]	[F]	TOTAL	Fórmula
1		C	Unitats					
2	FASE 1	T						
3	c/DEL SENA		1,000				1,000	C#*D#*E#*F#
4	c/D'ANTONI ALMAZOR		1,000				1,000	C#*D#*E#*F#
5	c/BEL BESÒS NORD		1,000				1,000	C#*D#*E#*F#
6	c/MARIA DESVALLS		1,000				1,000	C#*D#*E#*F#
7	c/DE MARTA MORAGAS		1,000				1,000	C#*D#*E#*F#
8	c/DEL CONSELL		1,000				1,000	C#*D#*E#*F#
9	FASE 2	T						
10	c/DEL XÚQUER		1,000				1,000	C#*D#*E#*F#
11	c/DEL LOIRA		1,000				1,000	C#*D#*E#*F#
12	c/DE DAVID DE MAS		1,000				1,000	C#*D#*E#*F#

TOTAL AMIDAMENT 9,000

3 J03D4204 U DETERMINACIÓ DELS LÍMITS D'ATTERBERG (LÍMIT LÍQUID I LÍMIT PLÀSTIC) D'UNA MOSTRA DE SÒL, SEGONS LA NORMA UNE 103103 O NLT 105 I UNE 103104 O NLT 106

Num.	Text	Tipus	[C]	[D]	[E]	[F]	TOTAL	Fórmula
1		C	Unitats					
2	FASE 1	T						
3	c/DEL SENA		1,000				1,000	C#*D#*E#*F#
4	c/D'ANTONI ALMAZOR		1,000				1,000	C#*D#*E#*F#
5	c/BEL BESÒS NORD		1,000				1,000	C#*D#*E#*F#
6	c/MARIA DESVALLS		1,000				1,000	C#*D#*E#*F#
7	c/DE MARTA MORAGAS		1,000				1,000	C#*D#*E#*F#
8	c/DEL CONSELL		1,000				1,000	C#*D#*E#*F#
9	FASE 2	T						
10	c/DEL XÚQUER		1,000				1,000	C#*D#*E#*F#
11	c/DEL LOIRA		1,000				1,000	C#*D#*E#*F#
12	c/DE DAVID DE MAS		1,000				1,000	C#*D#*E#*F#

TOTAL AMIDAMENT 9,000

4 J03D8208 U ASSAIG DE PICONATGE PEL MÈTODE DEL PROCTOR MODIFICAT D'UNA MOSTRA DE SÒL, SEGONS LA NORMA UNE 103501 O NLT 108

Num.	Text	Tipus	[C]	[D]	[E]	[F]	TOTAL	Fórmula
1		C	Unitats					
2	FASE 1	T						
3	c/DEL SENA		1,000				1,000	C#*D#*E#*F#
4	c/D'ANTONI ALMAZOR		1,000				1,000	C#*D#*E#*F#
5	c/BEL BESÒS NORD		1,000				1,000	C#*D#*E#*F#
6	c/MARIA DESVALLS		1,000				1,000	C#*D#*E#*F#
7	c/DE MARTA MORAGAS		1,000				1,000	C#*D#*E#*F#
8	c/DEL CONSELL		1,000				1,000	C#*D#*E#*F#
9	FASE 2	T						
10	c/DEL XÚQUER		1,000				1,000	C#*D#*E#*F#

PROGRAMA DE CONTROL DE QUALITAT- PROJECTE DE RENOVACIÓ INTEGRAL DE LES XARXES D´AIGUA I CLAVEGUERAM
I IMPLANTACIÓ DE XARXA D´AIGÜES PLUVIALS A SEGUR PLATJA (TARRAGONA)
PROMOTOR: AJUNTAMENT DE CALAFELL
ARQUITECTES: BATLLE I ROIG ARQUITECTURA SLP

11	c/DEL LOIRA		1,000				1,000	C#*D#*E#*F#
12	c/DE DAVID DE MAS		1,000				1,000	C#*D#*E#*F#

TOTAL AMIDAMENT 9,000

5 J030KB0L U DETERMINACIÓ DE L'ÍNDEX DE LLENQUES I AGULLES D'UNA MOSTRA DE GRANULAT PER A ELABORAR MESCLES BITUMINOSES, SEGONS LA NORMA UNE-EN 933-3

Num.	Text	Tipus	[C]	[D]	[E]	[F]	TOTAL	Fórmula
1		C	Unitats					
2	FASE 1	T						
3	c/DEL SENA		1,000				1,000	C#*D#*E#*F#
4	c/D'ANTONI ALMAZOR		1,000				1,000	C#*D#*E#*F#
5	c/BEL BESÒS NORD		1,000				1,000	C#*D#*E#*F#
6	c/MARIA DESVALLS		1,000				1,000	C#*D#*E#*F#
7	c/DE MARTA MORAGAS		1,000				1,000	C#*D#*E#*F#
8	c/DEL CONSELL		1,000				1,000	C#*D#*E#*F#
9	FASE 2	T						
10	c/DEL XÚQUER		1,000				1,000	C#*D#*E#*F#
11	c/DEL LOIRA		1,000				1,000	C#*D#*E#*F#
12	c/DE DAVID DE MAS		1,000				1,000	C#*D#*E#*F#

TOTAL AMIDAMENT 9,000

6 J03DQ10C U DETERMINACIÓ DEL CONTINGUT, EN PES, DE PARTÍCULES QUE PASSEN PEL TAMÍS 5 UNE D'UN SÒL, SEGONS LA NORMA UNE-EN 933-1

Num.	Text	Tipus	[C]	[D]	[E]	[F]	TOTAL	Fórmula
1		C	Unitats					
2	FASE 1	T						
3	c/DEL SENA		1,000				1,000	C#*D#*E#*F#
4	c/D'ANTONI ALMAZOR		1,000				1,000	C#*D#*E#*F#
5	c/BEL BESÒS NORD		1,000				1,000	C#*D#*E#*F#
6	c/MARIA DESVALLS		1,000				1,000	C#*D#*E#*F#
7	c/DE MARTA MORAGAS		1,000				1,000	C#*D#*E#*F#
8	c/DEL CONSELL		1,000				1,000	C#*D#*E#*F#
9	FASE 2	T						
10	c/DEL XÚQUER		1,000				1,000	C#*D#*E#*F#
11	c/DEL LOIRA		1,000				1,000	C#*D#*E#*F#
12	c/DE DAVID DE MAS		1,000				1,000	C#*D#*E#*F#

TOTAL AMIDAMENT 9,000

7 J03DB20A U DETERMINACIÓ DE LA HUMITAT IN SITU D'UNA MOSTRA DE SÒL, SEGONS LA NORMA UNE-EN 1097-5

Num.	Text	Tipus	[C]	[D]	[E]	[F]	TOTAL	Fórmula
1		C	Unitats					
2	FASE 1	T						
3	c/DEL SENA		1,000				1,000	C#*D#*E#*F#
4	c/D'ANTONI ALMAZOR		1,000				1,000	C#*D#*E#*F#
5	c/BEL BESÒS NORD		1,000				1,000	C#*D#*E#*F#
6	c/MARIA DESVALLS		1,000				1,000	C#*D#*E#*F#
7	c/DE MARTA MORAGAS		1,000				1,000	C#*D#*E#*F#
8	c/DEL CONSELL		1,000				1,000	C#*D#*E#*F#
9	FASE 2	T						
10	c/DEL XÚQUER		1,000				1,000	C#*D#*E#*F#
11	c/DEL LOIRA		1,000				1,000	C#*D#*E#*F#
12	c/DE DAVID DE MAS		1,000				1,000	C#*D#*E#*F#

TOTAL AMIDAMENT 9,000

8 J0329208 U DETERMINACIÓ DEL COEFICIENT DE LOS ÁNGELES D'UNA MOSTRA DE GRAVA PER A ELABORAR FORMIGONS, SEGONS LA NORMA UNE-EN 1097-2

Num.	Text	Tipus	[C]	[D]	[E]	[F]	TOTAL	Fórmula
1		C	Unitats					
2	FASE 1	T						
3	c/DEL SENA		1,000				1,000	C#*D#*E#*F#
4	c/D'ANTONI ALMAZOR		1,000				1,000	C#*D#*E#*F#
5	c/BEL BESÒS NORD		1,000				1,000	C#*D#*E#*F#
6	c/MARIA DESVALLS		1,000				1,000	C#*D#*E#*F#
7	c/DE MARTA MORAGAS		1,000				1,000	C#*D#*E#*F#
8	c/DEL CONSELL		1,000				1,000	C#*D#*E#*F#
9	FASE 2	T						
10	c/DEL XÚQUER		1,000				1,000	C#*D#*E#*F#
11	c/DEL LOIRA		1,000				1,000	C#*D#*E#*F#
12	c/DE DAVID DE MAS		1,000				1,000	C#*D#*E#*F#

TOTAL AMIDAMENT 9,000

9 J0327206 U DETERMINACIÓ DEL COEFICIENT DE NETEJA D'UNA MOSTRA DE SORRES, SEGONS LA NORMA UNE-EN 933-4

Num.	Text	Tipus	[C]	[D]	[E]	[F]	TOTAL	Fórmula
1		C	Unitats					
2	FASE 1	T						
3	c/DEL SENA		1,000				1,000	C#*D#*E#*F#
4	c/D'ANTONI ALMAZOR		1,000				1,000	C#*D#*E#*F#
5	c/BEL BESÒS NORD		1,000				1,000	C#*D#*E#*F#
6	c/MARIA DESVALLS		1,000				1,000	C#*D#*E#*F#
7	c/DE MARTA MORAGAS		1,000				1,000	C#*D#*E#*F#
8	c/DEL CONSELL		1,000				1,000	C#*D#*E#*F#
9	FASE 2	T						
10	c/DEL XÚQUER		1,000				1,000	C#*D#*E#*F#
11	c/DEL LOIRA		1,000				1,000	C#*D#*E#*F#
12	c/DE DAVID DE MAS		1,000				1,000	C#*D#*E#*F#

TOTAL AMIDAMENT 9,000

10 J03D9209 U DETERMINACIÓ DE L'ÍNDEX CBR EN LABORATORI, AMB LA METODOLOGIA DEL PRÓCTOR NORMAL (A TRES PUNTS) D'UNA MOSTRA DE SÒL, SEGONS LA NORMA UNE 103502

Num.	Text	Tipus	[C]	[D]	[E]	[F]	TOTAL	Fórmula
1		C	Unitats					
2	FASE 1	T						
3	c/DEL SENA		1,000				1,000	C#*D#*E#*F#
4	c/D'ANTONI ALMAZOR		1,000				1,000	C#*D#*E#*F#
5	c/BEL BESÒS NORD		1,000				1,000	C#*D#*E#*F#
6	c/MARIA DESVALLS		1,000				1,000	C#*D#*E#*F#
7	c/DE MARTA MORAGAS		1,000				1,000	C#*D#*E#*F#
8	c/DEL CONSELL		1,000				1,000	C#*D#*E#*F#
9	FASE 2	T						
10	c/DEL XÚQUER		1,000				1,000	C#*D#*E#*F#
11	c/DEL LOIRA		1,000				1,000	C#*D#*E#*F#
12	c/DE DAVID DE MAS		1,000				1,000	C#*D#*E#*F#

TOTAL AMIDAMENT 9,000

Obra 01 1094_2_PE_CONTROL DE QUALITAT
Capítol 01 TERRES
Titol 3 04 COMPACTACIÓ DE TOT-U

NUM. CODI UA DESCRIPCIÓ

1 J03DR10P U DETERMINACIÓ IN SITU DE LA HUMITAT I LA DENSITAT PEL MÈTODE DE SONDA NUCLEAR D'UN SÒL, SEGONS LA NORMA ASTM D 3017 E1

Num.	Text	Tipus	[C]	[D]	[E]	[F]	TOTAL	Fórmula
1		C	Unitats	Punts				
2	FASE 1	T						
3	c/DEL SENA		1,000	5,00			5,000	C#*D#*E#*F#
4	c/D'ANTONI ALMAZOR		1,000	15,00			15,000	C#*D#*E#*F#
5	c/BEL BESÒS NORD		1,000	5,00			5,000	C#*D#*E#*F#
6	c/MARIA DESVALLS		1,000	15,00			15,000	C#*D#*E#*F#
7	c/DE MARTA MORAGAS		1,000	15,00			15,000	C#*D#*E#*F#
8	c/DEL CONSELL		1,000	5,00			5,000	C#*D#*E#*F#
9	FASE 2	T						
10	c/DEL XÚQUER		1,000	5,00			5,000	C#*D#*E#*F#
11	c/DEL LOIRA		1,000	15,00			15,000	C#*D#*E#*F#
12	c/DE DAVID DE MAS		1,000	5,00			5,000	C#*D#*E#*F#

TOTAL AMIDAMENT 85,000

Obra 01 1094_2_PE_CONTROL DE QUALITAT
Capítol 02 PAVIMENTS
Titol 3 01 BASES DE FORMIGÓ

NUM. CODI UA DESCRIPCIÓ

1 J060760A U MOSTREIG, REALITZACIÓ DE CON D'ABRAMS, ELABORACIÓ DE LES PROVETES, CURA, RECAPÇAMENT I ASSAIG A COMPRESSIÓ D'UNA SÈRIE DE CINC PROVETES CILÍNDRIQUES DE 15X30 CM, SEGONS LA NORMA UNE-EN 12350-1, UNE-EN 12350-2, UNE-EN 12390-1, UNE-EN 12390-2 I UNE-EN 12390-3

Num.	Text	Tipus	[C]	[D]	[E]	[F]	TOTAL	Fórmula
1		C	Sèrie	Longitud	Ample	Alçada		
2	FASE 1	T						
3	c/DEL SENA		9,000				9,000	C#*D#*E#*F#
4	c/DEL LLOBREGAT		3,000				3,000	C#*D#*E#*F#
5	c/D'ANTONI ALMAZOR		9,000				9,000	C#*D#*E#*F#
6	c/DEL BESÒS NORD		6,000				6,000	C#*D#*E#*F#
7	c/DE LLUÍS COMPANYS OEST		6,000				6,000	C#*D#*E#*F#
8	c/DE MARIA DESVALLS		6,000				6,000	C#*D#*E#*F#
9	c/DE MARTA MORAGAS		6,000				6,000	C#*D#*E#*F#
10	c/DEL CONSELL		3,000				3,000	C#*D#*E#*F#
11	PG. MARÍTIM ST.JOAN DE DÉU OEST		9,000				9,000	C#*D#*E#*F#
12	FASE 2	T						

13	c/DEL BESÒS SUD	6,000	6,000	C#*D#*E#*F#
14	c/DEL XÚQUER	6,000	6,000	C#*D#*E#*F#
15	c/DEL LOIRA	9,000	9,000	C#*D#*E#*F#
16	PLAÇA	3,000	3,000	C#*D#*E#*F#
17	c/DE LLUÍS COMPANYS	3,000	3,000	C#*D#*E#*F#
18	c/DE DAVID DE MAS	3,000	3,000	C#*D#*E#*F#
19	PG. MARÍTIM ST.JOAN DE DÉU EST	6,000	6,000	C#*D#*E#*F#

TOTAL AMIDAMENT 93,000

Obra 01 1094_2_PE_CONTROL DE QUALITAT
Capítol 02 PAVIMENTS
Titol 3 02 PAVIMENTS BITUMINOSOS

NUM.	CODI	UA	DESCRIPCIÓ

1 J9H1410A U PRESA, CONFECCIÓ DE TRES PROVETES CILÍNDRIQUES, DETERMINACIÓ DE LA DENSITAT, TRENCAMENT, ESTABILITAT I FLUÈNCIA (ASSAIG MARSHALL) D'UNA MOSTRA DE MESCLA ALFALTICA, SEGONS LA NORMA NLT 159 I NLT 168

Num.	Text	Tipus	[C]	[D]	[E]	[F]	TOTAL	Fórmula
1		C	Unitats	Longitud	Ample	Alçada		
2	FASE 1	T						
3	c/DEL SENA		1,000				1,000	C#*D#*E#*F#
4	c/DE MARIA DESVALLS		1,000				1,000	C#*D#*E#*F#
5	c/DE MARTA MORAGAS		1,000				1,000	C#*D#*E#*F#
6	PG. MARÍTIM ST.JOAN DE DÉU OEST		1,000				1,000	C#*D#*E#*F#
7	FASE 2	T						
8	c/DEL XÚQUER		1,000				1,000	C#*D#*E#*F#
9	c/DEL LOIRA		1,000				1,000	C#*D#*E#*F#

TOTAL AMIDAMENT 6,000

2 J9H1210F U DETERMINACIÓ DEL CONTINGUT DE DOSSIFICACIÓ DE BETUM D'UNA MOSTRA, SEGONS LA NORMA NLT 164

Num.	Text	Tipus	[C]	[D]	[E]	[F]	TOTAL	Fórmula
1		C	Unitats	Longitud	Ample	Alçada		
2	FASE 1	T						
3	c/DEL SENA		1,000				1,000	C#*D#*E#*F#
4	c/DE MARIA DESVALLS		1,000				1,000	C#*D#*E#*F#
5	c/DE MARTA MORAGAS		1,000				1,000	C#*D#*E#*F#
6	PG. MARÍTIM ST.JOAN DE DÉU OEST		1,000				1,000	C#*D#*E#*F#
7	FASE 2	T						
8	c/DEL XÚQUER		1,000				1,000	C#*D#*E#*F#
9	c/DEL LOIRA		1,000				1,000	C#*D#*E#*F#

TOTAL AMIDAMENT 6,000

3 J9H1310G U ANÀLISI GRANULOMÈTRICA DEL GRANULAT RECUPERAT D'UNA MOSTRA DE MESCLA BITUMINOSA, SEGONS LA NORMA NLT 165

Num.	Text	Tipus	[C]	[D]	[E]	[F]	TOTAL	Fórmula
1		C	Unitats	Longitud	Ample	Alçada		

PROGRAMA DE CONTROL DE QUALITAT- PROJECTE DE RENOVACIÓ INTEGRAL DE LES XARXES D´AIGUA I CLAVEGUERAM
I IMPLANTACIÓ DE XARXA D´AIGÜES PLUVIALS A SEGUR PLATJA (TARRAGONA)
PROMOTOR: AJUNTAMENT DE CALAFELL
ARQUITECTES: BATLLE I ROIG ARQUITECTURA SLP

2	FASE 1	T						
3	c/DEL SENA		1,000				1,000	C#*D#*E#*F#
4	c/DE MARIA DESVALLS		1,000				1,000	C#*D#*E#*F#
5	c/DE MARTA MORAGAS		1,000				1,000	C#*D#*E#*F#
6	PG. MARÍTIM ST.JOAN DE DÉU OEST		1,000				1,000	C#*D#*E#*F#
7	FASE 2	T						
8	c/DEL XÚQUER		1,000				1,000	C#*D#*E#*F#
9	c/DEL LOIRA		1,000				1,000	C#*D#*E#*F#

TOTAL AMIDAMENT 6,000

4 J9H1C40S U ASSAIG CÀNTABRE DE DETERMINACIÓ DE LA PÈRDUA PER DESGAST PER VIA SECA D'UN PAVIMENT DRENANT, SEGONS LA NORMA NLT 352

Num.	Text	Tipus	[C]	[D]	[E]	[F]	TOTAL	Fórmula
1		C	Unitats	Longitud	Ample	Alçada		
2	FASE 1	T						
3	c/DEL SENA		1,000				1,000	C#*D#*E#*F#
4	c/DE MARIA DESVALLS		1,000				1,000	C#*D#*E#*F#
5	c/DE MARTA MORAGAS		1,000				1,000	C#*D#*E#*F#
6	PG. MARÍTIM ST.JOAN DE DÉU OEST		1,000				1,000	C#*D#*E#*F#
7	FASE 2	T						
8	c/DEL XÚQUER		1,000				1,000	C#*D#*E#*F#
9	c/DEL LOIRA		1,000				1,000	C#*D#*E#*F#

TOTAL AMIDAMENT 6,000

5 J9H1520K U EXTRACCIÓ, TALL, DETERMINACIÓ DEL GRUIX I DE LA DENSITAT D'UNA PROVETA TESTIMONI DE MESCLA BITUMINOSA, SEGONS LA NORMA UNE-EN 12697-6

Num.	Text	Tipus	[C]	[D]	[E]	[F]	TOTAL	Fórmula
1		C	Unitats	Longitud	Ample	Alçada		
2	FASE 1	T						
3	c/DEL SENA		2,000				2,000	C#*D#*E#*F#
4	c/DE MARIA DESVALLS		2,000				2,000	C#*D#*E#*F#
5	c/DE MARTA MORAGAS		2,000				2,000	C#*D#*E#*F#
6	PG. MARÍTIM ST.JOAN DE DÉU OEST		3,000				3,000	C#*D#*E#*F#
7	FASE 2	T						
8	c/DEL XÚQUER		1,000				1,000	C#*D#*E#*F#
9	c/DEL LOIRA		2,000				2,000	C#*D#*E#*F#

TOTAL AMIDAMENT 12,000

Obra 01 1094_2_PE_CONTROL DE QUALITAT
Capítol 03 INSTAL·LACIONS

NUM.	CODI	UA	DESCRIPCIÓ

1 FHGAI004 U REALITZACIÓ DE LES PROVES D'ESTANQUITAT DE LES XARXES DE COL·LECTORS SOTERRATS EN GRAVETAT SEGONS LA NORMA UNE EN 1610, EN UN MÍNIM D'UNA LONGITUD DEL 30% DEL TOTAL DE XARXA A COL·LOCAR, UBICACIÓ DE LES PROVES COORDINADA AMB LA DF.

Num.	Text	Tipus	[C]	[D]	[E]	[F]	TOTAL	Fórmula

1			C	Unitats	Longitud	Ample	Alçada	
2				6,000			6,000	C#*D#*E#*F#

TOTAL AMIDAMENT 6,000

2 JMV19802 U EXECUCIÓ DE LES PROVES FINALS DE SERVEI DE LA INSTAL·LACIÓ DE REG, SEGONS EXIGÈNCIES DEL PROJECTE I DEL CTE

Num.	Text	Tipus	[C]	[D]	[E]	[F]	TOTAL	Fórmula
1		C	Unitats					
2			4,000				4,000	C#*D#*E#*F#

TOTAL AMIDAMENT 4,000

3 FHGAI25 U REALITZACIÓ DE LES PROVES D'ESTANQUITAT DE LA XARXA DE REG, EN EL 100% DEL TOTAL DE L'INSTAL.LACIÓ, UBICACIÓ DE LES PROVES COORDINADA AMB LA DF.

Num.	Text	Tipus	[C]	[D]	[E]	[F]	TOTAL	Fórmula
1			4,000				4,000	C#*D#*E#*F#

TOTAL AMIDAMENT 4,000

4 FHGAI26 U REALITZACIÓ DE LES PROVES DE PRESSIÓ DE LA XARXA DE REG, EN EL 100% DEL TOTAL DE L'INSTAL.LACIÓ, UBICACIÓ DE LES PROVES COORDINADA AMB LA DF.

Num.	Text	Tipus	[C]	[D]	[E]	[F]	TOTAL	Fórmula
1			6,000				6,000	C#*D#*E#*F#

TOTAL AMIDAMENT 6,000

5 FHGAI005 U INSPECCIÓ INTERIOR DEL COL·LECTORS EN RÈGIM DE GRAVETAT AMB CÀMERA I EDICIÓ DE L'INFORME CORRESPONENT.

Num.	Text	Tipus	[C]	[D]	[E]	[F]	TOTAL	Fórmula
1	Jornades		6,000				6,000	C#*D#*E#*F#

TOTAL AMIDAMENT 6,000

6 JDV7L001 U DESPLAÇAMENT, TRANSPORT I 1 HORA DE INSPECCIÓ AMB CÀMERA VISUAL DE CANALITZACIONS DE SANEJAMENT

EXECUCIÓ D'INSPECCIÓ DE CANALITZACIONS DE SANEJAMENT AMB CÀMERA VISUAL I REDACCIÓ D'INFORMES TÈCNICS SEGONS NORMA UNE-EN 13508-2:2003, AMB ELS SEGÜENTS TREBALLS A REALITZAR:

- INSPECCIÓ D'UNA XARXA DE CLAVEGUERAM

- EQUIPS: SERVEIS D'INSPECCIÓ DE CLAVEGUERAM AMB CÀMERA ROBOTITZADA PER A TREBALLS EN XARXES HORITZONTALS I A PARTIR DE 100 MM DE DIÀMETRE. INCLOU VÍDEOS D'INSPECCIÓ I INFORME AMB SISTEMA DIGITAL WIN CAT 8.

INCLOU TOTES LES FEINES I ELEMENTS AUXILIARS NECESSARIS PER A DEIXAR LA PARTIDA CORRECTAMENT EXECUTADA SEGONS PLÀNOLS DE PROJECTE I INDICACIONS DE LA DF.

Num.	Text	Tipus	[C]	[D]	[E]	[F]	TOTAL	Fórmula
1		T	transport					
2	AMIDAMENT PROJECTE 1600 ML (aprox. 300 ml/jornada)		6,000				6,000	C#*D#*E#*F#

TOTAL AMIDAMENT 6,000

7 JDV7L010 H HORES ADDICIONALS D'INSPECCIÓ AMB CÀMERA VISUAL DE CANALITZACIONS DE SANEJAMENT

EXECUCIÓ D'INSPECCIÓ DE CANALITZACIONS DE SANEJAMENT AMB CÀMERA VISUAL I REDACCIÓ D'INFORMES TÈCNICS SEGONS NORMA UNE-EN 13508-2:2003, AMB ELS SEGÜENTS TREBALLS A REALITZAR:

- INSPECCIÓ D'UNA XARXA DE CLAVEGUERAM

- EQUIPS: SERVEIS D'INSPECCIÓ DE CLAVEGUERAM AMB CÀMERA ROBOTITZADA PER A TREBALLS EN XARXES HORITZONTALS I A PARTIR DE 100 MM DE DIÀMETRE. INCLOU VÍDEOS D'INSPECCIÓ I INFORME AMB SISTEMA DIGITAL WIN CAT 8.

INCLOU TOTES LES FEINES I ELEMENTS AUXILIARS NECESSARIS PER A DEIXAR LA PARTIDA CORRECTAMENT EXECUTADA SEGONS PLÀNOLS DE PROJECTE I INDICACIONS DE LA DF.

Num.	Text	Tipus	[C]	[D]	[E]	[F]	TOTAL	Fórmula
1		T	jornades	hores				
2			6,000	8,00			48,000	C#*D#*E#*F#

TOTAL AMIDAMENT 48,000

8 FHGAI003 U MEDICIONS I INFORME RESULTANT DELS NIVELLS LUMÍNICS DEL PROJECTE UN COP EXECUTADA L'OBRA.

Num.	Text	Tipus	[C]	[D]	[E]	[F]	TOTAL	Fórmula
1		T	Unitats					
2			8,000				8,000	C#*D#*E#*F#

TOTAL AMIDAMENT 8,000

Obra 01 1094_2_PE_CONTROL DE QUALITAT
Capítol 04 JARDINERIA

NUM.	CODI	UA	DESCRIPCIÓ

1 J9VTCA01 U DETERMINACIÓ DE LA INFILTRACIÓ D'AIGUA DEL TERRENY, SEGONS LA NORMA UNE-EN 12616

Num.	Text	Tipus	[C]	[D]	[E]	[F]	TOTAL	Fórmula
1		C	Unitats	Longitud	Ample	Alçada		
2			6,000				6,000	C#*D#*E#*F#

TOTAL AMIDAMENT 6,000

2 JR31S404 U ANÀLISI ESTÀNDARD DE TERRA VEGETAL (DETERMINACIÓ DEL RANG DE TEXTURES PEL MÈTODE GRANULOMÈTRIC PER SEDIMENTACIÓ DISCONTÍNUA, ANÀLISI DEL PH (EN H2O 1:2,5), ANÀLISI DEL CONTINGUT EN SODI (PPM) PEL MÈTODE DE FOTOMETRIA DE FLAMA, ANÀLISI DE LA CONDUCTIVITAT ELÈCTRICA (PROVA PRÈVIA DE SALINITAT), ANÀLISI DEL CARBONAT CÀLCIC EQUIVALENT I ANÀLISI DEL CONTINGUT EN NUTRIENTS (P, K, MG, CA, N ORGÀNIC I AMONIACAL) PELS MÈTODES QUÍMICS 4, 15, 16 (B), 8, SEGONS MOA III)

Num.	Text	Tipus	[C]	[D]	[E]	[F]	TOTAL	Fórmula
1		C	Unitats	Longitud	Ample	Alçada		
2			6,000				6,000	C#*D#*E#*F#

AMIDAMENTS

						TOTAL AMIDAMENT	6,000	

3 JR31T404 U ANÀLISI DEL CONTINGUT EN GUIX DE LA TERRA VEGETAL, SEGONS MOA III

Num.	Text	Tipus	[C]	[D]	[E]	[F]	TOTAL	Fórmula
1		C	Unitats	Longitud	Ample	Alçada		
2			6,000				6,000	C#*D#*E#*F#

						TOTAL AMIDAMENT	6,000	

PRESSUPOST

Obra	01	1094_2_PE_CONTROL DE QUALITAT
Capítol	01	TERRES
Titol 3	01	IDENTIFICACIÓ DE TERRES

NUM.	CODI	UA	DESCRIPCIÓ	PREU	AMIDAMENT	IMPORT
1	J03D2202	U	ANÀLISI GRANULOMÈTRICA PER TAMISATGE D'UNA MOSTRA DE SÒL, SEGONS LA NORMA UNE 103101 O NLT 104 (P - 9)	28,98	31,000	898,38
2	J03D4204	U	DETERMINACIÓ DELS LÍMITS D'ATTERBERG (LÍMIT LÍQUID I LÍMIT PLÀSTIC) D'UNA MOSTRA DE SÒL, SEGONS LA NORMA UNE 103103 O NLT 105 I UNE 103104 O NLT 106 (P - 10)	33,02	31,000	1.023,62
3	J03D9209	U	DETERMINACIÓ DE L'ÍNDEX CBR EN LABORATORI, AMB LA METODOLOGIA DEL PRÒCTOR NORMAL (A TRES PUNTS) D'UNA MOSTRA DE SÒL, SEGONS LA NORMA UNE 103502 (P - 13)	109,42	31,000	3.392,02
4	J03DK20H	U	DETERMINACIÓ DEL CONTINGUT DE MATÈRIA ORGÀNICA, PEL MÈTODE DEL PERMANGANAT POTÀSSIC D'UNA MOSTRA DE SÒL, SEGONS LA NORMA UNE 103204 (P - 15)	39,44	31,000	1.222,64
5	J03DN10Z	U	DETERMINACIÓ DEL CONTINGUT DE SALS SOLUBLES D'UN SÒL, SEGONS LA NORMA NLT 114 (P - 16)	38,99	31,000	1.208,69
6	J2VGM10X	U	ASSAIG DE COL·LAPSE D'UN SÒL, SEGONS LA NORMA NLT 254 (P - 21)	88,61	31,000	2.746,91
7	J2VGY20X	U	DETERMINACIÓ DE L'INFLAMENT LLIURE PEL MÈTODE DE L'EDÒMETRE D'UNA MOSTRA DE SÒL, SEGONS LA NORMA UNE 103601 (P - 22)	104,16	31,000	3.228,96
8	J03D8208	U	ASSAIG DE PICONATGE PEL MÈTODE DEL PROCTOR MODIFICAT D'UNA MOSTRA DE SÒL, SEGONS LA NORMA UNE 103501 O NLT 108 (P - 12)	58,98	31,000	1.828,38

TOTAL	Titol 3	01.01.01	15.549,60

Obra	01	1094_2_PE_CONTROL DE QUALITAT
Capítol	01	TERRES
Titol 3	02	COMPACTACIÓ DE TERRAPLÈ

NUM.	CODI	UA	DESCRIPCIÓ	PREU	AMIDAMENT	IMPORT
1	J03DR10P	U	DETERMINACIÓ IN SITU DE LA HUMITAT I LA DENSITAT PEL MÈTODE DE SONDA NUCLEAR D'UN SÒL, SEGONS LA NORMA ASTM D 3017 E1 (P - 18)	12,48	270,000	3.369,60
2	J2VCS10Q	U	ASSAIG DE CÀRREGA IN SITU, AMB PLACA DE 30 CM DE DIÀMETRE D'UN SÒL, SEGONS LA NORMA NLT 357 (P - 20)	136,56	31,000	4.233,36

TOTAL	Titol 3	01.01.02	7.602,96

Obra	01	1094_2_PE_CONTROL DE QUALITAT
Capítol	01	TERRES
Titol 3	03	IDENTIFICACIÓ DE TOT-U

NUM.	CODI	UA	DESCRIPCIÓ	PREU	AMIDAMENT	IMPORT
1	J03D6206	U	DETERMINACIÓ DE L'EQUIVALENT DE SORRA D'UNA MOSTRA DE SÒL, SEGONS LA NORMA UNE-EN 933-8 (P - 11)	22,84	9,000	205,56
2	J03D2202	U	ANÀLISI GRANULOMÈTRICA PER TAMISATGE D'UNA MOSTRA DE SÒL, SEGONS LA NORMA UNE 103101 O NLT 104 (P - 9)	28,98	9,000	260,82
3	J03D4204	U	DETERMINACIÓ DELS LÍMITS D'ATTERBERG (LÍMIT LÍQUID I LÍMIT PLÀSTIC) D'UNA MOSTRA DE SÒL, SEGONS LA NORMA UNE 103103 O NLT 105 I UNE 103104 O NLT 106 (P - 10)	33,02	9,000	297,18

PROGRAMA DE CONTROL DE QUALITAT- PROJECTE DE RENOVACIÓ INTEGRAL DE LES XARXES D´AIGUA I CLAVEGUERAM
I IMPLANTACIÓ DE XARXA D´AIGÜES PLUVIALS A SEGUR PLATJA (TARRAGONA)
PROMOTOR: AJUNTAMENT DE CALAFELL
ARQUITECTES: BATLLE I ROIG ARQUITECTURA SLP

PRESSUPOST

4	J03D8208	U	ASSAIG DE PICONATGE PEL MÈTODE DEL PROCTOR MODIFICAT D'UNA MOSTRA DE SÒL, SEGONS LA NORMA UNE 103501 O NLT 108 (P - 12)	58,98	9,000	530,82
5	J030KB0L	U	DETERMINACIÓ DE L'ÍNDEX DE LLENQUES I AGULLES D'UNA MOSTRA DE GRANULAT PER A ELABORAR MESCLES BITUMINOSES, SEGONS LA NORMA UNE-EN 933-3 (P - 6)	40,61	9,000	365,49
6	J03DQ10C	U	DETERMINACIÓ DEL CONTINGUT, EN PES, DE PARTÍCULES QUE PASSEN PEL TAMÍS 5 UNE D'UN SÒL, SEGONS LA NORMA UNE-EN 933-1 (P - 17)	34,30	9,000	308,70
7	J03DB20A	U	DETERMINACIÓ DE LA HUMITAT IN SITU D'UNA MOSTRA DE SÒL, SEGONS LA NORMA UNE-EN 1097-5 (P - 14)	8,18	9,000	73,62
8	J0329208	U	DETERMINACIÓ DEL COEFICIENT DE LOS ÁNGELES D'UNA MOSTRA DE GRAVA PER A ELABORAR FORMIGONS, SEGONS LA NORMA UNE-EN 1097-2 (P - 8)	87,84	9,000	790,56
9	J0327206	U	DETERMINACIÓ DEL COEFICIENT DE NETEJA D'UNA MOSTRA DE SORRES, SEGONS LA NORMA UNE-EN 933-4 (P - 7)	53,32	9,000	479,88
10	J03D9209	U	DETERMINACIÓ DE L'ÍNDEX CBR EN LABORATORI, AMB LA METODOLOGIA DEL PRÒCTOR NORMAL (A TRES PUNTS) D'UNA MOSTRA DE SÒL, SEGONS LA NORMA UNE 103502 (P - 13)	109,42	9,000	984,78

TOTAL	Titol 3	01.01.03	4.297,41

Obra	01	1094_2_PE_CONTROL DE QUALITAT
Capítol	01	TERRES
Titol 3	04	COMPACTACIÓ DE TOT-U

NUM.	CODI	UA	DESCRIPCIÓ	PREU	AMIDAMENT	IMPORT
1	J03DR10P	U	DETERMINACIÓ IN SITU DE LA HUMITAT I LA DENSITAT PEL MÈTODE DE SONDA NUCLEAR D'UN SÒL, SEGONS LA NORMA ASTM D 3017 E1 (P - 18)	12,48	85,000	1.060,80

TOTAL	Titol 3	01.01.04	1.060,80

Obra	01	1094_2_PE_CONTROL DE QUALITAT
Capítol	02	PAVIMENTS
Titol 3	01	BASES DE FORMIGÓ

NUM.	CODI	UA	DESCRIPCIÓ	PREU	AMIDAMENT	IMPORT
1	J060760A	U	MOSTREIG, REALITZACIÓ DE CON D'ABRAMS, ELABORACIÓ DE LES PROVETES, CURA, RECAPÇAMENT I ASSAIG A COMPRESSIÓ D'UNA SÈRIE DE CINC PROVETES CILÍNDRIQUES DE 15X30 CM, SEGONS LA NORMA UNE-EN 12350-1, UNE-EN 12350-2, UNE-EN 12390-1, UNE-EN 12390-2 I UNE-EN 12390-3 (P - 19)	75,71	93,000	7.041,03

TOTAL	Titol 3	01.02.01	7.041,03

Obra	01	1094_2_PE_CONTROL DE QUALITAT
Capítol	02	PAVIMENTS
Titol 3	02	PAVIMENTS BITUMINOSOS

NUM.	CODI	UA	DESCRIPCIÓ	PREU	AMIDAMENT	IMPORT
1	J9H1410A	U	PRESA, CONFECCIÓ DE TRES PROVETES CILÍNDRIQUES, DETERMINACIÓ DE LA DENSITAT, TRENCAMENT, ESTABILITAT I FLUÈNCIA (ASSAIG MARSHALL) D'UNA MOSTRA DE MESCLA ALFALTICA, SEGONS LA NORMA NLT 159 I NLT 168 (P - 25)	123,76	6,000	742,56

2	J9H1210F	U	DETERMINACIÓ DEL CONTINGUT DE DOSSIFICACIÓ DE BETUM D'UNA MOSTRA, SEGONS LA NORMA NLT 164 (P - 23)	40,74	6,000	244,44
3	J9H1310G	U	ANÀLISI GRANULOMÈTRICA DEL GRANULAT RECUPERAT D'UNA MOSTRA DE MESCLA BITUMINOSA, SEGONS LA NORMA NLT 165 (P - 24)	35,52	6,000	213,12
4	J9H1C40S	U	ASSAIG CÀNTABRE DE DETERMINACIÓ DE LA PÈRDUA PER DESGAST PER VIA SECA D'UN PAVIMENT DRENANT, SEGONS LA NORMA NLT 352 (P - 27)	260,61	6,000	1.563,66
5	J9H1520K	U	EXTRACCIÓ, TALL, DETERMINACIÓ DEL GRUIX I DE LA DENSITAT D'UNA PROVETA TESTIMONI DE MESCLA BITUMINOSA, SEGONS LA NORMA UNE-EN 12697-6 (P - 26)	70,02	12,000	840,24

TOTAL	Titol 3	01.02.02	3.604,02

Obra	01	1094_2_PE_CONTROL DE QUALITAT
Capítol	03	INSTAL·LACIONS

NUM.	CODI	UA	DESCRIPCIÓ	PREU	AMIDAMENT	IMPORT
1	FHGAI004	U	REALITZACIÓ DE LES PROVES D'ESTANQUITAT DE LES XARXES DE COL·LECTORS SOTERRATS EN GRAVETAT SEGONS LA NORMA UNE EN 1610, EN UN MÍNIM D'UNA LONGITUD DEL 30% DEL TOTAL DE XARXA A COL·LOCAR, UBICACIÓ DE LES PROVES COORDINADA AMB LA DF. (P - 2)	850,00	6,000	5.100,00
2	JMV19802	U	EXECUCIÓ DE LES PROVES FINALS DE SERVEI DE LA INSTAL·LACIÓ DE REG, SEGONS EXIGÈNCIES DEL PROJECTE I DEL CTE (P - 31)	600,00	4,000	2.400,00
3	FHGAI25	U	REALITZACIÓ DE LES PROVES D'ESTANQUITAT DE LA XARXA DE REG, EN EL 100% DEL TOTAL DE L'INSTAL.LACIÓ, UBICACIÓ DE LES PROVES COORDINADA AMB LA DF. (P - 4)	800,00	4,000	3.200,00
4	FHGAI26	U	REALITZACIÓ DE LES PROVES DE PRESSIÓ DE LA XARXA DE REG, EN EL 100% DEL TOTAL DE L'INSTAL.LACIÓ, UBICACIÓ DE LES PROVES COORDINADA AMB LA DF. (P - 5)	800,00	6,000	4.800,00
5	FHGAI005	U	INSPECCIÓ INTERIOR DEL COL·LECTORS EN RÈGIM DE GRAVETAT AMB CÀMERA I EDICIÓ DE L'INFORME CORRESPONENT. (P - 3)	735,00	6,000	4.410,00
6	JDV7L001	U	DESPLAÇAMENT, TRANSPORT I 1 HORA DE INSPECCIÓ AMB CÀMERA VISUAL DE CANALITZACIONS DE SANEJAMENT EXECUCIÓ D'INSPECCIÓ DE CANALITZACIONS DE SANEJAMENT AMB CÀMERA VISUAL I REDACCIÓ D'INFORMES TÈCNICS SEGONS NORMA UNE-EN 13508-2:2003, AMB ELS SEGÜENTS TREBALLS A REALITZAR: - INSPECCIÓ D'UNA XARXA DE CLAVEGUERAM - EQUIPS: SERVEIS D'INSPECCIÓ DE CLAVEGUERAM AMB CÀMERA ROBOTITZADA PER A TREBALLS EN XARXES HORITZONTALS I A PARTIR DE 100 MM DE DIÀMETRE. INCLOU VÍDEOS D'INSPECCIÓ I INFORME AMB SISTEMA DIGITAL WIN CAT 8. INCLOU TOTES LES FEINES I ELEMENTS AUXILIARS NECESSARIS PER A DEIXAR LA PARTIDA CORRECTAMENT EXECUTADA SEGONS PLÀNOLS DE PROJECTE I INDICACIONS DE LA DF. (P - 29)	245,00	6,000	1.470,00
7	JDV7L010	H	HORES ADDICIONALS D'INSPECCIÓ AMB CÀMERA VISUAL DE CANALITZACIONS DE SANEJAMENT EXECUCIÓ D'INSPECCIÓ DE CANALITZACIONS DE SANEJAMENT AMB CÀMERA VISUAL I REDACCIÓ D'INFORMES TÈCNICS	95,00	48,000	4.560,00

PROGRAMA DE CONTROL DE QUALITAT- PROJECTE DE RENOVACIÓ INTEGRAL DE LES XARXES D´AIGUA I CLAVEGUERAM
I IMPLANTACIÓ DE XARXA D´AIGÜES PLUVIALS A SEGUR PLATJA (TARRAGONA)
PROMOTOR: AJUNTAMENT DE CALAFELL
ARQUITECTES: BATLLE I ROIG ARQUITECTURA SLP

			SEGONS NORMA UNE-EN 13508-2:2003, AMB ELS SEGÜENTS TREBALLS A REALITZAR: - INSPECCIÓ D'UNA XARXA DE CLAVEGUERAM - EQUIPS: SERVEIS D'INSPECCIÓ DE CLAVEGUERAM AMB CÀMERA ROBOTITZADA PER A TREBALLS EN XARXES HORITZONTALS I A PARTIR DE 100 MM DE DIÀMETRE. INCLOU VÍDEOS D'INSPECCIÓ I INFORME AMB SISTEMA DIGITAL WIN CAT 8. INCLOU TOTES LES FEINES I ELEMENTS AUXILIARS NECESSARIS PER A DEIXAR LA PARTIDA CORRECTAMENT EXECUTADA SEGONS PLÀNOLS DE PROJECTE I INDICACIONS DE LA DF. (P - 30)			
8	FHGAI003	U	MEDICIONS I INFORME RESULTANT DELS NIVELLS LUMÍNICS DEL PROJECTE UN COP EXECUTADA L'OBRA. (P - 1)	746,43	8,000	5.971,44

TOTAL	Capítol	01.03	31.911,44

Obra	01	1094_2_PE_CONTROL DE QUALITAT
Capítol	04	JARDINERIA

NUM.	CODI	UA	DESCRIPCIÓ	PREU	AMIDAMENT	IMPORT
1	J9VTCA01	U	DETERMINACIÓ DE LA INFILTRACIÓ D'AIGUA DEL TERRENY, SEGONS LA NORMA UNE-EN 12616 (P - 28)	920,00	6,000	5.520,00
2	JR31S404	U	ANÀLISI ESTÀNDARD DE TERRA VEGETAL (DETERMINACIÓ DEL RANG DE TEXTURES PEL MÈTODE GRANULOMÈTRIC PER SEDIMENTACIÓ DISCONTÍNUA, ANÀLISI DEL PH (EN H2O 1:2,5), ANÀLISI DEL CONTINGUT EN SODI (PPM) PEL MÈTODE DE FOTOMETRIA DE FLAMA, ANÀLISI DE LA CONDUCTIVITAT ELÈCTRICA (PROVA PRÈVIA DE SALINITAT), ANÀLISI DEL CARBONAT CÀLCIC EQUIVALENT I ANÀLISI DEL CONTINGUT EN NUTRIENTS (P, K, MG, CA, N ORGÀNIC I AMONIACAL) PELS MÈTODES QUÍMICS 4, 15, 16 (B), 8, SEGONS MOA III) (P - 32)	123,00	6,000	738,00
3	JR31T404	U	ANÀLISI DEL CONTINGUT EN GUIX DE LA TERRA VEGETAL, SEGONS MOA III (P - 33)	48,80	6,000	292,80

TOTAL	Capítol	01.04	6.550,80

PROGRAMA DE CONTROL DE QUALITAT- PROJECTE DE RENOVACIÓ INTEGRAL DE LES XARXES D´AIGUA I CLAVEGUERAM
I IMPLANTACIÓ DE XARXA D´AIGÜES PLUVIALS A SEGUR PLATJA (TARRAGONA)
PROMOTOR: AJUNTAMENT DE CALAFELL
ARQUITECTES: BATLLE I ROIG ARQUITECTURA SLP

RESUM DE PRESSUPOST

NIVELL 3: Titol 3			Import
Titol 3	01.01.01	IDENTIFICACIÓ DE TERRES	15.549,60
Titol 3	01.01.02	COMPACTACIÓ DE TERRAPLÈ	7.602,96
Titol 3	01.01.03	IDENTIFICACIÓ DE TOT-U	4.297,41
Titol 3	01.01.04	COMPACTACIÓ DE TOT-U	1.060,80
Capítol	**01.01**	**TERRES**	**28.510,77**
Titol 3	01.02.01	BASES DE FORMIGÓ	7.041,03
Titol 3	01.02.02	PAVIMENTS BITUMINOSOS	3.604,02
Capítol	**01.02**	**PAVIMENTS**	**10.645,05**
			39.155,82

NIVELL 2: Capítol			Import
Capítol	01.01	TERRES	28.510,77
Capítol	01.02	PAVIMENTS	10.645,05
Capítol	01.03	INSTAL·LACIONS	31.911,44
Capítol	01.04	JARDINERIA	6.550,80
Obra	**01**	**1094_2_PE_CONTROL DE QUALITAT**	**77.618,06**

NIVELL 1: Obra			Import
Obra	01	1094_2_PE_CONTROL DE QUALITAT	77.618,06
			77.618,06

PRESSUPOST D'EXECUCIÓ PER CONTRACTE

PRESSUPOST D'EXECUCIÓ PER CONTRACTE.....	77.618,06

PRESSUPOST D'EXECUCIÓ PER CONTRACTE	77.618,06
21 % IVA SOBRE 77.618,06.....	16.299,79
TOTAL PRESSUPOST PER CONTRACTE AMB IVA INCLÒS	93.917,85

Aquest pressupost d'execució per contracte (IVA inclòs) puja a

noranta-tres mil nou-cents disset euros amb vuitanta-cinc cèntims

Annex 13 – ESS

MEMÒRIA

Index

1. OBJECTE DE L'ESTUDI DE SEGURETAT I SALUT 3
1.1. Identificació de les obres 3
1.2. Objecte 3
2. PROMOTOR - PROPIETARI 3
3. AUTOR/S DE L'ESTUDI DE SEGURETAT I SALUT 4
4. DADES DEL PROJECTE 4
4.1. Autor/s del projecte 4
4.2. Tipologia de l'obra 4
4.3. Situació 4
4.4. Comunicacions 4
4.5. Localització de serveis assistencials 4
4.6. Pressupost d'execució material del projecte 5
4.7. Termini d'execució 5
4.8. Mà d'obra prevista 5
4.9. Oficis que intervenen en el desenvolupament de l'obra 5
4.10. Maquinària prevista per a executar l'obra 6
5. INSTAL·LACIONS PROVISIONALS 7
5.1. Instal·lació elèctrica provisional d'obra 7
5.2. Instal·lació d'aigua provisional d'obra 9
5.3. Instal·lació de sanejament 9
5.4. Altres instal·lacions. Prevenció i protecció contra incendis 9
6. SERVEIS DE SALUBRITAT I CONFORT DEL PERSONAL 11
6.1. Serveis higiènics 11
6.2. Vestuaris 11
6.3. Menjador 11
6.4. Local de descans 12
6.5. Local d'assistència a accidentats 12
7. ÀREES AUXILIARS 13
7.1. Centrals i plantes 13
7.2. Tallers 13
7.3. Zones d'apilament. Magatzems 14
8. TRACTAMENT DE RESIDUS 14
9. TRACTAMENT DE MATERIALS I/O SUBSTÀNCIES PERILLOSES 15
9.1. Manipulació 15
9.2. Delimitació / condicionament de zones d'apilament 15
10. CONDICIONS DE L'ENTORN 16
10.1. Serveis afectats 17
10.2. Servituds 17
11. DETERMINACIÓ DEL PROCÉS CONSTRUCTIU 17
11.1. Procediments d'execució 17
11.2. Ordre d'execució dels treballs 18
11.3. Determinació del temps efectiu de duració. Pla d'execució 18
12. SISTEMES I/O ELEMENTS DE SEGURETAT I SALUT INHERENTS O INCORPORATS AL MATEIX PROCÉS CONSTRUCTIU 18
13. MEDIAMBIENT LABORAL 18

PROJECTE DE RENOVACIÓ INTEGRAL DE LES XARXES D'AIGUA I CLAVEGUERAM
I IMPLANTACIÓ DE XARXA D'AIGÜES PLUVIALS A SEGUR PLATJA (TARRAGONA)
BATLLE I ROIG ARQUITECTURA SLP
ESTUDI DE SEGURETAT I SALUT

13.1. Agents atmosfèrics 18
13.2. Il·luminació 19
13.3. Soroll 19
13.4. Pols 20
13.5. Ordre i neteja 22
13.6. Radiacions no ionitzants 22
13.7. Radiacions ionitzants 26
14. MANIPULACIÓ DE MATERIALS 27
15. MITJANS AUXILIARS D'UTILITAT PREVENTIVA (MAUP) 29
16. SISTEMES DE PROTECCIÓ COL·LECTIVA (SPC) 30
17. CONDICIONS DELS EQUIPS DE PROTECCIÓ INDIVIDUAL (EPI) 30
18. RECURSOS PREVENTIUS 31
19. SENYALITZACIÓ I ABALISAMENT 33
20. CONDICIONS D'ACCÉS I AFECTACIONS DE LA VIA PÚBLICA 34
20.1. Normes de Policia 34
20.2. Àmbit d'ocupació de la via pública 35
20.3. Tancaments de l'obra que afecten l'àmbit públic 36
20.4. Operacions que afecten l'àmbit públic 36
20.5. Neteja i incidència sobre l'ambient que afecten l'àmbit públic 38
20.6. Residus que afecten a l'àmbit públic 39
20.7. Circulació de vehicles i vianants que afecten l'àmbit públic 39
20.8. Protecció i trasllat d'elements emplaçats a la via pública 41
21. RISCOS DE DANYS A TERCERS I MESURES DE PROTECCIÓ 42
21.1. Riscos de danys a tercers 42
21.2. Mesures de protecció a tercers 42
22. PREVENCIÓ DE RISCOS CATASTRÒFICS 42
23. PREVISIONS DE SEGURETAT PELS TREBALLS POSTERIORS 43
24. ANNEX: FITXES D'ACTIVITATS-RISC-AVALUACIÓ-MESURES 43
25. ANNEX RECOMANACIONS COVID-19 103
26. Signatures 107

MEMÒRIA

1. OBJECTE DE L'ESTUDI DE SEGURETAT I SALUT

1.1. Identificació de les obres

El present projecte té per objecte la descripció i definició de la renovació integral de les xarxes d'aigua i clavegueram i implantació de xarxa d'aigües pluvials a Segur Platja (Tarragona).

1.2. Objecte

El present E.S.S. té com a objectiu establir les bases tècniques, per fixar els paràmetres de la prevenció de riscos professionals durant la realització dels treballs d'execució de les obres del Projecte objecte d'aquest estudi, així com complir amb les obligacions que es desprenen de la Llei 31 / 1995 i del RD 1627 / 1997, amb la finalitat de facilitar el control i el seguiment dels compromisos adquirits al respecte per part del/s Contractista/es.

En el present Estudi de Seguretat i Salut s'ha dut a terme un estudi aprofundit dels riscos inherents a l'execució de l'obra i de les mesures preventives i cautelars consegüents per garantir la seguretat de les persones en l'execució de les obres en compliment del que determina la Llei 3/2007 del 4 de juliol de l'obra pública en el seu article 18.3.h).

D'aquesta manera, s'integra en el Projecte Executiu/Constructiu, les premisses bàsiques per a les quals el/s Contractista/es constructor/s pugui/n preveure i planificar, els recursos tècnics i humans necessaris per a l'acompliment de les obligacions preventives en aquest centre de treball, de conformitat al seu Pla d'Acció Preventiva propi d'empresa, la seva organització funcional i els mitjans a utilitzar, havent de quedar tot allò recollit al Pla de Seguretat i Salut, que haurà/n de presentar-se al Coordinador de Seguretat i Salut en fase d'Execució, amb antelació a l'inici de les obres, per a la seva aprovació i l'inici dels tràmits de Declaració d'Obertura davant l'Autoritat Laboral.

En cas de què sigui necessari implementar mesures de seguretat no previstes en el present Estudi, a petició expressa del coordinador de seguretat i salut en fase d'execució de l'obra, el contractista elaborarà el corresponent annex al Pla de Seguretat i Salut de l'obra que desenvoluparà i determinarà les mesures de seguretat a dur a terme amb la memòria, plec de condicions, amidaments, preus i pressupost que li siguin d'aplicació si n'és el cas.

2. PROMOTOR - PROPIETARI

Promotor	:	Ajuntament de Calafell
CIF	:	P-4303700-A
Adreça	:	Plaça de Catalunya, Número 1,
Població	:	43820 Calafell

3. AUTOR/S DE L'ESTUDI DE SEGURETAT I SALUT

Redactor E.S.S.	:	Enric Batlle, Joan Roig, Iván Sánchez, Joan Batlle
Titulació/ns	:	Arquitectes
Col·legiat núm.	:	11306-9 / 11355-7 / 43728-1 / 74927-3
Despatx professional	:	Batlle i Roig Arquitectura SLP
Població	:	Esplugues de Llobregat

4. DADES DEL PROJECTE

4.1. Autor/s del projecte

Autor del projecte	:	Enric Batlle, Joan Roig, Iván Sánchez, Joan Batlle
Titulació/ns	:	Arquitectes
Col·legiat núm.	:	11306-9 / 11355-7 / 43728-1 / 74927-3
Despatx professional	:	Batlle i Roig Arquitectura SLP
Població	:	Esplugues de Llobregat

4.2. Tipologia de l'obra

La proposta té com a objectiu la reurbanització dels carrers de l'àmbit, la renovació de les xarxes d'aigua i clavegueram i implantació d'una xarxa d'aigües pluvials. Aquests objectius permeten també desenvolupar el soterrament i millora de les xarxes aèries que existeixen a l'àmbit i la millora ambiental del sector.

4.3. Situació

Emplaçament	:	Segur de Calafell
Carrer,plaça	:	Carrers paral·lels al front marítim entre el Passeig Marítim de Sant Joan de Déu i el Carrer de Lluís Companys i els carrers Rin i Loira.

4.4. Comunicacions

Carretera	:	C-32 des de Barcelona o AP-7.
Tren	:	R2S Ferrocarril

4.5. Localització de serveis assistencials, salvament i seguretat i mitjans d'evacuació

CAP SEGUR DE CALAFELL
Av. Espanya, 318
43882 Segur de Calafell, Tarragona
977164408

HOSPITAL DEL VENDRELL
Ctra. Barcelona, s/n
43700 El Vendrell, Tarragona
977 23 18 14

BOMBERS
Carretera de Calafell, 1l
43700 El Vendrell, Tarragona
112 - 977 66 71 85

POLICIA
Carrer Joan Maragall, 30
43882 Calafell, Tarragona
112

4.6. Pressupost d'execució material del projecte

El Pressupost d'Execució Material (PEM) estimat de referència per aquest projecte, exclosa la Seguretat i Salut complementària, Despeses Generals i Benefici Industrial, és de 7.265.664,61€ (set milions dos-cents seixanta-cinc mil sis-cents seixanta-quatre euros amb seixanta-un cèntims).

4.7. Termini d'execució

El termini estimat de duració dels treballs d'execució de l'obra és de 18 mesos.

4.8. Mà d'obra prevista

L'estimació de mà d'obra en punta d'execució és de 30 persones.

4.9. Oficis que intervenen en el desenvolupament de l'obra

Enderrocadors.
Operadors de maquinària de moviment de terres.
Consolidadors de terrenys.
Col·locadors de panot.
Col·locadors de vorades.
Col·locadors d'asfalt.
Jardiners
Encofradors.
Ferrallistes.
Paletes.
Muntadors de prefabricats de formigó.
Muntadors de sistemes de protecció col·lectiva.
Soldadors.
Tubers.
Manyans.
Pavimenters.
Fusters.
Metal·listes.
Enrajoladors.
Estucadors.
Enguixadors.
Pintors.
Impermeabilitzadors.
Col·locadors d'aïllaments.
Regaters.
Instal·ladors de xarxa de sanejament.
Instal·ladors elèctrics.
Instal·ladors d'enllumenat.

Instal·ladors de senyalització.
Instal·ladors de sistemes de control.
Instal·ladors de parallamps, antenes, fibra i telefonia.
Instal·ladors de la companyia de subministrament de gas.
Instal·ladors de la companyia subministradora d'electricitat.
Instal·ladors d'enllumenat públic.
Instal·ladors de mobiliari urbà.
Instal·ladors d'equipaments especials.

4.10. Maquinària prevista per a executar l'obra

MÀQUINES PER A PRODUCCIÓ I TRANSFORMACIÓ D'ENERGIA ELÈCTRICA, HIDRÀULICA I PNEUMÀTICA

Grups electrògens.
Compressors.

MÀQUINES PER A MOVIMENT DE TERRES A CEL OBERT

Excavadores.
Carregadores.
Retrocarregadores.
Excavadora de draga per a arrossegament.
Rasadores contínues.
Tractors de cadenes.
Màquines per a anivellació i refí.(Motoanivelladores)
Transport extravial .(Dumpers).

MÀQUINES PER A COMPACTACIÓ

Compactador vibratori de tambor llis.
Compactador tandem vibratori
Compactador de pneumàtics.
Compactador estàtic de pota de cabra

MÀQUINES PER A TRANSPORT PER CARRETERA

Transport per carretera (Camions)
Cisternes per a combustibles.

MÀQUINES PER A FABRICACIÓ, TRANSPORT I POSADA EN OBRA DE MORTERS I FORMIGONS

Formigoneres
Sitges per a ciment
Camió formigonera
Autoformigoneres
Bombes de formigó.
Projectors de morter i formigons
Allisadores de paletes
Vibradors.
Convertidors i grups electrògens
Màquines per a prefabricats de formigó.

MÀQUINES PER A CONSTRUCCIÓ DE CARRETERES I CANALS

Estenedores de graves i gravetes autopropulsades

Estenedora lateral de vorals.
Camió cisterna de rec asfàltic
Equips per a beurades asfàltiques
Planta asfàltica discontínua en calent
Estenedores asfàltiques sobre rodes
Estenedores asfàltiques sobre cadenes
Fresadora de paviments.
Rectificadora de paviments.
Estenedores de formigó per a vorades, mitjanes i cunetes

MÀQUINES PER A CONSERVACIÓ DE CARRETERES

Recicladores de paviment
Màquines per a col·locació de bionda
Escombradores
Fresadores
Rentadora de senyalització

MÀQUINES PER A ELEVACIÓ I MANIPULACIÓ

Plataformes mòbils elevadores (tisores)

5. INSTAL·LACIONS PROVISIONALS

5.1. Instal·lació elèctrica provisional d'obra

És faran els tràmits adients, per tal que la companyia subministradora d'electricitat o una acreditada faci la connexió des de la línia subministradora fins els quadres on s'ha d'instal·lar la caixa general de protecció i els comptadors, des dels quals els Contractistes procediran a muntar la resta de la instal·lació elèctrica de subministrament provisional a l'obra, conforme al Reglament Electrotècnic de Baixa Tensió, segons el projecte d'un instal·lador autoritzat.

Es realitzarà una distribució sectoritzada, que garanteixi l'adient subministrament a tots els talls i punts de consum de l'obra, amb conductor tipus V -750 de coure de seccions adequades canalitzades en tub de PVC, rígid blindat o flexible segons el seu recorregut, però sempre amb l'apantallament suficient per a resistir al pas de vehicles i trànsit normal d'una obra.

La instal·lació elèctrica tindrà una xarxa de protecció de terra mitjançant cable de coure nu que estarà connectat a una javelina, plaques de connexió al terra, segons càlcul del projectista i comprovació de l'instal·lador.
Les mesures generals de seguretat en la instal·lació elèctrica són les següents:

- **Connexió de servei**

– Es realitzarà d'acord amb la companyia de subministrament.
– La seva secció vindrà determinada per la potència instal·lada.
– Existirà un mòdul de protecció (fusibles i limitadors de potència).
– Estarà situada sempre fora de l'abast de la maquinària d'elevació i les zones sense pas de vehicles.

- **Quadre General**

– Disposarà de protecció vers als contactes indirectes mitjançant diferencial de sensibilitat mínima de 300 mA. Per a enllumenat i eines elèctriques de doble aïllament la seva

sensibilitat caldrà que sigui de 30 mA.
– Disposarà de protecció vers als contactes directes per tal que no hi existeixin parts en tensió al descobert (embornals, cargols de connexió, terminals automàtics, etc.).
– Disposarà d'interruptors de tall magnetotèrmics per a cadascú dels circuits independents. Els dels aparells d'elevació hauran de ser de tall omnipolar (tallaran tots els conductors, inclòs el neutre).
– Anirà connectat a terra (resistència màxima 78 Ω). A l'inici de l'obra es realitzarà una connexió al terra provisional que haurà d'estar connectada a l'anell de terres, tot seguit després de realitzats els fonaments.
– Estarà protegida de la intempèrie.
– És recomanable l'ús de clau especial per a la seva obertura.
– Se senyalitzarà amb senyal normalitzada d'advertència de risc elèctric (R.D. 485/97).

- **Conductors**

– Disposaran d'un aïllament de 1000 v de tensió nominal, que es pot reconèixer per la seva impressió sobre el mateix aïllament.
– Els conductors aniran soterrats, o grapats als paraments verticals o sostres allunyats de les zones de pas de vehicles i / o persones.
– Les empiuladures hauran de ser realitzades mitjançant „jocs" d'endolls, mai amb regletes de connexió, retorciments i embetats.

- **Quadres secundaris**

– Seguiran les mateixes especificacions establertes pel quadre general i hauran de ser de doble aïllament.
– Cap punt de consum pot estar a més de 25 m d'un d'aquests quadres.
– Encara que la seva composició variarà segons les necessitats, l'aparellatge més convencional dels equips secundaris per planta és el següent:

· 1	Magnetotèrmic general de 4P	:	30 A.
· 1	Diferencial de 30 A	:	30 mA.
· 1	Magnetotèrmic 3P	:	20 mA.
· 4	Magnetotèrmics 2P	:	16 A.
· 1	Connexió de corrent 3P + T	:	25 A.
· 1	Connexió de corrent 2P + T	:	16 A.
· 2	Connexió de corrent 2P	:	16 A.
· 1	Transformador de seguretat	:	(220 v./ 24 v.).
· 1	Connexió de corrent 2P	:	16 A.

- **Connexions de corrent**

– Aniran proveïdes d'embornals de connexió al terra, excepció feta per a la connexió d'equips de doble aïllament.
– S'empararan mitjançant un magnetotèrmic que faciliti la seva desconnexió.
– Es faran servir els següents colors:

· Connexió de 24 v	:	Violeta.
· Connexió de 220 v	:	Blau.
· Connexió de 380 v	:	Vermell

– No s'empraran connexions tipus „lladre".

- **Maquinària elèctrica**

– Disposarà de connexió a terra.
– Els aparells d'elevació aniran proveïts d'interruptor de tall omnipolar.
– Es connectaran a terra el guiament dels elevadors i els carrils de grua o d'altres aparells

d'elevació fixos.
– L'establiment de connexió a les bases de corrent, es farà sempre amb clavilla normalitzada.

- **Enllumenat provisional**

– El circuit disposarà de protecció diferencial d'alta sensibilitat, de 30 mA.
– Els portalàmpades haurà de ser de tipus aïllant.
– Es connectarà la fase al punt central del portalàmpades i el neutre al lateral més pròxim a la virolla.
– Els punts de llum a les zones de pas s'instal·laran als sostres per tal de garantir-ne la inaccessibilitat a les persones.

- **Enllumenat portàtil**

– La tensió de subministrament no ultrapassarà els 24 v o alternativament disposarà de doble aïllament, Classe II de protecció intrínseca en previsió de contactes indirectes.
– Disposarà de mànec aïllant, carcassa de protecció de la bombeta amb capacitat anticops i suport de sustentació.

5.2. Instal·lació d'aigua provisional d'obra

Per part del Contractista Principal, es realitzaran les gestions adients davant de la companyia subministradora d'aigua, perquè instal·lin una derivació des de la canonada general al punt on s'ha de col·locar el corresponent comptador i puguin continuar la resta de la canalització provisional per l'interior de l'obra.

La distribució interior d'obra podrà realitzar-se amb canonada de PVC flexible amb els ronsals de distribució i amb canya galvanitzada o coure, dimensionat segons el Codi Tècnic de l'Edificació relatives a fontaneria en els punts de consum, tot allò garantit en una total estanquitat i aïllament dialèctric en les zones necessàries.

5.3. Instal·lació de sanejament

Des del començament de l'obra, es connectaran a la xarxa de clavegueram públic, les instal·lacions provisionals d'obra que produeixin abocaments d'aigües brutes.

Si es produís algun retard en l'obtenció del permís municipal de connexió, s'haurà de realitzar, a càrrec del contractista, una fossa sèptica o pou negre tractat amb bactericides.

5.4. Altres instal·lacions. Prevenció i protecció contra incendis

Per als treballs que comportin la introducció de flama o d'equip productor d'espurnes a zones amb risc d'incendi o d'explosió, caldrà tenir un permís de forma explícita, fet per una persona responsable, on al costat de les dates inicial i final, la naturalesa i la localització del treball, i l'equip a usar, s'indicaran les precaucions a adoptar respecte als combustibles presents (sòlids, líquids, gasos, vapors, pols), neteja prèvia de la zona i els mitjans addicionals d'extinció, vigilància i ventilació adequats.

Les precaucions generals per la prevenció i la protecció contra incendis seran les següents
– La instal·lació elèctrica haurà d'estar d'acord amb allò establert a la Instrucció M.I.B.T. 026 del vigent Reglament Electrotècnic de Baixa Tensió per a locals amb risc d'incendis o explosions.
– Es limitarà la presència de productes inflamables en els llocs de treball a les quantitats estrictament necessàries perquè el procés productiu no s'aturi. La resta es guardarà en locals diferents al de treball, i en el cas que això no fos possible es farà en recintes aïllats i

condicionats. En tot cas, els locals i els recintes aïllats compliran allò especificat a la Norma Tècnica „MIE-APQ-001 Almacenamiento de líquidos inflamables y combustibles" del Reglament sobre Emmagatzematge de Productes Químics.
– S'instal·laran recipients contenidors hermètics i incombustibles en què s'hauran de dipositar els residus inflamables, retalls, etc.
– Es col·locaran vàlvules antirretorn de flama al bufador o a les mànegues de l'equip de soldadura oxiacetilènica.
– L'emmagatzematge i ús de gasos liquats compliran amb tot allò establert a la instrucció MIE-AP7 del vigent Reglament d'Aparells a pressió en la norma 9, apartats 3 i 4 en allò referent a l'emmagatzematge, la utilització, l'inici del servei i les condicions particulars de gasos inflamables.
– Els camins d'evacuació estaran lliures d'obstacles. Existirà una senyalització indicant els llocs de prohibició de fumar, situació d'extintors, camins d'evacuació, etc.
– Han de separar-se clarament els materials combustibles els uns dels altres, i tots ells han d'evitar qualsevol tipus de contacte amb equips i canalitzacions elèctriques.
– La maquinària, tant fixa com mòbil, accionada per energia elèctrica, ha de tenir les connexions de corrent ben realitzades, i en els emplaçaments fixos, se l'haurà de proveir d'aïllament al terra. Tots els devessalls, ensegellats i deixalles que es produeixin pel treball han de ser retirats amb regularitat, deixant nets diàriament els voltants de les màquines.
– Les operacions de transvasament de combustible han d'efectuar-se amb bona ventilació, fora de la influencia d'espurnes i fonts d'ignició. Han de preveure's també les conseqüències de possibles vessaments durant l'operació, pel que caldrà tenir a mà, terra o sorra.
– La prohibició de fumar o encendre qualsevol tipus de flama ha de formar part de la conducta a seguir en aquests treballs.
– Quan es transvasin líquids combustibles o s'omplin dipòsits hauran de parar-se els motors accionats amb el combustible que s'està transvasant.
– Quan es fan regates o forats per permetre el pas de canalitzacions, han d'obturar-se ràpidament per evitar el pas de fum o flama d'un recinte de l'edifici a un altre, evitant-se així la propagació de l'incendi. Si aquests forats s'han practicat en parets tallafocs o en sostres, la mencionada obturació haurà de realitzar-se de forma immediata i amb productes que assegurin l'estanquitat contra fum, calor i flames.
– En les situacions descrites anteriorment (magatzems, maquinària fixa o mòbil, transvasament de combustible, muntatge d'instal·lacions energètiques) i en aquelles, altres en què es manipuli una font d'ignició, cal col·locar extintors, la càrrega i capacitat dels quals estigui en consonància amb la naturalesa del material combustible i amb el seu volum, així com sorra i terra a on es maneguin líquids inflamables, amb l'eina pròpia per estendre-la. En el cas de grans quantitats d'aplecs, emmagatzement o concentració d'embalatges o devessalls, han de completar-se els mitjans de protecció amb mànegues de rec que proporcionin aigua abundant.

- **Emplaçament i distribució dels extintors a l'obra**

Els principis bàsics per l'emplaçament dels extintors, són:
– Els extintors manuals es col·locaran, senyalitzats, sobre suports fixats a paraments verticals o pilars, de forma que la part superior de l'extintor quedi com a màxim a 1,70 m del sòl.
– En àrees amb possibilitats de focs „A", la distància a recórrer horitzontalment, des de qualsevol punt de l'àrea protegida fins a aconseguir l'extintor adequat més pròxim, no excedirà de 25 m.
– En àrees amb possibilitats de focs „B", la distància a recórrer horitzontalment, des de qualsevol punt de l'àrea protegida fins a aconseguir l'extintor adequat més pròxim, no excedirà de 15 m.
– Els extintors mòbils hauran de col·locar-se en aquells punts on s'estimi que existeix una major probabilitat d'originar-se un incendi, a ser possible, pròxims a les sortides i sempre en llocs de fàcil visibilitat i accés. En locals grans o quan existeixin obstacles que dificultin la seva localització, s'assenyalarà convenientment la seva ubicació.

6. SERVEIS DE SALUBRITAT I CONFORT DEL PERSONAL

Les instal·lacions provisionals d'obra s'adaptaran a les característiques especificades als articles 15 i ss del R.D. 1627/97, de 24 d'octubre, relatiu a les DISPOSICIONS MÍNIMES DE SEGURETAT I SALUT A LES OBRES DE CONSTRUCCIÓ.

Per al servei de neteja d'aquestes instal·lacions higièniques, es responsabilitzarà a una persona o un equip, els quals podran alternar aquest treball amb altres propis de l'obra.
En situació de risc sanitari caldrà preveure un increment de la desinfecció i neteja del espais destinats a quest serveis (1 neteja/desinfecció diària), d'acord amb les instruccions de les autoritats sanitàries.

Per l'execució d'aquesta obra, es disposarà de les instal·lacions del personal que es defineixen i detallen tot seguit:

6.1. Serveis higiènics

- Lavabos

Com a mínim un per a cada 10 persones.
En situació de risc sanitari Covid-19 cal que estiguin dotats d'ampolles amb hidrogel desinfectant amb dosificadors automàtics, i tovalloles de paper, i un cubell específic per recollir el material de protecció d'un sol ús.

- Cabines d'evacuació

S'ha d'instal·lar una cabina d'1,5 m^2 x 2,3 m d'altura, dotada de placa turca, com a mínim, per a cada 25 persones

- Local de dutxes

Cada 10 treballadors, disposaran d'una cabina de dutxa de dimensions mínimes d'1,5 m^2 x 2,3 m d'altura, dotada d'aigua freda-calenta, amb terra antilliscant.

6.2. Vestuaris

Superfície aconsellable 2 m^2 per treballador contractat.
En situació de risc sanitari Covid-19 es recomana una superfície per treballador de 4 m2 per garantir les distàncies entre usuaris de 2 m.

6.3. Menjador

Diferent del local de vestuari. A efectes de càlcul haurà de considerar-se entre 1,5 i 2 m^2 per treballador que mengi a l'obra.
En situació de risc sanitari Covid-19 es recomana una superfície per treballador de 4 m2 per garantir les distàncies entre usuaris de 2 m.

Equipat amb banc allargat o cadires, proper a un punt de subministrament d'aigua (1 aixeta i pica rentaplats per a cada 10 comensals), mitjans per a escalfar menjars (1 microones per a cada 10 comensals), i cubell hermètic (60 l de capacitat, amb tapa) per a dipositar les escombraries.

PROJECTE DE RENOVACIÓ INTEGRAL DE LES XARXES D'AIGUA I CLAVEGUERAM
I IMPLANTACIÓ DE XARXA D'AIGÜES PLUVIALS A SEGUR PLATJA (TARRAGONA)
BATLLE I ROIG ARQUITECTURA SLP
ESTUDI DE SEGURETAT I SALUT

6.4. Local de descans

En aquelles obres que s'ocupen simultàniament més de 50 treballadors durant més de 3 mesos, és recomanable que s'estableixi un recinte destinat exclusivament al descans del personal, situat el més pròxim possible al menjador i serveis.

A efectes de càlcul haurà de considerar-se 3 m^2 per usuari habitual.
En situació de risc sanitari Covid-19 es recomana una superfície per treballador de 6 m2 per garantir les distàncies entre usuaris de 2 m.

6.5. Local d'assistència a accidentats

En aquells centres de treball que ocupin simultàniament més de 50 treballadors durant més d'un mes, s'establirà un recinte destinat exclusivament a les cures del personal d'obra. Els locals de primers auxilis disposaran, com a mínim, de:

- una farmaciola,
- una llitera,
- una font d'aigua potable.

El material i els locals de primers auxilis hauran d'estar senyalitzats clarament i situats a prop dels llocs de treball.

El terra i les parets del local d'assistència a accidentats, han de ser impermeables, pintats preferiblement en colors clars. Lluminós, caldejat a l'estació freda, ventilat si fos necessari de manera forçada en cas de dependències subterrànies. Haurà de tenir a la vista el quadre d'adreces i telèfons dels centres assistencials més pròxims, ambulàncies i bombers.

En obres a les quals el nivell d'ocupació simultani estigui entre els 25 i els 50 treballadors, el local d'assistència a accidentats podrà ser substituït per un armari farmaciola emplaçat a l'oficina d'obra. L'armari farmaciola, custodiat pel socorrista de l'obra, haurà d'estar dotat com a mínim de: alcohol, aigua oxigenada, pomada antisèptica, gases, benes sanitàries de diferents grandàries, benes elàstiques compressives autoadherents, esparadrap, tiretes, mercurocrom o antisèptic equivalent, analgèsics, bicarbonat, pomada per a picades d'insectes, pomada per a cremades, tisores, pinces, dutxa portàtil per a ulls, termòmetre clínic, caixa de guants esterilitzats i torniquet.

Per a contractacions inferiors, podrà ser suficient disposar d'una farmaciola de butxaca o portàtil, custodiada per l'encarregat.

El Servei de Prevenció de l'empresa contractista establirà els medis materials i humans addicionals per tal d'efectuar la Vigilància de la Salut d'acord al que estableix la llei 31/95.

A més, es disposarà d'una farmaciola portàtil amb el contingut següent:

- desinfectants i antisèptics autoritzats,
- gases estèrils,
- cotó hidròfil,
- benes,
- esparadrap,
- apòsits adhesius,
- estisores,
- pinces,
- guants d'un sol ús
- *en situació de risc sanitari Covid-19 termòmetre sense contacte*

El material de primers auxilis es revisarà periòdicament, i es reposarà de manera immediata el material utilitzat o caducat.

7. ÀREES AUXILIARS

7.1. Centrals i plantes

Estaran ubicades estratègicament en funció de les necessitats de l'obra. En el trànsit de vehicles als seus accessos es tindrà molta cura pel que fa a l'ordre, abalisament i senyalització, amb una amplada mínima de la zona de rodadura de 6 m i pòrtic de gàlib de limitació en altura, mínima de 4 m.

L'accés a la instal·lació resta restringida exclusivament al personal necessari per a la seva explotació, restant expressament abalisada, senyalitzada i prohibida la presència de tota persona en el radi de gir de la dragalina. Tots els accessos o passarel·les situats a altures superiors a 2 m sobre el sòl o plataforma de nivell inferior, disposarà de barana reglamentària d'1 m d'altura.

Els elements mòbils i transmissions estaran apantallats a les zones de treball o de pas susceptibles de possibilitar atrapaments o en el seu defecte es trobaran degudament senyalitzats. Els buits horitzontals estaran condemnats i, si no fos possible com en el cas de la fossa del skip, es disposarà de baranes laterals reglamentàries d'1 m d'altura i topall per a rodadura de vehicles.

La construcció de l'estacada destinada a la contenció i separació d'àrids, serà ferma i arriostrada en previsió de bolcades.

Les sitges de ciment no seran hermètiques, per evitar l'efecte de la pressió. La boca de recepció de la sitja estarà condemnada amb un sòlid engraellat o relliga metàl·lica. La tapa disposarà de barana perimetral reglamentària d'1 m d'altura. L'accés mitjançant escala „de gat" estarà protegida mitjançant argolles metàl·liques (Ø 0,80 m) a partir de 2 m de l'arrancada.

La instal·lació elèctrica complirà amb les especificacions del Reglament Electrotècnic de Baixa Tensió.

Les operacions de manteniment preventiu es realitzaran de conformitat a les instruccions del fabricant o importador.

7.2. Tallers

Estaran ubicats estratègicament en funció de les necessitats de l'obra.

De forma general els locals destinats a tallers, tindran les següents dimensions mínimes (descomptats els espais ocupats per màquines, aparells, instal·lacions i/o materials): 3 m d'altura de pis a sostre, 2 m^2 de superfície i 10 m^3 de volum per treballador.

La circulació del personal i els materials estarà ordenada amb molta cura, abalisada i senyalitzada, amb una amplada mínima de la zona de pas de personal (sense càrrega) d'1,20 m^2 per a passadissos principals (1 m en passadissos secundaris) independent de les vies de manutenció mecànica de materials. En zones de pas, la separació entre màquines i/o equips mai no serà inferior a 0,80 m (comptat des del punt més sortint del recorregut de l'òrgan mòbil més pròxim). Al voltant dels equips que generin calor radiant, es mantindrà un espai lliure no inferior a 1,50 m, estaran apantallats i disposaran de mitjans portàtils d'extinció adequats. Les instal·lacions provisionals suspeses sobre zones de pas estaran canalitzades a una altura mínima d'1,90 m sobre el nivell del paviment.

La intensitat mínima d'il·luminació, en els llocs d'operació de les màquines i equips, serà de 200 lux. La il·luminació d'emergència serà capaç de mantenir, al menys durant una hora, una intensitat de 5 lux, i la seva font d'energia serà independent del sistema normal d'il·luminació.

L'accés, als diferents tallers provisionals d'obra, ha de restar restringit exclusivament al personal adscrit a cada un d'ells, restant expressament abalisada, senyalitzada i prohibida la presència de tota persona en el radi d'actuació de càrregues suspeses, així com en els de desplaçament i servituds de màquines i/o equips. Tots els accessos o passarel·les situades a altures superiors a 2 m sobre el sòl o plataforma de nivell inferior, disposarà de barana reglamentària d'1 m d'altura.

Els elements mòbils i transmissions estaran apantallats a les zones de treball o de pas susceptibles de possibilitar atrapaments o en el seu defecte es trobaran degudament senyalitzats. Els buits horitzontals seran condemnats.

La instal·lació elèctrica complirà amb les especificacions del Reglament Electrotècnic de Baixa Tensió.

Les operacions de manteniment preventiu de la maquinària es realitzaran de conformitat a les instruccions del fabricant o importador.

Les emanacions de pols, fibres, fums, gasos, vapors o boirines disposaran d'extracció localitzada, en la mesura del possible, evitant la seva difusió per l'atmosfera. En els tallers tancats, el subministrament d'aire fresc i net per hora i ocupant serà, al menys, de 30 a 50 m^3, llevat que s'efectuï una renovació total d'aire diversos cops per hora (no inferior a 10 cops).

7.3. Zones d'apilament. Magatzems

Els materials emmagatzemats a l'obra, hauran de ser els compresos entre els valors „mínims-màxims", segons una adequada planificació, que impedeixi estacionaments de materials i/o equips inactius que puguin ésser causa d'accident.

Els Mitjans Auxiliars d'Utilitat Preventiva, necessaris per a complementar la manipulació manual o mecànica dels materials apilats, hauran estat previstos en la planificació dels treballs.

Les zones d'apilament provisional estaran balisades, senyalitzades i il·luminades adequadament.

De forma general el personal d'obra (tant propi com subcontractat) haurà rebut la formació adequada respecte als principis de manipulació manual de materials. De forma més singularitzada, els treballadors responsables de la realització de maniobres amb mitjans mecànics, tindran una formació qualificada de les seves comeses i responsabilitats durant les maniobres.

8. TRACTAMENT DE RESIDUS

El Contractista és responsable de gestionar els sobrants de l'obra de conformitat amb les directrius del Decret 89/2010 de 29 de juny pel que s'aprova el Programa de gestió de residus de la construcció de Catalunya (PROGROC), i del R.D. 105/2008, d'1 de febrer, regulador dels enderrocs i d'altres residus de construcció, a fi i efecte de minimitzar la producció de residus de construcció com a resultat de la previsió de determinats aspectes del procés, que cal considerar tant en la fase de projecte com en la d'execució material de l'obra i/o l'enderroc o desconstrucció.

Al projecte s'ha avaluat el volum i les característiques dels residus que previsiblement s'originaran i les instal·lacions de reciclatge més properes per tal que el Contractista triï el lloc on portarà els seus residus de construcció.

Els residus es lliuraran a un gestor autoritzat, finançant el contractista, els costos que això comporti.

Si a les excavacions i buidats de terres apareixen antics dipòsits o canonades, no detectades prèviament, que continguin o hagin pogut contenir productes tòxics i contaminants, es buidaran prèviament i s'aïllaran els productes corresponents de l'excavació per ser evacuats independentment de la resta i es lliuraran a un gestor autoritzat.

En situació de risc sanitari Covid-19, cal gestionar de forma separada de la resta, els residus dels cubells on es recullen els EPIs d'un sol ús, iles tovalloles de paper del rentat de mans i aparells.

9. TRACTAMENT DE MATERIALS I/O SUBSTÀNCIES PERILLOSES

El Contractista es responsable d'assegurar-se per mediació de l'Àrea d'Higiene Industrial del seu Servei de Prevenció, la gestió del control dels possibles efectes contaminants dels residus o materials emprats a l'obra, que puguin generar potencialment malalties o patologies professionals als treballadors i/o tercers exposats al seu contacte i/o manipulació.

L'assessoria d'Higiene Industrial comprendrà la identificació, quantificació, valoració i propostes de correcció dels factors ambientals, físics, químics i biològics, dels materials i/o substàncies perilloses, per a fer-los compatibles amb les possibilitats d'adaptació de la majoria (gairebé totalitat) dels treballadors i/o tercers aliens exposats. Als efectes d'aquest projecte, els paràmetres de mesura s'establirà mitjançant la fixació dels valors límit TLV (Threshold Limits Values) que fan referència als nivells de contaminació d'agents físics o químics, per sota dels quals els treballadors poden estar exposats sense perill per a la seva salut. El TLV s'expressa amb un nivell de contaminació mitjana en el temps, per a 8 h/dia i 40 h/setmana.

9.1. Manipulació

En funció de l'agent contaminant, del seu TLV, dels nivells d'exposició i de les possibles vies d'entrada a l'organisme humà, el Contractista haurà de reflectir en el seu Pla de Seguretat i Salut les mesures correctores pertinents per a establir unes condicions de treball acceptables per als treballadors i el personal exposat, de forma singular a:

- Amiant.
- Plom. Crom, Mercuri, Níquel.
- Sílice.
- Vinil.
- Urea formol.
- Ciment.
- Soroll.
- Radiacions.
- Productes tixotròpics (bentonita)
- Pintures, dissolvents, hidrocarburs, coles, resines epoxi, greixos, olis.
- Gasos liquats del petroli.
- Baixos nivells d'oxigen respirable.
- Animals.
- Entorn de drogodependència habitual.

9.2. Delimitació / condicionament de zones d'apilament

Les substàncies i/o els preparats es rebran a l'obra etiquetats de forma clara, indeleble i com a mínim amb el text en idioma espanyol.

L'etiqueta ha de contenir:

a. Denominació de la substància d'acord amb la legislació vigent o en el seu defecte nomenclatura de la IUPAC. Si és un preparat, la denominació o nom comercial.
b. Nom comú, si és el cas.
c. Concentració de la substància, si és el cas. Si és tracta d'un preparat, el nom químic de les substàncies presents.
d. Nom, direcció i telèfon del fabricant, importador o distribuïdor de la substància o preparat perillós.
e. Pictogrames i indicadors de perill, d'acord amb la legislació vigent.
f. Riscos específics, d'acord amb la legislació vigent.
g. Consells de prudència, d'acord amb la legislació vigent.
h. El número CEE, si en té.
i. La quantitat nominal del contingut (per preparats).

El fabricant, l'importador o el distribuïdor haurà de facilitar al Contractista destinatari, la fitxa de seguretat del material i/o la substància perillosa, abans o en el moment del primer lliurament.

Les condicions bàsiques d'emmagatzematge, apilament i manipulació d'aquests materials i/o substàncies perilloses, estaran adequadament desenvolupades en el Pla de Seguretat del Contractista, partint de les següents premisses:

- **Explosius**

L'emmagatzematge es realitzarà en polvorins/minipolvorins que s'ajustin als requeriments de les normes legals i reglaments vigents. Estarà adequadament senyalitzada la presència d'explosius i la prohibició de fumar.

- **Comburents, extremadament inflamables i fàcilment inflamables**

Emmagatzematge en lloc ben ventilat. Estarà adequadament senyalitzada la presència de comburents i la prohibició de fumar.

Estaran separats els productes inflamables dels comburents.

El possible punt d'ignició més pròxim estarà suficientment allunyat de la zona d'apilament.

- **Tòxics, molt tòxics, nocius, carcinògens, mutagènics, tòxics per a la reproducció**

Estarà adequadament senyalitzada la seva presència i disposarà de ventilació eficaç.

Es manipularà amb Equips de Protecció Individual adequats que assegurin l'estanquitat de l'usuari, en previsió de contactes amb la pell.

- **Corrosius, Irritants, sensibilitzants**

Estarà adequadament senyalitzada la seva presència.

Es manipularan amb Equips de Protecció Individual adequats (especialment guants, ulleres i màscara de respiració) que assegurin l'estanquitat de l'usuari, en previsió de contactes amb la pell i les mucoses de les vies respiratòries.

10. CONDICIONS DE L'ENTORN

Ocupació del tancament de l'obra

S'entén per àmbit d'ocupació el realment afectat, incloent tanques, elements de protecció, baranes, bastides, contenidors, casetes, etc.

Cal tenir en compte que, en aquest tipus d'obres, l'àmbit pot ser permanent al llarg de tota l'obra o que pot ser necessari distingir entre l'**àmbit de l'obra** (el de projecte) i l'**àmbit dels treballs** en les seves diferents fases, a fi de permetre la circulació de vehicles i vianants o l'accés a edificis i guals.

En el PLA DE SEGURETAT I SALUT EN EL TREBALL s'especificarà la delimitació de l'àmbit d'ocupació de l'obra i es diferenciarà clarament si aquest canvia en les diferents fases de l'obra. L'àmbit o els àmbits d'ocupació quedaran clarament dibuixats en plànols per fases i interrelacionats amb el procés constructiu.

Situació de casetes i contenidors

Es col·locaran, preferentment, a l'interior de l'àmbit delimitat pel tancament de l'obra.

Si per les especials característiques de l'obra no és possible la ubicació de les casetes a l'interior de l'àmbit delimitat pel tancament de l'obra, ni és possible el seu trasllat dins d'aquest àmbit, ja sigui durant tota l'obra o durant alguna de les seves fases, s'indicaran al PLA DE SEGURETAT I SALUT les àrees previstes per aquest fi.

Les casetes, els contenidors, els tallers provisionals i l'aparcament de vehicles d'obra, es situaran segons s'indica en l'apartat "Àmbit d'ocupació de la via pública".

10.1. Serveis afectats

Els Plànols i d'altra documentació que el Projecte incorpora relatius a l'existència i la situació de serveis, cables, canonades, conduccions, arquetes, pous i en general, d'instal·lacions i estructures d'obra soterrades o aèries tenen un caràcter informatiu i no garanteixen l'exhaustivitat ni l'exactitud i per tant no seran objecte de reclamació per mancances i/o omissions. El Contractista ve obligat a la seva pròpia investigació per a la qual cosa sol·licitarà dels titulars d'obres i serveis, plànols de situació i localitzarà i descobrirà les conduccions i obres enterrades, per mitjà del detector de conduccions o per cales. Les adopcions de mesures de seguretat o la disminució dels rendiments es consideraran inclosos en els preus i, per tant, no seran objecte d'abonament independent.

10.2. Servituds

En la documentació del Projecte i en la facilitada pel Promotor, s'incorporen els aspectes relatius a l'existència de possibles servituds en matèria d'aigües, de pas, de mitgera de llums i vistes, de desguàs dels edificis o de les distàncies i les obres intermèdies per a certes construccions i plantacions, tenen un caràcter informatiu i no asseguren l'exhaustivitat ni l'exactitud i per tant no podran ser objecte de reclamacions per carències i/o omissions. Com amb els indicats per als serveis afectats, el Contractista està obligat a consultar en el Registre de la Propietat els esmentats extrems. Les despeses generades, les mesures suplementàries de seguretat o la disminució dels rendiments es consideraran inclosos en els preus i, per tant, no seran objecte d'abonament independent.

11. DETERMINACIÓ DEL PROCÉS CONSTRUCTIU

El Contractista amb antelació suficient a l'inici de les activitats constructives n'haurà de perfilar l'anàlisi de cada una d'acord amb els „Principios de la Acción Preventiva" (Art. 15 L. 31/1995 de 8 de novembre) i els „Principios Aplicables durante la Ejecución de las Obras" (Art. 10 RD. 1627/1997 de 24 d'octubre).

11.1. Procediments d'execució

Els aspectes a examinar per a configurar cadascun dels procediments d'execució, hauran de ser desenvolupats pel Contractista i descrits en el Pla de Seguretat i Salut de l'obra.

11.2. Ordre d'execució dels treballs

Complementant els plantejaments previs realitzats en el mateix sentit per l'autor del projecte, a partir dels suposats teòrics en fase de projecte, el Contractista haurà d'ajustar, durant l'execució de l'obra, l'organització i planificació dels treballs a les seves especials característiques de gestió empresarial, de forma que resti garantida l'execució de les obres amb criteris de qualitat i de seguretat per a cadascuna de les activitats constructives a realitzar, en funció del lloc, la successió, la persona o els mitjans a emprar.
En situació de risc sanitari Covid-19, cal tenir en compte per l'organització dels treballs, que sempre que sigui possible, s'ha de mantenir una distància entre treballadors de 2 m.

11.3. Determinació del temps efectiu de duració. Pla d'execució

Per a la programació del temps material, necessari per al desenvolupament dels distints talls de l'obra, s'han tingut en compte els següents aspectes:

LLISTA D'ACTIVITATS	:	Relació d'unitats d'obra.
RELACIONS DE DEPENDÈNCIA	:	Prelació temporal de realització material d'unes unitats respecte a altres.
DURADA DE LES ACTIVITATS	:	Mitjançant la fixació de terminis temporals per a l'execució de cadascuna de les unitats d'obra.

De les dades així obtingudes, s'ha establert, en fase de projecte, un programa general orientatiu, en el qual s'ha tingut en compte, en principi, tan sols les grans unitats (activitats significatives), i un cop encaixat el termini de durada, s'ha realitzat la programació previsible, reflectida en un cronograma de desenvolupament.

El Contractista en el seu Pla de Seguretat i Salut haurà de reflectir, les variacions introduïdes respecte, al procés constructiu inicialment previst en el Projecte Executiu/Constructiu i en el present Estudi de Seguretat i Salut.

12. SISTEMES I/O ELEMENTS DE SEGURETAT I SALUT INHERENTS O INCORPORATS AL MATEIX PROCÉS CONSTRUCTIU

Tot projecte constructiu o disseny d'equip, mitjà auxiliar, màquina o ferramenta a utilitzar a l'obra, objecte del present Estudi de Seguretat i Salut, s'integrarà en el procés constructiu, sempre d'acord amb els "Principios de la Acción Preventiva" (Art. 15 L. 31/1995 de 8 de novembre), els "Principios Aplicables durante la Ejecución de las Obras" (Art. 10 RD. 1627/1997 de 24 d'octubre) i el Codi Tècnic de l'Edificació, entre altres reglaments connexos, i atenent les Normes Tecnològiques de l'Edificació, Instruccions Tècniques Complementàries i Normes UNE o Normes Europees, d'aplicació obligatòria i/o aconsellada.

13. MEDIAMBIENT LABORAL

13.1. Agents atmosfèrics

Caldrà indicar quins són els possibles agents atmosfèrics que poden afectar a l'obra i quines condicions s'hauran de tenir en compte per prevenir els riscos que se'n derivin.

13.2. Il·luminació

Encara que la generalitat dels treballs de construcció es realitzen amb llum natural, hauran de tenir-se presents en el Pla de Seguretat i Salut algunes consideracions respecte a la utilització d'il·luminació artificial, necessària en talls, tallers, treballs nocturns o sota rasant.

Es procurarà que la intensitat lluminosa en cada zona de treball sigui uniforme, evitant els reflexos i enlluernaments al treballador així com les variacions brusques d'intensitat.

En els locals amb risc d'explosió pel gènere de les seves activitats, substàncies emmagatzemades o ambients perillosos, la il·luminació elèctrica serà antideflagrant.

En els llocs de treball en els que una fallida de l'enllumenat normal suposi un risc per als treballadors, es disposarà d'un enllumenat d'emergència d'evacuació i de seguretat.

Les intensitats mínimes d'il·luminació artificial, segons els distints treballs relacionats amb la construcció, seran els següents:

25-50 lux	:	En patis de llums, galeries i altres llocs de pas en funció de l'ús ocasional - habitual.
100 lux	:	Operacions en les quals la distinció de detalls no sigui essencial, tals com la manipulació de mercaderies a granel, l'apilament de materials o l'amassat i lligat de conglomerats hidràulics. Baixes exigències visuals.
100 lux	:	Quan sigui necessària una petita distinció de detalls, com en sales de màquines i calderes, ascensors, magatzems i dipòsits, vestuaris i banys petits del personal. Baixes exigències visuals.
200 lux	:	Si és essencial una distinció moderada de detalls com en els muntatges mitjans, en treballs senzills en bancs de taller, treballs en màquines, fratasat de paviments i tancament mecànic. Moderades exigències visuals.
300 lux	:	Sempre que sigui essencial la distinció mitjana de detalls, com treballs mitjans en bancs de taller o en màquines i treballs d'oficina en general.
500 lux	:	Operacions en les que sigui necessària una distinció mitja de detalls, tals com treballs d'ordre mitjà en bancs de taller o en màquines i treballs d'oficina en general. Altes exigències visuals.
1000 lux	:	En treballs on sigui indispensable una fina distinció de detalls sota condicions de constant contrast, durant llargs períodes de temps, tals com muntatges delicats, treballs fins en banc de taller o màquina, màquines d'oficina i dibuix artístic lineal. Exigències visuals molt altes.

Els serveis de prevenció seran els encarregats d'estimar la magnitud o nivells del risc, les situacions en les que aquest es produeix, així com controlar periòdicament les condicions, l'organització dels mètodes de treball i la salut dels treballadors amb la finalitat de prendre les decisions per a eliminar, controlar o reduir el risc mitjançant mesures de prevenció a l'origen, organitzatives, de prevenció col·lectiva, de protecció individual, formatives i informatives.

13.3. Soroll

Per a facilitar el seu desenvolupament al Pla de Seguretat i Salut del contractista, es reprodueix un quadre sobre els nivells sonors generats habitualment en la indústria de la construcció:

Compressor	.....	82-94 dB
Equip de clavar pilots (a 15 m de distància)	.....	82 dB
Formigonera petita < 500 lts.	.....	72 dB
Formigonera mitjana > 500 lts.	.....	60 dB
Martell pneumàtic (en recinte angost)	.....	103 dB
Martell pneumàtic (a l'aire lliure)	.....	94 dB
Esmeriladora de peu	.....	60-75 dB
Camions i dumpers	.....	80 dB
Excavadora	.....	95 dB
Grua autoportant	.....	90 dB
Martell perforador	.....	110 dB
Mototrailla	.....	105 dB
Tractor d'orugues	.....	100 dB
Pala carregadora d'orugues	.....	95-100 dB
Pala carregadora de pneumàtics	.....	84-90 dB
Pistoles fixaclaus d'impacte	.....	150 dB
Esmeriladora radial portàtil	.....	105 dB
Tronçadora de taula per a fusta	.....	105 dB

Les mesures a adoptar, que hauran de ser adequadament tractades al Pla de Seguretat i Salut pel contractista, per a la prevenció dels riscos produïts pel soroll seran, en ordre d'eficàcia:

1er.- Supressió del risc en origen.
2on.- Aïllament de la part sonora.
3er.- Equip de Protecció Individual (EPI) mitjançant taps o orelleres.

Els serveis de prevenció seran els encarregats d'estimar la magnitud o els nivells de risc, les situacions en les que aquest es produeix, així com controlar periòdicament les condicions, l'organització dels mètodes de treball i la salut dels treballadors amb la finalitat de prendre les decisions per a eliminar, controlar o reduir el risc mitjançant mesures de prevenció a l'origen, organitzatives, de prevenció col·lectiva, de protecció individual, formatives i informatives

13.4. Pols

La permanència d'operaris en ambients polserígens, pot donar lloc a les següents afeccions:

- Rinitis
- Asma bronquial
- Bronquitis destructiva
- Bronquitis crònica
- Efisemes pulmonars
- Neumoconiosis
- Asbestosis (asbest – fibrociment - amiant)
- Càncer de pulmó (asbest – fibrociment - amiant)
- Mesotelioma (asbest – fibrociment - amiant)

La patologia serà d'un o d'altre tipus, segons la naturalesa de la pols, la seva concentració i el temps d'exposició.

En la construcció és freqüent l'existència de pols amb contingut de sílice lliure (Si O_2) que és el component que ho fa especialment nociu, com a causant de la neumoconiosis. El problema de presència massiva de fibres d'amiant en suspensió, necessitarà d'un Pla específic de desamiantat que excedeix a les competències del present Estudi de Seguretat i Salut, i que haurà de ser realitzat per empreses especialitzades.

La concentració de pols màxima admissible en un ambient al qual els operaris es trobin exposats

durant 8 hores diàries, 5 dies a la setmana, és en funció del contingut de sílice en suspensió, el que ve donat per la fórmula:

$$C = \frac{10}{\%\ Si\ O_2 + 2}\ mg / m^3$$

Tenint en compte que la mostra recollida haurà de respondre a la denominada "fracció respirable", que correspon a la pols realment inhalada, ja que, de l'existent en l'ambient, les partícules més grosses són retingudes per la pituïtària i les més fines són expeses amb l'aire respirat, sense haver-se fixat en els pulmons.

Els treballs en els quals és habitual la producció de pols, són fonamentalment els següents:

- Escombrat i neteja de locals
- Manutenció de runes
- Demolicions
- Treballs de perforació
- Manipulació de ciment
- Raig de sorra
- Tall de materials ceràmics i lítics amb serra mecànica
- Pols i serradures per tronçat mecànic de fusta
- Esmerilat de materials
- Pols i fums amb partícules metàl·liques en suspensió, en treballs de soldadura
- Plantes de matxuqueix i classificació
- Moviments de terres
- Circulació de vehicles
- Polit de paraments
- Plantes asfàltiques

A més a més dels Equips de Protecció Individual necessaris, com màscares i ulleres contra la pols, convé adoptar les següents mesures preventives:

ACTIVITAT	MESURA PREVENTIVA
Neteja de locals	Ús d'aspiradora i regat previ
Manutenció de runes	Regat previ
Demolicions	Regat previ
Treballs de perforació	Captació localitzada en carros perforadors o injecció d'aigua
Manipulació de ciment	Filtres en sitges o instal·lacions confinades
Raig de sorra o granalla	Equips semiautònoms de respiració
Tall o polit de materials ceràmics o lítics	Addició d'aigua micronitzada sobre la zona de tall
Treballs de la fusta, desbarbat i soldadura elèctrica	Aspiració localitzada
Circulació de vehicles	Regat de pistes
Plantes de matxuqueix i plantes asfàltiques	Aspiració localitzada

Els serveis de prevenció seran els encarregats d'estimar la magnitud o nivells del risc, les situacions en les que aquest es produeix, així com controlar periòdicament les condicions, l'organització dels mètodes de treball i la salut dels treballadors amb la finalitat de prendre les decisions per a eliminar, controlar o reduir el risc mitjançant mesures de prevenció a l'origen, organitzatives, de prevenció col·lectiva, de protecció individual, formatives i informatives.

PROJECTE DE RENOVACIÓ INTEGRAL DE LES XARXES D'AIGUA I CLAVEGUERAM
I IMPLANTACIÓ DE XARXA D'AIGÜES PLUVIALS A SEGUR PLATJA (TARRAGONA)
BATLLE I ROIG ARQUITECTURA SLP
ESTUDI DE SEGURETAT I SALUT

13.5. Ordre i neteja

El Pla de Seguretat i Salut del contractista haurà d'indicar com pensa fer front a les actuacions bàsiques d'ordre i neteja en la materialització d'aquest projecte, especialment pel que fa a:

1er.- Retirada dels objectes i coses innecessàries.
2on.- Emplaçament de les coses necessàries en el seu respectiu lloc d'apilament.
3er.- Normalització interna d'obra dels tipus de recipients i plataformes de transport de materials a granel. Pla de manutenció intern d'obra.
4art.- Ubicació dels baixants de runes i recipients per a apilament de residus i la seva utilització. Pla d'evacuació de residus.
5è.- Neteja de claus i restes de material d'encofrat.
6è.- Desallotjament de les zones de pas, de cables, mànegues, fleixos i restes de matèria. Il·luminació suficient.
7è.- Retirada d'equips i ferramentes, descansant simplement sobre superfícies de suport provisionals.
8è.- Drenatge de vessaments en forma de tolls de carburants o greixos.
9è.- Senyalització dels riscos puntuals per falta d'ordre i neteja.
10è.- Manteniment diari de les condicions d'ordre i neteja. Brigada de neteja.
11è.- Informació i formació exigible als gremis o als diferents participants en els treballs directes i indirectes de cada partida inclosa en el projecte en el que és relatiu al manteniment de l'ordre i neteja inherents a l'operació realitzada.

En situació de risc sanitari Covid-19, cal garantir una vegada al dia la neteja i desinfecció de les eines de treball, els vehicles utilitzats pels treballadors, els locals sanitaris, vestidors, menjadors i espais de descans.

En els punts de radiacions el consultor hauria d'identificar els possibles treballs on es poden donar aquest tipus de radiacions i indicar les mesures protectores a prendre.

13.6. Radiacions no ionitzants

Són les radiacions amb la longitud d'ona compresa entre 10-6 cm i 10 cm, aproximadament.

Normalment, no provoquen la separació dels electrons dels àtoms dels que formen part, però no per això deixen de ser perilloses. Comprenen: Radiació ultraviolada (UV), infraroja (IR), làser, microones, ultrasònica i de freqüència de ràdio.

Les radiacions no ionitzants són aquelles regions de l'espectre electromagnètic on l'energia dels fotons emesos és insuficient. Es considera que el límit més baix de longitud d'ona per a aquestes radiacions no ionitzants és de 100 nm (nanòmetre) inclosos en aquesta categoria estan les regions comunament conegudes com bandes infraroja, visible i ultraviolada.

Els treballadors més freqüents i intensament sotmesos a aquests riscos són els soldadors, especialment els de soldadura elèctrica.

Radiacions infraroges

Aquest tipus de radiació és ràpidament absorbida per els teixits superficials, produint un efecte d'escalfament. En el cas dels ulls, a l'absorbir-se la calor pel cristal·lí i no dispersar-se ràpidament, pot produir cataractes. Aquest tipus de lesió s'ha considerat la malaltia professional més probable en ferrers, bufadors de vidre i operaris de forns.

Totes les fonts de radiació IR intensa hauran d'estar dotades de sistemes de protecció tant propers a la font com sigui possible, per aconseguir la màxima absorció de calor i prevenir que la radiació penetri als ulls dels operaris. En cas d'utilització d'ulleres normalitzades, haurà d'incrementar-se

adequadament la il·luminació del recinte, de manera que s'eviti la dilatació de la pupil·la de l'ull.

A les obres de construcció, els treballadors que estan més freqüentment exposats a aquestes radiacions són els soldadors, especialment quan realitzen soldadures elèctriques. Així mateix, s'ha de considerar l'entorn de l'obra, com a possible font de les radiacions.

La resposta primària a aquestes absorcions d'energia és de tipus tèrmic, afectant principalment a la pell en forma de: cremades agudes, augment de la dilatació dels vasos capil·lars i un increment de la pigmentació que pot ser persistent.

De forma general, tots aquells processos industrials realitzats en calent fins a l'extrem de desprendre llum, generen aquest tipus de radiació.

Radiacions visibles

L'òrgan afectat més important és l'ull, sent transmeses aquestes longituds d'ona, a través dels mitjans oculars sense apreciable absorció abans d'aconseguir la retina.

Radiacions ultraviolades

La radiació UV és aquella que té una longitud d'ona entre els 400 nm (nanometres) i els 10 nm. Queda inclosa dins de la radiació solar, i es genera artificialment per a molts propòsits en indústries, laboratoris i hospitals. Es divideix convencionalment en tres regions:

UVA: 315 - 400 nm de longitud d'ona.
UVB: 280 - 315 nm de longitud d'ona.
UVC: 200 - 280 nm de longitud d'ona.

La radiació a la regió UVA, la més propera a l'espectre UV, és emprada àmpliament a la indústria i representa poc risc, pel contrari les radiacions UVB i UVC, són més perilloses. La norma més completa és nord americana i està, acceptada per la WHO (World Health Organization).

Les radiacions a les regions UVB i UVC tenen efectes biològics que varien marcadament amb la longitud d'ona, sent màxims entorn als 270 nm (la llàntia de quars amb vapor de mercuri a baixa pressió té una emissió a 254 nm aproximadament). També varien amb el temps d'exposició i amb la intensitat de la radiació. La exposició radiant d'ulls o pell no protegits, per a un període de vuit hores haurà d'estar limitada.

La protecció contra la sobreexposició de fonts potents que poden constituir riscos, haurà de dur-se a terme mitjançant la combinació de mesures organitzatives, d'apantallaments o resguards i de protecció personal. Sense oblidar que s'ha d'intentar substituir el que és perillós pel que comporta poc o cap risc, d'acord a la llei de prevenció de riscos laborals.

S'haurà de posar especial èmfasi en els apantallaments i en les mesures de substitució, per a minimitzar el tercer, que implica la necessitat de protecció personal. Tots els usuaris de l'equip generador de radiació UV han de conèixer perfectament la naturalesa dels riscos involucrats. En l'equip, o prop d'ell, s'han de disposar senyals d'advertència adequades al cas. La limitació d'accés a la instal·lació, la distància de l'usuari respecte a la font i la limitació del temps d'exposició, constitueixen mesures organitzatives a tenir en compte.

No es poden emetre de forma indiscriminada radiacions UV en l'espai de treball, per exemple realitzant l'operació en un recinte confinat o en una àrea adequadament protegida. Dins de l'àrea de protecció, s'ha de reduir la intensitat de la radiació reflexada, emprant pintures de color negre mate. En el cas de fonts potents, on se sospiti que sigui possible una exposició per sobre del valor límit admissible, haurà de disposar-se de mitjans de protecció que dificultin i facin impossible el flux radiant lliure, directe i reflexat. Quant la naturalesa del treball requereixi que l'usuari operi junt a una font de radiació UV no protegida, haurà de fer-se ús dels mitjans de protecció personal. Els ulls

estaran protegits amb ulleres o màscara de protecció facial, de manera que s'absorbeixin les radiacions que sobre ells incideixin. Anàlogament, hauran de protegir-se les mans, utilitzant guants de cotó, i la cara, emprant qualsevol tipus de protecció facial.

L'exposició dels ulls i pell no protegits a la radiació UV pot conduir a una inflamació dels teixits, temporal o prolongada, amb riscos variables. En el cas de la pell, pot donar lloc a un eritema similar a una cremada solar i, en el cas dels ulls, a una conjuntivitis i queratitis (o inflamació de la còrnia), de resultats imprevisibles.

La font és bàsicament el sol però també es troben en les activitats industrials de la construcció: llums fluorescents, incandescents i de descàrrega gasosa, operacions de soldadura (TIG-MIG), bufador d'arc elèctric i làsers.

Les mesures de control per a prevenir exposicions indegudes a les radiacions no ionitzants se centren en l'emprament de pantalles, blindatges i Equips de Protecció Individual (per exemple pantalla de soldadura amb visor de cèl·lula fotosensible), procurant mantenir distàncies adequades per a reduir, tenint en compte l'efecte de proporcionalitat inversa al quadrat de la distància, la intensitat de l'energia radiant emesa des de fonts que es propaguen en diferent longitud d'ona.

Làser

La missió d'un làser és la de produir un raig d'alta densitat i s'ha emprat en camps tan diversos com cirurgia, topografia o comunicació. Es construeixen unitats amb força polsant o continua de radiació, tant visible com invisible. Aquestes unitats, si són suficientment potents, poden danyar la pell i, en particular, els ulls si estan exposats a la radiació. La unitat polsant d'alta energia és particularment perillosa quan el polze curt de radiació impacte en el teixit causant una amplia lesió al voltant del mateix. Els làsers d'ona continua també poden causar danys en els ulls i la pell. Els de radiació IR i V presentaran perill per a la retina, en forma de cremades; els de radiació UV e IR poden suposar un risc per a la còrnia i el cristal·lí. D'una manera general, la pell és menys sensible a la radiació làser i en el cas d'unitats de radiació V i IR de grans potències, poden ocasionar cremades.

Els làsers s'han classificat, d'acord amb els riscos associats al seu ús, en els dos grups i quatre classes següents:

j) Grup A: unitats intrínsecament segures i aquelles que cauen dins de les classes I y II.
   - Classe I: els nivells d'exposició màxima permissible no poden ser excedits.
   - Classe II: de risc baix; emissió limitada a 1 mW en menys de 0,25 s, entre 400 nm i 700 nml; es preveuen els riscos per desviament de la radiació reflexada incloent la resposta de centelles.

k) Grup B: tots els làsers presents o de ona continua amb potencia major d'1 mW, com es defineix a les classes IIIa, IIIb i IV respectivament.
   - Classe IIIa: risc baix; emissió limitada a 5 vegades la corresponent a la classe II; l'ús d'instruments òptics pot resultar perillós.
   - Classe IIIb: risc mitjà; major límit d'emissió; l'impacte sobre l'ull pot resultar perillós, però no respecte a la reflexió difusa.
   - Classe IV: risc alt; major límit d'emissió; l'impacte per reflexió difusa pot ser perillós; poden causar foc i cremar la pell. El grau de protecció necessari depèn de la longitud d'ona i de l'energia emesa per la radiació. Qualsevol equip base s'ha de dissenyar d'acord amb mesures de seguretat apropiades, com per exemple, encaixonament protector, obturador d'emissió, senyal automàtica de emissió, etc.

Els làsers poden produir llum visible (400-700 nm), alguna radiació UV (200-400 nm), o comunament radiació IR (700 nm – 1 m).

A continuació, es presenta una guia de riscos associats amb unitats concretes de raigs làser:

a) Amb làsers de la classe IIIa (< 5 mW), s'ha de prevenir únicament la visió directa del raig.
b) Amb els de la classe IIIb i potències compreses entre 5 mW y 500 mW, s'ha de prevenir l'impacte de la radiació directa i de reflexió especular, en els ulls no protegits, que pot resultar perillós.
c) Amb làsers de la classe IV i potències majors de 500 mW, s'ha de prevenir l'impacte de la radiació directa, de les reflexions secundaries i de les reflexions difuses, que pot resultar perillós.
   A més dels riscos associats a aquest tipus de radiació, s'ha de tenir en compte els deguts a les unitats d'energia elèctrica emprats per a subministrar energia a l'equip làser. A continuació, es dóna un codi de pràctica que cobreix personal, àrea de treball, equip i operació, respectivament, en l'ús de làsers.
   Tots els usuaris s'han de sotmetre a un examen oftalmològic periòdicament, fent èmfasi especial en les condicions de la retina. Les persones que treballen amb la classe IIIb i IV, tindran al mateix temps un examen mèdic d'inspecció de danys a la pell.
d) Amb prioritat a qualsevol autorització, el contractista s'assegurarà que els operaris autoritzats estan degudament entrenats tant en procediment de treball segur com en el coneixement dels riscos potencials associats amb la radiació i equip que la genera.
e) Qualsevol exposició accidental que suposi impacte en els ulls, haurà de ser registrada i comunicada al departament mèdic.
f) La pràctica amb làser del grup B requereix la mesura general de protecció ocular, però que mai serà utilitzada per visió directa del raig.

- Àrea de treball:

a) L'equip làser s'instal·larà en una àrea o recinte degudament controlats. La il·luminació del recinte haurà de ser tal manera que eviti la dilatació de la pupil·la de l'ull i així disminuir la possibilitat de lesió.
b) Els raigs làser reflectits poden ser tant perillosos com els directes, i per tant, hauran d'eliminar-se les superfícies reflectants i polides.
c) A l'àrea de treball s'haurà d'investigar periòdicament la presència de qualsevol gas tòxic que pugui generar-se durant el treball, per exemple, l'ozó.
d) S'han de col·locar senyals lluminoses d'advertència en totes les zones d'entrada als recintes en els que els làsers funcionin. Quant la senyal estigui en acció, haurà de prohibir-se l'accés al mateix. L'equip de subministrament de potència al làser ha de disposar de protecció especial.
e) Allà on sigui necessari, s'ha de prevenir la possibilitat de desviament del raig fora de l'àrea de control, mitjançant proteccions i blindatges. En el cas de radiació IR, ha d'emprar-se materials no inflamables per a proporcionar aquestes barreres físiques al voltant del làser. En aquests casos, s'ha d'evitar la proximitat de materials inflamables o explosius.

- Equip:

a) Qualsevol operació de manteniment haurà de dur-se solament si la força està desconnectada.
b) Tots els làsers, hauran de disposar de rètols d'advertència que tindran en compte la classe de làser a que correspon i el tipus de radiació visible o invisible que genera l'aparell.
c) Quan els aparells que pertanyen al grup B no s'utilitzin, s'hauran de treure les claus de control d'engegada, així com la de control de força, que quedaran custodiades per la persona responsable autoritzada per el treball amb làser en el laboratori.
d) Les ulleres protectores normalitzats, hauran de comprovar-se regularment i han de seleccionar-se d'acord amb la longitud d'ona de la radiació emesa per el làser en ús.
e) Qualsevol protector de pantalla que s'utilitzi, haurà de ser de material absorbent que previngui la reflexió especular.

- Operació:

a) Únicament el mínim nombre de persones requerides en l'operació es trobaran dins de l'àrea de control; no obstant, en el cas de làser de la classe IV, al menys dos persones estaran sempre presents durant l'operació.
b) Únicament personal autoritzat tindrà permís per a muntar, ajustar i operar l'equip de làser.
c) L'equip de làser haurà d'operar el temps mínim requerit per a la realització dels treballs, no es deixarà en funcionament sense estar vigilat.
d) Com a procediment de protecció general, hauran d'utilitzar-se ulleres que previnguin el risc de dany ocular.
e) L'equip de làser haurà de ser muntat a una alçada que mai superi la corresponent al pit de l'operador.
f) S'ha de tenir especial cura en la radiació làser invisible, essent essencial la utilització d'un escut protector al llarg de tota la trajectòria.
g) Donat que els làsers polsants presenten un risc incrementat per l'operador, com a guia d'alineació del raig, han d'emprar-se làsers de baixa potència d'heli o neó que pertanyin a la classe II, i no conformar-se amb una indicació somera de la direcció que adoptarà el raig. En aquests casos, sempre s'ha d'utilitzar la protecció ocular.
   Els serveis de prevenció seran els encarregats d'estimar la magnitud o nivells del risc, les situacions en les que aquest es produeix, així com controlar periòdicament les condicions, l'organització dels mètodes de treball i la salut dels treballadors amb la finalitat de prendre les decisions per a eliminar, controlar o reduir el risc mitjançant mesures de prevenció en l'origen, organitzatives, de prevenció col·lectiva, de protecció individual, formatives i informatives.
   En construcció acostuma a emprar-se monogràficament en l'establiment d'alineacions i nivells topogràfics.
   Per la seva extrema perillositat, quan el làser estigui enfocat paral·lel al sòl, l'àrea de perill s'haurà d'acordonar. L'Equip de Protecció Individual contra el làser són les ulleres de protecció completa, amb el visor dotat del filtre adequat al tipus de làser que es tracti.

13.7. Radiacions ionitzants

Dins de l'àmbit de la construcció existeixen pocs treballs propis en els que es generen aquests tipus de riscos, malgrat que si existeixen situacions on es puguin donar aquest tipus de radiació, com són:

- Detecció de defectes de soldadura o esquerdes en canonades, estructures i edificis.
- Control de densitats "in situ" pel mètode nuclear.
- Control d'irregularitats en el nivell d'omplenat de recipients o grans dipòsits.
- Identificació de trajectòries, emprant traçadors en corrents hidràuliques, sediments, moviment de granels, etcètera.

Serà obligació del contractista amb la col·laboració del seu servei de prevenció determinar un procediment de treball segur per a realitzar les esmentades operacions.

També es pot considerar una possible generació de riscos en treballs realitzats dintre d'un entorn o en proximitat de determinades instal·lacions, com poden ser:

- Les instal·lacions on es realitzin exàmens de maletes i embalums en els aeroports; detecció de cartes bomba.
- Les instal·lacions mèdiques on es realitzin pràctiques de teràpia, mitjançant radiacions ionizants.
- Les instal·lacions mèdiques on es realitzen pràctiques de diagnòstic amb raigs X amb equips amb un potencial d'operació per disseny, sigui major de 70 Kilovolts.
- Les instal·lacions mèdiques on es manipula o es tracti material radioactiu, en forma de fonts no segellades, per a ús en teràpia o diagnòstic amb tècniques "in vivo".

- Les instal·lacions d'ús industrial on es tracti o manipuli material radioactiu.
- Els acceleradors de partícules o d'investigació o d'ús industrial.
- Les instal·lacions i equips per a gammagrafía o radiografia industrial, sigui mitjançant l'ús de fonts radioactius o equips emissors de raig X.
- Els dipòsits de residus radioactius, tant transitoris com definitius.
- Les instal·lacions on es produeixin, fabriqui, repari o es faci manutenció de fonts o equips generadors de radiacions ionitzants.
- Control d'irregularitats en l'espessor de blocs de paper, làmines de plàstic i fulles de metall o en el nivell d'omplenat de recipients o grans dipòsits.
- Estimació de l'antiguitat de substàncies, emprant el carboni-14 o altres isòtops, com l'argó-40 o el fòsfor-32.
- Il·luminació passiva de rellotges o de sortides d'emergència.

Les funcions de protecció radiològica són responsabilitat del titular de la instal·lació, essent el Consell de Seguretat Nuclear el qui decidirà si han de ser encomanades a un Servei de Protecció Radiològica propi del titular o a una Unitat Tècnica de Protecció Radiològica contractada a l'efecte.

La reacció d'un individu a l'exposició a les radiacions depèn de la dosi, del volum i del tipus dels teixits irradiats.

Encara que poden ocórrer en combinació, correntment es fa una distinció entre dues classes fonamentals d'accidents per radiació, és dir: a) Irradiació externa accidental (per exemple en treballs de radiografiat de soldadura). b) Contaminació radioactiva accidental.

Els nivells màxims de dosi permesa han estat fixats tenint en compte que el cos humà pot tolerar una certa quantitat de radiació sense perjudicar el funcionament del seu organisme en general. Aquests nivells són, per a persones que treballen en Zones Controlades (per exemple edifici de contenció de central nuclear) i tenint en compte l'efecte acumulatiu de les radiacions sobre l'organisme, 5 rems per any ó 300 milirems per setmana. Per a detectar i amidar els nivells de radiació, s'empren els comptadors Geiger.

Per al control de la dosi rebuda, s'ha de tenir en compte tres factors: a) temps de treball. b) distància de la font de radiació. c) Apantallament. El temps de treball permès s'obté dividint la dosi màxima autoritzada per la dosi rebuda en un moment donat. La dosi rebuda és inversament proporcional al quadrat de la distància a la font de radiació. Els materials que s'empren habitualment com barreres d'apantallament són el formigó i el plom, encara que també se n'usen d'altres com l'acer, totxos massissos de fang, granit, calcària, etc., en general, l'espessor necessari està en funció inversa de la densitat del material.

Per a verificar les dosis de radiació rebudes s'utilitzen dosímetres individuals, que poden consistir en una pel·lícula dosimètrica o un estildosímetre integrador de butxaca. Sempre que no s'especifiqui el contrari, el dosímetre individual es durà a la butxaca o davanter de la roba de treball, tenint especial cura en no col·locar els dosímetres sobre cap objecte que absorbeixi radiació (per exemple objectes metàl·lics).

Haurà de dur-se un Llibre de registre, on figurarà les dosis rebudes per cadascun dels treballadors professionalment exposats a radiacions.

14. MANIPULACIÓ DE MATERIALS

Tota manutenció de material comporta un risc, per tant, des del punt de vista preventiu, s'ha de tendir a evitar tota manipulació que no sigui estrictament necessària, en virtut del conegut axioma de seguretat que diu que "el treball més segur és aquell que no es realitza".

Per a manipular materials és preceptiu prendre les següents precaucions elementals:

- Començar per la càrrega o material que apareix més superficialment, és dir el primer i més accessible.
- Lliurar el material, no tirar-lo.
- Col·locar el material ordenat i en cas d'apilat estratificat, que aquest es realitzi en piles estables, lluny de passadissos o llocs on pugui rebre cops o desgastar-se.
- Utilitzar guants de treball i calçat de seguretat amb puntera metàl·lica i embuatada en empenya i turmells.
- En el manejament de càrregues llargues entre dues o més persones, la càrrega pot mantenir-se en la mà, amb el braç estirat al llarg del cos, o bé sobre l'espatlla.
- S'utilitzaran les ferramentes i mitjans auxiliars adequats per al transport de cada tipus de material.
- En les operacions de càrrega i descàrrega, es prohibirà col·locar-se entre la part posterior del camió i una plataforma, pal, pilar o estructura vertical fixa.
- Si durant la descàrrega s'utilitzen ferramentes, com braços de palanca, ungles, potes de cabra o similar, disposar la maniobra de tal manera que es garanteixi el que no es vingui la càrrega damunt i que no rellisqui.

En el relatiu a la manipulació de materials el contractista en l'elaboració del Pla de Seguretat i Salut haurà de tenir en comte les següents premisses:

Intentar evitar la manipulació manual de càrregues mitjançant:

- Automatització i mecanització dels processos.
- Mesures organitzatives que eliminin o minimitzin el transport.

Adoptar Mesures preventives quan no es pugui evitar la manipulació com:

- Utilització d'ajudes mecàniques.
- Reducció o redisseny de la càrrega.
- Actuació sobre l'organització del treball.
- Millora de l'entorn de treball.

Dotar als treballadors de la formació i informació en temes que incloguin:

- Ús correcte de les ajudes mecàniques.
- Ús correcte dels equips de protecció individual.
- Tècniques segures per a la manipulació de càrregues.
- Informació sobre el pes i centre de gravetat.

Els principis bàsics de la manutenció de materials

1er.- El temps dedicat a la manipulació de materials és directament proporcional a l'exposició al risc d'accident derivat de dita activitat.
2on.- Procurar que els diferents materials, així com la plataforma de suport i de treball de l'operari, estiguin a la mateixa alçada en què s'ha de treballar amb ells.
3er.- Evitar el dipositar els materials directament sobre el terra, fer-ho sempre sobre catúfols o contenidors que permetin el seu trasllat a dojo.
4art.- Escurçar tant com sigui possible les distàncies a recórrer pel material manipulat, evitant estacionaments intermedis entre el lloc de partida del material manipulat evitant estacionaments intermedis entre el lloc de partida del material i l'emplaçament definitiu de la seva posada en obra.
5è- Traginar sempre els materials a dojo, mitjançant palonniers, catúfols, contenidors o palets, en lloc de portar-los d'un en un.
6è.- No tractar de reduir el nombre d'ajudants que recullin i traginin els materials, si això comporta ocupar els oficials o caps d'equip en operacions de manutenció, coincidint en franges de temps perfectament aprofitables per l'avanç de la producció.

7è.- Mantenir esclarits, senyalitzats i enllumenats, els llocs de pas dels materials a manipular.

Manejament de càrregues sense mitjans mecànics

Per a l'hissat manual de càrregues la totalitat del personal d'obra haurà rebut la formació bàsica necessària, comprometent-se a seguir els següents passos:

1er.- Apropar-se el més possible a la càrrega.
2on.- Assentar els peus fermament.
3er.- Ajupir-se doblegant els genolls.
4art.- Mantenir l'esquena dreta.
5è.- Subjectar l'objecte fermament.
6è.- L'esforç d'aixecar l'han de realitzar els músculs de les cames.
7è.- Durant el transport, la càrrega haurà de romandre el més a prop possible del cos.
8è.- Per al manejament de peces llargues per una sola persona s'actuarà segons els següents criteris preventius:
- h) Durà la càrrega inclinada per un dels seus extrems, fins l'altura de l'espatlla.
- i) Avançarà desplaçant les mans al llarg de l'objecte, fins arribar al centre de gravetat de la càrrega.
- j) Es col·locarà la càrrega en equilibri sobre l'espatlla.
- k) Durant el transport, mantindrà la càrrega en posició inclinada, amb l'extrem davanter aixecat.

9è.- És obligatòria la inspecció visual de l'objecte pesat a aixecar, per a eliminar arestes afilades.
10è.- Està prohibit aixecar més de 50 kg de forma individual. El valor límit de 30 Kg per homes, pot superar-se puntualment a 50 Kg quan es tracti de descarregar un material per a col·locar-lo sobre un mitjà mecànic de manutenció. En el cas de tractar-se de dones, es redueixen aquests valors a 15 i 25 Kg respectivament.
11è.- És obligatori la utilització d'un codi de senyals quan s'ha d'aixecar un objecte entre uns quants, per a suportar l'esforç al mateix temps. Pot ser qualsevol sistema a condició que sigui conegut o convingut per l'equip.

15. MITJANS AUXILIARS D'UTILITAT PREVENTIVA (MAUP)

Als efectes del present Estudi de Seguretat i Salut, tindran la consideració de MAUP, tot Mitjà Auxiliar dotat de Protecció, Resguard, Dispositiu de Seguretat, Operació seqüencial, Seguretat positiva o Sistema de Protecció Col·lectiva, que originàriament ve integrat, de fàbrica, en l'equip, màquina o sistema, de forma solidària i indisociable, de tal manera que s'interposi, o apantalli els riscos d'abast o simultaneïtat de l'energia fora de control, i els treballadors, personal aliè a l'obra i/o materials, màquines, equips o ferramentes pròximes a la seva àrea d'influència, anul·lant o reduint les conseqüències d'accident. La seva operativitat resta garantida pel fabricant o distribuïdor de cadascun dels components, en les condicions d'utilització i manteniment per ell prescrites. El contractista resta obligat a la seva adequada elecció, seguiment i control d'ús.

Els MAUP més rellevants, previstos per a l'execució del present projecte són els indicats a continuació:

Codi	UA	Descripció
HX11M001	m	Plataforma de treball amb barana, sòcol i escala d'accés, per a treballs amb encofrats lliscants o de panells de grans dimensions, amb tots els requisits reglamentaris de seguretat
HX11X003	u	Bastida modular amb estructura tubular i sistema de seguretat amb tots els requisits reglamentaris en previsió de caigudes per a la realització d'estructures, tancaments, cobertes, i altres treballs en alçada
HX11X004	u	Barana definitiva, prevista en projecte, per a protecció de caigudes a diferent nivell
HX11X005	u	Escala modular d'estructura porticada, per accedir a cotes de diferent nivell, superiors a 7 m amb sistema de seguretat integrat
HX11X019	m	Marquesina de protecció en voladiu en bastida tubular amb sistema de seguretat amb tots els requisits reglamentaris, normalitzada i incorporada UNE-EN 12810-1 (HD-1000)

HX11X021	u	Passadís de protecció prefabricat metàl·lic amb sistema de seguretat amb tots els requisits reglamentaris, de llargària 2,5 m, d'amplària 1,1 m, amb paviment de entramat de platines metàl·liques i rampes articulades, baranes metàl·liques reglamentàries, muntants de 2 m d'alçada, sostre de xapa d'acer de 3 mm de gruix
HX11X022	u	Passadís de protecció prefabricat metàl·lic amb sistema de seguretat amb tots els requisits reglamentaris, de llargària 2,5 m, d'amplària 1,1 m, amb paviment de entramat de platines metàl·liques i rampes articulades, baranes metàl·liques reglamentàries

16. SISTEMES DE PROTECCIÓ COL·LECTIVA (SPC)

Als efectes del present Estudi de Seguretat i Salut, tindran la consideració de Sistemes de Protecció Col·lectiva, el conjunt d'elements associats, incorporats al sistema constructiu, de forma provisional i adaptada a l'absència de protecció integrada de major eficàcia (MAUP), destinats a apantallar o condonar la possibilitat de coincidència temporal de qualsevol tipus d'energia fora de control, present en l'ambient laboral, amb els treballadors, personal aliè a l'obra i/o materials, màquines, equips o ferramentes pròximes a la seva àrea d'influència, anul·lant o reduint les conseqüències d'accident. La seva operativitat garanteix la integritat de les persones o objectes protegits, sense necessitat d'una participació per a assegurar la seva eficàcia. Aquest últim aspecte és el que estableix la seva diferència amb un Equip de Protecció Individual (EPI).

En absència d'homologació o certificació d'eficàcia preventiva del conjunt d'aquests Sistemes instal·lats, el contractista fixarà en el seu Pla de Seguretat i Salut, referència i relació dels Protocols d'Assaig, Certificats o Homologacions adoptades i/o requerits als instal·ladors, fabricants i/o proveïdors, per al conjunt dels esmentats Sistemes de Protecció Col·lectiva.

Els SPC més rellevants previstos per a l'execució del present projecte són els indicats en l'annex d'aquesta memòria que contindrà les fitxes amb RISC-AVALUACIÓ-MESURES

17. CONDICIONS DELS EQUIPS DE PROTECCIÓ INDIVIDUAL (EPI)

Als efectes del present Estudi de Seguretat i Salut, tindran la consideració d'Equips de Protecció Individual, aquelles peces de treball que actuen a mode de coberta o pantalla portàtil, individualitzada per a cada usuari, destinats a reduir les conseqüències derivades del contacte de la zona del cos protegida, amb una energia fora de control, d'intensitat inferior a la previsible resistència física de l'EPI.

La seva utilització haurà de quedar restringida a l'absència de garanties preventives adequades, per inexistència de MAUP, o en el seu defecte SPC d'eficàcia equivalent.

Tots els equips de protecció individual estaran degudament certificats, segons normes harmonitzades CE. Sempre de conformitat als R.D. 1407/92, R.D.159/95 i R.D. 773/97.

El Contractista Principal portarà un control documental del seu lliurament individualitzat al personal (propi o subcontractat), amb el corresponent avís de recepció signat pel beneficiari.

En els casos en què no existeixin normes d'homologació oficial, els equips de protecció individual seran normalitzats pel constructor, per al seu ús en aquesta obra, triats d'entre els que existeixin en el mercat i que reuneixin una qualitat adequada a les respectives prestacions. Per aquesta normalització interna s'haurà de comptar amb el vist-i-plau del tècnic que supervisa el compliment del Pla de Seguretat i Salut per part de la Direcció d'Obra o Direcció Facultativa/Direcció d'Execució.

Al magatzem d'obra hi haurà permanentment una reserva d'aquests equips de protecció, de manera que pugui garantir el subministrament a tot el personal sense que se'n produeixi, raonablement, la seva carència.

En aquesta previsió cal tenir en compte la rotació del personal, la vida útil dels equips i la data de

caducitat, la necessitat de facilitar-los a les visites d'obra, etc.

Els EPI més rellevants, previstos per a l'execució material del present projecte són els indicats en l'annex d'aquesta memòria que contindrà les fitxes amb RISC-AVALUACIÓ-MESURES

18. RECURSOS PREVENTIUS

La legislació que s'ha de complir respecte a la presència de recursos preventius a les obres de construcció està contemplada a la llei 54/2003. D'acord amb aquesta llei, la presència dels recursos preventius a les obres de construcció serà preceptiva en els següents casos:

l) Quan els riscos es puguin veure agreujats o modificats en el desenvolupament del procés o l'activitat, per la concurrència d'operacions diverses que es desenvolupen successivament o simultàniament i que facin precís el control de la correcta aplicació dels mètodes de treball. La presència de recursos preventius de cada contractista serà necessari quan, durant l'obra, es desenvolupin treballs amb riscos especials, com es defineixen en el real decret 1627/97.

m) Quan es realitzin activitats o processos que reglamentàriament es considerin perillosos o amb riscos especials.

n) Quan la necessitat d'aquesta presència sigui requerida per la Inspecció de Treball i Seguretat Social, si les circumstàncies del cas ho exigissin degut a les condicions de treball detectades.

Quan a les obres de construcció coexisteixen contractistes i subcontractistes que, de forma successiva o simultània, puguin constituir un risc especial per interferència d'activitats, la presència dels "*Recursos preventius*" és, en aquests casos, necessària.
En situació de risc sanitari Covid-19 es recomana preveure un equip de neteja i desinfecció dels equips i eines de l'obra per tant es recomana incrementar les hores previstes de recurs preventiu.

Els recursos preventius són necessaris quan es desenvolupin treballs amb riscos especials, definits a l'annex II del RD 1627/97:

1. *Treballs amb riscos especialment greus d'enterrament, enfonsament o caiguda d'altura, per les particulars característiques de l'activitat desenvolupada, els procediments aplicats, o l'entorn del lloc de treball.*
2. *Treballs en els quals l'exposició a agents químics o biològics suposi un risc d'especial gravetat, o pels que la vigilància específica de la salut dels treballadors sigui legalment exigible.*
3. *Treballs amb exposició a radiacions ionitzants pels que la normativa específica obliga a la delimitació de zones controlades o vigilades.*
4. *Treballs a la proximitat de línies elèctriques d'alta tensió.*
5. *Treballs que exposin a risc d'ofegament per immersió.*
6. *Obres d'excavació de túnels, pous i altres treballs que suposin moviments de terra subterranis.*
7. *Treballs realitzats en immersió amb equip subaquàtic.*
8. *Treballs realitzats en caixons d'aire comprimit.*
9. *Treballs que impliquin l'ús d'explosius.*
10. *Treballs que requereixin muntar o desmuntar elements prefabricats pesats.*

A continuació es detallen, de forma orientativa, les activitats de l'obra del present estudi de seguretat i salut, en base a l'avaluació de riscos d'aquest, que requereixen la presència de recurs preventiu:

ENDERROCS
ENDERROCS D'ELEMENTS SOTERRATS A POCA FONDÀRIA
MOVIMENTS DE TERRES
EXCAVACIÓ DE RASES I POUS
ESTRUCTURES
ESTRUCTURES D'ACER
ESTRUCTURES DE FORMIGÓ IN SITU (ENCOFRATS/ARMADURES/FORMIGONAMENT/ANCORATGES I TESAT)
TRANSPORT I MUNTATGE D'ESTRUCTURES PREFABRICADES
ESTRUCTURES AMB PARETS DE CÀRREGA
TANCAMENTS I DIVISÒRIES
TANCAMENTS EXTERIORS (OBRA)
TANCAMENTS EXTERIORS (PREFABRICATS, METÀL·LICS, FORMIGÓ, SANDWICH)
IMPERMEABILITZACIONS - AÏLLAMENTS I JUNTS
IMPERMEABILITZACIÓ DE MURS DE CONTENCIÓ O SUPERFÍCIES PLANES
AÏLLAMENTS AMORFS (ELABORATS "IN SITU")
REVESTIMENTS
PINTATS - ENVERNISSATS
INSTAL.LACIONS DE DRENATGE, D'EVACUACIÓ I CANALITZACIONS
ELEMENTS SOTERRATS (CLAVEGUERONS, POUS, DRENATGES)
CANONADES PER A GASOS I FLUIDS
TUBS MUNTATS SUPERFICIALMENT
TUBS MUNTATS SOTERRATS
INSTAL.LACIONS ELÈCTRIQUES
INSTAL.LACIONS ELÈCTRIQUES BAIXA TENSIÓ
INSTAL.LACIONS DE TENSIÓ MITJANA O ALTA - MUNTATGE D'ESTACIONS I SUBESTACIONS TRANSFORMADORES
INSTAL.LACIONS DE TENSIÓ MITJANA O ALTA - MUNTATGE DE LÍNIES SOTERRADES
INSTAL.LACIONS D'ENLLUMENAT
INSTAL.LACIONS D'ENLLUMENAT
INSTAL.LACIONS DE GAS COMBUSTIBLE I ALTRES GASOS I FLUIDS
INSTAL.LACIONS DE GAS COMBUSTIBLE I ALTRES GASOS I FLUIDS
INSTAL.LACIONS CONTRA INCENDIS I DE SEGURETAT
PARALLAMPS
JARDINERIA
PODA

19. SENYALITZACIÓ I ABALISAMENT

Quant a la senyalització de l'obra, és necessari distingir entre la que es refereix a la que demanda de l'atenció per part dels treballadors i aquella que correspon al tràfic exterior afectat per l'obra. En el primer cas són d'aplicació les prescripcions establertes per el Reial Decret 485/1997, de 14 d'abril. La senyalització i el abalisament de tràfic vénen regulats, entre altra normativa, per la Norma 8.3-I.C. de la Direcció General de Carreteres i no és objecte de l'Estudi de Seguretat i Salut. Aquesta distinció no exclou la possible complementació de la senyalització de tràfic durant l'obra quan aquesta mateixa es faci exigible per a la seguretat dels treballadors que treballin a la immediació d'aquest tràfic.

S'ha de tenir en compte que la senyalització per si mateixa no elimina els riscos, malgrat això la seva observació quan és l'apropiada i està ben col·locada, fa que l'individu adopti conductes segures. No és suficient amb col·locar un plafó a les entrades de les obres, si després en la pròpia obra no se senyalitza l'obligatorietat d'utilitzar cinturó de seguretat al col·locar les mires per a realitzar el tancament de façana. La senyalització abundant no garanteix una bona senyalització, ja que el treballador acaba fent cas omís de qualsevol tipus de senyal.

El R.D.485/97 estableix que la senyalització de seguretat i salut en el treball haurà d'utilitzar-se sempre que l'anàlisi dels riscos existents, les situacions d'emergència previsibles i les mesures preventives adoptades, posin de manifest la necessitat de:

- Cridar l'atenció dels treballadors sobre l'existència de determinats riscos, prohibicions o obligacions.
- Alertar als treballadors quan es produeixi una determinada situació d'emergència que requereixi mesures urgents de protecció o evacuació.
- Facilitar als treballadors la localització i identificació de determinats mitjans o instal·lacions de protecció, evacuació, emergència o primers auxilis.
- Orientar o guiar als treballadors que realitzin determinades maniobres perilloses.

La senyalització no haurà de considerar-se una mesura substitutiva de les mesures tècniques i organitzatives de protecció col·lectiva i haurà d'utilitzar-se quan, mitjançant aquestes últimes, no hagi estat possible eliminar els riscos o reduir-los suficientment.

Tampoc haurà de considerar-se una mesura substitutiva de la formació i informació dels treballadors en matèria de seguretat i salut en el treball.

Així mateix, segons s'estableix en el R.D. 1627/97, s'haurà de complir que:

11. Les vies i sortides específiques d'emergència hauran de senyalitzar-se conforme al R.D. 485/97, tenint en compte que aquesta senyalització haurà de fixar-se en els llocs adequats i tenir la resistència suficient.
12. Els dispositius no automàtics de lluita contra incendis hauran d'estar senyalitzats conforme al R.D. 485/97, tenint en compte que aquesta senyalització haurà de fixar-se en els llocs adequats i tenir la resistència suficient.
13. El color utilitzat per a la il·luminació artificial no podrà alterar o influir en la percepció de les senyals o panells de senyalització.
14. Les portes transparents hauran de tenir una senyalització a l'altura de la vista.
15. Quan existeixin línies d'estesa elèctrica àrees, en el cas que vehicles l'obra haguessin de circular sota l'estesa elèctrica s'utilitzarà una senyalització d'advertència.

La implantació de la senyalització i balisament s'ha de definir en els plànols de l'Estudi de Seguretat i Salut i s'ha de tenir en compte en les fitxes d'activitats, al menys respecte els riscos que no s'hagin pogut eliminar.

20. CONDICIONS D'ACCÉS I AFECTACIONS DE LA VIA PÚBLICA

En el PLA DE SEGURETAT I SALUT el Contractista definirà les desviacions i passos provisionals per a vehicles i vianants, els circuits i trams de senyalització, la senyalització, les mesures de protecció i detecció, els paviments provisionals, les modificacions que comporti la implantació de l'obra i la seva execució, diferenciant, si és cas, les diferents fases d'execució. A aquests efectes, es tindrà en compte el que determina la Normativa per a la informació i senyalització d'obres al municipi i la Instrucció Municipal sobre la instal·lació d'elements urbans a l'espai públic de la ciutat que correspongui.

Quan correspongui, d'acord amb les previsions d'execució de les obres, es diferenciarà amb claredat i per cadascuna de les distintes fases de l'obra, els àmbits de treball i els àmbits destinats a la circulació de vehicles i vianants, d'accés a edificis i guals, etc.., i es definiran les mesures de senyalització i protecció que corresponguin a cadascuna de les fases.

És obligatori comunicar l'inici, l'extensió, la naturalesa dels treballs i les modificacions de la circulació de vehicles provocades per les obres, a la Guàrdia Municipal i als Bombers o a l'Autoritat que correspongui.

Quan calgui prohibir l'estacionament en zones on habitualment és permès, es col·locarà el cartell de "SENYALITZACIÓ EXCEPCIONAL" (1050 X 600 mm), amb 10 dies d'antelació a l'inici dels treballs, tot comunicant-ho a la Guàrdia Municipal o l'Autoritat que correspongui.

En la desviació o estrenyiment de passos per a vianants es col·locarà la senyalització corresponent.

No es podrà començar l'execució de les obres sense haver procedit a la implantació dels elements de senyalització i protecció que corresponguin, definits al PLA DE SEGURETAT aprovat.

El contractista de l'obra serà responsable del manteniment de la senyalització i elements de protecció implantats.

Els accessos de vianants i vehicles, estaran clarament definits, senyalitzats i separats

20.1. Normes de Policia

- **Control d'accessos**

Una vegada establerta la delimitació del perímetre de l'obra, conformats els tancaments i accessos per els vianants i de vehicles, el contractista amb la col·laboració del seu servei de prevenció definirà, dins del Pla de Seguretat i Salut, el procés per al control d'entrada i sortida de vehicles en general (inclosa la maquinària com grues mòbils, retroexcavadores) i de personal de manera que garanteixi l'accés únicament a persones autoritzades.

Quan la delimitació de l'obra no es pugui portar a terme, per les pròpies circumstàncies de l'obra, el contractista, al menys haurà de garantir, l'accés controlat a les instal·lacions d'ús comú de l'obra, i haurà d'assegurar que les entrades a l'obra estiguin senyalitzades, i que quedin tancades les zones que puguin presentar riscos

- **Coordinació d'interferències i seguretat a peu d'obra**

El contractista, quan sigui necessari, donat el volum d'obra, el valor dels materials emmagatzemats i altres circumstàncies que així ho aconsellin, definirà un procés per garantir l'accés controlat a les instal·lacions que suposin risc personal i/o comú per a l'obra i l'intrusisme a l'interior de l'obra en tallers, magatzems, vestuaris i d'altres instal·lacions d'ús comú o particular.

20.2. Àmbit d'ocupació de la via pública

- **Ocupació del tancament de l'obra**

S'entén per àmbit d'ocupació el realment ocupat, incloent tanques, elements de protecció, baranes, bastides, contenidors, casetes, etc.

En el PLA DE SEGURETAT I SALUT EN EL TREBALL s'especificarà la delimitació de l'àmbit d'ocupació de l'obra i es diferenciarà clarament si aquest canvia en les diferents fases de l'obra. L'àmbit o els àmbits d'ocupació quedaran clarament dibuixats en plànols per fases i interrelacionats amb el procés constructiu.

L'amplada màxima a ocupar serà proporcional a l'amplada de la vorera. L'espai lliure per a pas de vianants no serà inferior a un terç (1/3) de l'amplada de la vorera existent.

En cap cas es podrà ocupar una amplada superior a tres (3) metres mesurats des de la línia de façana, ni més de dos terços (2/3) de l'amplada de la vorera, si no queda al menys una franja d'amplada mínima d'un metre i quaranta centímetres (1,40 m) per a pas de vianants.

Quan, per l'amplada de la vorera, no sigui possible deixar un pas per a vianants d'un metre i quaranta centímetres (1,40 m) es permetrà, durant l'execució dels treballs a planta baixa, la col·locació de tanques amb un sortint màxim de seixanta centímetres (60 cm) deixant un pas mínim per a vianants d'un metre (1 m). Per a l'enderrocament de les plantes superiors a la planta baixa, es col·locarà una tanca a la línia de façana i es farà una protecció volada per la retenció d'objectes despresos de les cotes superiors. Si la vorera és inferior a un metre seixanta centímetres (1,60 cm) durant els treballs a la planta baixa, el pas per a vianants d'un metre (1 m) d'amplada podrà ocupar part de la calçada en la mesura que calgui. En aquest cas, s'haurà de delimitar i protegir amb tanques l'àmbit del pas de vianants.

- **Situació de casetes i contenidors.**

S'indicaran en el PLA DE SEGURETAT I SALUT les àrees previstes per aquest fi.

– Les casetes, contenidors, tallers provisionals i aparcament de vehicles d'obra, se situaran en una zona propera a l'obra que permeti aplicar els següents criteris:
  – Preferentment, a la vorera, deixant un pas mínim d'un metre i quaranta centímetres (1,40 m) per a pas de vianants per la vorera.
  – A la vorera, deixant un pas mínim d'un metre i quaranta centímetres (1,40 m) per a pas de vianants per la zona d'aparcament de la calçada sense envair cap carril de circulació.
  – Si no hi ha prou espai a la vorera, es col·locaran a la zona d'aparcament de la calçada procurant no envair cap carril de circulació i deixant sempre com a mínim un metre (1m) per a pas de vianants a la vorera.

- Es protegirà el pas de vianants i es col·locarà la senyalització corresponent.

- **Situació de grues-torre i muntacàrregues**

Només podran estar emplaçats a l'àmbit de l'obra.

- **Canvis de la Zona Ocupada**

Qualsevol canvi en la zona ocupada que afecti l'àmbit de domini públic es considerarà una modificació del PLA DE SEGURETAT I SALUT EN EL TREBALL i s'haurà de documentar i tramitar d'acord amb el R.D. 1627/97.

PROJECTE DE RENOVACIÓ INTEGRAL DE LES XARXES D'AIGUA I CLAVEGUERAM
I IMPLANTACIÓ DE XARXA D'AIGÜES PLUVIALS A SEGUR PLATJA (TARRAGONA)
BATLLE I ROIG ARQUITECTURA SLP
ESTUDI DE SEGURETAT I SALUT

20.3. Tancaments de l'obra que afecten l'àmbit públic

- **Tanques**

Situació	Delimitaran el perímetre de l'àmbit de l'obra o, en ordenació entre mitgeres, tancaran el front de l'obra o solar i els laterals de la part de vorera ocupada.
Tipus de tanques	Es formaran amb xapa metàl·lica opaca o a base de plafons prefabricats o d'obra de fàbrica arrebossada i pintada. Les empreses promotores podran presentar a l'Ajuntament per a la seva homologació, si s'escau, el seu propi model de tanca per tal d'emprar-lo en totes les obres que facin. Les tanques metàl·liques de 200 x 100 cm només s'admeten per a proteccions provisionals en operacions de càrrega, desviacions momentànies de trànsit o similars. En cap cas s'admet com a tanca el simple abalisat amb cinta de PVC, malla electrosoldada de ferrallista, xarxa tipus tenis de polipropilè (habitualment de color taronja), o elements tradicionals de delimitacions provisionals de zones de risc.
Complements	Totes les tanques tindran balisament lluminós i elements reflectants en tot el seu perímetre.
Manteniment	El Contractista vetllarà pel correcte estat de la tanca, eliminant grafittis, publicitat il·legal i qualsevol altre element que deteriori el seu estat original.

- **Accés a l'obra**

Portes	Les tanques estaran dotades de portes d'accés independent per a vehicles i per al personal de l'obra. No s'admet com a solució permanent d'accés la retirada parcial del tancament.

20.4. Operacions que afecten l'àmbit públic

- **Entrades i sortides de vehicles i maquinària.**

Vigilància	Personal responsable de l'obra s'encarregarà de dirigir les operacions d'entrada i sortida, avisant els vianants a fi d'evitar accidents.
Aparcament	Fora de l'àmbit del tancament de l'obra no podran estacionar-se vehicles ni maquinària de l'obra, excepte a la reserva de càrrega i descàrrega de l'obra quan existeixi zona d'aparcament a la calçada.

Camions en espera

Si no hi ha espai suficient dins de l'àmbit del tancament de l'obra per acollir els camions en espera, caldrà preveure i habilitar un espai adequat a aquest fi fora de l'obra.

El PLA DE SEGURETAT preveurà aquesta necessitat, d'acord amb la programació dels treballs i els mitjans de càrrega, descàrrega i transport interior de l'obra.

- **Càrrega i descàrrega**

Les operacions de càrrega i descàrrega s'executaran dintre l'àmbit del tancament de l'obra. Quan això no sigui possible, s'estacionarà el vehicle en el punt més proper a la tanca de l'obra, es desviaran els vianants fora de l'àmbit d'actuació, s'ampliarà el perímetre tancat de l'obra i es prendran les següents mesures:

- S'habilitarà un pas per als vianants. Es deixarà un pas mínim d'un metre i quaranta centímetres (1,40 m) d'ample per a la vorera o per a la zona d'aparcament de la calçada, sense envair cap carril de circulació. Si no és suficient i/o si cal envair el carril de circulació que correspongui i contactar prèviament amb la Guàrdia Urbana.
- Es protegirà el pas de vianants amb tanques metàl·liques de 200 x 100 cm, delimitant el camí pels dos costats i es col·locarà la senyalització que correspongui.
- La separació entre les tanques metàl·liques i l'àmbit d'operacions o el vehicle, formarà una franja de protecció l'amplada de la qual dependrà del tipus de productes a carregar o descarregar i que establirà el Cap d'Obra prèvia consulta al Coordinador de Seguretat de l'obra.
- Acabades les operacions de càrrega i descàrrega, es retiraran les tanques metàl·liques es netejarà el paviment.
- Es controlarà la descàrrega dels camions formigonera a fi d'evitar abocaments sobre la calçada.

- **Descàrrega, apilament i evacuació de terres i runa**

Descàrrega

La descàrrega de runa des dels diferents nivells de l'obra, aprofitant la força de la gravetat, serà per canonades (cotes superiors) o mecànicament (cotes sota rasant), fins els contenidors o tremuges, que hauran de ser cobertes amb lones o plàstics opacs a fi d'evitar pols. Les canonades o cintes d'elevació i transport de material es col·locaran sempre per l'interior del recinte de l'obra.

Apilament.

No es poden acumular terres, runa i deixalles en l'àmbit de domini públic, excepte si és per a un termini curt i si s'ha obtingut un permís especial de l'Ajuntament, i sempre s'ha de dipositar en tremuges o en contenidors homologats.

Si no es disposa d'aquesta autorització ni d'espais adequats, les terres es carregaran directament sobre camions per a la seva evacuació immediata.

A manca d'espai per a col·locar els contenidors en l'àmbit del tancament de l'obra, es col·locaran sobre la vorera en el punt més proper a la tanca, deixant un pas per als vianants d'un metre i quaranta centímetres (1,40 m) d'amplada com a mínim.

S'evitarà que hi hagi productes que sobresurtin del contenidor.

Es netejarà diàriament la zona afectada i després de retirat el contenidor.

Els contenidors, quan no s'utilitzin, hauran de ser retirats.

Evacuació

Si la runa es carrega sobre camions, aquests hauran de portar la caixa tapada amb una lona o un plàstic opac a fi d'evitar la producció de pols, i el seu transport ho serà a un abocador autoritzat. El mateix es farà en els transports dels contenidors.

- **Proteccions per a evitar la caiguda d'objectes a la via pública**

Al PLA DE SEGURETAT s'especificaran, per cada fase d'obra, les mesures i proteccions previstes per a garantir la seguretat de vianants i vehicles i evitar la caiguda d'objectes a la via pública, tenint en compte les distàncies, en projecció vertical, entre els treballs en altura, el tancament de l'obra i la vorera o zona de pas de vianants o vehicles.

Bastides

Es col·locaran bastides perimetrals a tots els paraments exteriors a la construcció a realitzar.
Les bastides seran metàl·liques i modulars. Tindran una protecció de la caiguda de materials i elements formant un entarimat horitzontal a 2,80 m d'alçada, preferentment de peces metàl·liques, fixat a l'estructura vertical i horitzontal de la bastida, així com una marquesina inclinada en voladís que sobresurti 1,50 m, com a mínim, del pla de la bastida.

Les bastides seran tapades perimetralment i a tota l'alçada de l'obra, des de l'entarimat de visera, amb una xarxa o lones opaques que eviti la caiguda d'objectes i la propagació de pols.

Xarxes

Sempre que s'executin treballs que comportin perill per als vianants, pel risc de caiguda de materials o elements, es col·locaran xarxes de protecció entre les plantes, amb sistemes homologats, de forjat, perimetrals a totes les façanes.

Grues torre

En el PLA DE SEGURETAT s'indicarà l'àrea de funcionament del braç i les mesures que es prendran en el cas de superar els límits del solar o del tancament de l'obra.

El carro del qual penja el ganxo de la grua no podrà sobrepassar aquests límits. Si calgués fer-ho, en algun moment, es prendran les mesures indicades per a càrregues i descàrregues.

20.5. Neteja i incidència sobre l'ambient que afecten l'àmbit públic

- **Neteja**

Els contractistes netejaran i regaran diàriament l'espai públic afectat per l'activitat de l'obra i especialment després d'haver efectuat càrregues i descàrregues o operacions productores de pols o deixalles.

Es vigilarà especialment l'emissió de partícules sòlides (pols, ciment, etc.).

Caldrà prendre les mesures pertinents per evitar les roderes de fang sobre la xarxa viària a la sortida dels camions de l'obra. A tal fi, es disposarà, abans de la sortida del tancament de l'obra, una solera de formigó o planxes de „relliga" de 2 x 1 m, com a mínim, sobre la qual s'aturaran els camions i es netejaran per reg amb mànega cada parella de rodes.

Està prohibit efectuar la neteja de formigoneres al clavegueram públic.

- **Sorolls. Horari de treball**

Les obres es realitzaran entre les 8,00 i les 20,00 hores dels dies feiners.

Fora d'aquest horari, només es permet realitzar activitats que no produeixin sorolls més enllà d'allò que estableixen les OCAF. Les obres realitzades fora d'aquest horari hauran de ser específicament autoritzades per l'Ajuntament.

Excepcionalment i amb l'objecte de minimitzar les molèsties que determinades operacions poden produir sobre l'àmbit públic i la circulació o per motius de seguretat, l'Ajuntament podrà obligar que alguns treballs s'executin en dies no feiners o en un horari específic.

- **Pols**

Es regaran les pistes de circulació de vehicles.

Es regaran els elements a enderrocar, la runa i tots els materials que puguin produir pols.

En el tall de peces amb disc s'hi afegirà aigua.

Les sitges de ciment estaran dotades de filtre.

20.6. Residus que afecten a l'àmbit públic

El contractista, dins del Pla de Seguretat i Salut, definirà amb la col·laboració del seu servei de prevenció, els procediments de treball per a l'emmagatzematge i retirada de cadascun dels diferents tipus de residus que es puguin generar a l'obra.

El contractista haurà de donar les oportunes instruccions als treballadors i subcontractistes, comprovant que ho comprenen i ho compleixen.

20.7. Circulació de vehicles i vianants que afecten l'àmbit públic

- **Senyalització i protecció**

Si el pla d'implantació de l'obra comporta la desviació del trànsit rodat o la reducció de vials de circulació, s'aplicaran les mesures definides a la Norma de Senyalització d'Obres 8.3-

Està prohibida la col·locació de senyals no autoritzades pels Serveis Municipals.

- **Dimensions mínimes d'itineraris i passos per a vianants**

Es respectaran les següents dimensions mínimes:

– En cas de restricció de la vorera, l'amplada de pas per a vianants no serà inferior a un terç (1/3) de l'amplada de la vorera existent.
– L'amplada mínima d'itineraris o de passos per a vianants serà d'un metre i quaranta centímetres (1,40 m).

- **Elements de protecció**

Pas vianants	Tots els passos de vianants que s'hagin d'habilitar es protegiran, pels dos costats, amb tanques o baranes resistents, ancorades o enganxades a terra, d'una alçada mínima d'un metre (1 m) amb travesser intermedi i entornpeus de vint centímetres (0,20 m) a la base. L'alçada de la passarel·la no sobrepassarà els quinze centímetres (0,15 m). Els elements que formin les tanques o baranes seran preferentment continus. Si són calats, les separacions mínimes no podran ser superiors a quinze centímetres (015 m).
Forats i rases	Si els vianants han de passar per sobre els forats o les rases, es col·locaran xapes metàl·liques fixades, de resistència suficient, totalment planes i sense ressalts. Si els forats o les rases han de ser evitats, les baranes o tanques de protecció del pas es col·locaran a 45º en el sentit de la marxa.

- **Enllumenat i abalisament lluminós**

Els senyals i els elements d'abalisament aniran degudament il·luminats encara que hi hagi enllumenat públic.

S'utilitzarà pintura i material reflectant o fotoluminiscent, tant per a la senyalització vertical i horitzontal, com per als elements d'abalisament.

Els itineraris i passos de vianants estaran convenientment il·luminats al llarg de tot el tram (intensitat mínima 20 lux).

Les bastides de paraments verticals que ocupin vorera o calçada tindran abalisament lluminós i elements reflectants a totes les potes en tot el seu perímetre exterior.

La delimitació d'itineraris o passos per a vianants formada amb tanques metàl·liques de 200 x 100 cm, tindran abalisament lluminós en tot el seu perímetre.

- **Abalisament i defensa**

Els elements d'abalisament i defensa a emprar per passos per a vehicles seran els designats com tipus TB, TL i TD a la Norma de carreteres 8.3 – IC. amb el següent criteri d'ubicació d'elements d'abalisament i defensa:

o) En la delimitació de la vora del carril de circulació de vehicles contigu al tancament de l'obra.
p) En la delimitació de vores de passos provisionals de circulació de vehicles contigus a passos provisionals per a vianants.
q) Per impedir la circulació de vehicles per una part d'un carril, per tot un carril o per diversos carrils, en estrenyiments de pas i/o disminució del número de carrils.
r) En la delimitació de vores en la desviació de carrils en el sentit de circulació, per salvar l'obstacle de les obres.
s) En la delimitació de vores de nous carrils de circulació per a passos provisionals o per a establir una nova ordenació de la circulació, diferent de la que hi havia abans de les obres.

Es col·locaran elements de defensa TD – 1 quan, en vies d'alta densitat de circulació, en vies ràpides, en corbes pronunciades, etc.., la possible desviació d'un vehicle de l'itinerari assenyalat pugui produir accidents a vianants o a treballadors (desplaçament o enderroc del tancament de l'obra o de baranes de protecció de pas de vianants, xoc contra objectes rígids, bolcar el vehicle per l'existència de desnivells, etc..,).

Quan l'espai disponible sigui mínim, s'admetrà la col·locació d'elements de defensa TD – 2.

- **Paviments provisionals**

El paviment serà dur, no lliscant i sense regruixos diferents dels propis del gravat de les peces. Si és de terres, tindrà una compactació del 90% PM (Pròctor Modificat).

Si cal ampliar la vorera per a pas de vianants per la calçada, es col·locarà un entarimat sobre la part ocupada de la calçada formant un pla horitzontal amb la vorera i una barana fixa de protecció.

- **Accessibilitat de persones amb mobilitat reduïda**

Si la via o vies de l'entorn de l'obra estan adaptades d'acord amb el que disposa el Decret 135/1995 de 24 de març, i no hi ha itinerari alternatiu, els passos o itineraris provisionals compliran les següents condicions mínimes:

– Alçada lliure d'obstacles de 2,10 m.
– En els canvis de direcció, l'amplada mínima de pas haurà de permetre inscriure un cercle d'1,5 m de diàmetre.
– No podran haver-hi escales ni graons aïllats.
– El pendent longitudinal serà com a màxim del 8% i el pendent transversal del 2%.
– El paviment serà dur, no lliscant i sense regruixos diferents als propis del gravat de peces. Si és de terres tindrà una compactació del 90% PM (Pròctor Modificat).
– Els guals tindran una amplada mínima d'un metre i vint centímetres (1,20 m) i un pendent màxim del 12%.

Si hi ha itinerari alternatiu, s'indicarà, en els punts de desviació cap a l'itinerari alternatiu, col·locant un senyal tipus D amb el símbol internacional d'accessibilitat I una fletxa de senyalització.

- **Manteniment**

La senyalització i els elements d'abalisament es fixaran de tal manera que impedeixi el seu desplaçament i dificulti la seva subtracció.

La senyalització, l'abalisament, els paviments, l'enllumenat i totes les proteccions dels itineraris, desviacions i passos per a vehicles i vianants es conservaran en perfecte estat durant la seva vigència, evitant la pèrdua de condicions perceptives o de seguretat.

Els passos i itineraris es mantindran nets.

- **Retirada de senyalització i abalisament**

Acabada l'obra es retiraran tots els senyals, elements, dispositius i abalisament implantats.

El termini màxim per a l'execució d'aquestes operacions serà d'una setmana, un cop acabada l'obra o la part d'obra que exigís la seva implantació.

20.8. Protecció i trasllat d'elements emplaçats a la via pública

- **Arbres i jardins**

Al PLA DE SEGURETAT s'assenyalaran tots els elements vegetals i l'arbrat existent a la via pública que estiguin a la zona de les obres i al seu llindar. L'Entitat Municipal responsable de Parcs i Jardins emetrà un informe previ preceptiu.

Mentre durin les obres es protegirà l'arbrat, els jardins i les espècies vegetals que puguin quedar afectades, deixant al seu voltant una franja d'un (1) metre de zona no ocupada. El contractista vetllarà, perquè els escossells i les zones ajardinades estiguin sempre lliures d'elements estranys,

deixalles, escombraries i runa. S'hauran de regar periòdicament, sempre que això no es pugui fer normalment des de l'exterior de la zona d'obres.

Els escossells que quedin inclosos dins l'àmbit d'estrenyiment de pas per a vianants s'hauran de tapar de manera que la superfície sigui contínua i sense ressalts.

- **Parades d'autobús, quioscos, bústies**

A causa de la implantació del tancament de l'obra, ja sigui, perquè queden al seu interior o per quedar en zona de pas restringit, caldrà preveure el trasllat provisional de parades d'autobús, quioscos, bústies de Correus o elements similars emplaçats a l'espai públic.

En aquest cas, caldrà indicar-ho en el PLA DE SEGURETAT, preveure el seu emplaçament durant el temps que durin les obres i contactar amb els serveis corresponents per tal de coordinar les operacions.

21. RISCOS DE DANYS A TERCERS I MESURES DE PROTECCIÓ

21.1. Riscos de danys a tercers

Els riscs que durant les successives fases d'execució de l'obra podrien afectar persones o objectes annexos que en depenguin són els següents:
– Caiguda al mateix nivell.
– Atropellaments.
– Col·lisions amb obstacles a la vorera.
– Caiguda d'objectes.

21.2. Mesures de protecció a tercers

Es consideraran les següents mesures de protecció per a cobrir el risc de les persones que transiten pels voltants de l'obra:

16. Muntatge de tanca metàl·lica a base d'elements prefabricats de 2 m. d'alçada, separant el perímetre de l'obra, de les zones de trànsit exterior.
17. Per a la protecció de persones i vehicles que transitin pels carrers limítrofs, s'instal·larà un passadís d'estructura consistent en l'assenyalament, que haurà de ser òptic i lluminós a la nit, per a indicar el gàlib de les proteccions al tràfic rodat. Ocasionalment es podrà instal·lar en el perímetre de la façana una marquesina en voladís de material resistent.
18. Si fos necessari ocupar la vorera durant l'aplec de materials a l'obra, mentre duri la maniobra de descàrrega, es canalitzarà el trànsit de vianants per l'interior del passadís de vianants i el de vehicles fora de les zones d'afectació de la maniobra, amb protecció a base de reixes metàl·liques de separació d'àrees i es col·locaran llums de gàlib nocturns i senyals de trànsic que avisin als vehicles de la situació de perill.
19. En funció del nivell d'intromissió de tercers a l'obra, es pot considerar la conveniència de contractar un servei de control d'accessos a l'obra, a càrrec d'un Servei de Vigilància patrimonial, expressament per a aquesta funció.

22. PREVENCIÓ DE RISCOS CATASTRÒFICS

Els principals riscos catastròfics considerats com remotament previsibles per aquesta obra són:
– Incendi, explosió i/o deflagració.
– Inundació.
– Col·lapse estructural per maniobres fallides.
– Atemptat patrimonial contra la Propietat i/o contractistes.
– Enfosament de càrregues o aparells d'elevació.

Per a cobrir las eventualitats pertinents, el Contractista redactarà i inclourà com annex al seu Pla de Seguretat i Salut un „Pla d'Emergència Interior", cobrin les següents mesures mínimes:

1.- Ordre i neteja general.
2.- Accessos i vies de circulació interna de l'obra.
3.- Ubicació d'extintors i d'altres agents extintors.
4.- Nomenament i formació de la Brigada de Primera Intervenció.
5.- Punts de trobada.
6.- Assistència Primers Auxilis.

23. PREVISIONS DE SEGURETAT PELS TREBALLS POSTERIORS

Previsions i informacions útils per efectuar al seu dia, en les degudes condicions de seguretat i salut, els previsibles treballs posteriors (manteniment) segons art. 5.6 RD.1627/97

24. ANNEX: FITXES D'ACTIVITATS-RISC-AVALUACIÓ-MESURES

G00 ACTUACIONS COMUNS A TOTA LA OBRA
G00.G01 PREVENCIÓ DEL RISC SANITARI COVID-19

Mesures preventives front al risc sanitari COVID-19, davant a la possibilitat de persones infectades asimptomàtiques, o material contaminat

Avaluació de riscos

Id	Risc	P	G	A
28	RISC SANITARI PER COVID-19 Situació: Pandèmia generalitzada per virus Covid-19, front a la possibilitat de persones infectades asimptomàtiques o material contaminat	2	2	3

P: Probabilitat (1,2,3) / G: Gravetat (1,2,3) / A: Avaluació (1,2,3,4,5)

MESURES PREVENTIVES

Codi	Descripció	Riscos
I0000169	Organització de la feina per tal que els treballadors mantinguin una separació mínima entre ells de 2 m	28
I0000170	Quan les feines requereixin que els treballadors estiguin amb una separació inferior a 2 m entre ells, cal que aquests treballadors utilitzin mascareta de protecció i ulleres o pantalla de protecció	28
I0000171	Neteja i desinfecció despres de cada utilització dels móduls sanitaris, vestidors, menjadors, descans	28
I0000172	Neteja i desinfecció diaria de les eines i vehicles	28
I0000173	Neteja frequent de mans amb gel hidroalcohólic	28

G01 ENDERROCS
G01.G01 ENDERROCS D'ELEMENTS SOTERRATS A POCA FONDÀRIA

ENDERROC PER MITJANS MANUALS, MECÀNICS I/O EXPLOSIUS, DE FONAMENTS, PAVIMENTS I ELEMENTS A POCA FONDARIA

Avaluació de riscos

Id	Risc	P	G	A
1	CAIGUDA DE PERSONES A DIFERENT NIVELL **Situació:** SOBRE ELEMENTS A ENDERROCAR PER DIFICULTAT ALS ACCESSOS	2	2	3
2	CAIGUDA DE PERSONES AL MATEIX NIVELL **Situació:** TERRENY IRREGULAR. MATERIAL MAL APLEGAT	2	1	2
4	CAIGUDA D'OBJECTES PER MANIPULACIÓ O DE MATERIALS TRANSPORTATS **Situació:** MANIPULACIÓ I MANTENIMENT DE MATERIALS I EINES	2	2	3
6	TREPITJADES SOBRE OBJECTES **Situació:** MATERIALS MAL APLEGATS	2	1	2
9	COPS AMB OBJECTES O EINES (TALLS) **Situació:** AMB EINES MANUALS O MECÀNIQUES	3	1	3

10	PROJECCIÓ DE FRAGMENTS O PARTÍCULES **Situació:** AMB DESTROSSA DE MATERIAL. TALL OXIACETILÈNIC. TALL PER RADIAL	2	2	3
12	ATRAPAMENT PER BOLCADA DE MÀQUINES, TRACTORS O VEHICLES **Situació:** TERRENY IRREGULAR	2	3	4
13	SOBREESFORÇOS **Situació:** MANIPULACIÓ MANUAL	2	2	3
14	EXPOSICIÓ A CONDICIONS AMBIENTALS EXTREMES **Situació:** TREBALLS A L'EXTERIOR	1	2	2
17	INHALACIÓ O INGESTIÓ DE SUBSTANCIES NOCIVES **Situació:** POLS	2	1	2
20	EXPLOSIONS **Situació:** OXIACETILÈ. EMANACIÓ DE GASOS	1	3	3
25	ATROPELLAMENTS O COPS AMB VEHICLES **Situació:** MOVIMENTS DE MAQUINARIA I CAMIONS DINS DE L'OBRA	2	2	3
26	EXPOSICIÓ A SOROLLS **Situació:** MAQUINÀRIA	3	1	3
27	EXPOSICIÓ A VIBRACIONS **Situació:** MAQUINÀRIA	2	1	2

P: Probabilitat (1,2,3) / G: Gravetat (1,2,3) / A: Avaluació (1,2,3,4,5)

MESURES PREVENTIVES

Codi	Descripció	Riscos
I0000002	Planificar els treballs per a mantenir el màxim de temps possible les proteccions	1
I0000003	Itineraris preestablerts i balissats per al personal	1
I0000008	Personal qualificat per a treballs en alçada	1
I0000013	Ordre i neteja	2 /6 /17
I0000014	Preparació i manteniment de les superfícies de treball	2 /6
I0000015	Organització de les zones de pas i emmagatzematge	2 /6
I0000025	Planificació d'àrees i llocs de treball	4
I0000026	Planificació de recorreguts i maniobres per a màquines i camions	4
I0000027	Elecció dels mitjans auxiliars de manteniment	4
I0000028	Impedir l'accés de personal dins del radi d'acció de càrregues suspeses	4
I0000029	No balancejar les càrregues suspeses	4
I0000033	Solicitar habilitació professional del personal encarregat del manteniment de l'obra	4
I0000038	Substituir lo manual per lo mecànic	9 /10
I0000039	Planificació de compra i programa de manteniment d'eines	9
I0000040	Formació de l'operari en l'ús i manteniment d'eines	9
I0000042	Evitar processos de manipulació de materials a obra	9
I0000045	Formació	10 /12
I0000051	Adequació dels recorreguts de la maquinària	12
I0000053	Procediment d'utilització de la maquinària	12
I0000054	Ús de recolzaments hidràulics	12
I0000060	Suspensió de les feines en condicions extremes	14
I0000061	Rotació dels llocs de treball	14 /26 /27
I0000062	Planificar els treballs per a realitzar-los en zones protegides	14
I0000074	Reg de les zones de treball	17
I0000082	Aïllament del procés	17
I0000094	Revisió periòdica dels equips de treball	20
I0000095	Impedir el contacte de l'acetilè amb el coure	20
I0000096	No fumar	20
I0000099	Establir una zona de protecció de radi 10 m, en treballs de soldadura i tall amb serra radial	20
I0000108	Eliminar el soroll en origen	26
I0000110	Eliminar vibracions en origen	27
I0000154	Verificar nivell lumínic mínim (250 lux) a itineraris i llocs de treball	1 /2 /6 /9 /12 /25
I0000155	Controlar la temperatura i velocitat del vent als llocs de treball	14
I0000156	Detecció xarxes instal·lacions encastades o soterrades	20
I0000157	Control del nivell sonor amb sonómetre portàtil	26
I0000160	Traslladar materials amb la grua dins d'una caixa o sarcòfeg	4

G01.G03 ENDERROCS O ARRENCADA D'ELEMENTS

ENDERROCS PER MITJANS MANUALS I MECÀNICS D'ELEMENTS SUPERFICIALS (MOBILIARI URBÀ, DIVISÒRIES, SENYALITZACIÓ, PROTECCIONS VIÀRIES, LLUMINÀRIES...)

Avaluació de riscos

Id	Risc	P	G	A
2	CAIGUDA DE PERSONES AL MATEIX NIVELL **Situació:** ITINERARIS OBRA APLECS DE MATERIAL SUPERFÍCIES IRREGULARS DE TREBALL	2	1	2
4	CAIGUDA D'OBJECTES PER MANIPULACIÓ O DE MATERIALS TRANSPORTATS **Situació:** MANIPULACIÓ I TRANSPORT DE MATERIALS ENDERROCATS	2	2	3
9	COPS AMB OBJECTES O EINES (TALLS) **Situació:** MANIPULACIÓ D'EINES	3	1	3
10	PROJECCIÓ DE FRAGMENTS O PARTÍCULES **Situació:** INEXISTÈNCIA DE ZONES DE SEGURETAT ÚS DEL MARTELL PNEUMÀTIC	2	2	3
13	SOBREESFORÇOS **Situació:** ELEVACIÓ I CARRETEIG DE MATERIAL, I ENDERROCS	2	2	3
14	EXPOSICIÓ A CONDICIONS AMBIENTALS EXTREMES **Situació:** TREBALLS A L'EXTERIOR	1	2	2
16	EXPOSICIÓ A CONTACTES ELÈCTRICS **Situació:** INSTAL·LACIONS ELÈCTRIQUES EXISTENTS	1	3	3
17	INHALACIÓ O INGESTIÓ DE SUBSTANCIES NOCIVES **Situació:** POLS I PARTÍCULES GENERADES ALS ENDERROCS	2	1	2
25	ATROPELLAMENTS O COPS AMB VEHICLES **Situació:** ITINERARIS DE VEHICLES PROPIS DE L'OBRA I TRANSPORT	3	2	4
26	EXPOSICIÓ A SOROLLS **Situació:** MAQUINÀRIA ENDERROCS: MARTELL, COMPRESSOR	3	1	3
27	EXPOSICIÓ A VIBRACIONS **Situació:** CABINA MÀQUINES MARTELL PNEUMÀTIC	2	1	2

P: Probabilitat (1,2,3) / G: Gravetat (1,2,3) / A: Avaluació (1,2,3,4,5)

MESURES PREVENTIVES

Codi	Descripció	Riscos
I0000002	Planificar els treballs per a mantenir el màxim de temps possible les proteccions	2
I0000003	Itineraris preestablerts i balissats per al personal	2
I0000004	Revisió i manteniment periòdic de SPC	2
I0000013	Ordre i neteja	17
I0000026	Planificació de recorreguts i maniobres per a màquines i camions	4
I0000027	Elecció dels mitjans auxiliars de manteniment	4
I0000028	Impedir l'accés de personal dins del radi d'acció de càrregues suspeses	4
I0000029	No balancejar les càrregues suspeses	4
I0000031	Per a la manipulació de materials voluminosos i/o pesats, solicitar un procediment de treball específic	4
I0000038	Substituir lo manual per lo mecànic	9 /10
I0000039	Planificació de compra i programa de manteniment d'eines	9
I0000040	Formació de l'operari en l'ús i manteniment d'eines	9 /13
I0000044	Evitar processos de tallat de materials a l'obra	10
I0000055	Elecció dels equips de manteniment	13
I0000056	Paletització i eines ergonòmiques	13
I0000058	Adaptar la feina a les característiques individuals de la persona que la realitza	13
I0000060	Suspensió de les feines en condicions extremes	14
I0000061	Rotació dels llocs de treball	14 /27
I0000062	Planificar els treballs per a realitzar-los en zones protegides	26
I0000063	En cas de vent, apuntalament i fixació de tots els elements inestables	14
I0000068	Elecció i manteniment de les eines elèctriques	16
I0000070	Compliment del REBT pel que fa a equips de protecció	16
I0000073	Disposar de quadres elèctrics secundaris	16
I0000074	Reg de les zones de treball	17
I0000076	Reconeixement dels materials a enderrocar	17
I0000078	Evitar processos de divissió de material en sec	17
I0000103	Planificació de les àrees de treball	25
I0000104	Accessos i circulació independents per a personal i maquinària	25
I0000105	Anivellar la maquinària per a la realització de l'activitat	25
I0000106	El personal no ha de descansar al costat de màquines aturades	25
I0000107	Limitació de la velocitat dels vehicles	25
I0000108	Eliminar el soroll en origen	26
I0000110	Eliminar vibracions en origen	27
I0000154	Verificar nivell lumínic mínim (250 lux) a itineraris i llocs de treball	2
I0000155	Controlar la temperatura i velocitat del vent als llocs de treball	14

I0000156	Detecció xarxes instal·lacions encastades o soterrades	16 /17
I0000157	Control del nivell sonor amb sonómetre portàtil	26
I0000161	Verificar que les connexions de les màquines es facin amb endolls reglamentaris	16

G02 MOVIMENTS DE TERRES
G02.G01 REBAIX DE TERRENY SENSE I AMB TALUSSOS, I PRETALL EN TALUSSOS I REPOSICIÓ EN DESMUNT

EXCAVACIÓ DE TERRENY MITJANÇANT LA FORMACIÓ O NO DE TALUSSOS ESTABLES

Avaluació de riscos

Id	Risc	P	G	A
1	CAIGUDA DE PERSONES A DIFERENT NIVELL **Situació:** REALITZACIÓ DE TALUSSOS I DESMUNTS DE MÉS DE 2 m. ACCÉS A LA ZONA DE TREBALL	2	1	2
2	CAIGUDA DE PERSONES AL MATEIX NIVELL **Situació:** ITINERARIS D'OBRA IRREGULARIDAD DEL ÀREA DE TREBALL ACCÉS A L'EXCAVACIÓ	2	1	2
3	CAIGUDA D'OBJECTES PER DESPLOM, ESFONDRAMENT O ENSORRAMENT **Situació:** INESTABILITAT EN TALUSSOS DE FORTA PENDENT TREBALLS EN RASES	2	2	3
6	TREPITJADES SOBRE OBJECTES **Situació:** IRREGULARITAT DE LA ZONA DE TREBALL ACCÉS ALS TALLS	2	1	2
10	PROJECCIÓ DE FRAGMENTS O PARTÍCULES **Situació:** MOBILITAT DE LA MAQUINÀRIA	2	2	3
12	ATRAPAMENT PER BOLCADA DE MÀQUINES, TRACTORS O VEHICLES **Situació:** IRREGULARITAT DE LA ZONA DE TREBALL, ZONES DE PAS BASES NIVELLADES PER RECOLZAMENTS HIDRÀULICS	1	3	3
13	SOBREESFORÇOS **Situació:** TREBALLS I MANIPULACIÓ MANUAL	1	2	2
14	EXPOSICIÓ A CONDICIONS AMBIENTALS EXTREMES **Situació:** TREBALLS ALS EXTERIORS	1	2	2
16	EXPOSICIÓ A CONTACTES ELÈCTRICS **Situació:** EXISTÈNCIA D'INSTAL.LACIONS ELÈCTRIQUES SOTERRADES	1	3	3
17	INHALACIÓ O INGESTIÓ DE SUBSTANCIES NOCIVES **Situació:** POLS GENERAT EN LA EXCAVACIÓ I EN LES ZONES DE PAS	2	1	2
25	ATROPELLAMENTS O COPS AMB VEHICLES **Situació:** MAQUINÀRIA PRESENT EN OBRA	2	2	3
26	EXPOSICIÓ A SOROLLS **Situació:** MAQUINÀRIA	2	1	2
27	EXPOSICIÓ A VIBRACIONS **Situació:** MAQUINÀRIA	2	1	2

P: Probabilitat (1,2,3) / G: Gravetat (1,2,3) / A: Avaluació (1,2,3,4,5)

MESURES PREVENTIVES

Codi	Descripció	Riscos
I0000002	Planificar els treballs per a mantenir el màxim de temps possible les proteccions	1
I0000003	Itineraris preestablerts i balissats per al personal	1 /10 /12
I0000004	Revisió i manteniment periòdic de SPC	1
I0000013	Ordre i neteja	2 /6 /17
I0000014	Preparació i manteniment de les superfícies de treball	2 /6
I0000015	Organització de les zones de pas i emmagatzematge	2 /6
I0000023	Solicitar dades de les característiques físiques de les terres	3
I0000024	Execució de treballs a l'interior de rases per equips	3
I0000040	Formació de l'operari en l'ús i manteniment d'eines	12 /13
I0000044	Evitar processos de tallat de materials a l'obra	10
I0000045	Formació	10
I0000051	Adequació dels recorreguts de la maquinària	10 /12
I0000053	Procediment d'utilització de la maquinària	12
I0000054	Ús de recolzaments hidràulics	12
I0000056	Paletització i eines ergonòmiques	13
I0000058	Adaptar la feina a les característiques individuals de la persona que la realitza	13
I0000060	Suspensió de les feines en condicions extremes	14

I0000061	Rotació dels llocs de treball	14 /27
I0000062	Planificar els treballs per a realitzar-los en zones protegides	14 /26
I0000070	Compliment del REBT pel que fa a equips de protecció	16
I0000071	Revisió de la posta a terra	16
I0000073	Disposar de quadres elèctrics secundaris	16
I0000074	Reg de les zones de treball	17
I0000078	Evitar processos de divissió de material en sec	17
I0000103	Planificació de les àrees de treball	25
I0000104	Accessos i circulació independents per a personal i maquinària	25
I0000106	El personal no ha de descansar al costat de màquines aturades	25
I0000108	Eliminar el soroll en origen	26
I0000110	Eliminar vibracions en origen	27
I0000154	Verificar nivell lumínic mínim (250 lux) a itineraris i llocs de treball	1 /2 /12 /25
I0000155	Controlar la temperatura i velocitat del vent als llocs de treball	14
I0000156	Detecció xarxes instal·lacions encastades o soterrades	16 /17
I0000157	Control del nivell sonor amb sonómetre portàtil	26
I0000168	Mantenir lliure d'aigua, fang i llots excavació i rases	2

G02.G03 EXCAVACIÓ DE RASES I POUS

EXCAVACIÓ DE RASES I POUS MITJANÇANT MITJANS MANUALS I/O MECÀNICS AMB O SENSE ENTIBACIÓ

Avaluació de riscos

Id	Risc	P	G	A
1	CAIGUDA DE PERSONES A DIFERENT NIVELL **Situació:** ACCÉS FONS D'EXCAVACIÓ CIRCULACIÓ PERIMETRAL DE LA RASA	2	3	4
2	CAIGUDA DE PERSONES AL MATEIX NIVELL **Situació:** IRREGULARITAT DE LA ZONA DE TREBALL APLEC DE MATERIAL	2	2	3
3	CAIGUDA D'OBJECTES PER DESPLOM, ESFONDRAMENT O ENSORRAMENT **Situació:** ESTABILITAT DE L'EXCAVACIÓ COL·LOCACIÓ DE L'ESTINTOLAMENT	2	3	4
6	TREPITJADES SOBRE OBJECTES **Situació:** IRREGULARITAT SUPERFÍCIE DE TREBALL	2	1	2
9	COPS AMB OBJECTES O EINES (TALLS) **Situació:** EINES MANUALS I/O MECÀNIQUES	2	2	3
12	ATRAPAMENT PER BOLCADA DE MÀQUINES, TRACTORS O VEHICLES **Situació:** ESTABILITAT DE LA MAQUINÀRIA RECOLZAMENTS HIDRÀULICS ZONES DE PAS DELIMITADES	1	3	3
13	SOBREESFORÇOS **Situació:** TREBALLS MANUALS D'EXCAVACIÓ I EXTRACCIÓ DE TERRES	1	2	2
14	EXPOSICIÓ A CONDICIONS AMBIENTALS EXTREMES **Situació:** TREBALLS A L'EXTERIOR	1	2	2
16	EXPOSICIÓ A CONTACTES ELÈCTRICS **Situació:** EXISTÈNCIA D'INSTAL·LACIONS ELÈCTRIQUES SOTERRADES	1	3	3
17	INHALACIÓ O INGESTIÓ DE SUBSTANCIES NOCIVES **Situació:** POLS TERRES	2	1	2
25	ATROPELLAMENTS O COPS AMB VEHICLES **Situació:** CIRCULACIÓ INTERIOR D'OBRA	1	3	3
26	EXPOSICIÓ A SOROLLS **Situació:** MAQUINÀRIA	2	1	2
27	EXPOSICIÓ A VIBRACIONS **Situació:** MAQUINÀRIA	2	1	2

P: Probabilitat (1,2,3) / G: Gravetat (1,2,3) / A: Avaluació (1,2,3,4,5)

MESURES PREVENTIVES

Codi	Descripció	Riscos
I0000002	Planificar els treballs per a mantenir el màxim de temps possible les proteccions	1
I0000003	Itineraris preestablerts i balissats per al personal	1
I0000004	Revisió i manteniment periòdic de SPC	1
I0000012	Assegurar les escales de mà	1
I0000013	Ordre i neteja	2 /6 /17
I0000014	Preparació i manteniment de les superfícies de treball	2 /6
I0000015	Organització de les zones de pas i emmagatzematge	2 /6

I0000020	No realitzar treballs a la mateixa vertical	3
I0000021	Establir punts de referència per a controlar els moviments de l'estructura	3
I0000023	Solicitar dades de les característiques físiques de les terres	3
I0000024	Execució de treballs a l'interior de rases per equips	3
I0000026	Planificació de recorreguts i maniobres per a màquines i camions	12
I0000038	Substituir lo manual per lo mecànic	9
I0000039	Planificació de compra i programa de manteniment d'eines	9
I0000040	Formació de l'operari en l'ús i manteniment d'eines	9 /12 /13
I0000051	Adequació dels recorreguts de la maquinària	12
I0000053	Procediment d'utilització de la maquinària	12
I0000055	Elecció dels equips de manteniment	13
I0000056	Paletització i eines ergonòmiques	13
I0000060	Suspensió de les feines en condicions extremes	14
I0000061	Rotació dels llocs de treball	27
I0000062	Planificar els treballs per a realitzar-los en zones protegides	26
I0000067	No treballar al costat de linies elèctriques amb cables nusos	16
I0000074	Reg de les zones de treball	17
I0000083	Dispositius d'alarma	16
I0000103	Planificació de les àrees de treball	25
I0000104	Accessos i circulació independents per a personal i maquinària	25
I0000105	Anivellar la maquinària per a la realització de l'activitat	25
I0000106	El personal no ha de descansar al costat de màquines aturades	25
I0000107	Limitació de la velocitat dels vehicles	25
I0000108	Eliminar el soroll en origen	26
I0000110	Eliminar vibracions en origen	27
I0000111	Revisar entibacions en començar jornada treball. Precaució per interrupcions >1día, pluges o gelada	3
I0000154	Verificar nivell lumínic mínim (250 lux) a itineraris i llocs de treball	2 /6 /12 /25
I0000155	Controlar la temperatura i velocitat del vent als llocs de treball	14
I0000156	Detecció xarxes instal·lacions encastades o soterrades	16
I0000157	Control del nivell sonor amb sonómetre portàtil	26
I0000168	Mantenir lliure d'aigua, fang i llots excavació i rases	2

G02.G04 REBLIMENTS SUPERFICIALS, TERRAPLENS / PEDRAPLENS

FORMACIÓ DE REBLERTS I TERRAPLENS AMB TERRES O PEDRES (PRÒPIES DE L'OBRA O NO) AMB MITJANS MECÀNICS

Avaluació de riscos

Id	Risc	P	G	A
1	CAIGUDA DE PERSONES A DIFERENT NIVELL **Situació:** CIRCULACIÓ EN VORES DE TERRAPLENAT ACCÉS A ZONES DE TREBALL	1	2	2
2	CAIGUDA DE PERSONES AL MATEIX NIVELL **Situació:** IRREGULARITAT SUPERFÍCIE DE TREBALL ACCÉS A ZONES DE TREBALL APLEC DE TERRES	2	1	2
3	CAIGUDA D'OBJECTES PER DESPLOM, ESFONDRAMENT O ENSORRAMENT **Situació:** INESTABILITAT DE TALUSSOS	1	2	2
4	CAIGUDA D'OBJECTES PER MANIPULACIÓ O DE MATERIALS TRANSPORTATS **Situació:** MANUTENCIÓ DE TERRES O BLOCS DE PEDRA AL TALL NO RESPECTAR DISTÀNCIA DE SEGURETAT	1	3	3
6	TREPITJADES SOBRE OBJECTES **Situació:** IRREGULARITAT SUPERFÍCIE DE TREBALL	2	1	2
12	ATRAPAMENT PER BOLCADA DE MÀQUINES, TRACTORS O VEHICLES **Situació:** INESTABILITAT DEL VEHICLE: RECOLZAMENTS HIDRÀULICS ZONES DE CIRCULACIÓ EN CONDICIONS	1	3	3
13	SOBREESFORÇOS **Situació:** TREBALLS MANUALS	1	2	2
14	EXPOSICIÓ A CONDICIONS AMBIENTALS EXTREMES **Situació:** TREBALLS A L'EXTERIOR	1	2	2
17	INHALACIÓ O INGESTIÓ DE SUBSTANCIES NOCIVES **Situació:** POLS	2	1	2
25	ATROPELLAMENTS O COPS AMB VEHICLES **Situació:** CIRCULACIÓ INTERIOR DE VEHICLES	2	2	3
26	EXPOSICIÓ A SOROLLS **Situació:** MAQUINÀRIA	2	1	2
27	EXPOSICIÓ A VIBRACIONS	2	1	2

Situació: MAQUINÀRIA

P: Probabilitat (1,2,3) / G: Gravetat (1,2,3) / A: Avaluació (1,2,3,4,5)

MESURES PREVENTIVES

Codi	Descripció	Riscos
I0000002	Planificar els treballs per a mantenir el màxim de temps possible les proteccions	1
I0000003	Itineraris preestablerts i balissats per al personal	1 /4
I0000013	Ordre i neteja	2 /6 /17
I0000014	Preparació i manteniment de les superfícies de treball	2 /6
I0000015	Organització de les zones de pas i emmagatzematge	2
I0000020	No realitzar treballs a la mateixa vertical	3
I0000023	Solicitar dades de les característiques físiques de les terres	3
I0000025	Planificació d'àrees i llocs de treball	4
I0000026	Planificació de recorreguts i maniobres per a màquines i camions	4
I0000027	Elecció dels mitjans auxiliars de manteniment	4
I0000028	Impedir l'accés de personal dins del radi d'acció de càrregues suspeses	4
I0000040	Formació de l'operari en l'ús i manteniment d'eines	12 /13
I0000051	Adequació dels recorreguts de la maquinària	12
I0000053	Procediment d'utilització de la maquinària	12
I0000054	Ús de recolzaments hidràulics	12
I0000055	Elecció dels equips de manteniment	13
I0000060	Suspensió de les feines en condicions extremes	14
I0000061	Rotació dels llocs de treball	27
I0000062	Planificar els treballs per a realitzar-los en zones protegides	26
I0000074	Reg de les zones de treball	17
I0000103	Planificació de les àrees de treball	25
I0000104	Accessos i circulació independents per a personal i maquinària	25
I0000105	Anivellar la maquinària per a la realització de l'activitat	25
I0000106	El personal no ha de descansar al costat de màquines aturades	25
I0000107	Limitació de la velocitat dels vehicles	25
I0000108	Eliminar el soroll en origen	26
I0000110	Eliminar vibracions en origen	27
I0000154	Verificar nivell lumínic mínim (250 lux) a itineraris i llocs de treball	1 /2 /6 /12 /25
I0000155	Controlar la temperatura i velocitat del vent als llocs de treball	14
I0000157	Control del nivell sonor amb sonómetre portàtil	26
I0000168	Mantenir lliure d'aigua, fang i llots excavació i rases	2

G02.G05 CÀRREGA I TRANSPORT DE TERRES O RUNES

CÀRREGA MECÀNICA SOBRE CAMIÓ DE TERRES, PEDRES O RUNA PROCEDENTS DE L'EXCAVACIÓ EN OBRA PER A TRANSPORT POSTERIOR A LA MATEIXA OBRA O A ABOCADOR

Avaluació de riscos

Id	Risc	P	G	A
2	CAIGUDA DE PERSONES AL MATEIX NIVELL **Situació:** IRREGULARITAT ZONA DE TREBALL ACCÉS AL TALL	2	1	2
4	CAIGUDA D'OBJECTES PER MANIPULACIÓ O DE MATERIALS TRANSPORTATS **Situació:** FEINES DE CÀRREGA DE CAMIONS CAMIONS SOBRECÀRREGATS MAQUINÀRIA NO ADIENT	2	2	3
11	ATRAPAMENT PER O ENTRE OBJECTES **Situació:** MAQUINÀRIA NO ADIENT	2	3	4
12	ATRAPAMENT PER BOLCADA DE MÀQUINES, TRACTORS O VEHICLES **Situació:** IRREGULARITAT DE SUPERFÍCIE DE TREBALL I ITINERARIS OBRA ESTABILITAT DELS RECOLZAMENTS HIDRÀULICS	2	3	4
13	SOBREESFORÇOS **Situació:** TREBALLS MANUALS	1	2	2
14	EXPOSICIÓ A CONDICIONS AMBIENTALS EXTREMES **Situació:** TREBALLS A L'EXTERIOR	2	1	2
17	INHALACIÓ O INGESTIÓ DE SUBSTANCIES NOCIVES **Situació:** POLS DE L'EXCAVACIÓ, CÀRREGA I TRANSPORT DE TERRES	2	2	3
25	ATROPELLAMENTS O COPS AMB VEHICLES **Situació:** CIRCULACIÓ INTERIOR D'OBRA	2	3	4
26	EXPOSICIÓ A SOROLLS **Situació:** MAQUINÀRIA	2	1	2

27 EXPOSICIÓ A VIBRACIONS 2 1 2
Situació: MAQUINÀRIA

P: Probabilitat (1,2,3) / G: Gravetat (1,2,3) / A: Avaluació (1,2,3,4,5)

MESURES PREVENTIVES

Codi	Descripció	Riscos
I0000002	Planificar els treballs per a mantenir el màxim de temps possible les proteccions	2
I0000003	Itineraris preestablerts i balissats per al personal	2
I0000004	Revisió i manteniment periòdic de SPC	2
I0000025	Planificació d'àrees i llocs de treball	4
I0000026	Planificació de recorreguts i maniobres per a màquines i camions	4
I0000029	No balancejar les càrregues suspeses	4
I0000040	Formació de l'operari en l'ús i manteniment d'eines	12 /13
I0000047	Planificació i procediments per a la càrrega i descàrrega de materials	11
I0000048	No treballar al costat de paraments acabats de fer (< 48 h)	11
I0000050	No treballar ni estar al radi d'acció de les càrregues suspesses	11
I0000051	Adequació dels recorreguts de la maquinària	12
I0000053	Procediment d'utilització de la maquinària	12
I0000054	Ús de recolzaments hidràulics	12
I0000060	Suspensió de les feines en condicions extremes	14
I0000061	Rotació dels llocs de treball	27
I0000062	Planificar els treballs per a realitzar-los en zones protegides	26
I0000074	Reg de les zones de treball	17
I0000103	Planificació de les àrees de treball	25
I0000104	Accessos i circulació independents per a personal i maquinària	25
I0000105	Anivellar la maquinària per a la realització de l'activitat	25
I0000106	El personal no ha de descansar al costat de màquines aturades	25
I0000107	Limitació de la velocitat dels vehicles	25
I0000108	Eliminar el soroll en origen	26
I0000110	Eliminar vibracions en origen	27
I0000154	Verificar nivell lumínic mínim (250 lux) a itineraris i llocs de treball	2 /12 /25
I0000155	Controlar la temperatura i velocitat del vent als llocs de treball	14
I0000157	Control del nivell sonor amb sonómetre portàtil	26
I0000168	Mantenir lliure d'aigua, fang i llots excavació i rases	14

G03 FONAMENTS
G03.G01 SUPERFICIALS (RASES - POUS - LLOSES - ENCEPS - BIGUES DE LLIGAT - MURS GUIA)

EXECUCIÓ DE FONAMENTS SUPERFICIALS (EXCAVACIÓ, ARMAT, FORMIGONAT, CURAT) AMB MITJANS MECÀNICS I/O MANUALS

Avaluació de riscos

Id	Risc	P	G	A
1	CAIGUDA DE PERSONES A DIFERENT NIVELL **Situació:** CAIGUDES DINS DE RASES, POUS	1	1	1
2	CAIGUDA DE PERSONES AL MATEIX NIVELL **Situació:** CIRCULACIÓ INTERIOR OBRA MUNTATGE D'ENCOFRATS, ARMADURES, FORMIGONAT	2	1	2
4	CAIGUDA D'OBJECTES PER MANIPULACIÓ O DE MATERIALS TRANSPORTATS **Situació:** CAIGUDA D'ELEMENTS EN L'EXECUCIÓ D'ENCOFRAT , ARMAT , FORMIGONAT	2	2	3
6	TREPITJADES SOBRE OBJECTES **Situació:** COL·LOCACIÓ D'ARMADURES	2	2	3
9	COPS AMB OBJECTES O EINES (TALLS) **Situació:** TALLS AMB SERRA CIRCULAR: ENCOFRAT, ARMAT	2	2	3
10	PROJECCIÓ DE FRAGMENTS O PARTÍCULES **Situació:** MUNTATGE ENCOFRAT, ARMADURES ESCAPÇAT DE PILOTIS: UTILITZACIÓ DEL MARTELL PNEUMÀTIC	2	2	3
11	ATRAPAMENT PER O ENTRE OBJECTES **Situació:** MUNTATGE D'ENCOFRAT FORMIGONERA FEINES DE FORMIGONAT	1	2	2
13	SOBREESFORÇOS **Situació:** CARETEIG DE MATERIAL PER AL SEU TRACTAMENT: TALLERS FERRALLA, ENCOFRADORS	2	2	3
14	EXPOSICIÓ A CONDICIONS AMBIENTALS EXTREMES	1	2	2

	Situació: TREBALLS A L'EXTERIOR			
16	EXPOSICIÓ A CONTACTES ELÈCTRICS **Situació:** ÚS DE MAQUINÀRIA CONTACTES DIRECTES I INDIRECTES	1	3	3
17	INHALACIÓ O INGESTIÓ DE SUBSTANCIES NOCIVES **Situació:** POLS (CENTRAL FORMIGONERA PRÒPIA A OBRA) POLS TERRA	2	1	2
18	CONTACTES AMB SUBSTANCIES NOCIVES (CÀUSTIQUES, CORROSIVES, IRRITANTS O AL·LERGÈNIQUES) **Situació:** CONTACTES AMB CIMENT (FORMIGÓ)	2	1	2
25	ATROPELLAMENTS O COPS AMB VEHICLES **Situació:** CIRCULACIÓ INTERIOR OBRA DE CAMIONS EN OPERACIONS DE COL·LOCACIÓ D'ARMADURES, FORMIGONAT, SUBMINISTRAMENT DE MATERIALS	1	3	3
26	EXPOSICIÓ A SOROLLS **Situació:** MAQUINÀRIA TALLERS (FERRALLA, ENCOFRATS...)	2	1	2
27	EXPOSICIÓ A VIBRACIONS **Situació:** MAQUINÀRIA	2	1	2

P: Probabilitat (1,2,3) / G: Gravetat (1,2,3) / A: Avaluació (1,2,3,4,5)

MESURES PREVENTIVES

Codi	Descripció	Riscos
I0000002	Planificar els treballs per a mantenir el màxim de temps possible les proteccions	1 /2
I0000003	Itineraris preestablerts i balissats per al personal	1 /2
I0000004	Revisió i manteniment periòdic de SPC	1
I0000012	Assegurar les escales de mà	1 /2
I0000013	Ordre i neteja	1 /2 /6 /17
I0000014	Preparació i manteniment de les superfícies de treball	6
I0000015	Organització de les zones de pas i emmagatzematge	1 /2 /6
I0000025	Planificació d'àrees i llocs de treball	4
I0000026	Planificació de recorreguts i maniobres per a màquines i camions	4
I0000027	Elecció dels mitjans auxiliars de manteniment	4
I0000028	Impedir l'accés de personal dins del radi d'acció de càrregues suspeses	4
I0000029	No balancejar les càrregues suspeses	4
I0000030	Suspendre i aixecar les càrregues dins de l'envolcall o fleixos originals	4
I0000031	Per a la manipulació de materials voluminosos i/o pesats, solicitar un procediment de treball específic	4
I0000038	Substituir lo manual per lo mecànic	9 /10
I0000039	Planificació de compra i programa de manteniment d'eines	9
I0000040	Formació de l'operari en l'ús i manteniment d'eines	9 /13
I0000041	Substituir la fabricació a obra per la prefabricació a taller	9
I0000042	Evitar processos de manipulació de materials a obra	9
I0000044	Evitar processos de tallat de materials a l'obra	10
I0000045	Formació	10 /18
I0000046	Evitar processos d'ajust en obra	10
I0000047	Planificació i procediments per a la càrrega i descàrrega de materials	11
I0000048	No treballar al costat de paraments acabats de fer (< 48 h)	11
I0000055	Elecció dels equips de manteniment	13
I0000056	Paletització i eines ergonòmiques	13
I0000058	Adaptar la feina a les característiques individuals de la persona que la realitza	13
I0000060	Suspensió de les feines en condicions extremes	14
I0000061	Rotació dels llocs de treball	14 /27
I0000062	Planificar els treballs per a realitzar-los en zones protegides	14 /26
I0000068	Elecció i manteniment de les eines elèctriques	16
I0000069	Formació i habilitació específica per a cada eina	16
I0000070	Compliment del REBT pel que fa a equips de protecció	16
I0000071	Revisió de la posta a terra	16
I0000073	Disposar de quadres elèctrics secundaris	16
I0000074	Reg de les zones de treball	17
I0000103	Planificació de les àrees de treball	25
I0000104	Accessos i circulació independents per a personal i maquinària	25
I0000105	Anivellar la maquinària per a la realització de l'activitat	25
I0000106	El personal no ha de descansar al costat de màquines aturades	25
I0000107	Limitació de la velocitat dels vehicles	25
I0000108	Eliminar el soroll en origen	26
I0000110	Eliminar vibracions en origen	27
I0000154	Verificar nivell lumínic mínim (250 lux) a itineraris i llocs de treball	1 /2 /6 /25

I0000155	Controlar la temperatura i velocitat del vent als llocs de treball	14
I0000156	Detecció xarxes instal·lacions encastades o soterrades	16
I0000157	Control del nivell sonor amb sonómetre portàtil	26
I0000160	Traslladar materials amb la grua dins d'una caixa o sarcòfeg	4
I0000161	Verificar que les connexions de les màquines es facin amb endolls reglamentaris	16
I0000168	Mantenir lliure d'aigua, fang i llots excavació i rases	2

G03.G03 MURS DE FORMIGÓ IN SITU - RECALÇATS

EXECUCIÓ DE MURS DE FORMIGÓ ARMAT IN SITU AMB MITJANS MANUALS, FORMIGONAT AMB BOMBA O CUBILOT. ENCOFRATS DE FUSTA O METÀL.LICS

Avaluació de riscos

Id	Risc	P	G	A
1	CAIGUDA DE PERSONES A DIFERENT NIVELL **Situació:** COL·LOCACIÓ D'ARMADURES, ENCOFRATS	2	2	3
2	CAIGUDA DE PERSONES AL MATEIX NIVELL **Situació:** CIRCULACIÓ D'OBRA COL·LOCACIÓ D'APLECS	1	2	2
3	CAIGUDA D'OBJECTES PER DESPLOM, ESFONDRAMENT O ENSORRAMENT **Situació:** DESPRENDIMIENTS DE TERRES EN MURS COL·LOCACIÓ D'ARMADURES	2	2	3
4	CAIGUDA D'OBJECTES PER MANIPULACIÓ O DE MATERIALS TRANSPORTATS **Situació:** MANIPULACIÓ D'ARMADURES, ENCOFRAT FORMIGONAT	2	2	3
6	TREPITJADES SOBRE OBJECTES **Situació:** SUPERFÍCIE DE TREBALL APLECS DE MATERIALES	2	1	2
9	COPS AMB OBJECTES O EINES (TALLS) **Situació:** EINES MANUALS	2	1	2
10	PROJECCIÓ DE FRAGMENTS O PARTÍCULES **Situació:** ÚS DE LA SERRA CIRCULAR	2	1	2
12	ATRAPAMENT PER BOLCADA DE MÀQUINES, TRACTORS O VEHICLES **Situació:** CAIGUDA DE MAQUINÀRIA EN TALUSSOS (VORA)	1	3	3
13	SOBREESFORÇOS **Situació:** CARRETEIG DE MATERIAL COLOCACIÓ A OBRA D'ENCOFRATS, ARMADURES	2	1	2
14	EXPOSICIÓ A CONDICIONS AMBIENTALS EXTREMES **Situació:** TREBALLS A L'EXTERIOR	1	2	2
16	EXPOSICIÓ A CONTACTES ELÈCTRICS **Situació:** CONTACTES DIRECTES I INDIRECTES	1	3	3
17	INHALACIÓ O INGESTIÓ DE SUBSTANCIES NOCIVES **Situació:** POLS	2	1	2
18	CONTACTES AMB SUBSTANCIES NOCIVES (CÀUSTIQUES, CORROSIVES, IRRITANTS O AL·LERGÈNIQUES) **Situació:** CONTACTES AMB FORMIGÓ	2	1	2
25	ATROPELLAMENTS O COPS AMB VEHICLES **Situació:** MAQUINÀRIA OBRA	1	3	3
26	EXPOSICIÓ A SOROLLS **Situació:** MAQUINÀRIA	2	1	2
27	EXPOSICIÓ A VIBRACIONS **Situació:** MAQUINÀRIA	2	1	2

P: Probabilitat (1,2,3) / G: Gravetat (1,2,3) / A: Avaluació (1,2,3,4,5)

MESURES PREVENTIVES

Codi	Descripció	Riscos
I0000002	Planificar els treballs per a mantenir el màxim de temps possible les proteccions	1
I0000003	Itineraris preestablerts i balissats per al personal	1
I0000004	Revisió i manteniment periòdic de SPC	1
I0000013	Ordre i neteja	1 /2 /6 /17
I0000014	Preparació i manteniment de les superfícies de treball	2 /6
I0000015	Organització de les zones de pas i emmagatzematge	2 /6
I0000020	No realitzar treballs a la mateixa vertical	3
I0000023	Solicitar dades de les característiques físiques de les terres	3
I0000025	Planificació d'àrees i llocs de treball	4
I0000026	Planificació de recorreguts i maniobres per a màquines i camions	4

I0000027	Elecció dels mitjans auxiliars de manteniment	4
I0000029	No balancejar les càrregues suspeses	4
I0000030	Suspendre i aixecar les càrregues dins de l'envolcall o fleixos originals	4
I0000038	Substituir lo manual per lo mecànic	9 /10
I0000039	Planificació de compra i programa de manteniment d'eines	9
I0000040	Formació de l'operari en l'ús i manteniment d'eines	9 /12 /13
I0000041	Substituir la fabricació a obra per la prefabricació a taller	9
I0000044	Evitar processos de tallat de materials a l'obra	10
I0000045	Formació	10 /17 /18
I0000046	Evitar processos d'ajust en obra	10
I0000051	Adequació dels recorreguts de la maquinària	12
I0000053	Procediment d'utilització de la maquinària	12
I0000054	Ús de recolzaments hidràulics	12
I0000055	Elecció dels equips de manteniment	13
I0000056	Paletització i eines ergonòmiques	13
I0000060	Suspensió de les feines en condicions extremes	14
I0000061	Rotació dels llocs de treball	14 /27
I0000062	Planificar els treballs per a realitzar-los en zones protegides	14 /26
I0000069	Formació i habilitació específica per a cada eina	16
I0000070	Compliment del REBT pel que fa a equips de protecció	16
I0000073	Disposar de quadres elèctrics secundaris	16
I0000103	Planificació de les àrees de treball	25
I0000104	Accessos i circulació independents per a personal i maquinària	25
I0000105	Anivellar la maquinària per a la realització de l'activitat	25
I0000106	El personal no ha de descansar al costat de màquines aturades	25
I0000107	Limitació de la velocitat dels vehicles	25
I0000108	Eliminar el soroll en origen	26
I0000110	Eliminar vibracions en origen	27
I0000151	Per treballs en alçada utilitzar plataformes elevadores mecàniques o hidràuliques	1
I0000152	Utilitzar mitjans mecànics(grues, transpalets, plataformes elevadores) per manipular càrregues	1
I0000154	Verificar nivell lumínic mínim (250 lux) a itineraris i llocs de treball	1 /2 /3 /25
I0000155	Controlar la temperatura i velocitat del vent als llocs de treball	14
I0000156	Detecció xarxes instal·lacions encastades o soterrades	16
I0000157	Control del nivell sonor amb sonómetre portàtil	26
I0000160	Traslladar materials amb la grua dins d'una caixa o sarcòfeg	4
I0000161	Verificar que les connexions de les màquines es facin amb endolls reglamentaris	16
I0000162	Realitzar treballs formigonat pilars o murs amb plataforma reglamentaria (no usar escales de ma)	1
I0000168	Mantenir lliure d'aigua, fang i llots excavació i rases	2

G03.G06 GABIONS / ESCULLERES

CONSTRUCCIÓ DE DICS O ESCULLERES MITJANÇANT LA COL.LOCACIÓ DE PAQUETS DE PEDRA EMBOLICATS EN MALLA METÀL.LICA O TRETRÀPODES DE FORMIGÓ PREFABRICATS AMB MITJANS MECÀNICS

Avaluació de riscos

Id	Risc	P	G	A
1	CAIGUDA DE PERSONES A DIFERENT NIVELL **Situació:** CAIGUDA AL MAR	2	1	2
2	CAIGUDA DE PERSONES AL MATEIX NIVELL **Situació:** IRREGULARITAT DE LA SUPERFÍCIE DE TREBALL APLEC DE MATERIAL	2	1	2
4	CAIGUDA D'OBJECTES PER MANIPULACIÓ O DE MATERIALS TRANSPORTATS **Situació:** MANIPULACIÓ D'ELEMENTS	2	2	3
9	COPS AMB OBJECTES O EINES (TALLS) **Situació:** COL·LOCACIÓ MANUAL DELS GABIONS I/O TETRAPODS CARRETEIG DELS MATEIXOS	1	2	2
11	ATRAPAMENT PER O ENTRE OBJECTES **Situació:** COL·LOCACIÓ MANUAL DELS GABIONS I/O TETRAPODS CARRETEIG DELS MATEIXOS	1	3	3
12	ATRAPAMENT PER BOLCADA DE MÀQUINES, TRACTORS O VEHICLES **Situació:** TRANSPORT DE MATERIAL	1	2	2
13	SOBREESFORÇOS **Situació:** TREBALLS DE COL·LOCACIÓ I CARRETEIG DEL MATERIAL	2	1	2
14	EXPOSICIÓ A CONDICIONS AMBIENTALS EXTREMES **Situació:** TREBALLS A L'EXTERIOR	1	2	2

23	INUNDACIONS **Situació:** TREBALLS EN ZONES PRÒXIMES AL MAR	1	2	2
25	ATROPELLAMENTS O COPS AMB VEHICLES **Situació:** TRANSPORT, ESTESA I COL·LOCACIÓ DE LES PECES	1	3	3

P: Probabilitat (1,2,3) / G: Gravetat (1,2,3) / A: Avaluació (1,2,3,4,5)

MESURES PREVENTIVES

Codi	Descripció	Riscos
I0000002	Planificar els treballs per a mantenir el màxim de temps possible les proteccions	1
I0000003	Itineraris preestablerts i balissats per al personal	1 /23
I0000013	Ordre i neteja	2
I0000014	Preparació i manteniment de les superfícies de treball	2
I0000015	Organització de les zones de pas i emmagatzematge	1 /2
I0000025	Planificació d'àrees i llocs de treball	4
I0000026	Planificació de recorreguts i maniobres per a màquines i camions	4 /23
I0000027	Elecció dels mitjans auxiliars de manteniment	4
I0000038	Substituir lo manual per lo mecànic	9 /11 /13
I0000039	Planificació de compra i programa de manteniment d'eines	9
I0000040	Formació de l'operari en l'ús i manteniment d'eines	9 /12 /13
I0000041	Substituir la fabricació a obra per la prefabricació a taller	9
I0000047	Planificació i procediments per a la càrrega i descàrrega de materials	11
I0000050	No treballar ni estar al radi d'acció de les càrregues suspeses	11
I0000051	Adequació dels recorreguts de la maquinària	12
I0000053	Procediment d'utilització de la maquinària	12
I0000054	Ús de recolzaments hidràulics	12
I0000055	Elecció dels equips de manteniment	13
I0000056	Paletització i eines ergonòmiques	13
I0000058	Adaptar la feina a les característiques individuals de la persona que la realitza	13
I0000060	Suspensió de les feines en condicions extremes	14
I0000062	Planificar els treballs per a realitzar-los en zones protegides	14 /23
I0000103	Planificació de les àrees de treball	25
I0000104	Accessos i circulació independents per a personal i maquinària	25
I0000105	Anivellar la maquinària per a la realització de l'activitat	25
I0000106	El personal no ha de descansar al costat de màquines aturades	25
I0000107	Limitació de la velocitat dels vehicles	25
I0000152	Utilitzar mitjans mecànics(grues, transpalets, plataformes elevadores) per manipular càrregues	4
I0000154	Verificar nivell lumínic mínim (250 lux) a itineraris i llocs de treball	2 /25
I0000155	Controlar la temperatura i velocitat del vent als llocs de treball	14
I0000159	Per manipular càrregues llargues amb grua, utilitzar biga de repartiment	4

G04 ESTRUCTURES
G04.G01 ESTRUCTURES D'ACER

MUNTATGE EN OBRA DE PILARS, TAULERS, ENCAVALLADES, CORRETGES I D'ALTRES ELEMENTS D'ACER. COL.LOCACIÓ AMB MITJANS MECÀNICS I ANCORATGE PER SOLDADURA, CARGOLS O REBLONS

Avaluació de riscos

Id	Risc	P	G	A
1	CAIGUDA DE PERSONES A DIFERENT NIVELL **Situació:** MANIPULACIONS O TREBALLS EN ALÇADA DELS MATERIALS CAIGUDES PER FORATS VERTICALS I/O HORIZONTALS	2	3	4
2	CAIGUDA DE PERSONES AL MATEIX NIVELL **Situació:** IRREGULARITAT DE LA SUPERFÍCIE DE TREBALL	1	1	1
4	CAIGUDA D'OBJECTES PER MANIPULACIÓ O DE MATERIALS TRANSPORTATS **Situació:** TRANSPORT I MANIPULACIÓ D'ELEMENTS DE L' ESTRUCTURA	2	3	4
6	TREPITJADES SOBRE OBJECTES **Situació:** SOBRE ELEMENTS PUNXANTS O MATERIALS MAL APLEGATS	1	1	1
9	COPS AMB OBJECTES O EINES (TALLS) **Situació:** EINES MANUALS MANIPULACIÓ D'OBJECTES	2	1	2
10	PROJECCIÓ DE FRAGMENTS O PARTÍCULES **Situació:** TROSSEJAT D'ESCORIA TREBALLS AMB SERRA RADIAL TREBALLS DE TALL AMB OXIACETILÈ	2	2	3

11	ATRAPAMENT PER O ENTRE OBJECTES **Situació:** DESCÀRREGA DE MATERIAL MUNTATGE D'ELEMENTS	2	3	4
13	SOBREESFORÇOS **Situació:** CARRETEIG DE MATERIAL	2	2	3
14	EXPOSICIÓ A CONDICIONS AMBIENTALS EXTREMES **Situació:** TREBALLS A L'EXTERIOR	1	2	2
15	CONTACTES TÈRMICS **Situació:** CONTACTES DEGUTS A TALL I SOLDADURA DE PECES	1	2	2
16	EXPOSICIÓ A CONTACTES ELÈCTRICS **Situació:** CONTACTES DIRECTES I INDIRECTES	1	3	3
17	INHALACIÓ O INGESTIÓ DE SUBSTANCIES NOCIVES **Situació:** GASOS PRODUÏTS PER LA SOLDADURA ELÈCTRICA A ZONES TANCADES	1	2	2
19	EXPOSICIÓ A RADIACIONS , IONITZANTS O NO I TÈRMIQUES **Situació:** RADIACIONS, INFRARROJES I ULTRAVIOLADES DE LA SOLDADURA ELÈCTRICA	3	2	4
20	EXPLOSIONS **Situació:** EXPLOSIÓ DE MATERIALS COMBUSTIBLES PROXIMS A LA ZONA DE TREBALL (SOLDADURA)	1	3	3
21	INCENDIS **Situació:** INCENDI DE MATERIALS COMBUSTIBLES PROXIMS A LA ZONA DE TREBALL (SOLDADURA)	1	3	3
25	ATROPELLAMENTS O COPS AMB VEHICLES **Situació:** CIRCULACIÓ DE VEHICLES A OBRA	2	3	4

P: Probabilitat (1,2,3) / G: Gravetat (1,2,3) / A: Avaluació (1,2,3,4,5)

MESURES PREVENTIVES

Codi	Descripció	Riscos
I0000002	Planificar els treballs per a mantenir el màxim de temps possible les proteccions	1
I0000003	Itineraris preestablerts i balissats per al personal	1
I0000004	Revisió i manteniment periòdic de SPC	1
I0000005	Integrar la seguretat al disseny arquitectònic	1
I0000006	Disseny i estudi de les mesures preventives en fase de projecte	1
I0000007	Adoptar les mesures preventives necessàries per al manteniment correcte posterior	1
I0000008	Personal qualificat per a treballs en alçada	1
I0000010	Executar les escales a la vegada que el sostre de la planta a la que doni accés	1
I0000011	Incorporar al projecte mesures de protecció per al muntatge i manteniment de la instal.lació	1
I0000012	Assegurar les escales de mà	1
I0000013	Ordre i neteja	2 /6
I0000014	Preparació i manteniment de les superfícies de treball	2 /6
I0000015	Organització de les zones de pas i emmagatzematge	2 /6
I0000016	Organitzar el pas sobre taulers col.locats a sobre dels armats dels sostres	2
I0000020	No realitzar treballs a la mateixa vertical	4
I0000025	Planificació d'àrees i llocs de treball	4
I0000026	Planificació de recorreguts i maniobres per a màquines i camions	4
I0000028	Impedir l'accés de personal dins del radi d'acció de càrregues suspeses	4
I0000029	No balancejar les càrregues suspeses	4
I0000030	Suspendre i aixecar les càrregues dins de l'envolcall o fleixos originals	4
I0000031	Per a la manipulació de materials voluminosos i/o pesats, solicitar un procediment de treball específic	4 /11
I0000033	Solicitar habilitació professional del personal encarregat del manteniment de l'obra	4
I0000038	Substituir lo manual per lo mecànic	9 /10
I0000039	Planificació de compra i programa de manteniment d'eines	9 /11
I0000040	Formació de l'operari en l'ús i manteniment d'eines	9
I0000041	Substituir la fabricació a obra per la prefabricació a taller	9
I0000042	Evitar processos de manipulació de materials a obra	9
I0000044	Evitar processos de tallat de materials a l'obra	10
I0000045	Formació	10 /13 /15
I0000046	Evitar processos d'ajust en obra	10
I0000047	Planificació i procediments per a la càrrega i descàrrega de materials	11
I0000050	No treballar ni estar al radi d'acció de les càrregues suspesses	11
I0000055	Elecció dels equips de manteniment	13
I0000056	Paletització i eines ergonòmiques	13
I0000060	Suspensió de les feines en condicions extremes	14
I0000061	Rotació dels llocs de treball	14
I0000062	Planificar els treballs per a realitzar-los en zones protegides	14
I0000067	No treballar al costat de linies elèctriques amb cables nusos	16

I0000070	Compliment del REBT pel que fa a equips de protecció	16
I0000071	Revisió de la posta a terra	16
I0000072	Realitzar els treballs sobre superfícies seques	16
I0000073	Disposar de quadres elèctrics secundaris	16
I0000079	Realitzar els treballs a l´aire lliure, sempre a sotavent	17
I0000083	Dispositius d'alarma	17
I0000085	Ventilació de les zones de treball	17
I0000086	Substituir els materials amb substàncies nocives	17
I0000089	En cada cas, s'ha de calcular el nombre de "cristal inactini", en base a la intensitat de la soldadura	19
I0000091	No soldar sobre contenidors de materials inflamables o explosius (pintures, dissolvents, etc)	20 /21
I0000092	Utilitzar aigua sabonosa per a detectar fuites de gas	20 /21
I0000093	Evitar unions de mangueres amb filferros	20 /21
I0000094	Revisió periòdica dels equips de treball	20 /21
I0000095	Impedir el contacte de l'acetilè amb el coure	20 /21
I0000096	No fumar	20 /21
I0000097	Substituir l'inflamable per no infamable	21
I0000103	Planificació de les àrees de treball	25
I0000104	Accessos i circulació independents per a personal i maquinària	25
I0000107	Limitació de la velocitat dels vehicles	25
I0000151	Per treballs en alçada utilitzar plataformes elevadores mecàniques o hidràuliques	1
I0000152	Utilitzar mitjans mecànics(grues, transpalets, plataformes elevadores) per manipular càrregues	11
I0000154	Verificar nivell lumínic mínim (250 lux) a itineraris i llocs de treball	1 /2 /6 /9
I0000155	Controlar la temperatura i velocitat del vent als llocs de treball	14
I0000159	Per manipular càrregues llargues amb grua, utilitzar biga de repartiment	4
I0000160	Traslladar materials amb la grua dins d'una caixa o sarcòfeg	4
I0000161	Verificar que les connexions de les màquines es facin amb endolls reglamentaris	16
I0000163	Realitzar treballs de soldadura en alçada des de gàbia o plataforma protegida	1

G04.G02 ESTRUCTURES DE FORMIGÓ IN SITU (ENCOFRATS/ARMADURES/FORMIGONAMENT/ANCORATGES I TESAT)

ESTRUCTURES DE FORMIGÓ ARMAT ELABORADES EN OBRA, ABOCAT AMB CUBILOT O BOMBA, ENCOFRAT METÀL.LIC O DE FUSTA

Avaluació de riscos

Id	Risc	P	G	A
1	CAIGUDA DE PERSONES A DIFERENT NIVELL **Situació:** MUNTATGE D'ENCOFRATS FORMIGONAT DE PILARS I JÀSSERES FORATS VERTICALS O HORIZONTALS	2	3	4
2	CAIGUDA DE PERSONES AL MATEIX NIVELL **Situació:** MATERIAL APLEGAT MATERIAL DE RUNES	2	1	2
3	CAIGUDA D'OBJECTES PER DESPLOM, ESFONDRAMENT O ENSORRAMENT **Situació:** FALLIDES D'APUNTALAMENTS, ENCOFRATS	1	3	3
4	CAIGUDA D'OBJECTES PER MANIPULACIÓ O DE MATERIALS TRANSPORTATS **Situació:** DESCÀRREGA DE MATERIALS A LA VORA DEL SOSTRE CAIGUDA D'EINES MANUALS	2	3	4
6	TREPITJADES SOBRE OBJECTES **Situació:** APLECS DE MATERIAL TREPITJAR SOBRE FORMIGÓ FRESC, CASSETONS, ARMADURA	3	1	3
9	COPS AMB OBJECTES O EINES (TALLS) **Situació:** EINES MANUALS MANIPULACIÓ DE MATERIALS DIFERENTS TALLS	2	2	3
10	PROJECCIÓ DE FRAGMENTS O PARTÍCULES **Situació:** TREBALLS DE TALL DE MATERIALS ABOCAMENT DE FORMIGÓ	2	2	3
11	ATRAPAMENT PER O ENTRE OBJECTES **Situació:** TREBALLS DE COL·LOCACIÓ D'ENCOFRATS, ARMADURES PROCESSOS DE DESCÀRREGA DE MATERIALS	2	2	3
13	SOBREESFORÇOS **Situació:** TREBALLS MANUALS	2	2	3
14	EXPOSICIÓ A CONDICIONS AMBIENTALS EXTREMES **Situació:** TREBALLS A L'EXTERIOR	1	2	2

16	EXPOSICIÓ A CONTACTES ELÈCTRICS **Situació:** CONTACTES DIRECTES I INDIRECTES	1	3	3
18	CONTACTES AMB SUBSTANCIES NOCIVES (CÀUSTIQUES, CORROSIVES, IRRITANTS O AL·LERGÈNIQUES) **Situació:** CONTACTE AMB FORMIGÓ (CIMENT)	2	1	2
25	ATROPELLAMENTS O COPS AMB VEHICLES **Situació:** CIRCULACIÓ DE VEHICLES A OBRA	2	3	4

P: Probabilitat (1,2,3) / G: Gravetat (1,2,3) / A: Avaluació (1,2,3,4,5)

MESURES PREVENTIVES

Codi	Descripció	Riscos
I0000002	Planificar els treballs per a mantenir el màxim de temps possible les proteccions	1
I0000003	Itineraris preestablerts i balissats per al personal	1
I0000004	Revisió i manteniment periòdic de SPC	1
I0000005	Integrar la seguretat al disseny arquitectònic	1
I0000006	Disseny i estudi de les mesures preventives en fase de projecte	1
I0000007	Adoptar les mesures preventives necessàries per al manteniment correcte posterior	1
I0000008	Personal qualificat per a treballs en alçada	1
I0000010	Executar les escales a la vegada que el sostre de la planta a la que doni accés	1
I0000013	Ordre i neteja	1 /2 /6
I0000014	Preparació i manteniment de les superfícies de treball	2 /6
I0000015	Organització de les zones de pas i emmagatzematge	2 /6
I0000020	No realitzar treballs a la mateixa vertical	3 /4
I0000022	Condena de la planta inferior en que s'ha de formigonar	3
I0000025	Planificació d'àrees i llocs de treball	3 /4
I0000026	Planificació de recorreguts i maniobres per a màquines i camions	4
I0000028	Impedir l'accés de personal dins del radi d'acció de càrregues suspeses	4
I0000029	No balancejar les càrregues suspeses	4
I0000030	Suspendre i aixecar les càrregues dins de l'envolcall o fleixos originals	4
I0000038	Substituir lo manual per lo mecànic	9
I0000039	Planificació de compra i programa de manteniment d'eines	9
I0000041	Substituir la fabricació a obra per la prefabricació a taller	9
I0000042	Evitar processos de manipulació de materials a obra	9
I0000044	Evitar processos de tallat de materials a l'obra	10
I0000045	Formació	9 /10 /11 /13 /18
I0000046	Evitar processos d'ajust en obra	10
I0000047	Planificació i procediments per a la càrrega i descàrrega de materials	11
I0000048	No treballar al costat de paraments acabats de fer (< 48 h)	11
I0000050	No treballar ni estar al radi d'acció de les càrregues suspesses	11
I0000060	Suspensió de les feines en condicions extremes	14
I0000061	Rotació dels llocs de treball	14
I0000062	Planificar els treballs per a realitzar-los en zones protegides	14
I0000068	Elecció i manteniment de les eines elèctriques	16
I0000069	Formació i habilitació específica per a cada eina	16
I0000070	Compliment del REBT pel que fa a equips de protecció	16
I0000071	Revisió de la posta a terra	16
I0000072	Realitzar els treballs sobre superfícies seques	16
I0000073	Disposar de quadres elèctrics secundaris	16
I0000103	Planificació de les àrees de treball	25
I0000104	Accessos i circulació independents per a personal i maquinària	25
I0000106	El personal no ha de descansar al costat de màquines aturades	25
I0000107	Limitació de la velocitat dels vehicles	25
I0000149	Realitzar treballs formigonament pilars amb plataforma amb proteccions reglamentaries	1
I0000150	No utilitzar escales de ma per formigonar pilars. Utilitzar plataformes de treball estables.	1
I0000152	Utilitzar mitjans mecànics(grues, transpalets, plataformes elevadores) per manipular càrregues	4
I0000154	Verificar nivell lumínic mínim (250 lux) a itineraris i llocs de treball	1 /2 /6 /9 /25
I0000155	Controlar la temperatura i velocitat del vent als llocs de treball	14
I0000159	Per manipular càrregues llargues amb grua, utilitzar biga de repartiment	4 /11
I0000160	Traslladar materials amb la grua dins d'una caixa o sarcòfeg	4 /11
I0000161	Verificar que les connexions de les màquines es facin amb endolls reglamentaris	16

G04.G03 TRANSPORT I MUNTATGE D'ESTRUCTURES PREFABRICADES

TRANSPORT I MUNTATGE D'ESTRUCTURES AMB ELEMENTS PREFABRICATS

Avaluació de riscos

Id	Risc	P	G	A
1	CAIGUDA DE PERSONES A DIFERENT NIVELL **Situació:** CAIGUDES EN EL PROCÉS DE MUNTATGE DE L'ESTRUCTURA	2	3	4
2	CAIGUDA DE PERSONES AL MATEIX NIVELL **Situació:** SUPERFÍCIES IRREGULARS DE TREBALL	1	1	1
4	CAIGUDA D'OBJECTES PER MANIPULACIÓ O DE MATERIALS TRANSPORTATS **Situació:** CAIGUDA D'ELEMENTS PREFABRICATS AL PROCÉS DE COL·LOCACIÓ EN OBRA CAIGUDA D'ELEMENTS DURANT EL TRANSPORT INTERIOR	2	3	4
6	TREPITJADES SOBRE OBJECTES **Situació:** TREPITJADES A SOBRE D'OBJECTES PUNXANTS TREPITJADES SOBRE MATERIALS MAL APLEGATS	1	1	1
9	COPS AMB OBJECTES O EINES (TALLS) **Situació:** COPS EN L'UTILITZACIÓ D'EINES MANUALS COPS EN PROCÉS D'AJUST DE PECES	2	1	2
10	PROJECCIÓ DE FRAGMENTS O PARTÍCULES **Situació:** EN PROCÉS DE REPAS, ADAPTACIÓ DE PECES	1	2	2
11	ATRAPAMENT PER O ENTRE OBJECTES **Situació:** EN LA COL·LOCACIÓ D'ELEMENTS. TREBALLS DE GUIATGE	2	2	3
12	ATRAPAMENT PER BOLCADA DE MÀQUINES, TRACTORS O VEHICLES **Situació:** VOLCADA DE LA MAQUINÀRIA EN EL PROCÉS DE COL·LOCACIÓ D'ELEMENTS	2	3	4
13	SOBREESFORÇOS **Situació:** MANIPULACIÓ MANUAL D'ELEMENTS PESATS	2	2	3
14	EXPOSICIÓ A CONDICIONS AMBIENTALS EXTREMES **Situació:** TREBALLS A L'EXTERIOR BUFADES DE VENT FORTES	1	2	2
25	ATROPELLAMENTS O COPS AMB VEHICLES **Situació:** ATROPELLAMENTS AMB VEHICLES PROPIS DE L'OBRA (VEH. PESANTS)	2	3	4

P: Probabilitat (1,2,3) / G: Gravetat (1,2,3) / A: Avaluació (1,2,3,4,5)

MESURES PREVENTIVES

Codi	Descripció	Riscos
I0000002	Planificar els treballs per a mantenir el màxim de temps possible les proteccions	1
I0000004	Revisió i manteniment periòdic de SPC	1
I0000005	Integrar la seguretat al disseny arquitectònic	1
I0000006	Disseny i estudi de les mesures preventives en fase de projecte	1
I0000007	Adoptar les mesures preventives necessàries per al manteniment correcte posterior	1
I0000008	Personal qualificat per a treballs en alçada	1
I0000013	Ordre i neteja	2 /6
I0000014	Preparació i manteniment de les superfícies de treball	2 /6
I0000015	Organització de les zones de pas i emmagatzematge	2 /6
I0000020	No realitzar treballs a la mateixa vertical	4
I0000025	Planificació d'àrees i llocs de treball	4
I0000026	Planificació de recorreguts i maniobres per a màquines i camions	4
I0000028	Impedir l'accés de personal dins del radi d'acció de càrregues suspeses	4 /11
I0000029	No balancejar les càrregues suspeses	4
I0000030	Suspendre i aixecar les càrregues dins de l'envolcall o fleixos originals	4
I0000031	Per a la manipulació de materials voluminosos i/o pesats, solicitar un procediment de treball específic	4
I0000033	Solicitar habilitació professional del personal encarregat del manteniment de l'obra	11
I0000038	Substituir lo manual per lo mecànic	9 /10
I0000039	Planificació de compra i programa de manteniment d'eines	9 /11
I0000040	Formació de l'operari en l'ús i manteniment d'eines	9 /10 /12
I0000041	Substituir la fabricació a obra per la prefabricació a taller	9
I0000042	Evitar processos de manipulació de materials a obra	9
I0000045	Formació	10 /13
I0000046	Evitar processos d'ajust en obra	10
I0000047	Planificació i procediments per a la càrrega i descàrrega de materials	11
I0000051	Adequació dels recorreguts de la maquinària	12
I0000053	Procediment d'utilització de la maquinària	12
I0000054	Ús de recolzaments hidràulics	12
I0000060	Suspensió de les feines en condicions extremes	14
I0000063	En cas de vent, apuntalament i fixació de tots els elements inestables	14
I0000103	Planificació de les àrees de treball	25
I0000104	Accessos i circulació independents per a personal i maquinària	25
I0000105	Anivellar la maquinària per a la realització de l'activitat	25

I0000106	El personal no ha de descansar al costat de màquines aturades	25
I0000107	Limitació de la velocitat dels vehicles	25
I0000152	Utilitzar mitjans mecànics(grues, transpalets, plataformes elevadores) per manipular càrregues	1
I0000154	Verificar nivell lumínic mínim (250 lux) a itineraris i llocs de treball	2 /6 /9
I0000155	Controlar la temperatura i velocitat del vent als llocs de treball	14
I0000159	Per manipular càrregues llargues amb grua, utilitzar biga de repartiment	4 /11

G04.G04 ESTRUCTURES AMB PARETS DE CÀRREGA

ESTRUCTURES REALITZADES AMB PARETS DE CÀRREGA COMPOSADES PER PEÇES (CERÀMIQUES, DE FORMIGÓ, ETC.), INCLOENT-HI ENCOFRATS (FUSTA, PLAFONS PREFABRICATS), MANIPULACIÓ I COL.LOCACIÓ D'ARMADURA, SOSTRE D'ELEMENTS PREFABRICATS I ABOCAMENT DE FORMIGÓ AMB CUBILOT O BOMBA

Avaluació de riscos

Id	Risc	P	G	A
1	CAIGUDA DE PERSONES A DIFERENT NIVELL **Situació:** ITINERARIS A OBRA TREBALLS EN ALÇADA	2	3	4
2	CAIGUDA DE PERSONES AL MATEIX NIVELL **Situació:** ITINERARIS A OBRA ÀREA DE TREBALL MANCA D'IL.LUMINACIÓ	2	1	2
3	CAIGUDA D'OBJECTES PER DESPLOM, ESFONDRAMENT O ENSORRAMENT **Situació:** ERRADES D'ENCOFRATS I APUNTALAMENTS	1	3	3
4	CAIGUDA D'OBJECTES PER MANIPULACIÓ O DE MATERIALS TRANSPORTATS **Situació:** MANIPULACIÓ D'APLECS, EINES I MITJANS AUXILIARS	2	3	4
6	TREPITJADES SOBRE OBJECTES **Situació:** ITINERARIS A OBRA ÀREA DE TREBALL MANCA D'IL.LUMINACIÓ	3	1	3
9	COPS AMB OBJECTES O EINES (TALLS) **Situació:** EINES SERRA DE FORADAR FUSTES	2	2	3
10	PROJECCIÓ DE FRAGMENTS O PARTÍCULES **Situació:** SERRA DE FORADAR FUSTES MANIPULACIÓ MATERIALS	2	2	3
11	ATRAPAMENT PER O ENTRE OBJECTES **Situació:** AMB FORMIGONERES ELEMENTS INDUSTRIALITZATS RESISTENTS	2	2	3
13	SOBREESFORÇOS **Situació:** MANIPULACIÓ MANUAL	2	2	3
14	EXPOSICIÓ A CONDICIONS AMBIENTALS EXTREMES **Situació:** TREBALLS A L'EXTERIOR	1	2	2
16	EXPOSICIÓ A CONTACTES ELÈCTRICS **Situació:** CONTACTES DIRECTES I INDIRECTES	1	3	3
18	CONTACTES AMB SUBSTANCIES NOCIVES (CÀUSTIQUES, CORROSIVES, IRRITANTS O AL·LERGÈNIQUES) **Situació:** AGLOMERANTS	2	1	2
25	ATROPELLAMENTS O COPS AMB VEHICLES **Situació:** ITINERARIS A OBRA SOBRE TERRENYS IRREGULARS	2	3	4

P: Probabilitat (1,2,3) / G: Gravetat (1,2,3) / A: Avaluació (1,2,3,4,5)

MESURES PREVENTIVES

Codi	Descripció	Riscos
I0000003	Itineraris preestablerts i balissats per al personal	1
I0000004	Revisió i manteniment periòdic de SPC	1
I0000005	Integrar la seguretat al disseny arquitectònic	1
I0000008	Personal qualificat per a treballs en alçada	1
I0000012	Assegurar les escales de mà	1
I0000013	Ordre i neteja	2 /6
I0000014	Preparació i manteniment de les superfícies de treball	2 /6
I0000015	Organització de les zones de pas i emmagatzematge	2 /6
I0000020	No realitzar treballs a la mateixa vertical	3 /4
I0000022	Condena de la planta inferior en que s'ha de formigonar	3
I0000025	Planificació d'àrees i llocs de treball	4
I0000027	Elecció dels mitjans auxiliars de manteniment	4

I0000028	Impedir l'accés de personal dins del radi d'acció de càrregues suspeses	4
I0000029	No balancejar les càrregues suspeses	4
I0000030	Suspendre i aixecar les càrregues dins de l'envolcall o fleixos originals	4
I0000031	Per a la manipulació de materials voluminosos i/o pesats, solicitar un procediment de treball específic	4
I0000033	Solicitar habilitació professional del personal encarregat del manteniment de l'obra	4
I0000039	Planificació de compra i programa de manteniment d'eines	9 /11
I0000040	Formació de l'operari en l'ús i manteniment d'eines	9
I0000041	Substituir la fabricació a obra per la prefabricació a taller	9
I0000042	Evitar processos de manipulació de materials a obra	9
I0000044	Evitar processos de tallat de materials a l'obra	10
I0000045	Formació	10 /13 /18
I0000047	Planificació i procediments per a la càrrega i descàrrega de materials	11
I0000048	No treballar al costat de paraments acabats de fer (< 48 h)	11
I0000050	No treballar ni estar al radi d'acció de les càrregues suspesses	11
I0000055	Elecció dels equips de manteniment	13
I0000056	Paletització i eines ergonòmiques	13
I0000058	Adaptar la feina a les característiques individuals de la persona que la realitza	13
I0000059	Elecció dels materials alternatius poc pessats i més manegables	13
I0000060	Suspensió de les feines en condicions extremes	14
I0000061	Rotació dels llocs de treball	14
I0000062	Planificar els treballs per a realitzar-los en zones protegides	14
I0000063	En cas de vent, apuntalament i fixació de tots els elements inestables	14
I0000064	Suspensió de les feines a cobertes inclinades amb vent superior a 40 km/h	14
I0000067	No treballar al costat de linies elèctriques amb cables nusos	16
I0000068	Elecció i manteniment de les eines elèctriques	16
I0000069	Formació i habilitació específica per a cada eina	16
I0000070	Compliment del REBT pel que fa a equips de protecció	16
I0000071	Revisió de la posta a terra	16
I0000072	Realitzar els treballs sobre superfícies seques	16
I0000073	Disposar de quadres elèctrics secundaris	16
I0000086	Substituir els materials amb substàncies nocives	18
I0000103	Planificació de les àrees de treball	25
I0000104	Accessos i circulació independents per a personal i maquinària	25
I0000105	Anivellar la maquinària per a la realització de l'activitat	25
I0000106	El personal no ha de descansar al costat de màquines aturades	25
I0000107	Limitació de la velocitat dels vehicles	25
I0000154	Verificar nivell lumínic mínim (250 lux) a itineraris i llocs de treball	2 /6 /9 /25
I0000155	Controlar la temperatura i velocitat del vent als llocs de treball	14
I0000160	Traslladar materials amb la grua dins d'una caixa o sarcòfeg	4 /11
I0000161	Verificar que les connexions de les màquines es facin amb endolls reglamentaris	16

G05 TANCAMENTS I DIVISÒRIES

G05.G01 TANCAMENTS EXTERIORS (OBRA)

PARET EN TANCAMENT EXTERIOR FINS A 30 CM DE GRUIX AMB PEÇES DE DIMENSIONS MÀXIMES DE 60x40x20 CM COL.LOCADES AMB MORTER ELABORAT A L'OBRA

Avaluació de riscos

Id	Risc	P	G	A
1	CAIGUDA DE PERSONES A DIFERENT NIVELL **Situació:** ITINERARIS A OBRA TANCAMENTS EN PERÍMETROS I VORES DE FORATS TANCAMENTS EN ALÇADA	2	3	4
2	CAIGUDA DE PERSONES AL MATEIX NIVELL **Situació:** ÀREA DE TREBALL CERRAMIENTO A > 1,20M ITINERARIS A OBRA MANCA D'IL·LUMINACIÓ	1	2	2
4	CAIGUDA D'OBJECTES PER MANIPULACIÓ O DE MATERIALS TRANSPORTATS **Situació:** MANIPULACIÓ D'APLECS	1	3	3
6	TREPITJADES SOBRE OBJECTES **Situació:** ITINERARIS A OBRA ÀREA DE TREBALL AMB BAIXA IL.LUMINACIÓ	2	2	3
9	COPS AMB OBJECTES O EINES (TALLS) **Situació:** EINES	2	2	3

10	PROJECCIÓ DE FRAGMENTS O PARTÍCULES **Situació:** TALLS EN SEC MANIPULACIÓ MATERIALS RETIRADA DE RUNA	2	1	2
11	ATRAPAMENT PER O ENTRE OBJECTES **Situació:** PER MATERIALS PER FORMIGONERA	1	3	3
13	SOBREESFORÇOS **Situació:** MANIPULACIÓ MANUAL	2	2	3
14	EXPOSICIÓ A CONDICIONS AMBIENTALS EXTREMES **Situació:** TREBALLS A L'EXTERIOR	1	2	2
16	EXPOSICIÓ A CONTACTES ELÈCTRICS **Situació:** CONTACTES DIRECTES I INDIRECTES	1	2	2
17	INHALACIÓ O INGESTIÓ DE SUBSTANCIES NOCIVES **Situació:** TALLS DE MATERIALS EN SEC RETIRADA DE RUNA	2	1	2
18	CONTACTES AMB SUBSTANCIES NOCIVES (CÀUSTIQUES, CORROSIVES, IRRITANTS O AL·LERGÈNIQUES) **Situació:** AGLOMERANTS I ADDITIUS	1	2	2

P: Probabilitat (1,2,3) / G: Gravetat (1,2,3) / A: Avaluació (1,2,3,4,5)

MESURES PREVENTIVES

Codi	Descripció	Riscos
I0000002	Planificar els treballs per a mantenir el màxim de temps possible les proteccions	1
I0000003	Itineraris preestablerts i balissats per al personal	1
I0000004	Revisió i manteniment periòdic de SPC	1
I0000005	Integrar la seguretat al disseny arquitectònic	1
I0000006	Disseny i estudi de les mesures preventives en fase de projecte	1
I0000008	Personal qualificat per a treballs en alçada	1
I0000013	Ordre i neteja	2 /6 /17
I0000014	Preparació i manteniment de les superfícies de treball	2 /6
I0000015	Organització de les zones de pas i emmagatzematge	2 /6
I0000025	Planificació d'àrees i llocs de treball	4
I0000026	Planificació de recorreguts i maniobres per a màquines i camions	4
I0000027	Elecció dels mitjans auxiliars de manteniment	4
I0000030	Suspendre i aixecar les càrregues dins de l'envolcall o fleixos originals	4
I0000031	Per a la manipulació de materials voluminosos i/o pesats, solicitar un procediment de treball específic	4
I0000038	Substituir lo manual per lo mecànic	9
I0000039	Planificació de compra i programa de manteniment d'eines	9
I0000040	Formació de l'operari en l'ús i manteniment d'eines	9
I0000044	Evitar processos de tallat de materials a l'obra	10
I0000045	Formació	10 /11 /13 /18
I0000055	Elecció dels equips de manteniment	13
I0000056	Paletització i eines ergonòmiques	13
I0000058	Adaptar la feina a les característiques individuals de la persona que la realitza	13
I0000060	Suspensió de les feines en condicions extremes	14
I0000061	Rotació dels llocs de treball	14
I0000062	Planificar els treballs per a realitzar-los en zones protegides	14
I0000063	En cas de vent, apuntalament i fixació de tots els elements inestables	14
I0000067	No treballar al costat de linies elèctriques amb cables nusos	16
I0000068	Elecció i manteniment de les eines elèctriques	16
I0000069	Formació i habilitació específica per a cada eina	16
I0000070	Compliment del REBT pel que fa a equips de protecció	16
I0000071	Revisió de la posta a terra	16
I0000072	Realitzar els treballs sobre superfícies seques	16
I0000073	Disposar de quadres elèctrics secundaris	16
I0000078	Evitar processos de divissió de material en sec	17
I0000079	Realitzar els treballs a l´aire lliure, sempre a sotavent	17
I0000084	Talls amb serra de trepar per via humida, amb proteccións integrades	10 /17
I0000086	Substituir els materials amb substàncies nocives	18
I0000151	Per treballs en alçada utilitzar plataformes elevadores mecàniques o hidràuliques	13
I0000152	Utilitzar mitjans mecànics(grues, transpalets, plataformes elevadores) per manipular càrregues	4 /13
I0000153	Utilitzar pinça manual ergonómica per manipular blocs o maons	4 /13
I0000154	Verificar nivell lumínic mínim (250 lux) a itineraris i llocs de treball	2 /6
I0000155	Controlar la temperatura i velocitat del vent als llocs de treball	14

I0000160	Traslladar materials amb la grua dins d'una caixa o sarcòfeg	4
I0000161	Verificar que les connexions de les màquines es facin amb endolls reglamentaris	16

G05.G02 TANCAMENTS EXTERIORS (PREFABRICATS, METÀL·LICS, FORMIGÓ, SANDWICH)

TANCAMENTS EXTERIORS AMB PLAFONS PREFABRICATS ANCORATS A ELEMENTS FIXOS I ESTRUCTURALS

Avaluació de riscos

Id	Risc	P	G	A
1	CAIGUDA DE PERSONES A DIFERENT NIVELL **Situació:** ITINERARIS A OBRA TREBALLS EN ALÇADA	2	3	4
2	CAIGUDA DE PERSONES AL MATEIX NIVELL **Situació:** ITINERARIS A OBRA ÀREA DE TREBALL MANCA D'IL.LUMINACIÓ	1	2	2
4	CAIGUDA D'OBJECTES PER MANIPULACIÓ O DE MATERIALS TRANSPORTATS **Situació:** MANIPULACIÓ D'APLECS	1	3	3
6	TREPITJADES SOBRE OBJECTES **Situació:** ITINERARIS A OBRA ÀREA DE TREBALL MANCA D'IL.LUMINACIÓ	1	2	2
9	COPS AMB OBJECTES O EINES (TALLS) **Situació:** EINES	2	2	3
10	PROJECCIÓ DE FRAGMENTS O PARTÍCULES **Situació:** TALLS I ESPECEJAMENT EN SEC RETIRADA DE RUNA	2	1	2
11	ATRAPAMENT PER O ENTRE OBJECTES **Situació:** APLEC A L'ÀREA DE TREBALL MANIPULACIÓ PLAFONS	1	2	2
13	SOBREESFORÇOS **Situació:** MANIPULACIÓ MANUAL	2	2	3
14	EXPOSICIÓ A CONDICIONS AMBIENTALS EXTREMES **Situació:** TREBALLS A L'EXTERIOR	1	2	2
15	CONTACTES TÈRMICS **Situació:** SOLDADURA METALLS	1	2	2
16	EXPOSICIÓ A CONTACTES ELÈCTRICS **Situació:** CONTACTES DIRECTES I INDIRECTES	1	2	2
17	INHALACIÓ O INGESTIÓ DE SUBSTANCIES NOCIVES **Situació:** GASOS SOLDADURA ELÈCTRICA POLS DE TALL DE MATERIALS RETIRADA DE RUNA	2	1	2
18	CONTACTES AMB SUBSTANCIES NOCIVES (CÀUSTIQUES, CORROSIVES, IRRITANTS O AL·LERGÈNIQUES) **Situació:** AGLOMERANTS, ADHESIUS PIGMENTS, MÀSTICS	1	2	2

P: Probabilitat (1,2,3) / G: Gravetat (1,2,3) / A: Avaluació (1,2,3,4,5)

MESURES PREVENTIVES

Codi	Descripció	Riscos
I0000002	Planificar els treballs per a mantenir el màxim de temps possible les proteccions	1
I0000003	Itineraris preestablerts i balissats per al personal	1
I0000004	Revisió i manteniment periòdic de SPC	1
I0000013	Ordre i neteja	2 /6 /17
I0000014	Preparació i manteniment de les superfícies de treball	2 /6
I0000015	Organització de les zones de pas i emmagatzematge	2 /6
I0000017	Als plans inclinats, treballar sobre superfícies rugoses i no lliscants	2
I0000025	Planificació d'àrees i llocs de treball	4
I0000026	Planificació de recorreguts i maniobres per a màquines i camions	4
I0000027	Elecció dels mitjans auxiliars de manteniment	4
I0000028	Impedir l'accés de personal dins del radi d'acció de càrregues suspeses	4
I0000029	No balancejar les càrregues suspeses	4
I0000030	Suspendre i aixecar les càrregues dins de l'envolcall o fleixos originals	4
I0000031	Per a la manipulació de materials voluminosos i/o pesats, solicitar un procediment de treball específic	4
I0000038	Substituir lo manual per lo mecànic	9 /10
I0000039	Planificació de compra i programa de manteniment d'eines	9

I0000040	Formació de l'operari en l'ús i manteniment d'eines	9
I0000044	Evitar processos de tallat de materials a l'obra	10
I0000045	Formació	10 /13 /18
I0000046	Evitar processos d'ajust en obra	10
I0000047	Planificació i procediments per a la càrrega i descàrrega de materials	11
I0000048	No treballar al costat de paraments acabats de fer (< 48 h)	11
I0000055	Elecció dels equips de manteniment	13
I0000056	Paletització i eines ergonòmiques	13
I0000058	Adaptar la feina a les característiques individuals de la persona que la realitza	13
I0000060	Suspensió de les feines en condicions extremes	14
I0000061	Rotació dels llocs de treball	14 /17
I0000062	Planificar els treballs per a realitzar-los en zones protegides	14
I0000063	En cas de vent, apuntalament i fixació de tots els elements inestables	14
I0000065	Evitar procés de soldadura a l'obra	15
I0000067	No treballar al costat de linies elèctriques amb cables nusos	16
I0000068	Elecció i manteniment de les eines elèctriques	16
I0000069	Formació i habilitació específica per a cada eina	16
I0000070	Compliment del REBT pel que fa a equips de protecció	16
I0000071	Revisió de la posta a terra	16
I0000072	Realitzar els treballs sobre superfícies seques	16
I0000073	Disposar de quadres elèctrics secundaris	16
I0000078	Evitar processos de divissió de material en sec	17
I0000079	Realitzar els treballs a l´aire lliure, sempre a sotavent	17
I0000084	Talls amb serra de trepar per via humida, amb protecciónes integrades	10 /17
I0000086	Substituir els materials amb substàncies nocives	18
I0000151	Per treballs en alçada utilitzar plataformes elevadores mecàniques o hidràuliques	13
I0000152	Utilitzar mitjans mecànics(grues, transpalets, plataformes elevadores) per manipular càrregues	13
I0000154	Verificar nivell lumínic mínim (250 lux) a itineraris i llocs de treball	2 /6 /9
I0000155	Controlar la temperatura i velocitat del vent als llocs de treball	14
I0000161	Verificar que les connexions de les màquines es facin amb endolls reglamentaris	16

G05.G03 DIVISÒRIES (OBRA)

PARET DIVISÒRIA INTERIOR FINS A 30 CM DE GRUIX AMB PEÇES DE DIMENSIONS MÀXIMES DE 60x40x20 CM COL.LOCADES AMB MORTER ELABORAT A L'OBRA

Avaluació de riscos

Id	Risc	P	G	A
1	CAIGUDA DE PERSONES A DIFERENT NIVELL **Situació:** ITINERARIS A OBRA TREBALLS EN ALÇADA	1	3	3
2	CAIGUDA DE PERSONES AL MATEIX NIVELL **Situació:** ITINERARIS A OBRA ÀREA DE TREBALL MANCA D'IL.LUMINACIÓ	1	2	2
4	CAIGUDA D'OBJECTES PER MANIPULACIÓ O DE MATERIALS TRANSPORTATS **Situació:** MANIPULACIÓ D'APLECS	1	3	3
6	TREPITJADES SOBRE OBJECTES **Situació:** ITINERARIS A OBRA ÀREA DE TREBALL MANCA D'IL.LUMINACIÓ	2	2	3
9	COPS AMB OBJECTES O EINES (TALLS) **Situació:** EINES	2	2	3
10	PROJECCIÓ DE FRAGMENTS O PARTÍCULES **Situació:** MANIPULACIÓ I AJUST DE MATERIALS RETIRADA DE RUNA	2	1	2
11	ATRAPAMENT PER O ENTRE OBJECTES **Situació:** PELS MATERIALS PER LA FORMIGONERA	1	3	3
13	SOBREESFORÇOS **Situació:** MANIPULACIÓ MANUAL	2	2	3
14	EXPOSICIÓ A CONDICIONS AMBIENTALS EXTREMES **Situació:** TREBALLS A L'EXTERIOR	1	2	2
16	EXPOSICIÓ A CONTACTES ELÈCTRICS **Situació:** CONTACTES DIRECTES I INDIRECTES	1	2	2
17	INHALACIÓ O INGESTIÓ DE SUBSTANCIES NOCIVES **Situació:** TALL I AJUSTOS EN SEC	2	1	2

	RETIRADA DE RUNA			
18	CONTACTES AMB SUBSTANCIES NOCIVES (CÀUSTIQUES, CORROSIVES, IRRITANTS O AL·LERGÈNIQUES) **Situació:** CONTACTES AMB AGLOMERANTS I ADHESIUS	1	2	2

P: Probabilitat (1,2,3) / G: Gravetat (1,2,3) / A: Avaluació (1,2,3,4,5)

MESURES PREVENTIVES

Codi	Descripció	Riscos
I0000002	Planificar els treballs per a mantenir el màxim de temps possible les proteccions	1
I0000003	Itineraris preestablerts i balissats per al personal	1
I0000004	Revisió i manteniment periòdic de SPC	1
I0000013	Ordre i neteja	2 /6 /17
I0000014	Preparació i manteniment de les superfícies de treball	2 /6
I0000015	Organització de les zones de pas i emmagatzematge	2 /6
I0000017	Als plans inclinats, treballar sobre superfícies rugoses i no lliscants	2
I0000025	Planificació d'àrees i llocs de treball	4
I0000026	Planificació de recorreguts i maniobres per a màquines i camions	4
I0000027	Elecció dels mitjans auxiliars de manteniment	4
I0000028	Impedir l'accés de personal dins del radi d'acció de càrregues suspeses	4
I0000029	No balancejar les càrregues suspeses	4
I0000030	Suspendre i aixecar les càrregues dins de l'envolcall o fleixos originals	4
I0000031	Per a la manipulació de materials voluminosos i/o pesats, solicitar un procediment de treball específic	4
I0000038	Substituir lo manual per lo mecànic	9 /10
I0000039	Planificació de compra i programa de manteniment d'eines	9 /11
I0000040	Formació de l'operari en l'ús i manteniment d'eines	9
I0000044	Evitar processos de tallat de materials a l'obra	10
I0000045	Formació	10 /13 /18
I0000046	Evitar processos d'ajust en obra	10
I0000047	Planificació i procediments per a la càrrega i descàrrega de materials	11
I0000055	Elecció dels equips de manteniment	13
I0000056	Paletització i eines ergonòmiques	13
I0000058	Adaptar la feina a les característiques individuals de la persona que la realitza	13
I0000060	Suspensió de les feines en condicions extremes	14
I0000061	Rotació dels llocs de treball	14 /17
I0000062	Planificar els treballs per a realitzar-los en zones protegides	14
I0000063	En cas de vent, apuntalament i fixació de tots els elements inestables	14
I0000067	No treballar al costat de linies elèctriques amb cables nusos	16
I0000068	Elecció i manteniment de les eines elèctriques	16
I0000069	Formació i habilitació específica per a cada eina	16
I0000070	Compliment del REBT pel que fa a equips de protecció	16
I0000071	Revisió de la posta a terra	16
I0000072	Realitzar els treballs sobre superfícies seques	16
I0000073	Disposar de quadres elèctrics secundaris	16
I0000074	Reg de les zones de treball	17
I0000078	Evitar processos de divissió de material en sec	17
I0000079	Realitzar els treballs a l´aire lliure, sempre a sotavent	17
I0000084	Talls amb serra de trepar per via humida, amb protecciónes integrades	10
I0000086	Substituir els materials amb substàncies nocives	18
I0000151	Per treballs en alçada utilitzar plataformes elevadores mecàniques o hidràuliques	13
I0000152	Utilitzar mitjans mecànics(grues, transpalets, plataformes elevadores) per manipular càrregues	13
I0000154	Verificar nivell lumínic mínim (250 lux) a itineraris i llocs de treball	2 /6 /9
I0000155	Controlar la temperatura i velocitat del vent als llocs de treball	14
I0000161	Verificar que les connexions de les màquines es facin amb endolls reglamentaris	16

G05.G04 TANCAMENTS AMB MALLA

TANCAMENTS VERTICALS AMB MALLA O XAPA. COL.LOCACIÓ AMB MITJANS MECÀNICS, AJUST I SUBJECCIÓ MITJANÇANT SOLDADURA, CARGOLAT

Avaluació de riscos

Id	Risc	P	G	A
1	CAIGUDA DE PERSONES A DIFERENT NIVELL **Situació:** TREBALLS D' AJUSTAMENT EN ALÇADA (> 2m)	1	3	3
2	CAIGUDA DE PERSONES AL MATEIX NIVELL	2	1	2

	Situació: IRREGULARITAT DE LA SUPERFÍCIE DE TREBALL RECORREGUTS OBRA			
3	CAIGUDA D'OBJECTES PER DESPLOM, ESFONDRAMENT O ENSORRAMENT	2	1	2
	Situació: DESPLOM DEL TANCAMENT ABANS DE L'ESTINTOLAMENT			
4	CAIGUDA D'OBJECTES PER MANIPULACIÓ O DE MATERIALS TRANSPORTATS	1	3	3
	Situació: TRANSPORT, MANIPULACIÓ DE LES DIFERNETS PECES			
6	TREPITJADES SOBRE OBJECTES	1	2	2
	Situació: TREPITJADES SOBRE APLECS			
9	COPS AMB OBJECTES O EINES (TALLS)	2	2	3
	Situació: COPS AMB EINES MANUALS			
12	ATRAPAMENT PER BOLCADA DE MÀQUINES, TRACTORS O VEHICLES	1	3	3
	Situació: ITINERARIS INTERIORS OBRA			
13	SOBREESFORÇOS	2	1	2
	Situació: CARRETEIG DE MATERIAL			
14	EXPOSICIÓ A CONDICIONS AMBIENTALS EXTREMES	1	2	2
	Situació: TREBALLS A L'EXTERIOR			
16	EXPOSICIÓ A CONTACTES ELÈCTRICS	1	3	3
	Situació: CONTACTES DIRECTES I INDIRECTES CONTACTES EN SOLDADURA ELÈCTRICA			
17	INHALACIÓ O INGESTIÓ DE SUBSTANCIES NOCIVES	1	2	2
	Situació: POLS, FRAGMENTS DE TALL			
25	ATROPELLAMENTS O COPS AMB VEHICLES	1	3	3
	Situació: VEHICLES PROPIS DE L'OBRA			

P: Probabilitat (1,2,3) / G: Gravetat (1,2,3) / A: Avaluació (1,2,3,4,5)

MESURES PREVENTIVES

Codi	Descripció	Riscos
I0000004	Revisió i manteniment periòdic de SPC	1
I0000005	Integrar la seguretat al disseny arquitectònic	3
I0000011	Incorporar al projecte mesures de protecció per al muntatge i manteniment de la instal.lació	1
I0000012	Assegurar les escales de mà	1
I0000013	Ordre i neteja	2 /6
I0000014	Preparació i manteniment de les superfícies de treball	2 /6
I0000015	Organització de les zones de pas i emmagatzematge	2 /3 /6
I0000020	No realitzar treballs a la mateixa vertical	3
I0000021	Establir punts de referència per a controlar els moviments de l'estructura	3
I0000025	Planificació d'àrees i llocs de treball	4
I0000026	Planificació de recorreguts i maniobres per a màquines i camions	4
I0000027	Elecció dels mitjans auxiliars de manteniment	4
I0000028	Impedir l'accés de personal dins del radi d'acció de càrregues suspeses	4
I0000030	Suspendre i aixecar les càrregues dins de l'envolcall o fleixos originals	4
I0000038	Substituir lo manual per lo mecànic	9
I0000039	Planificació de compra i programa de manteniment d'eines	9
I0000040	Formació de l'operari en l'ús i manteniment d'eines	9 /12
I0000042	Evitar processos de manipulació de materials a obra	9
I0000045	Formació	9 /13 /16 /17
I0000051	Adequació dels recorreguts de la maquinària	12
I0000053	Procediment d'utilització de la maquinària	12
I0000054	Ús de recolzaments hidràulics	12
I0000056	Paletització i eines ergonòmiques	13
I0000060	Suspensió de les feines en condicions extremes	14
I0000062	Planificar els treballs per a realitzar-los en zones protegides	14
I0000067	No treballar al costat de linies elèctriques amb cables nusos	16
I0000068	Elecció i manteniment de les eines elèctriques	16
I0000070	Compliment del REBT pel que fa a equips de protecció	16
I0000071	Revisió de la posta a terra	16
I0000072	Realitzar els treballs sobre superfícies seques	16
I0000073	Disposar de quadres elèctrics secundaris	16
I0000074	Reg de les zones de treball	17
I0000082	Aïllament del procés	17
I0000086	Substituir els materials amb substàncies nocives	17
I0000103	Planificació de les àrees de treball	25
I0000104	Accessos i circulació independents per a personal i maquinària	25
I0000105	Anivellar la maquinària per a la realització de l'activitat	25
I0000106	El personal no ha de descansar al costat de màquines aturades	25
I0000107	Limitació de la velocitat dels vehicles	25

I0000151	Per treballs en alçada utilitzar plataformes elevadores mecàniques o hidràuliques	1
I0000152	Utilitzar mitjans mecànics(grues, transpalets, plataformes elevadores) per manipular càrregues	3 /4
I0000154	Verificar nivell lumínic mínim (250 lux) a itineraris i llocs de treball	1 /2 /6 /9 /12 /25
I0000155	Controlar la temperatura i velocitat del vent als llocs de treball	14
I0000156	Detecció xarxes instal·lacions encastades o soterrades	16
I0000159	Per manipular càrregues llargues amb grua, utilitzar biga de repartiment	4
I0000161	Verificar que les connexions de les màquines es facin amb endolls reglamentaris	16

G06 IMPERMEABILITZACIONS - AÏLLAMENTS I JUNTS
G06.G01 IMPERMEABILITZACIÓ DE MURS DE CONTENCIÓ O SUPERFÍCIES PLANES

IMPERMEABILITZACIÓ DE MURS DE CONTENCIÓ O SUPERFÍCIES PLANES AMB L'APLICACIÓ D'EMULSIONS, PINTURES O MEMBRANES

Avaluació de riscos

Id	Risc	P	G	A
1	CAIGUDA DE PERSONES A DIFERENT NIVELL	2	3	4
	Situació: TREBALLS EN VORES DE CORONACIÓ DE MURS EXCAVACIONS OBERTES			
2	CAIGUDA DE PERSONES AL MATEIX NIVELL	2	2	3
	Situació: ITINERARIS OBRA IRREGULARITAT DE LA SUPERFÍCIE DE TREBALL			
4	CAIGUDA D'OBJECTES PER MANIPULACIÓ O DE MATERIALS TRANSPORTATS	1	3	3
	Situació: SUMINISTRAMENT DE MATERIALS A LA ZONA DE TREBALL			
6	TREPITJADES SOBRE OBJECTES	2	2	3
	Situació: ITINERARIS D'OBRA SUPERFÍCIE DE TREBALL			
9	COPS AMB OBJECTES O EINES (TALLS)	2	2	3
	Situació: EN PROCESSOS DE TRENCAMENT, COL·LOCACIÓ, MANIPULACIÓ EN OBRA			
10	PROJECCIÓ DE FRAGMENTS O PARTÍCULES	2	1	2
	Situació: TREBALLS DE NETEJA DEL SUPORT ABANS DE LA COL·LOCACIÓ			
13	SOBREESFORÇOS	2	2	3
	Situació: MANIPULACIÓ DE MATERIALS PESATS			
14	EXPOSICIÓ A CONDICIONS AMBIENTALS EXTREMES	2	2	3
	Situació: TREBALLS A L'EXTERIOR			
16	EXPOSICIÓ A CONTACTES ELÈCTRICS	1	3	3
	Situació: CONTACTES DIRECTES I INDIRECTES			
17	INHALACIÓ O INGESTIÓ DE SUBSTANCIES NOCIVES	1	2	2
	Situació: DISSOLVENTS, COLES, MASSILLES			
18	CONTACTES AMB SUBSTANCIES NOCIVES (CÀUSTIQUES, CORROSIVES, IRRITANTS O AL·LERGÈNIQUES)	1	2	2
	Situació: DISSOLVENTS, COLES, MASSILLES			
21	INCENDIS	1	2	2
	Situació: DISSOLVENTES, MATERIALS INFLAMABLES			

P: Probabilitat (1,2,3) / G: Gravetat (1,2,3) / A: Avaluació (1,2,3,4,5)

MESURES PREVENTIVES

Codi	Descripció	Riscos
I0000002	Planificar els treballs per a mantenir el màxim de temps possible les proteccions	1
I0000004	Revisió i manteniment periòdic de SPC	1
I0000008	Personal qualificat per a treballs en alçada	1
I0000013	Ordre i neteja	2 /6
I0000014	Preparació i manteniment de les superfícies de treball	2 /6
I0000015	Organització de les zones de pas i emmagatzematge	2 /6
I0000017	Als plans inclinats, treballar sobre superfícies rugoses i no lliscants	2
I0000025	Planificació d'àrees i llocs de treball	4
I0000026	Planificació de recorreguts i maniobres per a màquines i camions	4
I0000027	Elecció dels mitjans auxiliars de manteniment	4
I0000028	Impedir l'accés de personal dins del radi d'acció de càrregues suspeses	4
I0000029	No balancejar les càrregues suspeses	4
I0000030	Suspendre i aixecar les càrregues dins de l'envolcall o fleixos originals	4
I0000031	Per a la manipulació de materials voluminosos i/o pesats, solicitar un procediment de treball específic	4
I0000038	Substituir lo manual per lo mecànic	9 /10

I0000039	Planificació de compra i programa de manteniment d'eines	9
I0000040	Formació de l'operari en l'ús i manteniment d'eines	9 /21
I0000041	Substituir la fabricació a obra per la prefabricació a taller	9
I0000044	Evitar processos de tallat de materials a l'obra	10
I0000045	Formació	10 /13 /18
I0000055	Elecció dels equips de manteniment	13
I0000056	Paletització i eines ergonòmiques	13
I0000058	Adaptar la feina a les característiques individuals de la persona que la realitza	13
I0000059	Elecció dels materials alternatius poc pessats i més manegables	13
I0000060	Suspensió de les feines en condicions extremes	14
I0000061	Rotació dels llocs de treball	14 /17
I0000062	Planificar els treballs per a realitzar-los en zones protegides	14
I0000063	En cas de vent, apuntalament i fixació de tots els elements inestables	14
I0000064	Suspensió de les feines a cobertes inclinades amb vent superior a 40 km/h	14
I0000068	Elecció i manteniment de les eines elèctriques	16
I0000069	Formació i habilitació específica per a cada eina	16
I0000070	Compliment del REBT pel que fa a equips de protecció	16
I0000071	Revisió de la posta a terra	16
I0000072	Realitzar els treballs sobre superfícies seques	16
I0000073	Disposar de quadres elèctrics secundaris	16
I0000079	Realitzar els treballs a l´aire lliure, sempre a sotavent	17
I0000080	Elecció dels materials al disseny del projecte	17
I0000081	Canvi o modificació del procés de treball	17
I0000082	Aïllament del procés	17
I0000085	Ventilació de les zones de treball	17
I0000097	Substituir l'inflamable per no infamable	21
I0000151	Per treballs en alçada utilitzar plataformes elevadores mecàniques o hidràuliques	2
I0000154	Verificar nivell lumínic mínim (250 lux) a itineraris i llocs de treball	2 /6
I0000155	Controlar la temperatura i velocitat del vent als llocs de treball	14
I0000161	Verificar que les connexions de les màquines es facin amb endolls reglamentaris	16

G06.G02 AÏLLAMENTS AMORFS (ELABORATS "IN SITU")

AÏLLAMENT DE SOLERES I PARAMENTS MITJANÇANT LA COL.LOCACIÓ DE MATERIALS ELABORATS EN OBRA A BASE DE MORTERS, ESCUMES I GRANULATS

Avaluació de riscos

Id	Risc	P	G	A
1	CAIGUDA DE PERSONES A DIFERENT NIVELL **Situació:** ITINERARIS A OBRA TREBALLS EN ALÇADA	2	3	4
2	CAIGUDA DE PERSONES AL MATEIX NIVELL **Situació:** ITINERARIS A OBRA ÀREA DE TREBALL AMB BAIXA IL.LUMINACIÓ	2	2	3
4	CAIGUDA D'OBJECTES PER MANIPULACIÓ O DE MATERIALS TRANSPORTATS **Situació:** MANIPULACIÓ D'APLECS	1	3	3
6	TREPITJADES SOBRE OBJECTES **Situació:** ITINERARIS A OBRA ÀREA DE TREBALL MANCA D'IL.LUMINACIÓ	2	2	3
9	COPS AMB OBJECTES O EINES (TALLS) **Situació:** EINES	2	2	3
10	PROJECCIÓ DE FRAGMENTS O PARTÍCULES **Situació:** AL MANIPULAR MATERIALS	2	1	2
13	SOBREESFORÇOS **Situació:** MANIPULACIÓ MANUAL	2	2	3
14	EXPOSICIÓ A CONDICIONS AMBIENTALS EXTREMES **Situació:** TREBALLS A L'EXTERIOR	2	2	3
16	EXPOSICIÓ A CONTACTES ELÈCTRICS **Situació:** CONTACTES DIRECTES I INDIRECTES	1	2	2
17	INHALACIÓ O INGESTIÓ DE SUBSTANCIES NOCIVES **Situació:** PASTES, ESCUMES, MORTERS	2	2	3
18	CONTACTES AMB SUBSTANCIES NOCIVES (CÀUSTIQUES, CORROSIVES, IRRITANTS O AL·LERGÈNIQUES) **Situació:** PASTES, ESCUMES, MORTERS	2	2	3

P: Probabilitat (1,2,3) / G: Gravetat (1,2,3) / A: Avaluació (1,2,3,4,5)

MESURES PREVENTIVES

Codi	Descripció	Riscos
I0000002	Planificar els treballs per a mantenir el màxim de temps possible les proteccions	1
I0000004	Revisió i manteniment periòdic de SPC	1
I0000005	Integrar la seguretat al disseny arquitectònic	1
I0000006	Disseny i estudi de les mesures preventives en fase de projecte	1
I0000008	Personal qualificat per a treballs en alçada	1
I0000013	Ordre i neteja	2 /6
I0000014	Preparació i manteniment de les superfícies de treball	2 /6
I0000015	Organització de les zones de pas i emmagatzematge	2 /6
I0000017	Als plans inclinats, treballar sobre superfícies rugoses i no lliscants	2
I0000025	Planificació d'àrees i llocs de treball	4
I0000026	Planificació de recorreguts i maniobres per a màquines i camions	4
I0000027	Elecció dels mitjans auxiliars de manteniment	4
I0000028	Impedir l'accés de personal dins del radi d'acció de càrregues suspeses	4
I0000029	No balancejar les càrregues suspeses	4
I0000030	Suspendre i aixecar les càrregues dins de l'envolcall o fleixos originals	4
I0000031	Per a la manipulació de materials voluminosos i/o pesats, solicitar un procediment de treball específic	4
I0000038	Substituir lo manual per lo mecànic	9 /10
I0000039	Planificació de compra i programa de manteniment d'eines	9
I0000040	Formació de l'operari en l'ús i manteniment d'eines	9
I0000045	Formació	10 /13 /18
I0000055	Elecció dels equips de manteniment	13
I0000056	Paletització i eines ergonòmiques	13
I0000058	Adaptar la feina a les característiques individuals de la persona que la realitza	13
I0000060	Suspensió de les feines en condicions extremes	14
I0000061	Rotació dels llocs de treball	14 /17
I0000062	Planificar els treballs per a realitzar-los en zones protegides	14
I0000067	No treballar al costat de linies elèctriques amb cables nusos	16
I0000068	Elecció i manteniment de les eines elèctriques	16
I0000069	Formació i habilitació específica per a cada eina	16
I0000070	Compliment del REBT pel que fa a equips de protecció	16
I0000071	Revisió de la posta a terra	16
I0000072	Realitzar els treballs sobre superfícies seques	16
I0000073	Disposar de quadres elèctrics secundaris	16
I0000079	Realitzar els treballs a l´aire lliure, sempre a sotavent	17
I0000080	Elecció dels materials al disseny del projecte	17
I0000081	Canvi o modificació del procés de treball	17
I0000082	Aïllament del procés	17
I0000086	Substituir els materials amb substàncies nocives	18
I0000152	Utilitzar mitjans mecànics(grues, transpalets, plataformes elevadores) per manipular càrregues	4
I0000154	Verificar nivell lumínic mínim (250 lux) a itineraris i llocs de treball	6
I0000155	Controlar la temperatura i velocitat del vent als llocs de treball	14
I0000161	Verificar que les connexions de les màquines es facin amb endolls reglamentaris	16

G06.G03 AÏLLAMENTS AMB PLAQUES

AÏLLAMENT DE SOLERES I PARAMENTS MITJANÇANT LA COL.LOCACIÓ DE PLAQUES

Avaluació de riscos

Id	Risc	P	G	A
1	CAIGUDA DE PERSONES A DIFERENT NIVELL **Situació:** ITINERARIS A OBRA TREBALLS EN ALÇADA	1	3	3
2	CAIGUDA DE PERSONES AL MATEIX NIVELL **Situació:** ITINERARIS A OBRA ÀREA DE TREBALL MANCA D'IL.LUMINACIÓ	1	2	2
4	CAIGUDA D'OBJECTES PER MANIPULACIÓ O DE MATERIALS TRANSPORTATS **Situació:** MANIPULACIÓ D'APLECS	1	3	3
6	TREPITJADES SOBRE OBJECTES **Situació:** ITINERARIS A OBRA ÀREA DE TREBALL MANCA D'IL.LUMINACIÓ	2	2	3

9	COPS AMB OBJECTES O EINES (TALLS) **Situació:** EINES	2	2	3
10	PROJECCIÓ DE FRAGMENTS O PARTÍCULES **Situació:** MANIPULACIÓ MATERIALS RETIRADA DE RUNA	2	2	3
13	SOBREESFORÇOS **Situació:** EINES	2	2	3
14	EXPOSICIÓ A CONDICIONS AMBIENTALS EXTREMES **Situació:** TREBALLS A L'EXTERIOR	1	2	2
16	EXPOSICIÓ A CONTACTES ELÈCTRICS **Situació:** CONTACTES DIRECTES I INDIRECTES	1	2	2
17	INHALACIÓ O INGESTIÓ DE SUBSTANCIES NOCIVES **Situació:** POLS DE FIBRES	2	2	3

P: Probabilitat (1,2,3) / G: Gravetat (1,2,3) / A: Avaluació (1,2,3,4,5)

MESURES PREVENTIVES

Codi	Descripció	Riscos
I0000002	Planificar els treballs per a mantenir el màxim de temps possible les proteccions	1
I0000004	Revisió i manteniment periòdic de SPC	1
I0000008	Personal qualificat per a treballs en alçada	1
I0000013	Ordre i neteja	2 /6
I0000014	Preparació i manteniment de les superfícies de treball	2 /6
I0000015	Organització de les zones de pas i emmagatzematge	2 /6
I0000017	Als plans inclinats, treballar sobre superfícies rugoses i no lliscants	2
I0000025	Planificació d'àrees i llocs de treball	4
I0000026	Planificació de recorreguts i maniobres per a màquines i camions	4
I0000027	Elecció dels mitjans auxiliars de manteniment	4
I0000028	Impedir l'accés de personal dins del radi d'acció de càrregues suspeses	4
I0000029	No balancejar les càrregues suspeses	4
I0000030	Suspendre i aixecar les càrregues dins de l'envolcall o fleixos originals	4
I0000031	Per a la manipulació de materials voluminosos i/o pesats, solicitar un procediment de treball específic	4
I0000038	Substituir lo manual per lo mecànic	9 /10
I0000039	Planificació de compra i programa de manteniment d'eines	9
I0000040	Formació de l'operari en l'ús i manteniment d'eines	9
I0000041	Substituir la fabricació a obra per la prefabricació a taller	9
I0000045	Formació	10 /13
I0000055	Elecció dels equips de manteniment	13
I0000056	Paletització i eines ergonòmiques	13
I0000058	Adaptar la feina a les característiques individuals de la persona que la realitza	13
I0000060	Suspensió de les feines en condicions extremes	14
I0000061	Rotació dels llocs de treball	14 /17
I0000062	Planificar els treballs per a realitzar-los en zones protegides	14
I0000063	En cas de vent, apuntalament i fixació de tots els elements inestables	14
I0000068	Elecció i manteniment de les eines elèctriques	16
I0000069	Formació i habilitació específica per a cada eina	16
I0000070	Compliment del REBT pel que fa a equips de protecció	16
I0000071	Revisió de la posta a terra	16
I0000072	Realitzar els treballs sobre superfícies seques	16
I0000073	Disposar de quadres elèctrics secundaris	16
I0000078	Evitar processos de divissió de material en sec	17
I0000079	Realitzar els treballs a l´aire lliure, sempre a sotavent	17
I0000080	Elecció dels materials al disseny del projecte	17
I0000081	Canvi o modificació del procés de treball	17
I0000082	Aïllament del procés	17
I0000151	Per treballs en alçada utilitzar plataformes elevadores mecàniques o hidràuliques	1 /13
I0000152	Utilitzar mitjans mecànics(grues, transpalets, plataformes elevadores) per manipular càrregues	4 /13
I0000154	Verificar nivell lumínic mínim (250 lux) a itineraris i llocs de treball	2 /6 /9
I0000155	Controlar la temperatura i velocitat del vent als llocs de treball	14
I0000161	Verificar que les connexions de les màquines es facin amb endolls reglamentaris	16

G06.G04 JUNTS (FORMACIÓ - REBLERTS - SEGELLATS)

FORMACIÓ, REBLERT I SEGELLAT DE JUNTS DE DILATACIÓ I ENTRE MATERIALS D'OBRA AMB PERFILS, CORDONS I MÀSTICS

Avaluació de riscos

Id	Risc	P	G	A
1	CAIGUDA DE PERSONES A DIFERENT NIVELL **Situació:** ITINERARIS A OBRA TREBALLS EN ALÇADA	1	3	3
2	CAIGUDA DE PERSONES AL MATEIX NIVELL **Situació:** ITINERARIS A OBRA ÀREA DE TREBALL MANCA D'IL.LUMINACIÓ	1	2	2
6	TREPITJADES SOBRE OBJECTES **Situació:** ITINERARIS A OBRA ÀREA DE TREBALL MANCA D'IL.LUMINACIÓ	1	2	2
9	COPS AMB OBJECTES O EINES (TALLS) **Situació:** EINES	1	1	1
10	PROJECCIÓ DE FRAGMENTS O PARTÍCULES **Situació:** AL NETEJAR EL SUPORT O JUNTA	1	1	1
13	SOBREESFORÇOS **Situació:** MANIPULACIÓ MANUAL	1	2	2
14	EXPOSICIÓ A CONDICIONS AMBIENTALS EXTREMES **Situació:** TREBALLS A L'EXTERIOR	2	2	3
17	INHALACIÓ O INGESTIÓ DE SUBSTANCIES NOCIVES **Situació:** DISSOLVENTS, COLES POLS NETEJA DEL SUPORT O JUNTA	1	2	2
18	CONTACTES AMB SUBSTANCIES NOCIVES (CÀUSTIQUES, CORROSIVES, IRRITANTS O AL·LERGÈNIQUES) **Situació:** DISSOLVENTS, COLES I MÀSTICS	1	2	2

P: Probabilitat (1,2,3) / G: Gravetat (1,2,3) / A: Avaluació (1,2,3,4,5)

MESURES PREVENTIVES

Codi	Descripció	Riscos
I0000002	Planificar els treballs per a mantenir el màxim de temps possible les proteccions	1
I0000004	Revisió i manteniment periòdic de SPC	1
I0000005	Integrar la seguretat al disseny arquitectònic	1
I0000006	Disseny i estudi de les mesures preventives en fase de projecte	1
I0000008	Personal qualificat per a treballs en alçada	1
I0000013	Ordre i neteja	2 /6
I0000014	Preparació i manteniment de les superfícies de treball	2 /6
I0000015	Organització de les zones de pas i emmagatzematge	2 /6
I0000017	Als plans inclinats, treballar sobre superfícies rugoses i no lliscants	2
I0000038	Substituir lo manual per lo mecànic	9
I0000039	Planificació de compra i programa de manteniment d'eines	9
I0000040	Formació de l'operari en l'ús i manteniment d'eines	9
I0000045	Formació	10 /13 /18
I0000055	Elecció dels equips de manteniment	13
I0000056	Paletització i eines ergonòmiques	13
I0000058	Adaptar la feina a les característiques individuals de la persona que la realitza	13
I0000060	Suspensió de les feines en condicions extremes	14
I0000061	Rotació dels llocs de treball	14 /17
I0000062	Planificar els treballs per a realitzar-los en zones protegides	14
I0000079	Realitzar els treballs a l´aire lliure, sempre a sotavent	17
I0000080	Elecció dels materials al disseny del projecte	17
I0000081	Canvi o modificació del procés de treball	17
I0000082	Aïllament del procés	17
I0000086	Substituir els materials amb substàncies nocives	18
I0000151	Per treballs en alçada utilitzar plataformes elevadores mecàniques o hidràuliques	1 /13
I0000152	Utilitzar mitjans mecànics(grues, transpalets, plataformes elevadores) per manipular càrregues	13
I0000154	Verificar nivell lumínic mínim (250 lux) a itineraris i llocs de treball	2 /6 /9
I0000155	Controlar la temperatura i velocitat del vent als llocs de treball	14

G07 REVESTIMENTS
G07.G01 PINTATS - ENVERNISSATS

PROTECCIÓ D'ESTRUCTURES, PARAMENTS O SUPERFÍCIES AMB PINTURA O VERNÍS

Avaluació de riscos

Id	Risc	P	G	A
1	CAIGUDA DE PERSONES A DIFERENT NIVELL **Situació:** CAIGUDA DES DE BASTIDES, BORRIQUETES CAIGUDA DES DE BASTIDES PENJADES CAIGUDA PER FORATS VERTICALS O HORIZONTALS	2	3	4
2	CAIGUDA DE PERSONES AL MATEIX NIVELL **Situació:** SUPERFÍCIES IRREGULARS DE TREBALL	1	1	1
4	CAIGUDA D'OBJECTES PER MANIPULACIÓ O DE MATERIALS TRANSPORTATS **Situació:** CAIGUDA D'EINES MANUALS CAIGUDA DE MATERIALS TRANSPORTS (MANUTENCIÓ)	1	3	3
6	TREPITJADES SOBRE OBJECTES **Situació:** SOBRE TERRENYS IRREGULARS	3	1	3
9	COPS AMB OBJECTES O EINES (TALLS) **Situació:** ÚS D'EINES MANUALS TRANSPORT, MANIPULACIÓ I COL·LOCACIÓ DE MATERIALS	2	1	2
10	PROJECCIÓ DE FRAGMENTS O PARTÍCULES **Situació:** PROYECCIÓ DEL MATERIAL A LA SEVA APLICACIÓ	3	1	3
13	SOBREESFORÇOS **Situació:** CARRETEIG DE MATERIALS PESATS	2	2	3
14	EXPOSICIÓ A CONDICIONS AMBIENTALS EXTREMES **Situació:** TREBALLS A L'EXTERIOR	1	2	2
16	EXPOSICIÓ A CONTACTES ELÈCTRICS **Situació:** CONTACTES DIRECTES I INDIRECTES	1	3	3
17	INHALACIÓ O INGESTIÓ DE SUBSTANCIES NOCIVES **Situació:** INHALACIÓ DE VERNÍS, ESÈNCIA DE AIGUARRÀS FREGAT O POLIT DE SUPERFÍCIES ACABATS	3	2	4
18	CONTACTES AMB SUBSTANCIES NOCIVES (CÀUSTIQUES, CORROSIVES, IRRITANTS O AL·LERGÈNIQUES) **Situació:** CONTACTE AMB PINTURES ESPECIALS, VERNÍS	2	2	3
25	ATROPELLAMENTS O COPS AMB VEHICLES **Situació:** VEHICLES PROPIS D'OBRA	2	3	4

P: Probabilitat (1,2,3) / G: Gravetat (1,2,3) / A: Avaluació (1,2,3,4,5)

MESURES PREVENTIVES

Codi	Descripció	Riscos
I0000002	Planificar els treballs per a mantenir el màxim de temps possible les proteccions	1
I0000003	Itineraris preestablerts i balissats per al personal	1
I0000004	Revisió i manteniment periòdic de SPC	1
I0000006	Disseny i estudi de les mesures preventives en fase de projecte	1
I0000008	Personal qualificat per a treballs en alçada	1
I0000013	Ordre i neteja	2 /6
I0000014	Preparació i manteniment de les superfícies de treball	2 /6
I0000015	Organització de les zones de pas i emmagatzematge	2 /6
I0000025	Planificació d'àrees i llocs de treball	4
I0000026	Planificació de recorreguts i maniobres per a màquines i camions	4
I0000027	Elecció dels mitjans auxiliars de manteniment	4
I0000028	Impedir l'accés de personal dins del radi d'acció de càrregues suspeses	4
I0000029	No balancejar les càrregues suspeses	4
I0000030	Suspendre i aixecar les càrregues dins de l'envolcall o fleixos originals	4
I0000031	Per a la manipulació de materials voluminosos i/o pesats, solicitar un procediment de treball específic	4
I0000038	Substituir lo manual per lo mecànic	9 /10
I0000039	Planificació de compra i programa de manteniment d'eines	9
I0000040	Formació de l'operari en l'ús i manteniment d'eines	9
I0000045	Formació	9 /10 /13 /17 /18
I0000056	Paletització i eines ergonòmiques	13
I0000060	Suspensió de les feines en condicions extremes	14
I0000061	Rotació dels llocs de treball	14
I0000062	Planificar els treballs per a realitzar-los en zones protegides	14
I0000067	No treballar al costat de linies elèctriques amb cables nusos	16
I0000068	Elecció i manteniment de les eines elèctriques	16
I0000069	Formació i habilitació específica per a cada eina	16
I0000070	Compliment del REBT pel que fa a equips de protecció	16

I0000071	Revisió de la posta a terra	16
I0000072	Realitzar els treballs sobre superfícies seques	16
I0000073	Disposar de quadres elèctrics secundaris	16
I0000078	Evitar processos de divissió de material en sec	17
I0000080	Elecció dels materials al disseny del projecte	17
I0000085	Ventilació de les zones de treball	17
I0000086	Substituir els materials amb substàncies nocives	17 /18
I0000103	Planificació de les àrees de treball	25
I0000104	Accessos i circulació independents per a personal i maquinària	25
I0000105	Anivellar la maquinària per a la realització de l'activitat	25
I0000106	El personal no ha de descansar al costat de màquines aturades	25
I0000107	Limitació de la velocitat dels vehicles	25
I0000151	Per treballs en alçada utilitzar plataformes elevadores mecàniques o hidràuliques	1 /13
I0000152	Utilitzar mitjans mecànics(grues, transpalets, plataformes elevadores) per manipular càrregues	4 /13
I0000154	Verificar nivell lumínic mínim (250 lux) a itineraris i llocs de treball	2 /6 /9 /25
I0000155	Controlar la temperatura i velocitat del vent als llocs de treball	14
I0000161	Verificar que les connexions de les màquines es facin amb endolls reglamentaris	16

G08 PAVIMENTS
G08.G01 PAVIMENTS AMORFS (FORMIGÓ, SUBBASES, TERRA, SAULO, BITUMINOSOS I REGS)

EXECUCIÓ I MANTENIMENT DE PAVIMENTS CONTINUS

Avaluació de riscos

Id	Risc	P	G	A
1	CAIGUDA DE PERSONES A DIFERENT NIVELL **Situació:** TREBALLS EN VORES DE TALÚS	1	3	3
2	CAIGUDA DE PERSONES AL MATEIX NIVELL **Situació:** ITINERARI OBRA APLECS DE MATERIAL	2	2	3
4	CAIGUDA D'OBJECTES PER MANIPULACIÓ O DE MATERIALS TRANSPORTATS **Situació:** TRANSPORT DE BETUMS, TERRES, QUITRANS...	1	2	2
6	TREPITJADES SOBRE OBJECTES **Situació:** TREPITJADES SOBRE ELEMENTS CALENTS. BETUMS, QUITRANS...	2	1	2
9	COPS AMB OBJECTES O EINES (TALLS) **Situació:** ÚS D'EINES MANUALS COPS AMB MAQUINÀRIA	1	2	2
10	PROJECCIÓ DE FRAGMENTS O PARTÍCULES **Situació:** TREBALLS DE COL·LOCACIÓ I ESTESA DE BETUMS, QUITRANS...	2	1	2
11	ATRAPAMENT PER O ENTRE OBJECTES **Situació:** MAQUINÀRIA PRÒPIA DE L'OBRA	1	2	2
12	ATRAPAMENT PER BOLCADA DE MÀQUINES, TRACTORS O VEHICLES **Situació:** MAQUINÀRIA DE COMPACTACIÓ EN LA PROXIMITAT DE LES VORES DEL TALÚS	1	3	3
13	SOBREESFORÇOS **Situació:** ÚS D'EINES MANUALS	2	2	3
14	EXPOSICIÓ A CONDICIONS AMBIENTALS EXTREMES **Situació:** TREBALLS A L'EXTERIOR	1	2	2
15	CONTACTES TÈRMICS **Situació:** COL·LOCACIÓ DE BETUMS	2	2	3
16	EXPOSICIÓ A CONTACTES ELÈCTRICS **Situació:** CONTACTES DIRECTES I INDIRECTES CONTACTES AMB INSTAL·LACIONS EXISTENTS	1	2	2
17	INHALACIÓ O INGESTIÓ DE SUBSTANCIES NOCIVES **Situació:** POLS DE LA CIRCULACIÓ DE VEHICLES POLS DE SITGES DE CIMENT	2	1	2
25	ATROPELLAMENTS O COPS AMB VEHICLES **Situació:** CIRCULACIÓ ALIENA I PRÒPIA DE L'OBRA	1	3	3
27	EXPOSICIÓ A VIBRACIONS **Situació:** MAQUINÀRIA	1	2	2

P: Probabilitat (1,2,3) / G: Gravetat (1,2,3) / A: Avaluació (1,2,3,4,5)

MESURES PREVENTIVES

Codi	Descripció	Riscos

I0000002	Planificar els treballs per a mantenir el màxim de temps possible les proteccions	1
I0000003	Itineraris preestablerts i balissats per al personal	1
I0000004	Revisió i manteniment periòdic de SPC	1
I0000013	Ordre i neteja	2 /6 /17
I0000014	Preparació i manteniment de les superfícies de treball	2 /6
I0000015	Organització de les zones de pas i emmagatzematge	2 /6
I0000026	Planificació de recorreguts i maniobres per a màquines i camions	4
I0000027	Elecció dels mitjans auxiliars de manteniment	4
I0000028	Impedir l'accés de personal dins del radi d'acció de càrregues suspeses	4
I0000031	Per a la manipulació de materials voluminosos i/o pesats, solicitar un procediment de treball específic	4
I0000038	Substituir lo manual per lo mecànic	9 /10 /15
I0000039	Planificació de compra i programa de manteniment d'eines	9
I0000040	Formació de l'operari en l'ús i manteniment d'eines	9 /11 /12
I0000042	Evitar processos de manipulació de materials a obra	9
I0000045	Formació	10 /13
I0000051	Adequació dels recorreguts de la maquinària	12
I0000053	Procediment d'utilització de la maquinària	12 /15
I0000055	Elecció dels equips de manteniment	13
I0000060	Suspensió de les feines en condicions extremes	14
I0000061	Rotació dels llocs de treball	27
I0000067	No treballar al costat de linies elèctriques amb cables nusos	16
I0000068	Elecció i manteniment de les eines elèctriques	16
I0000069	Formació i habilitació específica per a cada eina	16
I0000070	Compliment del REBT pel que fa a equips de protecció	16
I0000071	Revisió de la posta a terra	16
I0000073	Disposar de quadres elèctrics secundaris	16
I0000074	Reg de les zones de treball	17
I0000084	Talls amb serra de trepar per via humida, amb proteccións integrades	10
I0000086	Substituir els materials amb substàncies nocives	17
I0000103	Planificació de les àrees de treball	25
I0000104	Accessos i circulació independents per a personal i maquinària	25
I0000105	Anivellar la maquinària per a la realització de l'activitat	25
I0000106	El personal no ha de descansar al costat de màquines aturades	25
I0000107	Limitació de la velocitat dels vehicles	25
I0000110	Eliminar vibracions en origen	27
I0000152	Utilitzar mitjans mecànics(grues, transpalets, plataformes elevadores) per manipular càrregues	13
I0000154	Verificar nivell lumínic mínim (250 lux) a itineraris i llocs de treball	2 /6 /9 /25
I0000155	Controlar la temperatura i velocitat del vent als llocs de treball	14
I0000161	Verificar que les connexions de les màquines es facin amb endolls reglamentaris	16

G08.G02 PECES (PEDRA, CERÀMICA, MORTER, ETC.)

EXECUCIÓ I MANTENIMENT DE PAVIMENTS DISCONTINUS

Avaluació de riscos

Id	Risc	P	G	A
2	CAIGUDA DE PERSONES AL MATEIX NIVELL **Situació:** ITINERARI D'OBRA IRREGULARITAT DE LA ZONA DE TREBALL	2	1	2
4	CAIGUDA D'OBJECTES PER MANIPULACIÓ O DE MATERIALS TRANSPORTATS **Situació:** TRANSPORT DE MATERIAL MANIPULACIÓ DE BLOCS DE PEDRA	2	1	2
6	TREPITJADES SOBRE OBJECTES **Situació:** ITINERARI D'OBRA APLECS DE MATERIAL	2	1	2
9	COPS AMB OBJECTES O EINES (TALLS) **Situació:** ÚS D'EINES MANUALS	2	1	2
10	PROJECCIÓ DE FRAGMENTS O PARTÍCULES **Situació:** TALL EN SEC DE PECES, PEDRES RETIRADA DE RUNA	1	2	2
12	ATRAPAMENT PER BOLCADA DE MÀQUINES, TRACTORS O VEHICLES **Situació:** TREBALLS DE COL·LOCACIÓ DE MATERIAL PRÒXIM A TALUSSOS	1	2	2
13	SOBREESFORÇOS **Situació:** MANIPULACIÓ DE MATERIALS ÚS D'EINES MANUALS	2	1	2

14	EXPOSICIÓ A CONDICIONS AMBIENTALS EXTREMES **Situació:** TREBALLS A L'EXTERIOR	1	2	2
16	EXPOSICIÓ A CONTACTES ELÈCTRICS **Situació:** CONTACTES DIRECTES I INDIRECTES EXISTENCIA D'INSTAL·LACIONS SOTERRADES DESCÀRREGA DE MATERIAL	1	3	3
17	INHALACIÓ O INGESTIÓ DE SUBSTANCIES NOCIVES **Situació:** POLS DE TERRES CONFECCIÓ DE MORTER TALL DE PEDRA, CERÀMICA	2	1	2
18	CONTACTES AMB SUBSTANCIES NOCIVES (CÀUSTIQUES, CORROSIVES, IRRITANTS O AL·LERGÈNIQUES) **Situació:** CONTACTES AMB MORTER (CIMENT)	2	1	2
25	ATROPELLAMENTS O COPS AMB VEHICLES **Situació:** CIRCULACIÓ ALIENA I PRÒPIA D'OBRA FEINES DE MANTENIMIENT	2	2	3
26	EXPOSICIÓ A SOROLLS **Situació:** MAQUINÀRIA	2	1	2

P: Probabilitat (1,2,3) / G: Gravetat (1,2,3) / A: Avaluació (1,2,3,4,5)

MESURES PREVENTIVES

Codi	Descripció	Riscos
I0000013	Ordre i neteja	2 /6 /17
I0000014	Preparació i manteniment de les superfícies de treball	2 /6
I0000015	Organització de les zones de pas i emmagatzematge	2 /6
I0000025	Planificació d'àrees i llocs de treball	4
I0000026	Planificació de recorreguts i maniobres per a màquines i camions	4
I0000027	Elecció dels mitjans auxiliars de manteniment	4
I0000028	Impedir l'accés de personal dins del radi d'acció de càrregues suspeses	4
I0000030	Suspendre i aixecar les càrregues dins de l'envolcall o fleixos originals	4
I0000031	Per a la manipulació de materials voluminosos i/o pesats, solicitar un procediment de treball específic	4
I0000033	Solicitar habilitació professional del personal encarregat del manteniment de l'obra	4
I0000038	Substituir lo manual per lo mecànic	9 /10
I0000039	Planificació de compra i programa de manteniment d'eines	9
I0000040	Formació de l'operari en l'ús i manteniment d'eines	9 /12 /13
I0000041	Substituir la fabricació a obra per la prefabricació a taller	9
I0000042	Evitar processos de manipulació de materials a obra	9
I0000044	Evitar processos de tallat de materials a l'obra	10
I0000045	Formació	10 /18
I0000046	Evitar processos d'ajust en obra	10
I0000051	Adequació dels recorreguts de la maquinària	12
I0000053	Procediment d'utilització de la maquinària	12
I0000055	Elecció dels equips de manteniment	13
I0000056	Paletització i eines ergonòmiques	13
I0000059	Elecció dels materials alternatius poc pessats i més manegables	13
I0000060	Suspensió de les feines en condicions extremes	14
I0000061	Rotació dels llocs de treball	17
I0000062	Planificar els treballs per a realitzar-los en zones protegides	14 /26
I0000067	No treballar al costat de linies elèctriques amb cables nusos	16
I0000068	Elecció i manteniment de les eines elèctriques	16
I0000069	Formació i habilitació específica per a cada eina	16
I0000070	Compliment del REBT pel que fa a equips de protecció	16
I0000071	Revisió de la posta a terra	16
I0000072	Realitzar els treballs sobre superfícies seques	16
I0000073	Disposar de quadres elèctrics secundaris	16
I0000074	Reg de les zones de treball	17
I0000076	Reconeixement dels materials a enderrocar	17
I0000078	Evitar processos de divissió de material en sec	17
I0000080	Elecció dels materials al disseny del projecte	17
I0000084	Talls amb serra de trepar per via humida, amb proteccións integrades	17
I0000086	Substituir els materials amb substàncies nocives	17 /18
I0000103	Planificació de les àrees de treball	25
I0000104	Accessos i circulació independents per a personal i maquinària	25
I0000105	Anivellar la maquinària per a la realització de l'activitat	25
I0000107	Limitació de la velocitat dels vehicles	25
I0000108	Eliminar el soroll en origen	26

I0000152	Utilitzar mitjans mecànics(grues, transpalets, plataformes elevadores) per manipular càrregues	4
I0000154	Verificar nivell lumínic mínim (250 lux) a itineraris i llocs de treball	2 /6 /25
I0000155	Controlar la temperatura i velocitat del vent als llocs de treball	14
I0000157	Control del nivell sonor amb sonómetre portàtil	26
I0000161	Verificar que les connexions de les màquines es facin amb endolls reglamentaris	16

G09 PROTECCIONS I SENYALITZACIÓ
G09.G01 COL.LOCACIÓ DE BARANES I SENYALS AMB SUPORTS METÀL.LICS

COL.LOCACIÓ D'ELEMENTS DE PROTECCIÓ I SENYALITZACIÓ AMB SUPORTS METÀL.LICS EN VIES DE CIRCULACIÓ I ZONES URBANITZADES

Avaluació de riscos

Id	Risc	P	G	A
1	CAIGUDA DE PERSONES A DIFERENT NIVELL **Situació:** TREBALLS DE COL·LOCACIÓ D'ELEMENTS PROPERS A DESNIVELLS	1	3	3
2	CAIGUDA DE PERSONES AL MATEIX NIVELL **Situació:** ITINERARIS D'OBRA IRREGULARITAT DE LA SUPERFÍCIE DE TREBALL	2	1	2
4	CAIGUDA D'OBJECTES PER MANIPULACIÓ O DE MATERIALS TRANSPORTATS **Situació:** TRANSPORT I MANIPULACIÓ DE MATERIALS	1	3	3
6	TREPITJADES SOBRE OBJECTES **Situació:** SUPERFÍCIE DE TREBALL APLECS DE MATERIAL	1	2	2
9	COPS AMB OBJECTES O EINES (TALLS) **Situació:** ÚS D'EINES MANUALS COL·LOCACIÓ D'ELEMENTS	2	2	3
13	SOBREESFORÇOS **Situació:** CARRETEIG DE MATERIALS PESATS	2	1	2
14	EXPOSICIÓ A CONDICIONS AMBIENTALS EXTREMES **Situació:** TREBALLS A L'EXTERIOR	1	2	2
16	EXPOSICIÓ A CONTACTES ELÈCTRICS **Situació:** CONTACTES DIRECTES O INDIRECTES CONTACTES EN SOLDADURA ELÈCTRICA	1	3	3
17	INHALACIÓ O INGESTIÓ DE SUBSTANCIES NOCIVES **Situació:** POLS Y PARTICULES GENERADES EN TALLS	1	2	2
25	ATROPELLAMENTS O COPS AMB VEHICLES **Situació:** VEHICLES PROPIS D'OBRA I ALIENS	1	3	3

P: Probabilitat (1,2,3) / G: Gravetat (1,2,3) / A: Avaluació (1,2,3,4,5)

MESURES PREVENTIVES

Codi	Descripció	Riscos
I0000002	Planificar els treballs per a mantenir el màxim de temps possible les proteccions	1
I0000004	Revisió i manteniment periòdic de SPC	1
I0000005	Integrar la seguretat al disseny arquitectònic	1
I0000006	Disseny i estudi de les mesures preventives en fase de projecte	1
I0000008	Personal qualificat per a treballs en alçada	1
I0000013	Ordre i neteja	2 /6
I0000014	Preparació i manteniment de les superfícies de treball	2 /6
I0000015	Organització de les zones de pas i emmagatzematge	2 /6
I0000025	Planificació d'àrees i llocs de treball	4
I0000026	Planificació de recorreguts i maniobres per a màquines i camions	4
I0000027	Elecció dels mitjans auxiliars de manteniment	4
I0000028	Impedir l'accés de personal dins del radi d'acció de càrregues suspeses	4
I0000029	No balancejar les càrregues suspeses	4
I0000030	Suspendre i aixecar les càrregues dins de l'envolcall o fleixos originals	4
I0000031	Per a la manipulació de materials voluminosos i/o pesats, solicitar un procediment de treball específic	4
I0000038	Substituir lo manual per lo mecànic	9
I0000039	Planificació de compra i programa de manteniment d'eines	9
I0000040	Formació de l'operari en l'ús i manteniment d'eines	9 /13
I0000041	Substituir la fabricació a obra per la prefabricació a taller	9
I0000042	Evitar processos de manipulació de materials a obra	9
I0000055	Elecció dels equips de manteniment	13

I0000056	Paletització i eines ergonòmiques	13
I0000060	Suspensió de les feines en condicions extremes	14
I0000062	Planificar els treballs per a realitzar-los en zones protegides	14
I0000063	En cas de vent, apuntalament i fixació de tots els elements inestables	14
I0000067	No treballar al costat de linies elèctriques amb cables nusos	16
I0000068	Elecció i manteniment de les eines elèctriques	16
I0000069	Formació i habilitació específica per a cada eina	16
I0000070	Compliment del REBT pel que fa a equips de protecció	16
I0000071	Revisió de la posta a terra	16
I0000072	Realitzar els treballs sobre superfícies seques	16
I0000073	Disposar de quadres elèctrics secundaris	16
I0000078	Evitar processos de divissió de material en sec	17
I0000079	Realitzar els treballs a l´aire lliure, sempre a sotavent	17
I0000086	Substituir els materials amb substàncies nocives	17
I0000103	Planificació de les àrees de treball	25
I0000104	Accessos i circulació independents per a personal i maquinària	25
I0000105	Anivellar la maquinària per a la realització de l'activitat	25
I0000106	El personal no ha de descansar al costat de màquines aturades	25
I0000107	Limitació de la velocitat dels vehicles	25
I0000151	Per treballs en alçada utilitzar plataformes elevadores mecàniques o hidràuliques	1 /13
I0000152	Utilitzar mitjans mecànics(grues, transpalets, plataformes elevadores) per manipular càrregues	4 /13
I0000154	Verificar nivell lumínic mínim (250 lux) a itineraris i llocs de treball	1 /2 /6 /9 /25
I0000155	Controlar la temperatura i velocitat del vent als llocs de treball	14
I0000156	Detecció xarxes instal·lacions encastades o soterrades	16
I0000159	Per manipular càrregues llargues amb grua, utilitzar biga de repartiment	4
I0000161	Verificar que les connexions de les màquines es facin amb endolls reglamentaris	16

G09.G02 BARRERES DE FORMIGÓ FETES "IN SITU" O AMB PECES PREFABRICADES

EXECUCIÓ I MUNTATGE DE BARRERES DE PROTECCIÓ DE FORMIGÓ ARMAT IN SITU O EN PECES PREFABRICADES. MUNTATGE AMB MITJANS MECÀNICS

Avaluació de riscos

Id	Risc	P	G	A
2	CAIGUDA DE PERSONES AL MATEIX NIVELL **Situació:** IRREGULARITAT DE LA SUPERFÍCIE DE TREBALL APLECS DE MATERIAL	2	1	2
4	CAIGUDA D'OBJECTES PER MANIPULACIÓ O DE MATERIALS TRANSPORTATS **Situació:** TRANSPORT, MANUTENCIÓ DE MATERIAL	1	3	3
6	TREPITJADES SOBRE OBJECTES **Situació:** TREPITJADES SOBRE OBJECTES PUNXANTS IRREGULARITAT DEL TERRENY	1	2	2
9	COPS AMB OBJECTES O EINES (TALLS) **Situació:** ÚS D'EINES MANUALS ÚS DE MAQUINÀRIA	2	2	3
10	PROJECCIÓ DE FRAGMENTS O PARTÍCULES **Situació:** PROCÉS DE FORMIGONAT COL·LOCACIÓ I AJUST DE PECES.	1	2	2
13	SOBREESFORÇOS **Situació:** ÚS D'EINES MANUALS CARRETEIG DE MATERIALS PESATS	2	1	2
14	EXPOSICIÓ A CONDICIONS AMBIENTALS EXTREMES **Situació:** TREBALLS A L'EXTERIOR	1	2	2
18	CONTACTES AMB SUBSTANCIES NOCIVES (CÀUSTIQUES, CORROSIVES, IRRITANTS O AL·LERGÈNIQUES) **Situació:** CONTACTES AMB FORMIGÓ (CIMENT)	2	1	2
25	ATROPELLAMENTS O COPS AMB VEHICLES **Situació:** VEHICLES ALIENS I PROPIS DE L'OBRA	1	3	3

P: Probabilitat (1,2,3) / G: Gravetat (1,2,3) / A: Avaluació (1,2,3,4,5)

MESURES PREVENTIVES

Codi	Descripció	Riscos
I0000004	Revisió i manteniment periòdic de SPC	25
I0000013	Ordre i neteja	2 /6
I0000014	Preparació i manteniment de les superfícies de treball	2 /6

I0000015	Organització de les zones de pas i emmagatzematge	2 /6
I0000025	Planificació d'àrees i llocs de treball	4
I0000026	Planificació de recorreguts i maniobres per a màquines i camions	4
I0000027	Elecció dels mitjans auxiliars de manteniment	4
I0000029	No balancejar les càrregues suspeses	4
I0000030	Suspendre i aixecar les càrregues dins de l'envolcall o fleixos originals	4
I0000038	Substituir lo manual per lo mecànic	9 /10
I0000039	Planificació de compra i programa de manteniment d'eines	9
I0000040	Formació de l'operari en l'ús i manteniment d'eines	9
I0000042	Evitar processos de manipulació de materials a obra	9
I0000044	Evitar processos de tallat de materials a l'obra	10
I0000045	Formació	10 /13 /18
I0000046	Evitar processos d'ajust en obra	10
I0000055	Elecció dels equips de manteniment	13
I0000056	Paletització i eines ergonòmiques	13
I0000060	Suspensió de les feines en condicions extremes	14
I0000061	Rotació dels llocs de treball	14
I0000062	Planificar els treballs per a realitzar-los en zones protegides	14
I0000103	Planificació de les àrees de treball	25
I0000104	Accessos i circulació independents per a personal i maquinària	25
I0000105	Anivellar la maquinària per a la realització de l'activitat	25
I0000106	El personal no ha de descansar al costat de màquines aturades	25
I0000107	Limitació de la velocitat dels vehicles	25
I0000152	Utilitzar mitjans mecànics(grues, transpalets, plataformes elevadores) per manipular càrregues	4 /13
I0000154	Verificar nivell lumínic mínim (250 lux) a itineraris i llocs de treball	2 /6 /9 /25
I0000155	Controlar la temperatura i velocitat del vent als llocs de treball	14

G10 INSTAL.LACIONS DE DRENATGE, D'EVACUACIÓ I CANALITZACIONS
G10.G01 ELEMENTS COL.LOCATS SUPERFICIALMENT (DESGUASSOS, EMBORNALS, BUNERES, ETC.)

XARXA HORITZONTAL D'EVACUACIÓ SOTERRADA SUPERFICIALMENT, PERICONS SIFÒNICS I DESGUASSOS, DE MATERIAL PREFABRICAT

Avaluació de riscos

Id	Risc	P	G	A
1	CAIGUDA DE PERSONES A DIFERENT NIVELL **Situació:** CAIGUDA EN RASES OBERTES	2	1	2
2	CAIGUDA DE PERSONES AL MATEIX NIVELL **Situació:** IRREGULARITAT DE LA SUPERFÍCIE DE TREBALL APLEC DE TERRES DE L'EXCAVACIÓ	2	1	2
3	CAIGUDA D'OBJECTES PER DESPLOM, ESFONDRAMENT O ENSORRAMENT **Situació:** CAIGUDA DE TERRES DEL TALÚS INESTABILITAT DEL TERRENY	1	3	3
6	TREPITJADES SOBRE OBJECTES **Situació:** SOBRE MATERIALS MAL APLEGATS	2	1	2
9	COPS AMB OBJECTES O EINES (TALLS) **Situació:** COPS AMB TUBS O PERICONS MANIPULACIÓ DE MATERIALS (TALL, UNIÓ DE PECES)	2	2	3
10	PROJECCIÓ DE FRAGMENTS O PARTÍCULES **Situació:** PROCESSOS D'AJUST DE MATERIAL, TALLS, UNIONS	1	2	2
11	ATRAPAMENT PER O ENTRE OBJECTES **Situació:** TREBALLS DE GUIATGE DE MATERIAL A LA SEVA COL·LOCACIÓ	2	2	3
13	SOBREESFORÇOS **Situació:** MANIPULACIÓ DE MATERIALS PESATS	2	2	3
14	EXPOSICIÓ A CONDICIONS AMBIENTALS EXTREMES **Situació:** TREBALLS A L'EXTERIOR	2	2	3
15	CONTACTES TÈRMICS **Situació:** TREBALLS D'UNIÓ: SOLDADURA, TERMOSELLAT	1	2	2
17	INHALACIÓ O INGESTIÓ DE SUBSTANCIES NOCIVES **Situació:** INHALACIÓ DE DISSOLVENTS POLS TERRES GASOS TÒXICS DE CONNEXIONS INCONTROLADES	1	2	2
18	CONTACTES AMB SUBSTANCIES NOCIVES (CÀUSTIQUES, CORROSIVES, IRRITANTS O AL·LERGÈNIQUES)	1	2	2

	Situació: CONTACTES AMB COLES, CIMENTS			
24	ACCIDENTS CAUSATS PER ÉSSERS VIUS **Situació:** MÚRIDS	1	2	2
25	ATROPELLAMENTS O COPS AMB VEHICLES **Situació:** MAQUINÀRIA PRÒPIA DE L'OBRA I VEHICLES D'ALTRES ACTIVITATS	2	3	4

P: Probabilitat (1,2,3) / G: Gravetat (1,2,3) / A: Avaluació (1,2,3,4,5)

MESURES PREVENTIVES

Codi	Descripció	Riscos
I0000002	Planificar els treballs per a mantenir el màxim de temps possible les proteccions	1
I0000003	Itineraris preestablerts i balissats per al personal	1 /2 /3
I0000004	Revisió i manteniment periòdic de SPC	1
I0000010	Executar les escales a la vegada que el sostre de la planta a la que doni accés	25
I0000012	Assegurar les escales de mà	1
I0000013	Ordre i neteja	2 /6
I0000014	Preparació i manteniment de les superfícies de treball	2
I0000015	Organització de les zones de pas i emmagatzematge	2
I0000023	Solicitar dades de les característiques físiques de les terres	3
I0000024	Execució de treballs a l'interior de rases per equips	3
I0000025	Planificació d'àrees i llocs de treball	3 /25
I0000026	Planificació de recorreguts i maniobres per a màquines i camions	3
I0000038	Substituir lo manual per lo mecànic	9 /10
I0000039	Planificació de compra i programa de manteniment d'eines	9 /11
I0000040	Formació de l'operari en l'ús i manteniment d'eines	9 /15
I0000045	Formació	10 /11 /13 /15 /18
I0000046	Evitar processos d'ajust en obra	10
I0000047	Planificació i procediments per a la càrrega i descàrrega de materials	11
I0000050	No treballar ni estar al radi d'acció de les càrregues suspeses	11
I0000056	Paletització i eines ergonòmiques	13
I0000059	Elecció dels materials alternatius poc pessats i més manegables	13
I0000060	Suspensió de les feines en condicions extremes	14
I0000061	Rotació dels llocs de treball	14
I0000062	Planificar els treballs per a realitzar-los en zones protegides	14
I0000065	Evitar procés de soldadura a l'obra	15
I0000066	Utilitzar peces especials d'unió de PVC per tal d'evitar de dilatar les peces amb calor	15
I0000079	Realitzar els treballs a l´aire lliure, sempre a sotavent	17
I0000080	Elecció dels materials al disseny del projecte	17
I0000081	Canvi o modificació del procés de treball	17
I0000085	Ventilació de les zones de treball	17
I0000086	Substituir els materials amb substàncies nocives	17 /18
I0000101	Actuacions prèvies de desparasitació i desratització	24
I0000102	Procediment previ de treball	24
I0000104	Accessos i circulació independents per a personal i maquinària	25
I0000105	Anivellar la maquinària per a la realització de l'activitat	25
I0000106	El personal no ha de descansar al costat de màquines aturades	25
I0000107	Limitació de la velocitat dels vehicles	25
I0000151	Per treballs en alçada utilitzar plataformes elevadores mecàniques o hidràuliques	1 /13
I0000152	Utilitzar mitjans mecànics(grues, transpalets, plataformes elevadores) per manipular càrregues	3 /11 /13
I0000154	Verificar nivell lumínic mínim (250 lux) a itineraris i llocs de treball	2 /6 /9
I0000155	Controlar la temperatura i velocitat del vent als llocs de treball	14

G10.G02 ELEMENTS SOTERRATS (CLAVEGUERONS, POUS, DRENATGES)

XARXA HORITZONTAL D'EVACUACIÓ SOTERRADA, DE POUS DE REGISTRE, DRENATGES I DESGUASSOS, DE MATERIAL PREFABRICAT

Avaluació de riscos

Id	Risc	P	G	A
1	CAIGUDA DE PERSONES A DIFERENT NIVELL **Situació:** CAIGUDES EN RASES I POUS	2	3	4
2	CAIGUDA DE PERSONES AL MATEIX NIVELL **Situació:** IRREGULARITAT DE LA ZONA DE TREBALL	2	1	2
3	CAIGUDA D'OBJECTES PER DESPLOM, ESFONDRAMENT O ENSORRAMENT **Situació:** CAIGUDA DE TERRA PROPERA A LA RASA O POU	2	3	4

	INESTABILITAT DEL TALÚS			
4	CAIGUDA D'OBJECTES PER MANIPULACIÓ O DE MATERIALS TRANSPORTATS **Situació:** MANUTENCIÓ I COL·LOCACIÓ DE MATERIALS EN OBRA	2	2	3
6	TREPITJADES SOBRE OBJECTES **Situació:** APLECS DE MATERIAL IRREGULARITAT DE LA ZONA DE TREBALL	1	1	1
10	PROJECCIÓ DE FRAGMENTS O PARTÍCULES **Situació:** TREBALLS DE COL·LOCACIÓ Y AJUST DE MATERIALS	1	2	2
11	ATRAPAMENT PER O ENTRE OBJECTES **Situació:** TREBALLS DE COL·LOCACIÓ I AJUST DE MATERIALS	2	2	3
13	SOBREESFORÇOS **Situació:** MANIPULACIÓ DE MATERIALS PESATS	2	2	3
14	EXPOSICIÓ A CONDICIONS AMBIENTALS EXTREMES **Situació:** TREBALLS A L'EXTERIOR	2	2	3
15	CONTACTES TÈRMICS **Situació:** CONTACTES DIRECTES I INDIRECTES EXISTENCIA D'INSTAL·LACIONS SOTERRADES	1	2	2
17	INHALACIÓ O INGESTIÓ DE SUBSTANCIES NOCIVES **Situació:** POLS, GASOS DESPRESOS DE PROCESSOS DE COL·LOCACIÓ	1	2	2
18	CONTACTES AMB SUBSTANCIES NOCIVES (CÀUSTIQUES, CORROSIVES, IRRITANTS O AL·LERGÈNIQUES) **Situació:** CONTACTES AMB COLES, CIMENT	1	2	2
24	ACCIDENTS CAUSATS PER ÉSSERS VIUS **Situació:** MÚRIDS	1	2	2
25	ATROPELLAMENTS O COPS AMB VEHICLES **Situació:** VEHICLEOS PROPIS I ALIENS DE L'OBRA	2	3	4

P: Probabilitat (1,2,3) / G: Gravetat (1,2,3) / A: Avaluació (1,2,3,4,5)

MESURES PREVENTIVES

Codi	Descripció	Riscos
I0000002	Planificar els treballs per a mantenir el màxim de temps possible les proteccions	1
I0000003	Itineraris preestablerts i balissats per al personal	1
I0000004	Revisió i manteniment periòdic de SPC	1 /3 /25
I0000012	Assegurar les escales de mà	1
I0000013	Ordre i neteja	2 /6
I0000014	Preparació i manteniment de les superfícies de treball	1 /2 /6
I0000015	Organització de les zones de pas i emmagatzematge	2 /6
I0000020	No realitzar treballs a la mateixa vertical	3
I0000023	Solicitar dades de les característiques físiques de les terres	3
I0000024	Execució de treballs a l'interior de rases per equips	3
I0000025	Planificació d'àrees i llocs de treball	1 /3 /4 /25
I0000026	Planificació de recorreguts i maniobres per a màquines i camions	3 /4
I0000027	Elecció dels mitjans auxiliars de manteniment	4
I0000028	Impedir l'accés de personal dins del radi d'acció de càrregues suspeses	4
I0000029	No balancejar les càrregues suspeses	4
I0000030	Suspendre i aixecar les càrregues dins de l'envolcall o fleixos originals	4
I0000031	Per a la manipulació de materials voluminosos i/o pesats, solicitar un procediment de treball específic	4
I0000038	Substituir lo manual per lo mecànic	10
I0000039	Planificació de compra i programa de manteniment d'eines	11
I0000044	Evitar processos de tallat de materials a l'obra	10
I0000045	Formació	10 /11 /13 /18
I0000046	Evitar processos d'ajust en obra	10
I0000047	Planificació i procediments per a la càrrega i descàrrega de materials	11
I0000048	No treballar al costat de paraments acabats de fer (< 48 h)	11
I0000050	No treballar ni estar al radi d'acció de les càrregues suspesses	11
I0000056	Paletització i eines ergonòmiques	13
I0000059	Elecció dels materials alternatius poc pessats i més manegables	13
I0000060	Suspensió de les feines en condicions extremes	14
I0000061	Rotació dels llocs de treball	14
I0000062	Planificar els treballs per a realitzar-los en zones protegides	14
I0000067	No treballar al costat de linies elèctriques amb cables nusos	15
I0000068	Elecció i manteniment de les eines elèctriques	15
I0000069	Formació i habilitació específica per a cada eina	15
I0000070	Compliment del REBT pel que fa a equips de protecció	15
I0000071	Revisió de la posta a terra	15
I0000072	Realitzar els treballs sobre superfícies seques	15
I0000073	Disposar de quadres elèctrics secundaris	15
I0000074	Reg de les zones de treball	17
I0000078	Evitar processos de divissió de material en sec	17
I0000079	Realitzar els treballs a l´aire lliure, sempre a sotavent	17
I0000085	Ventilació de les zones de treball	17
I0000086	Substituir els materials amb substàncies nocives	17 /18
I0000101	Actuacions prèvies de desparasitació i desratització	24
I0000102	Procediment previ de treball	24
I0000103	Planificació de les àrees de treball	25
I0000104	Accessos i circulació independents per a personal i maquinària	25
I0000105	Anivellar la maquinària per a la realització de l'activitat	25
I0000106	El personal no ha de descansar al costat de màquines aturades	25
I0000107	Limitació de la velocitat dels vehicles	25
I0000152	Utilitzar mitjans mecànics(grues, transpalets, plataformes elevadores) per manipular càrregues	3 /4 /11 /13
I0000154	Verificar nivell lumínic mínim (250 lux) a itineraris i llocs de treball	1 /2 /6
I0000155	Controlar la temperatura i velocitat del vent als llocs de treball	14

G12 CANONADES PER A GASOS I FLUIDS
G12.G01 TUBS MUNTATS SUPERFICIALMENT

TUBS MUNTATS SUPERFICIALMENT

Avaluació de riscos

Id	Risc	P	G	A
1	CAIGUDA DE PERSONES A DIFERENT NIVELL **Situació:** TREBALLS EN ALÇADA PER AL MUNTATGE D'EQUIPS (DIPÒSITS, VÀLVULES,ETC.)	2	3	4
2	CAIGUDA DE PERSONES AL MATEIX NIVELL **Situació:** ITINERARIS A OBRA	1	2	2
4	CAIGUDA D'OBJECTES PER MANIPULACIÓ O DE MATERIALS TRANSPORTATS **Situació:** EN MANIPULACIÓ D'EINES I EQUIPS EN MANTENIMENT DE MATERIAL	1	3	3
6	TREPITJADES SOBRE OBJECTES **Situació:** EN ITINERARIS A OBRA	2	1	2
9	COPS AMB OBJECTES O EINES (TALLS) **Situació:** AMB EQUIPS, EINES EN PROCÉS DE DESEMBALATGE D'EQUIPS	3	1	3
10	PROJECCIÓ DE FRAGMENTS O PARTÍCULES **Situació:** PER ÚS DE RADIAL EN PROVES DE CÀRREGA FIXACIÓ DE SUPORTS SOLDADURA ELÈCTRICA	3	2	4
11	ATRAPAMENT PER O ENTRE OBJECTES **Situació:** EN LA COL.LOCACIÓ D'ELEMENTS PESANTS (DIPÒSITS)	2	2	3
12	ATRAPAMENT PER BOLCADA DE MÀQUINES, TRACTORS O VEHICLES **Situació:** EN LA COL.LOCACIÓ D'ELEMENTS PESANTS (DIPÒSITS)	1	3	3
13	SOBREESFORÇOS **Situació:** MANIPULACIÓ MANUAL	2	2	3
14	EXPOSICIÓ A CONDICIONS AMBIENTALS EXTREMES **Situació:** TREBALLS A L'EXTERIOR I LLOCS TANCATS	2	2	3
15	CONTACTES TÈRMICS **Situació:** SOLDADURES PER FLUIDS CALENTS	2	2	3
16	EXPOSICIÓ A CONTACTES ELÈCTRICS **Situació:** CONTACTES DIRECTES I INDIRECTES	1	3	3
17	INHALACIÓ O INGESTIÓ DE SUBSTANCIES NOCIVES **Situació:** GASOS SOLDADURA ELÈCTRICA FUITES DE GAS GASOS DE COMBUSTIÓ EN LLOCS TANCATS ÚS DE RADIAL	2	3	4
18	CONTACTES AMB SUBSTANCIES NOCIVES (CÀUSTIQUES, CORROSIVES, IRRITANTS O AL·LERGÈNIQUES) **Situació:** COLES LIQUATS DEL PETROLI	1	2	2
20	EXPLOSIONS **Situació:** OXIACETILÈ	1	3	3

		PROVES DE CÀRREGA RECIPIENTS A PRESSIÓ			
21	INCENDIS		1	3	3
	Situació:	PER ESPURNES EN PROCÉS DE PURGATGE PER FUITES DE COMBUSTIBLE PER TREBALLS DE SOLDADURA			

P: Probabilitat (1,2,3) / G: Gravetat (1,2,3) / A: Avaluació (1,2,3,4,5)

MESURES PREVENTIVES

Codi	Descripció	Riscos
I0000003	Itineraris preestablerts i balissats per al personal	1
I0000004	Revisió i manteniment periòdic de SPC	1
I0000006	Disseny i estudi de les mesures preventives en fase de projecte	1
I0000007	Adoptar les mesures preventives necessàries per al manteniment correcte posterior	1
I0000012	Assegurar les escales de mà	1
I0000013	Ordre i neteja	2 /6 /17
I0000014	Preparació i manteniment de les superfícies de treball	2 /6
I0000015	Organització de les zones de pas i emmagatzematge	2 /6
I0000020	No realitzar treballs a la mateixa vertical	4
I0000025	Planificació d'àrees i llocs de treball	4
I0000026	Planificació de recorreguts i maniobres per a màquines i camions	4
I0000027	Elecció dels mitjans auxiliars de manteniment	4
I0000028	Impedir l'accés de personal dins del radi d'acció de càrregues suspeses	4
I0000029	No balancejar les càrregues suspeses	4
I0000030	Suspendre i aixecar les càrregues dins de l'envolcall o fleixos originals	4 /11
I0000031	Per a la manipulació de materials voluminosos i/o pesats, solicitar un procediment de treball específic	4
I0000033	Solicitar habilitació professional del personal encarregat del manteniment de l'obra	4
I0000038	Substituir lo manual per lo mecànic	9
I0000039	Planificació de compra i programa de manteniment d'eines	9 /11
I0000040	Formació de l'operari en l'ús i manteniment d'eines	9
I0000042	Evitar processos de manipulació de materials a obra	9
I0000044	Evitar processos de tallat de materials a l'obra	10
I0000045	Formació	10 /12 /13 /18 /21
I0000046	Evitar processos d'ajust en obra	10
I0000047	Planificació i procediments per a la càrrega i descàrrega de materials	11
I0000050	No treballar ni estar al radi d'acció de les càrregues suspesses	11
I0000051	Adequació dels recorreguts de la maquinària	12
I0000053	Procediment d'utilització de la maquinària	12
I0000054	Ús de recolzaments hidràulics	12
I0000055	Elecció dels equips de manteniment	13
I0000056	Paletització i eines ergonòmiques	13
I0000058	Adaptar la feina a les característiques individuals de la persona que la realitza	13
I0000059	Elecció dels materials alternatius poc pessats i més manegables	13
I0000060	Suspensió de les feines en condicions extremes	14
I0000061	Rotació dels llocs de treball	14 /17
I0000062	Planificar els treballs per a realitzar-los en zones protegides	14
I0000065	Evitar procés de soldadura a l'obra	15
I0000067	No treballar al costat de linies elèctriques amb cables nusos	16
I0000068	Elecció i manteniment de les eines elèctriques	16
I0000069	Formació i habilitació específica per a cada eina	16
I0000070	Compliment del REBT pel que fa a equips de protecció	16
I0000071	Revisió de la posta a terra	16
I0000072	Realitzar els treballs sobre superfícies seques	16
I0000073	Disposar de quadres elèctrics secundaris	16
I0000078	Evitar processos de divissió de material en sec	17
I0000079	Realitzar els treballs a l´aire lliure, sempre a sotavent	17
I0000080	Elecció dels materials al disseny del projecte	17
I0000082	Aïllament del procés	17
I0000083	Dispositius d'alarma	17
I0000085	Ventilació de les zones de treball	17
I0000086	Substituir els materials amb substàncies nocives	17 /18
I0000091	No soldar sobre contenidors de materials inflamables o explosius (pintures, dissolvents, etc)	20
I0000092	Utilitzar aigua sabonosa per a detectar fuites de gas	20

I0000093	Evitar unions de mangueres amb filferros	20
I0000094	Revisió periòdica dels equips de treball	20
I0000095	Impedir el contacte de l'acetilè amb el coure	20
I0000096	No fumar	20
I0000099	Establir una zona de protecció de radi 10 m, en treballs de soldadura i tall amb serra radial	20 /21
I0000151	Per treballs en alçada utilitzar plataformes elevadores mecàniques o hidràuliques	1 /4 /13
I0000152	Utilitzar mitjans mecànics(grues, transpalets, plataformes elevadores) per manipular càrregues	4 /13
I0000154	Verificar nivell lumínic mínim (250 lux) a itineraris i llocs de treball	2 /6 /9
I0000155	Controlar la temperatura i velocitat del vent als llocs de treball	14
I0000161	Verificar que les connexions de les màquines es facin amb endolls reglamentaris	16
I0000165	En manipular sistemes elèctrics, connexions, etc, verificar que les linies no estan en tensió	21

G12.G02 TUBS MUNTATS SOTERRATS

TUBS MUNTATS SOTERRATS

Avaluació de riscos

Id	Risc	P	G	A
1	CAIGUDA DE PERSONES A DIFERENT NIVELL	2	3	4
	Situació: TREBALLS EN ALÇADA PER AL MUNTATGE D'EQUIPS (DIPÒSITS, VÀLVULES,ETC.)			
2	CAIGUDA DE PERSONES AL MATEIX NIVELL	1	2	2
	Situació: ITINERARIS A OBRA			
4	CAIGUDA D'OBJECTES PER MANIPULACIÓ O DE MATERIALS TRANSPORTATS	1	3	3
	Situació: EN MANIPULACIÓ D'EINES I EQUIPS EN MANTENIMENT DE MATERIAL			
6	TREPITJADES SOBRE OBJECTES	2	1	2
	Situació: EN ITINERARIS A OBRA			
9	COPS AMB OBJECTES O EINES (TALLS)	3	1	3
	Situació: AMB EQUIPS, EINES EN PROCÉS DE DESEMBALATGE D'EQUIPS			
10	PROJECCIÓ DE FRAGMENTS O PARTÍCULES	3	2	4
	Situació: PER ÚS DE RADIAL EN PROVES DE CÀRREGA FIXACIÓ DE SUPORTS SOLDADURA ELÈCTRICA			
11	ATRAPAMENT PER O ENTRE OBJECTES	2	2	3
	Situació: EN LA COL.LOCACIÓ D'ELEMENTS PESANTS (DIPÒSITS)			
12	ATRAPAMENT PER BOLCADA DE MÀQUINES, TRACTORS O VEHICLES	1	3	3
	Situació: EN LA COL.LOCACIÓ D'ELEMENTS PESANTS (DIPÒSITS)			
13	SOBREESFORÇOS	2	2	3
	Situació: MANIPULACIÓ MANUAL			
14	EXPOSICIÓ A CONDICIONS AMBIENTALS EXTREMES	2	2	3
	Situació: TREBALLS A L'EXTERIOR I LLOCS TANCATS			
15	CONTACTES TÈRMICS	2	2	3
	Situació: SOLDADURES PER FLUIDS CALENTS			
16	EXPOSICIÓ A CONTACTES ELÈCTRICS	1	3	3
	Situació: CONTACTES DIRECTES I INDIRECTES			
17	INHALACIÓ O INGESTIÓ DE SUBSTANCIES NOCIVES	2	3	4
	Situació: GASOS SOLDADURA ELÈCTRICA FUITES DE GAS GASOS DE COMBUSTIÓ EN LLOCS TANCATS ÚS DE RADIAL			
18	CONTACTES AMB SUBSTANCIES NOCIVES (CÀUSTIQUES, CORROSIVES, IRRITANTS O AL·LERGÈNIQUES)	1	2	2
	Situació: COLES LIQUATS DEL PETROLI			
20	EXPLOSIONS	1	3	3
	Situació: OXIACETILÈ PROVES DE CÀRREGA RECIPIENTS A PRESSIÓ			
21	INCENDIS	1	3	3
	Situació: PER ESPURNES EN PROCÉS DE PURGATGE PER FUITES DE COMBUSTIBLE			

PER TREBALLS DE SOLDADURA

P: Probabilitat (1,2,3) / G: Gravetat (1,2,3) / A: Avaluació (1,2,3,4,5)

MESURES PREVENTIVES

Codi	Descripció	Riscos
I0000003	Itineraris preestablerts i balissats per al personal	1
I0000004	Revisió i manteniment periòdic de SPC	1
I0000006	Disseny i estudi de les mesures preventives en fase de projecte	1
I0000007	Adoptar les mesures preventives necessàries per al manteniment correcte posterior	1
I0000012	Assegurar les escales de mà	1
I0000013	Ordre i neteja	2 /6 /17
I0000014	Preparació i manteniment de les superfícies de treball	2 /6
I0000015	Organització de les zones de pas i emmagatzematge	2 /6
I0000020	No realitzar treballs a la mateixa vertical	4
I0000025	Planificació d'àrees i llocs de treball	4
I0000026	Planificació de recorreguts i maniobres per a màquines i camions	4
I0000027	Elecció dels mitjans auxiliars de manteniment	4
I0000028	Impedir l'accés de personal dins del radi d'acció de càrregues suspeses	4
I0000029	No balancejar les càrregues suspeses	4
I0000030	Suspendre i aixecar les càrregues dins de l'envolcall o fleixos originals	4 /11
I0000031	Per a la manipulació de materials voluminosos i/o pesats, solicitar un procediment de treball específic	4
I0000033	Solicitar habilitació professional del personal encarregat del manteniment de l'obra	4
I0000038	Substituir lo manual per lo mecànic	9
I0000039	Planificació de compra i programa de manteniment d'eines	9 /11
I0000040	Formació de l'operari en l'ús i manteniment d'eines	9
I0000042	Evitar processos de manipulació de materials a obra	9
I0000044	Evitar processos de tallat de materials a l'obra	10
I0000045	Formació	10 /12 /13 /18 /21
I0000046	Evitar processos d'ajust en obra	10
I0000047	Planificació i procediments per a la càrrega i descàrrega de materials	11
I0000050	No treballar ni estar al radi d'acció de les càrregues suspesses	11
I0000051	Adequació dels recorreguts de la maquinària	12
I0000053	Procediment d'utilització de la maquinària	12
I0000054	Ús de recolzaments hidràulics	12
I0000055	Elecció dels equips de manteniment	13
I0000056	Paletització i eines ergonòmiques	13
I0000058	Adaptar la feina a les característiques individuals de la persona que la realitza	13
I0000059	Elecció dels materials alternatius poc pessats i més manegables	13
I0000060	Suspensió de les feines en condicions extremes	14
I0000061	Rotació dels llocs de treball	14 /17
I0000062	Planificar els treballs per a realitzar-los en zones protegides	14
I0000065	Evitar procés de soldadura a l'obra	15
I0000067	No treballar al costat de linies elèctriques amb cables nusos	16
I0000068	Elecció i manteniment de les eines elèctriques	16
I0000069	Formació i habilitació específica per a cada eina	16
I0000070	Compliment del REBT pel que fa a equips de protecció	16
I0000071	Revisió de la posta a terra	16
I0000072	Realitzar els treballs sobre superfícies seques	16
I0000073	Disposar de quadres elèctrics secundaris	16
I0000078	Evitar processos de divissió de material en sec	17
I0000079	Realitzar els treballs a l´aire lliure, sempre a sotavent	17
I0000080	Elecció dels materials al disseny del projecte	17
I0000082	Aïllament del procés	17
I0000083	Dispositius d'alarma	17
I0000085	Ventilació de les zones de treball	17
I0000086	Substituir els materials amb substàncies nocives	17 /18
I0000091	No soldar sobre contenidors de materials inflamables o explosius (pintures, dissolvents, etc)	20
I0000092	Utilitzar aigua sabonosa per a detectar fuites de gas	20
I0000093	Evitar unions de mangueres amb filferros	20
I0000094	Revisió periòdica dels equips de treball	20
I0000095	Impedir el contacte de l'acetilè amb el coure	20
I0000096	No fumar	20
I0000099	Establir una zona de protecció de radi 10 m, en treballs de soldadura i tall amb serra	20 /21

	radial	
I0000152	Utilitzar mitjans mecànics(grues, transpalets, plataformes elevadores) per manipular càrregues	4 /11 /13
I0000154	Verificar nivell lumínic mínim (250 lux) a itineraris i llocs de treball	2 /6 /9
I0000155	Controlar la temperatura i velocitat del vent als llocs de treball	14
I0000156	Detecció xarxes instal·lacions encastades o soterrades	16
I0000161	Verificar que les connexions de les màquines es facin amb endolls reglamentaris	16
I0000165	En manipular sistemes elèctrics, connexions, etc, verificar que les linies no estan en tensió	21

G13 INSTAL.LACIONS ELÈCTRIQUES
G13.G01 INSTAL.LACIONS ELÈCTRIQUES BAIXA TENSIÓ

OPERACIONS DE MUNTATGE, MOVIMENT DE MECANISME I EQUIPS, CONNEXIONS DE LÍNIES, CONNEXIÓ A XARXA, PROVES I POSTA EN FUNCIONAMENT D'INSTAL.LACIONS ELÈCTRIQUES DE BAIXA TENSIÓ

Avaluació de riscos

Id	Risc	P	G	A
1	CAIGUDA DE PERSONES A DIFERENT NIVELL **Situació:** MUNTATGE I MANTENIMENT D'INSTAL·LALCIONS: ÚS DE BANQUETES, BORRIQUETES, BASTIDES	2	3	4
2	CAIGUDA DE PERSONES AL MATEIX NIVELL **Situació:** SUPERFÍCIE IRREGULAR DE TREBALL	1	2	2
4	CAIGUDA D'OBJECTES PER MANIPULACIÓ O DE MATERIALS TRANSPORTATS **Situació:** MANUTENCIÓ, COL·LOCACIÓ D'ELEMENTS PESANTS	1	3	3
6	TREPITJADES SOBRE OBJECTES **Situació:** SUPERFÍCIE DE TREBALL	2	1	2
9	COPS AMB OBJECTES O EINES (TALLS) **Situació:** COPS AMB EQUIPS PELAT DE CABLES ÚS D'EINES MANUALS	2	1	2
10	PROJECCIÓ DE FRAGMENTS O PARTÍCULES **Situació:** EXECUCIÓ DE PERFORADORES PER A FIXACIÓ D'INSTALACIONS	2	1	2
11	ATRAPAMENT PER O ENTRE OBJECTES **Situació:** INSTALACIÓ D'ARMARIS	1	3	3
13	SOBREESFORÇOS **Situació:** MANIPULACIÓ DE MATERIALS PESATS	2	2	3
14	EXPOSICIÓ A CONDICIONS AMBIENTALS EXTREMES **Situació:** TREBALLS A L'EXTERIOR	2	2	3
16	EXPOSICIÓ A CONTACTES ELÈCTRICS **Situació:** CONTACTES DIRECTES I INDIRECTES PROVES D'INSTAL·LACIONS	2	3	4

P: Probabilitat (1,2,3) / G: Gravetat (1,2,3) / A: Avaluació (1,2,3,4,5)

MESURES PREVENTIVES

Codi	Descripció	Riscos
I0000002	Planificar els treballs per a mantenir el màxim de temps possible les proteccions	1
I0000003	Itineraris preestablerts i balissats per al personal	1
I0000004	Revisió i manteniment periòdic de SPC	1
I0000005	Integrar la seguretat al disseny arquitectònic	1
I0000006	Disseny i estudi de les mesures preventives en fase de projecte	1
I0000007	Adoptar les mesures preventives necessàries per al manteniment correcte posterior	1
I0000008	Personal qualificat per a treballs en alçada	1
I0000011	Incorporar al projecte mesures de protecció per al muntatge i manteniment de la instal.lació	1
I0000012	Assegurar les escales de mà	1
I0000013	Ordre i neteja	2 /6
I0000014	Preparació i manteniment de les superfícies de treball	2 /6
I0000015	Organització de les zones de pas i emmagatzematge	2 /6
I0000017	Als plans inclinats, treballar sobre superfícies rugoses i no lliscants	2
I0000025	Planificació d'àrees i llocs de treball	4
I0000026	Planificació de recorreguts i maniobres per a màquines i camions	4
I0000027	Elecció dels mitjans auxiliars de manteniment	4
I0000028	Impedir l'accés de personal dins del radi d'acció de càrregues suspeses	4
I0000029	No balancejar les càrregues suspeses	4

I0000030	Suspendre i aixecar les càrregues dins de l'envolcall o fleixos originals	4
I0000031	Per a la manipulació de materials voluminosos i/o pesats, solicitar un procediment de treball específic	4
I0000038	Substituir lo manual per lo mecànic	9 /10
I0000039	Planificació de compra i programa de manteniment d'eines	9 /11
I0000040	Formació de l'operari en l'ús i manteniment d'eines	9 /13
I0000042	Evitar processos de manipulació de materials a obra	9
I0000045	Formació	10 /11
I0000047	Planificació i procediments per a la càrrega i descàrrega de materials	11
I0000050	No treballar ni estar al radi d'acció de les càrregues suspesses	11
I0000055	Elecció dels equips de manteniment	13
I0000056	Paletització i eines ergonòmiques	13
I0000058	Adaptar la feina a les característiques individuals de la persona que la realitza	13
I0000059	Elecció dels materials alternatius poc pessats i més manegables	13
I0000060	Suspensió de les feines en condicions extremes	14
I0000061	Rotació dels llocs de treball	14
I0000062	Planificar els treballs per a realitzar-los en zones protegides	14
I0000063	En cas de vent, apuntalament i fixació de tots els elements inestables	14
I0000064	Suspensió de les feines a cobertes inclinades amb vent superior a 40 km/h	14
I0000067	No treballar al costat de linies elèctriques amb cables nusos	16
I0000068	Elecció i manteniment de les eines elèctriques	16
I0000069	Formació i habilitació específica per a cada eina	16
I0000070	Compliment del REBT pel que fa a equips de protecció	16
I0000071	Revisió de la posta a terra	16
I0000072	Realitzar els treballs sobre superfícies seques	16
I0000073	Disposar de quadres elèctrics secundaris	16
I0000151	Per treballs en alçada utilitzar plataformes elevadores mecàniques o hidràuliques	1 /13
I0000152	Utilitzar mitjans mecànics(grues, transpalets, plataformes elevadores) per manipular càrregues	11 /13
I0000154	Verificar nivell lumínic mínim (250 lux) a itineraris i llocs de treball	2 /6
I0000155	Controlar la temperatura i velocitat del vent als llocs de treball	14
I0000158	Accessoris dielectrics (escala, banqueta, bastida, perxa de terra) si hi ha risc contacte elèctric	16
I0000161	Verificar que les connexions de les màquines es facin amb endolls reglamentaris	16
I0000165	En manipular sistemes elèctrics, connexions, etc, verificar que les linies no estan en tensió	16

G13.G02 INSTAL.LACIONS DE TENSIÓ MITJANA O ALTA - MUNTATGE D'ESTACIONS I SUBESTACIONS TRANSFORMADORES

DESCÀRREGA I DISTRIBUCIÓ A L'OBRA D'ELEMENTS, MUNTATGE D'ESTRUCTURES METÀL·LIQUES, UNIONS, ACABAMENTS I CONNEXIÓ

Avaluació de riscos

Id	Risc	P	G	A
1	CAIGUDA DE PERSONES A DIFERENT NIVELL **Situació:** Muntatge d'equips en alçada amb bastides o plataformes	2	2	3
2	CAIGUDA DE PERSONES AL MATEIX NIVELL **Situació:** Àrea de treball	2	1	2
5	CAIGUDA D'OBJECTES DESPRESSOS **Situació:** Muntatge d'equips en alçada	2	2	3
6	TREPITJADES SOBRE OBJECTES **Situació:** Itineraris a obra Àrea de treball	2	1	2
8	COPS AMB OBJECTES MÒBILS **Situació:** Descàrrega i distribució d'elements a l'obra	2	1	2
9	COPS AMB OBJECTES O EINES (TALLS) **Situació:** Manipulació d'eines i equips	3	1	3
10	PROJECCIÓ DE FRAGMENTS O PARTÍCULES **Situació:** Manipulació i projecció de materials	3	1	3
11	ATRAPAMENT PER O ENTRE OBJECTES	2	2	3

	Situació: Descàrrega i distribució d'elements a l'obra			
12	ATRAPAMENT PER BOLCADA DE MÀQUINES, TRACTORS O VEHICLES **Situació:** Transport i descàrrega d'elements	1	3	3
13	SOBREESFORÇOS **Situació:** Manipulació i transport manual d'elements pesants	3	2	4
14	EXPOSICIÓ A CONDICIONS AMBIENTALS EXTREMES **Situació:** Treballs a l'exterior	1	2	2
15	CONTACTES TÈRMICS **Situació:** Operacions de soldadura elèctrica o oxiacetilènica	2	2	3
16	EXPOSICIÓ A CONTACTES ELÈCTRICS **Situació:** Proves i connexió Operacions de soldadura elèctrica o oxiacetilènica	2	3	4
17	INHALACIÓ O INGESTIÓ DE SUBSTANCIES NOCIVES **Situació:** Gasos de soldadura	2	2	3
19	EXPOSICIÓ A RADIACIONS , IONITZANTS O NO I TÈRMIQUES **Situació:** Arc elèctric Operacions de soldadura elèctrica o oxiacetilènica	1	3	3
20	EXPLOSIONS **Situació:** Operació de soldadura oxiacetilènica	2	3	4
21	INCENDIS **Situació:** Operació de soldadura elèctrica o oxiacetilènica	2	3	4
25	ATROPELLAMENTS O COPS AMB VEHICLES **Situació:** Transport d'elements	2	2	3

P: Probabilitat (1,2,3) / G: Gravetat (1,2,3) / A: Avaluació (1,2,3,4,5)

MESURES PREVENTIVES

Codi	Descripció	Riscos
I0000002	Planificar els treballs per a mantenir el màxim de temps possible les proteccions	1
I0000003	Itineraris preestablerts i balissats per al personal	25
I0000004	Revisió i manteniment periòdic de SPC	1
I0000008	Personal qualificat per a treballs en alçada	1
I0000011	Incorporar al projecte mesures de protecció per al muntatge i manteniment de la instal.lació	1
I0000012	Assegurar les escales de mà	1
I0000013	Ordre i neteja	2 /6
I0000015	Organització de les zones de pas i emmagatzematge	2 /6
I0000029	No balancejar les càrregues suspeses	11
I0000031	Per a la manipulació de materials voluminosos i/o pesats, solicitar un procediment de treball específic	11
I0000040	Formació de l'operari en l'ús i manteniment d'eines	9
I0000047	Planificació i procediments per a la càrrega i descàrrega de materials	11
I0000050	No treballar ni estar al radi d'acció de les càrregues suspesses	11
I0000051	Adequació dels recorreguts de la maquinària	12
I0000053	Procediment d'utilització de la maquinària	12
I0000056	Paletització i eines ergonòmiques	13
I0000060	Suspensió de les feines en condicions extremes	14
I0000067	No treballar al costat de linies elèctriques amb cables nusos	16
I0000068	Elecció i manteniment de les eines elèctriques	16
I0000070	Compliment del REBT pel que fa a equips de protecció	16
I0000071	Revisió de la posta a terra	16
I0000072	Realitzar els treballs sobre superfícies seques	16
I0000074	Reg de les zones de treball	17
I0000079	Realitzar els treballs a l´aire lliure, sempre a sotavent	14
I0000089	En cada cas, s'ha de calcular el nombre de "cristal inactini", en base a la intensitat de la soldadura	19
I0000091	No soldar sobre contenidors de materials inflamables o explosius (pintures, dissolvents,	20 /21

	etc)	
I0000095	Impedir el contacte de l'acetilè amb el coure	20
I0000099	Establir una zona de protecció de radi 10 m, en treballs de soldadura i tall amb serra radial	10 /20 /21
I0000104	Accessos i circulació independents per a personal i maquinària	25
I0000105	Anivellar la maquinària per a la realització de l'activitat	25
I0000106	El personal no ha de descansar al costat de màquines aturades	25
I0000107	Limitació de la velocitat dels vehicles	25
I0000117	No sobrepassar el pes màxim de 17 kg. en condicions ideals de manipulació	13
I0000118	Circum. espec., treballadors formats en proced. estab. manipular càrregues fins 40kg.,cond. segures	13
I0000119	Comprovar l'estat dels aïllaments	16
I0000120	Utilitzar eines de doble aïllament	16
I0000121	Comprovar que l'interruptor diferencial no estigui pontejat	16
I0000122	Enclavaments als interruptors per evitar posades en tensió inadvertides	16
I0000123	Assegurar l'absència de tensió	16
I0000124	Obrir amb tall visible totes les fonts de tensió	16
I0000125	Comprovar l'estat dels enclavaments elèctrics i mecànics en fase de proves	16
I0000126	Posada a terra i en curcircuit de totes les fonts de tensió	16
I0000127	Instal·lar l'interruptor principal prop del lloc de soldadura per tallar el corrent en cas necesari	16
I0000128	Comprovar l'aïllament dels cables de soldadura	16
I0000129	No canviar els electrodes amb les mans desprotegides	15
I0000141	Emmagatzemar les ampolles d'oxígen i d'acetilè per separat	20 /21
I0000142	Evitar que guspires produides pel bufador caiguin sobre ampolles, mànigues o productes combustibles	20 /21
I0000143	No realitzar treballs de soldadura en llocs on s'emmagatzemin materials inflamables o combustibles	20 /21
I0000146	Mantenir el lloc de treball lliure de materials combustibles	21
I0000147	Mantenir aixetes i manorreductors d'ampolles d'oxigen netes de greixos, olis o productes combustible	21
I0000148	Revisar periòd. estat mànigues, bufador, vàlvules i manorreductors, per comprovar inexist. fuites	21
I0000151	Per treballs en alçada utilitzar plataformes elevadores mecàniques o hidràuliques	1
I0000152	Utilitzar mitjans mecànics(grues, transpalets, plataformes elevadores) per manipular càrregues	13
I0000154	Verificar nivell lumínic mínim (250 lux) a itineraris i llocs de treball	2
I0000158	Accessoris dielectrics (escala, banqueta, bastida, perxa de terra) si hi ha risc contacte elèctric	16
I0000161	Verificar que les connexions de les màquines es facin amb endolls reglamentaris	16
I0000165	En manipular sistemes elèctrics, connexions, etc, verificar que les linies no estan en tensió	16

G13.G03 INSTAL.LACIONS DE TENSIÓ MITJANA O ALTA - MUNTATGE DE LÍNIES SOTERRADES

EXCAVACIÓ DE RASES, DESCÀRREGA A L'OBRA DE BOBINES, ESTESA DE CABLES, UNIONS, ACABAMENTS I CONNEXIONS

Avaluació de riscos

Id	Risc	P	G	A
1	CAIGUDA DE PERSONES A DIFERENT NIVELL **Situació:** Caiguda dins de rases o pous	1	2	2
2	CAIGUDA DE PERSONES AL MATEIX NIVELL **Situació:** Àrea de treball	2	1	2
3	CAIGUDA D'OBJECTES PER DESPLOM, ESFONDRAMENT O ENSORRAMENT **Situació:** Esllevissades de terres de la rasa	1	3	3
4	CAIGUDA D'OBJECTES PER MANIPULACIÓ O DE MATERIALS TRANSPORTATS **Situació:** Descàrrega a l'obra de materials	2	2	3
5	CAIGUDA D'OBJECTES DESPRESSOS **Situació:** Treballs simultanis a diferents nivells	1	2	2
6	TREPITJADES SOBRE OBJECTES **Situació:** Itineraris a obra Àrea de treball	2	1	2

9	COPS AMB OBJECTES O EINES (TALLS) **Situació:** Manipulació d'eines i tall de materials	3	2	4
10	PROJECCIÓ DE FRAGMENTS O PARTÍCULES **Situació:** Manipulació i projecció de materials	3	2	4
11	ATRAPAMENT PER O ENTRE OBJECTES **Situació:** Descàrrega de materials	2	3	4
12	ATRAPAMENT PER BOLCADA DE MÀQUINES, TRACTORS O VEHICLES **Situació:** Transport i descàrrega d'elements	1	3	3
13	SOBREESFORÇOS **Situació:** Manipulació manual i transport d'elements pesants	3	2	4
14	EXPOSICIÓ A CONDICIONS AMBIENTALS EXTREMES **Situació:** Treballs a l'exterior	1	2	2
15	CONTACTES TÈRMICS **Situació:** Operació de soldadura	3	2	4
16	EXPOSICIÓ A CONTACTES ELÈCTRICS **Situació:** Connexió Soldadura	2	3	4
17	INHALACIÓ O INGESTIÓ DE SUBSTANCIES NOCIVES **Situació:** Pols a l'àrea de treball Gasos de soldadura	2	3	4
19	EXPOSICIÓ A RADIACIONS , IONITZANTS O NO I TÈRMIQUES **Situació:** Arc elèctric Soldadura	2	3	4
20	EXPLOSIONS **Situació:** Soldadura oxiacetilènica	2	3	4
21	INCENDIS **Situació:** Operació de soldadura Existència d'instal·lacions de gas soterrades	2	3	4
23	INUNDACIONS **Situació:** Existència d'instal·lacions de distribució d'aigua soterrades	1	3	3
25	ATROPELLAMENTS O COPS AMB VEHICLES **Situació:** Àrea de treball	2	2	3
26	EXPOSICIÓ A SOROLLS **Situació:** Maquinària d'excavació	1	2	2
27	EXPOSICIÓ A VIBRACIONS **Situació:** Maquinària d'excavació	2	1	2

P: Probabilitat (1,2,3) / G: Gravetat (1,2,3) / A: Avaluació (1,2,3,4,5)

MESURES PREVENTIVES

Codi	Descripció	Riscos
I0000002	Planificar els treballs per a mantenir el màxim de temps possible les proteccions	1
I0000003	Itineraris preestablerts i balissats per al personal	25
I0000004	Revisió i manteniment periòdic de SPC	1
I0000012	Assegurar les escales de mà	1
I0000013	Ordre i neteja	2 /6
I0000015	Organització de les zones de pas i emmagatzematge	2 /6
I0000024	Execució de treballs a l'interior de rases per equips	3
I0000026	Planificació de recorreguts i maniobres per a màquines i camions	4
I0000028	Impedir l'accés de personal dins del radi d'acció de càrregues suspeses	4
I0000029	No balancejar les càrregues suspeses	4 /11
I0000040	Formació de l'operari en l'ús i manteniment d'eines	9
I0000050	No treballar ni estar al radi d'acció de les càrregues suspesses	11

I0000051	Adequació dels recorreguts de la maquinària	12
I0000060	Suspensió de les feines en condicions extremes	14
I0000067	No treballar al costat de linies elèctriques amb cables nusos	16
I0000068	Elecció i manteniment de les eines elèctriques	16
I0000071	Revisió de la posta a terra	16
I0000072	Realitzar els treballs sobre superfícies seques	16
I0000073	Disposar de quadres elèctrics secundaris	16
I0000079	Realitzar els treballs a l´aire lliure, sempre a sotavent	14
I0000091	No soldar sobre contenidors de materials inflamables o explosius (pintures, dissolvents, etc)	20 /21
I0000096	No fumar	20 /21
I0000099	Establir una zona de protecció de radi 10 m, en treballs de soldadura i tall amb serra radial	10 /20 /21
I0000104	Accessos i circulació independents per a personal i maquinària	25
I0000105	Anivellar la maquinària per a la realització de l'activitat	25
I0000106	El personal no ha de descansar al costat de màquines aturades	25
I0000107	Limitació de la velocitat dels vehicles	25
I0000108	Eliminar el soroll en origen	26
I0000110	Eliminar vibracions en origen	27
I0000111	Revisar entibacions en començar jornada treball. Precaució per interrupcions >1día, pluges o gelada	3
I0000112	No apilar terres a la vora de la rasa (d=h rasa terrenys sorrencs; d=1/2h altres terrenys)	3
I0000117	No sobrepassar el pes màxim de 17 kg. en condicions ideals de manipulació	13
I0000119	Comprovar l'estat dels aïllaments	16
I0000120	Utilitzar eines de doble aïllament	16
I0000121	Comprovar que l'interruptor diferencial no estigui pontejat	16
I0000122	Enclavaments als interruptors per evitar posades en tensió inadvertides	16
I0000123	Assegurar l'absència de tensió	16
I0000124	Obrir amb tall visible totes les fonts de tensió	16
I0000125	Comprovar l'estat dels enclavaments elèctrics i mecànics en fase de proves	16
I0000126	Posada a terra i en curcircuit de totes les fonts de tensió	16
I0000127	Instal·lar l'interruptor principal prop del lloc de soldadura per tallar el corrent en cas necesari	16
I0000128	Comprovar l'aïllament dels cables de soldadura	16
I0000129	No canviar els electrodes amb les mans desprotegides	15
I0000142	Evitar que guspires produides pel bufador caiguin sobre ampolles, mànigues o productes combustibles	21
I0000143	No realitzar treballs de soldadura en llocs on s'emmagatzemin materials inflamables o combustibles	20 /21
I0000146	Mantenir el lloc de treball lliure de materials combustibles	21
I0000152	Utilitzar mitjans mecànics(grues, transpalets, plataformes elevadores) per manipular càrregues	13
I0000155	Controlar la temperatura i velocitat del vent als llocs de treball	14
I0000156	Detecció xarxes instal·lacions encastades o soterrades	16 /20 /21 /23

G14 INSTAL.LACIONS D'ENLLUMENAT
G14.G01 INSTAL.LACIONS D'ENLLUMENAT

OPERACIONS DE MUNTATGE, MOVIMENT DE SUPORTS I LLUMINÀRIES, CONNEXIONS DE LÍNIES, CONNEXIÓ A XARXA, PROVES I POSTA EN FUNCIONAMENT D'INSTAL.LACIONS D'ENLLUMENAT

Avaluació de riscos

Id	Risc	P	G	A
1	CAIGUDA DE PERSONES A DIFERENT NIVELL **Situació:** OPERACIONS D'INSTAL·LACIÓ DE LLUMINÀRIES	2	3	4
2	CAIGUDA DE PERSONES AL MATEIX NIVELL **Situació:** SUPERFÍCIE DE TREBALL	1	2	2
4	CAIGUDA D'OBJECTES PER MANIPULACIÓ O DE MATERIALS TRANSPORTATS **Situació:** TRANSPORT, MANIPULACIÓ I COL·LOCACIÓ D'INSTAL·LACIONS	1	2	2
9	COPS AMB OBJECTES O EINES (TALLS) **Situació:** ÚS D'EINES MANUALS	2	1	2
10	PROJECCIÓ DE FRAGMENTS O PARTÍCULES **Situació:** PROCESSOS DE COL·LOCACIÓ, ENCAIX D'ELEMENTS	2	1	2
13	SOBREESFORÇOS **Situació:** CARRETEIG DE MATERIALS PESATS	2	2	3
14	EXPOSICIÓ A CONDICIONS AMBIENTALS EXTREMES **Situació:** TREBALLS A L'EXTERIOR	2	3	4
16	EXPOSICIÓ A CONTACTES ELÈCTRICS **Situació:** CONTACTES DIRECTES I INDIRECTES PROVES D'INSTAL·LACIONS	2	3	4
25	ATROPELLAMENTS O COPS AMB VEHICLES **Situació:** VEHICLES PROPIS I ALIENS A L'OBRA	2	2	3

P: Probabilitat (1,2,3) / G: Gravetat (1,2,3) / A: Avaluació (1,2,3,4,5)

MESURES PREVENTIVES

Codi	Descripció	Riscos
I0000004	Revisió i manteniment periòdic de SPC	1 /25
I0000005	Integrar la seguretat al disseny arquitectònic	1
I0000011	Incorporar al projecte mesures de protecció per al muntatge i manteniment de la instal.lació	1
I0000013	Ordre i neteja	2
I0000014	Preparació i manteniment de les superfícies de treball	2
I0000015	Organització de les zones de pas i emmagatzematge	2
I0000025	Planificació d'àrees i llocs de treball	4
I0000026	Planificació de recorreguts i maniobres per a màquines i camions	4 /25
I0000027	Elecció dels mitjans auxiliars de manteniment	4
I0000028	Impedir l'accés de personal dins del radi d'acció de càrregues suspeses	4
I0000029	No balancejar les càrregues suspeses	4
I0000038	Substituir lo manual per lo mecànic	9 /10
I0000039	Planificació de compra i programa de manteniment d'eines	9
I0000040	Formació de l'operari en l'ús i manteniment d'eines	9
I0000045	Formació	10 /13
I0000055	Elecció dels equips de manteniment	13
I0000056	Paletització i eines ergonòmiques	13
I0000059	Elecció dels materials alternatius poc pessats i més manegables	13
I0000060	Suspensió de les feines en condicions extremes	14
I0000061	Rotació dels llocs de treball	14
I0000062	Planificar els treballs per a realitzar-los en zones protegides	14
I0000063	En cas de vent, apuntalament i fixació de tots els elements inestables	14
I0000064	Suspensió de les feines a cobertes inclinades amb vent superior a 40 km/h	14
I0000067	No treballar al costat de linies elèctriques amb cables nusos	16
I0000068	Elecció i manteniment de les eines elèctriques	16
I0000069	Formació i habilitació específica per a cada eina	16
I0000070	Compliment del REBT pel que fa a equips de protecció	16
I0000071	Revisió de la posta a terra	16
I0000072	Realitzar els treballs sobre superfícies seques	16
I0000073	Disposar de quadres elèctrics secundaris	16
I0000103	Planificació de les àrees de treball	25
I0000104	Accessos i circulació independents per a personal i maquinària	25
I0000105	Anivellar la maquinària per a la realització de l'activitat	25
I0000106	El personal no ha de descansar al costat de màquines aturades	25
I0000107	Limitació de la velocitat dels vehicles	25
I0000151	Per treballs en alçada utilitzar plataformes elevadores mecàniques o hidràuliques	1 /4
I0000152	Utilitzar mitjans mecànics(grues, transpalets, plataformes elevadores) per manipular càrregues	4 /13
I0000154	Verificar nivell lumínic mínim (250 lux) a itineraris i llocs de treball	2 /25
I0000155	Controlar la temperatura i velocitat del vent als llocs de treball	14
I0000158	Accessoris dielectrics (escala, banqueta, bastida, perxa de terra) si hi ha risc contacte elèctric	16
I0000161	Verificar que les connexions de les màquines es facin amb endolls reglamentaris	16
I0000165	En manipular sistemes elèctrics, connexions, etc, verificar que les linies no estan en tensió	16

G15 INSTAL.LACIONS DE GAS COMBUSTIBLE I ALTRES GASOS I FLUIDS
G15.G01 INSTAL.LACIONS DE GAS COMBUSTIBLE I ALTRES GASOS I FLUIDS

OPERACIONS DE MUNTATGE, MOVIMENT D'EQUIPS, CONNEXIONS DE CANONADES, CONNEXIÓ ELÈCTRICA, PROVES DE PRESSIÓ I POSTA EN FUNCIONAMENT D'INSTAL.LACIONS DE GAS COMBUSTIBLE I ALTRES GASOS I FLUÏDS

Avaluació de riscos

Id	Risc	P	G	A
1	CAIGUDA DE PERSONES A DIFERENT NIVELL	2	3	4
	Situació: TREBALLS EN ALÇADA PER AL MUNTATGE D'EQUIPS (DIPÒSITS, VÀLVULES,ETC.)			
2	CAIGUDA DE PERSONES AL MATEIX NIVELL	1	2	2
	Situació: ITINERARIS A OBRA			
4	CAIGUDA D'OBJECTES PER MANIPULACIÓ O DE MATERIALS TRANSPORTATS	1	3	3
	Situació: EN MANIPULACIÓ D'EINES I EQUIPS EN MANTENIMENT DE MATERIAL			
6	TREPITJADES SOBRE OBJECTES	2	1	2
	Situació: EN ITINERARIS A OBRA			
9	COPS AMB OBJECTES O EINES (TALLS)	3	1	3
	Situació: AMB EQUIPS, EINES EN PROCÉS DE DESEMBALATGE D'EQUIPS			
10	PROJECCIÓ DE FRAGMENTS O PARTÍCULES	3	2	4
	Situació: PER ÚS DE RADIAL EN PROVES DE CÀRREGA FIXACIÓ DE SUPORTS SOLDADURA ELÈCTRICA			
11	ATRAPAMENT PER O ENTRE OBJECTES	2	2	3
	Situació: EN LA COL.LOCACIÓ D'ELEMENTS PESANTS (DIPÒSITS)			
12	ATRAPAMENT PER BOLCADA DE MÀQUINES, TRACTORS O VEHICLES	1	3	3
	Situació: EN LA COL.LOCACIÓ D'ELEMENTS PESANTS (DIPÒSITS)			
13	SOBREESFORÇOS	2	2	3
	Situació: MANIPULACIÓ MANUAL			
14	EXPOSICIÓ A CONDICIONS AMBIENTALS EXTREMES	2	2	3
	Situació: TREBALLS A L'EXTERIOR I LLOCS TANCATS			
15	CONTACTES TÈRMICS	2	2	3
	Situació: SOLDADURES PER FLUIDS CALENTS			
16	EXPOSICIÓ A CONTACTES ELÈCTRICS	1	3	3
	Situació: CONTACTES DIRECTES I INDIRECTES			
17	INHALACIÓ O INGESTIÓ DE SUBSTANCIES NOCIVES	2	3	4
	Situació: GASOS SOLDADURA ELÈCTRICA FUITES DE GAS GASOS DE COMBUSTIÓ EN LLOCS TANCATS ÚS DE RADIAL			
18	CONTACTES AMB SUBSTANCIES NOCIVES (CÀUSTIQUES, CORROSIVES, IRRITANTS O AL·LERGÈNIQUES)	1	2	2
	Situació: COLES LIQUATS DEL PETROLI			
20	EXPLOSIONS	1	3	3
	Situació: OXIACETILÈ PROVES DE CÀRREGA RECIPIENTS A PRESSIÓ			
21	INCENDIS	1	3	3
	Situació: PER ESPURNES EN PROCÉS DE PURGATGE PER FUITES DE COMBUSTIBLE PER TREBALLS DE SOLDADURA			

P: Probabilitat (1,2,3) / G: Gravetat (1,2,3) / A: Avaluació (1,2,3,4,5)

MESURES PREVENTIVES

Codi	Descripció	Riscos
I0000003	Itineraris preestablerts i balissats per al personal	1
I0000004	Revisió i manteniment periòdic de SPC	1
I0000006	Disseny i estudi de les mesures preventives en fase de projecte	1
I0000007	Adoptar les mesures preventives necessàries per al manteniment correcte posterior	1
I0000012	Assegurar les escales de mà	1
I0000013	Ordre i neteja	2 /6 /17
I0000014	Preparació i manteniment de les superfícies de treball	2 /6
I0000015	Organització de les zones de pas i emmagatzematge	2 /6
I0000020	No realitzar treballs a la mateixa vertical	4
I0000025	Planificació d'àrees i llocs de treball	4
I0000026	Planificació de recorreguts i maniobres per a màquines i camions	4
I0000027	Elecció dels mitjans auxiliars de manteniment	4
I0000028	Impedir l'accés de personal dins del radi d'acció de càrregues suspeses	4
I0000029	No balancejar les càrregues suspeses	4

I0000030	Suspendre i aixecar les càrregues dins de l'envolcall o fleixos originals	4 /11
I0000031	Per a la manipulació de materials voluminosos i/o pesats, solicitar un procediment de treball específic	4
I0000033	Solicitar habilitació professional del personal encarregat del manteniment de l'obra	4
I0000038	Substituir lo manual per lo mecànic	9
I0000039	Planificació de compra i programa de manteniment d'eines	9 /11
I0000040	Formació de l'operari en l'ús i manteniment d'eines	9
I0000042	Evitar processos de manipulació de materials a obra	9
I0000044	Evitar processos de tallat de materials a l'obra	10
I0000045	Formació	10 /12 /13 /18 /21
I0000046	Evitar processos d'ajust en obra	10
I0000047	Planificació i procediments per a la càrrega i descàrrega de materials	11
I0000050	No treballar ni estar al radi d'acció de les càrregues suspesses	11
I0000051	Adequació dels recorreguts de la maquinària	12
I0000053	Procediment d'utilització de la maquinària	12
I0000054	Ús de recolzaments hidràulics	12
I0000055	Elecció dels equips de manteniment	13
I0000056	Paletització i eines ergonòmiques	13
I0000058	Adaptar la feina a les característiques individuals de la persona que la realitza	13
I0000059	Elecció dels materials alternatius poc pessats i més manegables	13
I0000060	Suspensió de les feines en condicions extremes	14
I0000061	Rotació dels llocs de treball	14 /17
I0000062	Planificar els treballs per a realitzar-los en zones protegides	14
I0000065	Evitar procés de soldadura a l'obra	15
I0000067	No treballar al costat de linies elèctriques amb cables nusos	16
I0000068	Elecció i manteniment de les eines elèctriques	16
I0000069	Formació i habilitació específica per a cada eina	16
I0000070	Compliment del REBT pel que fa a equips de protecció	16
I0000071	Revisió de la posta a terra	16
I0000072	Realitzar els treballs sobre superfícies seques	16
I0000073	Disposar de quadres elèctrics secundaris	16
I0000078	Evitar processos de divissió de material en sec	17
I0000079	Realitzar els treballs a l´aire lliure, sempre a sotavent	17
I0000080	Elecció dels materials al disseny del projecte	17
I0000082	Aïllament del procés	17
I0000083	Dispositius d'alarma	17
I0000085	Ventilació de les zones de treball	17
I0000086	Substituir els materials amb substàncies nocives	17 /18
I0000091	No soldar sobre contenidors de materials inflamables o explosius (pintures, dissolvents, etc)	20
I0000092	Utilitzar aigua sabonosa per a detectar fuites de gas	20
I0000093	Evitar unions de mangueres amb filferros	20
I0000094	Revisió periòdica dels equips de treball	20
I0000095	Impedir el contacte de l'acetilè amb el coure	20
I0000096	No fumar	20
I0000099	Establir una zona de protecció de radi 10 m, en treballs de soldadura i tall amb serra radial	20 /21
I0000151	Per treballs en alçada utilitzar plataformes elevadores mecàniques o hidràuliques	1
I0000152	Utilitzar mitjans mecànics(grues, transpalets, plataformes elevadores) per manipular càrregues	4 /11 /13
I0000154	Verificar nivell lumínic mínim (250 lux) a itineraris i llocs de treball	2 /6 /9
I0000155	Controlar la temperatura i velocitat del vent als llocs de treball	14
I0000158	Accessoris dielectrics (escala, banqueta, bastida, perxa de terra) si hi ha risc contacte elèctric	16
I0000159	Per manipular càrregues llargues amb grua, utilitzar biga de repartiment	4
I0000160	Traslladar materials amb la grua dins d'una caixa o sarcòfeg	4
I0000161	Verificar que les connexions de les màquines es facin amb endolls reglamentaris	16
I0000165	En manipular sistemes elèctrics, connexions, etc, verificar que les linies no estan en tensió	16 /21

G16 INSTAL.LACIONS CONTRA INCENDIS I DE SEGURETAT
G16.G01 APARELLS

INSTAL.LACIÓ D'APARELLS I SISTEMES DE PROTECCIÓ CONTRA INCENDIS I DE SEGURETAT PATRIMONIAL

Avaluació de riscos

Id	Risc	P	G	A
1	CAIGUDA DE PERSONES A DIFERENT NIVELL **Situació:** ITINERARIS A OBRA TREBALLS EN ALÇADA	1	3	3
2	CAIGUDA DE PERSONES AL MATEIX NIVELL **Situació:** ITINERARIS A OBRA ÀREA DE TREBALL	1	2	2
4	CAIGUDA D'OBJECTES PER MANIPULACIÓ O DE MATERIALS TRANSPORTATS **Situació:** MANIPULACIÓ D'APLECS	1	3	3
6	TREPITJADES SOBRE OBJECTES **Situació:** ITINERARIS A OBRA ÀREA DE TREBALL	1	1	1
9	COPS AMB OBJECTES O EINES (TALLS) **Situació:** EINES	1	1	1
10	PROJECCIÓ DE FRAGMENTS O PARTÍCULES **Situació:** AL PERFORAR, FORADAR, FIXAR, BASES I APARELLS	1	1	1
13	SOBREESFORÇOS **Situació:** MANIPULACIÓ MANUAL	1	2	2
14	EXPOSICIÓ A CONDICIONS AMBIENTALS EXTREMES **Situació:** TREBALLS A L'EXTERIOR	1	1	1
16	EXPOSICIÓ A CONTACTES ELÈCTRICS **Situació:** CONTACTES DIRECTES I INDIRECTES	1	2	2

P: Probabilitat (1,2,3) / G: Gravetat (1,2,3) / A: Avaluació (1,2,3,4,5)

MESURES PREVENTIVES

Codi	Descripció	Riscos
I0000002	Planificar els treballs per a mantenir el màxim de temps possible les proteccions	1
I0000003	Itineraris preestablerts i balissats per al personal	1
I0000004	Revisió i manteniment periòdic de SPC	1
I0000007	Adoptar les mesures preventives necessàries per al manteniment correcte posterior	1
I0000008	Personal qualificat per a treballs en alçada	1
I0000013	Ordre i neteja	2 /6
I0000014	Preparació i manteniment de les superfícies de treball	2 /6
I0000015	Organització de les zones de pas i emmagatzematge	2 /6
I0000017	Als plans inclinats, treballar sobre superfícies rugoses i no lliscants	2
I0000020	No realitzar treballs a la mateixa vertical	4
I0000038	Substituir lo manual per lo mecànic	9 /10
I0000039	Planificació de compra i programa de manteniment d'eines	9
I0000040	Formació de l'operari en l'ús i manteniment d'eines	9
I0000041	Substituir la fabricació a obra per la prefabricació a taller	9
I0000044	Evitar processos de tallat de materials a l'obra	10
I0000045	Formació	10 /13
I0000046	Evitar processos d'ajust en obra	10
I0000055	Elecció dels equips de manteniment	13
I0000056	Paletització i eines ergonòmiques	13
I0000058	Adaptar la feina a les característiques individuals de la persona que la realitza	13
I0000059	Elecció dels materials alternatius poc pessats i més manegables	13
I0000060	Suspensió de les feines en condicions extremes	14
I0000061	Rotació dels llocs de treball	14
I0000062	Planificar els treballs per a realitzar-los en zones protegides	14
I0000063	En cas de vent, apuntalament i fixació de tots els elements inestables	14
I0000064	Suspensió de les feines a cobertes inclinades amb vent superior a 40 km/h	14
I0000067	No treballar al costat de linies elèctriques amb cables nusos	16
I0000068	Elecció i manteniment de les eines elèctriques	16
I0000069	Formació i habilitació específica per a cada eina	16
I0000070	Compliment del REBT pel que fa a equips de protecció	16
I0000071	Revisió de la posta a terra	16
I0000072	Realitzar els treballs sobre superfícies seques	16
I0000073	Disposar de quadres elèctrics secundaris	16
I0000151	Per treballs en alçada utilitzar plataformes elevadores mecàniques o hidràuliques	1
I0000152	Utilitzar mitjans mecànics(grues, transpalets, plataformes elevadores) per manipular càrregues	4 /13
I0000154	Verificar nivell lumínic mínim (250 lux) a itineraris i llocs de treball	2 /6
I0000155	Controlar la temperatura i velocitat del vent als llocs de treball	14
I0000158	Accessoris dielectrics (escala, banqueta, bastida, perxa de terra) si hi ha risc contacte elèctric	16

I0000159	Per manipular càrregues llargues amb grua, utilitzar biga de repartiment	4
I0000160	Traslladar materials amb la grua dins d'una caixa o sarcòfeg	4
I0000161	Verificar que les connexions de les màquines es facin amb endolls reglamentaris	16
I0000165	En manipular sistemes elèctrics, connexions, etc, verificar que les linies no estan en tensió	16

G16.G02 PARALLAMPS

INSTAL.LACIÓ DE PARALLAMPS

Avaluació de riscos

Id	Risc	P	G	A
1	CAIGUDA DE PERSONES A DIFERENT NIVELL **Situació:** ITINERARIS A OBRA TREBALLS EN ALÇADA	2	3	4
2	CAIGUDA DE PERSONES AL MATEIX NIVELL **Situació:** ITINERARIS A OBRA PLATAFORMA DE TREBALL	1	2	2
4	CAIGUDA D'OBJECTES PER MANIPULACIÓ O DE MATERIALS TRANSPORTATS **Situació:** MANIPULACIÓ D'APLECS	1	3	3
6	TREPITJADES SOBRE OBJECTES **Situació:** ITINERARIS A OBRA PLATAFORMA DE TREBALL	1	1	1
9	COPS AMB OBJECTES O EINES (TALLS) **Situació:** EINES	2	2	3
10	PROJECCIÓ DE FRAGMENTS O PARTÍCULES **Situació:** PERFORACIONS, PASSAMURS I FIXACIONS	1	1	1
13	SOBREESFORÇOS **Situació:** MANIPULACIÓ MANUAL	1	2	2
14	EXPOSICIÓ A CONDICIONS AMBIENTALS EXTREMES **Situació:** TREBALLS A L'EXTERIOR	1	2	2
16	EXPOSICIÓ A CONTACTES ELÈCTRICS **Situació:** CONTACTES DIRECTES I INDIRECTES	1	2	2

P: Probabilitat (1,2,3) / G: Gravetat (1,2,3) / A: Avaluació (1,2,3,4,5)

MESURES PREVENTIVES

Codi	Descripció	Riscos
I0000002	Planificar els treballs per a mantenir el màxim de temps possible les proteccions	1
I0000003	Itineraris preestablerts i balissats per al personal	1
I0000004	Revisió i manteniment periòdic de SPC	1
I0000007	Adoptar les mesures preventives necessàries per al manteniment correcte posterior	1
I0000008	Personal qualificat per a treballs en alçada	1
I0000013	Ordre i neteja	2 /6
I0000014	Preparació i manteniment de les superfícies de treball	2 /6
I0000015	Organització de les zones de pas i emmagatzematge	2 /6
I0000025	Planificació d'àrees i llocs de treball	4
I0000027	Elecció dels mitjans auxiliars de manteniment	4
I0000028	Impedir l'accés de personal dins del radi d'acció de càrregues suspeses	4
I0000029	No balancejar les càrregues suspeses	4
I0000030	Suspendre i aixecar les càrregues dins de l'envolcall o fleixos originals	4
I0000038	Substituir lo manual per lo mecànic	9 /10
I0000039	Planificació de compra i programa de manteniment d'eines	9
I0000040	Formació de l'operari en l'ús i manteniment d'eines	9
I0000044	Evitar processos de tallat de materials a l'obra	10
I0000045	Formació	10 /13
I0000055	Elecció dels equips de manteniment	13
I0000056	Paletització i eines ergonòmiques	13
I0000058	Adaptar la feina a les característiques individuals de la persona que la realitza	13
I0000059	Elecció dels materials alternatius poc pessats i més manegables	13
I0000060	Suspensió de les feines en condicions extremes	14
I0000061	Rotació dels llocs de treball	14
I0000062	Planificar els treballs per a realitzar-los en zones protegides	14
I0000063	En cas de vent, apuntalament i fixació de tots els elements inestables	14
I0000064	Suspensió de les feines a cobertes inclinades amb vent superior a 40 km/h	14
I0000067	No treballar al costat de linies elèctriques amb cables nusos	16
I0000068	Elecció i manteniment de les eines elèctriques	16

I0000069	Formació i habilitació específica per a cada eina	16
I0000070	Compliment del REBT pel que fa a equips de protecció	16
I0000071	Revisió de la posta a terra	16
I0000072	Realitzar els treballs sobre superfícies seques	16
I0000073	Disposar de quadres elèctrics secundaris	16
I0000152	Utilitzar mitjans mecànics(grues, transpalets, plataformes elevadores) per manipular càrregues	1 /4 /13
I0000154	Verificar nivell lumínic mínim (250 lux) a itineraris i llocs de treball	2 /6
I0000155	Controlar la temperatura i velocitat del vent als llocs de treball	14
I0000159	Per manipular càrregues llargues amb grua, utilitzar biga de repartiment	4
I0000160	Traslladar materials amb la grua dins d'una caixa o sarcòfeg	4
I0000161	Verificar que les connexions de les màquines es facin amb endolls reglamentaris	16
I0000166	No muntar els terminals del parallamps fins tenir feta la connexió a terra	16

G16.G03 CONDUCTORS

INSTAL.LACIÓ DE CONDUCTORS PER A SISTEMES I APARELLS DE PROTECCIÓ CONTRA INCENDIS, SEGURETAT PATRIMONIAL I PARALLAMPS

Avaluació de riscos

Id	Risc	P	G	A
1	CAIGUDA DE PERSONES A DIFERENT NIVELL **Situació:** ITINERARIS A OBRA TREBALLS EN ALÇADA	1	3	3
2	CAIGUDA DE PERSONES AL MATEIX NIVELL **Situació:** ITINERARIS A OBRA ÀREA DE TREBALL MANCA D'IL.LUMINACIÓ	1	2	2
4	CAIGUDA D'OBJECTES PER MANIPULACIÓ O DE MATERIALS TRANSPORTATS **Situació:** MANIPULACIÓ D'APLECS	1	3	3
6	TREPITJADES SOBRE OBJECTES **Situació:** ITINERARIS A OBRA PLATAFORMA DE TREBALL MANCA D'IL.LUMINACIÓ	1	1	1
9	COPS AMB OBJECTES O EINES (TALLS) **Situació:** EINES	1	1	1
10	PROJECCIÓ DE FRAGMENTS O PARTÍCULES **Situació:** PERFORACIONS, PERFORADORES ANCORATGES	1	1	1
13	SOBREESFORÇOS **Situació:** MANIPULACIÓ MANUAL	1	2	2
14	EXPOSICIÓ A CONDICIONS AMBIENTALS EXTREMES **Situació:** TREBALLS A L'EXTERIOR	1	1	1
16	EXPOSICIÓ A CONTACTES ELÈCTRICS **Situació:** CONTACTES DIRECTES I INDIRECTES	1	2	2

P: Probabilitat (1,2,3) / G: Gravetat (1,2,3) / A: Avaluació (1,2,3,4,5)

MESURES PREVENTIVES

Codi	Descripció	Riscos
I0000002	Planificar els treballs per a mantenir el màxim de temps possible les proteccions	1
I0000003	Itineraris preestablerts i balissats per al personal	1
I0000004	Revisió i manteniment periòdic de SPC	1
I0000007	Adoptar les mesures preventives necessàries per al manteniment correcte posterior	1
I0000008	Personal qualificat per a treballs en alçada	1
I0000013	Ordre i neteja	2 /6
I0000014	Preparació i manteniment de les superfícies de treball	2 /6
I0000015	Organització de les zones de pas i emmagatzematge	2 /6
I0000025	Planificació d'àrees i llocs de treball	4
I0000027	Elecció dels mitjans auxiliars de manteniment	4
I0000028	Impedir l'accés de personal dins del radi d'acció de càrregues suspeses	4
I0000029	No balancejar les càrregues suspeses	4
I0000030	Suspendre i aixecar les càrregues dins de l'envolcall o fleixos originals	4
I0000038	Substituir lo manual per lo mecànic	9 /10
I0000039	Planificació de compra i programa de manteniment d'eines	9
I0000040	Formació de l'operari en l'ús i manteniment d'eines	9
I0000044	Evitar processos de tallat de materials a l'obra	10

I0000045	Formació	10 /13
I0000055	Elecció dels equips de manteniment	13
I0000056	Paletització i eines ergonòmiques	13
I0000058	Adaptar la feina a les característiques individuals de la persona que la realitza	13
I0000059	Elecció dels materials alternatius poc pessats i més manegables	13
I0000060	Suspensió de les feines en condicions extremes	14
I0000061	Rotació dels llocs de treball	14
I0000062	Planificar els treballs per a realitzar-los en zones protegides	14
I0000063	En cas de vent, apuntalament i fixació de tots els elements inestables	14
I0000064	Suspensió de les feines a cobertes inclinades amb vent superior a 40 km/h	14
I0000067	No treballar al costat de linies elèctriques amb cables nusos	16
I0000068	Elecció i manteniment de les eines elèctriques	16
I0000069	Formació i habilitació específica per a cada eina	16
I0000070	Compliment del REBT pel que fa a equips de protecció	16
I0000071	Revisió de la posta a terra	16
I0000072	Realitzar els treballs sobre superfícies seques	16
I0000073	Disposar de quadres elèctrics secundaris	16
I0000151	Per treballs en alçada utilitzar plataformes elevadores mecàniques o hidràuliques	1
I0000152	Utilitzar mitjans mecànics(grues, transpalets, plataformes elevadores) per manipular càrregues	2 /4 /13
I0000154	Verificar nivell lumínic mínim (250 lux) a itineraris i llocs de treball	6
I0000155	Controlar la temperatura i velocitat del vent als llocs de treball	14
I0000158	Accessoris dielectrics (escala, banqueta, bastida, perxa de terra) si hi ha risc contacte elèctric	16
I0000160	Traslladar materials amb la grua dins d'una caixa o sarcòfeg	4
I0000161	Verificar que les connexions de les màquines es facin amb endolls reglamentaris	16
I0000165	En manipular sistemes elèctrics, connexions, etc, verificar que les linies no estan en tensió	16

G17 VÀLVULES, BOMBES I GRUPS DE PRESSIÓ
G17.G01 VÀLVULES, BOMBES I GRUPS DE PRESSIÓ

INSTAL.LACIÓ DE VÀLVULES, BOMBES I GRUPS DE PRESSIÓ

Avaluació de riscos

Id	Risc	P	G	A
1	CAIGUDA DE PERSONES A DIFERENT NIVELL **Situació:** ITINERARIS A OBRA TREBALLS EN ALÇADA	1	3	3
2	CAIGUDA DE PERSONES AL MATEIX NIVELL **Situació:** ITINERARIS A OBRA ÀREA DE TREBALL MANCA D'IL.LUMINACIÓ	1	2	2
4	CAIGUDA D'OBJECTES PER MANIPULACIÓ O DE MATERIALS TRANSPORTATS **Situació:** MANIPULACIÓ I APLECS	1	3	3
6	TREPITJADES SOBRE OBJECTES **Situació:** ITINERARIS A OBRA ÀREA DE TREBALL MANCA D'IL.LUMINACIÓ	2	1	2
9	COPS AMB OBJECTES O EINES (TALLS) **Situació:** EINES	2	1	2
10	PROJECCIÓ DE FRAGMENTS O PARTÍCULES **Situació:** A L´AJUSTAR, COL.LOCAR, FIXAR ELEMENTS	2	1	2
13	SOBREESFORÇOS **Situació:** MANIPULACIÓ MANUAL	2	1	2
14	EXPOSICIÓ A CONDICIONS AMBIENTALS EXTREMES **Situació:** TREBALLS A L'EXTERIOR TREBALLS EN LOCALS TANCATS	1	1	1
16	EXPOSICIÓ A CONTACTES ELÈCTRICS **Situació:** CONTACTES DIRECTES I INDIRECTES	1	2	2

P: Probabilitat (1,2,3) / G: Gravetat (1,2,3) / A: Avaluació (1,2,3,4,5)

MESURES PREVENTIVES

Codi	Descripció	Riscos
I0000002	Planificar els treballs per a mantenir el màxim de temps possible les proteccions	1
I0000003	Itineraris preestablerts i balissats per al personal	1

I0000004	Revisió i manteniment periòdic de SPC	1
I0000007	Adoptar les mesures preventives necessàries per al manteniment correcte posterior	1
I0000013	Ordre i neteja	2 /6
I0000014	Preparació i manteniment de les superfícies de treball	2 /6
I0000015	Organització de les zones de pas i emmagatzematge	2 /6
I0000017	Als plans inclinats, treballar sobre superfícies rugoses i no lliscants	2
I0000025	Planificació d'àrees i llocs de treball	4
I0000026	Planificació de recorreguts i maniobres per a màquines i camions	4
I0000027	Elecció dels mitjans auxiliars de manteniment	4
I0000028	Impedir l'accés de personal dins del radi d'acció de càrregues suspeses	4
I0000029	No balancejar les càrregues suspeses	4
I0000030	Suspendre i aixecar les càrregues dins de l'envolcall o fleixos originals	4
I0000031	Per a la manipulació de materials voluminosos i/o pesats, solicitar un procediment de treball específic	4
I0000038	Substituir lo manual per lo mecànic	9 /10
I0000039	Planificació de compra i programa de manteniment d'eines	9
I0000040	Formació de l'operari en l'ús i manteniment d'eines	9
I0000041	Substituir la fabricació a obra per la prefabricació a taller	9
I0000044	Evitar processos de tallat de materials a l'obra	10
I0000045	Formació	10 /13
I0000046	Evitar processos d'ajust en obra	10
I0000055	Elecció dels equips de manteniment	13
I0000056	Paletització i eines ergonòmiques	13
I0000058	Adaptar la feina a les característiques individuals de la persona que la realitza	13
I0000059	Elecció dels materials alternatius poc pessats i més manegables	13
I0000060	Suspensió de les feines en condicions extremes	14
I0000061	Rotació dels llocs de treball	14
I0000062	Planificar els treballs per a realitzar-los en zones protegides	14
I0000063	En cas de vent, apuntalament i fixació de tots els elements inestables	14
I0000064	Suspensió de les feines a cobertes inclinades amb vent superior a 40 km/h	14
I0000067	No treballar al costat de linies elèctriques amb cables nusos	16
I0000068	Elecció i manteniment de les eines elèctriques	16
I0000069	Formació i habilitació específica per a cada eina	16
I0000070	Compliment del REBT pel que fa a equips de protecció	16
I0000071	Revisió de la posta a terra	16
I0000072	Realitzar els treballs sobre superfícies seques	16
I0000073	Disposar de quadres elèctrics secundaris	16
I0000151	Per treballs en alçada utilitzar plataformes elevadores mecàniques o hidràuliques	1
I0000152	Utilitzar mitjans mecànics(grues, transpalets, plataformes elevadores) per manipular càrregues	4
I0000154	Verificar nivell lumínic mínim (250 lux) a itineraris i llocs de treball	2 /6 /13
I0000155	Controlar la temperatura i velocitat del vent als llocs de treball	14
I0000158	Accessoris dielectrics (escala, banqueta, bastida, perxa de terra) si hi ha risc contacte elèctric	16
I0000159	Per manipular càrregues llargues amb grua, utilitzar biga de repartiment	4
I0000160	Traslladar materials amb la grua dins d'una caixa o sarcòfeg	4
I0000161	Verificar que les connexions de les màquines es facin amb endolls reglamentaris	16
I0000165	En manipular sistemes elèctrics, connexions, etc, verificar que les linies no estan en tensió	16

G19 EQUIPAMENTS
G19.G01 MOBILIARI URBÀ

COL.LOCACIÓ DE BANCS, PAPERERES, JOCS INFANTILS, ETC.

Avaluació de riscos

Id	Risc	P	G	A
1	CAIGUDA DE PERSONES A DIFERENT NIVELL **Situació:** COL.LOCACIÓ D'ELEMENTS EN ALÇADA	1	2	2
2	CAIGUDA DE PERSONES AL MATEIX NIVELL **Situació:** EN ÀREA DE TREBALL	1	1	1
4	CAIGUDA D'OBJECTES PER MANIPULACIÓ O DE MATERIALS TRANSPORTATS **Situació:** MANIPULACIÓ MANTENIMENT	1	2	2
6	TREPITJADES SOBRE OBJECTES **Situació:** RESTES I SOBRANTS DE MATERIAL	1	1	1

	MANCA IL.LUMINACIÓ			
9	COPS AMB OBJECTES O EINES (TALLS) **Situació:** AMB EINES	2	1	2
10	PROJECCIÓ DE FRAGMENTS O PARTÍCULES **Situació:** A L´AJUSTAR ELS ELEMENTS	1	1	1
11	ATRAPAMENT PER O ENTRE OBJECTES **Situació:** PER OBJECTES A COL.LOCAR O INSTAL.LAR	1	2	2
13	SOBREESFORÇOS **Situació:** PER MANIPULACIÓ MANUAL	1	2	2
16	EXPOSICIÓ A CONTACTES ELÈCTRICS **Situació:** CONTACTES DIRECTES I INDIRECTES	1	2	2

P: Probabilitat (1,2,3) / G: Gravetat (1,2,3) / A: Avaluació (1,2,3,4,5)

MESURES PREVENTIVES

Codi	Descripció	Riscos
I0000002	Planificar els treballs per a mantenir el màxim de temps possible les proteccions	1
I0000004	Revisió i manteniment periòdic de SPC	1
I0000006	Disseny i estudi de les mesures preventives en fase de projecte	1
I0000013	Ordre i neteja	2 /6
I0000014	Preparació i manteniment de les superfícies de treball	2 /6
I0000015	Organització de les zones de pas i emmagatzematge	2 /6
I0000025	Planificació d'àrees i llocs de treball	4
I0000026	Planificació de recorreguts i maniobres per a màquines i camions	4
I0000027	Elecció dels mitjans auxiliars de manteniment	4
I0000028	Impedir l'accés de personal dins del radi d'acció de càrregues suspeses	4
I0000029	No balancejar les càrregues suspeses	4
I0000030	Suspendre i aixecar les càrregues dins de l'envolcall o fleixos originals	4
I0000031	Per a la manipulació de materials voluminosos i/o pesats, solicitar un procediment de treball específic	4
I0000038	Substituir lo manual per lo mecànic	9 /10
I0000039	Planificació de compra i programa de manteniment d'eines	9
I0000040	Formació de l'operari en l'ús i manteniment d'eines	9
I0000041	Substituir la fabricació a obra per la prefabricació a taller	9
I0000044	Evitar processos de tallat de materials a l'obra	10
I0000045	Formació	10 /13
I0000046	Evitar processos d'ajust en obra	10
I0000047	Planificació i procediments per a la càrrega i descàrrega de materials	11
I0000048	No treballar al costat de paraments acabats de fer (< 48 h)	11
I0000055	Elecció dels equips de manteniment	13
I0000056	Paletització i eines ergonòmiques	13
I0000058	Adaptar la feina a les característiques individuals de la persona que la realitza	13
I0000059	Elecció dels materials alternatius poc pessats i més manegables	13
I0000067	No treballar al costat de linies elèctriques amb cables nusos	16
I0000068	Elecció i manteniment de les eines elèctriques	16
I0000069	Formació i habilitació específica per a cada eina	16
I0000070	Compliment del REBT pel que fa a equips de protecció	16
I0000071	Revisió de la posta a terra	16
I0000072	Realitzar els treballs sobre superfícies seques	16
I0000073	Disposar de quadres elèctrics secundaris	16
I0000152	Utilitzar mitjans mecànics(grues, transpalets, plataformes elevadores) per manipular càrregues	4 /11 /13
I0000154	Verificar nivell lumínic mínim (250 lux) a itineraris i llocs de treball	6
I0000156	Detecció xarxes instal·lacions encastades o soterrades	16
I0000161	Verificar que les connexions de les màquines es facin amb endolls reglamentaris	16

G20 JARDINERIA
G20.G01 MOVIMENTS DE TERRES I PLANTACIÓ

NIVELACIÓ DEL TERRENY, APORTACIÓ DE TERRA VEGETAL, EXCAVACIÓ D'ESCOSELLS, RASES I PLANTACIÓ D'ARBRES, ARBUSTS I SEMBRA

Avaluació de riscos

Id	Risc	P	G	A
1	CAIGUDA DE PERSONES A DIFERENT NIVELL	1	2	2

	Situació: CAIGUDES EN POUS I RASES			
2	CAIGUDA DE PERSONES AL MATEIX NIVELL **Situació:** ITINERARIS D'OBRA IRREGULARITAT DE LA SUPERFÍCIE DE TREBALL	1	1	1
4	CAIGUDA D'OBJECTES PER MANIPULACIÓ O DE MATERIALS TRANSPORTATS **Situació:** OPERACIONS DE CÀRREGA I DESCÀRREGA DE ARBRES I MATERIALS	1	3	3
6	TREPITJADES SOBRE OBJECTES **Situació:** ITINERARIS D'OBRA ZONAS DE TREBALL	1	1	1
9	COPS AMB OBJECTES O EINES (TALLS) **Situació:** ÚS D'EINES MANUALS	1	2	2
12	ATRAPAMENT PER BOLCADA DE MÀQUINES, TRACTORS O VEHICLES **Situació:** DESPLAÇAMENTS DE MAQUINÀRIA PER DESPLOM DE TALUSSOS O INESTABILITAT DE SUPERFÍCIES DE TREBALL	1	3	3
13	SOBREESFORÇOS **Situació:** MANIPULACIÓ MANUAL DE CÀRREGUES PESADES	1	2	2
14	EXPOSICIÓ A CONDICIONS AMBIENTALS EXTREMES **Situació:** TREBALLS A L'EXTERIOR	1	1	1
17	INHALACIÓ O INGESTIÓ DE SUBSTANCIES NOCIVES **Situació:** POLS DE SUBSTÀNCIES D'ADOB O FITOSANITARIES POLS DE TERRES	1	2	2
18	CONTACTES AMB SUBSTANCIES NOCIVES (CÀUSTIQUES, CORROSIVES, IRRITANTS O AL·LERGÈNIQUES) **Situació:** TERRES ADOBADES, PRODUCTES QUÍMICS FITOSANITARIS	1	2	2
24	ACCIDENTS CAUSATS PER ESSERS VIUS **Situació:** MÚRIDS	1	2	2
25	ATROPELLAMENTS O COPS AMB VEHICLES **Situació:** VEHICLES ALIENS I PROPIS DE L'OBRA	1	3	3

P: Probabilitat (1,2,3) / G: Gravetat (1,2,3) / A: Avaluació (1,2,3,4,5)

MESURES PREVENTIVES

Codi	Descripció	Riscos
I0000002	Planificar els treballs per a mantenir el màxim de temps possible les proteccions	1
I0000003	Itineraris preestablerts i balissats per al personal	1
I0000004	Revisió i manteniment periòdic de SPC	1
I0000013	Ordre i neteja	2 /6 /17
I0000014	Preparació i manteniment de les superfícies de treball	2 /6
I0000015	Organització de les zones de pas i emmagatzematge	2 /6
I0000017	Als plans inclinats, treballar sobre superfícies rugoses i no lliscants	2
I0000020	No realitzar treballs a la mateixa vertical	4
I0000025	Planificació d'àrees i llocs de treball	4
I0000026	Planificació de recorreguts i maniobres per a màquines i camions	4
I0000027	Elecció dels mitjans auxiliars de manteniment	4
I0000028	Impedir l'accés de personal dins del radi d'acció de càrregues suspeses	4
I0000029	No balancejar les càrregues suspeses	4
I0000030	Suspendre i aixecar les càrregues dins de l'envolcall o fleixos originals	4
I0000031	Per a la manipulació de materials voluminosos i/o pesats, solicitar un procediment de treball específic	4
I0000038	Substituir lo manual per lo mecànic	9
I0000039	Planificació de compra i programa de manteniment d'eines	9
I0000040	Formació de l'operari en l'ús i manteniment d'eines	9 /12 /13
I0000045	Formació	9 /18
I0000051	Adequació dels recorreguts de la maquinària	12
I0000053	Procediment d'utilització de la maquinària	12
I0000054	Ús de recolzaments hidràulics	12
I0000055	Elecció dels equips de manteniment	13
I0000056	Paletització i eines ergonòmiques	13
I0000058	Adaptar la feina a les característiques individuals de la persona que la realitza	13
I0000060	Suspensió de les feines en condicions extremes	14
I0000061	Rotació dels llocs de treball	17
I0000062	Planificar els treballs per a realitzar-los en zones protegides	14
I0000074	Reg de les zones de treball	17
I0000076	Reconeixement dels materials a enderrocar	17
I0000078	Evitar processos de divissió de material en sec	17
I0000086	Substituir els materials amb substàncies nocives	17 /18
I0000101	Actuacions prèvies de desparasitació i desratització	24
I0000102	Procediment previ de treball	24

I0000103	Planificació de les àrees de treball	25
I0000104	Accessos i circulació independents per a personal i maquinària	25
I0000105	Anivellar la maquinària per a la realització de l'activitat	25
I0000106	El personal no ha de descansar al costat de màquines aturades	25
I0000107	Limitació de la velocitat dels vehicles	25
I0000152	Utilitzar mitjans mecànics(grues, transpalets, plataformes elevadores) per manipular càrregues	13
I0000154	Verificar nivell lumínic mínim (250 lux) a itineraris i llocs de treball	1 /2 /6 /25
I0000155	Controlar la temperatura i velocitat del vent als llocs de treball	14

G20.G02 ROCALLES

COL.LOCACIÓ DE ROCALLA, ESTABILITZACIÓ DE TALUSSOS AMB ROCALLES I FORMACIÓ D'ESCALES DE JARDÍ

Avaluació de riscos

Id	Risc	P	G	A
1	CAIGUDA DE PERSONES A DIFERENT NIVELL **Situació:** EN COL.LOCACIÓ DE ROCALLA	1	2	2
2	CAIGUDA DE PERSONES AL MATEIX NIVELL **Situació:** TERRENY HETEROGENI ESCOLLERA MANCA IL.LUMINACIÓ	2	2	3
4	CAIGUDA D'OBJECTES PER MANIPULACIÓ O DE MATERIALS TRANSPORTATS **Situació:** CAIGUDA DE ROCALLA	1	3	3
6	TREPITJADES SOBRE OBJECTES **Situació:** TERRENY HETEROGENI MANCA IL.LUMINACIÓ	2	1	2
9	COPS AMB OBJECTES O EINES (TALLS) **Situació:** COPS AMB BARRES, CADENES, ETC	2	2	3
11	ATRAPAMENT PER O ENTRE OBJECTES **Situació:** ENTRE PECES DE ROCALLA	1	3	3
12	ATRAPAMENT PER BOLCADA DE MÀQUINES, TRACTORS O VEHICLES **Situació:** DESPLAÇAMENTS PER TERRENYS IRREGULARS	1	3	3
13	SOBREESFORÇOS **Situació:** MANIPULACIÓ MANUAL, AJUST DE ROCALLA	2	2	3
14	EXPOSICIÓ A CONDICIONS AMBIENTALS EXTREMES **Situació:** TREBALLS A L'EXTERIOR	1	1	1
25	ATROPELLAMENTS O COPS AMB VEHICLES **Situació:** VEHICLES D'APORTACIÓ I COL.LOCACIÓ DE ROCALLA	1	3	3

P: Probabilitat (1,2,3) / G: Gravetat (1,2,3) / A: Avaluació (1,2,3,4,5)

MESURES PREVENTIVES

Codi	Descripció	Riscos
I0000002	Planificar els treballs per a mantenir el màxim de temps possible les proteccions	1
I0000003	Itineraris preestablerts i balissats per al personal	1
I0000004	Revisió i manteniment periòdic de SPC	1
I0000008	Personal qualificat per a treballs en alçada	1
I0000013	Ordre i neteja	2 /6
I0000014	Preparació i manteniment de les superfícies de treball	2 /6
I0000015	Organització de les zones de pas i emmagatzematge	2 /6
I0000017	Als plans inclinats, treballar sobre superfícies rugoses i no lliscants	2
I0000025	Planificació d'àrees i llocs de treball	4
I0000026	Planificació de recorreguts i maniobres per a màquines i camions	4
I0000027	Elecció dels mitjans auxiliars de manteniment	4
I0000028	Impedir l'accés de personal dins del radi d'acció de càrregues suspeses	4
I0000029	No balancejar les càrregues suspeses	4
I0000031	Per a la manipulació de materials voluminosos i/o pesats, solicitar un procediment de treball específic	4
I0000038	Substituir lo manual per lo mecànic	9
I0000039	Planificació de compra i programa de manteniment d'eines	9
I0000040	Formació de l'operari en l'ús i manteniment d'eines	9
I0000045	Formació	12 /13
I0000047	Planificació i procediments per a la càrrega i descàrrega de materials	11
I0000048	No treballar al costat de paraments acabats de fer (< 48 h)	11
I0000051	Adequació dels recorreguts de la maquinària	12
I0000053	Procediment d'utilització de la maquinària	12
I0000055	Elecció dels equips de manteniment	13

I0000056	Paletització i eines ergonòmiques	13
I0000058	Adaptar la feina a les característiques individuals de la persona que la realitza	13
I0000060	Suspensió de les feines en condicions extremes	14
I0000061	Rotació dels llocs de treball	14
I0000062	Planificar els treballs per a realitzar-los en zones protegides	14
I0000063	En cas de vent, apuntalament i fixació de tots els elements inestables	14
I0000103	Planificació de les àrees de treball	25
I0000104	Accessos i circulació independents per a personal i maquinària	25
I0000105	Anivellar la maquinària per a la realització de l'activitat	25
I0000106	El personal no ha de descansar al costat de màquines aturades	25
I0000107	Limitació de la velocitat dels vehicles	25
I0000154	Verificar nivell lumínic mínim (250 lux) a itineraris i llocs de treball	2 /6
I0000155	Controlar la temperatura i velocitat del vent als llocs de treball	14

G20.G03 PODA

PODA D'ARBRES I ARBUSTS AMB MITJANS MANUALS I MECÀNICS

Avaluació de riscos

Id	Risc	P	G	A
1	CAIGUDA DE PERSONES A DIFERENT NIVELL **Situació:** PODA SOBRE ARBRES, DE ZONES ALTES	1	3	3
2	CAIGUDA DE PERSONES AL MATEIX NIVELL **Situació:** TERRENYS HETEROGENIS MANCA D'IL.LUMINACIÓ	2	2	3
4	CAIGUDA D'OBJECTES PER MANIPULACIÓ O DE MATERIALS TRANSPORTATS **Situació:** ELEMENTS PODATS	2	3	4
6	TREPITJADES SOBRE OBJECTES **Situació:** TERRENYS HETEROGENIS MANCA D'IL.LUMINACIÓ	2	1	2
9	COPS AMB OBJECTES O EINES (TALLS) **Situació:** EINES DE PODA	2	2	3
10	PROJECCIÓ DE FRAGMENTS O PARTÍCULES **Situació:** SUBPRODUCTES DE LA PODA	2	2	3
13	SOBREESFORÇOS **Situació:** MANIPULACIÓ MANUAL	2	2	3
14	EXPOSICIÓ A CONDICIONS AMBIENTALS EXTREMES **Situació:** TREBALLS A L'EXTERIOR	1	1	1
16	EXPOSICIÓ A CONTACTES ELÈCTRICS **Situació:** CONTACTES DIRECTES I INDIRECTES	1	2	2

P: Probabilitat (1,2,3) / G: Gravetat (1,2,3) / A: Avaluació (1,2,3,4,5)

MESURES PREVENTIVES

Codi	Descripció	Riscos
I0000008	Personal qualificat per a treballs en alçada	1
I0000013	Ordre i neteja	2 /6
I0000014	Preparació i manteniment de les superfícies de treball	2 /6
I0000015	Organització de les zones de pas i emmagatzematge	2 /6
I0000017	Als plans inclinats, treballar sobre superfícies rugoses i no lliscants	2
I0000025	Planificació d'àrees i llocs de treball	4
I0000026	Planificació de recorreguts i maniobres per a màquines i camions	4
I0000038	Substituir lo manual per lo mecànic	9 /10
I0000039	Planificació de compra i programa de manteniment d'eines	9
I0000040	Formació de l'operari en l'ús i manteniment d'eines	9
I0000044	Evitar processos de tallat de materials a l'obra	10
I0000045	Formació	10 /13
I0000055	Elecció dels equips de manteniment	13
I0000056	Paletització i eines ergonòmiques	13
I0000058	Adaptar la feina a les característiques individuals de la persona que la realitza	13
I0000059	Elecció dels materials alternatius poc pessats i més manegables	13
I0000060	Suspensió de les feines en condicions extremes	14
I0000061	Rotació dels llocs de treball	14
I0000062	Planificar els treballs per a realitzar-los en zones protegides	14
I0000067	No treballar al costat de linies elèctriques amb cables nusos	16
I0000068	Elecció i manteniment de les eines elèctriques	16
I0000069	Formació i habilitació específica per a cada eina	16

I0000070	Compliment del REBT pel que fa a equips de protecció	16
I0000071	Revisió de la posta a terra	16
I0000072	Realitzar els treballs sobre superfícies seques	16
I0000152	Utilitzar mitjans mecànics(grues, transpalets, plataformes elevadores) per manipular càrregues	13
I0000154	Verificar nivell lumínic mínim (250 lux) a itineraris i llocs de treball	2 /6
I0000155	Controlar la temperatura i velocitat del vent als llocs de treball	14
I0000161	Verificar que les connexions de les màquines es facin amb endolls reglamentaris	16

G20.G04 TRACTAMENT FITOSANITARI

TRACTAMENT FITOSANITARI D'ARBRES I ARBUSTS

Avaluació de riscos

Id	Risc	P	G	A
1	CAIGUDA DE PERSONES A DIFERENT NIVELL **Situació:** TRACTAMENT EN COPA D'ARBRES	1	3	3
2	CAIGUDA DE PERSONES AL MATEIX NIVELL **Situació:** TERRENYS HETEROGENIS MANCA IL.LUMINACIÓ	1	2	2
6	TREPITJADES SOBRE OBJECTES **Situació:** TERRENYS HETEROGENIS MANCA IL.LUMINACIÓ	1	1	1
9	COPS AMB OBJECTES O EINES (TALLS) **Situació:** FUMIGADORES MANUALS	1	2	2
12	ATRAPAMENT PER BOLCADA DE MÀQUINES, TRACTORS O VEHICLES **Situació:** TERRENYS EN PENDENT	1	3	3
13	SOBREESFORÇOS **Situació:** MANIPULACIÓ MANUAL	1	2	2
14	EXPOSICIÓ A CONDICIONS AMBIENTALS EXTREMES **Situació:** TREBALLS A L'EXTERIOR	1	1	1
17	INHALACIÓ O INGESTIÓ DE SUBSTANCIES NOCIVES **Situació:** SUBSTÀNCIES QUÍMIQUES	2	3	4
18	CONTACTES AMB SUBSTANCIES NOCIVES (CÀUSTIQUES, CORROSIVES, IRRITANTS O AL·LERGÈNIQUES) **Situació:** SUBSTÀNCIES QUÍMIQUES	2	3	4

P: Probabilitat (1,2,3) / G: Gravetat (1,2,3) / A: Avaluació (1,2,3,4,5)

MESURES PREVENTIVES

Codi	Descripció	Riscos
I0000008	Personal qualificat per a treballs en alçada	1
I0000013	Ordre i neteja	2 /6
I0000014	Preparació i manteniment de les superfícies de treball	2 /6
I0000015	Organització de les zones de pas i emmagatzematge	2 /6
I0000017	Als plans inclinats, treballar sobre superfícies rugoses i no lliscants	2
I0000038	Substituir lo manual per lo mecànic	9
I0000039	Planificació de compra i programa de manteniment d'eines	9
I0000040	Formació de l'operari en l'ús i manteniment d'eines	9
I0000045	Formació	12 /13 /18
I0000051	Adequació dels recorreguts de la maquinària	12
I0000053	Procediment d'utilització de la maquinària	12
I0000058	Adaptar la feina a les característiques individuals de la persona que la realitza	13
I0000059	Elecció dels materials alternatius poc pessats i més manegables	13
I0000060	Suspensió de les feines en condicions extremes	14
I0000061	Rotació dels llocs de treball	14 /17
I0000062	Planificar els treballs per a realitzar-los en zones protegides	14
I0000079	Realitzar els treballs a l´aire lliure, sempre a sotavent	17
I0000086	Substituir els materials amb substàncies nocives	18
I0000151	Per treballs en alçada utilitzar plataformes elevadores mecàniques o hidràuliques	1
I0000152	Utilitzar mitjans mecànics(grues, transpalets, plataformes elevadores) per manipular càrregues	13
I0000154	Verificar nivell lumínic mínim (250 lux) a itineraris i llocs de treball	2 /6
I0000155	Controlar la temperatura i velocitat del vent als llocs de treball	14

25. ANNEX RECOMANACIONS COVID-19

ORIENTACIONS PREVENTIVES DAVANT EL COVID-19 A LES OBRES DE CONSTRUCCIÓ (Font Ministerio de Trabajo y Economía Social y Instituto Nacional de Seguridad y Salud en el Trabajo)

En aquest document es recull una selecció no exhaustiva de recomanacions i mesures, fonamentalment de caràcter organitzatiu, per garantir la protecció de la salut dels treballadors davant l'exposició a COVID-19 en les obres de construcció.

Prèviament, s'exposen algunes qüestions relacionades amb la gestió de la seguretat i salut laboral a les obres de construcció que s'han de tenir en compte a l'hora de valorar l'adopció de les mesures previstes en aquest document.

Consideracions essencials

• A causa de la pandèmia originada pel coronavirus SARS-CoV-2, l'activitat a les obres de construcció es va suspendre temporalment. Abans de la represa de la feina en les mateixes, s'han d'adoptar mesures per protegir els treballadors davant el contagi tenint en compte que aquestes afectaran, molt probablement, a les condicions tècniques i organitzatives de la feina, als terminis d'execució i als costos de l'obra. No obstant això, és essencial assumir aquests canvis extra- ordinaris, així com integrar les recomanacions i instruccions que en cada moment dictin les autoritats sanitàries, per tal de frenar la pandèmia i reduir el nombre d'afectats.

• Una de les característiques de les obres de construcció és la intervenció de nombroses figures en la gestió de la seguretat i salut laboral de les mateixes (promotor, coordinats-r en matèria de seguretat i salut, direcció facultativa, contractistes, subcontractistes, treballadors autònoms, etc.). És especialment rellevant, en la situació actual, la coordinació i cooperació entre totes elles, cadascuna des del paper que li correspongui exercir, per promoure, valorar, acordar, planificar, implantar i controlar les mesures extraordinàries que siguin necessàries per evitar el contagi per SARS-CoV-2.

• Com ja s'ha dit anteriorment, l'organització que s'havia previst en l'obra (prèviament a la pandèmia) haurà de ser modificada per adaptar-la a les noves circumstàncies. Aquestes modificacions, com qualsevol canvi que afecti l'organització de l'obra, hauran de quedar reflectides en el pla de seguretat i salut en el treball. D'aquesta manera, tots els intervinents en l'obra tindran constància i coneixeran les noves mesures que es van a implantar. Això no obstant, s'ha de buscar la fórmula que permeti dur a terme l'anterior amb la major celeritat possible. Així, es pot acordar entre les diferents figures (per exemple: mitjançant reunions telemàtiques) les accions més adequades per evitar el contagi en l'obra i recollir aquests acords en actes, protocols, etc. que poden ser incorporats a el pla de seguretat i salut en el treball. Ca- be remarcar, que el llibre d'incidències hauria de ser utilitzat, en aquests casos, per deixar constància de les modificacions de l'esmentat pla.

• L'anterior, amb les particularitats que correspongui, serà aplicable igualment a les obres que no requereixin la redacció d'un projecte.

• Un cop s'hagin realitzat els ajustos necessaris en l'organització de l'obra i, abans d'iniciar els treballs, s'haurà de garantir que es disposa dels mitjans materials (per exemple: senyalització, mampares de material transparent, etc.) que s'ha previst utilitzar i que tots els intervinents en l'obra estan correctament informats sobre les noves mesures que hagi estat necessari adoptar.

Mesures prèvies a l'inici de l'activitat

• El desplaçament a l'obra es realitzarà preferentment de forma individual.

• El servei sanitari de el servei de prevenció de riscos laborals (SPRL) de cada empresa inter- viniente en l'obra haurà d'avaluar l'existència de treballadors especialment sensibles a la infecció per SARS-CoV-2 i, en conseqüències, s'han de determinar les mesures de prevenció , adaptació i protecció

addicionals necessàries.

• Es conscienciarà als treballadors sobre la importància de comunicar, el més aviat possible, si presenten símptomes compatibles amb la malaltia o, si escau, quan hagin estat en contacte estret amb persones que els presentin. A aquest efecte, en l'obra s'informarà als treballadors sobre quins són els símptomes de COVID-19.

• S'informarà i formarà els treballadors sobre els riscos derivats de SARS-CoV-2, amb especial atenció a les vies de transmissió, i les mesures de prevenció i protecció adoptades.

• Es consultarà els treballadors i es consideraran les seves propostes.

Mesures tècniques i organitzatives

• La transmissió de l'coronavirus SARS-CoV-2 pot produir-se bé per entrar en contacte directe amb una persona contagiada, bé per entrar en contacte amb superfícies o objectes contaminades. Per tant, s'han d'adoptar mesures per evitar les dues vies de transmissió. En aquest document s'exposen algunes possibles actuacions que es podrien dur a terme per evitar el contagi perquè, en cada obra en concret, es determini quines són les més adequades i viables. El que s'ha dit anteriorment s'ha d'entendre sense perjudici de qualsevol altra mesura que, en funció de les característiques dels treballs i / o emplaçament de l'obra, es consideri oportú adoptar, encara que no es trobi entre les opcions proposades en el present document.

• S'identificaran aquelles actuacions en l'obra que puguin realitzar-se sense necessitat de presència física a la mateixa, promovent altres formes de dur-les a terme (per exemple: les reunions de coordinació poden fer de manera telemàtica, el coordinador en matèria de seguretat i salut en el treball i / o la direcció facultativa poden donar algunes de les instruccions per telèfon / correu electrònic, fins i tot utilitzar eines audiovisuals per comprovar que les instruccions s'han dut a terme). Quan s'hagin de visitar l'obra, es planificarà de manera que es minimitzi el contacte amb altres persones.

• En cas de ser necessaris desplaçaments en vehicle per l'obra, es limitarà el nombre de persones que ocupen el vehicle simultàniament tractant de mantenir la distància social recomanada, augmentant la freqüència dels desplaçaments si fos necessari.

• En la mesura que es pugui, es minimitzarà la concurrència en l'obra a fi de reduir el nombre de persones afectades en cas de contagi (per exemple: espaiant els treballs en el temps de manera que es redueixi la coincidència de treballadors, encara que això impliqui ampliar els terminis d'execució).

• S'organitzaran els treballs de forma que es mantingui una distància de seguretat de 2 metres entre treballadors. Alguns dels ajusts que podrien valorar són: reubicació dels llocs de treball dins l'obra, posposar alguns treballs per evitar la coincidència en el mateix espai i al mateix temps, assignar horaris específics per a cada activitat i treballador per àrees de l'obra, etc...

• Això implica haver de revisar la programació de l'obra i analitzar quines activitats de les que estava previst realitzar simultàniament podran seguir duent-se a terme d'acord amb el que s'ha planificat o, en cas contrari, haurà d'adaptar-la programació inicial de l'obra perquè les mateixes puguin executar-se mantenint la distància social recomanada.

• Quan l'anterior no resulti factible, es valorarà la instal·lació de barreres físiques com mampares de materials transparents (plàstic dur rígid, metacrilat, vidre o, en defecte dels anteriors, plàstic dur flexible -generalment subministrat en rollos-) per no obstaculitzar la visibilitat dels treballadors resistents a trencament per impacte i fàcils de netejar i desinfectar. Han de disposar, si cal, d'elements que les facin fàcilment identificables per evitar risc de cops o xocs.

• Quan estigués prevista l'execució d'una determinada tasca per part de diversos treballa- dors i no resulti viable mantenir la separació de 2 m entre ells ni la instal·lació de barreres físiques per separar-los, s'estudiaran altres opcions per fer-la (per exemple: de forma mecanitzada o utilitzant equips

de treball que permetin que els treballadors estiguin prou allunyats). Quan no sigui possible aplicar cap de les opcions assenyalades anteriorment, d'acord amb la informació recollida mitjançant l'avaluació de riscos laborals, s'estudiaran altres alternatives de protecció adequades (com pot ser el cas de l'ús d'equips de protecció personal). Si cap de les mesures indicades resultés factible, es valorarà l'ajornament de l'execució de la tasca fins que la situació de crisi originada pel SARS-CoV-2 remeti i així ho determinin les autoritats sanitàries.

• De la mateixa manera s'organitzarà l'ús de les zones comunes (menjador, lavabos, vestuaris, etc.) per garantir que puguin respectar les distàncies de seguretat en tot moment. Si fos necessari, s'habilitaran més zones comuns o s'instal·laran barreres de separació físiques, com mampares de materials transparents (plàstic dur rígid, metacrilat, vidre o, en defecte dels anteriors, plàstic dur flexible -generalment subministrat en rotllos-) per no obstaculitzar la visibilitat dels treballadors. Els materials seran resistents al trencament per impacte i fàcils de netejar i desinfectar. Han de disposar, si cal, d'elements que les facin fàcilment identificables per evitar risc de cops o xocs. Les zones comunes s'han de desinfectar periòdicament, preferiblement entre usos.

• Es recomana l'ús individualitzat d'eines i altres equips de treball han de desinfectar després de la seva utilització. Quan l'ús d'eines o altres equips no sigui exclusiu d'un sol treballador, es desinfectaran entre usos. En aquells casos en què s'hagin llogat equips de treball (per exemple: PEMP, bastides, maquinària per a moviment de terres, etc.), serà imprescindible la desinfecció dels mateixos abans de la seva utilització en l'obra i després del mateix per evitar la propagació de virus entre diferents obres. S'ha d'acordar amb les empreses de lloguer d'equips de treball qui es responsabilitza d'aquesta desinfecció i amb quins productes s'ha de fer.

• En aquelles obres que es realitzin en un recinte tancat, aquest s'ha de ventilar periòdicament.

• S'adoptaran mesures perquè únicament accedeixi a l'obra personal autoritzat i s'establiran els mitjans d'informació necessaris (per exemple, cartells, notes informatives, megafonia, etc.) per garantir que totes les persones que accedeixin coneixen i assumeixen les mesures adoptades per evitar contagis.

• S'adoptaran mesures per evitar el contagi en aquelles situacions en què personal aliè a l'obra hagi de accedir necessàriament a la mateixa, bé mantenint la distància recomanada, bé mitjançant separacions físiques. Concretament, per al cas de la recepció de materials en l'obra poden adoptar, entre altres, les següents mesures:

- S'informarà, amb antelació suficient, als subministradors de material sobre aquelles mesures que s'hagin adoptat excepcionalment en l'obra en relació amb la recepció de mercaderia i altres generals que hagin de conèixer.

- Es organitzarà la recepció dels materials perquè no coincideixin diferents subministradors en l'obra.

- Es realitzarà la descàrrega de material en zones específiques de l'obra evitant la concurrència amb els treballadors de la mateixa (excepte amb els quals sigui imprescindible).

- Quan sigui personal de l'obra qui descarregui el material, el conductor haurà de romandre a la cabina de el vehicle.

- Quan sigui el transportista el que realitzi la càrrega / descàrrega de la mercaderia, aquesta es disposarà en llocs específics per dur a terme aquesta operació sense entrar en contacte amb cap persona de l'obra o mantenint una distància de 2 metres.

- Es fomentarà, en tot cas, la descàrrega mecanitzada de el material havent d'evitar l'ús dels equips destinats a tal fi per part de diversos treballadors o havent de netejar-se i desinfectar aquests adequadament després de cada ús. Això s'aplicarà, igualment, en aquells casos en què es cedeixin els equips a la transportista perquè sigui ell mateix qui els utilitzi.

- S'acordaran amb el subministrador de material, prèviament, formes alternatives per al lliurament i recepció dels albarans que evitin el contacte amb personal de l'obra (per exemple: correu electrònic, telèfon, etc.).

• Per a la desinfecció de les superfícies i equips, s'utilitzaran dilucions de lleixiu comercial (20-30 ml aprox. En 1 litre d'aigua), d'alcohol (al menys 70 º) o altres virucides autoritzats .

• Els treballadors han de cooperar en les mesures preventives adoptades.

• Amb caràcter general, no serà necessari l'ús d'EPI addicionals als requerits per l'activitat laboral.

Higiene personal

Es reforçaran les següents mesures:

• Rentat freqüent de mans amb aigua i sabó o solució hidroalcohòlica.

• Cobrir-se el nas i la boca a la tossir i esternudar amb un mocador d'un sol ús.

• Evitar tocar-se ulls, nas i boca.

• S'evitarà fumar, beure o menjar sense rentar-se prèviament les mans.

• Es facilitarà el material necessari perquè els treballadors reforcin les mesures d'higiene personal al llarg de la jornada podent lliurar, a aquest efecte, un kit personal (aigua i sabó o gel hidroalcohòlic, mocadors d'un sol ús, etc.).

• De la mateixa manera, es col·locaran a les zones comunes gels hidroalcohòlics i mocadors d'un sol ús, així com contenidors amb tapa i obertura de pedal per als mocadors usats.

Aquest document té en compte tota la informació publicada per les autoritats competents fins a la data de la seva elaboració. Es destaquen els següents documents de referència:

- Procedimiento de actuación para los servicios de prevención de riesgos laborales frente a la exposición al nuevo coronavirus (SARS -COV-2). Ministerio de Sanidad (https://www.mscbs.gob.es/en/profesionales/saludPublica/ccayes/alertasActual/nCov-China/home.htm)


- Procedimiento de actuación frente a casos de infección por el nuevo coronavirus (SARS -COV-2). Ministerio de Sanidad . (https://www.mscbs.gob.es/en/profesionales/saludPublica/ccayes/alertasActual/nCov-China/home.htm)

- Manejo domiciliario del COVID -19. Ministerio de Sanidad. (https://www.mscbs.gob.es/en/profesionales/saludPublica/ccayes/alertasActual/nCov-China/home.htm)

- Medidas higiénicas para la prevención de contagios del COVID -19. Ministerio de Sanidad. (https://www.mscbs.gob.es/en/profesionales/saludPublica/ccayes/alertasActual/nCov-China/home.htm)

- Prevención de riesgos laborales vs. COVID -19 - Compendio no exhaustivo de fuentes de información -. Instituto Nacional de Seguridad y Salud en el Trabajo (INSST). (https://www.insst.es/)

26. Signatures

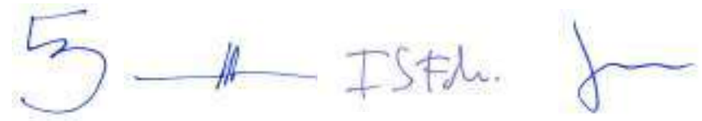

Enric Batlle Joan Roig Iván Sánchez Joan Batlle

PLEC DE CONDICIONS

Index

1. DEFINICIÓ I ABAST DEL PLEC 3
1.1. Identificació de les obres 3
1.2. Objecte 3
1.3. Documents que defineixen l'Estudi de Seguretat i Salut 3
1.4. Compatibilitat i relació entre els esmentats documents 4
2. DEFINICIONS I COMPETÈNCIES DELS AGENTS DEL FET CONSTRUCTIU 5
2.1. Promotor 5
2.2. Coordinador de Seguretat i Salut 5
2.3. Projectista 7
2.4. Director d'Obra 8
2.5. Contractista o constructor (empresari principal) i Subcontractistes 8
2.6. Treballadors Autònoms 11
2.7. Treballadors 12
3. DOCUMENTACIÓ PREVENTIVA DE CARÀCTER CONTRACTUAL 12
3.1. Interpretació dels documents vinculants en matèria de Seguretat i Salut 12
3.2. Vigència de l'Estudi de Seguretat i Salut 13
3.3. Pla de Seguretat i Salut del Contractista 14
3.4. El "Llibre d'Incidències" 16
3.5. Caràcter vinculant del Contracte o document del "Conveni de Prevenció i Coordinació" i documentació contractual annexa en matèria de Seguretat 17
4. NORMATIVA LEGAL D'APLICACIÓ 17
4.1. Textos generals 18
4.2. Condicions ambientals 23
4.3. Incendis 24
4.4. Instal·lacions elèctriques 24
4.5. Equips i maquinària 25
4.6. Equips de protecció individual 27
4.7. Senyalització 27
4.8. Diversos 27
5. CONDICIONS ECONÒMIQUES 28
5.1. Criteris d'aplicació 28
5.2. Certificació del pressupost del Pla de Seguretat i Salut 28
5.3. Revisió de preus del Pla de Seguretat i Salut 29
5.4. Penalitzacions per incompliment en matèria de Seguretat 29
6. CONDICIONS TÈCNIQUES GENERALS DE SEGURETAT 29
6.1. Previsions del Contractista a l'aplicació de les Tècniques de Seguretat 29
6.2. Condicions Tècniques del Control de Qualitat de la Prevenció 30
6.3. Condicions Tècniques dels Òrgans de l'Empresa Contractista competents en matèria de Seguretat i Salut 31
6.4. Obligacions de l'Empresa Contractista competent en matèria de Medicina del Treball 31
6.5. Competències dels Col·laboradors Prevencionistes a l'obra 32
6.6. Competències de Formació en Seguretat a l'obra 32
7. PLEC DE CONDICIONS TÈCNIQUES ESPECÍFIQUES DE SEGURETAT DELS EQUIPS 32
7.1. Definició i característiques dels Equips 32
7.2. Condicions d'elecció 33

7.3. Normativa aplicable 33
8. Signatures 35

PLEC

1. DEFINICIÓ I ABAST DEL PLEC

1.1. Identificació de les obres

El present projecte té per objecte la descripció i definició de la renovació integral de les xarxes d'aigua i clavegueram i implantació de xarxa d'aigües pluvials a Segur Platja (Tarragona).

1.2. Objecte

Aquest Plec de Condicions de l'Estudi de Seguretat i Salut comprèn el conjunt d'especificacions que hauran d'acomplir tant el Pla de Seguretat i Salut del Contractista com a document de Gestió Preventiva (Planificació, Organització, Execució i Control) de l'obra, les diferents proteccions a emprar per la reducció dels riscos (Mitjans Auxiliars d'Utilitat Preventiva, Sistemes de Protecció Col·lectiva, Equips de Protecció Individual), Implantacions provisionals per a la Salubritat i Confort dels treballadors, així com les tècniques de la seva implementació a l'obra i les que hauran de manar l'execució de qualsevol tipus d'instal·lacions i d'obres accessòries. Per a qualsevol tipus d'especificació no inclosa en aquest Plec, es tindran en compte les condicions tècniques que es derivin d'entendre com a normes d'aplicació:

a) Tots aquells continguts al:
   - Plec General de Condicions Tècniques de l'Edificació'', confeccionat pel Centre Experimental d'Arquitectura, aprovat pel Consell Superior de Col·legis d'Arquitectes i adaptat a les seves obres per la ''Direcció General d'Arquitectura''. (cas d'Edificació)
   - ''Plec de Clàusules Administratives Generals, per a la Contractació d'Obres de l'Estat'' i adaptat a les seves obres per la ''Direcció de Política Territorial i Obres Públiques''. (cas d'Obra Pública)

b) Les contingudes al Reglament General de Contractació de l'Estat, Normes Tecnològiques de l'Edificació publicades pel ''Ministerio de la Vivienda'' i posteriorment pel ''Ministerio de Obras Públicas y Urbanismo''.
c) La normativa legislativa vigent d'obligat compliment i les condicionades per les companyies subministradores de serveis públics, totes elles al moment de l'oferta.

1.3. Documents que defineixen l'Estudi de Seguretat i Salut

Segons la normativa legal vigent, Art. 5, 2 del R.D. 1627/1997, de 24 d'octubre sobre ''DISPOSICIONS MÍNIMES DE SEGURETAT I DE SALUT A LES OBRES DE CONSTRUCCIÓ'', l'Estudi de Seguretat haurà de formar part del Projecte d'Execució d'Obra o, al seu defecte, del Projecte d'Obra, havent de ser coherent amb el contingut del mateix i recollir les mesures preventives adequades als riscos que comporta la realització de l'obra, contenint com a mínim els següents documents:

Memòria: Descriptiva dels procediments, equips tècnics i medis auxiliars que hagin d'utilitzar-se o que la seva utilització es pugui preveure; identificació dels riscos laborals que puguin ser evitats, indicant a l'efecte les mesures tècniques necessàries per fer-ho; relació dels riscos laborals que no es puguin eliminar conforme als assenyalats anteriorment, especificant les mesures preventives i proteccions tècniques tendents a controlar i reduir els esmentats riscos i valorant la seva eficàcia, en especial quan es proposin mesures alternatives.

Plec: De condicions particulars en el que es tindran en compte les normes legals i

reglamentaries aplicables a les especificacions tècniques pròpies de l'obra que es tracti, així com les prescripcions que s'hauran de complir en relació amb les característiques, l'ús i la conservació de les màquines, utensilis, eines, sistemes i equips preventius.

Plànols: On es desenvolupen els gràfics i esquemes necessaris per la millor definició i comprensió de les mesures preventives definides a la Memòria, amb expressió de les especificacions tècniques necessàries.

Amidaments: De totes les unitats o elements de seguretat i salut al treball que hagin estat definits o projectats.

Pressupost: Quantificació del conjunt de despeses previstes per l'aplicació i execució de l'Estudi de Seguretat i Salut.

1.4. Compatibilitat i relació entre els esmentats documents

L'estudi de Seguretat i Salut forma part del Projecte d'Execució d'obra, o en el seu cas, del Projecte d'Obra, havent de ser cadascun dels documents que l'integren, coherents amb el contingut del Projecte, i recollir les mesures preventives, de caràcter pal·liatiu, adequades als riscos, no eliminats o reduïts a la fase de disseny, que comporti la realització de l'obra, en els terminis i circumstàncies socio-tècniques on la mateixa es tingui que materialitzar.

El Plec de Condicions Particulars, els Plànols i Pressupost de l'Estudi de Seguretat i Salut són documents contractuals, que restaran incorporats al Contracte i, per tant, són d'obligat acompliment, llevat modificacions degudament autoritzades.

La resta de Documents o dades de l'Estudi de Seguretat i Salut són informatius, i estan constituïts per la Memòria Descriptiva, amb tots els seus Annexos, els Detalls Gràfics d'interpretació, els Amidaments i els Pressupostos Parcials.

Els esmentats documents informatius representen només una opinió fonamentada de l'Autor de l'Estudi de Seguretat i Salut, sense que això suposi que es responsabilitzi de la certesa de les dades que se subministren. Aquestes dades han de considerar-se, tant sols, com a complement d'informació que el Contractista ha d'adquirir directament i amb els seus propis mitjans.

Només els documents contractuals, constitueixen la base del Contracte; per tant el Contractista no podrà al·legar, ni introduir al seu Pla de Seguretat i Salut, cap modificació de les condicions del Contracte en base a les dades contingudes als documents informatius, llevat que aquestes dades apareguin a algun document contractual.

El Contractista serà, doncs, responsable de les errades que puguin derivar-se de no obtenir la suficient informació directa, que rectifiqui o ratifiqui la continguda als documents informatius de l'Estudi de Seguretat i Salut.

Si hi hagués contradicció entre els Plànols i les Prescripcions Tècniques Particulars, en cas d'incloure's aquestes com a document que complementi el Plec de Condicions Generals del Projecte, té prevalença el que s'ha prescrit en les Prescripcions Tècniques Particulars. En qualsevol cas, ambdós documents tenen prevalença sobre les Prescripcions Tècniques Generals.

El que s'ha esmentat al Plec de condicions i només als Plànols, o viceversa, haurà de ser executat com si hagués estat exposat a ambdós documents, sempre que, a criteri de l'Autor de l'Estudi de Seguretat i Salut, quedin suficientment definides les unitats de Seguretat i Salut corresponent, i aquestes tinguin preu al Contracte.

2. DEFINICIONS I COMPETÈNCIES DELS AGENTS DEL FET CONSTRUCTIU

Dins l'àmbit de la respectiva capacitat de decisió cadascun dels actors del fet constructiu, estan obligats a prendre decisions ajustant-se als Principis Generals de l'Acció Preventiva (Art. 15 a la L. 31/1995) :

1. Evitar els riscos.
2. Avaluar els riscos que no es poden evitar.
3. Combatre els riscos en el seu origen.
4. Adaptar la feina a la persona, en particular al que fa referència a la concepció dels llocs de treball, com també a l'elecció dels equips i els mètodes de treball i de producció, amb l'objectiu específic d'atenuar la feina monòtona i repetitiva i de reduir-ne els efectes a la salut.
5. Tenir en compte l'evolució de la tècnica.
6. Substituir el que sigui perillós pel que comporti poc perill o no en comporti cap.
7. Planificar la prevenció, amb la recerca d'un conjunt coherent que hi integri la tècnica, l'organització de la feina, les condicions de treball, les relacions socials i la influència dels factors ambientals al treball.
8. Adoptar mesures que donin prioritat a la protecció col·lectiva respecte de la individual.
9. Facilitar les corresponents instruccions als treballadors.

2.1. Promotor

Als efectes del present Estudi de Seguretat i Salut, serà considerat Promotor qualsevol persona, física o jurídica, pública o privada, que, individual o col·lectivament, decideixi, impulsi, programi i financi, amb recursos propis o aliens, les obres de construcció per sí mateix, o per la seva posterior alienació, lliurament o cessió a tercers sota qualsevol títol.

Competències en matèria de Seguretat i Salut del Promotor:

10. Designar al tècnic competent per la Coordinació de Seguretat i Salut en fase de Projecte, quan sigui necessari o es cregui convenient.

11. Designar en fase de Projecte, la redacció de l'Estudi de Seguretat, facilitant al Projectista i al Coordinador respectivament, la documentació i informació prèvia necessària per l'elaboració del Projecte i redacció de l'Estudi de Seguretat i Salut, així com autoritzar als mateixos les modificacions pertinents.

12. Facilitar que el Coordinador de Seguretat i Salut en la fase de projecte intervingui en totes les fases d'elaboració del projecte i de preparació de l'obra.

13. Designar el Coordinador de Seguretat i Salut en fase d'Obra per l'aprovació del Pla de Seguretat i Salut, aportat pel contractista amb antelació a l'inici de les obres, el qual Coordinarà la Seguretat i Salut en fase d'execució material de les mateixes.

14. La designació dels Coordinadors en matèria de Seguretat i Salut no eximeix al Promotor de les seves responsabilitats.

15. El Promotor es responsabilitza que tots els agents del fet constructiu tinguin en compte les observacions del Coordinador de Seguretat i Salut, degudament justificades, o bé proposin unes mesures d'una eficàcia, pel cap baix, equivalents.

2.2. Coordinador de Seguretat i Salut

El Coordinador de Seguretat i Salut serà als efectes del present Estudi de Seguretat i Salut, qualsevol persona física legalment habilitada pels seus coneixements específics i que compti amb

titulació acadèmica en Construcció.

És designat pel Promotor en qualitat de Coordinador de Seguretat: a) En fase de concepció, estudi i elaboració del Projecte o b) Durant l'Execució de l'obra.

El Coordinador de Seguretat i Salut i Salut forma part de la Direcció d'Obra o Direcció Facultativa/Direcció d'Execució.

Competències en matèria de Seguretat i Salut del Coordinador de Seguretat del Projecte:

El Coordinador de Seguretat i Salut en fase de projecte, és designat pel Promotor quan en l'elaboració del projecte d'obra intervinguin varis projectistes.

Les funcions del Coordinador en matèria de Seguretat i Salut durant l'elaboració del projecte, segons el R.D. 1627/1997, són les següents:

16. Vetllar per a què en fase de concepció, estudi i elaboració del Projecte, el Projectista tingui en consideració els "Principis Generals de la Prevenció en matèria de Seguretat i Salut" (Art. 15 a la L.31/1995), i en particular:
    - d) Prendre les decisions constructives, tècniques i d'organització amb la finalitat de planificar les diferents feines o fases de treball que es desenvolupin simultània o successivament.
    - e) Estimar la duració requerida per l'execució de les diferents feines o fases de treball.
17. Traslladar al Projectista tota la informació preventiva necessària que li cal per integrar la Seguretat i Salut a les diferents fases de concepció, estudi i elaboració del projecte d'obra.

Tenir en compte, cada vegada que sigui necessari, qualsevol estudi de seguretat i salut o estudi bàsic, així com les previsions i informacions útils per efectuar al seu dia, amb les degudes condicions de seguretat i salut, els previsibles treballs posteriors (manteniment).

Coordinar l'aplicació del que es disposa en els punts anteriors i redactar o fer redactar l'Estudi de Seguretat i Salut.

Competències en matèria de Seguretat i Salut del Coordinador de Seguretat i Salut d'Obra:

El Coordinador de Seguretat i Salut en fase d'execució d'obra, és designat pel Promotor en tots aquells casos en què intervé més d'una empresa i treballadors autònoms o diversos treballadors autònoms.

Les funcions del Coordinador en matèria de Seguretat i Salut durant l'execució de l'obra, segons el R.D. 1627/1997, són les següents:

1. Coordinar l'aplicació dels Principis Generals de l'Acció Preventiva (Art. 15 L. 31/1995) :
    - a) En el moment de prendre les decisions tècniques i d'organització amb el fi de planificar les diferents tasques o fases de treball que s'hagin de desenvolupar simultània o successivament.
    - b) En l'estimació de la durada requerida per a l'execució d'aquests treballs o fases de treball.

2. Coordinar les activitats de l'obra per garantir que els Contractistes, i, si n'hi ha dels Subcontractistes i els treballadors autònoms, apliquin de manera coherent i responsable els Principis de l'Acció Preventiva que recull l'article 15 de la Llei de Prevenció de Riscos Laborals (L.31/1995 de 8 de novembre) durant l'execució de l'obra i, en particular, en les tasques o activitats al què es refereix l'article 10 del R.D. 1627/1997 de 24 d'octubre sobre Disposicions mínimes de Seguretat i Salut a les obres de construcció:
    - a) El manteniment de l'obra en bon estat d'ordre i neteja.
    - b) L'elecció de l'emplaçament dels llocs i àrees de treball, tenint en compte les seves

condicions d'accés, i la determinació de les vies o zones de desplaçament o circulació.

c) La manipulació dels diferents materials i la utilització dels mitjans auxiliars.
d) El manteniment, el control previ a la posta en servei i el control periòdic de les instal·lacions i dispositius necessaris per a l'execució de l'obra, a fi de corregir els defectes que pugin afectar a la seguretat i la salut dels treballadors.
e) La delimitació i el condicionament de les zones d'emmagatzematge i dipòsit dels diferents materials, en particular si es tracta de matèries o substàncies perilloses.
f) La recollida dels materials perillosos utilitzats.
g) L'emmagatzematge i l'eliminació o evacuació dels residus i deixalles.
h) L'adaptació, d'acord amb l'evolució de l'obra, del període de temps efectiu que haurà de dedicar-se als diferents treballs o fases de treball.
i) La informació i coordinació entre els contractistes, subcontractistes i treballadors autònoms.
j) Les interaccions i incompatibilitats amb qualsevol tipus de treball o activitat que es realitzi en l'obra o a prop del lloc de l'obra.

3. Aprovar el Pla de Seguretat i Salut (PSS) elaborat pel contractista i, si s'escau, les modificacions que s'hi haguessin introduït. La Direcció Facultativa prendrà aquesta funció quan no calgui la designació de Coordinador.
4. Organitzar la coordinació d'activitats empresarials prevista en l'article 24 de la Llei de Prevenció de Riscos Laborals.
5. Coordinar les accions i funcions de control de l'aplicació correcta dels mètodes de treball.
6. Adoptar les mesures necessàries perquè només puguin accedir a l'obra les persones autoritzades.

El Coordinador de Seguretat i Salut en la fase d'execució de l'obra respondrà davant del Promotor, del compliment de la seva funció com staff assessor especialitzat en Prevenció de la Sinistralitat Laboral, en col·laboració estricta amb els diferents agents que intervinguin a l'execució material de l'obra. Qualsevol divergència serà presentada al Promotor com a màxim patró i responsable de la gestió constructiva de la promoció de l'obra, a fi que aquest prengui, en funció de la seva autoritat, la decisió executiva que calgui.

Les responsabilitats del Coordinador no eximiran de les seves responsabilitats al Promotor, Fabricants i Subministradors d'equips, eines i mitjans auxiliars, Direcció d'Obra o Direcció Facultativa, Contractistes, Subcontractistes, treballadors autònoms i treballadors.

2.3. Projectista

És el tècnic habilitat professionalment que, per encàrrec del Promotor i amb subjecció a la normativa tècnica i urbanística corresponent, redacta el Projecte.

Podran redactar projectes parcials del Projecte, o parts que el complementin, altres tècnics, de forma coordinada amb l'autor d'aquest, contant en aquest cas, amb la col·laboració del Coordinador de Seguretat i Salut designat pel Promotor.

Quan el Projecte es desenvolupa o completa mitjançant projectes parcials o d'altres documents tècnics, cada projectista assumeix la titularitat del seu projecte.

Competències en matèria de Seguretat i Salut del Projectista:

7. Tenir en consideració els suggeriments del Coordinador de Seguretat i Salut en fase de Projecte per integrar els Principis de l'Acció Preventiva (Art. 15 L. 31/1995), prendre les decisions constructives, tècniques i d'organització que puguin afectar a la planificació dels treballs o fases de treball durant l'execució de les obres.
8. Acordar, en el seu cas, amb el promotor la contractació de col·laboracions parcials.

2.4. Director d'Obra

És el tècnic habilitat professionalment que, formant part de la Direcció d'Obra o Direcció Facultativa, dirigeix el desenvolupament de l'obra en els aspectes tècnics, estètics, urbanístics i mediambientals, de conformitat amb el Projecte que el defineix, la llicència constructiva i d'altres autoritzacions preceptives i les condicions del contracte, amb l'objecte d'assegurar l'adequació al fi proposat. En el cas que el Director d'Obra dirigeixi a més a més l'execució material de la mateixa, assumirà la funció tècnica de la seva realització i del control qualitatiu i quantitatiu de l'obra executada i de la seva qualitat.

Podran dirigir les obres dels projectes parcials altres tècnics, sota la coordinació del Director d'Obra, contant amb la col·laboració del Coordinador de Seguretat i Salut en fase d'Obra, nomenat pel Promotor.

Competències en matèria de Seguretat i Salut del Director d'Obra:

9. Verificar el replanteig, l'adequació dels fonaments, estabilitat dels terrenys i de l'estructura projectada a les característiques geotècniques del terreny.
10. Si dirigeix l'execució material de l'obra, verificar la recepció d'obra dels productes de construcció, ordenant la realització dels assaigs i proves precises; comprovar els nivells, desploms, influència de les condicions ambientals en la realització dels treballs, els materials, la correcta execució i disposició dels elements constructius, de les instal·lacions i dels Medis Auxiliars d'Utilitat Preventiva i la Senyalització, d'acord amb el Projecte i l'Estudi de Seguretat i Salut.
11. Resoldre les contingències que es produeixin a l'obra i consignar en el Llibre d'Ordres i Assistència les instruccions necessàries per la correcta interpretació del Projecte i dels Medis Auxiliars d'Utilitat Preventiva i solucions de Seguretat i Salut Integrada previstes en el mateix.
12. Elaborar a requeriment del Coordinador de Seguretat i Salut o amb la seva conformitat, eventuals modificacions del projecte, que vinguin exigides per la marxa de l'obra i que puguin afectar a la Seguretat i Salut dels treballs, sempre que les mateixes s'adeqüin a les disposicions normatives contemplades a la redacció del Projecte i del seu Estudi de Seguretat i Salut.
13. Subscriure l'Acta de Replanteig o començament de l'obra, confrontant prèviament amb el Coordinador de Seguretat i Salut l'existència prèvia de l'Acta d'Aprovació del Pla de Seguretat i Salut del contractista.
14. Certificar el final d'obra, simultàniament amb el Coordinador de Seguretat, amb els visats que siguin preceptius.
15. Conformar les certificacions parcials i la liquidació final de les unitats d'obra i de Seguretat i Salut executades, simultàniament amb el Coordinador de Seguretat.
16. Les instruccions i ordres que doni la Direcció d'Obra o Direcció Facultativa, seran normalment verbals, tenint força per obligar a tots els efectes. Els desviaments respecte al compliment del Pla de Seguretat i Salut, s'anotaran pel Coordinador al Llibre d'incidències
17. Elaborar i subscriure conjuntament amb el Coordinador de Seguretat, la Memòria de Seguretat i Salut de l'obra finalitzada, per lliurar-la al promotor, amb els visats que foren perceptius.

2.5. Contractista o constructor (empresari principal) i Subcontractistes

Definició de Contractista:

És qualsevol persona, física o jurídica, que individual o col·lectivament, assumeix contractualment davant el Promotor, el compromís d'executar, en condicions de solvència i Seguretat, amb medis humans i materials, propis o aliens, les obres o part de les mateixes amb subjecció al contracte, el Projecte i el seu Estudi de Seguretat i Salut.

Definició de Subcontractista:

És qualsevol persona física o jurídica que assumeix contractualment davant el contractista, empresari principal, el compromís de realitzar determinades parts o instal·lacions de l'obra, amb

subjecció al contracte, al Projecte i al Pla de Seguretat, del Contractista, pel que es regeix la seva execució.

Competències en matèria de Seguretat i Salut del Contractista i/o Subcontractista:

18. El Contractista haurà d'executar l'obra amb subjecció al Projecte, directrius de l'Estudi i compromisos del Pla de Seguretat i Salut, a la legislació aplicable i a les instruccions del Director d'Obra, i del Coordinador de Seguretat i Salut, amb la finalitat de dur a terme les condicions preventives de la sinistralitat laboral i l'assegurament de la qualitat, compromeses en el Pla de Seguretat i Salut i exigides en el Projecte
19. Tenir acreditació empresarial i la solvència i capacitació tècnica, professional i econòmica que l'habiliti per al compliment de les condicions exigibles per actuar com constructor (i/o subcontractista, en el seu cas), en condicions de Seguretat i Salut.
20. Designar al Cap d'Obra que assumirà la representació tècnica del Constructor (i/o Subcontractista, en el seu cas), a l'obra i que per la seva titulació o experiència haurà de tenir la capacitat adequada d'acord amb les característiques i complexitat de l'obra.
21. Assignar a l'obra els medis humans i materials que la seva importància ho requereixi.
22. Formalitzar les subcontractacions de determinades parts o instal·lacions de l'obra dins dels límits establerts en el Contracte i conforme amb la llei de la subcontractació 32/2006 i el Reial Decret 1109/2007.
23. Redactar i signar el Pla de Seguretat i Salut que desenvolupi l'Estudi de Seguretat i Salut del Projecte. El Subcontractista podrà incorporar els suggeriments de millora corresponents a la seva especialització, en el Pla de Seguretat i Salut del Contractista i presentar-los a l'aprovació del Coordinador de Seguretat.
24. El representant legal del Contractista signarà l'Acta d'Aprovació del Pla de Seguretat i Salut conjuntament amb el Coordinador de Seguretat.
25. Signar l'Acta de Replanteig o començament i l'Acta de Recepció de l'obra.
26. Aplicarà els Principis de l'Acció Preventiva que recull l'article 15 de la Llei de Prevenció de Riscos Laborals, en particular, en desenvolupar les tasques o activitats indicades en l'esmentat article 10 del R.D. 1627/1997:
    k) Complir i fer complir al seu personal allò establert en el Pla de Seguretat i Salut (PSS).
    l) Complir la normativa en matèria de prevenció de riscos laborals, tenint en compte, si s'escau, les obligacions que fan referència a la coordinació d'activitats empresarials previstes en l'article 24 de la Llei de Prevenció de Riscos Laborals, i en conseqüència complir el R.D. 171/2004, i també complir les disposicions mínimes establertes en l'annex IV del R.D. 1627/1997, durant l'execució de l'obra.
    m) Informar i facilitar les instruccions adequades als treballadors autònoms sobre totes les mesures que s'hagin d'adoptar pel que fa a la seguretat i salut a l'obra.
    n) Atendre les indicacions i complir les instruccions del Coordinador en matèria de seguretat i salut durant l'execució de l'obra, i si és el cas, de la Direcció Facultativa.
27. Els Contractistes i Subcontractistes seran responsables de l'execució correcta de les mesures preventives fixades en el Pla de Seguretat i Salut (PSS) en relació amb les obligacions que corresponen directament a ells o, si escau, als treballadors autònoms que hagin contractat.
28. A més, els Contractistes i Subcontractistes respondran solidàriament de les conseqüències que es derivin de l'incompliment de les mesures previstes al Pla, als termes de l'apartat 2 de l'article 42 de la Llei de Prevenció de Riscos Laborals.
29. El Contractista principal haurà de vigilar el compliment de la normativa de prevenció de riscos laborals per part de les empreses Subcontractistes.
30. Abans de l'inici de l'activitat a l'obra, el Contractista principal exigirà als Subcontractistes que acreditin per escrit que han realitzat, per als treballs a realitzar, l'avaluació de riscos i la planificació de la seva activitat preventiva. Així mateix, el Contractista principal exigirà als Subcontractistes que acreditin per escrit que han complert les seves obligacions en matèria d'informació i formació respecte als treballadors que hagin de prestar servei a l'obra.
31. El Contractista principal haurà de comprovar que els Subcontractistes que concorren a l'obra han establert entre ells els medis necessaris de coordinació.
32. Les responsabilitats del Coordinador, de la Direcció Facultativa i del Promotor no eximiran

de les seves responsabilitats als Contractistes i al Subcontractistes.
33. El Constructor serà responsable de la correcta execució dels treballs mitjançant l'aplicació de Procediments i Mètodes de Treball intrínsecament segurs (SEGURETAT INTEGRADA), per assegurar la integritat de les persones, els materials i els mitjans auxiliars fets servir a l'obra.
34. El Contractista principal facilitarà per escrit a l'inici de l'obra, el nom del Director Tècnic, que serà creditor de la conformitat del Coordinador i de la Direcció Facultativa. El Director Tècnic podrà exercir simultàniament el càrrec de Cap d'Obra, o bé, delegarà l'esmentada funció a altre tècnic, Cap d'Obra, amb coneixements contrastats i suficients de construcció a peu d'obra. El Director Tècnic, o en absència el Cap d'Obra o l'Encarregat General, ostentaran successivament la prelació de representació del Contractista a l'obra.
35. El representant del Contractista a l'obra, assumirà la responsabilitat de l'execució de les activitats preventives incloses al present Plec i el seu nom figurarà al Llibre d'Incidències.
36. Serà responsabilitat del Contractista i del Director Tècnic, o del Cap d'Obra i/o Encarregat en el seu cas, l'incompliment de les mesures preventives, a l'obra i entorn material, de conformitat a la normativa legal vigent.
37. El Contractista també serà responsable de la realització del Pla de Seguretat i Salut (PSS), així com de l'específica vigilància i supervisió de seguretat, tant del personal propi com subcontractat, així com de facilitar les mesures sanitàries de caràcter preventiu laboral, formació, informació i capacitació del personal, conservació i reposició dels elements de protecció personal dels treballadors, càlcul i dimensions dels Sistemes de Proteccions Col·lectives i en especial, les baranes i passarel·les, condemna de forats verticals i horitzontals susceptibles de permetre la caiguda de persones o objectes, característiques de les escales i estabilitat dels esglaons i recolzadors, ordre i neteja de les zones de treball, enllumenat i ventilació dels llocs de treball, bastides, apuntalaments, encofrats i estintolaments, aplecs i emmagatzematges de materials, ordre d'execució dels treballs constructius, seguretat de les màquines, grues, aparells d'elevació, mesures auxiliars i equips de treball en general, distància i localització d'estesa i canalitzacions de les companyies subministradores, així com qualsevol altre mesura de caràcter general i d'obligat compliment, segons la normativa legal vigent i els costums del sector i que pugui afectar a aquest centre de treball.
38. El contractista ha de designar la presència de resursos preventius i es determinarà la forma de dur-los a terme en el pla de seguretat i salut, segons la disposició addicional catorzena de la Llei 31/1995, de 8 de novembre, de prevenció de riscos laborals i desenvolupada pel Reial Decret 604/2006.
39. El Director Tècnic (o el Cap d'Obra), visitaran l'obra com a mínim amb una cadència diària i hauran de donar les instruccions pertinents a l'Encarregat General, que haurà de ser una persona de provada capacitat pel càrrec, haurà d'estar present a l'obra durant la realització de tot el treball que s'executi. Sempre que sigui preceptiu i no existeixi altra designada a l'efecte, s'entendrà que l'Encarregat General és al mateix temps el Supervisor General de Seguretat i Salut del Centre de Treball per part del Contractista, amb independència de qualsevol altre requisit formal.
40. L'acceptació expressa o tàcita del Contractista pressuposa que aquest ha reconegut l'emplaçament del terreny, les comunicacions, accessos, afectació de serveis, característiques del terreny, mides de seguretats necessàries, etc. i no podrà al·legar en el futur ignorància d'aquestes circumstàncies.
41. El Contractista haurà de disposar de les pòlisses d'assegurança necessària per a cobrir les responsabilitats que puguin esdevenir per motius de l'obra i el seu entorn, i serà responsable dels danys i prejudicis directes o indirectes que pugui ocasionar a tercers, tant per omissió com per negligència, imprudència o imperícia professional, del personal al seu càrrec, així com del Subcontractistes, industrials i/o treballadors autònoms que intervinguin a l'obra.
42. Les instruccions i ordres que doni la Direcció d'Obra o Direcció Facultativa, seran normalment verbals, tenint força per obligar a tots els efectes. Els desviaments respecte al compliment del Pla de Seguretat i Salut, s'anotaran pel Coordinador al Llibre d'Incidències.
En cas d'incompliment reiterat dels compromisos del Pla de Seguretat i Salut (PSS), el Coordinador i Tècnics de la Direcció d'Obra o Direcció Facultativa, Constructor, Director

Tècnic, Cap d'Obra, Encarregat, Supervisor de Seguretat, Delegat Sindical de Prevenció o els representants del Servei de Prevenció (propi o concertat) del Contractista i/o Subcontractistes, tenen el dret a fer constar al Llibre d'Incidències, tot allò que consideri d'interès per a reconduir la situació als àmbits previstos al Pla de Seguretat i Salut de l'obra.

43. Les condicions de seguretat i salut del personal, dins de l'obra i els seus desplaçaments a/o des del seu domicili particular, seran responsabilitat dels Contractistes i/o Subcontractistes així com dels propis treballadors Autònoms.
44. També serà responsabilitat del Contractista, el tancament perimetral del recinte de l'obra i protecció de la mateixa, el control i reglament intern de policia a l'entrada, per a evitar la intromissió incontrolada de tercers aliens i curiosos, la protecció d'accessos i l'organització de zones de pas amb destinació als visitants de les oficines d'obra.
45. El Contractista haurà de disposar d'un senzill, però efectiu, Pla d'Emergència per a l'obra, en previsió d'incendis, pluges, glaçades, vent, etc. que puguin posar en situació de risc al personal d'obra, a tercers o als medis e instal·lacions de la pròpia obra o limítrofs.
46. El Contractista i/o Subcontractistes tenen absolutament prohibit l'ús d'explosius sense autorització escrita de la Direcció d'Obra o Direcció Facultativa.
47. La utilització de grues, elevadors o d'altres màquines especials, es realitzarà per operaris especialitzats i posseïdors del carnet de grua torre, del títol d'operador de grua mòbil i en altres casos l'acreditació que correspongui, sota la supervisió d'un tècnic especialitzat i competent a càrrec del Contractista. El Coordinador rebrà una copia de cada títol d'habilitació signat per l'operador de la màquina i del responsable tècnic que autoritza l'habilitació avalant-hi la idoneïtat d'aquell per a realitzar la seva feina, en aquesta obra en concret.
48. Tot operador de grua mòbil haurà d'estar en possessió del carnet de gruista segons l'Instrucció Tècnica Complementaria "MIE-AEM-4" aprovada per RD 837/2003 expedit pel òrgan competent o en el seu defecte certificat de formació com a operador de grua de l'Institut Gaudí de la Construcció o entitat similar; tot ell per garantir el total coneixement dels equips de treballs de forma que es pugui garantir el màxim de seguretat a les tasques a desenvolupar.
49. El delegat del contractista haurà de certificar que tot operador de grua mòbil es troba en possessió del carnet de gruista segons especificacions del paràgraf anterior, així mateix haurà de certificar que totes les grues mòbils que s'utilitzin a l'obra compleixen totes i cadascunes de l'especificacions establertes a l'ITC "MIE-AEM-4".

2.6. Treballadors Autònoms

Persona física diferent al Contractista i/o Subcontractista que realitzarà de forma personal i directa una activitat professional, sense cap subjecció a un contracte de treball, i que assumeix contractualment davant el Promotor, el Contractista o el Subcontractista el compromís de realitzar determinades parts o instal·lacions de l'obra.

Competències en matèria de Seguretat i Salut del Treballador Autònom:

50. Aplicar els Principis de l'Acció Preventiva que es recullen en l'article 15 de la Llei de Prevenció de Riscos Laborals, en particular, en desenvolupar les tasques o activitats indicades en l'article 10 del R.D. 1627/1997.
51. Complir les disposicions mínimes de seguretat i salut, que estableix l'annex IV del R.D. 1627/1997, durant l'execució de l'obra.
52. Complir les obligacions en matèria de prevenció de riscos que estableix pels treballadors l'article 29, 1,2, de la Llei de Prevenció de Riscos Laborals.
53. Ajustar la seva actuació en l'obra conforme als deures de coordinació d'activitats empresarials establerts en l'article 24 de la Llei de Prevenció de Riscos Laborals, participant, en particular, en qualsevol mesura d'actuació coordinada que s'hagi establert.
54. Utilitzar els equips de treball d'acord amb allò disposat en el R.D. 1215/1997, de 18 de juliol, pel qual s'estableixen les disposicions mínimes de seguretat i salut per a la utilització dels

equips de treball per part dels treballadors.
55. Escollir i utilitzar els equips de protecció individual, segons preveu el R.D. 773/1997, de 30 de maig, sobre disposicions mínimes de seguretat i salut relativa a la utilització dels equips de protecció individual per part dels treballadors.
56. Atendre les indicacions i complir les instruccions del Coordinador en matèria de seguretat i de salut durant l'execució de l'obra i de la Direcció d'Obra o Direcció Facultativa, si n'hi ha.
57. Els treballadors autònoms hauran de complir allò establert en el Pla de Seguretat i Salut (PSS):
    o) La maquinària, els aparells i les eines que s'utilitzen a l'obra, han de respondre a les prescripcions de seguretat i salut, equivalents i pròpies, dels equipaments de treball que l'empresari Contractista posa a disposició dels seus treballadors.
    p) Els autònoms i els empresaris que exerceixen personalment una activitat a l'obra, han d'utilitzar equipament de protecció individual apropiat, i respectar el manteniment en condicions d'eficàcia dels diferents sistemes de protecció col·lectiva instal·lats a l'obra, segons el risc que s'ha de prevenir i l'entorn del treball.

2.7. Treballadors

Persona física diferent al Contractista, Subcontractista i/o Treballador Autònom que realitzarà de forma personal i directa una activitat professional remunerada per compte aliè, amb subjecció a un contracte laboral, i que assumeix contractualment davant l'empresari el compromís de desenvolupar a l'obra les activitats corresponents a la seva categoria i especialitat professional, seguint les instruccions d'aquell.

Competències en matèria de Seguretat i Salut del Treballador:

58. El deure d'obeir les instruccions del Contractista en allò relatiu a Seguretat i Salut.
59. El deure d'indicar els perills potencials.
60. Té responsabilitat dels actes personals.
61. Té el dret a rebre informació adequada i comprensible i a formular propostes, en relació a la seguretat i salut, en especial sobre el Pla de Seguretat i Salut (PSS).
62. Té el dret a la consulta i participació, d'acord amb l'article 18, 2 de la Llei de Prevenció de Riscos Laborals.
63. Té el dret a adreçar-se a l'autoritat competent.
64. Té el dret a interrompre el treball en cas de perill imminent i seriós per a la seva integritat i la dels seus companys o tercers aliens a l'obra.
65. Té el dret de fer us i el fruit d'unes instal·lacions provisionals de Salubritat i Confort, previstes especialment pel personal d'obra, suficients, adequades i dignes, durant el temps que duri la seva permanència a l'obra.

3. DOCUMENTACIÓ PREVENTIVA DE CARÀCTER CONTRACTUAL

3.1. Interpretació dels documents vinculants en matèria de Seguretat i Salut

Excepte en el cas que l'escriptura del Contracte o Document de Conveni Contractual ho indiqui específicament d'altra manera, l'ordre de prelació dels Documents contractuals en matèria de Seguretat i Salut per aquesta obra serà el següent:

66. Escriptura del Contracte o Document del Conveni Contractual.
67. Bases del Concurs.
68. Plec de Prescripcions per la Redacció dels Estudis de Seguretat i Salut i la Coordinació de Seguretat i salut en fases de Projecte i/o d'Obra.
69. Plec de Condicions Generals del Projecte i de l'Estudi de Seguretat i Salut.
70. Plec de Condicions Facultatives i Econòmiques del Projecte i de l'Estudi de Seguretat i Salut.
71. Procediments Operatius de Seguretat i Salut i/o Procediments de control Administratiu de Seguretat, redactats durant la redacció del Projecte i/o durant l'Execució material de l'Obra, pel

Coordinador de Seguretat.

72. Plànols i Detalls Gràfics de l'Estudi de Seguretat i Salut.
73. Pla d'Acció Preventiva de l'empresari-contractista.
74. Pla de Seguretat i Salut de desenvolupament de l'Estudi de Seguretat i Salut del Contractista per l'obra en qüestió.
75. Protocols, procediments, manuals i/o Normes de Seguretat i Salut interna del Contractista i/o Subcontractistes, d'aplicació en l'obra.

Feta aquesta excepció, els diferents documents que constitueixen el Contracte seran considerats com mútuament explicatius, però en el cas d'ambigüitats o discrepàncies interpretatives de temes relacionats amb la Seguretat, seran aclarides i corregides pel Director d'Obra qui, després de consultar amb el Coordinador de Seguretat, farà l'ús de la seva facultat d'aclarir al Contractista les interpretacions pertinents.

Si en el mateix sentit, el Contractista descobreix errades, omissions, discrepàncies o contradiccions tindrà que notificar-ho immediatament per escrit al Director d'Obra qui després de consultar amb el Coordinador de Seguretat, aclarirà ràpidament tots els assumptes, notificant la seva resolució al Contractista. Qualsevol treball relacionat amb temes de Seguretat i Salut, que hagués estat executat pel Contractista sense prèvia autorització del Director d'Obra o del Coordinador de Seguretat, serà responsabilitat del Contractista, restant el Director d'Obra i el Coordinador de Seguretat, eximits de qualsevol responsabilitat derivada de les conseqüències de les mesures preventives, tècnicament inadequades, que hagin pogut adoptar el Contractista pel seu compte.

En el cas que el contractista no notifiqui per escrit el descobriment d'errades, omissions, discrepàncies o contradiccions, això, no tan sols no l'eximeix de l'obligació d'aplicar les mesures de Seguretat i Salut raonablement exigibles per la reglamentació vigent, els usos i la praxi habitual de la Seguretat Integrada en la construcció, que siguin manifestament indispensables per dur a terme l'esperit o la intenció posada en el Projecte i l'Estudi de Seguretat i Salut, si no que hauran de ser materialitzats com si haguessin estat completes i correctament especificades en el Projecte i el corresponent Estudi de Seguretat i Salut.

Totes les parts del contracte s'entenen complementàries entre si, per la qual cosa qualsevol treball requerit en un sol document, encara que no estigui esmentat en cap altre, tindrà el mateix caràcter contractual que si s'hagués recollit en tots.

3.2. Vigència de l'Estudi de Seguretat i Salut

El Coordinador de Seguretat, a la vista dels continguts del Pla de Seguretat i Salut aportat pel Contractista, com document de gestió preventiva d'adaptació de la seva pròpia ''cultura preventiva interna d'empresa'' el desenvolupament dels continguts del Projecte i l'Estudi de Seguretat i Salut per l'execució material de l'obra, podrà indicar en l'Acta d'Aprovació del Pla de Seguretat, la declaració expressa de subsistència, d'aquells aspectes que puguin estar, a criteri del Coordinador, millor desenvolupats en l'Estudi de Seguretat, com ampliadors i complementaris dels continguts del Pla de Seguretat i Salut del Contractista.

Els Procediments Operatius i/o Administratius de Seguretat, que pugessin redactar el Coordinador de Seguretat i Salut amb posterioritat a l'Aprovació del Pla de Seguretat i Salut, tindrà la consideració de document de desenvolupament de l'Estudi i Pla de Seguretat, essent, per tant, vinculants per les parts contractants.

3.3. Pla de Seguretat i Salut del Contractista

D'acord al que es disposa el R.D. 1627 / 1997, cada contractista està obligat a redactar, abans de l'inici dels seus treballs a l'obra, un Pla de Seguretat i Salut adaptant aquest E.S.S. als seus medis, mètodes d'execució i al ''PLA D'ACCIÓ PREVENTIVA INTERNA D'EMPRESA'', realitzat de conformitat al R.D.39 / 1997 ''LLEI DE PREVENCIÓ DE RISCOS LABORALS'' (Arts. 1, 2 ap. 1, 8 i

9) .

El Contractista en el seu Pla de Seguretat i Salut està obligat a incloure els requisits formals establerts a l'Art. 7 del R.D. 1627/ 1997, no obstant, el Contractista té plena llibertat per estructurar formalment aquest Pla de Seguretat i Salut .

El Contractista, en el seu Pla de Seguretat i Salut, adjuntarà, com a mínim, els plànols següents amb els continguts que en cada cas s'indiquen.

Plànol o Plànols de situació amb les característiques de l'entorn. Indicant:

- Ubicació dels serveis públics.
  - Electricitat.
  - Clavegueram.
  - Aigua potable.
  - Gas.
  - Oleoductes.
  - Altres.
- Situació i amplada dels carrers (reals i previstos).
  - Accessos al recinte.
  - Garites de control d'accessos.
- Acotat del perímetre del solar.
- Distàncies de l'edifici amb els límits del solar.
- Edificacions veïnes existents.
- Servituds.

Plànols en planta d'ordenació general de l'obra, segons les diverses fases previstes en funció del seu pla d'execució real. Indicant:

- Tancament del solar.
- Murs de contenció, atalussats, pous, talls del terreny i desnivells.
- Nivells definitius dels diferents accessos al solar i rasants de vials colindants.
- Ubicació d'instal·lacions d'implantació provisional per al personal d'obra:
  - Banys: Equipament (lavabos, retretes, dutxes, escalfador..,).
  - Vestuaris del personal: Equipament (taquilles, bancs correguts, estufes..,).
  - Refectori o Menjador: Equipament (taules, seients, escalfaplats, frigorífic..,).
  - Farmaciola: Equipament.
  - Altres.
- Llocs destinats a apilaments.
  - Àrids i materials ensitjats.
  - Armadures, barres, tubs i biguetes.
  - Materials paletitzats.
  - Fusta.
  - Materials ensacats.
  - Materials en caixes.
  - Materials en bidons.
  - Materials solts.
  - Runes i residus.
  - Ferralla.
  - Aigua.
  - Combustibles.
  - Substàncies tòxiques.
  - Substàncies explosives i/o deflagrants.
- Ubicació de maquinària fixa i àmbit d'influència previst.
  - Aparells de manutenció mecànica: grues torre, muntacàrregues, cabrestants, maquinetes, baixants de runes, cintes transportadores, bomba d'extracció de fluids.

  - Estació de formigonat.
  - Sitja de morter.
  - Planta de piconament i/o selecció d'àrids.
- Circuits de circulació interna de vehicles, límits de circulació i zones d'aparcament. Senyalització de circulació.
- Circuits de circulació interna del personal d'obra. Senyalització de Seguretat.
- Esquema d'instal·lació elèctrica provisional.
- Esquema d'instal·lació d'il·luminació provisional.
- Esquema d'instal·lació provisional de subministrament d'aigua.

Plànols en planta i seccions d'instal·lació de Sistemes de Protecció Col·lectiva.
(*) Representació cronològica per fases d'execució.

- Protecció en previsió de caigudes de persones o objectes des de buits verticals de façanes:
  - Ubicació de bastida porticada d'estructura tubular cobrint la totalitat dels fronts de façana en avançament simultani a l'execució d'estructura fins l'acabament de tancaments i coberta.(*).
    (*) Sistema de Protecció Col·lectiva preferent
  - Ubicació i replanteig del conjunt de forques metàl·liques i xarxes de seguretat.(*).
    (*) En cas de no realitzar-se seguretat integrada amb bastides tubulars, prèvia justificació en l'ESS.
  - Ubicació i replanteig de xarxes de desencofrat.
  - Ubicació i replanteig de baranes de seguretat (*).
    (*) En cas de no realitzar-se seguretat integrada amb bastides tubulars, prèvia justificació en l'ESS.
  - Ubicació i replanteig de marquesines en voladís de seguretat (*).
    (*) En cas de no realitzar-se seguretat integrada amb bastides tubulars, prèvia justificació en l'ESS.
- Protecció en previsió de caigudes de persones o objectes des de buits verticals d'escales:
  - Ubicació i replanteig de xarxes verticals de seguretat en perímetre i buit de travessers d'escales (*).
    (*) Sistema de Protecció Col·lectiva preferent.
  - Ubicació i replanteig de baranes de seguretat en perímetre i buit de travessers d'escales.
- Protecció en previsió de caigudes de persones o objectes des de buits horitzontals de patis de llums, xemeneies, buits d'instal·lacions i encofrats.
  - Ubicació i replanteig de condemna amb malla electrosoldada enjovat en el cèrcol perimetral (*).
    (*) Sistema de Protecció Col·lectiva preferent en forjat
  - Ubicació i replanteig de xarxes horitzontals de seguretat en patis interiors.
  - Planta d'estructura amb ubicació i replanteig de xarxes horitzontals de seguretat sota taulers i sotaponts d'encofrats horitzontals recuperables.
  - Ubicació i replanteig d'entarimat horitzontal de fusta colada en passos d'instal·lacions, arquetes i registres provisionals.
  - Ubicació i replanteig de barana perimetral de seguretat.

Plànols de proteccions en plataformes i zones de pas. Contingut:

- Passarel·les (ubicació i elements constitutius).
- Escales provisionals.
- Detalls de tapes provisionals d'arquetes o de buits.
- Abalisament i senyalització de zones de pas.
- Condemna d'accessos i proteccions en contenció d'estabilitat de terrenys.
- Ubicació de bastides penjades: Projecte i replanteig dels pescants i les guindoles.
- Sàgola de cable per a ancoratge i lliscament de cinturó de seguretat en perímetres exteriors amb risc de caigudes d'altura.

Plànol o plànols de distribució d'elements de seguretat per a l'ús i manteniment posterior de l'obra executada (*).

- Bastides suspeses sobre guindoles carrileres per a neteja de façana.
- Plataformes lliscants sobre carrils per a manteniment de paraments verticals.
- Bastides especials.
- Plataformes en voladís i moll de descàrrega escamotejables per a introducció i evacuació d'equips.
- Baranes perimetrals escamotejables per a treballs de manteniment en cobertes no transitables.
- Escales de gat amb enclavament d'accessos i equipament de Sistema de Protecció Col·lectiva.
- Replanteig d'ancoratges i sàgoles per a cinturons en façanes, xemeneies, finestrals i patis.
- Replanteig de pescants escamotejables o bigues retràctils.
- Escala d'incendis i/o mànega tèxtil ignífuga d'evacuació.
- Altres.
  (*) Tant sols en cas que estiguin contemplats en el Projecte Executiu.

Plànol d'evacuació interna d'accidentats (*).

- Plànol de carrers per a evacuació d'accidentats en obres urbanes.
- Plànol de carreteres per a evacuació d'accidentats en obres aïllades.
  (*) Tant sols per a obres complexes o especials.

Altres.

3.4. El "Llibre d'Incidències"

A l'obra existirà, adequadament protocolitzat, el document oficial ‘‘Llibre d'incidències'', facilitat pel Col·legi Professional corresponent al qual pertanyi el tècnic que hagi aprovat el pla de seguretat i salut o per l'Oficina de Supervisió de Projectes o òrgan equivalent quan es tracti d'obres de les Administracions públiques.

Segons l'article 13 del Real Decret 1627/97 de 24 d'Octubre, modificat pel RD 1109/2007 , aquest llibre haurà d'estar permanentment a l'obra, en poder del coordinador de seguretat i salut , i a la disposició de la direcció d'obra o direcció facultativa , contractistes , subcontractistes i treballadors autònoms, les persones o òrgans amb responsabilitat en matèria de prevenció de les empreses que intervinguin en l'obra, tècnics dels òrgans especialitzats en matèria de seguretat i salut en el treball de les Administracions públiques competents, o en el seu cas, del representant dels treballadors, els quals podran realitzar les anotacions que considerin adequades respecte a les desviacions en el compliment del Pla de Seguretat i Salut.

Quan es realitzi una anotació en el llibre d'incidències, el coordinador en matèria de seguretat i salut durant l'execució de l'obra o, quan no sigui necessària la designació de coordinador, la direcció facultativa, la notificarà al contractista afectat i als representants dels treballadors d'aquest i només en el cas que l'anotació es refereixi a qualsevol incompliment dels advertiments o observacions prèviament anotades en aquest llibre així com en el supòsit de paralització dels treballs, s'ha de remetre una còpia a la Inspecció de Treball i Seguretat Social en el termini de vint-i-quatre hores i s'especificarà si l'anotació efectuada suposa una reiteració d'una advertència o observació anterior o si, per contra, es tracta d'una nova observació.

3.5. Caràcter vinculant del Contracte o document del "Conveni de Prevenció i Coordinació" i documentació contractual annexa en matèria de Seguretat

El CONVENI DE PREVENCIÓ i COORDINACIÓ subscrit entre el Promotor (o el seu representant), Contractista, Projectista, Coordinador de Seguretat, Direcció d'Obra o Direcció Facultativa i Representant Sindical Delegat de Prevenció, podrà ésser elevat a escriptura pública a requeriment de les parts atorgants del mateix, essent de compte exclusiva del Contractista totes les despeses notarials i fiscals que es derivin.

El Promotor podrà prèvia notificació escrita al Contractista, assignar totes o part de les seves facultats assumides contractualment, a la persona física, jurídica o corporació que tingues a be designar a l'efecte, segons procedeixi.

Els terminis i provisions de la documentació contractual contemplada en l'apartat 2.1. del present Plec, junt amb els terminis i provisions de tots els documents aquí incorporats per referència, constitueixen l'acord ple i total entre les parts i no durà a terme cap acord o enteniment de cap naturalesa, ni el Promotor farà cap endossament o representacions al Contractista, excepte les que s'estableixin expressament mitjançant contracte. Cap modificació verbal als mateixos tindrà validesa o força o efecte algun.
El Promotor i el Contractista s'obligaran a si mateixos i als seus successors, representants legals i/o concessionaris, amb respecte al pactat en la documentació contractual vinculant en matèria de Seguretat. El Contractista no es agent o representant legal del Promotor, pel que aquest no serà responsable de cap manera de les obligacions o responsabilitats en què incorri o assumeixi el Contractista.

No es considerarà que alguna de les parts hagi renunciat a algun dret, poder o privilegi atorgat per qualsevol dels documents contractuals vinculants en matèria de Seguretat, o provisió dels mateixos, llevat que tal renúncia hagi estat degudament expressada per escrit i reconeguda per les parts afectades.

Tots els recursos o remeis brindats per la documentació contractual vinculant en matèria de Seguretat, hauran de ser presos i interpretats com acumulatius, és a dir, addicionals a qualsevol altre recurs prescrit per la llei.

Les controvèrsies que puguin sorgir entre les parts, respecte a la interpretació de la documentació contractual vinculant en matèria de Seguretat, serà competència de la jurisdicció civil. No obstant, es consideraran actes jurídics separables els que es dicten en relació amb la preparació i adjudicació del Contracte i, en conseqüència, podran ser impugnats davant l'ordre jurisdiccional contenciós-administratiu d'acord amb la normativa reguladora de l'esmentada jurisdicció.

4. NORMATIVA LEGAL D'APLICACIÓ

Per a la realització del Pla de Seguretat i Salut, el Contractista tindrà en compte la normativa existent i vigent en el decurs de la redacció de l'ESS (o EBSS), obligatòria o no, que pugui ésser d'aplicació.

A títol orientatiu, i sense caràcter limitatiu, s'adjunta una relació de normativa aplicable. El Contractista, no obstant, afegirà al llistat general de la normativa aplicable a la seva obra les esmenes de caràcter tècnic particular que no siguin a la relació i correspongui aplicar al seu Pla.

4.1. Textos generals

- Convenis col·lectius.
- "Reglamento de seguridad e higiene en el trabajo en la industria de la construcción. OM 20 de mayo de 1952 (BOE 15 de junio de 1958)". Modificada per "Orden 10 de diciembre de 1953 (BOE 2 de febrero de 1956)" i "Orden 23 de de septiembre 1966 (BOE 1 de octubre de 1966)". Derogada parcialment per "Orden 20 de enero de 1956 (BOE 2 de febrero de 1956)" i "R.D. 2177/2004 (BOE 13 de noviembre de 2004)".

- "Ordenanza general de seguridad e higiene en el trabajo. OM 9 de marzo de 1971 (BOE 16 de marzo de 1971)", en vigor parts del títol II. Derogada parcialment per "R.D. 1316/1989 (BOE 2 de noviembre de 1989)", "Ley 31/1995 (BOE 10 de noviembre de 1995)", R.D. 486/1997 (BOE 23 de abril de 1997)", "R.D. 664/1997 (BOE 24 de mayo de 1997)", "R.D. 665/1997 (BOE 24 de mayo de 1997)", "R.D. 773/1997 (BOE 12 de junio de 1997)", "R.D. 1215/1997 (BOE 7 de agosto de 1997)", "R.D. 614/2001 (BOE 21 de junio de 2001)" i "R.D. 349/2003 (BOE 5 de abril de 2003)".
- "Regulación de la jornada de trabajo, jornadas especiales y descanso. R.D. 2001/1983 de 28 de julio (BOE 29 de julio de 1983)". Modificada per "R.D. 2403/1985 (BOE 30 de diciembre de 1985)", "R.D. 1346/1989 (BOE 7 de noviembre 1989)" i anul·lada parcialment per "R.D. 1561/1995 de 21 de septiembre (BOE 26 de septiembre de 1995)".
- "Orden de 20 de septiembre de 1986, por la que se establece el modelo de libro de incidencias correspondiente a las obras en las que sea obligatorio un estudio de Seguridad e Higiene en el trabajo (BOE de 13 de octubre de 1986)".
- "Establecimiento de modelos de notificación de accidentes de trabajo. OM 16 de diciembre de 1987 (BOE 29 de diciembre de 1987)".
- "Instrumento de ratificación de 17 de julio de 1990 del Convenio de 24 de junio de 1986 sobre Utilización del asbesto en condiciones de seguridad (número 162 de la OIT), adoptado en Ginebra (BOE de 23 de noviembre de 1990)".
- "Ley de prevención de riesgos laborales. Ley 31/1995 de noviembre (BOE 10 de noviembre de 1995)". Complementada per "R.D. 614/2001 de 8 de junio (BOE 21 de junio de 2001)".
- "Real Decreto 363/1995, de 10 de marzo, por la que se aprueba el reglamento sobre notificación de sustancias nuevas y clasificación, envasado y etiquetado de sustancias peligrosas (BOE de 5 de junio de 1995)".
- "Real Decreto 1561/1995, de 21 de septiembre, sobre jornadas especiales de trabajo (BOE de 26 de septiembre de 1995)".
- "Reglamento de los servicios de prevención. R.D. 39/1997 de 17 de enero (BOE 31 de enero de 1997)". Complementat per "Orden de 22 de abril de 1997 (BOE 24 de abril de 1997)" i "R.D. 688/2005 (BOE 11 de junio de 2006)". Modificat per "R.D. 780/1998 de 30 de abril (BOE 1 de mayo de 1998)" i "R.D. 604/2006 (BOE 29 de mayo de 2006)".
- "Disposiciones mínimas de seguridad y salud en los lugares de trabajo. R.D. 486/1997 de 14 de abril de 1997 (BOE 23 de abril de 1997)". Complementat per "Orden TAS/2947/2007 (BOE 11 de octubre de 2007)" i modificat per "R.D. 2177/2004 (BOE 13 de noviembre de 2004)".
- "Disposiciones mínimas de seguridad y salud relativas a la manipulación manual de cargas que comporten riesgos, en particular dorsolumbares, para los trabajadores. R.D. 487/1997 de 14 de abril de 1997 (BOE 23 de abril de 1997)".
- "Disposiciones mínimas de seguridad y salud para la utilización por los trabajadores de los equipos de trabajo. R.D. 1215/1997 de 18 de julio (BOE 7 de agosto de 1997)".
- "Disposiciones mínimas destinadas a proteger la seguridad y la salud de los trabajadores en las actividades mineras. R.D. 1389/1997 de 5 de septiembre (BOE 7 de octubre de 1997)".
- "Disposiciones mínimas de seguridad y salud en las obras de construcción. R.D. 1627/1997 de 24 de octubre (BOE 25 de octubre de 1997)". Modificat per "R.D. 2177/2004 (BOE 13 de noviembre 2004)" i "R.D. 604/2006 (BOE 29 de mayo de 2006)". Complementat per "R.D. 1109/2007 (BOE 25 de agosto de 2007)".
- Ordre de 12 de gener de 1998, per la qual s'aprova el model de Llibre d'Incidències en les obres de construcció (DOGC Diari Oficial de la Generalitat de Catalunya de 27 de gener de 1998).
- "Disposiciones mínimas de seguridad y salud en el trabajo en el ámbito de las empresas de

trabajo temporal. R.D. 216/1999 de 5 de febrero (BOE 24 de febrero de 1999)".

- "Ley 38/1999, de 5 de noviembre, de Ordenación de la Edificación (BOE de 6 de noviembre de 1999)".
- "Protección de la seguridad y la salud de los trabajadores contra los riesgos relacionados con los agentes químicos durante el trabajo. R.D. 374/2001 de 6 de abril (BOE 1 de mayo de 2001)".
- "Real Decreto 783/2001, de 6 de julio, por el que se aprueba el Reglamento sobre protección sanitaria contra radiaciones ionizantes (BOE de 26 de julio de 2001)".
- "Ley 54/2003, de 12 de diciembre, de reforma del marco normativo de la prevención de riesgos laborales (BOE de 13 de diciembre de 2003)".
- "Real Decreto 1801/2003, de 26 de diciembre, sobre seguridad general de los productos (BOE 10 de enero de 2004)".
- Real Decreto 171/2004, por el que se desarrolla el artículo 24 de la Ley 31/1995 de prevención de laborales, en materia de coordinación de actividades empresariales (BOE 31 de enero de 2004).
- "Real Decreto 2177/2004, de 12 de noviembre, por el que se modifica el R.D. 1215/1997, de 18 de julio, en el que se establecen las disposiciones mínimas de seguridad y salud para la utilización por parte de los trabajadores de los equipos de trabajo, en materia de trabajos temporales en altura (BOE de 13 de noviembre de 2004)".
- "Real Decreto 1311/2005, de 4 de noviembre, sobre la protección de la salud y seguridad de los trabajadores frente a los riesgos derivados o que puedan derivarse de la exposición a vibraciones mecánicas".
- "Real Decreto 604/2006, de 19 de mayo, por el que se modifican el R.D. 39/1997, de 17 de enero, por el que se aprueba el Reglamento de los Servicios de Prevención, y el R.D. 1627/1997, de 24 de octubre, por el que se establecen las disposiciones mínimas de seguridad y salud en las obras de construcción (BOE 127 de 29 de mayo)".
- "Real Decreto 635/2006, de 26 de mayo, sobre requisitos mínimos de seguridad en los túneles de carreteras del Estado".
- "Ley ordinaria 32/2006 reguladora de la subcontratación en el Sector de la Construcción (BOE 250 de 19 de octubre)".
- "Real Decreto 1299/2006, de 10 de noviembre por el que se aprueba el cuadro de enfermedades profesionales en el sistema de la Seguridad Social y se establecen criterios para su notificación y registro (BOE de 19 de diciembre de 2006)". Complementat per "Orden TAS/1/2007 (BOE de 4 de enero de 2007)".
- "Ley orgánica 3/2007, de 22 de marzo, para la igualdad efectiva de mujeres y hombres (BOE 23 de marzo de 2007)".
- "Real Decreto 1109/2007, de 24 de agosto, por el que se desarrolla la Ley 32/2006, de 18 de octubre, reguladora de la subcontratación en el Sector de la Construcción (BOE 204 de 25 de agosto)".
- Decret 102/2008, de 6 de maig, de creació del Registre d'Empreses Acreditades de Catalunya per intervenir en el procés de contractació en el sector de la construcció (DOGC Diari Oficial de la Generalitat de Catalunya de 08 de maig de 2008).
- "Real Decreto 1802/2008, de 3 de noviembre, por el que se modifica el Reglamento sobre notificación de sustancias nuevas y clasificación, envasado y etiquetado de sustancias peligrosas, aprobado por R.D. 363/1995, de 10 de marzo, con la finalidad de adaptar sus disposiciones al Reglamento (CE) n.º 1907/2006 del Parlamento Europeo y del Consejo (Reglamento REACH)".

- Decret 10/2009, de 27 de gener. Decret de creació del Registre d'empreses sancionades per infraccions molt greus en matèria de prevenció de riscos laborals i del procediment per a la seva publicació (DOGC Diari Oficial de la Generalitat de Catalunya de 03 de febrer de 2009).
- "Real Decreto 298/2009, de 6 de marzo, por el que se modifica el Real Decreto 39/1997, de 17 de enero, por el que se aprueba el Reglamento de los Servicios de Prevención, en relación con la aplicación de medidas para promover la mejora de la seguridad y de la salud en el trabajo de la trabajadora embarazada, que haya dado a luz o en período de lactancia".
- "Real Decreto 330/2009, de 13 de marzo, por el que se modifica el Real Decreto 1311/2005, de 4 de noviembre, sobre la protección de la salud y la seguridad de los trabajadores frente a los riesgos derivados o que puedan derivarse de la exposición a vibraciones mecànicas".
- "Real Decreto 327/2009 de 13 de marzo, por el que se modifica el Real Decreto 1109/2007, de 24 de agosto, por el que se desarrolla la Ley 32/2006, de 18 de octubre, reguladora de la subcontratación en el sector de la construcción (BOE 63 de 14 de marzo de 2009)".
- "Instrumento de Ratificación del Convenio número 187 de la OIT, sobre el marco promocional para la seguridad y salud en el trabajo, hecho en Ginebra el 31 de mayo de 2006 (BOE 187 de 4 de agosto de 2009)".
- "Real Decreto 337/2010, de 19 de marzo, por el que se modifican el Real Decreto 39/1997, de 17 de enero, por el que se aprueba el Reglamento de los Servicios de Prevención; el Real Decreto 1109/2007, de 24 de agosto, por el que se desarrolla la Ley 32/2006, de 18 de octubre, reguladora de la subcontratación en el sector de la construcción y el Real Decreto 1627/1997, de 24 de octubre, por el que se establecen disposiciones mínimas de seguridad y salud en obras de construcción (BOE 71 de 23 de marzo de 2010)."
- "Reglamento (UE) nº 276/2010 de la Comisión, de 31 de marzo de 2010, por el que se modifica el Reglamento (CE) nº 1907/2006 del Parlamento Europeo y del Consejo, relativo al registro, la evaluación, la autorización y la restricción de las sustancias y preparados químicos (REACH), en lo que respecta a su anexo XVII (diclorometano, aceites para lámparas y líquidos encendedores de barbacoa y compuestos organoestánnicos)."
- "Real Decreto 486/2010, de 23 de abril, sobre la protección de la salud y la seguridad de los trabajadores contra los riesgos relacionados con la exposición a radiaciones ópticas artificiales (BOE 99 de 24 de abril de 2010)."
- "Real Decreto 717/2010, de 28 de mayo, por el que se modifican el Real Decreto 363/1995, de 10 de marzo, por el que se aprueba el Reglamento sobre clasificación, envasado y etiquetado de sustancias peligrosas y el Real Decreto 255/2003, de 28 de febrero, por el que se aprueba el Reglamento sobre clasificación, envasado y etiquetado de preparados peligrosos (BOE 139 de 8 de junio de 2010)."
- "Real Decreto 1439/2010, de 5 de noviembre, por el que se modifica el Reglamento sobre protección sanitaria contra radiaciones ionizantes, aprobado por Real Decreto 783/2001, de 6 de julio (BOE 279 de 18 de novimebre de 2010)."
- Decret 171/2010, de 16 de novembre, del registre de delegats i delegades de prevenció (DOGC núm. 5764 de 26 de Novembre de 2010).
- "Real Decreto 843/2011, de 17 de junio, por el que se establecen los criterios básicos sobre la organización de recursos para desarrollar la actividad sanitaria de los servicios de prevención."
- "Ley 22/2011, de 28 de julio, de residuos y suelos contaminados."
- "Ley 33/2011, de 4 de octubre, General de Salud Pública."
- "Reglamento (UE) nº 109/2012 de la Comisión, de 9 de febrero de 2012, por el que se modifica el Reglamento (CE) nº 1907/2006 del Parlamento Europeo y del Consejo relativo al registro, la evaluación, la autorización y la restricción de las sustancias y preparados químicos (REACH) en lo que respecta a su anexo XVII (sustancias CMR)."

- "Reglamento (UE) nº 125/2012 de la Comisión, de 14 de febrero de 2012, por el que se modifica el anexo XIV del Reglamento (CE) nº 1907/2006 del Parlamento Europeo y del Consejo, relativo al registro, la evaluación, la autorización y la restricción de las sustancias y preparados químicos (REACH)."
- "Reglamento (UE) nº 412/2012 de la Comisión, de 15 de mayo de 2012, por el que se modifica el anexo XVII del Reglamento (CE) nº 1907/2006 del Parlamento Europeo y del Consejo, relativo al registro, la evaluación, la autorización y la restricción de las sustancias y preparados químicos (REACH)."
- "Real Decreto 1070/2012, de 13 de julio, por el que se aprueba el Plan estatal de protección civil ante el riesgo químico."
- "Reglamento (UE) nº 836/2012 de la Comisión, de 18 de septiembre de 2012, por el que se modifica, con relación al plomo, el anexo XVII del Reglamento (CE) nº 1907/2006 del Parlamento Europeo y del Consejo, relativo al registro, la evaluación, la autorización y la restricción de las sustancias y mezclas químicas (REACH)."
- "Reglamento (UE) nº 835/2012 de la Comisión, de 18 de septiembre de 2012, por el que se modifica el Reglamento (CE) nº 1907/2006 del Parlamento Europeo y del Consejo, relativo al registro, la evaluación, la autorización y la restricción de las sustancias y mezclas químicas (REACH), en lo que respecta a su anexo XVII (cadmio)."
- "Reglamento (UE) nº 848/2012 de la Comisión, de 19 de septiembre de 2012, por el que se modifica, en lo que respecta a los compuestos de fenilmercurio, el anexo XVII del Reglamento (CE) nº 1907/2006 del Parlamento Europeo y del Consejo, relativo al registro, la evaluación, la autorización y la restricción de las sustancias y mezclas químicas (REACH)."
- "Reglamento (UE) nº 847/2012 de la Comisión, de 19 de septiembre de 2012, por el que se modifica, en lo que respecta al mercurio, el anexo XVII del Reglamento (CE) nº 1907/2006 del Parlamento Europeo y del Consejo, relativo al registro, la evaluación, la autorización y la restricción de las sustancias y mezclas químicas (REACH)."
- "Reglamento (UE) nº 126/2013 de la Comisión, de 13 de febrero de 2013, por el que se modifica el anexo XVII del Reglamento (CE) nº 1907/2006 del Parlamento Europeo y del Consejo, relativo al registro, la evaluación, la autorización y la restricción de las sustancias y preparados químicos (REACH)."
- "Reglamento (UE) nº 348/2013 de la Comisión, de 17 de abril de 2013, por el que se modifica el anexo XIV del Reglamento (CE) nº 1907/2006 del Parlamento Europeo y del Consejo, relativo al registro, la evaluación, la autorización y la restricción de las sustancias y mezclas químicas (REACH)."
- "Resolución de 13 de mayo de 2013, de la Dirección General de Empleo, por la que se registra y publica el Acta del acuerdo de revisión parcial del V Convenio colectivo general del sector de la construcción."
- "Ley 5/2013, de 11 de junio, por la que se modifican la Ley 16/2002, de 1 de julio, de prevención y control integrados de la contaminación y la Ley 22/2011, de 28 de julio, de residuos y suelos contaminados."
- "Orden PRE/2056/2013, de 7 de noviembre, por la que se modifica el anexo VI del Reglamento sobre clasificación, envasado y etiquetado de preparados peligrosos, aprobado por el Real Decreto 255/2003, de 28 de febrero."
- "Resolución de 8 de noviembre de 2013, de la Dirección General de Empleo, por la que se registra y publica el Acta de los acuerdos sobre el procedimiento para la homologación de actividades formativas en materia de prevención de riesgos laborales, así como sobre el Reglamento de condiciones para el mantenimiento de la homologación de actividades formativas en materia de prevención de riesgos laborales de acuerdo con lo establecido en el V Convenio colectivo del sector de la construcción."

- "Resolución de 15 de noviembre de 2013, de la Secretaría de Estado de Administraciones Públicas, por la que se actualiza y dispone la publicación del Sistema de Gestión de la Prevención de Riesgos Laborales en la Administración General del Estado."
- “Real Decreto 842/2013, de 31 de octubre, por el que se aprueba la clasificación de los productos de construcción y de los elementos constructivos en función de sus propiedades de reacción y de resistencia frente al fuego (BOE 281, de 23 de noviembre de 2013).”
- “Directiva 2013/59/Euratom del Consejo, de 5 de diciembre de 2013, por la que se establecen normas de seguridad básicas para la protección contra los peligros derivados de la exposición a radiaciones ionizantes, y se derogan las Directivas 89/618/Euratom, 90/641/Euratom, 96/29/Euratom, 97/43/Euratom y 2003/122/Euratom.”
- “Real Decreto 97/2014, de 14 de febrero, por el que se regulan las operaciones de transporte de mercancías peligrosas por carretera en territorio espanyol (BOE 50, de 27 de febrero de 2014).”
- “Real Decreto 337/2014, de 9 de mayo, por el que se aprueban el Reglamento sobre condiciones técnicas y garantías de seguridad en instalaciones eléctricas de alta tensión y sus Instrucciones Técnicas Complementarias ITC-RAT 01 a 23.”
- Llei 13/2014, del 30 d'octubre, d'accessibilitat.
- “Reglamento (UE) no 1303/2014 de la Comisión, de 18 de noviembre de 2014, sobre la especificación técnica de interoperabilidad relativa a la «seguridad en los túneles ferroviarios» del sistema ferroviario de la Unión Europea.”
- “Reglamento (UE) 2015/282 de la Comisión, de 20 de febrero de 2015, por el que se modifican, con relación al estudio ampliado de toxicidad para la reproducción en una generación, los anexos VIII, IX y X del Reglamento (CE) no 1907/2006 del Parlamento Europeo y del Consejo, relativo al registro, la evaluación, la autorización y la restricción de las sustancias y preparados químicos (REACH).”
- “Reglamento (UE) 2015/326 de la Comisión, de 2 de marzo de 2015, por el que se modifica, con relación a los hidrocarburos aromáticos policíclicos y los ftalatos, el anexo XVII del Reglamento (CE) nº 1907/2006 del Parlamento Europeo y del Consejo, relativo al registro, la evaluación, la autorización y la restricción de las sustancias y preparados químicos (REACH).”
- “Real decreto 598/2015, de 3 de julio, por el que se modifican el Real Decreto 39/1997, de 17 de enero, por el que se aprueba el Reglamento de los servicios de prevención , y otros Reales Decretos : el RD 485/97, el RD 665/97 y el RD 374/2001.”
- “Real decreto 840/2015, de 21 de septiembre, por el que se aprueban medidas de control de los riesgos inherentes a los accidentes graves en los que intervengan sustancias peligrosas.”
- “Real decreto 899/2015, de 9 de octubre, por el que se modifica el Real Decreto 39/1997, de 17 de enero, por el que se aprueba el Reglamento de los Servicios de Prevención.”
- “Real decreto 901/2015, de 9 de octubre, por el que se modifica el Real Decreto 843/2011, de 17 de junio, por el que se establecen los criterios básicos sobre la organización de recursos para desarrollar la actividad sanitaria de los servicios de prevención.”
- “Orden ESS/2259/2015, de 22 de octubre, por la que se modifica la Orden TIN/2504/2010, de 20 de septiembre, por la que se desarrolla el Real Decreto 39/1997, de 17 de enero, por el que se aprueba el Reglamento de los Servicios de Prevención, en lo referido a la acreditación de entidades especializadas como servicios de prevención, memoria de actividades preventivas y autorización para realizar la actividad de auditoría del sistema de prevención de las empresas.”
- “Real decreto 1054/2015, de 20 de noviembre, por el que se aprueba el Plan Estatal de Protección Civil ante el Riesgo Radiológico.”

- "Real decreto 1072/2015, de 27 de noviembre, por el que se modifica el Real Decreto 2200/1995, de 28 de diciembre, por el que se aprueba el Reglamento de la Infraestructura para la Calidad y la Seguridad Industrial."
- "Directiva (UE) 2017/164 de la Comisión, de 31 de enero de 2017, por la que se establece una cuarta lista de valores límite de exposición profesional indicativos de conformidad con la Directiva 98/24/CE del Consejo y por la que se modifican las Directivas 91/322/CEE, 2000/39/CE y 2009/161/UE de la Comisión."
- "Real Decreto 115/2017, de 17 de febrero, por el que se regula la comercialización y manipulación de gases fluorados y equipos basados en los mismos, así como la certificación de los profesionales que los utilizan y por el que se establecen los requisitos técnicos para las instalaciones que desarrollen actividades que emitan gases fluorados (BOE 42, de 18 de febrero de 2017)."
- "Real Decreto 656/2017, de 23 de junio, por el que se aprueba el Reglamento de Almacenamiento de Productos Químicos y sus Instrucciones Técnicas Complementarias MIE APQ 0 a 10 (BOE 176, de 25 de julio de 2017)."
- "Ley 9/2017, de 8 de noviembre, de Contratos del Sector Público, por la que se transponen al ordenamiento jurídico español las Directivas del Parlamento Europeo y del Consejo 2014/23/UE y 2014/24/UE, de 26 de febrero de 2014 (BOE 272, de 09 de novembre de 2017)."
- "Orden TEC/1146/2018, de 22 de octubre, por la que se aprueba la instrucción técnica complementaria 04.7.06 "Control de gases tóxicos en la atmósfera de las actividades subterráneas" y se modifica la instrucción técnica complementaria 05.0.02 "Especificaciones para minas subterráneas de carbón y labores con riesgo de explosión. Contenidos límites de metano en la corriente de aire", del Reglamento General de Normas Básicas de Seguridad Minera."
- "Resolución de 14 de noviembre de 2018, de la Dirección General de Industria y de la Pequeña y Mediana Empresa, por la que se actualiza el listado de normas de la instrucción técnica complementaria ITC-ICG 11 del Reglamento técnico de distribución y utilización de combustibles gaseosos, aprobado por el Real Decreto 919/2006, de 28 de julio."
- "Orden PCI/1319/2018, de 7 de diciembre, por la que se modifica el Anexo II del Real Decreto 1513/2005, de 16 de diciembre, por el que se desarrolla la Ley 37/2003, de 17 de noviembre, del ruido, en lo referente a la evaluación del ruido ambiental"

4.2. Condicions ambientals

- Ordre de 27 de juny de 1985, sobre inscripció d'empreses amb risc per amiant (DOGC Diari Oficial de la Generalitat de Catalunya de 05 d'agost de 1985).
- Ordre de 30 de juny de 1987, sobre registre de dades de control de l'ambient laboral i vigilància mèdica en empreses amb risc d'amiant (DOGC Diari Oficial de la Generalitat de Catalunya de 10 de juliol de 1987).
- "Real Decreto 108/1991, de 1 de febrero, sobre la prevención y reducción de la contaminación del medio ambiente producida por el amianto (BOE de 6 de febrero de 1991)".
- "Real Decreto 664/1997, de 12 de mayo, sobre la protección de los trabajadores contra los riesgos relacionados con la exposición a agentes biológicos durante el trabajo (BOE de 24 de mayo de 1997)". Modificat per "Orden de 25 de marzo de 1998".
- "Real Decreto 665/1997, de 12 de mayo, sobre la protección de los trabajadores contra los riesgos relacionados con la exposición a agentes cancerígenos durante el trabajo (BOE de 24 de mayo de 1997)". Modificat per "Real Decreto 1124/2000 (BOE de 17 de junio de 2000)" i "Real Decreto 349/2003 (BOE de 5 de abril de 2003)".

- "Real decreto 212/2002, de 22 de febrero de 2002, por el que se regulan las emisiones sonoras en el entorno debidas a determinadas máquinas de uso al aire libre (BOE de 1 de marzo de 2002)". Modificat per "Real Decreto 524/2006 (BOE de 4 de mayo de 2006)".
- "Real Decreto 681/2003, de 12 de junio, sobre la protección de la salud y la seguridad de los trabajadores expuestos a los riesgos derivados de atmósferas explosivas en el lugar de trabajo (BOE de 18 de junio de 2003).
- "Ley ordinaria 37/2003 del Ruido de 17 de noviembre (BOE de 18 noviembre de2003)". Desenvolupada per "Real Decreto 1513/2005 (BOE de 17 de diciembre de 2005)" i "Real Decreto 1367/2007 (BOE de 23 de octubre 2007)".
- "Protección de los trabajadores ante los riesgos derivados de la exposición al ruido durante el trabajo. Real Decreto 286/2006, de 10 de marzo, sobre la protección de la salud y seguridad de los trabajadores contra los riesgos relacionados con la exposición al ruido. (BOE 11 de marzo de 2006)".
- "Real decreto 1367/2007, de 19 de octubre, por el que se desarrolla la Ley 37/2003, de 17 de noviembre, del Ruido, en lo referente a zonificación acústica, objetivos de calidad y emisiones acústicas (BOE de 23 de octubre de 2007)".
- "Ley 34/2007, de 15 de noviembre, de calidad del aire y protección de la atmósfera (BOE de 16 de noviembre de 2007)".

4.3. Incendis

- Ordenances municipals.
- Decret 64/1995, de 7 de març, pel qual s'estableixen mesures de prevenció d'incendis forestals (DOGC Diari Oficial de la Generalitat de Catalunya de 10 de març de 1995) i desenvolupada per Ordre MAB/62/2003 (DOGC Diari Oficial de la Generalitat de Catalunya de 24 de Febrer de 2003).
- "Real Decreto 513/2017, de 22 de mayo, por el que se aprueba el Reglamento de instalaciones de protección contra incendios (BOE 139, de 12 de junio de 2017)."

4.4. Instal·lacions elèctriques

- "Orden de 18 de julio de 1978, por la que se aprueba la Norma Tecnológica NTE-IEE/1978, "Instalaciones de electricidad: alumbrado exterior" (BOE de 12 de agosto de 1978)".
- Resolució de 4 de novembre de 1988, per la qual s'estableix un certificat sobre compliment de les distàncies reglamentàries d'obres i construccions a línies elèctriques (DOGC Diari Oficial de la Generalitat de Catalunya de 30 de novembre de 1988).
- "Ley 54/1997, de 27 de noviembre de 1997, del Sector Eléctrico (BOE de 28 de noviembre de 1997)". Complementada per "Real Decreto 1955/2000 (BOE de 27 de diciembre de 2000)".
- Llei 6/2001, de 31 de maig, d'ordenació ambiental de l'enllumenament per a la protecció del medi nocturn (DOGC Diari Oficial de la Generalitat de Catalunya de 12 de juny de 2001).
- "Real Decreto 614/2001, de 8 de junio, sobre disposiciones mínimas para la protección de la salud y seguridad de los trabajadores frente al riesgo eléctrico (BOE de 21 de junio de 2001)".
- Decret 329/2001, de 4 de desembre, pel qual s'aprova el Reglament del subministrament elèctric (DOGC Diari Oficial de la Generalitat de Catalunya de 18 de desembre de 2001).
- "Reglamento electrotécnico de baja tensión. R.D. 842/2002 de 2 de agosto (BOE de 18 de septiembre de 2002)".

– “Sentencia de 17 de febrero de 2004, de la Sala Tercera del Tribunal Supremo, por la que se anula el inciso 4.2.c.2 de la ITC-BT-03 anexa al Reglamento Electrónico para baja tensión, aprobado por Real Decreto 842/2002, de 2 de agosto”.

– “Real decreto 223/2008, de 15 de febrero, del Ministerio de Industria, Turismo y Comercio por el que se aprueban el Reglamento sobre condiciones técnicas y garantías de seguridad en líneas eléctricas de alta tensión y sus instrucciones técnicas complementarias ITC-LAT 01 a 09 (BOE de 19 de marzo de 2008)”.

– “Instrucciones Técnicas Complementarias del Reglamento electrotécnico de baja tensión: ITC-BT-09 Instalaciones de alumbrado exterior e ITC-BT-33 Instalaciones provisionales y temporales de obras”.

4.5. Equips i maquinària

– “Orden de 30 de julio de 1974, por la que se determinan las condiciones que deben reunir los aparatos elevadores de propulsión hidráulica y las normas para la aprobación de sus equipos impulsores (BOE de 9 de agosto de 1974)”.

– “Reglamento de aparatos de elevación y su mantenimiento. R.D. 2291/1985 de 8 de noviembre (BOE de 11 de diciembre de 1985)”. Derogat parcialment per “R.D. 1314/1997 (BOE de 30 de septiembre de 1997)”.

– “Real Decreto 474/1988, de 30 de marzo, por el que se dictan las disposiciones de aplicación de la Directiva del Consejo de las Comunidades Europeas 84/528/CEE sobre aparatos elevadores y de manejo mecánico (BOE de 20 de mayo de 1988)”.

– “Resolución de 3 abril de 1997, de la Dirección General de Tecnología y Seguridad Industrial por la que se autoriza la instalación de ascensores sin cuarto de máquinas (BOE de 23 de abril de 1997)”.

– “Real Decreto 488/1997, de 14 de abril, sobre disposiciones mínimas de seguridad y salud relativas al trabajo con equipos que incluyen pantallas de visualización (BOE de 23 de abril de 1997)”.

– “Disposiciones mínimas de seguridad y salud relativas a la utilización por los trabajadores de equipos de protección Individual. RD 773/1997 de 30 de mayo (BOE 12 de junio de 1997)”.

– “Real Decreto 1215/1997, de 18 de julio por el que se establecen las disposiciones mínimas de seguridad y salud para la utilización por los trabajadores de los equipos de trabajo (BOE de 7 de agosto de 1997)”. Modificat per “Real Decreto 2177/2004 (BOE de 13 de noviembre de 2004)”.

– "Resolución de 10 de septiembre de 1998, de la Dirección General de Tecnología y Seguridad Industrial, por la que se autoriza la Instalación de ascensores con máquinas en foso (BOE de 25 septiembre de 1998).”

– "Real Decreto 1849/2000, de 10 de noviembre, del Reglamento de seguridad en las máquinas, por el que se derogan diferentes disposiciones en materia de normalización y homologación de productos industriales (BOE de 2 de diciembre de 2000."

– "Real Decreto 2177/2004, de 12 de noviembre, por el que se modifica el Real Decreto 1215/1997, de 18 de julio, por el que se establecen las disposiciones mínimas de seguridad y salud para la utilización por los trabajadores de los equipos de trabajo, en materia de trabajos temporales en altura (BOE de 13 de noviembre de 2004)”.

– “Real Decreto 1311/2005, de 4 de noviembre de 2005, sobre la protección de la salud y la seguridad de los trabajadores frente a los riesgos derivados o que puedan derivarse de la exposición a vibraciones mecánicas (BOE de 5 de noviembre de 2005)”.“Real Decreto 2060/2008, de 12 de diciembre, por el que se aprueba el Reglamento de equipos a presión y

sus instrucciones técnicas complementarias (BOE 31, de 5 de febrero de 2009).

– "Real Decreto 1644/2008, de 10 de octubre, por el que se establecen las normas para la comercialización y puesta en servicio de las màquines (BOE 246, de 11 de octubre de 2008).”

– “Real Decreto 2060/2008, de 12 de diciembre, por el que se aprueba el Reglamento de equipos a presión y sus instrucciones técnicas complementarias (BOE 31, de 5 de febrero de 2009).”

– “Real Decreto 1388/2011, de 14 de octubre, por el que se dictan las disposiciones de aplicación de la Directiva 2010/35/UE del Parlamento Europeo y del Consejo de 16 de junio de 2010 sobre equipos a presión transportables y por la que se derogan las Directivas 76/767/CEE, 84/525/CEE, 84/526/CEE, 84/527/CEE y 1999/36/CE.”

– "Real Decreto 494/2012, de 9 de marzo, por el que se modifica el Real Decreto 1644/2008, de 10 de octubre, por el que se establecen las normas para la comercialización y puesta en servicio de las máquinas, para incluir los riesgos de aplicación de plaguicidas."

– "Real Decreto 88/2013, de 8 de febrero, por el que se aprueba la Instrucción Técnica Complementaria AEM 1 "Ascensores" del Reglamento de aparatos de elevación y manutención, aprobado por Real Decreto 2291/1985, de 8 de novembre (BOE 46, de 22 de febrero de 2013)."

– “Real decreto 709/2015, de 24 de julio, por el que se establecen los requisitos esenciales de seguridad para la comercialización de los equipos a presión (BOE 210, de 2 de septiembre de 2015).”

– “Real Decreto 203/2016, de 20 de mayo, por el que se establecen los requisitos esenciales de seguridad para la comercialización de ascensores y componentes de seguridad para ascensores (BOE 126, de 25 de mayo de 2016).”

– "Real Decreto 115/2017, de 17 de febrero, por el que se regula la comercialización y manipulación de gases fluorados y equipos basados en los mismos, así como la certificación de los profesionales que los utilizan y por el que se establecen los requisitos técnicos para las instalaciones que desarrollen actividades que emitan gases fluorados."

– "Real Decreto 656/2017, de 23 de junio, por el que se aprueba el Reglamento de Almacenamiento de Productos Químicos y sus Instrucciones Técnicas Complementarias MIE APQ 0 a 10."

– "Orden FOM/606/2018, de 25 de mayo, sobre el contenido del informe anual para el transporte de mercancías peligrosas por carretera."

– Instruccions Tècniques Complementaries:

“ITC – MIE – AEM2: Grúas torre desmontables para obras. RD 836/2003 de 27 de mayo de 2003 (BOE 17 de julio de 2003)”.

“ITC – MIE – AEM3: Carretas automotrices de manutención. OM. 26 de mayo de 1989 (BOE 9 de junio de 1989)”.

“ITC – MIE – AEM4: Reglamento de aparatos de elevación y manutención, referentes a grúas móviles autopropulsadas. RD 837/2003 de 27 de mayo de 2003 (BOE 17 de julio de 2003)”.

“Norma UNE-58921-IN Instrucciones para la instalación, manejo, mantenimiento, revisiones e inspecciones de las plataformas elevadoras móviles de personal (PEMP)”.

4.6. Equips de protecció individual

– “Comercialización y libre circulación intracomunitaria de los equipos de protección individual. R.D. 1407/1992 de 20 de noviembre (BOE 28 de diciembre de 1992)”. Modificat per “OM de 16 de mayo de 1994”, per “R.D. 159/1995 de 3 de febrero (BOE 8 de marzo de 1995)” i per la

"Resolución de 27 de mayo de 2002 (BOE 4 de julio de 2002)". Complementat per la "Resolución de 25 de abril de 1996 (BOE de 28 de mayo de 1996)", "Resolución de 18 de marzo de 1998 (BOE de 22 de abril de 1998)", "Resolución de 29 de abril de 1999 (BOE de 29 de junio de 1999)", "Resolución de 28 de julio de 2000 (BOE de 8 de septiembre de 2000)" i "Resolución de 7 de septiembre de 2001 (BOE de 27 de septiembre de 2001)".

- "Real Decreto 159/1995, de 3 de febrero , por el que se modifica el Real Decreto 1407/1992, de 20 de noviembre, por el que se regula las condiciones para la comercialización y libre circulación intracomunitaria de los equipos de protección individual (BOE de 8 de marzo de 1995) modificado por Orden de 20 de febrero de 1997 (BOE de 6 de marzo de 1997)".
- "R.D. 773/1997 de 30 de mayo, sobre disposiciones mínimas de seguridad y salud relativas a la utilización por los trabajadores de equipos de protección individual".
- "Decisión de la Comisión, de 16 de marzo de 2006, relativa a la publicación de las referencias de la norma EN 143:2000, Equipos de protección respiratoria. Filtros contra partículas. Requisitos, ensayos, marcado, de conformidad con la Directiva 89/686/CEE del Consejo (equipos de protección individual) [notificada con el número C(2006) 777]".
- "Directiva 2014/68/UE del Parlamento Europeo y del Consejo, de 15 de mayo de 2014, relativa a la armonización de las legislaciones de los Estados miembros sobre la comercialización de equipos a presión (refundición)."
- Normes Tècniques Reglamentàries.

4.7. Senyalització

- "Disposiciones mínimas en materia de señalización de seguridad y salud en el trabajo. R.D. 485/1997 (BOE 23 de abril de 1997)".
- "Orden de 31 de agosto de 1987 sobre Señalización, balizamiento, defensa, limpieza y terminación de obras fijas en vías fuera de poblado (BOE de 18 de septiembre de 1987)".
- Normes sobre senyalització d'obres en carreteres. "Instrucción 8.3. IC del MOPU".

4.8. Diversos

- "Orden de 20 de junio de 1986 sobre Catalogación y Homologación de los explosivos, productos explosivos y sus accesorios (BOE de 1 de julio de 1986)".
- "Orden de 16 de diciembre de 1987 por la que se establecen nuevos modelos para la notificación de accidentes de trabajo y se dan instrucciones para su cumplimentación y tramitación (BOE de 29 de diciembre de 1987)". Modificada per "Orden TAS/2926/2002 (BOE de 21 de noviembre de 2002)".
- "Resolución de 1 de agosto de 2007, de la Dirección General de Trabajo, por la que se inscribe en el registro y publica el IV Convenio Colectivo General del Sector de la Construcción (BOE de 17 de agosto de 2007)".
- Convenis col·lectius.
- "Real Decreto 1591/2009, de 16 de octubre, por el que se regulan los productos sanitarios (BOE 268 de 6 de noviembre de 2009)."
- "Orden TIN/1071/2010, de 27 de abril, sobre los requisitos y datos que deben reunir las comunicaciones de apertura o de reanudación de actividades en los centros de Trabajo."
- "Directiva 2014/28/UE del Parlamento Europeo y del Consejo, de 26 de febrero de 2014, relativa a la armonización de las legislaciones de los Estados miembros en materia de

comercialización y control de explosivos con fines civiles (refundición)."

- "Real Decreto 130/2017, de 24 de febrero, por el que se aprueba el Reglamento de Explosivos (BOE 54, de 4 de marzo de 2017)."
- "Real decreto 257/2018, de 4 de mayo, por el que se modifica el Real Decreto 1299/2006, de 10 de noviembre, por el que se aprueba el cuadro de enfermedades profesionales en el sistema de la Seguridad Social y se establecen criterios para su notificación y registro."

5. CONDICIONS ECONÒMIQUES

5.1. Criteris d'aplicació

L' Art. 5, 4 del R.D. 1627 / 1997, de 24 d'octubre, manté per al sector de la construcció, la necessitat d'estimar l'aplicació de la Seguretat i Salut com un cost ''afegit'' a l'Estudi de Seguretat i Salut, i per conseqüent, incorporat al Projecte.

El pressupost per a l'aplicació i execució de l'estudi de Seguretat i Salut, haurà de quantificar el conjunt de ''despeses'' previstes, tant pel que es refereix a la suma total com a la valoració unitària d'elements, amb referència al quadre de preus sobre el que es calcula. Sols podran figurar partides alçades en els casos d'elements o operacions de difícil previsió.

Els amidaments, qualitats i valoració recollides en el pressupost de l'Estudi de Seguretat i Salut podran ser modificades o substituïdes per alternatives proposades pel Contractista en el seu Pla de Seguretat i Salut, prèvia justificació tècnica degudament motivada, sempre que això no suposi disminució de l'import total ni dels nivells de protecció continguts en l'Estudi de Seguretat i Salut. A aquests efectes, el pressupost del E.S.S. haurà d'anar incorporant al pressupost general de l'obra com un capítol més del mateix.

La tendència a integrar la Seguretat i Salut (pressupost de Seguretat i Salut = 0), es contempla en el mateix cos legal quan el legislador indica que, no s'inclouran en el pressupost de l'Estudi de Seguretat i Salut els costos exigits per la correcta execució professional dels treballs, conforme a les normes reglamentàries en vigor i els criteris tècnics generalment admesos, emanats dels organismes especialitzats. Aquest criteri es l'aplicat en el present E.S.S. en l'apartat relatiu a Medis Auxiliars d'Utilitat Preventiva (MAUP).

5.2. Certificació del pressupost del Pla de Seguretat i Salut

Si bé el Pressupost de Seguretat, amb criteris de ''Seguretat Integrada'' hauria d'estar inclòs en les partides del Projecte, de forma no segregable, per les obres de Construcció, es precisa l'establiment d'un criteri respecte a la certificació de les partides contemplades en el pressupost del Pla de Seguretat i Salut del Contractista per cada obra.

El pressupost de seguretat i salut s'abonarà d'acord amb el que indiqui el corresponent contracte d'obra.

5.3. Revisió de preus del Pla de Seguretat i Salut

Els preus aprovats pel Coordinador de Seguretat i Salut continguts en el Pla de Seguretat i Salut del Contractista, es mantindrà durant la totalitat de l'execució material de les obres.

Excepcionalment, quan el contracte s'hagi executat en un 20% i transcorregut com a mínim un any des de la seva adjudicació, podrà contemplar-se la possibilitat de revisió de preus del pressupost de Seguretat, mitjançant els índexs o fórmules de caràcter oficial que determini l'òrgan de contractació, en els terminis contemplats en en la Llei 9/2017, de 8 de novembre, de Contractes de Sector Públic,

per la qual es transposen a l'ordenament jurídic espanyol les Directives de el Parlament Europeu i de Consell 2014/23 / UE i 2014/24 / UE, de 26 de febrer de 2014.

5.4. Penalitzacions per incompliment en matèria de Seguretat

La reiteració d'incompliments en l'aplicació dels compromisos adquirits en el Pla de Seguretat i Salut, a criteri per unanimitat del Coordinador de Seguretat i Salut i dels restants components de la Direcció d'Obra o Direcció Facultativa, per acció u omissió del personal propi i/o Subcontractistes i Treballadors Autònoms contractats per ell, duran aparellats conseqüentment per el Contractista, les següents Penalitzacions:

1.-	MOLT LLEU	:	3% del Benefici Industrial de l'obra contractada
2.-	LLEU	:	20% del Benefici Industrial de l'obra contractada
3.-	GREU	:	75% del Benefici Industrial de l'obra contractada
4.-	MOLT GREU	:	75% del Benefici Industrial de l'obra contractada
5.-	GRAVÍSSIM	:	Paralització dels treballadors +100% del Benefici Industrial de l'obra contractada + Pèrdua d'homologació com Contractista, per la mateixa Propietat, durant 2 anys.

6. CONDICIONS TÈCNIQUES GENERALS DE SEGURETAT

6.1. Previsions del Contractista a l'aplicació de les Tècniques de Seguretat

La Prevenció de la Sinistralitat Laboral, pretén aconseguir uns objectius concrets, en el nostre cas, detectar i corregir els riscos d'accidents laborals.

El Contractista Principal haurà de reflectir al seu Pla de Seguretat i Salut la manera concreta de desenvolupar les Tècniques de Seguretat i Salut i com les aplicarà en aquesta obra.

Tot seguit s'anomenen a títol orientatiu una sèrie de descripcions de les diferents Tècniques Analítiques i Operatives de Seguretat:

- **Tècniques analítiques de seguretat**

Les Tècniques Analítiques de Seguretat i Salut tenen com a objectiu exclusiu la detecció de riscos i la recerca de les causes.

Prèvies als accidents.-

- Inspeccions de seguretat.
- Anàlisi de treball.
- Anàlisi Estadística de la sinistralitat.
- Anàlisi del entorn de treball.

Posteriors als accidents.-

- Notificació d'accidents.
- Registre d'accidents
- Investigació Tècnica d'Accidents.

- **Tècniques operatives de seguretat.**

Les Tècniques Operatives de Seguretat i Salut pretenen eliminar les Causes i a través d'aquestes corregir el Risc

Segons que l'objectiu de l'acció correctora hagi d'operar sobre la conducta humana o sobre els factors perillosos mesurats, el Contractista haurà de demostrar al seu Pla de Seguretat i Salut i Higiene que té desenvolupat un sistema d'aplicació de Tècniques Operatives sobre

El Factor Tècnic:

- Sistemes de Seguretat
- Proteccions col·lectives i Resguards
- Manteniment Preventiu
- Proteccions Personals
- Normes
- Senyalització

El Factor Humà:

- Test de Selecció prelaboral del personal.
- Reconeixements Mèdics prelaborals.
- Formació
- Aprenentatge
- Propaganda
- Acció de grup
- Disciplina
- Incentius

6.2. Condicions Tècniques del Control de Qualitat de la Prevenció

El Contractista inclourà a les Empreses Subcontractades i treballadors Autònoms, lligats amb ell contractualment, en el desenvolupament del seu Pla de Seguretat i Salut; haurà d'incloure els documents tipus en el seu format real, així com els procediments de complimentació fets servir a la seva estructura empresarial, per a controlar la qualitat de la Prevenció de la Sinistralitat Laboral. Aportem al present Estudi de Seguretat, a títol de guia, l'enunciat dels més importants:

76. Programa implantat a l'empresa, de Qualitat Total o el reglamentari Pla d'Acció Preventiva.
77. Programa Bàsic de Formació Preventiva estandarditzat pel Contractista Principal
78. Formats documentals i procediments de complimentació, integrats a l'estructura de gestió empresarial, relatius al Control Administratiu de la Prevenció.
79. Comitè i/o Comissions vinculats a la Prevenció
80. Documents vinculants, actes i/o memoràndums.
81. Manuals i/o Procediments Segurs de Treball, d'ordre intern d'empresa
82. Control de Qualitat de Seguretat del Producte.

6.3. Condicions Tècniques dels Òrgans de l'Empresa Contractista competents en matèria de Seguretat i Salut

El comitè o les persones encarregades de la promoció, coordinació i vigilància de la Seguretat i Salut de l'obra seran almenys els mínims establerts per la normativa vigent pel cas concret de l'obra de referència, assenyalant-se específicament al Pla de Seguretat, la seva relació amb l'organigrama general de Seguretat i Salut de l'empresa adjudicatària de les obres.

El Contractista acreditarà l'existència d'un Servei Tècnic de Seguretat i Salut (propi o concertat) com a departament staff depenent de l'Alta Direcció de l'Empresa Contractista, dotat dels recursos, medis i qualificació necessària conforme al R.D. 39 /1997 ''Reglamento de los Servicios de Prevención''. En tot cas el constructor comptarà amb l'ajut del Departament Tècnic de Seguretat i

Salut de la Mútua d'Accidents de Treball amb la que tingui establerta pòlissa.

El Coordinador de Seguretat i Salut podrà vedar la participació en aquesta obra del Delegat Sindical de Prevenció que no reuneixi, al seu criteri, la capacitació tècnica preventiva pel correcte compliment de la seva important missió.

L'empresari Contractista com a màxim responsable de la Seguretat i Salut de la seva empresa, haurà de fixar els àmbits de competència funcional dels Delegats Sindicals de Prevenció en aquesta obra.

L'obra disposarà de Tècnic de Seguretat i Salut (propi o concertat) a temps parcial, que assessori als responsables tècnics (i conseqüentment de seguretat) de l'empresa constructora en matèria preventiva, així com una Brigada de reposició i manteniment de les proteccions de seguretat, amb indicació de la seva composició i temps de dedicació a aquestes funcions.

6.4. Obligacions de l'Empresa Contractista competent en matèria de Medicina del Treball

El Servei de Medicina del Treball integrat en el Servei de Prevenció, o en el seu cas, el Quadre Facultatiu competent, d'acord amb la reglamentació oficial, serà l'encarregat de vetllar per les condicions higièniques que haurà de reunir el centre de treball.

Respecte a les instal·lacions mèdiques a l'obra existiran almenys una farmaciola d'urgència, que estarà degudament assenyalada i contindrà allò disposat a la normativa vigent i es revisarà periòdicament el control d'existències.

Al Pla de Seguretat i Salut i Higiene el contractista principal desenvoluparà l'organigrama així com les funcions i competències de la seva estructura en Medicina Preventiva.

Tot el personal de l'obra (Propi, Subcontractat o Autònom), amb independència del termini de durada de les condicions particulars de la seva contractació, haurà d'haver passat un reconeixement mèdic d'ingrés i estar classificat d'acord amb les seves condicions psicofísiques.

Independentment del reconeixement d'ingrés, s'haurà de fer a tots els treballadors del Centre de Treball (propis i Subcontractats), segons ve assenyalat a la vigent reglamentació al respecte, com a mínim un reconeixement periòdic anual.

Paral·lelament l'equip mèdic del Servei de Prevenció de l'empresa (Propi, Mancomunat, o assistit per Mútua d'Accidents) haurà d'establir al Pla de Seguretat i Salut un programa d'actuació cronològica a les matèries de la seva competència:

- Higiene i Prevenció al treball.
- Medicina preventiva dels treballadors.
- Assistència Mèdica.
- Educació sanitària i preventiva dels treballadors.
- Participació en comitè de Seguretat i Salut.
- Organització i posta al dia del fitxer i arxiu de medicina d'Empresa.

6.5. Competències dels Col·laboradors Prevencionistes a l'obra

D'acord amb les necessitats de disposar d'un interlocutor alternatiu en absència del Cap d'Obra es nomenarà un Supervisor de Seguretat i Salut (equivalent a l'antic Vigilant de Seguretat), considerant-se en principi l'Encarregat General de l'obra, com a persona més adient per a complir-ho, en absència d'un altre treballador més qualificat en aquests treballs a criteri del Contractista. El seu nomenament es formalitzarà per escrit i es notificarà al Coordinador de Seguretat.

S'anomenarà un Socorrista, preferiblement amb coneixements en Primers Auxilis, amb la missió de realitzar petites cures i organitzar l'evacuació dels accidentats als centres assistencials que correspongui que a més a més serà l'encarregat del control de la dotació de la farmaciola.

A efectes pràctics, i amb independència del Comitè de Seguretat i Salut, si la importància de l'obra ho aconsella, es constituirà a peu d'obra una ''Comissió Tècnica Interempresarial de Responsables de Seguretat'', integrat pels màxims Responsables Tècnics de les Empreses participants a cada fase d'obra, aquesta ''comissió'' es reunirà com a mínim mensualment, i serà presidida pel Cap d'Obra del Contractista, amb l'assessorament del seu Servei de Prevenció (propi o concertat).

6.6. Competències de Formació en Seguretat a l'obra

El Contractista haurà d'establir al Pla de Seguretat i Salut un programa d'actuació que reflecteixi un sistema d'entrenament inicial bàsic de tots els treballadors nous. El mateix criteri es seguirà si són traslladats a un nou lloc de treball, o ingressin com a operadors de màquines, vehicles o aparells d'elevació.

S'efectuarà entre el personal la formació adequada per assegurar el correcte ús dels medis posats al seu abast per millorar el seu rendiment, qualitat i seguretat del seu treball.

7. PLEC DE CONDICIONS TÈCNIQUES ESPECÍFIQUES DE SEGURETAT DELS EQUIPS, MÀQUINES I/O MÀQUINES-FERRAMENTES

7.1. Definició i característiques dels Equips, Màquines i/o Màquines-Ferramentes

- **Definició**

És un conjunt de peces o òrgans units entre si, dels quals un al menys és mòbil i, en el seu cas, d'òrgans d'accionament, circuits de comandament i de potència, etc., associats de forma solidària per a una aplicació determinada, en particular destinada a la transformació, tractament, desplaçament i accionament d'un material.

El terme equip i/o màquina també cobreix:

– Un conjunt de màquines que estiguin disposades i siguin accionades per a funcionar solidàriament.
– Un mateix equip intercanviable, que modifiqui la funció d'una màquina, que es comercialitza en condicions que permetin al propi operador, acoblar a una màquina, a una sèrie d'elles o a un tractor, sempre que aquest equip no sigui una peça de recanvi o una ferramenta.

Quan l'equip, màquina i/o màquina ferramenta disposi de components de seguretat que es comercialitzin per separat per a garantir una funció de seguretat en el seu ús normal, aquests adquireixen als efectes del present Estudi de Seguretat i Salut la consideració de Mitjà Auxiliar d'Utilitat Preventiva (MAUP).

- **Característiques**

Els equips de treball i màquines aniran acompanyats d'unes instruccions d'utilització, esteses pel fabricant o importador, en les quals figuraran les especificacions de manutenció, instal·lació i utilització, així con les normes de seguretat i qualsevol altra instrucció que de forma específica siguin exigides en les corresponents Instruccions Tècniques Complementàries (ITC), les quals inclouran els plànols i esquemes necessaris per al manteniment i verificació tècnica, estant ajustats a les normes UNE que li siguin d'aplicació. Portaran a més a més, una placa de material durador i fixada amb

solidesa en lloc ben visible, en la qual figuraran, com a mínim, les següents dades:

- Nom del fabricant.
- Any de fabricació, importació i/o subministrament.
- Tipus i número de fabricació.
- Potència en Kw.
- Contrasenya d'homologació CE i certificat de seguretat d'ús d'entitat acreditada, si procedeix.

7.2. Condicions d'elecció, utilització, emmagatzematge i manteniment dels Equips, Màquines i/o Màquines-Ferramentes

- **Elecció d'un Equip**

Els Equips, Màquines i/o Màquines Ferramentes hauran de seleccionar-se en base a uns criteris de garanties de Seguretat per als seus operadors i respecte al seu Medi Ambient de Treball.

- **Condicions d'utilització dels Equips, Màquines i/o Màquines ferramentes**

Són les contemplades en l'Annex II del R.D. 1215, de 18 de juliol sobre ''Disposicions mínimes de Seguretat i Salut per a la utilització pels treballadors dels Equips de treball'':

- **Emmagatzematge i manteniment**

- Se seguiran escrupolosament les recomanacions d'emmagatzematge i esment, fixats pel fabricant i contingudes en la seva ''Guia de manteniment preventiu''.
- Es reemplaçaran els elements, es netejaran, engreixaran, pintaran, ajustaran i es col·locaran en el lloc assignat, seguint les instruccions del fabricant.
- S'emmagatzemaran en compartiments amplis i secs, amb temperatures compreses entre 15 i 25ºC.
- L'emmagatzematge, control d'estat d'utilització i els lliuraments d'Equips estaran documentades i custodiades, amb justificant de recepció de conformitat, lliurament i rebut, per un responsable tècnic, delegat per l'usuari.

7.3. Normativa aplicable

- Directives comunitàries relatives a la seguretat de les màquines, transposicions i dates d'entrada en vigor

Sobre comercialització i/o posada en servei en la Unió Europea

Directiva fonamental.

- Directiva 2006/42/CE de Parlament Europeu i de Consell, de 17 de maig de 2006, relativa a les màquines i per la qual es modifica la Directiva 95/16 / CE (refosa)).

  Entrada en vigor del "Real Decreto 1644/2008, de 10 de octubre, por el que se establecen las normas para la comercialización y puesta en servicio de las máquinas."

Excepcions:

- Carretons automotors de manutenció: l'1/7/95, amb període transitori fins l'1/1/96.
- Màquines per a elevació o desplaçament de persones: el 9/2/95, amb període transitori fins l'1/1/97.

- Components de seguretat (inclou ROPS i FOPS, vegeu la Comunicació de la Comissió 94/C253/03 -D.O.C.E. ISP C253, de 10/9/94): el 9/2/95, amb període transitori fins l'1/1/97.
- Marcat: el 9/2/95, amb període transitori fins l'1/1/97.

Altres Directives.

- Directiva del Consell 73/23/CEE, de 19/2/73, relativa a l'aproximació de les legislacions dels Estats membres sobre el material elèctric destinat a utilitzar-se amb determinats límits de tensió (D.O.C.E. Núm. L 77, de 26/3/73), modificada per la Directiva del Consell 93/68/CEE.

  Transposada pel Reial Decret 7/1988, de 8 de gener (B.O.E. de 14/1/88), modificat pel Reial Decret 154/1995 de 3 de febrer (B.O.E. de 3/3/95).

  Entrada en vigor del R.D. 7/1988: l'1/12/88.

  Entrada en vigor del R.D. 154/1995: el 4/3/95, amb període transitori fins l'1/1/97.

  A aquest respecte veure també la Resolució d'11/6/98 de la Direcció General de Tecnologia i Seguretat Industrial (B.O.E. de 13/7/98).
- Directiva 2014/29/UE d'Parlament Europeu i de Consell, de 26 de febrer de 2014, sobre l'harmonització de les legislacions dels Estats membres en matèria de comercialització dels recipients a pressió simples.
- Directiva 2014/30/UE d'Parlament Europeu i de Consell, de 26 de febrer de 2014, sobre l'harmonització de les legislacions dels Estats membres en matèria de compatibilitat electromagnètica (refosa).
- Directiva 2014/34/UE d'Parlament Europeu i de Consell, de 26 de febrer de 2014, sobre l'harmonització de les legislacions dels Estats membres en matèria d'aparells i sistemes de protecció per a ús en atmosferes potencialment explosives (refosa).
- Directiva 2014/68/UE d'Parlament Europeu i de Consell, de 15 de maig de 2014, relativa a l'harmonització de les legislacions dels Estats membres sobre la comercialització d'equips a pressió.
- Reglament (UE) 2016/426 de el Parlament Europeu i de Consell, de 9 de març de 2016, sobre els aparells que cremen combustibles gasosos i pel qual es deroga la Directiva 2009/142 / CE.
- Onze Directives, amb les seves corresponents modificacions i adaptacions al progrés tècnic, relatives a l'aproximació de les legislacions dels Estats membres sobre determinació de l'emissió sonora de màquines i materials utilitzats en les obres de construcció.

  Transposades pel Reial Decret 212/2002, de 22 de febrer (B.O.E. d'1/3/02); Ordre Ministerial de 18/7/1991 (B.O.E. de 26/7/91), Reial Decret 71/1992, de 31 de gener (B.O.E. de 6/2/92) i Ordre Ministerial de 29/3/1996 (B.O.E. de 12/4/96).

  Entrada en vigor: En funció de cada directiva.

Sobre utilització de màquines i equips per al treball:


- Directiva 2009/104/CE de Parlament Europeu i de Consell, de 16 de setembre de 2009, relativa a les disposicions mínimes de seguretat i de salut per a la utilització pels treballadors en el treball dels equips de treball (segona Directiva específica conformement a l'article 16, apartat 1, de la Directiva 89/391/ CEE).

- Normativa d'aplicació restringida

- Reial Decret 1849/2000, de 10 de Novembre, pel qual es deroguen diferents disposicions en matèria de normalització i homologació de productes industrials (B.O.E. de 2/12/2000), i Ordre Ministerial de 8/4/1991, per la qual s'aprova la Instrucció Tècnica Complementària MSG-SM-1 del Reglament de Seguretat de les Màquines, referent a màquines, elements de màquines o sistemes de protecció, usats (B.O.E. d'11/5/91).
- Ordre Ministerial, de 26/5/1989, per la qual s'aprova la Instrucció Tècnica Complementària MIE-AEM-3 del Reglament d'Aparells d'Elevació i Manutenció referent a Carretons automotors de manutenció (B.O.E. de 9/6/89).

- Reial Decret 836/2003, de 27 de juny, per la qual s'aprova la nova Instrucció Tècnica Complementària MIE-AEM-2 del Reglament d'Aparells d'elevació i Manutenció, referent a Grues Torre desmuntables per a obres (B.O.E. de 17/7/03).
- Reial Decret 837/2003, de 27 de juny, pel qual s'aprova el nou text modificat i refós de la Instrucció Tècnica Complementària MIE-AEM-4 del Reglament d'Aparells d'elevació i Manutenció, referent a Grues mòbils autopropulsades usades (B.O.E. de 17/7/03).
- Reial Decret 1849/2000, de 10 de novembre, pel qual es deroguen diferents disposicions en matèria de normalització i homologació de productes industrials (B.O.E. de 2/12/00).
- Ordre Ministerial, de 9/3/1971, per la qual s'aprova l'Ordenança General de Seguretat i Higiene en el Treball (B.O.E. de 16/3/71; B.O.E. de 17/3/71 i B.O.E. de 6/4/71). Anul·lada parcialment per R.D 614/2001 de 8 de juny. BOE de 21 de juny de 2001.

8. Signatures

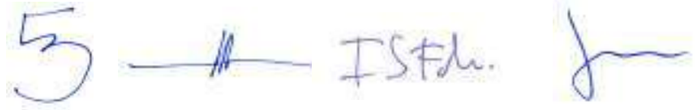

Enric Batlle Joan Roig Iván Sánchez Joan Batlle

PLEC DE CONDICIONS TÈCNIQUES

B - MATERIALS

B1 - MATERIALS PER A PROTECCIONS INDIVIDUALS, COL·LECTIVES, IMPLANTACIÓ I ASISTÈNCIES TÈCNIQUES

B14 - MATERIALS PER A PROTECCIONS INDIVIDUALS

0.- ELEMENTOS QUE CONTEMPLA EL PLIEGO

B1411111,B1424340,B142CD70,B1432012,B1445003,B14462N4,B14481Q1,B144D205,B144N030,B145E003,B1474600,B147K602.

1.- DEFINICIÓ I CARACTERÍSTIQUES DELS ELEMENTS

Equip destinat a ser dut o subjectat pel treballador perquè el protegeixi d'un o diversos riscos que puguin amenaçar la seva seguretat o la seva salut, així com qualsevol complement o accessori destinat a tal fi.
S'han considerat els tipus següents:
- Proteccions del cap
- Proteccions per a l'aparell ocular i la cara
- Proteccions per a l'aparell auditiu
- Proteccions per a l'aparell respirarori
- Proteccions de les extremitats superiors
- Proteccions de les extremitats inferiors
- Proteccions del cos
- Protecció del tronc
- Protecció per treball a la intempèrie
- Roba i peces de senyalització
- Protecció personal contra contactes elèctrics

Resten expressament exclosos:
- La roba de treball corrent i els uniformes que no estiguin específicament destinats a protegir la salut o la integritat física del treballador
- Es equips dels serveis de socors i salvament
- Els EPI dels militars, dels policies i de les persones dels serveis de manteniment de l'ordre
- Els EPI dels mitjans de transport per carretera
- El material d'esport
- El material d'autodefensa o de dissuasió
- Els aparells portàtils per a la detecció i senyalització dels riscos i dels factors de molèstia

CARACTERÍSTIQUES GENERALS:
Es tracta d'uns equips que actuen a mode de coberta o pantalla portàtil, individualitzada per a cada usuari, destinats a reduir les conseqüències derivades del contacte de la zona del cos protegida, amb una energia fora de control, d'intensitat inferior a la previsible resistència física de l'EPI.
La seva eficàcia resta limitada a la seva capacitat de resistència a la força fora de control que incideixi amb la part del cos protegida per l'usuari, a la seva correcta utilització i manteniment, així com a la formació i voluntat del beneficiari per al seu emprament en les condicions previstes pel fabricant. La seva utilització haurà de quedar restringida a l'absència de garanties preventives adequades, per inexistència de MAUP, o en el seu defecte SPC d'eficàcia equivalent.
Els EPI hauran de proporcionar una protecció eficaç davant els riscos que motiven el seu ús, sense suposar por si mateixos o ocasionar riscos addicionals ni molèsties innecessàries.
PROTECCIONS DEL CAP:
Els cascos de seguretat podran ser amb ala completa al seu voltant, protegint en part les orelles i el coll, o bé amb visera damunt el front únicament, i en els dos casos hauran de complir els següents requisits:
Compren la defensa del crani, cara, coll i completarà el seu ús, la protecció específica d'ulls i oïdes.
- Estaran formats per l'envolvent exterior del casc pròpiament dit, i d'arnès o atallatge d'adaptació al cap, el qual constitueix la seva part en contacte i va proveït d'una barballera ajustable a la mida. Aquest atallatge, serà regulable a les diferents mides dels caps, la fixació al casc haurà de ser sòlida, deixant una llum lliure de 2 a 4 cm entre ell mateix i la paret interior del casc, a fi d'amortir els impactes. A l'interior del frontis de l'atallatge, s'haurà de disposar d'un dessuador de "cuirson" o material astringent similar. Les parts en contacte amb el cap hauran de ser reemplaçables fàcilment.
- Han de ser fabricats amb material resistent a l'impacte mecànic, sense perjudici de la lleugeresa, no sobrepassant en cap cas els 0,450 kg de pes
- Es protegirà al treballador davant les descàrregues elèctriques i les radiacions calorífiques i hauran de ser incombustibles o de combustió lenta; s'hauran de protegir de les radiacions calorífiques i descàrregues elèctriques fins als 17.000 voltis sense perforar-se
- S'hauran de substituir aquells cascos que hagin patit impactes violents, encara que no se'ls hi aprecií exteriorment cap deteriorament. Es considerarà un envelliment del material en el termini d'uns quatre anys, transcorreguts els quals des de la data de fabricació (injectada en relleu a l'interior) s'hauran de donar de baixa, encara que no estiguin fets servir i es trobin emmagatzemats

PROJECTE DE RENOVACIÓ INTEGRAL DE LES XARXES D'AIGUA I CLAVEGUERAM
I IMPLANTACIÓ DE XARXA D'AIGÜES PLUVIALS A SEGUR PLATJA (TARRAGONA)
BATLLE I ROIG ARQUITECTURA SLP
ESTUDI DE SEGURETAT I SALUT

- Han de ser d'ús personal, podent-se acceptar en construcció l'ús per altres usuaris posteriors, previ el seu rentat sèptic i substitució íntegra dels atallatges interiors per altres, totalment nous

PROTECCIONS PER A L'APARELL OCULAR I LA CARA:
La protecció de l'aparell ocular s'efectuarà mitjançant la utilització d'ulleres, pantalles transparents o viseres.
Les ulleres protectores reuniran les característiques mínimes següents:
- Les armadures metàl·liques o de material plàstic seran lleugeres, indeformables a l'escalfor, incombustibles, còmodes i de disseny anatòmic sense perjudici de la seva resistència i eficàcia.
- Quan es treballi amb vapors, gasos o pols molt fina, hauran de ser completament tancades i ajustades a la cara, amb visor amb tractament antientelat; en els casos d'ambients agressius de pols grossa i líquids, seran com els anteriors, però portaran incorporats botons de ventilació indirecta o tamís antiestàtic; en els dames casos seran de muntura de tipus normal i amb proteccions laterals que podran ser perforades per a una millor ventilació.
- Quan no existeixi perill d'impactes per partícules dures, es podran fer servir ulleres de protecció tipus "panoràmiques" amb armadura de vinil flexible i amb el visor de policarbonat o acetat transparent.
- Hauran de ser de fàcil neteja i reduiran al mínim el camp visual.
- En ambients de pols fi, amb ambient xafogós o humit, el visor haurà de ser de reixeta metàl·lica (tipus picapedrer) per impedir l'entelament.

Els mitjans de protecció de la cara podran ser de diversos tipus:
- Pantalla abatible amb arnès propi
- Pantalla abatible subjectada al casc de protecció
- Pantalles amb protecció de cap, fixes o abatibles
- Pantalles sostingudes amb la mà

Les pantalles contra la projecció de cossos físics hauran de ser de material orgànic, transparent, lliures d'estries, ratlles o deformacions. Podran ser de xarxa metàl·lica prima o proveïdes d'un visor amb vidre inestellable.
Als treballs elèctrics realitzats en proximitats de zones de tensió, l'aparell de la pantalla haurà d'estar construït amb material absolutament aïllant i el visor lleugerament enfosquit, en previsió de ceguesa per encebada intempestiva de l'arc elèctric.
Les utilitzades en previsió d'escalfor, hauran de ser de "Kevlar" o de teixit aluminitzat reflectant (l'amiant i teixits asbèstics estan totalment prohibits), amb un visor corresponent, equipat amb vidre resistent a la temperatura que haurà de suportar.
Les pantalles per soldadures, bé siguin de mà, com d'altre tipus hauran de ser fabricades preferentment amb polièster reforçat amb fibra de vidre o en defecte amb fibra vulcanitzada.
Les que es facin servir per a soldadura elèctrica no hauran de tenir cap part metàl·lica a l'exterior, a fi d'evitar els contactes accidentals amb la pinça de soldar.
Vidres de protecció:
- Els lents per ulleres de protecció, tant els de vidre (mineral) com els de plàstic transparent (orgànic) hauran de ser òpticament neutres, lliures de bombolles, taques, ondulacions i altres defectes, i les incolores hauran de transmetre no menys del 89% de les radiacions incidents.
- En el sector de la construcció, per a la seva resistència impossibilitat de rallat i entelament, el tipus de visor més polivalent i eficaç, acostuma a ser el de reixeta metàl·lica d'acer, tipus sedàs, tradicional de les ulleres de picapedrer.

PROTECCIONS PER A L' APARELL AUDITIU:
Els elements de protecció auditiva, seran sempre d'ús individual.
PROTECCIONS PER A L'APARELL RESPIRATORI:
Els equips protectors de l'aparell respiratori compliran les següents característiques:
- Seran de tipus i utilització apropiat al risc.
- S'adaptaran completament al contorn facial de l'usuari, per evitar filtracions.
- Determinaran les mínimes molèsties a l'usuari.
- Les parts amb contacte amb la pell hauran de ser de goma especialment tractada o de neoprè per evitar la irritació de l'epidermis.
- En l'ús de mascaretes facials dotades de visors panoràmics, per als usuaris que necessitin l'ús d'ulleres amb vidres correctors, es disposarà al seu interior el dispositiu portavidres, subministrats a l'efecte pel fabricant de l'equip respiratori, i els oculars correctors específics per l'usuari.

PROTECCIONS DE LES EXTREMITATS SUPERIORS:
La protecció de mans, avantbraç, i braç es farà mitjançant guants, mànegues, mitjons i maniguets seleccionats per prevenir els riscos existents i per evitar la dificultat de moviments al treballador.
Aquests elements de protecció seran de goma o cautxú, clorur de polivinil, cuir adobat al crom, teixit termoaïllant, punt, lona, pell flor, serratge, malla metàl·lica, làtex rugós antitallada, etc., segons les característiques o riscos del treball a realitzar.
Per a les maniobres amb electricitat s'hauran de fer servir guants de cautxú, neoprè o matèries plàstiques que portin marcat en forma indeleble el voltatge màxim per al qual han estat fabricats.
Com a complement, si procedeix, es faran servir cremes protectores i guants tipus cirurgià.
PROTECCIONS DE LES EXTREMITATS INFERIORS:
En treballs en risc d'accidents mecànics als peus, serà obligatori l'ús de botes de seguretat amb reforços metàl·lics a la puntera, que estarà tractada i fosfatada per evitar la corrosió.
Davant el risc derivat de l'ús de líquids corrosius, o davant riscos químics, es farà ús de calçat de sola de cautxú, neoprè o poliuretà, cuir especialment tractat i s'haurà de substituir el cosit per la vulcanització a la unió del cos al bloc del pis.
La protecció davant l'aigua i la humitat, s'efectuarà amb botes altes de PVC, que hauran de tenir la puntera metàl·lica de protecció mecànica per a la realització de treballs en moviments de terres i realització d'estructures i enderroc.
En aquelles operacions que les espurnes resultin perilloses, en no tenir elements de ferro o acer, la tanca serà per poder desfer-se'n ràpid per tal d'obrir-la ràpidament davant l'eventual introducció de partícules incandescents.
La protecció de les extremitats inferiors es completarà, quan sigui necessari, amb l'ús de cobriment de peus i polaines de cuir adobat, cautxú o teixit ignífug.

Els turmells i llengüeta disposaran de coixinets de protecció, el calçat de seguretat serà de materials transpirables i disposaran de plantilles anticlaus.
PROTECCIONS DEL COS:
Els cinturons reuniran les següents característiques:
- Seran de cinta teixida en poliamida de primera qualitat o fibra sintètica d'alta tenacitat apropiada, sense reblons i amb costures cosides.
- Tindran una amplada entre 10 i 20 cm, una espessor no inferior a 4mm, i llargària el més reduïda possible.
- Es revisaran sempre abans del seu ús, i es llençaran quan tinguin talls, esquerdes o filaments que comprometin la seva resistència, calculada per al cos humà en caiguda lliure des d'una alçada de 5 m o quan la data de fabricació sigui superior als 4 anys.
- Aniran previstos d'anelles per on passaran la corda salvacaigudes, que no podran anar subjectes mitjançant reblons.
- La corda salvacaigudes serà de poliamida d'alta tenacitat, amb un diàmetre de 12 mm. La sirga d'amarrador també serà de poliamida, però de 16 mm de diàmetre.

PROTECCIÓ PER A TREBALL A LA INTEMPÈRIE:
Els equips protectors integral per al cos davant de les inclemències meteorològiques compliran les següents característiques:
- Que no obstaculitzin la llibertat de moviments.
- Que tinguin poder de retenció/evacuació del calor.
- Que la capacitat de transport de la suor sigui adequada.
- Facilitat d'aireació.

Les peces impermeables disposaran d'esclavines i registres de ventilació per a permetre l'evaporació de la suor.
ROBA I PECES DE SENYALITZACIÓ:
Els equips protectors destinats a la seguretat-senyalització de l'usuari compliran les següents característiques:
- Que no obstaculitzin la llibertat de moviments.
- Que tinguin poder de retenció/evacuació del calor.
- Que la capacitat de transport de la suor sigui adequada.
- Facilitat d'aireació.
- Que siguin visibles a temps pel destinatari.

2.- CONDICIONS DE SUBMINISTRAMENT I EMMAGATZEMATGE

ELECCIÓ:
Els EPI hauran de ser seleccionats amb el coneixement de les condicions i tasques relacionades amb l'usuari, tenint en compte les tasques implicades i les dades proporcionades pel fabricant.
Tant el comprador com l'usuari hauran de comprovar que l'EPI ha estat dissenyat i fabricat de la forma següent:
- La peça de protecció disposa d'un disseny i dimensions que per la seva estètica, no creí sensació de ridícul a l'usuari. Els materials i components de l'EPI no hauran d'afectar adversament al beneficiari de la seva utilització.
- Haurà d'oferir a l'usuari el major grau de comoditat possible que estigui en consonància amb la protecció adequada.
- Les parts de l'EPI que entrin en contacte amb l'usuari hauran d'estar lliures de rugositats, cantells agut i ressalts que puguin produir irritacions o ferides.
- El seu disseny haurà de facilitar la seva correcta col·locació sobre l'usuari i haurà de garantir que restarà en el seu lloc durant el temps d'emprament previsible, tenint en compte els factors ambientals, junt amb els moviments i postures que l'usuari pugui adoptar durant el treball. A aquest fi, hauran de proveir-se dels mitjans apropiats, tal com sistemes d'ajustament o gamma de talles adequades, perquè permetin que l'EPI s'adapti a la morfologia de l'usuari.
- L'EPI haurà de ser tant lleuger com sigui possible, sense perjudici de la resistència i l'eficàcia del seu disseny.
- Quan sigui possible, l'EPI tindrà una baixa resistència al vapor d'aigua.
- La designació de la talla de cada peça de treball comprendrà al menys 2 dimensions de control, en centímetres: 1) La altura i el contorn de pit o bust, ó 2) L'altura i la cintura.

Per a l'elecció dels EPI, l'emprador haurà de dur a terme les següents actuacions prèvies:
- Analitzar i avaluar els riscos existents que no puguin evitar-se o eliminar-se suficientment per altres mitjans. Per a l'inventari dels riscos se seguirà l'esquema de l'Annex II del RD 773/1997, de 30 de maig.
- Definir les característiques que hauran de reunir els EPI per a garantir la seva funció, tenint en compte la naturalesa i magnitud dels riscos que els hauran de protegir, així com els factors addicionals de risc que puguin constituir els propis EPI o la seva utilització. Per a l'avaluació d'EPI se seguiran les indicacions de l'Annex IV del RD 773/1997, de 30 de maig.
- Comparar les característiques dels EPI existents en el mercat amb les definides a l'apartat anterior.

Per a la normalització interna d'empresa dels EPI atenent a les conclusions de les actuacions prèvies d'avaluació de riscos, definició de característiques requerides i les existents en el mercat, l'emprador haurà de comprovar que compleixi amb les condicions i requisits establerts a l'Art. 5 del RD 773/1997, de 30 de maig, en funció de les modificacions significatives que l'evolució de la tècnica determini en els riscos, en les mesures tècniques i organitzatives, en els SPC i en les prestacions funcionals dels propis EPI.
PROTECCIONS DEL CAP:
Els mitjans de protecció del cap seran seleccionats en funció de les següents activitats:
- Obres de construcció, i especialment, activitats a sota o a prop de bastides i llocs de treball situats en altura, obres d'encofrat i desencofrat, muntatge i instal·lació de bastides i demolició.
- Treballs en ponts metàl·lics, edificis i estructures metàl·liques de gran altura, pals, torres, obres i muntatges metàl·lics, de caldereria i conduccions tubulars.

- Obres en foses, rases, pous i galeries.
- Moviments de terra i obres en roca.
- Treballs en explotacions de fons, en canteres, explotacions a cel obert i desplaçaments de runes.
- Utilització de pistoles fixaclaus.
- Treballs amb explosius.
- Activitats en ascensors, mecanismes elevadors, grues i mitjans de transport.
- Manteniment d'obres i instal·lacions industrials.

PROTECCIONS PER A L'APARELL OCULAR I LA CARA:
Protecció de l'aparell ocular:
- Els mitjans de protecció ocular seran seleccionats en funció de les activitats amb riscos de:
- Topades o impactes amb partícules o cossos sòlids.
- Acció de pols i fums.
- Projecció o esquitxada de líquids freds, calents, càustics o materials fosos.
- Substàncies perilloses per la seva intensitat o naturalesa.
- Radiacions perilloses per la seva intensitat o naturalesa.
- Enlluernament

Protecció de la cara:
- Els mitjans de protecció facial seran seleccionats en funció de les següents activitats:
- Treballs de soldadura, esmerilat, polit i/o tall.
- Treballs de perforació i burinat.
- Talla i tractament de pedres.
- Manipulació de pistoles fixaclaus d'impacte.
- Utilització de maquinària que generen encenalls curts.
- Recollida i fragmentació de vidre, ceràmica.
- Treball amb raig projector d'abrasius granulars.
- Manipulació o utilització de productes àcids i alcalins, desinfectants i detergents corrosius.
- Manipulació o utilització de dispositius amb raig líquid.
- Activitats en un entorn de calor radiant.
- Treballs que desprenen radiacions.
- Treballs elèctrics en tensió, en baixa tensió.

PROTECCIONS PER A L' APARELL AUDITIU:
Els mitjans de protecció auditiva seran seleccionats en funció de les següents activitats:
- Treballs amb utilització de dispositius d'aire comprimit.
- Treballs de percussió.
- Treballs d'arrancada i abrasió en recintes angostos o confinats.

PROTECCIONS PER A L'APARELL RESPIRATORI:
Els mitjans de protecció de l'aparell respiratori seran seleccionats en funció dels següents riscos:
- Pols, fums i boires.
- Vapors metàl·lics i orgànics.
- Gasos tòxics industrials.
- Monòxid de carboni.
- Baixa concentració d'oxigen respirable.

PROTECCIONS DE LES EXTREMITATS SUPERIORS:
Els mitjans de protecció de les extremitats superiors, mitjançant la utilització de guants, aquests seran seleccionats en funció de les següents activitats:
- Treballs de soldadura.
- Manipulació d'objectes amb arestes tallants.
- Manipulació o utilització de productes àcids i alcalins.
- Treballs amb risc elèctric.

PROTECCIONS DE LES EXTREMITATS INFERIORS:
Per a la protecció dels peus, en els casos que s'indiquin seguidament, es dotarà al treballador de calçat de seguretat, adaptat als riscos a prevenir en funció de l'activitat:
Calçat de protecció i de seguretat:
- Treballs d'obra grossa, enginyeria civil i construcció de carreteres
- Treballs en bastides
- Obres de demolició d'obra grossa
- Obres de construcció de formigó i d'elements prefabricats que incloguin encofrat i desencofrat
- Activitats en obres de construcció o àrees d'emmagatzematge
- Obres d'ensostrat
- Treballs d'estructura metàl·lica
- Treballs de muntatge i instal·lacions metàl·lics
- Treballs en canteres, explotacions a cel obert i desplaçament de runes
- Treballs de transformació de materials lítics
- Manipulació i tractament de vidre
- Revestiment de materials termoaïllants
- Prefabricats per a la construcció

Sabates de seguretat amb taló o sola correguda i sola antiperforant:
- Obres d'ensostrat

Calçat i cobriment de calçat de seguretat amb sola termoaïllant:
- Activitats sobre i amb masses ardents o fredes

Polaines, calçat i cobriment de calçat per poder desfer-se'n ràpid en cas de penetració de masses en fusió:
- Soldadors

PROTECCIONS DEL COS:
Els mitjans de protecció personal anticaigudes d'alçada, seran seleccionats en funció de les següents activitats:
- Treballs en bastides.
- Muntatge de peces prefabricades.
- Treballs en pals i torres.
- Treballs en cabines de grues situades en altura.

PROTECCIÓ DEL TRONC:
Els mitjans de protecció del tronc seran seleccionats en funció dels riscos derivats de les activitats:
Peces i equips de protecció:
- Manipulació o utilització de productes àcids i alcalins, desinfectants i detergents corrosius.
- Treballs amb masses ardents o permanència a prop d'aquestes i en ambient calent.
- Manipulació de vidre pla.
- Treballs de rajat de sorra.
- Treballs en cambres frigorífiques.

Roba de protecció antiinflamable:
- Treballs de soldadura en locals exigus.

Davantals antiperforants:
- Manipulació de ferramentes de talls manuals, quan la fulla hagi d'orientar-se cap el cos.

Davantals de cuiro i altres materials resistents a partícules i guspires incandescents:
- Treballs de soldadura.
- Treballs de forja.
- Treballs de fosa i emmotllament.

PROTECCIÓ PERSONAL CONTRA CONTACTES ELÈCTRICS:
Els mitjans de protecció personal a les immediacions de zones en tensió elèctrica, seran seleccionats en funció de les següents activitats:
- Treballs de muntatge elèctric
- Treballs de manteniment elèctric
- Treballs d'explotació i transport elèctric

SUBMINISTRAMENT I EMMAGATZEMATGE:
Es subministraran embalats en caixes, classificats per models o tipus homogenis, etiquetats amb les següents dades:
- Nom, marca comercial o altre mitjà d'identificació del fabricant o el seu representant autoritzat.
- Designació del tipus de producte, nom comercial o codi.
- Designació de la talla.
- Número de la norma EN específica.
- Etiqueta de compte: Instruccions de rentat o neteja segons Norma ISO 3759.

Es seguiran les recomanacions d'emmagatzematge i atenció, fixats pel fabricant.
Es reemplaçaran els elements, es netejaran, desinfectaran i es col·locaran en el lloc assignat, seguint les instruccions del fabricant.
S'emmagatzemaran en compartiments amplis i secs, amb temperatures compreses entre 15 i 25ºC.
Els estocs i les entregues estaran documentades i custodiades, amb justificant de recepció i rebut, per un responsable delegat per l'emprador.
La vida útil dels EPI és limitada, podent ser deguda tant al seu desgast prematur per l'ús, com a la seva caducitat, que vindrà fixada pel termini de validesa establert pel fabricant, a partir de la seva data de fabricació (generalment estampillada a l'EPI), amb independència que hagi estat o no utilitzat.

3.- UNITAT I CRITERIS D'AMIDAMENT

Unitat mesurada segons les especificacions de la DT.

4.- NORMATIVA DE COMPLIMENT OBLIGATORI

Ley 31/1995, de 8 de noviembre, de prevención de riesgos laborales.
Real Decreto 773/1997, de 30 de mayo, sobre disposiciones mínimas de seguridad y salud relativas a la utilización por los trabajadores de equipos de protección individual.
Real Decreto 1407/1992, de 20 de noviembre, por el que se regulan las condiciones para la comercialización y libre circulación intracomunitaria de los equipos de protección individual.
Real Decreto 159/1995, de 3 de febrero, por el que se modifica el real decreto 1407/1992, de 20 de noviembre, por el que se regula las condiciones para la comercialización y libre circulación intracomunitaria de los equipos de protección individual.
Resolución de 29 de abril de 1999, de la Dirección General de Industria y Tecnología, por la que se actualiza el anexo IV de la Resolución de 18 de marzo de 1998, de la Dirección General de Tecnología y Seguridad Industrial.
Resolución de 28 de julio de 2000, de la Dirección General de Política Tecnológica, por la que se actualiza el anexo IV de la Resolución de 29 de abril de 1999, de la Dirección General de Industria y Tecnología.

PROJECTE DE RENOVACIÓ INTEGRAL DE LES XARXES D'AIGUA I CLAVEGUERAM
I IMPLANTACIÓ DE XARXA D'AIGÜES PLUVIALS A SEGUR PLATJA (TARRAGONA)
BATLLE I ROIG ARQUITECTURA SLP
ESTUDI DE SEGURETAT I SALUT

B1 - MATERIALS PER A PROTECCIONS INDIVIDUALS, COL·LECTIVES, IMPLANTACIÓ I ASISTÈNCIES TÈCNIQUES

B15 - MATERIALS PER A PROTECCIONS COL·LECTIVES

0.- ELEMENTOS QUE CONTEMPLA EL PLIEGO

B152U000,B1526EL6,B1534001,B15B0007,B1526EK6.

1.- DEFINICIÓ I CARACTERÍSTIQUES DELS ELEMENTS

Sistemes de Protecció Col·lectiva (SPC) són un conjunt de peces o òrgans units entre si, associats de forma solidària, destinat a l'apantallament i interposició física, que s'oposa a una energia natural que es troba fora de control, amb la finalitat d'impedir o reduir les conseqüències del contacte amb les persones o els béns materials circumdants, susceptibles de protecció.
S'han considerat els elements següents:
- Materials per a proteccions superficials contra caigudes de persones i objectes
- Materials per a proteccions lineals contra caigudes de persones i objectes
- Materials per a proteccions puntuals contra caigudes de persones i objectes
- Materials de prevenció per a ús de maquinaria
- Materials de prevenció en la instal·lació elèctrica
- Materials de prevenció i equips de mesura i detecció
- Materials auxiliars per a proteccions col·lectives

CONDICIONS GENERALS:
Els SPC, per a la totalitat del conjunt del seus components aniran acompanyats d'unes instruccions d'utilització, proporcionades pel fabricant o importador, en les quals figuraran les especificacions de manutenció, instal·lació i utilització, així com les normes de seguretat exigides legalment.
Tindran preferència l'adquisició de SPC que disposin d'un distintiu o placa de material durador i fixada amb solidesa en lloc ben visible, en la qual figuraran, com a mínim, les següents dades:
- Nom del fabricant
- Any de fabricació, importació i/o subministrament
- Data de caducitat
- Tipus i número de fabricació
- Contrasenya d'homologació NE i certificat de seguretat d'ús d'entitat acreditada, si procedeix

Els SPC han d'estar certificats per AENOR. El fabricant haurà d'acreditar davant AENOR els següents extrems:
- Responsabilitat de la Direcció: Obligatori
- Sistemes de qualitat: Obligatori
- Control de la documentació: Obligatori
- Identificació del producte: Obligatori
- Inspecció i assaig: Obligatori
- Equips d'inspecció, amidament i assaig: Obligatori
- Estat d'inspecció i assaig: Obligatori
- Control de productes no conformes: Obligatori
- Manipulació, emmagatzematge, embalatge i entrega: Obligatori
- Registres de qualitat: Obligatori
- Formació i ensinistrament: Obligatori
- Tècniques estadístiques: Voluntari

Quan el SPC sigui de confecció protèsica o artesanal, el projectista i calculista del SPC restarà obligat a incloure els criteris de càlcul, plànols i esquemes necessaris per al manteniment i controls de verificació tècnica i límits d'utilització. Per la seva part el contractista resta obligat a la seva completa i correcta instal·lació, ús i manteniment conforme a les directrius establertes pel projectista.
Complementàriament a les exigències de seguretat que s'inclouen en les Instruccions Tècniques Complementàries i/o normativa tècnica de referència o obligat compliment, els SPC utilitzats en els processos productius, els Equips de Treball, les Màquines i els seus elements, tindran amb caràcter general les següents característiques de Seguretat:
- Prevenció integrada: Els elements constitutius dels SPC o dispositius acoblats a aquests estaran dissenyats i construïts de forma que les persones no estiguin exposades als seus perills quan el seu muntatge, utilització i manteniment es faci conforme a les condicions previstes pel projectista o fabricant.
- Retenció de trencament en servei: Les diferents parts dels SPC, així com els seus elements constitutius hauran de poder resistir al llarg del temps els esforços a què hagin d'estar sotmesos, així com qualsevol altra influència externa o interna que pugui presentar-se en les condicions normals d'utilització previstes.
- Monolitisme del SPC: Quan existeixin parts del SPC, les pèrdues de subjecció dels quals puguin donar lloc a perill, disposarà de complements addicionals per a evitar que les esmentades parts puguin incidir sobre les persones i/o les coses susceptibles de pèrdua patrimonial per l'empresa.

- Previsió de trencada o projecció de fragments: Les trencades o despreniments de les diferents parts dels SPC, així com els seus elements, dels quals puguin originar danys, disposaran d'un sistema de resguard o protecció complementària que retingui els possibles fragments, impedint la seva incidènciaa sobre les persones i/o les coses susceptibles de pèrdua patrimonial per a l'empresa.
- Previsió de despreniments totals o parcials dels SPC per pèrdua d'estabilitat: Disposen els ancoratges, contrapesos, llastres o estabilitzadors que evitin la pèrdua d'estabilitat del SPC en condicions normals d'utilització previstes pel projectista o fabricant.
- Absència d'arestes agudes o tallants: A les parts accessibles dels SPC no hi haurà d'existir arestes agudes o tallants que puguin produir ferides.
- Protecció d'elements mòbils: Els elements mòbils dels SPC hauran d'estar dissenyats, construïts i protegits de forma que previnguin tot perill de contacte o encallada.
- Peces mòbils: Els elements mòbils dels SPC, així com els seus passadors i components han de ser guiats mecànicament, suficientment apantallats, disposar de distàncies de seguretat o detectors de presència de forma que no impliquin perill per a les persones i/o les coses amb conseqüència de pèrdua patrimonial per a l'empresa.
- Interrelació de diversos SPC o part d'aquests que treballen amb independència: Quan la instal·lació està constituïda per un conjunt de SPC o part d'aquests treballen independentment, la protecció general del conjunt estarà dissenyada sense perjudici al que cada SPC o part d'aquest actuï eficaçment.
- Control de risc elèctric: Els SPC de protecció elèctrica garantiran l'aïllament, posada a terra, connexions, proteccions, resguards, enclavament i senyalització, que previnguin de l'exposició a risc de contacte elèctric per presència de tensió en zones accessibles a persones o materials conductors i/o combustibles.
- Control de sobrepressions de gasos o fluids: Els SPC dels equips, màquines i aparells o les seves parts, sotmesos a pressió (canonada, juntes, brides, racords, vàlvules, elements de comandament o altres), estaran dissenyats, construïts i, en el seu cas mantinguts, de forma que, tenint en compte les propietats físiques dels gasos o líquids sotmesos a pressió, s'evitin danys per a les persones i/o les coses amb conseqüència de ppèrdua patrimonial per a l'empresa, per fuites o trencades.
- Control d'agents físics i químics: Les màquines, equips o aparells en els quals durant els treballs normals es produeixin emissions de pols, gasos o vapors que puguin ser perjudicials per la salut de les persones o patrimoni de l'empresa, hauran d'anar proveïts de SPC eficaços de captació dels esmentats contaminants acoblats als seus sistemes d'evacuació. Aquells que siguin capaços d'emetre radiacions ionitzants o altres que puguin afectar la salut de les persones o contaminar materials i productes circumdants, aniran proveïts d'apantallament de protecció radiològica eficaç. El disseny, construcció, muntatge, protecció i manteniment, assegura l'amortització dels sorolls i vibracions produïts, a nivells inferiors als límits establerts per la normativa vigent en cada moment, com nocius per a les persones circumdants.
- Els SPC estaran dissenyats i construïts atenent a criteris ergonòmics, tal com la concepció de: Espai i mitjans de treball per al seu muntatge; Absència de contaminació ambiental per pols i soroll al seu muntatge; i Procés de treballs (no exposició a riscos suplementaris durant el muntatge, càrrega física, temps...). Els selectors dels SPC que puguin actuar de diverses formes, han de poder ser bloquejats amb l'ajuda de claus o eines adients, en cada posició elegida. A cada posició del selector no ha de correspondre més que una sola forma de comandament o funcionament.

Els SPC han d'estar dissenyats de forma que les operacions de manteniment preventiu i/o correctiu es puguin efectuar sense perill per al personal, els llocs fàcilment accessibles, i sense necessitat de reduir els nivells de protecció dels operaris de manteniment i dels eventuals beneficiaris del SPC
En el cas en què el SPC quedi circumstancialment anul·lat, s'advertirà (mitjançant rètols normalitzats) d'aquesta circumstància als eventuals beneficiaris del SPC
Els SPC de les màquines o equips disposaran de dispositius adequats que tendeixin a evitar riscos d'atrapaments, en el disseny i emplaçament dels SPC i molt especialment els resguards a les màquines, es tindrà en compte que la fixació sigui racionalment inviolable, permeti suficient visibilitat a través d'elles, la seva rigidesa estigui d'acord amb la duresa del tracte previst, les obertures impedeixin la introducció de membres que puguin entrar en contacte amb òrgans mòbils i que permetin dintre del possible l'execució d'operacions de manteniment sense exposició a riscos suplementaris.
El projectista, fabricant o importador, garantirà les dimensions ergonòmiques de tots el components del SPC, donarà les instruccions i es dotarà dels mitjans adequats, perquè el transport i la manutenció es pugui efectuar amb el menor perill possible. A aquests efectes:

- Les peces a transportar manualment, no superaran individualment els 25 kg de pes.
- S'indicarà la posició de transport que garanteixi l'estabilitat del SPC, i se subjectarà de manera adequada.
- Aquells SPC o els seus components de difícil amarrament es dotaran de punts de subjecció de resistència apropiada; en tots els casos s'indicarà de manera documentada, la manera d'efectuar correctament l'amarrament.

El projectista, fabricant o importador facilitarà la documentació necessària perquè el muntatge del SPC pugui efectuar-se correctament i amb el menor perill possible.
Igualment s'hauran de facilitar les dades necessàries per a la correcta operativitat i eficàcia preventiva del SPC.
Les peces d'un pes major de 50 kg i que siguin difícils de subjectar manualment, estaran dotades de punts d'ancoratge apropiats on puguin muntar-se elements auxiliars per a l'elevació.
Igualment, el projectista, fabricant o importador haurà d'indicar els espais mínims que s'hauran de respectar en relació a les parets i sostre, perquè el muntatge i desmuntatge pugui efectuar-se amb facilitat.

2.- CONDICIONS DE SUBMINISTRAMENT I EMMAGATZEMATGE

ELECCIÓ:
Els SPC hauran de seleccionar-se en base a uns criteris de garanties de Seguretat per als seus muntadors i presumptes beneficiaris, atenent a:
Criteris de disseny:

El seu disseny i construcció obeeix al resultat d'una meditada cura de tots els detalls de l'execució i del risc per als que han estat concebuts, per la qual cosa el SPC és de tot punt recomanable que en tots i cadascun dels seus components disgregables, disposin del seu corresponent segell AENOR (o equivalent) com a compromís de garantia de qualitat del fabricant.
Criteris d'avaluació de riscos:
El projectista, fabricant o distribuïdor hauran d'acreditar documentalment, que en el disseny del SPC s'ha realitzat una anàlisi dels perills associats a la seva utilització, i valorat els riscos que en puguin resultar:

- Definició dels límits del SPC.
- Identificació dels perills, situacions perilloses i successos perillosos associats a la utilització del SPC.
- Estimar cada un dels riscos que es derivin de la identificació anterior, és dir, assignar un valor a cada risc (normalment de tipus qualitatiu).
- Valorar els riscos estimats (jutjar si és necessari reduir el risc).

SUBMINISTRAMENT I EMMAGATZEMATGE:
El fabricant del SPC associat a un Equip ha d'aportar "l'expedient tècnic" com a document amb les especificacions tècniques de l'Equip, que el qualifiquin com a component de seguretat incorporat, adquirint la consideració de MAUP, que ha de constar dels elements bàsics següents:

- Llista de requisits essencials aplicats, normes utilitzades i altres especificacions tècniques usades per al disseny.
- Solucions adoptades per a prevenir els perills que presenta la màquina o component de seguretat (MAUP).
- Plànols de conjunt i de muntatge i manteniment dels SPC incorporats
- Plànols detallats i complets que permetin comprovar el compliment dels requisits essencials de seguretat i salut (si cal, acompanyats amb notes de càlcul, resultat de proves, etc.,).
- Manual d'instruccions.
- Guia de manteniment preventiu.

Es seguiran les recomanacions d'emmagatzematge fixades pel projectista o fabricant.
Es reemplaçaran els elements, es netejaran, engreixaran, pintaran, ajustaran i es col·locaran en el lloc assignat, seguint les instruccions del projectista o fabricant.
S'emmagatzemaran sota cobert, en compartiments amplis i secs, amb temperatures compreses entre 15 i 25ºC.
L'emmagatzematge, control d'estat d'utilització i les entregues del SPC estaran documentades i custodiades, amb justificant de recepció de conformitat, entrega i rebut, per un responsable tècnic, delegat per l'emprador.
La vida útil dels SPC és limitada, podent ser deguda tant al seu desgast prematur per l'ús, com a la seva amortització, que vindrà fixada pel seu estat i el seu manteniment, així com la seva adaptació a l'estat de la tècnica, amb independència de la seva data de fabricació.

3.- UNITAT I CRITERIS D'AMIDAMENT

Unitat d'amidament: la indicada a la descripció de l'element
Criteri d'amidament: quantitat necessària subministrada a l'obra

4.- NORMATIVA DE COMPLIMENT OBLIGATORI

Real Decreto 1215/1997, de 18 de julio por el que se establecen las disposiciones mínimas de seguridad y salud para la utilización por los trabajadores de los equipos de trabajo.
Real Decreto 486/1997, de 14 de abril, por el que se establecen las disposiciones mínimas de seguridad y salud en los lugares de trabajo.
Real Decreto 1627/1997, de 24 de octubre, por el que se establecen disposiciones mínimas de seguridad y de salud en las obras de construcción.
Orden de 9 de marzo de 1971 por la que se aprueba la Ordenanza General de Seguridad e Higiene en el Trabajo.
Orden de 28 de agosto de 1970 (trabajo) por la que se aprueba la Ordenanza de Trabajo de la Construcción, Vidrio y Cerámica.
UNE-EN 1263-1:1997 Redes de Seguridad. Parte 1: Requisitos de seguridad, métodos de ensayo.
Orden de 20 de mayo de 1952, por la que se aprueba el Reglamento de Seguridad e Higiene del trabajo en la indústria de la construcción.
Convenio OIT número 62 de 23 de junio de 1937. Prescripciones de seguridad en la indústria de la edificación
Real Decreto 842/2002 de 2 de agosto, por el que se aprueba el Reglamento Electrotécnico de Baja Tensión. REBT 2002.

B1 - MATERIALS PER A PROTECCIONS INDIVIDUALS, COL·LECTIVES, IMPLANTACIÓ I ASISTÈNCIES TÈCNIQUES

B15 - MATERIALS PER A PROTECCIONS COL·LECTIVES

B152 - MATERIALS PER A PROTECCIONS LINIALS CONTRA CAIGUDES DE PERSONES I OBJECTES

0.- ELEMENTOS QUE CONTEMPLA EL PLIEGO

B152U000,B1526EL6,B1526EK6.

Plec de condicions

1.- DEFINICIÓ I CONDICIONS DELS ELEMENTS

Sistemes de Protecció Col·lectiva (SPC) són un conjunt de peces o òrgans units entre si, associats de forma solidària, destinat a l'apantallament i interposició física, que s'oposa a una energia natural que es troba fora de control, amb la finalitat d'impedir o reduir les conseqüències del contacte amb les persones o els béns materials circumdants, susceptibles de protecció.
S'han considerat els elements següents:
- Materials per a proteccions superficials contra caigudes de persones i objectes
- Materials per a proteccions lineals contra caigudes de persones i objectes
- Materials per a proteccions puntuals contra caigudes de persones i objectes
- Materials de prevenció per a ús de maquinaria
- Materials de prevenció en la instal·lació elèctrica
- Materials de prevenció i equips de mesura i detecció
- Materials auxiliars per a proteccions col·lectives
CONDICIONS GENERALS:
Els SPC, per a la totalitat del conjunt del seus components aniran acompanyats d'unes instruccions d'utilització, proporcionades pel fabricant o importador, en les quals figuraran les especificacions de manutenció, instal·lació i utilització, així com les normes de seguretat exigides legalment.
Tindran preferència l'adquisició de SPC que disposin d'un distintiu o placa de material durador i fixada amb solidesa en lloc ben visible, en la qual figuraran, com a mínim, les següents dades:
- Nom del fabricant
- Any de fabricació, importació i/o subministrament
- Data de caducitat
- Tipus i número de fabricació
- Contrasenya d'homologació NE i certificat de seguretat d'ús d'entitat acreditada, si procedeix
Els SPC han d'estar certificats per AENOR. El fabricant haurà d'acreditar davant AENOR els següents extrems:
- Responsabilitat de la Direcció: Obligatori
- Sistemes de qualitat: Obligatori
- Control de la documentació: Obligatori
- Identificació del producte: Obligatori
- Inspecció i assaig: Obligatori
- Equips d'inspecció, amidament i assaig: Obligatori
- Estat d'inspecció i assaig: Obligatori
- Control de productes no conformes: Obligatori
- Manipulació, emmagatzematge, embalatge i entrega: Obligatori
- Registres de qualitat: Obligatori
- Formació i ensinistrament: Obligatori
- Tècniques estadístiques: Voluntari
Quan el SPC sigui de confecció protèsica o artesanal, el projectista i calculista del SPC restarà obligat a incloure els criteris de càlcul, plànols i esquemes necessaris per al manteniment i controls de verificació tècnica i límits d'utilització. Per la seva part el contractista resta obligat a la seva completa i correcta instal·lació, ús i manteniment conforme a les directrius establertes pel projectista.
Complementàriament a les exigències de seguretat que s'inclouen en les Instruccions Tècniques Complementàries i/o normativa tècnica de referència o obligat compliment, els SPC utilitzats en els processos productius, els Equips de Treball, les Màquines i els seus elements, tindran amb caràcter general les següents característiques de Seguretat:
- Prevenció integrada: Els elements constitutius dels SPC o dispositius acoblats a aquests estaran dissenyats i construïts de forma que les persones no estiguin exposades als seus perills quan el seu muntatge, utilització i manteniment es faci conforme a les condicions previstes pel projectista o fabricant.
- Retenció de trencament en servei: Les diferents parts dels SPC, així com els seus elements constitutius hauran de poder resistir al llarg del temps els esforços a què hagin d'estar sotmesos, així com qualsevol altra influència externa o interna que pugui presentar-se en les condicions normals d'utilització previstes.
- Monolitisme del SPC: Quan existeixin parts del SPC, les pèrdues de subjecció dels quals puguin donar lloc a perill, disposarà de complements addicionals per a evitar que les esmentades parts puguin incidir sobre les persones i/o les coses susceptibles de pèrdua patrimonial per l'empresa.
- Previsió de trencada o projecció de fragments: Les trencades o despreniments de les diferents parts dels SPC, així com els seus elements, dels quals puguin originar danys, disposaran d'un sistema de resguard o protecció complementària que retingui els possibles fragments, impedint la seva incidènciaa sobre les persones i/o les coses susceptibles de pèrdua patrimonial per a l'empresa.
- Previsió de despreniments totals o parcials dels SPC per pèrdua d'estabilitat: Disposen els ancoratges, contrapesos, llastres o estabilitzadors que evitin la pèrdua d'estabilitat del SPC en condicions normals d'utilització previstes pel projectista o fabricant.
- Absència d'arestes agudes o tallants: A les parts accessibles dels SPC no hi haurà d'existir arestes agudes o tallants que puguin produir ferides.
- Protecció d'elements mòbils: Els elements mòbils dels SPC hauran d'estar dissenyats, construïts i protegits de forma que

previnguin tot perill de contacte o encallada.
- Peces mòbils: Els elements mòbils dels SPC, així com els seus passadors i components han de ser guiats mecànicament, suficientment apantallats, disposar de distàncies de seguretat o detectors de presència de forma que no impliquin perill per a les persones i/o les coses amb conseqüència de pèrdua patrimonial per a l'empresa.
- Interrelació de diversos SPC o part d'aquests que treballen amb independència: Quan la instal·lació està constituïda per un conjunt de SPC o part d'aquests treballen independentment, la protecció general del conjunt estarà dissenyada sense perjudici al que cada SPC o part d'aquest actuï eficaçment.
- Control de risc elèctric: Els SPC de protecció elèctrica garantiran l'aïllament, posada a terra, connexions, proteccions, resguards, enclavament i senyalització, que previnguin de l'exposició a risc de contacte elèctric per presència de tensió en zones accessibles a persones o materials conductors i/o combustibles.
- Control de sobrepressions de gasos o fluids: Els SPC dels equips, màquines i aparells o les seves parts, sotmesos a pressió (canonada, juntes, brides, racords, vàlvules, elements de comandament o altres), estaran dissenyats, construïts i, en el seu cas mantinguts, de forma que, tenint en compte les propietats físiques dels gasos o líquids sotmesos a pressió, s'evitin danys per a les persones i/o les coses amb conseqüència de ppèrdua patrimonial per a l'empresa, per fuites o trencades.
- Control d'agents físics i químics: Les màquines, equips o aparells en els quals durant els treballs normals es produeixin emissions de pols, gasos o vapors que puguin ser perjudicials per la salut de les persones o patrimoni de l'empresa, hauran d'anar proveïts de SPC eficaços de captació dels esmentats contaminants acoblats als seus sistemes d'evacuació. Aquells que siguin capaços d'emetre radiacions ionitzants o altres que puguin afectar la salut de les persones o contaminar materials i productes circumdants, aniran proveïts d'apantallament de protecció radiològica eficaç. El disseny, construcció, muntatge, protecció i manteniment, assegura l'amortització dels sorolls i vibracions produïts, a nivells inferiors als límits establerts per la normativa vigent en cada moment, com nocius per a les persones circumdants.
- Els SPC estaran dissenyats i construïts atenent a criteris ergonòmics, tal com la concepció de: Espai i mitjans de treball per al seu muntatge; Absència de contaminació ambiental per pols i soroll al seu muntatge; i Procés de treballs (no exposició a riscos suplementaris durant el muntatge, càrrega física, temps...). Els selectors dels SPC que puguin actuar de diverses formes, han de poder ser bloquejats amb l'ajuda de claus o eines adients, en cada posició elegida. A cada posició del selector no ha de correspondre més que una sola forma de comandament o funcionament.
Els SPC han d'estar dissenyats de forma que les operacions de manteniment preventiu i/o correctiu es puguin efectuar sense perill per al personal, els llocs fàcilment accessibles, i sense necessitat de reduir els nivells de protecció dels operaris de manteniment i dels eventuals beneficiaris del SPC
En el cas en què el SPC quedi circumstancialment anul·lat, s'advertirà (mitjançant rètols normalitzats) d'aquesta circumstància als eventuals beneficiaris del SPC
Els SPC de les màquines o equips disposaran de dispositius adequats que tendeixin a evitar riscos d'atrapaments, en el disseny i emplaçament dels SPC i molt especialment els resguards a les màquines, es tindrà en compte que la fixació sigui racionalment inviolable, permeti suficient visibilitat a través d'elles, la seva rigidesa estigui d'acord amb la duresa del tracte previst, les obertures impedeixin la introducció de membres que puguin entrar en contacte amb òrgans mòbils i que permetin dintre del possible l'execució d'operacions de manteniment sense exposició a riscos suplementaris.
El projectista, fabricant o importador, garantirà les dimensions ergonòmiques de tots el components del SPC, donarà les instruccions i es dotarà dels mitjans adequats, perquè el transport i la manutenció es pugui efectuar amb el menor perill possible. A aquests efectes:
- Les peces a transportar manualment, no superaran individualment els 25 kg de pes.
- S'indicarà la posició de transport que garanteixi l'estabilitat del SPC, i se subjectarà de manera adequada.
- Aquells SPC o els seus components de difícil amarrament es dotaran de punts de subjecció de resistència apropiada; en tots els casos s'indicarà de manera documentada, la manera d'efectuar correctament l'amarrament.
El projectista, fabricant o importador facilitarà la documentació necessària perquè el muntatge del SPC pugui efectuar-se correctament i amb el menor perill possible.
Igualment s'hauran de facilitar les dades necessàries per a la correcta operativitat i eficàcia preventiva del SPC.
Les peces d'un pes major de 50 kg i que siguin difícils de subjectar manualment, estaran dotades de punts d'ancoratge apropiats on puguin muntar-se elements auxiliars per a l'elevació.
Igualment, el projectista, fabricant o importador haurà d'indicar els espais mínims que s'hauran de respectar en relació a les parets i sostre, perquè el muntatge i desmuntatge pugui efectuar-se amb facilitat.

2.- CONDICIONS DE SUBMINISTRAMENT I EMMAGATZEMATGE

ELECCIÓ:
Els SPC hauran de seleccionar-se en base a uns criteris de garanties de Seguretat per als seus muntadors i presumptes beneficiaris, atenent a:
Criteris de disseny:
El seu disseny i construcció obeeix al resultat d'una meditada cura de tots els detalls de l'execució i del risc per als que han estat concebuts, per la qual cosa el SPC és de tot punt recomanable que en tots i cadascun dels seus components disgregables, disposin del seu corresponent segell AENOR (o equivalent) com a compromís de garantia de qualitat del fabricant.
Criteris d'avaluació de riscos:
El projectista, fabricant o distribuïdor hauran d'acreditar documentalment, que en el disseny del SPC s'ha realitzat una anàlisi dels perills associats a la seva utilització, i valorat els riscos que en puguin resultar:
- Definició dels límits del SPC.
- Identificació dels perills, situacions perilloses i successos perillosos associats a la utilització del SPC.
- Estimar cada un dels riscos que es derivin de la identificació anterior, és dir, assignar un valor a cada risc (normalment de

tipus qualitatiu).
- Valorar els riscos estimats (jutjar si és necessari reduir el risc).
SUBMINISTRAMENT I EMMAGATZEMATGE:
El fabricant del SPC associat a un Equip ha d'aportar "l'expedient tècnic" com a document amb les especificacions tècniques de l'Equip, que el qualifiquin com a component de seguretat incorporat, adquirint la consideració de MAUP, que ha de constar dels elements bàsics següents:
- Llista de requisits essencials aplicats, normes utilitzades i altres especificacions tècniques usades per al disseny.
- Solucions adoptades per a prevenir els perills que presenta la màquina o component de seguretat (MAUP).
- Plànols de conjunt i de muntatge i manteniment dels SPC incorporats
- Plànols detallats i complets que permetin comprovar el compliment dels requisits essencials de seguretat i salut (si cal, acompanyats amb notes de càlcul, resultat de proves, etc.,).
- Manual d'instruccions.
- Guia de manteniment preventiu.
Es seguiran les recomanacions d'emmagatzematge fixades pel projectista o fabricant.
Es reemplaçaran els elements, es netejaran, engreixaran, pintaran, ajustaran i es col·locaran en el lloc assignat, seguint les instruccions del projectista o fabricant.
S'emmagatzemaran sota cobert, en compartiments amplis i secs, amb temperatures compreses entre 15 i 25ºC.
L'emmagatzematge, control d'estat d'utilització i les entregues del SPC estaran documentades i custodiades, amb justificant de recepció de conformitat, entrega i rebut, per un responsable tècnic, delegat per l'emprador.
La vida útil dels SPC és limitada, podent ser deguda tant al seu desgast prematur per l'ús, com a la seva amortització, que vindrà fixada pel seu estat i el seu manteniment, així com la seva adaptació a l'estat de la tècnica, amb independència de la seva data de fabricació.

3.- UNITAT I CRITERI D'AMIDAMENT

Unitat d'amidament: la indicada a la descripció de l'element
Criteri d'amidament: quantitat necessària subministrada a l'obra

4.- NORMATIVA DE COMPLIMENT OBLIGATORI

Real Decreto 1215/1997, de 18 de julio por el que se establecen las disposiciones mínimas de seguridad y salud para la utilización por los trabajadores de los equipos de trabajo.
Real Decreto 486/1997, de 14 de abril, por el que se establecen las disposiciones mínimas de seguridad y salud en los lugares de trabajo.
Real Decreto 1627/1997, de 24 de octubre, por el que se establecen disposiciones mínimas de seguridad y de salud en las obras de construcción.
Orden de 9 de marzo de 1971 por la que se aprueba la Ordenanza General de Seguridad e Higiene en el Trabajo.
Orden de 28 de agosto de 1970 (trabajo) por la que se aprueba la Ordenanza de Trabajo de la Construcción, Vidrio y Cerámica.
UNE-EN 1263-1:1997 Redes de Seguridad. Parte 1: Requisitos de seguridad, métodos de ensayo.
Orden de 20 de mayo de 1952, por la que se aprueba el Reglamento de Seguridad e Higiene del trabajo en la indústria de la construcción.
Convenio OIT número 62 de 23 de junio de 1937. Prescripciones de seguridad en la indústria de la edificación
Real Decreto 842/2002 de 2 de agosto, por el que se aprueba el Reglamento Electrotécnico de Baja Tensión. REBT 2002.

B1 - MATERIALS PER A PROTECCIONS INDIVIDUALS, COL·LECTIVES, IMPLANTACIÓ I ASISTÈNCIES TÈCNIQUES

B1Z - MATERIALS AUXILIARS PER A SEGURETAT I SALUT

B1Z0 - MATERIALS BÀSICS AUXILIARS PER A SEGURETAT I SALUT

0.- ELEMENTOS QUE CONTEMPLA EL PLIEGO

B1Z0D400,B1Z0300C,B1Z0D230,B1Z09000,B1Z0D300,B1Z0A010.

Plec de condicions

1.- DEFINICIÓ I CONDICIONS DELS ELEMENTS

Peça plana de fusta, de secció rectangular, molt més llarga que ampla i més ampla que gruixuda, sense que aquesta mida sobrepassi una polçada.
CARACTERÍSTIQUES GENERALS:
Les cares han de ser planes, escairades i han de tenir les arestes vives.
Els extrems han d'estar acabats mitjançant tall de serra, a escaire.
Ha de conservar les seves característiques per al nombre d'usos previstos.
No ha de tenir signes de putrefacció, corcs, fongs, nusos morts, estelles, semes ni descoloracions.
Es poden admetre esquerdes superficials produïdes per la dessecació que no afectin les característiques de la fusta.
Pes específic aparent (UNE 56-531) (P):): 4 <= P <= 6 kN/m3
Contingut d'humitat (UNE 56-529): <= 15%
Higroscopicitat (UNE 56-532): Normal
Coeficient de contracció volumètrica (UNE 56533) (C): 0,35% <= C <= 0,55%
Coeficient d'elasticitat:
- Fusta de pi: Aprox. 15000 N/mm2
- Fusta d'avet: Aprox. 14000 N/mm2
Duresa (UNE 56-534): <= 4
Resistència a la compressió (UNE 56-535):
- En la direcció paral·lela a les fibres: >= 30 N/mm2
- En la direcció perpendicular a les fibres: >= 10 N/mm2
Resistència a la tracció (UNE 56-538):
- En la direcció paral·lela a les fibres: >= 30 N/mm2
- En la direcció perpendicular a les fibres: >= 2,5 N/mm2
Resistència a la flexió (UNE 56-537): >= 30 N/mm2
Resistència a l'esforç tallant: >= 5 N/mm2
Resistència al clivellament (UNE 56-539): >= 1,5 N/mm2
Toleràncies:
- Llargària nominal: + 50 mm, - 25 mm
- Amplària nominal: ± 2 mm

Classe	Gruix nominal (mm)		
	< 50	50 a 75	> 75
	Tolerància (mm)		
T1	±3	±4	+6,-3
T2	±2	±3	+5,-2
T3	±1,5	±1,5	±1,5

- Fletxa: ± 5 mm/m
- Torsió: ± 2°

2.- CONDICIONS DE SUBMINISTRAMENT I EMMAGATZEMATGE

Subministrament: De manera que no s'alterin les seves condicions.
Emmagatzematge: De manera que no es deformin i en llocs secs i ventilats, sense contacte directe amb el terra.

3.- UNITAT I CRITERI D'AMIDAMENT

Unitat d'amidament: la indicada a la descripció de l'element
Criteri d'amidament: quantitat necessària subministrada a l'obra

4.- NORMATIVA DE COMPLIMENT OBLIGATORI

No hi ha normativa de compliment obligatori.

B1 - MATERIALS PER A PROTECCIONS INDIVIDUALS, COL·LECTIVES, IMPLANTACIÓ I ASISTÈNCIES TÈCNIQUES

B1Z - MATERIALS AUXILIARS PER A SEGURETAT I SALUT

B1Z4 - MATERIALES AUXILIARS D'ESTRUCTURES PER A SEGURETAT I SALUT

0.- ELEMENTOS QUE CONTEMPLA EL PLIEGO

B1Z4501A.

1.- DEFINICIÓ I CARACTERÍSTIQUES DELS ELEMENTS

Perfils d'acer per a usos estructurals, formats per peça simple o composta i tallats a mida o treballats a taller.
S'han considerat els tipus següents:
- Perfils d'acer laminat en calent, de les sèries IPN, IPE, HEA, HEB, HEM o UPN, d'acer S275JR, S275J0, S275J2, S355JR, S355J0 o S355J2, segons UNE-EN 10025-2
- Perfils d'acer laminat en calent de les sèries L, LD, T, rodó, quadrat, rectangular o planxa, d'acer S275JR, S275J0, S275J2, S355JR, S355J0 o S355J2, segons UNE-EN 10025-2
- Perfils foradats d'acer laminat en calent de les sèries rodó, quadrat o rectangular d'acer S275J0H o S355J2H, segons UNE-EN 10210-1
- Perfils foradats conformats en fred de les sèries rodó, quadrat o rectangular d'acer S275J0H o S355J2H, segons UNE-EN 10219-1
- Perfils conformats en fred, de les sèries L, LD, U, C, Z, o Omega, d'acer S235JRC, segons UNE-EN 10025-2
- Perfils d'acer laminat en calent, en planxa, d'acer amb resistència millorada a la corrosió atmosfèrica S355J0WP o S355J2WP, segons UNE-EN 10025-5

S'han considerat els tipus d'unió següents:
- Amb soldadura
- Amb cargols

S'han considerat els acabats de protecció següents (no aplicable als perfils d'acer amb resistència millorada a la corrosió atmosfèrica):
- Una capa d'emprimació antioxidant
- Galvanitzat

CARACTERÍSTIQUES GENERALS:
No ha de tenir defectes interns o externs que perjudiquin la seva correcta utilització.
PERFILS D'ACER LAMINAT EN CALENT:
El fabricant ha de garantir que la composició química i les característiques mecàniques i tecnològiques de l'acer utilitzat en la fabricació de perfils, seccions i planxes, compleix les determinacions de les normes de condicions tècniques de subministrament següents:
- Perfils d'acer laminat en calent: UNE-EN 10025-1 i UNE-EN 10025-2
- Perfils d'acer laminat en calent amb resistència millorada a la corrosió atmosfèrica: UNE-EN 10025-1 i PNE-EN 10025-5

Les dimensions i les toleràncies dimensionals i de forma han de ser les indicades a les següents normes:
- Perfil IPN: UNE-EN 10024
- Perfil IPE, HEA, HEB i HEM: UNE-EN 10034
- Perfil UPN: UNE-EN 10279
- Perfil L i LD: UNE-EN 10056-1 i UNE-EN 10056-2
- Perfil T: UNE-EN 10055
- Rodó: UNE-EN 10060
- Quadrat: UNE-EN 10059
- Rectangular: UNE-EN 10058
- Planxa: EN 10029 o UNE-EN 10051

PERFILS FORADATS:
El fabricant ha de garantir que la composició química i les característiques mecàniques i tecnològiques de l'acer utilitzat en la fabricació de perfils compleix les determinacions de les normes de condicions tècniques de subministrament següents:
- Perfils foradats d'acer laminat en calent: UNE-EN 10210-1
- Perfils foradats conformats en fred: UNE-EN 10219-1

Les toleràncies dimensionals han de complir les especificacions de les següents normes:
- Perfils foradats d'acer laminat en calent: UNE-EN 10210-2
- Perfils foradats conformats en fred: UNE-EN 10219-2

PERFILS CONFORMATS EN FRED:
El fabricant ha de garantir que la composició química i les característiques mecàniques i tecnològiques de l'acer utilitzat en la fabricació de perfils i seccions, compleix les determinacions de les normes de condicions tècniques de subministrament del producte de partida.
Les toleràncies dimensionals i de la secció transversal han de complir les especificacions de la norma UNE-EN 10162.
PERFILS TREBALLATS A TALLER AMB SOLDADURA:
El material d'aportació utilitzat ha de ser apropiat als materials a soldar i al procediment de soldadura.
Les característiques mecàniques del material d'aportació han de ser superiors a les del material base.
En acers de resistència millorada a la corrosió atmosfèrica, la resistència a la corrosió del material d'aportació ha de ser equivalent a la del material base.

Els procediments autoritzats per a realitzar unions soldades són:
- Per arc elèctric manual amb elèctrode revestit
- Per arc amb fil tubular, sense protecció gasosa
- Per arc submergit amb fil/filferro
- Per arc submergit amb elèctrode nu
- Per arc amb gas inert
- Per arc amb gas actiu
- Per arc amb fil tubular, amb protecció de gas actiu
- Per arc amb fil tubular, amb protecció de gas inert
- Per arc amb elèctrode de wolfram i gas inert
- Per arc de connectors

Les soldadures s'han de fer per soldadors certificats per un organisme acreditat i qualificats segons l'UNE-EN 287-1.
Abans de començar a soldar s'ha de verificar que les superfícies i vores a soldar són adequades al procés de soldadura i que estan lliures de fissures.
Totes les superfícies a soldar s'han de netejar de qualsevol material que pugui afectar negativament la qualitat de la soldadura o perjudicar el procés de soldatge. S'han de mantenir seques i lliures de condensacions.
S'ha d'evitar la projecció d'espurnes erràtiques de l'arc. Si es produeix s'ha de sanejar la superfície d'acer.
S'ha d'evitar la projecció de soldadura. Si es produeix s'ha d'eliminar.
Els components a soldar han d'estar correctament col·locats i fixos en la seva posició mitjançant dispositius adequats o soldadures de punteig, de manera que les unions a soldar siguin accessibles i visibles per al soldador. No s'han d'introduir soldadures addicionals.
L'armat dels components estructurals s'ha de fer de manera que les dimensions finals estiguin dintre de les toleràncies establertes.
Les soldadures provisionals s'han d'executar seguint les especificacions generals. S'han d'eliminar totes les soldadures de punteig que no s'incorporin a les soldadures finals.
Quan el tipus de material de l'acer i/o la velocitat de refredament puguin produir un enduriment de la zona tèrmicament afectada s'ha de considerar la utilització del precalentament. Aquest s'ha d'estendre 75 mm en cada component del metall base.
No s'ha d'accelerar el refredament de les soldadures amb mitjans artificials.
Els cordons de soldadura successius no han de produir osques.
Els defectes de soldadura no s'han de tapar amb soldadures posteriors. S'han d'eliminar de cada passada abans de fer la següent.
Després de fer un cordó de soldadura i abans de fer el següent, cal netejar l'escòria per mitjà d'una picola i d'un raspall.
L'execució dels diferents tipus de soldadures s'ha de fer d'acord amb els requisits establerts a l'apartat 10.3.4 del DB-SE A i l'article 77 de l'EAE per a obres d'edificació o d'acord amb l'article 640.5.2 del PG3 i l'article 77 de l'EAE per a obres d'enginyeria civil.
S'ha de reduir al mínim el nombre de soldadures a efectuar a l'obra.
Les operacions de tall s'han de fer amb serra, cisalla i oxitall automàtic. S'admet l'oxitall manual únicament quan el procediment automàtic no es pugui practicar.
S'accepten els talls fets amb oxitall si no presenten irregularitats significatives i si s'eliminin les restes d'escòria.
Es poden utilitzar procediments de conformat en calent o en fred sempre que les característiques del material no queden per sota dels valors especificats.
Per al conformat en calent s'han de seguir les recomanacions del productor siderúrgic. El doblat o conformat no s'ha de fer durant l'interval de calor blau (250ºC a 380ºC).
El conformat en fred s'ha de fer respectant les limitacions indicades en la norma del producte. No s'admeten les martellades.
Els angles entrants i entalles han de tenir un acabat arrodonit amb un radi mínim de 5 mm.
Toleràncies de fabricació:
- En obres d'edificació: Límits establerts a l'apartat 11.1 de DB-SE A
- En obres d'enginyeria civil: Límits establerts a l'article 640.12 del PG3

PERFILS TREBALLATS A TALLER AMB CARGOLS:
S'utilitzaran cargols normalitzats d'acord a les normes recollides a la taula 29.2.b de l'EAE
Els cargols aixamfranats, cargols calibrats, perns articulats i els cargols hexagonals d'injecció s'han d'utilitzar seguint les instruccions del seu fabricant i han de complir els requisits addicionals establerts a l'article 29.2 de l'EAE.
La situació dels cargols a la unió ha de ser tal que redueixi la possibilitat de corrosió i pandeig local de les xapes, i ha de facilitar el muntatge i les inspeccions.
El diàmetre nominal mínim dels cargols ha de ser de 12 mm.
La rosca pot estar inclosa en el pla de tall, excepte en el cas que els cargols s'utilitzin com a calibrats.
Després del collat l'espiga del cargol ha de sobresortir de la rosca de la femella. Entre la superfície de recolzament de la femella i la part no roscada de l'espiga ha d'haver, com a mínim:
- En cargols pretesats: 4 filets complerts més la sortida de la rosca
- En cargols sense pretesar: 1 filet complert més la sortida de la rosca

Les superfícies dels caps de cargols i femelles han d'estar perfectament planes i netes.
En els cargols col·locats en posició vertical, la femella ha d'estar situada per sota del cap del cargol.
En els forats rodons normals i amb cargols sense pretesar no és necessari utilitzar volanderes. Si s'utilitzen han d'anar sota el cap dels cargols, han de ser aixamfranades i el xamfrà ha d'estar situat en direcció al cap del cargol.
En els cargols pretesats, les volanderes han de ser planes endurides i han d'anar col·locades de la forma següent:
- Cargols 10.9: sota el cap del cargol i de la femella
- Cargols 8.8: sota de l'element que gira

Els forats per als cargols s'han de fer amb perforadora mecànica. S'admet un altre procediment sempre que proporcioni un

acabat equivalent.
Es permet l'execució de forats amb punxonatge sempre que es compleixin els requisits establerts a l'apartat 10.2.3 del DB-SE A en obres d'edificació o els establerts a l'apartat 640.5.1.1 del PG3 en obres d'enginyeria civil.
És recomanable que, sempre que sigui possible, es perforin d'un sol cop els forats que travessin dues o més peces.
Els forats allargats s'han de fer amb una operació de punxonatge, o amb la perforació o punxonatge de dos forats i posterior oxitall.
Després de perforar les peces i abans d'unir-les s'han d'eliminar les rebaves.
Els cargols i les femelles no s'han de soldar, a menys que així ho expliciti el plec de condicions tècniques particulars.
S'han de col·locar el nombre suficient de cargols de muntatge per assegurar la immobilitat de les peces armades i el contacte íntim de les peces d'unió.
Les femelles s'han de muntar de manera que la seva marca de designació sigui visible després del muntatge.
En els cargols sense pretesar, cada conjunt de cargol, femella i volandera(es) s'ha de collar fins arribar al "collat a tocar" sense sobretesar els cargols. En grups de cargols aquest procés s'ha de fer progressivament començant pels cargols situats al centre. Si és necessari s'han de fer cicles addicionals de collat .
Abans de començar el pretesat, els cargols pretesats d'un grup s'han de collar d'acord amb el que s'ha indicat per als cargols sense pretesar. Per a que el pretesat sigui uniforme s'han de fer cicles addicionals de collat.
S'han de retirar els conjunts de cargol pretesat, femella i volandera(es) que després de collats fins al pretesat mínim, s'afluixin.
El collat dels cargols pretesats s'ha de fer seguint un dels procediments següents:
- Mètode de la clau dinamomètrica.
- Mètode de la femella indicadora.
- Mètode convinat.

Les operacions de tall s'han de fer amb serra, cisalla i oxitall automàtic. S'admet l'oxitall manual únicament quan el procediment automàtic no es pugui practicar.
S'accepten els talls fets amb oxitall si no presenten irregularitats significatives i si s'eliminin les restes d'escòria.
Es poden utilitzar procediments de conformat en calent o en fred sempre que les característiques del material no queden per sota dels valors especificats.
Per al conformat en calent s'han de seguir les recomanacions del productor siderúrgic. El doblat o conformat no s'ha de fer durant l'interval de calor blau (250ºC a 380ºC).
El conformat en fred s'ha de fer respectant les limitacions indicades en la norma del producte. No s'admeten les martellades.
Els angles entrants i entalles han de tenir un acabat arrodonit amb un radi mínim de 5 mm.
Toleràncies de fabricació:
- En obres d'edificació: Límits establerts a l'apartat 11.1 de DB-SE A
- En obres d'enginyeria civil: Límits establerts als apartat 640.5 i 640.12 del PG3

PERFILS PROTEGITS AMB EMPRIMACIÓ ANTIOXIDANT:
La capa d'emprimació antioxidant ha de cobrir de manera uniforme totes les superfícies de la peça.
No ha de tenir fissures, bosses ni altres desperfectes.
Abans d'aplicar la capa d'emprimació les superfícies a pintar han d'estar preparades adequadament d'acord amb les normes UNE-EN ISO 8504-1, UNE-EN ISO 8504-2 i UNE-EN ISO 8504-3.
Prèviament al pintat s'ha de comprovar que les superfícies compleixen els requisits donats pel fabricant per al producte a aplicar.
La pintura d'emprimació s'ha d'utilitzar seguint les instruccions del seu fabricant. No s'utilitzarà si ha superat el temps de vida útil o el temps d'enduriment després de l'obertura del recipient.
Si s'aplica més d'una capa s'ha d'utilitzar per a cadascuna un color diferent.
Després de l'aplicació de la pintura les superfícies s'han de protegir de l'acumulació d'aigua durant un cert temps.
No s'han d'utilitzar materials de protecció que perjudiquin la qualitat de la soldadura a menys de 150 mm de la zona a soldar.
Les soldadures i el metall base adjacent no s'han de pintar sense haver eliminat prèviament l'escòria.
La zona sense revestir situada al voltant del perímetre de la unió amb cargols no s'ha de tractar fins que no s'hagi inspeccionat la unió.
PERFILS GALVANITZATS:
El recobriment de zinc ha de ser homogeni i continu en tota la superfície.
No s'han d'apreciar esquerdes, exfoliacions ni despreniments del recobriment.
La galvanització s'ha de fer d'acord amb les normes UNE-EN ISO 1460 o UNE-EN ISO 1461, segons correspongui.
S'han de segellar totes les soldadures abans de fer un decapat previ a la galvanització.
Si el component prefabricat té espais tancats s'han de disposar forats de ventilació o purga.
Abans de pintar-les, les superfícies galvanitzades s'han de netejar i tractar amb pintura anticorrosiva amb diluent àcid o amb raig escombrador.

2.- CONDICIONS DE SUBMINISTRAMENT I EMMAGATZEMATGE

Subministrament: de manera que no pateixin deformacions, ni esforços no previstos.
Emmagatzematge: Seguint les instruccions del fabricant. En llocs secs, sense contacte directe amb el terra i protegits de la intempèrie, de manera que no s'alterin les seves condicions.
No s'han d'utilitzar si s'ha superat la vida útil en magatzem especificada pel fabricant.

3.- UNITAT I CRITERIS D'AMIDAMENT

kg de pes necessari subministrat a l'obra, calculat segons les especificacions de la DT, d'acord amb els criteris següents:
- El pes unitari per al seu càlcul ha de ser el teòric

- Per a poder utilitzar un altre valor diferent del teòric, cal l'acceptació expressa de la DF

Aquests criteris inclouen les pèrdues de material corresponents a retalls.

4.- NORMATIVA DE COMPLIMENT OBLIGATORI

NORMATIVA GENERAL:
UNE-EN 10025-1:2006 Productos laminados en caliente de aceros para estructuras. Parte 1: Condiciones técnicas generales de suministro.
UNE-EN 10025-2:2006 Productos laminados en caliente de aceros para estructuras. Parte 2: Condiciones técnicas de suministro de los aceros estructurales no aleados.
UNE-EN 10210-1:1994 Perfiles huecos para construcción, acabados en caliente, de acero no aleado de grano fino. Parte 1: condiciones técnicas de suministro.
UNE-EN 10219-1:1998 Perfiles huecos para construcción conformados en frío de acero no aleado y de grano fino. Parte 1: Condiciones técnicas de suministro.
UNE-EN 10162:2005 Perfiles de acero conformados en frío. Condiciones técnicas de suministro. Tolerancias dimensionales y de la sección transversal.
OBRES D'EDIFICACIÓ:
Real Decreto 751/2011, de 27 de mayo, por el que se aprueba la Instrucción de Acero Estructural (EAE).
Real Decreto 314/2006, de 17 de marzo, por el que se aprueba el Código Técnico de la Edificación Parte 2. Documento Básico de Acero DB-SE-A.
* UNE-ENV 1090-1:1997 Ejecución de estructuras de acero. Parte 1: Reglas generales y reglas para edificación.
OBRES D'ENGINYERIA CIVIL:
Real Decreto 751/2011, de 27 de mayo, por el que se aprueba la Instrucción de Acero Estructural (EAE).
* Orden FOM/475/2002 de 13 de febrero, por la que se actualizan determinados artículos del Pliego de Prescripciones Técnicas Generales para Obras de Carreteras y Puentes relativos a Hormigones y Acero (PG-3).

5.- CONDICIONS DE CONTROL DE RECEPCIÓ

CONDICIONS DE MARCATGE I CONTROL DE LA DOCUMENTACIÓ EN PERFILS D'ACER LAMINAT I PERFILS D'ACER BUITS:
Cada producte ha d'anar marcat de forma clara i indeleble amb la següent informació:
- El tipus, la qualitat i, si és aplicable, la condició de subministrament mitjançant la seva designació abreujada
- Un número que identifiqui la colada (aplicable únicament en el cas d'inspecció per colades) i, si és aplicable, la mostra
- El nom del fabricant o la seva marca comercial
- La marca de l'organisme de control extern (quan sigui aplicable)
- Han de portar el marcat CE de conformitat amb el que disposen els Reials Decrets 1630/1992 de 29 de desembre i 1328/1995 de 28 de juliol

La marca ha d'estar situada en una posició propera a un dels extrems de cada producte o en la secció transversal de tall.
Quan els productes es subministren en paquets el marcatge s'ha de fer amb una etiqueta adherida al paquet o sobre el primer producte del mateix.
PERFILS D'ACER LAMINAT EN CALENT:
El subministrador ha de posar a disposició de la DF en el cas que aquesta ho sol·liciti, la documentació següent, que acredita el marcatge CE, segons el sistema d'avaluació de conformitat aplicable, d'acord amb el que disposa l'apartat 7.2.1 del CTE:
- Productes per a ús en estructures metàl·liques o en estructures mixtes metall i formigó:
  - Sistema 2+: Declaració de Prestacions

El símbol normalitzat CE (d'acord amb la directiva 93/68/CEE) s'ha de col·locar sobre el producte acompanyat per:
- El número d'identificació de l'organisme de certificació
- El nom o marca comercial i adreça declarada del fabricant
- Les dues ultimes xifres de l'any d'impressió del marcat
- El número del certificat de conformitat CE o del certificat de producció en fàbrica (si és procedent)
- Referència a la norma EN 10025-1
- Descripció del producte: nom genèric, material, dimensions i ús previst
- Informació de les característiques essencials indicades de la següent forma:
- Designació del producte d'acord amb la norma corresponent de toleràncies dimensionals, segons el capítol 2 de la norma EN 10025-1
- Designació del producte d'acord amb l'apartat 4.2 de les normes EN 10025-2 a EN 10025-6

CONDICIONS DE MARCATGE I CONTROL DE LA DOCUMENTACIÓ EN PERFILS D'ACER CONFORMATS:
Han d'anar marcats individualment o sobre el paquet amb una marca clara i indeleble que contingui la següent informació:
- Dimensions del perfil o número del plànol de diseny
- Tipus i qualitat de l'acer
- Referència que indiqui que els perfils s'han fabricat i assajat segons UNE-EN 10162; si es requereix, el marcatge CE
- Nom o logotipus del fabricant
- Codi de producció
- Identificació del laboratori d'assaigs extern (quan sigui aplicable)
- Codi de barres, segons ENV 606, quan la informació mínima anterior es faciliti amb un text clar

CONDICIONS DE MARCATGE I CONTROL DE LA DOCUMENTACIÓ EN PERFILS FORADATS:

Cada perfil ha d'anar marcat de forma clara i indeleble amb la següent informació:
- La designació abreujada
- El nom o les sigles (marca de fàbrica) del fabricant
- En el cas d'inspecció i assaigs específics, un número d'identificació, per exemple el número de comanda, que permeti relacionar el producte o la unitat de subministrament i el document corresponent (únicament aplicable als perfils foradats conformats en fred)

Quan els productes es subministren en paquets el marcatge es pot fer amb una etiqueta adherida al paquet.
OPERACIONS DE CONTROL:
El control de recepció de material verificarà que les característiques dels materials són coincidents amb l'establert en la DT. Aquest control ha de complir l'especificat en l'apartat 7.2 del CTE.
Control de documentació: documents d'origen (full de subministrament i etiquetat), certificat de garantia del fabricant, en el seu cas, (signat per persona física) i els documents de conformitat o autoritzacions administratives exigides, inclòs la documentació corresponent al marcatge CE quan sigui pertinent.
Control mitjançant distintius de qualitat i avaluacions d'idoneïtat: En el cas que el fabricant disposi de marques de qualitat, ha d'aportar-ne la documentació corresponent
Control de recepció mitjançant assaigs: Si el material disposa d'una marca legalment reconeguda a un país de la CEE (Marcatge CE, AENOR, etc.) es podrà prescindir dels assaigs de control de recepció de les característiques del material garantides per la marca; i la DF sol·licitarà en aquest cas, els resultats dels assaigs corresponents al subministrament rebut. En qualsevol cas, la DF podrà sol·licitar assaigs de control de recepció si ho creu convenient.
Inspecció visual del material a la seva recepció. Es controlaran les característiques geomètriques com a mínim sobre un 10% de les peces rebudes. El subministrament del material es realitzarà amb la inspecció requerida (UNE-EN 10204).
A efectes de control d'apilament, la unitat d'inspecció ha de complir les següents condicions:
- Correspondència en el mateix tipus i grau d'acer
- Procedència de fabricant
- Pertany a la mateixa sèrie en funció del gruix màxim de la secció:
- Sèrie lleugera: e <= 16 mm
- Sèrie mitja: 16 mm <= e <= 40 mm
- Sèrie pesada: e > 40 mm

En el cas que es realitzi el control mitjançant assaigs, s'ha de fer les comprovacions següents:
- Les unitats d'inspecció seran fraccions de cada grup afí, amb un pes màxim de 20 t per lot.
- Per a cada lot , es realitzaran els següents assaigs:
- Determinació quantitativa de sofre (UNE 7-019)
- Determinació quantitativa fòsfor (UNE 7-029)
- Determinació del contingut de nitrogen (UNE 36-317-1)
- Determinació quantitativa del contingut de carboni (UNE 7014)
- En una mostra d'acer laminat, per a cada lot , es realitzaran a més, els següents assaigs:
- Determinació quantitativa de manganès (UNE 7027)
- Determinació gravimètrica de silici (UNE 7028)
- Assaig a flexió pel xoc d'una proveta de planxa d'acer (UNE 7475-1)
- Determinació de la duresa brinell d'una proveta (UNE-EN-ISO 6506-1)
- En una mostra de perfils d'acer buits, per a cada lot, es realitzaran a més, els següents assaigs:
- Assaig d'aixafada (UNE-EN ISO 8492)
- En el cas de perfils galvanitzats, es comprovarà la massa i gruix del recobriment (UNE-EN ISO 1461, UNE-EN ISO 2178).

OPERACIONS DE CONTROL EN UNIONS SOLDADES:
Recepció del certificat de qualitat de les característiques dels elèctrodes.
Abans de començar l'obra, i sempre que es canviï el tipus de material d'aportació:
- Preparació d'una proveta mecanitzada, soldades amb el material d'aportació previst, i assaig a tracció (UNE-EN ISO 15792-2). Abans d'aquest assaig, es realitzarà una radiografia de la soldadura realitzada (UNE-EN 1435), per tal de constatar que el cordó està totalment ple de material d'aportació.
- Assaig de tracció del metall aportat(UNE-EN ISO 15792-2) 1 provetes
- Assaig de resiliència del metall aportat (UNE-EN ISO 15792-2) 1 provetes

CRITERIS DE PRESA DE MOSTRES:
Les mostres per als assaigs químics es prendran de la unitat d'inspecció segons els criteris establerts a la norma UNE-EN ISO 14284.
En perfils laminats i conformats les mostres per als assaigs mecànics es prendran segons els criteris establerts a les UNE EN 10025-2 a UNE 10025-6. Les localitzacions de les mostres seguiran els criteris establerts a l'annex A de l'UNE EN 10025-1.
Per la preparació de les provetes s'aplicaran els requisits establerts a la UNE-EN ISO 377.
Per la preparació de provetes per assaig de tracció s'aplicarà la UNE-EN 10002-1.
En perfils laminats, per la preparació de provetes per assaig a flexió per xoc (resiliència) s'aplicarà la UNE 10045-1. També son d'aplicació els següents requeriments:
- Gruix nominal >12 mm: mecanitzar provetes de 10x10 mm
- Gruix nominal <= 12 mm: l'ample mínim de la proveta serà de 5 mm

Les mostres i provetes tenen que estar marcades de manera que es reconeguin els productes originals, així com la seva localització i orientació del producte.
Les mostres i els criteris de conformitat per als perfils buits, queden establerts a la norma UNE-EN 10219-1 seguint els parametres de la taula D.1
INTERPRETACIÓ DE RESULTATS I ACTUACIONS EN CAS D'INCOMPLIMENT:

No es podrà acceptar perfils que no estiguin amb les garanties corresponents i no vagin marcats adequadament.
Si els resultats de tots els assaigs de recepció d'un lot acompleixen el prescrit, aquest és acceptable.
Si algun resultat no acompleix el prescrit, però s'ha observat en el corresponent assaig alguna anomalia no imputable al material (com defecte en la mecanització de la proveta, irregular funcionament de la maquinaria d'assaig...) l'assaig es considerarà nul i caldrà repetir-lo correctament amb una nova proveta.
Si algun resultat no acompleix el prescrit havent-ho realitzat correctament, es realitzaran 2 contrassaigs segons UNE-EN 10021, sobre provetes preses de dues peces diferents del lot que s'està assajant. Si ambdós resultats (dels contrassaigs) compleixen el prescrit, la unitat d'inspecció serà acceptable, en cas contrari es rebutjarà.
Quan es sobrepassi alguna de les toleràncies especificades en algun control geomètric, es rebutjarà la peça incorrecta. A més a més, s'augmentarà el control, en l'apartat incomplet, fins a un 20% d'unitats. Si encara es troben irregularitats, es faran les oportunes correccions i/o rebuigs i es farà el control sobre el 100 % de les unitats amb les oportunes actuacions segons el resultat.
INTERPRETACIÓ DE RESULTATS I ACTUACIONS EN CAS D'INCOMPLIMENT EN UNIONS SOLDADES:
El material d'aportació complirà les condicions mecàniques indicades.
En les provetes preparades amb soldadures, la línia de ruptura ha de quedar fora de la zona d'influència de la soldadura.

B1 - MATERIALS PER A PROTECCIONS INDIVIDUALS, COL·LECTIVES, IMPLANTACIÓ I ASISTÈNCIES TÈCNIQUES

B1Z - MATERIALS AUXILIARS PER A SEGURETAT I SALUT

B1Z6 - MATERIALS AUXILIARS PER A TANCAMENTS I DIVISÒRIES PER A SEGURETAT I SALUT

0.- ELEMENTOS QUE CONTEMPLA EL PLIEGO

B1Z6AF0A,B1Z6211A,B1Z654A1,B1Z659A1.

1.- DEFINICIÓ I CARACTERÍSTIQUES DELS ELEMENTS

Tanca mòbil d'acer galvanitzat formada per bastidor i malla electrosoldada.
CARACTERÍSTIQUES GENERALS:
Ha de tenir una superfície llisa i uniforme.
No ha de tenir cops, porus ni d'altres deformacions o defectes superficials.
La malla ha d'estar fixada al bastidor i sense guerxaments.
Els perfils i la malla han de ser d'acer galvanitzat en calent per un procés d'immersió contínua.
El recobriment de zinc ha de ser homogeni i continu en tota la seva superfície i no ha de tenir esquerdes, exfoliacions ni despreniments.
Protecció de la galvanització: >= 385 g/m2
Protecció de la galvanització a les soldadures: >= 345 g/m2
Puresa del zinc: >= 98,5%
Toleràncies:
- Rectitud d'arestes: ± 2 mm/m
- Planor: ± 1 mm/m
- Angles: ± 1 mm

2.- CONDICIONS DE SUBMINISTRAMENT I EMMAGATZEMATGE

Subministrament: Amb els elements que calguin per tal d'assegurar el seu escairat, rectitud i planor.
Emmagatzematge: Protegit de les pluges, els focus d'humitat i les zones on pugui rebre impactes. No ha d'estar en contacte amb el terra.

3.- UNITAT I CRITERIS D'AMIDAMENT

Unitat d'amidament: la indicada a la descripció de l'element
Criteri d'amidament: quantitat necessària subministrada a l'obra

4.- NORMATIVA DE COMPLIMENT OBLIGATORI

No hi ha normativa de compliment obligatori.

B1 - MATERIALS PER A PROTECCIONS INDIVIDUALS, COL·LECTIVES, IMPLANTACIÓ I ASISTÈNCIES TÈCNIQUES

B1Z - MATERIALS AUXILIARS PER A SEGURETAT I SALUT

B1Z7 - MATERIALS AUXILIARS PER A IMPERMEABILITZACIONS I AÏLLAMENTS PER A SEGURETAT I SALUT

0.- ELEMENTOS QUE CONTEMPLA EL PLIEGO

B1Z73100.

1.- DEFINICIÓ I CARACTERÍSTIQUES DELS ELEMENTS

Làmina plàstica flexible per a impermeabilització.
S'han considerat els tipus següents:
- Làmina de polietilè

CARACTERÍSTIQUES GENERALS:
La làmina ha de ser homogènia.
La làmina estesa ha de tenir un aspecte uniforme i sense defectes. Les vores han de ser rectes.
Ha de ser estanca a l'aigua.
LÀMINES PER A IMPERMEABILITZACIÓ DE COBERTES:
Les característiques següents han de complir amb els valors declarats pel fabricant, assajades segons la norma corresponent, dins del límit de tolerància indicat, en el seu cas:
- Defectes visibles (UNE-EN 1850-2)
- Estanquitat a l'aigua (UNE-EN 1928 mètode B): Ha de complir
- Resistència dels cavalcaments (UNE-EN 12316-2): >= valor declarat pel fabricant
- Factor de transmissió del vapor d'aigua (UNE-EN 1931): ± 30%
- Resistència a l'esquinçament (UNE-EN 12310-2): >= valor declarat pel fabricant per les direccions transversal i longitudinal de la làmina
- Doblegat a baixa temperatura (UNE-EN 495-5): <= temperatura de doblegat en fred declarada pel fabricant
- Resistència a la tracció (UNE-EN 12311-2): >= valor declarat pel fabricant
- Resistència a l'impacte (UNE-EN 12691): >= valor declarat pel fabricant
- Resistència a una càrrega estàtica (UNE-EN 12730): >= valor declarat pel fabricant
- Resistència a la penetració de les arrels (UNE-EN 13948): Ha de complir
- Durabilitat (UNE-EN 1297): Ha de complir

La classificació respecte a la reacció al foc (Euroclasses) s'ha de determinar d'acord amb la norma UNE-EN 13501-1.
La classificació respecte el comportament devant un foc extern s'ha de determinar d'acord amb la norma UNE-EN 13501-5.
Toleràncies:
- Gruix efectiu (làmina sense considerar el reforç) (UNE-EN 1849-2): - 5%; + 10%
- Llargària (UNE-EN 1848-2): - 0%; + 5%
- Amplària (UNE-EN 1848-2): - 0,5%; + 1%
- Rectitut (UNE-EN 1848-2): ± 50 mm
- Planor (UNE-EN 1848-2): ± 10 mm

Les característiques anteriors s'han de determinar segons la norma UNE-EN 13956.
LÀMINES PER A BARRERA DE VAPOR:
Les característiques següents han de complir amb els valors declarats pel fabricant, assajades segons la norma corresponent, dins del límit de tolerància indicat, en el seu cas:
- Defectes visibles (UNE-EN 1850-2)
- Estanquitat a l'aigua (UNE-EN 1928 mètode A): Ha de complir
- Resistència a l'impacte (UNE-EN 12691): >= valor declarat pel fabricant
- Durabilitat (UNE-EN 1296): Ha de complir
- Resistència a l'esquinçament (UNE-EN 12310-1): >= valor declarat pel fabricant
- Resistència dels cavalcaments (UNE-EN 12317-2): >= valor declarat pel fabricant
- Factor de transmissió del vapor d'aigua (UNE-EN 1931): Tolerància declarada per al valor declarat pel fabricant
- Resistència a tracció:
- Làmines sense armadura (UNE-EN 12311-2): >= valor declarat pel fabricant per a les direccions longitudinal i transversal de la làmina
- Làmines amb armadura (UNE-EN 13859-1): >= valor declarat pel fabricant per a les direccions longitudinal i transversal de la làmina

La classificació respecte a la reacció al foc (Euroclasses) s'ha de determinar d'acord amb la norma UNE-EN 13501-1.
Toleràncies:
- Llargària (UNE-EN 1848-2): Tolerància declarada pel fabricant

- Amplària (UNE-EN 1848-2): Tolerància declarada pel fabricant
- Rectitut (UNE-EN 1848-2): ± 75 mm/10 m
- Gruix (UNE-EN 1849-2): Tolerància declarada pel fabricant
- Massa per unitat de superfície (UNE-EN 1849-2): Tolerància declarada pel fabricant

Les característiques anteriors s'han de determinar segons la norma UNE-EN 13984.
LÀMINES PER A BARRERES GEOSINTÈTIQUES:
Ha de ser soldable per ambdues cares, pels procediments habituals (aire calent, altres formes de fussió, aportació del mateix material calent, etc.).
Els requisits de les làmines s'han considerat en funció dels usos següents:
- Membranes d'impermeabilització en túnels i obres subterrànies (UNE-EN 13491)
- Abocadors per a residus líquids (UNE-EN 13492)
- Recintes d'emmagatzematge i abocadors de residus sòlids (UNE-EN 13493)

Les característiques següents han de complir amb els valors declarats pel fabricant, assajades segons la norma corresponent, dins del límit de tolerància indicat, en el seu cas:
- Característiques essencials:
- Permeabilitat a l'aigua (estanquitat als líquids) (UNE-EN 14150)
- Resistència a la tracció (ISO/R 527-66)
- Punxonament estàtic (UNE-EN ISO 12236)
- Durabilitat:
- Oxidació (UNE-EN 14575)
- Fissuració sota tensió en un medi ambient actiu (ASTM D 5397-99)
- Característiques complementàries:
- Resistència a l'esquinçament (ISO 34)
- Plegabilitat a baixes temperatures (UNE-EN 495-5)
- Resistència a la penetració d'arrels (EN 14416)
- Característiques complementàries per a condicions d'ús específiques:
- Gruix (UNE-EN 1849-2)
- Massa per unitat de superfície (UNE-EN 1849-2)
- Allargament (ISO/R 527-66)
- Dilatació tèrmica (ASTM D 696-91)
- Característiques complementàries per a ús en membranes d'impermeabilització en túnels i obres subterrànies:
- Durabilitat:
- Envelliment a la intempèrie (UNE-EN 12224)
- Microorganismes (UNE-EN 12225)
- Resistència química (UNE-EN 14414)
- Característiques complementaries per a condicions d'ús específiques en làmines d'impermeabilització en túnels i obres subterrànies:
- Reacció al foc

Característiques essencials en làmines per a abocadors per a residus líquids o sòlids:
- Permeabilitat als gasos (ASTM D 1434)
- Durabilitat:
- Envelliment a la intempèrie (UNE-EN 12224)
- Característiques complementàries en làmines per a abocadors de residus líquids o sòlids:
- Fricció, cisallament directe (EN ISO 12957-1)
- Fricció pla inclinat (EN ISO 12957-2)
- Característiques complementaries per a condicions d'ús específiques en làmines per a abocadors de residus líquids o sòlids:
- Durabilitat:
- Microorganismes (UNE-EN 12225)
- Resistència química (UNE-EN 14414)
- Lixiviació (sol.lubilitat en aigua) (UNE-EN 14415)

2.- CONDICIONS DE SUBMINISTRAMENT I EMMAGATZEMATGE

Subministrament: Embalades en rotlles, sense unions.
Emmagatzematge: Els rotlles s'han de mantenir en el seu envàs, apilats en posició horitzontal amb un màxim de 5 filades posades en la mateixa direcció, entre 5°C i 35°C, en llocs protegits del sol, la pluja i la humitat.

3.- UNITAT I CRITERIS D'AMIDAMENT

Unitat d'amidament: la indicada a la descripció de l'element
Criteri d'amidament: quantitat necessària subministrada a l'obra

4.- NORMATIVA DE COMPLIMENT OBLIGATORI

LÀMINES PER A IMPERMEABILITZACIÓ DE COBERTES:
UNE-EN 13956:2006 Láminas flexibles para impermeabilización. Láminas plásticas y de caucho para impermeabilización de cubiertas. Definiciones y características.

LÀMINES PER A BARRERA DE VAPOR:
UNE-EN 13984:2005 Láminas flexibles para impermeabilización. Láminas plásticas y de caucho para el control del vapor. Definiciones y características.
LÀMINES PER A BARRERES GEOSINTÈTIQUES:
UNE-EN 13491:2005 Barreras geosintéticas. Requisitos para su utilización como membranas de impermeabilización frente a fluidos en la construcción de túneles y obras subterráneas.
UNE-EN 13492:2006 Barreras geosintéticas. Requisitos para su utilización en la construcción de vertederos para residuos líquidos, estaciones de transferencia o recintos de confinamiento secundario.
UNE-EN 13493:2006 Barreras geosintéticas. Requisitos para su utilización en la construcción de obras de almacenamiento y vertederos de residuos sólidos.

5.- CONDICIONS DE CONTROL DE RECEPCIÓ

CONDICIONS DE MARCATGE I CONTROL DE LA DOCUMENTACIÓ EN LÀMINES PER A IMPERMEABILITZACIÓ DE COBERTES:
A cada rotlle o en la documentació que acompanya el producte, ha de figurar de forma clara i ben visible la informació següent:
- Nom del fabricant o marca comercial
- Data de fabricació
- Identificació del producte
- Llargària i amplària nominals
- Gruix o massa
- Etiquetat segons el REAL DECRETO 255/2003 que regula l'envasat i etiquetatge de preparats perillosos
- Marca CE de conformitat amb el que disposen els Reials Decrets 1630/1992 de 29 de desembre i 1328/1995 de 28 de juliol. El símbol normalitzat del marcatge CE s'ha d'acompanyar de la següent informació:
- El número d'identificació de l'organisme de certificació del Control de producció en fàbrica
- El nom o la marca comercial
- L'adreça enregistrada del fabricant
- Les dues últimes xifres de l'any d'impressió del marcatge
- El número de certificat de conformitat CE o del certificat de control de producció en fàbrica
- Referència a la norma europea EN
- Descripció del producte: material base, armadura, acabat superficial i ús previst
- Informació sobre les característiques essencials

Si el material ha de ser component del tancament exterior d'un edifici, el fabricant ha de declarar els valors de les propietats hídriques següents, d'acord amb l'especificat en l'apartat 4.1 del CTE/DB-HS 2006 1:
- Estanquitat
- Resistència a la penetració d'arrels
- Envelliment artificial per exposició prolongada a la combinació de radiació ultraviolada, altes temperatures i aigua
- Resistència a la fluència
- Estabilitat dimensional
- Envelliment tèrmic
- Flexibilitat a baixes temperatures
- Resistència a la càrrega estàtica
- Resistència a la càrrega dinàmica
- Allargament al trencament
- Resistència a la tracció

El subministrador ha de posar a disposició de la DF en el cas que aquesta ho sol·liciti, la documentació següent, que acredita el marcatge CE, segons el sistema d'avaluació de conformitat aplicable, d'acord amb el que disposa l'apartat 7.2.1 del CTE:
- Productes per a impermeabilització de cobertes:
  - Sistema 2+: Declaració de Prestacions
- Productes per a impermeabilització de cobertes subjectes al comportament al foc exterior de Nivell o Classe: productes classe F roof,
- Productes per a impermeabilització de cobertes subjectes a reacció al foc de Nivell o Classe: F:
  - Sistema 4: Declaració de Prestacions
- Productes per a impermeabilització de cobertes subjectes al comportament al foc exterior de Nivell o Classe: productes que requereixen assaig,
- Productes per a impermeabilització de cobertes subjectes a reacció al foc de Nivell o Classe: (A1, A2, B, C)**, D, E. ** Productes o materials per als quals una etapa clarament identificable en el procés de producció no suposa una millora en la classificació de reacció al foc (per exemple l'addició de retardadors d'ignició o la limitació de material orgànic):
  - Sistema 3: Declaració de Prestacions
- Productes per a impermeabilització de cobertes subjectes a reacció al foc de Nivell o Classe: (A1, A2, B, C)*. * Productes o materials per als quals una etapa clarament identificable en el procés de producció suposa una millora en la classificació de reacció al foc (per exemple l'addició de retardadors d'ignició o la limitació de material orgànic):
  - Sistema 1: Declaració de Prestacions

CONDICIONS DE MARCATGE I CONTROL DE LA DOCUMENTACIÓ EN LÀMINES PER A BARRERES DE VAPOR:
A cada rotlle o en la documentació que acompanya el producte, ha de figurar de forma clara i ben visible la informació següent:
- Data de fabricació
- Nom del fabricant o marca comercial
- Llargària i amplària nominals

- Gruix o massa
- Etiquetat segons el REAL DECRETO 255/2003 que regula l'envasat i etiquetatge de preparats perillosos
- Tipus de producte segons la norma UNE-EN 13984
- Marca CE de conformitat amb el que disposen els Reials Decrets 1630/1992 de 29 de desembre i 1328/1995 de 28 de juliol. El símbol normalitzat del marcatge CE s'ha d'acompanyar de la següent informació:
- El número d'identificació de l'organisme de certificació del producte (només per al sistema 1)
- El nom o la marca comercial
- L'adreça enregistrada del fabricant
- Les dues últimes xifres de l'any d'impressió del marcatge
- El número de certificació del producte (només per al sistema 1)
- Referència a la norma europea EN
- Descripció del producte segons el capítol 8 de la UNE-EN 13984
- Sistema d'instal·lació previst
- Informació de les característiques essencials segons annex ZA de l'UNE-EN

Si el material ha de ser component del tancament exterior d'un edifici, el fabricant ha de declarar els valors de les propietats hídriques següents, d'acord amb l'especificat en l'apartat 4.1 del CTE/DB-HS 2006 1:
- Resistència al pas del vapor d'aigua (MNs/g) o (m2hPa/mg)

El subministrador ha de posar a disposició de la DF en el cas que aquesta ho sol·liciti, la documentació següent, que acredita el marcatge CE, segons el sistema d'avaluació de conformitat aplicable, d'acord amb el que disposa l'apartat 7.2.1 del CTE:
Productes per a control del vapor d'aigua subjectes a la reglamentació de reacció al foc, en els que en una etapa clarament identificable en el procés de producció, s'ha realitzat una millora de la classificació de la reacció al foc, classificats en classes A1, A2, B o C:
- Sistema 1: Declaració de prestacions

Productes per al control del vapor d'aigua subjectes a la reglamentació de reacció al foc:
- Productes que en una etapa clarament identificable en el procés de producció, no s'ha realitzat una millora de la classificació de la reacció al foc, classificats en classes A1, A2, B o C
- Productes classificats en classes D o E

Productes per a control del vapor d'aigua no subjectes a la reglamentació de reacció al foc:
Productes per a control de vapor d'aigua subjectes a la reglamentació de reacció al foc classificats en classe F:
- Sistema 3: Declaració de prestacions
- Sistema 4: Declaració de prestacions

CONDICIONS DE MARCATGE I CONTROL DE LA DOCUMENTACIÓ EN LÀMINES PER A BARRERES GEOSINTÈTIQUES:
A l'embalatge o a l'albarà de lliurament han de constar-hi les dades següents:
- Nom del fabricant o marca comercial
- Identificació del producte
- Dimensions
- Massa nominal per unitat de superfície (g/m2)
- Tipus de polímer principal
- Classificació del producte segons ISO 10318
- Marca CE de conformitat amb el que disposen els Reials Decrets 1630/1992 de 29 de desembre i 1328/1995 de 28 de juliol. El símbol normalitzat del marcatge CE s'ha d'acompanyar de la següent informació:
- El número d'identificació de l'organisme de certificació del Control de producció en fàbrica
- El nom o la marca comercial
- L'adreça enregistrada del fabricant
- Les dues últimes xifres de l'any d'impressió del marcatge
- El número de certificat de conformitat CE o del certificat de control de producció en fàbrica
- Referència a la norma europea EN
- Informació de les característiques essencials segons annex ZA de l'UNE-EN

El subministrador ha de posar a disposició de la DF en el cas que aquesta ho sol·liciti, la documentació següent, que acredita el marcatge CE, segons el sistema d'avaluació de conformitat aplicable, d'acord amb el que disposa l'apartat 7.2.1 del CTE:
- Sistema 2+: Declaració de prestacions

OPERACIONS DE CONTROL EN LÀMINES DE POLIETILÈ:
Inspecció visual del material en cada subministrament.
El control de recepció de material verificarà que les característiques dels materials són coincidents amb l'establert en la DT. Aquest control ha de complir l'especificat en l'apartat 7.2 del CTE.
Control de documentació: documents d'origen (full de subministrament i etiquetat), certificat de garantia del fabricant, en el seu cas, (signat per persona física) i els documents de conformitat o autoritzacions administratives exigides, inclòs la documentació corresponent al marcatge CE quan sigui pertinent.
Control mitjançant distintius de qualitat i avaluacions d'idoneïtat: En el cas que el fabricant disposi de marques de qualitat, ha d'aportar-ne la documentació corresponent
Control de recepció mitjançant assaigs: Si el material disposa d'una marca legalment reconeguda a un país de la CEE (Marcatge CE, AENOR, etc.) es podrà prescindir dels assaigs de control de recepció de les característiques del material garantides per la marca; i la DF sol·licitarà en aquest cas, els resultats dels assaigs corresponents al subministrament rebut. En qualsevol cas, la DF podrà sol·licitar assaigs de control de recepció si ho creu convenient.
A la recepció dels productes es comprovarà:
- Correspondència als especificats en el plec de condicions i el projecte
- Que disposen de la documentació certificacions exigides
- Que es corresponen amb les propietats demandades

- Que han estat assajats amb la freqüència establerta

En el cas que es realitzi el control mitjançant assaigs, s'ha de fer les comprovacions següents:
- Determinació sobre un 10% dels rotllos rebuts en cada subministrament de les característiques geomètriques d'amplària i gruix (UNE-EN 1849-1 en làmines bituminoses amb autoprotecció mineral)
- Cada vegada que canviï el subministrador, i al menys en una ocasió al llarg de l'obra per a cada tipus de membrana, es demanaran al contractista els certificats del fabricant que garanteixin el compliment del plec de condicions tècniques, incloent els resultats dels assaigs següents, realitzats per un laboratori acreditat:
- Per a làmines d'alta densitat (UNE-EN 13493):
- Duresa Shore (UNE-EN ISO 868)
- Assaig de doblegat a baixes temperatures (UNE-EN 13956)
- Resistència a la tracció i allargament de trencament (UNE-EN ISO 527-3)
- Resistència mecànica a la perforació (UNE-EN 13493)
- Envelliment artificial accelerat (UNE 53104)
- Resistència a l'esquinçament (UNE-EN ISO 6383-2)
- Comportament a la calor (UNE-EN 13956)
- Absorció d'aigua (UNE-EN ISO 62)
- Per a membranes:
- Resistència a la percussió (UNE-EN 13956)
- Envelliment tèrmic (UNE-EN 13956), amb les condicions indicades a l'UNE-EN 13493
- Resistència a la perforació per arrels (UNE 53420)
- En casos especials, s'inclouran a més:
- Resistència especifica a microorganismes (UNE-EN ISO 846)
- Resistència específica a algun producte químic (UNE-EN ISO 175)

En cas de no presentar aquests resultats, o que la DF tingui dubtes de la seva representativitat, es realitzaran aquests assaigs sobre el material rebut, a càrrec del contractista.
CRITERIS DE PRESA DE MOSTRES:
Els controls s'han de fer segons les indicacions de la DF.
INTERPRETACIÓ DE RESULTATS I ACTUACIONS EN CAS D'INCOMPLIMENT:
No s'admetran les membranes que no es presentin en bon estat, degudament etiquetades i acompanyades amb el corresponent certificat de qualitat del fabricant on es garanteixin les condicions exigides.
Els resultats dels assaigs d'identificació compliran les condicions del plec. En cas d'incompliment en una comprovació, es repetirà l'assaig sobre dues mostres més del mateix lot, acceptant-ne el conjunt, quan aquests resultin satisfactoris.
En cas de disconformitat d'un control geomètric o de pes, es rebutjarà la peça assajada i s'incrementarà el control, en primer lloc, fins al 20% de les peces, i en cas de seguir observant deficiències, fins al 100% del subministrament.

B1 - MATERIALS PER A PROTECCIONS INDIVIDUALS, COL·LECTIVES, IMPLANTACIÓ I ASISTÈNCIES TÈCNIQUES

B1Z - MATERIALS AUXILIARS PER A SEGURETAT I SALUT

B1ZM - MATERIALS AUXILIARS PER A INSTAL·LACIONS CONTRA INCENDIS PER A SEGURETAT I SALUT

0.- ELEMENTOS QUE CONTEMPLA EL PLIEGO

B1ZM1000.

1.- DEFINICIÓ I CARACTERÍSTIQUES DELS ELEMENTS

Accessoris per a instal·lacions de protecció contra incendis.
S'han considerat els elements següents:
- Part proporcional d'elements especials per a extintors.

CARACTERÍSTIQUES GENERALS:
El material i les seves característiques han de ser adequats per a la instal·lació i no han de fer disminuir, en cap cas, la seva qualitat i bon funcionament.

2.- CONDICIONS DE SUBMINISTRAMENT I EMMAGATZEMATGE

Subministrament: A l'albarà de lliurament han de constar les característiques d'identificació següents:
- Material
- Tipus
- Diàmetre o d'altres dimensions

Emmagatzematge: En llocs protegits contra els impactes, la pluja, les humitats i dels raigs del sol.

3.- UNITAT I CRITERIS D'AMIDAMENT

Unitat composada pel conjunt d'elements especials necessaris per al muntatge d'un element.

4.- NORMATIVA DE COMPLIMENT OBLIGATORI

Resolució de 22 de març de 1995, de designació del laboratori general d'assaigs i investigacions com a organisme de control per la certificació de productes, d'acord amb el Reial Decret 1942/1993, que aprova el reglament CPI.
Real Decreto 1942/1993, de 5 de noviembre, por el que se aprueba el Reglamento de Instalaciones de Protección contra Incendios.

B6 - MATERIALS PER A TANCAMENTS I DIVISÒRIES

B64 - MATERIALS PER A TANQUES METÀL·LIQUES

B64M - TANQUES D'ACER

0.- ELEMENTOS QUE CONTEMPLA EL PLIEGO

B64M2201.

1.- DEFINICIÓ I CARACTERÍSTIQUES DELS ELEMENTS

Materials per a tanques d'acer.
S'han considerat els tipus següents:
- Planxa preformada d'acer galvanitzat de 0,6 mm de gruix amb nervadures, per a tanca metàl·lica.

CARACTERÍSTIQUES GENERALS:
No ha de tenir cops, porus ni d'altres deformacions o defectes superficials.
El recobriment de zinc ha de ser homogeni i continu en tota la seva superfície i no ha de tenir esquerdes, exfoliacions ni despreniments.
Protecció de la galvanització: >= 385 g/m2
Protecció de la galvanització a les soldadures: >= 345 g/m2
Puresa del zinc: >= 98,5%

2.- CONDICIONS DE SUBMINISTRAMENT I EMMAGATZEMATGE

Subministrament: Amb els elements que calguin per tal d'assegurar el seu escairat, rectitud i planor.
Emmagatzematge: Protegit de les pluges, els focus d'humitat i les zones on pugui rebre impactes. No ha d'estar en contacte amb el terra.

3.- UNITAT I CRITERIS D'AMIDAMENT

Unitat d'amidament: la indicada a la descripció de l'element
Criteri d'amidament: quantitat necessària subministrada a l'obra

4.- NORMATIVA DE COMPLIMENT OBLIGATORI

No hi ha normativa de compliment obligatori.

B6 - MATERIALS PER A TANCAMENTS I DIVISÒRIES

B64 - MATERIALS PER A TANQUES METÀL·LIQUES

B64Z - MATERIALS AUXILIARS PER A TANQUES METÀL·LIQUES

0.- ELEMENTOS QUE CONTEMPLA EL PLIEGO

B64Z2A00,B64Z1112.

1.- DEFINICIÓ I CARACTERÍSTIQUES DELS ELEMENTS

Materials auxiliars per a tancaments metàl·lics.
S'han considerat els tipus següents:
- Tub d'acer galvanitzat en calent per un procés d'immersió contínua, que forma el pal del reixat.
- Porta de planxa preformada d'acer galvanitzat de 2 m d'alçària amb bastiment de tub d'acer galvanitzat, per a tanca de planxa metàl·lica.

CARACTERÍSTIQUES GENERALS:
Ha de tenir la superfície llisa i uniforme.
No ha de tenir cops, porus ni d'altres deformacions o defectes superficials.
El recobriment de zinc ha de ser homogeni i continu en tota la seva superfície i no ha de tenir esquerdes, exfoliacions ni despreniments.
Si existeixen soldadures s'han de tractar amb pintura de pols de zinc amb resines (galvanitzat en fred).
La seva secció ha de permetre la fixació de la tanca amb els elements auxiliars.
Protecció de la galvanització: >= 385 g/m2
Protecció de la galvanització a les soldadures: >= 345 g/m2
Puresa del zinc: >= 98,5%
PORTA DE PLANXA:
La porta i el bastiment han de ser compatibles amb la resta d'elements que formen la tanca.
No ha de tenir defectes que puguin afectar el seu funcionament.
Ha de dur els elements d'ancoratge necessaris per a la seva fixació als elements de suport i els mecanismes d'obertura.
ELEMENTS DE TUB:
Toleràncies:
- Alçària: ± 1 mm
- Diàmetre: ± 1,2 mm
- Rectitud: ± 2 mm/m

2.- CONDICIONS DE SUBMINISTRAMENT I EMMAGATZEMATGE

Subministrament: Amb els elements que calguin per tal d'assegurar la seva rectitud.
Emmagatzematge: Protegit de les pluges, els focus d'humitat i les zones on pugui rebre impactes. No ha d'estar en contacte amb el terra.

3.- UNITAT I CRITERIS D'AMIDAMENT

Unitat d'amidament: la indicada a la descripció de l'element
Criteri d'amidament: quantitat necessària subministrada a l'obra

4.- NORMATIVA DE COMPLIMENT OBLIGATORI

No hi ha normativa de compliment obligatori.

BB - MATERIALS PER A PROTECCIONS I SENYALITZACIÓ

BBA - MATERIALS PER A SENYALITZACIÓ HORITZONTAL

0.- ELEMENTOS QUE CONTEMPLA EL PLIEGO

BBAZUXC1.

1.- DEFINICIÓ I CARACTERÍSTIQUES DELS ELEMENTS

Materials per a aplicació directa sobre la calçada d'una marca o sistema de senyalització vial horitzontal.
S'han considerat els materials següents:
- Materials base:
- Pintures acríliques, acríliques en base aigua i alcídiques
- Termoplàstics
- Plàstics en fred
- Materials de post-barrejat:
- Microesferes de vidre

PINTURES, TERMOPLÀSTICS I PLÀSTICS EN FRED:
Pintura: producte líquid que conté lligants, pigments, estenedors, dissolvents i additius. Es subministra en forma mono o multicomponent. Quan s'aplica, es forma una pel·lícula cohesionada a través d'un procés d'evaporació del dissolvent i/o un procés químic.
Termoplàstics: producte de marcatge, lliure de dissolvents, que es subministra en forma de bloc, gransa o pols. S'escalfa fins a fondre's i, en aquest moment, s'aplica. La pel·lícula cohesionada es forma mitjançant refredament.
Plàstics en fred: Producte viscós que es subministra en dos components o en forma multicomponent (almenys un component principal i un enduridor) i lliure de dissolvents. La pel·lícula cohesionada es forma mitjançant reacció química després de barrejar els components.
El fabricant ha de declarar, per a cada material base especificat, les següents característiques d'identificació definides a les normes UNE-EN 12802 i UNE-EN 1871, assajades segons la norma corresponent:
- Densitat, segons UNE-EN ISO 2811-1: pintures, termoplàstics i plàstics en fred
- Color, segons UNE-EN 1871: pintures, termoplàstics i plàstics en fred
- Factor de luminància, segons UNE-EN 1871: pintures, termoplàstics i plàstics en fred
- Poder de cobertura, segons UNE-EN ISO 2814: pintures
- Contingut en sòlids, segons UNE-EN 12802: pintures
- Contingut en lligant, segons UNE-EN 12802: pintures, termoplàstics i plàstics en fred
- Contingut en dissolvents, segons UNE-EN 12802: pintures
- Viscositat, segons UNE-EN 12802: pintures
- Contingut en cendres, segons UNE-EN 12802: pintures, termoplàstics i plàstics en fred
- Contingut en microesferes de vidre, segons UNE-EN 12802: termoplàstics i plàstics en fred

Les pintures, termoplàstics i plàstics en fred de color blanc per a ús en marques vials de carreteres, han de complir els requisits per a les característiques físiques, assajats segons la norma corresponent:
- Color, segons UNE-EN 1871: complirà els valors de la taula 700.2.a del PG 3 vigent
- Factor de luminància, segons UNE-EN 1871:
- Pintures: classe LF7
- Termoplàstics i plàstics en fred: classe LF6
- Estabilitat a l'emmagatzematge, segons UNE-EN 1871:
- Pintures: >= 4
- Envelliment artificial accelerat, segons UNE-EN 1871:
- Color: complirà els valors de la taula 700.2.a del PG 3 vigent
- Factor de luminància: classe UV1
- Resistència al sagnat, segons UNE-EN 1871:
- Pintures: classe BR2 (exigible en aplicacions directes sobre paviment bituminós)
- Resistència als àlcalis, segons UNE-EN 1871: passa (exigible en aplicacions directes sobre paviments de formigó)
- Punt de reblaniment, segons UNE-EN 1871:
- Termoplàstics: classe >= SP3
- Estabilitat a la calor (UNE-EN 1871):
- Termoplàstics: color com a la taula 700.2.a del PG 3 vigent i classe UV2 per al factor de luminància.

MICROESFERES DE VIDRE:
Partícules de vidre transparents i esfèriques que, mitjançant la retrorreflexió dels feixos de llum incidents dels llums d'un vehicle cap al seu conductor proporciona visibilitat nocturna a les marques vials.
Les característiques següents han de complir amb els valors declarats pel fabricant, assajats segons la norma corresponent, dins del límit de tolerància indicat, en el seu cas.
- Índex de refracció, segons UNE-EN 1423: expressat com a classe
- Classe A: >= 1,5
- Classe B: >= 1,7
- Classe C: >= 1,9
- Percentatge ponderat màxim de microesferes de vidre defectuoses, segons UNE-EN 1423: expressat com passa/no passa.
- Microesferes de vidre defectuoses: <= 20%
- Grans i partícules estranyes: <= 3%
- Avaluant per separat les microesferes de diàmetre <1 mm i les de diàmetre igual >= 1 mm.
- Granulometria, segons UNE-EN 1423: expressada com a descripció tamís a tamís. Es determina mitjançant l'ús de tamisos seleccionats, d'acord amb les següents regles.

Tamís (ISO 565 R 40/3)	Massa retinguda acumulada

	(% en pes)
Superior de seguretat	0 a 2
Superior nominal	0 a 10
Intermedis	N1 a N2 (*)
Inferior nominal	95 a 100

* N2-N1 <= 40

- Substàncies perilloses, segons UNE-EN 1423: expressada com a classe per a cadascuna de les substàncies perilloses (Arsènic, Plom i Antimoni).
- Classe 0: valor no requerit
- Classe 1: <= 200 ppm (mg/kg)
- Resistència als agents químics; aigua, àcid clorhídric, clorur càlcic i sulfur sòdic, segons UNE-EN 1423: expressada com passa/no passa. Les microesferes de vidre no han de presentar cap alteració superficial (superfície blanquinosa i sense brillantor) quan entren en contacte amb l'aigua o els agents químics citats anteriorment.

2.- CONDICIONS DE SUBMINISTRAMENT I EMMAGATZEMATGE

PINTURA, TERMOPLÀSTICS I PLÀSTICS EN FRED:
Subministrament: En envàs hermètic que conservi les propietats de la pintura.
Emmagatzematge: L'envàs s'ha de col·locar en posició invertida, en llocs ventilats i no exposats al sol. No s'han d'emmagatzemar envasos que hagin estat oberts més de 18 h.
MICROESFERES DE VIDRE:
Subministrament: En envàs tancat.
Emmagatzematge: En el seu envàs d'origen, sense que s'alterin les seves condicions.

3.- UNITAT I CRITERIS D'AMIDAMENT

Unitat d'amidament: la indicada a la descripció de l'element
Criteri d'amidament: quantitat necessària subministrada a l'obra

4.- NORMATIVA DE COMPLIMENT OBLIGATORI

NORMATIVA GENERAL:
* Orden de 6 de febrero de 1976 por la que se aprueba el Pliego de Prescripciones Técnicas Generales para Obras de Carreteras y Puentes (PG-3).
* Orden FOM/2523/2014, de 12 de diciembre, por la que se actualizan determinados artículos del Pliego de Prescripciones Técnicas Generales para Obras de Carreteras y Puentes, relativos a materiales básicos, a firmes y pavimentos, y a señalización, balizamiento y sistemas de contención de vehículos (PG-3).
* Orden FOM/510/2018, de 8 de mayo, por la que se modifica la Orden FOM/2523/2014, de 12 de diciembre, por la que se actualizan determinados artículos del Pliego de Prescripciones Técnicas Generales para Obras de Carreteras y Puentes, relativos a materiales básicos, a firmes y pavimentos, y a señalización, balizamiento y sistemas de contención de vehículos (PG-3).
PINTURA, TERMOPLÀSTICS I PLÀSTICS EN FRED:
* UNE-EN 1871:2000 Materiales para señalización vial horizontal. Propiedades físicas.
* UNE-EN 12802:2012 Materiales para señalización vial horizontal. Métodos de laboratorio para la identificación.
MICROESFERES DE VIDRE:
UNE-EN 1423:2013 Materiales para señalización vial horizontal. Materiales de postmezclado. Microesferas de vidrio, áridos antideslizantes y mezclas de ambos.

5.- CONDICIONS DE CONTROL DE RECEPCIÓ

CONTROL DE LA DOCUMENTACIÓ:
L'albarà lliurat per l'administrador ha de contenir la següent informació:
- Nom i direcció de l'empresa subministradora.
- Identificació del fabricant.
- Designació de la marca comercial.
- Quantitat de materials que es subministra.
- Identificació dels lots (referència) de cadascun dels materials subministrats.
- Data de fabricació.

CONTROL DE LA DOCUMENTACIÓ DE LES PINTURES, TERMOPLÀSTICS I PLÀSTICS EN FRED:
El subministrador ha de posar a disposició de la DF la següent documentació que acredita el compliment de les prestacions exigides:
Pintures, termoplàstics i plàstics en fred de color blanc:
- Declaració de prestacions referit al sistema de senyalització vial del qual formi part, incloent la composició i identificació del sistema: material base, materials de pre-mesclat i/o post-mesclat, dosificacions i instruccions d'aplicació, d'acord amb un dels següents procediments:
- Document d'Idoneïtat Técnica Europeu (DITE)

- Avaluació Tècnica Europea (ETE)
- Declaració del fabricant amb les característiques físiques definides per a cada material base a la taula 700.3 del PG 3 vigent.
- Declaració del fabricant amb les característiques d'identificació definides per a cada material base a la taula 700.5 del PG 3 vigent.

Pintures, termoplàstics i plàstics en fred de color vermell i negre:
- Declaració de prestacions en base a l'assaig de durabilitat, segons UNE-EN 13197 realitzat per un laboratori acreditat, que inclourà la identificació del sistema.
- Declaració del fabricant amb les característiques d'identificació que figuren a la taula 700.5 del PG 3 vigent per als colors negre i vermell.

CONDICIONS DE MARCATGE I CONTROL DE LA DOCUMENTACIÓ DE LES MICROESFERES DE VIDRE:
El subministrador ha de posar a disposició de la DF en el cas que aquesta ho sol·liciti, la documentació següent, que acredita el marcatge CE, segons el sistema d'avaluació de conformitat aplicable, d'acord amb el que disposa l'apartat 7.2.1 del CTE:
- Productes per a zones aptes per a la circulació:
  - Sistema 1: Declaració de Prestacions

Cada envàs ha de portar en un lloc visible el marcatge CE de conformitat amb els Reials Decrets 1630/1992 de 29 de desembre i 1328/1995 de 28 de juliol que a més haurà de tenir la següent informació:
- Nom o marca d'identificació del fabricant i direcció registrada
- Les dues últimes xifres de l'any de fabricació del producte
- Número del certificat de conformitat CE
- El número i any d'aquesta norma Europea (UNE-EN 1423)
- Descripció del producte
- El número de lot i massa neta
- La presència eventual de tractaments superficials i la seva finalitat
- Indicacions que permetin identificar les característiques harmonitzades del producte:
- Índex de refracció
- Granulometria
- Resistència a la fragmentació (per a granulats antilliscants)
- En cas de mescla de microesferes de vidre i granulats antilliscants, les proporcions d'ambdós.

Declaració de prestacions d'acord amb el que estableix l'annex ZA de la norma UNE-EN 1423.
Declaració del fabricant amb les característiques d'identificació que figuren a la norma UNE-EN 12802.
OPERACIONS DE CONTROL PER A PINTURA:
Els punts de control més destacables són els següents:
- Comprovació de la documentació.
- Inspecció visual del subministrament.
- La DF podrà determinar la realització d'assajos d'algunes o totes les característiques especificades a la taula 700.5 del PG 3 vigent.

OPERACIONS DE CONTROL DE LES MICROESFERES DE VIDRE:
Els punts de control més destacables són els següents:
- Comprovació de la documentació.
- Inspecció visual del subministrament.
- Determinació de les següents característiques, segons UNE-EN 1423:
- Granulometria
- Índex de refracció
- Percentatge de microesferes defectuoses
- Tractament superficial
- La DF podrà determinar la realització dels assajos d'identificació descrits a la norma UNE-EN 12802.

CRITÈRI DE PRESA DE MOSTRES:
Es seguiran els criteris de la DF i els criteris de les normes de procediment indicades a cada assaig.
INTERPRETACIÓ DE RESULTATS I ACTUACIONS EN CAS D'INCOMPLIMENT:
Es rebutjaran els aplecs amb documentació, acreditacions o característiques declarades que no compleixin amb els requisits especificats per a ells, i aquells sobre els s'hagin efectuat assajos d'identificació i no compleixin amb els requisits i toleràncies que estableix la norma UNE-EN 12802.
Els aplecs rebutjats podran presentar-se a una nova inspecció, amb els seus corresponents assajos de control de qualitat, sempre que s'acrediti que s'han eliminat les partides defectuoses o s'han corregit els seus defectes.

BB - MATERIALS PER A PROTECCIONS I SENYALITZACIÓ

BBB - SENYALITZACIÓ VERTICAL EXTERIOR

0.- ELEMENTOS QUE CONTEMPLA EL PLIEGO

BBBAD015,BBBAA005,BBBAD025,BBBAB115,BBBAC005,BBBAC013,BBBAE001,BBBAF004,BBBAD004,BBBJ0030,BBB2A001,BBBA1500.

1.- DEFINICIÓ I CARACTERÍSTIQUES DELS ELEMENTS

Senyalització que referida a un objecte, activitat o situació determinades, proporcioni una indicació o una obligació relativa a la seguretat o la salut en el treball mitjançant un senyal en forma de plafó, un color, un senyal lluminós o acústic, una comunicació verbal o un senyal gesticular, segons procedeixi.
CONDICIONS GENERALS:
La senyalització de seguretat es caracteritza per cridar ràpidament l'atenció sobre la circumstància a ressaltar, facilitant la seva immediata identificació per part del destinatari. La seva finalitat és la d'indicar les relacions causa-efecte entre el medi ambient de treball i la persona.
La senyalització de seguretat pot tenir característiques diferents, així doncs, podem classificar-la de la següent forma:
- Senyal de prohibició: Un senyal que prohibeix un comportament susceptible de provocar un perill.
- Senyal d'advertència: Un senyal que adverteix d'un risc o perill.
- Senyal d'obligació: Un senyal que obliga a un comportament determinat.
- Senyal de salvament o de socors: Un senyal que proporciona indicacions relatives a les sortides de socors, als primers auxilis o als dispositius de salvament.
- Senyal indicativa: Un senyal que proporciona altres informacions distintes a les anteriors.
- Senyal en forma de plafó: Un senyal que, per la combinació d'una forma geomètrica, de colors i d'un símbol o pictograma, proporciona una determinada informació, la visibilitat de la qual està assegurada per una il·luminació de suficient intensitat.
- Senyal addicional: Un senyal utilitzada junt a un altre senyal en forma de plafó i que facilita informacions complementàries.
- Color de seguretat: Un color al qual s'atribueix una significació determinada en relació amb la seguretat i salut en el treball.
- Símbol o pictograma: Una imatge que descriu una situació o obliga a un comportament determinat, utilitzada sobre un senyal en forma de plafó o sobre una superfície lluminosa.
- Senyal complementària de "risc permanent": Bandes obliqües (60º) grogues i negres (al 50%) en contorns i perímetres de buits, pilars, cantonades, molls de descàrrega i parts sortints d'equips mòbils.
ELECCIÓ:
Les condicions bàsiques d'eficàcia en l'elecció del tipus de senyalització de seguretat a utilitzar s'han de centrar en:
- Atraure l'atenció del destinatari.
- Donar a conèixer el missatge amb suficient antelació.
- Facilitar la suficient informació de forma que en cada cas concret se sàpiga com actuar.
- Que existeixi la possibilitat real de posar en pràctica allò que s'ha indicat.
- La senyalització ha de ser percebuda, compresa i interpretada en un temps inferior al necessari perquè el destinatari entri en contacte amb el perill.
- Les disposicions mínimes relatives a les diverses senyalitzacions de seguretat estan especificades a l'Annex VII del RD 485/1997, de 14 d'abril, amb els següents epígrafs de referència:
- Riscos, prohibicions i obligacions.
- Riscos de caigudes, xocs i cops.
- Vies de circulació.
- Canonades, recipients i àrees d'emmagatzematge de substàncies i preparats perillosos.
- Equips de protecció contra incendis.
- Mitjans i equips de salvament i socors.
- Situacions d'emergència.
- Maniobres perilloses.

2.- CONDICIONS DE SUBMINISTRAMENT I EMMAGATZEMATGE

SUBMINISTRAMENT I EMMAGATZEMATGE:
Es seguiran les recomanacions d'emmagatzematge i atenció, fixats pel fabricant i la DGT.
Es reemplaçaran els elements, es netejaran, es farà un manteniment i es col·locaran en el lloc assignat, seguint les instruccions del fabricant i la DGT.
S'emmagatzemaran en compartiments amplis i secs, amb temperatures compreses entre 15 i 25 ºC.
Els estocs i les entregues estaran documentades i custodiades, amb justificant de recepció i rebut, per un responsable delegat per l'empresa.
La vida útil dels senyals i abalisaments és limitada, degut tant al seu desgast prematur per l'ús, com a actuacions de vandalisme o atemptat patrimonial, amb independència que hagin estat o no utilitzades.

3.- UNITAT I CRITERIS D'AMIDAMENT

Unitat mesurada segons especificacions de la DT.

4.- NORMATIVA DE COMPLIMENT OBLIGATORI

Ley 31/1995, de 8 de noviembre, de prevención de riesgos laborales.
Real Decreto 485/1997, de 14 de abril, sobre disposiciones mínimas en materia de señalización de seguridad y salud en el trabajo.
Real Decreto 363/1995, de 10 de marzo, por la que se aprueba el reglamento sobre notificación de sustancias nuevas y clasificación, envasado y etiquetado de sustancias peligrosas.
Orden de 31 de agosto de 1987 sobre señalización, balizamiento, defensa, limpieza y terminación de obras fijas en vías fuera de poblado.
UNE 23033-1:1981 Seguridad contra incendios. Señalización.
Real Decreto 842/2002 de 2 de agosto, por el que se aprueba el Reglamento Electrotécnico de Baja Tensión. REBT 2002.
UNE 77204:1998 Calidad del aire. Aspectos generales. Vocabulario.
UNE 1063:1959 Caracterización de las tuberias en los dibujos e instalaciones industriales.
DIN 2403:1984 Identification of pipelines according to the fluid conveyed.
UNE-EN 60073:1997 Principios básicos y de seguridad para interfaces hombre-máquina, el marcado y la identificación. Principios de codificación para dispositivos indicadores y actuadores.
UNE-EN 60204-1:1999 Seguridad de las máquinas. Equipo eléctrico de las máquinas. Parte 1: Requisitos generales.

BB - MATERIALS PER A PROTECCIONS I SENYALITZACIÓ

BBC - ABALISAMENT

BBC1 - ABALISAMENT DE SEGURETAT LABORAL

0.- ELEMENTOS QUE CONTEMPLA EL PLIEGO

BBC1KJ04.

1.- DEFINICIÓ I CARACTERÍSTIQUES DELS ELEMENTS

Materials per a reforç visual de la senyalització provisional d'obres en carreteres, amb la finalitat que siguin fàcilment perceptibles pels conductors els límits de les obres i els canvis de circulació que aquestes puguin provocar.
S'han considerat els elements següents:
- Con de plàstic reflector
- Tetrapode de plàstic reflector
- Piqueta de jalonament amb peça reflectora
- Cinta d'abalisament reflectora o no
- Garlanda reflectora
- Garlanda lluminosa
- Llum amb làmpada intermitent o llampegant
- Tanca metàl·lica, móbil
- Barrera de PVC injectat, amb dipòsit d'aigua de llast
- Fita
CARACTERÍSTIQUES GENERALS:
El material ha de ser resistent als cops i a les condicions ambientals desfavorables.
Les dimensions del senyal i les característiques colorimètriques i fotomètriques han de garantir la bona visibilitat i comprensió.
La part reflectora ha de ser capaç de reflectir la major part de llum incident.
CON I TETRAPODE DE PLASTIC:
Han de tenir una o dues bandes reflectants d'alta intensitat, unides al plàstic
Ha de tenir una base de dimensions suficients per garantir l'estabilitat del con i la seva col·locació en posició vertical.
LLUMS:
Ha de disposar d'un interruptor per activar o desactivar el seu funcionament.
Les bateries han d'estar allotjades en un departament estanc.
L'allotjament de les bateries i de la làmpada, han de ser fàcilment accessible per a permetre el seu recanvi.
La llum emesa pel senyal ha de produir un contrast lluminòs adequat a l'entorn a on va destinada, en funció de les condicions d'us previstes. La intensitat ha de garantir la seva percepció inclus en condicions climàtiques desfavorables (pluja, boira, etc.), sense produir enlluernaments.
Els lents han de ser resistents als cops.
PIQUETA:
La peça reflectora ha d'estar sòlidament unida al pal de suport.
L'extrem del suport ha de permetre la seva fixació per clavament.

CINTA:
Ha de ser autoadhesiva. La qualitat de l'adhesiu ha de garantir el nivell fixació suficient sobre el suport a la que va destinada.
La superfície ha de ser llisa i uniforme, sense defectes que puguin perjudicar la percepció de la senyal.
El color ha de contrastar amb el color del suport al que va destinat.
GARNALDA:
Ha d'estar formada per plaques de xapa amb bandes reflectores, unides entre elles per una corda.
La superfície de les plaques ha de ser llisa i uniforme, sense defectes que puguin perjudicar la percepció de la senyal.
La distància entre plaques ha de ser regular.
La corda no ha de tenir defectes que puguin perjudicar la subjecció de les plaques.
TANCA MOBIL METAL.LICA
Tanca mòbil d'acer galvanitzat formada per bastidor i malla electrosoldada.
Ha de tenir la superfície llisa i uniforme.
No ha de tenir cops, porus ni d'altres deformacions o defectes superficials que puguin perjudicar el seu funcionament correcte.
La malla ha d'estar fixada al bastidor i sense guerxaments.
Els perfils i la malla han de ser d'acer galvanitzat en calent per un procés d'immersió contínua.
El recobriment de zinc ha de ser homogeni i continu a tota la superfície. No ha de tenir esquerdes, exfoliacions ni despreniments del recobriment.
Protecció de la galvanització: >= 385 g/m2
Protecció de la galvanització a les soldadures: >= 345 g/m2
Puresa del zinc: >= 98,5%
Toleràncies:
- Rectitud d'arestes: ± 2 mm/m
- Planor: ± 1 mm/m
- Angles: ± 1 mm

BARRERA DE PVC:
Ha de tenir una base de dimensions suficients per garantir l'estabilitat del elements que formen la barrera i la seva col·locació en posició vertical.

2.- CONDICIONS DE SUBMINISTRAMENT I EMMAGATZEMATGE

CON, TETRAPODE, PIQUETA, GARLANDA, FITA:
Subministrament: Embalat, de manera que no s'alterin les seves característiques.
Emmagatzematge: En el propi embalatge, de manera que no s'alterin les seves característiques.
LLUMS:
Subministrament: Empaquetats en caixes, de manera que no s'alterin les seves característiques. A l'exterior hi ha d'haver el nombre d'unitats que conté.
Ha d'anar acompanyat amb les instruccions d'utilització i manteniment.
Emmagatzematge: En el propi embalatge, de manera que no s'alterin les seves característiques.
TANCA MOBIL METAL.LICA
Subministrament: Amb els elements que calguin per tal d'assegurar el seu escairat, rectitud i planor.
Emmagatzematge: Protegit de les pluges, els focus d'humitat i les zones on pugui rebre impactes. No ha d'estar en contacte amb el terra.

3.- UNITAT I CRITERIS D'AMIDAMENT

Unitat d'amidament: la indicada a la descripció de l'element
Criteri d'amidament: quantitat necessària subministrada a l'obra

4.- NORMATIVA DE COMPLIMENT OBLIGATORI

* Orden de 31 de agosto de 1987 sobre señalización, balizamiento, defensa, limpieza y terminación de obras fijas en vías fuera de poblado.
* UNE-EN 12352:2000 Equipamiento de regulación del tráfico. Dispositivos luminosos de advertencia de peligro y balizamiento.

BB - MATERIALS PER A PROTECCIONS I SENYALITZACIÓ

BBM - MATERIALS PER A PROTECCIONS DE VIALITAT

BBM2 - BARRERES

0.- ELEMENTOS QUE CONTEMPLA EL PLIEGO

BBM2CBA0.

1.- DEFINICIÓ I CARACTERÍSTIQUES DELS ELEMENTS

Barreres per a proteccions de vialitat.
S'han considerat els tipus següents:
- Barreres per a control d'accés a aparcaments
- Barreres de formigó prefabricades, per a ús temporal i permanent
- Perfil longitudinal de secció doble ona per a barrera de seguretat flexible
- Perfil longitudinal de secció doble ona i de secció plana trapezoïdal per a sistemes de protecció de motociclistes

BARRERES DE CONTROL D'ACCÉS:
Barrera de control d'accés, d'acer laminat, d'accionament manual i sistema de bloqueig incorporat.
Les dimensions del perfil, així com el sistema de bloqueig, han de ser les especificades al projecte.
La superfície del perfil ha de ser llisa, uniforme i sense defectes superficials.
El gruix del perfil ha de ser uniforme en tota la seva llargària.
Els pals de subjecció han d'estar protegits amb una capa de pintura antiòxid. Aquesta capa ha de complir les especificacions fixades a la seva partida d'obra.
Tipus d'acer: S275JR
PERFILS DOBLE ONA PER A BARRERES DE SEGURETAT FLEXIBLES:
Element de la barrera que entra en contacte amb el vehicle, absorbeix mitjançant deformació plàstica part de la seva energia cinètica, i el recondueix a la circulació d'una manera suau. Destinat a impedir la col·lisió dels vehicles amb algun obstacle més perillós que la pròpia barrera.
Obtingut a partir de bobina d'acer laminada en calent, mitjançant un procés de conformat en fred i una posterior galvanització en calent.
Fabricat amb acer tipus S235JR segons UNE-EN 10025.
Amb aptitud química a la galvanització: contingut de silici i fòsfor limitats (Si<=0,03% i Si+2,5P<=0,09%)
L'acer estarà protegit contra la corrosió mitjançant galvanitzat en calent segons UNE-EN ISO 1461.
La qualitat del zinc utilitzat en la galvanització estarà d'acord amb l'UNE-EN 1179.
Gruix del recobriment galvanitzat (UNE-EN ISO 1461): >= 70 micres
Massa del recobriment galvanitzat (UNE-EN ISO 1461): >= 505 g/m2
No ha de tenir bonys, punts d'oxidació ni desperfectes en la seva superfície.
El recobriment dels elements ha de ser llis, homogeni i sense discontinuïtats a la capa de zinc.
No ha de tenir taques, inclusions de flux, cendres o clapes.
No ha de tenir exfoliacions visibles ni bombolles, ratlles, picadures o punts sense galvanitzar.
Les dimensions i toleràncies del perfil es correspondran amb les indicades a la figura 1 de l'UNE 135121.
Desenvolupament del perfil: 473 mm
Gruix nominal: 3 mm
Llargària útil del perfil: 4 m
Toleràncies:
- Gruix: ± 0,1 mm
- Desenvolupament del perfil: +6, -3 mm

PERFILS LONGITUDINALS PER A SISTEMES DE PROTECCIÓ DE MOTOCICLISTES:
Element que instal·lat sobre una barrera de seguretat garanteix la protecció dels motociclistes, evitant l'impacte directe contra el suport i el pas del cos a través del buit entre dos suports consecutius.
Fabricat amb xapa d'acer laminada en calent, del tipus S235JR segons UNE-EN 10025 i galvanitzat en calent per immersió segons la norma UNE-EN ISO 1461.
BARRERES DE FORMIGÓ PREFABRICADES:
Ha d'estar formada per mòduls de formigó prefabricats, obtinguts per un procés d'emmotllament de perfil simètric per a barreres dobles i asimètric per a barreres simples.
En la fabricació de la peça s'han de complir les prescripcions establertes a la norma EHE-08, en especial les que fan referència a la seva durabilitat (art.8.2 i 37 de l'EHE-08) en funció de les classes d'exposició.
Tots els materials utilitzats en la fabricació de les peces han de complir les condicions fixades a les normes EHE-08 i UNE-EN 13369.
No hi ha d'haver armadures vistes en cap punt.
Han de tenir un aspecte homogeni, uniforme, sense fissures ni deformacions o d'altres defectes superficials.
La seva base ha de ser plana.
Han d'estar armades per a resistir els esforços de manipulació.
Resistència característica del formigó: >= 35 N/mm2
Límit elàstic de l'acer: >= 400 N/mm2
Recobriment de les armadures: >= 2 cm
Tipus de ciment: Classe resistent >= 32,5
No s'ha d'utilitzar ciment aluminós ni mescles de ciment de procedència diferent. L'ús de ciment d'altres tipus requereix una justificació especial.
No s'han d'utilitzar, ni quan es pasta ni en la cura del formigó, aigües que produeixin eflorescències o que originin pertorbacions en el procés d'adormiment i d'enduriment.
La naturalesa dels granulats i la seva preparació han garantir l'adequada resistència i durabilitat del formigó.

Els granulats no han de tenir reactivitat potencial amb els àlcalis del ciment, ni s'han de descompondre a causa dels agents exteriors a que estan sotmesos a l'obra.
No s'han d'utilitzar granulats provinents de terres toves, friables ni poroses, ni les que tinguin compostos ferrosos, guix, nòduls de pirita o de qualsevol altre tipus de clorurs, sulfurs o sulfits.
Toleràncies:
- Planor de la base (regle de 3 m): < 5 mm
- Resistència característica del formigó: >= 80% Rn
- Defectes superficials: <= 15% superfície
- Cocons: <= 3 u en10 dm2
- Fissures
- Amplària: <= 0,1 mm
- Llargària: <= 2 cm

BARRERES DE FORMIGÓ PREFABRICADES D'ÚS PERMANENT:
Les barreres de seguretat d'ús permanent es classifiquen:
- Segons el comportament del sistema davant l'impacte d'un vehicle, d'acord amb els criteris, paràmetres i classes definits a les normes UNE-EN 1317-1 i UNE-EN 1317-2, essent aquests paràmetres:
- Classe i nivell de contenció (taula 2 UNE-EN 1317-2)
- Índex de severitat d'impacte (taula 3 UNE-EN 1317-2)
- Amplària de treball (taula 4 UNE-EN 1317-2)
- Deflexió dinàmica
- Segons la seva geometria i funcionalitat:
- Simples: aptes per al xoc per una banda
- Dobles: aptes per al xoc per ambdós costats

Les característiques següents han de complir amb els valors declarats pel fabricant, assajades segons la norma corresponent:
- Nivell de contenció (UNE-EN 1317-2): classe N1, N2, H1, H2, H3, H4a, H4b, L1, L2, L3,L4a o L4b
- Severitat de l'impacte (UNE-EN 1317-1): classe A, B o C
- Amplària de treball normalitzada (UNE-EN 1317-2): classe W1, W2, W3, W4, W5, W6, W7 o W8
- Deflexió dinàmica normalitzada (UNE-EN 1317-2): valor declarat pel fabricant en m
- Intrusió del vehicle normalitzada (UNE-EN 1317-2): classe VI1, VI2, VI3, VI4, VI5, VI6, VI7, VI8 o VI9. Només d'aplicació per als nivells de contenció L i H
- Durabilitat: el fabricant ha de declarar els materials i recobriments protectors utilitzats
- Resistència a la retirada de la neu (UNE-EN 1317-5): classe 1, 2, 3 o 4. Només d'aplicació quan es requereixi

Llevat de casos excepcionals, degudament justificats i amb autorització expressa de la Direcció General de Carreteres, no s'admet l'ús de sistemes de contenció de les següents característiques:
- Nivell de contenció N1
- Índex de severitat C
- Amplària de treball W8
- Deflexió dinàmica >= 2,5 m

S'ha de garantir que durant els assajos de xoc, segons UNE-EN 1317-2, no es produeixi el trencament de cap element longitudinal de la barrera orientat al costat de la circulació que pugui suposar un perill per al trànsit o per a tercers. Per a això les parts despreses han de complir:
- Peces o parts metàl·liques: <= 0,5 kg
- Peces o parts no metàl·liques: <= 2 kg

2.- CONDICIONS DE SUBMINISTRAMENT I EMMAGATZEMATGE

BARRERES DE CONTROL D'ACCÉS:
Subministrament: Els elements d'acer laminat han de portar gravades en relleu les sigles del fabricant i el símbol de designació de l'acer.
Emmagatzematge: En el mateix lloc on s'ha de col·locar i de manera que no s'alterin les seves condicions.
PERFILS PER A BARRERES DE SEGURETAT FLEXIBLES I PERFILS PER A SISTEMES DE PROTECCIÓ DE MOTOCICLISTES:
Subministrament: Els perfils aniran marcats amb la identificació del fabricant. El marcatge ha de ser llegible a simple vista i indeleble.
Emmagatzematge: En zones a cobert. Si no és possible s'emmagatzemaran amb un pendent mínim de l'1,5% en el sentit longitudinal del perfil i amb una separació mínima de 4 cm entre els perfils i el terreny.
En cas de subministrar-se paletitzats i plastificats, es retiraran els plàstics.
L'aplec es realitzarà en zones llises, netes i pavimentades.
No s'han d'emmagatzemar durant un període superior a 12 mesos.
BARRERES DE FORMIGÓ PREFABRICADES:
Subministrament: Protegida de manera que no s'alterin les seves característiques.
Emmagatzematge: En el mateix lloc on s'ha de col·locar i de manera que no s'alterin les seves condicions.
No s'han d'emmagatzemar durant un període superior a 12 mesos.

3.- UNITAT I CRITERIS D'AMIDAMENT

Unitat d'amidament: la indicada a la descripció de l'element
Criteri d'amidament: quantitat necessària subministrada a l'obra

4.- NORMATIVA DE COMPLIMENT OBLIGATORI

BARRERES DE FORMIGÓ PREFABRICADES:
* Orden de 6 de febrero de 1976 por la que se aprueba el Pliego de Prescripciones Técnicas Generales para Obras de Carreteras y Puentes (PG-3).
* Real Decreto 1247/2008, de 18 de julio, por el que se aprueba la Instrucción de Hormigón Estructural (EHE-08).
* UNE 135111:1994 Sistemas viales de contención de vehículos. Barreras de hormigón. Definiciones, clasificación, dimensiones y tolerancias.
* UNE 135112:1994 Sistemas viales de contención de vehículos. Barreras de hormigón. Materiales básicos y control de ejecución.

BARRERES DE FORMIGÓ PREFABRICADES D'ÚS PERMANENT:
Orden FOM/2523/2014, de 12 de diciembre, por la que se actualizan determinados artículos del Pliego de Prescripciones Técnicas Generales para Obras de Carreteras y Puentes, relativos a materiales básicos, a firmes y pavimentos, y a señalización, balizamiento y sistemas de contención de vehículos (PG-3).
UNE-EN 1317-1:2011 Sistemas de contención para carreteras. Parte 1: Terminología y criterios generales para los métodos de ensayo.
UNE-EN 1317-2:2011 Sistemas de contención para carreteras. Parte 2: Clases de comportamiento, criterios de aceptación para el ensayo de impacto y métodos de ensayo para barreras de seguridad incluyendo pretiles.
UNE-EN 1317-5:2008+A2:2012 Sistemas de contención para carreteras. Parte 5: Requisitos de producto y evaluación de la conformidad para sistemas de contención de vehículos.
PERFILS PER A BARRERES DE SEGURETAT FLEXIBLES:
* Orden de 6 de febrero de 1976 por la que se aprueba el Pliego de Prescripciones Técnicas Generales para Obras de Carreteras y Puentes (PG-3).
* Orden FOM/2523/2014, de 12 de diciembre, por la que se actualizan determinados artículos del Pliego de Prescripciones Técnicas Generales para Obras de Carreteras y Puentes, relativos a materiales básicos, a firmes y pavimentos, y a señalización, balizamiento y sistemas de contención de vehículos (PG-3).
* UNE 135121:2012 Barreras metálicas de seguridad para contención de vehículos. Valla de perfil de doble onda. Materiales, geometría, dimensiones y ensayos.
* UNE 135124:2012 Barreras metálicas de seguridad para contención de vehículos. Condiciones de manipulación y almacenamiento. Procedimientos de montaje y metodología de control.

BARRERES DE CONTROL D'ACCÉS I PERFILS PER A SISTEMES DE PROTECCIÓ DE MOTOCICLISTES:
No hi ha normativa de compliment obligatori.

5.- CONDICIONS DE CONTROL DE RECEPCIÓ

CONDICIONS DE MARCATGE I CONTROL DE LA DOCUMENTACIÓ EN BARRERES DE FORMIGÓ PREFABRICADES D'ÚS PERMANENT:
El subministrador ha de posar a disposició de la DF si aquesta ho sol licita, la següent documentació, que acredita el marcatge CE, segons el sistema d'avaluació de conformitat aplicable:
- Productes per a àrees de circulació:
  - Sistema 1: Declaració de Prestacions

Cada subministrament que arribi a obra s'ha d'acompanyar de la documentació necessària per a la seva identificació.
L'albarà ha d'incloure:
- Nom i direcció de l'empresa subministradora
- Identificació del fabricant
- Designació de la marca comercial
- Quantitat d'elements que es subministra
- Identificació dels lots (referència) de cada tipus d'elements subministrats
- Data de fabricació

L'etiquetat i marcat CE ha d'incloure:
- Símbol de marcatge CE
- Número d'identificació de l'organisme de certificació
- Nom o marca comercial i adreça registrada del fabricant
- Dos últims dígits de l'any en què s'ha imprès el marcat CE
- Número de referència de la Declaració de Prestacions
- Referència a la norma EN 1317
- Descripció del producte: nom genèric, tipus i ús previst
- Informació de les característiques essencials segons annex ZA de la UNE-EN 1317-5 (classes de nivell de contenció, severitat de l'impacte, amplària de treball i deflexió dinàmica)

Per a cada tipus de sistema de contenció s'adjuntarà la declaració de prestacions del marcatge CE emesa pel fabricant.
Descripció tècnica del producte, segons UNE-EN 1317-5, que contindrà com a mínim:
- Plànols generals del sistema, amb esquema d'instal·lació i toleràncies
- Plànols de tots els components, amb dimensions i toleràncies
- Especificacions per als materials i acabats
- Avaluació de la durabilitat del producte
- Plànols de tots els elements acoblats a fàbrica
- Llista completa de totes les parts, incloent pesos

- Detalls del pretesat, quan sigui aplicable
- Qualsevol altra informació d'interès (medi ambient, seguretat, etc)
- Informació sobre substàncies regulades

Manual d'instal·lació subministrat pel fabricant, amb indicació de les condicions d'implantació, manteniment, inspecció i terrenys de suport existents.

OPERACIONS DE CONTROL EN BARRERES DE FORMIGÓ PREFABRICADES D'ÚS PERMANENT:

Control de recepció:

- Verificació documental del fet que els valors declarats pel fabricant en els documents que acompanyen el Marcatge CE son conforme a les especificacions exigides.

Control de qualitat dels aplecs:

- Es seguiran els criteris indicats a la descripció tècnica del producte, segons UNE-EN 1317-5, que coincidiran amb els utilitzats per a elaborar l'informe d'avaluació de la mostra assajada, segons UNE-EN 1317-5.

OPERACIONS DE CONTROL EN BARRERES DE FORMIGÓ PREFABRICADES D'ÚS TEMPORAL:

Les tasques de control a realitzar són les següents:

- Recepció i aprovació de la documentació que justifica les condicions exigides al fabricant de les peces, com ara homologació del producte, autorització d'ús, aplicacions realitzades, etc.
- Controls de fabricació:
- La empresa subministradora ha d'avisar a la DF, almenys amb una setmana d'anticipació de l'inici de la campanya de fabricació, per tal d'enviar, si correspon, un inspector a fàbrica.
- L'inspector enviat ha de tenir accés als registres de control de qualitat on figuren les mesures dels paràmetres dimensionals o mecànics de l'element corresponent. En el transcurs d'aquesta visita, prèvia al començament de la producció, s'han de realitzar els controls següents:
- Comprovació de l'homologació del producte, de la fàbrica i dels procediments de fabricació i d'autocontrol de qualitat segons ISO-9002, i de la seva vigència.
- Examen del Manual i dels procediments del control de qualitat, amb especial èmfasi respecte als documents que identifiquen els controls realitzats sobre els elements acabats que es destinen a cada obra, i sobre la partida a què pertanyen. Criteris d'acceptació i rebuig, i tractament de les disconformitats.
- Examen de la documentació que acompanya el lliurament de cada lot. Comprovació de que sigui suficient i en el seu defecte, demanar-ne més.
- Comprovació del marcat identificador dels elements a lliurar, i de la correspondència entre aquesta marca i la identificació de les proves a què han estat sotmesos els materials corresponents i les peces del lot.
- Seguiment de la fabricació en curs i observació de l'aplicació efectiva dels controls.
- Examen del parc d'aplegament i de la forma de manipulació, condicionament i càrrega de les peces.
- Es podran realitzar més visites a fàbrica, si convé, per a fer un nou seguiment i comprovació de la fabricació corresponent a l'obra i dels controls efectuats.
- Controls de recepció a obra:
- Per a cada lot de subministrament, es realitzaran les comprovacions següents:
- Certificat CC - EHE, acreditatiu de la conformitat del producte amb les especificacions obligatòries de la Instrucció EHE-08
- Examen, comprovació i contrast (si s'escau) de la documentació que empara l'entrega de cada lot, incloent els resultats dels assaigs corresponents a característiques mecàniques, geomètriques i altres que justifiquin l'adequació del producte a les exigències del plec de condicions.
- Inspecció visual de les peces, examinant el seu aspecte, l'absència de danys o imperfeccions, etc.
- Control dimensional sobre un 5 % de les peces rebudes.

OPERACIONS DE CONTROL EN PERFILS LONGITUDINALS PER A BARRERES DE SEGURETAT FLEXIBLES:

Les tasques de control a realitzar són les següents:

- Inspecció visual del material subministrat amb observació de les marques que identifiquen el fabricant, i recepció del corresponent certificat de qualitat on es garanteixen les condicions indicades al plec. Atenció especial a l'aspecte superficial del galvanitzat.
- Cada 256 m de barrera flexible (lot de control), es realitzaran els següents controls sobre peces escollides a l'atzar:
- Control indirecte del gruix de la barrera mitjançant el pes dels perfils (el pes teòric d'una peça de barrera de 2,90 mm de gruix i 473 mm de desenvolupament, descomptant forats i incloent el galvanitzat, és de 48,1 kg). Es pesaran individualment 25 peces corresponents al lot.
- Comprovació del recobriment: assaigs d'adherència i massa del recobriment (mètodes no destructius) sobre 10 peces del lot (assajos d'adherència conforme UNE 37501 i de recobriment conforme UNE EN ISO 1461)
- Comprovació de les característiques geomètriques del perfil sobre 10 peces del lot (5 mesures en cada peça)
- Cada 2000 m de barrera flexible (lot de control), es realitzaran els següents controls sobre peces escollides a l'atzar:
- Identificació del tipus d'acer de la barrera (AP-11), segons UNE-EN 10111 (1 determinació).

En cas que el material disposi de la Marca AENOR, o una altra legalment reconeguda a un país de l'UE, s'ha de poder prescindir dels assaigs de control de recepció. La DF ha de sol·licitar, en aquest cas, els resultats dels assaigs corresponents al subministrament rebut, segons control de producció establert a la marca de qualitat del producte.

CRITERIS DE PRESA DE MOSTRES EN BARRERES DE FORMIGÓ PREFABRICADES:

Els controls s'han de realitzar segons les instruccions de la DF i els criteris indicats a les normes de procediment corresponents.

CRITERIS DE PRESA DE MOSTRES EN PERFILS LONGITUDINALS PER A BARRERES DE SEGURETAT FLEXIBLES:

Els controls s'han de realitzar segons les instruccions de la DF i els criteris indicats a les normes de procediment

corresponents.

Les comprovacions geomètriques dels perfils es realitzaran sobre la barrera abans de galvanitzar. El control de l'alçada del perfil i la longitud total de la barrera, es podrà realitzar, sobre aquesta, un cop galvanitzada.

INTERPRETACIÓ DE RESULTATS I ACTUACIONS EN CAS D'INCOMPLIMENT EN BARRERES DE FORMIGÓ PREFABRICADES D'ÚS PERMANENT:

No s'acceptaran els aplecs que incompleixin alguna de les condicions indicades a la descripció tècnica del producte, segons UNE-EN 1317-2.

Els aplecs rebutjats podran presentar-se de nou per a la inspecció quan el subministrador acrediti que s'han tornat a examinar i assajar totes les unitats i que s'han eliminat les defectuoses o corregit els seus defectes.

Aquestes unitats es sotmetran de nou als assajos de control.

INTERPRETACIÓ DE RESULTATS I ACTUACIONES EN CAS D'INCOMPLIMENT EN PERFILS LONGITUDINALS PER A BARRERES DE SEGURETAT FLEXIBLES:

No s'acceptarà l'ús de materials que no arribin acompanyats del corresponent certificat de qualitat del fabricant.

El resultat del control indirecte del gruix serà satisfactori si el pes mig dels perfils resulta superior al valor de referència i, a més, es compleix que: Q = (x - P) / s > 0,94

X = Pes mig dels perfils dels lots

P = Pes de referència

s = Desviació estàndard (n-1), s^2 = s (xi x) ^2/(n-1)

essent xi el pes individual de cada perfil i n el nombre de perfils de la mostra.

En cas d'incompliment es podrà, a criteri de la DF, ampliar la mostra d'assaig (analitzar més peces), acceptant-se el lot si es verifica la condició anterior.

L'aspecte visual del recobriment i el resultat dels assaigs d'adherència han de ser conformes a les especificacions del plec. La mitjana de les 10 determinacions de la massa del galvanitzat ha de ser superior al valor especificat, i tots els valors individuals mantenir-se per sobre del 95% d'aquest valor.

Si el valor mig de les 5 determinacions de característiques geomètriques corresponents a una peça, no resulta conforme a la norma UNE 135-121, es rebutjarà la peça i s'ampliarà el control fins a un total de 25 peces per lot. En cas d'observar noves deficiències, es passarà a controlar aquest aspecte sobre la totalitat de peces del lot.

BB - MATERIALS PER A PROTECCIONS I SENYALITZACIÓ

BBM - MATERIALS PER A PROTECCIONS DE VIALITAT

BBMZ - MATERIALS AUXILIARS PER A PROTECCIONS DE VIALITAT

0.- ELEMENTOS QUE CONTEMPLA EL PLIEGO

BBMZEC00.

1.- DEFINICIÓ I CARACTERÍSTIQUES DELS ELEMENTS

Materials auxiliars per a proteccions de vialitat.

S'han considerat els elements següents:

- Suport de perfil en C i tubular per a barreres de seguretat flexibles
- Suport de tub d'acer laminat i galvanitzat per a suport de senyalització
- Accessoris o peces especials per a barreres de seguretat flexibles
- Separador per a barrera metàl·lica simple
- Separador per a barrera metàl·lica doble
- Connector de suport tubular
- Terminal en forma de cua de peix amb extrem pla per a barreres de seguretat
- Peça per a subjecció del sistema de protecció de motociclistes
- Peça angular per a extrem de barrera metàl·lica
- Topall final per a barrera metàl·lica simple
- Part proporcional d'elements de fixació per a barreres de seguretat

SUPORTS PER A BARRERES DE SEGURETAT FLEXIBLES:

Element que suporta la barrera i que s'insereix en el terreny.

Fabricat amb acer tipus S235JR segons UNE-EN 10025.

Amb aptitud química a la galvanització: contingut de silici i fòsfor limitats (Si<=0,03% i Si+2,5P<=0,09%)

L'acer estarà protegit contra la corrosió mitjançant galvanitzat en calent segons UNE-EN ISO 1461.

La qualitat del zinc utilitzat en la galvanització estarà d'acord amb l'UNE-EN 1179.

Gruix del recobriment galvanitzat (UNE-EN ISO 1461): >= 70 micres

Massa del recobriment galvanitzat (UNE-EN ISO 1461): >= 505 g/m2
No ha de tenir bonys, punts d'oxidació ni desperfectes en la seva superfície.
El recobriment dels elements ha de ser llis, homogeni i sense discontinuïtats a la capa de zinc.
No ha de tenir taques, inclusions de flux, cendres o clapes.
No ha de tenir exfoliacions visibles ni bombolles, ratlles, picadures o punts sense galvanitzar.
Dimensions i toleràncies de suports tipus C: UNE 135122.
Dimensions i toleràncies de suports tubulars: UNE 135123.
Gruix nominal suport tipus C: 4 mm
Gruix nominal suport tubular: 3 mm
SUPORTS DE SENYALITZACIÓ:
Perfil de secció tancada, no massissa, d'acer laminat i galvanitzat en calent, per al suport de senyalització vertical.
Per a senyals de circulació, els suports compliran les condicions de la UNE 135312, UNE 135314.
Tipus d'acer: AP 11 (UNE 36093)
L'acer estarà protegit contra la corrosió mitjançant galvanitzat en calent segons UNE-EN ISO 1461.
Gruix del recobriment galvanitzat (UNE-EN ISO 1461): >= 70 micres
Massa del recobriment galvanitzat (UNE-EN ISO 1461): >= 505 g/m2
No ha de tenir bonys, punts d'oxidació ni desperfectes en la seva superfície.
El recobriment dels elements ha de ser llis, homogeni i sense discontinuïtats a la capa de zinc.
No ha de tenir taques, inclusions de flux, cendres o clapes.
No ha de tenir exfoliacions visibles ni bombolles, ratlles, picadures o punts sense galvanitzar.
L'alçària del suport ha de ser l'especificada al projecte.
Doblegament (UNE 7472): Ha de complir
Toleràncies:
- Dimensió: ±1% (mínim ± 5mm)
- Gruix: -10% (toler.+limitada per toler. en massa)
- Massa: +8%; -6%
Allargament fins a la ruptura:

Gruix (mm)	Allargament mínim (%)	
	Longitudinal	Transversal
<=40	26	24
> 40 <=65	25	23

ACCESSORIS O PECES ESPECIALS PER A BARRERES DE SEGURETAT FLEXIBLES:
Accessori necessari per a la instal·lació de les barreres, així com per a assegurar el seu correcte funcionament.
Fabricat amb acer tipus S235JR segons UNE-EN 10025.
Amb aptitud química a la galvanització: contingut de silici i fòsfor limitats (Si<=0,03% i Si+2,5P<=0,09%)
L'acer estarà protegit contra la corrosió mitjançant galvanitzat en calent segons UNE-EN ISO 1461.
La qualitat del zinc utilitzat en la galvanització estarà d'acord amb l'UNE-EN 1179.
Gruix del recobriment galvanitzat (UNE-EN ISO 1461): >= 70 micres
Massa del recobriment galvanitzat (UNE-EN ISO 1461): >= 505 g/m2
No ha de tenir bonys, punts d'oxidació ni desperfectes en la seva superfície.
El recobriment dels elements ha de ser llis, homogeni i sense discontinuïtats a la capa de zinc.
No ha de tenir taques, inclusions de flux, cendres o clapes.
No ha de tenir exfoliacions visibles ni bombolles, ratlles, picadures o punts sense galvanitzar.
Dimensions i toleràncies de separador, terminal cua de peix, peça angular i topall final : UNE 135122.
Dimensions i toleràncies de connector de suport tubular : UNE 135123.
Gruix nominal: 3 mm
PARTS PROPORCIONALS D'ELEMENTS DE FIXACIÓ PER A BARRERES DE SEGURETAT:
Conjunt d'elements de fixació d'acer, formats per mitjà d'estampació i galvanitzats en calent, necessaris per a la fixació d'un metre de barrera de seguretat.
Compliran les condicions de la norma UNE 135122.
S'utilitzarà acer de tipus S235JR, segons UNE-EN 10025. En elements d'unió (cargols) no definits per cap norma s'utilitzaran acers de característiques similars als normalitzats.
Recobriment galvanitzat en calent segons la norma UNE-EN ISO 10684.
Les superfícies han de ser llises, sense fissures, rebaves ni d'altres defectes superficials.
Els fils de la rosca dels cargols no han de tenir defecte de material ni empremtes d'eina.

2.- CONDICIONS DE SUBMINISTRAMENT I EMMAGATZEMATGE

SUPORTS PER A BARRERES DE SEGURETAT FLEXIBLES:
Subministrament: Els perfils aniran marcats amb la identificació del fabricant. El marcatge ha de ser llegible a simple vista i indeleble.
Emmagatzematge: En zones a cobert. Si no és possible s'emmagatzemaran amb un pendent mínim de l'1,5% en el sentit

longitudinal del perfil i amb una separació mínima de 4 cm entre els perfils i el terreny.
En cas de subministrar-se paletitzats i plastificats, es retiraran els plàstics.
L'aplec es realitzarà en zones llises, netes i pavimentades.
SUPORTS PER A SENYALITZACIÓ:
Subministrament: Cada element ha de portar gravades les sigles del fabricant i el símbol de designació de l'acer.
Emmagatzematge: En llocs secs i ventilats sense contacte directe amb el terra.
ACCESSORIS PER A BARRERES DE SEGURETAT FLEXIBLES:
Subministrament: Marcats amb la identificació del fabricant. El marcatge ha de ser llegible a simple vista i indeleble.
Emmagatzematge: En zones a cobert. En llocs secs i ventilats sense contacte directe amb el terra.
Els paquets han d'anar paletitzats i no s'han d'apilar.
En cas de subministrar-se plastificats, s'han de retirar els plàstics.
L'aplec s'ha de realitzar en zones llises, netes i pavimentades.
PARTS PROPORCIONALS D'ELEMENTS:
Subministrament: Empaquetats en caixes. A l'exterior hi ha d'haver les característiques de l'element de fixació i el nombre d'unitats que conté.
Emmagatzematge: En el propi embalatge, de manera que no s'alterin les seves característiques.
No s'han d'apilar en més de dos alçàries.
En cas de subministrar-se plastificats, s'han de retirar els plàstics.
L'aplec s'ha de realitzar en zones llises, netes i pavimentades.

3.- UNITAT I CRITERIS D'AMIDAMENT

PART PROPORCIONAL D'ELEMENTS DE FIXACIÓ PER A BARRERES DE SEGURETAT:
Unitat d'elements necessaris per a realitzar la unió d'una barrera al tram contigu i al seu suport.
BANDEROLA, PÒRTIC, SUPORT I ACCESSORIS PER A BARRERA FLEXIBLE:
Unitat d'amidament: la indicada a la descripció de l'element
Criteri d'amidament: quantitat necessària subministrada a l'obra

4.- NORMATIVA DE COMPLIMENT OBLIGATORI

NORMATIVA GENERAL:
* Orden de 6 de febrero de 1976 por la que se aprueba el Pliego de Prescripciones Técnicas Generales para Obras de Carreteras y Puentes (PG-3).
* Orden FOM/2523/2014, de 12 de diciembre, por la que se actualizan determinados artículos del Pliego de Prescripciones Técnicas Generales para Obras de Carreteras y Puentes, relativos a materiales básicos, a firmes y pavimentos, y a señalización, balizamiento y sistemas de contención de vehículos (PG-3).
SUPORTS DE PERFIL EN C, SEPARADORS, PECES ANGULARS, TOPALLS FINALS, TERMINALS EN FORMA DE CUA DE PEIX I PART PROPORCIONAL D'ELEMENTS DE FIXACIÓ PER A BARRERES DE SEGURETAT FLEXIBLES:
* UNE 135122:2012 Barreras metálicas de seguridad para contención de vehículos. Elementos accesorios de las barreras metálicas. Materiales, geometría, dimensiones y ensayos.
* UNE 135124:2012 Barreras metálicas de seguridad para contención de vehículos. Condiciones de manipulación y almacenamiento. Procedimientos de montaje y metodología de control.
SUPORTS DE PERFIL TUBULAR I CONNECTOR DE SUPORT TUBULAR:
* UNE 135123:2012 Barreras metálicas de seguridad para contención de vehículos. Elementos accesorios de la barrera metálica simple con poste tubular. Materiales, geometría, dimensiones y ensayos.
* UNE 135124:2012 Barreras metálicas de seguridad para contención de vehículos. Condiciones de manipulación y almacenamiento. Procedimientos de montaje y metodología de control.

5.- CONDICIONS DE CONTROL DE RECEPCIÓ

OPERACIONS DE CONTROL:
Els punts de control més destacables són els següents:
- Inspecció visual del material subministrat amb observació de les marques que identifiquen el fabricant, i recepció del corresponent certificat de qualitat on es garanteixen les condicions indicades al plec. Atenció especial a l'aspecte superficial del galvanitzat.
OPERACIONS DE CONTROL EN SUPORTS PER A BARRERES DE SEGURETAT:
Els punts de control més destacables són els següents:
- Cada 256 m de barrera de seguretat es realitzaran les següents comprovacions:
- Determinació de la massa per unitat de superfície d'una pel·lícula de galvanitzat segons la norma UNE-EN ISO 1461.
- Comprovació del recobriment: assaigs d'adherència i massa del recobriment (mètodes no destructius) (assajos conforme UNE-EN ISO 1461)
- Comprovació de les característiques geomètriques dels suports.
- Cada 2000 kg, o fracció, de suports de les mateixes característiques (lot de control), es realitzaran els següents assaigs:
- Característiques mecàniques: resistència a tracció, límit elàstic i allargament de ruptura (UNE-EN 10025).
En cas que el material disposi de la Marca AENOR, o una altra legalment reconeguda a un país de l'UE, s'ha de poder prescindir dels assaigs de control de recepció. La DF ha de sol·licitar, en aquest cas, els resultats dels assaigs corresponents al

subministrament rebut, segons control de producció establert a la marca de qualitat del producte.
OPERACIONS DE CONTROL EN SUPORTS PER A SENYALITZACIÓ:
Els punts de control més destacables són els següents:
- Cada 100 m de suports utilitzats a l'obra, es realitzaran les següents comprovacions:
- Determinació de la massa per unitat de superfície d'una pel·licula de galvanitzat segons la norma UNE-EN ISO 1461.
- Comprovació del recobriment: assaigs d'adherència i massa del recobriment (mètodes no destructius) (assaigs conforme UNE-EN ISO 1461)
- Comprovació de les característiques geomètriques dels suports.

CRITERIS DE PRESA DE MOSTRES:
S'han de seguir les instruccions de la DF i els criteris de les normes de procediment indicades en cada assaig.
INTERPRETACIÓ DE RESULTATS I ACTUACIONS EN CAS D'INCOMPLIMENT:
No s'acceptarà l'ús de materials que no arribin acompanyats del corresponent certificat de qualitat del fabricant.
Els resultats dels assaigs d'identificació compliran les condicions del plec. En cas d'incompliment en una comprovació, es repetirà l'assaig sobre dues mostres més del mateix lot, acceptant-ne el conjunt, quan aquests resultin satisfactoris.

BM - MATERIALS PER A INSTAL·LACIONS CONTRA INCENDIS, PROTECCIÓ CONTRA DESCÀRREGUES ATMOSFÈRIQUES I SEGURETAT

BM3 - EXTINTORS

BM31 - EXTINTORS

0.- ELEMENTOS QUE CONTEMPLA EL PLIEGO

BM311611.

1.- DEFINICIÓ I CARACTERÍSTIQUES DELS ELEMENTS

Aparell autónom que conté un agent extintor que pot esser projectat i dirigit sobre un foc per l'acció d'una pressió interna. Son extintors manuals els que han estat dissenyats per a utilitzar-se a ma o transportat, i que en condicions de funcionament te una massa menor o igual a 20 kg.
CARACTERÍSTIQUES GENERALS:
El fabricant, o l'importador en el seu cas, han de garantir que l'extintor correspon a un tipus registrat davant l'Administració i que disposa d'un certificat estes per un organisme de control facultat per a l'aplicació del Reglament d'Aparells a Pressió, que acrediti que l'extintor correspon plenament al del projecte presentat per a registrar el tipus.
Ha de portar una placa oficial, fixada de forma permanent, on s'ha de gravar:
- Indicació de l'administració que fa el control
- La pressió de disseny (pressió màxima de servei)
- El nombre de registre de l'aparell
- La data de la primera prova i la marca de qui la realitzà
- Els espais lliures per a proves successives

2.- CONDICIONS DE SUBMINISTRAMENT I EMMAGATZEMATGE

Subministrament: Per unitats, en funda de plàstic.
Emmagatzematge: En llocs protegits de la intempèrie i d'impactes.

3.- UNITAT I CRITERIS D'AMIDAMENT

Unitat d'amidament: la indicada a la descripció de l'element
Criteri d'amidament: quantitat necessària subministrada a l'obra

4.- NORMATIVA DE COMPLIMENT OBLIGATORI

Real Decreto 1942/1993, de 5 de noviembre, por el que se aprueba el Reglamento de Instalaciones de Protección contra Incendios.
Directiva 97/23/CE del parlamento europeo y del consejo, de 29 de mayo de 1997, relativa a la aproximacion de las legislaciones de los estados miembros sobre Equipos a Presion.

5.- CONDICIONS DE CONTROL DE RECEPCIÓ

CONDICIONS DE MARCATGE I CONTROL DE LA DOCUMENTACIÓ:
El cos de l'extintor ha de portar una etiqueta amb les dades següents:
- Nom o raó social del fabricant o importador que ha registrat el tipus al que correspon l'extintor
- Temperatura màxima i mínima de servei
- Productes continguts i quantitat dels mateixos
- Eficàcia per a extintors portàtils d'acord amb la norma UNE 23-110
- Tipus de focs per als que no pot utilitzar-se l'extintor
- Instruccions d'utilització
- Data i contrasenya corresponents al registre de tipus

OPERACIONS DE CONTROL:
Les tasques de control a realitzar són les següents:
- Sol·licitar al fabricant el certificat del compliment de les exigències establertes al Reglament d'Instal·lacions de protecció contra incendis dels equips i materials emprats.
- Sol·licitar a l'empresa instal·ladora/mantenidora, certificat final conforme la instal·lació s'ha executat segons normatives d'aplicació.
- Control de la documentació tècnica subministrada.
- Control de l'emmagatzematge d'extintors en obra fins a la seva col·locació.
- Control final d'identificació de material i lloc d'emplaçament
- Comprovar que els extintors compleixen els requisits especificats en projecte, s'ha de verificar:
- Aprovació de tipus per la Direcció General d'Indústries siderometal·lúrgiques i la placa de timbre de la Delegació o els Serveis Territorials Autònoms d'Indústria.
- Dades placa de disseny :
- Pressió màxima de servei (disseny)
- nº placa
- Data 1a Prova i successives
- Dades etiqueta de característiques:
- Nom del fabricant importador
- Temperatura màxima i mínima de servei
- Productes continguts i quantitat d'equips
- Eficàcia de l'extintor (Norma UNE 23110)
- Tipus de foc amb el que no es pot utilitzar
- Instruccions funcionament
- Realització d'informe amb els resultats del control efectuat.

CRITERIS DE PRESA DE MOSTRES:
S'ha de realitzar el control de tots els extintors que es rebin a obra.
INTERPRETACIÓ DE RESULTATS I ACTUACIONS EN CAS D'INCOMPLIMENT:
Un cop realitzat el control dels materials, totes les anomalies, incompliment de les especificacions, desviacions del projecte i variacions del què s'ha contractat amb l'empresa instal·ladora, s'ha de comunicar a DF, que haurà de decidir la substitució total o parcial del material rebut.

BQ - MATERIALS PER A EQUIPAMENTS FIXOS

BQU - EQUIPAMENTS PER A PERSONAL, OFICINES I MAGATZEMS D'OBRA

BQU1 - MÒDULS PREFABRICATS

0.- ELEMENTOS QUE CONTEMPLA EL PLIEGO

BQU1B150,BQU1D190,BQU1E170.

1.- DEFINICIÓ I CARACTERÍSTIQUES DELS ELEMENTS

Mòduls prefabricats d'us provisional durant la realització de l'obra.
CARACTERÍSTIQUES GENERALS:
Les instal·lacions provisionals del personal d'obra s'adaptaran a les característiques especificades als articles 15 i 22 del REAL DECRETO 1627/1997, de 24 d'octubre, relatiu a les Disposicions Mínimes de Seguretat i Salut a les Obres de Construcció.
Els materials utilitzats en paviment, parament i sostre han de ser continus, llisos i impermeables, fàcilment netejables.
Ha d'estar construït de manera que l'interior quedi protegit de la pluja, neu i vent.

Ha de tenir ventilació suficient a l'exterior.
Els elements subministrats han de complir l'establert en el seu plec de condicions corresponent.
L'espai interior i els compartiments existents, en el seu cas, han de tenir les característiques i dimensió suficientss per a permetre desenvolupar sense obstacles, la funció a la que van destinats, per al número d'usuaris previst i situar el mobiliari necessari
Alçària sostre: >= 2,3 m

2.- CONDICIONS DE SUBMINISTRAMENT I EMMAGATZEMATGE

Subministrament: Amb les proteccions necessàries perque arribi a l'obra en les condicions exigides.
Emmagatzematge: Protegit d'impactes i sense contacte directe amb el terra.

3.- UNITAT I CRITERIS D'AMIDAMENT

Unitat d'amidament: la indicada a la descripció de l'element
Criteri d'amidament: quantitat necessària subministrada a l'obra

4.- NORMATIVA DE COMPLIMENT OBLIGATORI

Ley 31/1995, de 8 de noviembre, de prevención de riesgos laborales.
Real Decreto 1627/1997, de 24 de octubre, por el que se establecen disposiciones mínimas de seguridad y de salud en las obras de construcción.
Real Decreto 1215/1997, de 18 de julio por el que se establecen las disposiciones mínimas de seguridad y salud para la utilización por los trabajadores de los equipos de trabajo.
Orden de 7 de junio de 1973, por la que se aprueba la Norma Tecnológica de la Edificación. NTE-IFF/1973: Instalaciones de fontanería. Agua fría.
Orden de 9 de marzo de 1971 por la que se aprueba la Ordenanza General de Seguridad e Higiene en el Trabajo.
Real Decreto 486/1997, de 14 de abril, por el que se establecen las disposiciones mínimas de seguridad y salud en los lugares de trabajo.
Real Decreto 664/1997, de 12 de mayo, sobre la protección de los trabajadores contra los riesgos relacionados con la exposición a agentes biológicos durante el trabajo.
Orden de 25 de marzo de 1998 por la que se adapta en función del progreso técnico el Real Decreto 664/1997, de 12 de mayo, sobre la protección de los trabajadores contra los riesgos relacionados con la exposición a agentes biológicos durante el trabajo.
Orden de 28 de agosto de 1970 (trabajo) por la que se aprueba la Ordenanza de Trabajo de la Construcción, Vidrio y Cerámica.
Real Decreto 842/2002 de 2 de agosto, por el que se aprueba el Reglamento Electrotécnico de Baja Tensión. REBT 2002.
Orden de 20 de mayo de 1952, por la que se aprueba el Reglamento de Seguridad e Higiene del trabajo en la indústria de la construcción.
Convenio OIT número 62 de 23 de junio de 1937. Prescripciones de seguridad en la indústria de la edificación

---

BQ - MATERIALS PER A EQUIPAMENTS FIXOS

BQU - EQUIPAMENTS PER A PERSONAL, OFICINES I MAGATZEMS D'OBRA

BQU2 - MOBILIARI I APARELLS PER A MÒDULS PREFABRICATS D'OBRA

0.- ELEMENTOS QUE CONTEMPLA EL PLIEGO

BQU2GFS0,BQU2GH05,BQU2GH50,BQU22303,BQU25700,BQU27900,BQU2AF02,BQU2D102,BQU2E002,BQU2GF00.

1.- DEFINICIÓ I CARACTERÍSTIQUES DELS ELEMENTS

Mobiliari i aparells per a mòduls prefabricats d'obra.
S'han considerat els tipus següents:
- Armari metàl·lic individual amb doble compartiment interior
- Banc de fusta per a 5 persones
- Taula de fusta amb tauler de melamina amb capacitat per a 10 persones
- Nevera elèctrica
- Planxa elèctrica per a escalfar menjars

- Recipient per a recollida d'escombraries

ARMARI METÀL·LIC:
Ha d'estar format per un cos, una placa de muntatge i una porta.
El conjunt no ha de tenir cops o defectes superficials.
El cos ha de ser de xapa d'acer plegada i soldada, protegit amb pintura anticorrosiva.
La porta ha de ser del mateix material que el cos i amb tancament per dos punts.
Ha de tenir un pany per a tancament amb clau.
Dimensions de l'armari: 0,40 x 0,50 x 1,80 m
BANC I TAULA DE FUSTA:
No s'han d'apreciar esquerdes, exfoliacions ni despreniments del recobriment.
L'acabat de fusta ha de ser de dues capes de pintura sintética, amb una capa prèvia d'emprimació.
Dimensions del banc: 3,5 x 0,4 m
Dimensions de la taula: 3,5 x 0,8 m
PLANXA ELÈCTRICA PER A ESCALFAR MENJARS:
Ha de complir les especificacions donades al R.E.B.T.
Els dispositius sota tensió elèctrica han d'estar protegits.
Han de ser de materials fàcilment netejables.
Dimensions: 60 x 45 cm
NEVERA ELÈCTRICA:
Ha de complir les especificacions donades al R.E.B.T.
Els dispositius sota tensió elèctrica han d'estar protegits.
Han de ser de materials fàcilment netejables.
Capacitat: 100 l
RECIPIENT PER A RECOLLIDA D'ESCOMBRARIES:
Han de ser de materials fàcilment netejables.
Capacitat: 100 l

2.- CONDICIONS DE SUBMINISTRAMENT I EMMAGATZEMATGE

Subministrament: Amb les proteccions necessàries perque arribi a l'obra en les condicions exigides.
Emmagatzematge: en el seu embaltge, protegit de la intempèrie, d'impactes i sense contacte directe amb el terra.

3.- UNITAT I CRITERIS D'AMIDAMENT

Unitat d'amidament: la indicada a la descripció de l'element
Criteri d'amidament: quantitat necessària subministrada a l'obra

4.- NORMATIVA DE COMPLIMENT OBLIGATORI

NORMATIVA GENERAL:
Orden de 9 de marzo de 1971 por la que se aprueba la Ordenanza General de Seguridad e Higiene en el Trabajo.
NEVERA ELÈCTRICA I PLANXA ELÈCTRICA:
Real Decreto 842/2002 de 2 de agosto, por el que se aprueba el Reglamento Electrotécnico de Baja Tensión. REBT 2002.

BQ - MATERIALS PER A EQUIPAMENTS FIXOS

BQU - EQUIPAMENTS PER A PERSONAL, OFICINES I MAGATZEMS D'OBRA

BQUA - EQUIPAMENT MÈDIC

0.- ELEMENTOS QUE CONTEMPLA EL PLIEGO

BQUAT000,BQUA2100.

1.- DEFINICIÓ I CARACTERÍSTIQUES DELS ELEMENTS

Equipament mèdic necessari a l'obra segons l'Ordenança General de Seguretat i Higiene en el Treball.
S'han considerat els tipus següents:
- Farmaciola d'armari
- Farmaciola portàtil d'urgència

- Material sanitari per a assortir una farmaciola
- Llitera metàl·lica rígida amb base de lona, per a salvament
- Manta de cotó i fibra sintètica

CARACTERÍSTIQUES GENERALS:
Ha de complir les condicions requerides per la DF.
FARMACIOLA D'ARMARI O PORTÀTIL, I MATERIAL SANITARI DE REPOSICIÓ:
El contingut ha de ser l'establert a l'Ordenança General de Seguretat i Higiene en el Treball.
El contingut ha de ser revisat mensualment i ha de ser reposat immediatament el material utilitzat.
Ha de portar una indicació ben visible referent al seu ús.
LLITERA METÀL·LICA:
Els angles i les arestes han de ser arrodonits.
MANTA:
Dimensions: 110 x 210 cm

2.- CONDICIONS DE SUBMINISTRAMENT I EMMAGATZEMATGE

Subministrament: Per unitats, empaquetades en caixes.
Emmagatzematge: En el seu embalatge, en llocs protegits contra els impactes i la intempèrie.

3.- UNITAT I CRITERIS D'AMIDAMENT

Unitat d'amidament: la indicada a la descripció de l'element
Criteri d'amidament: quantitat necessària subministrada a l'obra

4.- NORMATIVA DE COMPLIMENT OBLIGATORI

Orden de 9 de marzo de 1971 por la que se aprueba la Ordenanza General de Seguridad e Higiene en el Trabajo.

No hi ha normativa de compliment obligatori.

BQ - MATERIALS PER A EQUIPAMENTS FIXOS

BQZ - MATERIALS ESPECIALS PER A EQUIPAMENTS FIXOS

BQZ1 - PENJADORS

0.- ELEMENTOS QUE CONTEMPLA EL PLIEGO

BQZ1P000.

1.- DEFINICIÓ I CARACTERÍSTIQUES DELS ELEMENTS

Penjador per a roba, individual, d'acer inoxidable.
CONDICIONS GENERALS:
Ha de tenir un aspecte uniforme sense esquerdes ni defectes superficials.
La grandària, tipus i forma del penjador han de complir el que s'especifica a la documentació tècnica del projecte.
La disposició del suport de penjar ha de tenir a l'extrem un element amb volum suficient per evitar punxonament de la roba.
Càrrega admissible: 25 kg

2.- CONDICIONS DE SUBMINISTRAMENT I EMMAGATZEMATGE

Subministrament: Amb les proteccions necessàries perque arribi a l'obra en les condicions exigides.
Emmagatzematge: Protegit de les pluges, els focus d'humitat i les zones on pugui rebre impactes. No ha d'estar en contacte amb el terra.

3.- UNITAT I CRITERIS D'AMIDAMENT

Unitat d'amidament: la indicada a la descripció de l'element
Criteri d'amidament: quantitat necessària subministrada a l'obra

4.- NORMATIVA DE COMPLIMENT OBLIGATORI

H - PARTIDES D'OBRA DE SEGURETAT I SALUT

H1 - PROTECCIONS INDIVIDUALS I COL·LECTIVES EN EL TREBALL

H14 - PROTECCIONS INDIVIDUALS

0.- ELEMENTOS QUE CONTEMPLA EL PLIEGO

H1411111,H1424340,H142CD70,H1432012,H1445003,H14462N4,H14481Q1,H144D205,H144N030,H145E003,H1474600,H147K602.

1.- DEFINICIÓ I CONDICIONS DE LES PARTIDES D'OBRA EXECUTADES

Equip destinat a ser dut o subjectat pel treballador perquè el protegeixi d'un o diversos riscos que puguin amenaçar la seva seguretat o la seva salut, així com qualsevol complement o accessori destinat a tal fi.
S'han considerat els tipus següents:
- Proteccions del cap
- Proteccions per a l'aparell ocular i la cara
- Proteccions per a l'aparell auditiu
- Proteccions per a l'aparell respirarori
- Proteccions de les extremitats superiors
- Proteccions de les extremitats inferiors
- Proteccions del cos
- Protecció del tronc
- Protecció per treball a la intempèrie
- Roba i peces de senyalització
- Protecció personal contra contactes elèctrics

Resten expressament exclosos:
- La roba de treball corrent i els uniformes que no estiguin específicament destinats a protegir la salut o la integritat física del treballador
- Es equips dels serveis de socors i salvament
- Els EPI dels militars, dels policies i de les persones dels serveis de manteniment de l'ordre
- Els EPI dels mitjans de transport per carretera
- El material d'esport
- El material d'autodefensa o de dissuasió
- Els aparells portàtils per a la detecció i senyalització dels riscos i dels factors de molèstia

CARACTERÍSTIQUES GENERALS:
Els EPI hauran de proporcionar una protecció eficaç davant els riscos que motiven el seu ús, sense suposar por si mateixos o ocasionar riscos addicionals ni molèsties innecessàries. A tal fi hauran de:
- Respondre a les condiciones existents en el lloc de treball.
- Tenir en compte les condicions anatòmiques i fisiològiques així com l'estat de salut del treballador.
- Adequar-se al portador, després dels ajustaments necessaris.

En cas de riscos múltiples que exigeixin la utilització simultània de diversos EPI, aquests hauran de ser compatibles entre si i mantenir la seva eficàcia en relació amb el risc o riscos corresponents.
Els EPI solament poden ser utilitzats per als usos previstos pel fabricant. El responsable de la contractació del treballadors resta obligat a informar i instruir del seu ús adequat als treballadors, organitzant, si és necessari, sessions d'entrenament, especialment quan es requereixi la utilització simultània de diversos EPI, amb els següents continguts:
- Coneixement de com posar-se i treure's l'EPI
- Condicions i requisits d'emmagatzematge i manteniment per part de l'usuari
- Referència als accessoris i peces que requereixin substitucions periódiques
- Interpretació dels pictogrames, nivell de prestacions i etiquetatge proporcionat pel fabricant

Les condicions en què l'EPI haurà de ser utilitzat es determinarà en funció de:
- La gravetat del risc
- El temps o freqüència d'exposició al risc
- Les condicions del lloc de treball
- Les prestacions del propi EPI
- Els riscos addicionals derivats de la pròpia utilització de l'EPI, que no hagin pogut evitar-se

L'ús dels EPI, en principi és personal, i solament són transferibles aquells en els que es pugui garantir la higiene i salut dels subsegüents usuaris. En aquest cas s'han de substituir les peces directament en contacte amb el cos de l'usuari i fer un tractament de rentat antisèptic.
L'EPI s'ha de col·locar i ajustar correctament, seguint les instruccions del fabricant i aplicant la formació i informació que al respecte haurà rebut l'usuari.
L'usuari amb antelació a la utilització de l'EPI haurà de comprovar l'entorn en el qual ho ha d'utilitzar.
L'EPI s'utilitzarà sense sobrepassar les limitacions previstes pel fabricant. No es permès fer modificacions i/o decoracions que

redueixin les característiques físiques de l'EPI o anul·lin o redueixin la seva eficàcia.
L'EPI haurà de ser utilitzat correctament pel beneficiari mentre subsisteixi el risc.
PROTECCIONS DEL CAP:
Quan existeixi risc de caiguda o de projecció violenta d'objectes o topades sobre el cap, serà perceptiva la utilització de casc protector.
Comprendrà la defensa del crani, cara, coll i completarà el seu ús, la protecció específica d'ulls i oïdes.
Els mitjans de protecció del cap seran seleccionats en funció de les següents activitats:
- Obres de construcció, i especialment, activitats a sota o a prop de bastides i llocs de treball situats en altura, obres d'encofrat i desencofrat, muntatge i instal·lació de bastides i demolició
- Treballs en ponts metàl·lics, edificis i estructures metàl·liques de gran altura, pals, torres, obres i muntatges metàl·lics, de caldereria i conduccions tubulars
- Obres en foses, rases, pous i galeries
- Moviments de terra i obres en roca
- Treballs en explotacions de fons, en canteres, explotacions a cel obert i desplaçament de runes
- Utilització de pistoles per a fixar claus
- Treballs amb explosius
- Activitats en ascensors, mecanismes elevadors, grues i mitjans de transport
- Manteniment d'obres i instal·lacions industrials

Als llocs de treball on existeixi risc d'enganxada de cabells, per la seva proximitat a màquines, aparells o enginys en moviment, quan es produeixi acumulació permanent i ocasional de substàncies perilloses o brutes, serà obligatòria la cobertura dels cabells o altres mitjans adequats, eliminant-se els llaços, cintes i adorns sortints.
Sempre que el treball determini exposició constant al sol, pluja o neu, serà obligatori l'ús de cobriment de caps o passamuntanyes, tipus mànega elàstica de punt, adaptables sobre el casc (mai al seu interior).
PROTECCIONS PER A L'APARELL OCULAR I LA CARA:
La protecció de l'aparell ocular s'efectuarà mitjançant la utilització d'ulleres, pantalles transparents o viseres.
Els mitjans de protecció ocular seran seleccionats en funció de les activitats :
- Topades o impactes amb partícules o cossos sòlids.
- Acció de pols i fums.
- Projecció o esquitxada de líquids freds, calents, càustics o materials fosos.
- Substàncies perilloses per la seva intensitat o naturalesa.
- Radiacions perilloses per la seva intensitat o naturalesa.
- Enlluernament

S'han de tenir en compte els aspectes següents:
- Quan es treballi amb vapors, gasos o pols molt fina, hauran de ser completament tancades i ajustades a la cara, amb visor amb tractament anti-entelat
- En els casos d'ambients agressius de pols grossa i líquids, seran com els anteriors, però portaran incorporats botons de ventilació indirecta o tamís antiestàtic
- En els demés casos seran de muntura de tipus normal i amb proteccions laterals que podran ser perforades per a una millor ventilació.
- Quan no existeixi perill d'impactes per partícules dures, es podran fer servir ulleres de Protecció tipus panoràmiques, amb armadura de vinil flexible i amb el visor de policarbonat o acetat transparent.
- En ambients de pols fi, amb ambient xafogós o humit, el visor haurà de ser de reixeta metàl·lica (tipus picapedrer) per impedir entelament.

Les ulleres i altres elements de protecció ocular es conservaran sempre nets i s'adequaran protegits contra fregament. Seran d'ús individual i no podran ser utilitzats per diferents persones.
Els mitjans de protecció facial seran seleccionats en funció de les següents activitats:
- Treballs de soldadura, esmerilat, polit i/o tall
- Treballs de perforació i burinat
- Talla i tractament de pedres
- Manipulació de pistoles fixaclaus d'impacte
- Utilització de maquinària que generen encenalls curts
- Recollida i fragmentació de vidre, ceràmica
- Treball amb raig projector d'abrasius granulars
- Manipulació o utilització de productes àcids i alcalins, desinfectants i detergents corrosius
- Manipulació o utilització de dispositius amb raig líquid
- Activitats en un entorn de calor radiant
- Treballs que desprenen radiacions
- Treballs elèctrics en tensió, en baixa tensió

Als treballs elèctrics realitzats en proximitats de zones en tensió, l'aparell de la pantalla haurà d'estar construït amb material absolutament aïllant i el visor lleugerament enfosquit, en previsió de ceguesa per encebada intempestiva de l'arc elèctric.
Les utilitzades en previsió d'escalfor, hauran de ser de "Kevlar" o de teixit aluminitzat reflectant (l'amiant i teixits asbèstics estan totalment prohibits), amb un visor corresponent, equipat amb vidre resistent a la temperatura que haurà de suportar.
Als treballs de soldadura elèctrica es farà servir l'equip de pantalla de mà anomenada "Caixó de soldador" amb espiell de vidre fosc protegit per un altre vidre transparent, sent retràctil el fosc, per a facilitar la picada de l'escòria, i fàcilment recanviables ambdós.
No tindran cap part metàl·lica a l'exterior, amb la fi d'evitar els contactes accidentals amb la pinça de soldar.
Als llocs de soldadura elèctrica que es necessiti i als de soldadura amb gas inert (Nertal), es faran servir les pantalles de cap de tipus regulables.

Característiques dels vidres de protecció:
- Quan al treball a realitzar existeixi risc d'enlluernament, les ulleres seran de color o portaran un filtre per a garantir una absorció lumínica suficient
- En el sector de la construcció, per a la seva resistència i impossibilitat de rallat i entelament, el tipus de visor més polivalent i eficaç, acostuma a ser el de reixeta metàl·lica d'acer, tipus sedàs, tradicional de les ulleres de picapedrer

PROTECCIONS PER A L' APARELL AUDITIU:
Els mitjans de protecció auditiva seran seleccionats en funció de les següents activitats:
- Treballs amb utilització de dispositius d'aire comprimit
- Treballs de percussió
- Treballs d'arrancada i abrasió en recintes angostos o confinats

Quan el nivell de soroll a un lloc o àrea de treball sobrepassi el marge de seguretat establert i en tot cas, quan sigui superior a 80 Db-A, serà obligatori la utilització d'elements o aparells individuals de protecció auditiva, sense perjudici de les mides generals d'aïllament i insonorització que calgui adoptar.
Pels sorolls de molt elevada intensitat, es dotarà als treballadors que hagin de suportar-los, d'auriculars amb filtre, orelleres de coixinet, o dispositius similars.
Quan el soroll sobrepassi el llindar de seguretat normal serà obligatori l'ús de taps contra soroll, de goma, plàstic, cera mal·leable o cotó.
Les proteccions de l'aparell auditiu poden combinar-se amb les del cap i la cara, verificant la compatibilitat dels diferents elements.
Els elements de protecció auditiva, seran sempre d'ús individual.

PROTECCIONS PER A L'APARELL RESPIRATORI:
Els mitjans de protecció de l'aparell respiratori es seleccionaran en funció dels següents riscos:
- Pols, fums i boires
- Vapors metàl·lics i orgànics
- Gasos tòxics industrials
- Monòxid de carboni
- Baixa concentració d'oxigen respirable
- Treballs en contenidors, locals exigus i forns industrials alimentats amb gas, quan puguin existir riscos d'intoxicació per gas o d'insuficiència d'oxigen
- Treballs de revestiment de forns, cubilots o culleres i calderes, quan pugui desprendre's pols
- Pintura amb pistola sense ventilació suficient
- Treballs en pous, canals i altres obres subterrànies de la xarxa de clavegueram
- Treballs en instal·lacions frigorífiques o amb condicionadors, en les que existeixi un risc de fuites del fluid frigorífic

L'ús de caretes amb filtre s'autoritzarà sols quan estigui garantida a l'ambient una concentració mínima del 20% d'oxigen respirable, en aquells llocs de treball en els quals hi hagi poca ventilació i alta concentració de tòxics en suspensió.
Els filtres mecànics s'hauran de canviar amb la freqüència indicada pel fabricant, i sempre que el seu ús i nivell de saturació dificulti notablement la respiració. Els filtres químics seran reemplaçats després de cada ús, i si no s'arriben a fer-se servir, a intervals que no sobrepassin l'any.
Sota cap concepte se substituirà l'ús de la protecció respiratòria homologada adequada al risc, per la ingestió de llet o qualsevol altra solució "tradicional".

PROTECCIONS DE LES EXTREMITATS SUPERIORS:
Els mitjans de protecció de les extremitats superiors, es seleccionaran en funció de les següents activitats:
- Treballs de soldadura
- Manipulació d'objectes amb arestes tallants, superfícies, abrasives, etc.
- Manipulació o utilització de productes àcids i alcalins
- Treballs amb risc elèctric

La protecció de mans, avantbraç, i braç es farà mitjançant guants, mànegues, mitjons i maniguets seleccionats per prevenir els riscos existents i per evitar la dificultat de moviments al treballador.
Aquests elements de protecció seran de goma o cautxú, clorur de polivinil, cuir adobat al crom, teixit termoaïllant, punt, lona, pell flor, serratge, malla metàl·lica, làtex rugós antitallada, etc., segons les característiques o riscos del treball a realitzar.
Per a les maniobres amb electricitat s'hauran de fer servir guants de cautxú, neoprè o matèries plàstiques que portin marcat en forma indeleble el voltatge màxim per al qual han estat fabricats.
Com a complement, si procedeix, es faran servir cremes protectores i guants tipus cirurgià.

PROTECCIONS DE LES EXTREMITATS INFERIORS:
Per a la protecció dels peus, en els casos que s'indiquin seguidament, es dotarà al treballador de calçat de seguretat, adaptat als riscos a prevenir en funció de l'activitat:
- Calçat de protecció i de seguretat:
- Treballs d'obra grossa, enginyeria civil i construcció de carreteres.
- Treballs en bastides
- Obres de demolició d'obra grossa
- Obres de construcció de formigó i d'elements prefabricats que incloguin encofrat i desencofrat
- Activitats en obres de construcció o àrees d'emmagatzematge
- Construcció de sostres
- Treballs d'estructura metàl·lica
- Treballs de muntatge i instal·lacions metàl·lics
- Treballs en canteres, explotacions a cel obert i desplaçament de runes
- Treballs de transformació de materials lítics

- Manipulació i tractament de vidre
- Revestiment de materials termoaïllants
- Prefabricats per a la construcció.
- Sabates de seguretat amb taló o sola correguda i sola antiperforant:
- Construcció de sostres
- Calçat i cobriment de calçat de seguretat amb sola termoaïllant:
- Activitats sobre i amb masses ardents o fredes
- Polaines, calçat i cobriment de calçat per poder desfer-se'n ràpid en cas de penetració de masses en fusió:
- Soldadors

En treballs en risc d'accidents mecànics als peus, serà obligatori l'ús de botes de seguretat amb reforços metàl·lics a la puntera, que estarà tractada i fosfatada per evitar la corrosió.
Davant el risc derivat de l'ús de líquids corrosius, o davant riscos químics, es farà ús de calçat de sola de cautxú, neoprè o poliuretà, cuir especialment tractat i s'haurà de substituir el cosit per la vulcanització a la unió del cos al bloc del pis.
La protecció davant l'aigua i la humitat, s'efectuarà amb botes altes de PVC, que hauran de tenir la puntera metàl·lica de protecció mecànica per a la realització de treballs en moviments de terres i realització d'estructures o enderrocs.
Els treballadors ocupats en treballs amb perill de risc elèctric, faran servir calçat aïllant sense cap element metàl·lic.
En aquelles operacions que les espurnes resultin perilloses, la tanca permetrà desfer-se'n ràpidament del calçat, davant l'eventual introducció de partícules incandescents.
Sempre que les condicions de treball ho requereixin, les soles seran antilliscants. Als llocs que existeixi un alt grau de possibilitat de perforacions de les soles per claus, encenalls, vidres, etc. serà recomanable l'ús de plantilles d'acer flexible sobre el bloc del pis de la sola, simplement col·locades a l'interior o incorporades en el calçat des d'origen.
La protecció de les extremitats inferiors es completarà, quan sigui necessari, amb l'ús de polaines de cuir, cautxú o teixit ignífug.
En els casos de riscos concurrents, les botes de seguretat cobriran els requisits màxims de defensa davant d'aquestes.

PROTECCIONS DEL COS:
En tot treball en altura amb risc de caiguda eventual (superior a 2 m), serà perceptiu l'ús de cinturó de seguretat anticaigudes (tipus paracaigudista amb arnès).
Els mitjans de protecció personal anticaigudes d'alçada, seran seleccionats en funció de les següents activitats:
- Treballs en bastides
- Muntatge de peces prefabricades
- Treballs en pals i torres
- Treballs en cabines de grues situades en altura

Aquests cinturons compliran les següents condicions:
- Es revisaran sempre abans del seu ús, i es llençaran quan tinguin talls, esquerdes o filaments que comprometin la seva resistència, calculada per al cos humà en caiguda lliure des d'una alçada de 5 m. o quan la data de fabricació sigui superior als 4 anys
- Aniran previstos d'anelles per on passaran la corda salvacaigudes, que no podran anar subjectes mitjançant reblons
- La corda salvacaigudes serà de poliamida d'alta tenacitat, amb un diàmetre de 12 mm
- Queda prohibit per aquest fi el cable metàl·lic, tant pel risc de contacte amb línies elèctriques, com per la menor elasticitat per la tensió en cas de caiguda
- La sirga d'amarrador també serà de poliamida, però de 16 mm de diàmetre

Es vigilarà de manera especial, la seguretat de l'ancoratge i la seva resistència. La llargària de la corda salvacaigudes haurà de cobrir distàncies el més curtes possibles.
El cinturó, si bé pot fer-se servir per diferents usuaris durant la seva vida útil, durant el temps que persisteixi el risc de caiguda d'alçada, estarà individualment assignat a cada usuari amb rebut signat per part del receptor.

PROTECCIÓ DEL TRONC:
Els mitjans de protecció del tronc seran seleccionats en funció dels riscos derivats de les activitats:
- Peces i equips de protecció:
- Manipulació o utilització de productes àcids i alcalins, desinfectants i detergents corrosius
- Treballs amb masses ardents o permanència a prop d'aquestes i en ambient calent
- Manipulació de vidre pla
- Treballs de rajat de sorra
- Treballs en cambres frigorífiques
- Roba de protecció anti-inflamable:
- Treballs de soldadura en locals exigus
- Davantals antiperforants:
- Manipulació de ferramentes de talls manuals, quan la fulla hagi d'orientar-se cap el cos.
- Davantals de cuiro i altres materials resistents a partícules i guspires incandescents:
- Treballs de soldadura.
- Treballs de forja.
- Treballs de fosa i emmotllament.

PROTECCIÓ PER A TREBALLS A LA INTEMPÈRIE:
Els equips protectors integral per al cos davant de les inclemències meteorològiques compliran les següents condicions:
- Què no obstaculitzin la llibertat de moviments
- Què tinguin poder de retenció/evacuació del calor
- Què la capacitat de transport de la suor sigui adequada
- Facilitat de ventilació

La superposició indiscriminada de roba d'abric entorpeix els moviments, per tal motiu és recomanable la utilització de pantalons amb pitrera i armilles, tèrmics.
ROBA I PECES DE SENYALITZACIÓ:
Els equips protectors destinats a la seguretat-senyalització de l'usuari compliran les següents característiques:
- Què no obstaculitzin la llibertat de moviments
- Què tinguin poder de retenció/evacuació del calor
- Què la capacitat de transport de la suor sigui adequada
- Facilitat de ventilació
- Que siguin visibles a temps pel destinatari

PROTECCIÓ PERSONAL CONTRA CONTACTES ELÈCTRICS:
Els mitjans de protecció personal a les immediacions de zones en tensió elèctrica, seran seleccionats en funció de les següents activitats:
- Treballs de muntatge elèctric
- Treballs de manteniment elèctric
- Treballs d'explotació i transport elèctric

Els operaris que hagin de treballar en circuits o equips elèctrics en tensió o al seu voltant, faran servir roba sense accessoris metàl·lics.
Faran servir pantalles facials dielèctriques, ulleres fosques de 3 DIN, casc aïllant, granota resistent al foc, guants dielèctrics adequats, sabates de seguretat aïllant, eines dielèctriques i bosses per al trasllat.

2.- CONDICIONS DEL PROCÉS D'EXECUCIÓ

Es seguiran les recomanacions d'emmagatzematge i atenció, fixats pel fabricant.
Es reemplaçaran els elements, es netejaran, desinfectaran i es col·locaran en el lloc assignat, seguint les instruccions del fabricant.
S'emmagatzemaran en compartiments amplis i secs, amb temperatures compreses entre 15 i 25ºC.
Els estocs i les entregues estaran documentades i custodiades, amb justificant de recepció i rebut, per un responsable delegat per l'emprador.
La vida útil dels EPI és limitada, podent ser deguda tant al seu desgast prematur per l'ús, com a la seva caducitat, que vindrà fixada pel termini de validesa establert pel fabricant, a partir de la seva data de fabricació (generalment estampillada a l'EPI), amb independència que hagi estat o no utilitzat.

3.- UNITAT I CRITERIS D'AMIDAMENT

Es mesurarà en les unitats indicades a cada partida d'obra amb els criteris següents:
Totes les unitats d'obra inclouen en el seu preu el seu muntatge, el manteniment en condicions d'us segures durant tot el temps que l'obra les necessiti, i el seu desmuntatge i transport al lloc d'aplec si son reutilitzables, o fins a l'abocador si no es poden tornar a utilitzar.

4.- NORMATIVA DE COMPLIMENT OBLIGATORI

Ley 31/1995, de 8 de noviembre, de prevención de riesgos laborales.
Real Decreto 773/1997, de 30 de mayo, sobre disposiciones mínimas de seguridad y salud relativas a la utilización por los trabajadores de equipos de protección individual.
Real Decreto 1407/1992, de 20 de noviembre, por el que se regulan las condiciones para la comercialización y libre circulación intracomunitaria de los equipos de protección individual.
Real Decreto 159/1995, de 3 de febrero, por el que se modifica el real decreto 1407/1992, de 20 de noviembre, por el que se regula las condiciones para la comercialización y libre circulación intracomunitaria de los equipos de protección individual.
Resolución de 29 de abril de 1999, de la Dirección General de Industria y Tecnología, por la que se actualiza el anexo IV de la Resolución de 18 de marzo de 1998, de la Dirección General de Tecnología y Seguridad Industrial.
Resolución de 28 de julio de 2000, de la Dirección General de Política Tecnológica, por la que se actualiza el anexo IV de la Resolución de 29 de abril de 1999, de la Dirección General de Industria y Tecnología.

H1 - PROTECCIONS INDIVIDUALS I COL·LECTIVES EN EL TREBALL

H15 - PROTECCIONS COL·LECTIVES

0.- ELEMENTOS QUE CONTEMPLA EL PLIEGO

H1522111,H152U000,H152V017,H1534001,H153A9F1,H15B0007,H152CF01.

1.- DEFINICIÓ I CONDICIONS DE LES PARTIDES D'OBRA EXECUTADES

Sistemes de Protecció Col·lectiva (SPC) són un conjunt de peces o òrgans units entre si, associats de forma solidària, destinat a l'apantallament i interposició física, que s'oposa a una energia natural que es troba fora de control, amb la finalitat d'impedir o reduir les conseqüències del contacte amb les persones o els béns materials circumdants, susceptibles de protecció.
S'han considerat els tipus de protecció següents:
- Proteccions superficials de caigudes de persones o objectes:
- Protecció de forats verticals amb vela de lona
- Protecció de perímetre de sostre amb xarxa i pescants
- Protecció de perímetre de sostre amb xarxa entre sostres
- Protecció de forats verticals o horitzontals amb xarxa, malla electrosoldada o taulers de fusta
- Protecció de bastides i muntacàrregues amb malla de polietilè
- Protecció de zones inferiors de la caiguda d'objectes amb suports amb mènsula i xarxes
- Protecció de zones inferiors de la caiguda d'objectes amb estructura i sostre de fusta
- Protecció front a projecció de partícules incandescents amb manta ignífuga i xarxa de seguretat
- Protecció de talús amb malla metàl·lica i làmina de polietilè
- Protecció de projeccions per voladures amb matalàs de xarxa ancorada perimetralment
- Proteccions lineals front a caigudes de persones o objectes:
- Baranes de protecció del perímetre del sostre, escales o buits a l'estructura
- Barana de protecció a la coronació d'una excavació
- Empara d'advertència amb xarxa de poliamida d'1 m d'alçada
- Plataforma de treball de fins a 1 m amplada amb baranes i sòcol
- Plataforma de treball en voladís de fins a 1 m amplada amb baranes i sòcol
- Línia per a subjecció de cinturons de seguretat
- Passadís de protecció front a caigudes d'objectes, amb sostre i laterals coberts
- Marquesines de protecció front a caigudes d'objectes, amb estructura i plataforma
- Protecció front a despreniments del terreny, a mitja vessant, amb estacada i malla
- Protecció de caigudes dins de rases amb terres deixades a la vora
- Proteccions puntual front a caigudes de persones o objectes
- Plataforma per a càrrega i descàrrega de materials ancorada als sostres
- Comporta basculant per a càrrega i descàrrega de materials ancorada als sostres
- Topall per a descàrrega de camions en zones d'excavació
- Anellat per a escales de ma
- Marquesina de protecció accés aparell elevadors
- Pont volant metàl·lic amb plataforma de treball en voladís
- Protecció de les zones de treball front els agents atmosfèrics
- Pantalla de protecció front al vent
- Cobert amb estructura i vela per a protegir del sol
- Elements de protecció en l'ús de maquinaria
- Proteccions per al treball en zones amb tensió elèctrica

CONDICIONS GENERALS:
Els SPC s'instal·laran, disposaran i utilitzaran de manera que es redueixin els riscos per als treballadors exposats a l'energia fora de control protegides pel SPC, i pels usuaris d'Equip, Màquines o Màquines Eines i/o per tercers, exposats a aquests.
Han d'instal·lar-se i utilitzar-se de forma que no puguin caure, bolcar o desplaçar-se incontroladament, posant en perill la seguretat de persones o bens.
Han d'estar muntats tenint en compte la necessitat d'espai lliure entre els elements mòbils dels SPC i els elements fixos o mòbils del seu entorn. Els treballadors hauran de poder accedir i romandre en condicions de seguretat en tots els llocs necessaris per a utilitzar, ajustar o mantenir els SPC.
Els SPC s'han d'utilitzar només per les operacions i a les condicions indicades pel projectista i el fabricant del mateix. Si les instruccions d'us del fabricant o projectista del SPC indiquen la necessitat d'utilitzar algun EPI per a la realització d'alguna operació relacionada amb aquest, es obligatori utilitzar-lo en fer aquestes operacions.
Quan s'emprin SPC amb elements perillosos accessibles que no puguin ser protegits totalment, s'hauran d'adoptar les precaucions i utilitzar proteccions individuals apropiades per a reduir els riscos als mínims possibles.
Els SPC deixaran d'utilitzar-se si es deterioren, trenquen o pateixen altres circumstàncies que comprometin l'eficàcia de la seva funció.
Quan durant la utilització d'un SPC sigui necessari netejar o retirar residus propers a un element perillós, l'operació haurà de realitzar-se amb els mitjans auxiliars adequats i que garanteixin una distància de seguretat suficient.
BARANES DE PROTECCIÓ:
Protecció provisional dels buits verticals i perímetre de plataformes de treball, susceptibles de permetre la caiguda de persones o objectes des d'una alçada superior a 2 m.
Ha d'estar constituïda per:
- Muntants d'1 m d'alçada sobre el paviment fixats a un element estructural
- Passamans superior horitzontal, a 1 m. d'alçada, sòlidament ancorat al muntant.
- Travesser horitzontal, barra intermitja, o pany de gelosia (tipus xarxa tenis o xarxa electrosoldada), rigiditzat perimetralment, amb una llum màxima de retícula 0,15 m.
- Entornpeu de 15 - 20 cm d'alçada.

El conjunt de la barana de protecció tindrà sòlidament ancorats tots els seus elements entre si i a un element estructural

estable, i serà capaç de resistir en el seu conjunt una empenta frontal d'1,5 kN/m.
PROTECCIÓ AMB XARXES I PESCANTS:
El conjunt del sistema està constituït per panys de xarxa de seguretat segons norma EN 1263 - 1, col·locats amb el seu costat menor (7 m) en sentit vertical, suportats superiorment per pescants, i subjectats inferiorment al sostre de la planta per sota de la que està en construcció.
Lateralment les xarxes han d'estar unides amb cordó de poliamida de 6 mm de diàmetre.
La xarxa ha de fer una bossa per sota de la planta inferior, per tal que una persona u objecte que caigués no es dones un cop amb l'estructura.
Les cordes de fixació inferiors i superiors han de ser de poliamida d'alta tenacitat, de 12 mm de diàmetre.
La xarxa s'ha de fixar al sostre amb ancoratges encastats al mateix cada 50 cm.
La distància entre els pescants ha de ser la indicada pel fabricant, i de 2,5 m si no existís cap indicació. Han d'estar fixades verticalment a dues plantes inferiors, i a la planta que protegeix, amb peces d'acer encastades als sostres.
PROTECCIONS DE LA CAIGUDES D'OBJECTES DES DE ZONES SUPERIORS:
S'han de protegir els accessos o passos a l'obra, i les zones perimetrals de la mateixa de les possibles caigudes d'objectes des de les plantes superiors o la coberta.
L'estructura de protecció ha de ser adequada a la màxima alçada possible de caiguda d'objectes i al pes màxim previsible d'aquests objectes. L'impacte previst sobre la protecció no haurà de produir una deformació que pugui afectar a les persones que estiguin per sota de la protecció.

2.- CONDICIONS DEL PROCÉS D'EXECUCIÓ

Abans d'utilitzar un SPC es comprovarà que les seves proteccions i condicions d'ús són les adequades al risc que es vol prevenir, i que la seva instal·lació no representa un perill per a tercers.
El muntatge i desmuntatge dels SPC hauran de realitzar-se seguint les instruccions del projectista, fabricant i/o subministrador.
Les eines que es facin servir per al muntatge de SPC hauran de ser de característiques adequades a l'operació a realitzar. La seva utilització i transport no implicarà riscos per a la seguretat dels treballadors.
Les operacions de manteniment, ajustament, desbloqueig, revisió o reparació dels SPC que puguin suposar un perill per a la seguretat dels treballadors es realitzaran després d'haver aturat l'activitat.
Quan la parada no sigui possible, s'adoptaran les mesures necessàries perquè aquestes operacions es realitzin de forma segura o fora de les zones perilloses.
S'ha de portar control del nombre d'utilitzacions i del temps de col·locació dels SPC i dels seus components, per tal de no sobrepassar la seva vida útil, d'acord amb les instruccions del fabricant.
Els SPC que es retirin de servei hauran de romandre amb els seus components d'eficàcia preventiva o hauran de prendre's les mesures necessàries per a impossibilitar el seu ús.
BARANES DE PROTECCIÓ:
Durant el muntatge i desmuntatge, els operaris hauran d'estar protegits contra les caigudes d'alçada mitjançant proteccions individuals, quan a causa al procés, les baranes perdin la funció de protecció col·lectiva.
PROTECCIÓ AMB XARXES I PESCANTS:
No es pot instal·lar el sistema de xarxes i pescants fins que l'embossament de la xarxa resti a una alçada de terra suficient per tal que en cas de caiguda, la deformació de la xarxa no permeti que el cos caigut toqui al terra (normalment a partir del segon sostre en construcció per sobre del terra).

3.- UNITAT I CRITERIS D'AMIDAMENT

Es mesurarà en les unitats indicades a cada partida d'obra amb els criteris següents:
Totes les unitats d'obra inclouen en el seu preu el seu muntatge, el manteniment en condicions d'us segures durant tot el temps que l'obra les necessiti, i el seu desmuntatge i transport al lloc d'aplec si son reutilitzables, o fins a l'abocador si no es poden tornar a utilitzar.

4.- NORMATIVA DE COMPLIMENT OBLIGATORI

Real Decreto 1215/1997, de 18 de julio por el que se establecen las disposiciones mínimas de seguridad y salud para la utilización por los trabajadores de los equipos de trabajo.
Real Decreto 1627/1997, de 24 de octubre, por el que se establecen disposiciones mínimas de seguridad y de salud en las obras de construcción.
Real Decreto 486/1997, de 14 de abril, por el que se establecen las disposiciones mínimas de seguridad y salud en los lugares de trabajo.
Orden de 9 de marzo de 1971 por la que se aprueba la Ordenanza General de Seguridad e Higiene en el Trabajo.
Orden de 28 de agosto de 1970 (trabajo) por la que se aprueba la Ordenanza de Trabajo de la Construcción, Vidrio y Cerámica.
Orden de 20 de mayo de 1952, por la que se aprueba el Reglamento de Seguridad e Higiene del trabajo en la indústria de la construcción.
Convenio OIT número 62 de 23 de junio de 1937. Prescripciones de seguridad en la indústria de la edificación
UNE-EN 1263-2:2004 Redes de seguridad. Parte 2: Requisitos de seguridad para los límites de instalación.

_____

PROJECTE DE RENOVACIÓ INTEGRAL DE LES XARXES D'AIGUA I CLAVEGUERAM
I IMPLANTACIÓ DE XARXA D'AIGÜES PLUVIALS A SEGUR PLATJA (TARRAGONA)
BATLLE I ROIG ARQUITECTURA SLP
ESTUDI DE SEGURETAT I SALUT

H1 - PROTECCIONS INDIVIDUALS I COL·LECTIVES EN EL TREBALL

H15 - PROTECCIONS COL·LECTIVES

H152 - PROTECCIONS LINIALS CONTRA CAIGUDES DE PERSONES I OBJECTES

0.- ELEMENTOS QUE CONTEMPLA EL PLIEGO

H1522111,H152U000,H152V017,H152CF01.

Plec de condicions

1.- DEFINICIÓ I CONDICIONS DE LES PARTIDES D'OBRA EXECUTADES

Sistemes de Protecció Col·lectiva (SPC) són un conjunt de peces o òrgans units entre si, associats de forma solidària, destinat a l'apantallament i interposició física, que s'oposa a una energia natural que es troba fora de control, amb la finalitat d'impedir o reduir les conseqüències del contacte amb les persones o els béns materials circumdants, susceptibles de protecció.
S'han considerat els tipus de protecció següents:
- Proteccions superficials de caigudes de persones o objectes:
  - Protecció de forats verticals amb vela de lona
  - Protecció de perímetre de sostre amb xarxa i pescants
  - Protecció de perímetre de sostre amb xarxa entre sostres
  - Protecció de forats verticals o horitzontals amb xarxa, malla electrosoldada o taulers de fusta
  - Protecció de bastides i muntacàrregues amb malla de polietilè
  - Protecció de zones inferiors de la caiguda d'objectes amb suports amb mènsula i xarxes
  - Protecció de zones inferiors de la caiguda d'objectes amb estructura i sostre de fusta
  - Protecció front a projecció de partícules incandescents amb manta ignífuga i xarxa de seguretat
  - Protecció de talús amb malla metàl·lica i làmina de polietilè
  - Protecció de projeccions per voladures amb matalàs de xarxa ancorada perimetralment
- Proteccions lineals front a caigudes de persones o objectes:
  - Baranes de protecció del perímetre del sostre, escales o buits a l'estructura
  - Barana de protecció a la coronació d'una excavació
  - Empara d'advertència amb xarxa de poliamida d'1 m d'alçada
  - Plataforma de treball de fins a 1 m amplada amb baranes i sòcol
  - Plataforma de treball en voladís de fins a 1 m amplada amb baranes i sòcol
  - Línia per a subjecció de cinturons de seguretat
  - Passadís de protecció front a caigudes d'objectes, amb sostre i laterals coberts
  - Marquesines de protecció front a caigudes d'objectes, amb estructura i plataforma
  - Protecció front a despreniments del terreny, a mitja vessant, amb estacada i malla
  - Protecció de caigudes dins de rases amb terres deixades a la vora
- Proteccions puntual front a caigudes de persones o objectes
  - Plataforma per a càrrega i descàrrega de materials ancorada als sostres
  - Comporta basculant per a càrrega i descàrrega de materials ancorada als sostres
  - Topall per a descàrrega de camions en zones d'excavació
  - Anellat per a escales de ma
  - Marquesina de protecció accés aparell elevadors
  - Pont volant metàl·lic amb plataforma de treball en voladís
- Protecció de les zones de treball front els agents atmosfèrics
  - Pantalla de protecció front al vent
  - Cobert amb estructura i vela per a protegir del sol
- Elements de protecció en l'ús de maquinaria
- Proteccions per al treball en zones amb tensió elèctrica
CONDICIONS GENERALS:
Els SPC s'instal·laran, disposaran i utilitzaran de manera que es redueixin els riscos per als treballadors exposats a l'energia fora de control protegides pel SPC, i pels usuaris d'Equip, Màquines o Màquines Eines i/o per tercers, exposats a aquests.
Han d'instal·lar-se i utilitzar-se de forma que no puguin caure, bolcar o desplaçar-se incontroladament, posant en perill la seguretat de persones o bens.
Han d'estar muntats tenint en compte la necessitat d'espai lliure entre els elements mòbils dels SPC i els elements fixos o mòbils del seu entorn. Els treballadors hauran de poder accedir i romandre en condicions de seguretat en tots els llocs necessaris per a utilitzar, ajustar o mantenir els SPC.
Els SPC s'han d'utilitzar només per les operacions i a les condicions indicades pel projectista i el fabricant del mateix. Si les instruccions d'us del fabricant o projectista del SPC indiquen la necessitat d'utilitzar algun EPI per a la realització d'alguna operació relacionada amb aquest, es obligatori utilitzar-lo en fer aquestes operacions.
Quan s'emprin SPC amb elements perillosos accessibles que no puguin ser protegits totalment, s'hauran d'adoptar les

precaucions i utilitzar proteccions individuals apropiades per a reduir els riscos als mínims possibles.
Els SPC deixaran d'utilitzar-se si es deterioren, trenquen o pateixen altres circumstàncies que comprometin l'eficàcia de la seva funció.
Quan durant la utilització d'un SPC sigui necessari netejar o retirar residus propers a un element perillós, l'operació haurà de realitzar-se amb els mitjans auxiliars adequats i que garanteixin una distància de seguretat suficient.
BARANES DE PROTECCIÓ:
Protecció provisional dels buits verticals i perímetre de plataformes de treball, susceptibles de permetre la caiguda de persones o objectes des d'una alçada superior a 2 m.
Ha d'estar constituïda per:
- Muntants d'1 m d'alçada sobre el paviment fixats a un element estructural
- Passamans superior horitzontal, a 1 m. d'alçada, sòlidament ancorat al muntant.
- Travesser horitzontal, barra intermitja, o pany de gelosia (tipus xarxa tenis o xarxa electrosoldada), rigiditzat perimetralment, amb una llum màxima de retícula 0,15 m.
- Entornpeu de 15 - 20 cm d'alçada.

El conjunt de la barana de protecció tindrà sòlidament ancorats tots els seus elements entre si i a un element estructural estable, i serà capaç de resistir en el seu conjunt una empenta frontal d'1,5 kN/m.
PROTECCIÓ AMB XARXES I PESCANTS:
El conjunt del sistema està constituït per panys de xarxa de seguretat segons norma EN 1263 - 1, col·locats amb el seu costat menor (7 m) en sentit vertical, suportats superiorment per pescants, i subjectats inferiorment al sostre de la planta per sota de la que està en construcció.
Lateralment les xarxes han d'estar unides amb cordó de poliamida de 6 mm de diàmetre.
La xarxa ha de fer una bossa per sota de la planta inferior, per tal que una persona u objecte que caigués no es dones un cop amb l'estructura.
Les cordes de fixació inferiors i superiors han de ser de poliamida d'alta tenacitat, de 12 mm de diàmetre.
La xarxa s'ha de fixar al sostre amb ancoratges encastats al mateix cada 50 cm.
La distància entre els pescants ha de ser la indicada pel fabricant, i de 2,5 m si no existís cap indicació. Han d'estar fixades verticalment a dues plantes inferiors, i a la planta que protegeix, amb peces d'acer encastades als sostres.
PROTECCIONS DE LA CAIGUDES D'OBJECTES DES DE ZONES SUPERIORS:
S'han de protegir els accessos o passos a l'obra, i les zones perimetrals de la mateixa de les possibles caigudes d'objectes des de les plantes superiors o la coberta.
L'estructura de protecció ha de ser adequada a la màxima alçada possible de caiguda d'objectes i al pes màxim previsible d'aquests objectes. L'impacte previst sobre la protecció no haurà de produir una deformació que pugui afectar a les persones que estiguin per sota de la protecció.

2.- CONDICIONS DEL PROCÉS D'EXECUCIÓ

Abans d'utilitzar un SPC es comprovarà que les seves proteccions i condicions d'ús són les adequades al risc que es vol prevenir, i que la seva instal·lació no representa un perill per a tercers.
El muntatge i desmuntatge dels SPC hauran de realitzar-se seguint les instruccions del projectista, fabricant i/o subministrador.
Les eines que es facin servir per al muntatge de SPC hauran de ser de característiques adequades a l'operació a realitzar. La seva utilització i transport no implicarà riscos per a la seguretat dels treballadors.
Les operacions de manteniment, ajustament, desbloqueig, revisió o reparació dels SPC que puguin suposar un perill per a la seguretat dels treballadors es realitzaran després d'haver aturat l'activitat.
Quan la parada no sigui possible, s'adoptaran les mesures necessàries perquè aquestes operacions es realitzin de forma segura o fora de les zones perilloses.
S'ha de portar control del nombre d'utilitzacions i del temps de col·locació dels SPC i dels seus components, per tal de no sobrepassar la seva vida útil, d'acord amb les instruccions del fabricant.
Els SPC que es retirin de servei hauran de romandre amb els seus components d'eficàcia preventiva o hauran de prendre's les mesures necessàries per a impossibilitar el seu ús.
BARANES DE PROTECCIÓ:
Durant el muntatge i desmuntatge, els operaris hauran d'estar protegits contra les caigudes d'alçada mitjançant proteccions individuals, quan a causa al procés, les baranes perdin la funció de protecció col·lectiva.
PROTECCIÓ AMB XARXES I PESCANTS:
No es pot instal·lar el sistema de xarxes i pescants fins que l'embossament de la xarxa resti a una alçada de terra suficient per tal que en cas de caiguda, la deformació de la xarxa no permeti que el cos caigut toqui al terra (normalment a partir del segon sostre en construcció per sobre del terra).

3.- UNITAT I CRITERI D'AMIDAMENT

Es mesurarà en les unitats indicades a cada partida d'obra amb els criteris següents:
Totes les unitats d'obra inclouen en el seu preu el seu muntatge, el manteniment en condicions d'us segures durant tot el temps que l'obra les necessiti, i el seu desmuntatge i transport al lloc d'aplec si son reutilitzables, o fins a l'abocador si no es poden tornar a utilitzar.

4.- NORMATIVA DE COMPLIMENT OBLIGATORI

Real Decreto 1215/1997, de 18 de julio por el que se establecen las disposiciones mínimas de seguridad y salud para la utilización por los trabajadores de los equipos de trabajo.
Real Decreto 1627/1997, de 24 de octubre, por el que se establecen disposiciones mínimas de seguridad y de salud en las obras de construcción.
Real Decreto 486/1997, de 14 de abril, por el que se establecen las disposiciones mínimas de seguridad y salud en los lugares de trabajo.
Orden de 9 de marzo de 1971 por la que se aprueba la Ordenanza General de Seguridad e Higiene en el Trabajo.
Orden de 28 de agosto de 1970 (trabajo) por la que se aprueba la Ordenanza de Trabajo de la Construcción, Vidrio y Cerámica.
Orden de 20 de mayo de 1952, por la que se aprueba el Reglamento de Seguridad e Higiene del trabajo en la indústria de la construcción.
Convenio OIT número 62 de 23 de junio de 1937. Prescripciones de seguridad en la indústria de la edificación
UNE-EN 1263-2:2004 Redes de seguridad. Parte 2: Requisitos de seguridad para los límites de instalación.

H6 - TANCAMENTS I DIVISÒRIES

H64 - TANCAMENTS DE PLANXES METÀL·LIQUES

H645 - TANCAMENTS DE PLANXES D'ACER

0.- ELEMENTOS QUE CONTEMPLA EL PLIEGO

H6452131.

1.- DEFINICIÓ I CONDICIONS DE LES PARTIDES D'OBRA EXECUTADES

Col·locació de tanca provisional de 2 m d'alçària, de planxa grecada d'acer, fixada a peus d'acer conformat amb desmuntatge inclòs.
L'execució de la unitat d'obra inclou les operacions següents:
- Replanteig
- Col·locació dels peus
- Col·locació de les planxes entre els suports
- Desmuntatge del conjunt

CONDICIONS GENERALS:
La tanca ha de quedar ben fixada al suport. Ha d'estar aplomada i amb els angles i els nivells previstos.
Els muntants han de quedar verticals, independentment del pendent del terreny.
Toleràncies d'execució:
- Distància entre els suports: ± 5 mm
- Replanteig: ± 10 mm
- Nivell: ± 5 mm
- Aplomat: ± 5 mm

2.- CONDICIONS DEL PROCÉS D'EXECUCIÓ

Durant tot el procés constructiu, s'ha de garantir la protecció contra les empentes i els impactes i s'ha de mantenir l'aplomat amb l'ajuda d'elements auxiliars.

3.- UNITAT I CRITERIS D'AMIDAMENT

m de llargària amidada segons les especificacions de la DT.

4.- NORMATIVA DE COMPLIMENT OBLIGATORI

No hi ha normativa de compliment obligatori.

H6 - TANCAMENTS I DIVISÒRIES

H64 - TANCAMENTS DE PLANXES METÀL·LIQUES

H64Z - ELEMENTS AUXILIARS PER A TANCAMENTS DE PLANXES METÀL·LIQUES

0.- ELEMENTOS QUE CONTEMPLA EL PLIEGO

H64Z1111.

1.- DEFINICIÓ I CONDICIONS DE LES PARTIDES D'OBRA EXECUTADES

Porta de planxa d'acer galvanitzat emmarcada en un bastiment de tub d'acer galvanitzat, col·locada sobre muntants de suport de tanca mòbil, amb tots els mecanismes per a un funcionament correcte d'obertura i tancament.
L'execució de la unitat d'obra inclou les operacions següents:
- Replanteig
- Muntatge de la porta
- Falcat provisional
- Neteja i protecció

CONDICIONS GENERALS:
Ha d'obrir i tancar correctament.
Ha de quedar ben aplomat i al nivell previst.
El conjunt no ha de tenir deformacions, cops, despreniments ni d'altres defectes superficials que perjudiquin el seu funcionament correcte.
El bastiment ha d'estar travat a l'obra per mitjà d'ancoratges galvanitzats.
Distància entre els ancoratges galvanitzats: <= 60 cm
Distància d'ancoratges galvanitzats als extrems: <= 30 cm
Toleràncies d'execució:
- Replanteig: ± 10 mm
- Nivell: ± 3 mm
- Aplomat: ± 3 mm

2.- CONDICIONS DEL PROCÉS D'EXECUCIÓ

No hi han condicions específiques del procés d'execució.

3.- UNITAT I CRITERIS D'AMIDAMENT

Unitat mesurada segons les especificacions de la DT.

4.- NORMATIVA DE COMPLIMENT OBLIGATORI

No hi ha normativa de compliment obligatori.

H6 - TANCAMENTS I DIVISÒRIES

H6A - TANCAMENTS DE MALLES METÀL·LIQUES

H6AA - TANCAMENTS DE MALLA D'ACER

0.- ELEMENTOS QUE CONTEMPLA EL PLIEGO

H6AA2111.

1.- DEFINICIÓ I CONDICIONS DE LES PARTIDES D'OBRA EXECUTADES

Col·locació de tanca mòbil de 2 m d'alçària, de malla d'acer, fixada a peus prefabricats de formigó i amb el desmuntatge inclòs.
L'execució de la unitat d'obra inclou les operacions següents:
- Replanteig
- Col·locació dels peus prefabricats de formigó
- Col·locació dels bastidors que formen la tanca
- Desmuntatge del conjunt

CONDICIONS GENERALS:
La tanca ha de quedar ben fixada al suport. Ha d'estar aplomada i amb els angles i els nivells previstos.
Els muntants han de quedar verticals, independentment del pendent del terreny.
Toleràncies d'execució:
- Distància entre els suports: ± 5 mm
- Replanteig: ± 10 mm
- Nivell: ± 5 mm
- Aplomat: ± 5 mm

2.- CONDICIONS DEL PROCÉS D'EXECUCIÓ

Durant tot el procés constructiu, s'ha de garantir la protecció contra les empentes i els impactes i s'ha de mantenir l'aplomat amb l'ajuda d'elements auxiliars.

3.- UNITAT I CRITERIS D'AMIDAMENT

m de llargària amidada segons les especificacions de la DT.

4.- NORMATIVA DE COMPLIMENT OBLIGATORI

No hi ha normativa de compliment obligatori.

H6 - TANCAMENTS I DIVISÒRIES

H6A - TANCAMENTS DE MALLES METÀL·LIQUES

H6AZ - ELEMENTS AUXILIARS PER A TANCAMENTS DE MALLES METÀL·LIQUES

0.- ELEMENTOS QUE CONTEMPLA EL PLIEGO

H6AZ54A1,H6AZ59A1.

1.- DEFINICIÓ I CONDICIONS DE LES PARTIDES D'OBRA EXECUTADES

Porta de planxa d'acer galvanitzat emmarcada en un bastiment de tub d'acer galvanitzat, col·locada sobre muntants de suport de tanca mòbil, amb tots els mecanismes per a un funcionament correcte d'obertura i tancament.
L'execució de la unitat d'obra inclou les operacions següents:
- Replanteig
- Muntatge de la porta
- Falcat provisional
- Neteja i protecció

CONDICIONS GENERALS:
Ha d'obrir i tancar correctament.
Ha de quedar ben aplomat i al nivell previst.
El conjunt no ha de tenir deformacions, cops, despreniments ni d'altres defectes superficials que perjudiquin el seu funcionament correcte.
El bastiment ha d'estar travat a l'obra per mitjà d'ancoratges galvanitzats.
Distància entre els ancoratges galvanitzats: <= 60 cm
Distància d'ancoratges galvanitzats als extrems: <= 30 cm
Toleràncies d'execució:
- Replanteig: ± 10 mm
- Nivell: ± 3 mm
- Aplomat: ± 3 mm

2.- CONDICIONS DEL PROCÉS D'EXECUCIÓ

No hi han condicions específiques del procés d'execució.

3.- UNITAT I CRITERIS D'AMIDAMENT

Unitat mesurada segons les especificacions de la DT.

4.- NORMATIVA DE COMPLIMENT OBLIGATORI

No hi ha normativa de compliment obligatori.

HB - SENYALITZACIÓ PROVISIONAL

HB2 - BARRERES DE SEGURETAT

HB2C - ELEMENTS LONGITUDINALS MÒBILS RÍGIDS PER A BARRERES DE SEGURETAT

0.- ELEMENTOS QUE CONTEMPLA EL PLIEGO

HB2C2000.

1.- DEFINICIÓ I CONDICIONS DE LES PARTIDES D'OBRA EXECUTADES

Barreres prefabricades de formigó d'ús temporal, amb l'objectiu de millorar la seguretat viària durant l'execució d'obres o tasques de manteniment a les carreteres.
L'execució de la unitat d'obra inclou les operacions següents:
- Replanteig
- Col·locació de les peces
- Fixació de les peces sobre la superfície d'assentament, en el seu cas
- Unió de les peces entre elles

CONDICIONS GENERALS:
El contractista ha de sotmetre a l'aprovació de la DF el pla de muntatge en el que s'ha d'indicar el mètode i mitjans auxiliars previstos.
Les peces disposades per al muntatge no han de presentar arestes descantellades, discontinuïtats en el formigó o armadures visibles.
La barrera s'ha de situar a la posició indicada a la DT, amb les modificacions expressament aprovades per la DF durant el replanteig.
No hi ha d'haver peces que sobresurtin de l'alineació.
Toleràncies d'execució:
- Replanteig: ± 3 cm
- Ressalts entre trams: ± 10 mm
- Nivells: ± 10 mm

2.- CONDICIONS DEL PROCÉS D'EXECUCIÓ

CONDICIONS GENERALS:
Abans d'executar la partida ha d'estar feta la base, complint les especificacions de la DT.
Abans de començar el muntatge la DF ha d'aprovar el replanteig.
El contractista ha de sotmetre a l'aprovació de la DF el pla de muntatge en el que s'ha d'indicar el mètode i mitjans auxiliars previstos.
La base de recolzament ha de ser estable i resistent.
Si el muntatge afectés el trànsit de vianants o vehicles, el contractista ha de presentar amb la suficient antelació, a l'aprovació de la DF, el sistema de senyalització i el programa de tall, restricció o desviament del trànsit.
La col·locació de la peça s'ha de realitzar de manera que no rebi cops que la puguin afectar.
Les irregularitats superiors a ± 1 cm entre la superfície de contacte de la barrera i el paviment, s'han de corregir col·locant bandes o tires de goma.
Les peces s'han de manipular pels punts d'ancoratge disposats per a aquest fi.
La unió entre les barreres s'ha de fer amb els elements de connexió subministrats pel fabricant.

3.- UNITAT I CRITERIS D'AMIDAMENT

m de llargària realment col·locat d'acord amb les especificacions de la DT.

4.- NORMATIVA DE COMPLIMENT OBLIGATORI

* Orden de 6 de febrero de 1976 por la que se aprueba el Pliego de Prescripciones Técnicas Generales para Obras de Carreteras y Puentes (PG-3).
* Orden FOM/2523/2014, de 12 de diciembre, por la que se actualizan determinados artículos del Pliego de Prescripciones Técnicas Generales para Obras de Carreteras y Puentes, relativos a materiales básicos, a firmes y pavimentos, y a señalización, balizamiento y sistemas de contención de vehículos (PG-3).
* Orden Circular 35/2014 sobre criterios de aplicación de sistemas de contención de vehículos.
Real Decreto 1247/2008, de 18 de julio, por el que se aprueba la Instrucción de Hormigón Estructural (EHE-08).
* UNE 135112:1994 Sistemas viales de contención de vehículos. Barreras de hormigón. Materiales básicos y control de ejecución.

5.- CONDICIONS DE CONTROL D'EXECUCIÓ I DE L'OBRA ACABADA

CONTROL D'EXECUCIÓ. OPERACIONS DE CONTROL:
Els punts de control més destacables són els següents:
- Inspecció visual del material abans de la seva col·locació, rebutjant les peces malmeses
- Replanteig de la situació de les peces.
- Preparació de les superfícies o punts de recolzament, neteja i anivellament.
- Col·locació de l'apuntalament, en cas que sigui necessari.
- Anivellament i control topogràfic (si és el cas) de les peces col·locades.

CONTROL D'EXECUCIÓ. CRITERIS DE PRESA DE MOSTRES:
Les operacions de control s'han de realitzar segons les indicacions de la DF.
CONTROL D'EXECUCIÓ. INTERPRETACIÓ DE RESULTATS I ACTUACIONS EN CAS D'INCOMPLIMENT:
Correcció per part del contractista de les irregularitats observades.
No es permetrà la continuació dels treballs fins que no estiguin solucionats els defectes d'execució.
CONTROL DE L'OBRA ACABADA. OPERACIONS DE CONTROL:
Els punts de control més destacables són els següents:
- Inspecció visual de la unitat finalitzada i control de les condicions geomètriques d'acabat, segons l'article 100. de la norma EHE-08.
- Assaigs d'informació complementaria:
- De les estructures projectades i construïdes d'acord a l'EHE-08, en les que els materials i l'execució hagin assolit la qualitat prevista, comprovada mitjançant els controls preceptius, sols necessiten sotmetre's a assaigs d'informació i en particular a proves de càrrega, les incloses en els següents supòsits:
- Quan així ho disposi les Instruccions, reglaments específics d'un tipus d'estructura o el plec de prescripcions tècniques particulars.
- Quan degut a caràcter particular de l'estructura convingui comprovar que la mateixa reuneix certes condicions específiques. En aquest cas el plec de prescripcions tècniques particulars establirà els assaigs oportuns que s'han de realitzar, indicant amb tota precisió la forma de realitzar-los i la manera d'interpretar els resultats.
- Quan a judici de la DF existeixin dubtes raonables sobre la seguretat, funcionalitat o durabilitat de l'estructura.

CONTROL DE L'OBRA ACABADA. CRITERIS DE PRESA DE MOSTRES:
Els controls s'han de realitzar segons les indicacions de la DF, i el contingut del capítol 17 de la norma EHE-08.
CONTROL DE L'OBRA ACABADA. INTERPRETACIÓ DE RESULTATS I ACTUACIONS EN CAS D'INCOMPLIMENT:
Si s'aprecien deficiències importants en l'element construït, la DF podrà encarregar assaigs d'informació complementaria (testimonis, ultrasons, esclerómetre) per tal de tenir coneixement de les condicions de resistència assolides o altres característiques de l'element.

HB - SENYALITZACIÓ PROVISIONAL

HB2 - BARRERES DE SEGURETAT

HB2Z - ELEMENTS AUXILIARS PER A BARRERES DE SEGURETAT

0.- ELEMENTOS QUE CONTEMPLA EL PLIEGO

HB2ZE200.

1.- DEFINICIÓ I CONDICIONS DE LES PARTIDES D'OBRA EXECUTADES

Peces especials i/o elements auxiliars per a barreres de seguretat.
S'han considerat els elements següents:
- Extrem en forma de cua de peix amb l'extrem pla per a barreres de seguretat flexibles
- Captallums per a barreres de seguretat
- Terminal de barrera de seguretat flexible amb abatiment al terreny
- Terminal de barrera de seguretat rígida d'ús temporal

L'execució de la unitat d'obra inclou les operacions següents:
Extrem en forma de cua de peix i captallums:
- Replanteig
- Col·locació i ancoratge de l'element sobre el seu suport

Terminal de barrera de seguretat flexible:
- Descàrrega i alineació dels elements constituents del terminal
- Preparació de la superfície existent
- Replanteig
- Col·locació dels suports mitjançant clavat
- Acoblament de la resta de peces del terminal

Terminal de barrera de seguretat rígida d'ús temporal:
- Replanteig
- Unió a la barrera
- Fixació al terra

EXTREM EN FORMA DE CUA DE PEIX:
La peça ha d'estar fixada als suports i a les bandes dels costats mitjançant cargols i femelles d'acer galvanitzat, d'acord amb les especificacions de la DT.
La peça i la barrera s'han de superposar de manera inversa al sentit de circulació del carril al que protegeixen.
La unió amb la barrera ha de coincidir amb un suport.
Estarà fixada al mur o barrera de formigó mitjançant fixacions mecàniques, de manera que no constitueixi un perill per als usuaris de la via
CAPTALLUMS:
Les característiques del captallums instal·lat seran les especificades a la taula 703.2 del PG3 vigent.
Quedarà en la posició especificada a la DT o, si no, a la indicada per la DF.
En una barrera metàl·lica, estaran col·locats en el centre del perfil de la barrera cada 4 o 8 m, coincidint amb la unió de trams de la barrera.
En altres tipus de sistemes de contenció o en paraments, es trobaran com a màxim cada 25 m.
En ampits, la distància màxima serà de 8 m.
L'altura sobre el paviment estarà compresa entre 50 i 70 cm.
TERMINAL DE BARRERA DE SEGURETAT RÍGIDA D'ÚS TEMPORAL:
Les peces disposades per al muntatge no han de presentar arestes descantellades, discontinuïtats en el formigó o armadures visibles.
La barrera s'ha de situar a la posició indicada a la DT, amb les modificacions expressament aprovades per la DF durant el replanteig.
No hi ha d'haver peces que sobresurtin de l'alineació.
Ha de quedar fixat sòlidament pels punts de subjecció i amb el sistema de fixació disposat pel fabricant.

2.- CONDICIONS DEL PROCÉS D'EXECUCIÓ

CONDICIONS GENERALS:
El material, un cop descarregat a l'obra, s'instal larà de manera immediata o el més aviat possible.
La manipulació dels elements s'ha de fer de manera que no es produeixin deformacions que afectin el muntatge o funcionalitat, ni despreniments en el recobriment dels mateixos.
Abans de començar el muntatge la DF ha d'aprovar el replanteig.
Si el muntatge afectés el trànsit de vianants o vehicles, el contractista ha de presentar amb la suficient antelació, a l'aprovació de la DF, el sistema de senyalització i el programa de tall, restricció o desviament del trànsit.
CAPTALLUMS:
Els elements d'ancoratge utilitzats han d'assegurar la fixació permanent del captallums per la seva base i que en cas d'arrencament, trencament o deformació, no es produeixi perill per al trànsit rodat, ni per causa del captallums arrencat ni pels elements d'ancoratge que puguin quedar sobre la calçada.
TERMINAL DE BARRERA DE SEGURETAT FLEXIBLE I EXTREM EN FORMA DE CUA DE PEIX:
No s'instal·laran elements constituents de barreres de seguretat quan el temps comprès entre la fabricació i instal·lació superi els 12 mesos, o encara que no es superi aquest termini, quan les condicions d'emmagatzematge no siguin adients.
Quan s'utilitzen bragues d'acer per a la càrrega i descàrrega, s'han de protegir de manera que no entrin en contacte amb les peces del sistema.
No es poden perforar ni tallar les peces a l'obra.
Per a les fixacions s'han d'utilitzar els forats fets a taller abans del procés de galvanitzat.
No es permeten forats fets in situ.
L'acoblament de tots els elements s'ha de fer d'acord amb el manual d'instal lació de la barrera.

S'han d'utilitzar els elements (cargols, femelles i volanderes) que indica la descripció tècnica del sistema, aplicant els parells de collament especificats al manual d'instal lació.
TERMINAL DE BARRERA DE SEGURETAT RÍGIDA D'ÚS TEMPORAL:
Abans d'executar la partida ha d'estar feta la base, complint les especificacions de la DT.
Abans de començar el muntatge la DF ha d'aprovar el replanteig.
El contractista ha de sotmetre a l'aprovació de la DF el pla de muntatge en el que s'ha d'indicar el mètode i mitjans auxiliars previstos.
La base de recolzament ha de ser estable i resistent.
La col·locació de la peça s'ha de realitzar de manera que no rebi cops que la puguin afectar.
Les irregularitats superiors a ± 1 cm entre la superfície de contacte de la barrera i el paviment, s'han de corregir col·locant bandes o tires de goma.
Les peces s'han de manipular pels punts d'ancoratge disposats per a aquest fi.
La unió entre les barreres s'ha de fer amb els elements de connexió subministrats pel fabricant.

3.- UNITAT I CRITERIS D'AMIDAMENT

Unitat de quantitat realment col·locada a l'obra d'acord amb les especificacions de la DT.

4.- NORMATIVA DE COMPLIMENT OBLIGATORI

CAPTALLUMS:
Orden de 6 de febrero de 1976 por la que se aprueba el Pliego de Prescripciones Técnicas Generales para Obras de Carreteras y Puentes (PG-3).
Orden FOM/2523/2014, de 12 de diciembre, por la que se actualizan determinados artículos del Pliego de Prescripciones Técnicas Generales para Obras de Carreteras y Puentes, relativos a materiales básicos, a firmes y pavimentos, y a señalización, balizamiento y sistemas de contención de vehículos (PG-3).
TERMINAL DE BARRERA DE SEGURETAT RÍGIDA D'ÚS TEMPORAL I EXTREM EN FORMA DE CUA DE PEIX:
No hi ha normativa de compliment obligatori.

5.- CONDICIONS DE CONTROL D'EXECUCIÓ I DE L'OBRA ACABADA

CONTROL D'EXECUCIÓ. OPERACIONS DE CONTROL DE TERMINAL DE BARRERA DE SEGURETAT RÍGIDA D'ÚS TEMPORAL I EXTREM EN FORMA DE CUA DE PEIX:
Els punts de control més destacables són els següents:
- Revisió de l'informe d'execució presentat pel contractista.

CRITERIS DE PRESA DE MOSTRES:
Els controls s'han de fer segons les indicacions de la DF.
INTERPRETACIÓ DE RESULTATS I ACTUACIONS EN CAS D'INCOMPLIMENT DE TERMINAL DE BARRERA DE SEGURETAT RÍGIDA D'ÚS TEMPORAL I EXTREM EN FORMA DE CUA DE PEIX:
La correcció dels defectes observats ha d'anar a càrrec del contractista.

HB - SENYALITZACIÓ PROVISIONAL

HBA - SENYALITZACIÓ HORITZONTAL

0.- ELEMENTOS QUE CONTEMPLA EL PLIEGO

HBA1UAC1.

1.- DEFINICIÓ I CONDICIONS DE LES PARTIDES D'OBRA EXECUTADES

Pintat sobre paviment de marques vials, formant línies o signes, amb finalitats informatives i reguladores del trànsit.
S'han considerat les marques següents:
- Marques longitudinals
- Marques transversals
- Marques superficials

S'han considerat els llocs d'aplicació següents:
- Vials públics
- Vials privats

L'execució de la unitat d'obra inclou les operacions següents:

- Preparació de la superfície existent
- Replanteig i premarcat
- Aplicació de la marca vial
- Proteccions provisionals durant l'aplicació i el temps d'assecat

CONDICIONS GENERALS:
Les marques vials utilitzades seran, d'acord amb la norma UNE-EN 1436, dels següents tipus:
- En funció de la seva vida útil:
- Permanents (P)
- Temporals (T)
- En funció de la visibilitat nocturna o propietats de retrorreflexió:
- Tipus 0 (NR): no retrorreflectants
- Tipus I (R): retrorreflectants en sec
- Tipus II (RW): retrorreflectants en sec i amb humitat
- Tipus II (RR): retrorreflectants en sec, amb humitat i amb pluja
- En funció de les seves propietats de resistència al lliscament:
- Estructurades (E)
- No estructurades (NE)
- En funció d'altres usos especials:
- Sonores (S)
- Fàcils d'eliminar (F)
- De emmarcar (B)
- Emmascaradora (M)
- En forma de tauler d'escacs (D)
- En funció de la forma d'aplicació:
- Marques vials "in situ"
- Marques vials prefabricades

La marca vial o sistema de senyalització horitzontal estarà formada per un material base i en el seu cas, unes addicions de materials de pre-barrejat i/o de post-barrejat en les proporcions indicades a les instruccions d'aplicació del sistema.
El material base estarà constituït per pintures, plàstics en fred o per termoplàstics.
Els requisits essencials de les marques vials; visibilitat nocturna, visibilitat diürna, resistència al lliscament i color, han de complir les especificacions de la UNE-EN 1436 i es determinaran amb els mètodes establerts en aquesta norma.
Les marques tindran el color, forma, dimensions i ubicació indicades a la DT.
Han de tenir les vores netes i ben perfilades.
La capa de pintura ha de ser clara, uniforme i duradera.
Dosificació estàndard del material base per a marques vials permanents:
- Pintures: 720 g/m2
- Termoplàstics en capa fina: 3000 g/m2
- Termoplàstics en capa gruixuda: 5000 g/m2
- Plàstics en fred en dos components en capa fina: 1000 g/m2
- Plàstics en fred en dos components en capa gruixuda: 3000 g/m2

Toleràncies d'execució:
- Replanteig: ± 3,0 cm
- Dosificació de pintura i microesferes: - 0%, + 20%

MARQUES VIALS RETRORREFLECTANTS:
El material base de la marca vial portarà incorporades, per pre-barrejat i/o post-barrejat, microesferes de vidre que li conferiran el caràcter retrorreflectant.
La retrorreflexió de la marca vial en condicions d'humitat o de pluja es podrà reforçar mitjançant propietats especials en la seva textura superficial, microesferes de vidre gruixudes, o altres mitjans.
Dosificació estàndard de microesferes de vidre i càrregues antilliscants de post-barrejat afegides al material base:
- Pintures: 480 g/m2
- Termoplàstics en capa fina: 500 g/m2
- Termoplàstics en capa gruixuda: 500 g/m2
- Plàstics en fred en dos components en capa fina: 500 g/m2
- Plàstics en fred en dos components en capa gruixuda: 500 g/m2

MARQUES VIALS EN CARRETERES:
Les marques vials utilitzades a la xarxa de carreteres de l'Estat seran, d'acord amb la norma UNE-EN 1436, dels següents tipus:
- En funció de la seva vida útil:
- Permanents (P): de color blanc, utilitzades en la senyalització horitzontal de carreteres amb trànsit convencional.
- En funció de la visibilitat nocturna o propietats de retrorreflexió:
- Tipus II (RW): marca vial estructurada o no, dissenyada per a mantenir la retrorreflexió en sec i amb humitat.
- Tipus II (RR): marca vial estructurada dissenyada per a mantenir la retrorreflexió en sec, amb humitat i pluja.
- En funció d'altres usos especials:
- Sonores (S): marca vial amb ressalts que produeix efectes sonors i mecànics (vibracions). Seran permanents i de tipus II (RR).
- De emmarcar (B): marca vial permanent de color negre, utilitzada a l'emmarcat de marques vials per a millorar el seu contrast.
- En forma de taulell d'escacs (D): marca vial permanent de color vermell, utilitzada per a senyalització d'accés a

un llit de frenada.
Els requisits de comportament de les marques vials compliran amb les característiques especificades a la taula 700.2a del PG 3 vigent, per a les de color blanc i a les taules 700.2.b i 700.2.c per a les de color negre i vermell respectivament.
La marca vial tindrà la classe de durabilitat adequada a les característiques de la carretera a la que s'ha d'aplicar. En funció del factor de desgast, calculat segons les especificacions de l'article 700.3.4.1 del PG 3 vigent, la durabilitat dels requisits, assajada d'acord amb la norma UNE-EN 13197, complirà:
- Marques vials de colors blanc i negre: classes P5, P6 o P7
- Marques vials de color vermell: >= classe P4

El material base de la marca vial i la seva forma d'aplicació seran compatibles amb el suport sobre el que s'ha d'aplicar:
- En actuacions de repintat: complirà els criteris de compatibilitat amb la marca vial existent, d'acord amb la taula 700.9 del PG 3 vigent.
- En aplicacions sobre paviment nou: serà conforme amb els criteris establerts a la taula 700.10 del PG 3 vigent.

Els requisits de comportament de les marques vials, durant el període de garantia, han de complir amb les característiques especificades a la taula 700.11 del PG 3 vigent, per a les de color blanc i a les taules 700.2.b i 700.2.c per a les de color negre i vermell respectivament.

2.- CONDICIONS DEL PROCÉS D'EXECUCIÓ

CONDICIONS GENERALS:
S'ha de treballar a una temperatura entre 5° i 40°C i amb vents inferiors a 25 km/h.
No podrà aplicar-se la marca vial:
- Quan la temperatura del substrat no superi almenys en 3ºC al punt de rosada.
- Quan el paviment estigui humit.

Abans de començar les feines, la DF ha d'aprovar l'equip, les mesures de protecció del trànsit i les senyalitzacions auxiliars.
No s'iniciaran obres que afectin a la lliure circulació sense haver col·locat la corresponent senyalització, abalisament i, en el seu cas, defenses. La seva forma, suport, colors, pictogrames i dimensions es correspondran amb l'establert a la Norma de Carreteres 8.3.- IC i catàleg d'Elements de Senyalització, Abalisament i Defensa per a circulació vial.
L'aplicació de la marca vial es realitzarà d'acord amb les instruccions del sistema de senyalització vial horitzontal, subministrat pel fabricant, que inclouran com a mínim:
- Identificació del fabricant
- Dosificacions
- Tipus i proporcions de materials de post-barrejat, en el seu cas
- Necessitat o no de microesferes de vidre de pre-barrejat

La maquinària i equips de posada en obra de marques vials compliran els requisits que estableix l'article 700.5 del PG 3 vigent i es classificaran i caracteritzaran segons el que especifica la norma UNE 135277-1.
El compliment d'aquests requisits s'haurà d'acreditar mitjançant la presentació de la declaració del contractista, que per a cada màquina a utilitzar ha d'incloure la següent informació, d'acord amb la norma UNE 135277-1:
- Fitxa tècnica de cada màquina
- Requisits associats a cada classe de màquina
- Identificació dels elements de la màquina

Abans del començament de cada unitat d'obra, inclosos amples diferents de línies i per a cada equip, s'ha de procedir, sota la supervisió de la DF, a l'ajust de la maquinària per a determinar els paràmetres d'aplicació d'acord amb el que especifica la norma UNE 135277-1, i s'elevarà acta de cada un dels ajustos realitzats.
S'han de preveure sistemes de drenatge per a evitar que les marques vials aplicades siguin la causa de la formació d'una pel·lícula d'aigua sobre el paviment.
La superfície on s'ha d'aplicar la pintura ha d'estar neta, sense materials no adherits i completament seca.
Quan el sistema de senyalització vial horitzontal no sigui compatible amb el substrat (paviment o marca vial antiga), es procedirà a l'esborrat de la marca vial existent, o a l'aplicació d'una imprimació o d'un tractament superficial adequat, segons el parer de la DF, per a garantir aquesta compatibilitat.
En el cas de superfícies de formigó, no han de quedar restes de productes o materials utilitzats per al curat del formigó.
Quan el factor de luminància del paviment sigui > 0,15, segons UNE-EN 1436, s'emmarcarà la marca vial amb una marca d'emmarcar pintada a banda i banda amb un ample igual a la meitat del corresponent a la marca vial existent.
Si la superfície a pintar és un morter o formigó, no presentarà eflorescències, ni reaccions alcalines.
Si la superfície on s'aplica la pintura és llisa i no té prou adherència amb la pintura, s'ha de fer un tractament per a donar-li un grau d'adherència suficient.
Si la superfície presenta defectes o forats, s'han de corregir abans d'aplicar la pintura, utilitzant material del mateix tipus que el paviment existent.
Abans d'aplicar la pintura s'ha de fer un replanteig topogràfic, que serà aprovat per la DF.
S'han de protegir les marques del trànsit durant el procés inicial d'assecat.

3.- UNITAT I CRITERIS D'AMIDAMENT

MARQUES LONGITUDINALS O MARQUES TRANSVERSALS:
m de llargària pintada, d'acord amb les especificacions de la DT i mesurat en l'eix de la marca sobre el paviment.
Aquesta partida inclou les operacions auxiliars de neteja i acondicionament del paviment a pintar.
MARQUES SUPERFICIALS:
m2 de superfície pintada, segons les especificacions de la DT, mesurant la superfície realment executada sobre el paviment.
Aquesta partida inclou les operacions auxiliars de neteja i acondicionament del paviment a pintar.

4.- NORMATIVA DE COMPLIMENT OBLIGATORI

VIALS PÚBLICS:
Orden de 16 de julio de 1987 por la que se aprueba la Norma 8.2-IC Marcas Viales, de la Instrucción de carreteras.
* Orden de 6 de febrero de 1976 por la que se aprueba el Pliego de Prescripciones Técnicas Generales para Obras de Carreteras y Puentes (PG-3).
* Orden FOM/2523/2014, de 12 de diciembre, por la que se actualizan determinados artículos del Pliego de Prescripciones Técnicas Generales para Obras de Carreteras y Puentes, relativos a materiales básicos, a firmes y pavimentos, y a señalización, balizamiento y sistemas de contención de vehículos (PG-3).
* Orden FOM/510/2018, de 8 de mayo, por la que se modifica la Orden FOM/2523/2014, de 12 de diciembre, por la que se actualizan determinados artículos del Pliego de Prescripciones Técnicas Generales para Obras de Carreteras y Puentes, relativos a materiales básicos, a firmes y pavimentos, y a señalización, balizamiento y sistemas de contención de vehículos (PG-3).
* Guía para el proyecto y ejecución de obras de señalización horizontal
* UNE-EN 1436:2009+A1:2009 Materiales para señalización vial horizontal. Comportamiento de las marcas viales aplicadas sobre la calzada.
VIALS PRIVATS:
No hi ha normativa de compliment obligatori.

5.- CONDICIONS DE CONTROL D'EXECUCIÓ I DE L'OBRA ACABADA

CONTROL D'EXECUCIÓ. OPERACIONS DE CONTROL:
Els punts de control més destacables són els següents:
- Revisió de les condicions d'emmagatzematge i conservació dels materials.
- Revisió de la data de fabricació dels materials.
- Revisió del part diari lliurat pel contractista, que inclou, com a mínim la següent informació:
- Referència dels lots i dosificacions dels materials consumits.
- Condicions (temperatura, pressió, etc...) utilitzades en els equips d'aplicació.
- Tipus i dimensions de la marca vial.
- Localització i referència sobre el paviment de les marques vials.
- Data de posada en obra.
- Temperatura i humitat relativa al començament i a meitat de la jornada de treball.
- Observacions i incidències que puguin influir en la vida útil o característiques de la marca vial aplicada.
- Comprovació del compliment de les dosificacions especificades.
- Inspeccions per a verificar la informació inclosa en el part d'obra i a l'acta d'ajust de la maquinària.

Els controls es realitzaran d'acord amb l'apartat 700.8.3 del PG 3 vigent.
CONTROL D'EXECUCIÓ. CRITERIS DE PRESA DE MOSTRES:
Durant l'aplicació de la pintura, la presa de mostres per a comprovació de les dosificacions es realitzarà d'acord amb el que estableix l'article 700.8.3.3 del PG 3 vigent.
CONTROL D'EXECUCIÓ. INTERPRETACIÓ DE RESULTATS I ACTUACIONS EN CAS D'INCOMPLIMENT:
Es rebutjaran les marques vials aplicades d'un mateix tipus quan es donin els següents supòsits:
- Els materials aplicats no es corresponen amb els aplegats.
- La maquinària utilitzada no compleix els requisits especificats a l'article 700.5.2 del PG 3 vigent.
- Les condicions de posada en obra no es corresponen amb les aprovades a l'acta d'ajust de l'obra.
- El valor mitjà de la dosificació de cada material és inferior a les dosificacions especificades.
- El coeficient de variació de la dosificació del material aplicat supera el 20%.

El Contractista executarà de nou, a càrrec seu, les marques vials que hagin estat rebutjades.
CONTROL DE L'OBRA ACABADA. OPERACIONS DE CONTROL:
Durant el període de garantia (2 anys a partir de la data d'aplicació) es realitzaran controls periòdics de les marques vials per a verificar, in situ, si compleixen els requisits especificats.
Els controls es realitzaran de forma puntual, de manera contínua, o amb els dos mètodes:
- Mètode d'assaig puntual:
- Es realitzarà amb equips portàtils.
- Es verificaran les característiques especificades a la taula 700.12 del PG 3 vigent, incloent, com a mínim, el coeficient de luminància retrorreflexada en sec.
- Mètode d'assaig continu:
- Es realitzarà amb equips dinàmics d'alt rendiment, segons UNE-EN 1436.
- Es verificarà, com a mínim, el coeficient de luminància retrorreflexada en sec.
- La DF podrà sol·licitar la mesura del coeficient de fricció o altres característiques addicionals.

CONTROL DE L'OBRA ACABADA. CRITERIS DE PRESA DE MOSTRES:
Els controls es realitzaran segons les instruccions de la DF, que durant el període de garantia podrà sol·licitar la realització de comprovacions de les característiques de les marques vials en qualsevol moment i tantes vegades com consideri oportú.
CONTROL DE L'OBRA ACABADA. INTERPRETACIÓ DE RESULTATS I ACTUACIONS EN CAS D'INCOMPLIMENT:
Es rebutjaran les marques vials que no compleixin, durant el període de garantia, els requisits de comportament especificats a les taules 700.11, 700.2b i 700.2c del PG3 vigent, per als colors blanc, negre i vermell respectivament.
El Contractista repintarà de nou, a càrrec seu, les marques vials que hagin estat rebutjades.

PROJECTE DE RENOVACIÓ INTEGRAL DE LES XARXES D'AIGUA I CLAVEGUERAM
I IMPLANTACIÓ DE XARXA D'AIGÜES PLUVIALS A SEGUR PLATJA (TARRAGONA)
BATLLE I ROIG ARQUITECTURA SLP
ESTUDI DE SEGURETAT I SALUT

HB - SENYALITZACIÓ PROVISIONAL

HBB - SENYALITZACIÓ VERTICAL

0.- ELEMENTOS QUE CONTEMPLA EL PLIEGO

HBBAA005,HBBAB115,HBBAC005,HBBAC013,HBBAE001,HBBAF004,HBBJ0002,HBB20005,HBBA1511.

1.- DEFINICIÓ I CONDICIONS DE LES PARTIDES D'OBRA EXECUTADES

Senyalització que referida a un objecte, activitat o situació determinades, proporcioni una indicació o una obligació relativa a la seguretat o la salut en el treball mitjançant un senyal en forma de plafó o un color, segons procedeixi.
CONDICIONS D'UTILITZACIÓ:
Principis generals:
Per a la utilització de la senyalització de seguretat s'ha de partir dels següents principis generals:
- La senyalització mai no elimina el risc.
- Una correcta senyalització no dispensa de l'adopció de mesures de seguretat i protecció per part dels projectistes i responsables de la seguretat en cada tall.
- Els destinataris hauran de tenir un coneixement adequat del sistema de senyalització.
- La senyalització indiscriminada pot provocar confusió o despreocupació en qui ho rebi, eliminant la seva eficàcia preventiva.

CRITERIS DE SENYALITZACIÓ PROVISIONAL EN LES OBRES DE CONSTRUCCIÓ:
La seva forma, suport, colors, pictogrames i dimensions es correspondran amb els establerts en el RD 485/1997, de 14 d'abril, i estaran advertint, prohibint, obligant o informant en els llocs en què realment es necessiti, i solament en aquests.
En aquelles obres en les quals la intrusió de persones alienes hi sigui una possibilitat, hauran de col·locar-se els senyals de seguretat, amb llegendes al seu peu (senyal addicional), indicatives del seus respectius continguts.
S'instal·laran preferentment a una altura i posició adequades a l'angle visual dels seus destinataris, tenint en compte possibles obstacles, en la proximitat immediata del risc o objecte a senyalitzar o, quant es tracti d'un risc general, en l'accés a la zona de risc.
L'emplaçament del senyal serà accessible, estarà ben il·luminat i serà fàcilment visible.
No se situaran gaires senyals pròxims entre sí. Nota: Cal recordar que el rètol general enunciatiu dels senyals de seguretat, que acostuma a situar-se a l'entrada de l'obra, té únicament la consideració de plafó indicatiu.
Els senyals hauran de retirar-se quan deixi d'existir la situació que justificava el seu emplaçament.
No s'iniciaran obres que afectin a la lliure circulació sense haver col·locat la corresponent senyalització, abalisament i, en el seu cas, defenses. La seva forma, suport, colors, pictogrames i dimensions es correspondran amb l'establert en la Norma de Carreteres 8.3.- IC i catàleg d'Elements de Senyalització, Abalisament i Defensa per a circulació vial.
La part inferior dels senyals estaran a 1 m sobre la calçada. S'exceptua el cas dels senyals "SENTIT PROHIBIT" i "SENTIT OBLIGATORI" en calçades divergents, que podran col·locar-se sobre un pal solament, a la mínima altura.
Els senyals i plafons direccionals, es col·locaran sempre perpendiculars a l'eix de la via, mai inclinats.
El fons dels senyals provisionals d'obra serà de color groc.
Està prohibit posar cartells amb missatges escrits, diferents dels que figuren en el Codi de Circulació.
Tot senyal que impliqui una PROHIBICIÓ o OBLIGACIÓ haurà de ser repetida a intervals d'1 min. (s/velocitat limitada) i anul·lada en quant sigui possible.
Tota senyalització d'obres que exigeixi l'ocupació de part de l'esplanada de la carretera, es composarà, com a mínim, dels següents elements:
- Senyal de perill "OBRES" (Placa TP 18)
- Barrera que limiti frontalment la zona no utilitzable de l'esplanada

La placa "OBRES" haurà d'estar, com a mínim, a 150 m i, com a màxim, a 250 m de la barrera, en funció de la visibilitat del tram, de la velocitat del tràfic i del número de senyals complementaris, que es necessitin col·locar entre senyal i barrera.
Finalitzats els treballs hauran de retirar-se totalment, si no queda cap obstacle en la calçada.
Per a aclarir, completar o intensificar la senyalització mínima, podrà afegir-se, segons les circumstàncies, els següents elements:
- Limitació progressiva de la velocitat, en escalons màxims de 30 km/h, des de la màxima permesa a la carretera fins la detenció total si fos necessari (Placa TR 301). El primer senyal de limitació pot situar-se prèviament a la de perill "OBRES"
- Avís de règim de circulació a la zona afectada (Plaques TP 25, TR 400, TR 5, TR 6, TR 305)
- Orientació dels vehicles per les possibles desviacions (Placa TR 401).
- Delimitació longitudinal de la zona ocupada.

No s'ha de limitar la velocitat per sota de 60 km/h en autopista o autovies, ni a 50 km a la resta de les vies, llevat del cas d'ordenació en sentit únic alternatiu, que podrà rebaixar-se a 40 km/h.

L'ordenació en sentit únic "ALTERNATIU" es durà a terme per un dels següents sistemes:
- Establiment de la prioritat d'un dels sentits mitjançant senyals fixos. Circular, amb fletxa vermella i negra. Quadrada, amb fletxa vermella i blanca.
- Ordenació diürna mitjançant senyals manuals (paletes o discos), si els senyalitzadors es poden comunicar visualment o mitjançant radio telèfon. Nota: El sistema de "testimoni" està totalment proscrit.
- Mitjançant semàfor regulador.

Quan s'hagi de tallar totalment la carretera o s'estableixi sentit únic alternatiu, durant la nit, la detenció serà regulada mitjançant semàfors. Durant el dia, poden utilitzar-se senyalitzadors amb armilla fotoluminiscent.
Quan per la zona de calçada lliure puguin circular dues files de vehicles s'indicarà la desviació de l'obstacle amb una sèrie de senyals TR 401 (direcció obligatòria), inclinades a 45º i formant en planta una alineació recta, l'angle de la qual amb el cantell de la carretera sigui inferior quant major sigui la velocitat permesa en el tram.
Tots els senyals seran clarament visibles, i per la nit reflectors.

2.- CONDICIONS DEL PROCÉS D'EXECUCIÓ

Es seguiran les recomanacions d'emmagatzematge i atenció, fixats pel fabricant i la DGT.
Es reemplaçaran els elements, es netejaran, es farà un manteniment i es col·locaran en el lloc assignat, seguint les instruccions del fabricant i la DGT.
S'emmagatzemaran en compartiments amplis i secs, amb temperatures compreses entre 15 i 25 ºC.
Els estocs i les entregues estaran documentades i custodiades, amb justificant de recepció i rebut, per un responsable delegat per l'empresa.
La vida útil dels senyals i abalisaments és limitada, degut tant al seu desgast prematur per l'ús, com a actuacions de vandalisme o atemptat patrimonial, amb independència que hagin estat o no utilitzades.

3.- UNITAT I CRITERIS D'AMIDAMENT

PLAQUES, SENYALS, SEMÀFORS I BASTIDOR PER A SUPORT DE SENYALITZACIÓ MÒBIL:
Unitat de quantitat instal·lada a l'obra d'acord amb la DT.
SUPORT RECTANGULAR D'ACER:
m de llargària mesurat segons especificacions de la DT.

4.- NORMATIVA DE COMPLIMENT OBLIGATORI

Ley 31/1995, de 8 de noviembre, de prevención de riesgos laborales.
Real Decreto 485/1997, de 14 de abril, sobre disposiciones mínimas en materia de señalización de seguridad y salud en el trabajo.
Real Decreto 363/1995, de 10 de marzo, por la que se aprueba el reglamento sobre notificación de sustancias nuevas y clasificación, envasado y etiquetado de sustancias peligrosas.
Orden de 31 de agosto de 1987 sobre señalización, balizamiento, defensa, limpieza y terminación de obras fijas en vías fuera de poblado.
UNE 23033-1:1981 Seguridad contra incendios. Señalización.
Real Decreto 842/2002 de 2 de agosto, por el que se aprueba el Reglamento Electrotécnico de Baja Tensión. REBT 2002.
UNE 1063:2000 Caracterización de tuberías según la materia de paso.
UNE 48103:1994 Pinturas y barnices. Colores normalizados.
DIN 2403:1984 Identification of pipelines according to the fluid conveyed.
UNE-EN 60073:1997 Principios básicos y de seguridad para interfaces hombre-máquina, el marcado y la identificación. Principios de codificación para dispositivos indicadores y actuadores.
UNE-EN 60204-1:1999 Seguridad de las máquinas. Equipo eléctrico de las máquinas. Parte 1: Requisitos generales.

HB - SENYALITZACIÓ PROVISIONAL

HBC - ABALISAMENT

0.- ELEMENTOS QUE CONTEMPLA EL PLIEGO

HBC1KJ00.

1.- DEFINICIÓ I CONDICIONS DE LES PARTIDES D'OBRA EXECUTADES

L'abalisament consisteix en la delimitació d'una zona a fi d'acotar uns límits que no es desitja que siguin ultrapassats.

CONDICIONS D'UTILITZACIÓ:
Per a la utilització de la senyalització de seguretat s'ha de partir dels següents principis generals:
- L'abalisament mai no elimina el risc
- Un correcte abalisament no dispensa de l'adopció de mesures de seguretat i protecció per part dels responsables de la seguretat
- Els destinataris hauran de tenir un coneixement adequat del sistema d'abalisament
- L' abalisament indiscriminat pot provocar confusió o despreocupació en qui ho rebi, eliminant la seva eficàcia preventiva

CRITERIS DE SENYALITZACIÓ PROVISIONAL EN LES OBRES DE CONSTRUCCIÓ:
- L'emplaçament de l'abalisament serà accessible, estarà ben il·luminat i serà fàcilment visible.
- L'abalisament hauran de retirar-se quan deixi d'existir la situació que justificava el seu emplaçament.

CRITERIS D' ABALISAMENT VIAL EN OBRES DE CARRETERES:
- No s'iniciaran obres que afectin a la lliure circulació sense haver col·locat la corresponent senyalització, abalisament i, en el seu cas, defenses. La seva forma, suport, colors, pictogrames i dimensions es correspondran amb l'establert a la Norma de Carreteres 8.3.- IC i catàleg d'Elements de Senyalització, Abalisament i Defensa per a circulació vial.
- Les barreres tubulars portàtils, solament poden utilitzar-se com element de defensa o abalisament, si disposen en el costat de circulació, de superfícies planes i reflectores. Els elements de defensa són els del tipus TD (barrera "Jersei" o barana metàl·lica).
- Tota senyalització d'obres que exigeixi l'ocupació de part de l'explanació de la carretera, es compondrà, com a mínim, dels següents elements:
- Senyal de perill "OBRES" (Placa TP 18).
- Barrera que limiti frontalment la zona no utilitzable de l'explanació.
- La placa "OBRES" haurà d'estar, com a mínim, a 150 m i, com a màxim, a 250 m de la barrera, en funció de la visibilitat del tram, de la velocitat del tràfic i del número de senyals complementaris, que es necessitin col·locar entre senyal i barrera. Finalitzats els treballs hauran de retirar-se absolutament, si no queda cap obstacle en la calçada.
- Per a l'abalisament de carrils provisionals s'adoptaran les següents precaucions:
- Col·locació de cons separats 5 10 m en corba i doble recta.
- Marca vial (pintura taronja) sobre el paviment.
- Captafars separats 5 10 m en corba i doble recta.
- Tots els abalisaments seran clarament visibles, i per la nit reflectors.
- Les barreres portàtils duran sempre en els seus extrems llums pròpies (vermelles fixes en el sentit de la marxa i grogues fixes o centellejants en el contrari). També duran llums grogues en ambdós extrems quan estiguin en el centre de la calçada, amb circulació per ambdós costats.
- En les carreteres el tràfic de les quals sigui d'intensitat diària superior a 500 vehicles, les barreres portàtils tindran reflectors a les bandes vermelles. Quan la intensitat sigui inferior, podran emprar-se captallums o bandes reflectores verticals de 10 cm d'espessor, centrades sobre cadascuna de les bandes vermelles.

2.- CONDICIONS DEL PROCÉS D'EXECUCIÓ

Es seguiran les recomanacions d'emmagatzematge i atenció, fixats pel fabricant i la DGT.
Es reemplaçaran els elements, es netejaran, es farà un manteniment i es col·locaran en el lloc assignat, seguint les instruccions del fabricant i la DGT.
S'emmagatzemaran en compartiments amplis i secs, amb temperatures compreses entre 15 i 25 ºC.
Els estocs i les entregues estaran documentades i custodiades, amb justificant de recepció i rebut, per un responsable delegat per l'empresa.
La vida útil dels senyals i abalisaments és limitada, degut tant al seu desgast prematur per l'ús, com a actuacions de vandalisme o atemptat patrimonial, amb independència que hagin estat o no utilitzades.

3.- UNITAT I CRITERIS D'AMIDAMENT

ELEMENTS AMIDATS PER UNITATS:
Unitat mesurada segons les especificacions de la DT.
ELEMENTS AMIDATS EN M:
m de llargària amidada segons les especificacions de la DT.

4.- NORMATIVA DE COMPLIMENT OBLIGATORI

Ley 31/1995, de 8 de noviembre, de prevención de riesgos laborales.
Real Decreto 485/1997, de 14 de abril, sobre disposiciones mínimas en materia de señalización de seguridad y salud en el trabajo.
Orden de 31 de agosto de 1987 sobre señalización, balizamiento, defensa, limpieza y terminación de obras fijas en vías fuera de poblado.
Real Decreto 842/2002 de 2 de agosto, por el que se aprueba el Reglamento Electrotécnico de Baja Tensión. REBT 2002.

HM - INSTAL·LACIONS CONTRA INCENDIS I DE SEGURETAT

HM3 - EXTINTORS

0.- ELEMENTOS QUE CONTEMPLA EL PLIEGO

HM31161J.

1.- DEFINICIÓ I CONDICIONS DE LES PARTIDES D'OBRA EXECUTADES

Extintors de pols seca polivalent o anhídrid carbònic, pintats o cromats.
L'execució de la unitat d'obra inclou les operacions següents:
- Col·locació del suport al parament.
- Col·locació de l'extintor al suport.

CARACTERÍSTIQUES GENERALS:
La posició ha de ser la reflectida a la DT o, en el seu defecte, la indicada per la DF.
S'ha de situar prop dels accessos a la zona protegida i cal que sigui visible i accessible.
Alçària sobre el paviment de la part superior de l'extintor: <= 1700 mm
Toleràncies d'instal·lació:
- Posició: ± 50 mm
- Horitzontalitat i aplomat: ± 3 mm

COL·LOCAT AMB SUPORT A LA PARET:
El suport ha de quedar fixat sòlidament, pla i aplomat sobre el parament.

2.- CONDICIONS DEL PROCÉS D'EXECUCIÓ

No hi han condicions específiques del procés d'instal·lació.

3.- UNITAT I CRITERIS D'AMIDAMENT

Unitat de quantitat instal·lada, mesurada segons les especificacions de la DT.

4.- NORMATIVA DE COMPLIMENT OBLIGATORI

Real Decreto 1942/1993, de 5 de noviembre, por el que se aprueba el Reglamento de Instalaciones de Protección contra Incendios.
Resolució de 22 de març de 1995, de designació del laboratori general d'assaigs i investigacions com a organisme de control per la certificació de productes, d'acord amb el Reial Decret 1942/1993, que aprova el reglament CPI.

5.- CONDICIONS DE CONTROL D'EXECUCIÓ I DE L'OBRA ACABADA

CONTROL D'EXECUCIÓ. OPERACIONS DE CONTROL:
Les tasques de control a realitzar són les següents:
- Comprovació que l'empresa instal·ladora es troba inscrita en el registre d'empreses instal·ladores/mantenidores de sistemes de protecció contra incendis.
- Comprovació de la correcta implantació de la instal·lació d'extintors mòbils
- Control de la correcta situació dels extintors segons especificacions del projecte, verificar:
- Col·locació d'extintors a una alçada de <= 1,7 m.
- Accessibilitat i situació propera a una sortida
- Situació a les zones amb més risc d'incendis
- Distància a recórrer fins a arribar a un extintor <= 15 m.
- Senyalització dels extintors

CONTROL DE L'OBRA ACABADA. OPERACIONS DE CONTROL:
Les tasques de control a realitzar són les següents:
- Elaborar informe amb les comprovacions i mesures realitzades

CRITERIS DE PRESA DE MOSTRES:
S'ha de comprovar un nombre determinat d'extintors, fixat en cada cas per la DF. S'ha de procurar mostrejar les diferents zones, especialment aquelles amb un risc més elevat. Zones amb transformadors, motors, calderes, quadres elèctrics, sales de màquines, locals d'emmagatzematge de combustible i productes inflamables, etc.
INTERPRETACIÓ DE RESULTATS I ACTUACIONS EN CAS D'INCOMPLIMENT:
En cas de resultats negatius i anomalies, s'han de corregir els defectes sempre que sigui possible, en cas contrari s'ha de substituir el material afectat.

HQ - EQUIPAMENTS

HQU - EQUIPAMENTS PER A PERSONAL D'OBRA

HQU1 - MÒDULS PREFABRICATS

0.- ELEMENTOS QUE CONTEMPLA EL PLIEGO

HQU1B150,HQU1D190,HQU1E170.

1.- DEFINICIÓ I CONDICIONS DE LES PARTIDES D'OBRA EXECUTADES

Casetes modulars prefabricades per a acollir les instal·lacions provisionals a utilitzar pel personal d'obra, durant el temps de la seva execució, en condicions de salubritat i confort.
Als efectes del present Estudi de Seguretat i Salut es contemplen únicament les casetes modulars prefabricades, per a la seva utilització majoritàriament assumida en el sector.
La seva instal·lació és obligatòria en obres en què es contracten a més de 20 treballadors (contractats + subcontractats + autònoms) per un temps igual o superior a 15 dies. Per tal motiu, respecte a les instal·lacions del personal, s'ha d'estudiar la possibilitat de poder incloure-hi al personal de subcontractada amb inferior número de treballadors, de manera que tot el personal que hi participi pugui gaudir d'aquests serveis, descomptant aquesta prestació del pressupost de Seguretat assignat al Subcontractista o mitjançant qualsevol altra fórmula econòmica de tal manera que no vagi en detriment de cap de les parts.
Si per les característiques i durada de l'obra, es necessités la construcció "in situ" d'aquest tipus d'implantació per al personal, les característiques, superfícies habilitades i qualitats, es correspondran amb les habituals i comunes a les restants partides d'una obra d'edificació, amb uns mínims de qualitat equivalent al de les edificacions socials de protecció oficial, havent-se de realitzar un projecte i pressupost específic a tal fi, que s'adjuntarà a l'Estudi de Seguretat i Salut de l'obra.
CONDICIONS D'UTILITZACIÓ:
El contractista està obligat a posar a disposició del personal contractat, les instal·lacions provisionals de salubritat i confort, en les condicions d'utilització, manteniment i amb l'equipament suficient, digne i adequat per a assegurar les mateixes prestacions que la llei estableix per a tot centre de treball industrial.
Els treballadors usuaris de les instal·lacions provisionals de salubritat i confort, estan obligats a utilitzar els esmentats serveis, sense menyspreu de la seva integritat patrimonial, i preservant en el seu àmbit personal d'utilització, les condicions d'ordre i neteja habituals del seu entorn quotidià.
Diàriament es destinarà un personal mínim, per a fer-se càrrec del buidat de recipients d'escombraries i la seva retirada, així com el manteniment d'ordre, neteja i equipament de les casetes provisionals del personal d'obra i el seu entorn d'implantació.
Es tractarà regularment amb productes bactericides i antiparasitaris els punts susceptibles de riscos higiènics o infeccions produïdes per bactèries, animals o paràsits.

2.- CONDICIONS DEL PROCÉS D'EXECUCIÓ

Es seguiran escrupulosament les recomanacions de manteniment, fixats pel fabricant o llogater.
Es reemplaçaran els elements deteriorats, es netejaran, engreixaran, pintaran, ajustaran i es col·locaran en el lloc assignat, seguint les instruccions del fabricant o llogater.
Per ordre d'importància, prevaldrà el "Manteniment Predictiu" sobre el "Manteniment Preventiu" i aquest sobre el "Manteniment Correctiu" (o reparació d'avaria).

3.- UNITAT I CRITERIS D'AMIDAMENT

ELEMENTS AMIDATS PER MESOS:
Les casetes provisionals per a la salubritat i confort del personal d'obra es comptabilitzaran per amortització temporal, en forma de Lloguer Mensual (intern d'empresa si les casetes són propietat del contractista), en funció d'un criteri estimat de necessitats d'utilització durant l'execució de l'obra.
Aquesta repercussió de l'amortització temporal, serà ascendent i descendent en funció del volum de treballadors simultanis presents a cada fase d'obra.
ELEMENTS AMIDATS PER UNITATS:
Unitat de quantitat col·locada, mesurada segons les especificacions de la DT.

4.- NORMATIVA DE COMPLIMENT OBLIGATORI

Ley 31/1995, de 8 de noviembre, de prevención de riesgos laborales.
Real Decreto 486/1997, de 14 de abril, por el que se establecen las disposiciones mínimas de seguridad y salud en los lugares de trabajo.

Real Decreto 1627/1997, de 24 de octubre, por el que se establecen disposiciones mínimas de seguridad y de salud en las obras de construcción.
Real Decreto 1215/1997, de 18 de julio por el que se establecen las disposiciones mínimas de seguridad y salud para la utilización por los trabajadores de los equipos de trabajo.
Real Decreto 664/1997, de 12 de mayo, sobre la protección de los trabajadores contra los riesgos relacionados con la exposición a agentes biológicos durante el trabajo.
Orden de 25 de marzo de 1998 por la que se adapta en función del progreso técnico el Real Decreto 664/1997, de 12 de mayo, sobre la protección de los trabajadores contra los riesgos relacionados con la exposición a agentes biológicos durante el trabajo.
Orden de 9 de marzo de 1971 por la que se aprueba la Ordenanza General de Seguridad e Higiene en el Trabajo.
Orden de 28 de agosto de 1970 (trabajo) por la que se aprueba la Ordenanza de Trabajo de la Construcción, Vidrio y Cerámica.
Real Decreto 842/2002 de 2 de agosto, por el que se aprueba el Reglamento Electrotécnico de Baja Tensión. REBT 2002.
Orden de 20 de mayo de 1952, por la que se aprueba el Reglamento de Seguridad e Higiene del trabajo en la indústria de la construcción.
Convenio OIT número 62 de 23 de junio de 1937. Prescripciones de seguridad en la indústria de la edificación

---

HQ - EQUIPAMENTS

HQU - EQUIPAMENTS PER A PERSONAL D'OBRA

HQU2 - MOBILIARI I APARELLS PER A MÒDULS PREFABRICATS D'OBRA

0.- ELEMENTOS QUE CONTEMPLA EL PLIEGO

HQU2GF02,HQU2GH05,HQU2GH50,HQU22301,HQU25701,HQU27902,HQU2AF02,HQU2D102,HQU2E001,HQU2GF01,HQU2P001.

1.- DEFINICIÓ I CONDICIONS DE LES PARTIDES D'OBRA EXECUTADES

Mobiliari i aparells per a mòduls prefabricats d'obra, col·locats.
S'han considerat els elements següents:
- Armari amb porta, pany i clau
- Banc
- Nevera
- Planxa elèctrica per escalfar menjars
- Recipient per a recollida d'escombraries
- Taula
- Mirall
- Forn microones
- Penja-robes
- Pica per a rentar plats

L'execució de la unitat d'obra inclou les operacions següents:
Armari o penja-robes:
- Replanteig
- Muntatge, fixació i anivellament
- Retirada de l'obra dels embalatges i restes de materials

Banc, recipient per a recollida d'escombraries o taula:
- Col·locació
- Retirada de l'obra dels embalatges i restes de materials

Nevera, planxa elèctrica o forn microones:
- Col·locació de l'aparell i anivellament
- Escomesa a la xarxa elèctrica
- Prova de servei
- Retirada de l'obra de les restes d'embalatges, retalls de tubs, cables, etc.

Mirall:
- Neteja i preparació del suport
- Aplicació de l'adhesiu i col·locació del mirall
- Neteja final

Pica per a rentar plats:

- Preparació de la zona de treball
- Col·locació de la pica a l'espai previst
- Connexió a la xarxa d'evacuació
- Connexió a la xarxa d'aigua

CONDICIONS GENERALS:
La posició ha de ser la reflectida a la DT o, en el seu defecte, la indicada per la DF.
ARMARI:
L'armari ha de quedar fixat sòlidament al parament per un mínim de quatre punts.
L'armari ha de quedar recolzat al paviment.
La porta ha d'obrir i tancar correctament.
El pany ha d'obrir i tancar correctament.
La posició ha de ser la fixada a la DT.
Toleràncies d'execució:
- Posició: ± 20 mm
- Aplomat: ± 2%

NEVERA, PLANXA ELÈCTRICA O FORN MICROONES:
L'aparell instal·lat ha de reunir les mateixes condicions exigides a l'element simple.
La posició i alçada ha de ser la indicada a la DT.
La presa elèctrica ha de complir tot l'especificat al "Reglamento Electrotécnico para Baja Tensión".
Ha de quedar fixat sòlidament al suport pels punts previstos d'acord amb les instruccions d'instal·lació del fabricant.
MIRALL:
Ha d'estar col·locat de manera que no quedi sotmès als esforços produïts per contraccions, dilatacions o deformacions del suport.
El suport ha de quedar pla i ha d'estar ben aplomat.
Ha de quedar ben fixat al suport.
No s'han d'utilitzar adhesius que continguin àcids lliures que puguin alterar la pintura de protecció del mirall.
Un cop col·locat no hi ha d'haver ratllades, escantonaments o d'altres defectes superficials a la cara vista ni a la posterior.
PICA PER A RENTAR PLATS:
L'aigüera instal·lada ha de reunir les mateixes condicions exigides a l'element simple.
Ha de quedar anivellada en totes dues direccions, a la posició prevista en el projecte.
L'alçària des del nivell del paviment fins al nivell frontal superior de l'aigüera ha de ser la reflectida en el projecte o, en el seu defecte, la indicada per la DF.
Ha d'estar fixat sòlidament al parament amb els suports murals, o bé recolzat sobre el moble de suport.
L'acord amb el revestiment i amb el taulell ha de quedar rejuntat amb silicona neutra.
S'ha de garantir l'estanquitat de la connexió amb el conducte d'evacuació.
Toleràncies d'instal·lació:
- Nivell: ± 10 mm
- Caiguda frontal respecte al pla horitzontal: <= 5 mm

2.- CONDICIONS DEL PROCÉS D'EXECUCIÓ

CONDICIONS GENERALS:
S'ha de comprovar que les característiques del producte corresponen a les especificades al projecte.
Un cop col·locat l'element, es procedirà a la retirada de l'obra de tots els materials sobrants com ara embalatges, etc.
NEVERA, PLANXA ELÈCTRICA O FORN MICROONES:
Per al seu muntatge s'han de seguir les instruccions facilitades pel fabricant.
S'ha de comprovar que les característiques tècniques de l'aparell corresponguin a les especificades al projecte.
S'ha de comprovar la idoneitat de la tensió disponible amb l'aparell.
La seva instal·lació no ha d'alterar les característiques dels elements.
Les connexions a la xarxa de servei s'han de fer un cop tallat el subministrament.
S'ha de manipular a obra amb molta cura i ha de quedar protegit durant la construcció, abans i després del seu muntatge, contra impactes.
MIRALL:
En ambients humits la col·locació s'ha de realitzar de manera que no es puguin produir condensacions sobre la cara posterior, facilitant la circulació de l'aire.
La posada a l'obra no ha d'alterar les característiques de l'element.

3.- UNITAT I CRITERIS D'AMIDAMENT

Unitat de quantitat col·locada, mesurada segons les especificacions de la DT.

4.- NORMATIVA DE COMPLIMENT OBLIGATORI

NEVERA, PLANXA ELÈCTRICA O FORN MICROONES:
Real Decreto 842/2002 de 2 de agosto, por el que se aprueba el Reglamento Electrotécnico de Baja Tensión. REBT 2002.
PER A LA RESTA D'ELEMENTS:
No hi ha normativa de compliment obligatori.

B - MATERIALS

B0 - MATERIALS BÀSICS

B0D - MATERIALS PER A ENCOFRATS I APUNTALAMENTS

0.- ELEMENTOS QUE CONTEMPLA EL PLIEGO

B0DZSM0K,B0D71130.

Plec de condicions

1.- DEFINICIÓ I CONDICIONS DELS ELEMENTS

Taulers encofrats.
S'han considerat els tipus següents:
- Tauler de fusta
- Tauler aglomerat de fusta

CARACTERÍSTIQUES GENERALS:
Les cares han de ser planes, escairades i han de tenir les arestes vives.
Els extrems han d'estar acabats mitjançant tall de serra, a escaire.
Ha de conservar les seves característiques per al nombre d'usos previstos.
Toleràncies:
- Llargària nominal: + 50 mm, - 25 mm
- Amplària nominal: ± 2 mm
- Gruix: ± 0,3 mm
- Rectitud d'arestes: ± 2 mm/m
- Angles: ± 1°

TAULERS DE FUSTA:
Tauler de fusta que prové de troncs sans de fibres rectes, uniformes, apretades i paral·leles.
No ha de tenir signes de putrefacció, corcs, fongs, nusos morts, estelles, semes ni descoloracions.
Es poden admetre esquerdes superficials produïdes per la dessecació que no afectin les característiques de la fusta.
Pes específic aparent (UNE 56-531) (P):): 4 <= P <= 6 kN/m3
Contingut d'humitat (UNE 56-529): <= 15%
Higroscopicitat (UNE 56-532): Normal
Coeficient de contracció volumètrica (UNE 56533) (C): 0,35% <= C <= 0,55%
Coeficient d'elasticitat:
- Fusta de pi: Aprox. 15000 N/mm2
- Fusta d'avet: Aprox. 14000 N/mm2

Duresa (UNE 56-534): <= 4
Resistència a la compressió (UNE 56-535):
- En la direcció paral·lela a les fibres: >= 30 N/mm2
- En la direcció perpendicular a les fibres: >= 10 N/mm2

Resistència a la tracció (UNE 56-538):
- En la direcció paral·lela a les fibres: >= 30 N/mm2
- En la direcció perpendicular a les fibres: >= 2,5 N/mm2

Resistència a la flexió (UNE 56-537): >= 30 N/mm2
Resistència a l'esforç tallant: >= 5 N/mm2
Resistència al clivellament (UNE 56-539): >= 1,5 N/mm2
TAULERS D'AGLOMERAT DE FUSTA:
Tauler de fibres lignocel·lulòsiques aglomerades en sec per mitjà de resines sintètiques i premsat en calent.
Ha d'estar fregat amb paper de vidre per ambdues cares.
No ha de tenir defectes superficials.
Pes específic: >= 6,5 kN/m3
Mòdul d'elasticitat:
- Mínim: 2100 N/mm2
- Mitjà: 2500 N/mm2

Humitat del tauler (UNE 56710): >= 7%, <= 10%
Inflament en:
- Gruix: <= 3%
- Llargària: <= 0,3%
- Absorció d'aigua: <= 6%

Resistència a la tracció perpendicular a les cares: >= 0,6 N/mm2
Resistència a l'arrencada de cargols:
- A la cara: >= 1,40 kN

- Al cantell: >= 1,15 kN

2.- CONDICIONS DE SUBMINISTRAMENT I EMMAGATZEMATGE

Subministrament: De manera que no s'alterin les seves condicions.
Emmagatzematge: De manera que no es deformin i en llocs secs i ventilats, sense contacte directe amb el terra.

3.- UNITAT I CRITERI D'AMIDAMENT

Unitat d'amidament: la indicada a la descripció de l'element
Criteri d'amidament: quantitat necessària subministrada a l'obra

4.- NORMATIVA DE COMPLIMENT OBLIGATORI

No hi ha normativa de compliment obligatori.

B0 - MATERIALS BÀSICS

B0D - MATERIALS PER A ENCOFRATS I APUNTALAMENTS

B0D7 - Familia 0D7

0.- ELEMENTOS QUE CONTEMPLA EL PLIEGO

B0D71130.

Plec de condicions

1.- DEFINICIÓ I CONDICIONS DELS ELEMENTS

Taulers encofrats.
S'han considerat els tipus següents:
- Tauler de fusta
- Tauler aglomerat de fusta
CARACTERÍSTIQUES GENERALS:
Les cares han de ser planes, escairades i han de tenir les arestes vives.
Els extrems han d'estar acabats mitjançant tall de serra, a escaire.
Ha de conservar les seves característiques per al nombre d'usos previstos.
Toleràncies:
- Llargària nominal: + 50 mm, - 25 mm
- Amplària nominal: ± 2 mm
- Gruix: ± 0,3 mm
- Rectitud d'arestes: ± 2 mm/m
- Angles: ± 1°
TAULERS DE FUSTA:
Tauler de fusta que prové de troncs sans de fibres rectes, uniformes, apretades i paral·leles.
No ha de tenir signes de putrefacció, corcs, fongs, nusos morts, estelles, semes ni descoloracions.
Es poden admetre esquerdes superficials produïdes per la dessecació que no afectin les característiques de la fusta.
Pes específic aparent (UNE 56-531) (P):): 4 <= P <= 6 kN/m3
Contingut d'humitat (UNE 56-529): <= 15%
Higroscopicitat (UNE 56-532): Normal
Coeficient de contracció volumètrica (UNE 56533) (C): 0,35% <= C <= 0,55%
Coeficient d'elasticitat:
- Fusta de pi: Aprox. 15000 N/mm2
- Fusta d'avet: Aprox. 14000 N/mm2
Duresa (UNE 56-534): <= 4
Resistència a la compressió (UNE 56-535):
- En la direcció paral·lela a les fibres: >= 30 N/mm2

- En la direcció perpendicular a les fibres: >= 10 N/mm2
Resistència a la tracció (UNE 56-538):
- En la direcció paral·lela a les fibres: >= 30 N/mm2
- En la direcció perpendicular a les fibres: >= 2,5 N/mm2
Resistència a la flexió (UNE 56-537): >= 30 N/mm2
Resistència a l'esforç tallant: >= 5 N/mm2
Resistència al clivellament (UNE 56-539): >= 1,5 N/mm2
TAULERS D'AGLOMERAT DE FUSTA:
Tauler de fibres lignocel·lulòsiques aglomerades en sec per mitjà de resines sintètiques i premsat en calent.
Ha d'estar fregat amb paper de vidre per ambdues cares.
No ha de tenir defectes superficials.
Pes específic: >= 6,5 kN/m3
Mòdul d'elasticitat:
- Mínim: 2100 N/mm2
- Mitjà: 2500 N/mm2
Humitat del tauler (UNE 56710): >= 7%, <= 10%
Inflament en:
- Gruix: <= 3%
- Llargària: <= 0,3%
- Absorció d'aigua: <= 6%
Resistència a la tracció perpendicular a les cares: >= 0,6 N/mm2
Resistència a l'arrencada de cargols:
- A la cara: >= 1,40 kN
- Al cantell: >= 1,15 kN

2.- CONDICIONS DE SUBMINISTRAMENT I EMMAGATZEMATGE

Subministrament: De manera que no s'alterin les seves condicions.
Emmagatzematge: De manera que no es deformin i en llocs secs i ventilats, sense contacte directe amb el terra.

3.- UNITAT I CRITERI D'AMIDAMENT

Unitat d'amidament: la indicada a la descripció de l'element
Criteri d'amidament: quantitat necessària subministrada a l'obra

4.- NORMATIVA DE COMPLIMENT OBLIGATORI

No hi ha normativa de compliment obligatori.

B0 - MATERIALS BÀSICS

B0D - MATERIALS PER A ENCOFRATS I APUNTALAMENTS

B0DZ - MATERIALS AUXILIARS PER A ENCOFRATS I APUNTALAMENTS

0.- ELEMENTOS QUE CONTEMPLA EL PLIEGO

B0DZSM0K.

1.- DEFINICIÓ I CONDICIONS DELS ELEMENTS

Elements auxiliars per al muntatge d'encofrats i apuntalaments, i per a la protecció dels espais de treball a les bastides i els encofrats.
S'han considerat els elements següents:

- Tensors per a encofrats de fusta
- Grapes per a encofrats metàl·lics
- Fleixos d'acer laminat en fred amb perforacions, per al muntatge d'encofrats metàl·lics
- Desencofrants
- Conjunts de perfils metàl·lics desmuntables per a suport d'encofrat de sostres o de cassetons recuperables
- Bastides metàl·liques
- Elements auxiliars per a plafons metàl·lics
- Tubs metàl·lics de 2,3" de D, per a confecció d'entramats, baranes, suports, etc.
- Element d'unió de tubs de 2,3" de D, per a confecció d'entramat, baranes, suports, etc.
- Planxa d'acer, de 8 a 12 mm de gruix per a protecció de rases, pous, etc.

CARACTERÍSTIQUES GENERALS:
Tots els elements han de ser compatibles amb el sistema de muntatge que utilitzi l'encofrat o apuntalament i no han de disminuir les seves característiques ni la seva capacitat portant.
Han de tenir la resistència i la rigidesa suficient per a garantir el compliment de les toleràncies dimensionals i per a resistir, sense assentaments ni deformacions perjudicials, les accions que es puguin produir sobre aquests com a conseqüència del procès de formigonament i, especialment, per les pressions del formigó fresc o dels mètodes de compactació utilitzats.
Aquestes condicions s'han de mantenir fins que el formigó hagi adquirit la resistència suficient per a suportar les tensions a que serà sotmès durant el desencofrat o desemmotllat.
Es prohibeix l'ús d'alumini en motlles que hagin d'estar en contacte amb el formigó, excepte quan es faciliti a la DF certificat emès per una entitat de control, conforme els panells han rebut tractament superficial que eviti la reacció amb els àlcalis del ciment
FLEIX:
Ha de ser de secció constant i uniforme.
Amplària: >= 10 mm
Gruix: >= 0,7 mm
Diàmetre de les perforacions: Aprox. 15 mm
Separació de les perforacions: Aprox. 50 mm

2.- CONDICIONS DE SUBMINISTRAMENT I EMMAGATZEMATGE

Subministrament: De manera que no s'alterin les seves condicions.
Emmagatzematge: En lloc sec, protegit de la intempèrie i sense contacte directe amb el terra, de manera que no s'alterin les seves condicions.

3.- UNITAT I CRITERI D'AMIDAMENT

Unitat d'amidament: la indicada a la descripció de l'element
Criteri d'amidament: quantitat necessària subministrada a l'obra

4.- NORMATIVA DE COMPLIMENT OBLIGATORI

Real Decreto 1247/2008, de 18 de julio, por el que se aprueba la Instrucción de Hormigón Estructural (EHE-08).
Orden de 9 de marzo de 1971 por la que se aprueba la Ordenanza General de Seguridad e Higiene en el Trabajo.

AMIDAMENTS I PRESSUPOST

AMIDAMENTS

OBRA 01 1094-2_ESS
CAPÍTOL 01 EQUIPS PROTECCIÓ INDIVIDUAL

NUM.	CODI	UA	DESCRIPCIÓ	
1	H1411111	u	Casc de seguretat per a ús normal, contra cops, de polietilè amb un pes màxim de 400 g, homologat segons UNE-EN 812	
			AMIDAMENT DIRECTE	50,000
2	H1424340	u	Ulleres de seguretat hermètiques per a esmerillar, amb muntura de cassoleta de policarbonat amb respiradors i recolzament nasal, adaptables amb cinta elàstica, amb visors circulars de 50 mm de D roscats a la muntura, homologades segons UNE-EN 167 i UNE-EN 168	
			AMIDAMENT DIRECTE	5,000
3	H142CD70	u	Pantalla facial per a protecció de riscs mecànics, amb visor de malla de reixeta metàl·lica, per acoblar al casc amb arnès abatible, homologada segons UNE-EN 1731	
			AMIDAMENT DIRECTE	5,000
4	H1432012	u	Protector auditiu d'auricular, acoblat al cap amb arnès i orelleres antisoroll, homologat segons UNE-EN 352-1 i UNE-EN 458	
			AMIDAMENT DIRECTE	23,000
5	H1445003	u	Mascareta buco-nasal de goma o silicona, amb filtres recnviables, per a protecció respiratòria, homologada segons UNE-EN 140	
			AMIDAMENT DIRECTE	18,000
6	H14462N4	u	Semimàscara filtrant de protecció contra partícules d'eficacia mitja, tipus FFP, classe 2, (FFP2), no reutilitzable (NR), segons norma UNE-EN 149, sense vàlvula	
			AMIDAMENT DIRECTE	18,000
7	H14481Q1	u	Mascareta de triple capa, de tipus quirurgic, segons UNE EN 14683, de tipus I	
			AMIDAMENT DIRECTE	1.080,000
8	H144D205	u	Filtre contra partícules, identificat amb banda de color blanc, homologat segons UNE-EN 143 i UNE-EN 12083	
			AMIDAMENT DIRECTE	45,000
9	H144N030	u	Equip de protecció respiratòria no autònom per línia d'aire comprimit amb màscara, homologat segons UNE-EN 14593-1	
			AMIDAMENT DIRECTE	3,000
10	H145E003	u	Parella de guants contra agents químics i microorganismes, homologats segons UNE-EN 374-1, -2, -3 i UNE-EN 420	
			AMIDAMENT DIRECTE	180,000
11	H1474600	u	Cinturó antivibració, ajustable i de teixit transpirable	
			AMIDAMENT DIRECTE	23,000

PROJECTE DE RENOVACIÓ INTEGRAL DE LES XARXES D´AIGUA I CLAVEGUERAM
I IMPLANTACIÓ DE XARXA D´AIGÜES PLUVIALS A SEGUR PLATJA (TARRAGONA)
BATLLE I ROIG ARQUITECTURA SLP
ESTUDI DE SEGURETAT I SALUT

AMIDAMENTS

12	H147K602	u	Sistema de subjecció en posició de treball i prevenció de pèrdua d'equilibri, compost d'una banda de cintura, sivella, recolzament dorsal, elements d'enganxament, connector, element d'amarrament del sistema d'ajust de longitud, homologat segons UNE-EN 358, UNE-EN 362, UNE-EN 354 i UNE-EN 364	
			AMIDAMENT DIRECTE	9,000

OBRA 01 1094-2_ESS
CAPÍTOL 02 SISTEMES DE PROTECCIÓ COL·LECTIVA

NUM.	CODI	UA	DESCRIPCIÓ	
1	H1522111	m	Barana de protecció en el perímetre de la coronació d'excavacions, d'alçària 1 m, amb travesser superior, travesser intermedi i muntants de tub metàl·lic de 2,3´´, sòcol de post de fusta, ancorada al terreny amb daus de formigó i amb el desmuntatge inclòs	
			AMIDAMENT DIRECTE	500,000
2	H152U000	m	Tanca d'advertència o abalisament d'1 m d'alçada amb malla de polietilè taronja, fixada a 1 m del perímetre del sostre amb suports d'acer allotjats amb forats al sostre	
			AMIDAMENT DIRECTE	1.500,000
3	H152V017	m3	Barrera de seguretat contra esllavissades en coronacions de rases i excavacions amb les terres deixades a la vora i amb el desmuntatge inclòs	
			AMIDAMENT DIRECTE	100,000
4	H1534001	u	Peça de plàstic en forma de bolet, de color vermell, per a protecció dels extrems de les armadures per a qualsevol diàmetre, amb desmuntatge inclòs	
			AMIDAMENT DIRECTE	1.000,000
5	H153A9F1	u	Topall per a descàrrega de camions en excavacions, de 4 m d'amplada amb tauló de fusta i perfils IPN 100 clavat al terreny i amb el desmuntatge inclòs	
			AMIDAMENT DIRECTE	13,000
6	H15B0007	u	Pantalla aïllant per a treballs en zones d'influència de línies elèctriques en tensió	
			AMIDAMENT DIRECTE	7,000
7	HBBAA005	u	Senyal de prohibició, normalitzada amb pictograma negre sobre fons blanc, de forma circular amb cantells i banda transversal descendent d'esquerra a dreta a 45°, en color vermell, diàmetre 29 cm, amb cartell explicatiu rectangular, per ser vista fins 12 m, fixada i amb el desmuntatge inclòs	
			AMIDAMENT DIRECTE	13,000
8	HBBAB115	u	Senyal de obligació, normalitzada amb pictograma blanc sobre fons blau, de forma circular amb cantells en color blanc, diàmetre 29 cm, amb cartell explicatiu rectangular, per ser vista fins 12 m, fixada i amb el desmuntatge inclòs	
			AMIDAMENT DIRECTE	13,000
9	HBBAC005	u	Senyal indicativa de la ubicació d'equips d'extinció d'incendis, normalitzada amb pictograma blanc sobre fons vermell, de forma rectangular o quadrada, costat major 29 cm, per ser vista fins 12 m de distància, fixada i amb el desmuntatge inclòs	

AMIDAMENTS

			AMIDAMENT DIRECTE	13,000
10	HBBAC013	u	Senyal indicativa d'informació de salvament o socors, normalitzada amb pictograma blanc sobre fons verd, de forma rectangular o quadrada, costat major 60 cm, per ser vista fins 25 m de distància, fixada i amb el desmuntatge inclòs	
			AMIDAMENT DIRECTE	13,000
11	HBBAE001	u	Rètol adhesiu (MIE-RAT.10) de maniobra per a quadre o pupitre de control elèctric, adherit	
			AMIDAMENT DIRECTE	7,000
12	HBBAF004	u	Senyal d'advertència, normalitzada amb pictograma negre sobre fons groc, de forma triangular amb el cantell negre, costat major 41 cm, amb cartell explicatiu rectangular, per ser vista fins 12 m de distància, fixada i amb el desmuntatge inclòs	
			AMIDAMENT DIRECTE	13,000
13	HBBJ0002	u	Semàfor de policarbonat, amb sistema òptic de diàmetre 210 mm amb una cara i un focus, òptica normal i lent de color ambre normal de vehicles 11/200, instal·lat i amb el desmuntatge inclòs	
			AMIDAMENT DIRECTE	26,000
14	HM31161J	u	Extintor de pols seca, de 6 kg de càrrega, amb pressió incorporada, pintat, amb suport a la paret i amb el desmuntatge inclòs	
			AMIDAMENT DIRECTE	13,000
15	HQU2GF02	u	Recipient per a recollida de residus d'EPIs d'un sol ús, de 40 l de capacitat, amb tapa accionad amb pedal, col·locat als espais de sanitaris	
			AMIDAMENT DIRECTE	13,000
16	HQU2GH05	u	Dispensador de gel hidroalcoholic de 0,5 l	
			AMIDAMENT DIRECTE	13,000
17	HQU2GH50	u	Dispensador de gel hidroalcoholic de 5 l	
			AMIDAMENT DIRECTE	13,000
18	HQUAT000	u	Termòmetre de mà d'infrarojos sense contacte, apte per a ús mèdic, amb una distancia de meusura de 5 a 15 cm i amb un rang de 32.0° C a 42.5° (+-0,3° C)	
			AMIDAMENT DIRECTE	1,000
19	HQUZN001	u	Neteja de de mòdul de sanitaris, de vestidors, de menjadors o de descans, de fins a 20 m2, amb producte desinfectant (aigua/llexiu prop: 1/5)	
			AMIDAMENT DIRECTE	72,000
20	HQUZP000	h	Mà d'obra per a neteja i desinfecció de les eines de treball	
			AMIDAMENT DIRECTE	144,000
21	P1D2-HGWS	m2	Protecció provisional de paviment amb tauler de fusta de pi, inclòs desmuntatge o protecció d'obertures	
			AMIDAMENT DIRECTE	500,000

PROJECTE DE RENOVACIÓ INTEGRAL DE LES XARXES D´AIGUA I CLAVEGUERAM
I IMPLANTACIÓ DE XARXA D´AIGÜES PLUVIALS A SEGUR PLATJA (TARRAGONA)
BATLLE I ROIG ARQUITECTURA SLP
ESTUDI DE SEGURETAT I SALUT

AMIDAMENTS

22	H152CF01	m	BARANA DE PROTECCIÓ I SENYALITZACIÓ DE DIRECCIÓ PER A PEATONS, D'ALÇÀRIA 1 M, DE COLOR GROC, AMB TRAVESSER SUPERIOR I INFERIOR I MUNTANTS INTERMITJOS, AMB DUES POTES. INCLOU SUBMINISTRAMENT, MUNTATGE I DESMUNTATGE.	
			AMIDAMENT DIRECTE	1.500,000

OBRA 01 1094-2_ESS
CAPÍTOL 03 IMPLANTACIÓ PROVISIONAL DEL PERSONAL D'OBRA

NUM.	CODI	UA	DESCRIPCIÓ	
1	H6452131	m	Tanca d'alçària 2 m, de planxa nervada d'acer galvanitzat, pals de tub d'acer galvanitzat col·locats cada 3 m sobre daus de formigó i amb el desmuntatge inclòs	
			AMIDAMENT DIRECTE	50,000
2	H64Z1111	u	Porta de planxa preformada d'acer galvanitzat d'1 fulla batent d'1 m de llum de pas i 2 m d'alçària, bastiment de tub d'acer galvanitzat, per a tanca de planxa metàl·lica i per a 2 usos, per a seguretat i salut i amb el desmuntatge inclòs	
			AMIDAMENT DIRECTE	1,000
3	H6AA2111	m	Tanca mòbil, de 2 m d'alçària, d'acer galvanitzat, amb malla electrosoldada de 90x150 mm i de 4,5 i 3,5 mm de D, bastidor de 3,5x2 m de tub de 40 mm de D, fixat a peus prefabricats de formigó, i amb el desmuntatge inclòs	
			AMIDAMENT DIRECTE	400,000
4	H6AZ54A1	u	Porta de planxa preformada d'acer galvanitzat d'1 fulla batent d'1 m de llum de pas i 2 m d'alçària, amb bastiment de tub d'acer galvanitzat, per a tanca mòbil de malla metàl·lica i per a 2 usos, per a seguretat i salut i amb el desmuntatge inclòs	
			AMIDAMENT DIRECTE	1,000
5	H6AZ59A1	u	Porta de planxa preformada d'acer galvanitzat de 2 fulla batent de 6 m de llum de pas i 2 m d'alçària, amb bastiment de tub d'acer galvanitzat, per a tanca mòbil de malla metàl·lica i per a 2 usos, per a seguretat i salut i amb el desmuntatge inclòs	
			AMIDAMENT DIRECTE	1,000
6	HB2C2000	m	Barrera de formigó simple, prefabricada, amb perfil tipus New Jersey, col·locada i amb el desmuntatge inclòs	
			AMIDAMENT DIRECTE	250,000
7	HB2ZE200	u	Terminal de barrera de formigó simple, prefabricat, amb perfil tipus New Jersey, col·locat i amb el desmuntatge inclòs	
			AMIDAMENT DIRECTE	4,000
8	HBA1UAC1	m	Col·locació i posterior retirada de cinta de marcatge de paviment, adhesiva, reflectant i antilliscant, de color groc, i ample de 10 cm	
			AMIDAMENT DIRECTE	100,000
9	HBB20005	u	Senyal manual per a senyalista	
			AMIDAMENT DIRECTE	2,000

AMIDAMENTS

10	HBBA1511	u	Placa de senyalització de seguretat laboral, de planxa d'acer llisa serigrafiada, de 40x33 cm, fixada mecànicament i amb el desmuntatge inclòs	
			AMIDAMENT DIRECTE	14,000
11	HBC1KJ00	m	Tanca mòbil metàl·lica de 2,5 m de llargària i 1 m d'alçària i amb el desmuntatge inclòs	
			AMIDAMENT DIRECTE	25,000
12	HQU1B150	mes	Lloguer de mòdul prefabricat per a equipament sanitaris a obra de 3,7x2,4 m amb tancaments formats per placa de dues planxes d'acer prelacat i aïllament interior de 40mm de gruix i paviment format per tauler aglomarat hidròfug amb acabat de PVC sobre xapa galvanitzada i llana mineral de vidre, instal·lació elèctrica 1 punt de llum, interruptor, endolls i protecció diferencial, i equipat amb 2 inodors, 2 dutxes, lavabo col·lectiu amb 2 aixetes i termos elèctric 50 litres	
			AMIDAMENT DIRECTE	14,000
13	HQU1D190	mes	Lloguer de mòdul prefabricat per equipament de vestidors a obra de 8x2,4 m amb tancaments formats per placa de dues planxes d'acer prelacat i aïllament interior de 40mm de gruix i paviment format per tauler aglomarat hidròfug amb acabat de PVC sobre xapa galvanitzada i llana mineral de vidre, instal·lació elèctrica 2 punts de llum, interruptor, endolls i protecció diferencial	
			AMIDAMENT DIRECTE	27,000
14	HQU1E170	mes	Lloguer de mòdul prefabricat per a equipament de menjador a obra de 6x2,4 m amb tancaments formats per placa de dues planxes d'acer prelacat i aïllament interior de 40mm de gruix i paviment format per tauler aglomarat hidròfug amb acabat de PVC sobre xapa galvanitzada i llana mineral de vidre, instal·lació elèctrica 1 punt de llum, interruptor, endolls i protecció diferencial, i equipat amb aigüera de 1 pica amb aixeta i taulell	
			AMIDAMENT DIRECTE	27,000
15	HQU22301	u	Armari metàl·lic individual de doble compartiment interior, de 0,4x0,5x1,8 m, col·locat i amb el desmuntatge inclòs	
			AMIDAMENT DIRECTE	15,000
16	HQU25701	u	Banc de fusta, de 3,5 m de llargària i 0,4 m d'amplària, amb capacitat per a 5 persones, col·locat i amb el desmuntatge inclòs	
			AMIDAMENT DIRECTE	3,000
17	HQU27902	u	Taula de fusta amb tauler de melamina, de 3,5 m de llargària i 0,8 m d'amplària, amb capacitat per a 10 persones, col·locada i amb el desmuntatge inclòs	
			AMIDAMENT DIRECTE	2,000
18	HQU2AF02	u	Nevera elèctrica, de 100 l de capacitat, col·locada i amb el desmuntatge inclòs	
			AMIDAMENT DIRECTE	1,000
19	HQU2D102	u	Planxa elèctrica per a escalfar menjars, de 60x45 cm, col·locada i amb el desmuntatge inclòs	
			AMIDAMENT DIRECTE	1,000
20	HQU2E001	u	Forn microones per a escalfar menjars, col·locat i amb el desmuntatge inclòs	
			AMIDAMENT DIRECTE	2,000
21	HQU2GF01	u	Recipient per a recollida d'escombraries, de 100 l de capacitat, col·locat i amb el desmuntatge inclòs	

PROJECTE DE RENOVACIÓ INTEGRAL DE LES XARXES D´AIGUA I CLAVEGUERAM
I IMPLANTACIÓ DE XARXA D´AIGÜES PLUVIALS A SEGUR PLATJA (TARRAGONA)
BATLLE I ROIG ARQUITECTURA SLP
ESTUDI DE SEGURETAT I SALUT

AMIDAMENTS

			AMIDAMENT DIRECTE	1,000
22	HQU2P001	u	Penja-robes per a dutxa, col·locat i amb el desmuntatge inclòs	
			AMIDAMENT DIRECTE	2,000
23	HQUA2100	u	Farmaciola portàtil d'urgència, amb el contingut establert a l'ordenança general de seguretat i salut en el treball	
			AMIDAMENT DIRECTE	13,000
24	HRE22100	u	Protecció individual de tronc d'arbre de perímetre aproximat entre 95 i 125 cm, amb estructura de fustes lligades entre si amb filferro, de 2 m d'alçària mínima, col·locades sobre material amb funció d'enconxat, amb el desmuntatge inclòs	
			AMIDAMENT DIRECTE	15,000
25	HRE22300	u	Protecció individual de tronc d'arbre de perímetre màxim 100 cm, amb pneumàtics reciclats, amb el desmuntatge inclòs	
			AMIDAMENT DIRECTE	5,000

OBRA 01 1094-2_ESS
CAPÍTOL 04 DESPESES FORMACIÓ SEGURETAT PERSONAL

NUM.	CODI	UA	DESCRIPCIÓ	
1	H16F3000	h	Presencia al lloc de treball de recursos preventius	
			AMIDAMENT DIRECTE	288,000

PRESSUPOST

OBRA 01 1094-2_ESS
CAPÍTOL 01 EQUIPS PROTECCIÓ INDIVIDUAL

NUM.	CODI	UA	DESCRIPCIÓ	PREU	AMIDAMENT	IMPORT
1	H1411111	u	Casc de seguretat per a ús normal, contra cops, de polietilè amb un pes màxim de 400 g, homologat segons UNE-EN 812 (P - 1)	6,09	50,000	304,50
2	H1424340	u	Ulleres de seguretat hermètiques per a esmerillar, amb muntura de cassoleta de policarbonat amb respiradors i recolzament nasal, adaptables amb cinta elàstica, amb visors circulars de 50 mm de D roscats a la muntura, homologades segons UNE-EN 167 i UNE-EN 168 (P - 2)	7,83	5,000	39,15
3	H142CD70	u	Pantalla facial per a protecció de riscs mecànics, amb visor de malla de reixeta metàl·lica, per acoblar al casc amb arnès abatible, homologada segons UNE-EN 1731 (P - 3)	9,36	5,000	46,80
4	H1432012	u	Protector auditiu d'auricular, acoblat al cap amb arnès i orelleres antisoroll, homologat segons UNE-EN 352-1 i UNE-EN 458 (P - 4)	18,60	23,000	427,80
5	H1445003	u	Mascareta buco-nasal de goma o silicona, amb filtres recnviables, per a protecció respiratòria, homologada segons UNE-EN 140 (P - 5)	29,50	18,000	531,00
6	H14462N4	u	Semimàscara filtrant de protecció contra partícules d'eficacia mitja, tipus FFP, classe 2, (FFP2), no reutilitzable (NR), segons norma UNE-EN 149, sense vàlvula (P - 6)	3,50	18,000	63,00
7	H14481Q1	u	Mascareta de triple capa, de tipus quirurgic, segons UNE EN 14683, de tipus I (P - 7)	0,70	1.080,000	756,00
8	H144D205	u	Filtre contra partícules, identificat amb banda de color blanc, homologat segons UNE-EN 143 i UNE-EN 12083 (P - 8)	1,10	45,000	49,50
9	H144N030	u	Equip de protecció respiratòria no autònom per línia d'aire comprimit amb màscara, homologat segons UNE-EN 14593-1 (P - 9)	504,84	3,000	1.514,52
10	H145E003	u	Parella de guants contra agents químics i microorganismes, homologats segons UNE-EN 374-1, -2, -3 i UNE-EN 420 (P - 10)	2,84	180,000	511,20
11	H1474600	u	Cinturó antivibració, ajustable i de teixit transpirable (P - 11)	15,45	23,000	355,35
12	H147K602	u	Sistema de subjecció en posició de treball i prevenció de pèrdua d'equilibri, compost d'una banda de cintura, sivella, recolzament dorsal, elements d'enganxament, connector, element d'amarrament del sistema d'ajust de longitud, homologat segons UNE-EN 358, UNE-EN 362, UNE-EN 354 i UNE-EN 364 (P - 12)	35,00	9,000	315,00

TOTAL CAPÍTOL 01.01 4.913,82

OBRA 01 1094-2_ESS
CAPÍTOL 02 SISTEMES DE PROTECCIÓ COL·LECTIVA

NUM.	CODI	UA	DESCRIPCIÓ	PREU	AMIDAMENT	IMPORT
1	H1522111	m	Barana de protecció en el perímetre de la coronació d'excavacions, d'alçària 1 m, amb travesser superior, travesser intermedi i muntants de tub metàl·lic de 2,3´´, sòcol de post de fusta, ancorada al terreny amb daus de formigó i amb el desmuntatge inclòs (P - 13)	14,51	500,000	7.255,00
2	H152U000	m	Tanca d'advertència o abalisament d'1 m d'alçada amb malla de polietilè taronja, fixada a 1 m del perímetre del sostre amb suports d'acer allotjats amb forats al sostre (P - 15)	2,42	1.500,000	3.630,00
3	H152V017	m3	Barrera de seguretat contra esllavissades en coronacions de rases i excavacions amb les terres deixades a la vora i amb el desmuntatge inclòs (P - 16)	31,55	100,000	3.155,00
4	H1534001	u	Peça de plàstic en forma de bolet, de color vermell, per a protecció dels extrems de les armadures per a qualsevol diàmetre, amb desmuntatge inclòs (P - 17)	0,24	1.000,000	240,00
5	H153A9F1	u	Topall per a descàrrega de camions en excavacions, de 4 m d'amplada amb tauló de fusta i perfils IPN 100 clavat al terreny i amb el desmuntatge inclòs (P - 18)	23,13	13,000	300,69

PROJECTE DE RENOVACIÓ INTEGRAL DE LES XARXES D´AIGUA I CLAVEGUERAM
I IMPLANTACIÓ DE XARXA D´AIGÜES PLUVIALS A SEGUR PLATJA (TARRAGONA)
BATLLE I ROIG ARQUITECTURA SLP
ESTUDI DE SEGURETAT I SALUT

PRESSUPOST

6	H15B0007	u	Pantalla aïllant per a treballs en zones d'influència de línies elèctriques en tensió (P - 19)	99,29	7,000	695,03
7	HBBAA005	u	Senyal de prohibició, normalitzada amb pictograma negre sobre fons blanc, de forma circular amb cantells i banda transversal descendent d'esquerra a dreta a 45°, en color vermell, diàmetre 29 cm, amb cartell explicatiu rectangular, per ser vista fins 12 m, fixada i amb el desmuntatge inclòs (P - 31)	36,40	13,000	473,20
8	HBBAB115	u	Senyal de obligació, normalitzada amb pictograma blanc sobre fons blau, de forma circular amb cantells en color blanc, diàmetre 29 cm, amb cartell explicatiu rectangular, per ser vista fins 12 m, fixada i amb el desmuntatge inclòs (P - 32)	35,37	13,000	459,81
9	HBBAC005	u	Senyal indicativa de la ubicació d'equips d'extinció d'incendis, normalitzada amb pictograma blanc sobre fons vermell, de forma rectangular o quadrada, costat major 29 cm, per ser vista fins 12 m de distància, fixada i amb el desmuntatge inclòs (P - 33)	29,42	13,000	382,46
10	HBBAC013	u	Senyal indicativa d'informació de salvament o socors, normalitzada amb pictograma blanc sobre fons verd, de forma rectangular o quadrada, costat major 60 cm, per ser vista fins 25 m de distància, fixada i amb el desmuntatge inclòs (P - 34)	32,55	13,000	423,15
11	HBBAE001	u	Rètol adhesiu (MIE-RAT.10) de maniobra per a quadre o pupitre de control elèctric, adherit (P - 35)	5,52	7,000	38,64
12	HBBAF004	u	Senyal d'advertència, normalitzada amb pictograma negre sobre fons groc, de forma triangular amb el cantell negre, costat major 41 cm, amb cartell explicatiu rectangular, per ser vista fins 12 m de distància, fixada i amb el desmuntatge inclòs (P - 36)	44,46	13,000	577,98
13	HBBJ0002	u	Semàfor de policarbonat, amb sistema òptic de diàmetre 210 mm amb una cara i un focus, òptica normal i lent de color ambre normal de vehicles 11/200, instal·lat i amb el desmuntatge inclòs (P - 37)	143,81	26,000	3.739,06
14	HM31161J	u	Extintor de pols seca, de 6 kg de càrrega, amb pressió incorporada, pintat, amb suport a la paret i amb el desmuntatge inclòs (P - 39)	45,90	13,000	596,70
15	HQU2GF02	u	Recipient per a recollida de residus d'EPIs d'un sol ús, de 40 l de capacitat, amb tapa accionad amb pedal, col·locat als espais de sanitaris (P - 50)	24,17	13,000	314,21
16	HQU2GH05	u	Dispensador de gel hidroalcoholic de 0,5 l (P - 51)	5,50	13,000	71,50
17	HQU2GH50	u	Dispensador de gel hidroalcoholic de 5 l (P - 52)	46,50	13,000	604,50
18	HQUAT000	u	Termòmetre de mà d'infrarojos sense contacte, apte per a ús mèdic, amb una distancia de meusura de 5 a 15 cm i amb un rang de 32.0° C a 42.5° (+-0,3° C) (P - 55)	95,00	1,000	95,00
19	HQUZN001	u	Neteja de de mòdul de sanitaris, de vestidors, de menjadors o de descans, de fins a 20 m2, amb producte desinfectant (aigua/llexiu prop: 1/5) (P - 56)	7,07	72,000	509,04
20	HQUZP000	h	Mà d'obra per a neteja i desinfecció de les eines de treball (P - 57)	21,46	144,000	3.090,24
21	P1D2-HGWS	m2	Protecció provisional de paviment amb tauler de fusta de pi, inclòs desmuntatge o protecció d'obertures (P - 60)	18,89	500,000	9.445,00
22	H152CF01	m	BARANA DE PROTECCIÓ I SENYALITZACIÓ DE DIRECCIÓ PER A PEATONS, D'ALÇÀRIA 1 M, DE COLOR GROC, AMB TRAVESSER SUPERIOR I INFERIOR I MUNTANTS INTERMITJOS, AMB DUES POTES. INCLOU SUBMINISTRAMENT, MUNTATGE I DESMUNTATGE. (P - 14)	7,85	1.500,000	11.775,00

TOTAL CAPÍTOL 01.02 47.871,21

OBRA 01 1094-2_ESS
CAPÍTOL 03 IMPLANTACIÓ PROVISIONAL DEL PERSONAL D'OBRA

NUM.	CODI	UA	DESCRIPCIÓ	PREU	AMIDAMENT	IMPORT
1	H6452131	m	Tanca d'alçària 2 m, de planxa nervada d'acer galvanitzat, pals de tub d'acer galvanitzat col·locats cada 3 m sobre daus de formigó i amb el desmuntatge inclòs (P - 21)	32,20	50,000	1.610,00

PRESSUPOST

2	H64Z1111	u	Porta de planxa preformada d'acer galvanitzat d'1 fulla batent d'1 m de llum de pas i 2 m d'alçària, bastiment de tub d'acer galvanitzat, per a tanca de planxa metàl·lica i per a 2 usos, per a seguretat i salut i amb el desmuntatge inclòs (P - 22)	151,83	1,000	151,83
3	H6AA2111	m	Tanca mòbil, de 2 m d'alçària, d'acer galvanitzat, amb malla electrosoldada de 90x150 mm i de 4,5 i 3,5 mm de D, bastidor de 3,5x2 m de tub de 40 mm de D, fixat a peus prefabricats de formigó, i amb el desmuntatge inclòs (P - 23)	2,89	400,000	1.156,00
4	H6AZ54A1	u	Porta de planxa preformada d'acer galvanitzat d'1 fulla batent d'1 m de llum de pas i 2 m d'alçària, amb bastiment de tub d'acer galvanitzat, per a tanca mòbil de malla metàl·lica i per a 2 usos, per a seguretat i salut i amb el desmuntatge inclòs (P - 24)	135,14	1,000	135,14
5	H6AZ59A1	u	Porta de planxa preformada d'acer galvanitzat de 2 fulla batent de 6 m de llum de pas i 2 m d'alçària, amb bastiment de tub d'acer galvanitzat, per a tanca mòbil de malla metàl·lica i per a 2 usos, per a seguretat i salut i amb el desmuntatge inclòs (P - 25)	471,36	1,000	471,36
6	HB2C2000	m	Barrera de formigó simple, prefabricada, amb perfil tipus New Jersey, col·locada i amb el desmuntatge inclòs (P - 26)	50,10	250,000	12.525,00
7	HB2ZE200	u	Terminal de barrera de formigó simple, prefabricat, amb perfil tipus New Jersey, col·locat i amb el desmuntatge inclòs (P - 27)	62,95	4,000	251,80
8	HBA1UAC1	m	Col·locació i posterior retirada de cinta de marcatge de paviment, adhesiva, reflectant i antilliscant, de color groc, i ample de 10 cm (P - 28)	4,35	100,000	435,00
9	HBB20005	u	Senyal manual per a senyalista (P - 29)	12,18	2,000	24,36
10	HBBA1511	u	Placa de senyalització de seguretat laboral, de planxa d'acer llisa serigrafiada, de 40x33 cm, fixada mecànicament i amb el desmuntatge inclòs (P - 30)	18,69	14,000	261,66
11	HBC1KJ00	m	Tanca mòbil metàl·lica de 2,5 m de llargària i 1 m d'alçària i amb el desmuntatge inclòs (P - 38)	5,64	25,000	141,00
12	HQU1B150	mes	Lloguer de mòdul prefabricat per a equipament sanitaris a obra de 3,7x2,4 m amb tancaments formats per placa de dues planxes d'acer prelacat i aïllament interior de 40mm de gruix i paviment format per tauler aglomarat hidròfug amb acabat de PVC sobre xapa galvanitzada i llana mineral de vidre, instal·lació elèctrica 1 punt de llum, interruptor, endolls i protecció diferencial, i equipat amb 2 inodors, 2 dutxes, lavabo col·lectiu amb 2 aixetes i termos elèctric 50 litres (P - 40)	60,00	14,000	840,00
13	HQU1D190	mes	Lloguer de mòdul prefabricat per equipament de vestidors a obra de 8x2,4 m amb tancaments formats per placa de dues planxes d'acer prelacat i aïllament interior de 40mm de gruix i paviment format per tauler aglomarat hidròfug amb acabat de PVC sobre xapa galvanitzada i llana mineral de vidre, instal·lació elèctrica 2 punts de llum, interruptor, endolls i protecció diferencial (P - 41)	71,25	27,000	1.923,75
14	HQU1E170	mes	Lloguer de mòdul prefabricat per a equipament de menjador a obra de 6x2,4 m amb tancaments formats per placa de dues planxes d'acer prelacat i aïllament interior de 40mm de gruix i paviment format per tauler aglomarat hidròfug amb acabat de PVC sobre xapa galvanitzada i llana mineral de vidre, instal·lació elèctrica 1 punt de llum, interruptor, endolls i protecció diferencial, i equipat amb aigüera de 1 pica amb aixeta i taulell (P - 42)	63,75	27,000	1.721,25
15	HQU22301	u	Armari metàl·lic individual de doble compartiment interior, de 0,4x0,5x1,8 m, col·locat i amb el desmuntatge inclòs (P - 43)	59,36	15,000	890,40
16	HQU25701	u	Banc de fusta, de 3,5 m de llargària i 0,4 m d'amplària, amb capacitat per a 5 persones, col·locat i amb el desmuntatge inclòs (P - 44)	24,54	3,000	73,62
17	HQU27902	u	Taula de fusta amb tauler de melamina, de 3,5 m de llargària i 0,8 m d'amplària, amb capacitat per a 10 persones, col·locada i amb el desmuntatge inclòs (P - 45)	30,50	2,000	61,00
18	HQU2AF02	u	Nevera elèctrica, de 100 l de capacitat, col·locada i amb el desmuntatge inclòs (P - 46)	106,44	1,000	106,44
19	HQU2D102	u	Planxa elèctrica per a escalfar menjars, de 60x45 cm, col·locada i amb el desmuntatge inclòs (P - 47)	61,09	1,000	61,09
20	HQU2E001	u	Forn microones per a escalfar menjars, col·locat i amb el desmuntatge inclòs (P - 48)	69,80	2,000	139,60

PROJECTE DE RENOVACIÓ INTEGRAL DE LES XARXES D´AIGUA I CLAVEGUERAM
I IMPLANTACIÓ DE XARXA D´AIGÜES PLUVIALS A SEGUR PLATJA (TARRAGONA)
BATLLE I ROIG ARQUITECTURA SLP
ESTUDI DE SEGURETAT I SALUT

PRESSUPOST

21	HQU2GF01	u	Recipient per a recollida d'escombraries, de 100 l de capacitat, col·locat i amb el desmuntatge inclòs (P - 49)	45,36	1,000	45,36
22	HQU2P001	u	Penja-robes per a dutxa, col·locat i amb el desmuntatge inclòs (P - 53)	2,09	2,000	4,18
23	HQUA2100	u	Farmaciola portàtil d'urgència, amb el contingut establert a l'ordenança general de seguretat i salut en el treball (P - 54)	100,43	13,000	1.305,59
24	HRE22100	u	Protecció individual de tronc d'arbre de perímetre aproximat entre 95 i 125 cm, amb estructura de fustes lligades entre si amb filferro, de 2 m d'alçària mínima, col·locades sobre material amb funció d'enconxat, amb el desmuntatge inclòs (P - 58)	42,28	15,000	634,20
25	HRE22300	u	Protecció individual de tronc d'arbre de perímetre màxim 100 cm, amb pneumàtics reciclats, amb el desmuntatge inclòs (P - 59)	77,37	5,000	386,85

TOTAL	CAPÍTOL	01.03	25.356,48

OBRA	01	1094-2_ESS	
CAPÍTOL	04	DESPESES FORMACIÓ SEGURETAT PERSONAL	

NUM.	CODI	UA	DESCRIPCIÓ	PREU	AMIDAMENT	IMPORT
1	H16F3000	h	Presencia al lloc de treball de recursos preventius (P - 20)	26,86	288,000	7.735,68

TOTAL	CAPÍTOL	01.04	7.735,68

PROJECTE DE RENOVACIÓ INTEGRAL DE LES XARXES D´AIGUA I CLAVEGUERAM
I IMPLANTACIÓ DE XARXA D´AIGÜES PLUVIALS A SEGUR PLATJA (TARRAGONA)
BATLLE I ROIG ARQUITECTURA SLP
ESTUDI DE SEGURETAT I SALUT

RESUM DE PRESSUPOST

NIVELL 2: CAPÍTOL			Import
CAPÍTOL	01.01	EQUIPS PROTECCIÓ INDIVIDUAL	4.913,82
CAPÍTOL	01.02	SISTEMES DE PROTECCIÓ COL·LECTIVA	47.871,21
CAPÍTOL	01.03	IMPLANTACIÓ PROVISIONAL DEL PERSONAL D'OBRA	25.356,48
CAPÍTOL	01.04	DESPESES FORMACIÓ SEGURETAT PERSONAL	7.735,68
OBRA	01	1094-2_ESS	85.877,19
			85.877,19

NIVELL 1: OBRA			Import
OBRA	01	1094-2_ESS	85.877,19
			85.877,19

PRESSUPOST D'EXECUCIÓ PER CONTRACTE


PRESSUPOST D'EXECUCIÓ MATERIAL.....	85.877,19
13,00 % Despeses Generals SOBRE 85.877,19.....	11.164,03
6,00 % Benefici Industrial SOBRE 85.877,19.....	5.152,63
PRESSUPOST D'EXECUCIÓ PER CONTRACTE	102.193,85
21 % IVA SOBRE 102.193,85.....	21.460,71
TOTAL PRESSUPOST PER CONTRACTE AMB IVA INCLÒS	123.654,56

Aquest pressupost d'execució per contracte (IVA inclòs) puja a


cent vint-i-tres mil sis-cents cinquanta-quatre euros amb cinquanta-sis cèntims

FITXES GRÀFIQUES


VERTIDO DE TIERRAS

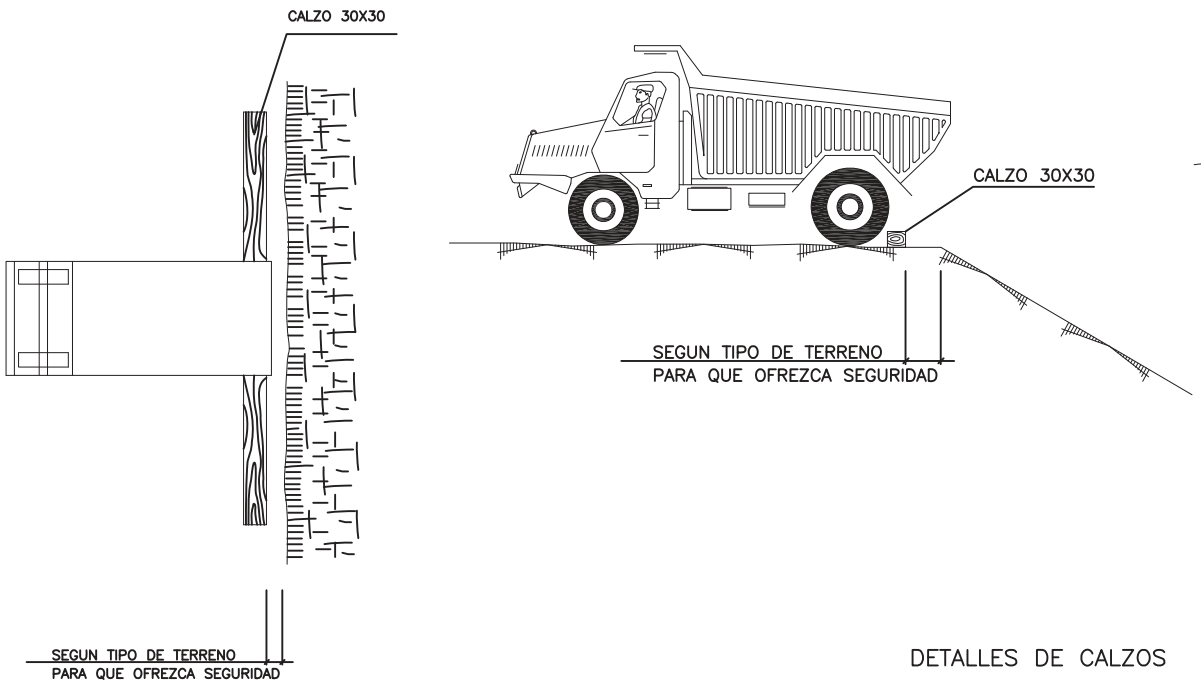


HORMIGONADO DE ZANJAS

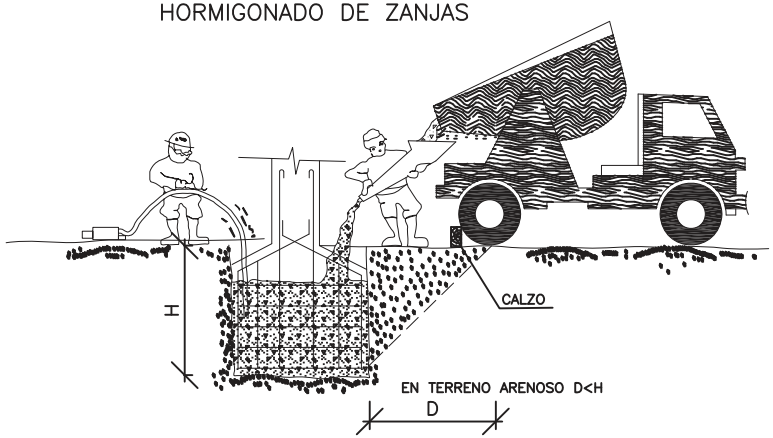

DETALLES DE CALZOS

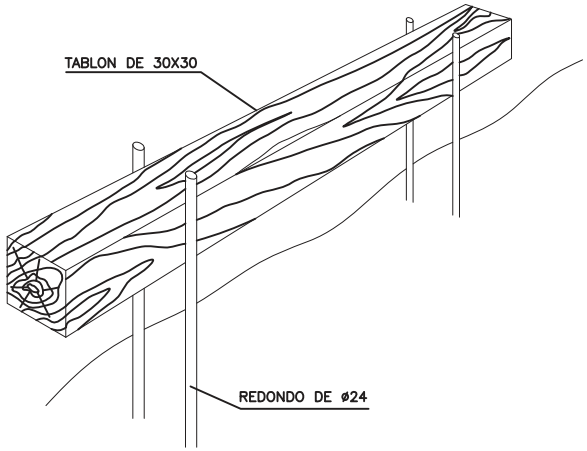

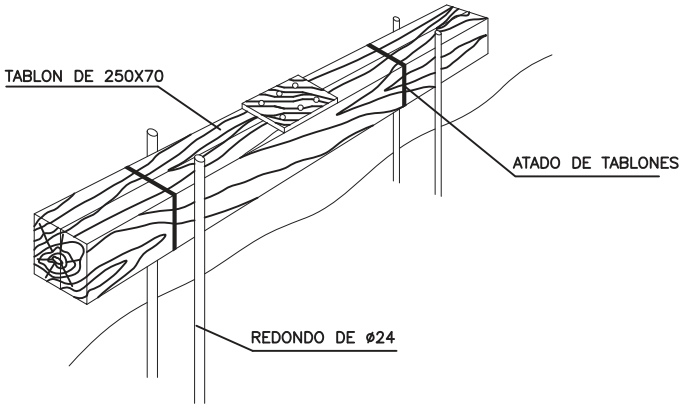

ESTUDIO DE SEGURIDAD Y SALUD
TOPE DE RETROCESO DE VEHÍCULOS
Y HORMIGONADO DE ZANJAS

EJECUCIÓN DE TERRAPLENES Y AFIRMADOS





LIMITACION DE VELOCIDAD




HOMBRE TRABAJANDO

DESMOCHADO DE TALUDES

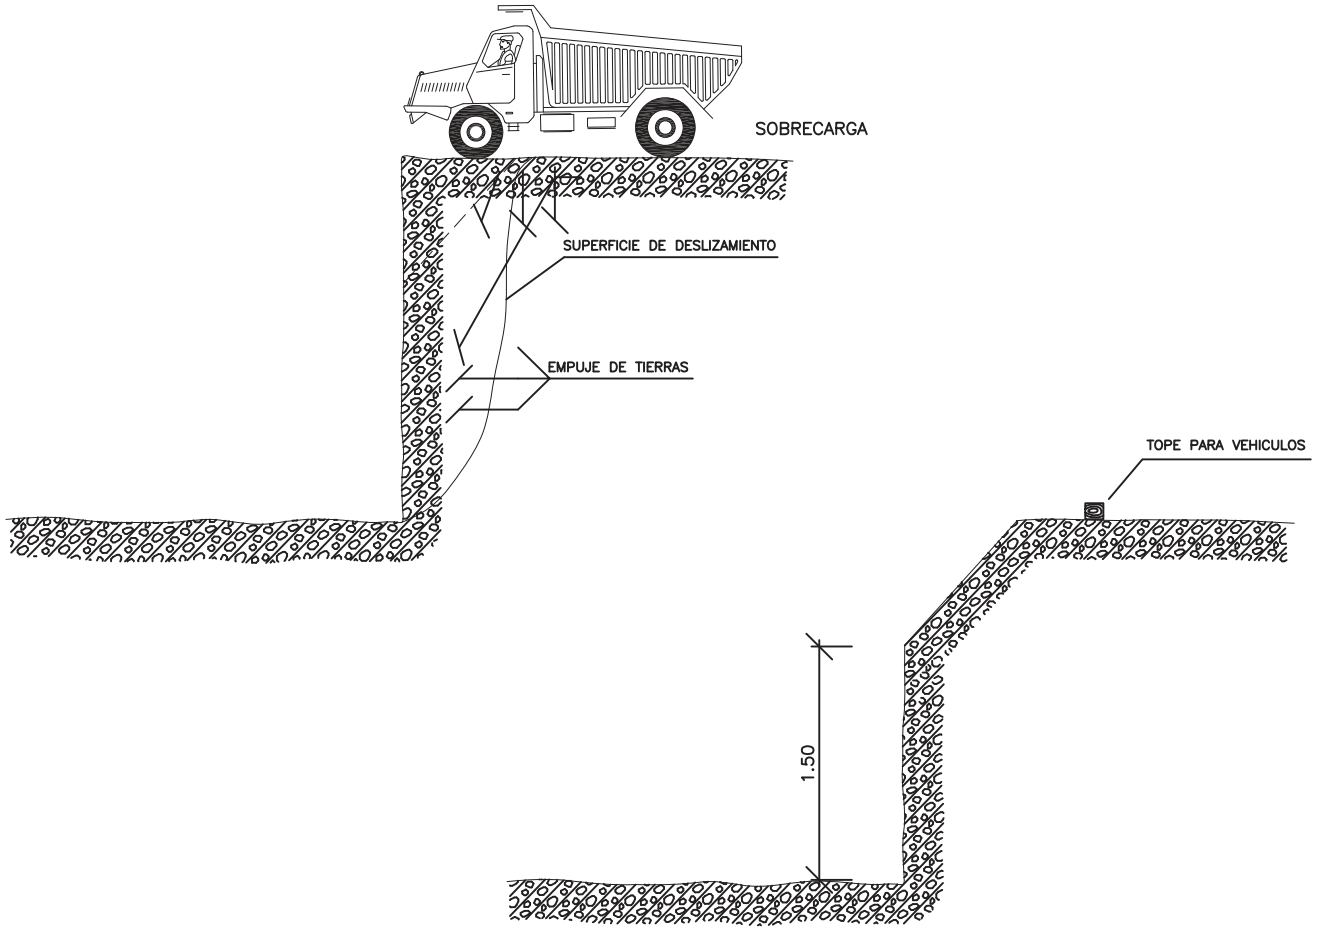


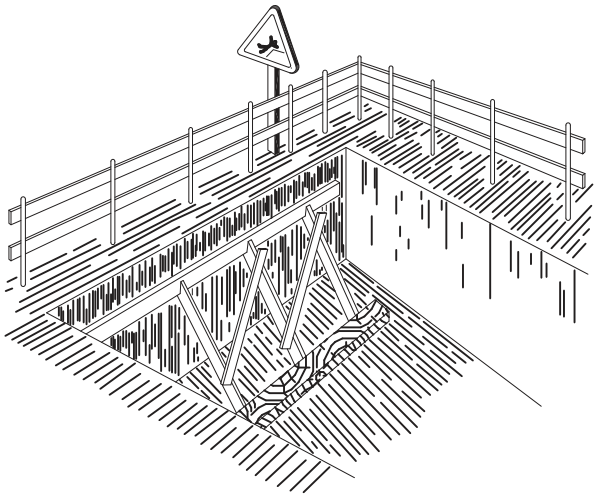


PROTECCION EN ZANJAS

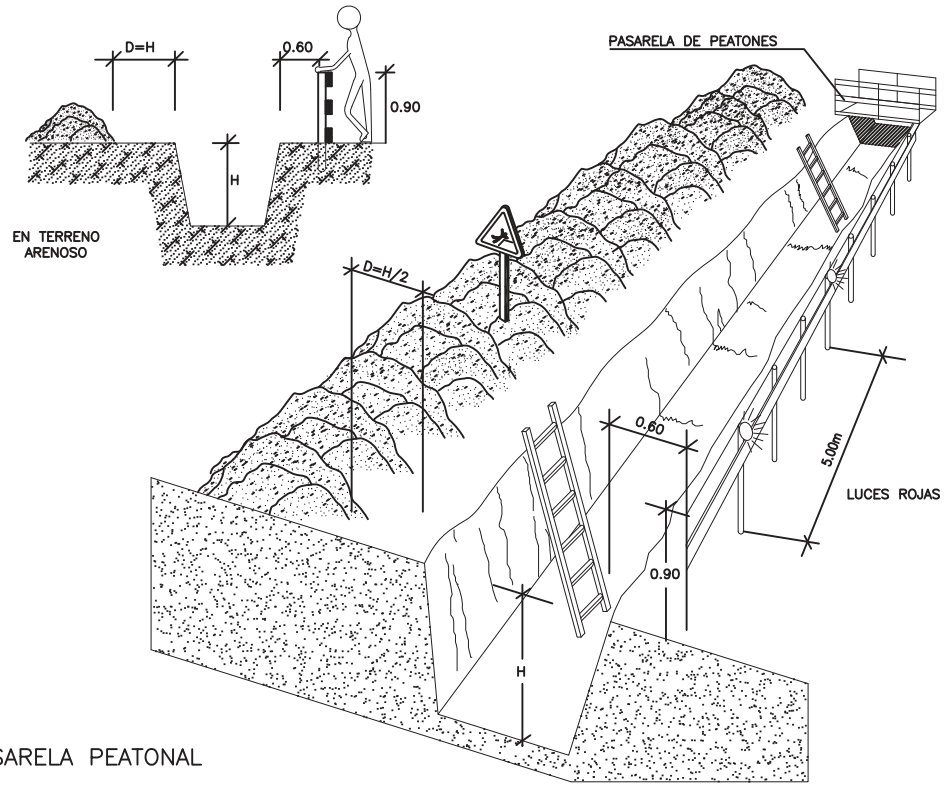


PROTECCION EN HUECOS Y ABERTURAS

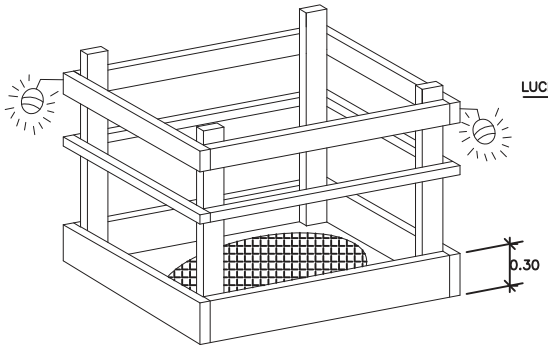


PASARELA PEATONAL

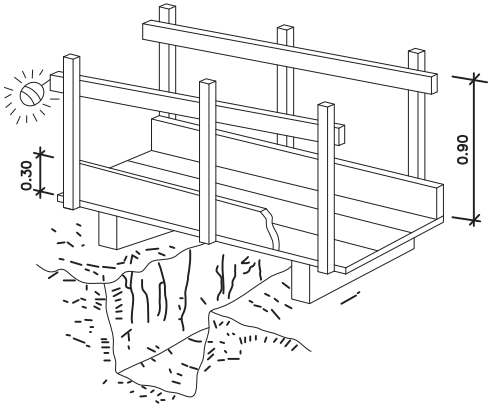


BARANDILLAS DE MADERA

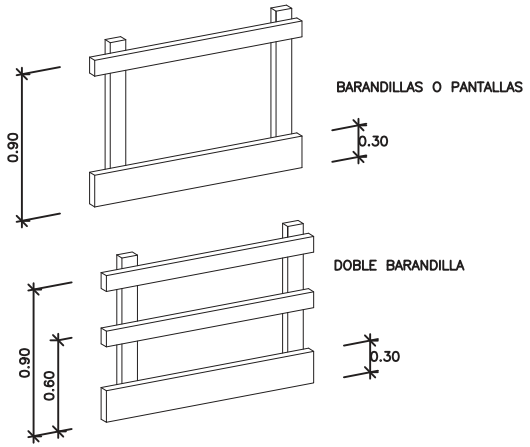


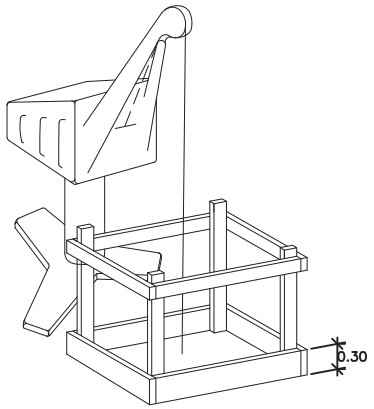


PLATAFORMAS DE TRABAJO METÁLICAS

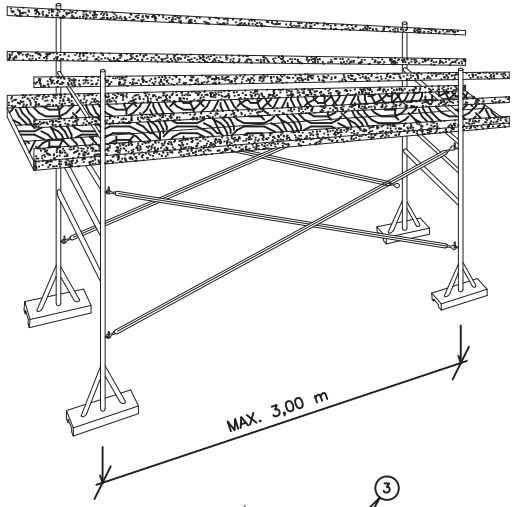


DETALLE GENERAL

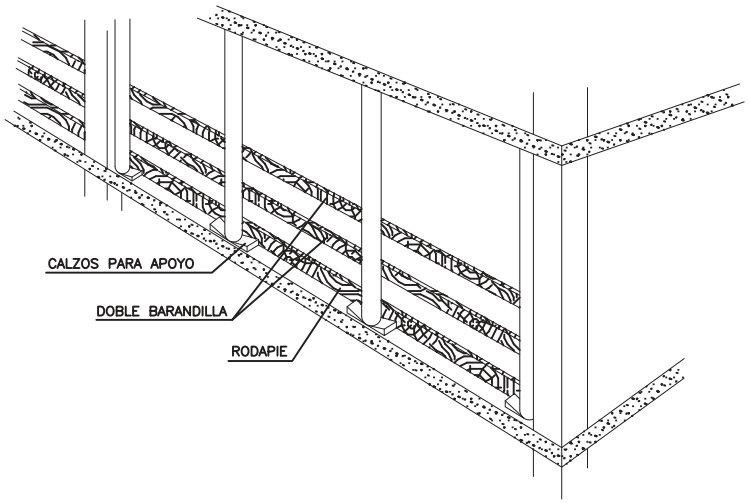


BARANDILLA CON SOPORTE TIPO SARGENTO

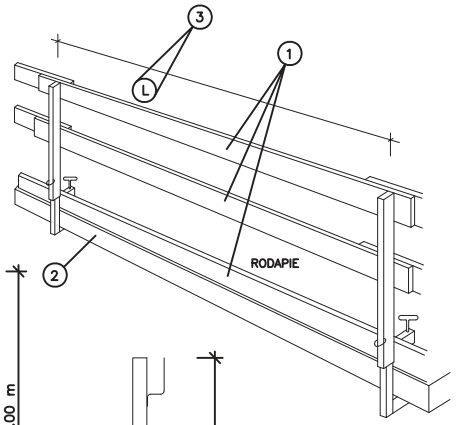

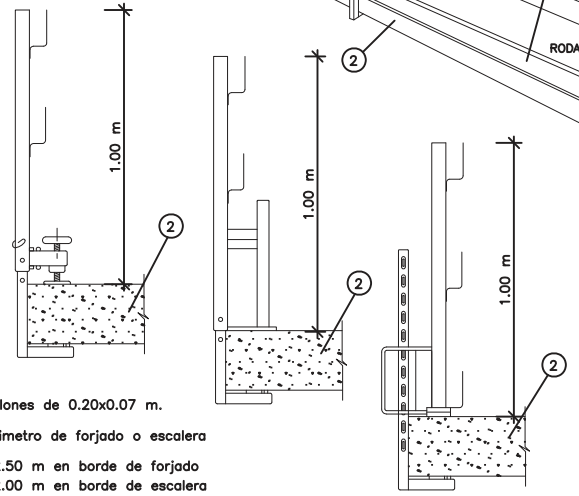


(1) Tablones de 0.20x0.07 m.
(2) Perimetro de forjado o escalera
(3) L 2.50 m en borde de forjado
L 2.00 m en borde de escalera


PERSPECTIVA

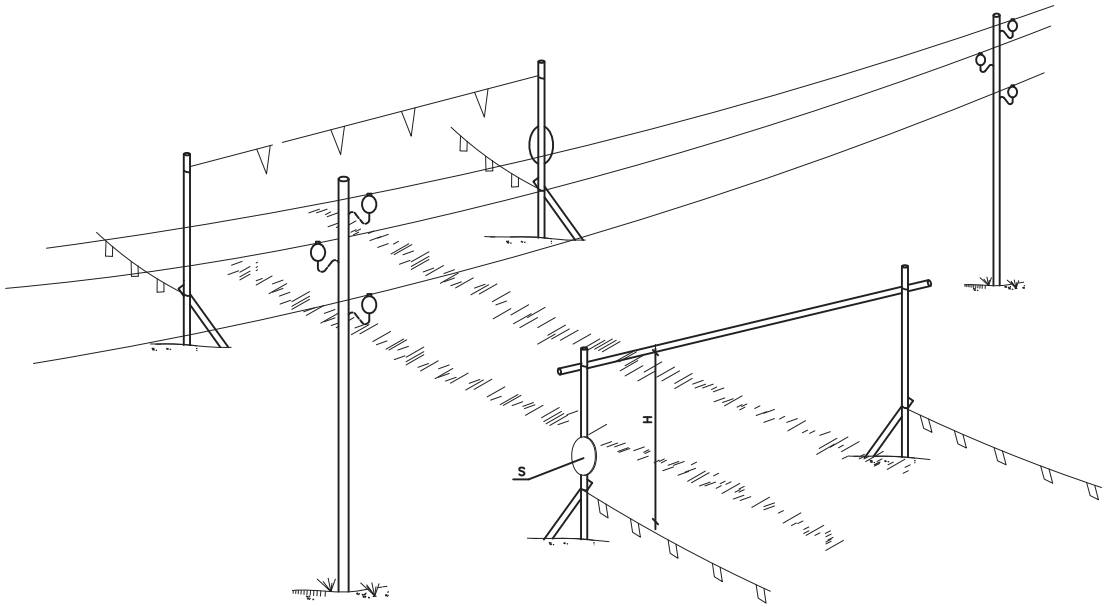


VALLAS DESVIO TRAFICO

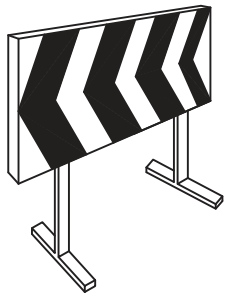


CONO BALIZAMIENTO

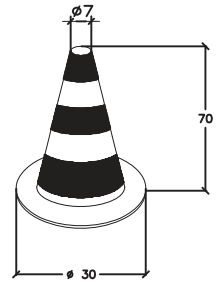



CINTA BALIZAMIENTO

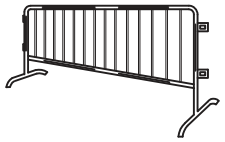

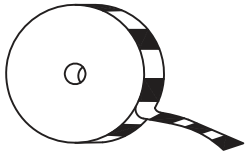


ALZADO

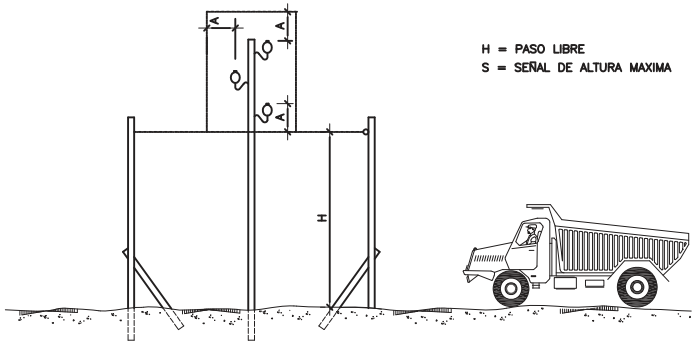

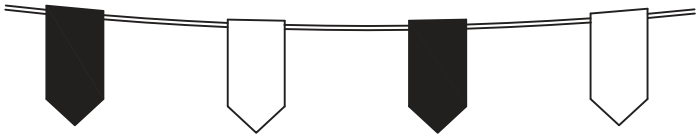


PASO BAJO LINEAS AEREAS EN TENSION
(Depresiones del terreno o terraplenes)

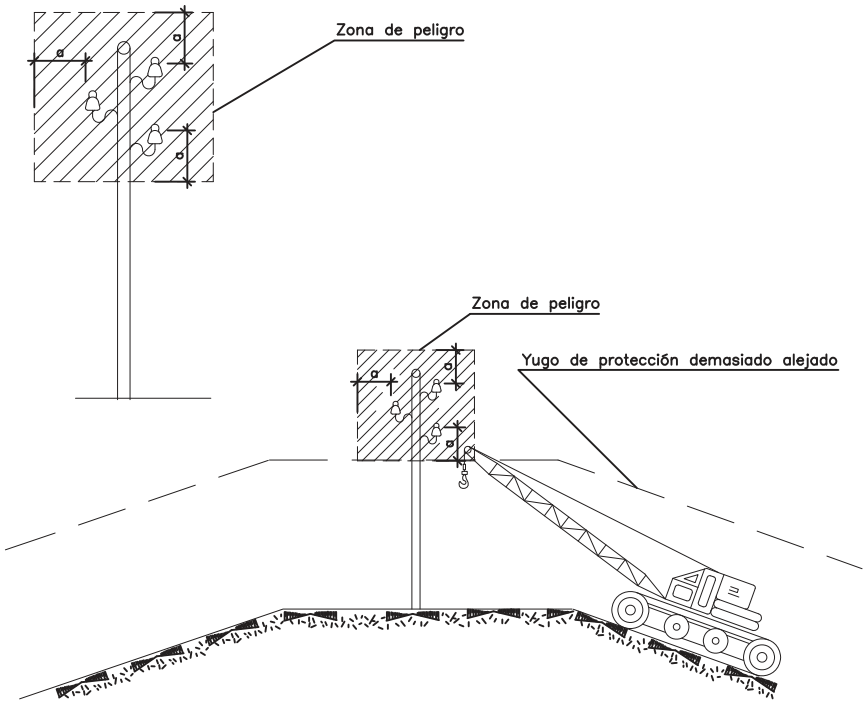


a ≥ 5 m.
por encima de
50.000 v.

Es necesario tener muy presente en los yugos de
de proteccion las depresiones del terreno o terraplenes
dado que una depresion demasiado alejada puede ser
incluso más ineficaz


TRABAJOS EN PROXIMIDAD DE LINEAS ELECTRICAS: ZONAS DE PELIGRO

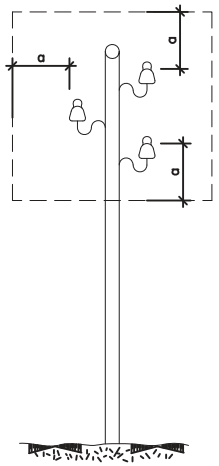

a ≥ 2 m.
hasta 50.000 v.
si la distancia entre
los postes no
sobrepasan los 50 m.

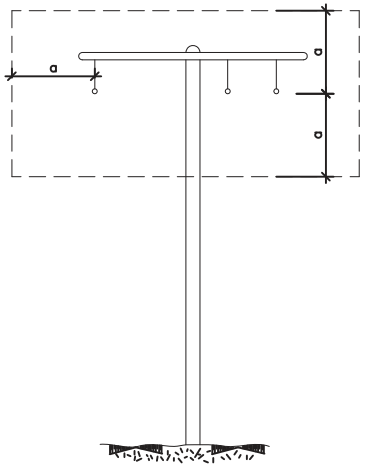


a ≥ 3 m.
hasta 50.000 v.
si la distancia entre
los postes
sobrepasan los 50 m.

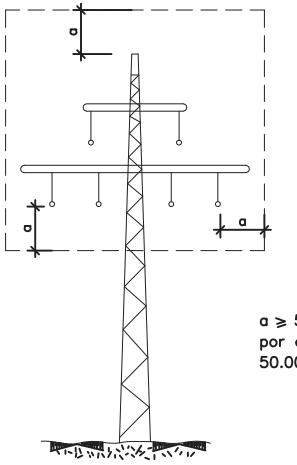



a ≥ 5 m.
por encima de
50.000 v.


MODELO DE INSTALACION PARA COMEDOR, VESTUARIOS Y SERVICIOS HIGIENICOS DE OBRA

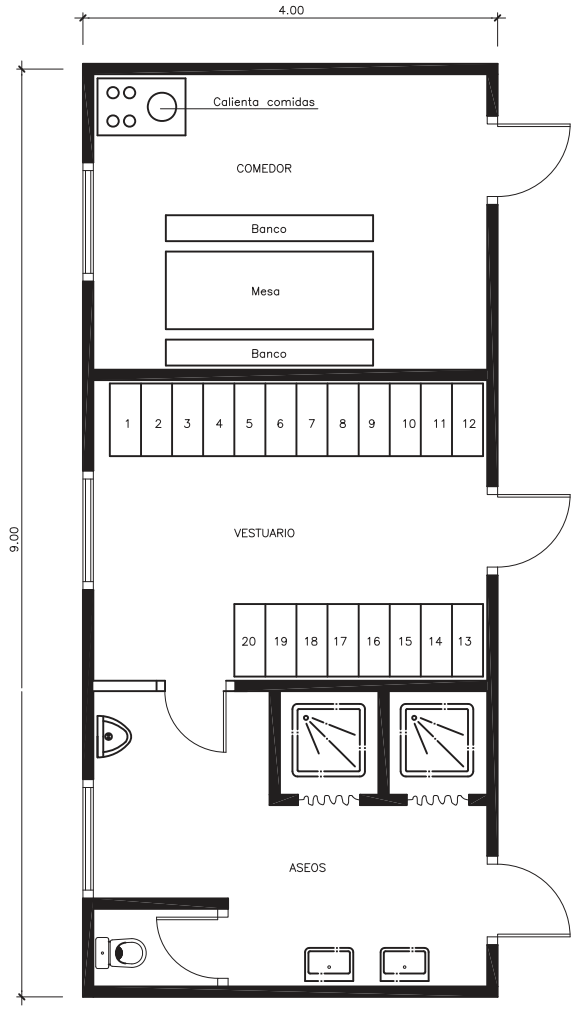



ARNESES Y CINTURONES DE SEGURIDAD

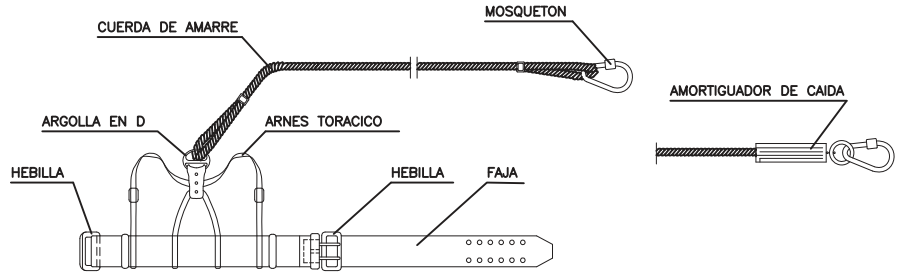


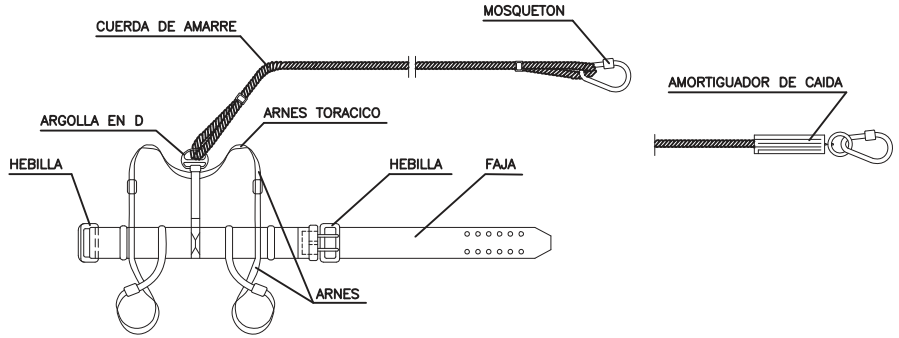


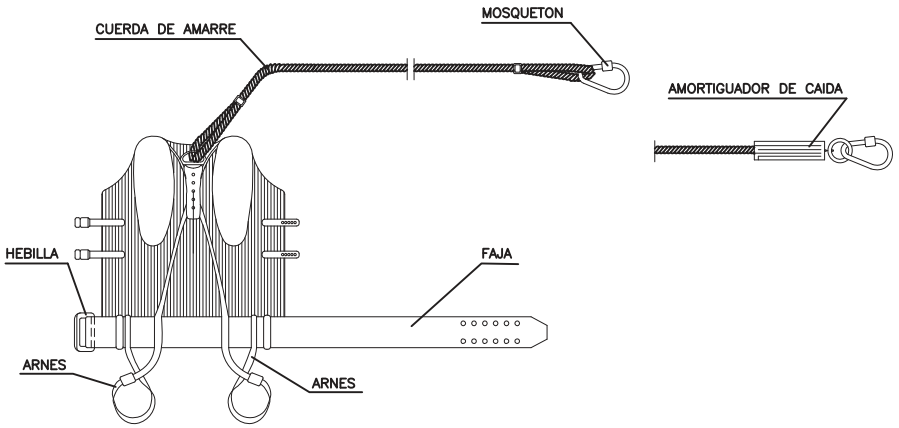

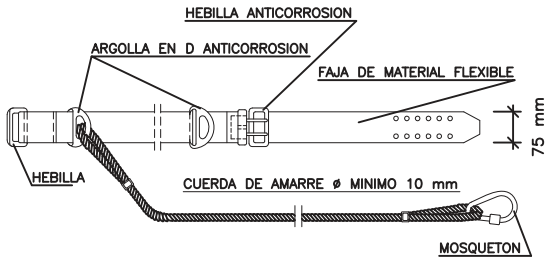


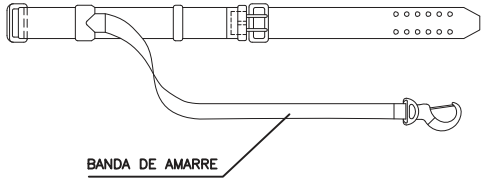

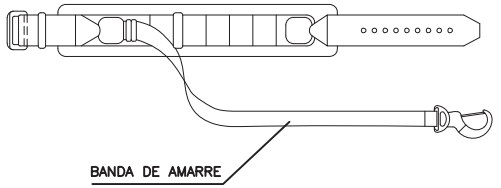


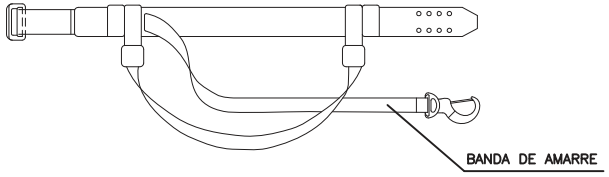


BOTA IMPERMEABLE AL AGUA Y A LA HUMEDAD

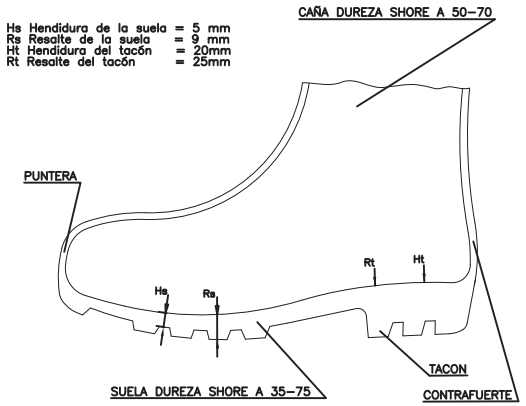


BOTA DE SEGURIDAD CLASE III

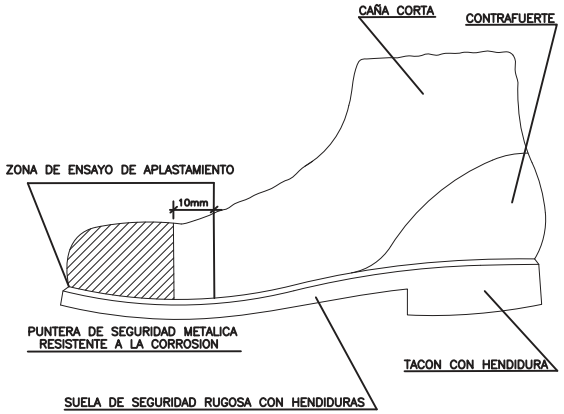

CASCO DE SEGURIDAD NO METALICO

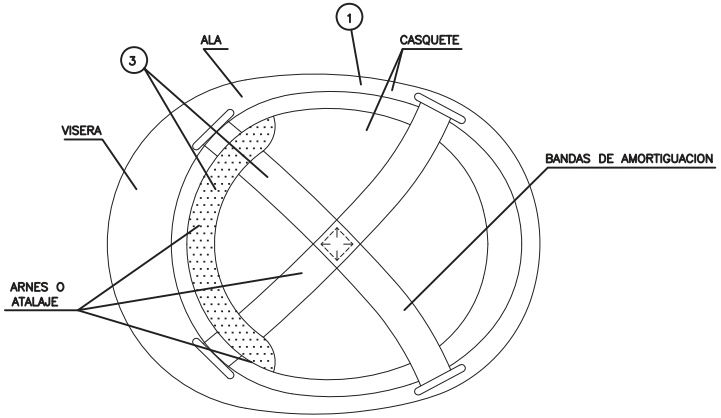

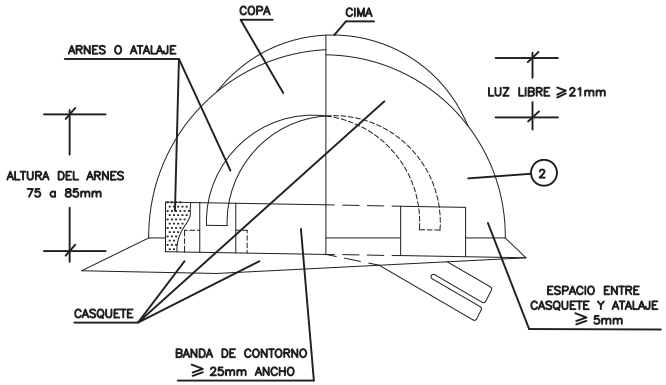


(1) MATERIAL INCOMBUSTIBLE, RESISTENTE A GRASAS, SALES Y AGUA


(2) CLASE N AISLANTE A 1.000v CLASE E–AT AISLANTE A 25.000v

(3) MATERIAL NO RIGIDO, HIDROFUGO. FACIL LIMPIEZA Y DESINFECCION

MASCARILLA ANTIPOLVO

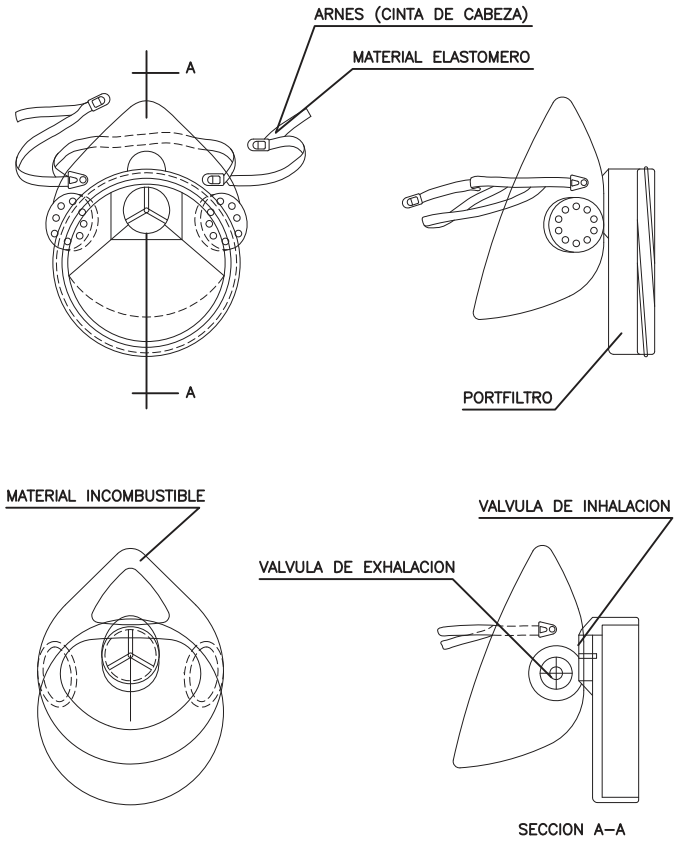

PORTAHERRAMIENTAS

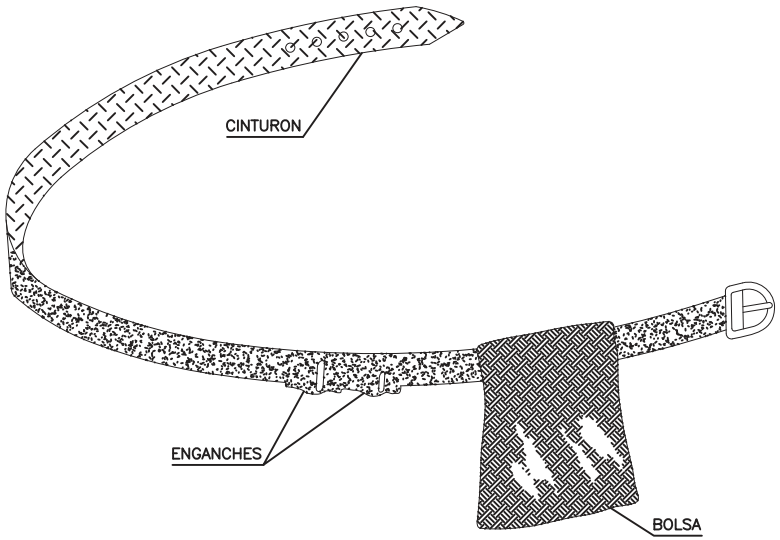


1.– PERMITE TENER LAS MANOS LIBRES, MAS SEGURIDAD AL MOVERSE


2.– EVITA CAIDAS DE HERRAMIENTAS

3.– NO EXIME DEL CINTURON DE SEGURIDAD CUANODO ESTE ES NECESARIO


CUADRO GENERAL DE PROTECCION Y MANDO

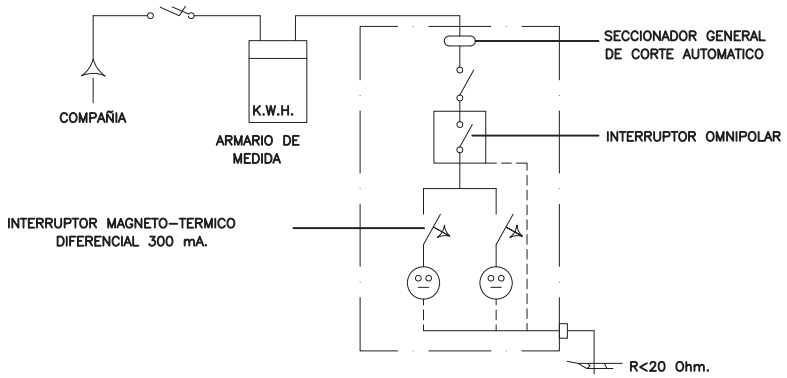


CUADRO SECUNDARIO HERRAMIENTAS PORTATILES

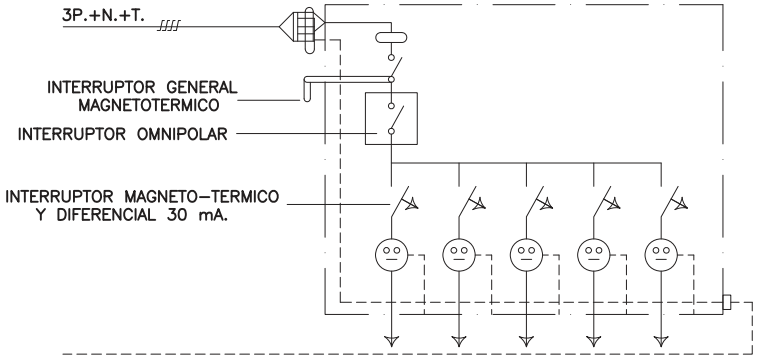


CUADRO SECUNDARIO PARA ALIMENTACION UNICA (GRUA, MAQUINILLO, VIBRADOR MONTACARGAS, SIERRA, ETC.)

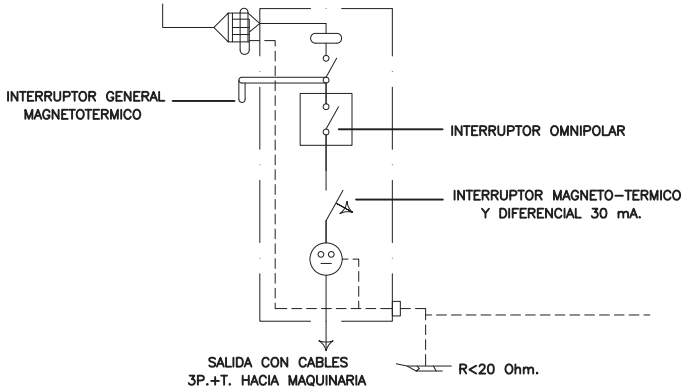

SEÑALES DE ADVERTENCIA DE PELIGRO

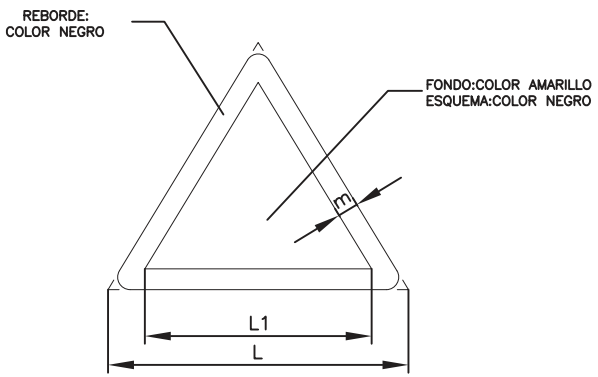


DIMENSIONES EN mm.		
L	L1	m.
594	492	30
420	348	21
297	246	15
210	174	11
145	121	8
105	87	5

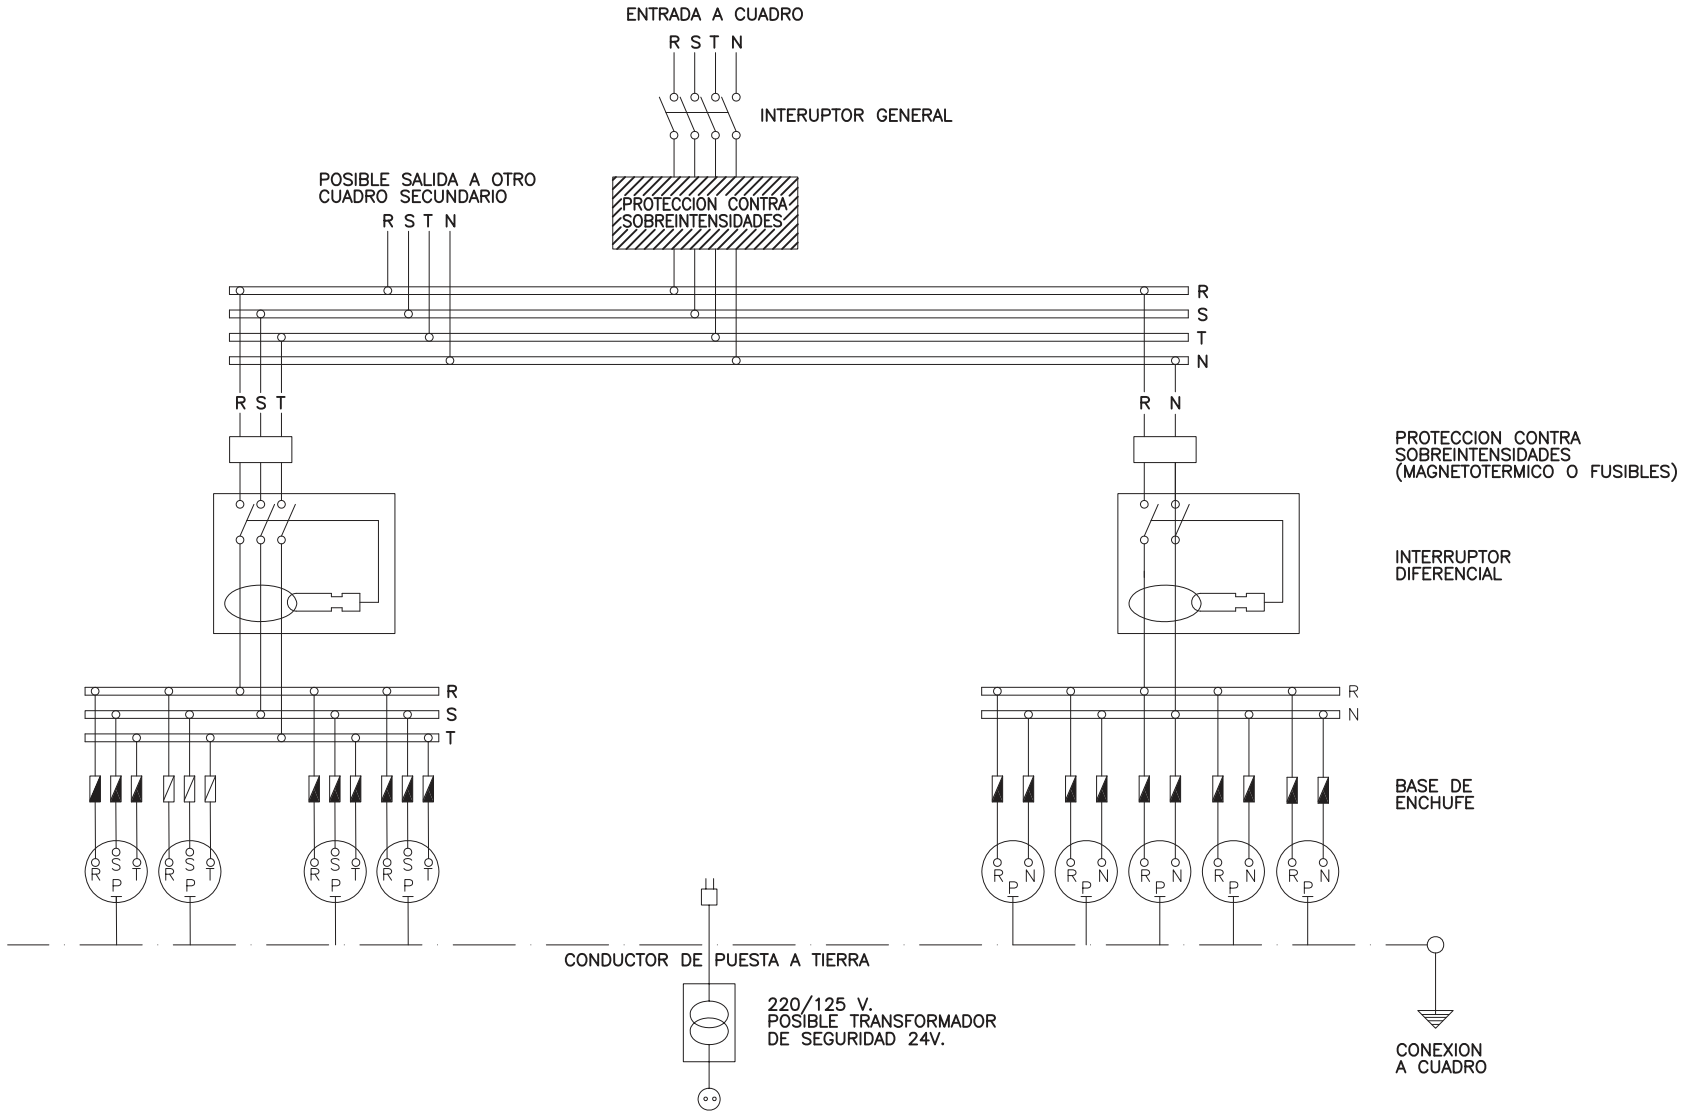


NOTA:


LA SENSIBILIDAD DEL RELE DIFERENCIAL ESTA RELACIONADA CON
CON EL VALOR DE LA TOMA DE TIERRA, NO PUDIENSO SER INFERIOR A
300 mA.

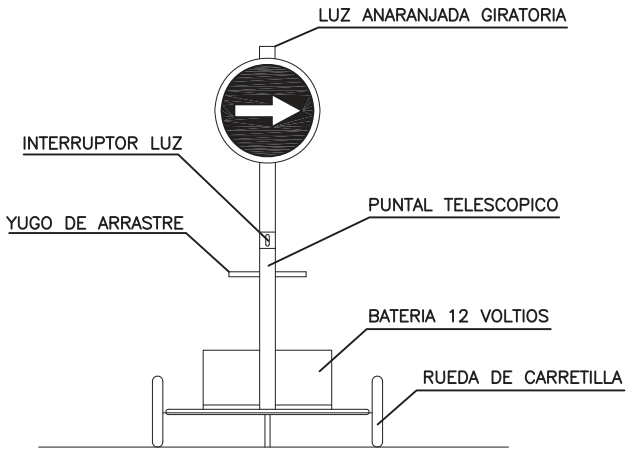


VISTA FRONTAL

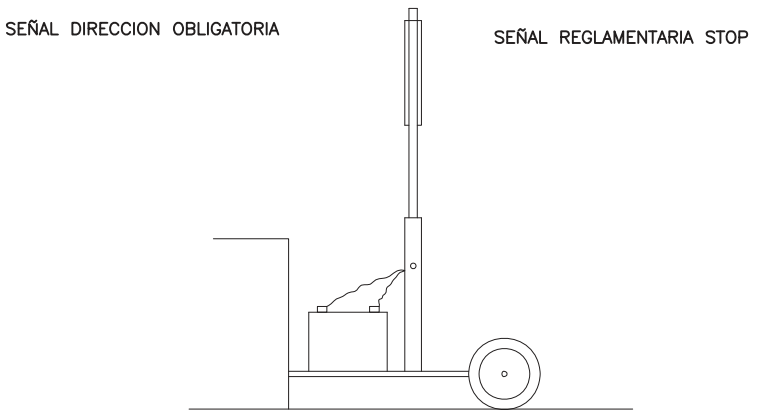

VISTA LATERAL

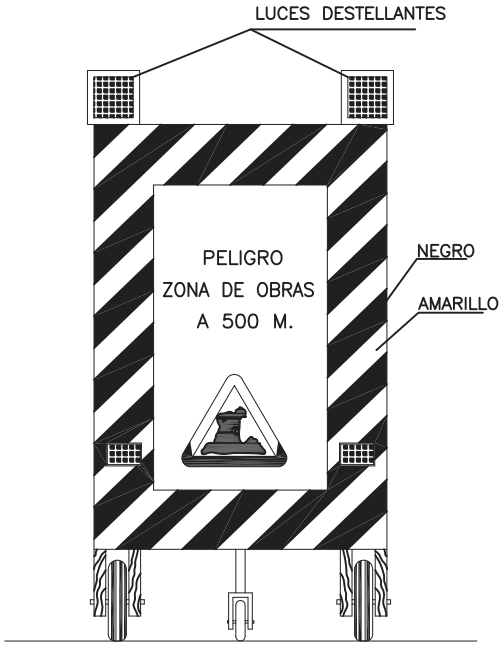


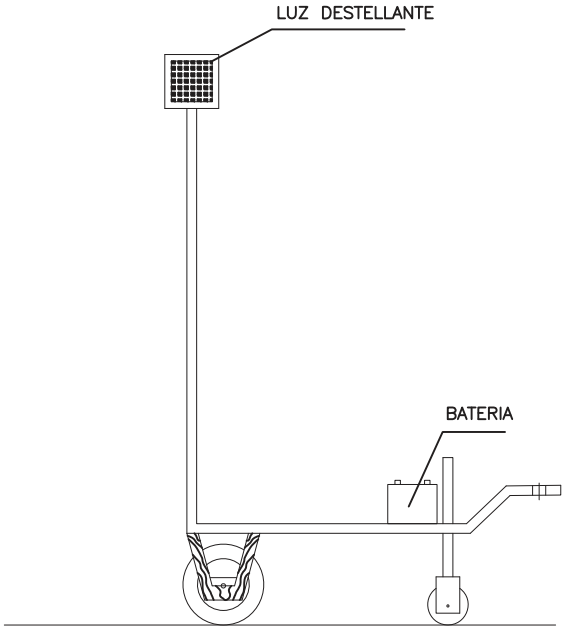

ELEMENTOS LUMINOSOS

CLAVE	SEÑAL	DENOMINACION
TL-1		SEMAFORO (TRICOLOR)
TL-2		LUZ AMBAR INTERMITENTE
TL-3		LUZ AMBAR ALTERNATIVAMENTE INTERMITENTE
TL-4		TRIPLE LUZ AMBAR INTERMITENTE
TL-5		DISCO LUMINOSO MANUAL DE PASO PERMITIDO
TL-6		DISCO LUMINOSO MANUAL DE STOP O PASO PROHIBIDO
TL-7		LINEA DE LUCES AMARILLAS FIJAS

ELEMENTOS LUMINOSOS

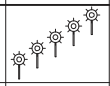CLAVE	SEÑAL	DENOMINACION
TL-8		CASCADA LUMINOSA (LUZ APARENTEMENTE MOVIL)
TL-9		TUBO LUMINOSO (LUZ APARENTEMENTE MOVIL)
TL-10		LUZ AMARILLA FIJA
TL-11		LUZ ROJA FIJA

ELEMENTOS DE DEFENSA

CLAVE	SEÑAL	DENOMINACION
TD-1		BARRERA DE SEGURIDAD RIGIDA PORTATIL
TD-2		BARRERA DE SEGURIDAD METALICA





ELEMENTOS DE BALIZAMIENTO REFLECTANTES

CLAVE	SEÑAL	DENOMINACION
TB-1		PANEL DIRECCIONAL ALTO
TB-2		PANEL DIRECCIONAL ESTRECHO
TB-3		PANEL DOBLE DIRECCIONAL ALTO
TB-4		PANEL DOBLE DIRECCIONAL ESTRECHO
TB-5		PANEL DE ZONA EXCLUIDA AL TRAFICO
TB-6		CONO
TB-7		PIQUETE



ELEMENTOS DE BALIZAMIENTO REFLECTANTES

CLAVE	SEÑAL	DENOMINACION
TB-8		BALIZA DE BORDE DERECHO
TB-9		BALIZA DE BORDE IZQUIERDO
TB-10		CAPTAFARO LADO DERECHO E IZQUIERDO
TB-11		HITO DE BORDE REFLEXIVO Y LUMINISCENTE
TB-12		MARCA VIAL NARANJA
TB-13		GUIRNALDA
TB-14		BASTIDOR MOVIL


SEÑALES DE INDICACION

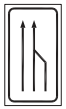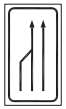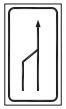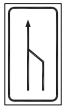CLAVE	SEÑAL	DENOMINACION
TS-52		REDUCCION DE UN CARRIL POR LA DERECHA (3 a 2)
TS-53		REDUCCION DE UN CARRIL POR LA IZQUIERDA (3 a 2)
TS-54		REDUCCION DE UN CARRIL POR LA DERECHA (2 a 1)
TS-55		REDUCCION DE UN CARRIL POR LA IZQUIERDA (2 a 1)


SEÑALES DE INDICACION

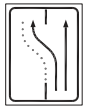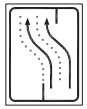CLAVE	SEÑAL	DENOMINACION
TS-60		DESVIO DE UN CARRIL POR CALZADA OPUESTA
TS-61		DESVIO DE UN CARRIL POR CALZADA OPUESTA MANTENIENDO OTRO POR LA DE OBRAS
TS-62		DESVIO DE DOS CARRILES POR CALZADA OPUESTA
TS-210		CARTEL CROQUIS


OBRAS QUE OCUPAN DOS VIAS COMPLETAS

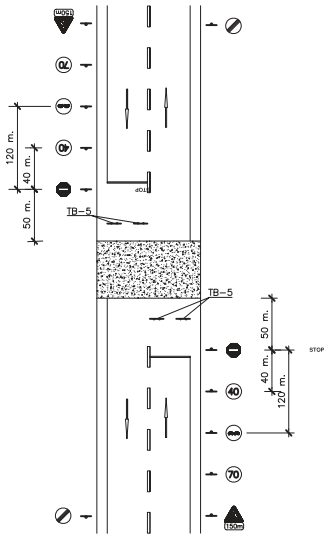

OBRAS QUE OCUPAN UNA VIAS COMPLETAS

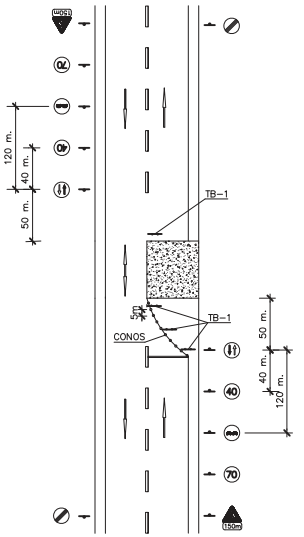

OBRAS QUE OCUPAN UN ARCEN

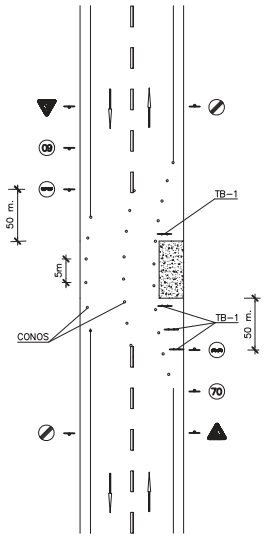

SEÑALES DE ADVERTENCIA

SIGNIFICADO DE LA SEÑAL	SIMBOLO	COLORES			SEÑAL DE SEGURIDAD
		DEL SIMBOLO	DE SEGURIDAD	DE CONTRASTE	
RIESGO DE INCENDIO MATERIALES INFLAMABLES		NEGRO	AMARILLO	NEGRO	
RIESGO DE EXPLOSION MATERIALES EXPLOSIVOS		NEGRO	AMARILLO	NEGRO	
RIESGO DE RADIACION MATERIALES RADIACTIVOS		NEGRO	AMARILLO	NEGRO	
RIESGO DE CARGA SUSPENDIDA		NEGRO	AMARILLO	NEGRO	
RIESGO DE INTOXICACION SUSTANCIAS TOXICAS		NEGRO	AMARILLO	NEGRO	
RIESGO DE CORROSION SUSTANCIAS CORROSIVAS		NEGRO	AMARILLO	NEGRO	

SEÑALES DE PROHIBICION

SIGNIFICADO DE LA SEÑAL	SIMBOLO	COLORES			SEÑAL DE SEGURIDAD
		DEL SIMBOLO	DE SEGURIDAD	DE CONTRASTE	
PROHIBIDO FUMAR		NEGRO	ROJO	BLANCO	
PROHIBIDO APAGAR CON AGUA		NEGRO	ROJO	BLANCO	
PROHIBIDO FUMAR Y LLAMAS		NEGRO	ROJO	BLANCO	
AGUA NO POTABLE		NEGRO	ROJO	BLANCO	
PROHIBIDO PASAR A LOS PEATONES		NEGRO	ROJO	BLANCO	

SEÑALES INDICATIVAS

SIGNIFICADO DE LA SEÑAL	SIMBOLO	COLORES			SEÑAL DE SEGURIDAD
		DEL SIMBOLO	DE SEGURIDAD	DE CONTRASTE	
GRUPO DE PRIMEROS AUXILIOS		BLANCO	VERDE	BLANCO	
LOCALIZACION DE PRIMEROS AUXILIOS		BLANCO	VERDE	BLANCO	
DIRECCION HACIA PRIMEROS AUXILIOS		BLANCO	VERDE	BLANCO	
LOCALIZACION SALIDA DE SOCORRO		BLANCO	VERDE	BLANCO	
DIRECCION HACIA SALIDA DE SOCORRO		BLANCO	VERDE	BLANCO	
DIRECCION DE SOCORRO		BLANCO	VERDE	BLANCO	

SEÑALES DE SEGURIDAD

SIGNIFICADO DE LA SEÑAL	SIMBOLO	COLORES			SEÑAL DE SEGURIDAD
		DEL SIMBOLO	DE SEGURIDAD	DE CONTRASTE	
DIRECCION HACIA SALIDA DE SOCORRO		BLANCO	AZUL	BLANCO	
DIRECCION HACIA SALIDA DE SOCORRO		BLANCO	AZUL	BLANCO	
DIRECCION HACIA PRIMEROS AUXILIOS		BLANCO	AZUL	BLANCO	
DIRECCION HACIA SALIDA DE SOCORRO		BLANCO	AZUL	BLANCO	
DIRECCION HACIA SALIDA DE SOCORRO		BLANCO	AZUL	BLANCO	
DIRECCION HACIA SALIDA DE SOCORRO		BLANCO	AZUL	BLANCO	

SEÑALES DE ADVERTENCIA

SIGNIFICADO DE LA SEÑAL	SIMBOLO	COLORES			SEÑAL DE SEGURIDAD
		DEL SIMBOLO	DE SEGURIDAD	DE CONTRASTE	
RIESGO ELECTRICO		NEGRO	AMARILLO	NEGRO	
PELIGRO INDETERMINADO		NEGRO	AMARILLO	NEGRO	
RADIACIONES LASER		NEGRO	AMARILLO	NEGRO	
CARRETILLAS DE MANUTENCION		NEGRO	AMARILLO	NEGRO	

PRIMEROS AUXILIOS

BOMBEROS

Tlf.

AMBULANCIAS

Tlf.

HOSPITAL

Tlf.

SM

SERVICIO MEDICO

Tlf.

POLICIA

Tlf.

OFICINAS PERSONAL

Tlf.

SERVICIO SEGURIDAD

Tlf.

Tlf.


Tlf.

ESTUDIO DE SEGURIDAD Y SALUD
SEÑALIZACION DE SEGURIDAD

PRIMEROS AUXILIOS (No traumaticos)

PROCESO	SINTOMAS	GRAVEDAD	NO HACER	Se puede HACER	EN TODOS LOS CASOS REMITIR A S.S.
INDIGESTIONES	NAUSEAS–VOMITOS COLICOS–DIARREAS	POCA	NO DAR NADA	NO HACER NADA (Hacer vomitar)	
MAREOS	ANGUSTIA PERDIDA CONOCIMIENTO VERTIGO	POCA O' PUEDE SER GRAVE	NO DAR NADA	ACOSTAR CABEZA ABAJO AIRE FRESCO DESABROCHAR	
INTOXICACIONES	VERTIGOS–ABATIMIENTO NAUSEAS–VOMITOS ESCALOFRIOS–DELIRIO	PUEDE SER GRAVE	"NO ALCOHOL" NO DAR NADA	HACER VOMITAR TAPAR AL LESIONADO	
INSOLACION	JAQUECAS VERTIGOS NAUSEAS	PUEDE SER GRAVE	NO TAPAR DAR SOLO AGUA	PONER A LA SOMBRA AIREAR–DESABROCHAR	
CRISIS NERVIOSA	GESTICULA–GRITA LLORA–PATALEA SE TIRA AL SUELO	NO GRAVE	NO ALCOHOL NO DAR NADA NO TRATAR EN GRUPO	AISLAR AL LESIONADO NO DEJARSE IMPRESIONAR	
EPILEPSIA	CAE SIN CONOCIMIENTO SE MUERDE LA LENGUA ORINA	APARATOSO NO SUELE SER GRAVE	NO DAR NADA	APARTAR OBJETOS PROTEGER LA CABEZA CUIDAR NO SE MUERDA	
EMBRIAGUEZ	EXCITACION ACTUACION ALOCADA OLOR A VINO	NO GRAVE	NO DAR NADA	ACOMPAÑAR A SERVICIO MEDICO	


ANTES DEL TRASLADO

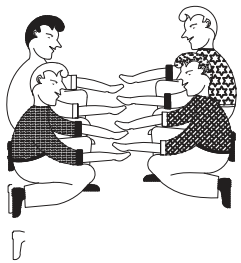

TRASLADOS


INMOVILIZACION DE MIEMBROS ANTES DEL TRASLADO

POSICION CORRECTA
PARA "RECOGER"
UN LESIONADO GRAVE

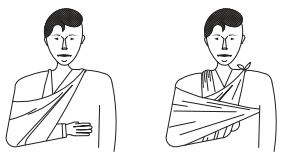

MIEMBRO SUPERIOR


MIEMBRO INFERIOR

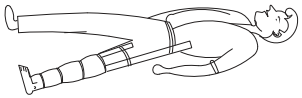

TRASLADOS (Continuación)



FORMA CORRECTA
DE COGER UN
UN LESIONADO GRAVE

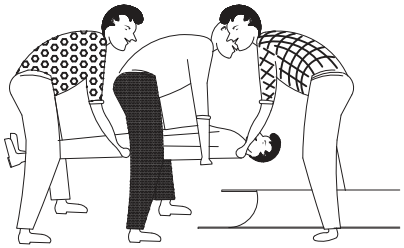

POSICION CORRECTA
DE COLOCAR UN
LESIONADO GRAVE
EN UNA CAMILLA

RECOMENDACIONES BASICAS A TODA ACCION SOCORREDORA

FACILITAR RESPIRACION Y VENTILACION
FOMENTAR AMBIENTE DE SEGURIDAD
FOMENTAR TRANQUILIDAD YMESURA

ORGANIZAR ACTUACION CON CALMA
OBSERVAR CUIDADOSAMENTE AL LESIONADO
ORGANIZAR TRASLADO CON EFICACIA

COMUNICAR A SERVICIO MEDICO
CONSIDERA NUEVOS POSIBLES ACCIDENTES
CUIDAR AL ACCIDENTADO SIN ABANDONAR



EN CASO DE ACCIDENTE ELECTRICO
¡¡ CORTAR FLUIDO ELECTRICO !!

TENER LOS EXTINTORES A PUNTO



R E S U M E N

TIPOS DE ACCIDENTE
- LEVES (Muy frecuentes)
- GRAVES
- MORTALES
- CATASTROFES

(Poco frecuentes)

ACCION PREVISORA

MEDIDAS PREVENTIVAS DE SEGURIDAD
BOTIQUIN–CAMILLAS–MANTAS ETC.
A.T.S. SOCORRISTAS–PERSONAL RESPONSABLE
CONOCER CENTROS ASISTENCIALES–TELEFONOS

ACTUACION LESIONES GRAVES

NO DAR NADA
AFLOJAR ROPAS
NO MOVILIZAR
ABRIGAR
TRASLADO RAPIDO A HOSPITAL


ACCIDENTES ELECTRICOS

Antes que nada
CERRAR PASO DE CORRIENTE
SI HAY CABLES ROTOS O SUELTOS
APARTARLOS DEL LESIONADO
CON UN OBJETO DE MADERA

SI SOLO SE PRODUCE LESION LOCAL
TRATAR COMO QUEMADURA

QUEMADURAS

PEQUEÑA QUEMADURA

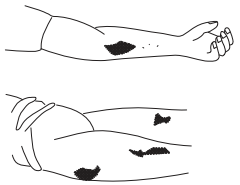

NO ABRIR AMPOLLAS
TAPAR CON GASA
NO TOCAR
NO PONER NADA

TRASLADO SIN PRISA

GRAN QUEMADO
(EXTENSO)



NO TOCAR
NO PUEDE BEBER
NO PONER NADA

DE PONER–GASA ESTERIL

TRASLADO !! URGENTE !!





RESPIRACION DIRIGIDA – BOCA A BOCA



LIMPIAR CUIDADOSAMENTE
EL INTERIOR DE LA BOCA

SACAR PROTESIS DENTAL

AFLOJAR ROPAS





FORZAR LA HIPER EXTENSION
(BARBILLA HACIA ARRIBA)PARA
LOGRAR CONDUCTOS ABIERTOS
TAPAR NARIZ


ADAPTAR RITMO RESPIRATORIO AL PROPIO DEL QUE LO EJECUTA




NO ABANDONAR LA TECNICA HASTA LLEGAR AL HOSPITAL

HERIDAS SANGRANTES
HEMORRAGIAS
COMPRESION ARTERIAL

LAS MANOS SOMBREADAS EN OSCURO
SON LAS QUE PRESIONAN Y CORTAN LA HEMORRAGIA
EN LOS PUNTOS Y ZONAS INDICADAS

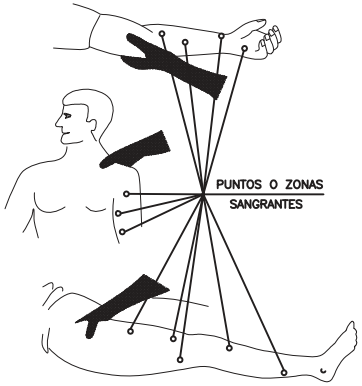

HERIDAS

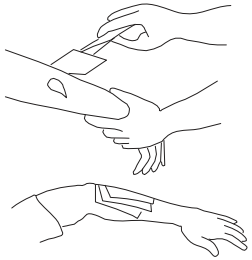

LAVAR CON AGUA

TAPAR CON UNA GASA

NO POMADAS
NO LIQUIDOS
NO MANIPULAR

TRASLADO SIN PRISA

LESIONES POR ACIDOS O CAUSTICOS



AGUA ABUNDANTE
(A CHORRO)


TAPAR SIN COMPRIMIR

TRASLADO SIN PRISA

HEMORRAGIAS (Continuación)

Metodo compresivo TORNIQUETE

NO PUEDE LLEVARSE MAS DE
UNA HORA SIN AFLOJARLO

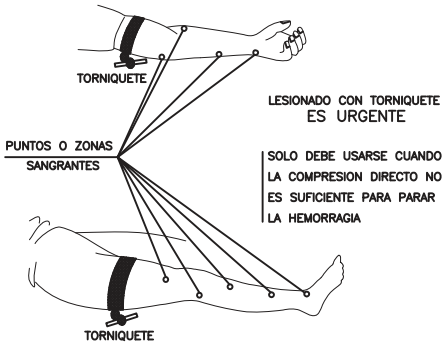

LESIONADO CON TORNIQUETE
ES URGENTE

SOLO DEBE USARSE CUANDO
LA COMPRESION DIRECTO NO
ES SUFICIENTE PARA PARAR
LA HEMORRAGIA

LESIONES OCULARES



LAVAR CON AGUA ABUNDANTE

NO TOCAR
NO INTENTAR SACAR NADA
NO POMADAS
ii NO MANIPULAR ii



TAPAR SUAVEMENTE



TRASLADO (A ser posible
a centro especializado)

LESIONES NARIZ OIDO

TAPONAR SUAVEMENTE – TRASLADO
EPISTAXIS (Nariz sangrante) TAPONAR

Documentació gràfica

ÀMBIT DE PROJECTE

CARRER DE MARIA DESVALLS


CARRER DE MARTA MORAGUES

SALIDA CAMIONES

ATENCIO pas restringit per obres 30

Preguem disculpin les molèsties

Senyalització Excepcional

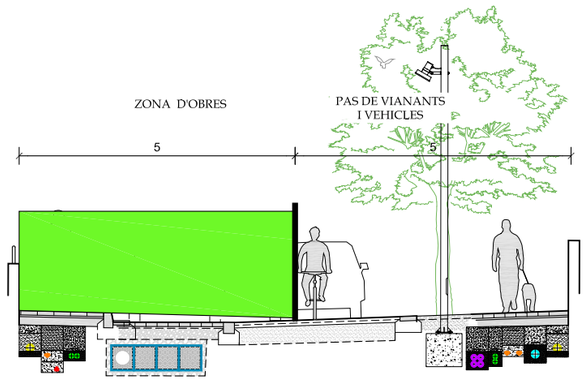

FASE 1:

Reurbanització de la meitat nord dels carrers Maria Desvalls i Marta Moragas.

- Tancament perimetral de l'àmbit de les obres a executar en aquesta fase mitjançant tanques metàl·liques Tipus Rivisa i tancament amb New Jersey a l'inici de l'àmbit pintada amb groc i disposició de la senyalització provisional.
- Enderroc i retirada dels paviments i elements de urbanització existents. Enllumenat provisional.
- Explanació de la plataforma del nou vial
- Execució de les rases i instal·lacions de les conduccions de les noves xarxes de serveis.
- Extensió de la subbase granular de la calçada.
- Col·locació d'encintats de vorera, pavimentació.
- Retirada dels tancaments provisionals

Afeccions al transit

- Es limita la circulació a la meitat de la calçada i es restringeix als veïns residents.
- Es prohibeix l'aparcament al cordó.
- Es permetrà mitjançant planxes metàl·liques l'accés als habitatges així com als guals existents.

Senyalització

- Senyalització del trams per a la circulació dels vianants amb amplada mínima de 1,50 m i delimitats amb tanca tipus Rivisa amb peu de formigó.
- Senyalització de perill per obres, de limitació de velocitat i de restricció de pas per obres.
- Senyalització p-20: perill pas de vianants .
- Senyalització de final de les prohibicions.

LLEGENDA FASE 1A-2A

ÀMBIT OBRES FASE 1A-2A

ITINERARI VEHICLES FASE 1A-2A

GUAL

N

batlleiroig

AUTORS

BATLLE I ROIG ARQUITECTURA SLP

COL·LABORADORS

GPO Ingenieria

CLIENT

Ajuntament de Calafell

PROJECTE

PROJECTE DE RENOVACIÓ INTEGRAL DE LES XARXES D'AIGUA I CLAVEGUERAM I IMPLANTACIÓ DE XARXA D'AIGÜES PLUVIALS A SEGUR PLATJA (TARRAGONA)

DOCUMENT

PROJECTE EXECUTIU

TÍTOL

ESTUDI DE SEGURETAT I SALUT
ÀMBITS ACTUACIÓ I SENYALITZACIÓ

SETEMBRE 2022

A3 E:1/1.500
A1 E:1/750

ESS-1

0 5 25 m

TRAÇA 9/16/2022 / M:\PROJECTES\PROJECTES_ACTIUS\1094-2_PU_Segur_Calafell\PROJECTE\D03_revisio_executiu\EDITABLE\CAD\ESS.dwg

ÀMBIT DE PROJECTE


CARRER ANTONI ALMANZOR

SALIDA CAMIONES

ATENCIO pas restringit per obres 30

Preguem disculpin les molèsties

Senyalització Excepcional

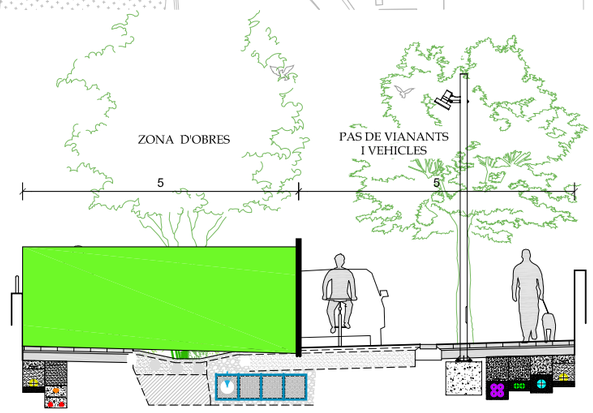

FASE 1:

- Reurbanització de la meitat oest del carrer Almanzor
- Tancament perimetral de l'àmbit de les obres a executar en aquesta fase mitjançant tanques metàl·liques Tipus Rivisa i tancament amb New Jersey a l'inici de l'àmbit pintada amb groc i disposició de la senyalització provisional.
- Enderroc i retirada dels paviments i elements de urbanització existents. Enllumenat provisional.
- Explanació de la plataforma del nou vial
- Execució de les rases i instal·lacions de les conduccions de les noves xarxes de serveis.
- Extensió de la subbase granular de la calçada.
- Col·locació d'encintats de vorera, pavimentació.
- Retirada dels tancaments provisionals

Afeccions al transit

- Es limita la circulació a la meitat de la calçada i es restringeix als veïns residents.
- Es prohibeix l'aparcament al cordó.
- Es permetrà mitjançant planxes metàl·liques l'accés als habitatges així com als guals existents.

Senyalització

- Senyalització del trams per a la circulació dels vianants amb amplada mínima de 1,50 m i delimitats amb tanca tipus Rivisa amb peu de formigó.
- Senyalització de perill per obres, de limitació de velocitat i de restricció de pas per obres.
- Senyalització p-20: perill pas de vianants .
- Senyalització de final de les prohibicions.

LLEGENDA FASE 1A-2A

ÀMBIT OBRES FASE 1A-2A

ITINERARI VEHICLES FASE 1A-2A

GUAL

N

batlleiroig

AUTORS

BATLLE I ROIG ARQUITECTURA SLP

COL·LABORADORS

GPO Ingenieria

CLIENT

Ajuntament de Calafell

PROJECTE

PROJECTE DE RENOVACIÓ INTEGRAL DE LES XARXES D'AIGUA I CLAVEGUERAM I IMPLANTACIÓ DE XARXA D'AIGÜES PLUVIALS A SEGUR PLATJA (TARRAGONA)

DOCUMENT

PROJECTE EXECUTIU

TÍTOL

ESTUDI DE SEGURETAT I SALUT
ÀMBITS ACTUACIÓ I SENYALITZACIÓ

SETEMBRE 2022

A3 E:1/1.500
A1 E:1/750

0 5 25 m

ESS-2

TRAÇA 9/16/2022 / M:\PROJECTES\PROJECTES_ACTIUS\1094-2_PU_Segur_Calafell\PROJECTE\D03_revisio_executiu\EDITABLE\CAD\ESS.dwg

ÀMBIT DE PROJECTE


CARRER DEL CONSELL

SALIDA CAMIONES

ATENCIO pas restringit per obres 30

Preguem disculpin les molèsties

Senyalització Excepcional

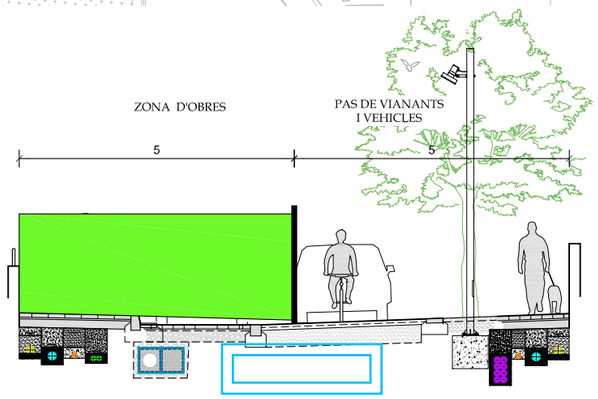

FASE 1:

- Reurbanització de la meitat nord del carrer del Consell.
- Tancament perimetral de l'àmbit de les obres a executar en aquesta fase mitjançant tanques metàl·liques Tipus Rivisa i tancament amb New Jersey a l'inici de l'àmbit pintada amb groc i disposició de la senyalització provisional.
- Enderroc i retirada dels paviments i elements de urbanització existents. Enllumenat provisional.
- Explanació de la plataforma del nou vial
- Execució de les rases i instal·lacions de les conduccions de les noves xarxes de serveis.
- Extensió de la subbase granular de la calçada.
- Col·locació d'encintats de vorera, pavimentació.
- Retirada dels tancaments provisionals

Afeccions al transit

- Es limita la circulació a la meitat de la calçada i es restringeix als veïns residents.
- Es prohibeix l'aparcament al cordó.
- Es permetrà mitjançant planxes metàl·liques l'accés als habitatges així com als guals existents.

Senyalització

- Senyalització del trams per a la circulació dels vianants amb amplada mínima de 1,50 m i delimitats amb tanca tipus Rivisa amb peu de formigó.
- Senyalització de perill per obres, de limitació de velocitat i de restricció de pas per obres.
- Senyalització p-20: perill pas de vianants .
- Senyalització de final de les prohibicions.

LLEGENDA FASE 1A-2A

ÀMBIT OBRES FASE 1A-2A

ITINERARI VEHICLES FASE 1A-2A

GUAL

N

batlleiroig

AUTORS

BATLLE I ROIG ARQUITECTURA SLP

COL·LABORADORS

GPO Ingenieria

CLIENT

Ajuntament de Calafell

PROJECTE

PROJECTE DE RENOVACIÓ INTEGRAL DE LES XARXES D'AIGUA I CLAVEGUERAM I IMPLANTACIÓ DE XARXA D'AIGÜES PLUVIALS A SEGUR PLATJA (TARRAGONA)

DOCUMENT

PROJECTE EXECUTIU

TÍTOL

ESTUDI DE SEGURETAT I SALUT
ÀMBITS ACTUACIÓ I SENYALITZACIÓ

SETEMBRE 2022

ESS-3

A3 E:1/1.500
A1 E:1/750

0 5 25 m

TRAÇA 9/16/2022 / M:\PROJECTES\PROJECTES_ACTIUS\1094-2_PU_Segur_Calafell\PROJECTE\D03_revisio_executiu\EDITABLE\CAD\ESS.dwg

ÀMBIT DE PROJECTE

CARRER BESOS


SALIDA CAMIONES

ATENCIO pas restringit per obres

30

Preguem disculpin les molèsties

Senyalització Excepcional

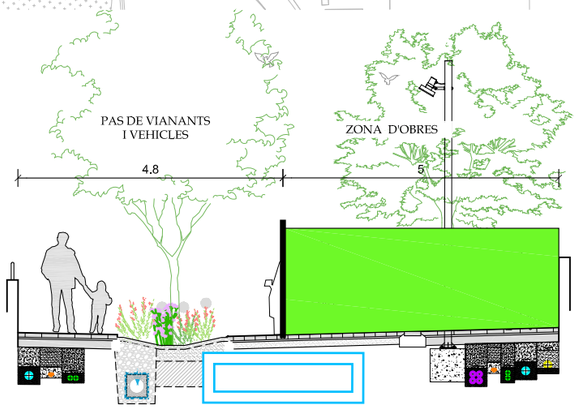

FASE 1:

- Reurbanització de la meitat oest del carrer Besós
- Tancament perimetral de l'àmbit de les obres a executar en aquesta fase mitjançant tanques metàl·liques Tipus Rivisa i tancament amb New Jersey a l'inici de l'àmbit pintada amb groc i disposició de la senyalització provisional.
- Enderroc i retirada dels paviments i elements de urbanització existents. Enllumenat provisional.
- Explanació de la plataforma del nou vial
- Execució de les rases i instal·lacions de les conduccions de les noves xarxes de serveis.
- Extensió de la subbase granular de la calçada.
- Col·locació d'encintats de vorera, pavimentació.
- Retirada dels tancaments provisionals

Afeccions al transit

- Es limita la circulació a la meitat de la calçada i es restringeix als veïns residents.
- Es prohibeix l'aparcament al cordó.
- Es permetrà mitjançant planxes metàl·liques l'accés als habitatges així com als guals existents.

Senyalització

- Senyalització del trams per a la circulació dels vianants amb amplada mínima de 1,50 m i delimitats amb tanca tipus Rivisa amb peu de formigó.
- Senyalització de perill per obres, de limitació de velocitat i de restricció de pas per obres.
- Senyalització p-20: perill pas de vianants .
- Senyalització de final de les prohibicions.

LLEGENDA FASE 1A-2A

ÀMBIT OBRES FASE 1A-2A

ITINERARI VEHICLES FASE 1A-2A

GUAL

N

batlleiroig

AUTORS

BATLLE I ROIG ARQUITECTURA SLP

COL·LABORADORS

GPO Ingenieria

CLIENT

Ajuntament de Calafell

PROJECTE

PROJECTE DE RENOVACIÓ INTEGRAL DE LES XARXES D'AIGUA I CLAVEGUERAM I IMPLANTACIÓ DE XARXA D'AIGÜES PLUVIALS A SEGUR PLATJA (TARRAGONA)

DOCUMENT

PROJECTE EXECUTIU

TÍTOL

ESTUDI DE SEGURETAT I SALUT

ÀMBITS ACTUACIÓ I SENYALITZACIÓ

SETEMBRE 2022

A3 E:1/1.500

A1 E:1/750

ESS-4

0 5 25 m

TRAÇA 9/16/2022 / M:\PROJECTES\PROJECTES_ACTIUS\1094-2_PU_Segur_Calafell\PROJECTE\D03_revisio_executiu\EDITABLE\CAD\ESS.dwg

ÀMBIT DE PROJECTE

CARRER SENA

CARRER LLOBREGAT

CARRER DE MARIA DESVALLS


CARRER DE MARTA MORAGUES

SALIDA CAMIONES

ATENCIO pas restringit per obres 30

Preguem disculpin les molèsties

Senyalització Excepcional

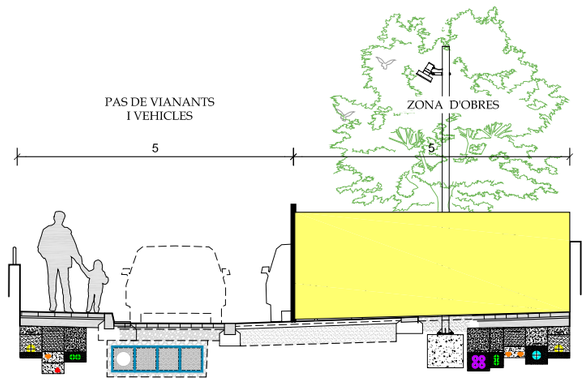

FASE 1:

Reurbanització de la meitat sud dels carrers Maria Desvalls i Marta Moragas.

- Tancament perimetral de l'àmbit de les obres a executar en aquesta fase mitjançant tanques metàl·liques Tipus Rivisa i tancament amb New Jersey a l'inici de l'àmbit pintada amb groc i disposició de la senyalització provisional.
- Enderroc i retirada dels paviments i elements de urbanització existents. Enllumenat provisional.
- Explanació de la plataforma del nou vial
- Execució de les rases i instal·lacions de les conduccions de les noves xarxes de serveis.
- Extensió de la subbase granular de la calçada.
- Col·locació d'encintats de vorera, pavimentació.
- Retirada dels tancaments provisionals

Afeccions al transit

- Es limita la circulació a la meitat de la calçada i es restringeix als veïns residents.
- Es prohibeix l'aparcament al cordó.
- Es permetrà mitjançant planxes metàl·liques l'accés als habitatges així com als guals existents.

Senyalització

- Senyalització del trams per a la circulació dels vianants amb amplada mínima de 1,50 m i delimitats amb tanca tipus Rivisa amb peu de formigó.
- Senyalització de perill per obres, de limitació de velocitat i de restricció de pas per obres.
- Senyalització p-20: perill pas de vianants .
- Senyalització de final de les prohibicions.

La capa rodadora i la pintura s'executaran al final.

-

LLEGENDA FASE 1B-2B

ÀMBIT OBRES FASE 1B-2B

ITINERARI VEHICLES FASE 1B-2B

GUAL

N

batlleiroig

AUTORS

BATLLE I ROIG ARQUITECTURA SLP

COL·LABORADORS

GPO Ingeniería

CLIENT

Ajuntament de Calafell

PROJECTE

PROJECTE DE RENOVACIÓ INTEGRAL DE LES XARXES D'AIGUA I CLAVEGUERAM I IMPLANTACIÓ DE XARXA D'AIGÜES PLUVIALS A SEGUR PLATJA (TARRAGONA)

DOCUMENT

PROJECTE EXECUTIU

TÍTOL

ESTUDI DE SEGURETAT I SALUT
ÀMBITS ACTUACIÓ I SENYALITZACIÓ

SETEMBRE 2022

ESS-5

A3 E:1/1.500
A1 E:1/750

0 5 25 m

TRAÇA 9/16/2022 / M:\PROJECTES\PROJECTES_ACTIUS\1094-2_PU_Segur_Calafell\PROJECTE\D03_revisio_executiu\EDITABLE\CAD\ESS.dwg

ÀMBIT DE PROJECTE

CARRER ANTONI ALMANZOR


SALIDA CAMIONES

ATENCIO pas restringit per obres

30

Preguem disculpin les molèsties

Senyalització Excepcional

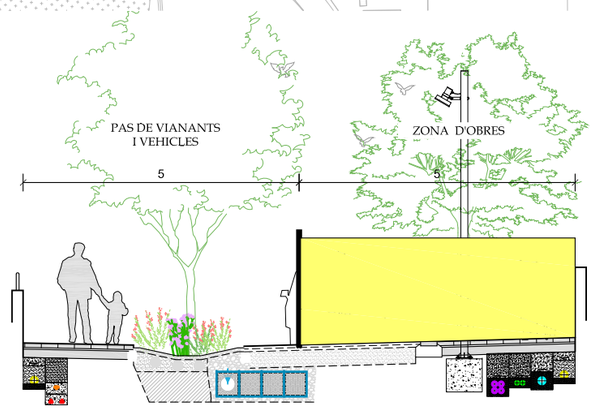

FASE 1:

Reurbanització de la meitat est del carrer Antoni Almanzor.

- Tancament perimetral de l'àmbit de les obres a executar en aquesta fase mitjançant tanques metàl·liques Tipus Rivisa i tancament amb New Jersey a l'inici de l'àmbit pintada amb groc i disposició de la senyalització provisional.
- Enderroc i retirada dels paviments i elements de urbanització existents. Enllumenat provisional.
- Explanació de la plataforma del nou vial
- Execució de les rases i instal·lacions de les conduccions de les noves xarxes de serveis.
- Extensió de la subbase granular de la calçada.
- Col·locació d'encintats de vorera, pavimentació.
- Retirada dels tancaments provisionals

Afeccions al transit

- Es limita la circulació a la meitat de la calçada i es restringeix als veïns residents.
- Es prohibeix l'aparcament al cordó.
- Es permetrà mitjançant planxes metàl·liques l'accés als habitatges així com als guals existents.

Senyalització

- Senyalització del trams per a la circulació dels vianants amb amplada mínima de 1,50 m i delimitats amb tanca tipus Rivisa amb peu de formigó.
- Senyalització de perill per obres, de limitació de velocitat i de restricció de pas per obres.
- Senyalització p-20: perill pas de vianants .
- Senyalització de final de les prohibicions.

La capa rodadora i la pintura s'executaran al final.

LLEGENDA FASE 1B-2B

ÀMBIT OBRES FASE 1B-2B

ITINERARI VEHICLES FASE 1B-2B

GUAL

N

batlleiroig

AUTORS

BATLLE I ROIG ARQUITECTURA SLP

COL·LABORADORS

GPO Ingeniería

CLIENT

Ajuntament de Calafell

PROJECTE

PROJECTE DE RENOVACIÓ INTEGRAL DE LES XARXES D'AIGUA I CLAVEGUERAM I IMPLANTACIÓ DE XARXA D'AIGÜES PLUVIALS A SEGUR PLATJA (TARRAGONA)

DOCUMENT

PROJECTE EXECUTIU

TÍTOL

ESTUDI DE SEGURETAT I SALUT
ÀMBITS ACTUACIÓ I SENYALITZACIÓ

SETEMBRE 2022

ESS-6


A3 E:1/1.500
A1 E:1/750

0 5 25 m

TRAÇA 9/16/2022 / M:\PROJECTES\PROJECTES_ACTIUS\1094-2_PU_Segur_Calafell\PROJECTE\D03_revisio_executiu\EDITABLE\CAD\ESS.dwg

ÀMBIT DE PROJECTE

CARRER DEL CONSELL

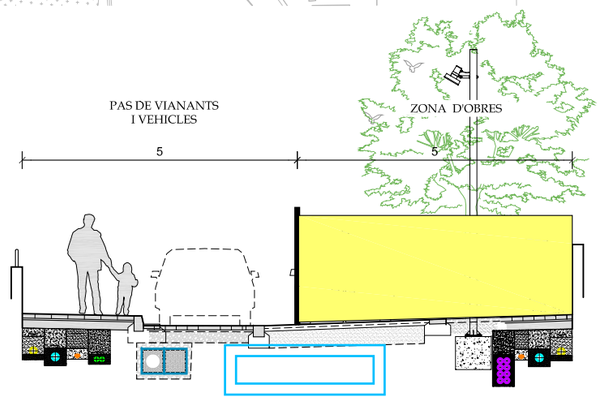

FASE 1:

Reurbanització de la meitat sud del carrer del Consell.

- Tancament perimetral de l'àmbit de les obres a executar en aquesta fase mitjançant tanques metàl·liques Tipus Rivisa i tancament amb New Jersey a l'inici de l'àmbit pintada amb groc i disposició de la senyalització provisional.
- Enderroc i retirada dels paviments i elements de urbanització existents. Enllumenat provisional.
- Explanació de la plataforma del nou vial
- Execució de les rases i instal·lacions de les conduccions de les noves xarxes de serveis.
- Extensió de la subbase granular de la calçada.
- Col·locació d'encintats de vorera, pavimentació.
- Retirada dels tancaments provisionals

Afeccions al transit

- Es limita la circulació a la meitat de la calçada i es restringeix als veins residents.
- Es prohibeix l'aparcament al cordó.
- Es permetrà mitjançant planxes metàl·liques l'accés als habitatges així com als guals existents.

Senyalització

- Senyalització del trams per a la circulació dels vianants amb amplada mínima de 1,50 m i delimitats amb tanca tipus Rivisa amb peu de formigó.
- Senyalització de perill per obres, de limitació de velocitat i de restricció de pas per obres.
- Senyalització p-20: perill pas de vianants .
- Senyalització de final de les prohibicions.

La capa rodadora i la pintura s'executaran al final.

-

LLEGENDA FASE 1B-2B

ÀMBIT OBRES FASE 1B-2B

ITINERARI VEHICLES FASE 1B-2B

GUAL

N

batlleiroig

AUTORS

BATLLE I ROIG ARQUITECTURA SLP

COL·LABORADORS

GPO Ingenieria

CLIENT

Ajuntament de Calafell

PROJECTE

PROJECTE DE RENOVACIÓ INTEGRAL DE LES XARXES D'AIGUA I CLAVEGUERAM I IMPLANTACIÓ DE XARXA D'AIGÜES PLUVIALS A SEGUR PLATJA (TARRAGONA)

DOCUMENT

PROJECTE EXECUTIU

TÍTOL

ESTUDI DE SEGURETAT I SALUT
ÀMBITS ACTUACIÓ I SENYALITZACIÓ

SETEMBRE 2022

A3 E:1/1.500
A1 E:1/750


0 5 25 m

ESS-7

TRAÇA 9/16/2022 / M:\PROJECTES\PROJECTES_ACTIUS\1094-2_PU_Segur_Calafell\PROJECTE\D03_revisio_executiu\EDITABLE\CAD\ESS.dwg

ÀMBIT DE PROJECTE

CARRER BESÒS

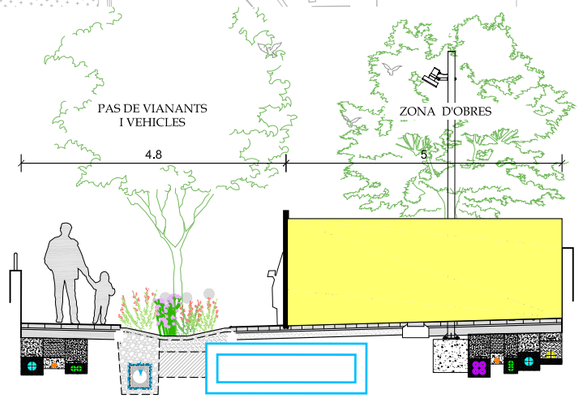

FASE 1:

Reurbanització de la meitat est del carrer Besós.

- Tancament perimetral de l'àmbit de les obres a executar en aquesta fase mitjançant tanques metàl·liques Tipus Rivisa i tancament amb New Jersey a l'inici de l'àmbit pintada amb groc i disposició de la senyalització provisional.
- Enderroc i retirada dels paviments i elements de urbanització existents. Enllumenat provisional.
- Explanació de la plataforma del nou vial
- Execució de les rases i instal·lacions de les conduccions de les noves xarxes de serveis.
- Extensió de la subbase granular de la calçada.
- Col·locació d'encintats de vorera, pavimentació.
- Retirada dels tancaments provisionals

Afeccions al transit

- Es limita la circulació a la meitat de la calçada i es restringeix als veïns residents.
- Es prohibeix l'aparcament al cordó.
- Es permetrà mitjançant planxes metàl·liques l'accés als habitatges així com als guals existents.

Senyalització

- Senyalització del trams per a la circulació dels vianants amb amplada mínima de 1,50 m i delimitats amb tanca tipus Rivisa amb peu de formigó.
- Senyalització de perill per obres, de limitació de velocitat i de restricció de pas per obres.
- Senyalització p-20: perill pas de vianants .
- Senyalització de final de les prohibicions.

La capa rodadora i la pintura s'executaran al final.

-

LLEGENDA FASE 1B-2B

ÀMBIT OBRES FASE 1B-2B

ITINERARI VEHICLES FASE 1B-2B

GUAL

N

batlleiroig

AUTORS

BATLLE I ROIG ARQUITECTURA SLP

COL·LABORADORS

GPO Ingenieria

CLIENT

Ajuntament de Calafell

PROJECTE

PROJECTE DE RENOVACIÓ INTEGRAL DE LES XARXES D'AIGUA I CLAVEGUERAM I IMPLANTACIÓ DE XARXA D'AIGÜES PLUVIALS A SEGUR PLATJA (TARRAGONA)

DOCUMENT

PROJECTE EXECUTIU

TÍTOL

ESTUDI DE SEGURETAT I SALUT
ÀMBITS ACTUACIÓ I SENYALITZACIÓ

SETEMBRE 2022

A3 E:1/1.500
A1 E:1/750


ESS-8

0 5 25 m

TRAÇA 9/16/2022 / M:\PROJECTES\PROJECTES_ACTIUS\1094-2_PU_Segur_Calafell\PROJECTE\D03_revisio_executiu\EDITABLE\CAD\ESS.dwg

ÀMBIT DE PROJECTE

CARRER SENA

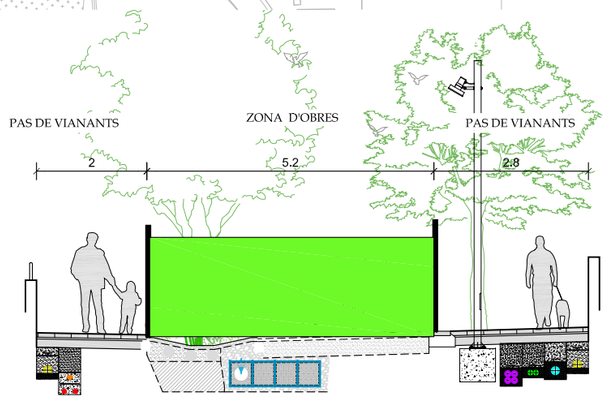

FASE 1:

Reurbanització de la zona central del carrer de Sena.

- Tancament perimetral de l'àmbit de les obres a executar en aquesta fase mitjançant tanques metàl·liques Tipus Rivisa i tancament amb New Jersey a l'inici de l'àmbit pintada amb groc i disposició de la senyalització provisional.
- Enderroc i retirada dels paviments i elements de urbanització existents. Enllumenat provisional.
- Entibació i execució del sistema de drenatge sostenible SUD del projecte
- Explanació de la plataforma del nou vial
- Execució de les rases i instal·lacions de les conduccions de les noves xarxes de serveis.
- Extensió de la subbase granular de la calçada.
- Col·locació d'encintats de vorera, pavimentació.
- Retirada dels tancaments provisionals

Afeccions al transit

- Com que per l'execució del SUD es necessària una excavació de 2,50 m de profunditat, es realitzarà en franges de manera que es garanteixi l'accés dels vehicles als guals al màxim i es limiti l'afectació al temps necessari per l'execució del tram corresponent al gual afectat. En aquests casos es possible que es modifiqui el sentit de circulació del carrer per tal de garantir-ne l'accés.
- Es prohibeix l'aparcament al cordó.

Senyalització

- Senyalització del tram per a la circulació dels vianants amb amplada mínima de 1,50 m i delimitats amb tanca tipus Rivisa amb peu de formigó.
- Senyalització de perill per obres, de limitació de velocitat i de restricció de pas per obres.
- Senyalització p-20: perill pas de vianants .
- Senyalització perill doble sentit de circulació.
- Senyalització de final de les prohibicions.

LLEGENDA FASE 1A-2A

ÀMBIT OBRES FASE 1A-2A

ITINERARI VEHICLES FASE 1A-2A

GUAL

N

batlleiroig

AUTORS

BATLLE I ROIG ARQUITECTURA SLP

COL·LABORADORS

GPO Ingenieria

CLIENT

Ajuntament de Calafell

PROJECTE

PROJECTE DE RENOVACIÓ INTEGRAL DE LES XARXES D'AIGUA I CLAVEGUERAM I IMPLANTACIÓ DE XARXA D'AIGÜES PLUVIALS A SEGUR PLATJA (TARRAGONA)

DOCUMENT

PROJECTE EXECUTIU

TÍTOL

ESTUDI DE SEGURETAT I SALUT

ÀMBITS ACTUACIÓ I SENYALITZACIÓ

SETEMBRE 2022


A3 E:1/1.500


A1 E:1/750

ESS-9

0 5 25 m

TRAÇA 9/16/2022 / M:\PROJECTES\PROJECTES_ACTIUS\1094-2_PU_Segur_Calafell\PROJECTE\D03_revisio_executiu\EDITABLE\CAD\ESS.dwg

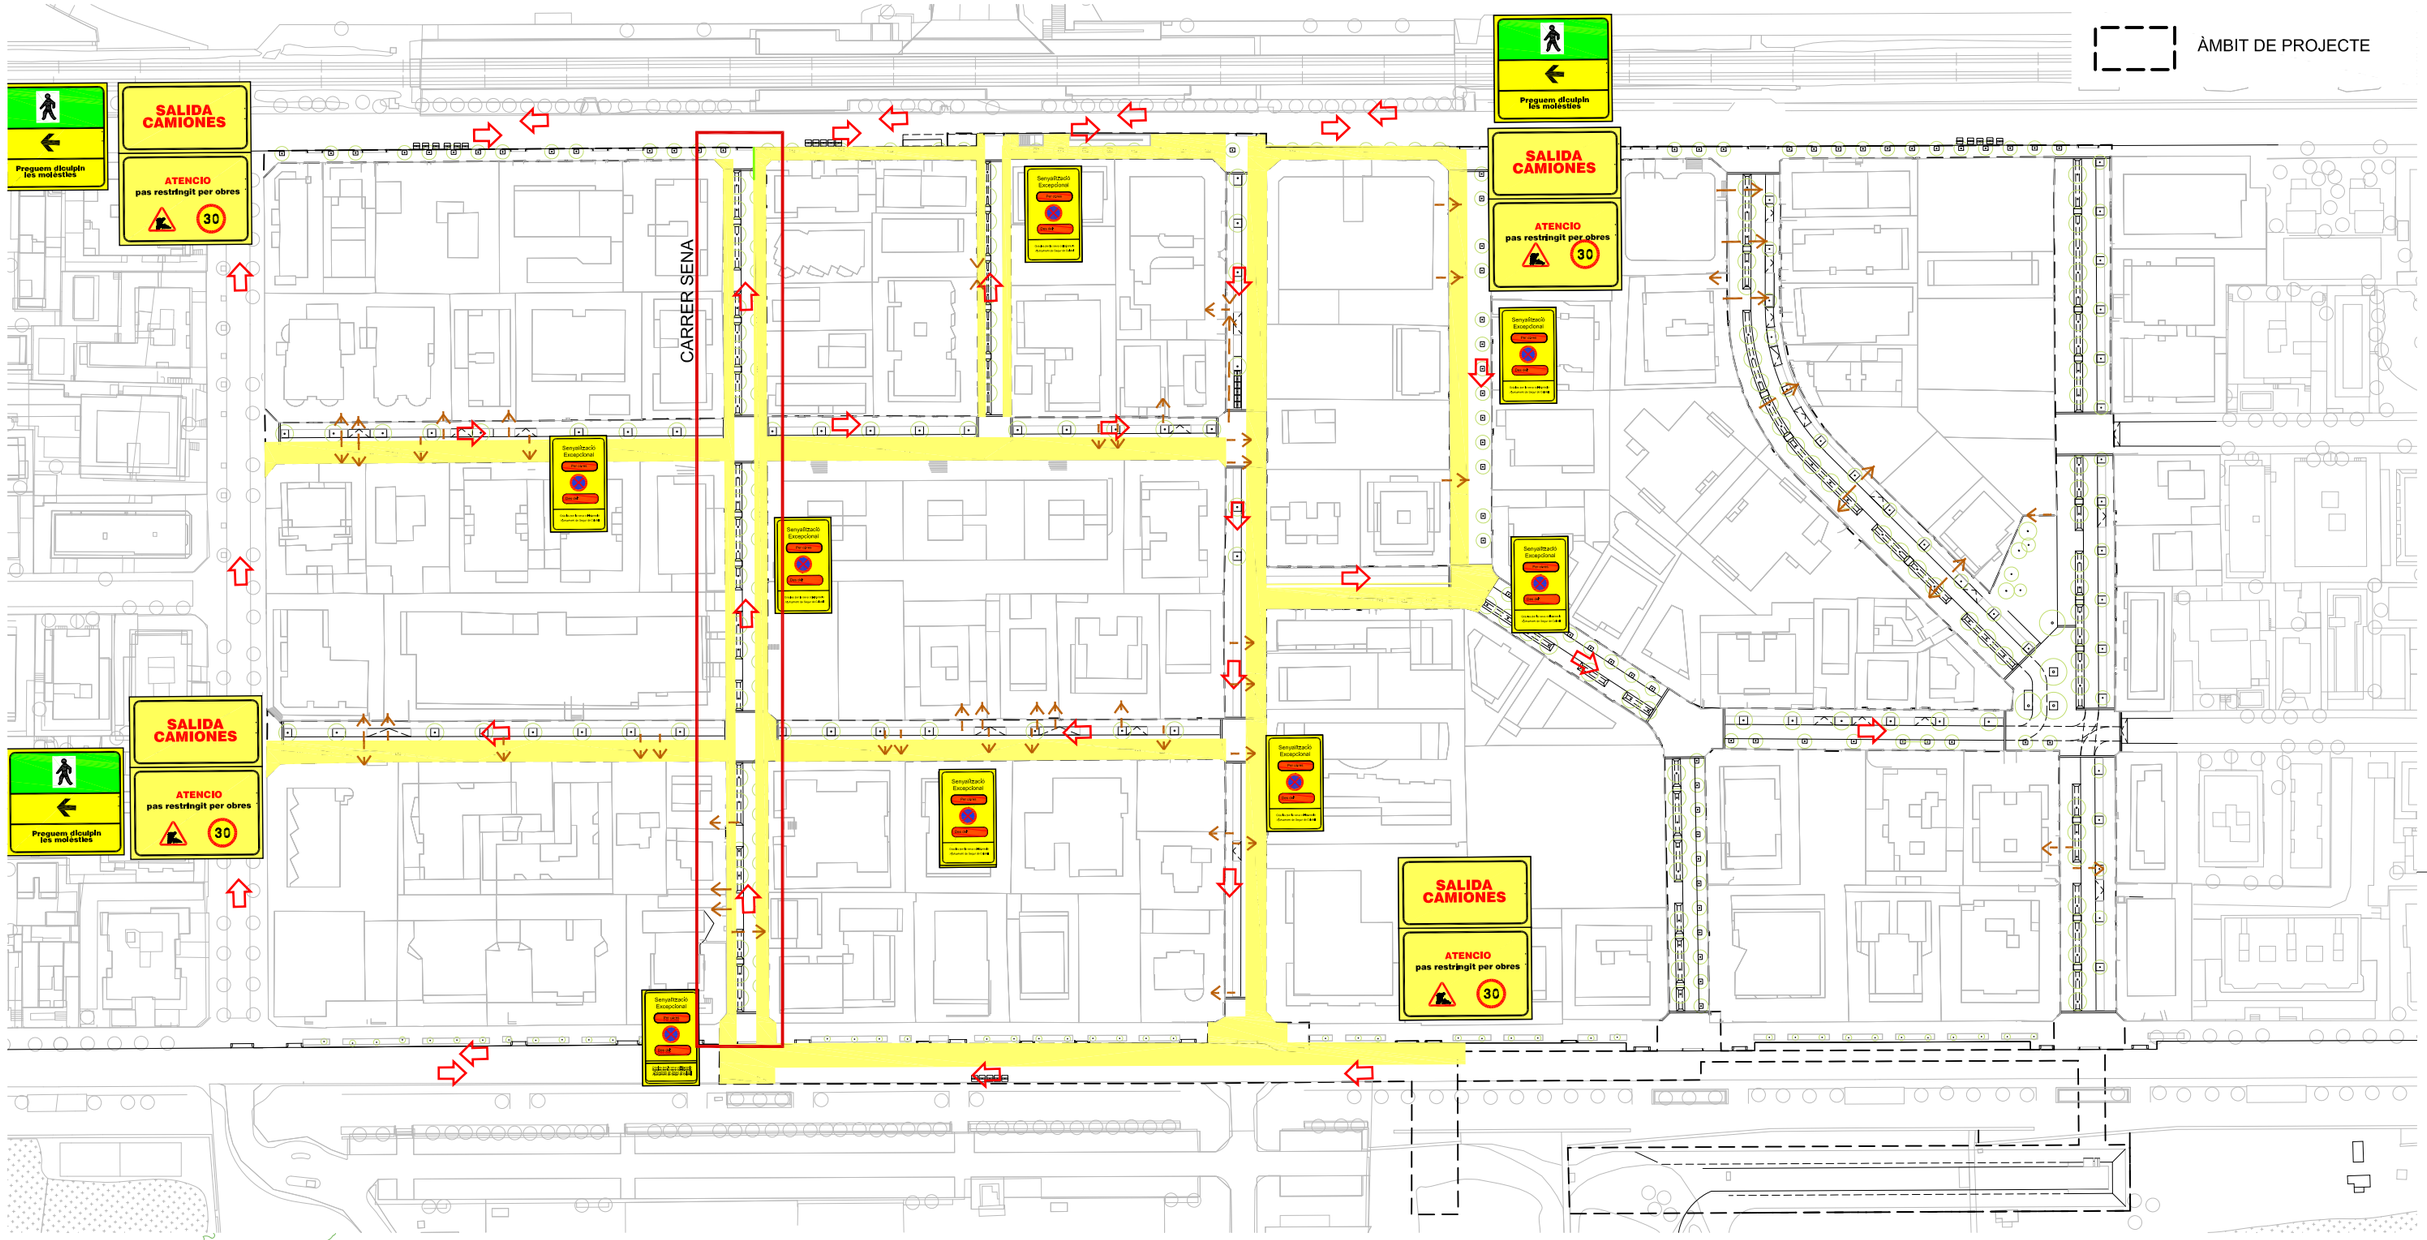

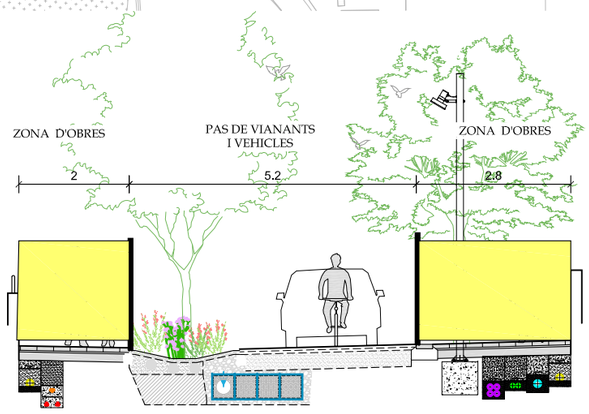

FASE 1:

Reurbanització de les voreres laterals del carrer de Sena.

- Tancament perimetral de l'àmbit de les obres a executar en aquesta fase mitjançant tanques metàl·liques Tipus Rivisa i tancament amb New Jersey a l'inici de l'àmbit pintada amb groc i disposició de la senyalització provisional.
- Enderroc i retirada dels paviments i elements de urbanització existents. Enllumenat provisional.
- Execució de les rases i instal·lacions de les conduccions de les noves xarxes de serveis.
- Extensió de la subbase granular de la calçada.
- Col·locació d'encintats de vorera, pavimentació.
- Retirada dels tancaments provisionals

Afeccions al transit

- Els veïns ja podran circular per la part central del carrer i s'habilitaran passos als guals per tal de permetre l'accés dels vehicles a les propietats.

Senyalització

- Senyalització del tram per a la circulació dels vianants indicant que hi circularan per la part central.
- Senyalització de perill per obres, de limitació de velocitat i de restricció de pas per obres.
- Senyalització p-20: perill pas de vianants .
- Senyalització perill doble sentit de circulació.
- Senyalització de final de les prohibicions.

La capa rodadora i la pintura s'executaran al final.

LLEGENDA FASE 1B-2B

ÀMBIT OBRES FASE 1B-2B

ITINERARI VEHICLES FASE 1B-2B

GUAL

N

batlleiroig

AUTORS

BATLLE I ROIG ARQUITECTURA SLP

COL·LABORADORS

GPO Ingenieria

CLIENT

Ajuntament de Calafell

PROJECTE

PROJECTE DE RENOVACIÓ INTEGRAL DE LES XARXES D'AIGUA I CLAVEGUERAM I IMPLANTACIÓ DE XARXA D'AIGÜES PLUVIALS A SEGUR PLATJA (TARRAGONA)

DOCUMENT

PROJECTE EXECUTIU

TÍTOL

ESTUDI DE SEGURETAT I SALUT
ÀMBITS ACTUACIÓ I SENYALITZACIÓ

SETEMBRE 2022

ESS-10

A3 E:1/1.500
A1 E:1/750

0 5 25 m

TRAÇA 9/16/2022 / M:\PROJECTES\PROJECTES_ACTIUS\1094-2_PU_Segur_Calafell\PROJECTE\D03_revisio_executiu\EDITABLE\CAD\ESS.dwg

ÀMBIT DE PROJECTE


CARRER LLOBREGAT

SALIDA CAMIONES

ATENCIO pas restringit per obres 30

Preguem disculpin les molèsties

Senyalització Excepcional

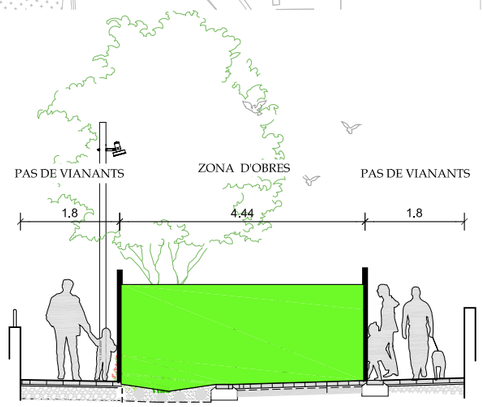

FASE 1:

Reurbanització de la zona central del carrer de Llobregat.

- Tancament perimetral de l'àmbit de les obres a executar en aquesta fase mitjançant tanques metàl·liques Tipus Rivisa i tancament amb New Jersey a l'inici de l'àmbit pintada amb groc i disposició de la senyalització provisional.
- Enderroc i retirada dels paviments i elements de urbanització existents. Enllumenat provisional.
- Entibació i execució del sistema de drenatge sostenible SUD del projecte
- Explanació de la plataforma del nou vial
- Execució de les rases i instal·lacions de les conduccions de les noves xarxes de serveis.
- Extensió de la subbase granular de la calçada.
- Col·locació d'encintats de vorera, pavimentació.
- Retirada dels tancaments provisionals

Afeccions al transit

- Com que per l'execució del SUD es necessària una excavació de 2,50 m de profunditat, es realitzarà en franges de manera que es garanteixi l'accés dels vehicles als guals al màxim i es limiti l'afectació al temps necessari per l'execució del tram corresponent al gual afectat. En aquests casos es possible que es modifiqui el sentit de circulació del carrer per tal de garantir-ne l'accés.
- Es prohibeix l'aparcament al cordó.

Senyalització

- Senyalització del tram per a la circulació dels vianants amb amplada mínima de 1,50 m i delimitats amb tanca tipus Rivisa amb peu de formigó.
- Senyalització de perill per obres, de limitació de velocitat i de restricció de pas per obres.
- Senyalització p-20: perill pas de vianants .
- Senyalització perill doble sentit de circulació.
- Senyalització de final de les prohibicions.

LLEGENDA FASE 1A-2A

ÀMBIT OBRES FASE 1A-2A

ITINERARI VEHICLES FASE 1A-2A

GUAL

N

batlleiroig

AUTORS

BATLLE I ROIG ARQUITECTURA SLP

COL·LABORADORS

GPO Ingenieria

CLIENT

Ajuntament de Calafell

PROJECTE

PROJECTE DE RENOVACIÓ INTEGRAL DE LES XARXES D'AIGUA I CLAVEGUERAM I IMPLANTACIÓ DE XARXA D'AIGÜES PLUVIALS A SEGUR PLATJA (TARRAGONA)

DOCUMENT

PROJECTE EXECUTIU

TÍTOL

ESTUDI DE SEGURETAT I SALUT

ÀMBITS ACTUACIÓ I SENYALITZACIÓ

SETEMBRE 2022

ESS-11

A3 E:1/1.500

A1 E:1/750

0 5 25 m

TRAÇA 9/16/2022 / M:\PROJECTES\PROJECTES_ACTIUS\1094-2_PU_Segur_Calafell\PROJECTE\D03_revisio_executiu\EDITABLE\CAD\ESS.dwg

ÀMBIT DE PROJECTE

CARRER LLOBREGAT


SALIDA CAMIONES

ATENCIO pas restringit per obres

30

Preguem disculpin les molèsties

Senyalització Excepcional

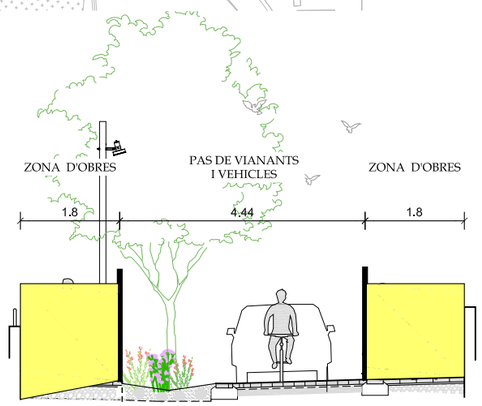

FASE 1:

Reurbanització de les voreres laterals del carrer de Llobregat.

- Tancament perimetral de l'àmbit de les obres a executar en aquesta fase mitjançant tanques metàl·liques Tipus Rivisa i tancament amb New Jersey a l'inici de l'àmbit pintada amb groc i disposició de la senyalització provisional.
- Enderroc i retirada dels paviments i elements de urbanització existents. Enllumenat provisional.
- Execució de les rases i instal·lacions de les conduccions de les noves xarxes de serveis.
- Extensió de la subbase granular de la calçada.
- Col·locació d'encintats de vorera, pavimentació.
- Retirada dels tancaments provisionals

Afeccions al transit

- Els veïns ja podran circular per la part central del carrer i s'habilitaran passos als guals per tal de permetre l'accés dels vehicles a les propietats.

Senyalització

- Senyalització del tram per a la circulació dels vianants indicant que hi circularan per la part central.
- Senyalització de perill per obres, de limitació de velocitat i de restricció de pas per obres.
- Senyalització p-20: perill pas de vianants .
- Senyalització perill doble sentit de circulació.
- Senyalització de final de les prohibicions.

La capa rodadora i la pintura s'executaran al final.

LLEGENDA FASE 1B-2B

- ÀMBIT OBRES FASE 1B-2B
- ITINERARI VEHICLES FASE 1B-2B
- GUAL

N

batlleiroig

AUTORS

BATLLE I ROIG ARQUITECTURA SLP

COL·LABORADORS

GPO Ingenieria

CLIENT

Ajuntament de Calafell

PROJECTE

PROJECTE DE RENOVACIÓ INTEGRAL DE LES XARXES D'AIGUA I CLAVEGUERAM I IMPLANTACIÓ DE XARXA D'AIGÜES PLUVIALS A SEGUR PLATJA (TARRAGONA)

DOCUMENT

PROJECTE EXECUTIU

TÍTOL

ESTUDI DE SEGURETAT I SALUT
ÀMBITS ACTUACIÓ I SENYALITZACIÓ


SETEMBRE 2022


ESS-12

A3 E:1/1.500
A1 E:1/750

0 5 25 m

TRAÇA 9/16/2022 / M:\PROJECTES\PROJECTES_ACTIUS\1094-2_PU_Segur_Calafell\PROJECTE\D03_revisio_executiu\EDITABLE\CAD\ESS.dwg

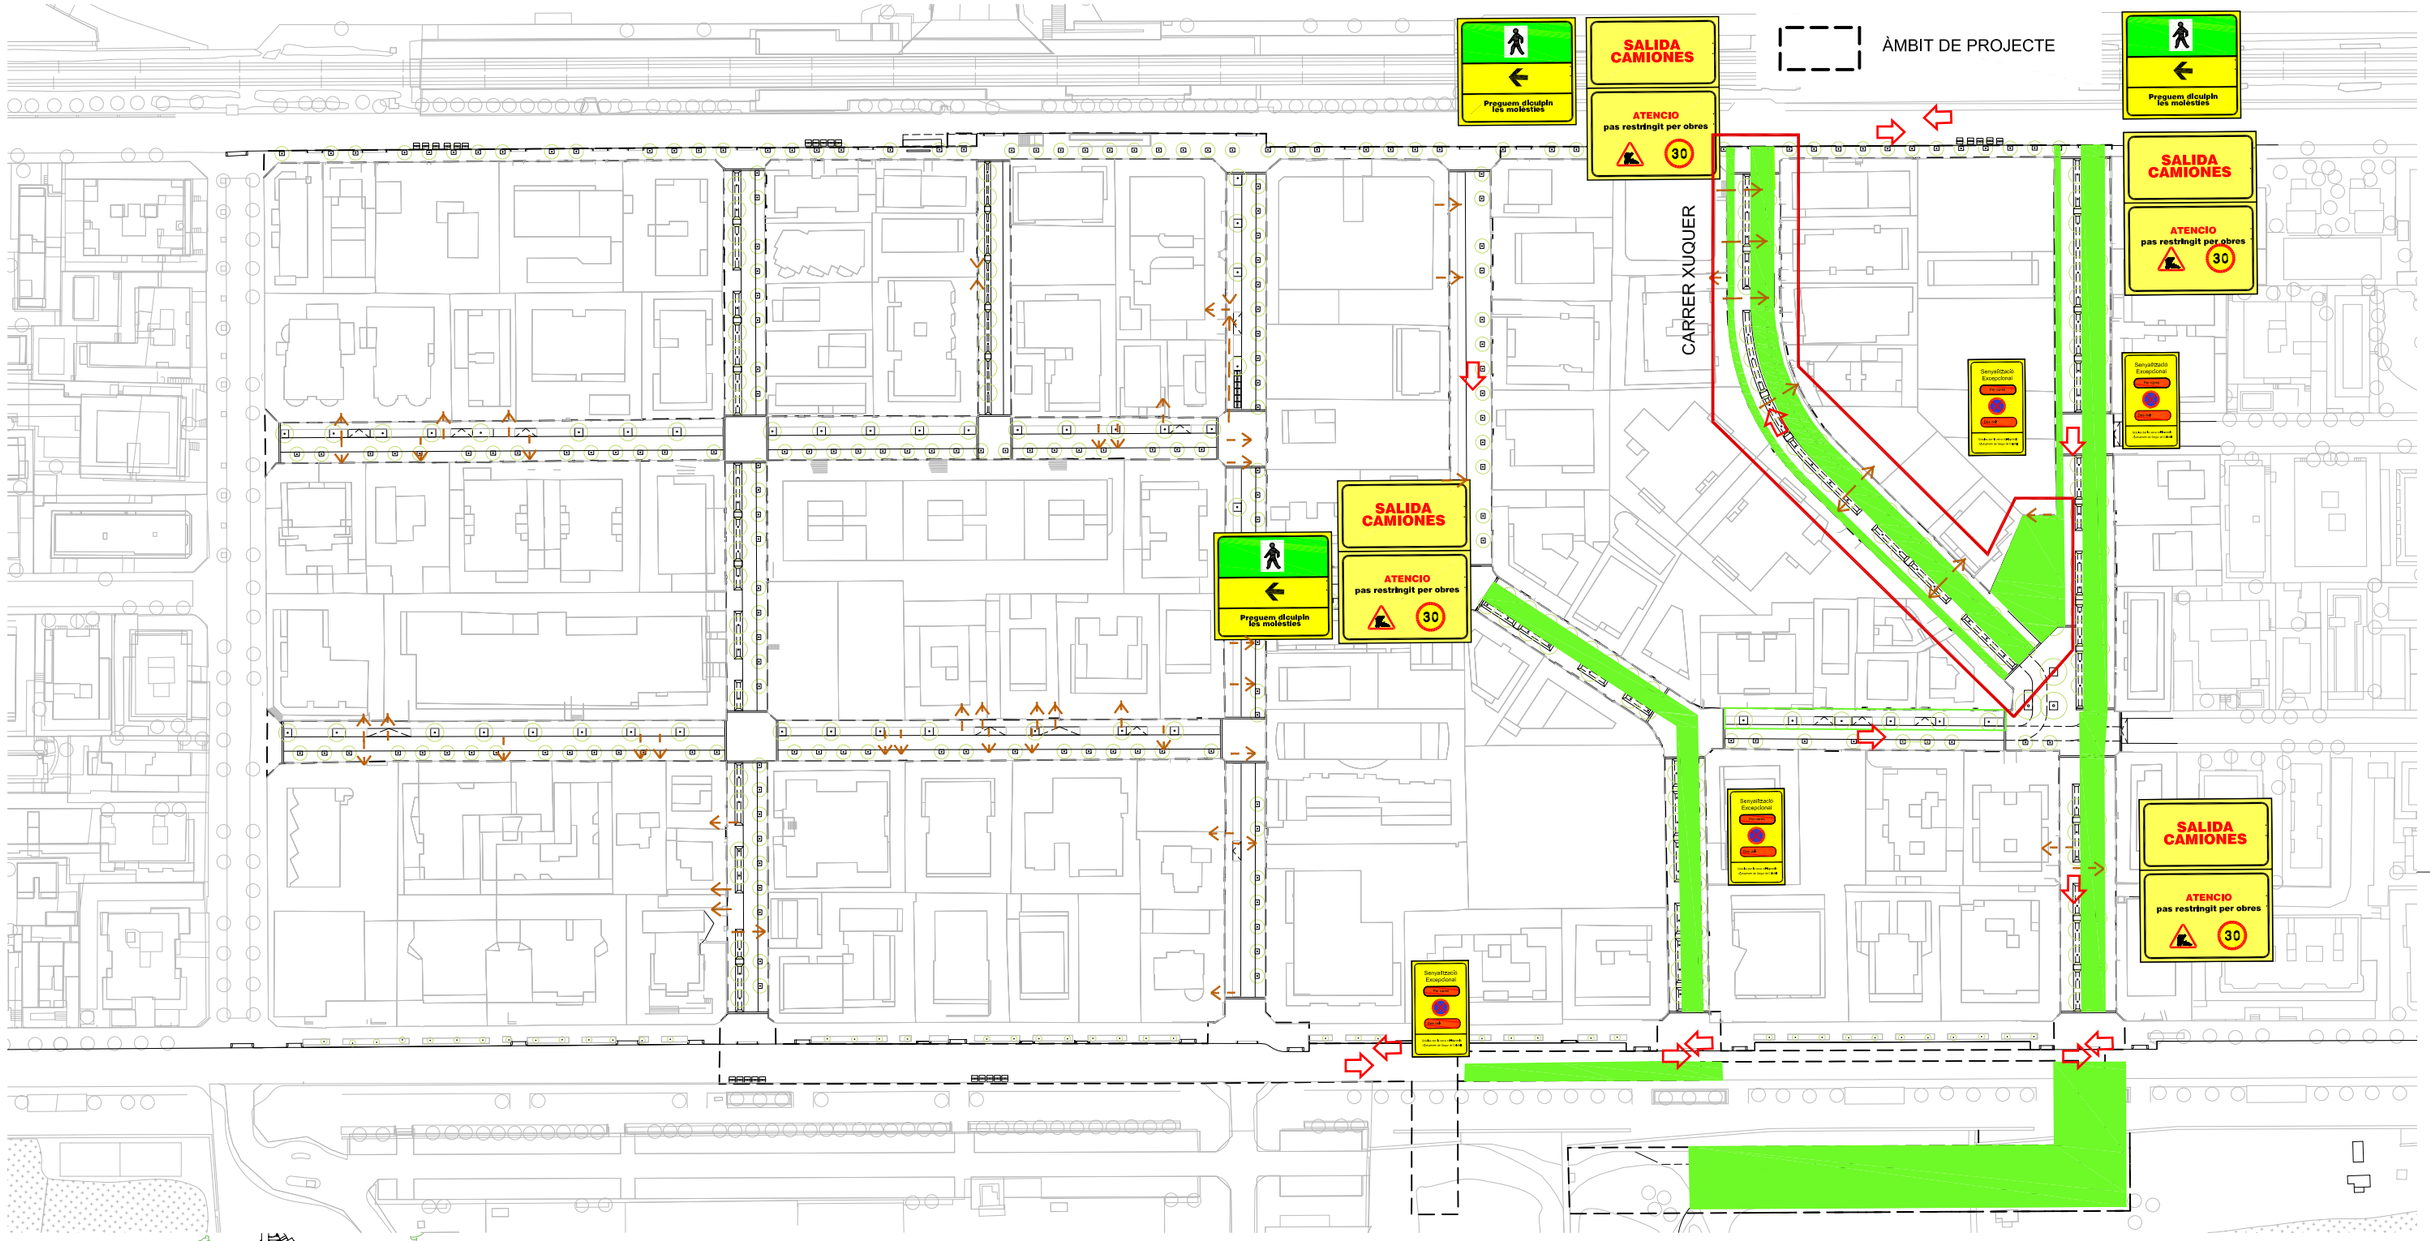

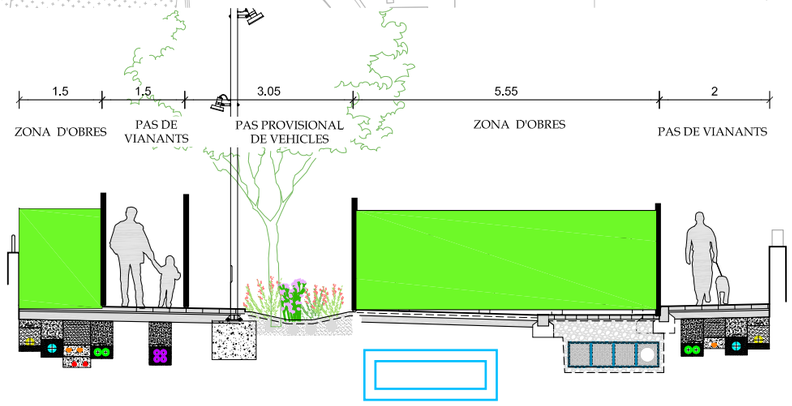

FASE 2:

Reurbanització de la zona central del carrer Xuquer part de la vorera oest.

- Tancament perimetral de l'àmbit de les obres a executar en aquesta fase mitjançant tanques metàl·liques Tipus Rivisa i tancament amb New Jersey a l'inici de l'àmbit pintada amb groc i disposició de la senyalització provisional.
- Enderroc i retirada dels paviments i elements de urbanització existents. Enllumenat provisional.
- Entibació i execució del sistema de drenatge sostenible SUD del projecte
- Explanació de la plataforma del nou vial
- Execució de les rases i instal·lacions de les conduccions de les noves xarxes de serveis.
- Extensió de la subbase granular de la calçada.
- Col·locació d'encintats de vorera, pavimentació.
- Retirada dels tancaments provisionals

Afeccions al transit

- Els veïns podran circular pel costat del cordó oest i futura zona del parterre i s'habilitaran passos als guals per tal de permetre l'accés dels vehicles a les propietats i pels vianants d'accés a les propietats.
- Com que per l'execució del SUD es necessària una excavació de 2,50 m de profunditat, es realitzarà en franges de manera que es garanteixi l'accés dels vehicles als guals al màxim i es limiti l'afectació al temps necessari per l'execució del tram corresponent al gual afectat.

Senyalització

- Senyalització del tram per a la circulació dels vianants indicant que hi circularan per la part central a la zona de la calçada
- Senyalització de perill per obres, de limitació de velocitat i de restricció de pas per obres.
- Es prohibeix l'aparcament al cordó.
- Senyalització P-20: perill pas de vianants .
- Senyalització perill doble sentit de circulació.
- Senyalització de final de les prohibicions.

LLEGENDA FASE 1A-2A

- ÀMBIT OBRES FASE 1A-2A
- ITINERARI VEHICLES FASE 1A-2A
- GUAL

N

batlleiroig

AUTORS

BATLLE I ROIG ARQUITECTURA SLP

COL·LABORADORS

GPO Ingeniería

CLIENT

Ajuntament de Calafell

PROJECTE

PROJECTE DE RENOVACIÓ INTEGRAL DE LES XARXES D'AIGUA I CLAVEGUERAM I IMPLANTACIÓ DE XARXA D'AIGÜES PLUVIALS A SEGUR PLATJA (TARRAGONA)

DOCUMENT

PROJECTE EXECUTIU

TÍTOL

ESTUDI DE SEGURETAT I SALUT

ÀMBITS ACTUACIÓ I SENYALITZACIÓ

SETEMBRE 2022

ESS-13

A3 E:1/1.500

A1 E:1/750

0 5 25 m

TRAÇA 9/16/2022 / M:\PROJECTES\PROJECTES_ACTIUS\1094-2_PU_Segur_Calafell\PROJECTE\D03_revisio_executiu\EDITABLE\CAD\ESS.dwg

ÀMBIT DE PROJECTE

CARRER XUQUER


SALIDA CAMIONES

ATENCIO pas restringit per obres

30

Preguem disculpin les molèsties

Senyalització Excepcional

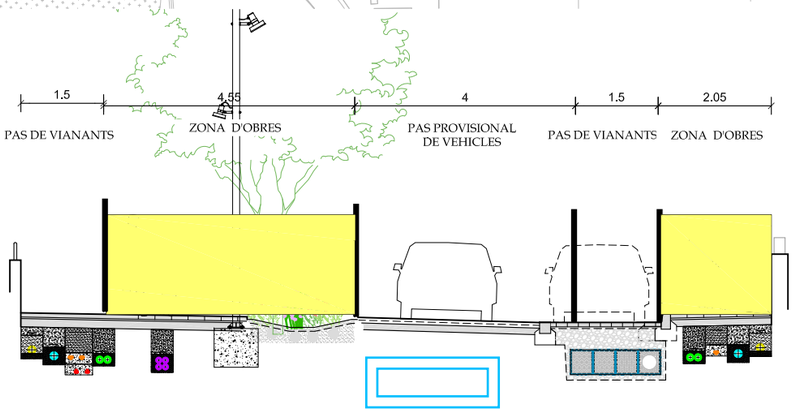

FASE 2:

Reurbanització de la resta de la vorera oest i del parterre i de la vorera est.

- Tancament perimetral de l'àmbit de les obres a executar en aquesta fase mitjançant tanques metàl·liques Tipus Rivisa i tancament amb New Jersey a l'inici de l'àmbit pintada amb groc i disposició de la senyalització provisional.
- Enderroc i retirada dels paviments i elements de urbanització existents. Enllumenat provisional.
- Explanació de la plataforma del nou vial
- Execució de les rases i instal·lacions de les conduccions de les noves xarxes de serveis.
- Extensió de la subbase granular de la calçada.
- Col·locació d'encintats de vorera, pavimentació.
- Retirada dels tancaments provisionals

Afeccions al transit

- Es limita la circulació a la meitat de la calçada i es restringeix als veïns residents.
- Es prohibeix l'aparcament al cordó.
- Es permetrà mitjançant planxes metàl·liques l'accés als habitatges així com als guals existents.

Senyalització

- Senyalització del trams per a la circulació dels vianants amb amplada mínima de 1,50 m i delimitats amb tanca tipus Rivisa amb peu de formigó.
- Senyalització de perill per obres, de limitació de velocitat i de restricció de pas per obres.
- Senyalització p-20: perill pas de vianants .
- Senyalització de final de les prohibicions.

La capa rodadora i la pintura s'executaran al final.

LLEGENDA FASE 1B-2B

ÀMBIT OBRES FASE 1B-2B

ITINERARI VEHICLES FASE 1B-2B

GUAL

N

batlleiroig

AUTORS

BATLLE I ROIG ARQUITECTURA SLP

COL·LABORADORS

GPO Ingenieria

CLIENT

Ajuntament de Calafell

PROJECTE

PROJECTE DE RENOVACIÓ INTEGRAL DE LES XARXES D'AIGUA I CLAVEGUERAM I IMPLANTACIÓ DE XARXA D'AIGÜES PLUVIALS A SEGUR PLATJA (TARRAGONA)

DOCUMENT

PROJECTE EXECUTIU

TÍTOL

ESTUDI DE SEGURETAT I SALUT

ÀMBITS ACTUACIÓ I SENYALITZACIÓ

SETEMBRE 2022

ESS-14

A3 E:1/1.500

A1 E:1/750

0 5 25 m

TRAÇA 9/16/2022 / M:\PROJECTES\PROJECTES_ACTIUS\1094-2_PU_Segur_Calafell\PROJECTE\D03_revisio_executiu\EDITABLE\CAD\ESS.dwg

ÀMBIT DE PROJECTE


CARRER DE LOIRA

SALIDA CAMIONES

ATENCIO pas restringit per obres 30

Preguem disculpin les molèsties

Senyalització Excepcional

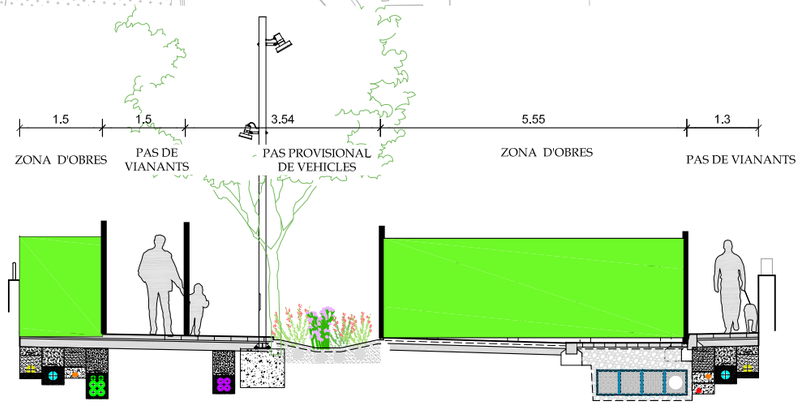

FASE 2:

Reurbanització de la zona central del carrer Loira-Nord i part de la vorera oest.

- Tancament perimetral de l'àmbit de les obres a executar en aquesta fase mitjançant tanques metàl·liques Tipus Rivisa i tancament amb New Jersey a l'inici de l'àmbit pintada amb groc i disposició de la senyalització provisional.
- Enderroc i retirada dels paviments i elements de urbanització existents. Enllumenat provisional.
- Entibació i execució del sistema de drenatge sostenible SUD del projecte
- Explanació de la plataforma del nou vial
- Execució de les rases i instal·lacions de les conduccions de les noves xarxes de serveis.
- Extensió de la subbase granular de la calçada.
- Col·locació d'encintats de vorera, pavimentació.
- Retirada dels tancaments provisionals

Afeccions al transit

- Els veïns podran circular pel costat del cordó oest i futura zona del parterre i s'habilitaran passos als guals per tal de permetre l'accés dels vehicles a les propietats i pels vianants d'accés a les propietats.
- Com que per l'execució del SUD es necessària una excavació de 2,50 m de profunditat, es realitzarà en franges de manera que es garanteixi l'accés dels vehicles als guals al màxim i es limiti l'afectació al temps necessari per l'execució del tram corresponent al gual afectat.

Senyalització

- Senyalització del tram per a la circulació dels vianants indicant que hi circularan per la part central a la zona de la calçada
- Senyalització de perill per obres, de limitació de velocitat i de restricció de pas per obres.
- Es prohibeix l'aparcament al cordó.
- Senyalització P-20: perill pas de vianants .
- Senyalització perill doble sentit de circulació.
- Senyalització de final de les prohibicions.

LLEGENDA FASE 1A-2A

ÀMBIT OBRES FASE 1A-2A

ITINERARI VEHICLES FASE 1A-2A

GUAL

N

batlleiroig

AUTORS

BATLLE I ROIG ARQUITECTURA SLP

COL·LABORADORS

GPO Ingeniería

CLIENT

Ajuntament de Calafell

PROJECTE

PROJECTE DE RENOVACIÓ INTEGRAL DE LES XARXES D'AIGUA I CLAVEGUERAM I IMPLANTACIÓ DE XARXA D'AIGÜES PLUVIALS A SEGUR PLATJA (TARRAGONA)

DOCUMENT

PROJECTE EXECUTIU

TÍTOL

ESTUDI DE SEGURETAT I SALUT

ÀMBITS ACTUACIÓ I SENYALITZACIÓ

SETEMBRE 2022

ESS-15

A3 E:1/1.500

A1 E:1/750

0 5 25 m

TRAÇA 9/16/2022 / M:\PROJECTES\PROJECTES_ACTIUS\1094-2_PU_Segur_Calafell\PROJECTE\D03_revisio_executiu\EDITABLE\CAD\ESS.dwg

ÀMBIT DE PROJECTE

CARRER DE LOIRA


SALIDA CAMIONES

ATENCIO pas restringit per obres

30

Preguem disculpin les molèsties

Senyalització Excepcional

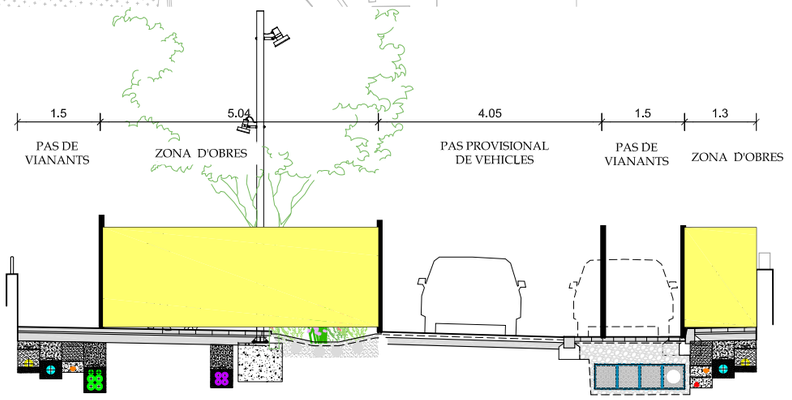

FASE 2:

Reurbanització de la resta de la vorera oest i del parterre i de la vorera est.

- Tancament perimetral de l'àmbit de les obres a executar en aquesta fase mitjançant tanques metàl·liques Tipus Rivisa i tancament amb New Jersey a l'inici de l'àmbit pintada amb groc i disposició de la senyalització provisional.
- Enderroc i retirada dels paviments i elements de urbanització existents. Enllumenat provisional.
- Explanació de la plataforma del nou vial
- Execució de les rases i instal·lacions de les conduccions de les noves xarxes de serveis.
- Extensió de la subbase granular de la calçada.
- Col·locació d'encintats de vorera, pavimentació.
- Retirada dels tancaments provisionals

Afeccions al transit

- Es limita la circulació a la meitat de la calçada i es restringeix als veïns residents.
- Es prohibeix l'aparcament al cordó.
- Es permetrà mitjançant planxes metàl·liques l'accés als habitatges així com als guals existents.

Senyalització

- Senyalització del trams per a la circulació dels vianants amb amplada mínima de 1,50 m i delimitats amb tanca tipus Rivisa amb peu de formigó.
- Senyalització de perill per obres, de limitació de velocitat i de restricció de pas per obres.
- Senyalització p-20: perill pas de vianants .
- Senyalització de final de les prohibicions.

La capa rodadora i la pintura s'executaran al final.

LLEGENDA FASE 1B-2B

ÀMBIT OBRES FASE 1B-2B

ITINERARI VEHICLES FASE 1B-2B

GUAL

N

batlleiroig

AUTORS

BATLLE I ROIG ARQUITECTURA SLP

COL·LABORADORS

GPO Ingenieria

CLIENT

Ajuntament de Calafell

PROJECTE

PROJECTE DE RENOVACIÓ INTEGRAL DE LES XARXES D'AIGUA I CLAVEGUERAM I IMPLANTACIÓ DE XARXA D'AIGÜES PLUVIALS A SEGUR PLATJA (TARRAGONA)

DOCUMENT

PROJECTE EXECUTIU

TÍTOL

ESTUDI DE SEGURETAT I SALUT

ÀMBITS ACTUACIÓ I SENYALITZACIÓ

SETEMBRE 2022


ESS-16


A3 E:1/1.500

A1 E:1/750

0 5 25 m

TRAÇA 9/16/2022 / M:\PROJECTES\PROJECTES_ACTIUS\1094-2_PU_Segur_Calafell\PROJECTE\D03_revisio_executiu\EDITABLE\CAD\ESS.dwg

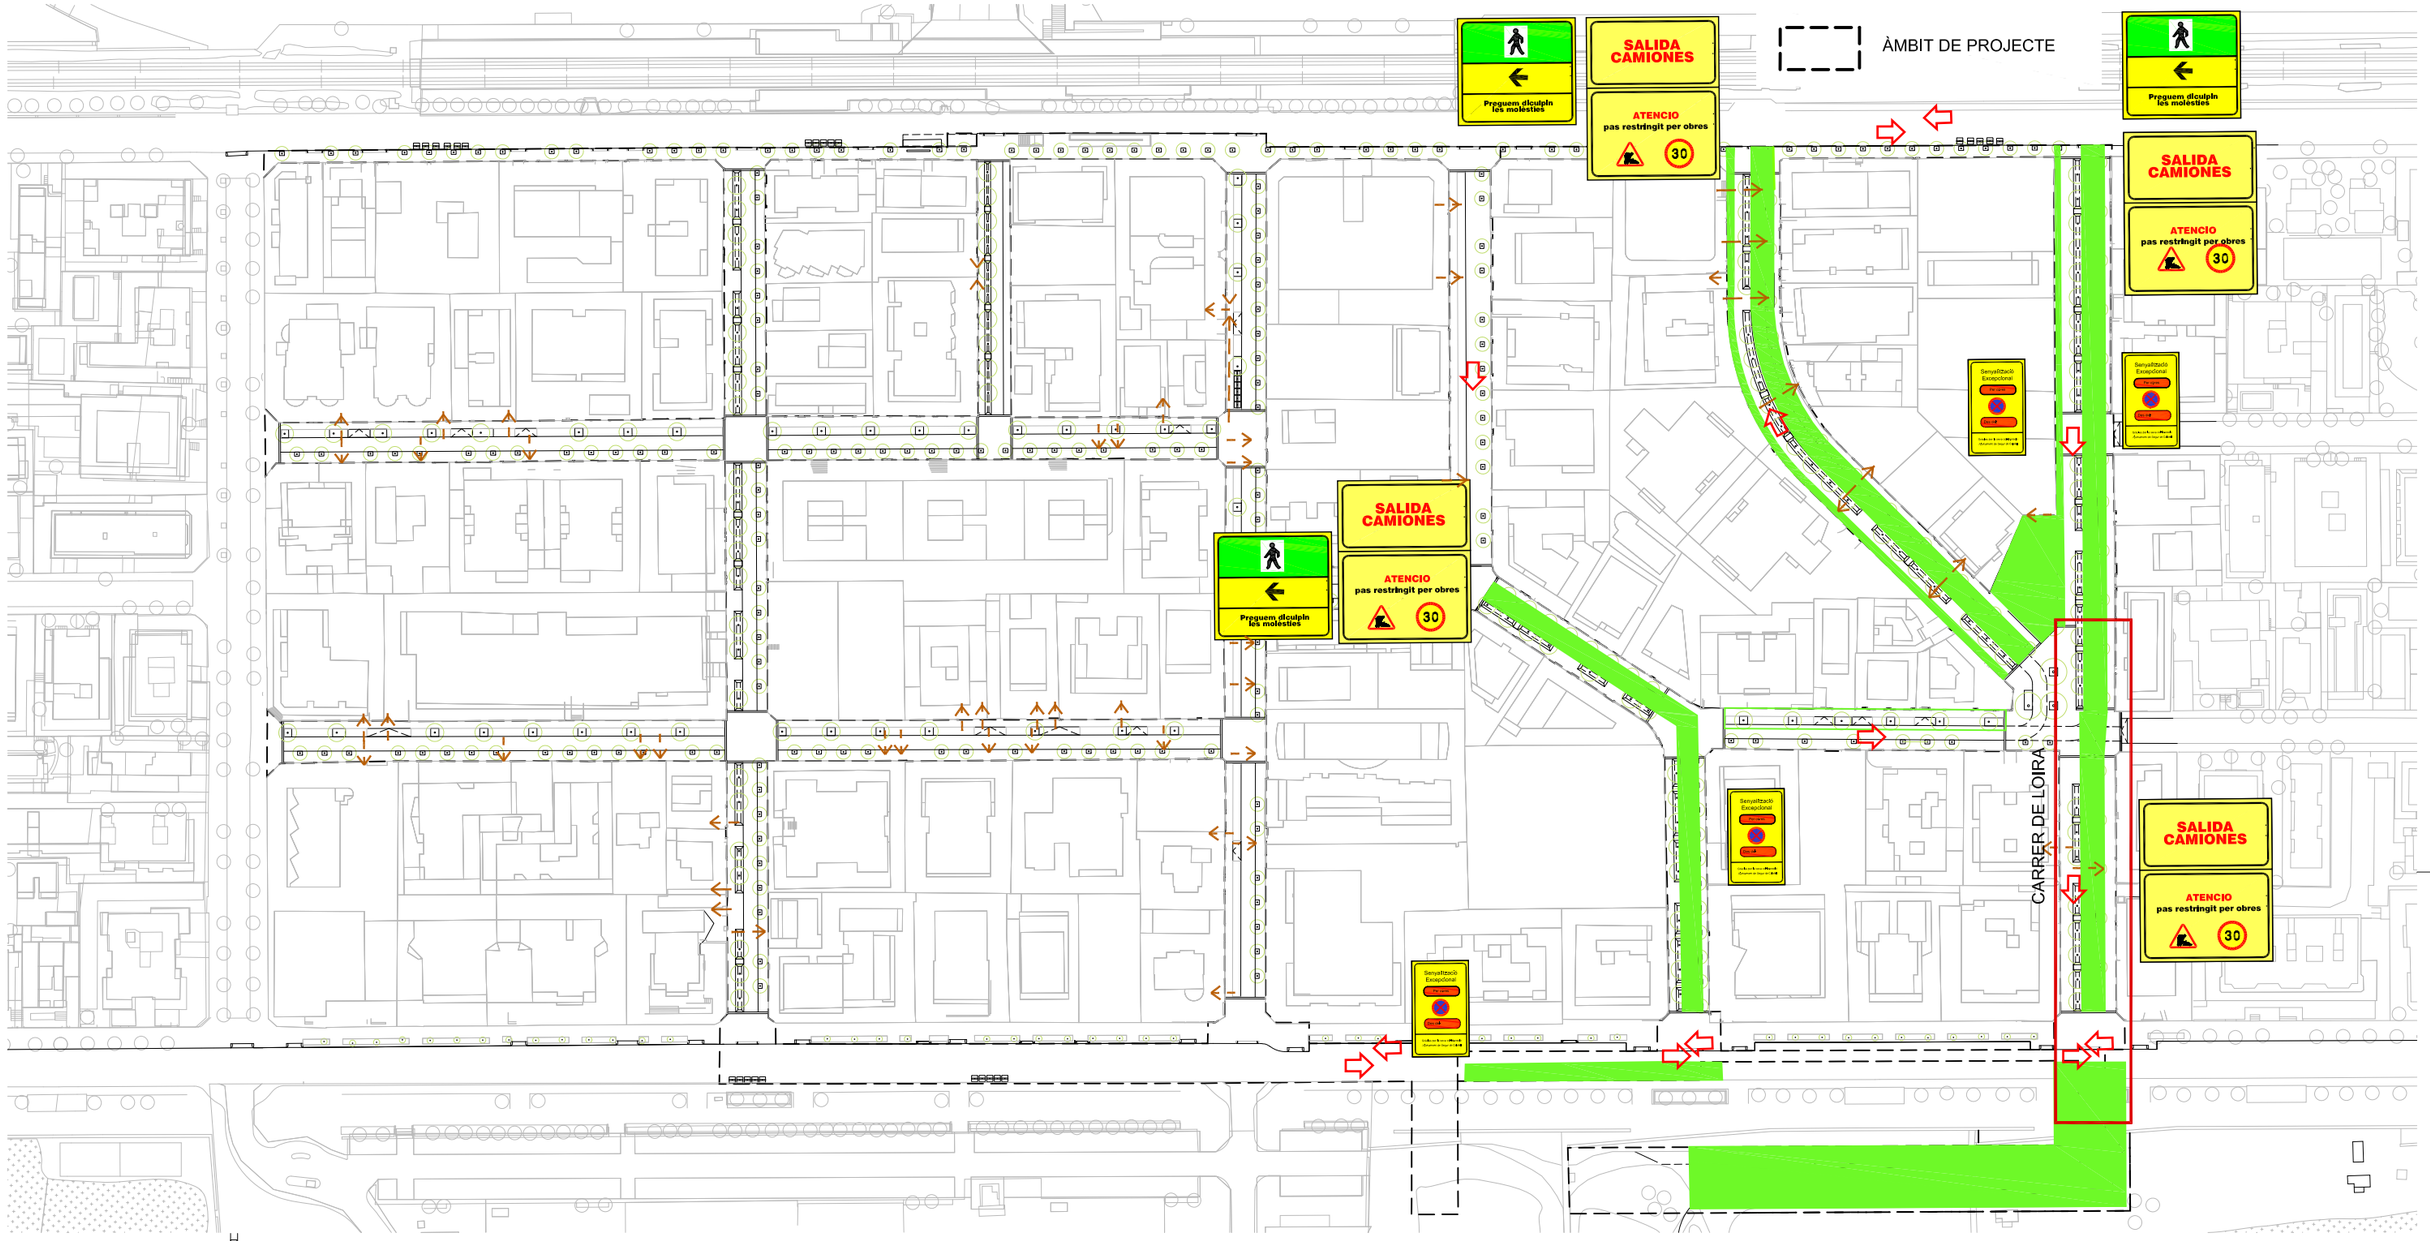

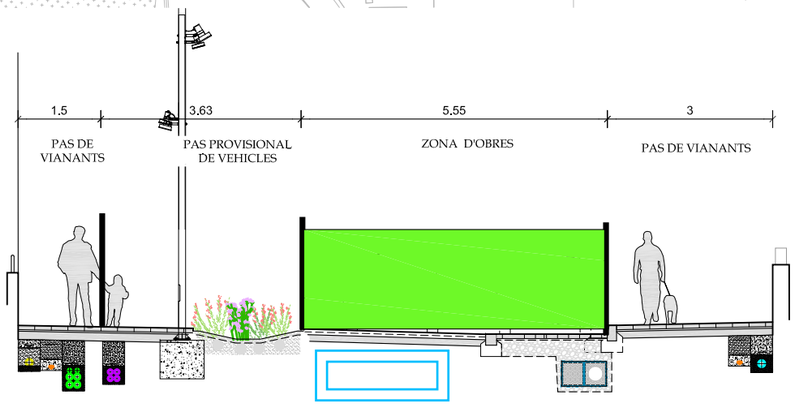

FASE 2:

Reurbanització de la zona central del carrer Loira-Sud.

- Tancament perimetral de l'àmbit de les obres a executar en aquesta fase mitjançant tanques metàl·liques Tipus Rivisa i tancament amb New Jersey a l'inici de l'àmbit pintada amb groc i disposició de la senyalització provisional.
- Enderroc i retirada dels paviments i elements de urbanització existents. Enllumenat provisional.
- Entibació i execució del sistema de drenatge sostenible SUD del projecte
- Explanació de la plataforma del nou vial
- Execució de les rases i instal·lacions de les conduccions de les noves xarxes de serveis.
- Extensió de la subbase granular de la calçada.
- Col·locació d'encintats de vorera, pavimentació.
- Retirada dels tancaments provisionals

Afeccions al transit

- Els veïns podran circular pel costat del cordó oest i futura zona del parterre i s'habilitaran passos als guals per tal de permetre l'accés dels vehicles a les propietats i pels vianants d'accés a les propietats.
- Com que per l'execució del SUD es necessària una excavació de 2,50 m de profunditat, es realitzarà en franges de manera que es garanteixi l'accés dels vehicles als guals al màxim i es limiti l'afectació al temps necessari per l'execució del tram corresponent al gual afectat.

Senyalització

- Senyalització del tram per a la circulació dels vianants indicant que hi circularan per la part central a la zona de la calçada
- Senyalització de perill per obres, de limitació de velocitat i de restricció de pas per obres.
- Es prohibeix l'aparcament al cordó.
- Senyalització P-20: perill pas de vianants .
- Senyalització perill doble sentit de circulació.
- Senyalització de final de les prohibicions.
-

LLEGENDA FASE 1A-2A

- ÀMBIT OBRES FASE 1A-2A
- ITINERARI VEHICLES FASE 1A-2A
- GUAL

N

batlleiroig

AUTORS
BATLLE I ROIG ARQUITECTURA SLP

COL·LABORADORS
GPO Ingeniería

CLIENT
Ajuntament de Calafell

PROJECTE
PROJECTE DE RENOVACIÓ INTEGRAL DE LES XARXES D'AIGUA I CLAVEGUERAM I IMPLANTACIÓ DE XARXA D'AIGÜES PLUVIALS A SEGUR PLATJA (TARRAGONA)

DOCUMENT
PROJECTE EXECUTIU

TÍTOL
ESTUDI DE SEGURETAT I SALUT
ÀMBITS ACTUACIÓ I SENYALITZACIÓ

SETEMBRE 2022

ESS-17

A3 E:1/1.500
A1 E:1/750

0 5 25 m

TRAÇA 9/16/2022 / M:\PROJECTES\PROJECTES_ACTIUS\1094-2_PU_Segur_Calafell\PROJECTE\D03_revisio_executiu\EDITABLE\CAD\ESS.dwg

ÀMBIT DE PROJECTE

SALIDA CAMIONES


ATENCIO pas restringit per obres

30

Preguem disculpin les molèsties

Senyalització Excepcional

CARRER DE LOIRA

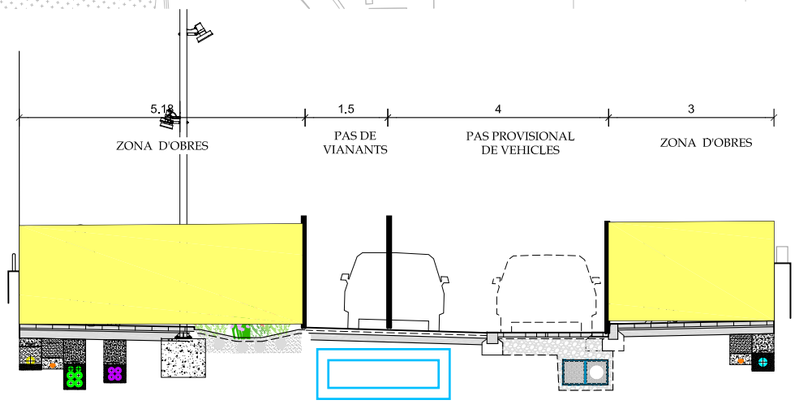

FASE 2:

Reurbanització de la vorera oest i del parterre i de la vorera est.

- Tancament perimetral de l'àmbit de les obres a executar en aquesta fase mitjançant tanques metàl·liques Tipus Rivisa i tancament amb New Jersey a l'inici de l'àmbit pintada amb groc i disposició de la senyalització provisional.
- Enderroc i retirada dels paviments i elements de urbanització existents. Enllumenat provisional.
- Explanació de la plataforma del nou vial
- Execució de les rases i instal·lacions de les conduccions de les noves xarxes de serveis.
- Extensió de la subbase granular de la calçada.
- Col·locació d'encintats de vorera, pavimentació.
- Retirada dels tancaments provisionals

Afeccions al transit

- Es limita la circulació a la meitat de la calçada i es restringeix als veïns residents.
- Es prohibeix l'aparcament al cordó.
- Es permetrà mitjançant planxes metàl·liques l'accés als habitatges així com als guals existents.

Senyalització

- Senyalització del trams per a la circulació dels vianants amb amplada mínima de 1,50 m i delimitats amb tanca tipus Rivisa amb peu de formigó.
- Senyalització de perill per obres, de limitació de velocitat i de restricció de pas per obres.
- Senyalització p-20: perill pas de vianants .
- Senyalització de final de les prohibicions.

La capa rodadora i la pintura s'executaran al final.

LLEGENDA FASE 1B-2B

ÀMBIT OBRES FASE 1B-2B

ITINERARI VEHICLES FASE 1B-2B

GUAL

N

batlleiroig

AUTORS

BATLLE I ROIG ARQUITECTURA SLP

COL·LABORADORS

GPO Ingenieria

CLIENT

Ajuntament de Calafell

PROJECTE

PROJECTE DE RENOVACIÓ INTEGRAL DE LES XARXES D'AIGUA I CLAVEGUERAM I IMPLANTACIÓ DE XARXA D'AIGÜES PLUVIALS A SEGUR PLATJA (TARRAGONA)

DOCUMENT

PROJECTE EXECUTIU

TÍTOL

ESTUDI DE SEGURETAT I SALUT

ÀMBITS ACTUACIÓ I SENYALITZACIÓ

SETEMBRE 2022


ESS-18


A3 E:1/1.500

A1 E:1/750

0 5 25 m

TRAÇA 9/16/2022 / M:\PROJECTES\PROJECTES_ACTIUS\1094-2_PU_Segur_Calafell\PROJECTE\D03_revisio_executiu\EDITABLE\CAD\ESS.dwg

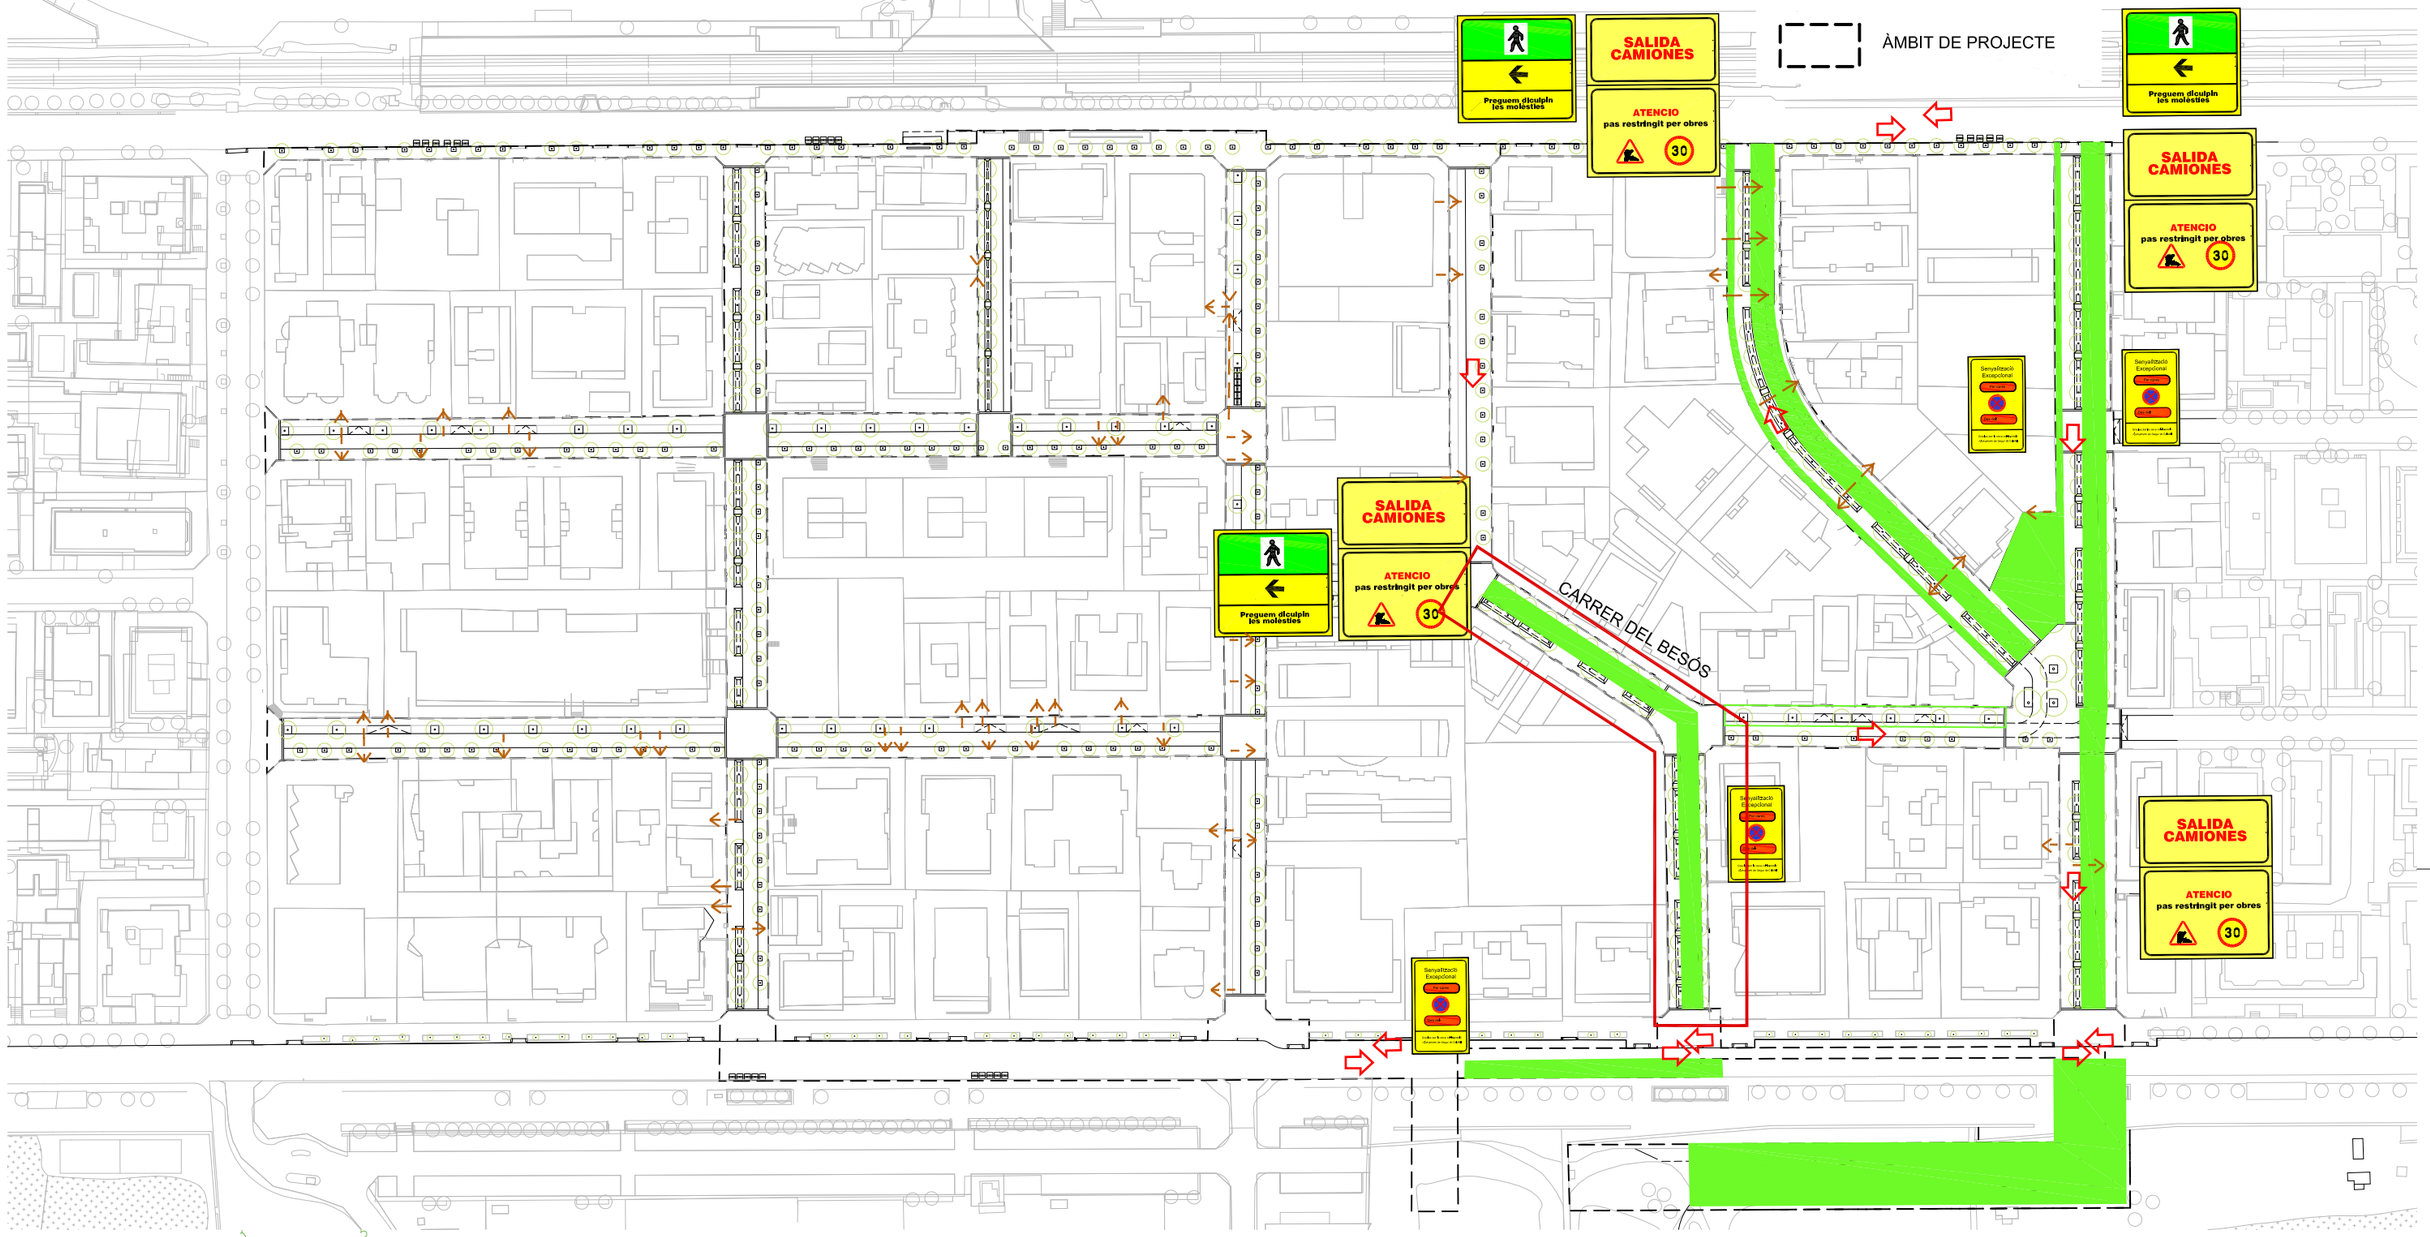

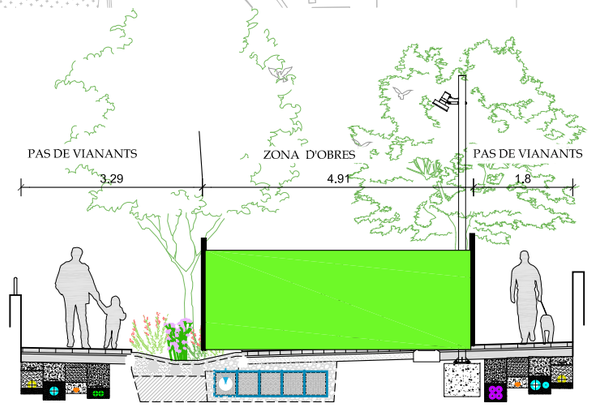

FASE 2:

Reurbanització de la zona central del carrer Besòs

- Tancament perimetral de l'àmbit de les obres a executar en aquesta fase mitjançant tanques metàl·liques Tipus Rivisa i tancament amb New Jersey a l'inici de l'àmbit pintada amb groc i disposició de la senyalització provisional.
- Enderroc i retirada dels paviments i elements de urbanització existents. Enllumenat provisional.
- Entibació i execució del sistema de drenatge sostenible SUD del projecte
- Explanació de la plataforma del nou vial
- Execució de les rases i instal·lacions de les conduccions de les noves xarxes de serveis.
- Extensió de la subbase granular de la calçada.
- Col·locació d'encintats de vorera, pavimentació.
- Retirada dels tancaments provisionals

Afeccions al transit

- Els veïns podran circular pel costat del cordó oest i futura zona del parterre i s'habilitaran passos als guals per tal de permetre l'accés dels vehicles a les propietats i pels vianants d'accés a les propietats.
- Com que per l'execució del SUD es necessària una excavació de 2,50 m de profunditat, es realitzarà en franges de manera que es garanteixi l'accés dels vehicles als guals al màxim i es limiti l'afectació al temps necessari per l'execució del tram corresponent al gual afectat.

Senyalització

- Senyalització del tram per a la circulació dels vianants indicant que hi circularan per la part central a la zona de la calçada
- Senyalització de perill per obres, de limitació de velocitat i de restricció de pas per obres.
- Es prohibeix l'aparcament al cordó.
- Senyalització P-20: perill pas de vianants .
- Senyalització perill doble sentit de circulació.
- Senyalització de final de les prohibicions.
-

LLEGENDA FASE 1A-2A

- ÀMBIT OBRES FASE 1A-2A
- ITINERARI VEHICLES FASE 1A-2A
- GUAL

N

batlleiroig

AUTORS

BATLLE I ROIG ARQUITECTURA SLP

COL·LABORADORS

GPO Ingeniería

CLIENT

Ajuntament de Calafell

PROJECTE

PROJECTE DE RENOVACIÓ INTEGRAL DE LES XARXES D'AIGUA I CLAVEGUERAM I IMPLANTACIÓ DE XARXA D'AIGÜES PLUVIALS A SEGUR PLATJA (TARRAGONA)

DOCUMENT

PROJECTE EXECUTIU

TÍTOL

ESTUDI DE SEGURETAT I SALUT
ÀMBITS ACTUACIÓ I SENYALITZACIÓ


SETEMBRE 2022


ESS-19

A3 E:1/1.500
A1 E:1/750

0 5 25 m

TRAÇA 9/16/2022 / M:\PROJECTES\PROJECTES_ACTIUS\1094-2_PU_Segur_Calafell\PROJECTE\D03_revisio_executiu\EDITABLE\CAD\ESS.dwg

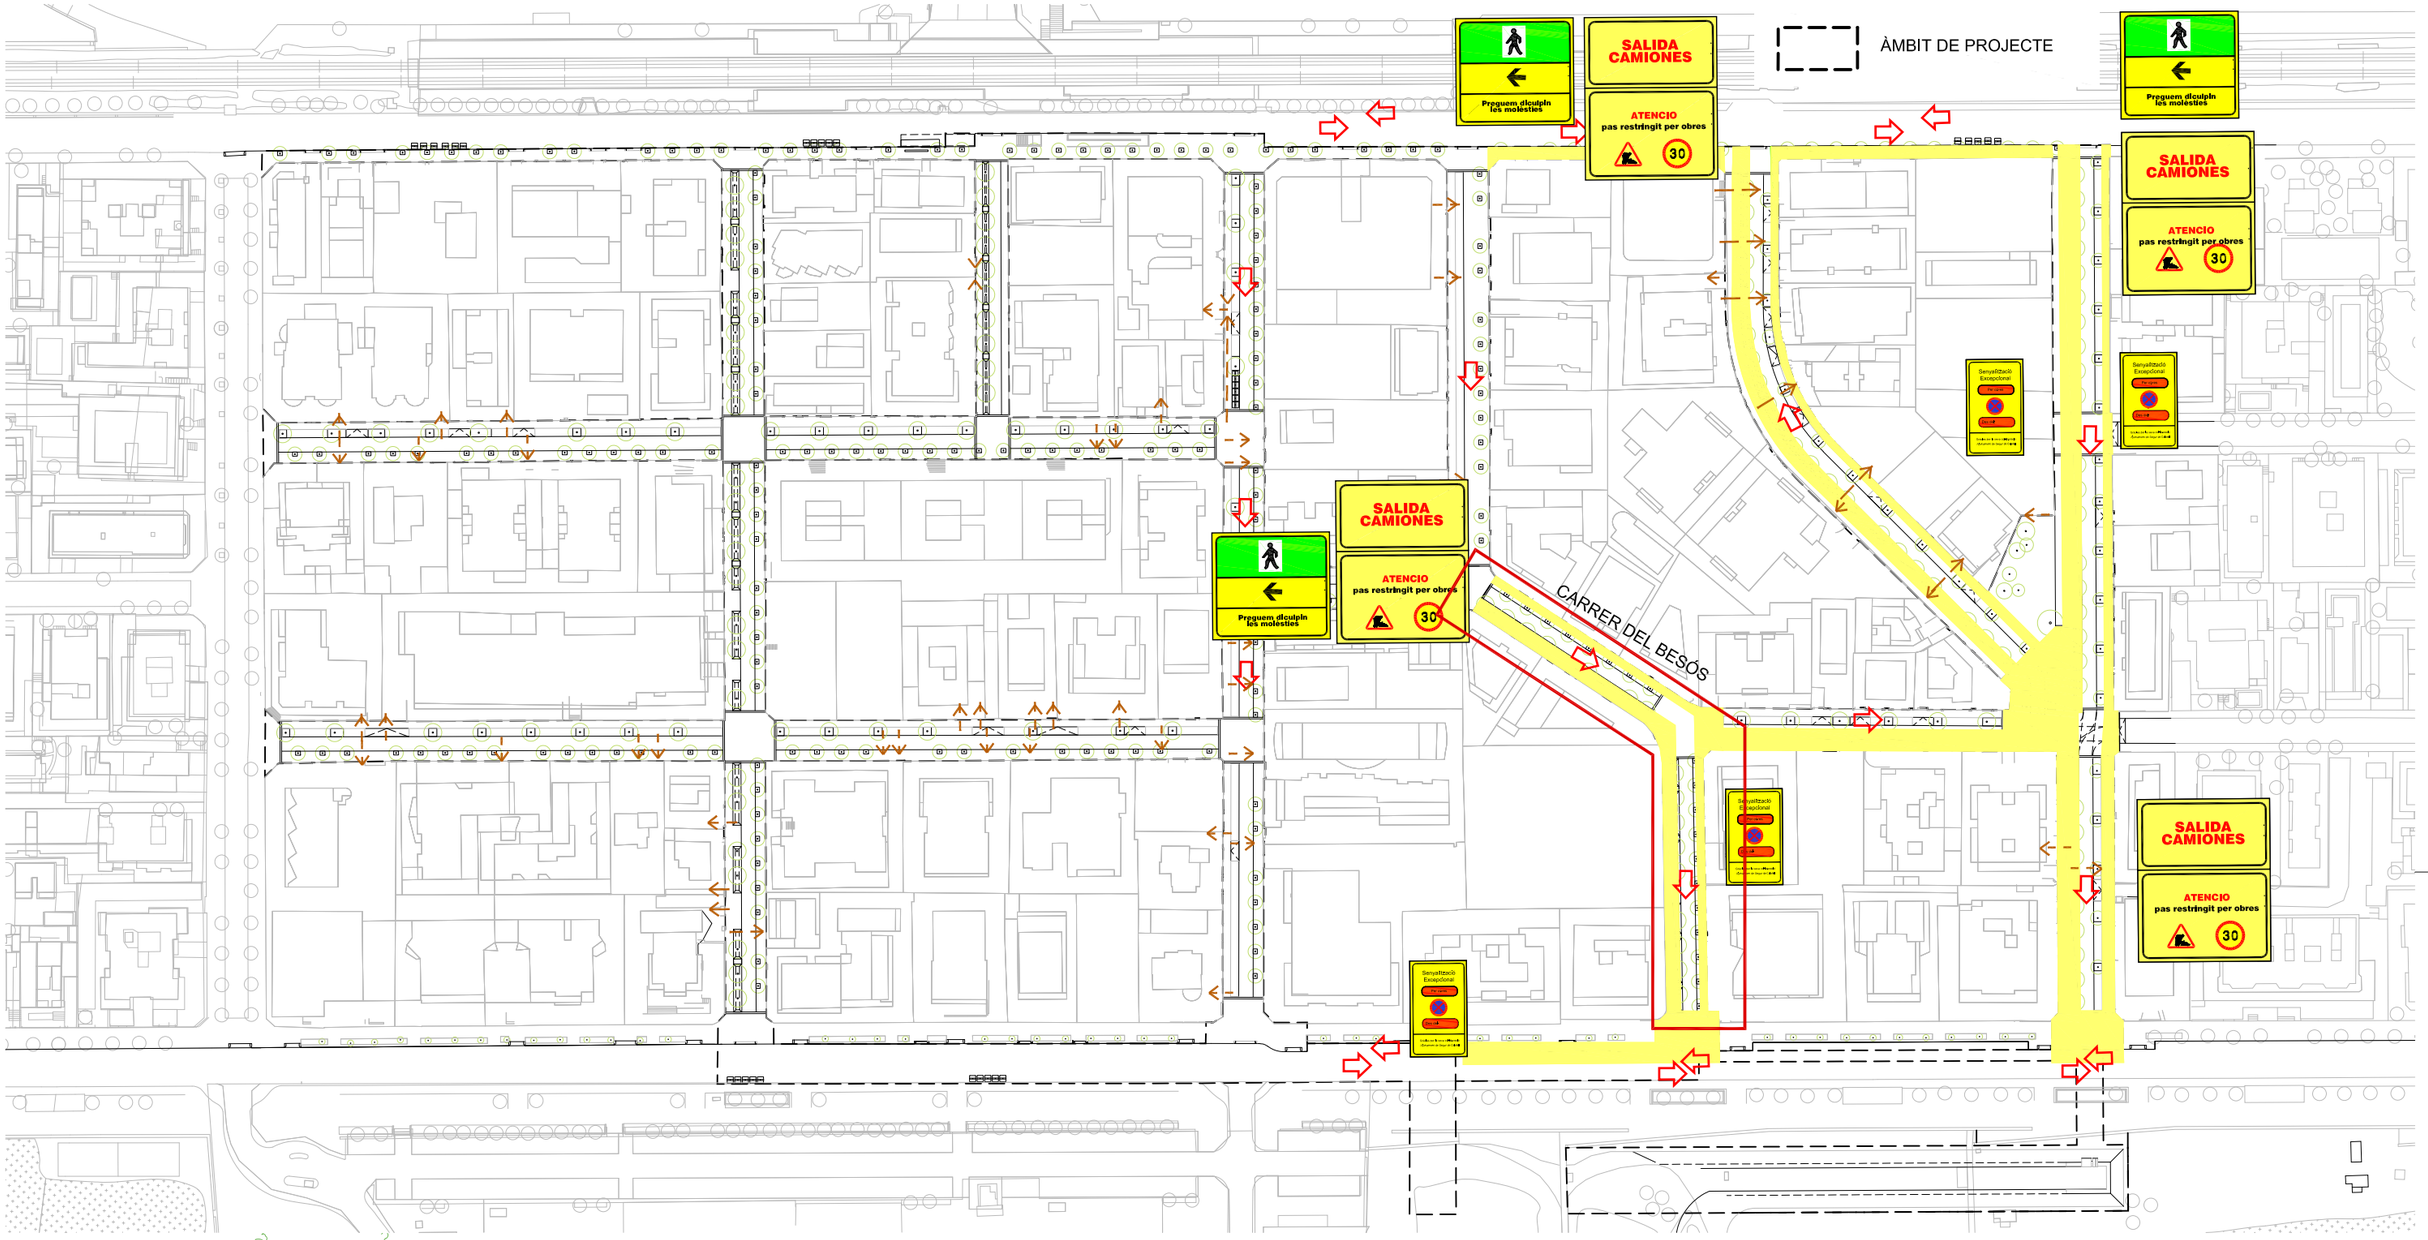

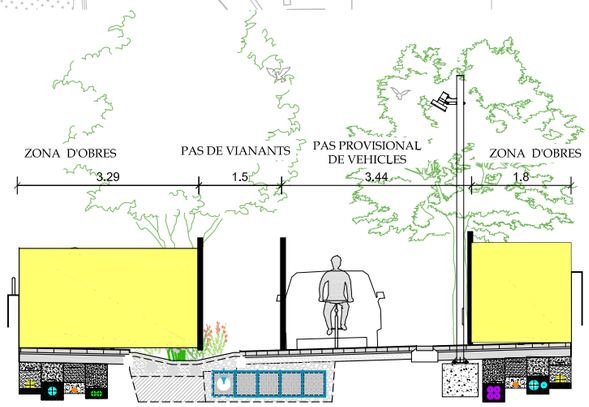

FASE 2:

Reurbanització de les voreres laterals.

- Tancament perimetral de l'àmbit de les obres a executar en aquesta fase mitjançant tanques metàl·liques Tipus Rivisa i tancament amb New Jersey a l'inici de l'àmbit pintada amb groc i disposició de la senyalització provisional.
- Enderroc i retirada dels paviments i elements de urbanització existents. Enllumenat provisional.
- Explanació de la plataforma del nou vial
- Execució de les rases i instal·lacions de les conduccions de les noves xarxes de serveis.
- Extensió de la subbase granular de la calçada.
- Col·locació d'encintats de vorera, pavimentació.
- Retirada dels tancaments provisionals

Afeccions al transit

- Es limita la circulació a la part central de la calçada i es restringeix als veïns residents.
- Es prohibeix l'aparcament al cordó per l'execució de les obres.
- Es permetrà mitjançant planxes metàl·liques l'accés als habitatges així com als guals existents.

Senyalització

- Senyalització del trams per a la circulació dels vianants amb amplada mínima de 1,50 m i delimitats amb tanca tipus Rivisa amb peu de formigó.
- Senyalització de perill per obres, de limitació de velocitat i de restricció de pas per obres.
- Senyalització p-20: perill pas de vianants .
- Senyalització de final de les prohibicions.

LLEGENDA FASE 1B-2B

ÀMBIT OBRES FASE 1B-2B

ITINERARI VEHICLES FASE 1B-2B

GUAL

N

batlleiroig

AUTORS

BATLLE I ROIG ARQUITECTURA SLP

COL·LABORADORS

GPO Ingenieria

CLIENT

Ajuntament de Calafell

PROJECTE

PROJECTE DE RENOVACIÓ INTEGRAL DE LES XARXES D'AIGUA I CLAVEGUERAM I IMPLANTACIÓ DE XARXA D'AIGÜES PLUVIALS A SEGUR PLATJA (TARRAGONA)

DOCUMENT

PROJECTE EXECUTIU

TÍTOL

ESTUDI DE SEGURETAT I SALUT
ÀMBITS ACTUACIÓ I SENYALITZACIÓ

SETEMBRE 2022

ESS-20

A3 E:1/1.500
A1 E:1/750

0 5 25 m

TRAÇA 9/16/2022 / M:\PROJECTES\PROJECTES_ACTIUS\1094-2_PU_Segur_Calafell\PROJECTE\D03_revisio_executiu\EDITABLE\CAD\ESS.dwg

Annex 14 – GESTIÓ DE RESIDUS

ÍNDEX

1. INTRODUCCIÓ I OBJECTIUS 2
2. DEFINICIÓ DE CONCEPTES 2
3. TIPOLOGIA DE RESIDUS GENERATS 2
3.1. RESIDUS PRINCIPALS SEGONS EL CER DE LA CONSTRUCCIÓ I DEMOLICIÓ 2
3.2. ALTRES RESIDUS NO ESPECIALS GENERATS DURANT LES OBRES NO INCLOSOS EN EL CAPÍTOL 17 DEL CER. 3
4. VOLUM DE RESIDUS D' ENDERROCS I MOVIMENT DE TERRES GENERATS A OBRA 4
5. VOLUM DE RESIDUS GENERATS A OBRA 4
6. VIES DE GESTIÓ DE RESIDUS 7
7. PRESCRIPCIONS I OPERACIONS DE GESTIÓ DE RESIDUS 8
7.1. MESURES DE MINIMITZACIÓ I PREVENCIÓ DE RESIDUS 8
7.2. GESTIÓ SEGONS TIPOLOGIA DE RESIDU. NO ESPECIALS 9
7.3. GESTIÓ SEGONS TIPOLOGIA DE RESIDU. ESPECIALS 11
7.4. RECICLATGE DE RESIDUS PETRIS INERTS EN LA PRÒPIA OBRA 13
7.5. SENYALITZACIÓ DELS CONTENIDORS 13
7.6. DESTÍ DELS RESIDUS SEGONS TIPOLOGIA 14
8. GESTORS DE RESIDUS 15
9. PRESSUPOST 16

1. INTRODUCCIÓ I OBJECTIUS

L'aprovació del "*Real Decreto 105/2008, de 1 de febrero, por el qual se regula la producción y gestión de los residuos de construccions y demolición"* estableix un precedent a nivell nacional en la gestió de residus de construcció i d'enderrocs. Amb el present annex d'Estudi Gestió de Residus es pretén incorporar en el present document el seguiment, control i valoració dels residus de construcció i d'enderrocs generats en obra, segons especifica el Reial Decret.

L'Ajuntament de Calafell, com a promotor de les obres i per tant com a productor de residus ha de vetllar pel compliment de la normativa específica vigent, fomentant la prevenció de residus d'obra, la reutilització, el reciclat i altres formes de valoració, tot assegurant un tractament adequat amb l'objecte d'assolir un desenvolupament sostenible de l'activitat de la construcció.

2. DEFINICIÓ DE CONCEPTES

Residu de construcció i d'enderrocs: qualsevol substància u objecte que, complint la definició de *Residu* inclosa en el article 3.a de la *Ley 10/998, de 21 d'abril,* es generi en una obra de construcció o demolició.

Residu especial: tots aquells residus que per la seva naturalesa potencialment contaminant requereixen un tractament específic i un control periòdic i que estan inclosos dins l'àmbit d'aplicació de la Directiva 91/689/CE, del 12 de desembre.

Residu no especial: tots els residus que no es classifiquen com a residus inerts o especials.

Residu inert: residu no perillós que no experimenta transformacions físiques, químiques o biològiques significatives, no es soluble ni combustible, ni reacciona física ni químicament ni de cap altre manera, no és biodegradable, no afecta negativament a altres matèries que pugui entrar en contacte de forma que pugui donar lloc a contaminació ambiental o perjudicial per a la salut humana. La lixivialitat total i la seva ecotoxicitat així com el contingut de contaminants de residus hauran de ser insignificants. En cap cas ha de suposar un risc per als éssers vius ni per la qualitat de les aigües superficials o subterrànies.

Productor de residus de construcció i demolició:

- La persona física o jurídica titular de la llicència urbanística en una obra de construcció o demolició; en les obres que no sigui necessaris llicència urbanística, es considerarà productor de residu la persona física o jurídica titular del bé immoble objecte d'una obra de construcció o demolició.
- La persona física o jurídica que realitzi operacions de tractament, de barreja o d'una altre tipologia, que ocasioni un canvi de naturalesa o de composició dels residus.
- El importador o adquiridor en qualsevol Estat de la Unió Europea de residus de construcció o demolició.

Posseïdor de residus de la construcció i demolició: la persona física o jurídica que tingui al seu poder els residus de la construcció i demolició i ostenti la condició de gestor de residus. ***Tindrà la consideració de posseïdor de residus la persona física o jurídica que executi l'obra de construcció o demolició, com el constructor, els subcontractistes i els treballadors autònoms***. No tindrà la consideració de posseïdor de residus de construcció i demolició els treballadors per compte aliè.

3. TIPOLOGIA DE RESIDUS GENERATS

A continuació es presenta un llistat dels residus que es poden produir durant l'obra i la seva classificació segons el Catàleg Europeu de Residus (CER), que està en vigor des de l'1 de gener de 2002. Amb el nou catàleg, mitjançant un sistema de llista única s'estableix quins residus han d'ésser considerats com a perillosos (especials).

En el nou Catàleg, els residus adopten una codificació de sis xifres, essent el format de la codificació el mateix que en el Catàleg de Residus de Catalunya (CRC), tot i que aquests no tenen per què coincidir.

El CRC continua essent vigent per a determinar la correcta gestió que ha de tenir cadascun dels residus (valorització, tractament o disposició), sempre que no entri en contradicció amb l'aplicació del nou Catàleg Europeu de Residus (CER), com és el cas de la seva classificació.

3.1. RESIDUS PRINCIPALS SEGONS EL CER DE LA CONSTRUCCIÓ I DEMOLICIÓ

Els principals residus del procés de demolició i/o urbanització són els següents:

- Terres
- Roca
- Formigó (paviments, murs, ...)
- Mescles bituminoses
- Cablejat elèctric

- Restes vegetals
- Metalls
- Maons
- Altres: fusta, vidre, plàstic, paper i cartró.

Segons el Catàleg Europeu de Residus, aquests residus s'inclouen en els següents grups:

RESIDUS NO ESPECIALS.

(17) Residus de construcció i d' enderrocs

RUNA:

17 01 01	Formigó
17 01 02	Maons
17 01 03	Teules i materials ceràmics
17 02 02	Vidre
17 05 04	Terra i pedres diferents de les especificades en el codi 17 05 03

FUSTA:

17 02 01	Fusta

PLÀSTIC:

17 02 03	Plàstic

FERRALLA:

17 04 Metalls (inclosos els seus aliatges)

17 04 01	Coure, bronze, llautó
17 04 02	Alumini
17 04 04	Zinc
17 04 05	Ferro i acer
17 04 11	Cables diferents dels especificats en el codi 17 04 10

RESIDUS ESPECIALS:

(17) Residus de construcció i d' enderrocs

17 09 01	Residus de construcció i demolició que contenen mercuri.
17 09 02	Residus de construcció i demolició que contenen PCB (per exemple, segellants que contenen PCB, revestiments de sòl a base de resines que contenen PCB, envidraments dobles que contenen PCB, condensadors que contenen PCB).
17 09 03	Altres residus de construcció i demolició (inclosos els residus mesclats) que contenen substàncies perilloses.
17 02 04	Vidre, plàstic i fusta que contenen substàncies perilloses o estan contaminats per aquestes.
17 04 10	Cables que contenen hidrocarburs, quitrà d'hulla i altres substàncies perilloses.
17 08 01	Materials de construcció a base de guix contaminats amb substàncies perilloses.
17 06 01	Materials d'aïllament que contenen amiant
17 06 03	Altres materials d'aïllament que consisteixen en, o contenen, substàncies perilloses.
17 06 05	Materials de construcció que contenen amiant.
17 05 03	Terra i pedres que contenen substàncies perilloses.
17 05 05	Llots de drenatge que contenen substàncies perilloses.
17 05 07	Balast de vies fèrries que conté substàncies perilloses.
17 04 09	Residus metàl·lics contaminats amb substàncies perilloses.
17 04 10	Cables que contenen hidrocarburs, quitrà d'hulla i altres substàncies perilloses.
17 03 01	Mescles bituminoses que contenen quitrà d'hulla.
17 03 03	Quitrà d'hulla i productes enquitranats.

3.2. ALTRES RESIDUS NO ESPECIALS GENERATS DURANT LES OBRES NO INCLOSOS EN EL CAPÍTOL 17 DEL CER.

RESTES VEGETALS:

El Catàleg Europeu de Residus (CER) no inclou la classificació de restes vegetals en el capítol de Residus de Construcció i Demolició. Igualment, al capítol 02, del CER s'inclou els residus de silvicultura, aquest és equivalent a les restes vegetals.

02 01 07 Residus de silvicultura.

A més a més dels residus citats es poden originar altres residus en petites quantitats com són:

- Paper i cartró
- Envasos, draps de neteja i roba de treball

Segons el Catàleg Europeu de Residus, aquests residus s'inclouen en els següents grups:

(15) Residus d'envasos, absorbents, draps de neteja, materials de filtració i roba de protecció no especificats en cap altra categoria.

Aquests residus es consideren com RESIDUS NO ESPECIALS.

Altres residus especials generats durant les obres no inclosos en el capítol 17 del CER.

Durant les obres es poden generar residus:

(13) Residus d'olis i combustibles líquids (excepte olis comestibles i els dels capítols 05, 12 i 19)

Es tracten de RESIDUS ESPECIALS, i com a tal hauran de tenir un tractament específic.

(02) Residus de l'agricultura, horticultura, aqüicultura, silvicultura, caça i pesca i residus de la preparació i elaboració d'aliments.

02 01 Residus de l'agricultura, horticultura, aqüicultura, silvicultura, caça i pesca. 02 01 08 Residus agroquímics que contenen substàncies perilloses.

Aquests residus es consideren com RESIDUS ESPECIALS

4. VOLUM DE RESIDUS D' ENDERROCS I MOVIMENT DE TERRES GENERATS A OBRA

Segons l'article 4 *del Real Decreto 105/2008, de 1 de febrero, por el que se regula la producción y gestión de los residuos de construcción y demolición*, s'ha d'estimar el volum dels residus de construcció i demolició que es generarà en obra en l'Estudi de Gestió de Residus.

Per tant, en el present apartat s'elabora una estimació del volum de residus de demolició o enderrocs que es generen en obra.

La classificació dels residus es basa en la codificació dels residus d'enderrocs del Catàleg Europeu de Residus (CER), definida en l'aparat 3 del present annex.

L'elaboració de l'estimació del volum d'enderrocs es detalla als amidaments del pressupost, així com el volum de terres no aprofitables.

5. VOLUM DE RESIDUS GENERATS A OBRA

En el present apartat s'elabora una estimació del volum de residus de construcció que es generen en obra, a part de l'obtingut específicament de les unitats de demolicions i moviment de terres.

La classificació dels residus es basa en la codificació dels residus de construcció del Catàleg Europeu de Residus (CER), definida en l'aparat 3 del annex.

Segons l'article 4 *del Real Decreto 105/2008, de 1 de febrero, por el que se regula la producción y gestión de los residuos de construcción y demolición*, s'ha d'estimar el volum dels residus de construcció i demolició que es generarà en obra en l'Estudi de Gestió de Residus.

L'estimació del volum de residus de construcció en l'obra s'ha realitzat a partir dels imports econòmics dels subcapítols d'obra considerats en el pressupost d'execució.

S'adjunta la següent taula per realitzar l'esmentada estimació. La taula incorpora un factor de conversió per a cada tipologia de residu que es genera per a cada subcapítol.

Factor conversió (Fc): factor de conversió de volum (m^3) per unitat d'euro.

- Les caselles que no tenen factor de conversió assignat, indiquen que no es produeix aquella tipologia de residu per aquell subcapítol.
- Les caselles en color groc són les que s'han d'emplenar amb la informació generada pel contractista.
- Per calcular el volum de Residus Especials s'ha de multiplicar el Factor de conversió (Fc) pel Pressupost Total de l'obra.

Per a l'estimació de la generació dels residus, no s'ha considerat el fet que alguns dels residus generats poden ser reutilitzats a l'obra.

TAULA D'ESTIMACIÓ DE RESIDUS

Capítol	TREBALLS PREVIS I ENDERROCS	PRESSUPOST SUBCAPÍTOL	PLÀSTIC		FUSTA		RUNA		FERRALLA		PAPER I CARTRÓ		RESTES VEGETALS	
			Fc	Volum (m³)	Fc	Volum (m³)	Fc	Volum (m³)	Fc	Volum (m³)	Fc	Volum (m³)	Fc	Volum (m³)
Subcapítol	*TREBALLS PREVIS I ENDERROCS*	- €	0,0001	0,00	0,0001	0,00	0,00005	0,00	0,00002	0,00	0,00004	0,00	0,00005	0,00
Subtotal		- €		0,00		0,00		0,00		0,00		0,00		0,00
Capítol	**MOVIMENTS DE TERRES**	**PRESSUPOST SUBCAPÍTOL**	PLÀSTIC		FUSTA		RUNA		FERRALLA		PAPER I CARTRÓ		RESTES VEGETALS	
			Fc	Volum (m³)	Fc	Volum (m³)	Fc	Volum (m³)	Fc	Volum (m³)	Fc	Volum (m³)	Fc	Volum (m³)
Subcapítol	*MOVIMENTS DE TERRES*	- €	0,0001	0,00	0,0001	0,00	0,00005	0,00	0,00002	0,00	0,00004	0,00	0,00005	0,00
Subtotal		- €		0,00		0,00		0,00		0,00		0,00		0,00
Capítol	**FERMS I PAVIMENTS**	**PRESSUPOST SUBCAPÍTOL**	PLÀSTIC		FUSTA		RUNA		FERRALLA		PAPER I CARTRÓ		RESTES VEGETALS	
			Fc	Volum (m³)	Fc	Volum (m³)	Fc	Volum (m³)	Fc	Volum (m³)	Fc	Volum (m³)	Fc	Volum (m³)
Subcapítol	*FERMS I PAVIMENTS*	*1.832.553,48 €*	_	_	_	_	0,00005	91,63	_	_	0,00004	73,30	_	_
Subtotal		*1.832.553,48 €*						91,63				73,30		
Capítol	**DRENATGE**	**PRESSUPOST SUBCAPÍTOL**	PLÀSTIC		FUSTA		RUNA		FERRALLA		PAPER I CARTRÓ		RESTES VEGETALS	
			Fc	Volum (m³)	Fc	Volum (m³)	Fc	Volum (m³)	Fc	Volum (m³)	Fc	Volum (m³)	Fc	Volum (m³)
Subcapítol	*DRENATGE*	*1.796.950,80 €*	0,00002	35,94	_	_	0,00005	89,85	_	_	0,00004	71,88	_	_
Subtotal		*1.796.950,80 €*		35,94				89,85				71,88		
Capítol	**XARXA DE REG**	**PRESSUPOST SUBCAPÍTOL**	PLÀSTIC		FUSTA		RUNA		FERRALLA		PAPER I CARTRÓ		RESTES VEGETALS	
			Fc	Volum (m³)	Fc	Volum (m³)	Fc	Volum (m³)	Fc	Volum (m³)	Fc	Volum (m³)	Fc	Volum (m³)
Subcapítol	*XARXA DE REG*	*140.544,53 €*	0,0005	70,27	_	_	0,00005	7,03	_	_	0,00004	5,62	_	_
Subtotal		*140.544,53 €*		70,27				7,03				5,62		
Capítol	**XARXA ENLLUMENAT PÚBLIC**	**PRESSUPOST SUBCAPÍTOL**	PLÀSTIC		FUSTA		RUNA		FERRALLA		PAPER I CARTRÓ		RESTES VEGETALS	
			Fc	Volum (m³)	Fc	Volum (m³)	Fc	Volum (m³)	Fc	Volum (m³)	Fc	Volum (m³)	Fc	Volum (m³)
Subcapítol	*ENLLUMENAT PÚBLIC*	*713.598,58 €*	0,00003	21,41	_	_	0,00005	35,68	_	_	0,00004	28,54	_	_
Subtotal		*713.598,58 €*		21,41				35,68				28,54		
Capítol	**MOBILIARIA URBÀ**	**PRESSUPOST SUBCAPÍTOL**	PLÀSTIC		FUSTA		RUNA		FERRALLA		PAPER I CARTRÓ		RESTES VEGETALS	
			Fc	Volum (m³)	Fc	Volum (m³)	Fc	Volum (m³)	Fc	Volum (m³)	Fc	Volum (m³)	Fc	Volum (m³)
Subcapítol	*MOBILIARI URBÀ*	*91.297,39 €*	0,00025	22,82	_		0,0005	45,65	_	_	0,000042	3,83	_	_
Subtotal		*91.297,39 €*		22,82				45,65				3,83		
Capítol	**MURS**	**PRESSUPOST SUBCAPÍTOL**	PLÀSTIC		FUSTA		RUNA		FERRALLA		PAPER I CARTRÓ		RESTES VEGETALS	
			Fc	Volum (m³)	Fc	Volum (m³)	Fc	Volum (m³)	Fc	Volum (m³)	Fc	Volum (m³)	Fc	Volum (m³)
Subcapítol	*MURS*		0,00025	0,00	0,00025	0,00	0,0005	0,00	0,0001	0,00	0,000042	0,00	_	_
Subtotal		*0,00 €*		0,00		0,00		0,00		0,00		0,00		
Capítol	**SENYALITZACIÓ**	**PRESSUPOST SUBCAPÍTOL**	PLÀSTIC		FUSTA		RUNA		FERRALLA		PAPER I CARTRÓ		RESTES VEGETALS	
			Fc	Volum (m³)	Fc	Volum (m³)	Fc	Volum (m³)	Fc	Volum (m³)	Fc	Volum (m³)	Fc	Volum (m³)
Subcapítol	*SENYALITZACIÓ*	*47.726,84 €*	0,0002	9,55	_		0,0001	4,77	_	_	0,00004	1,91	_	_
Subtotal		*47.726,84 €*		9,55				4,77				1,91		
Capítol	**SEGURETAT I SALUT**	**PRESSUPOST SUBCAPÍTOL**	PLÀSTIC		FUSTA		RUNA		FERRALLA		PAPER I CARTRÓ		RESTES VEGETALS	
			Fc	Volum (m³)	Fc	Volum (m³)	Fc	Volum (m³)	Fc	Volum (m³)	Fc	Volum (m³)	Fc	Volum (m³)
Subcapítol	*SEGURETAT I SALUT*	*85.877,19 €*	0,00004	3,44	0,00002	1,72	_	_	0,00001	0,86	0,00004	3,44	_	_
Subtotal		*85.877,19 €*		3,44		1,72				0,86		3,44		

TOTALS	PRESSUPOST TOTAL	RESIDUS ESPECIALS	
		Fc	Volum (m^3)
TOTALS	7.202.225,52 €	0,000024	172,85

	VOLUM (m3)	PES (Tn)
TOTAL ESPECIALS	**172,85**	**190,14**
TOTAL PLÀSTIC	163,42	98,05
TOTAL FUSTA	1,72	1,29
TOTAL RUNA	274,60	631,59
TOTAL FERRALLA	0,86	6,74
TOTAL PAPER I CARTRÓ	188,52	160,25
TOTAL RESTES VEGETALS	0,00	0,00
TOTAL NO ESPECIALS	**629,13**	**897,92**

6. VIES DE GESTIÓ DE RESIDUS

Marc legal

Durant les obres, tal i com s'ha descrit anteriorment, es generaran una sèrie de residus que hauran de ser gestionats correctament, amb la finalitat de minimitzar qualsevol impacte sobre l'entorn.

La gestió de residus es troba emmarcada legalment per la següent normativa:

- **ORDRE DE 6 DE SETEMBRE DE 1988**, sobre prescripcions en el tractament i eliminació dels olis usats
- **LLEI 6/1993**, de 5 de juliol, reguladora dels residus.
- **DECRET 115/1994**, de 6 d'abril, reguladora del Registre General de Gestors de Residus.
- **DECRET 201/1994**, de 26 de juliol, regulador dels enderrocs i altres residus de la construcció.
- **DECRET 34/1996**, de 9 de gener, pel qual s'aprova el Catàleg de Residus de Catalunya.
- **DECRET 1/1997**, de 7 de gener, sobre la disposició del rebuig dels residus en dipòsits controlats.
- **DECRET 92/1999**, de 6 d'abril, de modificació del Decret 34/1996, de 9 de gener, pel qual s'aprova el Catàleg de Residus de Catalunya.
- **DECRET 93/1999**, de 6 d'abril, sobre Procediments de Gestió de Residus.
- **DECRET 161/2001**, de 12 de juny, de modificació del Decret 201/1994, de 26 de juliol, regulador dels enderrocs i altres residus de la construcció.
- **DECRET 219/2001**, d'1 d'agost, pel qual es deroga la disposició addicional tercera del Decret 93/1999, de 6 d'abril, sobre procediments de gestió de residus.
- **LLEI 15/2003**, de 13 de juny, de modificació de la Llei 6/1993, de 5 de juliol, reguladora dels residus.
- **LLEI 16/2003**, de 13 de juny, de finançament de les infraestructures de tractament de residus i del cànon sobre la deposició de residu.
- **REAL DECRETO 833/1988**, de 20 de julio, por el que se aprueba el reglamento para la ejecución de la ley 2071986, básica de residuos tóxicos y peligrosos.
- **ORDEN DE 28 DE FEBRERO DE 1989** (Ministerio de Obras Públicas y Urbanismo), sobre gestión de. aceites usados.
- **REAL DECRETO 108/1991,** de 1 de febrero, sobre la prevención y reducción de la contaminación del medio ambiente producida por el amianto.
- **REAL DECRETO 952/1997**, de 20 de junio, por el que se modifica el reglamento para la ejecución de la ley 20/1996, de 14 de mayo, Básica de Residuos Tóxicos y Peligrosos, aprobado mediante Real Decreto 833/1998 de 20 de julio.
- **LEY 10/1998**, de 21 de abril, de Residuos.
- **REAL DECRETO 1481/2001**, de 27 de. diciembre, por el que se regula la eliminación. de residuos mediante depósito en vertedero.
- **ORDEN 304/MAM/2002**, de 8 de febrero, por el que se publican las operaciones de valorización y eliminación de residuos y la lista europea de residuos.
- **REAL DECRETO 679/2006**, de 2 de junio, por el que se regula la gestión de los aceites industrials usados.
- **REAL DECRETO 105/2008**, de 1 de febrero, por el que se regula la producción y gestión de los residuos de construcción y demolición.

Procés de descontrucció en les tasques d'enderrocs

Per a una correcta gestió dels residus generats cal tenir en compte el procés de generació dels mateixos, és a dir, la tècnica de desconstrucció. Com a procés de desconstrucció s'entén el conjunt d'accions de desmantellament d'una construcció o infraestructura que fa possible un alt grau de recuperació i aprofitament dels materials, per tal de poder-los valoritzar. Així, amb l'objectiu de facilitar els processos de reciclatge i gestió dels residus, cal disposar de materials de naturalesa homogènia i exempts de materials perillosos.

Per tal de facilitar el tractament posterior dels materials i residus obtinguts durant l'enderroc de construccions, paviments i altres elements i la desinstal·lació de xarxes en estesa aèria, majoritàriament mitjançant disposició, la desconstrucció es realitzarà de tal manera que els diversos components puguin

separar-se fàcilment en l'origen, i ser disposats segons la seva naturalesa. Amb aquest objectiu es disposaran diverses superfícies degudament impermeabilitzades per acollir els materials obtinguts segons la seva naturalesa, especialment per segregar correctament els residus especials, no especials i inerts. Les accions que es duran a terme per aconseguir aquesta separació són les següents:

7. PRESCRIPCIONS I OPERACIONS DE GESTIÓ DE RESIDUS

7.1. MESURES DE MINIMITZACIÓ I PREVENCIÓ DE RESIDUS

Independentment de les accions realitzades en el projecte per tal de disminuir la quantitats de residus produïts en una obra, cal tenir en compte que la gestió en obra d'aquests residus també pot reduir-ne la quantitat.

Una obra té dos tipus de gestió: la gestió dins de l'obra i fora de l'obra. Per aquest motiu es considera imprescindible fer una reflexió sobre les diferents possibilitats de gestió "internes" i "externes" més adequades per a la nostra obra d'acord amb:

- L'espai disponible per realitzar la separació selectiva dels residus a l'obra.
- La possibilitat de reutilització i reciclatge in situ.

Pel que fa a la gestió "externa" de l'obra, s'ha de considerar sempre l'abocament en dipòsits controlats com a última opció en la gestió dels residus de construcció i demolició, i s'ha de tendir, per aquest ordre, a la reutilització, al reciclatge o a qualsevol altre tipus de valorització.

Per fer-ho viable, la gestió mínima de separació selectiva per a les obres de construcció i demolició ha d'estar formada per la segregació dels residus inerts, dels residus no especials i dels residus especials (aquests sempre han d'anar separats de la resta).

En el primer cas ens referim a la capacitat que pugi tenir una determinada obra de construcció d'absorbir part dels residus inerts que genera; en el segon cas ens referim a la viabilitat de comptar amb valoritzadors de residus (per exemple, si tenim a l'abast recicladors de plàstic, de fusta, de metall, de paper i cartró, etc.).

Pel que fa a la gestió "interna" de l'obra, la classificació en origen (a la mateixa obra) dels residus de construcció i demolició és el factor que més influeix en el seu destí final. Un contenidor que surt de l'obra amb residus heterogenis té menys opcions de ser valoritzat que un de net, carregat amb un residu homogeni que pot ser transportat directament cap a una central de reciclatge o, fins i tot, si compleix amb les característiques físico-químiques exigides, pot ser reutilitzat (en el cas de la runa neta) a la mateixa obra on s'ha produït.

És a dir, qualsevol operació de reciclatge o de reutilització ha d'estar sotmesa a una destria inicial que permeti disposar d'una matèria primera uniforme i d'un material resultant de qualitat.

- Per definir la possibilitat de reutilització i reciclatge in situ, caldrà deixar constància de:
- El tipus de separació selectiva i el nombre de contenidors en funció de les possibilitats de reutilització, de les tipologies de residu, de l'espai de l'obra, de la viabilitat de tenir una planta mòbil matxucadora a l'obra, etc.

La quantitat de material reutilitzat (m^3 una vegada matxucats) a l'obra procedent del reciclatge in situ dels residus petris generats en el mateix emplaçament. Quantitat de residu petri (m^3) que s'ha evitat de portar a l'abocador.

Els models de senyalitzacions emprades per als contenidors segons el tipus de residu que poden contenir.

Les dades sobre destí dels residus (dades dels gestors de les instal·lacions de valorització, separació, transferència o de dipòsits controlats).

Per exemple, els materials d'origen petri es poden reincorporar en una construcció, en general per mitjà d'un procés de matxuqueig. Els materials asfàltics i bituminosos es poden reincorporar en massa per a fer paviments i seccions de ferms.

Un cop identificat el residu generat, cal determinar les característiques fisicoquímiques del material en funció del punt de reutilització i de les propietats definides en el projecte. Qualsevol reaprofitament de material a la mateixa obra ha d'anar seguit per unes garanties de qualitat del material.

Un altre aspecte important és la fase en la qual es produeix el residu, que ha d'ésser anterior a la fase de la seva reutilització, en cas contrari, caldrà valorar-ne l'emmagatzematge correcte, o valorar la possibilitat de portar-lo a un valoritzador i, en el seu lloc, comprar material reciclat de les característiques demanades.

7.2. GESTIÓ SEGONS TIPOLOGIA DE RESIDU. NO ESPECIALS

Principalment els residus no especials s'originen en la construcció i l'enderroc d'obres d'edificació; contenen restes de formigó, maons, teules, materials ceràmics i derivats del guix.

Per definir les operacions de gestió de residus no especials, cal definir el tipus de separació selectiva i el nombre de contenidors en funció de les possibilitats de reutilització, de les tipologies de residu i de l'espai de l'obra.

Cal que es realitzi una classificació en origen, ja que un contenidor que surt de l'obra amb residus heterogenis té menys opcions de ser valoritzat que un de net, carregat amb un residu homogeni que pot ser transportat directament cap a una central de reciclatge o, fins i tot, si compleix amb les característiques fisicoquímiques exigides, pot ser reutilitzat (en els cas de la runa neta) a la mateixa obra on s'ha produït.

Quan no sigui viable la classificació selectiva en origen (a la mateixa obra), i sigui necessari fer-ho per requeriment del Reial Decret 105/2008, és obligatori derivar els residus barrejats (inerts i no especials) cap a instal·lacions on es faci un tractament previ i des d'on el residu pugui ser finalment tramés a un gestor autoritzat per la seva valorització o, en el cas més desfavorable, cap a l'abocament a dipòsit controlat.

La regulació de les operacions de la gestió de la runa i restes d'obra és fixada pel Decret 201/1994, de 26 de juliol, regulador dels enderrocs i altres residus de la construcció i modificat pel Decret 161/2001, de 12 de juny: enderrocs, runa i residus de la construcció en general que es destinin a l'abandonament.

La generació de l'estudi de gestió de residus ve donat pel compliment del Reial Decret 105/2008 pel qual es regula la producció i la gestió de residus de producció i demolició.

No es consideraran dintre d'aquest àmbit les terres i materials procedents de l'obra que puguin reutilitzar-se in situ o bé en una altra obra autoritzada.

Els residus no especials es poden gestionar de manera conjunta a l'obra en un únic contenidor o bé en varis contenidors, en funció dels valors límit que demana el Reial Decret 105/2008.

La classificació dels residus no especials en obra pot presentar el següent escenari:

CONTENIDOR DE RESIDUS INERTS

Runes. LER 170107

Segregació en un contenidor de runa amb destinació a un gestor autoritzat. Abans d'evacuar les runes i restes d'obra, s'ha de verificar que no estan barrejades amb altres residus.

Principalment s'originen en la construcció i l'enderroc d'obres d'edificació; contenen restes de formigó, maons, teules, materials ceràmics i derivats del guix. La regulació de les operacions de la gestió de la runa i restes d'obra està fixada pel Decret 201/1994 modificat pel Decret 161/2001, de 12 de juny.

Gestió: Utilització en la construcció. Deposició en dipòsit de terres i runes.

Terres no aptes. LER 170504

Abassegaments separatius amb destinació a un abocador autoritzat. Abans d'evacuar les terres no aptes s'ha de verificar que no es troben barrejades amb altres residus.

S'originen generalment a obra civil i a edificació i són terres no aptes per a ser utilitzades. Es tracta bàsicament d'argiles, terrenys amb guixos, amb matèries orgàniques, etc. Quan les terres són aptes, es reutilitzen per a terraplens i altres usos de la mateixa obra.

Gestió: Deposició en dipòsit de terres i runes. Deposició de residus inerts.

Vidre. LER 170202

Segregació en un contenidor de vidre amb destinació a un gestor autoritzat.

Generalment s'originen en obres d'edificació.

Gestió: Reciclatge de vidre. Deposició de residus inerts.

CONTENIDORS DE RESIDUS NO ESPECIALS

Ferralla. LER 170407

Fonamentalment s'originen en activitats consistents en la col·locació d'armadures metàl·liques en estructures.

Quan es generen en reparacions realitzades a l'obra i aquesta no disposa de contenidor de ferralla, cal transportar-los al taller per optimitzar-ne la gestió.

Gestió: Reciclatge i recuperació de metalls o compostos metàl·lics.

Fusta. LER 170201

S'originen generalment a partir de les activitats de desencofrat i també en activitats derivades del transport de materials (palets).

Quan les fustes incorporen algun tipus de tractament químic, coles, vernissos, etc., es gestionaran com a residus especials i el seu codi és LER-170204.

S'originen generalment en abassegaments separatius o en segregació en un contenidor de fusta amb destinació a un gestor autoritzat.

Gestió: Reciclatge i reutilització de fustes i utilització com a combustible.

Paper i cartró. LER 200101

Segregació en un contenidor de paper i cartró amb destinació a un gestor autoritzat.

S'originen principalment en les oficines provisionals i en la mateixa obra en operacions de desembalatge.

Gestió: Reciclatge de paper i cartró, i utilització com a combustible. Digestió anaeròbia seguida de compostatge.

Plàstics. LER 170203

Segregació en un contenidor de plàstics amb destinació a un gestor autoritzat. Només són reciclables els residus d'embalatges i bosses netes, la resta caldrà gestionar-los com a residus no especials barrejats.

S'originen generalment en oficines i obres en general procedents d'activitats de desembalatge.

Gestió: Reciclatge de plàstics. Segregació en un contenidor de plàstics amb destinació a un gestor autoritzat.

PVC (Plàstics). LER 170203

Segregació en un contenidor de residus no especials barrejats amb destinació a un gestor autoritzat (no es pot barrejar amb la resta de plàstics).

S'originen generalment en la instal·lació de canonades, làmines d'impermeabilització de cobertes i fusteria de PVC.

Gestió: Contenidor de residus no especials barrejats (residus banals).

Mescles bituminoses. LER 170302

Abassegaments separatius amb destinació a un abocador autoritzat.

S'originen en obra civil en les activitats d'estesa, fresat i enderroc de mescles bituminoses.

Gestió: Utilització en la construcció. Reciclatge de mescles asfàltiques.

Fibra de vidre. LER 170604

Segregació en un contenidor de fibra i llana de vidre amb destinació a un gestor autoritzat.

Trobarem fibra de vidre fonamentalment en accessoris i canonades de sanejament i caldereria, i fent funcions d'aïllant.

Gestió: Deposició de residus no especials.

Pneumàtics. LER 160103

Segregació en abassegaments amb destinació a un gestor autoritzat.

Bàsicament es generen en operacions de manteniment de maquinària d'obres públiques.

Gestió: Recuperació de pneumàtics i utilització com a combustible. Deposició de residus no especials i condicionament previ a disposició del rebuig. Incineració de residus no halogenats.

Residus biodegradables. LER 200201

Es genera en operacions de tala d'arbres com a conseqüència de l'activitat d'esbrossament i replanteig a les obres. En cas de ser necessària una crema controlada, cal l'autorització de l'Administració local. En aquest cas, s'han de prendre les mesures preventives adequades per evitar incendis.

En qualsevol cas per realitzar una tala d'arbres caldrà el permís de tala corresponent.

Gestió: Compostatge. Digestió anaeròbia seguida de compostatge. Segregació en abassegaments o en un contenidor de restes de poda amb destinació a un gestor autoritzat.

Materials absorbents. LER 150203

La terra de diatomees és un material absorbent utilitzat per recollir determinats productes abocats accidentalment al sòl. S'usa majoritàriament en tallers de maquinària i substitueix les serradures. També en aquests llocs de treball és habitual la utilització de draps per netejar peces.

En qualsevol cas la destinació final dels materials absorbents ha de ser segons la tipologia del residu que s'hagi netejat amb aquests productes. Si es tracta d'olis, hidrocarburs, etc., cal gestionar-los com a residus especials i el seu codi és LER- 150202.

Gestió: Deposició de residus no especials, incineració de residus no halogenats i tractament per evaporació. Segregació en un contenidor de materials absorbents amb destinació a un gestor autoritzat.

Tòners d'impressió. LER 080318

Segregació en un recipient específic per al tòner amb destinació a un gestor autoritzat

Queden inclosos en aquest apartat els tòners d'impressió, cartutxos de tinta, etc.

S'originen generalment en oficines provisionals de l'obra.

Gestió: Reciclatge de tòners. Deposició de residus no especials.

Restes de menjar. LER 200108

S'originen en els diferents àpats que els treballadors realitzen a l'obra.

Segregació en un contenidor de fracció orgànica amb destinació a un gestor municipal de recollida d'escombraries.

Gestió: Compostatge i digestió anaeròbia seguida de compostatge.

Aquesta separació en contenidors es considera de màxims, en obra pot reduir-se el número de contenidors en funció de les necessitats i de l'espai. Tot i que la normativa aplicable no obligui a separar, és considera una correcta gestió de residus a l'obra disposar d'un contenidor de residus inerts, un de ferralla, un de fusta i finalment un contenidor de barreja de residus no especials. També s'aconsella disposar, a prop de les casetes d'obra, d'uns petits contenidors de residus orgànics per als treballadors, i d'uns de paper i residus informàtics a prop de les oficines.

Per tal de millorar la gestió dels materials sobrants es preveu (en els contractes particulars) que les empreses subcontractades s'ocupin dels residus que generen (excepte els d'origen petri).

7.3. GESTIÓ SEGONS TIPOLOGIA DE RESIDU. ESPECIALS

S'entenen com a residus especials aquelles substàncies que a causa de la seva composició química i de les seves característiques (inflamabilitat, toxicitat, reactivitat química, etc.) són perilloses per a la salut i/o per al medi ambient. Moltes d'aquestes substàncies tenen l'agreujant de ser difícils de degradar per la natura, amb la qual cosa s'acumulen en el medi i els seus danys repercuteixen durant molt de temps; altres, en degradar-se produeixen substàncies encara més perilloses que les originals. Per tot això, aquests residus requereixen una consideració i un tractament especial.

En la definició que dóna la Ley 10/1998, de 21 de abril, de Residuos, es considera residu perillós tot aquell que figuri en la llista aprovada en el R.D. 952/1997 de Residus Perillosos, així com els recipients i envasos que els hagin contingut, els que hagin estat qualificats com a perillosos per la normativa comunitària i els que el Govern pugui aprovar de conformitat amb el que s'estableix a la normativa europea o en convenis internacionals.

Els residus especials que se segreguin a l'obra mateixa cal gestionar-los a través de contenidors, abassegaments separatius o altres mitjans, de manera que s'identifiqui clarament el tipus de residu.

Els residus especials tòxics i perillosos no podran ser emmagatzemats més de 6 mesos, i s'haurà de demanar permís a l'entitat corresponent per tal d'ampliar aquest termini de permanència. Per aquest motiu, aquest tipus de residu ha de venir etiquetat de manera que quedi clarament identificada la data del seu emmagatzematge. En aquesta etiqueta, caldrà incloure-hi a més:

- El codi d'identificació del residu.
- El nom, l'adreça i el telèfon del titular dels residus.
- La naturalesa dels riscos que presenten els residus (per mitjà d'un pictograma).

Els residus han d'ésser retirats per gestors autoritzats, els quals seran els encarregats d'assegurar-ne la gestió òptima: valorització, reutilització, deposició controlada, etc.

S'adoptaran les mesures següents:

- El vessament de qualsevol tipus de líquid a l'obra estarà prohibit.
- S'hauran d'emmagatzemar els olis emprats en condicions satisfactòries, evitant les barreges amb aigua o altres residus no oliginosos, han d'estar en instal·lacions que permetin la conservació fins a la seva recollida, gestió i lliurament a persona autoritzada, degudament ubicades i senyalitzades.
- Els canvis d'oli es faran en la zona condicionada o en una cubeta mòbil.
- Els residus especials s'hauran d'emmagatzemar degudament tapats i de manera que qualsevol vessament no pugui entrar en contacte amb el terreny. A més, es disposaran de materials absorbents a l'obra.

A continuació es descriuen la valorització i el tractament per a cada residu:

Residus productes químics perillosos. LER 160506

Segregació en un contenidor de residus especials amb destinació a un gestor autoritzat. S'ha d'assegurar que els diferents envasos estan tancats degudament per evitar que se'n barregin els continguts.

Es gestionen a través de centres de transferència. Poden ser de tipologia molt variada, àcids, detergents, coles, etc., però generalment se'n generen poques quantitats. En aquest apartat s'inclouen residus com tints, resines, vernissos, dissolvents, additius de formigó, desencofrants, àcids per acabats de formigó, líquids per polir el terratzo, etc. En qualsevol cas, atesa la gran varietat de productes d'aquestes característiques que hi ha al mercat, és convenient demanar en cada cas el full de seguretat al fabricant per determinar-ne la gestió.

Gestió: Reciclatge de substàncies orgàniques que no s'utilitzen com a dissolvents i regeneració d'altres materials inorgànics. Tractament específic. Tractament fisicoquímic.

Envasos i utillatge de productes químics. LER 150110

Segregació en un contenidor de residus especials amb destinació a un gestor autoritzat.

S'originen en obres d'edificació, al taller de maquinària i, més puntualment, en obra civil. En aquest apartat s'inclouen envasos de pintures, tints, resines, coles, vernissos, dissolvents, additius de formigó, desencofrants, àcids per a acabats de formigó, líquids per polir el terratzo, etc.

Gestió: Reciclatge de plàstics, reciclatge i recuperació de metalls o compostos metàl·lics, i recuperació, reutilització i regeneració d'envasos. Reciclatge de paper i cartró. Condicionament previ a disposició del rebuig. Deposició de residus especials i incineració de residus no halogenats.

Aerosols. LER - 150111

Segregació en un contenidor d'aerosols amb destinació a un gestor autoritzat.

Aquest residu és generat, entre d'altres, pels equips de topografia en el moment de senyalitzar-ne les referències.

Gestió: Tractament específic.

Olis usats de maquinària o similar. LER 130205

Segregació en bidons o dipòsits específics amb destinació a un gestor autoritzat.

Aquests recipients han de romandre tancats per evitar l'aigua de pluja i s'han d'identificar degudament.

Es generen en operacions de manteniment de maquinària d'obres públiques o vehicles de l'obra.

Gestió: Regeneració d'olis minerals.

Envasos d'olis, combustibles o similar. LER 150110

Segregació en un contenidor de residus especials amb destinació a un gestor autoritzat. Bàsicament es generen en operacions de manteniment de maquinària d'obres públiques.

Gestió: Reciclatge de plàstics, reciclatge i recuperació de metalls o compostos metàl·lics, i recuperació, reutilització i regeneració d'envasos. Condicionament previ a disposició del rebuig. Deposició de residus especials i incineració de residus no halogenats.

Filtres usats d'oli. LER 160107

Trabucament en origen de l'oli contingut i segregació de l'oli i del filtre, per separat, a contenidor amb destinació a gestor autoritzat.

Bàsicament es generen en operacions de manteniment de maquinària d'obres públiques.

Gestió: Extracció de l'oli del filtre per premsatge o un altre mètode de separació. Reciclatge de metalls.

Bateries usades. LER 160601

Segregació en un contenidor específic per a bateries amb destinació a un gestor autoritzat. En la seva manipulació s'han d'evitar les ruptures i vessaments.

Bàsicament es generen en operacions de manteniment de maquinària d'obres públiques.

Gestió: Recuperació de bateries, piles i acumuladors.

Llots i residus procedents del rentat de màquines. LER 161003

El rentat de les màquines s'ha de realitzar al taller de maquinària i en zones habilitades per a aquesta activitat per assegurar l'emmagatzematge dels residus resultants mitjançant dipòsits hermètics. Finalment, els residus han de ser evacuats amb cisternes per gestors autoritzats. Aquests residus són més preocupants del que es podria pensar, atesa la presència important de greixos i olis en aquest tipus de màquines. Així mateix, és freqüent la utilització de dissolvents per afavorir la neteja, que s'incorporen al residu final.

Gestió: Condicionament previ a disposició del rebuig. Incineració de residus no halogenats, tractament per evaporació i tractament fisicoquímic.

Transformadors i condensadors que contenen PCB i PCT. LER 160209

En cas d'haver de gestionar aquests tipus de residus, s'ha de fer per mitjà d'un gestor autoritzat.

Es tracta de transformadors i condensadors que contenen PCB (policlorbifenil) i PCT (policlorterfenil). Aquest residu es genera bàsicament en operacions de desconstrucció. La manipulació d'aquests aparells es realitzarà sempre mitjançant personal procedent d'empreses especialitzades.

Al Reial decret 1378/1999, s'estableixen les mesures per a l'eliminació i gestió dels policlorbifenils i policlorterfenils, i dels aparells que els continguin.

Gestió: Tractament específic. Incineració de residus halogenats.

Fluorescents Usats. LER 200121

Segregació en un contenidor de residus especials amb destinació a un gestor autoritzat.

És important evitar la ruptura dels tubs en el moment de manipular-los per evitar la fuita del gas.

La gestió dels fluorescents és aplicable també a les làmpades de vapor de mercuri i làmpades de baix consum.

Gestió: Recuperació de fluorescents.

Piles usades. LER 160603 (piles amb mercuri)

Segregació en un contenidor de residus especials amb destinació a un gestor autoritzat. Se'n generen poques quantitats i en general procedeixen d'oficines i de petits equips de l'obra. Les piles de botó són molt tòxiques per al medi ambient perquè contenen mercuri.

Gestió: Recuperació de bateries, piles i acumuladors. Estabilització.

7.4. RECICLATGE DE RESIDUS PETRIS INERTS EN LA PRÒPIA OBRA

Abans de l'inici de l'obra (el més aviat possible) i tenint en compte les possibilitats d'incidència en el projecte executiu, s'ha de proposar al promotor la viabilitat de modificar certs aspectes constructius de cara a poder reutilitzar els residus petris que es generaran a l'obra. Aquestes possibles modificacions s'han de comunicar a la propietat (i a la direcció facultativa) i determinar quina solució final s'executarà.

Caldrà deixar constància, en el pla de gestió de residus, del lloc de reutilització dels residus petris, així com de l'acceptació de la reutilització de residus petris per part de la direcció facultativa i del promotor.

És important que la planificació de l'execució de l'obra tingui en compte que habitualment els residus es produeixen en etapes diferents a les dels espais o els usos pels quals s'utilitzaran.

Cal senyalitzar les zones de recollida dels residus petris en espera de reciclatge, així com l'emplaçament de la maquinària de reciclatge. És convenient situar-lo en un lloc visible i ben senyalitzat de l'obra.

Els cartells (plastificats o protegits de la pluja) han de romandre a l'obra fins que s'acabi l'operació. I serà necessari, tal i com s'indica, tenir-los penjats a la caseta d'obra i/o en un lloc visible amb l'objectiu final que tots els operaris coneguin la situació de les zones d'emmagatzematge, etc.

Cal portar un control visual de la qualitat dels granulats que es van utilitzant, indicant també quin és el seu ús. En cas de detectar cap anomalia, cal comunicar-la al cap d'obra amb la intenció que prengui les mesures oportunes de reforç formatiu dels treballadors. Cal tenir en compte que l'àrid resultant, una vegada matxucat, serà aproximadament un 30% menor al volum inicial de residus petris.

Cal recordar que, segons el Reial Decret 105/2008, els àrids reciclats obtinguts com a producte d'una operació de valorització de residus de construcció i enderroc hauran de complir els requisits tècnics i legals per a l'ús al qual es destinin.

7.5. SENYALITZACIÓ DELS CONTENIDORS

Els contenidors s'hauran de senyalitzar en funció del tipus de residu que continguin, d'acord amb la separació selectiva prevista.

Inerts




Residus admesos: ceràmica, formigó, pedres, etc.


CODI LER: 170107, 170504, (codis admesos en els dipòsits de terres i runes)

No especials barrejats


Residus admesos: fusta, metall, plàstic, paper i cartró, cartró-guix, etc.

CODI LER: 170201, 170407, 150101, 170203, 170401, ... (codis admesos en dipòsits de residus no especials). Aquest símbol identifica els residus no especials barrejats, no obstant, en cas d'optar per una separació selectiva més exigent, caldria un cartell específic per a cada tipus de residu:

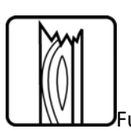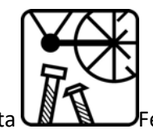
Fusta

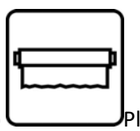Ferralla

Paper i cartró

Plàstic


Cables elèctrics



Poda

Orgànica

Terres

Especials


Especials

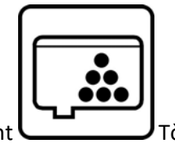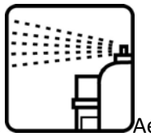Amiant

Tòners

Aerosols

CODI LER: (els codis dependran dels tipus de residus). Aquest símbol identifica els residus especials de manera genèrica i pot servir per senyalitzar la zona d'aplec habilitada per als residus especials, no obstant, a l'hora d'emmagatzemar-los cal tenir en compte els símbols de perillositat que els identifiquen i caldrà senyalitzar els bidons o contenidors d'acord amb la legislació de residus especials.

7.6. DESTÍ DELS RESIDUS SEGONS TIPOLOGIA

El disseny d'estratègies de gestió és un tema complex, en què intervenen molts factors i del qual no hi ha una solució única que pugui aplicar-se a totes les situacions. Cal considerar les característiques de cada residu, el volum, la procedència i el cost de tractament, així com les possibilitats de recuperació i comercialització i l'existència de directrius administratives.

Un exemple representatiu de la necessitat d'estudiar cada cas en particular són els residus radioactius; com que són especialment contaminants es gestionen seguint uns passos especials, amb l'únic objectiu de disminuir-ne en la mesura del possible el perill de radiació.

Segons la Llei 105/2008, de residus de construcció i demolició:

Es prohibeix el dipòsit en abocament de residu de construcció i enderroc que no hagin sigut sotmesos a alguna operació de tractament previ. Aquesta disposició no s'aplica als residus inerts, el tractament dels quals sigui tècnicament inviable, ni als residus de construcció i enderroc, el tractament dels quals no contribueixi a fomentar, per aquest ordre, la seva prevenció, reutilització, reciclatge i altres formes de valorització, ni a reduir els perills per a la salut humana o el medi ambient.

En aquest cas, la legislació de les diferents comunitats autònomes pot eximir de l'aplicació del paràgraf anterior als abocadors de residus no perillosos o inerts de construcció o enderroc en poblacions aïllades que compleixin amb la definició que per a aquest concepte recull l'article 2 del Reial Decret 1481/2001, de 27 de desembre, pel qual es regula l'eliminació de residus mitjançant dipòsit en abocador, sempre que l'abocador es destini a l'eliminació de residus generats únicament en aquesta població aïllada.

Per seleccionar les opcions externes de gestió, existeixen diverses pàgines en Internet que ofereixen aquesta informació, entre d'altres, la pàgina web de l'agència de Residus de Catalunya (www.arc-cat.net) ofereix informació referent a les diferents instal·lacions de gestió autoritzades.

Serà necessari informar-se en cada comunitat Autònoma de les instal·lacions existents.

Aquesta via permet obtenir dades per gestionar els residus segons la seva tipologia i destí (reciclatge, transvasament o triatge i abocament a dipòsit controlat).

Cada comunitat autònoma disposa de bases de dades on apareixen els diferents gestors de residus de la comunitat,

La consulta pot realitzar-se de dues maneres:

A) Directament per codi LER, a partir del vincle existent a la pàgina principal.

B) Segons tipologies de residus, a partir del vincle existent a la pàgina principal.

Els gestors que se seleccionin han d'estar inscrits en el Registre General de Gestors de Residus de la comunitat Autònoma corresponent i en la retirada dels residus, segons la tipologia i quantitat, poden generar els documents següents:

-Fitxes d'acceptació.

-Fulls de seguiment.

-Fulls de seguiment itinerant.

-Justificant de recepció del residu.

En funció de la tipologia i quantitat de residus transportats, caldrà que els vehicles estiguin autoritzats per l'autoritat corresponent.

A les obres de fora de Catalunya, la gestió dels residus és regulada per la Llei 105/2008, de residus de construcció i demolició.

Abans del començament de l'obra el contractista haurà de revisar i/o modificar l'estudi de gestió de residus i desenvolupar el pla corresponent. En qualsevol cas s'hauran de seguir les prescripcions previstes a la normativa d'aplicació.

Caldria que el pla adjuntés els documents d'acceptació amb les empreses de gestió de residus, que hauran d'ésser formalitzats una vegada s'hagi aprovat el pla pel promotor i la direcció facultativa.

El pla de gestió de residus haurà de seguir, com a mínim, els tipus d'operacions de gestió que s'hagi determinat a l'estudi o, en cas contrari, justificar-ho.

8. GESTORS DE RESIDUS

Segons les diferents tipologies dels residus obtinguts, el seu destí i/o gestor pot ser també diferent. Per la obtenció d'informació del gestor de residus més proper s'ha consultar la pàgina web de l'Agència Catalana de Residus:

http://www.arc-cat.net/ca/home.asp

Un cop localitzats els gestors més propers a l'obra, s'inclou aquesta informació, de cada gestor de residus, en les taules adjuntes.

Residus inerts

Nom del gestor: CANTERA ROCA, SL	
Codi de gestor	E-643.99
Operacions autoritzades	T15 Deposició en dipòsit de terres i runes
Adreça física	CORRAL DEL CARRO (08800) **VILANOVA I LA GELTRÚ**
Adreça correspondència	RONDA EUROPA 61 (08800) **VILANOVA I LA GELTRÚ**
Telèfon	670386757
E-mail	josepllluis.roca.amell@gmail.com

Plàstics, Fustes, Metalls, Paper i Cartró

Nom del gestor: RECICLATS GONZÁLEZ, S.L.	
Codi de gestor:	E-839.03
Operacions autoritzades	T62 Gestió per un Centre de Recollida i Transferència V11 Reciclatge de paper i cartó V12 Reciclatge de plàstics V15 Reciclatge i reutilització de fustes V41 Recicl.i recup.de metalls o compostos metàl·lics
Adreça física	POL.IND.MASIA D'EN FEDERIC – C/MASIA D'EN NOTARI, 9-11 (08800) **VILANOVA I LA GELTRÚ**
Adreça de correspondència	POL.IND.MASIA D'EN FEDERIC – C/MASIA D'EN NOTARI, 9-11 (08800) **VILANOVA I LA GELTRÚ**
Telèfon	938165481

Runa

Nom del gestor HERA HOLDING HABITAT, ECOLOGÍA Y RESTAURACIÓN AMBIENTAL, SL	
Codi de gestor	E-1073.08
Operacions autoritzades	T12 Deposició de residus no especials
Adreça física	PGE. MINES DE LA GUÀRDIA PILOSA (08281) **PUJALT**
Adreça correspondència	C/NUMÀNCIA, 185 6È (08034) **BARCELONA**
Telèfon	938359661
E-mail	marcelino.nine@heraholding.com

Restes vegetals

Nom del gestor: BURÉS, S.A.	
Codi de gestor	E-607.99
Operacions autoritzades	V83 Compostatge
Adreça física	CAMÍ DE CAN ANGLADA, S/N (08830) **SANT BOI DE LLOBREGAT**
Adreça de correspondència	APARTAT DE CORREUS 174 (08830) **SANT BOI DE LLOBREGAT**
Telèfon	936401608
E-mail	bures@ediho.es

9. PRESSUPOST

A continuació s'inclou el cost previst per a la gestió de residus provinents d'aquelles activitats diferents al moviment de terres i enderrocs.

La gestió dels residus provinents directament de les activitats de moviment de terres i enderrocs es comptabilitzen directament al pressupost del projecte, als seus capítols corresponents.

S'estima que la deposició dels residus de paper, cartró i plàstic no té cap cost pel Contractista, així com la deposició de metalls té un cost negatiu.

El total del cost de la gestió de residus de la construcció generats en obra és de 63.439,09€ (Segons quadre adjunt a continuació)

*Aquest import s'adjunta al pressupost general com a partida alçada a justificar amb criteri d'amidament segons càlcul teòric d'estudi de residus.

PRESSUPOST DE LA GESTIÓ DE RESIDUS DE LA CONSTRUCCIÓ

CONCEPTE	UNITAT	AMIDAMENT	PREU UNITARI	IMPORT
Classificació a peu d'obra de residus de construcció o demolició en fraccions segons REAL DECRETO 105/2008, amb mitjans manuals	m^3	801,98	10,25 €	8.220,32 €
Residus Especials		172,85		
Residus no especials		629,13		
Càrrega amb mitjans mecànics i transport de residus inerts o no especials a instal·lació autoritzada de gestió de residus, amb contenidor de 9 m3 de capacitat	m^3	629,13	16,30 €	10.254,80 €
Residus no especials		629,13		
Deposició controlada a centre de reciclatge de residus de plàstic no especials amb una densitat 0,07 t/m3, procedents de construcció o demolició, amb codi 170203 segons la Llista Europea de Residus (ORDEN MAM/304/2002)	m^3	163,42	- €	- €
Residus de plàstic		163,42		
Deposició controlada a centre de reciclatge de residus de fusta no especials amb una densitat 0,19 t/m3, procedents de construcció o demolició, amb codi 170201 segons la Llista Europea de Residus (ORDEN MAM/304/2002)	m^3	1,72	4,17 €	7,16 €
Residus de fusta		1,72		
Deposició controlada a centre de reciclatge de residus de metalls barrejats no especials amb una densitat 0,17 t/m3, procedents de construcció o demolició, amb codi 170407 segons la Llista Europea de Residus (ORDEN MAM/304/2002)	m^3	0,86	- 10,20 €	- 8,76 €
Residus de ferralla i metal·lics		0,86		
Deposició controlada a centre de reciclatge de residus de paper i cartró no especials amb una densitat 0,07 t/m3, procedents de construcció o demolició, amb codi 150101 segons la Llista Europea de Residus (ORDEN MAM/304/2002)	m^3	188,52	- €	- €
Residus de paper i cartró		188,52		
Deposició controlada a planta de compostage de residus vegetals bruts barrejats amb terra o altres residus no vegetals no especials amb una densitat 0,75 t/m3, procedents de poda o sega, amb 0 segons la Llista Europea de Residus (ORDEN MAM/304/2002)	m^3	0,00	21,05 €	- €
Residus vegetals		0,00		
Transport de residus especials a instal·lació autoritzada de gestió de residus, amb contenidor de 4 m3 de capacitat	m^3	172,85	34,45 €	5.955,49 €
Residus Especials		172,85		
Deposició controlada a dipòsit autoritzat de residus especials, segons la Llista Europea de Residus (ORDEN MAM/304/2002)	m^3	172,85	229,25 €	39.626,64 €
Residus Especials		172,85		
	TOTAL IMPORT GESTIÓ DE RESIDUS			**63.439,09 €**

Annex 15 – JUSTIFICACIÓ DE LA CLASSIFICACIÓ DEL CONTRACTISTA

1. Classificació del contractista

Tenint en compte el pressupost de l'obra que es detalla en el present document, i d'acord amb l'article 54 de la Llei 30/2007 de 30 d'octubre, de contractes del sector públic, és indispensable que els empresaris que vulguin optar a ser adjudicataris del contracte estiguin degudament classificats.

- Categoria 6, subgrup E-1.
- Categoria 6, subgrup G-6.

Annex 16 – PCA

PRESSUPOST PER CONEIXEMENT DE L'ADMINISTRACIÓ

PRESSUPOST PER CONEIXEMENT DE L'ADMINISTRACIÓ

PRESSUPOST D'EXECUCIÓ MATERIAL GENERAL .....7.265.664,61 €

Afegint al Pressupost anterior els percentatges corresponents a:

13 % per Despeses Generals .....944.536,40 €

6 % per Benefici Industrial .....435.939,88 €

PRESSUPOST D'EXECUCIÓ DE CONTRACTE.....8.646.140,89 €

21 % d´IVA ....1.815.689,59 €

PRESSUPOST D'EXECUCIÓ DE CONTRACTE (IVA INCLÒS).....10.461.830,48 €

DESPESES ASOCIADES (IVA INCLÒS)

Pla de Control de Qualitat.....93.917,85€

TOTAL PRESSUPOST PER AL CONEIXEMENT DE L'ADMINISTRACIÓ (IVA INCLÒS): 10.555.748,33 €

(DEU MILIONS CINC-CENTS CINQUANTA-CINC MIL SET-CENTS QUARANTA-VUIT EUROS AMB TRENTA-TRES CÈNTIMS).

3. DOCUMENTACIÓ GRÀFICA

ÍNDEX DE LA DOCUMENTACIÓ GRÀFICA

CODI	NOM PLÀNOL	ESCALA
	ESTAT ACTUAL	
1	SITUACIÓ PLANTA	A3 -E.1:5.000
2	EMPLAÇAMENT FOTOPLÀ	A3 -E.1:1.500
3	PLANEJAMENT VIGENT PLANTA	A3 -E.1:1.500
4.1	SERVEIS EXISTENTS	A3 -E 1:1.500 1: 500
4.1	SERVEIS AFECTATS	A3 -E 1:1.500 1: 500
5	TOPOGRÀFIC PLANTA	A3 -E 1:1.500
6	SECCIONS ESTAT ACTUAL	A3 -E.1:50
7	ESQUEMA MOBILITAT PLANTA	A3 -E.1:2.000
8	ENDERROCS I TREBALLS PREVIS PLANTA	A3 -E 1:1.500 1: 500

CODI	NOM PLÀNOL	ESCALA
	PROPOSTA	
9	ESQUEMA DE MOBILITAT PLANTA	A3 -E.1:2.000
10	PROPOSTA PLANTA	A3 -E 1:1.500 1: 500
11	SUPERPOSICIÓ ESTAT ACTUAL-PROPOSTA	A3 -E 1:1.500 1: 500
12	DEFINICIÓ GEOMÈTRICA PLANTA	A3 -E 1:1.500 1: 500
13	DEFINICIÓ ALTIMÈTRICA PLANTA	A3 -E 1:1.500 1: 500
14	SECCIONS PROPOSTA	A3 -E.1:75
15.1	PAVIMENTACIÓ I REMATS PLANTA	A3 -E 1:1.500 1: 500
15.2	PAVIMENTACIÓ I REMATS DETALLS	A3 -E.1:20
16.1	DRENATGE PLANTA	A3 -E 1:1.500 1: 500
16.2	DRENATGE DETALLS	A3 -E.INDICADA
16.3	DRENATGE POU MARC, RESIDUALS I EMBORNAL	A3 -E.INDICADA
16.4	DRENATGE PREFABRICAT FORMIGÓ	A3 -E.INDICADA
17.1	PREPARACIÓ DEL TERRENY PLANTA	A3 -E 1:1.500
17.2	PREPARACIÓ DEL TERRENY DETALLS	A3 -E.INDICADA
18.1	MOBILIARI I CONTRUCCIONS PLANTA	A3 -E.1:5.000
18.2	MOBILIARI I CONTRUCCIONS DETALLS	A3 -E.INDICADA
19.1	VEGETACIÓ - ARBRAT PLANTA	A3 -E.1:5.000
19.2	VEGETACIÓ - ARBUSTIVA PLANTA	A3 -E.1:5.000
19.3	VEGETACIÓ - ARBUSTIVA DETALL PLANTACIÓ ARBUSTIVA	A3 -E.INDICADA

CODI	NOM PLÀNOL	ESCALA
	SERVEIS DE NOVA IMPLANTACIÓ	
20.1	XARXA DE REG ARBRAT	A3 -E.1:1.500
20.2	XARXA DE REG ARBUSTIVA	A3 -E.1:1.500
20.3	XARXA DE REG BOQUES DE REG	A3 -E.1:1.500
20.4	XARXA DE REG DERIVACIÓ INDIVIDUAL REG	A3 -E.1:1.500
21	SECCIONS TIPUS SERVEIS	A3 -E.INDICADA
22	XARXA DE GAS NATURAL	A3 -E 1:1.500 1: 500
23	XARXA D'AIGUA POTABLE	A3 -E 1:1.500 1: 500
24	XARXA D'ELECTRICITAT	A3 -E 1:1.500 1: 500
25	XARXA DE TELEFONIA	A3 -E 1:1.500 1: 500
26	XARXA DE PLUVIALS	A3 -E 1:1.500 1: 500
27	XARXA DE SANEJAMENT	A3 -E 1:1.500 1: 500
28	XARXA D'ENLLUMENAT	A3 -E 1:1.500 1: 500
29	FASES D'OBRA I SENYALITZACIÓ	A3 -E 1:1.500 1: 500

ÀMBIT DE PROJECTE
25.702 m²

FASE 1
14.396 m²

FASE 2
11.306 m²

CARRETERA BARCELONA C-31

RONDA SANT MIQUEL DE SEGUR

AVINGUDA ESPANYA

CARRER PABLO NERUDA

CARRETERA BARCELONA C-31

CARRER XÚQUER

CARRER BAIXADOR

ESTACIÓ DE SEGUR DE CALAFELL

CARRER BAIXADOR

CARRER LLUIS COMPANYS

FERROCARRIL BARCELONA-ST VINCENÇ DE CALDERS

CARRER LLUIS COMPANYS

FASE 2

CARRER XÚQUER

CARRER DEL BESÒS

CARRER MARIA DESVALLS

CARRER ANTONI ALMANZOR

CARRER DEL SENA

CARRER MARTA MORAGAS

CARRER DAVID DE MAS

CARRER LORA

CARRER DE LA GARONA

CARRER DEL NERVIÓN

CARRER DEL TÀMESI

CARRER DEL RIN

CARRER DEL ROINE

CARRER DE CARMEN DESVALLS

PASSEIG MARÍTIM DE SANT JOAN DE DÉU

FASE 2

PASSEIG MARÍTIM DE SANT JOAN DE DÉU

DUNES I AIGUAMOLLS

PORT DE SEGUR

BIBLIOTECA CASA NOVA

N

batlleiroig

AUTORS
BATLLE I ROIG ARQUITECTURA SLP

COL·LABORADORS
GPO Ingeniería

CLIENT
Ajuntament de Calafell

PROJECTE
PROJECTE DE RENOVACIÓ INTEGRAL DE LES XARXES D'AIGUA I CLAVEGUERAM I IMPLANTACIÓ DE XARXA D'AIGÜES PLUVIALS A SEGUR PLATJA (TARRAGONA)

DOCUMENT
PROJECTE EXECUTIU

TÍTOL
ESTAT ACTUAL
SITUACIÓ - PLANTA


SETEMBRE 2022

01

A3 E:1/3.000
A1 E:1/1.500

0 10 50 m

TRAÇA 9/15/2022 \JECTES\PROJECTES_ACTIUS\1094-2_PU_Segur_Calafell\PROJECTE\D03_revisio_executiu\EDITABLE\CAD\01_EA_situacio.dwg

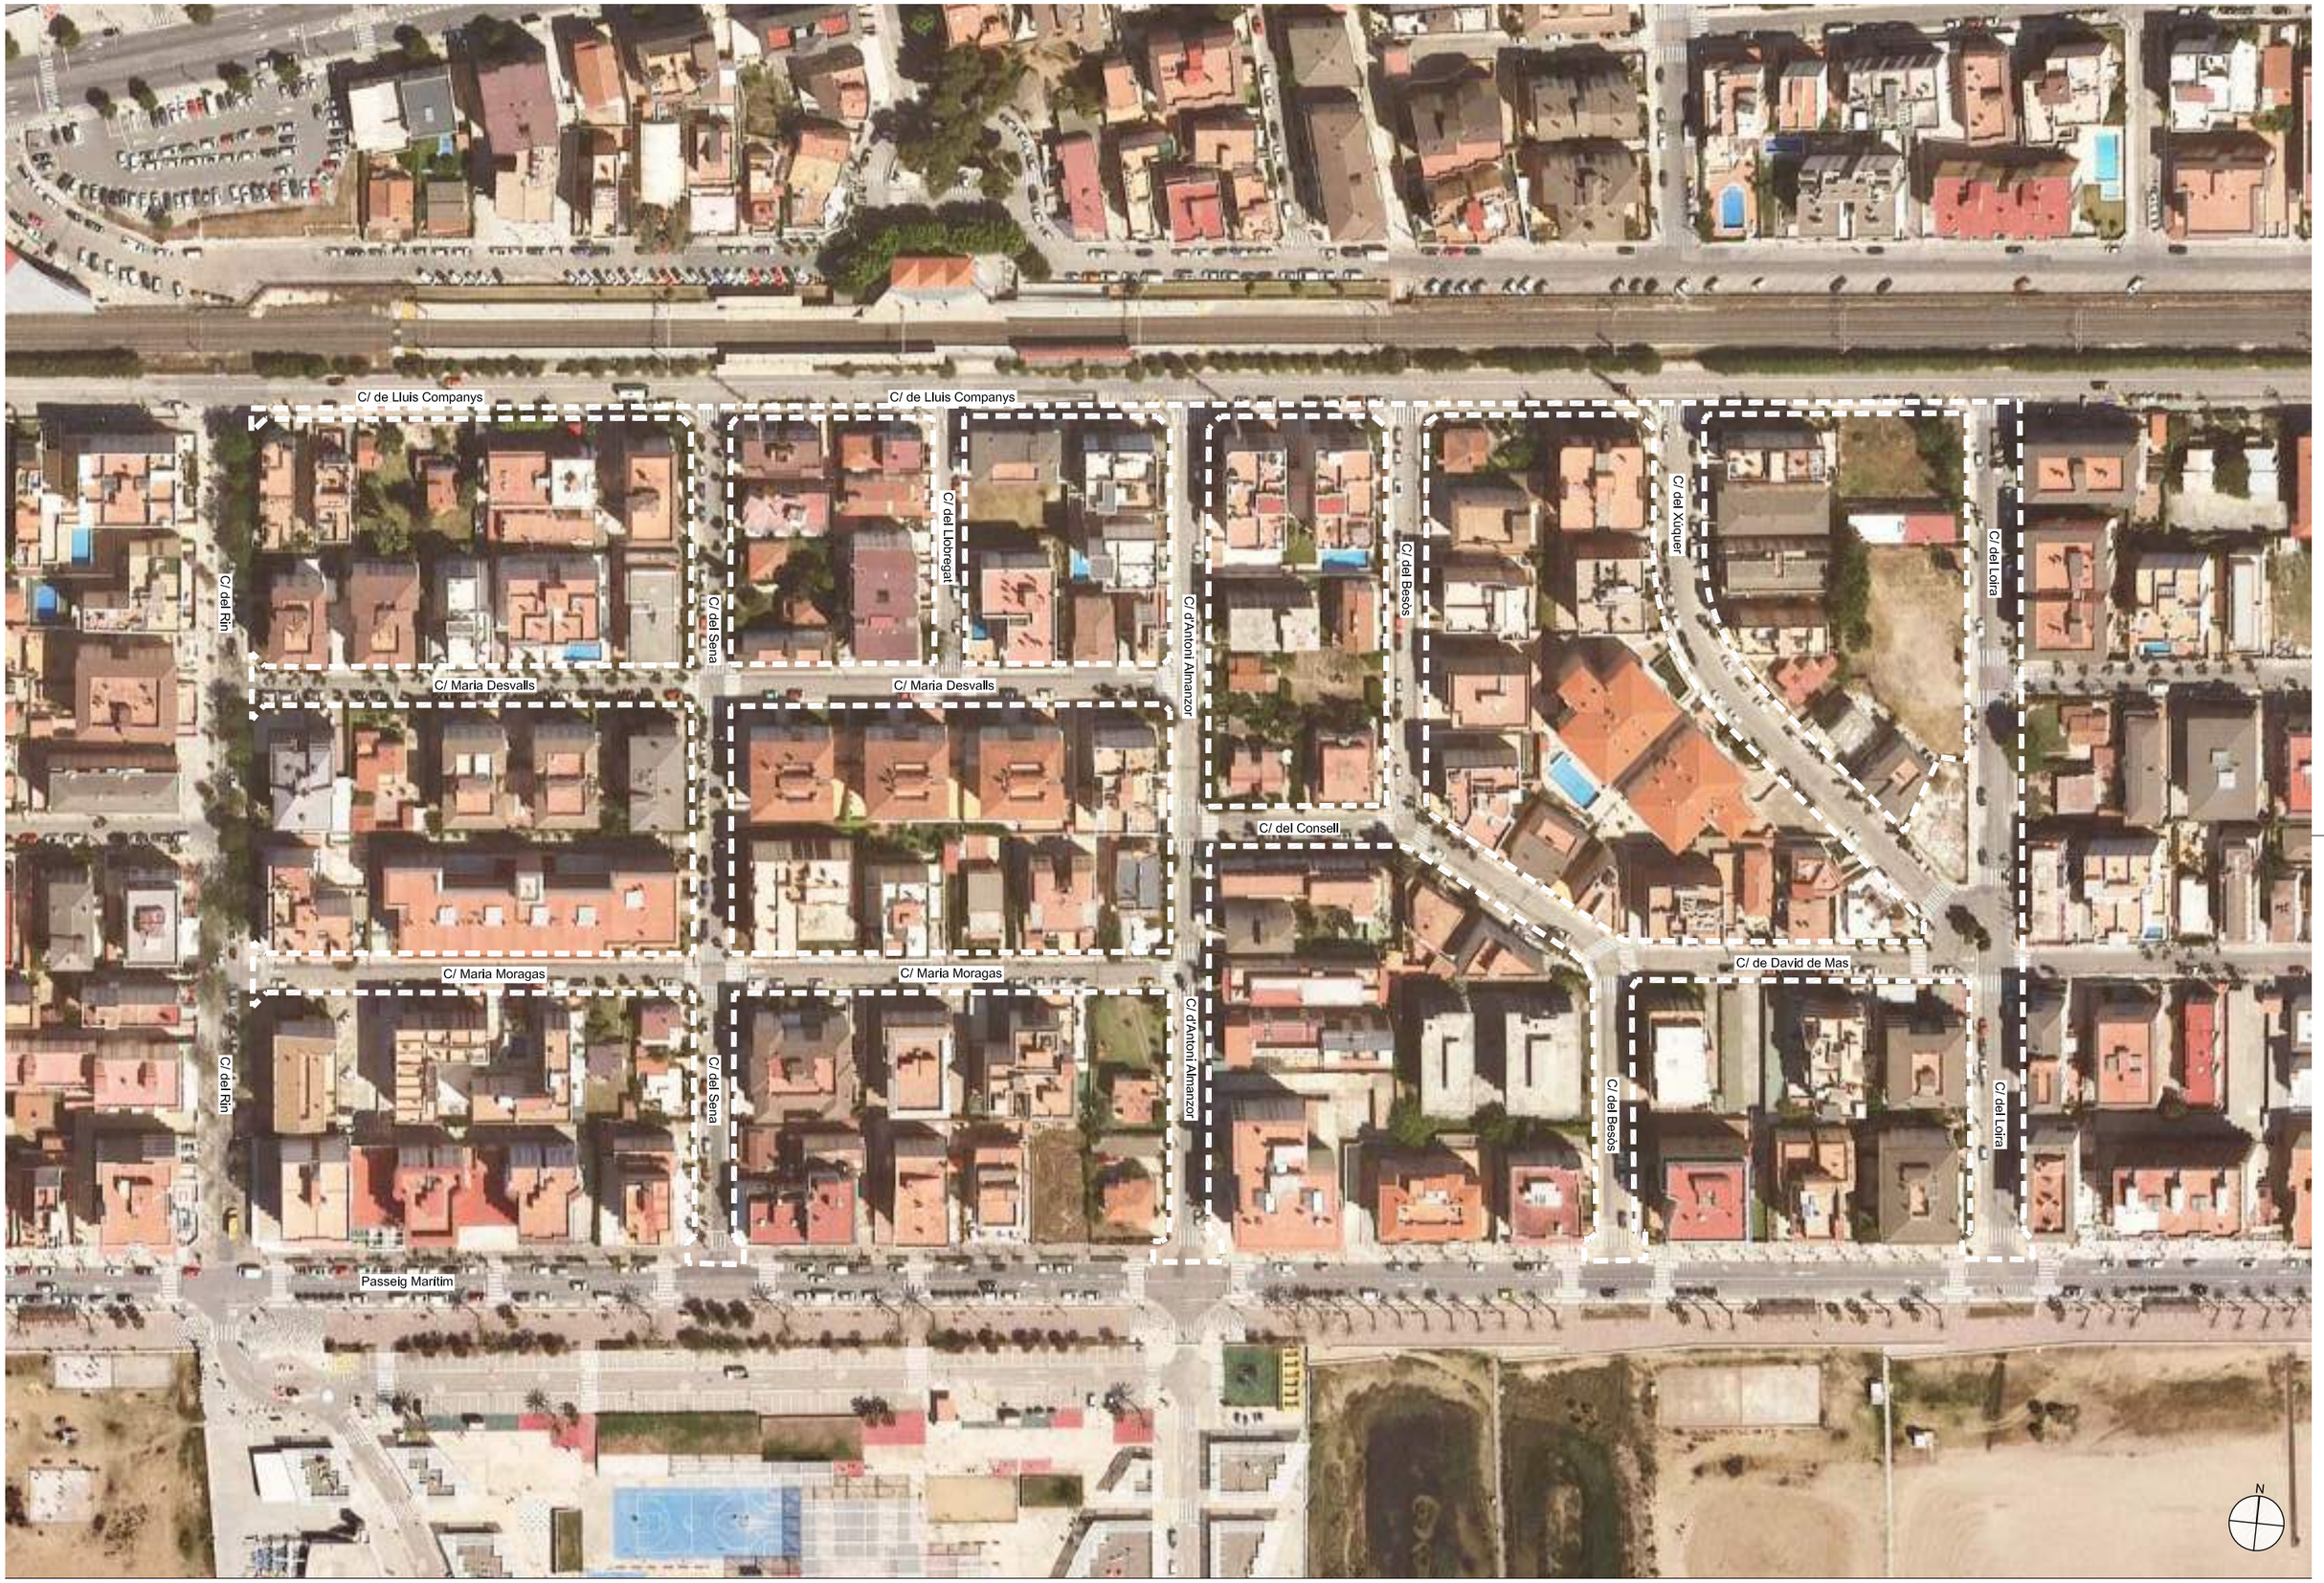

batlleiroig

AUTORS

BATLLE I ROIG ARQUITECTURA SLP

COL·LABORADORS

GPO Ingenieria

CLIENT

Ajuntament de Calafell

PROJECTE

PROJECTE DE RENOVACIÓ INTEGRAL DE LES XARXES D'AIGUA I CLAVEGUERAM I IMPLANTACIÓ DE XARXA D'AIGÜES PLUVIALS A SEGUR PLATJA (TARRAGONA)

DOCUMENT

PROJECTE EXECUTIU

TÍTOL

ESTAT ACTUAL
EMPLAÇAMENT - FOTOPLÀ


SETEMBRE 2022

02

A3 E:1/1.500
A1 E:1/750

0 5 25 m

TRAÇA 9/15/2022 / ©JECTES\PROJECTES_ACTIUS\1094-2_PU_Segur_Calafell\PROJECTE\D03_revisio_executiu\EDITABLE\CAD\02_EA_fotopla.dwg

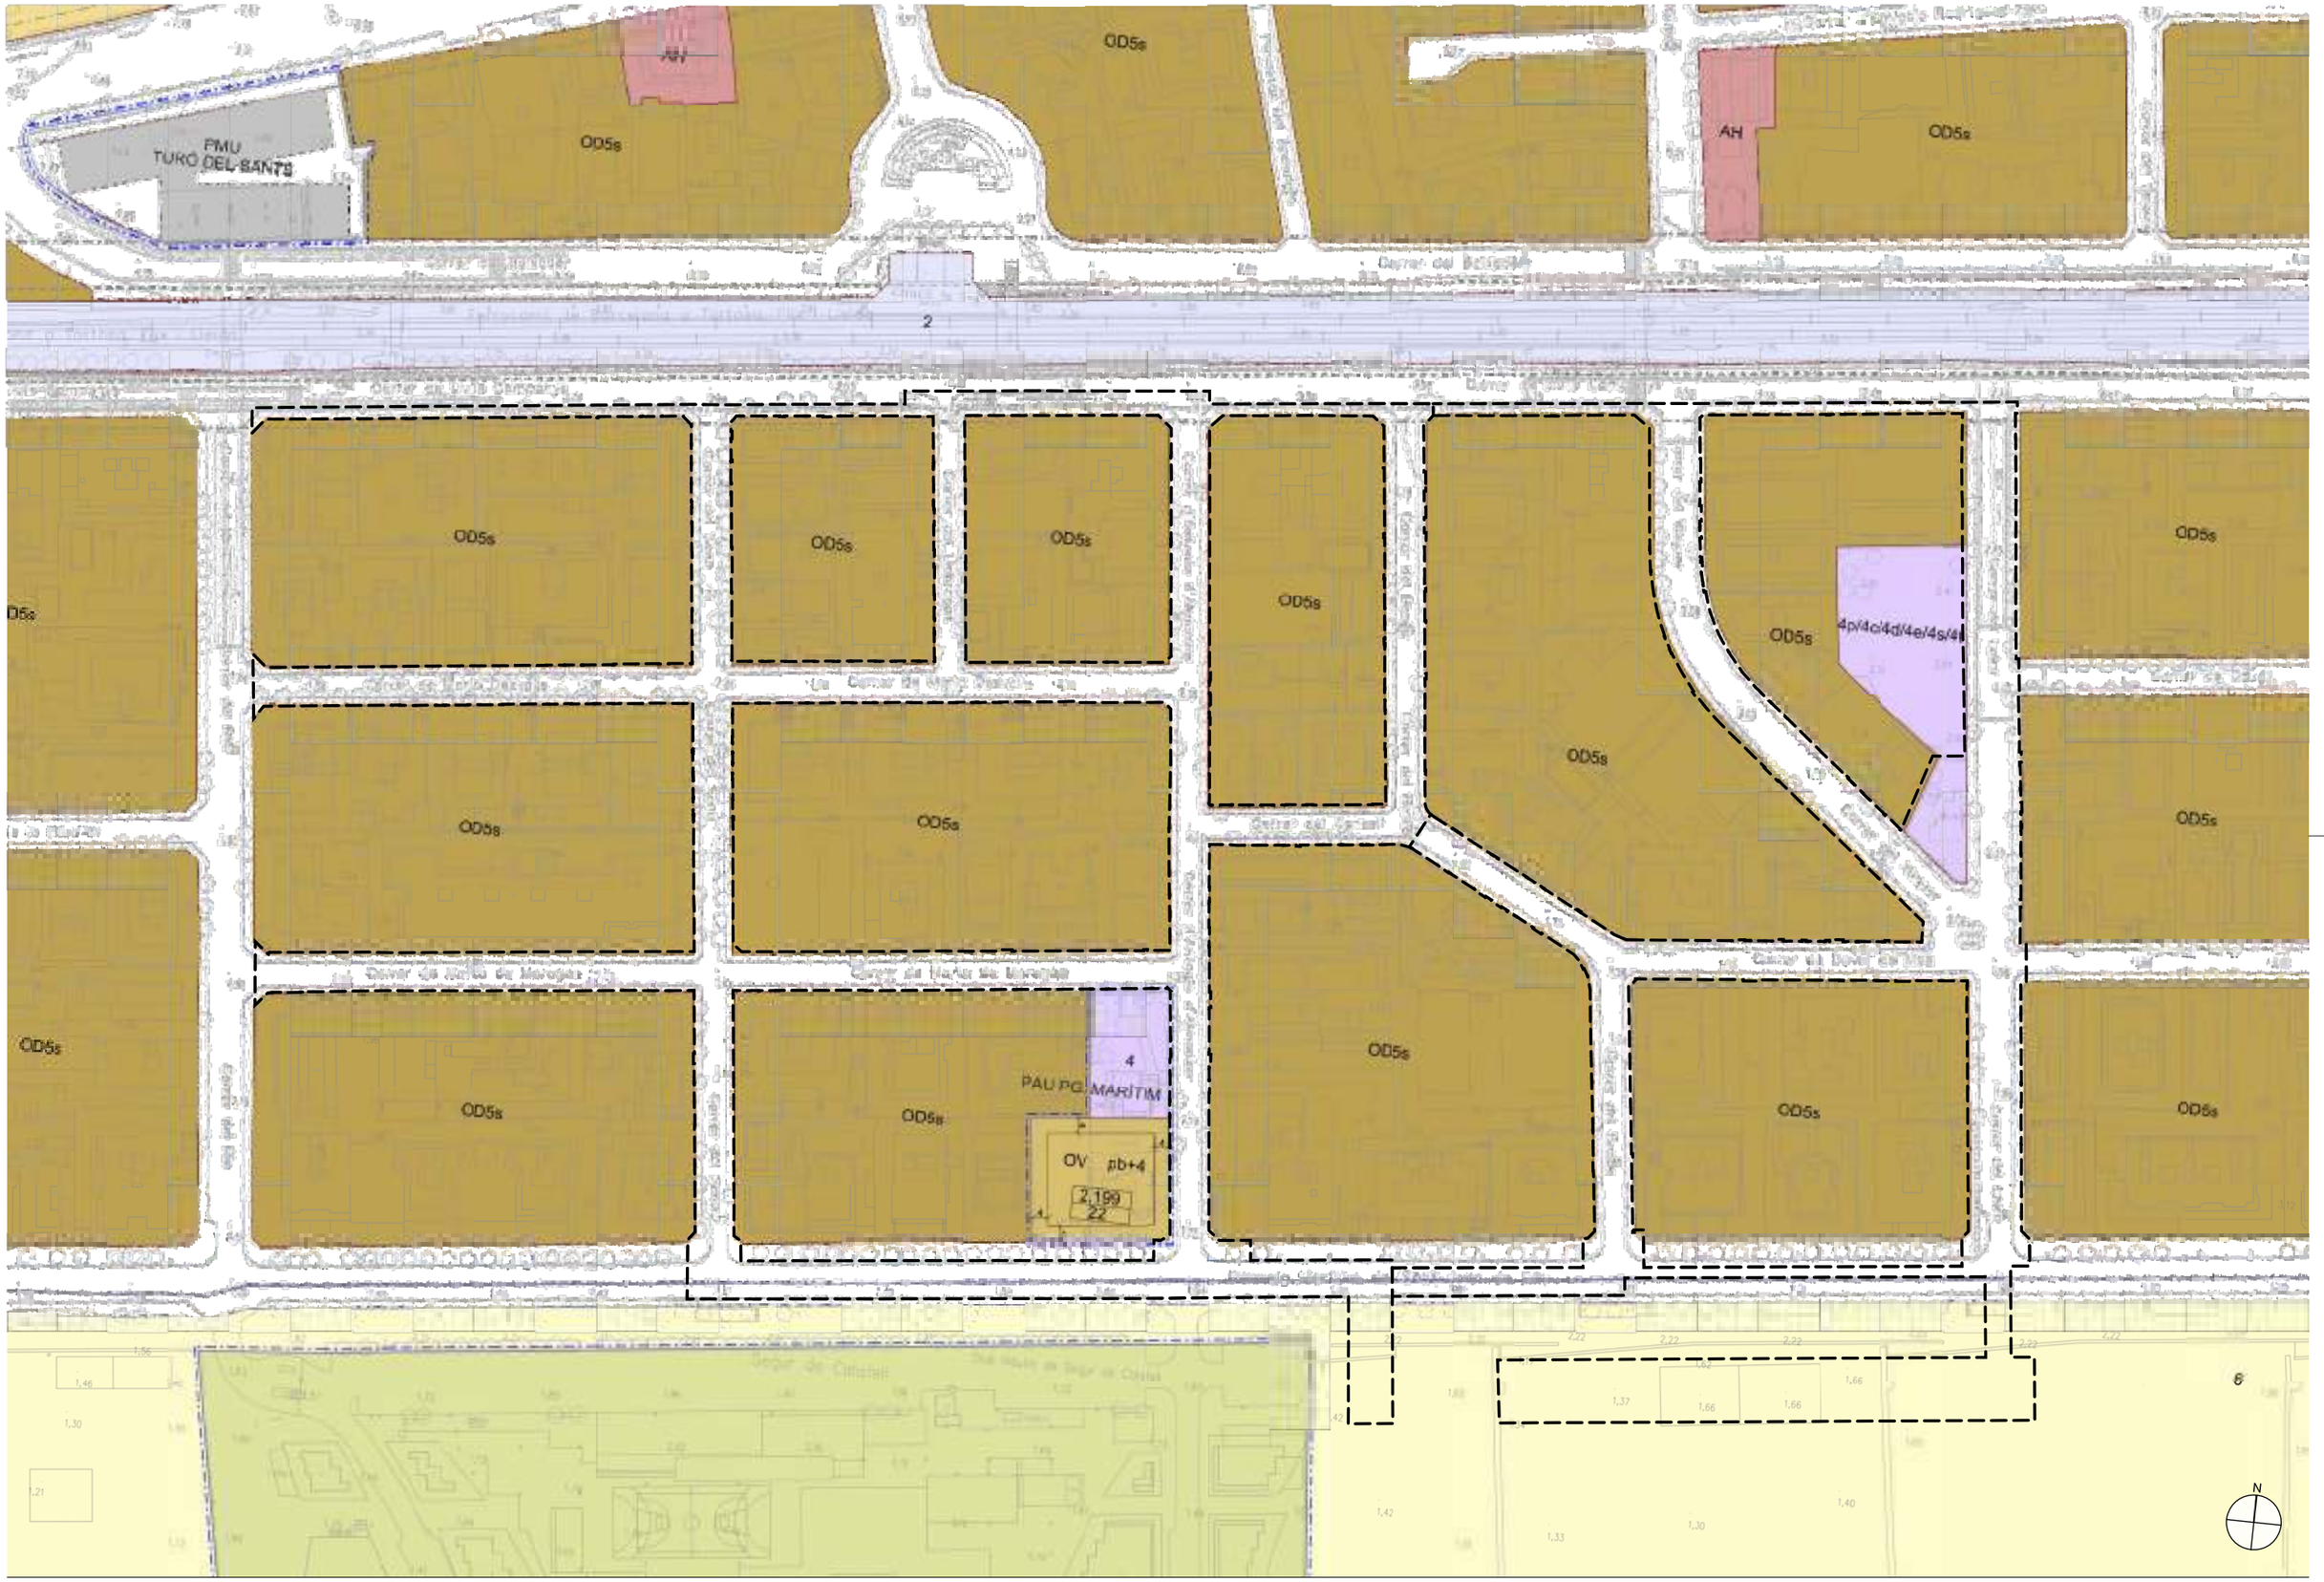

batlleiroig

AUTORS
BATLLE I ROIG ARQUITECTURA SLP

COL·LABORADORS
GPO Ingeniería

CLIENT
Ajuntament de Calafell

PROJECTE
PROJECTE DE RENOVACIÓ INTEGRAL DE LES XARXES D'AIGUA I CLAVEGUERAM I IMPLANTACIÓ DE XARXA D'AIGÜES PLUVIALS A SEGUR PLATJA (TARRAGONA)

DOCUMENT
PROJECTE EXECUTIU

TÍTOL
ESTAT ACTUAL
PLANEJAMENT VIGENT


SETEMBRE 2022

03

A3 E:1/1.500
A1 E:1/750

0 5 25 m

TRAÇA 9/15/2022 : PROJECTES_ACTIUS\1094-2_PU_Segur_Calafell\PROJECTE\D03_revisio_executiu\EDITABLE\CAD\03_EA_planejament_vigent.dwg

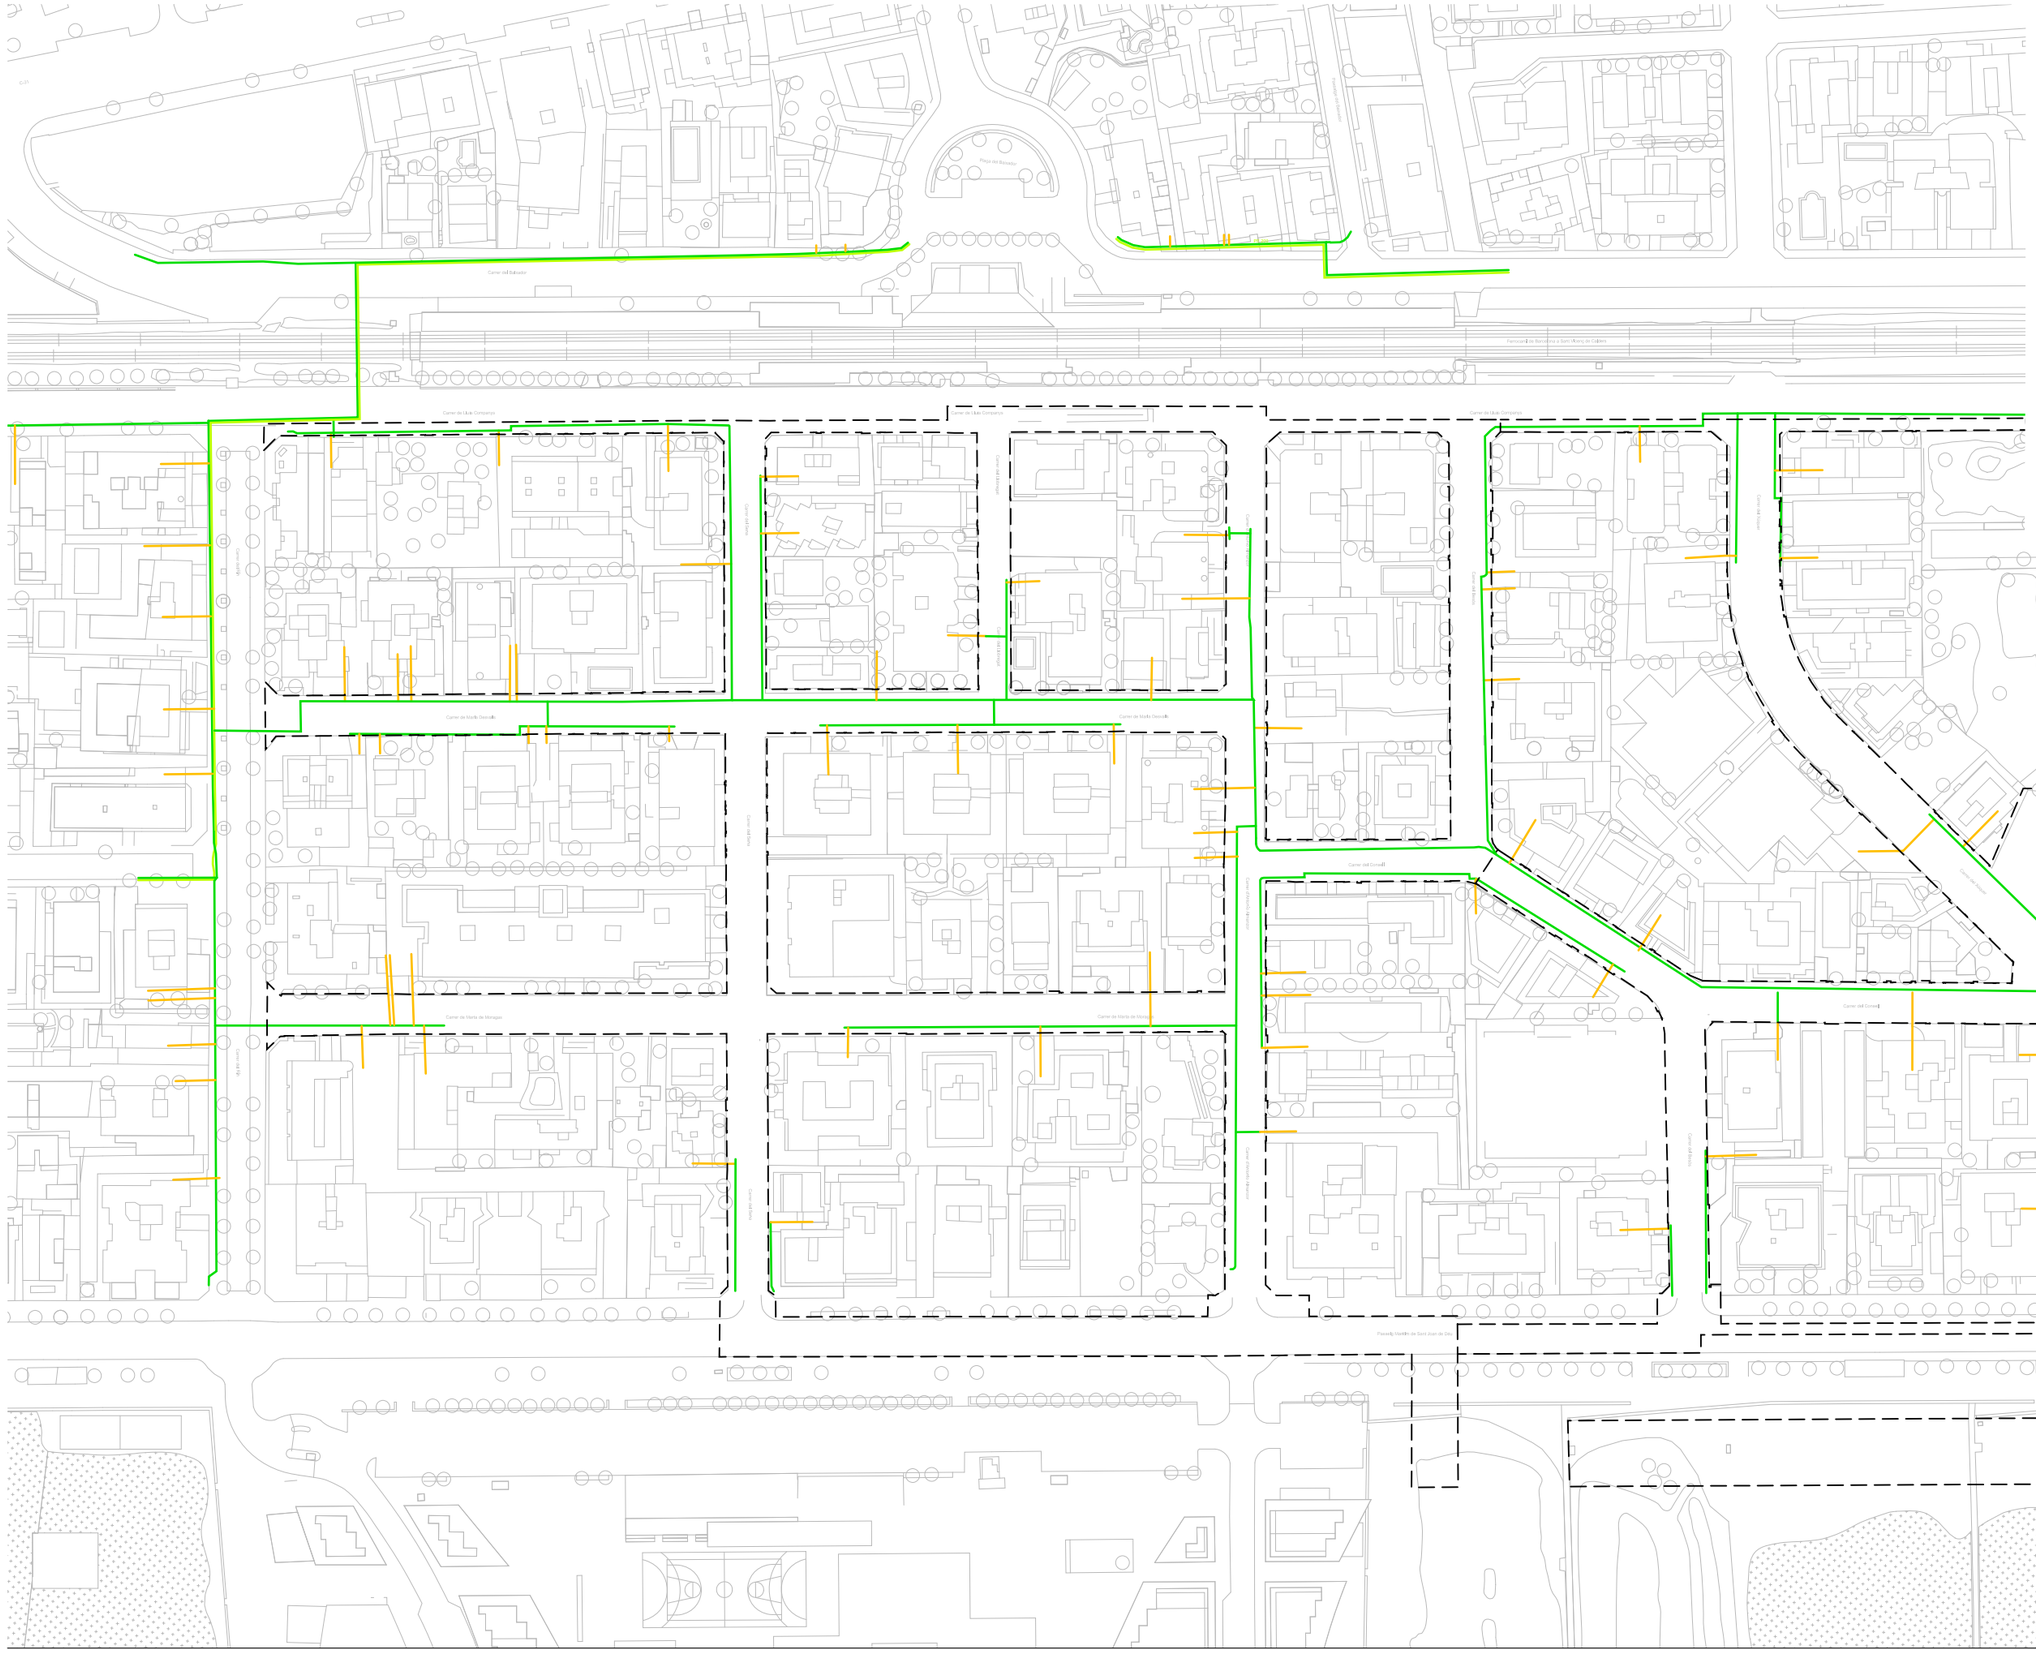

ÀMBIT DE PROJECTE

LLEGENDA D'INSTAL·LACIONS

ESCOMESA GAS NATURAL

XARXA MITJA PRESSIÓ A
DE GAS NATURAL

XARXA MITJA PRESSIÓ B
DE GAS NATURAL

OBSERVACIONS:

LA POSICIÓ DELS SERVEIS EXISTENTS DESCRITS EN PLANTA ÉS ORIENTATIVA SEGONS DOCUMENTACIÓ REBUDA PER PART DE LA COMPANYIA SUBMINISTRADORA.

DURANT EL REPLANTEIG DE L'OBRA S'HAURAN DE REALITZAR CALES D'IDENTIFICACIÓ DELS SERVEIS.

N

batlleiroig

AUTORS
BATLLE I ROIG ARQUITECTURA SLP

COL·LABORADORS
GPO Ingeniería

CLIENT
Ajuntament de Calafell

PROJECTE
PROJECTE DE RENOVACIÓ INTEGRAL DE LES XARXES D'AIGUA I CLAVEGUERAM I IMPLANTACIÓ DE XARXA D'AIGÜES PLUVIALS A SEGUR PLATJA (TARRAGONA)

DOCUMENT
PROJECTE EXECUTIU

TÍTOL
SERVEIS EXISTENTS
XARXA DE GAS NATURAL


SETEMBRE 2022

A3 E:1/1.500
A1 E:1/750

04.1.1

0 5 25 m

TRAÇA 9/14/2022 : ↄJECTES\PROJECTES_ACTIUS\1094-2_PU_Segur_Calafell\PROJECTE\D03_revisio_executiu\EDITABLE\CAD\04.1.1_SE_GN.dwg

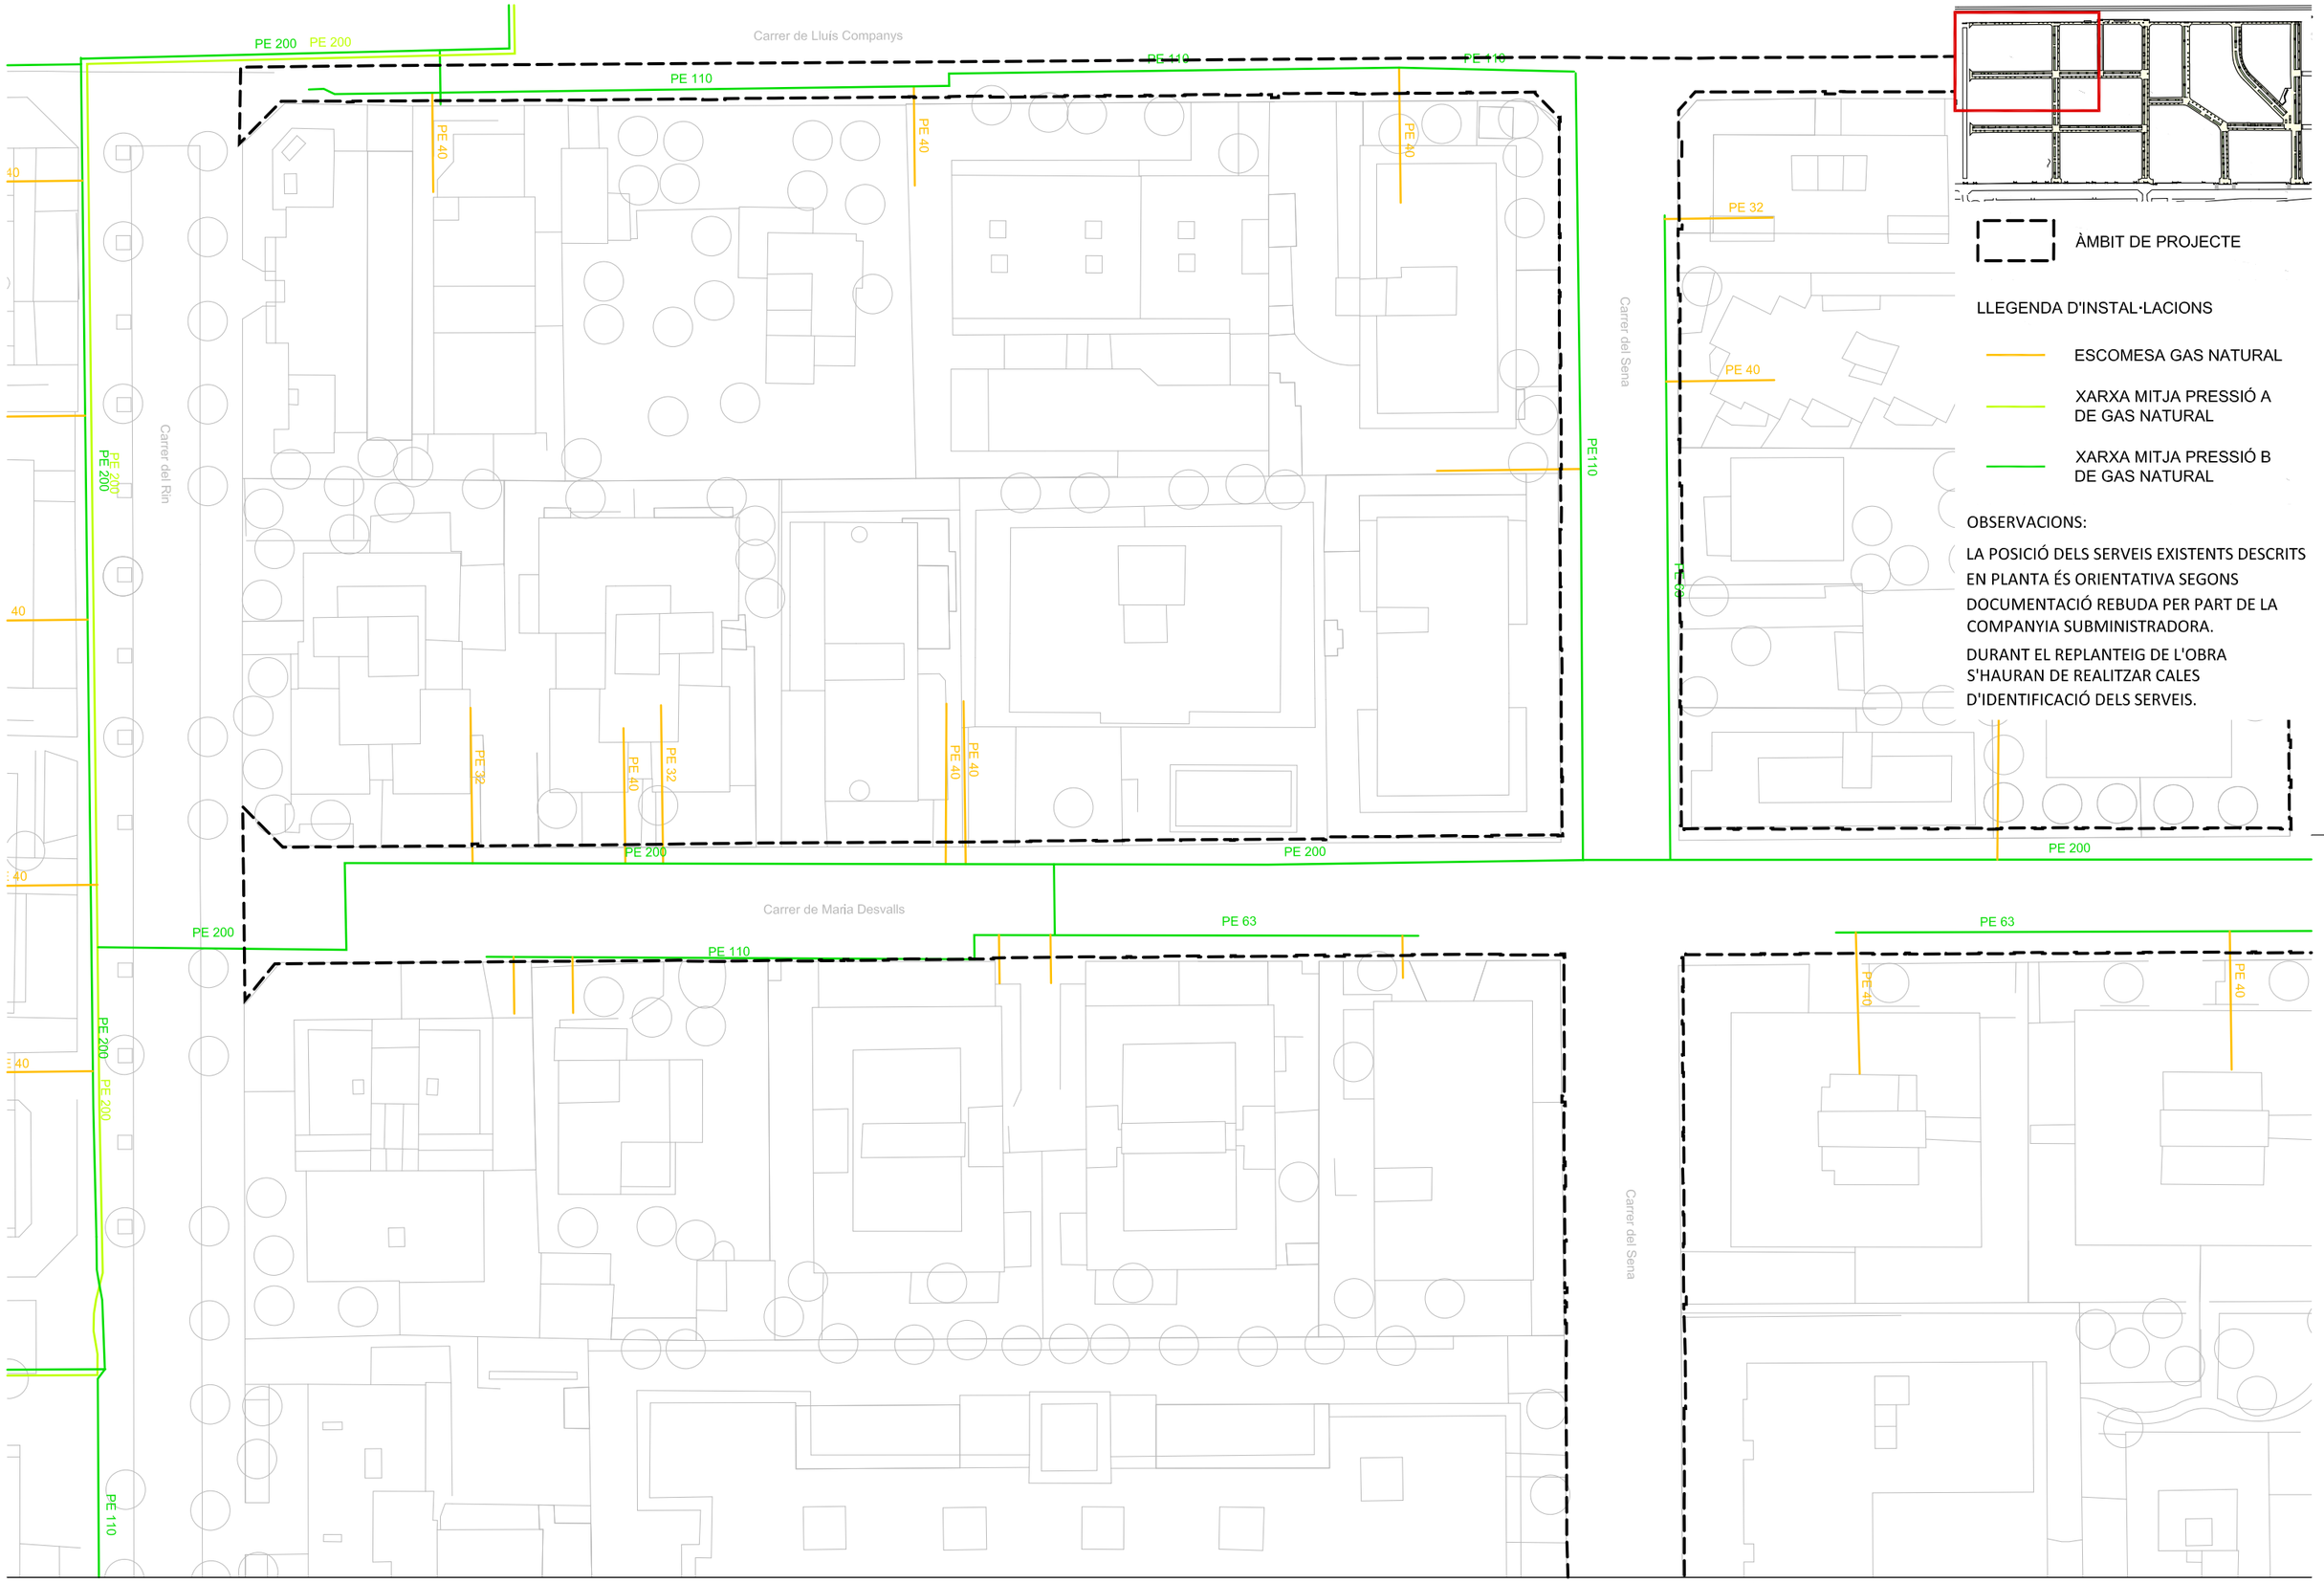

batlleiroig

AUTORS
BATLLE I ROIG ARQUITECTURA SLP

COL·LABORADORS
GPO Ingeniería

CLIENT
Ajuntament de Calafell


PROJECTE
PROJECTE DE RENOVACIÓ INTEGRAL DE LES XARXES D'AIGUA I CLAVEGUERAM I IMPLANTACIÓ DE XARXA D'AIGÜES PLUVIALS A SEGUR PLATJA (TARRAGONA)

DOCUMENT
PROJECTE EXECUTIU

TÍTOL
SERVEIS EXISTENTS
GAS NATURAL - PLANTA DETALLADA

SETEMBRE 2022
04.1.1.1
A3 E:1/500
A1 E:1/250
0 5 10 m

TRAÇA 9/14/2022 / ...JECTES\PROJECTES_ACTIUS\1094-2_PU_Segur_Calafell\PROJECTE\D03_revisio_executiu\EDITABLE\CAD\04.1.1_SE_GN.dwg

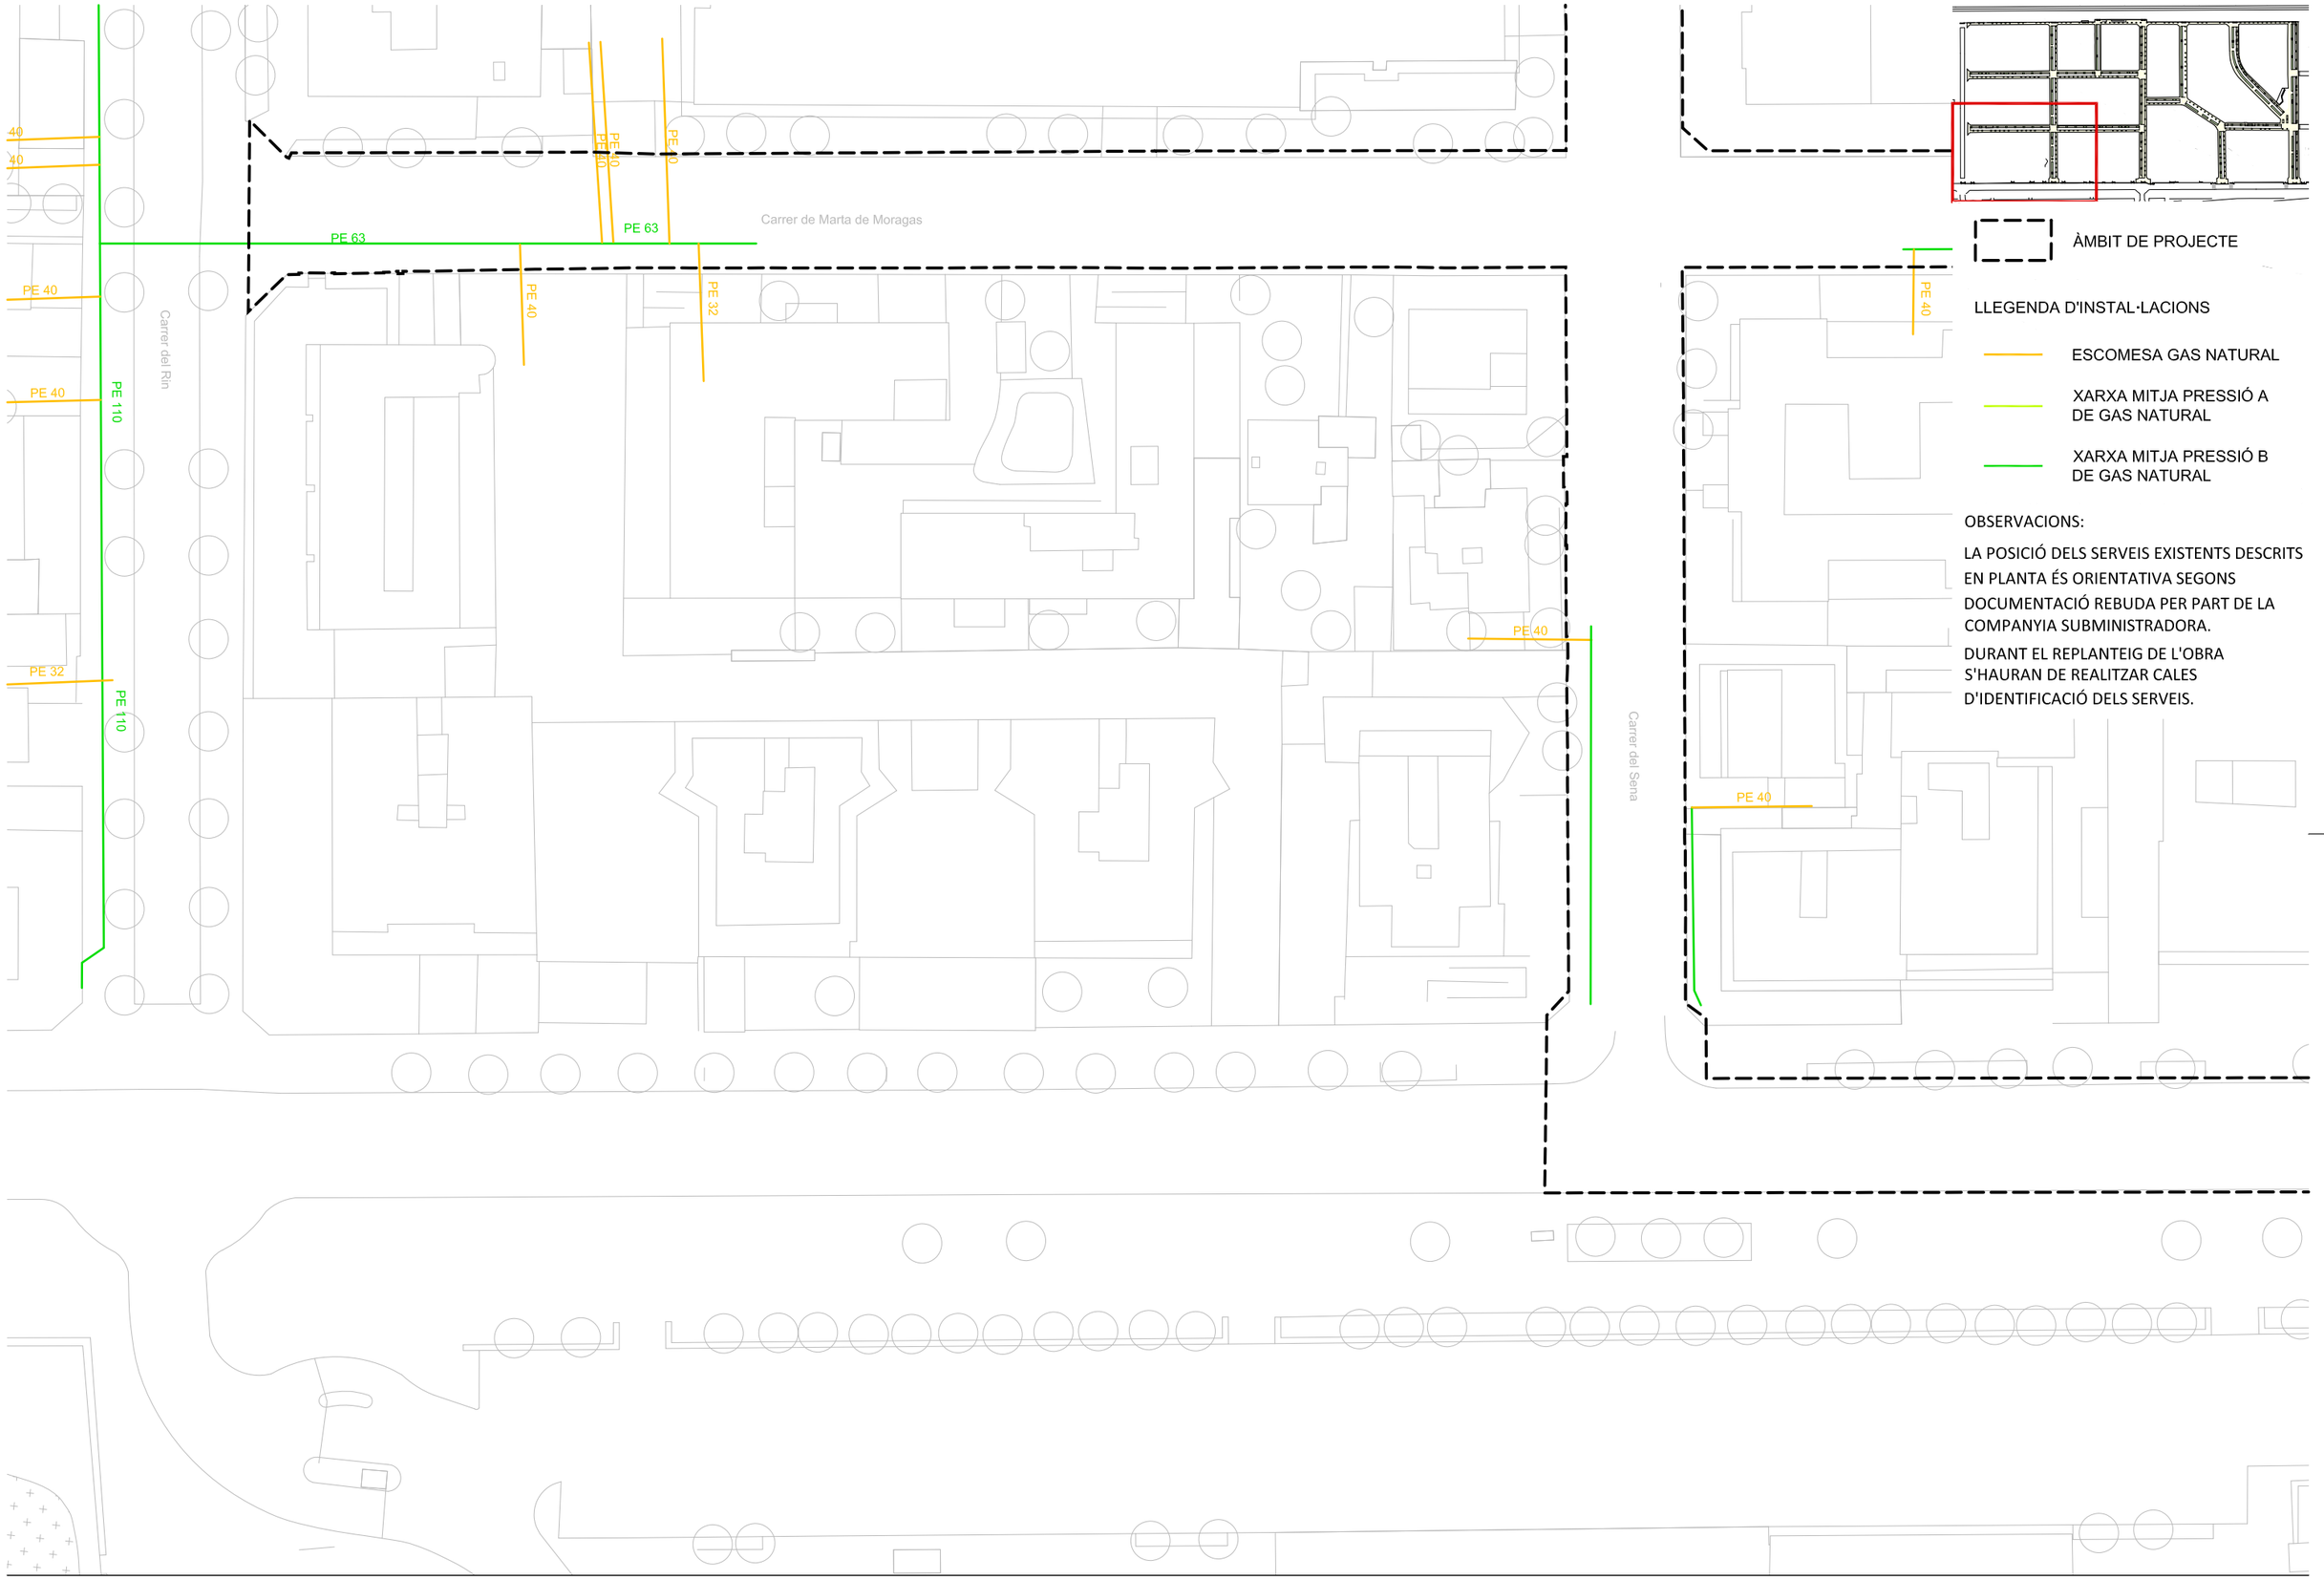

ÀMBIT DE PROJECTE

LLEGENDA D'INSTAL·LACIONS

- ESCOMESA GAS NATURAL
- XARXA MITJA PRESSIÓ A DE GAS NATURAL
- XARXA MITJA PRESSIÓ B DE GAS NATURAL

OBSERVACIONS:

LA POSICIÓ DELS SERVEIS EXISTENTS DESCRITS EN PLANTA ÉS ORIENTATIVA SEGONS DOCUMENTACIÓ REBUDA PER PART DE LA COMPANYIA SUBMINISTRADORA.

DURANT EL REPLANTEIG DE L'OBRA S'HAURAN DE REALITZAR CALES D'IDENTIFICACIÓ DELS SERVEIS.

batlleiroig

AUTORS
BATLLE I ROIG ARQUITECTURA SLP

COL·LABORADORS
GPO Ingeniería

CLIENT
Ajuntament de Calafell

PROJECTE
PROJECTE DE RENOVACIÓ INTEGRAL DE LES XARXES D'AIGUA I CLAVEGUERAM I IMPLANTACIÓ DE XARXA D'AIGÜES PLUVIALS A SEGUR PLATJA (TARRAGONA)

DOCUMENT
PROJECTE EXECUTIU


TÍTOL
SERVEIS EXISTENTS
GAS NATURAL - PLANTA DETALLADA

SETEMBRE 2022 **04.1.1.2**

A3 E:1/500
A1 E:1/250

0 5 10 m

TRAÇA 9/14/2022 / JECTES\PROJECTES_ACTIUS\1094-2_PU_Segur_Calafell\PROJECTE\D03_revisio_executiu\EDITABLE\CAD\04.1.1_SE_GN.dwg

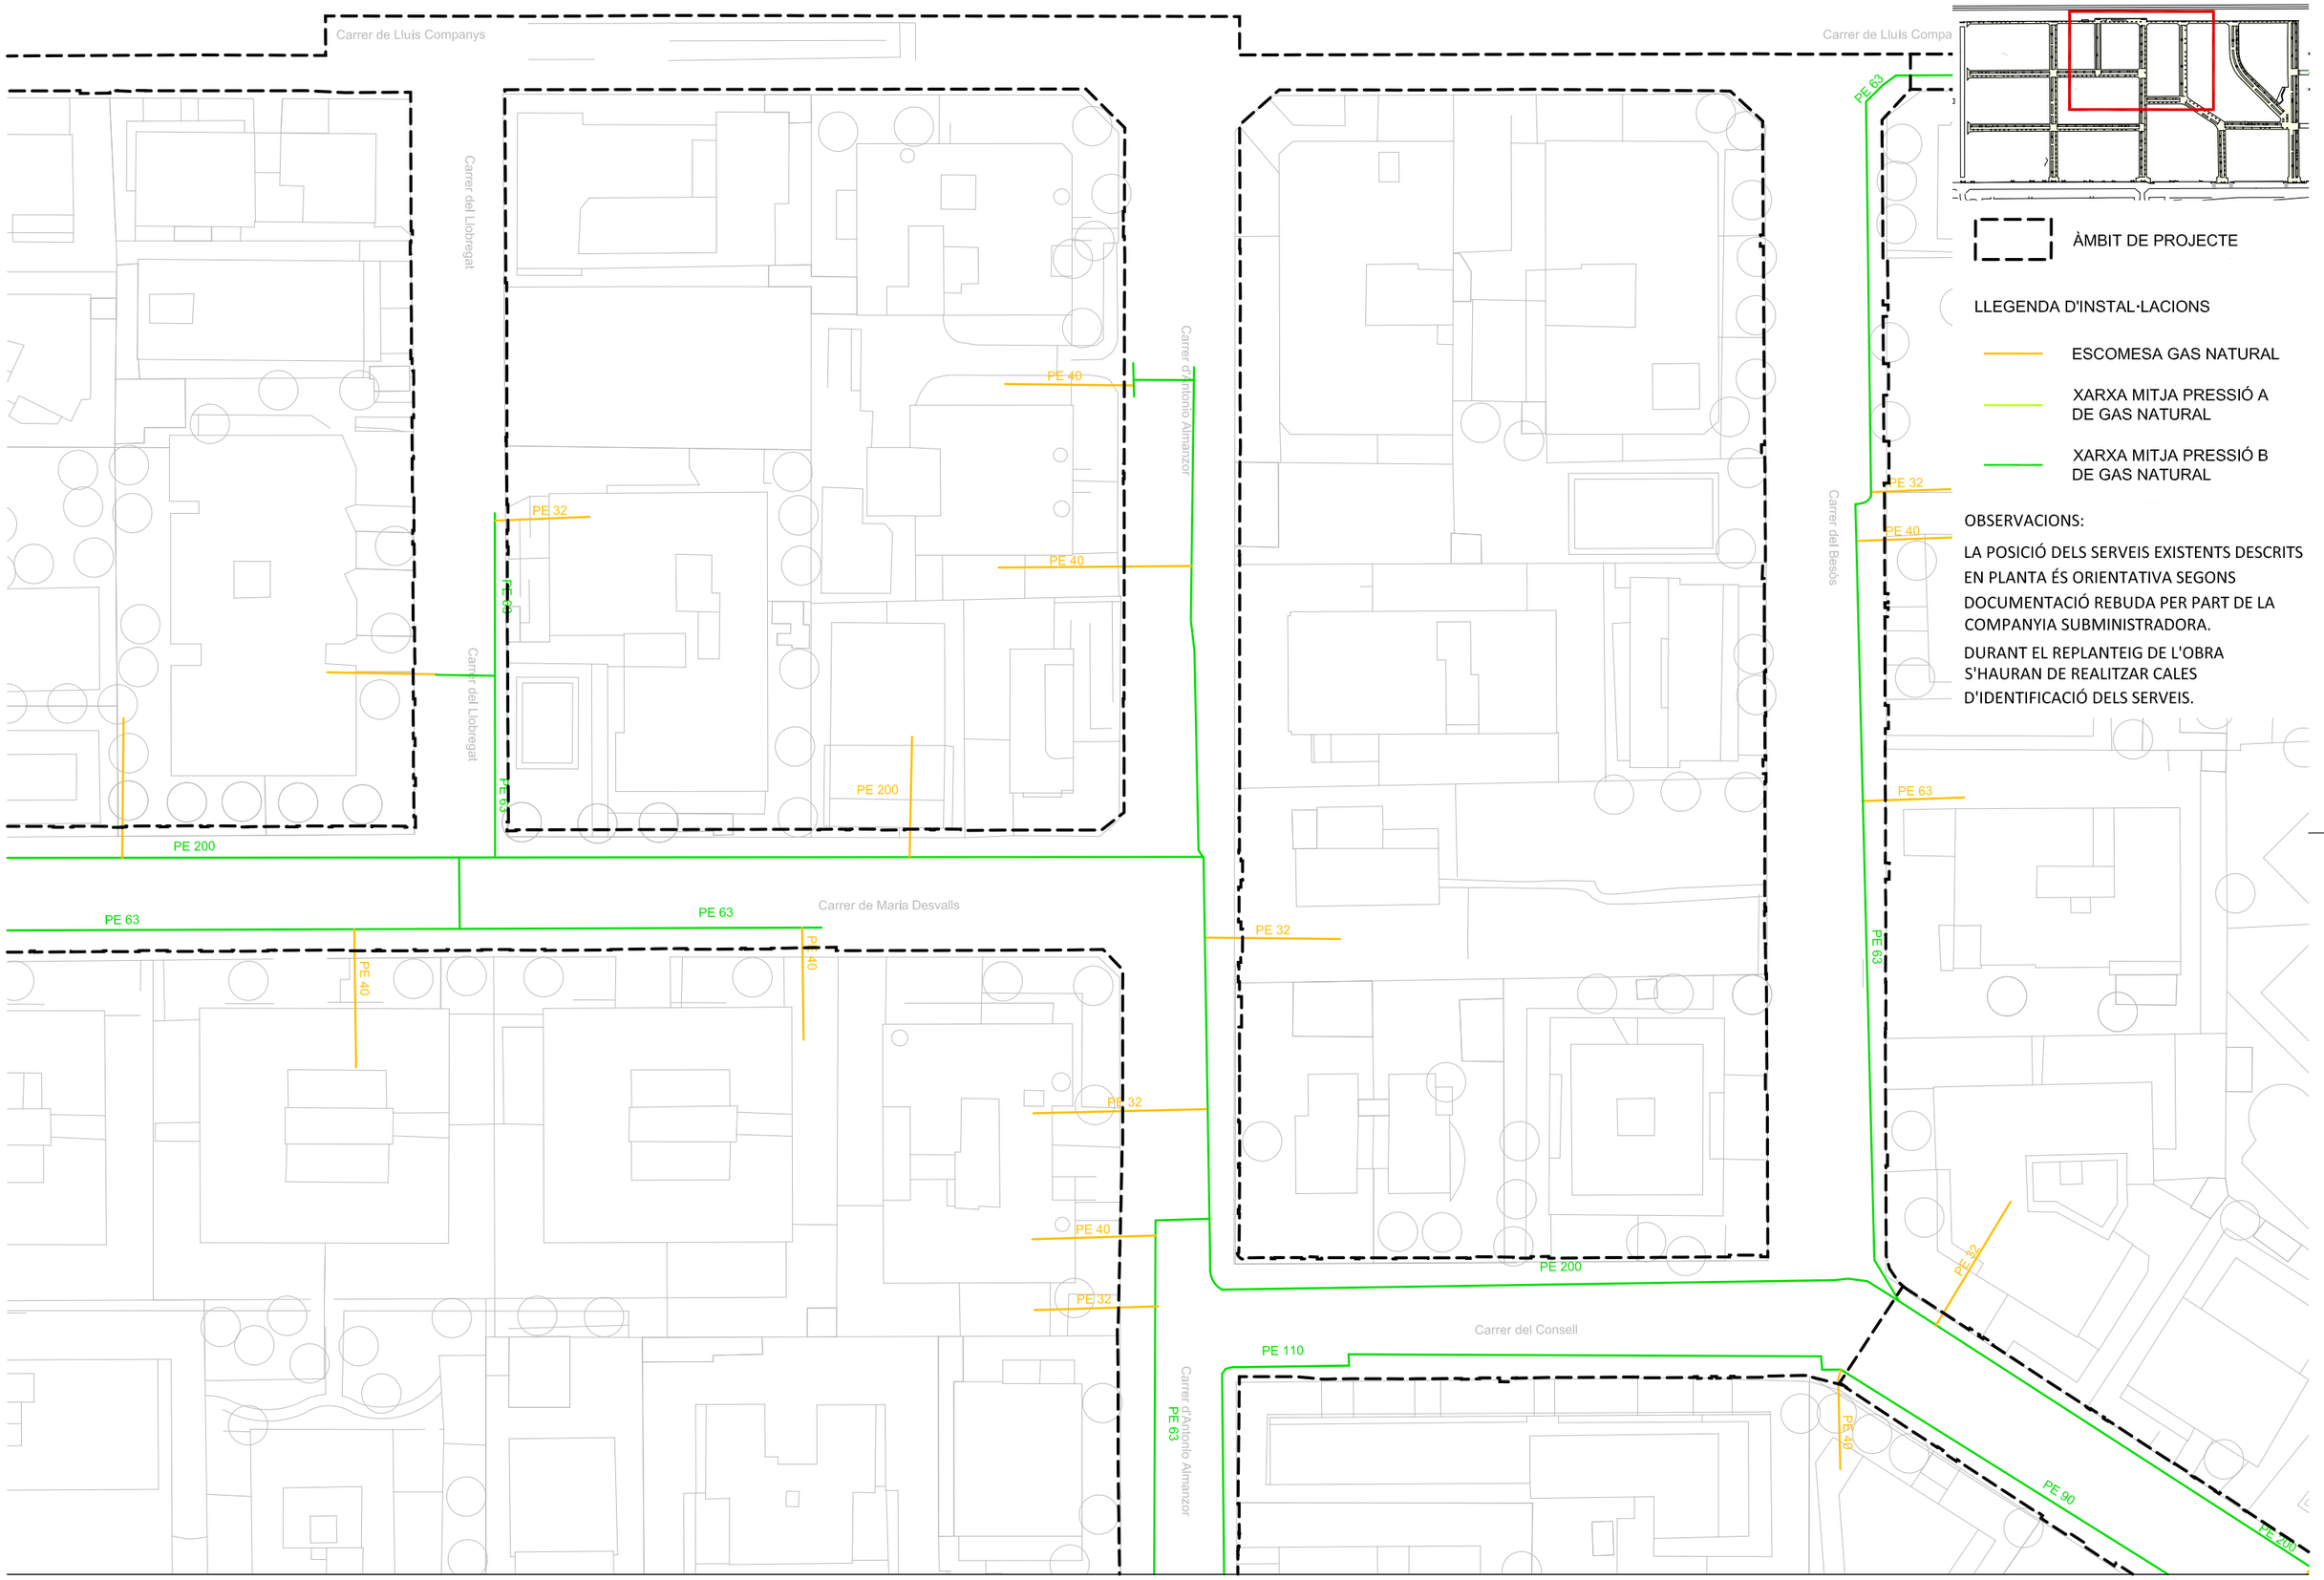

batlleiroig

AUTORS
BATLLE I ROIG ARQUITECTURA SLP

COL·LABORADORS
GPO Ingeniería

CLIENT
Ajuntament de Calafell


PROJECTE
PROJECTE DE RENOVACIÓ INTEGRAL DE LES XARXES D'AIGUA I CLAVEGUERAM I IMPLANTACIÓ DE XARXA D'AIGÜES PLUVIALS A SEGUR PLATJA (TARRAGONA)

DOCUMENT
PROJECTE EXECUTIU

TÍTOL
SERVEIS EXISTENTS
GAS NATURAL - PLANTA DETALLADA

SETEMBRE 2022
04.1.1.3
A3 E:1/500
A1 E:1/250
0 5 10 m

TRAÇA 9/14/2022 / 3JECTES\PROJECTES_ACTIUS\1094-2_PU_Segur_Calafell\PROJECTE\D03_revisio_executiu\EDITABLE\CAD\04.1.1_SE_GN.dwg

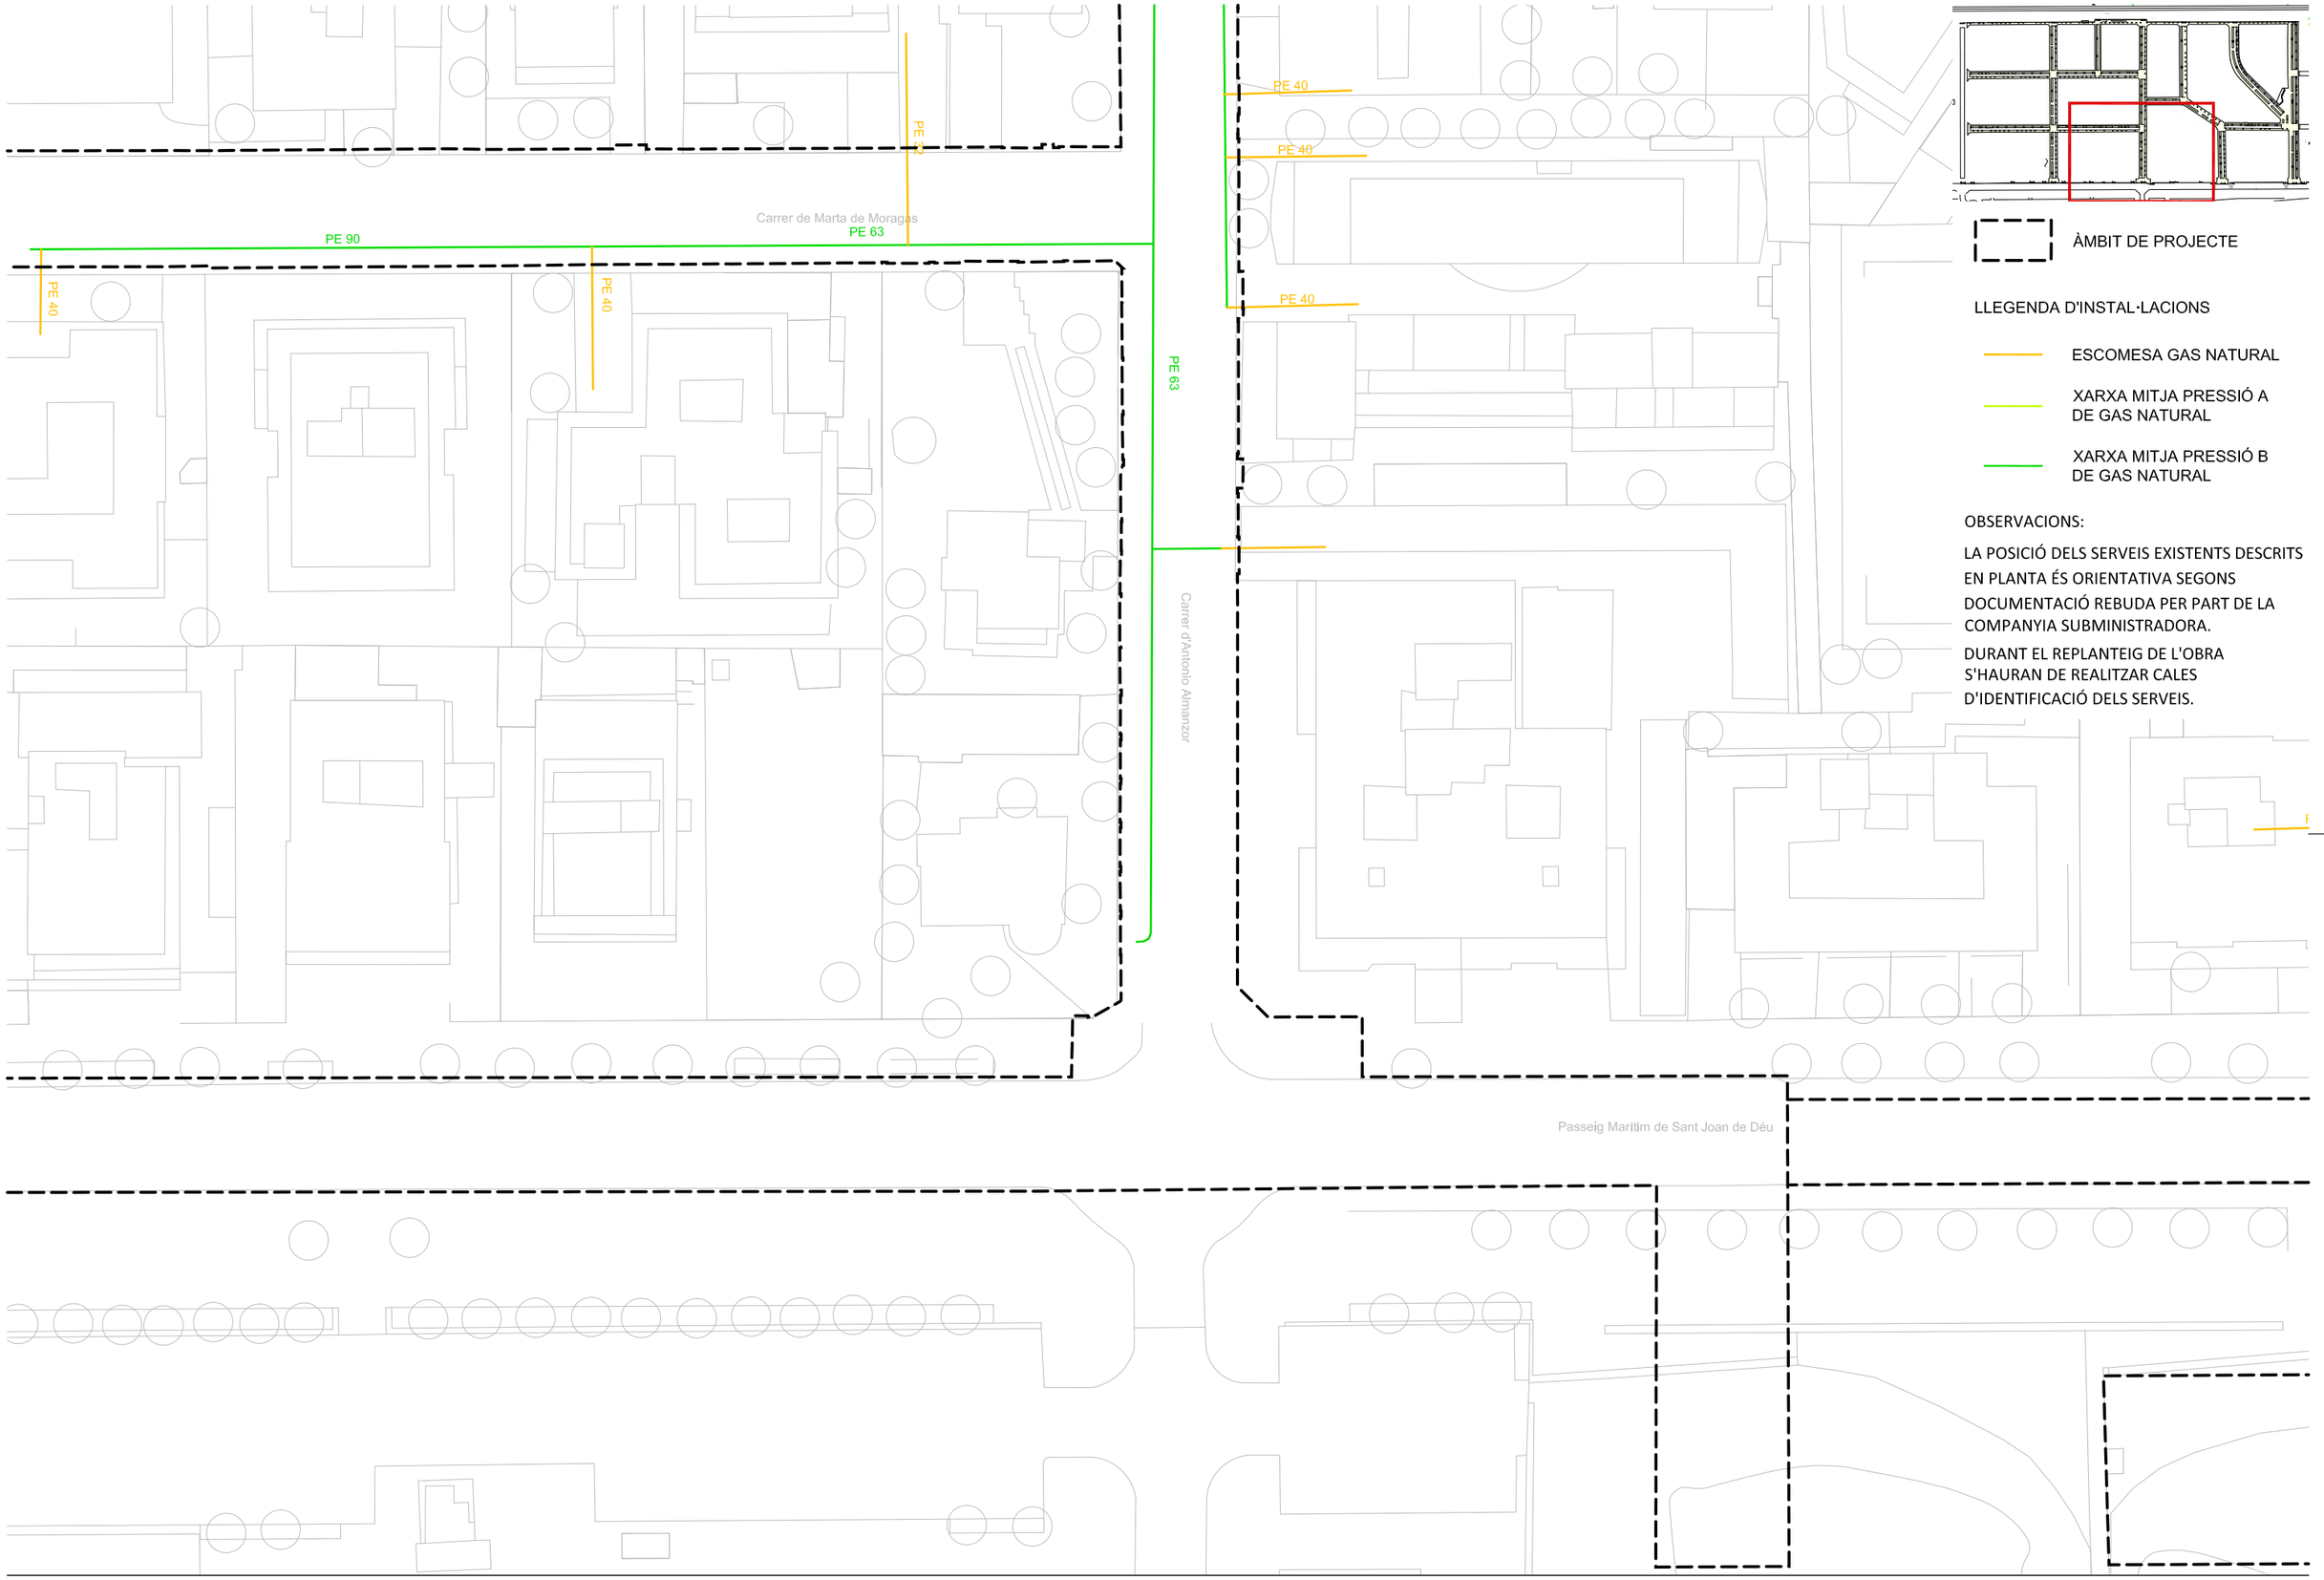

ÀMBIT DE PROJECTE

LLEGENDA D'INSTAL·LACIONS

ESCOMESA GAS NATURAL

XARXA MITJA PRESSIÓ A DE GAS NATURAL

XARXA MITJA PRESSIÓ B DE GAS NATURAL

OBSERVACIONS:

LA POSICIÓ DELS SERVEIS EXISTENTS DESCRITS EN PLANTA ÉS ORIENTATIVA SEGONS DOCUMENTACIÓ REBUDA PER PART DE LA COMPANYIA SUBMINISTRADORA.

DURANT EL REPLANTEIG DE L'OBRA S'HAURAN DE REALITZAR CALES D'IDENTIFICACIÓ DELS SERVEIS.

batlleiroig

AUTORS
BATLLE I ROIG ARQUITECTURA SLP

COL·LABORADORS
GPO Ingeniería

CLIENT
Ajuntament de Calafell

PROJECTE
PROJECTE DE RENOVACIÓ INTEGRAL DE LES XARXES D'AIGUA I CLAVEGUERAM I IMPLANTACIÓ DE XARXA D'AIGÜES PLUVIALS A SEGUR PLATJA (TARRAGONA)

DOCUMENT
PROJECTE EXECUTIU

TÍTOL
SERVEIS EXISTENTS
GAS NATURAL - PLANTA DETALLADA


SETEMBRE 2022

04.1.1.4

A3 E:1/500
A1 E:1/250

0 5 10 m

TRAÇA 9/14/2022 / ƆJECTES\PROJECTES_ACTIUS\1094-2_PU_Segur_Calafell\PROJECTE\D03_revisio_executiu\EDITABLE\CAD\04.1.1_SE_GN.dwg

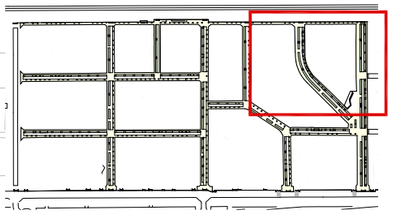

ÀMBIT DE PROJECTE

LLEGENDA D'INSTAL·LACIONS

- ESCOMESA GAS NATURAL
- XARXA MITJA PRESSIÓ A DE GAS NATURAL
- XARXA MITJA PRESSIÓ B DE GAS NATURAL

OBSERVACIONS:

LA POSICIÓ DELS SERVEIS EXISTENTS DESCRITS EN PLANTA ÉS ORIENTATIVA SEGONS DOCUMENTACIÓ REBUDA PER PART DE LA COMPANYIA SUBMINISTRADORA.

DURANT EL REPLANTEIG DE L'OBRA S'HAURAN DE REALITZAR CALES D'IDENTIFICACIÓ DELS SERVEIS.

batlleiroig

AUTORS
BATLLE I ROIG ARQUITECTURA SLP

COL·LABORADORS
GPO Ingeniería

CLIENT
Ajuntament de Calafell


PROJECTE
PROJECTE DE RENOVACIÓ INTEGRAL DE LES XARXES D'AIGUA I CLAVEGUERAM I IMPLANTACIÓ DE XARXA D'AIGÜES PLUVIALS A SEGUR PLATJA (TARRAGONA)

DOCUMENT
PROJECTE EXECUTIU

TÍTOL
SERVEIS EXISTENTS
GAS NATURAL - PLANTA DETALLADA

SETEMBRE 2022
04.1.1.5
A3 E:1/500
A1 E:1/250
0 5 10 m

TRAÇA 9/14/2022 / JECTES\PROJECTES_ACTIUS\1094-2_PU_Segur_Calafell\PROJECTE\D03_revisio_executiu\EDITABLE\CAD\04.1.1_SE_GN.dwg

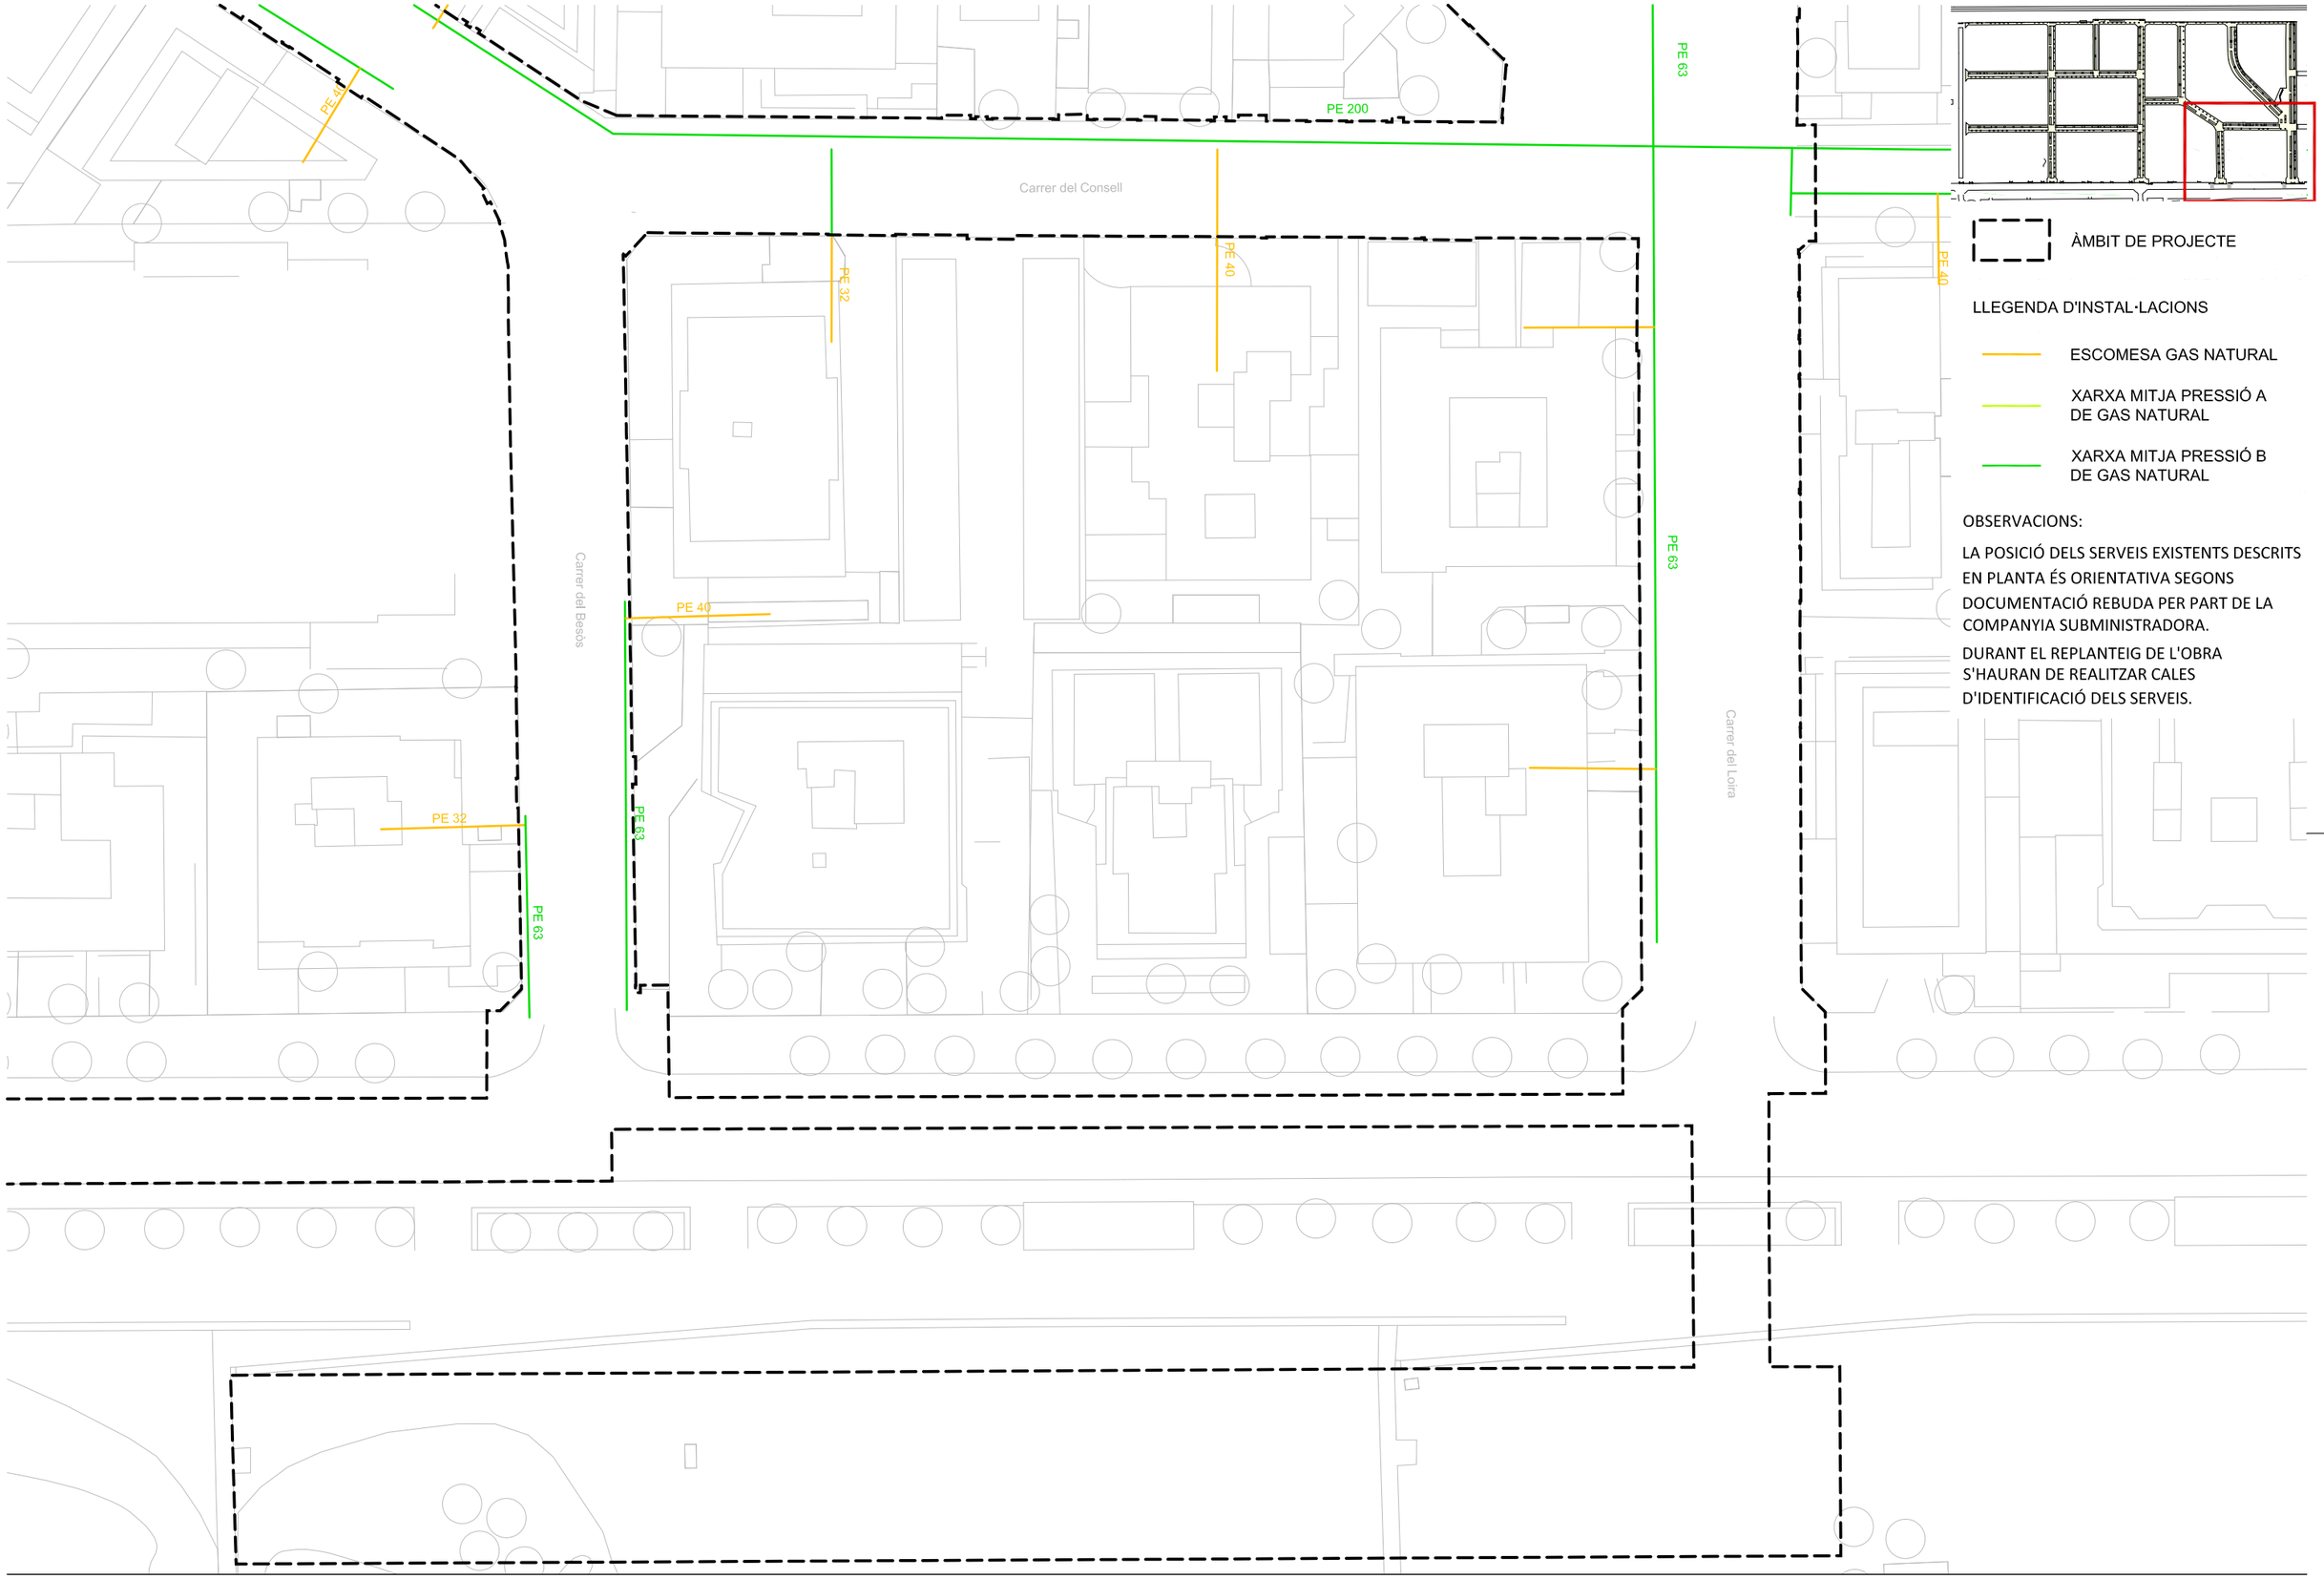

ÀMBIT DE PROJECTE

LLEGENDA D'INSTAL·LACIONS

- ESCOMESA GAS NATURAL
- XARXA MITJA PRESSIÓ A DE GAS NATURAL
- XARXA MITJA PRESSIÓ B DE GAS NATURAL

OBSERVACIONS:

LA POSICIÓ DELS SERVEIS EXISTENTS DESCRITS EN PLANTA ÉS ORIENTATIVA SEGONS DOCUMENTACIÓ REBUDA PER PART DE LA COMPANYIA SUBMINISTRADORA.

DURANT EL REPLANTEIG DE L'OBRA S'HAURAN DE REALITZAR CALES D'IDENTIFICACIÓ DELS SERVEIS.

batlleiroig

AUTORS
BATLLE I ROIG ARQUITECTURA SLP

COL·LABORADORS
GPO Ingeniería

CLIENT
Ajuntament de Calafell

PROJECTE
PROJECTE DE RENOVACIÓ INTEGRAL DE LES XARXES D'AIGUA I CLAVEGUERAM I IMPLANTACIÓ DE XARXA D'AIGÜES PLUVIALS A SEGUR PLATJA (TARRAGONA)

DOCUMENT
PROJECTE EXECUTIU

TÍTOL
SERVEIS EXISTENTS
GAS NATURAL - PLANTA DETALLADA

SETEMBRE 2022
04.1.1.6

A3 E:1/500
A1 E:1/250

0 5 10 m

TRAÇA 9/14/2022 / ɔJECTES\PROJECTES_ACTIUS\1094-2_PU_Segur_Calafell\PROJECTE\D03_revisio_executiu\EDITABLE\CAD\04.1.1_SE_GN.dwg

ÀMBIT DE PROJECTE

LLEGENDA D'INSTAL·LACIONS

- XARXA D'AIGUA EXISTENT
- HIDRANT SOTERRAT
- VÀLVULA OBERTA
- VÀLVULA TANCADA
- ESCOMESA

LLEGENDA DE MATERIALS

FC:	FIBROCIMENT
FD:	FOSA
PE:	POLIETILÈ

OBSERVACIONS:

LA POSICIÓ DELS SERVEIS EXISTENTS DESCRITS EN PLANTA ÉS ORIENTATIVA SEGONS DOCUMENTACIÓ REBUDA PER PART DE LA COMPANYIA SUBMINISTRADORA.

DURANT EL REPLANTEIG DE L'OBRA S'HAURAN DE REALITZAR CALES D'IDENTIFICACIÓ DELS SERVEIS.

N

batlleiroig

AUTORS
BATLLE I ROIG ARQUITECTURA SLP

COL·LABORADORS
GPO Ingeniería

CLIENT
Ajuntament de Calafell

PROJECTE
PROJECTE DE RENOVACIÓ INTEGRAL DE LES XARXES D'AIGUA I CLAVEGUERAM I IMPLANTACIÓ DE XARXA D'AIGÜES PLUVIALS A SEGUR PLATJA (TARRAGONA)

DOCUMENT
PROJECTE EXECUTIU

TÍTOL
SERVEIS EXISTENTS
XARXA D'AIGUA MUNICIPAL

SETEMBRE 2022

A3 E:1/1.500
A1 E:1/750

0 5 25 m

04.1.2

TRAÇA 9/15/2022 | ΣTES\PROJECTES_ACTIUS\1094-2_PU_Segur_Calafell\PROJECTE\D03_revisio_executiu\EDITABLE\CAD\04.1.2_SE_AGBAR.dwg



batlleiroig

AUTORS
BATLLE I ROIG ARQUITECTURA SLP

COL·LABORADORS
GPO Ingeniería

CLIENT
Ajuntament de Calafell

PROJECTE
PROJECTE DE RENOVACIÓ INTEGRAL DE LES XARXES D'AIGUA I CLAVEGUERAM I IMPLANTACIÓ DE XARXA D'AIGÜES PLUVIALS A SEGUR PLATJA (TARRAGONA)

DOCUMENT
PROJECTE EXECUTIU

TÍTOL
SERVEIS EXISTENTS
XARXA D'ELECTRICITAT


SETEMBRE 2022

04.1.3

A3 E:1/1.500
A1 E:1/750

0 5 25 m

TRAÇA 9/16/2022 / ECTES\PROJECTES_ACTIUS\1094-2_PU_Segur_Calafell\PROJECTE\D03_revisio_executiu\EDITABLE\CAD\04.1.3_SE_ELEC.dwg

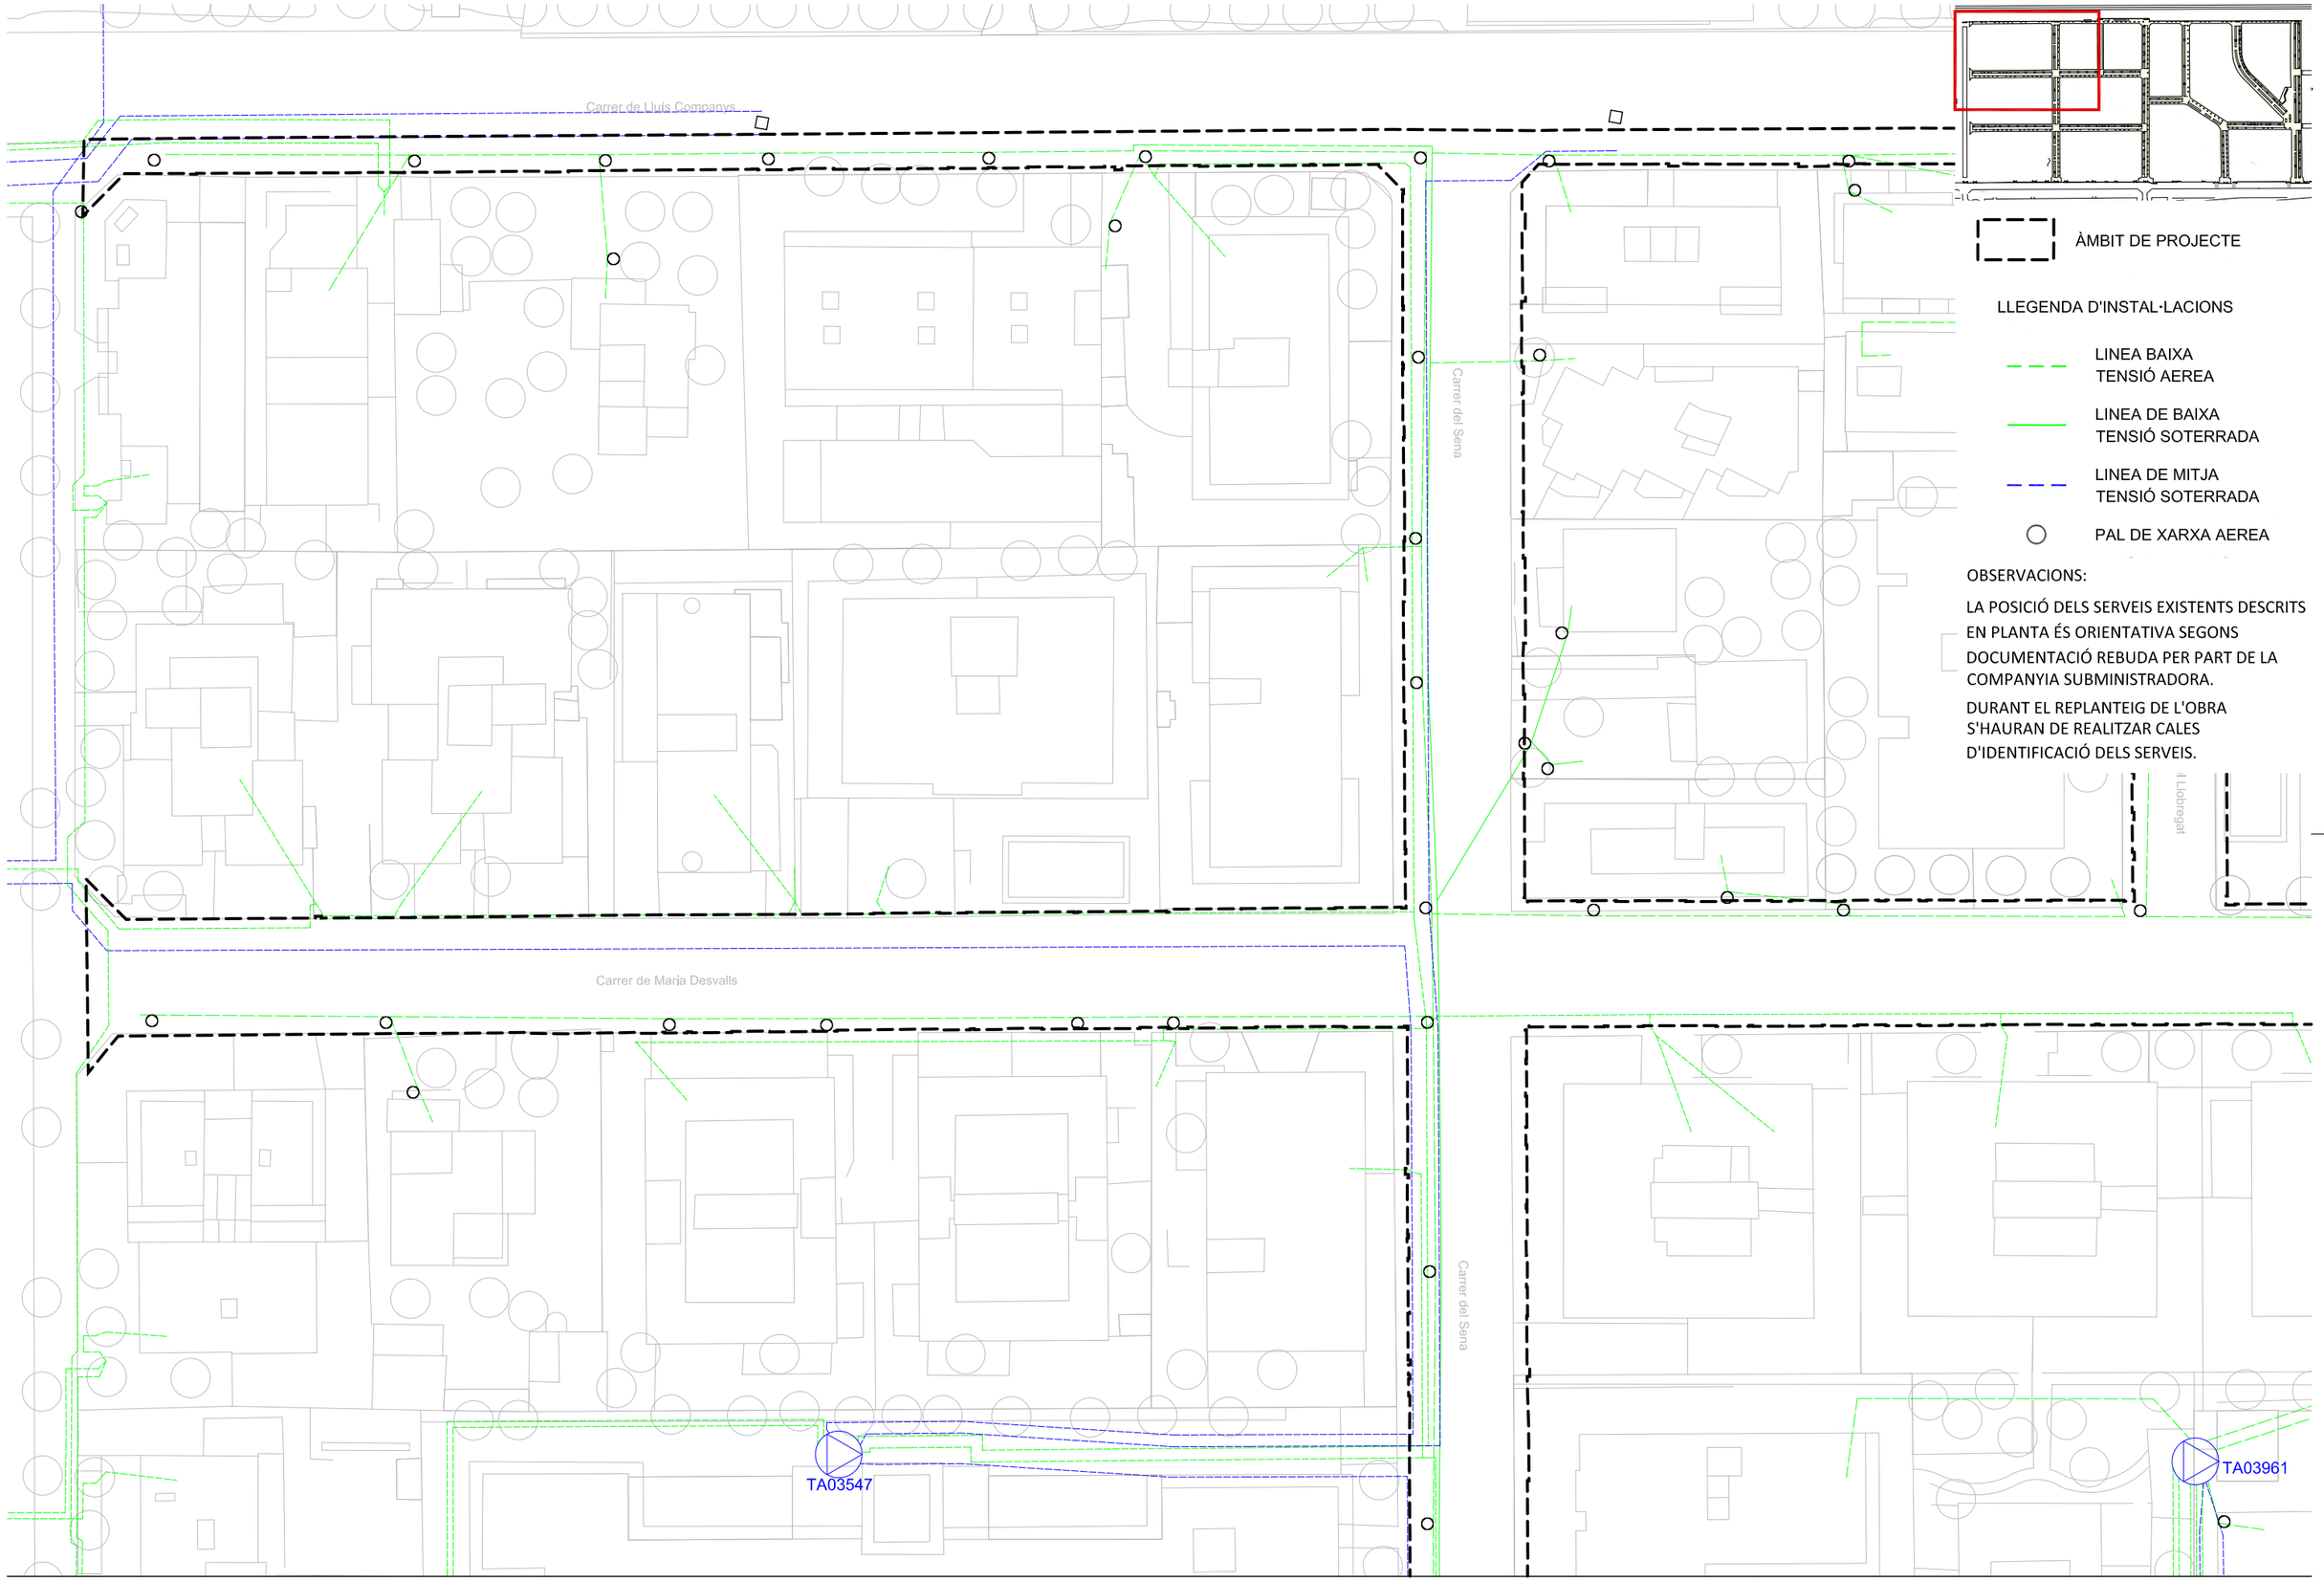

ÀMBIT DE PROJECTE

LLEGENDA D'INSTAL·LACIONS

- LINEA BAIXA TENSIÓ AEREA
- LINEA DE BAIXA TENSIÓ SOTERRADA
- LINEA DE MITJA TENSIÓ SOTERRADA
- PAL DE XARXA AEREA

OBSERVACIONS:

LA POSICIÓ DELS SERVEIS EXISTENTS DESCRITS EN PLANTA ÉS ORIENTATIVA SEGONS DOCUMENTACIÓ REBUDA PER PART DE LA COMPANYIA SUBMINISTRADORA.

DURANT EL REPLANTEIG DE L'OBRA S'HAURAN DE REALITZAR CALES D'IDENTIFICACIÓ DELS SERVEIS.

batlleiroig

AUTORS
BATLLE I ROIG ARQUITECTURA SLP

COL·LABORADORS
GPO Ingeniería

CLIENT
Ajuntament de Calafell

PROJECTE
PROJECTE DE RENOVACIÓ INTEGRAL DE LES XARXES D'AIGUA I CLAVEGUERAM I IMPLANTACIÓ DE XARXA D'AIGÜES PLUVIALS A SEGUR PLATJA (TARRAGONA)

DOCUMENT
PROJECTE EXECUTIU


TÍTOL
SERVEIS EXISTENTS
ELECTRICITAT - PLANTA DETALLADA

SETEMBRE 2022
04.1.3.1

A3 E:1/500
A1 E:1/250

0 5 10 m

TRAÇA 9/16/2022 / ECTES\PROJECTES_ACTIUS\1094-2_PU_Segur_Calafell\PROJECTE\D03_revisio_executiu\EDITABLE\CAD\04.1.3_SE_ELEC.dwg

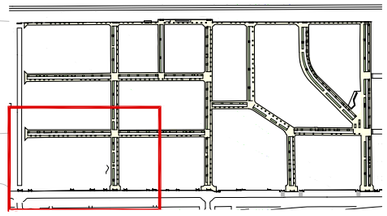

ÀMBIT DE PROJECTE

LLEGENDA D'INSTAL·LACIONS

- LINEA BAIXA TENSIÓ AEREA
- LINEA DE BAIXA TENSIÓ SOTERRADA
- LINEA DE MITJA TENSIÓ SOTERRADA
- PAL DE XARXA AEREA

OBSERVACIONS:

LA POSICIÓ DELS SERVEIS EXISTENTS DESCRITS EN PLANTA ÉS ORIENTATIVA SEGONS DOCUMENTACIÓ REBUDA PER PART DE LA COMPANYIA SUBMINISTRADORA.

DURANT EL REPLANTEIG DE L'OBRA S'HAURAN DE REALITZAR CALES D'IDENTIFICACIÓ DELS SERVEIS.

Carrer de Marta de Moragas

34584

TA03962

Carrer de Pere Roig

batlleiroig

AUTORS

BATLLE I ROIG ARQUITECTURA SLP

COL·LABORADORS

GPO Ingeniería

CLIENT

Ajuntament de Calafell

PROJECTE

PROJECTE DE RENOVACIÓ INTEGRAL DE LES XARXES D'AIGUA I CLAVEGUERAM I IMPLANTACIÓ DE XARXA D'AIGÜES PLUVIALS A SEGUR PLATJA (TARRAGONA)

DOCUMENT

PROJECTE EXECUTIU

TÍTOL

SERVEIS EXISTENTS
ELECTRICITAT - PLANTA DETALLADA


SETEMBRE 2022

04.1.3.2

A3 E:1/500
A1 E:1/250

0 5 10 m

TRAÇA 9/16/2022 / ECTES\PROJECTES_ACTIUS\1094-2_PU_Segur_Calafell\PROJECTE\D03_revisio_executiu\EDITABLE\CAD\04.1.3_SE_ELEC.dwg

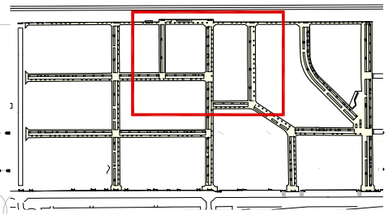

ÀMBIT DE PROJECTE

LLEGENDA D'INSTAL·LACIONS

- LINEA BAIXA TENSIÓ AEREA
- LINEA DE BAIXA TENSIÓ SOTERRADA
- LINEA DE MITJA TENSIÓ SOTERRADA
- PAL DE XARXA AEREA

OBSERVACIONS:

LA POSICIÓ DELS SERVEIS EXISTENTS DESCRITS EN PLANTA ÉS ORIENTATIVA SEGONS DOCUMENTACIÓ REBUDA PER PART DE LA COMPANYIA SUBMINISTRADORA.

DURANT EL REPLANTEIG DE L'OBRA S'HAURAN DE REALITZAR CALES D'IDENTIFICACIÓ DELS SERVEIS.

Carrer de Lluís Companys

Carrer del Llobregat

Carrer d'Antonio Almanzor

Carrer del Besòs

Carrer de Maria Desvalls

Carrer del Consell

33566

TA03961

batlleiroig

AUTORS
BATLLE I ROIG ARQUITECTURA SLP

COL·LABORADORS
GPO Ingeniería

CLIENT
Ajuntament de Calafell


PROJECTE
PROJECTE DE RENOVACIÓ INTEGRAL DE LES XARXES D'AIGUA I CLAVEGUERAM I IMPLANTACIÓ DE XARXA D'AIGÜES PLUVIALS A SEGUR PLATJA (TARRAGONA)

DOCUMENT
PROJECTE EXECUTIU

TÍTOL
SERVEIS EXISTENTS
ELECTRICITAT - PLANTA DETALLADA

SETEMBRE 2022
04.1.3.3
A3 E:1/500
A1 E:1/250
0 5 10 m

TRAÇA 9/16/2022 / ECTES\PROJECTES_ACTIUS\1094-2_PU_Segur_Calafell\PROJECTE\D03_revisio_executiu\EDITABLE\CAD\04.1.3_SE_ELEC.dwg

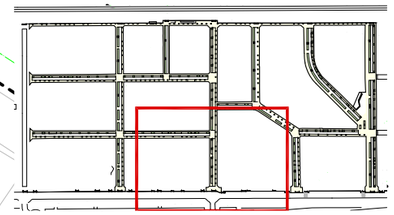

ÀMBIT DE PROJECTE

LLEGENDA D'INSTAL·LACIONS

- LINEA BAIXA TENSIÓ AEREA
- LINEA DE BAIXA TENSIÓ SOTERRADA
- LINEA DE MITJA TENSIÓ SOTERRADA
- PAL DE XARXA AEREA

OBSERVACIONS:

LA POSICIÓ DELS SERVEIS EXISTENTS DESCRITS EN PLANTA ÉS ORIENTATIVA SEGONS DOCUMENTACIÓ REBUDA PER PART DE LA COMPANYIA SUBMINISTRADORA.

DURANT EL REPLANTEIG DE L'OBRA S'HAURAN DE REALITZAR CALES D'IDENTIFICACIÓ DELS SERVEIS.

Carrer de Marta de Moragas

Carrer d'Antonio Almanzor

Passeig Marítim de Sant Joan de Déu

batlleiroig

AUTORS
BATLLE I ROIG ARQUITECTURA SLP

COL·LABORADORS
GPO Ingeniería

CLIENT
Ajuntament de Calafell

PROJECTE
PROJECTE DE RENOVACIÓ INTEGRAL DE LES XARXES D'AIGUA I CLAVEGUERAM I IMPLANTACIÓ DE XARXA D'AIGÜES PLUVIALS A SEGUR PLATJA (TARRAGONA)

DOCUMENT
PROJECTE EXECUTIU

TÍTOL
SERVEIS EXISTENTS
ELECTRICITAT - PLANTA DETALLADA


SETEMBRE 2022

04.1.3.4

A3 E:1/500
A1 E:1/250

0 5 10 m

TRAÇA 9/16/2022 / ECTES\PROJECTES_ACTIUS\1094-2_PU_Segur_Calafell\PROJECTE\D03_revisio_executiu\EDITABLE\CAD\04.1.3_SE_ELEC.dwg

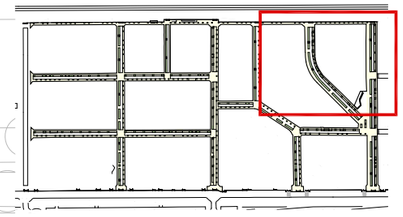

ÀMBIT DE PROJECTE

LLEGENDA D'INSTAL·LACIONS

- LINEA BAIXA TENSIÓ AEREA
- LINEA DE BAIXA TENSIÓ SOTERRADA
- LINEA DE MITJA TENSIÓ SOTERRADA
- PAL DE XARXA AEREA

OBSERVACIONS:

LA POSICIÓ DELS SERVEIS EXISTENTS DESCRITS EN PLANTA ÉS ORIENTATIVA SEGONS DOCUMENTACIÓ REBUDA PER PART DE LA COMPANYIA SUBMINISTRADORA.

DURANT EL REPLANTEIG DE L'OBRA S'HAURAN DE REALITZAR CALES D'IDENTIFICACIÓ DELS SERVEIS.

103453

Carrer del Xúquer

Carrer del Lòria

Carrer d'Antoni Gat

Carrer del Xúquer

batlleiroig

AUTORS

BATLLE I ROIG ARQUITECTURA SLP

COL·LABORADORS

GPO Ingeniería

CLIENT

Ajuntament de Calafell

PROJECTE

PROJECTE DE RENOVACIÓ INTEGRAL DE LES XARXES D'AIGUA I CLAVEGUERAM I IMPLANTACIÓ DE XARXA D'AIGÜES PLUVIALS A SEGUR PLATJA (TARRAGONA)

DOCUMENT

PROJECTE EXECUTIU

TÍTOL

SERVEIS EXISTENTS
ELECTRICITAT - PLANTA DETALLADA


SETEMBRE 2022

04.1.3.5

A3 E:1/500
A1 E:1/250

0 5 10 m

TRAÇA 9/16/2022 / ECTES\PROJECTES_ACTIUS\1094-2_PU_Segur_Calafell\PROJECTE\D03_revisio_executiu\ED\TABLE\CAD\04.1.3_SE_ELEC.dwg

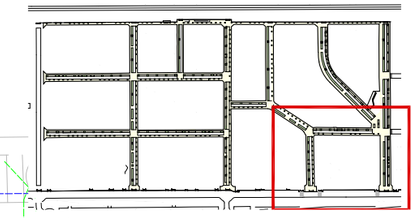

ÀMBIT DE PROJECTE

LLEGENDA D'INSTAL·LACIONS

- LINEA BAIXA TENSIÓ AEREA
- LINEA DE BAIXA TENSIÓ SOTERRADA
- LINEA DE MITJA TENSIÓ SOTERRADA
- PAL DE XARXA AEREA

OBSERVACIONS:

LA POSICIÓ DELS SERVEIS EXISTENTS DESCRITS EN PLANTA ÉS ORIENTATIVA SEGONS DOCUMENTACIÓ REBUDA PER PART DE LA COMPANYIA SUBMINISTRADORA.

DURANT EL REPLANTEIG DE L'OBRA S'HAURAN DE REALITZAR CALES D'IDENTIFICACIÓ DELS SERVEIS.

batlleiroig

AUTORS
BATLLE I ROIG ARQUITECTURA SLP

COL·LABORADORS
GPO Ingeniería

CLIENT
Ajuntament de Calafell

PROJECTE
PROJECTE DE RENOVACIÓ INTEGRAL DE LES XARXES D'AIGUA I CLAVEGUERAM I IMPLANTACIÓ DE XARXA D'AIGÜES PLUVIALS A SEGUR PLATJA (TARRAGONA)

DOCUMENT
PROJECTE EXECUTIU

TÍTOL
SERVEIS EXISTENTS
ELECTRICITAT - PLANTA DETALLADA

SETEMBRE 2022 **04.1.3.6**

A3 E:1/500
A1 E:1/250

0 5 10 m

TRAÇA 9/16/2022 / ECTES\PROJECTES_ACTIUS\1094-2_PU_Segur_Calafell\PROJECTE\D03_revisio_executiu\EDITABLE\CAD\04.1.3_SE_ELEC.dwg

ÀMBIT DE PROJECTE

LLEGENDA D'INSTAL·LACIONS

XARXA DE TELEFONIA

OBSERVACIONS:

LA POSICIÓ DELS SERVEIS EXISTENTS DESCRITS EN PLANTA ÉS ORIENTATIVA SEGONS DOCUMENTACIÓ REBUDA PER PART DE LA COMPANYIA SUBMINISTRADORA.

DURANT EL REPLANTEIG DE L'OBRA S'HAURAN DE REALITZAR CALES D'IDENTIFICACIÓ DELS SERVEIS.

N

batlleiroig

AUTORS

BATLLE I ROIG ARQUITECTURA SLP

COL·LABORADORS

GPO Ingeniería

CLIENT

Ajuntament de Calafell

PROJECTE

PROJECTE DE RENOVACIÓ INTEGRAL DE LES XARXES D'AIGUA I CLAVEGUERAM I IMPLANTACIÓ DE XARXA D'AIGÜES PLUVIALS A SEGUR PLATJA (TARRAGONA)

DOCUMENT

PROJECTE EXECUTIU

TÍTOL

SERVEIS EXISTENTS

XARXA DE TELEFONIA

SETEMBRE 2022


A1 E:1/750

A3 E:1/1.500

04.1.4

0 5 25 m

TRAÇA 9/16/2022 / PROJECTES_ACTIUS\1094-2_PU_Segur_Calafell\PROJECTE\D03_revisio_executiu\EDITABLE\CAD\04.1.4_SE_TELEFONICA.dwg

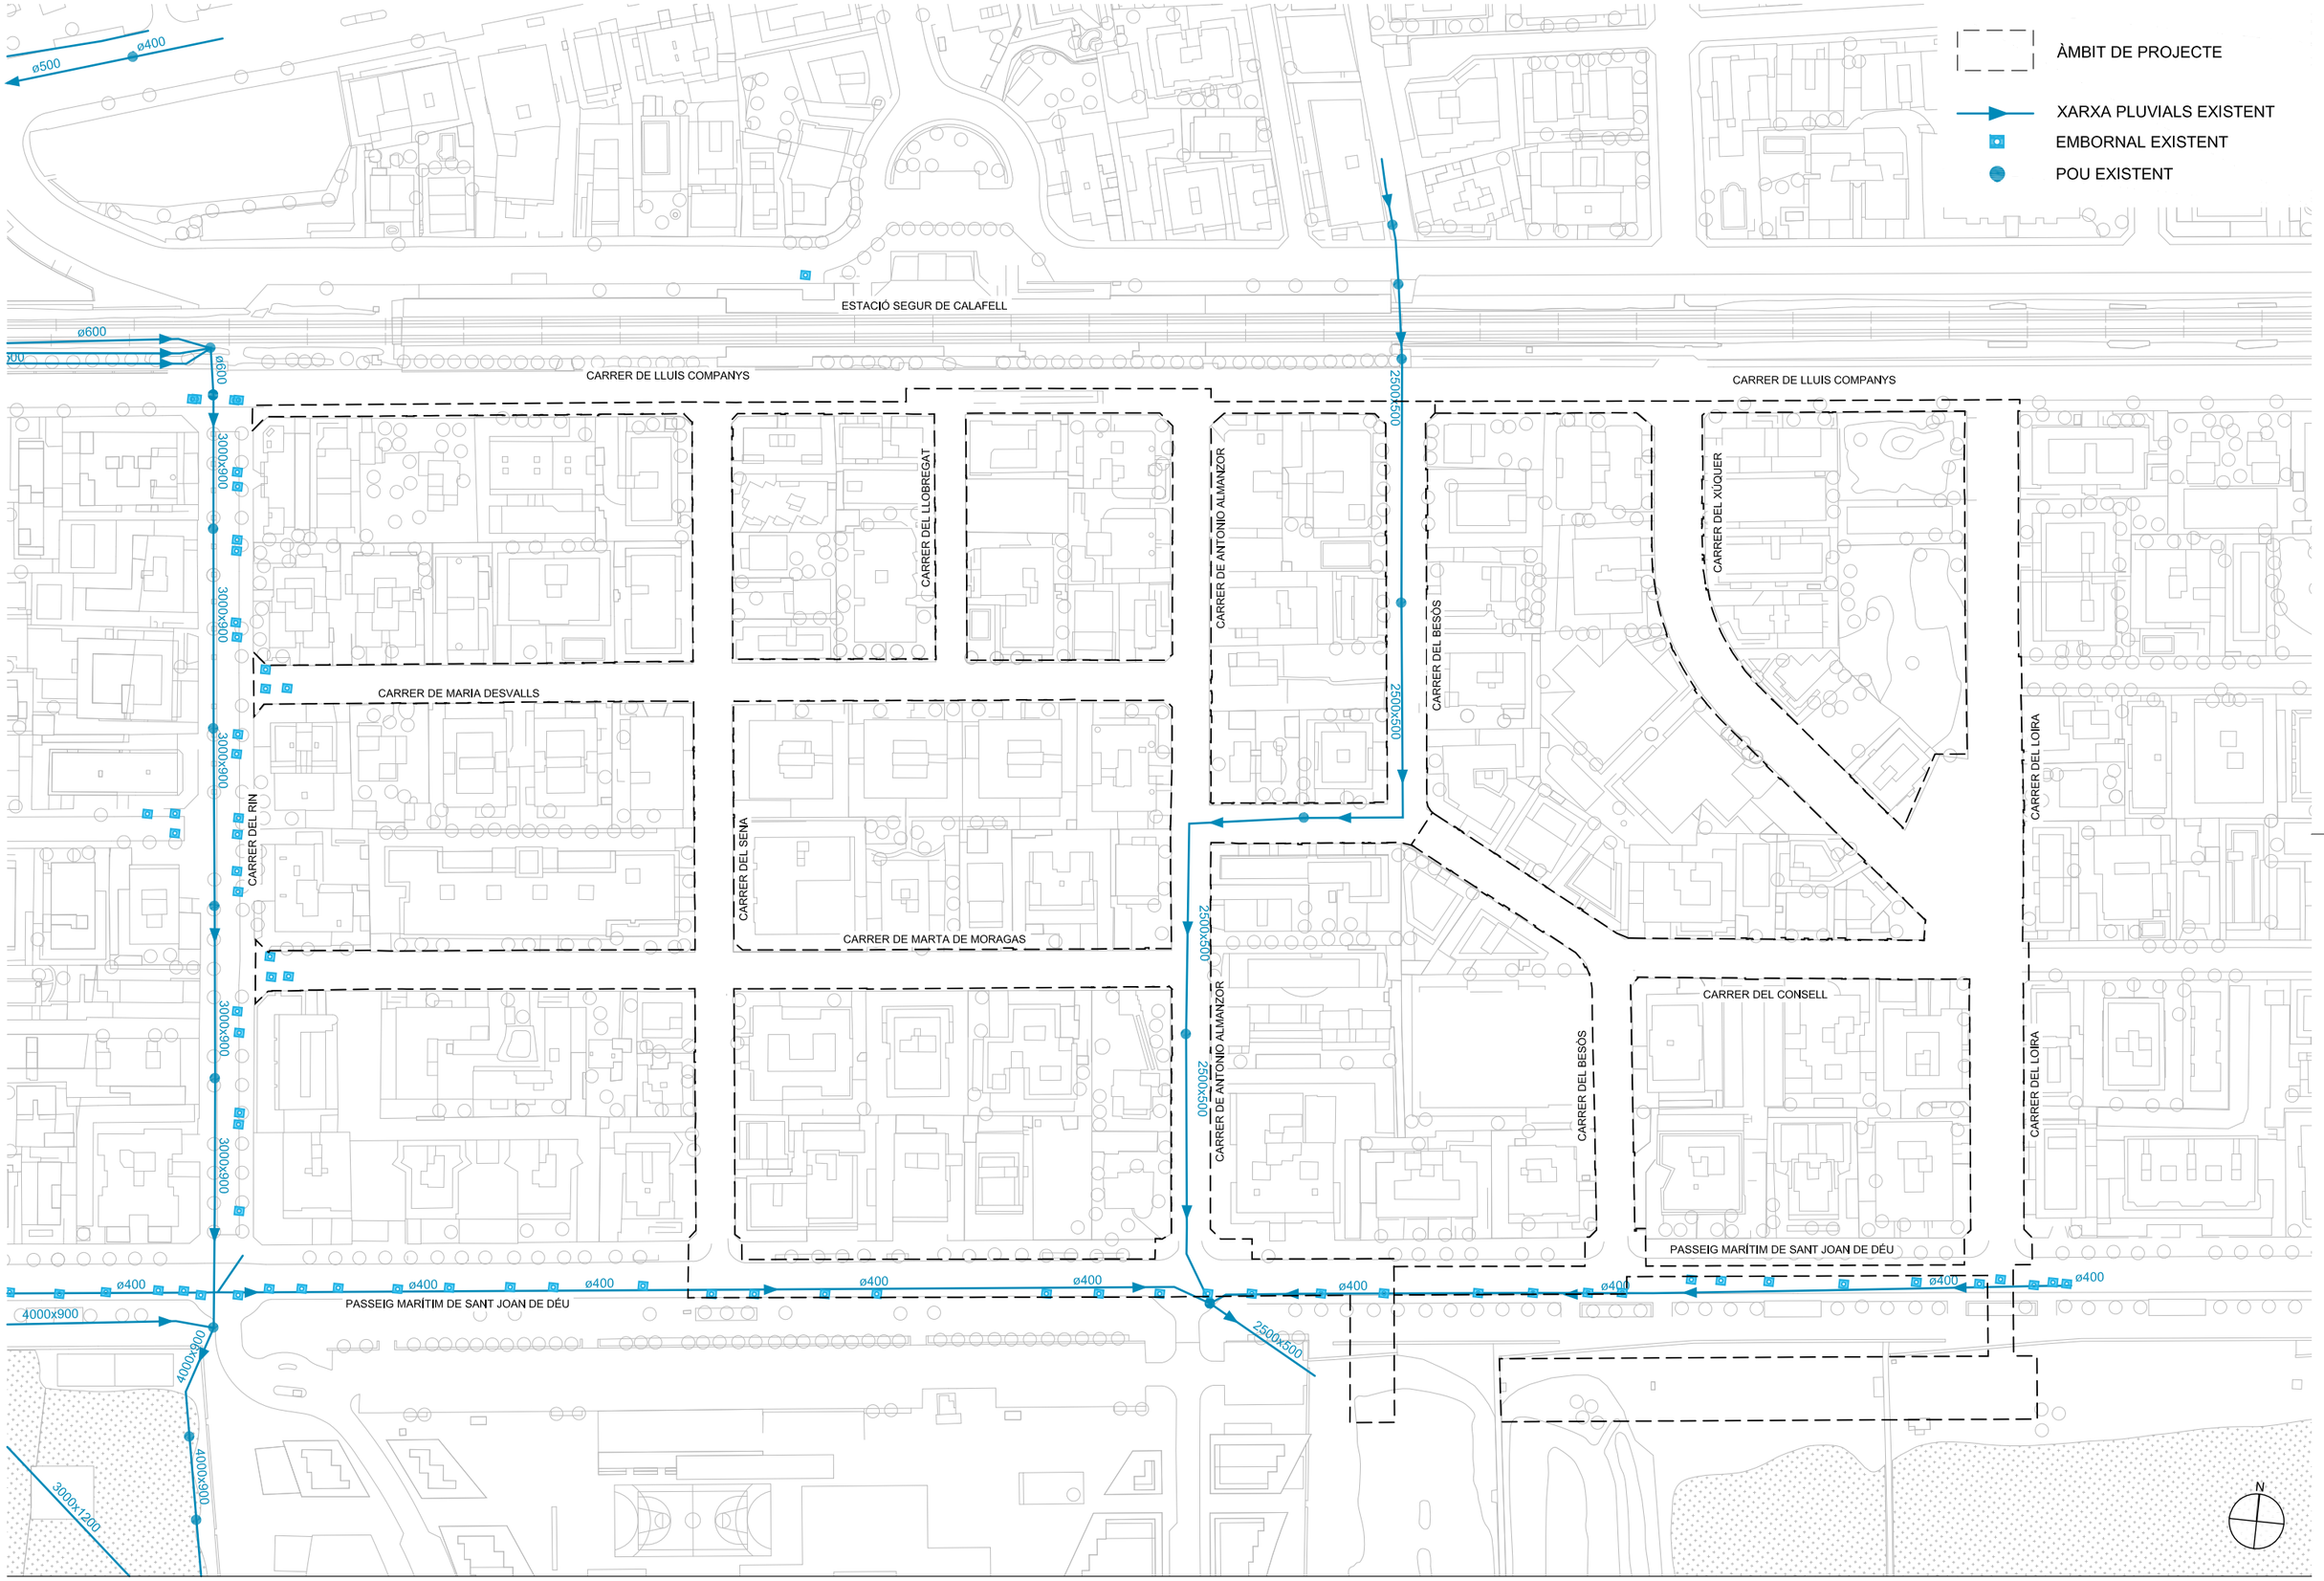

batlleiroig

AUTORS
BATLLE I ROIG ARQUITECTURA SLP

COL·LABORADORS
GPO Ingeniería

CLIENT
Ajuntament de Calafell

PROJECTE
PROJECTE DE RENOVACIÓ INTEGRAL DE LES XARXES D'AIGUA I CLAVEGUERAM I IMPLANTACIÓ DE XARXA D'AIGÜES PLUVIALS A SEGUR PLATJA (TARRAGONA)

DOCUMENT
PROJECTE EXECUTIU

TÍTOL
SERVEIS EXISTENTS
XARXA DE PLUVIALS

SETEMBRE 2022

04.1.5

A3 E:1/1.500
A1 E:1/750

0 5 25 m

TRAÇA 9/14/2022 / IUS\1094-2_PU_Segur_Calafell\PROJECTE\D03_revisio_executiu\EDITABLE\CAD\04.1.5_SE_DRE_Pluvials_Actual_GPK21049.dwg

ÀMBIT DE PROJECTE

XARXA RESIDUALS

IMPULSIÓ

POU EXISTENT

ESTACIÓ SEGUR DE CALAFELL

CARRER DE LLUIS COMPANYS

CARRER DE MARIA DESVALLS

CARRER DE MARTA DE MORAGAS

PASSEIG MARÍTIM DE SANT JOAN DE DÉU

CARRER DEL RIN

CARRER DEL SENA

CARRER DEL LLOBREGAT

CARRER DE ANTONIO ALMANZOR

CARRER DEL BESÒS

CARRER DEL XÚQUER

CARRER DEL CONSELL

CARRER DEL LOIRA

N

batlleiroig

AUTORS

BATLLE I ROIG ARQUITECTURA SLP

COL·LABORADORS

GPO Ingeniería

CLIENT

Ajuntament de Calafell

PROJECTE

PROJECTE DE RENOVACIÓ INTEGRAL DE LES XARXES D'AIGUA I CLAVEGUERAM I IMPLANTACIÓ DE XARXA D'AIGÜES PLUVIALS A SEGUR PLATJA (TARRAGONA)

DOCUMENT

PROJECTE EXECUTIU

TÍTOL

SERVEIS EXISTENTS

XARXA DE SANEJAMENT

SETEMBRE 2022


04.1.6

A3 E:1/1.500

A1 E:1/750

0 5 25 m

TRAÇA 9/14/2022 /.1094-2_PU_Segur_Calafell\PROJECTE\D03_revisio_executiu\EDITABLE\CAD\04.1.6_SE_DRE_Saneament_Actual_GPK21049.dwg

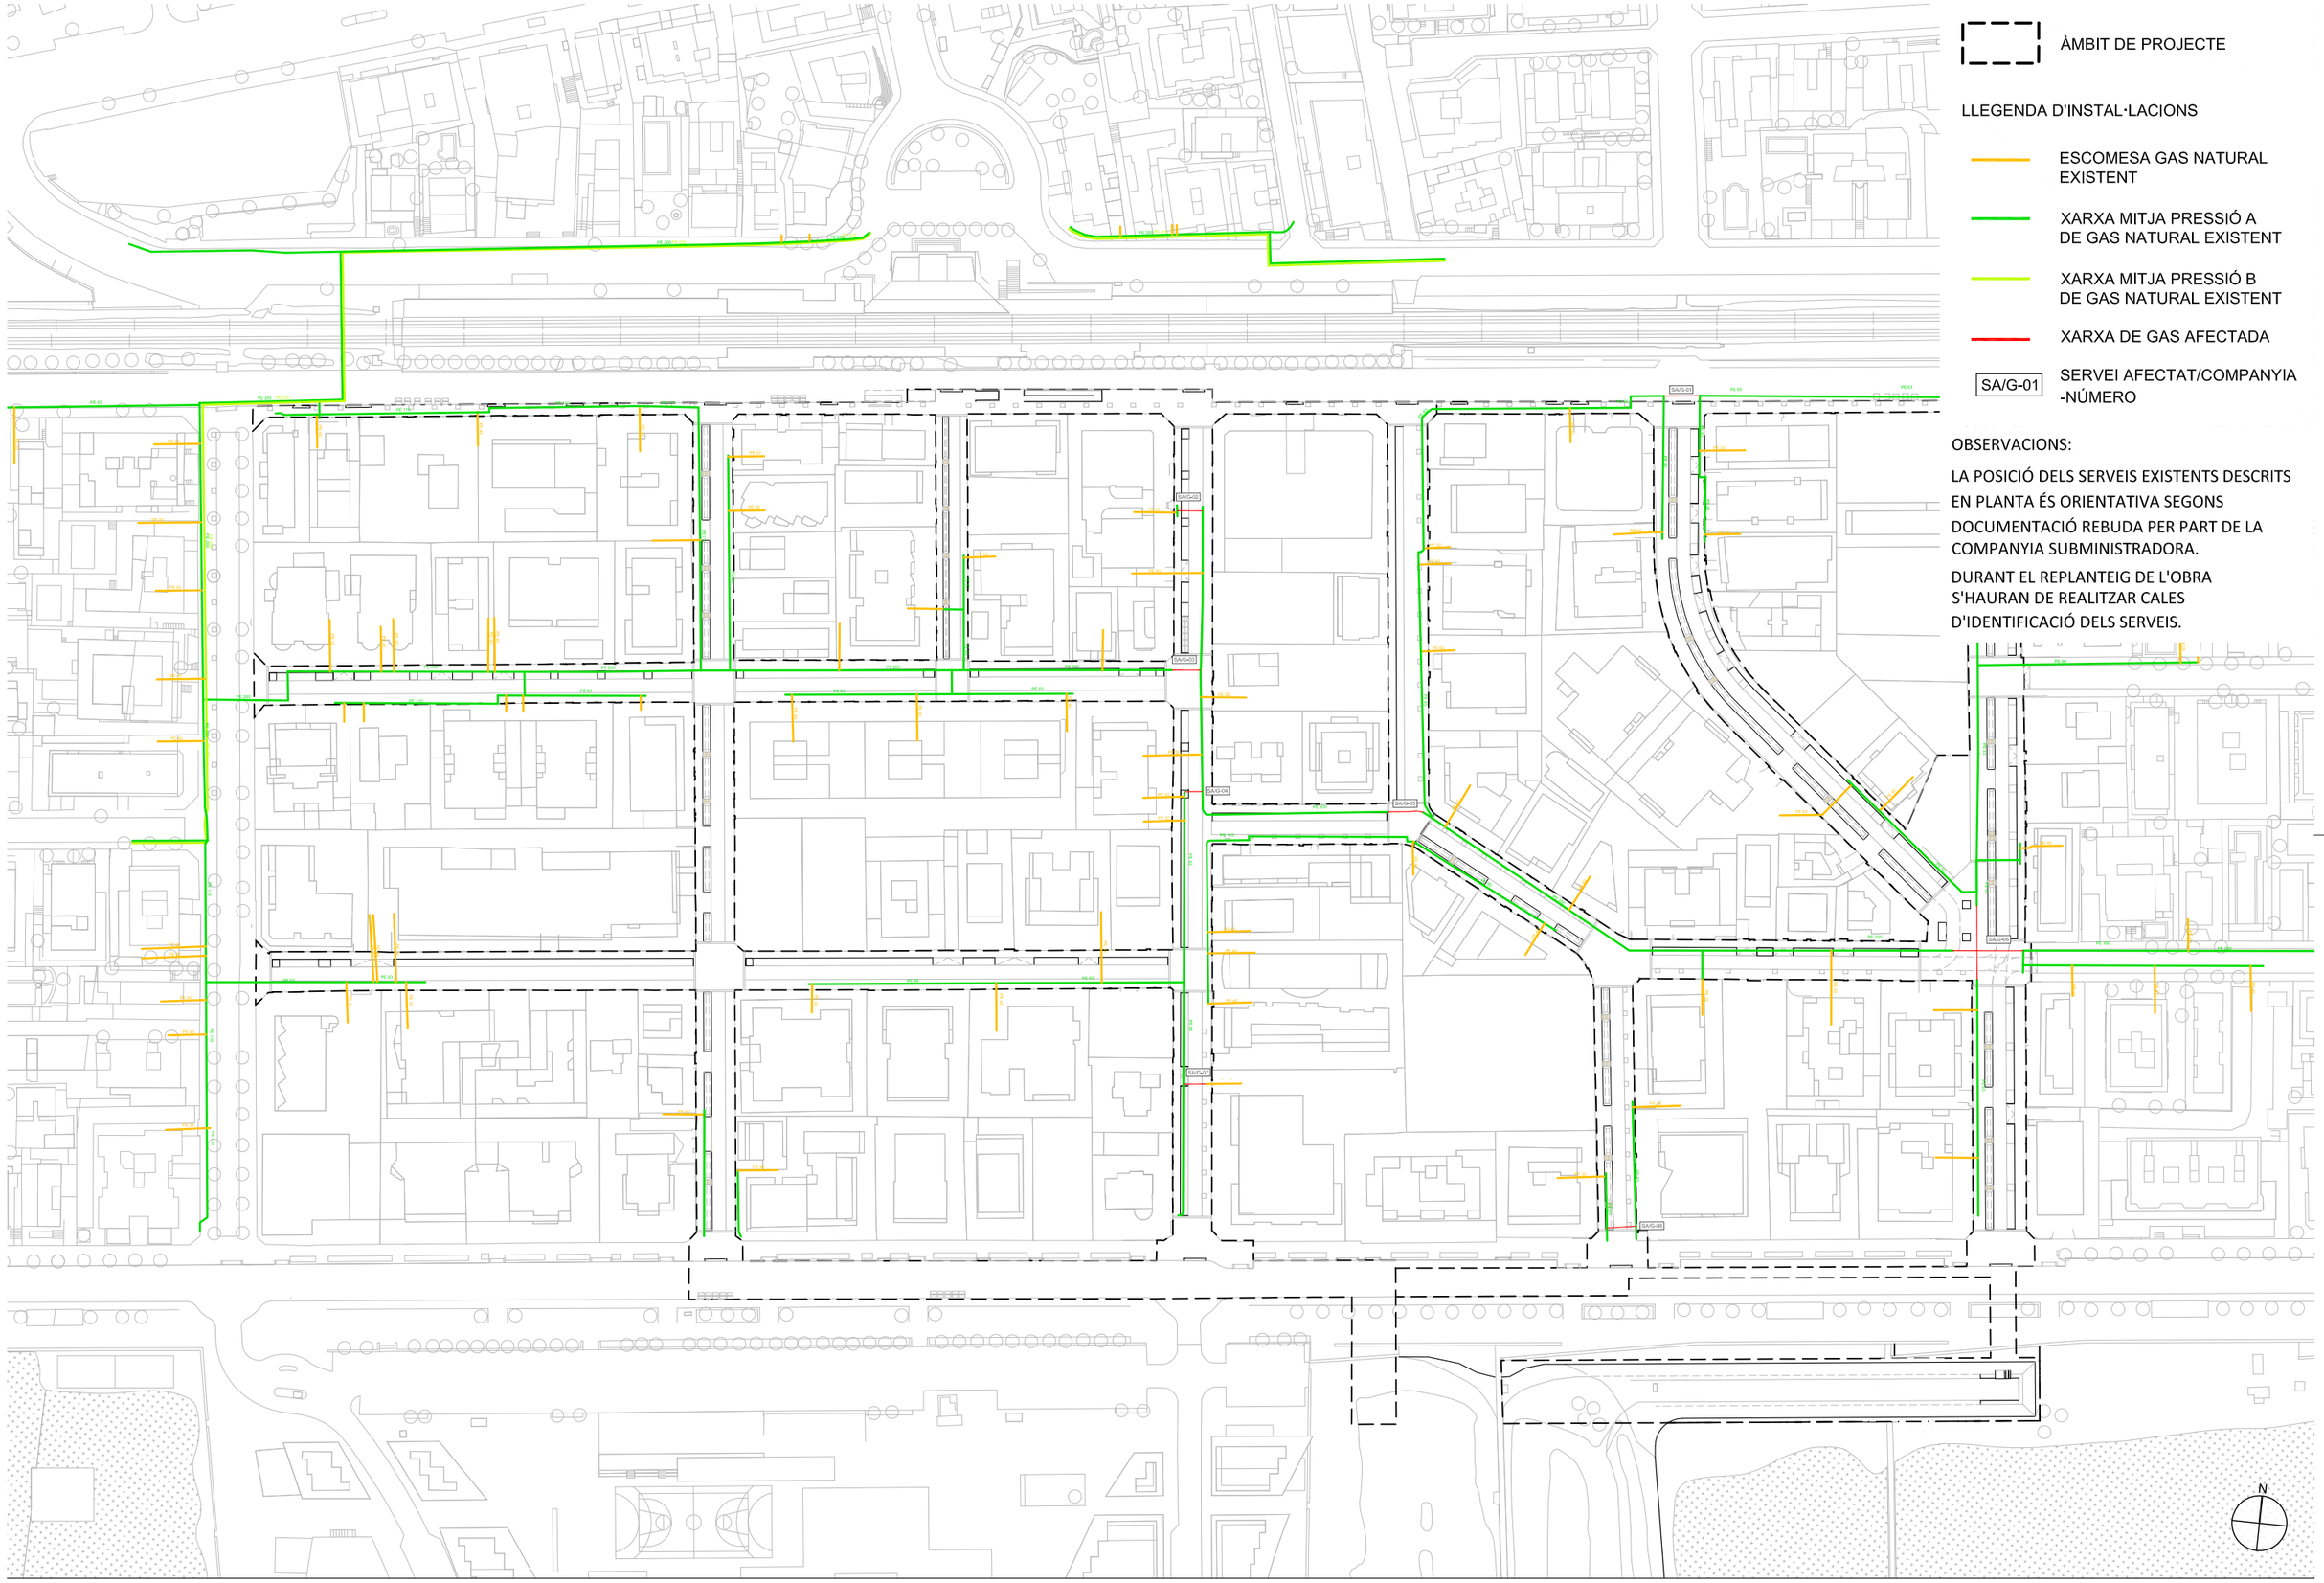

ÀMBIT DE PROJECTE

LLEGENDA D'INSTAL·LACIONS

- ESCOMESA GAS NATURAL EXISTENT
- XARXA MITJA PRESSIÓ A DE GAS NATURAL EXISTENT
- XARXA MITJA PRESSIÓ B DE GAS NATURAL EXISTENT
- XARXA DE GAS AFECTADA
- SA/G-01 SERVEI AFECTAT/COMPANYIA -NÚMERO

OBSERVACIONS:

LA POSICIÓ DELS SERVEIS EXISTENTS DESCRITS EN PLANTA ÉS ORIENTATIVA SEGONS DOCUMENTACIÓ REBUDA PER PART DE LA COMPANYIA SUBMINISTRADORA.

DURANT EL REPLANTEIG DE L'OBRA S'HAURAN DE REALITZAR CALES D'IDENTIFICACIÓ DELS SERVEIS.

batlleiroig

AUTORS

BATLLE I ROIG ARQUITECTURA SLP

COL·LABORADORS

GPO Ingeniería

CLIENT

Ajuntament de Calafell

PROJECTE

PROJECTE DE RENOVACIÓ INTEGRAL DE LES XARXES D'AIGUA I CLAVEGUERAM I IMPLANTACIÓ DE XARXA D'AIGÜES PLUVIALS A SEGUR PLATJA (TARRAGONA)

DOCUMENT

PROJECTE EXECUTIU

TÍTOL

SERVEIS AFECTATS
XARXA DE GAS NATURAL


SETEMBRE 2022

A3 E:1/1.500
A1 E:1/750

0 5 25 m

04.2.1

TRAÇA 9/14/2022 : ↄJECTES\PROJECTES_ACTIUS\1094-2_PU_Segur_Calafell\PROJECTE\D03_revisio_executiu\EDITABLE\CAD\04.2.1_SA_GN.dwg

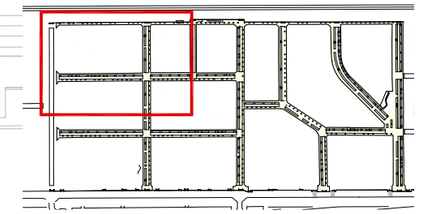

ÀMBIT DE PROJECTE

LLEGENDA D'INSTAL·LACIONS

- ESCOMESA GAS NATURAL EXISTENT
- XARXA MITJA PRESSIÓ A DE GAS NATURAL EXISTENT
- XARXA MITJA PRESSIÓ B DE GAS NATURAL EXISTENT
- XARXA DE GAS AFECTADA
- SA/G-01 SERVEI AFECTAT/COMPANYIA -NÚMERO

OBSERVACIONS:

LA POSICIÓ DELS SERVEIS EXISTENTS DESCRITS EN PLANTA ÉS ORIENTATIVA SEGONS DOCUMENTACIÓ REBUDA PER PART DE LA COMPANYIA SUBMINISTRADORA.

DURANT EL REPLANTEIG DE L'OBRA S'HAURAN DE REALITZAR CALES D'IDENTIFICACIÓ DELS SERVEIS.

batlleiroig

AUTORS
BATLLE I ROIG ARQUITECTURA SLP

COL·LABORADORS
GPO Ingeniería

CLIENT
Ajuntament de Calafell

PROJECTE
PROJECTE DE RENOVACIÓ INTEGRAL DE LES XARXES D'AIGUA I CLAVEGUERAM I IMPLANTACIÓ DE XARXA D'AIGÜES PLUVIALS A SEGUR PLATJA (TARRAGONA)

DOCUMENT
PROJECTE EXECUTIU


TÍTOL
SERVEIS AFECTATS
GAS NATURAL - PLANTA DETALLADA

SETEMBRE 2022 04.2.1.1

A3 E:1/500
A1 E:1/250

0 5 10 m

TRAÇA 9/14/2022 : ↄJECTES\PROJECTES_ACTIUS\1094-2_PU_Segur_Calafell\PROJECTE\D03_revisio_executiu\EDITABLE\CAD\04.2.1_SA_GN.dwg

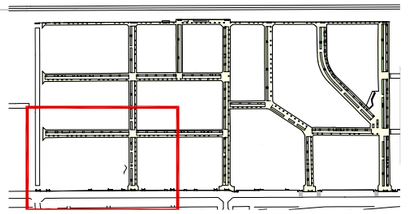

ÀMBIT DE PROJECTE

LLEGENDA D'INSTAL·LACIONS

- ESCOMESA GAS NATURAL EXISTENT
- XARXA MITJA PRESSIÓ A DE GAS NATURAL EXISTENT
- XARXA MITJA PRESSIÓ B DE GAS NATURAL EXISTENT
- XARXA DE GAS AFECTADA
- SA/G-01 SERVEI AFECTAT/COMPANYIA -NÚMERO

OBSERVACIONS:

LA POSICIÓ DELS SERVEIS EXISTENTS DESCRITS EN PLANTA ÉS ORIENTATIVA SEGONS DOCUMENTACIÓ REBUDA PER PART DE LA COMPANYIA SUBMINISTRADORA.

DURANT EL REPLANTEIG DE L'OBRA S'HAURAN DE REALITZAR CALES D'IDENTIFICACIÓ DELS SERVEIS.

batlleiroig

AUTORS
BATLLE I ROIG ARQUITECTURA SLP

COL·LABORADORS
GPO Ingeniería

CLIENT
Ajuntament de Calafell

PROJECTE
PROJECTE DE RENOVACIÓ INTEGRAL DE LES XARXES D'AIGUA I CLAVEGUERAM I IMPLANTACIÓ DE XARXA D'AIGÜES PLUVIALS A SEGUR PLATJA (TARRAGONA)

DOCUMENT
PROJECTE EXECUTIU


TÍTOL
SERVEIS AFECTATS
GAS NATURAL - PLANTA DETALLADA

SETEMBRE 2022
04.2.1.2

A3 E:1/500
A1 E:1/250

0 5 10 m

TRAÇA 9/14/2022 / ...JECTES\PROJECTES_ACTIUS\1094-2_PU_Segur_Calafell\PROJECTE\D03_revisio_executiu\EDITABLE\CAD\04.2.1_SA_GN.dwg

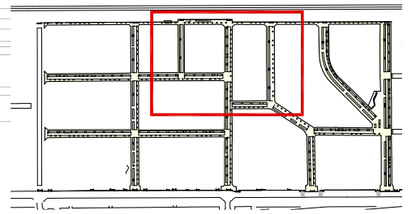

ÀMBIT DE PROJECTE

LLEGENDA D'INSTAL·LACIONS

- ESCOMESA GAS NATURAL EXISTENT
- XARXA MITJA PRESSIÓ A DE GAS NATURAL EXISTENT
- XARXA MITJA PRESSIÓ B DE GAS NATURAL EXISTENT
- XARXA DE GAS AFECTADA
- SA/G-01 SERVEI AFECTAT/COMPANYIA -NÚMERO

OBSERVACIONS:

LA POSICIÓ DELS SERVEIS EXISTENTS DESCRITS EN PLANTA ÉS ORIENTATIVA SEGONS DOCUMENTACIÓ REBUDA PER PART DE LA COMPANYIA SUBMINISTRADORA.

DURANT EL REPLANTEIG DE L'OBRA S'HAURAN DE REALITZAR CALES D'IDENTIFICACIÓ DELS SERVEIS.

SA/G-02
SA/G-03
SA/G-04
SA/G-05
PE 40
PE 32
PE 63
PE 200
PE 110
N

batlleiroig

AUTORS
BATLLE I ROIG ARQUITECTURA SLP

COL·LABORADORS
GPO Ingeniería

CLIENT
Ajuntament de Calafell


PROJECTE
PROJECTE DE RENOVACIÓ INTEGRAL DE LES XARXES D'AIGUA I CLAVEGUERAM I IMPLANTACIÓ DE XARXA D'AIGÜES PLUVIALS A SEGUR PLATJA (TARRAGONA)

DOCUMENT
PROJECTE EXECUTIU

TÍTOL
SERVEIS AFECTATS
GAS NATURAL - PLANTA DETALLADA

SETEMBRE 2022
04.2.1.3
A3 E:1/500
A1 E:1/250
0 5 10 m

TRAÇA 9/14/2022 | 2JECTES\PROJECTES_ACTIUS\1094-2_PU_Segur_Calafell\PROJECTE\D03_revisio_executiu\EDITABLE\CAD\04.2.1_SA_GN.dwg

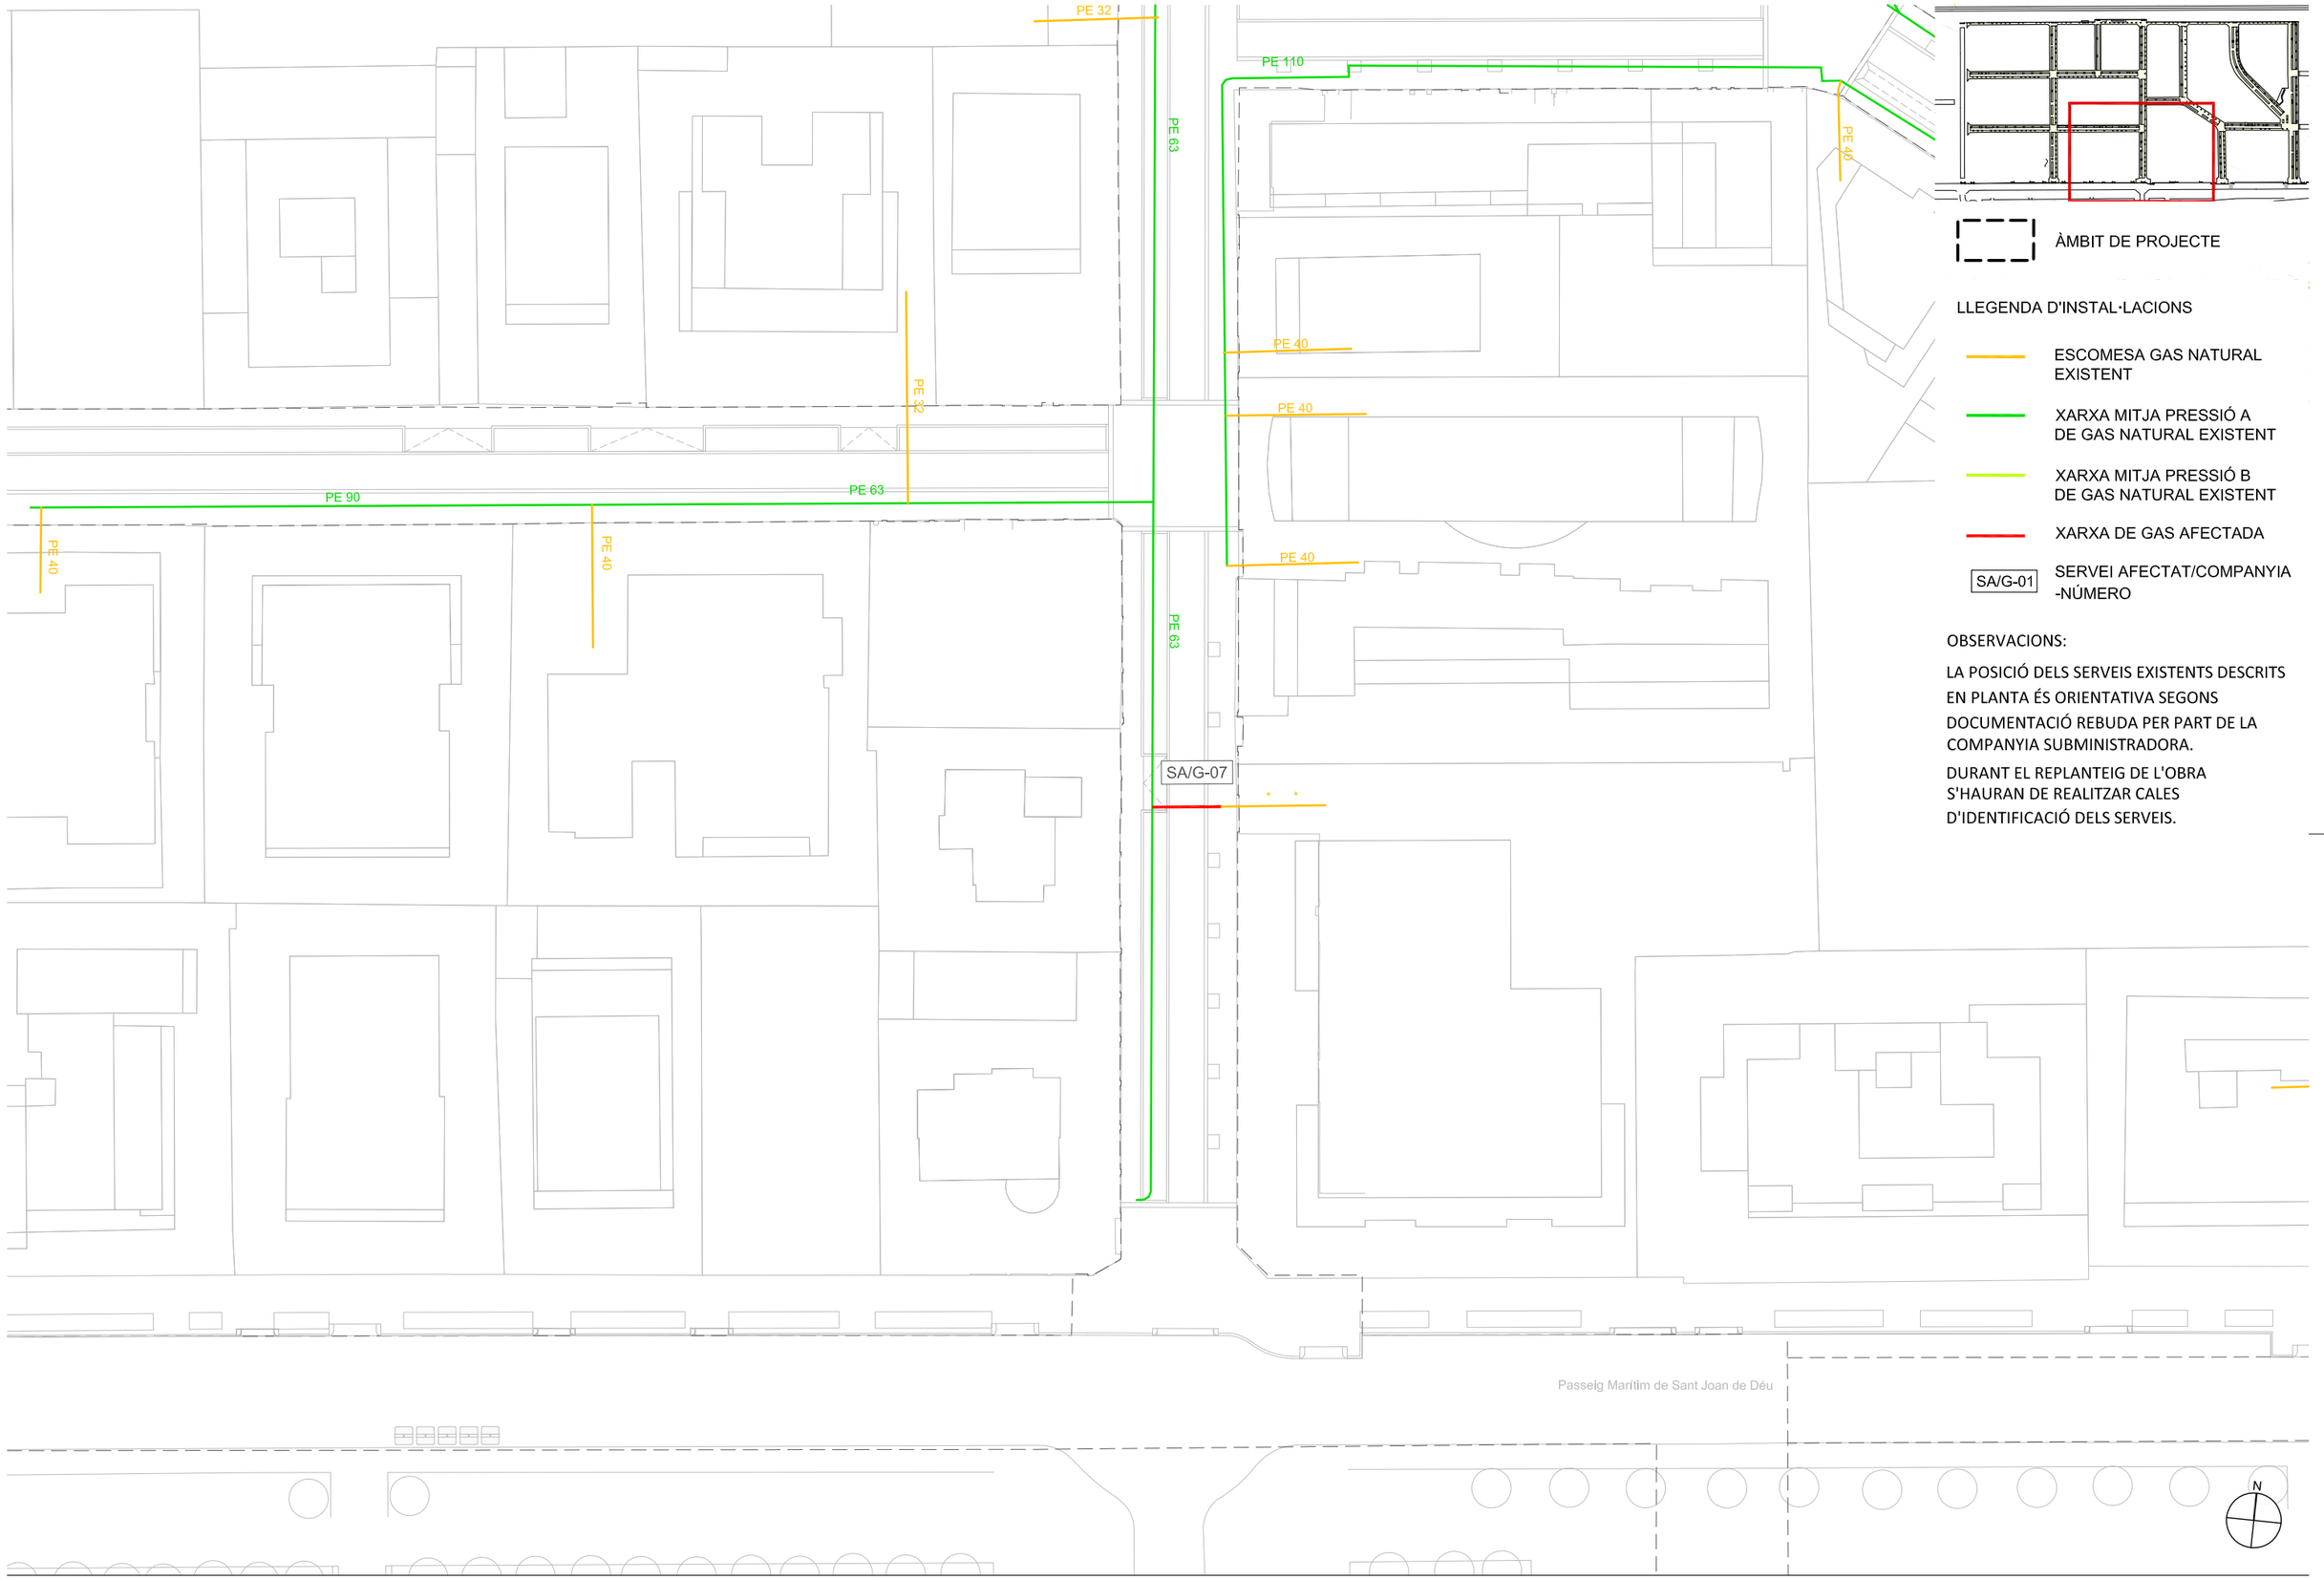

ÀMBIT DE PROJECTE

LLEGENDA D'INSTAL·LACIONS

- ESCOMESA GAS NATURAL EXISTENT
- XARXA MITJA PRESSIÓ A DE GAS NATURAL EXISTENT
- XARXA MITJA PRESSIÓ B DE GAS NATURAL EXISTENT
- XARXA DE GAS AFECTADA
- SA/G-01 SERVEI AFECTAT/COMPANYIA -NÚMERO

OBSERVACIONS:

LA POSICIÓ DELS SERVEIS EXISTENTS DESCRITS EN PLANTA ÉS ORIENTATIVA SEGONS DOCUMENTACIÓ REBUDA PER PART DE LA COMPANYIA SUBMINISTRADORA.

DURANT EL REPLANTEIG DE L'OBRA S'HAURAN DE REALITZAR CALES D'IDENTIFICACIÓ DELS SERVEIS.

batlleiroig

AUTORS
BATLLE I ROIG ARQUITECTURA SLP

COL·LABORADORS
GPO Ingeniería

CLIENT
Ajuntament de Calafell

PROJECTE
PROJECTE DE RENOVACIÓ INTEGRAL DE LES XARXES D'AIGUA I CLAVEGUERAM I IMPLANTACIÓ DE XARXA D'AIGÜES PLUVIALS A SEGUR PLATJA (TARRAGONA)

DOCUMENT
PROJECTE EXECUTIU

TÍTOL
SERVEIS AFECTATS
GAS NATURAL - PLANTA DETALLADA


SETEMBRE 2022

04.2.1.4

A3 E:1/500
A1 E:1/250

0 5 10 m

TRAÇA 9/14/2022 / ...\PROJECTES\PROJECTES_ACTIUS\1094-2_PU_Segur_Calafell\PROJECTE\D03_revisio_executiu\EDITABLE\CAD\04.2.1_SA_GN.dwg

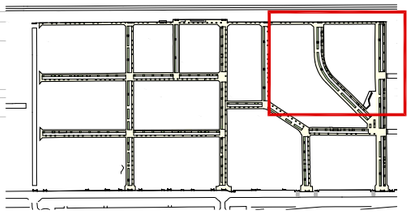

ÀMBIT DE PROJECTE

LLEGENDA D'INSTAL·LACIONS

- ESCOMESA GAS NATURAL EXISTENT
- XARXA MITJA PRESSIÓ A DE GAS NATURAL EXISTENT
- XARXA MITJA PRESSIÓ B DE GAS NATURAL EXISTENT
- XARXA DE GAS AFECTADA
- SA/G-01 SERVEI AFECTAT/COMPANYIA -NÚMERO

OBSERVACIONS:

LA POSICIÓ DELS SERVEIS EXISTENTS DESCRITS EN PLANTA ÉS ORIENTATIVA SEGONS DOCUMENTACIÓ REBUDA PER PART DE LA COMPANYIA SUBMINISTRADORA.

DURANT EL REPLANTEIG DE L'OBRA S'HAURAN DE REALITZAR CALES D'IDENTIFICACIÓ DELS SERVEIS.

SA/G-01
PE 90
PE 63
PE 63
PE 63
PE 32
PE 63
PE 90
PE 32
PE 90
PE 40
PE 40
PE 32
PE 40
PE 63
PE 32
PE 40
PE 63
PE 63
PE 40
PE 63
PE 25
PE 90
PE 63
PE 40

batlleiroig

AUTORS
BATLLE I ROIG ARQUITECTURA SLP

COL·LABORADORS
GPO Ingeniería

CLIENT
Ajuntament de Calafell


PROJECTE
PROJECTE DE RENOVACIÓ INTEGRAL DE LES XARXES D'AIGUA I CLAVEGUERAM I IMPLANTACIÓ DE XARXA D'AIGÜES PLUVIALS A SEGUR PLATJA (TARRAGONA)

DOCUMENT
PROJECTE EXECUTIU

TÍTOL
SERVEIS AFECTATS
GAS NATURAL - PLANTA DETALLADA

SETEMBRE 2022
04.2.1.5
A3 E:1/500
A1 E:1/250
0 5 10 m

TRAÇA 9/14/2022 | ...OJECTES\PROJECTES_ACTIUS\1094-2_PU_Segur_Calafell\PROJECTE\D03_revisio_executiu\EDITABLE\CAD\04.2.1_SA_GN.dwg

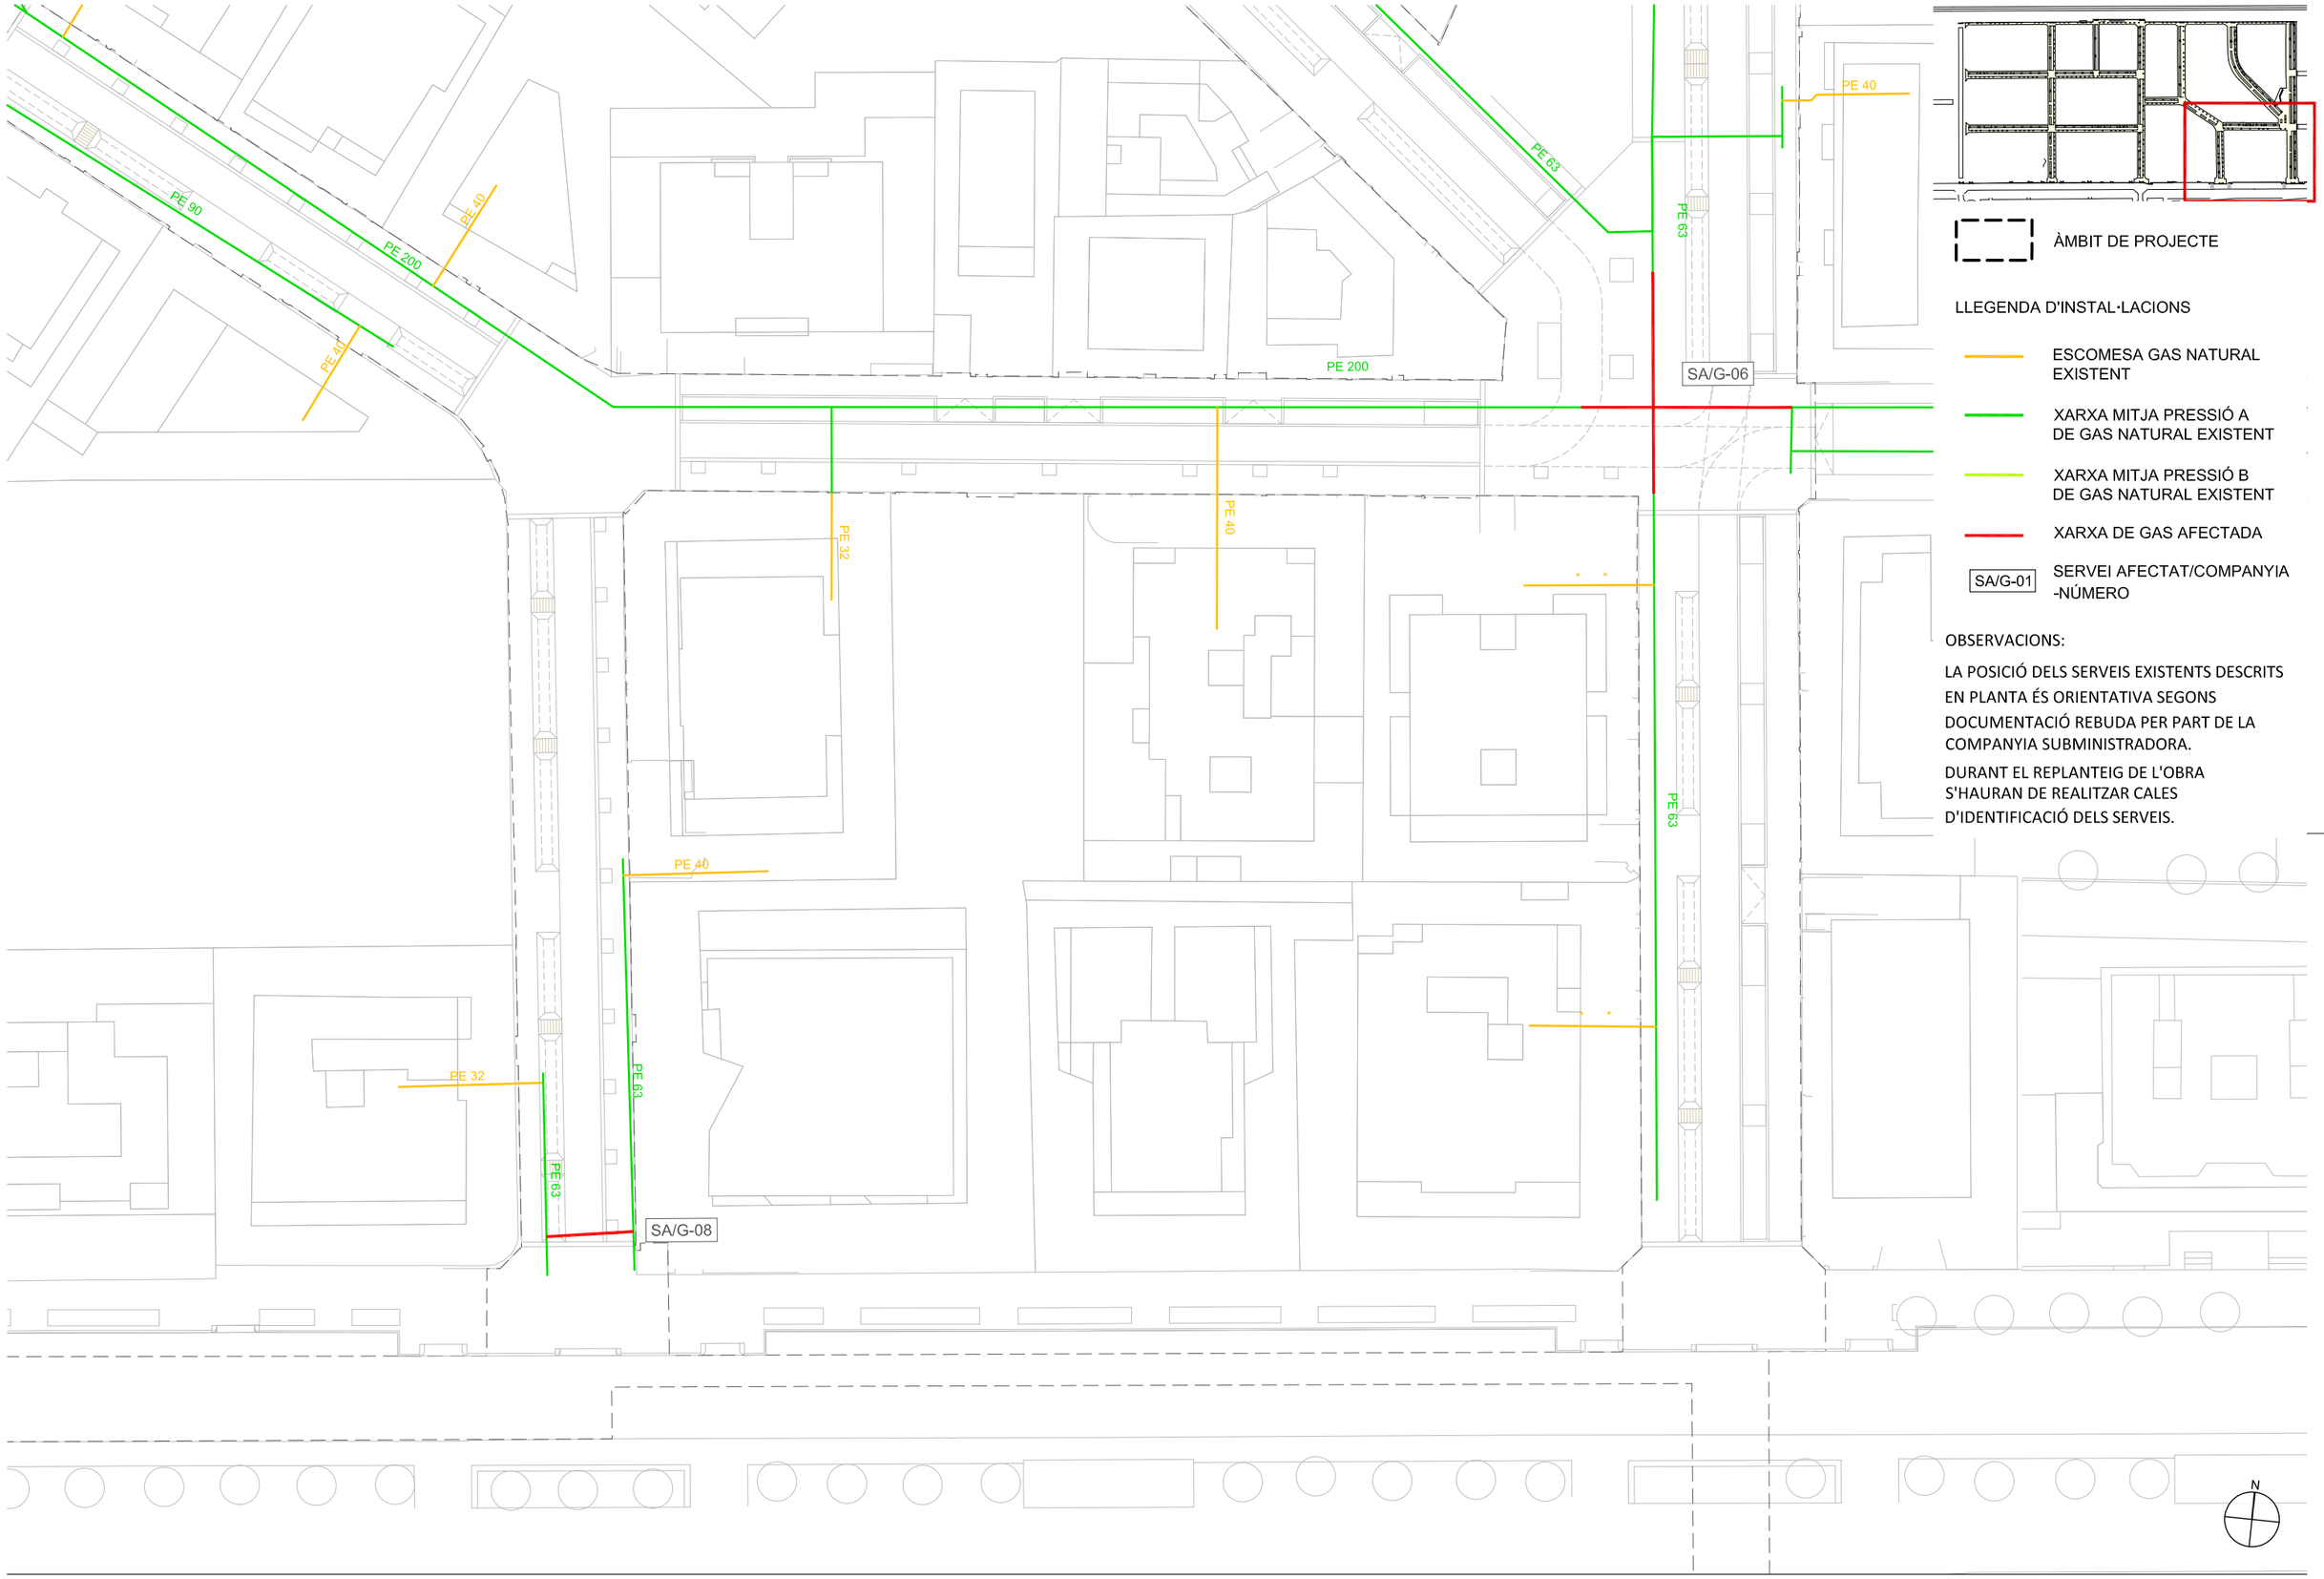

ÀMBIT DE PROJECTE

LLEGENDA D'INSTAL·LACIONS

- ESCOMESA GAS NATURAL EXISTENT
- XARXA MITJA PRESSIÓ A DE GAS NATURAL EXISTENT
- XARXA MITJA PRESSIÓ B DE GAS NATURAL EXISTENT
- XARXA DE GAS AFECTADA
- SA/G-01 SERVEI AFECTAT/COMPANYIA -NÚMERO

OBSERVACIONS:

LA POSICIÓ DELS SERVEIS EXISTENTS DESCRITS EN PLANTA ÉS ORIENTATIVA SEGONS DOCUMENTACIÓ REBUDA PER PART DE LA COMPANYIA SUBMINISTRADORA.

DURANT EL REPLANTEIG DE L'OBRA S'HAURAN DE REALITZAR CALES D'IDENTIFICACIÓ DELS SERVEIS.

batlleiroig

AUTORS
BATLLE I ROIG ARQUITECTURA SLP

COL·LABORADORS
GPO Ingeniería

CLIENT
Ajuntament de Calafell

PROJECTE
PROJECTE DE RENOVACIÓ INTEGRAL DE LES XARXES D'AIGUA I CLAVEGUERAM I IMPLANTACIÓ DE XARXA D'AIGÜES PLUVIALS A SEGUR PLATJA (TARRAGONA)

DOCUMENT
PROJECTE EXECUTIU

TÍTOL
SERVEIS AFECTATS
GAS NATURAL - PLANTA DETALLADA

SETEMBRE 2022
04.2.1.6
A3 E:1/500
A1 E:1/250
0 5 10 m

TRAÇA 9/14/2022 | ...JECTES\PROJECTES_ACTIUS\1094-2_PU_Segur_Calafell\PROJECTE\D03_revisio_executiu\EDITABLE\CAD\04.2.1_SA_GN.dwg

ÀMBIT DE PROJECTE

LLEGENDA D'INSTAL·LACIONS

- VÀLVULA A MANTENIR
- VÀLVULA A RETIRAR
- XARXA D'AIGUA EXISTENT
- XARXA D'AIGUA AFECTADA
- ESCOMESA AFECTADA
- SA/A-01 SERVEI AFECTAT/COMPANYIA-NÚMERO

LLEGENDA DE MATERIALS

- FC: FIBROCIMENT
- FD: FOSA
- PE: POLIETILÈ

OBSERVACIONS:

LA POSICIÓ DELS SERVEIS EXISTENTS DESCRITS EN PLANTA ÉS ORIENTATIVA SEGONS DOCUMENTACIÓ REBUDA PER PART DE LA COMPANYIA SUBMINISTRADORA.

DURANT EL REPLANTEIG DE L'OBRA S'HAURAN DE REALITZAR CALES D'IDENTIFICACIÓ DELS SERVEIS.

N

batlleiroig

AUTORS
BATLLE I ROIG ARQUITECTURA SLP

COL·LABORADORS
GPO Ingeniería

CLIENT
Ajuntament de Calafell

PROJECTE
PROJECTE DE RENOVACIÓ INTEGRAL DE LES XARXES D'AIGUA I CLAVEGUERAM I IMPLANTACIÓ DE XARXA D'AIGÜES PLUVIALS A SEGUR PLATJA (TARRAGONA)

DOCUMENT
PROJECTE EXECUTIU

TÍTOL
SERVEIS AFECTATS
XARXA D'AIGUA MUNICIPAL


SETEMBRE 2022

A3 E:1/1.500
A1 E:1/750

0 5 25 m

04.2.2

TRAÇA 9/14/2022 J:\TES\PROJECTES_ACTIUS\1094-2_PU_Segur_Calafell\PROJECTE\D03_revisio_executiu\EDITABLE\CAD\04.2.2_SA_AGBAR.dwg

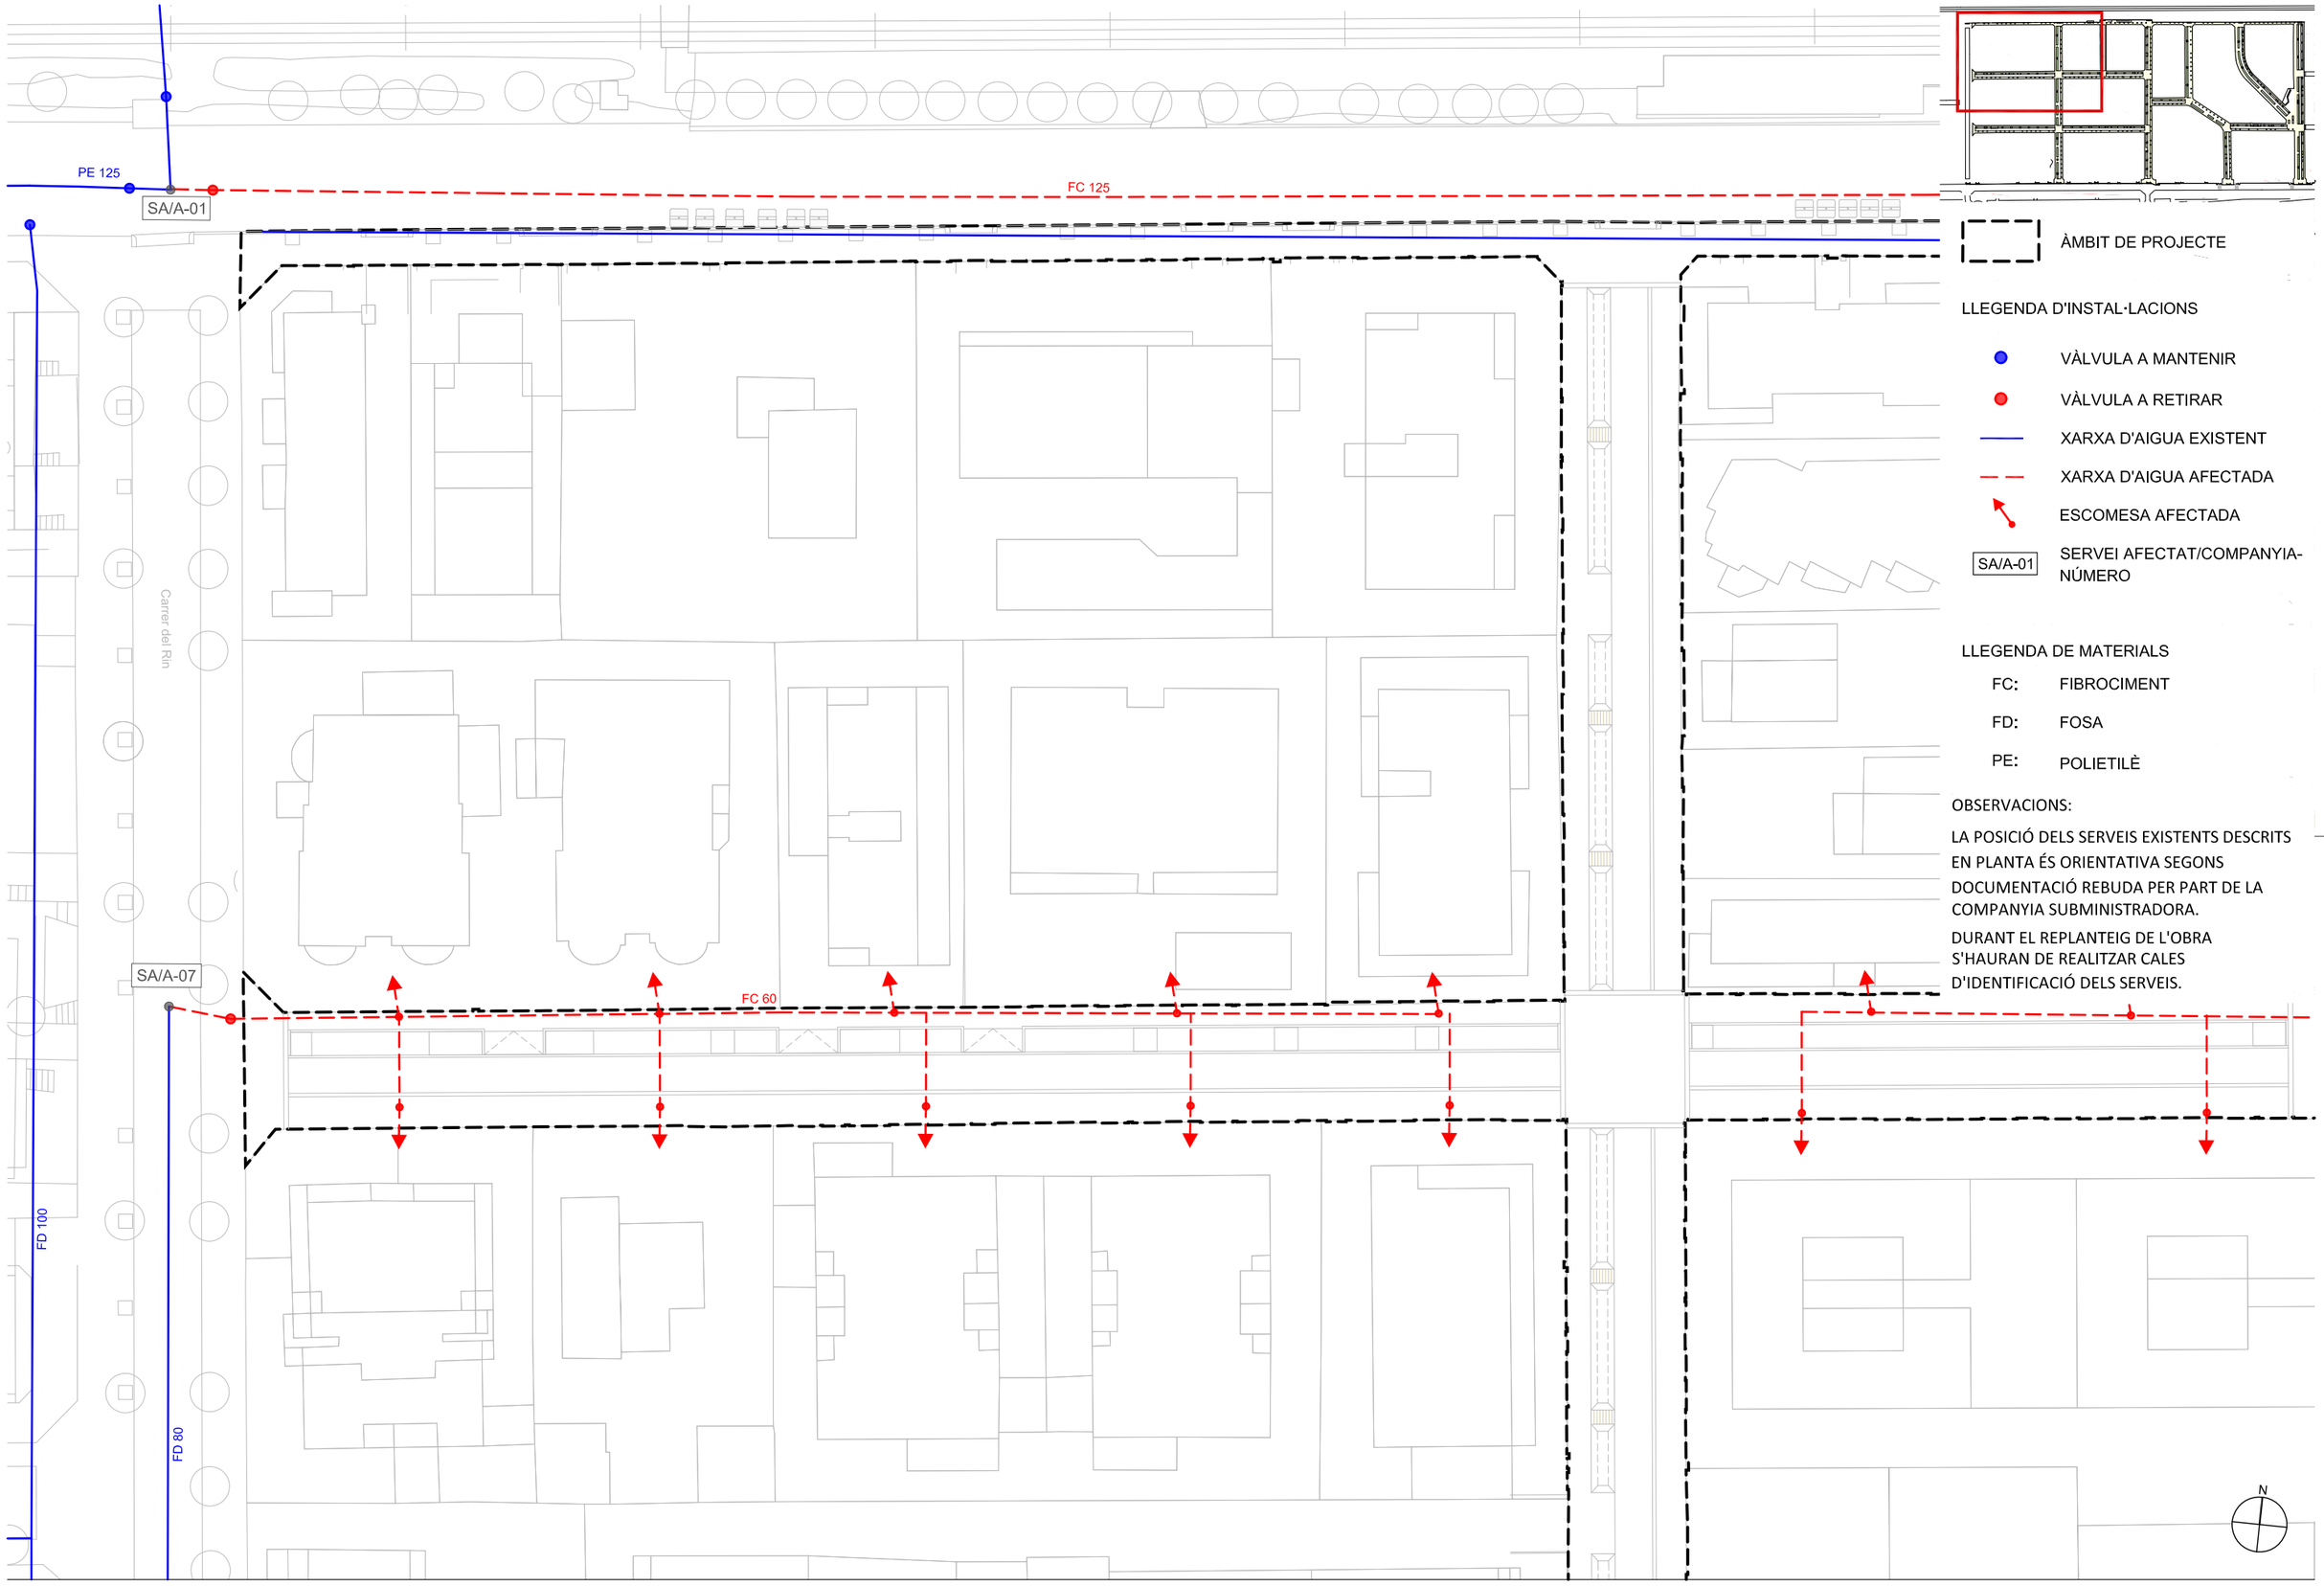

batlleiroig

AUTORS
BATLLE I ROIG ARQUITECTURA SLP

COL·LABORADORS
GPO Ingeniería

CLIENT
Ajuntament de Calafell


PROJECTE
PROJECTE DE RENOVACIÓ INTEGRAL DE LES XARXES D'AIGUA I CLAVEGUERAM I IMPLANTACIÓ DE XARXA D'AIGÜES PLUVIALS A SEGUR PLATJA (TARRAGONA)

DOCUMENT
PROJECTE EXECUTIU

TÍTOL
SERVEIS AFECTATS
AIGUA MUNICIPAL - PLANTA DETALLADA

SETEMBRE 2022
04.2.2.1
A3 E:1/500
A1 E:1/250
0 5 10 m

TRAÇA 9/14/2022 : \TES\PROJECTES_ACTIUS\1094-2_PU_Segur_Calafell\PROJECTE\D03_revisio_executiu\EDITABLE\CAD\04.2.2_SA_AGBAR.dwg

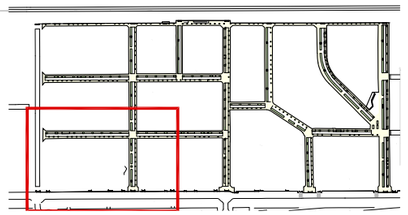

ÀMBIT DE PROJECTE

LLEGENDA D'INSTAL·LACIONS

- VÀLVULA A MANTENIR
- VÀLVULA A RETIRAR
- XARXA D'AIGUA EXISTENT
- XARXA D'AIGUA AFECTADA
- ESCOMESA AFECTADA
- SA/A-01 SERVEI AFECTAT/COMPANYIA-NÚMERO

LLEGENDA DE MATERIALS

FC:	FIBROCIMENT
FD:	FOSA
PE:	POLIETILÈ

OBSERVACIONS:

LA POSICIÓ DELS SERVEIS EXISTENTS DESCRITS EN PLANTA ÉS ORIENTATIVA SEGONS DOCUMENTACIÓ REBUDA PER PART DE LA COMPANYIA SUBMINISTRADORA.

DURANT EL REPLANTEIG DE L'OBRA S'HAURAN DE REALITZAR CALES D'IDENTIFICACIÓ DELS SERVEIS.

SA/A-09

FC 60

FD 100

FC 60

25

FD 125

FD 125

SA/A-14

PE 125

N

batlleiroig

AUTORS

BATLLE I ROIG ARQUITECTURA SLP

COL·LABORADORS

GPO Ingenieria

CLIENT

Ajuntament de Calafell

PROJECTE

PROJECTE DE RENOVACIÓ INTEGRAL DE LES XARXES D'AIGUA I CLAVEGUERAM I IMPLANTACIÓ DE XARXA D'AIGÜES PLUVIALS A SEGUR PLATJA (TARRAGONA)

DOCUMENT

PROJECTE EXECUTIU

TÍTOL

SERVEIS AFECTATS

AIGUA MUNICIPAL - PLANTA DETALLADA

SETEMBRE 2022


04.2.2.2

A3 E:1/500

A1 E:1/250

0 5 10 m

TRAÇA 9/14/2022 : ↄTES\PROJECTES_ACTIUS\1094-2_PU_Segur_Calafell\PROJECTE\D03_revisio_executiu\EDITABLE\CAD\04.2.2_SA_AGBAR.dwg

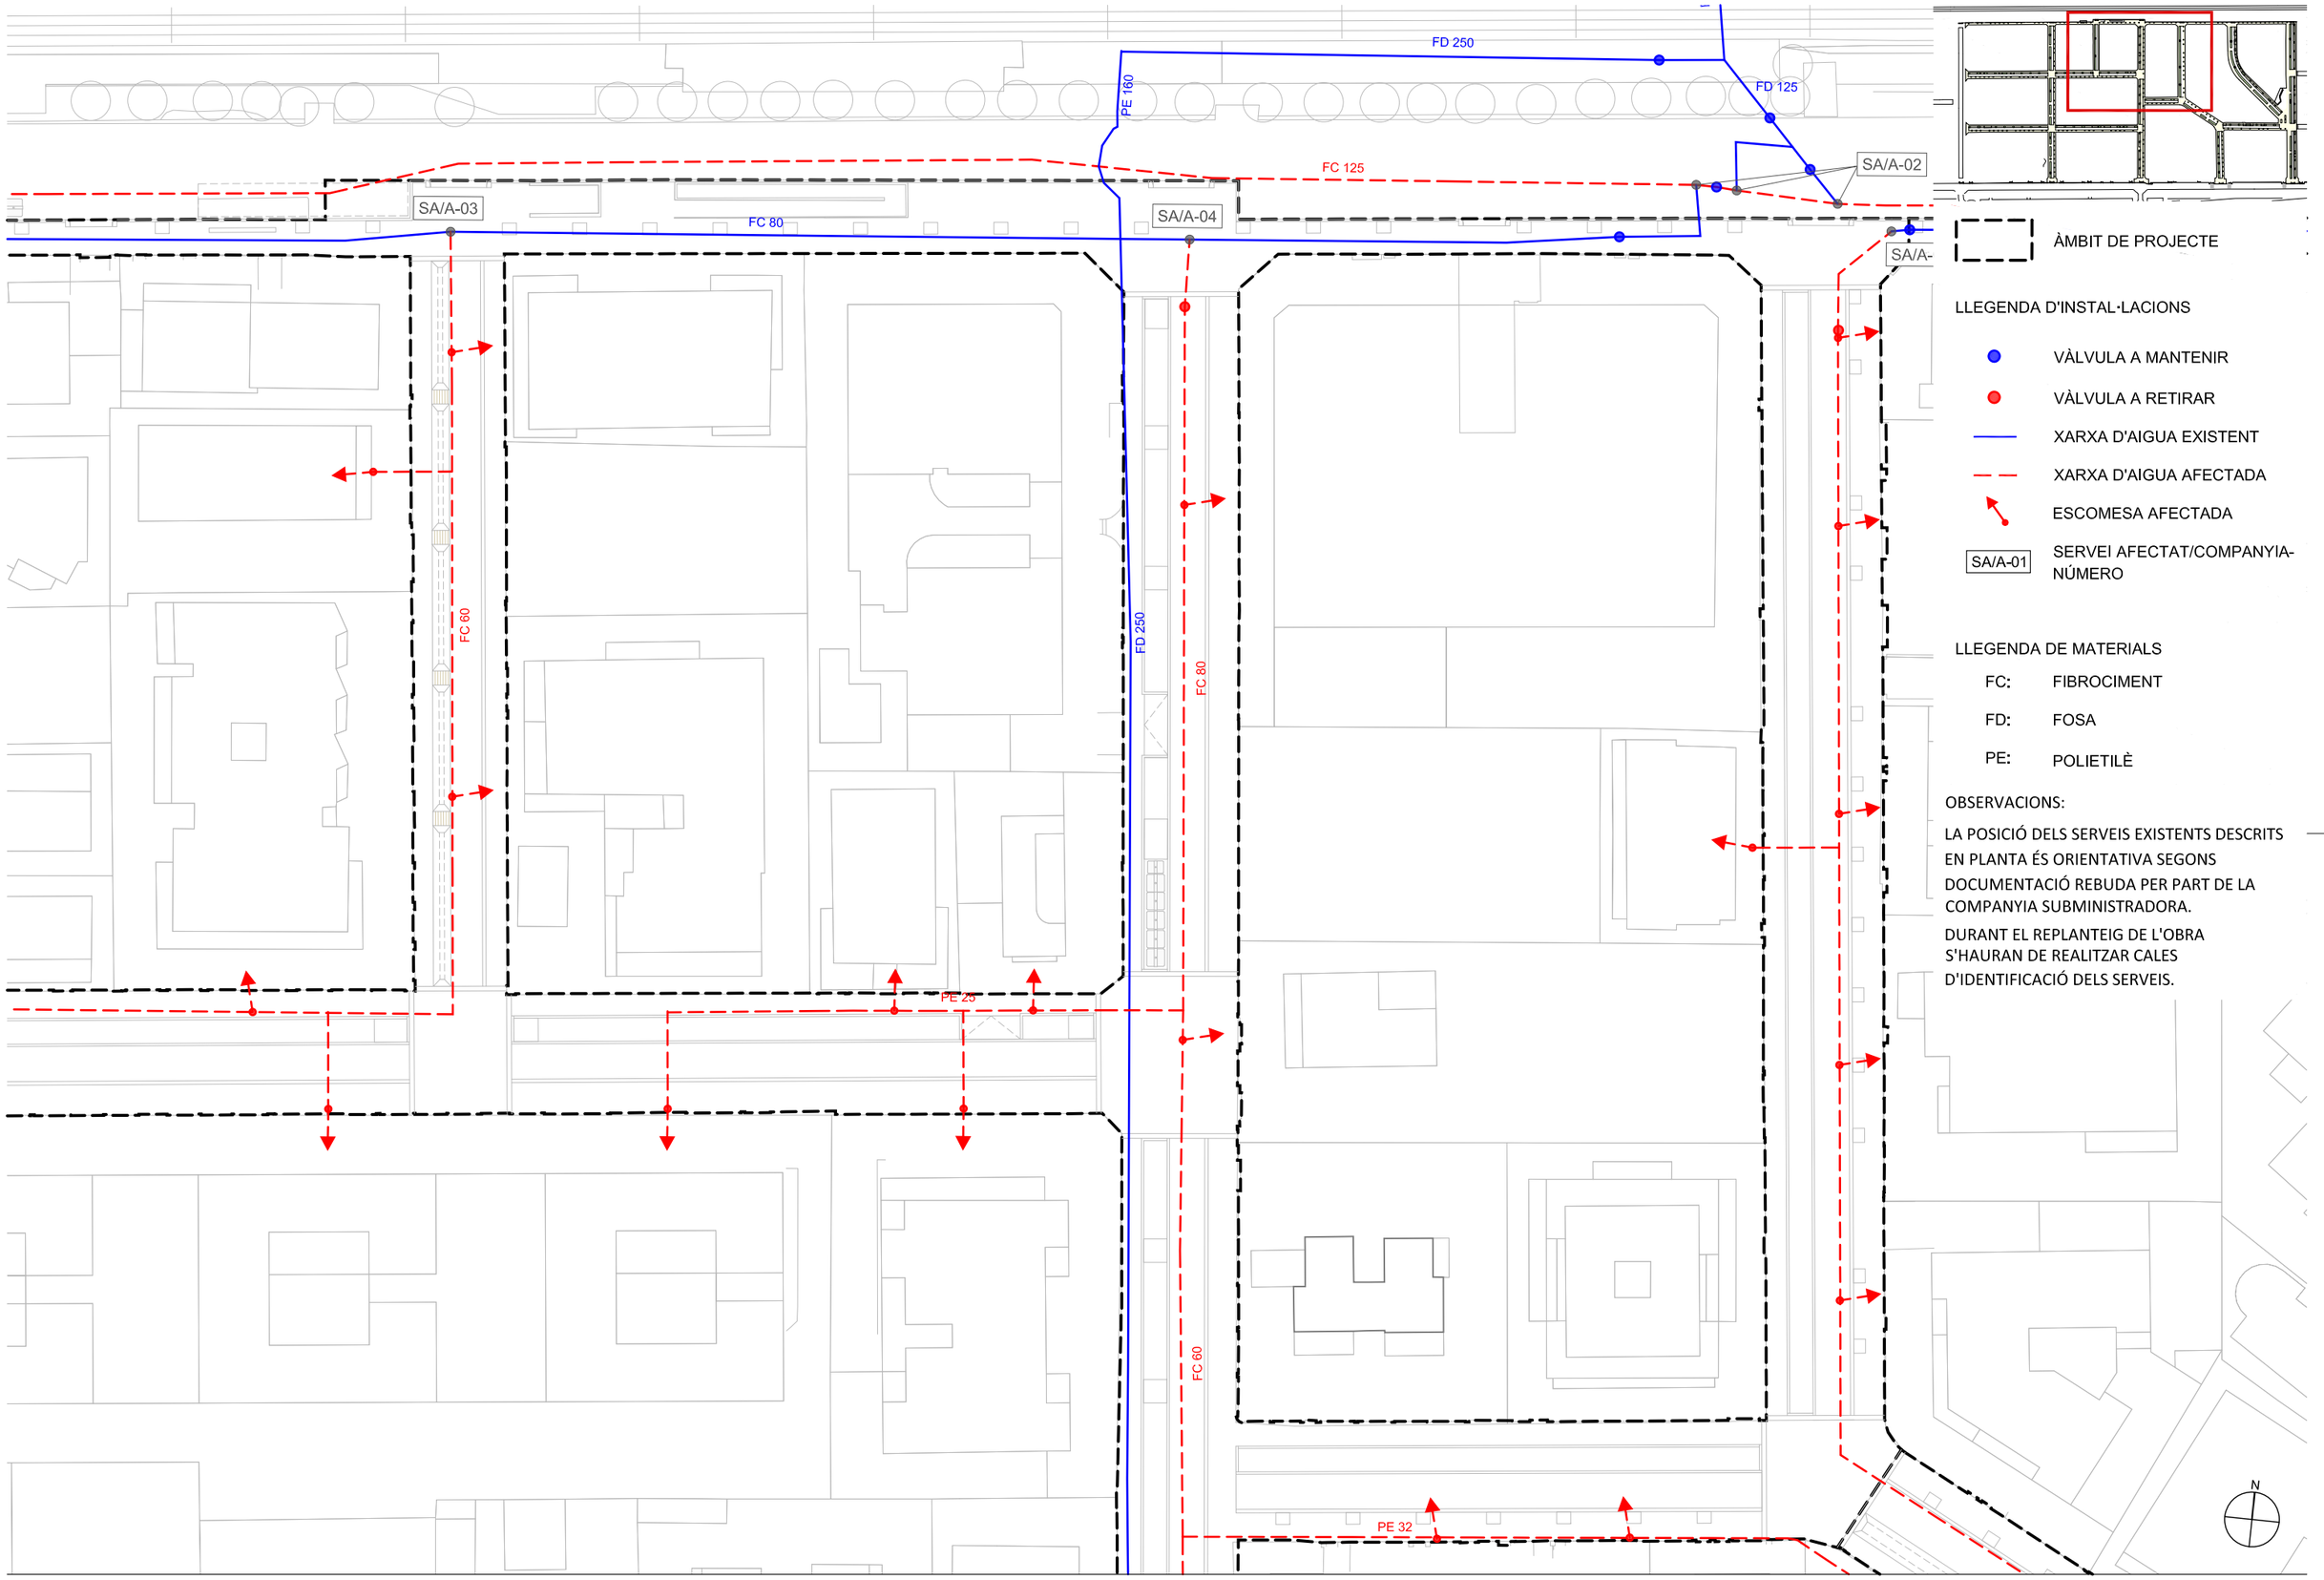

ÀMBIT DE PROJECTE

LLEGENDA D'INSTAL·LACIONS

- VÀLVULA A MANTENIR
- VÀLVULA A RETIRAR
- XARXA D'AIGUA EXISTENT
- XARXA D'AIGUA AFECTADA
- ESCOMESA AFECTADA
- SA/A-01 SERVEI AFECTAT/COMPANYIA-NÚMERO

LLEGENDA DE MATERIALS

- FC: FIBROCIMENT
- FD: FOSA
- PE: POLIETILÈ

OBSERVACIONS:

LA POSICIÓ DELS SERVEIS EXISTENTS DESCRITS EN PLANTA ÉS ORIENTATIVA SEGONS DOCUMENTACIÓ REBUDA PER PART DE LA COMPANYIA SUBMINISTRADORA.

DURANT EL REPLANTEIG DE L'OBRA S'HAURAN DE REALITZAR CALES D'IDENTIFICACIÓ DELS SERVEIS.

batlleiroig

AUTORS
BATLLE I ROIG ARQUITECTURA SLP

COL·LABORADORS
GPO Ingeniería

CLIENT
Ajuntament de Calafell

PROJECTE
PROJECTE DE RENOVACIÓ INTEGRAL DE LES XARXES D'AIGUA I CLAVEGUERAM I IMPLANTACIÓ DE XARXA D'AIGÜES PLUVIALS A SEGUR PLATJA (TARRAGONA)

DOCUMENT
PROJECTE EXECUTIU

TÍTOL
SERVEIS AFECTATS
AIGUA MUNICIPAL - PLANTA DETALLADA


SETEMBRE 2022

04.2.2.3

A3 E:1/500
A1 E:1/250

0 5 10 m

TRAÇA 9/14/2022 | ...\TES\PROJECTES_ACTIUS\1094-2_PU_Segur_Calafell\PROJECTE\D03_revisio_executiu\EDITABLE\CAD\04.2.2_SA_AGBAR.dwg

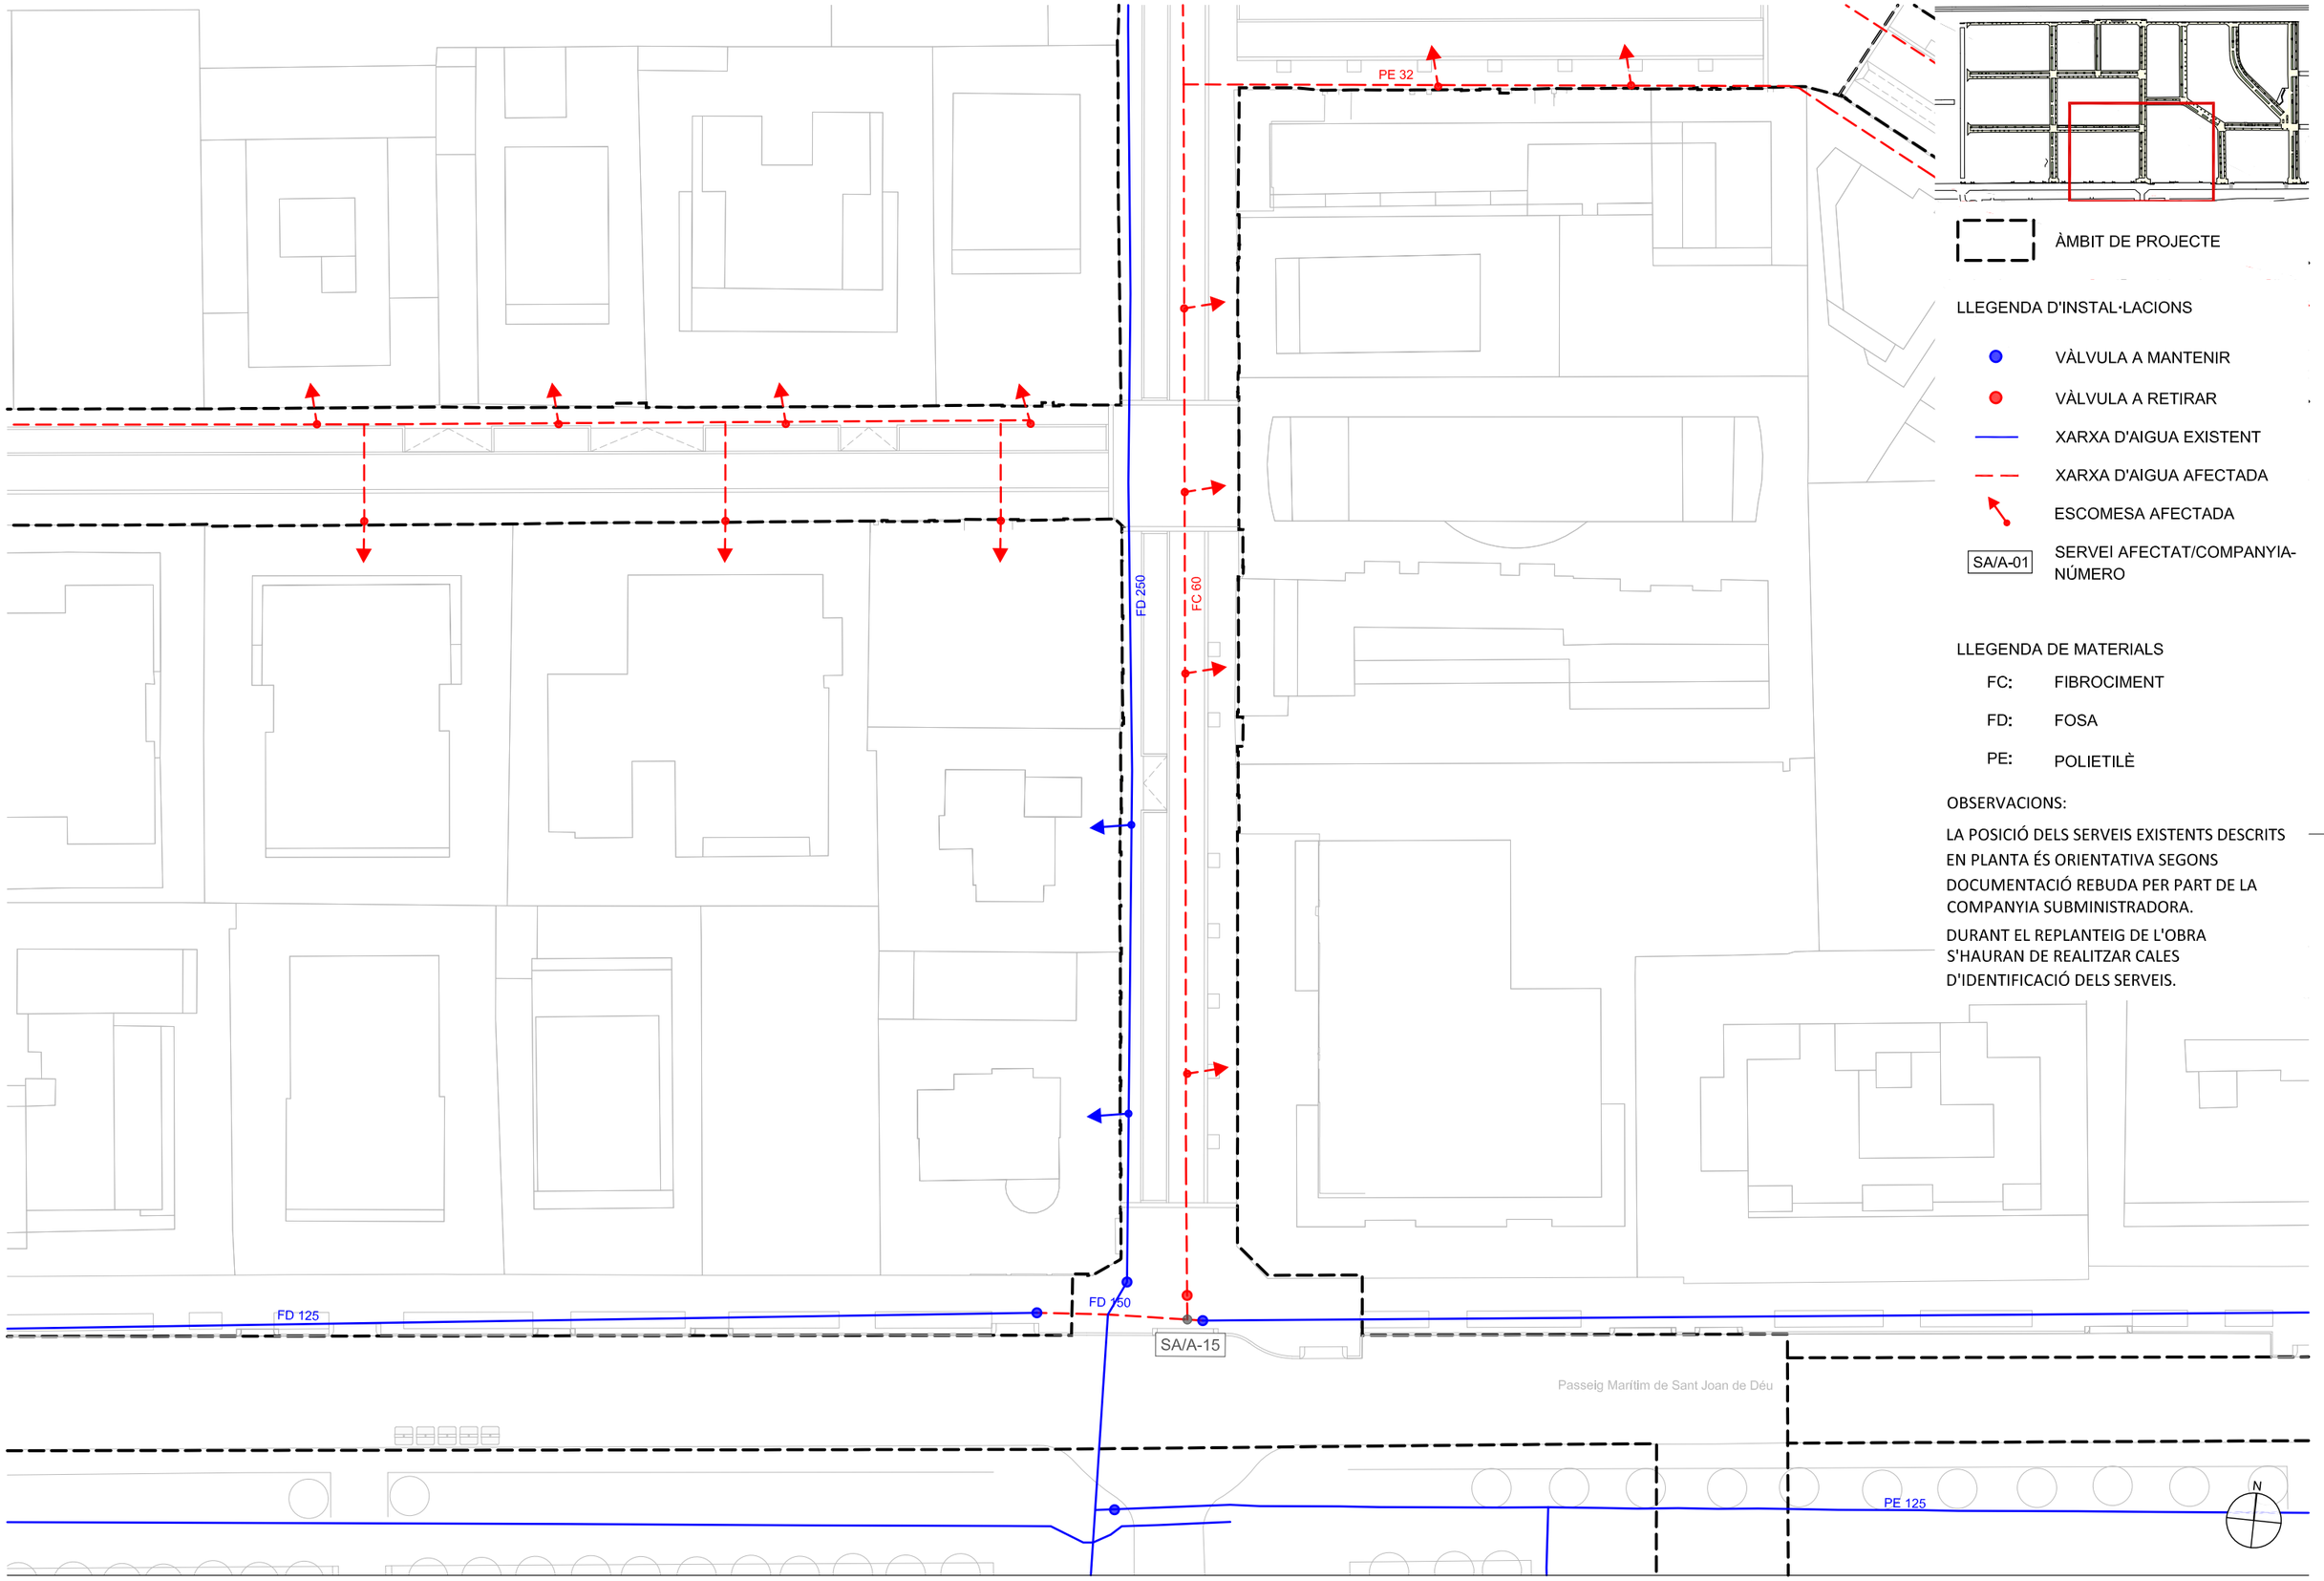

ÀMBIT DE PROJECTE

LLEGENDA D'INSTAL·LACIONS

- VÀLVULA A MANTENIR
- VÀLVULA A RETIRAR
- XARXA D'AIGUA EXISTENT
- XARXA D'AIGUA AFECTADA
- ESCOMESA AFECTADA
- SA/A-01 SERVEI AFECTAT/COMPANYIA-NÚMERO

LLEGENDA DE MATERIALS

- FC: FIBROCIMENT
- FD: FOSA
- PE: POLIETILÈ

OBSERVACIONS:

LA POSICIÓ DELS SERVEIS EXISTENTS DESCRITS EN PLANTA ÉS ORIENTATIVA SEGONS DOCUMENTACIÓ REBUDA PER PART DE LA COMPANYIA SUBMINISTRADORA.

DURANT EL REPLANTEIG DE L'OBRA S'HAURAN DE REALITZAR CALES D'IDENTIFICACIÓ DELS SERVEIS.

batlleiroig

AUTORS
BATLLE I ROIG ARQUITECTURA SLP

COL·LABORADORS
GPO Ingeniería

CLIENT
Ajuntament de Calafell

PROJECTE
PROJECTE DE RENOVACIÓ INTEGRAL DE LES XARXES D'AIGUA I CLAVEGUERAM I IMPLANTACIÓ DE XARXA D'AIGÜES PLUVIALS A SEGUR PLATJA (TARRAGONA)

DOCUMENT
PROJECTE EXECUTIU


TÍTOL
SERVEIS AFECTATS
AIGUA MUNICIPAL - PLANTA DETALLADA


SETEMBRE 2022 **04.2.2.4**

A3 E:1/500
A1 E:1/250

0 5 10 m

TRAÇA 9/14/2022 | ⁋TES\PROJECTES_ACTIUS\1094-2_PU_Segur_Calafell\PROJECTE\D03_revisio_executiu\EDITABLE\CAD\04.2.2_SA_AGBAR.dwg

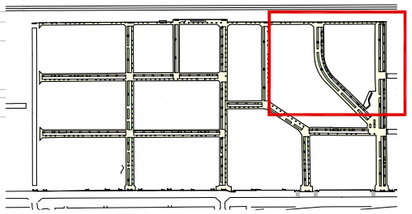

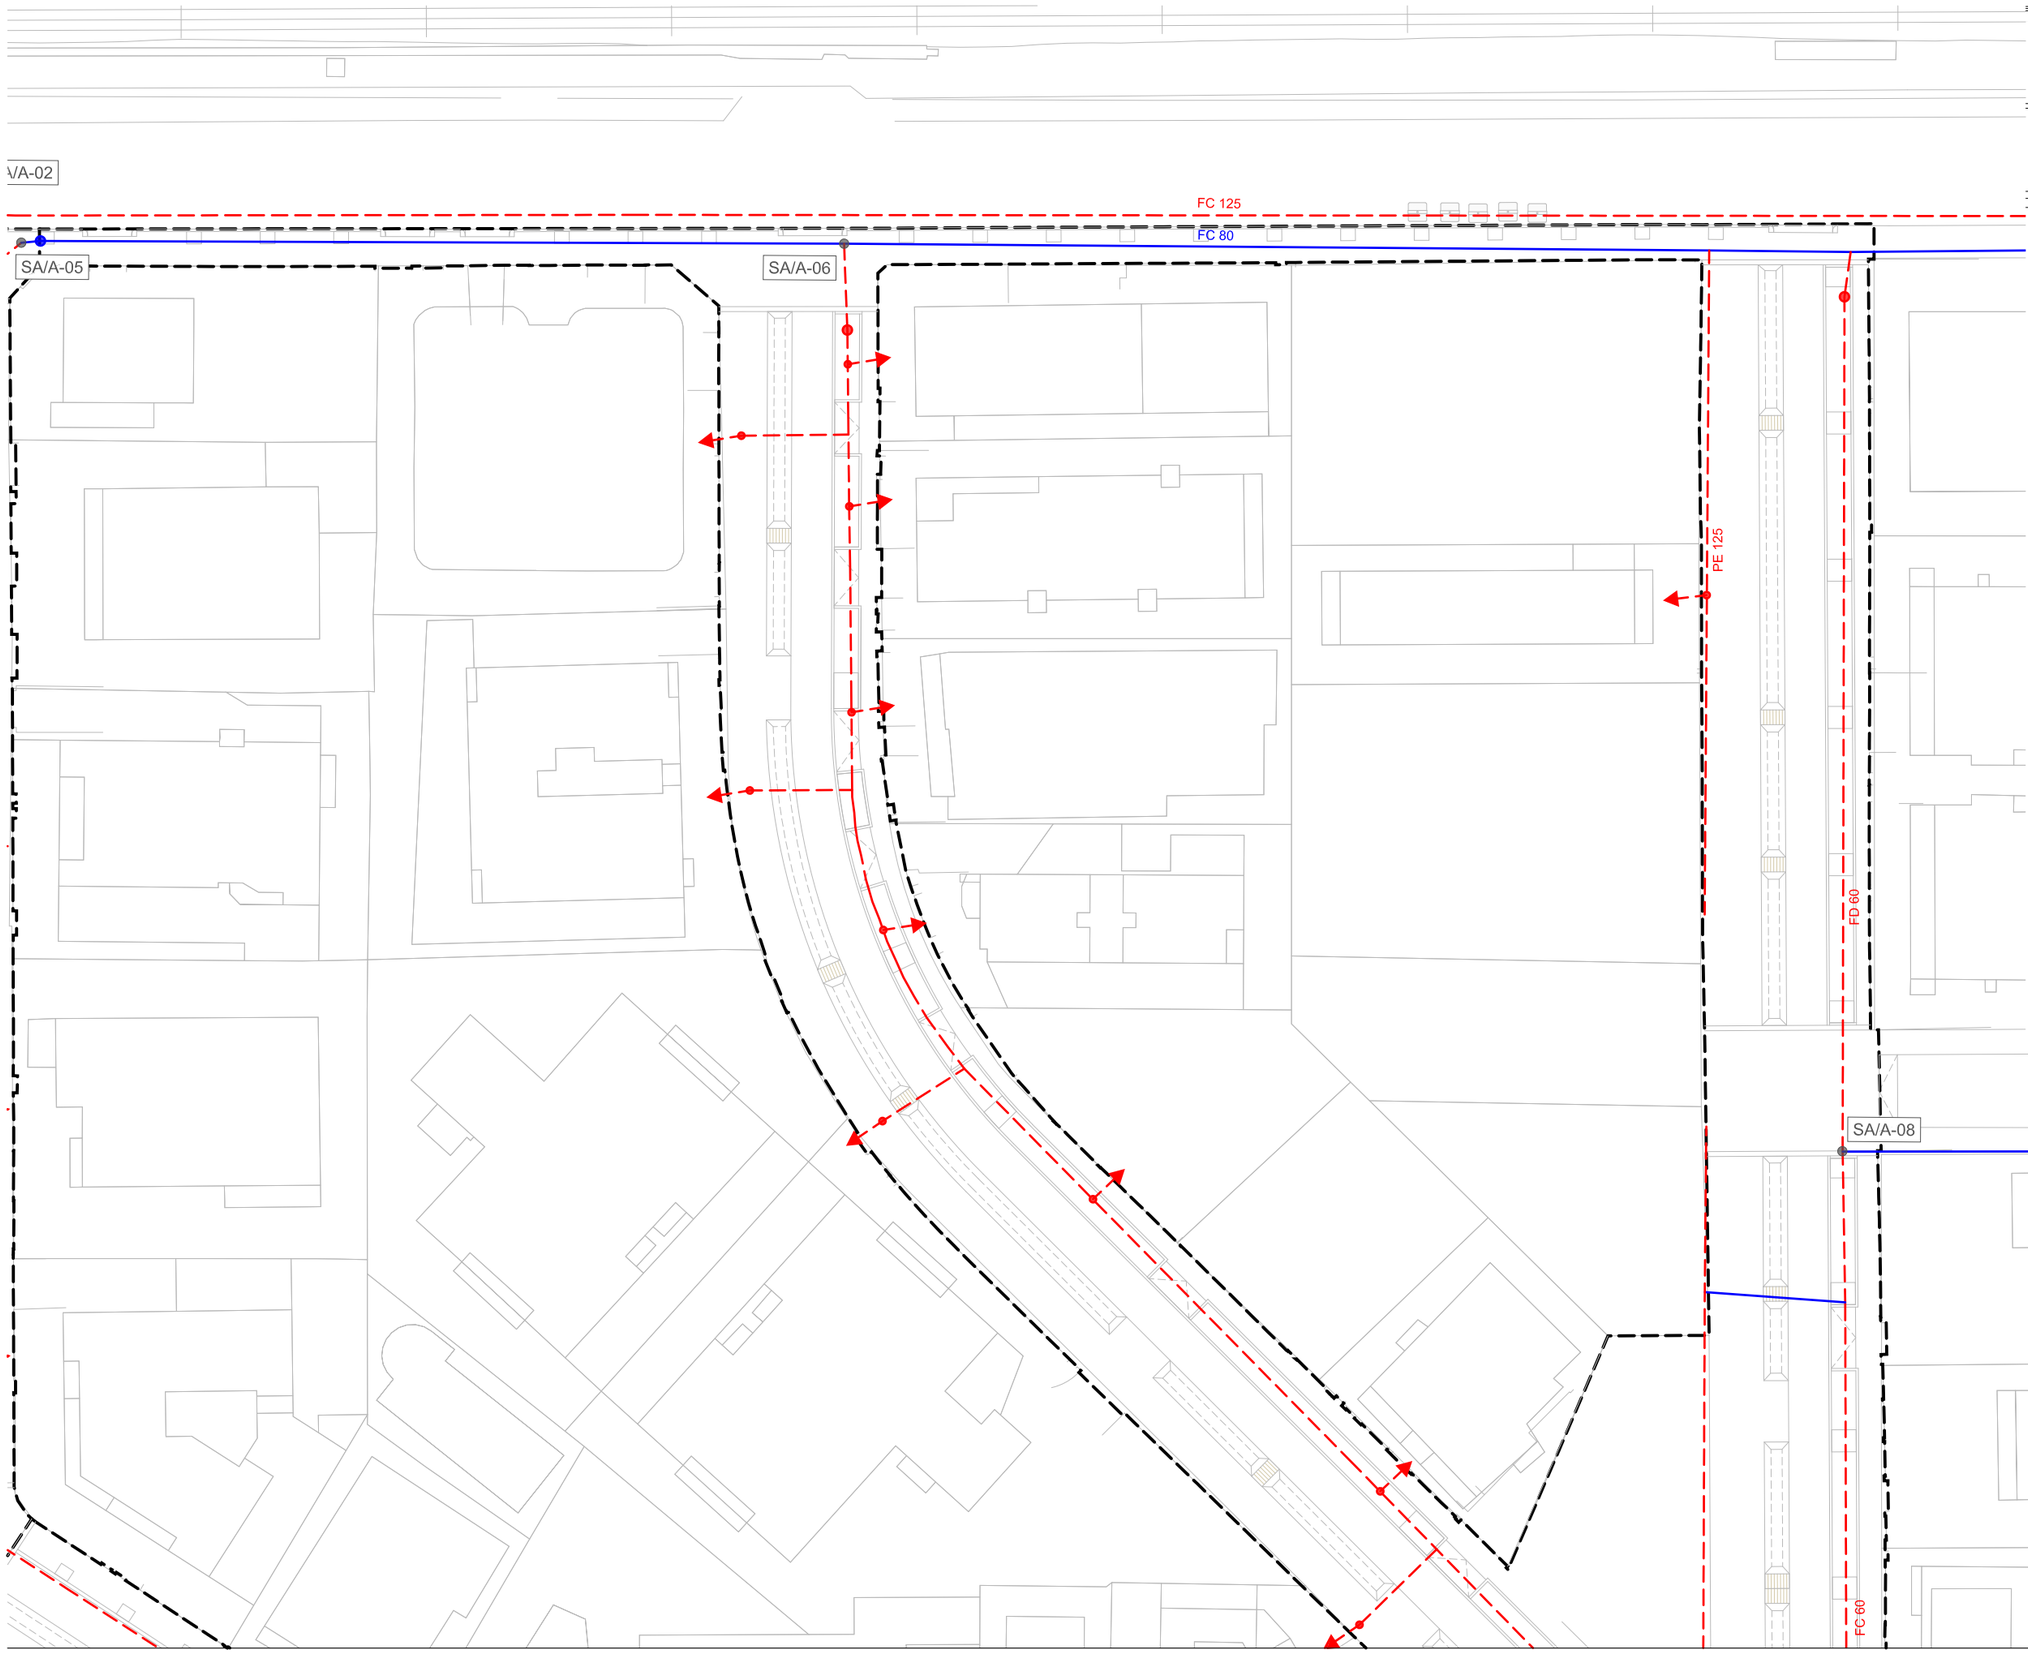

ÀMBIT DE PROJECTE

LLEGENDA D'INSTAL·LACIONS

- VÀLVULA A MANTENIR
- VÀLVULA A RETIRAR
- XARXA D'AIGUA EXISTENT
- XARXA D'AIGUA AFECTADA
- ESCOMESA AFECTADA
- SA/A-01 SERVEI AFECTAT/COMPANYIA-NÚMERO

LLEGENDA DE MATERIALS

- FC: FIBROCIMENT
- FD: FOSA
- PE: POLIETILÈ

OBSERVACIONS:

LA POSICIÓ DELS SERVEIS EXISTENTS DESCRITS EN PLANTA ÉS ORIENTATIVA SEGONS DOCUMENTACIÓ REBUDA PER PART DE LA COMPANYIA SUBMINISTRADORA.

DURANT EL REPLANTEIG DE L'OBRA S'HAURAN DE REALITZAR CALES D'IDENTIFICACIÓ DELS SERVEIS.

batlleiroig

AUTORS
BATLLE I ROIG ARQUITECTURA SLP

COL·LABORADORS
GPO Ingeniería

CLIENT
Ajuntament de Calafell

PROJECTE
PROJECTE DE RENOVACIÓ INTEGRAL DE LES XARXES D'AIGUA I CLAVEGUERAM I IMPLANTACIÓ DE XARXA D'AIGÜES PLUVIALS A SEGUR PLATJA (TARRAGONA)

DOCUMENT
PROJECTE EXECUTIU


TÍTOL
SERVEIS AFECTATS
AIGUA MUNICIPAL - PLANTA DETALLADA

SETEMBRE 2022 **04.2.2.5**

A3 E:1/500
A1 E:1/250

0 5 10 m

TRAÇA 9/14/2022 / ↕TES\PROJECTES_ACTIUS\1094-2_PU_Segur_Calafell\PROJECTE\D03_revisio_executiu\EDITABLE\CAD\04.2.2_SA_AGBAR.dwg

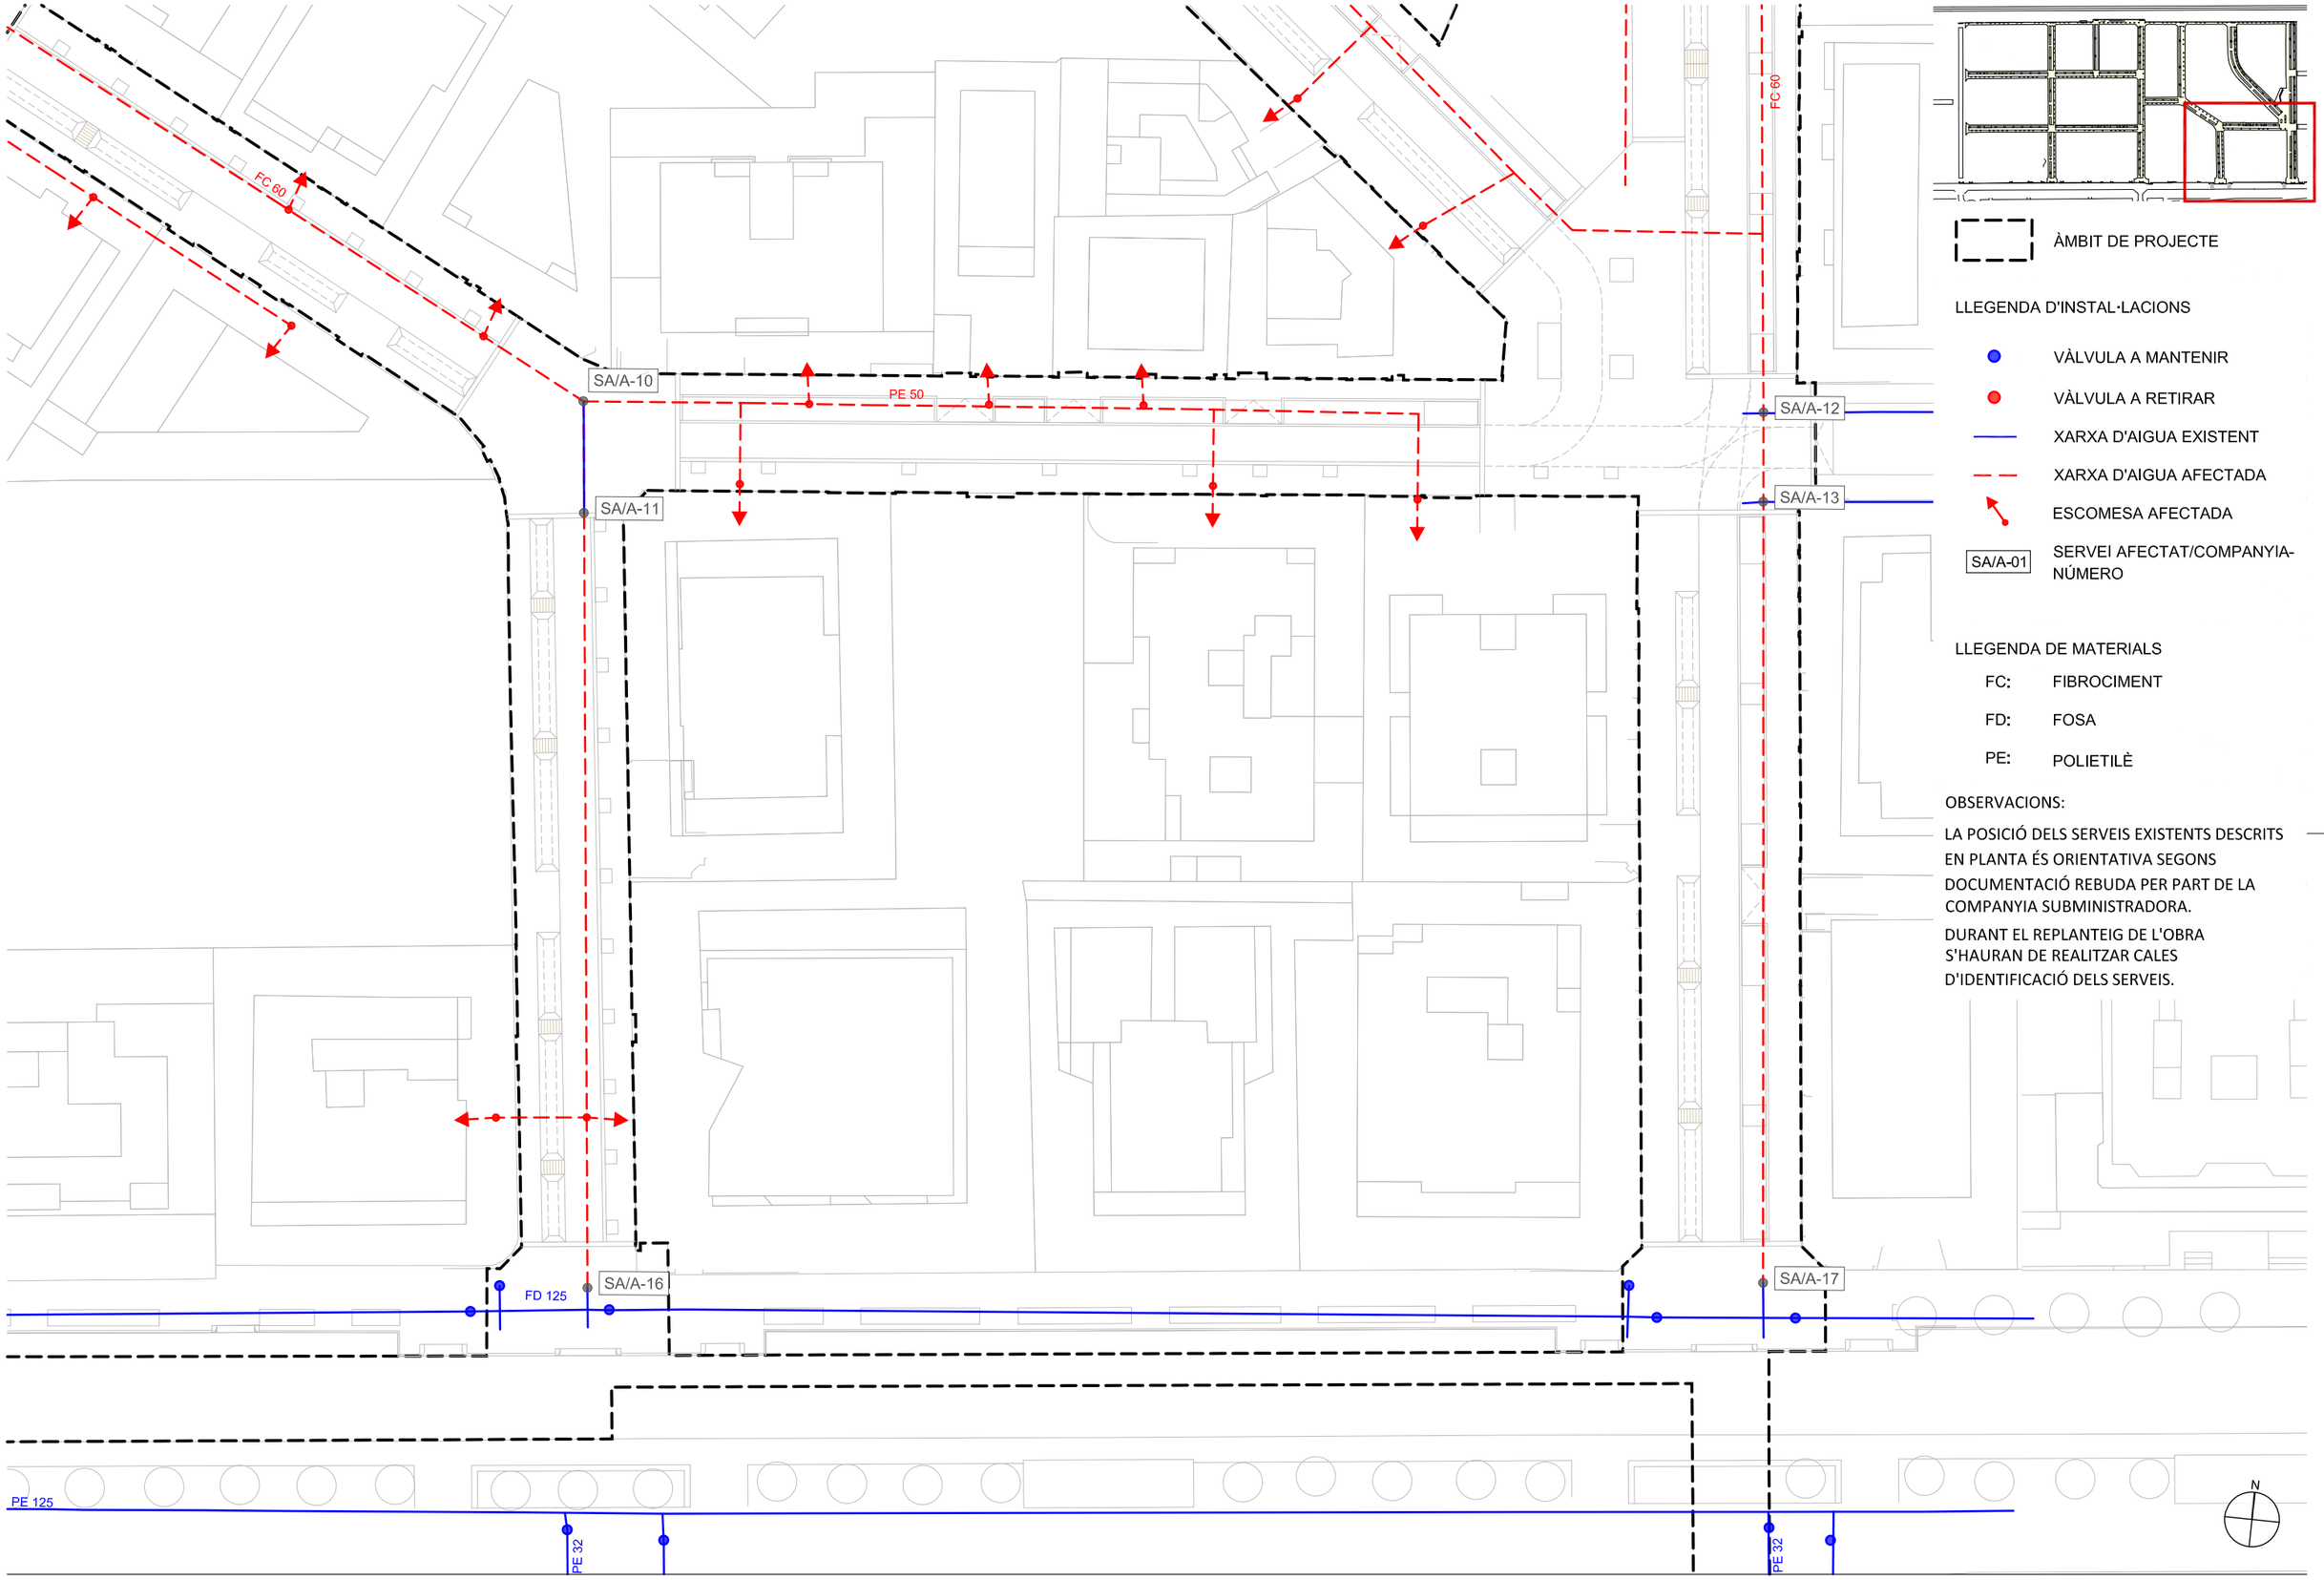

ÀMBIT DE PROJECTE

LLEGENDA D'INSTAL·LACIONS

- VÀLVULA A MANTENIR
- VÀLVULA A RETIRAR
- XARXA D'AIGUA EXISTENT
- XARXA D'AIGUA AFECTADA
- ESCOMESA AFECTADA
- SA/A-01 SERVEI AFECTAT/COMPANYIA-NÚMERO

LLEGENDA DE MATERIALS

- FC: FIBROCIMENT
- FD: FOSA
- PE: POLIETILÈ

OBSERVACIONS:

LA POSICIÓ DELS SERVEIS EXISTENTS DESCRITS EN PLANTA ÉS ORIENTATIVA SEGONS DOCUMENTACIÓ REBUDA PER PART DE LA COMPANYIA SUBMINISTRADORA.

DURANT EL REPLANTEIG DE L'OBRA S'HAURAN DE REALITZAR CALES D'IDENTIFICACIÓ DELS SERVEIS.

batlleiroig

AUTORS
BATLLE I ROIG ARQUITECTURA SLP

COL·LABORADORS
GPO Ingenieria

CLIENT
Ajuntament de Calafell

PROJECTE
PROJECTE DE RENOVACIÓ INTEGRAL DE LES XARXES D'AIGUA I CLAVEGUERAM I IMPLANTACIÓ DE XARXA D'AIGÜES PLUVIALS A SEGUR PLATJA (TARRAGONA)

DOCUMENT
PROJECTE EXECUTIU


TÍTOL
SERVEIS AFECTATS
AIGUA MUNICIPAL - PLANTA DETALLADA

SETEMBRE 2022 04.2.2.6

A3 E:1/500
A1 E:1/250

0 5 10 m

TRAÇA 9/14/2022 | C:\TES\PROJECTES_ACTIUS\1094-2_PU_Segur_Calafell\PROJECTE\D03_revisio_executiu\EDITABLE\CAD\04.2.2_SA_AGBAR.dwg

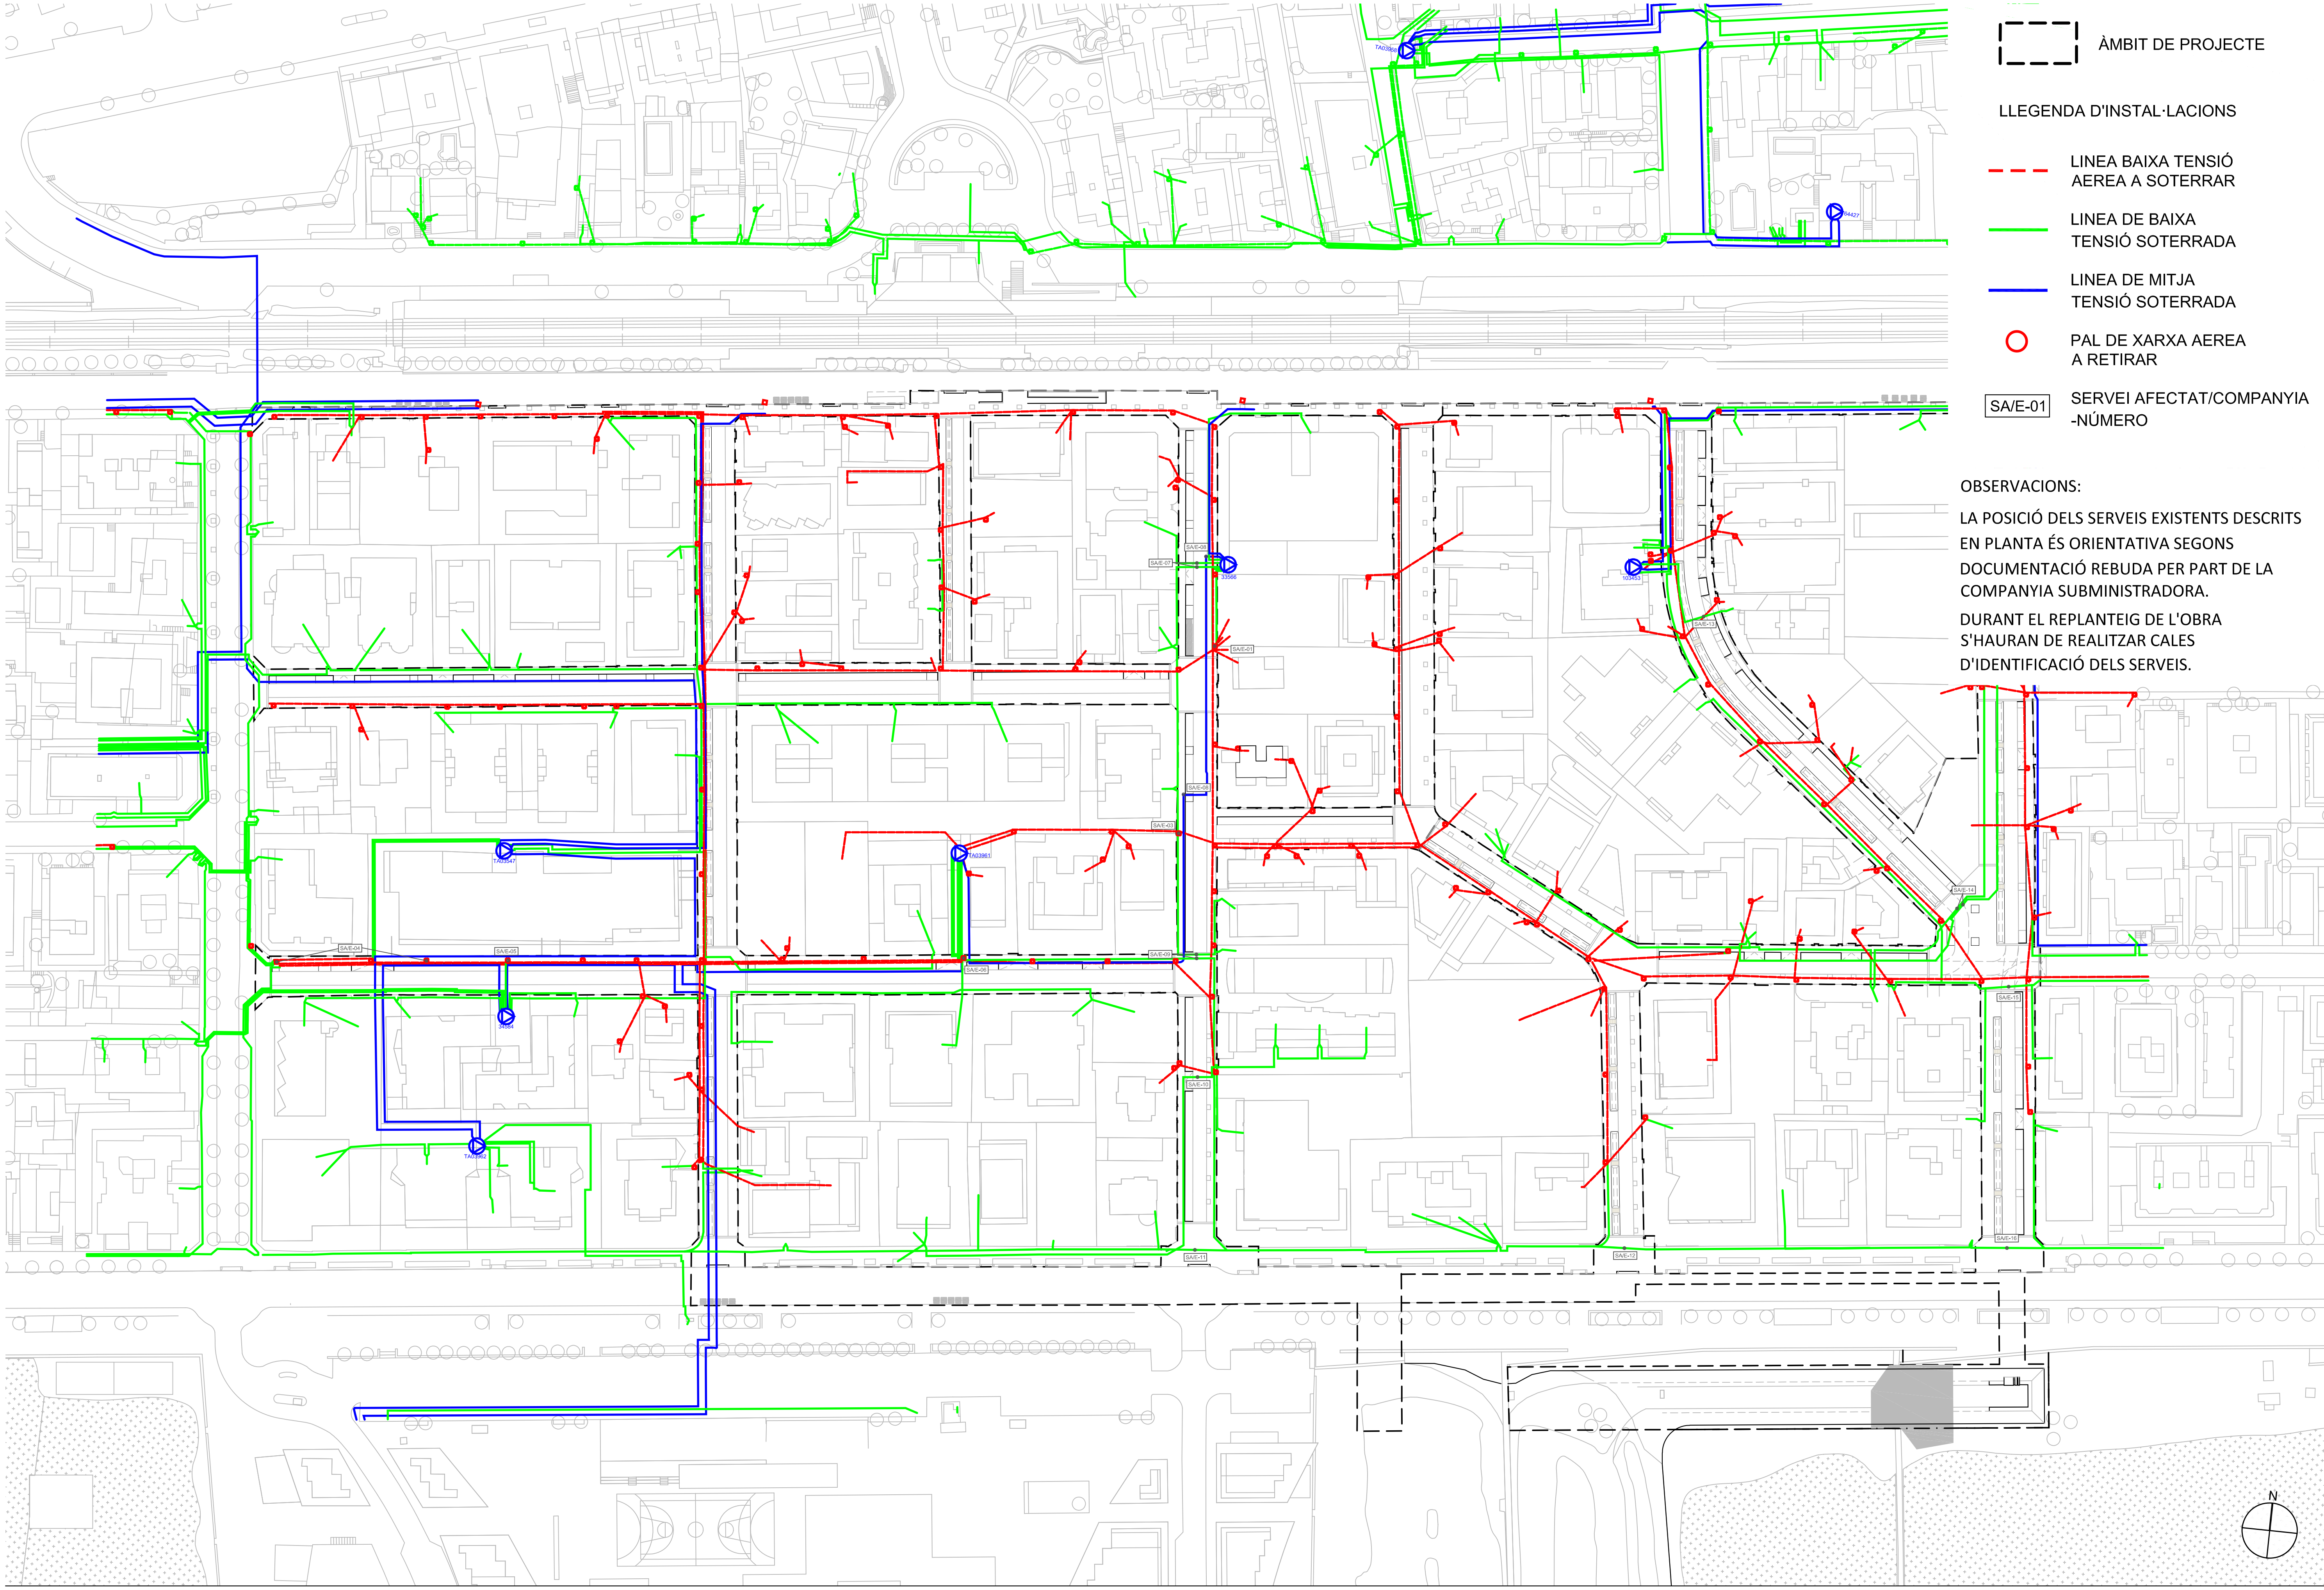

ÀMBIT DE PROJECTE

LLEGENDA D'INSTAL·LACIONS

- LINEA BAIXA TENSIÓ AEREA A SOTERRAR
- LINEA DE BAIXA TENSIÓ SOTERRADA
- LINEA DE MITJA TENSIÓ SOTERRADA
- PAL DE XARXA AEREA A RETIRAR
- SA/E-01 SERVEI AFECTAT/COMPANYIA -NÚMERO

OBSERVACIONS:

LA POSICIÓ DELS SERVEIS EXISTENTS DESCRITS EN PLANTA ÉS ORIENTATIVA SEGONS DOCUMENTACIÓ REBUDA PER PART DE LA COMPANYIA SUMINISTRADORA.

DURANT EL REPLANTEIG DE L'OBRA S'HAURAN DE REALITZAR CALES D'IDENTIFICACIÓ DELS SERVEIS.

batlleiroig

AUTORS
BATLLE I ROIG ARQUITECTURA SLP

COL·LABORADORS
GPO Ingeniería

CLIENT
Ajuntament de Calafell

PROJECTE
PROJECTE DE RENOVACIÓ INTEGRAL DE LES XARXES D'AIGUA I CLAVEGUERAM I IMPLANTACIÓ DE XARXA D'AIGÜES PLUVIALS A SEGUR PLATJA (TARRAGONA)

DOCUMENT
PROJECTE EXECUTIU

TÍTOL
SERVEIS AFECTATS
XARXA D'ELECTRICITAT


SETEMBRE 2022

04.2.3

A3 E:1/1.500
A1 E:1/750

0 5 25 m

TRAÇA 9/14/2022 / ECTES\PROJECTES_ACTIUS\1094-2_PU_Segur_Calafell\PROJECTE\D03_revisio_executiu\EDITABLE\CAD\04.2.3_SA_ELEC.dwg

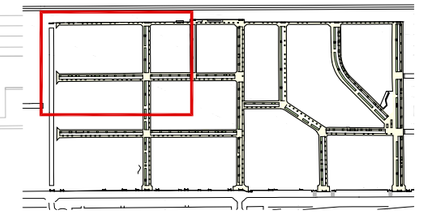

ÀMBIT DE PROJECTE

LLEGENDA D'INSTAL·LACIONS

LINEA BAIXA TENSIÓ AEREA A SOTERRAR

LINEA DE BAIXA TENSIÓ SOTERRADA

LINEA DE MITJA TENSIÓ SOTERRADA

PAL DE XARXA AEREA A RETIRAR

SA/E-01 SERVEI AFECTAT/COMPANYIA -NÚMERO

OBSERVACIONS:

LA POSICIÓ DELS SERVEIS EXISTENTS DESCRITS EN PLANTA ÉS ORIENTATIVA SEGONS DOCUMENTACIÓ REBUDA PER PART DE LA COMPANYIA SUBMINISTRADORA.

DURANT EL REPLANTEIG DE L'OBRA S'HAURAN DE REALITZAR CALES D'IDENTIFICACIÓ DELS SERVEIS.

Carrer del Rin

N

batlleiroig

AUTORS

BATLLE I ROIG ARQUITECTURA SLP

COL·LABORADORS

GPO Ingeniería

CLIENT

Ajuntament de Calafell

PROJECTE

PROJECTE DE RENOVACIÓ INTEGRAL DE LES XARXES D'AIGUA I CLAVEGUERAM I IMPLANTACIÓ DE XARXA D'AIGÜES PLUVIALS A SEGUR PLATJA (TARRAGONA)

DOCUMENT

PROJECTE EXECUTIU

TÍTOL

SERVEIS AFECTATS

ELECTRICITAT - PLANTA DETALLADA

SETEMBRE 2022


04.2.3.1

A3 E:1/500

A1 E:1/250

0 5 10 m

TRAÇA 9/14/2022 / ECTES\PROJECTES_ACTIUS\1094-2_PU_Segur_Calafell\PROJECTE\D03_revisio_executiu\EDITABLE\CAD\04.2_3_SA_ELEC.dwg

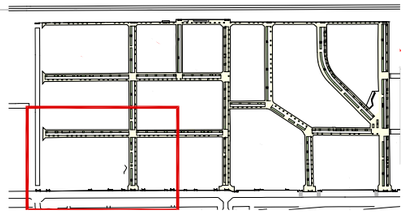

ÀMBIT DE PROJECTE

LLEGENDA D'INSTAL·LACIONS

- LINEA BAIXA TENSIÓ AEREA A SOTERRAR
- LINEA DE BAIXA TENSIÓ SOTERRADA
- LINEA DE MITJA TENSIÓ SOTERRADA
- PAL DE XARXA AEREA A RETIRAR
- SA/E-01 SERVEI AFECTAT/COMPANYIA -NÚMERO

OBSERVACIONS:

LA POSICIÓ DELS SERVEIS EXISTENTS DESCRITS EN PLANTA ÉS ORIENTATIVA SEGONS DOCUMENTACIÓ REBUDA PER PART DE LA COMPANYIA SUBMINISTRADORA.

DURANT EL REPLANTEIG DE L'OBRA S'HAURAN DE REALITZAR CALES D'IDENTIFICACIÓ DELS SERVEIS.

TA03547

SA/E-04

SA/E-05

34584

TA03962

Carrer del Riu

N

batlleiroig

AUTORS

BATLLE I ROIG ARQUITECTURA SLP

COL·LABORADORS

GPO Ingeniería

CLIENT

Ajuntament de Calafell

PROJECTE

PROJECTE DE RENOVACIÓ INTEGRAL DE LES XARXES D'AIGUA I CLAVEGUERAM I IMPLANTACIÓ DE XARXA D'AIGÜES PLUVIALS A SEGUR PLATJA (TARRAGONA)

DOCUMENT

PROJECTE EXECUTIU

TÍTOL

SERVEIS AFECTATS

ELECTRICITAT - PLANTA DETALLADA

SETEMBRE 2022


04.2.3.2

A3 E:1/500

A1 E:1/250

0 5 10 m

TRAÇA 9/14/2022 / ECTES\PROJECTES_ACTIUS\1094-2_PU_Segur_Calafell\PROJECTE\D03_revisio_executiu\EDITABLE\CAD\04.2.3_SA_ELEC.dwg

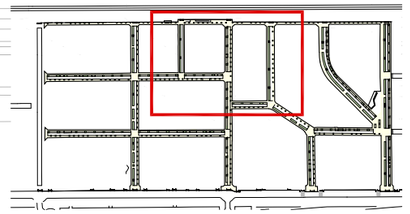

ÀMBIT DE PROJECTE

LLEGENDA D'INSTAL·LACIONS

- LINEA BAIXA TENSIÓ AEREA A SOTERRAR
- LINEA DE BAIXA TENSIÓ SOTERRADA
- LINEA DE MITJA TENSIÓ SOTERRADA
- PAL DE XARXA AEREA A RETIRAR
- SA/E-01 SERVEI AFECTAT/COMPANYIA -NÚMERO

OBSERVACIONS:

LA POSICIÓ DELS SERVEIS EXISTENTS DESCRITS EN PLANTA ÉS ORIENTATIVA SEGONS DOCUMENTACIÓ REBUDA PER PART DE LA COMPANYIA SUBMINISTRADORA.

DURANT EL REPLANTEIG DE L'OBRA S'HAURAN DE REALITZAR CALES D'IDENTIFICACIÓ DELS SERVEIS.

SA/E-08

SA/E-07

33566

SA/E-01

SA/E-08

SA/E-03

TA03961

N

batlleiroig

AUTORS

BATLLE I ROIG ARQUITECTURA SLP

COL·LABORADORS

GPO Ingenieria

CLIENT

Ajuntament de Calafell

PROJECTE

PROJECTE DE RENOVACIÓ INTEGRAL DE LES XARXES D'AIGUA I CLAVEGUERAM I IMPLANTACIÓ DE XARXA D'AIGÜES PLUVIALS A SEGUR PLATJA (TARRAGONA)

DOCUMENT

PROJECTE EXECUTIU

TÍTOL

SERVEIS AFECTATS
ELECTRICITAT - PLANTA DETALLADA


SETEMBRE 2022

04.2.3.3

A3 E:1/500
A1 E:1/250

0 5 10 m

TRAÇA 9/14/2022 / ECTES\PROJECTES_ACTIUS\1094-2_PU_Segur_Calafell\PROJECTE\D03_revisio_executiu\EDITABLE\CAD\04.2.3_SA_ELEC.dwg

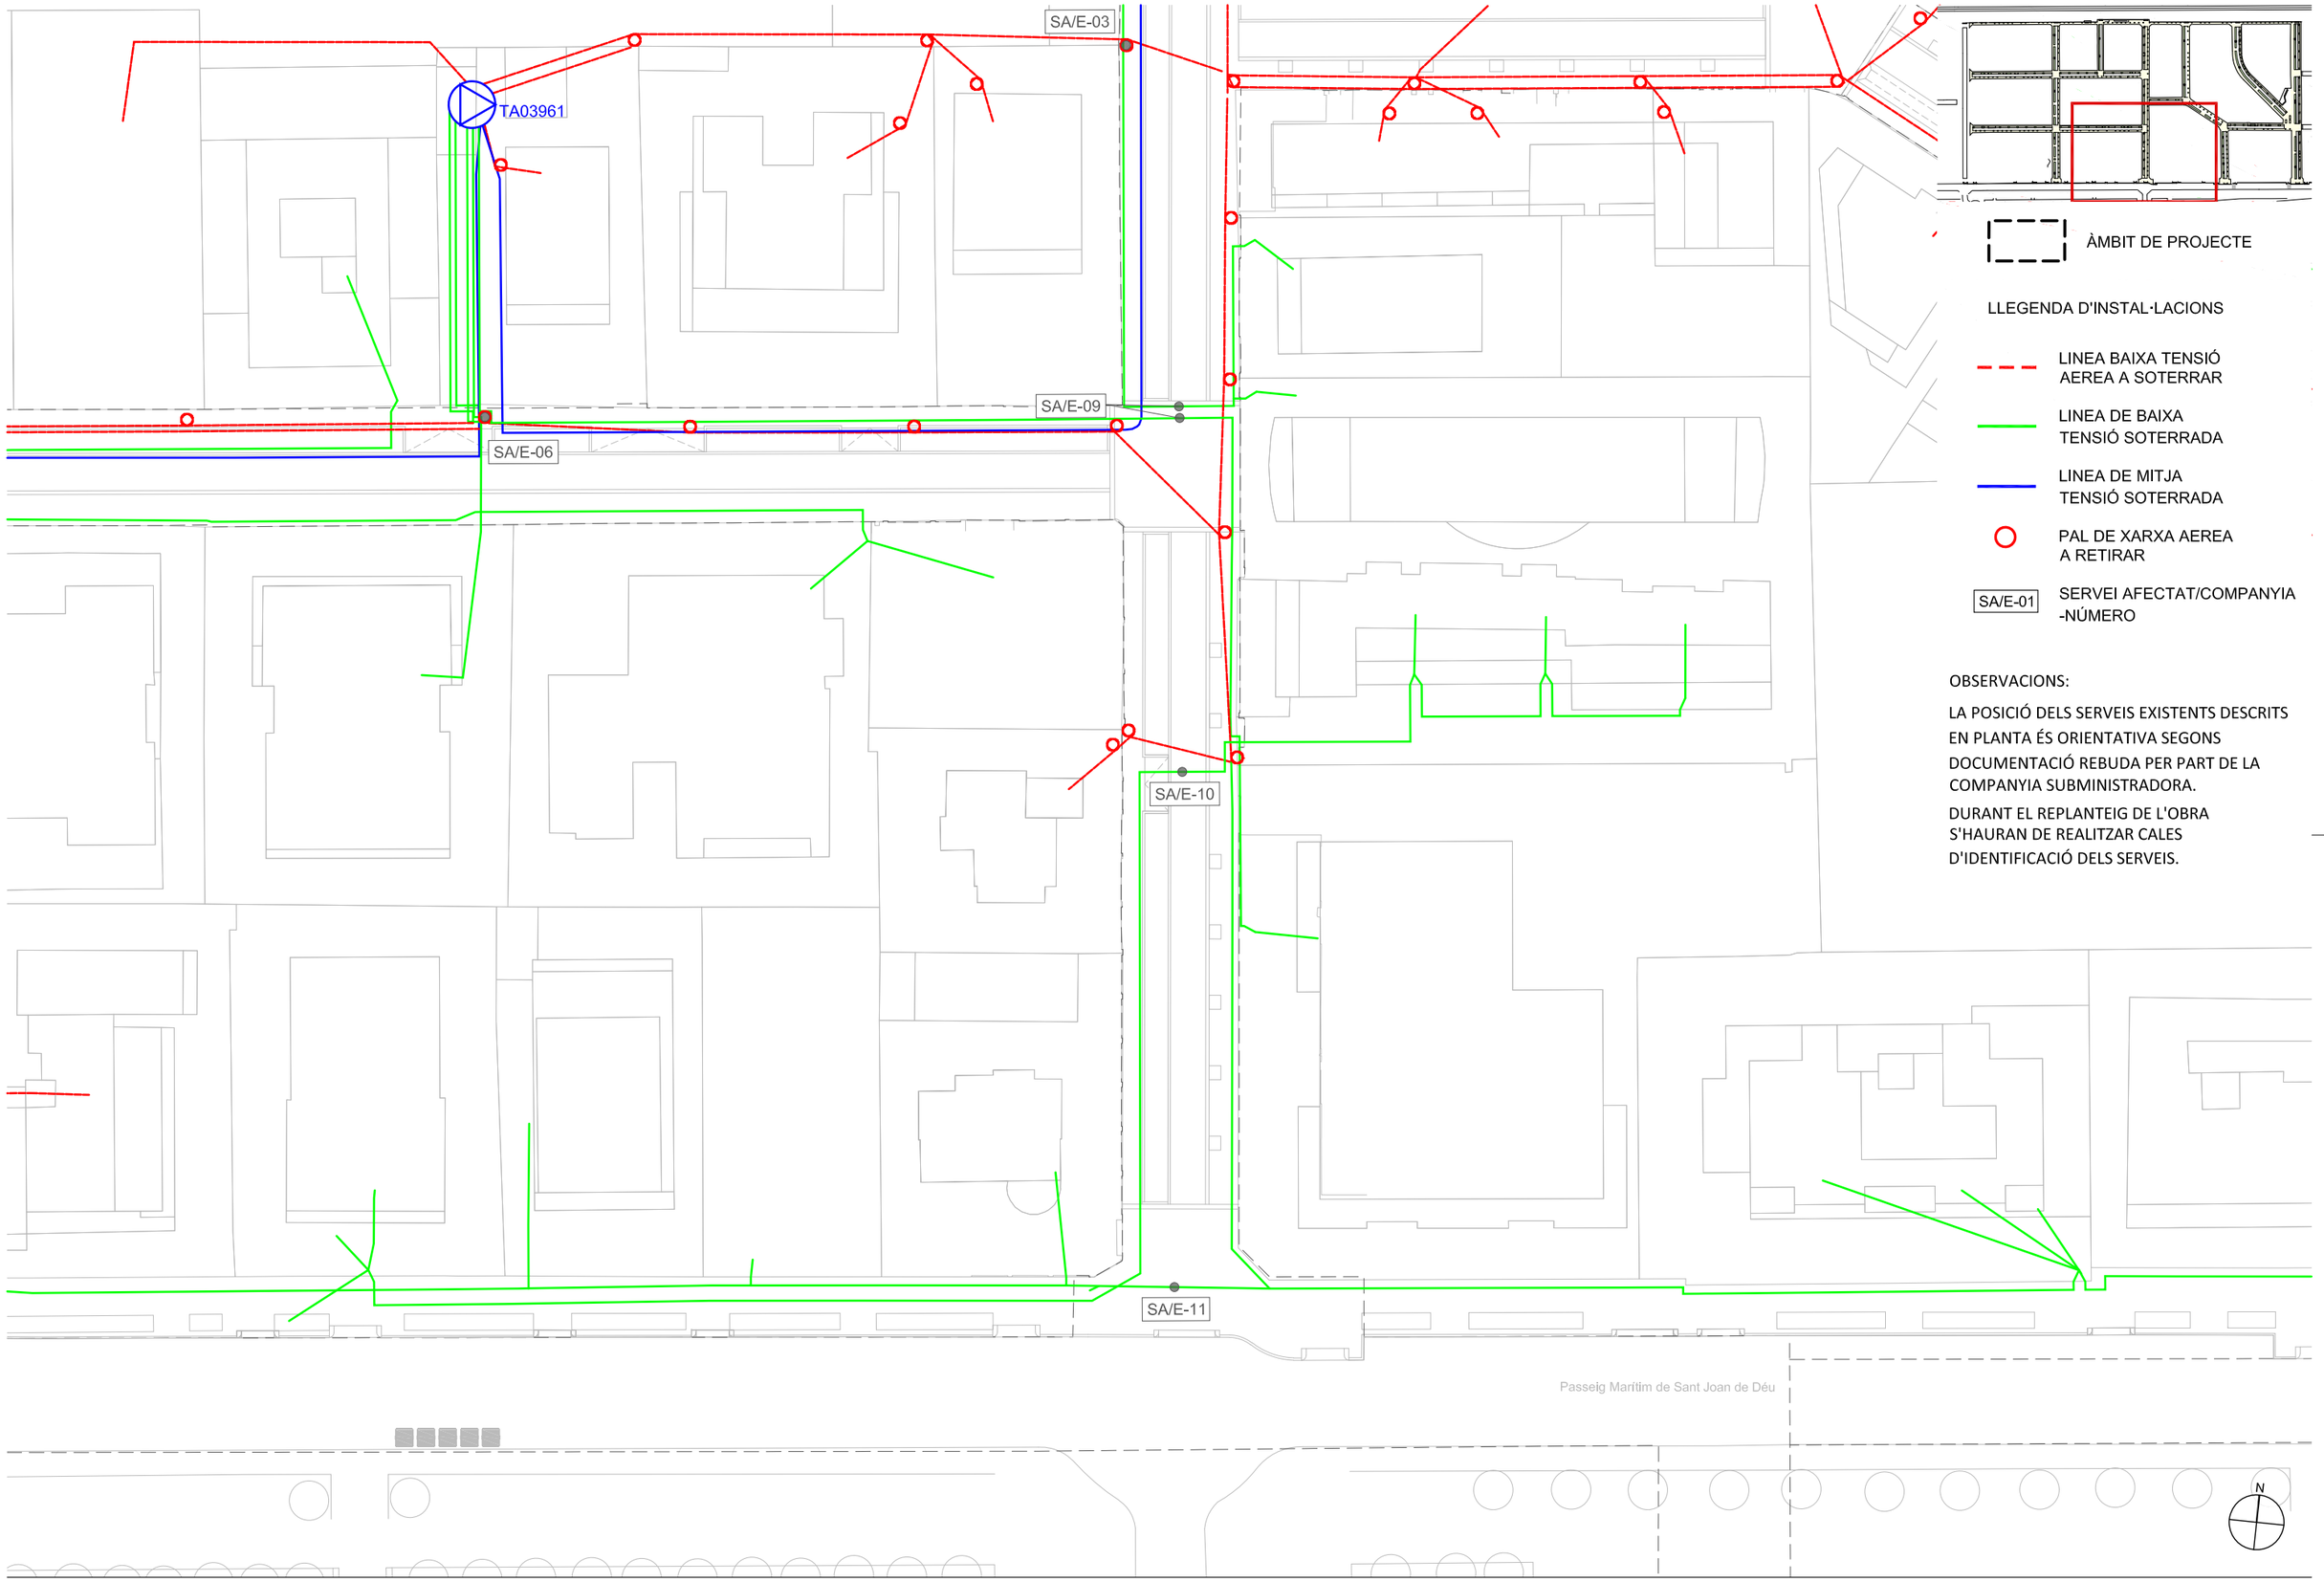

ÀMBIT DE PROJECTE

LLEGENDA D'INSTAL·LACIONS

- LINEA BAIXA TENSIÓ AEREA A SOTERRAR
- LINEA DE BAIXA TENSIÓ SOTERRADA
- LINEA DE MITJA TENSIÓ SOTERRADA
- PAL DE XARXA AEREA A RETIRAR
- SA/E-01 SERVEI AFECTAT/COMPANYIA -NÚMERO

OBSERVACIONS:

LA POSICIÓ DELS SERVEIS EXISTENTS DESCRITS EN PLANTA ÉS ORIENTATIVA SEGONS DOCUMENTACIÓ REBUDA PER PART DE LA COMPANYIA SUBMINISTRADORA.

DURANT EL REPLANTEIG DE L'OBRA S'HAURAN DE REALITZAR CALES D'IDENTIFICACIÓ DELS SERVEIS.

batlleiroig

AUTORS
BATLLE I ROIG ARQUITECTURA SLP

COL·LABORADORS
GPO Ingeniería

CLIENT
Ajuntament de Calafell

PROJECTE
PROJECTE DE RENOVACIÓ INTEGRAL DE LES XARXES D'AIGUA I CLAVEGUERAM I IMPLANTACIÓ DE XARXA D'AIGÜES PLUVIALS A SEGUR PLATJA (TARRAGONA)

DOCUMENT
PROJECTE EXECUTIU


TÍTOL
SERVEIS AFECTATS
ELECTRICITAT - PLANTA DETALLADA

SETEMBRE 2022 **04.2.3.4**

A3 E:1/500
A1 E:1/250

0 5 10 m

TRAÇA 9/14/2022 / ECTES\PROJECTES_ACTIUS\1094-2_PU_Segur_Calafell\PROJECTE\D03_revisio_executiu\EDITABLE\CAD\04.2.3_SA_ELEC.dwg

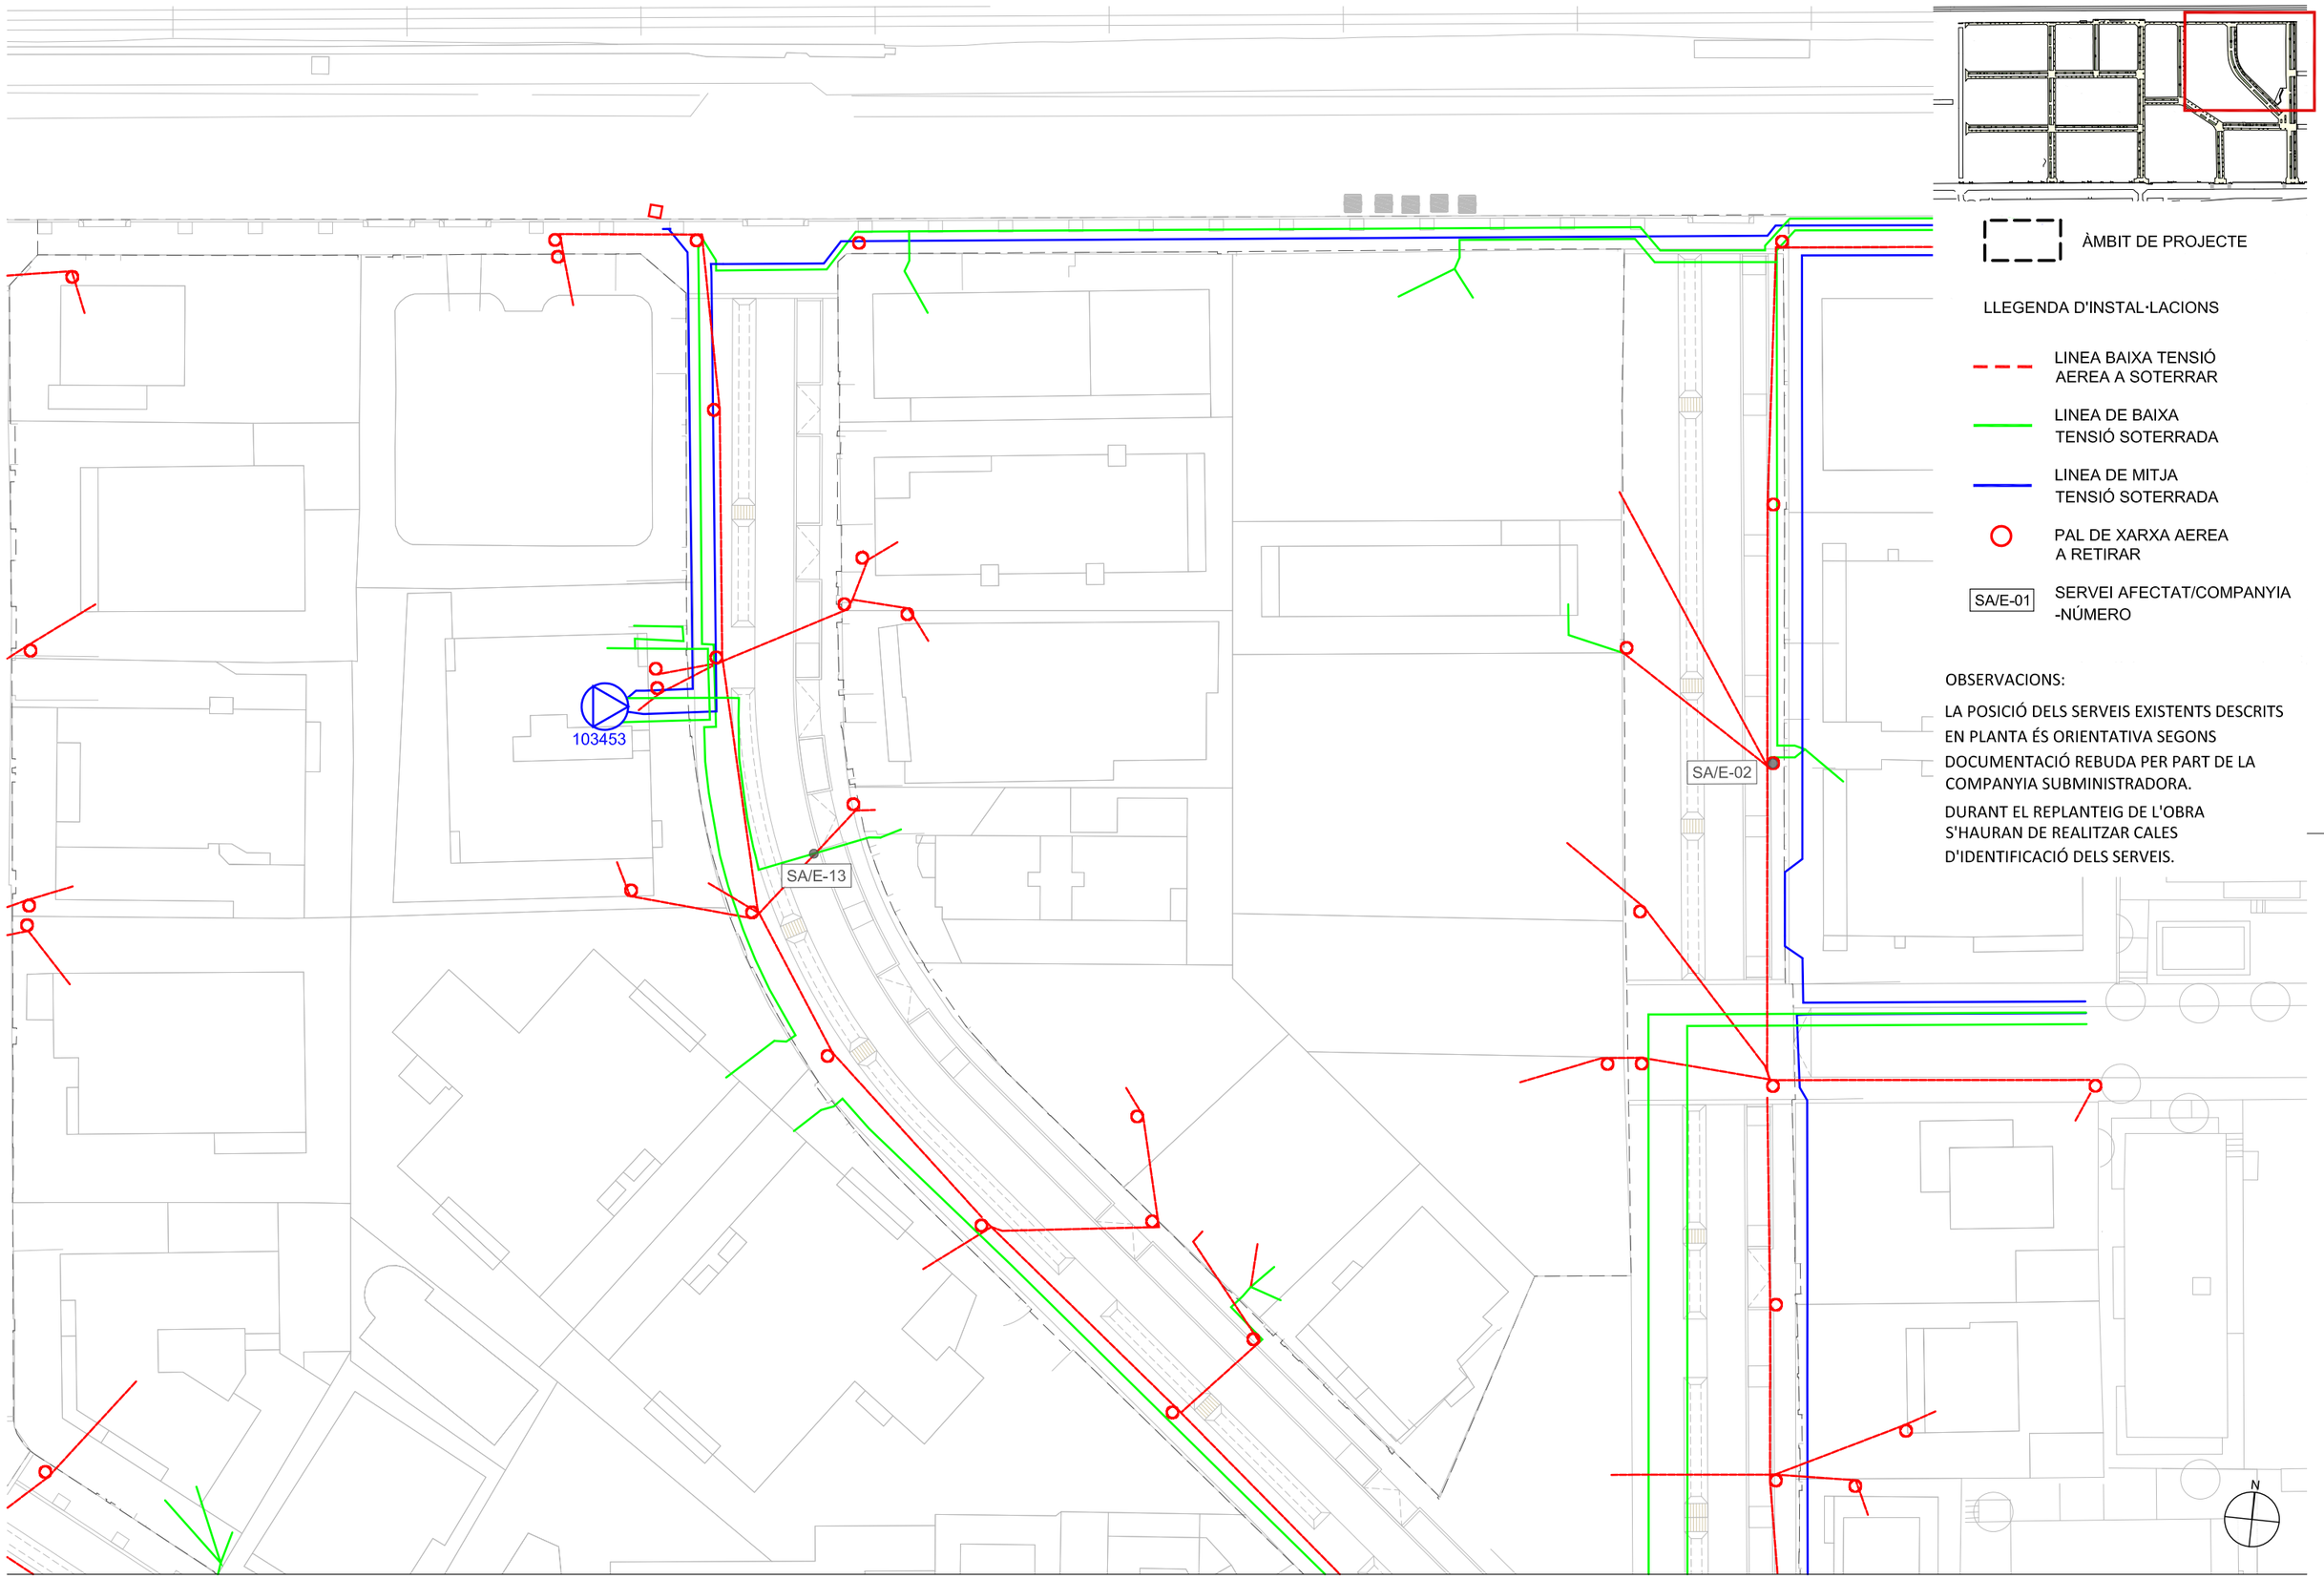

ÀMBIT DE PROJECTE

LLEGENDA D'INSTAL·LACIONS

- LINEA BAIXA TENSIÓ AEREA A SOTERRAR
- LINEA DE BAIXA TENSIÓ SOTERRADA
- LINEA DE MITJA TENSIÓ SOTERRADA
- PAL DE XARXA AEREA A RETIRAR
- SA/E-01 SERVEI AFECTAT/COMPANYIA -NÚMERO

OBSERVACIONS:

LA POSICIÓ DELS SERVEIS EXISTENTS DESCRITS EN PLANTA ÉS ORIENTATIVA SEGONS DOCUMENTACIÓ REBUDA PER PART DE LA COMPANYIA SUBMINISTRADORA.

DURANT EL REPLANTEIG DE L'OBRA S'HAURAN DE REALITZAR CALES D'IDENTIFICACIÓ DELS SERVEIS.

batlleiroig

AUTORS
BATLLE I ROIG ARQUITECTURA SLP

COL·LABORADORS
GPO Ingeniería

CLIENT
Ajuntament de Calafell

PROJECTE
PROJECTE DE RENOVACIÓ INTEGRAL DE LES XARXES D'AIGUA I CLAVEGUERAM I IMPLANTACIÓ DE XARXA D'AIGÜES PLUVIALS A SEGUR PLATJA (TARRAGONA)

DOCUMENT
PROJECTE EXECUTIU


TÍTOL
SERVEIS AFECTATS
ELECTRICITAT - PLANTA DETALLADA


SETEMBRE 2022 **04.2.3.5**

A3 E:1/500
A1 E:1/250

0 5 10 m

TRAÇA 9/14/2022 / ECTES\PROJECTES_ACTIUS\1094-2_PU_Segur_Calafell\PROJECTE\D03_revisio_executiu\EDITABLE\CAD\04.2-3_SA_ELEC.dwg

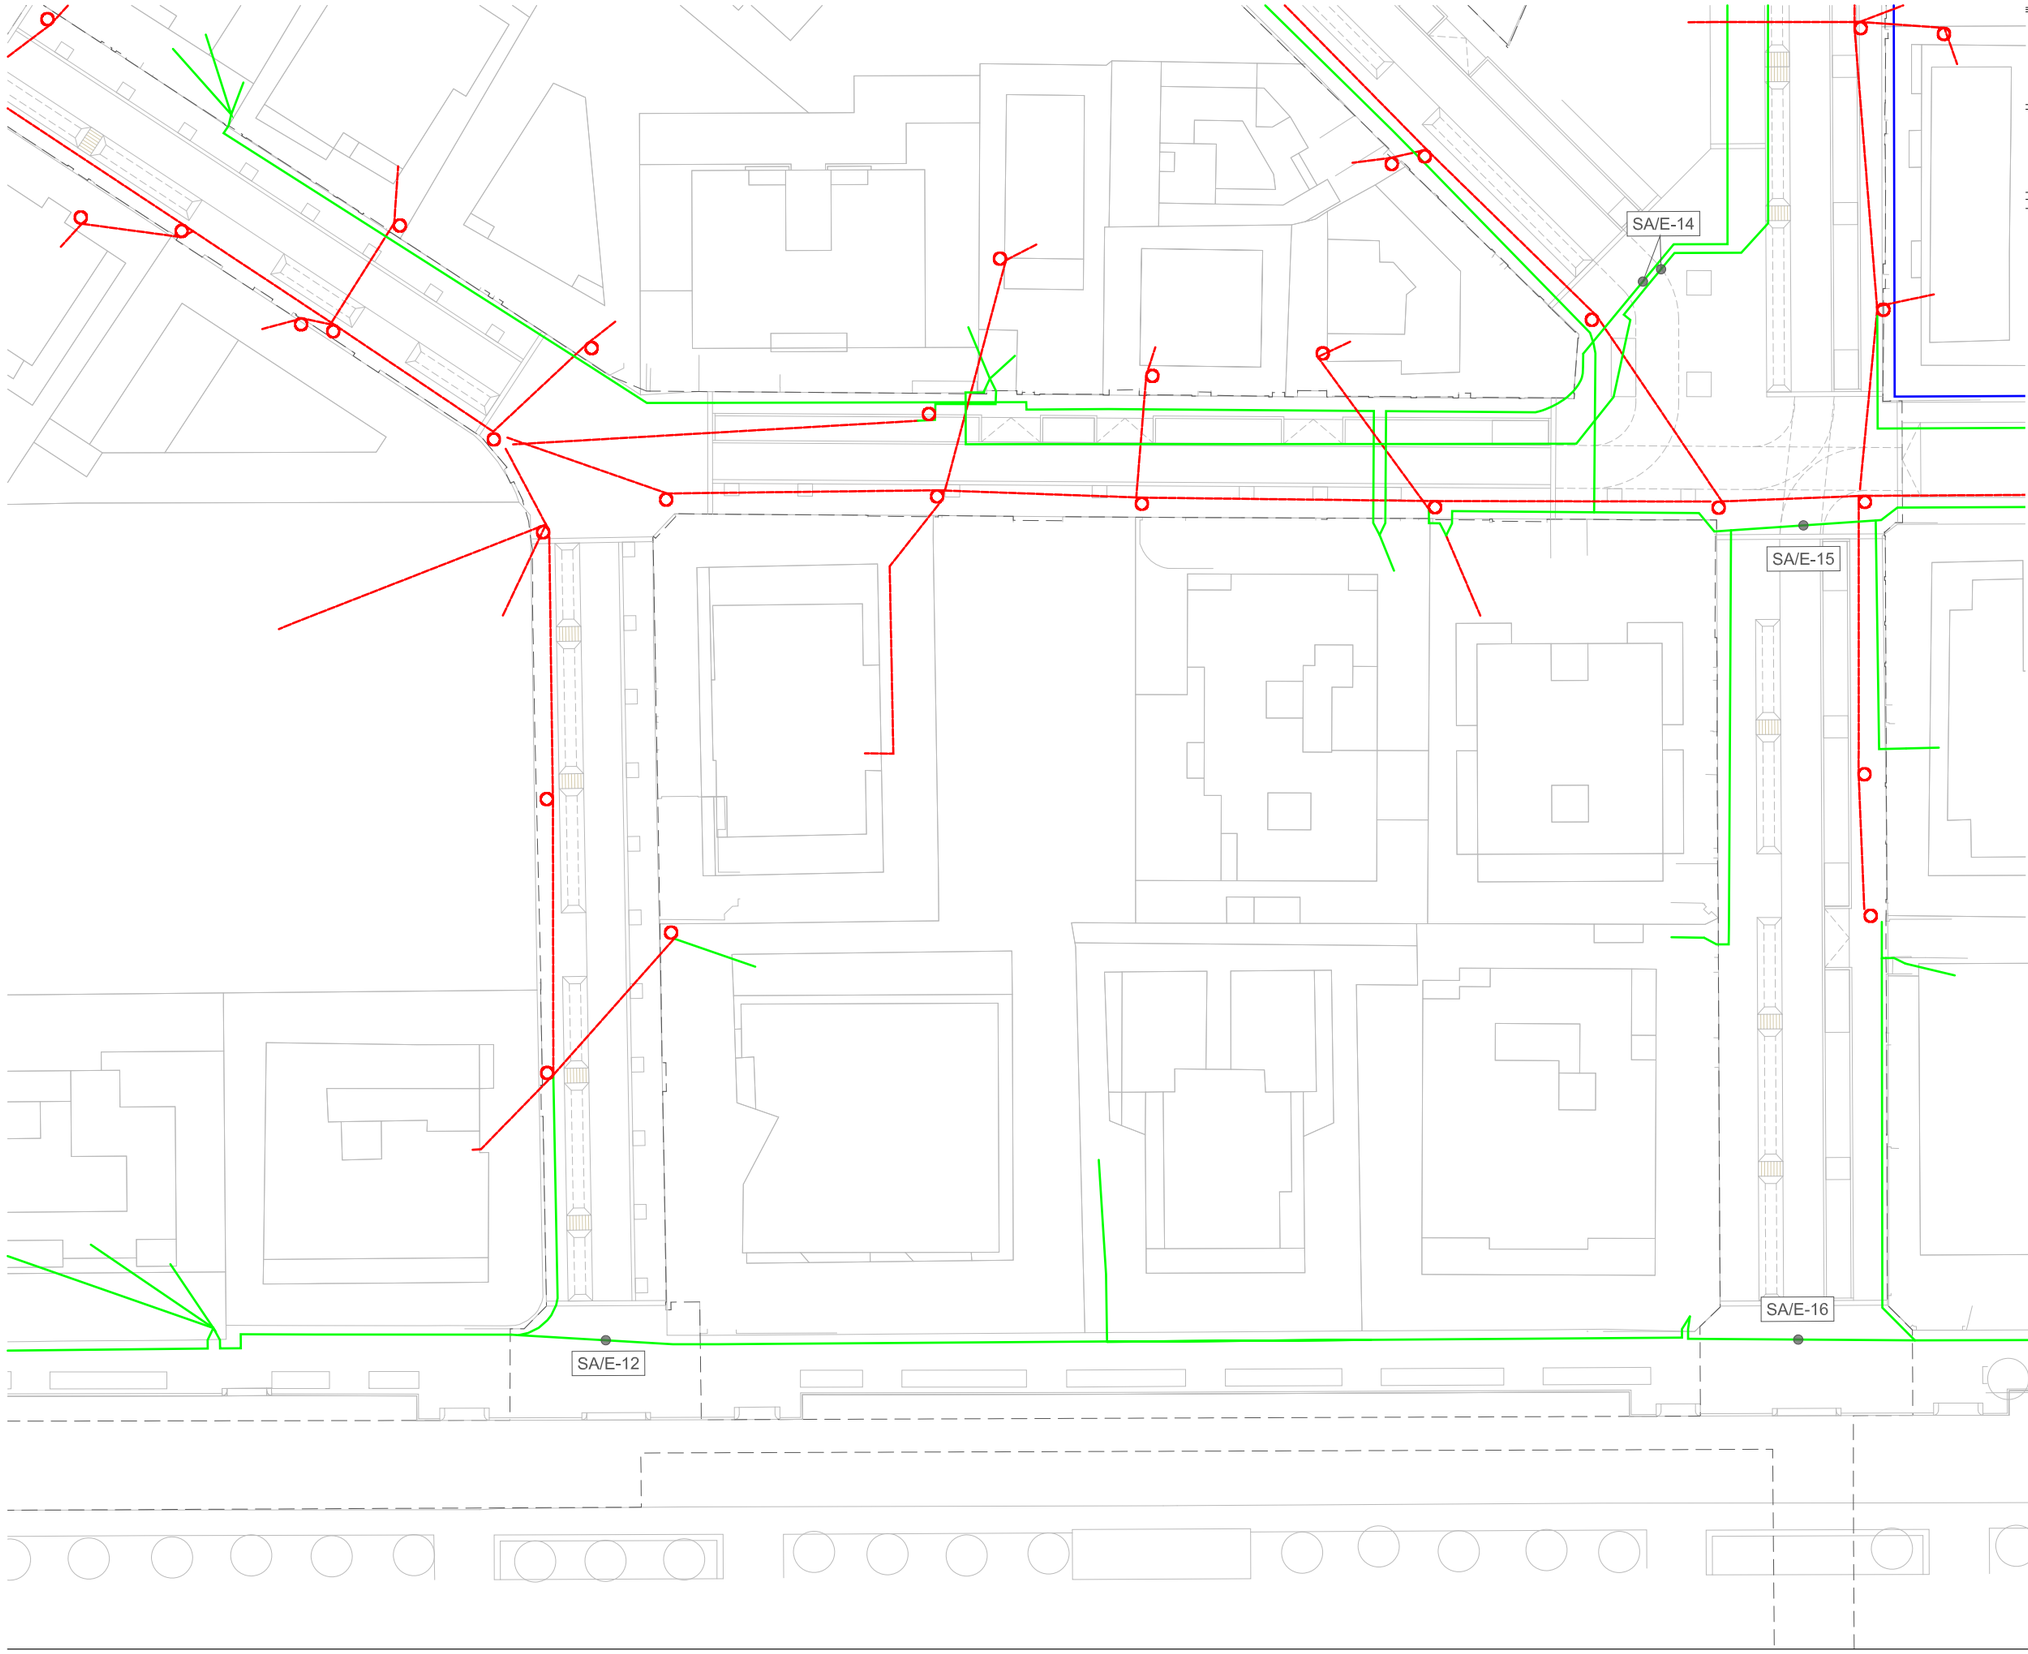

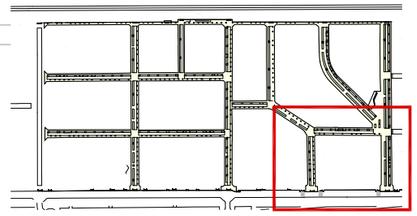

ÀMBIT DE PROJECTE

LLEGENDA D'INSTAL·LACIONS

- LINEA BAIXA TENSIÓ AEREA A SOTERRAR
- LINEA DE BAIXA TENSIÓ SOTERRADA
- LINEA DE MITJA TENSIÓ SOTERRADA
- PAL DE XARXA AEREA A RETIRAR
- SA/E-01 SERVEI AFECTAT/COMPANYIA -NÚMERO

OBSERVACIONS:

LA POSICIÓ DELS SERVEIS EXISTENTS DESCRITS EN PLANTA ÉS ORIENTATIVA SEGONS DOCUMENTACIÓ REBUDA PER PART DE LA COMPANYIA SUBMINISTRADORA.

DURANT EL REPLANTEIG DE L'OBRA S'HAURAN DE REALITZAR CALES D'IDENTIFICACIÓ DELS SERVEIS.

N

batlleiroig

AUTORS
BATLLE I ROIG ARQUITECTURA SLP

COL·LABORADORS
GPO Ingeniería

CLIENT
Ajuntament de Calafell


PROJECTE
PROJECTE DE RENOVACIÓ INTEGRAL DE LES XARXES D'AIGUA I CLAVEGUERAM I IMPLANTACIÓ DE XARXA D'AIGÜES PLUVIALS A SEGUR PLATJA (TARRAGONA)

DOCUMENT
PROJECTE EXECUTIU

TÍTOL
SERVEIS AFECTATS
ELECTRICITAT - PLANTA DETALLADA

SETEMBRE 2022
04.2.3.6
A3 E:1/500
A1 E:1/250
0 5 10 m

TRAÇA 9/14/2022 / ECTES\PROJECTES_ACTIUS\1094-2_PU_Segur_Calafell\PROJECTE\D03_revisio_executiu\EDITABLE\CAD\04.2.3_SA_ELEC.dwg

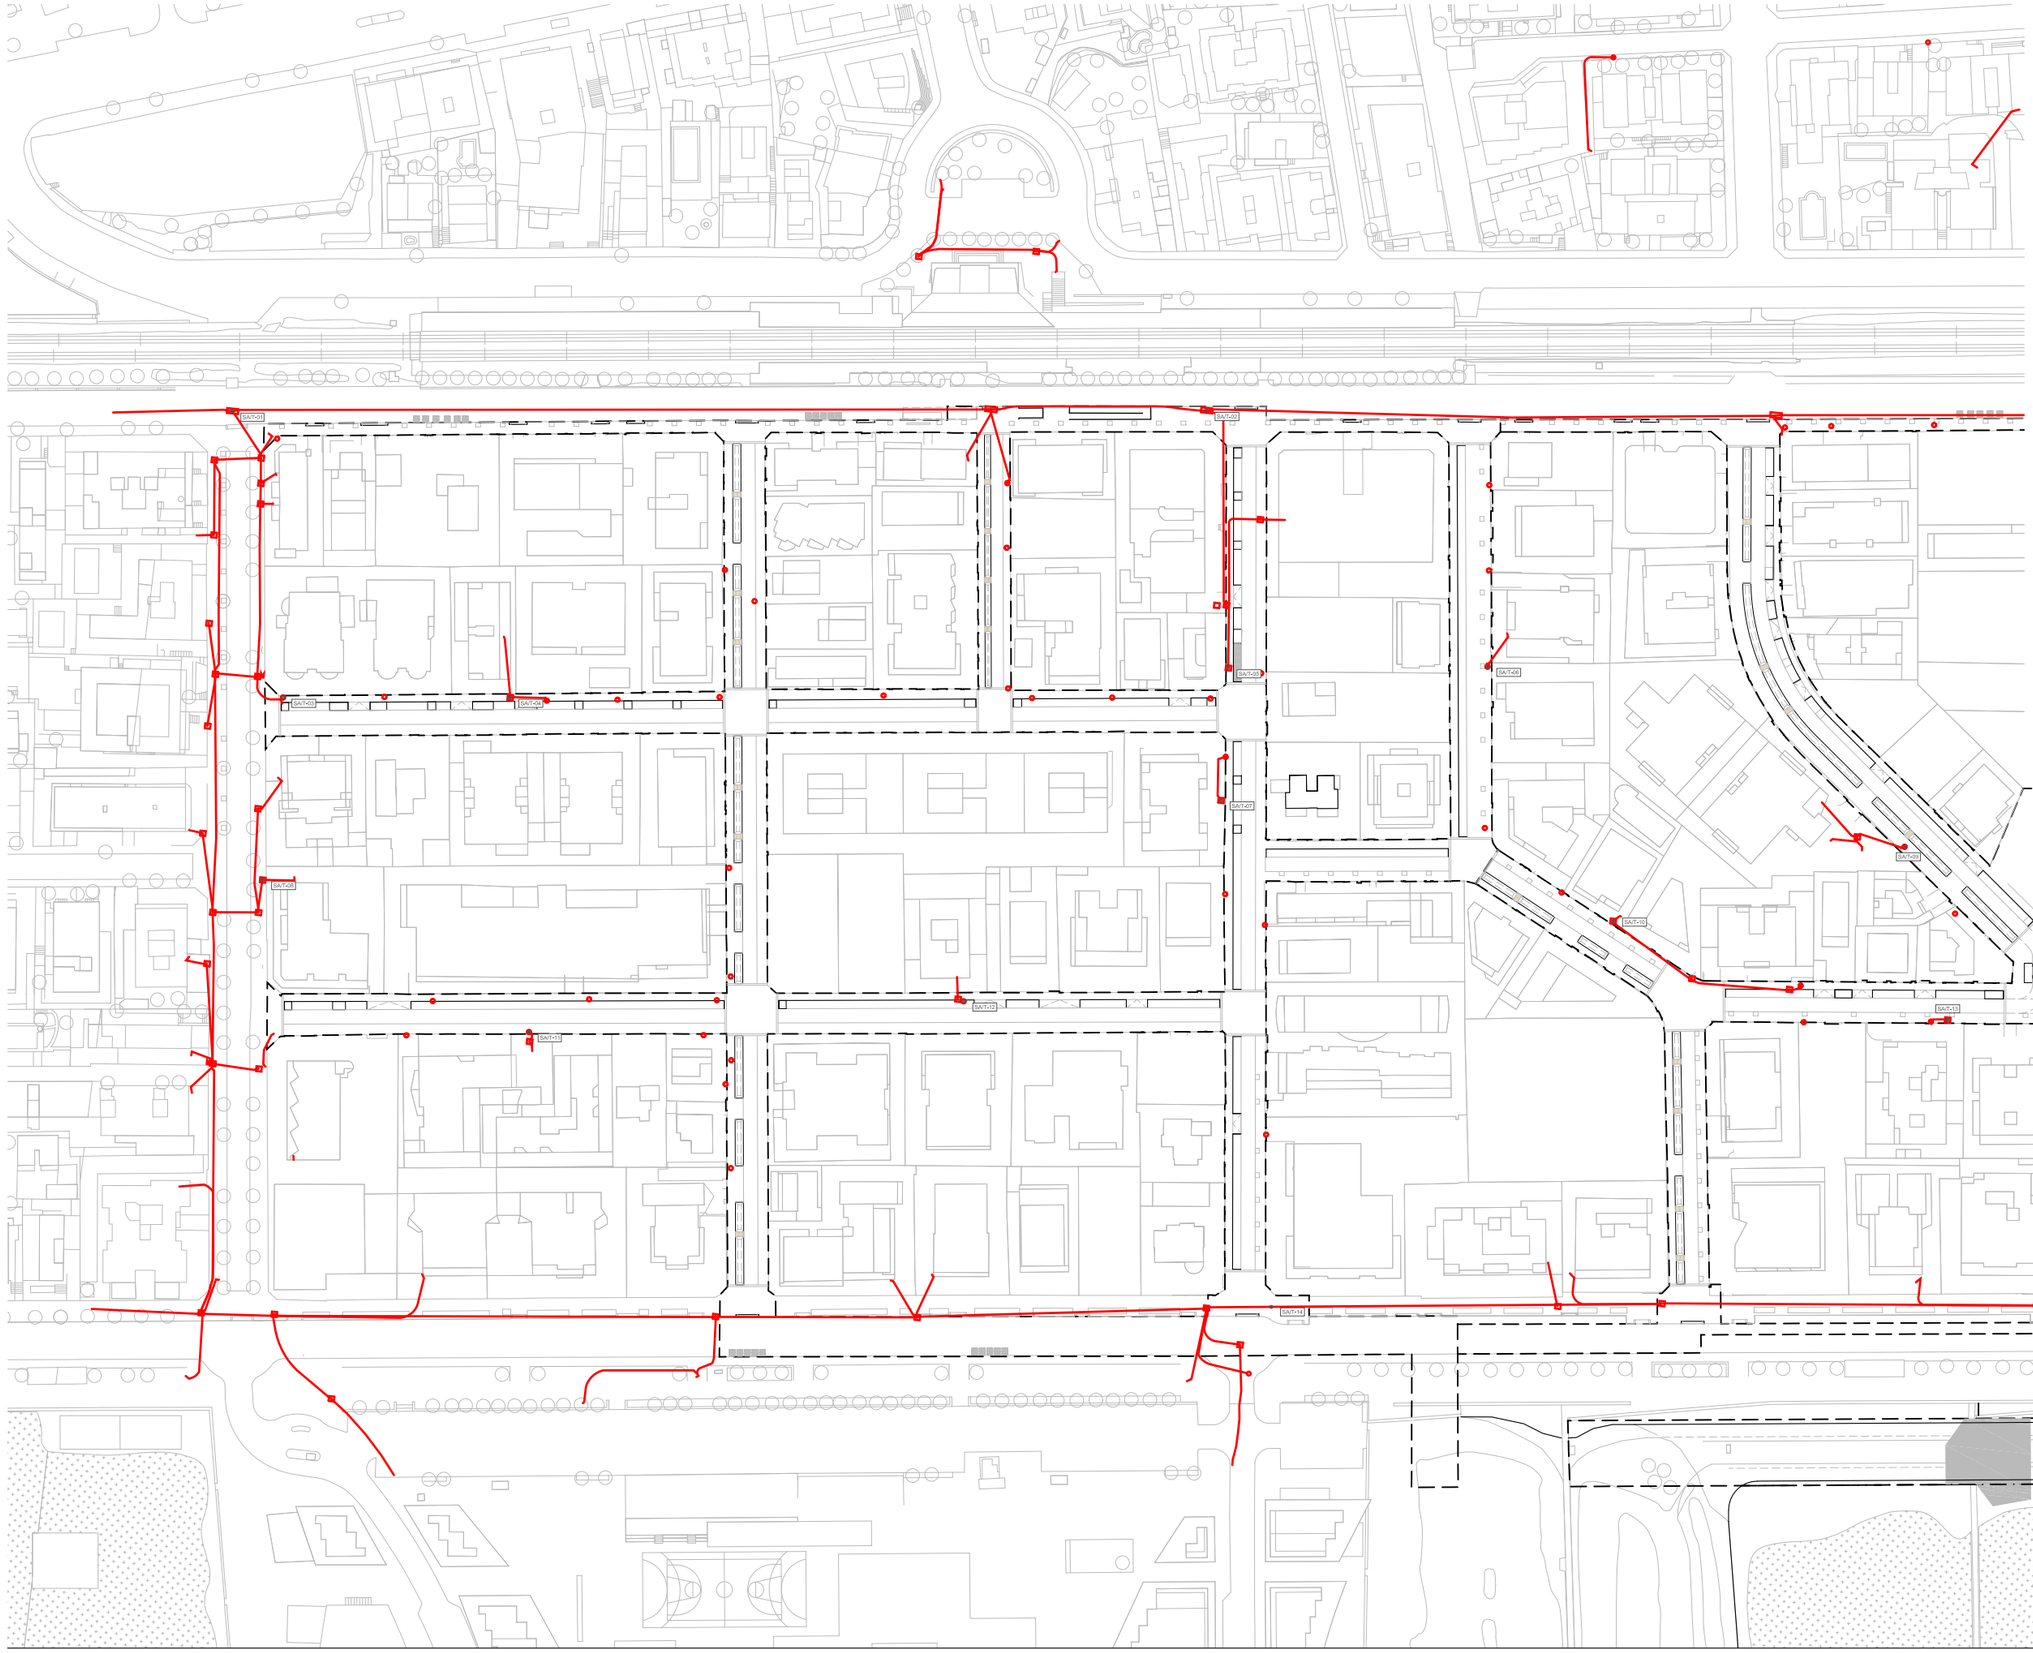

ÀMBIT DE PROJECTE

LLEGENDA D'INSTAL·LACIONS

XARXA DE TELEFONIA SOTERRADA EXISTENT

PAL DE FUSTA DE XARXA AEREA A RETIRAR

PERICÓ DE TELEFONIA EXISTENT

SA/T-01 SERVEI AFECTAT/COMPANYIA-NÚMERO

ELS TRAMS AERIS QUE DISCORREN PER FAÇANA NO ES TROBEN REFLECTITS ALS PLÀNOLS DE SERVEIS AFECTATS

OBSERVACIONS:

LA POSICIÓ DELS SERVEIS EXISTENTS DESCRITS EN PLANTA ÉS ORIENTATIVA SEGONS DOCUMENTACIÓ REBUDA PER PART DE LA COMPANYIA SUBMINISTRADORA.

DURANT EL REPLANTEIG DE L'OBRA S'HAURAN DE REALITZAR CALES D'IDENTIFICACIÓ DELS SERVEIS.

batlleiroig

AUTORS
BATLLE I ROIG ARQUITECTURA SLP

COL·LABORADORS
GPO Ingeniería

CLIENT
Ajuntament de Calafell

PROJECTE
PROJECTE DE RENOVACIÓ INTEGRAL DE LES XARXES D'AIGUA I CLAVEGUERAM I IMPLANTACIÓ DE XARXA D'AIGÜES PLUVIALS A SEGUR PLATJA (TARRAGONA)

DOCUMENT
PROJECTE EXECUTIU

TÍTOL
SERVEIS AFECTATS
XARXA DE TELEFONIA


SETEMBRE 2022

A3 E:1/1.500
A1 E:1/750

0 5 25 m

04.2.4

TRAÇA 9/14/2022 / P:\PROJECTES_ACTIUS\1094-2_PU_Segur_Calafell\PROJECTE\D03_revisio_executiu\EDITABLE\CAD\04.2.4_SA_TELEFONICA.dwg

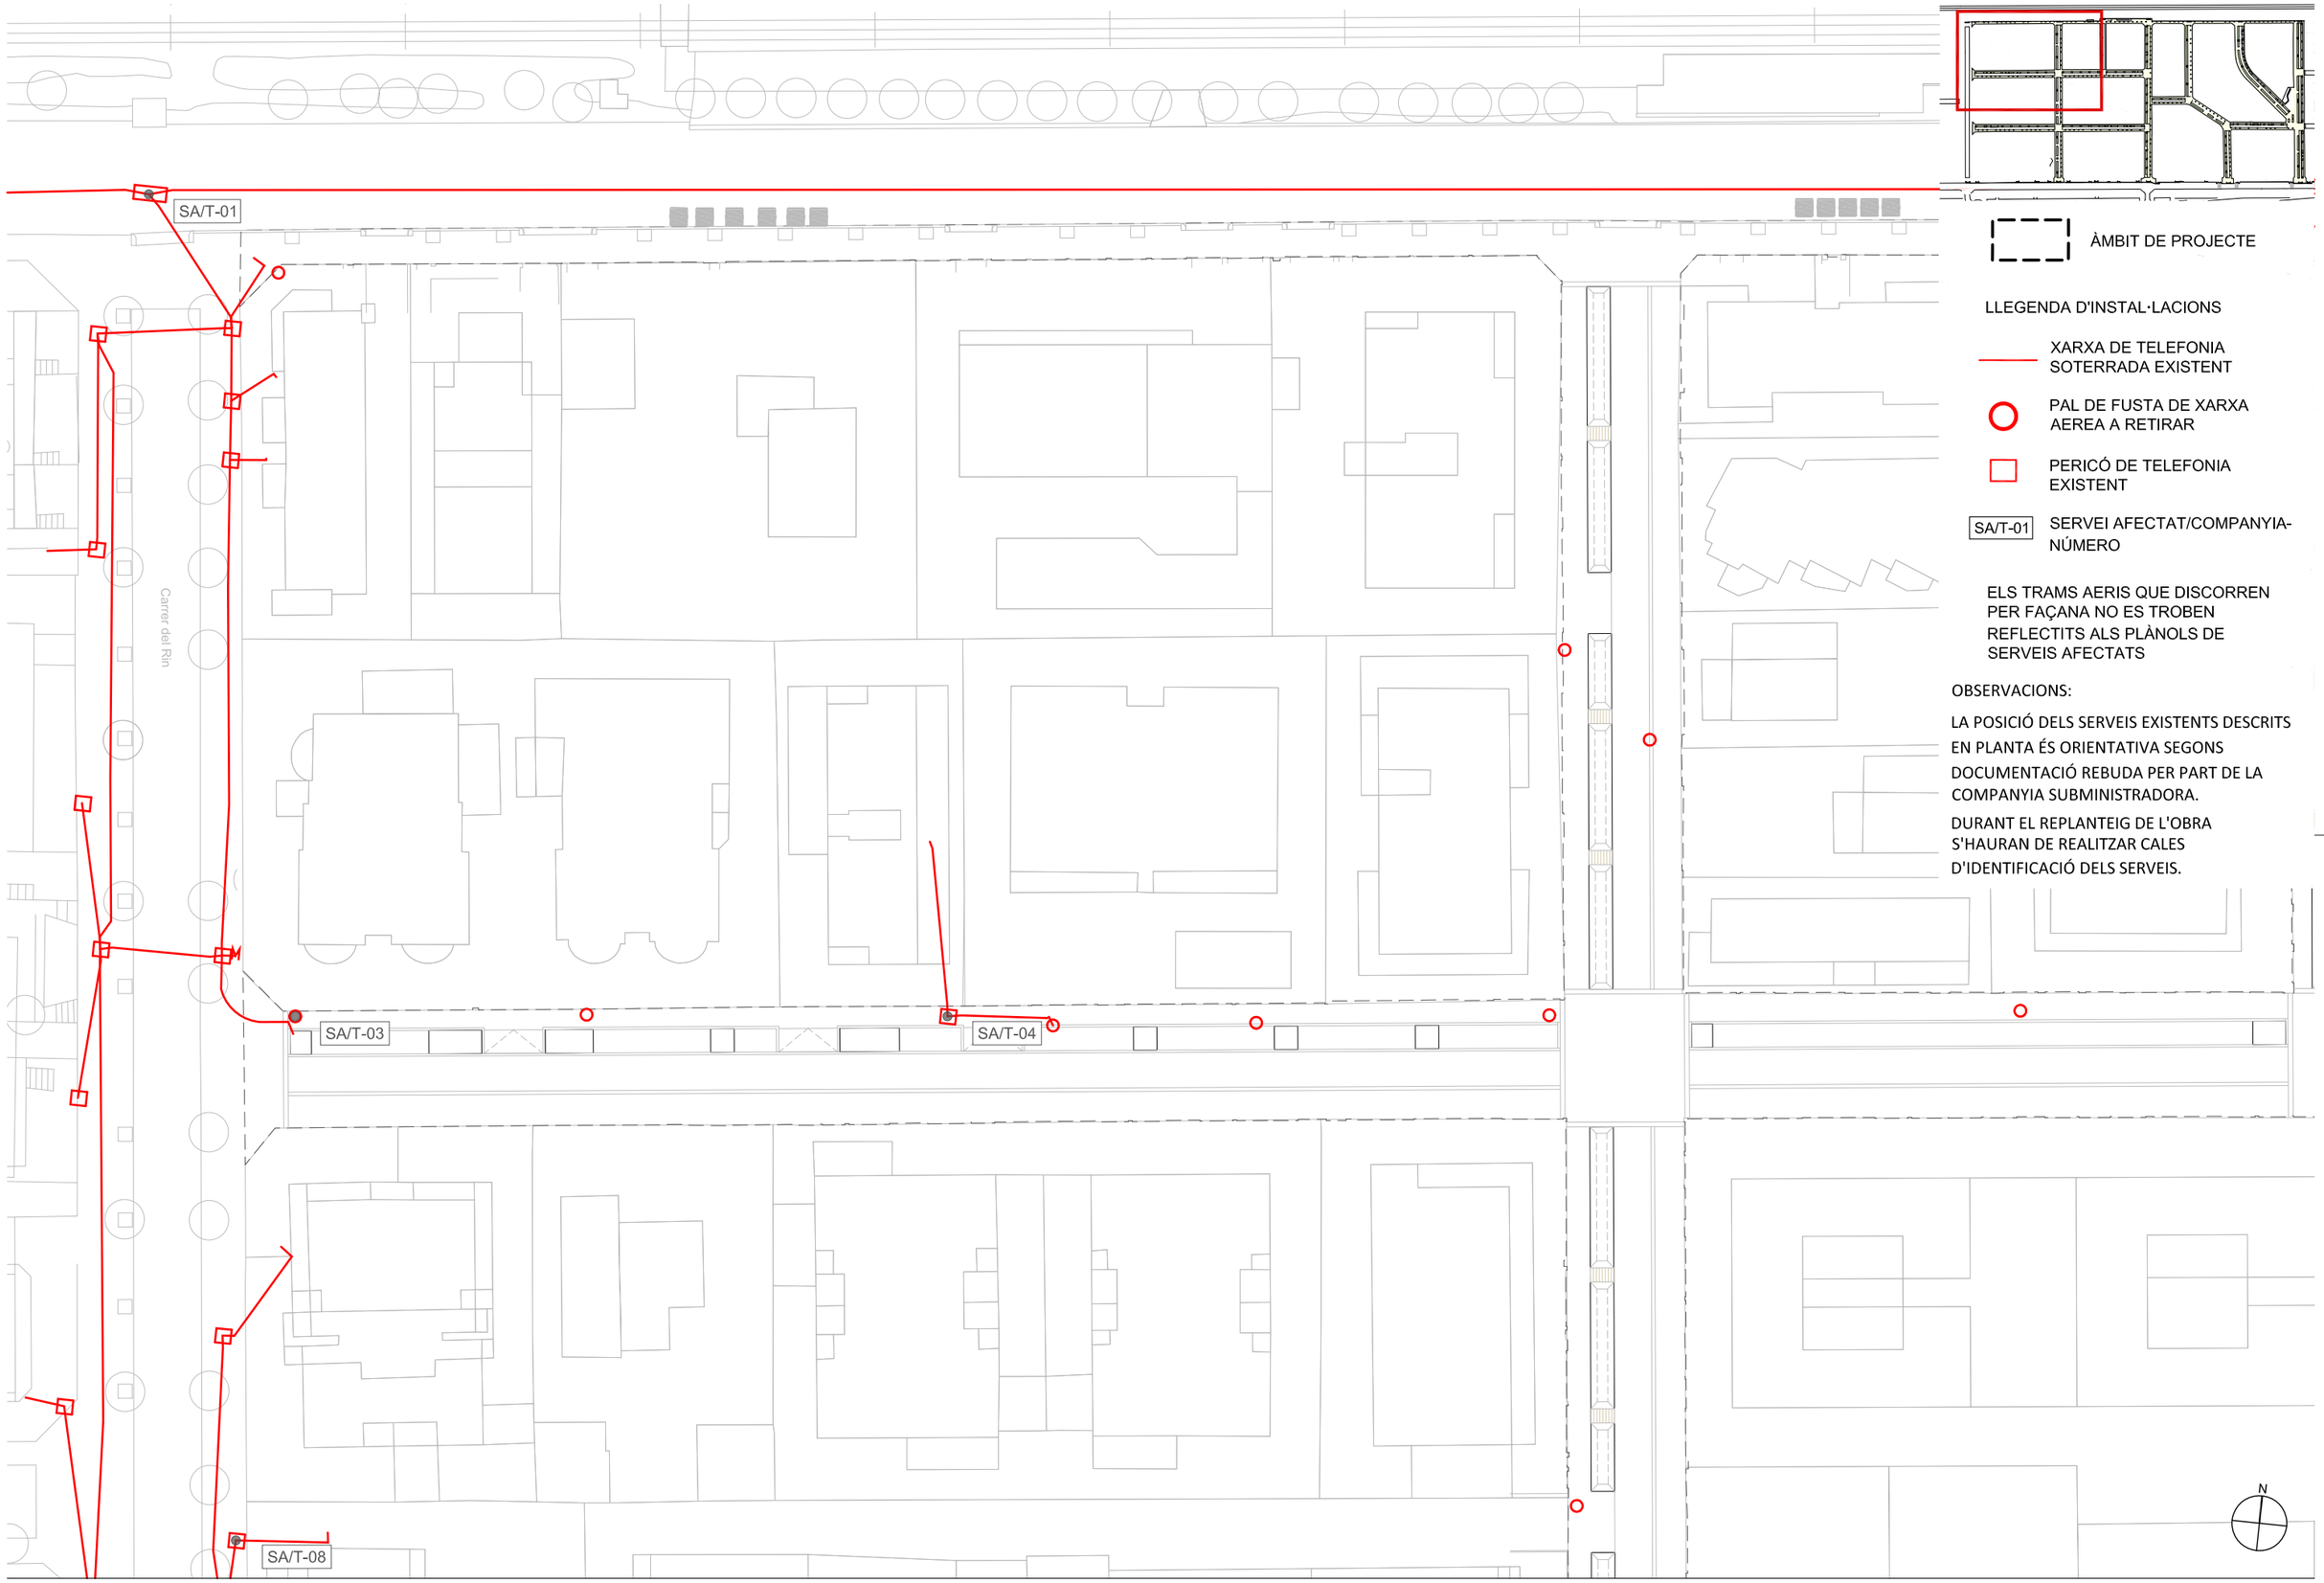

ÀMBIT DE PROJECTE

LLEGENDA D'INSTAL·LACIONS

XARXA DE TELEFONIA SOTERRADA EXISTENT

PAL DE FUSTA DE XARXA AEREA A RETIRAR

PERICÓ DE TELEFONIA EXISTENT

SA/T-01 SERVEI AFECTAT/COMPANYIA-NÚMERO

ELS TRAMS AERIS QUE DISCORREN PER FAÇANA NO ES TROBEN REFLECTITS ALS PLÀNOLS DE SERVEIS AFECTATS

OBSERVACIONS:

LA POSICIÓ DELS SERVEIS EXISTENTS DESCRITS EN PLANTA ÉS ORIENTATIVA SEGONS DOCUMENTACIÓ REBUDA PER PART DE LA COMPANYIA SUBMINISTRADORA.

DURANT EL REPLANTEIG DE L'OBRA S'HAURAN DE REALITZAR CALES D'IDENTIFICACIÓ DELS SERVEIS.

N

batlleiroig

AUTORS
BATLLE I ROIG ARQUITECTURA SLP

COL·LABORADORS
GPO Ingeniería

CLIENT
Ajuntament de Calafell

PROJECTE
PROJECTE DE RENOVACIÓ INTEGRAL DE LES XARXES D'AIGUA I CLAVEGUERAM I IMPLANTACIÓ DE XARXA D'AIGÜES PLUVIALS A SEGUR PLATJA (TARRAGONA)

DOCUMENT
PROJECTE EXECUTIU


TÍTOL
SERVEIS AFECTATS
TELEFONIA - PLANTA DETALLADA

SETEMBRE 2022 **04.2.4.1**

A3 E:1/500
A1 E:1/250

0 5 10 m

TRAÇA 9/14/2022 - PROJECTES_ACTIUS\1094-2_PU_Segur_Calafell\PROJECTE\D03_revisio_executiu\EDITABLE\CAD\04.2.4_SA_TELEFONICA.dwg

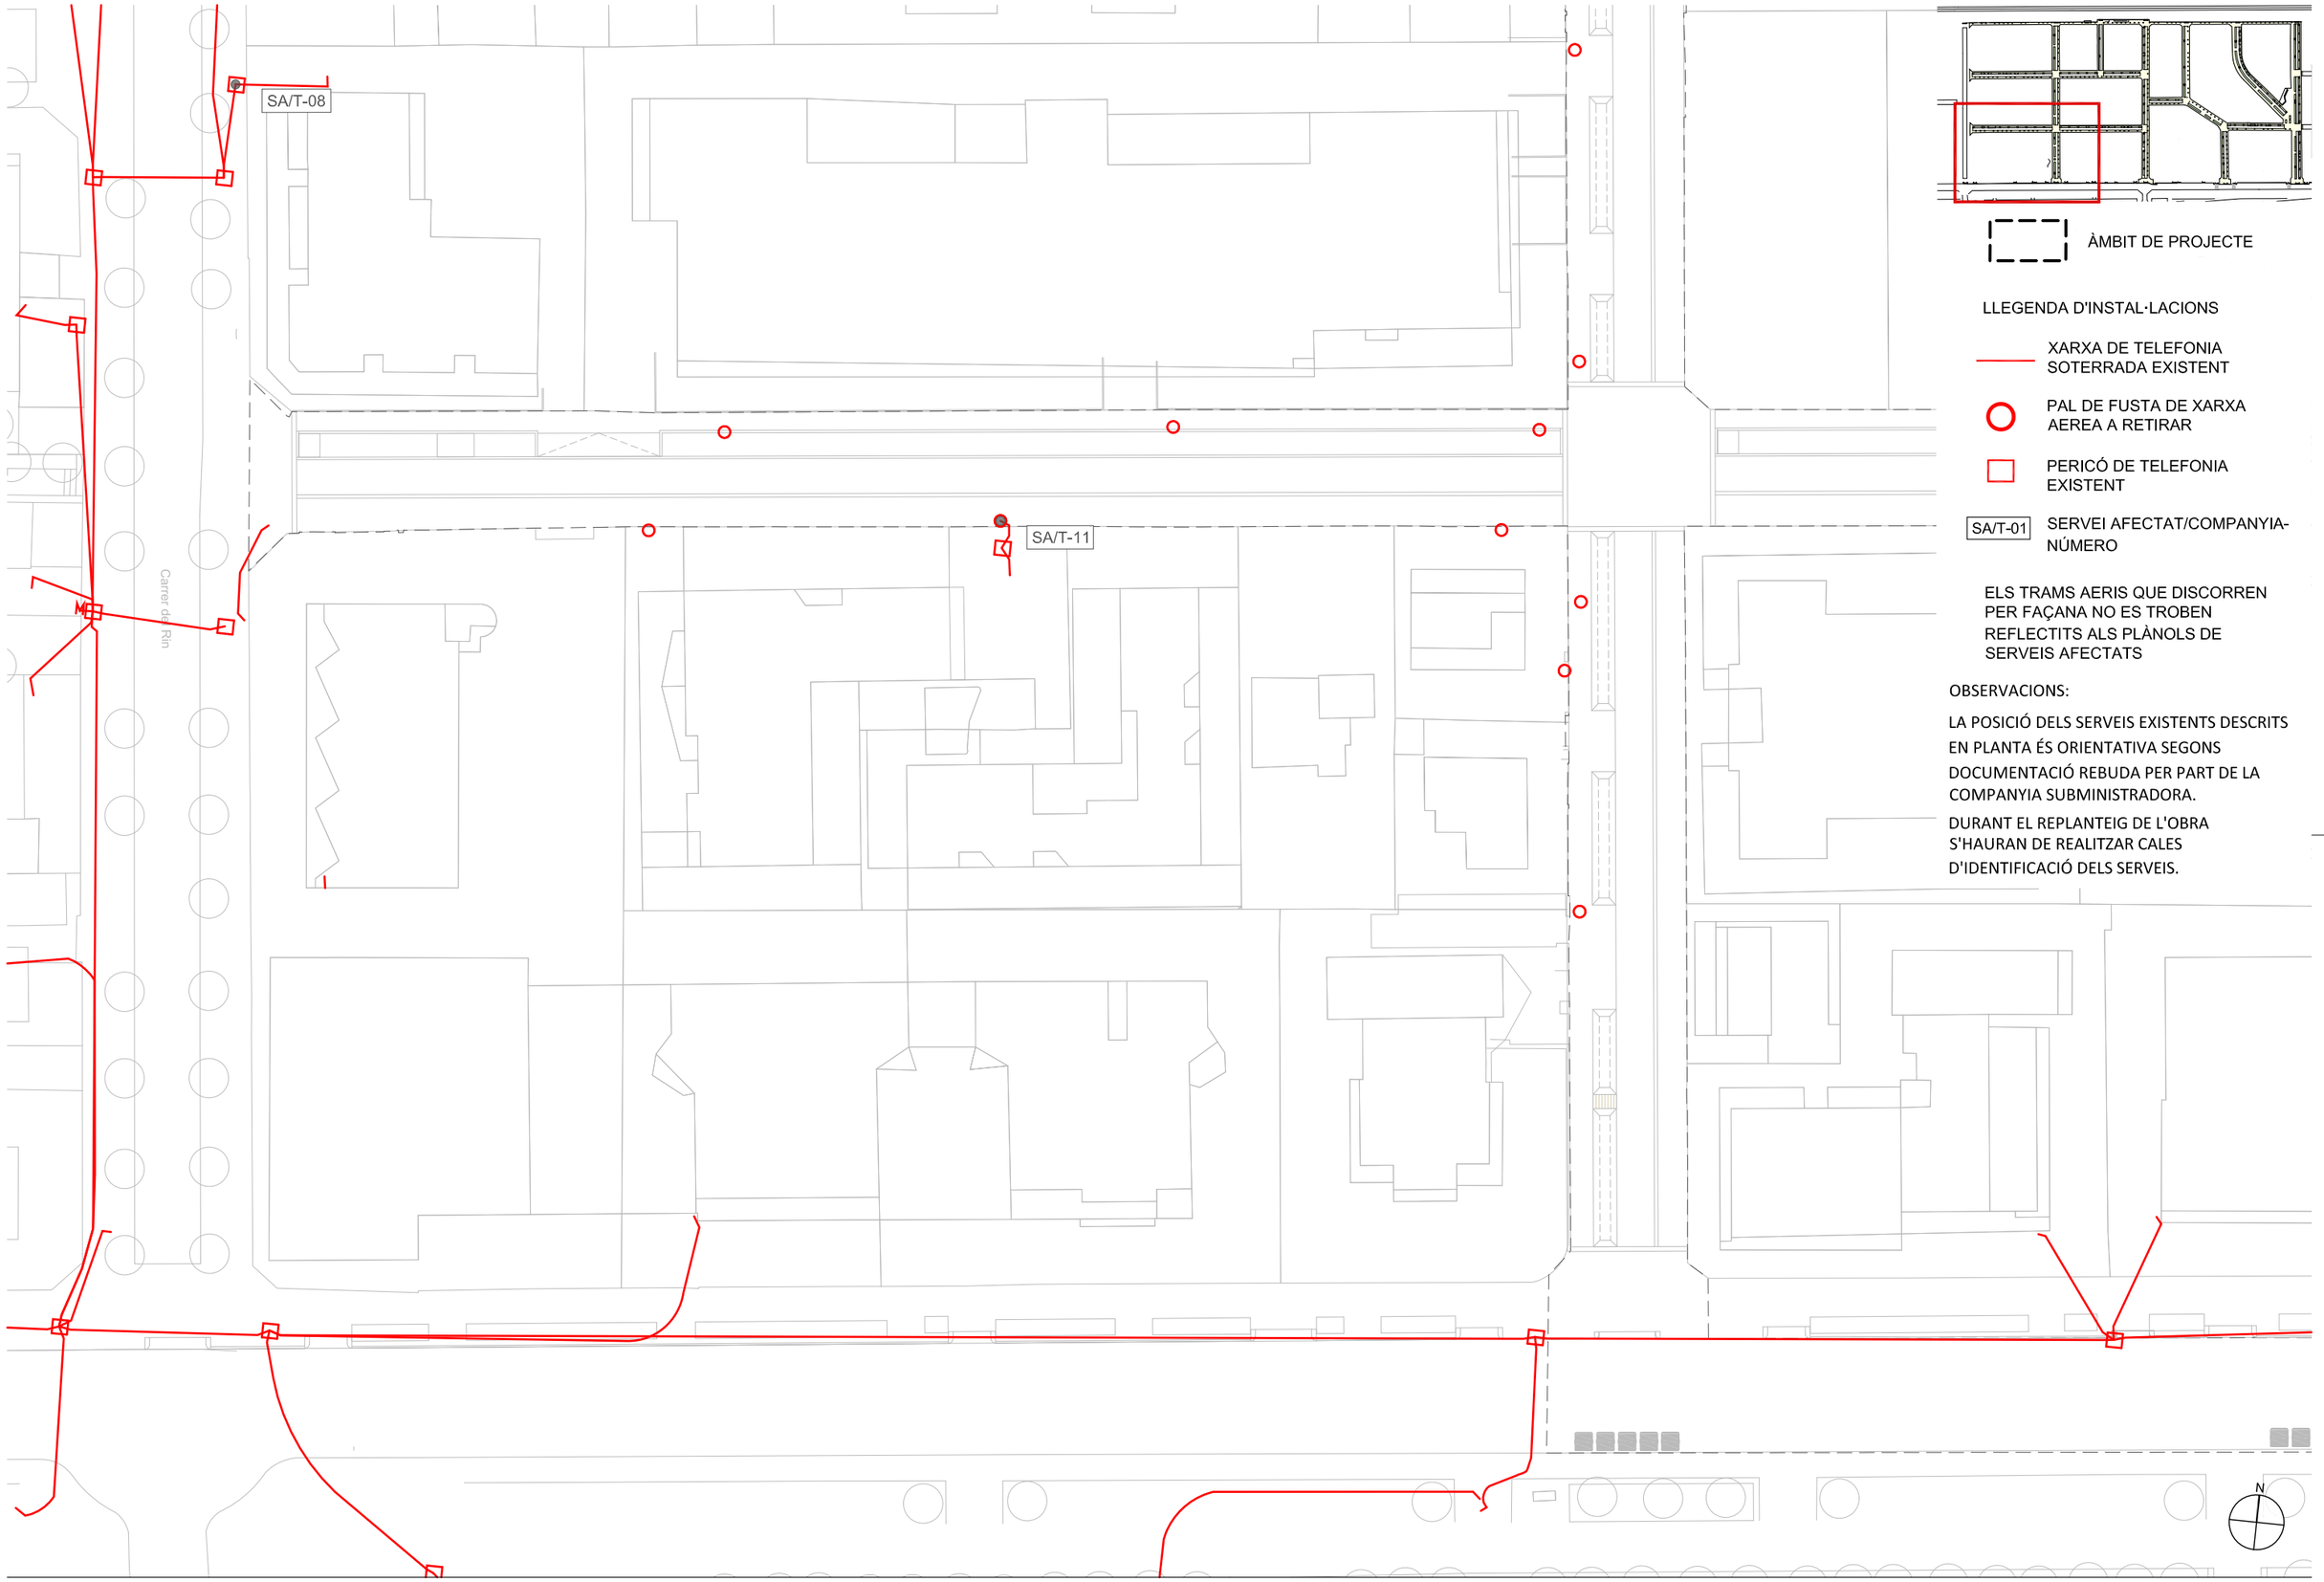

ÀMBIT DE PROJECTE

LLEGENDA D'INSTAL·LACIONS

XARXA DE TELEFONIA SOTERRADA EXISTENT

PAL DE FUSTA DE XARXA AEREA A RETIRAR

PERICÓ DE TELEFONIA EXISTENT

SA/T-01 SERVEI AFECTAT/COMPANYIA-NÚMERO

ELS TRAMS AERIS QUE DISCORREN PER FAÇANA NO ES TROBEN REFLECTITS ALS PLÀNOLS DE SERVEIS AFECTATS

OBSERVACIONS:

LA POSICIÓ DELS SERVEIS EXISTENTS DESCRITS EN PLANTA ÉS ORIENTATIVA SEGONS DOCUMENTACIÓ REBUDA PER PART DE LA COMPANYIA SUBMINISTRADORA.

DURANT EL REPLANTEIG DE L'OBRA S'HAURAN DE REALITZAR CALES D'IDENTIFICACIÓ DELS SERVEIS.

N

batlleiroig

AUTORS
BATLLE I ROIG ARQUITECTURA SLP

COL·LABORADORS
GPO Ingenieria

CLIENT
Ajuntament de Calafell

PROJECTE
PROJECTE DE RENOVACIÓ INTEGRAL DE LES XARXES D'AIGUA I CLAVEGUERAM I IMPLANTACIÓ DE XARXA D'AIGÜES PLUVIALS A SEGUR PLATJA (TARRAGONA)

DOCUMENT
PROJECTE EXECUTIU


TÍTOL
SERVEIS AFECTATS
TELEFONIA - PLANTA DETALLADA

SETEMBRE 2022
04.2.4.2

A3 E:1/500
A1 E:1/250

0 5 10 m

TRAÇA 9/14/2022 - PROJECTES_ACTIUS\1094-2_PU_Segur_Calafell\PROJECTE\D03_revisio_executiu\EDITABLE\CAD\04.2.4_SA_TELEFONICA.dwg

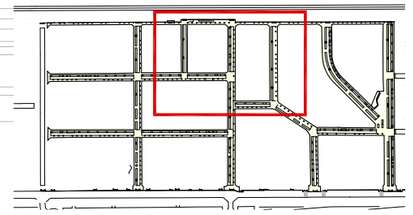

ÀMBIT DE PROJECTE

LLEGENDA D'INSTAL·LACIONS

XARXA DE TELEFONIA SOTERRADA EXISTENT

PAL DE FUSTA DE XARXA AEREA A RETIRAR

PERICÓ DE TELEFONIA EXISTENT

SA/T-01 SERVEI AFECTAT/COMPANYIA-NÚMERO

ELS TRAMS AERIS QUE DISCORREN PER FAÇANA NO ES TROBEN REFLECTITS ALS PLÀNOLS DE SERVEIS AFECTATS

OBSERVACIONS:

LA POSICIÓ DELS SERVEIS EXISTENTS DESCRITS EN PLANTA ÉS ORIENTATIVA SEGONS DOCUMENTACIÓ REBUDA PER PART DE LA COMPANYIA SUBMINISTRADORA.

DURANT EL REPLANTEIG DE L'OBRA S'HAURAN DE REALITZAR CALES D'IDENTIFICACIÓ DELS SERVEIS.

SA/T-02

SA/T-05

SA/T-06

SA/T-07

N

batlleiroig

AUTORS

BATLLE I ROIG ARQUITECTURA SLP

COL·LABORADORS

GPO Ingeniería

CLIENT

Ajuntament de Calafell

PROJECTE

PROJECTE DE RENOVACIÓ INTEGRAL DE LES XARXES D'AIGUA I CLAVEGUERAM I IMPLANTACIÓ DE XARXA D'AIGÜES PLUVIALS A SEGUR PLATJA (TARRAGONA)

DOCUMENT

PROJECTE EXECUTIU

TÍTOL

SERVEIS AFECTATS

TELEFONIA - PLANTA DETALLADA

SETEMBRE 2022


04.2.4.3

A3 E:1/500

A1 E:1/250

0 5 10 m

TRAÇA 9/14/2022 / PROJECTES_ACTIUS\1094-2_PU_Segur_Calafell\PROJECTE\D03_revisio_executiu\EDITABLE\CAD\04.2.4_SA_TELEFONICA.dwg

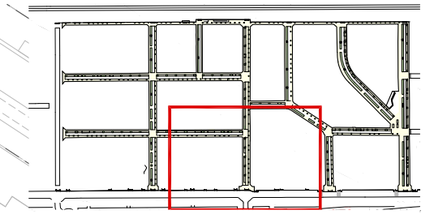

ÀMBIT DE PROJECTE

LLEGENDA D'INSTAL·LACIONS

XARXA DE TELEFONIA SOTERRADA EXISTENT

PAL DE FUSTA DE XARXA AEREA A RETIRAR

PERICÓ DE TELEFONIA EXISTENT

SA/T-01 SERVEI AFECTAT/COMPANYIA-NÚMERO

ELS TRAMS AERIS QUE DISCORREN PER FAÇANA NO ES TROBEN REFLECTITS ALS PLÀNOLS DE SERVEIS AFECTATS

OBSERVACIONS:

LA POSICIÓ DELS SERVEIS EXISTENTS DESCRITS EN PLANTA ÉS ORIENTATIVA SEGONS DOCUMENTACIÓ REBUDA PER PART DE LA COMPANYIA SUBMINISTRADORA.

DURANT EL REPLANTEIG DE L'OBRA S'HAURAN DE REALITZAR CALES D'IDENTIFICACIÓ DELS SERVEIS.

SA/T-12

SA/T-14

Passeig Marítim de Sant Joan de Déu

N

batlleiroig

AUTORS

BATLLE I ROIG ARQUITECTURA SLP

COL·LABORADORS

GPO Ingeniería

CLIENT

Ajuntament de Calafell

PROJECTE

PROJECTE DE RENOVACIÓ INTEGRAL DE LES XARXES D'AIGUA I CLAVEGUERAM I IMPLANTACIÓ DE XARXA D'AIGÜES PLUVIALS A SEGUR PLATJA (TARRAGONA)

DOCUMENT

PROJECTE EXECUTIU

TÍTOL

SERVEIS AFECTATS

TELEFONIA - PLANTA DETALLADA


SETEMBRE 2022 **04.2.4.4**

A3 E:1/500

A1 E:1/250

0 5 10 m

TRAÇA 9/14/2022 / PROJECTES_ACTIUS\1094-2_PU_Segur_Calafell\PROJECTE\D03_revisio_executiu\EDITABLE\CAD\04.2.4_SA_TELEFONICA.dwg

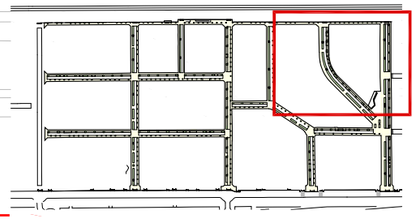

ÀMBIT DE PROJECTE

LLEGENDA D'INSTAL·LACIONS

XARXA DE TELEFONIA SOTERRADA EXISTENT

PAL DE FUSTA DE XARXA AEREA A RETIRAR

PERICÓ DE TELEFONIA EXISTENT

SA/T-01 SERVEI AFECTAT/COMPANYIA-NÚMERO

ELS TRAMS AERIS QUE DISCORREN PER FAÇANA NO ES TROBEN REFLECTITS ALS PLÀNOLS DE SERVEIS AFECTATS

OBSERVACIONS:

LA POSICIÓ DELS SERVEIS EXISTENTS DESCRITS EN PLANTA ÉS ORIENTATIVA SEGONS DOCUMENTACIÓ REBUDA PER PART DE LA COMPANYIA SUBMINISTRADORA.

DURANT EL REPLANTEIG DE L'OBRA S'HAURAN DE REALITZAR CALES D'IDENTIFICACIÓ DELS SERVEIS.

SA/T-06

SA/T-09

N

batlleiroig

AUTORS
BATLLE I ROIG ARQUITECTURA SLP

COL·LABORADORS
GPO Ingenieria

CLIENT
Ajuntament de Calafell

PROJECTE
PROJECTE DE RENOVACIÓ INTEGRAL DE LES XARXES D'AIGUA I CLAVEGUERAM I IMPLANTACIÓ DE XARXA D'AIGÜES PLUVIALS A SEGUR PLATJA (TARRAGONA)

DOCUMENT
PROJECTE EXECUTIU


TÍTOL
SERVEIS AFECTATS
TELEFONIA - PLANTA DETALLADA

SETEMBRE 2022 **04.2.4.5**

A3 E:1/500
A1 E:1/250

0 5 10 m

TRAÇA 9/14/2022 | PROJECTES_ACTIUS\1094-2_PU_Segur_Calafell\PROJECTE\D03_revisio_executiu\EDITABLE\CAD\04.2.4_SA_TELEFONICA.dwg

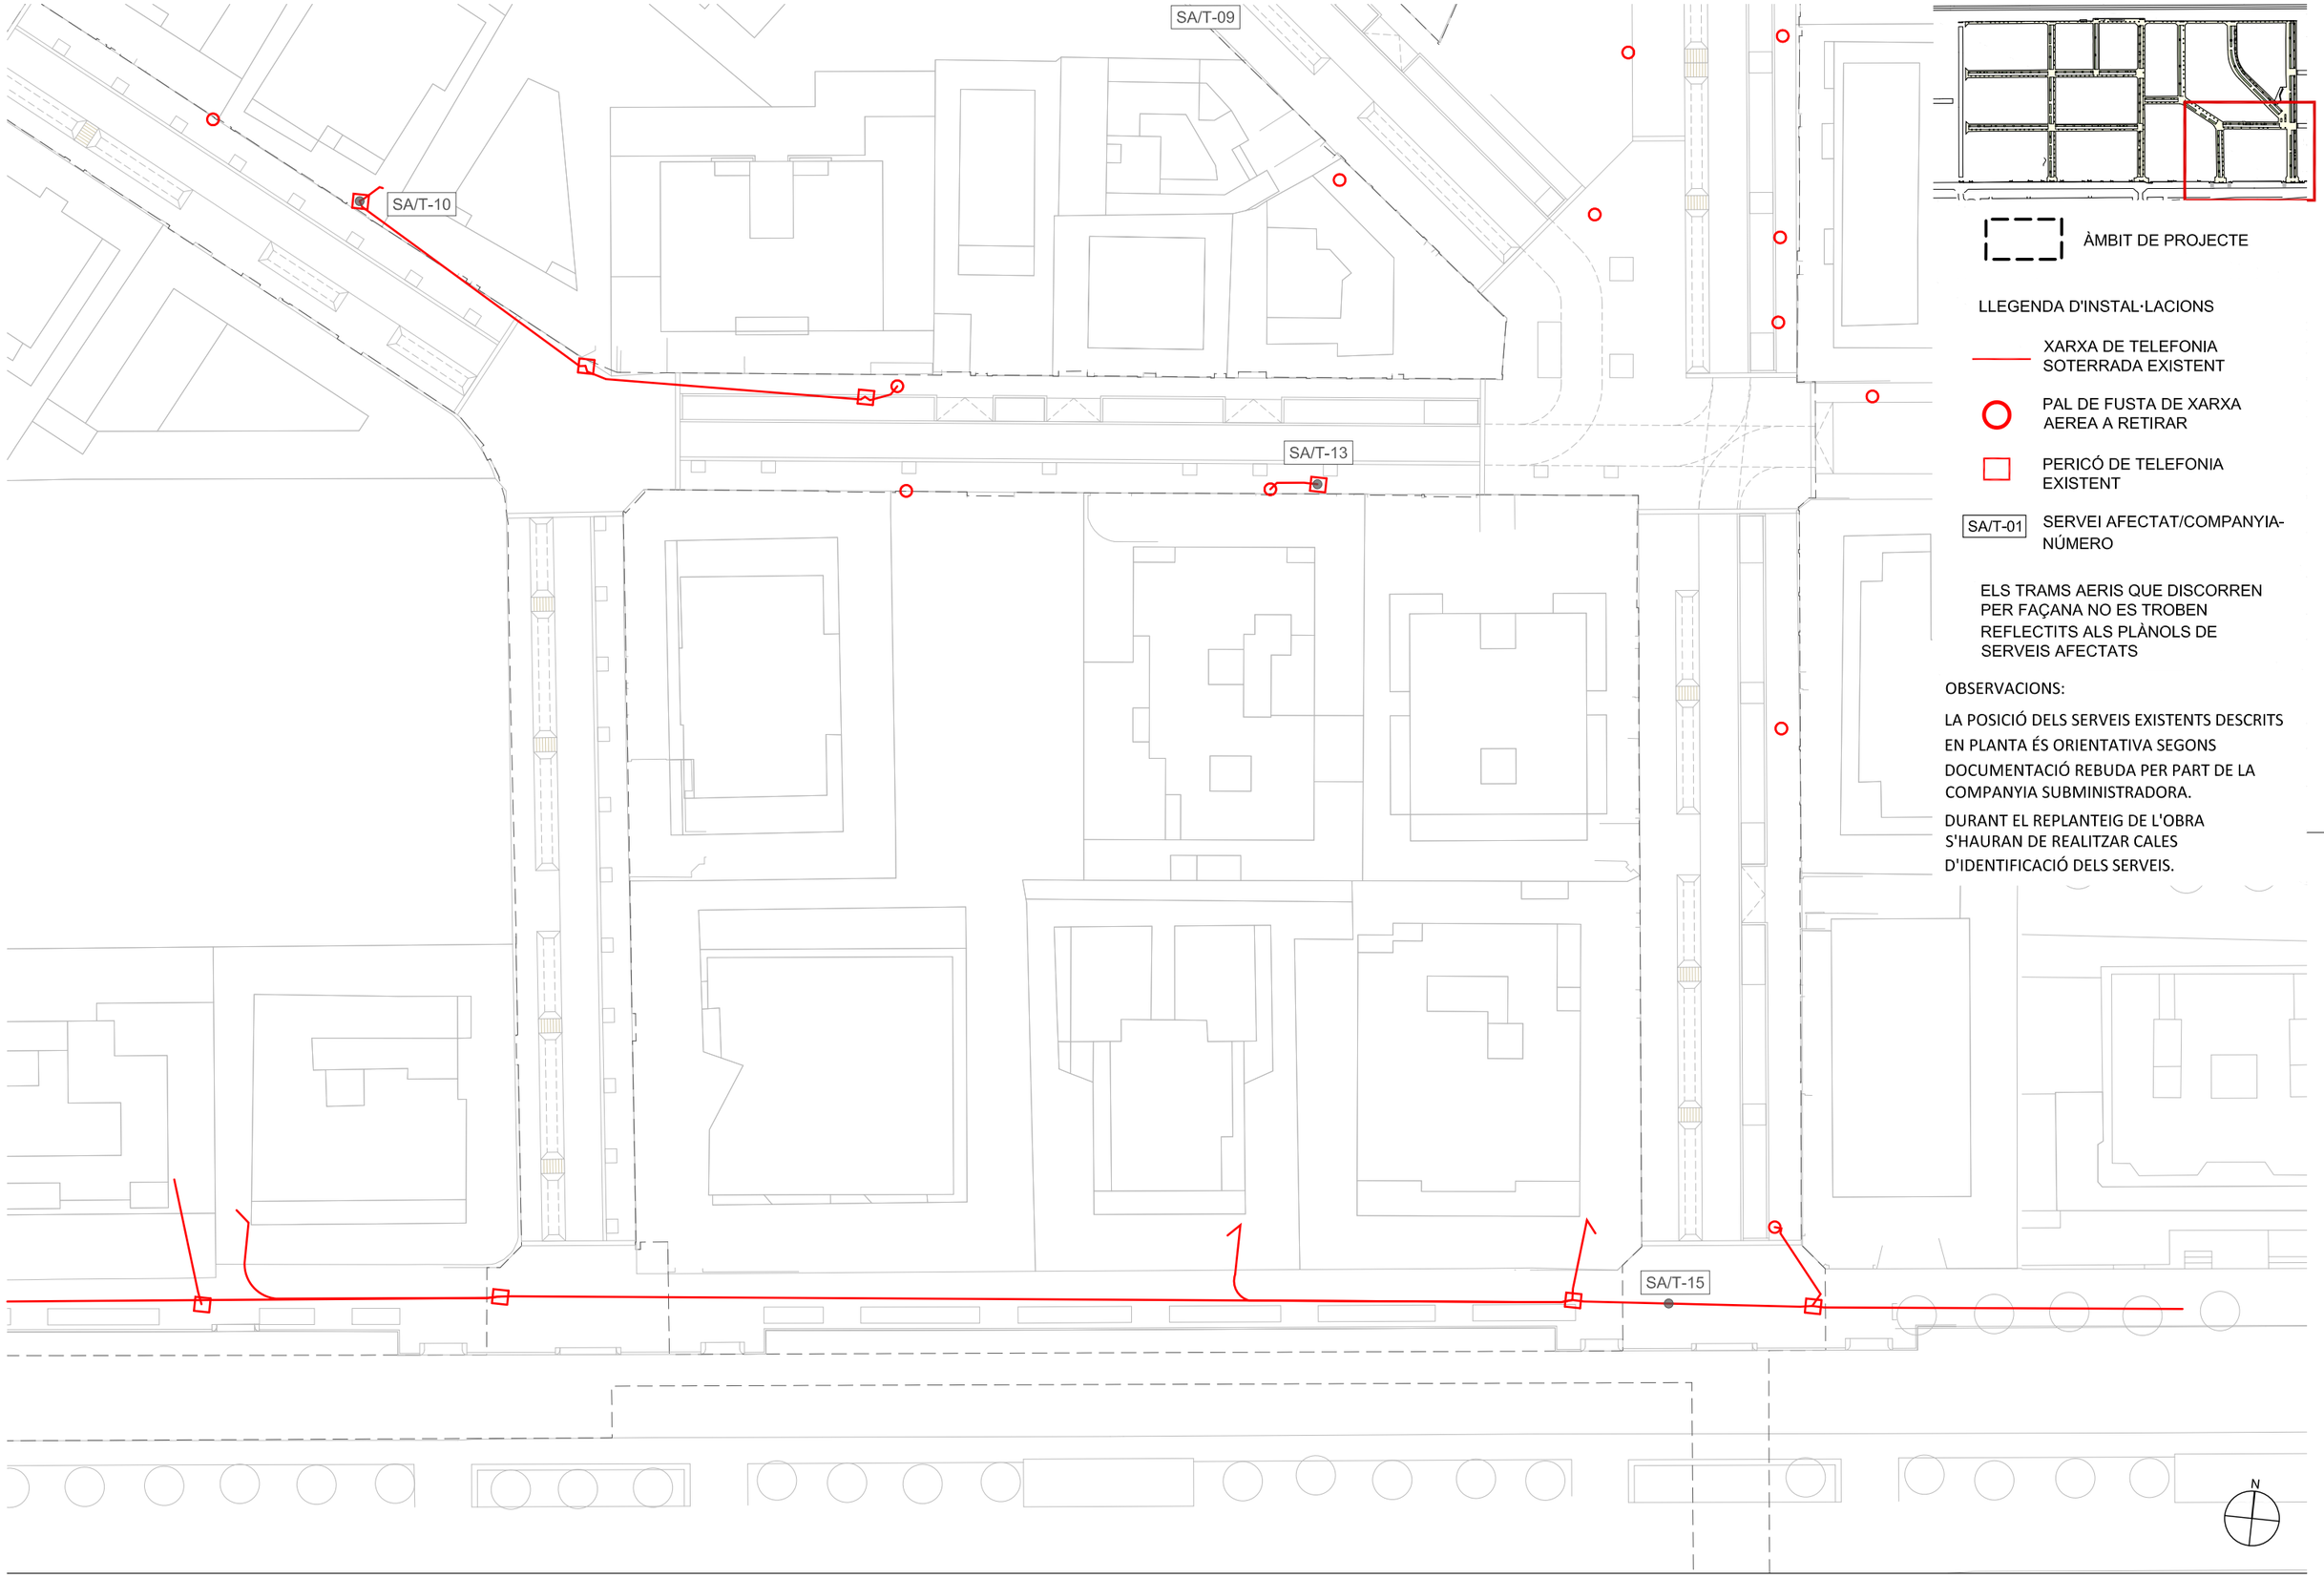

ÀMBIT DE PROJECTE

LLEGENDA D'INSTAL·LACIONS

XARXA DE TELEFONIA SOTERRADA EXISTENT

PAL DE FUSTA DE XARXA AEREA A RETIRAR

PERICÓ DE TELEFONIA EXISTENT

SA/T-01 SERVEI AFECTAT/COMPANYIA-NÚMERO

ELS TRAMS AERIS QUE DISCORREN PER FAÇANA NO ES TROBEN REFLECTITS ALS PLÀNOLS DE SERVEIS AFECTATS

OBSERVACIONS:

LA POSICIÓ DELS SERVEIS EXISTENTS DESCRITS EN PLANTA ÉS ORIENTATIVA SEGONS DOCUMENTACIÓ REBUDA PER PART DE LA COMPANYIA SUBMINISTRADORA.

DURANT EL REPLANTEIG DE L'OBRA S'HAURAN DE REALITZAR CALES D'IDENTIFICACIÓ DELS SERVEIS.

batlleiroig

AUTORS
BATLLE I ROIG ARQUITECTURA SLP

COL·LABORADORS
GPO Ingeniería

CLIENT
Ajuntament de Calafell

PROJECTE
PROJECTE DE RENOVACIÓ INTEGRAL DE LES XARXES D'AIGUA I CLAVEGUERAM I IMPLANTACIÓ DE XARXA D'AIGÜES PLUVIALS A SEGUR PLATJA (TARRAGONA)

DOCUMENT
PROJECTE EXECUTIU


TÍTOL
SERVEIS AFECTATS
TELEFONIA - PLANTA DETALLADA


SETEMBRE 2022 **04.2.4.6**


A3 E:1/500
A1 E:1/250


0 5 10 m

TRAÇA 9/14/2022 - P:\PROJECTES_ACTIUS\1094-2_PU_Segur_Calafell\PROJECTE\D03_revisio_executiu\EDITABLE\CAD\04.2.4_SA_TELEFONICA.dwg

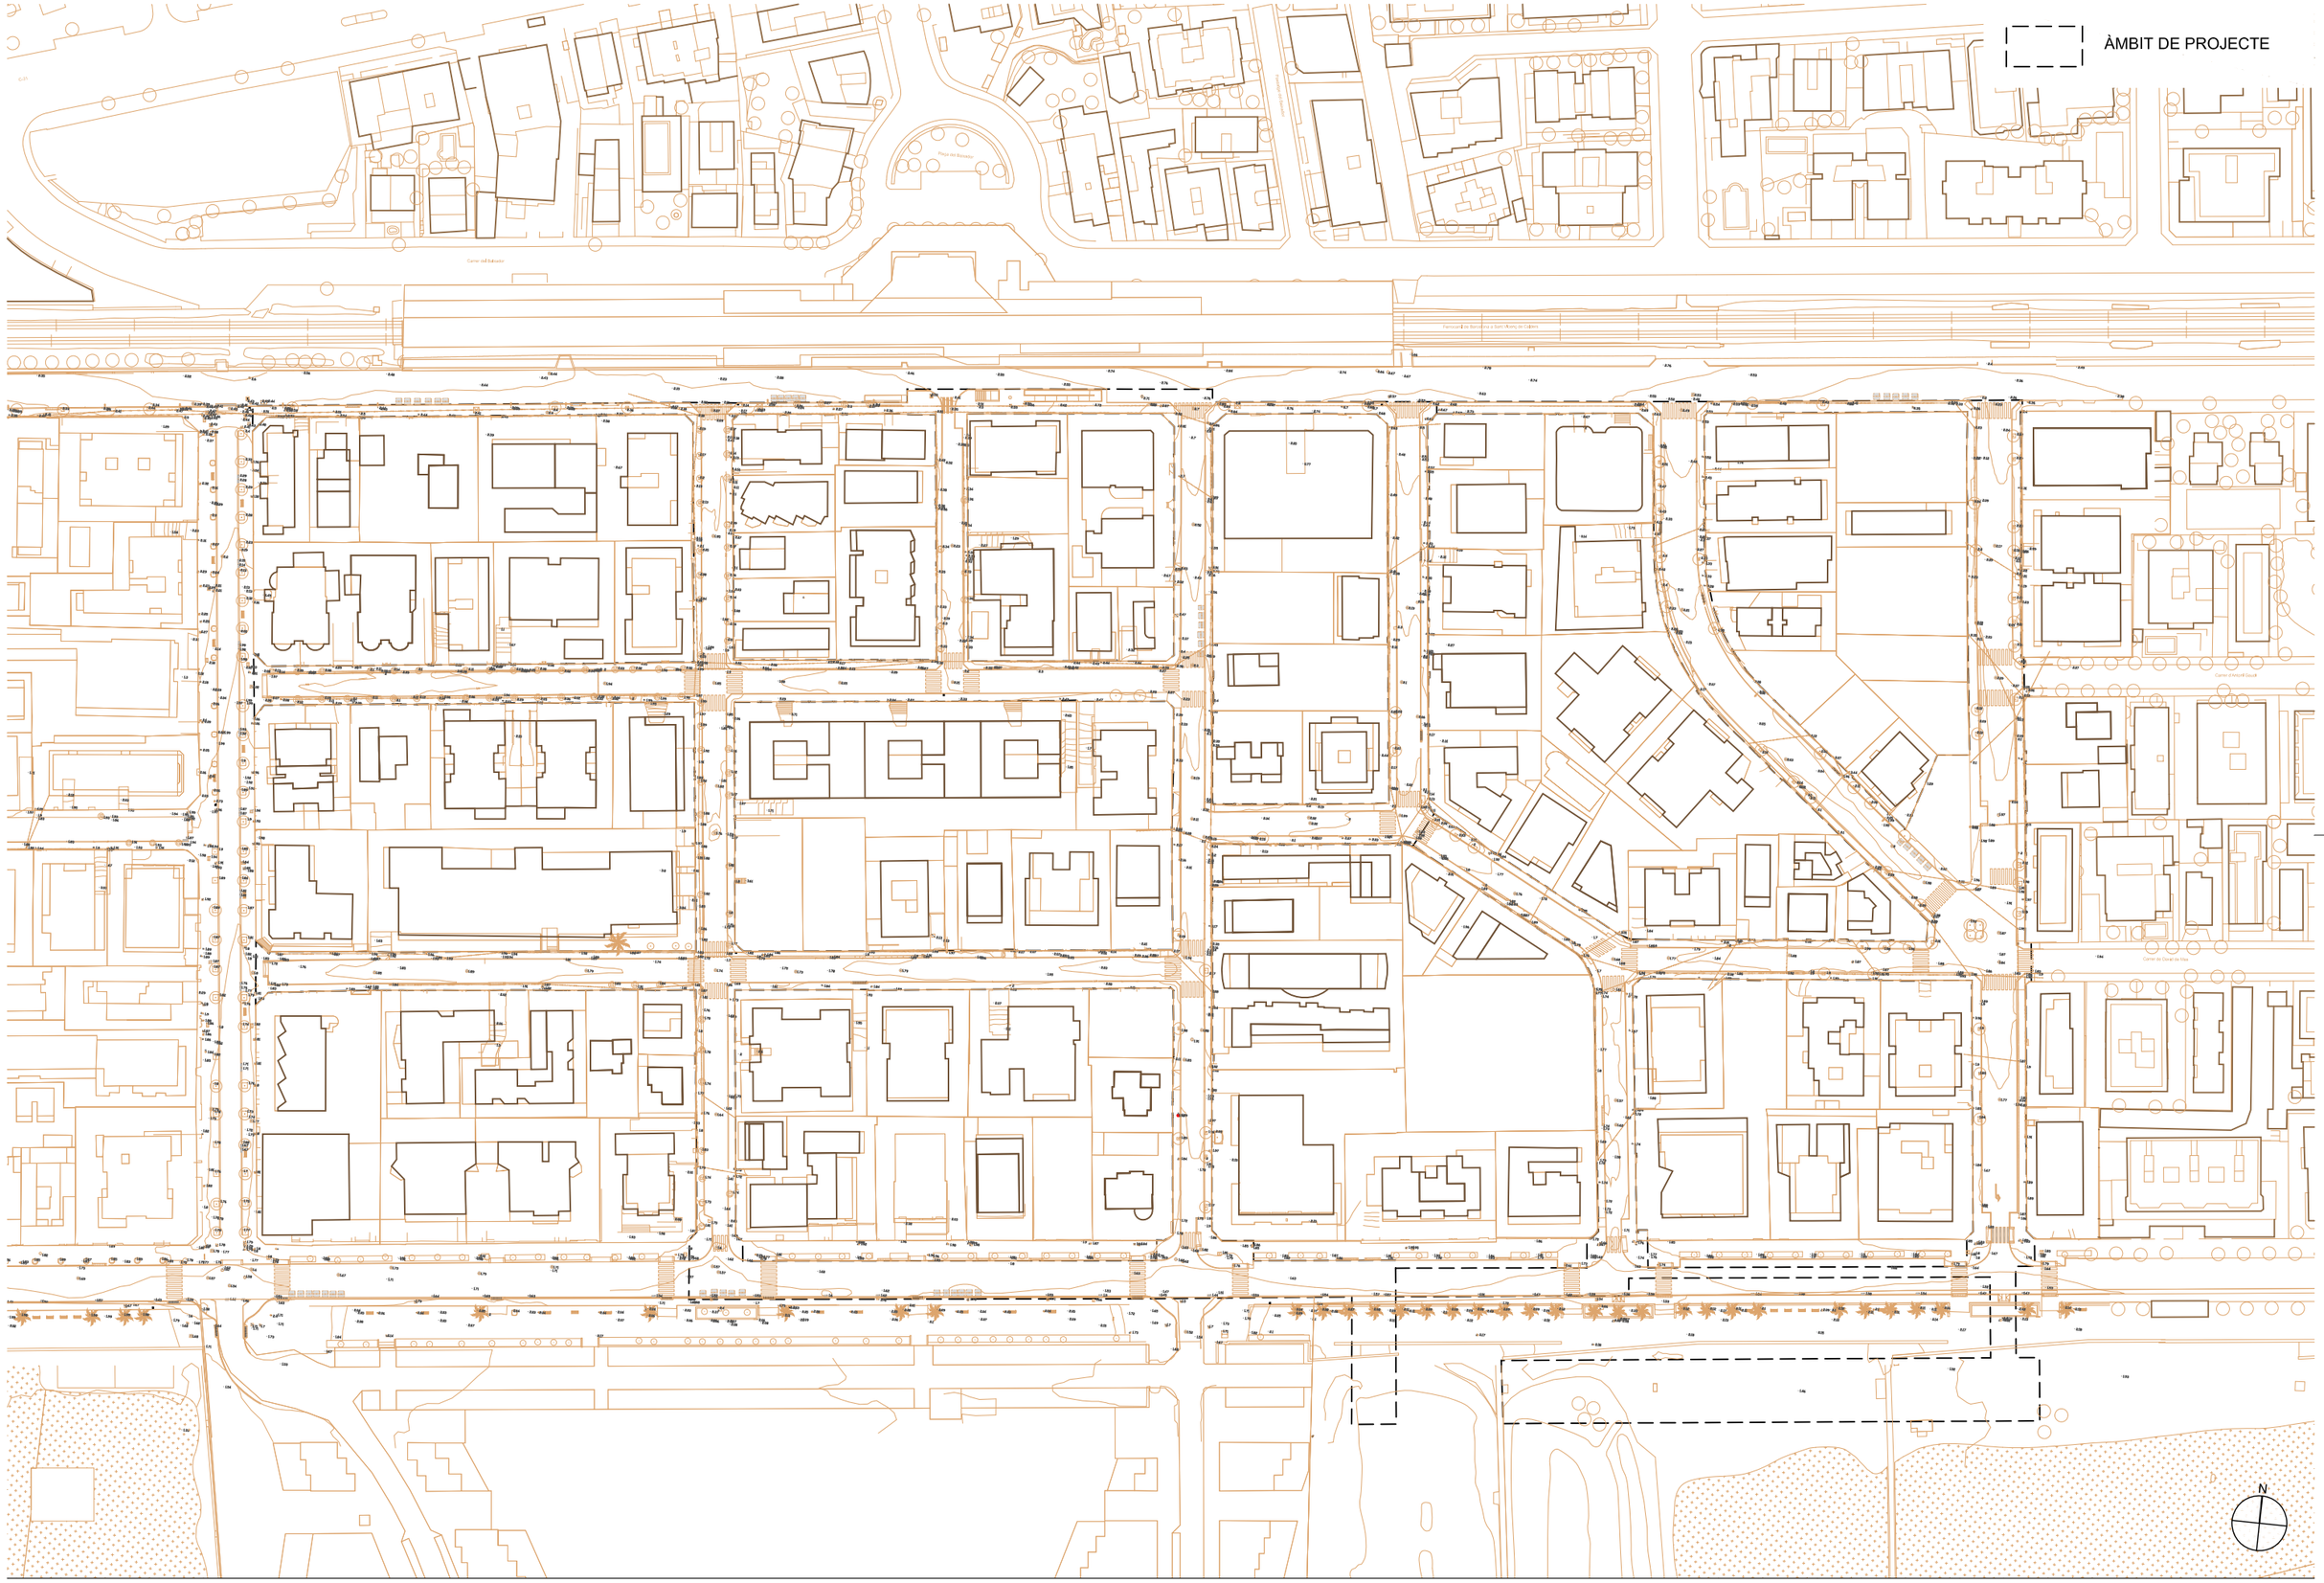
ÀMBIT DE PROJECTE
Carrer del Balneari
Carrer del Balneari
Carrer del Balneari

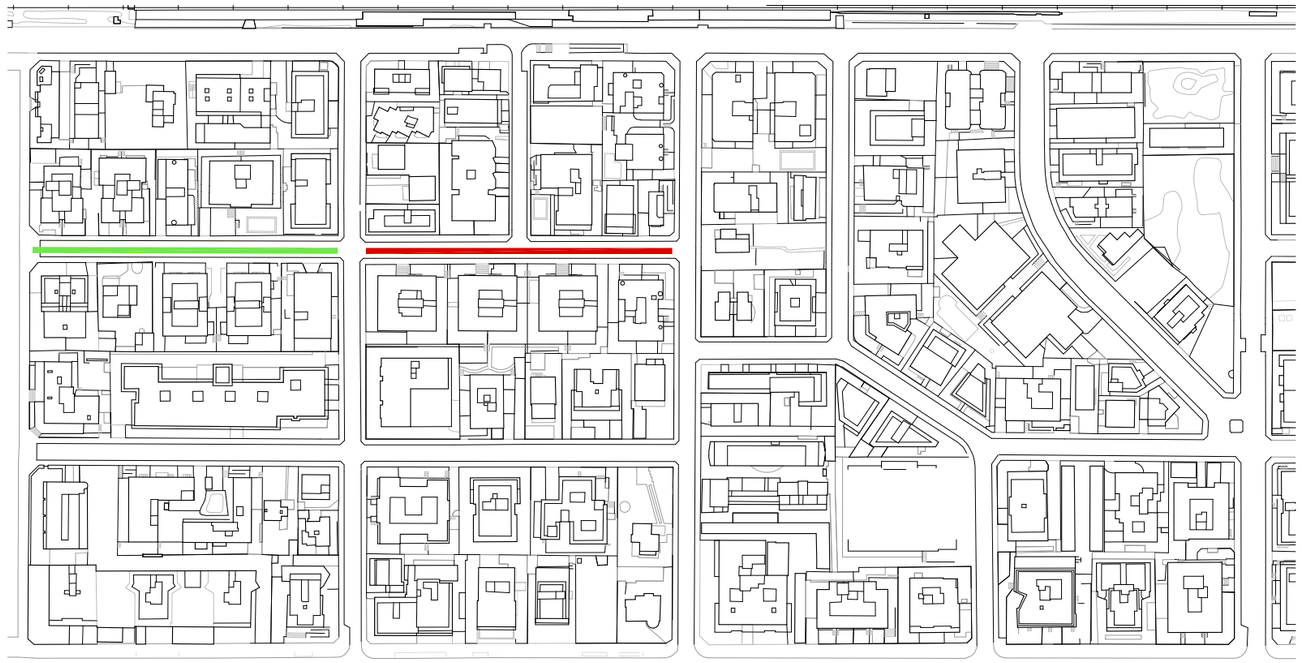

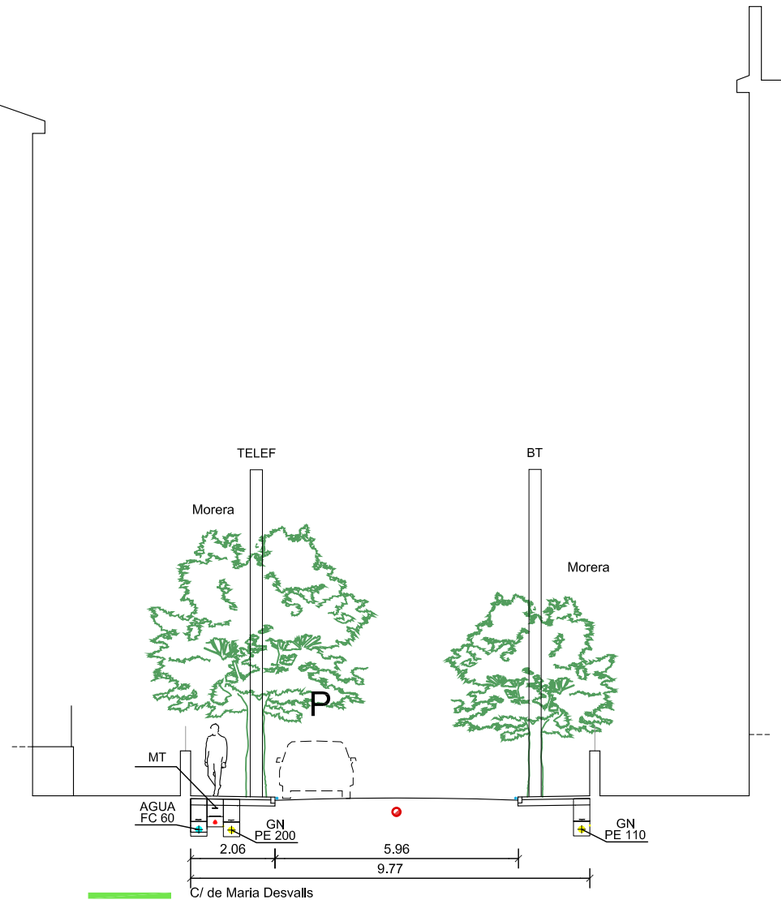

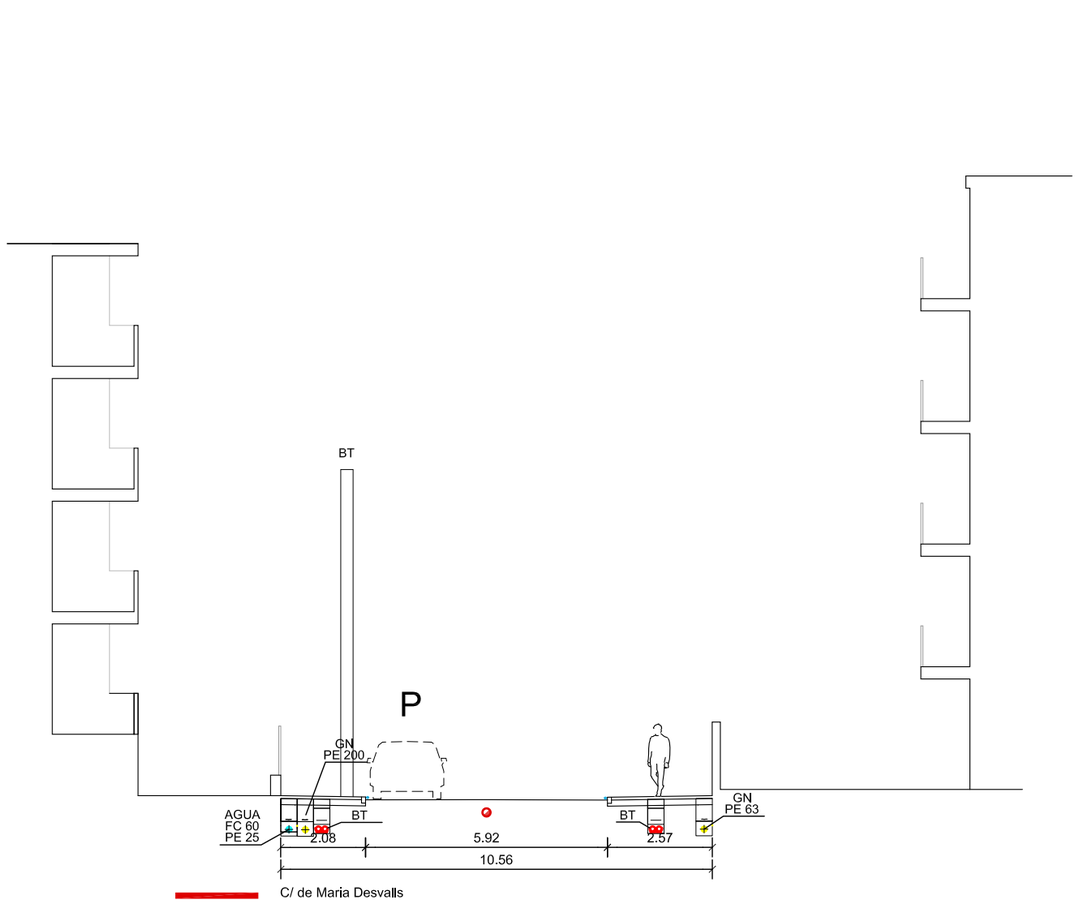

batlleiroig

AUTORS
BATLLE I ROIG ARQUITECTURA SLP

COL·LABORADORS
GPO Ingeniería

CLIENT
Ajuntament de Calafell

PROJECTE
PROJECTE DE RENOVACIÓ INTEGRAL DE LES XARXES D'AIGUA I CLAVEGUERAM I IMPLANTACIÓ DE XARXA D'AIGÜES PLUVIALS A SEGUR PLATJA (TARRAGONA)

DOCUMENT
PROJECTE EXECUTIU

TÍTOL
ESTAT ACTUAL
SECCIONS TIPUS


SETEMBRE 2022


A3 E:1/150
A1 E:1/75


06.1

0 1 2.5 m

TRAÇA 9/15/2022 / $:\PROJECTES_ACTIUS\1094-2_PU_Segur_Calafell\PROJECTE\D03_revisio_executiu\EDITABLE\CAD\06_EA_seccions_ambit.dwg

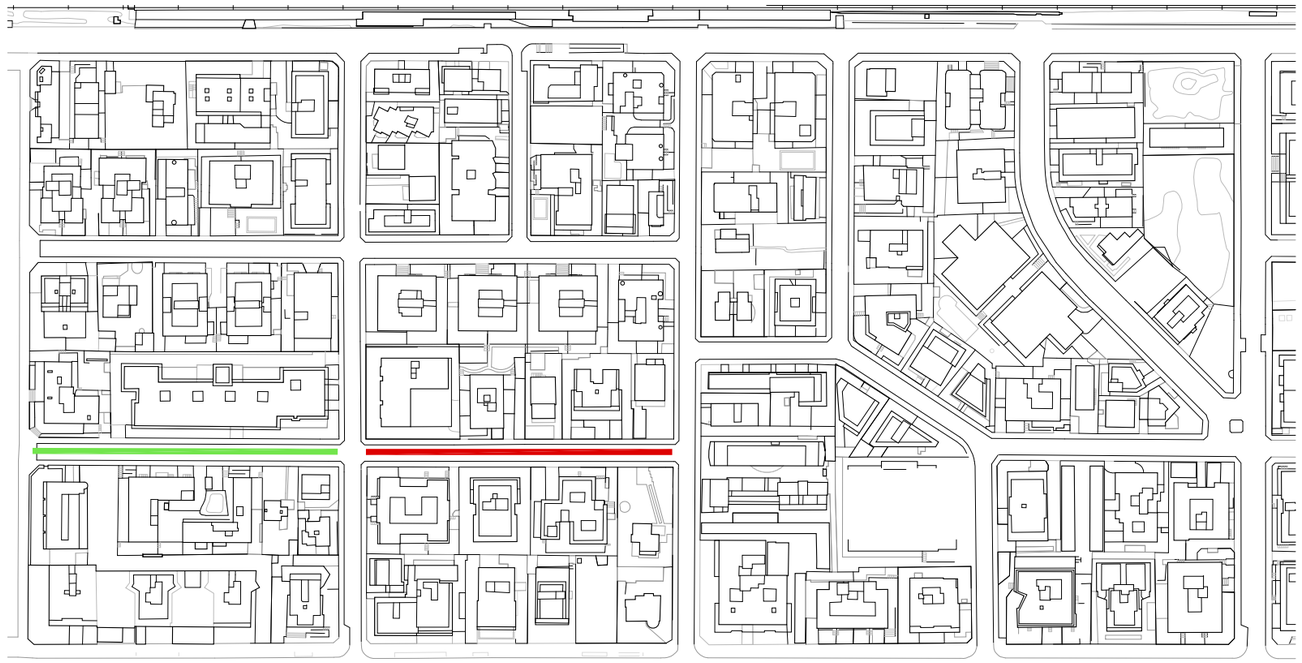

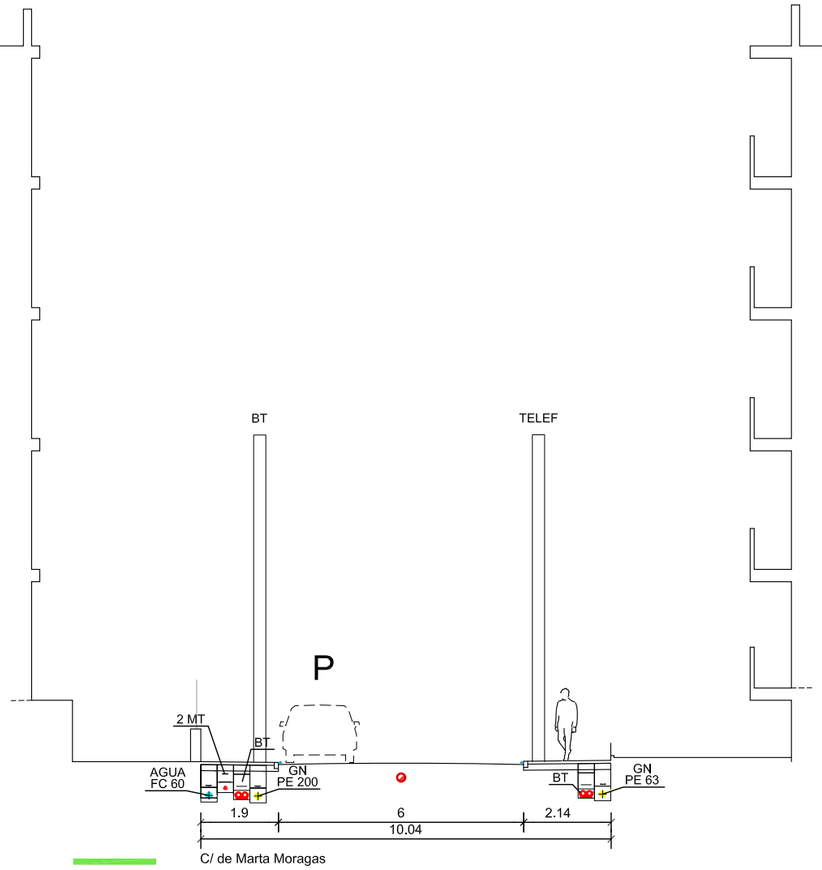

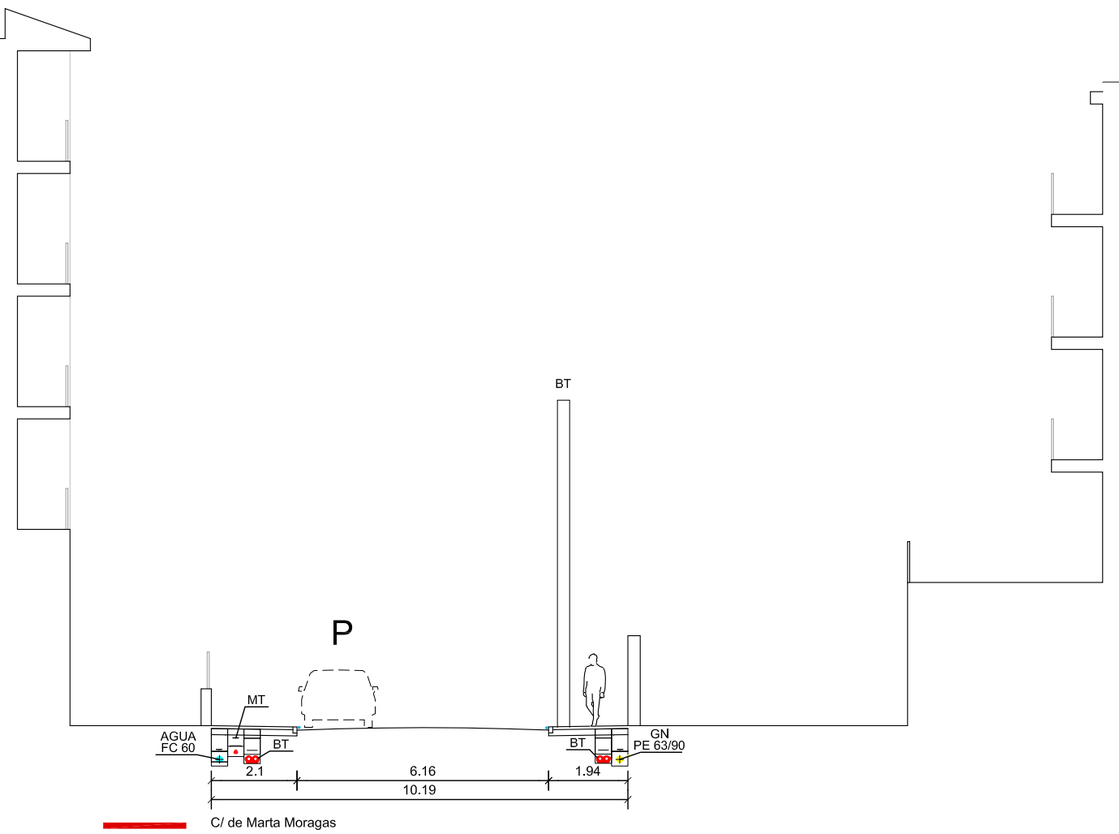

batlleiroig

AUTORS

BATLLE I ROIG ARQUITECTURA SLP

COL·LABORADORS

GPO Ingeniería

CLIENT

Ajuntament de Calafell

PROJECTE

PROJECTE DE RENOVACIÓ INTEGRAL DE LES XARXES D'AIGUA I CLAVEGUERAM I IMPLANTACIÓ DE XARXA D'AIGÜES PLUVIALS A SEGUR PLATJA (TARRAGONA)

DOCUMENT

PROJECTE EXECUTIU

TÍTOL

ESTAT ACTUAL
SECCIONS TIPUS


SETEMBRE 2022


A3 E:1/150
A1 E:1/75


06.2

0 1 2.5 m

TRAÇA 9/15/2022 / $:\PROJECTES_ACTIUS\1094-2_PU_Segur_Calafell\PROJECTE\D03_revisio_executiu\EDITABLE\CAD\06_EA_seccions_ambit.dwg

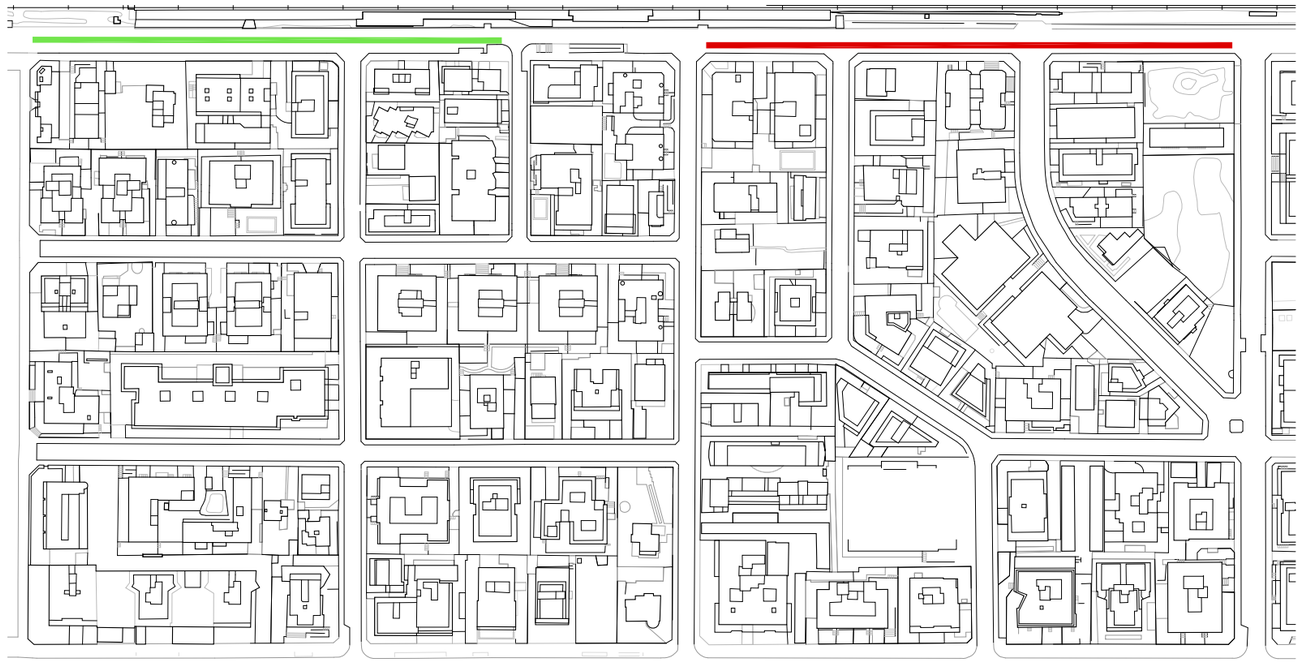

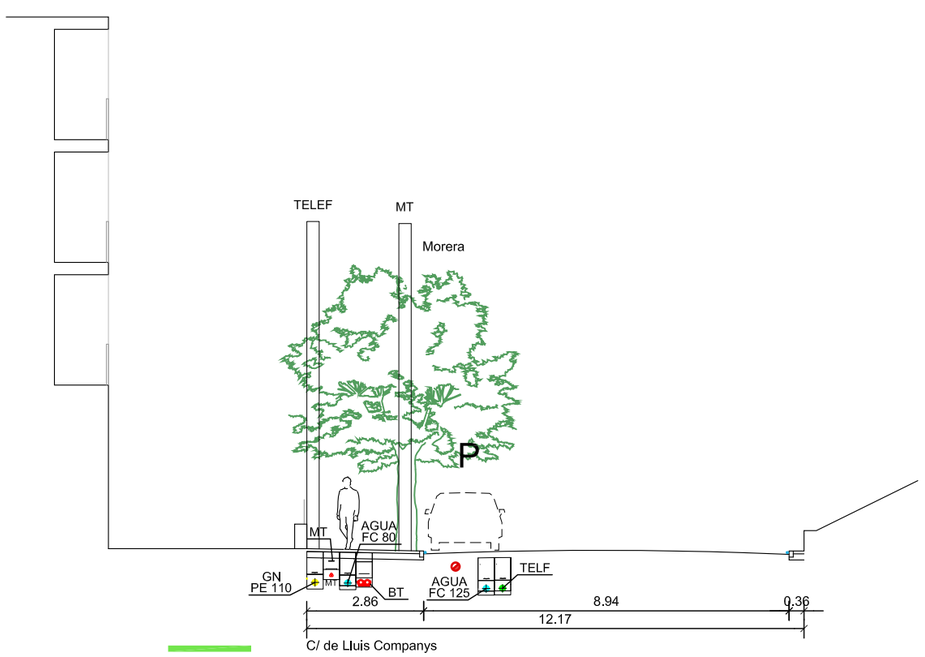

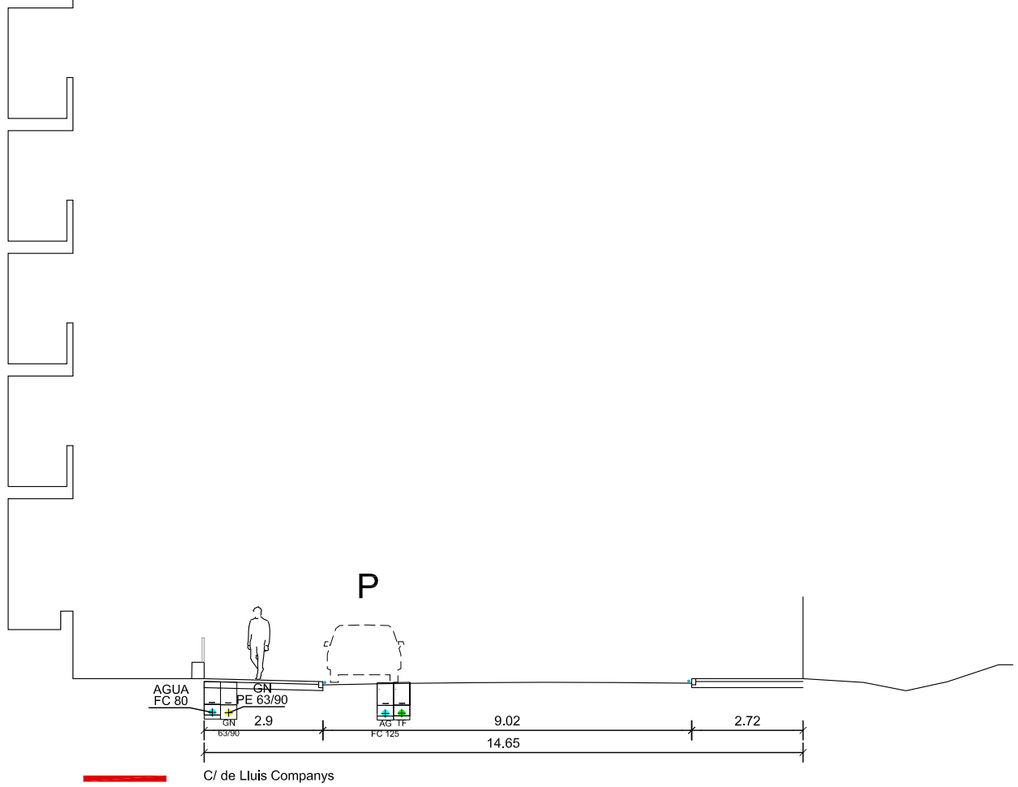

batlleiroig

AUTORS
BATLLE I ROIG ARQUITECTURA SLP

COL·LABORADORS
GPO Ingeniería

CLIENT
Ajuntament de Calafell

PROJECTE
PROJECTE DE RENOVACIÓ INTEGRAL DE LES XARXES D'AIGUA I CLAVEGUERAM I IMPLANTACIÓ DE XARXA D'AIGÜES PLUVIALS A SEGUR PLATJA (TARRAGONA)

DOCUMENT
PROJECTE EXECUTIU

TÍTOL
ESTAT ACTUAL
SECCIONS TIPUS


SETEMBRE 2022


A3 E:1/150
A1 E:1/75


06.3

0 1 2.5 m

TRAÇA 9/15/2022 / $:\PROJECTES_ACTIUS\1094-2_PU_Segur_Calafell\PROJECTE\D03_revisio_executiu\EDITABLE\CAD\06_EA_seccions_ambit.dwg

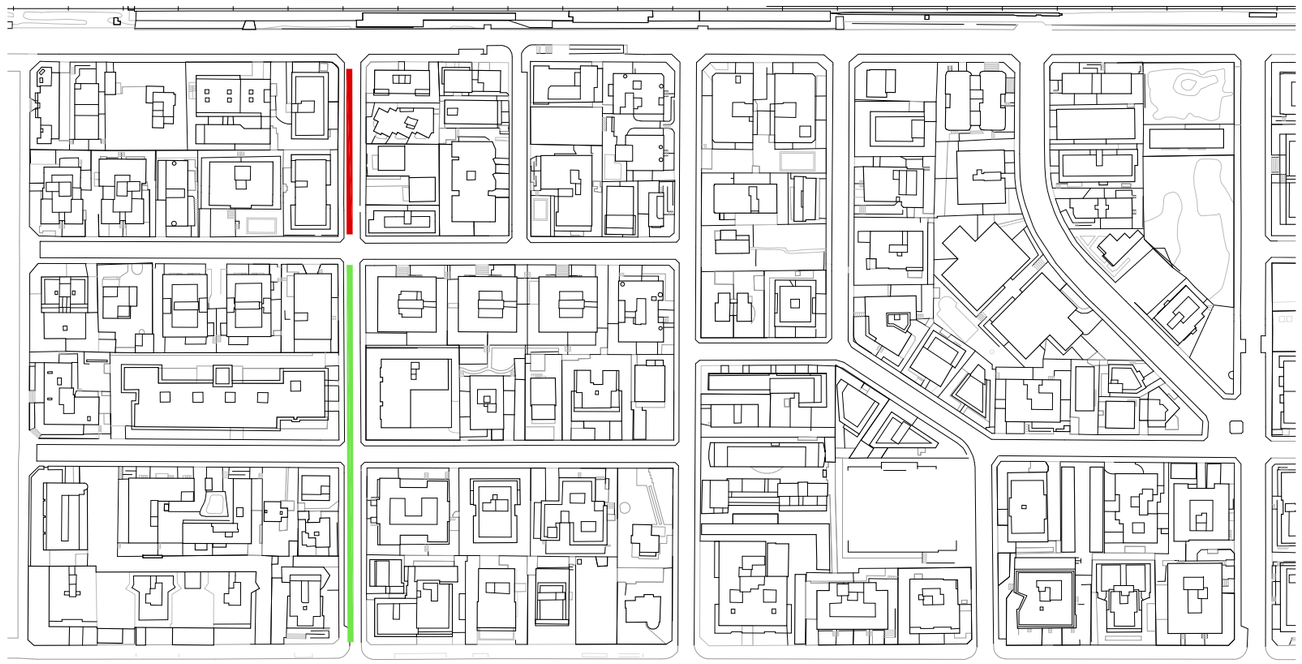

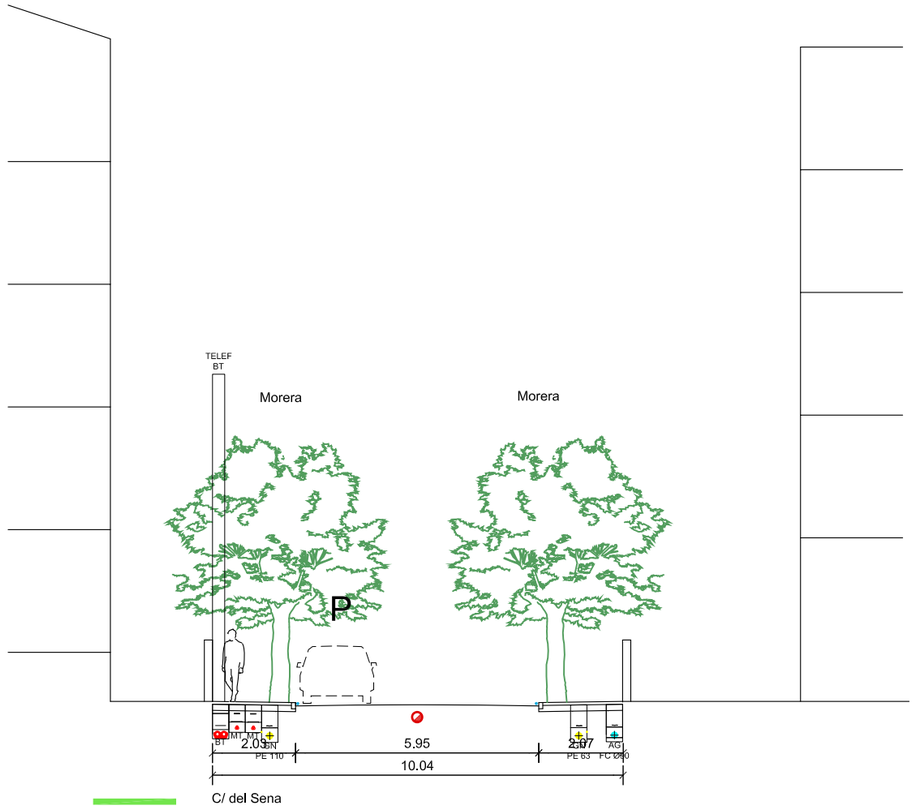

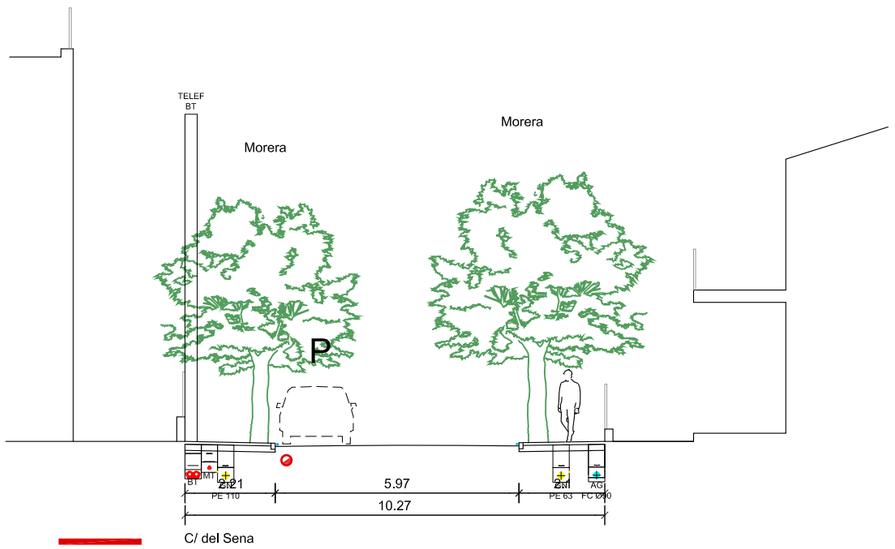

batlleiroig

AUTORS
BATLLE I ROIG ARQUITECTURA SLP

COL·LABORADORS
GPO Ingeniería

CLIENT
Ajuntament de Calafell

PROJECTE
PROJECTE DE RENOVACIÓ INTEGRAL DE LES XARXES D'AIGUA I CLAVEGUERAM I IMPLANTACIÓ DE XARXA D'AIGÜES PLUVIALS A SEGUR PLATJA (TARRAGONA)

DOCUMENT
PROJECTE EXECUTIU

TÍTOL
ESTAT ACTUAL
SECCIONS TIPUS


SETEMBRE 2022


A3 E:1/150
A1 E:1/75


0 1 2,5 m

06.4

TRAÇA 9/15/2022 / S:\PROJECTES_ACTIUS\1094-2_PU_Segur_Calafell\PROJECTE\D03_revisio_executiu\EDITABLE\CAD\06_EA_seccions_ambit.dwg

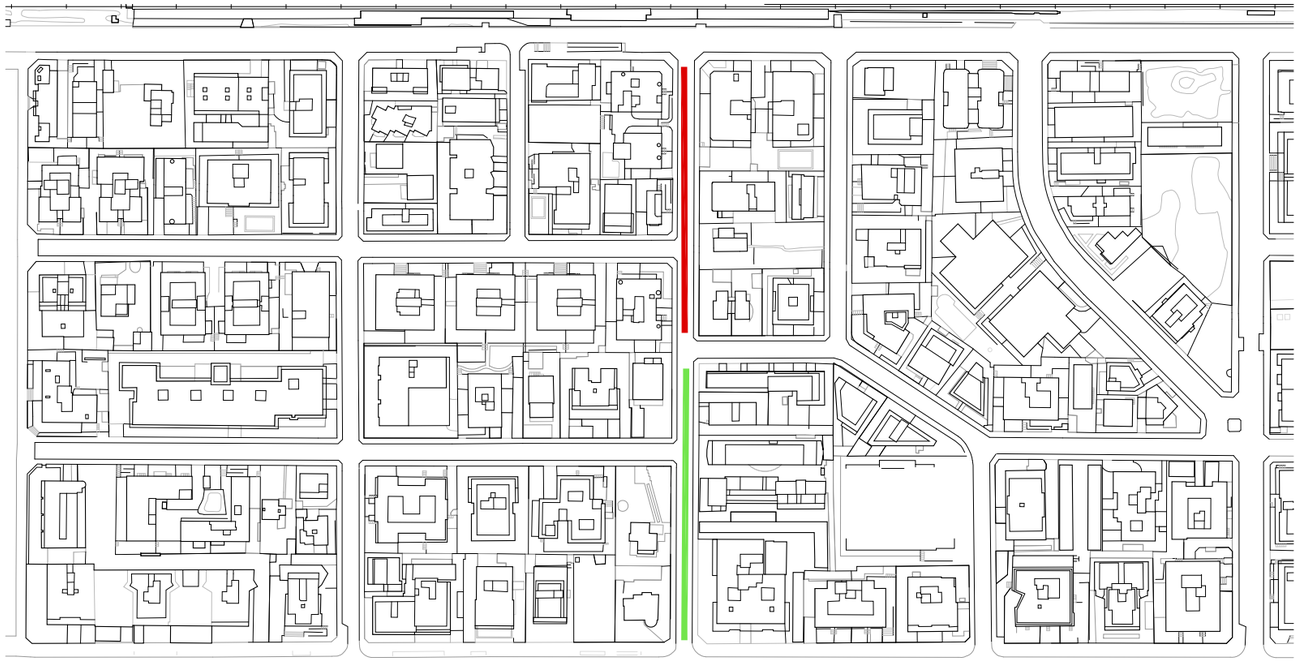

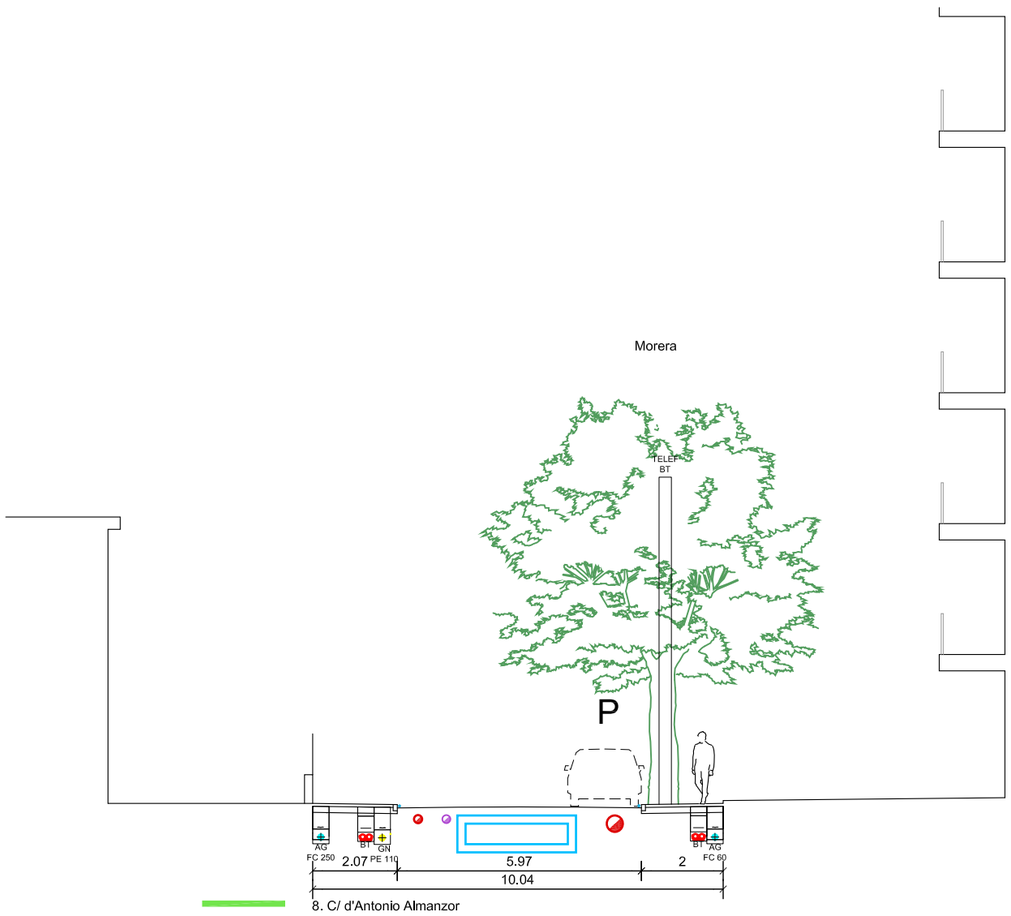

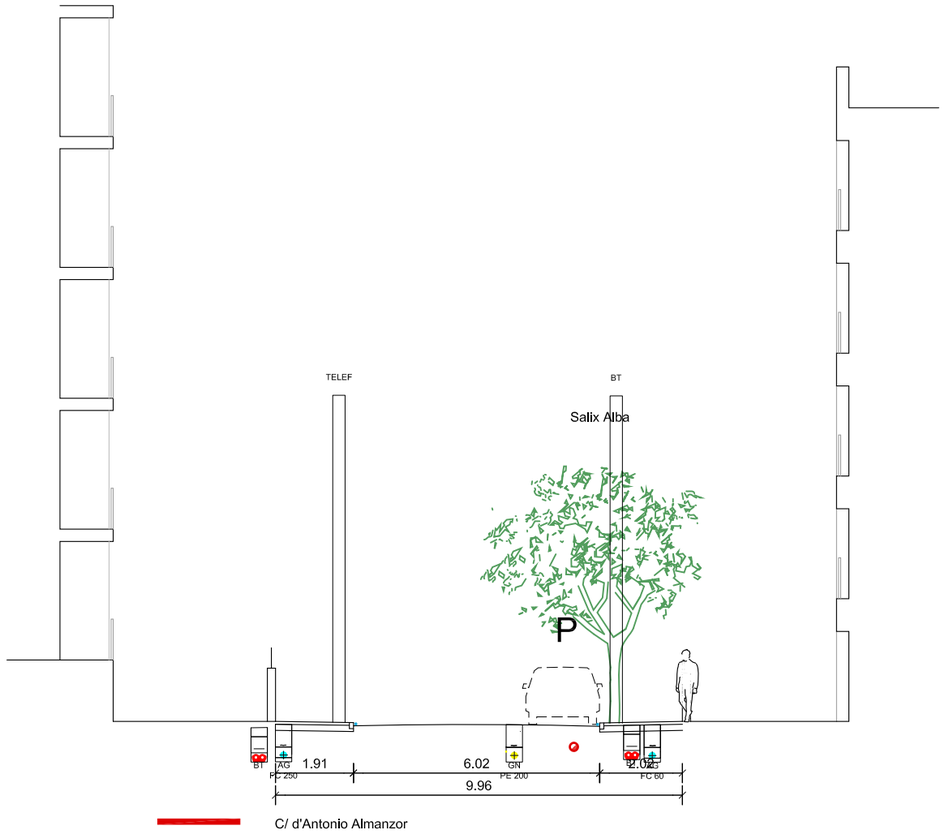

batlleiroig

AUTORS
BATLLE I ROIG ARQUITECTURA SLP

COL·LABORADORS
GPO Ingeniería

CLIENT
Ajuntament de Calafell

PROJECTE
PROJECTE DE RENOVACIÓ INTEGRAL DE LES XARXES D'AIGUA I CLAVEGUERAM I IMPLANTACIÓ DE XARXA D'AIGÜES PLUVIALS A SEGUR PLATJA (TARRAGONA)

DOCUMENT
PROJECTE EXECUTIU

TÍTOL
ESTAT ACTUAL
SECCIONS TIPUS


SETEMBRE 2022


A3 E:1/150
A1 E:1/75

06.5


0 1 2,5 m

TRAÇA 9/15/2022 / S:\PROJECTES_ACTIUS\1094-2_PU_Segur_Calafell\PROJECTE\D03_revisio_executiu\EDITABLE\CAD\06_EA_seccions_ambit.dwg

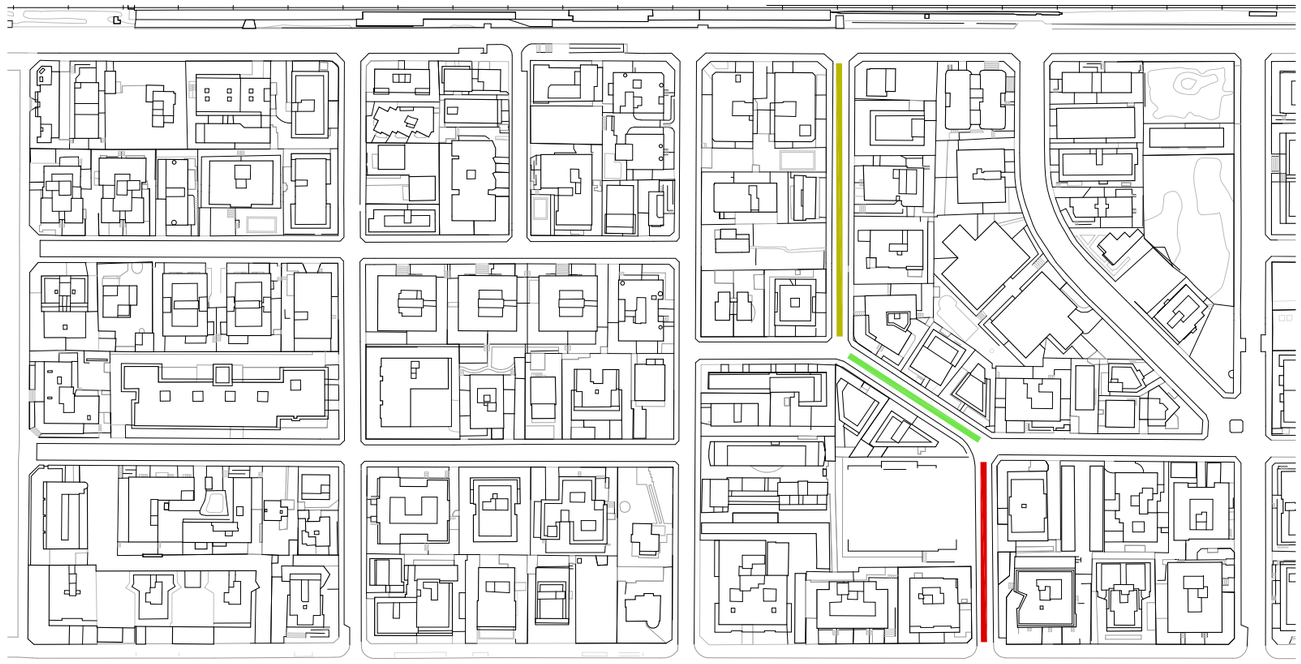

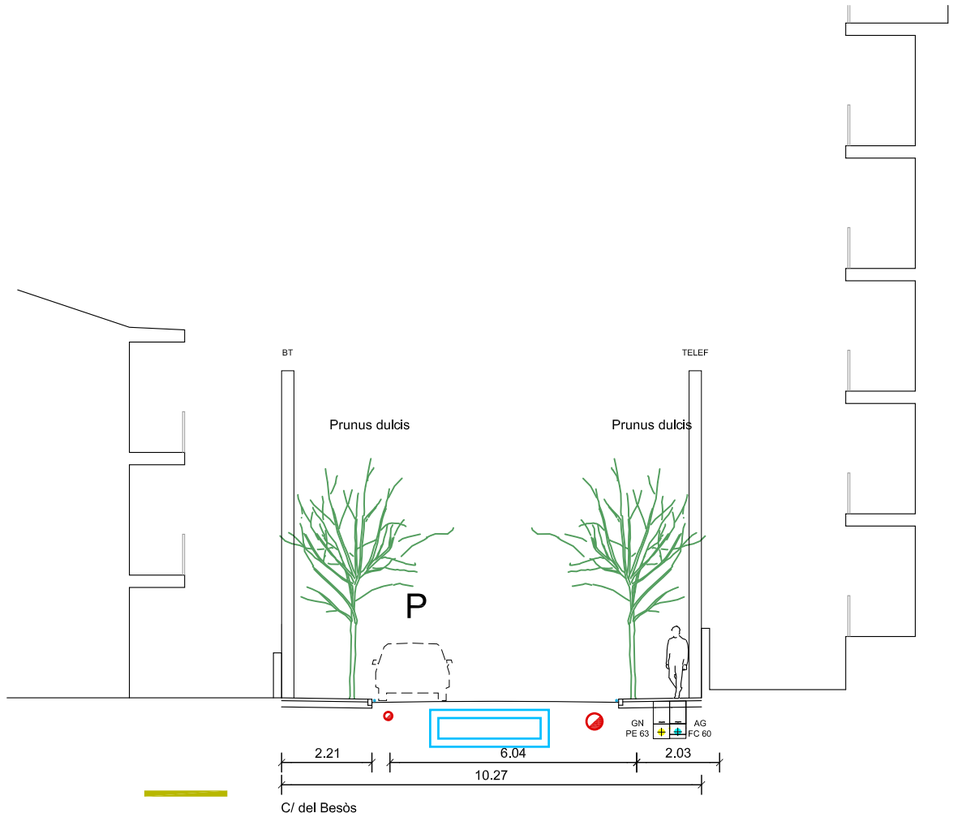



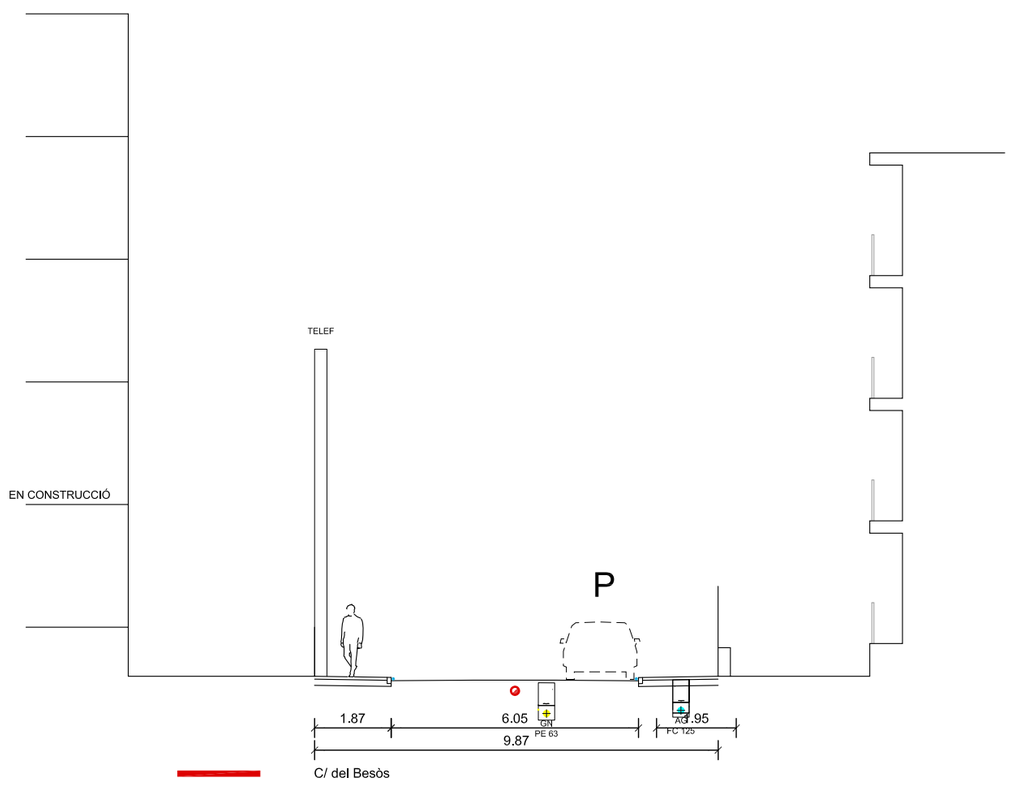

batlleiroig

AUTORS
BATLLE I ROIG ARQUITECTURA SLP

COL·LABORADORS
GPO Ingeniería

CLIENT
Ajuntament de Calafell

PROJECTE
PROJECTE DE RENOVACIÓ INTEGRAL DE LES XARXES D'AIGUA I CLAVEGUERAM I IMPLANTACIÓ DE XARXA D'AIGÜES PLUVIALS A SEGUR PLATJA (TARRAGONA)

DOCUMENT
PROJECTE EXECUTIU

TÍTOL
ESTAT ACTUAL
SECCIONS TIPUS


SETEMBRE 2022


A3 E:1/150
A1 E:1/75


06.6

0 1 2,5 m

TRAÇA 9/15/2022 / $:\PROJECTES_ACTIUS\1094-2_PU_Segur_Calafell\PROJECTE\D03_revisio_executiu\EDITABLE\CAD\06_EA_seccions_ambit.dwg

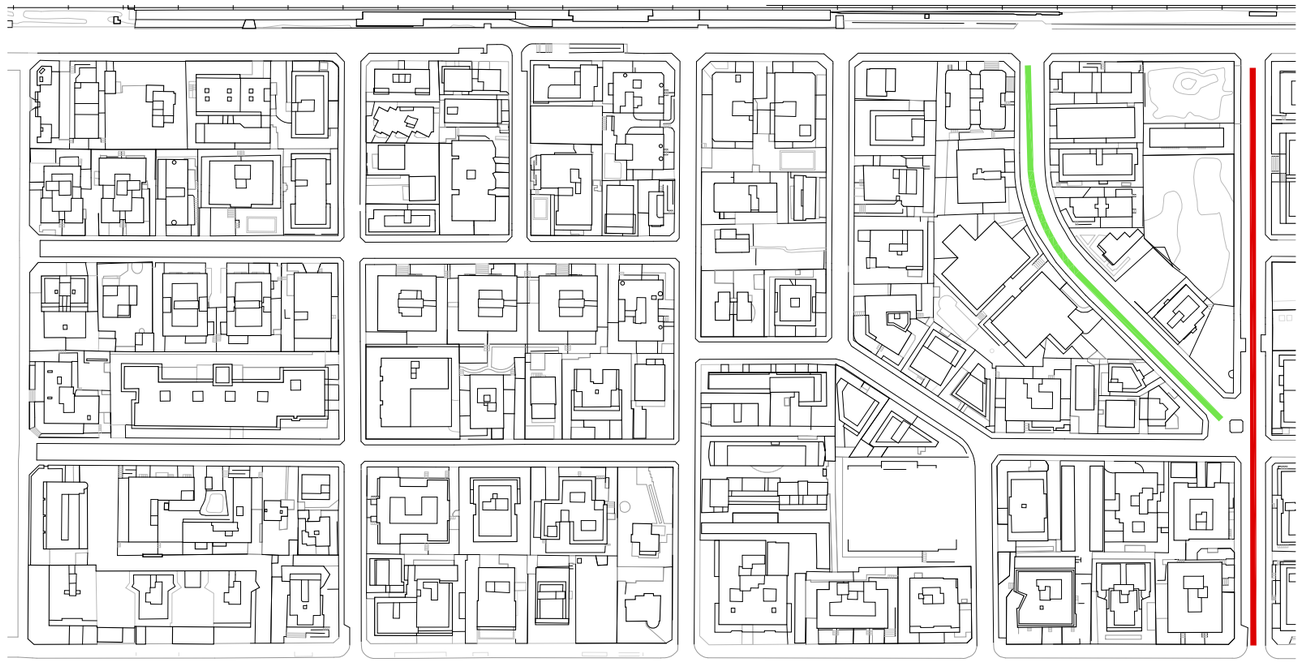

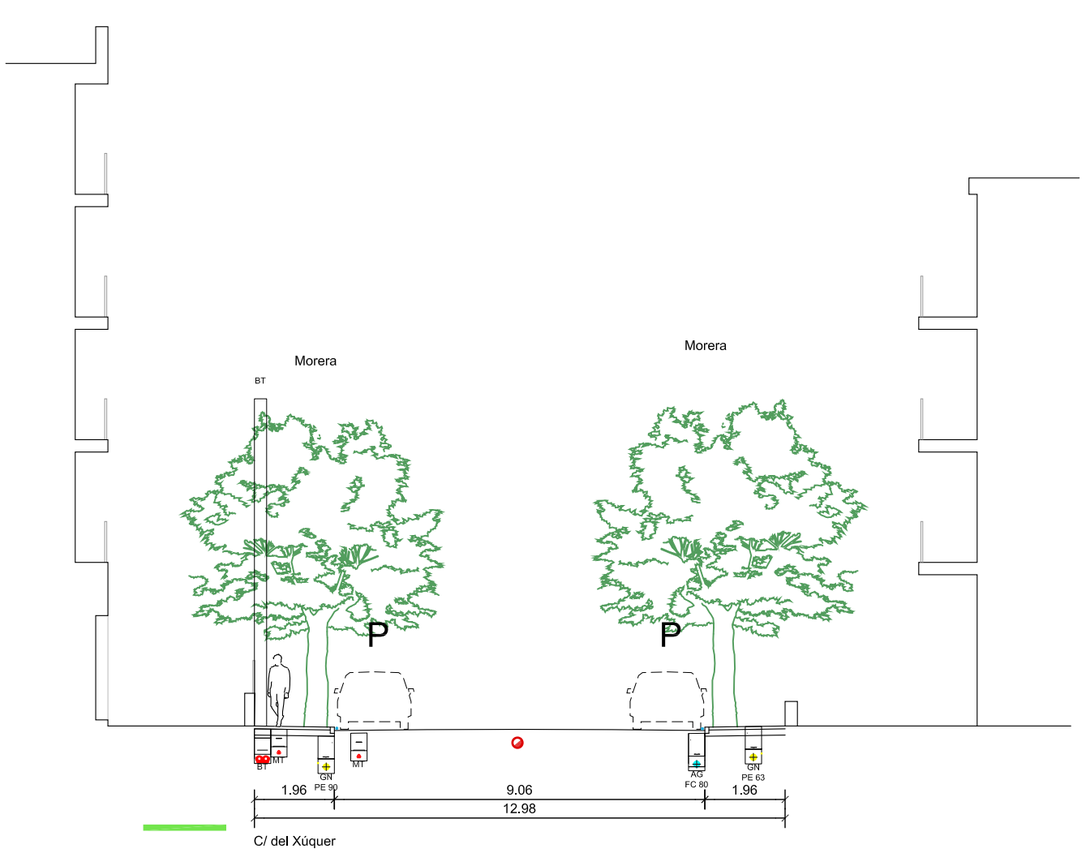

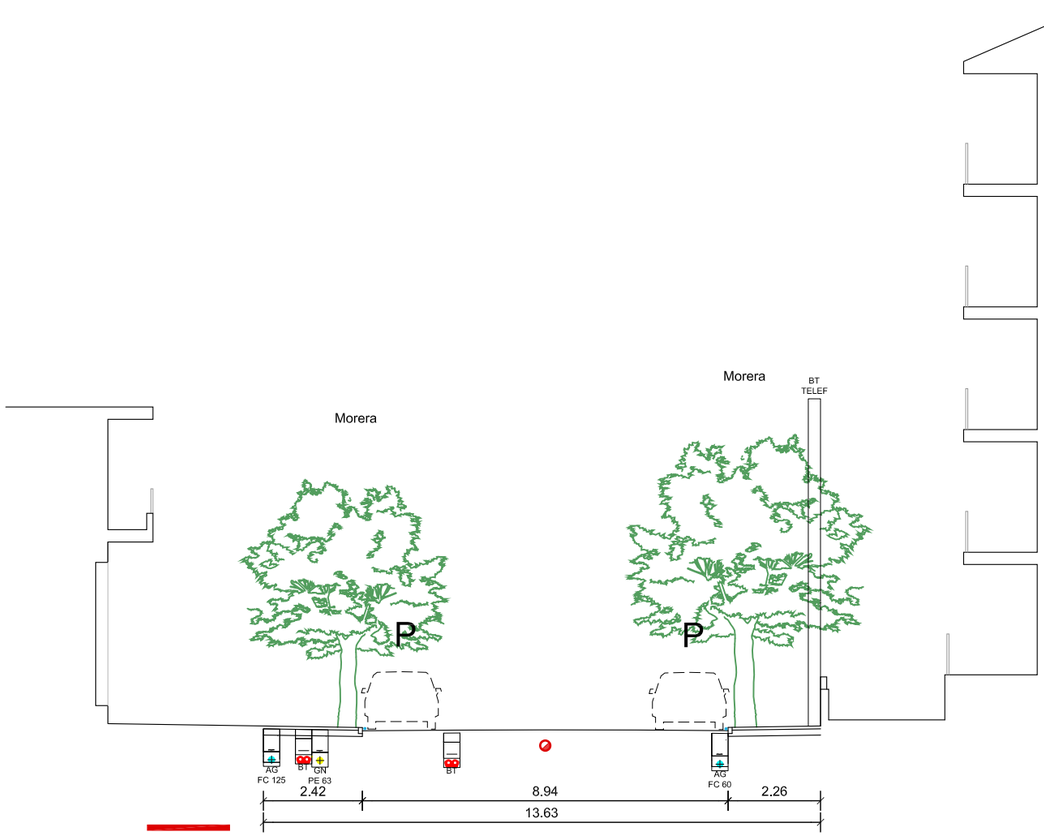

batllleiroig

AUTORS

BATLLE I ROIG ARQUITECTURA SLP

COL·LABORADORS

GPO Ingeniería

CLIENT

Ajuntament de Calafell

PROJECTE

PROJECTE DE RENOVACIÓ INTEGRAL DE LES XARXES D'AIGUA I CLAVEGUERAM I IMPLANTACIÓ DE XARXA D'AIGÜES PLUVIALS A SEGUR PLATJA (TARRAGONA)

DOCUMENT

PROJECTE EXECUTIU

TÍTOL

ESTAT ACTUAL
SECCIONS TIPUS

SETEMBRE 2022

A3 E:1/150
A1 E:1/75

06.7

0 1 2,5 m

TRAÇA 9/15/2022 / $\PROJECTES_ACTIUS\1094-2_PU_Segur_Calafell\PROJECTE\D03_revisio_executiu\EDITABLE\CAD\06_EA_seccions_ambit.dwg

CIRCULACIÓ RODADA

ÚS COMPARTIT

EXCLUSIU VIANANTS-BICI

VIA SENSE SORTIDA

N

batlleiroig

AUTORS

BATLLE I ROIG ARQUITECTURA SLP

COL·LABORADORS

GPO Ingeniería

CLIENT

Ajuntament de Calafell

PROJECTE

PROJECTE DE RENOVACIÓ INTEGRAL DE LES XARXES D'AIGUA I CLAVEGUERAM I IMPLANTACIÓ DE XARXA D'AIGÜES PLUVIALS A SEGUR PLATJA (TARRAGONA)

DOCUMENT

PROJECTE EXECUTIU

TÍTOL

ESTAT ACTUAL
ESQUEMA DE MOBILITAT


SETEMBRE 2022

07

A3 E:1/2.000
A1 E:1/1.000

0 10 50 m

TRAÇA 9/14/2022 / JECTES\PROJECTES_ACTIUS\1094-2_PU_Segur_Calafell\PROJECTE\D03_revisio_executiu\EDITABLE\CAD\07_EA_mobilitat.dwg

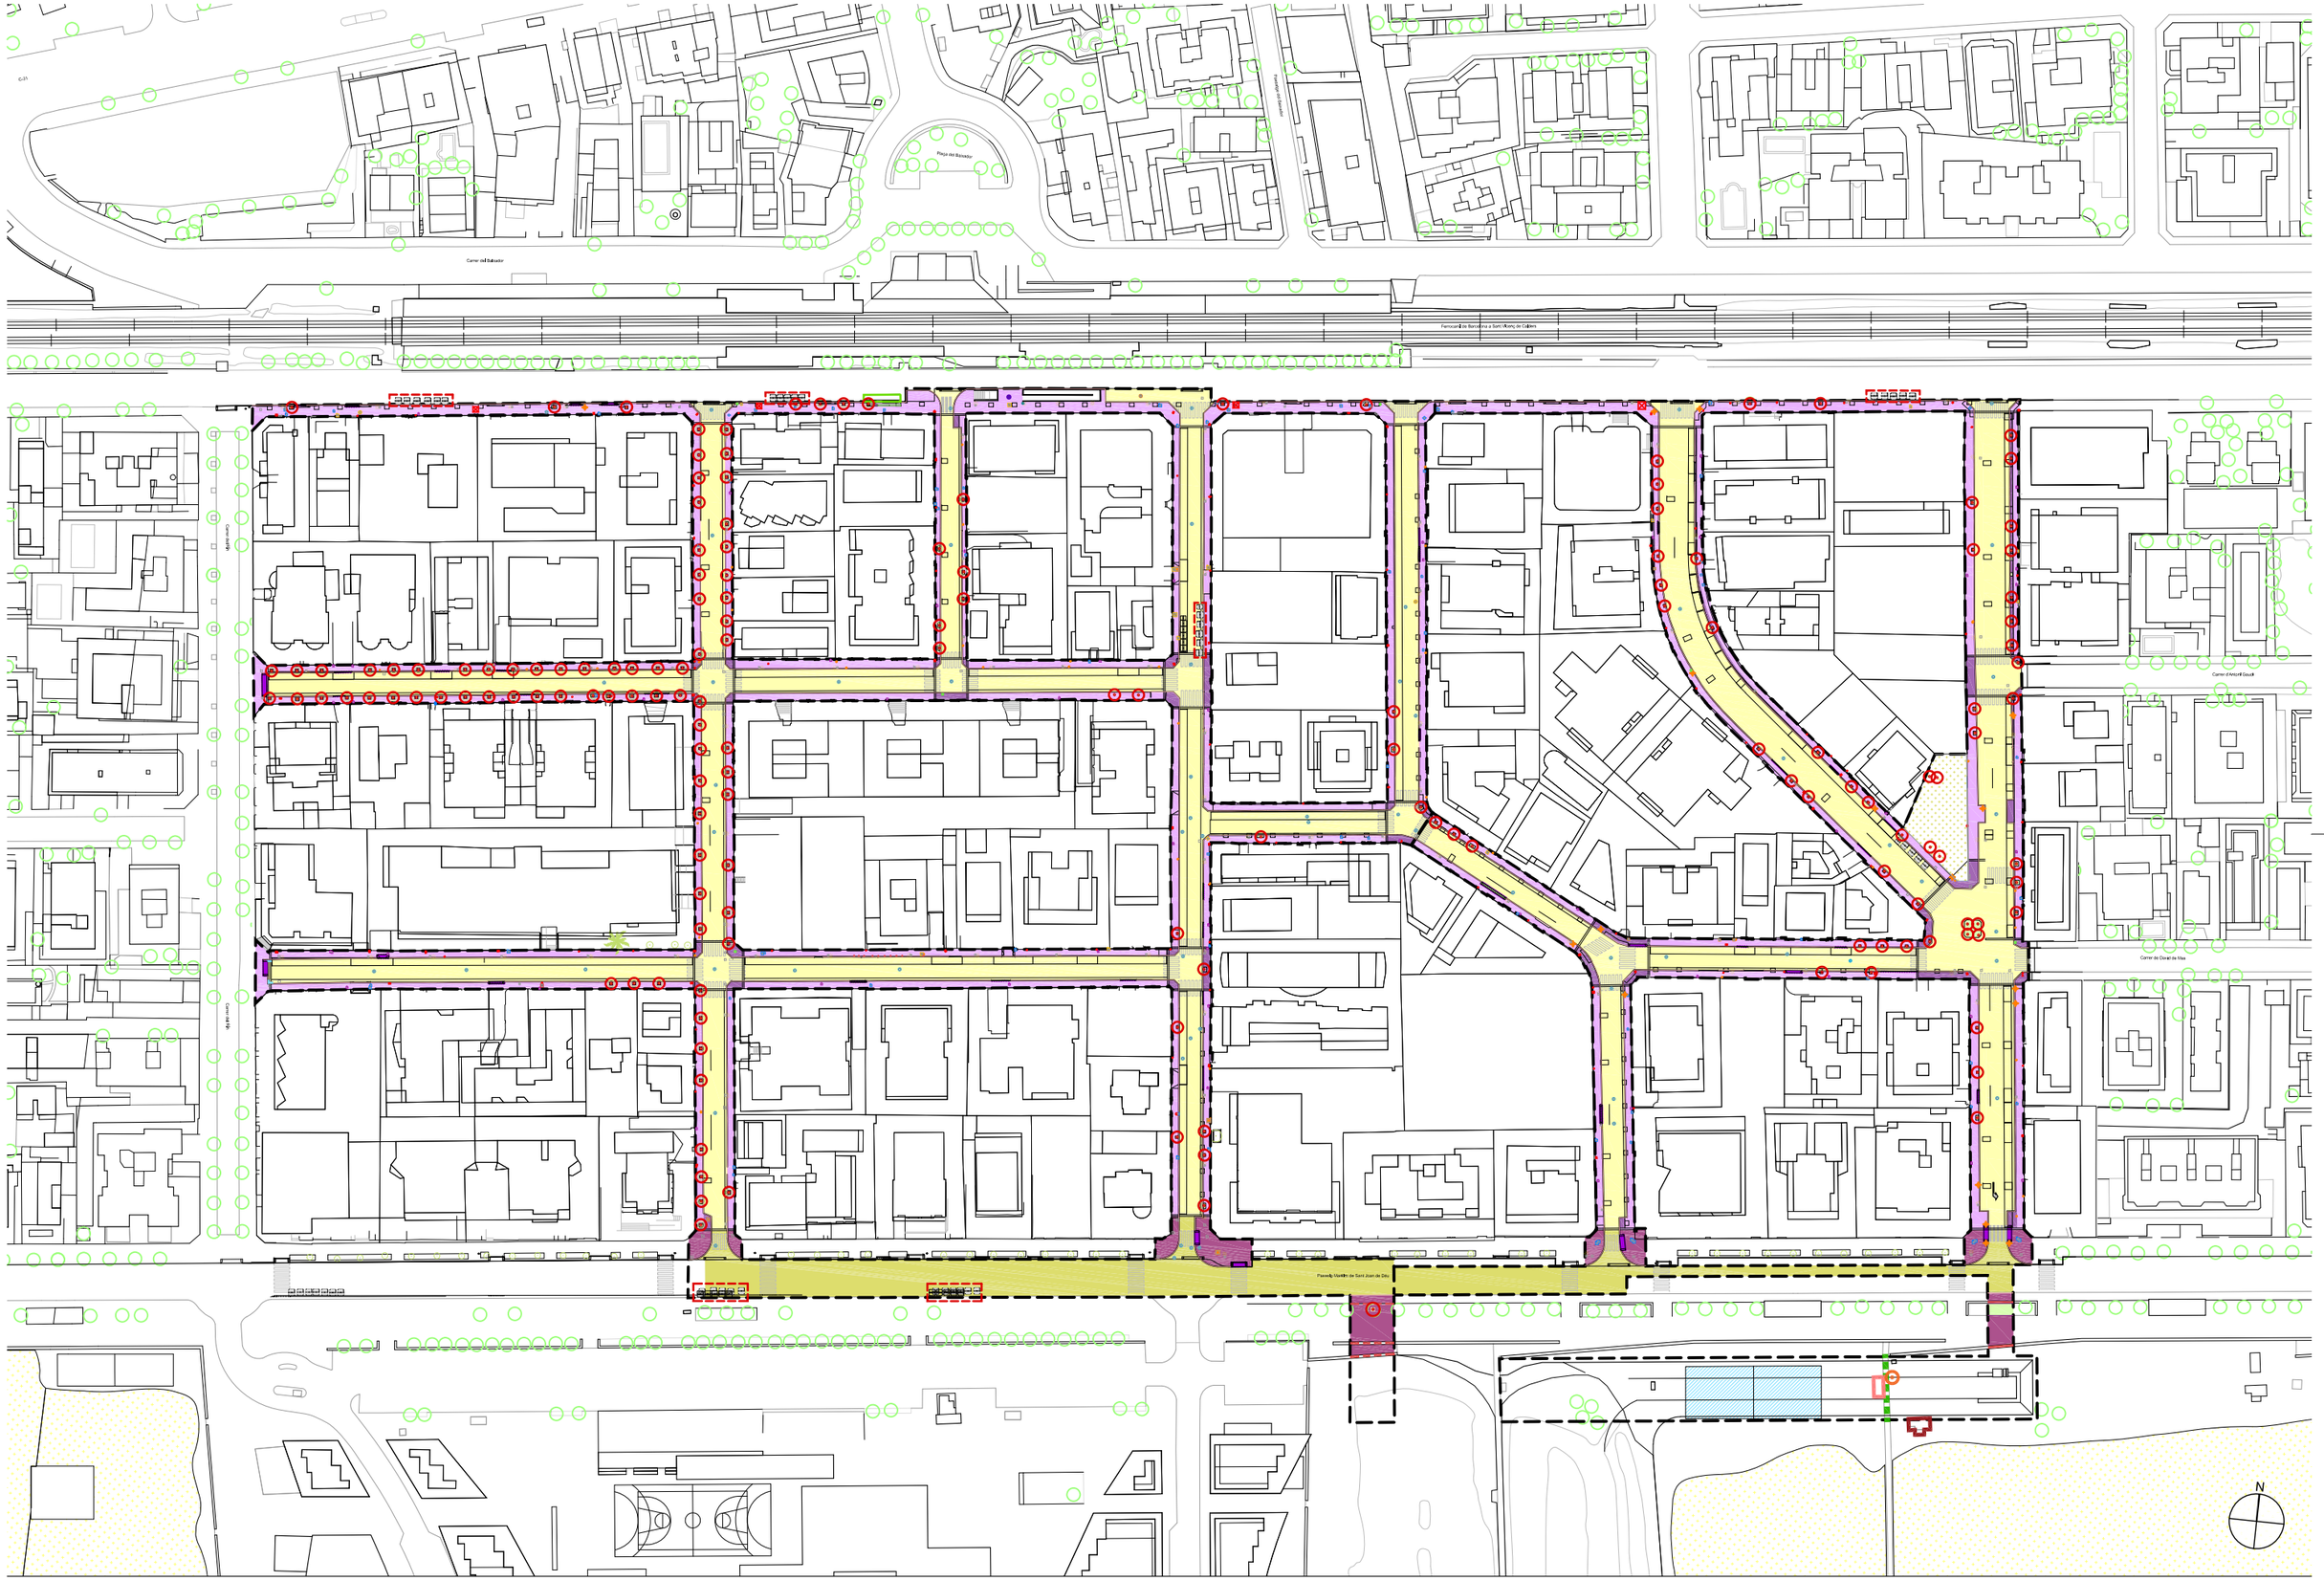

batlleiroig

AUTORS
BATLLE I ROIG ARQUITECTURA SLP

COL·LABORADORS
GPO Ingeniería

CLIENT
Ajuntament de Calafell

PROJECTE
PROJECTE DE RENOVACIÓ INTEGRAL DE LES XARXES D'AIGUA I CLAVEGUERAM I IMPLANTACIÓ DE XARXA D'AIGÜES PLUVIALS A SEGUR PLATJA (TARRAGONA)

DOCUMENT
PROJECTE EXECUTIU

TÍTOL
ENDERROCS I TREBALLS PREVIS
PLANTA GENERAL


SETEMBRE 2022

08.1

A3 E:1/1.500
A1 E:1/750

0 5 25 m

TRAÇA 9/15/2022 J:\TES\PROJECTES_ACTIUS\1094-2_PU_Segur_Calafell\PROJECTE\D03_revisio_executiu\EDITABLE\CAD\08.1_EA_enderrocs.dwg

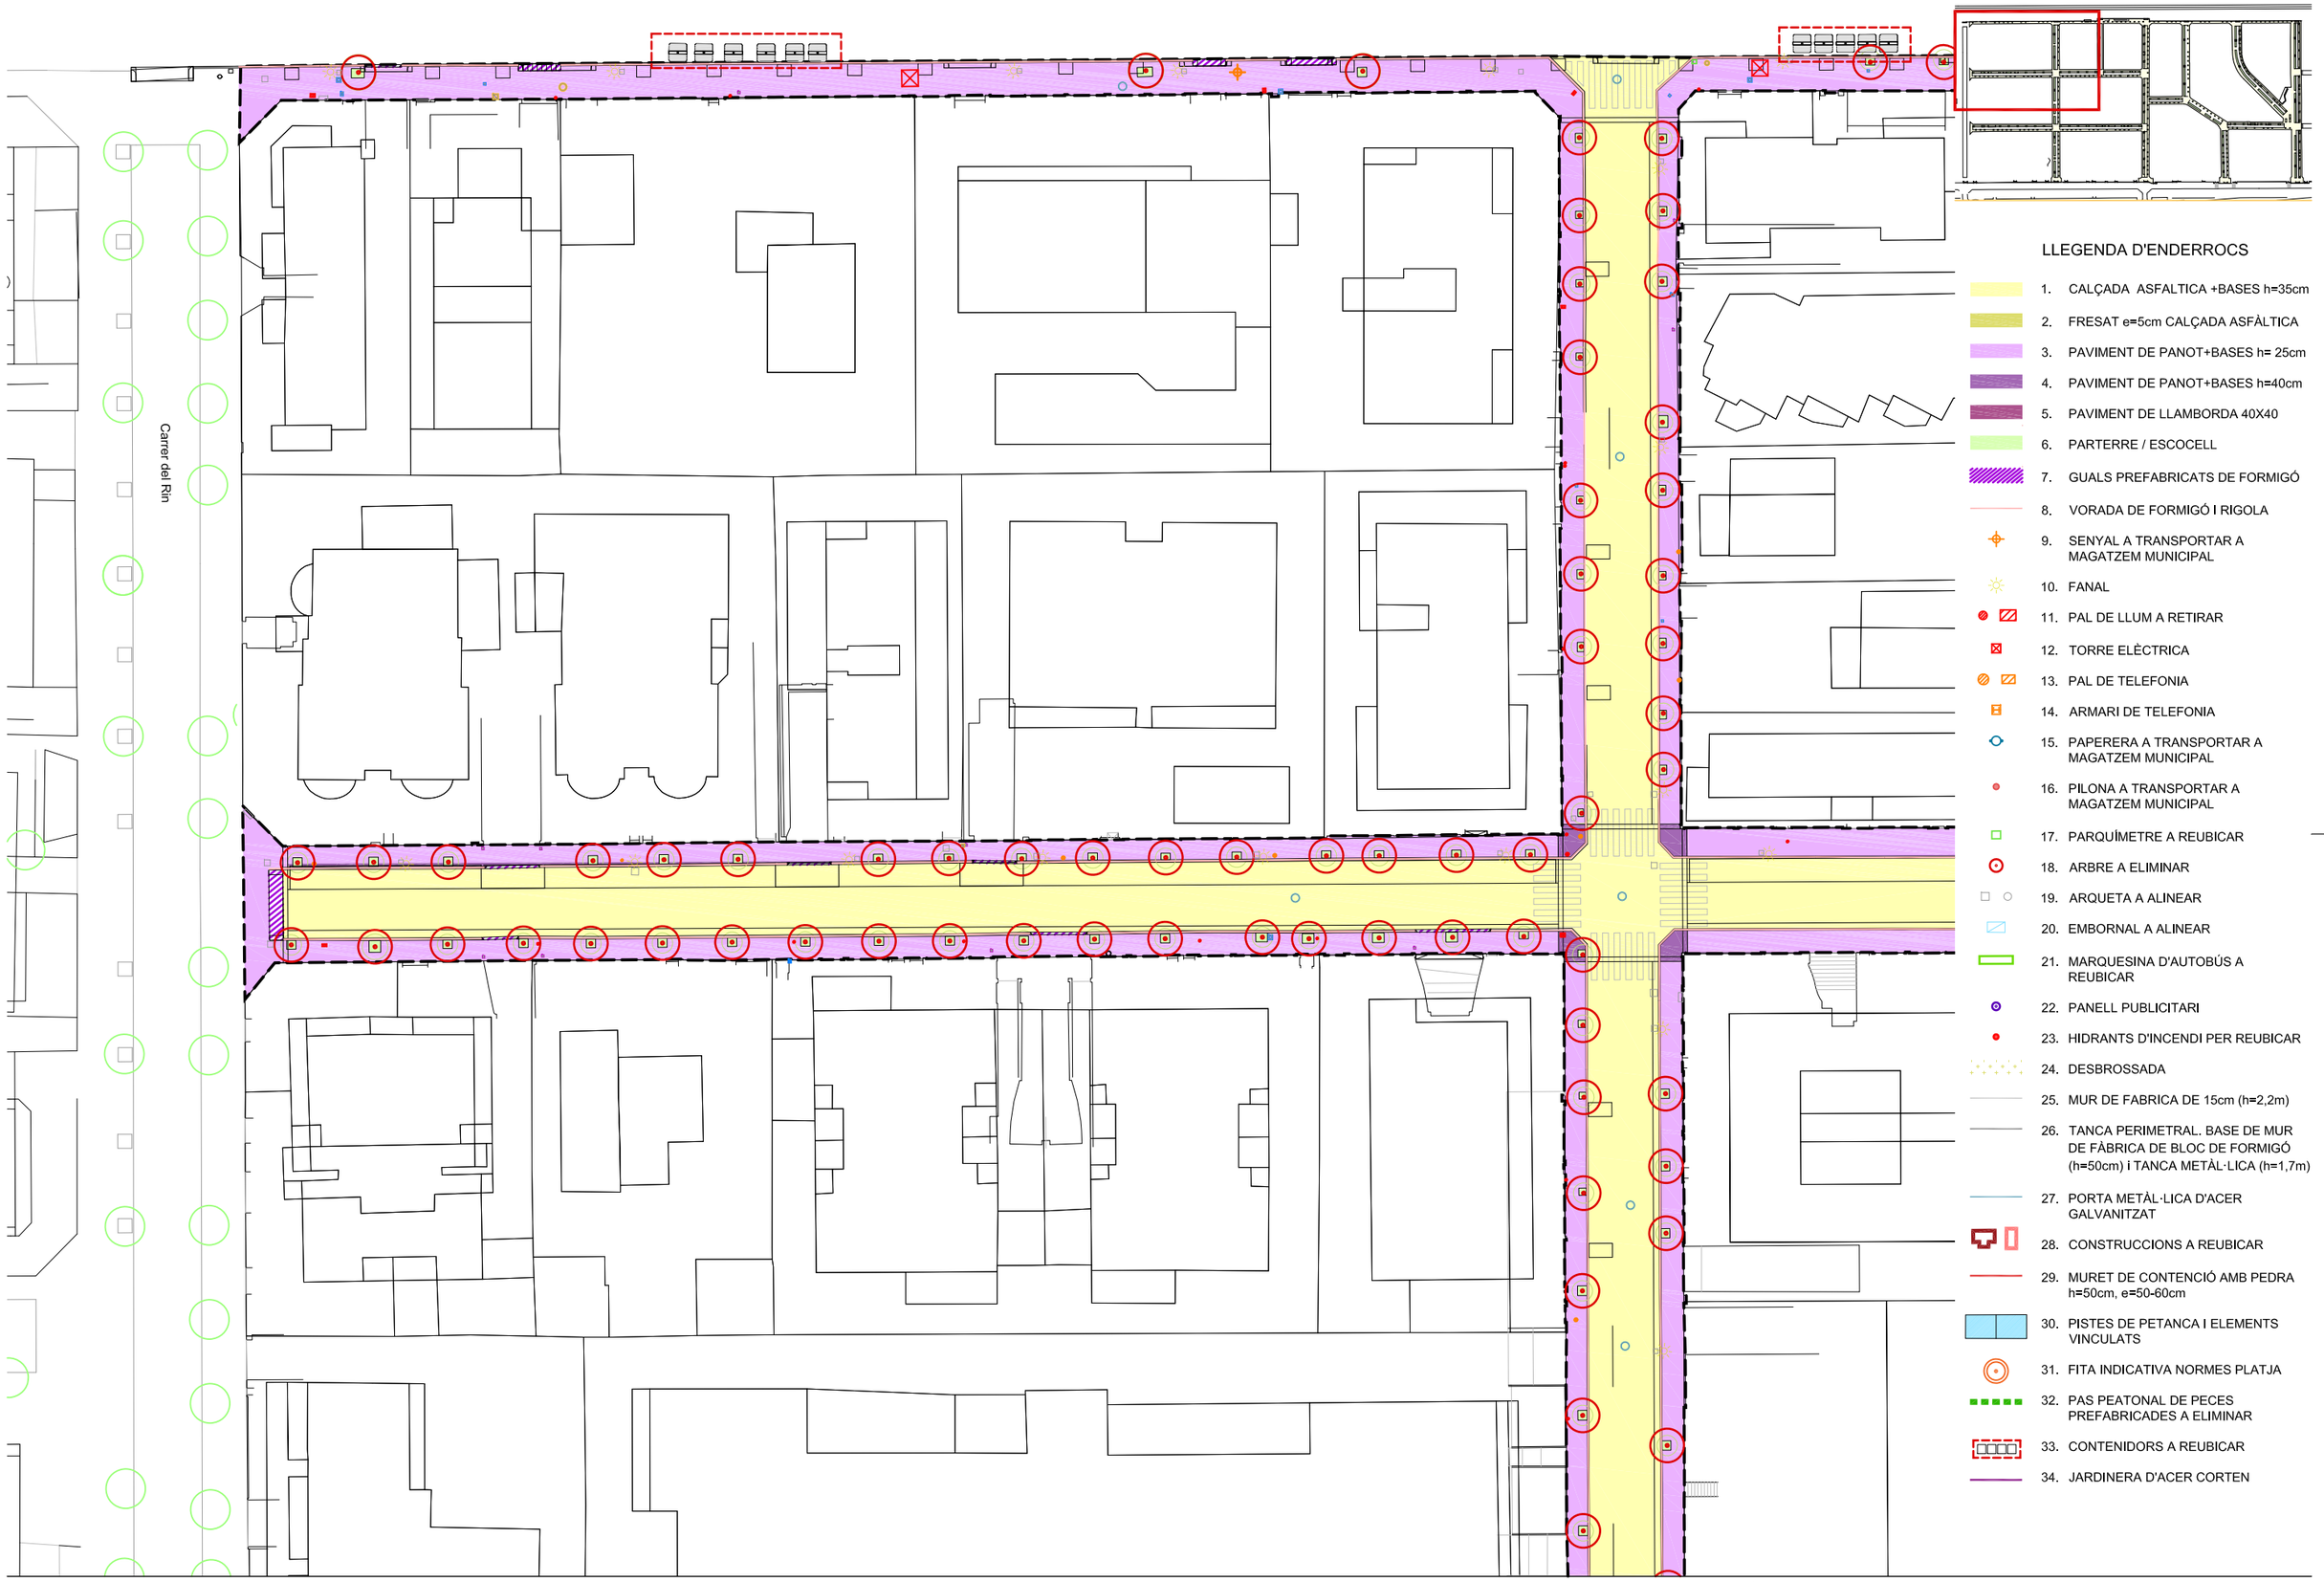

LLEGENDA D'ENDERROCS

1. CALÇADA ASFALTICA +BASES h=35cm
2. FRESAT e=5cm CALÇADA ASFÀLTICA
3. PAVIMENT DE PANOT+BASES h= 25cm
4. PAVIMENT DE PANOT+BASES h=40cm
5. PAVIMENT DE LLAMBORDA 40X40
6. PARTERRE / ESCOCELL
7. GUALS PREFABRICATS DE FORMIGÓ
8. VORADA DE FORMIGÓ I RIGOLA
9. SENYAL A TRANSPORTAR A MAGATZEM MUNICIPAL
10. FANAL
11. PAL DE LLUM A RETIRAR
12. TORRE ELÈCTRICA
13. PAL DE TELEFONIA
14. ARMARI DE TELEFONIA
15. PAPERERA A TRANSPORTAR A MAGATZEM MUNICIPAL
16. PILONA A TRANSPORTAR A MAGATZEM MUNICIPAL
17. PARQUÍMETRE A REUBICAR
18. ARBRE A ELIMINAR
19. ARQUETA A ALINEAR
20. EMBORNAL A ALINEAR
21. MARQUESINA D'AUTOBÚS A REUBICAR
22. PANELL PUBLICITARI
23. HIDRANTS D'INCENDI PER REUBICAR
24. DESBROSSADA
25. MUR DE FABRICA DE 15cm (h=2,2m)
26. TANCA PERIMETRAL. BASE DE MUR DE FÀBRICA DE BLOC DE FORMIGÓ (h=50cm) i TANCA METÀL·LICA (h=1,7m)
27. PORTA METÀL·LICA D'ACER GALVANITZAT
28. CONSTRUCCIONS A REUBICAR
29. MURET DE CONTENCIÓ AMB PEDRA h=50cm, e=50-60cm
30. PISTES DE PETANCA I ELEMENTS VINCULATS
31. FITA INDICATIVA NORMES PLATJA
32. PAS PEATONAL DE PECES PREFABRICADES A ELIMINAR
33. CONTENIDORS A REUBICAR
34. JARDINERA D'ACER CORTEN

batlleiroig

AUTORS
BATLLE I ROIG ARQUITECTURA SLP

COL·LABORADORS
GPO Ingeniería

CLIENT
Ajuntament de Calafell

PROJECTE
PROJECTE DE RENOVACIÓ INTEGRAL DE LES XARXES D'AIGUA I CLAVEGUERAM I IMPLANTACIÓ DE XARXA D'AIGÜES PLUVIALS A SEGUR PLATJA (TARRAGONA)

DOCUMENT
PROJECTE EXECUTIU

TÍTOL
ENDERROCS I TREBALLS PREVIS
PLANTA DETALLADA


SETEMBRE 2022


08.1.1

A3 E:1/500
A1 E:1/250

0 5 10 m

TRAÇA 9/15/2022 J:\TES\PROJECTES_ACTIUS\1094-2_PU_Segur_Calafell\PROJECTE\D03_revIslo_executiu\EDITABLE\CAD\08.1_EA_enderrocs.dwg

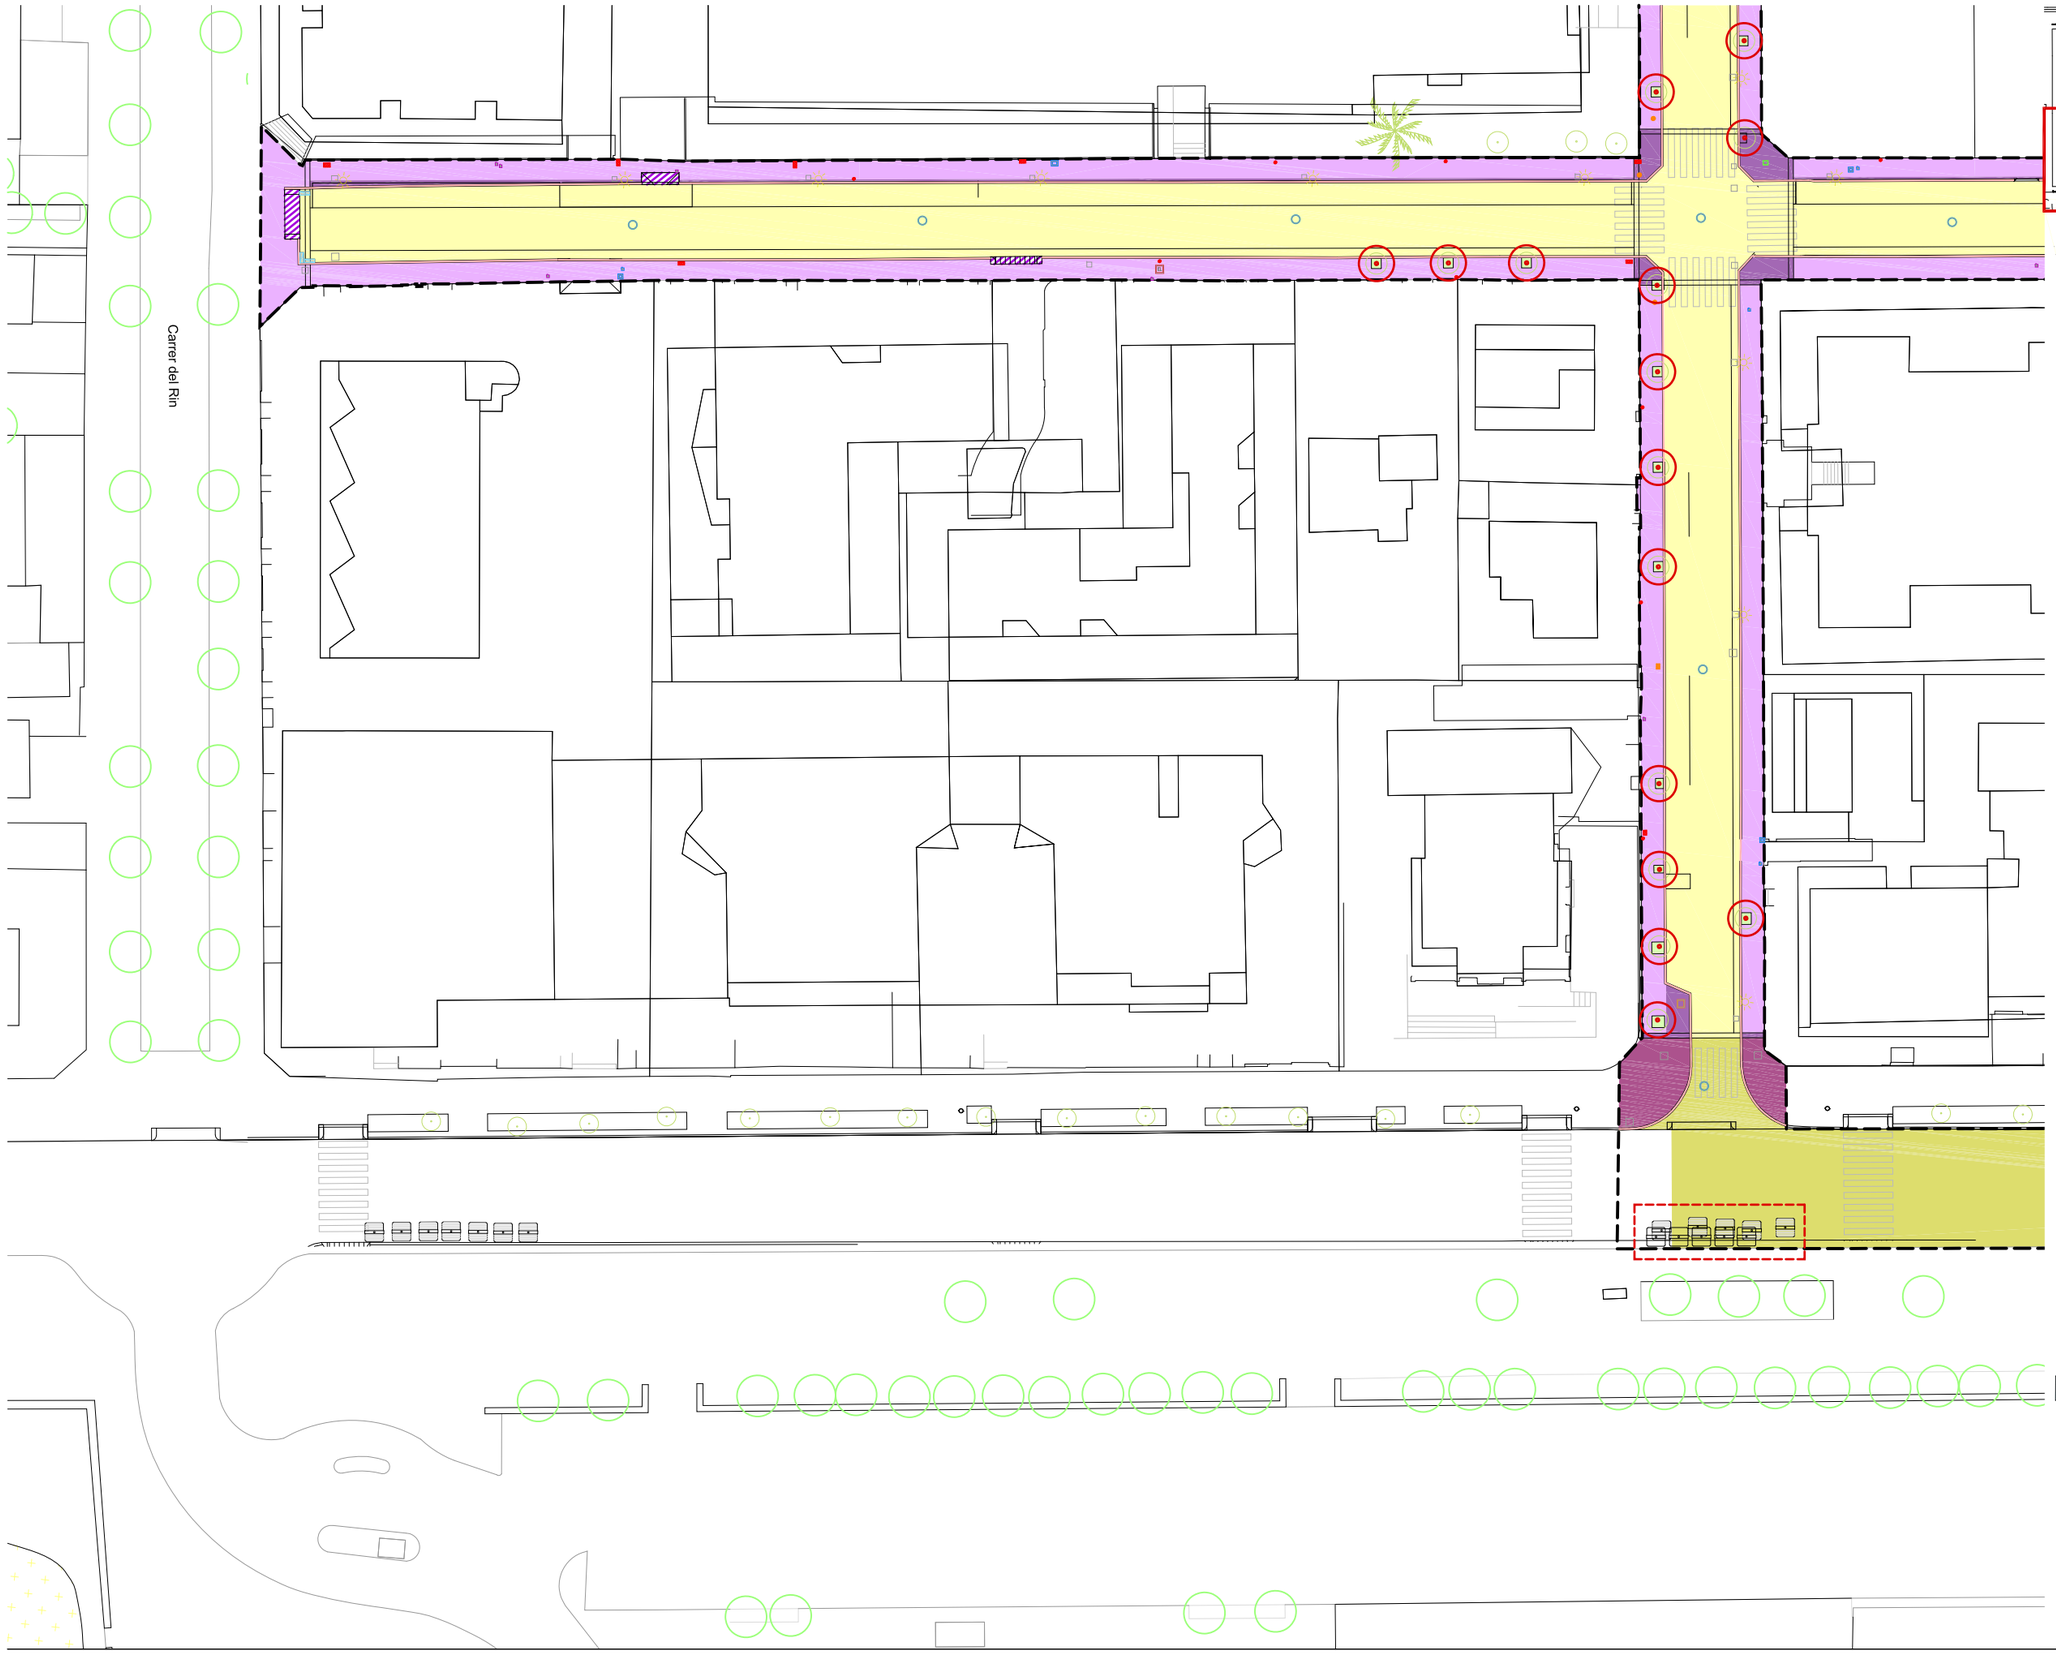

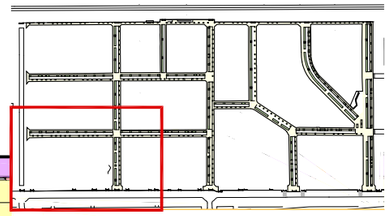

LLEGENDA D'ENDERROCS

1. CALÇADA ASFALTICA +BASES h=35cm
2. FRESAT e=5cm CALÇADA ASFÀLTICA
3. PAVIMENT DE PANOT+BASES h= 25cm
4. PAVIMENT DE PANOT+BASES h=40cm
5. PAVIMENT DE LLAMBORDA 40X40
6. PARTERRE / ESCOCELL
7. GUALS PREFABRICATS DE FORMIGÓ
8. VORADA DE FORMIGÓ I RIGOLA
9. SENYAL A TRANSPORTAR A MAGATZEM MUNICIPAL
10. FANAL
11. PAL DE LLUM A RETIRAR
12. TORRE ELÈCTRICA
13. PAL DE TELEFONIA
14. ARMARI DE TELEFONIA
15. PAPERERA A TRANSPORTAR A MAGATZEM MUNICIPAL
16. PILONA A TRANSPORTAR A MAGATZEM MUNICIPAL
17. PARQUÍMETRE A REUBICAR
18. ARBRE A ELIMINAR
19. ARQUETA A ALINEAR
20. EMBORNAL A ALINEAR
21. MARQUESINA D'AUTOBÚS A REUBICAR
22. PANELL PUBLICITARI
23. HIDRANTS D'INCENDI PER REUBICAR
24. DESBROSSADA
25. MUR DE FABRICA DE 15cm (h=2,2m)
26. TANCA PERIMETRAL. BASE DE MUR DE FÀBRICA DE BLOC DE FORMIGÓ (h=50cm) i TANCA METÀL·LICA (h=1,7m)
27. PORTA METÀL·LICA D'ACER GALVANITZAT
28. CONSTRUCCIONS A REUBICAR
29. MURET DE CONTENCIÓ AMB PEDRA h=50cm, e=50-60cm
30. PISTES DE PETANCA I ELEMENTS VINCULATS
31. FITA INDICATIVA NORMES PLATJA
32. PAS PEATONAL DE PECES PREFABRICADES A ELIMINAR
33. CONTENIDORS A REUBICAR
34. JARDINERA D'ACER CORTEN

batlleiroig

AUTORS
BATLLE I ROIG ARQUITECTURA SLP

COL·LABORADORS
GPO Ingeniería

CLIENT
Ajuntament de Calafell

PROJECTE
PROJECTE DE RENOVACIÓ INTEGRAL DE LES XARXES D'AIGUA I CLAVEGUERAM I IMPLANTACIÓ DE XARXA D'AIGÜES PLUVIALS A SEGUR PLATJA (TARRAGONA)

DOCUMENT
PROJECTE EXECUTIU

TÍTOL
ENDERROCS I TREBALLS PREVIS
PLANTA DETALLADA


SETEMBRE 2022


08.1.2

A3 E:1/500
A1 E:1/250

0 5 10 m

TRAÇA 9/15/2022 /:TES\PROJECTES_ACTIUS\1094-2_PU_Segur_Calafell\PROJECTE\D03_revIslo_executiu\EDITABLE\CAD\08.1_EA_enderrocs.dwg

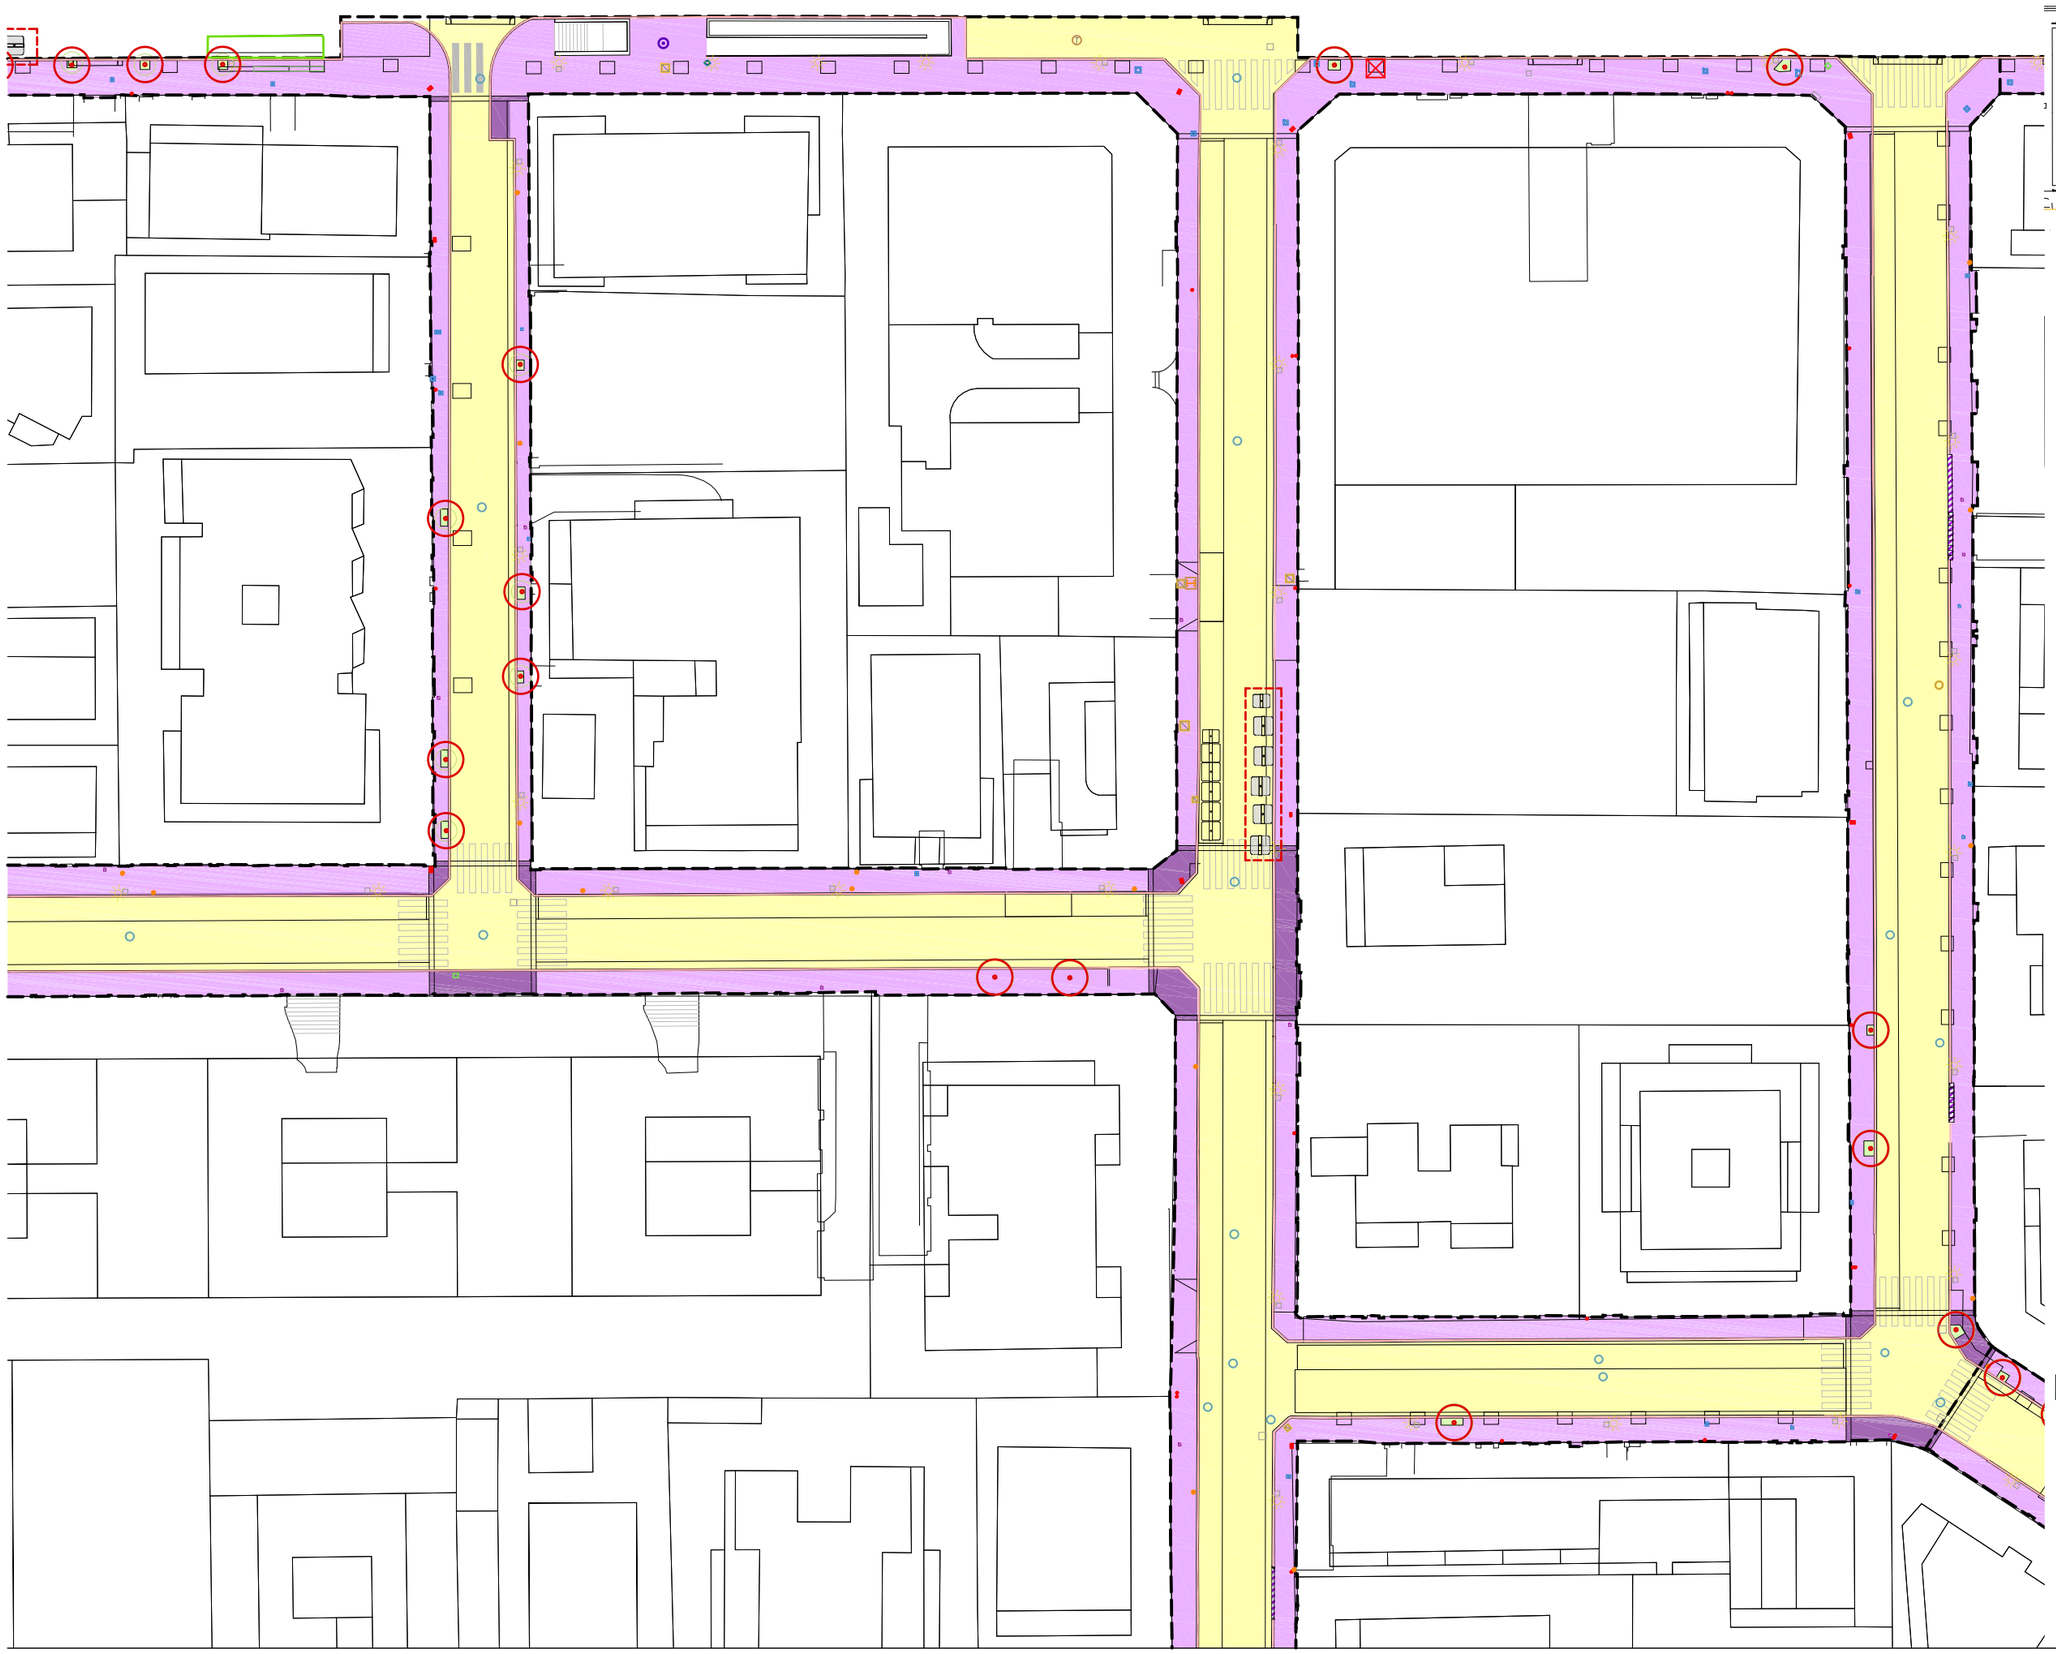

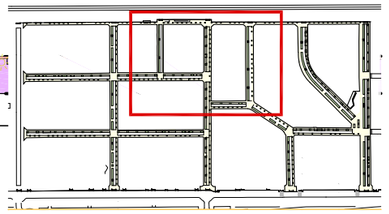

LLEGENDA D'ENDERROCS

1. CALÇADA ASFALTICA +BASES h=35cm
2. FRESAT e=5cm CALÇADA ASFÀLTICA
3. PAVIMENT DE PANOT+BASES h= 25cm
4. PAVIMENT DE PANOT+BASES h=40cm
5. PAVIMENT DE LLAMBORDA 40X40
6. PARTERRE / ESCOCELL
7. GUALS PREFABRICATS DE FORMIGÓ
8. VORADA DE FORMIGÓ I RIGOLA
9. SENYAL A TRANSPORTAR A MAGATZEM MUNICIPAL
10. FANAL
11. PAL DE LLUM A RETIRAR
12. TORRE ELÈCTRICA
13. PAL DE TELEFONIA
14. ARMARI DE TELEFONIA
15. PAPERERA A TRANSPORTAR A MAGATZEM MUNICIPAL
16. PILONA A TRANSPORTAR A MAGATZEM MUNICIPAL
17. PARQUÍMETRE A REUBICAR
18. ARBRE A ELIMINAR
19. ARQUETA A ALINEAR
20. EMBORNAL A ALINEAR
21. MARQUESINA D'AUTOBÚS A REUBICAR
22. PANELL PUBLICITARI
23. HIDRANTS D'INCENDI PER REUBICAR
24. DESBROSSADA
25. MUR DE FABRICA DE 15cm (h=2,2m)
26. TANCA PERIMETRAL. BASE DE MUR DE FÀBRICA DE BLOC DE FORMIGÓ (h=50cm) i TANCA METÀL·LICA (h=1,7m)
27. PORTA METÀL·LICA D'ACER GALVANITZAT
28. CONSTRUCCIONS A REUBICAR
29. MURET DE CONTENCIÓ AMB PEDRA h=50cm, e=50-60cm
30. PISTES DE PETANCA I ELEMENTS VINCULATS
31. FITA INDICATIVA NORMES PLATJA
32. PAS PEATONAL DE PECES PREFABRICADES A ELIMINAR
33. CONTENIDORS A REUBICAR
34. JARDINERA D'ACER CORTEN

batlleiroig

AUTORS
BATLLE I ROIG ARQUITECTURA SLP

COL·LABORADORS
GPO Ingeniería

CLIENT
Ajuntament de Calafell

PROJECTE
PROJECTE DE RENOVACIÓ INTEGRAL DE LES XARXES D'AIGUA I CLAVEGUERAM I IMPLANTACIÓ DE XARXA D'AIGÜES PLUVIALS A SEGUR PLATJA (TARRAGONA)

DOCUMENT
PROJECTE EXECUTIU

TÍTOL
ENDERROCS I TREBALLS PREVIS
PLANTA DETALLADA


SETEMBRE 2022

A3 E:1/500
A1 E:1/250

0 5 10 m

08.1.3

TRAÇA 9/15/2022 J:\TES\PROJECTES_ACTIUS\1094-2_PU_Segur_Calafell\PROJECTE\D03_revisio_executiu\EDITABLE\CAD\08.1_EA_enderrocs.dwg

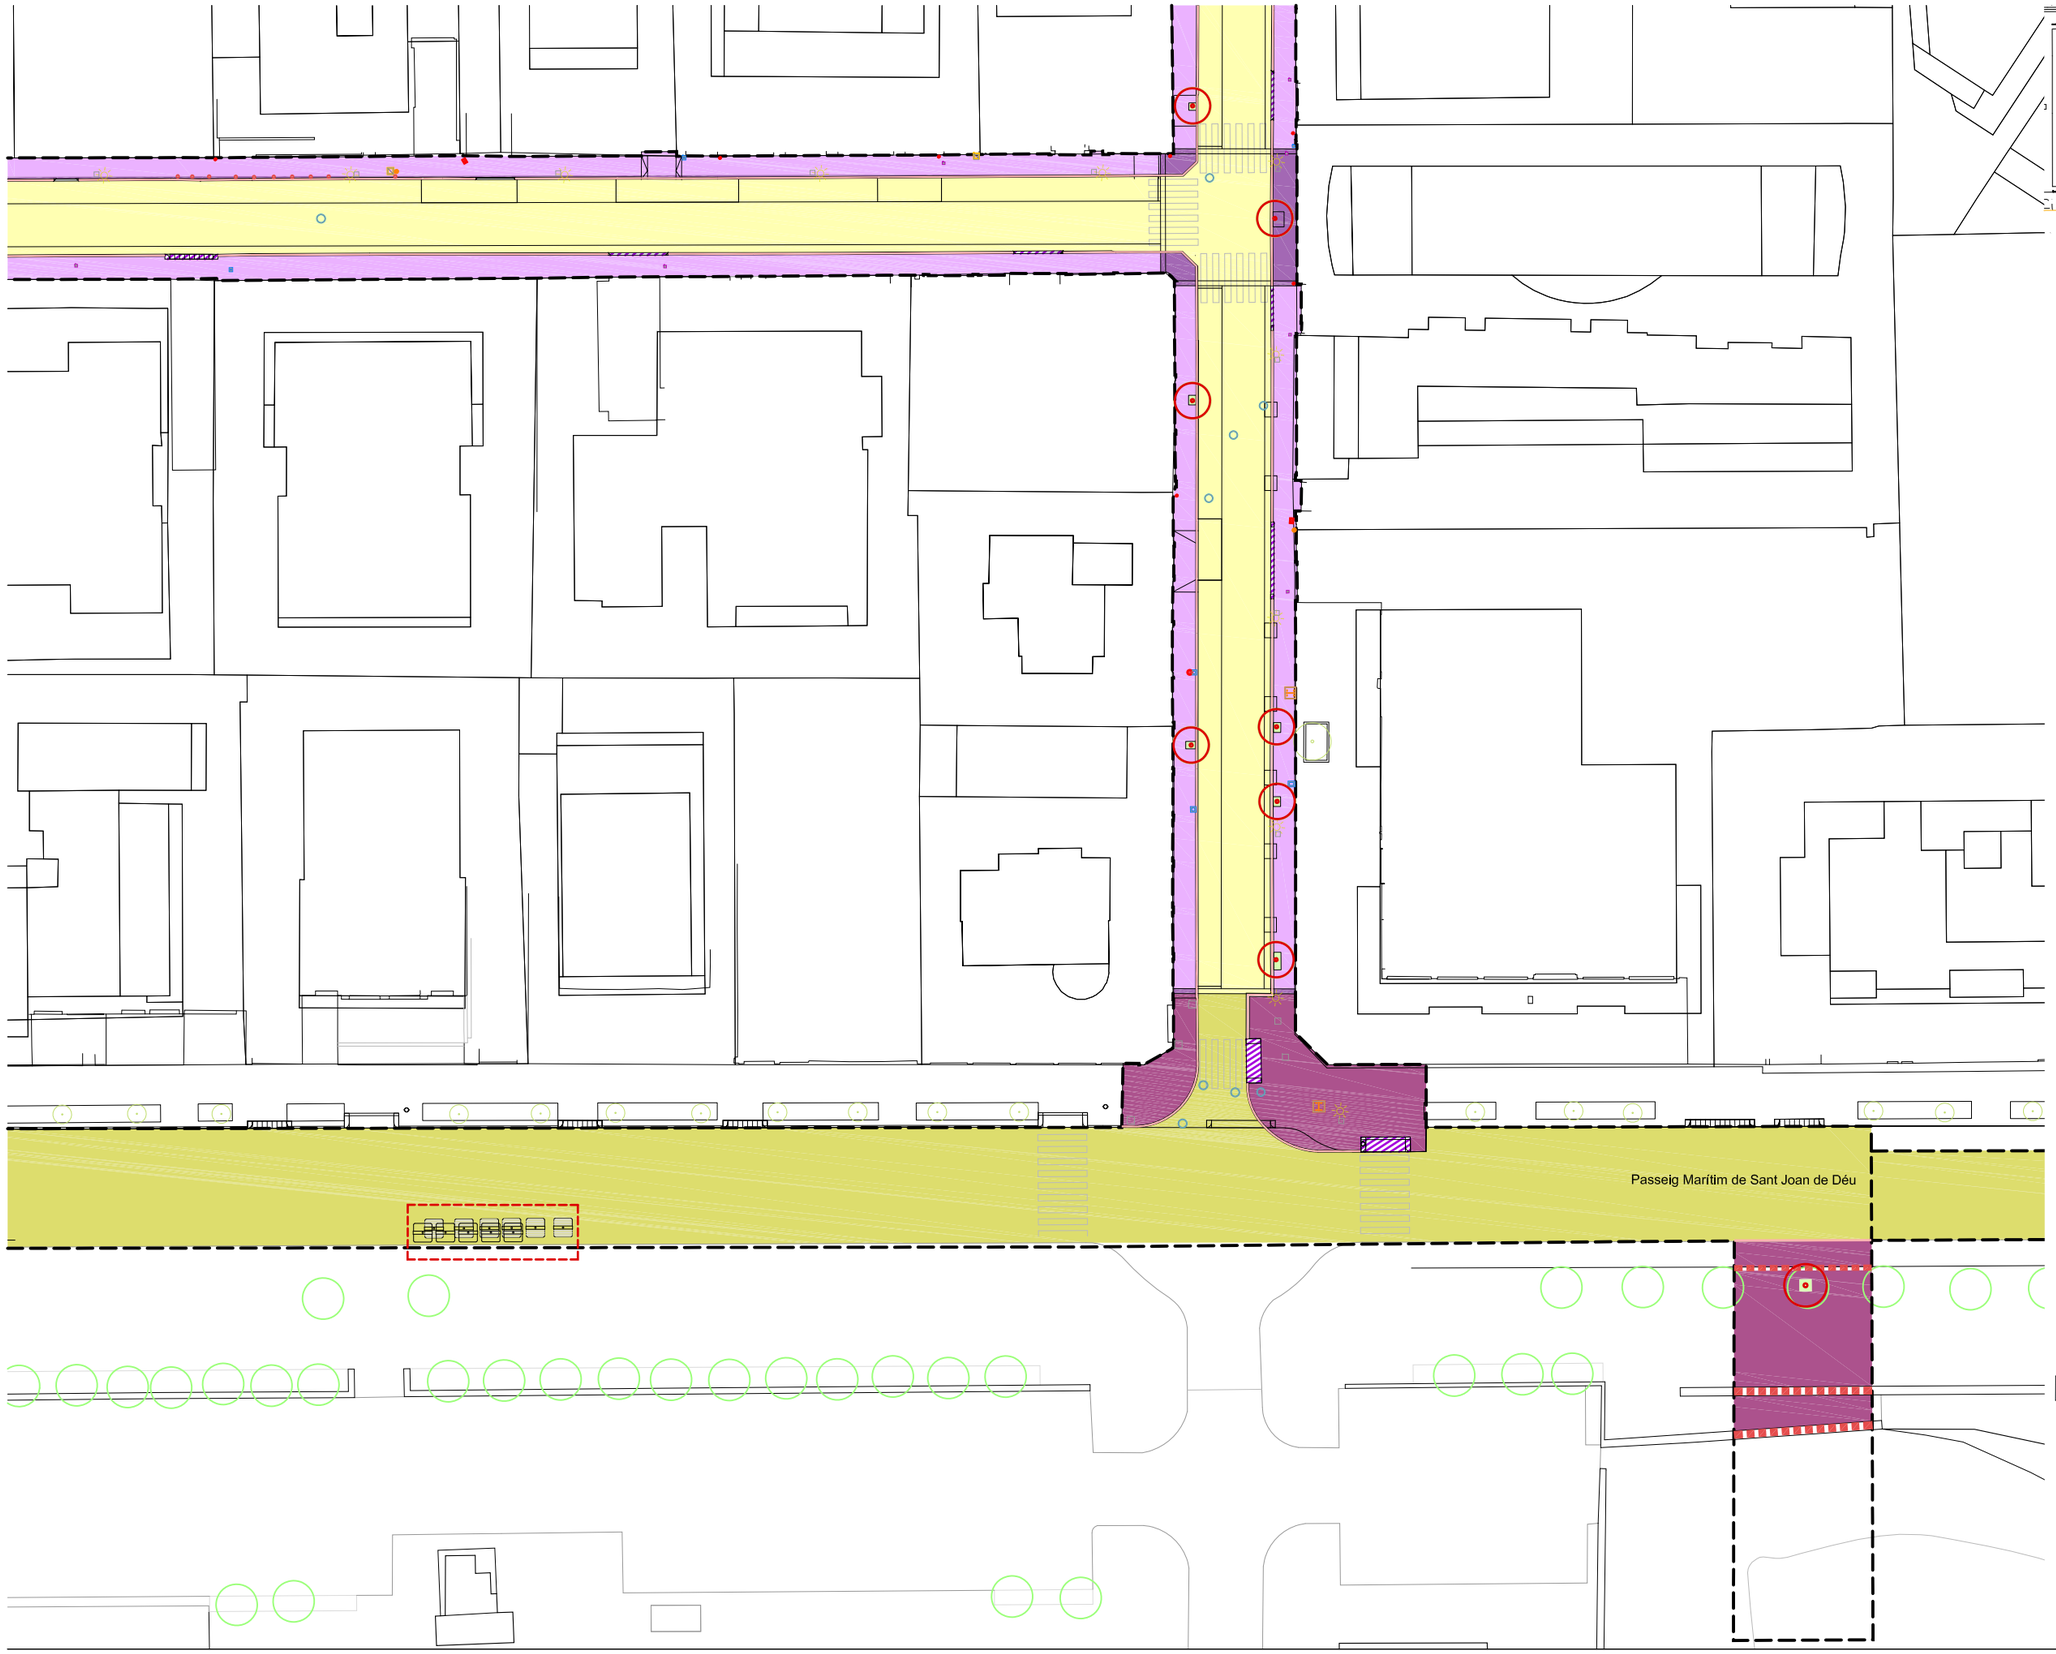

LLEGENDA D'ENDERROCS

1. CALÇADA ASFALTICA +BASES h=35cm
2. FRESAT e=5cm CALÇADA ASFÀLTICA
3. PAVIMENT DE PANOT+BASES h= 25cm
4. PAVIMENT DE PANOT+BASES h=40cm
5. PAVIMENT DE LLAMBORDA 40X40
6. PARTERRE / ESCOCELL
7. GUALS PREFABRICATS DE FORMIGÓ
8. VORADA DE FORMIGÓ I RIGOLA
9. SENYAL A TRANSPORTAR A MAGATZEM MUNICIPAL
10. FANAL
11. PAL DE LLUM A RETIRAR
12. TORRE ELÈCTRICA
13. PAL DE TELEFONIA
14. ARMARI DE TELEFONIA
15. PAPERERA A TRANSPORTAR A MAGATZEM MUNICIPAL
16. PILONA A TRANSPORTAR A MAGATZEM MUNICIPAL
17. PARQUÍMETRE A REUBICAR
18. ARBRE A ELIMINAR
19. ARQUETA A ALINEAR
20. EMBORNAL A ALINEAR
21. MARQUESINA D'AUTOBÚS A REUBICAR
22. PANELL PUBLICITARI
23. HIDRANTS D'INCENDI PER REUBICAR
24. DESBROSSADA
25. MUR DE FABRICA DE 15cm (h=2,2m)
26. TANCA PERIMETRAL. BASE DE MUR DE FÀBRICA DE BLOC DE FORMIGÓ (h=50cm) i TANCA METÀL·LICA (h=1,7m)
27. PORTA METÀL·LICA D'ACER GALVANITZAT
28. CONSTRUCCIONS A REUBICAR
29. MURET DE CONTENCIÓ AMB PEDRA h=50cm, e=50-60cm
30. PISTES DE PETANCA I ELEMENTS VINCULATS
31. FITA INDICATIVA NORMES PLATJA
32. PAS PEATONAL DE PECES PREFABRICADES A ELIMINAR
33. CONTENIDORS A REUBICAR
34. JARDINERA D'ACER CORTEN

batlleiroig

AUTORS
BATLLE I ROIG ARQUITECTURA SLP

COL·LABORADORS
GPO Ingeniería

CLIENT
Ajuntament de Calafell

PROJECTE
PROJECTE DE RENOVACIÓ INTEGRAL DE LES XARXES D'AIGUA I CLAVEGUERAM I IMPLANTACIÓ DE XARXA D'AIGÜES PLUVIALS A SEGUR PLATJA (TARRAGONA)

DOCUMENT
PROJECTE EXECUTIU

TÍTOL
ENDERROCS I TREBALLS PREVIS
PLANTA DETALLADA


SETEMBRE 2022


08.1.4

A3 E:1/500
A1 E:1/250

0 5 10 m

TRAÇA 9/15/2022 J:\TES\PROJECTES_ACTIUS\1094-2_PU_Segur_Calafell\PROJECTE\D03_revisio_executiu\EDITABLE\CAD\08.1_EA_enderrocs.dwg

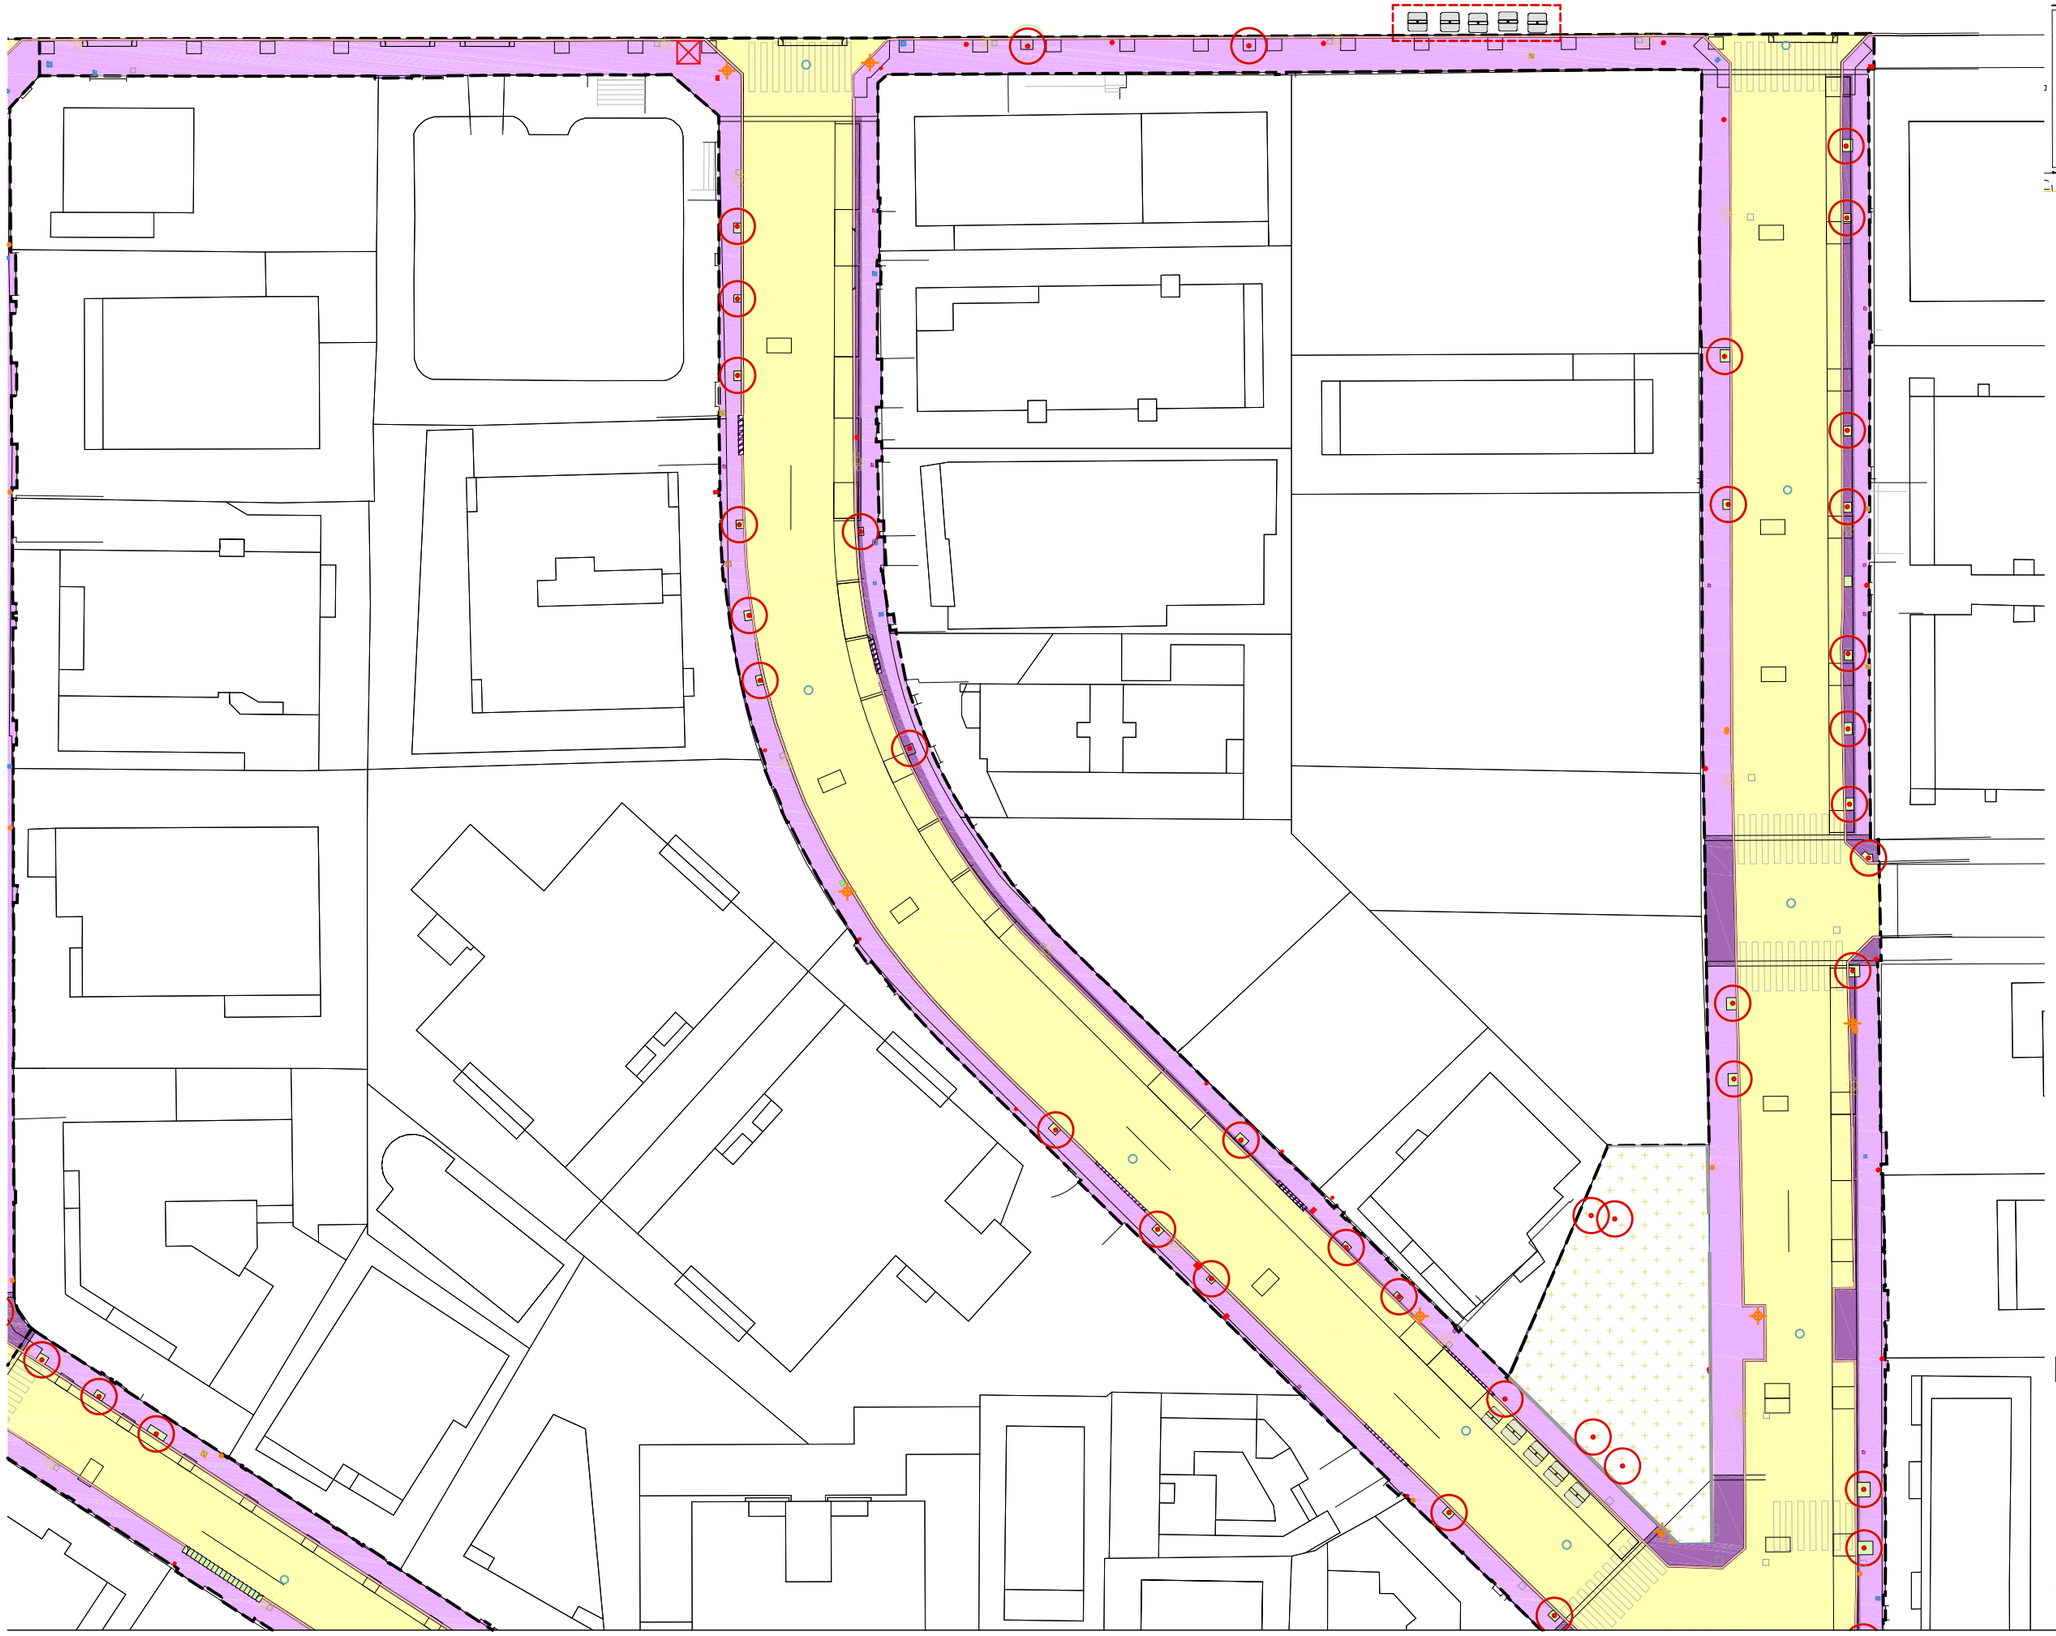

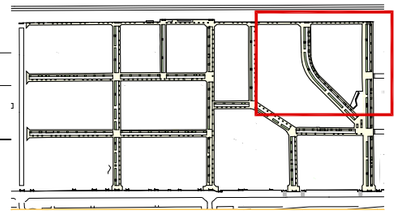

LLEGENDA D'ENDERROCS

1. CALÇADA ASFALTICA +BASES h=35cm
2. FRESAT e=5cm CALÇADA ASFÀLTICA
3. PAVIMENT DE PANOT+BASES h= 25cm
4. PAVIMENT DE PANOT+BASES h=40cm
5. PAVIMENT DE LLAMBORDA 40X40
6. PARTERRE / ESCOCELL
7. GUALS PREFABRICATS DE FORMIGÓ
8. VORADA DE FORMIGÓ I RIGOLA
9. SENYAL A TRANSPORTAR A MAGATZEM MUNICIPAL
10. FANAL
11. PAL DE LLUM A RETIRAR
12. TORRE ELÈCTRICA
13. PAL DE TELEFONIA
14. ARMARI DE TELEFONIA
15. PAPERERA A TRANSPORTAR A MAGATZEM MUNICIPAL
16. PILONA A TRANSPORTAR A MAGATZEM MUNICIPAL
17. PARQUÍMETRE A REUBICAR
18. ARBRE A ELIMINAR
19. ARQUETA A ALINEAR
20. EMBORNAL A ALINEAR
21. MARQUESINA D'AUTOBÚS A REUBICAR
22. PANELL PUBLICITARI
23. HIDRANTS D'INCENDI PER REUBICAR
24. DESBROSSADA
25. MUR DE FABRICA DE 15cm (h=2,2m)
26. TANCA PERIMETRAL. BASE DE MUR DE FÀBRICA DE BLOC DE FORMIGÓ (h=50cm) i TANCA METÀL·LICA (h=1,7m)
27. PORTA METÀL·LICA D'ACER GALVANITZAT
28. CONSTRUCCIONS A REUBICAR
29. MURET DE CONTENCIÓ AMB PEDRA h=50cm, e=50-60cm
30. PISTES DE PETANCA I ELEMENTS VINCULATS
31. FITA INDICATIVA NORMES PLATJA
32. PAS PEATONAL DE PECES PREFABRICADES A ELIMINAR
33. CONTENIDORS A REUBICAR
34. JARDINERA D'ACER CORTEN

batlleiroig

AUTORS
BATLLE I ROIG ARQUITECTURA SLP

COL·LABORADORS
GPO Ingeniería

CLIENT
Ajuntament de Calafell

PROJECTE
PROJECTE DE RENOVACIÓ INTEGRAL DE LES XARXES D'AIGUA I CLAVEGUERAM I IMPLANTACIÓ DE XARXA D'AIGÜES PLUVIALS A SEGUR PLATJA (TARRAGONA)

DOCUMENT
PROJECTE EXECUTIU

TÍTOL
ENDERROCS I TREBALLS PREVIS
PLANTA DETALLADA


SETEMBRE 2022

08.1.5

A3 E:1/500
A1 E:1/250

0 5 10 m

TRAÇA 9/15/2022 J:\TES\PROJECTES_ACTIUS\1094-2_PU_Segur_Calafell\PROJECTE\D03_revisio_executiu\EDITABLE\CAD\08.1_EA_enderrocs.dwg

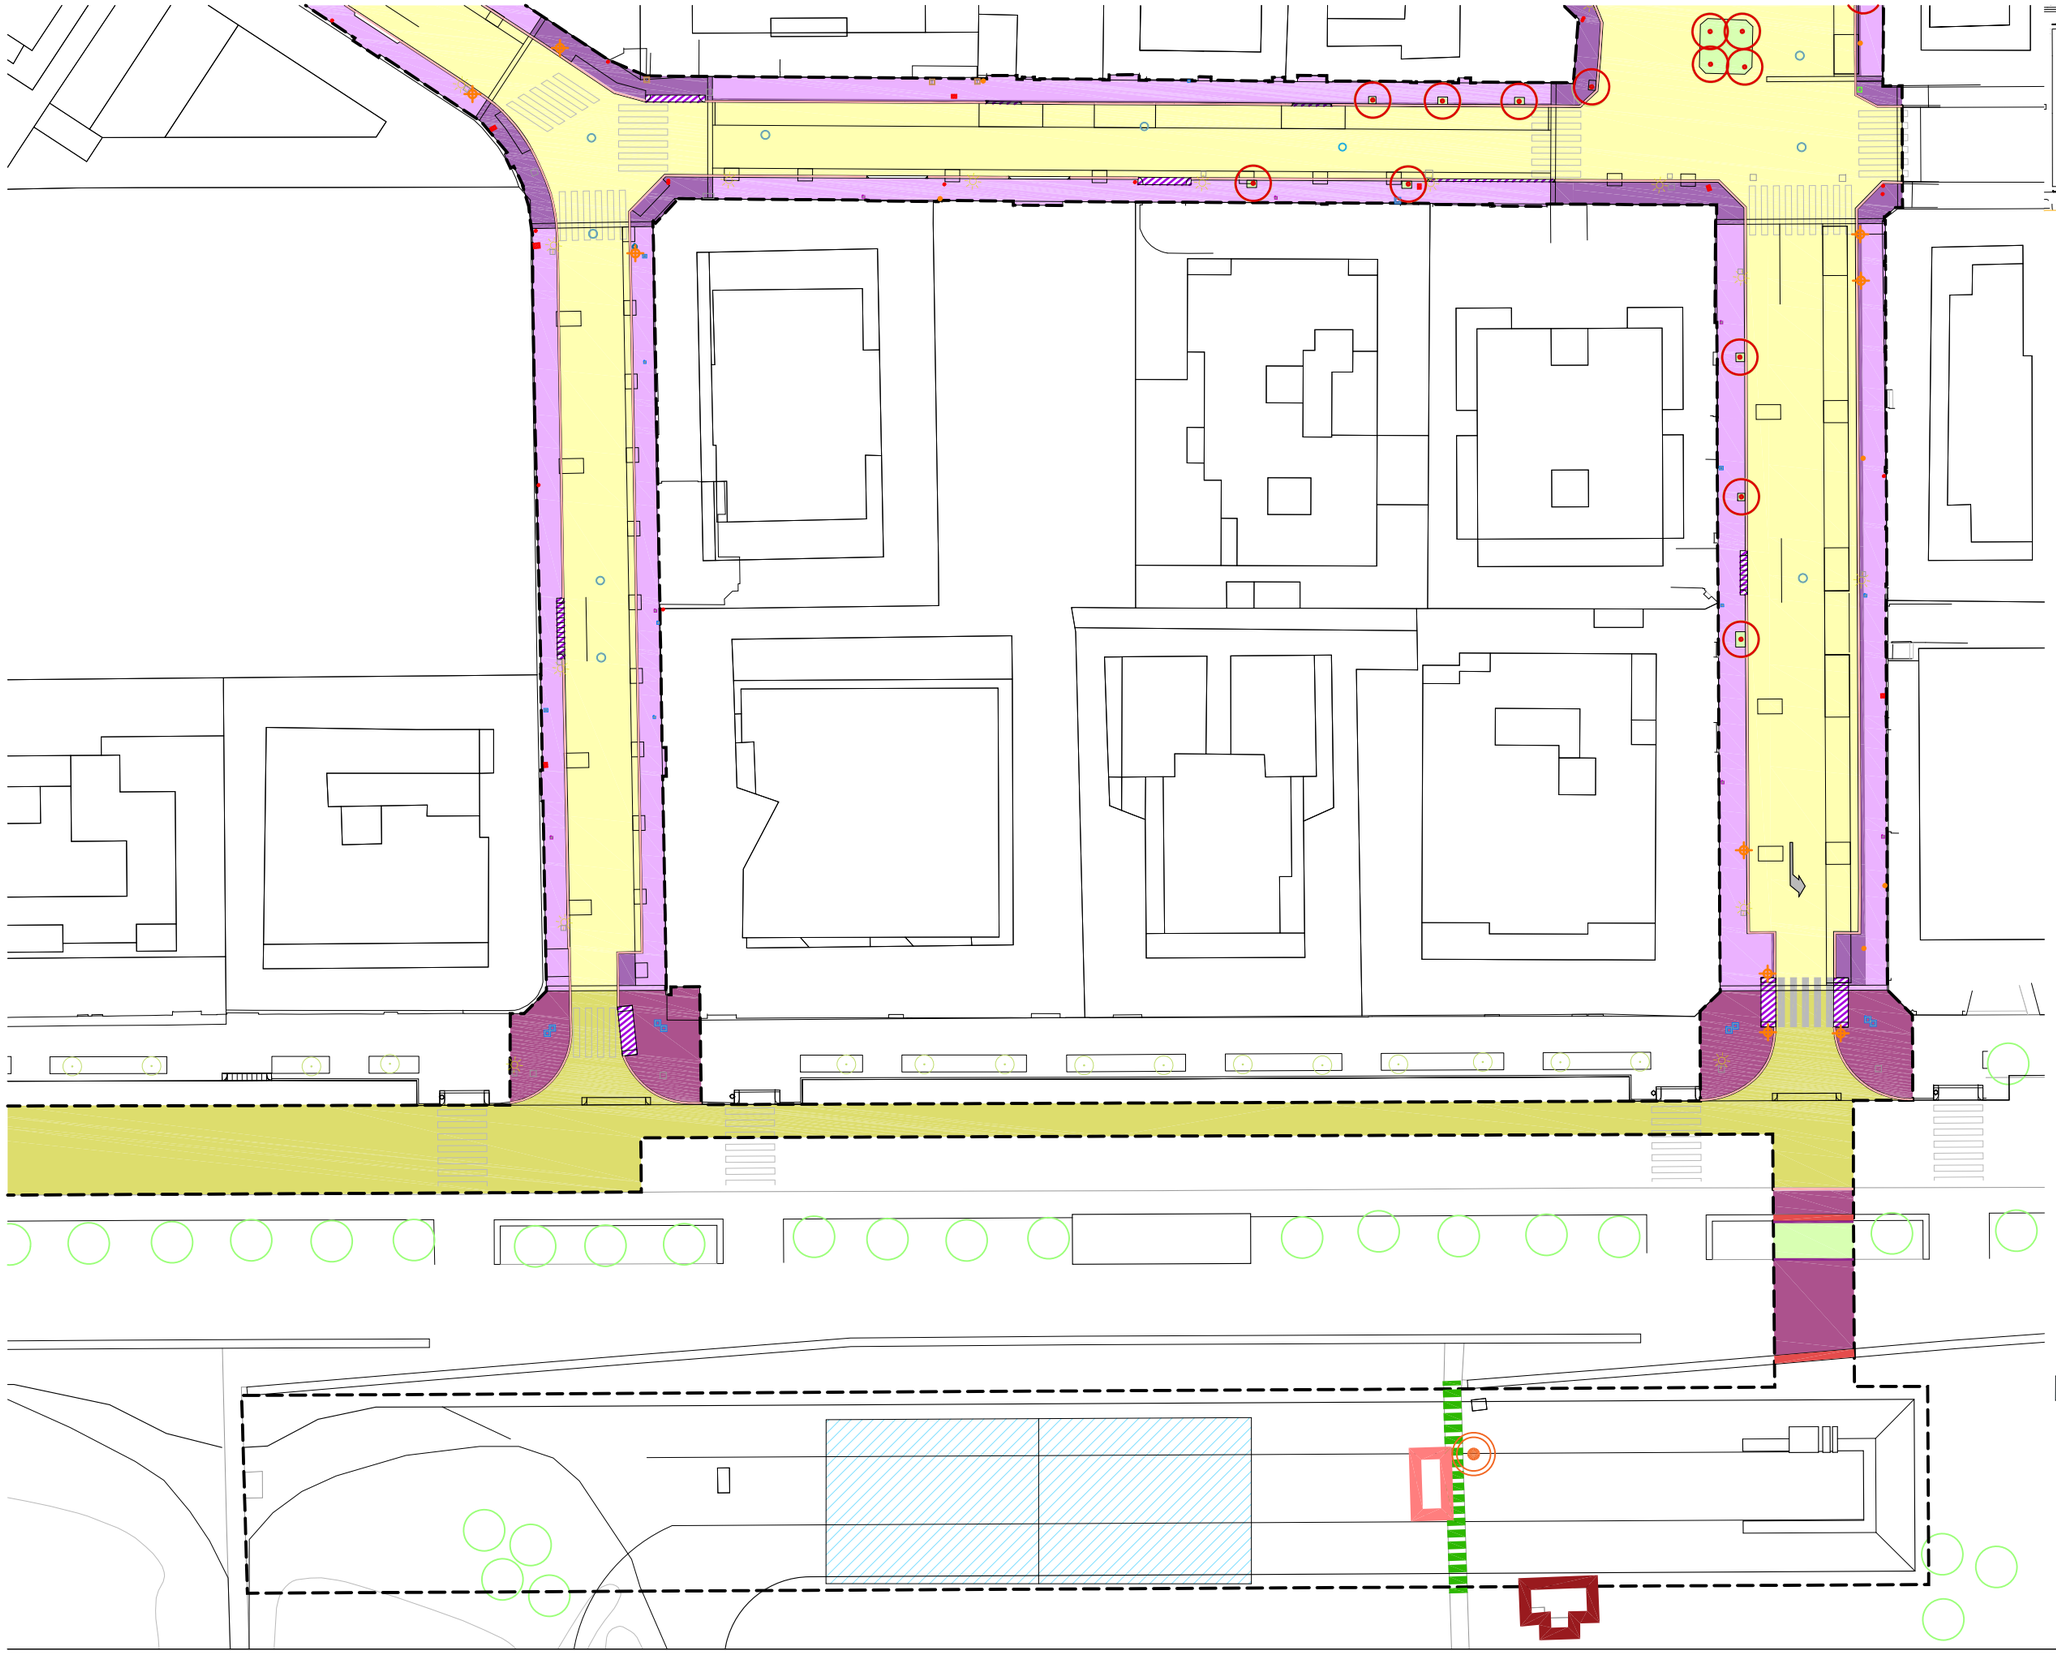

LLEGENDA D'ENDERROCS

1. CALÇADA ASFALTICA +BASES h=35cm
2. FRESAT e=5cm CALÇADA ASFÀLTICA
3. PAVIMENT DE PANOT+BASES h= 25cm
4. PAVIMENT DE PANOT+BASES h=40cm
5. PAVIMENT DE LLAMBORDA 40X40
6. PARTERRE / ESCOCELL
7. GUALS PREFABRICATS DE FORMIGÓ
8. VORADA DE FORMIGÓ I RIGOLA
9. SENYAL A TRANSPORTAR A MAGATZEM MUNICIPAL
10. FANAL
11. PAL DE LLUM A RETIRAR
12. TORRE ELÈCTRICA
13. PAL DE TELEFONIA
14. ARMARI DE TELEFONIA
15. PAPERERA A TRANSPORTAR A MAGATZEM MUNICIPAL
16. PILONA A TRANSPORTAR A MAGATZEM MUNICIPAL
17. PARQUÍMETRE A REUBICAR
18. ARBRE A ELIMINAR
19. ARQUETA A ALINEAR
20. EMBORNAL A ALINEAR
21. MARQUESINA D'AUTOBÚS A REUBICAR
22. PANELL PUBLICITARI
23. HIDRANTS D'INCENDI PER REUBICAR
24. DESBROSSADA
25. MUR DE FABRICA DE 15cm (h=2,2m)
26. TANCA PERIMETRAL. BASE DE MUR DE FÀBRICA DE BLOC DE FORMIGÓ (h=50cm) i TANCA METÀL·LICA (h=1,7m)
27. PORTA METÀL·LICA D'ACER GALVANITZAT
28. CONSTRUCCIONS A REUBICAR
29. MURET DE CONTENCIÓ AMB PEDRA h=50cm, e=50-60cm
30. PISTES DE PETANCA I ELEMENTS VINCULATS
31. FITA INDICATIVA NORMES PLATJA
32. PAS PEATONAL DE PECES PREFABRICADES A ELIMINAR
33. CONTENIDORS A REUBICAR
34. JARDINERA D'ACER CORTEN

batlleiroig

AUTORS
BATLLE I ROIG ARQUITECTURA SLP

COL·LABORADORS
GPO Ingeniería

CLIENT
Ajuntament de Calafell

PROJECTE
PROJECTE DE RENOVACIÓ INTEGRAL DE LES XARXES D'AIGUA I CLAVEGUERAM I IMPLANTACIÓ DE XARXA D'AIGÜES PLUVIALS A SEGUR PLATJA (TARRAGONA)

DOCUMENT
PROJECTE EXECUTIU

TÍTOL
ENDERROCS I TREBALLS PREVIS
PLANTA DETALLADA


SETEMBRE 2022

A3 E:1/500
A1 E:1/250

08.1.6

0 5 10 m

TRAÇA 9/15/2022 J:\TES\PROJECTES_ACTIUS\1094-2_PU_Segur_Calafell\PROJECTE\D03_revisio_executiu\EDITABLE\CAD\08.1_EA_enderrocs.dwg

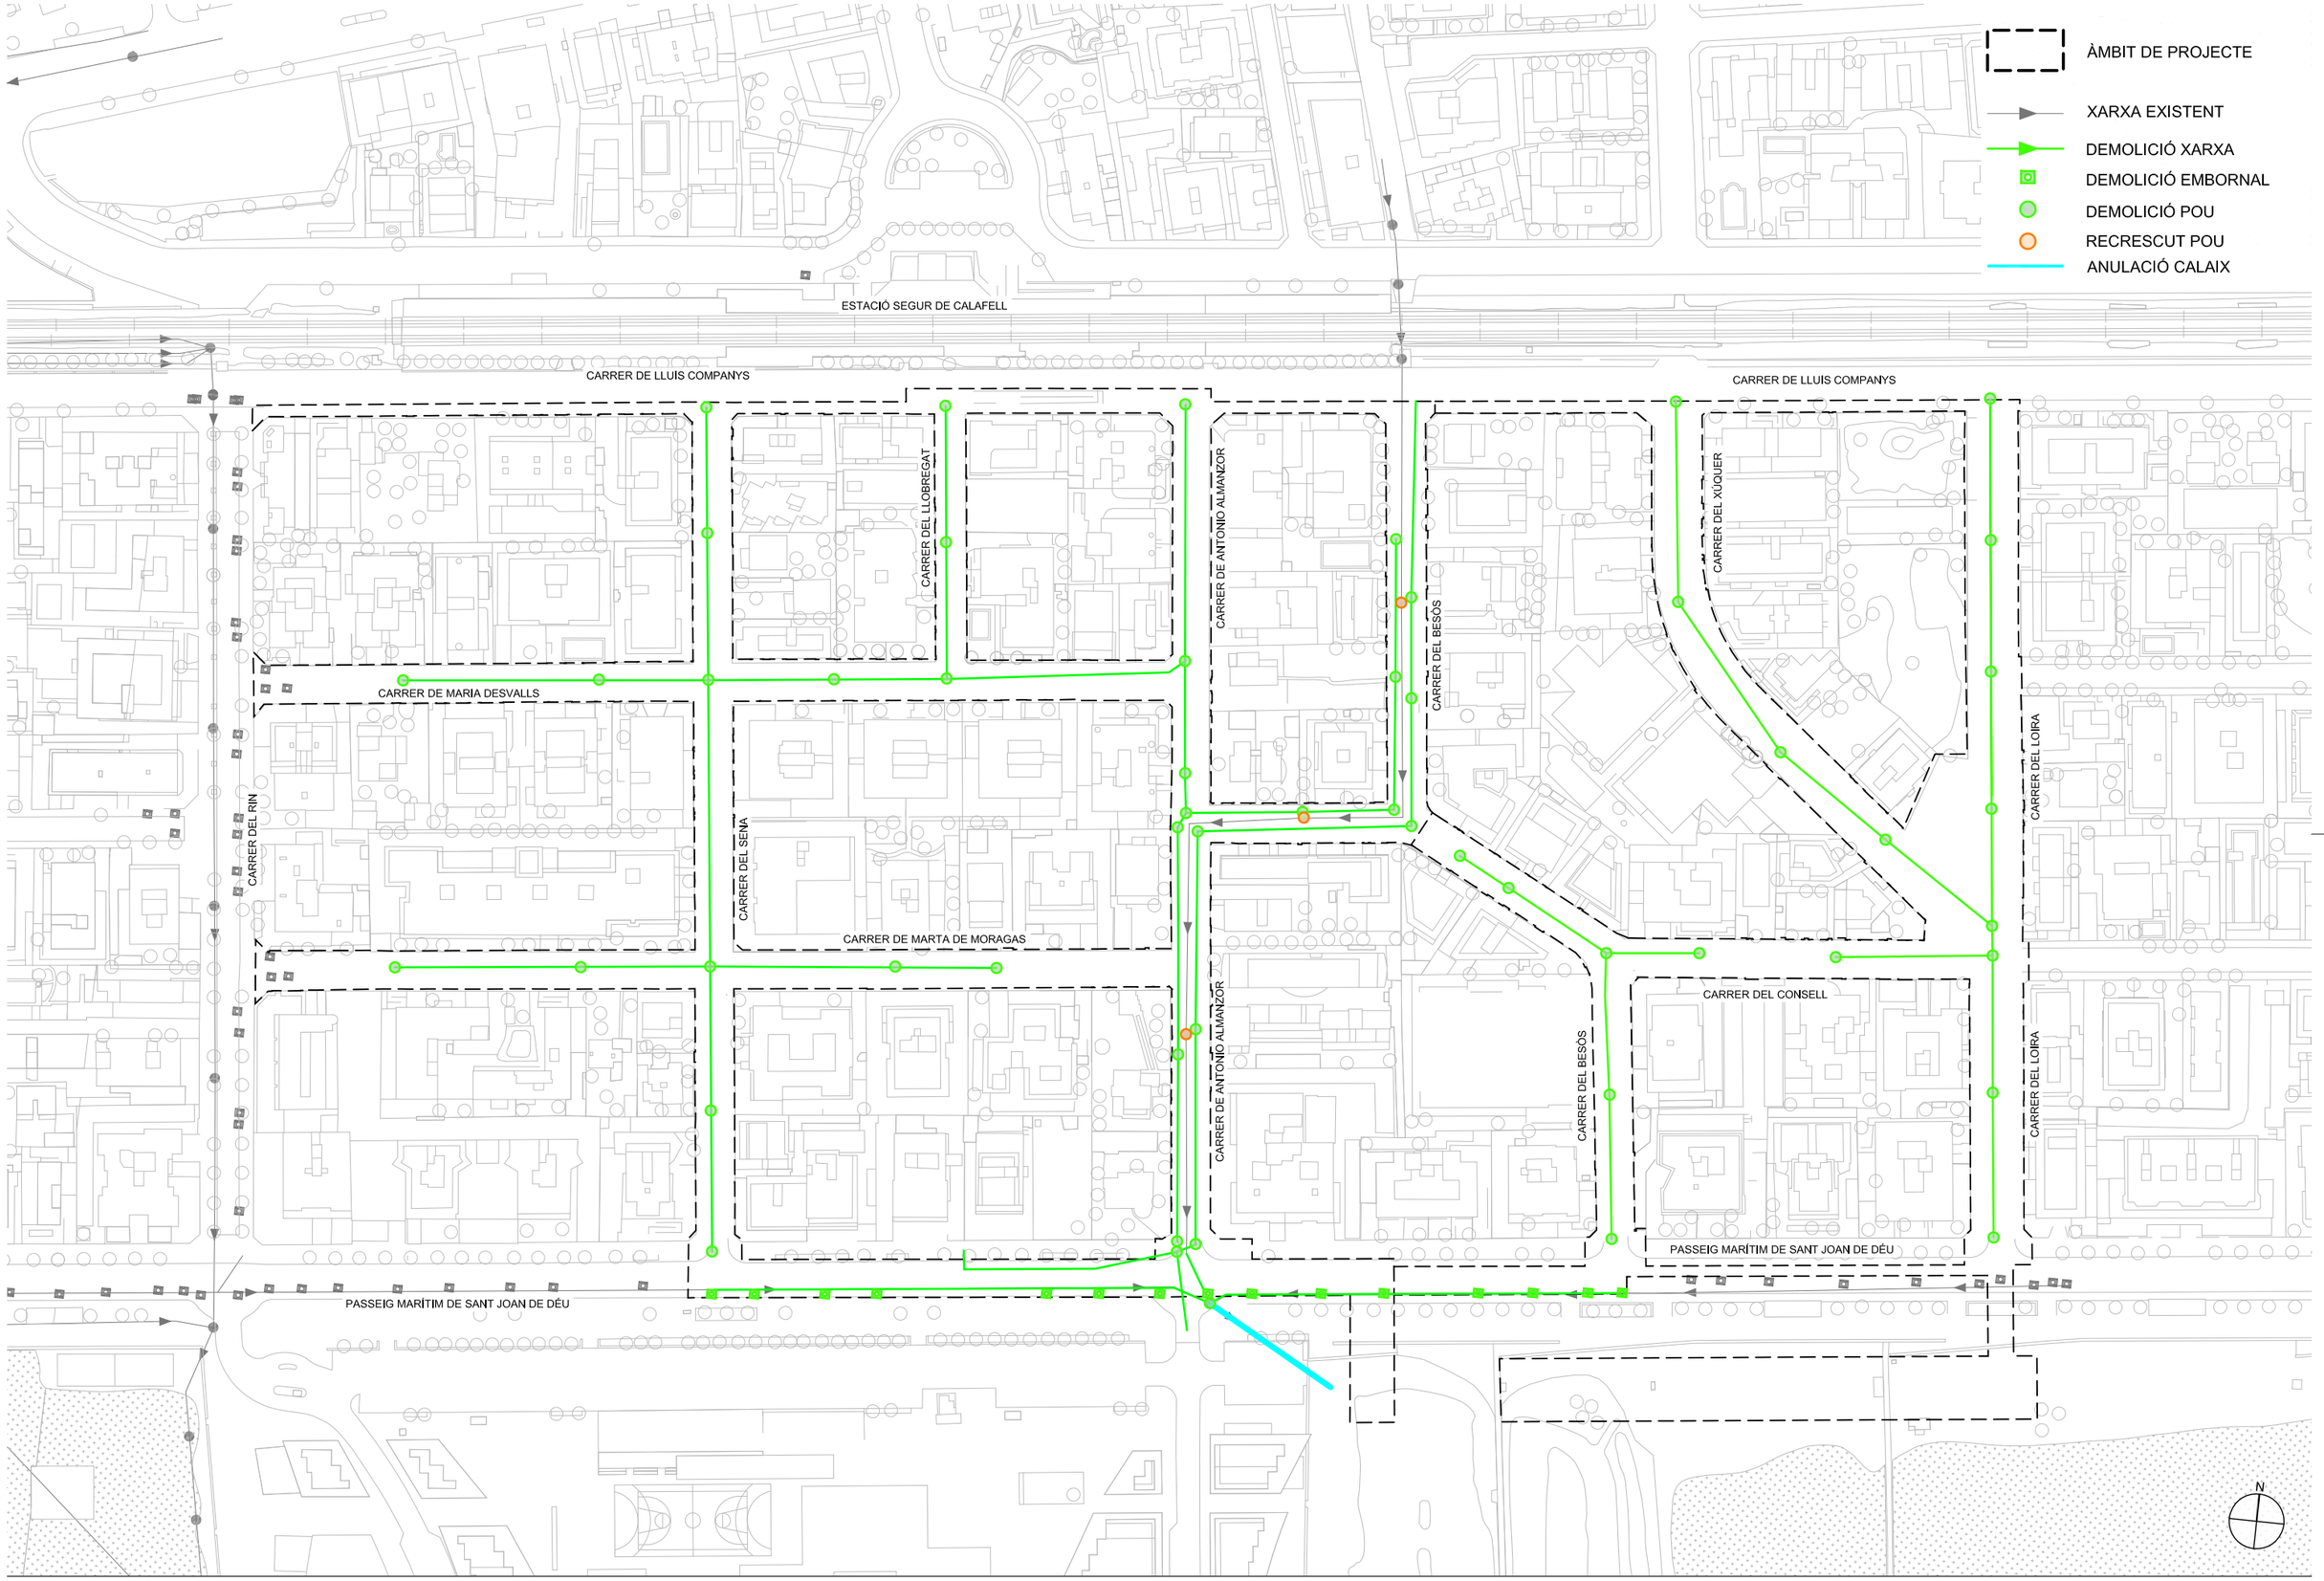

batlleiroig

AUTORS
BATLLE I ROIG ARQUITECTURA SLP

COL·LABORADORS
GPO Ingeniería

CLIENT
Ajuntament de Calafell

PROJECTE
PROJECTE DE RENOVACIÓ INTEGRAL DE LES XARXES D'AIGUA I CLAVEGUERAM I IMPLANTACIÓ DE XARXA D'AIGÜES PLUVIALS A SEGUR PLATJA (TARRAGONA)

DOCUMENT
PROJECTE EXECUTIU

TÍTOL
ENDERROCS I TREBALLS PREVIS
DRENATGE


SETEMBRE 2022

08.2

A3 E:1/1.500
A1 E:1/750

0 5 25 m

TRAÇA 9/16/2022 / TIUS\1094-2_PU_Segur_Calafell\PROJECTE\D03_revisio_executiu\EDITABLE\CAD\08.2_EA_DRE_planta_Demolicio_Drenatge.dwg

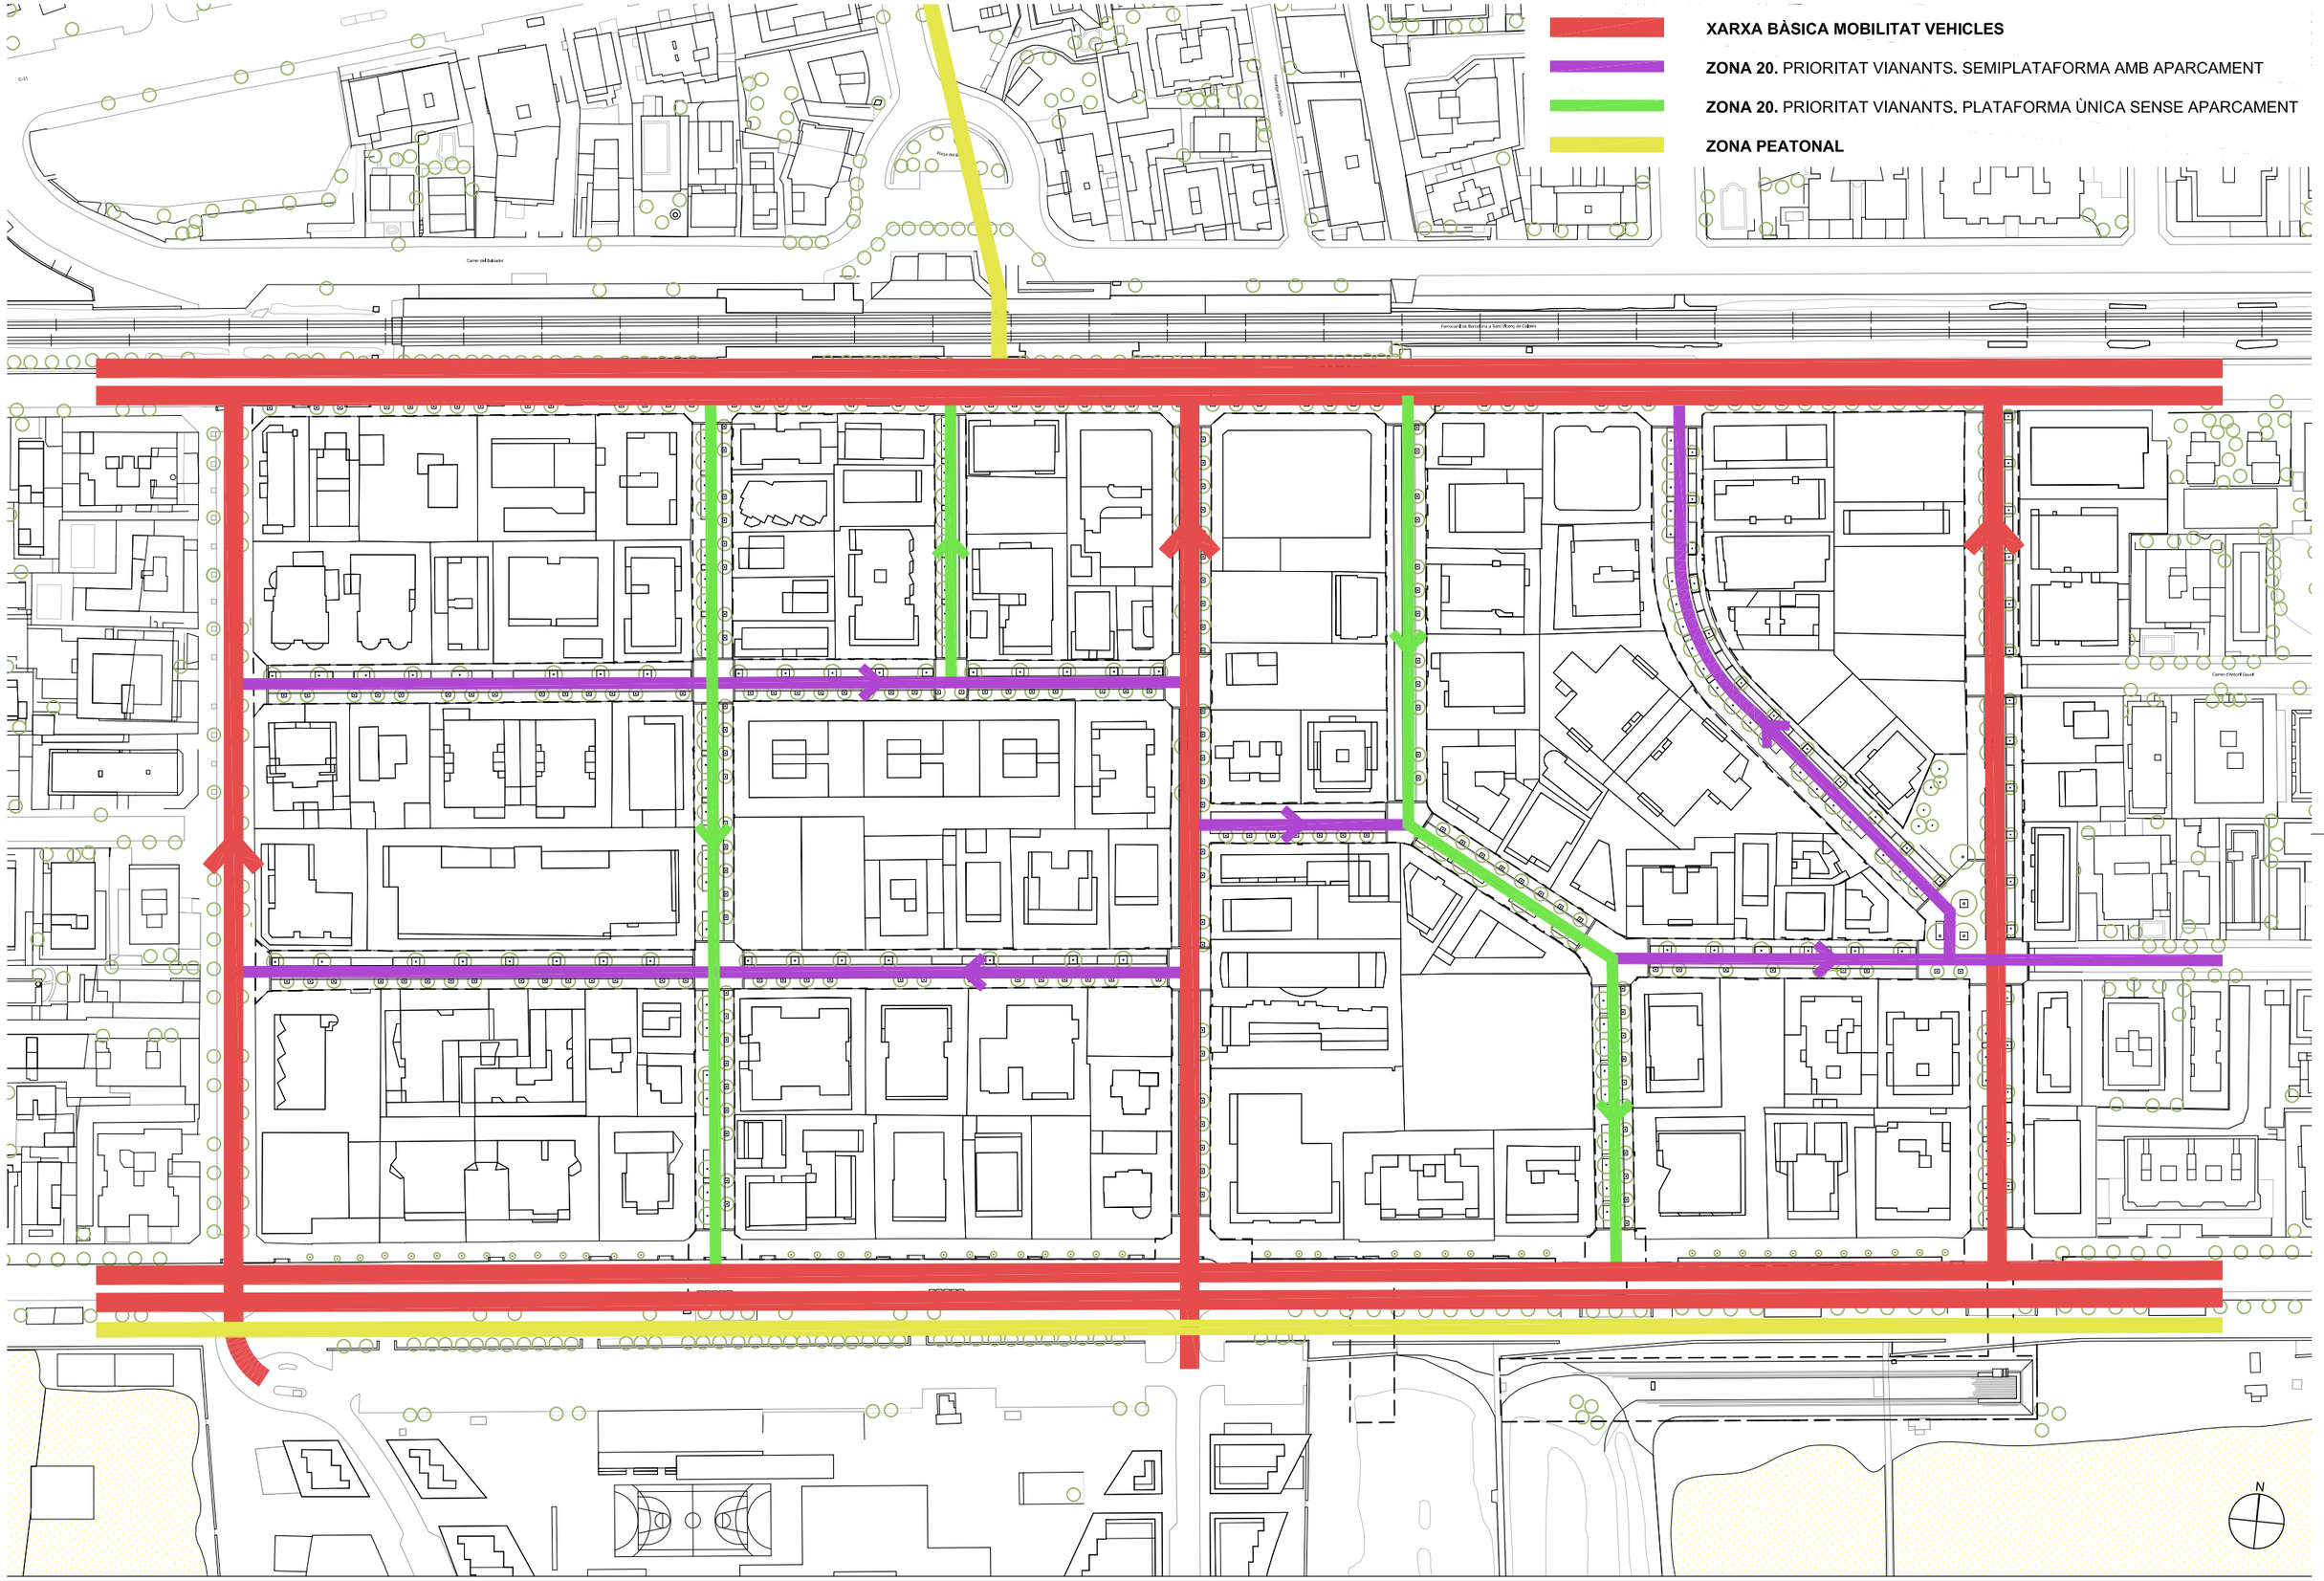

batlleiroig

AUTORS
BATLLE I ROIG ARQUITECTURA SLP

COL·LABORADORS
GPO Ingeniería

CLIENT
Ajuntament de Calafell

PROJECTE
PROJECTE DE RENOVACIÓ INTEGRAL DE LES XARXES D'AIGUA I CLAVEGUERAM I IMPLANTACIÓ DE XARXA D'AIGÜES PLUVIALS A SEGUR PLATJA (TARRAGONA)

DOCUMENT
PROJECTE EXECUTIU

TÍTOL
PLANTA PROPOSTA
ESQUEMA DE MOBILITAT


SETEMBRE 2022

09

A3 E:1/1.500
A1 E:1/750

0 5 25 m

TRAÇA 9/14/2022 // #PROJECTES_ACTIUS\1094-2_PU_Segur_Calafell\PROJECTE\D03_revisio_executiu\EDITABLE\CAD\09_PR_estructura_viaria.dwg

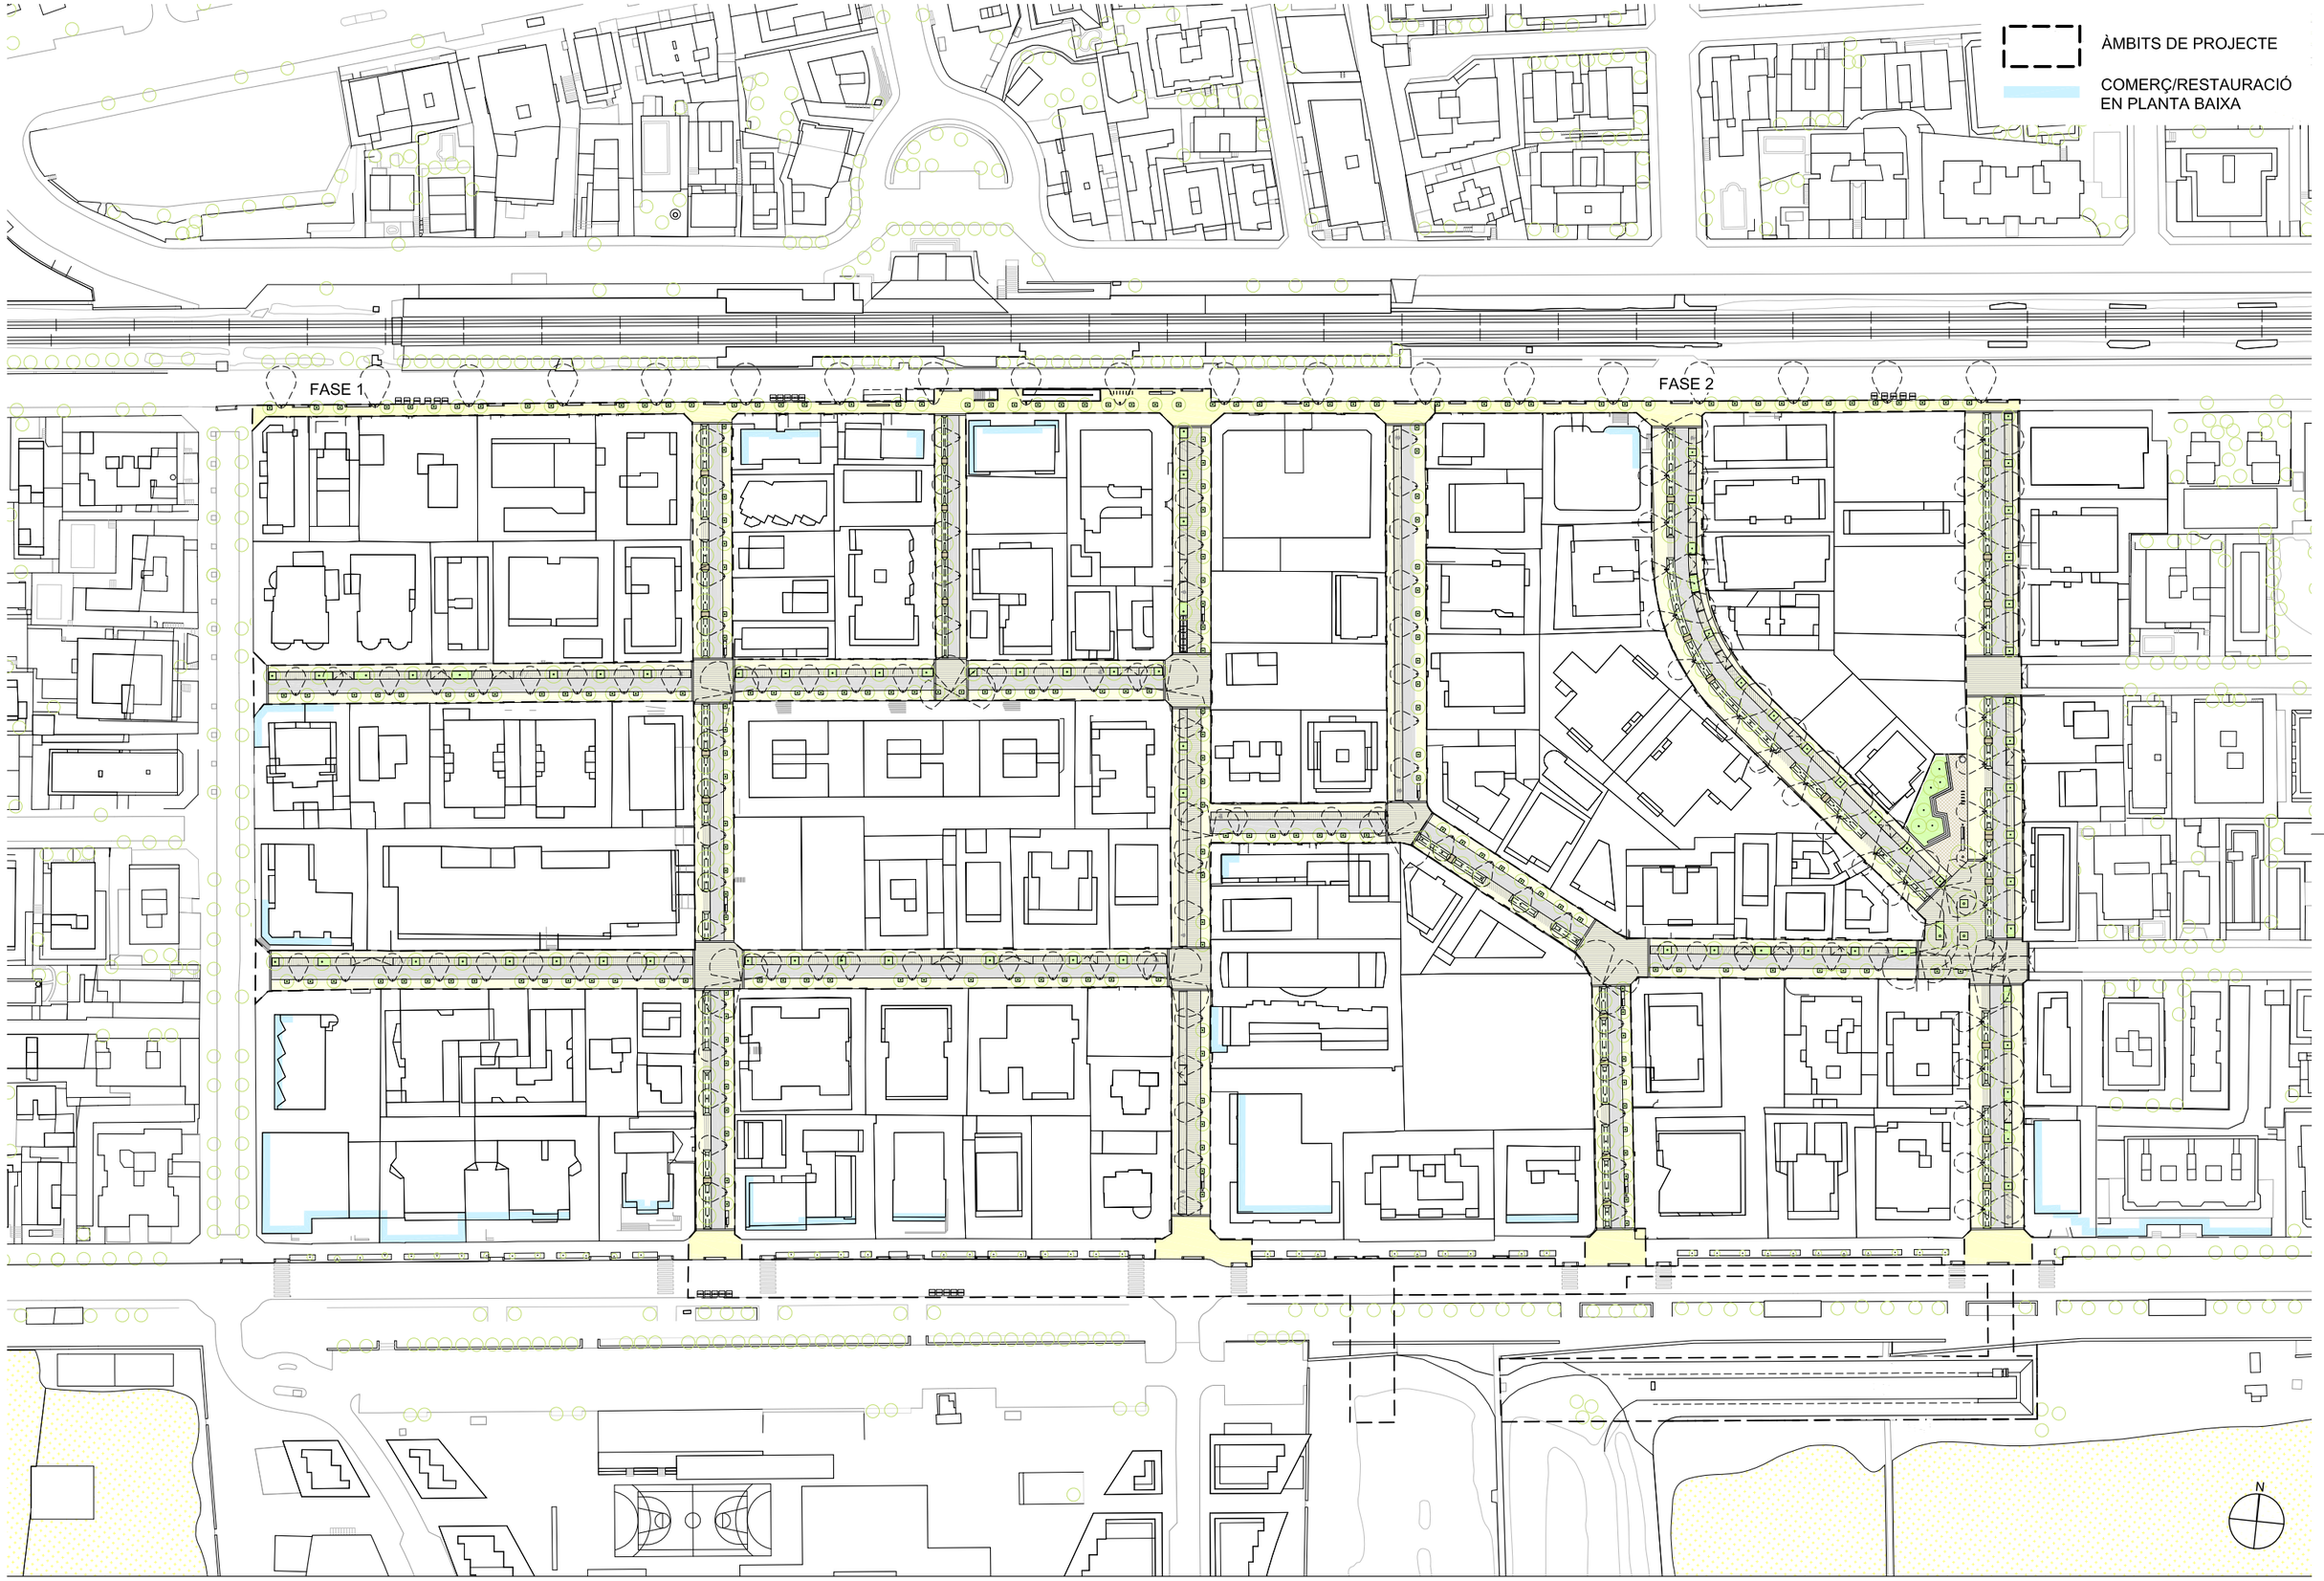

batlleiroig

AUTORS
BATLLE I ROIG ARQUITECTURA SLP

COL·LABORADORS
GPO Ingeniería

CLIENT
Ajuntament de Calafell

PROJECTE
PROJECTE DE RENOVACIÓ INTEGRAL DE LES XARXES D'AIGUA I CLAVEGUERAM I IMPLANTACIÓ DE XARXA D'AIGÜES PLUVIALS A SEGUR PLATJA (TARRAGONA)

DOCUMENT
PROJECTE EXECUTIU

TÍTOL
PLANTA PROPOSTA
PLANTA GENERAL


SETEMBRE 2022

10

A3 E:1/1.500
A1 E:1/750

0 5 25 m

TRAÇA 9/14/2022 I:\OJECTES\PROJECTES_ACTIUS\1094-2_PU_Segur_Calafell\PROJECTE\D03_revisio_executiu\EDITABLE\CAD\10_PR_planta.dwg

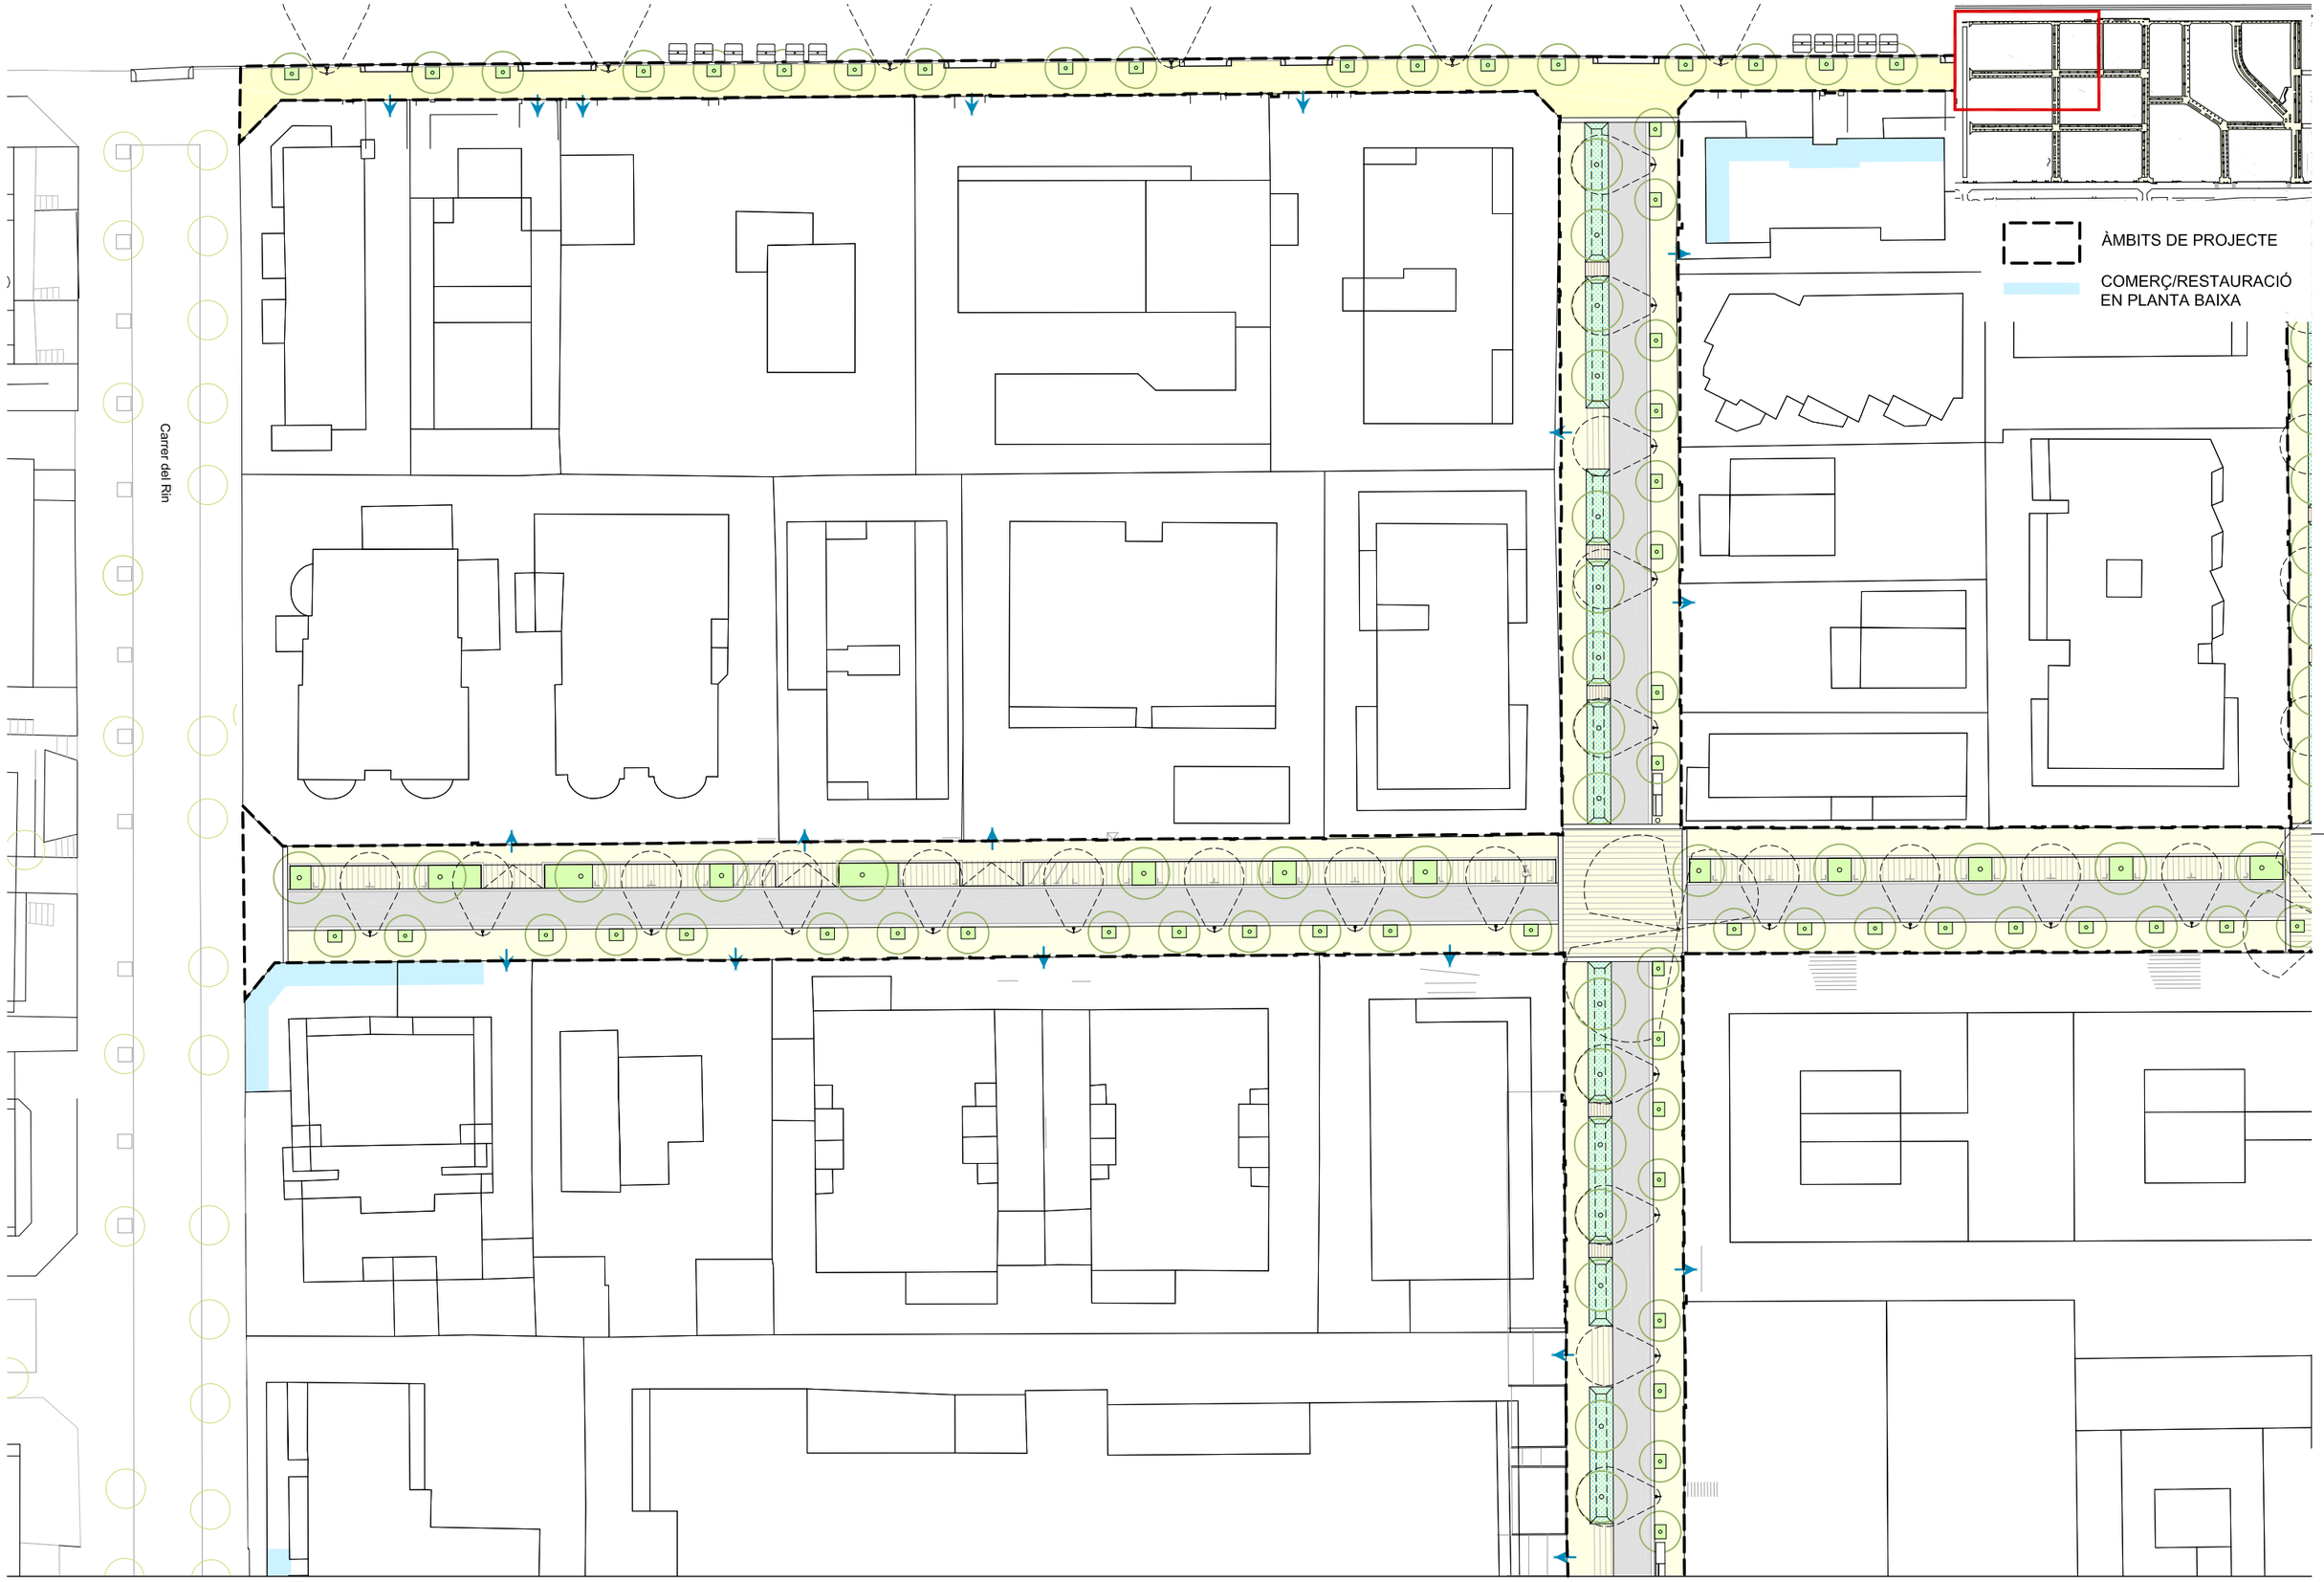

batlleiroig

AUTORS
BATLLE I ROIG ARQUITECTURA SLP

COL·LABORADORS
GPO Ingeniería

CLIENT
Ajuntament de Calafell

PROJECTE
PROJECTE DE RENOVACIÓ INTEGRAL DE LES XARXES D'AIGUA I CLAVEGUERAM I IMPLANTACIÓ DE XARXA D'AIGÜES PLUVIALS A SEGUR PLATJA (TARRAGONA)

DOCUMENT
PROJECTE EXECUTIU

TÍTOL
PLANTA PROPOSTA
PLANTA DETALLADA


SETEMBRE 2022

10.1

A3 E:1/500
A1 E:1/250

0 5 10 m

TRAÇA 9/14/2022 T:\OJECTES\PROJECTES_ACTIUS\1094-2_PU_Segur_Calafell\PROJECTE\D03_revisio_executiu\EDITABLE\CAD\10_PR_planta.dwg

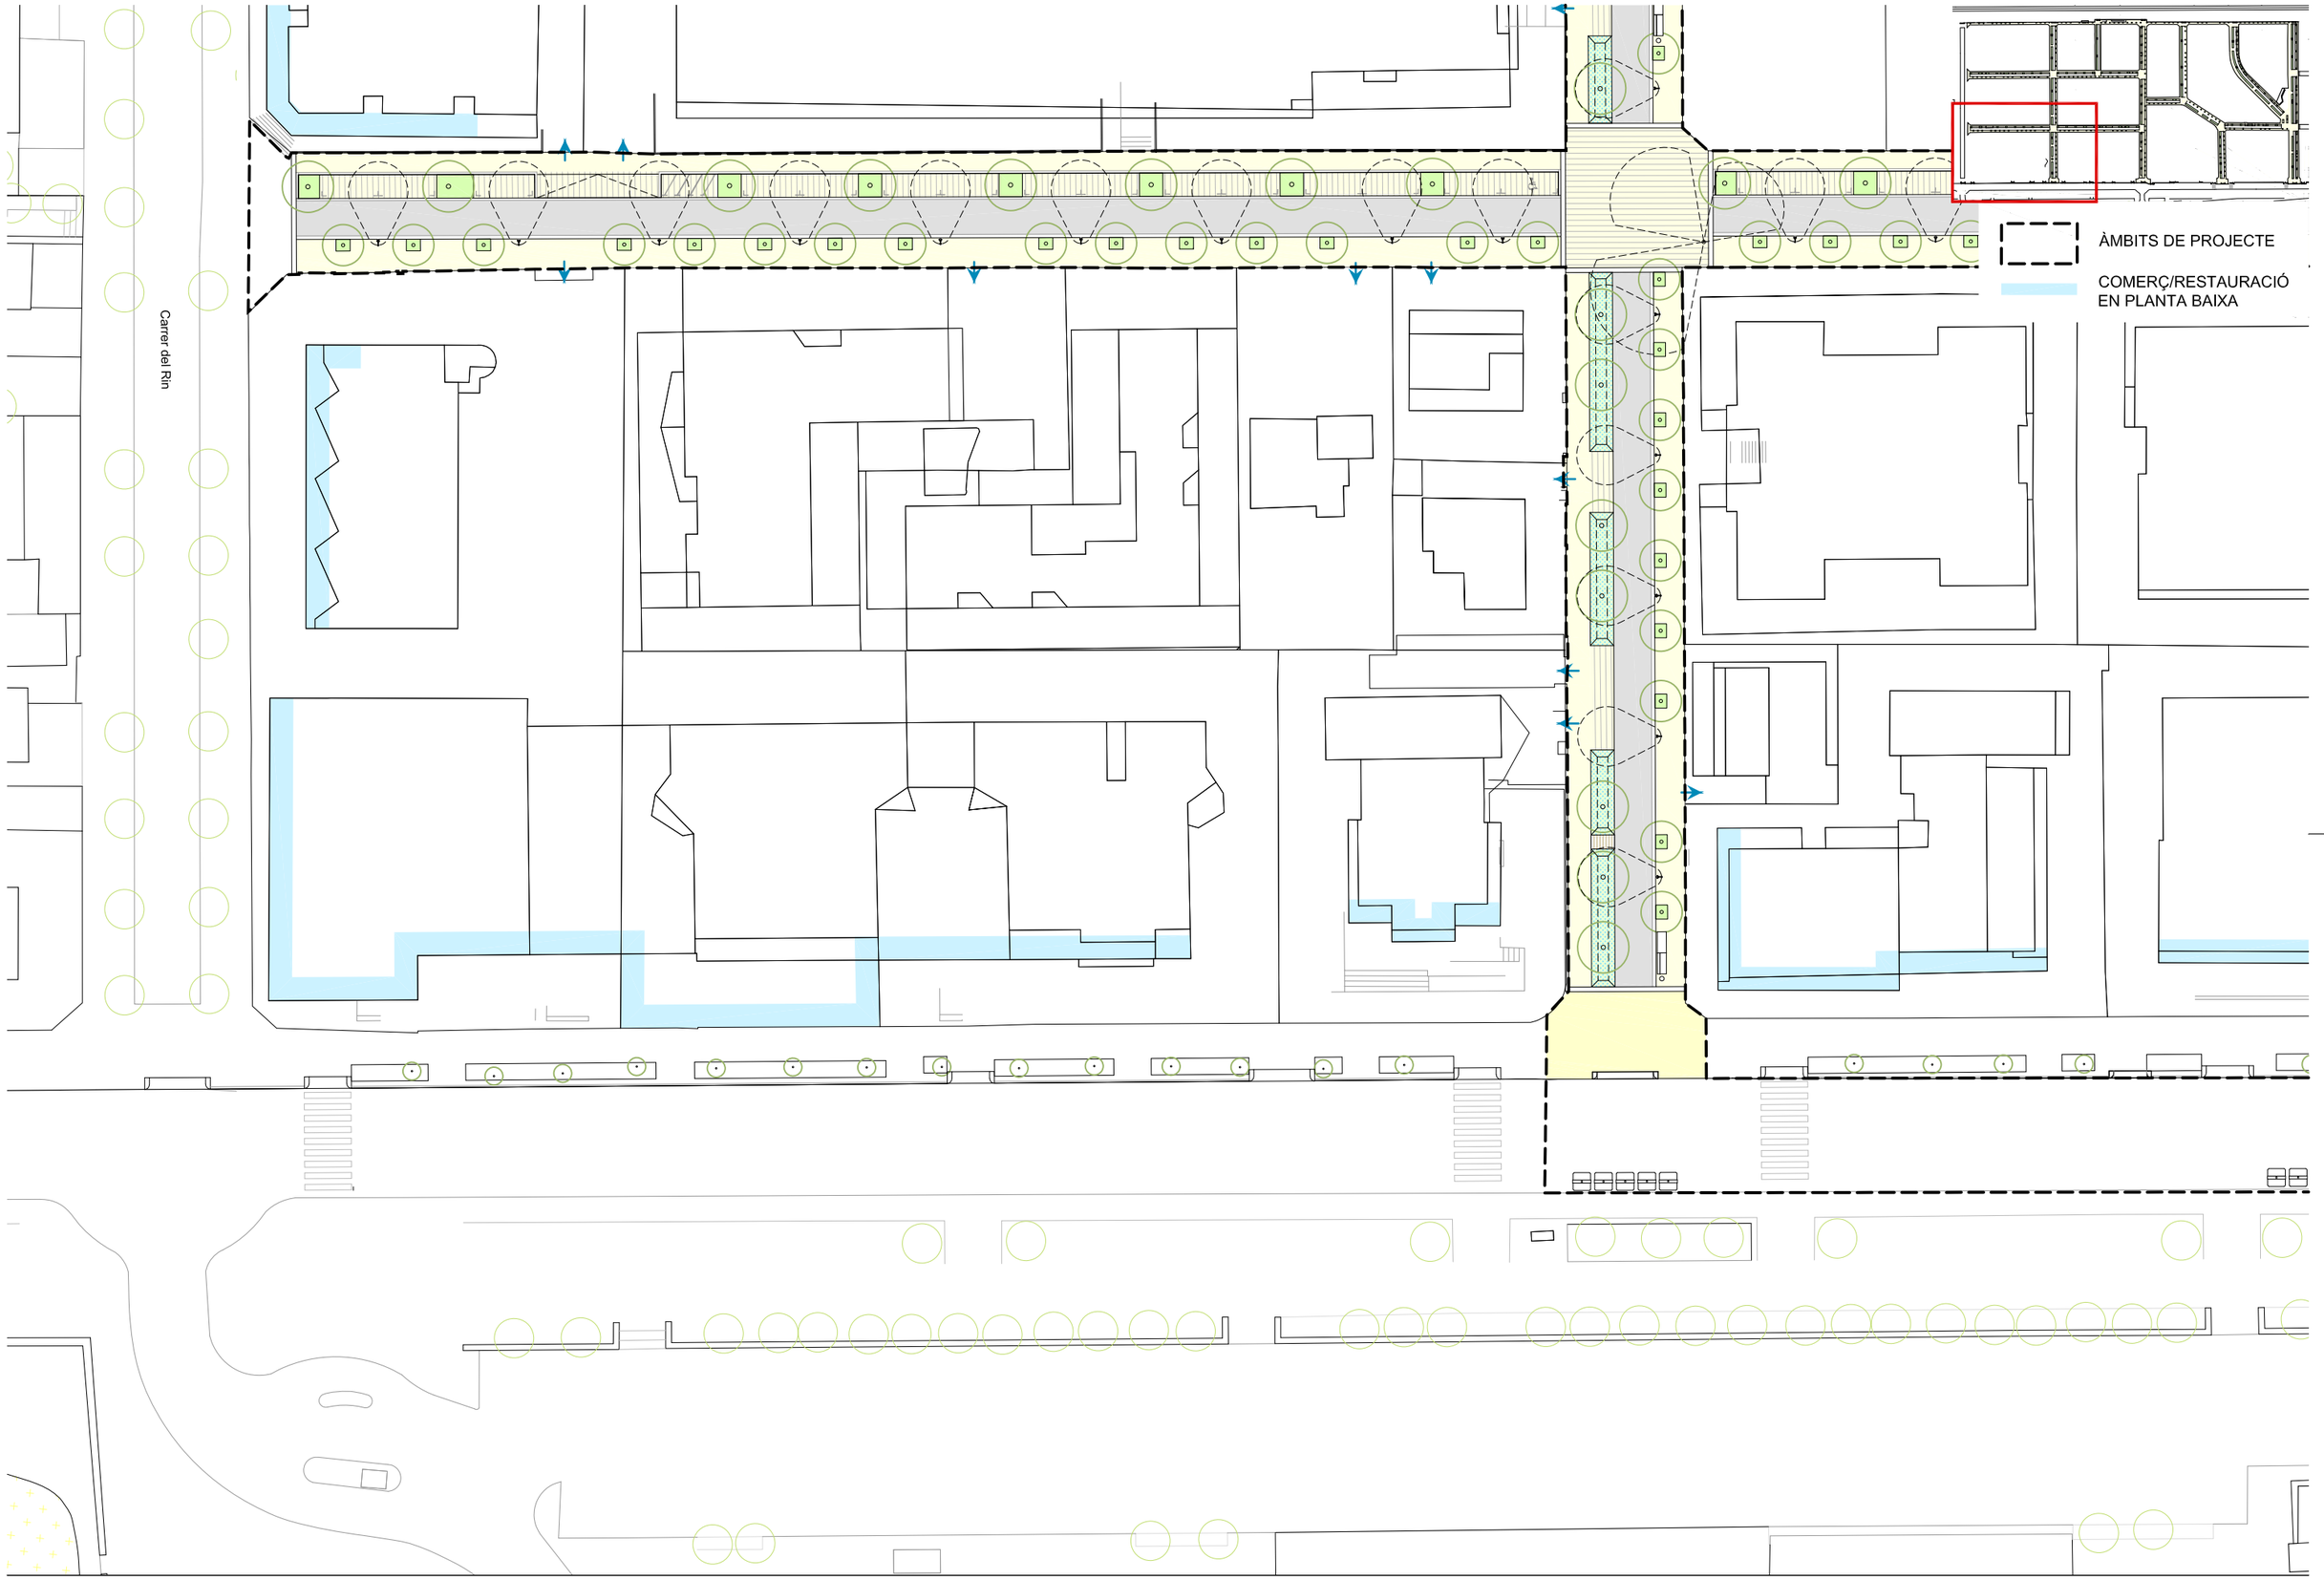

batlleiroig

AUTORS
BATLLE I ROIG ARQUITECTURA SLP

COL·LABORADORS
GPO Ingeniería

CLIENT
Ajuntament de Calafell

PROJECTE
PROJECTE DE RENOVACIÓ INTEGRAL DE LES XARXES D'AIGUA I CLAVEGUERAM I IMPLANTACIÓ DE XARXA D'AIGÜES PLUVIALS A SEGUR PLATJA (TARRAGONA)

DOCUMENT
PROJECTE EXECUTIU

TÍTOL
PLANTA PROPOSTA
PLANTA DETALLADA


SETEMBRE 2022

10.2

A3 E:1/500
A1 E:1/250

0 5 10 m

TRAÇA 9/14/2022 T:\OJECTES\PROJECTES_ACTIUS\1094-2_PU_Segur_Calafell\PROJECTE\D03_revisio_executiu\EDITABLE\CAD\10_PR_planta.dwg

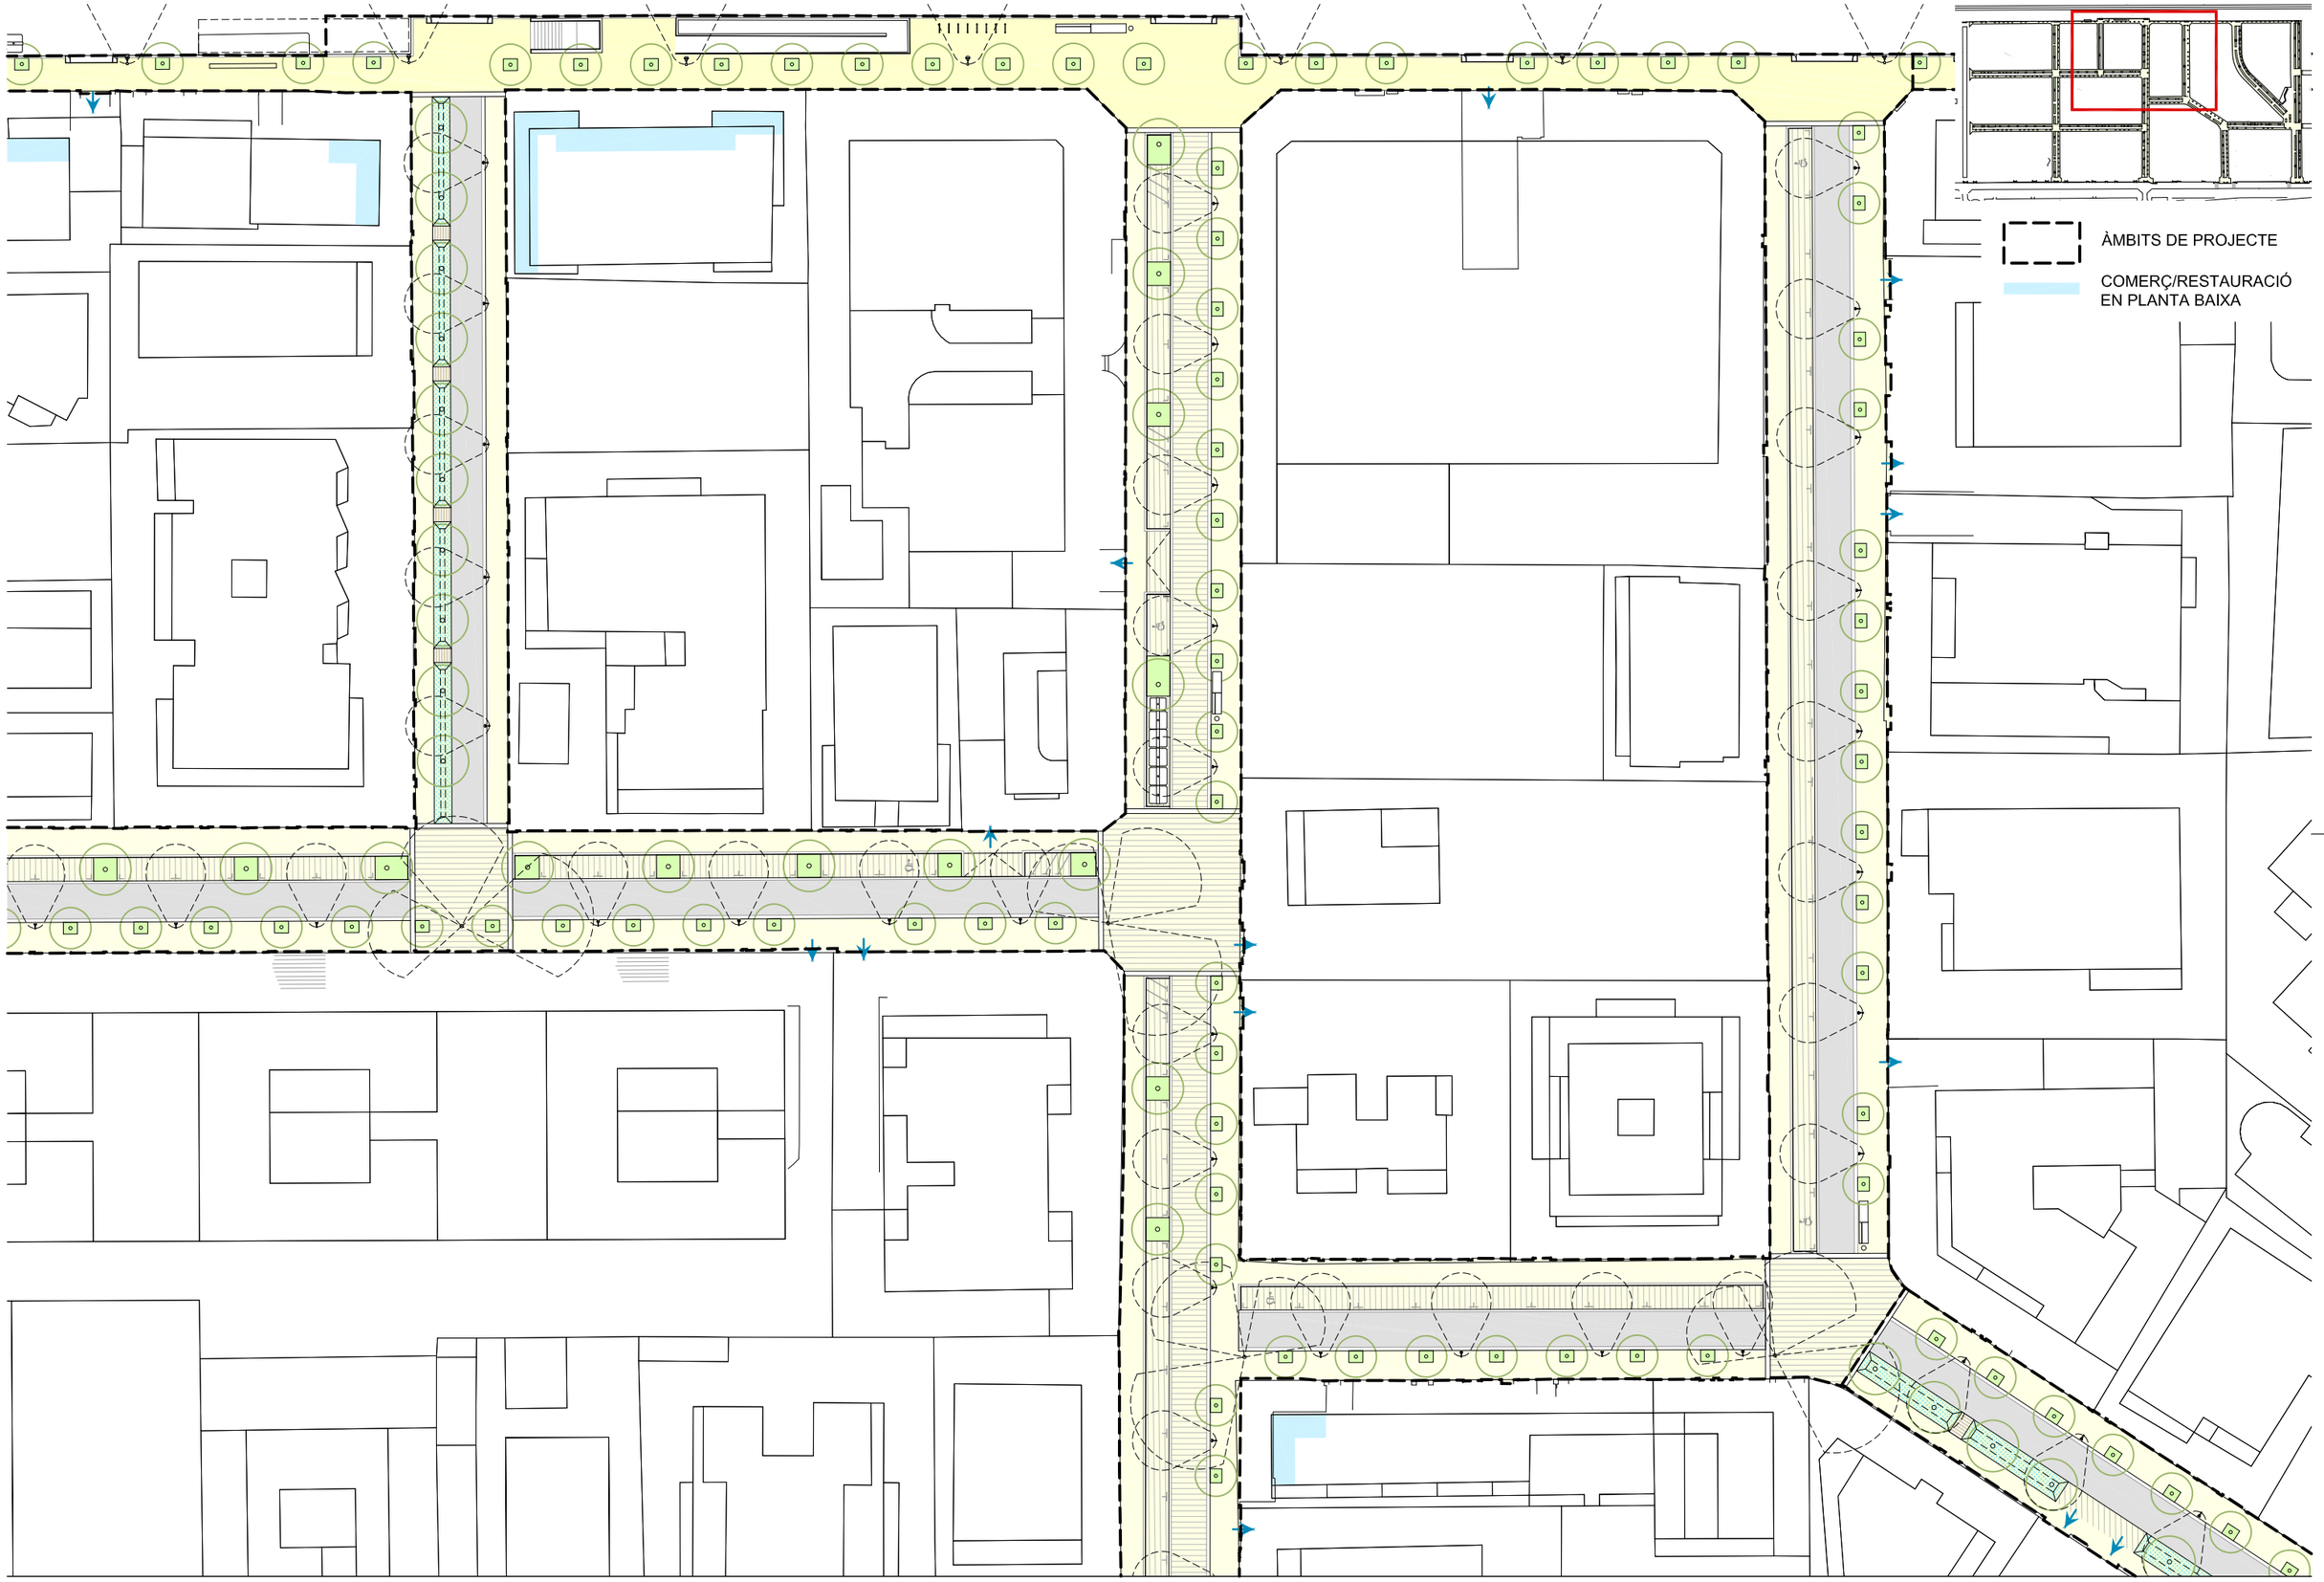

batlleiroig

AUTORS
BATLLE I ROIG ARQUITECTURA SLP

COL·LABORADORS
GPO Ingeniería

CLIENT
Ajuntament de Calafell

PROJECTE
PROJECTE DE RENOVACIÓ INTEGRAL DE LES XARXES D'AIGUA I CLAVEGUERAM I IMPLANTACIÓ DE XARXA D'AIGÜES PLUVIALS A SEGUR PLATJA (TARRAGONA)

DOCUMENT
PROJECTE EXECUTIU

TÍTOL
PLANTA PROPOSTA
PLANTA DETALLADA


SETEMBRE 2022

10.3

A3 E:1/500
A1 E:1/250

0 5 10 m

TRAÇA 9/14/2022 I:\OJECTES\PROJECTES_ACTIUS\1094-2_PU_Segur_Calafell\PROJECTE\D03_revisio_executiu\EDITABLE\CAD\10_PR_planta.dwg

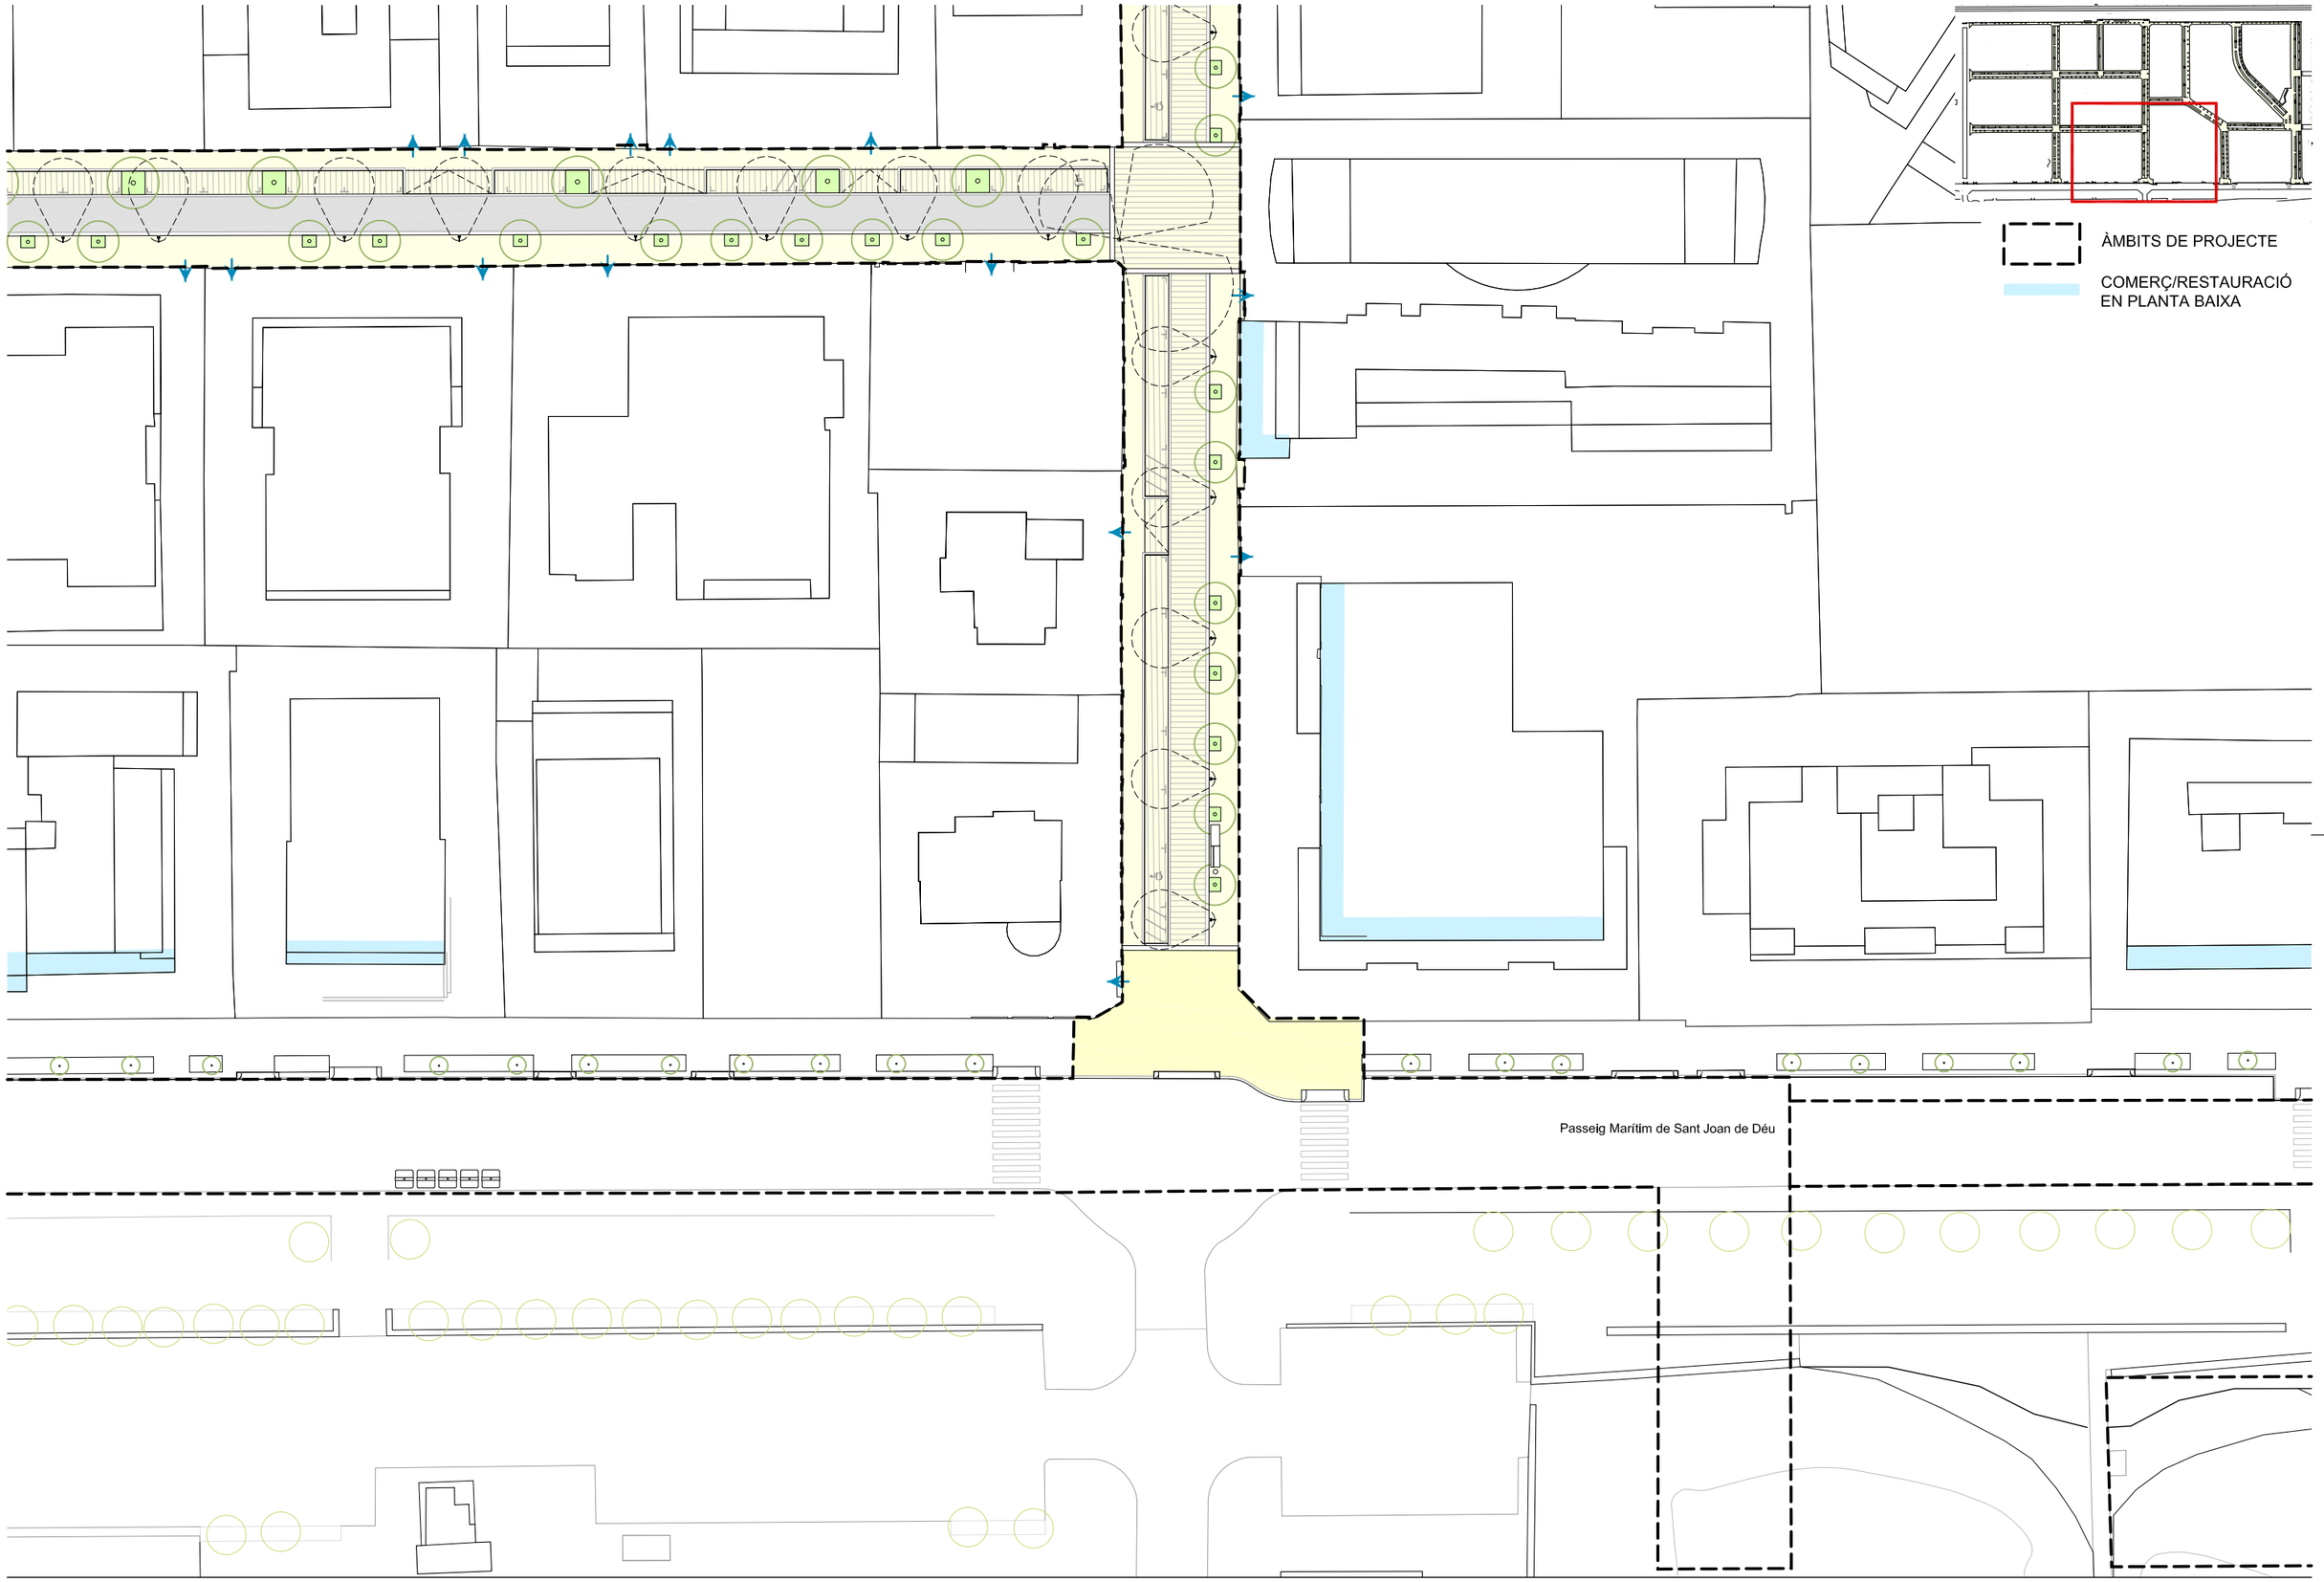

batlleiroig

AUTORS
BATLLE I ROIG ARQUITECTURA SLP

COL·LABORADORS
GPO Ingeniería

CLIENT
Ajuntament de Calafell

PROJECTE
PROJECTE DE RENOVACIÓ INTEGRAL DE LES XARXES D'AIGUA I CLAVEGUERAM I IMPLANTACIÓ DE XARXA D'AIGÜES PLUVIALS A SEGUR PLATJA (TARRAGONA)

DOCUMENT
PROJECTE EXECUTIU

TÍTOL
PLANTA PROPOSTA
PLANTA DETALLADA

SETEMBRE 2022

10.4

A3 E:1/500
A1 E:1/250

0 5 10 m

TRAÇA 9/14/2022 - TOJECTES\PROJECTES_ACTIUS\1094-2_PU_Segur_Calafell\PROJECTE\D03_revisio_executiu\EDITABLE\CAD\10_PR_planta.dwg



batlleiroig

AUTORS
BATLLE I ROIG ARQUITECTURA SLP

COL·LABORADORS
GPO Ingeniería

CLIENT
Ajuntament de Calafell

PROJECTE
PROJECTE DE RENOVACIÓ INTEGRAL DE LES XARXES D'AIGUA I CLAVEGUERAM I IMPLANTACIÓ DE XARXA D'AIGÜES PLUVIALS A SEGUR PLATJA (TARRAGONA)

DOCUMENT
PROJECTE EXECUTIU

TÍTOL
PLANTA PROPOSTA
PLANTA DETALLADA


SETEMBRE 2022

10.5

A3 E:1/500
A1 E:1/250

0 5 10 m

TRAÇA 9/14/2022 / TOJECTES\PROJECTES_ACTIUS\1094-2_PU_Segur_Calafell\PROJECTE\D03_revisio_executiu\EDITABLE\CAD\10_PR_planta.dwg

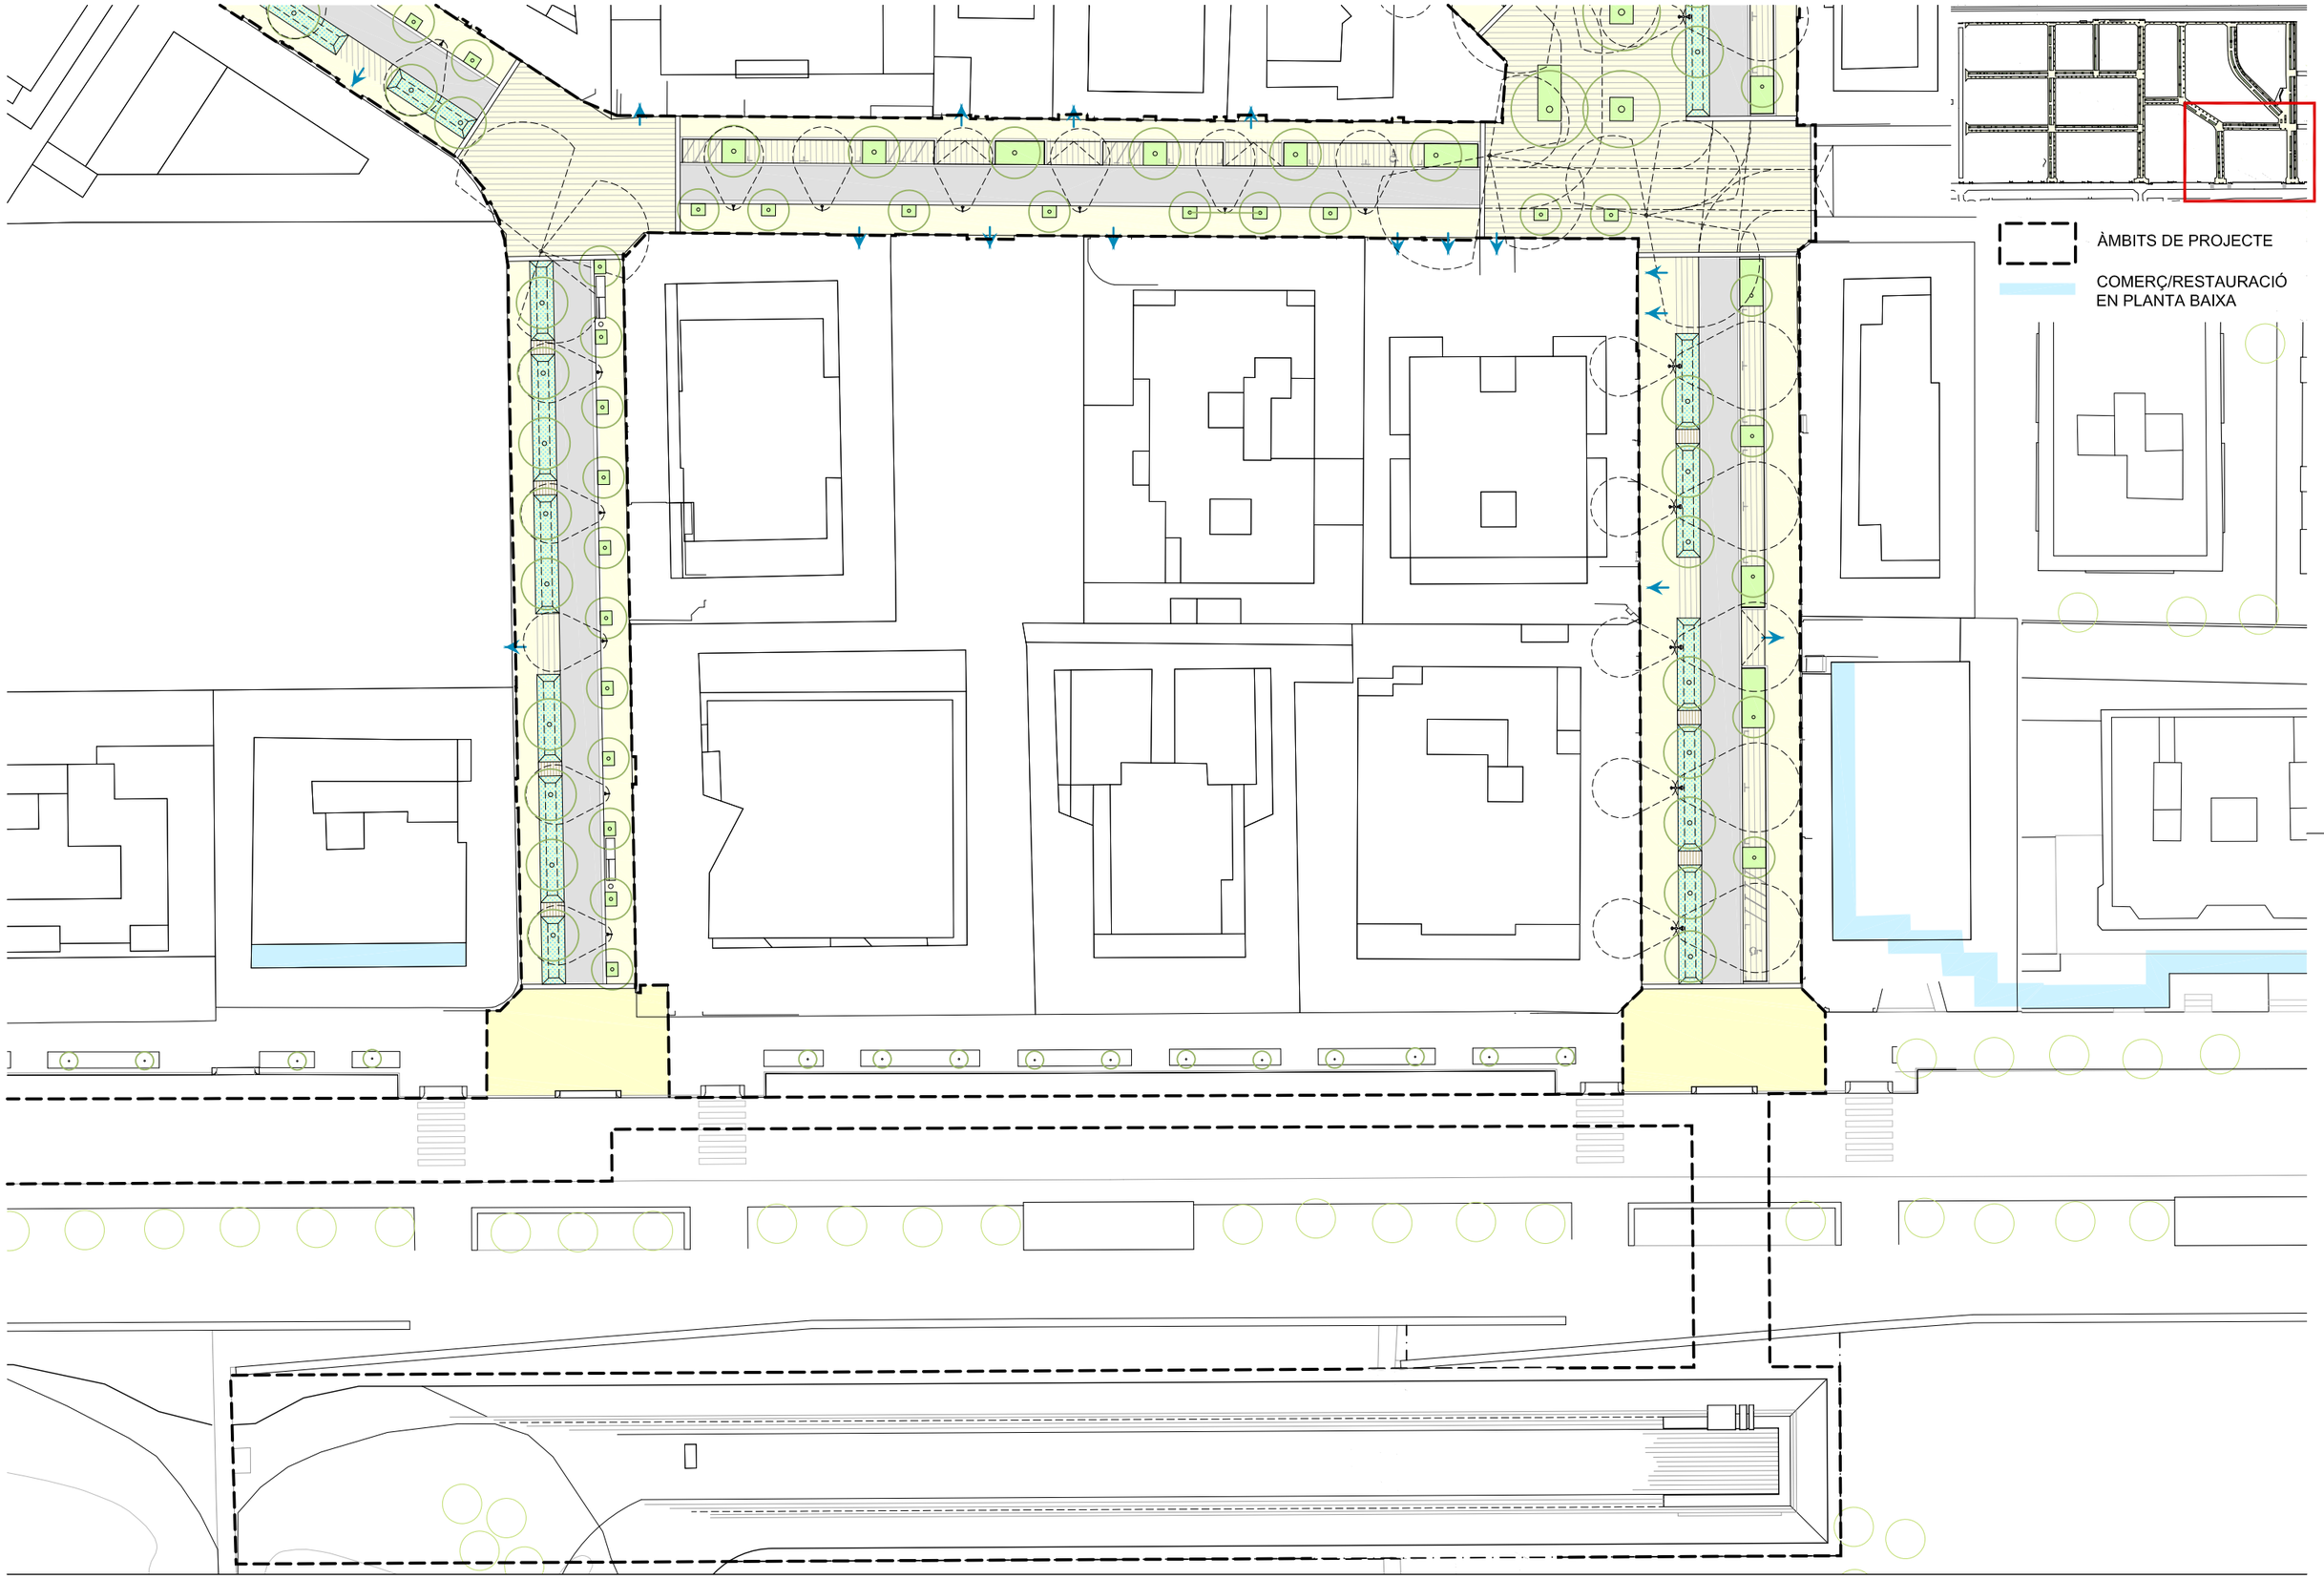

batlleiroig

AUTORS
BATLLE I ROIG ARQUITECTURA SLP

COL·LABORADORS
GPO Ingeniería

CLIENT
Ajuntament de Calafell

PROJECTE
PROJECTE DE RENOVACIÓ INTEGRAL DE LES XARXES D'AIGUA I CLAVEGUERAM I IMPLANTACIÓ DE XARXA D'AIGÜES PLUVIALS A SEGUR PLATJA (TARRAGONA)

DOCUMENT
PROJECTE EXECUTIU

TÍTOL
PLANTA PROPOSTA
PLANTA DETALLADA

SETEMBRE 2022

10.6

A3 E:1/500
A1 E:1/250

0 5 10 m

TRAÇA 9/14/2022 | TOJECTES\PROJECTES_ACTIUS\1094-2_PU_Segur_Calafell\PROJECTE\D03_revisio_executiu\EDITABLE\CAD\10_PR_planta.dwg

batlleiroig

AUTORS

BATLLE I ROIG ARQUITECTURA SLP

COL·LABORADORS

GPO Ingeniería

CLIENT

Ajuntament de Calafell

PROJECTE

PROJECTE DE RENOVACIÓ INTEGRAL DE LES XARXES D'AIGUA I CLAVEGUERAM I IMPLANTACIÓ DE XARXA D'AIGÜES PLUVIALS A SEGUR PLATJA (TARRAGONA)

DOCUMENT

PROJECTE EXECUTIU

TÍTOL

SUPERPOSICIÓ ESTAT ACTUAL I PROPOSTA
PLANTA GENERAL


SETEMBRE 2022

11

A3 E:1/1.500
A1 E:1/750

0 5 25 m

TRAÇA 9/14/2022 / TES\PROJECTES_ACTIUS\1094-2_PU_Segur_Calafell\PROJECTE\D03_revisio_executiu\EDITABLE\CAD\11_PR_superposicio.dwg

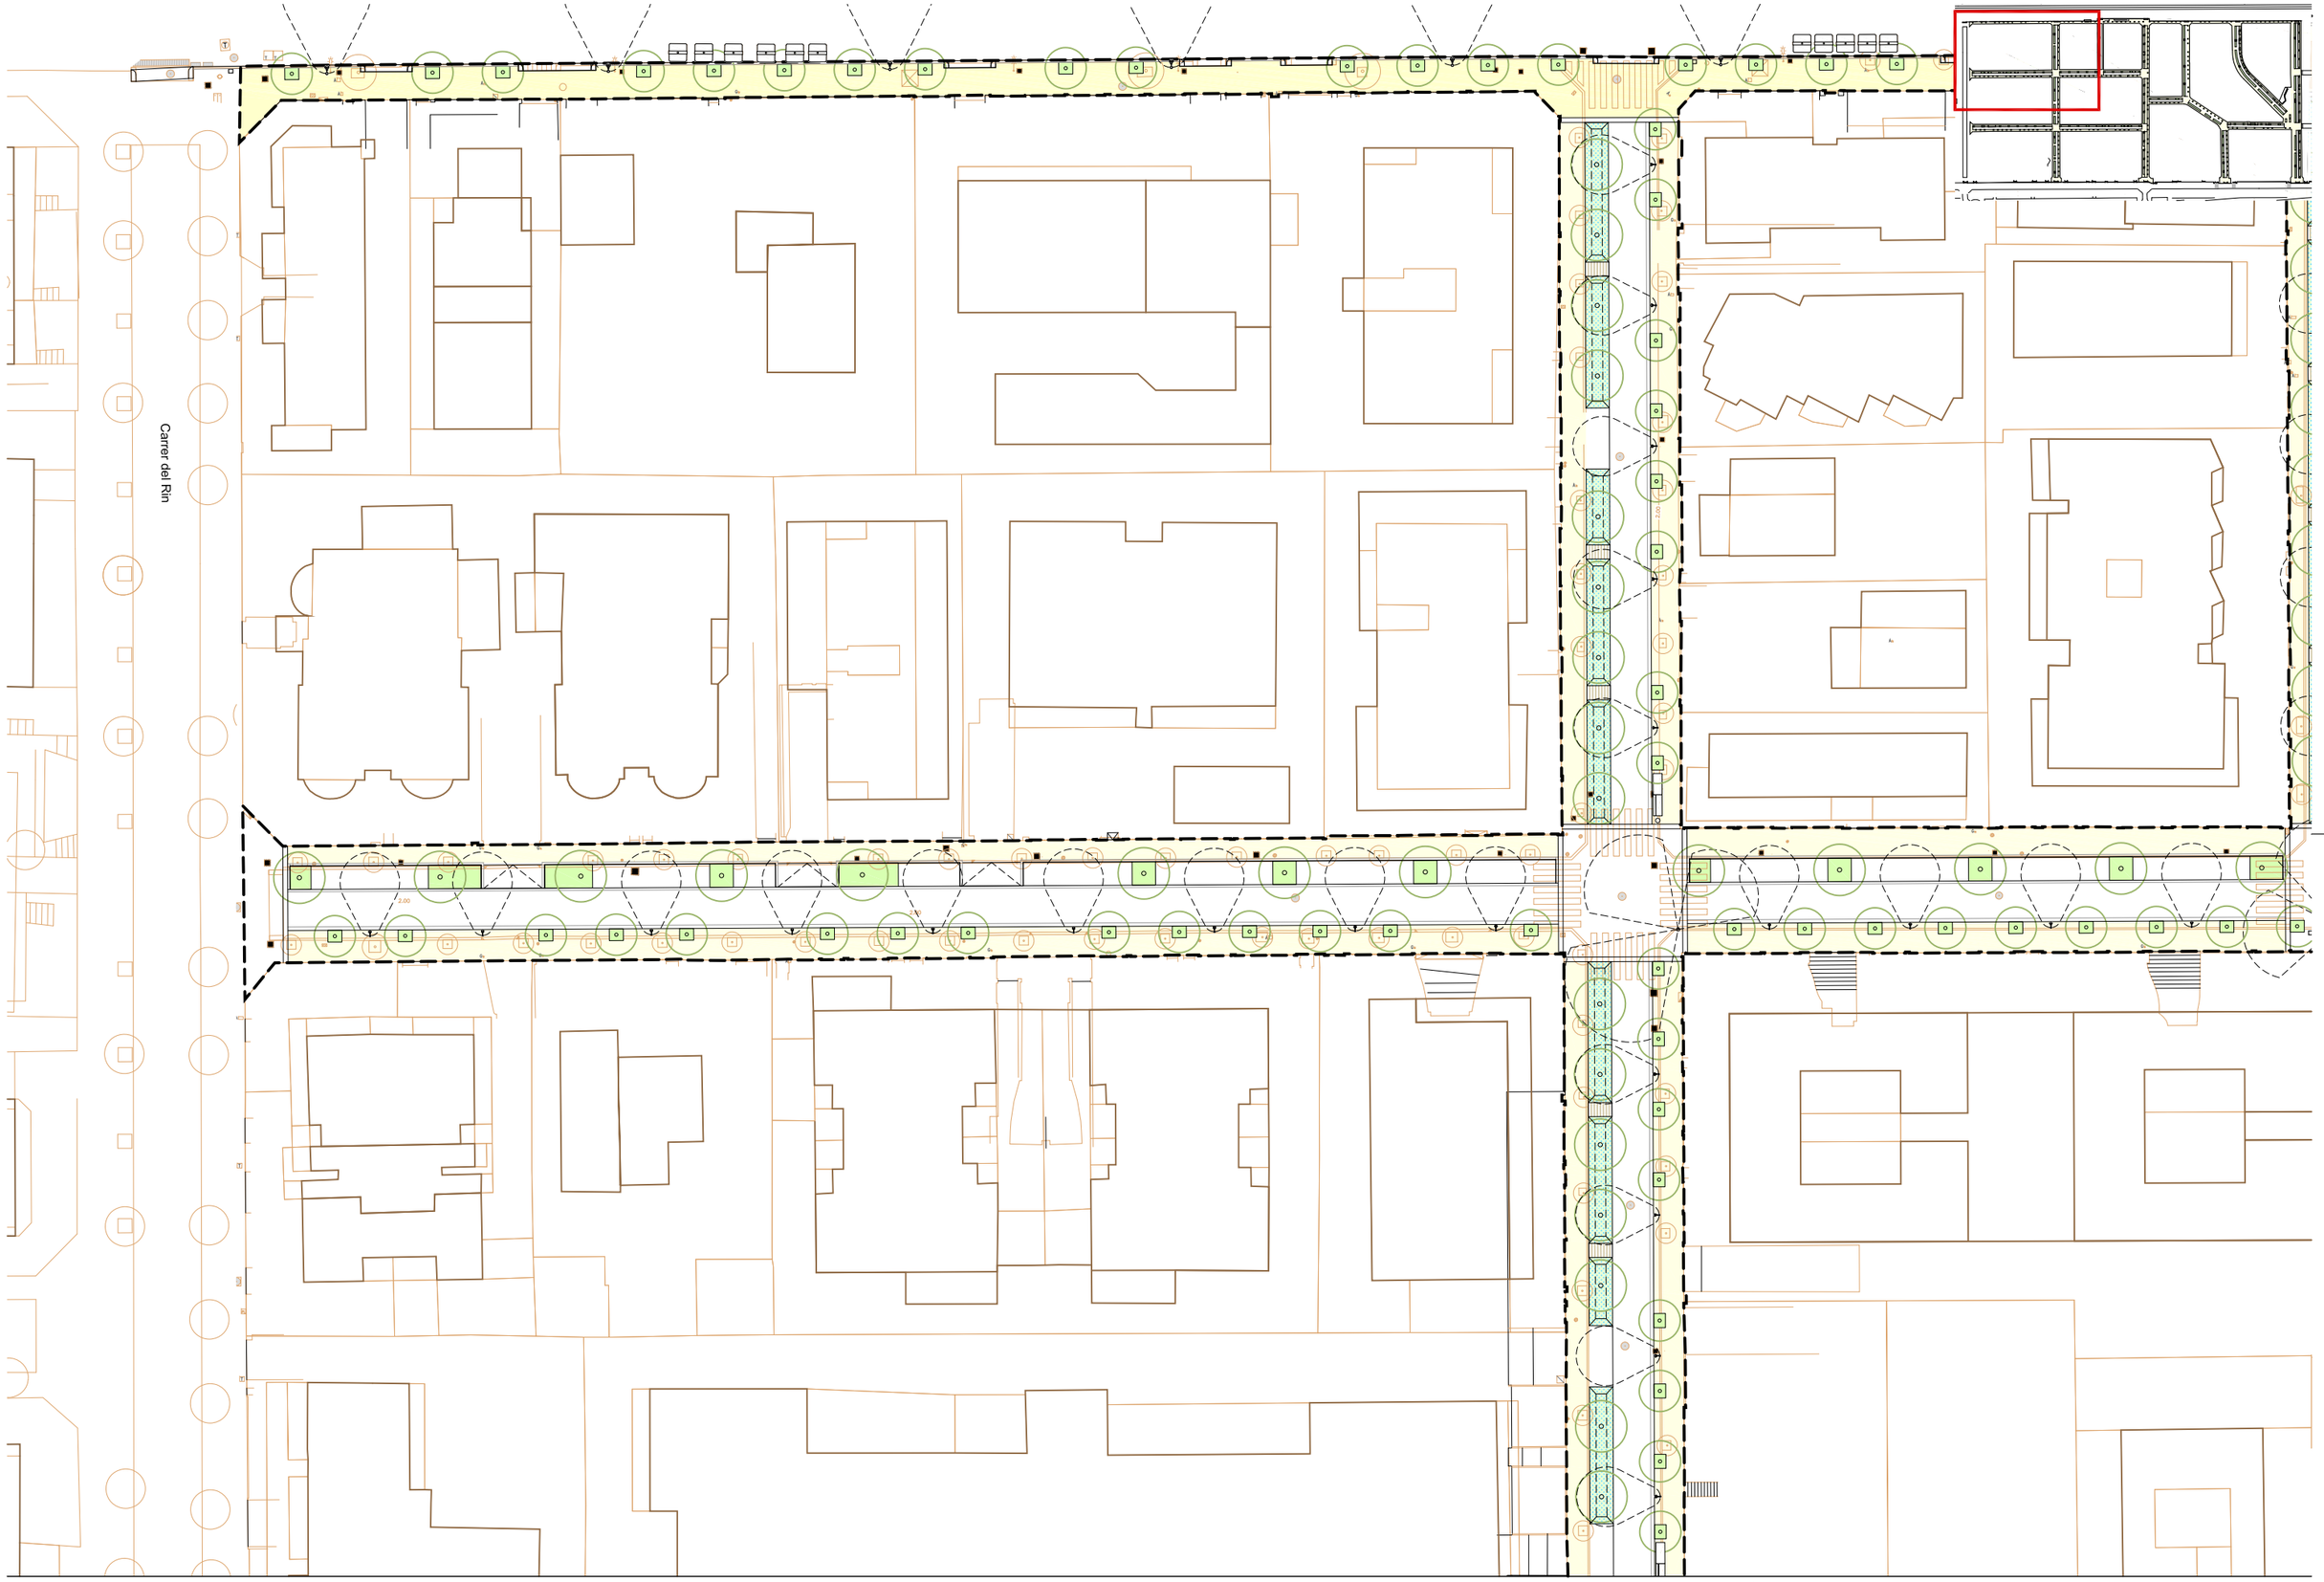

batlleiroig

AUTORS

BATLLE I ROIG ARQUITECTURA SLP

COL·LABORADORS

GPO Ingeniería

CLIENT

Ajuntament de Calafell

PROJECTE

PROJECTE DE RENOVACIÓ INTEGRAL DE LES XARXES D'AIGUA I CLAVEGUERAM I IMPLANTACIÓ DE XARXA D'AIGÜES PLUVIALS A SEGUR PLATJA (TARRAGONA)

DOCUMENT

PROJECTE EXECUTIU

TÍTOL

SUPERPOSICIÓ ESTAT ACTUAL I PROPOSTA

PLANTA DETALLADA

SETEMBRE 2022


11.1

A3 E:1/500

A1 E:1/250

0 5 10 m

TRAÇA 9/14/2022 / TES\PROJECTES_ACTIUS\1094-2_PU_Segur_Calafell\PROJECTE\D03_revisio_executiu\ED\TABLE\CAD\11_PR_superposicio.dwg

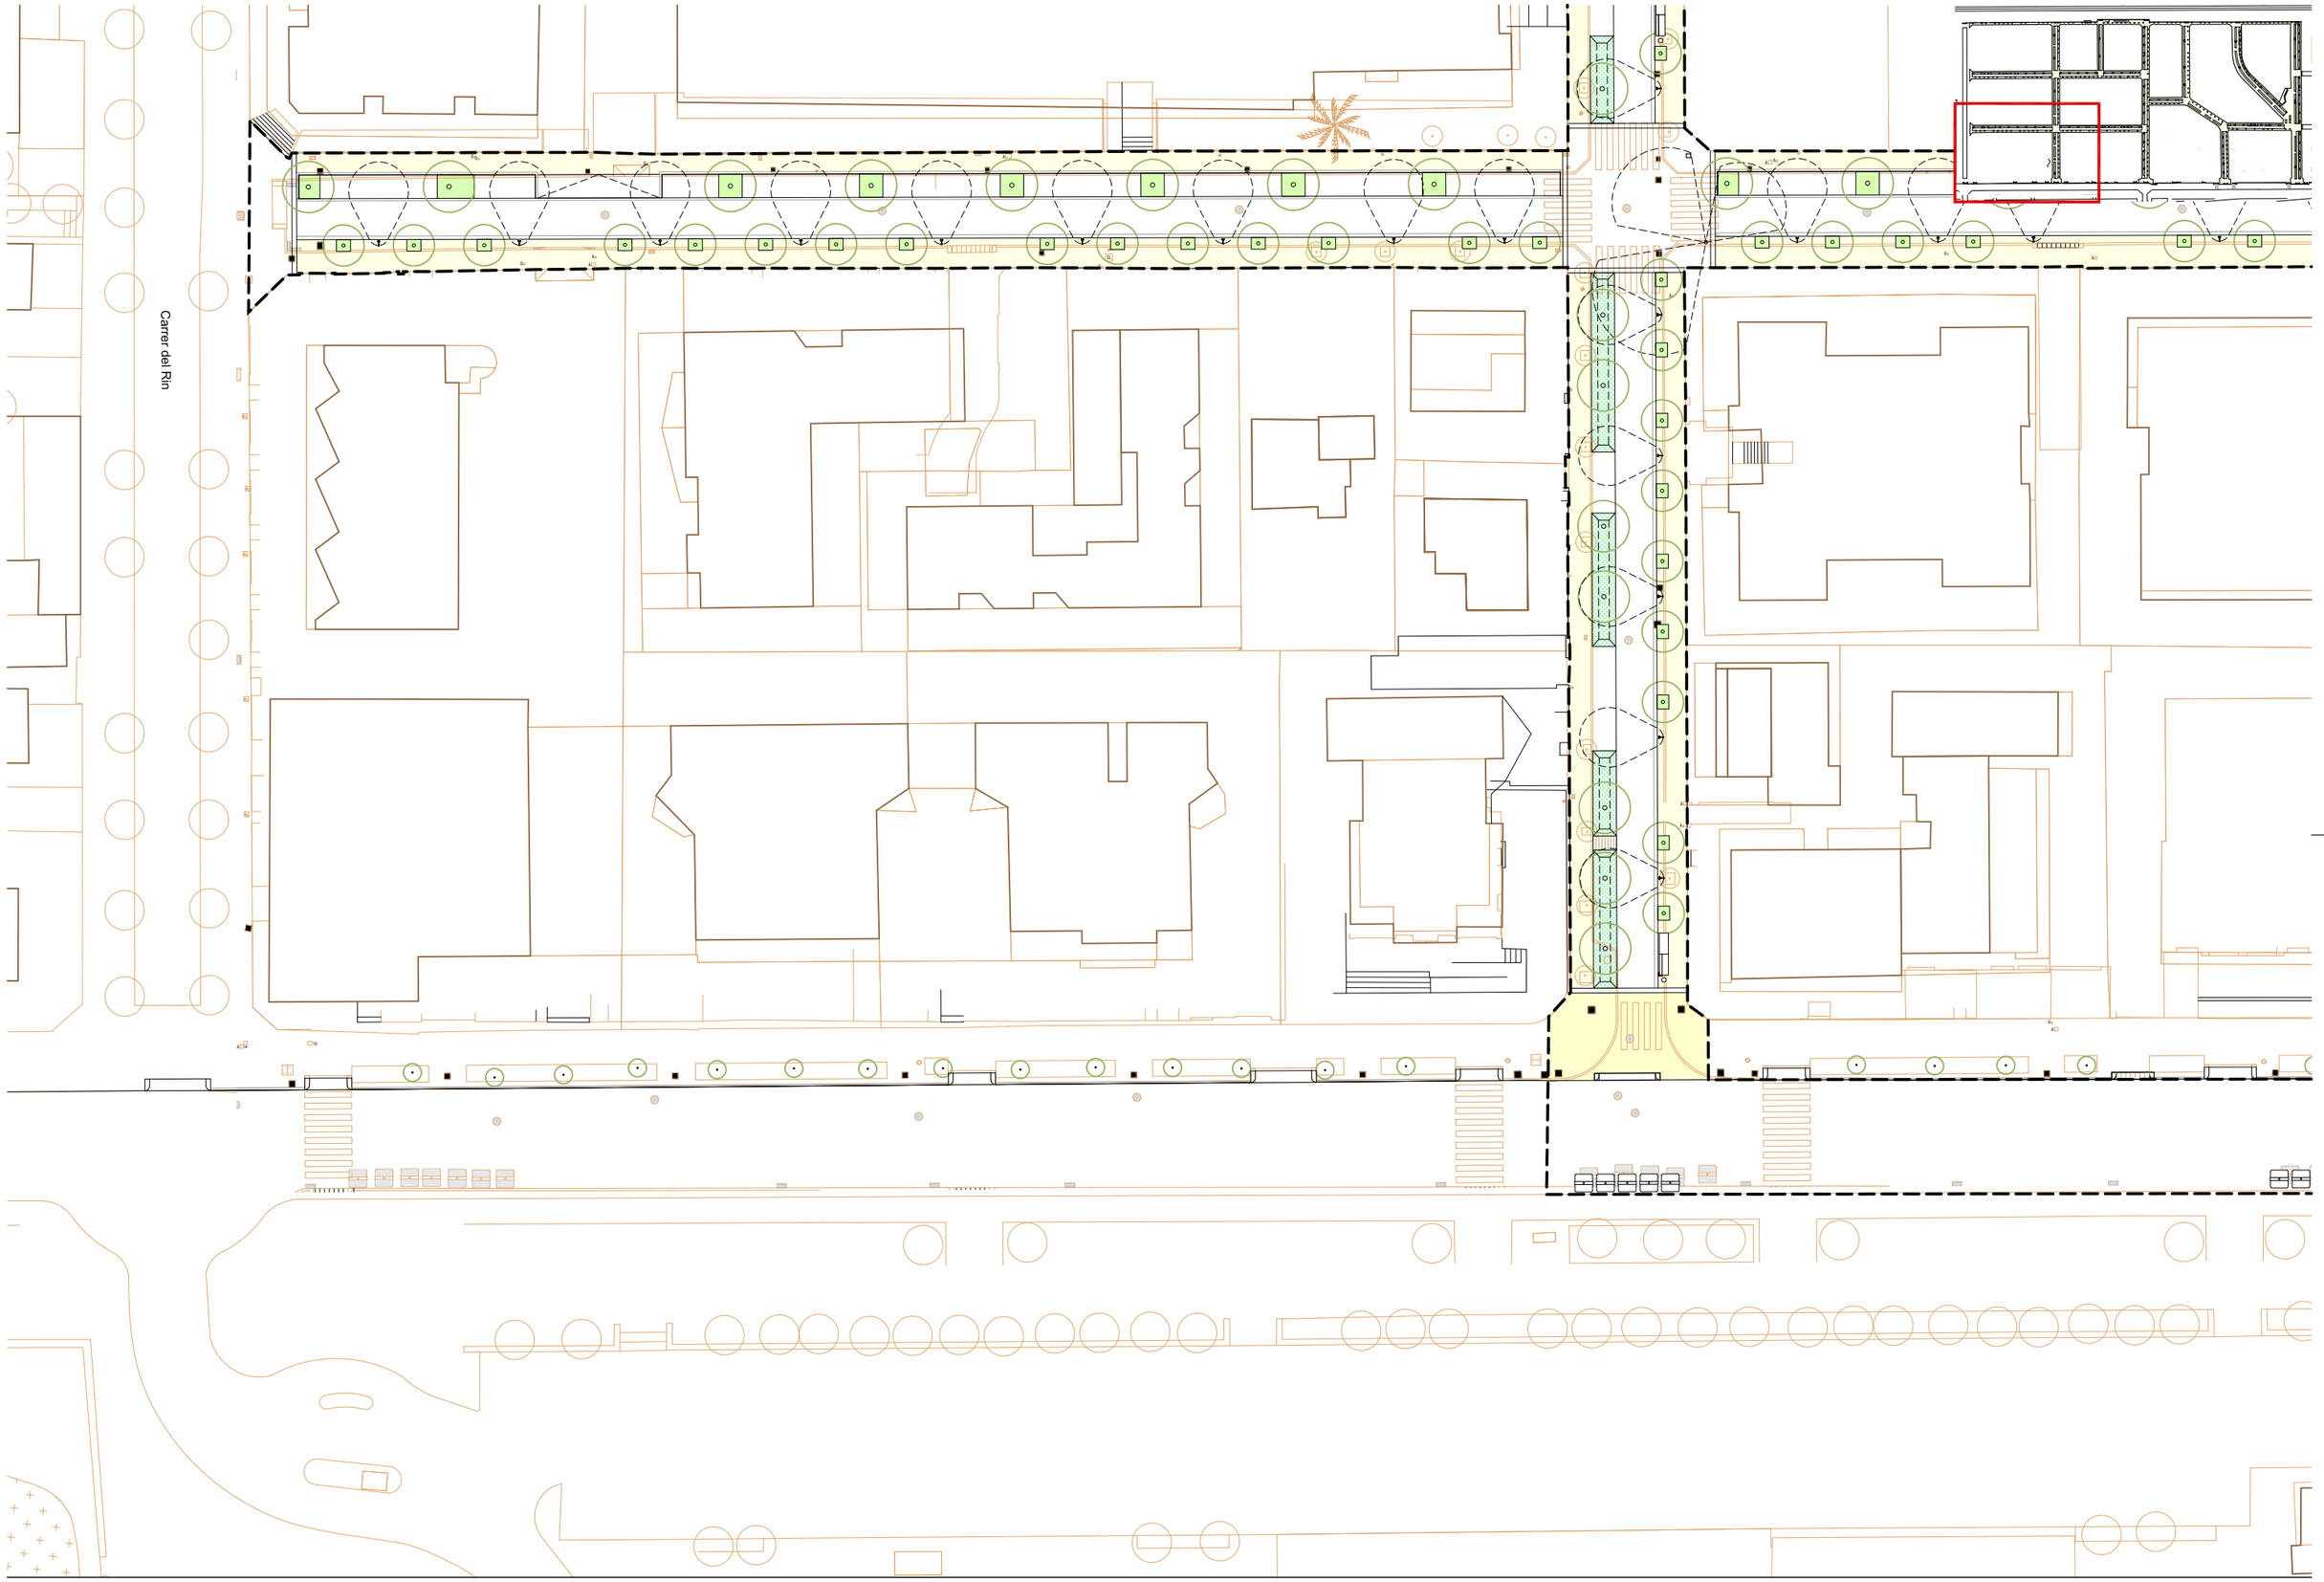

batlleiroig

AUTORS
BATLLE I ROIG ARQUITECTURA SLP

COL·LABORADORS
GPO Ingeniería

CLIENT
Ajuntament de Calafell

PROJECTE
PROJECTE DE RENOVACIÓ INTEGRAL DE LES XARXES D'AIGUA I CLAVEGUERAM I IMPLANTACIÓ DE XARXA D'AIGÜES PLUVIALS A SEGUR PLATJA (TARRAGONA)

DOCUMENT
PROJECTE EXECUTIU

TÍTOL
SUPERPOSICIÓ ESTAT ACTUAL I PROPOSTA
PLANTA DETALLADA


SETEMBRE 2022

11.2

A3 E:1/500
A1 E:1/250

0 5 10 m

TRAÇA 9/14/2022 / TES\PROJECTES_ACTIUS\1094-2_PU_Segur_Calafell\PROJECTE\D03_revisio_executiu\ED\TABLE\CAD\11_PR_superposicio.dwg

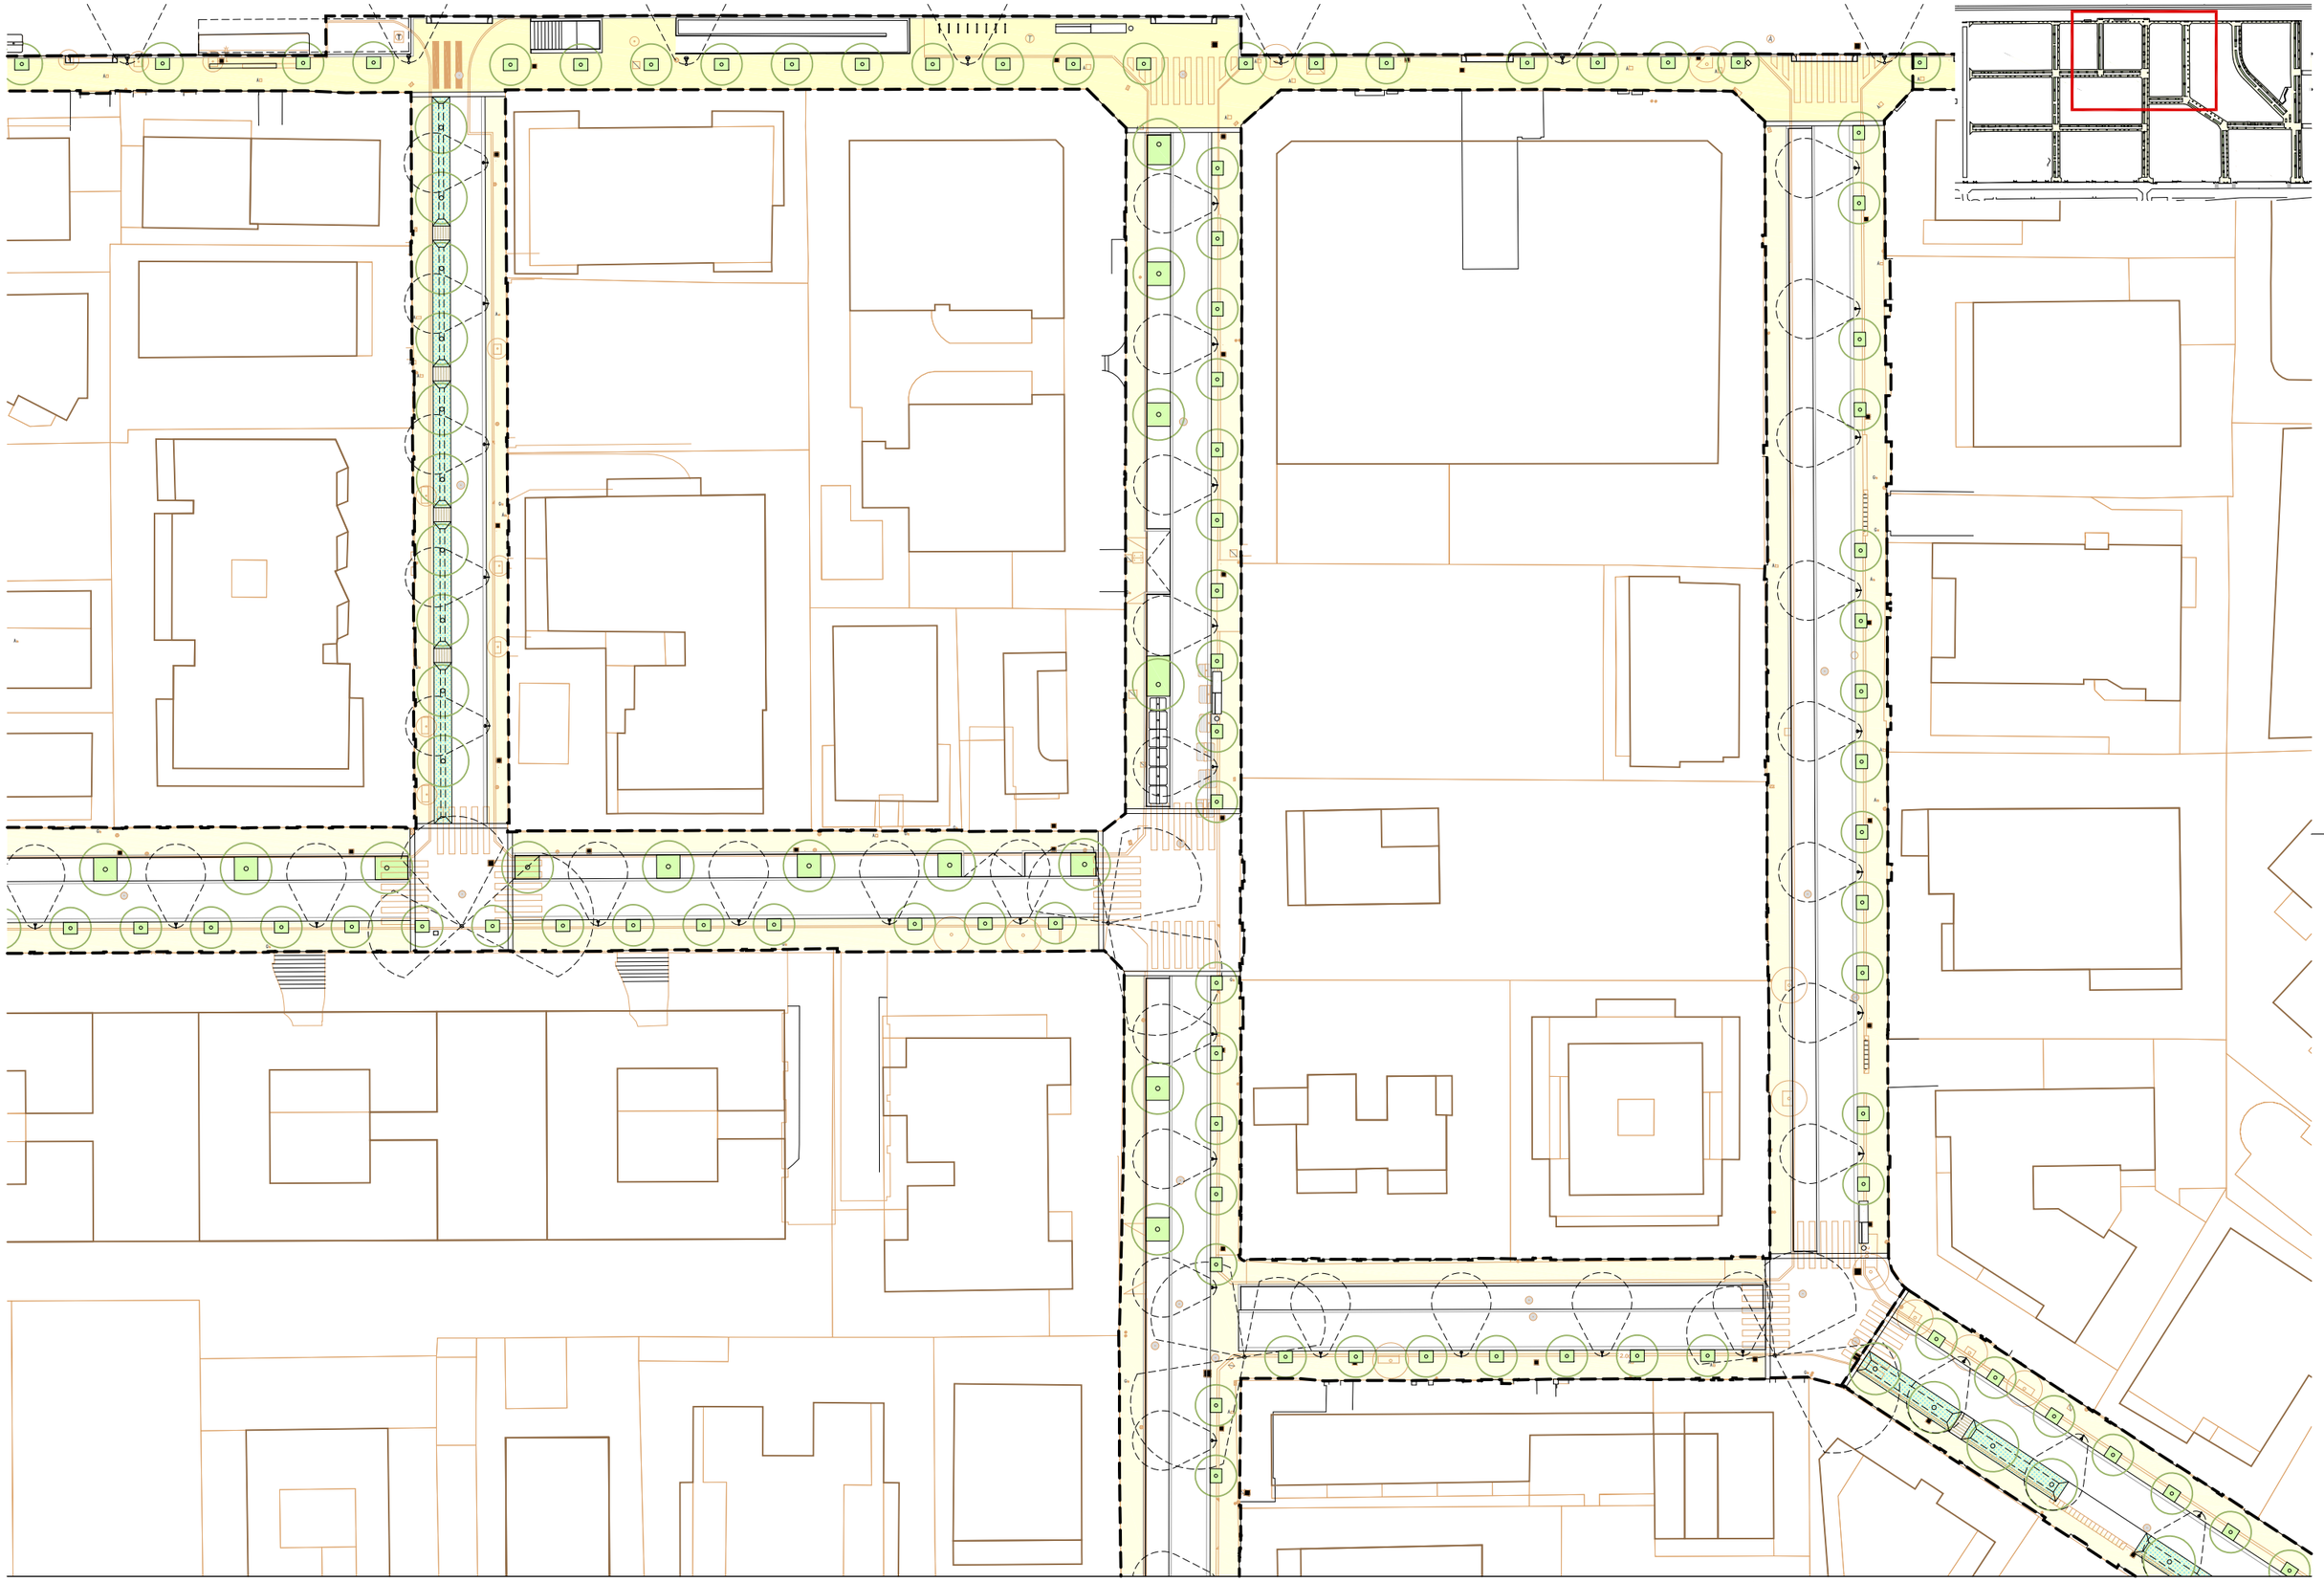

batlleiroig

AUTORS

BATLLE I ROIG ARQUITECTURA SLP

COL·LABORADORS

GPO Ingeniería

CLIENT

Ajuntament de Calafell

PROJECTE

PROJECTE DE RENOVACIÓ INTEGRAL DE LES XARXES D'AIGUA I CLAVEGUERAM I IMPLANTACIÓ DE XARXA D'AIGÜES PLUVIALS A SEGUR PLATJA (TARRAGONA)

DOCUMENT

PROJECTE EXECUTIU

TÍTOL

SUPERPOSICIÓ ESTAT ACTUAL I PROPOSTA
PLANTA DETALLADA


SETEMBRE 2022

11.3

A3 E:1/500
A1 E:1/250

0 5 10 m

TRAÇA 9/14/2022 / TES\PROJECTES_ACTIUS\1094-2_PU_Segur_Calafell\PROJECTE\D03_revisio_executiu\EDITABLE\CAD\11_PR_superposicio.dwg

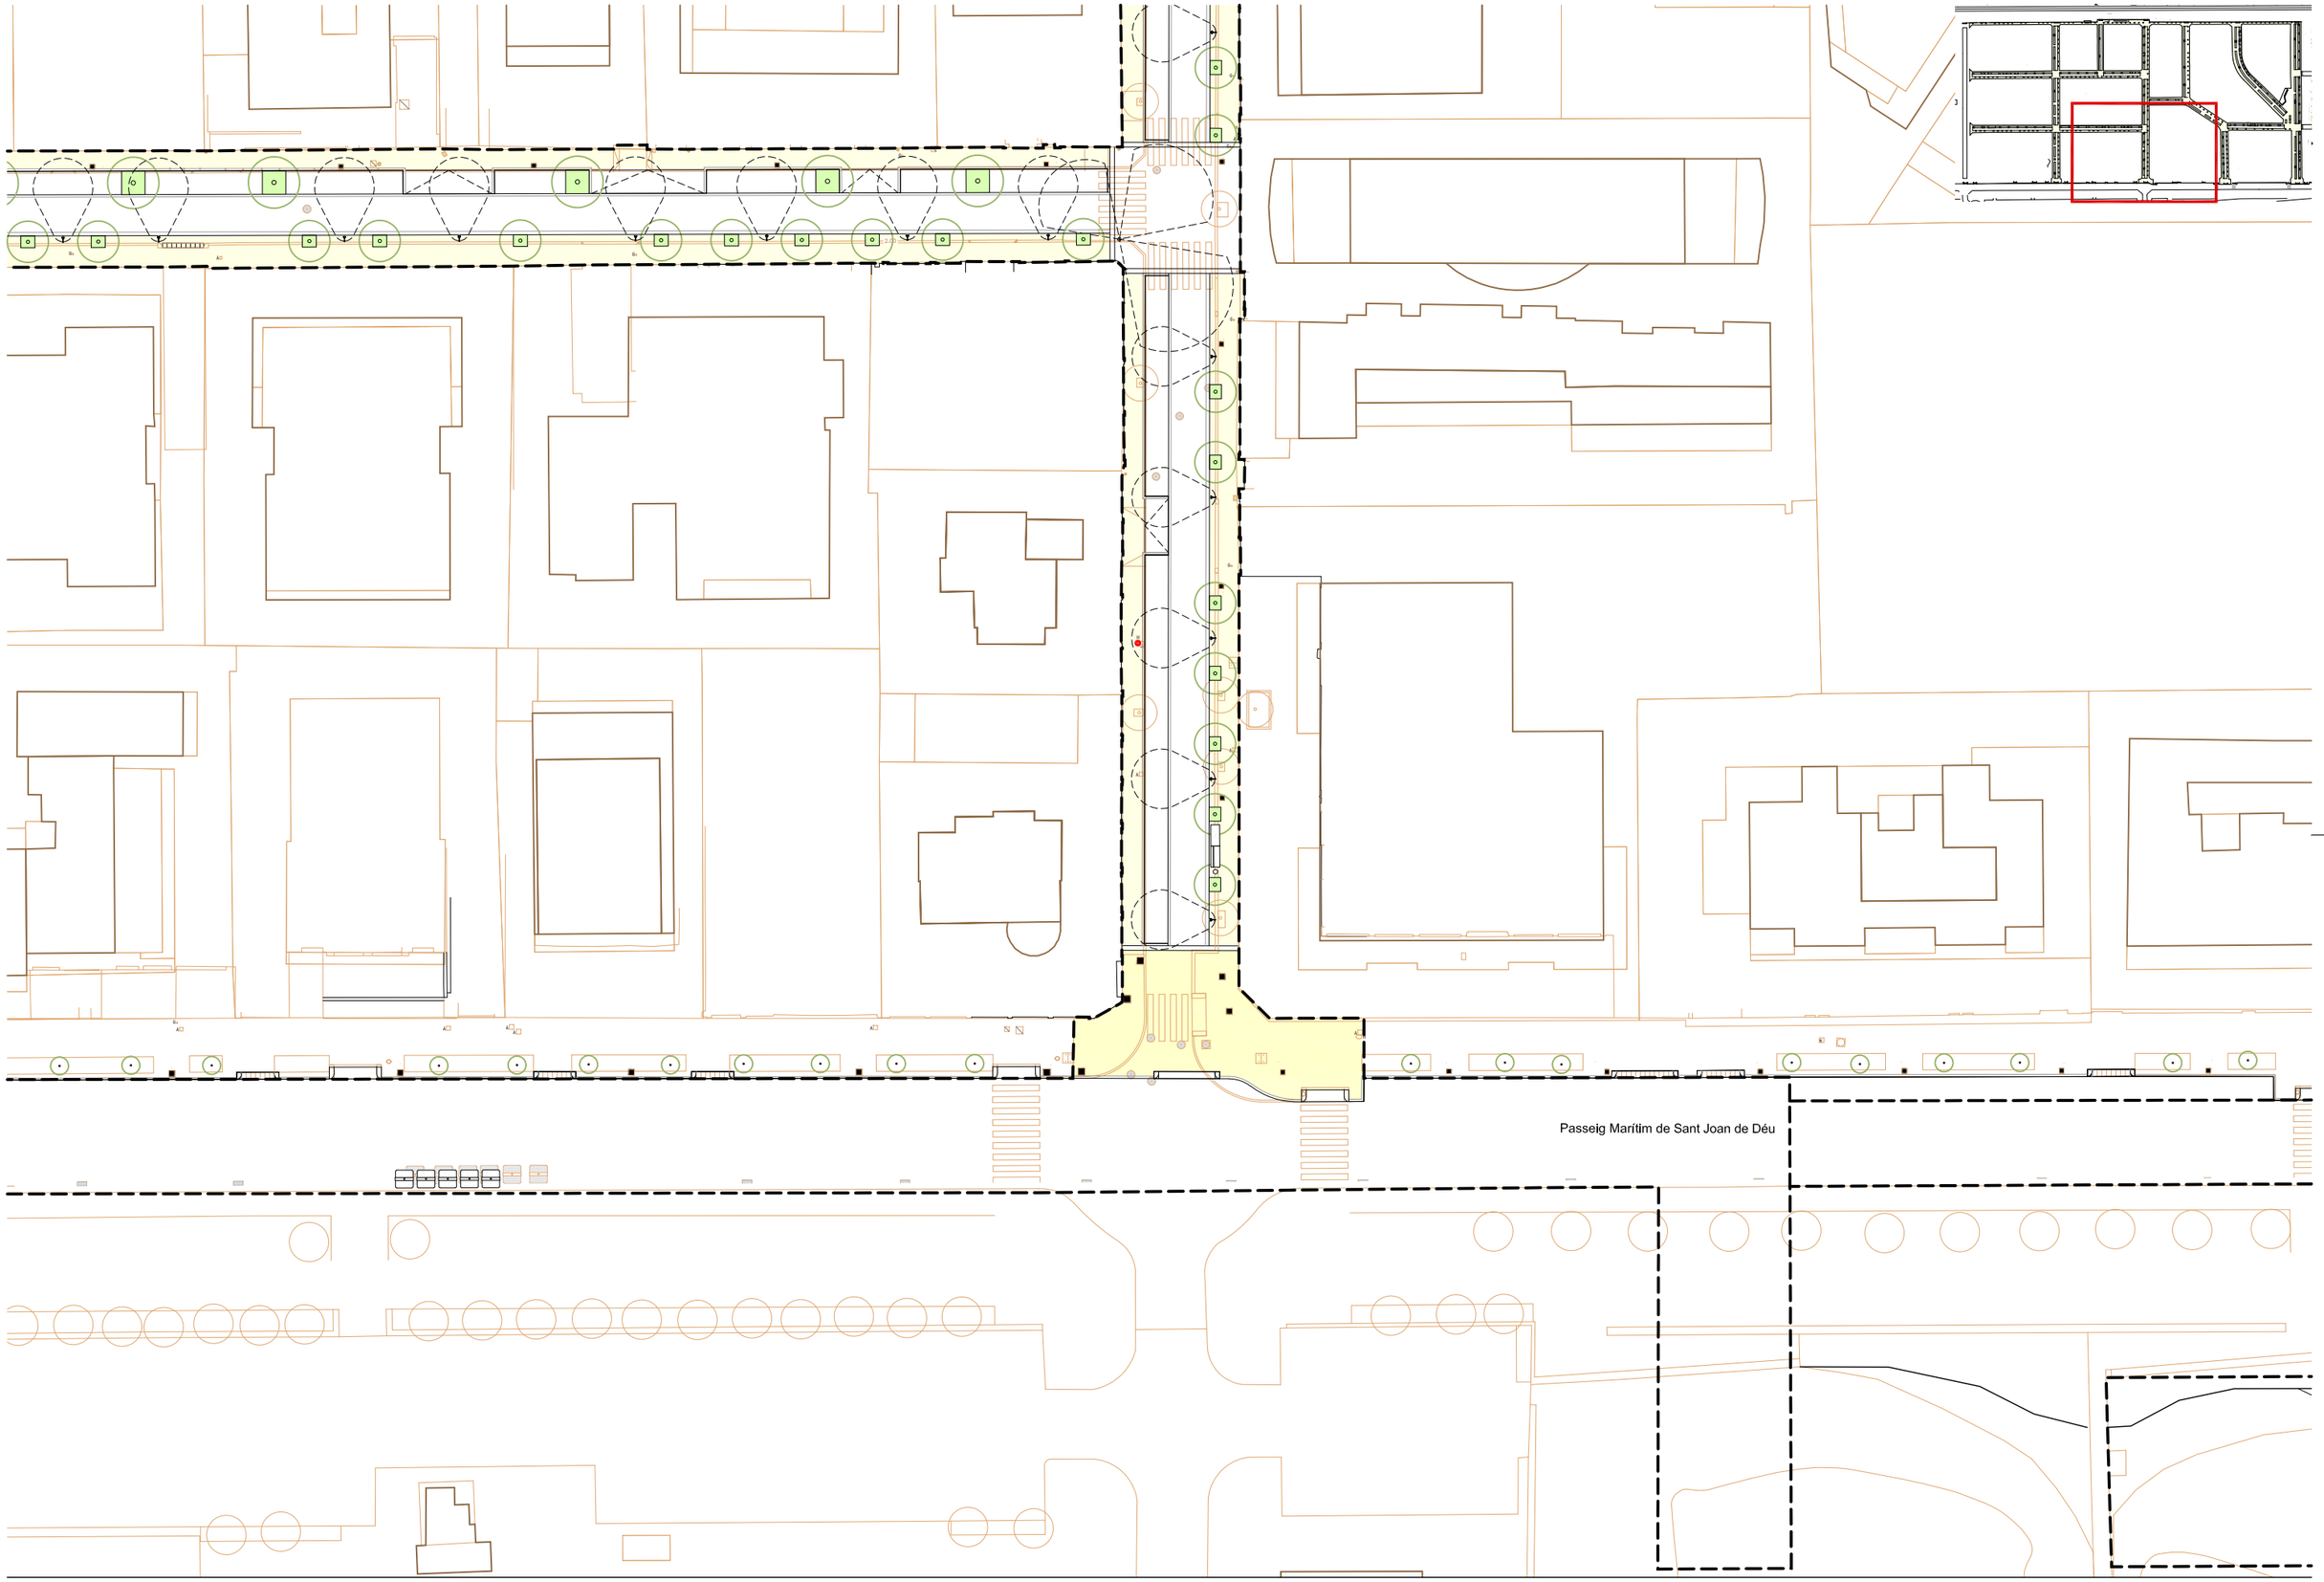

batlleiroig

AUTORS
BATLLE I ROIG ARQUITECTURA SLP

COL·LABORADORS
GPO Ingeniería

CLIENT
Ajuntament de Calafell

PROJECTE
PROJECTE DE RENOVACIÓ INTEGRAL DE LES XARXES D'AIGUA I CLAVEGUERAM I IMPLANTACIÓ DE XARXA D'AIGÜES PLUVIALS A SEGUR PLATJA (TARRAGONA)

DOCUMENT
PROJECTE EXECUTIU

TÍTOL
SUPERPOSICIÓ ESTAT ACTUAL I PROPOSTA
PLANTA DETALLADA


SETEMBRE 2022

11.4

A3 E:1/500
A1 E:1/250

0 5 10 m

TRAÇA 9/14/2022 / TES\PROJECTES_ACTIUS\1094-2_PU_Segur_Calafell\PROJECTE\D03_revisio_executiu\ED\TABLE\CAD\11_PR_superposicio.dwg

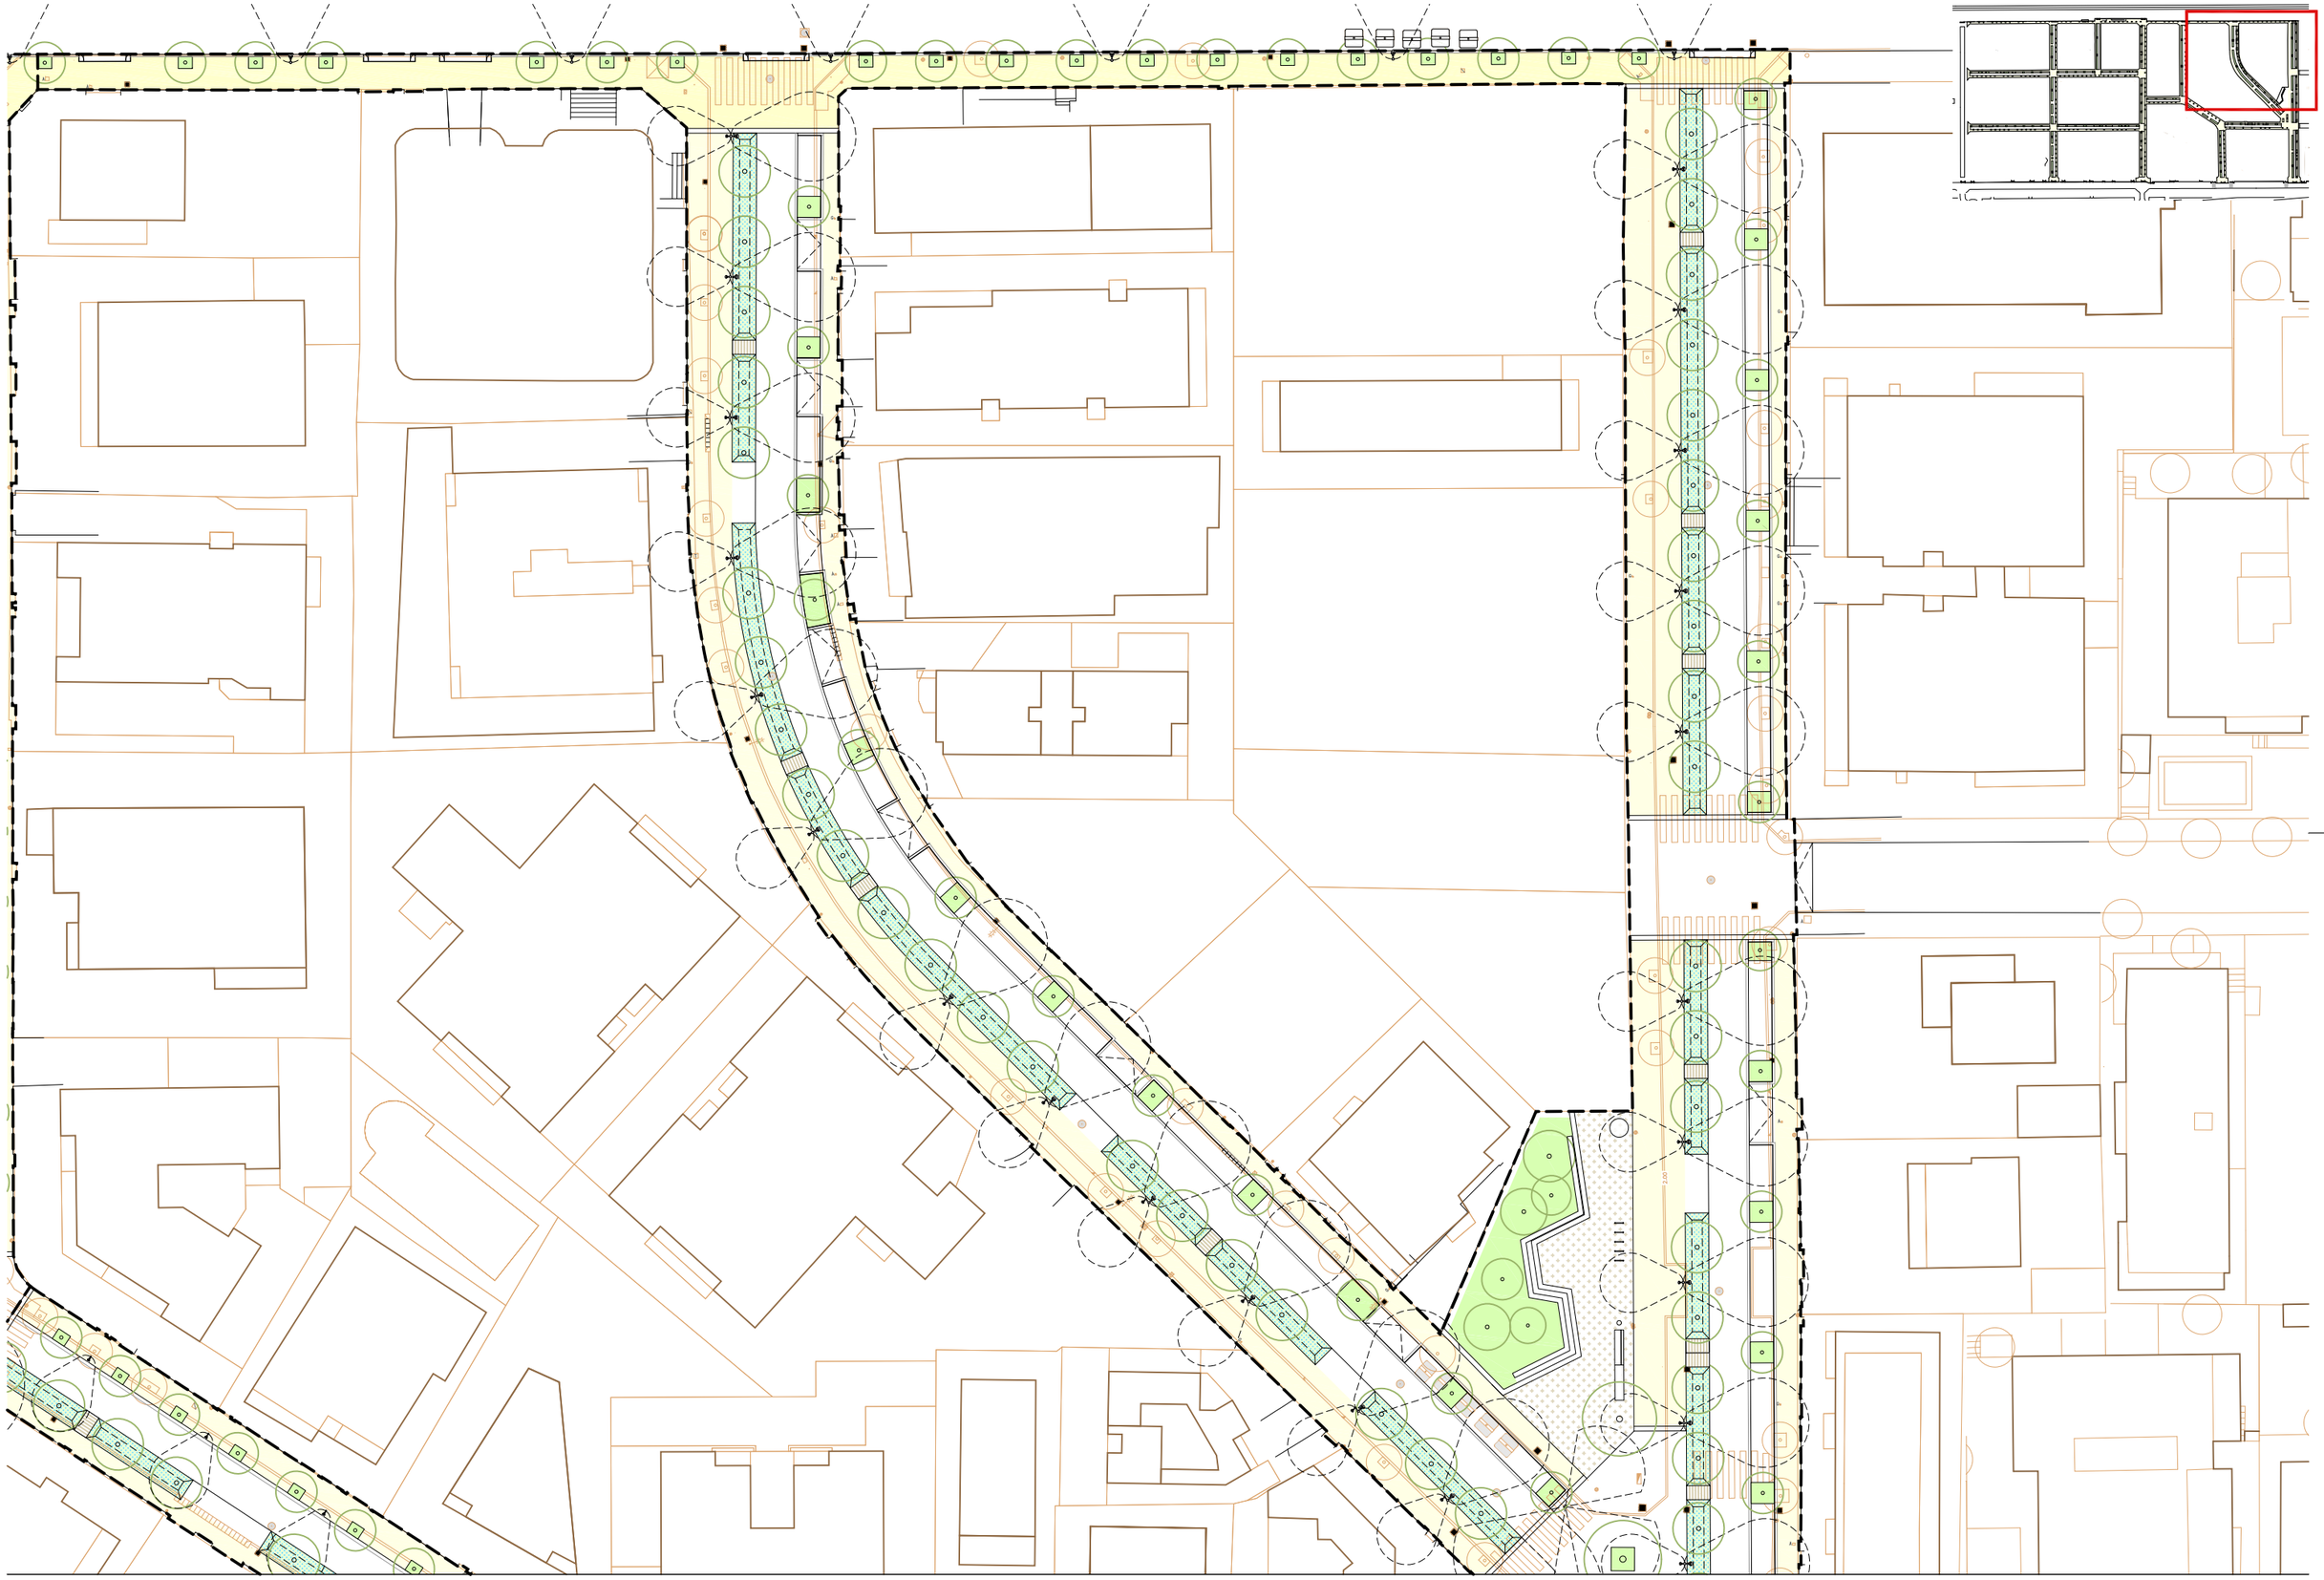

batlleiroig

AUTORS
BATLLE I ROIG ARQUITECTURA SLP

COL·LABORADORS
GPO Ingeniería

CLIENT
Ajuntament de Calafell

PROJECTE
PROJECTE DE RENOVACIÓ INTEGRAL DE LES XARXES D'AIGUA I CLAVEGUERAM I IMPLANTACIÓ DE XARXA D'AIGÜES PLUVIALS A SEGUR PLATJA (TARRAGONA)

DOCUMENT
PROJECTE EXECUTIU

TÍTOL
SUPERPOSICIÓ ESTAT ACTUAL I PROPOSTA
PLANTA DETALLADA


SETEMBRE 2022

11.5

A3 E:1/500
A1 E:1/250

0 5 10 m

TRAÇA 9/14/2022 / TES\PROJECTES_ACTIUS\1094-2_PU_Segur_Calafell\PROJECTE\D03_revisio_executiu\ED\TABLE\CAD\11_PR_superposicio.dwg

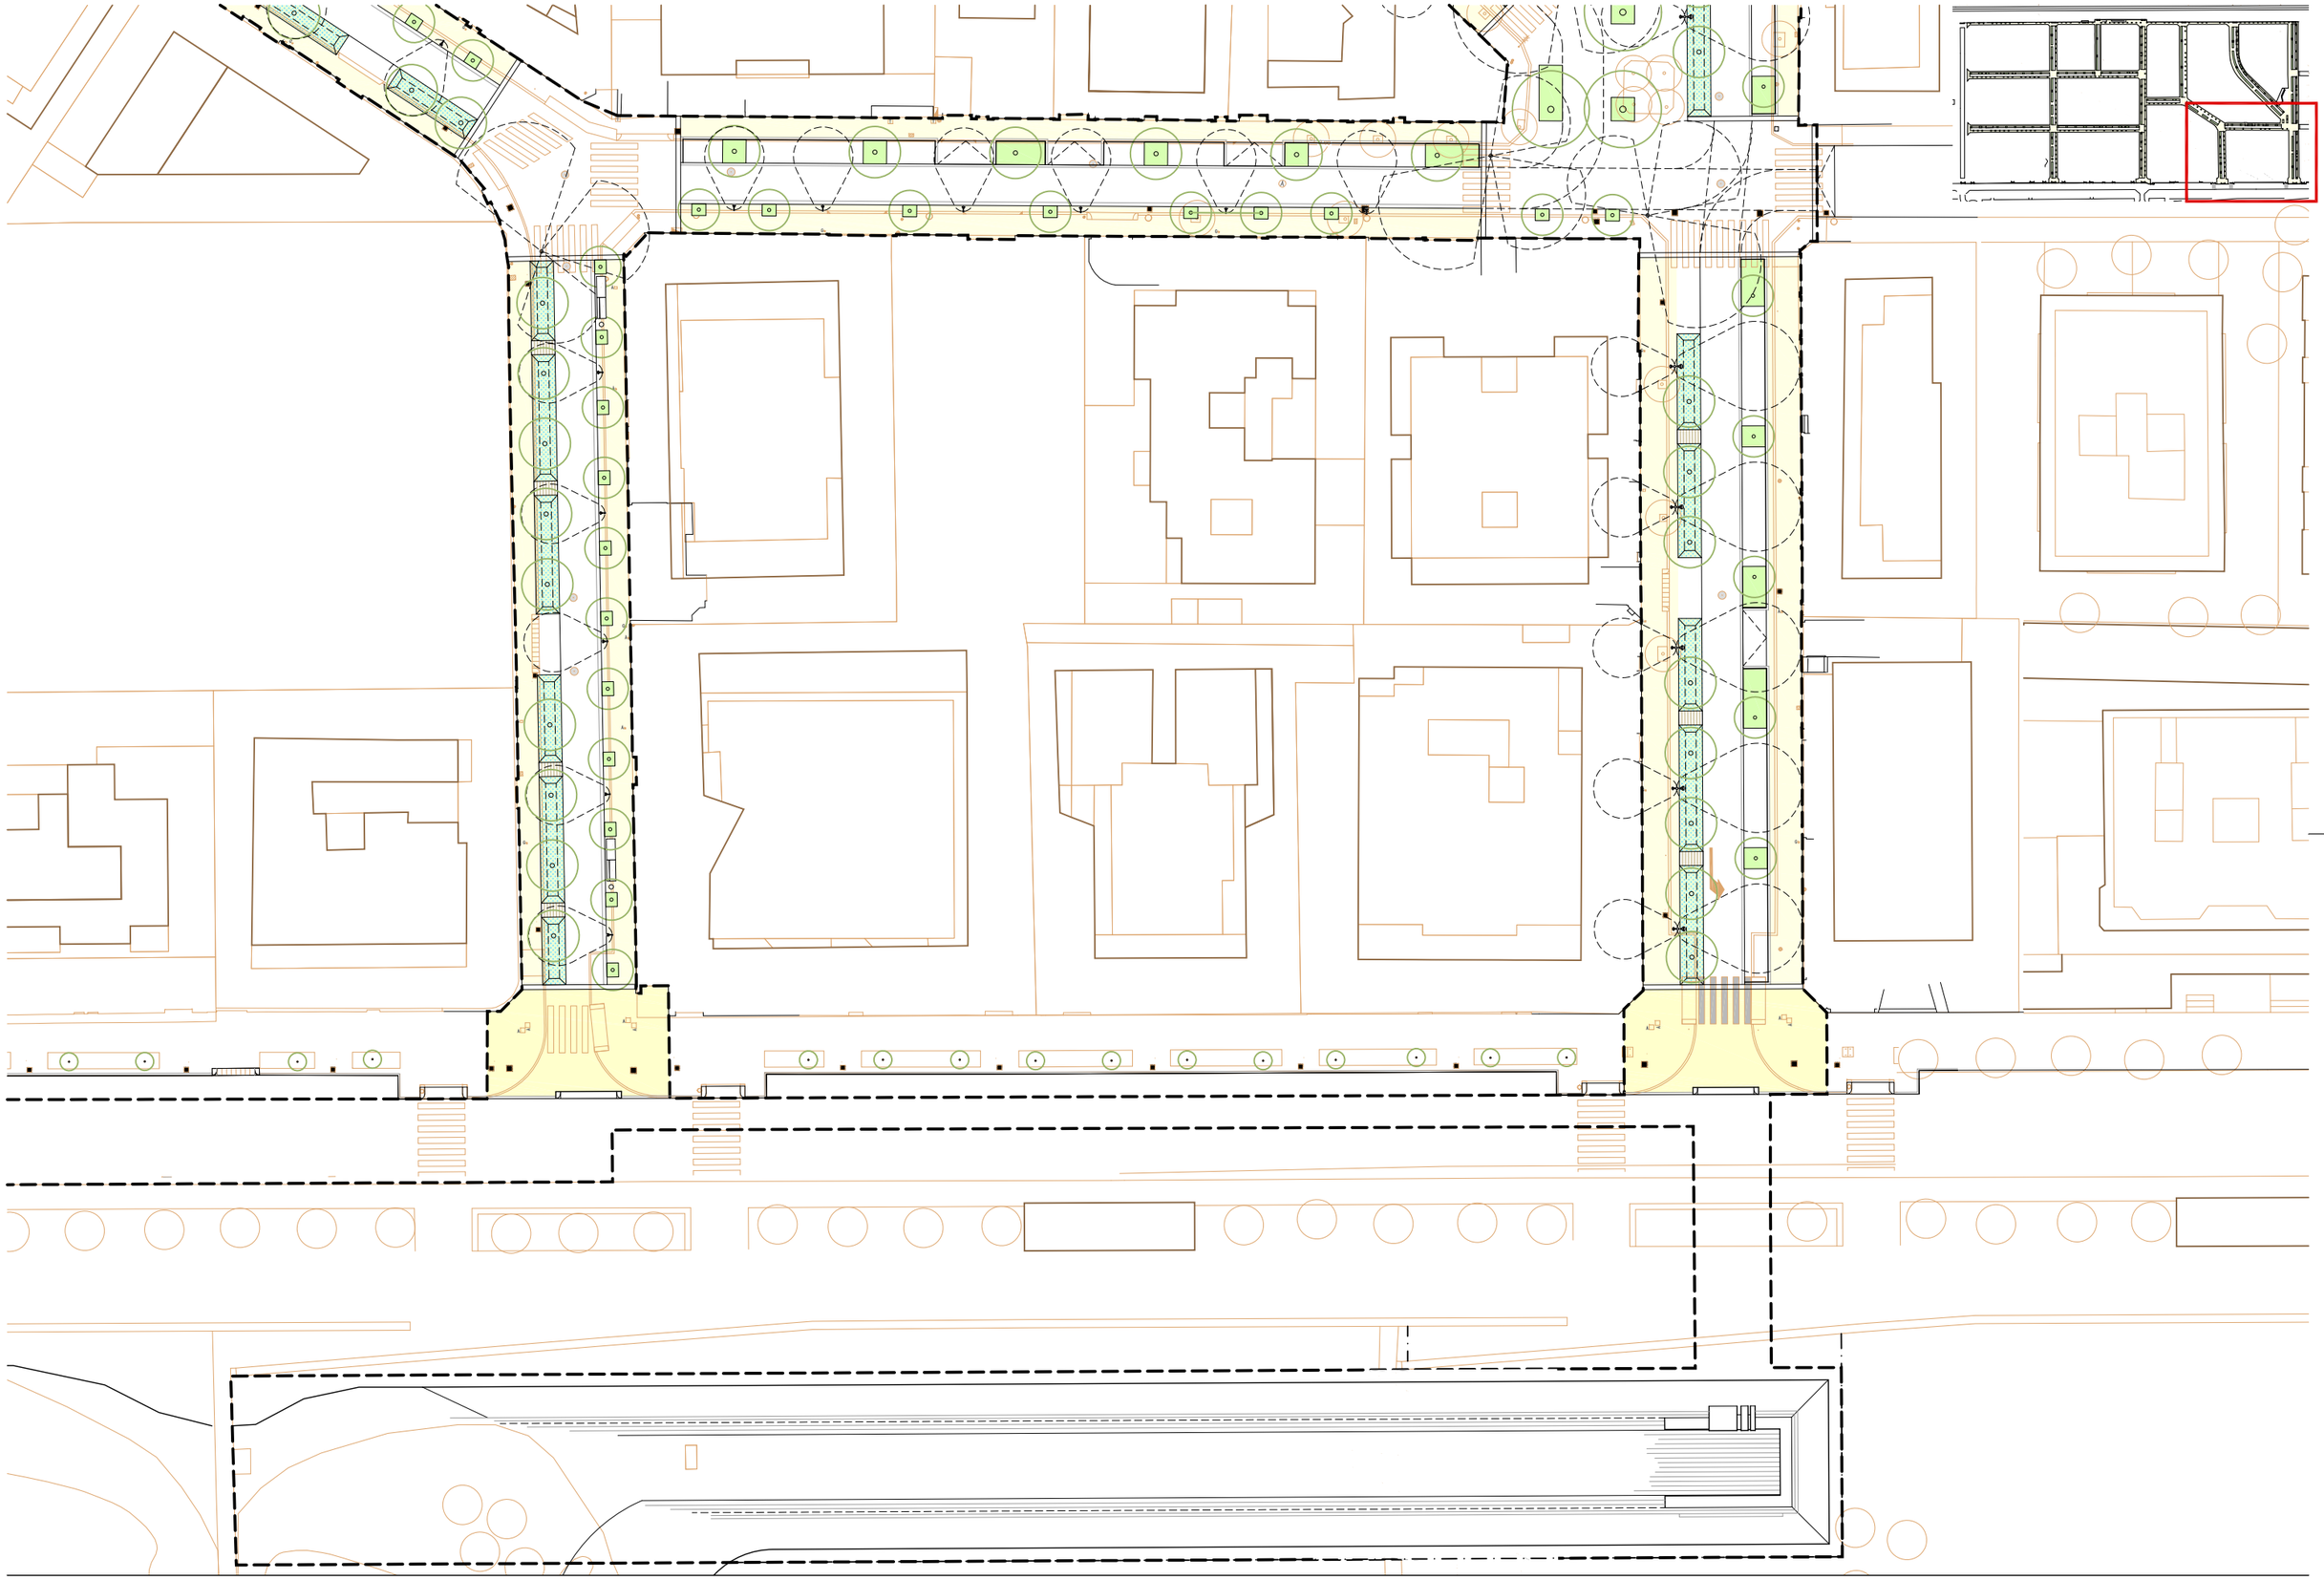

batlleiroig

AUTORS

BATLLE I ROIG ARQUITECTURA SLP

COL·LABORADORS

GPO Ingeniería

CLIENT

Ajuntament de Calafell

PROJECTE

PROJECTE DE RENOVACIÓ INTEGRAL DE LES XARXES D'AIGUA I CLAVEGUERAM I IMPLANTACIÓ DE XARXA D'AIGÜES PLUVIALS A SEGUR PLATJA (TARRAGONA)

DOCUMENT

PROJECTE EXECUTIU

TÍTOL

SUPERPOSICIÓ ESTAT ACTUAL I PROPOSTA
PLANTA DETALLADA


SETEMBRE 2022

11.6

A3 E:1/500
A1 E:1/250

0 5 10 m

TRAÇA 9/14/2022 / TES\PROJECTES_ACTIUS\1094-2_PU_Segur_Calafell\PROJECTE\D03_revisio_executiu\EDITABLE\CAD\11_PR_superposicio.dwg

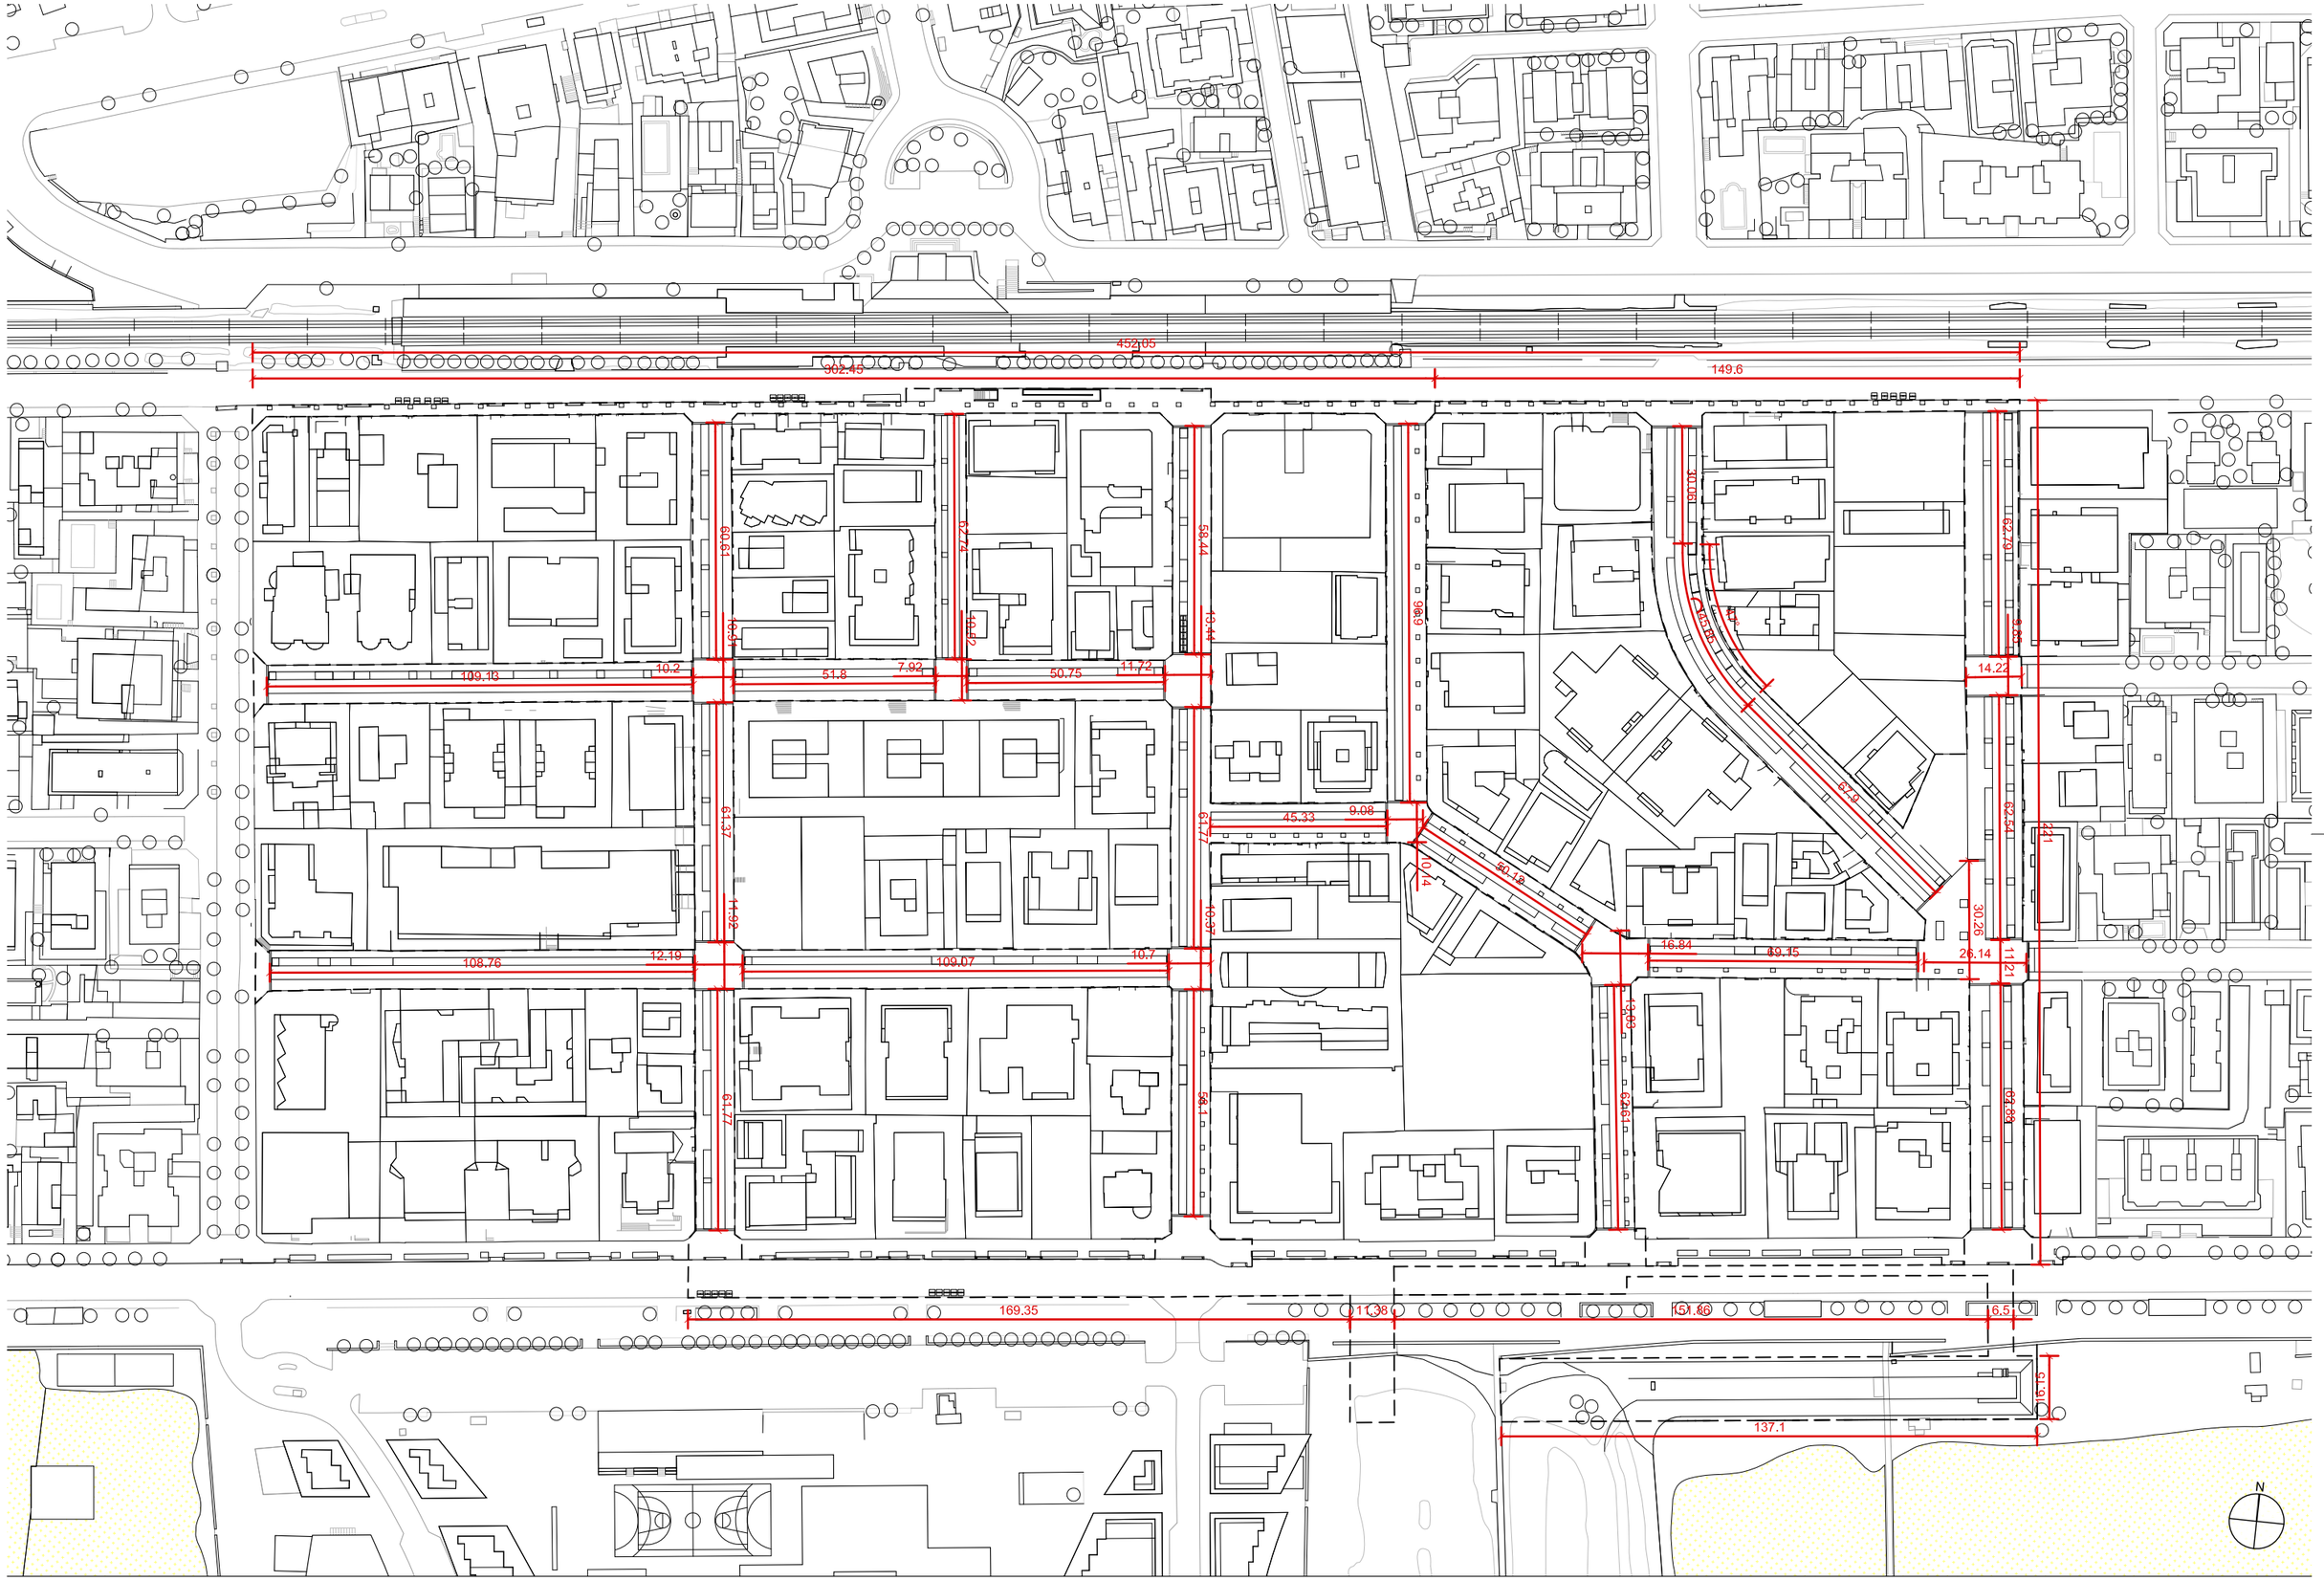

batlleiroig

AUTORS

BATLLE I ROIG ARQUITECTURA SLP

COL·LABORADORS

GPO Ingeniería

CLIENT

Ajuntament de Calafell

PROJECTE

PROJECTE DE RENOVACIÓ INTEGRAL DE LES XARXES D'AIGUA I CLAVEGUERAM I IMPLANTACIÓ DE XARXA D'AIGÜES PLUVIALS A SEGUR PLATJA (TARRAGONA)

DOCUMENT

PROJECTE EXECUTIU

TÍTOL

DEFINICIÓ GEOMÈTRICA
PLANTA GENERAL

SETEMBRE 2022

12

A3 E:1/1.500
A1 E:1/750

0 5 25 m

TRAÇA 9/14/2022 / ©JECTES_ACTIUS\1094-2_PU_Segur_Calafell\PROJECTE\D03_revisio_executiu\EDITABLE\CAD\12_PR_definicio_geometrica.dwg

batlleiroig

AUTORS
BATLLE I ROIG ARQUITECTURA SLP

COL·LABORADORS
GPO Ingeniería

CLIENT
Ajuntament de Calafell

PROJECTE
PROJECTE DE RENOVACIÓ INTEGRAL DE LES XARXES D'AIGUA I CLAVEGUERAM I IMPLANTACIÓ DE XARXA D'AIGÜES PLUVIALS A SEGUR PLATJA (TARRAGONA)

DOCUMENT
PROJECTE EXECUTIU

TÍTOL
DEFINICIÓ GEOMÈTRICA
PLANTA DETALLADA

SETEMBRE 2022

12.1

A3 E:1/500
A1 E:1/250

0 5 10 m

TRAÇA 9/14/2022 / OJECTES_ACTIUS\1094-2_PU_Segur_Calafell\PROJECTE\D03_revisio_executiu\ED\TABLE\CAD\12_PR_definicio_geometrica.dwg

batlleiroig

AUTORS
BATLLE I ROIG ARQUITECTURA SLP

COL·LABORADORS
GPO Ingeniería

CLIENT
Ajuntament de Calafell

PROJECTE
PROJECTE DE RENOVACIÓ INTEGRAL DE LES XARXES D'AIGUA I CLAVEGUERAM I IMPLANTACIÓ DE XARXA D'AIGÜES PLUVIALS A SEGUR PLATJA (TARRAGONA)

DOCUMENT
PROJECTE EXECUTIU

TÍTOL
DEFINICIÓ GEOMÈTRICA
PLANTA DETALLADA

SETEMBRE 2022

12.2

A3 E:1/500
A1 E:1/250

0 5 10 m

TRAÇA 9/14/2022 / OJECTES_ACTIUS\1094-2_PU_Segur_Calafell\PROJECTE\D03_revisio_executiu\ED\TABLE\CAD\12_PR_definicio_geometrica.dwg

batlleiroig

AUTORS
BATLLE I ROIG ARQUITECTURA SLP

COL·LABORADORS
GPO Ingeniería

CLIENT
Ajuntament de Calafell

PROJECTE
PROJECTE DE RENOVACIÓ INTEGRAL DE LES XARXES D'AIGUA I CLAVEGUERAM I IMPLANTACIÓ DE XARXA D'AIGÜES PLUVIALS A SEGUR PLATJA (TARRAGONA)

DOCUMENT
PROJECTE EXECUTIU

TÍTOL
DEFINICIÓ GEOMÈTRICA
PLANTA DETALLADA


SETEMBRE 2022

12.3

A3 E:1/500
A1 E:1/250

0 5 10 m

TRAÇA 9/14/2022 / OJECTES_ACTIUS\1094-2_PU_Segur_Calafell\PROJECTE\D03_revisio_executiu\ED\TABLE\CAD\12_PR_definicio_geometrica.dwg

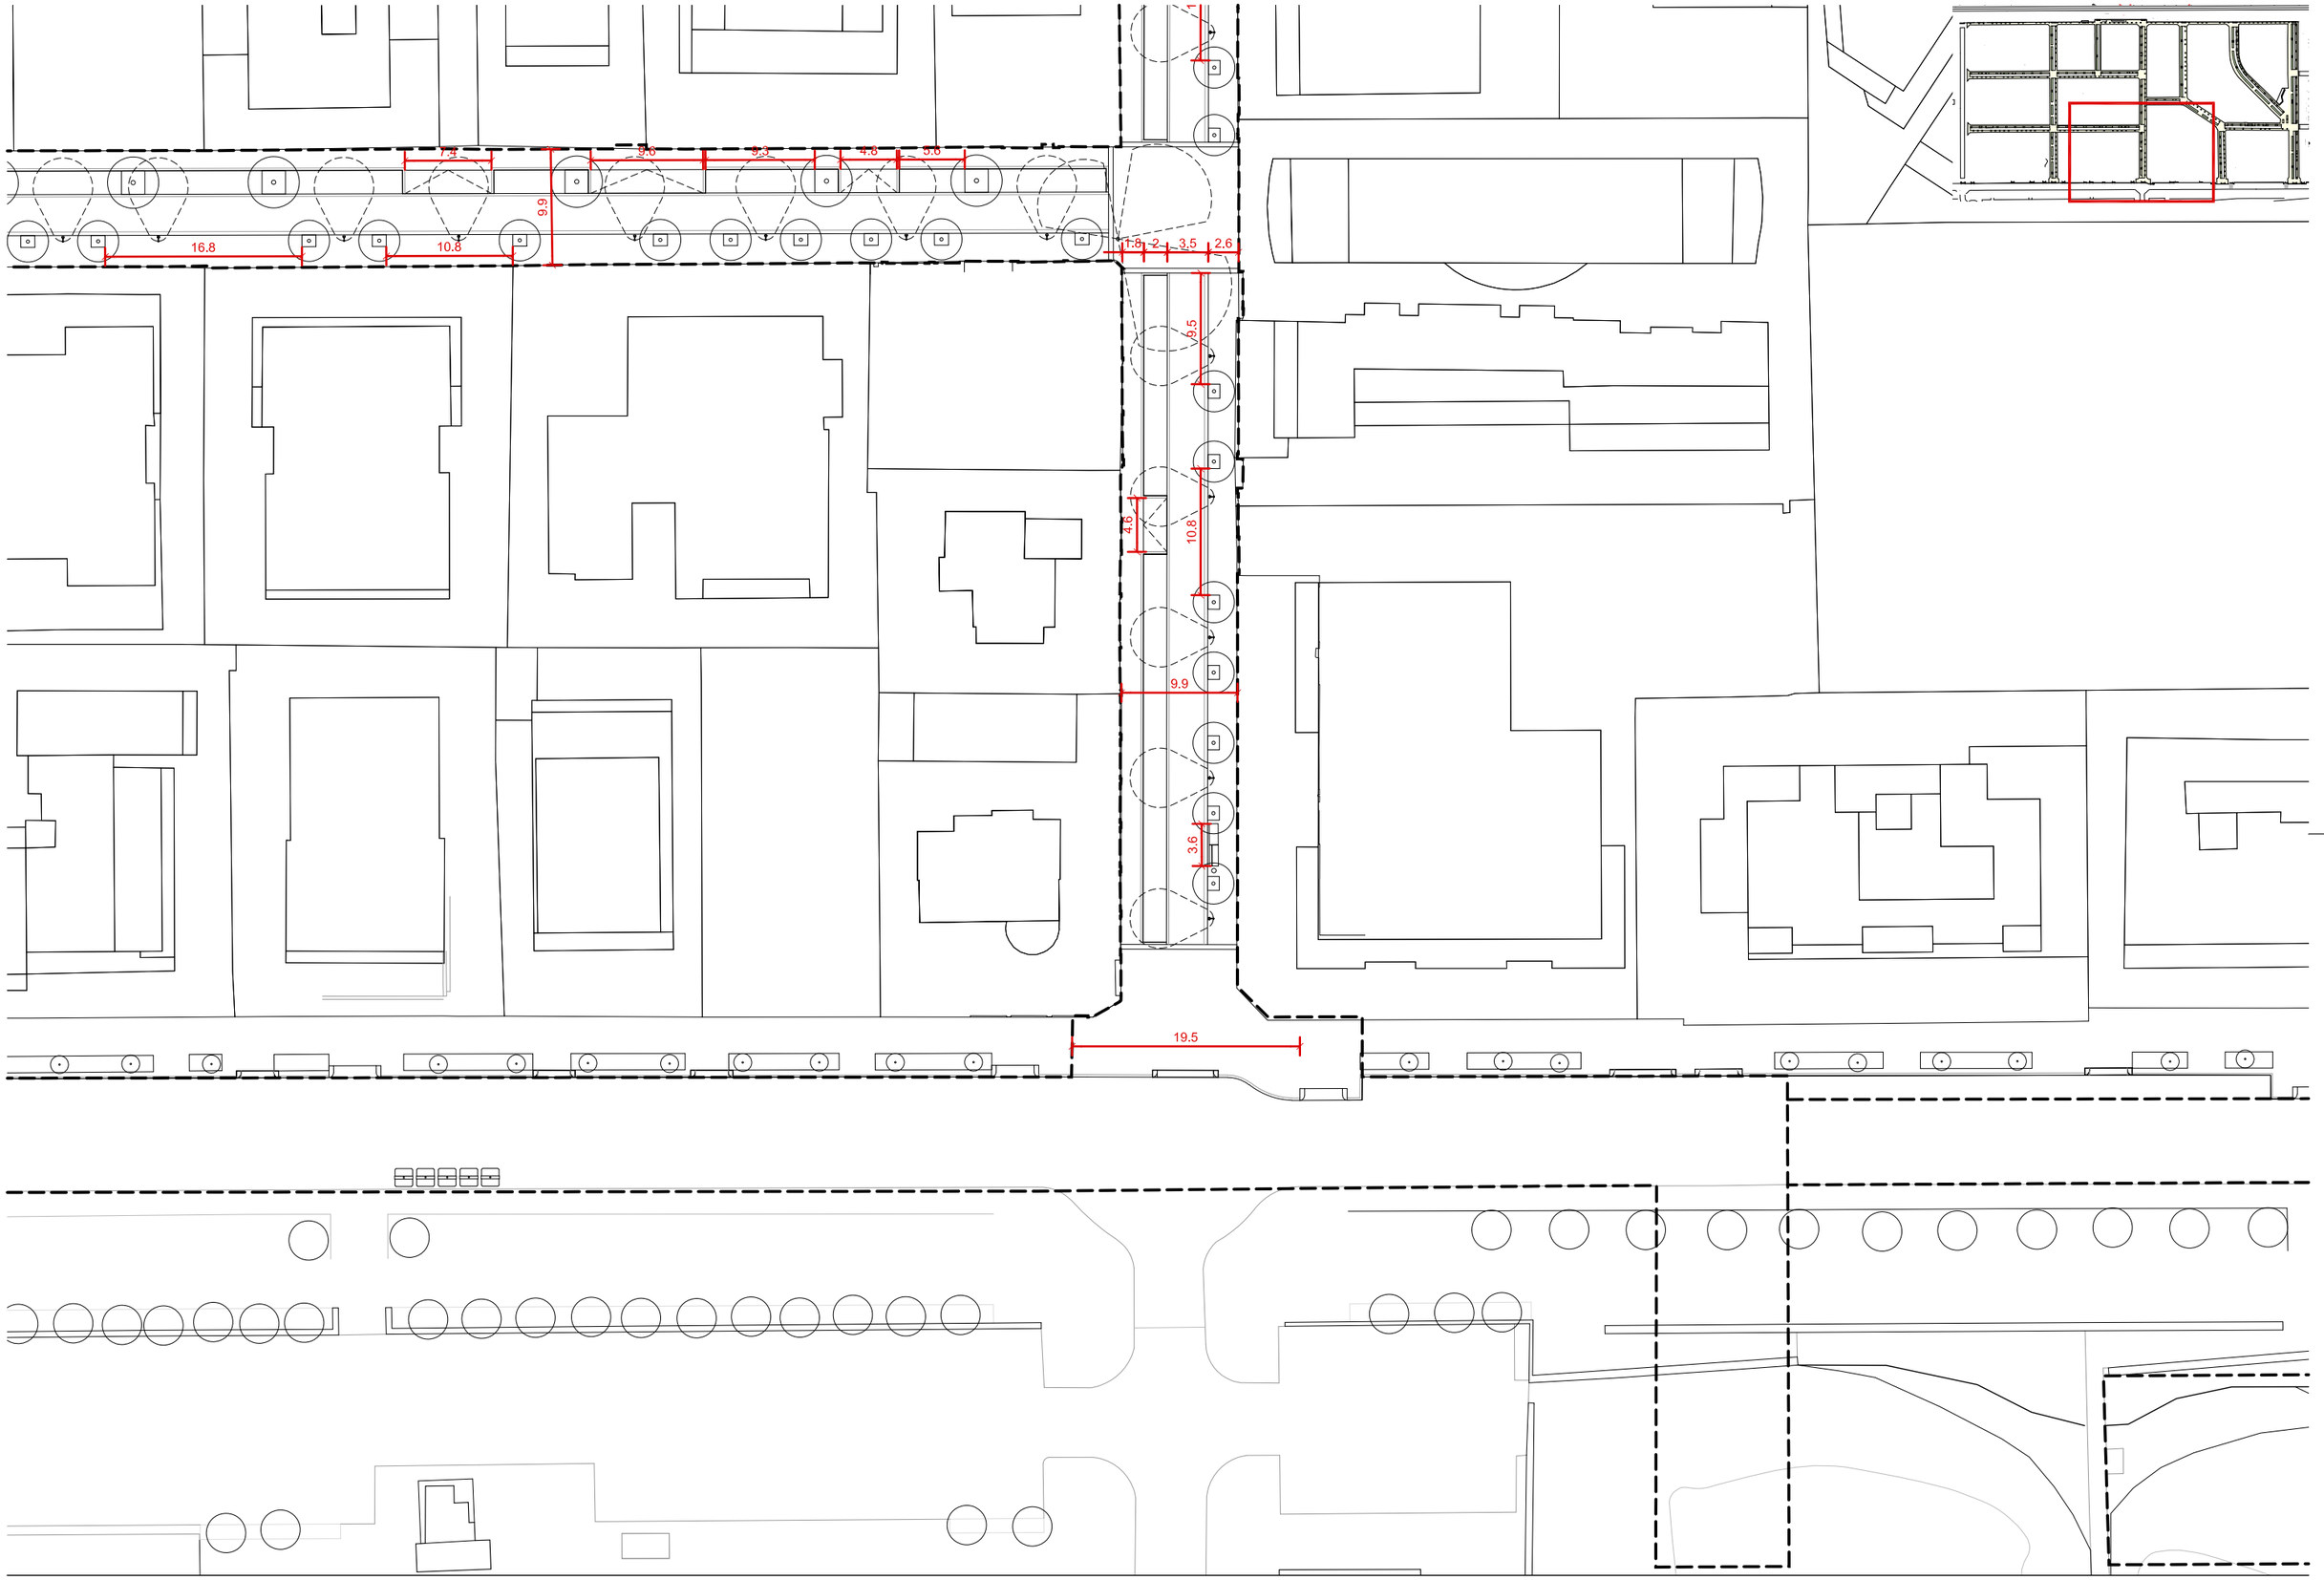

batlleiroig

AUTORS
BATLLE I ROIG ARQUITECTURA SLP

COL·LABORADORS
GPO Ingeniería

CLIENT
Ajuntament de Calafell

PROJECTE
PROJECTE DE RENOVACIÓ INTEGRAL DE LES XARXES D'AIGUA I CLAVEGUERAM I IMPLANTACIÓ DE XARXA D'AIGÜES PLUVIALS A SEGUR PLATJA (TARRAGONA)

DOCUMENT
PROJECTE EXECUTIU

TÍTOL
DEFINICIÓ GEOMÈTRICA
PLANTA DETALLADA

SETEMBRE 2022

12.4

A3 E:1/500
A1 E:1/250

0 5 10 m

TRAÇA 9/14/2022 / OJECTES_ACTIUS\1094-2_PU_Segur_Calafell\PROJECTE\D03_revisio_executiu\EDITABLE\CAD\12_PR_definicio_geometrica.dwg

batlleiroig

AUTORS
BATLLE I ROIG ARQUITECTURA SLP

COL·LABORADORS
GPO Ingeniería

CLIENT
Ajuntament de Calafell

PROJECTE
PROJECTE DE RENOVACIÓ INTEGRAL DE LES XARXES D'AIGUA I CLAVEGUERAM I IMPLANTACIÓ DE XARXA D'AIGÜES PLUVIALS A SEGUR PLATJA (TARRAGONA)

DOCUMENT
PROJECTE EXECUTIU

TÍTOL
DEFINICIÓ GEOMÈTRICA
PLANTA DETALLADA

SETEMBRE 2022

12.5

A3 E:1/500
A1 E:1/250

0 5 10 m

TRAÇA 9/14/2022 / ⊙JECTES_ACTIUS\1094-2_PU_Segur_Calafell\PROJECTE\D03_revisio_executiu\EDITABLE\CAD\12_PR_definicio_geometrica.dwg

batlleiroig

AUTORS
BATLLE I ROIG ARQUITECTURA SLP

COL·LABORADORS
GPO Ingeniería

CLIENT
Ajuntament de Calafell

PROJECTE
PROJECTE DE RENOVACIÓ INTEGRAL DE LES XARXES D'AIGUA I CLAVEGUERAM I IMPLANTACIÓ DE XARXA D'AIGÜES PLUVIALS A SEGUR PLATJA (TARRAGONA)

DOCUMENT
PROJECTE EXECUTIU

TÍTOL
DEFINICIÓ GEOMÈTRICA
PLANTA DETALLADA

SETEMBRE 2022

12.6

A3 E:1/500
A1 E:1/250

0 5 10 m

TRAÇA 9/14/2022 / OJECTES_ACTIUS\1094-2_PU_Segur_Calafell\PROJECTE\D03_revisio_executiu\ED\TABLE\CAD\12_PR_definicio_geometrica.dwg

batllleiroig

AUTORS

BATLLE I ROIG ARQUITECTURA SLP

COL·LABORADORS

GPO Ingeniería

CLIENT

Ajuntament de Calafell

PROJECTE

PROJECTE DE RENOVACIÓ INTEGRAL DE LES XARXES D'AIGUA I CLAVEGUERAM I IMPLANTACIÓ DE XARXA D'AIGÜES PLUVIALS A SEGUR PLATJA (TARRAGONA)

DOCUMENT

PROJECTE EXECUTIU

TÍTOL

DEFINICIÓ ALTIMÈTRICA

PLANTA GENERAL

SETEMBRE 2022

13

A3 E:1/1.500

A1 E:1/750

0 5 25 m

TRAÇA 9/15/2022 / PROJECTES_ACTIUS\1094-2_PU_Segur_Calafell\PROJECTE\D03_revisio_executiu\EDITABLE\CAD\13_PR_definicio_altimetrica.dwg

batlleiroig

AUTORS
BATLLE I ROIG ARQUITECTURA SLP

COL·LABORADORS
GPO Ingeniería

CLIENT
Ajuntament de Calafell

PROJECTE
PROJECTE DE RENOVACIÓ INTEGRAL DE LES XARXES D'AIGUA I CLAVEGUERAM I IMPLANTACIÓ DE XARXA D'AIGÜES PLUVIALS A SEGUR PLATJA (TARRAGONA)

DOCUMENT
PROJECTE EXECUTIU

TÍTOL
DEFINICIÓ ALTIMÈTRICA
PLANTA DETALLADA


SETEMBRE 2022

13.1

A3 E:1/500
A1 E:1/250

0 5 10 m

TRAÇA 9/15/2022 / ₹OJECTES_ACTIUS\1094-2_PU_Segur_Calafell\PROJECTE\D03_revisio_executiu\EDITABLE\CAD\13_PR_definicio_altimetrica.dwg

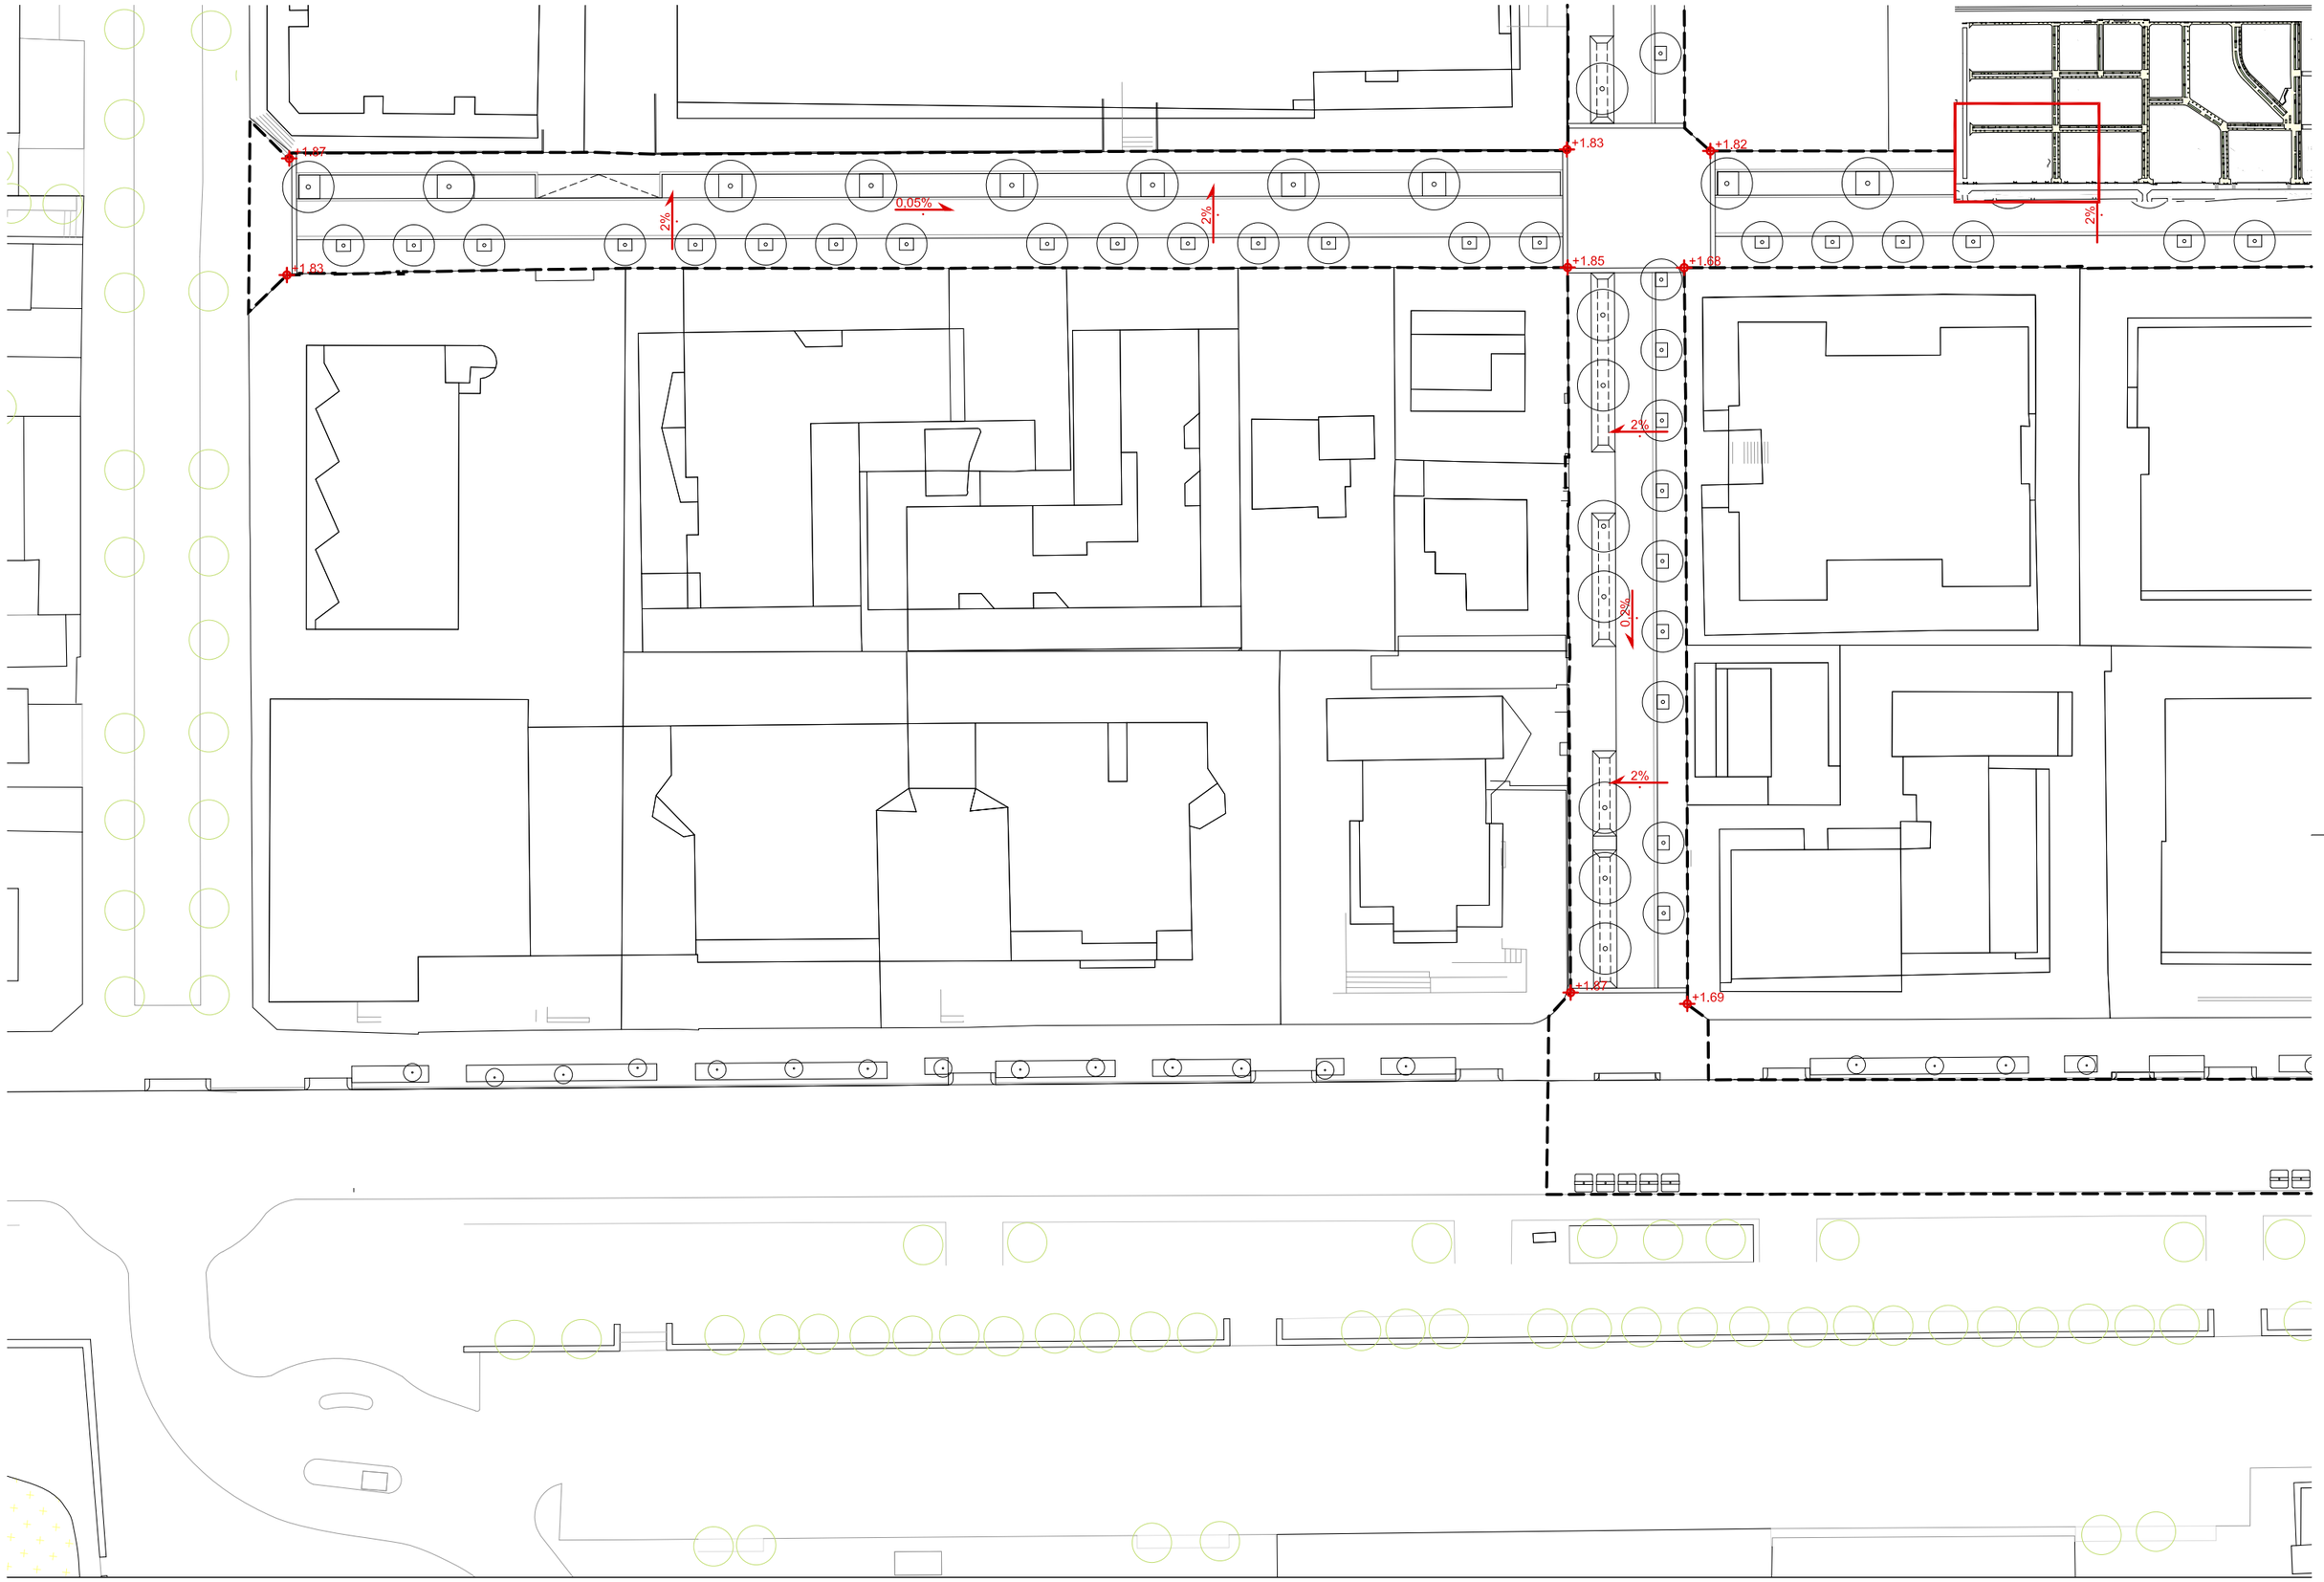

batlleiroig

AUTORS

BATLLE I ROIG ARQUITECTURA SLP

COL·LABORADORS

GPO Ingeniería

CLIENT

Ajuntament de Calafell

PROJECTE

PROJECTE DE RENOVACIÓ INTEGRAL DE LES XARXES D'AIGUA I CLAVEGUERAM I IMPLANTACIÓ DE XARXA D'AIGÜES PLUVIALS A SEGUR PLATJA (TARRAGONA)

DOCUMENT

PROJECTE EXECUTIU

TÍTOL

DEFINICIÓ ALTIMÈTRICA
PLANTA DETALLADA


SETEMBRE 2022

13.2

A3 E:1/500
A1 E:1/250

0 5 10 m

TRAÇA 9/15/2022 - C:\PROJECTES_ACTIUS\1094-2_PU_Segur_Calafell\PROJECTE\D03_revisio_executiu\EDITABLE\CAD\13_PR_definicio_altimetrica.dwg

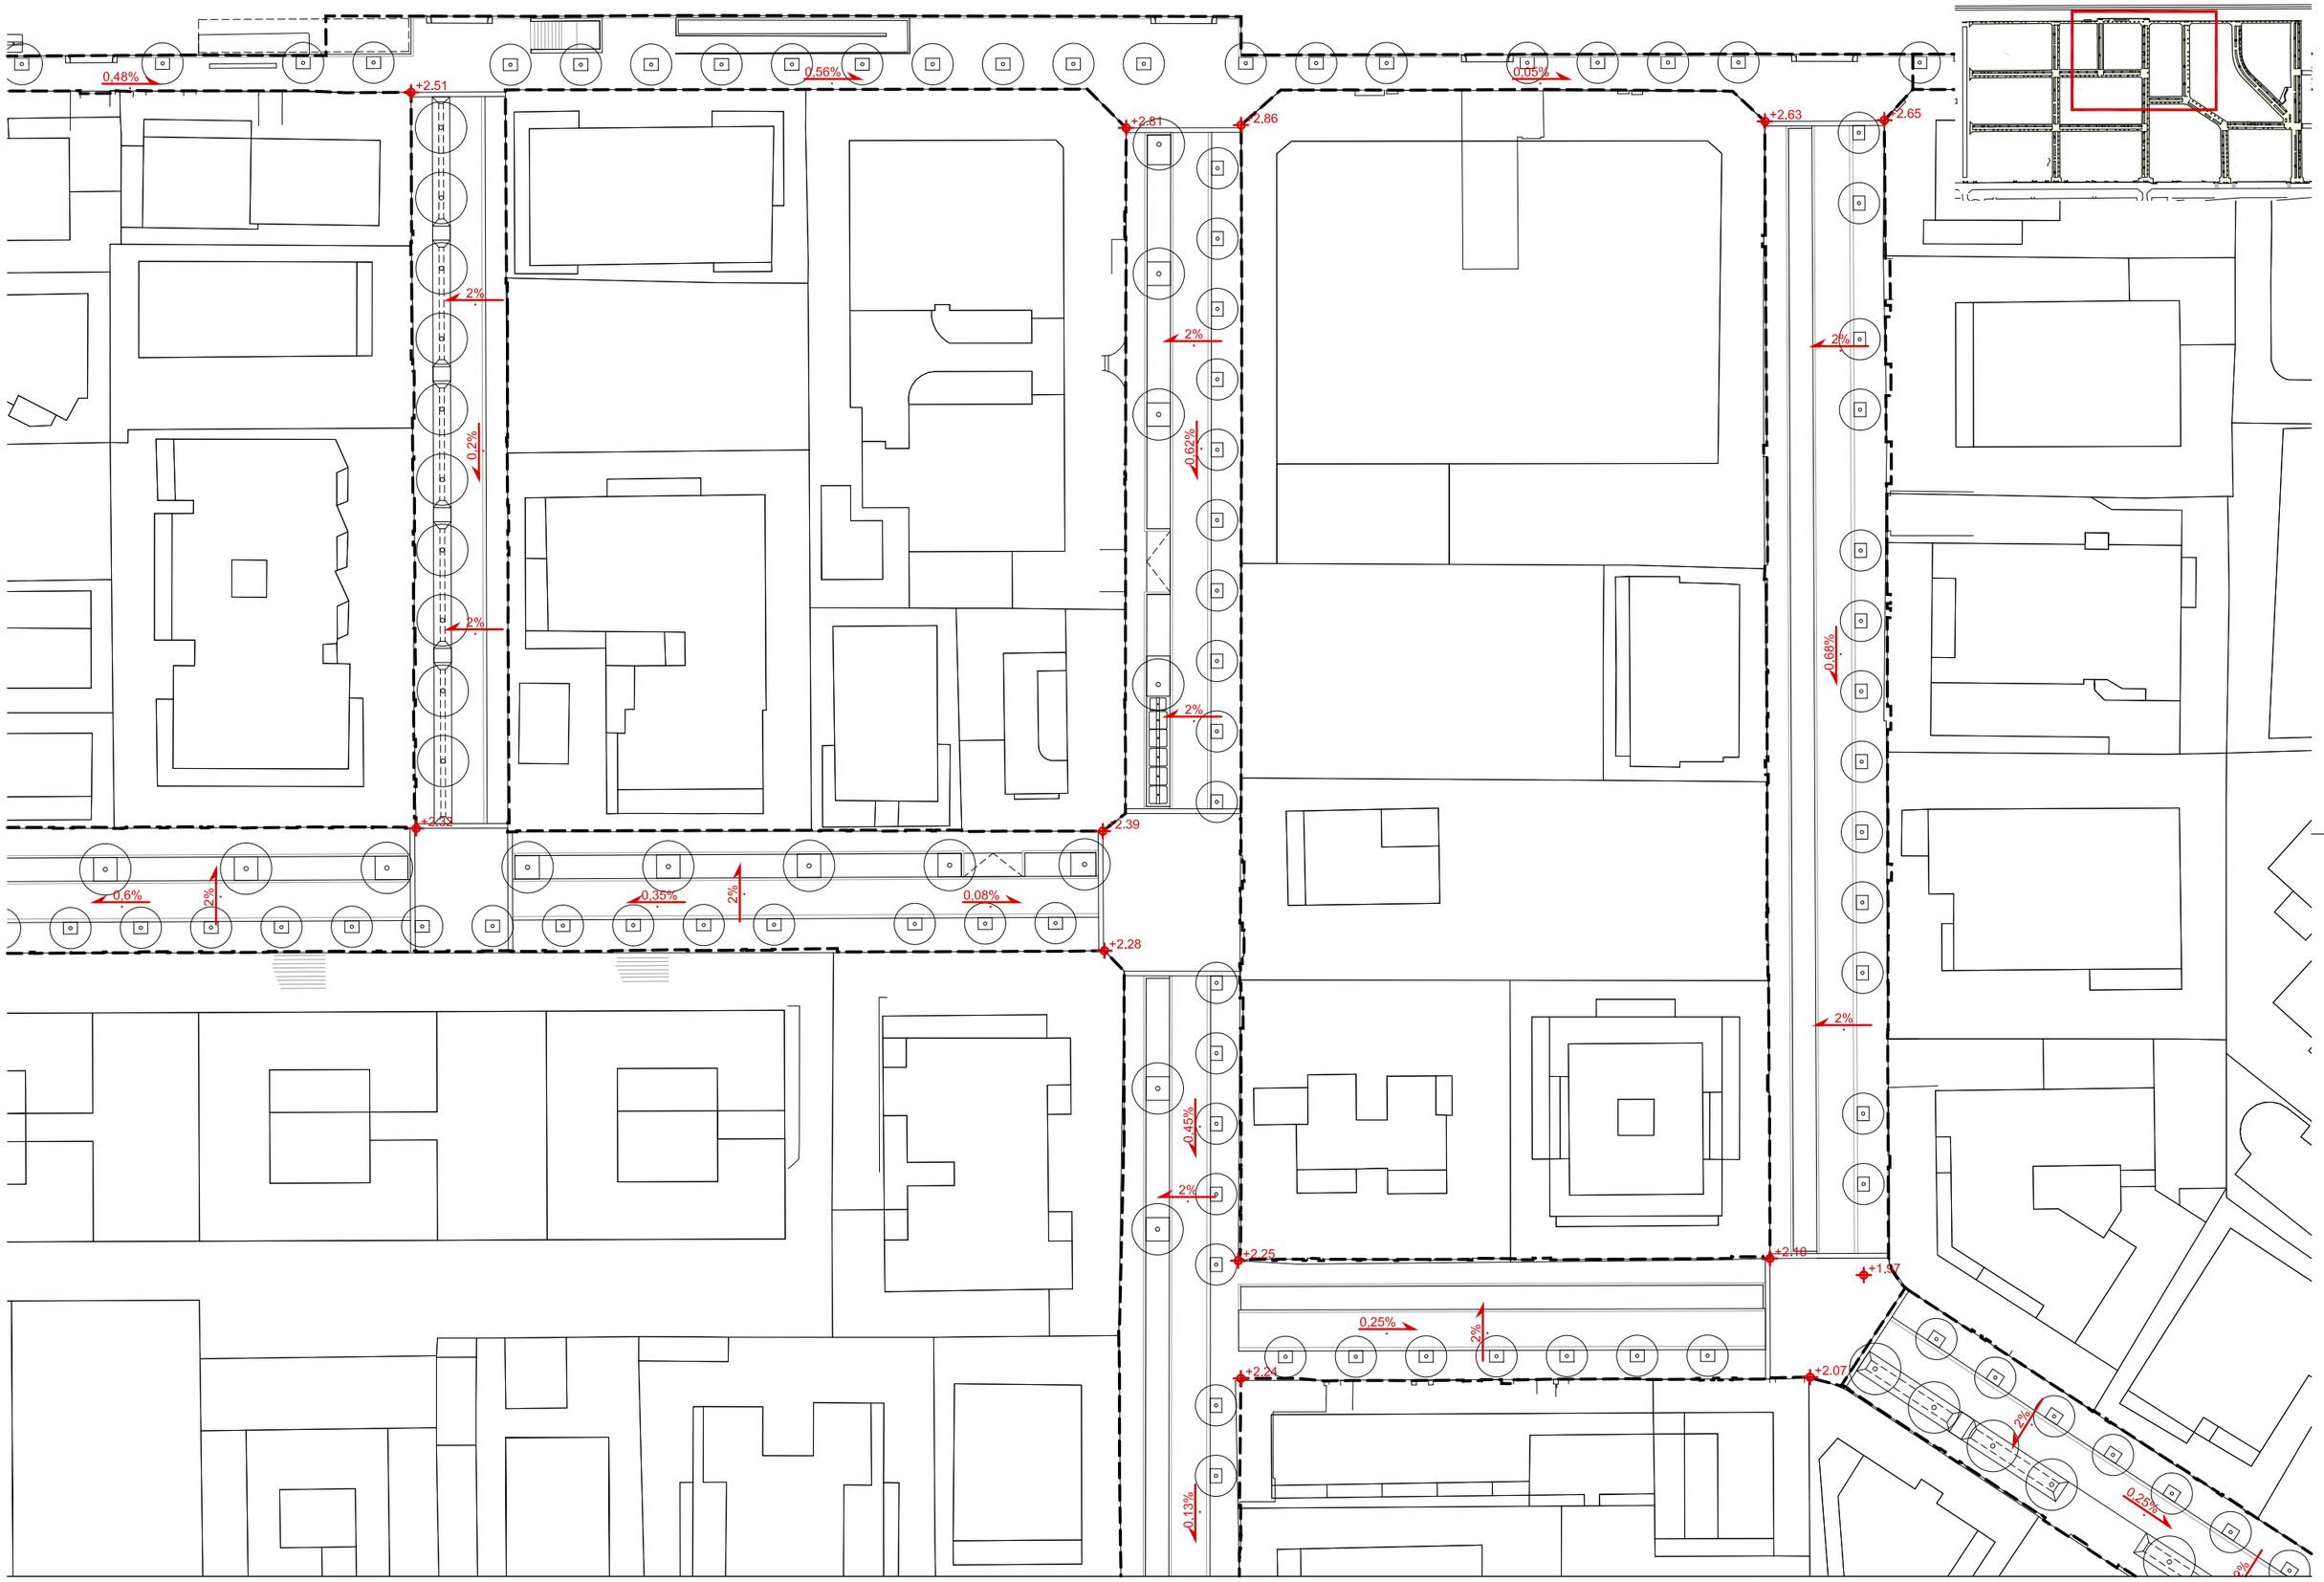

batlleiroig

AUTORS

BATLLE I ROIG ARQUITECTURA SLP

COL·LABORADORS

GPO Ingeniería

CLIENT

Ajuntament de Calafell

PROJECTE

PROJECTE DE RENOVACIÓ INTEGRAL DE LES XARXES D'AIGUA I CLAVEGUERAM I IMPLANTACIÓ DE XARXA D'AIGÜES PLUVIALS A SEGUR PLATJA (TARRAGONA)

DOCUMENT

PROJECTE EXECUTIU

TÍTOL

DEFINICIÓ ALTIMÈTRICA
PLANTA DETALLADA


SETEMBRE 2022

13.3

A3 E:1/500
A1 E:1/250

0 5 10 m

TRAÇA 9/15/2022 / PROJECTES_ACTIUS\1094-2_PU_Segur_Calafell\PROJECTE\D03_revisio_executiu\EDITABLE\CAD\13_PR_definicio_altimetrica.dwg

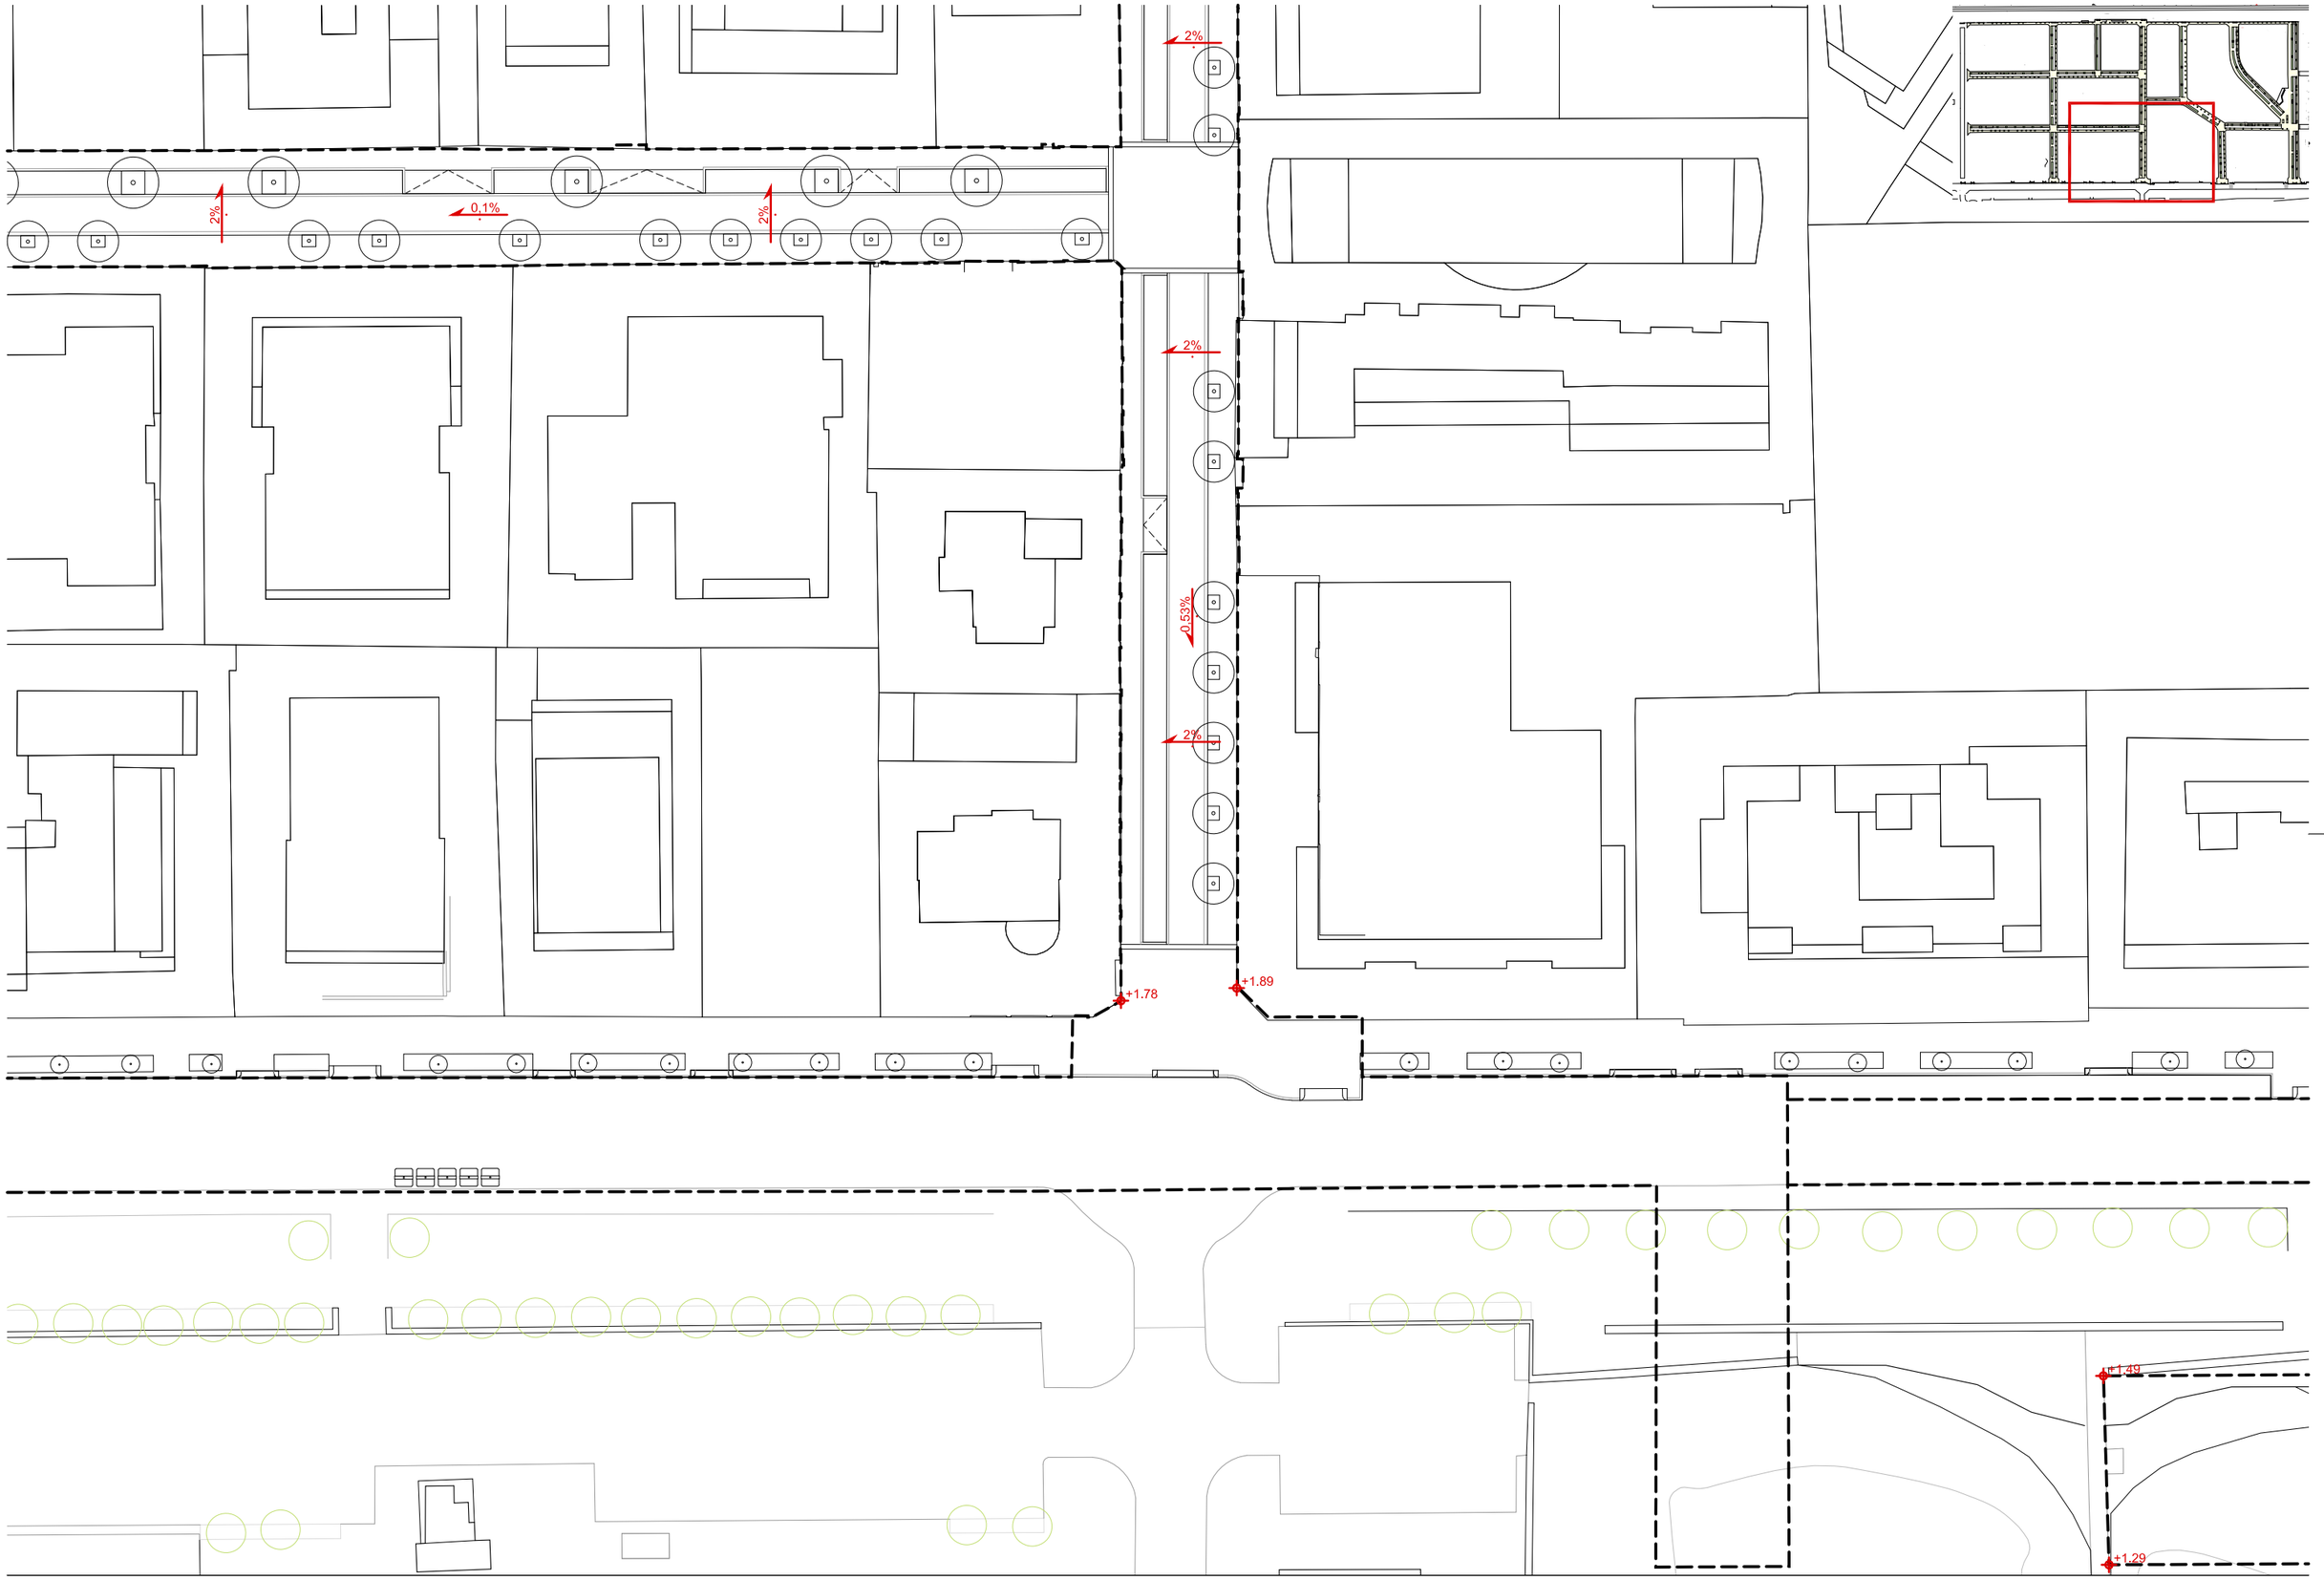

batllleiroig

AUTORS
BATLLE I ROIG ARQUITECTURA SLP

COL·LABORADORS
GPO Ingeniería

CLIENT
Ajuntament de Calafell

PROJECTE
PROJECTE DE RENOVACIÓ INTEGRAL DE LES XARXES D'AIGUA I CLAVEGUERAM I IMPLANTACIÓ DE XARXA D'AIGÜES PLUVIALS A SEGUR PLATJA (TARRAGONA)

DOCUMENT
PROJECTE EXECUTIU

TÍTOL
DEFINICIÓ ALTIMÈTRICA
PLANTA DETALLADA


SETEMBRE 2022

13.4

A3 E:1/500
A1 E:1/250

0 5 10 m

TRAÇA 9/15/2022 / ROJECTES_ACTIUS\1094-2_PU_Segur_Calafell\PROJECTE\D03_revisio_executiu\EDITABLE\CAD\13_PR_definicio_altimetrica.dwg

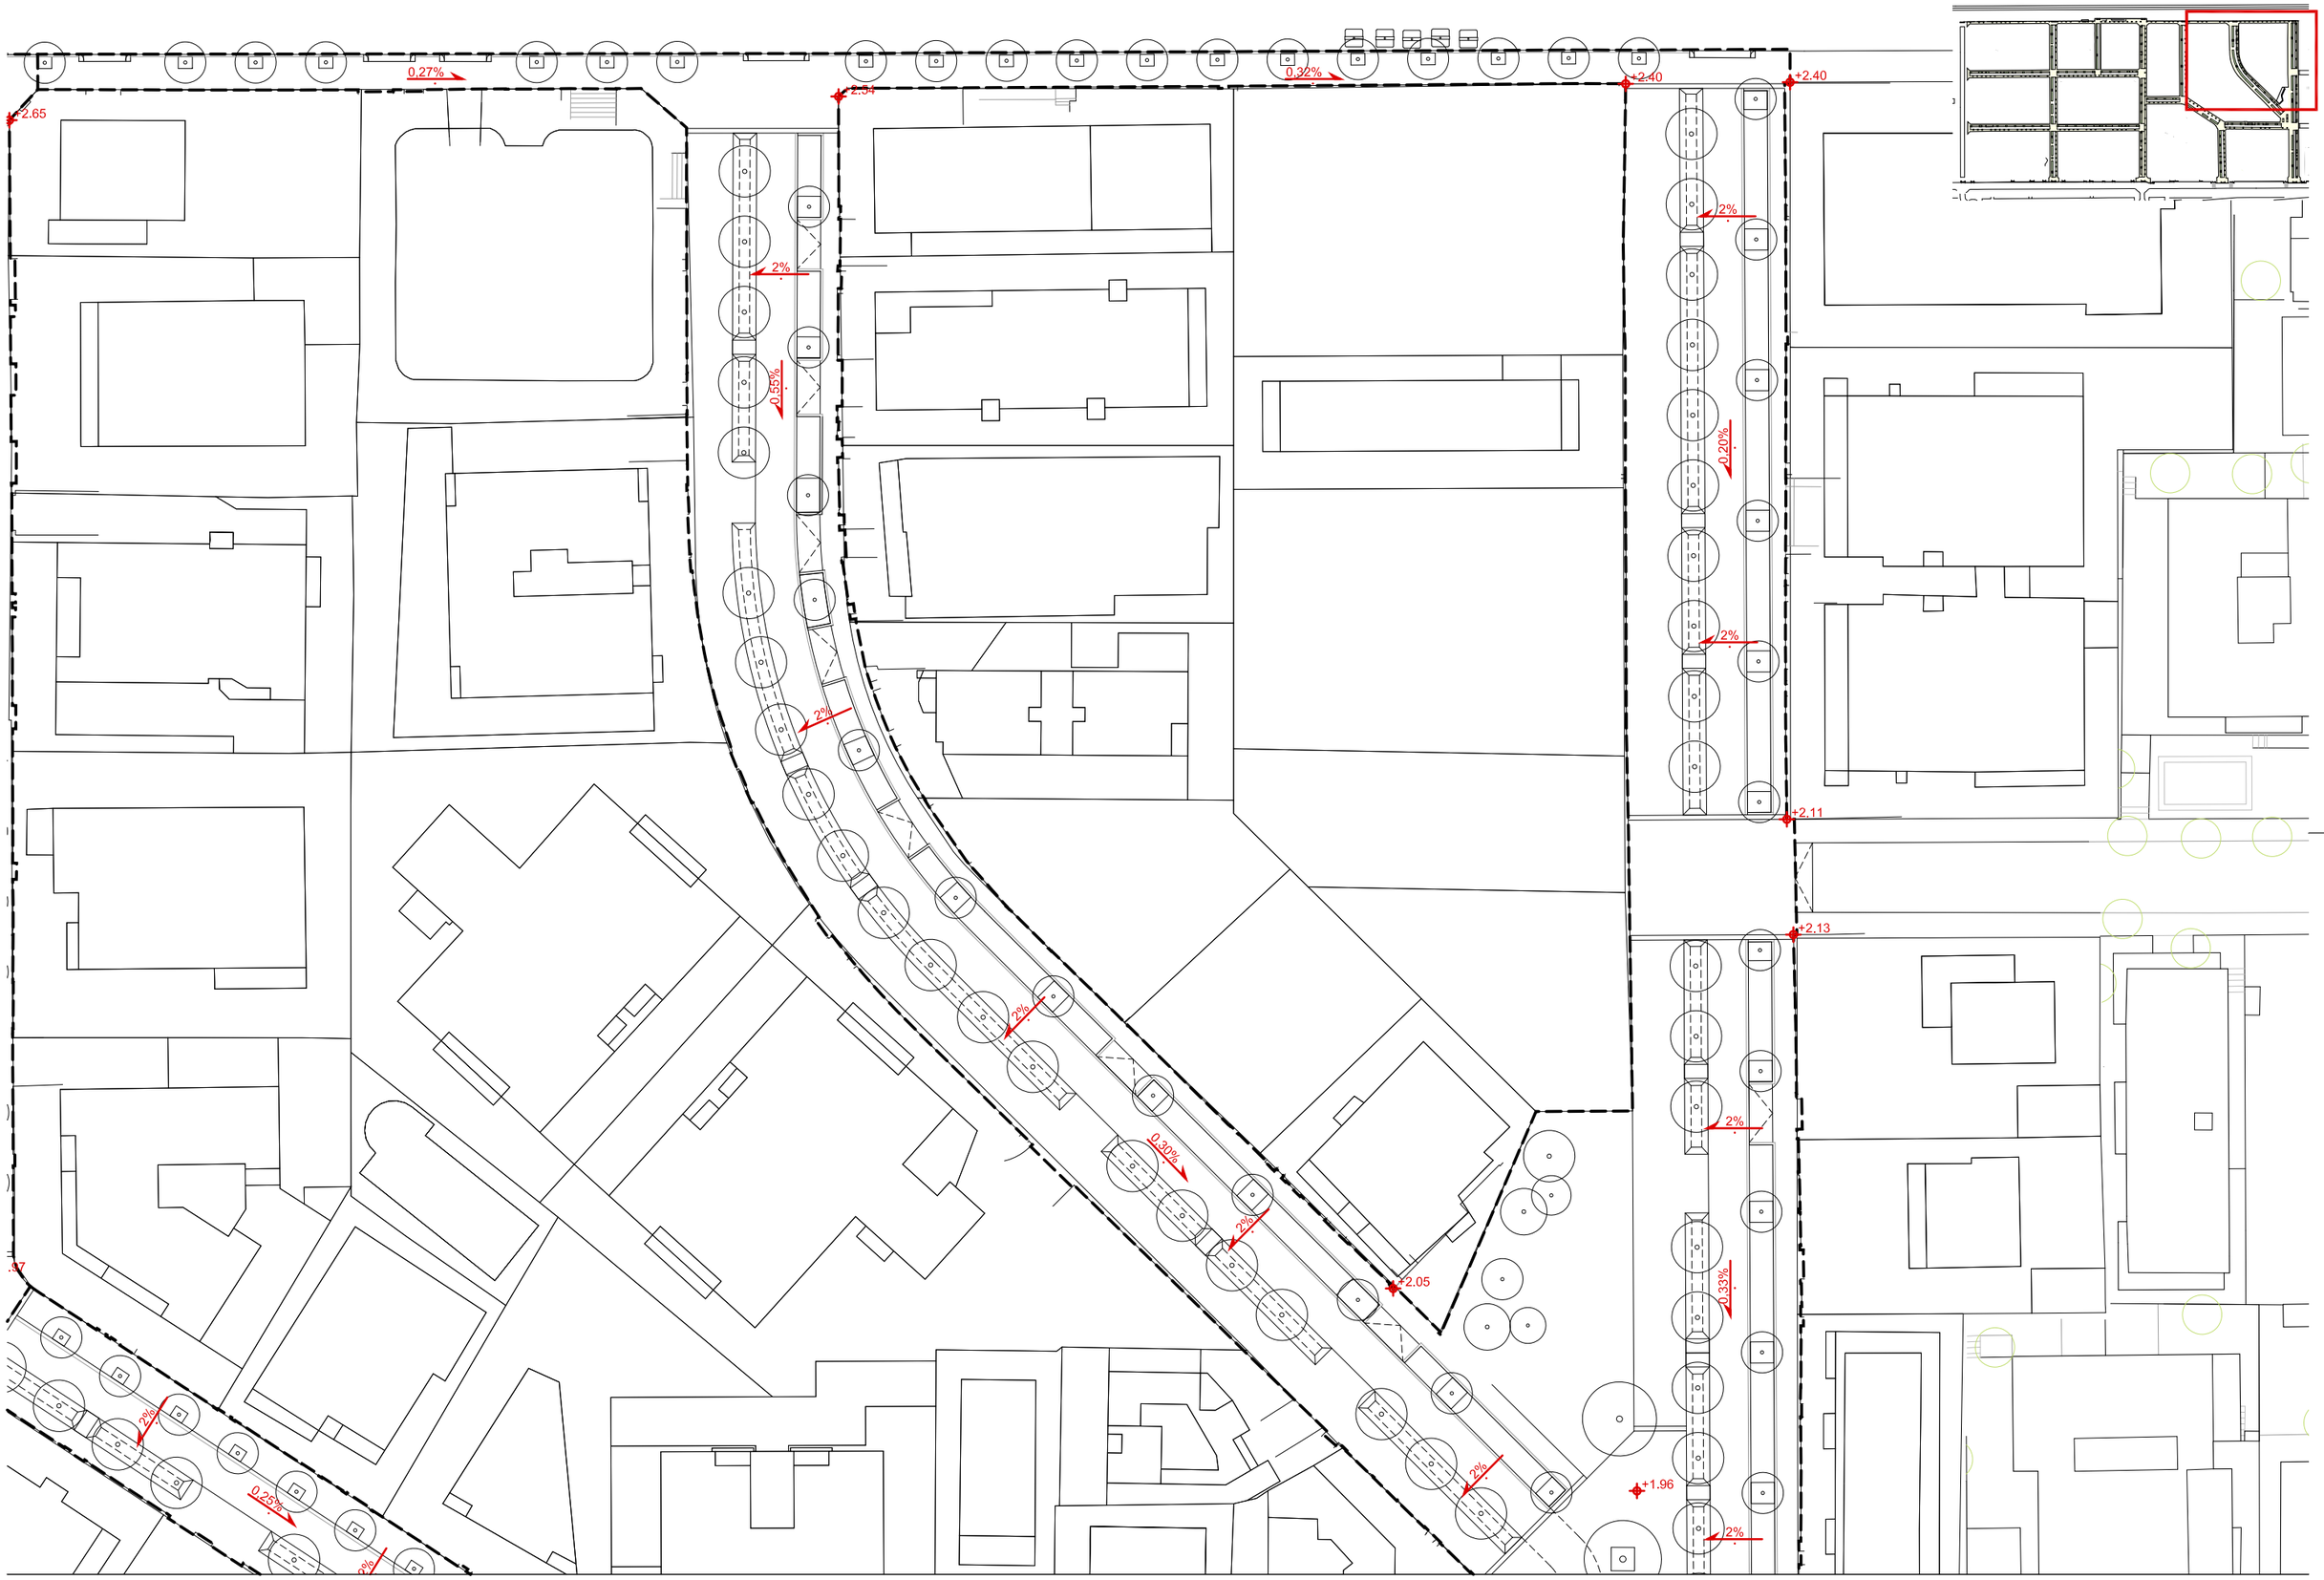

batlleiroig

AUTORS

BATLLE I ROIG ARQUITECTURA SLP

COL·LABORADORS

GPO Ingeniería

CLIENT

Ajuntament de Calafell

PROJECTE

PROJECTE DE RENOVACIÓ INTEGRAL DE LES XARXES D'AIGUA I CLAVEGUERAM I IMPLANTACIÓ DE XARXA D'AIGÜES PLUVIALS A SEGUR PLATJA (TARRAGONA)

DOCUMENT

PROJECTE EXECUTIU

TÍTOL

DEFINICIÓ ALTIMÈTRICA
PLANTA DETALLADA

SETEMBRE 2022

13.5

A3 E:1/500
A1 E:1/250

0 5 10 m

TRAÇA 9/15/2022 / ₹OJECTES_ACT\US\1094-2_PU_Segur_Calafell\PROJECTE\D03_revisio_executiu\EDITABLE\CAD\13_PR_definicio_altimetrica.dwg

+1.87
+2.09
+2.00
+1.70
+1.72
+1.95
+1.92
2%
0,17%
2%
2%
0,3%
2%
0,24%
2%
2%
0,27%
+1.75
+1.75
+1.85
+1.61
+1.49
+1.79
+1.29
+1.69

batlleiroig

AUTORS
BATLLE I ROIG ARQUITECTURA SLP

COL·LABORADORS
GPO Ingeniería

CLIENT
Ajuntament de Calafell

PROJECTE
PROJECTE DE RENOVACIÓ INTEGRAL DE LES XARXES D'AIGUA I CLAVEGUERAM I IMPLANTACIÓ DE XARXA D'AIGÜES PLUVIALS A SEGUR PLATJA (TARRAGONA)

DOCUMENT
PROJECTE EXECUTIU

TÍTOL
DEFINICIÓ ALTIMÈTRICA
PLANTA DETALLADA

SETEMBRE 2022

13.6


A3 E:1/500
A1 E:1/250


0 5 10 m


TRAÇA 9/15/2022 / ₹OJECTES_ACTIUS\1094-2_PU_Segur_Calafell\PROJECTE\D03_revisio_executiu\EDITABLE\CAD\13_PR_definicio_altimetrica.dwg


PROPOSTA

SECCIÓ TIPUS A: CARRER 10m - SEMIPLATAFORMA AMB APARCAMENT

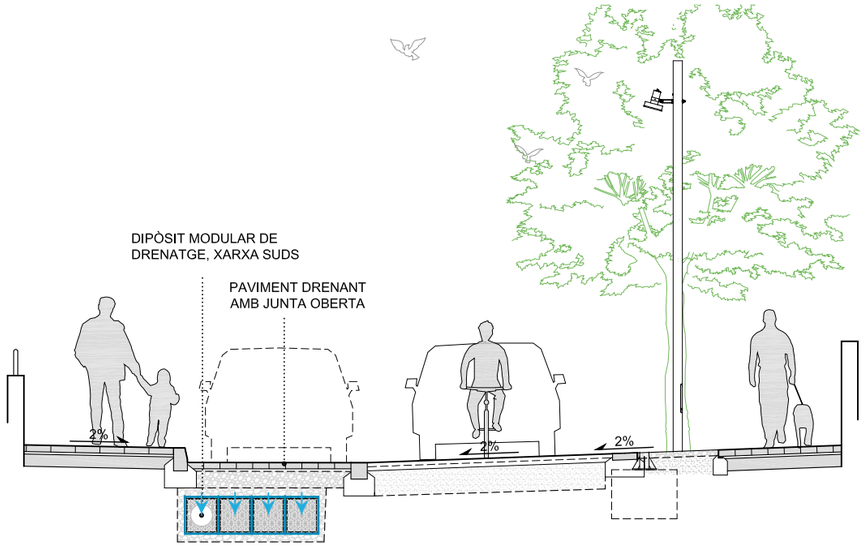

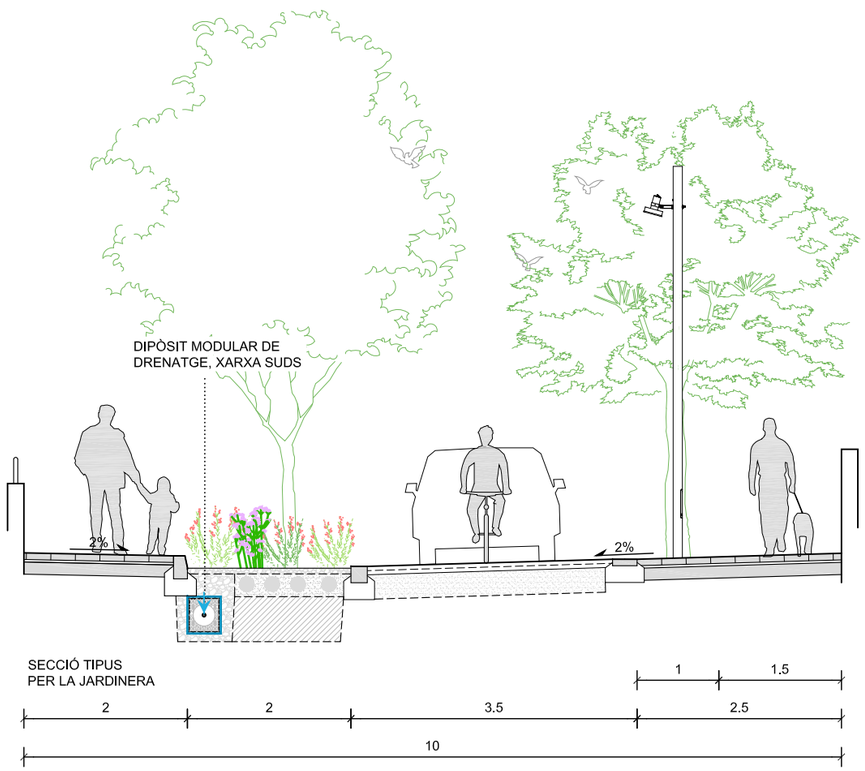

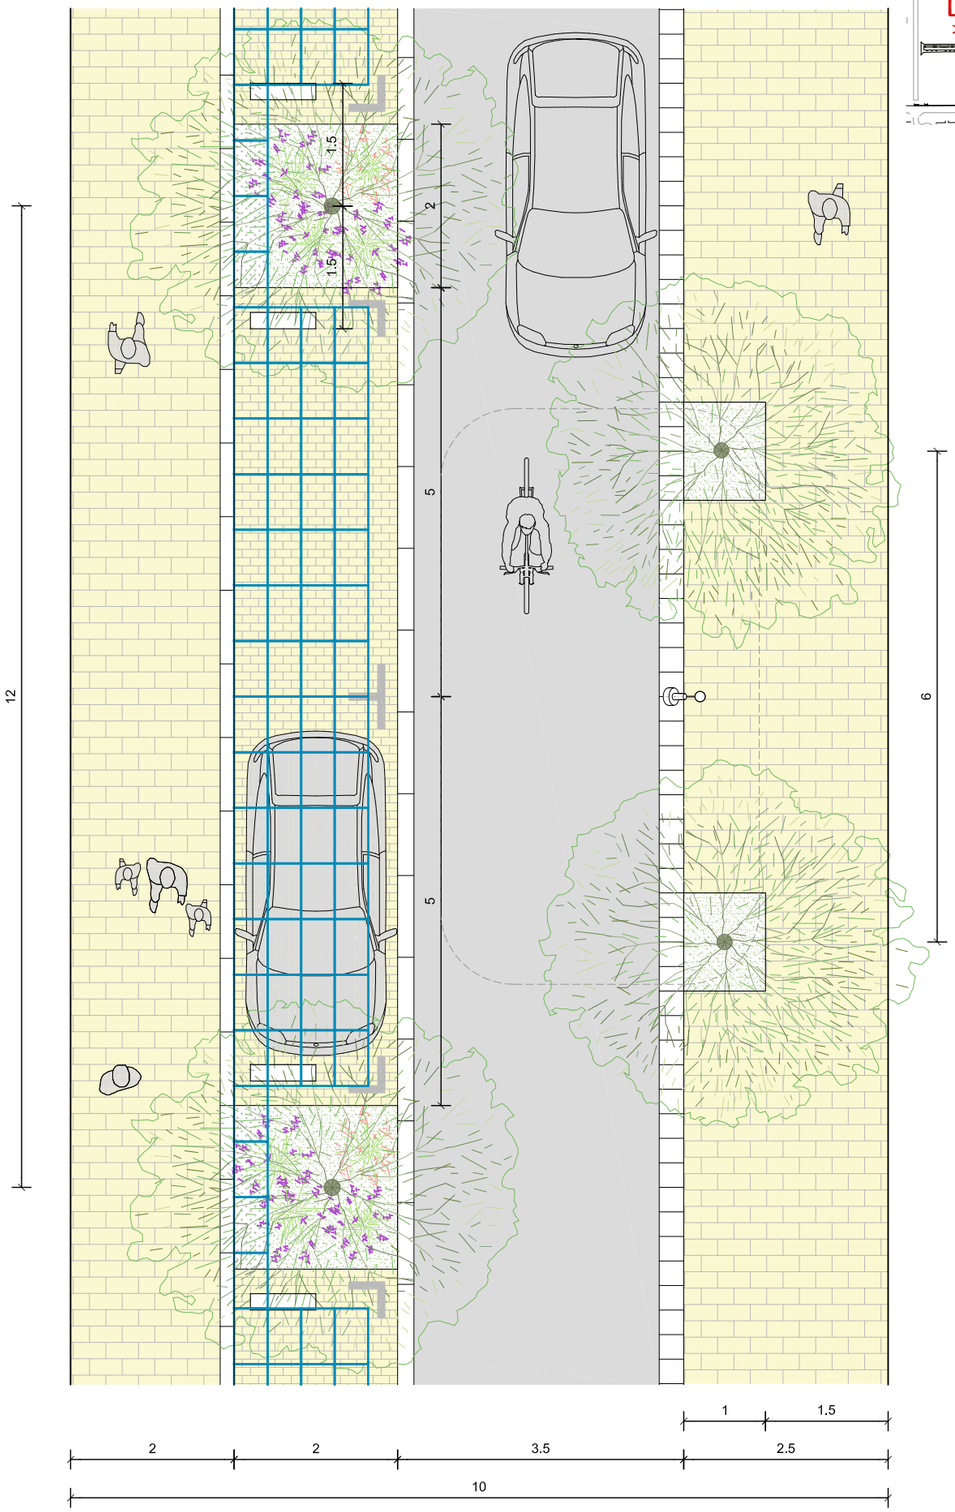

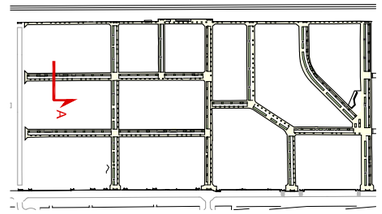

batlleiroig

AUTORS
BATLLE I ROIG ARQUITECTURA SLP

COL·LABORADORS
GPO Ingeniería

CLIENT
Ajuntament de Calafell

PROJECTE
PROJECTE DE RENOVACIÓ INTEGRAL DE LES XARXES D'AIGUA I CLAVEGUERAM I IMPLANTACIÓ DE XARXA D'AIGÜES PLUVIALS A SEGUR PLATJA (TARRAGONA)

DOCUMENT
PROJECTE EXECUTIU

TÍTOL
SECCIONS TIPUS
SECCIÓ TIPUS A - SEMIPLATAFORMA

SETEMBRE 2022

14.1


A3 E:1/75


0 0,5 1 1,5 m


TRAÇA 9/16/2022 :\S\PROJECTES_ACTIUS\1094-2_PU_Segur_Calafell\PROJECTE\D03_revisio_executiu\EDITABLE\CAD\14_PR_seccions_tipus.dwg

PROPOSTA

SECCIÓ TIPUS B: CARRER 10m - PLATAFORMA ÚNICA AMB BIÒTOP

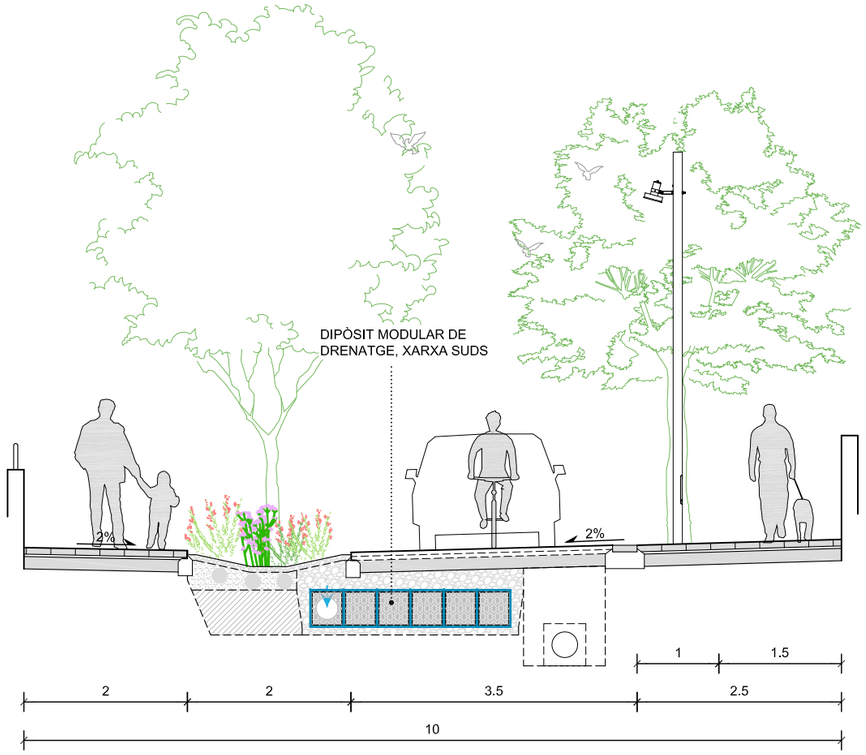

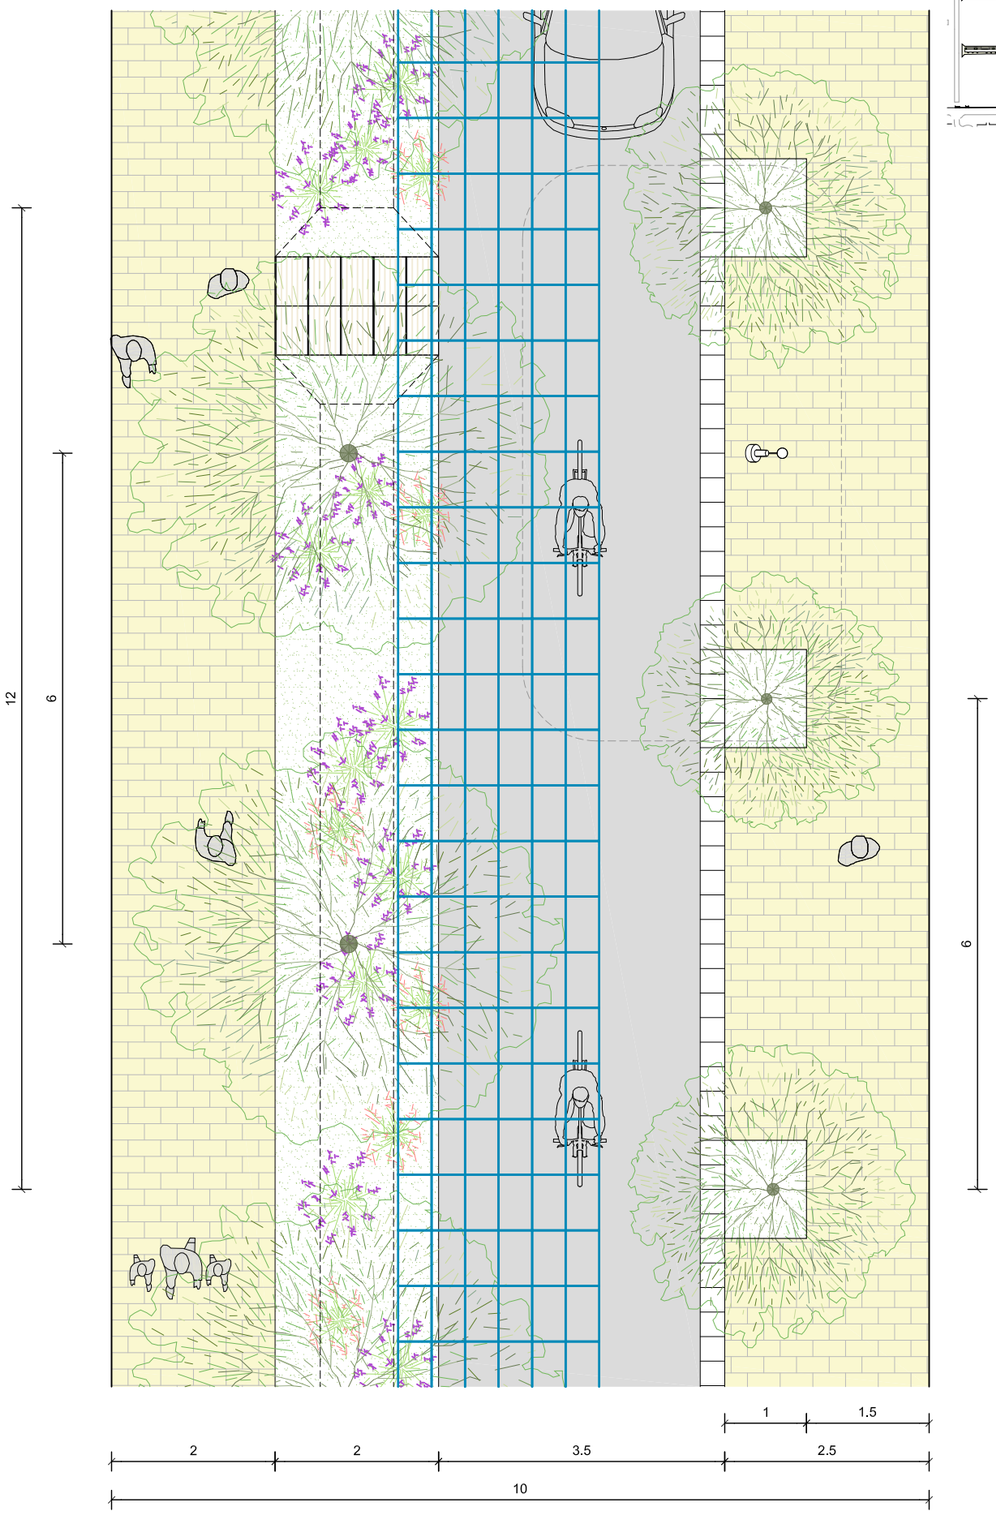

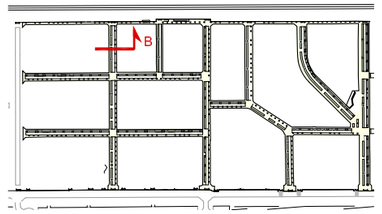

batlleiroig

AUTORS
BATLLE I ROIG ARQUITECTURA SLP

COL·LABORADORS
GPO Ingenieria

CLIENT
Ajuntament de Calafell

PROJECTE
PROJECTE DE RENOVACIÓ INTEGRAL DE LES XARXES D'AIGUA I CLAVEGUERAM I IMPLANTACIÓ DE XARXA D'AIGÜES PLUVIALS A SEGUR PLATJA (TARRAGONA)

DOCUMENT
PROJECTE EXECUTIU

TÍTOL
SECCIONS TIPUS
SECCIÓ TIPUS B - PLATAFORMA ÚNICA

SETEMBRE 2022

14.2


A3 E:1/75


0 0.5 1 1.5 m

TRAÇA 9/16/2022 : :S\PROJECTES_ACTIUS\1094-2_PU_Segur_Calafell\PROJECTE\D03_revisio_executiu\EDITABLE\CAD\14_PR_seccions_tipus.dwg

PROPOSTA

SECCIÓ TIPUS C: CARRER 14m - SEMIPLATAFORMA AMB APARCAMENT I BIÒTOP

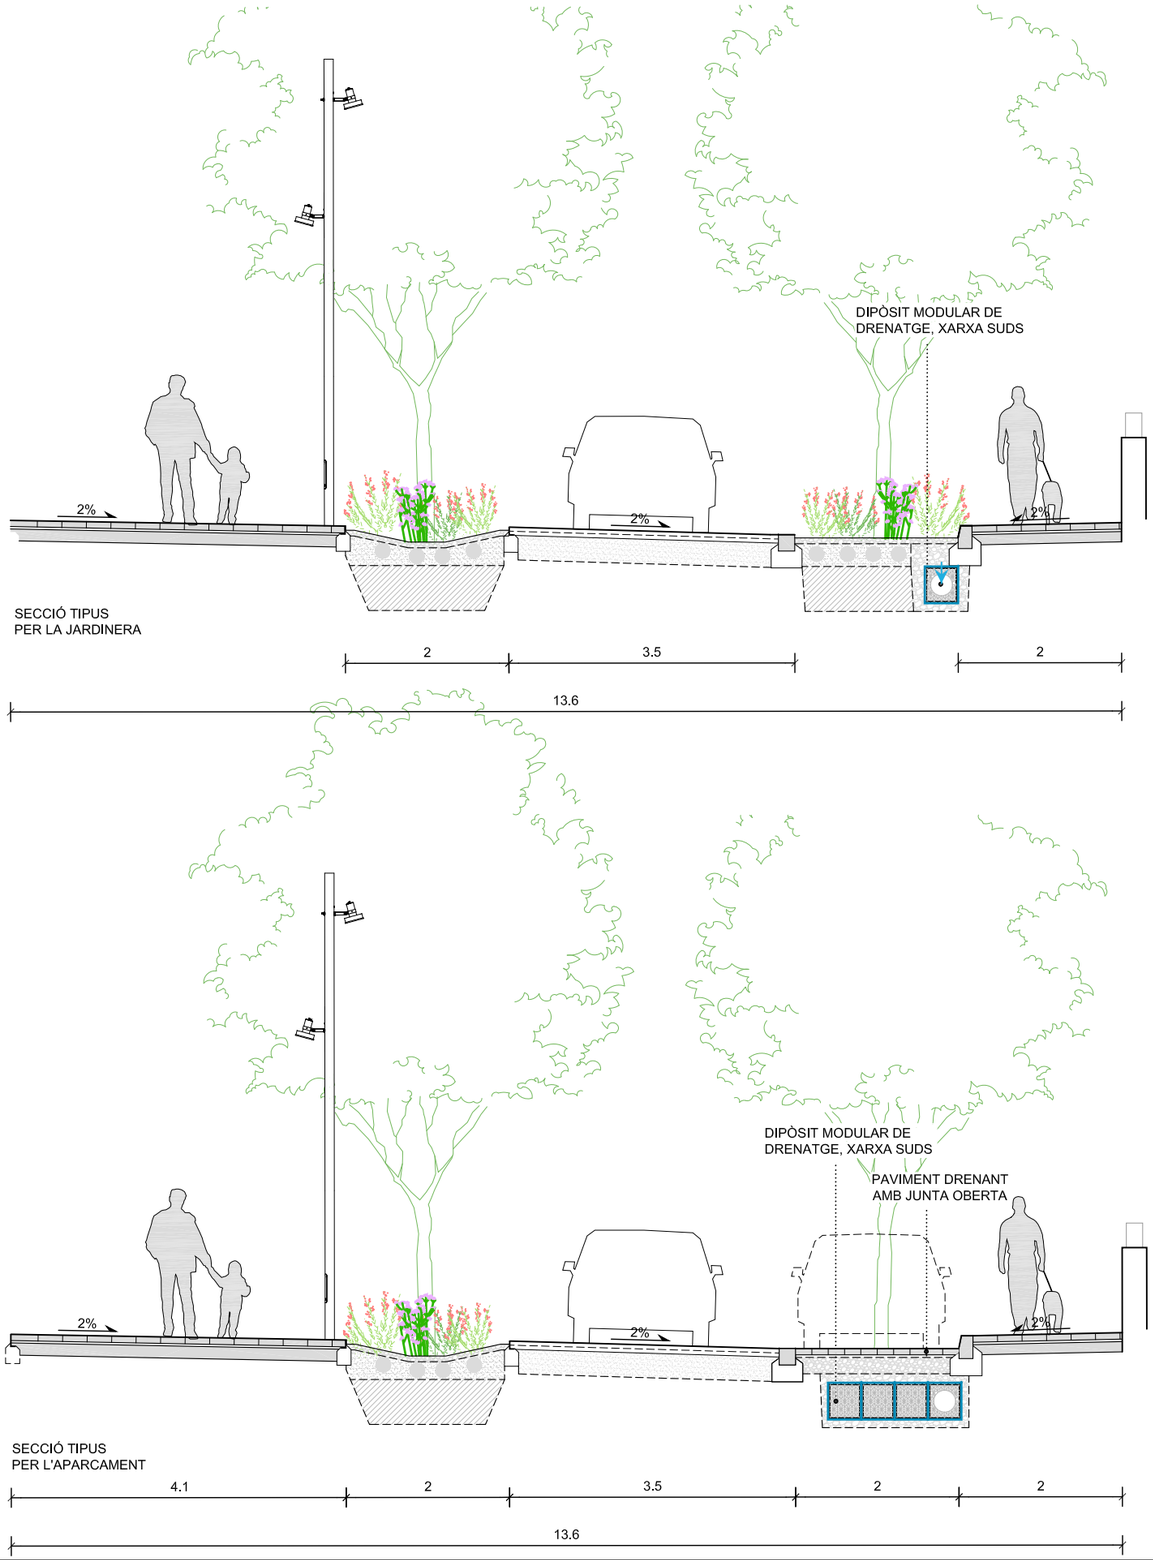

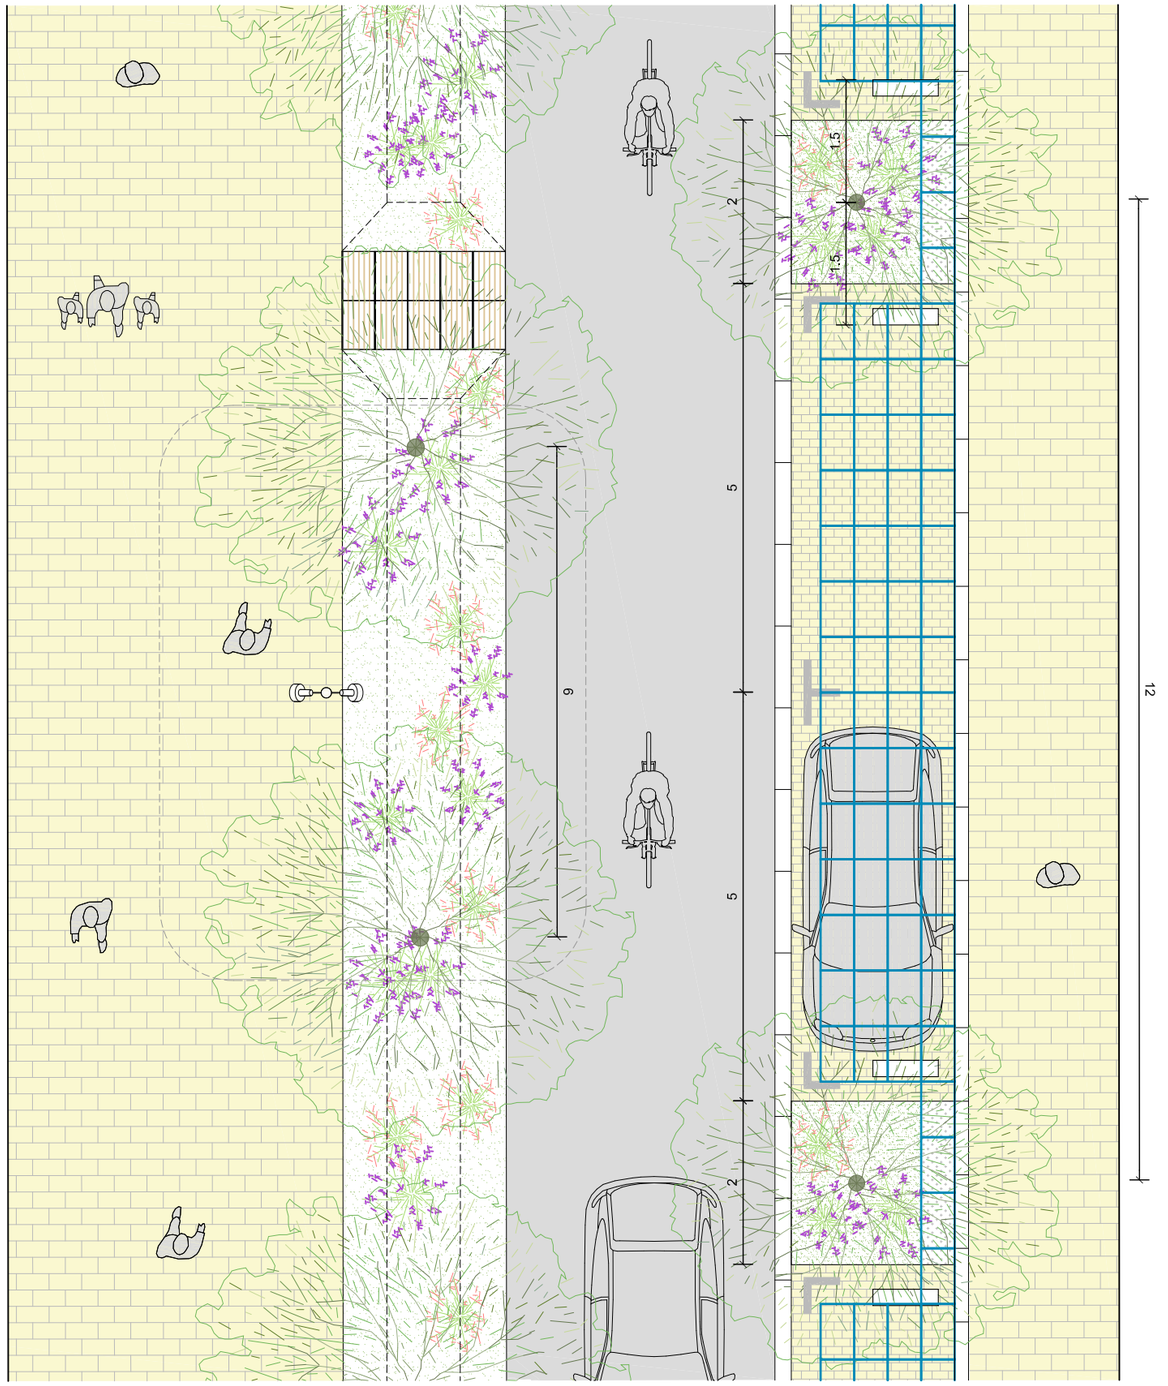

batlleiroig

AUTORS
BATLLE I ROIG ARQUITECTURA SLP

COL·LABORADORS
GPO Ingeniería

CLIENT
Ajuntament de Calafell

PROJECTE
PROJECTE DE RENOVACIÓ INTEGRAL DE LES XARXES D'AIGUA I CLAVEGUERAM I IMPLANTACIÓ DE XARXA D'AIGÜES PLUVIALS A SEGUR PLATJA (TARRAGONA)

DOCUMENT
PROJECTE EXECUTIU

TÍTOL
SECCIONS TIPUS
SECCIÓ TIPUS C (14M)

SETEMBRE 2022


14.3


A3 E:1/75

0 0,5 1 1,5 m

TRAÇA 9/16/2022 I:\S\PROJECTES_ACTIUS\1094-2_PU_Segur_Calafell\PROJECTE\D03_revisio_executiu\EDITABLE\CAD\14_PR_seccions_tipus.dwg

PROPOSTA
SECCIÓ TIPUS D - PLAÇA

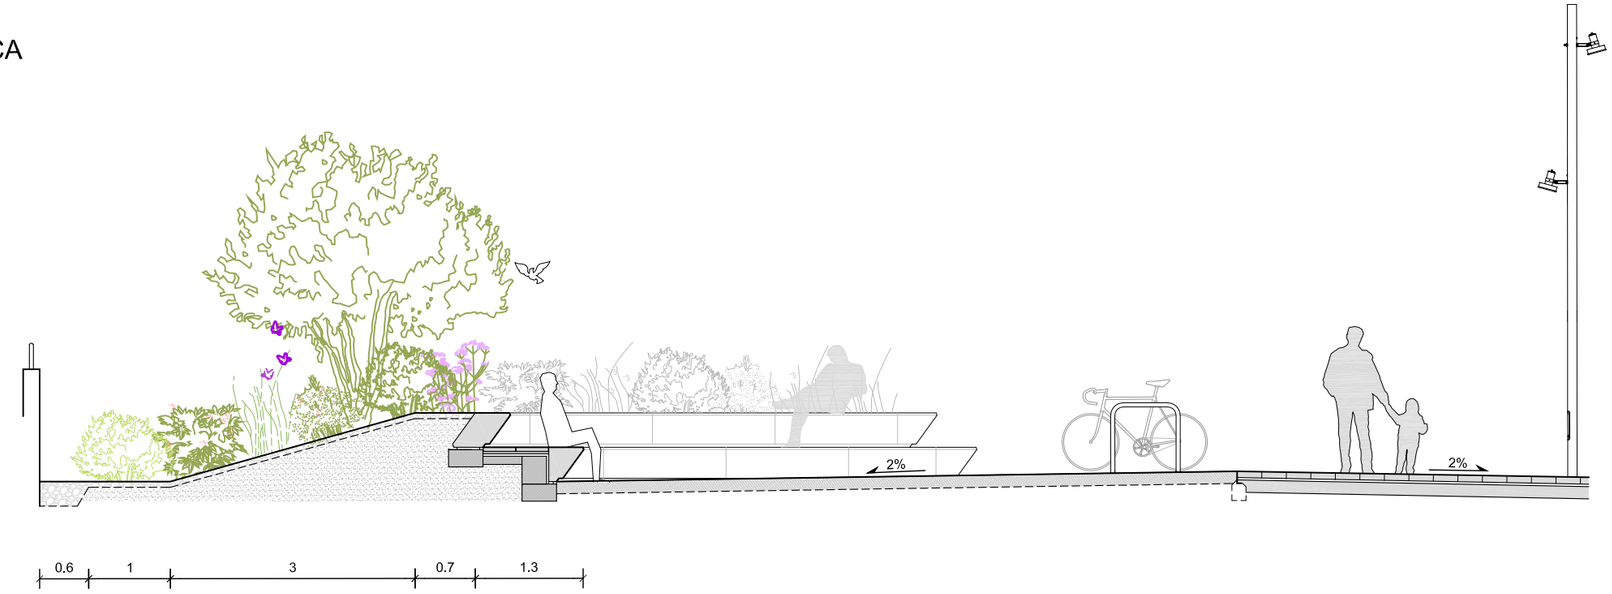

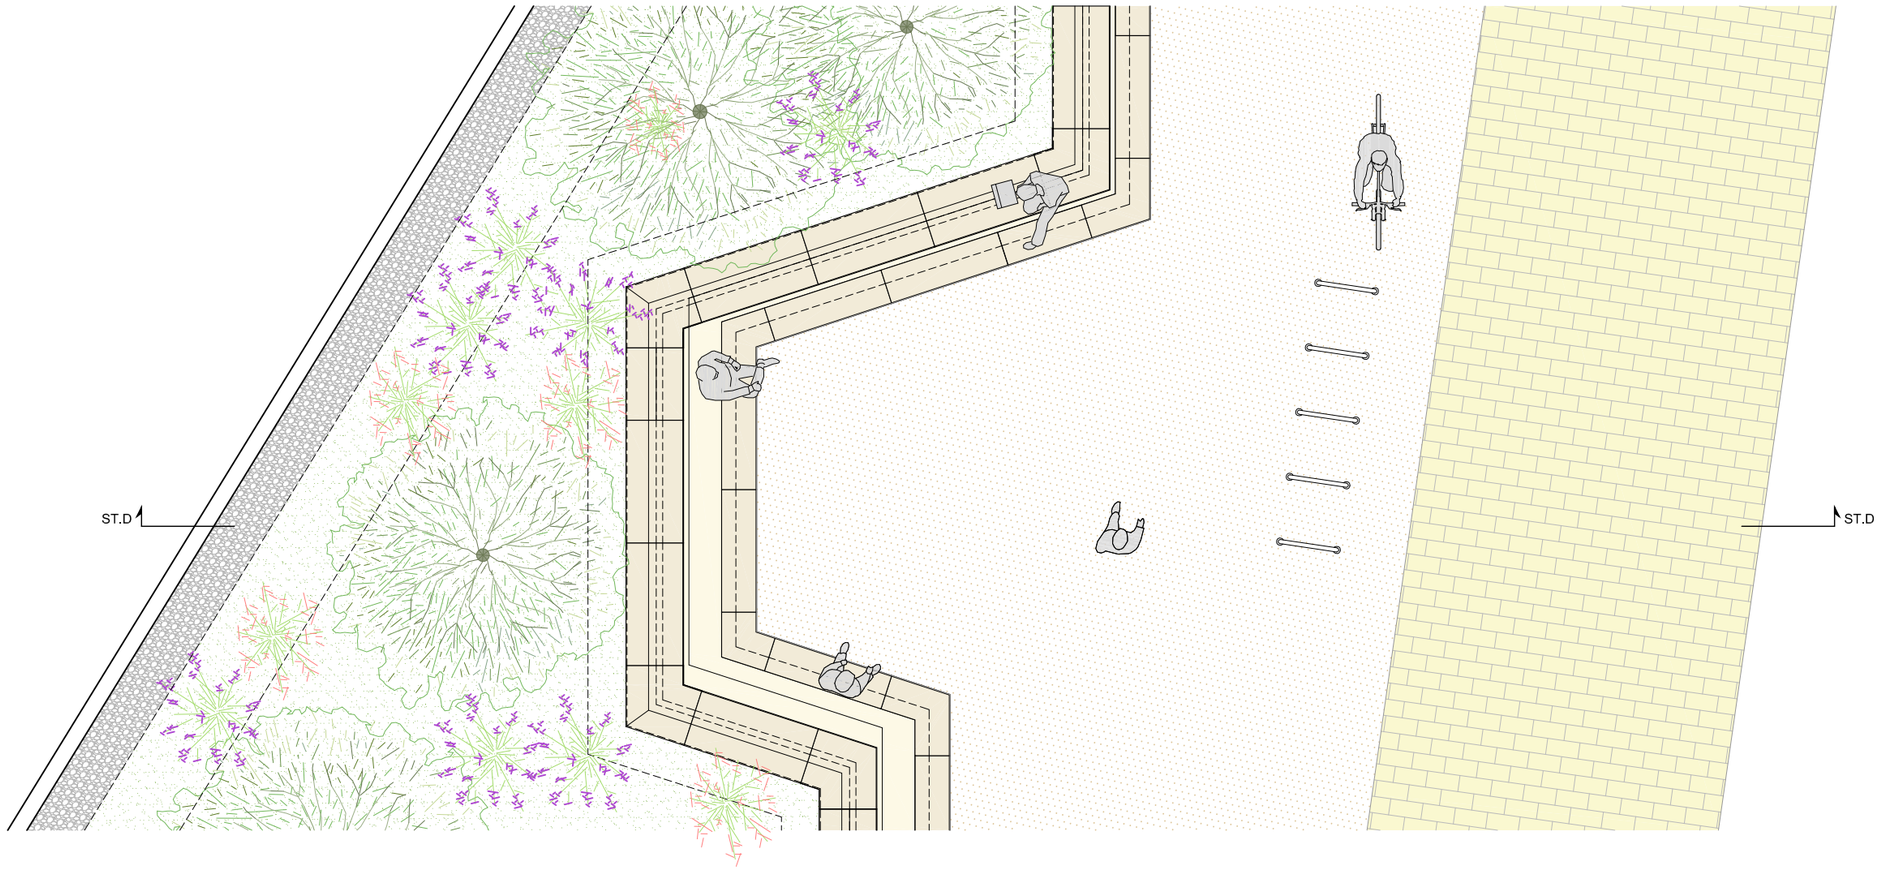

batlleiroig

AUTORS
BATLLE I ROIG ARQUITECTURA SLP

COL·LABORADORS
GPO Ingenieria

CLIENT
Ajuntament de Calafell


PROJECTE
PROJECTE DE RENOVACIÓ INTEGRAL DE LES XARXES D'AIGUA I CLAVEGUERAM I IMPLANTACIÓ DE XARXA D'AIGÜES PLUVIALS A SEGUR PLATJA (TARRAGONA)

DOCUMENT
PROJECTE EXECUTIU

TÍTOL
SECCIONS TIPUS
SECCIÓ TIPUS D - PLAÇA

SETEMBRE 2022
14.4
A3 E:1/75
0 0.5 1 1.5 m

TRAÇA 9/16/2022 : :S\PROJECTES_ACTIUS\1094-2_PU_Segur_Calafell\PROJECTE\D03_revisio_executiu\EDITABLE\CAD\14_PR_seccions_tipus.dwg

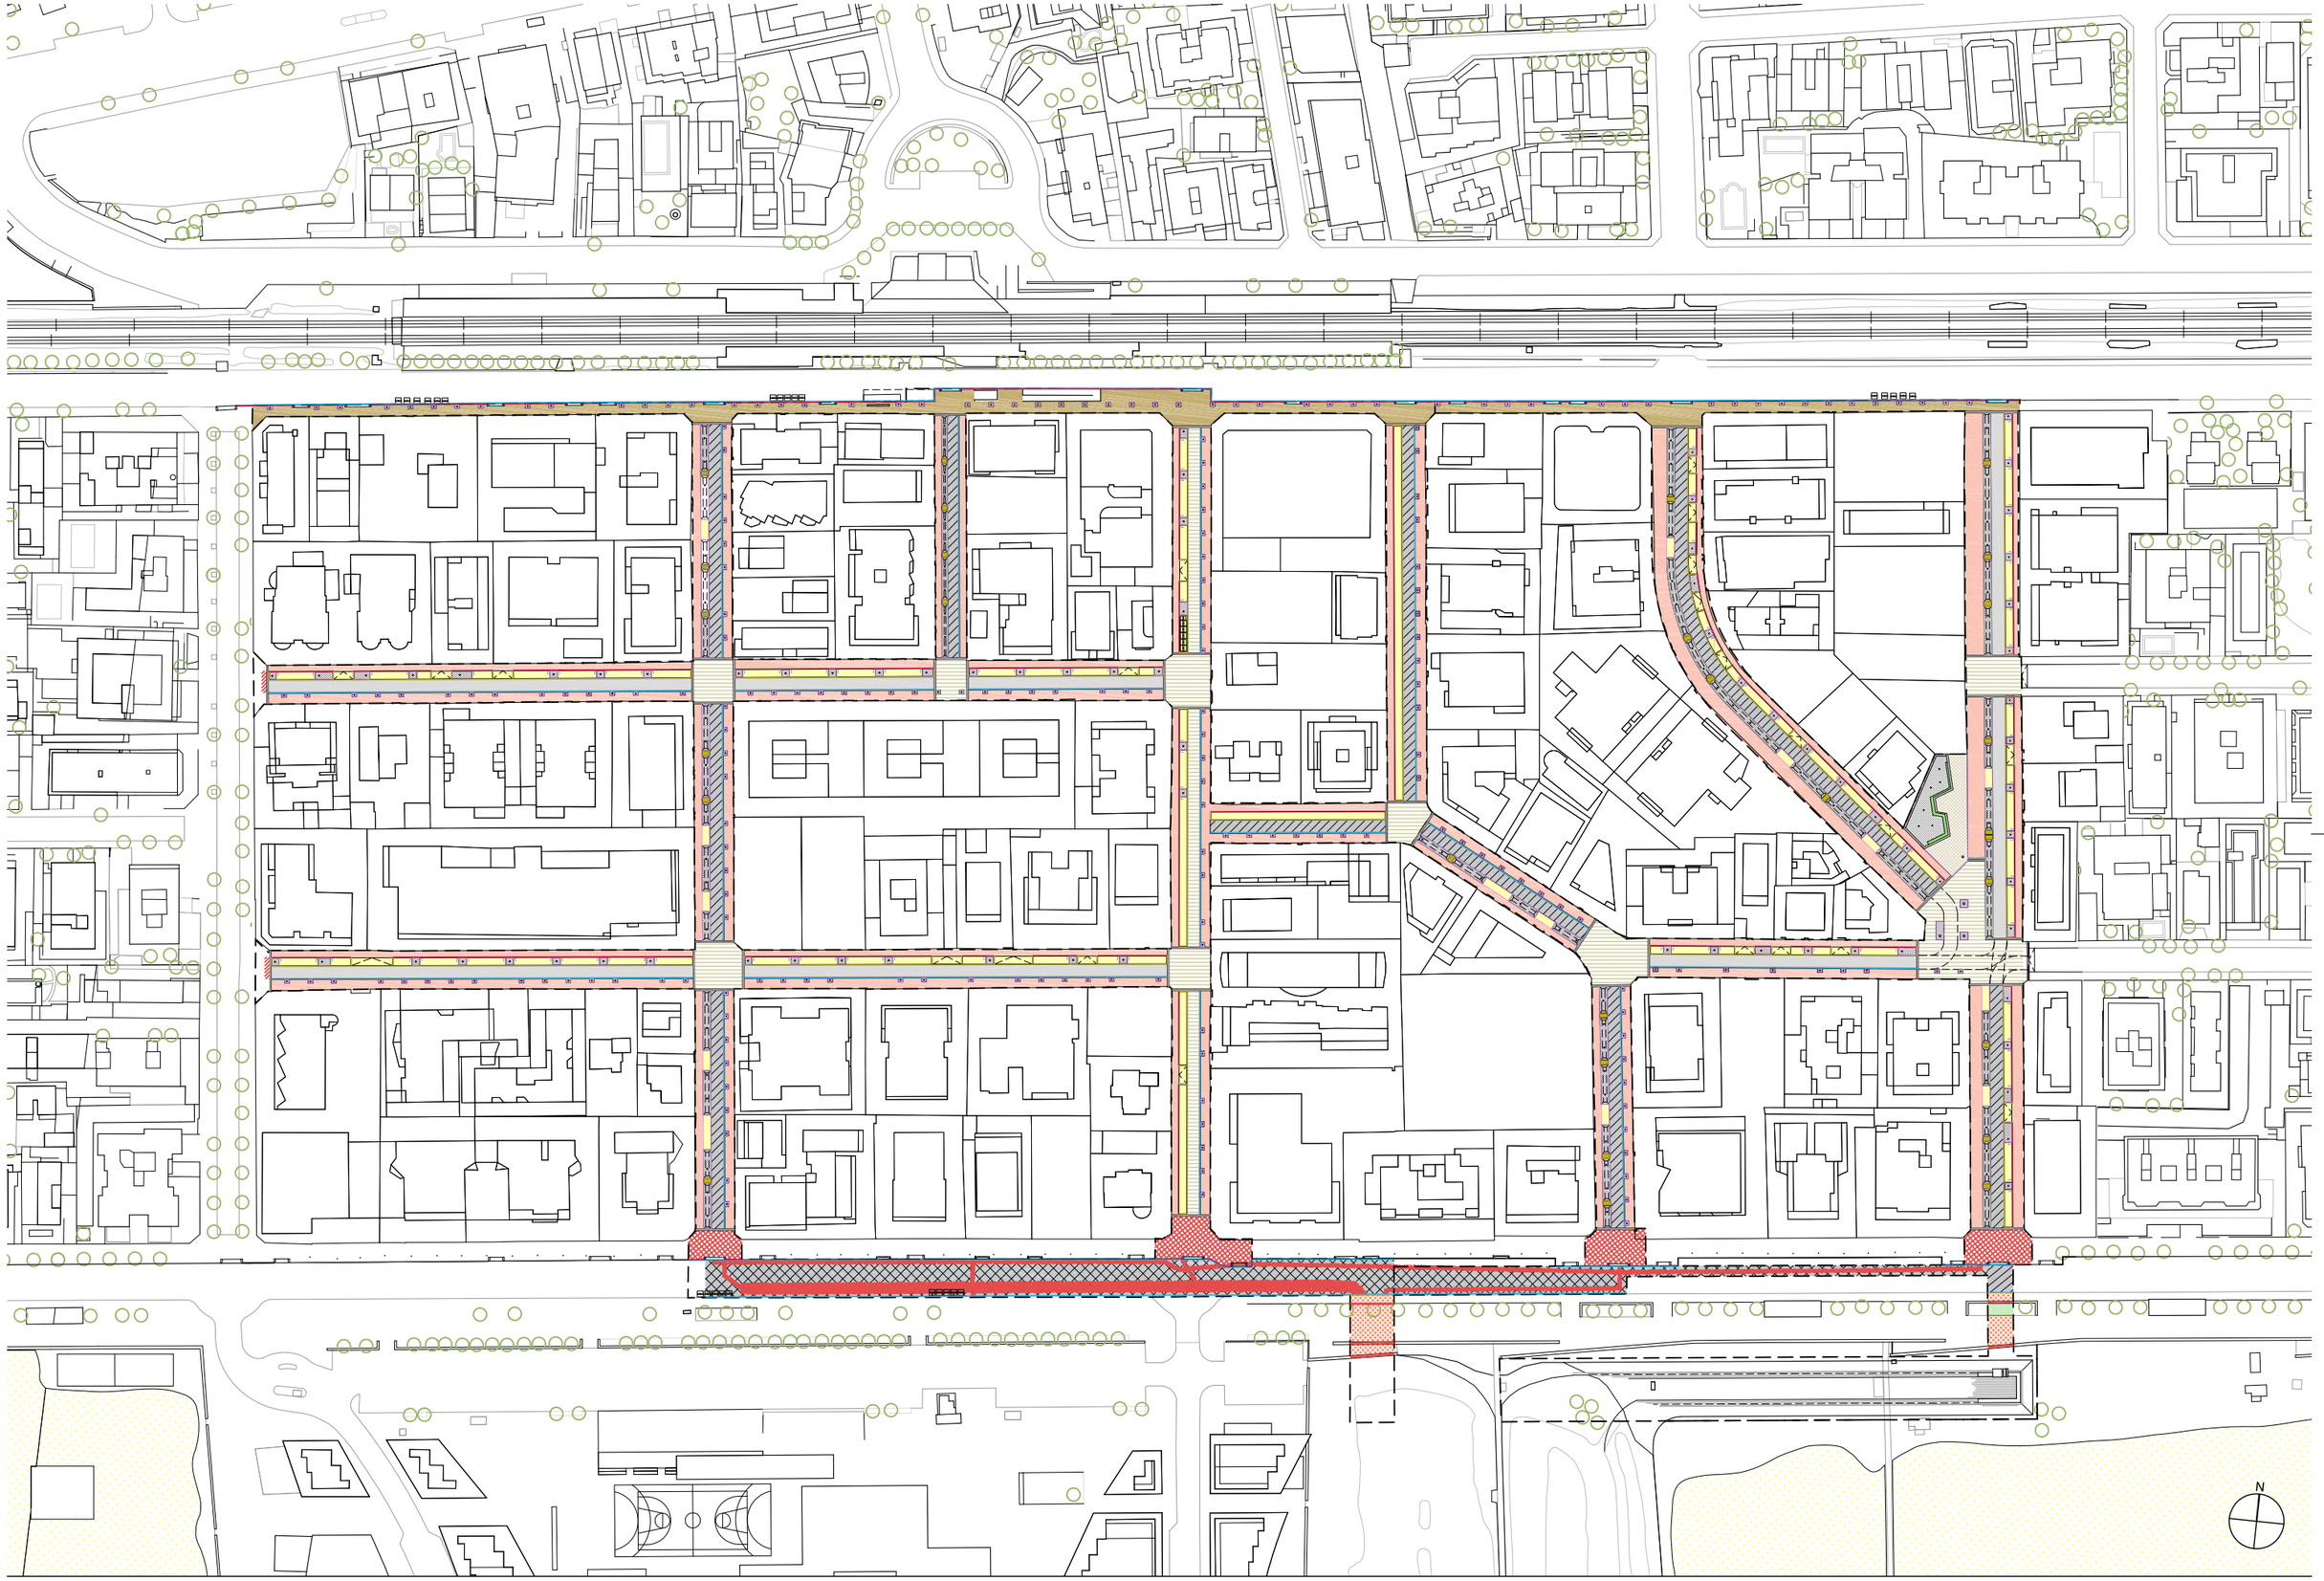

batlleiroig

AUTORS
BATLLE I ROIG ARQUITECTURA SLP

COL·LABORADORS
GPO Ingeniería

CLIENT
Ajuntament de Calafell

PROJECTE
PROJECTE DE RENOVACIÓ INTEGRAL DE LES XARXES D'AIGUA I CLAVEGUERAM I IMPLANTACIÓ DE XARXA D'AIGÜES PLUVIALS A SEGUR PLATJA (TARRAGONA)

DOCUMENT
PROJECTE EXECUTIU

TÍTOL
PAVIMENTACIÓ I REMATS
PLANTA GENERAL

SETEMBRE 2022

15.1

A3 E:1/1.500
A1 E:1/750

0 5 25 m

TRAÇA 9/15/2022 / JECTES_ACTIUS\1094-2_PU_Segur_Calafell\PROJECTE\D03_revisio_executiu\EDITABLE\CAD\15.1_PR_pavimentacio_planta.dwg



LLEGENDA PAVIMENTACIÓ

- CALÇADA ASFÀLTICA amb lligants naturals sostenibles derivats de resines naturals
  - Capa rodadura e=5cm, Reg d'adherència, Capa intermèdia e=5cm, Reg d'imprimació
  - Base granular de tot-ú e=20cm
- CALÇADA ASFÀLTICA amb lligants naturals sostenibles derivats de resines naturals
  - Capa rodadura e=5cm, Reg d'adherència, Capa intermèdia e=5cm, Reg d'imprimació
  - Base de formigó e=15cm
- CAPA DE RODADURA ASFÀLTICA e=5cm
- BASE DE FORMIGÓ e=20cm
- LLAMBORDA de peces prefabricades de formigó de forma rectangular de 20x40x7cm, color SEGUR tipus CONNECTA de la casa ICA, amorterada
  - Base de 3cm de morter pastat M10
  - Base de 15cm de formigó
- LLAMBORDA de formigó prefabricat de 10x20x8cm, color ceniza tipus ACQUA JOINT de Breinco, rejuntada amb sorra
  - Base de 4cm d'ull de perdiu Ø3-5mm
  - Base de 20cm de graves Ø4-20mm
- LLAMBORDA de peces prefabricades de formigó de color ceniza tipus TERANA SIX de BREINCO forma rectangular de 10x20x8cm
  - Base de 3cm de morter pastat M15
  - Base de 15cm de formigó
  - Sub-base de 15cm de Tot-ú compactat al 98% PM
- LLAMBORDA de formigó prefabricat de 40x60x10cm, color gris tipus FILTRA de Breinco
  - Base de 4cm d'ull de perdiu Ø3-5mm
  - Base de 20cm de graves Ø4-20mm
  - Base de 10cm de graves Ø30-60mm
- PANOT de formigó amb acabat ratllat de 20x20x4cm
  - Base de 3cm de morter sec
  - Base de 15cm de formigó
- REPOSICIÓ DE PAVIMENT IGUAL A EXISTENT AL C/RIN - Paviment de llambordins de formigó de forma rectangular de 10x20x8cm model BETULO CONNECTA color gris fosc de ICA-SORIGUÉ.
- REPOSICIÓ DE PAVIMENT IGUAL A EXISTENT AL PG. MARÍTIM - Paviment de lloses 40x40cm
- REPOSICIÓ PAVIMENT IGUAL A EXISTENT - Llamborda amorterada sobre base de 3cm de morter pastat M10 i base de 15cm de formigó
- PAVIMENT DE SAULÓ e=15
- LLOSA programa PETRA de Breinco de 60x40x5cm, color blanc, sobre 3cm de morter pastat M10 i base de 15cm de formigó
- GRAVA GRANÍTICA superficial Ø8-12mm e=7cm
- VORADA DE FORMIGÓ prefabricada tipus T3 17x28x100cm
- RIGOLA PREFABRICADA DE FORMIGÓ de 30 cm d'amplada amb peces de morter de ciment de color blanc, de 30x30x8cm.
- VORADA DE FORMIGÓ prefabricada tipus tj20p de Breinco 20x20x100cm
- FRANJA PODOTÀCTIL - Peça prefabricada de formigó de 20x30x10cm amb gravat direccional per a invidents sobre dau de formigó.
- LÍMIT DE PAVIMENT tipus PAVE-EDGE RÍGID de BREINCO de 11,5x6,75cm.
- PLATINA EN 'L' d'acer galvanitzat en calent 10x15cm, e=8mm per formació de biòtop. Garres soldades cada 1m.
- PLATINA SIMPLE d'acer galvanitzat en calent h=15cm, e=8mm per formació d'escocell. Garres soldades cada 50cm.
- PEÇA PREFABRICADA PARARRODES de granit de cares flamejades de 24x20x80cm.
- PEÇA DE GRANIT de cares flamejades de 220x20x24cm amb plans inclinats i una part plana.
- PECES DE FORMIGÓ FORMACIÓ DE GUAL de vehicles (40x60cm) AMB CAPÇALS DE FORMIGÓ
- MURET DE FORMIGÓ AMB ACABAT DE PEDRA IGUAL A EXISTENT, e=50-60cm h=50cm
- JARDINERA D'ACER CORTEN IGUAL A EXISTENT

batlleiroig

AUTORS
BATLLE I ROIG ARQUITECTURA SLP

COL·LABORADORS
GPO Ingeniería

CLIENT
Ajuntament de Calafell

PROJECTE
PROJECTE DE RENOVACIÓ INTEGRAL DE LES XARXES D'AIGUA I CLAVEGUERAM I IMPLANTACIÓ DE XARXA D'AIGÜES PLUVIALS A SEGUR PLATJA (TARRAGONA)

DOCUMENT
PROJECTE EXECUTIU

TÍTOL
PAVIMENTACIÓ I REMATS
PLANTA DETALLADA

SETEMBRE 2022

15.1.1

A3 E:1/500
A1 E:1/250

0 5 10 m

TRAÇA 9/15/2022 / JECTES_ACTIUS\1094-2_PU_Segur_Calafell\PROJECTE\D03_revisio_executiu\EDITABLE\CAD\15.1_PR_pavimentacio_planta.dwg

LLEGENDA PAVIMENTACIÓ

- CALÇADA ASFÀLTICA amb lligants naturals sostenibles derivats de resines naturals
  - Capa rodadura e=5cm, Reg d'adherència, Capa intermèdia e=5cm, Reg d'imprimació
  - Base granular de tot-ú e=20cm
- CALÇADA ASFÀLTICA amb lligants naturals sostenibles derivats de resines naturals
  - Capa rodadura e=5cm, Reg d'adherència, Capa intermèdia e=5cm, Reg d'imprimació
  - Base de formigó e=15cm
- CAPA DE RODADURA ASFÀLTICA e=5cm
- BASE DE FORMIGÓ e=20cm
- LLAMBORDA de peces prefabricades de formigó de forma rectangular de 20x40x7cm, color SEGUR tipus CONNECTA de la casa ICA, amorterada
  - Base de 3cm de morter pastat M10
  - Base de 15cm de formigó
- LLAMBORDA de formigó prefabricat de 10x20x8cm, color ceniza tipus ACQUA JOINT de Breinco, rejuntada amb sorra
  - Base de 4cm d'ull de perdiu Ø3-5mm
  - Base de 20cm de graves Ø4-20mm
- LLAMBORDA de peces prefabricades de formigó de color ceniza tipus TERANA SIX de BREINCO forma rectangular de 10x20x8cm
  - Base de 3cm de morter pastat M15
  - Base de 15cm de formigó
  - Sub-base de 15cm de Tot-ú compactat al 98% PM
- LLAMBORDA de formigó prefabricat de 40x60x10cm, color gris tipus FILTRA de Breinco
  - Base de 4cm d'ull de perdiu Ø3-5mm
  - Base de 20cm de graves Ø4-20mm
  - Base de 10cm de graves Ø30-60mm
- PANOT de formigó amb acabat ratllat de 20x20x4cm
  - Base de 3cm de morter sec
  - Base de 15cm de formigó
- REPOSICIÓ DE PAVIMENT IGUAL A EXISTENT AL C/RIN - Paviment de llambordins de formigó de forma rectangular de 10x20x8cm model BETULO CONNECTA color gris fosc de ICA-SORIGUÉ.
- REPOSICIÓ DE PAVIMENT IGUAL A EXISTENT AL PG. MARÍTIM - Paviment de lloses 40x40cm
- REPOSICIÓ PAVIMENT IGUAL A EXISTENT - Llamborda amorterada sobre base de 3cm de morter pastat M10 i base de 15cm de formigó
- PAVIMENT DE SAULÓ e=15
- LLOSA programa PETRA de Breinco de 60x40x5cm, color blanc, sobre 3cm de morter pastat M10 i base de 15cm de formigó
- GRAVA GRANÍTICA superficial Ø8-12mm e=7cm
- VORADA DE FORMIGÓ prefabricada tipus T3 17x28x100cm
- RIGOLA PREFABRICADA DE FORMIGÓ de 30 cm d'amplada amb peces de morter de ciment de color blanc, de 30x30x8cm.
- VORADA DE FORMIGÓ prefabricada tipus tj20p de Breinco 20x20x100cm
- FRANJA PODOTÀCTIL - Peça prefabricada de formigó de 20x30x10cm amb gravat direccional per a invidents sobre dau de formigó.
- LÍMIT DE PAVIMENT tipus PAVE-EDGE RÍGID de BREINCO de 11,5x6,75cm.
- PLATINA EN 'L' d'acer galvanitzat en calent 10x15cm, e=8mm per formació de biòtop. Garres soldades cada 1m.
- PLATINA SIMPLE d'acer galvanitzat en calent h=15cm, e=8mm per formació d'escocell. Garres soldades cada 50cm.
- PEÇA PREFABRICADA PARARRODES de granit de cares flamejades de 24x20x80cm.
- PEÇA DE GRANIT de cares flamejades de 220x20x24cm amb plans inclinats i una part plana.
- PECES DE FORMIGÓ FORMACIÓ DE GUAL de vehicles (40x60cm) AMB CAPÇALS DE FORMIGÓ
- MURET DE FORMIGÓ AMB ACABAT DE PEDRA IGUAL A EXISTENT, e=50-60cm h=50cm
- JARDINERA D'ACER CORTEN IGUAL A EXISTENT

batlleiroig

AUTORS
BATLLE I ROIG ARQUITECTURA SLP

COL·LABORADORS
GPO Ingeniería

CLIENT
Ajuntament de Calafell

PROJECTE
PROJECTE DE RENOVACIÓ INTEGRAL DE LES XARXES D'AIGUA I CLAVEGUERAM I IMPLANTACIÓ DE XARXA D'AIGÜES PLUVIALS A SEGUR PLATJA (TARRAGONA)

DOCUMENT
PROJECTE EXECUTIU

TÍTOL
PAVIMENTACIÓ I REMATS
PLANTA DETALLADA

SETEMBRE 2022

15.1.2

A3 E:1/500
A1 E:1/250

0 5 10 m

TRAÇA 9/15/2022 / JECTES_ACTIUS\1094-2_PU_Segur_Calafell\PROJECTE\D03_revisio_executiu\EDITABLE\CAD\15.1_PR_pavimentacio_planta.dwg

LLEGENDA PAVIMENTACIÓ

CALÇADA ASFÀLTICA amb lligants naturals sostenibles derivats de resines naturals
- Capa rodadura e=5cm, Reg d'adherència, Capa intermèdia e=5cm, Reg d'imprimació
- Base granular de tot-ú e=20cm

CALÇADA ASFÀLTICA amb lligants naturals sostenibles derivats de resines naturals
- Capa rodadura e=5cm, Reg d'adherència, Capa intermèdia e=5cm, Reg d'imprimació
- Base de formigó e=15cm

CAPA DE RODADURA ASFÀLTICA e=5cm

BASE DE FORMIGÓ e=20cm

LLAMBORDA de peces prefabricades de formigó de forma rectangular de 20x40x7cm, color SEGUR tipus CONNECTA de la casa ICA, amorterada
- Base de 3cm de morter pastat M10
- Base de 15cm de formigó

LLAMBORDA de formigó prefabricat de 10x20x8cm, color ceniza tipus ACQUA JOINT de Breinco, rejuntada amb sorra
- Base de 4cm d'ull de perdiu Ø3-5mm
- Base de 20cm de graves Ø4-20mm

LLAMBORDA de peces prefabricades de formigó de color ceniza tipus TERANA SIX de BREINCO forma rectangular de 10x20x8cm
- Base de 3cm de morter pastat M15
- Base de 15cm de formigó
- Sub-base de 15cm de Tot-ú compactat al 98% PM

LLAMBORDA de formigó prefabricat de 40x60x10cm, color gris tipus FILTRA de Breinco
- Base de 4cm d'ull de perdiu Ø3-5mm
- Base de 20cm de graves Ø4-20mm
- Base de 10cm de graves Ø30-60mm

PANOT de formigó amb acabat ratllat de 20x20x4cm
- Base de 3cm de morter sec
- Base de 15cm de formigó

REPOSICIÓ DE PAVIMENT IGUAL A EXISTENT AL C/RIN - Paviment de llambordins de formigó de forma rectangular de 10x20x8cm model BETULO CONNECTA color gris fosc de ICA-SORIGUÉ.

REPOSICIÓ DE PAVIMENT IGUAL A EXISTENT AL PG. MARÍTIM - Paviment de lloses 40x40cm

REPOSICIÓ PAVIMENT IGUAL A EXISTENT - Llamborda amorterada sobre base de 3cm de morter pastat M10 i base de 15cm de formigó

PAVIMENT DE SAULÓ e=15

LLOSA programa PETRA de Breinco de 60x40x5cm, color blanc, sobre 3cm de morter pastat M10 i base de 15cm de formigó

GRAVA GRANÍTICA superficial Ø8-12mm e=7cm

VORADA DE FORMIGÓ prefabricada tipus T3 17x28x100cm

RIGOLA PREFABRICADA DE FORMIGÓ de 30 cm d'amplada amb peces de morter de ciment de color blanc, de 30x30x8cm.

VORADA DE FORMIGÓ prefabricada tipus tj20p de Breinco 20x20x100cm

FRANJA PODOTÀCTIL - Peça prefabricada de formigó de 20x30x10cm amb gravat direccional per a invidents sobre dau de formigó.

LÍMIT DE PAVIMENT tipus PAVE-EDGE RÍGID de BREINCO de 11,5x6,75cm.

PLATINA EN 'L' d'acer galvanitzat en calent 10x15cm, e=8mm per formació de bòtop. Garres soldades cada 1m.

PLATINA SIMPLE d'acer galvanitzat en calent h=15cm, e=8mm per formació d'escocell. Garres soldades cada 50cm.

PEÇA PREFABRICADA PARARRODES de granit de cares flamejades de 24x20x80cm.

PEÇA DE GRANIT de cares flamejades de 220x20x24cm amb plans inclinats i una part plana.

PECES DE FORMIGÓ FORMACIÓ DE GUAL de vehicles (40x60cm) AMB CAPÇALS DE FORMIGÓ

MURET DE FORMIGÓ AMB ACABAT DE PEDRA IGUAL A EXISTENT, e=50-60cm h=50cm

JARDINERA D'ACER CORTEN IGUAL A EXISTENT

batlleiroig

AUTORS
BATLLE I ROIG ARQUITECTURA SLP

COL·LABORADORS
GPO Ingenieria

CLIENT
Ajuntament de Calafell

PROJECTE
PROJECTE DE RENOVACIÓ INTEGRAL DE LES XARXES D'AIGUA I CLAVEGUERAM I IMPLANTACIÓ DE XARXA D'AIGÜES PLUVIALS A SEGUR PLATJA (TARRAGONA)

DOCUMENT
PROJECTE EXECUTIU

TÍTOL
PAVIMENTACIÓ I REMATS
PLANTA DETALLADA


SETEMBRE 2022

A3 E:1/500
A1 E:1/250

15.1.3

0 5 10 m

TRAÇA 9/15/2022 / JECTES_ACTIUS\1094-2_PU_Segur_Calafell\PROJECTE\D03_revisio_executiu\ED\TABLE\CAD\15.1_PR_pavimentacio_planta.dwg

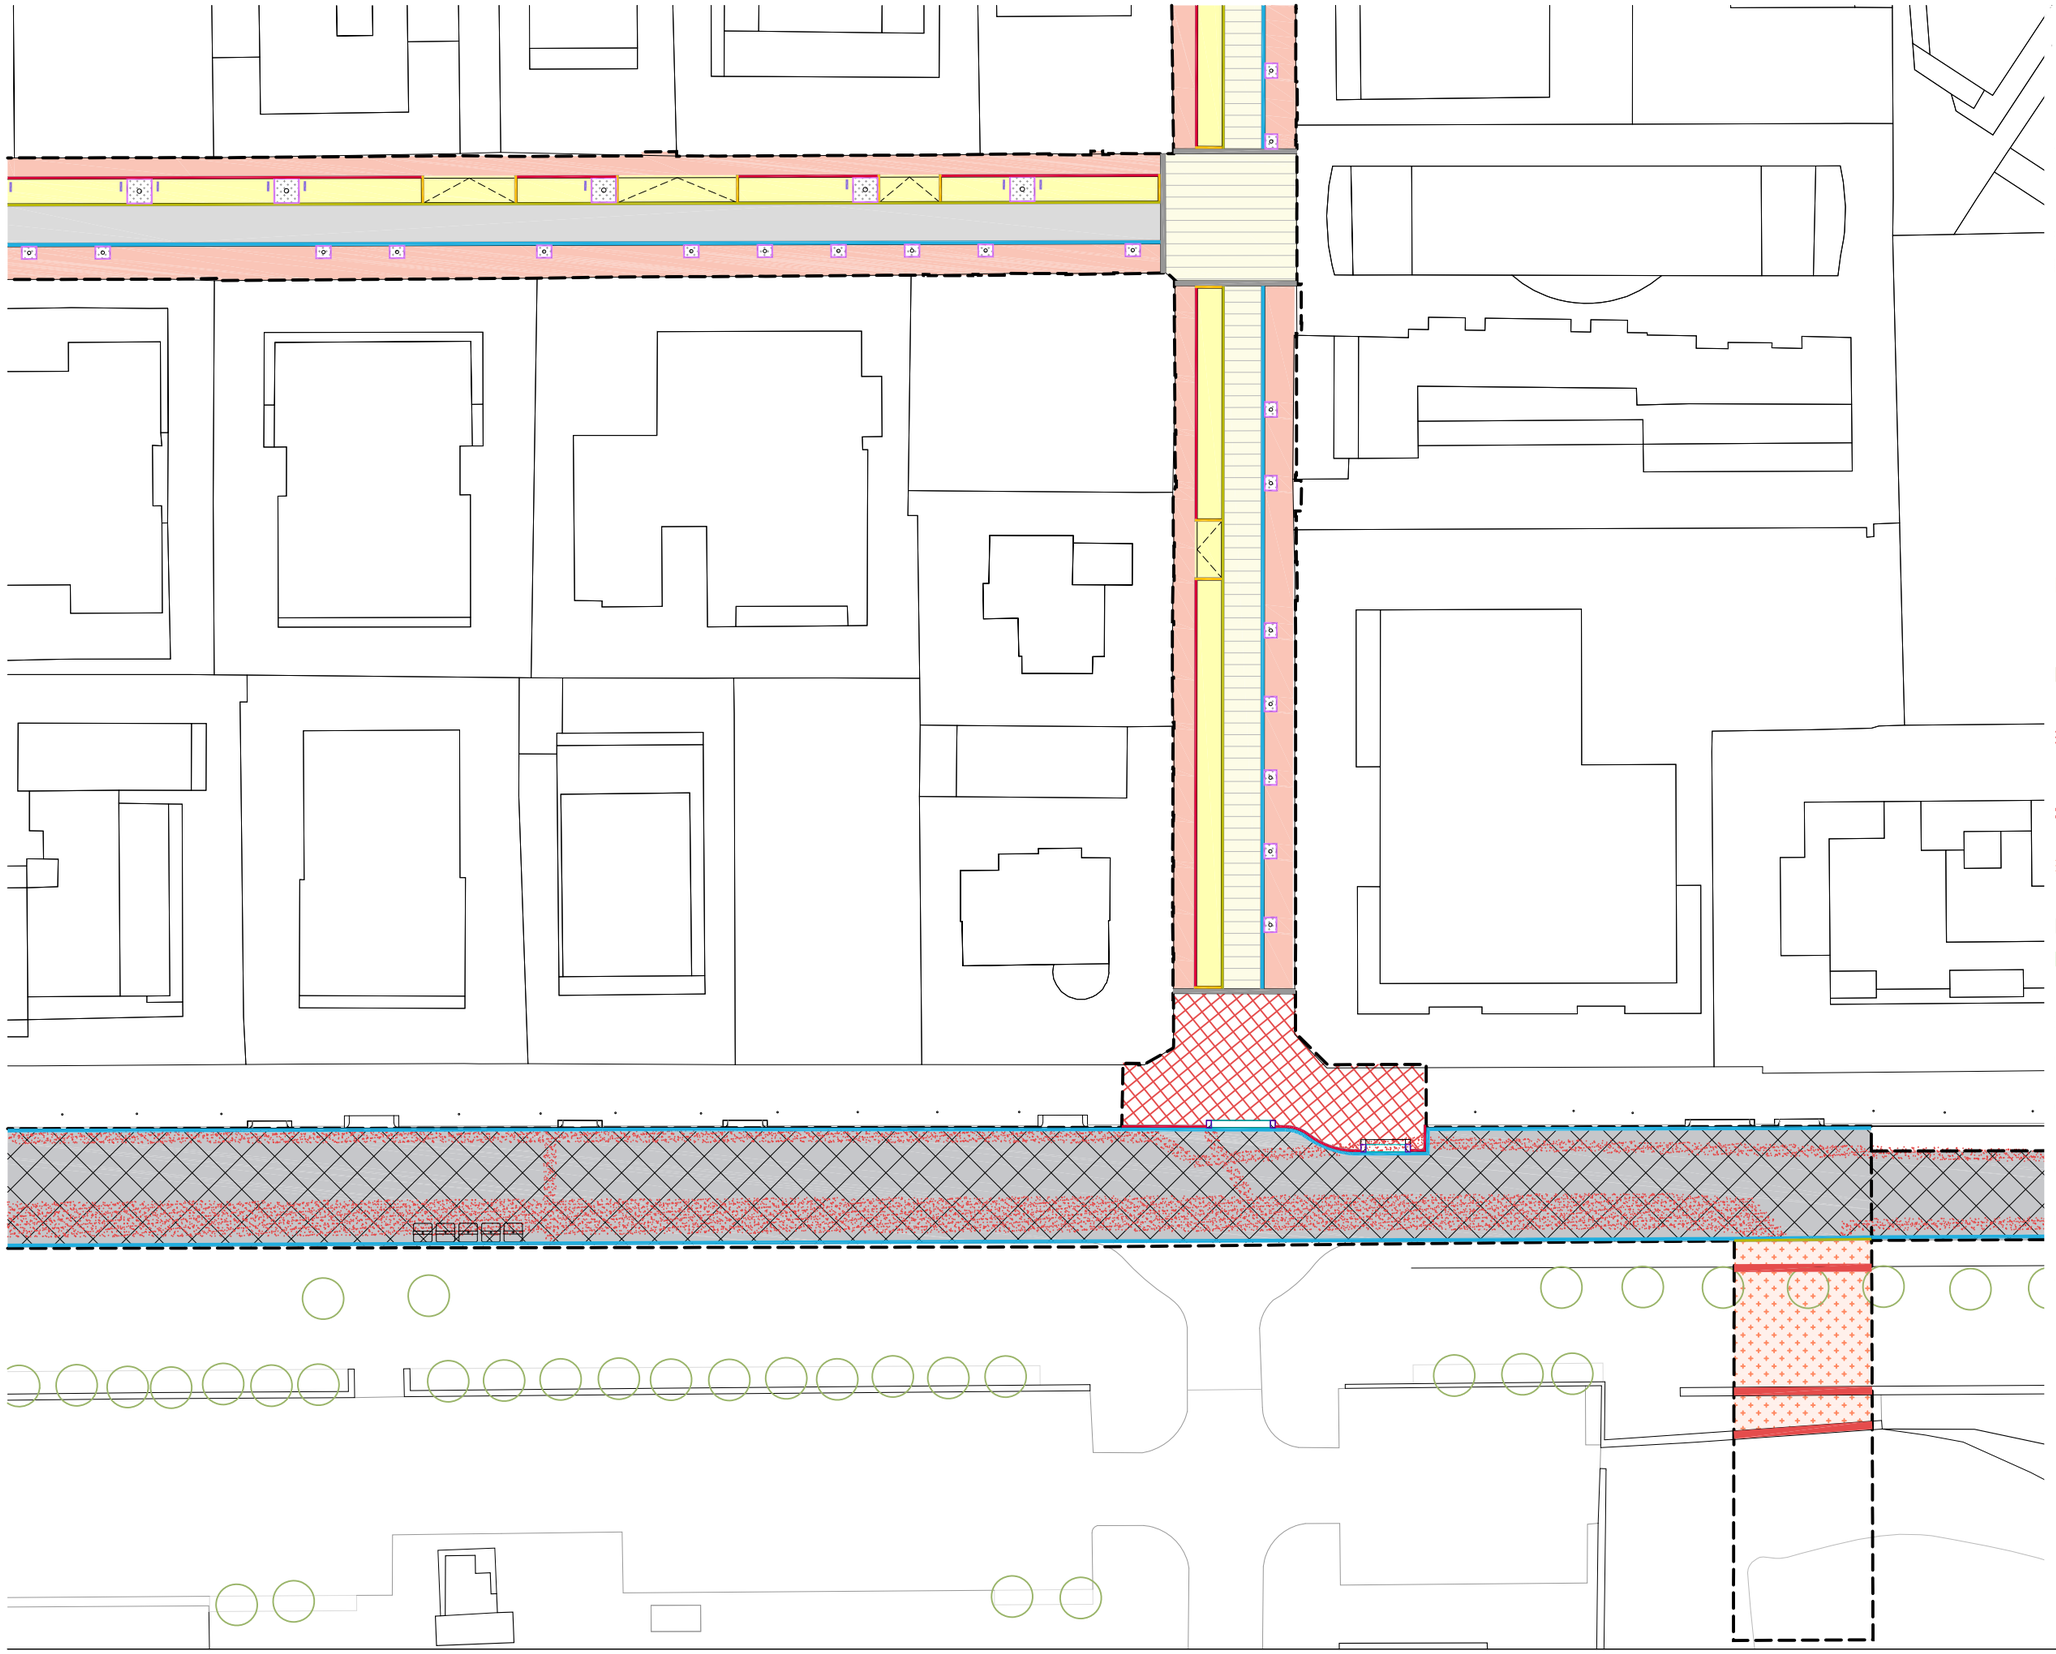

LLEGENDA PAVIMENTACIÓ

CALÇADA ASFÀLTICA amb lligants naturals sostenibles derivats de resines naturals
- Capa rodadura e=5cm, Reg d'adherència, Capa Intermèdia e=5cm, Reg d'imprimació
- Base granular de tot-ú e=20cm

CALÇADA ASFÀLTICA amb lligants naturals sostenibles derivats de resines naturals
- Capa rodadura e=5cm, Reg d'adherència, Capa intermèdia e=5cm, Reg d'imprimació
- Base de formigó e=15cm

CAPA DE RODADURA ASFÀLTICA e=5cm

BASE DE FORMIGÓ e=20cm

LLAMBORDA de peces prefabricades de formigó de forma rectangular de 20x40x7cm, color SEGUR tipus CONNECTA de la casa ICA, amorterada
- Base de 3cm de morter pastat M10
- Base de 15cm de formigó

LLAMBORDA de formigó prefabricat de 10x20x8cm, color ceniza tipus ACQUA JOINT de Breinco, rejuntada amb sorra
- Base de 4cm d'ull de perdiu Ø3-5mm
- Base de 20cm de graves Ø4-20mm

LLAMBORDA de peces prefabricades de formigó de color ceniza tipus TERANA SIX de BREINCO forma rectangular de 10x20x8cm
- Base de 3cm de morter pastat M15
- Base de 15cm de formigó
- Sub-base de 15cm de Tot-ú compactat al 98% PM

LLAMBORDA de formigó prefabricat de 40x60x10cm, color gris tipus FILTRA de Breinco
- Base de 4cm d'ull de perdiu Ø3-5mm
- Base de 20cm de graves Ø4-20mm
- Base de 10cm de graves Ø30-60mm

PANOT de formigó amb acabat ratllat de 20x20x4cm
- Base de 3cm de morter sec
- Base de 15cm de formigó

REPOSICIÓ DE PAVIMENT IGUAL A EXISTENT AL C/RIN - Paviment de llambordins de formigó de forma rectangular de 10x20x8cm model BETULO CONNECTA color gris fosc de ICA-SORIGUÉ.

REPOSICIÓ DE PAVIMENT IGUAL A EXISTENT AL PG. MARÍTIM - Paviment de lloses 40x40cm

REPOSICIÓ PAVIMENT IGUAL A EXISTENT - Llamborda amorterada sobre base de 3cm de morter pastat M10 i base de 15cm de formigó

PAVIMENT DE SAULÓ e=15

LLOSA programa PETRA de Breinco de 60x40x5cm, color blanc, sobre 3cm de morter pastat M10 i base de 15cm de formigó

GRAVA GRANÍTICA superficial Ø8-12mm e=7cm

VORADA DE FORMIGÓ prefabricada tipus T3 17x28x100cm

RIGOLA PREFABRICADA DE FORMIGÓ de 30 cm d'amplada amb peces de morter de ciment de color blanc, de 30x30x8cm.

VORADA DE FORMIGÓ prefabricada tipus tj20p de Breinco 20x20x100cm

FRANJA PODOTÀCTIL - Peça prefabricada de formigó de 20x30x10cm amb gravat direccional per a invidents sobre dau de formigó.

LÍMIT DE PAVIMENT tipus PAVE-EDGE RÍGID de BREINCO de 11,5x6,75cm.

PLATINA EN 'L' d'acer galvanitzat en calent 10x15cm, e=8mm per formació de biòtop. Garres soldades cada 1m.

PLATINA SIMPLE d'acer galvanitzat en calent h=15cm, e=8mm per formació d'escocell. Garres soldades cada 50cm.

PEÇA PREFABRICADA PARARRODES de granit de cares flamejades de 24x20x80cm.

PEÇA DE GRANIT de cares flamejades de 220x20x24cm amb plans inclinats i una part plana.

PECES DE FORMIGÓ FORMACIÓ DE GUAL de vehicles (40x60cm) AMB CAPÇALS DE FORMIGÓ

MURET DE FORMIGÓ AMB ACABAT DE PEDRA IGUAL A EXISTENT, e=50-60cm h=50cm

JARDINERA D'ACER CORTEN IGUAL A EXISTENT

batlleiroig

AUTORS
BATLLE I ROIG ARQUITECTURA SLP

COL·LABORADORS
GPO Ingeniería

CLIENT
Ajuntament de Calafell

PROJECTE
PROJECTE DE RENOVACIÓ INTEGRAL DE LES XARXES D'AIGUA I CLAVEGUERAM I IMPLANTACIÓ DE XARXA D'AIGÜES PLUVIALS A SEGUR PLATJA (TARRAGONA)

DOCUMENT
PROJECTE EXECUTIU

TÍTOL
PAVIMENTACIÓ I REMATS
PLANTA DETALLADA

SETEMBRE 2022

A3 E:1/500
A1 E:1/250

15.1.4

0 5 10 m

TRAÇA 9/15/2022 / JECTES_ACTIUS\1094-2_PU_Segur_Calafell\PROJECTE\D03_revisio_executiu\EDITABLE\CAD\15.1_PR_pavimentacio_planta.dwg

LLEGENDA PAVIMENTACIÓ

- CALÇADA ASFÀLTICA amb lligants naturals sostenibles derivats de resines naturals
  - Capa rodadura e=5cm, Reg d'adherència, Capa intermèdia e=5cm, Reg d'imprimació
  - Base granular de tot-ú e=20cm
- CALÇADA ASFÀLTICA amb lligants naturals sostenibles derivats de resines naturals
  - Capa rodadura e=5cm, Reg d'adherència, Capa intermèdia e=5cm, Reg d'imprimació
  - Base de formigó e=15cm
- CAPA DE RODADURA ASFÀLTICA e=5cm
- BASE DE FORMIGÓ e=20cm
- LLAMBORDA de peces prefabricades de formigó de forma rectangular de 20x40x7cm, color SEGUR tipus CONNECTA de la casa ICA, amorterada
  - Base de 3cm de morter pastat M10
  - Base de 15cm de formigó
- LLAMBORDA de formigó prefabricat de 10x20x8cm, color ceniza tipus ACQUA JOINT de Breinco, rejuntada amb sorra
  - Base de 4cm d'ull de perdiu Ø3-5mm
  - Base de 20cm de graves Ø4-20mm
- LLAMBORDA de peces prefabricades de formigó de color ceniza tipus TERANA SIX de BREINCO forma rectangular de 10x20x8cm
  - Base de 3cm de morter pastat M15
  - Base de 15cm de formigó
  - Sub-base de 15cm de Tot-ú compactat al 98% PM
- LLAMBORDA de formigó prefabricat de 40x60x10cm, color gris tipus FILTRA de Breinco
  - Base de 4cm d'ull de perdiu Ø3-5mm
  - Base de 20cm de graves Ø4-20mm
  - Base de 10cm de graves Ø30-60mm
- PANOT de formigó amb acabat ratllat de 20x20x4cm
  - Base de 3cm de morter sec
  - Base de 15cm de formigó
- REPOSICIÓ DE PAVIMENT IGUAL A EXISTENT AL C/RIN - Paviment de llambordins de formigó de forma rectangular de 10x20x8cm model BETULO CONNECTA color gris fosc de ICA-SORIGUÉ.
- REPOSICIÓ DE PAVIMENT IGUAL A EXISTENT AL PG. MARÍTIM - Paviment de lloses 40x40cm
- REPOSICIÓ PAVIMENT IGUAL A EXISTENT - Llamborda amorterada sobre base de 3cm de morter pastat M10 i base de 15cm de formigó
- PAVIMENT DE SAULÓ e=15
- LLOSA programa PETRA de Breinco de 60x40x5cm, color blanc, sobre 3cm de morter pastat M10 i base de 15cm de formigó
- GRAVA GRANÍTICA superficial Ø8-12mm e=7cm
- VORADA DE FORMIGÓ prefabricada tipus T3 17x28x100cm
- RIGOLA PREFABRICADA DE FORMIGÓ de 30 cm d'amplada amb peces de morter de ciment de color blanc, de 30x30x8cm.
- VORADA DE FORMIGÓ prefabricada tipus tj20p de Breinco 20x20x100cm
- FRANJA PODOTÀCTIL - Peça prefabricada de formigó de 20x30x10cm amb gravat direccional per a invidents sobre dau de formigó.
- LÍMIT DE PAVIMENT tipus PAVE-EDGE RÍGID de BREINCO de 11,5x6,75cm.
- PLATINA EN 'L' d'acer galvanitzat en calent 10x15cm, e=8mm per formació de biòtop. Garres soldades cada 1m.
- PLATINA SIMPLE d'acer galvanitzat en calent h=15cm, e=8mm per formació d'escocell. Garres soldades cada 50cm.
- PEÇA PREFABRICADA PARARRODES de granit de cares flamejades de 24x20x80cm.
- PEÇA DE GRANIT de cares flamejades de 220x20x24cm amb plans inclinats i una part plana.
- PECES DE FORMIGÓ FORMACIÓ DE GUAL de vehicles (40x60cm) AMB CAPÇALS DE FORMIGÓ
- MURET DE FORMIGÓ AMB ACABAT DE PEDRA IGUAL A EXISTENT, e=50-60cm h=50cm
- JARDINERA D'ACER CORTEN IGUAL A EXISTENT

batlleiroig

AUTORS
BATLLE I ROIG ARQUITECTURA SLP

COL·LABORADORS
GPO Ingeniería

CLIENT
Ajuntament de Calafell

PROJECTE
PROJECTE DE RENOVACIÓ INTEGRAL DE LES XARXES D'AIGUA I CLAVEGUERAM I IMPLANTACIÓ DE XARXA D'AIGÜES PLUVIALS A SEGUR PLATJA (TARRAGONA)

DOCUMENT
PROJECTE EXECUTIU

TÍTOL
PAVIMENTACIÓ I REMATS
PLANTA DETALLADA

SETEMBRE 2022

15.1.5

A3 E:1/500
A1 E:1/250

0 5 10 m

TRAÇA 9/15/2022 / JECTES_ACTIUS\1094-2_PU_Segur_Calafell\PROJECTE\D03_revisio_executiu\EDITABLE\CAD\15.1_PR_pavimentacio_planta.dwg

LLEGENDA PAVIMENTACIÓ

CALÇADA ASFÀLTICA amb lligants naturals sostenibles derivats de resines naturals
- Capa rodadura e=5cm, Reg d'adherència, Capa intermèdia e=5cm, Reg d'imprimació
- Base granular de tot-ú e=20cm

CALÇADA ASFÀLTICA amb lligants naturals sostenibles derivats de resines naturals
- Capa rodadura e=5cm, Reg d'adherència, Capa intermèdia e=5cm, Reg d'imprimació
- Base de formigó e=15cm

CAPA DE RODADURA ASFÀLTICA e=5cm

BASE DE FORMIGÓ e=20cm

LLAMBORDA de peces prefabricades de formigó de forma rectangular de 20x40x7cm, color SEGUR tipus CONNECTA de la casa ICA, amorterada
- Base de 3cm de morter pastat M10
- Base de 15cm de formigó

LLAMBORDA de formigó prefabricat de 10x20x8cm, color ceniza tipus ACQUA JOINT de Breinco, rejuntada amb sorra
- Base de 4cm d'ull de perdiu Ø3-5mm
- Base de 20cm de graves Ø4-20mm

LLAMBORDA de peces prefabricades de formigó de color ceniza tipus TERANA SIX de BREINCO forma rectangular de 10x20x8cm
- Base de 3cm de morter pastat M15
- Base de 15cm de formigó
- Sub-base de 15cm de Tot-ú compactat al 98% PM

LLAMBORDA de formigó prefabricat de 40x60x10cm, color gris tipus FILTRA de Breinco
- Base de 4cm d'ull de perdiu Ø3-5mm
- Base de 20cm de graves Ø4-20mm
- Base de 10cm de graves Ø30-60mm

PANOT de formigó amb acabat ratllat de 20x20x4cm
- Base de 3cm de morter sec
- Base de 15cm de formigó

REPOSICIÓ DE PAVIMENT IGUAL A EXISTENT AL C/RIN - Paviment de llambordins de formigó de forma rectangular de 10x20x8cm model BETULO CONNECTA color gris fosc de ICA-SORIGUÉ.

REPOSICIÓ DE PAVIMENT IGUAL A EXISTENT AL PG. MARÍTIM - Paviment de lloses 40x40cm

REPOSICIÓ PAVIMENT IGUAL A EXISTENT - Llamborda amorterada sobre base de 3cm de morter pastat M10 i base de 15cm de formigó

PAVIMENT DE SAULÓ e=15

LLOSA programa PETRA de Breinco de 60x40x5cm, color blanc, sobre 3cm de morter pastat M10 i base de 15cm de formigó

GRAVA GRANÍTICA superficial Ø8-12mm e=7cm

VORADA DE FORMIGÓ prefabricada tipus T3 17x28x100cm

RIGOLA PREFABRICADA DE FORMIGÓ de 30 cm d'amplada amb peces de morter de ciment de color blanc, de 30x30x8cm.

VORADA DE FORMIGÓ prefabricada tipus tj20p de Breinco 20x20x100cm

FRANJA PODOTÀCTIL - Peça prefabricada de formigó de 20x30x10cm amb gravat direccional per a invidents sobre dau de formigó.

LÍMIT DE PAVIMENT tipus PAVE-EDGE RÍGID de BREINCO de 11,5x6,75cm.

PLATINA EN 'L' d'acer galvanitzat en calent 10x15cm, e=8mm per formació de biòtop. Garres soldades cada 1m.

PLATINA SIMPLE d'acer galvanitzat en calent h=15cm, e=8mm per formació d'escocell. Garres soldades cada 50cm.

PEÇA PREFABRICADA PARARRODES de granit de cares flamejades de 24x20x80cm.

PEÇA DE GRANIT de cares flamejades de 220x20x24cm amb plans inclinats i una part plana.

PECES DE FORMIGÓ FORMACIÓ DE GUAL de vehicles (40x60cm) AMB CAPÇALS DE FORMIGÓ

MURET DE FORMIGÓ AMB ACABAT DE PEDRA IGUAL A EXISTENT, e=50-60cm h=50cm

JARDINERA D'ACER CORTEN IGUAL A EXISTENT

batlleiroig

AUTORS
BATLLE I ROIG ARQUITECTURA SLP

COL·LABORADORS
GPO Ingeniería

CLIENT
Ajuntament de Calafell

PROJECTE
PROJECTE DE RENOVACIÓ INTEGRAL DE LES XARXES D'AIGUA I CLAVEGUERAM I IMPLANTACIÓ DE XARXA D'AIGÜES PLUVIALS A SEGUR PLATJA (TARRAGONA)

DOCUMENT
PROJECTE EXECUTIU

TÍTOL
PAVIMENTACIÓ I REMATS
PLANTA DETALLADA

SETEMBRE 2022


15.1.6

A3 E:1/500
A1 E:1/250


0 5 10 m

TRAÇA 9/15/2022 / JECTES_ACTIUS\1094-2_PU_Segur_Calafell\PROJECTE\D03_revisio_executiu\EDITABLE\CAD\15.1_PR_pavimentacio_planta.dwg


VORERA - BIÒTOP/ESCOCELL

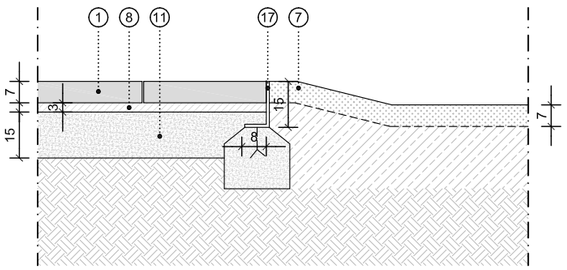


BIÒTOP - CALÇADA

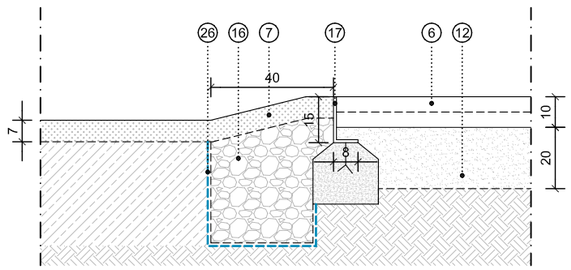


CALÇADA D'ASFALT - VORERA

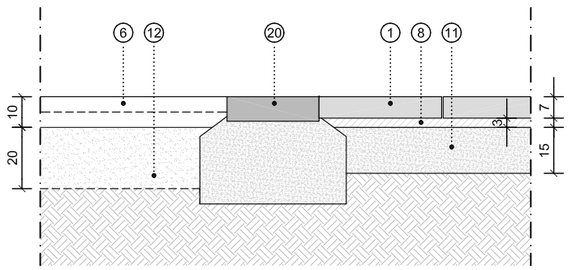


VORERA - ESCOCELL EN BANDA D'APARCAMENT

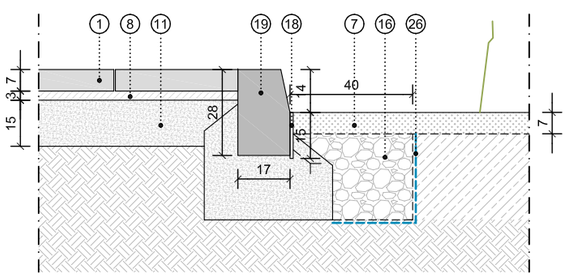


VORERA - FRANJA APARCAMENT

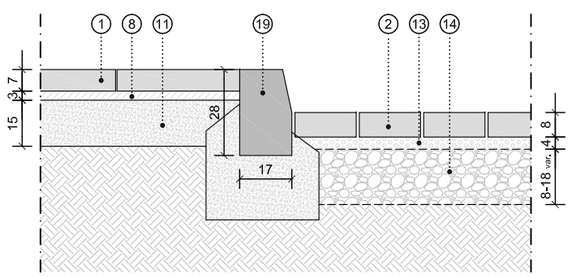


FRANJA APARCAMENT - CALÇADA D'ASFALT

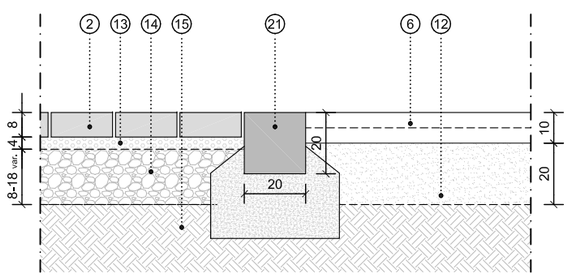


FRANJA APARCAMENT - ESCOCELL

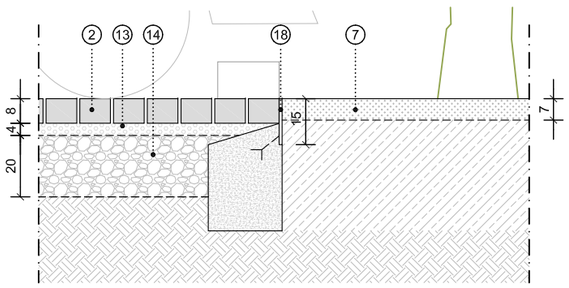


FRANJA APARCAMENT - PARARRODES - ESCOCELL

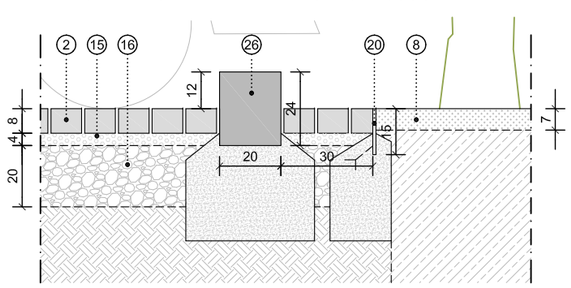


FRANJA APARCAMENT - ENCREUAMENT

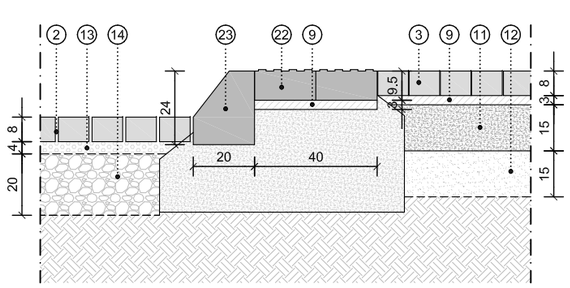


VORERA - PAS SOBRE BIÒTOP

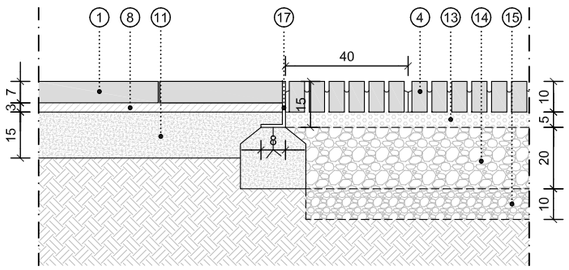

PAS SOBRE BIÒTOP - CALÇADA D'ASFALT

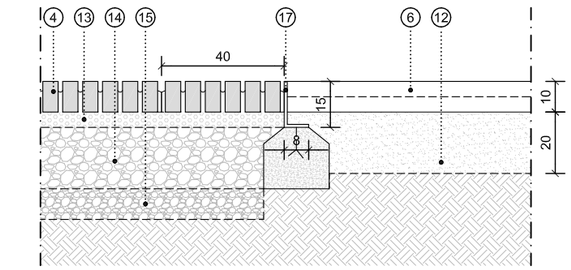

PAS SOBRE BIÒTOP - FRANJA GRAVES - FONS DEL BIÒTOP

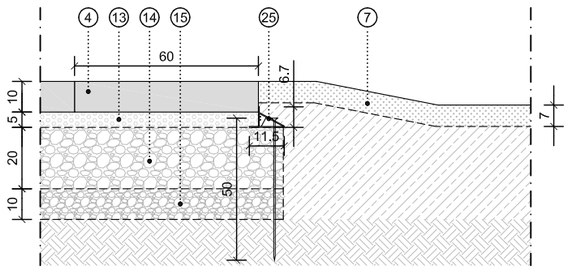

LLEGENDA DETALL

ACABATS

1. Paviment de peces prefabricades de formigó de forma rectangular de 20x40x7cm, color SEGUR tipus CONNECTA de la casa ICA, amorterada
2. Llamborda de formigó prefabricat de 20x10x8cm, color ceniza tipus ACQUA JOINT de Breinco, rejuntada amb sorra
3. Llamborda de formigó prefabricat de 20x10x8cm, color ceniza tipus TERANA SIX de Breinco, amorterada
4. Llamborda de formigó prefabricat de 40x60x10cm, color gris tipus FILTRA de Breinco, rejuntada amb ull de perdiu
5. Paviment de panot amb acabat ratllat 20x20x4cm
6. Paviment asfàltic amb lligants naturals derivats de resines naturals:
   - Capa rodadura 5cm QUIAPRO PUL20 Surf Natur (composició granulomètrica tipus AC16 SURF D)
   - Reg d'adherència
   - Capa intermèdia 5cm
   - Reg d'imprimació

   La capa d'asfalt superficial emprarà lligant sostenible derivat de resines naturals QUIAPRO RENOBIND
27. Paviment de sauló, e=15cm
7. Grava granítica superficial Ø8-12mm

BASES

8. Morter pastat M10
9. Morter pastat M15
10. Morter sec
11. Base de formigó
12. Base granular de tot-ú compactat al 98%
13. Ull de perdiu Ø3-5mm
14. Base de graves Ø4-20mm
15. Base de graves Ø30-60mm
16. Graves Ø20-40mm

REMATS

17. Platina d'acer galvanitzat en calent en 'L' de 15x10cm, e=8mm amb garres cada 1m
18. Platina simple d'acer galvanitzat en calent h=15cm, e=8mm amb garres cada 50cm
19. Vorada de formigó prefabricat tipus T3 17x28x100cm
20. Rigola de fomigó de 30x30x8cm color blanc
21. Vorera jardí tipus tj20p de Breinco 20x20x100cm
22. Peça prefabricada de formigó de 20x30x10cm amb gravat direccional per a invidents
23. Vorada biselada de granit de cares flamejades de 220x20x24cm amb plans inclinats i una part plana
24. Peça prefabricada pararrodes de granit de cares flamejades de 24x20x80cm
25. Límit de paviment tipus pave-edge rígid de Breinco de 11,5x6,75cm clavat a la base
26. Geotèxtil 150gr/m2

batlleiroig

AUTORS
BATLLE I ROIG ARQUITECTURA SLP

COL·LABORADORS
GPO Ingeniería

CLIENT
Ajuntament de Calafell

PROJECTE
PROJECTE DE RENOVACIÓ INTEGRAL DE LES XARXES D'AIGUA I CLAVEGUERAM I IMPLANTACIÓ DE XARXA D'AIGÜES PLUVIALS A SEGUR PLATJA (TARRAGONA)

DOCUMENT
PROJECTE EXECUTIU


TÍTOL
PAVIMENTACIÓ I REMATS
DETALL TROBADES

SETEMBRE 2022


A3 E:1/20
A1 E:1/10

15.2.1


VORERA PANOT - PAVIMENT DIRECCIONAL - VORERA

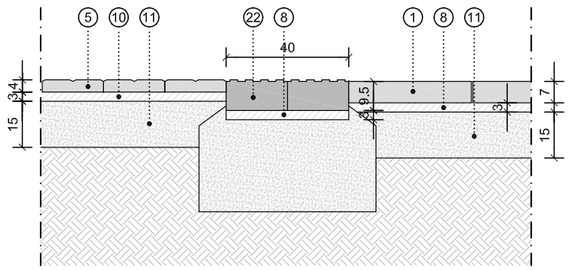


VORERA PANOT - PAVIMENT DIRECCIONAL - CALÇADA D'ASFALT

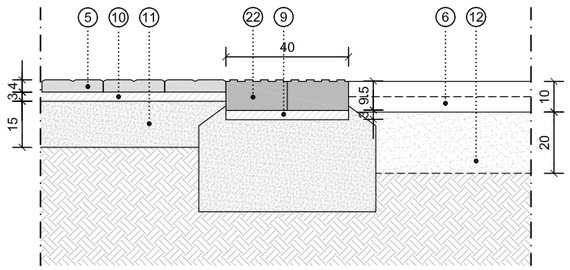


VORERA PANOT - PAVIMENT DIRECCIONAL - BIÒTOP

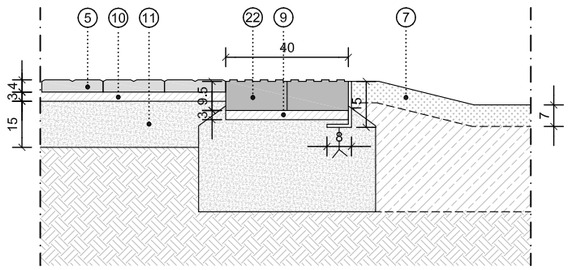


ENCREUAMENT - PAVIMENT DIRECCIONAL - VORERA

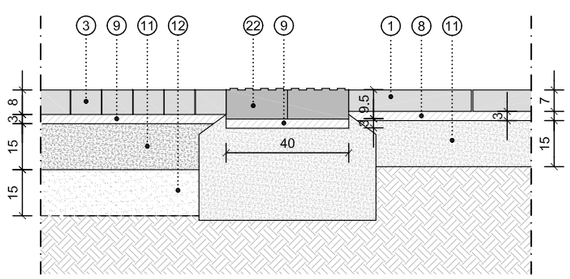


ENCREUAMENT - PAVIMENT DIRECCIONAL - CALÇADA D'ASFALT

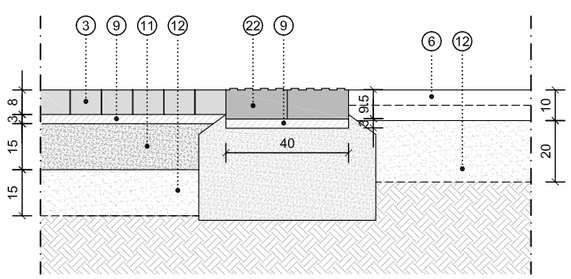


ENCREUAMENT - PAVIMENT DIRECCIONAL - ESCOCELL

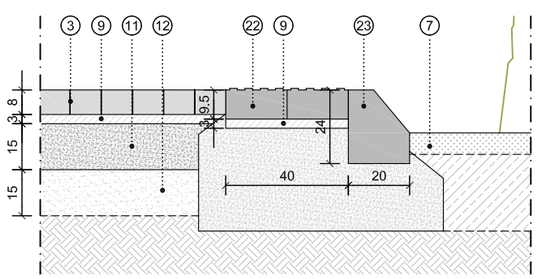


FRANJA APARCAMENT - GUAL ENTRADA

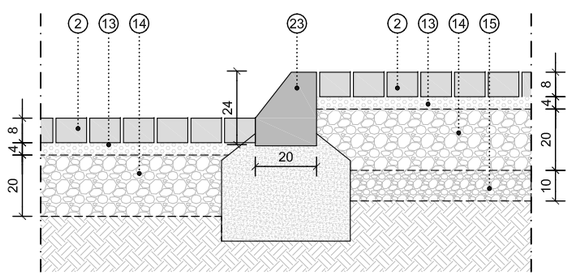



PLAÇA SAULÓ - VORERA

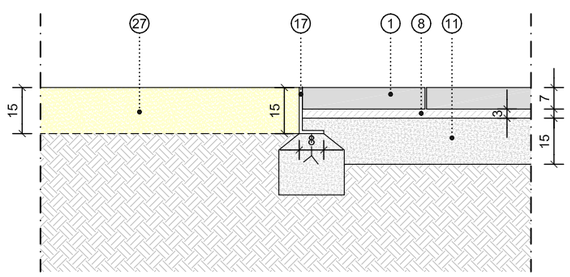

GUAL TIPUS DE FORMIGÓ amplada 60cm

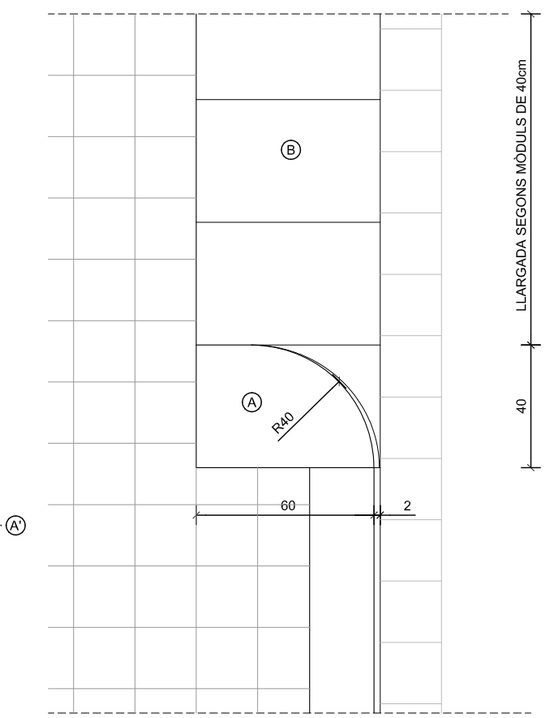

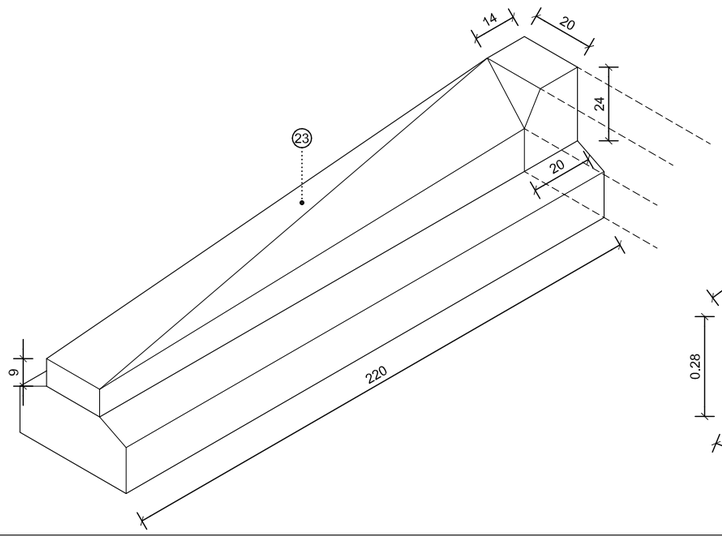

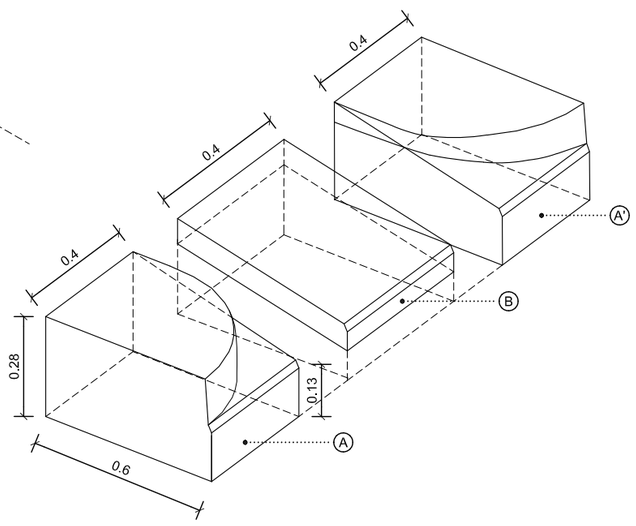

LLEGENDA DETALL

ACABATS

1. Paviment de peces prefabricades de formigó de forma rectangular de 20x40x7cm, color SEGUR tipus CONNECTA de la casa ICA, amorterada
2. Llamborda de formigó prefabricat de 20x10x8cm, color ceniza tipus ACQUA JOINT de Breinco, rejuntada amb sorra
3. Llamborda de formigó prefabricat de 20x10x8cm, color ceniza tipus TERANA SIX de Breinco, amorterada
4. Llamborda de formigó prefabricat de 40x60x10cm, color gris tipus FILTRA de Breinco, rejuntada amb ull de perdiu
5. Paviment de panot amb acabat ratllat 20x20x4cm
6. Paviment asfàltic amb lligants naturals derivats de resines naturals:
   - Capa rodadura 5cm QUIAPRO PUL20 Surf Natur (composició granulomètrica tipus AC16 SURF D)
   - Reg d'adherència
   - Capa intermèdia 5cm
   - Reg d'imprimació

   La capa d'asfalt superficial emprarà lligant sostenible derivat de resines naturals QUIAPRO RENOBIND
27. Paviment de sauló, e=15cm
7. Grava granítica superficial Ø8-12mm

BASES

8. Morter pastat M10
9. Morter pastat M15
10. Morter sec
11. Base de formigó
12. Base granular de tot-ú compactat al 98%
13. Ull de perdiu Ø3-5mm
14. Base de graves Ø4-20mm
15. Base de graves Ø30-60mm
16. Graves Ø20-40mm

REMATS

17. Platina d'acer galvanitzat en calent en 'L' de 15x10cm, e=8mm amb garres cada 1m
18. Platina simple d'acer galvanitzat en calent h=15cm, e=8mm amb garres cada 50cm
19. Vorada de formigó prefabricat tipus T3 17x28x100cm
20. Rigola de fomigó de 30x30x8cm color blanc
21. Vorera jardí tipus tj20p de Breinco 20x20x100cm
22. Peça prefabricada de formigó de 20x30x10cm amb gravat direccional per a invidents
23. Vorada biselada de granit de cares flamejades de 220x20x24cm amb plans inclinats i una part plana
24. Peça prefabricada pararrodes de granit de cares flamejades de 24x20x80cm
25. Límit de paviment tipus pave-edge rígid de Breinco de 11,5x6,75cm clavat a la base
26. Geotèxtil 150gr/m2

batlleiroig

AUTORS
BATLLE I ROIG ARQUITECTURA SLP

COL·LABORADORS
GPO Ingeniería

CLIENT
Ajuntament de Calafell

PROJECTE
PROJECTE DE RENOVACIÓ INTEGRAL DE LES XARXES D'AIGUA I CLAVEGUERAM I IMPLANTACIÓ DE XARXA D'AIGÜES PLUVIALS A SEGUR PLATJA (TARRAGONA)


DOCUMENT
PROJECTE EXECUTIU

TÍTOL
PAVIMENTACIÓ I REMATS
DETALL TROBADES


SETEMBRE 2022


A3 E:1/20
A1 E:1/10

15.2.2

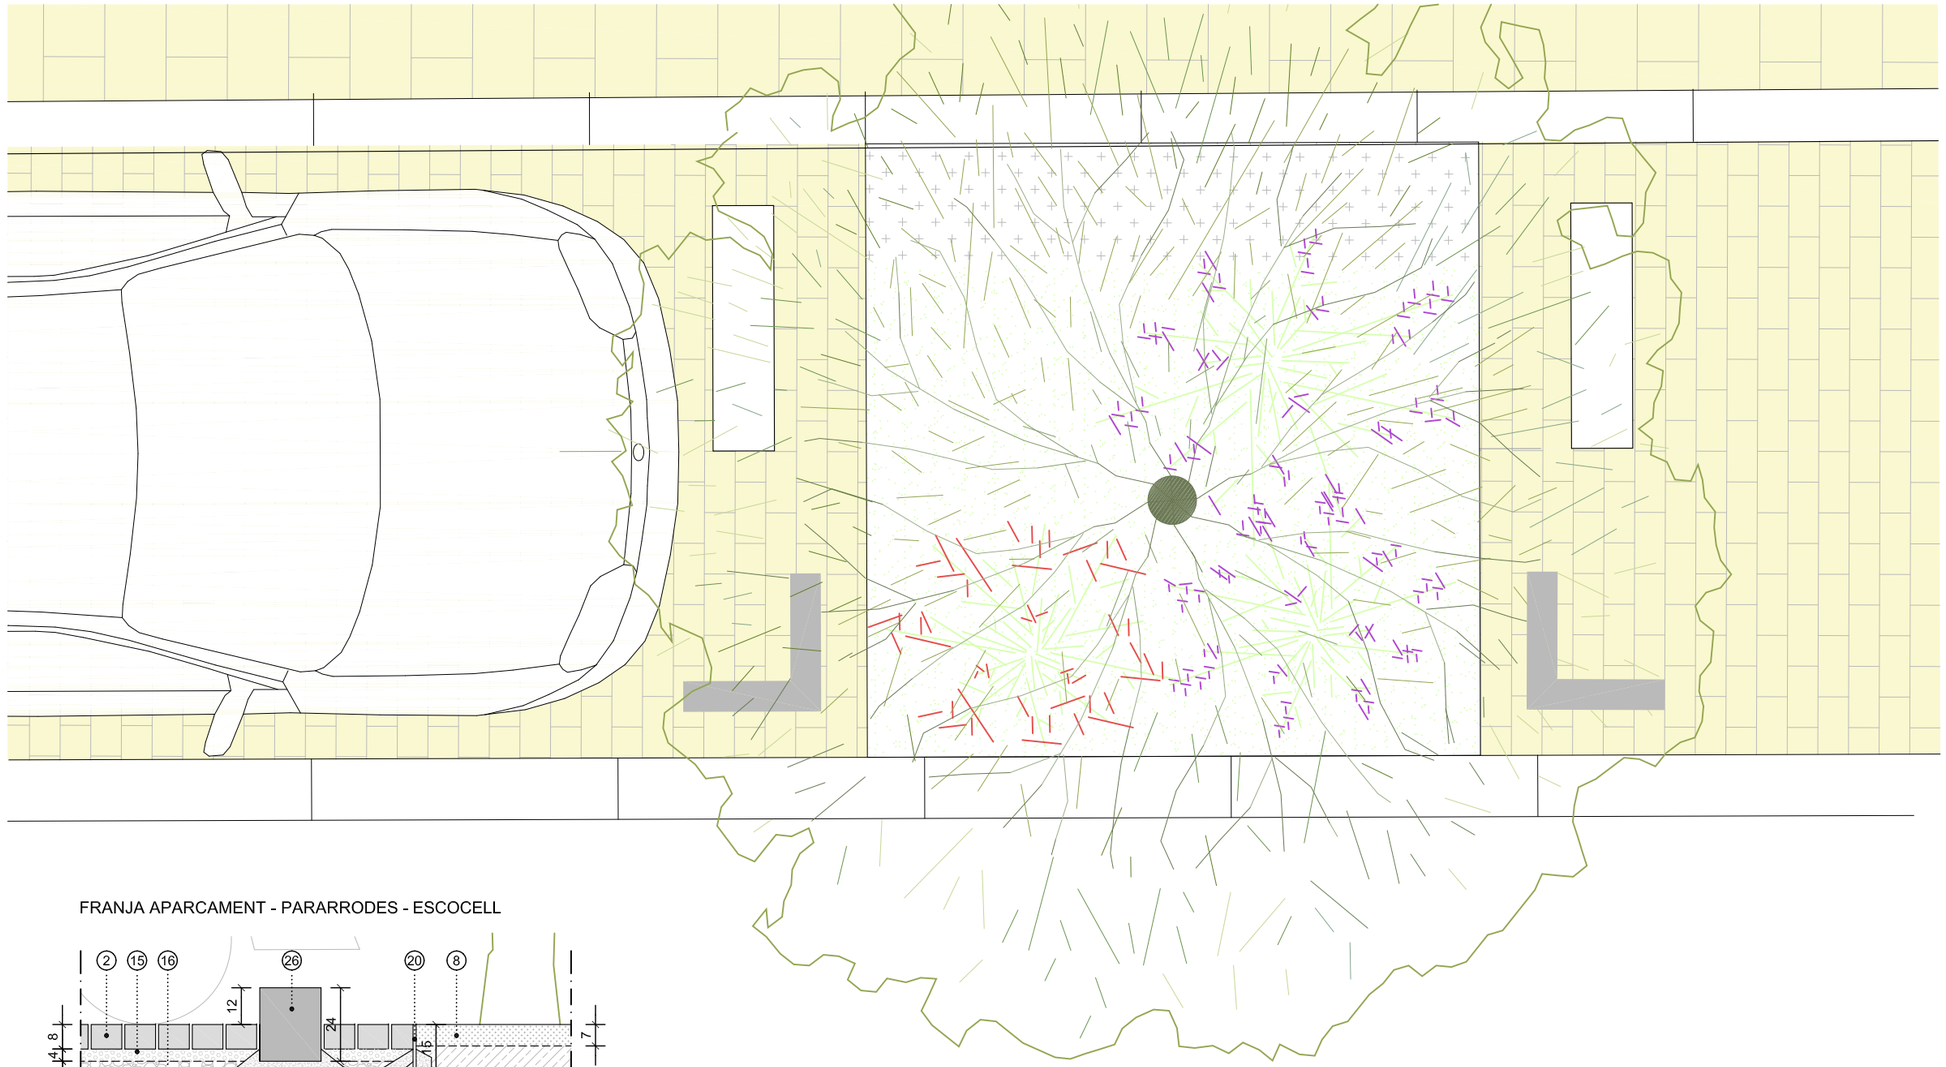

FRANJA APARCAMENT - PARARRODES - ESCOCELL

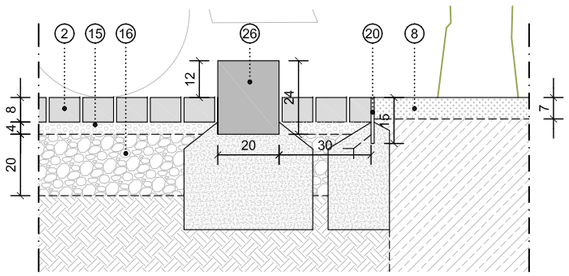

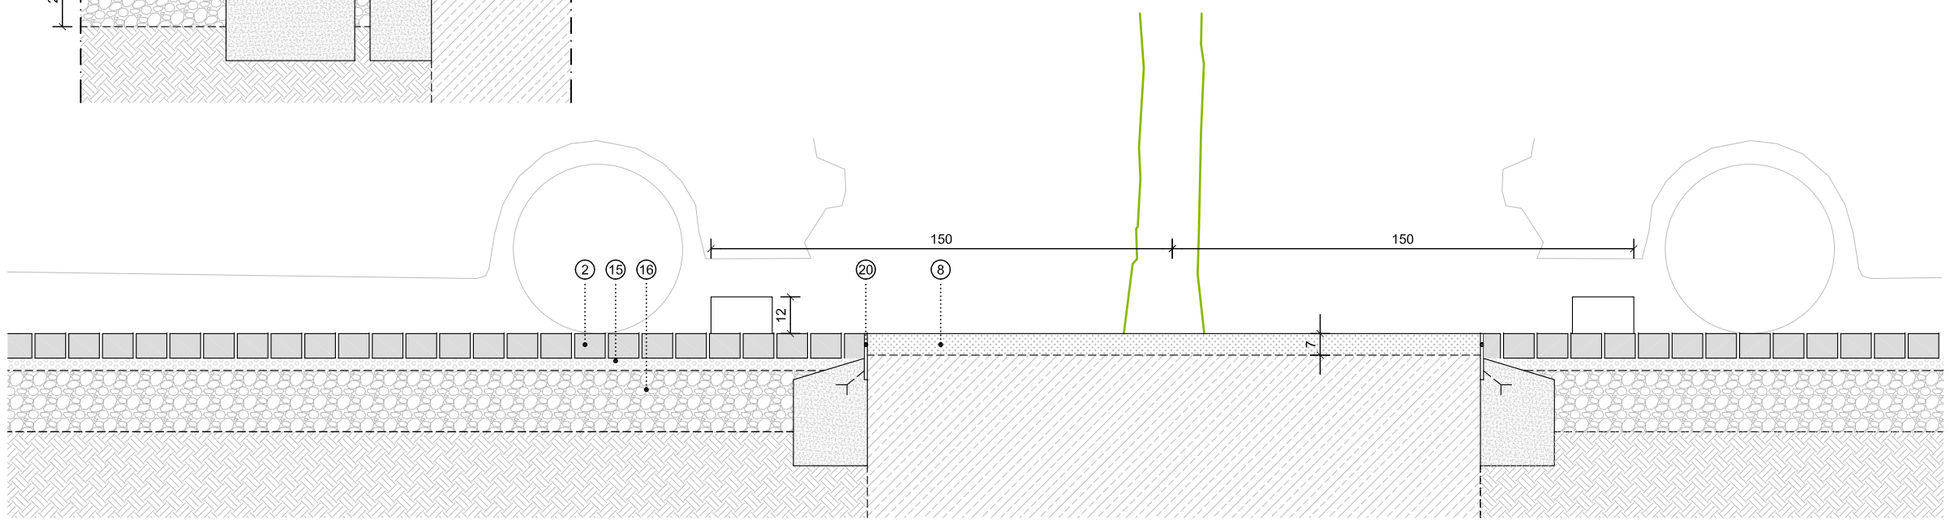

LLEGENDA DETALL

ACABATS

1. Paviment de peces prefabricades de formigó de forma rectangular de 20x40x7cm, color SEGUR tipus CONNECTA de la casa ICA, amorterada
2. Llamborda de formigó prefabricat de 20x10x8cm, color ceniza tipus ACQUA JOINT de Breinco, rejuntada amb sorra
3. Llamborda de formigó prefabricat de 20x10x8cm, color ceniza tipus TERANA SIX de Breinco, amorterada
4. Llamborda de formigó prefabricat de 40x60x10cm, color gris tipus FILTRA de Breinco, rejuntada amb ull de perdiu
5. Paviment de panot amb acabat ratllat 20x20x4cm
6. Paviment asfàltic amb lligants naturals derivats de resines naturals:
   - Capa rodadura 5cm QUIAPRO PUL20 Surf Natur (composició granulomètrica tipus AC16 SURF D)
   - Reg d'adherència
   - Capa intermèdia 5cm
   - Reg d'imprimació


   La capa d'asfalt superficial emprarà lligant sostenible derivat de resines naturals QUIAPRO RENOBIND
27. Paviment de sauló, e=15cm
7. Grava granítica superficial Ø8-12mm

BASES

8. Morter pastat M10
9. Morter pastat M15
10. Morter sec
11. Base de formigó
12. Base granular de tot-ú compactat al 98%
13. Ull de perdiu Ø3-5mm
14. Base de graves Ø4-20mm
15. Base de graves Ø30-60mm
16. Graves Ø20-40mm

REMATS

17. Platina d'acer galvanitzat en calent en 'L' de 15x10cm, e=8mm amb garres cada 1m
18. Platina simple d'acer galvanitzat en calent h=15cm, e=8mm amb garres cada 50cm
19. Vorada de formigó prefabricat tipus T3 17x28x100cm
20. Rigola de fomigó de 30x30x8cm color blanc
21. Vorera jardí tipus tj20p de Breinco 20x20x100cm
22. Peça prefabricada de formigó de 20x30x10cm amb gravat direccional per a invidents
23. Vorada biselada de granit de cares flamejades de 220x20x24cm amb plans inclinats i una part plana
24. Peça prefabricada pararrodes de granit de cares flamejades de 24x20x80cm
25. Límit de paviment tipus pave-edge rígid de Breinco de 11,5x6,75cm clavat a la base
26. Geotèxtil 150gr/m2

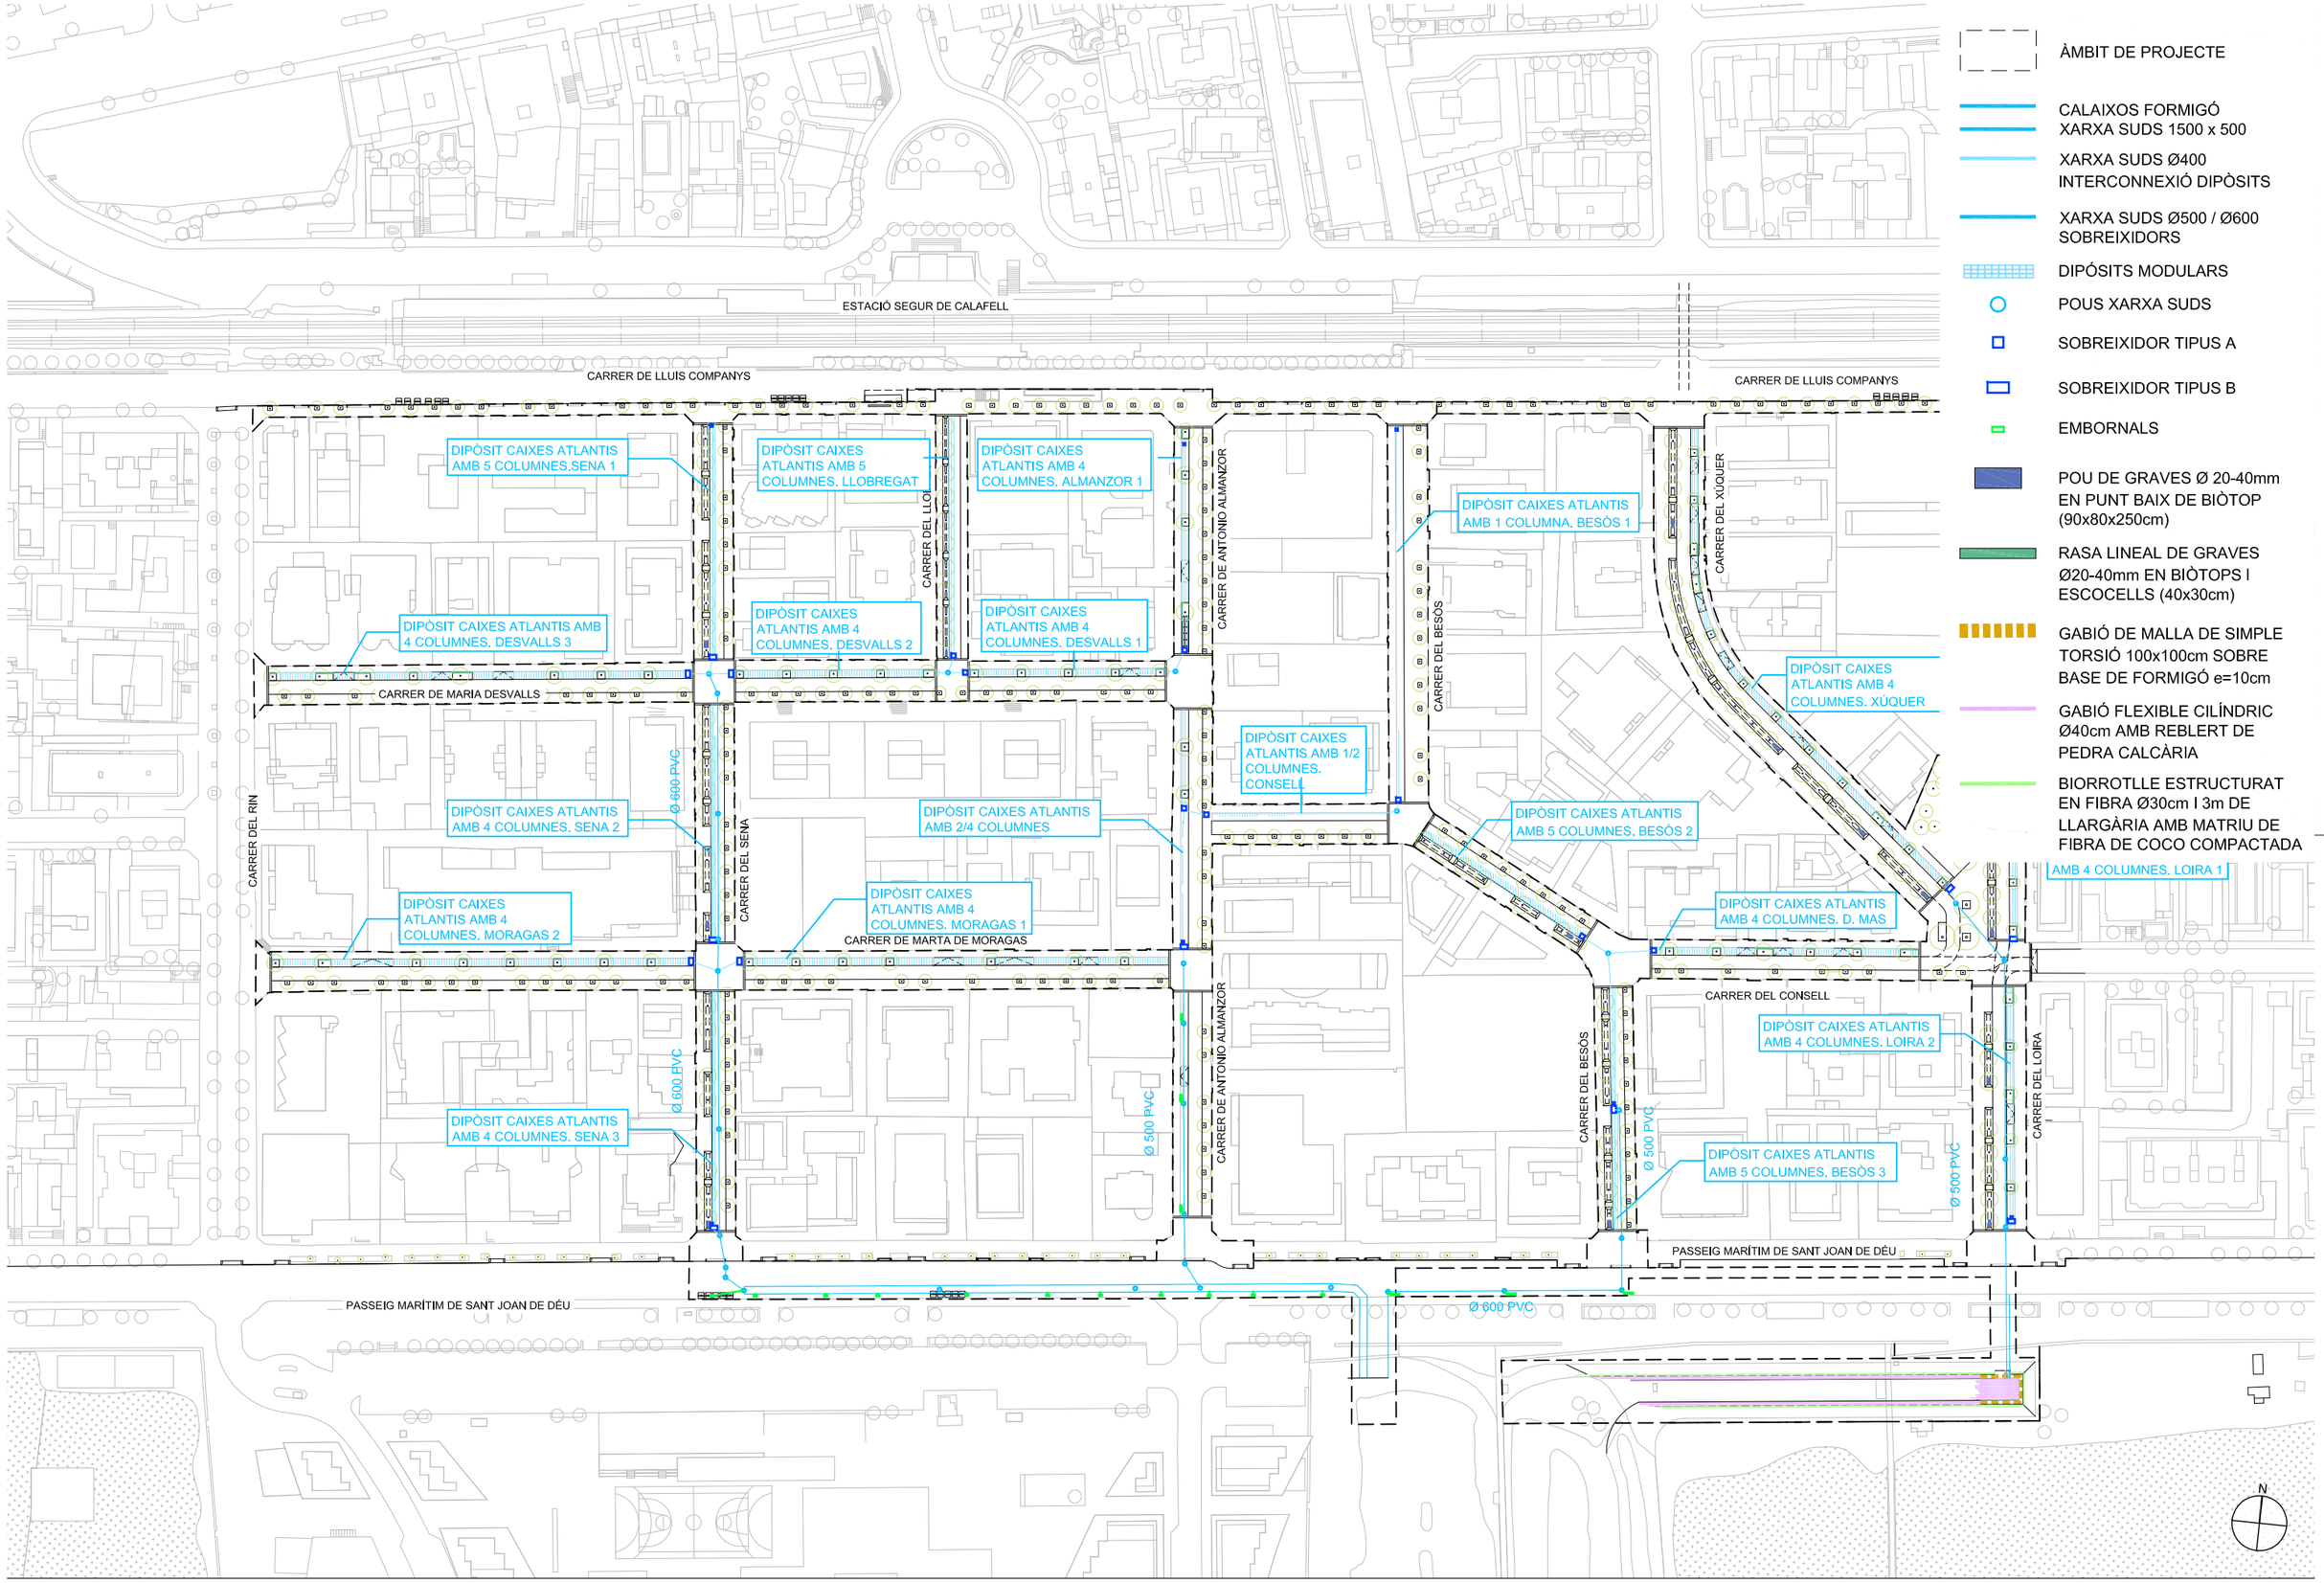

- ÀMBIT DE PROJECTE
- CALAIXOS FORMIGÓ XARXA SUDS 1500 x 500
- XARXA SUDS Ø400 INTERCONNEXIÓ DIPÒSITS
- XARXA SUDS Ø500 / Ø600 SOBREIXIDORS
- DIPÓSITS MODULARS
- POUS XARXA SUDS
- SOBREIXIDOR TIPUS A
- SOBREIXIDOR TIPUS B
- EMBORNALS
- POU DE GRAVES Ø 20-40mm EN PUNT BAIX DE BIÒTOP (90x80x250cm)
- RASA LINEAL DE GRAVES Ø20-40mm EN BIÒTOPS I ESCOCELLS (40x30cm)
- GABIÓ DE MALLA DE SIMPLE TORSIÓ 100x100cm SOBRE BASE DE FORMIGÓ e=10cm
- GABIÓ FLEXIBLE CILÍNDRIC Ø40cm AMB REBLERT DE PEDRA CALCÀRIA
- BIORROTLLE ESTRUCTURAT EN FIBRA Ø30cm I 3m DE LLARGÀRIA AMB MATRIU DE FIBRA DE COCO COMPACTADA

batlleiroig

AUTORS
BATLLE I ROIG ARQUITECTURA SLP

COL·LABORADORS
GPO Ingeniería

CLIENT
Ajuntament de Calafell

PROJECTE
PROJECTE DE RENOVACIÓ INTEGRAL DE LES XARXES D'AIGUA I CLAVEGUERAM I IMPLANTACIÓ DE XARXA D'AIGÜES PLUVIALS A SEGUR PLATJA (TARRAGONA)

DOCUMENT
PROJECTE EXECUTIU

TÍTOL
DRENATGE
PLANTA GENERAL


SETEMBRE 2022

16.1

A3 E:1/1.500
A1 E:1/750

0 5 25 m

TRAÇA 9/16/2022 P:\PROJECTES_ACTIUS\1094-2_PU_Segur_Calafell\PROJECTE\D03_revisio_executiu\EDITABLE\CAD\16.1_PR_drenatge_planta.dwg

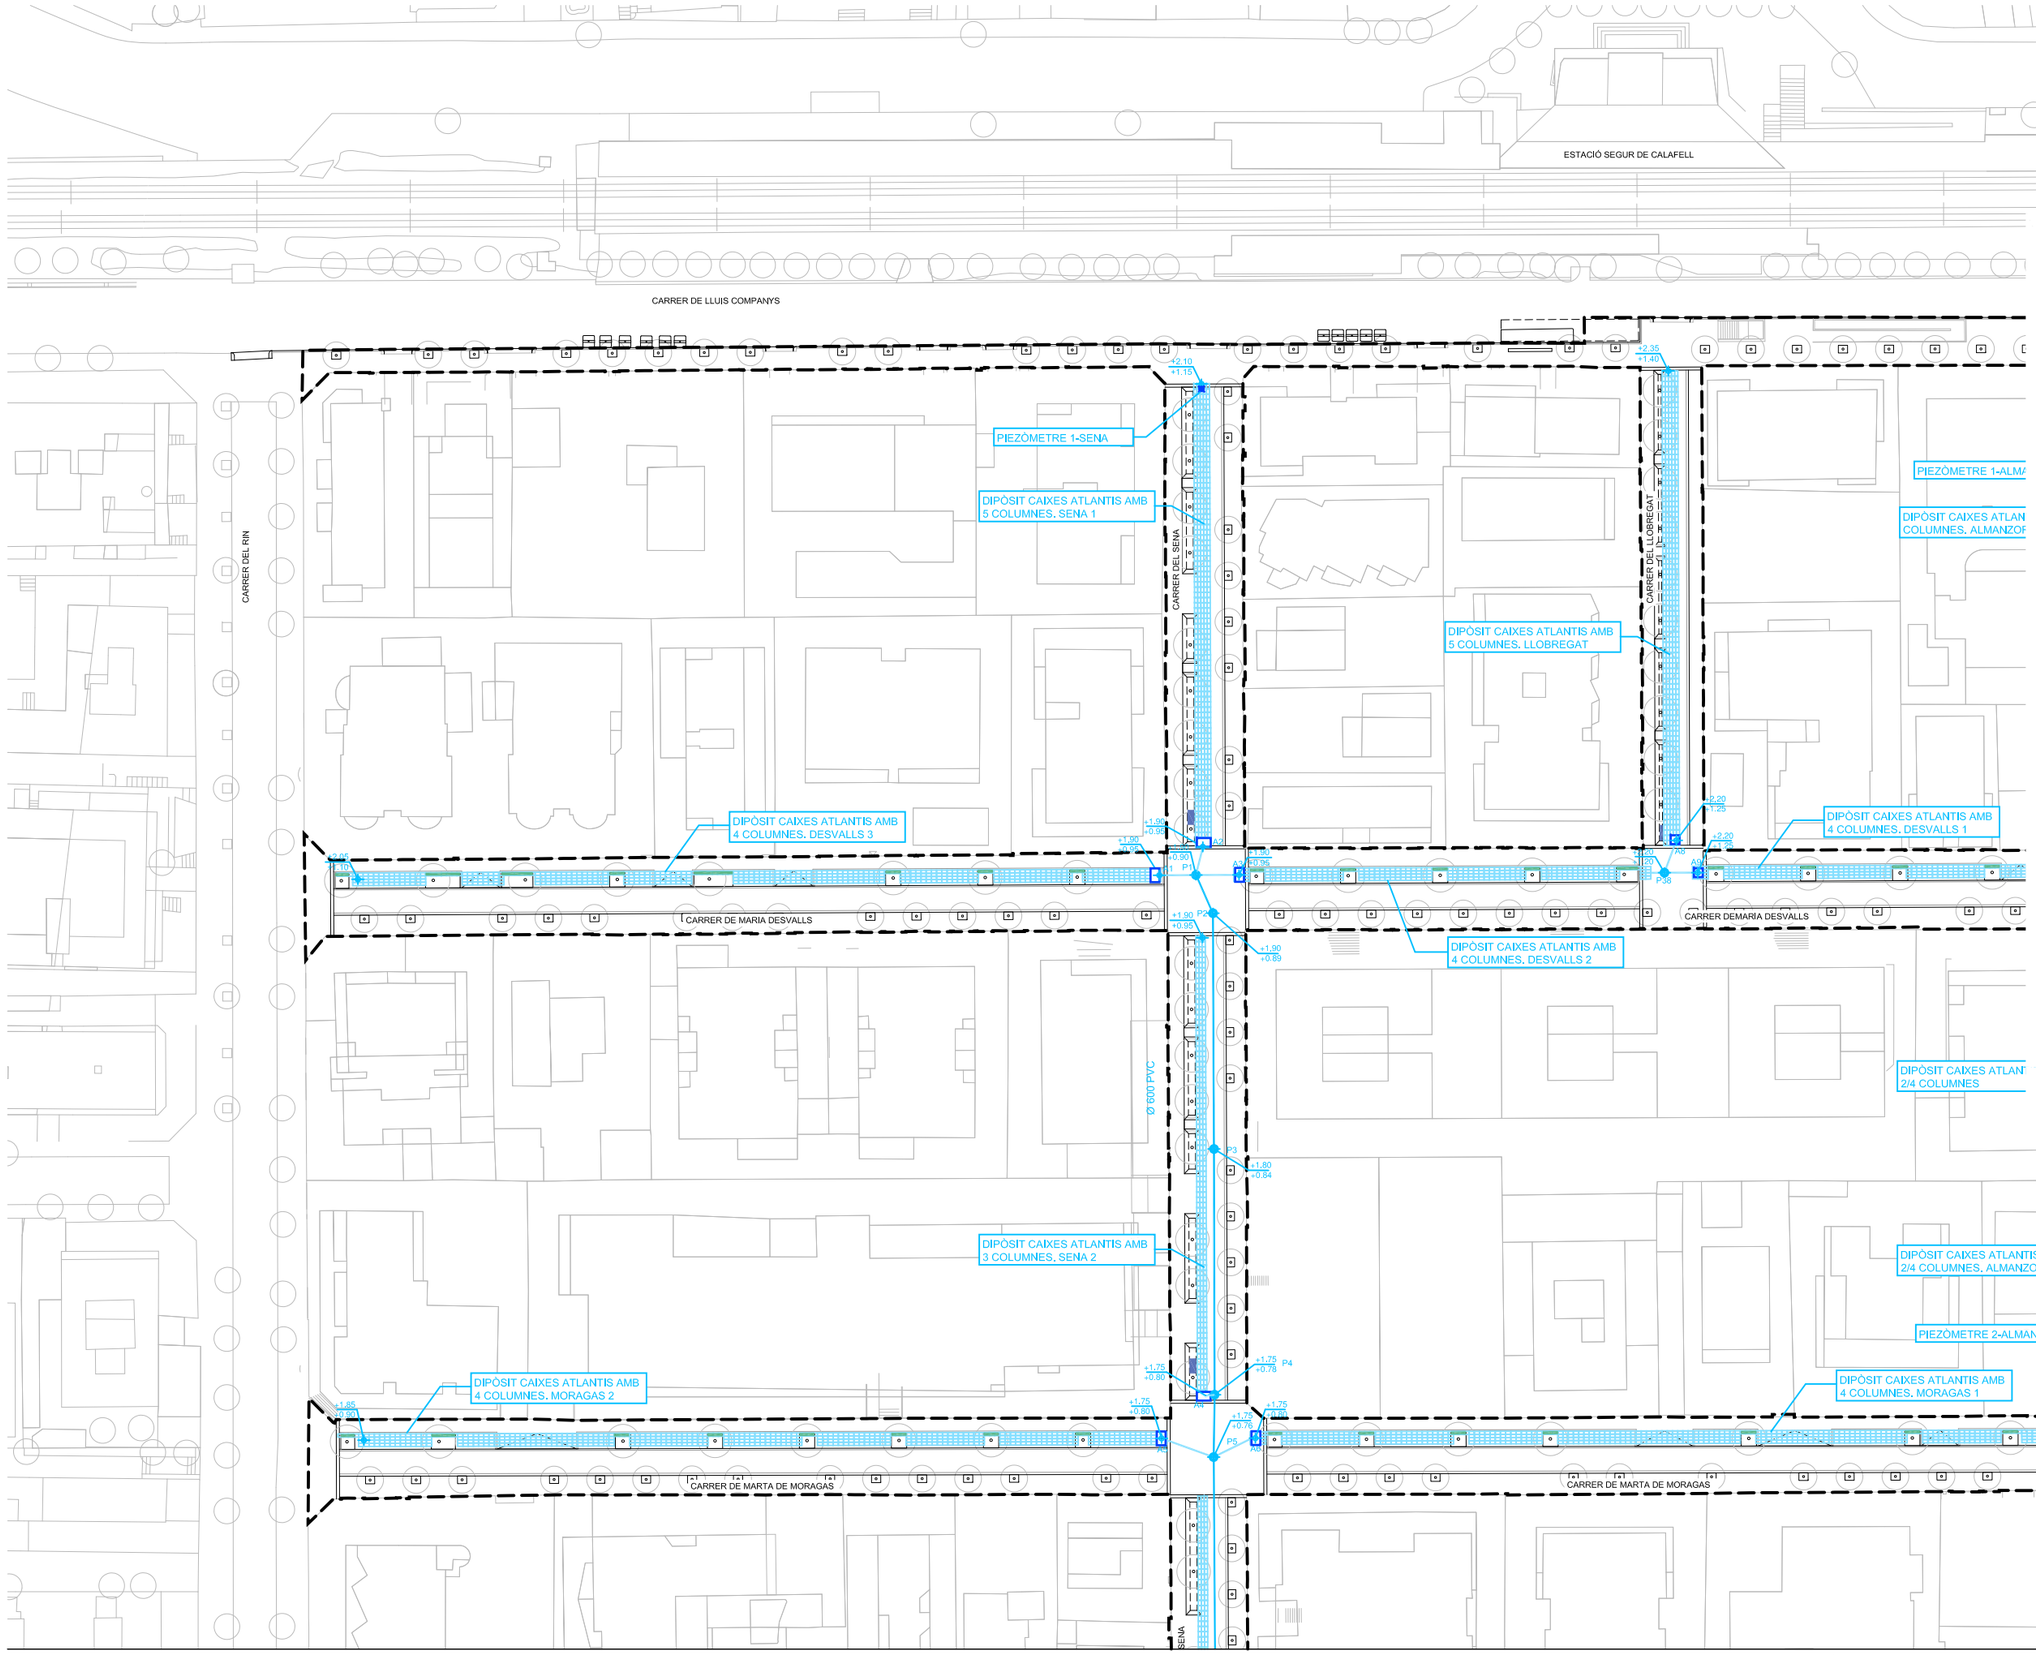

ÀMBIT DE PROJECTE

CALAIXOS FORMIGÓ
XARXA SUDS 1500 x 500

XARXA SUDS Ø400
INTERCONNEXIÓ DIPÒSITS

XARXA SUDS Ø500 / Ø600
SOBREIXIDORS

DIPÓSITS MODULARS

POUS XARXA SUDS

SOBREIXIDOR TIPUS A

SOBREIXIDOR TIPUS B

EMBORNALS

POU DE GRAVES Ø 20-40mm EN PUNT BAIX DE BIÒTOP (90x80x250cm)

RASA LINEAL DE GRAVES Ø20-40mm EN BIÒTOPS I ESCOCELLS (40x30cm)

GABIÓ DE MALLA DE SIMPLE TORSIÓ 100x100cm SOBRE BASE DE FORMIGÓ e=10cm

GABIÓ FLEXIBLE CILÍNDRIC Ø40cm AMB REBLERT DE PEDRA CALCÀRIA

BIORROTLLE ESTRUCTURAT EN FIBRA Ø30cm I 3m DE LLARGÀRIA AMB MATRIU DE FIBRA DE COCO COMPACTADA

batlleiroig

AUTORS
BATLLE I ROIG ARQUITECTURA SLP

COL·LABORADORS
GPO Ingeniería

CLIENT
Ajuntament de Calafell

PROJECTE
PROJECTE DE RENOVACIÓ INTEGRAL DE LES XARXES D'AIGUA I CLAVEGUERAM I IMPLANTACIÓ DE XARXA D'AIGÜES PLUVIALS A SEGUR PLATJA (TARRAGONA)

DOCUMENT
PROJECTE EXECUTIU

TÍTOL
DRENATGE
PLANTA DETALLADA


SETEMBRE 2022

16.1.1

A3 E:1/500
A1 E:1/250

0 5 10 m

TRAÇA 9/16/2022 / PROJECTES_ACTIUS\1094-2_PU_Segur_Calafell\PROJECTE\D03_revisio_executiu\EDITABLE\CAD\16.1_PR_drenatge_planta.dwg

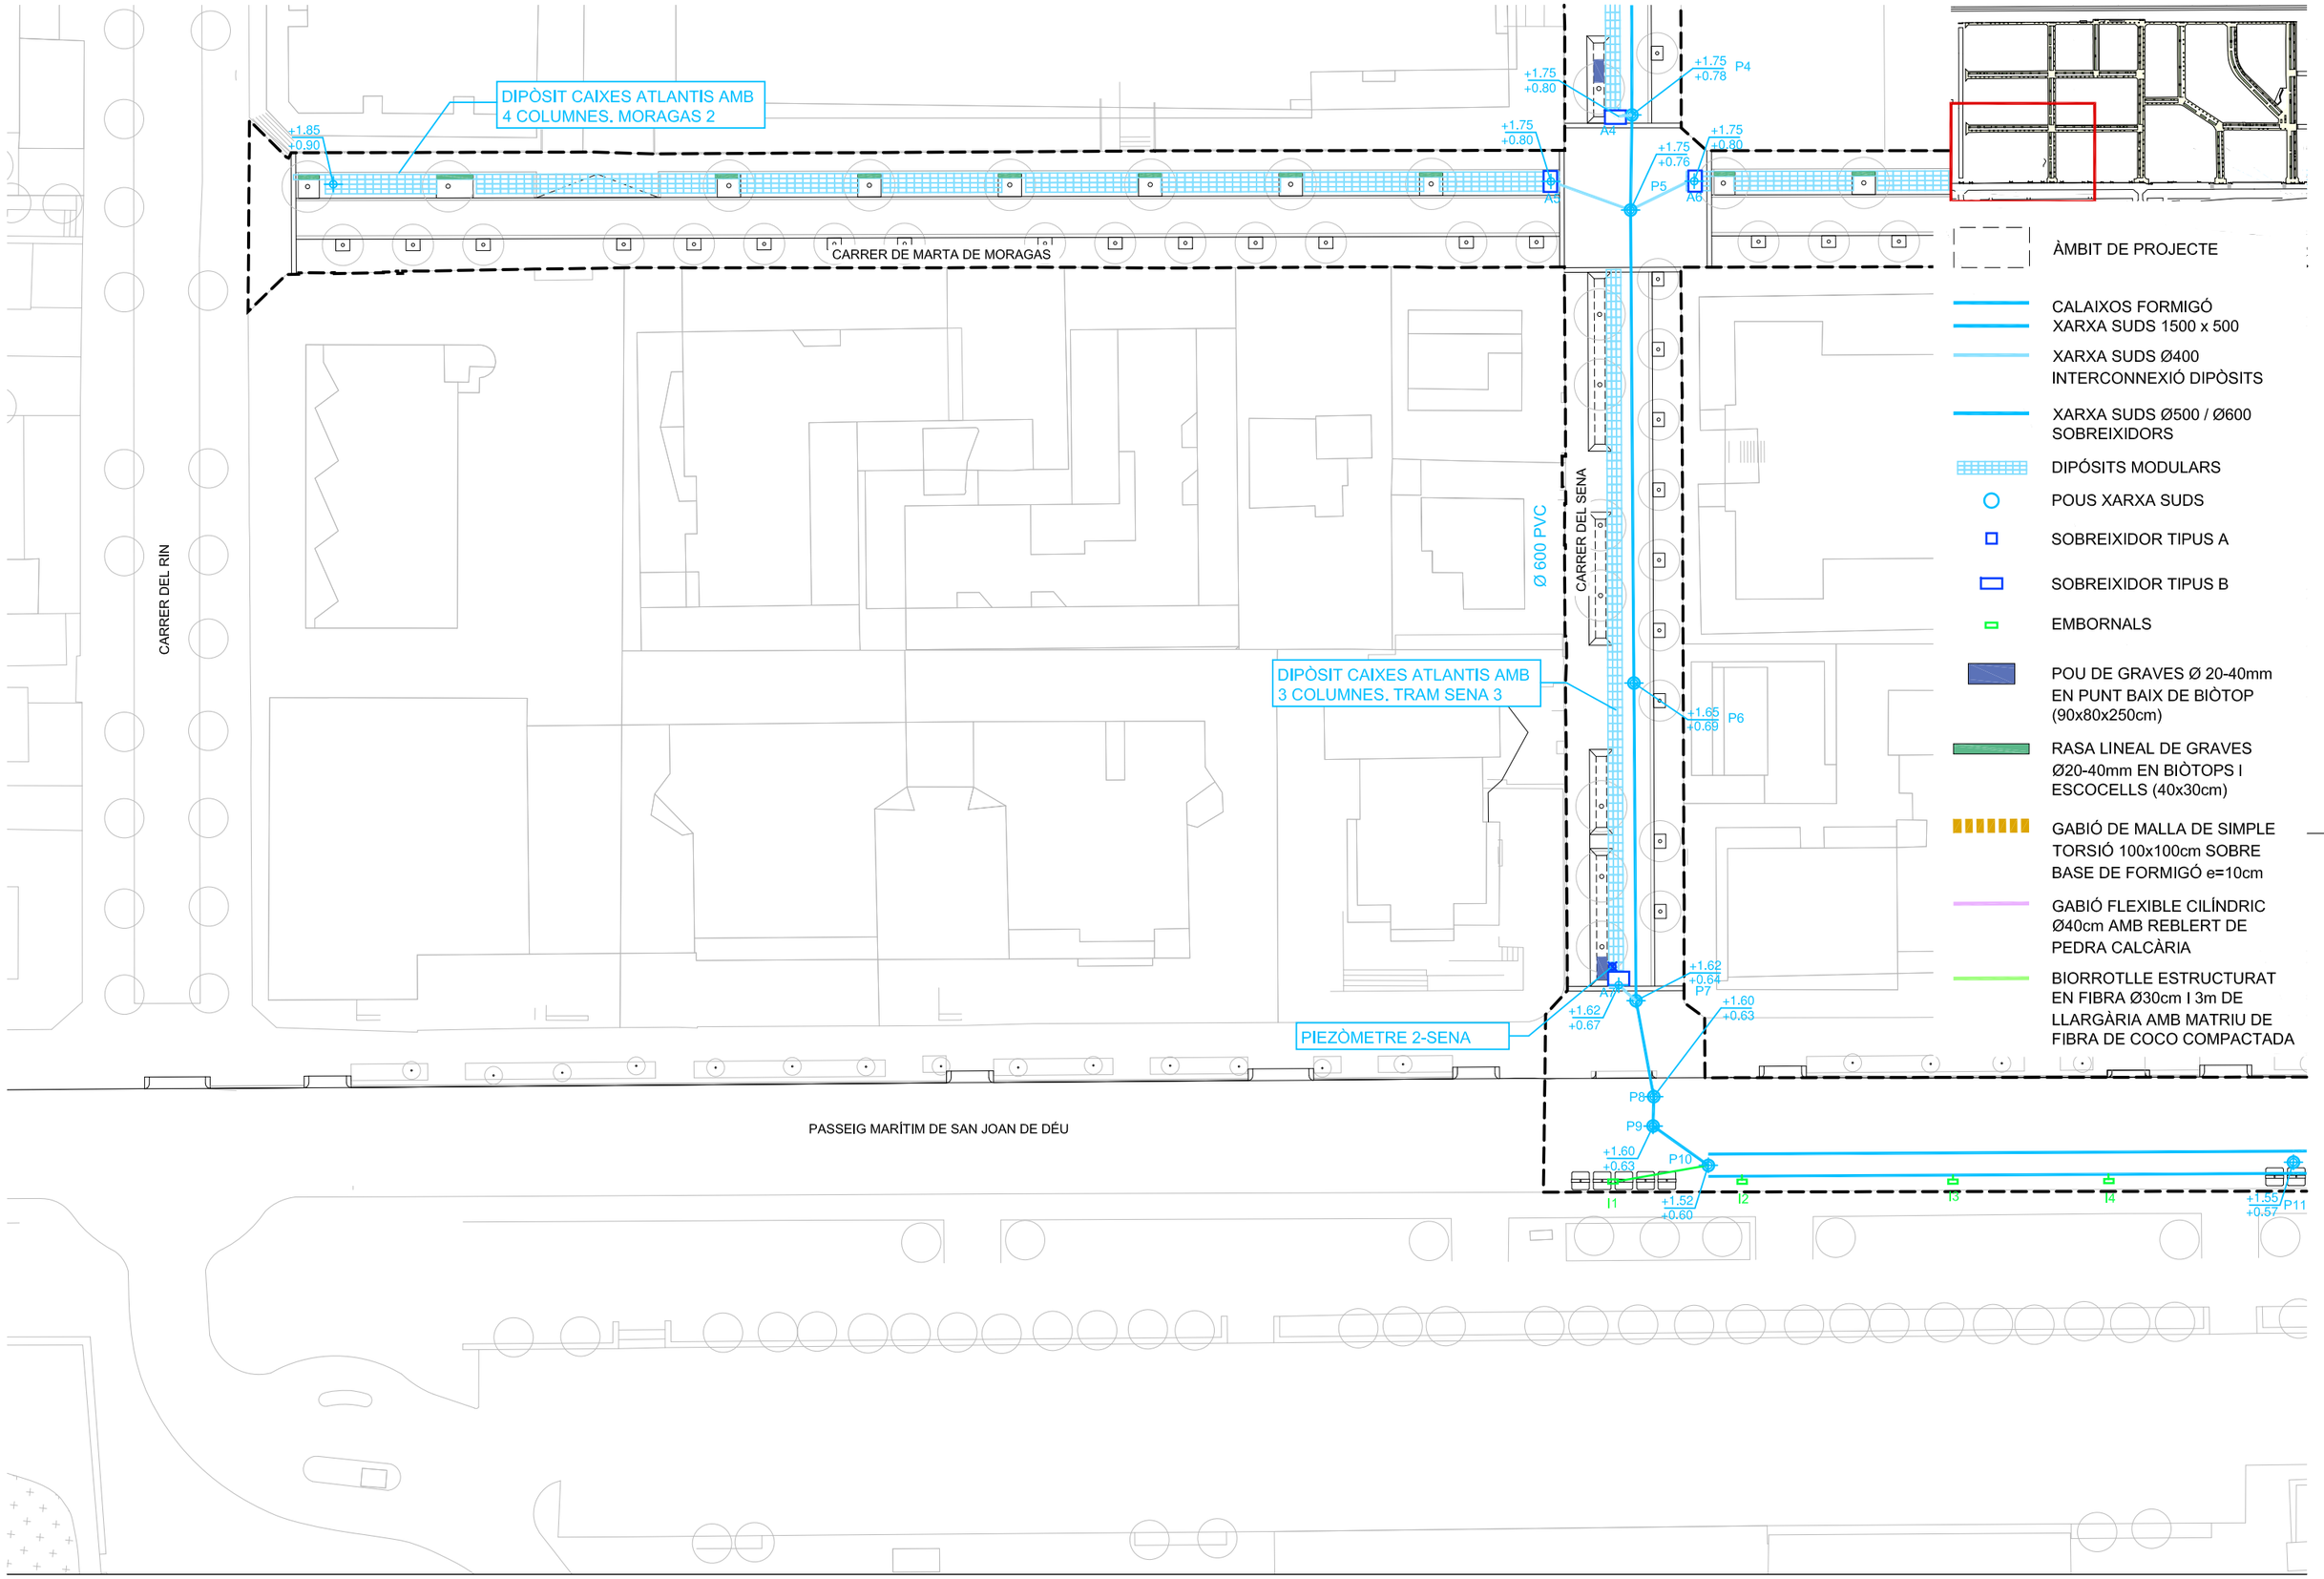

batlleiroig

AUTORS
BATLLE I ROIG ARQUITECTURA SLP

COL·LABORADORS
GPO Ingeniería

CLIENT
Ajuntament de Calafell

PROJECTE
PROJECTE DE RENOVACIÓ INTEGRAL DE LES XARXES D'AIGUA I CLAVEGUERAM I IMPLANTACIÓ DE XARXA D'AIGÜES PLUVIALS A SEGUR PLATJA (TARRAGONA)

DOCUMENT
PROJECTE EXECUTIU

TÍTOL
DRENATGE
PLANTA DETALLADA


SETEMBRE 2022

16.1.2

A3 E:1/500
A1 E:1/250

0 5 10 m

TRAÇA 9/16/2022 / P:\PROJECTES_ACTIUS\1094-2_PU_Segur_Calafell\PROJECTE\D03_revisio_executiu\EDITABLE\CAD\16.1_PR_drenatge_planta.dwg

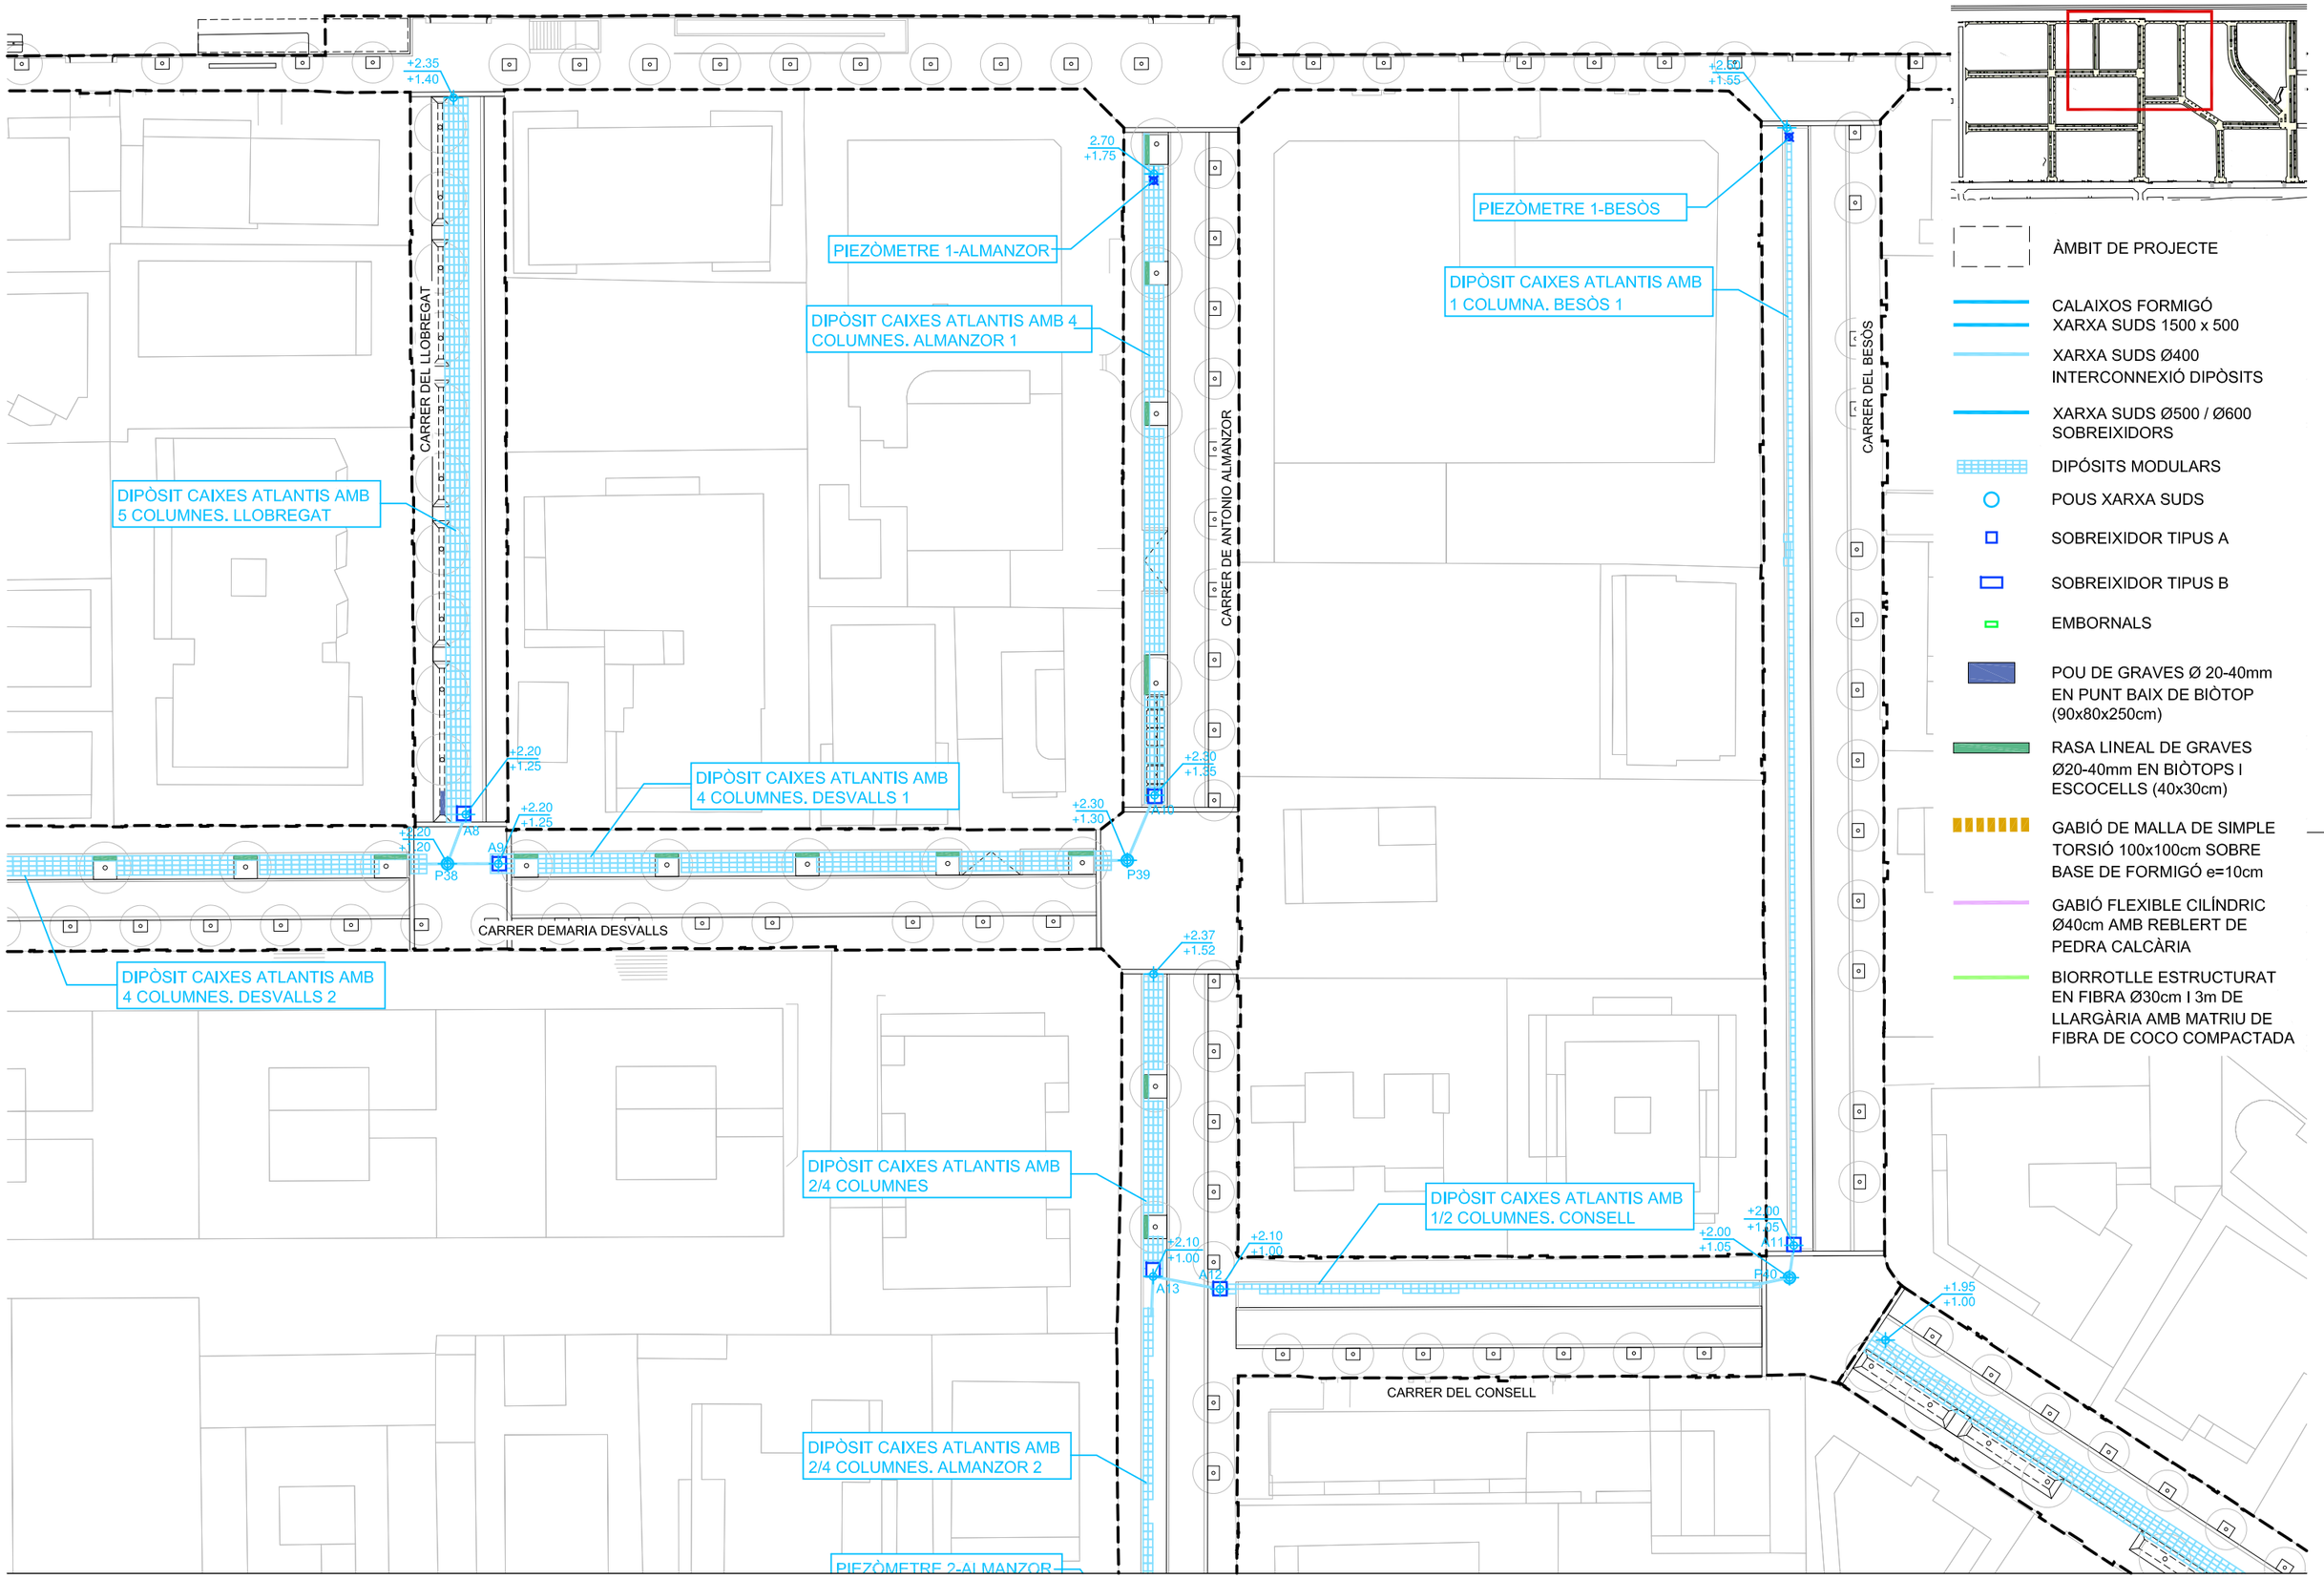

batlleiroig

AUTORS
BATLLE I ROIG ARQUITECTURA SLP

COL·LABORADORS
GPO Ingeniería

CLIENT
Ajuntament de Calafell

PROJECTE
PROJECTE DE RENOVACIÓ INTEGRAL DE LES XARXES D'AIGUA I CLAVEGUERAM I IMPLANTACIÓ DE XARXA D'AIGÜES PLUVIALS A SEGUR PLATJA (TARRAGONA)

DOCUMENT
PROJECTE EXECUTIU

TÍTOL
DRENATGE
PLANTA DETALLADA

SETEMBRE 2022

16.1.3

A3 E:1/500
A1 E:1/250

0 5 10 m

TRAÇA 9/16/2022 / P:\PROJECTES_ACTIUS\1094-2_PU_Segur_Calafell\PROJECTE\D03_revisio_executiu\EDITABLE\CAD\16.1_PR_drenatge_planta.dwg

PIEZÒMETRE 2-ALMANZOR

DIPÒSIT CAIXES ATLANTIS AMB 4 COLUMNES. MORAGAS 1

CARRER DE MARTA DE MORAGAS

CARRER DE ANTONIO ALMANZOR

PASSEIG MARÍTIM DE SAN JOAN DE DÉU

+1.95 +1.00

+1.95 +1.00

A14

+1.82 +0.95

P23

P48 +1.90 +0.87

I18 I19

+1.85 +0.77

P24

I20 I21

Ø 500 PVC

P49 +1.89 +0.83


I22 I23

+1.62 +0.57

P25

I3 I4 +1.55 +0.57 P11 I5 I6 I7 +1.50 +0.54 P12 I8 P13 +1.57 +0.53 I9 I10 +1.51 +0.52 P14 I11 P43 +1.51 +0.52 I12 I13 P42 +1.51 +0.54 I14 I15 Ø 600 PVC

+1.25 +0.50

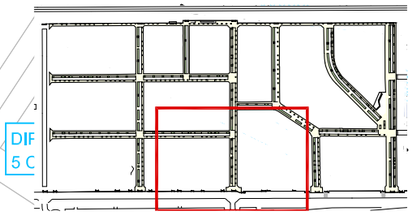

ÀMBIT DE PROJECTE

CALAIXOS FORMIGÓ XARXA SUDS 1500 x 500

XARXA SUDS Ø400 INTERCONNEXIÓ DIPÒSITS

XARXA SUDS Ø500 / Ø600 SOBREIXIDORS

DIPÓSITS MODULARS

POUS XARXA SUDS

SOBREIXIDOR TIPUS A

SOBREIXIDOR TIPUS B

EMBORNALS

POU DE GRAVES Ø 20-40mm EN PUNT BAIX DE BIÒTOP (90x80x250cm)

RASA LINEAL DE GRAVES Ø20-40mm EN BIÒTOPS I ESCOCELLS (40x30cm)

GABIÓ DE MALLA DE SIMPLE TORSIÓ 100x100cm SOBRE BASE DE FORMIGÓ e=10cm

GABIÓ FLEXIBLE CILÍNDRIC Ø40cm AMB REBLERT DE PEDRA CALCÀRIA

BIORROTLLE ESTRUCTURAT EN FIBRA Ø30cm I 3m DE LLARGÀRIA AMB MATRIU DE FIBRA DE COCO COMPACTADA

batlleiroig

AUTORS

BATLLE I ROIG ARQUITECTURA SLP

COL·LABORADORS

GPO Ingeniería

CLIENT

Ajuntament de Calafell

PROJECTE

PROJECTE DE RENOVACIÓ INTEGRAL DE LES XARXES D'AIGUA I CLAVEGUERAM I IMPLANTACIÓ DE XARXA D'AIGÜES PLUVIALS A SEGUR PLATJA (TARRAGONA)

DOCUMENT

PROJECTE EXECUTIU

TÍTOL

DRENATGE

PLANTA DETALLADA

SETEMBRE 2022


16.1.4


A3 E:1/500

A1 E:1/250

0 5 10 m

TRAÇA 9/16/2022 / PROJECTES_ACTIUS\1094-2_PU_Segur_Calafell\PROJECTE\D03_revisio_executiu\EDITABLE\CAD\16.1_PR_drenatge_planta.dwg

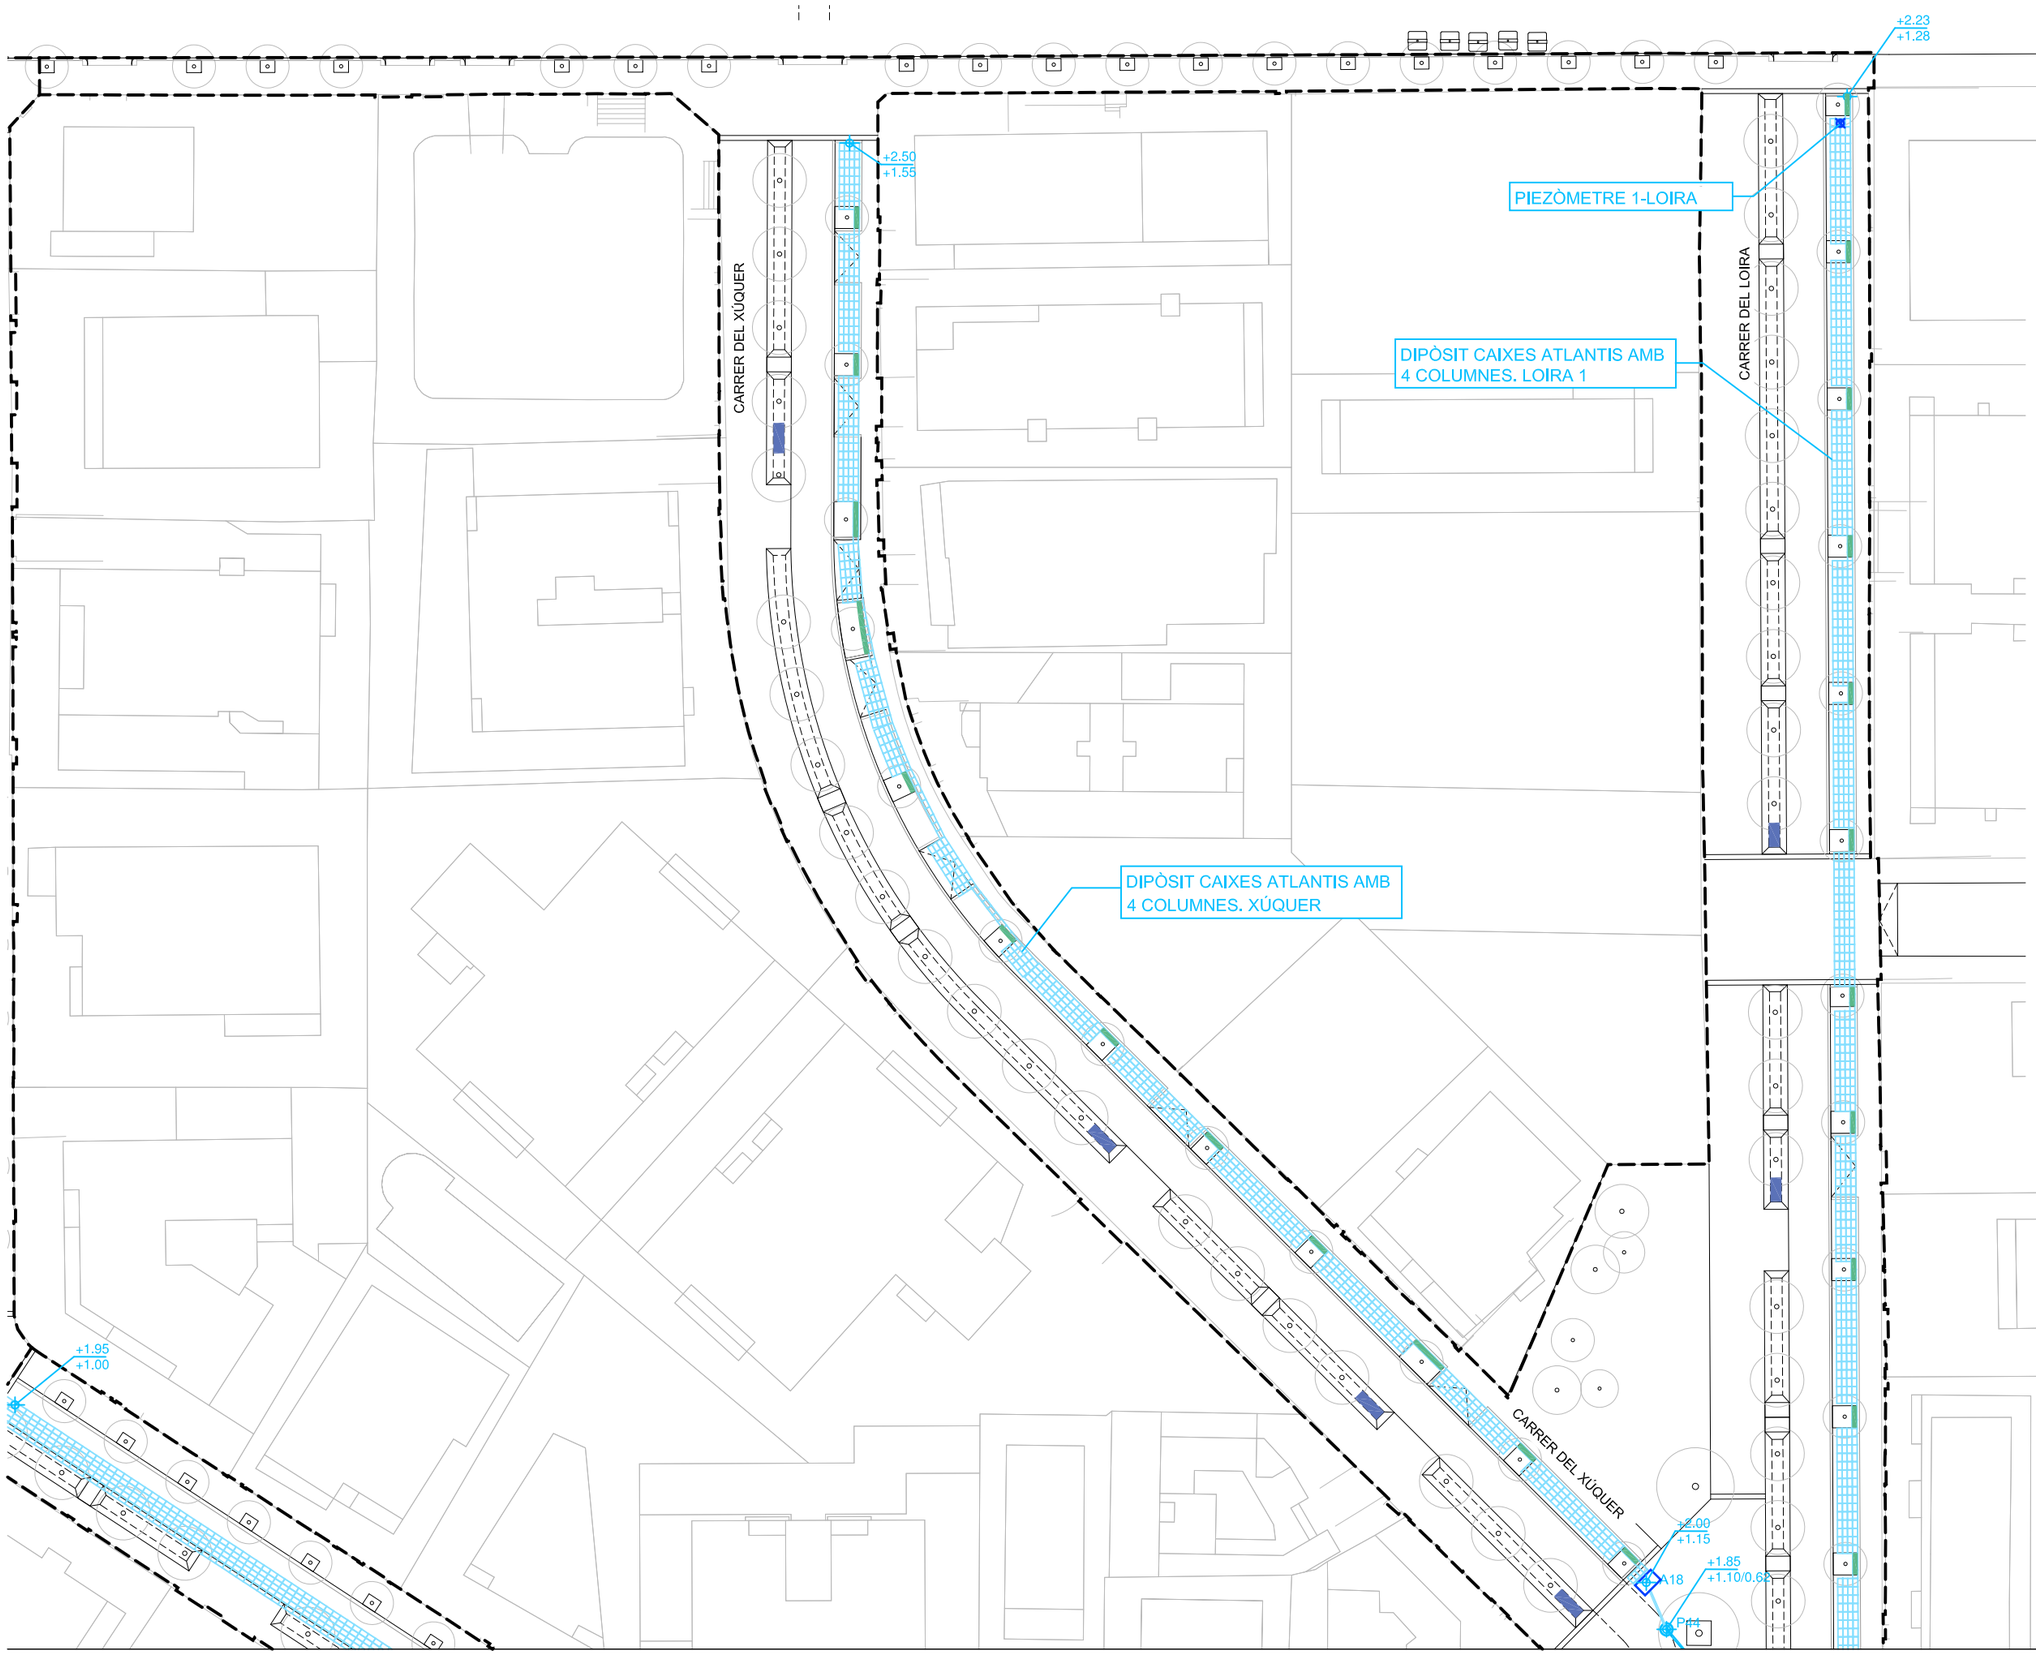

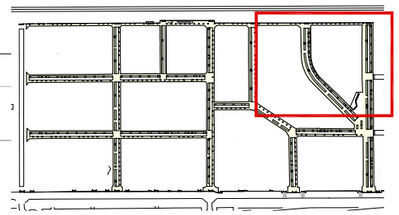

ÀMBIT DE PROJECTE

CALAIXOS FORMIGÓ
XARXA SUDS 1500 x 500

XARXA SUDS Ø400
INTERCONNEXIÓ DIPÒSITS

XARXA SUDS Ø500 / Ø600
SOBREIXIDORS

DIPÓSITS MODULARS

POUS XARXA SUDS

SOBREIXIDOR TIPUS A

SOBREIXIDOR TIPUS B

EMBORNALS

POU DE GRAVES Ø 20-40mm
EN PUNT BAIX DE BIÒTOP
(90x80x250cm)

RASA LINEAL DE GRAVES
Ø20-40mm EN BIÒTOPS I
ESCOCELLS (40x30cm)

GABIÓ DE MALLA DE SIMPLE
TORSIÓ 100x100cm SOBRE
BASE DE FORMIGÓ e=10cm

GABIÓ FLEXIBLE CILÍNDRIC
Ø40cm AMB REBLERT DE
PEDRA CALCÀRIA

BIORROTLLE ESTRUCTURAT
EN FIBRA Ø30cm I 3m DE
LLARGÀRIA AMB MATRIU DE
FIBRA DE COCO COMPACTADA

batlleiroig

AUTORS
BATLLE I ROIG ARQUITECTURA SLP

COL·LABORADORS
GPO Ingeniería

CLIENT
Ajuntament de Calafell

PROJECTE
PROJECTE DE RENOVACIÓ INTEGRAL DE LES XARXES D'AIGUA I CLAVEGUERAM I IMPLANTACIÓ DE XARXA D'AIGÜES PLUVIALS A SEGUR PLATJA (TARRAGONA)

DOCUMENT
PROJECTE EXECUTIU

TÍTOL
DRENATGE
PLANTA DETALLADA

SETEMBRE 2022

16.1.5

A3 E:1/500
A1 E:1/250

0 5 10 m

TRAÇA 9/16/2022 P:\PROJECTES_ACTIUS\1094-2_PU_Segur_Calafell\PROJECTE\D03_revisio_executiu\ED\TABLE\CAD\16.1_PR_drenatge_planta.dwg

DIPÒSIT CAIXES ATLANTIS AMB 5 COLUMNES. BESÒS 2

DIPÒSIT CAIXES ATLANTIS AMB 4 COLUMNES. D. MAS

DIPÒSIT CAIXES ATLANTIS AMB 4 COLUMNES. LOIRA 2

DIPÒSIT CAIXES ATLANTIS AMB 5 COLUMNES. BESÒS 3

PIEZÒMETRE 2-BESÒS

CONNEXIÓ AMB COL.LECTOR EXISTENT D400 (PASSEIG MARÍTIM)

SORTIDA AIGUA SUPERFICIAL A PLATJA SOTA PASSEIG

CARRER DEL CONSELL

CARRER DEL BESÒS

CARRER DEL LOIRA

PASSEIG MARÍTIM DE SAN JOAN DE DÉU

Ø 500 PVC

Ø 600 PVC

P41 +1.70 +0.75

P41 +1.68 +0.73

A18 +1.70 +0.75

+1.90 +1.05

A19 +1.87 +0.92

+1.84 +0.60 P45

+1.80 +0.85

P26 +1.57 +0.62

A17 +1.57 +0.62

P46 +1.75 +0.55

A20

+1.70 +0.75

P47 +1.70 +0.53

P27 +1.71 +0.76

+1.71 +0.57

P42 +1.51 +0.54

I14 I15

P28 +1.56 +0.56

I16 I17

ÀMBIT DE PROJECTE

CALAIXOS FORMIGÓ XARXA SUDS 1500 x 500

XARXA SUDS Ø400 INTERCONNEXIÓ DIPÒSITS

XARXA SUDS Ø500 / Ø600 SOBREIXIDORS

DIPÓSITS MODULARS

POUS XARXA SUDS

SOBREIXIDOR TIPUS A

SOBREIXIDOR TIPUS B

EMBORNALS

POU DE GRAVES Ø 20-40mm EN PUNT BAIX DE BIÒTOP (90x80x250cm)

RASA LINEAL DE GRAVES Ø20-40mm EN BIÒTOPS I ESCOCELLS (40x30cm)

GABIÓ DE MALLA DE SIMPLE TORSIÓ 100x100cm SOBRE BASE DE FORMIGÓ e=10cm

GABIÓ FLEXIBLE CILÍNDRIC Ø40cm AMB REBLERT DE PEDRA CALCÀRIA

BIORROTLLE ESTRUCTURAT EN FIBRA Ø30cm I 3m DE LLARGÀRIA AMB MATRIU DE FIBRA DE COCO COMPACTADA

batlleiroig

AUTORS
BATLLE I ROIG ARQUITECTURA SLP

COL·LABORADORS
GPO Ingeniería

CLIENT
Ajuntament de Calafell

PROJECTE
PROJECTE DE RENOVACIÓ INTEGRAL DE LES XARXES D'AIGUA I CLAVEGUERAM I IMPLANTACIÓ DE XARXA D'AIGÜES PLUVIALS A SEGUR PLATJA (TARRAGONA)

DOCUMENT
PROJECTE EXECUTIU

TÍTOL
DRENATGE
PLANTA DETALLADA

SETEMBRE 2022


16.1.6

A3 E:1/500
A1 E:1/250


0 5 10 m

TRAÇA 9/16/2022 / PROJECTES_ACT\US\1094-2_PU_Segur_Calafell\PROJECTE\D03_revisio_executiu\EDITABLE\CAD\16.1_PR_drenatge_planta.dwg


DT1 - DRENATGE PAVIMENTO APARCAMENT
E: 1/30

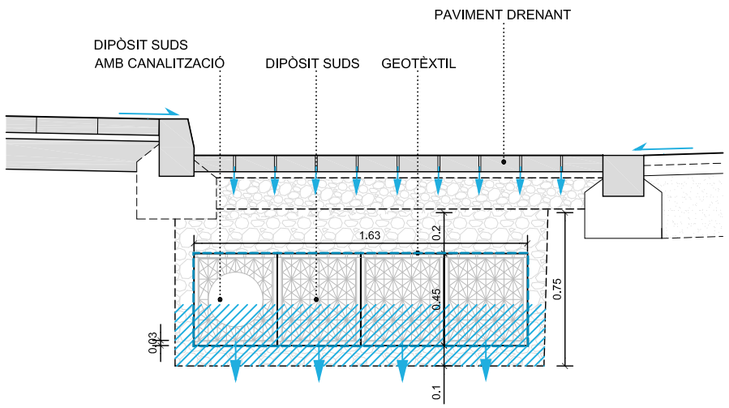


DT2 - RASA GRAVES ESCOCELL
E: 1/30

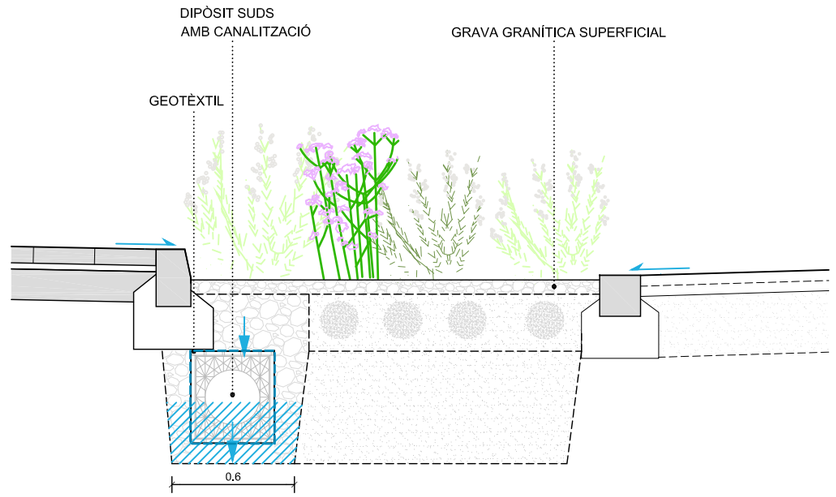

DT3 - RASA GRAVES LINEAL BIÒTOP
E: 1/30

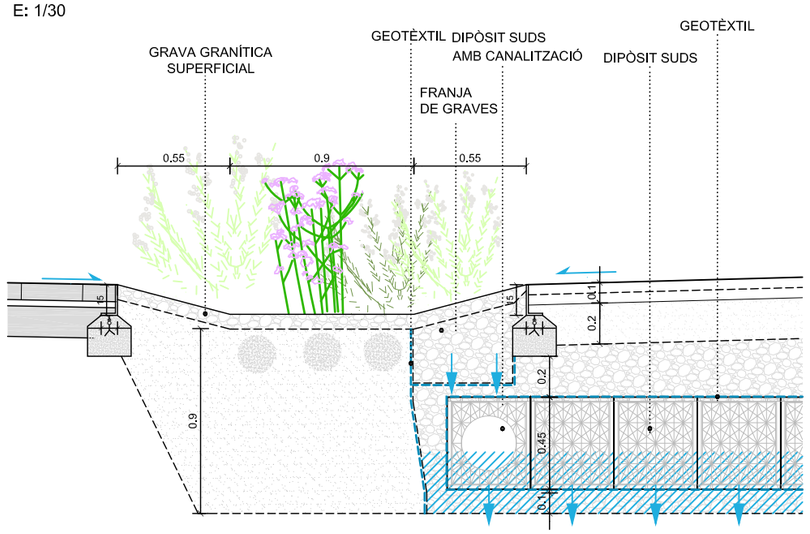

DT4 - POU DE GRAVES EN BIÒTOP
E: 1/30

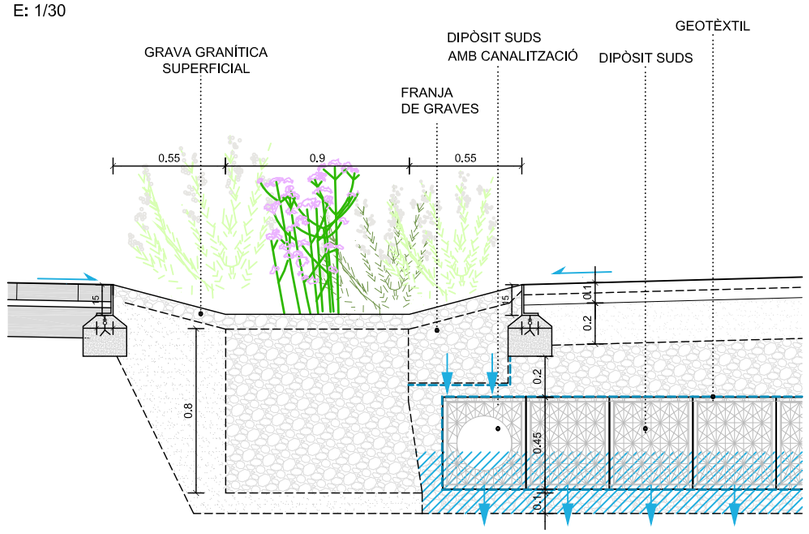

batlleiroig

AUTORS
BATLLE I ROIG ARQUITECTURA SLP

COL·LABORADORS
GPO Ingeniería

CLIENT
Ajuntament de Calafell

PROJECTE
PROJECTE DE RENOVACIÓ INTEGRAL DE LES XARXES D'AIGUA I CLAVEGUERAM I IMPLANTACIÓ DE XARXA D'AIGÜES PLUVIALS A SEGUR PLATJA (TARRAGONA)

DOCUMENT
PROJECTE EXECUTIU

TÍTOL
DRENATGE
DETALLS


SETEMBRE 2022

16.2.1

A3 E:1/30
A1 E:1/15

0 10 50 cm

TRAÇA 9/15/2022 // PROJECTES_ACTIUS\1094-2_PU_Segur_Calafell\PROJECTE\D03_revIslo_executiu\EDITABLE\CAD\16.2_PR_drenatge_detalls.dwg

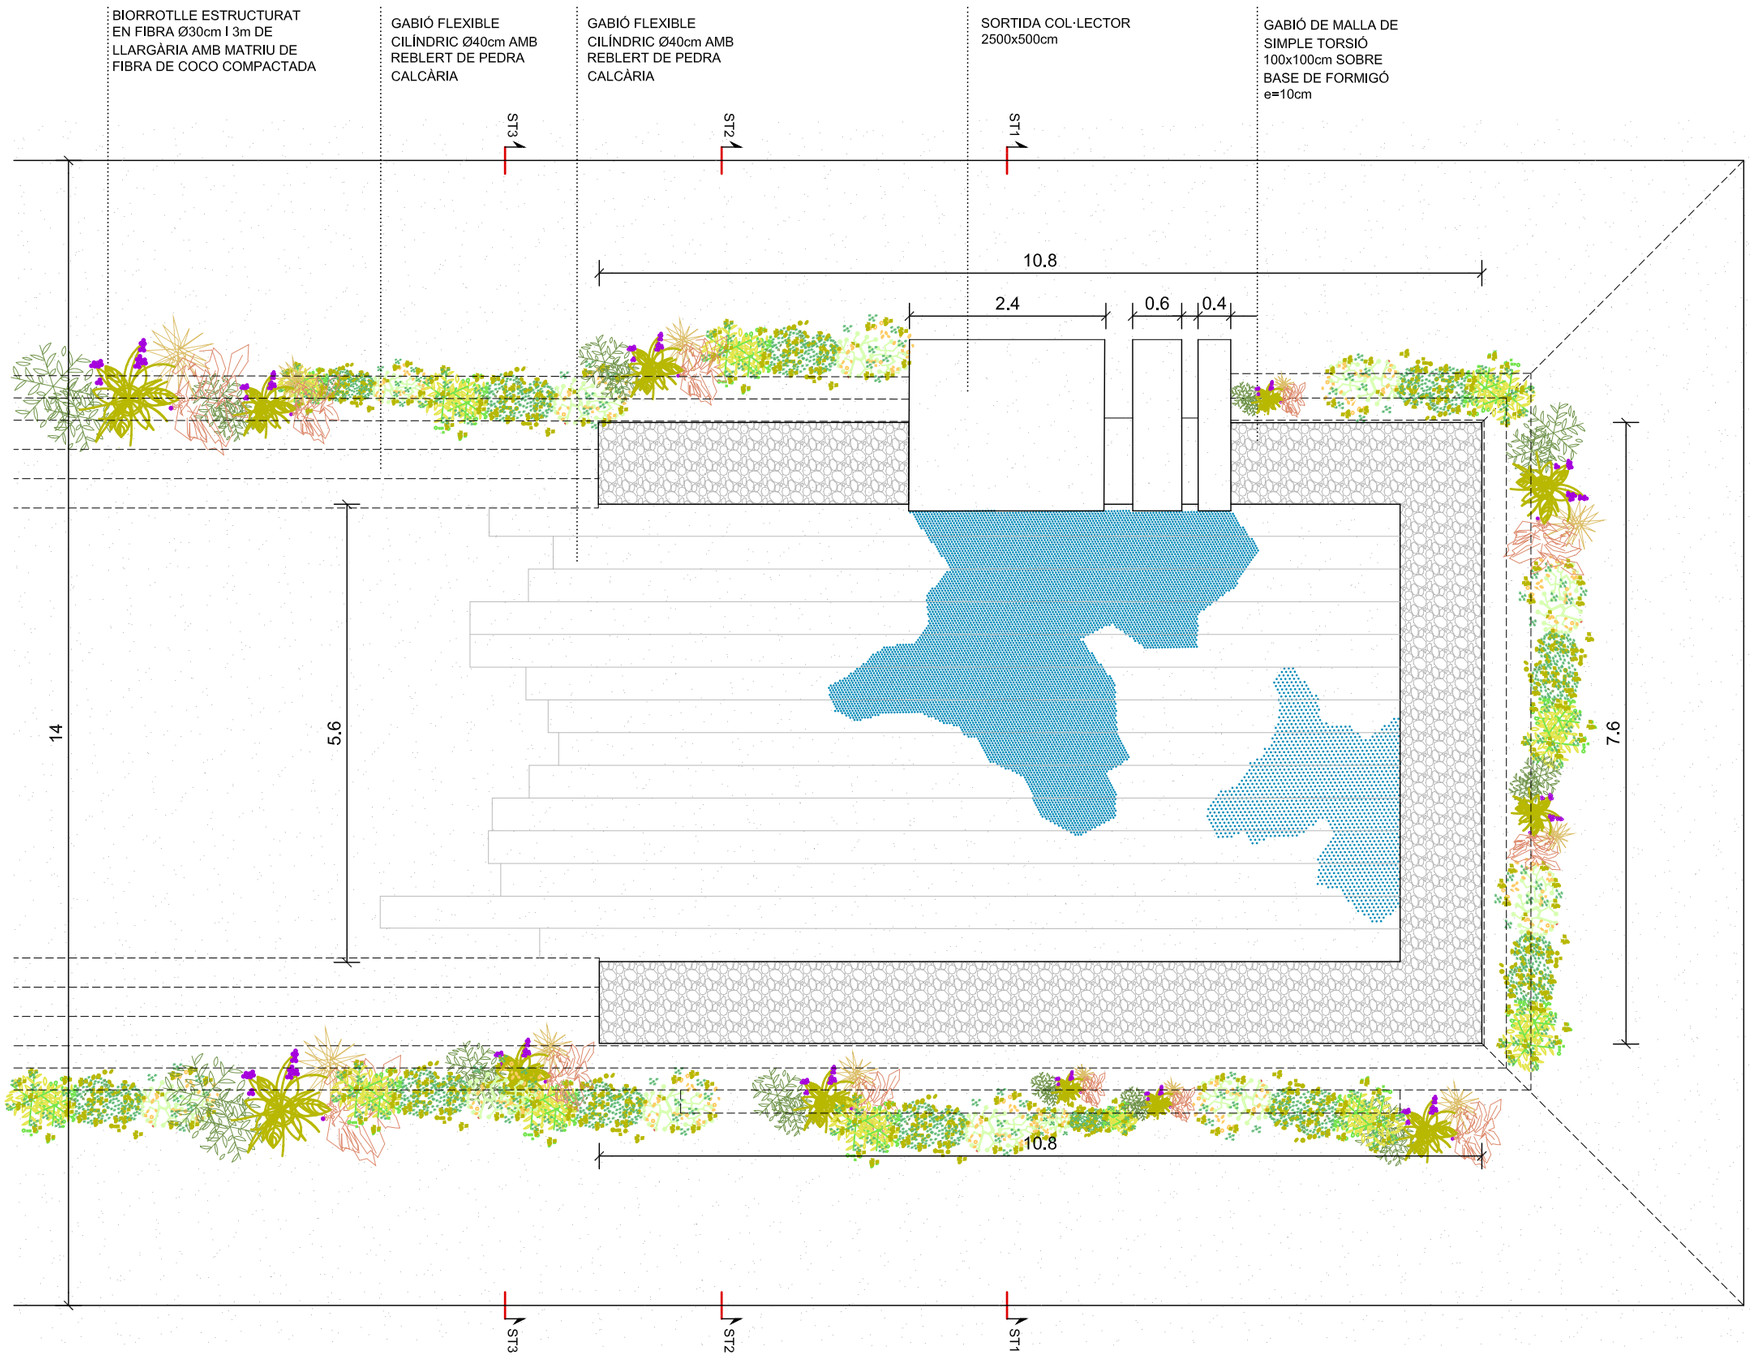

PLANTA SORTIDA COL·LECTOR

batlleiroig

AUTORS
BATLLE I ROIG ARQUITECTURA SLP

COL·LABORADORS
GPO Ingenieria

CLIENT
Ajuntament de Calafell

PROJECTE
PROJECTE DE RENOVACIÓ INTEGRAL DE LES XARXES D'AIGUA I CLAVEGUERAM I IMPLANTACIÓ DE XARXA D'AIGÜES PLUVIALS A SEGUR PLATJA (TARRAGONA)

DOCUMENT
PROJECTE EXECUTIU

TÍTOL
DRENATGE
DETALLS


SETEMBRE 2022

16.2.2


A3 E:1/30
A1 E:1/15

0 10 50 cm


TRAÇA 9/15/2022 I:\PROJECTES_ACTIUS\1094-2_PU_Segur_Calafell\PROJECTE\D03_revIslo_executiu\EDITABLE\CAD\16.2_PR_drenatge_detalls.dwg

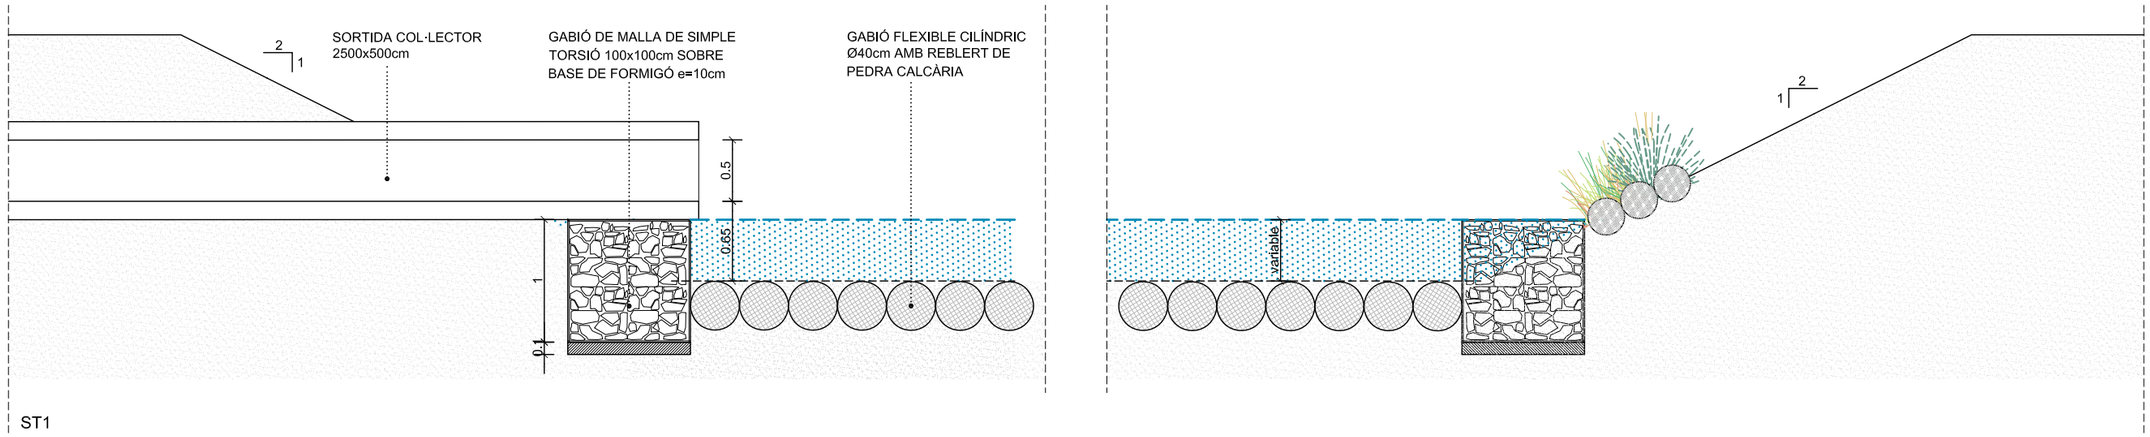

ST1

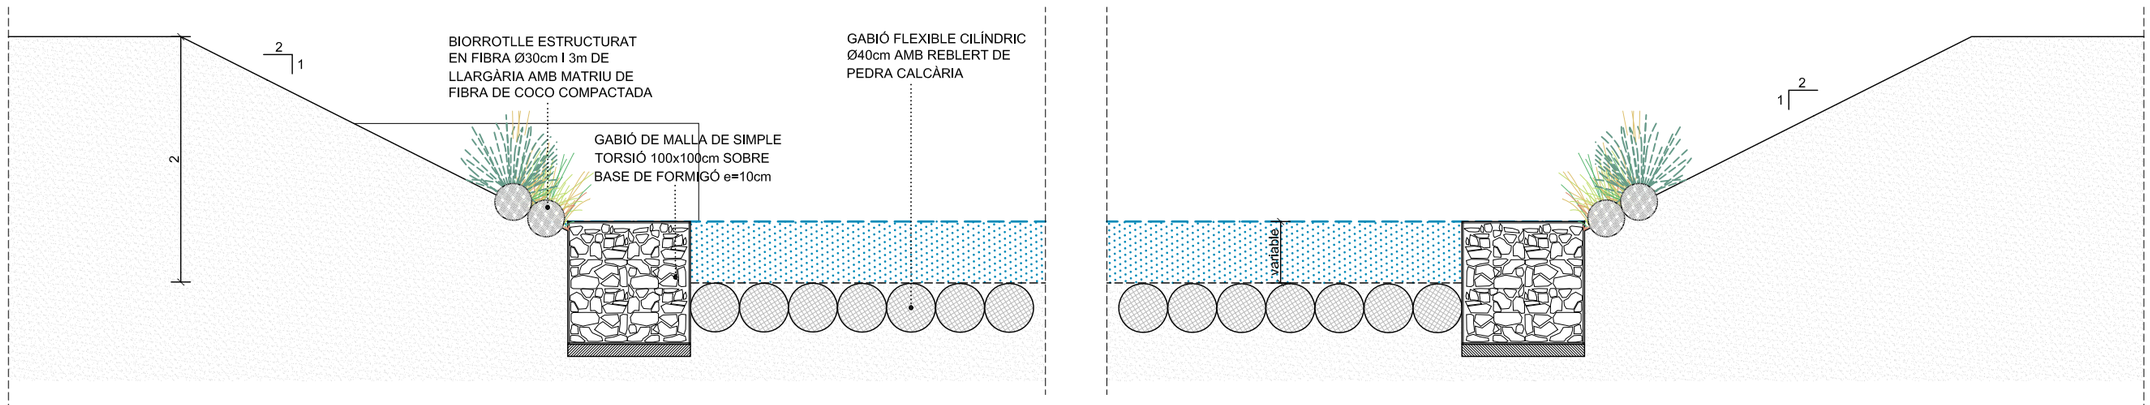

ST2

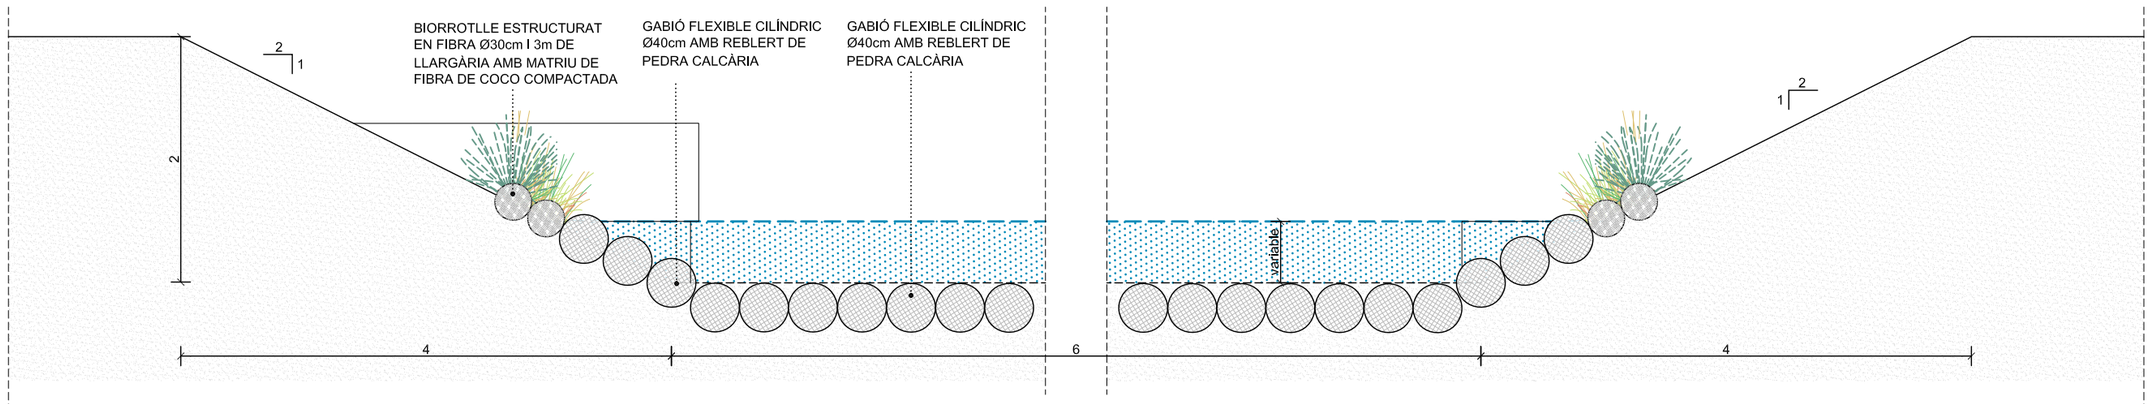

ST3

batlleiroig

AUTORS
BATLLE I ROIG ARQUITECTURA SLP

COL·LABORADORS
GPO Ingeniería

CLIENT
Ajuntament de Calafell

PROJECTE
PROJECTE DE RENOVACIÓ INTEGRAL DE LES XARXES D'AIGUA I CLAVEGUERAM I IMPLANTACIÓ DE XARXA D'AIGÜES PLUVIALS A SEGUR PLATJA (TARRAGONA)

DOCUMENT
PROJECTE EXECUTIU

TÍTOL
DRENATGE
DETALLS

SETEMBRE 2022

16.2.3


A3 E:1/30
A1 E:1/15

0 10 50 cm

TRAÇA 9/15/2022 P:\PROJECTES_ACTIUS\1094-2_PU_Segur_Calafell\PROJECTE\D03_revIslo_executiu\EDITABLE\CAD\16.2_PR_drenatge_detalls.dwg


DETALL POU DE FORMIGÓ PREFABRICAT

ESCALA 1:20

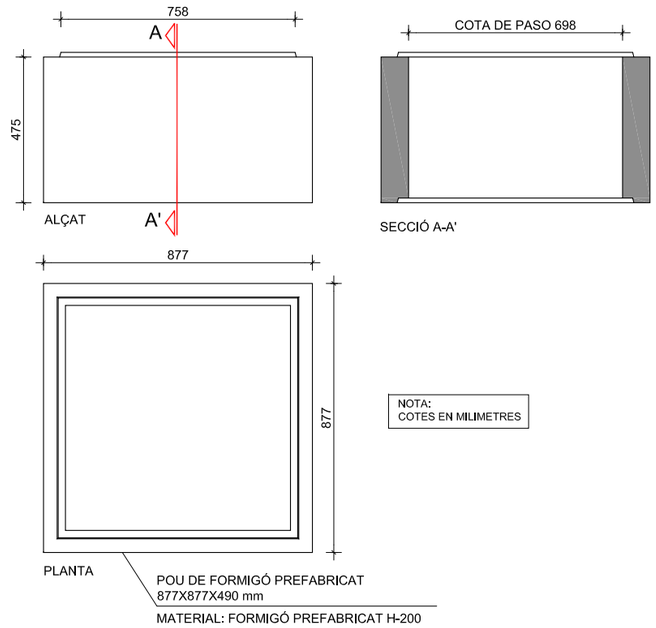

REGISTRE MARC NO APARENT POUS Ø70 cm


ESCALA 1:20

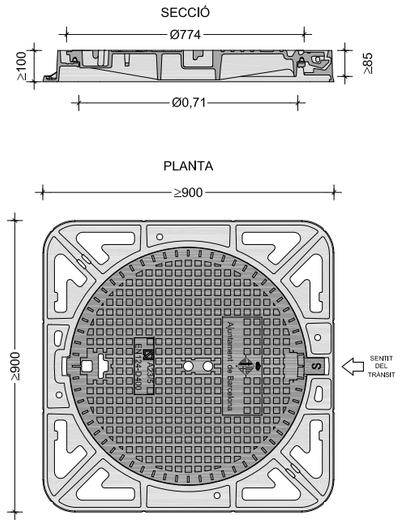

NOTES:
- Compliment estricte de la normativa vigent UNE EN-124 i reglament AENOR RP 0023.
- Segell certificador del control de qualitat de producte emés per tercers.
- Aquest model de tapa serà d'ús comú per registre de les xarxes de clavegueram, aigües freàtiques i RPRSU, canviant la seva rotulació per la del servei corresponent.
- La tapa pot ser ventilada o no.
- Clase D-400 (40 Tn de càrrega).


REIXA EMBORNAL TIPUS PAS87

ESCALA 1:10

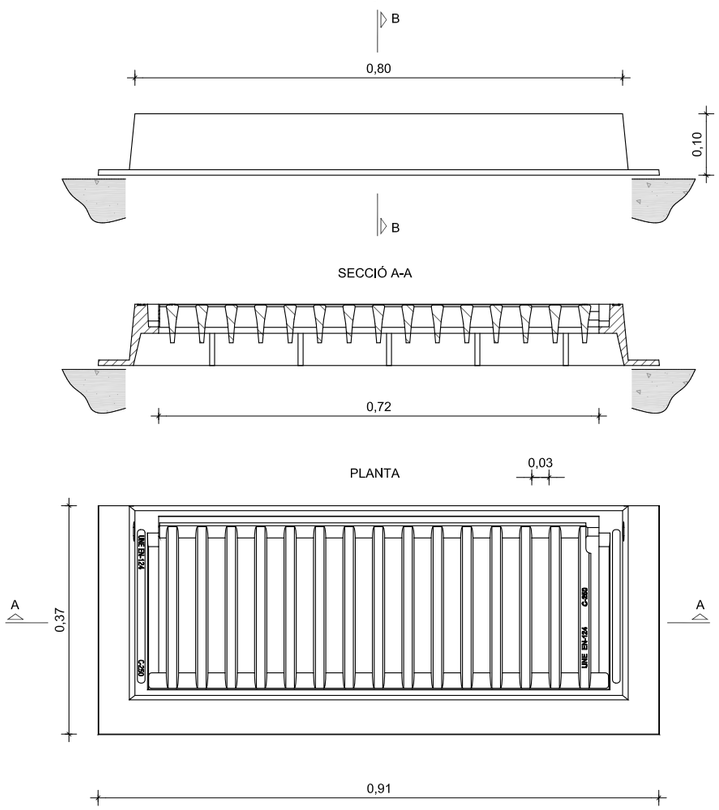

PATES POLIPROPILÉ

ESCALA 1:10

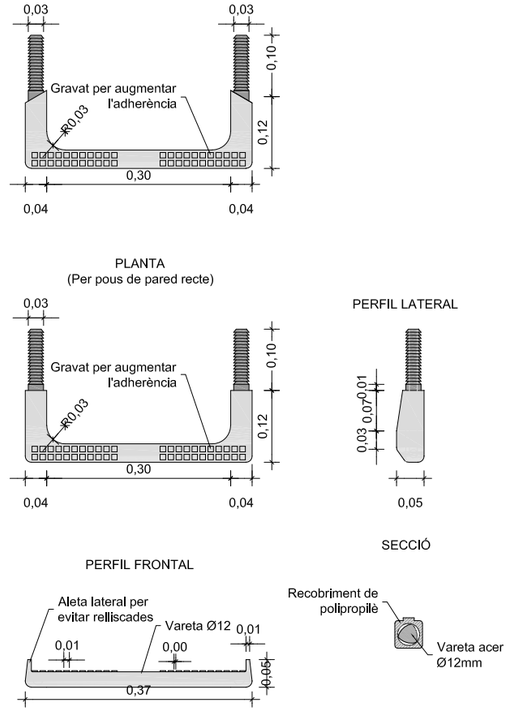

batlleiroig

AUTORS: BATLLE I ROIG ARQUITECTURA SLP

COL·LABORADORS: GPO Ingeniería

CLIENT: Ajuntament de Calafell

PROJECTE: PROJECTE DE RENOVACIÓ INTEGRAL DE LES XARXES D'AIGUA I CLAVEGUERAM I IMPLANTACIÓ DE XARXA D'AIGÜES PLUVIALS A SEGUR PLATJA (TARRAGONA)

DOCUMENT: PROJECTE EXECUTIU

TÍTOL: DRENATGE
POU MARC, RESIDUALS I EMBORNAL

SETEMBRE 2022

A3 E:1/50


16.3.1

0 0,5 1 m


TRAÇA 9/14/2022 / CTIUS\1094-2_PU_Segur_Calafell\PROJECTE\D03_revisio_executiu\EDITABLE\CAD\16.3_DRE_Detalls Drenatge i Sanejament.dwg

PROCÉS RECRESCUT FR TAPES EN ELS VIALS


ESCALA 1:20

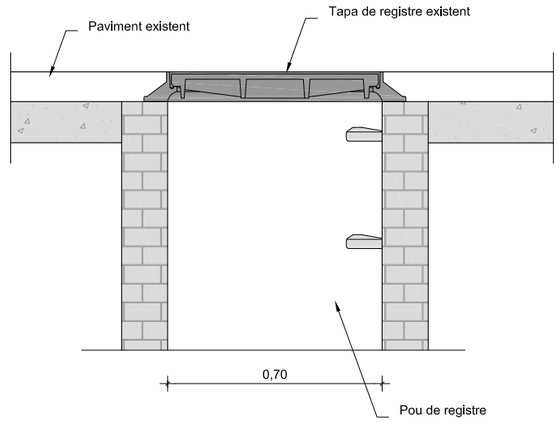


1. Tapa existent enrasada amb el paviment.

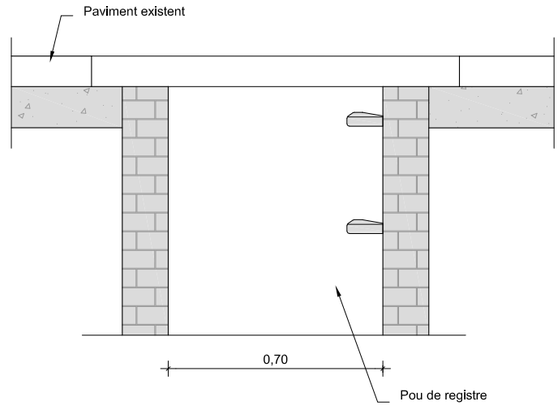


2. Demolició del paviment i retirada de tapa i marc.

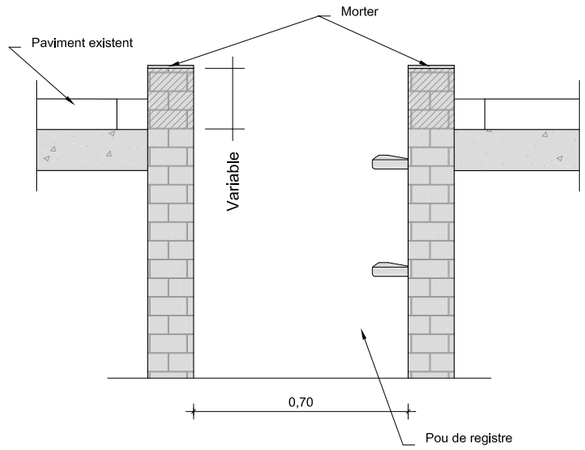

3. Recreixement del pou amb totxo massís o rajola fina i base de regularització amb morter.

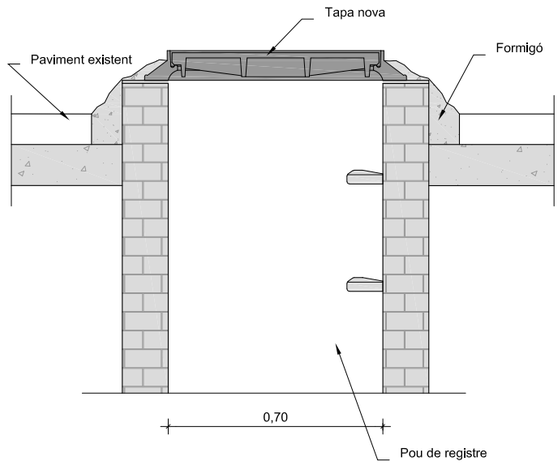

4. Col·locació del marc i fixació amb formigó.

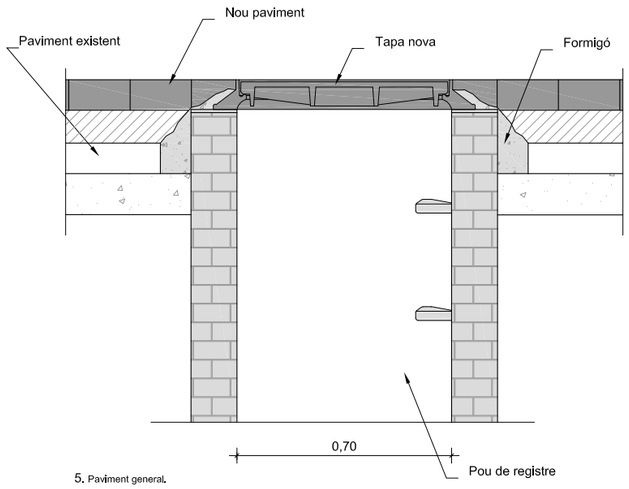

5. Paviment general.

batlleiroig

AUTORS

BATLLE I ROIG ARQUITECTURA SLP

COL·LABORADORS

GPO Ingeniería

CLIENT

Ajuntament de Calafell

PROJECTE

PROJECTE DE RENOVACIÓ INTEGRAL DE LES XARXES D'AIGUA I CLAVEGUERAM I IMPLANTACIÓ DE XARXA D'AIGÜES PLUVIALS A SEGUR PLATJA (TARRAGONA)

DOCUMENT

PROJECTE EXECUTIU

TÍTOL

DRENATGE

POU MARC, RESIDUALS I EMBORNAL

SETEMBRE 2022


A3 E:1/50

16.3.2


0 0,5 1 m

TRAÇA 9/14/2022 / CTIUS\1094-2_PU_Segur_Calafell\PROJECTE\D03_revisio_executiu\EDITABLE\CAD\16.3_DRE_Detalls Drenatge i Sanejament.dwg


POU REGISTRE PLUVIALS DE 80cm D'AMPLADA

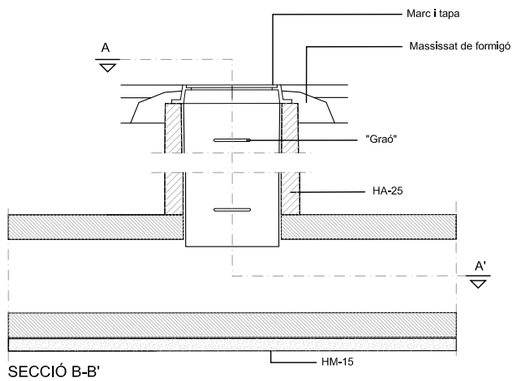

SECCIÓ B-B'

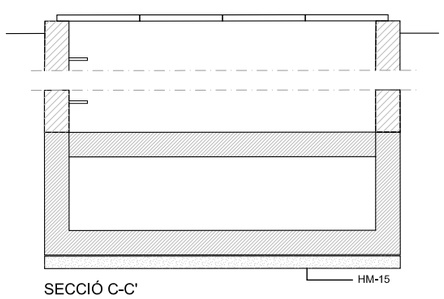


SECCIÓ C-C'

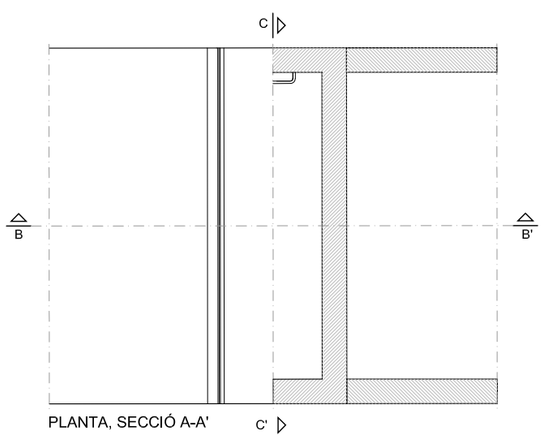


PLANTA, SECCIÓ A-A'

GRAÓ NORMALITZAT
(Per a pous de paret circular)
ESCALA S/E


PLANTA

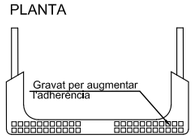


PERFIL LATERAL

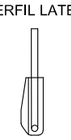


PERFIL FRONTAL

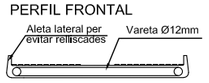


SECCIÓ

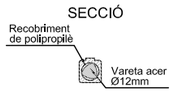


POU REGISTRE RESIDUALS DE 70cm D'AMPLADA

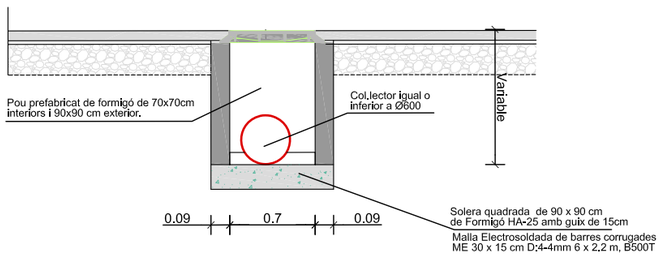


POU EMBORNAL DE 70x30cm i 0,80m D'ALÇADA
E 1/25

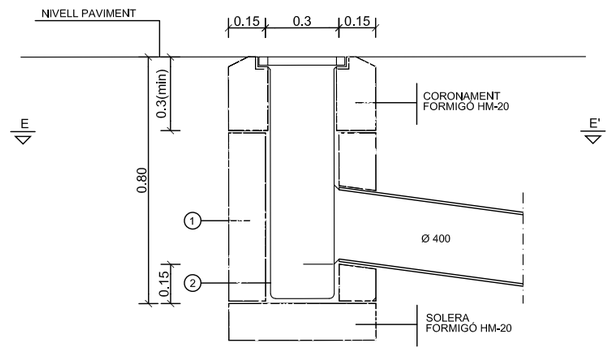

SECCIÓ D-D'

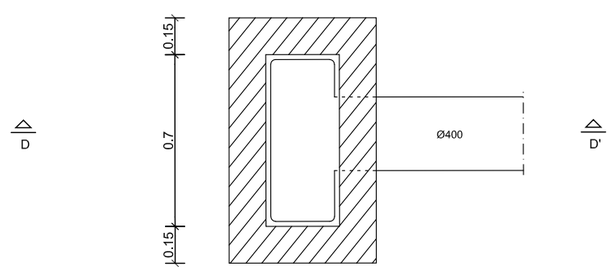

PLANTA, SECCIÓ E-E'

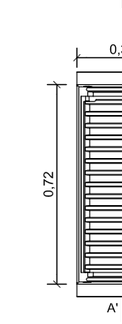

PLANTA, SECCIÓ E-E'
MARC I REIXA EMBORNAL



SECCIÓ

1. Pot ésser de maó massís. Formigó in situ.
2. Tot l'interior s'arrebossarà i lliscarà amb morter sense deixar arestes ni angles aguts

batlleiroig

AUTORS
BATLLE I ROIG ARQUITECTURA SLP

COL·LABORADORS
GPO Ingenieria

CLIENT
Ajuntament de Calafell

PROJECTE
PROJECTE DE RENOVACIÓ INTEGRAL DE LES XARXES D'AIGUA I CLAVEGUERAM I IMPLANTACIÓ DE XARXA D'AIGÜES PLUVIALS A SEGUR PLATJA (TARRAGONA)

DOCUMENT
PROJECTE EXECUTIU

TÍTOL
DRENATGE
POU MARC, RESIDUALS I EMBORNAL


SETEMBRE 2022
A3 E:1/50
16.3.3
0 0,5 1 m

TRAÇA 9/14/2022 / CTIUS\1094-2_PU_Segur_Calafell\PROJECTE\D03_revisio_executiu\EDITABLE\CAD\16.3_DRE_Detalls Drenatge i Sanejament.dwg


EMBORNAL EN ZONA PEATONAL

ESCALA 1:20


PLANTA

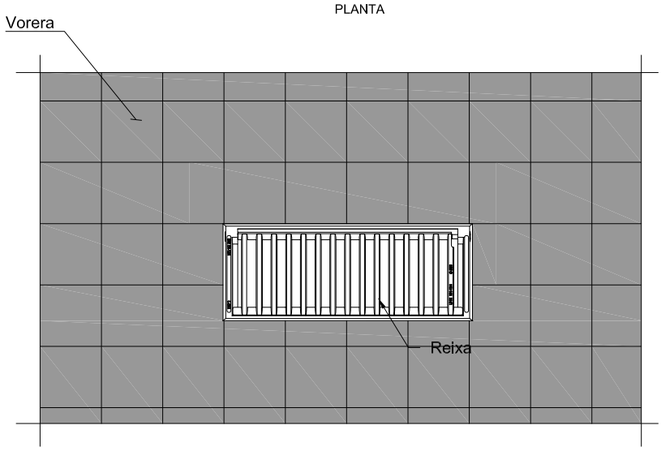


SECCIÓ POU DE CAIGUDA

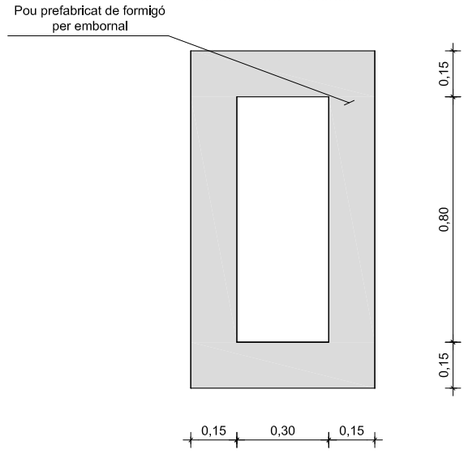

SECCIÓ LONGITUDINAL

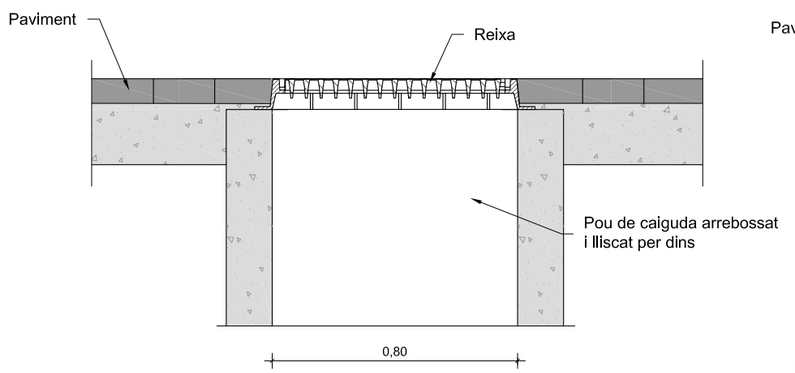


SECCIÓ TRANSVERSAL

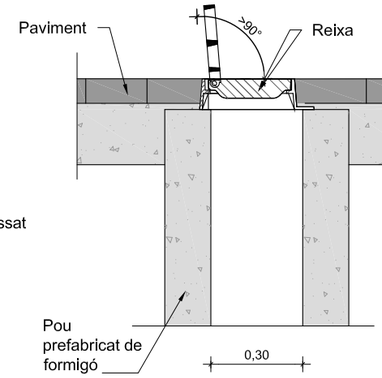

CONNEXIÓ EMBORNAL A CALAIX DE PLUVIALS

ESCALA 1:20

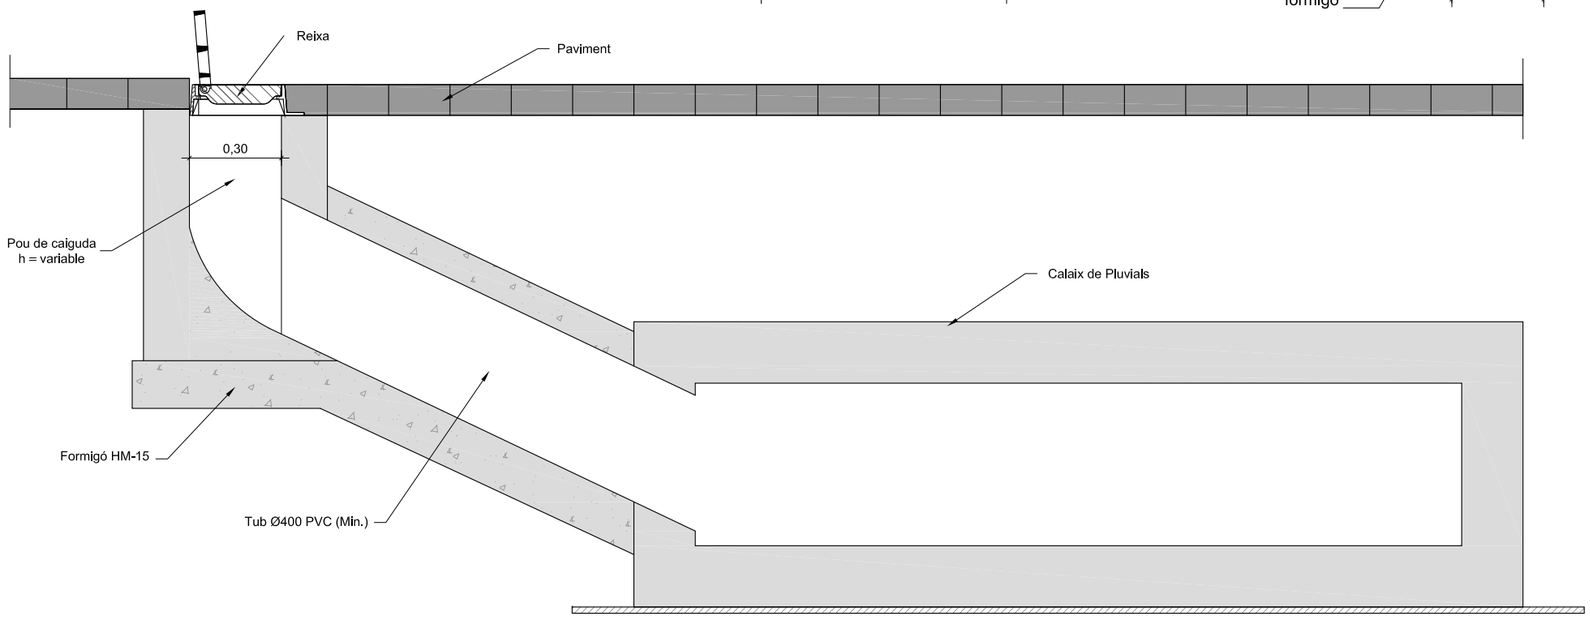

batlleiroig

AUTORS
BATLLE I ROIG ARQUITECTURA SLP

COL·LABORADORS
GPO Ingeniería

CLIENT
Ajuntament de Calafell

PROJECTE
PROJECTE DE RENOVACIÓ INTEGRAL DE LES XARXES D'AIGUA I CLAVEGUERAM I IMPLANTACIÓ DE XARXA D'AIGÜES PLUVIALS A SEGUR PLATJA (TARRAGONA)

DOCUMENT
PROJECTE EXECUTIU

TÍTOL
DRENATGE
POU MARC, RESIDUALS I EMBORNAL

SETEMBRE 2022

A3 E:1/50

16.3.4


0 0,5 1 m

TRAÇA 9/14/2022 | C:\TIUS\1094-2_PU_Segur_Calafell\PROJECTE\D03_revisio_executiu\EDITABLE\CAD\16.3_DRE_Detalls Drenatge i Sanejament.dwg


EMBORNAL DOBLE PASSEIG MARÍTIM

ESCALA 1:10


PLANTA

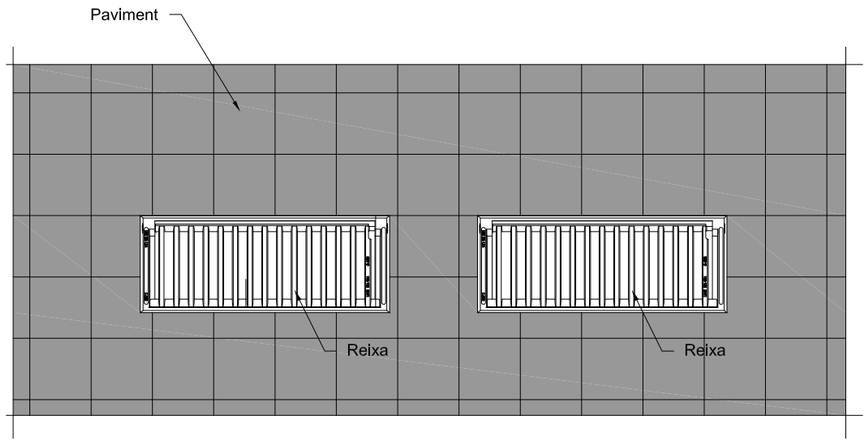


SECCIÓ POU DE CAIGUDA

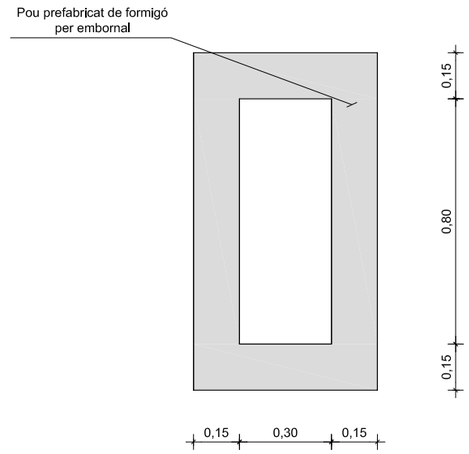

SECCIÓ LONGITUDINAL

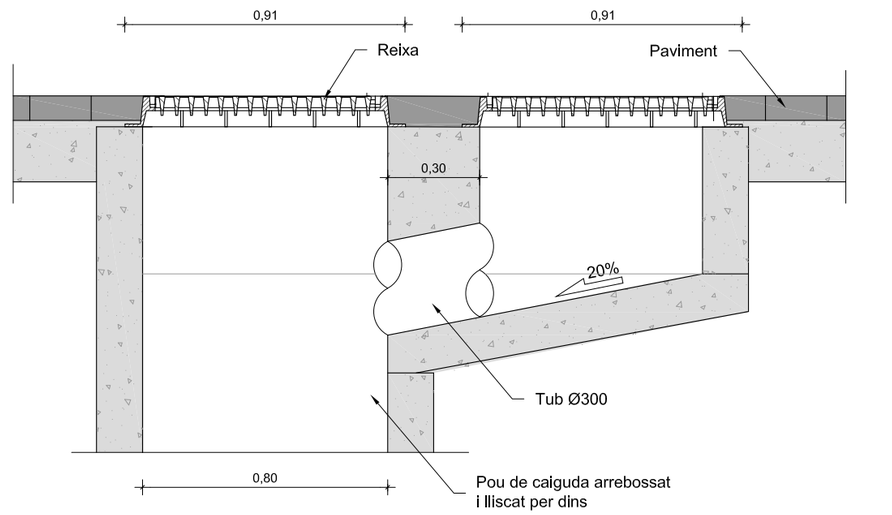

SECCIÓ TRANSVERSAL

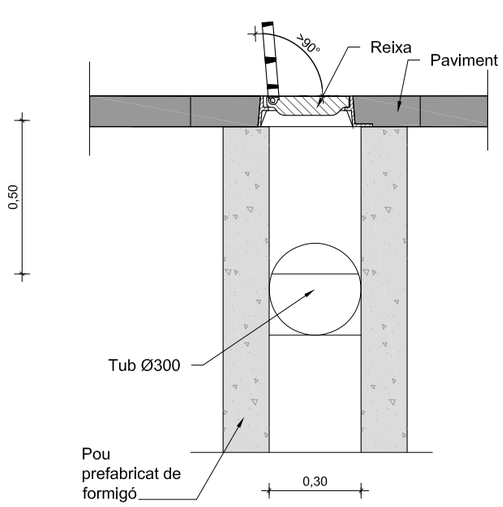

batlleiroig

AUTORS
BATLLE I ROIG ARQUITECTURA SLP

COL·LABORADORS
GPO Ingeniería

CLIENT
Ajuntament de Calafell

PROJECTE
PROJECTE DE RENOVACIÓ INTEGRAL DE LES XARXES D'AIGUA I CLAVEGUERAM I IMPLANTACIÓ DE XARXA D'AIGÜES PLUVIALS A SEGUR PLATJA (TARRAGONA)

DOCUMENT
PROJECTE EXECUTIU


TÍTOL
DRENATGE
POU MARC, RESIDUALS I EMBORNAL

SETEMBRE 2022
A3 E:1/50
16.3.5
0 0,5 1 m

TRAÇA 9/14/2022 / CTIUS\1094-2_PU_Segur_Calafell\PROJECTE\D03_revisio_executiu\EDITABLE\CAD\16.3_DRE_Detalls Drenatge i Sanejament.dwg


CONNEXIÓ EMBORNAL A COL.LECTOR DE PLUVIALS

ESCALA 1:20

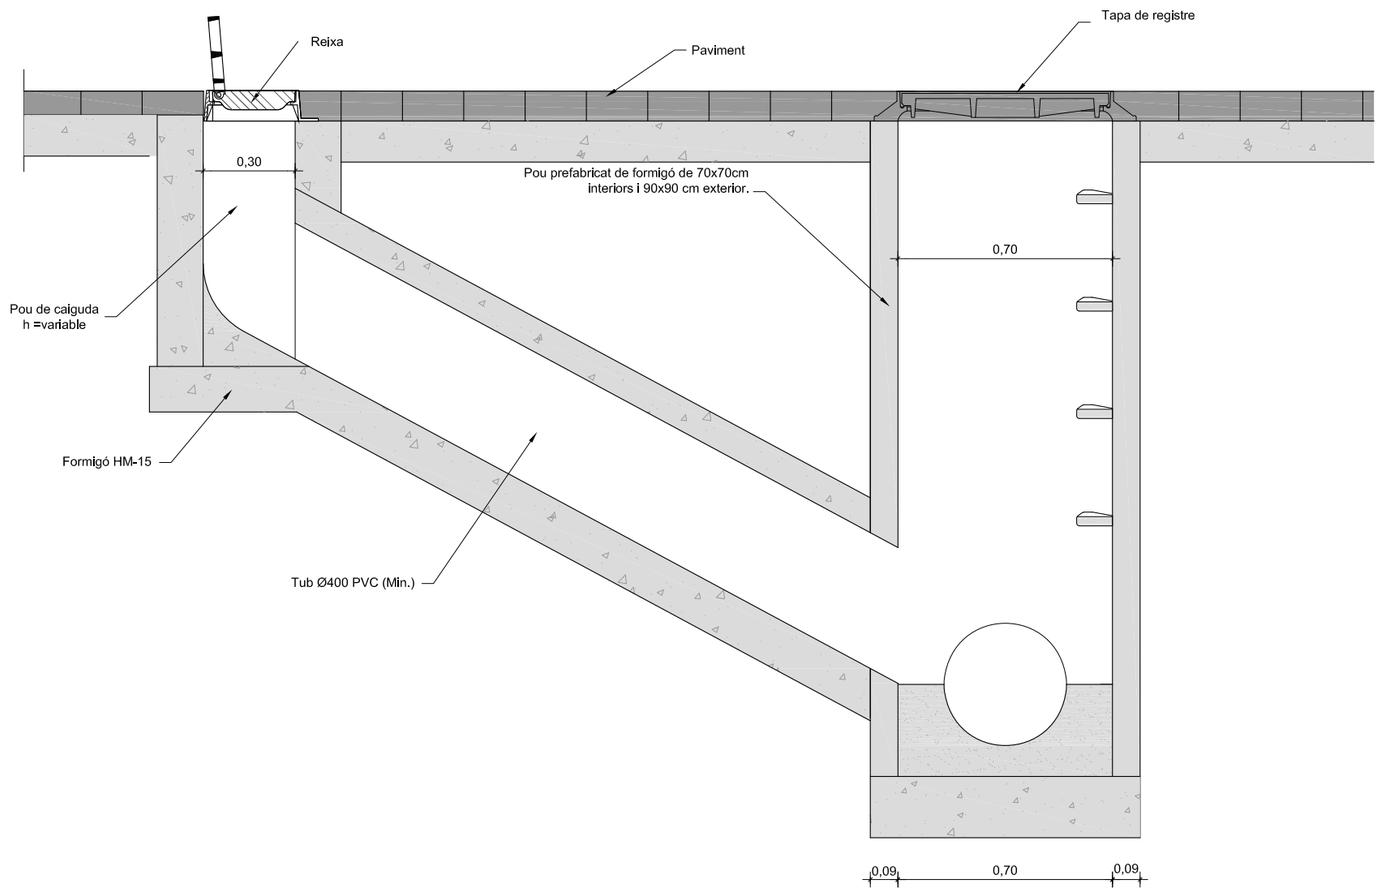

POU DE REGISTRE PREFABRICAT TUBULARS

ESCALA 1:20

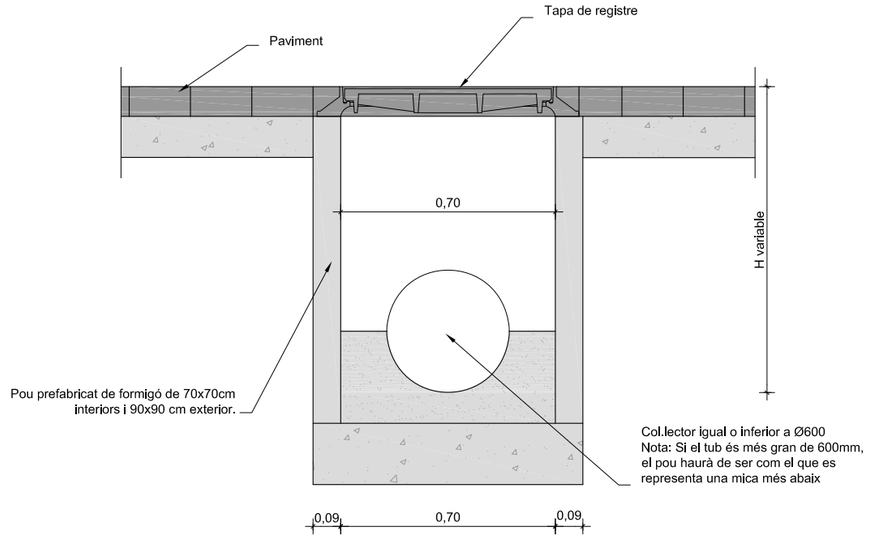

batlleiroig

AUTORS

BATLLE I ROIG ARQUITECTURA SLP

COL·LABORADORS

GPO Ingeniería

CLIENT

Ajuntament de Calafell

PROJECTE

PROJECTE DE RENOVACIÓ INTEGRAL DE LES XARXES D'AIGUA I CLAVEGUERAM I IMPLANTACIÓ DE XARXA D'AIGÜES PLUVIALS A SEGUR PLATJA (TARRAGONA)

DOCUMENT

PROJECTE EXECUTIU

TÍTOL

DRENATGE

POU MARC, RESIDUALS I EMBORNAL

SETEMBRE 2022


A3 E:1/50

16.3.6


0 0,5 1 m

TRAÇA 9/14/2022 / C:\TIUS\1094-2_PU_Segur_Calafell\PROJECTE\D03_revisio_executiu\EDITABLE\CAD\16.3_DRE_Detalls Drenatge i Sanejament.dwg

SOBREEIXIDOR SENSE REIXA
(TIPUS A)
ESCALA 1:20

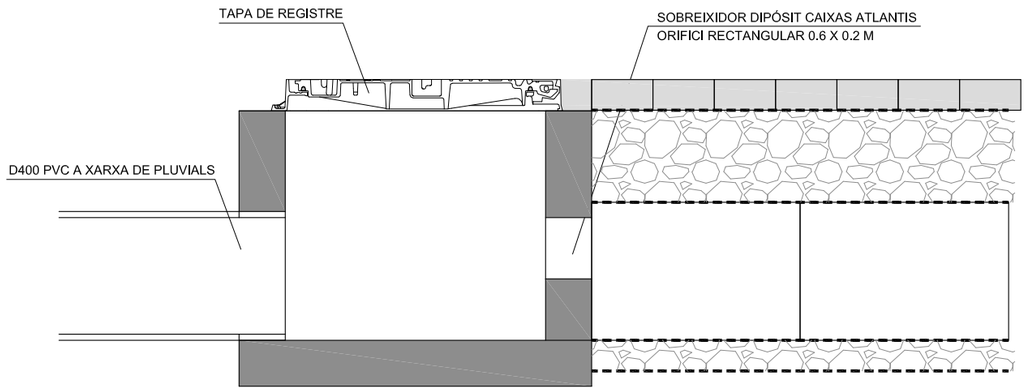


SECCIÓ B-B'

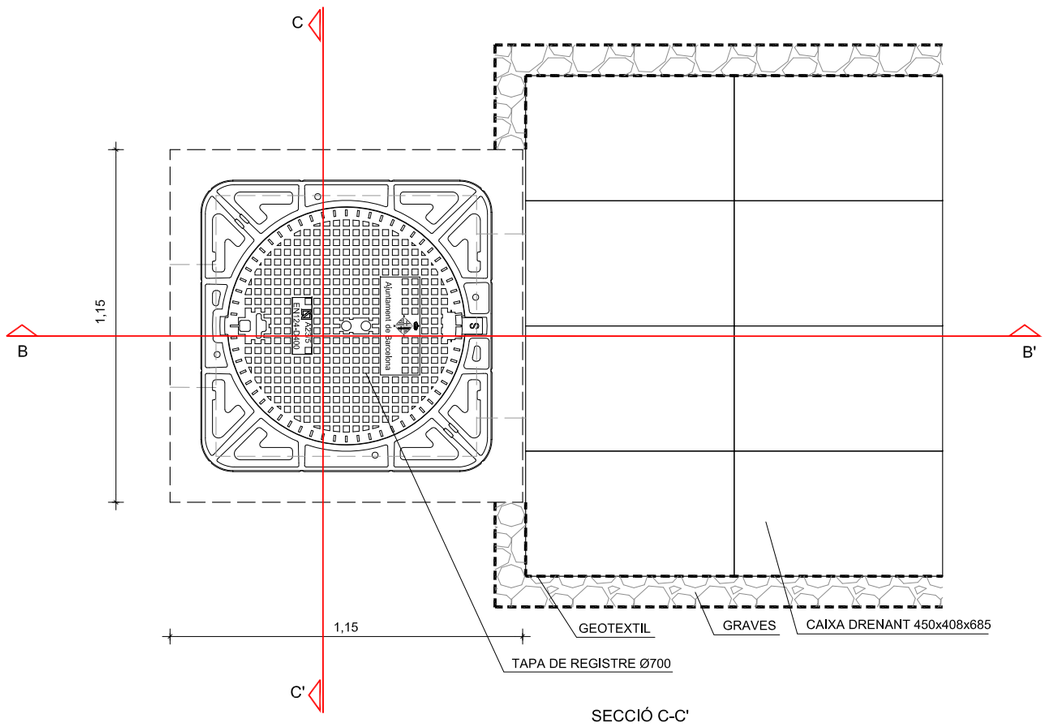


PLANTA

SECCIÓ C-C'

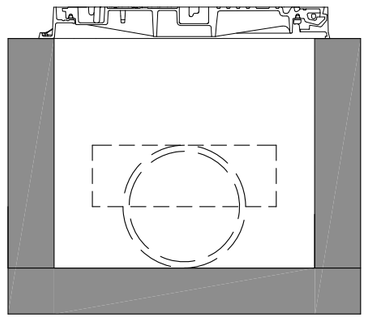

DETALL PIEZÒMETRE
ESCALA 1:20

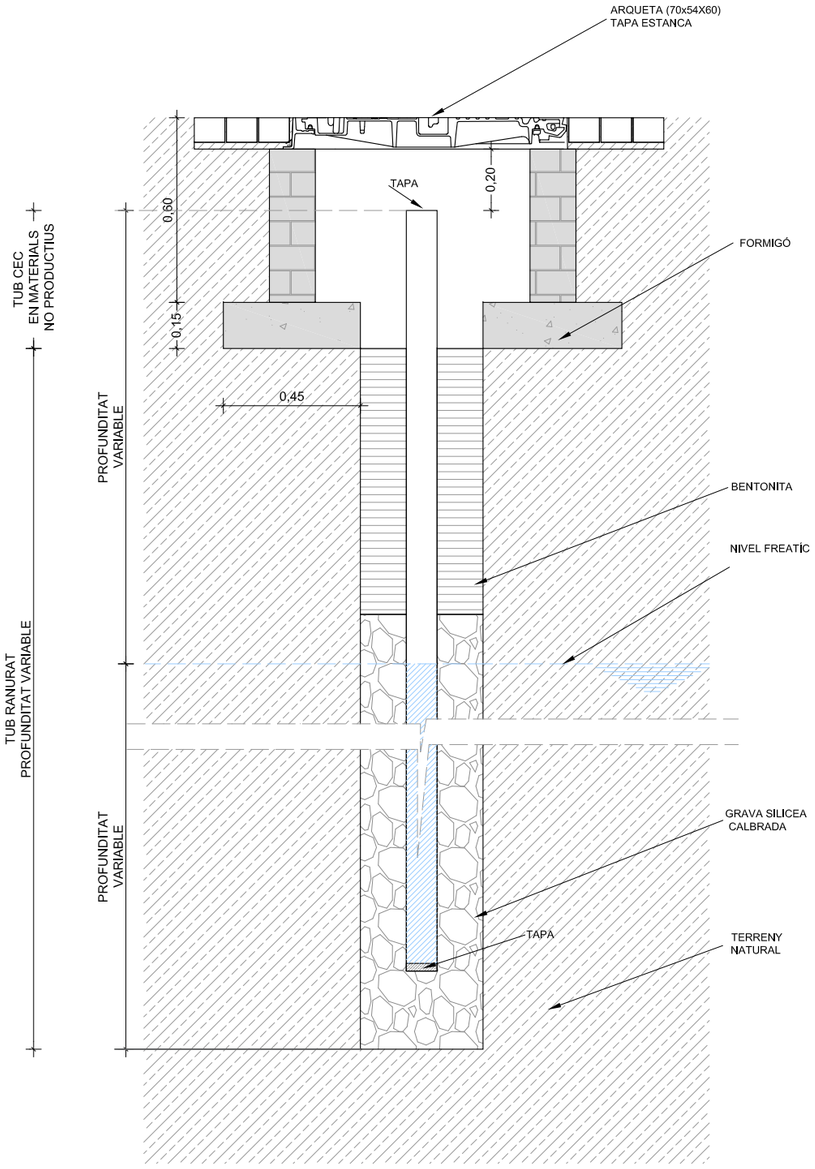

batlleiroig

AUTORS
BATLLE I ROIG ARQUITECTURA SLP

COL·LABORADORS
GPO Ingeniería

CLIENT
Ajuntament de Calafell

PROJECTE
PROJECTE DE RENOVACIÓ INTEGRAL DE LES XARXES D'AIGUA I CLAVEGUERAM I IMPLANTACIÓ DE XARXA D'AIGÜES PLUVIALS A SEGUR PLATJA (TARRAGONA)


DOCUMENT
PROJECTE EXECUTIU

TÍTOL
DRENATGE
POU MARC, RESIDUALS I EMBORNAL


SETEMBRE 2022
A3 E:1/50
16.3.7
0 0,5 1 m

TRAÇA 9/14/2022 / C:\TIUS\1094-2_PU_Segur_Calafell\PROJECTE\D03_revisio_executiu\EDITABLE\CAD\16.3_DRE_Detalls Drenatge i Sanejament.dwg

SOBREEIXIDOR AMB REIXA
(TIPUS B)
ESCALA 1:20

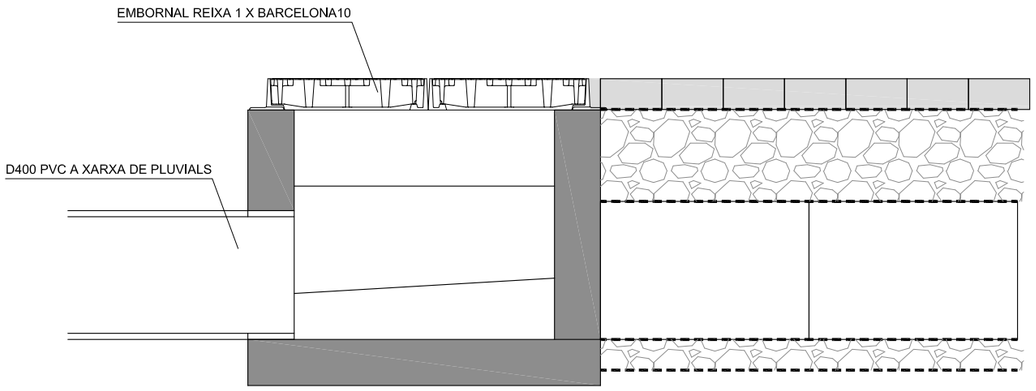



SECCIÓ A-A'

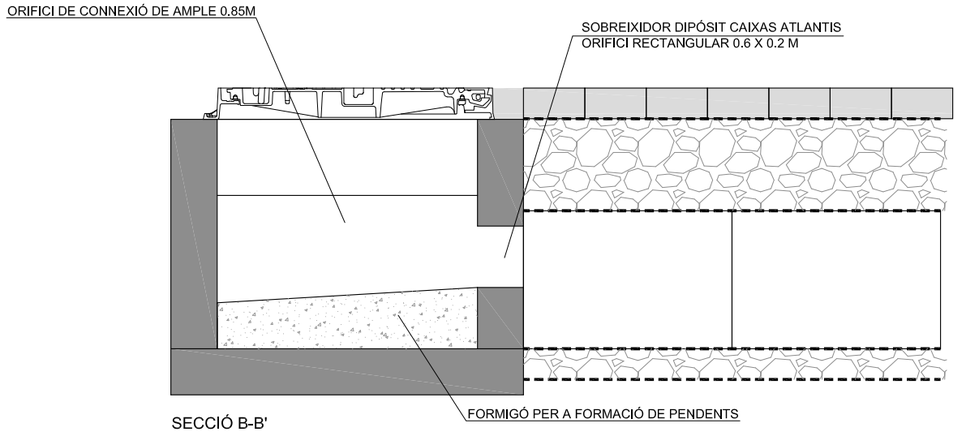

SECCIÓ B-B'


SECCIÓ C-C'

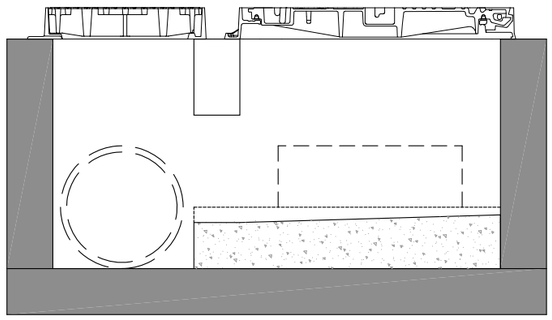

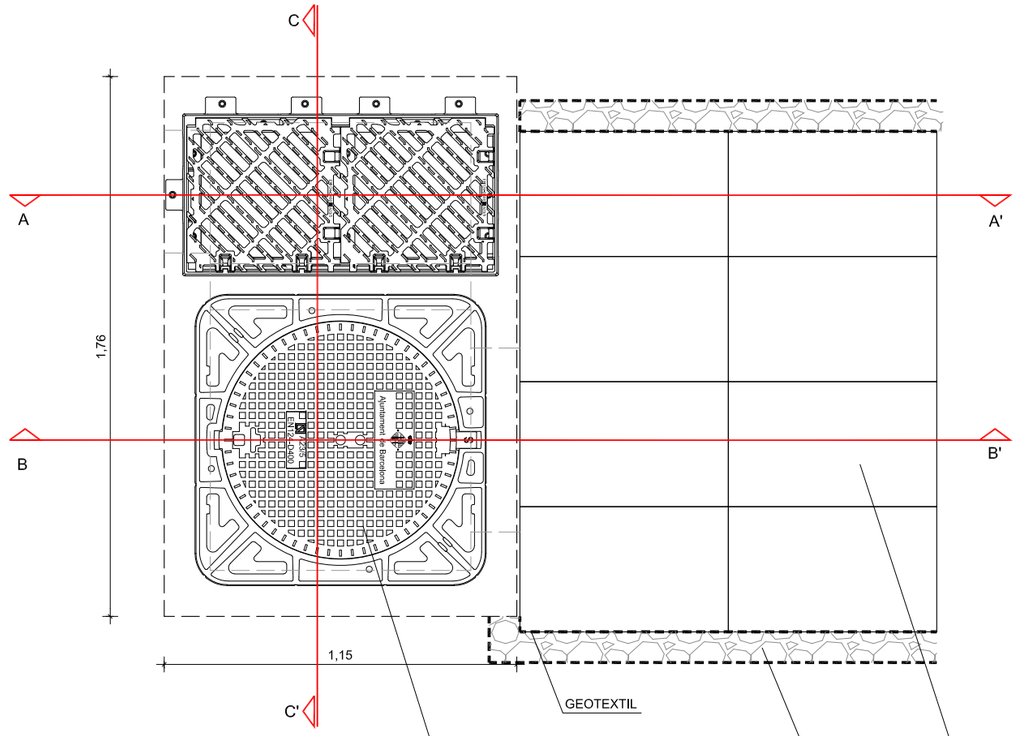


PLANTA

REIXA PER A POU 2XBCN10
ESCALA 1:5

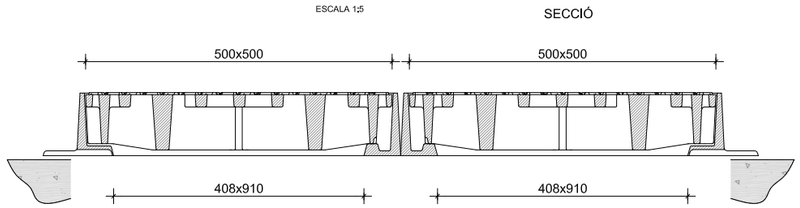

PLANTA

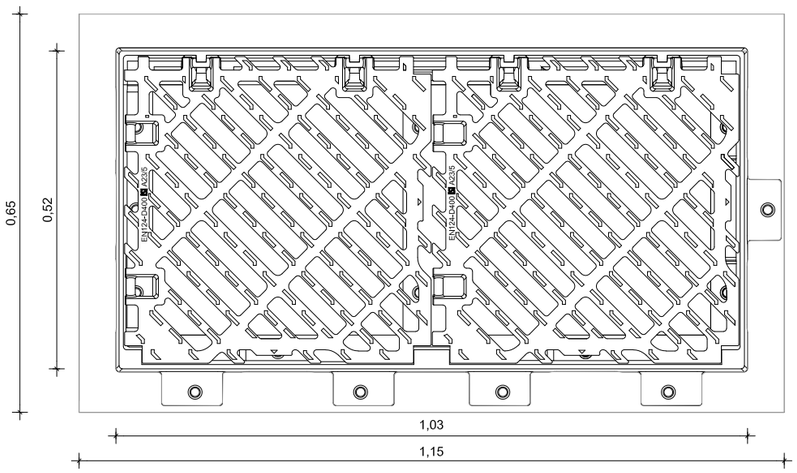

batlleiroig

AUTORS
BATLLE I ROIG ARQUITECTURA SLP

COL·LABORADORS
GPO Ingeniería

CLIENT
Ajuntament de Calafell

PROJECTE
PROJECTE DE RENOVACIÓ INTEGRAL DE LES XARXES D'AIGUA I CLAVEGUERAM I IMPLANTACIÓ DE XARXA D'AIGÜES PLUVIALS A SEGUR PLATJA (TARRAGONA)


DOCUMENT
PROJECTE EXECUTIU

TÍTOL
DRENATGE
POU MARC, RESIDUALS I EMBORNAL

SETEMBRE 2022
A3 E:1/50
16.3.8
0 0,5 1 m

TRAÇA 9/14/2022 / C:\TIUS\1094-2_PU_Segur_Calafell\PROJECTE\D03_revisio_executiu\EDITABLE\CAD\16.3_DRE_Detalls Drenatge i Sanejament.dwg

DETALL SIFÓ POUS 8 i 9 PER A PASSAR PER SOTA
D'OVOIDE DE RESIDUALS AL PASSEIG MARÍTIM
ESCALA 1:20

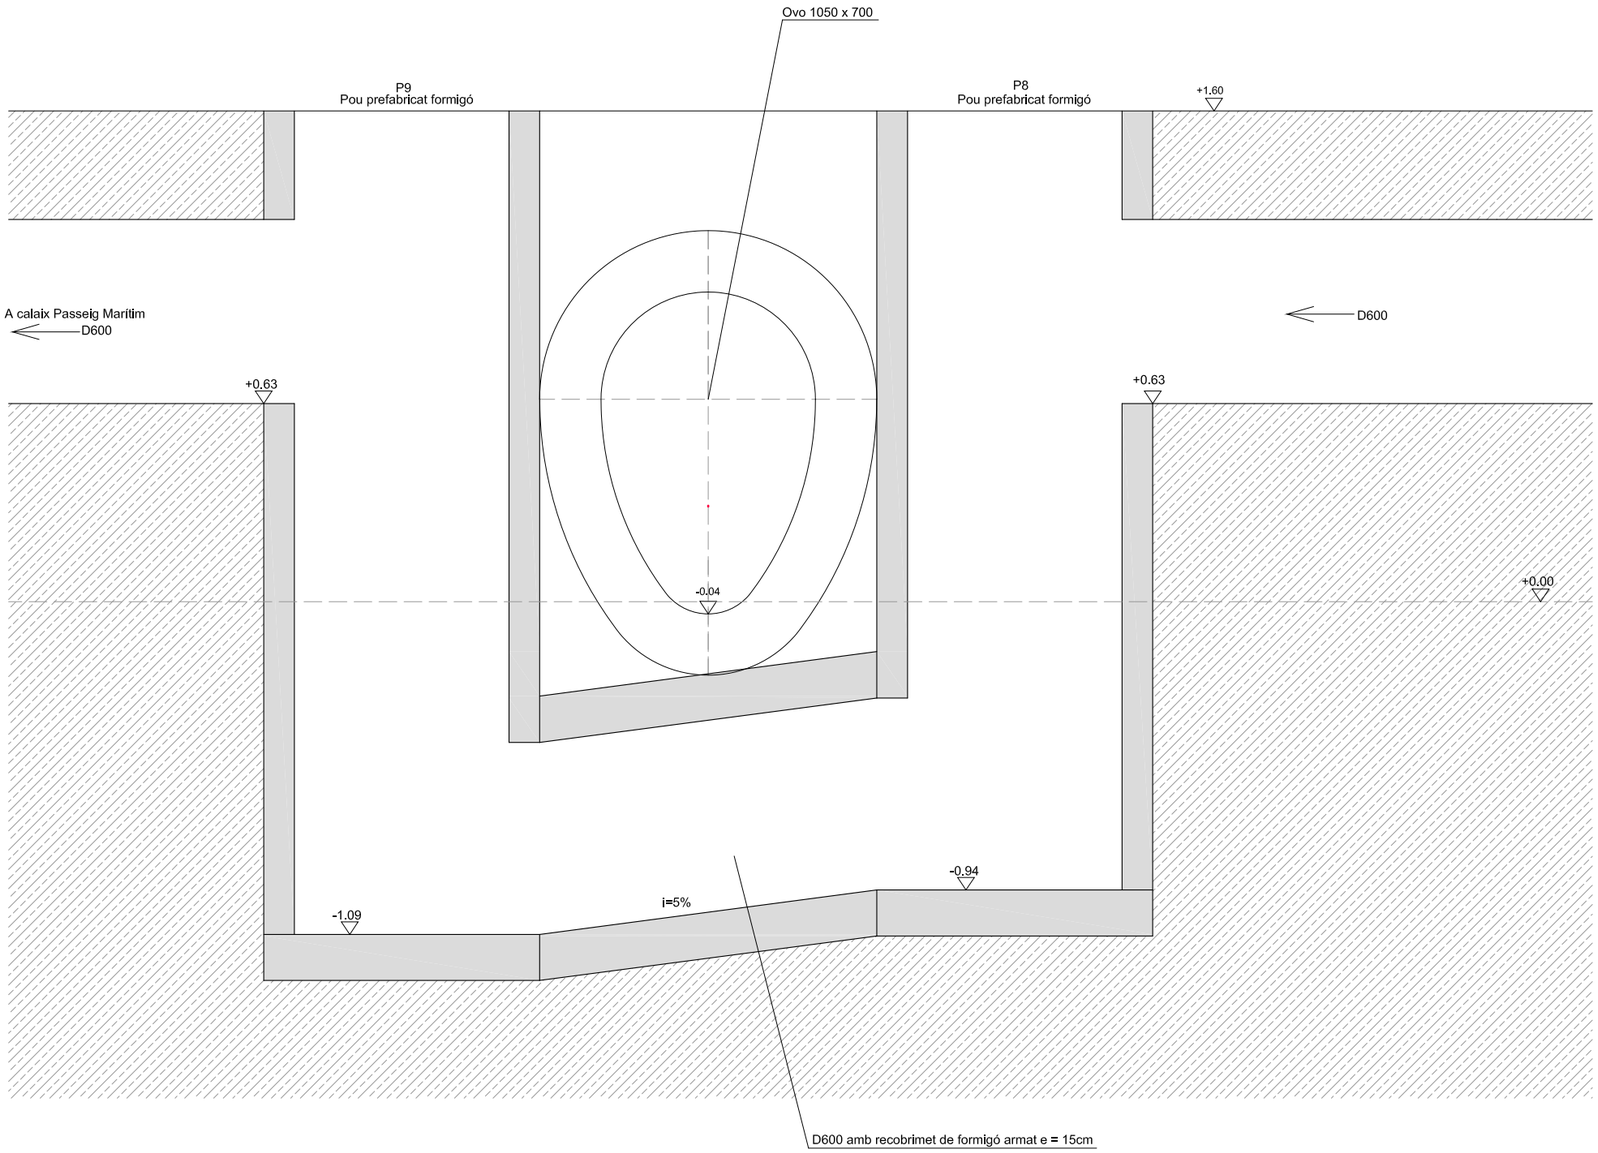

batlleiroig

AUTORS
BATLLE I ROIG ARQUITECTURA SLP

COL·LABORADORS
GPO Ingenieria

CLIENT
Ajuntament de Calafell

PROJECTE
PROJECTE DE RENOVACIÓ INTEGRAL DE LES XARXES D'AIGUA I CLAVEGUERAM I IMPLANTACIÓ DE XARXA D'AIGÜES PLUVIALS A SEGUR PLATJA (TARRAGONA)

DOCUMENT
PROJECTE EXECUTIU

TÍTOL
DRENATGE
POU MARC, RESIDUALS I EMBORNAL


SETEMBRE 2022
A3 E:1/50
16.3.9
0 0,5 1 m

TRAÇA 9/14/2022 / C:\TIUS\1094-2_PU_Segur_Calafell\PROJECTE\D03_revisio_executiu\EDITABLE\CAD\16.3_DRE_Detalls Drenatge i Sanejament.dwg

POU DE REGISTRE TUBULAR RECOBERT DE FORMIGÓ

ESCALA 1:20


TUBS DE PVC

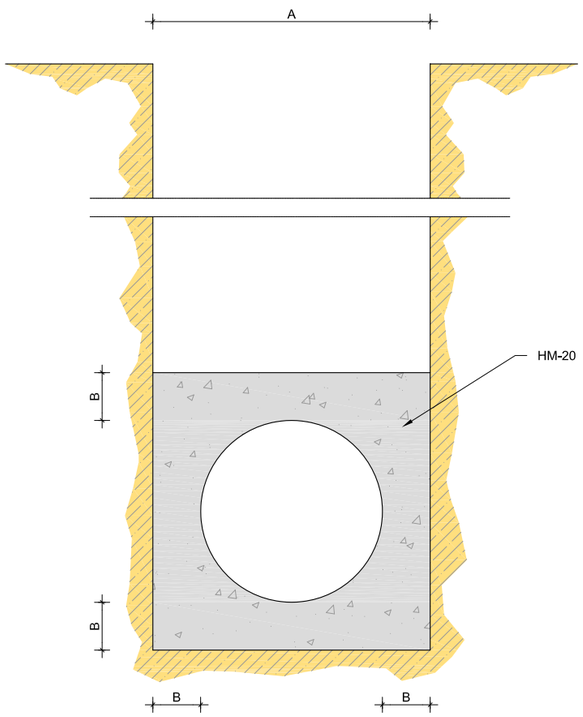

	FORMIGÓ EN MASSA			FORMIGÓ LLEUGERAMENT ARMAT		
Ø e (cm)	A (cm)	B (cm)	HM-20 (m3/m)	A (cm)	B (cm)	HM-20 (m3/m)
15	35	10	0,105	35	15	0,185
20	40	10	0,129	40		0,219
25	45	10	0,153	45		0,253
30	50	10	0,188	50		0,300
40	60	10	0,234	60		0,364
50	75	12,5	0,366	75		0,444
60	90	15	0,553	90		0,553

SISTEMA ESTREBADA DE RASA


ESCALA 1:100

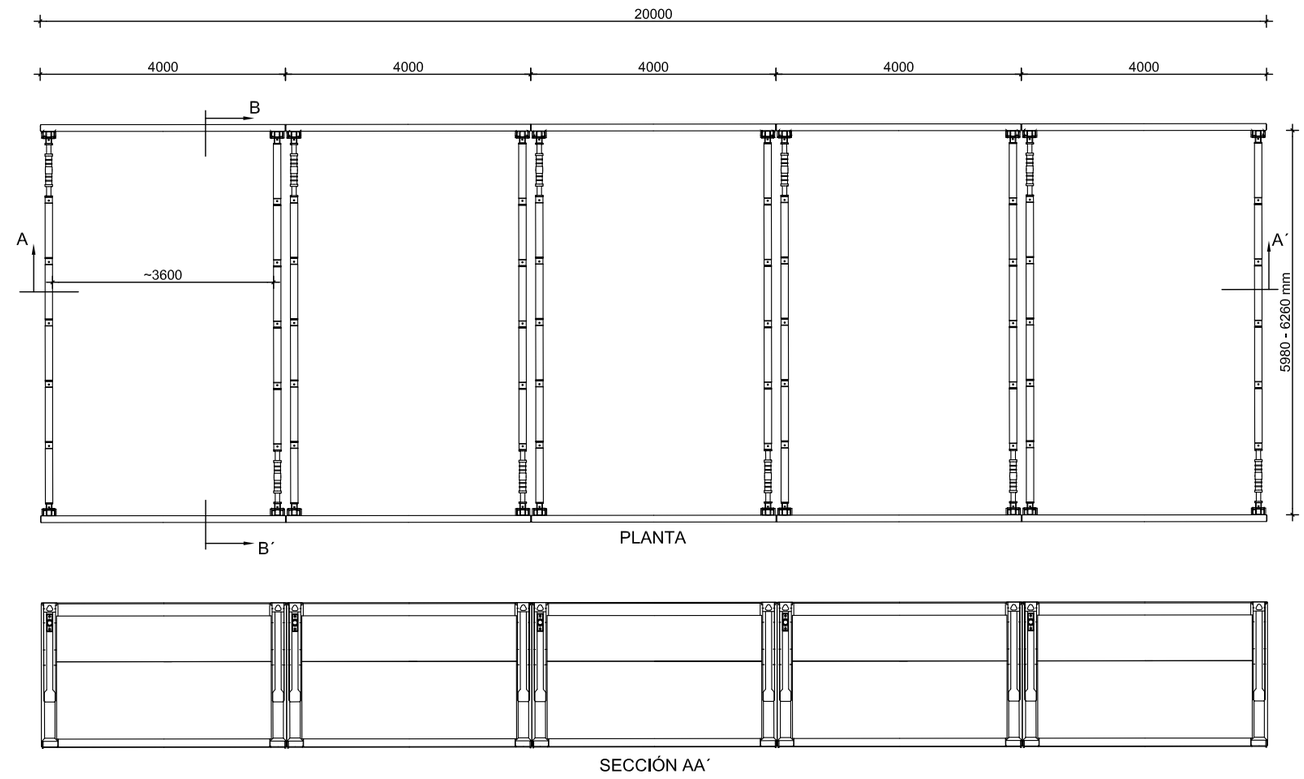

PLANTA




SECCIÓN AA´

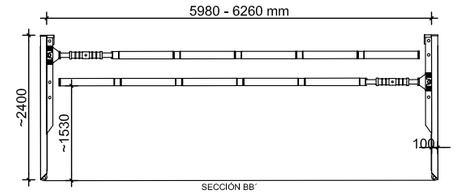

SECCIÓN BB´

SECCIÓ REPOSICIÓ FERM

ESCALA 1:20

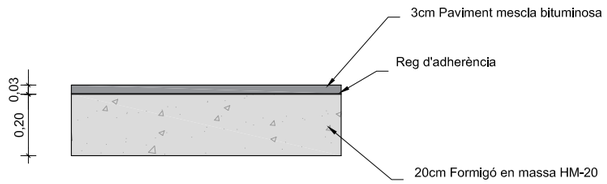

batlleiroig

AUTORS
BATLLE I ROIG ARQUITECTURA SLP

COL·LABORADORS
GPO Ingeniería

CLIENT
Ajuntament de Calafell

PROJECTE
PROJECTE DE RENOVACIÓ INTEGRAL DE LES XARXES D'AIGUA I CLAVEGUERAM I IMPLANTACIÓ DE XARXA D'AIGÜES PLUVIALS A SEGUR PLATJA (TARRAGONA)

DOCUMENT
PROJECTE EXECUTIU

TÍTOL
DRENATGE
POU MARC, RESIDUALS I EMBORNAL

SETEMBRE 2022

16.3.10


A3 E:1/50

0 0,5 1 m


TRAÇA 9/14/2022 / C:\TIUS\1094-2_PU_Segur_Calafell\PROJECTE\D03_revisio_executiu\EDITABLE\CAD\16.3_DRE_Detalls Drenatge i Sanejament.dwg


QUADRE D' ARMAT		
TIPUS	PRINCIPAL	REPARTIDA
1 11	Ø 16/15cm	Ø 10/25cm (EN 100 cm) Ø 8/25cm (A L'EXTREM)
1' 11'	Ø 12/15cm Ø 12/20cm	Ø 8/20cm (EN 100 cm) Ø 8/25cm (A L'EXTREM)
2	Ø 12/15cm Ø 16/20cm	Ø 10/25cm (LLINDA) Ø 10/25cm (SOLERA) Ø 8/25cm (HASTIAL)
3		
3'		
4	Ø 8/15cm	
5	Ø 8/15cm	Ø 8/25cm
6	6 Ø 8/11 EN 121 cm	
6'	6 Ø 8/11 EN 99 cm	
7		
7'		


DETALL 2500X500

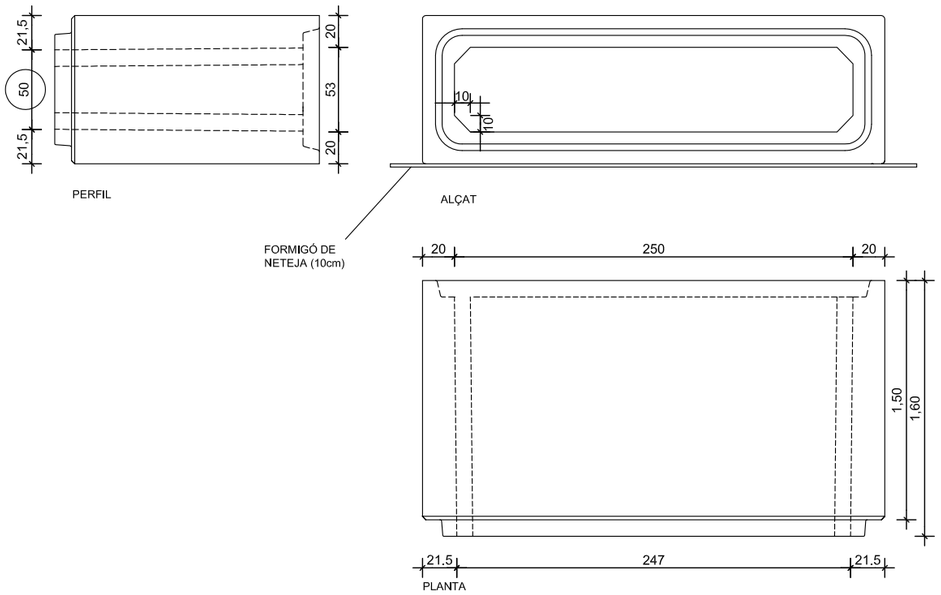


DETALL 2000X500

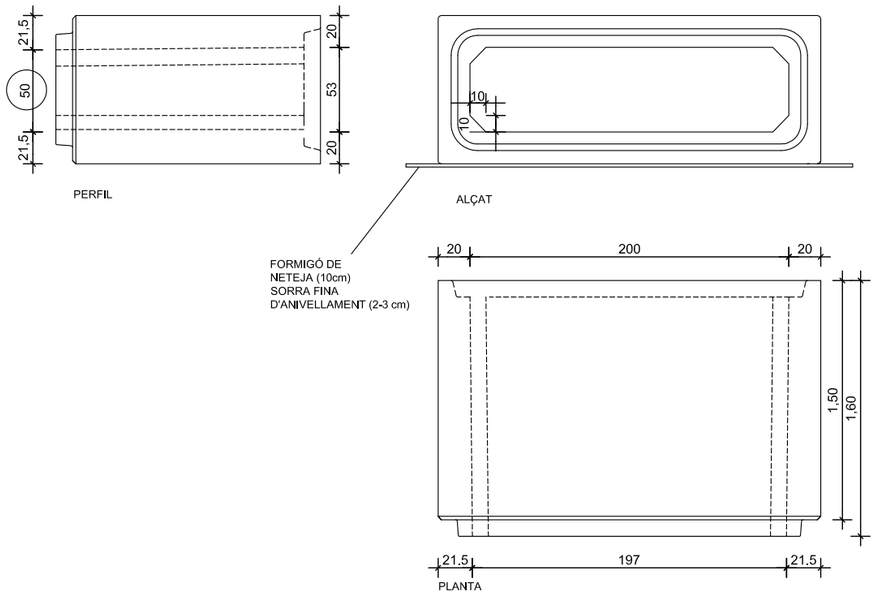


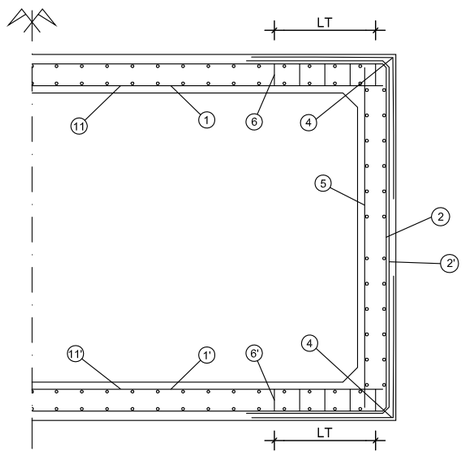

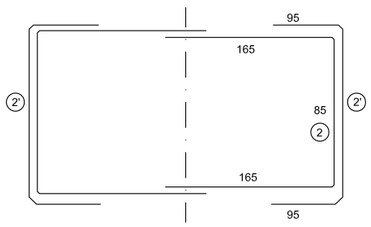

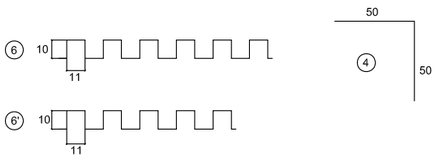

DETALL 1500X500

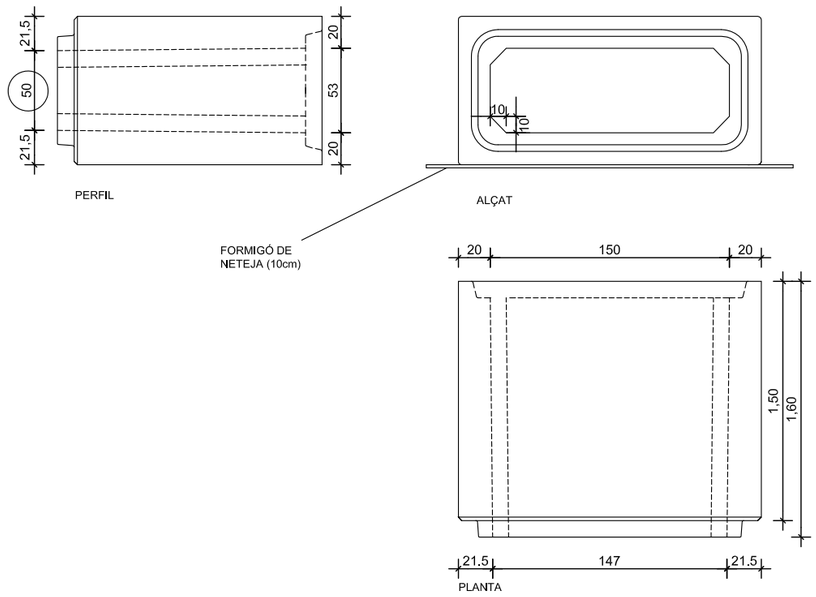


ESPECIFICACIONS ADICIONALS
- SOTA DEL MARC,PRESOLERA DE FORMIGÓ D'UN MÍNIM DE 10 cm, S' EXTENDERÀ UNA CAPA DE SORRA FINA PER GARANTIR UN SEIENT UNIFORME. - COMPACTAR LES CAPES DE FARCIMENT AMB ELS LATERALS DE L' ESTRUCTURA AMB RODONS PETITS O AMB COMPACTADORS MANUALS. NO UTILITZAR VIBRADORS. - EL DESNIVELL MÀXIM DE FARCIMENT ALS DOS COSTATS DE L'ESTRUCTURA SERA DE 0,50m - PER EVITAR L'APARICIÓ DE DENTS DE SERRA EN EL MUNTATGE DE LA GALERIA, LES PECES PRESENTARAN TIRADES INTERIORS DIFERENTS PEL DESMUNTATGE DELS MOTLLES, MUNTANT D'AQUESTA FORMA ELS MARCS DE FORMA INTERCALADA.

C. ESTRUCTURAL	ELEMENTS PREFABRICATS		
MATERIALS	QÜALITAT	CONTROL	Coef.
CIMENT	CEM I 52,5 SR		
FORMIGÓ	HA-40/AC/12/XS2+XA2	ESTADÍSTIC	1,50
ACER	AP-500 SD	NORMAL	1,15
CONTROL D'EXECUCIÓ		INTENS	1,50
RECUBRIMENT NOMINAL 40 mm VIDA UTIL ESTRUCTURA 50 ANYS			

PARÀMETRES DE CÀLCUL:
- MATERIAL DE FARCIMENT: PES ESPECÍFIC: 2,00 TN/M3 ANGLE FREGAMENT INTERN: 30º
- COEFICIENT DE BALAST: 1,00 Kp/cm3

TREN DE CÀRREGUES=	60 Tn
ALÇADA DE TERRES=	20 cm
LONGITUD MARC=	150 cm

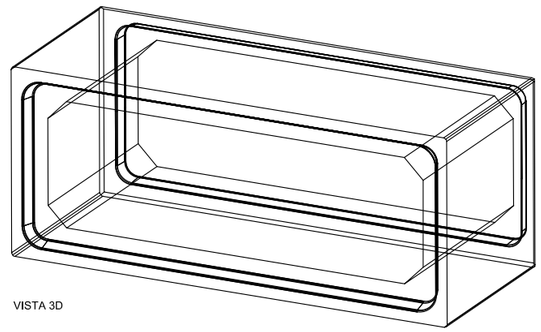

VISTA 3D



batlleiroig

AUTORS
BATLLE I ROIG ARQUITECTURA SLP

COL·LABORADORS
GPO Ingenieria

CLIENT
Ajuntament de Calafell

PROJECTE
PROJECTE DE RENOVACIÓ INTEGRAL DE LES XARXES D'AIGUA I CLAVEGUERAM I IMPLANTACIÓ DE XARXA D'AIGÜES PLUVIALS A SEGUR PLATJA (TARRAGONA)

DOCUMENT
PROJECTE EXECUTIU

TÍTOL
DRENATGE
PREFABRICAT FORMIGÓ

SETEMBRE 2022

16.4

A3 E:1/40
A1 E:1/20

0 5 10 m

TRAÇA 9/16/2022 / I_ACTIUS\1094-2_PU_Segur_Calafell\PROJECTE\D03_revisio_executiu\EDITABLE\CAD\16.4_DRE_Detalls_Prefabricat formigo.dwg

PREPARACIÓ DE TERRENY PER A PLANTACIÓ D'ARBRAT (Clot 1x1m):
1 - TERRA VEGETAL (100Ccm)
2 - SAULÓ CRIVAT (50cm)
3 - ULL DE PERDIU Ø3-5mm (10cm)
4 - GRAVA DE DRENATGE Ø20-40mm (20cm)

MILLORA TERRENY PER A PLANTACIÓ D'ARBUSTIVA:
1 - TERRA VEGETAL (30cm)
2 - SAULÓ CRIVAT (50cm)
3 - ULL DE PERDIU Ø3-5mm (10cm)
4 - GRAVA DE DRENATGE Ø20-40mm (20cm)

PREPARACIÓ DE TERRENY PER A JARDINERES
1 - TERRA SELECCIONADA DE TEXTURA FRANCA (gruix variable)
2 - SAULÓ (10cm)
3 - GRAVA DE DRENATGE Ø20-40mm (15cm)

C/ de Lluis Companys
C/ del Riu
C/ del Sénia
C/ del Roser
C/ Antoni Almanzor
C/ dels Pastos
C/ Maria Desvalls
C/ del Consell
C/ Maria Moragas
C/ de David de Mas
C/ del Lloa
Passeig Marítim
N

batlleiroig

AUTORS
BATLLE I ROIG ARQUITECTURA SLP

COL·LABORADORS
GPO Ingeniería

CLIENT
Ajuntament de Calafell

PROJECTE
PROJECTE DE RENOVACIÓ INTEGRAL DE LES XARXES D'AIGUA I CLAVEGUERAM I IMPLANTACIÓ DE XARXA D'AIGÜES PLUVIALS A SEGUR PLATJA (TARRAGONA)

DOCUMENT
PROJECTE EXECUTIU

TÍTOL
PREPARACIÓ DEL TERRENY
PLANTA GENERAL

SETEMBRE 2022

17.1

A3 E:1/1.500
A1 E:1/750

0 5 25 m

TRAÇA 9/15/2022 / OJECTES_ACTIUS\1094-2_PU_Segur_Calafell\PROJECTE\D03_revisio_executiu\EDITABLE\CAD\17_1_PR_preparacio_terreny.dwg

LLEGENDA PREPARACIÓ TERRENY

1 - TERRA VEGETAL


2 - SAULÓ CRIVAT

3 - ULL DE PERDIU Ø 3-5mm


4 - GRAVA DE DRENATGE Ø 20-40mm

5 - TERRENY NATURAL


MILLORA DEL SÒL SOTA ARBRAT (1X1m)

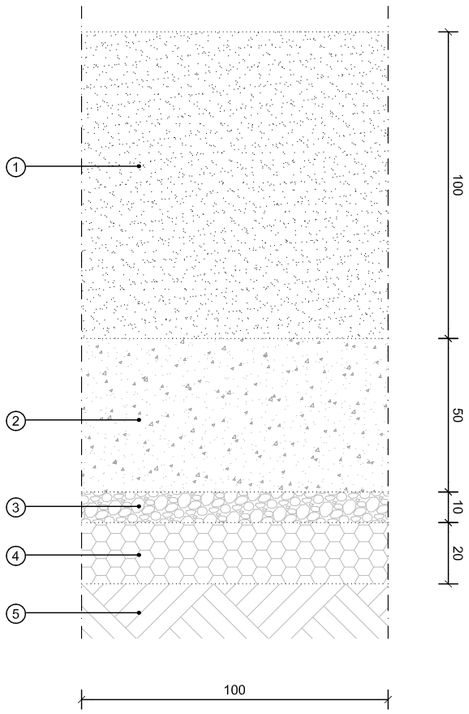


MILLORA DEL SÒL SOTA ARBUSTIVA

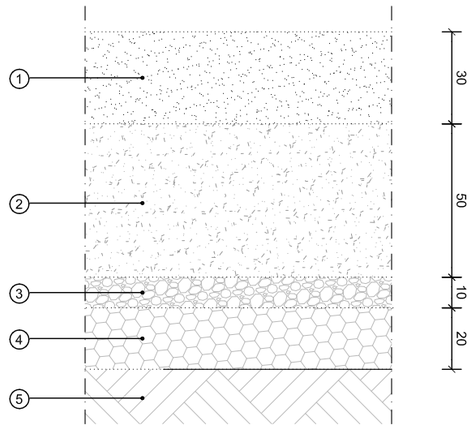


ESCOCELL GRAN 2x2m

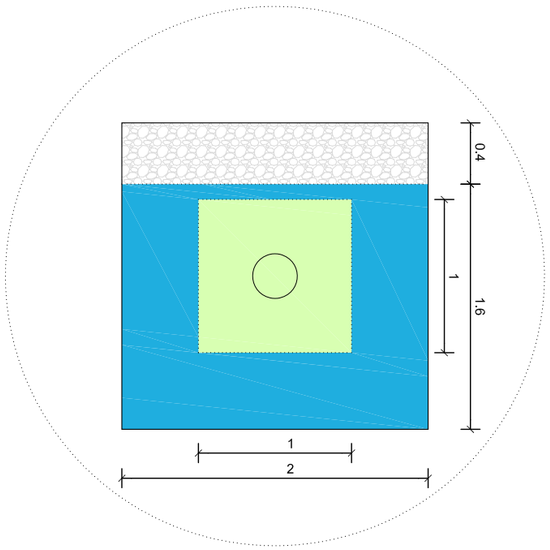

ESCOCELL PETIT 1x1,2m

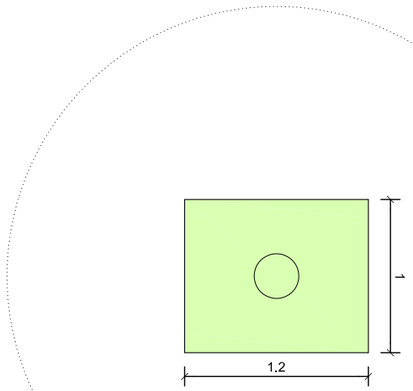

BIÒTOP 2x[variable] m

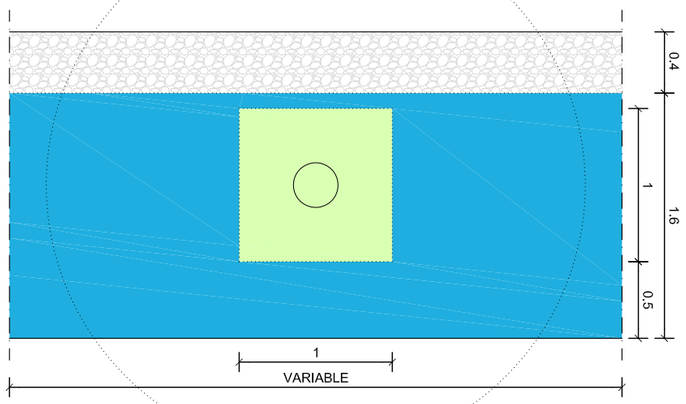

E 1:40

batlleiroig

AUTORS
BATLLE I ROIG ARQUITECTURA SLP

COL·LABORADORS
GPO Ingeniería

CLIENT
Ajuntament de Calafell

PROJECTE
PROJECTE DE RENOVACIÓ INTEGRAL DE LES XARXES D'AIGUA I CLAVEGUERAM I IMPLANTACIÓ DE XARXA D'AIGÜES PLUVIALS A SEGUR PLATJA (TARRAGONA)

DOCUMENT
PROJECTE EXECUTIU

TÍTOL
PREPARACIÓ DEL TERRENY
DETALLS TIPUS

SETEMBRE 2022

17.2

A3 E:1/20
A1 E:1/10

0 10 50 cm



- BANC DE FUSTA MODEL MOON DE SANTA&COLE SENSE RESPATLLER DE 3 m
- BANC DE FUSTA MODEL MOON DE SANTA&COLE AMB RESPATLLER DE 3 m
- BANC DE FUSTA MODEL MOON DE SANTA&COLE SENSE RESPATLLER DE 1,8 m
- BANC DE FUSTA MODEL MOON DE SANTA&COLE AMB RESPATLLER DE 1,8 m
- APARCABICIS D'ACER INOXIDABLE
- PAPERERA 50L
- CAT HOTEL A REUBICAR
- BANC-JARDINERA MODEL 108 DE SANTA&COLE
- TANCA PALLISSADA DE FUSTA DE CASTANYER AMB FILAT D'ACER GALVANITZAT SOBRE SUBESTRUCTURA DE FUSTA DE PI CLASSE IV TRACTADA A L'AUTOCLAU
- PORTA PALLISSADA DE FUSTA DE CASTANYER SOBRE SUBESTRUCTURA DE FUSTA DE PI CLASSE IV TRACTADA A L'AUTOCLAU

batlleiroig

AUTORS
BATLLE I ROIG ARQUITECTURA SLP

COL·LABORADORS
GPO Ingeniería

CLIENT
Ajuntament de Calafell

PROJECTE
PROJECTE DE RENOVACIÓ INTEGRAL DE LES XARXES D'AIGUA I CLAVEGUERAM I IMPLANTACIÓ DE XARXA D'AIGÜES PLUVIALS A SEGUR PLATJA (TARRAGONA)

DOCUMENT
PROJECTE EXECUTIU

TÍTOL
MOBILIARI I CONSTRUCCIONS
PLANTA GENERAL

SETEMBRE 2022


18.1


A3 E:1/1.500
A1 E:1/750

0 5 25 m

TRAÇA 9/15/2022 / P:\PROJECTES_ACTIUS\1094-2_PU_Segur_Calafell\PROJECTE\D03_revisio_executiu\EDITABLE\CAD\18.1_PR_mobiliari_planta.dwg


BANC AMB RESPATLLER

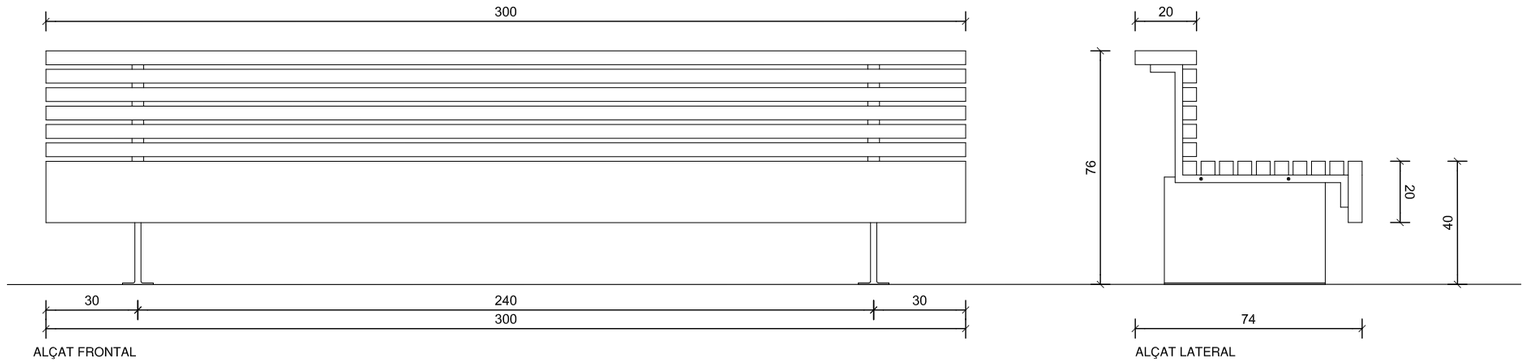


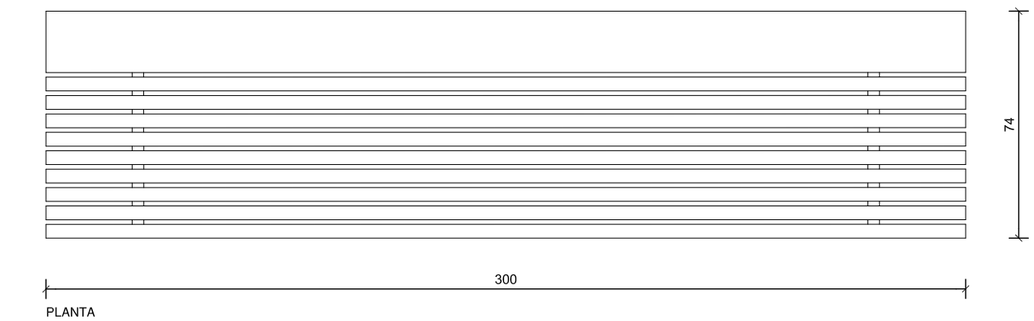



BANC SENSE RESPATLLER

BANC SENSE RESPATLLER

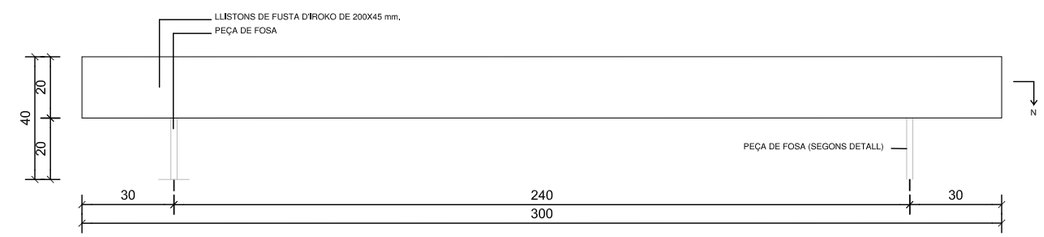

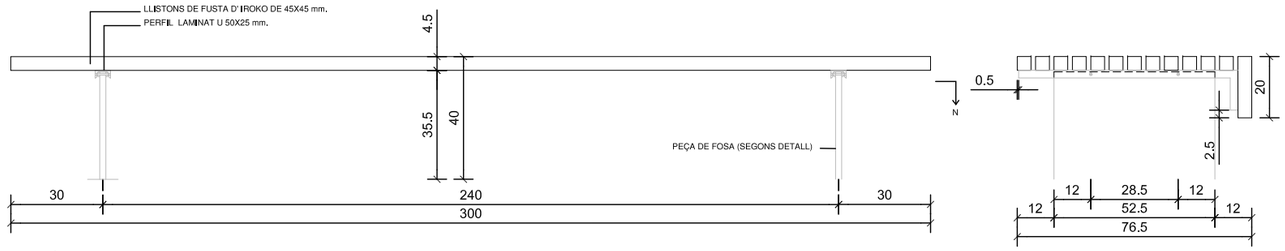

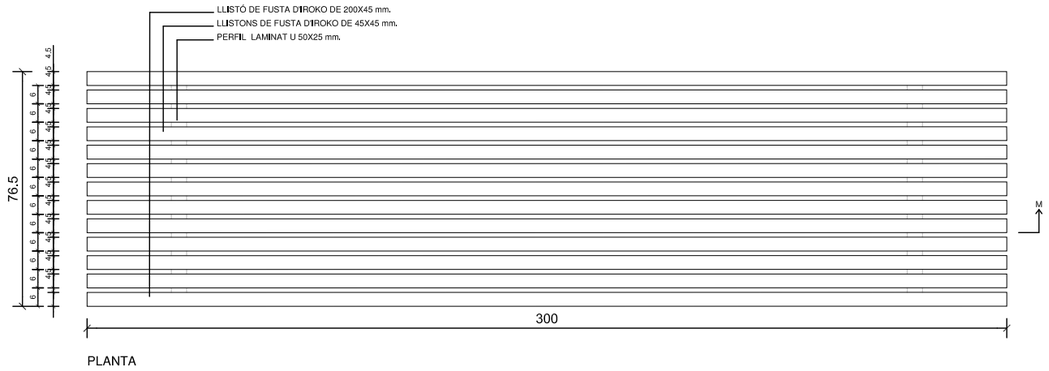

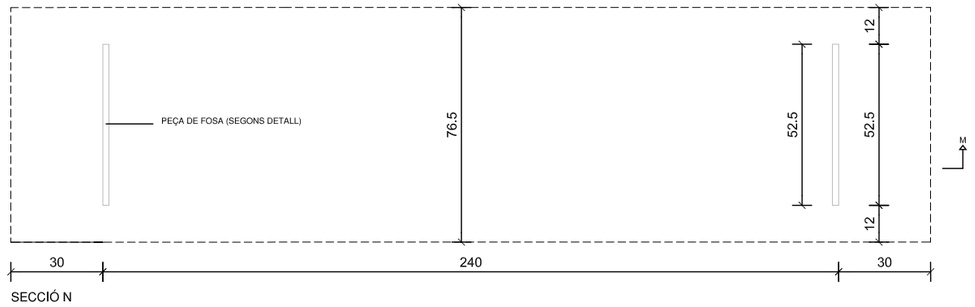



batlleiroig

AUTORS

BATLLE I ROIG ARQUITECTURA SLP

COL·LABORADORS

GPO Ingeniería

CLIENT

Ajuntament de Calafell

PROJECTE

PROJECTE DE RENOVACIÓ INTEGRAL DE LES XARXES D'AIGUA I CLAVEGUERAM I IMPLANTACIÓ DE XARXA D'AIGÜES PLUVIALS A SEGUR PLATJA (TARRAGONA)

DOCUMENT

PROJECTE EXECUTIU

TÍTOL

MOBILIARI I CONSTRUCCIONS

DETALL BANC

SETEMBRE 2022

18.2.1


A3 E:1/20

A1 E:1/10

0 10 50 cm


TRAÇA 9/14/2022 / \PROJECTES_ACTIUS\1094-2_PU_Segur_Calafell\PROJECTE\D03_revisio_executiu\EDITABLE\CAD\18.2_PR_mobiliari_detall.dwg

BANC AMB RESPATLLER

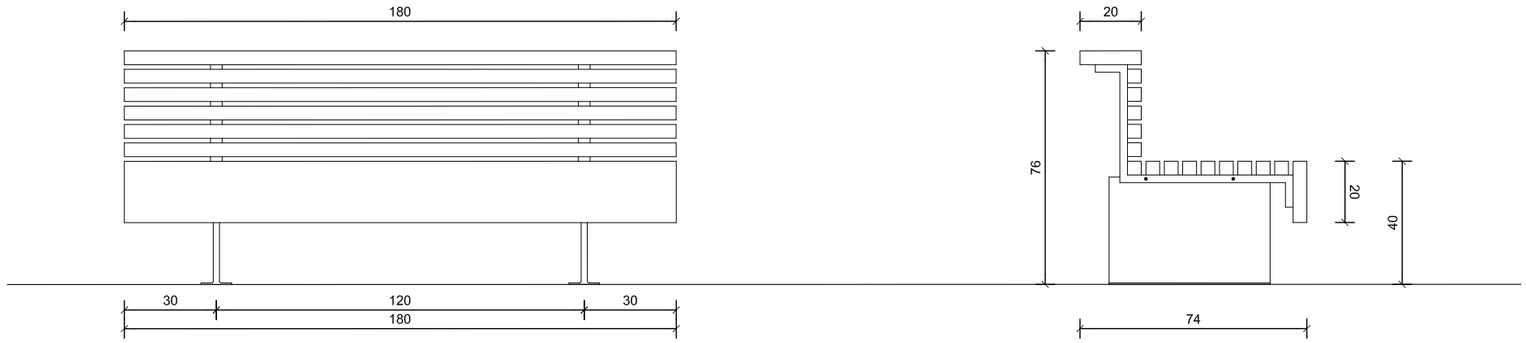

BANC SENSE RESPATLLER

BANC SENSE RESPATLLER

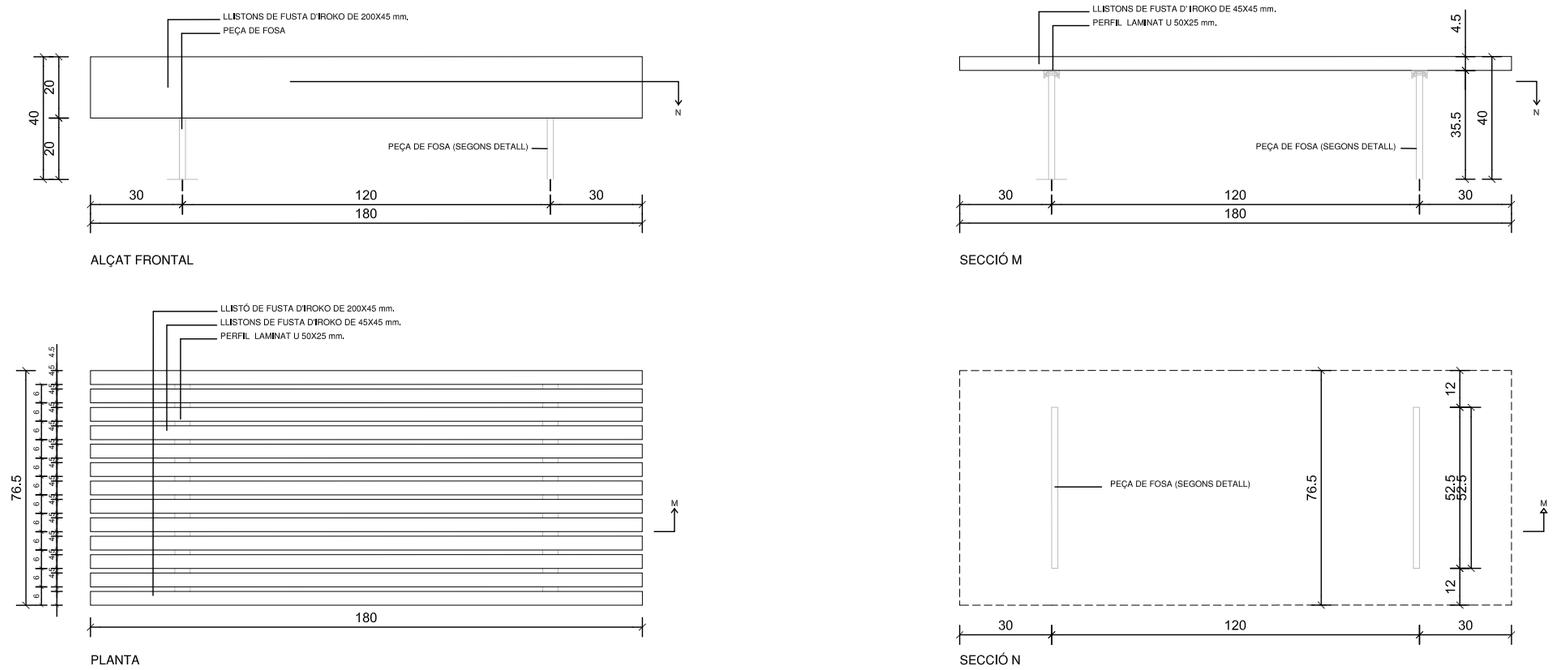

batlleiroig
AUTORS
BATLLE I ROIG ARQUITECTURA SLP
COL·LABORADORS
GPO Ingeniería
CLIENT
Ajuntament de Calafell

PROJECTE
PROJECTE DE RENOVACIÓ INTEGRAL DE LES XARXES D'AIGUA I CLAVEGUERAM I IMPLANTACIÓ DE XARXA D'AIGÜES PLUVIALS A SEGUR PLATJA (TARRAGONA)

DOCUMENT
PROJECTE EXECUTIU

TÍTOL
MOBILIARI I CONSTRUCCIONS
DETALL BANC


SETEMBRE 2022

18.2.2

A3 E:1/20
A1 E:1/10


0 10 50 cm

TRAÇA 9/14/2022 / \PROJECTES_ACTIUS\1094-2_PU_Segur_Calafell\PROJECTE\D03_revisio_executiu\EDITABLE\CAD\18.2_PR_mobiliari_detall.dwg

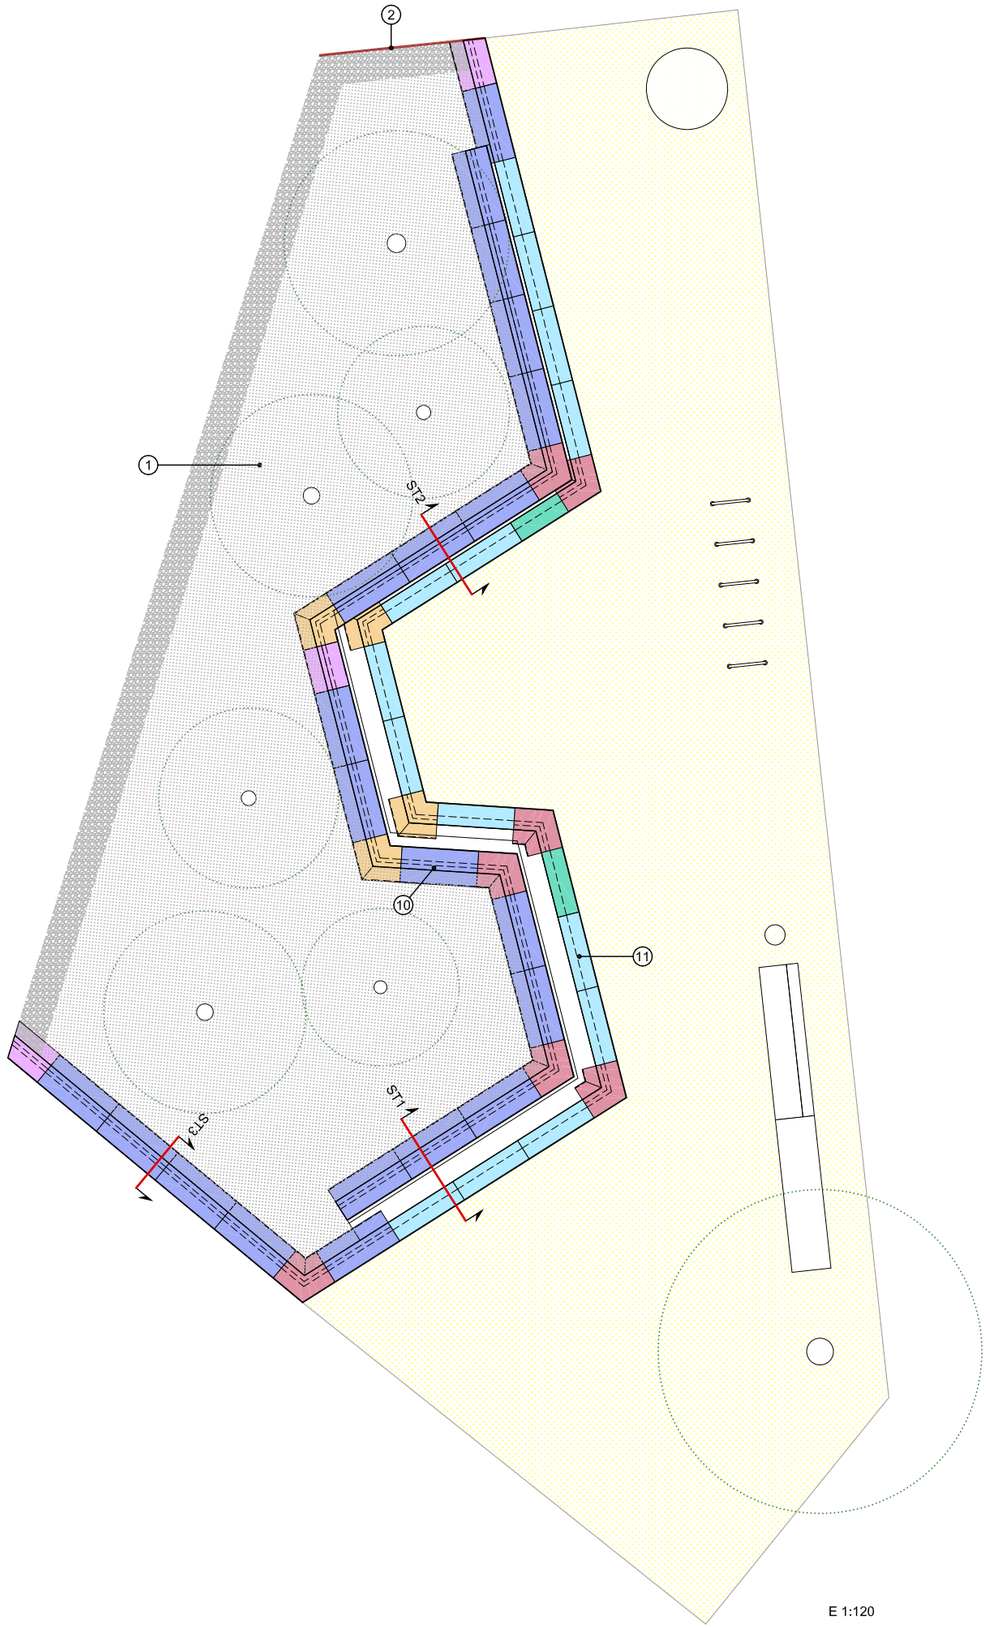


E 1:120

ST1. GRADA DOBLE TIPUS 1

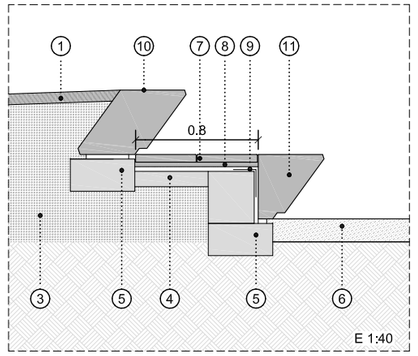


E 1:40

ST1. GRADA DOBLE TIPUS 2

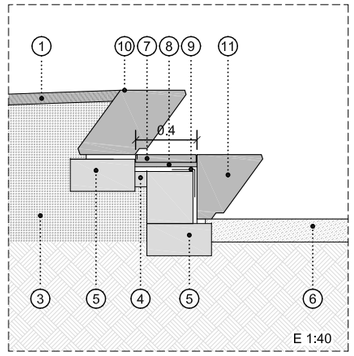

E 1:40

ST1. GRADA SIMPLE

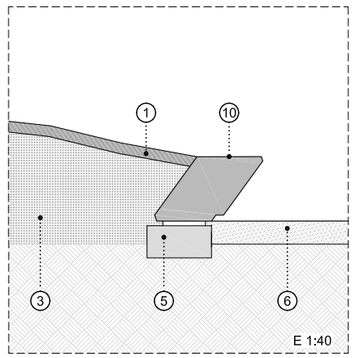


E 1:40


LLEGENDA:

1- GRAVA GRANÍTICA SUPERFICIAL Ø8-12mm; e= 7cm
2- PLATINA METÀL·LICA e=15mm
3- TERRA VEGETAL
4- BASE DE FORMIGÓ e=15cm
5- BASE DE FORMIGÓ e=20cm
6- TOT-Ú e= 15cm
7- LLOSA TIPUS PETRA (60x40x5cm) COLOR BLANC
8- MORTER
9- PLETINA METÀL·LICA
10- BANC MODEL '108' SENSE RESPATLLER DE S&C DE COLOR BLANC h=42cm
11- BANC MODEL '108' SENSE RESPATLLER A 90º DE S&C DE COLOR BLANC h=42cm + DAU DE FORMIGÓ POSTERIOR


14 uds PEÇA TIPUS 1 BANC '108' SENSE RESPATLLER TALLAT. MIDA SENCERA

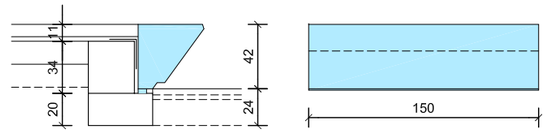


2 uds PEÇA TIPUS 2 BANC '108' SENSE RESPATLLER TALLAT. MIDA ESPECIAL

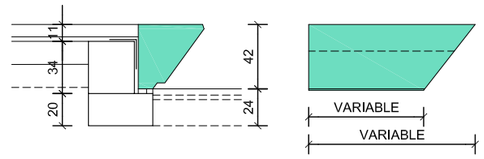


21 uds PEÇA TIPUS 5 BANC '108' SENSE RESPATLLER. MIDA SENCERA

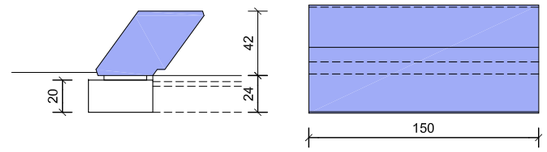


3 uds PEÇA TIPUS 6 BANC '108' SENSE RESPATLLER. MIDA ESPECIAL

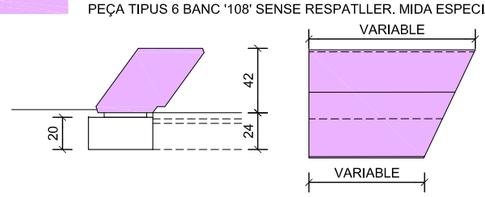

7 uds PEÇA TIPUS 7 BANC '108' SENSE RESPATLLER. PEÇA GIR OBERT

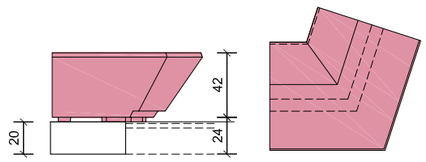

4 uds PEÇA TIPUS 8 BANC '108' SENSE RESPTALLER. PEÇA GIR TANCAT

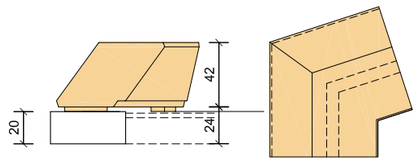

E 1:40

batlleiroig

AUTORS
BATLLE I ROIG ARQUITECTURA SLP

COL·LABORADORS
GPO Ingeniería

CLIENT
Ajuntament de Calafell

PROJECTE
PROJECTE DE RENOVACIÓ INTEGRAL DE LES XARXES D'AIGUA I CLAVEGUERAM I IMPLANTACIÓ DE XARXA D'AIGÜES PLUVIALS A SEGUR PLATJA (TARRAGONA)

DOCUMENT
PROJECTE EXECUTIU

TÍTOL
MOBILIARI I CONSTRUCCIONS
DETALL BANC PLAÇA

SETEMBRE 2022


18.2.3

A3 E:1/40
A1 E:1/20


0 50 100 cm

TRAÇA 9/14/2022 / \PROJECTES_ACTIUS\1094-2_PU_Segur_Calafell\PROJECTE\D03_revisio_executiu\EDITABLE\CAD\18,2_PR_mobiliari_detall.dwg

DETALL APARCABICICLETES SHEFFIELD D'ACER GALVANITZAT EN CALENT
E:1/10

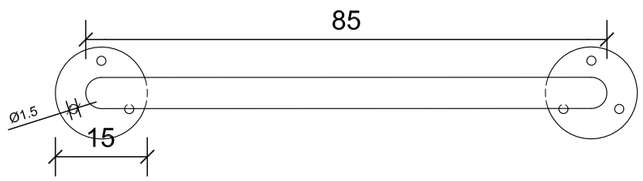

PLANTA

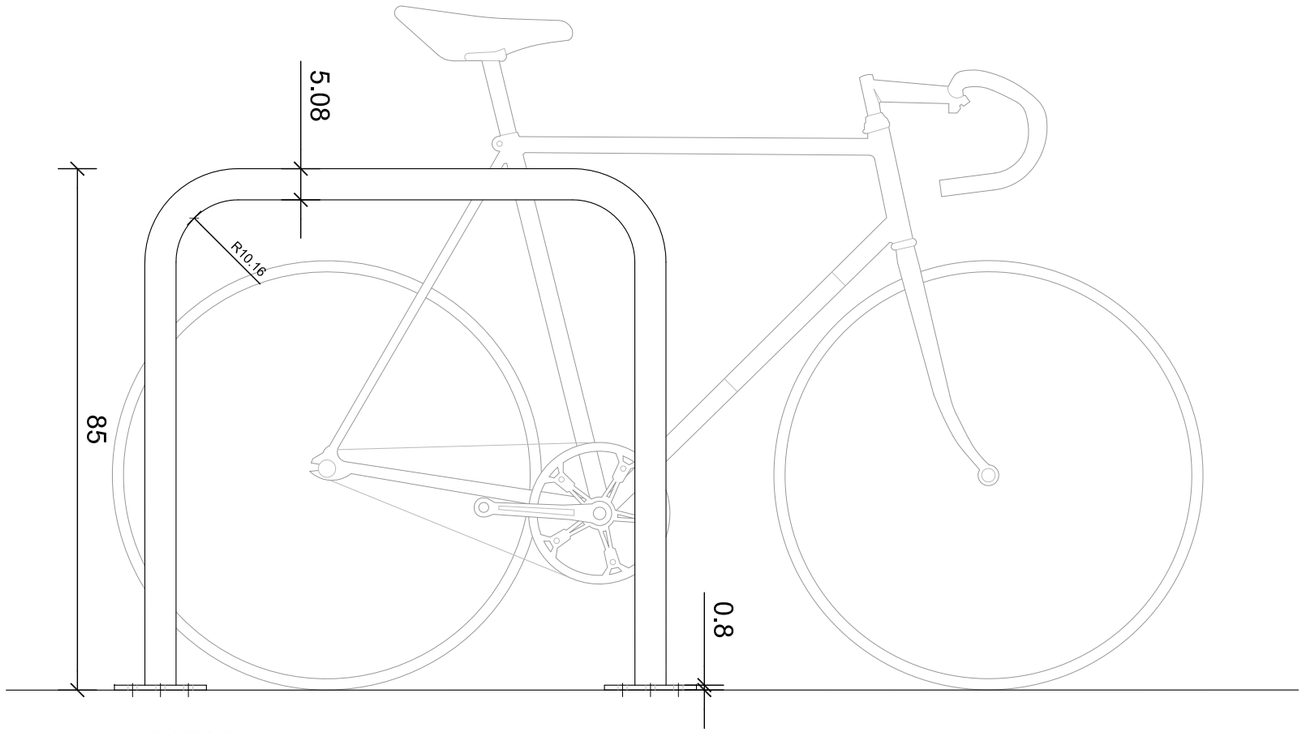

ALCAT-SECCIO



EXEMPLE DE DISPOSICIÓ DELS APARCABICICLETES

N

batlleiroig

AUTORS
BATLLE I ROIG ARQUITECTURA SLP

COL·LABORADORS
GPO Ingeniería

CLIENT
Ajuntament de Calafell

PROJECTE
PROJECTE DE RENOVACIÓ INTEGRAL DE LES XARXES D'AIGUA I CLAVEGUERAM I IMPLANTACIÓ DE XARXA D'AIGÜES PLUVIALS A SEGUR PLATJA (TARRAGONA)

DOCUMENT
PROJECTE EXECUTIU

TÍTOL
MOBILIARI I CONSTRUCCIONS
DETALL APARCABICIS


SETEMBRE 2022

18.2.4


A3 E:1/10
A1 E:1/5

0 10 20 cm


TRAÇA 9/14/2022 / \PROJECTES_ACTIUS\1094-2_PU_Segur_Calafell\PROJECTE\D03_revisio_executiu\EDITABLE\CAD\18,2_PR_mobiliari_detall.dwg

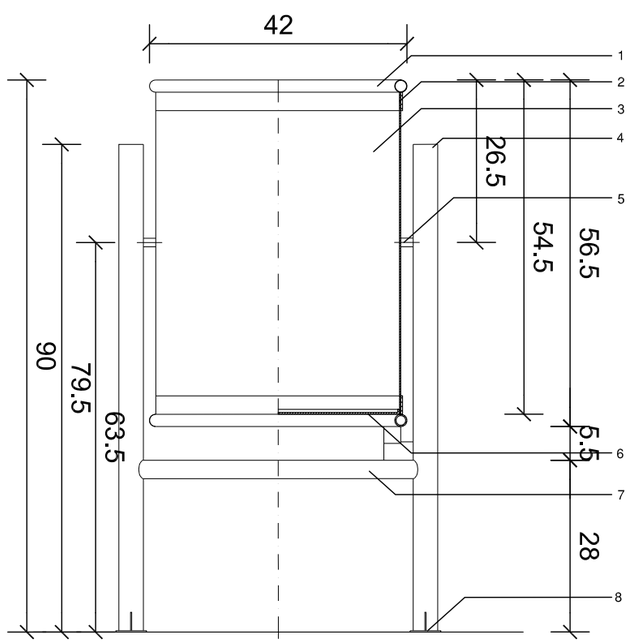


ALCAT-SECCIO

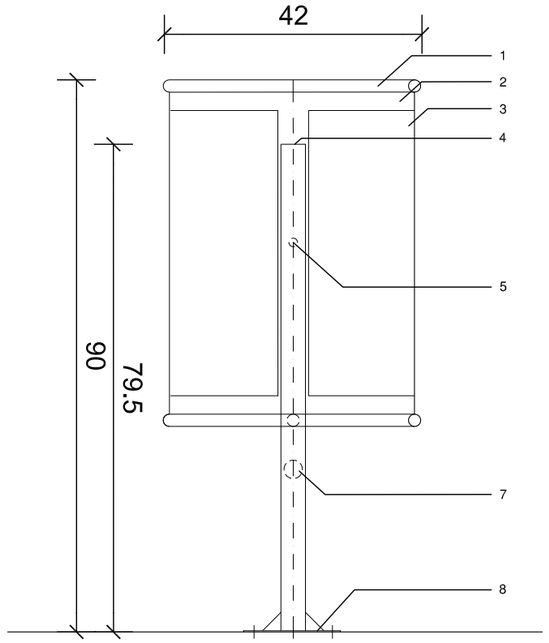


ALCAT LATERAL

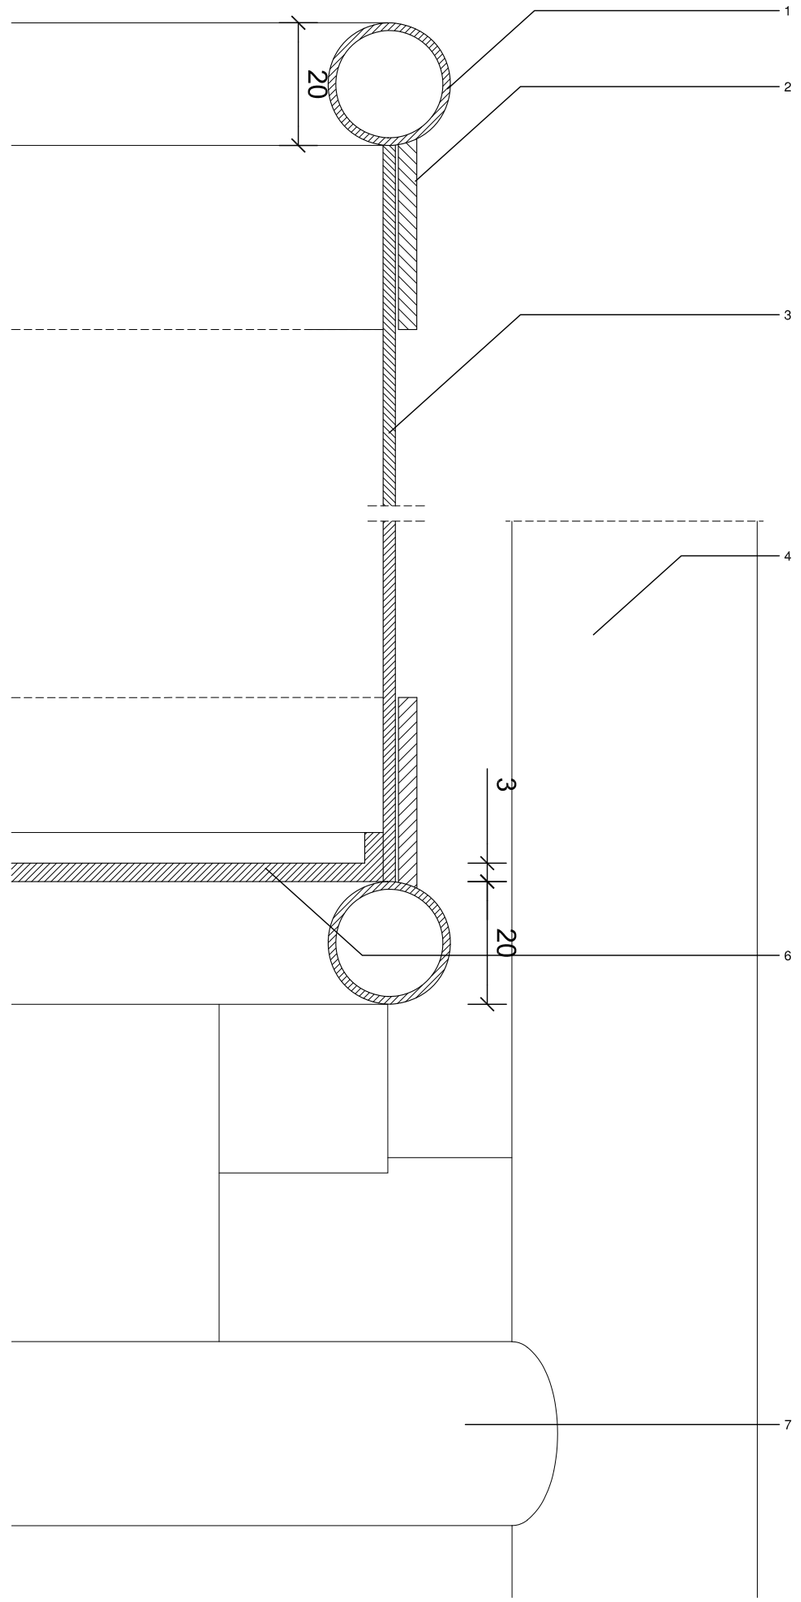

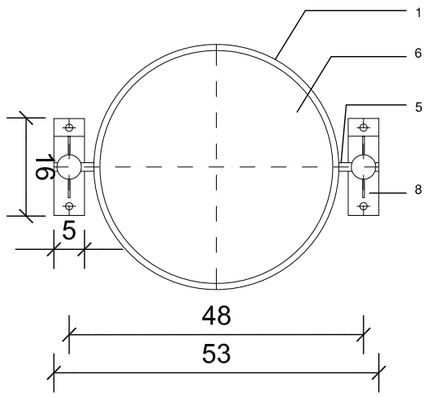

PLANTA

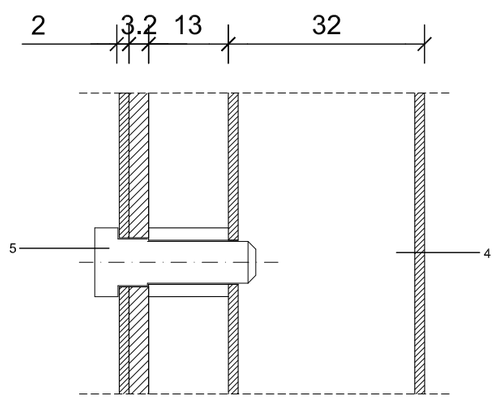

DETALL EIX GIR

1- TUBULAR D'ACER INOXIDABLE D=20/1'15"

2- PLANXA e=3mm.

3- PLANXA PERFORADA e=2mm.

4- SUPORT PAPERERA. TUBULAR RODO D'ACER INOXIDABLE D_40/2

5- EIX DE GIR PAPERERA

6- PLANXA BASE PAPERERA e=3mm. AMB DUES PERFORACIONS DE D=8mm. PER DESGUAS

7- TUBULAR D'ACER INOXIDABLE D=30/2

8- PLETINA D'ANCORATGE AMB CARTELES SOLDADES AMB DUES PERFORACIONS D=12 PER CARGOLAR-LA AL PAVIMET DE VORERA. PROFUNDITAT SUFICIENT PER A QUEDAR ANCORADA A LA BASE DE FORMIGÓ DE LA VORERA.

batlleiroig

AUTORS
BATLLE I ROIG ARQUITECTURA SLP

COL·LABORADORS
GPO Ingenieria

CLIENT
Ajuntament de Calafell

PROJECTE
PROJECTE DE RENOVACIÓ INTEGRAL DE LES XARXES D'AIGUA I CLAVEGUERAM I IMPLANTACIÓ DE XARXA D'AIGÜES PLUVIALS A SEGUR PLATJA (TARRAGONA)

DOCUMENT
PROJECTE EXECUTIU

TÍTOL
MOBILIARI I CONSTRUCCIONS
DETALL BANC PLAÇA


SETEMBRE 2022

18.2.3

A3 E:1/10
A1 E:1/5


0 10 20 cm

TRAÇA 9/14/2022 / \PROJECTES_ACTIUS\1094-2_PU_Segur_Calafell\PROJECTE\D03_revisio_executiu\EDITABLE\CAD\18,2_PR_mobiliari_detall.dwg

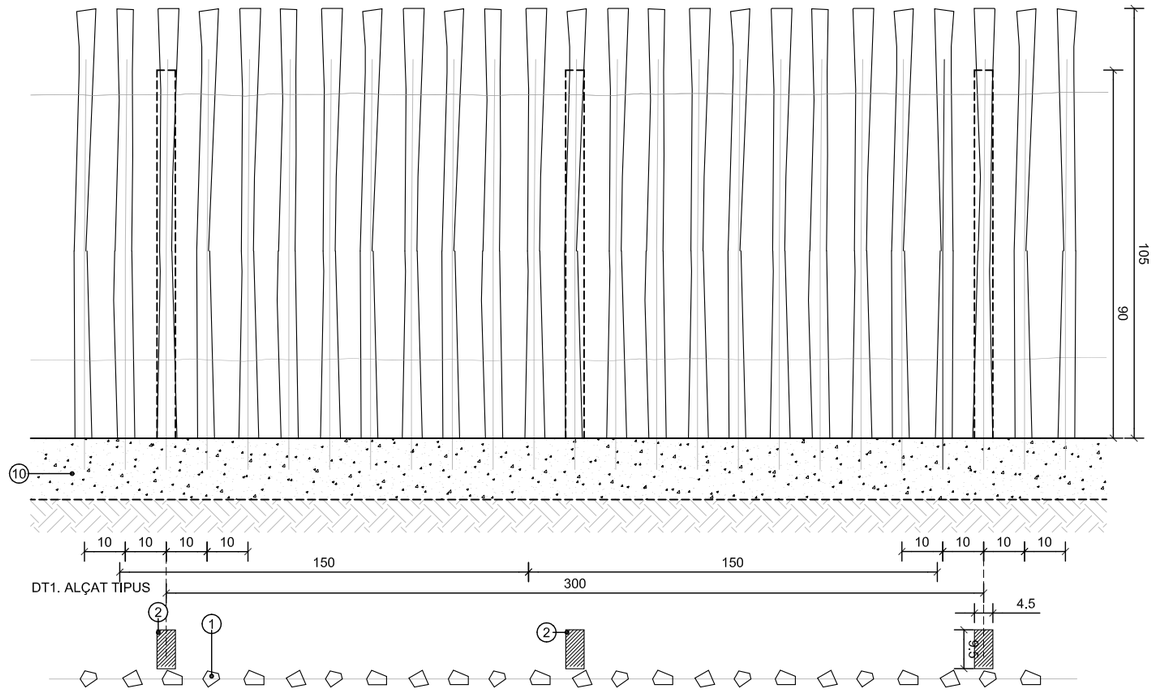


DT1. ALÇAT TIPUS

DT1. PLANTA TIPUS

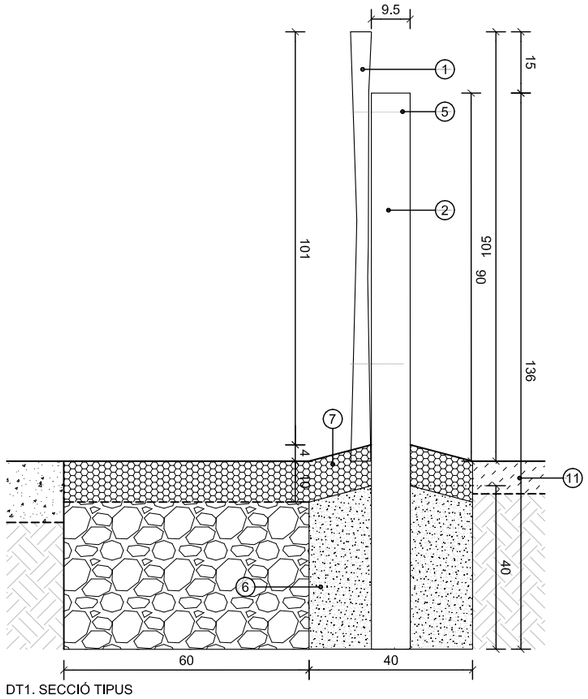


DT1. SECCIÓ TIPUS

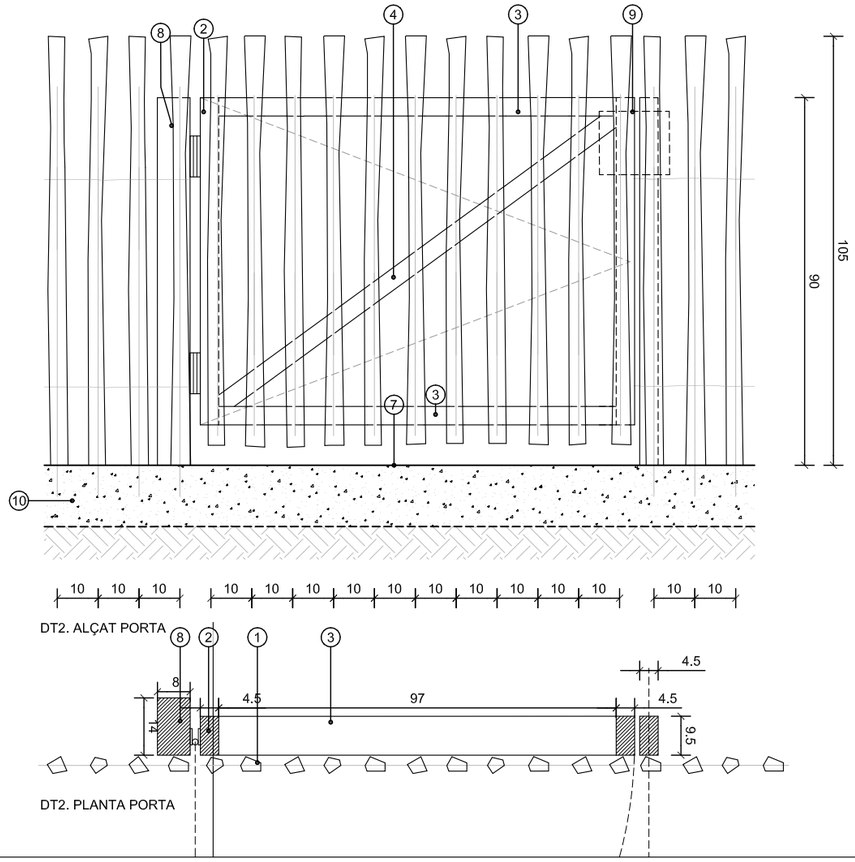

DT2. ALÇAT PORTA

DT2. PLANTA PORTA

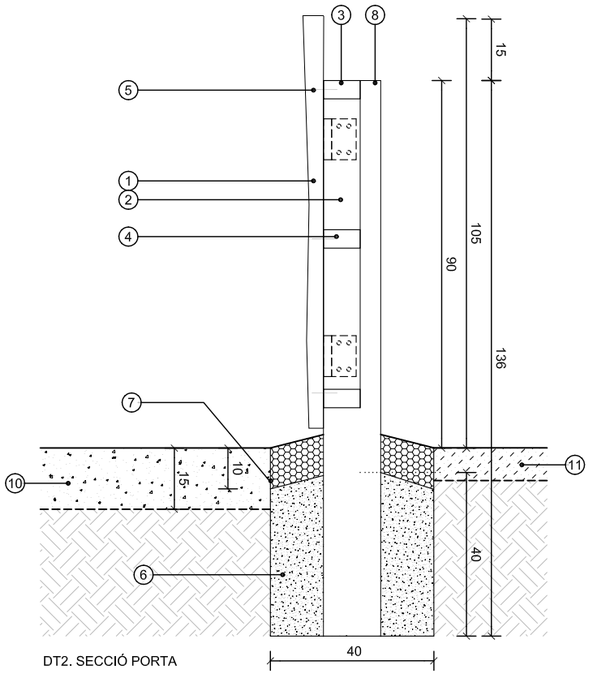

DT2. SECCIÓ PORTA



LLEGENDA

1. TANCA PALISSADA DE CASTANYER
2. LLISTÓ-MUNTANT DE FUSTA DE PI CLASSE IV, TRACTADA A L'AUTOCLAU, ACABAT VERD (4,5X9,5X80CM)
3. LLISTÓ-TRAVESSER DE FUSTA DE PI CLASSE IV, TRACTADA A L'AUTOCLAU, ACABAT VERD (4,5X9,5X97CM)
4. LLISTÓ-DIAGONAL DE FUSTA DE PI CLASSE IV, TRACTADA A L'AUTOCLAU, ACABAT VERD (4,5X9,5X120CM)
5. ANCORATGE DE PALISSADA A MONTANT - FILAT D'ACER GALVANITZAT AISI-304
6. DAU DE FORMIGÓ HM-20 (40x40x40)
7. GRAVETA DE PEDRA NATURAL CALCÀRIA DE GRANULOMETRIA 5/12mm.
8. LLISTÓ-MUNTANT DE FUSTA DE PI, C24 POLIT, CLASSE IV, TRACTADA A L'AUTOCLAU, ACABAT VERD (14X8X125CM PER PORTA DE h=120cm I 14X8X136CM PER PORTA DE h=105 cm)
9. TANCAMENT AMB BALDA
10. PAVIMENT DE SAULÓ. e = 15cm
11. TRITURAT ROLDÓ 25-40cm D'AGROVIVER (restes de poda)

NOTA:
EL MUNTANT DE RECOLZAMENT DE LA PORTA SERÀ DE 14X8cm DE GRUIX PER TAL DE GARANTIR EL SUPORT DE LA PORTA I EVITAR QUE ES DESPLOMI



batlleiroig

AUTORS
BATLLE I ROIG ARQUITECTURA SLP

COL·LABORADORS
GPO Ingeniería

CLIENT
Ajuntament de Calafell

PROJECTE
PROJECTE DE RENOVACIÓ INTEGRAL DE LES XARXES D'AIGUA I CLAVEGUERAM I IMPLANTACIÓ DE XARXA D'AIGÜES PLUVIALS A SEGUR PLATJA (TARRAGONA)

DOCUMENT
PROJECTE EXECUTIU

TÍTOL
MOBILIARI I CONSTRUCCIONS
TANCA PALLISSADA I PORTA


SETEMBRE 2022

18.2.6

A3 E:1/10
A1 E:1/5

0 10 20 cm

TRAÇA 9/14/2022 / \PROJECTES_ACTIUS\1094-2_PU_Segur_Calafell\PROJECTE\D03_revisio_executiu\EDITABLE\CAD\18,2_PR_mobiliari_detall.dwg

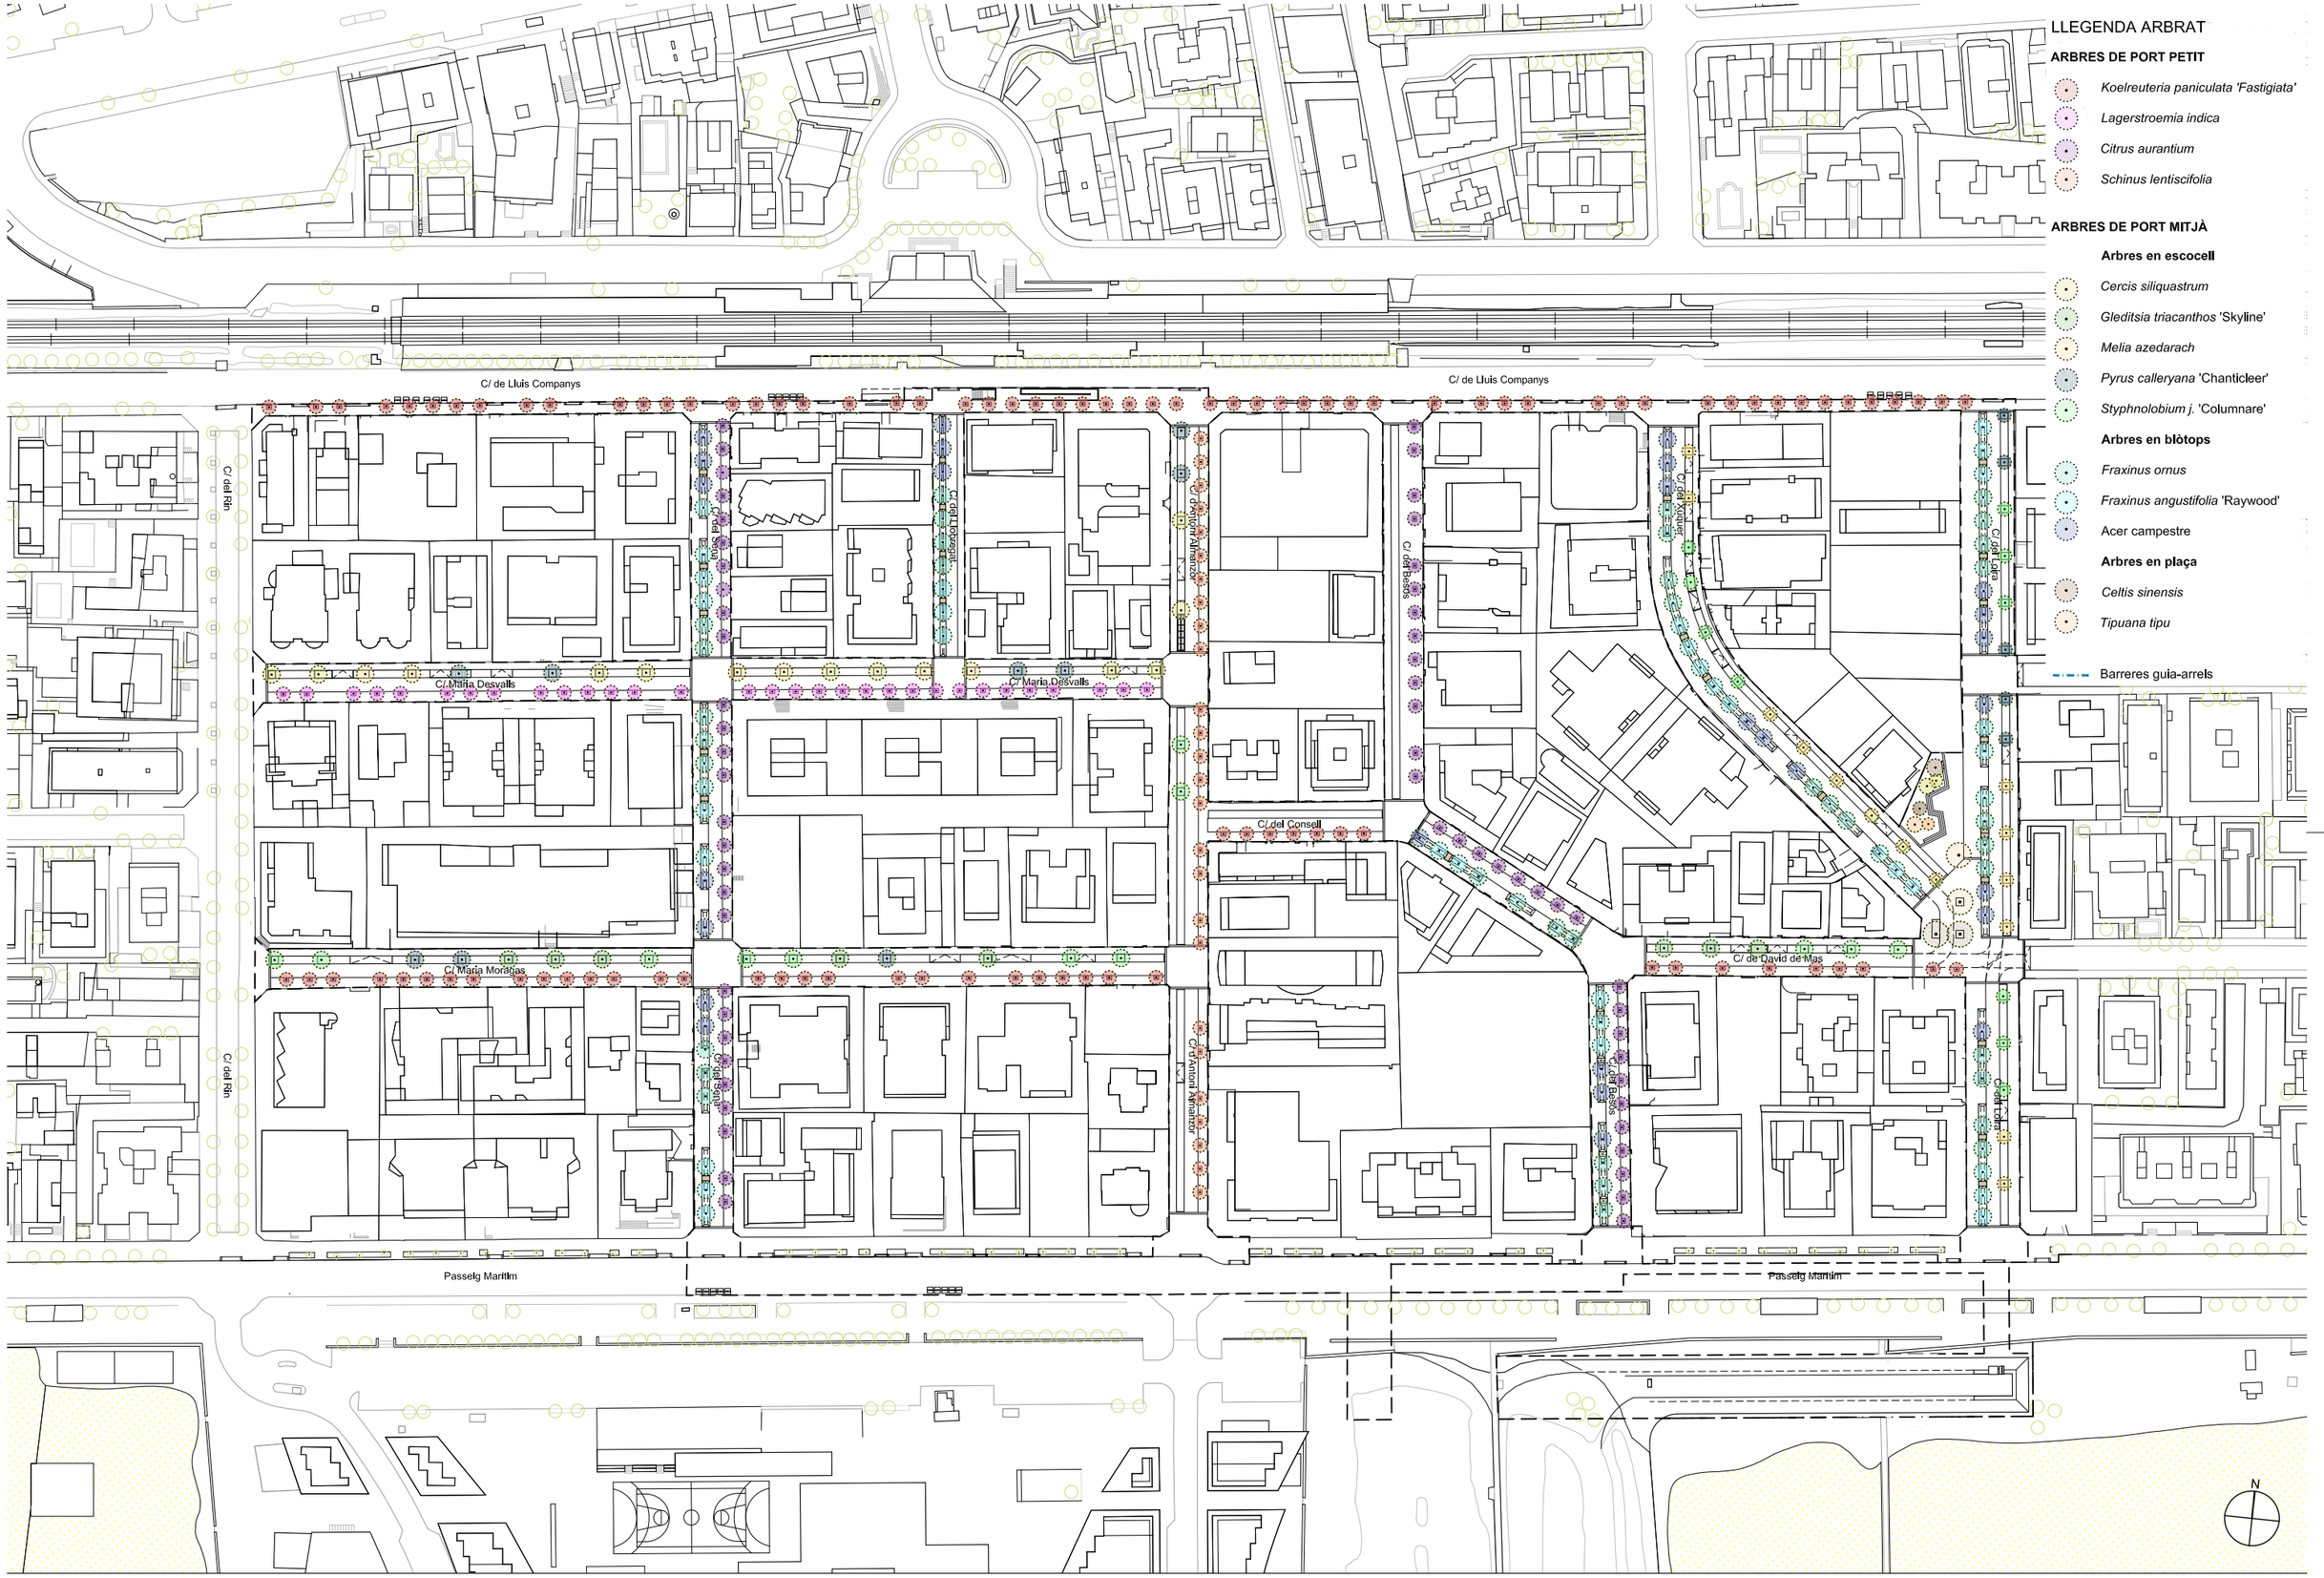

LLEGENDA ARBRAT

ARBRES DE PORT PETIT

- *Koelreuteria paniculata 'Fastigiata'*
- *Lagerstroemia indica*
- *Citrus aurantium*
- *Schinus lentiscifolia*

ARBRES DE PORT MITJÀ

Arbres en escocell

- *Cercis siliquastrum*
- *Gleditsia triacanthos* 'Skyline'
- *Melia azedarach*
- *Pyrus calleryana* 'Chanticleer'
- *Styphnolobium j.* 'Columnare'

Arbres en blòtops

- *Fraxinus ornus*
- *Fraxinus angustifolia* 'Raywood'
- Acer campestre

Arbres en plaça

- *Celtis sinensis*
- *Tipuana tipu*

Barreres guia-arrels

batlleiroig

AUTORS
BATLLE I ROIG ARQUITECTURA SLP

COL·LABORADORS
GPO Ingeniería

CLIENT
Ajuntament de Calafell

PROJECTE
PROJECTE DE RENOVACIÓ INTEGRAL DE LES XARXES D'AIGUA I CLAVEGUERAM I IMPLANTACIÓ DE XARXA D'AIGÜES PLUVIALS A SEGUR PLATJA (TARRAGONA)

DOCUMENT
PROJECTE EXECUTIU

TÍTOL
VEGETACIÓ
ARBRAT PLANTA GENERAL

SETEMBRE 2022

19.1

A3 E:1/1.500
A1 E:1/750

0 5 25 m

TRAÇA 9/14/2022 / PROJECTES_ACTIUS\1094-2_PU_Segur_Calafell\PROJECTE\D03_revisio_executiu\EDITABLE\CAD\19.1_PR_vegetacio_arbrat.dwg

LLEGENDA VEGETACIÓ

ARBUSTIVA EN BIÒTOPS

Biòtop A: 3L / 6u/m^3
- *Hemerocallis fulva*
- *Carex testacea*
- *Dietes bicolor*
- *Cornus sanguinea*
- *Spiraea japonica*

Biòtop B: 3L / 6u/m^3
- *Lomandra longifolia*
- *Libertia ixioides*
- *Agapanthus africanus*
- *Kniphofia uvaria*
- *Miscanthus sinensis*

Biòtop C: 3L / 6u/m^3
- *Carex pendula*
- *Erigeron karvinskianus*
- *Hypericim 'Hidcote'*
- *Ruselia equisetiformis*
- *Verbena rigida*

ARBUSTIVA EN ESCOCELLS

D: Escallonia rubra 5L / 6u/m^3
Liriope muscari 3L / 6u/m^3

E: Bulbine frutescens 3L / 6u/m^3
Abelia x grandiflora 5L / 6u/m^3

F:Gaura lindheimeni 3L / 6u/m^3
Pittosporum tobira "nanum" 5L / 6u/m^3

G: Jasminum fruticans 5L / 6u/m^3
Nandina domestica 3L / 6u/m^3

H: Juniperus Horizontalis 5L / 6u/m^3
Asparagus densiflorus 3L / 6u/m^3

I: Bulbine frutescens 3L / 6u/m^3
Gaura lindheimeni 3L / 6u/m^3
Jasminum fruticans 5L / 6u/m^3

N

batlleiroig

AUTORS
BATLLE I ROIG ARQUITECTURA SLP

COL·LABORADORS
GPO Ingeniería

CLIENT
Ajuntament de Calafell

PROJECTE
PROJECTE DE RENOVACIÓ INTEGRAL DE LES XARXES D'AIGUA I CLAVEGUERAM I IMPLANTACIÓ DE XARXA D'AIGÜES PLUVIALS A SEGUR PLATJA (TARRAGONA)

DOCUMENT
PROJECTE EXECUTIU

TÍTOL
VEGETACIÓ
ARBUSTIVA PLANTA GENERAL

SETEMBRE 2022


19.2

A3 E:1/1.500
A1 E:1/750


0 5 25 m

TRAÇA 9/14/2022 / \\ECTES_ACTIUS\1094-2_PU_Segur_Calafell\PROJECTE\D03_revisio_executiu\EDITABLE\CAD\19.2_PR_vegetacio_arbustiva.dwg

MARC DE PLANTACIÓ D'ESPÈCIES ARBUSTIVES EN BIÒTOP (6ud/m^2)

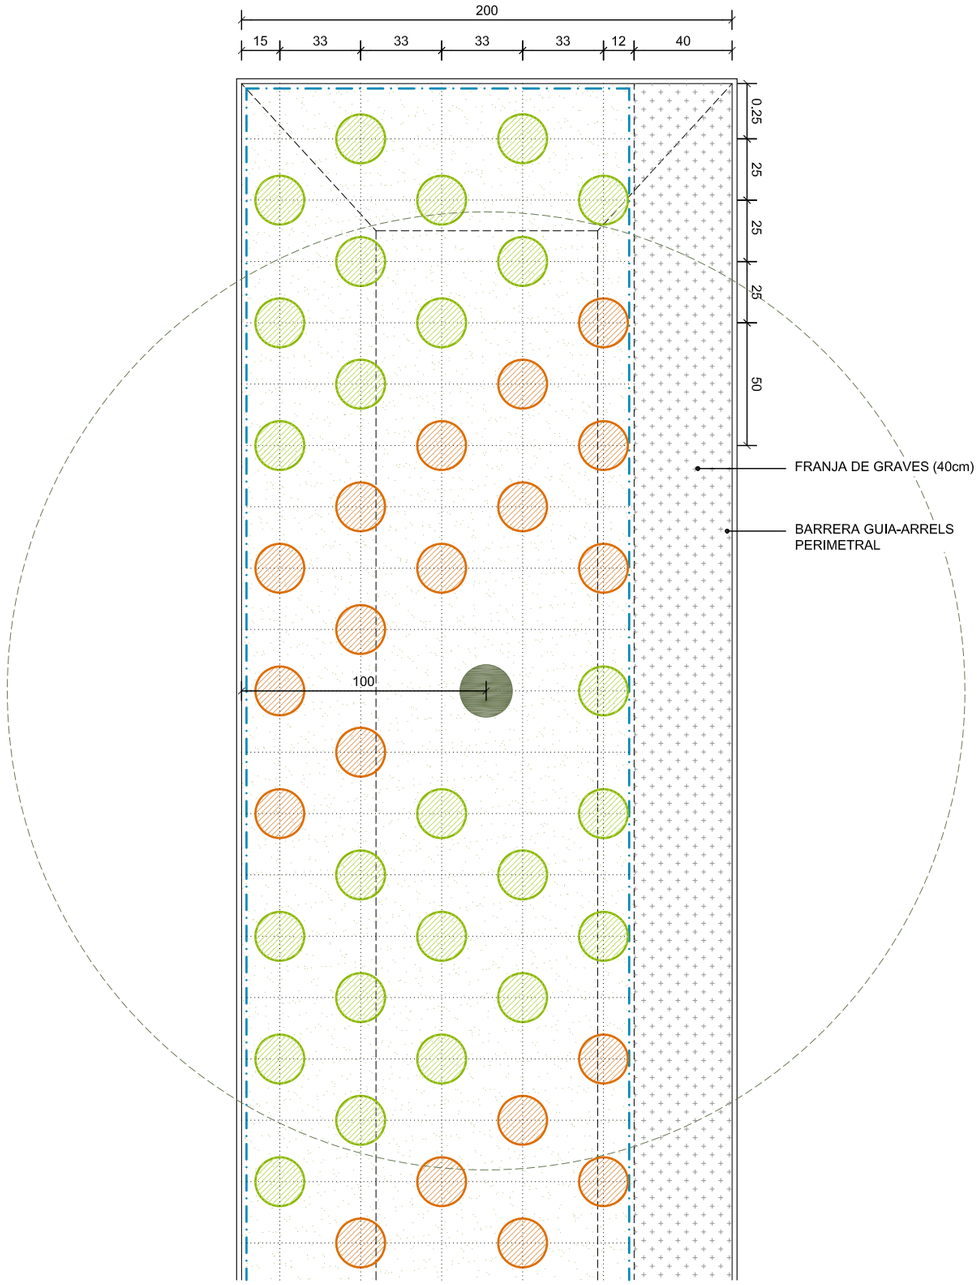

MARC DE PLANTACIÓ D'ESPÈCIES ARBUSTIVES EN ESCOCELL DE 2x2m (6ud/m^2)

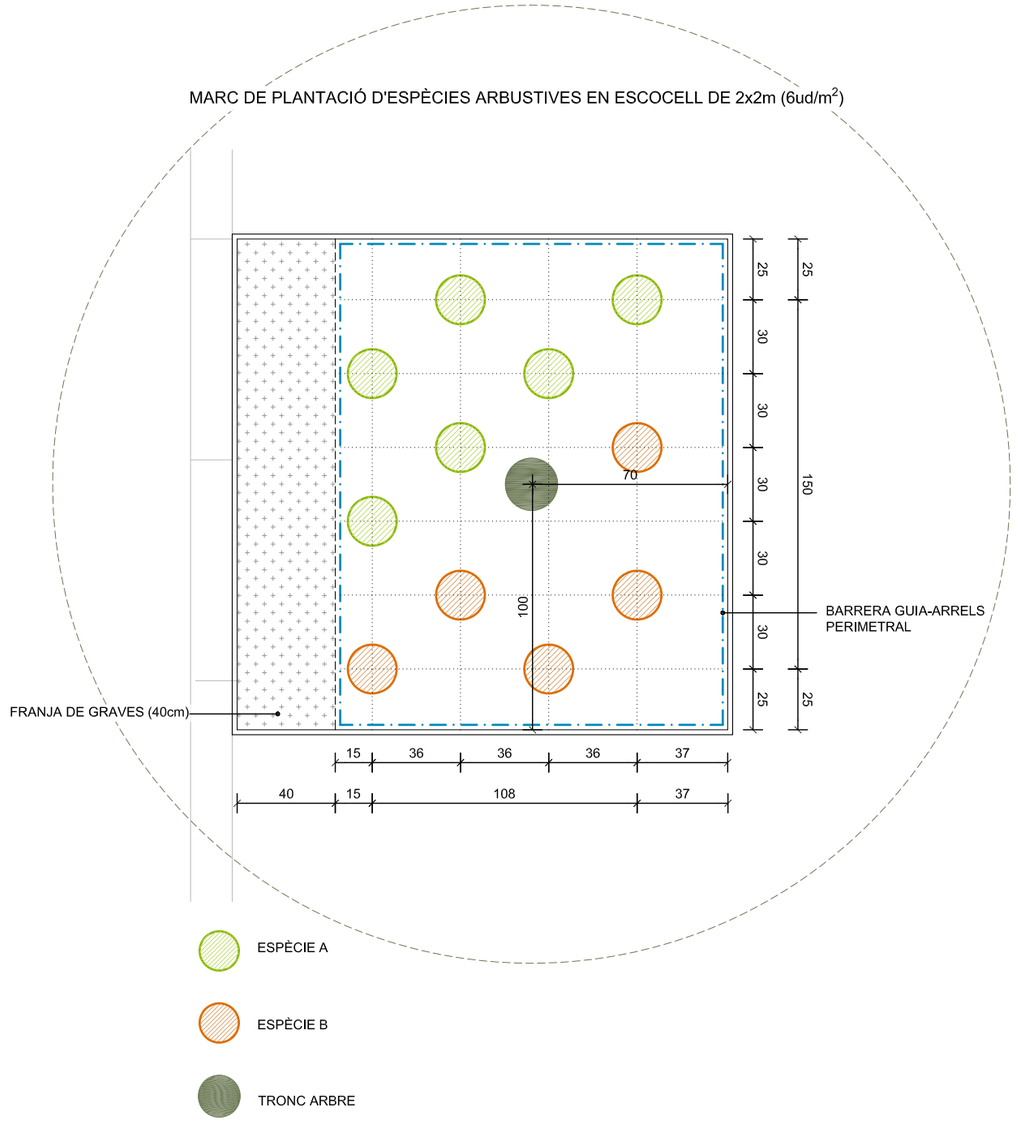

ESPÈCIE A

ESPÈCIE B

TRONC ARBRE

batlleiroig

AUTORS
BATLLE I ROIG ARQUITECTURA SLP

COL·LABORADORS
GPO Ingenieria

CLIENT
Ajuntament de Calafell

PROJECTE
PROJECTE DE RENOVACIÓ INTEGRAL DE LES XARXES D'AIGUA I CLAVEGUERAM I IMPLANTACIÓ DE XARXA D'AIGÜES PLUVIALS A SEGUR PLATJA (TARRAGONA)

DOCUMENT
PROJECTE EXECUTIU

TÍTOL
VEGETACIÓ
DETALL PLANTACIÓ ARBUSTIVA

SETEMBRE 2022

19.3

A3 E:1/25

0 10 50 cm

TRAÇA 9/15/2022 / P:\PROJECTES_ACTIUS\1094-2_PU_Segur_Calafell\PROJECTE\D03_revisio_executiu\EDITABLE\CAD\19.3_PR_plantacio_detall.dwg


LLEGENDA REG ARBRAT


- XARXA DE REG PRIMÀRIA. TUB DE Ø63mm, 10atm + CORRUGAT 125mm
- CABLE ELECTRIC 2x1,5mm + CORRUGAT 50mm
- XARXA DE REG SECUNDÀRIA. TUB DE Ø32mm. 6atm (arbrat) + CORRUGAT 125mm
- ANELL SIMPLE DE REG DE 2,5m AMB TUB DE 17mm AMB GOTERS INSERITS CADA 33cm
- VÀLVULA DE RENTAT. ARQUETA CILÍNDRICA DE PLÀSTIC Ø25cm A ESCOCELL O BIÒTOP
- SECTOR DE REG (Ax)
- ARQUETA DE REGISTRE 60x60
- CAPÇAL DE REG PER DEGOTEIG PER A CADA SECTOR: ELECTROVÀLVULA 1" I REGULADOR DE PRESSIÓ + VÀLVULA MANUAL IFILTRE. ARQUETA 60x60 + DECODIFICADOR
- PROGRAMADOR ELÈCTRIC 24 ESTACONS AMB DECODIFICADOR + ARMARI
- ESCOMESA 6-8 m^3/h
- VÀLVULA MÀSTER 2"
- SENSOR DE PLUJA
- VÀLVULA MANUAL 1"
- VÀLVULA MANUAL 2" + CONEXIÓ ESTANCA TIPO TORPEDO
- RASA SIMPLE de 15x30cm
  RASA MÚLTIPLE de 40x50cm
  CORRUGAT

*NOTA:
El plànol de reg és un esquema de la instal.lació, caldrà comprovar a obra la posició definitiva de tots elements, segons indicacions de la Direcció

Facultativa.
Tots els tubs que discorren sota paviment dur, aniran protegits amb passa tubs de polietilé coarrugat reforçat de doble Ø interior que el de les instal·lacions d'aigua, segons Plec.

Tots els tubs secundàris aniran sempre que sigui possible per parterre excepte als passos sota paviment.

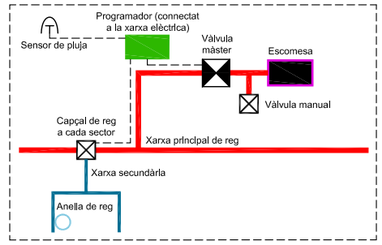

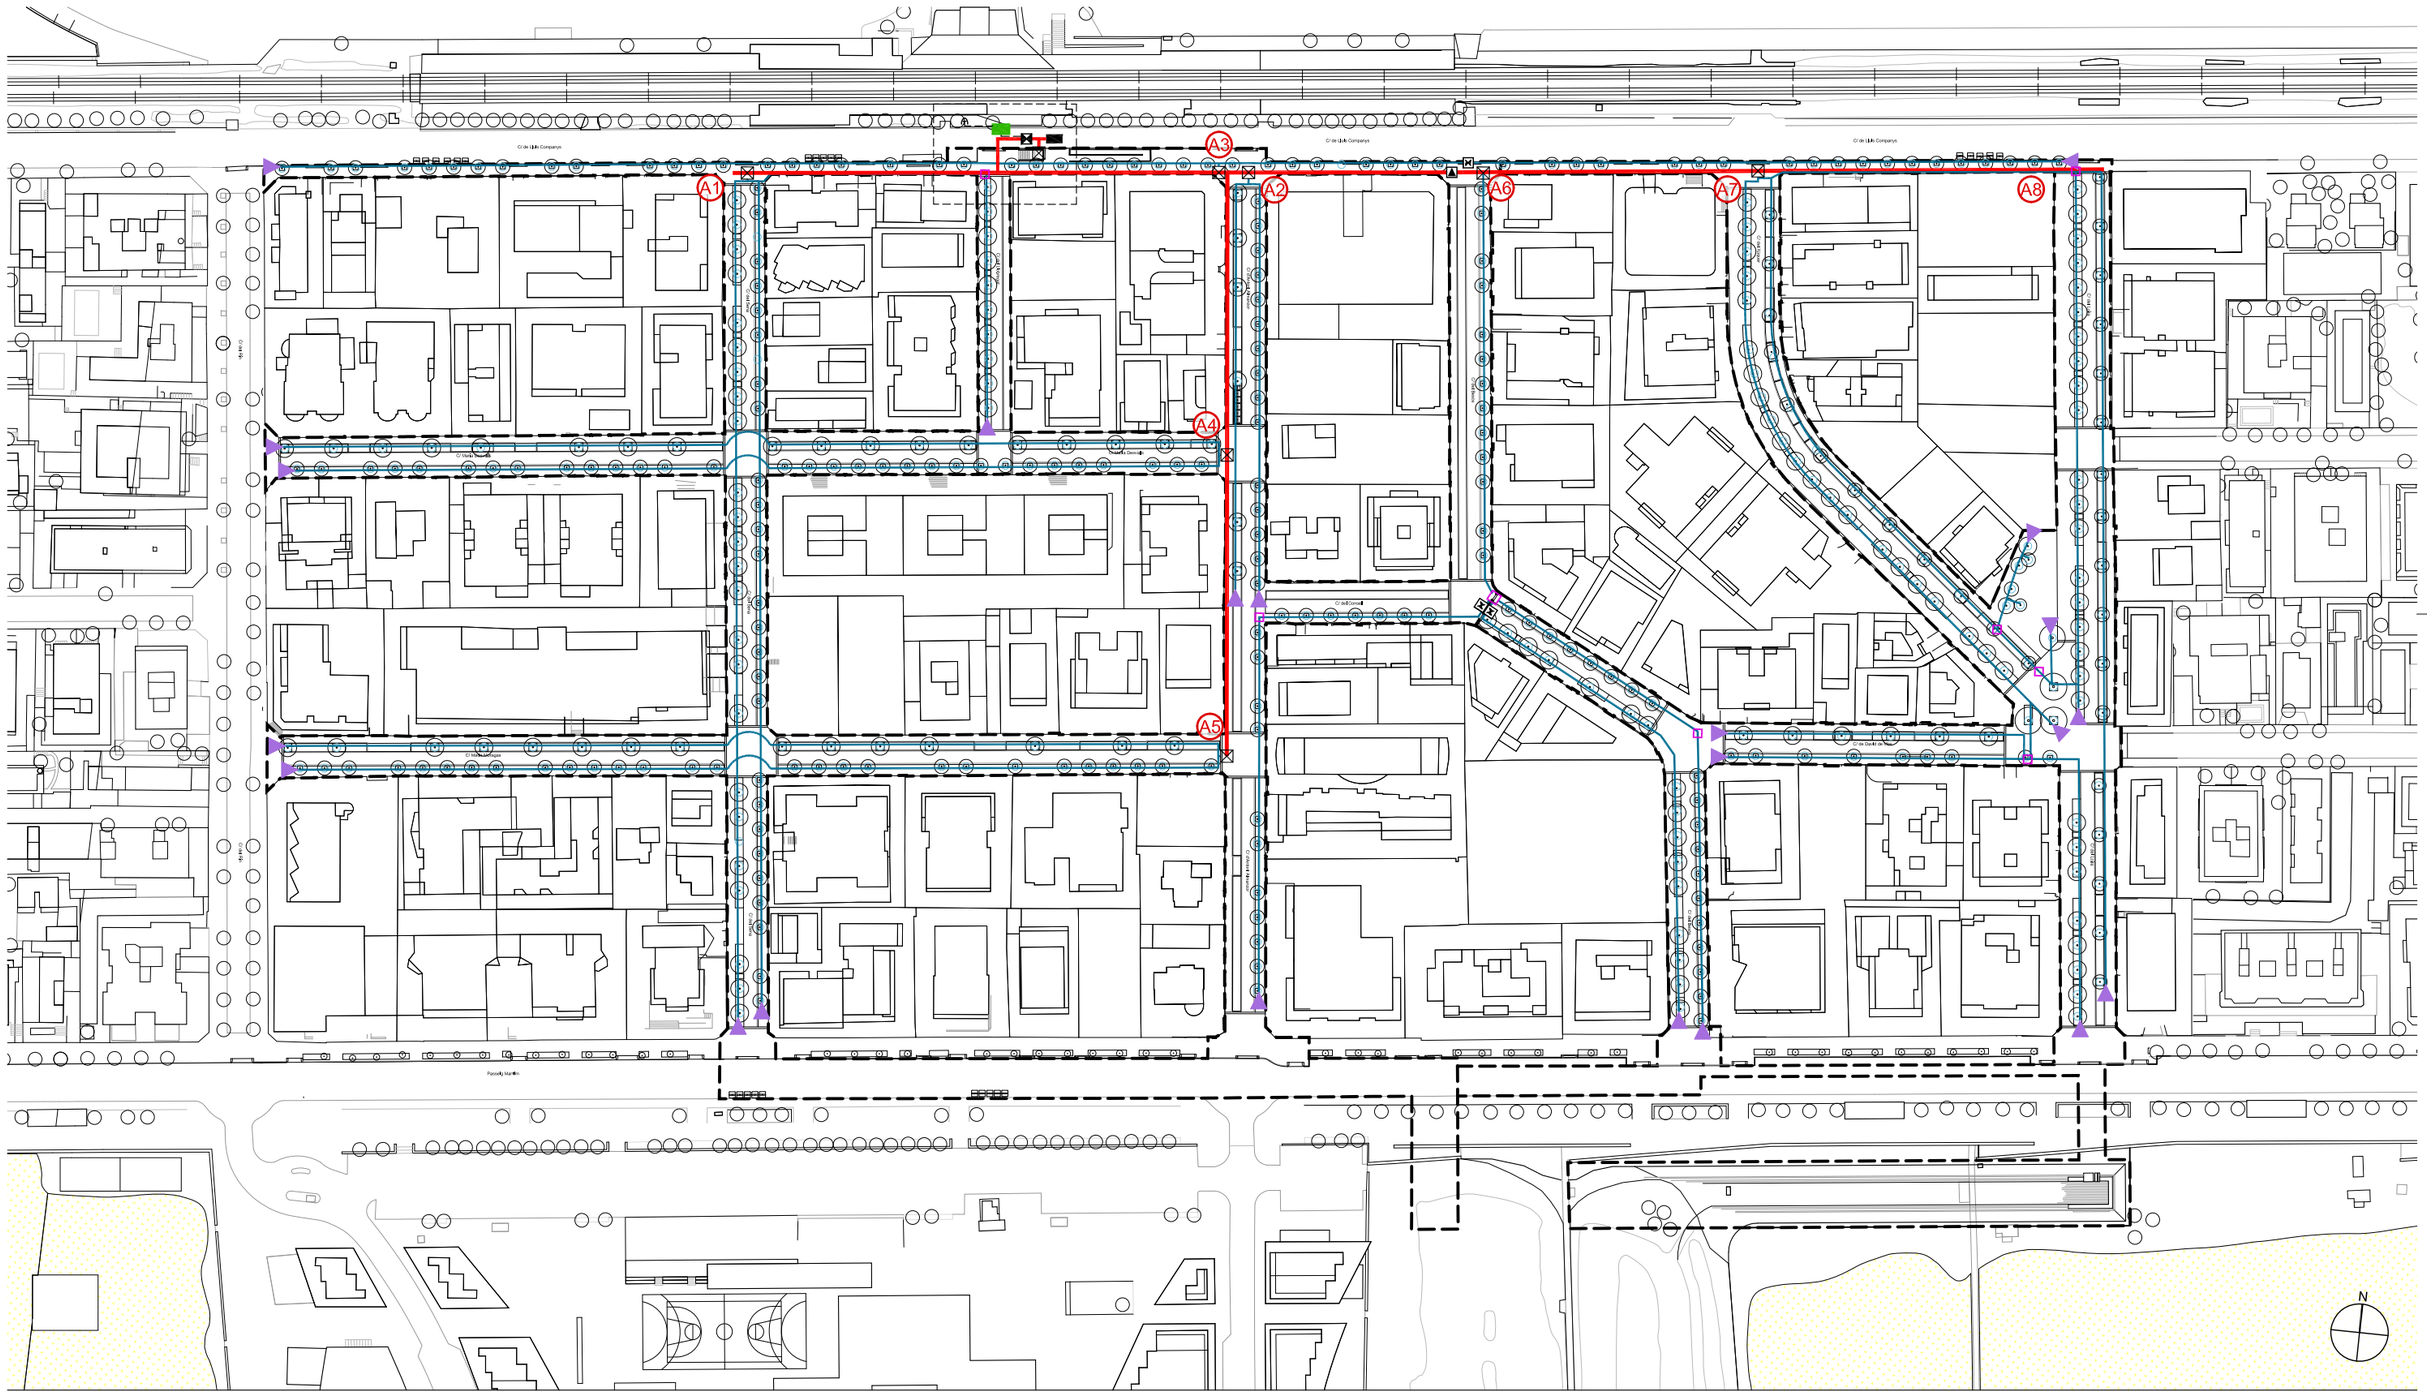

batlleiroig

AUTORS
BATLLE I ROIG ARQUITECTURA SLP

COL·LABORADORS
GPO Ingeniería

CLIENT
Ajuntament de Calafell

PROJECTE
PROJECTE DE RENOVACIÓ INTEGRAL DE LES XARXES D'AIGUA I CLAVEGUERAM I IMPLANTACIÓ DE XARXA D'AIGÜES PLUVIALS A SEGUR PLATJA (TARRAGONA)

DOCUMENT
PROJECTE EXECUTIU

TÍTOL
XARXA REG
PLANTA ARBRAT

SETEMBRE 2022

20.1

A3 E:1/1.500
A1 E:1/750

0 5 25 m

TRAÇA 9/15/2022 / ROJECTES_ACTIUS\1094-2_PU_Segur_Calafell\PROJECTE\D03_revisio_executiu\EDITABLE\CAD\20.1_PR_xarxa_reg_arbrat.dwg

LLEGENDA REG ARBUSTIVA

- XARXA DE REG PRIMÀRIA. TUB DE Ø63mm, 10atm + CORRUGAT 125mm
- CABLE ELECTRIC 2x1,5mm + CORRUGAT 50mm
- XARXA DE REG SECUNDÀRIA. TUB DE Ø40mm. 6atm (degoteig per biòtops i escocells)
- XARXA DE DEGOTADORS INSERITS 50cm. DE 2,3l/h P.E. 17mm Ø4atm, AUTO-COMPENSANT I AUTONETEJANT (reg degoteig parterre)

- VÀLVULA DE RENTAT. ARQUETA CILÍNDRICA DE PLÀSTIC Ø25cm A ESCOCELL O BIÒTOP
- SECTOR DE REG ARBUSTIVA
- ARQUETA DE REGISTRE 60x60
- CAPÇAL DE REG PER DEGOTEIG PER A CADA SECTOR: ELECTROVÀLVULA 1 1/2" I REGULADOR DE PRESSIÓ + VÀLVULA MANUAL IFILTRE. ARQUETA 60x60. + DECODIFICADOR.

- PROGRAMADOR ELÈCTRIC 24 ESTACONS AMB DECODIFICADOR + ARMARI
- ESCOMESA 6-8 m^3/h
- VÀLVULA MÀSTER 2"
- SENSOR DE PLUJA
- VÀLVULA MANUAL 1"


- VÀLVULA MANUAL 2" + CONEXIÓ ESTANCA TIPO TORPEDO


RASA SIMPLE de 15x30cm
RASA MÚLTIPLE de 40x50cm
CORRUGAT

*NOTA:
El plànol de reg és un esquema de la instal.lació, caldrà comprovar a obra la posició definitiva de tots elements, segons indicacions de la Direcció

Facultativa.
Tots els tubs que discorren sota paviment dur, aniran protegits amb passa tubs de polietilé coarrugat reforçat de doble Ø interior que el de les instal·lacions d'aigua, segons Plec.

Tots els tubs secundàris aniran sempre que sigui possible per parterre excepte als passos sota pavIment.

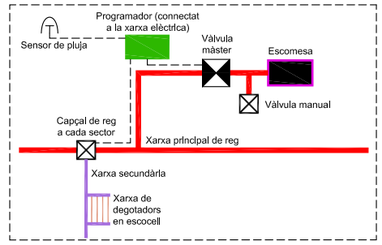

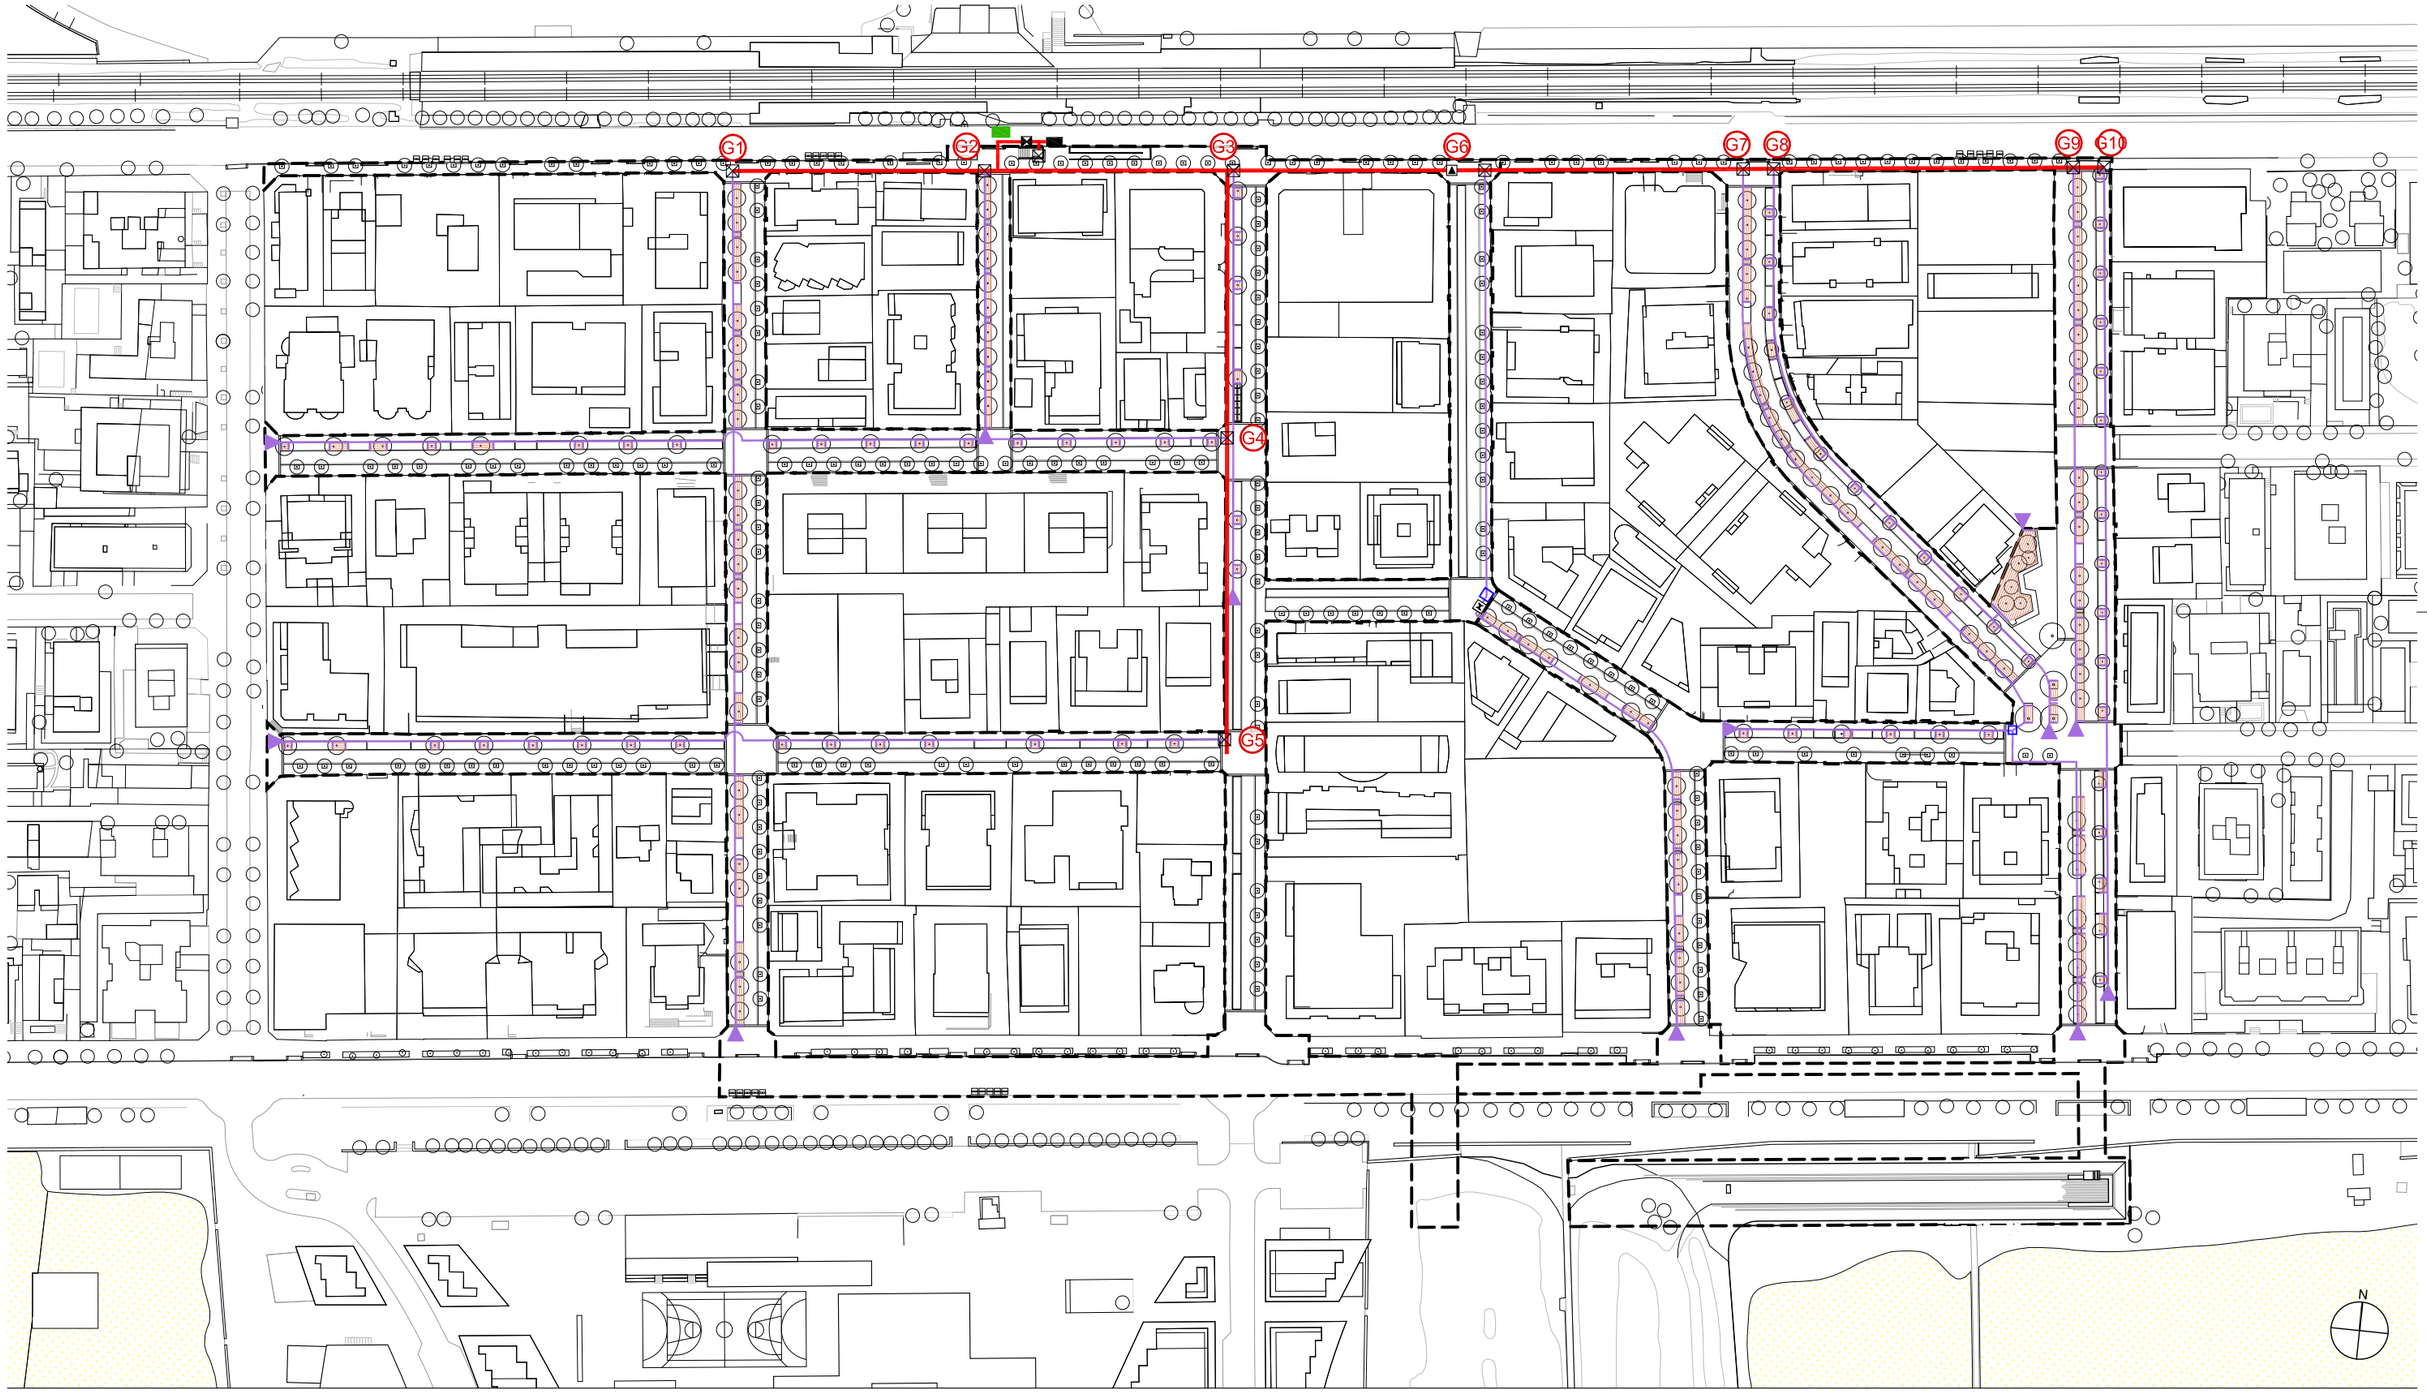

batlleiroig

AUTORS
BATLLE I ROIG ARQUITECTURA SLP

COL·LABORADORS
GPO Ingenieria

CLIENT
Ajuntament de Calafell

PROJECTE
PROJECTE DE RENOVACIÓ INTEGRAL DE LES XARXES D'AIGUA I CLAVEGUERAM I IMPLANTACIÓ DE XARXA D'AIGÜES PLUVIALS A SEGUR PLATJA (TARRAGONA)

DOCUMENT
PROJECTE EXECUTIU

TÍTOL
XARXA REG
PLANTA ARBUSTIVA

SETEMBRE 2022

20.2

A3 E:1/1.500
A1 E:1/750

0 5 25 m

TRAÇA 9/15/2022 // JECTES_ACTIUS\1094-2_PU_Segur_Calafell\PROJECTE\D03_revisio_executiu\EDITABLE\CAD\20.2_PR_xarxa_reg_arbustiva.dwg

LLEGENDA XARXA BOQUES DE REG


- XARXA DE REG PRIMÀRIA. TUB DE Ø63mm, 10atm + CORRUGAT 125mm
- CABLE ELÈCTRIC 2x1,5mm + CORRUGAT 50mm
- XARXA PRINCIPAL DE TUB DE Ø50mm 10atm BOQUES DE REG + CORRUGAT 125mm
- BOCA DE REG
- SECTOR DE REG
- ARQUETA DE REGISTRE 60x60
- VÀLVULA MANUAL IFILTRE. ARQUETA 60x60 + DECODIFICADOR
- PROGRAMADOR ELÈCTRIC 24 ESTACONS AMB DECODIFICADOR + ARMARI
- ESCOMESA 6-8 m^3/h
- VÀLVULA MÀSTER 2"
- SENSOR DE PLUJA
- ÀREA D'ABAST DE BOCA DE REG
- VÀLVULA MANUAL 2" SENSE CONNEXIÓ ELÈCTRICA


RASA SIMPLE de 15x30cm
RASA MÚLTIPLE de 40x50cm
CORRUGAT

*NOTA:
El plànol de reg és un esquema de la instal.lació, caldrà comprovar a obra la posició definitiva de tots elements, segons indicacions de la Direcció Facultativa.

Tots els tubs que discorren sota paviment dur, aniran protegits amb passa tubs de polietilé coarrugat reforçat de doble Ø interior que el de les instal·lacions d'aigua, segons Plec.

Tots els tubs secundàris aniran sempre que sigui possible per parterre excepte als passos sota paviment.

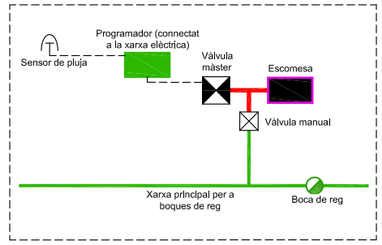

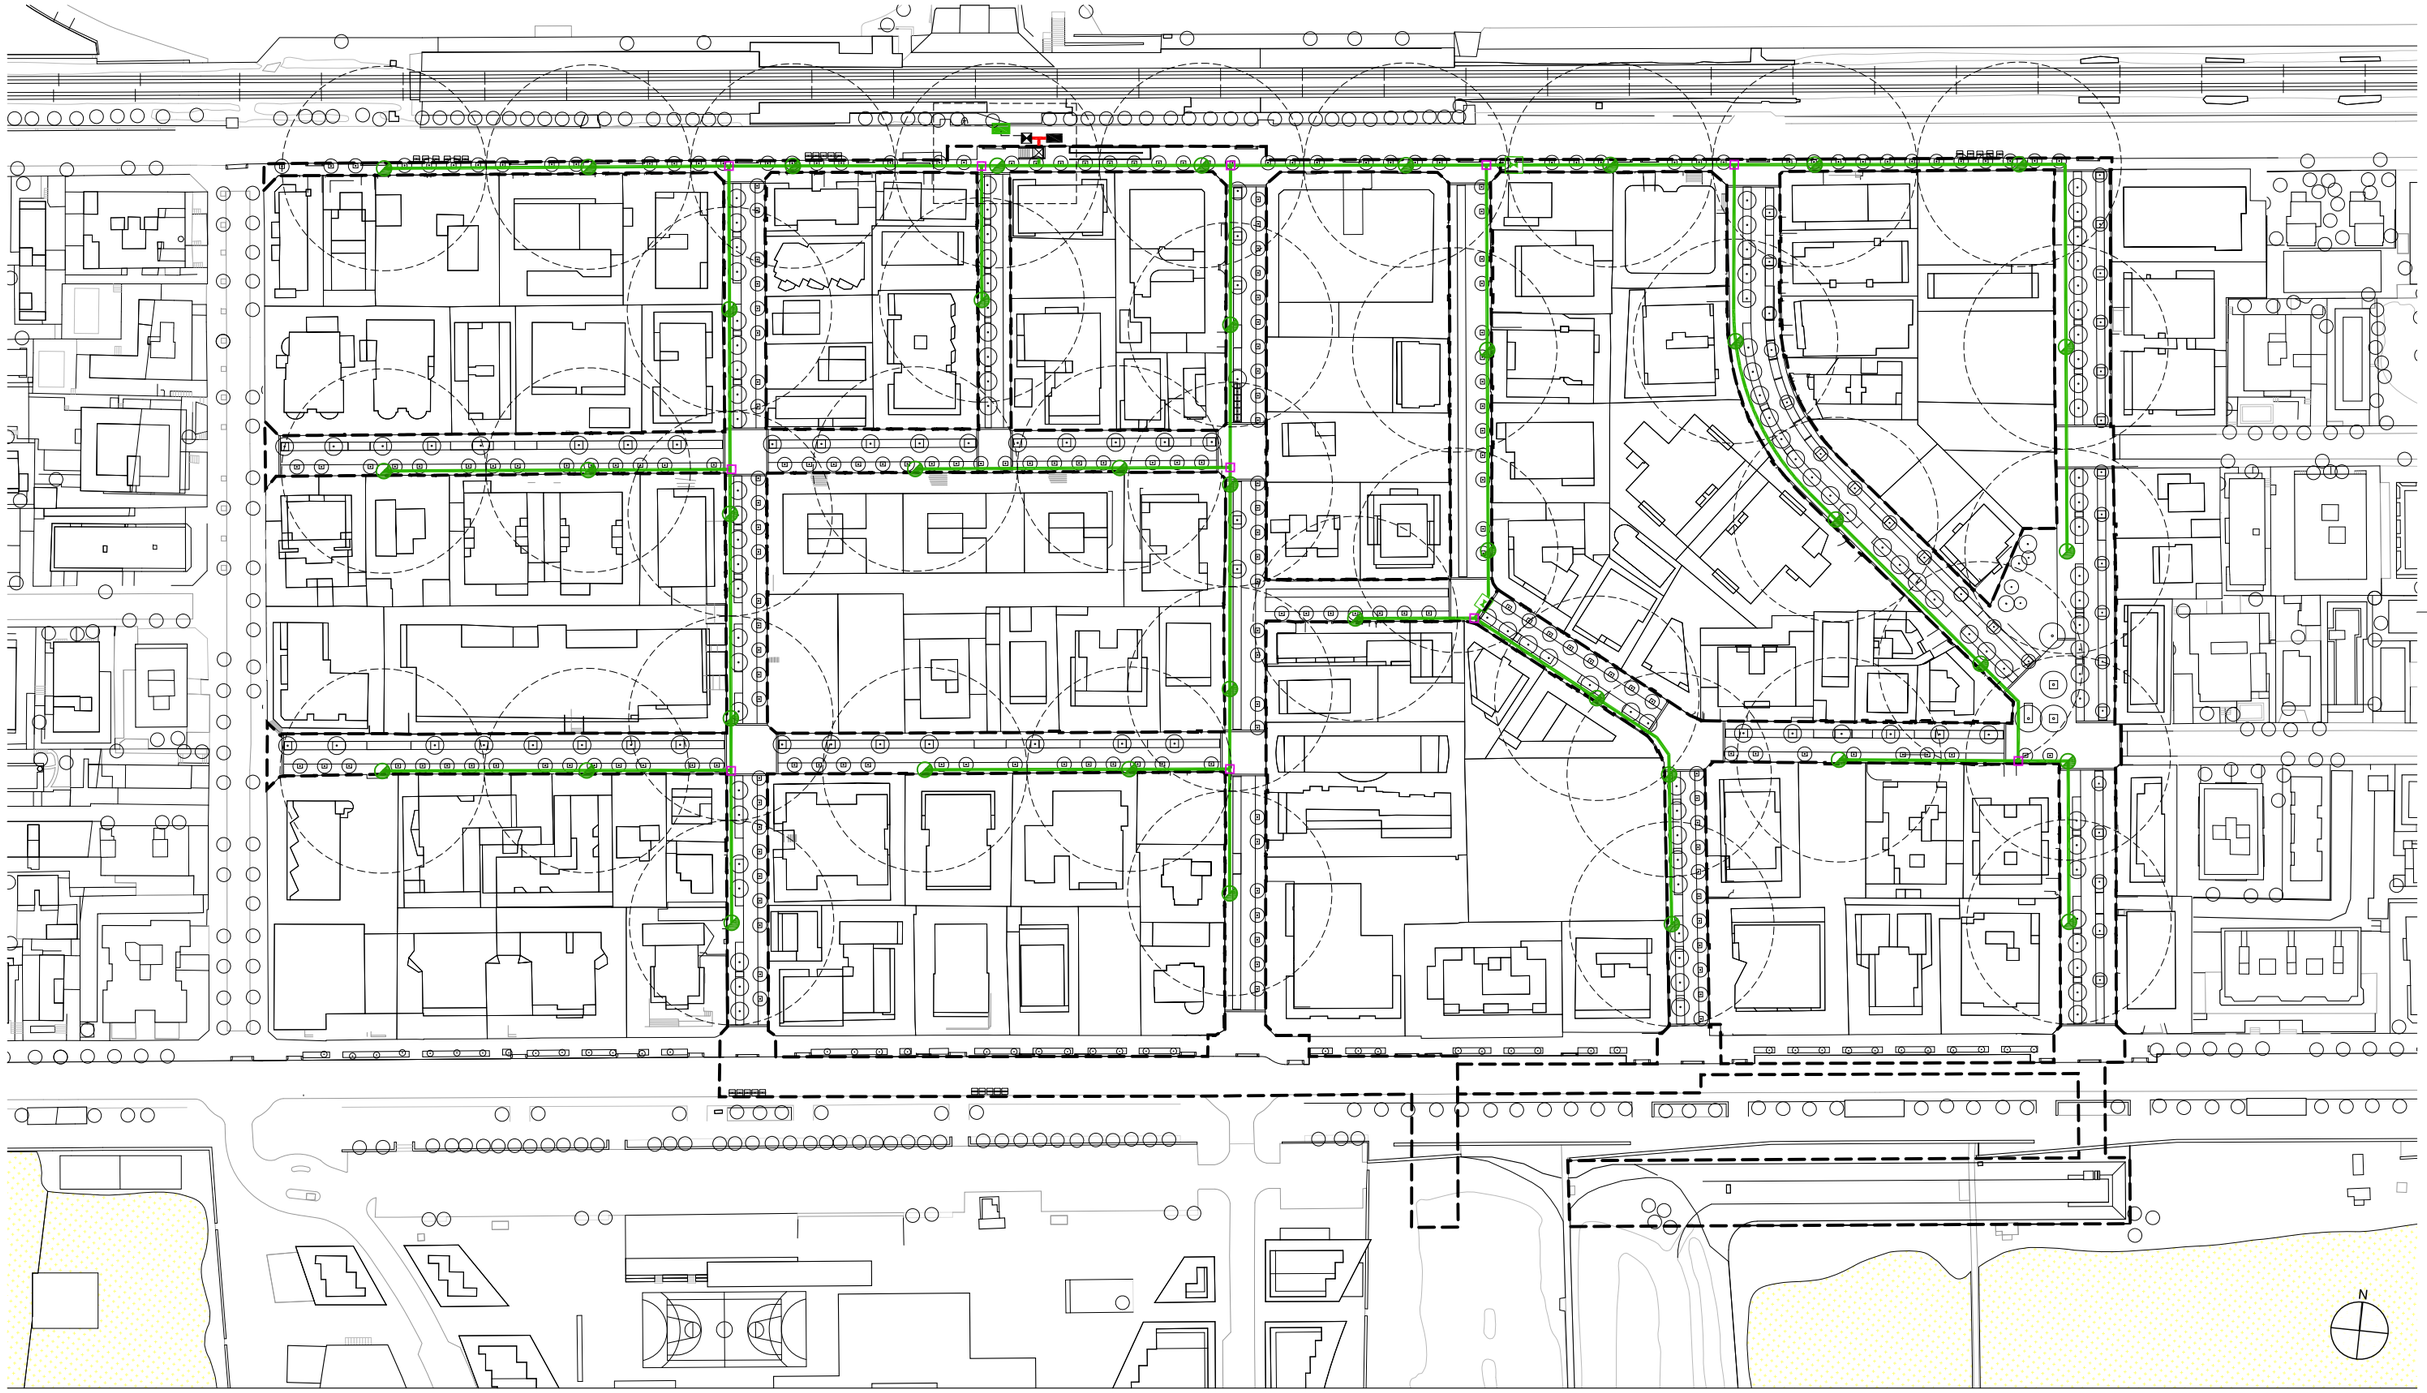

batlleiroig

AUTORS
BATLLE I ROIG ARQUITECTURA SLP

COL·LABORADORS
GPO Ingenieria

CLIENT
Ajuntament de Calafell

PROJECTE
PROJECTE DE RENOVACIÓ INTEGRAL DE LES XARXES D'AIGUA I CLAVEGUERAM I IMPLANTACIÓ DE XARXA D'AIGÜES PLUVIALS A SEGUR PLATJA (TARRAGONA)

DOCUMENT
PROJECTE EXECUTIU

TÍTOL
XARXA REG
PLANTA BOQUES REG


SETEMBRE 2022

20.3

A3 E:1/1.500
A1 E:1/750

0 5 25 m

TRAÇA 9/15/2022 / C:\TES_ACTIUS\1094-2_PU_Segur_Calafell\PROJECTE\D03_revisio_executiu\EDITABLE\CAD\20,3_PR_xarxa_reg_boques_reg.dwg

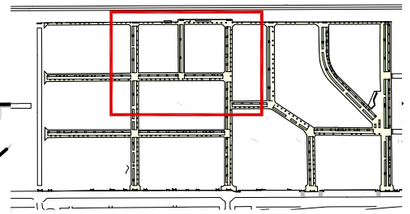

ÀMBIT DE PROJECTE

PR

LLEGENDA

CANALITZACIÓ 4x90 SOTA CALÇADA
AMB CABLE RZ1- K 1x(4x6mm²)+ Cu nú 35mm²

QUADRE GENERAL DE DISTRIBUCIÓ

PR PROGRAMADOR REG

N

batlleiroig

AUTORS
BATLLE I ROIG ARQUITECTURA SLP

COL·LABORADORS
GPO Ingeniería

CLIENT
Ajuntament de Calafell

PROJECTE
PROJECTE DE RENOVACIÓ INTEGRAL DE LES XARXES D'AIGUA I CLAVEGUERAM I IMPLANTACIÓ DE XARXA D'AIGÜES PLUVIALS A SEGUR PLATJA (TARRAGONA)

DOCUMENT
PROJECTE EXECUTIU

TÍTOL
XARXA REG
DERIBACIÓ INDIVIDUAL REG

SETEMBRE 2022


20.4


A3 E:1/500
A1 E:1/250


0 5 10 m

TRAÇA 9/15/2022 I:\TES_ACTIUS\1094-2_PU_Segur_Calafell\PROJECTE\D03_revisio_executiu\EDITABLE\CAD\20.4_INS_Derivacio individual reg.dwg

PROPOSTA
CARRER MARIA DESVALLS

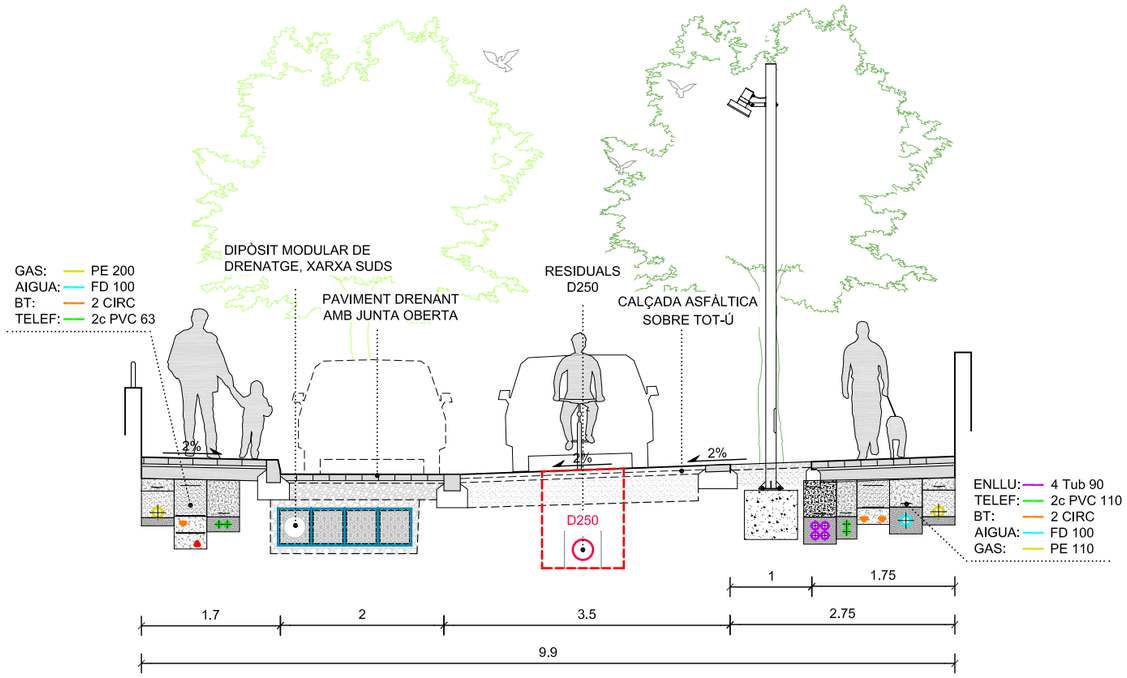

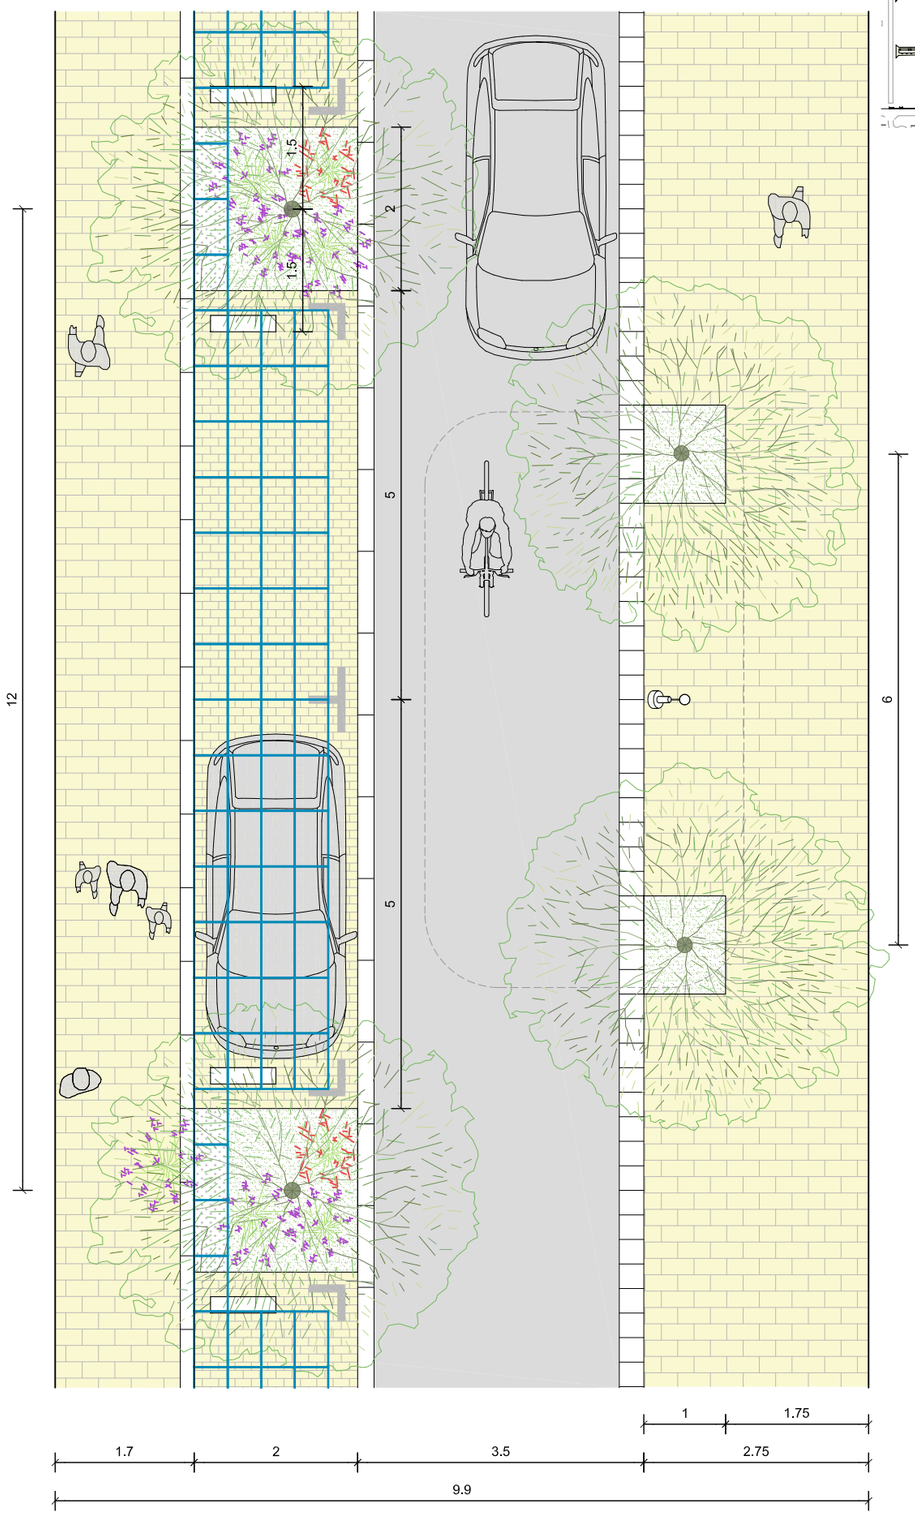

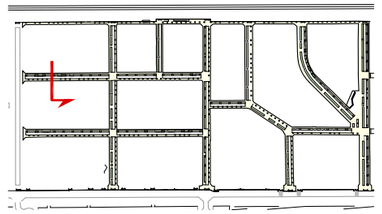

batlleiroig

AUTORS
BATLLE I ROIG ARQUITECTURA SLP

COL·LABORADORS
GPO Ingeniería

CLIENT
Ajuntament de Calafell

PROJECTE
PROJECTE DE RENOVACIÓ INTEGRAL DE LES XARXES D'AIGUA I CLAVEGUERAM I IMPLANTACIÓ DE XARXA D'AIGÜES PLUVIALS A SEGUR PLATJA (TARRAGONA)


DOCUMENT
PROJECTE EXECUTIU


TÍTOL
SERVEIS DE NOVA IMPLANTACIÓ
SECCIÓ TIPUS


SETEMBRE 2022
A3 E:1/75
21.1
0 0.5 1 1.5 m

TRAÇA 9/16/2022 I:\S\PROJECTES_ACTIUS\1094-2_PU_Segur_Calafell\PROJECTE\D03_revisio_executiu\EDITABLE\CAD\21_PR_seccions_tipus.dwg

PROPOSTA
CARRER MARIA DESVALLS

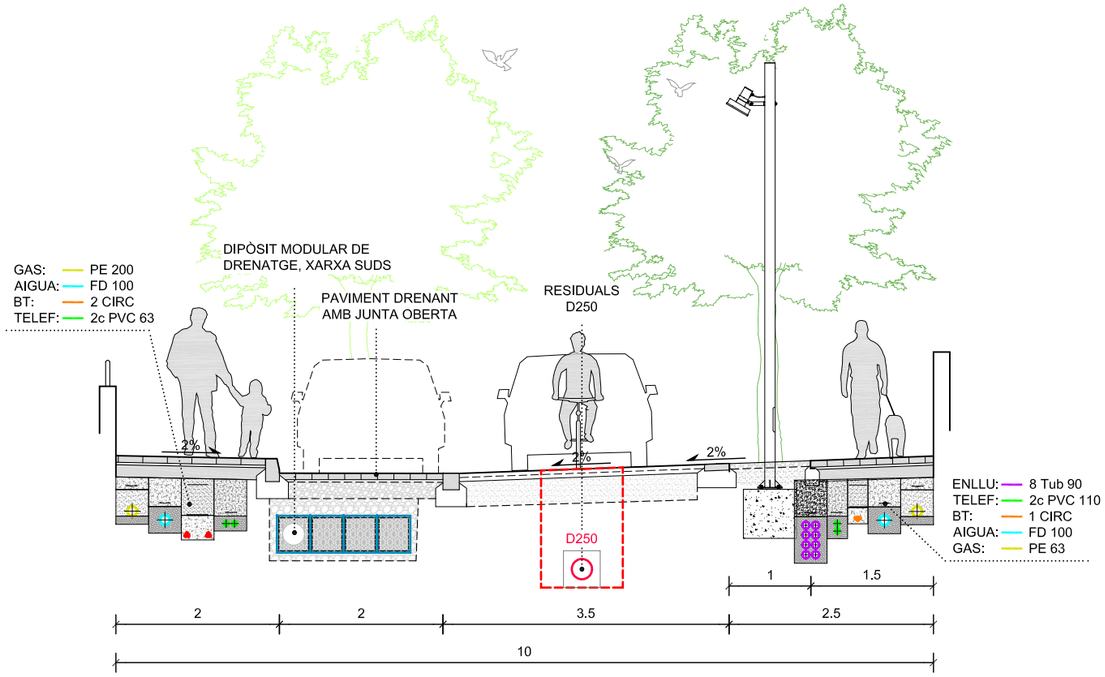

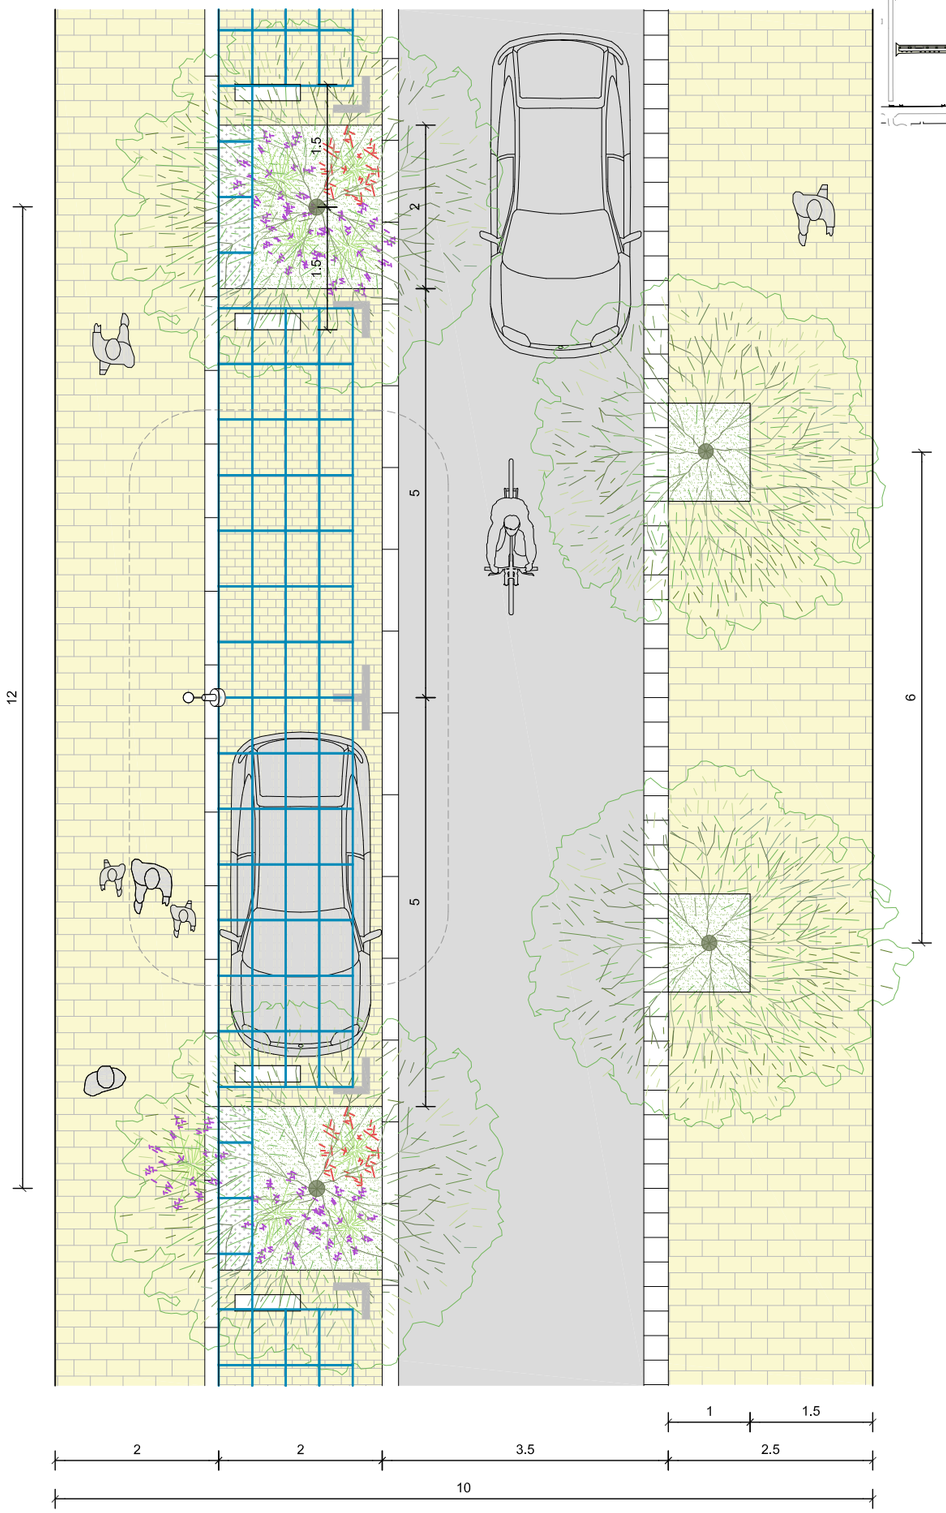

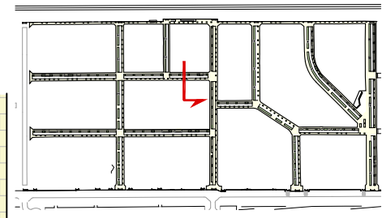

batlleiroig

AUTORS
BATLLE I ROIG ARQUITECTURA SLP

COL·LABORADORS
GPO Ingeniería

CLIENT
Ajuntament de Calafell

PROJECTE
PROJECTE DE RENOVACIÓ INTEGRAL DE LES XARXES D'AIGUA I CLAVEGUERAM I IMPLANTACIÓ DE XARXA D'AIGÜES PLUVIALS A SEGUR PLATJA (TARRAGONA)


DOCUMENT
PROJECTE EXECUTIU


TÍTOL
SERVEIS DE NOVA IMPLANTACIÓ
SECCIÓ TIPUS


SETEMBRE 2022
A3 E:1/75
21.2
0 0.5 1 1.5 m

TRAÇA 9/16/2022 I:\S\PROJECTES_ACTIUS\1094-2_PU_Segur_Calafell\PROJECTE\D03_revisio_executiu\EDITABLE\CAD\21_PR_seccions_tipus.dwg

PROPOSTA
CARRER MARTA MORAGAS

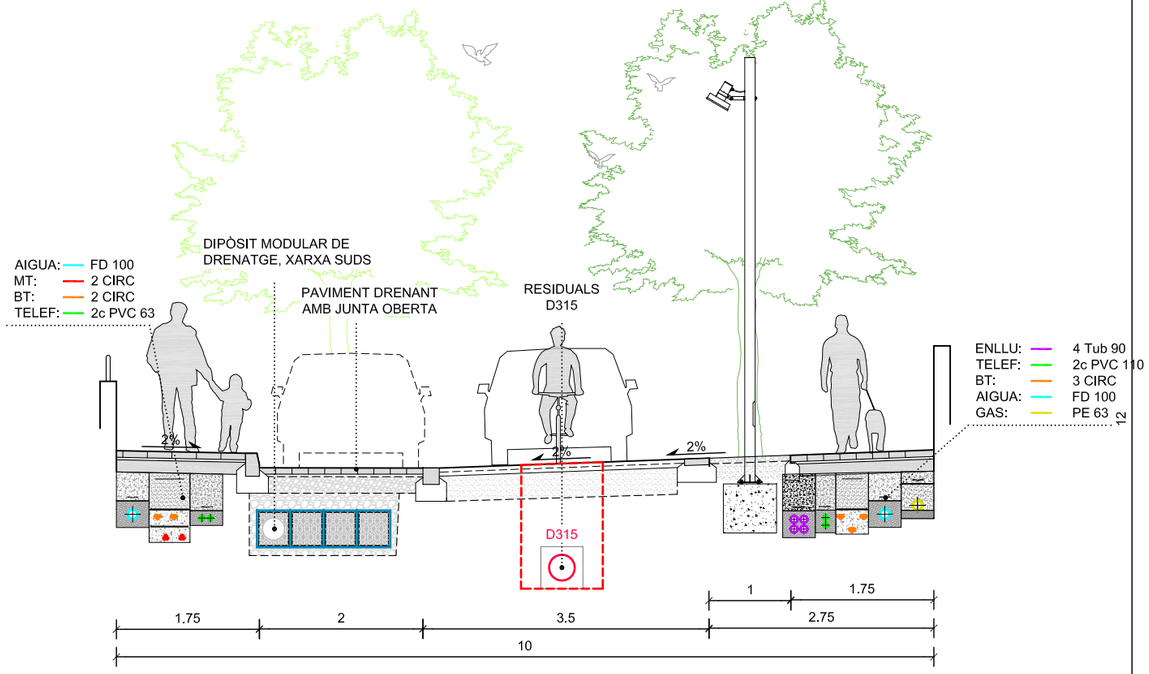

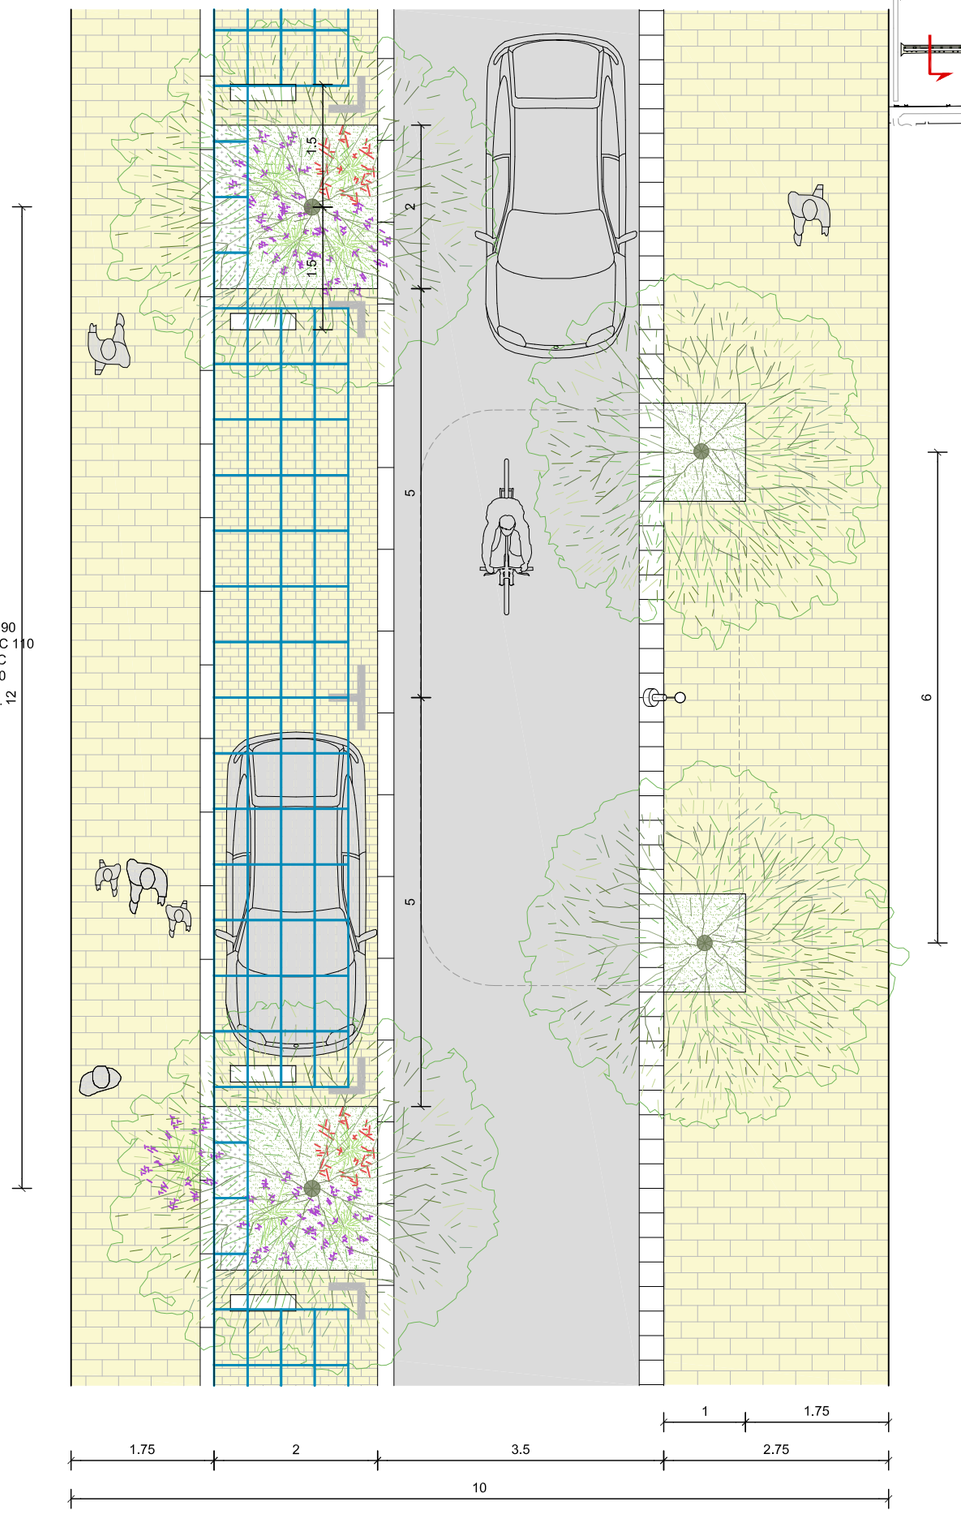

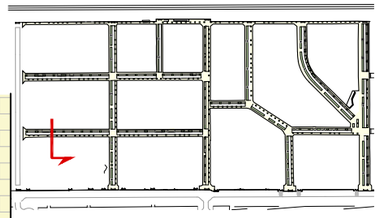

batlleiroig

AUTORS
BATLLE I ROIG ARQUITECTURA SLP

COL·LABORADORS
GPO Ingeniería

CLIENT
Ajuntament de Calafell

PROJECTE
PROJECTE DE RENOVACIÓ INTEGRAL DE LES XARXES D'AIGUA I CLAVEGUERAM I IMPLANTACIÓ DE XARXA D'AIGÜES PLUVIALS A SEGUR PLATJA (TARRAGONA)

DOCUMENT
PROJECTE EXECUTIU


TÍTOL
SERVEIS DE NOVA IMPLANTACIÓ
SECCIÓ TIPUS


SETEMBRE 2022
A3 E:1/75
0 0,5 1 1,5 m


21.3

TRAÇA 9/16/2022 : :S\PROJECTES_ACTIUS\1094-2_PU_Segur_Calafell\PROJECTE\D03_revisio_executiu\EDITABLE\CAD\21_PR_seccions_tipus.dwg

PROPOSTA
CARRER CONSELL

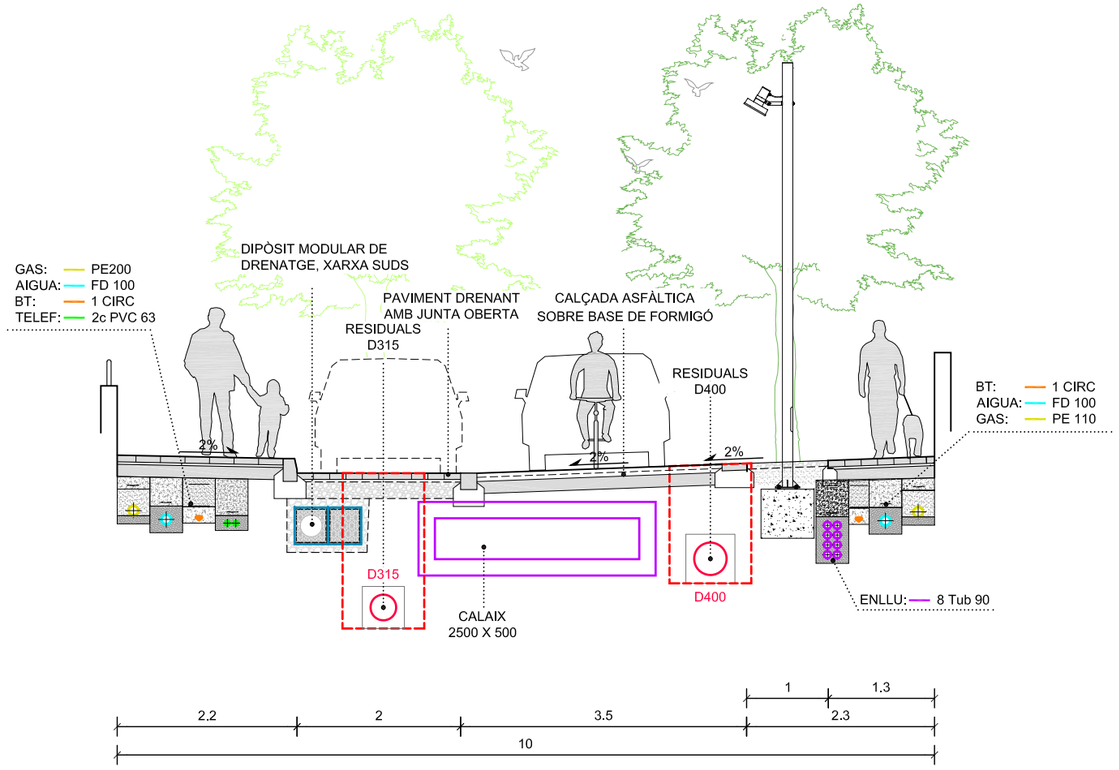

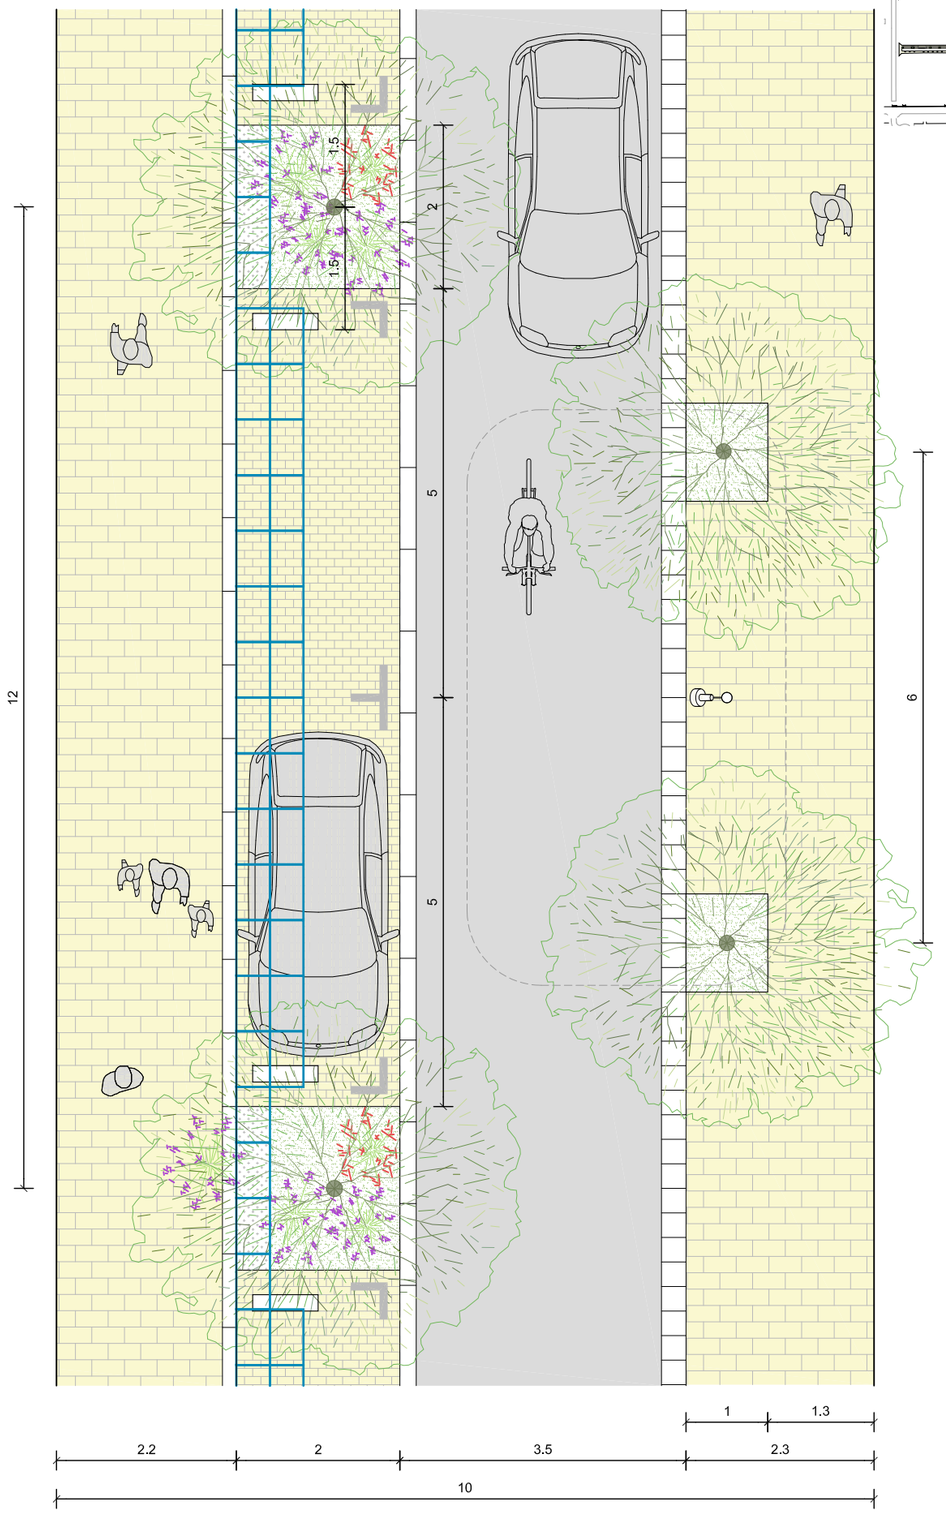

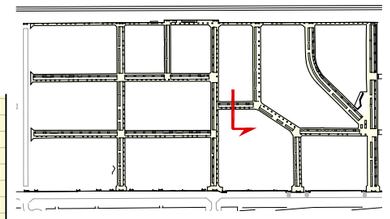

batlleiroig

AUTORS
BATLLE I ROIG ARQUITECTURA SLP

COL·LABORADORS
GPO Ingeniería

CLIENT
Ajuntament de Calafell

PROJECTE
PROJECTE DE RENOVACIÓ INTEGRAL DE LES XARXES D'AIGUA I CLAVEGUERAM I IMPLANTACIÓ DE XARXA D'AIGÜES PLUVIALS A SEGUR PLATJA (TARRAGONA)


DOCUMENT
PROJECTE EXECUTIU


TÍTOL
SERVEIS DE NOVA IMPLANTACIÓ
SECCIÓ TIPUS


SETEMBRE 2022
A3 E:1/75
21.4
0 0,5 1 1,5 m

TRAÇA 9/16/2022 : :S\PROJECTES_ACTIUS\1094-2_PU_Segur_Calafell\PROJECTE\D03_revisio_executiu\EDITABLE\CAD\21_PR_seccions_tipus.dwg

PROPOSTA
CARRER ALMANZOR

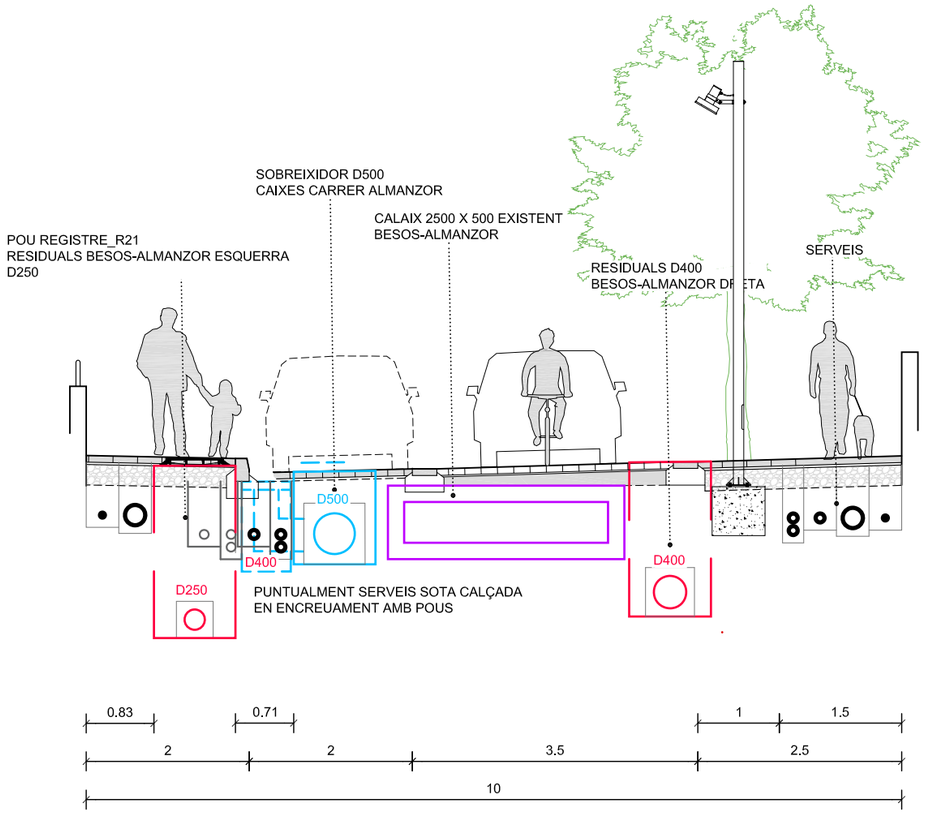

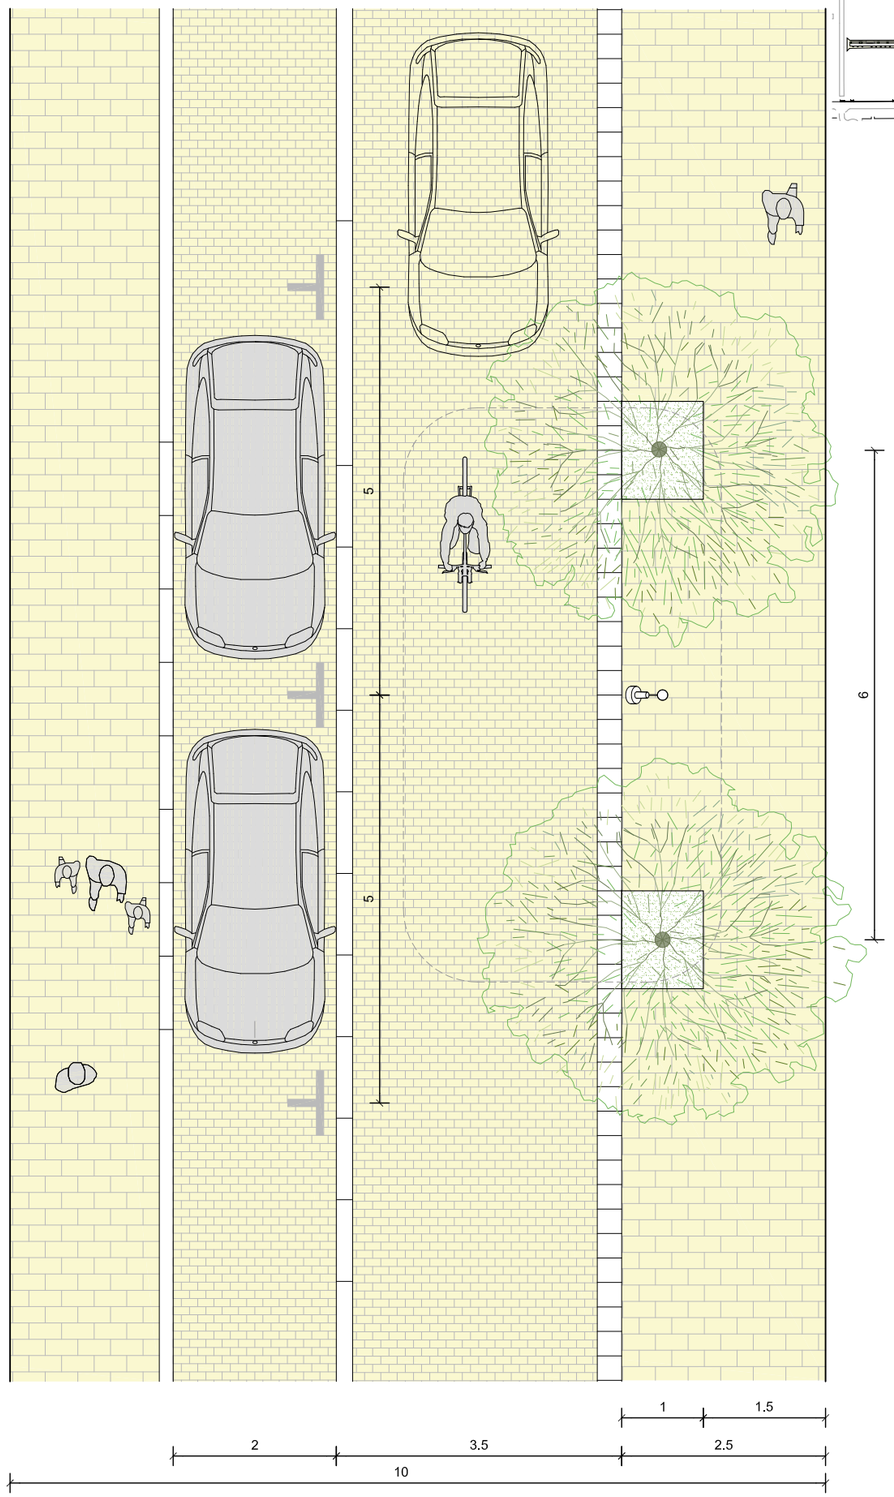

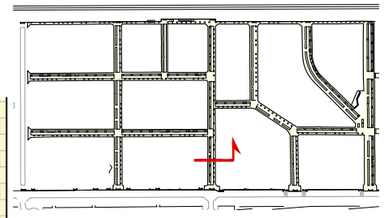

batlleiroig

AUTORS
BATLLE I ROIG ARQUITECTURA SLP

COL·LABORADORS
GPO Ingeniería

CLIENT
Ajuntament de Calafell

PROJECTE
PROJECTE DE RENOVACIÓ INTEGRAL DE LES XARXES D'AIGUA I CLAVEGUERAM I IMPLANTACIÓ DE XARXA D'AIGÜES PLUVIALS A SEGUR PLATJA (TARRAGONA)


DOCUMENT
PROJECTE EXECUTIU


TÍTOL
SERVEIS DE NOVA IMPLANTACIÓ
SECCIÓ TIPUS


SETEMBRE 2022
A3 E:1/75
21.5
0 0.5 1 1.5 m

TRAÇA 9/16/2022 / :S\PROJECTES_ACTIUS\1094-2_PU_Segur_Calafell\PROJECTE\D03_revisio_executiu\EDITABLE\CAD\21_PR_seccions_tipus.dwg

PROPOSTA
CARRER ALMANZOR

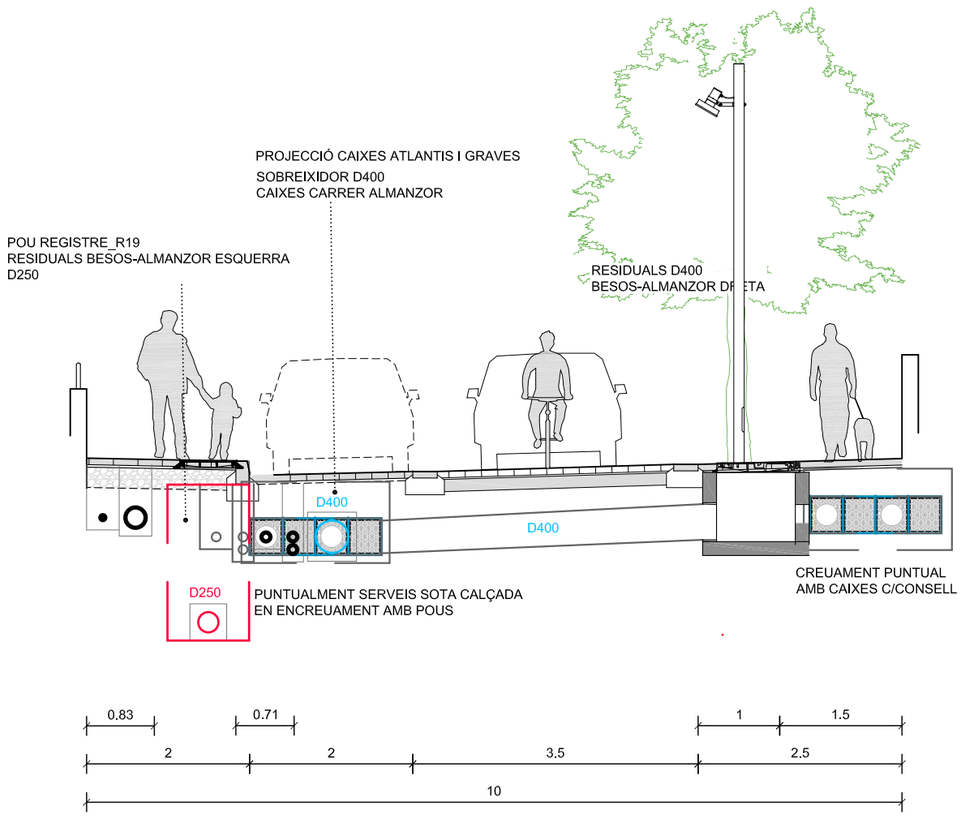

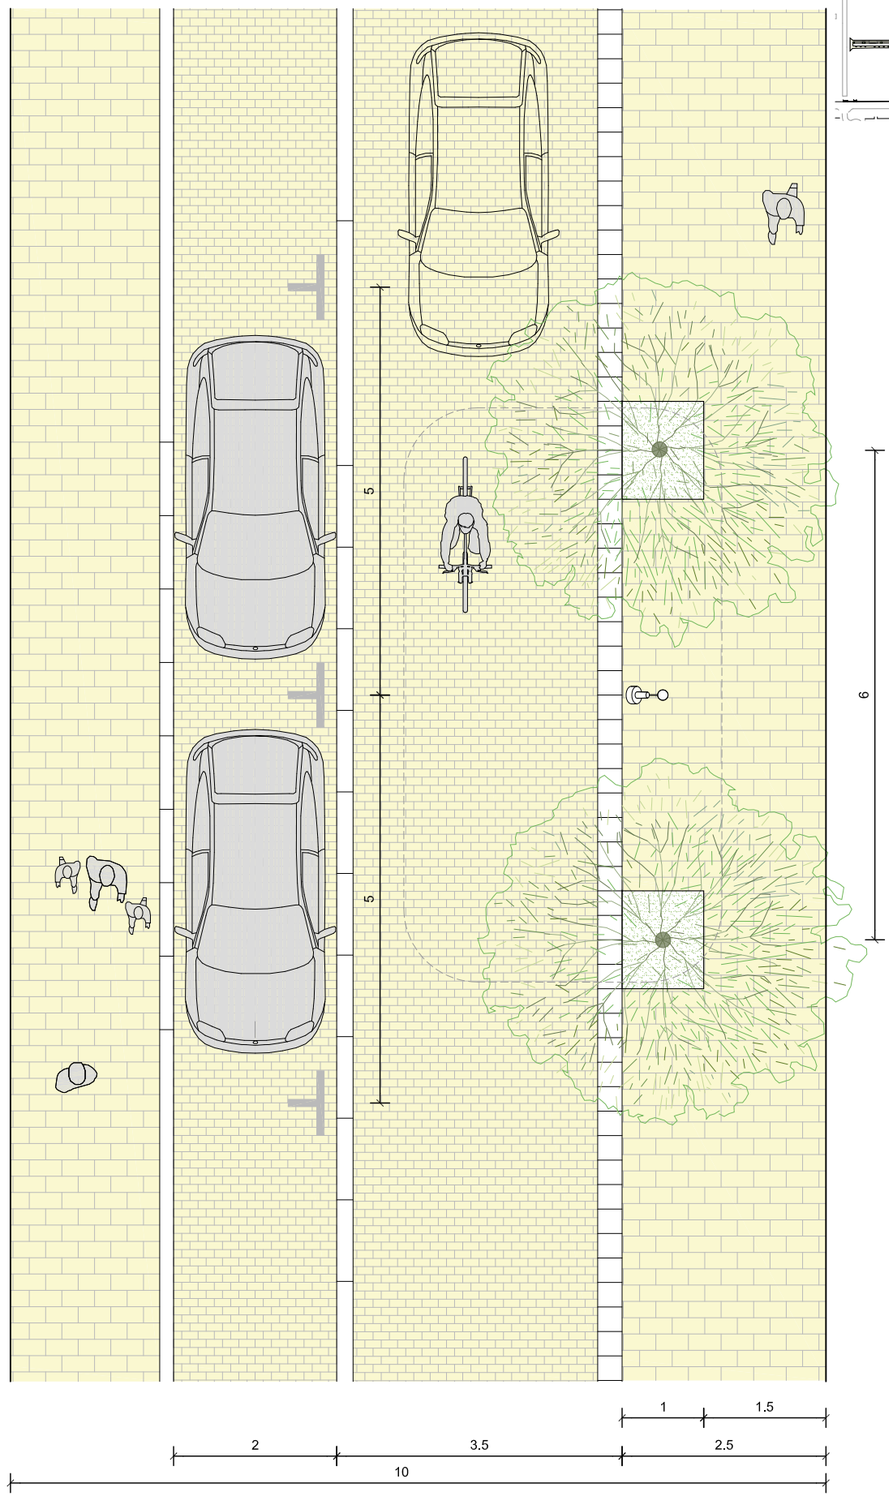

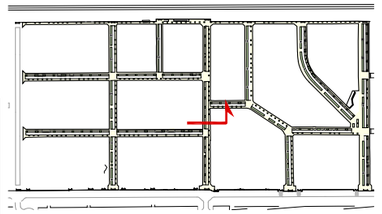

batlleiroig

AUTORS
BATLLE I ROIG ARQUITECTURA SLP

COL·LABORADORS
GPO Ingenieria

CLIENT
Ajuntament de Calafell

PROJECTE
PROJECTE DE RENOVACIÓ INTEGRAL DE LES XARXES D'AIGUA I CLAVEGUERAM I IMPLANTACIÓ DE XARXA D'AIGÜES PLUVIALS A SEGUR PLATJA (TARRAGONA)

DOCUMENT
PROJECTE EXECUTIU

TÍTOL
SERVEIS DE NOVA IMPLANTACIÓ
SECCIÓ TIPUS

SETEMBRE 2022


25.6


A3 E:1/75


0 0,5 1 1,5 m

TRAÇA 9/16/2022 I:\S\PROJECTES_ACTIUS\1094-2_PU_Segur_Calafell\PROJECTE\D03_revisio_executiu\EDITABLE\CAD\21_PR_seccions_tipus.dwg

PROPOSTA
CARRER DEL SENA

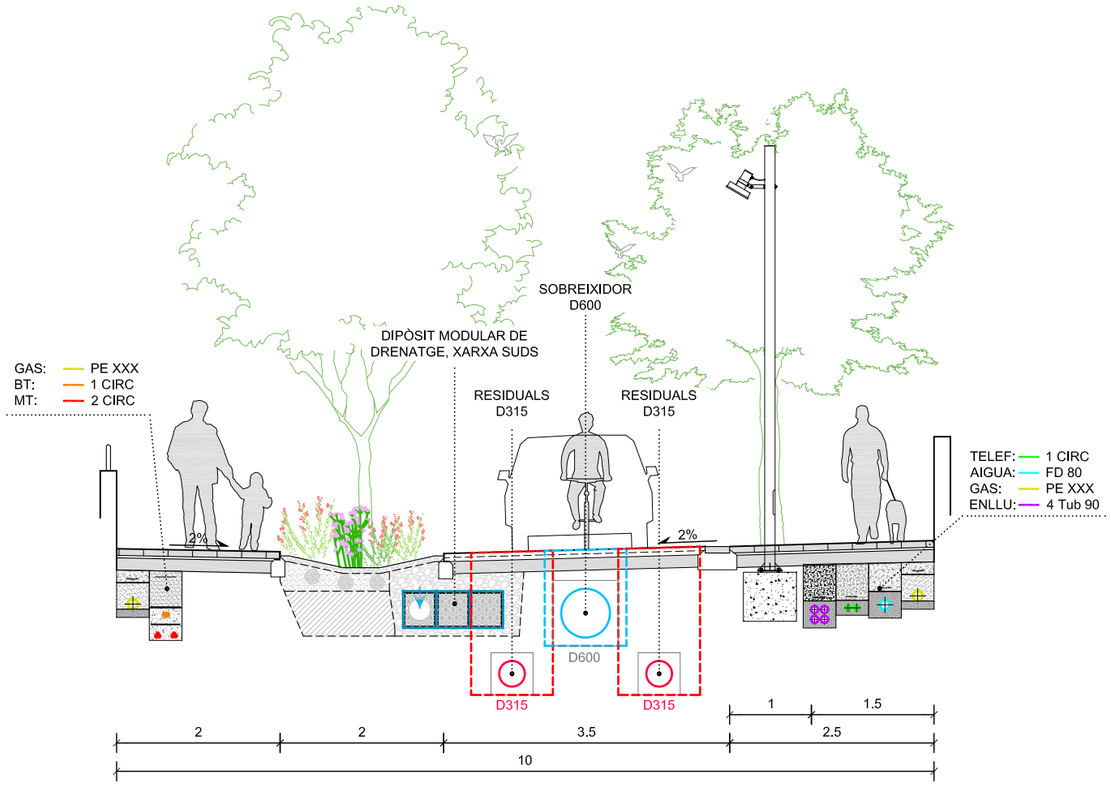

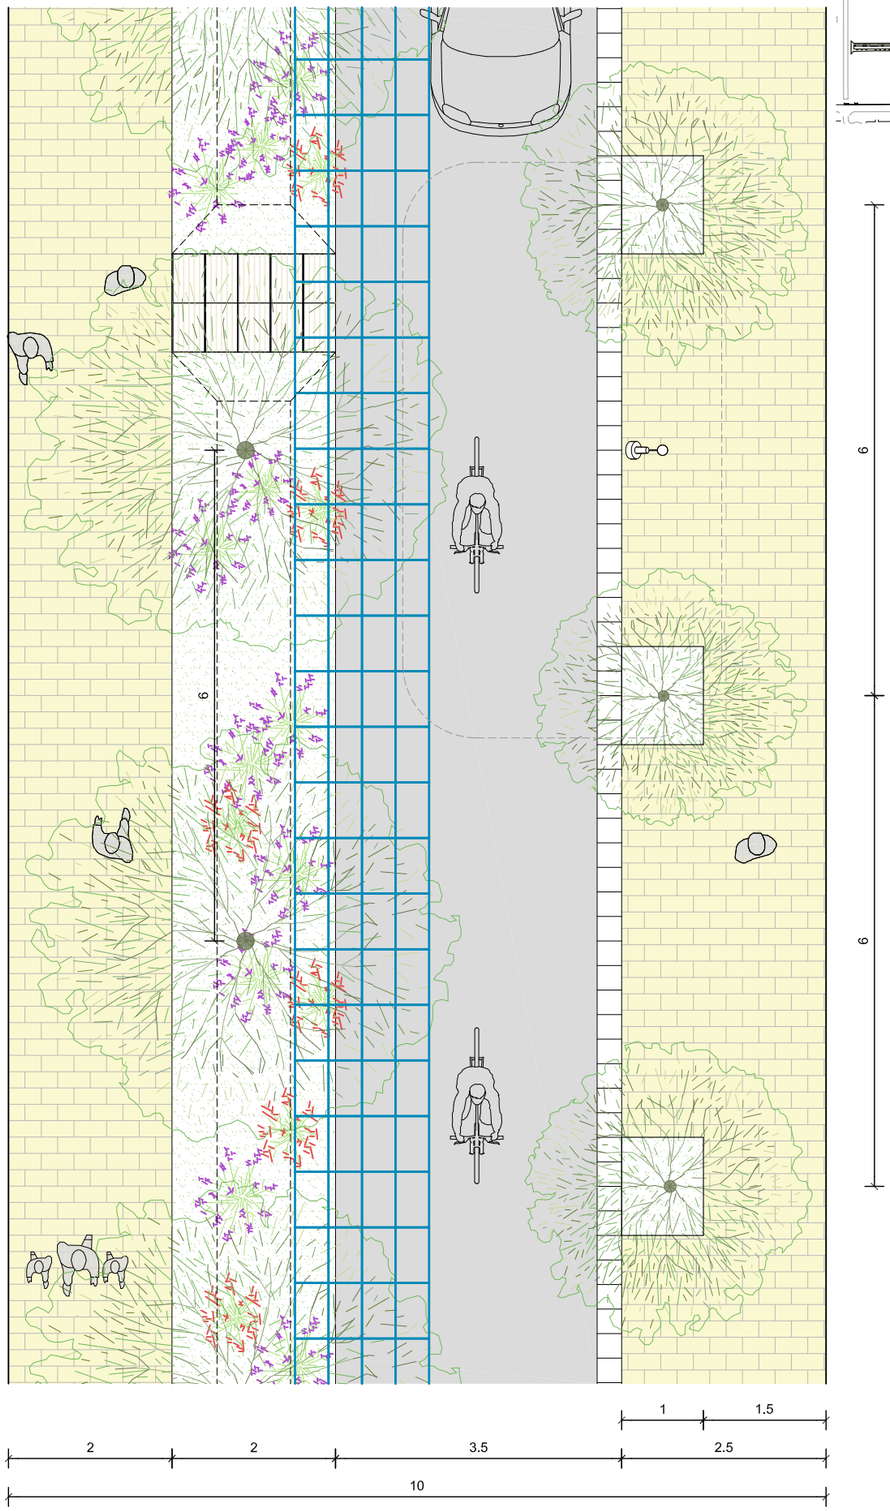

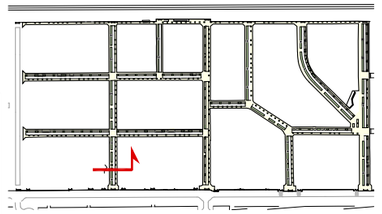

batlleiroig

AUTORS
BATLLE I ROIG ARQUITECTURA SLP

COL·LABORADORS
GPO Ingeniería

CLIENT
Ajuntament de Calafell

PROJECTE
PROJECTE DE RENOVACIÓ INTEGRAL DE LES XARXES D'AIGUA I CLAVEGUERAM I IMPLANTACIÓ DE XARXA D'AIGÜES PLUVIALS A SEGUR PLATJA (TARRAGONA)

DOCUMENT
PROJECTE EXECUTIU

TÍTOL
SERVEIS DE NOVA IMPLANTACIÓ
SECCIÓ TIPUS

SETEMBRE 2022


26.7


A3 E:1/75


0 0,5 1 1,5 m

TRAÇA 9/16/2022 / :\S\PROJECTES_ACTIUS\1094-2_PU_Segur_Calafell\PROJECTE\D03_revisio_executiu\EDITABLE\CAD\21_PR_seccions_tipus.dwg

PROPOSTA
CARRER DEL BESÓS

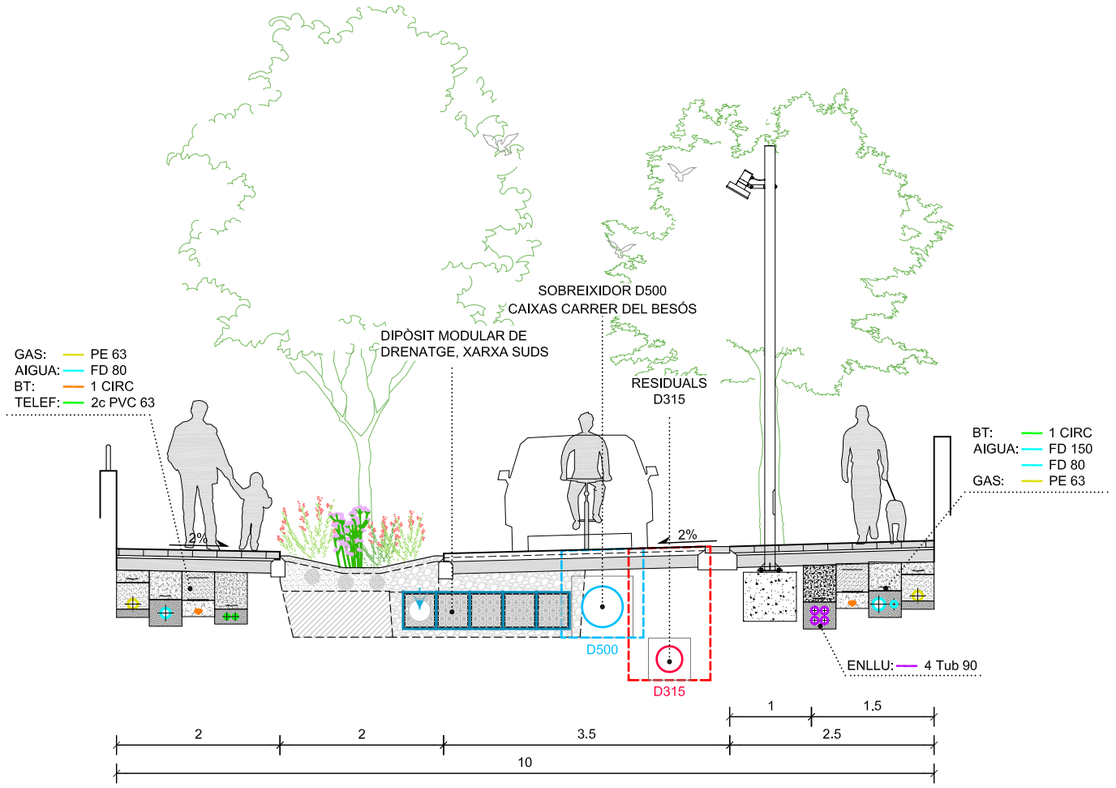

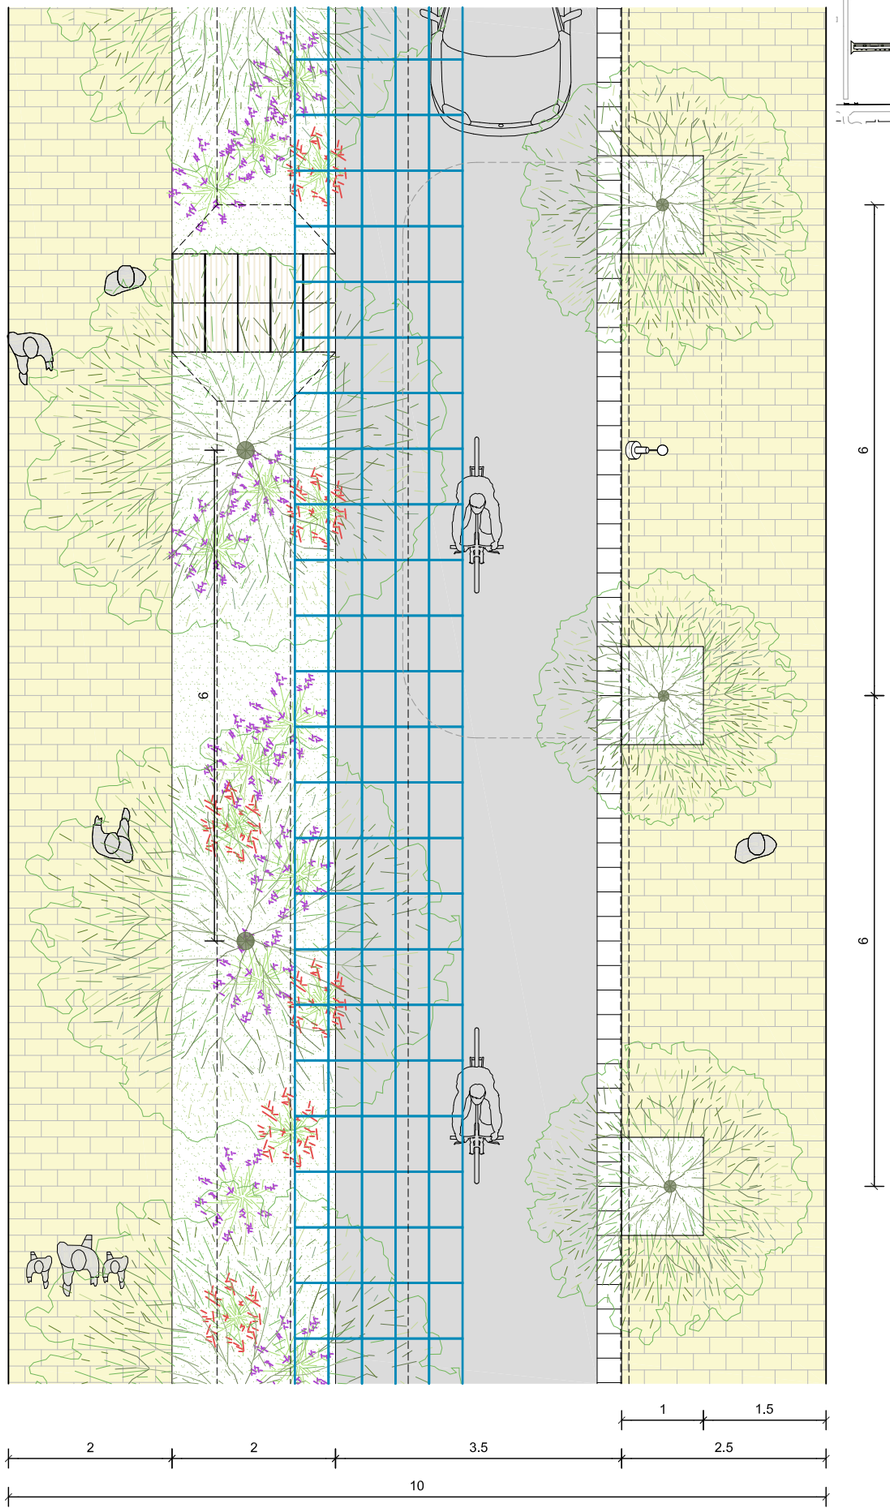

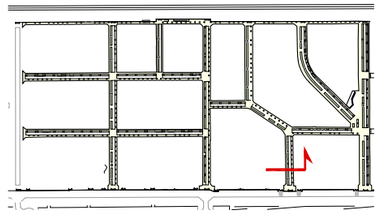

batlleiroig

AUTORS
BATLLE I ROIG ARQUITECTURA SLP

COL·LABORADORS
GPO Ingeniería

CLIENT
Ajuntament de Calafell

PROJECTE
PROJECTE DE RENOVACIÓ INTEGRAL DE LES XARXES D'AIGUA I CLAVEGUERAM I IMPLANTACIÓ DE XARXA D'AIGÜES PLUVIALS A SEGUR PLATJA (TARRAGONA)

DOCUMENT
PROJECTE EXECUTIU


TÍTOL
SERVEIS DE NOVA IMPLANTACIÓ
SECCIÓ TIPUS


SETEMBRE 2022
A3 E:1/75
0 0.5 1 1.5 m


21.8

TRAÇA 9/16/2022 / :S\PROJECTES_ACTIUS\1094-2_PU_Segur_Calafell\PROJECTE\D03_revisio_executiu\EDITABLE\CAD\21_PR_seccions_tipus.dwg

PROPOSTA
CARRER DEL BESÓS

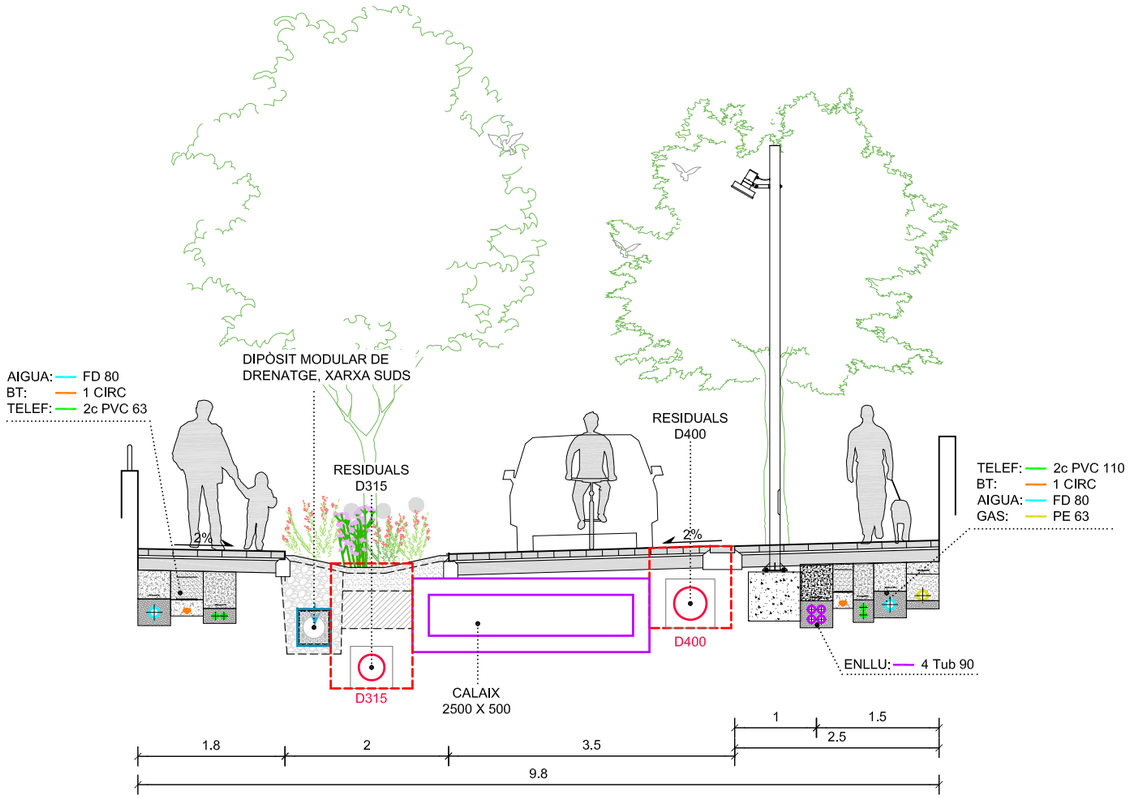

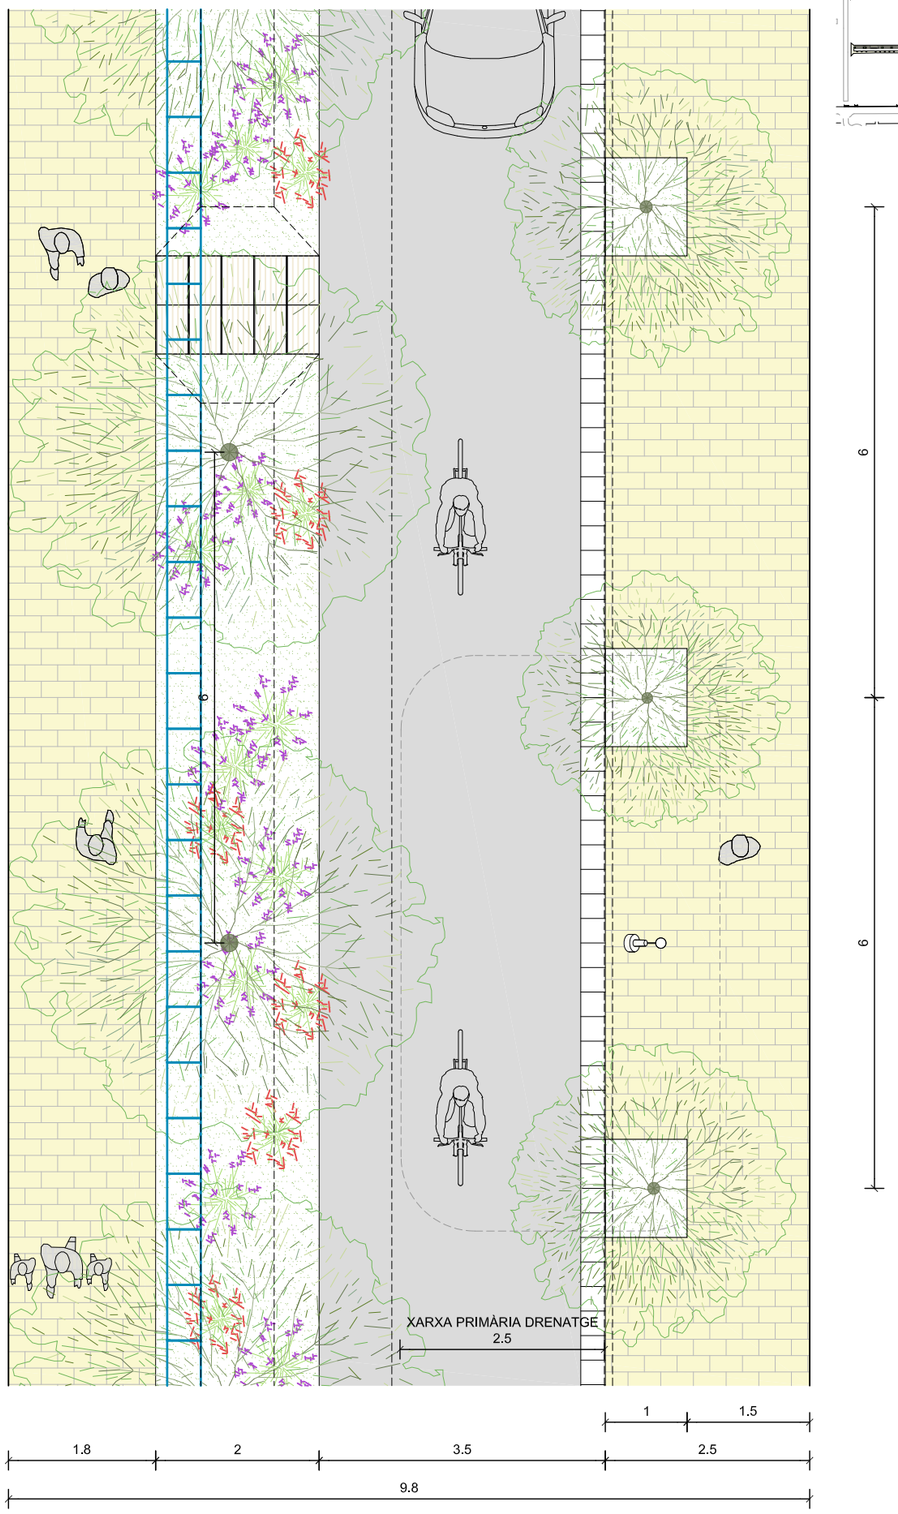

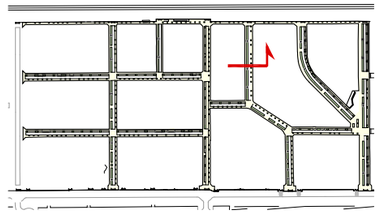

batllleiroig

AUTORS
BATLLE I ROIG ARQUITECTURA SLP

COL·LABORADORS
GPO Ingeniería

CLIENT
Ajuntament de Calafell

PROJECTE
PROJECTE DE RENOVACIÓ INTEGRAL DE LES XARXES D'AIGUA I CLAVEGUERAM I IMPLANTACIÓ DE XARXA D'AIGÜES PLUVIALS A SEGUR PLATJA (TARRAGONA)


DOCUMENT
PROJECTE EXECUTIU


TÍTOL
SERVEIS DE NOVA IMPLANTACIÓ
SECCIÓ TIPUS

SETEMBRE 2022
A3 E:1/75
21.9
0 0,5 1 1,5 m

TRAÇA 9/16/2022 : :S\PROJECTES_ACTIUS\1094-2_PU_Segur_Calafell\PROJECTE\D03_revisio_executiu\EDITABLE\CAD\21_PR_seccions_tipus.dwg

PROPOSTA
CARRER XÚQUER

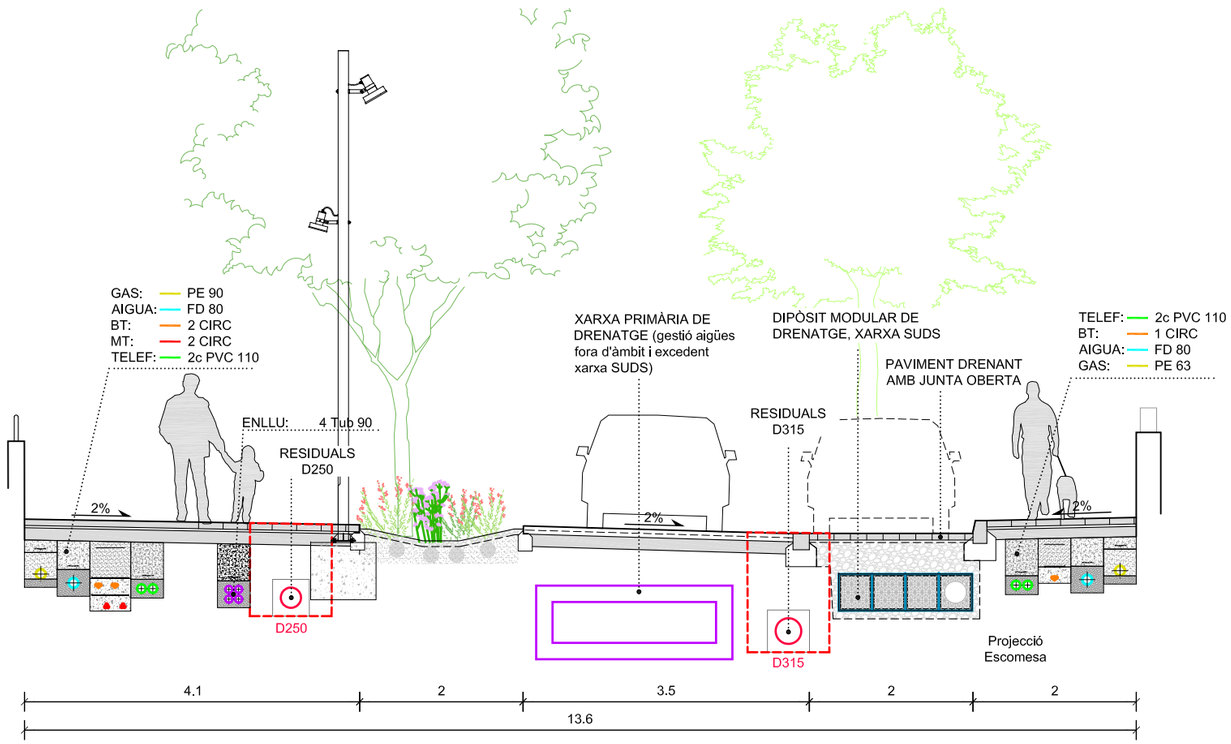

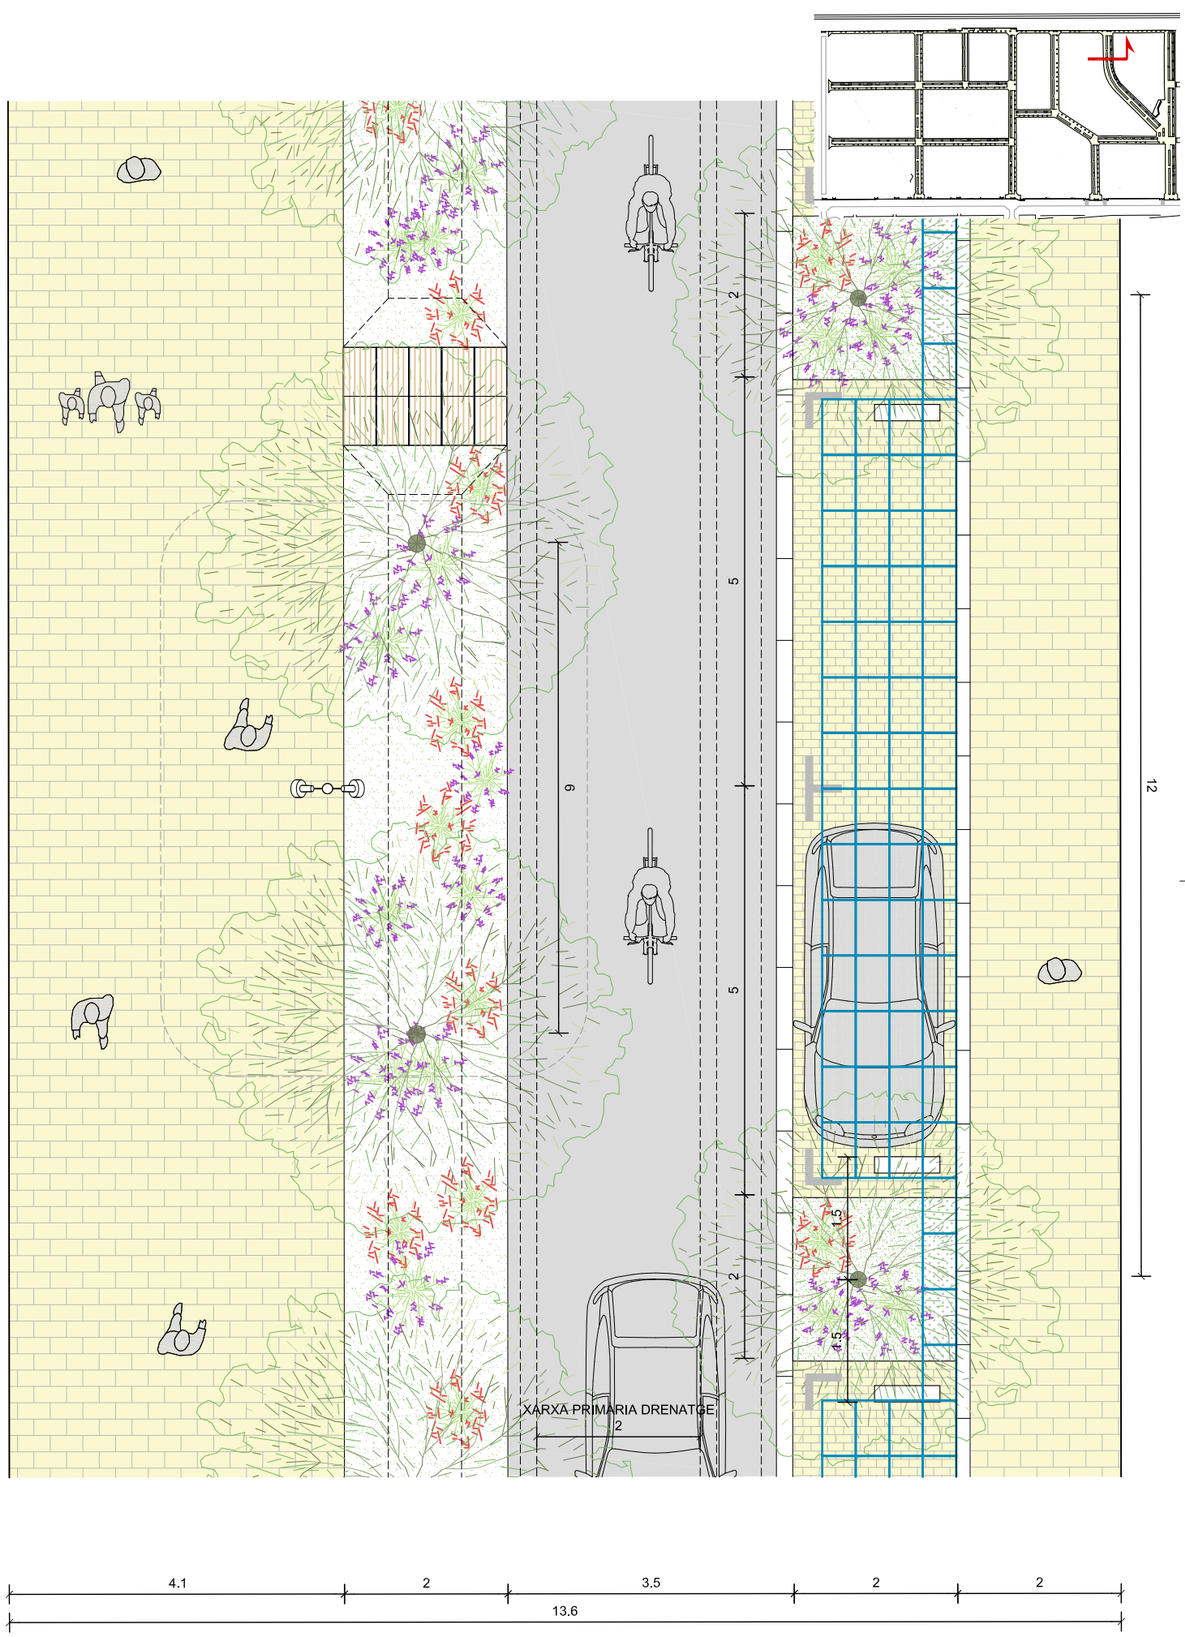

batlleiroig

AUTORS
BATLLE I ROIG ARQUITECTURA SLP

COL·LABORADORS
GPO Ingeniería

CLIENT
Ajuntament de Calafell

PROJECTE
PROJECTE DE RENOVACIÓ INTEGRAL DE LES XARXES D'AIGUA I CLAVEGUERAM I IMPLANTACIÓ DE XARXA D'AIGÜES PLUVIALS A SEGUR PLATJA (TARRAGONA)


DOCUMENT
PROJECTE EXECUTIU


TÍTOL
SERVEIS DE NOVA IMPLANTACIÓ
SECCIÓ TIPUS

SETEMBRE 2022
A3 E:1/75
21.10
0 0,5 1 1,5 m

TRAÇA 9/16/2022 I:\S\PROJECTES_ACTIUS\1094-2_PU_Segur_Calafell\PROJECTE\D03_revisio_executiu\EDITABLE\CAD\21_PR_seccions_tipus.dwg

PROPOSTA
CARRER DEL LOIRA

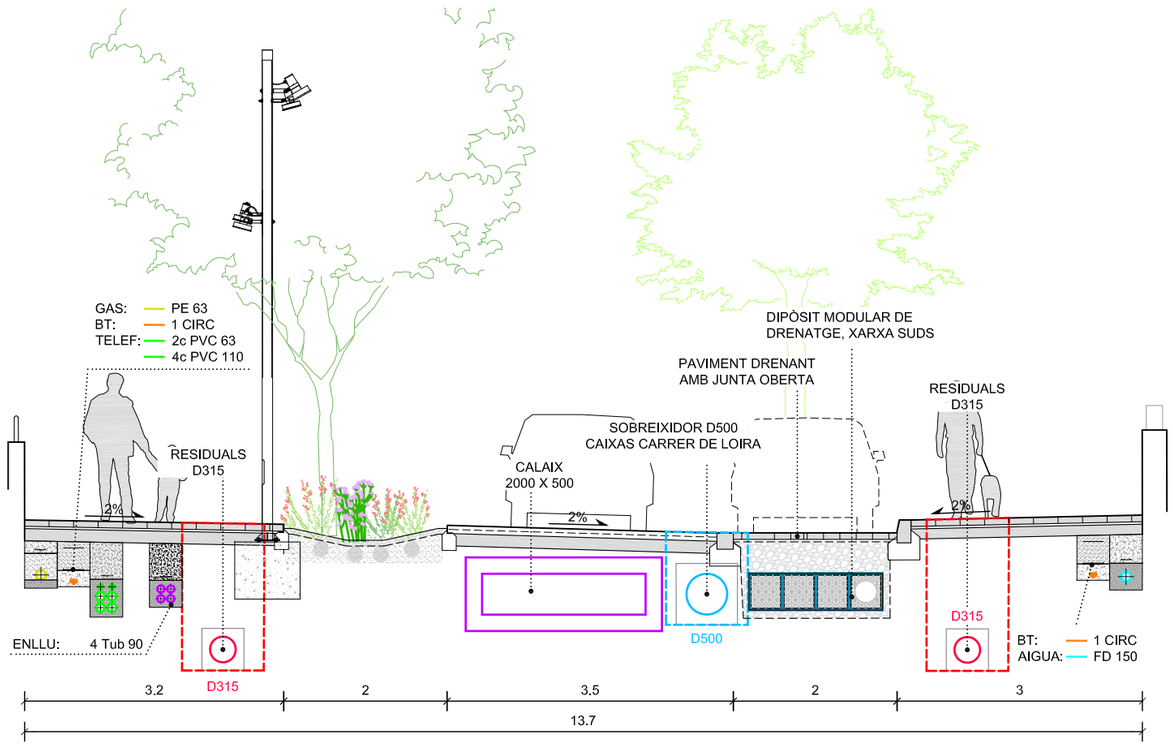

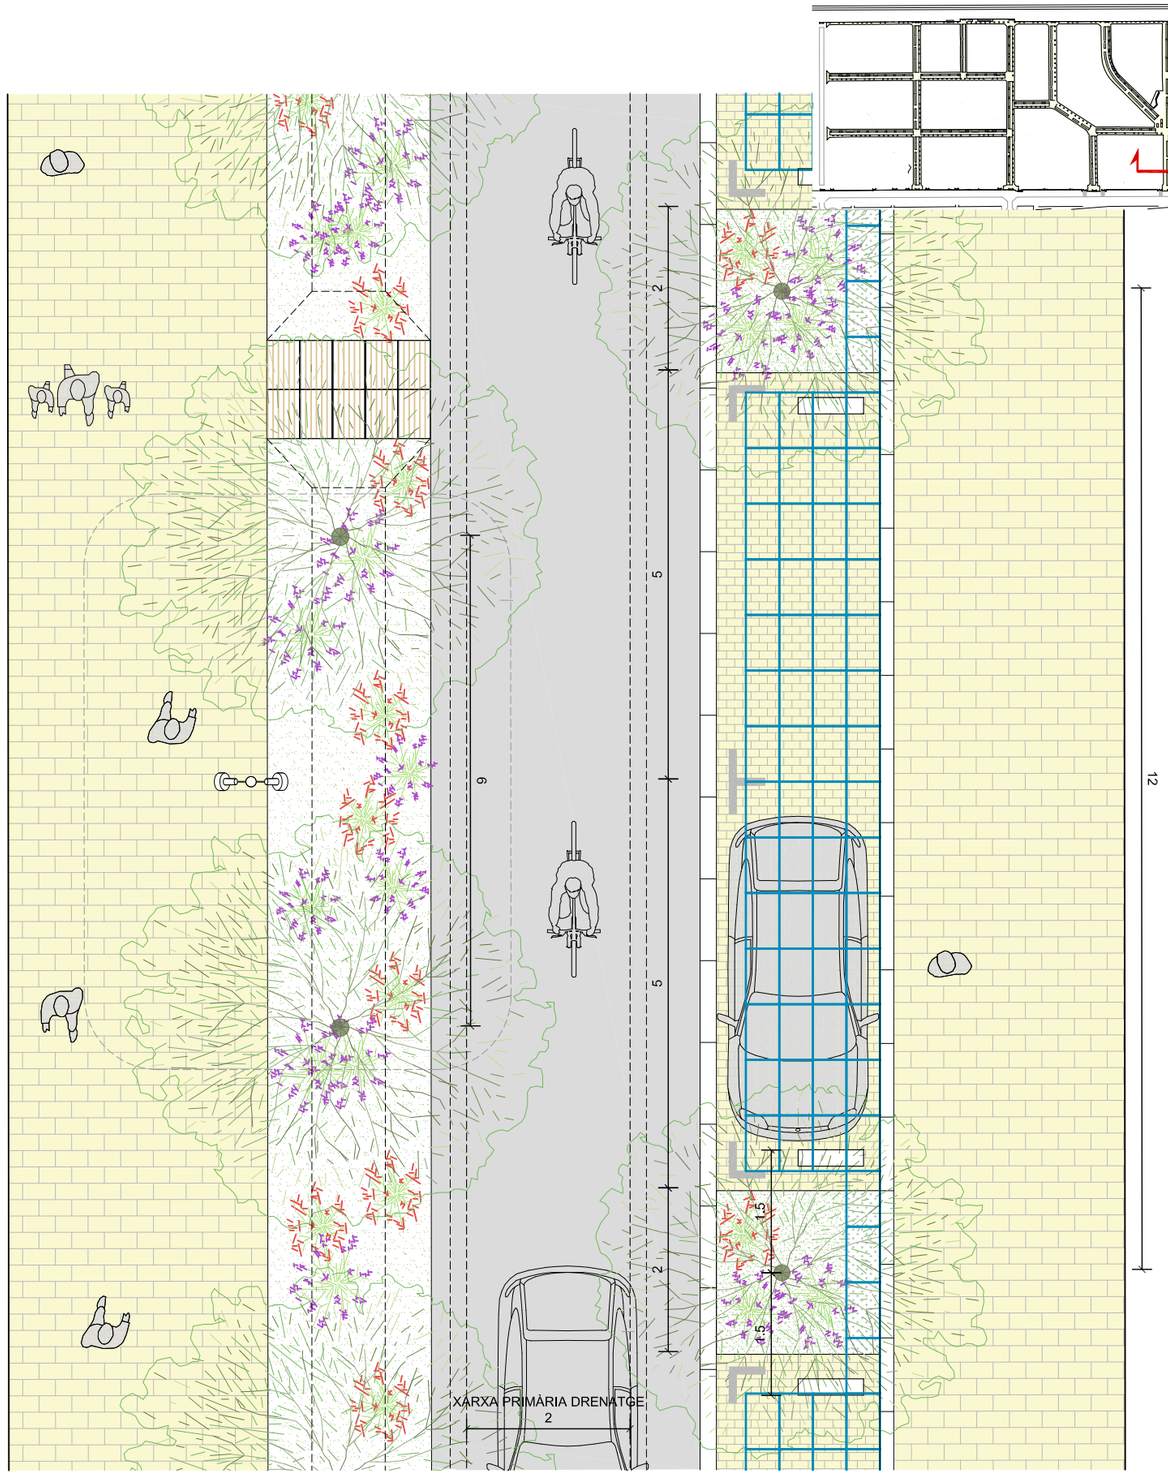

batlleiroig

AUTORS
BATLLE I ROIG ARQUITECTURA SLP

COL·LABORADORS
GPO Ingenieria

CLIENT
Ajuntament de Calafell

PROJECTE
PROJECTE DE RENOVACIÓ INTEGRAL DE LES XARXES D'AIGUA I CLAVEGUERAM I IMPLANTACIÓ DE XARXA D'AIGÜES PLUVIALS A SEGUR PLATJA (TARRAGONA)

DOCUMENT
PROJECTE EXECUTIU

TÍTOL
SERVEIS DE NOVA IMPLANTACIÓ
SECCIÓ TIPUS


SETEMBRE 2022
A3 E:1/75


21.11

0 0.5 1 1.5 m

TRAÇA 9/16/2022 :S\PROJECTES_ACTIUS\1094-2_PU_Segur_Calafell\PROJECTE\D03_revisio_executiu\EDITABLE\CAD\21_PR_seccions_tipus.dwg

PROPOSTA
CARRER DEL LOIRA

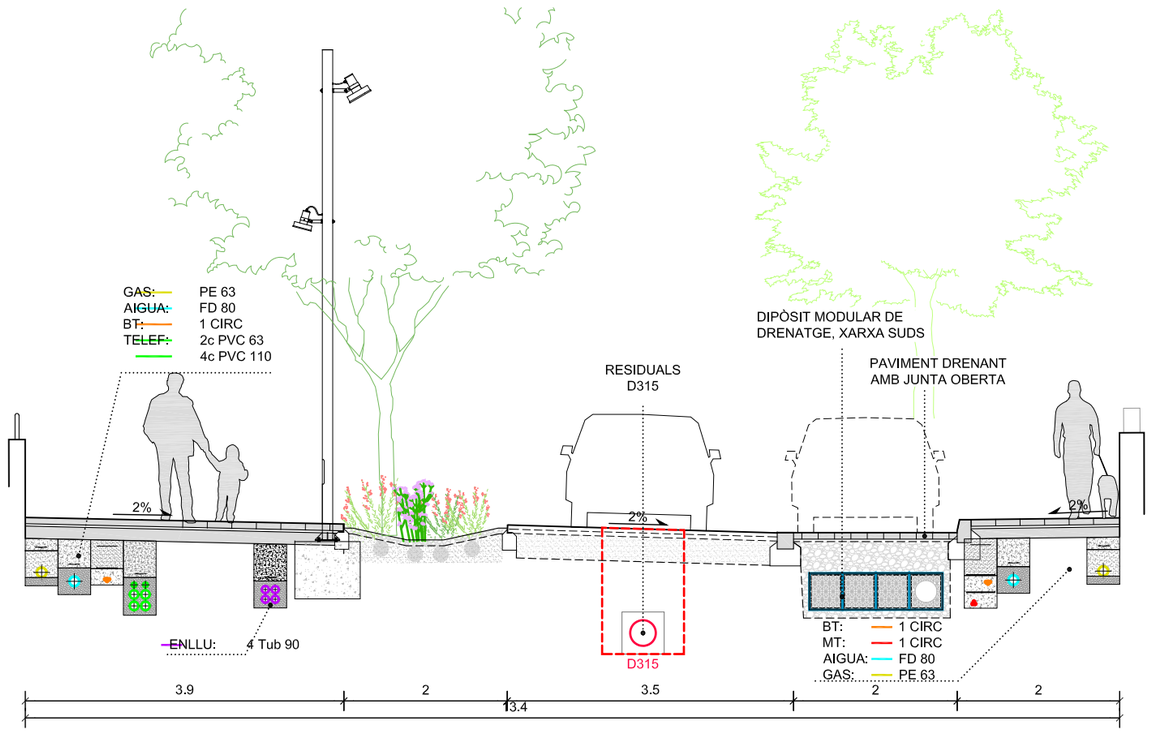

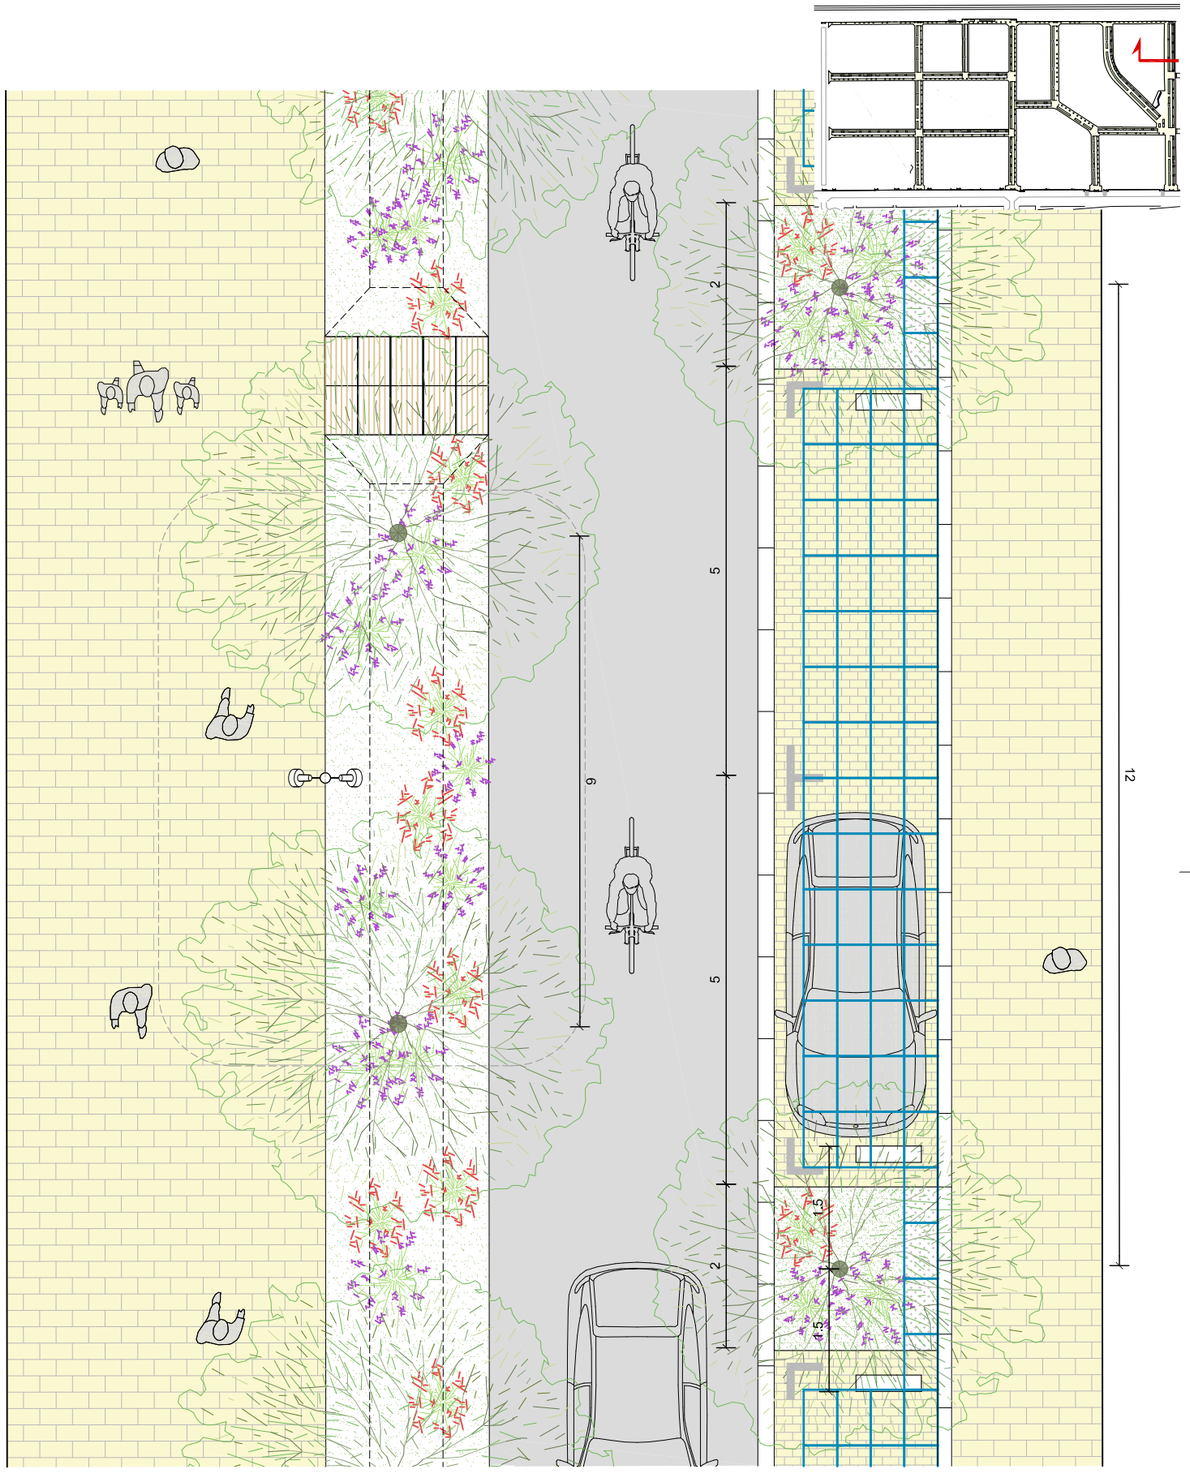

batlleiroig

AUTORS
BATLLE I ROIG ARQUITECTURA SLP

COL·LABORADORS
GPO Ingeniería

CLIENT
Ajuntament de Calafell


PROJECTE
PROJECTE DE RENOVACIÓ INTEGRAL DE LES XARXES D'AIGUA I CLAVEGUERAM I IMPLANTACIÓ DE XARXA D'AIGÜES PLUVIALS A SEGUR PLATJA (TARRAGONA)

DOCUMENT
PROJECTE EXECUTIU


TÍTOL
SERVEIS DE NOVA IMPLANTACIÓ
SECCIÓ TIPUS

SETEMBRE 2022
A3 E:1/75
21.12
0 0.5 1 1.5 m

TRAÇA 9/16/2022 I:\S\PROJECTES_ACTIUS\1094-2_PU_Segur_Calafell\PROJECTE\D03_revisio_executiu\EDITABLE\CAD\21_PR_seccions_tipus.dwg

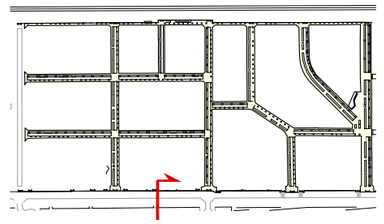

PROPOSTA
PASSEIG MARÍTIM ENTRE CARRER SENA I EBAR

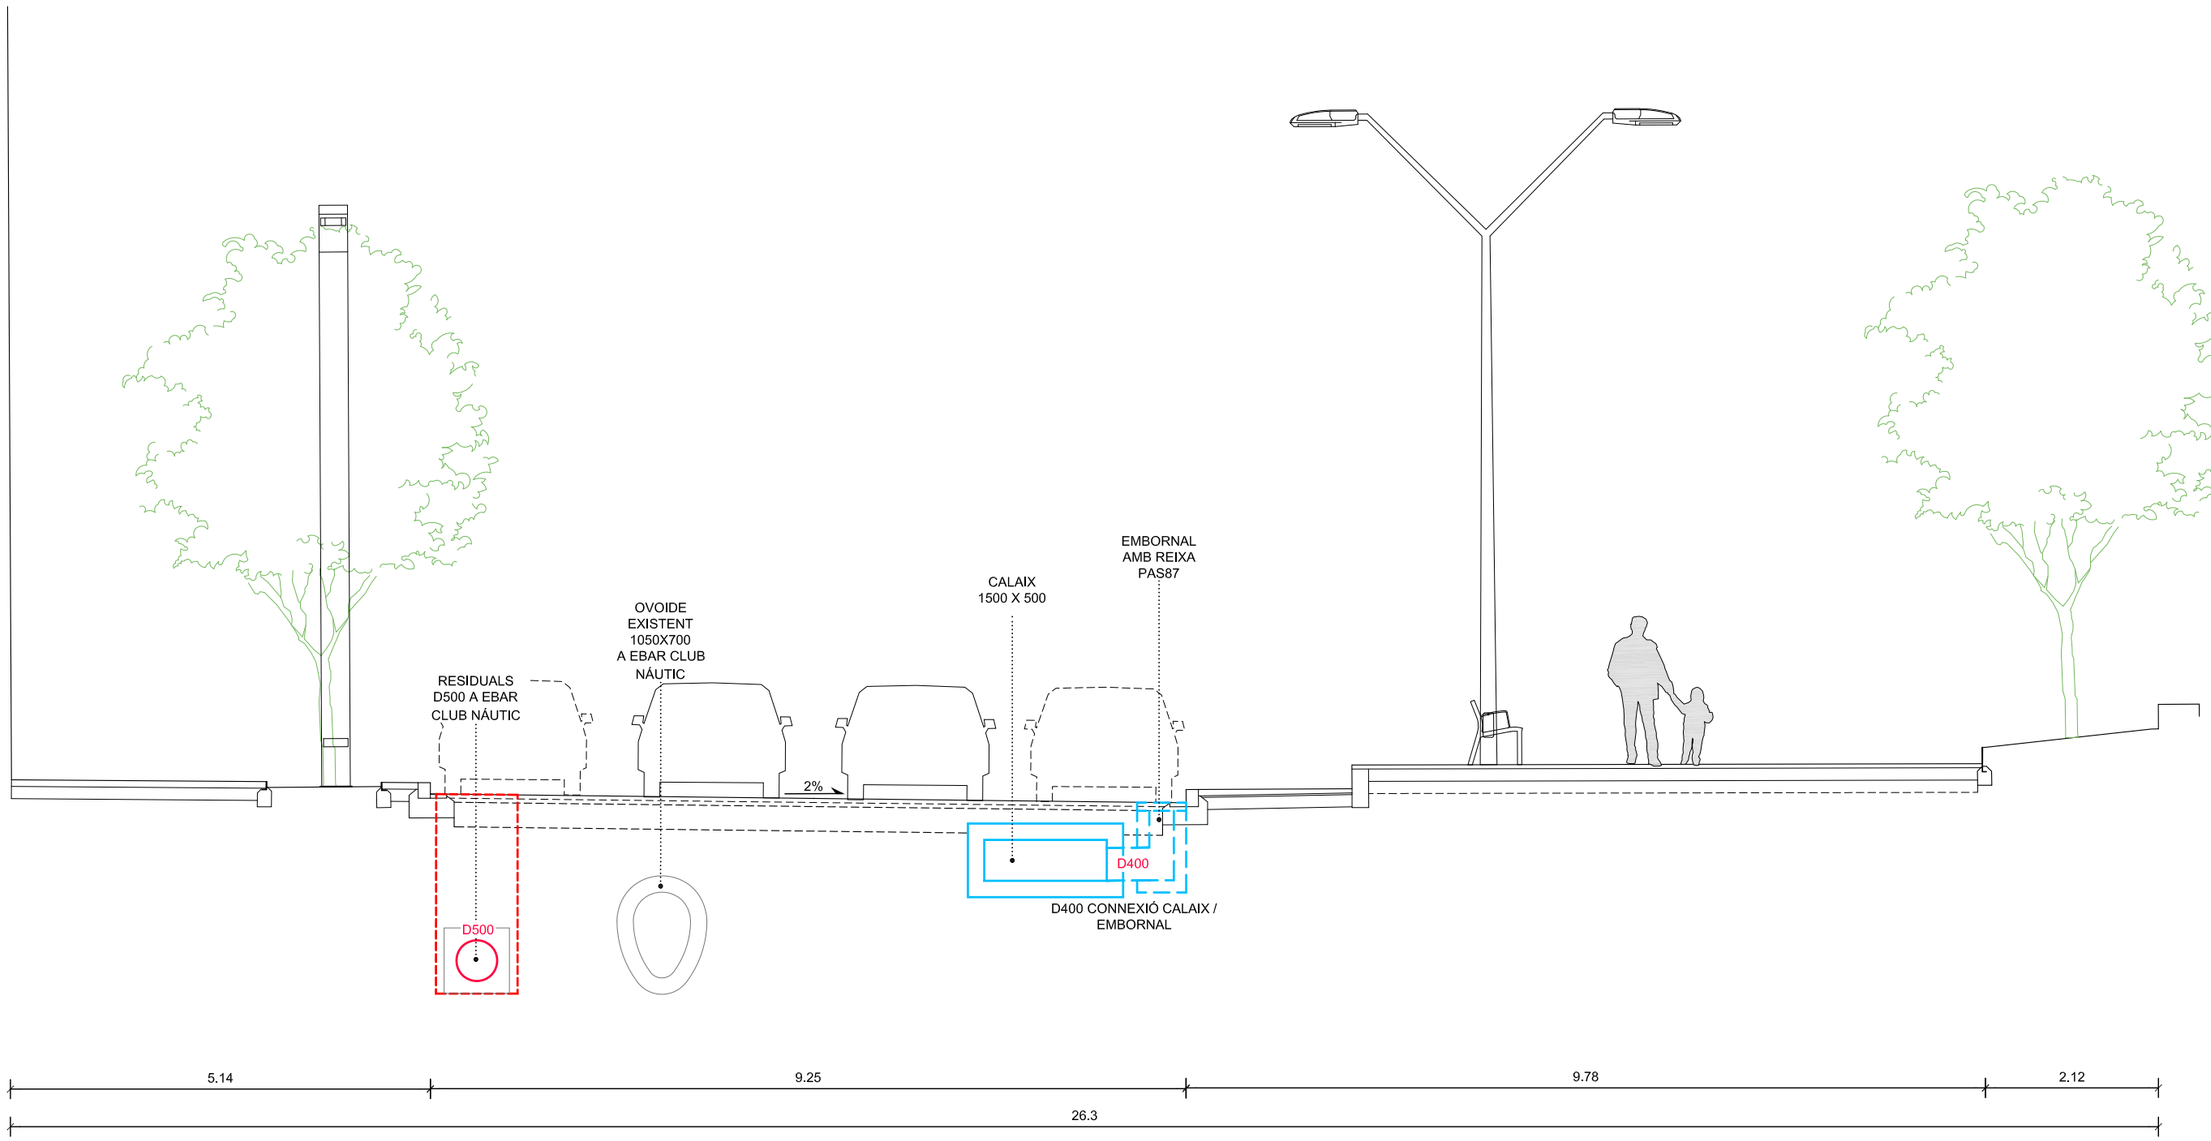

batlleiroig

AUTORS
BATLLE I ROIG ARQUITECTURA SLP

COL·LABORADORS
GPO Ingeniería

CLIENT
Ajuntament de Calafell

PROJECTE
PROJECTE DE RENOVACIÓ INTEGRAL DE LES XARXES D'AIGUA I CLAVEGUERAM I IMPLANTACIÓ DE XARXA D'AIGÜES PLUVIALS A SEGUR PLATJA (TARRAGONA)

DOCUMENT
PROJECTE EXECUTIU

TÍTOL
SERVEIS DE NOVA IMPLANTACIÓ
SECCIÓ TIPUS


SETEMBRE 2022
A3 E:1/75


21.13

0 0,5 1 1,5 m

TRAÇA 9/16/2022 I:\S\PROJECTES_ACTIUS\1094-2_PU_Segur_Calafell\PROJECTE\D03_revisio_executiu\EDITABLE\CAD\21_PR_seccions_tipus.dwg

PROPOSTA PASSEIG MARÍTIM ENTRE CARRER ALMANZOR I LLACUNES

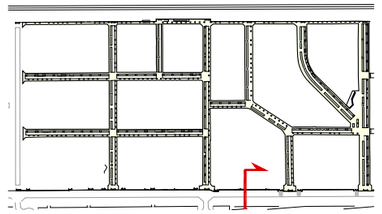

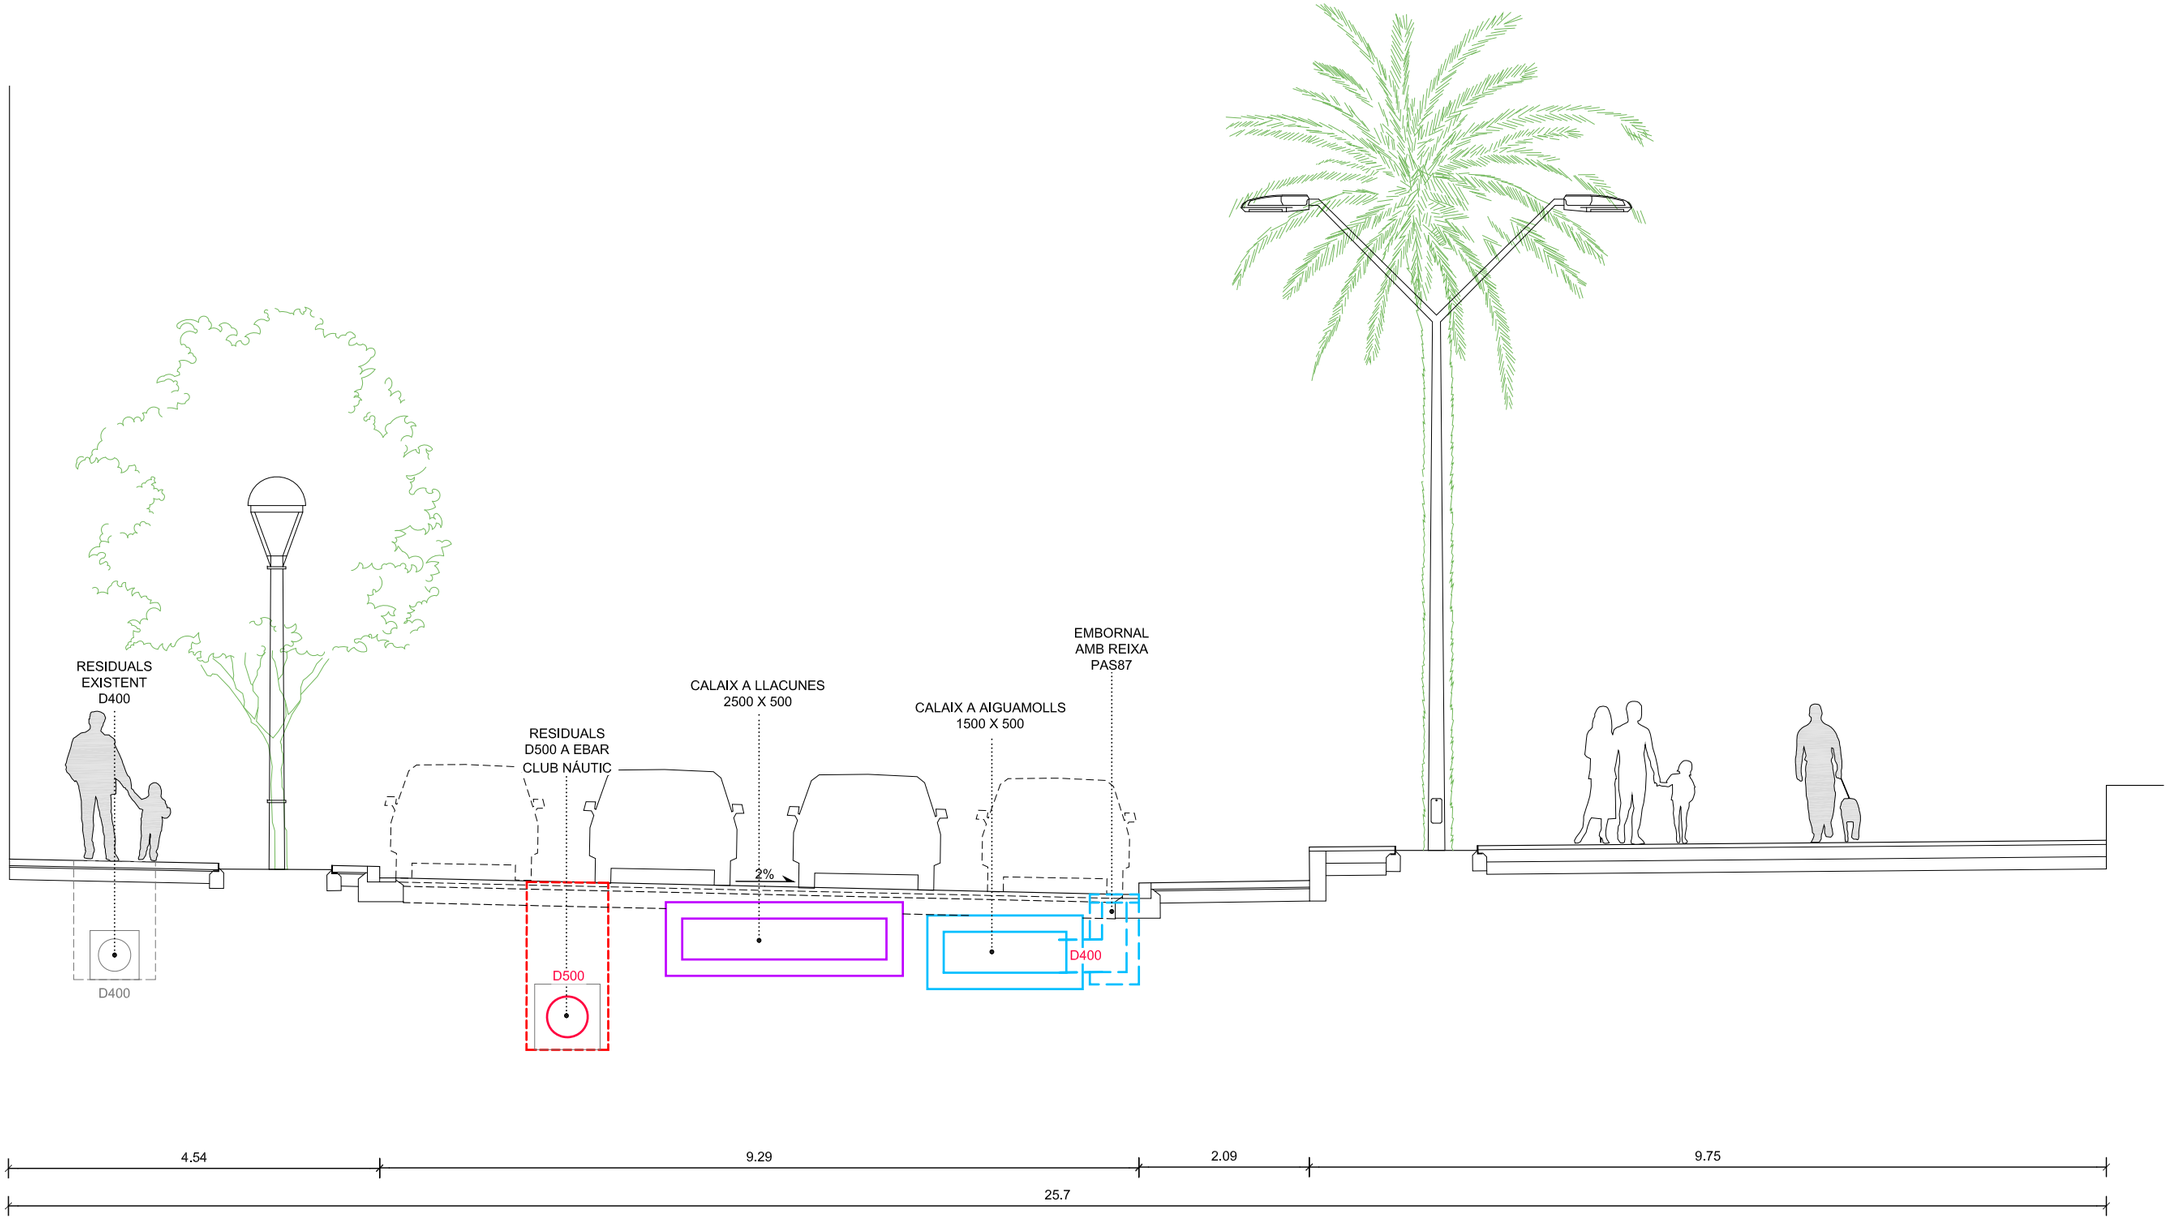

batlleiroig

AUTORS
BATLLE I ROIG ARQUITECTURA SLP

COL·LABORADORS
GPO Ingeniería

CLIENT
Ajuntament de Calafell

PROJECTE
PROJECTE DE RENOVACIÓ INTEGRAL DE LES XARXES D'AIGUA I CLAVEGUERAM I IMPLANTACIÓ DE XARXA D'AIGÜES PLUVIALS A SEGUR PLATJA (TARRAGONA)

DOCUMENT
PROJECTE EXECUTIU

TÍTOL
SERVEIS DE NOVA IMPLANTACIÓ
SECCIÓ TIPUS


SETEMBRE 2022
A3 E:1/75


21.14

0 0,5 1 1,5 m

TRAÇA 9/16/2022 : :S\PROJECTES_ACTIUS\1094-2_PU_Segur_Calafell\PROJECTE\D03_revisio_executiu\EDITABLE\CAD\21_PR_seccions_tipus.dwg

PROPOSTA PASSEIG MARÍTIM ENTRE CARRER BESÓS I LLACUNES

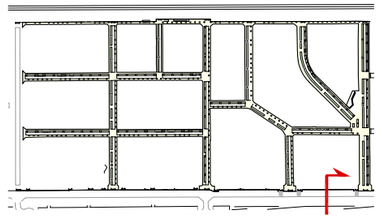

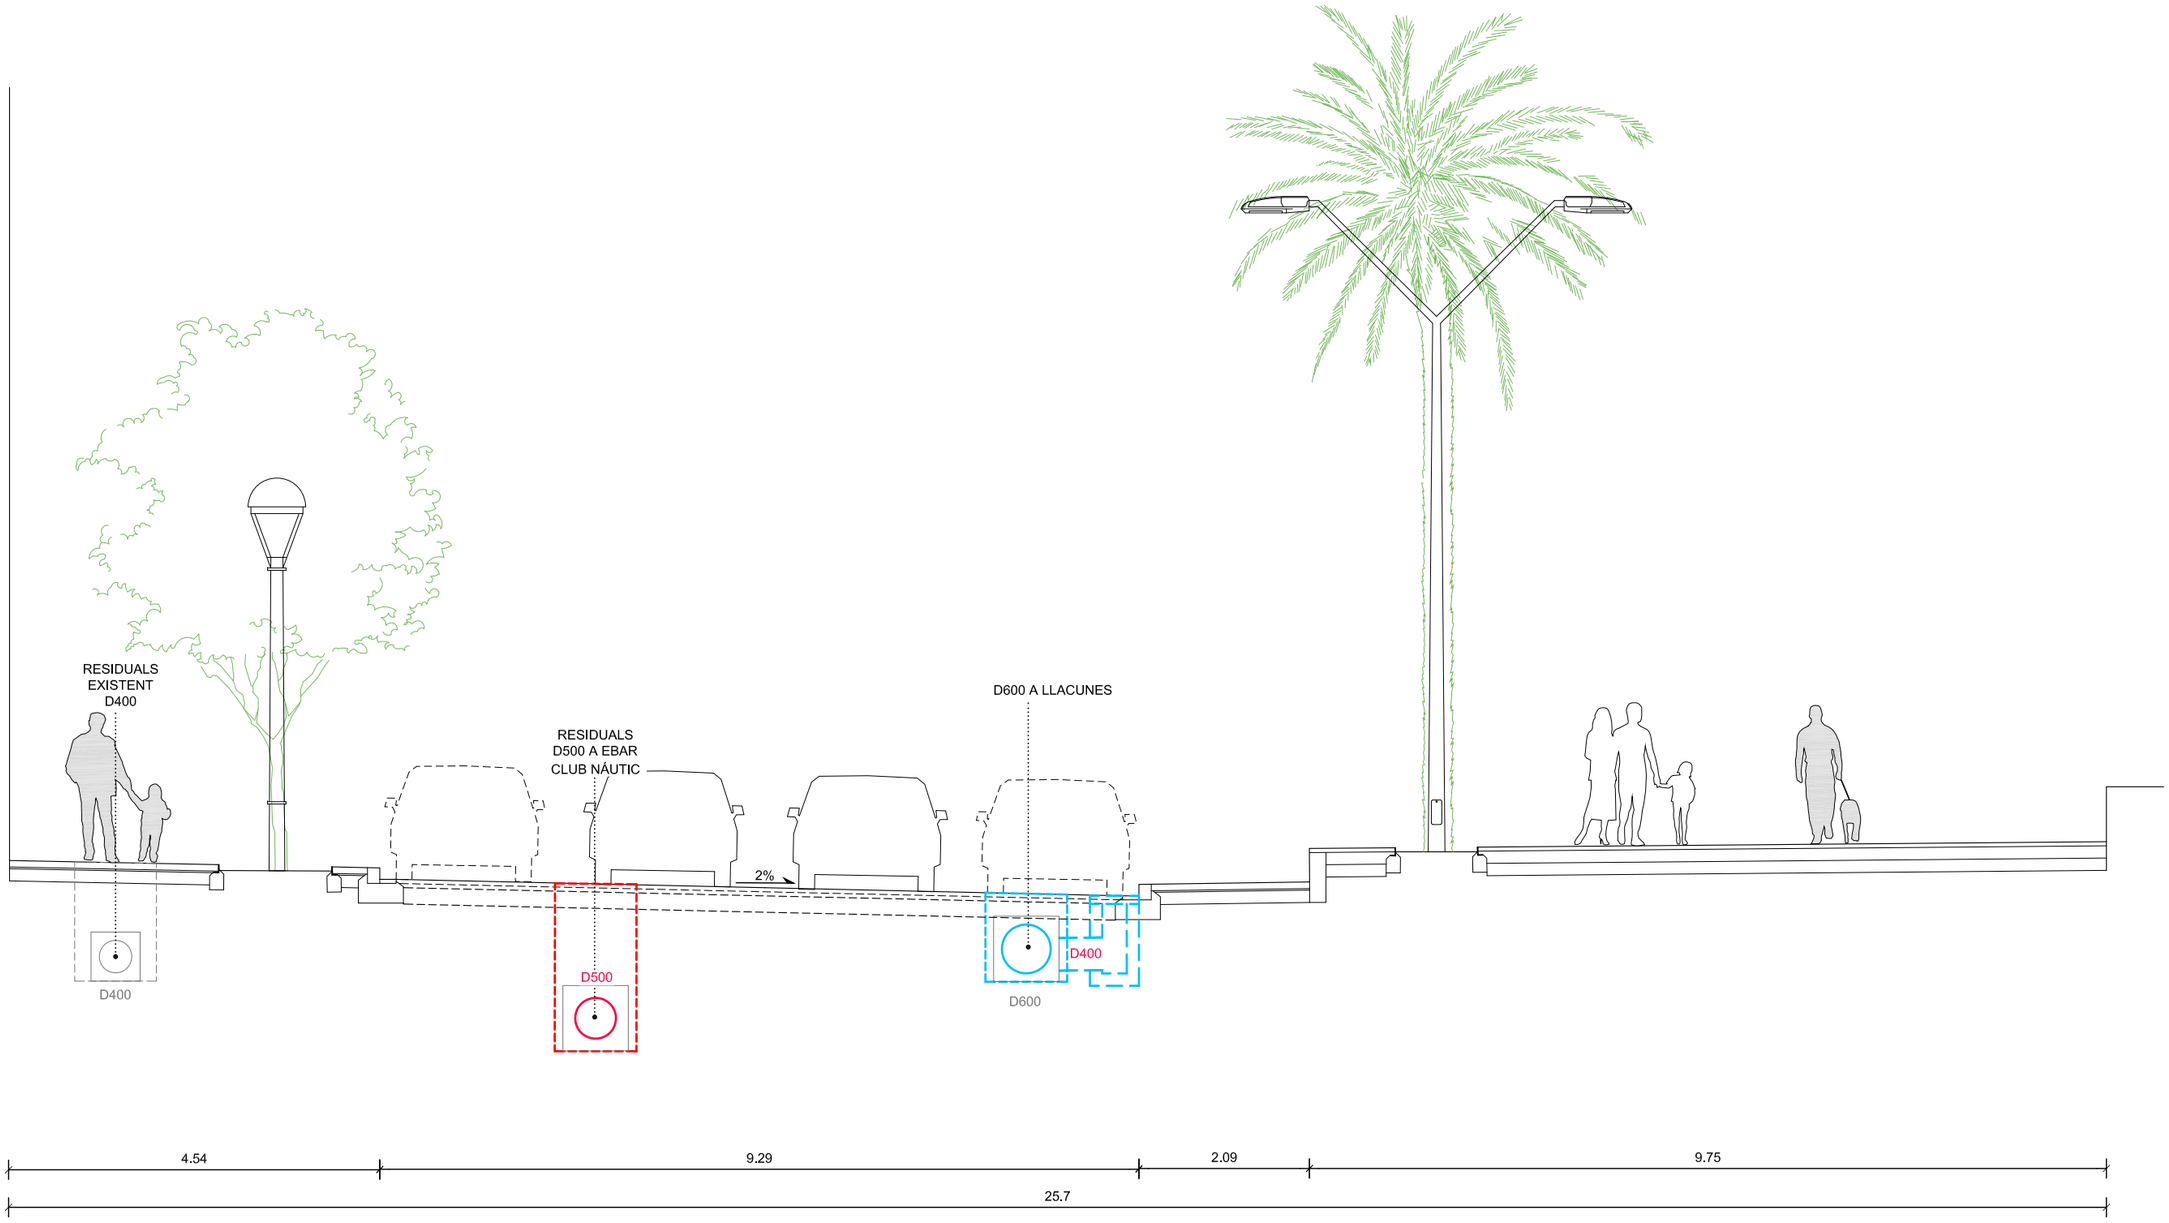

batlleiroig

AUTORS
BATLLE I ROIG ARQUITECTURA SLP

COL·LABORADORS
GPO Ingeniería

CLIENT
Ajuntament de Calafell

PROJECTE
PROJECTE DE RENOVACIÓ INTEGRAL DE LES XARXES D'AIGUA I CLAVEGUERAM I IMPLANTACIÓ DE XARXA D'AIGÜES PLUVIALS A SEGUR PLATJA (TARRAGONA)

DOCUMENT
PROJECTE EXECUTIU

TÍTOL
SERVEIS DE NOVA IMPLANTACIÓ
SECCIÓ TIPUS

SETEMBRE 2022

A3 E:1/75

21.15

0 0.5 1 1.5 m

TRAÇA 9/16/2022 / :S\PROJECTES_ACTIUS\1094-2_PU_Segur_Calafell\PROJECTE\D03_revisio_executiu\EDITABLE\CAD\21_PR_seccions_tipus.dwg

ÀMBIT DE PROJECTE

LLEGENDA D'INSTAL·LACIONS

- ESCOMESA GAS NATURAL
- XARXA MITJA PRESSIÓ A DE GAS NATURAL
- XARXA MITJA PRESSIÓ B DE GAS NATURAL
- REPOSICIÓ XARXA DE GAS

OBSERVACIONS:

LA POSICIÓ DELS SERVEIS EXISTENTS DESCRITS EN PLANTA ÉS ORIENTATIVA SEGONS DOCUMENTACIÓ REBUDA PER PART DE LA COMPANYIA SUBMINISTRADORA.

DURANT EL REPLANTEIG DE L'OBRA S'HAURAN DE REALITZAR CALES D'IDENTIFICACIÓ DELS SERVEIS.

N

batlleiroig

AUTORS

BATLLE I ROIG ARQUITECTURA SLP

COL·LABORADORS

GPO Ingeniería

CLIENT

Ajuntament de Calafell

PROJECTE

PROJECTE DE RENOVACIÓ INTEGRAL DE LES XARXES D'AIGUA I CLAVEGUERAM I IMPLANTACIÓ DE XARXA D'AIGÜES PLUVIALS A SEGUR PLATJA (TARRAGONA)

DOCUMENT

PROJECTE EXECUTIU

TÍTOL

XARXA DE GAS NATURAL
PLANTA GENERAL


SETEMBRE 2022

22.1

A3 E:1/1.500
A1 E:1/750

0 5 25 m

TRAÇA 9/16/2022 / PROJECTES\PROJECTES_ACTIUS\1094-2_PU_Segur_Calafell\PROJECTE\D03_revisio_executiu\EDITABLE\CAD\22_PR_GN.dwg

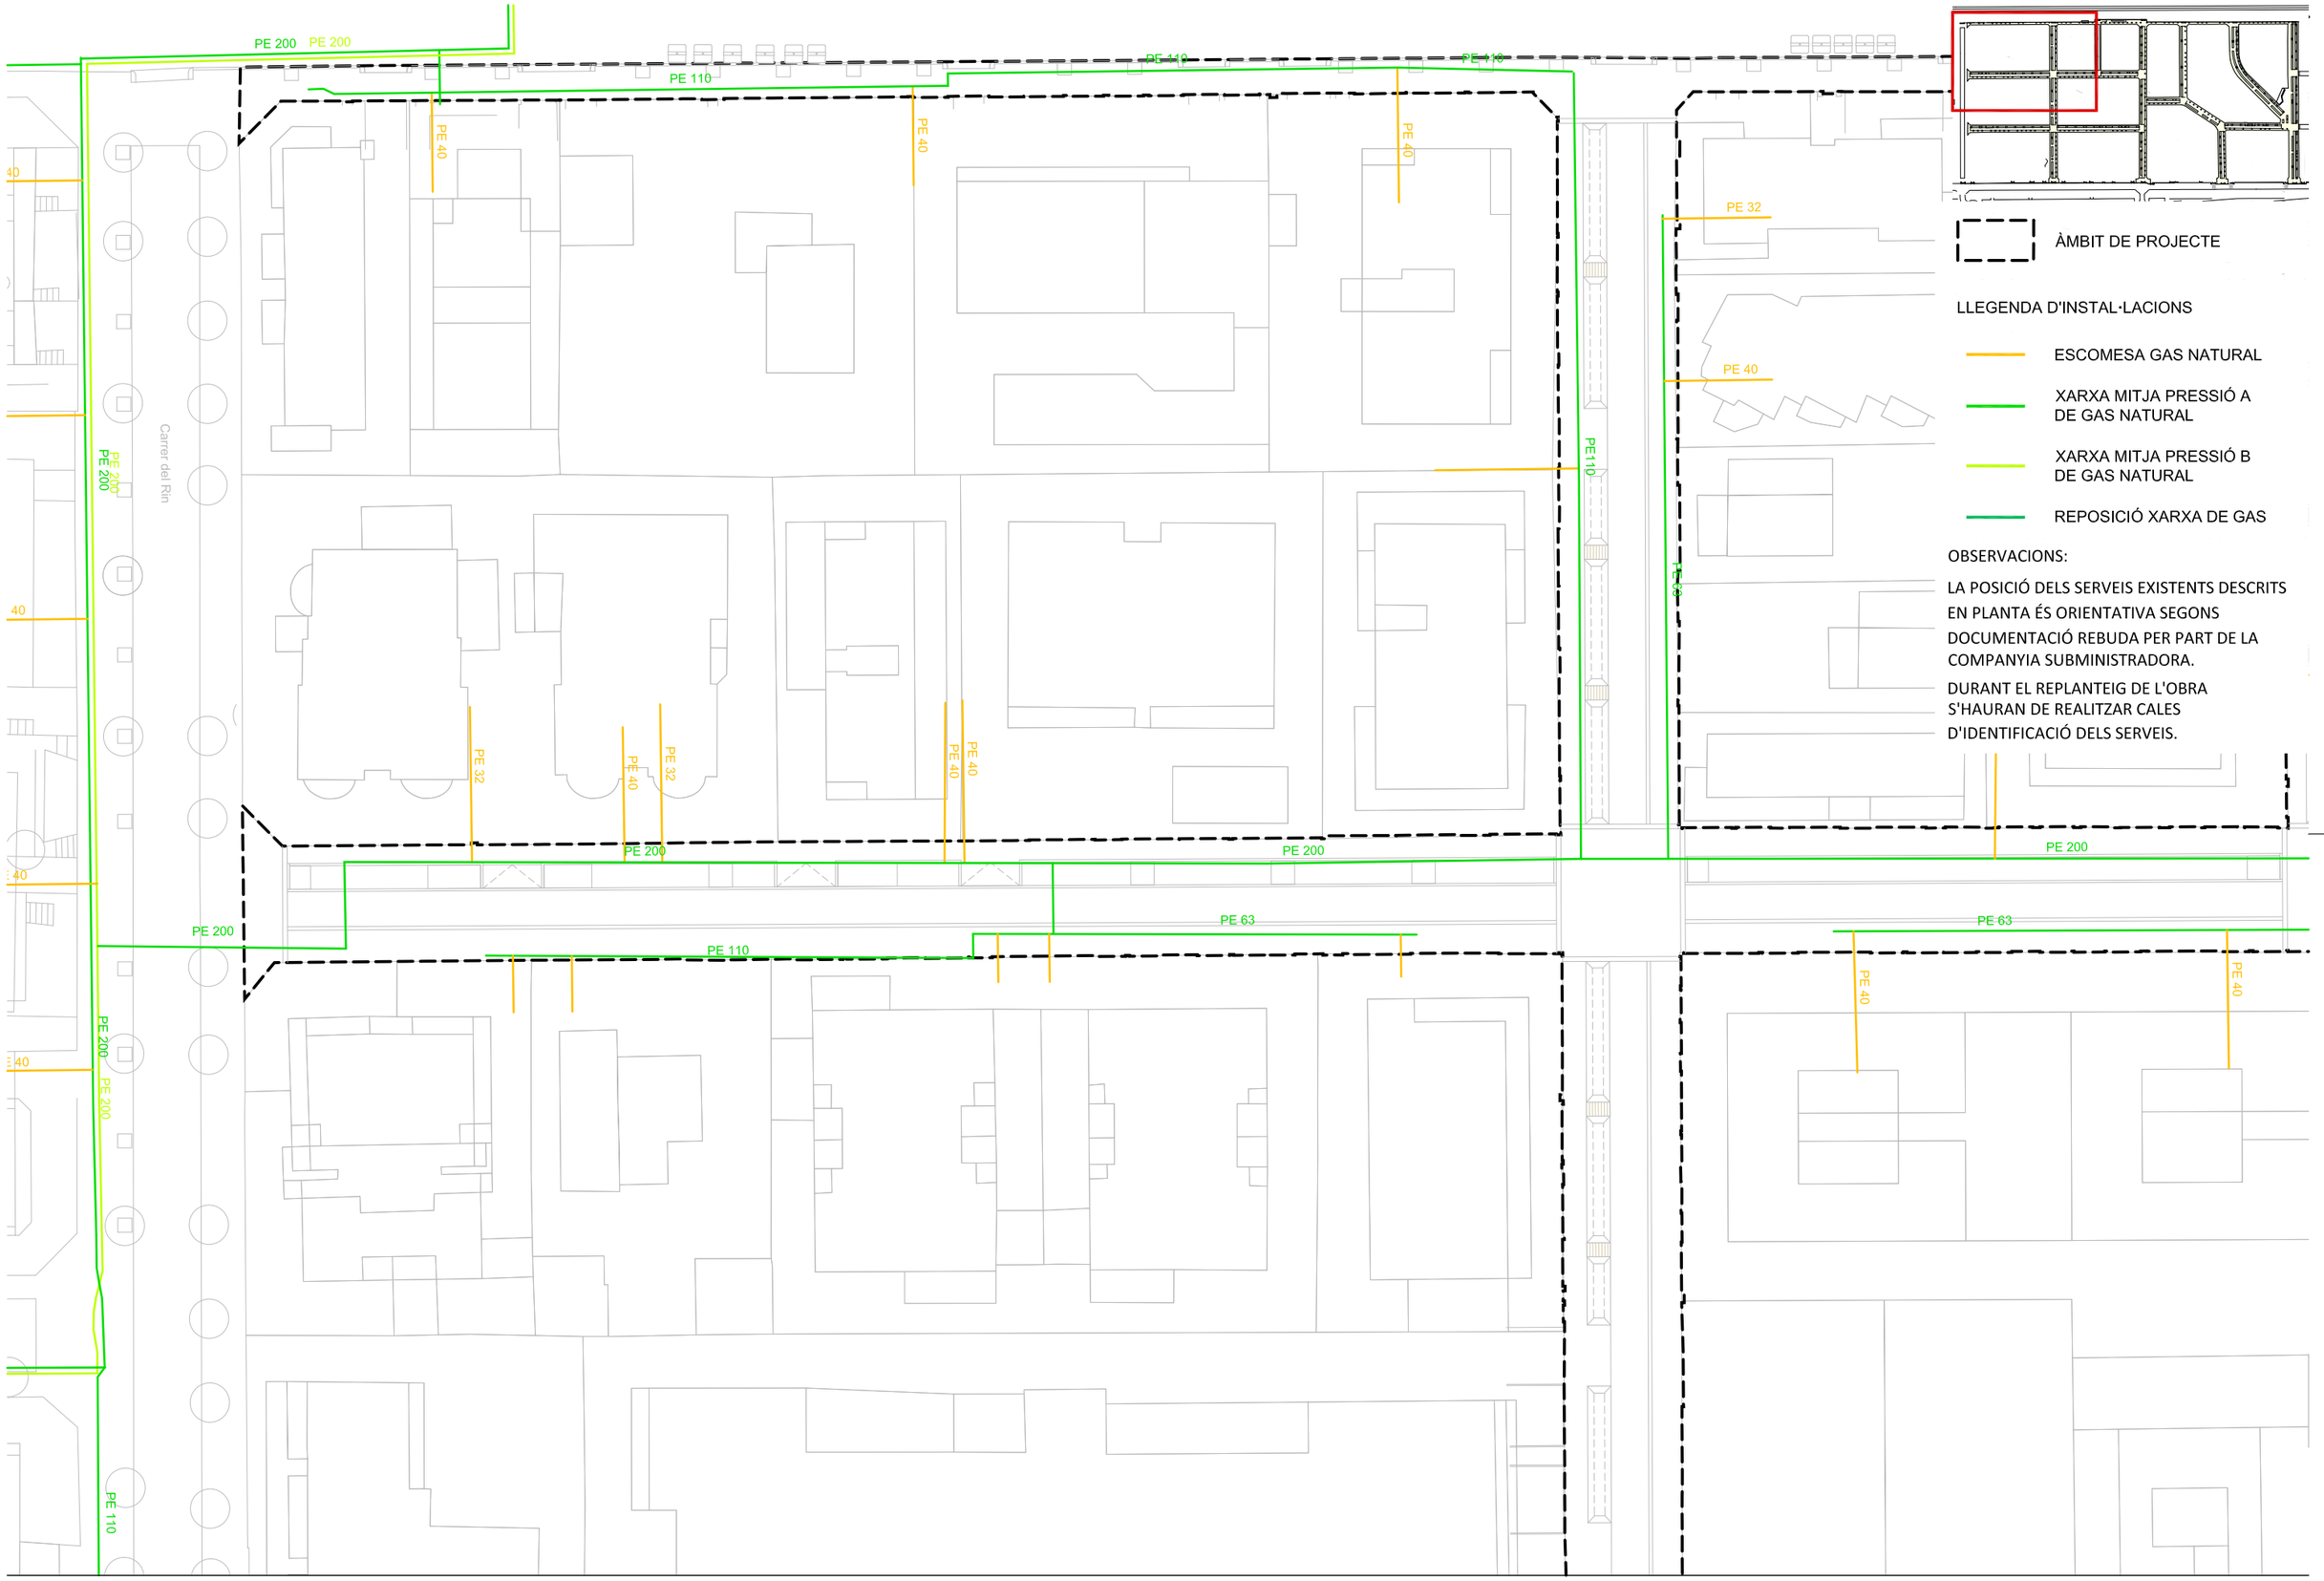

batlleiroig

AUTORS
BATLLE I ROIG ARQUITECTURA SLP

COL·LABORADORS
GPO Ingeniería

CLIENT
Ajuntament de Calafell

PROJECTE
PROJECTE DE RENOVACIÓ INTEGRAL DE LES XARXES D'AIGUA I CLAVEGUERAM I IMPLANTACIÓ DE XARXA D'AIGÜES PLUVIALS A SEGUR PLATJA (TARRAGONA)

DOCUMENT
PROJECTE EXECUTIU

TÍTOL
XARXA DE GAS NATURAL
PLANTA DETALLADA


SETEMBRE 2022

22.1.1

A3 E:1/500
A1 E:1/250

0 5 10 m

TRAÇA 9/16/2022 / PROJECTES\PROJECTES_ACTIUS\1094-2_PU_Segur_Calafell\PROJECTE\D03_revisio_executiu\EDITABLE\CAD\22_PR_GN.dwg

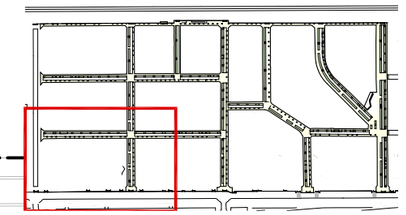

ÀMBIT DE PROJECTE

LLEGENDA D'INSTAL·LACIONS

- ESCOMESA GAS NATURAL
- XARXA MITJA PRESSIÓ A DE GAS NATURAL
- XARXA MITJA PRESSIÓ B DE GAS NATURAL
- REPOSICIÓ XARXA DE GAS

OBSERVACIONS:

LA POSICIÓ DELS SERVEIS EXISTENTS DESCRITS EN PLANTA ÉS ORIENTATIVA SEGONS DOCUMENTACIÓ REBUDA PER PART DE LA COMPANYIA SUBMINISTRADORA.

DURANT EL REPLANTEIG DE L'OBRA S'HAURAN DE REALITZAR CALES D'IDENTIFICACIÓ DELS SERVEIS.

batlleiroig

AUTORS

BATLLE I ROIG ARQUITECTURA SLP

COL·LABORADORS

GPO Ingeniería

CLIENT

Ajuntament de Calafell

PROJECTE

PROJECTE DE RENOVACIÓ INTEGRAL DE LES XARXES D'AIGUA I CLAVEGUERAM I IMPLANTACIÓ DE XARXA D'AIGÜES PLUVIALS A SEGUR PLATJA (TARRAGONA)

DOCUMENT

PROJECTE EXECUTIU

TÍTOL

XARXA DE GAS NATURAL
PLANTA DETALLADA


SETEMBRE 2022

22.1.2

A3 E:1/500
A1 E:1/250

0 5 10 m

TRAÇA 9/16/2022 / PROJECTES\PROJECTES_ACTIUS\1094-2_PU_Segur_Calafell\PROJECTE\D03_revisio_executiu\EDITABLE\CAD\22_PR_GN.dwg

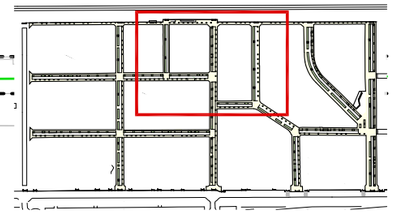

ÀMBIT DE PROJECTE

LLEGENDA D'INSTAL·LACIONS

- ESCOMESA GAS NATURAL
- XARXA MITJA PRESSIÓ A DE GAS NATURAL
- XARXA MITJA PRESSIÓ B DE GAS NATURAL
- REPOSICIÓ XARXA DE GAS

OBSERVACIONS:

LA POSICIÓ DELS SERVEIS EXISTENTS DESCRITS EN PLANTA ÉS ORIENTATIVA SEGONS DOCUMENTACIÓ REBUDA PER PART DE LA COMPANYIA SUBMINISTRADORA.

DURANT EL REPLANTEIG DE L'OBRA S'HAURAN DE REALITZAR CALES D'IDENTIFICACIÓ DELS SERVEIS.

PE 63
PE 32
PE 40
PE 40
PE 63
PE 200
PE 200
PE 63
PE 63
PE 40
PE 40
PE 32
PE 32
PE 40
PE 32
PE 200
PE 110
PE 63
PE 63
PE 32
PE 40
PE 90
PE 200

batlleiroig

AUTORS
BATLLE I ROIG ARQUITECTURA SLP

COL·LABORADORS
GPO Ingeniería

CLIENT
Ajuntament de Calafell

PROJECTE
PROJECTE DE RENOVACIÓ INTEGRAL DE LES XARXES D'AIGUA I CLAVEGUERAM I IMPLANTACIÓ DE XARXA D'AIGÜES PLUVIALS A SEGUR PLATJA (TARRAGONA)

DOCUMENT
PROJECTE EXECUTIU

TÍTOL
XARXA DE GAS NATURAL
PLANTA DETALLADA


SETEMBRE 2022

22.1.3

A3 E:1/500
A1 E:1/250

0 5 10 m

TRAÇA 9/16/2022 / PROJECTES\PROJECTES_ACTIUS\1094-2_PU_Segur_Calafell\PROJECTE\D03_revisio_executiu\EDITABLE\CAD\22_PR_GN.dwg

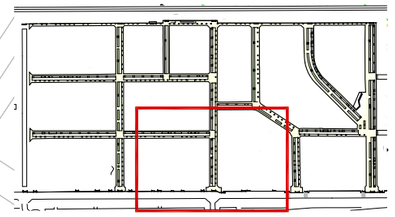

ÀMBIT DE PROJECTE

LLEGENDA D'INSTAL·LACIONS

- ESCOMESA GAS NATURAL
- XARXA MITJA PRESSIÓ A DE GAS NATURAL
- XARXA MITJA PRESSIÓ B DE GAS NATURAL
- REPOSICIÓ XARXA DE GAS

OBSERVACIONS:

LA POSICIÓ DELS SERVEIS EXISTENTS DESCRITS EN PLANTA ÉS ORIENTATIVA SEGONS DOCUMENTACIÓ REBUDA PER PART DE LA COMPANYIA SUBMINISTRADORA.

DURANT EL REPLANTEIG DE L'OBRA S'HAURAN DE REALITZAR CALES D'IDENTIFICACIÓ DELS SERVEIS.

PE 90
PE 63
PE 40
PE 40
PE 40
PE 40
PE 40
PE 63

Passeig Marítim de Sant Joan de Déu

batlleiroig

AUTORS
BATLLE I ROIG ARQUITECTURA SLP

COL·LABORADORS
GPO Ingeniería

CLIENT
Ajuntament de Calafell

PROJECTE
PROJECTE DE RENOVACIÓ INTEGRAL DE LES XARXES D'AIGUA I CLAVEGUERAM I IMPLANTACIÓ DE XARXA D'AIGÜES PLUVIALS A SEGUR PLATJA (TARRAGONA)

DOCUMENT
PROJECTE EXECUTIU

TÍTOL
XARXA DE GAS NATURAL
PLANTA DETALLADA


SETEMBRE 2022

22.1.4

A3 E:1/500
A1 E:1/250

0 5 10 m

TRAÇA 9/16/2022 / PROJECTES\PROJECTES_ACTIUS\1094-2_PU_Segur_Calafell\PROJECTE\D03_revisio_executiu\EDITABLE\CAD\22_PR_GN.dwg

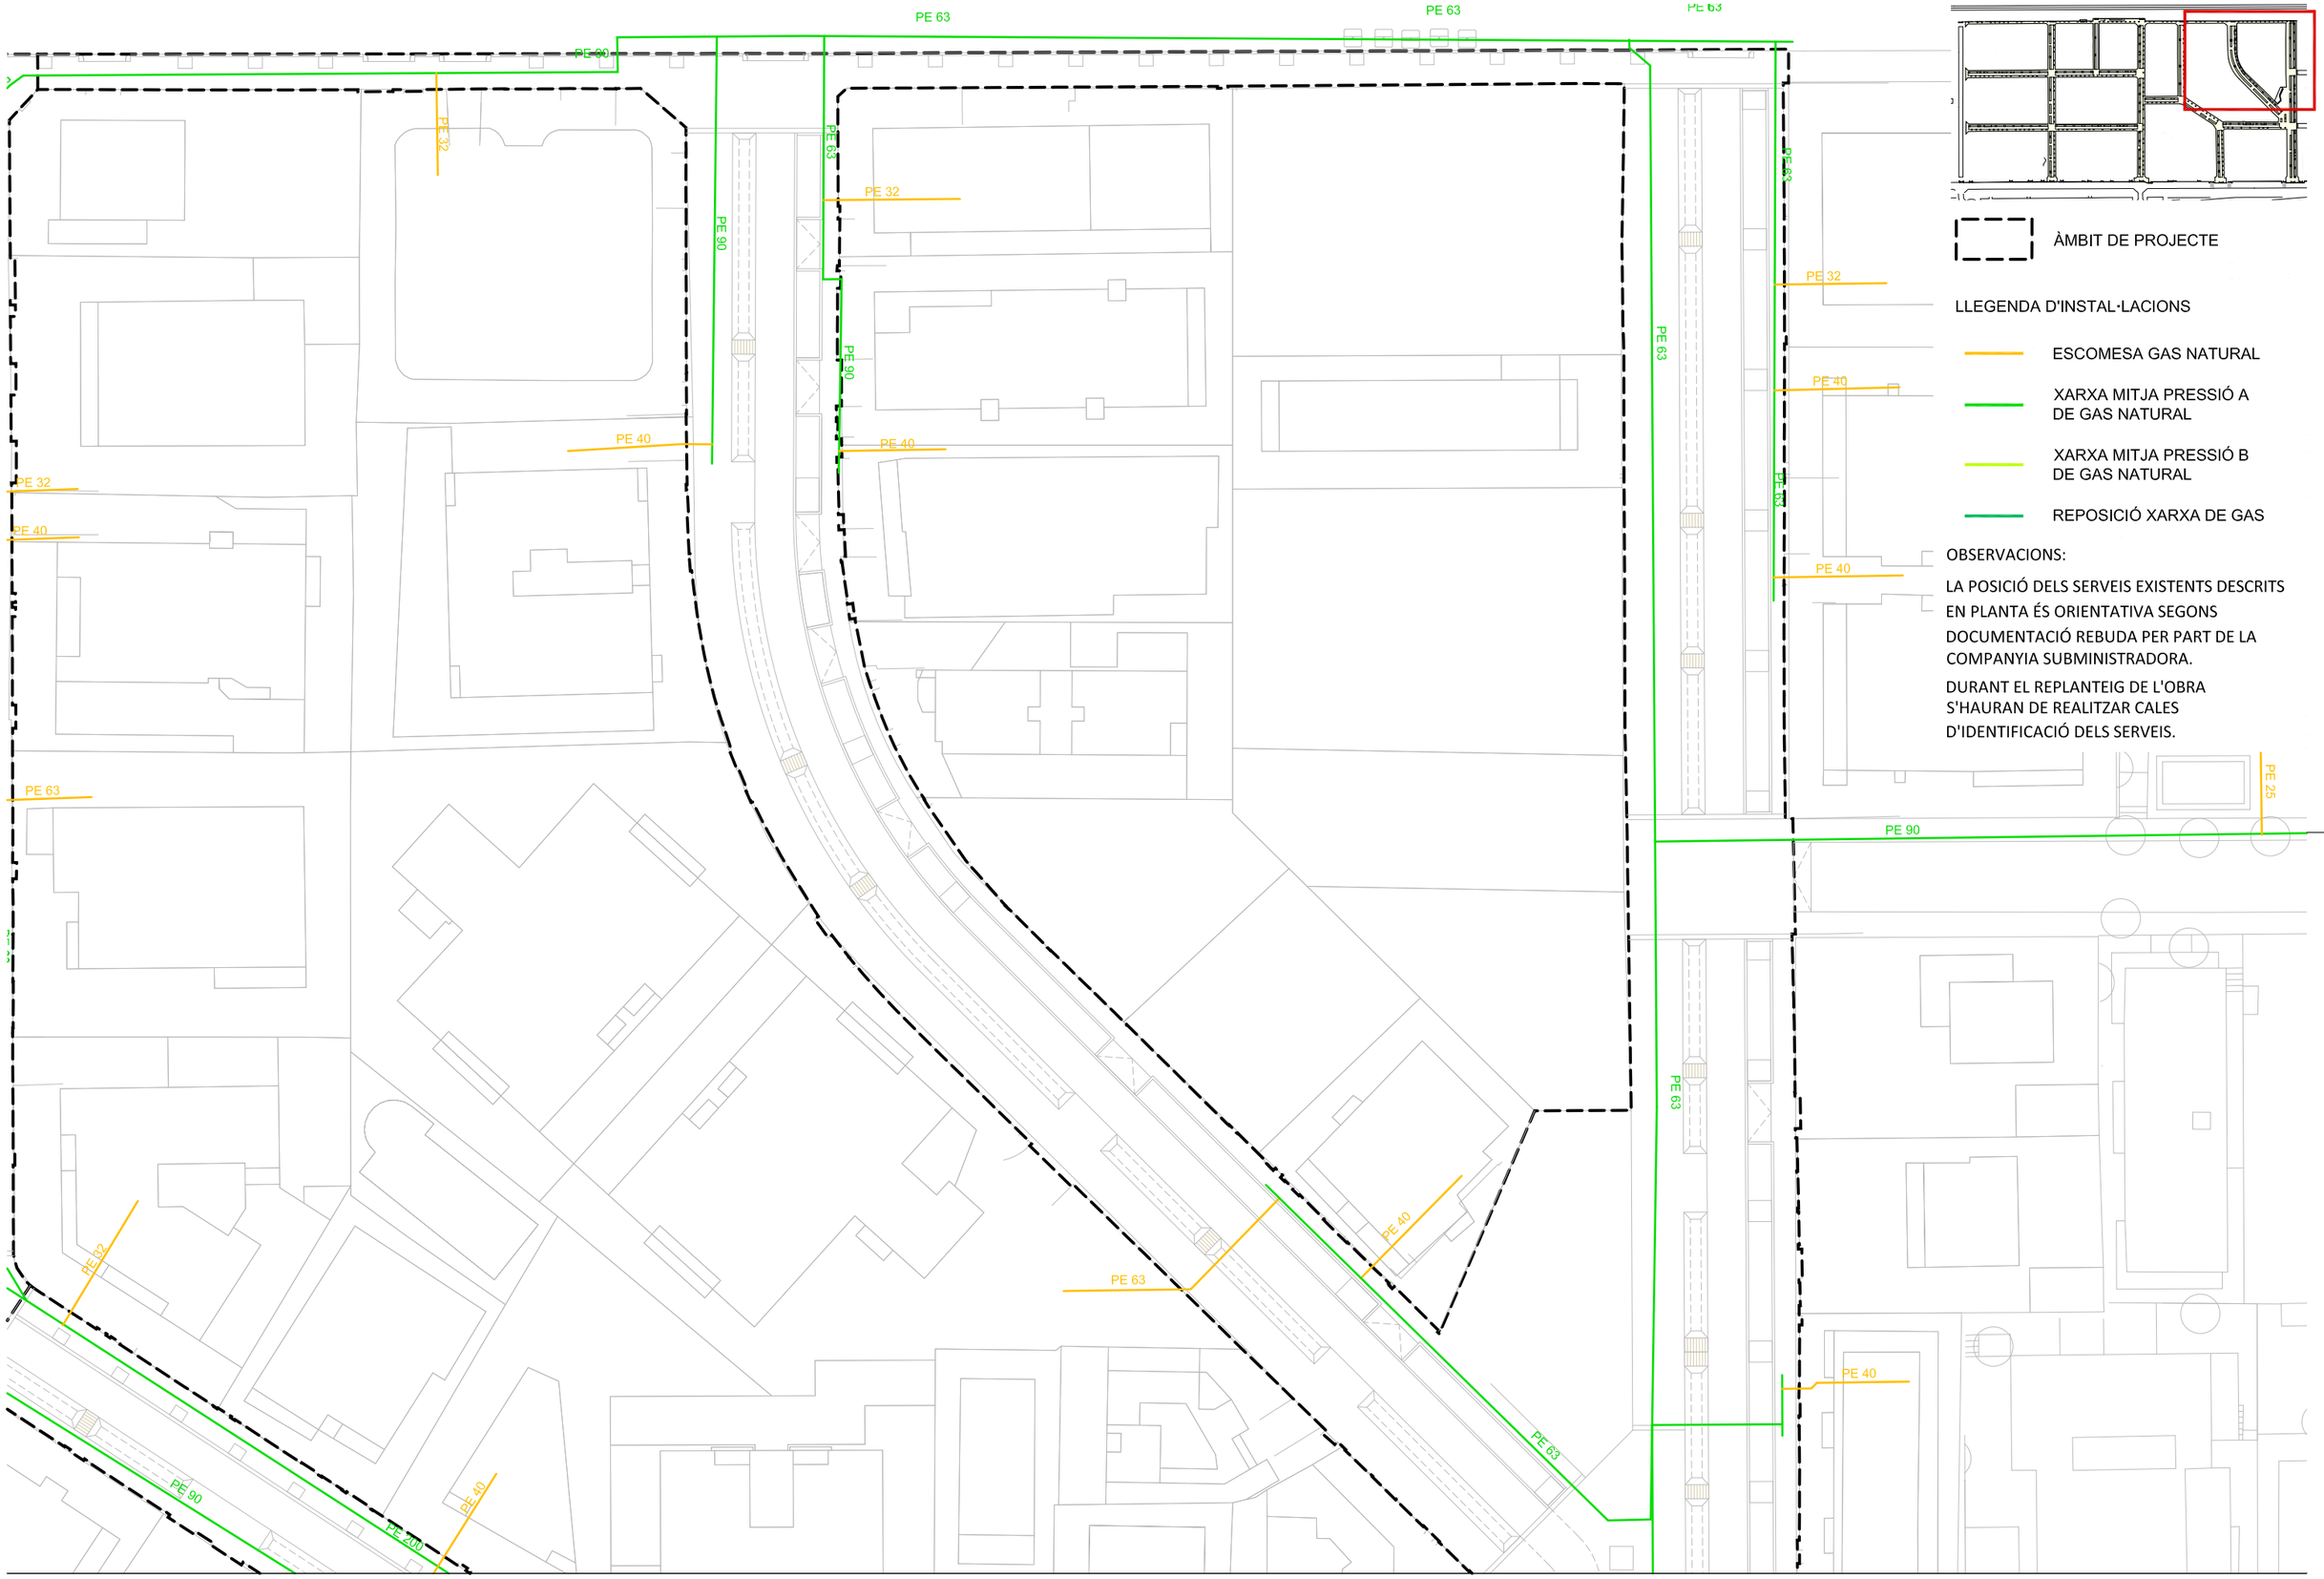

batlleiroig

AUTORS
BATLLE I ROIG ARQUITECTURA SLP

COL·LABORADORS
GPO Ingeniería

CLIENT
Ajuntament de Calafell

PROJECTE
PROJECTE DE RENOVACIÓ INTEGRAL DE LES XARXES D'AIGUA I CLAVEGUERAM I IMPLANTACIÓ DE XARXA D'AIGÜES PLUVIALS A SEGUR PLATJA (TARRAGONA)

DOCUMENT
PROJECTE EXECUTIU

TÍTOL
XARXA DE GAS NATURAL
PLANTA DETALLADA


SETEMBRE 2022

22.1.5

A3 E:1/500
A1 E:1/250

0 5 10 m

TRAÇA 9/16/2022 / PROJECTES\PROJECTES_ACTIUS\1094-2_PU_Segur_Calafell\PROJECTE\D03_revisio_executiu\EDITABLE\CAD\22_PR_GN.dwg

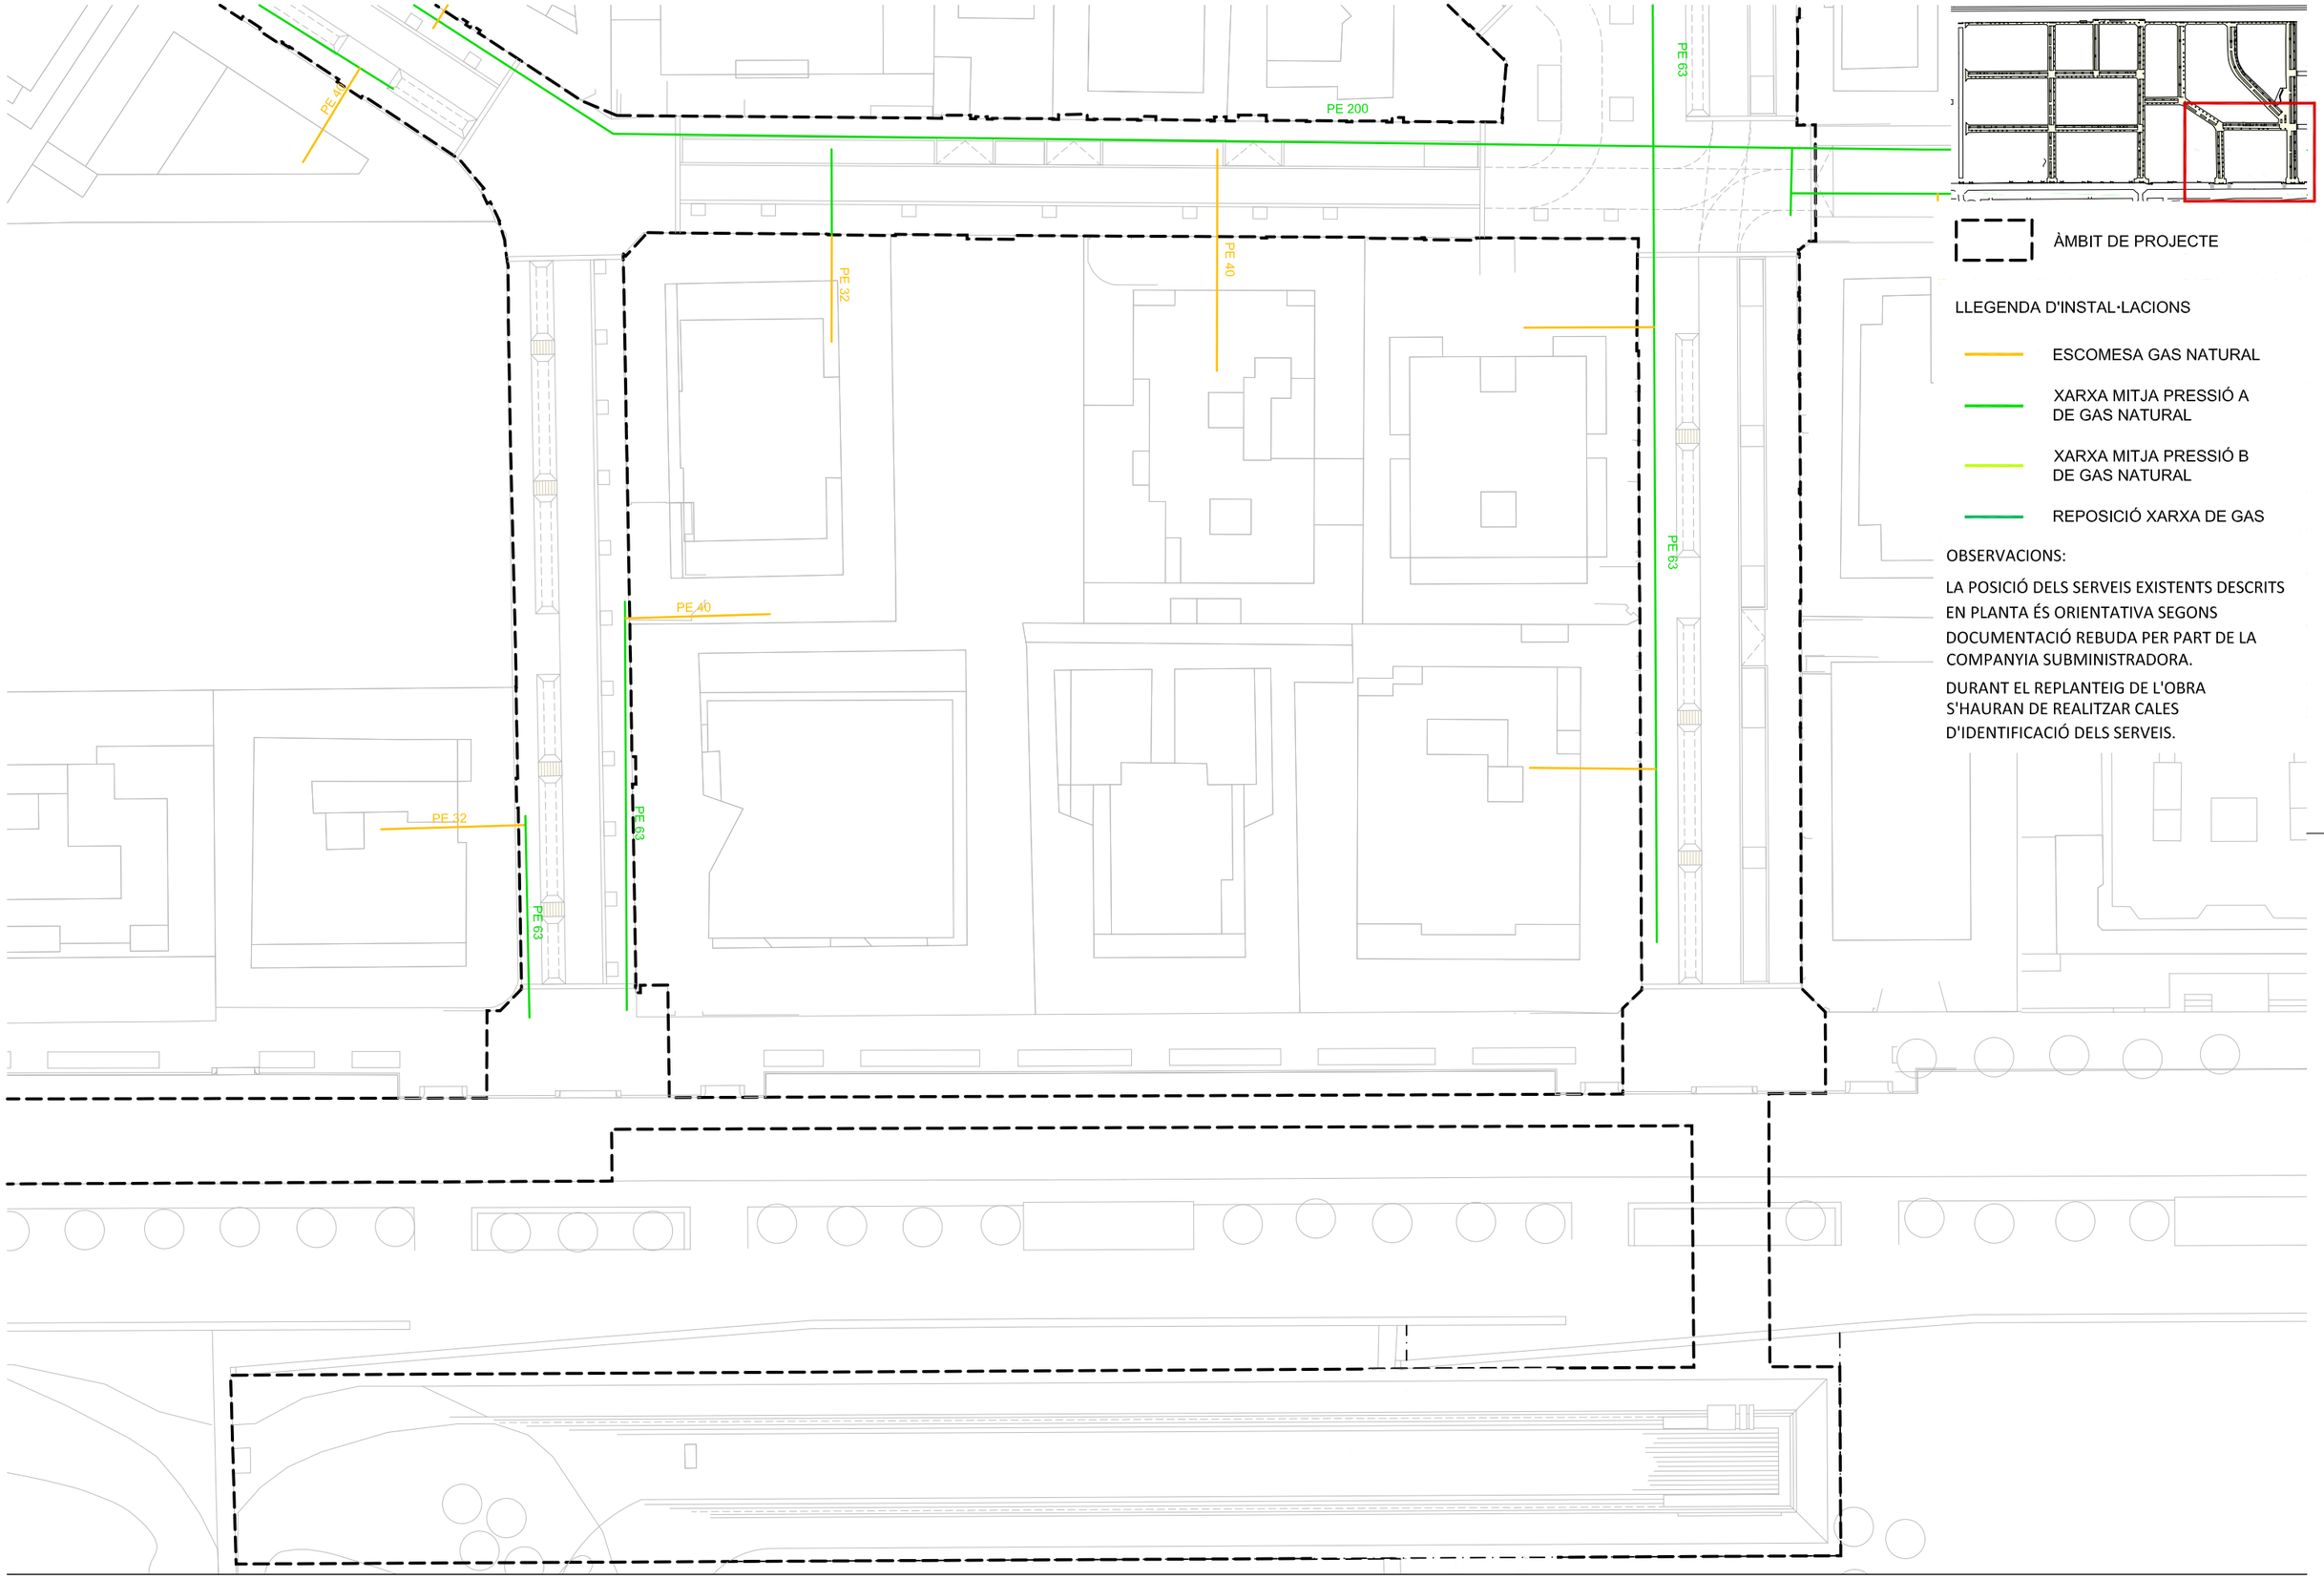

ÀMBIT DE PROJECTE

LLEGENDA D'INSTAL·LACIONS

- ESCOMESA GAS NATURAL
- XARXA MITJA PRESSIÓ A DE GAS NATURAL
- XARXA MITJA PRESSIÓ B DE GAS NATURAL
- REPOSICIÓ XARXA DE GAS

OBSERVACIONS:

LA POSICIÓ DELS SERVEIS EXISTENTS DESCRITS EN PLANTA ÉS ORIENTATIVA SEGONS DOCUMENTACIÓ REBUDA PER PART DE LA COMPANYIA SUBMINISTRADORA.

DURANT EL REPLANTEIG DE L'OBRA S'HAURAN DE REALITZAR CALES D'IDENTIFICACIÓ DELS SERVEIS.

batlleiroig

AUTORS
BATLLE I ROIG ARQUITECTURA SLP

COL·LABORADORS
GPO Ingeniería

CLIENT
Ajuntament de Calafell

PROJECTE
PROJECTE DE RENOVACIÓ INTEGRAL DE LES XARXES D'AIGUA I CLAVEGUERAM I IMPLANTACIÓ DE XARXA D'AIGÜES PLUVIALS A SEGUR PLATJA (TARRAGONA)

DOCUMENT
PROJECTE EXECUTIU

TÍTOL
XARXA DE GAS NATURAL
PLANTA DETALLADA

SETEMBRE 2022

22.1.6

A3 E:1/500
A1 E:1/250

0 5 10 m

TRAÇA 9/16/2022 / PROJECTES\PROJECTES_ACTIUS\1094-2_PU_Segur_Calafell\PROJECTE\D03_revisio_executiu\EDITABLE\CAD\22_PR_GN.dwg

DETALL D'ESCOMESA

2.- TE EN CARGA PE DN (40.63,90) X 20 ELECTROSOLDABLE


3.- MANIGUET ELECTROSOLDABLE PE 20

4.- CANALITZACIÓ PE 20 SDR 11

5.- VALVULA PVC FLEX DN (40,63,90) EMPOTRADA

6.- VALVULA D'ESCOMESA EDIFICI DN 15 PN 5 AMB AMBEXION PE 20

7.- ARMARI DE REGULACIÓ I MIDA

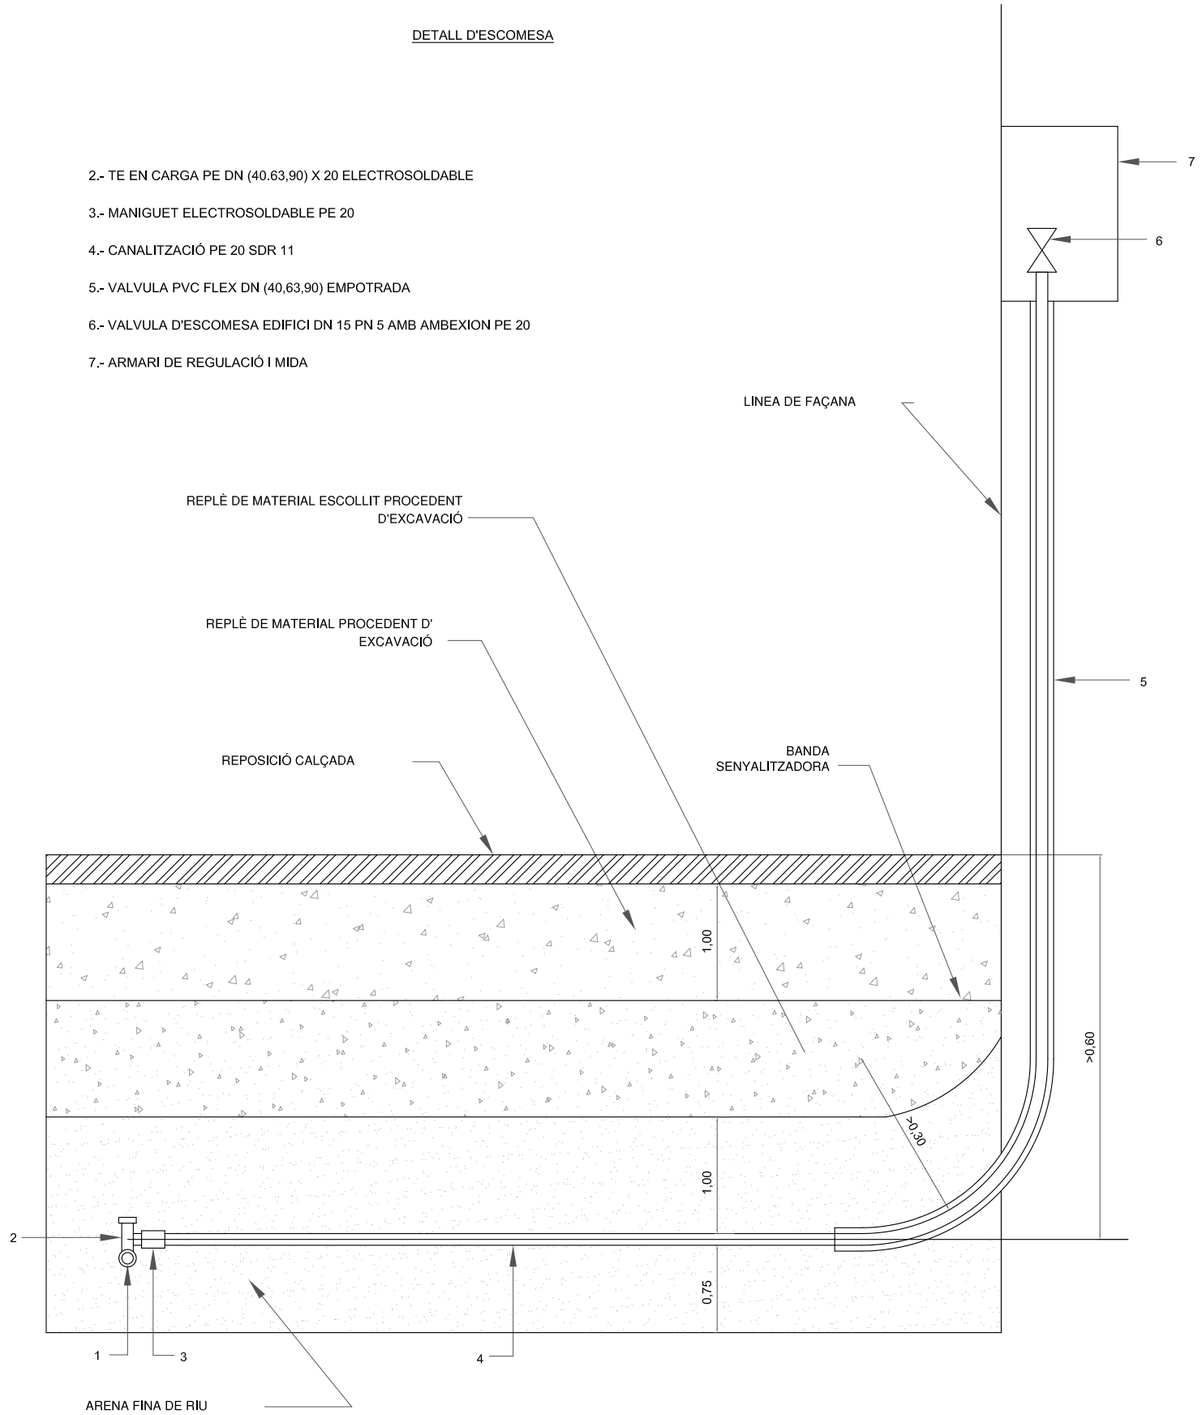

7.1.- TRANSICIÓ PE/CU


7.2.- VALVULA D'ESCOMESA

7.3.- FILTRE

7.4.- REGULADOR AMB VIS DE MAX (P 150 mBAR)

7.5.- TOMA PETERSON

7.6.- AMBTADOR G4

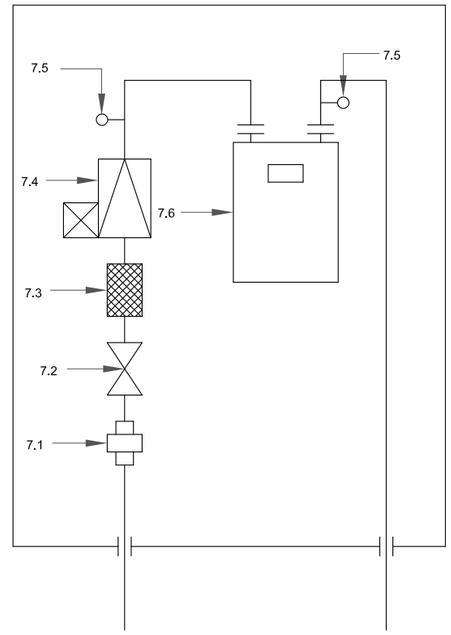

DETALL
ARMARI DE REGULACIÓ I MESURA

batlleiroig

AUTORS
BATLLE I ROIG ARQUITECTURA SLP

COL·LABORADORS
GPO Ingeniería

CLIENT
Ajuntament de Calafell

PROJECTE
PROJECTE DE RENOVACIÓ INTEGRAL DE LES XARXES D'AIGUA I CLAVEGUERAM I IMPLANTACIÓ DE XARXA D'AIGÜES PLUVIALS A SEGUR PLATJA (TARRAGONA)

DOCUMENT
PROJECTE EXECUTIU

TÍTOL
XARXA DE GAS NATURAL
DETALL GAS ESCOMESA


SETEMBRE 2022


22.2.1


A3 E:1/XXXX
A1 E:1/XXX

0 0,5 1 1,5 m

TRAÇA 9/16/2022 / ROJECTES_ACTIUS\1094-2_PU_Segur_Calafell\PROJECTE\D03_revisio_executiu\EDITABLE\CAD\21_Seccions_tipus_serveis.dwg

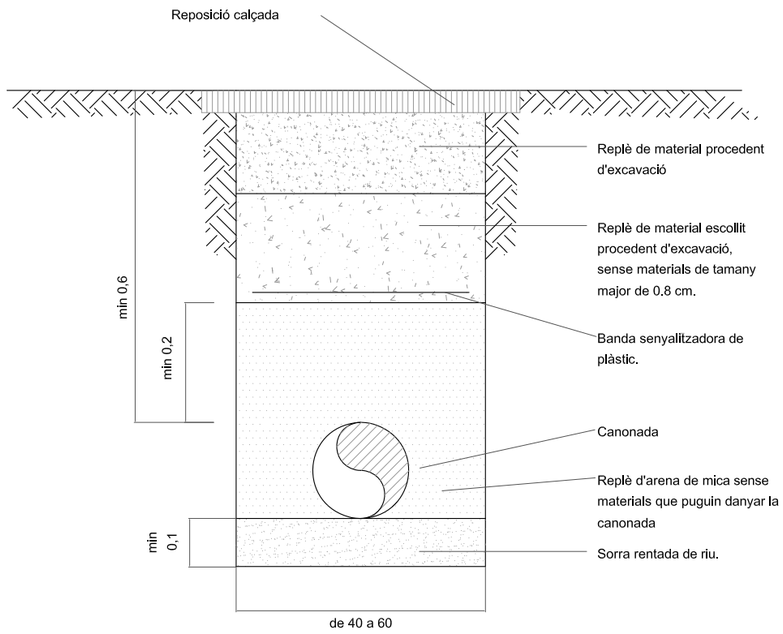
Reposició calçada
Replè de material procedent d'excavació
Replè de material escollit procedent d'excavació, sense materials de tamany major de 0.8 cm.
Banda senyalitzadora de plàstic.
Canonada
Replè d'arena de mica sense materials que puguin danyar la canonada
Sorra rentada de riu.
min 0,6
min 0,2
min 0,1
de 40 a 60

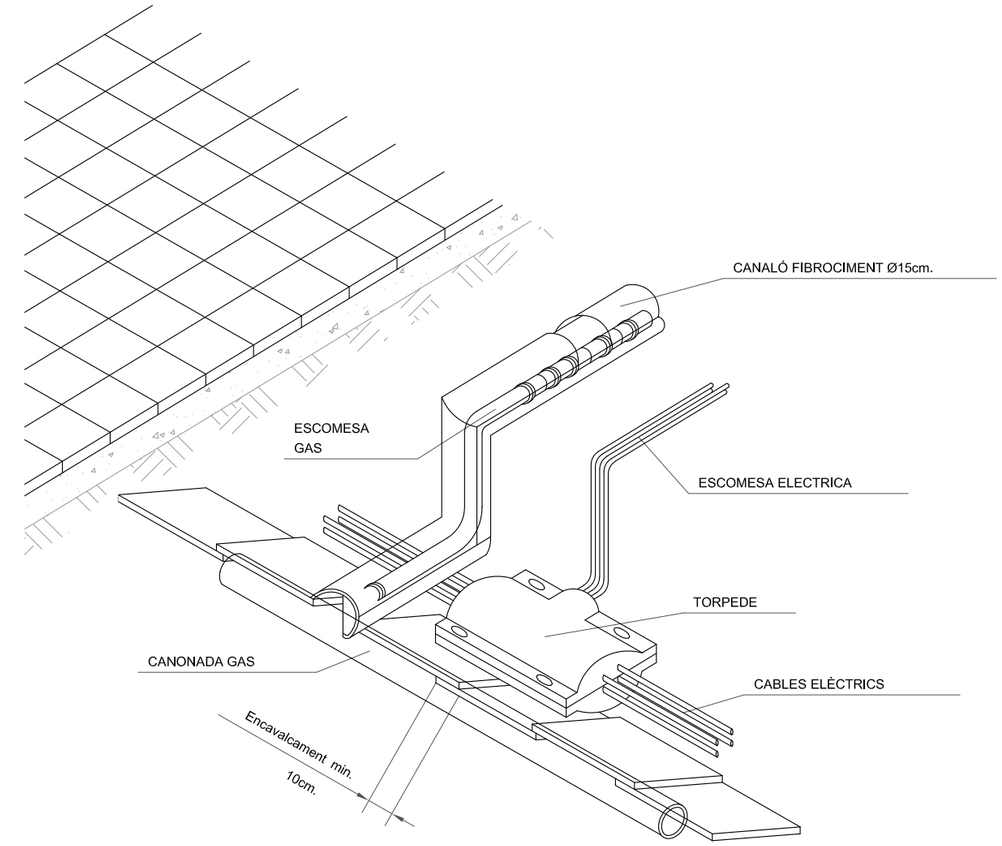
CANALÓ FIBROCIMENT Ø15cm.
ESCOMESA GAS
ESCOMESA ELECTRICA
TORPEDE
CANONADA GAS
CABLES ELÈCTRICS
Encavalcament min. 10cm.

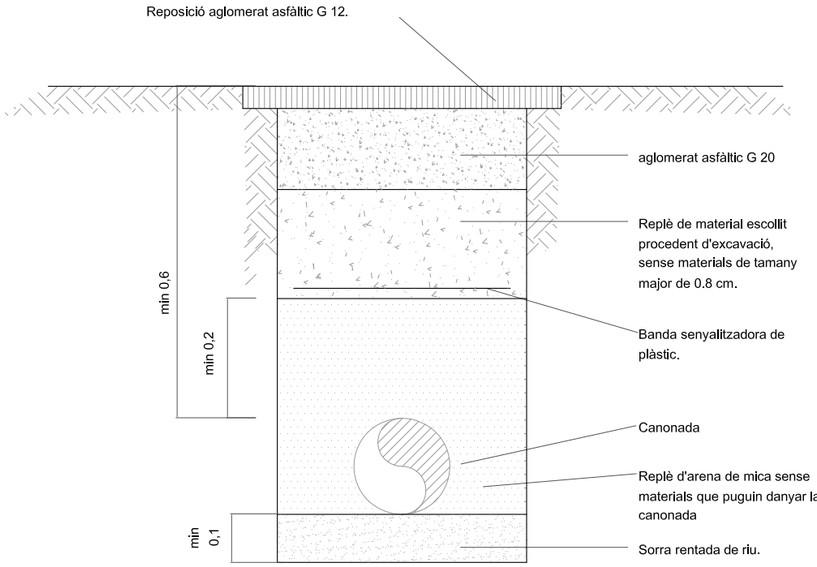
Reposició aglomerat asfàltic G 12.
aglomerat asfàltic G 20
Replè de material escollit procedent d'excavació, sense materials de tamany major de 0.8 cm.
Banda senyalitzadora de plàstic.
Canonada
Replè d'arena de mica sense materials que puguin danyar la canonada
Sorra rentada de riu.
min 0,6
min 0,2
min 0,1

ÀMBIT DE PROJECTE

LLEGENDA D'INSTAL·LACIONS

- HIDRANT EXISTENT
- NOU HIDRANT
- VÀLVULA OBERTA
- XARXA D'AIGUA EXISTENT
- NOVA XARXA D'AIGUA
- ESCOMESA EXISTENT
- NOVA ESCOMESA

LLEGENDA DE MATERIALS

- FC: FIBROCIMENT
- FD: FOSA
- PE: POLIETILÈ

OBSERVACIONS:

LA POSICIÓ DELS SERVEIS EXISTENTS DESCRITS EN PLANTA ÉS ORIENTATIVA SEGONS DOCUMENTACIÓ REBUDA PER PART DE LA COMPANYIA SUBMINISTRADORA.

DURANT EL REPLANTEIG DE L'OBRA S'HAURAN DE REALITZAR CALES D'IDENTIFICACIÓ DELS SERVEIS.

N

batlleiroig

AUTORS
BATLLE I ROIG ARQUITECTURA SLP

COL·LABORADORS
GPO Ingenieria

CLIENT
Ajuntament de Calafell

PROJECTE
PROJECTE DE RENOVACIÓ INTEGRAL DE LES XARXES D'AIGUA I CLAVEGUERAM I IMPLANTACIÓ DE XARXA D'AIGÜES PLUVIALS A SEGUR PLATJA (TARRAGONA)

DOCUMENT
PROJECTE EXECUTIU

TÍTOL
XARXA D'AIGUA POTABLE
PLANTA GENERAL


SETEMBRE 2022

A1 E:1/750
A3 E:1/1.500

0 5 25 m

23.1

TRAÇA 9/16/2022 / I:\ECTES\PROJECTES_ACTIUS\1094-2_PU_Segur_Calafell\PROJECTE\D03_revisio_executiu\EDITABLE\CAD\23_PR_AGBAR.dwg

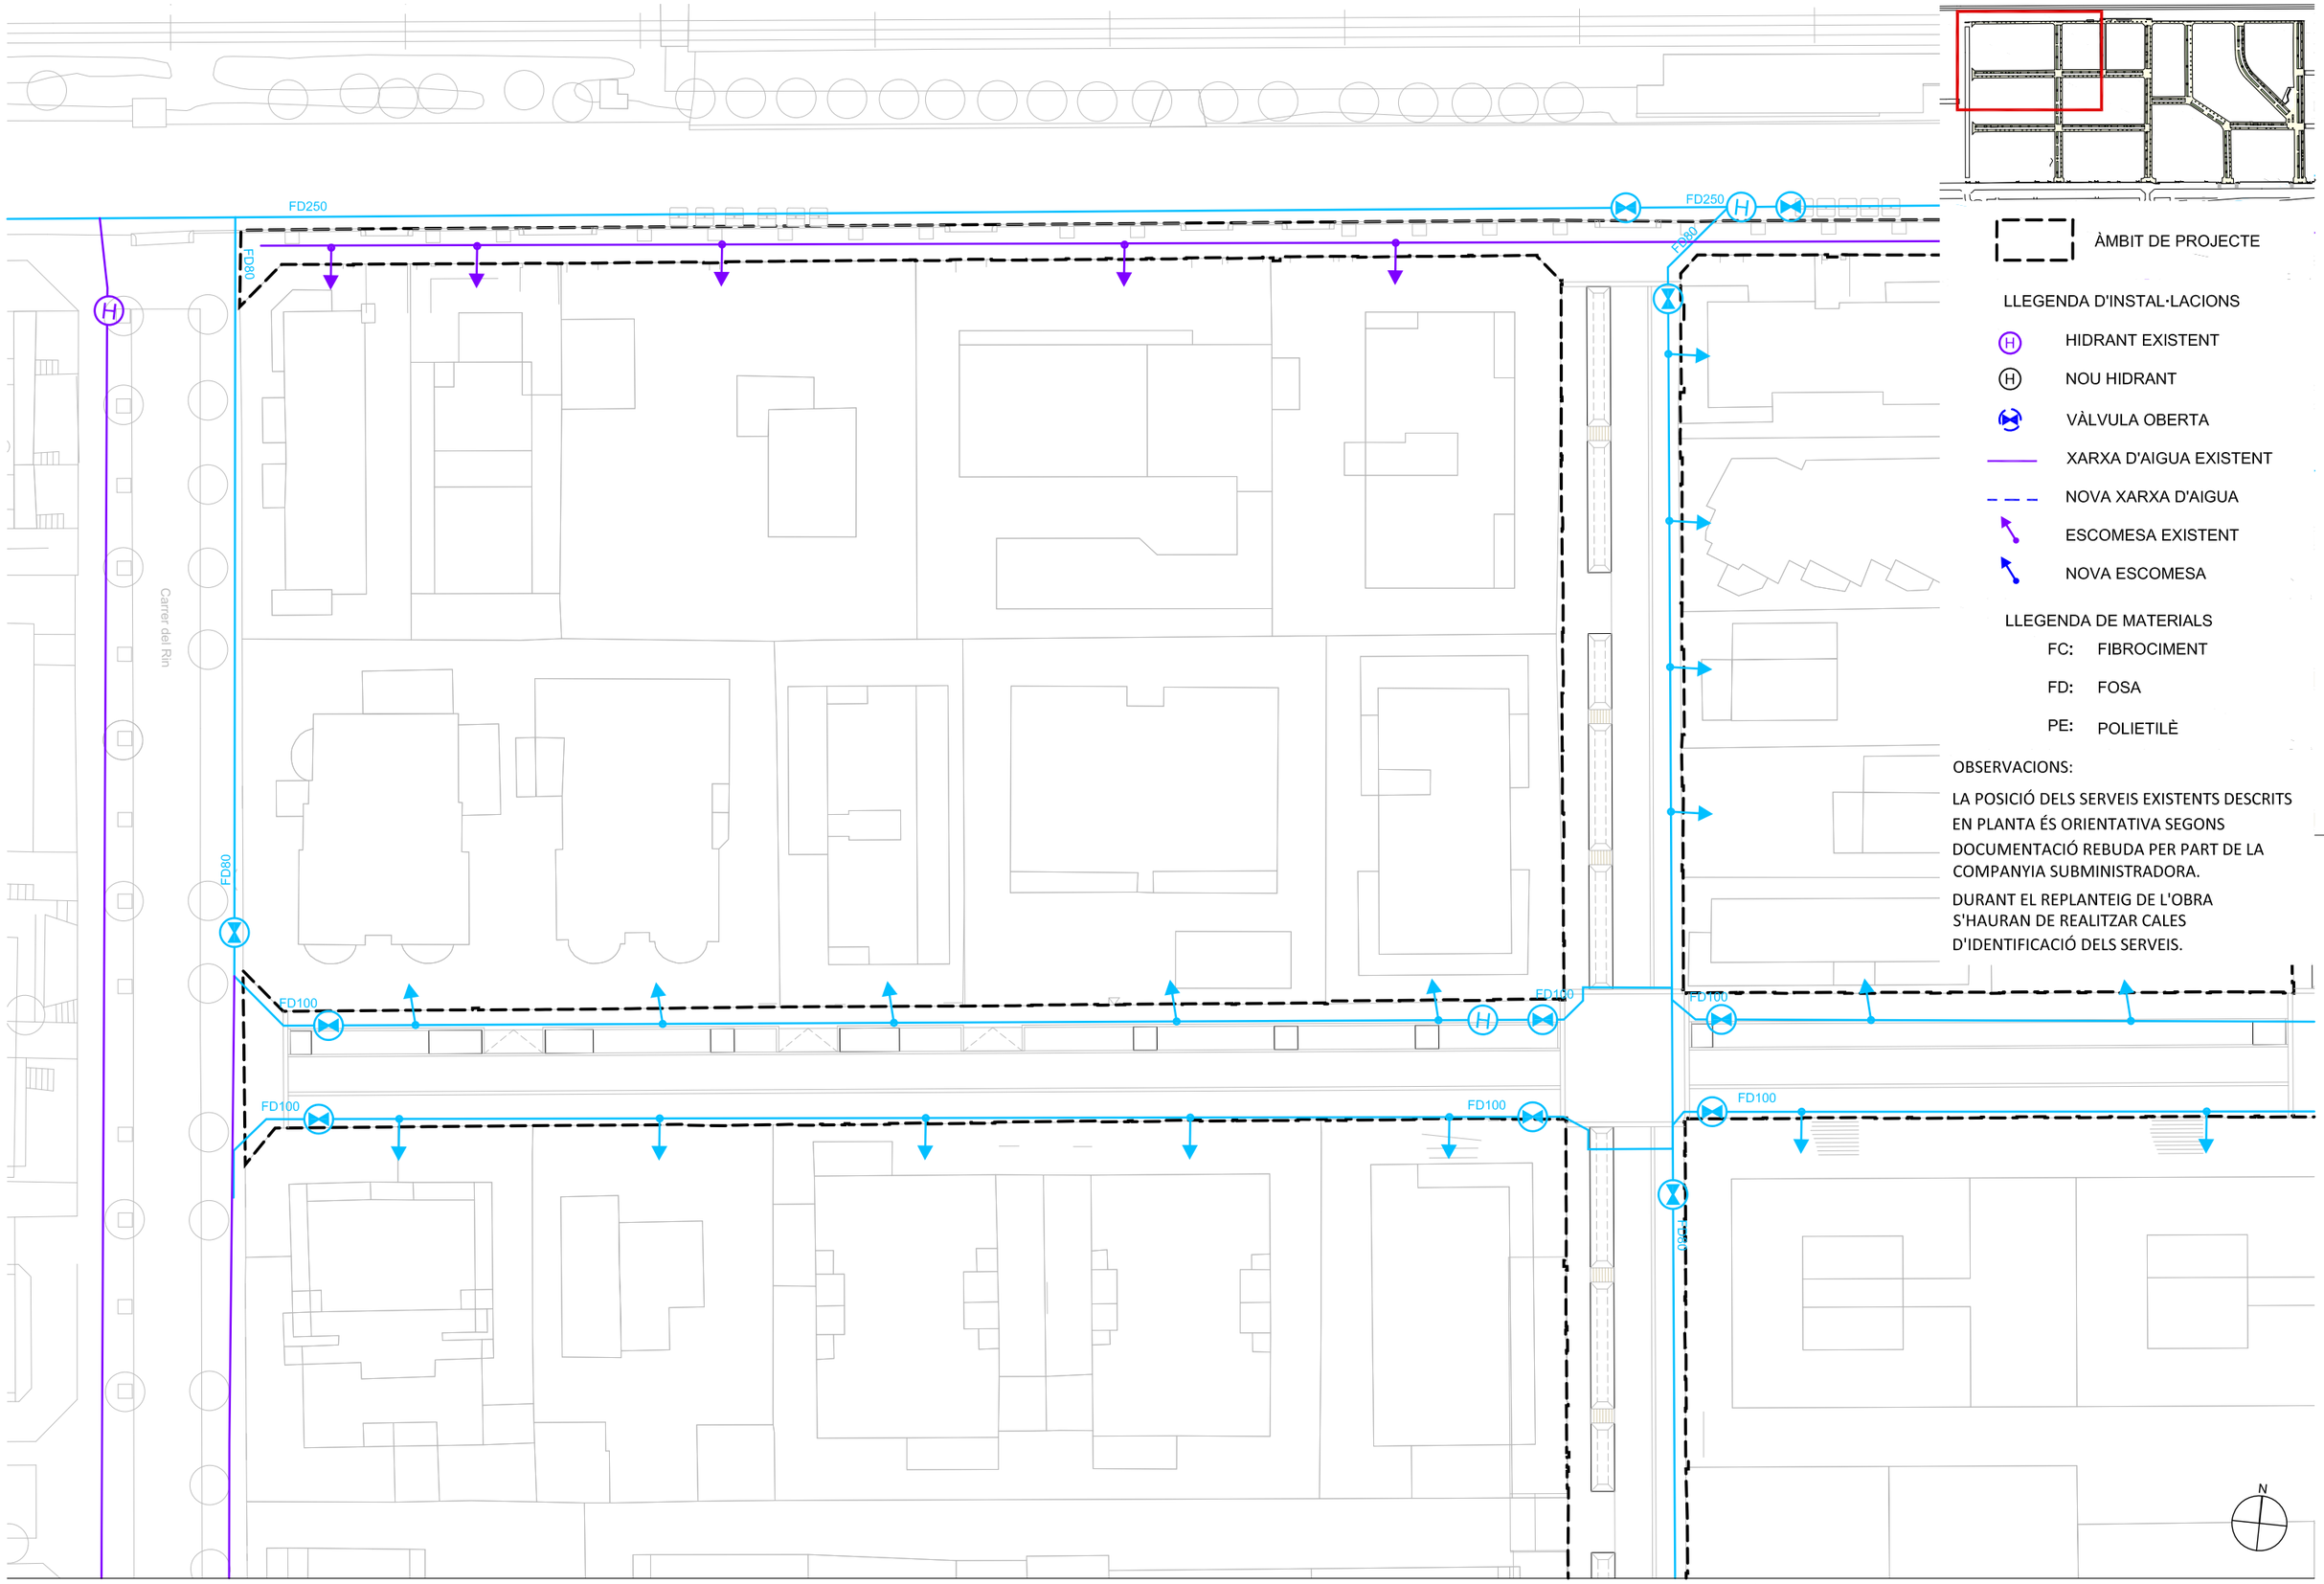

ÀMBIT DE PROJECTE

LLEGENDA D'INSTAL·LACIONS

- HIDRANT EXISTENT
- NOU HIDRANT
- VÀLVULA OBERTA
- XARXA D'AIGUA EXISTENT
- NOVA XARXA D'AIGUA
- ESCOMESA EXISTENT
- NOVA ESCOMESA

LLEGENDA DE MATERIALS

- FC: FIBROCIMENT
- FD: FOSA
- PE: POLIETILÈ

OBSERVACIONS:

LA POSICIÓ DELS SERVEIS EXISTENTS DESCRITS EN PLANTA ÉS ORIENTATIVA SEGONS DOCUMENTACIÓ REBUDA PER PART DE LA COMPANYIA SUBMINISTRADORA.

DURANT EL REPLANTEIG DE L'OBRA S'HAURAN DE REALITZAR CALES D'IDENTIFICACIÓ DELS SERVEIS.

N

batlleiroig

AUTORS
BATLLE I ROIG ARQUITECTURA SLP

COL·LABORADORS
GPO Ingenieria

CLIENT
Ajuntament de Calafell

PROJECTE
PROJECTE DE RENOVACIÓ INTEGRAL DE LES XARXES D'AIGUA I CLAVEGUERAM I IMPLANTACIÓ DE XARXA D'AIGÜES PLUVIALS A SEGUR PLATJA (TARRAGONA)

DOCUMENT
PROJECTE EXECUTIU

TÍTOL
XARXA D'AIGUA POTABLE
PLANTA DETALLADA


SETEMBRE 2022

A1 E:1/250
A3 E:1/500

0 5 10 m

23.1.1

TRAÇA 9/16/2022 / I:\ECTES\PROJECTES_ACTIUS\1094-2_PU_Segur_Calafell\PROJECTE\D03_revisio_executiu\EDITABLE\CAD\23_PR_AGBAR.dwg

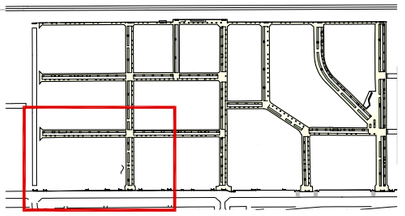

ÀMBIT DE PROJECTE

LLEGENDA D'INSTAL·LACIONS

- HIDRANT EXISTENT
- NOU HIDRANT
- VÀLVULA OBERTA
- XARXA D'AIGUA EXISTENT
- NOVA XARXA D'AIGUA
- ESCOMESA EXISTENT
- NOVA ESCOMESA

LLEGENDA DE MATERIALS

- FC: FIBROCIMENT
- FD: FOSA
- PE: POLIETILÈ

OBSERVACIONS:

LA POSICIÓ DELS SERVEIS EXISTENTS DESCRITS EN PLANTA ÉS ORIENTATIVA SEGONS DOCUMENTACIÓ REBUDA PER PART DE LA COMPANYIA SUBMINISTRADORA.

DURANT EL REPLANTEIG DE L'OBRA S'HAURAN DE REALITZAR CALES D'IDENTIFICACIÓ DELS SERVEIS.

Carrer del Rin

FD100

FD80

N

batlleiroig

AUTORS
BATLLE I ROIG ARQUITECTURA SLP

COL·LABORADORS
GPO Ingeniería

CLIENT
Ajuntament de Calafell

PROJECTE
PROJECTE DE RENOVACIÓ INTEGRAL DE LES XARXES D'AIGUA I CLAVEGUERAM I IMPLANTACIÓ DE XARXA D'AIGÜES PLUVIALS A SEGUR PLATJA (TARRAGONA)

DOCUMENT
PROJECTE EXECUTIU

TÍTOL
XARXA D'AIGUA POTABLE
PLANTA DETALLADA


SETEMBRE 2022


A1 E:1/250
A3 E:1/500

23.1.2

0 5 10 m

TRAÇA 9/16/2022 / I:\ECTES\PROJECTES_ACTIUS\1094-2_PU_Segur_Calafell\PROJECTE\D03_revisio_executiu\EDITABLE\CAD\23_PR_AGBAR.dwg

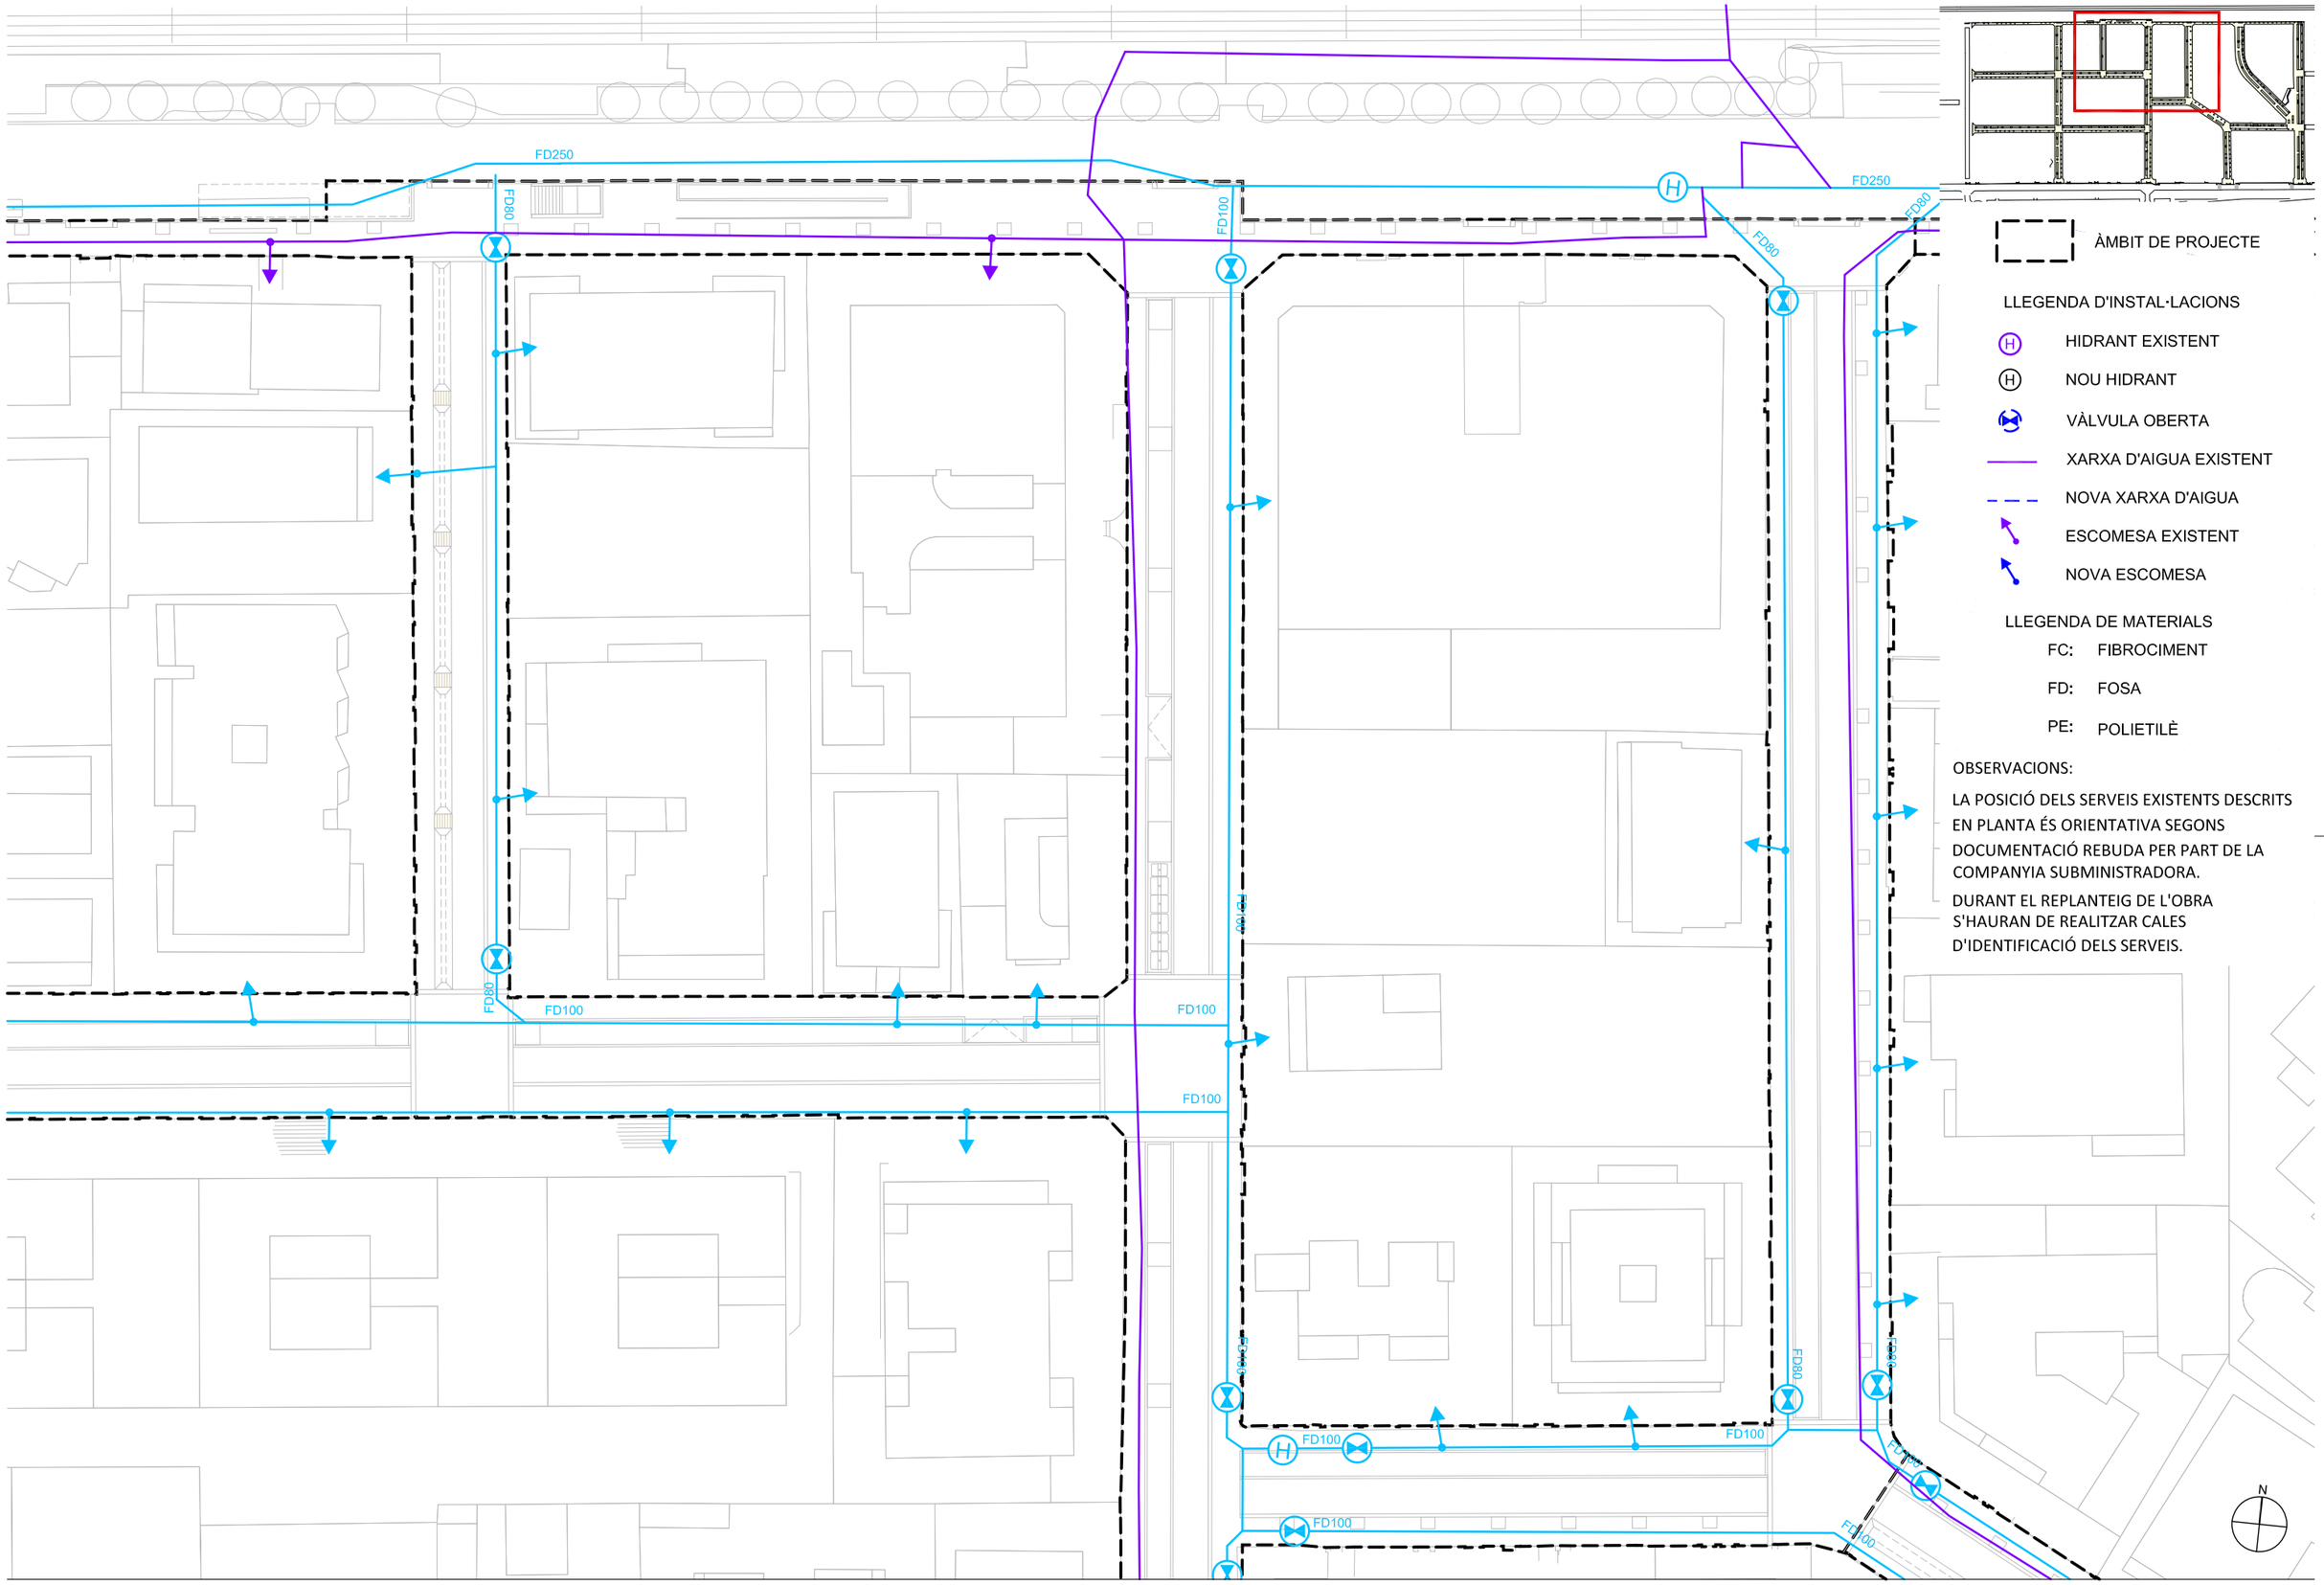
FD250
FD80
FD100
FD250
FD80
FD80
FD100
FD100
FD100
FD100
FD100
FD100
FD100
FD100
FD100
FD100
FD100
FD80
FD80
FD80
FD100
FD100
FD100
FD100
FD100
FD100
FD100
FD100
FD100
FD100
FD100

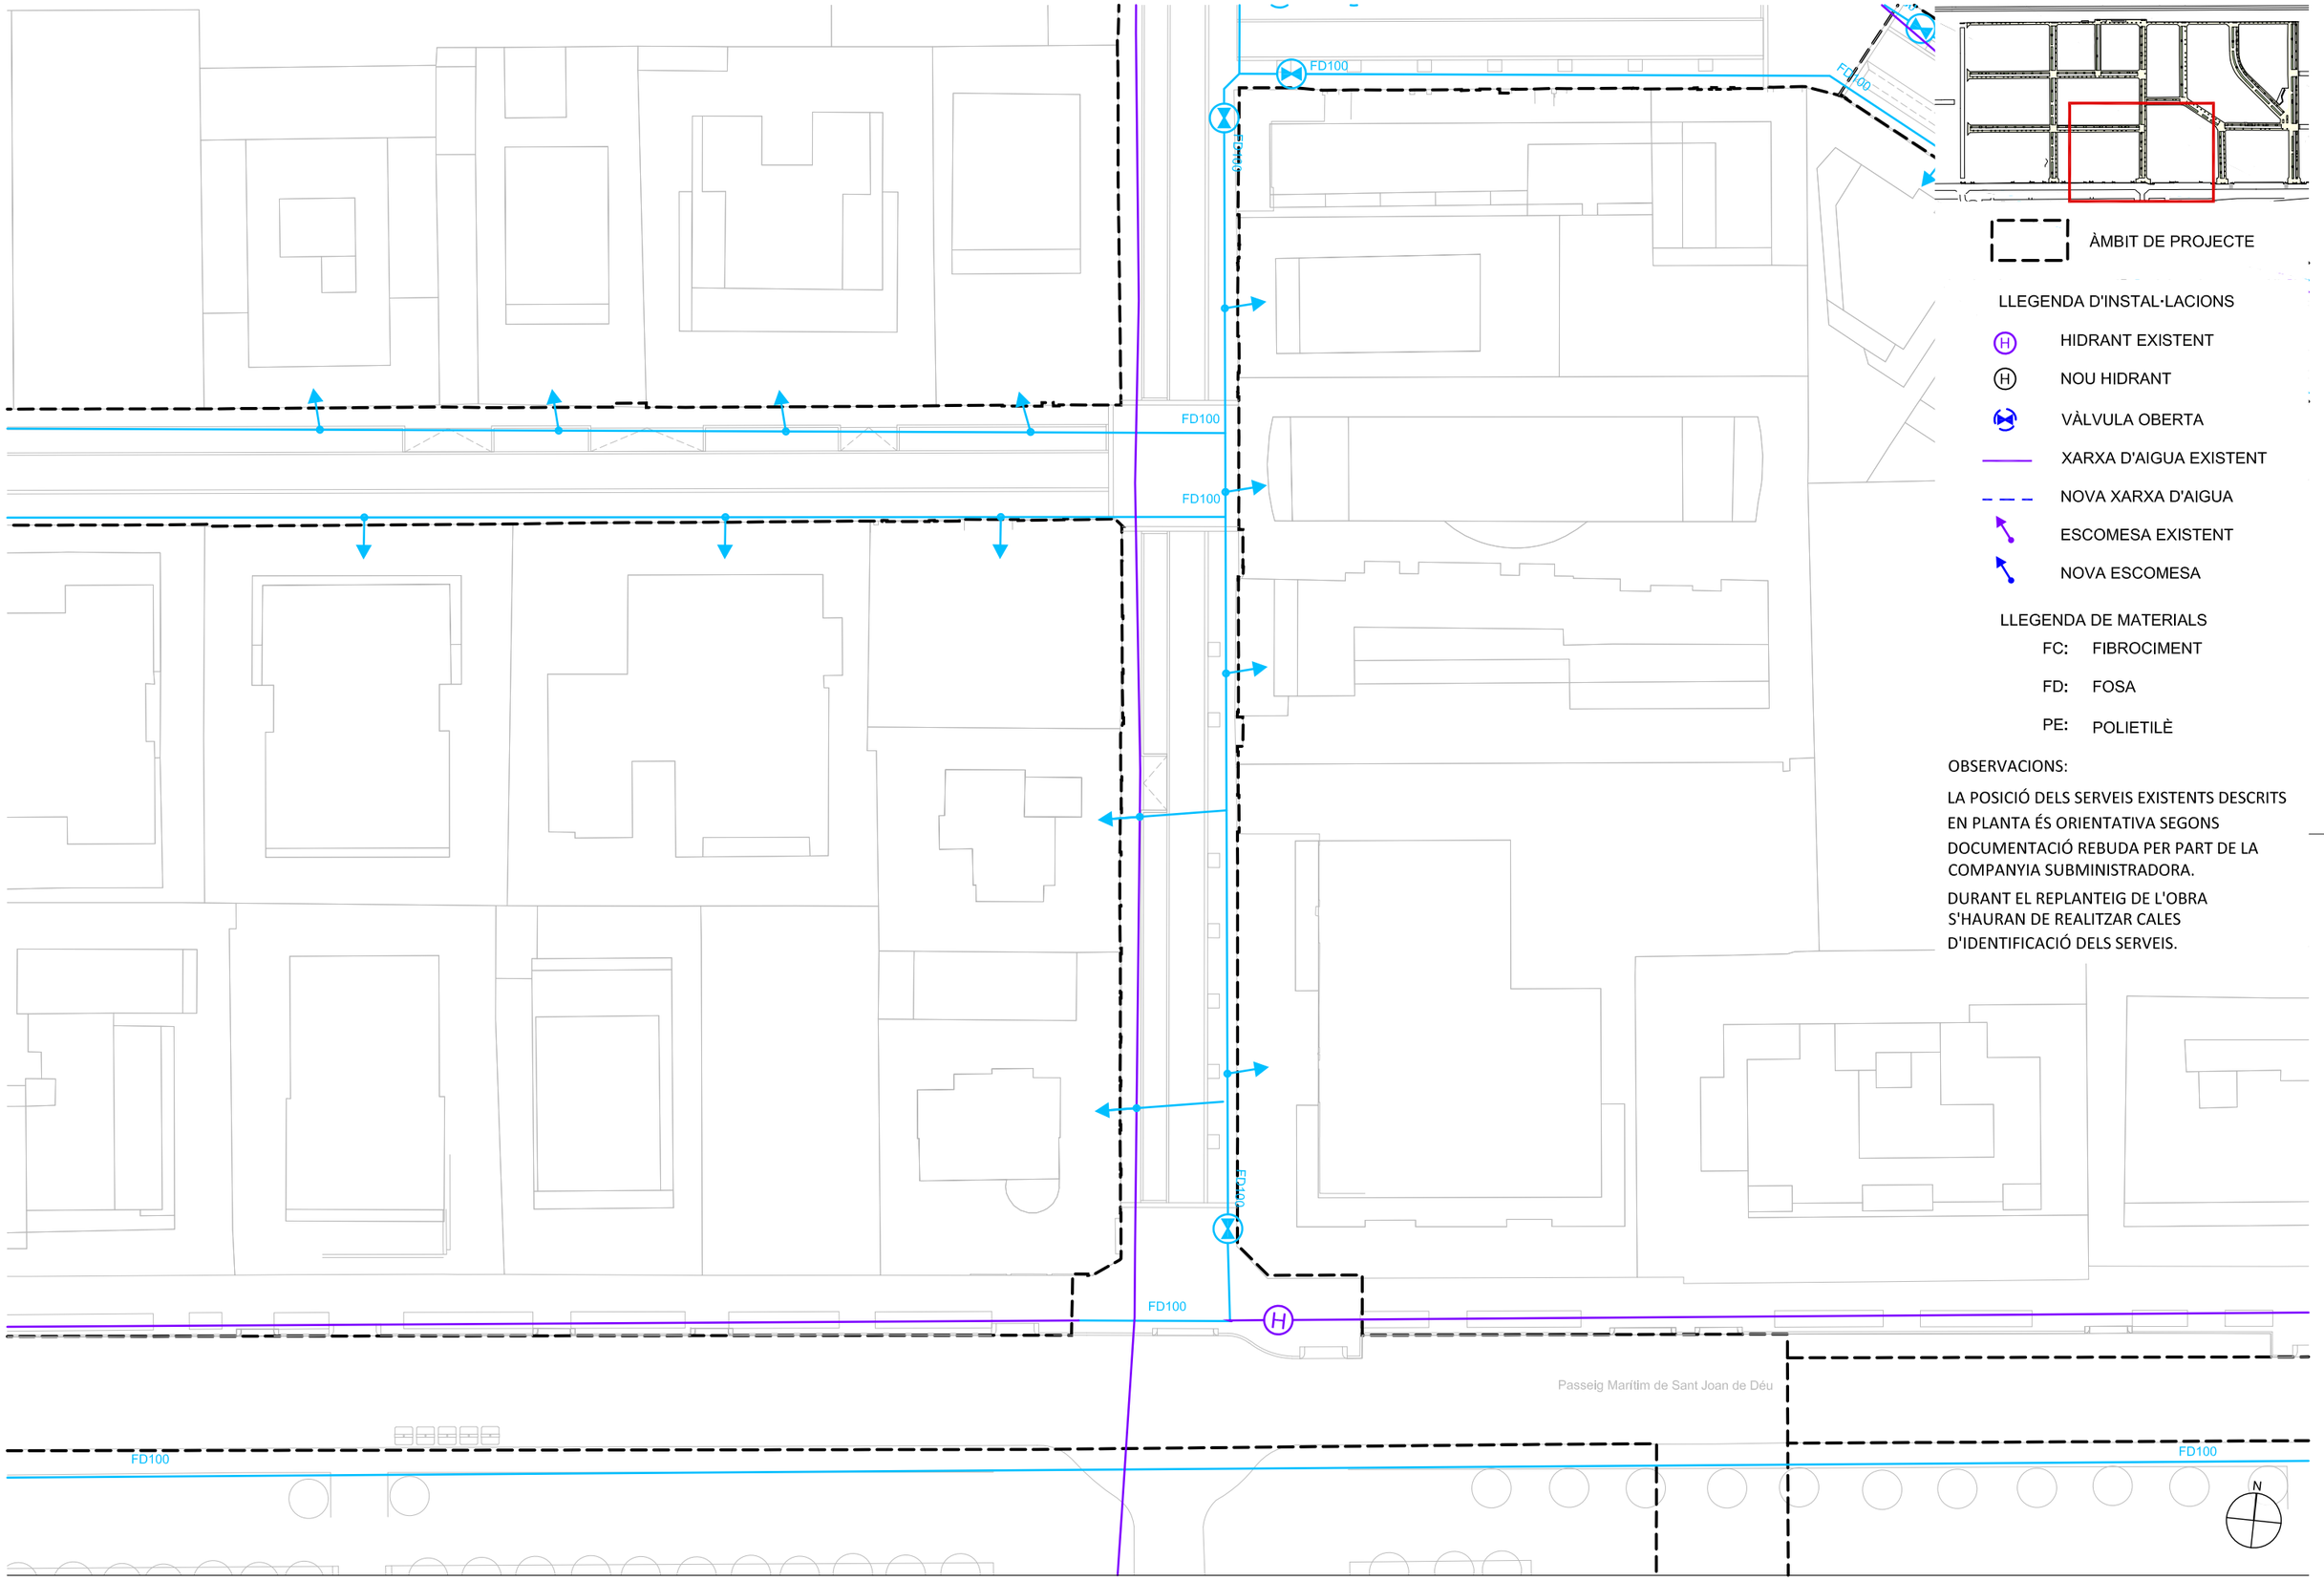

ÀMBIT DE PROJECTE

LLEGENDA D'INSTAL·LACIONS

- HIDRANT EXISTENT
- NOU HIDRANT
- VÀLVULA OBERTA
- XARXA D'AIGUA EXISTENT
- NOVA XARXA D'AIGUA
- ESCOMESA EXISTENT
- NOVA ESCOMESA

LLEGENDA DE MATERIALS

- FC: FIBROCIMENT
- FD: FOSA
- PE: POLIETILÈ

OBSERVACIONS:

LA POSICIÓ DELS SERVEIS EXISTENTS DESCRITS EN PLANTA ÉS ORIENTATIVA SEGONS DOCUMENTACIÓ REBUDA PER PART DE LA COMPANYIA SUBMINISTRADORA.

DURANT EL REPLANTEIG DE L'OBRA S'HAURAN DE REALITZAR CALES D'IDENTIFICACIÓ DELS SERVEIS.

batlleiroig

AUTORS
BATLLE I ROIG ARQUITECTURA SLP

COL·LABORADORS
GPO Ingeniería

CLIENT
Ajuntament de Calafell

PROJECTE
PROJECTE DE RENOVACIÓ INTEGRAL DE LES XARXES D'AIGUA I CLAVEGUERAM I IMPLANTACIÓ DE XARXA D'AIGÜES PLUVIALS A SEGUR PLATJA (TARRAGONA)

DOCUMENT
PROJECTE EXECUTIU

TÍTOL
XARXA D'AIGUA POTABLE
PLANTA DETALLADA


SETEMBRE 2022

A1 E:1/250
A3 E:1/500

23.1.4

0 5 10 m

TRAÇA 9/16/2022 / I\JECTES\PROJECTES_ACTIUS\1094-2_PU_Segur_Calafell\PROJECTE\D03_revisio_executiu\EDITABLE\CAD\23_PR_AGBAR.dwg

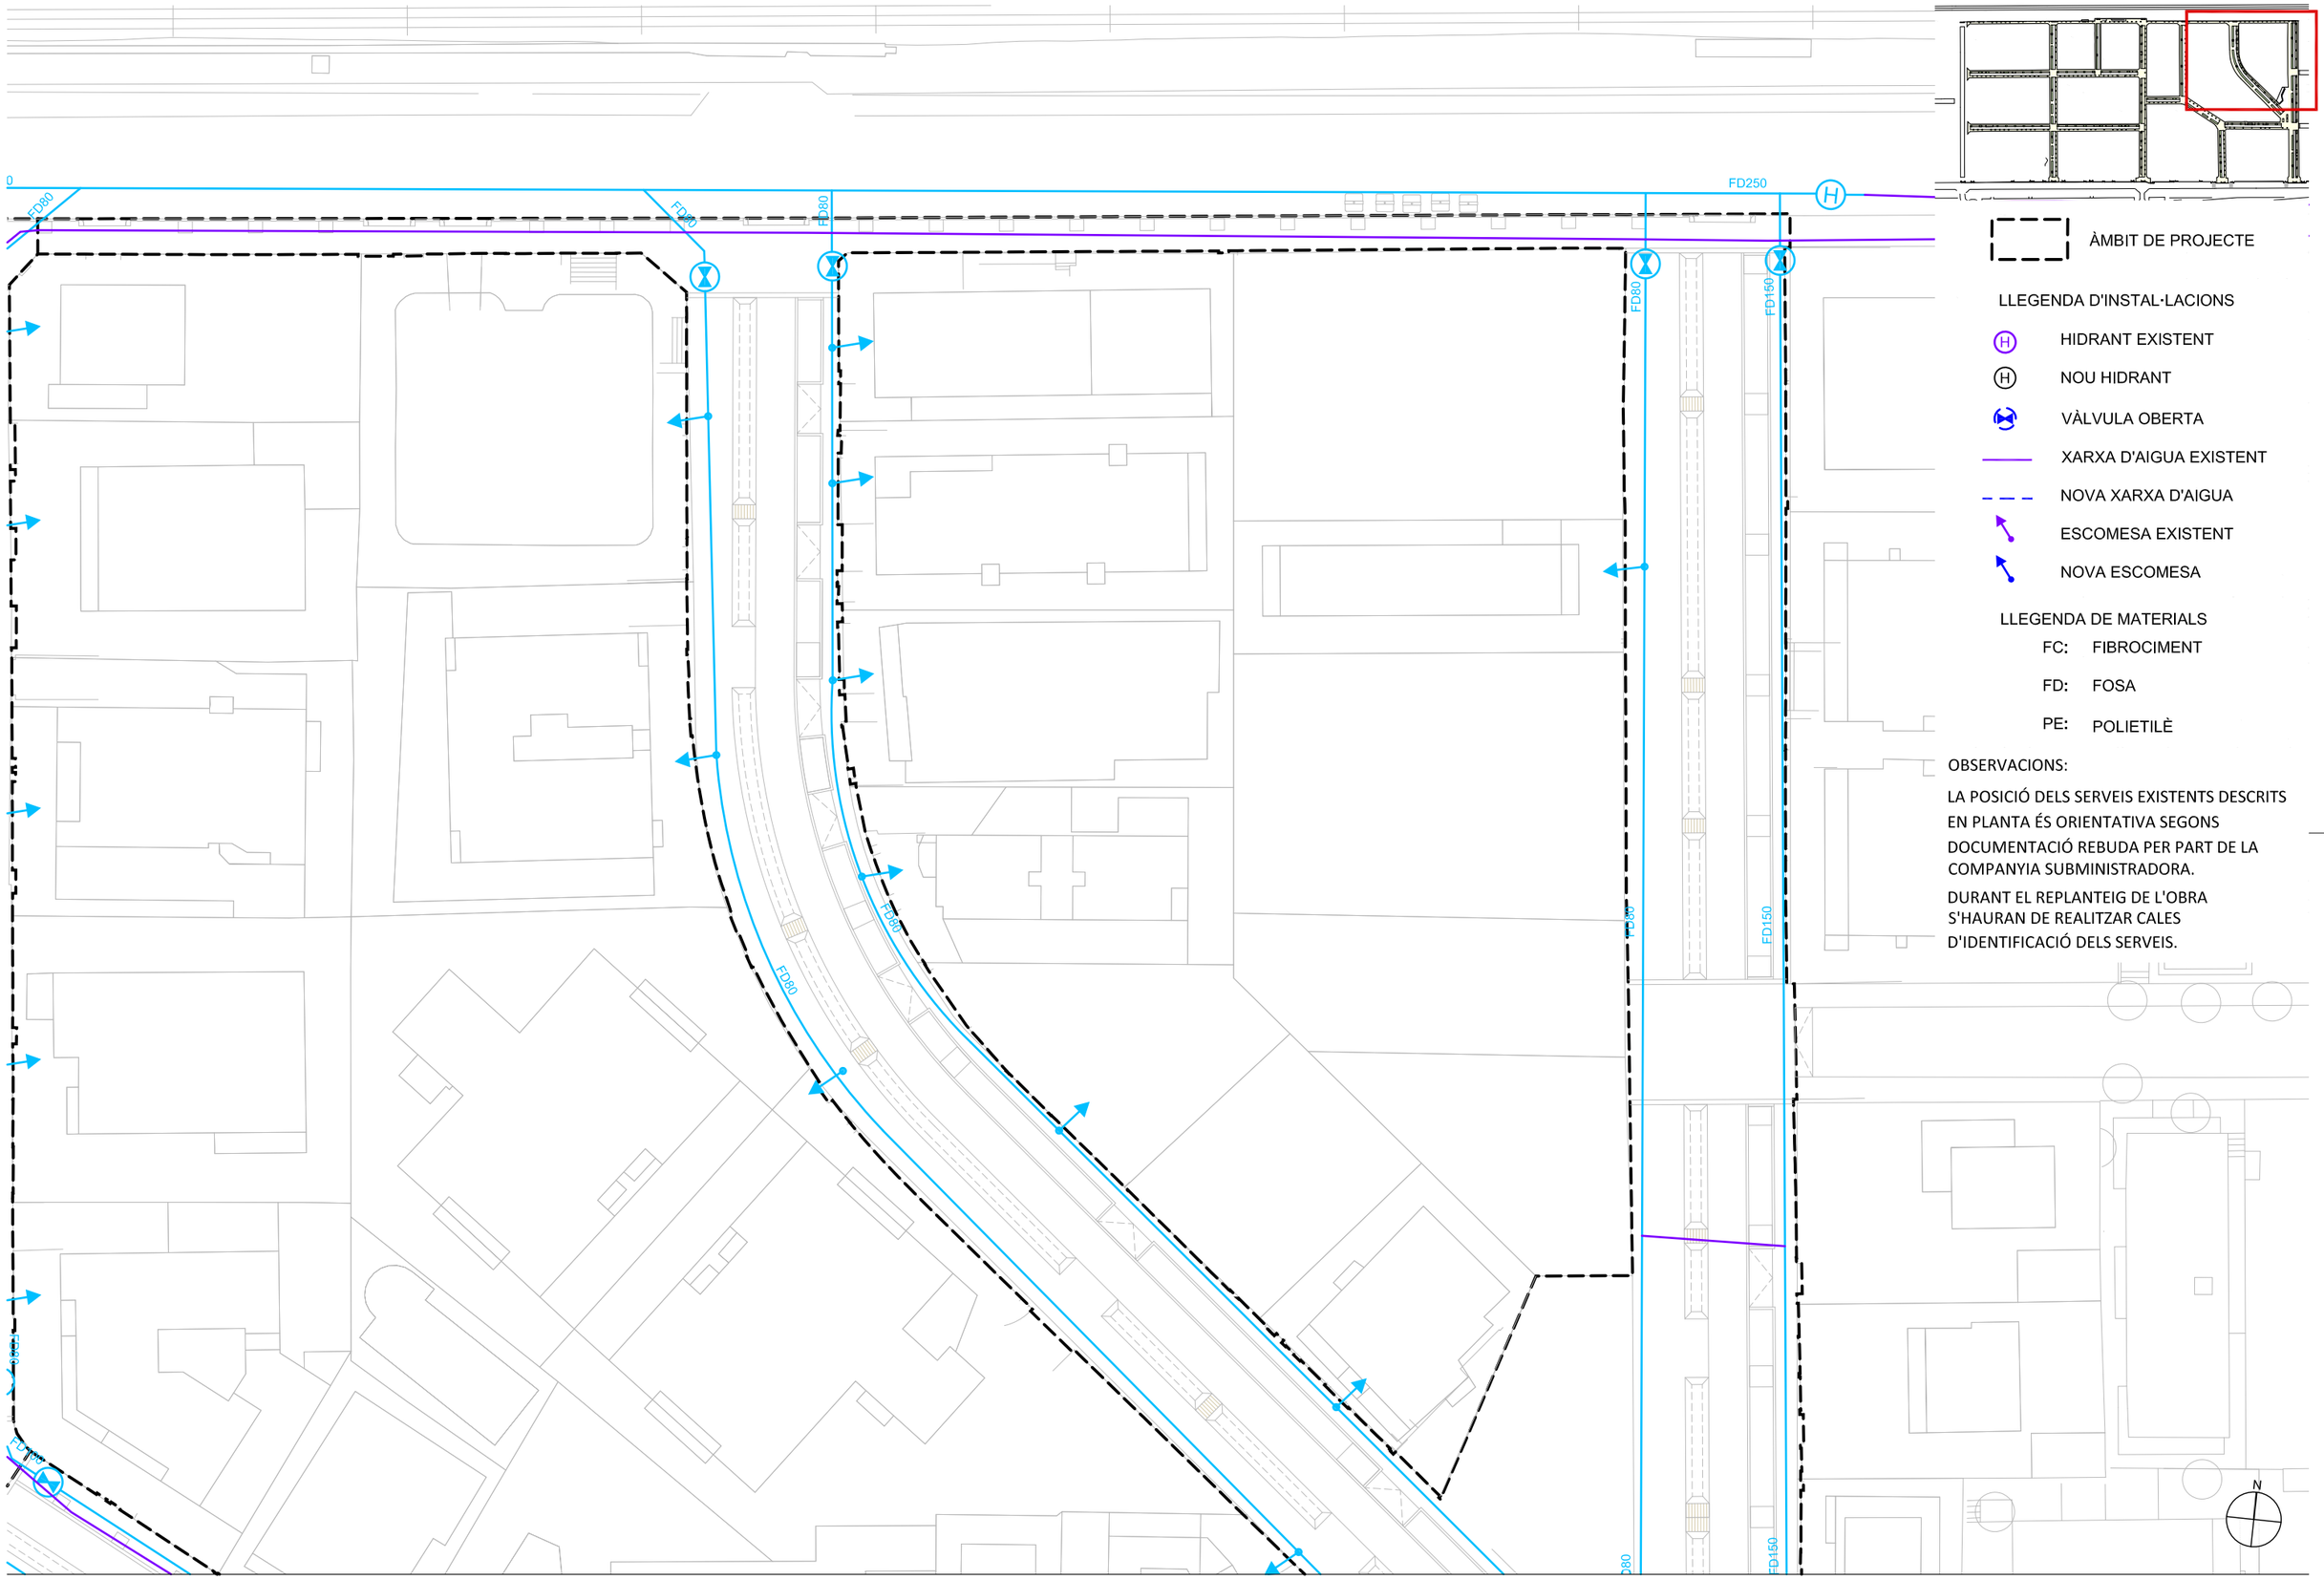

ÀMBIT DE PROJECTE

LLEGENDA D'INSTAL·LACIONS

- HIDRANT EXISTENT
- NOU HIDRANT
- VÀLVULA OBERTA
- XARXA D'AIGUA EXISTENT
- NOVA XARXA D'AIGUA
- ESCOMESA EXISTENT
- NOVA ESCOMESA

LLEGENDA DE MATERIALS

- FC: FIBROCIMENT
- FD: FOSA
- PE: POLIETILÈ

OBSERVACIONS:

LA POSICIÓ DELS SERVEIS EXISTENTS DESCRITS EN PLANTA ÉS ORIENTATIVA SEGONS DOCUMENTACIÓ REBUDA PER PART DE LA COMPANYIA SUBMINISTRADORA.

DURANT EL REPLANTEIG DE L'OBRA S'HAURAN DE REALITZAR CALES D'IDENTIFICACIÓ DELS SERVEIS.

N

batlleiroig

AUTORS
BATLLE I ROIG ARQUITECTURA SLP

COL·LABORADORS
GPO Ingenieria

CLIENT
Ajuntament de Calafell

PROJECTE
PROJECTE DE RENOVACIÓ INTEGRAL DE LES XARXES D'AIGUA I CLAVEGUERAM I IMPLANTACIÓ DE XARXA D'AIGÜES PLUVIALS A SEGUR PLATJA (TARRAGONA)

DOCUMENT
PROJECTE EXECUTIU


TÍTOL
XARXA D'AIGUA POTABLE
PLANTA DETALLADA

SETEMBRE 2022
A1 E:1/250
A3 E:1/500

23.1.5

0 5 10 m

TRAÇA 9/16/2022 / I:\ECTES\PROJECTES_ACTIUS\1094-2_PU_Segur_Calafell\PROJECTE\D03_revisio_executiu\EDITABLE\CAD\23_PR_AGBAR.dwg

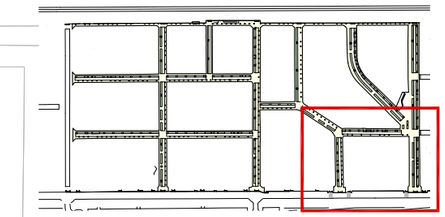

ÀMBIT DE PROJECTE

LLEGENDA D'INSTAL·LACIONS

- HIDRANT EXISTENT
- NOU HIDRANT
- VÀLVULA OBERTA
- XARXA D'AIGUA EXISTENT
- NOVA XARXA D'AIGUA
- ESCOMESA EXISTENT
- NOVA ESCOMESA

LLEGENDA DE MATERIALS

- FC: FIBROCIMENT
- FD: FOSA
- PE: POLIETILÈ

OBSERVACIONS:

LA POSICIÓ DELS SERVEIS EXISTENTS DESCRITS EN PLANTA ÉS ORIENTATIVA SEGONS DOCUMENTACIÓ REBUDA PER PART DE LA COMPANYIA SUBMINISTRADORA.

DURANT EL REPLANTEIG DE L'OBRA S'HAURAN DE REALITZAR CALES D'IDENTIFICACIÓ DELS SERVEIS.

batlleiroig

AUTORS

BATLLE I ROIG ARQUITECTURA SLP

COL·LABORADORS

GPO Ingeniería

CLIENT

Ajuntament de Calafell

PROJECTE

PROJECTE DE RENOVACIÓ INTEGRAL DE LES XARXES D'AIGUA I CLAVEGUERAM I IMPLANTACIÓ DE XARXA D'AIGÜES PLUVIALS A SEGUR PLATJA (TARRAGONA)

DOCUMENT

PROJECTE EXECUTIU

TÍTOL

XARXA D'AIGUA POTABLE
PLANTA DETALLADA

SETEMBRE 2022

A1 E:1/250
A3 E:1/500

23.1.6


0 5 10 m

TRAÇA 9/16/2022 / I:\ECTES\PROJECTES_ACTIUS\1094-2_PU_Segur_Calafell\PROJECTE\D03_revisio_executiu\EDITABLE\CAD\23_PR_AGBAR.dwg

INSTAL.LACIÓ HIDRANT, MODEL SOTERRAT

AMB DUES BOQUES DE 70 mm.


RACORDS BARCELONA (A-41)

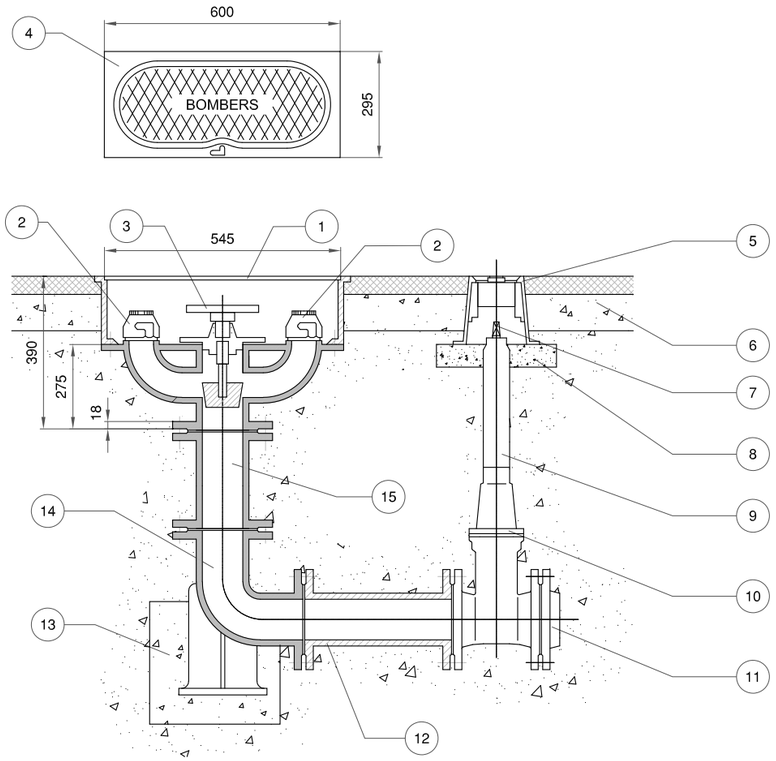

(COTES EN mm)

NUMERO	UNITATS	DENOMINACIÓ I OBSERVACIONS	MARCA
15	1	MANIGUET FUNDICIÓ DÚCTIL EMBRIDAT DN 100 PN 16	FUNDITUBO
14	1	COLZE FUNDICIÓ DÚCTIL EMBRIDAT DN 100 ANGLE 1/4 PN 16 AMB PATI	FUNDITUBO
13	1	ANCORATGE FORMIGO H-150	
12	1	MANIGUET FUNDICIÓ DÚCTIL EMBRIDAT DN 100 PN16. A INSTAL·LAR	FUNDITUBO
11	-	ACCESSORIS CONNEXIÓ A XARXA PRINCIPAL	
10	1	VÀLVULA COMPORTA FUNDICIÓ DÚCTIL COMBI-T O VÀLVULA COMPORTA FUNDICIÓ DÚCTIL COMBI-T MODEL CURT	HAWLE REF 400 HAWLE REF 434 EUR-20 T23
9	1	EIX D'EXTENSIÓ FIXE (EIX + TUB PROTECTOR PVC). A INSTAL.LAR EN FUNCIÓ DE LA PROFUNDITAT DE LA VÀLVULA	HAWLE REF 900
8	-	BASE FORMIGÓ H-150, PROFUNDITAT 50	
7	1	CUADRADET 27 x 48	HAWLE REF 215
6	-	REPOSICIO PAVIMENT SEGONS P.G.C. AJUNTAMENT	
5	1	TRAMPILLO REGISTRABLE MODEL GRAN DE FUNDICIÓ GRIS I RECOBRIMENT BITUMINOS 0 250, L=200	HAWLE REF 205
4	1	TAPA DE FUNDICIÓ 600 x 295 x 15 AMB TANCA MODEL TRAMPILLO FORD I PERICÓ PREFABRICAT DE FOSA	TALLERS LLOBREGAT
3	1	VOLANT DE MANIOBRA	TALLERS LLOBREGAT
2	2	CONEXIÓ HIDRANT RACORD BARCELONA BOCA ø70 mm AMB TAP	TALLERS LLOBREGAT
1	1	HIDRANT MODEL SOTERRAT, DIÀMETRE ENTRADA 100 mm, AMB DUES BOQUES DE 70 mm. RACORDS BARCELONA	TALLERS LLOBREGAT

CONNEXIONS BOCA DE REG

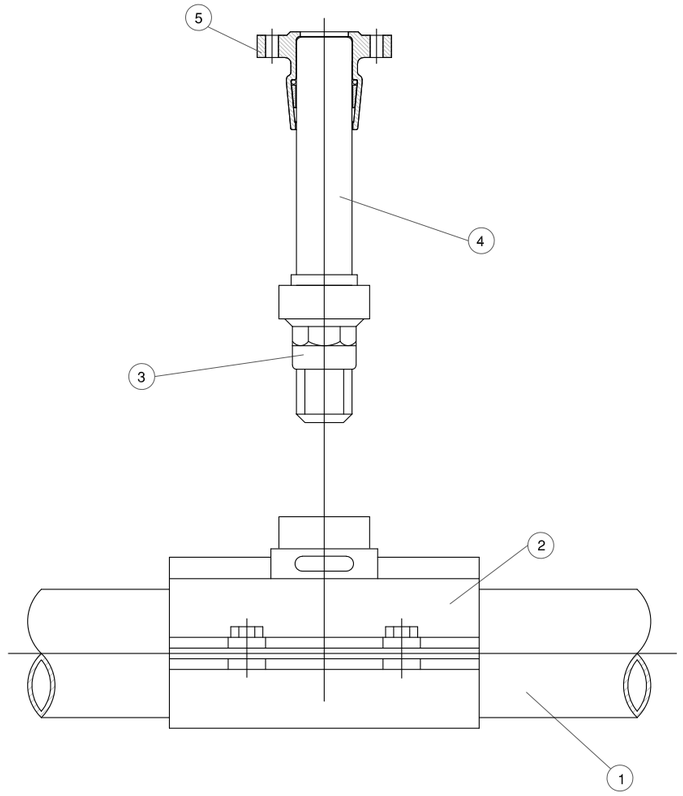

5	1	BRIDA CONTRATRACCIÓ DN 40	HAWLE REF 5330
4	-	CANONADA PEAD DN 40	
3	1	ENLLAÇ LLAUTÓ MASCLE REDUÏT 40 X 1 1/4 "	ISIFLO REF 110
2	1	PER A CANONADA PRINCIPAL DE PE, COLLARI DE PRESA AMB STOP dn 1 1/4 " PER A CANONADA PRINCIPAL PE FC/FD, COLLARI DE PRESA AMB STOP dn 1 1/4 "	PE HAWLE REF 521 FC/FD HAWLE REF 370
1	-	CANONADA PRINCIPAL	

batlleiroig

AUTORS

BATLLE I ROIG ARQUITECTURA SLP

COL·LABORADORS

GPO Ingeniería

CLIENT

Ajuntament de Calafell

PROJECTE

PROJECTE DE RENOVACIÓ INTEGRAL DE LES XARXES D'AIGUA I CLAVEGUERAM I IMPLANTACIÓ DE XARXA D'AIGÜES PLUVIALS A SEGUR PLATJA (TARRAGONA)

DOCUMENT

PROJECTE EXECUTIU

TÍTOL

XARXA D'AIGUA POTABLE

DETALLS AIGUA POTABLE

SETEMBRE 2022

A3 E:1/XXXX


A1 E:1/XXX

23.2.1

0 0,5 1 1,5 m


TRAÇA 9/16/2022 / ROJECTES_ACT\US\1094-2_PU_Segur_Calafell\PROJECTE\D03_revisio_executiu\EDITABLE\CAD\21_Seccions_tipus_serveis.dwg

CANONADES ABASTAMENT
EN ZONES DE NOVA URBANITZACIÓ

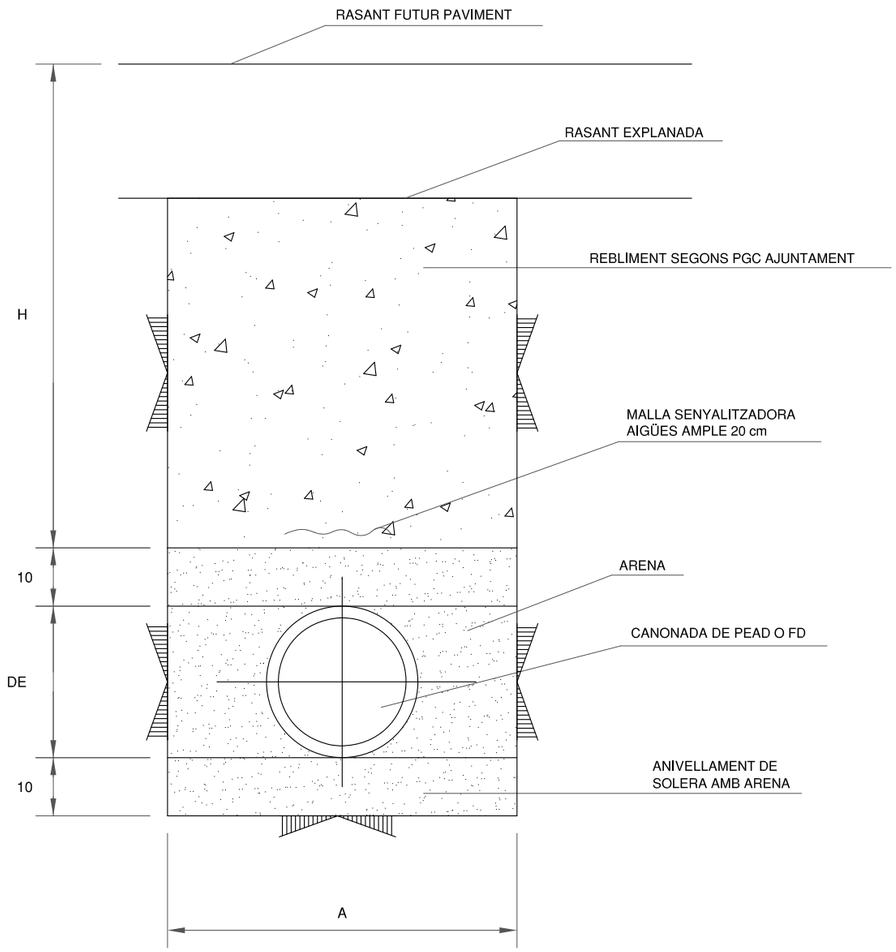

CANONADES PEAD PN 10 Atm.		
DN (mm)	Amin. (cm)	Hmin. (cm)
110 >= DN	40	60
355 >= DN > 110	60	
560 >= DN > 355	80	
DN > 560	110	110

ESCOMESA D'AIGUA 1"

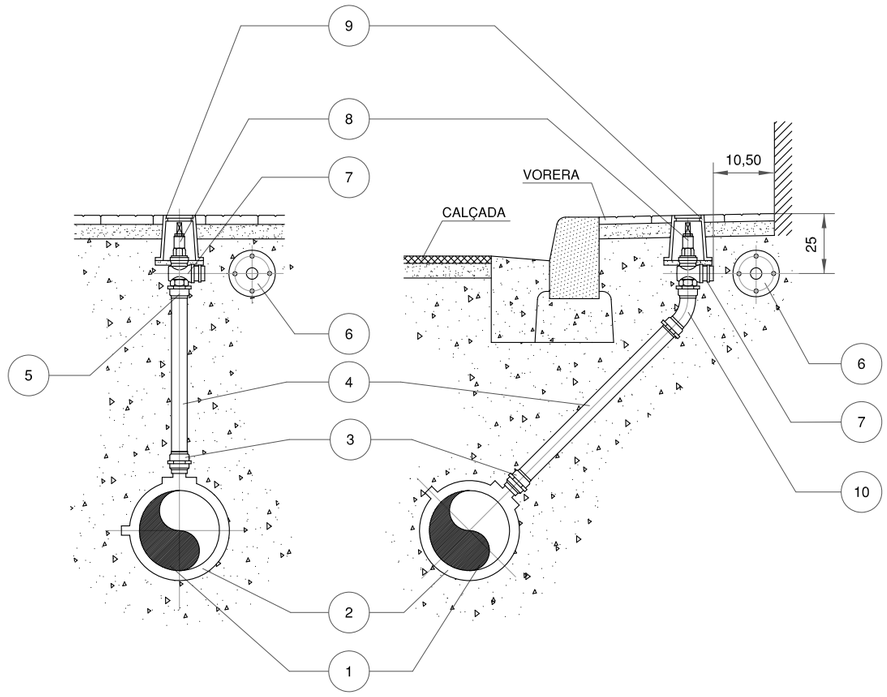

CANONADA PRINCIPAL
EN VORERA


CANONADA PRINCIPAL
EN CALÇADA

(COTES EN cm)


10	1	CORBA LLAUTÓ 45° FEMELLA 32 x 1 "	ISIFLO REF 127
9	1	TRAMPILLO LLEUGER	HAWLE REF 155
8	1	VÀLVULA ANGULAR LLAUTÓ ME 47 DN 1 "	BIESOLD
7	1	MACHON LLAUTÓ DN 1 "	
6	1	BRIDA	
5	1	ENLLAÇ LLAUTÓ FEMELLA 32 x 1 " ISIFLO 116 o PRK ENLLAC FEMELLA 32 x 1 "	ISIFLO REF 116
4	-	CANONADA PEBD DN 32 PN 10	
3	2	ENLLAÇ LLAUTÓ MASCLE 32 x 1 " ISIFLO 110 o PRK ENLLAC MASCLE 32 x 1 "	
2	1	COLLARÍ PRESA AMB STOP d 1 "	HAWLE REF 521 REF 370
1	-	CANONADA PRINCIPAL	
NUMERO	UNITATS		MARCA


BOCA DE REG STANDARD

TAPA ARQUETA

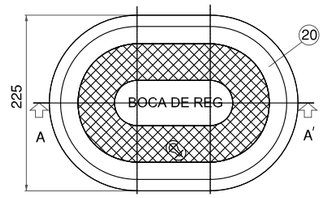

CLAU D'ARQUETA
BELGICAST

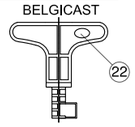

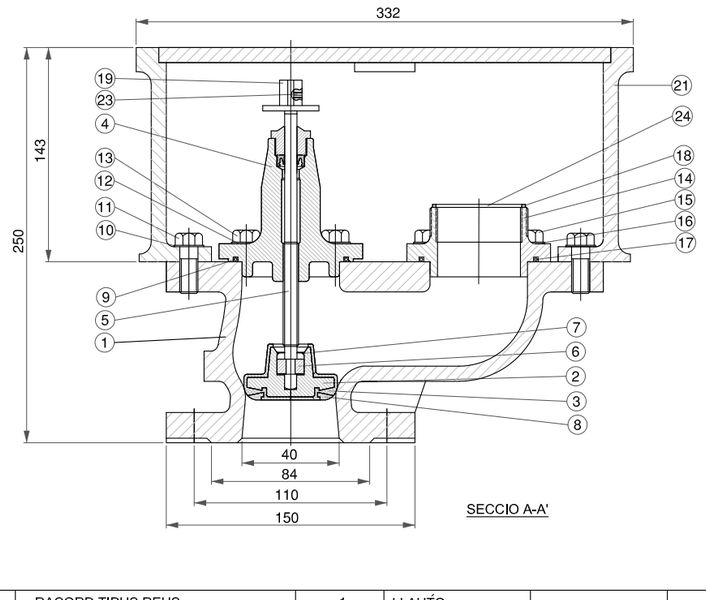


SECCIO A-A'

(COTES EN mm)

MARCA	DENOMINACIÓ	Nºde PECES	MATERIAL	NORMA	OBSERVACIONS
24	RACORD TIPUS REUS	1	LLAUTÓ		
23	QUADRADET PRESONER	1	X5 CrNi 18 10	DIN 17440	DIN 916 M8 x 10
22	CLAU D ARQUETA	1	PA+20% FV		
21	COS ARQUETA	1	GGG-50	DIN EN 1563	
20	TAPA ARQUETA	1	GGG-50	DIN EN 1563	
19	QUADRADET ACCIONAMENT	1	GGG-50	DIN EN 1563	
18	JUNTA ACOBLAMENT RACOR	1	NBR	UNE 53571	
17	JUNTA ACOBLAMENT COS	1	NBR	ASTM D2000	DN-40 Ø50 x 4 DN 65 Ø65 x 4
16	VOLANDERA ACOBLAMENT COS	4	X5 CrNi 18 10	DIN 17440	DIN-65 DIN 433 A13
15	CARGOL ACOBLAMENT COS	4	X5 CrNi 18 10	DIN 17440	DN40 DIN912 M10x25 DN65 DIN933 M12x40
14	ACOBLAMENT	1	GGG-50	DIN EN 1563	
13	CARGOL TAPA COS	4	X5 CrNi 18 10	DIN 17440	DN40 DIN912 M10x25 DN65 DIN933 M12x40
12	VOLANDERA TAPA COS	4	X5 CrNi 18 10	DIN 17440	DN-65 DIN433 A13
11	CARGOL ARQUETA COS	2	X5 CrNi 18 10	DIN 17440	DN40 DIN933 M10x30 DN65 M12x40
10	VOLANDERA ARQUETA COS	2	X5 CrNi 18 10	DIN 17440	DN40 DIN125 A11 DN65 A13
9	JUNTA TAPA COS	1	NBR	ASTM D2000	DN40 Ø65x 4 DN65 Ø74x6
8	VOLANDERA SUPORT TANCAMENT	1	F-1141	UNE 36011	
7	ANELLA SUBJECCIO TANCAMENT	1	X 12 CrNi 17 7	DIN 17224	
6	VOLANDERA TANCAMENT	1	F-1141	UNE 36011	
5	EIX	1	X 20 Cr 13	DIN 17440	
4	TAPA	1	GGG-50	DIN 1693	
3	REVESTIMENT TANCAMENT	1	EPDM	UNE 53571	
2	TANCAMENT	1	GGG-50	DIN EN 1563	
1	COS	1	GGG-50	DIN EN 1563	

INSTAL·LACIÓ VALVULA PER CANONADES (A-20)

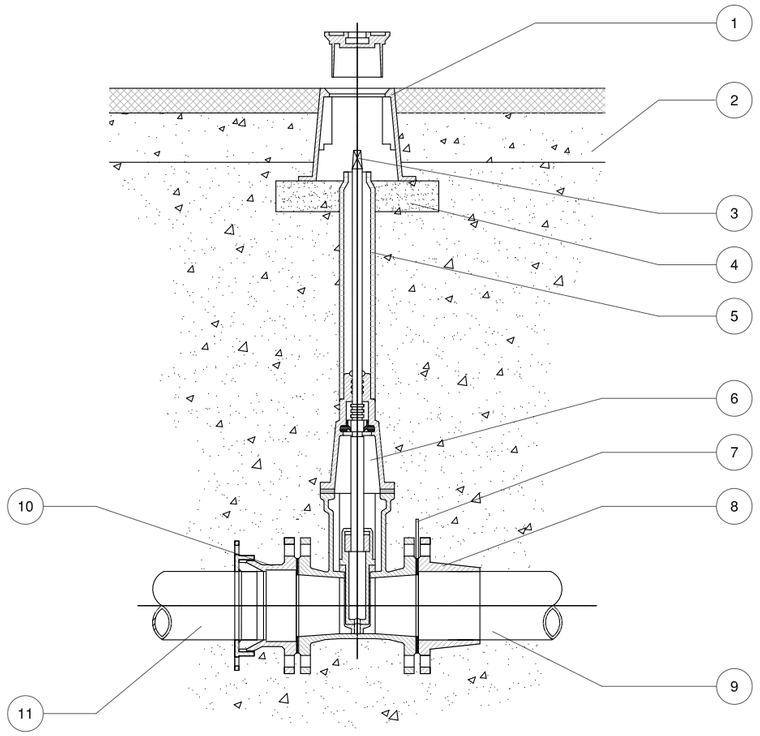

(COTES EN mm)


NUMERO	UNITATS	DENOMINACIÓ I OBSERVACIONS	MARCA
11	-	CANONADA FIBROCIMENT/FERRO	
10	1	ACCESORI DE CONNEXIÓ CANONADA FIBROCIMENT/FERRO BRIDA UNIVERSAL PN 16	BU LEYA
9	-	CANONADA PEAD	
8	1	ACCESORI DE CONNEXIÓ CANONADA: BRIDA CONTRATRACCIÓ PER A CANONADA PEAD	BC HAWLE REF 550
7	1	AMB ACCESORI BRIDA CONTRATRACCIO, JUNTA FLEXIBLE DE TERMOPLASTIC YUNTAFLEX AMB ACCESORI	MASA
6	1	VÀLVULA COMPORTA FUNDICIÓ DÚCTIL MODEL CURT	HAWLE REF 400 EUR-20 T23
5	1	EIX D'EXTENSIO FIXE (EIX + TUB PROTECTOR PVC) INSTAL.LAR EN FUNCIÓ DE LA PROFUNDITAT DE LA VÀLVULA	HAWLE REF 900
4	-	BASE FORMIGÓ H-150, PROFUNDITAT 50	
3	1	QUADRADET 27 x 48	HAWLE REF 215
2	-	REPOSICIÓ PAVIMENT SEGONS P.G.C. AJUNTAMENT. EN ZONAS SENSE PAVIMENT ES COL.LOCARA EL TRAMPILLO EN UNA BASE DE FORMIGÓ ø500 I 100 DE PROFUNDITAT	
1	1	TRAMPILLO REGISTRABLE MODEL GRAN DE FUNDICIO GRIS I RECOBRIMENT BITUMINOS ø250, L=200	HAWLE REF 205


PEÇA EN T COL.LOCADA

Tub i accessoris.
La peça en T quedarà unida a les conduccions i empotrada al dau d'ancoratge, a una separació de E cm de lapart superior, determinada per Càlcul i especificada al quadre adjunt.

El formigo sera del tipus HA-25/P/20/IIa en formació del dau d'anclatge, de dimensions A, B, C i E determinades per Càlcul i especificades al quadre adjunt

L'armadura d'acer estarà formada per n rodons d'acer AE-42 de diàmetre Ø determinats per Càlcul i especificats al quadre adjunt, col.locats en les següents posicions:
1.- Armadura formada per rodons de diàmetre Ø disposats formant una malla de 10 cm.
2.- Armadura formada per n rodons de diàmetre Ø.
Els rodons es lligaran a la malla inferior col.locant-los, alternativament, perpendiculars o inclinats.

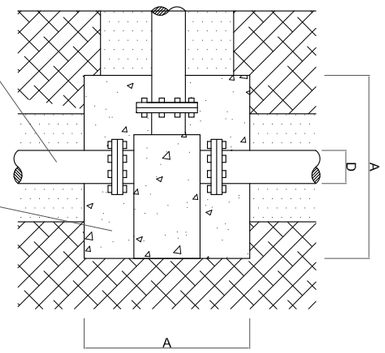

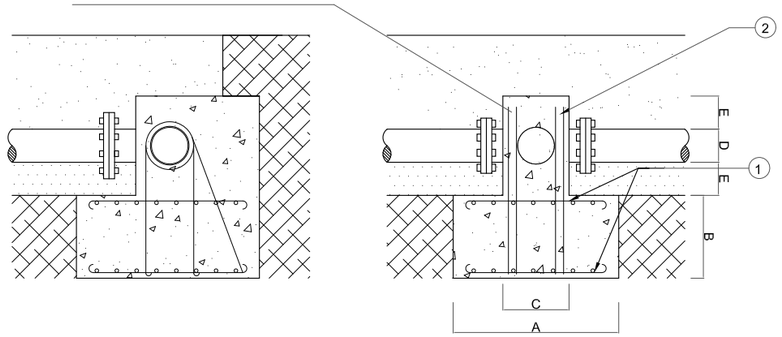


TIPUS DE CANONADA I DIÀMETRE DEL TUB D		DIMENSIONS DEL DAU EN cm				POSICIÓ DE LES ARMADURES	
P.V.C. I P.E.A.D.	FOSA I FIBROCIMENT	A	B	C	E	1 Ø	2 nØ
63	60	40	30	26	15	10	2-10
75	70	50	40	25	15	10	2-10
90	80	60	40	30	15	10	2-10
110	100	70	45	30	15	10	4-10
125 140	125	80	50	35	15	10	4-10
160	150	90	60	35	15	10	4-10
180	175	100	65	40	15	10	4-10
200 225	200	110	65	40	15	12	4-12
250 280	250	140	70	40	15	12	6-12
315	300	150	80	45	15	12	8-12
355	350	160	90	50	25	12	8-12
400	400	170	95	55	25	12	10-12

REDUCCIÓ COL.LOCADA

L'armadura d'acer estara formada per rodons d'acer AE-42 de 16mm de diametre.


Tub i accessoris.
La reduccio quedara unida a la conduccio i al costat del formigo mitjancant un rodo.

El formigo sera del tipus HA-25/P/20/IIa en formació del dau d'anclatge, de dimensions A, B i C determinades per càlcul a la Documentacio Tecnica

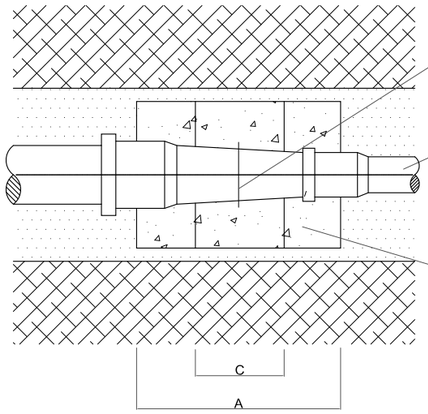

Reblert de terra amb piconatge, reblert de rases per tongades de 20cm de terra exenta d'arids majors de 4cm i piconada. S'arribara a una densitat seca minima del 95% de l'obtinguda a l'assaig Proctor.

Reblert amb arena de riu per l'assentament de la canonada.

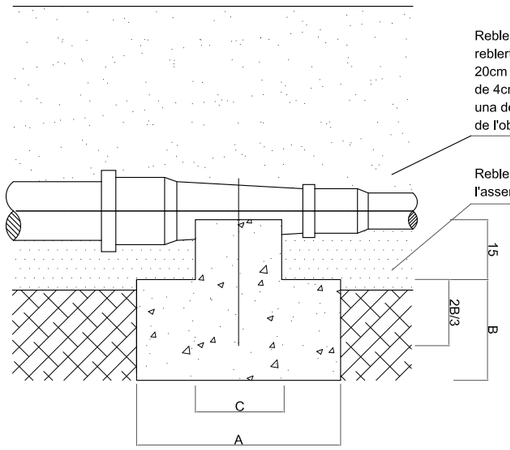


TAP COL.LOCAT

Tub i accessoris.
El tap quedarà unit a l'extrem de la conducció i empotrat al dau de formigó.

El formigó serà del tipus HA-25/P/20/IIa en formació del dau d'anclatge, de dimensions A en cm. en funció del diàmetre D en mm. del tub.


Diàmetre D en mm	A en cm
D < 200	40
D > 200	60

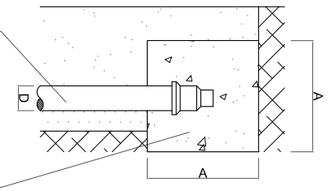


COLZE DE 90° COL.LOCAT

El formigo sera del tipus
HA-25/P/20/IIa en formació del
formació del dau d'anclatge, de
les dimensions especificades a
l'esquema determinades per Càlcul
a la Documentació Tècnica

L'armadura d'acer estarà formada
per rodons d'acer AE-42 de 16mm
de diàmetre

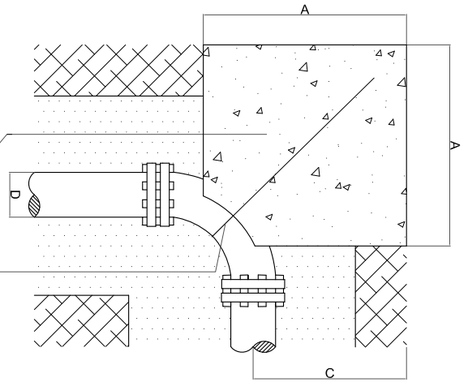


Tub i accessoris.
El colze quedarà unit a la
conducció i al costat del formigó
mitjançant un rodó

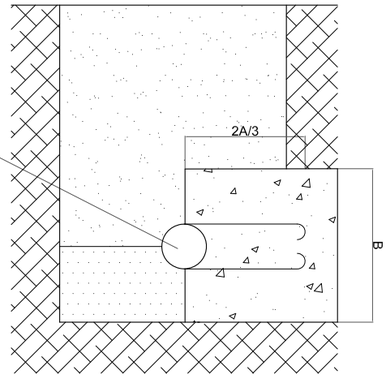

TIPUS DE CANONADA I DIÀMETRE DEL TUB D		DIMENSIONS DEL DAU EN cm		
P.V.C. I P.E.A.D.	FOSA I FIBROCIMENT	A	B	C
63 a 225	60 a 200	50	40	20
250 a 400	250 a 400	65	60	20


COLZE DE 45° COL.LOCAT

Tub i accessoris.
El colze quedarà unit a la
conducció i al costat del formigó
mitjançant un rodó.

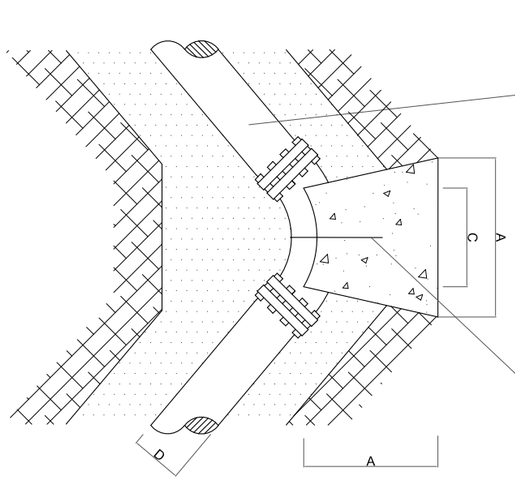

L'armadura d'acer estarà formada
per rodons d'acer AE-42 de
16mm de diàmetre.

El formigo sera del tipus
HA-25/P/20/IIa en formació del
dau d'anclatge, de dimensions
A, B i C determinades per càlcul
a la Documentacio Tecnica

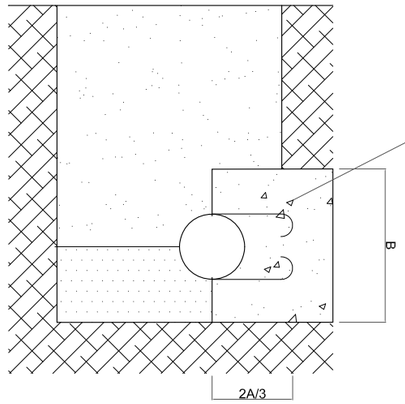

TIPUS DE CANONADA I DIÀMETRE DEL TUB D		DIMENSIONS DEL DAU EN cm		
P.V.C. I P.E.A.D.	FOSA I FIBROCIMENT	A	B	C
63 a 225	60 a 200	30	40	15
250 a 400	250 a 400	50	60	25

batlleiroig

AUTORS
BATLLE I ROIG ARQUITECTURA SLP

COL·LABORADORS
GPO Ingeniería

CLIENT
Ajuntament de Calafell

PROJECTE
PROJECTE DE RENOVACIÓ INTEGRAL DE LES XARXES D'AIGUA I CLAVEGUERAM I IMPLANTACIÓ DE XARXA D'AIGÜES PLUVIALS A SEGUR PLATJA (TARRAGONA)

DOCUMENT
PROJECTE EXECUTIU

TÍTOL
XARXA D'AIGUA POTABLE
DETALLS AIGUA POTABLE

SETEMBRE 2022


23.2.5

A3 E:1/XXXX
A1 E:1/XXX

0 0,5 1 1,5 m

TRAÇA 9/16/2022 / ROJECTES_ACTIUS\1094-2_PU_Segur_Calafell\PROJECTE\D03_revisio_executiu\EDITABLE\CAD\21_Seccions_tipus_serveis.dwg

ESCOMESA CONTRAINCENDIS 2 1/2"

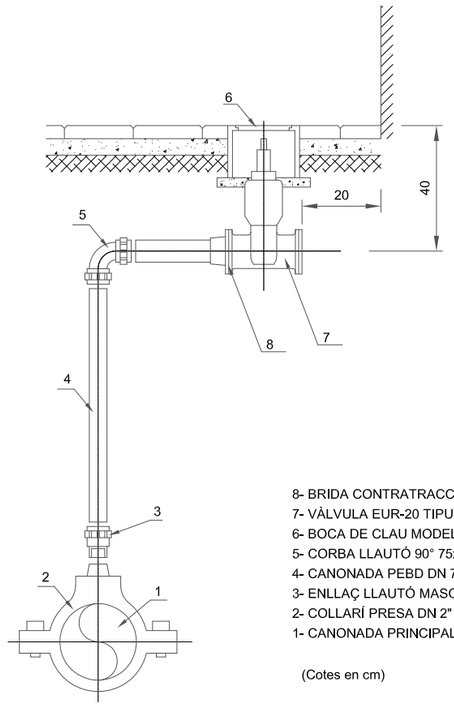

8- BRIDA CONTRATRACCIÓ DN 65/75
7- VÀLVULA EUR-20 TIPUS 23 DN 65 PN 16
6- BOCA DE CLAU MODEL TOTAL
5- CORBA LLAUTÓ 90° 75x75
4- CANONADA PEBD DN 75 PN10
3- ENLLAÇ LLAUTÓ MASCLE REDUÏT 75x2"
2- COLLARÍ PRESA DN 2"
1- CANONADA PRINCIPAL

(Cotes en cm)

Marques recomenades:


2: Bahisa, Funditubo

3 i 5: Accessoris de llautó per a PE Isiflo

6: Funditubo

7: Funditubo

INSTAL.LACIÓ VÀLVULA PER A CANONADES DE PEAD

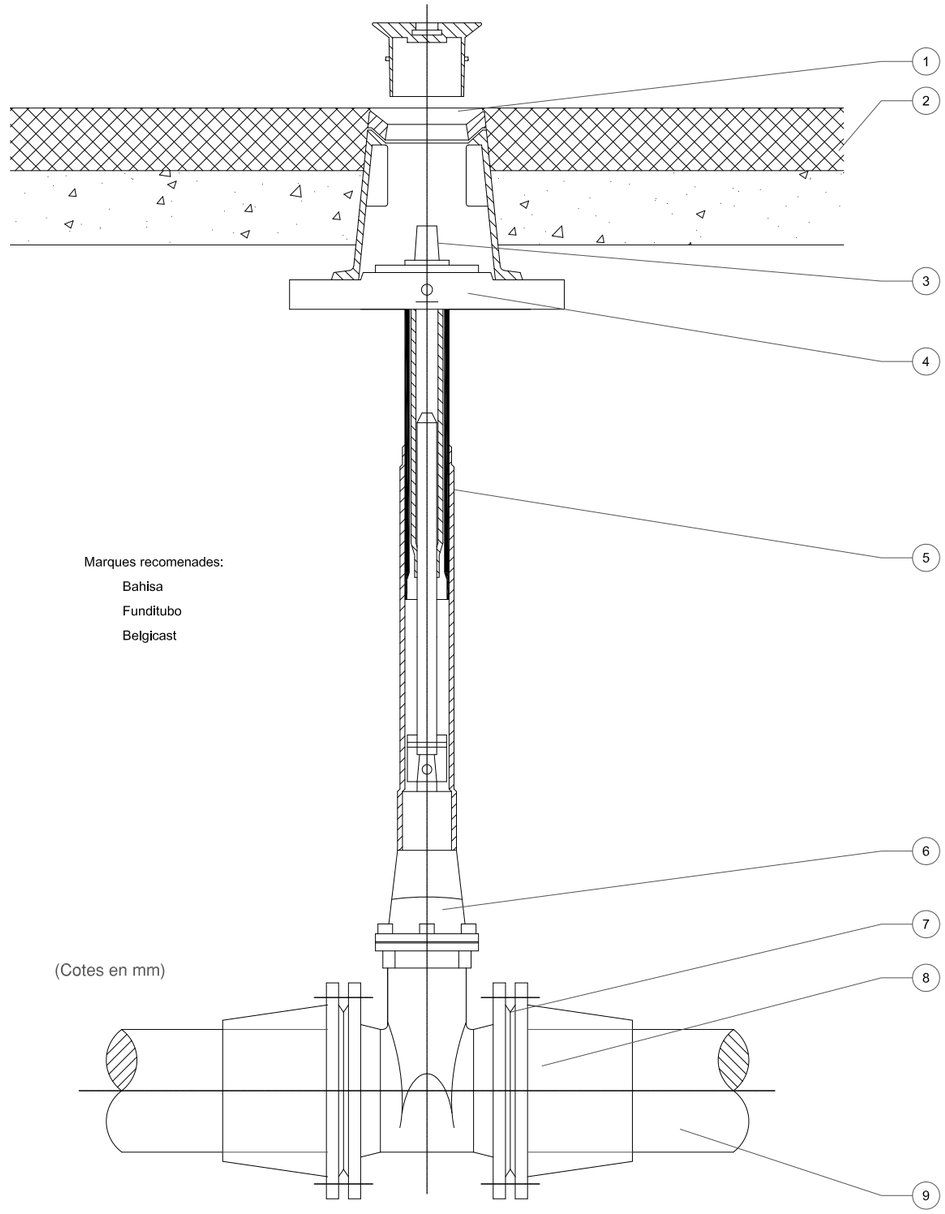

Marques recomenades:

Bahisa

Funditubo

Belgicast


(Cotes en mm)

1- TRAMPILLÓ REGISTRABLE MODEL GRAN DE FOSA GRISA I RECOBRIMENT BITUMINÓS Ø250 L=200
2- REPOSICIÓ PAVIMENT SEGONS P.G.C. AJUNTAMENT. EN ZONES SENSE PAVIMENT ES COL.LOCARÀ EL TRAMPILLÓ EN UNA BASE DE FORMIGÓ DE Ø500 I 100 DE PROFUNDITAT
3- QUADRADET 27x48
4- RECOLZAMENT DE TRAMPILLÓ SEGONS FABRICANT DE LA VÀLVULA
5- EIX D'EXTENSIÓ FIXE (EIX+TUB PROTECTOR PVC). INSTAL.LAR EN FUNCIÓ DE LA PROFUNDITAT DE LA VÀLVULA
6- VÀLVULA COMPORTA FOSA DÚCTIL MODEL CURT
7- AMB ACCESSORI BRIDA CONTRATRACCIÓ, JUNTA FLEXIBLE DE TERMOPLÀSTIC YUNTAFLEX
8- ACCESSORI DE CONNEXIÓ CANONADA, BRIDA CONTRATRACCIÓ PER A CANONADA PEAD
9- CANONADA


CLAU DE PAS COL.LOCADA

Formigó tipus HA-25/P/20/IIa
de dimensions A, B, C I E
determinades en càlcul i
especificades al quadre adjunt.

Armadura de reforç formada
per n rodons d'acer AE-42, de
diàmetre Ø, determinats en
càlcul i especificats al quadre
adjunt, col.locats en les
següents posicions:
1.- Armadura formada per rodons
de diàmetre Ø, disposats
formant una malla de 10cm.
2.- Armadura formada per n
rodons de diàmetre Ø, unint
l'armadura col.locada a la posició
3 amb la col.locada a la posició
1. Els rodons es lligaran als
extrems de la malla.
3.- Armadura paral.lela a la
directriu del tub formada per
n rodons de diàmetres Ø,
col.locats uniformement repartits
sobre la meitat superior del
tub i separats 2cm d'aquest.

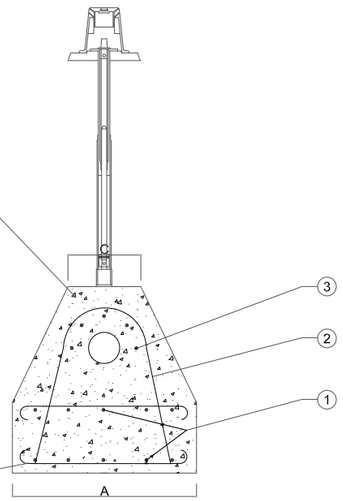


TIPUS DE CANONADA I DIÀMETRE DEL TUB D		DIMENSIONS DEL DAU EN cm				POSICIÓ DE LES ARMADURES		
P.V.C. I P.E.A.D.	FOSA I FIBROCIMENT	A	B	C	E	1 Ø	2 nØ	3 nØ
63	60	30	10	20	15	6	2-12	4-6
75	70	40	15	30	15	6	2-12	4-6
90	80	50	15	30	15	6	2-12	5-6
110	100	60	20	35	15	6	4-12	5-6
125 140	125	70	25	35	15	6	4-12	5-6
160	150	80	30	40	15	6	6-12	5-6
180	175	90	30	40	15	6	6-12	5-6
200 225	200	100	35	40	15	8	8-12	5-8
250 280	250	120	40	50	15	8	5-16	5-8
315	300	140	50	60	15	8	6-16	5-8
355	350	140	50	65	25	8	8-16	5-8
400	400	160	65	70	25	10	6-20	5-10

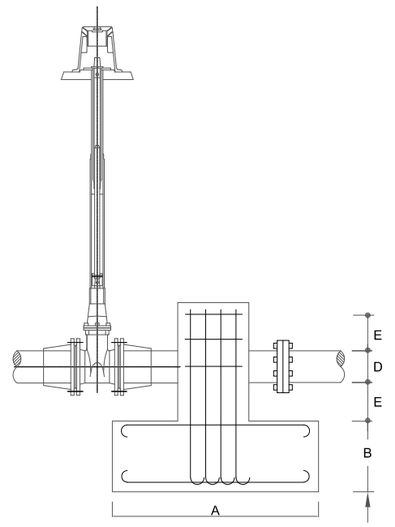

Clau de pas.
S'embridarà al carret nervat
i a la junta de desmuntatge
o ràcor amb brida

Tub i peces especials.
El carret nervat quedarà empotrat
a l'ancoratge i s'embridarà
a la clau de comporta.
La junta de desmuntatge
s'embridarà a la clau de comporta.
Amb canonada de fibrociment
podrà ser substituïda per un
ràcor unit al tub mitjançant
unió Girbault.

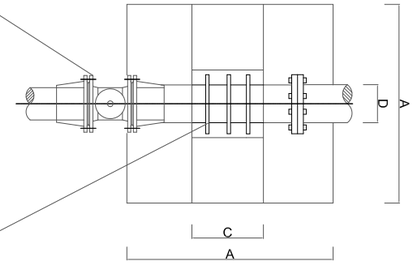

batlleiroig

AUTORS
BATLLE I ROIG ARQUITECTURA SLP

COL·LABORADORS
GPO Ingeniería

CLIENT
Ajuntament de Calafell

PROJECTE
PROJECTE DE RENOVACIÓ INTEGRAL DE LES XARXES D'AIGUA I CLAVEGUERAM I IMPLANTACIÓ DE XARXA D'AIGÜES PLUVIALS A SEGUR PLATJA (TARRAGONA)

DOCUMENT
PROJECTE EXECUTIU


TÍTOL
XARXA D'AIGUA POTABLE
DETALLS AIGUA POTABLE


SETEMBRE 2022
A3 E:1/XXXX
A1 E:1/XXX
0 0,5 1 1,5 m

23.2.7

TRAÇA 9/16/2022 / ROJECTES_ACTIUS\1094-2_PU_Segur_Calafell\PROJECTE\D03_revisio_executiu\EDITABLE\CAD\21_Seccions_tipus_serveis.dwg

PERICÓ INSTAL.LACIÓ VÀLVULA DESCÀRREGA AMB VÀLVULA SECCIONAMENT EXTERIOR

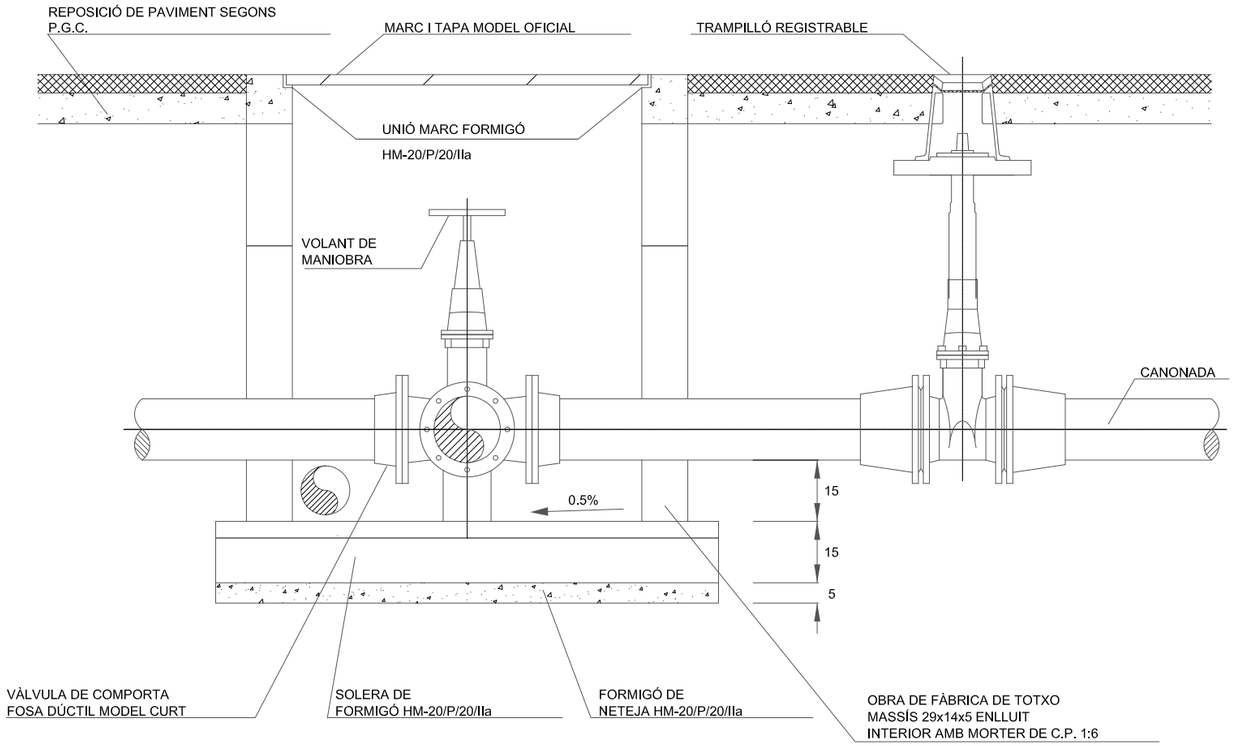

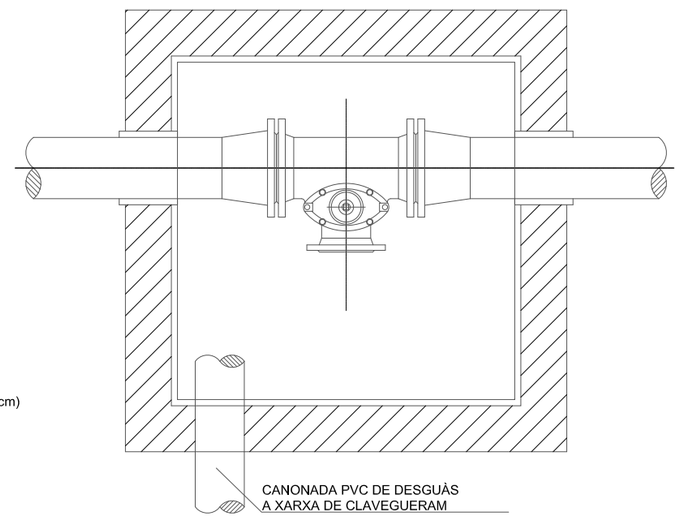

(Cotes en cm)

Marques recomenades:


Bahisa

Belgicast


Ø CANONADA PRINCIPAL	Ø DESCÀRREGA (mm)
< 150	60
200-300	100
400-500	150
>500	200

MARC I TAPA DE FOSA PER A PERICONS D'AIGUA POTABLE

PLANTA

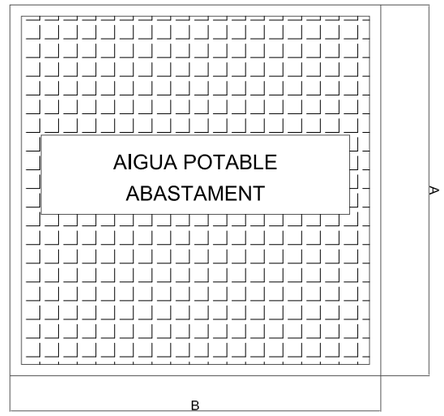


SECCIÓ

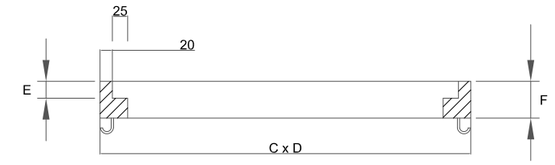

DIMENSIONS MARC I TAPA	A	B	C	D	E	F
MARC I TAPA EN CALÇADA	655	655	710	710	30	65
MARC I TAPA EN VORERA	555	555	600	600	20	50

DETALL NERVIS DE REFORÇ DE LA TAPA EN CALÇADA

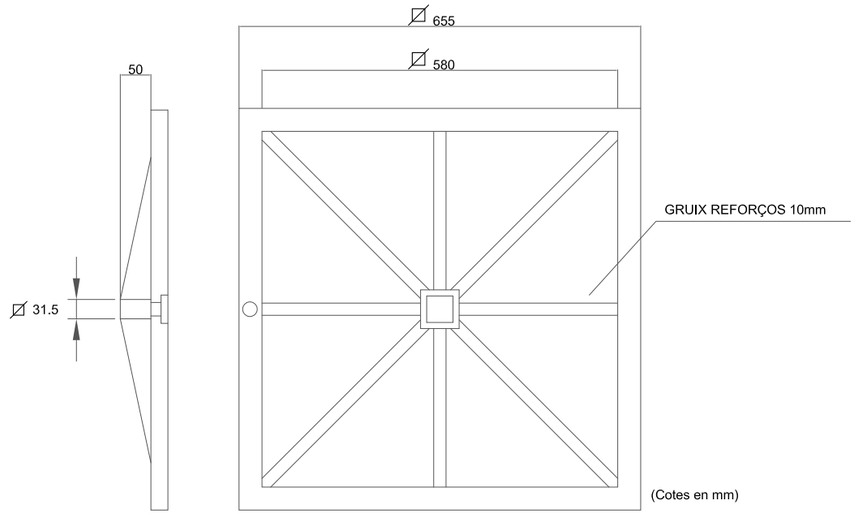

(Cotes en mm)

Les tapes compliran amb la norma EN124. A les voreres s'instal.laran tapes de la classe C250 mentre que a la calçada s'instal.laran tapes de la classe D400.

batlleiroig

AUTORS: BATLLE I ROIG ARQUITECTURA SLP

COL·LABORADORS: GPO Ingeniería

CLIENT: Ajuntament de Calafell

PROJECTE: PROJECTE DE RENOVACIÓ INTEGRAL DE LES XARXES D'AIGUA I CLAVEGUERAM I IMPLANTACIÓ DE XARXA D'AIGÜES PLUVIALS A SEGUR PLATJA (TARRAGONA)

DOCUMENT: PROJECTE EXECUTIU

TÍTOL: XARXA D'AIGUA POTABLE
DETALLS AIGUA POTABLE

SETEMBRE 2022

A3 E:1/XXXX
A1 E:1/XXX


23.2.8

0 0,5 1 1,5 m


TRAÇA 9/16/2022 / ROJECTES_ACTIUS\1094-2_PU_Segur_Calafell\PROJECTE\D03_revisio_executiu\EDITABLE\CAD\21_Seccions_tipus_serveis.dwg

ESCOMESA D'AÏGUA 1"

CANONADA PRINCIPAL EN VORERA

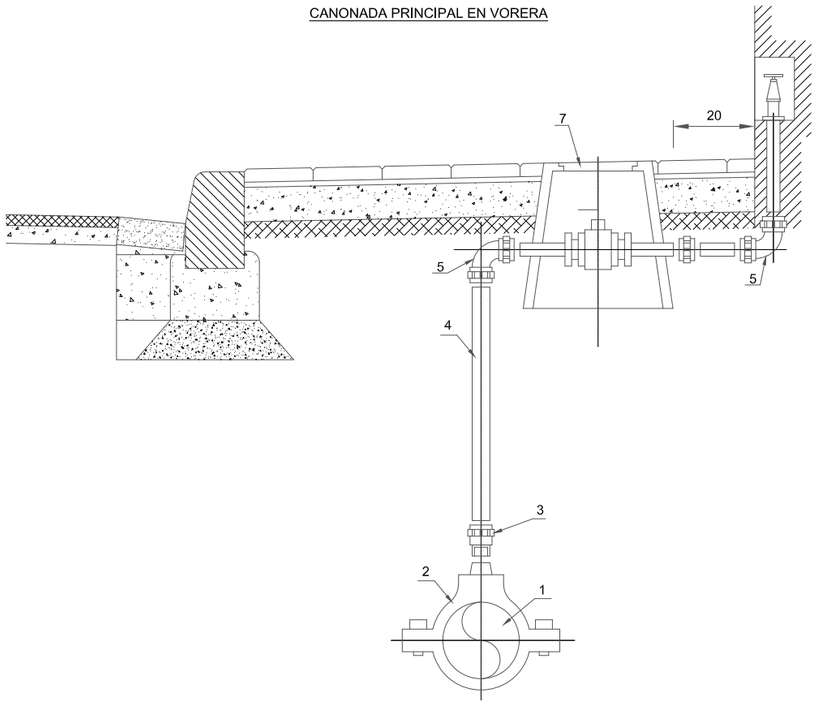

CANONADA PRINCIPAL EN CALÇADA

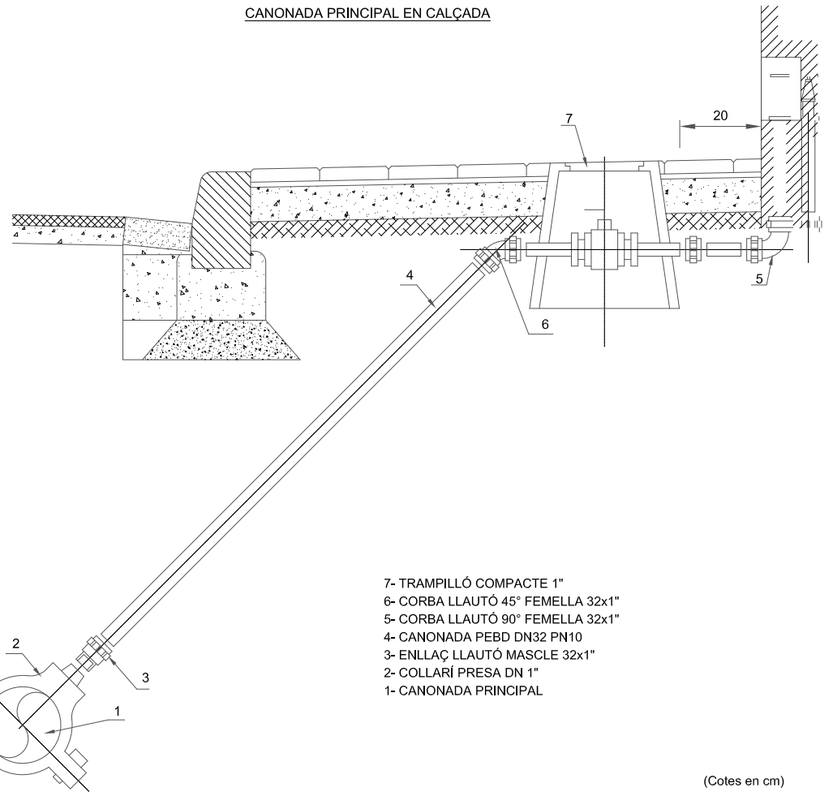

7- TRAMPILLÓ COMPACTE 1"
6- CORBA LLAUTÓ 45° FEMELLA 32x1"
5- CORBA LLAUTÓ 90° FEMELLA 32x1"
4- CANONADA PEBD DN32 PN10
3- ENLLAÇ LLAUTÓ MASCLE 32x1"
2- COLLARÍ PRESA DN 1"
1- CANONADA PRINCIPAL

(Cotes en cm)

COLLARÍ DE PRESA PER

A CANONADES DE PE

Marques recomenades:

2: Bahisa, Funditubo

3, 5 i 6: Accessoris de llautó per a PE Isiflo

7: Bahisa

ÀMBIT DE PROJECTE

LLEGENDA D'INSTAL·LACIONS

CDU — CAIXA DISTRIBUCIÓ URBANITZACIONS

CS+ CGP — CAIXA GENERAL DE PROTECCIÓ + CAIXA DE SECCIONAMENT

ADU — ARMARI DE DISTRIBUCIÓ URBANA

LÍNIA MITJA TENSIÓ SOTERRADA EXISTENT

LÍNIA MITJA TENSIÓ SOTERRADA EXISTENT

NOVA LÍNIA SOTERRADA 0,6/1KV, XZ1 3x240 + 150Al

CONVERSIÓ SOTERRAT-AERI

OBSERVACIONS:

LA POSICIÓ DELS SERVEIS EXISTENTS DESCRITS EN PLANTA ÉS ORIENTATIVA SEGONS DOCUMENTACIÓ REBUDA PER PART DE LA COMPANYIA SUBMINISTRADORA.

DURANT EL REPLANTEIG DE L'OBRA S'HAURAN DE REALITZAR CALES D'IDENTIFICACIÓ DELS SERVEIS.

N

batlleiroig

AUTORS

BATLLE I ROIG ARQUITECTURA SLP

COL·LABORADORS

GPO Ingeniería

CLIENT

Ajuntament de Calafell

PROJECTE

PROJECTE DE RENOVACIÓ INTEGRAL DE LES XARXES D'AIGUA I CLAVEGUERAM I IMPLANTACIÓ DE XARXA D'AIGÜES PLUVIALS A SEGUR PLATJA (TARRAGONA)

DOCUMENT

PROJECTE EXECUTIU

TÍTOL

XARXA D'ELECTRICITAT

PLANTA GENERAL

SETEMBRE 2022


24.1


A3 E:1/1.500

A1 E:1/750

0 5 25 m

TRAÇA 9/16/2022 / ECTES\PROJECTES_ACTIUS\1094-2_PU_Segur_Calafell\PROJECTE\D03_revisio_executiu\EDITABLE\CAD\24_PR_ENDESA.dwg

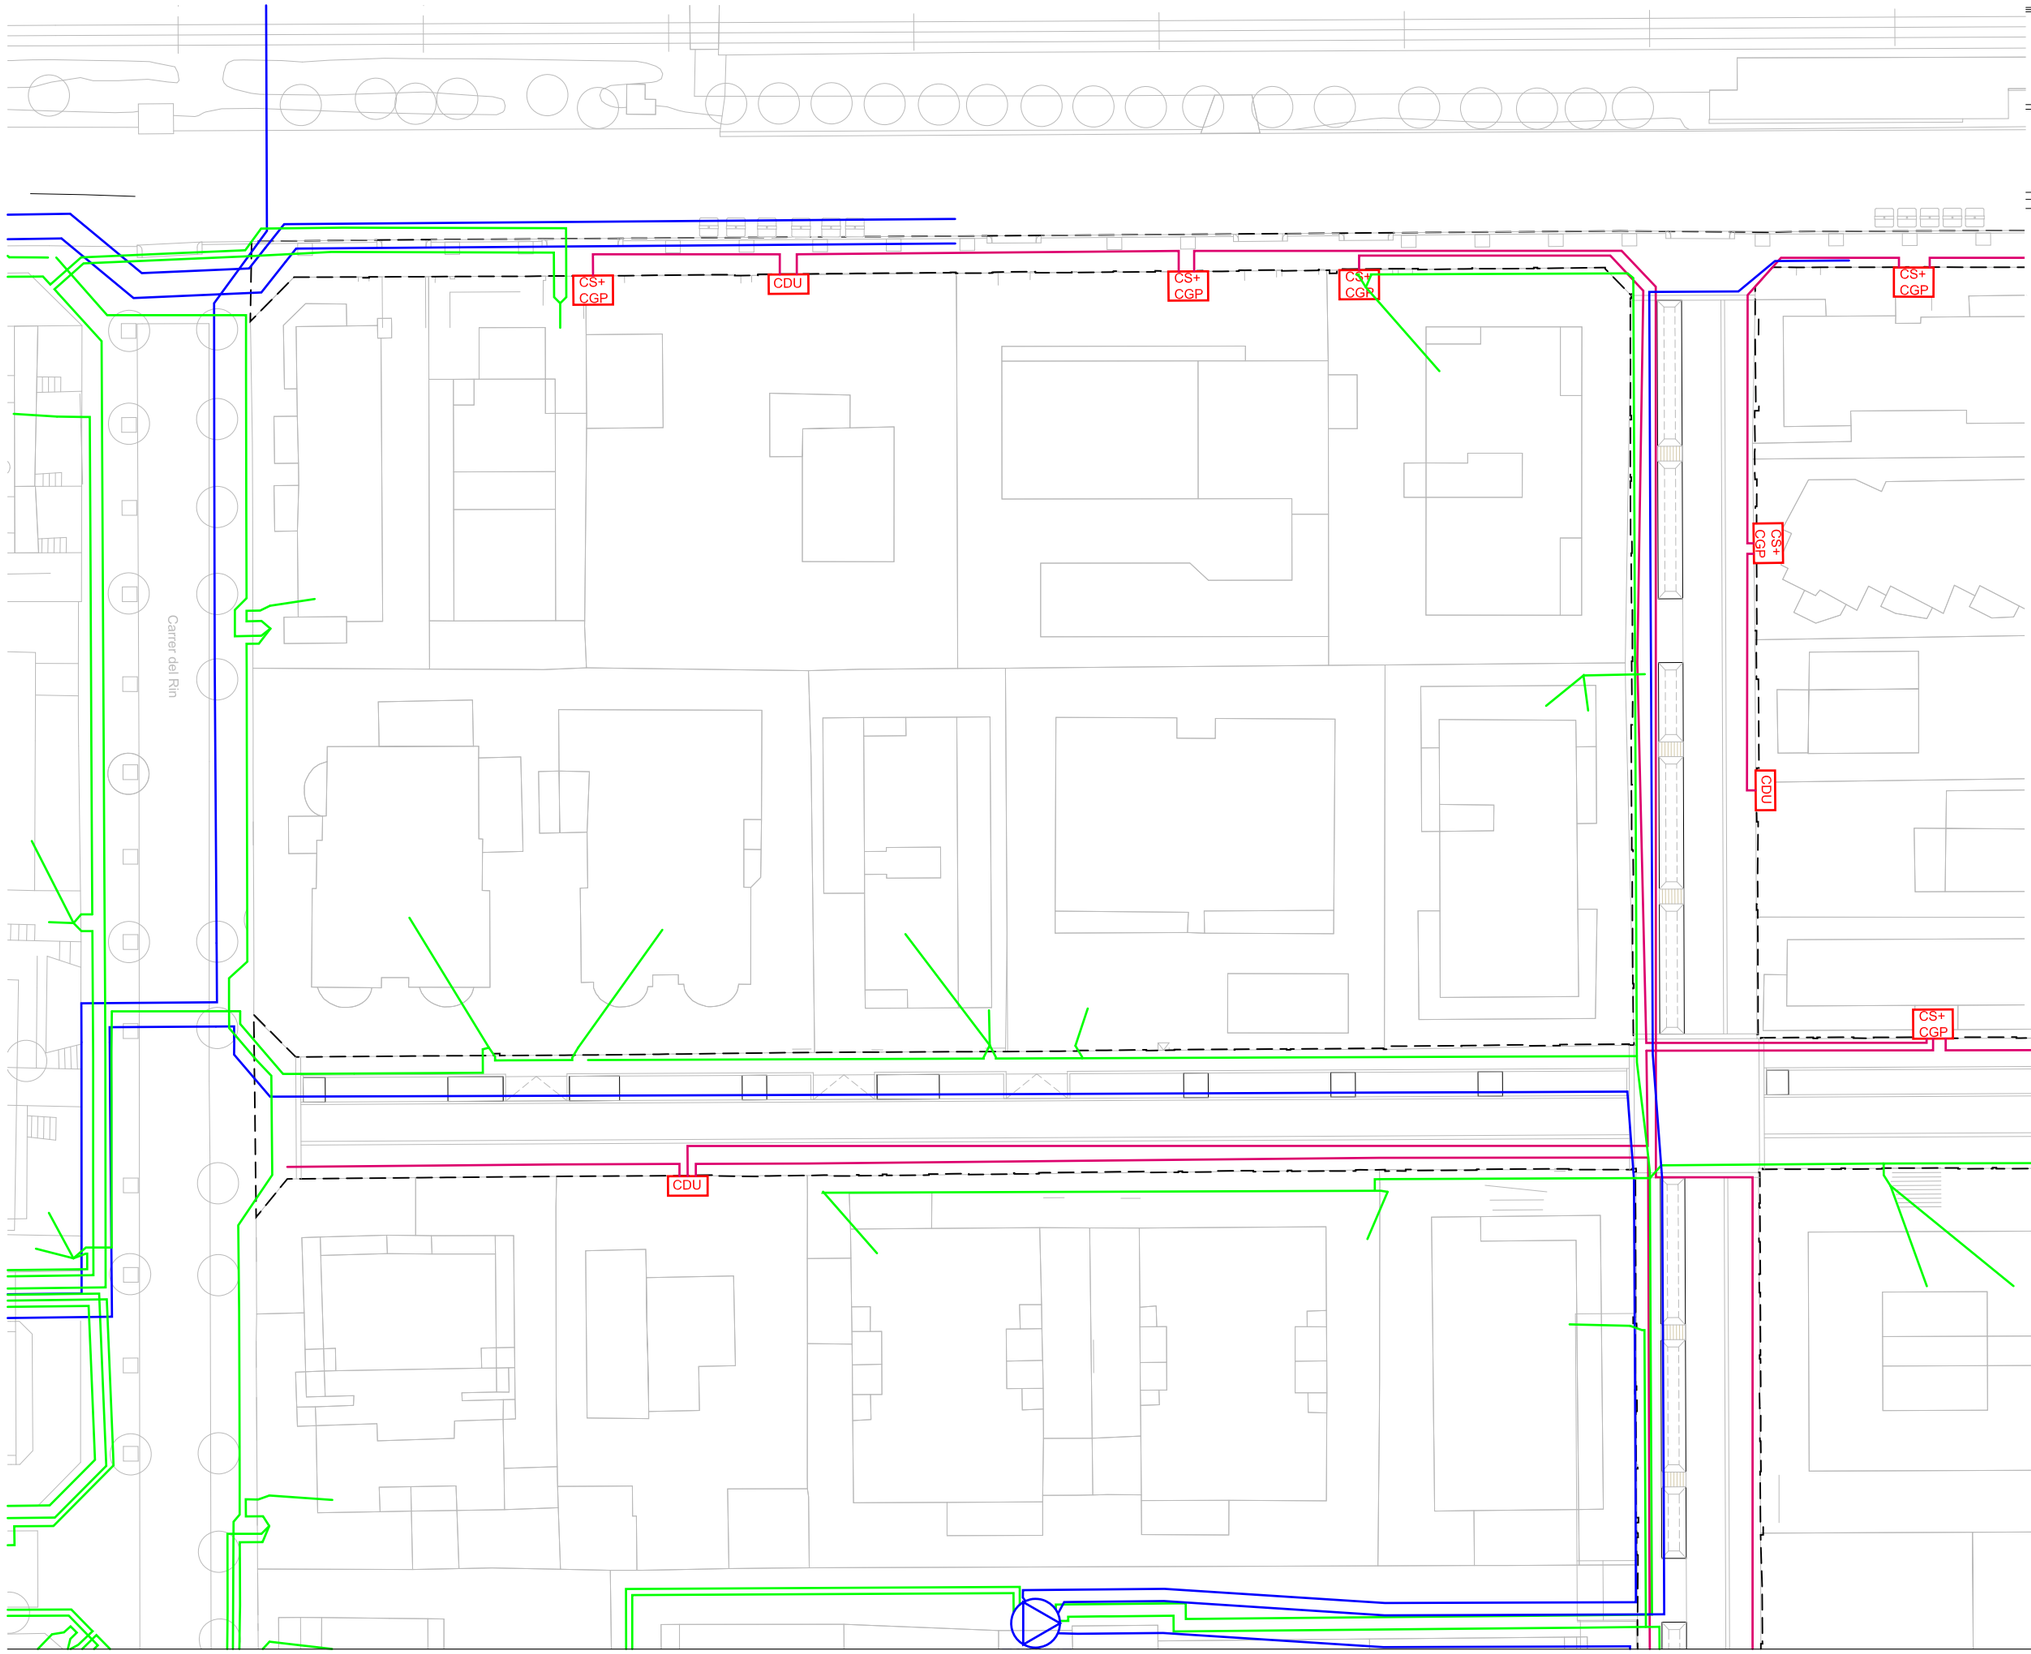

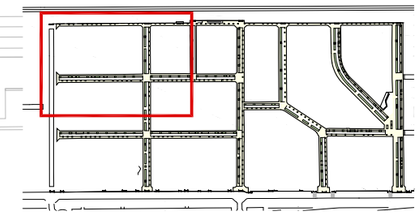

ÀMBIT DE PROJECTE

LLEGENDA D'INSTAL·LACIONS

- CDU — CAIXA DISTRIBUCIÓ URBANITZACIONS
- CS+ CGP — CAIXA GENERAL DE PROTECCIÓ + CAIXA DE SECCIONAMENT
- ADU — ARMARI DE DISTRIBUCIÓ URBANA
- LÍNIA MITJA TENSIÓ SOTERRADA EXISTENT
- LÍNIA MITJA TENSIÓ SOTERRADA EXISTENT
- NOVA LÍNIA SOTERRADA 0,6/1KV, XZ1 3x240 + 150Al
- CONVERSIÓ SOTERRAT-AERI

OBSERVACIONS:

LA POSICIÓ DELS SERVEIS EXISTENTS DESCRITS EN PLANTA ÉS ORIENTATIVA SEGONS DOCUMENTACIÓ REBUDA PER PART DE LA COMPANYIA SUBMINISTRADORA.

DURANT EL REPLANTEIG DE L'OBRA S'HAURAN DE REALITZAR CALES D'IDENTIFICACIÓ DELS SERVEIS.

batlleiroig

AUTORS
BATLLE I ROIG ARQUITECTURA SLP

COL·LABORADORS
GPO Ingeniería

CLIENT
Ajuntament de Calafell

PROJECTE
PROJECTE DE RENOVACIÓ INTEGRAL DE LES XARXES D'AIGUA I CLAVEGUERAM I IMPLANTACIÓ DE XARXA D'AIGÜES PLUVIALS A SEGUR PLATJA (TARRAGONA)

DOCUMENT
PROJECTE EXECUTIU

TÍTOL
XARXA D'ELECTRICITAT
PLANTA DETALLADA


SETEMBRE 2022

24.1.1

A3 E:1/500
A1 E:1/250

0 5 10 m

TRAÇA 9/16/2022 / ECTES\PROJECTES_ACTIUS\1094-2_PU_Segur_Calafell\PROJECTE\D03_revisio_executiu\EDITABLE\CAD\24_PR_ENDESA.dwg

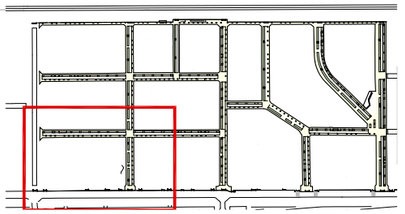

ÀMBIT DE PROJECTE

LLEGENDA D'INSTAL·LACIONS

- CDU — CAIXA DISTRIBUCIÓ URBANITZACIONS
- CS+ CGP — CAIXA GENERAL DE PROTECCIÓ + CAIXA DE SECCIONAMENT
- ADU — ARMARI DE DISTRIBUCIÓ URBANA
- LÍNIA MITJA TENSIÓ SOTERRADA EXISTENT
- LÍNIA MITJA TENSIÓ SOTERRADA EXISTENT
- NOVA LÍNIA SOTERRADA 0,6/1KV, XZ1 3x240 + 150Al
- CONVERSIÓ SOTERRAT-AERI

OBSERVACIONS:

LA POSICIÓ DELS SERVEIS EXISTENTS DESCRITS EN PLANTA ÉS ORIENTATIVA SEGONS DOCUMENTACIÓ REBUDA PER PART DE LA COMPANYIA SUBMINISTRADORA.

DURANT EL REPLANTEIG DE L'OBRA S'HAURAN DE REALITZAR CALES D'IDENTIFICACIÓ DELS SERVEIS.

batlleiroig

AUTORS
BATLLE I ROIG ARQUITECTURA SLP

COL·LABORADORS
GPO Ingeniería

CLIENT
Ajuntament de Calafell

PROJECTE
PROJECTE DE RENOVACIÓ INTEGRAL DE LES XARXES D'AIGUA I CLAVEGUERAM I IMPLANTACIÓ DE XARXA D'AIGÜES PLUVIALS A SEGUR PLATJA (TARRAGONA)

DOCUMENT
PROJECTE EXECUTIU

TÍTOL
XARXA D'ELECTRICITAT
PLANTA DETALLADA


SETEMBRE 2022

24.1.2

A3 E:1/500
A1 E:1/250

0 5 10 m

TRAÇA 9/16/2022 / ECTES\PROJECTES_ACTIUS\1094-2_PU_Segur_Calafell\PROJECTE\D03_revisio_executiu\EDITABLE\CAD\24_PR_ENDESA.dwg

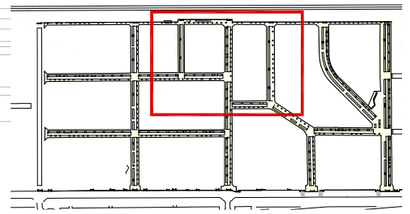

ÀMBIT DE PROJECTE

LLEGENDA D'INSTAL·LACIONS

- CDU — CAIXA DISTRIBUCIÓ URBANITZACIONS
- CS+ CGP — CAIXA GENERAL DE PROTECCIÓ + CAIXA DE SECCIONAMENT
- ADU — ARMARI DE DISTRIBUCIÓ URBANA
- LÍNIA MITJA TENSIÓ SOTERRADA EXISTENT
- LÍNIA MITJA TENSIÓ SOTERRADA EXISTENT
- NOVA LÍNIA SOTERRADA 0,6/1KV, XZ1 3x240 + 150Al
- CONVERSIÓ SOTERRAT-AERI

OBSERVACIONS:

LA POSICIÓ DELS SERVEIS EXISTENTS DESCRITS EN PLANTA ÉS ORIENTATIVA SEGONS DOCUMENTACIÓ REBUDA PER PART DE LA COMPANYIA SUBMINISTRADORA.

DURANT EL REPLANTEIG DE L'OBRA S'HAURAN DE REALITZAR CALES D'IDENTIFICACIÓ DELS SERVEIS.

SA/E-08
SA/E-07
33566
SA/E-01
SA/E-08
SA/E-03
TA03961
N

batlleiroig

AUTORS
BATLLE I ROIG ARQUITECTURA SLP

COL·LABORADORS
GPO Ingeniería

CLIENT
Ajuntament de Calafell

PROJECTE
PROJECTE DE RENOVACIÓ INTEGRAL DE LES XARXES D'AIGUA I CLAVEGUERAM I IMPLANTACIÓ DE XARXA D'AIGÜES PLUVIALS A SEGUR PLATJA (TARRAGONA)

DOCUMENT
PROJECTE EXECUTIU

TÍTOL
XARXA D'ELECTRICITAT
PLANTA DETALLADA


SETEMBRE 2022

24.1.3

A3 E:1/500
A1 E:1/250

0 5 10 m

TRAÇA 9/16/2022 / ECTES\PROJECTES_ACTIUS\1094-2_PU_Segur_Calafell\PROJECTE\D03_revisio_executiu\EDITABLE\CAD\24_PR_ENDESA.dwg

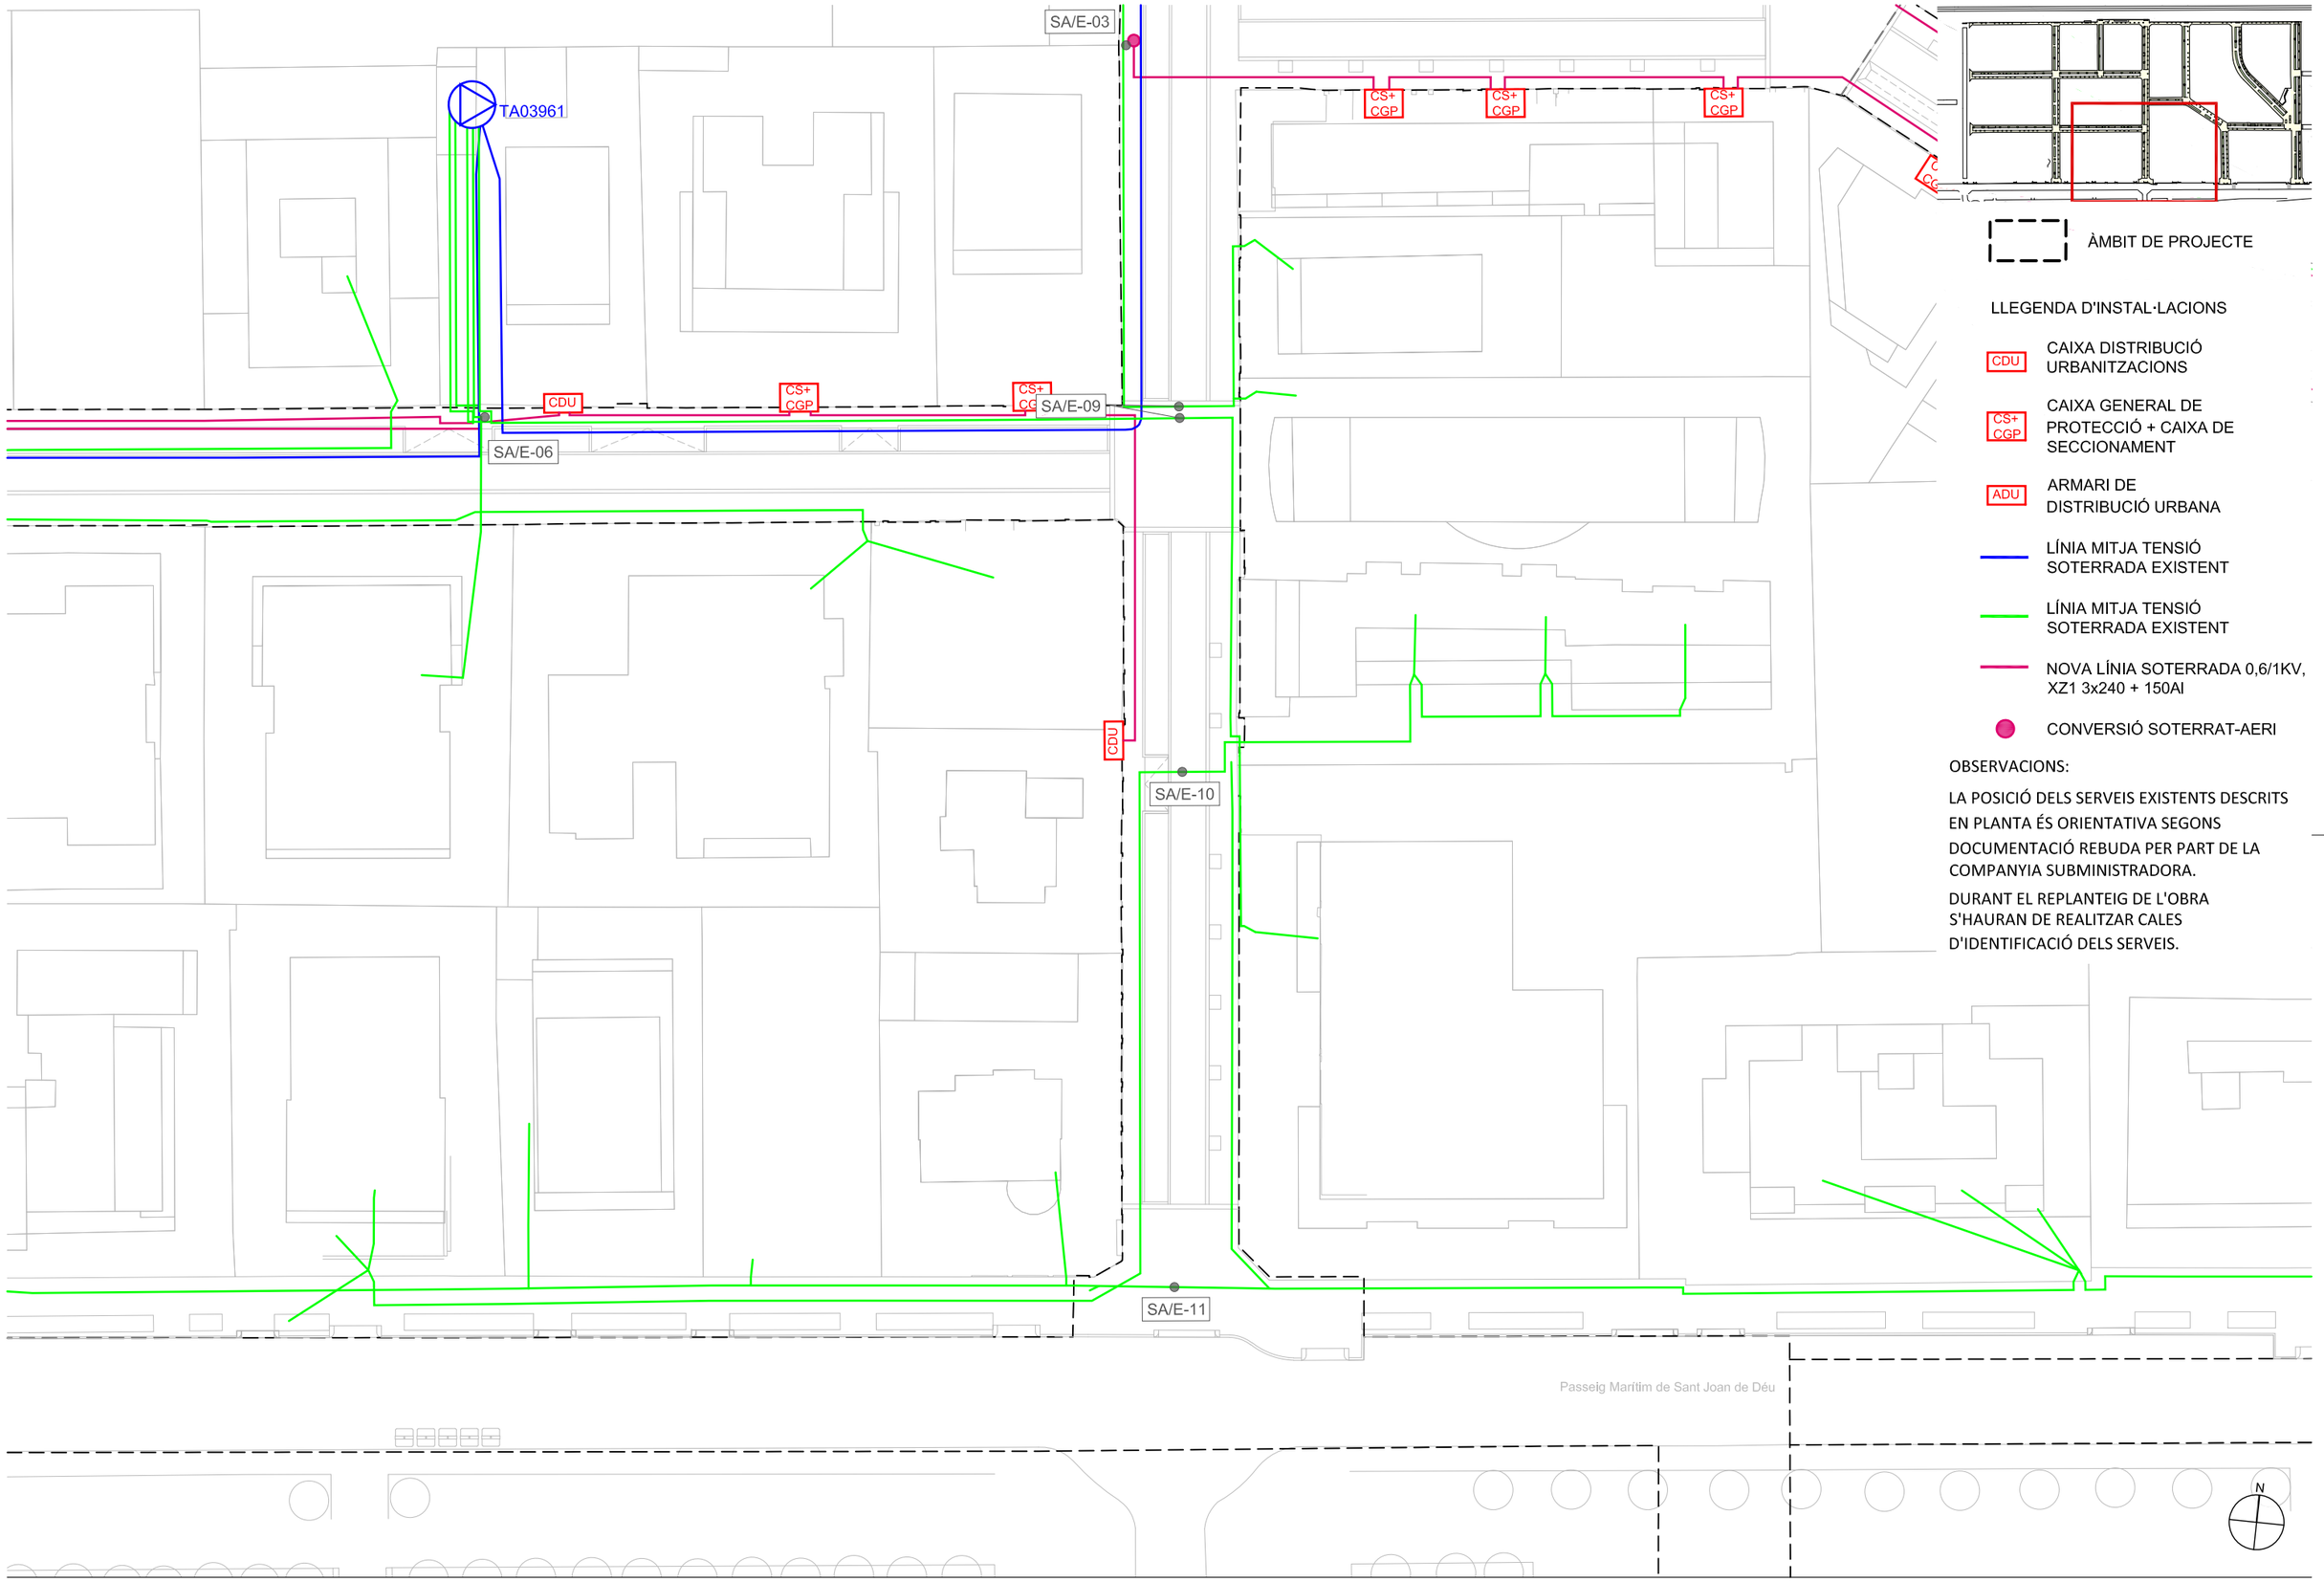

ÀMBIT DE PROJECTE

LLEGENDA D'INSTAL·LACIONS

- CDU — CAIXA DISTRIBUCIÓ URBANITZACIONS
- CS+ CGP — CAIXA GENERAL DE PROTECCIÓ + CAIXA DE SECCIONAMENT
- ADU — ARMARI DE DISTRIBUCIÓ URBANA
- LÍNIA MITJA TENSIÓ SOTERRADA EXISTENT
- LÍNIA MITJA TENSIÓ SOTERRADA EXISTENT
- NOVA LÍNIA SOTERRADA 0,6/1KV, XZ1 3x240 + 150Al
- CONVERSIÓ SOTERRAT-AERI

OBSERVACIONS:

LA POSICIÓ DELS SERVEIS EXISTENTS DESCRITS EN PLANTA ÉS ORIENTATIVA SEGONS DOCUMENTACIÓ REBUDA PER PART DE LA COMPANYIA SUBMINISTRADORA.

DURANT EL REPLANTEIG DE L'OBRA S'HAURAN DE REALITZAR CALES D'IDENTIFICACIÓ DELS SERVEIS.

batlleiroig

AUTORS
BATLLE I ROIG ARQUITECTURA SLP

COL·LABORADORS
GPO Ingeniería

CLIENT
Ajuntament de Calafell

PROJECTE
PROJECTE DE RENOVACIÓ INTEGRAL DE LES XARXES D'AIGUA I CLAVEGUERAM I IMPLANTACIÓ DE XARXA D'AIGÜES PLUVIALS A SEGUR PLATJA (TARRAGONA)

DOCUMENT
PROJECTE EXECUTIU

TÍTOL
XARXA D'ELECTRICITAT
PLANTA DETALLADA


SETEMBRE 2022

24.1.4

A3 E:1/500
A1 E:1/250

0 5 10 m

TRAÇA 9/16/2022 / ECTES\PROJECTES_ACTIUS\1094-2_PU_Segur_Calafell\PROJECTE\D03_revisio_executiu\EDITABLE\CAD\24_PR_ENDESA.dwg

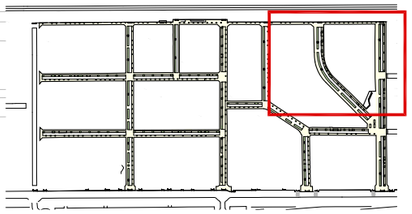

ÀMBIT DE PROJECTE

LLEGENDA D'INSTAL·LACIONS

- CDU — CAIXA DISTRIBUCIÓ URBANITZACIONS
- CS+ CGP — CAIXA GENERAL DE PROTECCIÓ + CAIXA DE SECCIONAMENT
- ADU — ARMARI DE DISTRIBUCIÓ URBANA
- LÍNIA MITJA TENSIÓ SOTERRADA EXISTENT
- LÍNIA MITJA TENSIÓ SOTERRADA EXISTENT
- NOVA LÍNIA SOTERRADA 0,6/1KV, XZ1 3x240 + 150Al
- CONVERSIÓ SOTERRAT-AERI

OBSERVACIONS:

LA POSICIÓ DELS SERVEIS EXISTENTS DESCRITS EN PLANTA ÉS ORIENTATIVA SEGONS DOCUMENTACIÓ REBUDA PER PART DE LA COMPANYIA SUBMINISTRADORA.

DURANT EL REPLANTEIG DE L'OBRA S'HAURAN DE REALITZAR CALES D'IDENTIFICACIÓ DELS SERVEIS.

CDU

CS+ CGP

103453

SA/E-13

SA/E-02

N

batlleiroig

AUTORS

BATLLE I ROIG ARQUITECTURA SLP

COL·LABORADORS

GPO Ingeniería

CLIENT

Ajuntament de Calafell

PROJECTE

PROJECTE DE RENOVACIÓ INTEGRAL DE LES XARXES D'AIGUA I CLAVEGUERAM I IMPLANTACIÓ DE XARXA D'AIGÜES PLUVIALS A SEGUR PLATJA (TARRAGONA)

DOCUMENT

PROJECTE EXECUTIU

TÍTOL

XARXA D'ELECTRICITAT
PLANTA DETALLADA


SETEMBRE 2022


24.1.5

A3 E:1/500
A1 E:1/250

0 5 10 m

TRAÇA 9/16/2022 / ECTES\PROJECTES_ACTIUS\1094-2_PU_Segur_Calafell\PROJECTE\D03_revisio_executiu\EDITABLE\CAD\24_PR_ENDESA.dwg

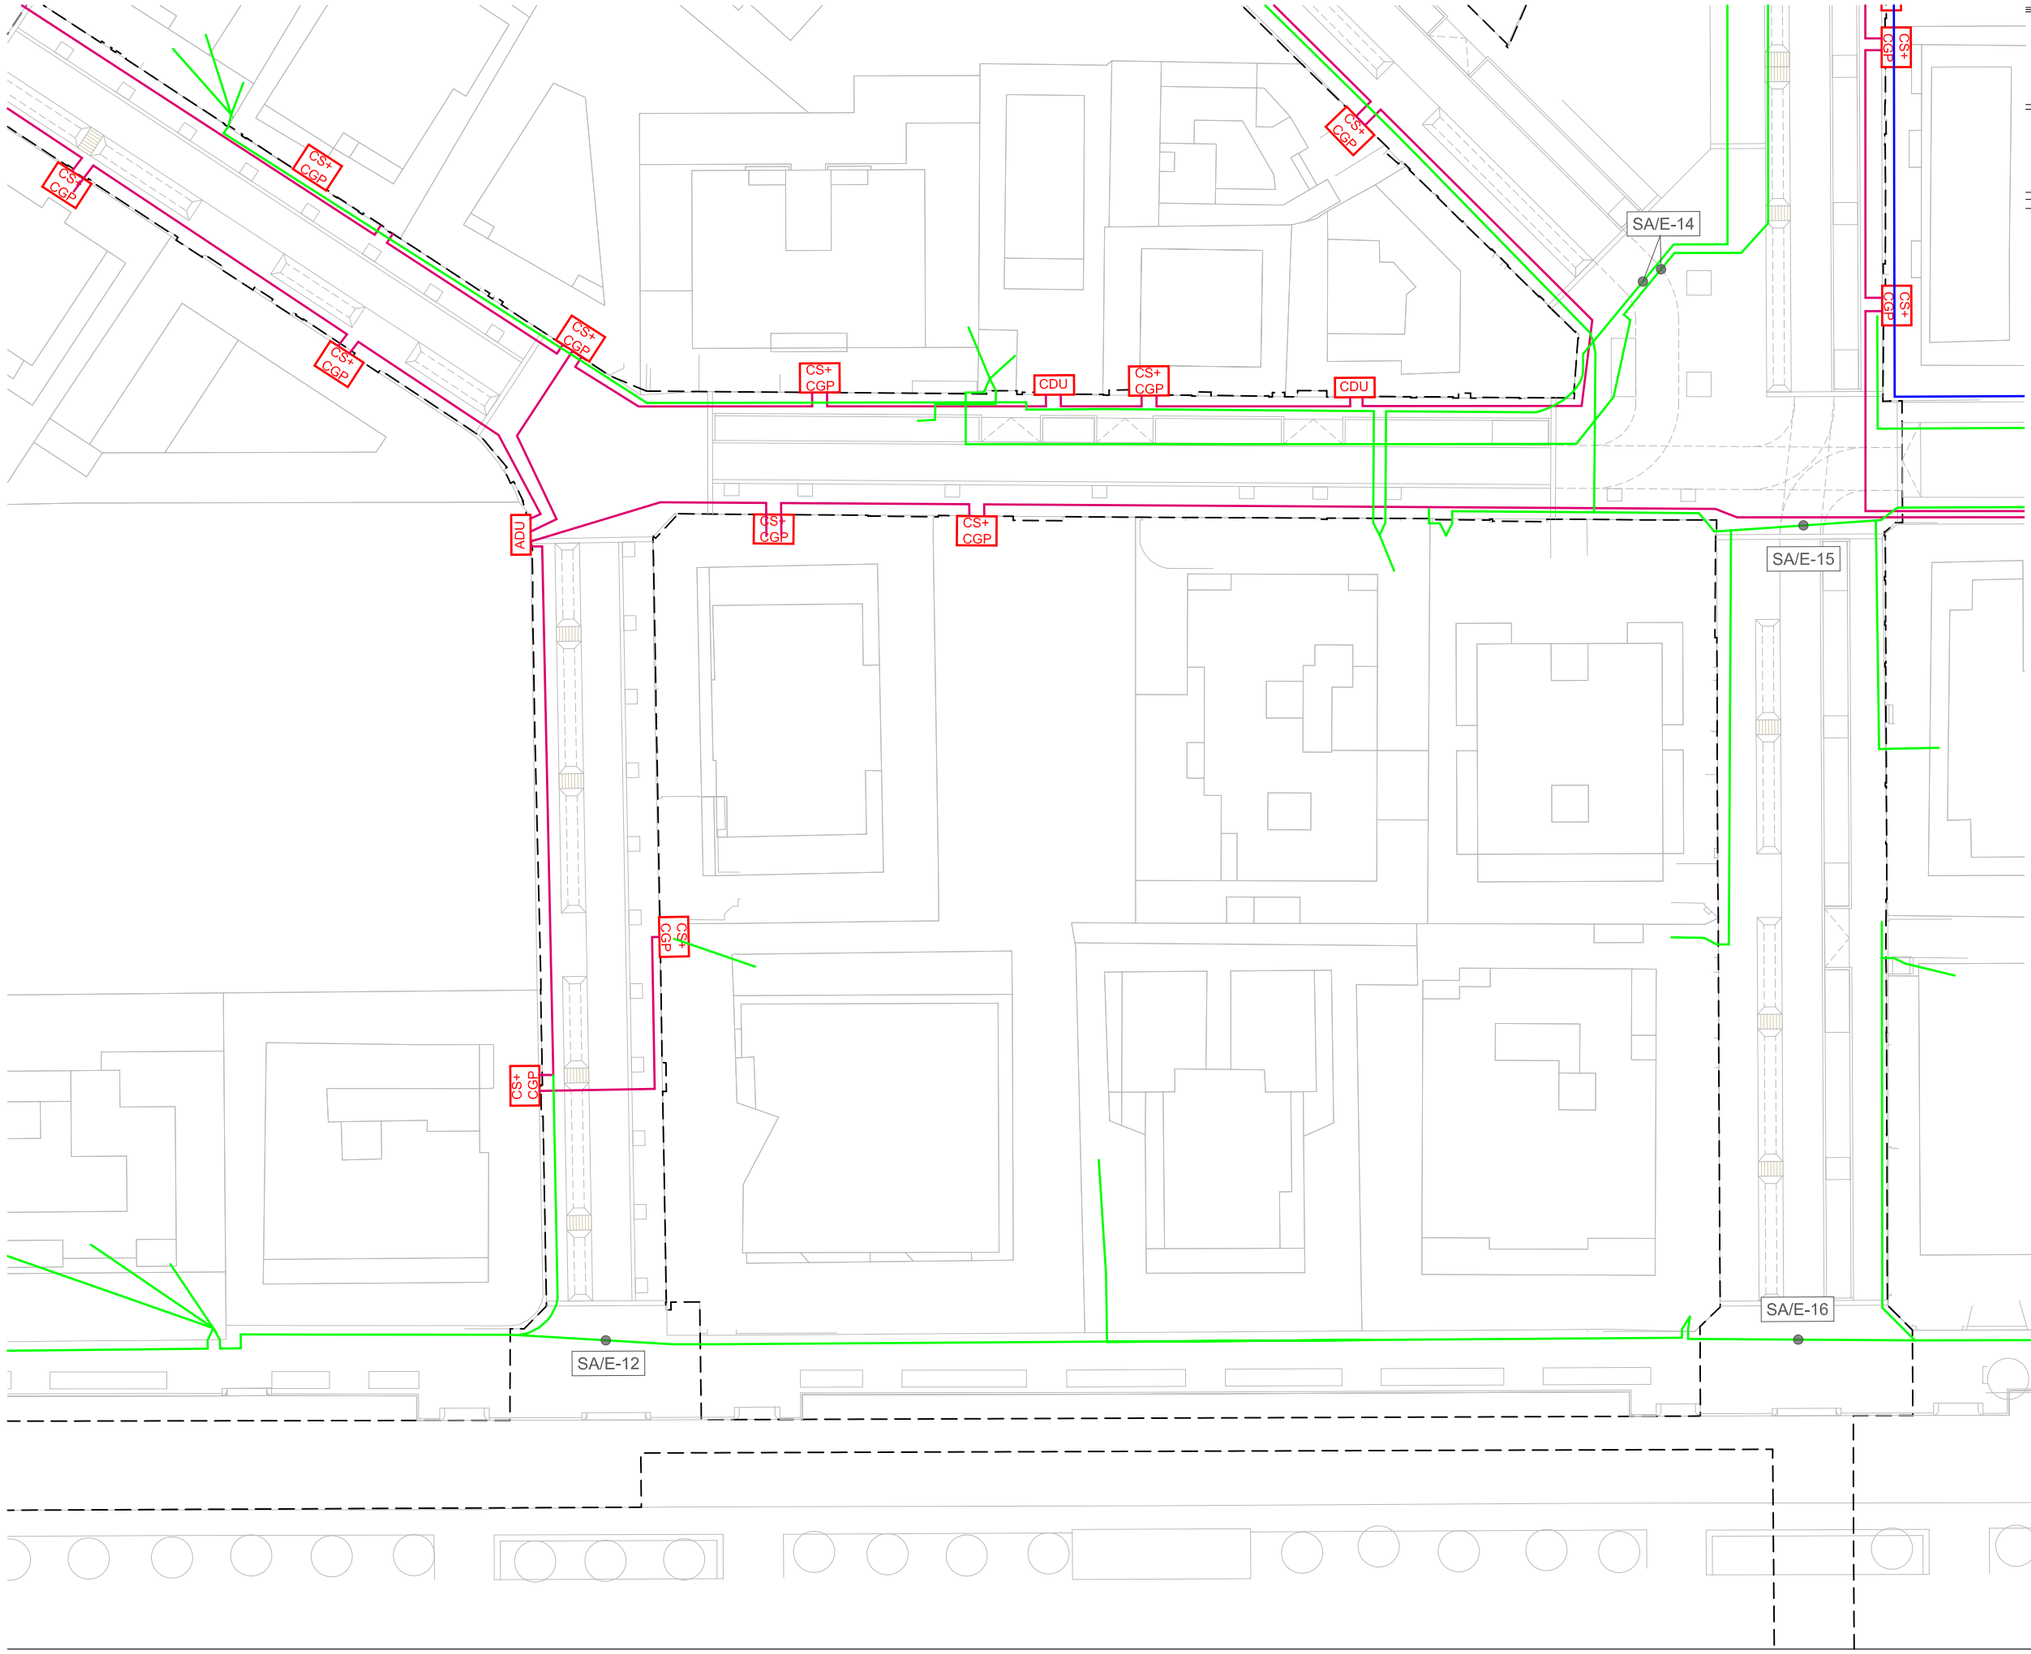

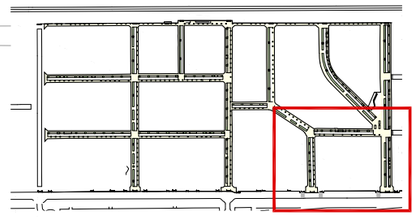

ÀMBIT DE PROJECTE

LLEGENDA D'INSTAL·LACIONS

- CDU — CAIXA DISTRIBUCIÓ URBANITZACIONS
- CS+ CGP — CAIXA GENERAL DE PROTECCIÓ + CAIXA DE SECCIONAMENT
- ADU — ARMARI DE DISTRIBUCIÓ URBANA
- LÍNIA MITJA TENSIÓ SOTERRADA EXISTENT
- LÍNIA MITJA TENSIÓ SOTERRADA EXISTENT
- NOVA LÍNIA SOTERRADA 0,6/1KV, XZ1 3x240 + 150Al
- CONVERSIÓ SOTERRAT-AERI

OBSERVACIONS:

LA POSICIÓ DELS SERVEIS EXISTENTS DESCRITS EN PLANTA ÉS ORIENTATIVA SEGONS DOCUMENTACIÓ REBUDA PER PART DE LA COMPANYIA SUBMINISTRADORA.

DURANT EL REPLANTEIG DE L'OBRA S'HAURAN DE REALITZAR CALES D'IDENTIFICACIÓ DELS SERVEIS.

N

batlleiroig

AUTORS
BATLLE I ROIG ARQUITECTURA SLP

COL·LABORADORS
GPO Ingeniería

CLIENT
Ajuntament de Calafell

PROJECTE
PROJECTE DE RENOVACIÓ INTEGRAL DE LES XARXES D'AIGUA I CLAVEGUERAM I IMPLANTACIÓ DE XARXA D'AIGÜES PLUVIALS A SEGUR PLATJA (TARRAGONA)

DOCUMENT
PROJECTE EXECUTIU

TÍTOL
XARXA D'ELECTRICITAT
PLANTA DETALLADA

SETEMBRE 2022

24.1.6

A3 E:1/500
A1 E:1/250


0 5 10 m

TRAÇA 9/16/2022 / ECTES\PROJECTES_ACTIUS\1094-2_PU_Segur_Calafell\PROJECTE\D03_revisio_executiu\EDITABLE\CAD\24_PR_ENDESA.dwg

RASA ELÈCTRICA TIPUS ZONA SOTA VORERA

EXISTENT 1cBT

ESCALA 1:25

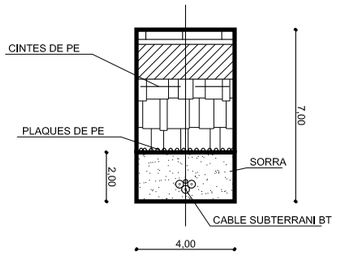


ELECTRICITAT-001

RASA ELÈCTRICA TIPUS 1cBT

SOTA CALÇADA

ESCALA 1:20

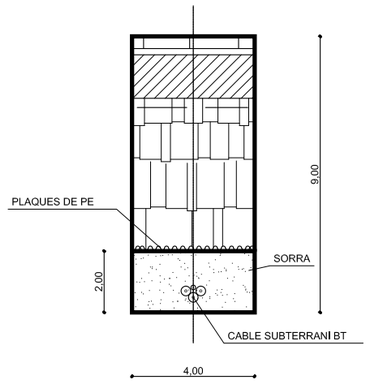


ELECTRICITAT-002

RASA ELÈCTRICA TIPUS ZONA SOTA VORERA

EXISTENT 1cMT

ESCALA 1:25

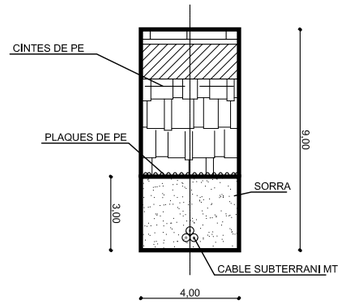


ELECTRICITAT-003

RASA ELÈCTRICA BT TIPUS ZONA SOTA CALÇADA

2 TF

ESCALA 1:25

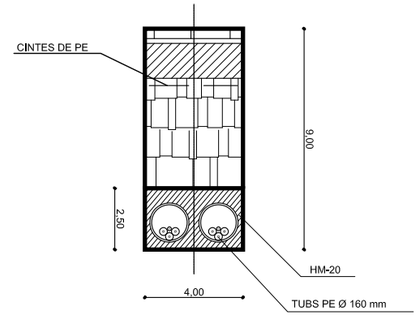


ELECTRICITAT-004

RASA ELÈCTRICA TIPUS ZONA SOTA VORERA

EXISTENT 2cBT VORERA

ESCALA 1:25

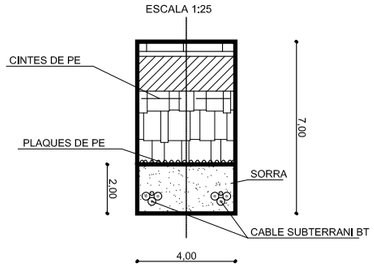


ELECTRICITAT-005

RASA ELÈCTRICA TIPUS ZONA SOTA VORERA

EXISTENT 2cMT VORERA

ESCALA 1:20

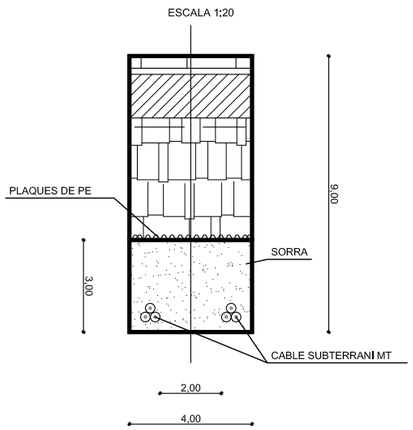


ELECTRICITAT-006

ELECTRICITAT-013

RASA ELÈCTRICA TIPUS ZONA SOTA VORERA

EXISTENT 2cMT+4cBT (conjunta)

ESCALA 1:20

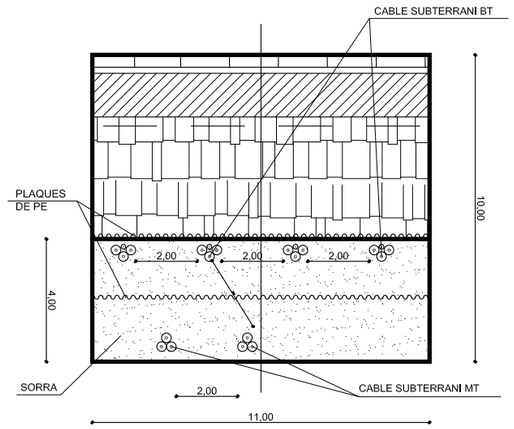


ELECTRICITAT-007

RASA ELÈCTRICA TIPUS ZONA SOTA VORERA

EXISTENT 3cMT

ESCALA 1:20

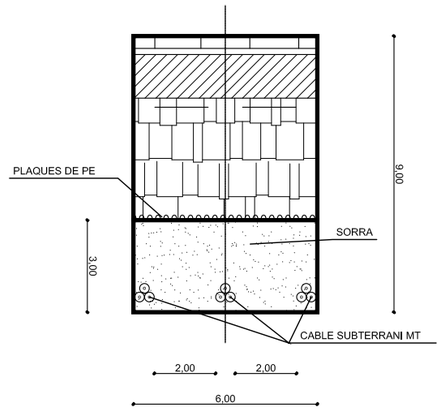


ELECTRICITAT-008

RASA ELÈCTRICA TIPUS ZONA SOTA VORERA

EXISTENT 3cBT

ESCALA 1:20

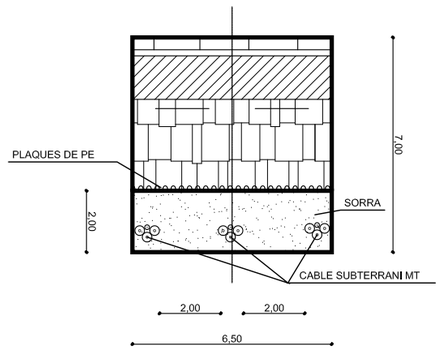

ELECTRICITAT-008BIS

batlleiroig

AUTORS

BATLLE I ROIG ARQUITECTURA SLP

COL·LABORADORS

GPO Ingeniería

CLIENT

Ajuntament de Calafell

PROJECTE

PROJECTE DE RENOVACIÓ INTEGRAL DE LES XARXES D'AIGUA I CLAVEGUERAM I IMPLANTACIÓ DE XARXA D'AIGÜES PLUVIALS A SEGUR PLATJA (TARRAGONA)

DOCUMENT

PROJECTE EXECUTIU

TÍTOL

XARXA D'ELECTRICITAT

DETALL ELECTRICITAT

SETEMBRE 2022

A3 E:1/XXXX

A1 E:1/XXX

24.2.1


0 0,5 1 1,5 m

TRAÇA 9/16/2022 / ROJECTES_ACTIUS\1094-2_PU_Segur_Calafell\PROJECTE\D03_revisio_executiu\EDITABLE\CAD\21_Seccions_tipus_serveis.dwg

RASA ELÈCTRICA TIPUS ZONA SOTA VORERA

EXISTENT 3cMT+2cBT (conjunta)

ESCALA 1:20

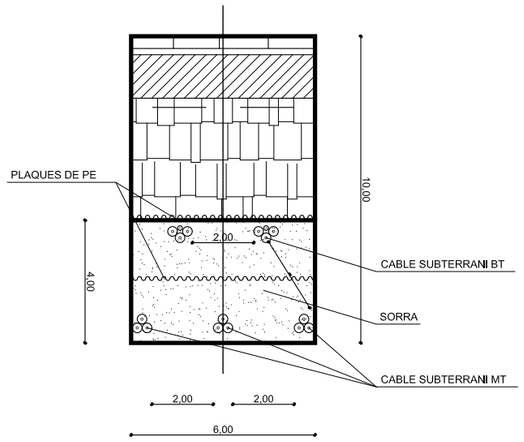


ELECTRICITAT-009

RASA ELÈCTRICA TIPUS ZONA SOTA VORERA

4cBT

ESCALA 1:20

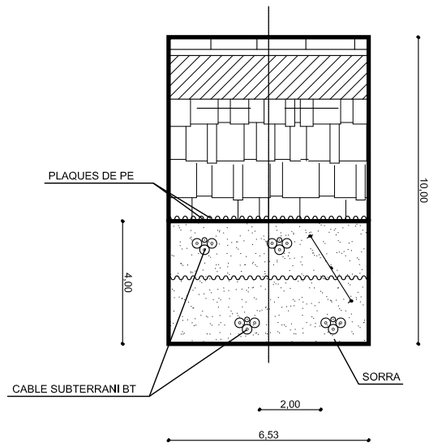


ELECTRICITAT-009BIS

RASA ELÈCTRICA ZONA SOTA VORERA

4c MT

ESCALA 1:20

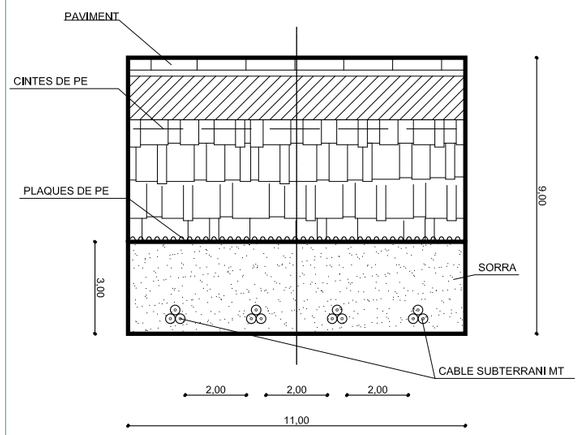


ELECTRICITAT-010

RASA ELÈCTRICA ZONA SOTA VORERA

5c MT

ESCALA 1:20

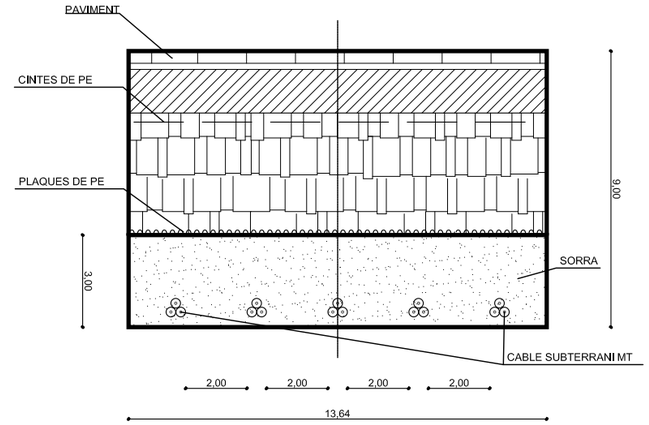


ELECTRICITAT-011

RASA ELÈCTRICA TIPUS ZONA SOTA VORERA

EXISTENT 3cMT+2cMT (conjunta)

ESCALA 1:20

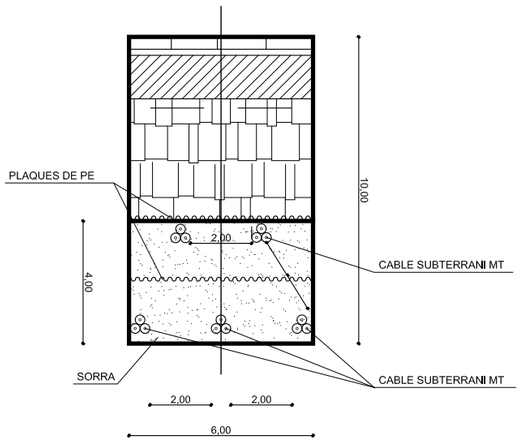


ELECTRICITAT-011BIS

RASA ELÈCTRICA TIPUS ZONA SOTA VORERA

EXISTENT 2cMT+1cBT (conjunta)

ESCALA 1:20

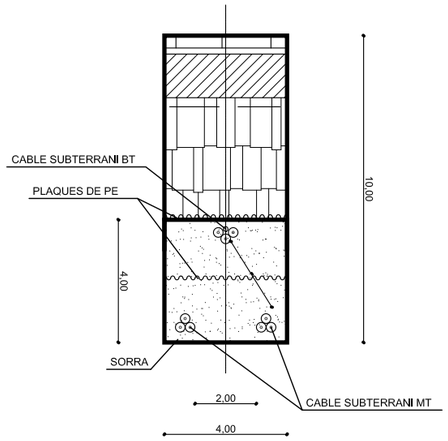


ELECTRICITAT-011TRIS

RASA ELÈCTRICA TIPUS ZONA SOTA VORERA

6cMT


ESCALA 1:20

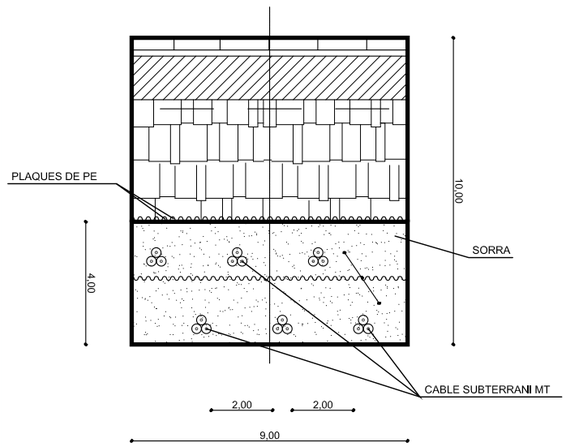

RASA ELÈCTRICA TIPUS ZONA SOTA VORERA

8cMT+2cBT (conjunta)

ESCALA 1:20

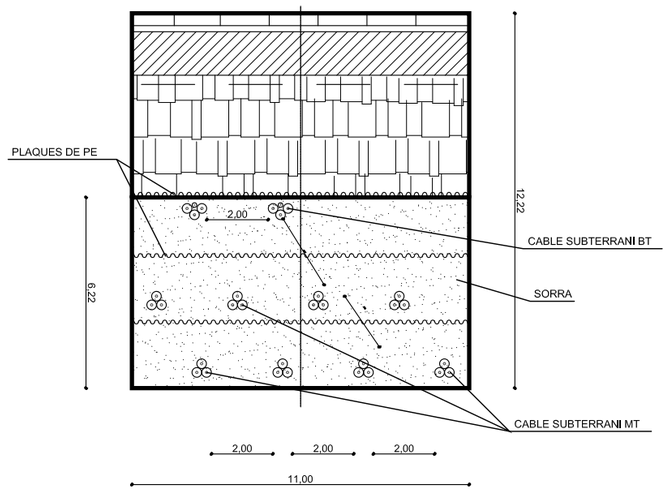

batlleiroig

AUTORS

BATLLE I ROIG ARQUITECTURA SLP

COL·LABORADORS

GPO Ingeniería

CLIENT

Ajuntament de Calafell

PROJECTE

PROJECTE DE RENOVACIÓ INTEGRAL DE LES XARXES D'AIGUA I CLAVEGUERAM I IMPLANTACIÓ DE XARXA D'AIGÜES PLUVIALS A SEGUR PLATJA (TARRAGONA)

DOCUMENT

PROJECTE EXECUTIU

TÍTOL

XARXA D'ELECTRICITAT

DETALL ELECTRICITAT

SETEMBRE 2022

24.2.2

A3 E:1/XXXX


A1 E:1/XXX

0 0,5 1 1,5 m

TRAÇA 9/16/2022 / ROJECTES_ACTIUS\1094-2_PU_Segur_Calafell\PROJECTE\D03_revisio_executiu\EDITABLE\CAD\21_Seccions_tipus_serveis.dwg

CIMENTACIÓ SUPORT DE FORMIGÓ


PAL DE FORMIGÓ PER A LÍNIES DE B.T.

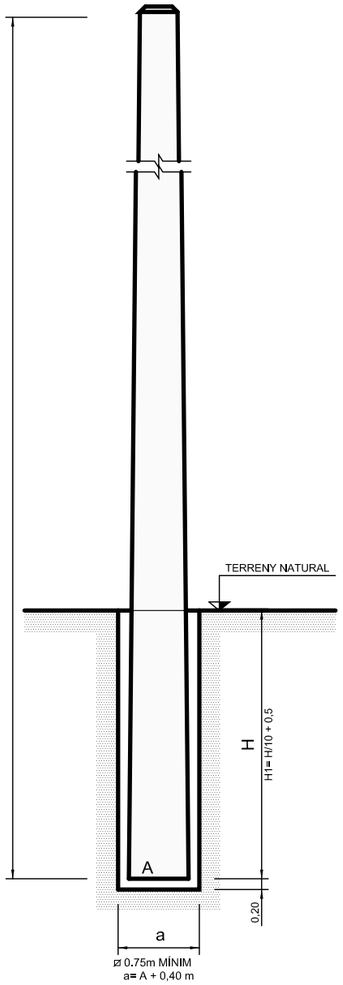


FORATS PASANTS
EL ORIFICIS TINDRAN UN DIÀMETRE DE 18 + 0,50m
LA SEPARACIÓ ENTRE FORATS SERÀ LA INDICADA AL DIBUIX
AMBUNA TOLERÀNCIA DEL +0,5 POR 100

COGOLLA	
ESFORÇ NOMINAL (daN)	COLOR IDENTIFICACIÓ
160	TARONJA
250	NEGRO
400	BLAU
630	VERMELL
800	GROC
1000	VERD
1600	BLANC


VISTA FRONTAL

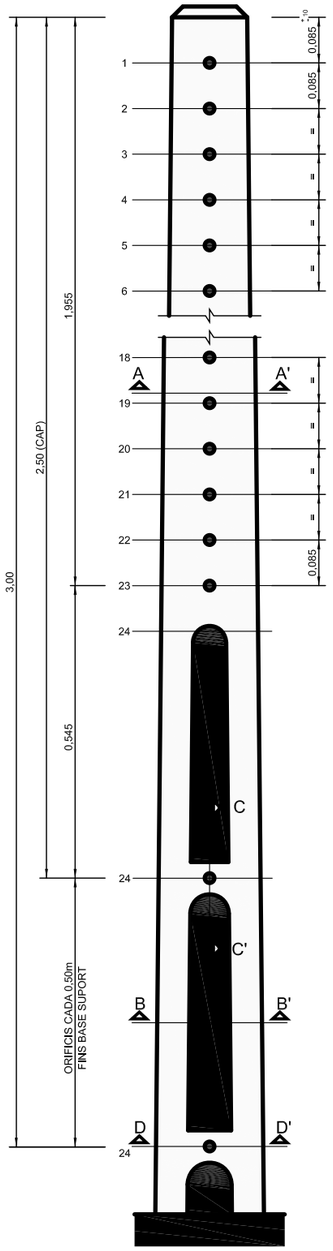

VISTA LATERAL

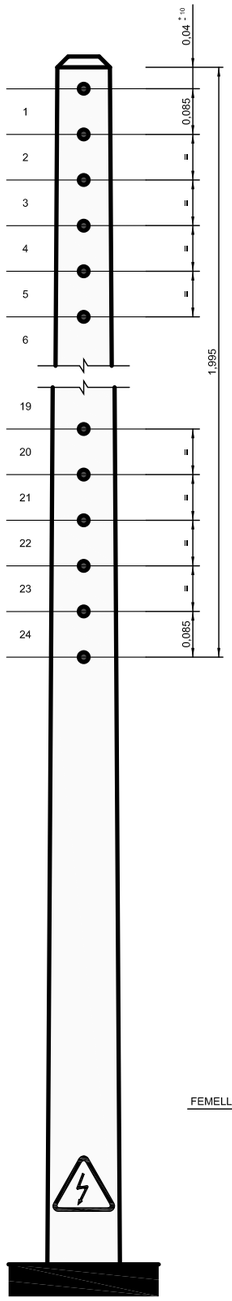

SECCIONS A-A' i D-D'

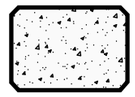


SECCIÓ B-B'



SECCIÓ C-C'




MUNTATGE EN ANGLE

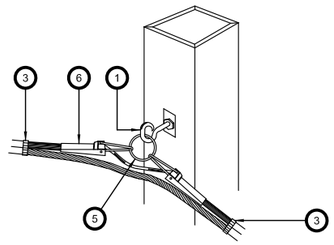


PAL	DENOMINACIÓ
1	GANXO ESPIRAL GALVANITZAT i PLASTIFICAT DE Ø16mm LONGITUD TOTAL: 400mm
3	ABRAÇADORA
5	ANELLA D'ACER PLASTIFICAT 10 x 100mm
6	RETENCIÓ D'ANCORATGE PREFORMAT AMB GUARDACAPS OBERT

MUNTATGE FINAL DE LÍNIA

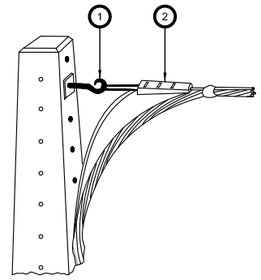


PAL	DENOMINACIÓ
1	GANXO ESPIRAL GALVANITZAT i PLASTIFICAT DE Ø16mm LONGITUD TOTAL: 400mm
2	AMARRATGE


DETALL CONDUCTOR HORITZONTAL i RASES
SECCIONS A-A'

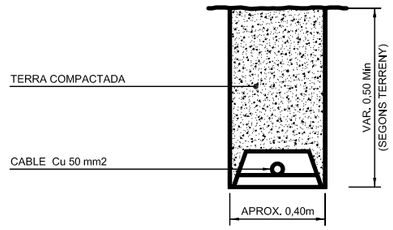

DETALL DE BORNS DE CONNEXIÓ TERRA
PER A PAL DE FORMIGÓ

COTES EN mm

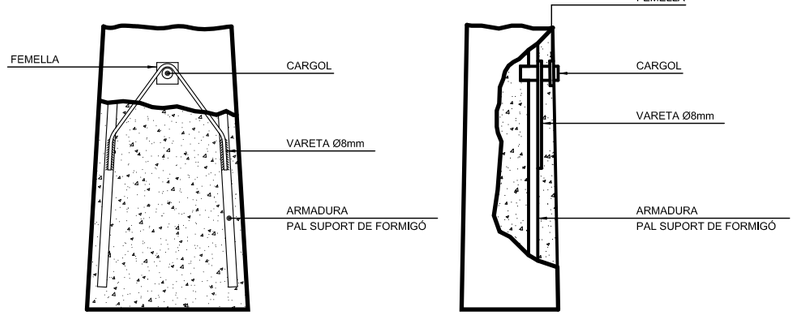

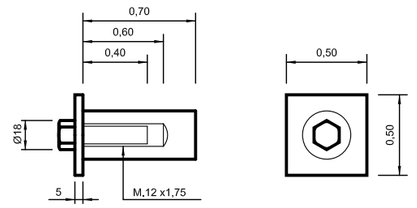

LONGITUD PAL FORMIGÓ (M)	8	9	11	13	15	17
DISTÀNCIA DE LA BASE AL NIVELL TEÒRIC DEL TERRENY, H1 (M)	1,30	1,40	1,60	1,80	2,00	2,20
DISTÀNCIA DE LA BASE AL BORN DE TERRA, H2 (M)	1,70	1,80	2,00	2,20	2,40	2,60

NOTA: LA SOLDADURA DE LA PRESA DE TIERRA A L'ARMADURA SERÀ AL MENYS DE 30mm DE LONGITUD i CONTÍNUA.


PER A PAL ANGLE PROFUNDITAT FORAT= h+20cm

ENCAST PER A PAL DE FUSTA


H PAL	PROFUNDITAT FORAT (h) cm		DIÀMETRE FORAT (D) cm					
	TERRENY FERM	ROCA	TIPUS DE PAL					
			A	B	C	D	E	H
6	120	90	-	-	-	-	-	26
7	120	90	-	-	-	-	30	27
8	150	90	39	37	35	34	31	28
9	160	100	40	38	36	35	32	29
10	170	120	41	39	37	36	33	-
11	170	120	42	40	38	37	34	-
12	180	120	43	41	39	38	35	-
13	180	120	44	42	40	39	-	-
14	200	140	45	43	41	39	-	-
15	210	140	47	44	42	40	-	-
16	210	140	48	45	43	41	-	-
17	230	150	49	-	-	-	-	-
18	250	150	50	-	-	-	-	-

FORAT PER A SUPORT EN TERENY AMB DESNIVELL


H= h + A

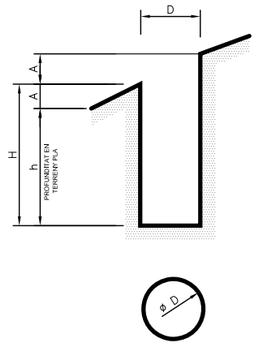

FORAT PER A SUPORT EN TERENY PLA

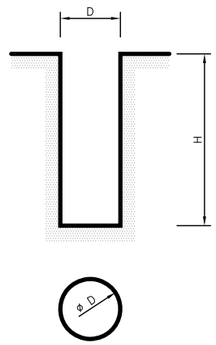

DETALL CONVERSIONS EN PALS DE FORMIGÓ

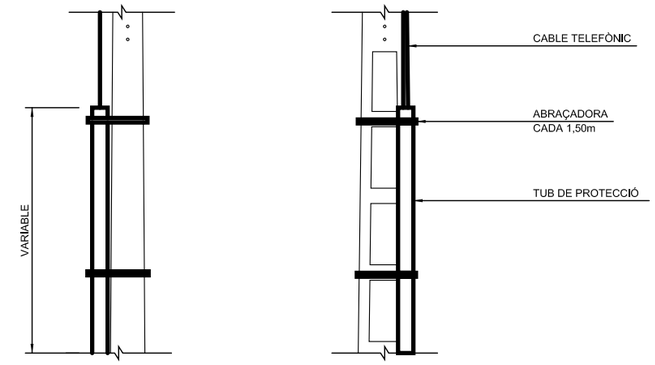


LONGITUD PAL FORMIGÓ (M)	8	9	11	13	15	17
DISTÀNCIA DE LA BASE AL NIVELL TEÒRICO DEL TERRENY, H1 (M)	1,30	1,40	1,60	1,80	2,00	2,20
DISTÀNCIA DE LA BASE AL BORN DE TERRA, H2 (M)	1,70	1,80	2,00	2,20	2,40	2,60


NOTA: LA SOLDADURA DE LA PRESA POSADA A TERRA EN L'ARMADURA SERÀ ALMENYS DE 30mm DE LONGITUD i CONTINUA.

SORTIDA DE DOS CONDUCTES A PAL O FAÇANA


ALÇAT

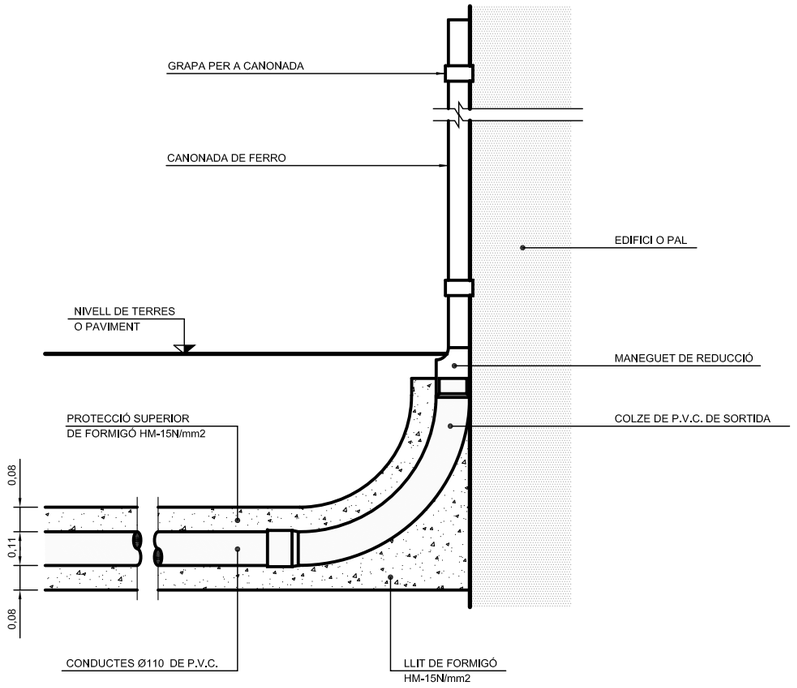

PLANTA

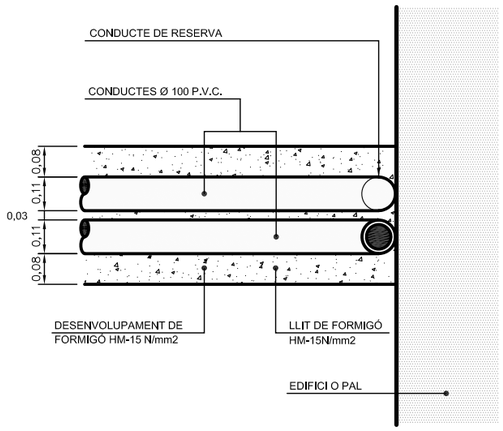

INSTAL.LACIÓ DELS CILINDRES, TIRANTS i CABLES DE RIOSTRES

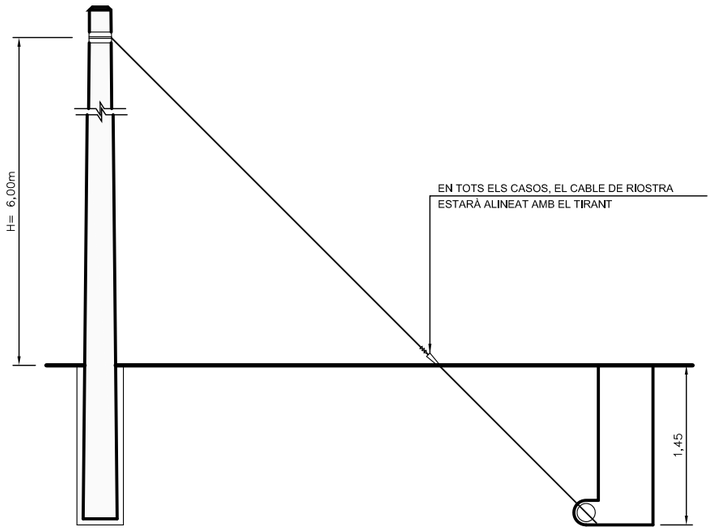

TIRANTS de 1500mm			
SEPARACIÓ	DIMENSIONAT DEL FORAT		
	PROFUNDITAT	AMPLADA	LONGITUD
S= h	1,10m	0,50m	1,20m
S= h + 1/3	0,95m	0,50m	1,20m
S= h - 1/3	1,25m	0,60m	1,30m
TIRANTES de 2000mm			
SEPARACIÓ	DIMENSIONAT DEL FORAT		
	PROFUNDITAT	AMPLADA	LONGITUD
S= h	1,45m	0,60m	1,30m
S= h + 1/3	1,25m	0,60m	1,30m
S= h - 1/3	1,70m	0,60m	1,30m

ELECTRICITAT-015

batlleiroig

AUTORS
BATLLE I ROIG ARQUITECTURA SLP

COL·LABORADORS
GPO Ingeniería

CLIENT
Ajuntament de Calafell

PROJECTE
PROJECTE DE RENOVACIÓ INTEGRAL DE LES XARXES D'AIGUA I CLAVEGUERAM I IMPLANTACIÓ DE XARXA D'AIGÜES PLUVIALS A SEGUR PLATJA (TARRAGONA)

DOCUMENT
PROJECTE EXECUTIU

TÍTOL
XARXA D'ELECTRICITAT
DETALL ELECTRICITAT

SETEMBRE 2022

24.2.4

A3 E:1/XXXX
A1 E:1/XXX

0 0,5 1 1,5 m

TRAÇA 9/16/2022 / ROJECTES_ACTIUS\1094-2_PU_Segur_Calafell\PROJECTE\D03_revisio_executiu\EDITABLE\CAD\21_Seccions_tipus_serveis.dwg

ÀMBIT DE PROJECTE

LLEGENDA D'INSTAL·LACIONS

XARXA DE TELEFONIA SOTERRADA

ARQUETA M AMB DOBLE CONVERSIÓ AERI-SOTERRAT

ARQUETA H

ARQUETA D

OBSERVACIONS:

LA POSICIÓ DELS SERVEIS EXISTENTS DESCRITS EN PLANTA ÉS ORIENTATIVA SEGONS DOCUMENTACIÓ REBUDA PER PART DE LA COMPANYIA SUBMINISTRADORA.

DURANT EL REPLANTEIG DE L'OBRA S'HAURAN DE REALITZAR CALES D'IDENTIFICACIÓ DELS SERVEIS.

N

batlleiroig

AUTORS

BATLLE I ROIG ARQUITECTURA SLP

COL·LABORADORS

GPO Ingeniería

CLIENT

Ajuntament de Calafell

PROJECTE

PROJECTE DE RENOVACIÓ INTEGRAL DE LES XARXES D'AIGUA I CLAVEGUERAM I IMPLANTACIÓ DE XARXA D'AIGÜES PLUVIALS A SEGUR PLATJA (TARRAGONA)

DOCUMENT

PROJECTE EXECUTIU

TÍTOL

XARXA DE TELEFONIA
PLANTA GENERAL


SETEMBRE 2022

25.1

A3 E:1/1.500
A1 E:1/750

0 5 25 m

TRAÇA 9/16/2022 / ES\PROJECTES_ACTIUS\1094-2_PU_Segur_Calafell\PROJECTE\D03_revisio_executiu\EDITABLE\CAD\25_PR_TELEFONICA.dwg

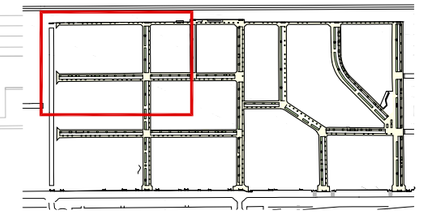

ÀMBIT DE PROJECTE

LLEGENDA D'INSTAL·LACIONS

XARXA DE TELEFONIA SOTERRADA

ARQUETA M AMB DOBLE CONVERSIÓ AERI-SOTERRAT

ARQUETA H

ARQUETA D

OBSERVACIONS:

LA POSICIÓ DELS SERVEIS EXISTENTS DESCRITS EN PLANTA ÉS ORIENTATIVA SEGONS DOCUMENTACIÓ REBUDA PER PART DE LA COMPANYIA SUBMINISTRADORA.

DURANT EL REPLANTEIG DE L'OBRA S'HAURAN DE REALITZAR CALES D'IDENTIFICACIÓ DELS SERVEIS.

4C. PVC Ø140
2C. PVC Ø63
2C. PVC Ø63
2C. PVC Ø63
2C. PVC Ø110
2C. PVC Ø63
2C. PVC Ø63
2C. PVC Ø63
2C. PVC Ø110
2C. PVC Ø110
4C. PVC Ø110
Carrer del Rin
N

batlleiroig

AUTORS
BATLLE I ROIG ARQUITECTURA SLP

COL·LABORADORS
GPO Ingeniería

CLIENT
Ajuntament de Calafell

PROJECTE
PROJECTE DE RENOVACIÓ INTEGRAL DE LES XARXES D'AIGUA I CLAVEGUERAM I IMPLANTACIÓ DE XARXA D'AIGÜES PLUVIALS A SEGUR PLATJA (TARRAGONA)

DOCUMENT
PROJECTE EXECUTIU

TÍTOL
XARXA DE TELEFONIA
PLANTA DETALLADA


SETEMBRE 2022

25.1.1

A3 E:1/500
A1 E:1/250

0 5 10 m

TRAÇA 9/16/2022 / ES\PROJECTES_ACTIUS\1094-2_PU_Segur_Calafell\PROJECTE\D03_revisio_executiu\EDITABLE\CAD\25_PR_TELEFONICA.dwg

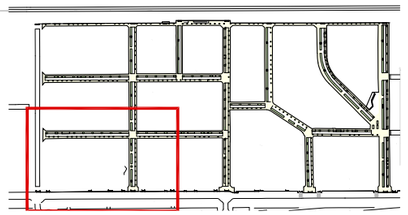

ÀMBIT DE PROJECTE

LLEGENDA D'INSTAL·LACIONS

XARXA DE TELEFONIA SOTERRADA

ARQUETA M AMB DOBLE CONVERSIÓ AERI-SOTERRAT

ARQUETA H

ARQUETA D

OBSERVACIONS:

LA POSICIÓ DELS SERVEIS EXISTENTS DESCRITS EN PLANTA ÉS ORIENTATIVA SEGONS DOCUMENTACIÓ REBUDA PER PART DE LA COMPANYIA SUBMINISTRADORA.

DURANT EL REPLANTEIG DE L'OBRA S'HAURAN DE REALITZAR CALES D'IDENTIFICACIÓ DELS SERVEIS.

2C. PVC Ø63

2C. PVC Ø110

2C. PVC Ø110

2C. PVC Ø63

2C. PVC Ø63

2C. PVC Ø63

4C. PVC Ø110

Carrer del Rin

batlleiroig

AUTORS

BATLLE I ROIG ARQUITECTURA SLP

COL·LABORADORS

GPO Ingenieria

CLIENT

Ajuntament de Calafell

PROJECTE

PROJECTE DE RENOVACIÓ INTEGRAL DE LES XARXES D'AIGUA I CLAVEGUERAM I IMPLANTACIÓ DE XARXA D'AIGÜES PLUVIALS A SEGUR PLATJA (TARRAGONA)

DOCUMENT

PROJECTE EXECUTIU

TÍTOL

XARXA DE TELEFONIA
PLANTA DETALLADA


SETEMBRE 2022


25.1.2

A3 E:1/500
A1 E:1/250

0 5 10 m

TRAÇA 9/16/2022 : ES\PROJECTES_ACTIUS\1094-2_PU_Segur_Calafell\PROJECTE\D03_revisio_executiu\EDITABLE\CAD\25_PR_TELEFONICA.dwg

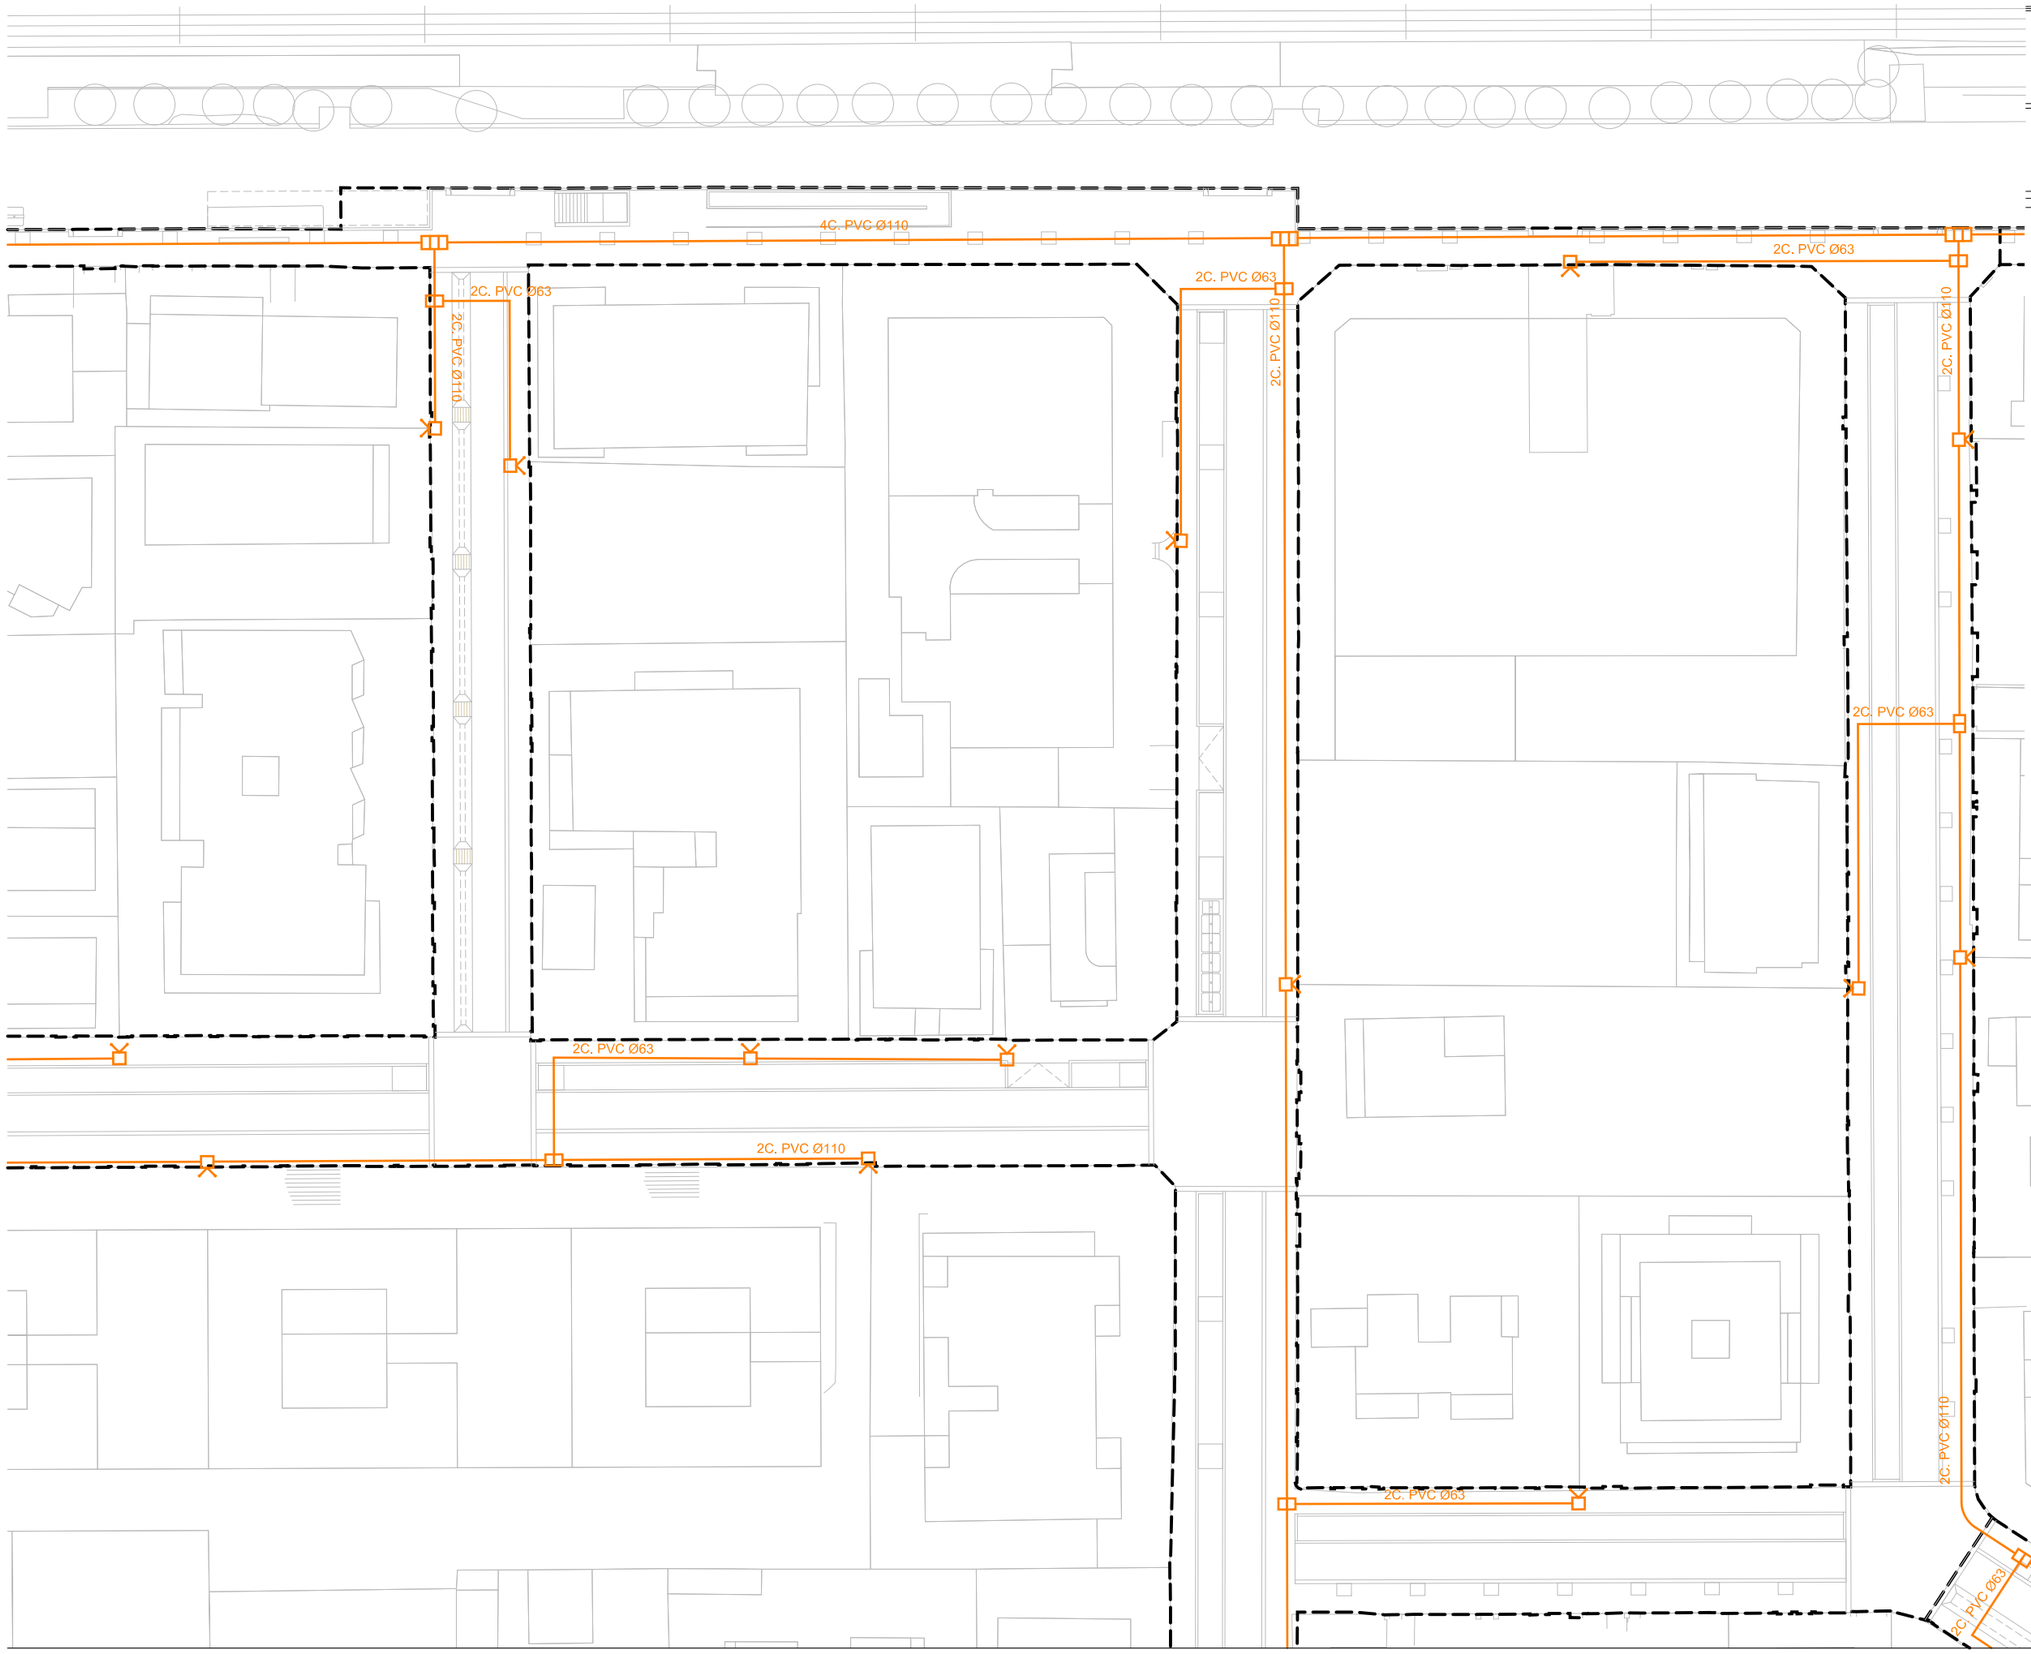

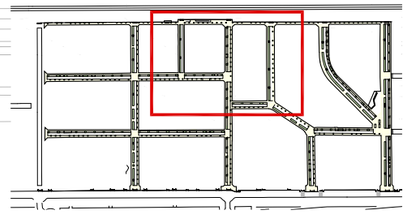

ÀMBIT DE PROJECTE

LLEGENDA D'INSTAL·LACIONS

XARXA DE TELEFONIA SOTERRADA

ARQUETA M AMB DOBLE CONVERSIÓ AERI-SOTERRAT

ARQUETA H

ARQUETA D

OBSERVACIONS:

LA POSICIÓ DELS SERVEIS EXISTENTS DESCRITS EN PLANTA ÉS ORIENTATIVA SEGONS DOCUMENTACIÓ REBUDA PER PART DE LA COMPANYIA SUBMINISTRADORA.

DURANT EL REPLANTEIG DE L'OBRA S'HAURAN DE REALITZAR CALES D'IDENTIFICACIÓ DELS SERVEIS.

N

batlleiroig

AUTORS
BATLLE I ROIG ARQUITECTURA SLP

COL·LABORADORS
GPO Ingenieria

CLIENT
Ajuntament de Calafell

PROJECTE
PROJECTE DE RENOVACIÓ INTEGRAL DE LES XARXES D'AIGUA I CLAVEGUERAM I IMPLANTACIÓ DE XARXA D'AIGÜES PLUVIALS A SEGUR PLATJA (TARRAGONA)

DOCUMENT
PROJECTE EXECUTIU

TÍTOL
XARXA DE TELEFONIA
PLANTA DETALLADA


SETEMBRE 2022

25.1.3

A3 E:1/500
A1 E:1/250

0 5 10 m

TRAÇA 9/16/2022 / ES\PROJECTES_ACTIUS\1094-2_PU_Segur_Calafell\PROJECTE\D03_revisio_executiu\EDITABLE\CAD\25_PR_TELEFONICA.dwg

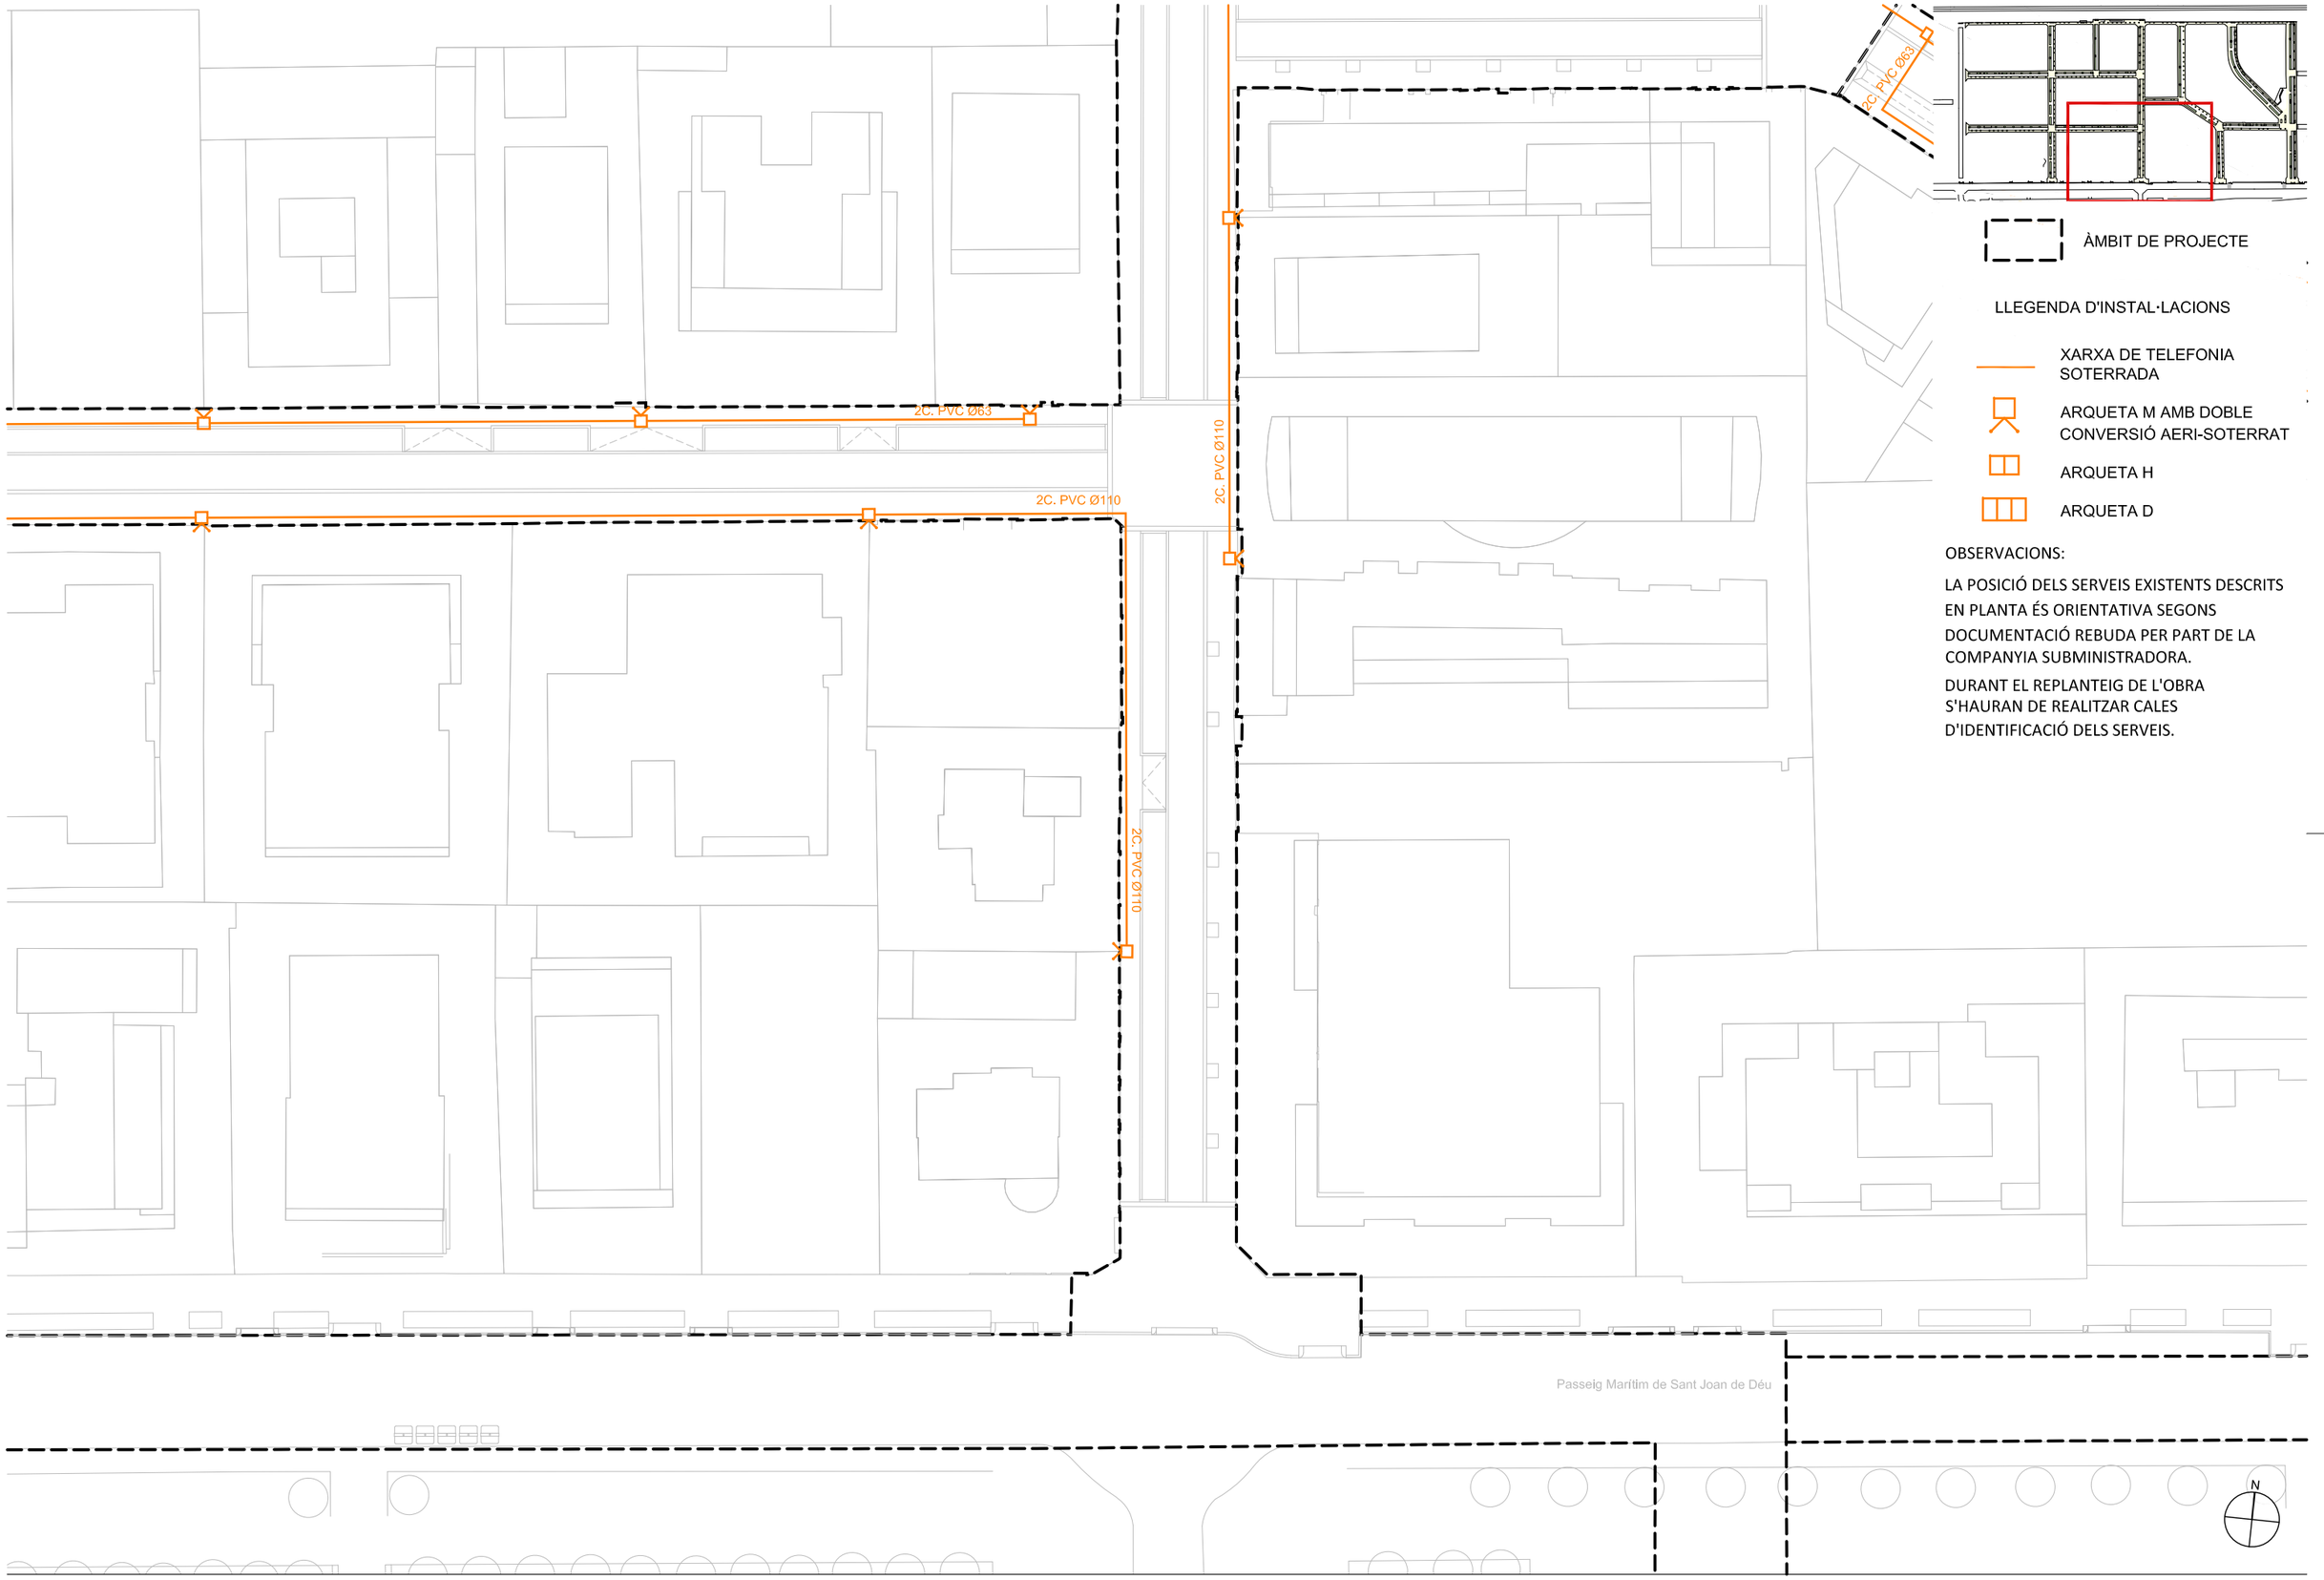

ÀMBIT DE PROJECTE

LLEGENDA D'INSTAL·LACIONS

XARXA DE TELEFONIA SOTERRADA

ARQUETA M AMB DOBLE CONVERSIÓ AERI-SOTERRAT

ARQUETA H

ARQUETA D

OBSERVACIONS:

LA POSICIÓ DELS SERVEIS EXISTENTS DESCRITS EN PLANTA ÉS ORIENTATIVA SEGONS DOCUMENTACIÓ REBUDA PER PART DE LA COMPANYIA SUBMINISTRADORA.

DURANT EL REPLANTEIG DE L'OBRA S'HAURAN DE REALITZAR CALES D'IDENTIFICACIÓ DELS SERVEIS.

batlleiroig

AUTORS
BATLLE I ROIG ARQUITECTURA SLP

COL·LABORADORS
GPO Ingenieria

CLIENT
Ajuntament de Calafell

PROJECTE
PROJECTE DE RENOVACIÓ INTEGRAL DE LES XARXES D'AIGUA I CLAVEGUERAM I IMPLANTACIÓ DE XARXA D'AIGÜES PLUVIALS A SEGUR PLATJA (TARRAGONA)

DOCUMENT
PROJECTE EXECUTIU

TÍTOL
XARXA DE TELEFONIA
PLANTA DETALLADA


SETEMBRE 2022

25.1.4

A3 E:1/500
A1 E:1/250

0 5 10 m

TRAÇA 9/16/2022 / ES\PROJECTES_ACTIUS\1094-2_PU_Segur_Calafell\PROJECTE\D03_revisio_executiu\EDITABLE\CAD\25_PR_TELEFONICA.dwg

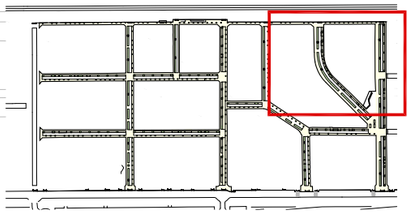

ÀMBIT DE PROJECTE

LLEGENDA D'INSTAL·LACIONS

XARXA DE TELEFONIA SOTERRADA

ARQUETA M AMB DOBLE CONVERSIÓ AERI-SOTERRAT

ARQUETA H

ARQUETA D

OBSERVACIONS:

LA POSICIÓ DELS SERVEIS EXISTENTS DESCRITS EN PLANTA ÉS ORIENTATIVA SEGONS DOCUMENTACIÓ REBUDA PER PART DE LA COMPANYIA SUBMINISTRADORA.

DURANT EL REPLANTEIG DE L'OBRA S'HAURAN DE REALITZAR CALES D'IDENTIFICACIÓ DELS SERVEIS.

4C. PVC Ø110

2C. PVC Ø110

2C. PVC Ø63

4C. PVC Ø110

2C. PVC Ø63

2C. PVC Ø63

4C. PVC Ø110

N

batlleiroig

BATLLE I ROIG ARQUITECTURA SLP

GPO Ingeniería

Ajuntament de Calafell

AUTORS

COL·LABORADORS

CLIENT

PROJECTE
PROJECTE DE RENOVACIÓ INTEGRAL DE LES XARXES D'AIGUA I CLAVEGUERAM I IMPLANTACIÓ DE XARXA D'AIGÜES PLUVIALS A SEGUR PLATJA (TARRAGONA)

DOCUMENT
PROJECTE EXECUTIU

TÍTOL
XARXA DE TELEFONIA
PLANTA DETALLADA


SETEMBRE 2022

25.1.5

A3 E:1/500
A1 E:1/250

0 5 10 m

TRAÇA 9/16/2022 / ES\PROJECTES_ACTIUS\1094-2_PU_Segur_Calafell\PROJECTE\D03_revisio_executiu\EDITABLE\CAD\25_PR_TELEFONICA.dwg

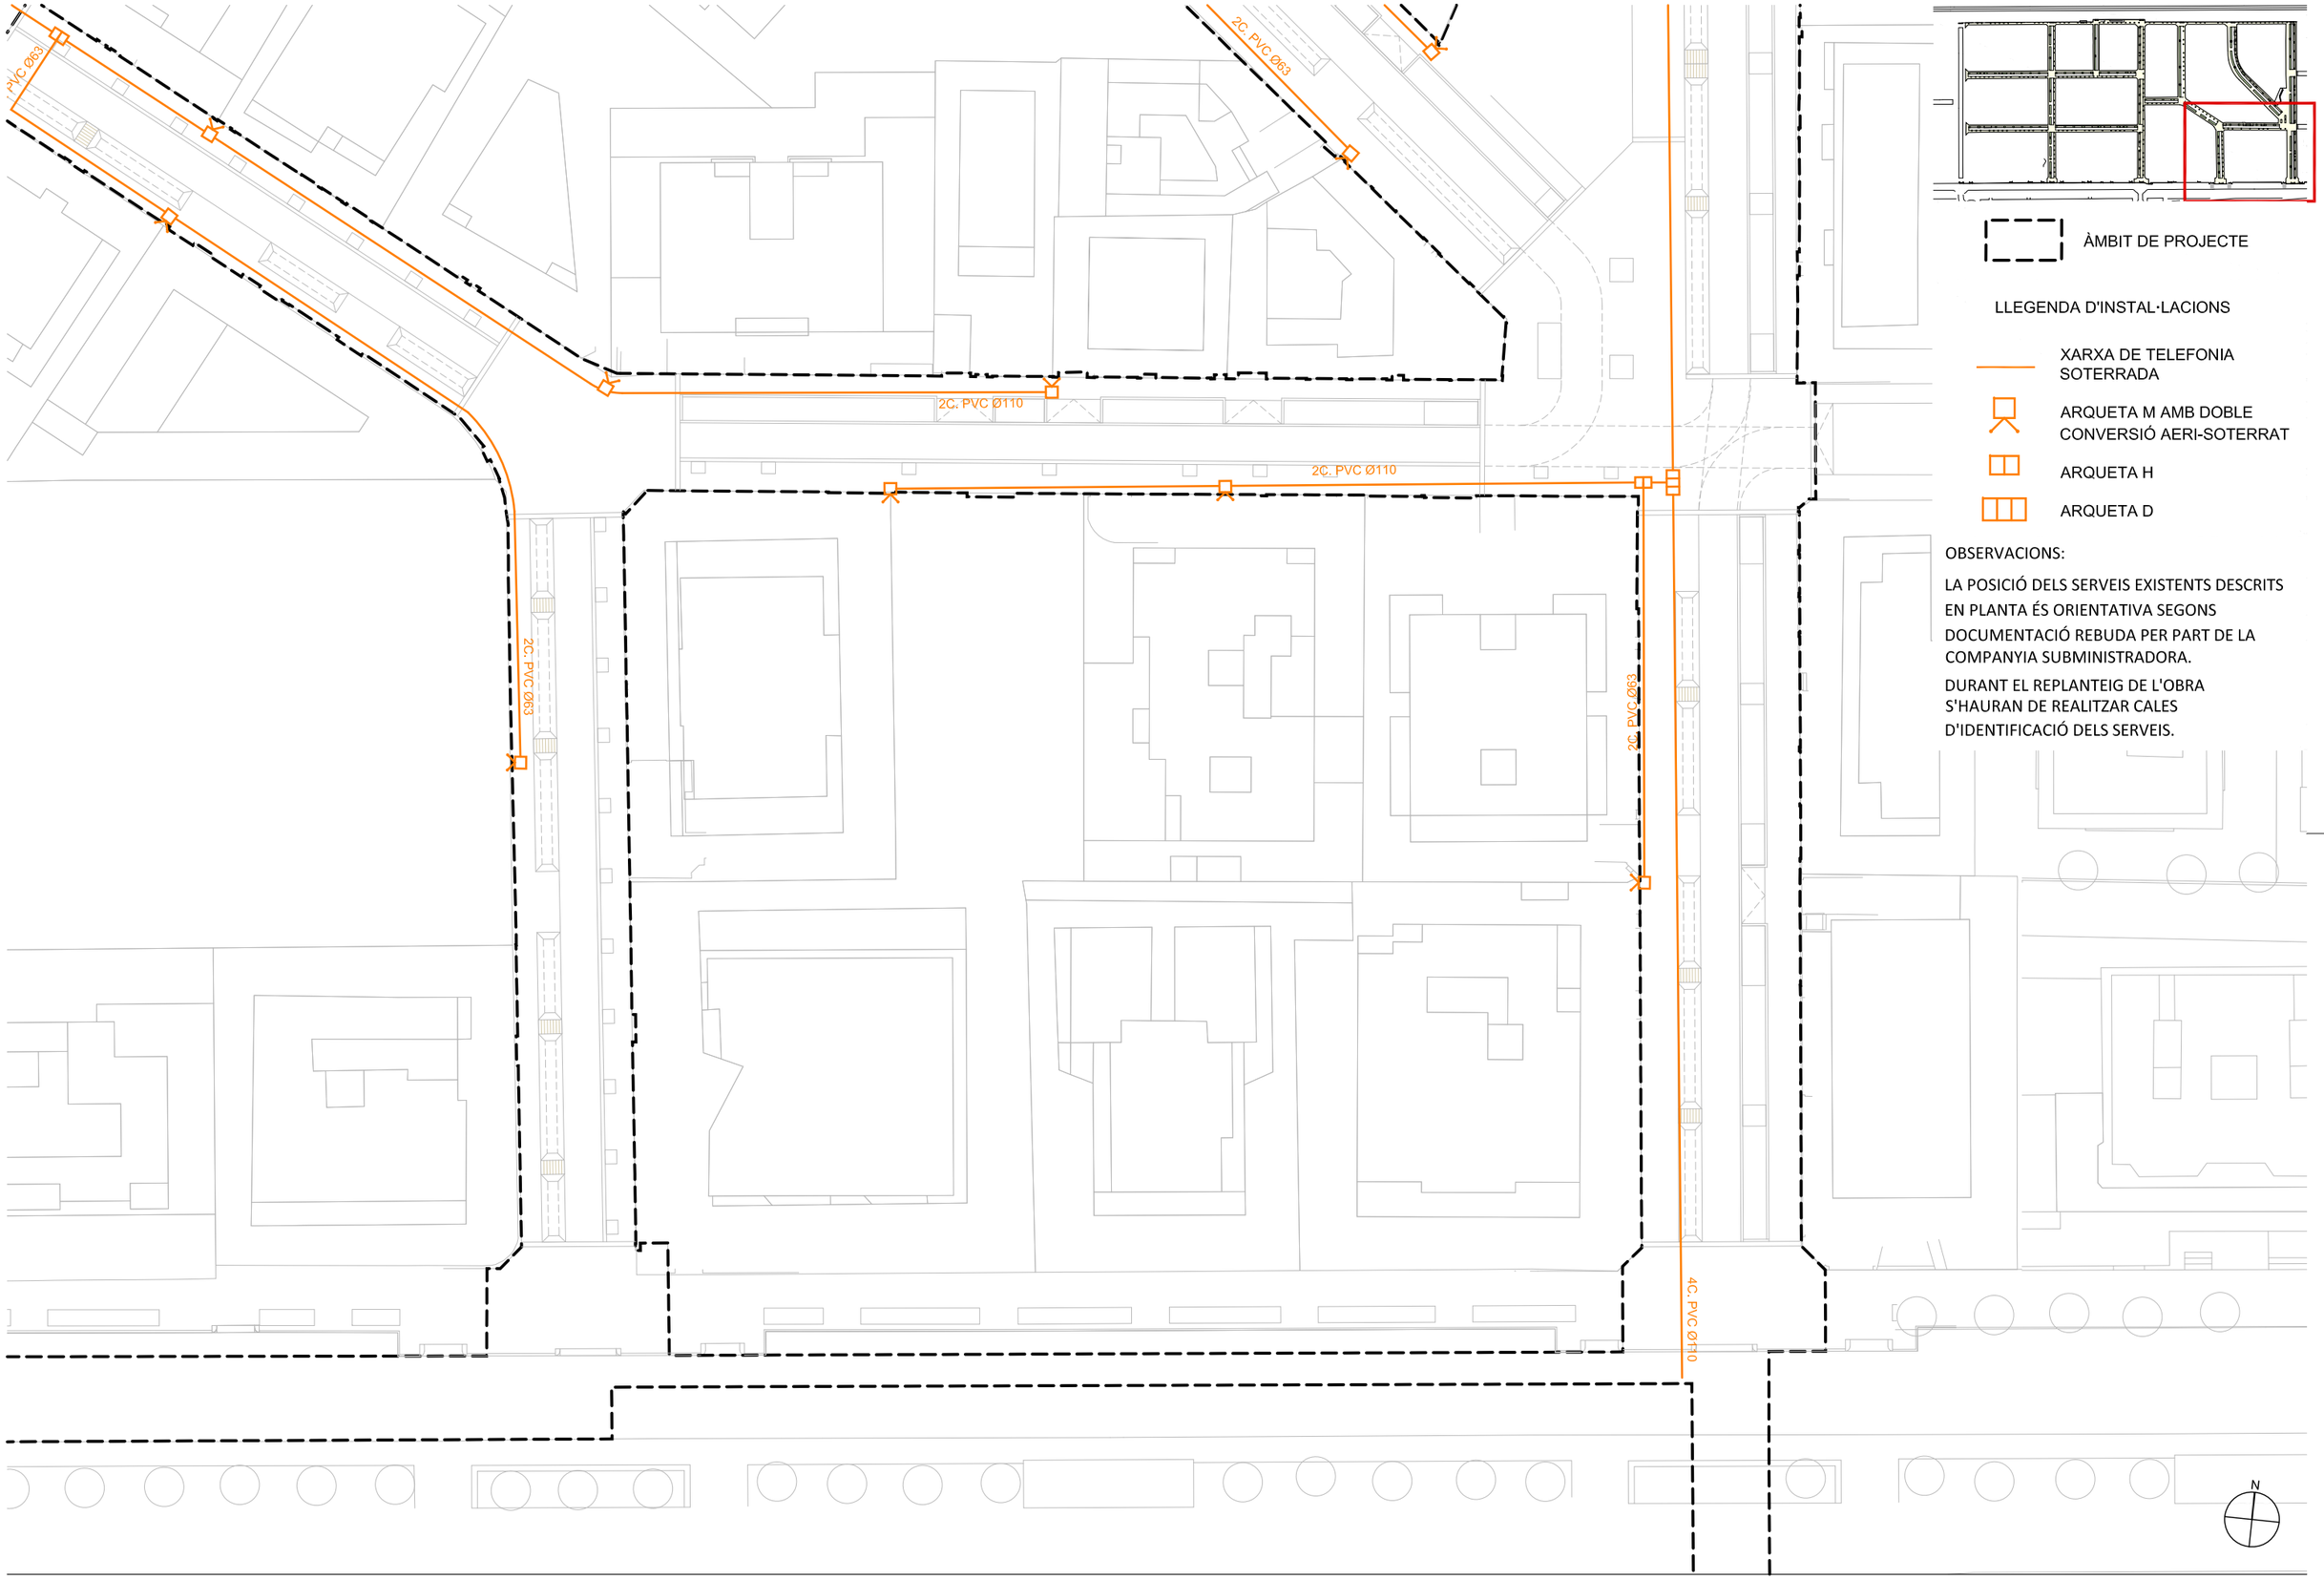

ÀMBIT DE PROJECTE

LLEGENDA D'INSTAL·LACIONS

XARXA DE TELEFONIA SOTERRADA

ARQUETA M AMB DOBLE CONVERSIÓ AERI-SOTERRAT

ARQUETA H

ARQUETA D

OBSERVACIONS:

LA POSICIÓ DELS SERVEIS EXISTENTS DESCRITS EN PLANTA ÉS ORIENTATIVA SEGONS DOCUMENTACIÓ REBUDA PER PART DE LA COMPANYIA SUBMINISTRADORA.

DURANT EL REPLANTEIG DE L'OBRA S'HAURAN DE REALITZAR CALES D'IDENTIFICACIÓ DELS SERVEIS.

batlleiroig

AUTORS
BATLLE I ROIG ARQUITECTURA SLP

COL·LABORADORS
GPO Ingeniería

CLIENT
Ajuntament de Calafell

PROJECTE
PROJECTE DE RENOVACIÓ INTEGRAL DE LES XARXES D'AIGUA I CLAVEGUERAM I IMPLANTACIÓ DE XARXA D'AIGÜES PLUVIALS A SEGUR PLATJA (TARRAGONA)

DOCUMENT
PROJECTE EXECUTIU

TÍTOL
XARXA DE TELEFONIA
PLANTA DETALLADA

SETEMBRE 2022

25.1.6


A3 E:1/500
A1 E:1/250

0 5 10 m


TRAÇA 9/16/2022 / ES\PROJECTES_ACTIUS\1094-2_PU_Segur_Calafell\PROJECTE\D03_revisio_executiu\EDITABLE\CAD\25_PR_TELEFONICA.dwg

DETALL PERICONS TELEFONICA


PERICÓ REGISTRE "DF-II"

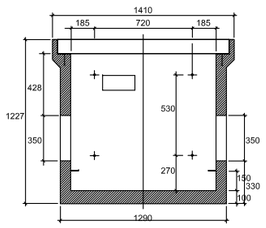


SECCIÓ A-A

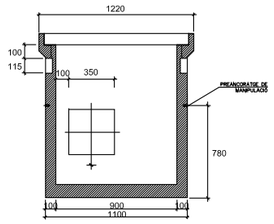

SECCIÓ B-B

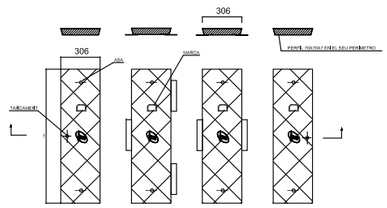


TAPES DE FORMIGÓ

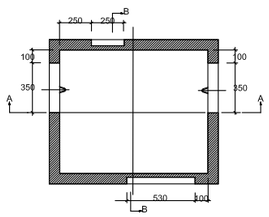

PES (Kg.)
1.860

DIMENSIONS INTERIORS (mm.)		
LLARG	AMPLE	ALT
1,090	900	1,000

DIMENSIONS EXTERIORS (mm.)		
LLARG	AMPLE	ALT
1.410	1.220	1.172

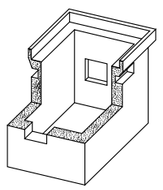

NOTA:


FINESTRA PARETS TRANSVERSALS VAN HUECAS

FINESTRA PARETS LONGITUDINALS VAN TAPADES
AMB PARET DE FORMIGÓ GRUIX 3cm. A LA PART INTERIOR


EL PERICÓ SERÀ HOMOLOGADA I D'HIPÒTESIS DE SOBRECÀRREGA II

Telefónica


PERICÓ REGISTRE "HF"

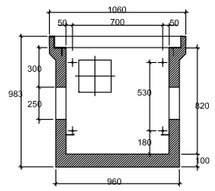


SECCIÓ A-A

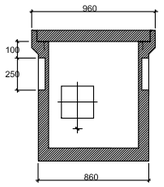

SECCIÓ B-B

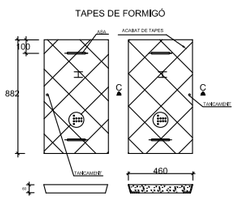


SECCIÓ C-C

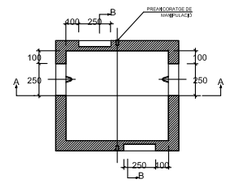

PES (Kg.)
960

DIMENSIONS INTERIORS (mm.)		
LLARG	AMPLE	ALT
800	700	820

DIMENSIONS EXTERIORS (mm.)		
LLARG	AMPLE	ALT
1.060	960	983

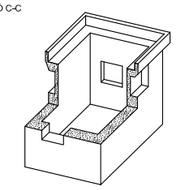

NOTA:


FINESTRA PARETS TRANSVERSALS VAN HUECAS

FINESTRA PARETS LONGITUDINALS VAN TAPADES
AMB PARET DE FORMIGÓ GRUIX 3cm. A LA PART INTERIOR


EL PERICÓ SERÀ HOMOLOGADA I D'HIPÒTESIS DE SOBRECÀRREGA II

Telefónica


PERICÓ REGISTRE "MF"

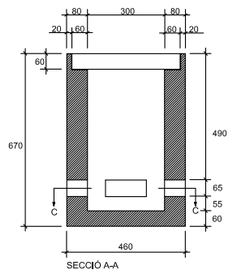

SECCIÓ A-A

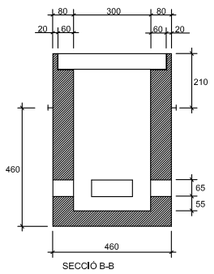

SECCIÓ B-B

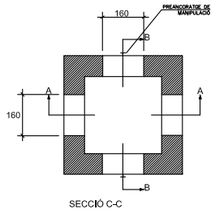


SECCIÓ C-C

PES (Kg.)
225

DIMENSIONS INTERIORS (mm.)		
LLARG	AMPLE	ALT
300	300	550

DIMENSIONS EXTERIORS (mm.)		
LLARG	AMPLE	ALT
460	460	670

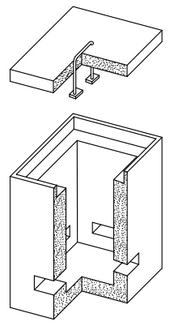

NOTA:

FINESTRA PARETS TRANSVERSALS VAN HUECAS

FINESTRA PARETS LONGITUDINALS VAN TAPADES
AMB PARET DE FORMIGÓ GRUIX 3cm. A LA PART INTERIOR

Telefónica

batlleiroig

AUTORS

BATLLE I ROIG ARQUITECTURA SLP

COL·LABORADORS

GPO Ingeniería

CLIENT

Ajuntament de Calafell

PROJECTE

PROJECTE DE RENOVACIÓ INTEGRAL DE LES XARXES D'AIGUA I CLAVEGUERAM I IMPLANTACIÓ DE XARXA D'AIGÜES PLUVIALS A SEGUR PLATJA (TARRAGONA)

DOCUMENT

PROJECTE EXECUTIU

TÍTOL

XARXA DE TELEFONIA
DETALLS TELEFONIA

SETEMBRE 2022

25.2.1


A3 E:1/5
A1 E:1/2.5

0 0,5 1 1,5 m


TRAÇA 9/16/2022 / ROJECTES_ACTIUS\1094-2_PU_Segur_Calafell\PROJECTE\D03_revisio_executiu\EDITABLE\CAD\21_Seccions_tipus_serveis.dwg

CANALITZACIÓ TELEFÒNICA


2 Ø 110

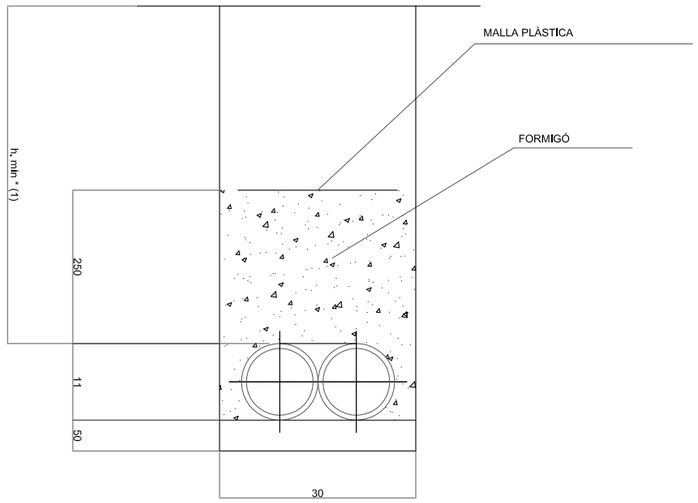


1 Ø 63

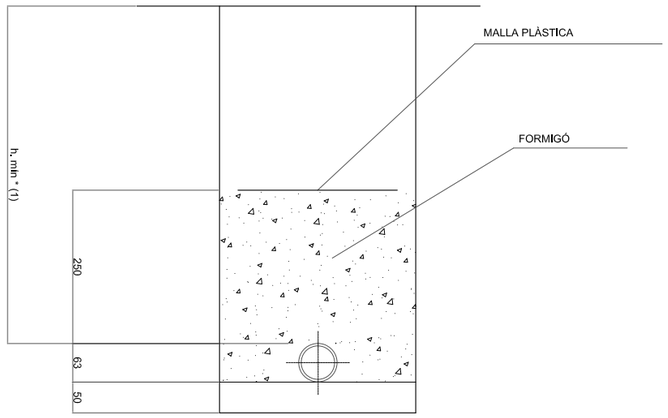

4 Ø110

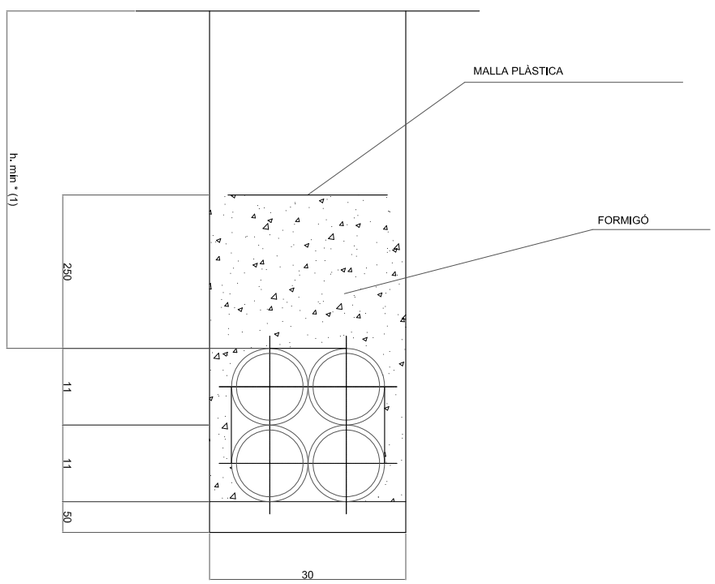

2 Ø 63

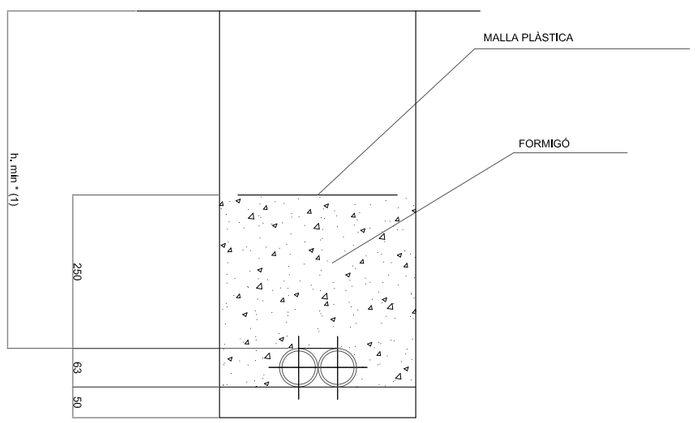

batllleiroig

AUTORS
BATLLE I ROIG ARQUITECTURA SLP

COL·LABORADORS
GPO Ingeniería

CLIENT
Ajuntament de Calafell

PROJECTE
PROJECTE DE RENOVACIÓ INTEGRAL DE LES XARXES D'AIGUA I CLAVEGUERAM I IMPLANTACIÓ DE XARXA D'AIGÜES PLUVIALS A SEGUR PLATJA (TARRAGONA)

DOCUMENT
PROJECTE EXECUTIU

TÍTOL
XARXA DE TELEFONIA
DETALLS TELEFONIA

SETEMBRE 2022


25.2.2


A3 E:1/8
A1 E:1/4

0 0,5 1 1,5 m

TRAÇA 9/16/2022 / ROJECTES_ACTIUS\1094-2_PU_Segur_Calafell\PROJECTE\D03_revisio_executiu\EDITABLE\CAD\21_Seccions_tipus_serveis.dwg

PEDESTAL AMB ARMARI DE DISTRIBUCIÓ

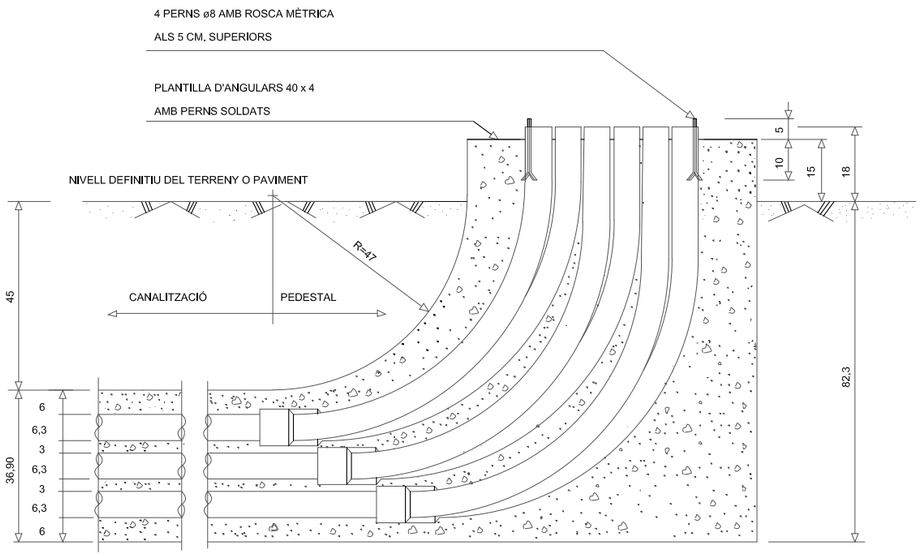

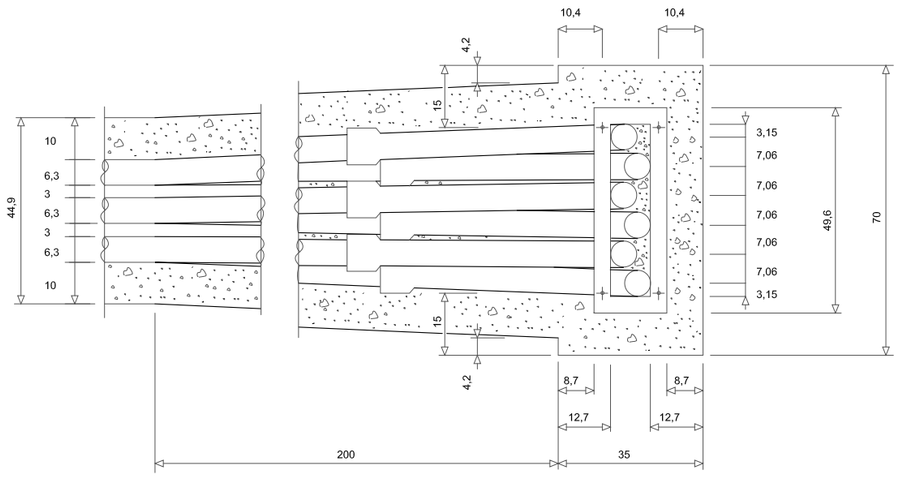

batllleiroig

AUTORS
BATLLE I ROIG ARQUITECTURA SLP

COL·LABORADORS
GPO Ingeniería

CLIENT
Ajuntament de Calafell

PROJECTE
PROJECTE DE RENOVACIÓ INTEGRAL DE LES XARXES D'AIGUA I CLAVEGUERAM I IMPLANTACIÓ DE XARXA D'AIGÜES PLUVIALS A SEGUR PLATJA (TARRAGONA)

DOCUMENT
PROJECTE EXECUTIU

TÍTOL
XARXA DE TELEFONIA
DETALLS TELEFONIA

SETEMBRE 2022
A3 E:1/8
A1 E:1/4

25.2.3

0 0,5 1 1,5 m

TRAÇA 9/16/2022 / ROJECTES_ACTIUS\1094-2_PU_Segur_Calafell\PROJECTE\D03_revisio_executiu\EDITABLE\CAD\21_Seccions_tipus_serveis.dwg

ÀMBIT DE PROJECTE

CALAIXOS FORMIGÓ
DRENATGE AIGÜES AMUNT

CALAIX FORMIGÓ EXISTENT

POU CALAIX FORMIGÓ

ESTACIÓ SEGUR DE CALAFELL

CARRER DE LLUIS COMPANYS

CARRER DEL LLOBREGAT

CARRER DE ANTONIO ALMANZOR

CARRER DEL BESÒS

CARRER DEL XÚQUER

CARRER DE MARIA DESVALLS

CARRER DEL RIN

CARRER DEL SENA

CARRER DE MARTA DE MORAGAS

CARRER DEL CONSELL

CARRER DEL LOIRA

CALAIX 2000 X 500

COL.LECTOR ACTUAL CARRER DE ANTONIO ALMANZOR

CALAIX 2500 X 500

PASSEIG MARÍTIM DE SANT JOAN DE DÉU

NOU TRAÇAT DE L'ABOCAMENT DEL COL.LECTOR C. ANTONIO ALMANZOR

CANAL DE CONNEXIÓ PUNT D'ABOCAMENT LOIRA AMB LLACUNES

N

batlleiroig

AUTORS
BATLLE I ROIG ARQUITECTURA SLP

COL·LABORADORS
GPO Ingeniería

CLIENT
Ajuntament de Calafell

PROJECTE
PROJECTE DE RENOVACIÓ INTEGRAL DE LES XARXES D'AIGUA I CLAVEGUERAM I IMPLANTACIÓ DE XARXA D'AIGÜES PLUVIALS A SEGUR PLATJA (TARRAGONA)

DOCUMENT
PROJECTE EXECUTIU

TÍTOL
XARXA BÀSICA D'EVACUACIÓ DE CONCA
PLANTA GENERAL


SETEMBRE 2022

26.1

A3 E:1/1.500
A1 E:1/750

0 5 25 m

TRAÇA 9/16/2022 / CTES_ACTIUS\1094-2_PU_Segur_Calafell\PROJECTE\D03_revisio_executiu\EDITABLE\CAD\26.1_DRE_planta_Xarxa pluvials.dwg

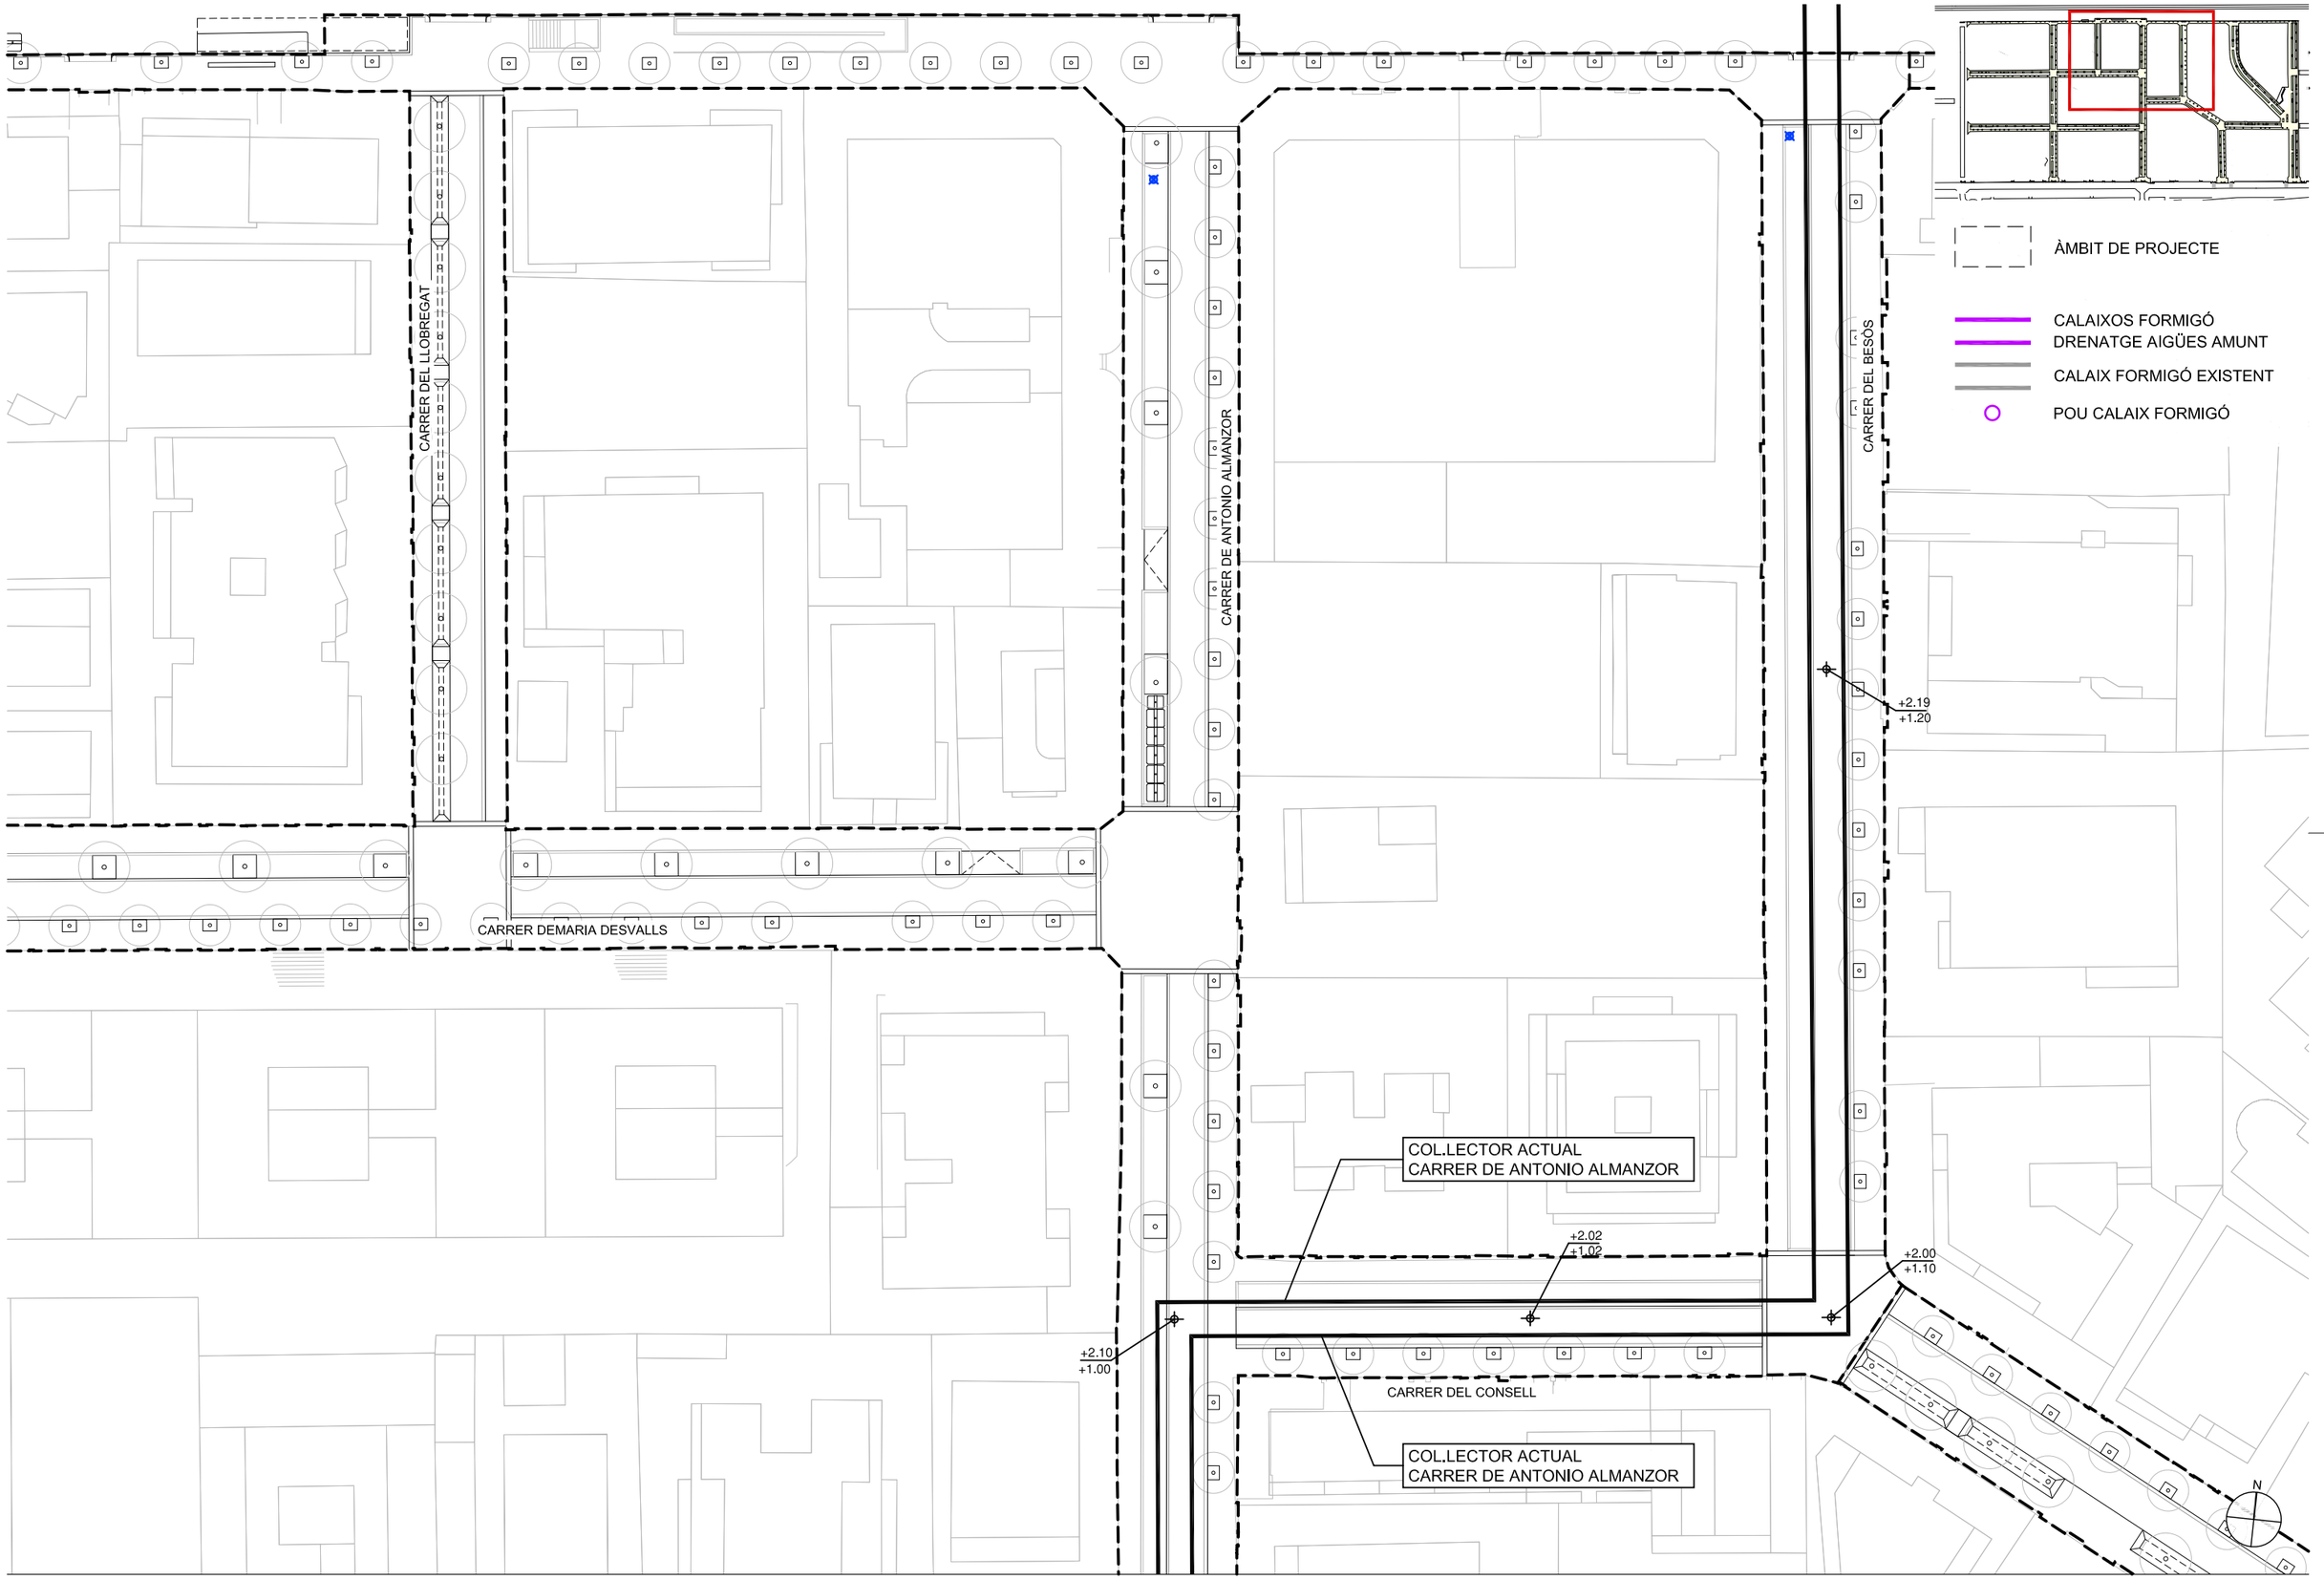

batlleiroig

AUTORS
BATLLE I ROIG ARQUITECTURA SLP

COL·LABORADORS
GPO Ingenieria

CLIENT
Ajuntament de Calafell

PROJECTE
PROJECTE DE RENOVACIÓ INTEGRAL DE LES XARXES D'AIGUA I CLAVEGUERAM I IMPLANTACIÓ DE XARXA D'AIGÜES PLUVIALS A SEGUR PLATJA (TARRAGONA)

DOCUMENT
PROJECTE EXECUTIU

TÍTOL
XARXA BÀSICA D'EVACUACIÓ DE CONCA
PLANTA DETALLADA

SETEMBRE 2022

26.1.1

A3 E:1/500
A1 E:1/250

0 5 10 m

TRAÇA 9/16/2022 / CTES_ACTIUS\1094-2_PU_Segur_Calafell\PROJECTE\D03_revisio_executiu\EDITABLE\CAD\26.1_DRE_planta_Xarxa pluvials.dwg

CARRER DE MARTA DE MORAGAS

CARRER DE ANTONIO ALMANZOR

PASSEIG MARÍTIM DE SAN JOAN DE DÉU

+1.88
+0.82

+1.65
+0.72

P17

+1.62
+0.71

P18

+1.51
+0.70

P19

NOU TRAÇAT DE L'ABOCAMENT DEL COL.LECTOR C. ANTONIO ALMANZOR

CALAIX 2500 X 500

+1.51
+0.61

P20

+1.54
+0.60

P21

P22

+1.51
+0.59

+1.25
+0.50

+1.25
+0.50

ÀMBIT DE PROJECTE

CALAIXOS FORMIGÓ
DRENATGE AIGÜES AMUNT

CALAIX FORMIGÓ EXISTENT

POU CALAIX FORMIGÓ

N

batlleiroig

AUTORS
BATLLE I ROIG ARQUITECTURA SLP

COL·LABORADORS
GPO Ingeniería

CLIENT
Ajuntament de Calafell

PROJECTE
PROJECTE DE RENOVACIÓ INTEGRAL DE LES XARXES D'AIGUA I CLAVEGUERAM I IMPLANTACIÓ DE XARXA D'AIGÜES PLUVIALS A SEGUR PLATJA (TARRAGONA)

DOCUMENT
PROJECTE EXECUTIU

TÍTOL
XARXA BÀSICA D'EVACUACIÓ DE CONCA
PLANTA DETALLADA


SETEMBRE 2022

A3 E:1/500
A1 E:1/250

26.1.2

0 5 10 m

TRAÇA 9/16/2022 / CTES_ACTIUS\1094-2_PU_Segur_Calafell\PROJECTE\D03_revisio_executiu\EDITABLE\CAD\26.1_DRE_planta_Xarxa pluvials.dwg

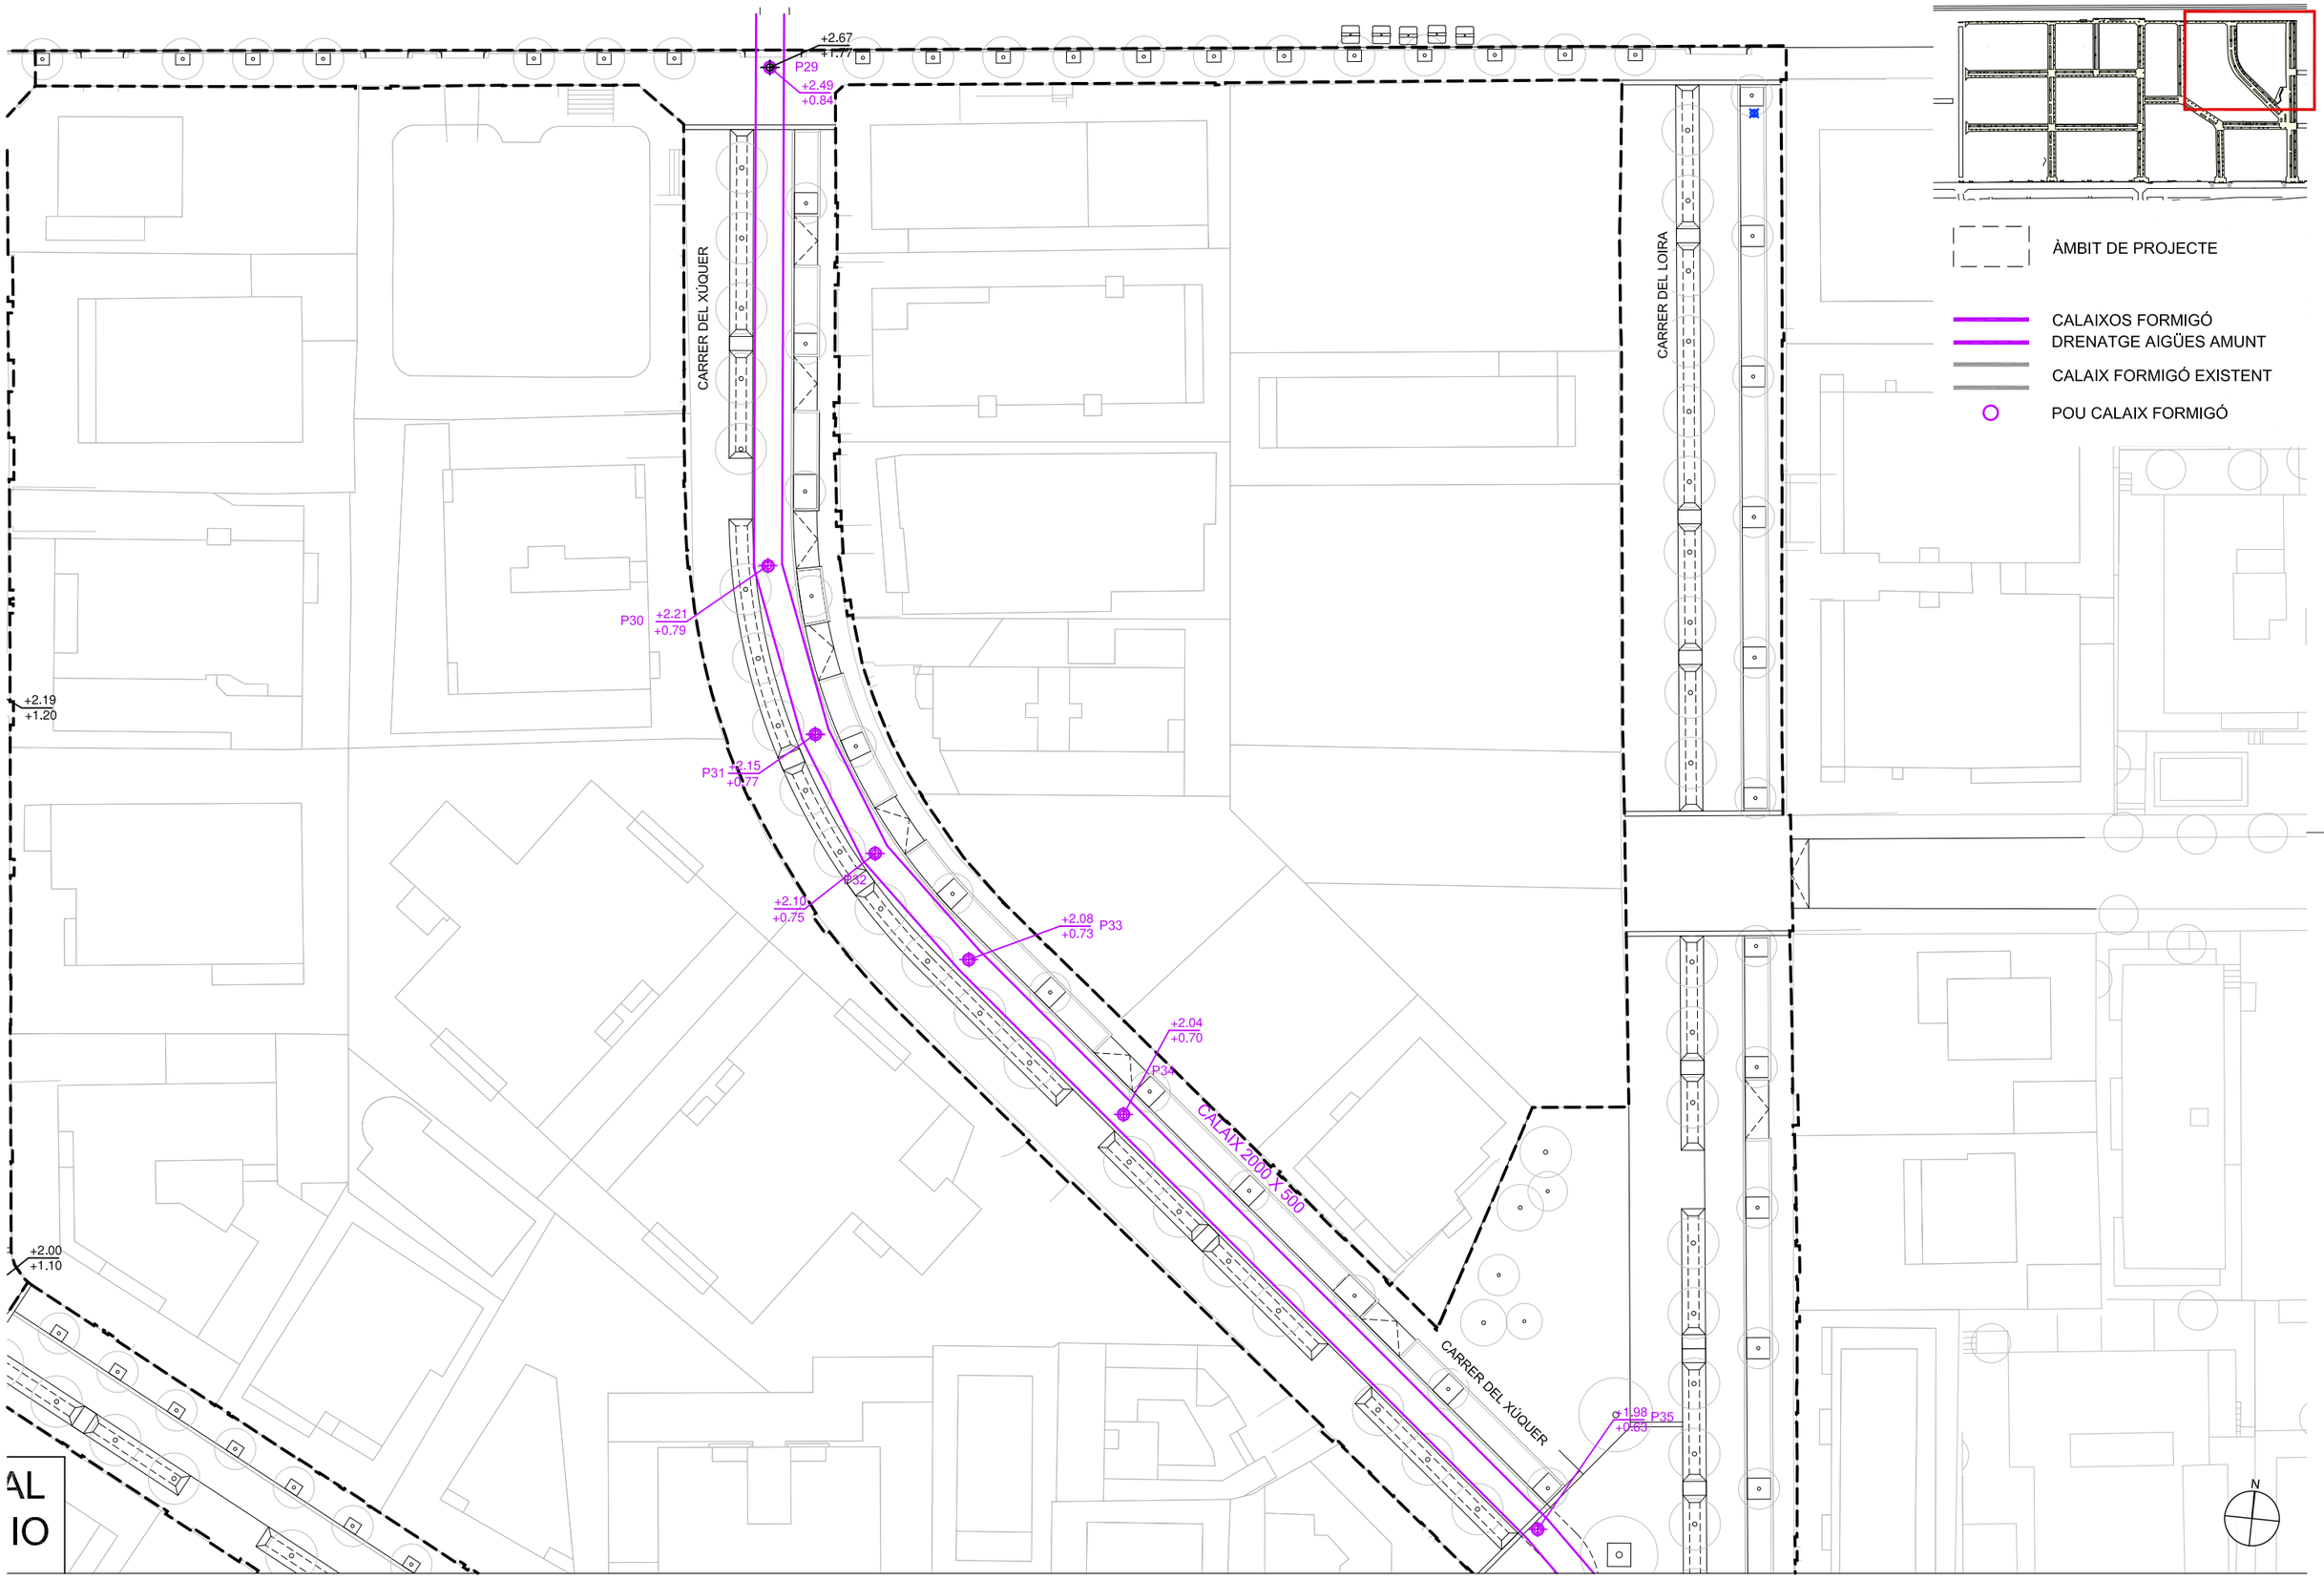

batlleiroig

AUTORS
BATLLE I ROIG ARQUITECTURA SLP

COL·LABORADORS
GPO Ingeniería

CLIENT
Ajuntament de Calafell

PROJECTE
PROJECTE DE RENOVACIÓ INTEGRAL DE LES XARXES D'AIGUA I CLAVEGUERAM I IMPLANTACIÓ DE XARXA D'AIGÜES PLUVIALS A SEGUR PLATJA (TARRAGONA)

DOCUMENT
PROJECTE EXECUTIU

TÍTOL
XARXA BÀSICA D'EVACUACIÓ DE CONCA
PLANTA DETALLADA


SETEMBRE 2022

A3 E:1/500
A1 E:1/250

0 5 10 m

26.1.3

TRAÇA 9/16/2022 / CTES_ACTIUS\1094-2_PU_Segur_Calafell\PROJECTE\D03_revisio_executiu\EDITABLE\CAD\26.1_DRE_planta_Xarxa pluvials.dwg

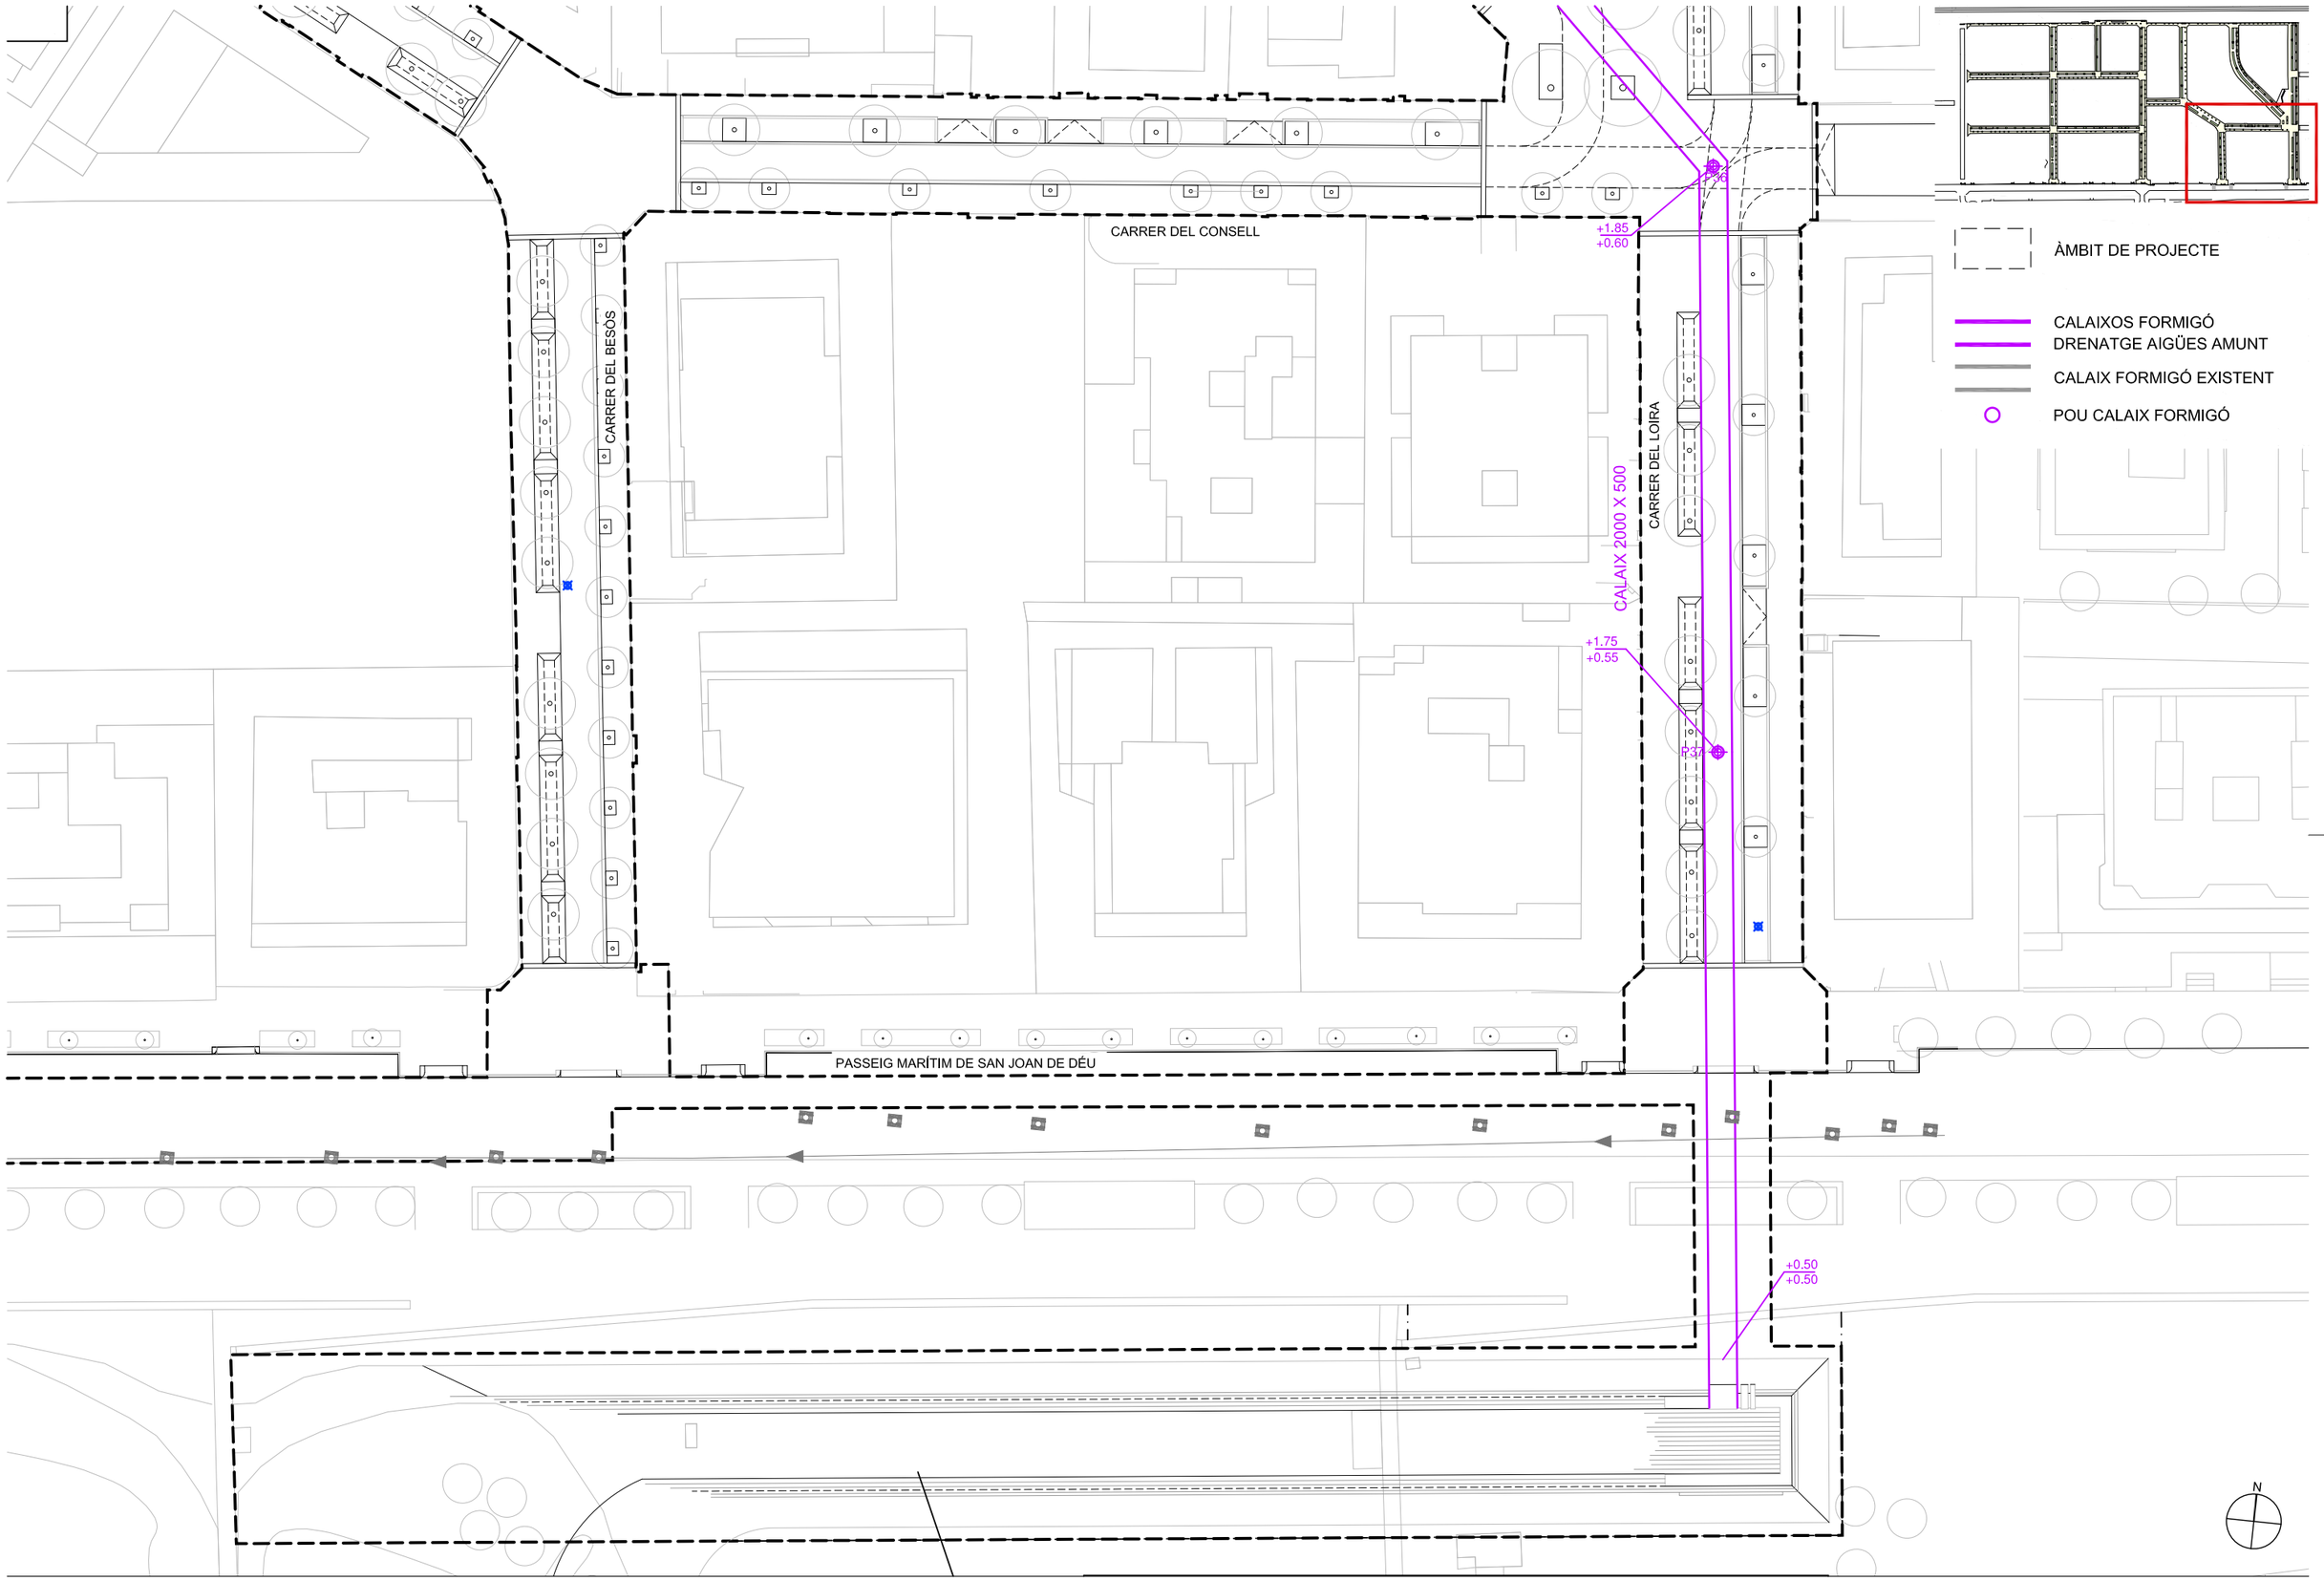

batlleiroig

AUTORS
BATLLE I ROIG ARQUITECTURA SLP

COL·LABORADORS
GPO Ingeniería

CLIENT
Ajuntament de Calafell

PROJECTE
PROJECTE DE RENOVACIÓ INTEGRAL DE LES XARXES D'AIGUA I CLAVEGUERAM I IMPLANTACIÓ DE XARXA D'AIGÜES PLUVIALS A SEGUR PLATJA (TARRAGONA)

DOCUMENT
PROJECTE EXECUTIU

TÍTOL
XARXA BÀSICA D'EVACUACIÓ DE CONCA
PLANTA DETALLADA


SETEMBRE 2022

A3 E:1/500
A1 E:1/250

26.1.4

0 5 10 m


TRAÇA 9/16/2022 / CTES_ACTIUS\1094-2_PU_Segur_Calafell\PROJECTE\D03_revisio_executiu\EDITABLE\CAD\26.1_DRE_planta_Xarxa pluvials.dwg

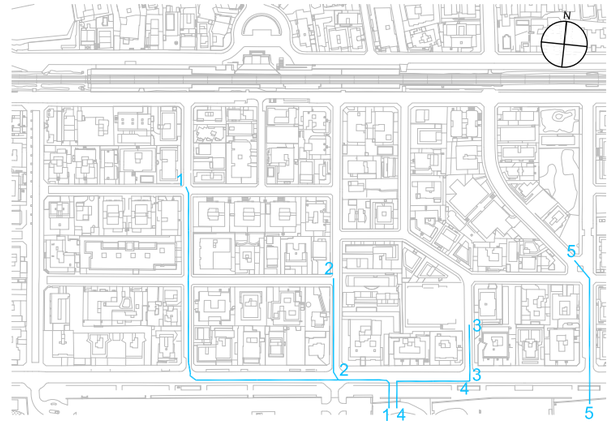


NOTA:

EL NÚMERO AMB COLOR, FA REFERÈNCIA AL PERFIL LONGITUDINAL CORRESPONENT


PERFIL LONGITUDINAL 1
Pluvials_ Pous P1 a P16

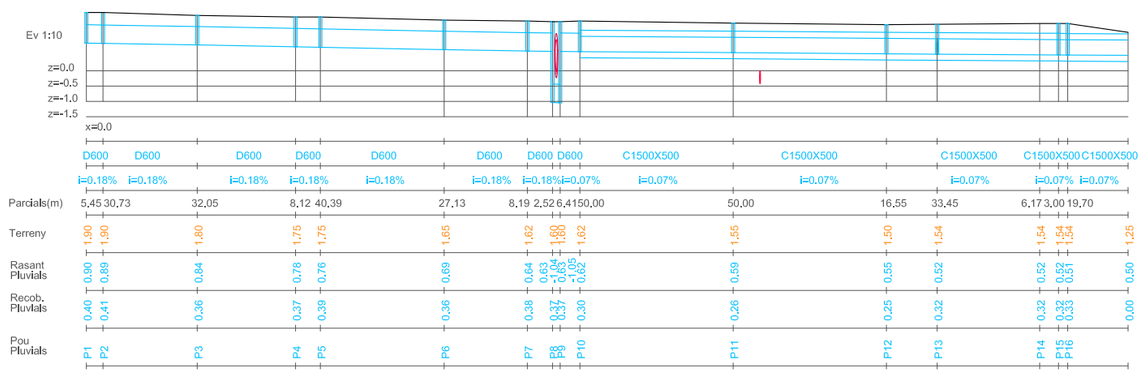


PERFIL LONGITUDINAL 2
Pluvials_ Pous P23,P48, P24, P49, P25, P13

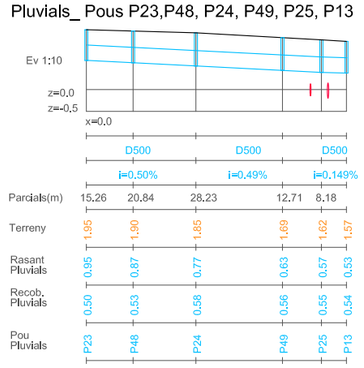


PERFIL LONGITUDINAL 3
Pluvials_ Pous P26 a P28

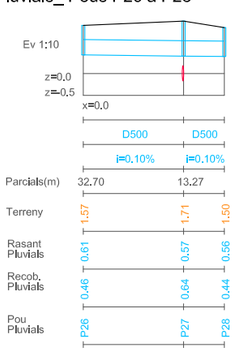

PERFIL LONGITUDINAL 4
Pluvials_ Pous P28, P42, P43

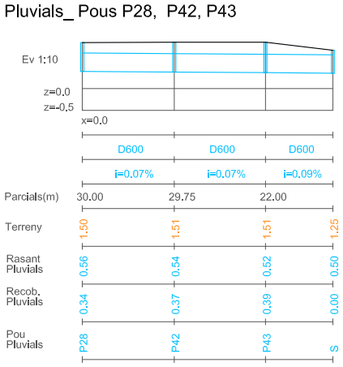

PERFIL LONGITUDINAL 5
Pluvials_ Pous P44 a P48

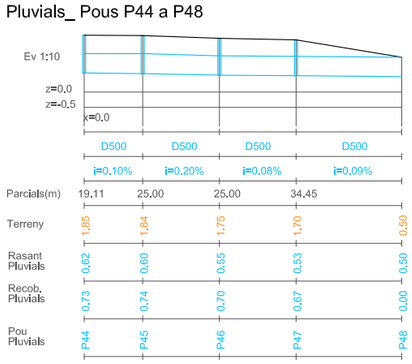

XARXA AIGÜES PLUVIALS

XARXA AIGÜES PLUVIALS SUDS

batlleiroig

AUTORS

BATLLE I ROIG ARQUITECTURA SLP

COL·LABORADORS

GPO Ingeniería

CLIENT

Ajuntament de Calafell

PROJECTE

PROJECTE DE RENOVACIÓ INTEGRAL DE LES XARXES D'AIGUA I CLAVEGUERAM I IMPLANTACIÓ DE XARXA D'AIGÜES PLUVIALS A SEGUR PLATJA (TARRAGONA)

DOCUMENT

PROJECTE EXECUTIU

TÍTOL

XARXA BÀSICA D'EVACUACIÓ DE CONCA

PERFILS

SETEMBRE 2022


26.2.1

A3 E:1/2000

A1 E:1/1000

0 20 40 m


TRAÇA 9/15/2022 / PROJECTES_ACTIUS\1094-2_PU_Segur_Calafell\PROJECTE\D03_revisio_executiu\EDITABLE\CAD\26.2_DRE_PerfilsLong_Pluv.dwg

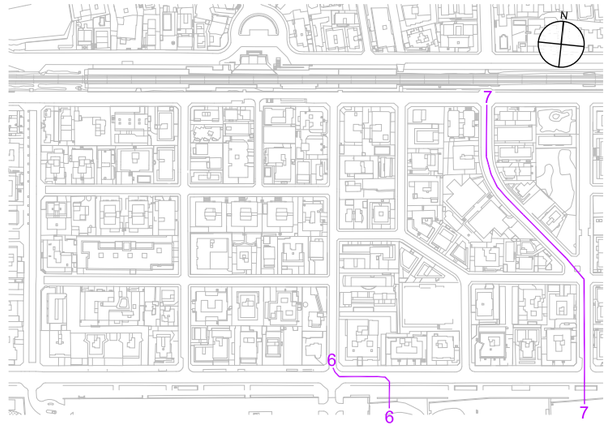


NOTA:

EL NÚMERO AMB COLOR, FA REFERÈNCIA AL PERFIL LONGITUDINAL CORRESPONENT

PERFIL LONGITUDINAL 6
Pluvials_ Pous P17 a P22

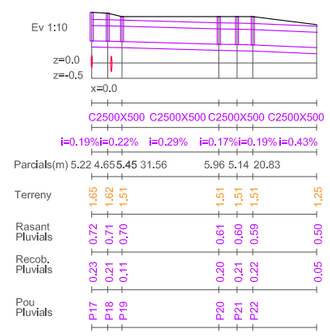

PERFIL LONGITUDINAL 7
Pluvials_ Pous P29 a P37

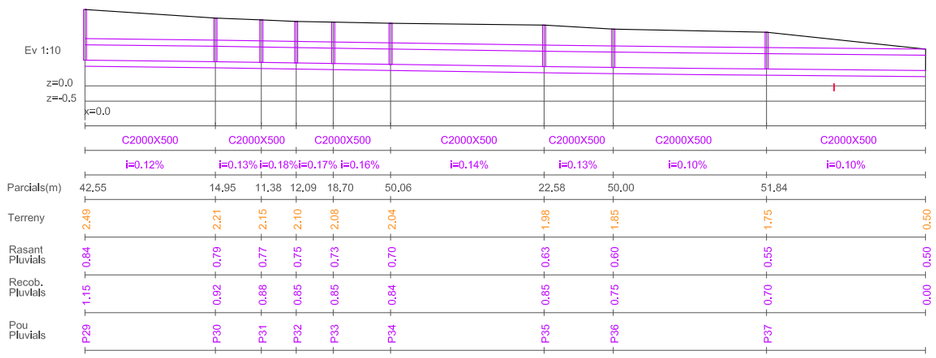

XARXA AIGÜES PLUVIALS

XARXA AIGÜES PLUVIALS SUDS

batlleiroig

AUTORS
BATLLE I ROIG ARQUITECTURA SLP

COL·LABORADORS
GPO Ingeniería

CLIENT
Ajuntament de Calafell

PROJECTE
PROJECTE DE RENOVACIÓ INTEGRAL DE LES XARXES D'AIGUA I CLAVEGUERAM I IMPLANTACIÓ DE XARXA D'AIGÜES PLUVIALS A SEGUR PLATJA (TARRAGONA)

DOCUMENT
PROJECTE EXECUTIU

TÍTOL
XARXA BÀSICA D'EVACUACIÓ DE CONCA
PERFILS

SETEMBRE 2022

26.2.2

A3 E:1/2000
A1 E:1/1000

0 20 40 m

TRAÇA 9/15/2022 - PROJECTES_ACTIUS\1094-2_PU_Segur_Calafell\PROJECTE\D03_revisio_executiu\EDITABLE\CAD\26.2_DRE_PerfilsLong_Pluv.dwg

ÀMBIT DE PROJECTE

XARXA RESIDUALS

POUS XARXA RESIDUALS

XARXA EXISTENT

ESTACIÓ SEGUR DE CALAFELL

CARRER DE LLUIS COMPANYS

CARRER DE LLUIS COMPANYS

CARRER DE MARIA DESVALLS

CARRER DEL LLOBREGAT

CARRER DE ANTONIO ALMANZOR

CARRER DEL BESÒS

CARRER DEL XÚQUER

CARRER DEL LOIRA

CARRER DEL SENA

CARRER DEL RIN

CARRER DE MARTA DE MORAGAS

CARRER DEL CONSELL

PASSEIG MARÍTIM DE SANT JOAN DE DÉU

PASSEIG MARÍTIM DE SANT JOAN DE DÉU

Ø 250 PVC

Ø 315 PVC

Ø 400 PVC

Ø 500 PVC

Ø 600 PVC

Ø 315

Ø 400 PVC a EB Segur

Ø 400 PVC_ Existente por acera Conexión a R32

Ø 400 PVC_ Existente por acera Conexión a R36

ovo 1050x 700

N

batlleiroig

AUTORS

BATLLE I ROIG ARQUITECTURA SLP

COL·LABORADORS

GPO Ingeniería

CLIENT

Ajuntament de Calafell

PROJECTE

PROJECTE DE RENOVACIÓ INTEGRAL DE LES XARXES D'AIGUA I CLAVEGUERAM I IMPLANTACIÓ DE XARXA D'AIGÜES PLUVIALS A SEGUR PLATJA (TARRAGONA)

DOCUMENT

PROJECTE EXECUTIU

TÍTOL

XARXA DE SANEJAMENT

PLANTA GENERAL

SETEMBRE 2022


27.1

A3 E:1/1.500

A1 E:1/750

0 5 25 m

TRAÇA 9/15/2022 J:\ECTES_ACTIUS\1094-2_PU_Segur_Calafell\PROJECTE\D03_revisio_executiu\EDITABLE\CAD\27.1_DRE_planta_Sanejament.dwg

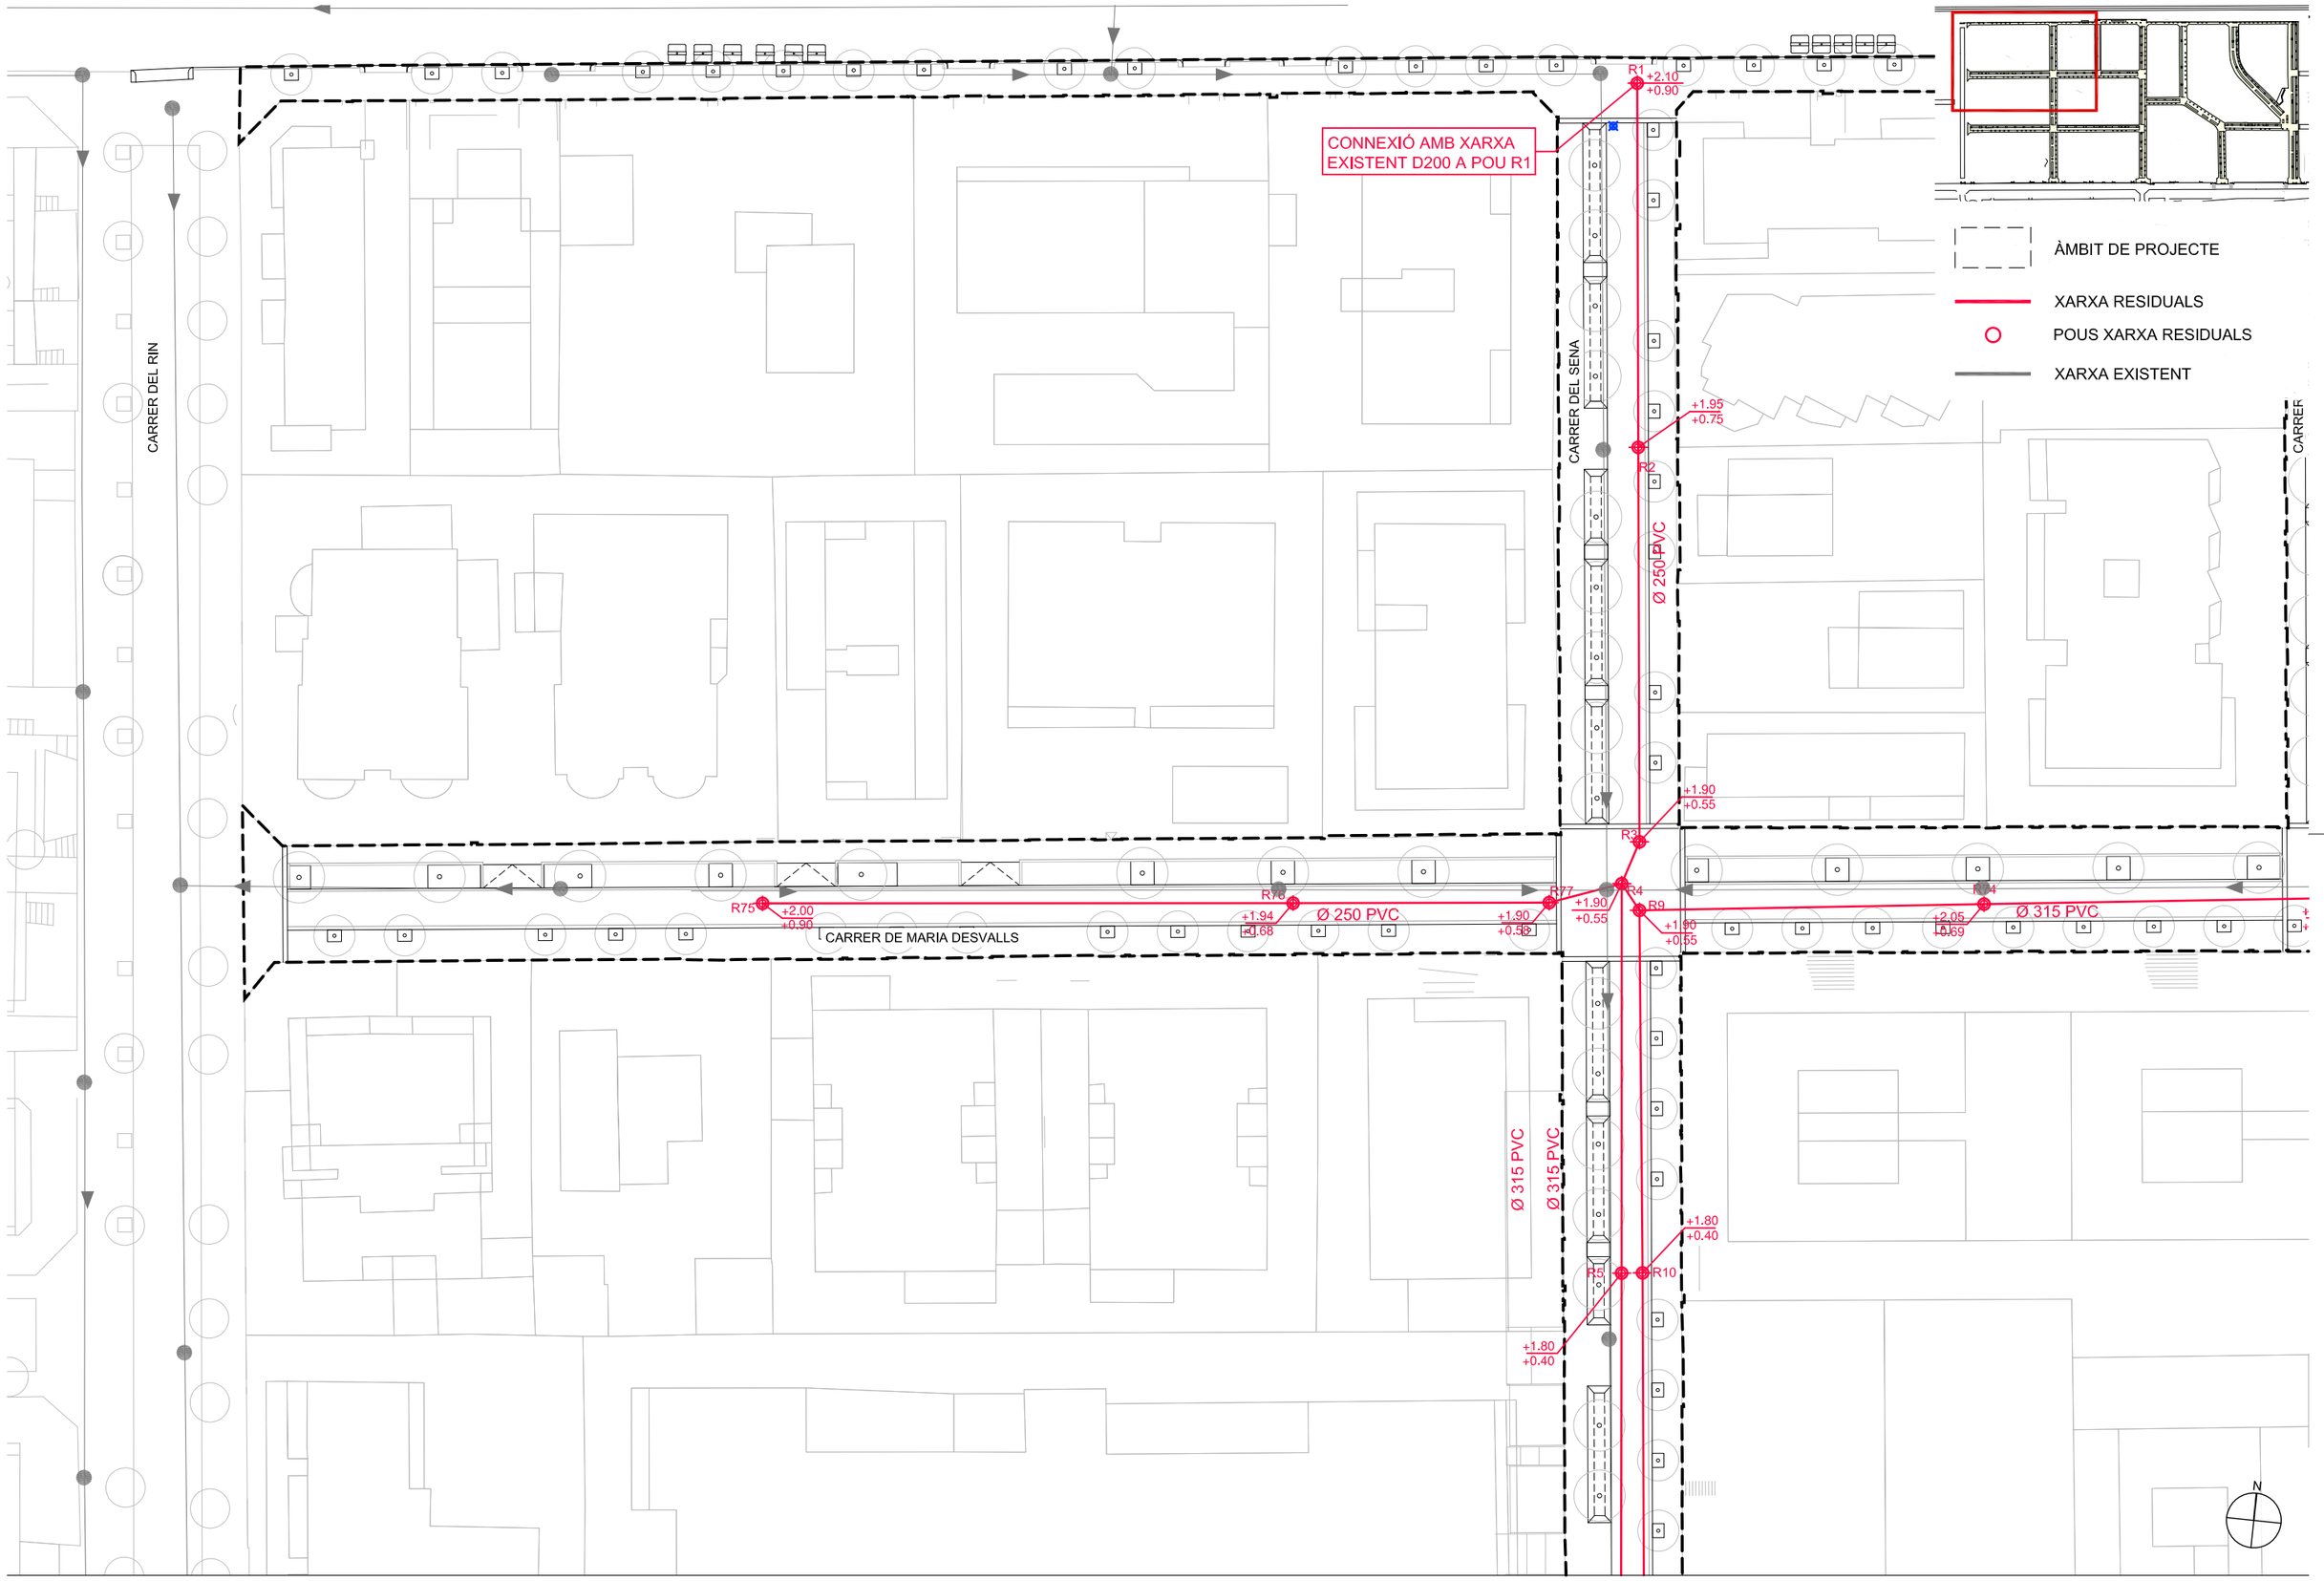

batlleiroig

AUTORS
BATLLE I ROIG ARQUITECTURA SLP

COL·LABORADORS
GPO Ingenieria

CLIENT
Ajuntament de Calafell

PROJECTE
PROJECTE DE RENOVACIÓ INTEGRAL DE LES XARXES D'AIGUA I CLAVEGUERAM I IMPLANTACIÓ DE XARXA D'AIGÜES PLUVIALS A SEGUR PLATJA (TARRAGONA)

DOCUMENT
PROJECTE EXECUTIU

TÍTOL
XARXA DE SANEJAMENT
PLANTA DETALLADA


SETEMBRE 2022

A3 E:1/500
A1 E:1/250

0 5 10 m

27.1.1

TRAÇA 9/15/2022 J:\ECTES_ACTIUS\1094-2_PU_Segur_Calafell\PROJECTE\D03_revisio_executiu\EDITABLE\CAD\27.1_DRE_planta_Sanejament.dwg

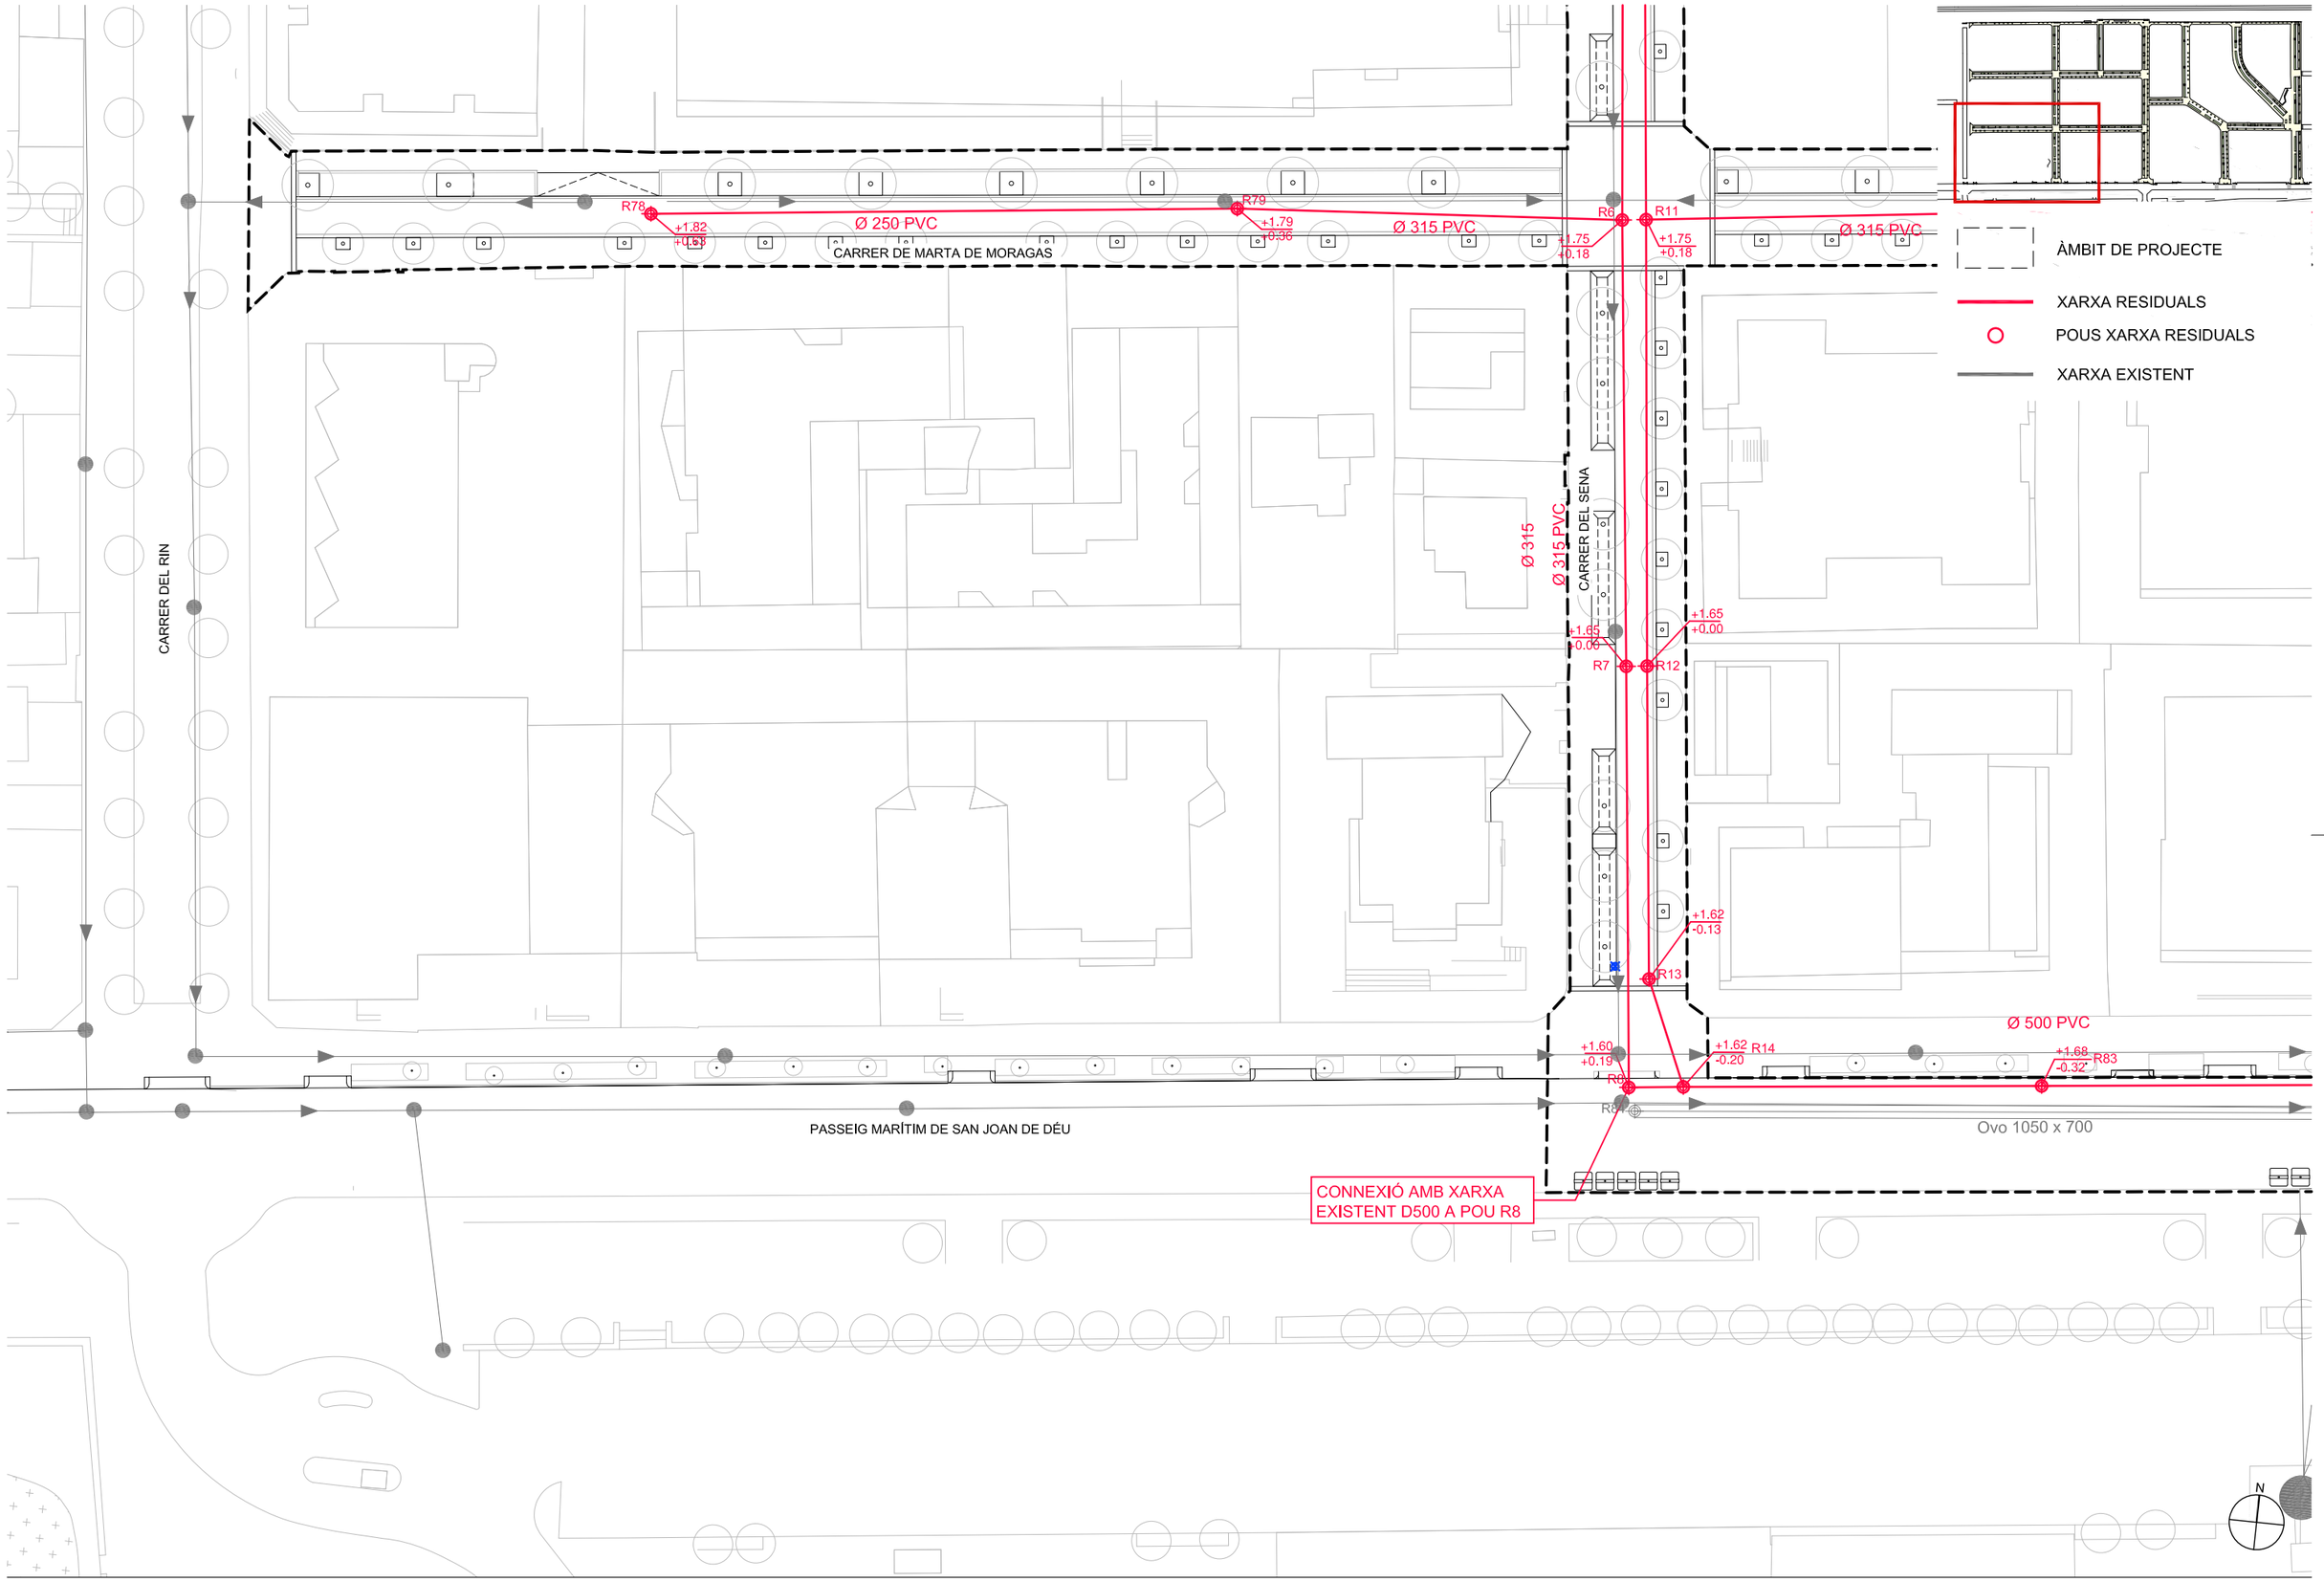

batlleiroig

AUTORS
BATLLE I ROIG ARQUITECTURA SLP

COL·LABORADORS
GPO Ingeniería

CLIENT
Ajuntament de Calafell

PROJECTE
PROJECTE DE RENOVACIÓ INTEGRAL DE LES XARXES D'AIGUA I CLAVEGUERAM I IMPLANTACIÓ DE XARXA D'AIGÜES PLUVIALS A SEGUR PLATJA (TARRAGONA)

DOCUMENT
PROJECTE EXECUTIU

TÍTOL
XARXA DE SANEJAMENT
PLANTA DETALLADA


SETEMBRE 2022

27.1.2

A3 E:1/500
A1 E:1/250

0 5 10 m

TRAÇA 9/15/2022 J:\ECTES_ACTIUS\1094-2_PU_Segur_Calafell\PROJECTE\D03_revisio_executiu\EDITABLE\CAD\27.1_DRE_planta_Sanejament.dwg

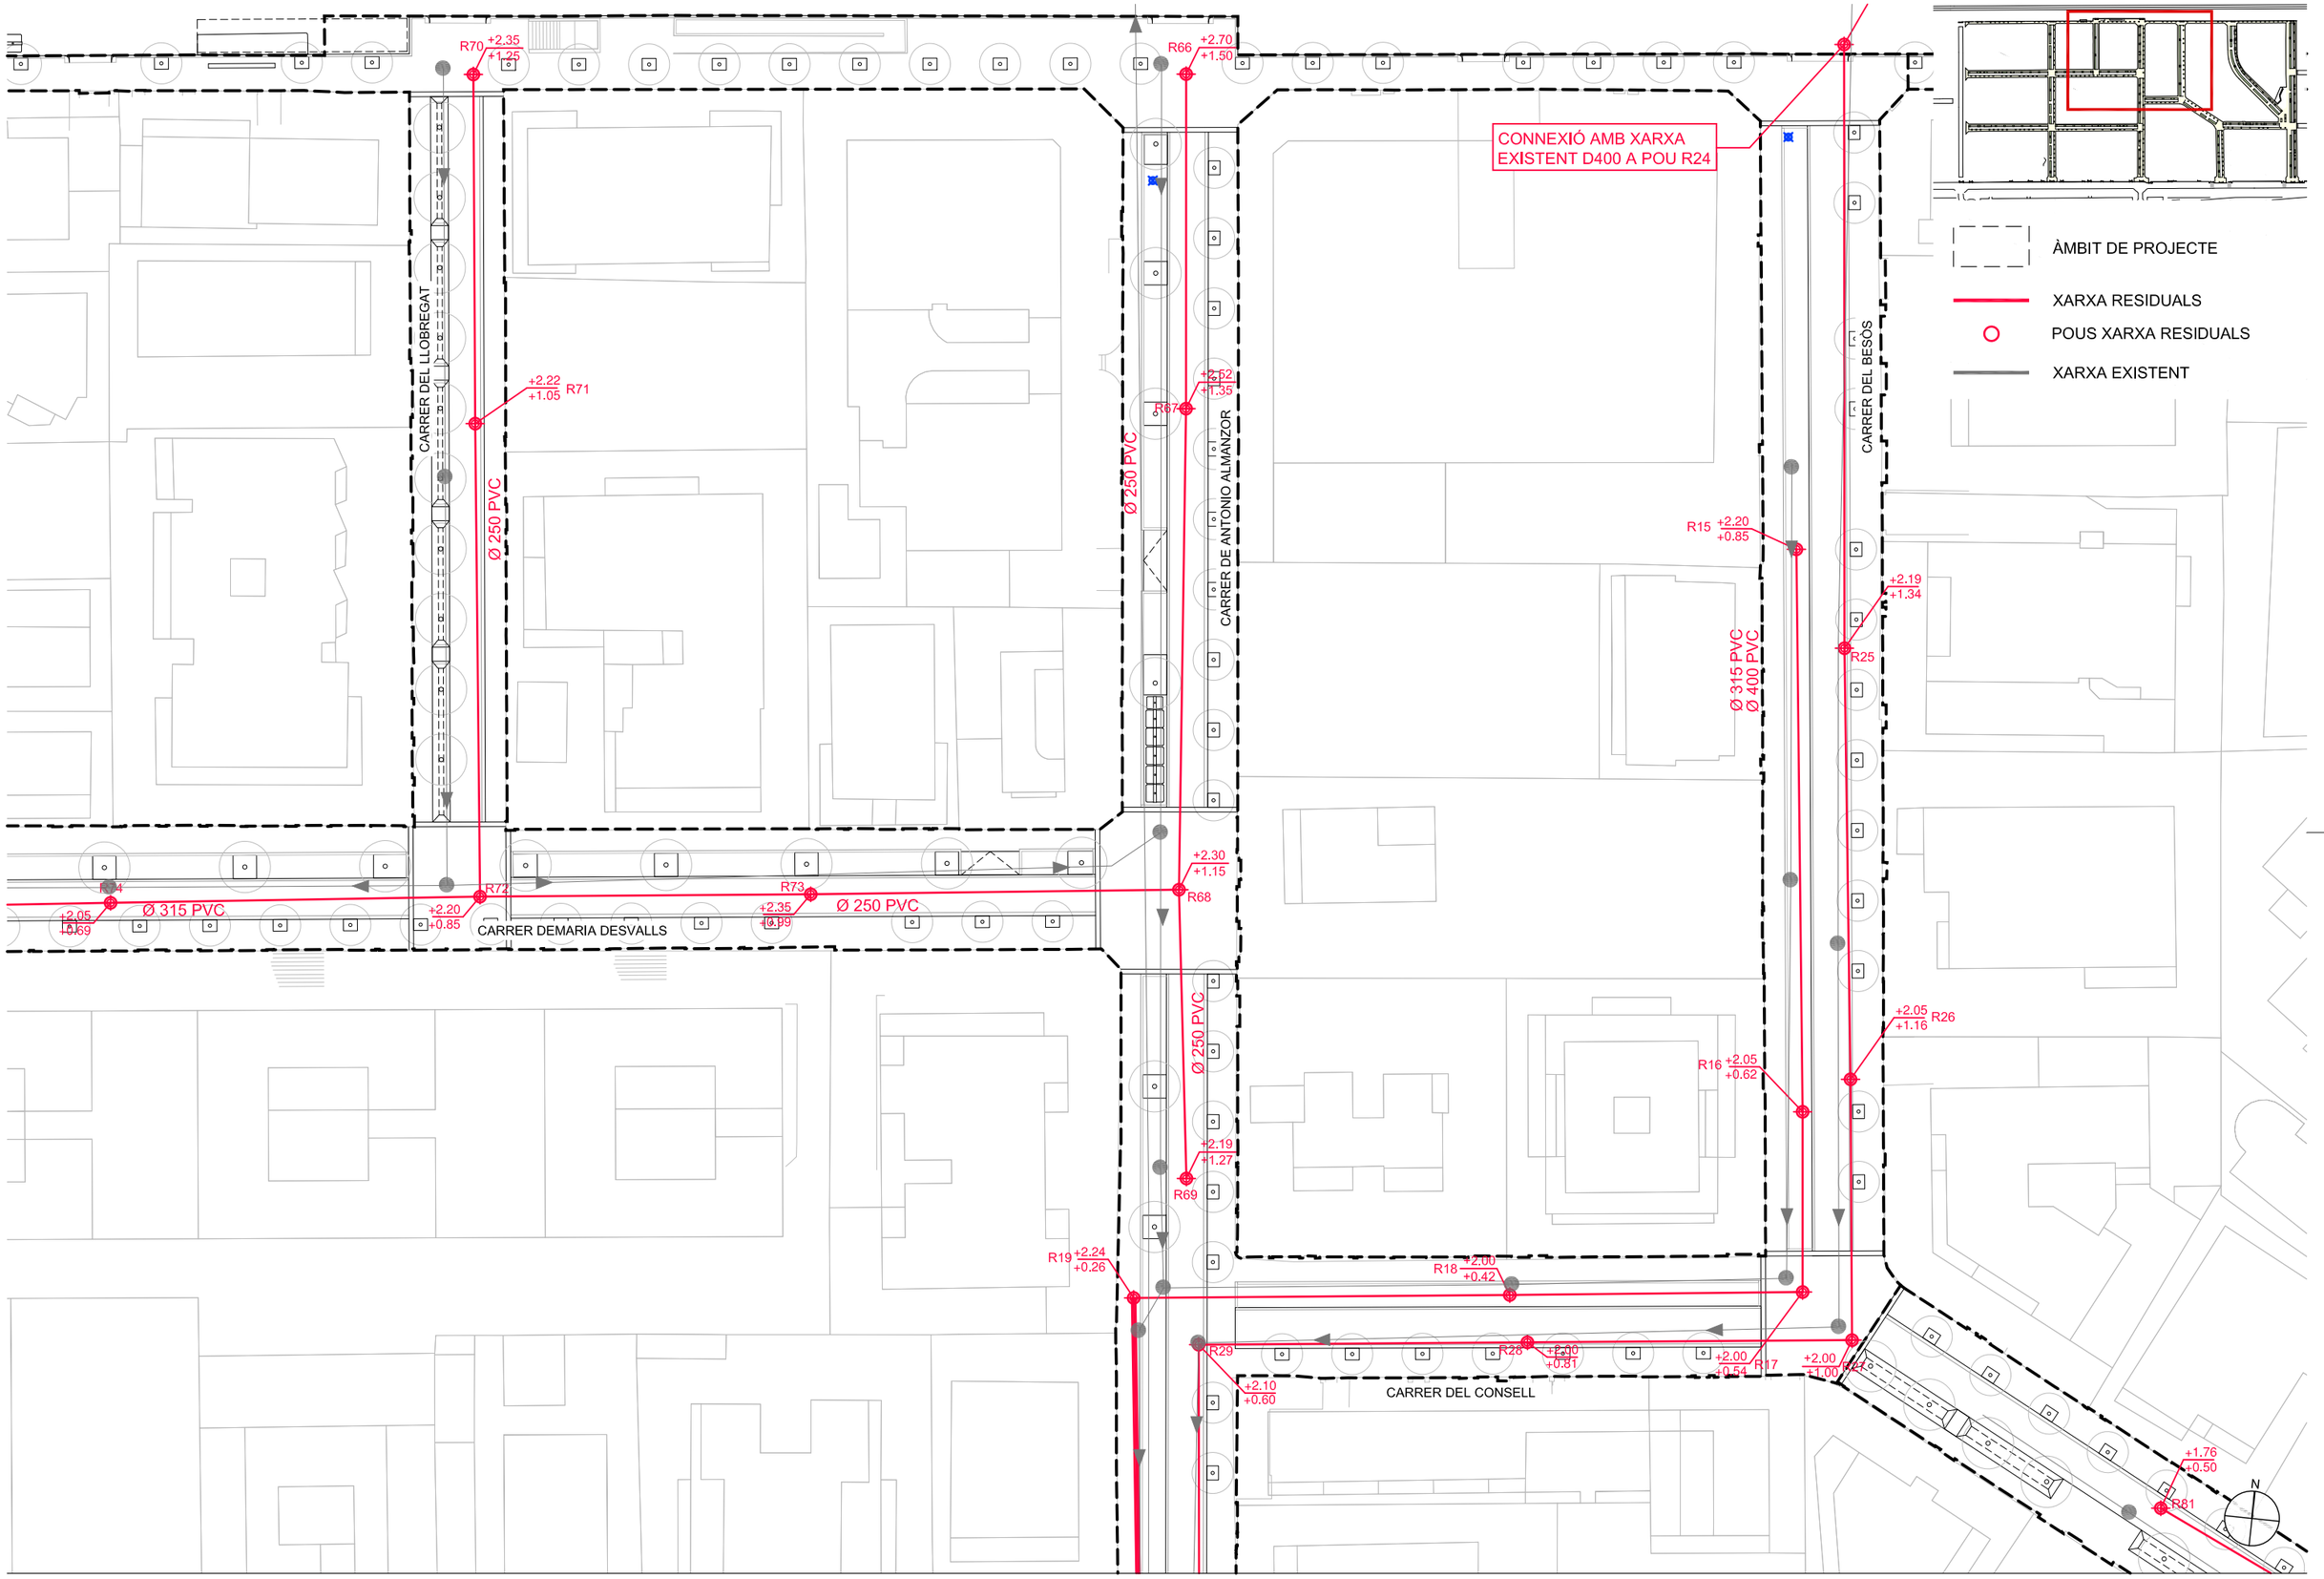

batlleiroig

AUTORS
BATLLE I ROIG ARQUITECTURA SLP

COL·LABORADORS
GPO Ingeniería

CLIENT
Ajuntament de Calafell

PROJECTE
PROJECTE DE RENOVACIÓ INTEGRAL DE LES XARXES D'AIGUA I CLAVEGUERAM I IMPLANTACIÓ DE XARXA D'AIGÜES PLUVIALS A SEGUR PLATJA (TARRAGONA)

DOCUMENT
PROJECTE EXECUTIU

TÍTOL
XARXA DE SANEJAMENT
PLANTA DETALLADA


SETEMBRE 2022

A3 E:1/500
A1 E:1/250

27.1.3

0 5 10 m

TRAÇA 9/15/2022 // JECTES_ACTIUS\1094-2_PU_Segur_Calafell\PROJECTE\D03_revisio_executiu\EDITABLE\CAD\27.1_DRE_planta_Sanejament.dwg

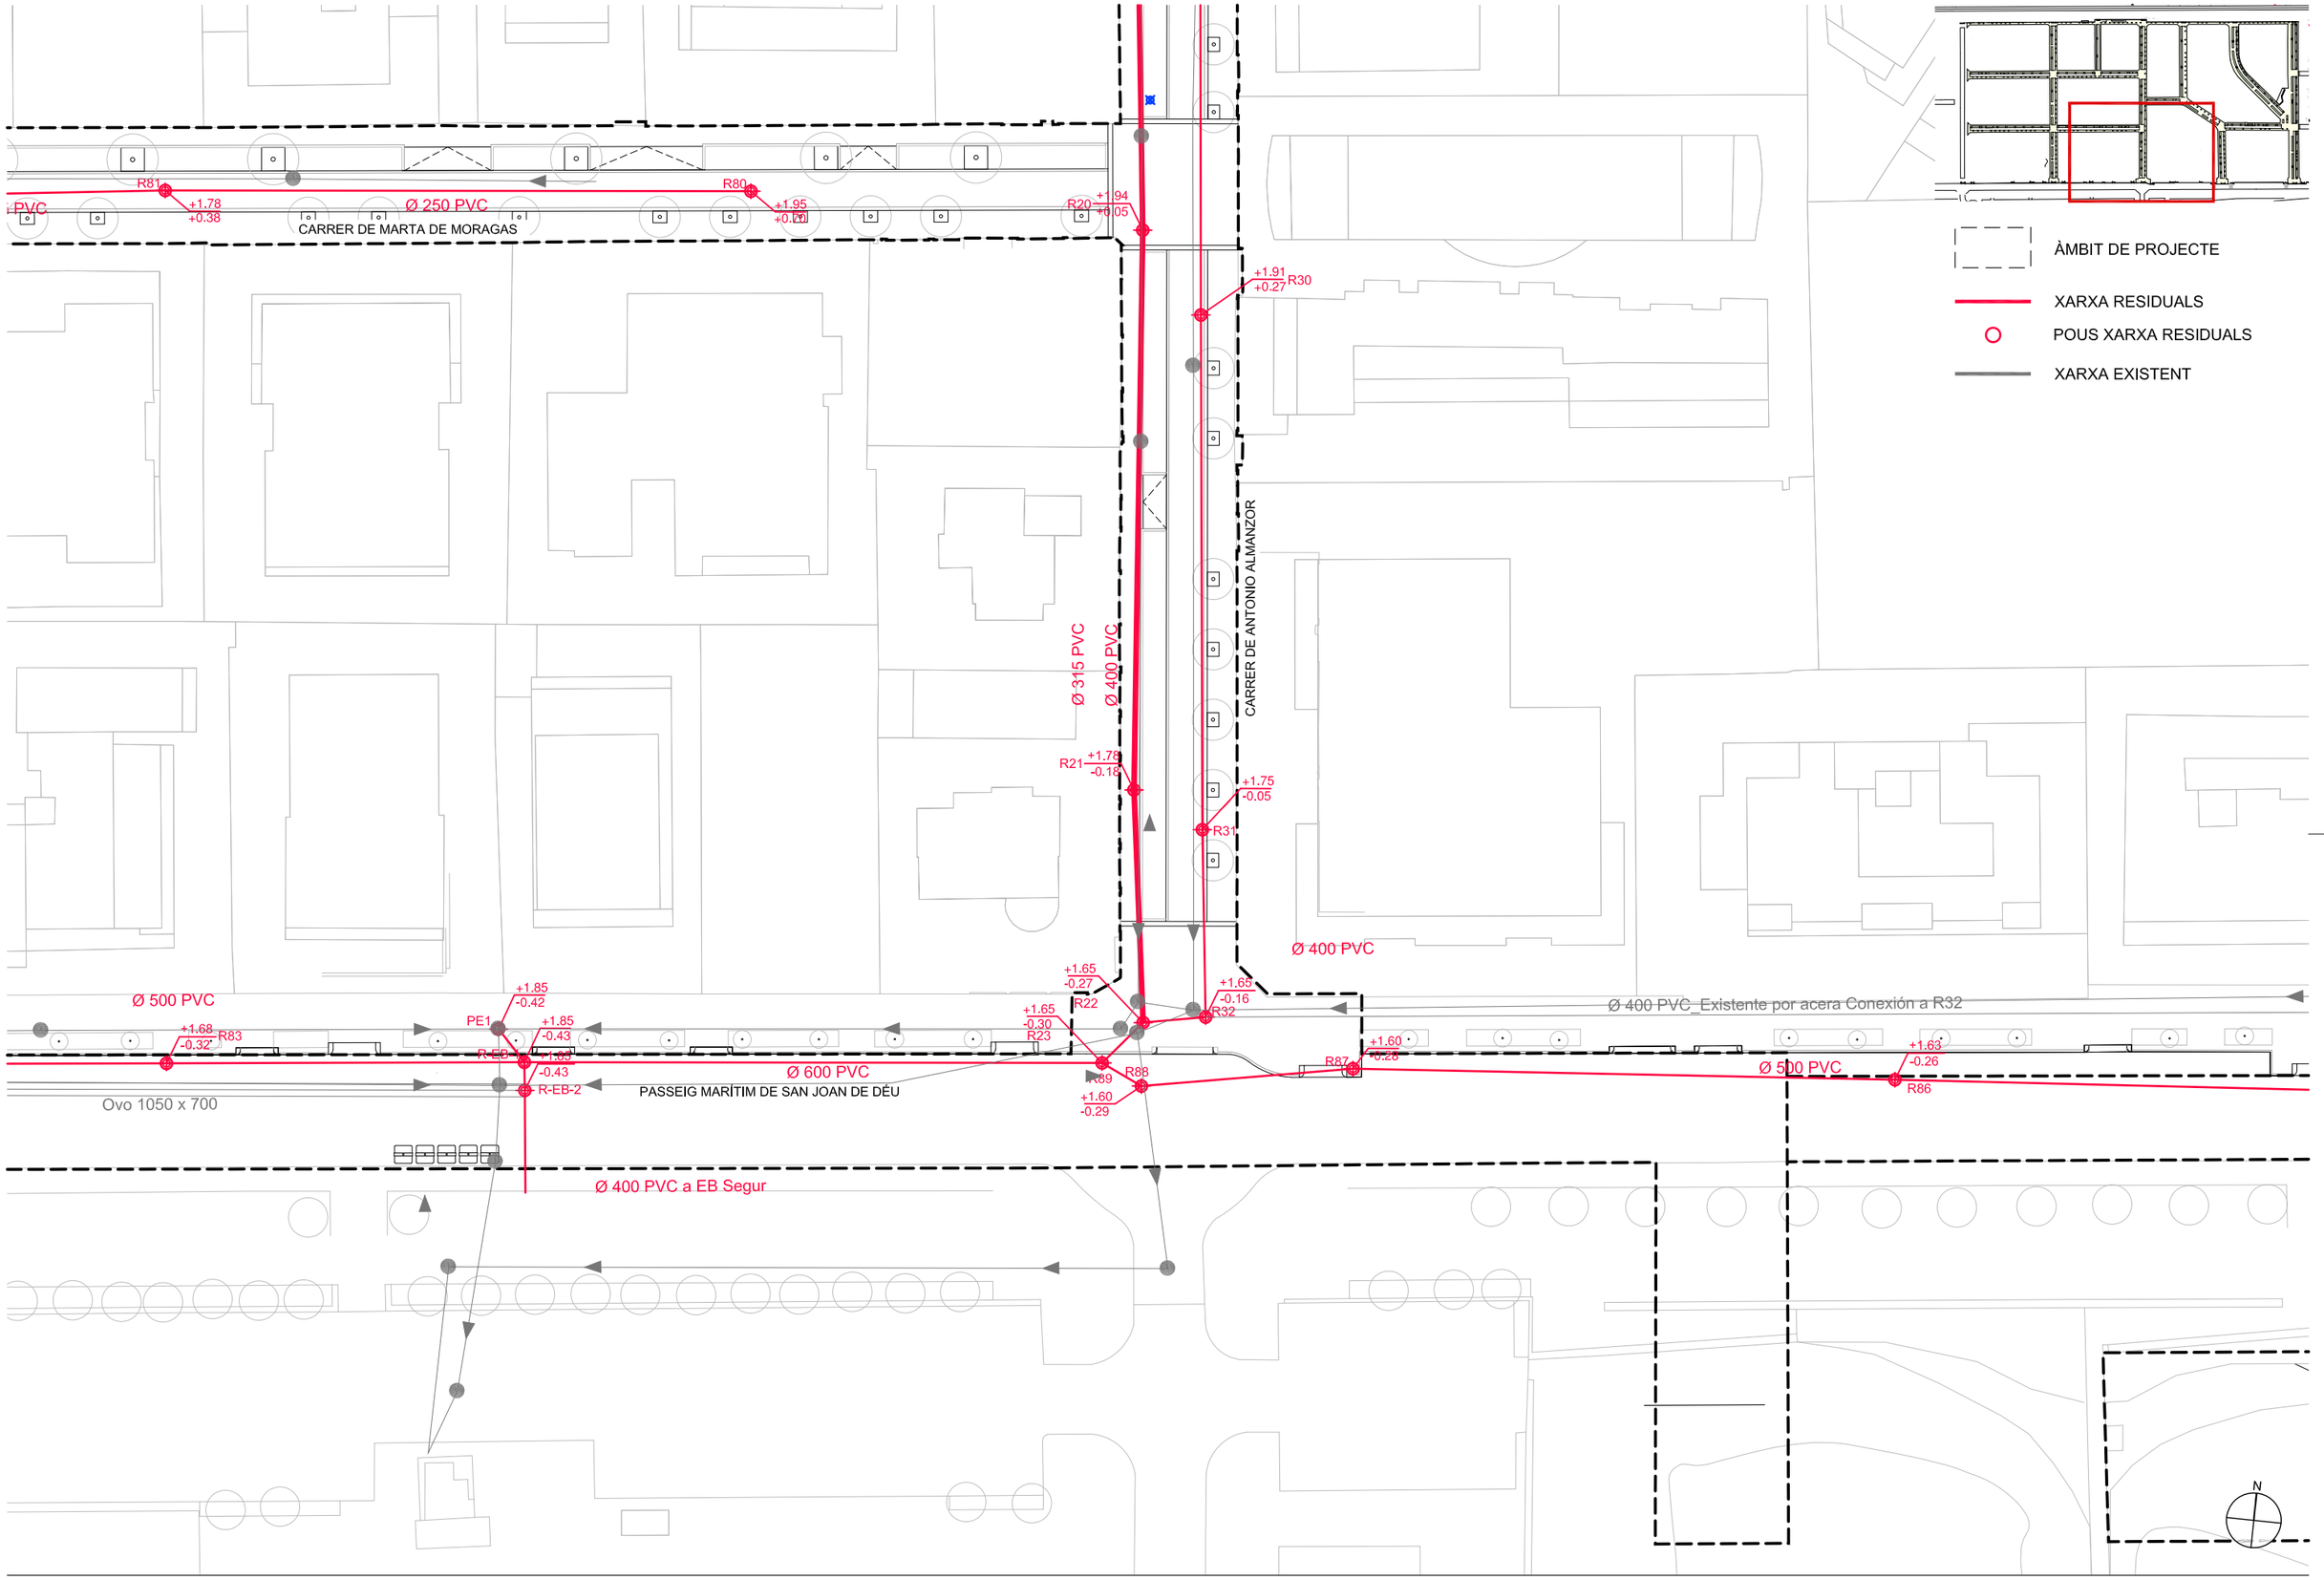

batlleiroig

AUTORS
BATLLE I ROIG ARQUITECTURA SLP

COL·LABORADORS
GPO Ingeniería

CLIENT
Ajuntament de Calafell

PROJECTE
PROJECTE DE RENOVACIÓ INTEGRAL DE LES XARXES D'AIGUA I CLAVEGUERAM I IMPLANTACIÓ DE XARXA D'AIGÜES PLUVIALS A SEGUR PLATJA (TARRAGONA)

DOCUMENT
PROJECTE EXECUTIU

TÍTOL
XARXA DE SANEJAMENT
PLANTA DETALLADA


SETEMBRE 2022

27.1.4

A3 E:1/500
A1 E:1/250

0 5 10 m

TRAÇA 9/15/2022 / JECTES_ACTIUS\1094-2_PU_Segur_Calafell\PROJECTE\D03_revisio_executiu\EDITABLE\CAD\27.1_DRE_planta_Sanejament.dwg

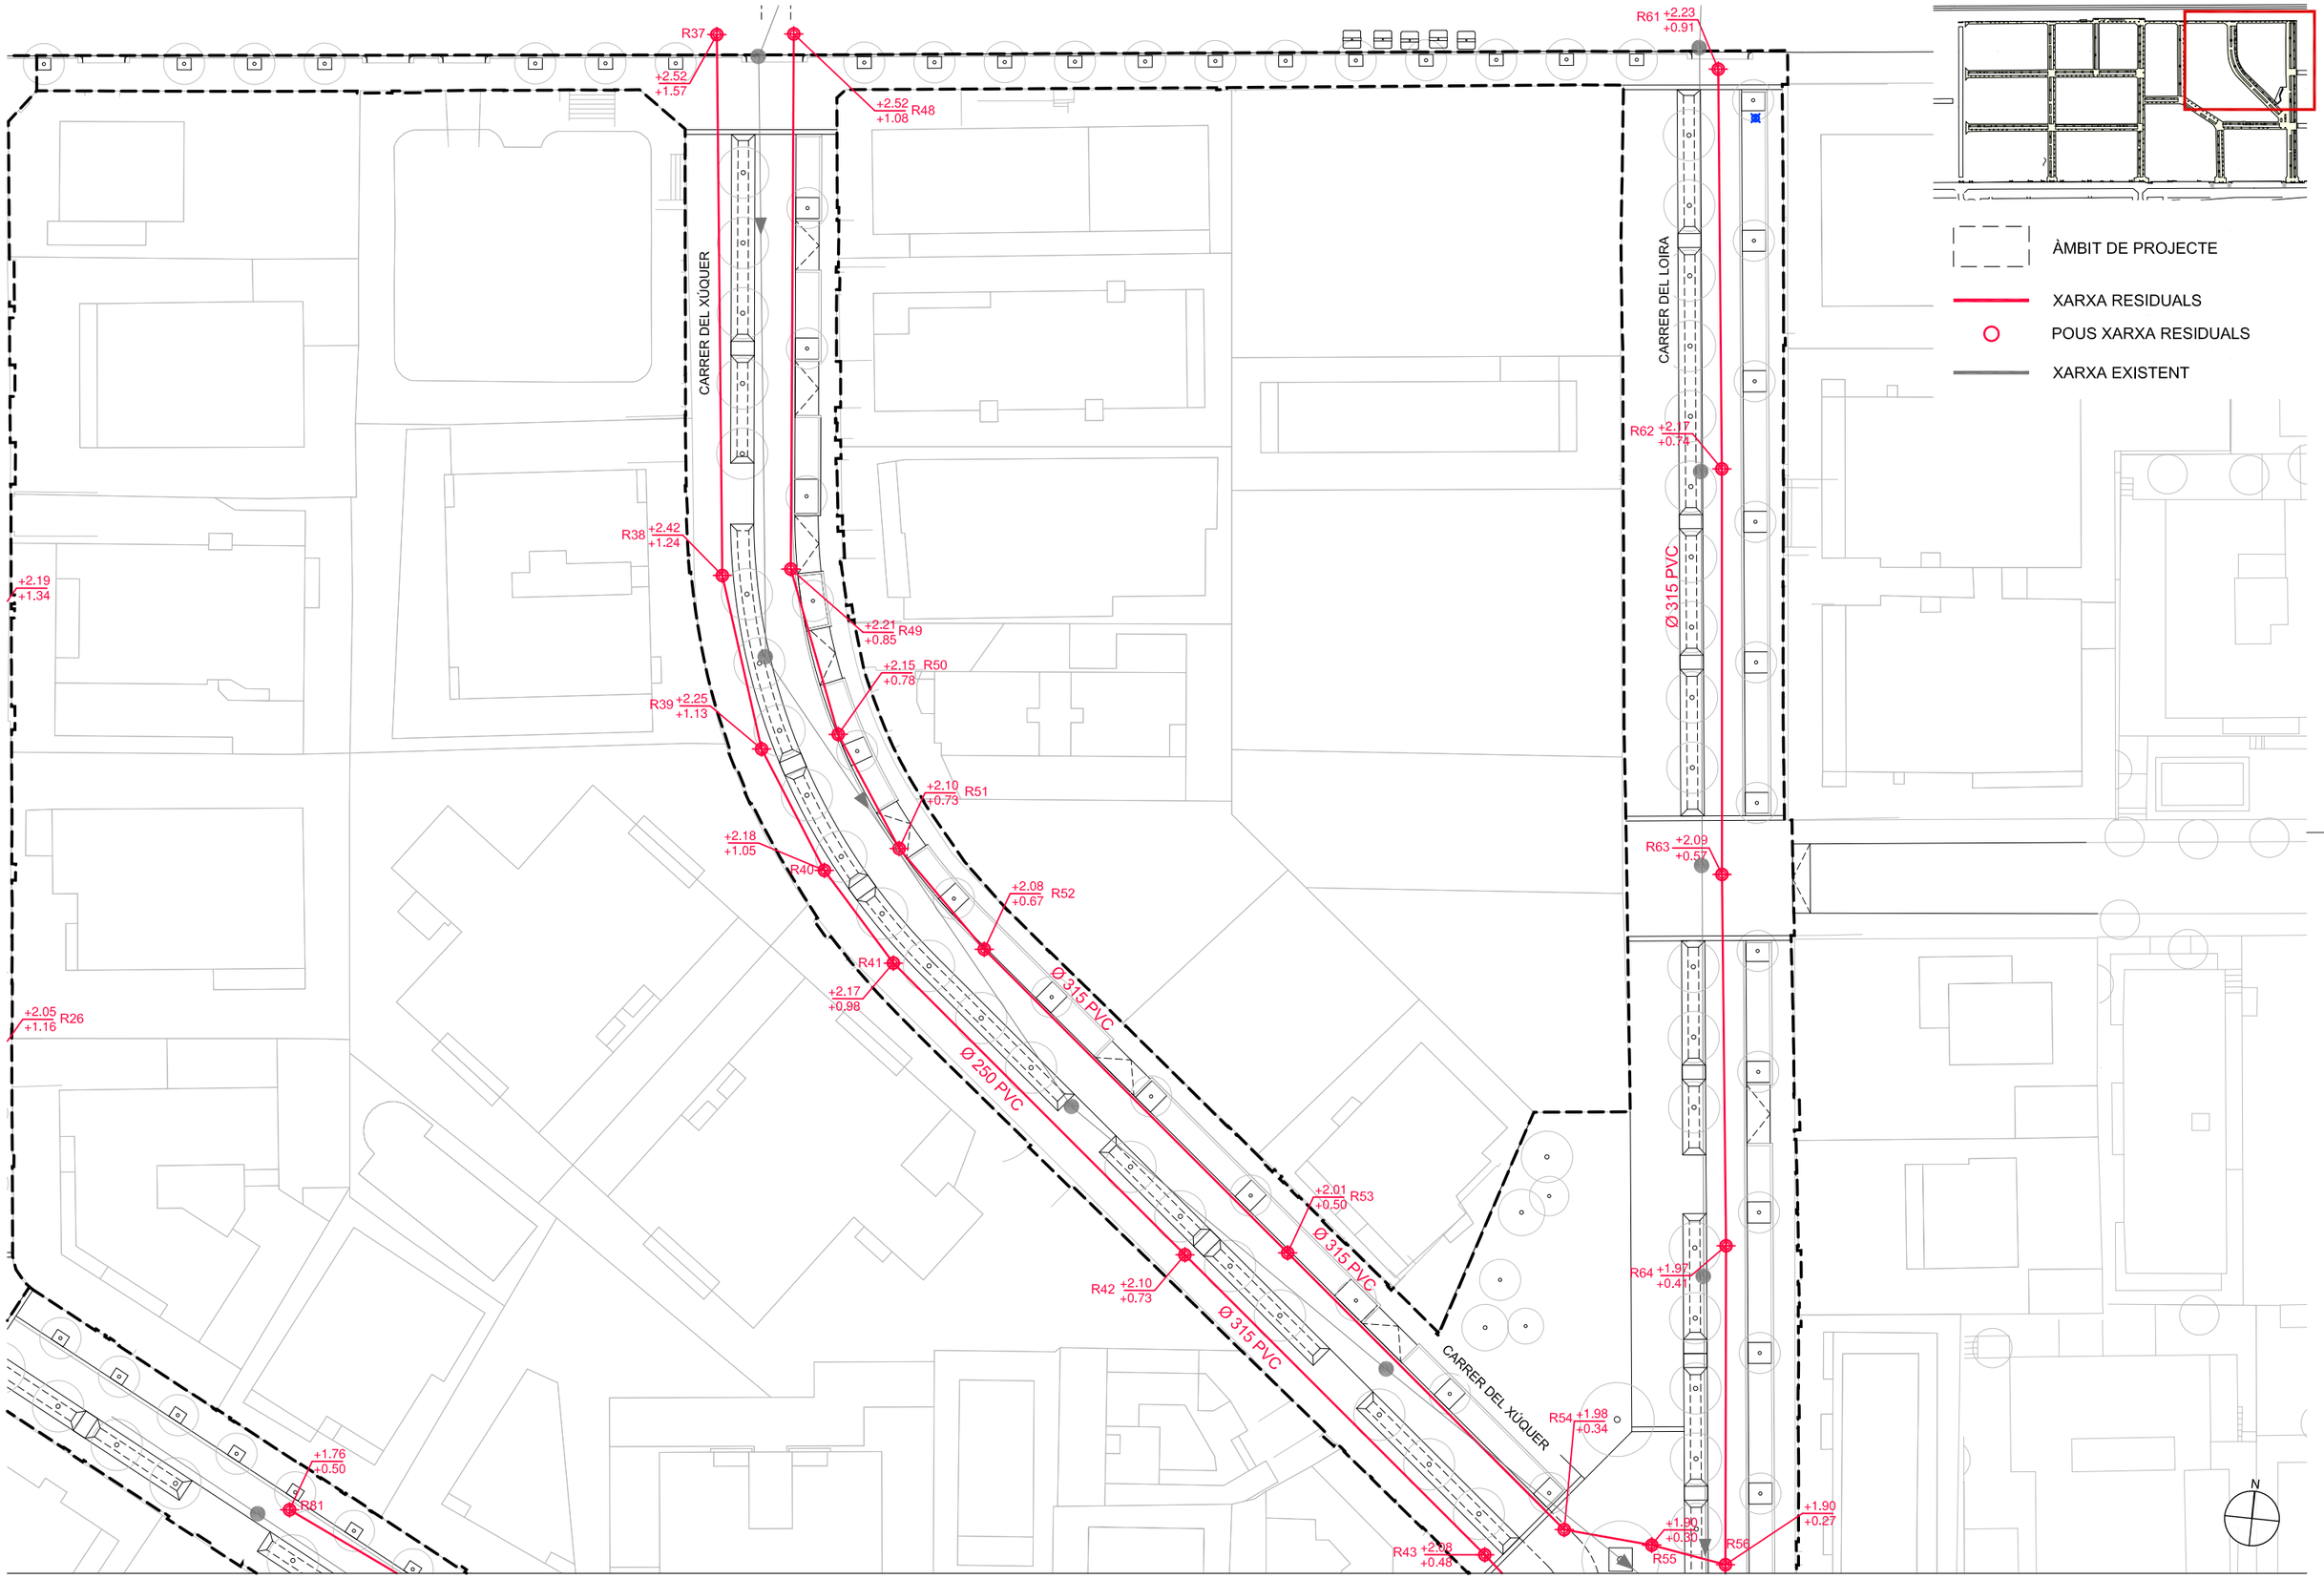

batlleiroig

AUTORS
BATLLE I ROIG ARQUITECTURA SLP

COL·LABORADORS
GPO Ingeniería

CLIENT
Ajuntament de Calafell

PROJECTE
PROJECTE DE RENOVACIÓ INTEGRAL DE LES XARXES D'AIGUA I CLAVEGUERAM I IMPLANTACIÓ DE XARXA D'AIGÜES PLUVIALS A SEGUR PLATJA (TARRAGONA)

DOCUMENT
PROJECTE EXECUTIU

TÍTOL
XARXA DE SANEJAMENT
PLANTA DETALLADA


SETEMBRE 2022

27.1.5

A3 E:1/500
A1 E:1/250

0 5 10 m

TRAÇA 9/15/2022 // JECTES_ACTIUS\1094-2_PU_Segur_Calafell\PROJECTE\D03_revisio_executiu\EDITABLE\CAD\27.1_DRE_planta_Sanejament.dwg

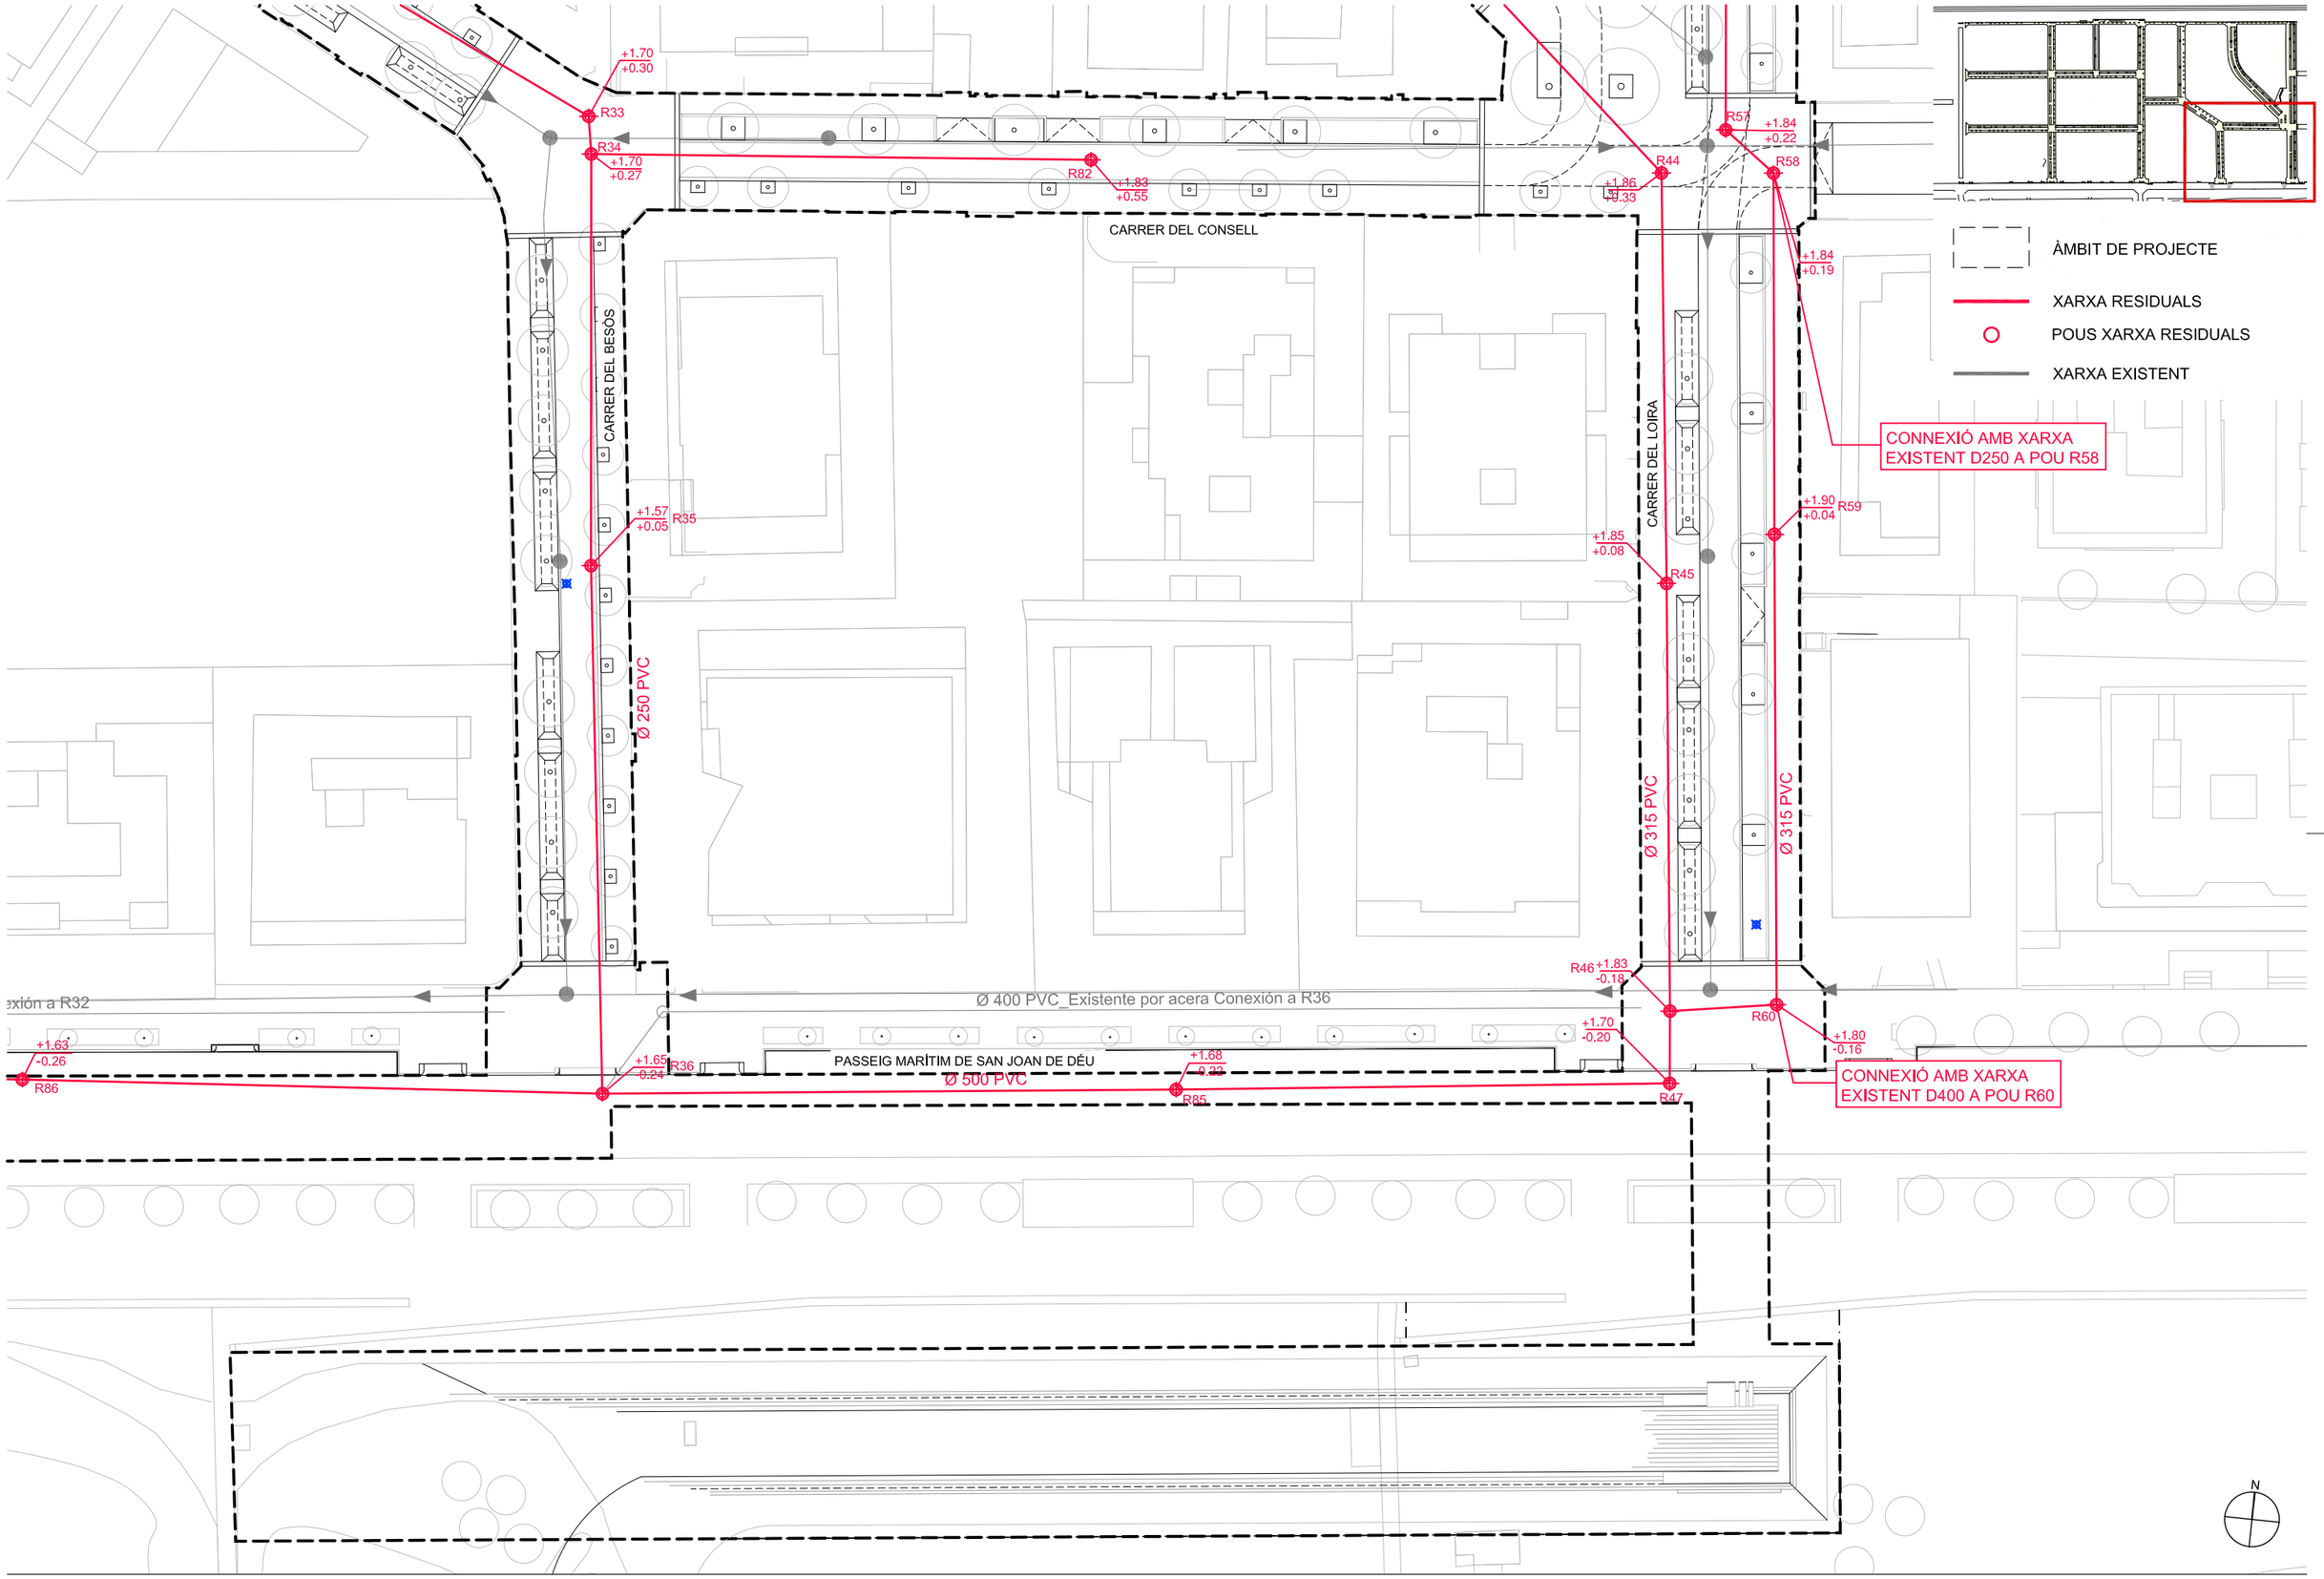

batlleiroig

AUTORS
BATLLE I ROIG ARQUITECTURA SLP

COL·LABORADORS
GPO Ingeniería

CLIENT
Ajuntament de Calafell

PROJECTE
PROJECTE DE RENOVACIÓ INTEGRAL DE LES XARXES D'AIGUA I CLAVEGUERAM I IMPLANTACIÓ DE XARXA D'AIGÜES PLUVIALS A SEGUR PLATJA (TARRAGONA)

DOCUMENT
PROJECTE EXECUTIU

TÍTOL
XARXA DE SANEJAMENT
PLANTA DETALLADA

SETEMBRE 2022


27.1.6

A3 E:1/500
A1 E:1/250


0 5 10 m


TRAÇA 9/15/2022 // JECTES_ACTIUS\1094-2_PU_Segur_Calafell\PROJECTE\D03_revisio_executiu\EDITABLE\CAD\27.1_DRE_planta_Sanejament.dwg

PERFIL LONGITUDINAL 1
Residuals_ Pous R1 a R8, R14

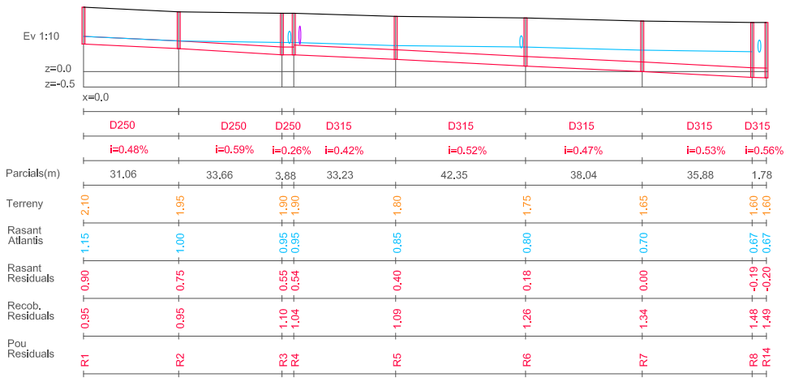

PERFIL LONGITUDINAL 2
Residuals_ Pous R4, R9 a R14

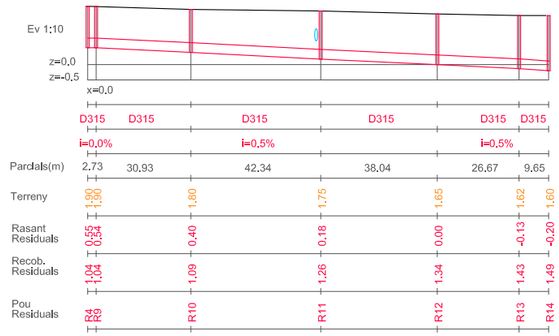


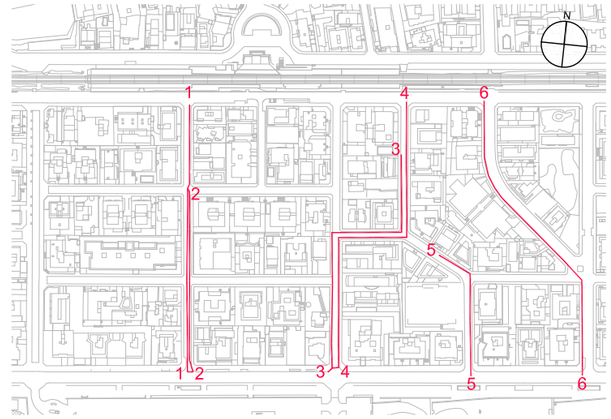


NOTA:

EL NÚMERO AMB COLOR, FA REFERÈNCIA AL PERFIL LONGITUDINAL CORRESPONENT


PERFIL LONGITUDINAL 3
Residuals_ Pous R15 a R23

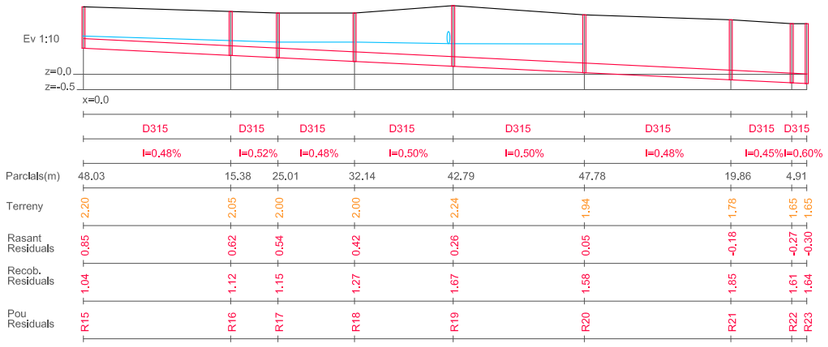


PERFIL LONGITUDINAL 4
Residuals_ Pous R24 a R32, R22

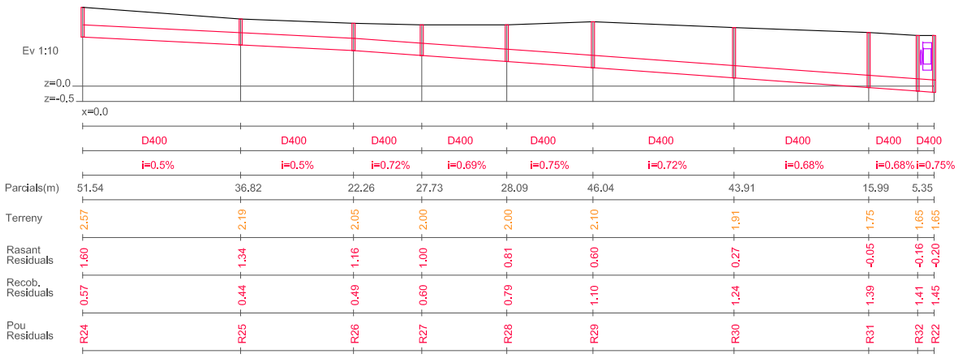

PERFIL LONGITUDINAL 5
Residuals_ Pous R81, R33, R34, R35,R36

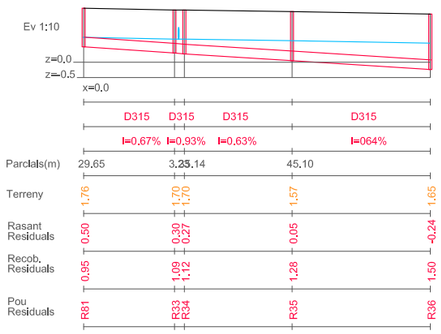

PERFIL LONGITUDINAL 6
Residuals_ Pous R37 a R47

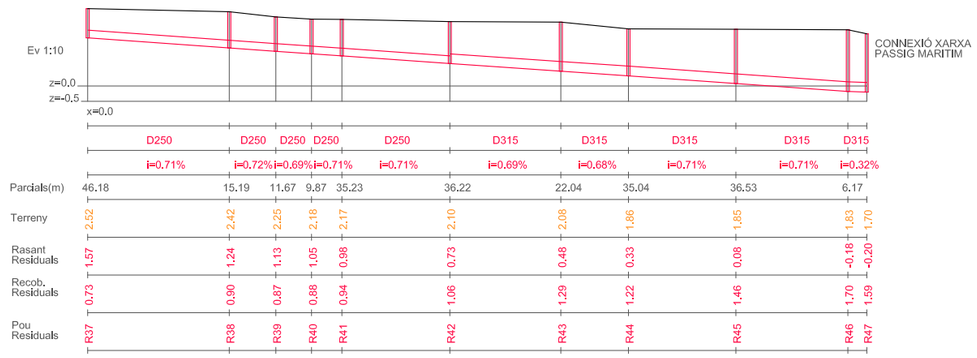

XARXA AIGÜES RESIDUALS

batlleiroig

AUTORS
BATLLE I ROIG ARQUITECTURA SLP

COL·LABORADORS
GPO Ingeniería

CLIENT
Ajuntament de Calafell

PROJECTE
PROJECTE DE RENOVACIÓ INTEGRAL DE LES XARXES D'AIGUA I CLAVEGUERAM I IMPLANTACIÓ DE XARXA D'AIGÜES PLUVIALS A SEGUR PLATJA (TARRAGONA)

DOCUMENT
PROJECTE EXECUTIU

TÍTOL
XARXA DE SANEJAMENT
PERFILS

SETEMBRE 2022


27.2.1

A3 E:1/2000
A1 E:1/1000


0 20 40 m


TRAÇA 9/15/2022 / K:\OBJECTES_ACTIUS\1094-2_PU_Segur_Calafell\PROJECTE\D03_revisio_executiu\EDITABLE\CAD\27.2_DRE_PerfilsLong_Res.dwg

PERFIL LONGITUDINAL 7
Residuals_ Pous R48 a R60, R46

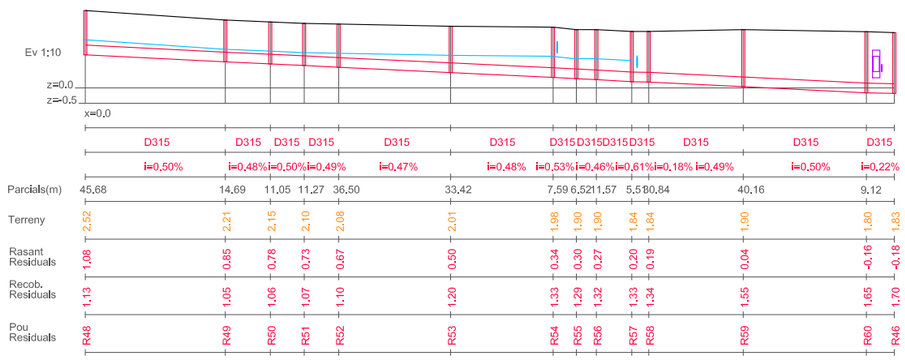

PERFIL LONGITUDINAL 8
Residuals_ Pous R61a R64, R56

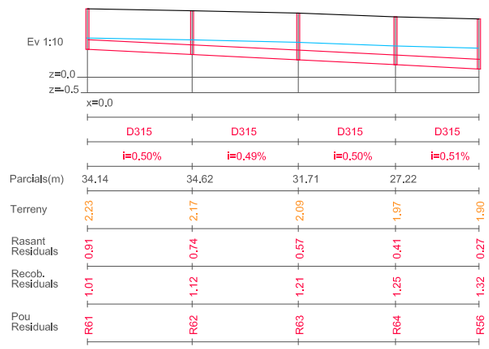


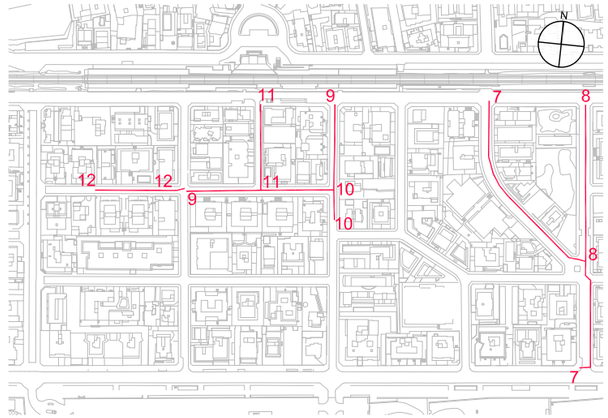


NOTA:

EL NÚMERO AMB COLOR, FA REFERÈNCIA AL PERFIL LONGITUDINAL CORRESPONENT


PERFIL LONGITUDINAL 9
Residuals_ Pous R66, R67, R68, R73, R72, R74, R9

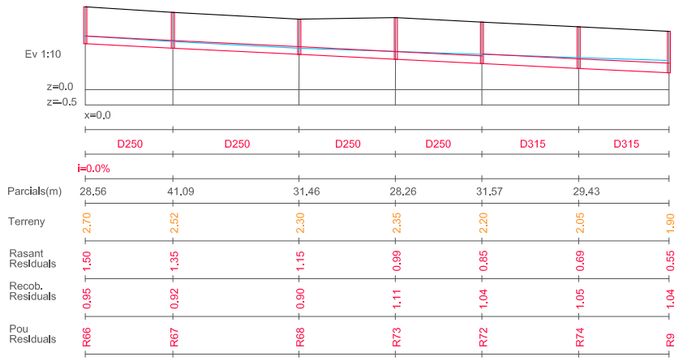


PERFIL LONGITUDINAL 10
Residuals_ Pous R69, R68

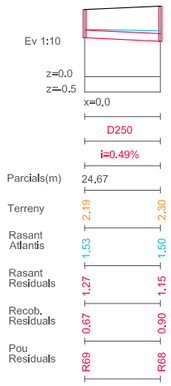

PERFIL LONGITUDINAL 11
Residuals_ Pous R70, R71, R72

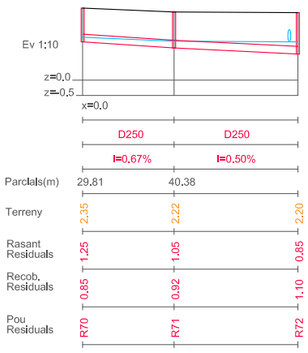

PERFIL LONGITUDINAL 12
Residuals_ Pous R61a R64, R56

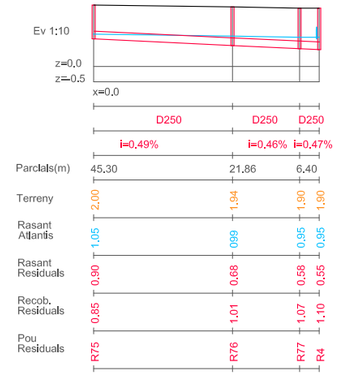

XARXA AIGÜES RESIDUALS

batlleiroig

AUTORS
BATLLE I ROIG ARQUITECTURA SLP

COL·LABORADORS
GPO Ingeniería

CLIENT
Ajuntament de Calafell

PROJECTE
PROJECTE DE RENOVACIÓ INTEGRAL DE LES XARXES D'AIGUA I CLAVEGUERAM I IMPLANTACIÓ DE XARXA D'AIGÜES PLUVIALS A SEGUR PLATJA (TARRAGONA)

DOCUMENT
PROJECTE EXECUTIU

TÍTOL
XARXA DE SANEJAMENT
PERFILS

SETEMBRE 2022


27.2.2

A3 E:1/2000
A1 E:1/1000


0 20 40 m

TRAÇA 9/15/2022 / ROJECTES_ACTIUS\1094-2_PU_Segur_Calafell\PROJECTE\D03_revisio_executiu\EDITABLE\CAD\27.2_DRE_PerfilsLong_Res.dwg


PERFIL LONGITUDINAL 13
Residuals_ Pous R78, R79, R6

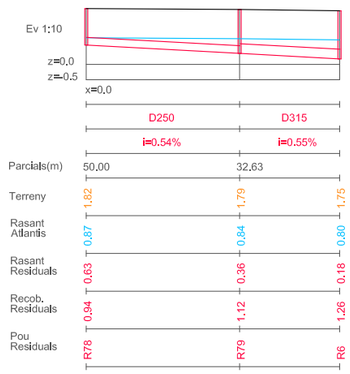


PERFIL LONGITUDINAL 14
Residuals_ Pous R80, R81, R11

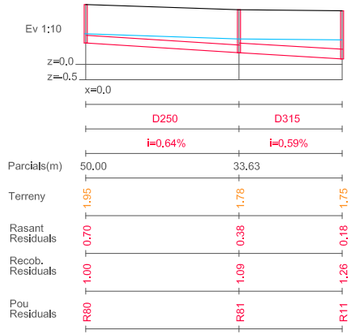


PERFIL LONGITUDINAL 15
Residuals_ Pous R82, R34

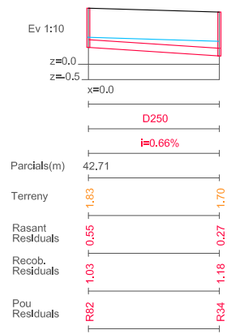

PERFIL LONGITUDINAL 16
Residuals_ Pous R14, R83, R-EB1, R-EB2

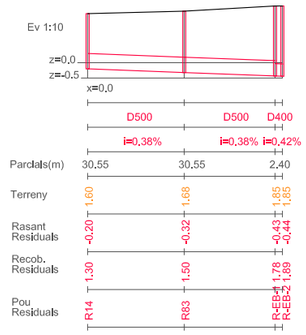


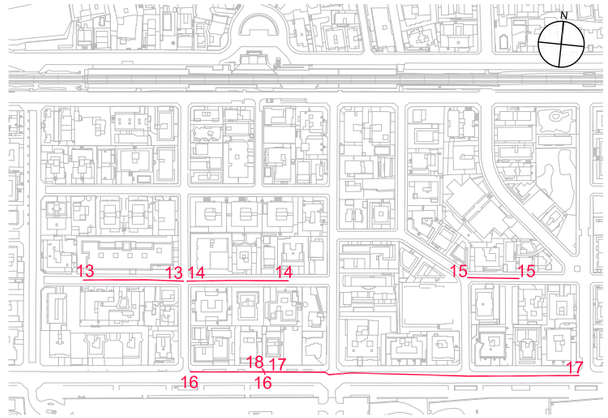

NOTA:

EL NÚMERO AMB COLOR, FA REFERÈNCIA AL PERFIL LONGITUDINAL CORRESPONENT

PERFIL LONGITUDINAL 17
Residuals_ Pous R47, R85, R36, R86, R87, R88, R89, R-EB1

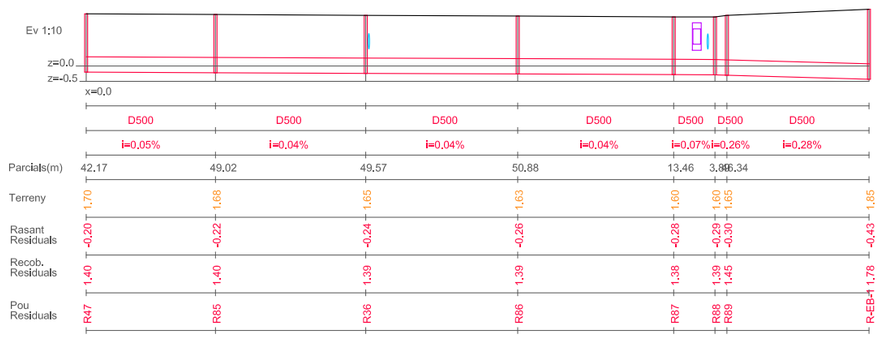

PERFIL LONGITUDINAL 18
Residuals_ Pous R-EB-1, PE1



XARXA AIGÜES RESIDUALS

batlleiroig

AUTORS
BATLLE I ROIG ARQUITECTURA SLP

COL·LABORADORS
GPO Ingeniería

CLIENT
Ajuntament de Calafell

PROJECTE
PROJECTE DE RENOVACIÓ INTEGRAL DE LES XARXES D'AIGUA I CLAVEGUERAM I IMPLANTACIÓ DE XARXA D'AIGÜES PLUVIALS A SEGUR PLATJA (TARRAGONA)

DOCUMENT
PROJECTE EXECUTIU

TÍTOL
XARXA DE SANEJAMENT
PERFILS

SETEMBRE 2022

27.2.3

A3 E:1/2000
A1 E:1/1000

0 20 40 m

TRAÇA 9/15/2022 / ROJECTES_ACTIUS\1094-2_PU_Segur_Calafell\PROJECTE\D03_revisio_executiu\EDITABLE\CAD\27.2_DRE_PerfilsLong_Res.dwg

ÀMBIT DE PROJECTE

LLEGENDA ENLLUMENAT

Lluminaria Urbidermis ARNE h7,6m 30W TIII
Columna cilindrica (d152-127mm) de h7,8m d'altura total

Lluminaria Urbidermis ARNE h6,1m 78W TII
Columna cilindriaca (d127mm) de h6,8m d'altura total

Lluminaria Urbidermis ARNE h5,3m 40W TIII / ARNE S h 3,7m 21W TII
Columna cilindriaca (d127mm) de h6,0m d'altura total

Lluminaria Urbidermis ARNE h4,5m 30W TII+III
Columna cilindriaca (d127mm) de h5,2m d'altura total

PERICÓ 40x40

PERICÓ 50x50

PERICÓ 60x60

QUADRE GENERAL DE DISTRIBUCIÓ

N

batlleiroig

AUTORS
BATLLE I ROIG ARQUITECTURA SLP

COL·LABORADORS
GPO Ingenieria

CLIENT
Ajuntament de Calafell

PROJECTE
PROJECTE DE RENOVACIÓ INTEGRAL DE LES XARXES D'AIGUA I CLAVEGUERAM I IMPLANTACIÓ DE XARXA D'AIGÜES PLUVIALS A SEGUR PLATJA (TARRAGONA)

DOCUMENT
PROJECTE EXECUTIU

TÍTOL
ENLLUMENAT
PLANTA GENERAL

SETEMBRE 2022

28.1

A3 E:1/1.500
A1 E:1/750

0 5 25 m

TRAÇA 9/16/2022 / :\CTES_ACTIUS\1094-2_PU_Segur_Calafell\PROJECTE\D03_revisio_executiu\EDITABLE\CAD\28.1_ENL_Proposta_enllumenat.dwg

ÀMBIT DE PROJECTE

Carrer del Rin

LLEGENDA ENLLUMENAT

Lluminaria Urbidermis ARNE h7,6m 30W TIII
Columna cilindrica (d152-127mm) de h7,8m d'altura total

Lluminaria Urbidermis ARNE h6,1m 78W TII
Columna cilindriaca (d127mm) de h6,8m d'altura total

Lluminaria Urbidermis ARNE h5,3m 40W TIII / ARNE S h 3,7m 21W TII
Columna cilindriaca (d127mm) de h6,0m d'altura total

Lluminaria Urbidermis ARNE h4,5m 30W TII+III
Columna cilindriaca (d127mm) de h5,2m d'altura total

PERICÓ 40x40

PERICÓ 50x50

PERICÓ 60x60

QUADRE GENERAL DE DISTRIBUCIÓ

N

batlleiroig

AUTORS
BATLLE I ROIG ARQUITECTURA SLP

COL·LABORADORS
GPO Ingenieria

CLIENT
Ajuntament de Calafell

PROJECTE
PROJECTE DE RENOVACIÓ INTEGRAL DE LES XARXES D'AIGUA I CLAVEGUERAM I IMPLANTACIÓ DE XARXA D'AIGÜES PLUVIALS A SEGUR PLATJA (TARRAGONA)

DOCUMENT
PROJECTE EXECUTIU

TÍTOL
ENLLUMENAT
PLANTA DETALLADA


SETEMBRE 2022

28.1.1

A3 E:1/500
A1 E:1/250

0 5 10 m

TRAÇA 9/16/2022 / :\CTES_ACTIUS\1094-2_PU_Segur_Calafell\PROJECTE\D03_revisio_executiu\EDITABLE\CAD\28.1_ENL_Proposta_enllumenat.dwg

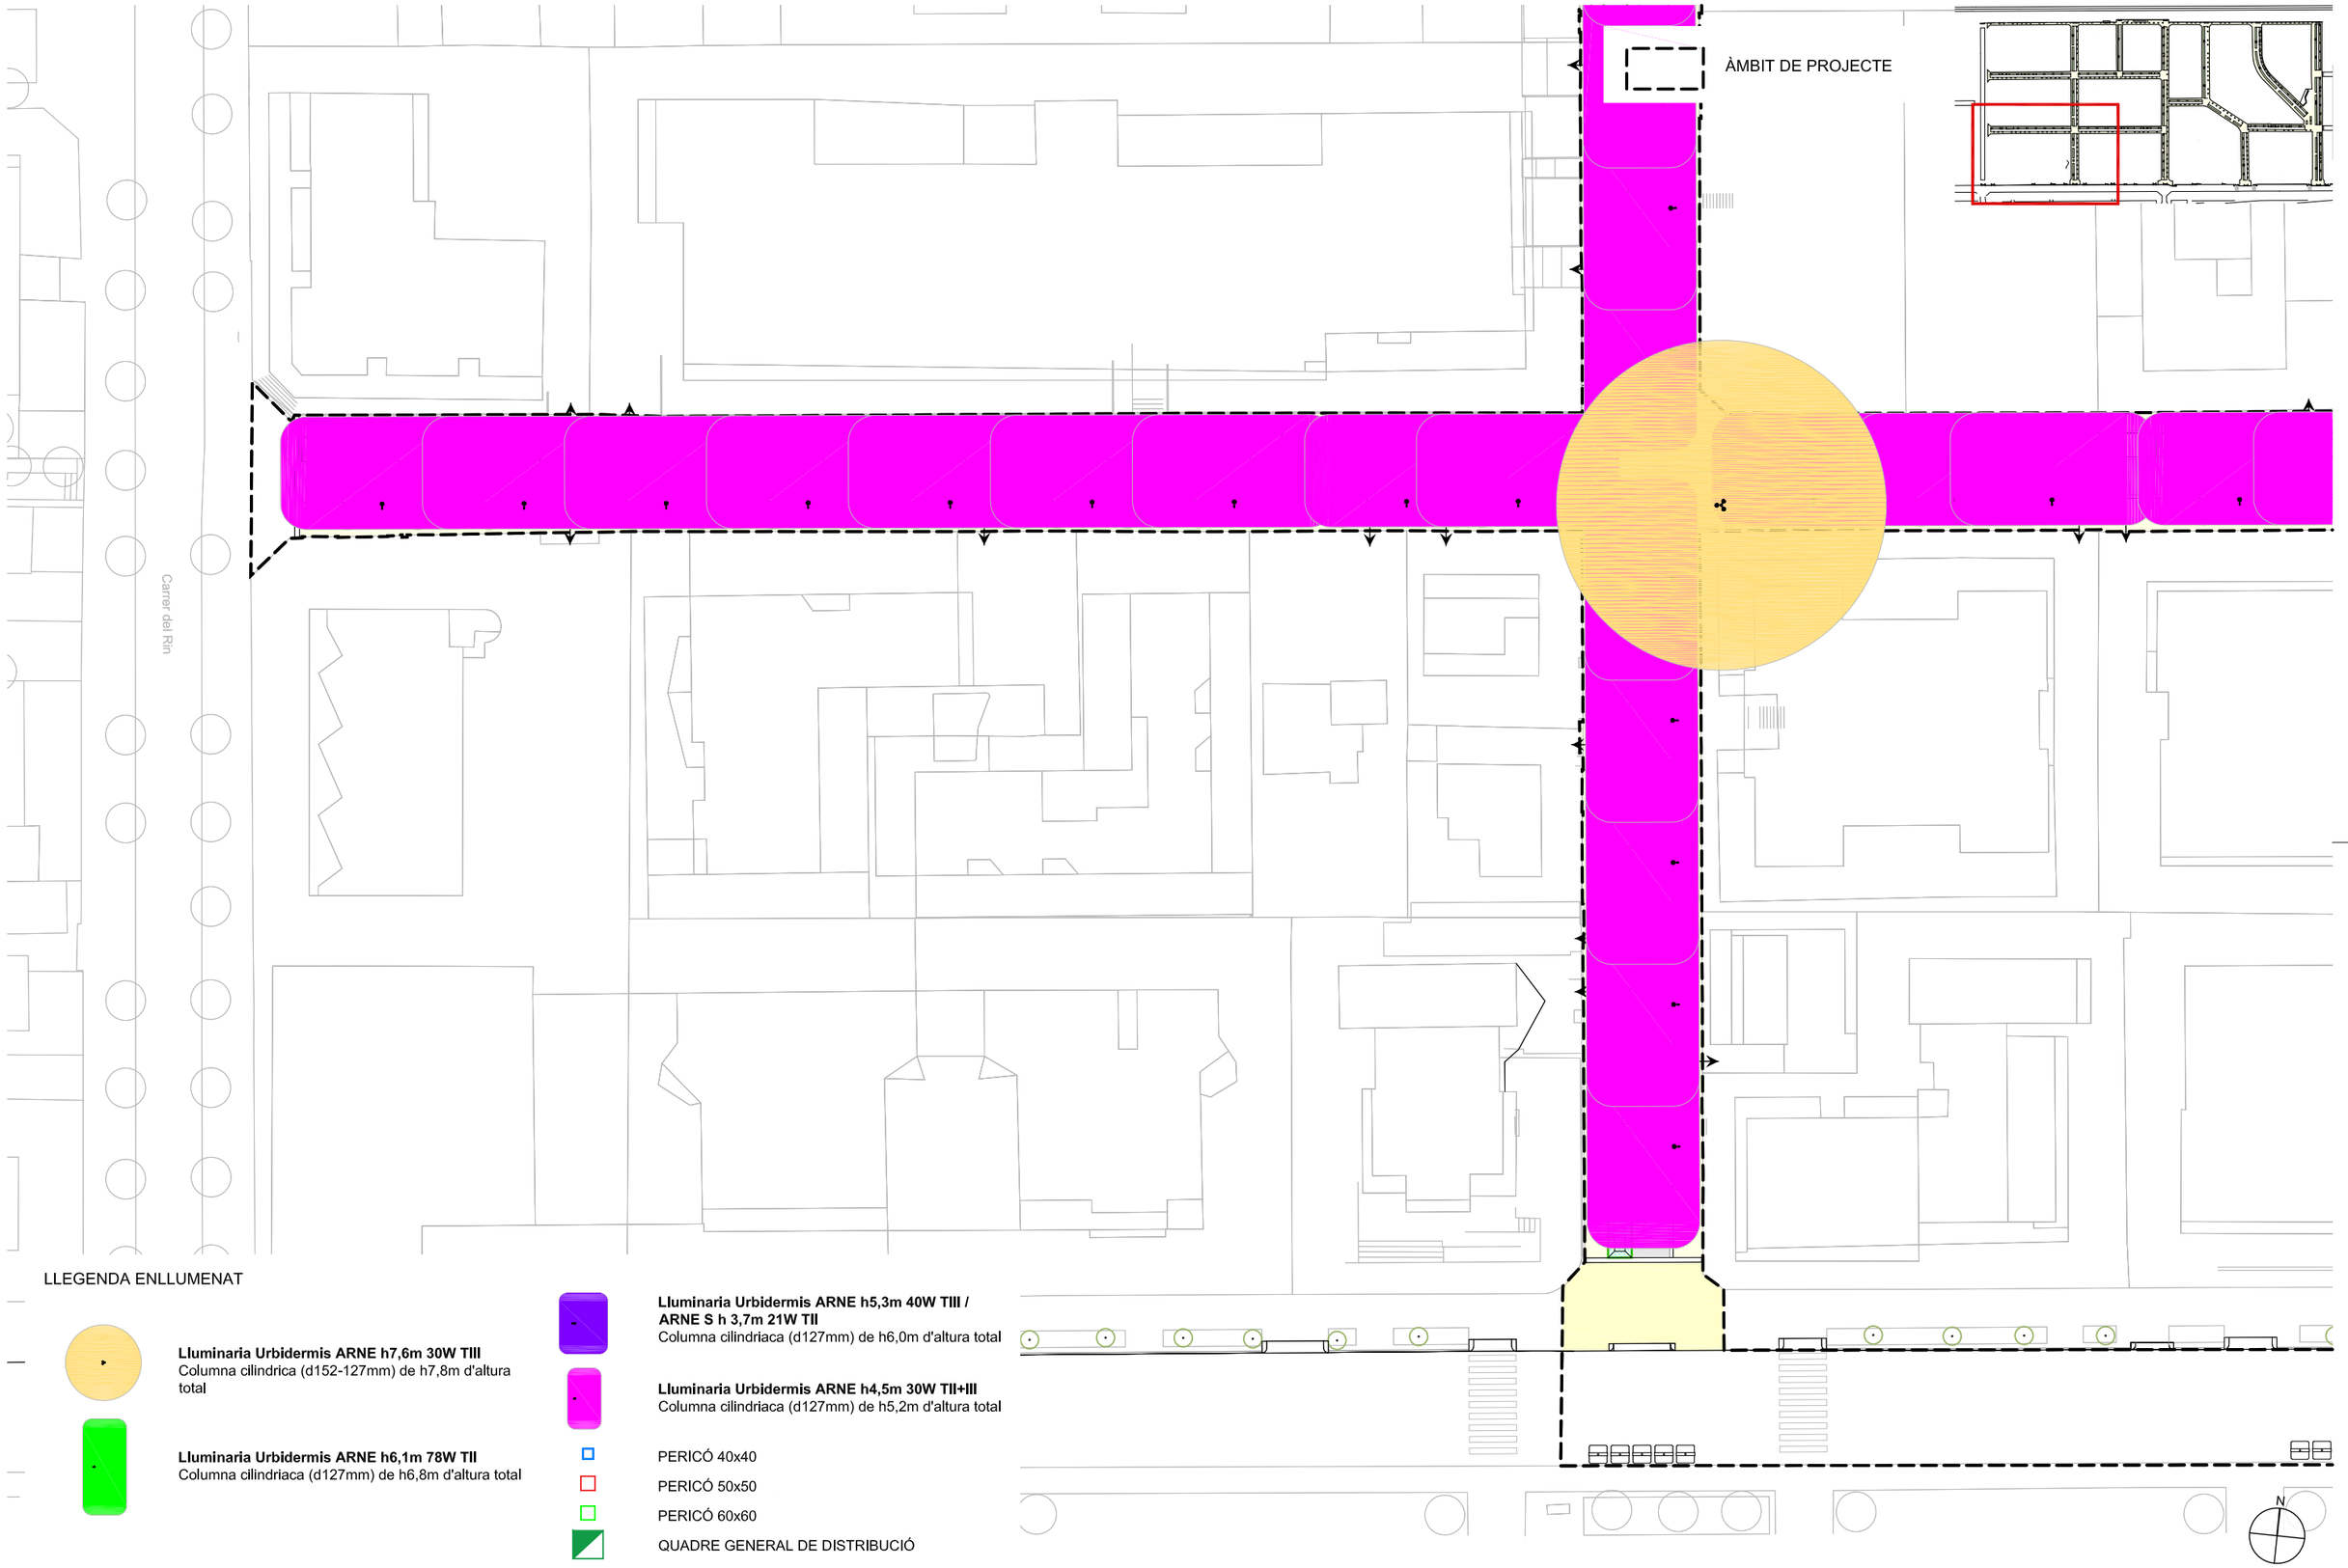

LLEGENDA ENLLUMENAT

Lluminaria Urbidermis ARNE h7,6m 30W TIII
Columna cilindrica (d152-127mm) de h7,8m d'altura total

Lluminaria Urbidermis ARNE h6,1m 78W TII
Columna cilindriaca (d127mm) de h6,8m d'altura total

Lluminaria Urbidermis ARNE h5,3m 40W TIII / ARNE S h 3,7m 21W TII
Columna cilindriaca (d127mm) de h6,0m d'altura total

Lluminaria Urbidermis ARNE h4,5m 30W TII+III
Columna cilindriaca (d127mm) de h5,2m d'altura total

PERICÓ 40x40

PERICÓ 50x50

PERICÓ 60x60

QUADRE GENERAL DE DISTRIBUCIÓ

batlleiroig

AUTORS
BATLLE I ROIG ARQUITECTURA SLP

COL·LABORADORS
GPO Ingenieria

CLIENT
Ajuntament de Calafell

PROJECTE
PROJECTE DE RENOVACIÓ INTEGRAL DE LES XARXES D'AIGUA I CLAVEGUERAM I IMPLANTACIÓ DE XARXA D'AIGÜES PLUVIALS A SEGUR PLATJA (TARRAGONA)

DOCUMENT
PROJECTE EXECUTIU

TÍTOL
ENLLUMENAT
PLANTA DETALLADA


SETEMBRE 2022

28.1.2

A3 E:1/500
A1 E:1/250

0 5 10 m

TRAÇA 9/16/2022 / :CTES_ACTIUS\1094-2_PU_Segur_Calafell\PROJECTE\D03_revisio_executiu\EDITABLE\CAD\28.1_ENL_Proposta_enllumenat.dwg

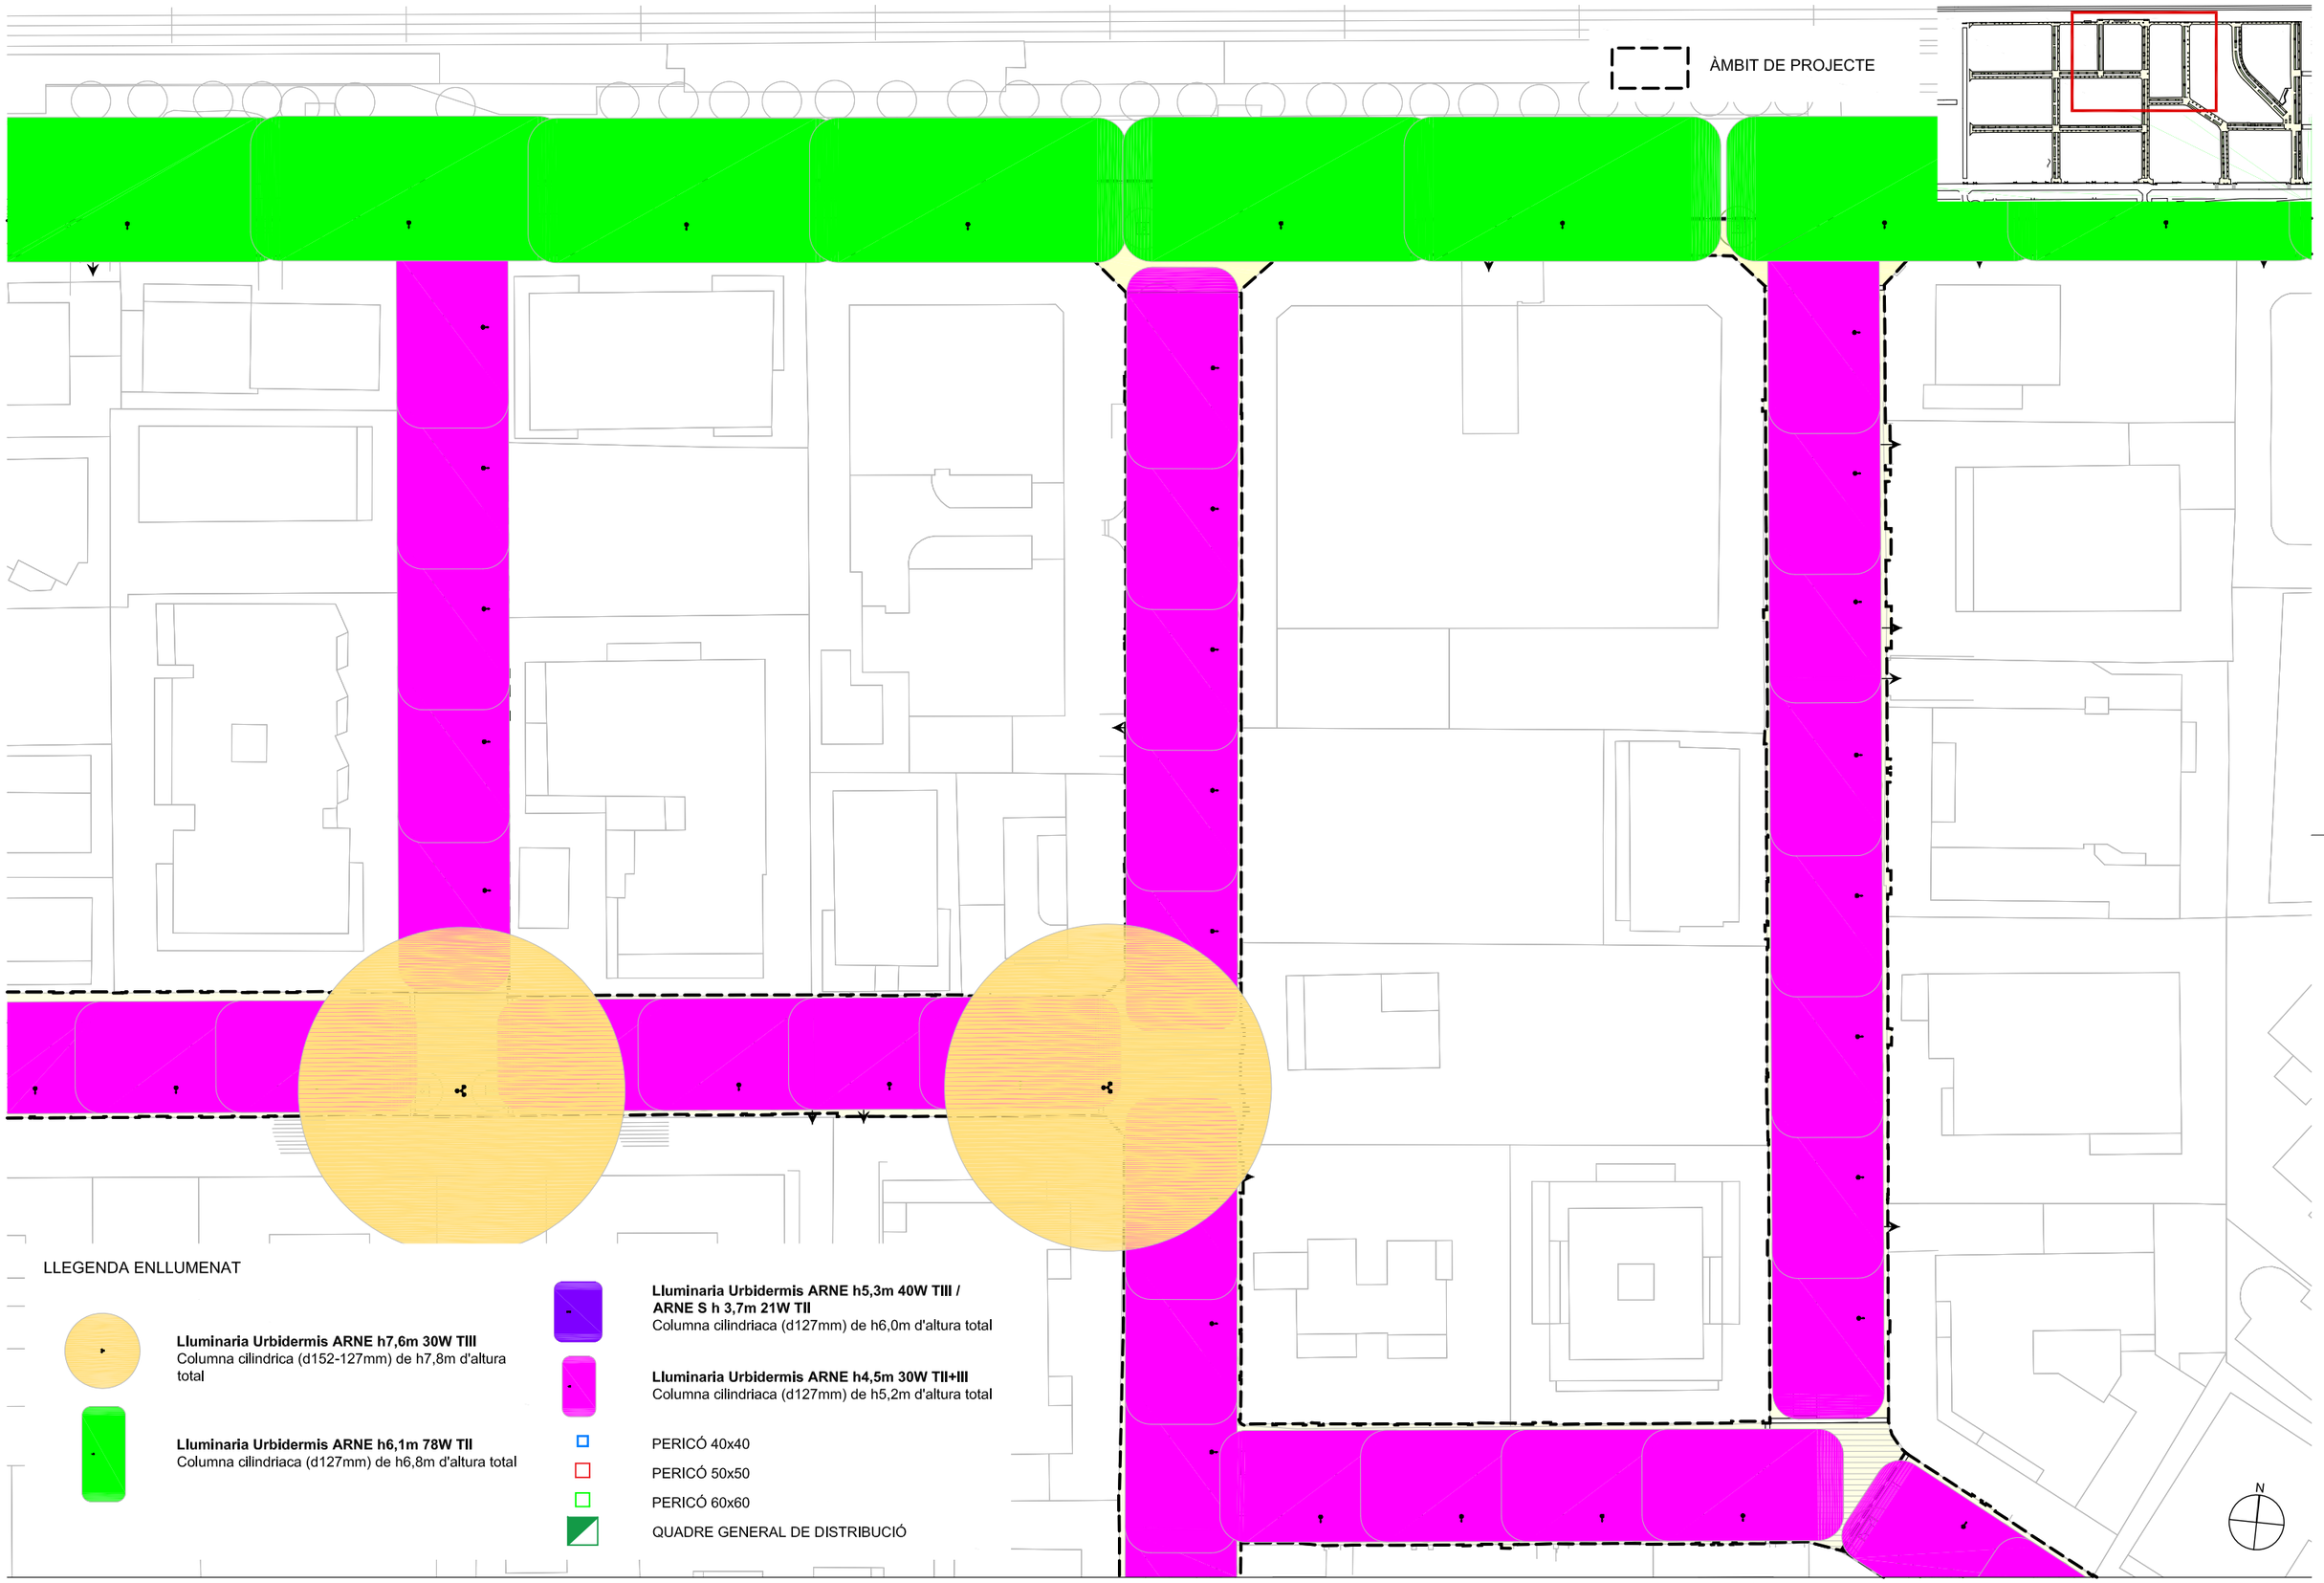

batlleiroig

AUTORS
BATLLE I ROIG ARQUITECTURA SLP

COL·LABORADORS
GPO Ingenieria

CLIENT
Ajuntament de Calafell

PROJECTE
PROJECTE DE RENOVACIÓ INTEGRAL DE LES XARXES D'AIGUA I CLAVEGUERAM I IMPLANTACIÓ DE XARXA D'AIGÜES PLUVIALS A SEGUR PLATJA (TARRAGONA)

DOCUMENT
PROJECTE EXECUTIU

TÍTOL
ENLLUMENAT
PLANTA DETALLADA

SETEMBRE 2022

28.1.3

A3 E:1/500
A1 E:1/250

0 5 10 m

TRAÇA 9/16/2022 / :CTES_ACTIUS\1094-2_PU_Segur_Calafell\PROJECTE\D03_revisio_executiu\EDITABLE\CAD\28,1_ENL_Proposta_enllumenat.dwg

ÀMBIT DE PROJECTE

Passeig Marítim de Sant Joan de Déu

N

LLEGENDA ENLLUMENAT

Lluminaria Urbidermis ARNE h7,6m 30W TIII
Columna cilindrica (d152-127mm) de h7,8m d'altura total

Lluminaria Urbidermis ARNE h6,1m 78W TII
Columna cilindriaca (d127mm) de h6,8m d'altura total

Lluminaria Urbidermis ARNE h5,3m 40W TIII / ARNE S h 3,7m 21W TII
Columna cilindriaca (d127mm) de h6,0m d'altura total

Lluminaria Urbidermis ARNE h4,5m 30W TII+III
Columna cilindriaca (d127mm) de h5,2m d'altura total

PERICÓ 40x40

PERICÓ 50x50

PERICÓ 60x60

QUADRE GENERAL DE DISTRIBUCIÓ

batlleiroig

AUTORS
BATLLE I ROIG ARQUITECTURA SLP

COL·LABORADORS
GPO Ingeniería

CLIENT
Ajuntament de Calafell

PROJECTE
PROJECTE DE RENOVACIÓ INTEGRAL DE LES XARXES D'AIGUA I CLAVEGUERAM I IMPLANTACIÓ DE XARXA D'AIGÜES PLUVIALS A SEGUR PLATJA (TARRAGONA)

DOCUMENT
PROJECTE EXECUTIU

TÍTOL
ENLLUMENAT
PLANTA DETALLADA

SETEMBRE 2022


28.1.4

A3 E:1/500
A1 E:1/250

0 5 10 m

TRAÇA 9/16/2022 / :\CTES_ACTIUS\1094-2_PU_Segur_Calafell\PROJECTE\D03_revisio_executiu\EDITABLE\CAD\28.1_ENL_Proposta_enllumenat.dwg

ÀMBIT DE PROJECTE

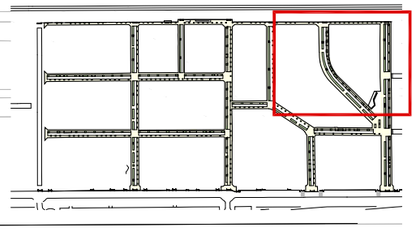

LLEGENDA ENLLUMENAT

Lluminaria Urbidermis ARNE h7,6m 30W TIII
Columna cilindrica (d152-127mm) de h7,8m d'altura total

Lluminaria Urbidermis ARNE h6,1m 78W TII
Columna cilindriaca (d127mm) de h6,8m d'altura total

Lluminaria Urbidermis ARNE h5,3m 40W TIII / ARNE S h 3,7m 21W TII
Columna cilindriaca (d127mm) de h6,0m d'altura total

Lluminaria Urbidermis ARNE h4,5m 30W TII+III
Columna cilindriaca (d127mm) de h5,2m d'altura total

PERICÓ 40x40

PERICÓ 50x50

PERICÓ 60x60

QUADRE GENERAL DE DISTRIBUCIÓ

N

batlleiroig

AUTORS
BATLLE I ROIG ARQUITECTURA SLP

COL·LABORADORS
GPO Ingenieria

CLIENT
Ajuntament de Calafell

PROJECTE
PROJECTE DE RENOVACIÓ INTEGRAL DE LES XARXES D'AIGUA I CLAVEGUERAM I IMPLANTACIÓ DE XARXA D'AIGÜES PLUVIALS A SEGUR PLATJA (TARRAGONA)

DOCUMENT
PROJECTE EXECUTIU

TÍTOL
ENLLUMENAT
PLANTA DETALLADA

SETEMBRE 2022

28.1.5

A3 E:1/500
A1 E:1/250

0 5 10 m

TRAÇA 9/16/2022 / :\CTES_ACTIUS\1094-2_PU_Segur_Calafell\PROJECTE\D03_revisio_executiu\EDITABLE\CAD\28.1_ENL_Proposta_enllumenat.dwg



LLEGENDA ENLLUMENAT

Lluminaria Urbidermis ARNE h7,6m 30W TIII
Columna cilindrica (d152-127mm) de h7,8m d'altura total

Lluminaria Urbidermis ARNE h6,1m 78W TII
Columna cilindriaca (d127mm) de h6,8m d'altura total

Lluminaria Urbidermis ARNE h5,3m 40W TIII / ARNE S h 3,7m 21W TII
Columna cilindriaca (d127mm) de h6,0m d'altura total

Lluminaria Urbidermis ARNE h4,5m 30W TII+III
Columna cilindriaca (d127mm) de h5,2m d'altura total

PERICÓ 40x40

PERICÓ 50x50

PERICÓ 60x60

QUADRE GENERAL DE DISTRIBUCIÓ

batlleiroig

AUTORS
BATLLE I ROIG ARQUITECTURA SLP

COL·LABORADORS
GPO Ingeniería

CLIENT
Ajuntament de Calafell

PROJECTE
PROJECTE DE RENOVACIÓ INTEGRAL DE LES XARXES D'AIGUA I CLAVEGUERAM I IMPLANTACIÓ DE XARXA D'AIGÜES PLUVIALS A SEGUR PLATJA (TARRAGONA)

DOCUMENT
PROJECTE EXECUTIU

TÍTOL
ENLLUMENAT
PLANTA DETALLADA

SETEMBRE 2022

28.1.6

A3 E:1/500
A1 E:1/250

0 5 10 m

TRAÇA 9/16/2022 / :CTES_ACTIUS\1094-2_PU_Segur_Calafell\PROJECTE\D03_revisio_executiu\EDITABLE\CAD\28.1_ENL_Proposta_enllumenat.dwg

ÀMBIT DE PROJECTE

ÀMBIT DE PROJECTE

LLEGENDA PROPOSTA CANALITZACIÓ

- Canalització PE 4c Ø90 sota vorera
- Canalització PE 6c Ø90 en encreuament sota calçada
- Pericó 40X40
- Pericó 60X60
- Quadre General Distribució en Ubicació Existent

N

batlleiroig

AUTORS
BATLLE I ROIG ARQUITECTURA SLP

COL·LABORADORS
GPO Ingeniería

CLIENT
Ajuntament de Calafell

PROJECTE
PROJECTE DE RENOVACIÓ INTEGRAL DE LES XARXES D'AIGUA I CLAVEGUERAM I IMPLANTACIÓ DE XARXA D'AIGÜES PLUVIALS A SEGUR PLATJA (TARRAGONA)

DOCUMENT
PROJECTE EXECUTIU

TÍTOL
ENLLUMENAT
PLANTA GENERAL


SETEMBRE 2022

28.2

A3 E:1/1.500
A1 E:1/750

0 5 25 m

TRAÇA 9/16/2022 - P:\PROJECTES_ACTIUS\1094-2_PU_Segur_Calafell\PROJECTE\D03_revisio_executiu\EDITABLE\CAD\28,2_ENL_Canalitzacions.dwg

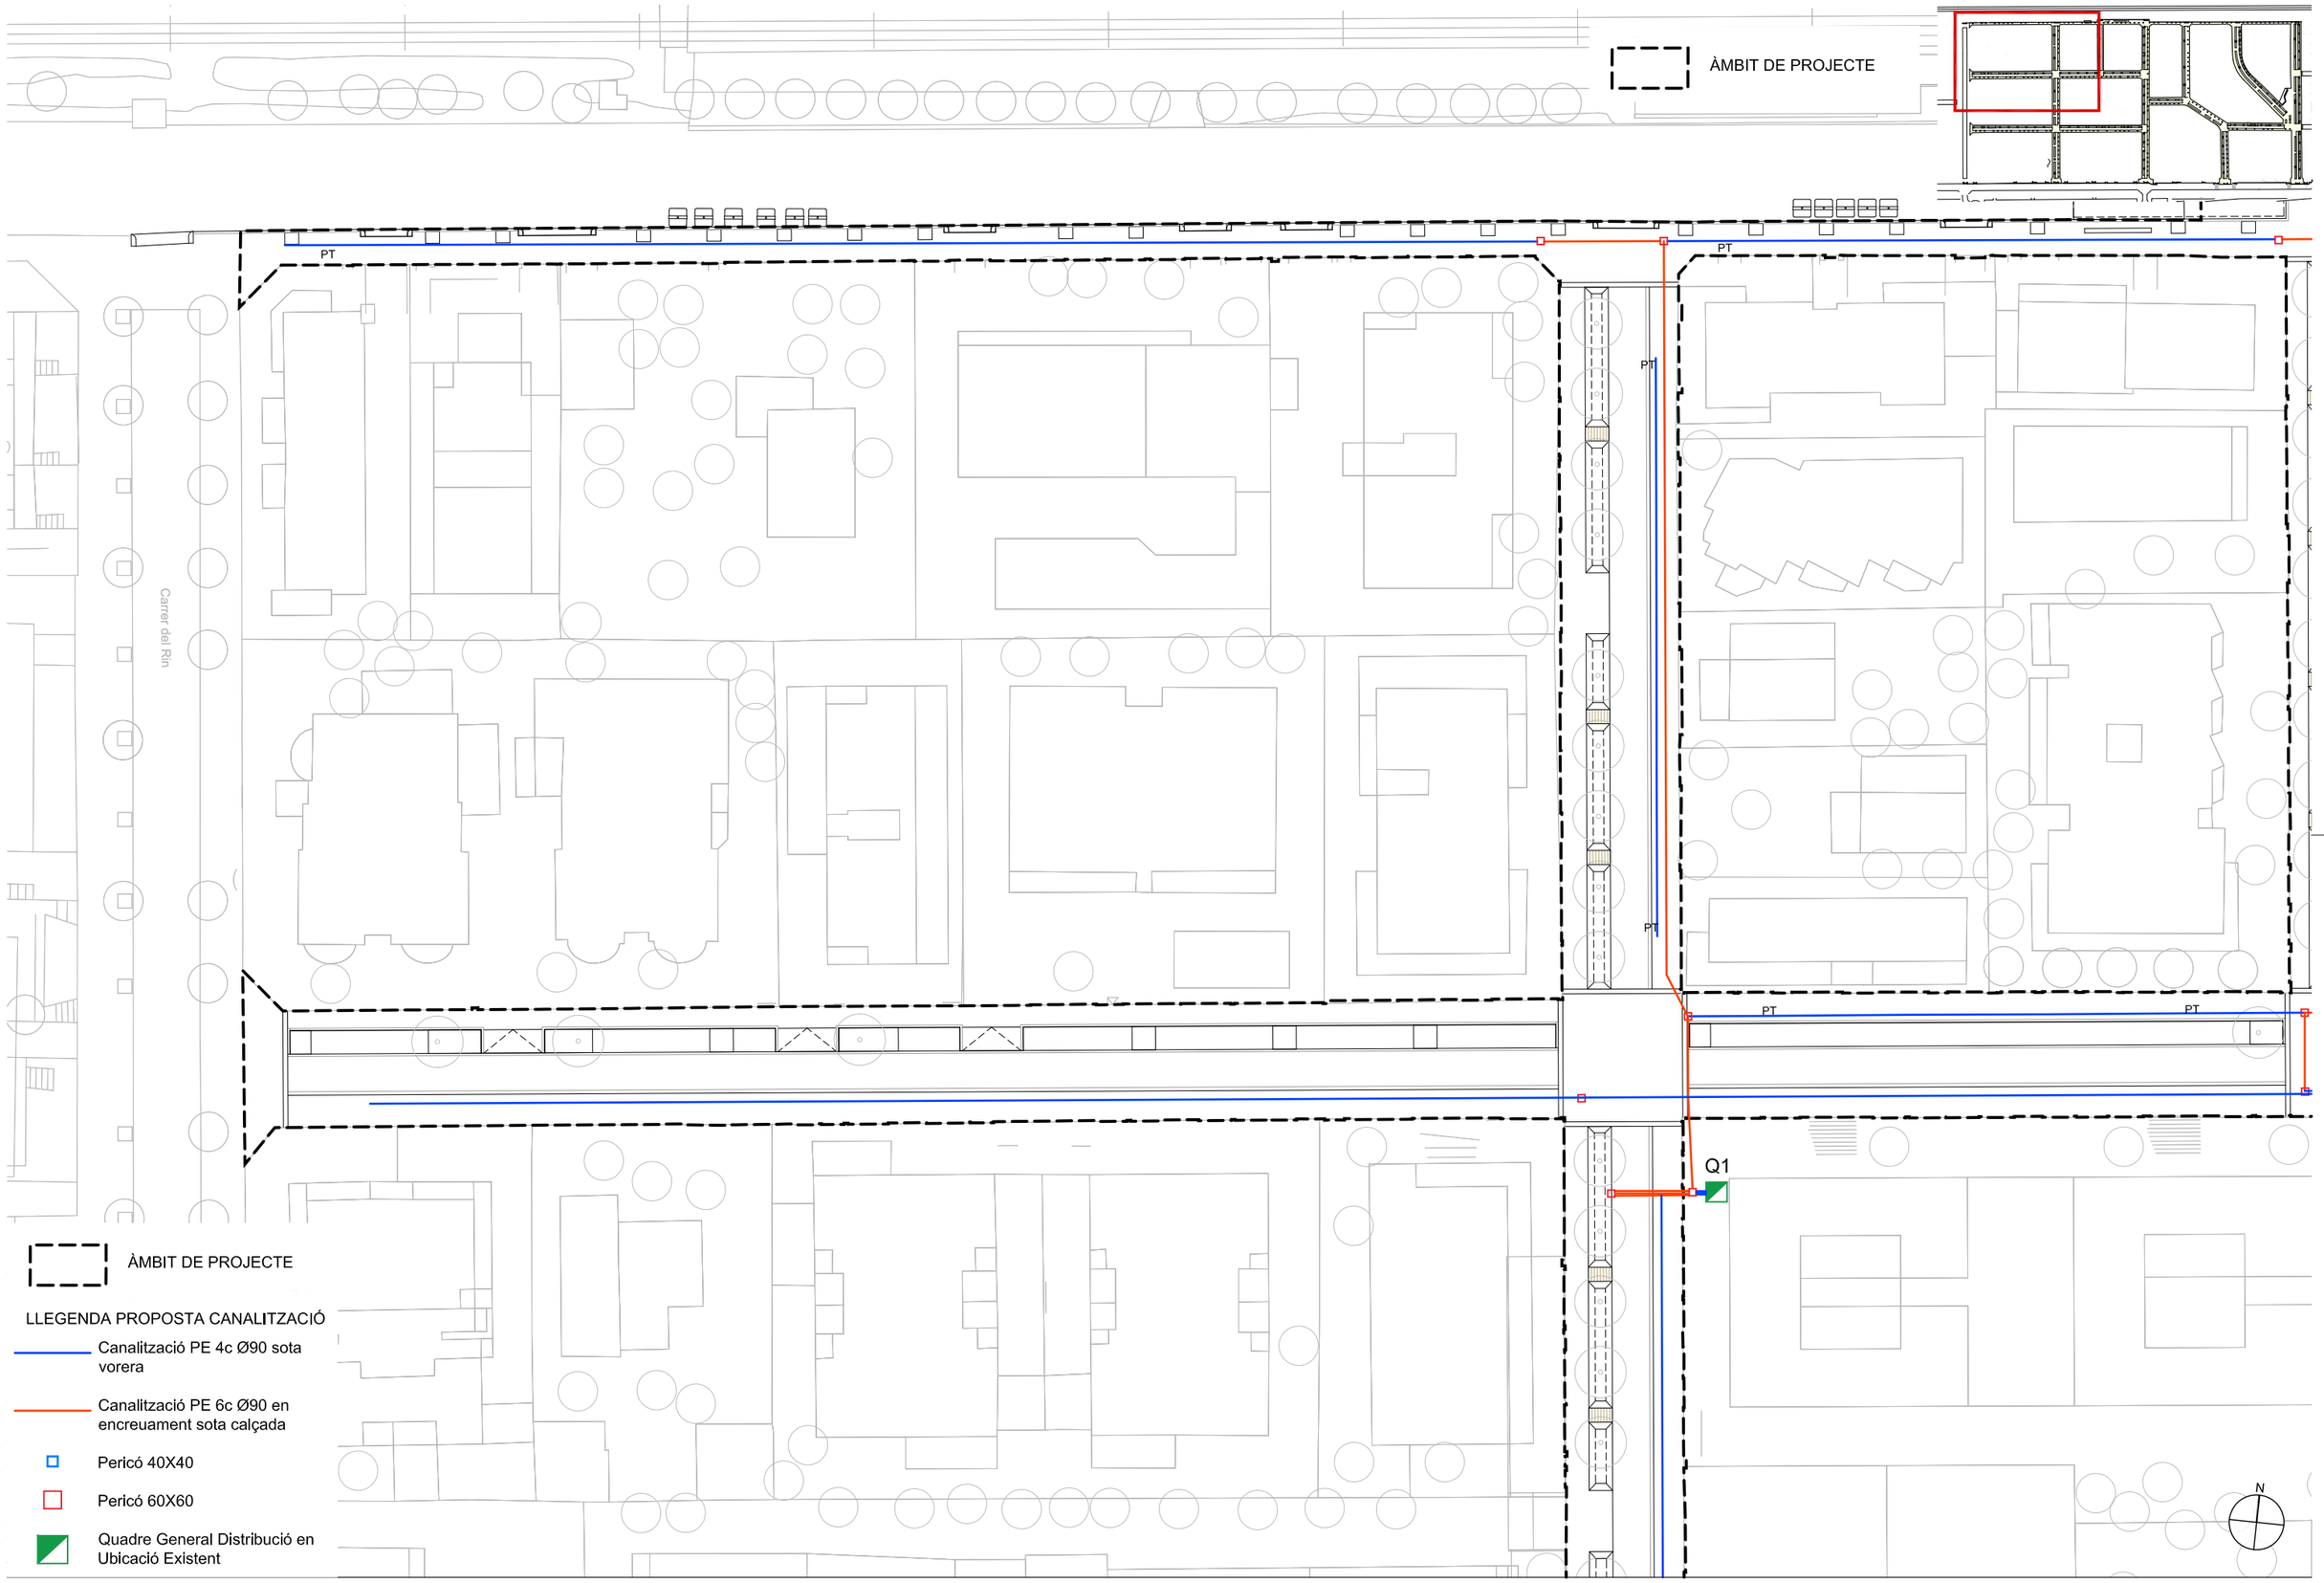

ÀMBIT DE PROJECTE

LLEGENDA PROPOSTA CANALITZACIÓ

- Canalització PE 4c Ø90 sota vorera
- Canalització PE 6c Ø90 en encreuament sota calçada
- Pericó 40X40
- Pericó 60X60
- Quadre General Distribució en Ubicació Existent

batlleiroig

AUTORS
BATLLE I ROIG ARQUITECTURA SLP

COL·LABORADORS
GPO Ingeniería

CLIENT
Ajuntament de Calafell

PROJECTE
PROJECTE DE RENOVACIÓ INTEGRAL DE LES XARXES D'AIGUA I CLAVEGUERAM I IMPLANTACIÓ DE XARXA D'AIGÜES PLUVIALS A SEGUR PLATJA (TARRAGONA)

DOCUMENT
PROJECTE EXECUTIU

TÍTOL
ENLLUMENAT
CANALITZACIONS. PLANTA DETALLADA


SETEMBRE 2022

28.2.1

A3 E:1/500
A1 E:1/250

0 5 10 m

TRAÇA 9/16/2022 / PROJECTES_ACTIUS\1094-2_PU_Segur_Calafell\PROJECTE\D03_revisio_executiu\EDITABLE\CAD\28_2_ENL_Canalitzacions.dwg

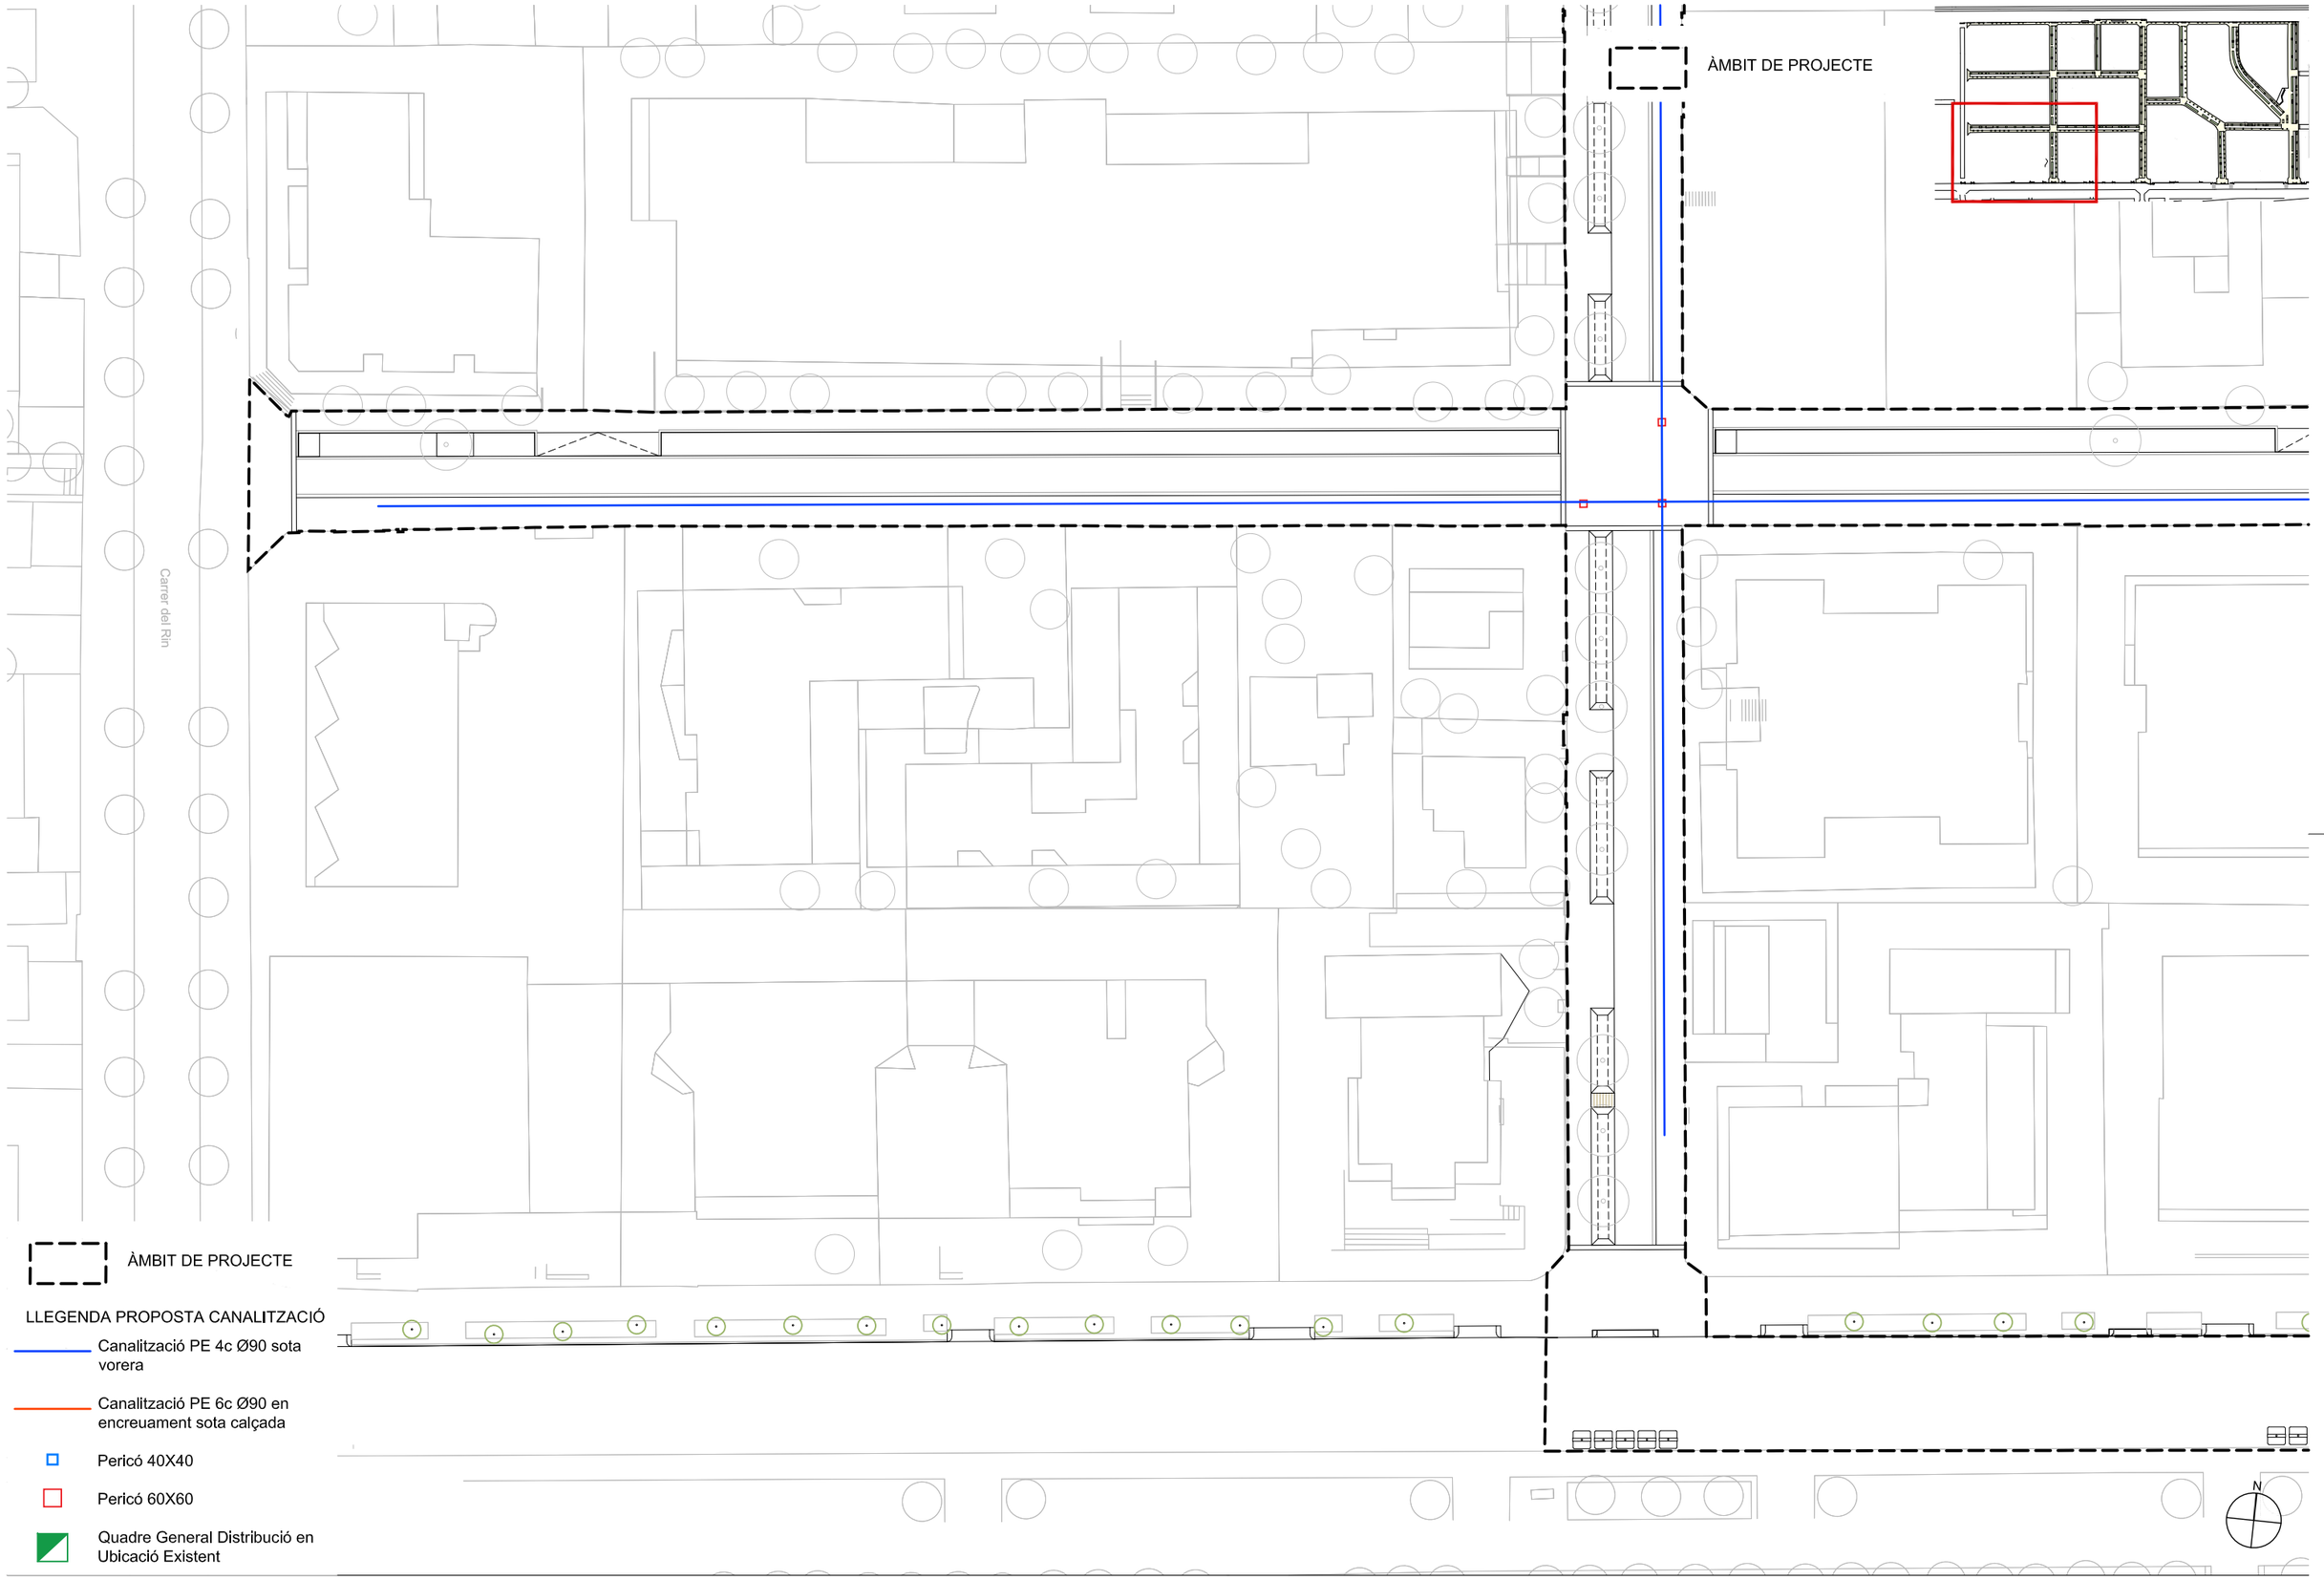

ÀMBIT DE PROJECTE

LLEGENDA PROPOSTA CANALITZACIÓ

- Canalització PE 4c Ø90 sota vorera
- Canalització PE 6c Ø90 en encreuament sota calçada
- Pericó 40X40
- Pericó 60X60
- Quadre General Distribució en Ubicació Existent

batlleiroig

AUTORS
BATLLE I ROIG ARQUITECTURA SLP

COL·LABORADORS
GPO Ingenieria

CLIENT
Ajuntament de Calafell

PROJECTE
PROJECTE DE RENOVACIÓ INTEGRAL DE LES XARXES D'AIGUA I CLAVEGUERAM I IMPLANTACIÓ DE XARXA D'AIGÜES PLUVIALS A SEGUR PLATJA (TARRAGONA)

DOCUMENT
PROJECTE EXECUTIU

TÍTOL
ENLLUMENAT
CANALITZACIONS. PLANTA DETALLADA


SETEMBRE 2022

28.2.2

A3 E:1/500
A1 E:1/250

0 5 10 m

TRAÇA 9/16/2022 / PROJECTES_ACTIUS\1094-2_PU_Segur_Calafell\PROJECTE\D03_revisio_executiu\EDITABLE\CAD\28.2_ENL_Canalitzacions.dwg

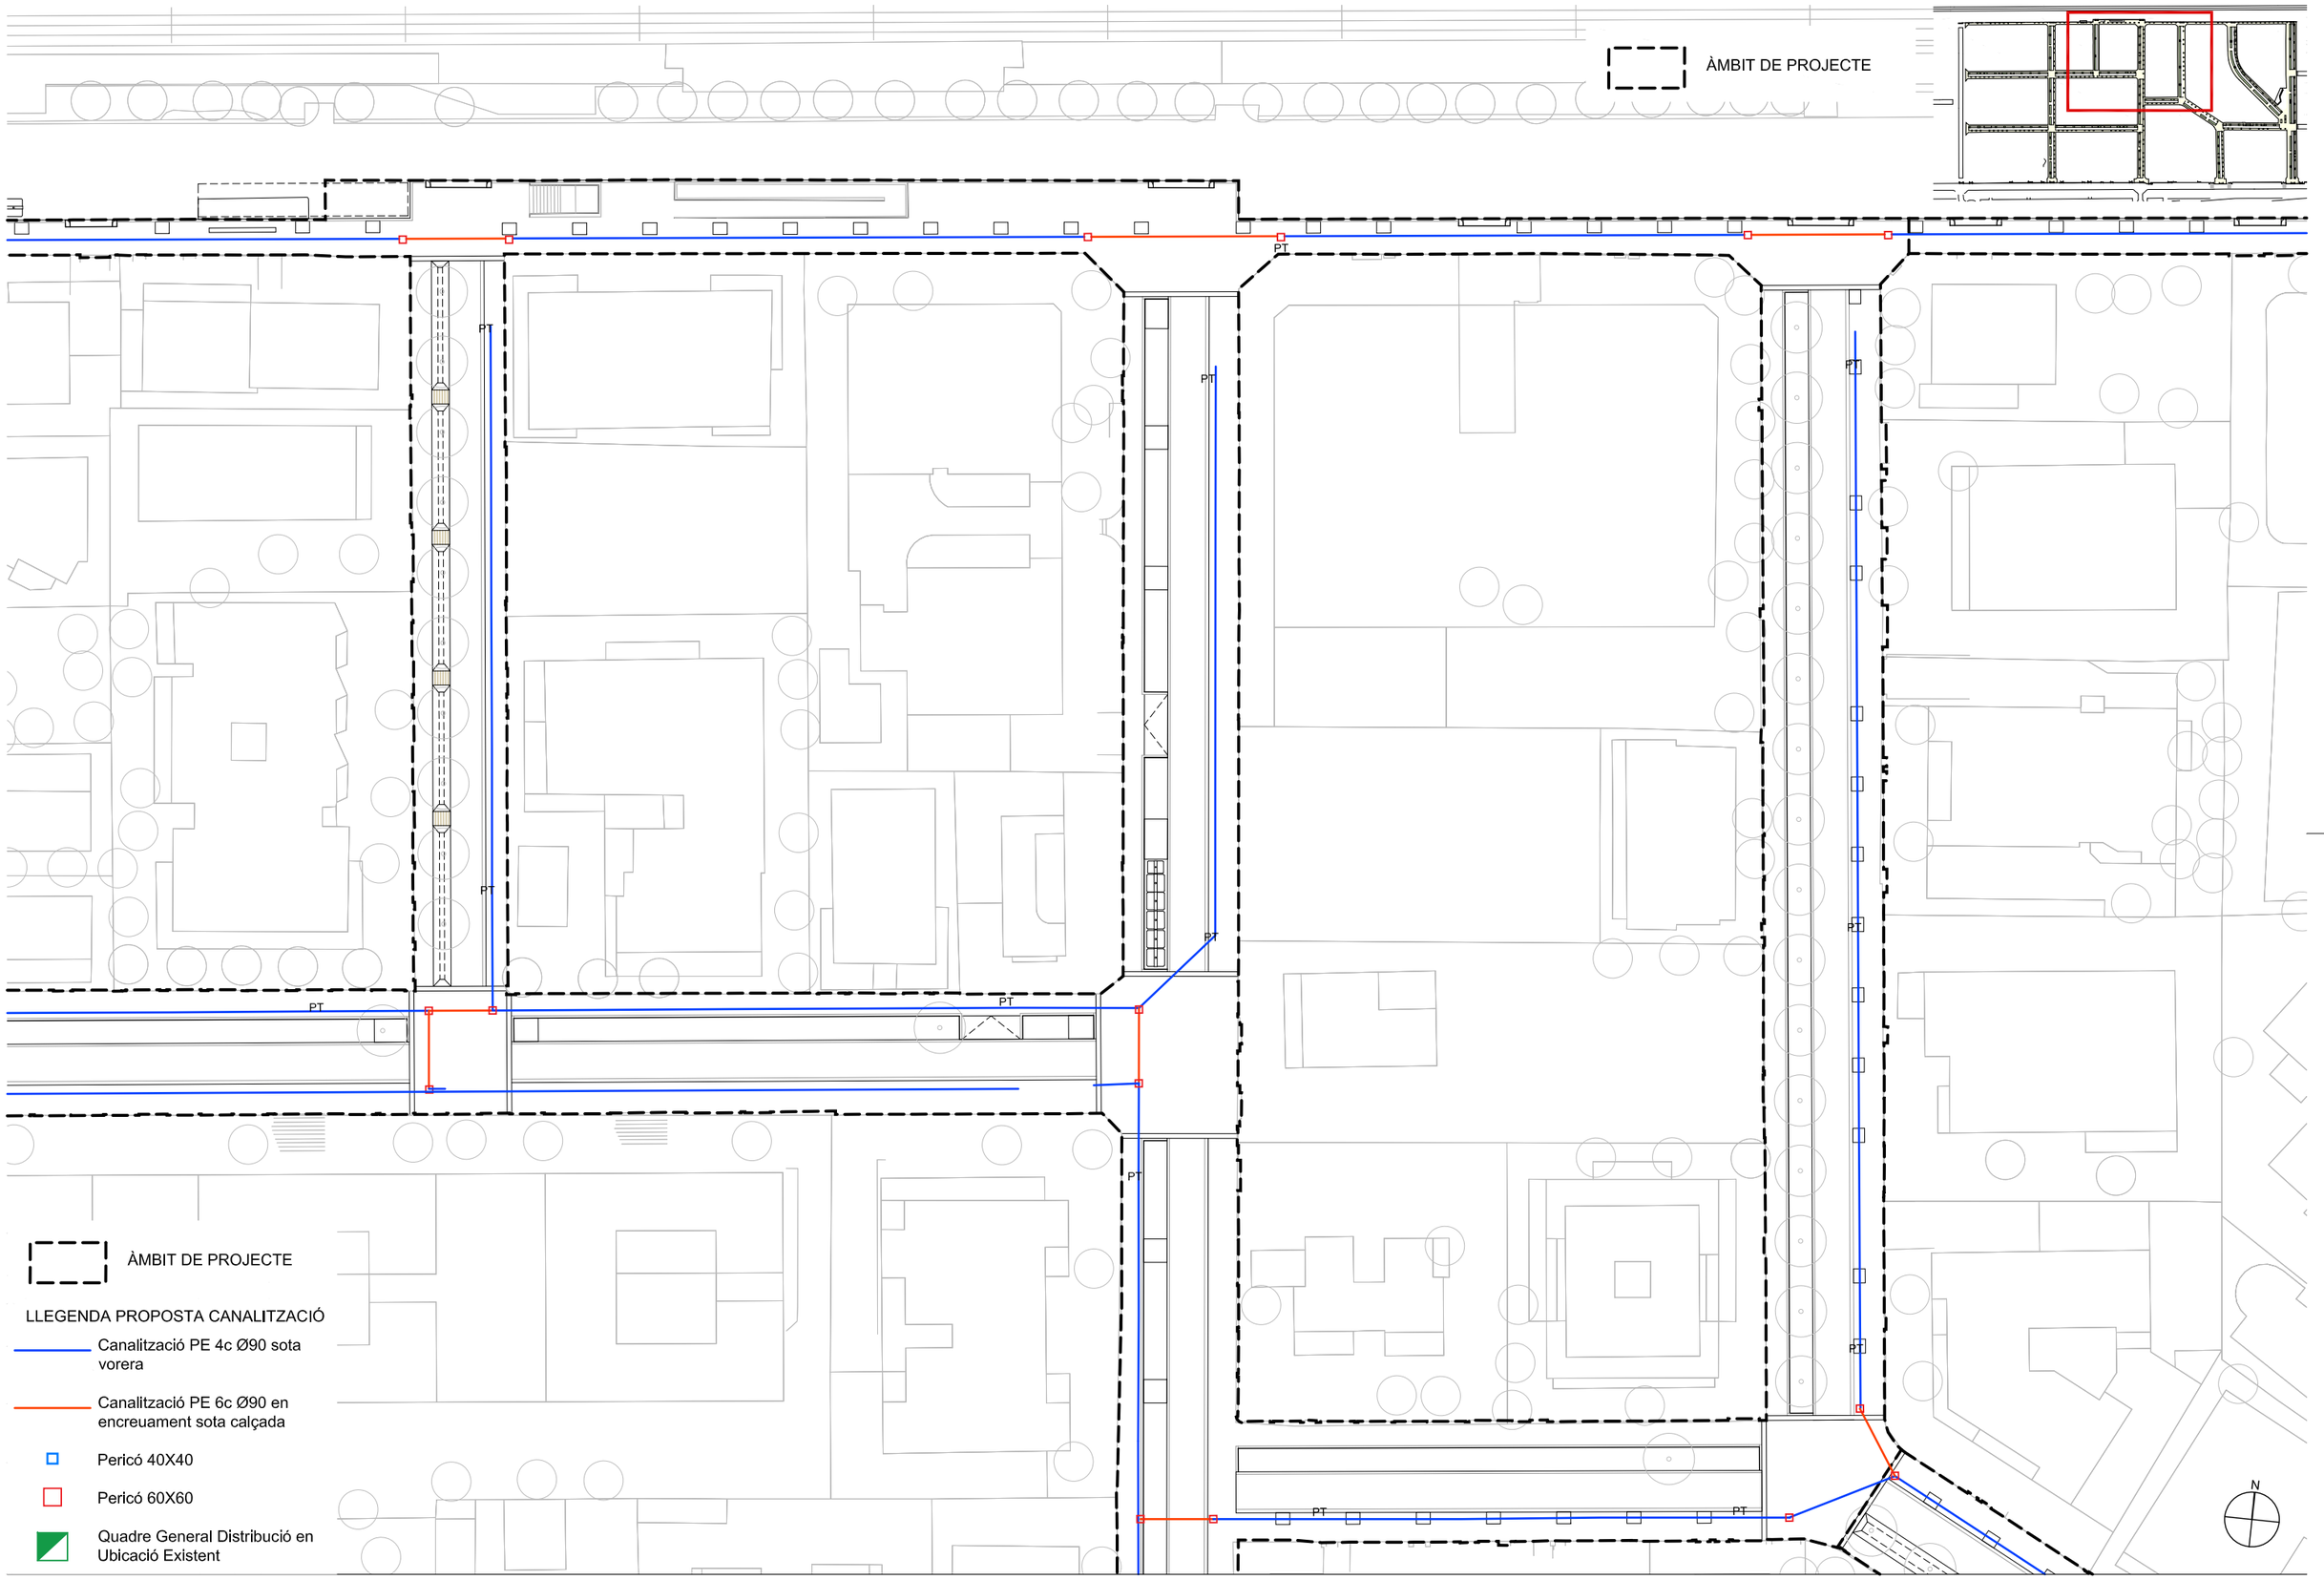

batlleiroig

AUTORS
BATLLE I ROIG ARQUITECTURA SLP

COL·LABORADORS
GPO Ingenieria

CLIENT
Ajuntament de Calafell

PROJECTE
PROJECTE DE RENOVACIÓ INTEGRAL DE LES XARXES D'AIGUA I CLAVEGUERAM I IMPLANTACIÓ DE XARXA D'AIGÜES PLUVIALS A SEGUR PLATJA (TARRAGONA)

DOCUMENT
PROJECTE EXECUTIU

TÍTOL
ENLLUMENAT
CANALITZACIONS. PLANTA DETALLADA


SETEMBRE 2022

28.2.3

A3 E:1/500
A1 E:1/250

0 5 10 m

TRAÇA 9/16/2022 P:\PROJECTES_ACTIUS\1094-2_PU_Segur_Calafell\PROJECTE\D03_revisio_executiu\EDITABLE\CAD\28,2_ENL_Canalitzacions.dwg

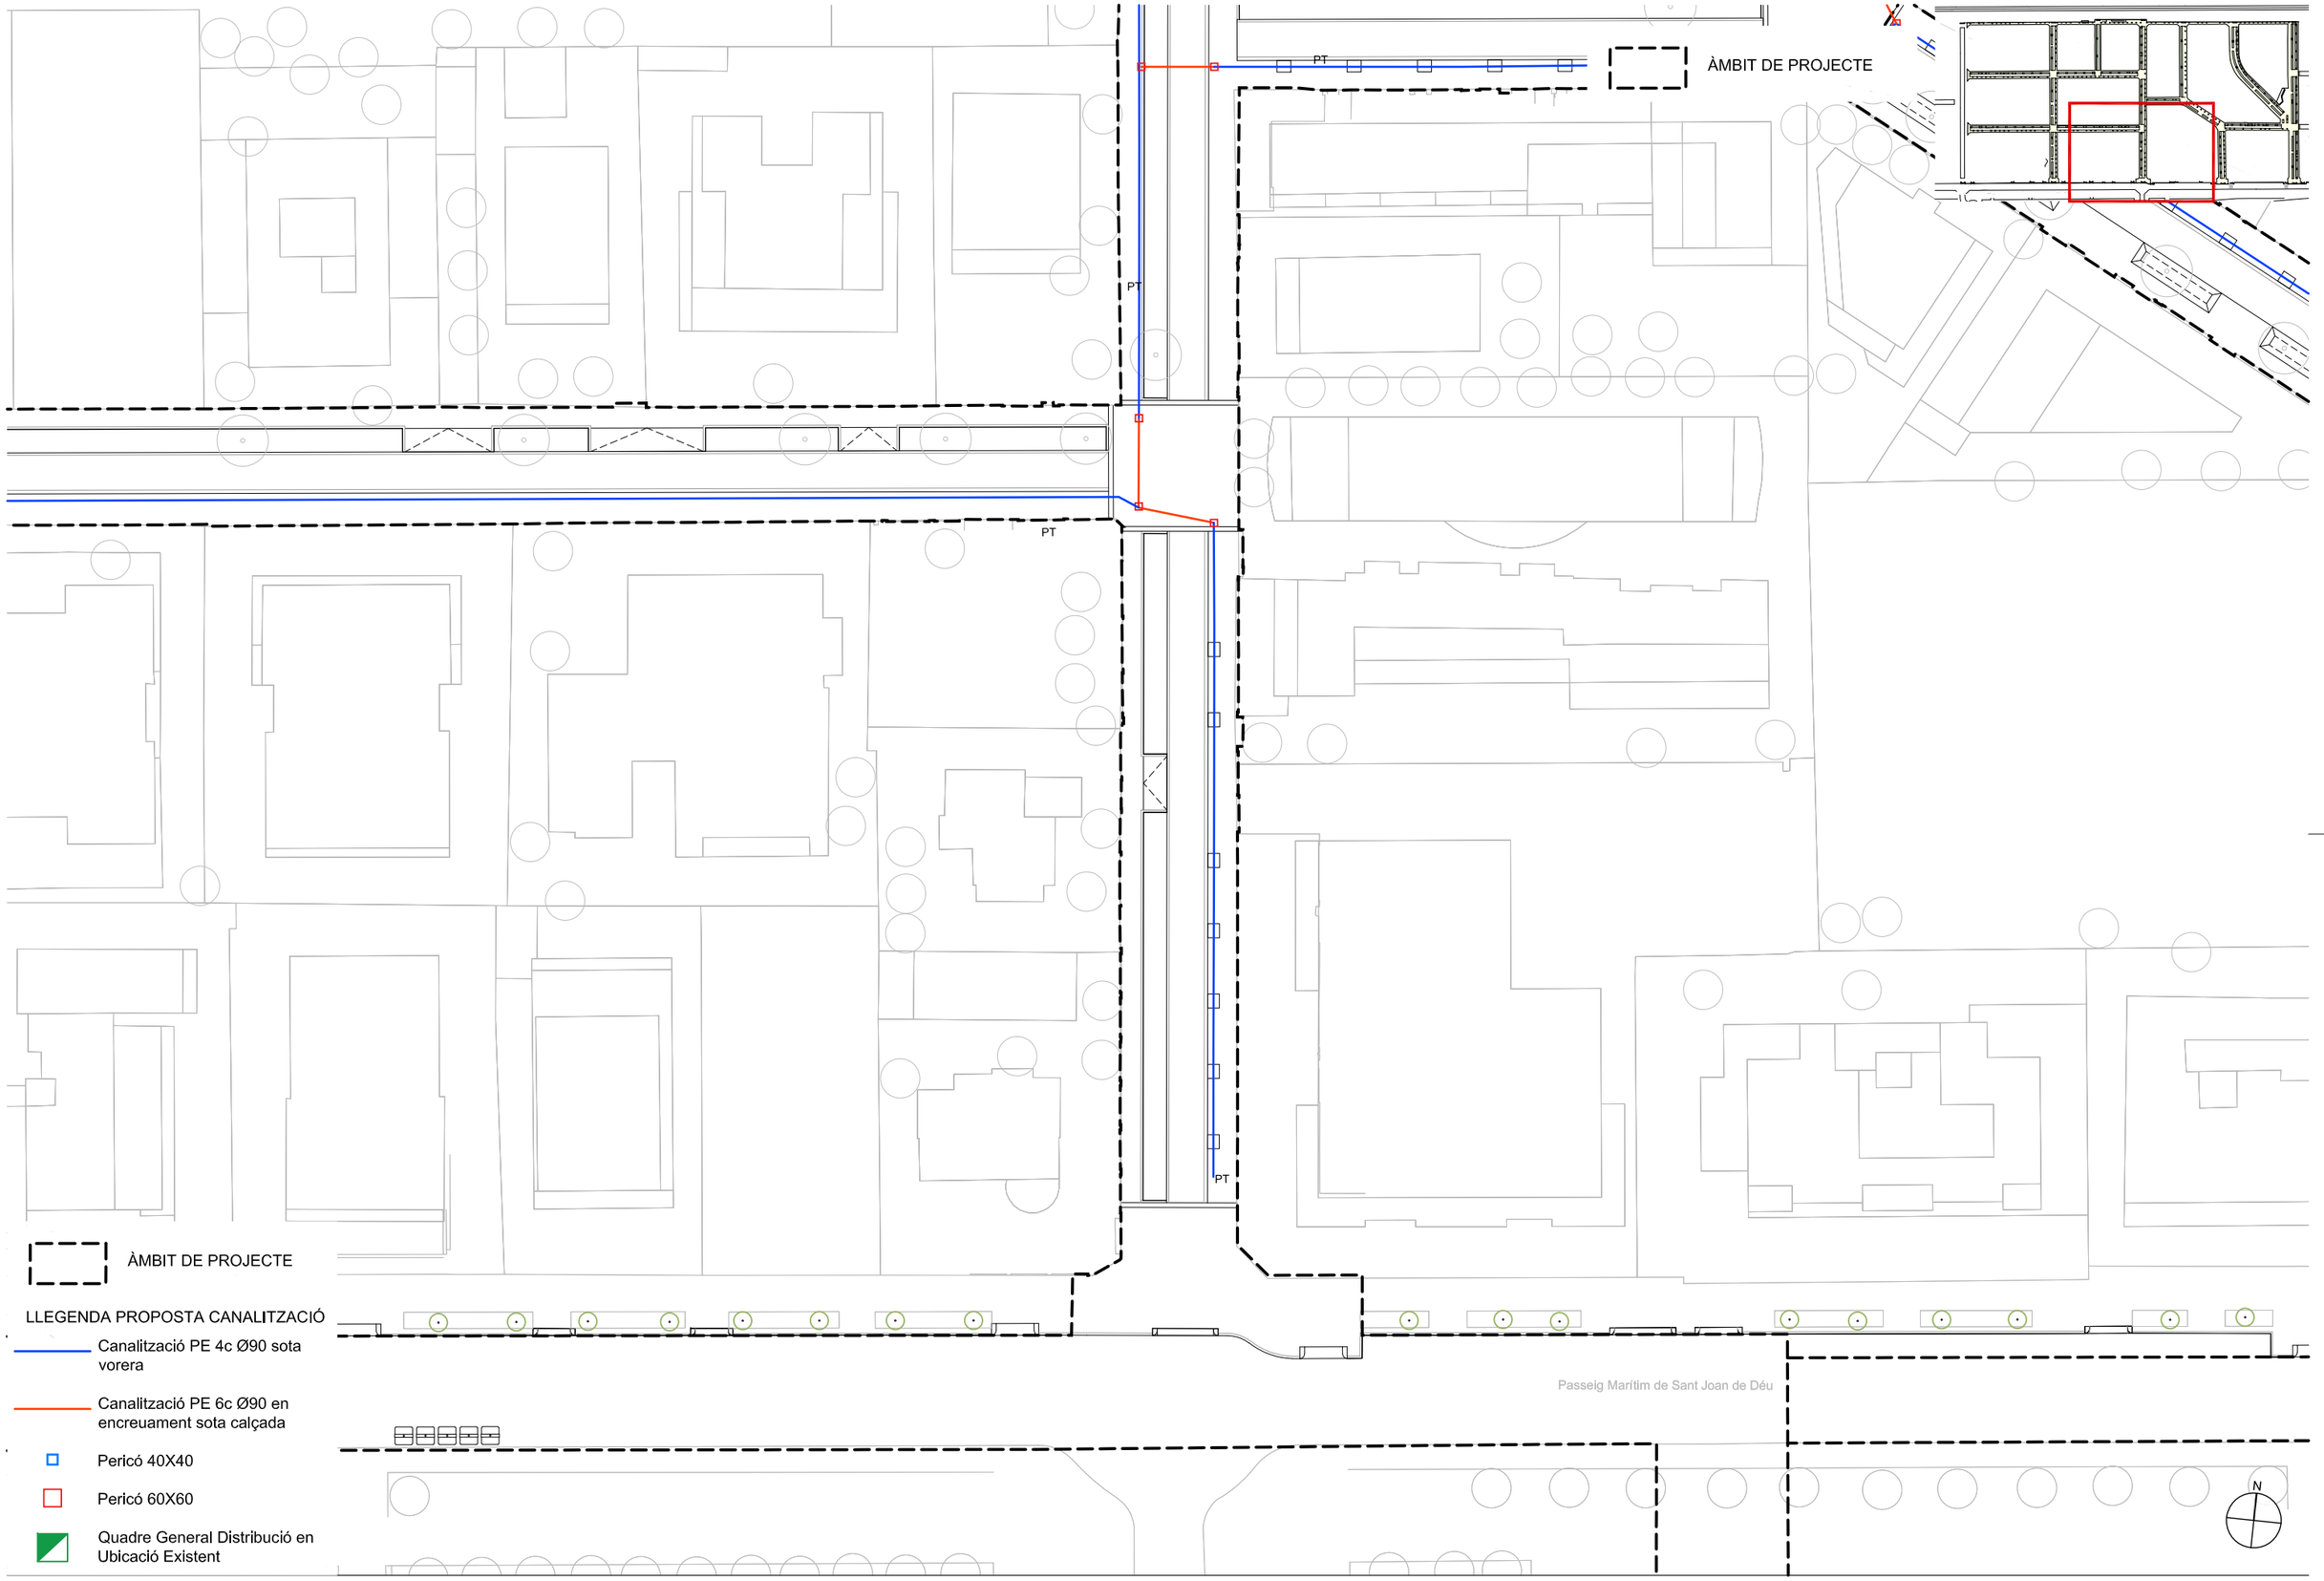

ÀMBIT DE PROJECTE

LLEGENDA PROPOSTA CANALITZACIÓ

- Canalització PE 4c Ø90 sota vorera
- Canalització PE 6c Ø90 en encreuament sota calçada
- Pericó 40X40
- Pericó 60X60
- Quadre General Distribució en Ubicació Existent

batlleiroig

AUTORS
BATLLE I ROIG ARQUITECTURA SLP

COL·LABORADORS
GPO Ingenieria

CLIENT
Ajuntament de Calafell

PROJECTE
PROJECTE DE RENOVACIÓ INTEGRAL DE LES XARXES D'AIGUA I CLAVEGUERAM I IMPLANTACIÓ DE XARXA D'AIGÜES PLUVIALS A SEGUR PLATJA (TARRAGONA)

DOCUMENT
PROJECTE EXECUTIU

TÍTOL
ENLLUMENAT
CANALITZACIONS. PLANTA DETALLADA


SETEMBRE 2022

28.2.4

A3 E:1/500
A1 E:1/250

0 5 10 m

TRAÇA 9/16/2022 / PROJECTES_ACTIUS\1094-2_PU_Segur_Calafell\PROJECTE\D03_revisio_executiu\EDITABLE\CAD\28,2_ENL_Canalitzacions.dwg

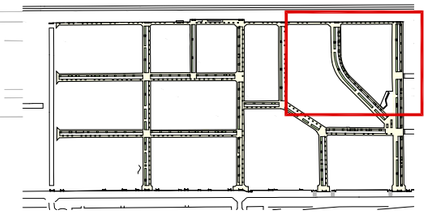

ÀMBIT DE PROJECTE

PT

PT

PT

PT

PT

PT

PT

ÀMBIT DE PROJECTE

LLEGENDA PROPOSTA CANALITZACIÓ

Canalització PE 4c Ø90 sota vorera

Canalització PE 6c Ø90 en encreuament sota calçada

Pericó 40X40

Pericó 60X60

Quadre General Distribució en Ubicació Existent

N

batlleiroig

AUTORS

BATLLE I ROIG ARQUITECTURA SLP

COL·LABORADORS

GPO Ingeniería

CLIENT

Ajuntament de Calafell

PROJECTE

PROJECTE DE RENOVACIÓ INTEGRAL DE LES XARXES D'AIGUA I CLAVEGUERAM I IMPLANTACIÓ DE XARXA D'AIGÜES PLUVIALS A SEGUR PLATJA (TARRAGONA)

DOCUMENT

PROJECTE EXECUTIU

TÍTOL

ENLLUMENAT

CANALITZACIONS. PLANTA DETALLADA

SETEMBRE 2022


28.2.5

A3 E:1/500

A1 E:1/250

0 5 10 m

TRAÇA 9/16/2022 - P:\PROJECTES_ACTIUS\1094-2_PU_Segur_Calafell\PROJECTE\D03_revisio_executiu\EDITABLE\CAD\28,2_ENL_Canalitzacions.dwg

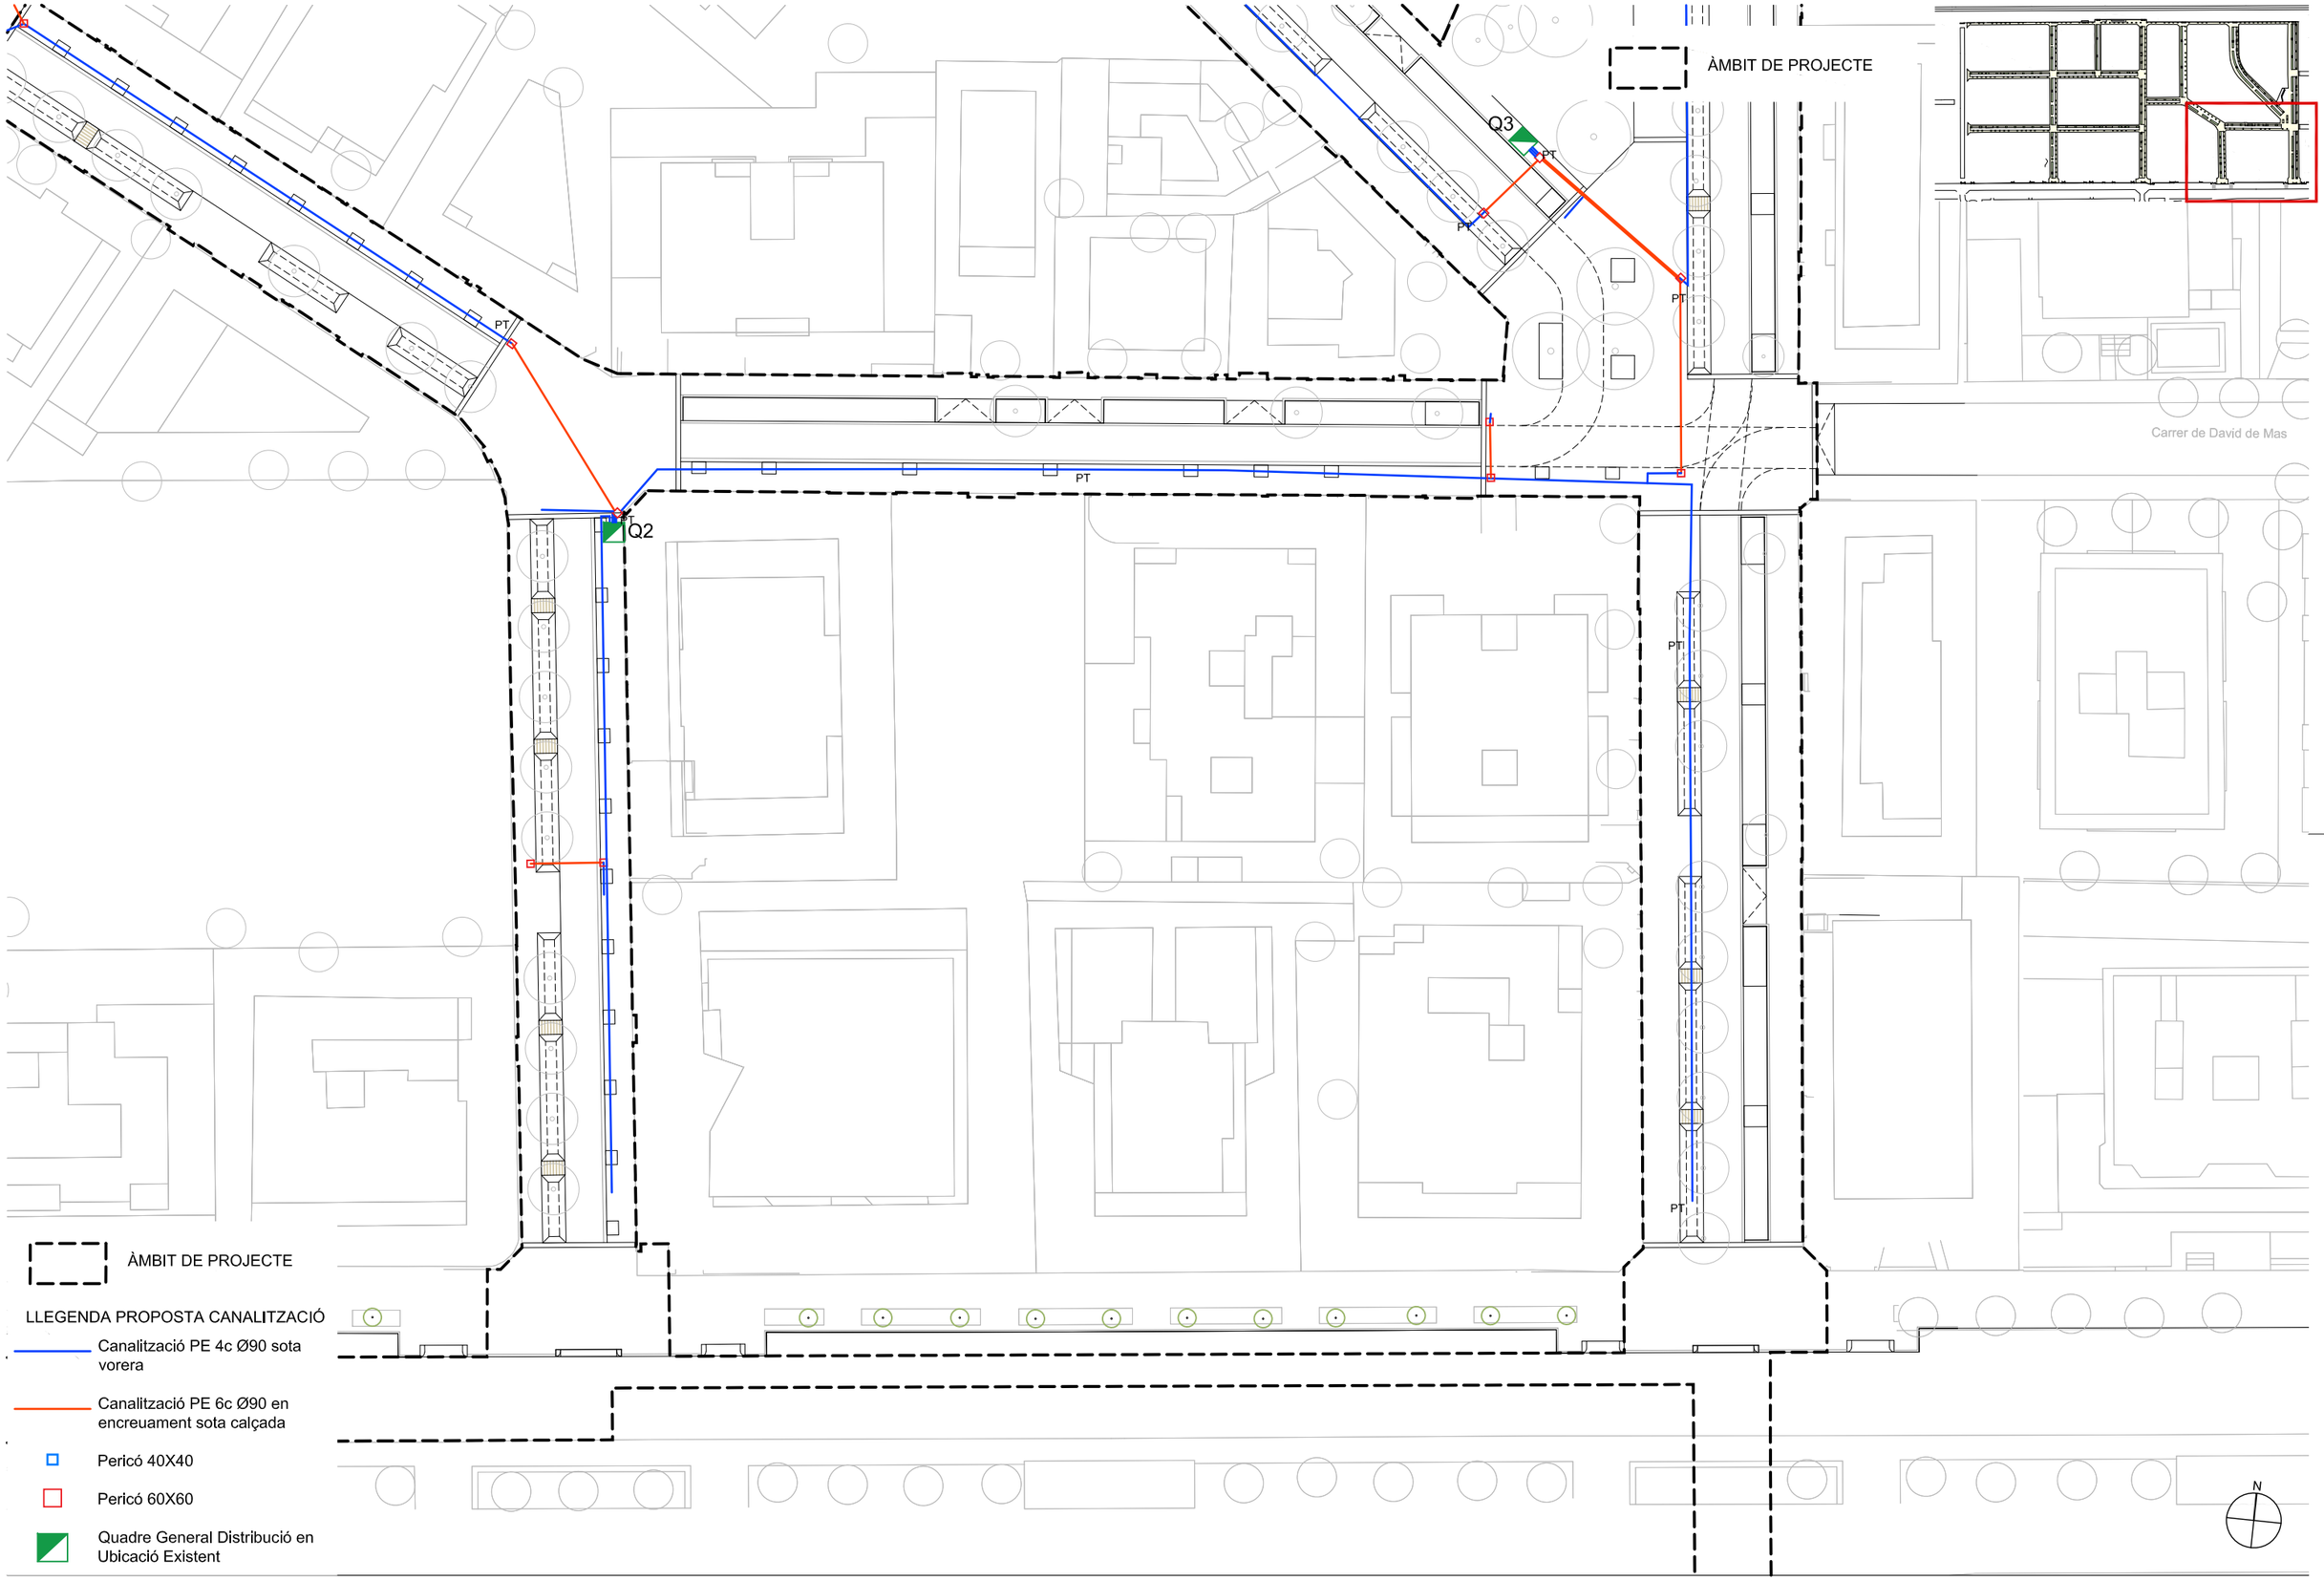

batlleiroig

AUTORS
BATLLE I ROIG ARQUITECTURA SLP

COL·LABORADORS
GPO Ingenieria

CLIENT
Ajuntament de Calafell

PROJECTE
PROJECTE DE RENOVACIÓ INTEGRAL DE LES XARXES D'AIGUA I CLAVEGUERAM I IMPLANTACIÓ DE XARXA D'AIGÜES PLUVIALS A SEGUR PLATJA (TARRAGONA)

DOCUMENT
PROJECTE EXECUTIU

TÍTOL
ENLLUMENAT
CANALITZACIONS. PLANTA DETALLADA


SETEMBRE 2022

28.2.6


A3 E:1/500
A1 E:1/250

0 5 10 m


TRAÇA 9/16/2022 | P:\PROJECTES_ACTIUS\1094-2_PU_Segur_Calafell\PROJECTE\D03_revisio_executiu\EDITABLE\CAD\28,2_ENL_Canalitzacions.dwg

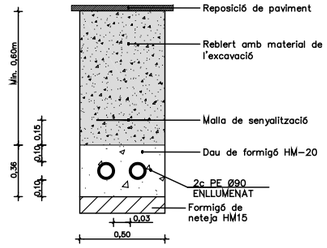


CANALITZACIÓ

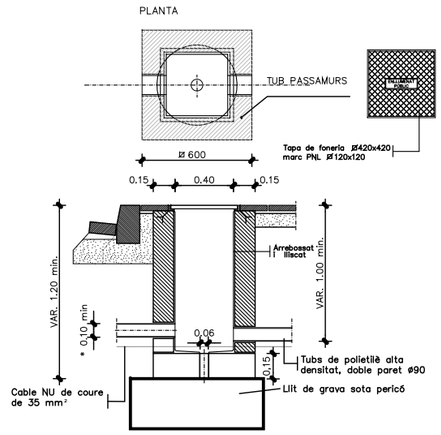

ARQUETA TIPUS I TAPA 40x40

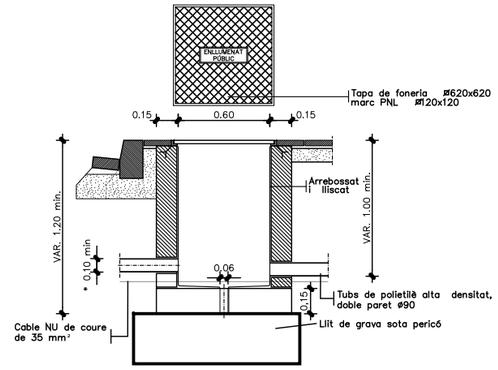


ARQUETA CRUCE CALÇADA 60X60

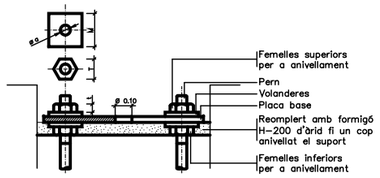


ALÇÀRIA		4.00	4.50	5.00	6.00	7.00	8.00	9.00	10.00	11.00	12.00
FEMELLES	T	27	27	27	36	36	36	40	40	40	40
	t	15	15	15	19	19	19	22	22	22	22
VOLANDERES	M	50	50	50	50	50	50	60	60	60	60
	m	5	5	5	5	6	6	6	8	8	8
	Ø a	M 14	M 14	M 14	M 18	M 24	M 24	M 24	M 27	M 27	M 27

NOTA: Totes les dimensions són en mil.límetres excepte els dimensionats de les alçàries i cimentacions que són en metres.

DETALLS FONAMENTS I ANCORATGES DE COLUMNA I BÀCULS
SENSE ESCALA

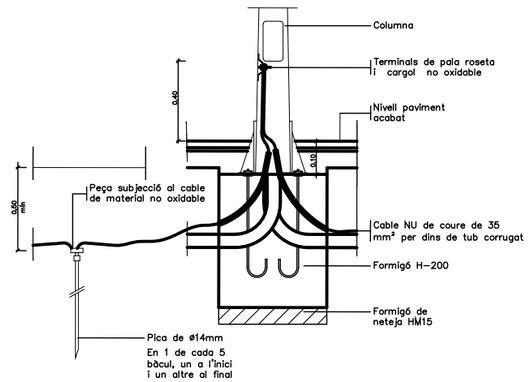

FONAMENT COLUMNA TIPUS I PICA DE TERRA

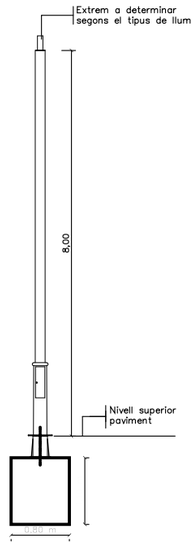

COLUMNA TIPUS PER A LLUM
SENSE ESCALA

	COS					PLACA-BASE				Porta	CARTABONS		PERNS		FONAMENTACIÓ
	H (m.)	S	* d	Conicitat (tant per mil)	E	A	B	e	F x G	M	Núm.	C x K x J	Núm.	* N x L	* b x f (m.)
COLUMNES	4.00	-	60	20 ± 0,01	3	300	215	6	22x35	103	4	100x80x8	4	14x400	0.65x0.65x0.75
	4.50	-	60	12,5 ± 0,01	3	300	215	6	22x35	95	4	100x80x8	4	14x400	0.70x0.70x0.80
	5.00	-	60	12,5 ± 0,01	3	300	215	6	22x35	120	4	100x80x8	4	14x400	0.70x0.70x0.80
	6.00	-	60	12,5 ± 0,01	3	300	215	6	22x35	125	4	100x80x8	4	18x600	0.70x0.70x0.80
	7.00	-	76	12,5 ± 0,01	3	400	285	8	32x45	125	4	100x90x8	4	24x800	0.80x0.80x1.10
	8.00	-	76	12,5 ± 0,01	3	400	285	8	32x45	125	8	100x90x8	4	24x800	0.80x0.80x1.10
	9.00	-	76	12,5 ± 0,01	4	400	285	8	32x45	128	8	100x100x8	4	24x800	0.90x0.90x1.10
	10.00	-	76	12,5 ± 0,01	4	400	285	10	32x45	128	8	100x100x8	4	27x1000	0.90x0.90x1.20
	11.00	-	76	12,5 ± 0,01	4	400	285	10	32x45	128	8	100x100x8	4	27x1000	1.00x1.00x1.20
	12.00	-	76	12,5 ± 0,01	4	400	285	10	32x45	128	8	100x100x8	4	27x1000	1.00x1.00x1.20

NOTA: Totes les alçaries en metres, tots els dimensionats en mil.límetres.

N

batlleiroig

AUTORS
BATLLE I ROIG ARQUITECTURA SLP

COL·LABORADORS
GPO Ingenieria

CLIENT
Ajuntament de Calafell

PROJECTE
PROJECTE DE RENOVACIÓ INTEGRAL DE LES XARXES D'AIGUA I CLAVEGUERAM I IMPLANTACIÓ DE XARXA D'AIGÜES PLUVIALS A SEGUR PLATJA (TARRAGONA)

DOCUMENT
PROJECTE EXECUTIU

TÍTOL
ENLLUMENAT
DETALLS


SETEMBRE 2022


28.3

A3 E:1/500
A1 E:1/250


0 5 10 m


TRAÇA 9/15/2022 | ...\OBJECTES_ACTIUS\1094-2_PU_Segur_Calafell\PROJECTE\D03_revisio_executiu\EDITABLE\CAD\28.3_ENL_Detalls enllumenat.dwg

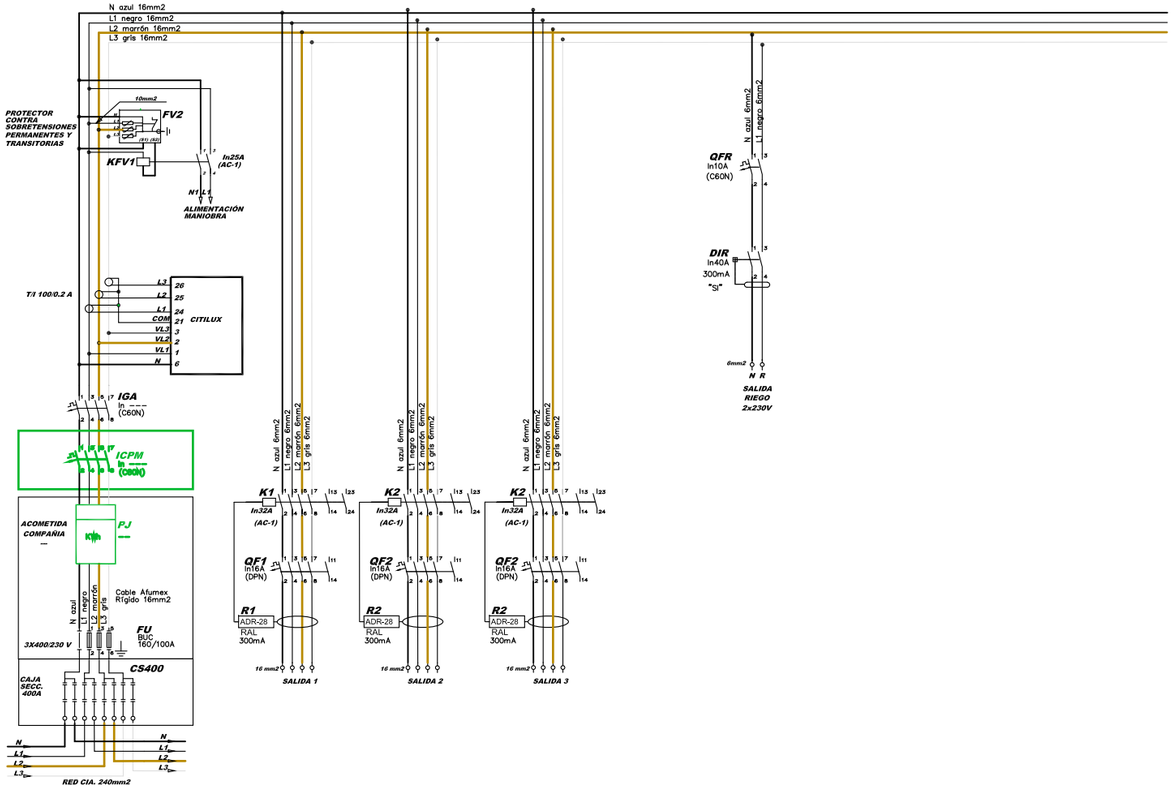

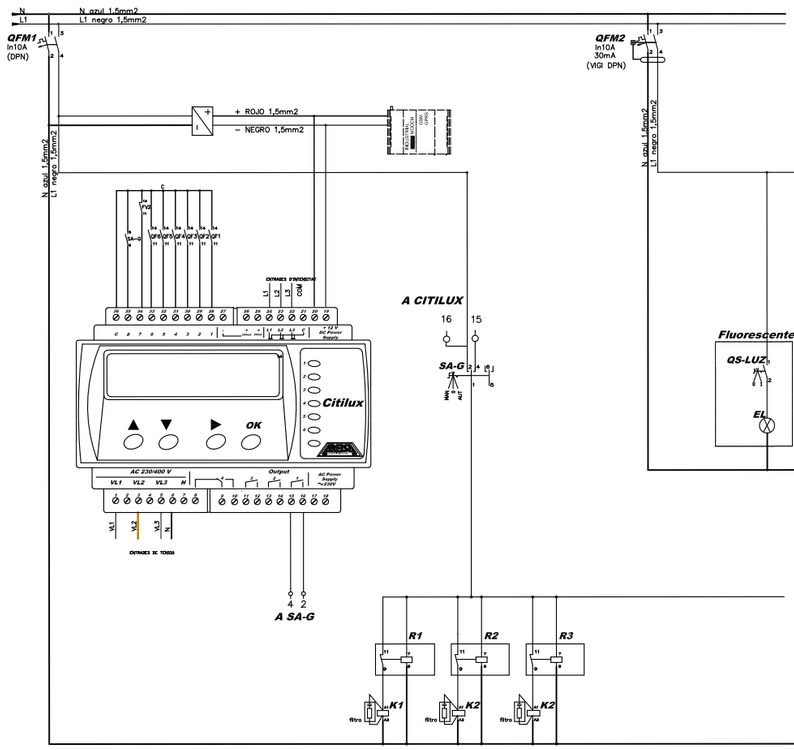

ARMARIO DE ACERO GALVANIZADO EN FRÍO y PINTADO RAL-7032

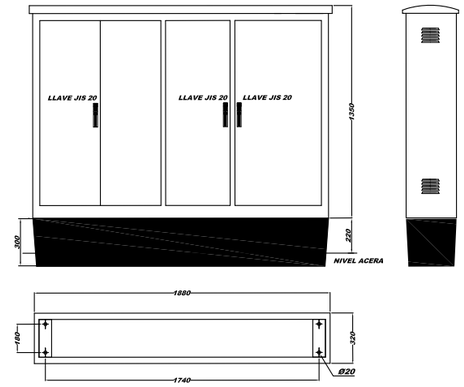

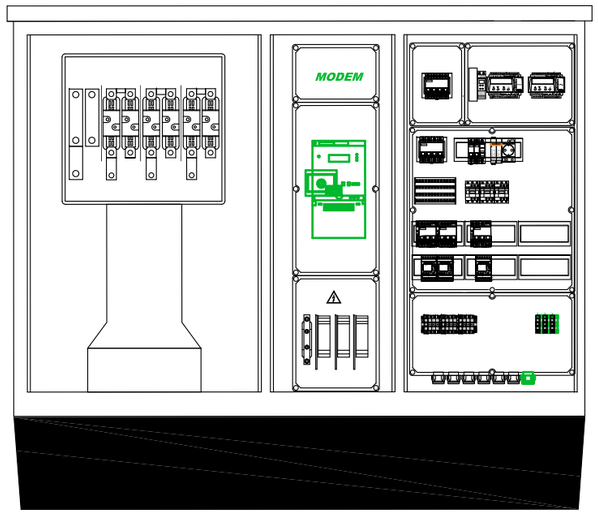

N

batlleiroig

AUTORS
BATLLE I ROIG ARQUITECTURA SLP

COL·LABORADORS
GPO Ingeniería

CLIENT
Ajuntament de Calafell

PROJECTE
PROJECTE DE RENOVACIÓ INTEGRAL DE LES XARXES D'AIGUA I CLAVEGUERAM I IMPLANTACIÓ DE XARXA D'AIGÜES PLUVIALS A SEGUR PLATJA (TARRAGONA)

DOCUMENT
PROJECTE EXECUTIU

TÍTOL
ENLLUMENAT
ESQUEMA UNIFILAR Q1


SETEMBRE 2022


A3 S/E
A1 S/E

28.4.1


0 5 25 m


TRAÇA 9/15/2022 / ↕TES\PROJECTES_ACTIUS\1094-2_PU_Segur_Calafell\PROJECTE\D03_revisio_executiu\EDITABLE\CAD\28,4_ENL_Unifilars.dwg

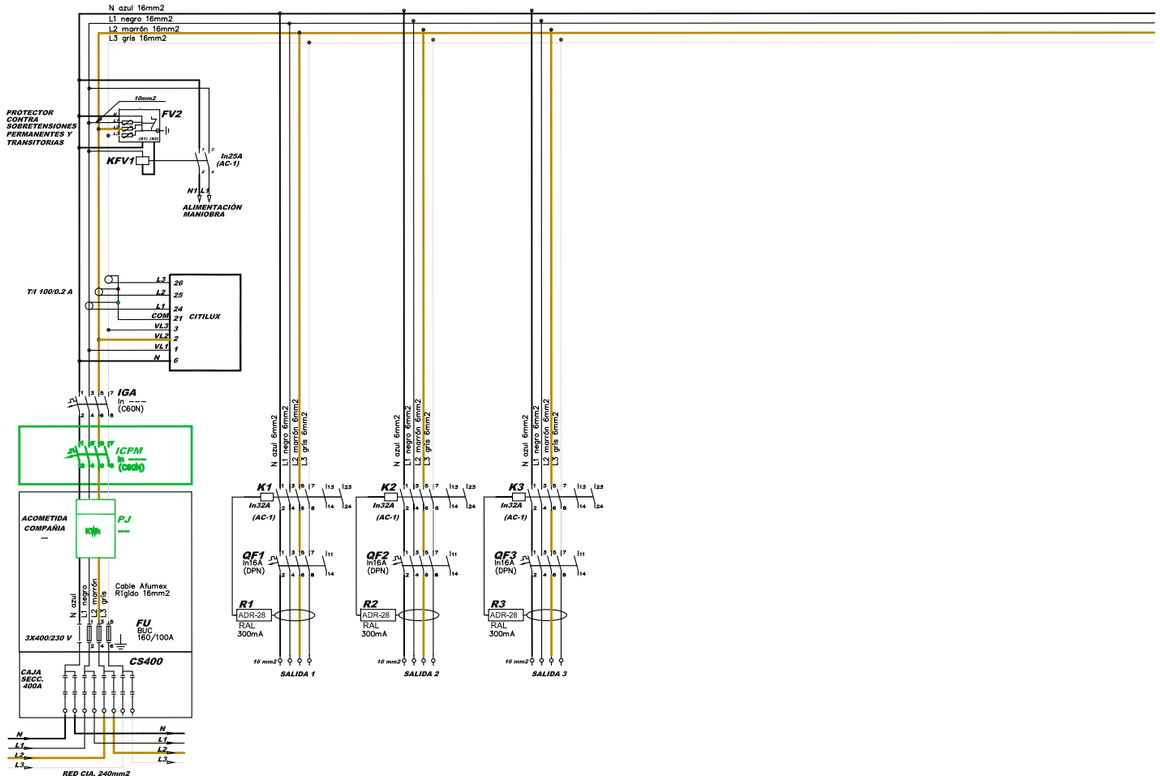

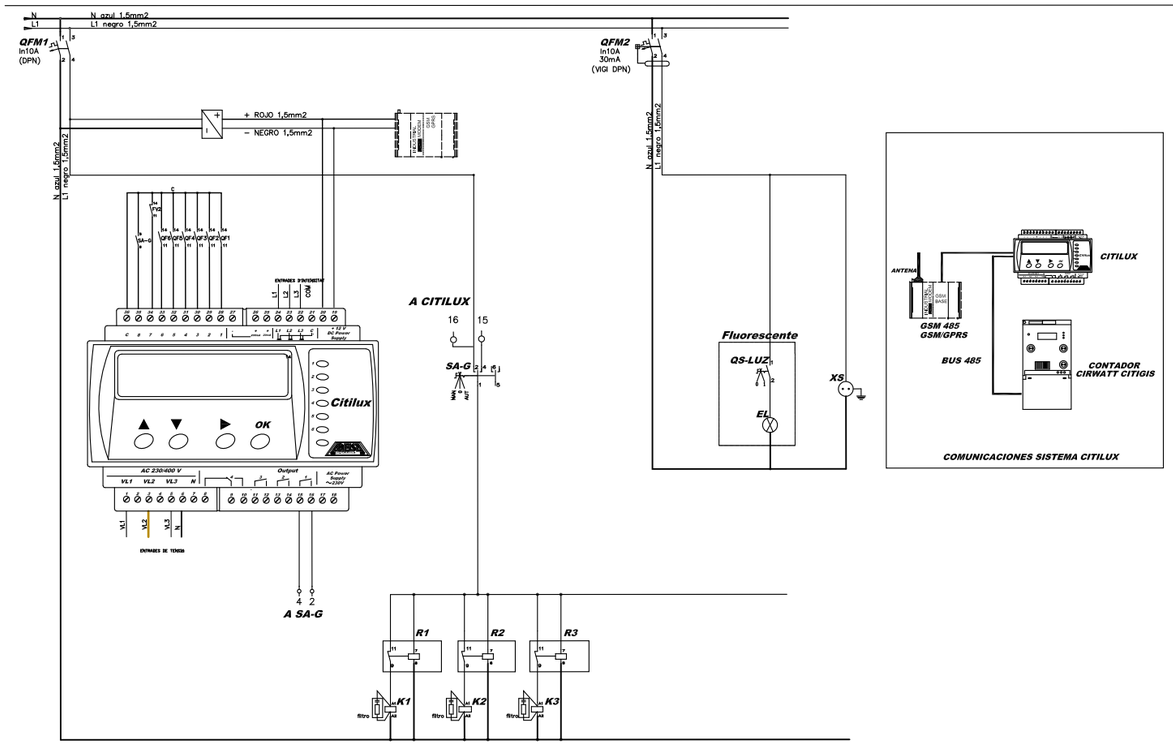

ARMARIO DE ACERO GALVANIZADO EN FRÍO y PINTADO RAL-7032

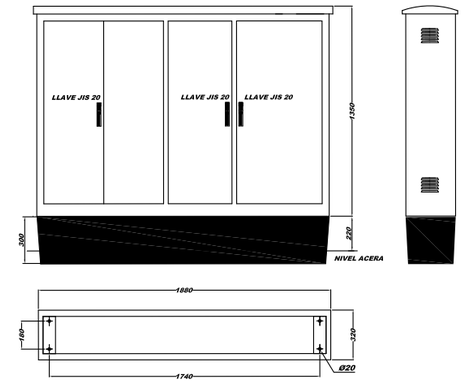

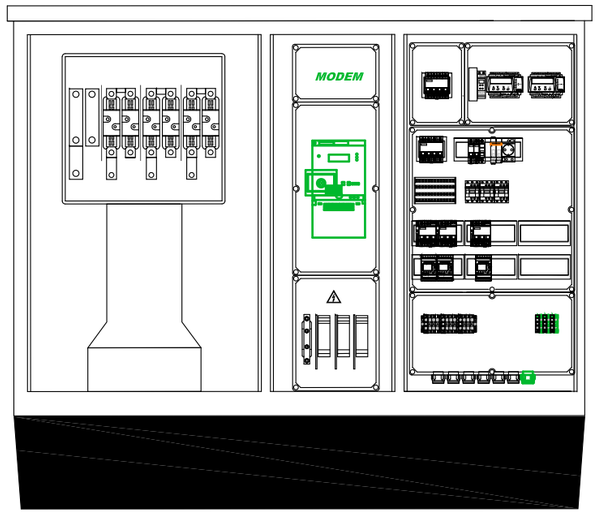

N

batlleiroig

AUTORS
BATLLE I ROIG ARQUITECTURA SLP

COL·LABORADORS
GPO Ingeniería

CLIENT
Ajuntament de Calafell

PROJECTE
PROJECTE DE RENOVACIÓ INTEGRAL DE LES XARXES D'AIGUA I CLAVEGUERAM I IMPLANTACIÓ DE XARXA D'AIGÜES PLUVIALS A SEGUR PLATJA (TARRAGONA)

DOCUMENT
PROJECTE EXECUTIU

TÍTOL
ENLLUMENAT
ESQUEMA UNIFILAR Q2


SETEMBRE 2022


28.4.2

A3 E:1/500
A1 E:1/250


0 5 10 m


TRAÇA 9/15/2022 / ↕TES\PROJECTES_ACTIUS\1094-2_PU_Segur_Calafell\PROJECTE\D03_revisio_executiu\EDITABLE\CAD\28,4_ENL_Unifilars.dwg

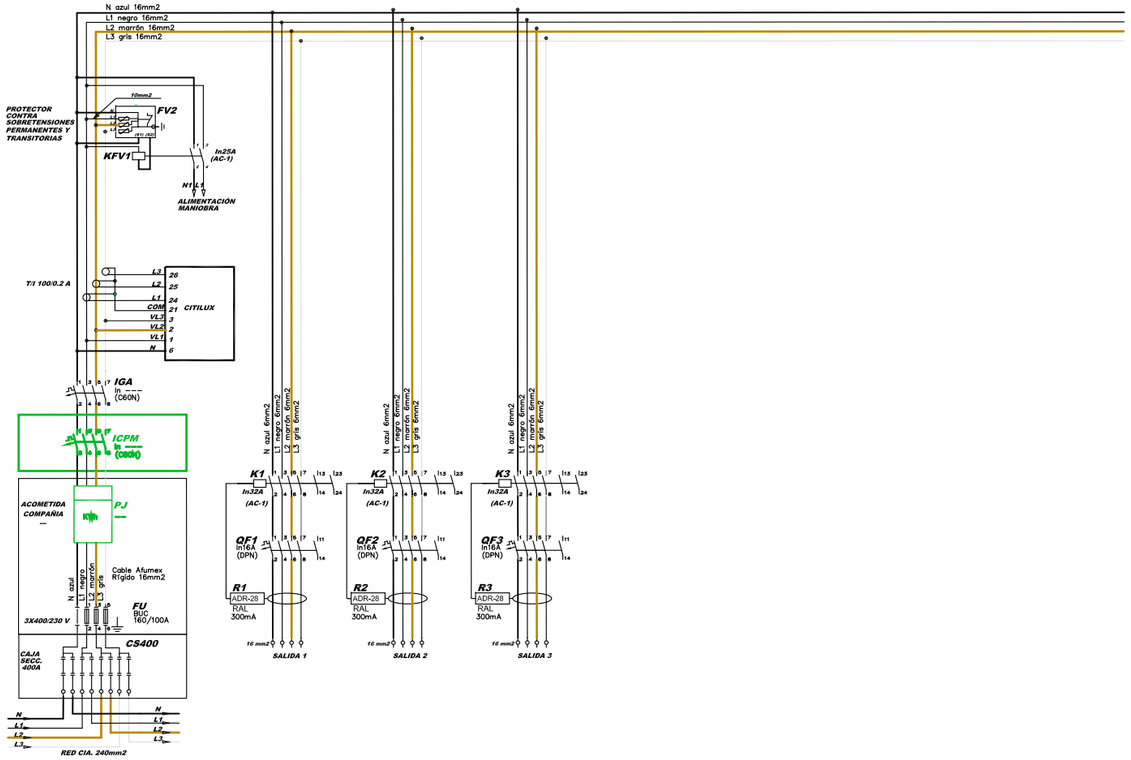

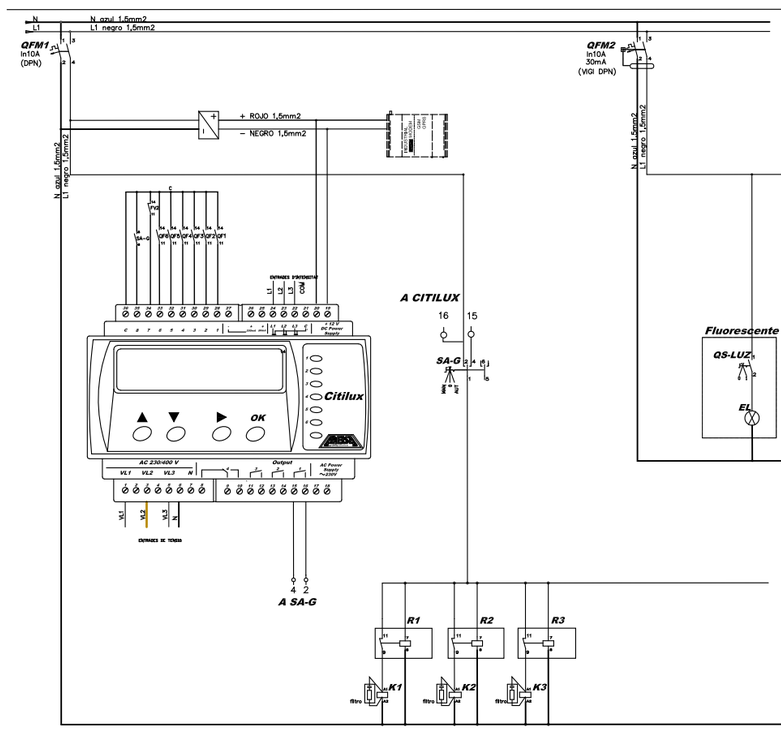

ARMARIO DE ACERO GALVANIZADO EN FRÍO y PINTADO RAL-7032

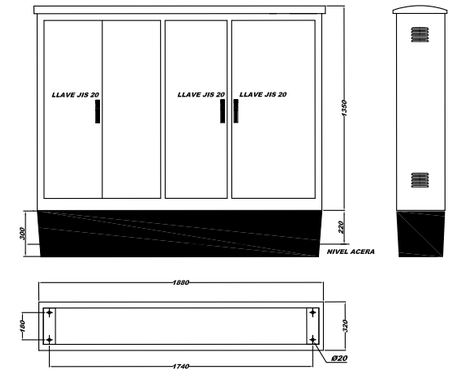

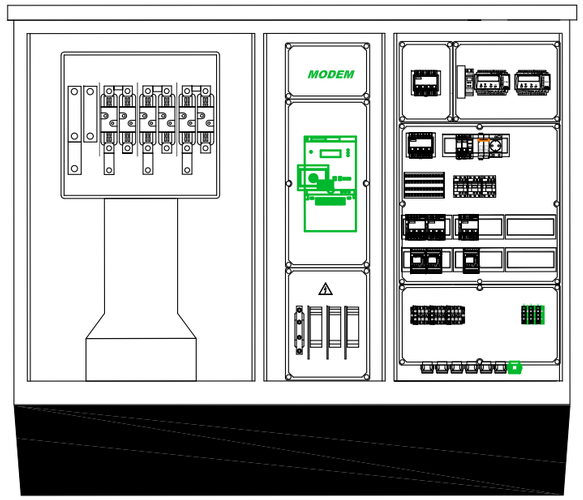

batlleiroig
AUTORS
BATLLE I ROIG ARQUITECTURA SLP
COL·LABORADORS
GPO Ingeniería
CLIENT
Ajuntament de Calafell

PROJECTE
PROJECTE DE RENOVACIÓ INTEGRAL DE LES XARXES D'AIGUA I CLAVEGUERAM I IMPLANTACIÓ DE XARXA D'AIGÜES PLUVIALS A SEGUR PLATJA (TARRAGONA)

DOCUMENT
PROJECTE EXECUTIU

TÍTOL
ENLLUMENAT
ESQUEMA UNIFILAR Q3

SETEMBRE 2022

28.4.3

A3 E:1/500
A1 E:1/250

0 5 10 m

TRAÇA 9/15/2022 / C:\TES\PROJECTES_ACTIUS\1094-2_PU_Segur_Calafell\PROJECTE\D03_revisio_executiu\EDITABLE\CAD\28,4_ENL_Unifilars.dwg

ÀMBIT DE PROJECTE

FASE 1

FASE 2

FASE 3

FASE 4

FASE 5

FASE 6

N

batlleiroig

AUTORS

BATLLE I ROIG ARQUITECTURA SLP

COL·LABORADORS

GPO Ingenieria

CLIENT

Ajuntament de Calafell

PROJECTE

PROJECTE DE RENOVACIÓ INTEGRAL DE LES XARXES D'AIGUA I CLAVEGUERAM I IMPLANTACIÓ DE XARXA D'AIGÜES PLUVIALS A SEGUR PLATJA (TARRAGONA)

DOCUMENT

PROJECTE EXECUTIU

TÍTOL

FASES D'OBRA I DESVIAMENT VEHICLES
FASES DE DRENATGE

SETEMBRE 2022

29.1

A3 E:1/3000
A1 E:1/1500

0 5 25 m

TRAÇA 9/15/2022 // ACTIUS:\1094-2_PU_Segur_Calafell\PROJECTE\D03_revisio_executiu\EDITABLE\CAD\29,1_SEN_Senyalització fases drenatge.dwg

ÀMBIT DE PROJECTE

CARRER DE MARIA DESVALLS


CARRER DE MARTA MORAGUES

SALIDA CAMIONES

ATENCIO pas restringit per obres 30

Preguem disculpin les molèsties

Senyalització Excepcional

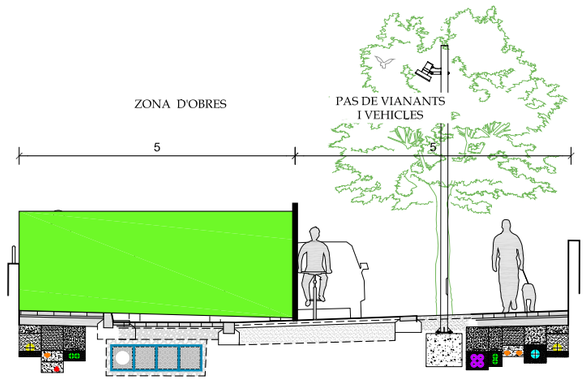

FASE 1:

Reurbanització de la meitat nord dels carrers Maria Desvalls i Marta Moragas.

- Tancament perimetral de l'àmbit de les obres a executar en aquesta fase mitjançant tanques metàl·liques Tipus Rivisa i tancament amb New Jersey a l'inici de l'àmbit pintada amb groc i disposició de la senyalització provisional.
- Enderroc i retirada dels paviments i elements de urbanització existents. Enllumenat provisional.
- Explanació de la plataforma del nou vial
- Execució de les rases i instal·lacions de les conduccions de les noves xarxes de serveis.
- Extensió de la subbase granular de la calçada.
- Col·locació d'encintats de vorera, pavimentació.
- Retirada dels tancaments provisionals

Afeccions al transit

- Es limita la circulació a la meitat de la calçada i es restringeix als veïns residents.
- Es prohibeix l'aparcament al cordó.
- Es permetrà mitjançant planxes metàl·liques l'accés als habitatges així com als guals existents.

Senyalització

- Senyalització del trams per a la circulació dels vianants amb amplada mínima de 1,50 m i delimitats amb tanca tipus Rivisa amb peu de formigó.
- Senyalització de perill per obres, de limitació de velocitat i de restricció de pas per obres.
- Senyalització p-20: perill pas de vianants .
- Senyalització de final de les prohibicions.

LLEGENDA FASE 1A-2A

ÀMBIT OBRES FASE 1A-2A

ITINERARI VEHICLES FASE 1A-2A

GUAL

N

batlleiroig

AUTORS

BATLLE I ROIG ARQUITECTURA SLP

COL·LABORADORS

GPO Ingenieria

CLIENT

Ajuntament de Calafell

PROJECTE

PROJECTE DE RENOVACIÓ INTEGRAL DE LES XARXES D'AIGUA I CLAVEGUERAM I IMPLANTACIÓ DE XARXA D'AIGÜES PLUVIALS A SEGUR PLATJA (TARRAGONA)

DOCUMENT

PROJECTE EXECUTIU

TÍTOL

FASES D'OBRA I DESVIAMENT VEHICLES SENYALITZACIÓ PROVISIONAL OBRES

SETEMBRE 2022

A3 E:1/1.500
A1 E:1/750

29.2.1

0 5 25 m

TRAÇA 9/15/2022 / ...\JECTES_ACTIUS\1094-2_PU_Segur_Calafell\PROJECTE\D03_revisio_executiu\EDITABLE\CAD\29.2_SEN_SenyalitzacióObra.dwg

ÀMBIT DE PROJECTE

CARRER ANTONI ALMANZOR


SALIDA CAMIONES

ATENCIO pas restringit per obres

30

Preguem disculpin les molèsties

Senyalització Excepcional

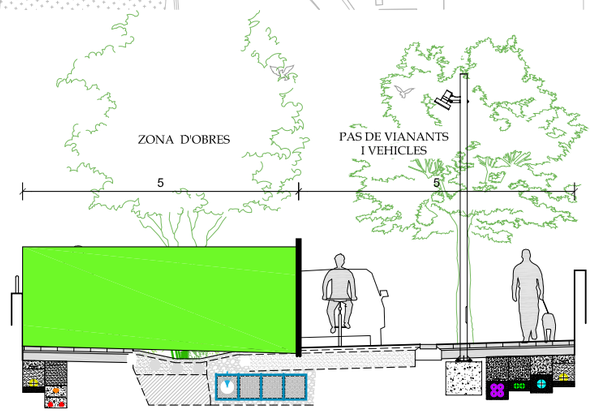

FASE 1:

- Reurbanització de la meitat oest del carrer Almanzor
- Tancament perimetral de l'àmbit de les obres a executar en aquesta fase mitjançant tanques metàl·liques Tipus Rivisa i tancament amb New Jersey a l'inici de l'àmbit pintada amb groc i disposició de la senyalització provisional.
- Enderroc i retirada dels paviments i elements de urbanització existents. Enllumenat provisional.
- Explanació de la plataforma del nou vial
- Execució de les rases i instal·lacions de les conduccions de les noves xarxes de serveis.
- Extensió de la subbase granular de la calçada.
- Col·locació d'encintats de vorera, pavimentació.
- Retirada dels tancaments provisionals

Afeccions al transit

- Es limita la circulació a la meitat de la calçada i es restringeix als veïns residents.
- Es prohibeix l'aparcament al cordó.
- Es permetrà mitjançant planxes metàl·liques l'accés als habitatges així com als guals existents.

Senyalització

- Senyalització del trams per a la circulació dels vianants amb amplada mínima de 1,50 m i delimitats amb tanca tipus Rivisa amb peu de formigó.
- Senyalització de perill per obres, de limitació de velocitat i de restricció de pas per obres.
- Senyalització p-20: perill pas de vianants .
- Senyalització de final de les prohibicions.

LLEGENDA FASE 1A-2A

ÀMBIT OBRES FASE 1A-2A

ITINERARI VEHICLES FASE 1A-2A

GUAL

N

batlleiroig

AUTORS

BATLLE I ROIG ARQUITECTURA SLP

COL·LABORADORS

GPO Ingenieria

CLIENT

Ajuntament de Calafell

PROJECTE

PROJECTE DE RENOVACIÓ INTEGRAL DE LES XARXES D'AIGUA I CLAVEGUERAM I IMPLANTACIÓ DE XARXA D'AIGÜES PLUVIALS A SEGUR PLATJA (TARRAGONA)

DOCUMENT

PROJECTE EXECUTIU

TÍTOL

FASES D'OBRA I DESVIAMENT VEHICLES SENYALITZACIÓ PROVISIONAL OBRES

SETEMBRE 2022

29.2.2

A3 E:1/1.500
A1 E:1/750

0 5 25 m

TRAÇA 9/15/2022 J:\UJECTES_ACTIUS\1094-2_PU_Segur_Calafell\PROJECTE\D03_revisio_executiu\EDITABLE\CAD\29.2_SEN_SenyalitzacióObra.dwg

ÀMBIT DE PROJECTE


CARRER DEL CONSELL

SALIDA CAMIONES

ATENCIO pas restringit per obres 30

Preguem disculpin les molèsties

Senyalització Excepcional

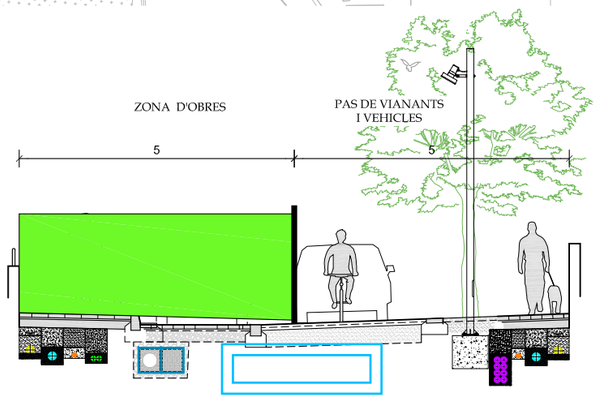

FASE 1:

- Reurbanització de la meitat nord del carrer del Consell.
- Tancament perimetral de l'àmbit de les obres a executar en aquesta fase mitjançant tanques metàl·liques Tipus Rivisa i tancament amb New Jersey a l'inici de l'àmbit pintada amb groc i disposició de la senyalització provisional.
- Enderroc i retirada dels paviments i elements de urbanització existents. Enllumenat provisional.
- Explanació de la plataforma del nou vial
- Execució de les rases i instal·lacions de les conduccions de les noves xarxes de serveis.
- Extensió de la subbase granular de la calçada.
- Col·locació d'encintats de vorera, pavimentació.
- Retirada dels tancaments provisionals

Afeccions al transit

- Es limita la circulació a la meitat de la calçada i es restringeix als veïns residents.
- Es prohibeix l'aparcament al cordó.
- Es permetrà mitjançant planxes metàl·liques l'accés als habitatges així com als guals existents.

Senyalització

- Senyalització del trams per a la circulació dels vianants amb amplada mínima de 1,50 m i delimitats amb tanca tipus Rivisa amb peu de formigó.
- Senyalització de perill per obres, de limitació de velocitat i de restricció de pas per obres.
- Senyalització p-20: perill pas de vianants .
- Senyalització de final de les prohibicions.

LLEGENDA FASE 1A-2A

ÀMBIT OBRES FASE 1A-2A

ITINERARI VEHICLES FASE 1A-2A

GUAL

N

batlleiroig

AUTORS

BATLLE I ROIG ARQUITECTURA SLP

COL·LABORADORS

GPO Ingenieria

CLIENT

Ajuntament de Calafell

PROJECTE

PROJECTE DE RENOVACIÓ INTEGRAL DE LES XARXES D'AIGUA I CLAVEGUERAM I IMPLANTACIÓ DE XARXA D'AIGÜES PLUVIALS A SEGUR PLATJA (TARRAGONA)

DOCUMENT

PROJECTE EXECUTIU

TÍTOL

FASES D'OBRA I DESVIAMENT VEHICLES SENYALITZACIÓ PROVISIONAL OBRES

SETEMBRE 2022

A3 E:1/1.500
A1 E:1/750

0 5 25 m

29.2.3

TRAÇA 9/15/2022 J:\UNIDADES_ACTIUS\1094-2_PU_Segur_Calafell\PROJECTE\D03_revisio_executiu\EDITABLE\CAD\29.2_SEN_SenyalitzacióObra.dwg

ÀMBIT DE PROJECTE


CARRER BESOS

SALIDA CAMIONES

ATENCIO pas restringit per obres 30

Preguem disculpin les molèsties

Senyalització Excepcional

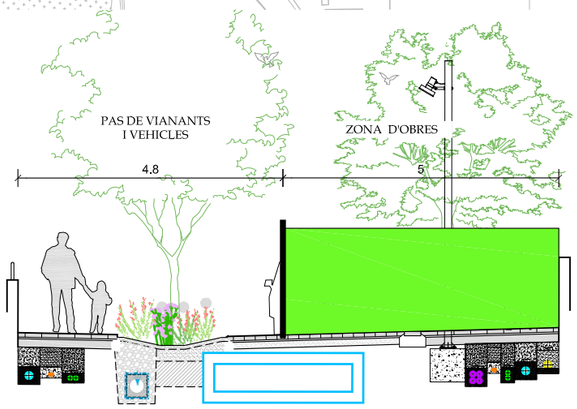

FASE 1:

- Reurbanització de la meitat oest del carrer Besós
- Tancament perimetral de l'àmbit de les obres a executar en aquesta fase mitjançant tanques metàl·liques Tipus Rivisa i tancament amb New Jersey a l'inici de l'àmbit pintada amb groc i disposició de la senyalització provisional.
- Enderroc i retirada dels paviments i elements de urbanització existents. Enllumenat provisional.
- Explanació de la plataforma del nou vial
- Execució de les rases i instal·lacions de les conduccions de les noves xarxes de serveis.
- Extensió de la subbase granular de la calçada.
- Col·locació d'encintats de vorera, pavimentació.
- Retirada dels tancaments provisionals

Afeccions al transit

- Es limita la circulació a la meitat de la calçada i es restringeix als veïns residents.
- Es prohibeix l'aparcament al cordó.
- Es permetrà mitjançant planxes metàl·liques l'accés als habitatges així com als guals existents.

Senyalització

- Senyalització del trams per a la circulació dels vianants amb amplada mínima de 1,50 m i delimitats amb tanca tipus Rivisa amb peu de formigó.
- Senyalització de perill per obres, de limitació de velocitat i de restricció de pas per obres.
- Senyalització p-20: perill pas de vianants .
- Senyalització de final de les prohibicions.

LLEGENDA FASE 1A-2A

ÀMBIT OBRES FASE 1A-2A

ITINERARI VEHICLES FASE 1A-2A

GUAL

N

batlleiroig

AUTORS

BATLLE I ROIG ARQUITECTURA SLP

COL·LABORADORS

GPO Ingenieria

CLIENT

Ajuntament de Calafell

PROJECTE

PROJECTE DE RENOVACIÓ INTEGRAL DE LES XARXES D'AIGUA I CLAVEGUERAM I IMPLANTACIÓ DE XARXA D'AIGÜES PLUVIALS A SEGUR PLATJA (TARRAGONA)

DOCUMENT

PROJECTE EXECUTIU

TÍTOL

FASES D'OBRA I DESVIAMENT VEHICLES
SENYALITZACIÓ PROVISIONAL OBRES

SETEMBRE 2022

A3 E:1/1.500
A1 E:1/750

29.2.4

0 5 25 m

TRAÇA 9/15/2022 J:\UJECTES_ACTIUS\1094-2_PU_Segur_Calafell\PROJECTE\D03_revisio_executiu\EDITABLE\CAD\29.2_SEN_SenyalitzacióObra.dwg

ÀMBIT DE PROJECTE

CARRER SENA

CARRER LLOBREGAT

CARRER DE MARIA DESVALLS


CARRER DE MARTA MORAGUES

SALIDA CAMIONES

ATENCIO pas restringit per obres 30

Preguem disculpin les molèsties

Senyalització Excepcional

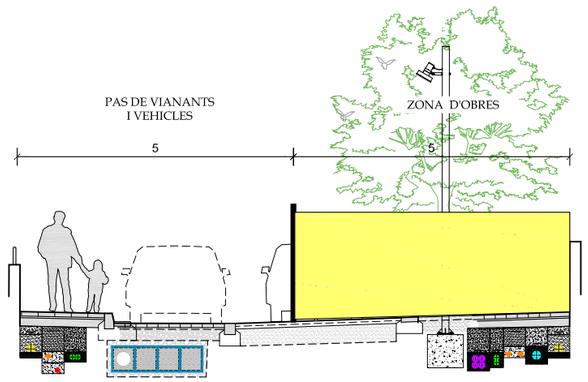

FASE 1:

Reurbanització de la meitat sud dels carrers Maria Desvalls i Marta Moragas.

- Tancament perimetral de l'àmbit de les obres a executar en aquesta fase mitjançant tanques metàl·liques Tipus Rivisa i tancament amb New Jersey a l'inici de l'àmbit pintada amb groc i disposició de la senyalització provisional.
- Enderroc i retirada dels paviments i elements de urbanització existents. Enllumenat provisional.
- Explanació de la plataforma del nou vial
- Execució de les rases i instal·lacions de les conduccions de les noves xarxes de serveis.
- Extensió de la subbase granular de la calçada.
- Col·locació d'encintats de vorera, pavimentació.
- Retirada dels tancaments provisionals

Afeccions al transit

- Es limita la circulació a la meitat de la calçada i es restringeix als veins residents.
- Es prohibeix l'aparcament al cordó.
- Es permetrà mitjançant planxes metàl·liques l'accés als habitatges així com als guals existents.

Senyalització

- Senyalització del trams per a la circulació dels vianants amb amplada mínima de 1,50 m i delimitats amb tanca tipus Rivisa amb peu de formigó.
- Senyalització de perill per obres, de limitació de velocitat i de restricció de pas per obres.
- Senyalització p-20: perill pas de vianants .
- Senyalització de final de les prohibicions.

La capa rodadora i la pintura s'executaran al final.

-

LLEGENDA FASE 1B-2B

ÀMBIT OBRES FASE 1B-2B

ITINERARI VEHICLES FASE 1B-2B

GUAL

N

batlleiroig

AUTORS

BATLLE I ROIG ARQUITECTURA SLP

COL·LABORADORS

GPO Ingeniería

CLIENT

Ajuntament de Calafell

PROJECTE

PROJECTE DE RENOVACIÓ INTEGRAL DE LES XARXES D'AIGUA I CLAVEGUERAM I IMPLANTACIÓ DE XARXA D'AIGÜES PLUVIALS A SEGUR PLATJA (TARRAGONA)

DOCUMENT

PROJECTE EXECUTIU

TÍTOL

FASES D'OBRA I DESVIAMENT VEHICLES
SENYALITZACIÓ PROVISIONAL OBRES

SETEMBRE 2022

29.2.5


A3 E:1/1.500
A1 E:1/750

0 5 25 m

TRAÇA 9/15/2022 / ...\OBJECTES_ACTIUS\1094-2_PU_Segur_Calafell\PROJECTE\D03_revisio_executiu\EDITABLE\CAD\29.2_SEN_SenyalitzacióObra.dwg

ÀMBIT DE PROJECTE

CARRER ANTONI ALMANZOR

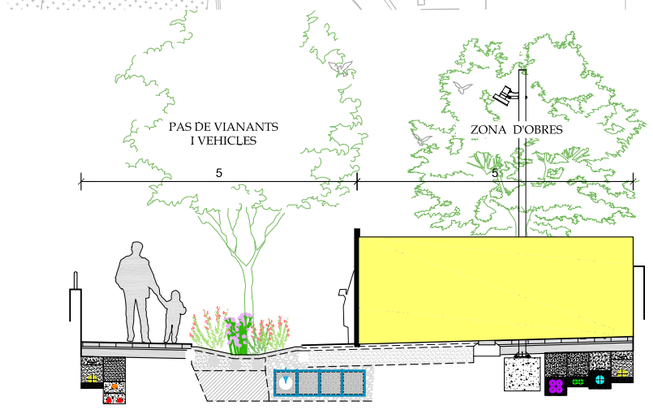

FASE 1:

Reurbanització de la meitat est del carrer Antoni Almanzor.

- Tancament perimetral de l'àmbit de les obres a executar en aquesta fase mitjançant tanques metàl·liques Tipus Rivisa i tancament amb New Jersey a l'inici de l'àmbit pintada amb groc i disposició de la senyalització provisional.
- Enderroc i retirada dels paviments i elements de urbanització existents. Enllumenat provisional.
- Explanació de la plataforma del nou vial
- Execució de les rases i instal·lacions de les conduccions de les noves xarxes de serveis.
- Extensió de la subbase granular de la calçada.
- Col·locació d'encintats de vorera, pavimentació.
- Retirada dels tancaments provisionals

Afeccions al transit

- Es limita la circulació a la meitat de la calçada i es restringeix als veïns residents.
- Es prohibeix l'aparcament al cordó.
- Es permetrà mitjançant planxes metàl·liques l'accés als habitatges així com als guals existents.

Senyalització

- Senyalització del trams per a la circulació dels vianants amb amplada mínima de 1,50 m i delimitats amb tanca tipus Rivisa amb peu de formigó.
- Senyalització de perill per obres, de limitació de velocitat i de restricció de pas per obres.
- Senyalització p-20: perill pas de vianants .
- Senyalització de final de les prohibicions.

La capa rodadora i la pintura s'executaran al final.

LLEGENDA FASE 1B-2B

ÀMBIT OBRES FASE 1B-2B

ITINERARI VEHICLES FASE 1B-2B

GUAL

N

batlleiroig

AUTORS

BATLLE I ROIG ARQUITECTURA SLP

COL·LABORADORS

GPO Ingeniería

CLIENT

Ajuntament de Calafell

PROJECTE

PROJECTE DE RENOVACIÓ INTEGRAL DE LES XARXES D'AIGUA I CLAVEGUERAM I IMPLANTACIÓ DE XARXA D'AIGÜES PLUVIALS A SEGUR PLATJA (TARRAGONA)

DOCUMENT

PROJECTE EXECUTIU

TÍTOL

FASES D'OBRA I DESVIAMENT VEHICLES
SENYALITZACIÓ PROVISIONAL OBRES

SETEMBRE 2022

A3 E:1/1.500
A1 E:1/750


29.2.6

0 5 25 m

TRAÇA 9/15/2022 / ...\JECTES_ACTIUS\1094-2_PU_Segur_Calafell\PROJECTE\D03_revisio_executiu\EDITABLE\CAD\29.2_SEN_SenyalitzacióObra.dwg

ÀMBIT DE PROJECTE

CARRER DEL CONSELL

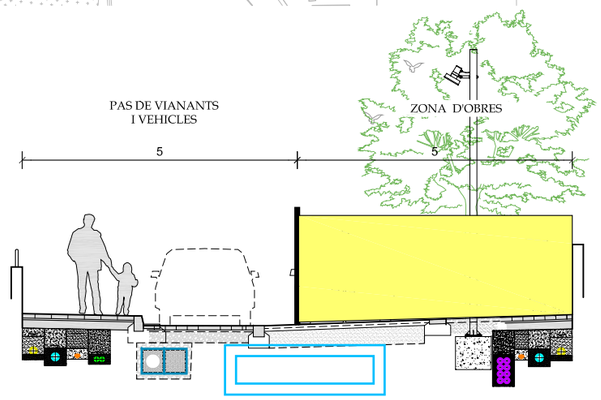

FASE 1:

Reurbanització de la meitat sud del carrer del Consell.

- Tancament perimetral de l'àmbit de les obres a executar en aquesta fase mitjançant tanques metàl·liques Tipus Rivisa i tancament amb New Jersey a l'inici de l'àmbit pintada amb groc i disposició de la senyalització provisional.
- Enderroc i retirada dels paviments i elements de urbanització existents. Enllumenat provisional.
- Explanació de la plataforma del nou vial
- Execució de les rases i instal·lacions de les conduccions de les noves xarxes de serveis.
- Extensió de la subbase granular de la calçada.
- Col·locació d'encintats de vorera, pavimentació.
- Retirada dels tancaments provisionals

Afeccions al transit

- Es limita la circulació a la meitat de la calçada i es restringeix als veïns residents.
- Es prohibeix l'aparcament al cordó.
- Es permetrà mitjançant planxes metàl·liques l'accés als habitatges així com als guals existents.

Senyalització

- Senyalització del trams per a la circulació dels vianants amb amplada mínima de 1,50 m i delimitats amb tanca tipus Rivisa amb peu de formigó.
- Senyalització de perill per obres, de limitació de velocitat i de restricció de pas per obres.
- Senyalització p-20: perill pas de vianants .
- Senyalització de final de les prohibicions.

La capa rodadora i la pintura s'executaran al final.

-

LLEGENDA FASE 1B-2B

ÀMBIT OBRES FASE 1B-2B

ITINERARI VEHICLES FASE 1B-2B

GUAL

N

batlleiroig

AUTORS

BATLLE I ROIG ARQUITECTURA SLP

COL·LABORADORS

GPO Ingeniería

CLIENT

Ajuntament de Calafell

PROJECTE

PROJECTE DE RENOVACIÓ INTEGRAL DE LES XARXES D'AIGUA I CLAVEGUERAM I IMPLANTACIÓ DE XARXA D'AIGÜES PLUVIALS A SEGUR PLATJA (TARRAGONA)

DOCUMENT

PROJECTE EXECUTIU

TÍTOL

FASES D'OBRA I DESVIAMENT VEHICLES
SENYALITZACIÓ PROVISIONAL OBRES

SETEMBRE 2022

29.2.7


A3 E:1/1.500
A1 E:1/750

0 5 25 m

TRAÇA 9/15/2022 / ...\JECTES_ACTIUS\1094-2_PU_Segur_Calafell\PROJECTE\D03_revisio_executiu\EDITABLE\CAD\29.2_SEN_SenyalitzacióObra.dwg

ÀMBIT DE PROJECTE

CARRER BESOS

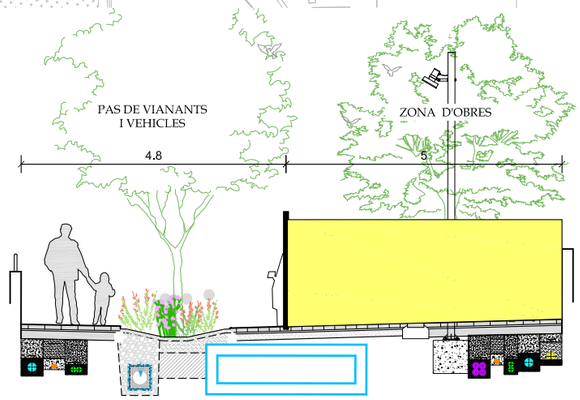

FASE 1:

Reurbanització de la meitat est del carrer Besós.

- Tancament perimetral de l'àmbit de les obres a executar en aquesta fase mitjançant tanques metàl·liques Tipus Rivisa i tancament amb New Jersey a l'inici de l'àmbit pintada amb groc i disposició de la senyalització provisional.
- Enderroc i retirada dels paviments i elements de urbanització existents. Enllumenat provisional.
- Explanació de la plataforma del nou vial
- Execució de les rases i instal·lacions de les conduccions de les noves xarxes de serveis.
- Extensió de la subbase granular de la calçada.
- Col·locació d'encintats de vorera, pavimentació.
- Retirada dels tancaments provisionals

Afeccions al transit

- Es limita la circulació a la meitat de la calçada i es restringeix als veïns residents.
- Es prohibeix l'aparcament al cordó.
- Es permetrà mitjançant planxes metàl·liques l'accés als habitatges així com als guals existents.

Senyalització

- Senyalització del trams per a la circulació dels vianants amb amplada mínima de 1,50 m i delimitats amb tanca tipus Rivisa amb peu de formigó.
- Senyalització de perill per obres, de limitació de velocitat i de restricció de pas per obres.
- Senyalització p-20: perill pas de vianants .
- Senyalització de final de les prohibicions.

La capa rodadora i la pintura s'executaran al final.

-

LLEGENDA FASE 1B-2B

ÀMBIT OBRES FASE 1B-2B

ITINERARI VEHICLES FASE 1B-2B

GUAL

N

batlleiroig

AUTORS

BATLLE I ROIG ARQUITECTURA SLP

COL·LABORADORS

GPO Ingeniería

CLIENT

Ajuntament de Calafell

PROJECTE

PROJECTE DE RENOVACIÓ INTEGRAL DE LES XARXES D'AIGUA I CLAVEGUERAM I IMPLANTACIÓ DE XARXA D'AIGÜES PLUVIALS A SEGUR PLATJA (TARRAGONA)

DOCUMENT

PROJECTE EXECUTIU

TÍTOL

FASES D'OBRA I DESVIAMENT VEHICLES
SENYALITZACIÓ PROVISIONAL OBRES

SETEMBRE 2022

29.2.8

A3 E:1/1.500
A1 E:1/750

0 5 25 m

TRAÇA 9/15/2022 / ...\OBJECTES_ACTIUS\1094-2_PU_Segur_Calafell\PROJECTE\D03_revisio_executiu\EDITABLE\CAD\29.2_SEN_SenyalitzacióObra.dwg

ÀMBIT DE PROJECTE


CARRER SENA

SALIDA CAMIONES

ATENCIO pas restringit per obres 30

Preguem disculpin les molèsties

Senyalització Excepcional

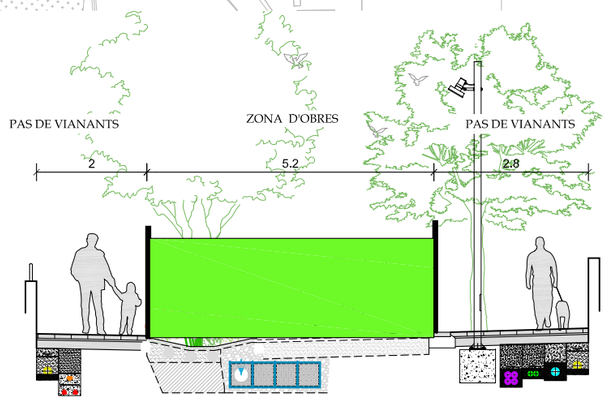

FASE 1:

Reurbanització de la zona central del carrer de Sena.

- Tancament perimetral de l'àmbit de les obres a executar en aquesta fase mitjançant tanques metàl·liques Tipus Rivisa i tancament amb New Jersey a l'inici de l'àmbit pintada amb groc i disposició de la senyalització provisional.
- Enderroc i retirada dels paviments i elements de urbanització existents. Enllumenat provisional.
- Entibació i execució del sistema de drenatge sostenible SUD del projecte
- Explanació de la plataforma del nou vial
- Execució de les rases i instal·lacions de les conduccions de les noves xarxes de serveis.
- Extensió de la subbase granular de la calçada.
- Col·locació d'encintats de vorera, pavimentació.
- Retirada dels tancaments provisionals

Afeccions al transit

- Com que per l'execució del SUD es necessària una excavació de 2,50 m de profunditat, es realitzarà en franges de manera que es garanteixi l'accés dels vehicles als guals al màxim i es limiti l'afectació al temps necessari per l'execució del tram corresponent al gual afectat. En aquests casos es possible que es modifiqui el sentit de circulació del carrer per tal de garantir-ne l'accés.
- Es prohibeix l'aparcament al cordó.

Senyalització

- Senyalització del tram per a la circulació dels vianants amb amplada mínima de 1,50 m i delimitats amb tanca tipus Rivisa amb peu de formigó.
- Senyalització de perill per obres, de limitació de velocitat i de restricció de pas per obres.
- Senyalització p-20: perill pas de vianants .
- Senyalització perill doble sentit de circulació.
- Senyalització de final de les prohibicions.

LLEGENDA FASE 1A-2A

ÀMBIT OBRES FASE 1A-2A

ITINERARI VEHICLES FASE 1A-2A

GUAL

N

batlleiroig

AUTORS

BATLLE I ROIG ARQUITECTURA SLP

COL·LABORADORS

GPO Ingenieria

CLIENT

Ajuntament de Calafell

PROJECTE

PROJECTE DE RENOVACIÓ INTEGRAL DE LES XARXES D'AIGUA I CLAVEGUERAM I IMPLANTACIÓ DE XARXA D'AIGÜES PLUVIALS A SEGUR PLATJA (TARRAGONA)

DOCUMENT

PROJECTE EXECUTIU

TÍTOL

FASES D'OBRA I DESVIAMENT VEHICLES SENYALITZACIÓ PROVISIONAL OBRES

SETEMBRE 2022

A3 E:1/1.500
A1 E:1/750

0 5 25 m

29.2.9

TRAÇA 9/15/2022 / 1JECTES_ACTIUS\1094-2_PU_Segur_Calafell\PROJECTE\D03_revisio_executiu\EDITABLE\CAD\29.2_SEN_SenyalitzacióObra.dwg

ÀMBIT DE PROJECTE

CARRER SENA


SALIDA CAMIONES

ATENCIO pas restringit per obres

30

Preguem disculpin les molèsties

Senyalització Excepcional

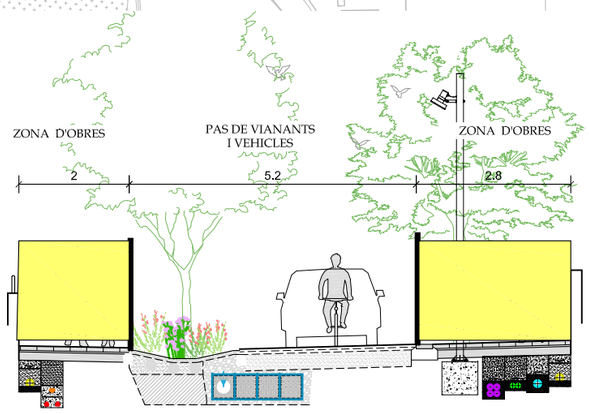

FASE 1:

Reurbanització de les voreres laterals del carrer de Sena.

- Tancament perimetral de l'àmbit de les obres a executar en aquesta fase mitjançant tanques metàl·liques Tipus Rivisa i tancament amb New Jersey a l'inici de l'àmbit pintada amb groc i disposició de la senyalització provisional.
- Enderroc i retirada dels paviments i elements de urbanització existents. Enllumenat provisional.
- Execució de les rases i instal·lacions de les conduccions de les noves xarxes de serveis.
- Extensió de la subbase granular de la calçada.
- Col·locació d'encintats de vorera, pavimentació.
- Retirada dels tancaments provisionals

Afeccions al transit

- Els veïns ja podran circular per la part central del carrer i s'habilitaran passos als guals per tal de permetre l'accés dels vehicles a les propietats.

Senyalització

- Senyalització del tram per a la circulació dels vianants indicant que hi circularan per la part central.
- Senyalització de perill per obres, de limitació de velocitat i de restricció de pas per obres.
- Senyalització p-20: perill pas de vianants .
- Senyalització perill doble sentit de circulació.
- Senyalització de final de les prohibicions.

La capa rodadora i la pintura s'executaran al final.

LLEGENDA FASE 1B-2B

ÀMBIT OBRES FASE 1B-2B

ITINERARI VEHICLES FASE 1B-2B

GUAL

N

batlleiroig

AUTORS

BATLLE I ROIG ARQUITECTURA SLP

COL·LABORADORS

GPO Ingenieria

CLIENT

Ajuntament de Calafell

PROJECTE

PROJECTE DE RENOVACIÓ INTEGRAL DE LES XARXES D'AIGUA I CLAVEGUERAM I IMPLANTACIÓ DE XARXA D'AIGÜES PLUVIALS A SEGUR PLATJA (TARRAGONA)

DOCUMENT

PROJECTE EXECUTIU

TÍTOL

FASES D'OBRA I DESVIAMENT VEHICLES SENYALITZACIÓ PROVISIONAL OBRES

SETEMBRE 2022

29.2.10

A3 E:1/1.500
A1 E:1/750

0 5 25 m

TRAÇA 9/15/2022 / ...\OBJECTES_ACTIUS\1094-2_PU_Segur_Calafell\PROJECTE\D03_revisio_executiu\EDITABLE\CAD\29.2_SEN_SenyalitzacióObra.dwg

ÀMBIT DE PROJECTE


CARRER LLOBREGAT

SALIDA CAMIONES

ATENCIO pas restringit per obres 30

Preguem disculpin les molèsties

Senyalització Excepcional

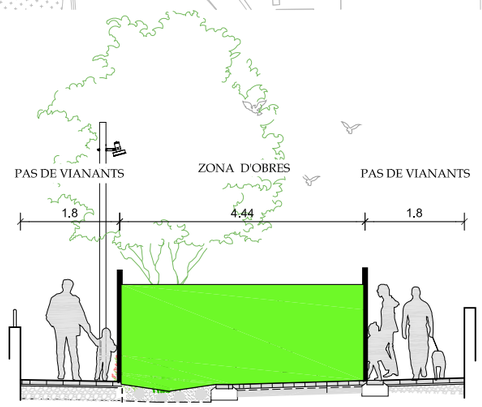

FASE 1:

Reurbanització de la zona central del carrer de Llobregat.

- Tancament perimetral de l'àmbit de les obres a executar en aquesta fase mitjançant tanques metàl·liques Tipus Rivisa i tancament amb New Jersey a l'inici de l'àmbit pintada amb groc i disposició de la senyalització provisional.
- Enderroc i retirada dels paviments i elements de urbanització existents. Enllumenat provisional.
- Entibació i execució del sistema de drenatge sostenible SUD del projecte
- Explanació de la plataforma del nou vial
- Execució de les rases i instal·lacions de les conduccions de les noves xarxes de serveis.
- Extensió de la subbase granular de la calçada.
- Col·locació d'encintats de vorera, pavimentació.
- Retirada dels tancaments provisionals

Afeccions al transit

- Com que per l'execució del SUD es necessària una excavació de 2,50 m de profunditat, es realitzarà en franges de manera que es garanteixi l'accés dels vehicles als guals al màxim i es limiti l'afectació al temps necessari per l'execució del tram corresponent al gual afectat. En aquests casos es possible que es modifiqui el sentit de circulació del carrer per tal de garantir-ne l'accés.
- Es prohibeix l'aparcament al cordó.

Senyalització

- Senyalització del tram per a la circulació dels vianants amb amplada mínima de 1,50 m i delimitats amb tanca tipus Rivisa amb peu de formigó.
- Senyalització de perill per obres, de limitació de velocitat i de restricció de pas per obres.
- Senyalització p-20: perill pas de vianants .
- Senyalització perill doble sentit de circulació.
- Senyalització de final de les prohibicions.

LLEGENDA FASE 1A-2A

ÀMBIT OBRES FASE 1A-2A

ITINERARI VEHICLES FASE 1A-2A

GUAL

N

batlleiroig

AUTORS

BATLLE I ROIG ARQUITECTURA SLP

COL·LABORADORS

GPO Ingenieria

CLIENT

Ajuntament de Calafell

PROJECTE

PROJECTE DE RENOVACIÓ INTEGRAL DE LES XARXES D'AIGUA I CLAVEGUERAM I IMPLANTACIÓ DE XARXA D'AIGÜES PLUVIALS A SEGUR PLATJA (TARRAGONA)

DOCUMENT

PROJECTE EXECUTIU

TÍTOL

FASES D'OBRA I DESVIAMENT VEHICLES SENYALITZACIÓ PROVISIONAL OBRES

SETEMBRE 2022

29.2.11


A3 E:1/1.500
A1 E:1/750

0 5 25 m

TRAÇA 9/15/2022 / JECTES_ACTIUS\1094-2_PU_Segur_Calafell\PROJECTE\D03_revisio_executiu\EDITABLE\CAD\29.2_SEN_SenyalitzacióObra.dwg

ÀMBIT DE PROJECTE

CARRER LLOBREGAT

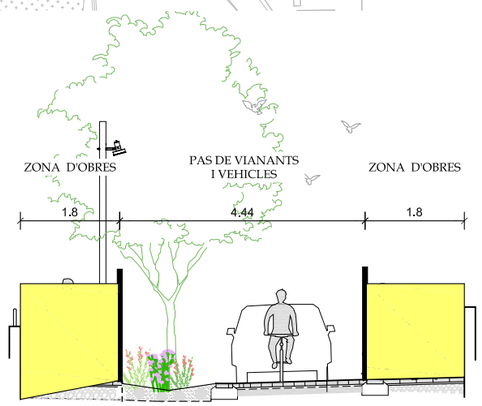

FASE 1:

Reurbanització de les voreres laterals del carrer de Llobregat.

- Tancament perimetral de l'àmbit de les obres a executar en aquesta fase mitjançant tanques metàl·liques Tipus Rivisa i tancament amb New Jersey a l'inici de l'àmbit pintada amb groc i disposició de la senyalització provisional.
- Enderroc i retirada dels paviments i elements de urbanització existents. Enllumenat provisional.
- Execució de les rases i instal·lacions de les conduccions de les noves xarxes de serveis.
- Extensió de la subbase granular de la calçada.
- Col·locació d'encintats de vorera, pavimentació.
- Retirada dels tancaments provisionals

Afeccions al transit

- Els veïns ja podran circular per la part central del carrer i s'habilitaran passos als guals per tal de permetre l'accés dels vehicles a les propietats.

Senyalització

- Senyalització del tram per a la circulació dels vianants indicant que hi circularan per la part central.
- Senyalització de perill per obres, de limitació de velocitat i de restricció de pas per obres.
- Senyalització p-20: perill pas de vianants .
- Senyalització perill doble sentit de circulació.
- Senyalització de final de les prohibicions.

La capa rodadora i la pintura s'executaran al final.

LLEGENDA FASE 1B-2B

- ÀMBIT OBRES FASE 1B-2B
- ITINERARI VEHICLES FASE 1B-2B
- GUAL

N

batlleiroig

AUTORS
BATLLE I ROIG ARQUITECTURA SLP

COL·LABORADORS
GPO Ingenieria

CLIENT
Ajuntament de Calafell

PROJECTE
PROJECTE DE RENOVACIÓ INTEGRAL DE LES XARXES D'AIGUA I CLAVEGUERAM I IMPLANTACIÓ DE XARXA D'AIGÜES PLUVIALS A SEGUR PLATJA (TARRAGONA)

DOCUMENT
PROJECTE EXECUTIU

TÍTOL
FASES D'OBRA I DESVIAMENT VEHICLES
SENYALITZACIÓ PROVISIONAL OBRES


SETEMBRE 2022


29.2.12

A3 E:1/1.500
A1 E:1/750

0 5 25 m

TRAÇA 9/15/2022 / ...\OBJECTES_ACTIUS\1094-2_PU_Segur_Calafell\PROJECTE\D03_revisio_executiu\EDITABLE\CAD\29.2_SEN_SenyalitzacióObra.dwg

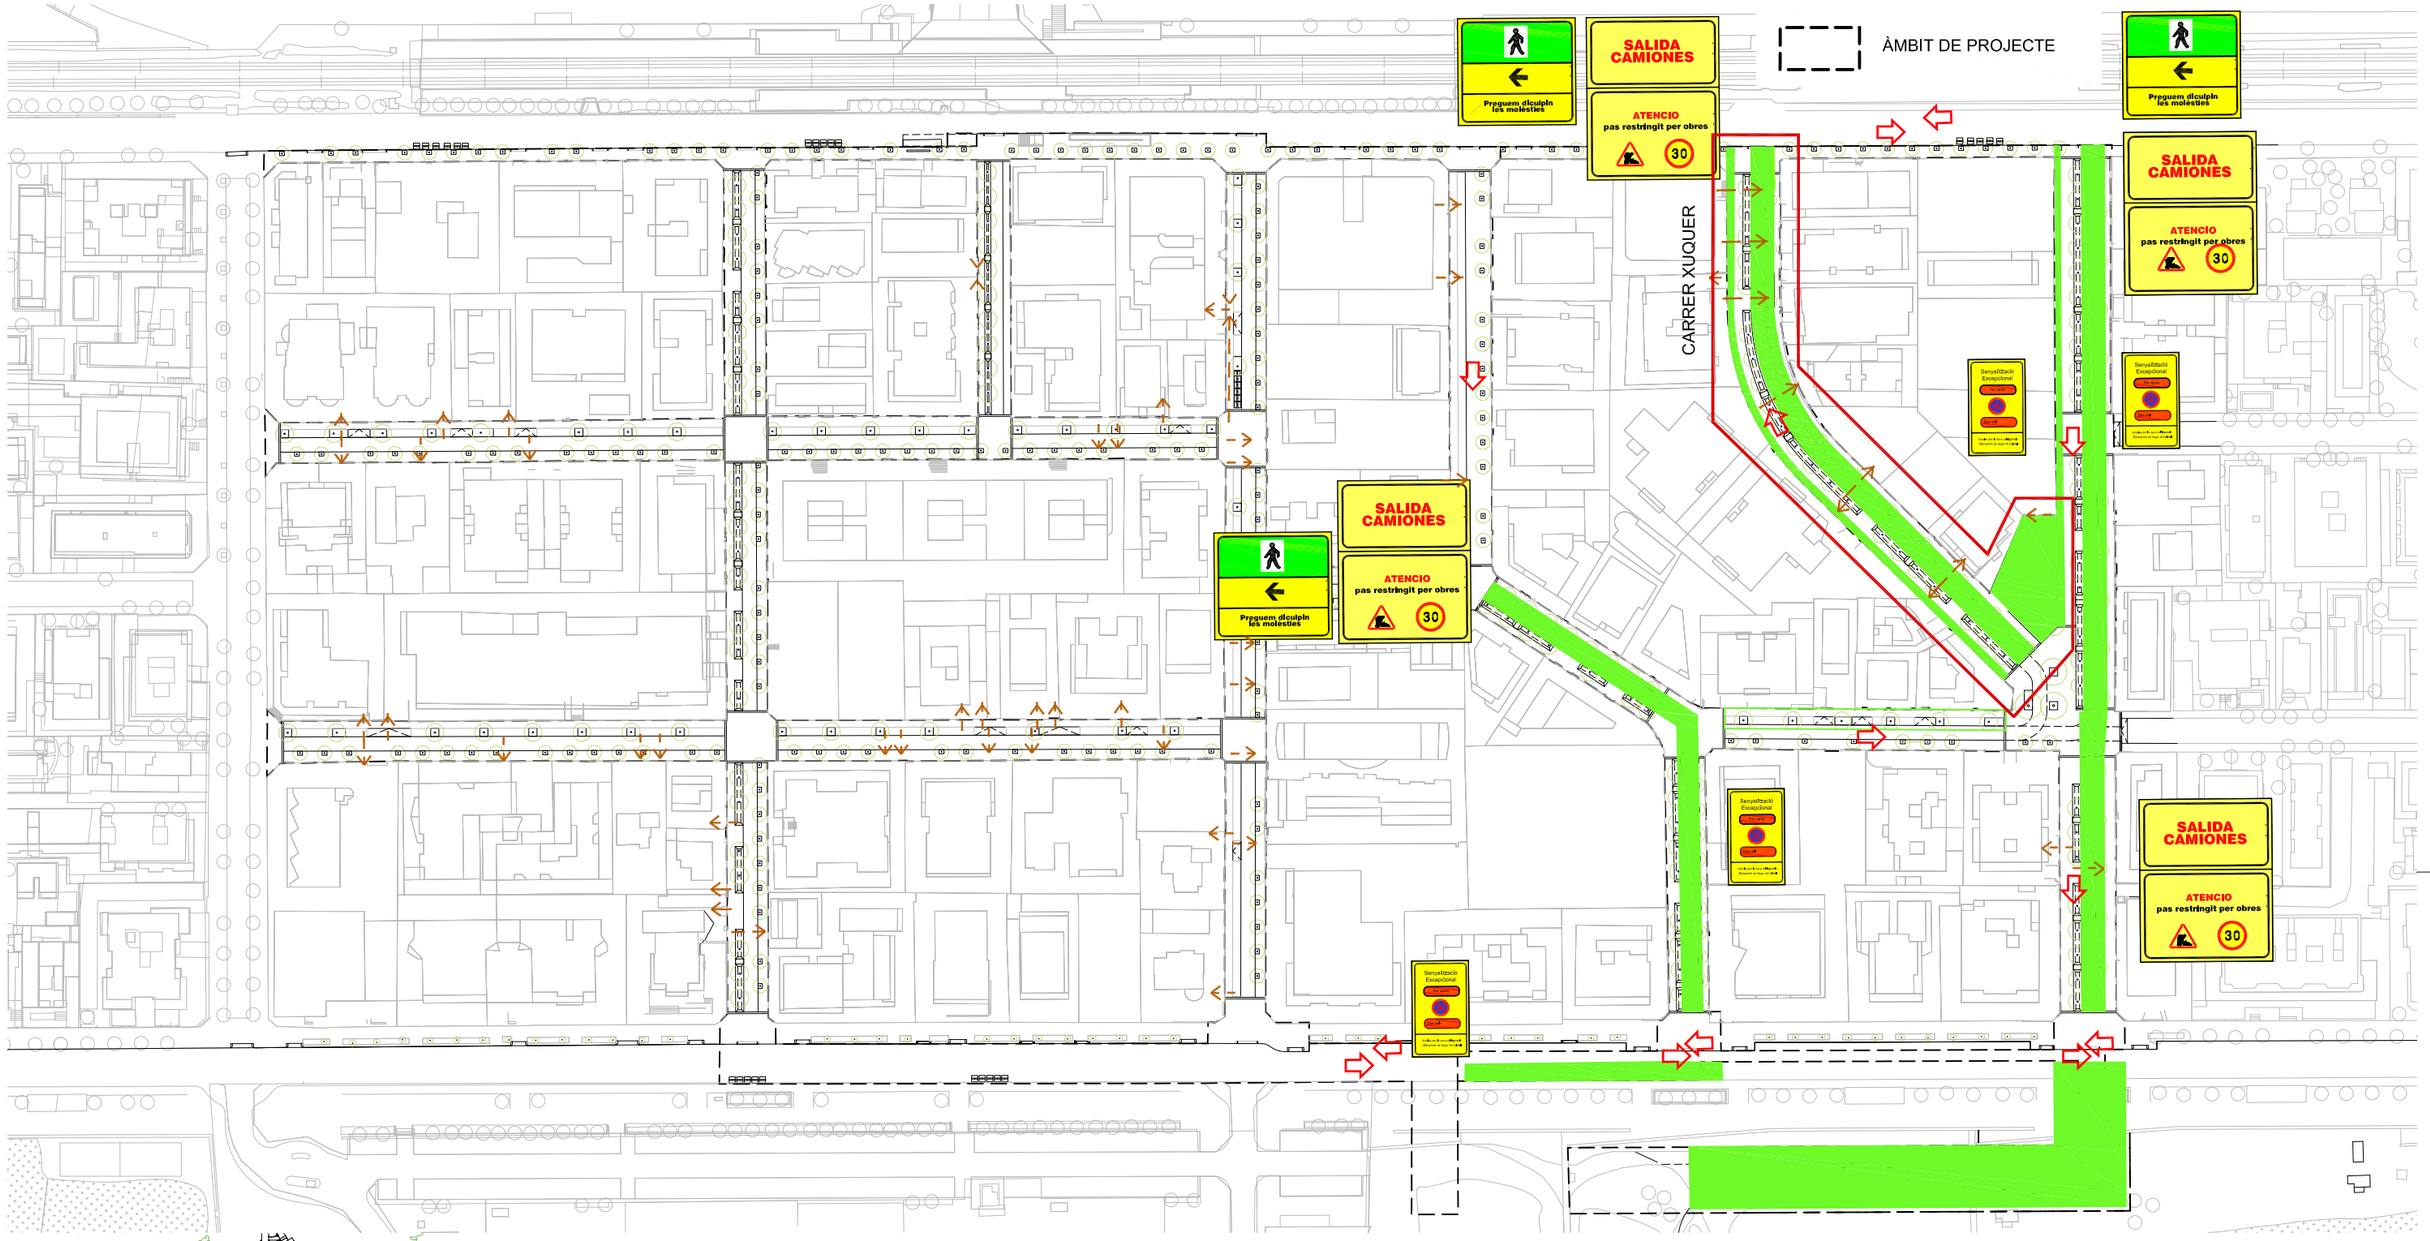

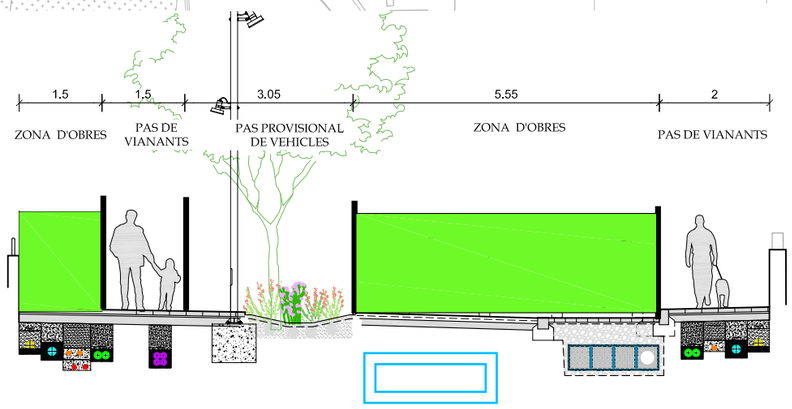

FASE 2:

Reurbanització de la zona central del carrer Xuquer part de la vorera oest.

- Tancament perimetral de l'àmbit de les obres a executar en aquesta fase mitjançant tanques metàl·liques Tipus Rivisa i tancament amb New Jersey a l'inici de l'àmbit pintada amb groc i disposició de la senyalització provisional.
- Enderroc i retirada dels paviments i elements de urbanització existents. Enllumenat provisional.
- Entibació i execució del sistema de drenatge sostenible SUD del projecte
- Explanació de la plataforma del nou vial
- Execució de les rases i instal·lacions de les conduccions de les noves xarxes de serveis.
- Extensió de la subbase granular de la calçada.
- Col·locació d'encintats de vorera, pavimentació.
- Retirada dels tancaments provisionals

Afeccions al transit

- Els veïns podran circular pel costat del cordó oest i futura zona del parterre i s'habilitaran passos als guals per tal de permetre l'accés dels vehicles a les propietats i pels vianants d'accés a les propietats.
- Com que per l'execució del SUD es necessària una excavació de 2,50 m de profunditat, es realitzarà en franges de manera que es garanteixi l'accés dels vehicles als guals al màxim i es limiti l'afectació al temps necessari per l'execució del tram corresponent al gual afectat.

Senyalització

- Senyalització del tram per a la circulació dels vianants indicant que hi circularan per la part central a la zona de la calçada
- Senyalització de perill per obres, de limitació de velocitat i de restricció de pas per obres.
- Es prohibeix l'aparcament al cordó.
- Senyalització P-20: perill pas de vianants .
- Senyalització perill doble sentit de circulació.
- Senyalització de final de les prohibicions.

LLEGENDA FASE 1A-2A

- ÀMBIT OBRES FASE 1A-2A
- ITINERARI VEHICLES FASE 1A-2A
- GUAL

N

batlleiroig

AUTORS
BATLLE I ROIG ARQUITECTURA SLP

COL·LABORADORS
GPO Ingeniería

CLIENT
Ajuntament de Calafell

PROJECTE
PROJECTE DE RENOVACIÓ INTEGRAL DE LES XARXES D'AIGUA I CLAVEGUERAM I IMPLANTACIÓ DE XARXA D'AIGÜES PLUVIALS A SEGUR PLATJA (TARRAGONA)

DOCUMENT
PROJECTE EXECUTIU

TÍTOL
FASES D'OBRA I DESVIAMENT VEHICLES
SENYALITZACIÓ PROVISIONAL OBRES


SETEMBRE 2022


29.2.13

A3 E:1/1.500
A1 E:1/750

0 5 25 m

TRAÇA 9/15/2022 / ...\JECTES_ACTIUS\1094-2_PU_Segur_Calafell\PROJECTE\D03_revisio_executiu\EDITABLE\CAD\29,2_SEN_SenyalitzacióObra.dwg

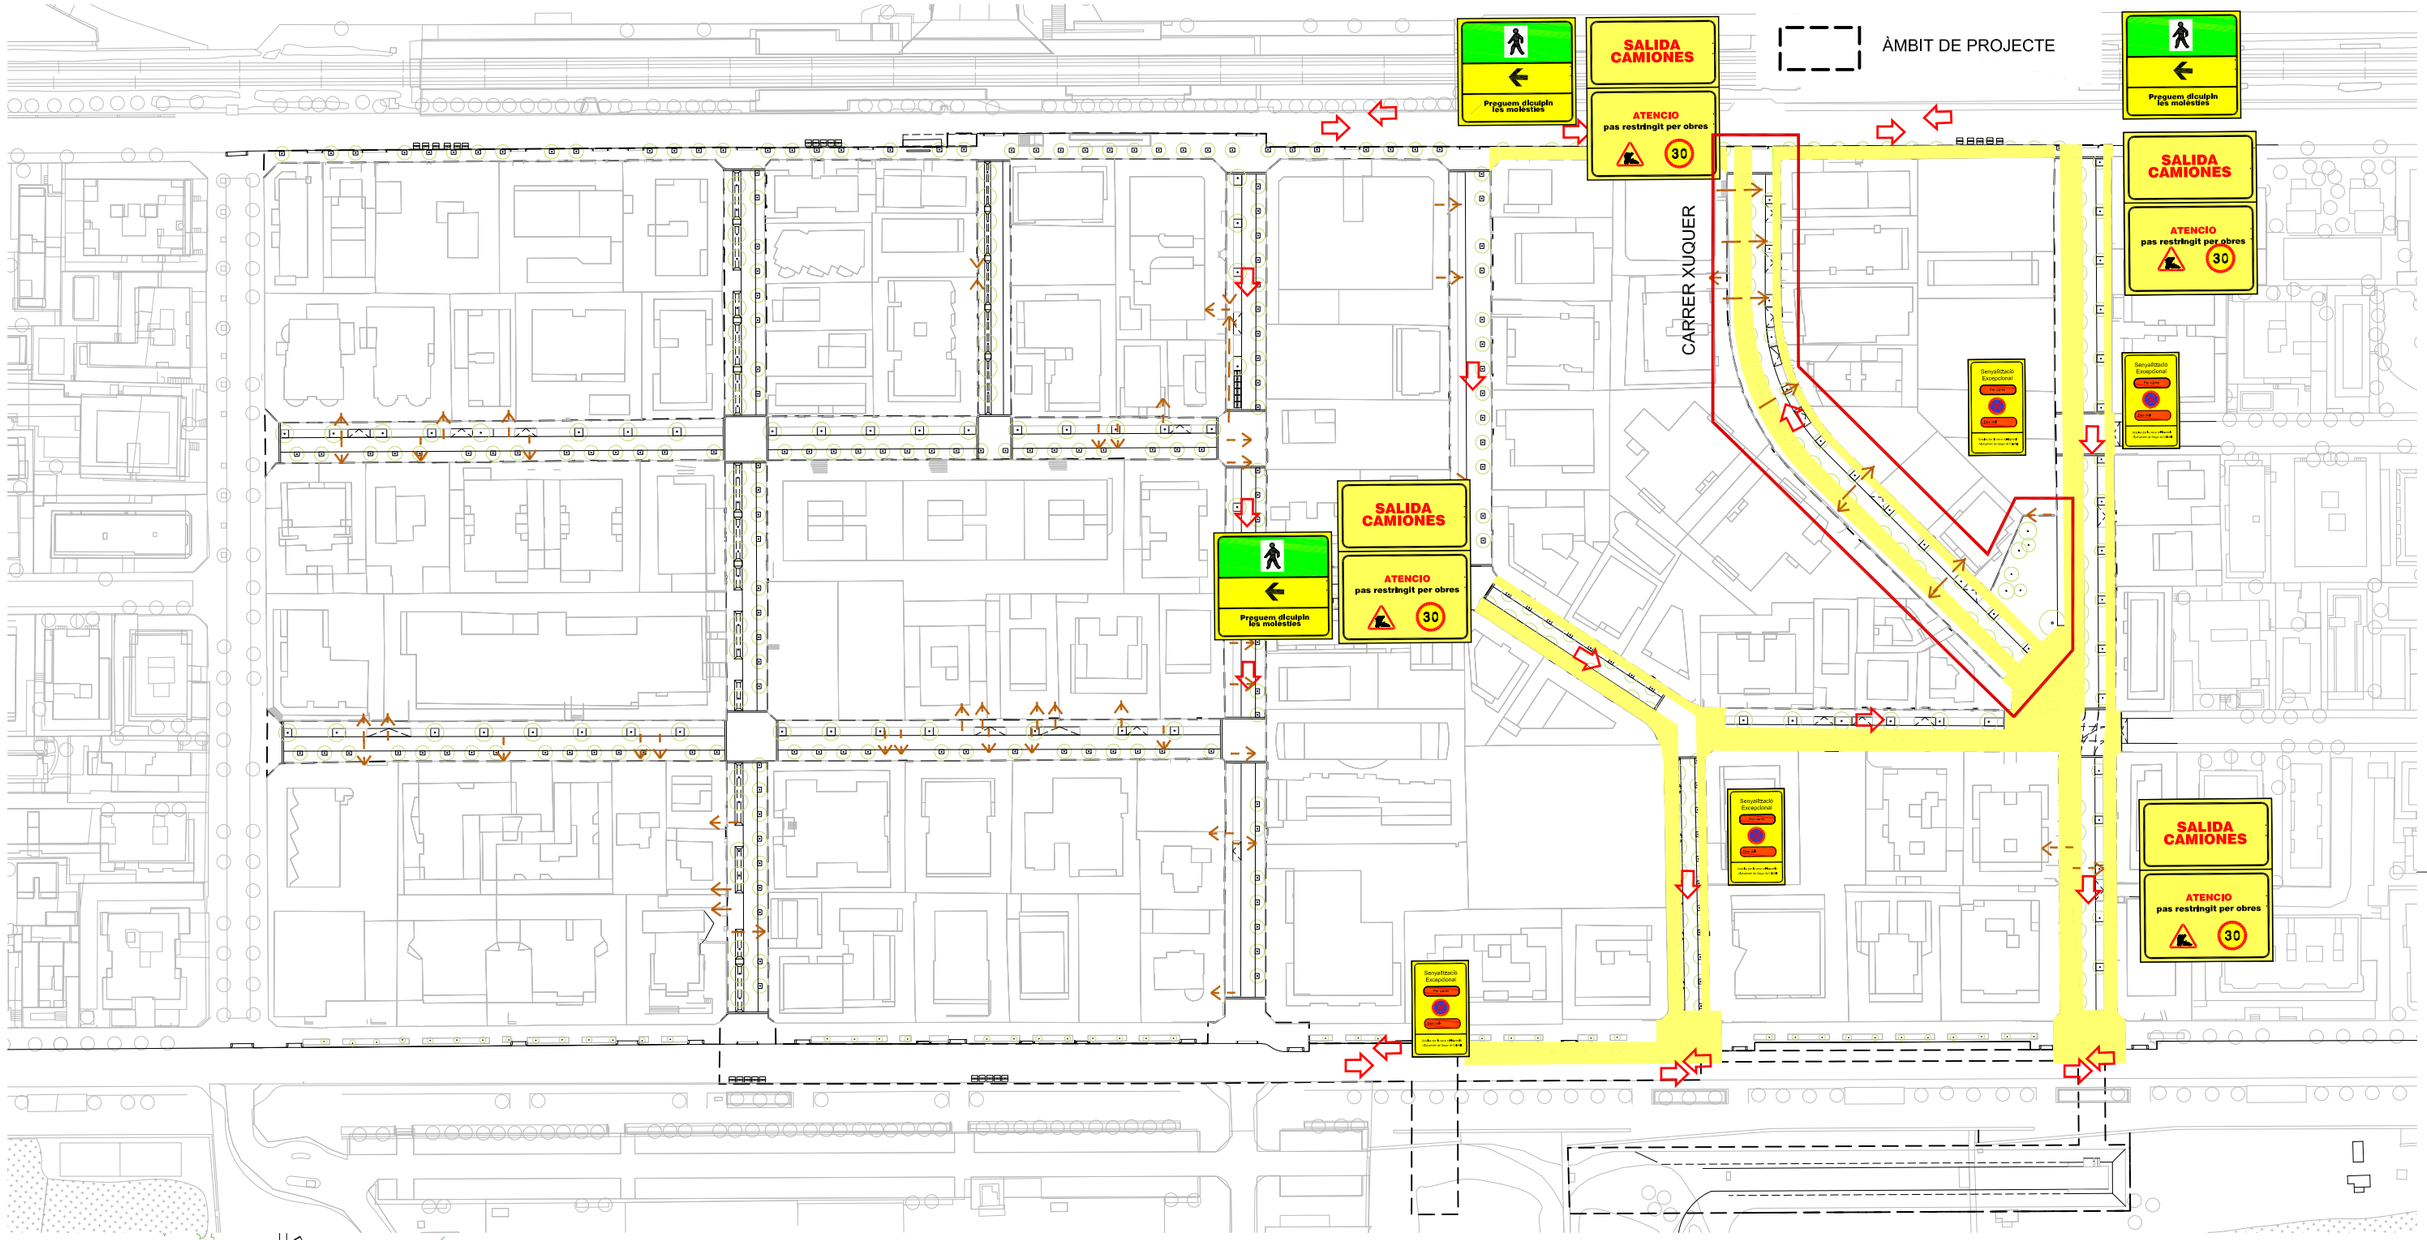

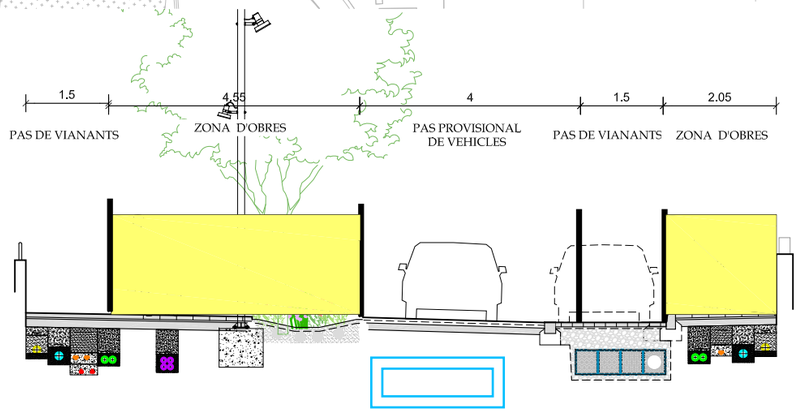

FASE 2:

Reurbanització de la resta de la vorera oest i del parterre i de la vorera est.

- Tancament perimetral de l'àmbit de les obres a executar en aquesta fase mitjançant tanques metàl·liques Tipus Rivisa i tancament amb New Jersey a l'inici de l'àmbit pintada amb groc i disposició de la senyalització provisional.
- Enderroc i retirada dels paviments i elements de urbanització existents. Enllumenat provisional.
- Explanació de la plataforma del nou vial
- Execució de les rases i instal·lacions de les conduccions de les noves xarxes de serveis.
- Extensió de la subbase granular de la calçada.
- Col·locació d'encintats de vorera, pavimentació.
- Retirada dels tancaments provisionals

Afeccions al transit

- Es limita la circulació a la meitat de la calçada i es restringeix als veïns residents.
- Es prohibeix l'aparcament al cordó.
- Es permetrà mitjançant planxes metàl·liques l'accés als habitatges així com als guals existents.

Senyalització

- Senyalització del trams per a la circulació dels vianants amb amplada mínima de 1,50 m i delimitats amb tanca tipus Rivisa amb peu de formigó.
- Senyalització de perill per obres, de limitació de velocitat i de restricció de pas per obres.
- Senyalització p-20: perill pas de vianants .
- Senyalització de final de les prohibicions.

La capa rodadora i la pintura s'executaran al final.

LLEGENDA FASE 1B-2B

- ÀMBIT OBRES FASE 1B-2B
- ITINERARI VEHICLES FASE 1B-2B
- GUAL

N

batlleiroig

AUTORS
BATLLE I ROIG ARQUITECTURA SLP

COL·LABORADORS
GPO Ingenieria

CLIENT
Ajuntament de Calafell

PROJECTE
PROJECTE DE RENOVACIÓ INTEGRAL DE LES XARXES D'AIGUA I CLAVEGUERAM I IMPLANTACIÓ DE XARXA D'AIGÜES PLUVIALS A SEGUR PLATJA (TARRAGONA)

DOCUMENT
PROJECTE EXECUTIU

TÍTOL
FASES D'OBRA I DESVIAMENT VEHICLES
SENYALITZACIÓ PROVISIONAL OBRES

SETEMBRE 2022

29.2.14

A3 E:1/1.500
A1 E:1/750

0 5 25 m

TRAÇA 9/15/2022) JECTES_ACTIUS\1094-2_PU_Segur_Calafell\PROJECTE\D03_revisio_executiu\EDITABLE\CAD\29,2_SEN_SenyalitzacióObra.dwg

ÀMBIT DE PROJECTE


CARRER DE LOIRA

SALIDA CAMIONES

ATENCIO pas restringit per obres 30

Preguem disculpin les molèsties

Senyalització Excepcional

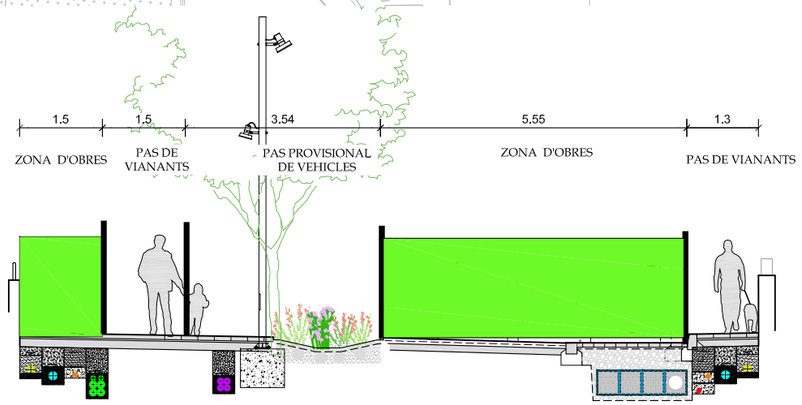

FASE 2:

Reurbanització de la zona central del carrer Loira-Nord i part de la vorera oest.

- Tancament perimetral de l'àmbit de les obres a executar en aquesta fase mitjançant tanques metàl·liques Tipus Rivisa i tancament amb New Jersey a l'inici de l'àmbit pintada amb groc i disposició de la senyalització provisional.
- Enderroc i retirada dels paviments i elements de urbanització existents. Enllumenat provisional.
- Entibació i execució del sistema de drenatge sostenible SUD del projecte
- Explanació de la plataforma del nou vial
- Execució de les rases i instal·lacions de les conduccions de les noves xarxes de serveis.
- Extensió de la subbase granular de la calçada.
- Col·locació d'encintats de vorera, pavimentació.
- Retirada dels tancaments provisionals

Afeccions al transit

- Els veïns podran circular pel costat del cordó oest i futura zona del parterre i s'habilitaran passos als guals per tal de permetre l'accés dels vehicles a les propietats i pels vianants d'accés a les propietats.
- Com que per l'execució del SUD es necessària una excavació de 2,50 m de profunditat, es realitzarà en franges de manera que es garanteixi l'accés dels vehicles als guals al màxim i es limiti l'afectació al temps necessari per l'execució del tram corresponent al gual afectat.

Senyalització

- Senyalització del tram per a la circulació dels vianants indicant que hi circularan per la part central a la zona de la calçada
- Senyalització de perill per obres, de limitació de velocitat i de restricció de pas per obres.
- Es prohibeix l'aparcament al cordó.
- Senyalització P-20: perill pas de vianants .
- Senyalització perill doble sentit de circulació.
- Senyalització de final de les prohibicions.

LLEGENDA FASE 1A-2A

ÀMBIT OBRES FASE 1A-2A

ITINERARI VEHICLES FASE 1A-2A

GUAL

N

batlleiroig

AUTORS

BATLLE I ROIG ARQUITECTURA SLP

COL·LABORADORS

GPO Ingeniería

CLIENT

Ajuntament de Calafell

PROJECTE

PROJECTE DE RENOVACIÓ INTEGRAL DE LES XARXES D'AIGUA I CLAVEGUERAM I IMPLANTACIÓ DE XARXA D'AIGÜES PLUVIALS A SEGUR PLATJA (TARRAGONA)

DOCUMENT

PROJECTE EXECUTIU

TÍTOL

FASES D'OBRA I DESVIAMENT VEHICLES
SENYALITZACIÓ PROVISIONAL OBRES

SETEMBRE 2022

29.1.15

A3 E:1/1.500
A1 E:1/750

0 5 25 m

TRAÇA 9/15/2022 / ...\JECTES_ACTIUS\1094-2_PU_Segur_Calafell\PROJECTE\D03_revisio_executiu\EDITABLE\CAD\29,2_SEN_SenyalitzacióObra.dwg

ÀMBIT DE PROJECTE


CARRER DE LOIRA

SALIDA CAMIONES

ATENCIO pas restringit per obres 30

Preguem disculpin les molèsties

Senyalització Excepcional

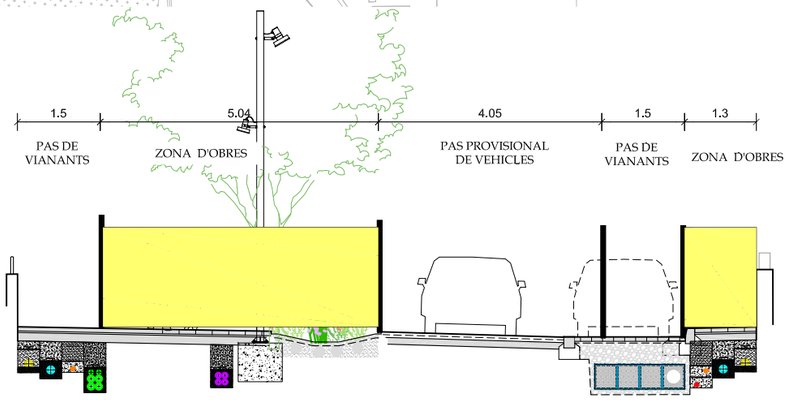

FASE 2:

Reurbanització de la resta de la vorera oest i del parterre i de la vorera est.

- Tancament perimetral de l'àmbit de les obres a executar en aquesta fase mitjançant tanques metàl·liques Tipus Rivisa i tancament amb New Jersey a l'inici de l'àmbit pintada amb groc i disposició de la senyalització provisional.
- Enderroc i retirada dels paviments i elements de urbanització existents. Enllumenat provisional.
- Explanació de la plataforma del nou vial
- Execució de les rases i instal·lacions de les conduccions de les noves xarxes de serveis.
- Extensió de la subbase granular de la calçada.
- Col·locació d'encintats de vorera, pavimentació.
- Retirada dels tancaments provisionals

Afeccions al transit

- Es limita la circulació a la meitat de la calçada i es restringeix als veïns residents.
- Es prohibeix l'aparcament al cordó.
- Es permetrà mitjançant planxes metàl·liques l'accés als habitatges així com als guals existents.

Senyalització

- Senyalització del trams per a la circulació dels vianants amb amplada mínima de 1,50 m i delimitats amb tanca tipus Rivisa amb peu de formigó.
- Senyalització de perill per obres, de limitació de velocitat i de restricció de pas per obres.
- Senyalització p-20: perill pas de vianants .
- Senyalització de final de les prohibicions.

La capa rodadora i la pintura s'executaran al final.

LLEGENDA FASE 1B-2B

ÀMBIT OBRES FASE 1B-2B

ITINERARI VEHICLES FASE 1B-2B

GUAL

N

batlleiroig

AUTORS

BATLLE I ROIG ARQUITECTURA SLP

COL·LABORADORS

GPO Ingeniería

CLIENT

Ajuntament de Calafell

PROJECTE

PROJECTE DE RENOVACIÓ INTEGRAL DE LES XARXES D'AIGUA I CLAVEGUERAM I IMPLANTACIÓ DE XARXA D'AIGÜES PLUVIALS A SEGUR PLATJA (TARRAGONA)

DOCUMENT

PROJECTE EXECUTIU

TÍTOL

FASES D'OBRA I DESVIAMENT VEHICLES SENYALITZACIÓ PROVISIONAL OBRES


SETEMBRE 2022


29.2.16

A3 E:1/1.500
A1 E:1/750

0 5 25 m

TRAÇA 9/15/2022 J:\UJECTES_ACTIUS\1094-2_PU_Segur_Calafell\PROJECTE\D03_revisio_executiu\EDITABLE\CAD\29,2_SEN_SenyalitzacióObra.dwg

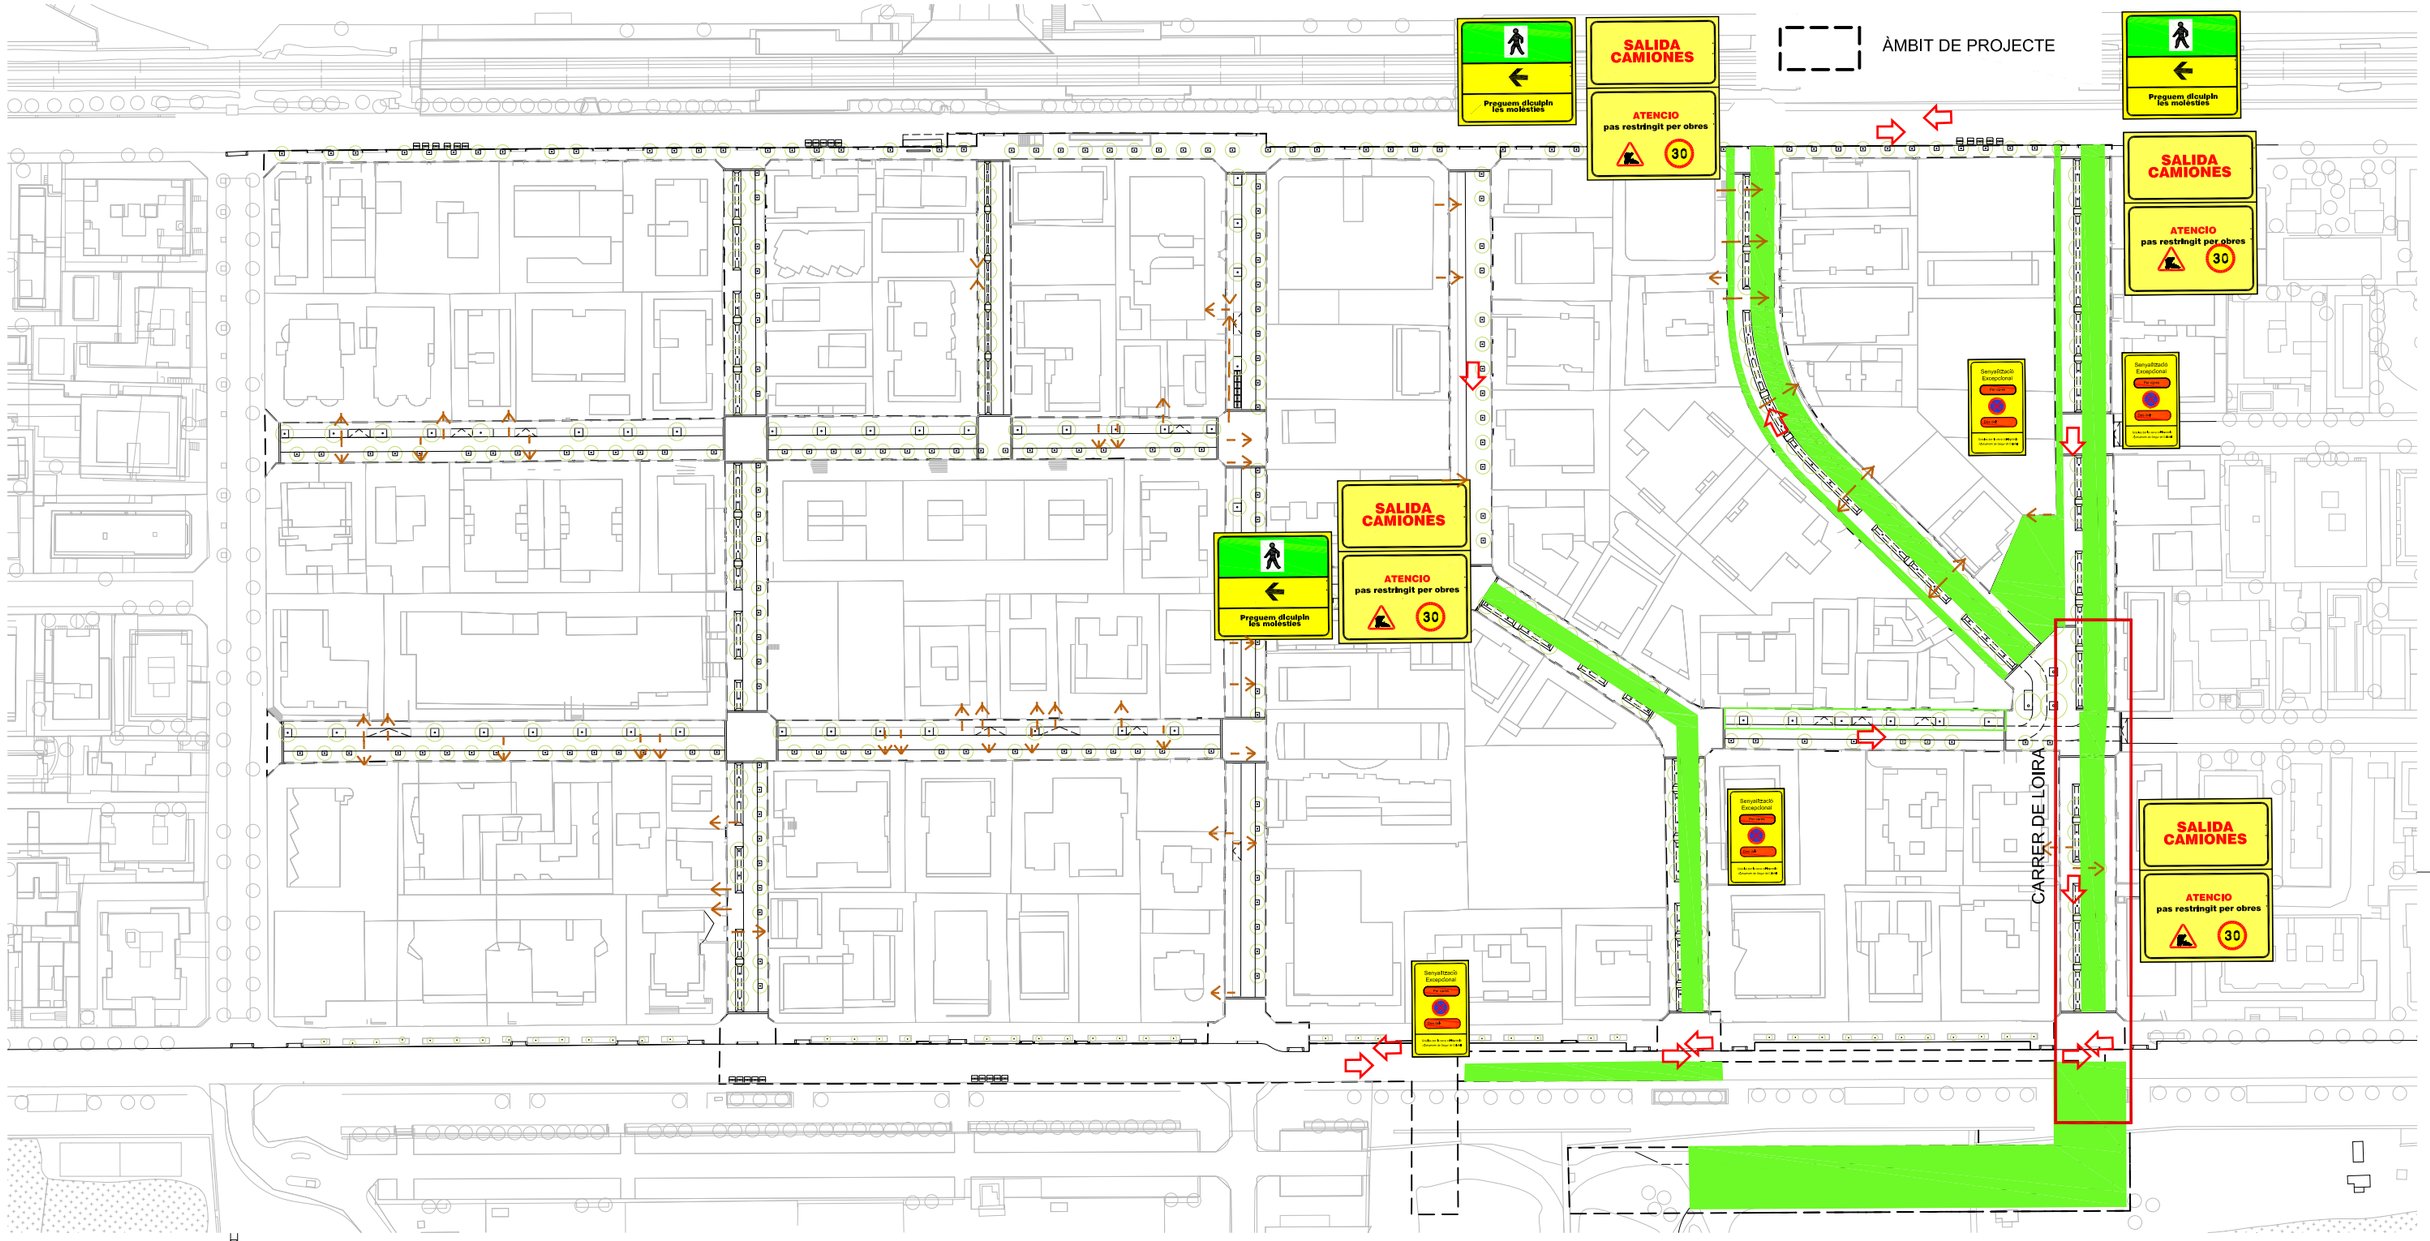

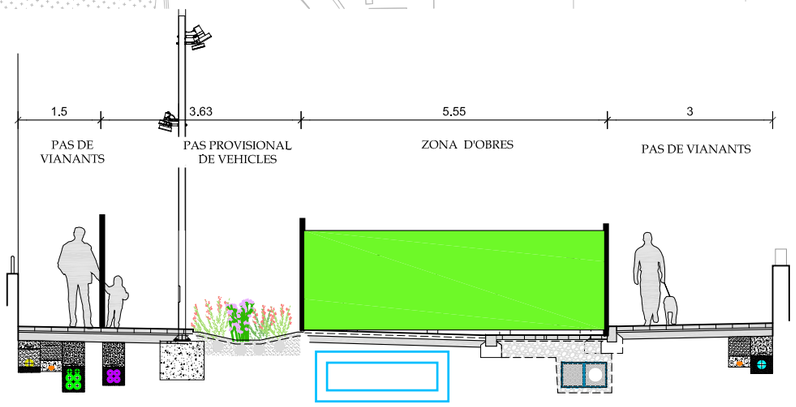

FASE 2:

Reurbanització de la zona central del carrer Loira-Sud.

- Tancament perimetral de l'àmbit de les obres a executar en aquesta fase mitjançant tanques metàl·liques Tipus Rivisa i tancament amb New Jersey a l'inici de l'àmbit pintada amb groc i disposició de la senyalització provisional.
- Enderroc i retirada dels paviments i elements de urbanització existents. Enllumenat provisional.
- Entibació i execució del sistema de drenatge sostenible SUD del projecte
- Explanació de la plataforma del nou vial
- Execució de les rases i instal·lacions de les conduccions de les noves xarxes de serveis.
- Extensió de la subbase granular de la calçada.
- Col·locació d'encintats de vorera, pavimentació.
- Retirada dels tancaments provisionals

Afeccions al transit

- Els veïns podran circular pel costat del cordó oest i futura zona del parterre i s'habilitaran passos als guals per tal de permetre l'accés dels vehicles a les propietats i pels vianants d'accés a les propietats.
- Com que per l'execució del SUD es necessària una excavació de 2,50 m de profunditat, es realitzarà en franges de manera que es garanteixi l'accés dels vehicles als guals al màxim i es limiti l'afectació al temps necessari per l'execució del tram corresponent al gual afectat.

Senyalització

- Senyalització del tram per a la circulació dels vianants indicant que hi circularan per la part central a la zona de la calçada
- Senyalització de perill per obres, de limitació de velocitat i de restricció de pas per obres.
- Es prohibeix l'aparcament al cordó.
- Senyalització P-20: perill pas de vianants .
- Senyalització perill doble sentit de circulació.
- Senyalització de final de les prohibicions.
-

LLEGENDA FASE 1A-2A

- ÀMBIT OBRES FASE 1A-2A
- ITINERARI VEHICLES FASE 1A-2A
- GUAL

N

batlleiroig

AUTORS
BATLLE I ROIG ARQUITECTURA SLP

COL·LABORADORS
GPO Ingeniería

CLIENT
Ajuntament de Calafell

PROJECTE
PROJECTE DE RENOVACIÓ INTEGRAL DE LES XARXES D'AIGUA I CLAVEGUERAM I IMPLANTACIÓ DE XARXA D'AIGÜES PLUVIALS A SEGUR PLATJA (TARRAGONA)

DOCUMENT
PROJECTE EXECUTIU

TÍTOL
FASES D'OBRA I DESVIAMENT VEHICLES
SENYALITZACIÓ PROVISIONAL OBRES

SETEMBRE 2022

29.2.17

A3 E:1/1.500
A1 E:1/750

0 5 25 m

TRAÇA 9/15/2022 / ...\JECTES_ACTIUS\1094-2_PU_Segur_Calafell\PROJECTE\D03_revisio_executiu\EDITABLE\CAD\29,2_SEN_SenyalitzacióObra.dwg

ÀMBIT DE PROJECTE

SALIDA CAMIONES


ATENCIO pas restringit per obres

30

Preguem disculpin les molèsties

Senyalització Excepcional

CARRER DE LOIRA

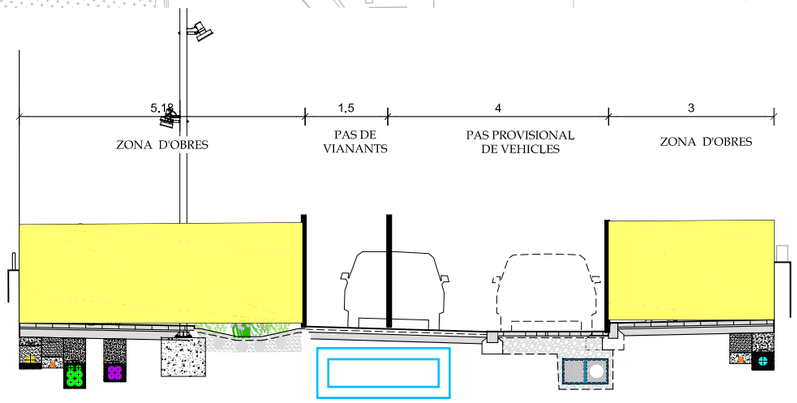

FASE 2:

Reurbanització de la vorera oest i del parterre i de la vorera est.

- Tancament perimetral de l'àmbit de les obres a executar en aquesta fase mitjançant tanques metàl·liques Tipus Rivisa i tancament amb New Jersey a l'inici de l'àmbit pintada amb groc i disposició de la senyalització provisional.
- Enderroc i retirada dels paviments i elements de urbanització existents. Enllumenat provisional.
- Explanació de la plataforma del nou vial
- Execució de les rases i instal·lacions de les conduccions de les noves xarxes de serveis.
- Extensió de la subbase granular de la calçada.
- Col·locació d'encintats de vorera, pavimentació.
- Retirada dels tancaments provisionals

Afeccions al transit

- Es limita la circulació a la meitat de la calçada i es restringeix als veïns residents.
- Es prohibeix l'aparcament al cordó.
- Es permetrà mitjançant planxes metàl·liques l'accés als habitatges així com als guals existents.

Senyalització

- Senyalització del trams per a la circulació dels vianants amb amplada mínima de 1,50 m i delimitats amb tanca tipus Rivisa amb peu de formigó.
- Senyalització de perill per obres, de limitació de velocitat i de restricció de pas per obres.
- Senyalització p-20: perill pas de vianants .
- Senyalització de final de les prohibicions.

La capa rodadora i la pintura s'executaran al final.

LLEGENDA FASE 1B-2B

ÀMBIT OBRES FASE 1B-2B

ITINERARI VEHICLES FASE 1B-2B

GUAL

N

batlleiroig

AUTORS

BATLLE I ROIG ARQUITECTURA SLP

COL·LABORADORS

GPO Ingenieria

CLIENT

Ajuntament de Calafell

PROJECTE

PROJECTE DE RENOVACIÓ INTEGRAL DE LES XARXES D'AIGUA I CLAVEGUERAM I IMPLANTACIÓ DE XARXA D'AIGÜES PLUVIALS A SEGUR PLATJA (TARRAGONA)

DOCUMENT

PROJECTE EXECUTIU

TÍTOL

FASES D'OBRA I DESVIAMENT VEHICLES
SENYALITZACIÓ PROVISIONAL OBRES


SETEMBRE 2022


29.2.18

A3 E:1/1.500
A1 E:1/750

0 5 25 m

TRAÇA 9/15/2022 J:\UECTES_ACTIUS\1094-2_PU_Segur_Calafell\PROJECTE\D03_revisio_executiu\EDITABLE\CAD\29.2_SEN_SenyalitzacióObra.dwg

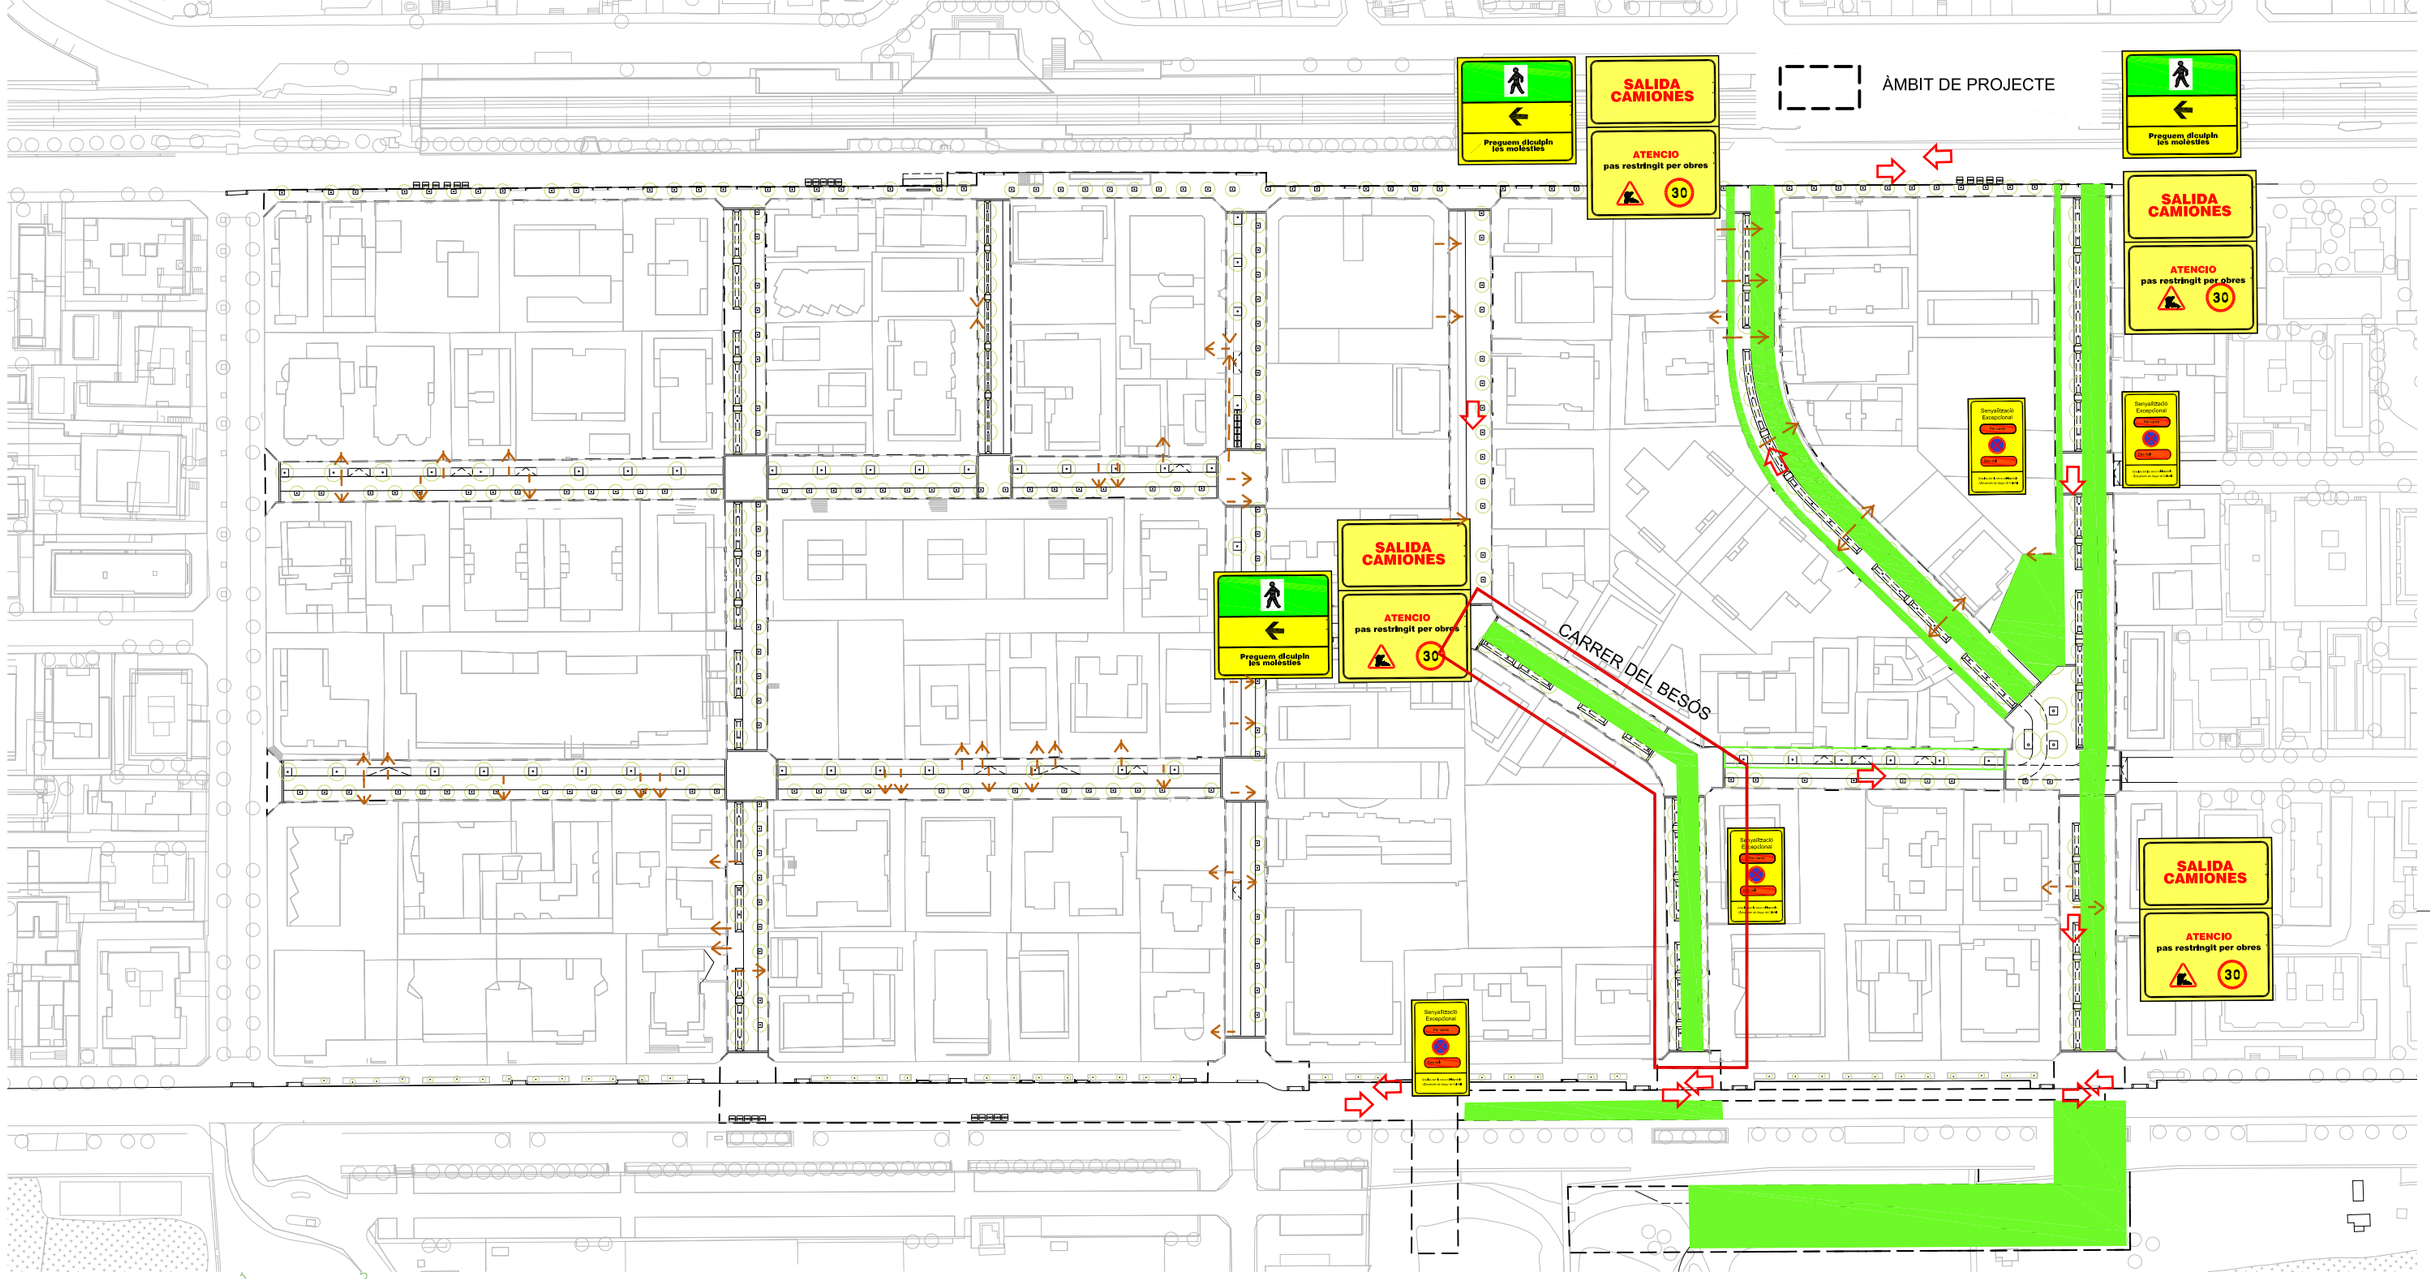

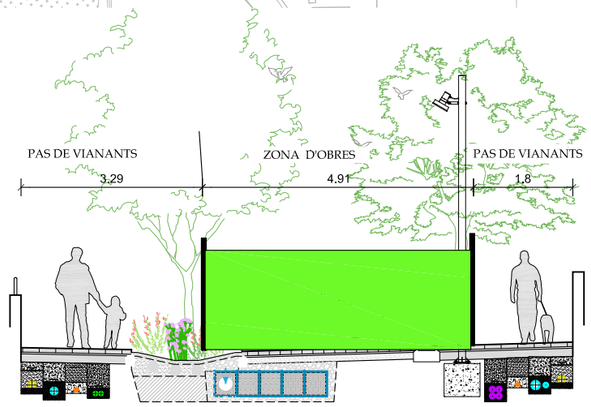

FASE 2:

Reurbanització de la zona central del carrer Besòs

- Tancament perimetral de l'àmbit de les obres a executar en aquesta fase mitjançant tanques metàl·liques Tipus Rivisa i tancament amb New Jersey a l'inici de l'àmbit pintada amb groc i disposició de la senyalització provisional.
- Enderroc i retirada dels paviments i elements de urbanització existents. Enllumenat provisional.
- Entibació i execució del sistema de drenatge sostenible SUD del projecte
- Explanació de la plataforma del nou vial
- Execució de les rases i instal·lacions de les conduccions de les noves xarxes de serveis.
- Extensió de la subbase granular de la calçada.
- Col·locació d'encintats de vorera, pavimentació.
- Retirada dels tancaments provisionals

Afeccions al transit

- Els veïns podran circular pel costat del cordó oest i futura zona del parterre i s'habilitaran passos als guals per tal de permetre l'accés dels vehicles a les propietats i pels vianants d'accés a les propietats.
- Com que per l'execució del SUD es necessària una excavació de 2,50 m de profunditat, es realitzarà en franges de manera que es garanteixi l'accés dels vehicles als guals al màxim i es limiti l'afectació al temps necessari per l'execució del tram corresponent al gual afectat.

Senyalització

- Senyalització del tram per a la circulació dels vianants indicant que hi circularan per la part central a la zona de la calçada
- Senyalització de perill per obres, de limitació de velocitat i de restricció de pas per obres.
- Es prohibeix l'aparcament al cordó.
- Senyalització P-20: perill pas de vianants .
- Senyalització perill doble sentit de circulació.
- Senyalització de final de les prohibicions.
-

LLEGENDA FASE 1A-2A

- ÀMBIT OBRES FASE 1A-2A
- ITINERARI VEHICLES FASE 1A-2A
- GUAL

N

batlleiroig

AUTORS
BATLLE I ROIG ARQUITECTURA SLP

COL·LABORADORS
GPO Ingeniería

CLIENT
Ajuntament de Calafell

PROJECTE
PROJECTE DE RENOVACIÓ INTEGRAL DE LES XARXES D'AIGUA I CLAVEGUERAM I IMPLANTACIÓ DE XARXA D'AIGÜES PLUVIALS A SEGUR PLATJA (TARRAGONA)

DOCUMENT
PROJECTE EXECUTIU

TÍTOL
FASES D'OBRA I DESVIAMENT VEHICLES
SENYALITZACIÓ PROVISIONAL OBRES


SETEMBRE 2022


29.2.19

A3 E:1/1.500
A1 E:1/750

0 5 25 m

TRAÇA 9/15/2022 / ...\JECTES_ACTIUS\1094-2_PU_Segur_Calafell\PROJECTE\D03_revisio_executiu\EDITABLE\CAD\29.2_SEN_SenyalitzacióObra.dwg

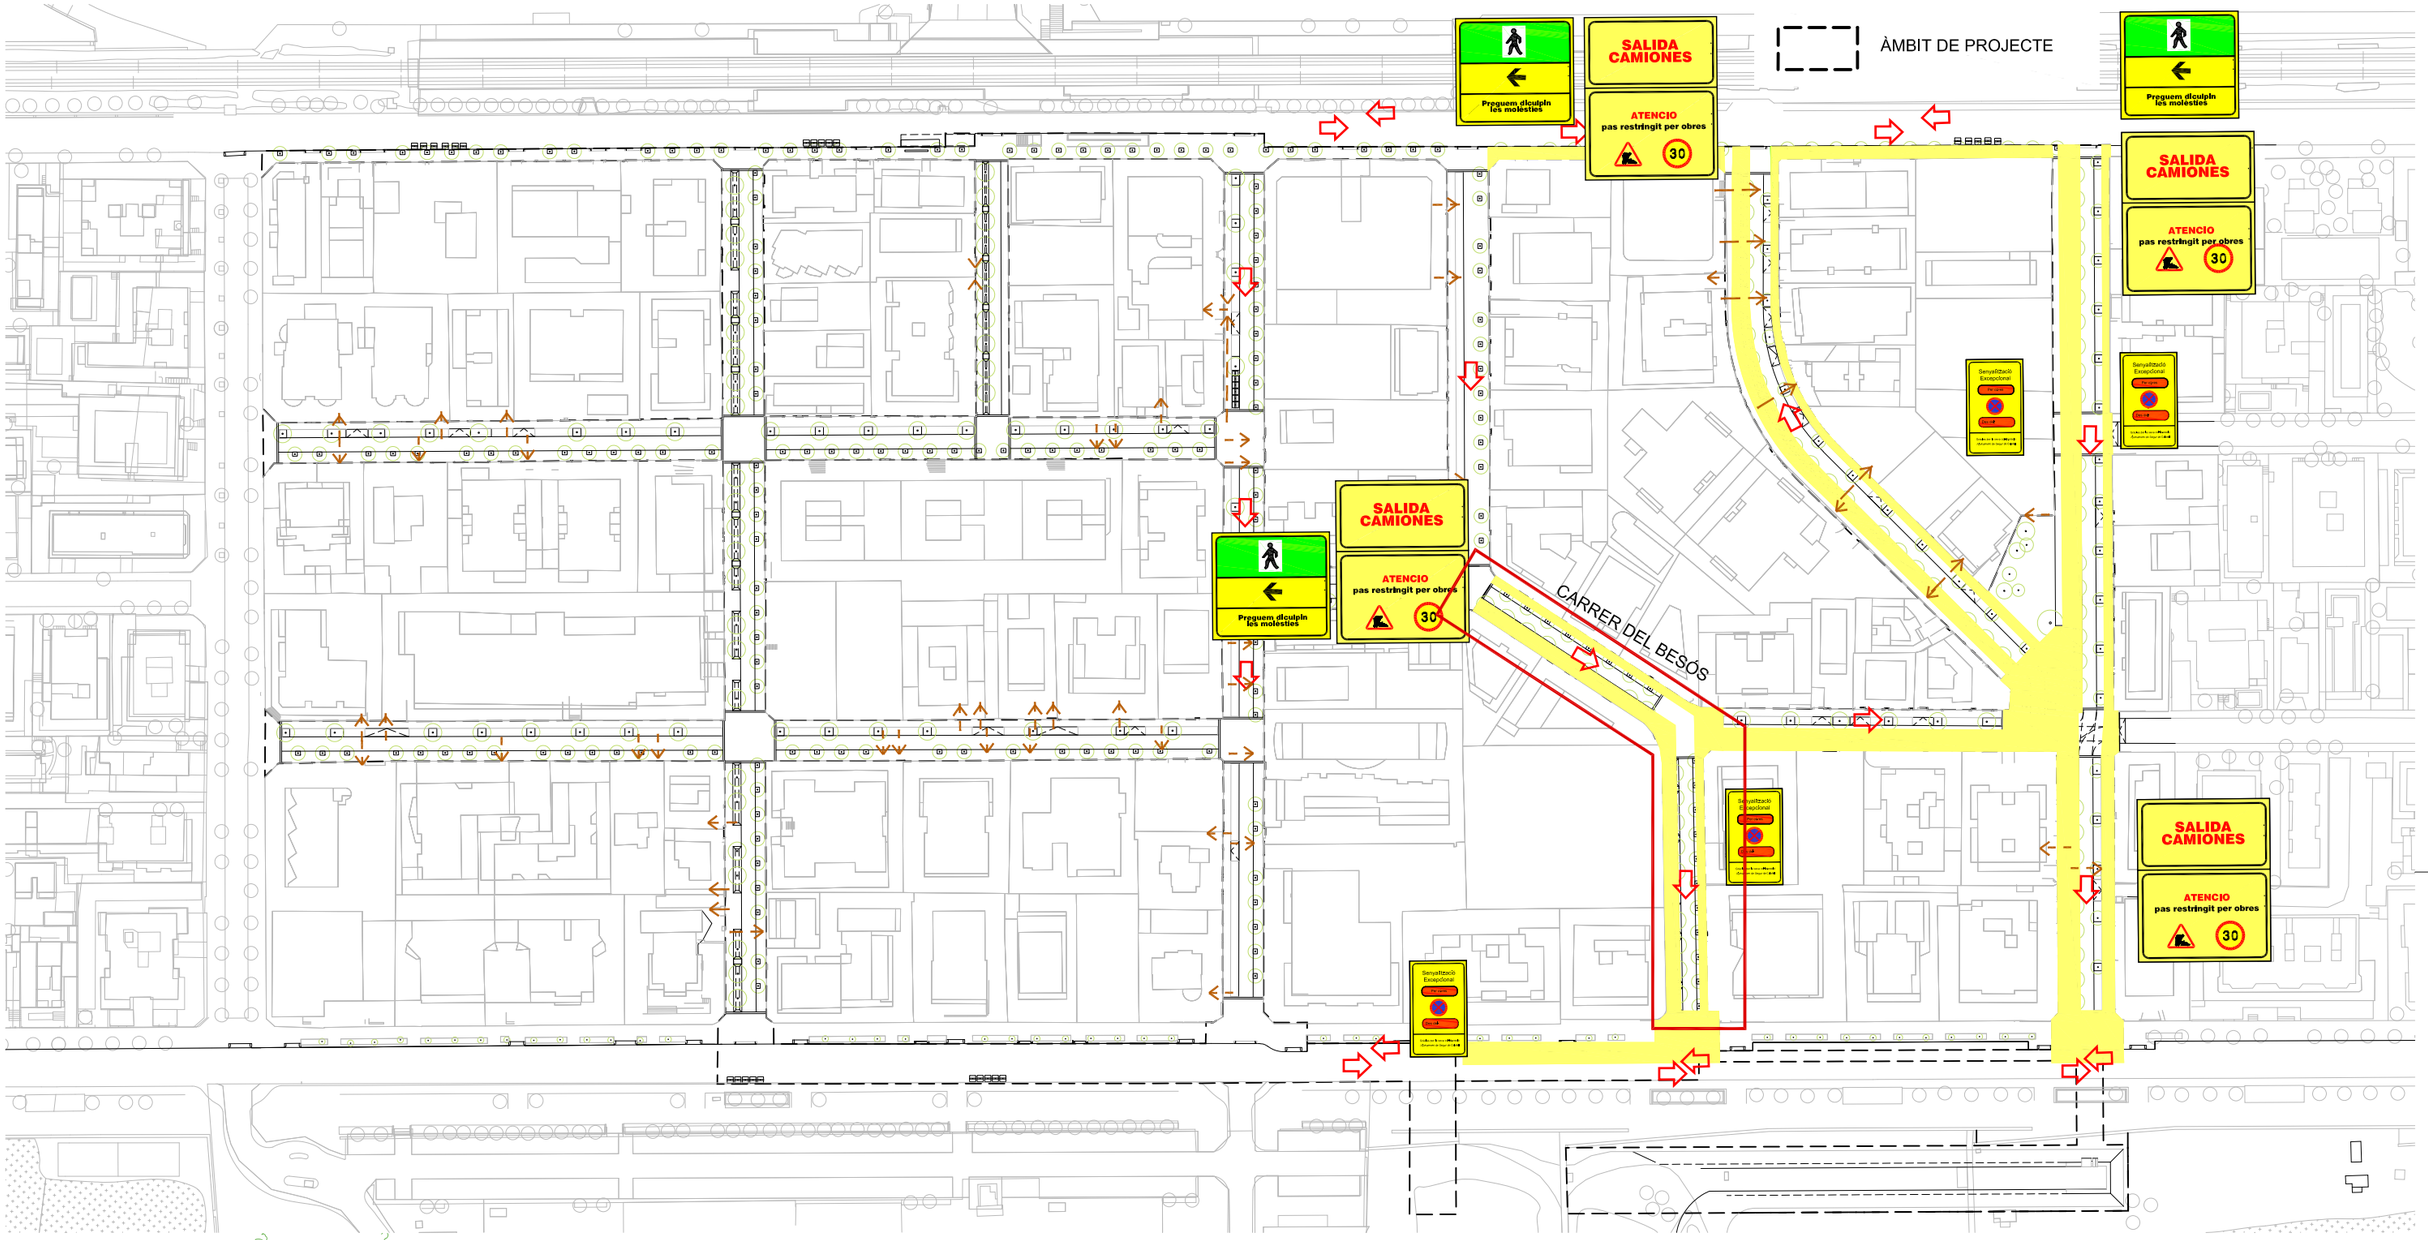

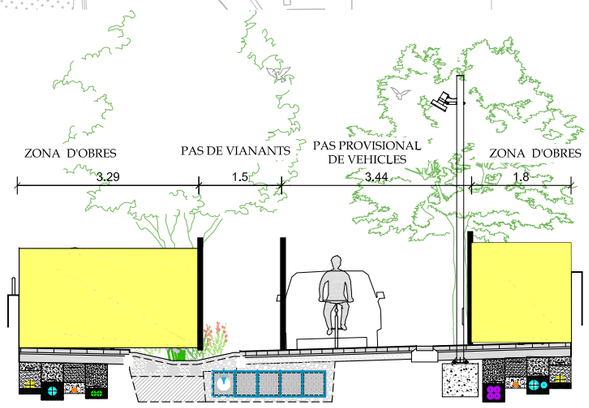

FASE 2:

Reurbanització de les voreres laterals.

- Tancament perimetral de l'àmbit de les obres a executar en aquesta fase mitjançant tanques metàl·liques Tipus Rivisa i tancament amb New Jersey a l'inici de l'àmbit pintada amb groc i disposició de la senyalització provisional.
- Enderroc i retirada dels paviments i elements de urbanització existents. Enllumenat provisional.
- Explanació de la plataforma del nou vial
- Execució de les rases i instal·lacions de les conduccions de les noves xarxes de serveis.
- Extensió de la subbase granular de la calçada.
- Col·locació d'encintats de vorera, pavimentació.
- Retirada dels tancaments provisionals

Afeccions al transit

- Es limita la circulació a la part central de la calçada i es restringeix als veïns residents.
- Es prohibeix l'aparcament al cordó per l'execució de les obres.
- Es permetrà mitjançant planxes metàl·liques l'accés als habitatges així com als guals existents.

Senyalització

- Senyalització del trams per a la circulació dels vianants amb amplada mínima de 1,50 m i delimitats amb tanca tipus Rivisa amb peu de formigó.
- Senyalització de perill per obres, de limitació de velocitat i de restricció de pas per obres.
- Senyalització p-20: perill pas de vianants .
- Senyalització de final de les prohibicions.

LLEGENDA FASE 1B-2B

ÀMBIT OBRES FASE 1B-2B

ITINERARI VEHICLES FASE 1B-2B

GUAL

N

batlleiroig

AUTORS

BATLLE I ROIG ARQUITECTURA SLP

COL·LABORADORS

GPO Ingenieria

CLIENT

Ajuntament de Calafell

PROJECTE

PROJECTE DE RENOVACIÓ INTEGRAL DE LES XARXES D'AIGUA I CLAVEGUERAM I IMPLANTACIÓ DE XARXA D'AIGÜES PLUVIALS A SEGUR PLATJA (TARRAGONA)

DOCUMENT

PROJECTE EXECUTIU

TÍTOL

FASES D'OBRA I DESVIAMENT VEHICLES SENYALITZACIÓ PROVISIONAL OBRES

SETEMBRE 2022

29.2.20

A3 E:1/1.500
A1 E:1/750

0 5 25 m

TRAÇA 9/15/2022 J:\EJECTES_ACTIUS\1094-2_PU_Segur_Calafell\PROJECTE\D03_revisio_executiu\EDITABLE\CAD\29,2_SEN_SenyalitzacióObra.dwg